

**РОССИЙСКАЯ ФЕДЕРАЦИЯ
УДМУРТСКАЯ РЕСПУБЛИКА
ОБЩЕСТВО С ОГРАНИЧЕННОЙ ОТВЕТСТВЕННОСТЬЮ
ПКБ «Скопас»**

Свидетельство о допуске к определенному виду или видам работ, которые оказывают влияние на безопасность объектов капитального строительства №174 (СРО-П-174-01102012) от 23.04.2014г, выдан
НЕКОММЕРЧЕСКИМ ПАРТНЕРСТВОМ "Национальный альянс проектировщиков "ГлавПроект"

**Банный комплекс «Городской курорт Красногорск», расположенный в
ТРЦ ВЭЙПАРК по адресу: МО, Красногорский муниципальный район,
д. Путилково, 71-й км МКАД, строен. 16А**

РАБОЧАЯ ДОКУМЕНТАЦИЯ

Архитектурные решения

1098-23 – АР

РОССИЙСКАЯ ФЕДЕРАЦИЯ
УДМУРТСКАЯ РЕСПУБЛИКА
ОБЩЕСТВО С ОГРАНИЧЕННОЙ ОТВЕТСТВЕННОСТЬЮ
ПКБ «Скопас»

Свидетельство о допуске к определенному виду или видам работ, которые оказывают влияние на безопасность объектов капитального строительства №174 (СРО-П-174-01102012) от 23.04.2014г, выдан
НЕКОММЕРЧЕСКИМ ПАРТНЕРСТВОМ "Национальный альянс проектировщиков "ГлавПроект"

**Банный комплекс «Городской курорт Красногорск», расположенный в
ТРЦ ВЭЙПАРК по адресу: МО, Красногорский муниципальный район,
д. Путилково, 71-й км МКАД, строен. 16А**

РАБОЧАЯ ДОКУМЕНТАЦИЯ

Архитектурные решения

1098-23 – АР

Изм.	№ док.	Подпись	Дата
1	1098-23		09.24

Ген. директор _____ С.Г. Коростин

ГИП _____ А.Л. Баранов

г. Ижевск, 2023 г.

Разрешение		Обозначение		1098-23-AP		
1098-23		Наименование объекта строительства		Банный комплекс «Городской курорт Красногорск», расположенный в ТРЦ ВЭИПАРК по адресу: МО, Красногорский муниципальный район, д. Путилково, 71-й км МКАД, строен. 16А		
Изм.	Лист	Содержание изменения			Код	Примечание
1	л.1	Откорректированы ТЭПы			3	
	л. 2-11	Изменение планировки			3	
	л. 14-17	Откорректирована ведомость заполнения проемов			3	
	л. 18	Откорректированы архитектурные рисунки элементов заполнения проемов			3	
	л. 19-39	Откорректирована ведомость отделки помещения			3	

Согласовано :

Н.контр .	Изм .внес	Масальцева		09.24
	Составил	Масальцева		09.24
	ГИП	Баранов		09.24
	Утв .	Баранов		09.24

ООО "ПКБ" СКОПАС"

Лист	Листов
1	

Ведомость рабочих чертежей основного комплекта (начало)

Лист	Наименование	Примечание
1	Общие данные	
2	План улицы в осях 1а-1/А-У	
3	Фрагмент плана 1-го этажа в осях 1-8/А-У	
4	Фрагмент плана 1-го этажа в осях 8-15/А-У	
5	Фрагмент плана 1-го этажа в осях 15-20/А-У	
6	План 2-го этажа	
7	План полов улицы в осях 1а-1/А-У	
8	Фрагмент плана полов 1-го этажа в осях 1-8/А-У	
9	Фрагмент плана полов 1-го этажа в осях 8-15/А-У	
10	Фрагмент плана полов 1-го этажа в осях 15-20/А-У	
11	План полов 2-го этажа	
12	Разрез 1-1, разрез 2-2	
13	Фасады	
14	Ведомость заполнения проемов (начало)	
15	Ведомость заполнения проемов (продолжение)	
16	Ведомость заполнения проемов (окончание)	
17	Ведомость заполнения оконных проемов	
18	Архитектурные рисунки элементов заполнения проемов	
19	Ведомость заполнения проемов (витражи)	
20	Ведомость отделки помещений (начало)	
21	Ведомость отделки помещений (продолжение)	
22	Ведомость отделки помещений (продолжение)	
23	Ведомость отделки помещений (продолжение)	
24	Ведомость отделки помещений (продолжение)	
25	Ведомость отделки помещений (продолжение)	
26	Ведомость отделки помещений (продолжение)	
27	Ведомость отделки помещений (продолжение)	
28	Ведомость отделки помещений (продолжение)	
29	Ведомость отделки помещений (продолжение)	
30	Ведомость отделки помещений (продолжение)	
31	Ведомость отделки помещений (продолжение)	
32	Ведомость отделки помещений (продолжение)	
33	Ведомость отделки помещений (продолжение)	
34	Ведомость отделки помещений (продолжение)	

Ведомость рабочих чертежей основного комплекта (окончание)

Лист	Наименование	Примечание
35	Ведомость отделки помещений (продолжение)	
36	Ведомость отделки помещений (продолжение)	
37	Ведомость отделки помещений (продолжение)	
38	Ведомость отделки помещений (продолжение)	
39	Ведомость отделки помещений (окончание)	

Технико-экономические показатели

Наименование	Уровень	Площадь м2	Примечания
Этажность			2 этажа
Эксплуатируемая площадь 1 этаж (здание+блок)	На отм. (0,000)	10 123,16	
Эксплуатируемая площадь 2-го этажа	На отм. (+4,830)	1 639,82	
	На отм. (-1,000)	2 654,83	
		14 417,81	
Общая площадь 1-го	На отм. (0,000)	10 845,82	
Общая площадь 2-го этажа	На отм. (+4,830)	1 694,30	
		12 540,12	
Общая площадь застройки здания		11 073,48	

Общие указания

Разработка проектируемого объекта "Баннный комплекс «Городской курорт Красногорск», расположенный в ТРЦ ВЭЙПАРК по адресу: МО, Красногорский муниципальный район, д. Путилково, 71-й км МКАД, строен. 16А" выполнена на основании п.п. 12 статьи 48 Градостроительного кодекса Российской Федерации от 29 декабря 2004 г. № 190-ФЗ, Федерального закона от 30 декабря 2009 г. № 384-ФЗ "Технический регламент о безопасности зданий и сооружений". Рабочая документация соответствует заданию на проектирование, выданным техническим условиям, требованиям действующих технических регламентов, стандартов, сводов правил, других документов, содержащих установленные требования, действующими на территории Российской Федерации.

Нормативные документы:

1. Градостроительный кодекс Российской Федерации от 29 декабря 2004 г. №190-ФЗ.
2. Федеральный закон от 30 декабря 2009 г. №384-ФЗ "Технический регламент о безопасности зданий и сооружений".
3. Федеральный закон от 22 июля 2008 г. №123-ФЗ "Технический регламент о требованиях пожарной безопасности".
4. СП 52.13330.2016 "Естественное и искусственное освещение".
5. СанПиН 1.2.3685-21 "Гигиенические нормативы и требования к обеспечению безопасности и (или) безвредности для человека факторов среды обитания".
6. СП 118.13330.2022 «СНиП 31-06-2009 Общественные здания и сооружения».
7. СП 2.13130.2020 "Системы противопожарной защиты. Обеспечение огнестойкости объектов защиты".
8. СП 1.13130.2020 "Системы противопожарной защиты. Эвакуационные пути и выходы".
9. СП 2.1.3678-20 "Санитарно-эпидемиологические требования к эксплуатации помещений, зданий, сооружений, оборудования и транспорта, а также условиям деятельности хозяйствующих субъектов, осуществляющих продажу товаров, выполнение работ или оказание услуг".

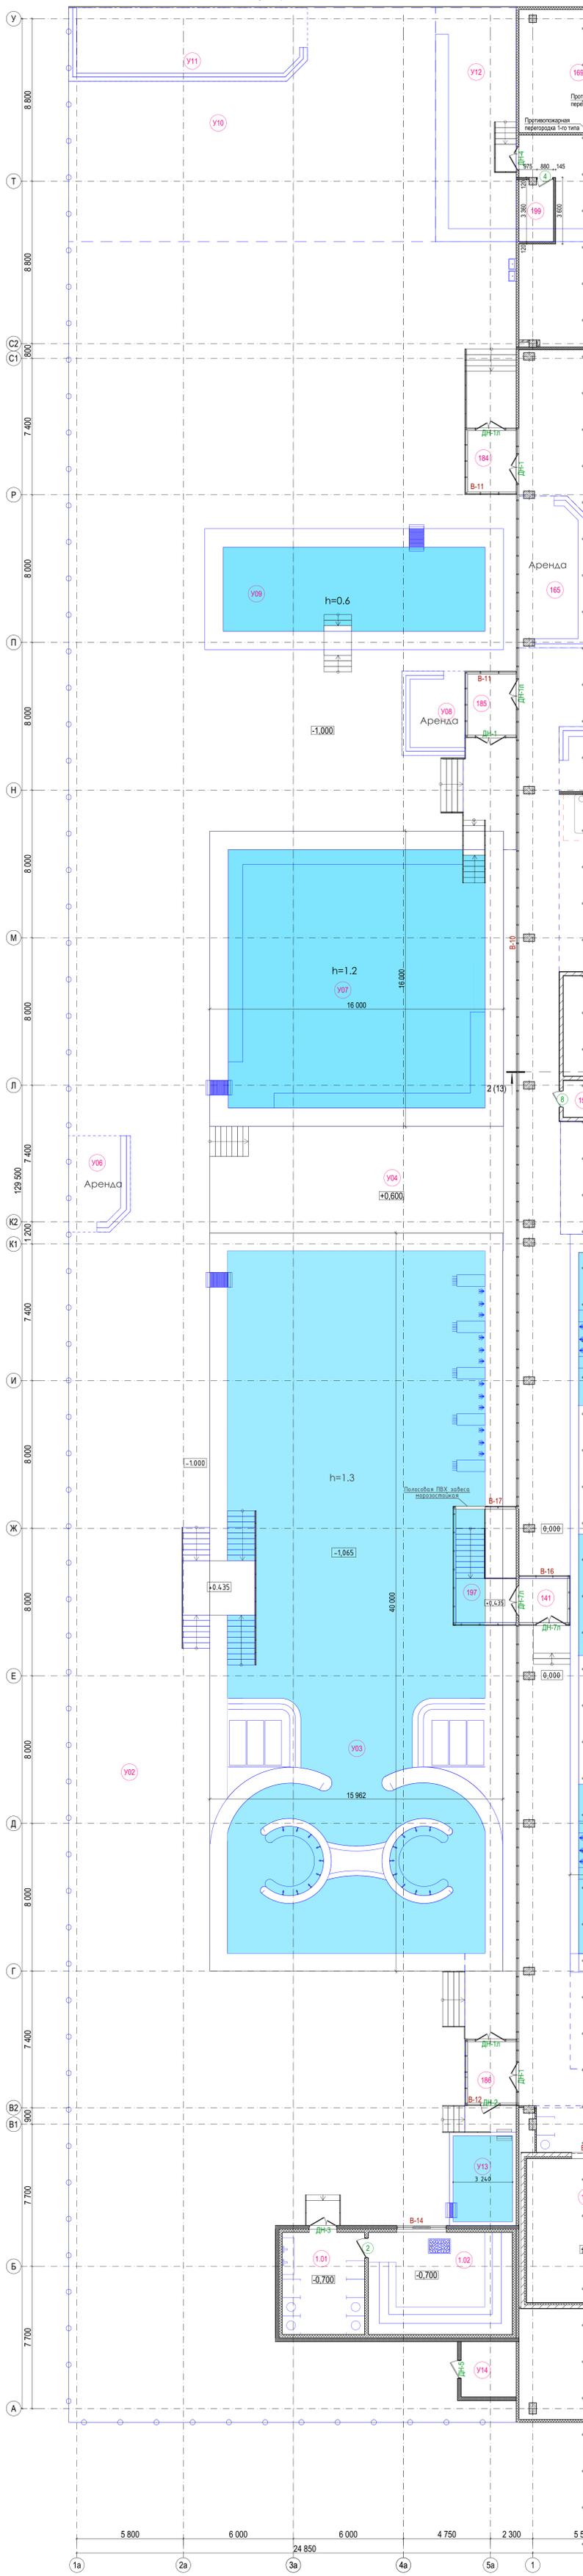
Характеристики здания:

- класс конструктивной пожарной опасности - С0;
- класс функциональной пожарной опасности здания - Ф3.6;
- класс ответственности - II.

Прочность, жесткость и устойчивость здания обеспечивает взаимосвязанная совокупность его вертикальных и горизонтальных несущих конструкций. Конструктивная система – каркасная. Горизонтальными несущими элементами являются перекрытия, вертикальным – колонны. Встроенно-пристроенные помещения в уличной зоне должны монтироваться из конструкций с переделом огнестойкости, соответствующему III степени огнестойкости

1098-23-AP					
Баннный комплекс «Городской курорт Красногорск», расположенный в ТРЦ ВЭЙПАРК по адресу: МО, Красногорский муниципальный район, д. Путилково, 71-й км МКАД, строен. 16А					
1	-	Зам.	1098	<i>Абра</i>	09.24
Изм.	Коп.уч.	Лист	№Док.	Подп.	Дата
Разработал	Масальцева			<i>Абра</i>	05.24
Проверил	Баранов			<i>Абра</i>	05.24
Термы					
			Р	1	39
Общие данные					
ООО "ПКБ"СКОПАС"					
Н.контр.	Андропова			<i>Абра</i>	05.24
ГИП	Баранов			<i>Абра</i>	05.24

План улицы в осях 1а-1/А-У



Экспликация помещений на улице

Номер помещения	Наименование	Площадь, кв. м	Кат. пом.
У02	Общая зона под лезвием	1 532,51	
У03	Термальный бассейн h=1.3	499,13	
У04	Подрум-сцена	92,48	
У06	Аренда	18,93	
У07	Морской бассейн h=1.2	195,99	
У08	Аренда	15,62	
У09	Мертвое море h=0.6	65,07	
У10	Зона стола для кафе	202,38	
У11	Аренда	51,19	
У12	Кафе	55,85	
У13	Кухня	15,08	
У14	Помещение КНС	9,00	

Экспликация помещений блока

Номер помещения	Наименование	Площадь, кв. м	Кат. пом.
1.01	Душная	24,85	
1.02	Нефритовая парная	43,49	B2

Условные обозначения

- 101 - номер помещения по экспликации помещений
- 2п - марка двери по ведомости заполнения проемов
- В-3 - марка витражей по ведомости заполнения проемов
- - - границы помещений

Схема плана




1098-23-AP					
1	Зам.	1098	09.24		
2	Инж.	МБХ	05.24		
3	Инж.	МБХ	05.24		
Имя файла	1098-23
Имя пользователя	Бланк
Путь к файлу	Пользователь
Создано	
Модифицировано	
Печать	
Выход	

Фрагмент плана 1-го этажа в осях 1-8/А-У

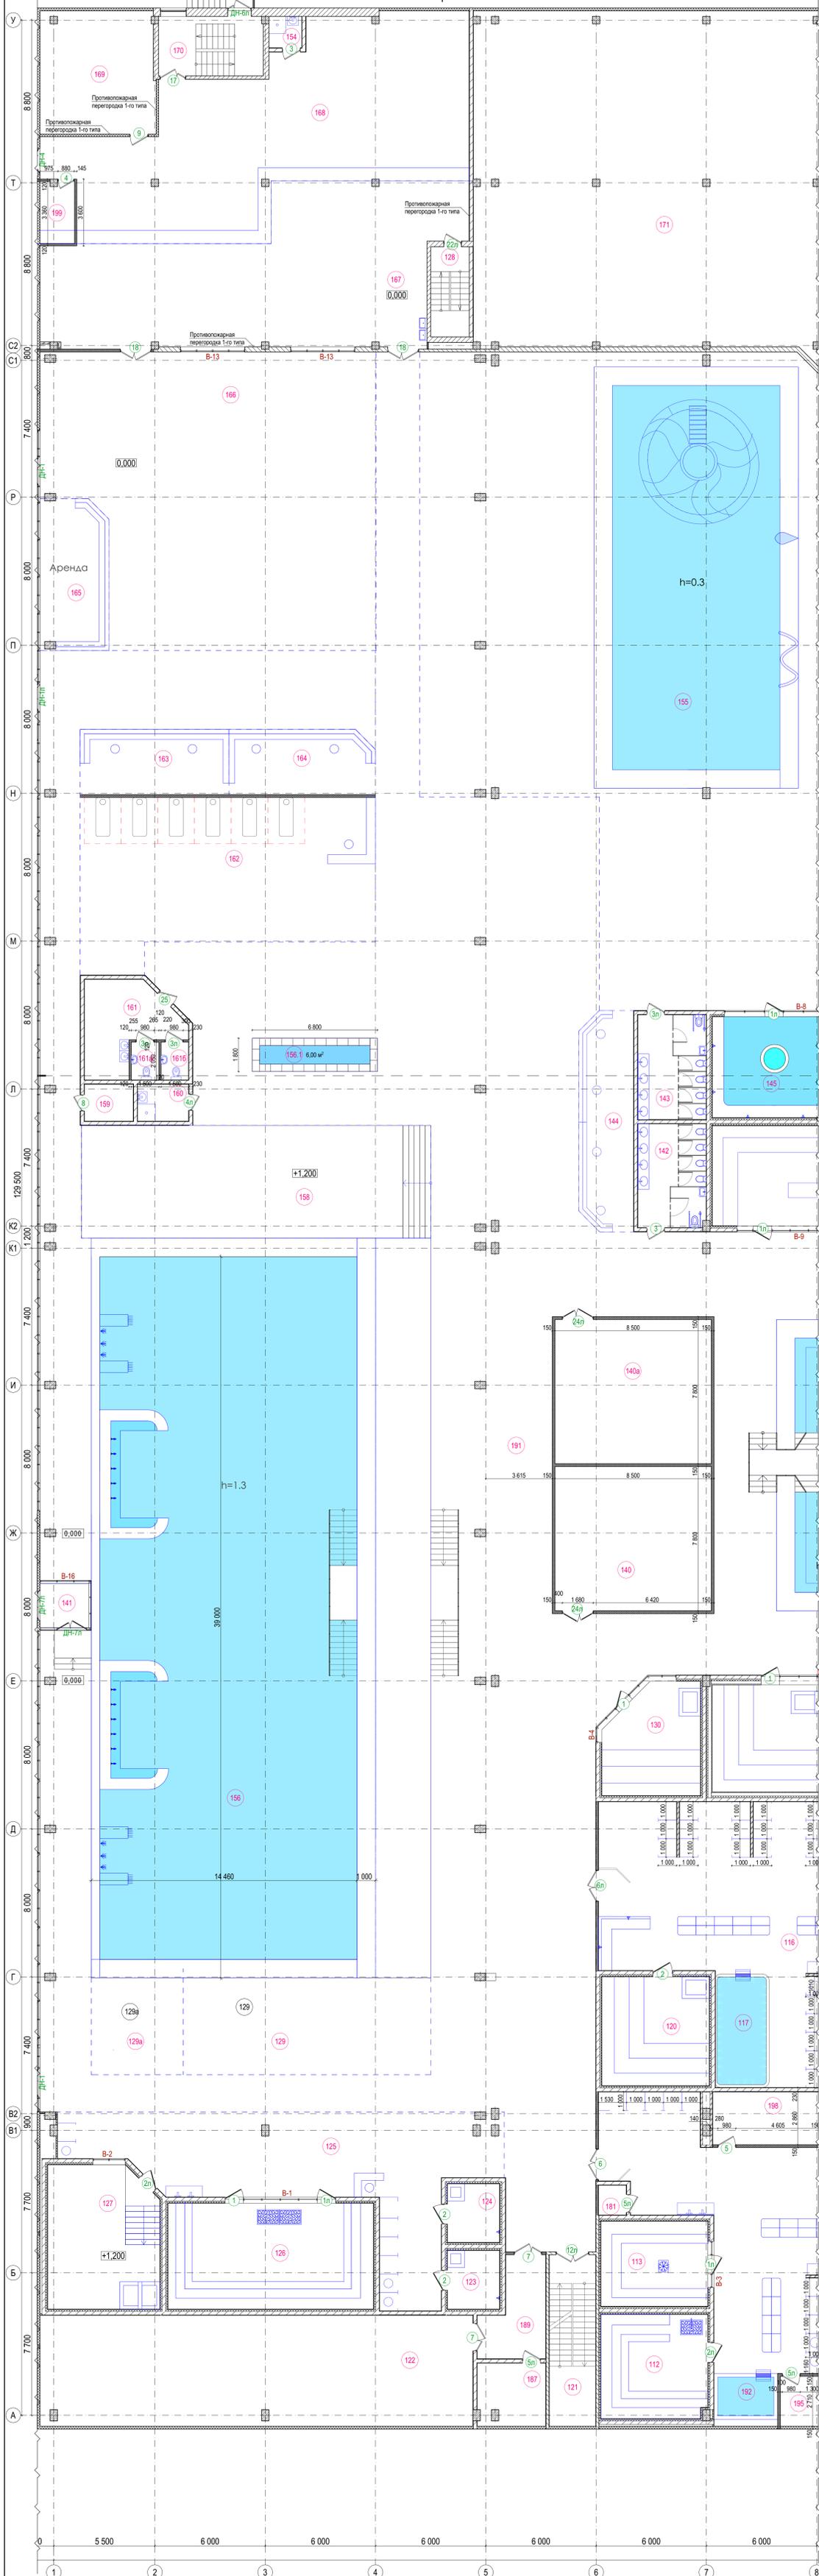Экспликация помещений первого этажа



Номер помещения	Наименование	Площадь, кв. м	Кат. пом.
101	Гардероб	301,90	
102	Решивен	623,97	
103	Магазин	54,03	
104	Сауна	3,53	
105	Фито	19,85	
106	Администратор	19,62	
107	Раздевалка мужская	619,23	
108	Сауна мужской	19,29	
109	Моечное отделение мужское	265,60	
109a	Зона гример мужская	10,94	
110	Помещение уборочного инвентаря	5,70	Д
111	Хаммам мужской	34,23	
112	Русская парная мужская	32,61	В2
113	Фитогардероб	26,80	
114	Раздевалка женская	654,61	
115	Сауна женской	26,01	
116	Моечное отделение женское	253,99	
116a	Зона гример женская	10,60	
117	Джакузи женское	15,64	
118	Помещение уборочного инвентаря	5,59	Д
119	Хаммам женский	33,79	
120	Русская парная женская	34,49	В2
121	Лестничная клетка	23,48	
122	Техническое помещение бассейна	140,91	Д
123	Баня индивидуального парения 1	9,03	
124	Баня индивидуального парения 2	9,03	
125	Зона парная с душевыми	117,75	
126	Шоу парная "Альпийская"	64,09	В2
127	Русская парная "Сталева"	45,95	В2
128	Лестничная клетка	10,23	
129	Зона лекалов	70,45	
129a	Фрашбар	26,07	
130	Мокрая парная сауна	29,80	В2
131	Гимнастическая сауна	65,89	В2
132	Древесная парная	37,14	В2
133	Душевая	23,65	
134	Глиняная печь	41,59	В2
135	Хаммам Гренский	39,37	
136	Техническое помещение	23,07	
137	Техническое помещение	10,77	
138	Клибулочная	59,41	В2
139	Соляная грардина	61,96	
140	Зал групповых программ	66,30	
140a	Кардио зона	66,30	
141	Табур	6,34	
142	Сауна	20,83	
143	Сауна	21,09	
144	Фитогардероб	34,47	
145	Парная "Три стихии"	96,67	
146	Комната впечатлений	20,06	
147	Детская парная "Русская оазис"	33,39	В2
148	Душевая	18,58	
149	Джакузи h=0.6	21,63	
150	Минеральная ванна h=0.6	21,63	
151	Джакузи h=0.6	22,71	
152	Минеральная ванна h=0.6	22,71	
153	Зона лекалов	733,72	
154	Помещение уборочного инвентаря	3,04	Д
155	Детская купель h=0.3	189,27	
156	Купель большая h=1.3	505,74	
156.1	Гидромассажная ванна	6,00	
157	Арена	15,07	
158	Паддингсцена	115,74	
159	Техническое помещение	5,32	
160	Помещение уборочного инвентаря	5,56	Д
161	Комната матери и ребенка	20,78	
161a	Сауна	3,08	
161b	Сауна	3,08	
162	С/А	131,78	
163	Арена	28,53	
164	Арена	27,46	
165	Арена	29,90	
166	Зона столов	264,70	
167	Кафе	153,93	
168	Кухня	177,86	Г
169	Склад	41,55	В2
170	Лестничная клетка	18,31	
171	Техническое помещение	436,42	
172	Техническое помещение	613,48	
173	Лестничная клетка	11,30	
174	Лестничная клетка	14,14	
175	Табур	6,15	
176	Лестничная клетка	16,49	
177	Техническое помещение	12,67	
178	Техническое помещение	35,24	
179	Табур	5,77	
180	Лестничная клетка	18,14	
181	Техническое помещение	2,44	
182	Техническое помещение	4,25	
183	Техническое помещение хаммама	5,92	
184	Табур	8,83	
185	Табур	8,83	
186	Табур	8,83	
187	Электрощитовая	12,43	В4
188	Лестничная клетка	23,76	
189	Коридор	15,94	
190	Надвешной автосалон "Тристань Паргасал Малак"	203,25	
191	Общая зона	1.536,08	
192	Купель мужская	6,40	
193	Электрощитовая	24,14	В4
194	ИТП	71,07	
195	Техническое помещение	6,45	
196	Прочечная	22,53	
197	Табур	20,32	
198	Техническое помещение	16,75	
199	Помещение ВУ	6,20	

- Условные обозначения**
- 101 - номер помещения по экспликации помещений
 - 2n - марка двери по ведомости заполнения проемов
 - B-3 - марка витражей по ведомости заполнения проемов
 - - границы помещений

Схема плана



1098-23-AP			
1	Зам.	1098	09.24
2	Инж.	1098	09.24
3	Инж.	1098	09.24
Фрагмент плана 1-го этажа в осях 8-15/А-У




Экспликация помещений первого этажа

Номер помещения	Наименование	Площадь, кв.м	Кат. пом.
101	Гардероб	301,90	
102	Решиван	623,97	
103	Магазин	54,03	
104	Саунал	3,53	
105	Фото	19,65	
106	Администратор	19,62	
107	Раздевалка мужская	619,23	
108	Саунал мужской	19,29	
109	Мужское отделение мужское	265,60	
109a	Зона гример мужская	10,94	
110	Помещение уборочного инвентаря	5,70	Д
111	Хаммам мужской	34,23	
112	Русская парная мужская	32,61	В2
113	Фригидариум	26,80	
114	Раздевалка женская	654,61	
115	Саунал женский	26,01	
116	Мужское отделение женское	253,99	
116a	Зона гример женская	10,80	
117	Джакузи женское	15,64	
118	Помещение уборочного инвентаря	5,59	Д
119	Хаммам женский	33,79	
120	Русская парная женская	34,49	В2
121	Лестничная клетка	23,48	
122	Техническое помещение бассейнов	140,91	Д
123	Баня индивидуального парения 1	9,03	
124	Баня индивидуального парения 2	9,03	
125	Зона парных с душевыми	117,75	
126	Шоу парная "Львиный"*	64,09	В2
127	Русская парная "Сталевак"	45,95	В2
128	Лестничная клетка	10,23	
129	Зона лежачих	70,45	
129a	Фришбар	26,07	
130	Мокеевская сауна	29,80	В2
131	Гимнастическая сауна	65,89	В2
132	Деревянная парная	37,14	В2
133	Душевая	23,65	
134	Глиняная лежачая	41,59	В2
135	Хаммам Грениский	39,37	
136	Техническое помещение	23,07	
137	Техническое помещение	10,77	
138	Киевская лежачая	59,41	В2
139	Соляная гримерия	61,96	
140	Зал групповых программ	66,30	
140a	Кардио зона	66,30	
141	Тамбур	6,34	
142	Саунал	20,83	
143	Саунал	21,09	
144	Фид-питание	34,47	
145	Парная "Три стихии"	36,67	
146	Комната впечатлений	20,06	
147	Детская парная "Русская оазис"	33,39	В2
148	Душевая	18,55	
149	Джакузи h=0.6	21,63	
150	Минеральная ванна h=0.6	21,63	
151	Джакузи h=0.6	22,71	
152	Минеральная ванна h=0.6	22,71	
153	Зона лежачих	733,72	
154	Помещение уборочного инвентаря	3,04	Д
155	Детская купель h=0.3	189,27	
156	Купель большая h=1.3	505,74	
156.1	Гидромассажная ванна	6,00	
157	Арена	15,07	
158	Подиум сцена	115,74	
159	Техническое помещение	5,32	
160	Помещение уборочного инвентаря	5,56	Д
161	Комната матери и ребенка	20,78	
161a	Саунал	3,08	
161b	Саунал	3,08	
162	СПА	131,78	
163	Арена	28,53	
164	Арена	27,46	
165	Арена	29,90	
166	Зона стола	264,70	
167	Кафе	153,93	
168	Кухня	177,86	Г
169	Склад	41,35	В2
170	Лестничная клетка	15,31	
171	Техническое помещение	438,42	
172	Техническое помещение	613,48	
173	Лестничная клетка	11,30	
174	Лестничная клетка	14,14	
175	Тамбур	6,15	
176	Лестничная клетка	16,49	
177	Техническое помещение	12,67	
178	Техническое помещение	35,24	
179	Тамбур	5,77	
180	Лестничная клетка	15,14	
181	Техническое помещение	2,44	
182	Техническое помещение	4,25	
183	Техническое помещение хаммама	5,92	
184	Тамбур	8,83	
185	Тамбур	8,83	
186	Тамбур	8,83	
187	Электрощитовая	12,43	В4
188	Лестничная клетка	23,76	
189	Коридор	15,94	
190	Надувной аквапарк "Тристань Пиратская Магика"	203,25	
191	Общая зона	1.536,08	
192	Купель мужская	6,40	
193	Электрощитовая	24,14	В4
194	ИТП	71,07	
195	Техническое помещение	6,45	
196	Прочечная	22,53	
197	Тамбур	20,32	
198	Техническое помещение	16,75	
199	Помещение ВУ	6,20	

Условные обозначения

- 101 - номер помещения по экспликации помещений
- 2n - марка двери по ведомости заполнения проемов
- В-3 - марка витражей по ведомости заполнения проемов
- - границы помещений

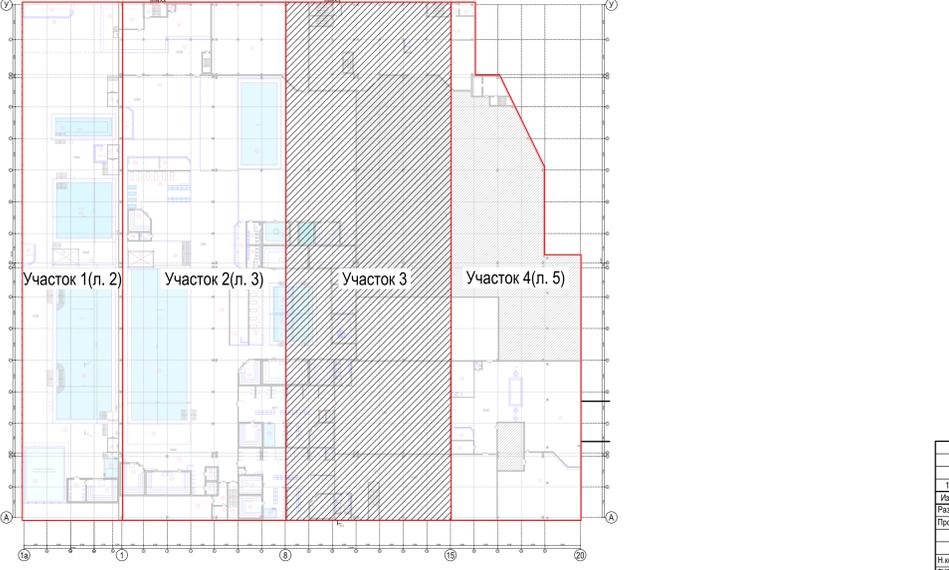Схема плана




1098-23-AP					
Банный комплекс «Городской муратор Красногорск», расположенный в ТРЦ ВЭИ/ПАРК по адресу: МО, Красногорский муниципальный район, д. Путилково, 71-ый МКАД, строем. 16А					
1	Зам.	1098	09.24	Лист	4
Разр.	Масляева	05.24	Дата	Лист	4
Провер.	Бирюкова	05.24	Дата	Лист	4
Исполн.	Андреева	05.24	Дата	Лист	4
ГИП	Бирюкова	05.24	Дата	Лист	4

Экспликация помещений второго этажа				
Номер помещения	Наименование	Площадь кв.м	Площадь кв.м	Кат. пом.
201	Кабинет	150,77		
202	Кабинет	36,75		
203	Лестничная клетка	18,63		
204	Санузел	3,27		
205	Помещение уборочного инвентаря	6,65		В4
206	Коридор	60,32		
207	Раздевалка персонала	37,19		
208	Раздевалка персонала	36,43		
209	Душевая	2,02		
210	Душевая	1,54		
211	Санузел	2,05		
212	Санузел	2,19		
213	Санузел	1,97		
214	Санузел	1,97		
215	Душевая	1,66		
216	Душевая	2,47		
217	Комната приема лиц	36,98		
218	Техническое помещение	1157,28		
219	Лестничная клетка	16,49		
220	Лестничная клетка	14,14		
221	Лестничная клетка	11,30		
222	Лестничная клетка	18,20		
223	Серверная	9,82		


- Условные обозначения**
- 101 - номер помещения по экспликации помещений
 - 2n - марка двери по ведомости заполнения проемов
 - В-3 - марка витража по ведомости заполнения проемов
 - границы помещений

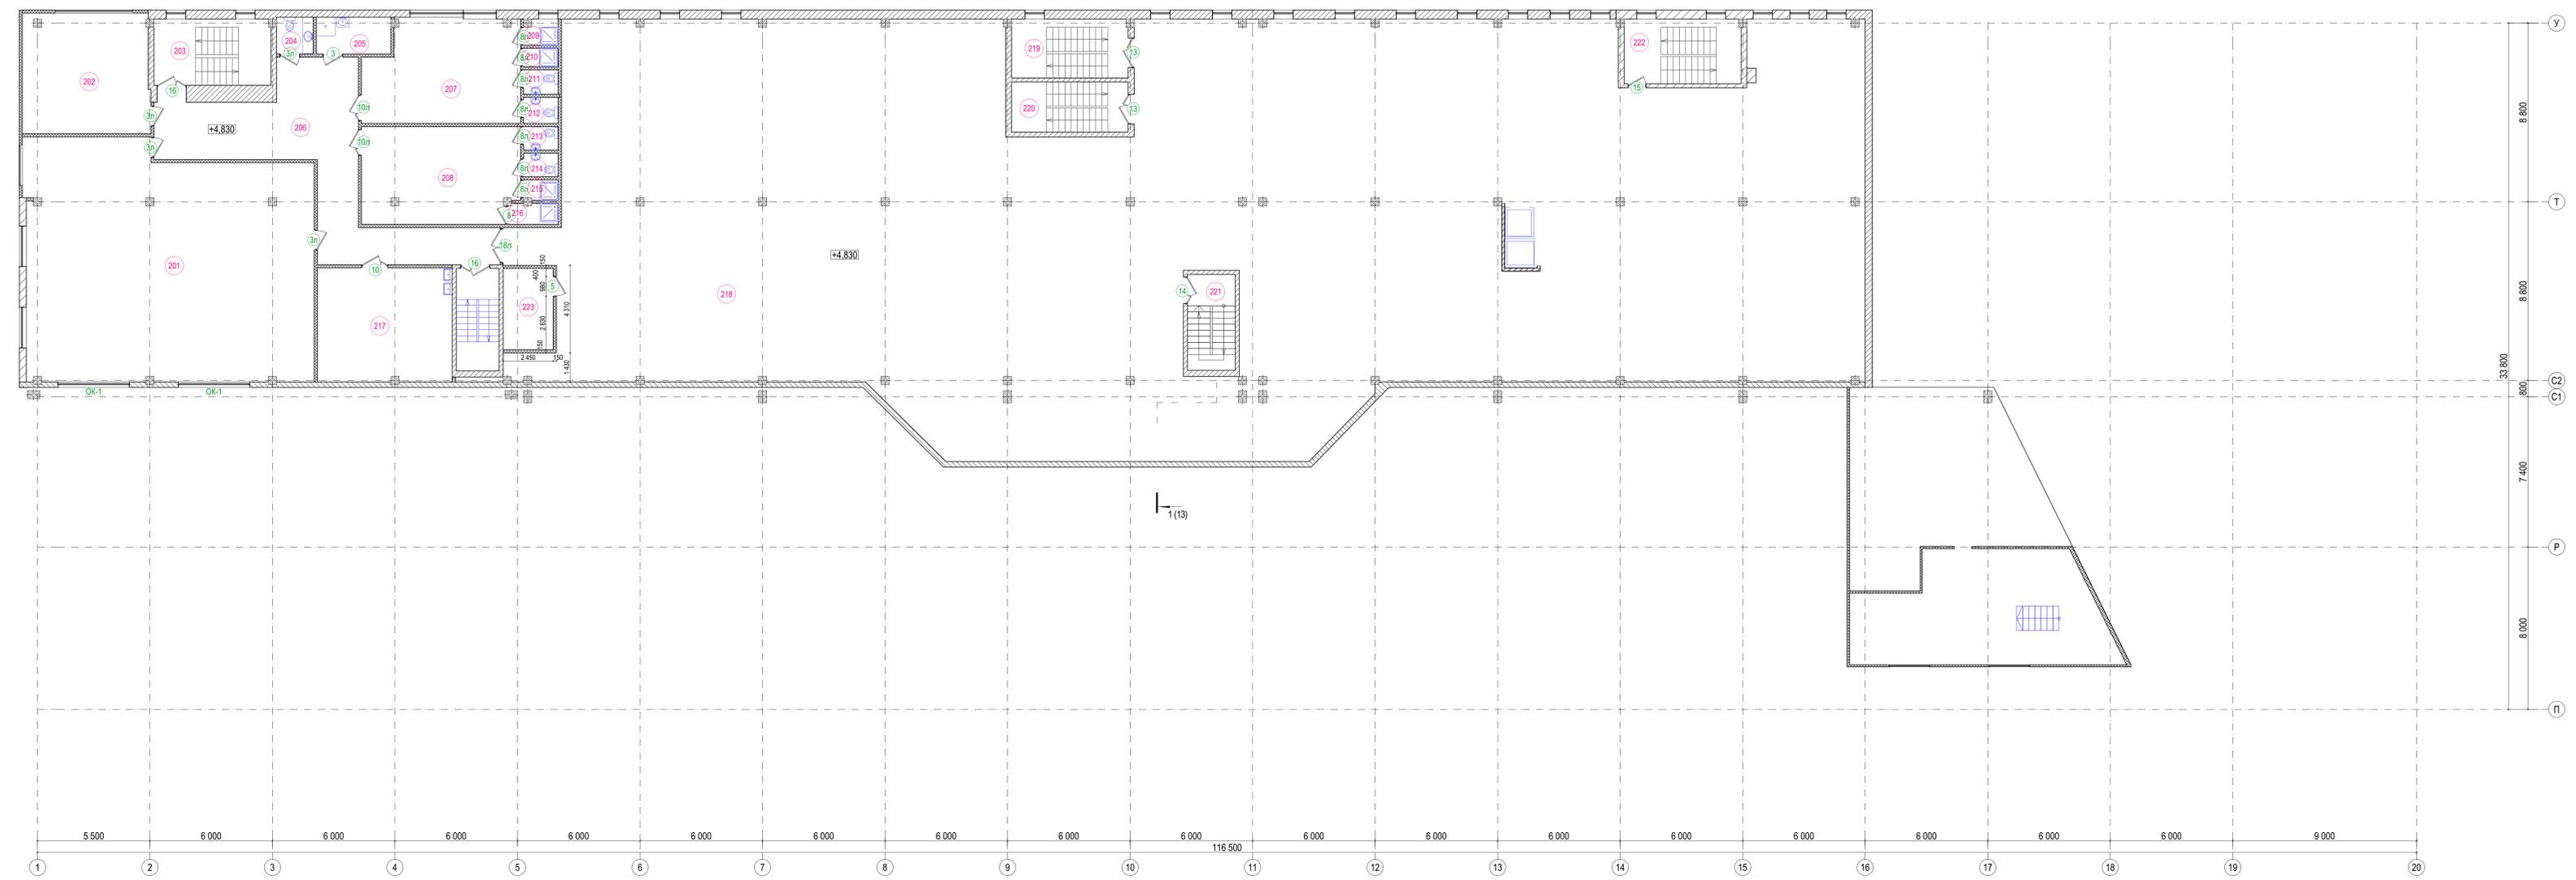План 2-го этажа



1098-23-AP									
Банейный комплекс «Городской курорт Красногорск», расположенный в ТРЦ ВЭИТАРК по адресу: МО, Красногорский муниципальный район, д. Путилово, 71-й км МКАД, строн. 16А.									
Имя	Колуч	Лист	ИМЖ	Т.Кат.	Дата				
Разработал	Маслаченко				05.24				
Проверил	Баранов				05.24				
						Термы	Листы	Листы	Листы
						Р	6		
Исполн.	Андрусова				05.24				
ГИП	Баранов				05.24				
План 2-го этажа						ООО "ПКБ"СКОПАС"			

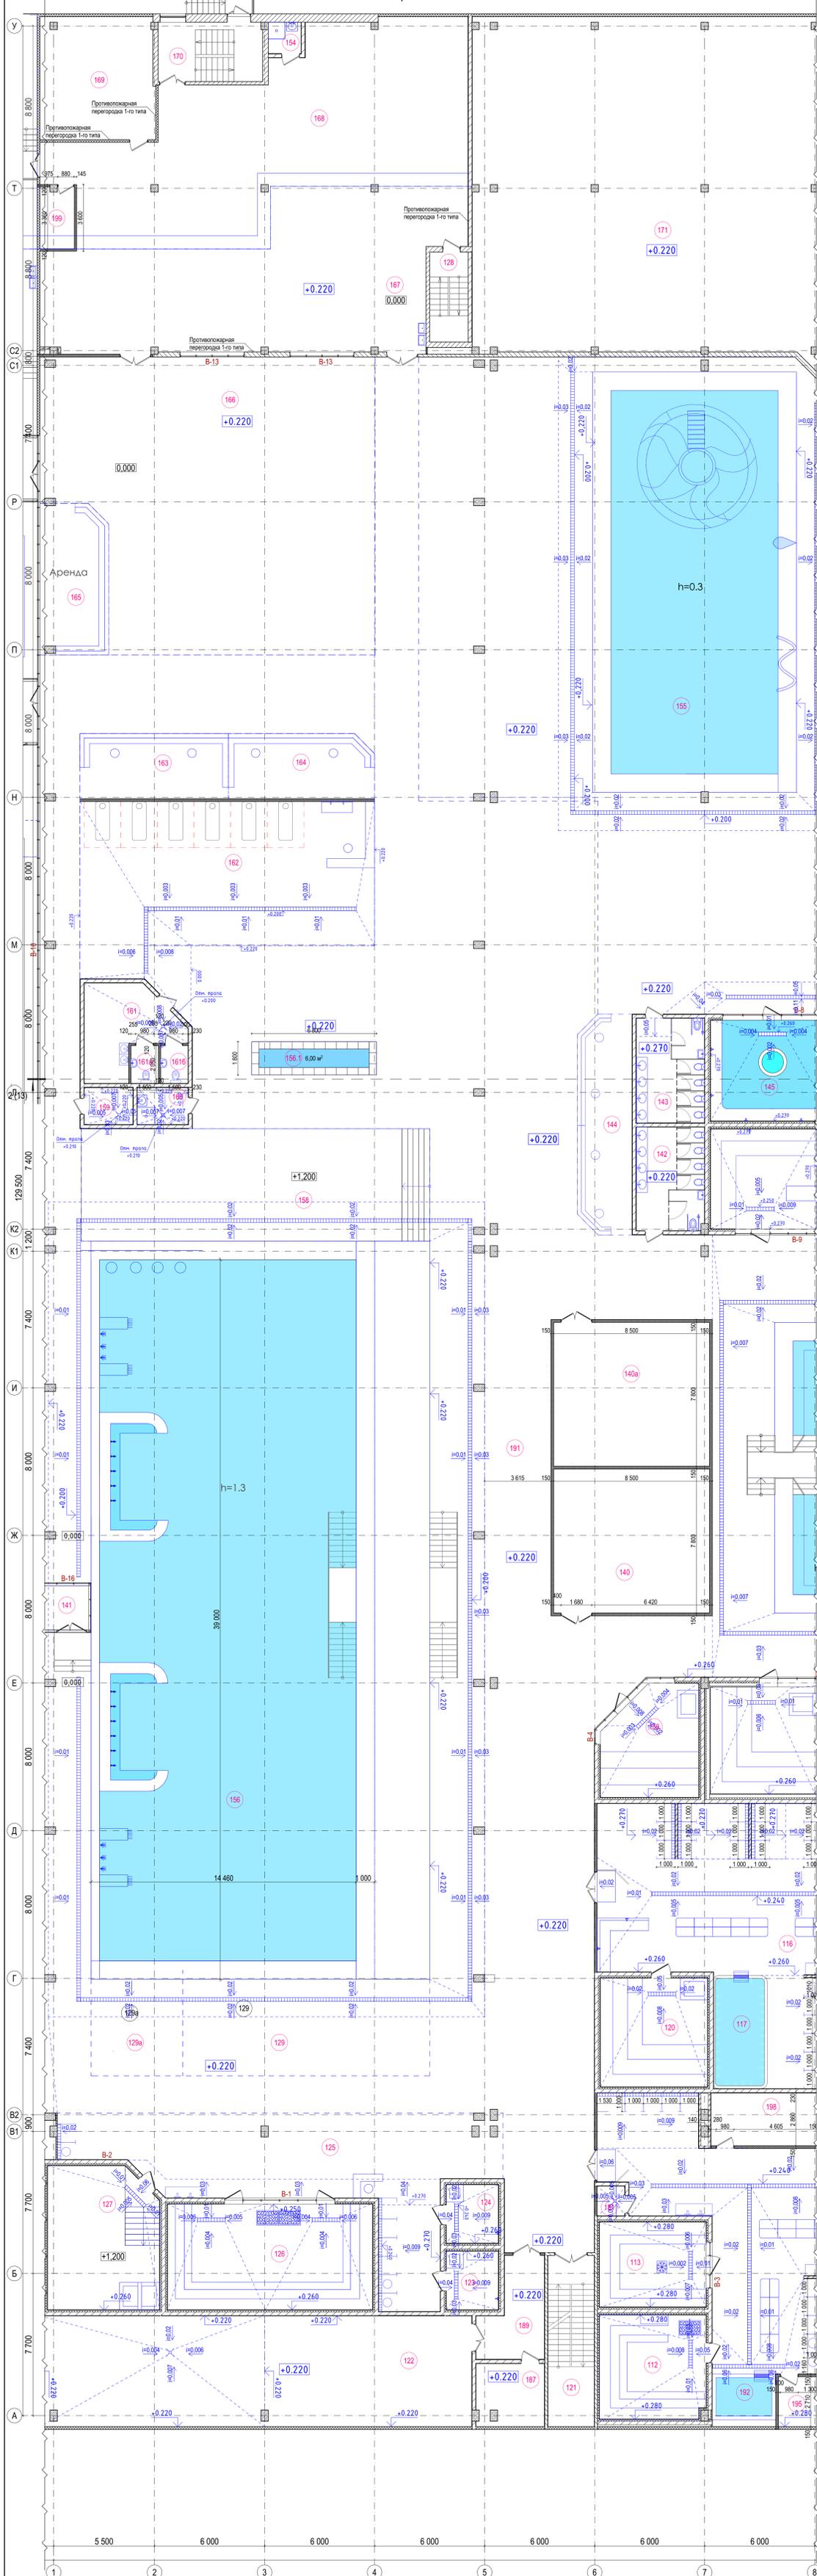Имя Фамилия
1098-23
Полное наименование
Всего листов




Номер помещения	Наименование	Площадь, кв.м	Кат. пом.
101	Гардероб	301.90	
102	Решивен	623.97	
103	Магазин	54.03	
104	Сауна	3.53	
105	Фито	19.85	
106	Администратор	19.62	
107	Раздевалка мужская	619.23	
108	Сауна мужской	19.29	
109	Моечное отделение мужское	265.60	
109a	Зона гример мужская	10.94	
110	Помещение уборочного инвентаря	5.70	Д
111	Хаммам мужской	34.23	
112	Русская парная мужская	32.61	В2
113	Фитнариум	26.80	
114	Раздевалка женская	654.61	
115	Сауна женской	26.01	
116	Моечное отделение женское	253.99	
116a	Зона гример женская	10.60	
117	Джакузи женское	15.64	
118	Помещение уборочного инвентаря	5.59	Д
119	Хаммам женский	33.79	
120	Русская парная женская	34.49	В2
121	Лестничная клетка	23.48	
122	Техническое помещение бассейна	140.91	Д
123	Баня индивидуального парения 1	9.03	
124	Баня индивидуального парения 2	9.03	
125	Зона парная с душевыми	117.75	
126	Шоу парная "Альпийская"	64.09	В2
127	Русская парная "Сталеваар"	45.95	В2
128	Лестничная клетка	10.23	
129	Зона лекалов	70.45	
129a	Фрешбар	26.07	
130	Моечная сауна	29.80	В2
131	Гимнастическая сауна	65.89	В2
132	Древесная парная	37.14	В2
133	Душевая	23.65	
134	Глиняная ванна	41.59	В2
135	Хаммам Гренесий	39.37	
136	Техническое помещение	23.07	
137	Техническое помещение	10.77	
138	Клибулочная	59.41	В2
139	Солевая гримерия	61.96	
140	Зал групповых программ	66.30	
140a	Кардио зона	66.30	
141	Табур	6.34	
142	Сауна	20.83	
143	Сауна	21.09	
144	Фитн-клуб	34.47	
145	Парная "Три стихии"	36.67	
146	Комната впечатлений	20.06	
147	Детская парная "Русская оазис"	33.39	В2
148	Душевая	18.55	
149	Джакузи h=0.6	21.63	
150	Минеральная ванна h=0.6	21.63	
151	Джакузи h=0.6	22.71	
152	Минеральная ванна h=0.6	22.71	
153	Зона лекалов	733.72	
154	Помещение уборочного инвентаря	3.04	Д
155	Детская купель h=0.3	189.27	
156	Купель большая h=1.3	505.74	
156.1	Гидромассажная ванна	6.00	
157	Аренда	15.07	
158	Падмисцена	115.74	В2
159	Техническое помещение	5.32	
160	Помещение уборочного инвентаря	5.56	Д
161	Комната матери и ребенка	20.78	
161a	Сауна	3.08	
161b	Сауна	3.08	
162	СТА	131.78	
163	Аренда	28.53	
164	Аренда	27.46	
165	Аренда	29.90	
166	Зона столов	264.70	
167	Кафе	153.93	
168	Кухня	177.86	Г
169	Салон	41.55	В2
170	Лестничная клетка	18.31	
171	Техническое помещение	436.42	
172	Техническое помещение	613.48	
173	Лестничная клетка	11.30	
174	Лестничная клетка	14.14	
175	Табур	6.15	
176	Лестничная клетка	16.49	
177	Техническое помещение	12.67	
178	Техническое помещение	35.24	
179	Табур	5.77	
180	Лестничная клетка	18.14	
181	Техническое помещение	2.44	
182	Техническое помещение	4.25	
183	Техническое помещение хаммама	5.92	
184	Табур	8.83	
185	Табур	8.83	
186	Табур	8.83	
187	Электрощитовая	12.43	В4
188	Лестничная клетка	23.76	
189	Коридор	15.94	
190	Надвешной автостоянок "Тристань Паргаская Малая"	203.25	
191	Общая зона	1536.08	
192	Купель мужская	6.40	
193	Электрощитовая	24.14	В4
194	ИТП	71.07	
195	Техническое помещение	6.45	
196	Прочечная	22.53	
197	Табур	20.32	
198	Техническое помещение	16.75	
199	Помещение ВУ	6.20	

Условные обозначения

- 101 - номер помещения по экспликации помещений
- разуклонка
- границы помещений
- h=0.220 - уклон пола

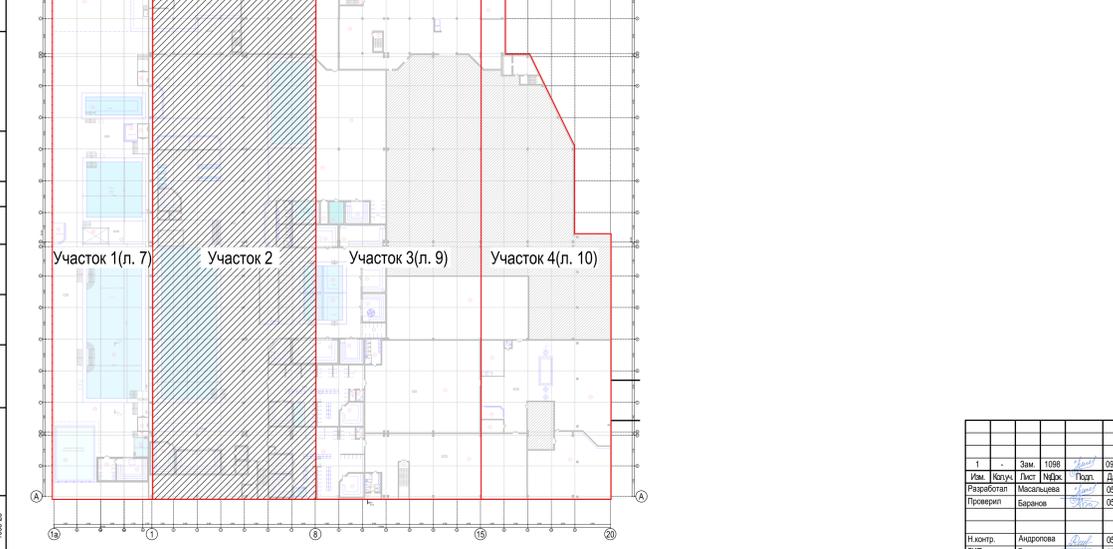Схема плана



1096-23-AP					
1	Зам.	1096	09.24	09.24	
2	Проект	МБХ	05.24	05.24	
3	Разработчик	Ильинская	05.24	05.24	
4	Проверен	Бирюков	05.24	05.24	
5	Начальник	Андреева	05.24	05.24	
6	ГИП	Бирюков	05.24	05.24	

Банный комплекс: «Городской мурор Красноярск», расположенный в ТРЦ ВЭИ/ТАРК по адресу: МО, Красноярский муниципальный район, д. Путилково, 71-ый МКАД, стрел. 16А

Фрагмент плана полов 1-го этажа в осях 1-8/А-У

ООО "ТКБ-СКОПАС"

Фрагмент плана полов 1-го этажа в осях 8-15/А-У




Экспликация помещений первого этажа

Номер помещения	Наименование	Площадь, кв.м	Кат. пом.
101	Гардероб	301.90	
102	Решиван	623.97	
103	Магазин	54.03	
104	Сауна	3.53	
105	Фито	19.65	
106	Администратор	19.62	
107	Раздевалка мужская	619.23	
108	Сауна мужской	19.29	
109	Мужское отделение мужское	265.60	
109a	Зона грим мужская	10.94	
110	Помещение уборочного инвентаря	5.70	Д
111	Хаммам мужской	34.23	
112	Русская парная мужская	32.61	В2
113	Фригидариум	26.80	
114	Раздевалка женская	654.61	
115	Сауна женской	26.01	
116	Мужское отделение женское	253.99	
116a	Зона грим женская	10.80	
117	Джакузи женское	15.64	
118	Помещение уборочного инвентаря	5.59	Д
119	Хаммам женской	33.79	
120	Русская парная женская	34.49	В2
121	Лестничная клетка	23.48	
122	Техническое помещение бассейнов	140.91	Д
123	Баня индивидуального парения 1	9.03	
124	Баня индивидуального парения 2	9.03	
125	Зона парных с душевыми	117.75	
126	Шоу парная "Альпийская"	64.09	В2
127	Русская парная "Сталева"	45.95	В2
128	Лестничная клетка	10.23	
129	Зона лежаков	70.45	
129a	Фришбар	26.07	
130	Мокеевская сауна	29.80	В2
131	Гималайская сауна	65.89	В2
132	Деревянная парная	37.14	В2
133	Душевая	23.65	
134	Глиняная печь	41.59	В2
135	Хаммам Греческий	39.37	
136	Техническое помещение	23.07	
137	Техническое помещение	10.77	
138	Кеюбулочная	59.41	В2
139	Соляная грядница	61.96	
140	Зал групповых программ	66.30	
140a	Кардио зона	66.30	
141	Тамбур	6.34	
142	Сауна	20.83	
143	Сауна	21.09	
144	Фид-питание	34.47	
145	Парная "Три стихии"	36.67	
146	Комната впечатлений	20.06	
147	Детская парная "Русская оазис"	33.39	В2
148	Душевая	18.55	
149	Джакузи h=0.6	21.63	
150	Минеральная ванна h=0.6	21.63	
151	Джакузи h=0.6	22.71	
152	Минеральная ванна h=0.6	22.71	
153	Зона лежаков	733.72	
154	Помещение уборочного инвентаря	3.04	Д
155	Детская купель h=0.3	189.27	
156	Купель большая h=1.3	505.74	
156.1	Гидромассажная ванна	6.00	
157	Арена	15.07	
158	Паддинг-сцена	115.74	
159	Техническое помещение	5.32	
160	Помещение уборочного инвентаря	5.56	Д
161	Комната матери и ребенка	20.78	
161a	Сауна	3.08	
161b	Сауна	3.08	
162	СПА	131.78	
163	Арена	28.53	
164	Арена	27.46	
165	Арена	29.90	
166	Зона столов	264.70	
167	Кафе	153.93	
168	Кухня	177.86	Г
169	Склад	41.35	В2
170	Лестничная клетка	18.31	
171	Техническое помещение	438.42	
172	Техническое помещение	613.48	
173	Лестничная клетка	11.30	
174	Лестничная клетка	14.14	В2
175	Тамбур	6.15	
176	Лестничная клетка	16.49	
177	Техническое помещение	12.67	
178	Техническое помещение	35.24	
179	Тамбур	5.77	
180	Лестничная клетка	18.14	
181	Техническое помещение	2.44	
182	Техническое помещение	4.25	
183	Техническое помещение хаммама	5.92	
184	Тамбур	8.83	
185	Тамбур	8.83	
186	Тамбур	8.83	
187	Электрощитовая	12.43	В4
188	Лестничная клетка	23.76	
189	Коридор	15.94	
190	Надувной аквапарк "Тристан Пиратская Магя"	203.25	
191	Общая зона	1536.08	
192	Купель мужская	6.40	
193	Электрощитовая	24.14	В4
194	ИТП	71.07	
195	Техническое помещение	6.45	
196	Прочечная	22.53	
197	Тамбур	20.32	
198	Техническое помещение	16.75	
199	Помещение ВУ	6.20	

Основные обозначения


- 101 - номер помещения по экспликации помещений
- - разуклонка
- - - - границы помещений
- h=0.02 - уклон пола

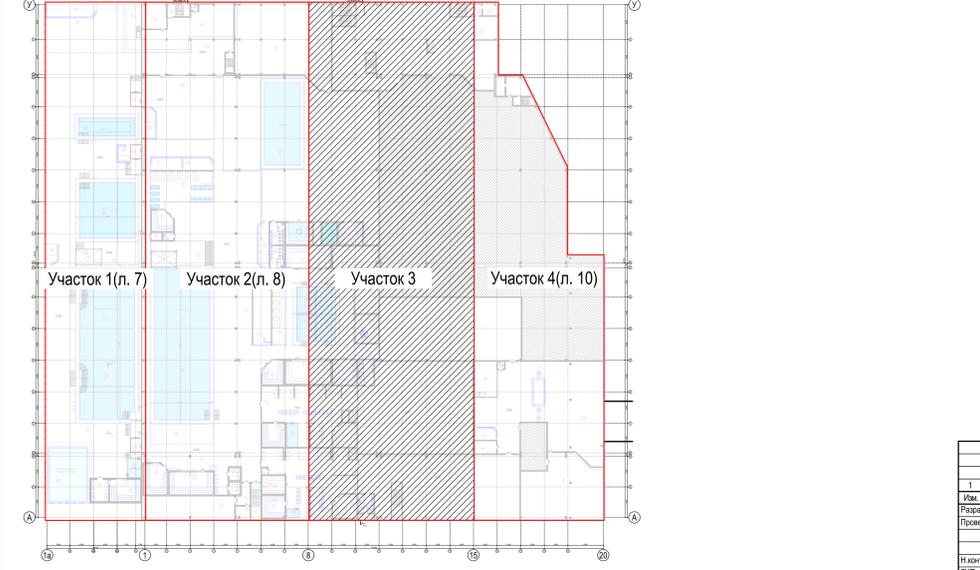Схема плана



1098-23-AP					
1	Зам.	1098	09.24		
2	Инж.	1098	09.24		
3	Инж.	1098	09.24		
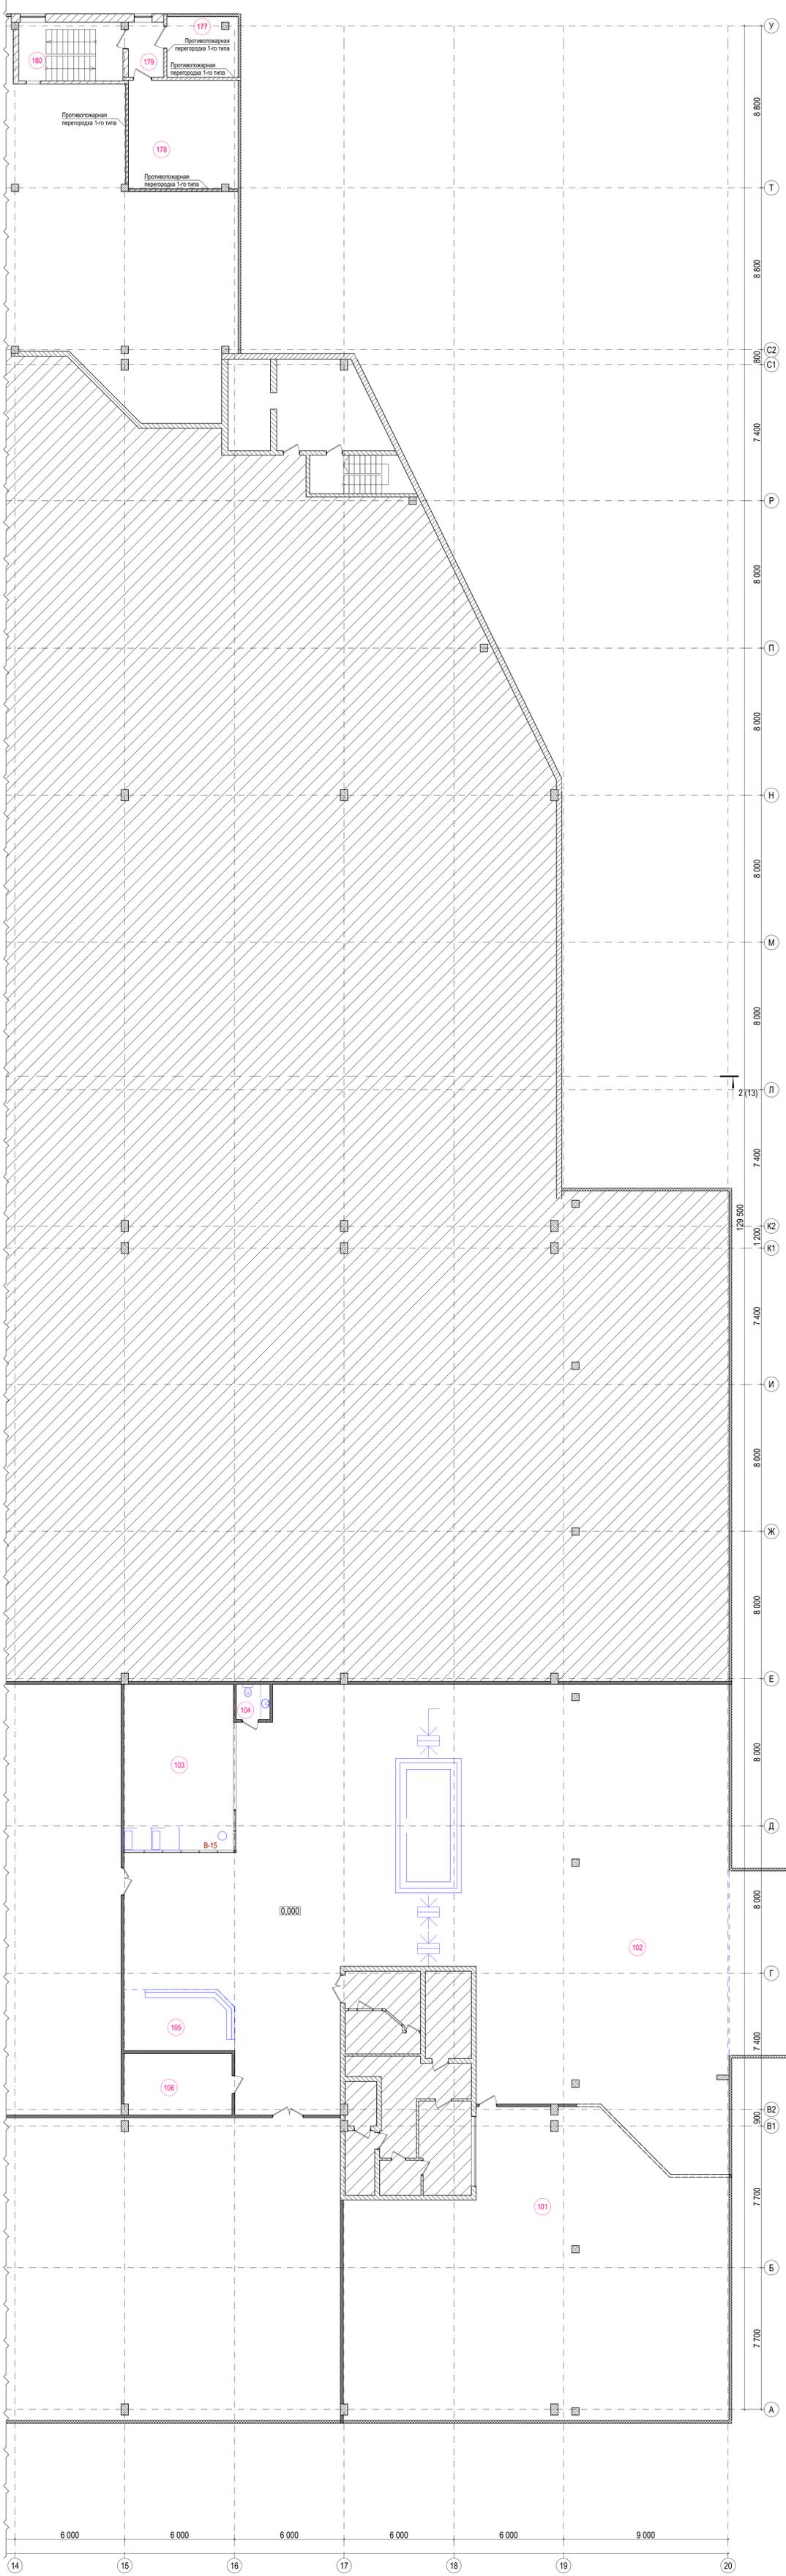Фрагмент плана полов 1-го этажа в осях 15-20/А-У




Экспликация помещений первого этажа

Номер помещения	Наименование	Площадь, кв. м	Кат. пом.
101	Гардероб	301,90	
102	Ресепшн	623,97	
103	Магазин	54,03	
104	Саунул	3,53	
105	Фото	19,65	
106	Администратор	19,82	
107	Раздевалка мужская	619,23	
108	Саунул мужской	19,29	
109	Мочное отделение мужское	265,60	
109a	Зона грэй мужская	10,94	
110	Помещение уборочного инвентаря	5,70	Д
111	Хаммам мужской	34,23	
112	Русская парная мужская	32,61	В2
113	Фитнесрум	26,80	
114	Раздевалка женская	654,61	
115	Саунул женский	26,01	
116	Мочное отделение женское	253,99	
116a	Зона грэй женская	10,60	
117	Джакузи женское	15,64	
118	Помещение уборочного инвентаря	5,59	Д
119	Хаммам женский	33,79	
120	Русская парная женская	34,49	В2
121	Лестничная клетка	23,48	
122	Техническое помещение бассейна	140,91	Д
123	Баня индивидуального парения 1	9,03	
124	Баня индивидуального парения 2	117,75	
125	Зона парных с душевыми	117,03	
126	Шоу парная "Альпийская"	64,09	В2
127	Русская парная "Стальвар"	45,95	В2
128	Лестничная клетка	10,23	
129	Зона лежачих	70,45	
129a	Фрешбар	26,07	
130	Мокневая сауна	29,80	В2
131	Гимнастическая сауна	65,89	В2
132	Древесная парная	37,14	В2
133	Душевая	23,65	
134	Глиняная печь	41,59	В2
135	Хаммам Грениский	39,37	
136	Техническое помещение	23,07	
137	Техническое помещение	10,77	
138	Клуббулочная	59,41	В2
139	Солная гримерия	61,96	
140	Зал групповых программ	66,30	
140a	Кардио зона	66,30	
141	Тамбур	6,34	
142	Саунул	20,83	
143	Саунул	21,09	
144	Фитнесрум	34,47	
145	Парная "Три стихии"	36,67	
146	Комната впечатлений	20,06	
147	Детская парная "Русская оазис"	33,39	В2
148	Душевая	18,55	
149	Джакузи h=0,6	21,63	
150	Минеральная ванна h=0,6	21,63	
151	Джакузи h=0,6	22,71	
152	Минеральная ванна h=0,6	22,71	
153	Зона лежачих	733,72	
154	Помещение уборочного инвентаря	3,04	Д
155	Детская купель h=0,3	189,27	
156	Купель большая h=1,3	505,74	
156.1	Гидромассажная ванна	6,00	
157	Арена	15,07	
158	Паримм сцена	115,74	
159	Техническое помещение	5,32	
160	Помещение уборочного инвентаря	5,56	Д
161	Комната матери и ребенка	20,78	
161a	Саунул	3,08	
161b	Саунул	3,08	
162	СТА	131,78	
163	Арена	28,53	
164	Арена	27,46	
165	Арена	29,90	
166	Зона столов	264,70	
167	Кафе	153,93	
168	Кухня	177,86	Г
169	Склад	41,55	В2
170	Лестничная клетка	18,31	
171	Техническое помещение	436,42	
172	Техническое помещение	613,48	
173	Лестничная клетка	11,30	
174	Лестничная клетка	14,14	
175	Тамбур	6,15	
176	Лестничная клетка	16,49	
177	Техническое помещение	12,67	
178	Техническое помещение	35,24	
179	Тамбур	5,77	
180	Лестничная клетка	18,14	
181	Техническое помещение	2,44	
182	Техническое помещение	4,25	
183	Техническое помещение хаммама	5,92	
184	Тамбур	8,83	
185	Тамбур	8,83	
186	Тамбур	8,83	
187	Электрощитовая	12,43	В4
188	Лестничная клетка	23,76	
189	Коридор	15,94	
190	Надземный автостоянок "Тристань Пиратская Маган"	203,25	
191	Общая зона	1.536,08	
192	Купель мужская	6,40	
193	Электрощитовая	24,14	В4
194	ИТП	71,07	
195	Техническое помещение	6,45	
196	Прочечная	22,53	
197	Тамбур	20,32	
198	Техническое помещение	16,75	
199	Помещение ВУ	6,20	

Условные обозначения

- 101 - номер помещения по экспликации помещений
- - разуклонка
- - границы помещений
- 0,002 - уклон пола

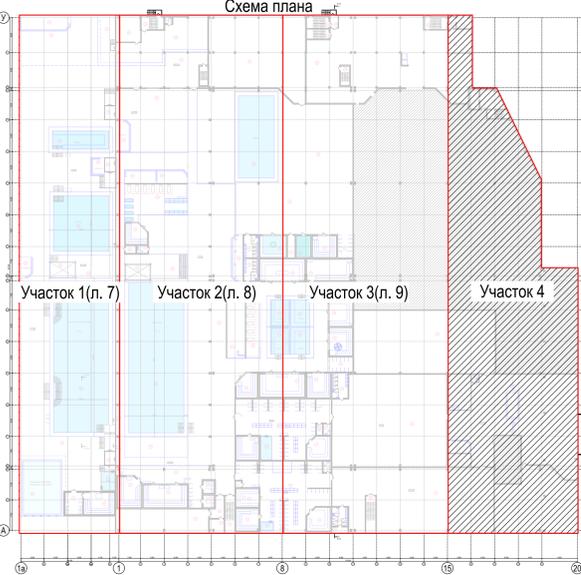Схема плана



1098-23-AP					
Банный комплекс «Городской муратор Красноярск», расположенный в ТРЦ ВЭИ/ТАРК по адресу: МО, Красноярский муниципальный район, д. Путилово, 71-й км МКАД, строем. №А					
1	Зам.	1098	09.24	Дата	
Разр.	Испол.	Испол.	Испол.	Дата	
Разработ.	Испол.	Испол.	Испол.	Дата	
Проверен	Испол.	Испол.	Испол.	Дата	
Испол.	Испол.	Испол.	Испол.	Дата	
ГИП	Испол.	Испол.	Испол.	Дата	

Торцы		
Стена	Лист	Листов
Р	10	

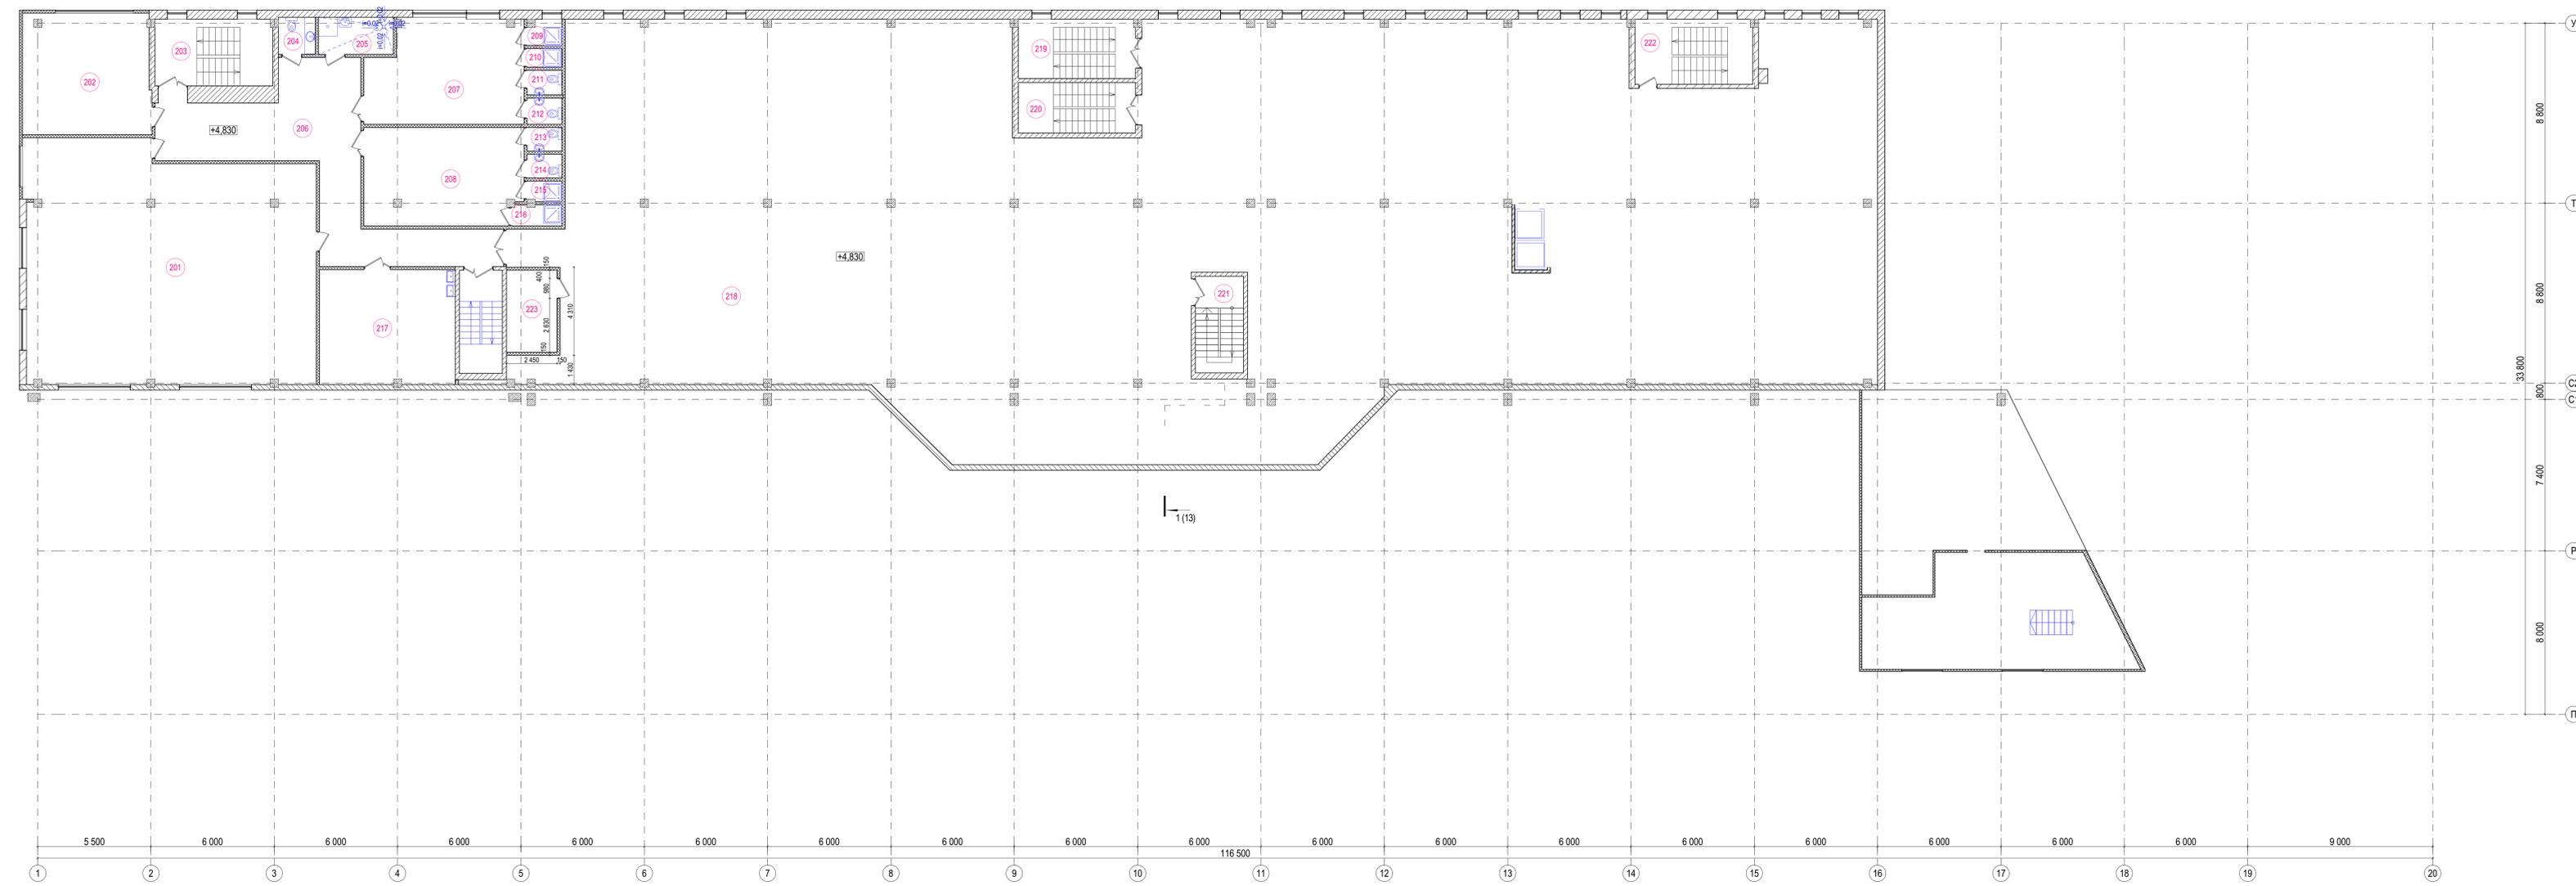
Фрагмент плана полов 1-го этажа в осях 15-20/А-У

ООО "ТКБ-СКОПАС"

Формат А1

План полов 2-го этажа

1 (13)



Экспликация помещений второго этажа


Номер помещения	Наименование	Площадь кв.м	Кл. пом.
201	Кабинет	150,77	
202	Кабинет	36,75	
203	Лестничная клетка	18,63	
204	Санузел	3,27	
205	Помещение уборочного инвентаря	6,85	В4
206	Коридор	60,32	
207	Раздевалка персонала	37,19	
208	Раздевалка персонала	36,43	
209	Душевая	2,02	
210	Душевая	1,54	
211	Санузел	2,05	
212	Санузел	2,19	
213	Санузел	1,97	
214	Санузел	1,97	
215	Душевая	1,66	
216	Душевая	2,47	
217	Комната приема лиц	36,98	
218	Техническое помещение	1.157,28	
219	Лестничная клетка	16,49	
220	Лестничная клетка	14,14	
221	Лестничная клетка	11,30	
222	Лестничная клетка	18,20	
223	Серверная	9,82	

Условные обозначения


- 101 - номер помещения по экспликации помещений
- - - - - разуклонка
- - - - - границы помещений
- ↘0.02 - уклон пола

1098-23-АР					
Банейный комплекс «Городской курорт Красногорск», расположенный в ТРЦ ВЭИТАРК по адресу: МО, Красногорский муниципальный район, д. Путилово, 71-й км МКАД, строн. 16А.					
Имя	Колуч	Лист	ИМЖ	Т.конт.	Дата
Разработал	Маслаченко				05.24
Проверил	Баранов				05.24
И.контр.	Андрианова				05.24
Г.И.П.	Баранов				05.24
План полов 2-го этажа					ООО "ПКБ"СКОПАС"
					Формат А1

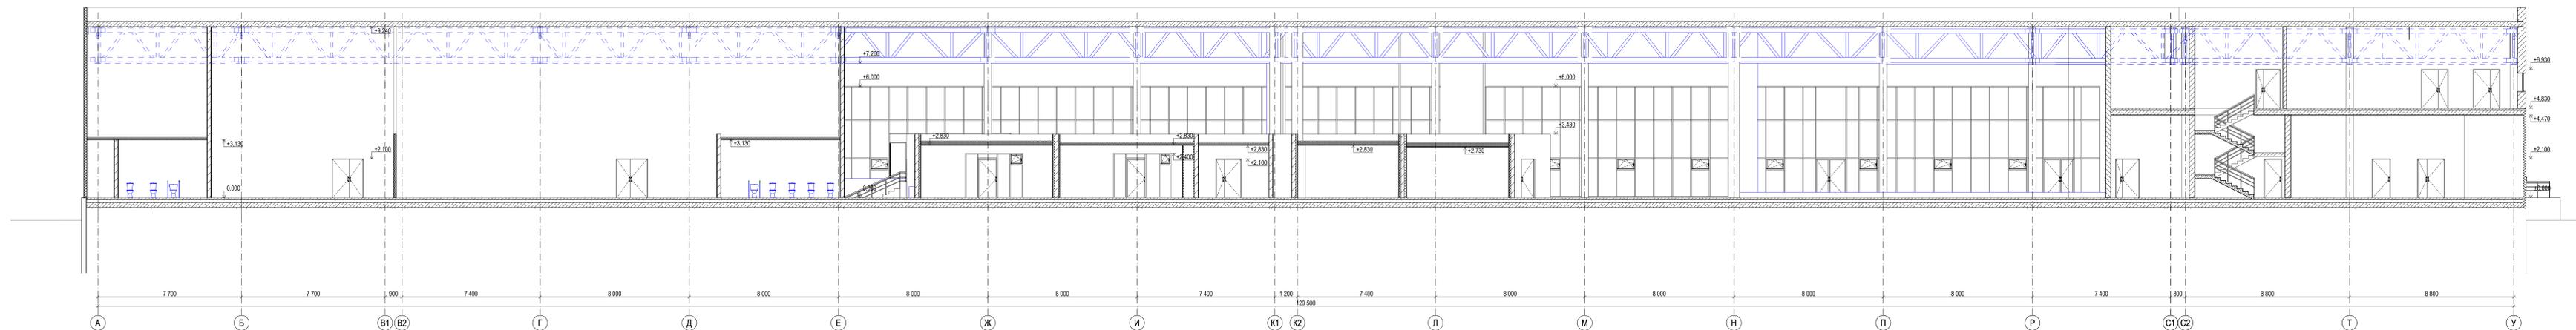Разрез 1-1




Разрез 2-2

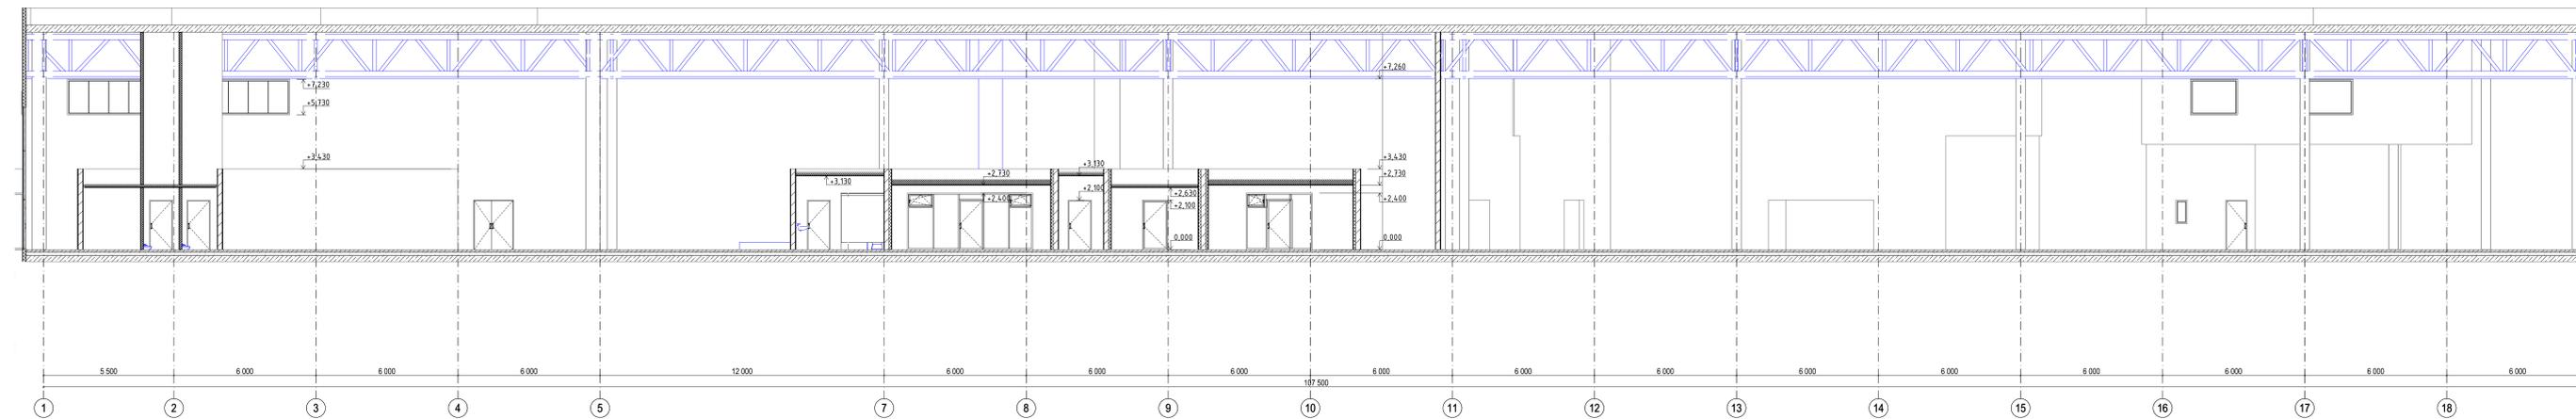

1098-23-AP							
Банейный комплекс «Городской курорт Красногорск», расположенный в ТРЦ ВЭИТАРК по адресу: МО, Красногорский муниципальный район, д. Путилково, 71-й км МКАД, строн. 16А.							
Имя	Колуч	Лист	ИМЖ	Печат	Дата		
Разработал	Маслаченко				05.24		
Проверил	Баранов				05.24		
Исполн	Андреева				05.24		
ГЛП	Баранов				05.24		
Термы					Страна	Лист	Листов
Разрез 1-1, разрез 2-2					Р	12	
ООО «ПКБСКОПАС»							Формат А1

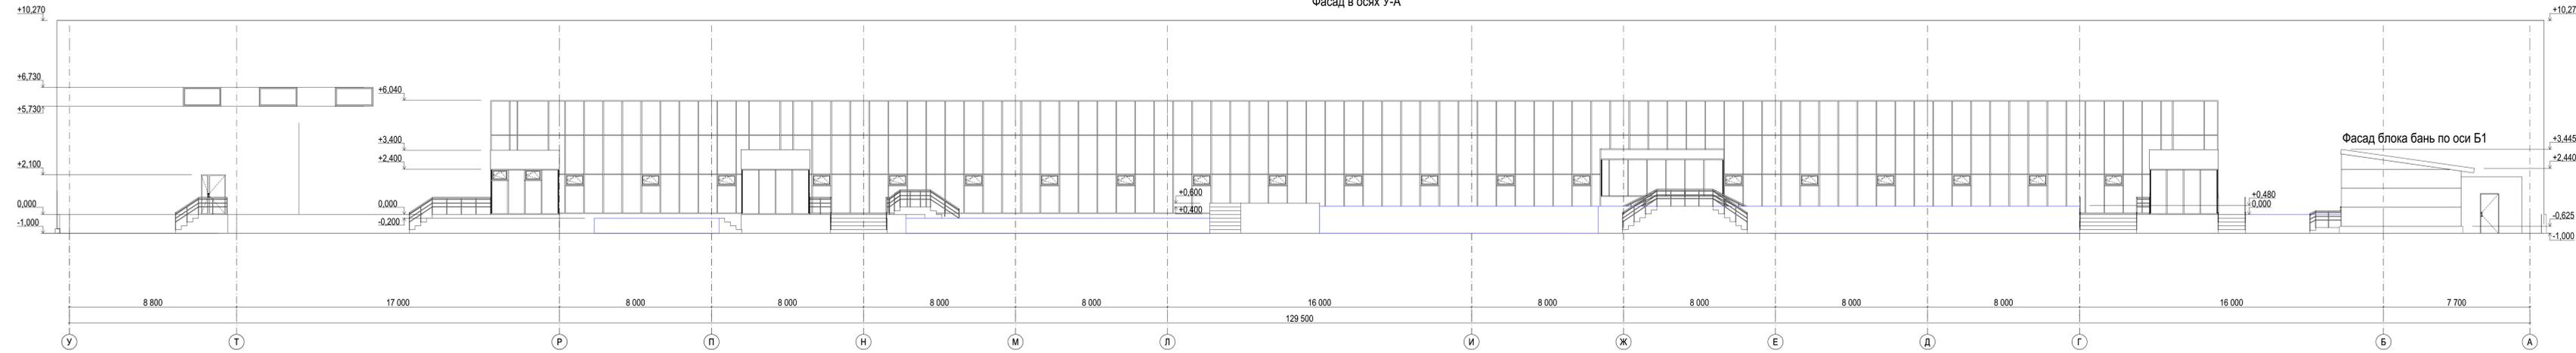
Фасад в осях У-А




Фасад блока бань в осях Б1



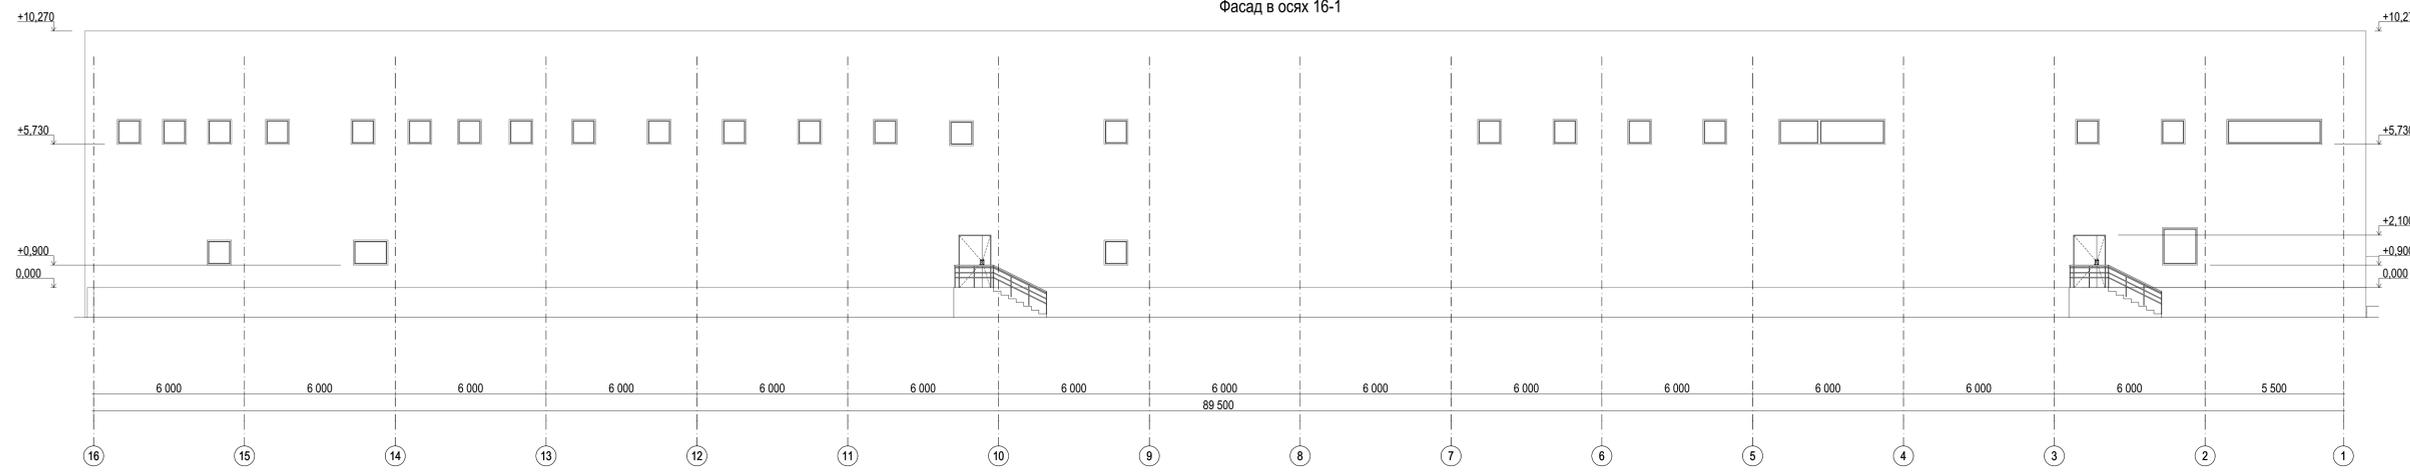Фасад в осях 16-1



Фасад блока бань в осях 3а-5а

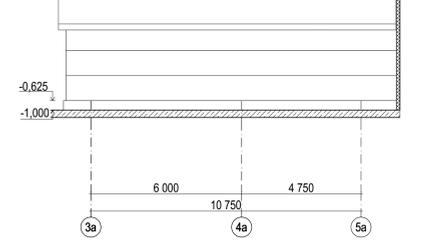

1098-23-AP						
Банейный комплекс «Городской курорт Красноярск», расположенный в ТРЦ ВЭИТАРХ по адресу: МО, Красноярский муниципальный район, д. Путилово, 71-й км МКАД, строн. 16А						
№ п/п	Имя	Фамилия	Лист	Дата	Статус	
1	Зам.	1098	09.24	09.24	Планир.	
2	Разработ.	Масляева	05.24	05.24	Арх.	
3	Провер.	Баранов	05.24	05.24	Провер.	
4	Исполн.	Андреева	05.24	05.24	Исполн.	
5	Ген.пр.	Баранов	05.24	05.24	Ген.пр.	
Термы					Р	13
Фасады					ООО «ПК»СКОПАС»	

Ведомость заполнения дверных проемов (начало)

№ п.п.	Обозначение	Наименование	Кол-...	Эскиз дверей	Примечание
1	Индивидуального исполнения	2100-1000 Бпр Оп Пр Р Ап (бронза)-СМ1-REI30-TP-6 Зак.	7		Доводчик, ручка из бука или дуба.
1л	Индивидуального исполнения	2100-1000 Бпр Оп Л Р Ап (бронза)-СМ1-REI30-TP-6 Зак.	6		Доводчик, ручка из бука или дуба.
2	Индивидуального исполнения	2100-1080 Бпр Оп Пр Р Ап (бронза)-СМ1-REI30-TP-6 Зак.	7		Доводчик, ручка из бука или дуба.
2л	Индивидуального исполнения	2100-1080 Бпр Оп Л Р Ап (бронза)-СМ1-REI30-TP-6 Зак.	3		Доводчик, ручка из бука или дуба.
3	ГОСТ 30970-2014	ДПВ Г Бпр Оп Пр Р 2100-980	6		Доводчик. С замком AquaDoor или аналог
3л	ГОСТ 30970-2014	ДПВ Г Бпр Оп Л Р 2100-980	9		Доводчик. С замком AquaDoor или аналог
4	ГОСТ 30970-2014	ДПВ Г Бпр Оп Пр Р 2100-880	2		Доводчик с замком
4л	ГОСТ 30970-2014	ДПВ Г Бпр Оп Л Р 2100-880	2		Доводчик с замком
5	ГОСТ Р 57327-2016	ДПС 01 п 2100-980 EI30	4		Доводчик с замком

Ведомость заполнения дверных проемов (продолжение)

№ п.п.	Обозначение	Наименование	Кол-...	Эскиз дверей	Примечание
5л	ГОСТ Р 57327-2016	ДПС 01 л 2100-980 EI30	5		Доводчик с замком
6	ГОСТ 23747-2015	ДАВ Г Прг Дв Пр Р 2100- 1680	3		Доводчик ручка-скоба. С системой антипаника
6л	ГОСТ 23747-2015	ДАВ Г Прг Дв Л Р 2100- 1680	2		Доводчик ручка-скоба. С системой антипаника
7	ГОСТ 23747-2015	ДАВ Г Прг Дв Пр Р 2100- 1500	2		Доводчик. AquaDoor или аналог
7л	ГОСТ 23747-2015	ДАВ Г Прг Дв Л Р 2100-1500	1		Доводчик. AquaDoor или аналог. С системой антипаника
8	ГОСТ 30970-2014	ДПВ Г Бпр Оп Пр Р 2100-880	2		Доводчик. AquaDoor или аналог
8л	ГОСТ 30970-2014	ДПВ Г Бпр Оп Л Р 2100-880	8		Доводчик. AquaDoor или аналог

СОГЛАСОВАНО:

Взам. инв. N

Подпись и дата

Инв N подл. 1098-23

1098-23-AP

Банный комплекс «Городской курорт Красногорск», расположенный в ТРЦ ВЭЙПАРК по адресу: МО, Красногорский муниципальный район, д. Путилково, 71-й км МКАД, строен. 16А

1	-	Зам.	1098		09.24
Изм.	Кол.уч.	Лист	№Док.	Подп.	Дата
Разработал	Масальцева				05.24
Проверил	Баранов				05.24
Н.контр.	Андропова				05.24
ГИП	Баранов				05.24










Термы

Стадия	Лист	Листов
Р	14	








Ведомость заполнения проемов (начало)

ООО "ПКБ"СКОПАС"

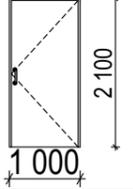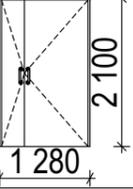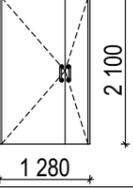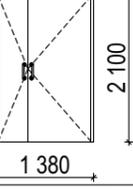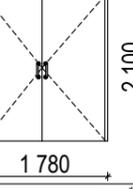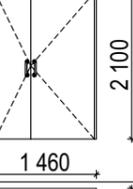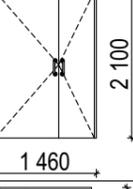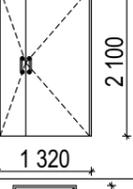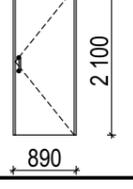Ведомость заполнения дверных проемов (продолжение)

№ п.п.	Обозначение	Наименование	Кол-...	Эскиз дверей	Примечание
9	ГОСТ Р 57327-2016	ДПС 01 п 2100-1000 EI30	1		Доводчик с замком
10	ГОСТ 30970-2014	ДПВ Г Бпр Дп Пр Р 2100-1280	2		Доводчик. AquaDoor или аналог
10л	ГОСТ 30970-2014	ДПВ Г Бпр Дп Л Р 2100-1280	2		Доводчик. AquaDoor или аналог
11л	ГОСТ 30970-2014	ДПВ Г Бпр Дп Л Р 2100-1380	1		Доводчик с замком
12л	ГОСТ Р 57327-2016	ДПС 02 л 2100-1780 EI60	2		Доводчик ручка-скоба. С системой антипаника
13	ГОСТ Р 57327-2016	ДПС 02 пр 2100-1460 EI60	3		Доводчик ручка-скоба. С системой антипаника
13л	ГОСТ Р 57327-2016	ДПС 02 л 2100-1460 EI60	1		Доводчик ручка-скоба. С системой антипаника
14	ГОСТ Р 57327-2016	ДПС 02 пр 2100-1320 EI60	1		Доводчик ручка-скоба. С системой антипаника
15	ГОСТ Р 57327-2016	ДПС 01 пр 2100-890 EI60	1		Доводчик ручка-скоба. Доводчик ручка-скоба. С системой антипаника

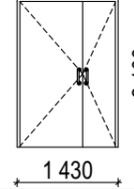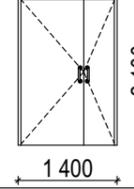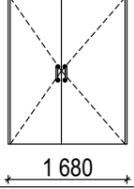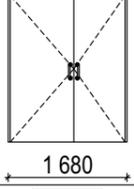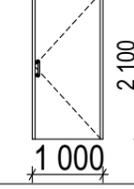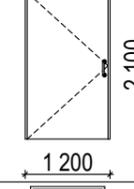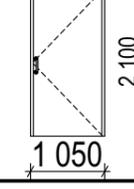Ведомость заполнения дверных проемов (продолжение)

№ п.п.	Обозначение	Наименование	Кол-...	Эскиз дверей	Примечание
16	ГОСТ Р 57327-2016	ДПС 02 пр 2100-1430 EI60	2		Доводчик ручка-скоба. С системой антипаника
17	ГОСТ Р 57327-2016	ДПС 02 пр 2100-1400 EI60	1		Доводчик ручка-скоба. С системой антипаника
18	ГОСТ Р 57327-2016	ДПС 02 пр 2100-1680 EI60	3		Доводчик ручка-скоба
18л	ГОСТ Р 57327-2016	ДПС 02 л 2100-1680 EI60	1		Доводчик ручка-скоба
19л	ГОСТ Р 57327-2016	ДПС 01 л 2100-1000 EI30	1		Доводчик с замком
20л	ГОСТ Р 57327-2016	ДПС 01 л 2100-1200 EI30	1		Доводчик с замком
21л	ГОСТ Р 57327-2016	ДПС 01 л 2100-1050 EI60	1		Доводчик ручка-скоба. С системой антипаника

СОГЛАСОВАНО:

Взам. инв. N

Подпись и дата

Инв N подл. 1098-23

1098-23-AP

Банный комплекс «Городской курорт Красногорск», расположенный в ТРЦ ВЭИПАРК по адресу: МО, Красногорский муниципальный район, д. Путилково, 71-й км МКАД, строен. 16А

1	-	Зам.	1098		09.24
Изм.	Кол.уч.	Лист	№Док.	Подп.	Дата
Разработал	Масальцева				05.24
Проверил	Баранов				05.24
Н.контр.	Андропова				05.24
ГИП	Баранов				05.24










Термы

Стадия	Лист	Листов
Р	15	





Ведомость заполнения проемов (продолжение)

ООО "ПКБ"СКОПАС"

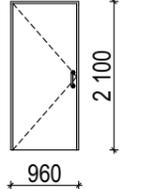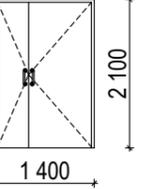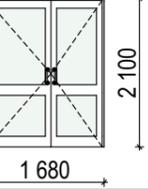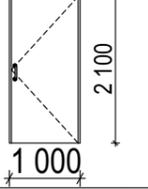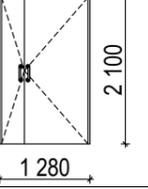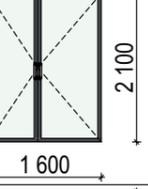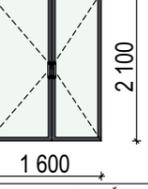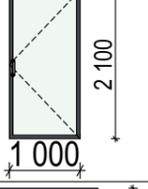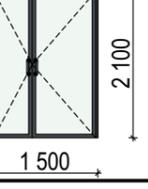Ведомость заполнения дверных проемов (продолжение)

№ п.п.	Обозначение	Наименование	Кол-...	Эскиз дверей	Примечание
22п	ГОСТ Р 57327-2016	ДПС 01 л 2100-960 EI60	1		Доводчик ручка-скоба. С системой антипаника
23	ГОСТ 31173-2016	ДСВ Дв Прг Л Н О 2100-1400	1		Доводчик ручка-скоба. С системой антипаника
24п	ГОСТ 23747-2015	ДАВ О Бпр Дп Л Р 2100x1680	2		Доводчик ручка-скоба.
25	ГОСТ 30970-2014	ДПВ Г Бпр Оп Пр Р 2100x1000	1		Доводчик с замком
26	ГОСТ Р 57327-2016	ДПС 02 л 2100x1280 EI60	1		Доводчик с замком.
ДН-1	ГОСТ 23747-2015	ДАН О Бпр Дв Пр Р 2100-1600	3		Доводчик ручка-скоба с замком. С системой антипаника
ДН-1л	ГОСТ 23747-2015	ДАН О Бпр Дв Л Р 2100-1600	3		Доводчик ручка-скоба с замком. С системой антипаника
ДН-2	ГОСТ 23747-2015	ДАН О Бпр Оп Пр Р 2100-1000	1		Доводчик ручка-скоба с замком. С системой антипаника
ДН-3	ГОСТ 23747-2015	ДАН О Бпр Дп Пр Р 2100-1500	1		Доводчик ручка-скоба с замком

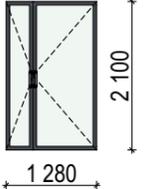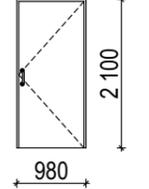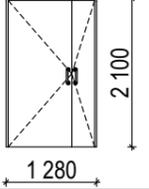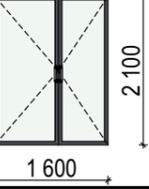Ведомость заполнения дверных проемов (окончание)


№ п.п.	Обозначение	Наименование	Кол-...	Эскиз дверей	Примечание
ДН-4	ГОСТ 23747-2015	ДАН О Бпр Дв Пр Р 2100-1280	1		Доводчик ручка-скоба с замком.
ДН-5	ГОСТ Р 57327-2016	ДПС 01 пр2100-980 EI30	1		Доводчик ручка-скоба с замком.
ДН-6л	ГОСТ 31173-2016	ДСН Дв Прг Л Н О 2100-1280	2		Доводчик ручка-скоба с замком. С системой антипаника
ДН-7л	ГОСТ 23747-2015	ДАН О Бпр Дв Л Р 2100-1600	2		Доводчик ручка-скоба с замком

СОГЛАСОВАНО:

Взам. инв. N
Подпись и дата
Инв N подл.
1098-23

						1098-23-AP					
						Банный комплекс «Городской курорт Красногорск», расположенный в ТРЦ ВЭИПАРК по адресу: МО, Красногорский муниципальный район, д. Путилково, 71-й км МКАД, строен. 16А					
1	-	Зам.	1098		09.24				Стадия	Лист	Листов
Изм.	Кол.уч.	Лист	№Док.	Подп.	Дата				Р	16	
Разработал	Масальцева				05.24	Термы					
Проверил	Баранов				05.24						
Н.контр.	Андропова				05.24	Ведомость заполнения проемов (окончание)			ООО "ПКБ"СКОПАС"		
ГИП	Баранов				05.24						

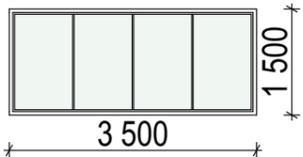Ведомость заполнения оконных проемов

№ п.п.	Обозначение	Наименование	Кол-...	Эскиз дверей	Примечание
ОК-1	ГОСТ 30674-99	ОП В2 1500(н)-3500 СПО-4М1-14ТР-4М1	2		

1. В наименование (марках) окон, дверей, витражей в эскизах витражей и окон указан размер проема (при назначении габаритов оконных и дверных блоков, в том числе, руководствоваться ГОСТ 30971-2012, ГОСТ Р 52749-2007, ГОСТ 1173-2016, Сериями, ТУ, Руководством по монтажу производителя).
2. Элементы заполнения проемов заказывать по фактическим размерам после выполнения монтажных/демонтажных работ.
3. Остекленные двери эвакуационных выходов из поэтажных коридоров, холлов, фойе, вестибюлей и лестничных клеток с армированным стеклом по ГОСТ 7481-2013, согласно п.п. 6.1.11 СП 1.13130.2020.
4. Все противопожарные двери в своей комплектации должны иметь доводчики, согласно п.п.8 статьи 88 Федерального закона от 22 июля 2008 г. №123-ФЗ «Технический регламент о требованиях пожарной безопасности».
5. Устройство samozакрывающихся дверей, расположенных на путях эвакуации, должно соответствовать усилию для беспрепятственного открывания дверей человеком, относящимся к основному контингенту, находящемуся в здании (ребенок, инвалид и т.п.), согласно п.п. 4.2.24 СП 1.13130.2020.
6. Заполнение проемов в противопожарных преградах (в том числе: противопожарные двери, окна витражей) должны быть сертифицированы и отвечать требованиям п.п. 3 статьи 88 Федерального закона от 22 июля 2008 г. №123-ФЗ «Технический регламент о требованиях пожарной безопасности», ГОСТ 30247.0-94 и действующим Техническим условиям.
7. Двери в саунах, хамамах, парных - жаропрочное стекло (огнеупорное стекло EIW30).
8. Все наружные двери принять с замками по ГОСТ 5089-2011, кроме дверей эвакуационных выходов из коридоров и лестничных клеток, которые не должны иметь запоров, препятствующих их свободному открыванию изнутри без ключа.
9. Приведенное сопротивление теплопередаче полотна дверных и оконных блоков принять не менее $R=0,60$ ($m^2 \times ^\circ C$)/Вт.
10. Согласно п.п. 6.1.5 СП 59.13330.2020 при двухстворчатых дверях, доступных маломобильным группам населения, одна рабочая створка должна иметь ширину, требуемую для однопольных дверей –900 мм.
11. Согласно п.п. 6.4.3 СП 59.13330.2020 следует применять дверные ручки, запоры, задвижки и другие приборы открывания и закрывания дверей, которые должны иметь форму, позволяющую инвалиду управлять ими одной рукой и не требующую применения слишком больших усилий или значительных поворотов руки в запястье. Целесообразно ориентироваться на применение легко управляемых приборов и механизмов, а также С- и П-образных ручек.
Ручки на полотнах раздвижных дверей следует устанавливать таким образом, чтобы при полностью открытых дверях эти ручки были легкодоступными с обеих сторон двери.
Ручки дверей, расположенных в углу коридора или помещения, должны размещаться на расстоянии от боковой стены не менее 0,6 м.
12. Высоту и ширину витражей уточнить по контрольным замерам.

СОГЛАСОВАНО:


Взам. инв. N

Подпись и дата

Инв N подл.
1098-23

						1098-23-AP					
						Банный комплекс «Городской курорт Красногорск», расположенный в ТРЦ ВЭЙПАРК по адресу: МО, Красногорский муниципальный район, д. Путилково, 71-й км МКАД, строен. 16А					
1	-	Зам.	1098	<i>Абра</i>	09.24						
Изм.	Коп.уч.	Лист	№Док.	Подп.	Дата						
		Разработал		Масальцева	<i>Масальцева</i>	05.24	Термы		Стадия	Лист	Листов
		Проверил		Баранов	<i>Баранов</i>	05.24			Р	17	
		Н.контр.		Андропова	<i>Андропова</i>	05.24	Ведомость заполнения оконных проемов		ООО "ПКБ"СКОПАС"		
		ГИП		Баранов	<i>Баранов</i>	05.24					

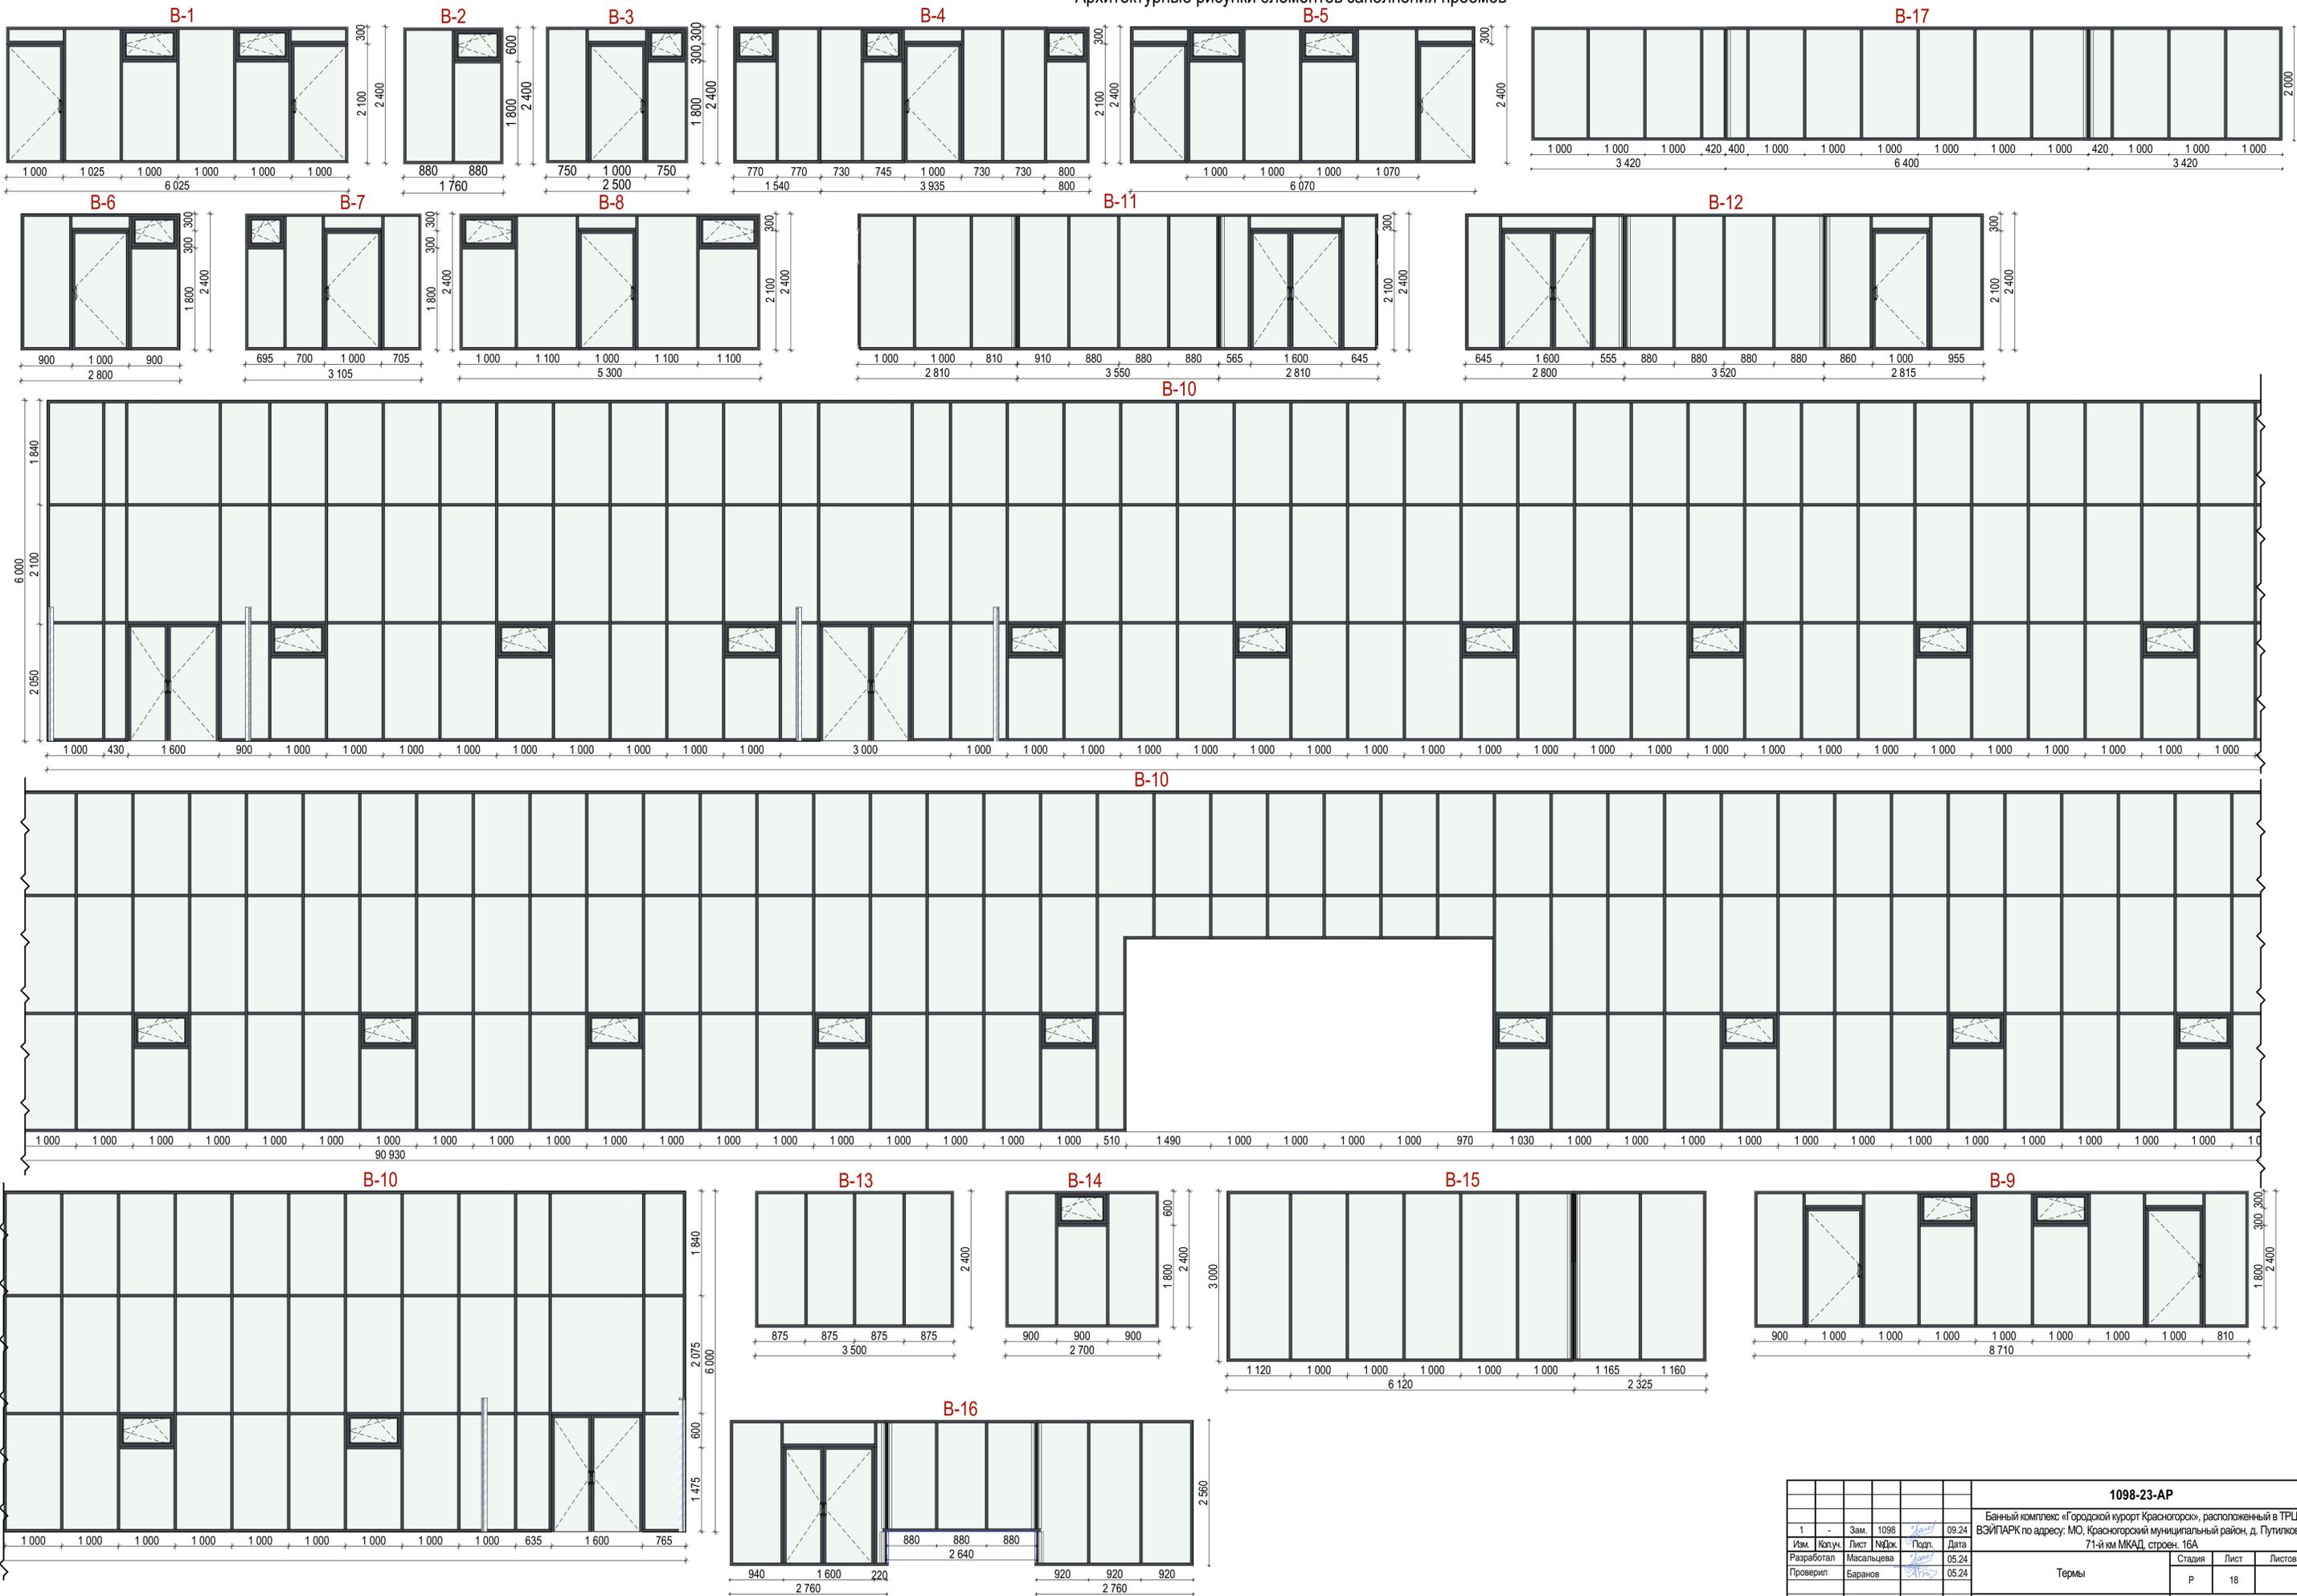Архитектурные рисунки элементов заполнения проемов



СОГЛАСОВАНО:

Имя И.подп. 1098-23
 Подпись и дата
 Власт. инст. И.подп.

1098-23-АР					
Баньный комплекс «Городской курорт Красногорск», расположенный в ТРЦ ВЗИПАРК по адресу: МО, Красногорский муниципальный район, д. Путилково, 71-й км МКАД, строен. 16А					
Изм.	Кол-во	Лист	№Экз.	Подп.	Дата
Разработал	Масальцева				05.24
Проверил	Баранов				05.24
Н.контр.	Андропова				05.24
ГИП	Баранов				05.24
Термы				Стадия	Лист
				Р	18
Архитектурные рисунки элементов заполнения проемов				ООО "ПКБ"СКОПАС"	

Ведомость заполнения проемов

№ п.п	Обозначение	Наименование	Кол.	Площадь	Примечание
V-1	Индивидуального изготовления	Одинарное термостойкое остекление триплекс закаленный 10мм 2400(h)-6025	1		
V-2	Индивидуального изготовления	Одинарное термостойкое остекление триплекс закаленный 10мм 2400(h)-1760	1		
V-3	Индивидуального изготовления	Одинарное термостойкое остекление триплекс закаленный 10мм 2400(h)-2500	1		
V-4	Индивидуального изготовления	Одинарное термостойкое остекление триплекс закаленный 10мм 2400(h)-6275	1		
V-5	Индивидуального изготовления	Одинарное термостойкое остекление триплекс закаленный 10мм 2400(h)-6070	1		
V-6	Индивидуального изготовления	Одинарное термостойкое остекление триплекс закаленный 10мм 2400(h)-2800	2		
V-7	Индивидуального изготовления	Одинарное термостойкое остекление триплекс закаленный 10мм 2400(h)-3105	2		
V-8	Индивидуального изготовления	Одинарное термостойкое остекление триплекс закаленный 10мм 2400(h)-5300	1		
V-9	Индивидуального изготовления	Одинарное термостойкое остекление триплекс закаленный 10мм 2400(h)-8710	1		
V-10	Индивидуального изготовления	Алюминиевый витраж 6000(h)-90930 СПД-6М1-20ТР-6М1-20ТР-83ак.	1		
V-11	Индивидуального изготовления	Алюминиевый витраж 2400(h)-9170 СПД-6М1-20ТР-6М1-20ТР-83ак.	2		
V-12	Индивидуального изготовления	Алюминиевый витраж 2400(h)-9135 СПД-6М1-20ТР-6М1-20ТР-83ак.	1		
V-13	Индивидуального изготовления	Алюминиевый витраж 2400(h)-3500 СПО-6М1-20ТР-83ак.	2		
V-14	Индивидуального изготовления	Одинарное термостойкое остекление триплекс закаленный 10мм 2400(h)-2700	1		
V-15	Индивидуального изготовления	Одинарное термостойкое остекление триплекс закаленный 10мм 3000(h)-8445	1		
V-16	Индивидуального изготовления	Одинарное термостойкое остекление триплекс закаленный 10мм 2560(h)-8160	1		
V-17	Индивидуального изготовления	Одинарное термостойкое остекление триплекс закаленный 10мм 2000(h)-13240	1		

СОГЛАСОВАНО:

Взам. инв. N

Подпись и дата

Инв N подг.

1098-23-АР

Банный комплекс «Городской курорт Красногорск», расположенный в ТРЦ ВЭЙПАРК по адресу: МО, Красногорский муниципальный район, д. Путилково, 71-й км МКАД, строен. 16А

1	-	Зам.	1098	<i>[Подпись]</i>	09.24
Изм.	Кол.уч.	Лист	№Док.	Подп.	Дата
Разработал	Масальцева			<i>[Подпись]</i>	05.24
Проверил	Баранов			<i>[Подпись]</i>	05.24
Н.контр.	Андропова			<i>[Подпись]</i>	05.24
ГИП	Баранов			<i>[Подпись]</i>	05.24

Термы

Стадия	Лист	Листов
Р	19	

Ведомость заполнения проемов (витражи)

ООО "ПКБ"СКОПАС"

Ведомость отделки помещений (начало)

№ пом.	Наименование помещения	Потолок	Площ. м2	Колер	Стены и перегородки	Площ. м2	Колер	Низ стен и перегородок	Площ. м2	Колер	Пол	Площ. м2	Колер	Плинтус	Длина, м. пог.	Колер	Примеч.
1.01	Душевая	Краска водно-дисперсионная моющаяся краска для влажных пом.	24,85	-	Плитка керамическая KERAMA MARAZZI PARALLEL 717 (200x500) затирка на цементной основе (оштукатуривание цементно-песчаным раствором)	49,05	-	—	-	-	Керамогранит KERAMA MARAZZI корвет бежевый обрезной (130x800) противоскользящий с эпоксидной затиркой швов	24,85	-	—	-	-	
1.02	Нефритовая парная	Вагонка липа класс АВ на клямеры или шпильки (невидимое). Покрытия акриловый Лак «Супи саунасуоя» в 2 эт.	43,49	-	Вагонка липа класс АВ на клямеры или шпильки (невидимое). Покрытия акриловый Лак «Супи саунасуоя» в 2 эт.	58,30	-	—	-	-	Керамогранит KERAMA MARAZZI корвет бежевый обрезной (130x800) противоскользящий с эпоксидной затиркой швов	43,49	-	Керамогранитная плитка	26,99	-	
101	Гардероб	Краска водно-дисперсионная моющаяся краска для влажных пом.	301,90	-	Краска водно-дисперсионная для влажных пом. Шпаклевка под покраску	780,71	-	—	-	-	Керамогранит KERAMA MARAZZI корвет бежевый обрезной (130x800) противоскользящий с эпоксидной затиркой швов	301,90	-	—	-	-	
102	Ресепшен	Краска водно-дисперсионная моющаяся краска для влажных пом.	623,97	-	Краска водно-дисперсионная для влажных пом. Оштукатуривание цементно-песчаным раствором	901,91	-	—	-	-	Керамогранит KERAMA MARAZZI корвет бежевый обрезной (130x800) противоскользящий с эпоксидной затиркой швов	623,97	-	—	-	-	
103	Магазин	Краска водно-дисперсионная моющаяся краска для влажных пом.	54,03	-	Краска водно-дисперсионная для влажных пом. Шпаклевка под покраску	165,67	-	—	-	-	Керамогранит противоскользящий	54,03	-	—	-	-	
104	Санузел	Краска водно-дисперсионная моющаяся краска для влажных пом.	3,53	-	Плитка керамическая KERAMA MARAZZI PARALLEL 717 (200x500) затирка на цементной основе (оштукатуривание цементно-песчаным раствором)	21,75	-	—	-	-	Керамогранит KERAMA MARAZZI корвет бежевый обрезной (130x800) противоскользящий с эпоксидной затиркой швов	3,53	-	—	-	-	

СОГЛАСОВАНО:

Взам. инв. N

Подпись и дата

Инв N подл.

1098-23

1098-23-AP					
Банный комплекс «Городской курорт Красnogорск», расположенный в ТРЦ ВЭЙПАРК по адресу: МО, Красногорский муниципальный район, д. Путилково, 71-й км МКАД, строен. 16А					
1	-	Зам.	1098	<i>Абра</i>	09.24
Изм.	Коп.уч.	Лист	№Док.	Подп.	Дата
Разработал	Масальцева		<i>Абра</i>	05.24	Термы
Проверил	Баранов		<i>Абра</i>	05.24	
					Р
					20
					Листов
					Листов
					Листов
Н.контр. Андропова <i>Абра</i> 05.24					Ведомость отделки помещений (начало)
ГИП Баранов <i>Абра</i> 05.24					
					ООО "ПКБ"СКОПАС"

Ведомость отделки помещений (продолжение)

№ пом.	Наименование помещения	Потолок	Площ. м2	Колер	Стены и перегородки	Площ. м2	Колер	Низ стен и перегородок	Площ. м2	Колер	Пол	Площ. м2	Колер	Плинтус	Длина, м. пог.	Колер	Примеч.
105	Фото	Краска водно-дисперсионная моющаяся краска для влажных пом.	19,65	-	Краска водно-дисперсионная для влажных пом. Оштукатуривание цементно-песчаным раствором	37,03	-	—	-	-	Керамогранит противоскользящий	19,65	-	—	-	-	
106	Администратор	Краска водно-дисперсионная моющаяся краска для влажных пом.	19,62	-	Краска водно-дисперсионная для влажных пом. Шпаклевка под покраску	56,18	-	—	-	-	Керамогранит противоскользящий	19,62	-	—	-	-	
107	Раздевалка мужская	Краска водно-дисперсионная моющаяся краска для влажных пом.	619,23	-	Краска водно-дисперсионная для влажных пом. Шпаклевка под покраску	1137,98	-	—	-	-	Керамогранит противоскользящий	619,23	-	—	-	-	
108	Санузел мужской	Краска водно-дисперсионная моющаяся краска для влажных пом.	19,29	-	Плитка керамическая KERAMA MARAZZI PARALLEL 717 (200x500) затирка на цементной основе (оштукатуривание цементно-песчаным раствором)	51,20	-	—	-	-	Керамогранит KERAMA MARAZZI корвет бежевый обрезной (130x800) противоскользящий с эпоксидной затиркой швов	19,29	-	—	-	-	
109	Моечное отделение мужское	Краска водно-дисперсионная моющаяся краска для влажных пом.	265,60	-	Плитка керамическая KERAMA MARAZZI PARALLEL 717 (200x500) затирка на цементной основе (оштукатуривание цементно-песчаным раствором)	755,21	-	—	-	-	Керамогранит KERAMA MARAZZI корвет бежевый обрезной (130x800) противоскользящий с эпоксидной затиркой швов	265,60	-	—	-	-	
109a	Зона грязи мужская	Краска водно-дисперсионная моющаяся краска для влажных пом.	10,94	-	Плитка керамическая KERAMA MARAZZI PARALLEL 717 (200x500) затирка на цементной основе (оштукатуривание цементно-песчаным раствором)	68,20	-	—	-	-	Керамогранит KERAMA MARAZZI корвет бежевый обрезной (130x800) противоскользящий с эпоксидной затиркой швов	10,94	-	—	-	-	

СОГЛАСОВАНО:

Взам. инв. N

Подпись и дата

Инв N подл.

1098-23

1098-23-AP					
Банный комплекс «Городской курорт Красногорск», расположенный в ТРЦ ВЭЙПАРК по адресу: МО, Красногорский муниципальный район, д. Путилково, 71-й км МКАД, строен. 16А					
1	-	Зам.	1098		09.24
Изм.	Коп.уч.	Лист	№Док.	Подп.	Дата
Разработал	Масальцева				05.24
Проверил	Баранов				05.24
Термы					Р
Ведомость отделки помещений (продолжение)					Лист 21
Н.контр. Андропова					05.24
ГИП Баранов					05.24
ООО "ПКБ"СКОПАС"					

Ведомость отделки помещений (продолжение)

№ пом.	Наименование помещения	Потолок	Площ. м2	Колер	Стены и перегородки	Площ. м2	Колер	Низ стен и перегородок	Площ. м2	Колер	Пол	Площ. м2	Колер	Плинтус	Длина, м. пог.	Колер	Примеч.
110	Помещение уборочного инвентаря	Краска водно-дисперсионная моющаяся краска для влажных пом.	5,70	-	Керамогранитная плитка	28,61	-	—	-	-	Керамогранит противоскользящий	5,70	-	—	-	-	
111	Хаммам мужской	Мозаичная плитка с эпоксидной затиркой между швов	34,23	-	Мозаичная плитка с эпоксидной затиркой между швов	60,24	-	—	-	-	Керамогранит KERAMA MARAZZI корвет бежевый обрезной (130x800) противоскользящий с эпоксидной затиркой швов	34,23	-	Керамогранитная плитка	22,95	-	
112	Русская парная мужская	Вагонка липа класс АВ на клямеры или шпильки (невидимое). Покрытия акриловый Лак «Супи саунасуоя» в 2 эт.	32,61	-	Вагонка липа класс АВ на клямеры или шпильки (невидимое). Покрытия акриловый Лак «Супи саунасуоя» в 2 эт.	60,22	-	—	-	-	Керамогранит KERAMA MARAZZI корвет бежевый обрезной (130x800) противоскользящий с эпоксидной затиркой швов	32,61	-	Керамогранитная плитка	22,94	-	
113	Фригидариум	Вагонка липа класс АВ на клямеры или шпильки (невидимое). Покрытия акриловый Лак «Супи саунасуоя» в 2 эт.	26,80	-	Вагонка липа класс АВ на клямеры или шпильки (невидимое). Покрытия акриловый Лак «Супи саунасуоя» в 2 эт.	46,23	-	—	-	-	Керамогранит KERAMA MARAZZI корвет бежевый обрезной (130x800) противоскользящий с эпоксидной затиркой швов	26,80	-	Керамогранитная плитка	20,84	-	
114	Раздевалка женская	Краска водно-дисперсионная моющаяся краска для влажных пом.	654,61	-	Краска водно-дисперсионная для влажных пом. Шпаклевка под покраску	782,24	-	—	-	-	Керамогранит KERAMA MARAZZI корвет бежевый обрезной (130x800) противоскользящий с эпоксидной затиркой швов	654,61	-	Керамогранитная плитка	109,77	-	
115	Санузел женский	Краска водно-дисперсионная моющаяся краска для влажных пом.	26,01	-	Плитка керамическая KERAMA MARAZZI PARALLEL 717 (200x500) затирка на цементной основе (оштукатуривание цементно-песчаным раствором)	63,74	-	—	-	-	Керамогранит KERAMA MARAZZI корвет бежевый обрезной (130x800) противоскользящий с эпоксидной затиркой швов	26,01	-	—	-	-	

СОГЛАСОВАНО:

Взам. инв. N

Подпись и дата

Инв N подл.

1098-23

1098-23-AP					
Банный комплекс «Городской курорт Красnogорск», расположенный в ТРЦ ВЭЙПАРК по адресу: МО, Красногорский муниципальный район, д. Путилково, 71-й км МКАД, строен. 16А					
1	-	Зам.	1098	<i>Абра</i>	09.24
Изм.	Коп.уч.	Лист	№Док.	Подп.	Дата
Разработал	Масальцева			<i>Абра</i>	05.24
Проверил	Баранов			<i>Абра</i>	05.24
Термы		Р	22		
Н.контр.	Андропова			<i>Абра</i>	05.24
ГИП	Баранов			<i>Абра</i>	05.24
				Ведомость отделки помещений (продолжение)	
				ООО "ПКБ"СКОПАС"	

Ведомость отделки помещений (продолжение)

№ пом.	Наименование помещения	Потолок	Площ. м2	Колер	Стены и перегородки	Площ. м2	Колер	Низ стен и перегородок	Площ. м2	Колер	Пол	Площ. м2	Колер	Плинтус	Длина, м. пог.	Колер	Примеч.
116	Моечное отделение женское	Краска водно-дисперсионная моющаяся краска для влажных пом.	253,99	-	Плитка керамическая KERAMA MARAZZI PARALLEL 717 (200x500) затирка на цементной основе (оштукатуривание цементно-песчаным раствором)	443,32	-	—	-	-	Керамогранит KERAMA MARAZZI корвет бежевый обрезной (130x800) противоскользящий с эпоксидной затиркой швов	253,99	-	—	-	-	
116а	Зона грязи женская	Краска водно-дисперсионная моющаяся краска для влажных пом.	10,60	-	Плитка керамическая KERAMA MARAZZI PARALLEL 717 (200x500) затирка на цементной основе (оштукатуривание цементно-песчаным раствором)	22,28	-	—	-	-	Керамогранит KERAMA MARAZZI корвет бежевый обрезной (130x800) противоскользящий с эпоксидной затиркой швов	10,60	-	—	-	-	
117	Джакузи женское	Краска водно-дисперсионная моющаяся краска для влажных пом.	15,64	-	ПВХ мембраны для бассейнов LOGICPOOL V-RP	21,04	-	—	-	-	ПВХ мембраны для бассейнов LOGICPOOL V-RP	15,64	-	—	-	-	
118	Помещение уборочного инвентаря	Краска водно-дисперсионная моющаяся краска для влажных пом.	5,59	-	Керамическая плитка с эпоксидной затиркой	28,36	-	—	-	-	Керамогранит противоскользящий	5,59	-	—	-	-	
119	Хаммам женский	Мозаичная плитка с эпоксидной затиркой между швов	33,79	-	Мозаичная плитка с эпоксидной затиркой между швов	59,86	-	—	-	-	Керамогранит KERAMA MARAZZI корвет бежевый обрезной (130x800) противоскользящий с эпоксидной затиркой швов	33,79	-	Керамогранитная плитка	22,80	-	
120	Русская парная женская	Вагонка липа класс АВ на клямеры или шпильки (невидимое). Покрытия акриловый Лак «Супи саунасуоя» в 2 эт.	34,49	-	Вагонка липа класс АВ на клямеры или шпильки (невидимое). Покрытия акриловый Лак «Супи саунасуоя» в 2 эт.	61,75	-	—	-	-	Керамогранит KERAMA MARAZZI корвет бежевый обрезной (130x800) противоскользящий с эпоксидной затиркой швов	34,49	-	Керамогранитная плитка	23,53	-	
121	Лестничная клетка	—	-	-	—	-	-	—	-	-	—	-	-	—	-	-	

СОГЛАСОВАНО:

Взам. инв. N

Подпись и дата

Инв N подл. 1098-23

1098-23-AP

Банный комплекс «Городской курорт Красnogорск», расположенный в ТРЦ ВЭЙПАРК по адресу: МО, Красnogорский муниципальный район, д. Путилково, 71-й км МКАД, строен. 16А

1	-	Зам.	1098		09.24
Изм.	Коп.уч.	Лист	№Док.	Подп.	Дата
Разработал	Масальцева				05.24
Проверил	Баранов				05.24
Н.контр.	Андропова				05.24
ГИП	Баранов				05.24

Термы

Стадия	Лист	Листов
Р	23	

Ведомость отделки помещений (продолжение)

ООО "ПКБ"СКОПАС"

Ведомость отделки помещений (продолжение)

№ пом.	Наименование помещения	Потолок	Площ. м2	Колер	Стены и перегородки	Площ. м2	Колер	Низ стен и перегородок	Площ. м2	Колер	Пол	Площ. м2	Колер	Плинтус	Длина, м. пог.	Колер	Примеч.
122	Техническое помещение бассейнов	Краска водно-дисперсионная для влажных пом.	140,91	-	Краска водно-дисперсионная для влажных пом. Оштукатуривание цементно-песчаным раствором	195,46	-	—	-	-	Керамогранит противоскользящий	140,91	-	—	-	-	
123	Баня индивидуального парения 1	Мозаичная плитка с эпоксидной затиркой между швов	9,03	-	Мозаичная плитка с эпоксидной затиркой между швов	27,95	-	—	-	-	Керамогранит KERAMA MARAZZI корвет бежевый обрезной (130x800) противоскользящий с эпоксидной затиркой швов	9,03	-	Керамогранитная плитка	11,50	-	
124	Баня индивидуального парения 2	Мозаичная плитка с эпоксидной затиркой между швов	9,03	-	Мозаичная плитка с эпоксидной затиркой между швов	27,95	-	—	-	-	Керамогранит KERAMA MARAZZI корвет бежевый обрезной (130x800) противоскользящий с эпоксидной затиркой швов	9,03	-	Керамогранитная плитка	11,50	-	
125	Зона парных с душевыми	Краска водно-дисперсионная моющаяся краска для влажных пом.	117,75	-	Плитка керам. KERAMA MARAZZI PARALLEL 717 (200x500) затирка на цементной основе.	54,17	-	—	-	-	Керамогранит KERAMA MARAZZI корвет бежевый обрезной (130x800) противоскользящий с эпоксидной затиркой швов	117,75	-	—	-	-	
					Краска водно-дисперсионная для влажных пом. Оштукатуривание цементно-песч	69,92											
126	Шоу парная "Альпийская"	Вагонка липа класс АВ на клямеры или шпильки (невидимое). Покрытия акриловый Лак «Супи саунасуоя» в 2 эт.	64,09	-	Вагонка липа класс АВ на клямеры или шпильки (невидимое). Покрытия акриловый Лак «Супи саунасуоя» в 2 эт.	76,32	-	—	-	-	Керамогранит KERAMA MARAZZI корвет бежевый обрезной (130x800) противоскользящий с эпоксидной затиркой швов	64,09	-	Керамогранитная плитка	33,42	-	
127	Русская парная "Сталевар"	Вагонка липа класс АВ на клямеры или шпильки (невидимое). Покрытия акриловый Лак «Супи саунасуоя» в 2 эт.	45,95	-	Вагонка липа класс АВ на клямеры или шпильки (невидимое). Покрытия акриловый Лак «Супи саунасуоя» в 2 эт.	68,98	-	—	-	-	Керамогранит KERAMA MARAZZI корвет бежевый обрезной (130x800) противоскользящий с эпоксидной затиркой швов	45,95	-	Керамогранитная плитка	26,94	-	

СОГЛАСОВАНО:

Взам. инв. N

Подпись и дата

Инв N подл.

1098-23

1098-23-AP					
Банный комплекс «Городской курорт Красногорск», расположенный в ТРЦ ВЭЙПАРК по адресу: МО, Красногорский муниципальный район, д. Путилково, 71-й км МКАД, строен. 16А					
1	-	Зам.	1098		09.24
Изм.	Коп.уч.	Лист	№Док.	Подп.	Дата
Разработал	Масальцева				05.24
Проверил	Баранов				05.24
Термы		Р	24		
Н.контр.	Андропова				05.24
ГИП	Баранов				05.24
				Ведомость отделки помещений (продолжение)	
				ООО "ПКБ"СКОПАС"	

Ведомость отделки помещений (продолжение)

№ пом.	Наименование помещения	Потолок	Площ. м2	Колер	Стены и перегородки	Площ. м2	Колер	Низ стен и перегородок	Площ. м2	Колер	Пол	Площ. м2	Колер	Плинтус	Длина, м. пог.	Колер	Примеч.
128	Лестничная клетка	—	-	-	—	-	-	—	-	-	—	-	-	—	-	-	
129	Зона лежаков	Краска водно-дисперсионная моющаяся краска для влажных пом.	70,45	-	—	-	-	—	-	-	Керамогранит KERAMA MARAZZI корвет бежевый обрезной (130x800) противоскользящий с эпоксидной затиркой швов	70,45	-	—	-	-	
129а	Фрешбар	Краска водно-дисперсионная моющаяся краска для влажных пом.	26,07	-	—	-	-	—	-	-	Керамогранит KERAMA MARAZZI корвет бежевый обрезной (130x800) противоскользящий с эпоксидной затиркой швов	26,07	-	—	-	-	
130	Можевеловая сауна	Вагонка липа класс АВ на клямеры или шпильки (невидимое). Покрyтия акриловый Лак «Супи саунасуоя» в 2 эт.	29,80	-	Вагонка липа класс АВ на клямеры или шпильки (невидимое). Покрyтия акриловый Лак «Супи саунасуоя» в 2 эт.	42,06	-	—	-	-	Керамогранит KERAMA MARAZZI корвет бежевый обрезной (130x800) противоскользящий с эпоксидной затиркой швов	29,80	-	Керамогранитная плитка	21,61	-	
131	Гималайская сауна	Вагонка липа класс АВ на клямеры или шпильки (невидимое). Покрyтия акриловый Лак «Супи саунасуоя» в 2 эт.	65,89	-	Вагонка липа класс АВ на клямеры или шпильки (невидимое). Покрyтия акриловый Лак «Супи саунасуоя» в 2 эт. Розовая гималайская соль	77,65	-	—	-	-	Керамогранит KERAMA MARAZZI корвет бежевый обрезной (130x800) противоскользящий с эпоксидной затиркой швов	65,89	-	Керамогранитная плитка	33,96	-	
132	Деревенская парная	Облицовка доска кедр 130x15 мм, снятая фаска. Лак для сауны «Супи саунасуоя» (Тиккурила) в 2 этапа	37,14	-	Стены из деревянных стержней D 80-100 мм береза, стержень полусфера с устройством компенсирующего паза. Покрyтия акриловый Лак для сауны в 2 эт	57,29	-	—	-	-	Керамогранит KERAMA MARAZZI корвет бежевый обрезной (130x800) противоскользящий с эпоксидной затиркой швов	37,14	-	Керамогранитная плитка	24,55	-	

СОГЛАСОВАНО:

Взам. инв. N

Подпись и дата

Инв N подл.

1098-23

1098-23-AP					
Банный комплекс «Городской курорт Красногорск», расположенный в ТРЦ ВЭЙПАРК по адресу: МО, Красногорский муниципальный район, д. Путилково, 71-й км МКАД, строен. 16А					
1	-	Зам.	1098	<i>Абра</i>	09.24
Изм.	Коп.уч.	Лист	№Док.	Подп.	Дата
Разработал	Масальцева			<i>Абра</i>	05.24
Проверил	Баранов			<i>Абра</i>	05.24
Термы					Р
Лист					25
Листов					
Н.контр.	Андропова			<i>Абра</i>	05.24
ГИП	Баранов			<i>Абра</i>	05.24
Ведомость отделки помещений (продолжение)					ООО "ПКБ"СКОПАС"

Ведомость отделки помещений (продолжение)

№ пом.	Наименование помещения	Потолок	Площ. м2	Колер	Стены и перегородки	Площ. м2	Колер	Низ стен и перегородок	Площ. м2	Колер	Пол	Площ. м2	Колер	Плинтус	Длина, м. пог.	Колер	Примеч.
133	Душевая	Краска водно-дисперсионная моющаяся краска для влажных пом.	23,65	-	Плитка керамическая KERAMA MARAZZI PARALLEL 717 (200x500) затирка на цементной основе (оштукатуривание цементно-песчаным раствором)	38,05	-	—	-	-	Керамогранит KERAMA MARAZZI корвет бежевый обрезной (130x800) противоскользящий с эпоксидной затиркой швов	23,65	-	—	-	-	
134	Глиняная пивная	Вагонка липа класс АВ на клямеры или шпильки (невидимое). Покрытия акриловый Лак «Супи саунасуоя» в 2 эт.	41,59	-	Вагонка липа класс АВ на клямеры или шпильки (невидимое). Покрытия акриловый Лак «Супи саунасуоя» в 2 эт.	63,42	-	—	-	-	Керамогранит KERAMA MARAZZI корвет бежевый обрезной (130x800) противоскользящий с эпоксидной затиркой швов	41,59	-	Керамогранитная плитка	26,15	-	
135	Хаммам Греческий	Мозаичная плитка с эпоксидной затиркой между швов	39,37	-	Мозаичная плитка с эпоксидной затиркой между швов	61,20	-	—	-	-	Керамогранит KERAMA MARAZZI корвет бежевый обрезной (130x800) противоскользящий с эпоксидной затиркой швов	39,37	-	Керамогранитная плитка	25,33	-	
136	Техническое помещение	Краска водно-дисперсионная моющаяся краска для влажных пом.	23,07	-	Керамогранитная плитка	59,18	-	—	-	-	Керамогранитная плитка	23,07	-	—	-	-	
137	Техническое помещение	Краска водно-дисперсионная моющаяся краска для влажных пом.	10,77	-	Керамогранитная плитка	45,50	-	—	-	-	Керамогранитная плитка	10,77	-	—	-	-	
138	Кинобулочная	Вагонка липа класс АВ на клямеры или шпильки (невидимое). Покрытия акриловый Лак «Супи саунасуоя» в 2 эт.	59,41	-	Вагонка липа класс АВ на клямеры или шпильки (невидимое). Покрытия акриловый Лак «Супи саунасуоя» в 2 эт.	90,58	-	—	-	-	Керамогранит KERAMA MARAZZI корвет бежевый обрезной (130x800) противоскользящий с эпоксидной затиркой швов	59,41	-	Керамогранитная плитка	33,30	-	

СОГЛАСОВАНО:

Взам. инв. N

Подпись и дата

Инв N подл.

1098-23

1098-23-AP					
Банный комплекс «Городской курорт Красногорск», расположенный в ТРЦ ВЭЙПАРК по адресу: МО, Красногорский муниципальный район, д. Путилково, 71-й км МКАД, строен. 16А					
1	-	Зам.	1098	<i>Абра</i>	09.24
Изм.	Коп.уч.	Лист	№Док.	Подп.	Дата
Разработал	Масальцева			<i>Абра</i>	05.24
Проверил	Баранов			<i>Абра</i>	05.24
Термы					Р
Ведомость отделки помещений (продолжение)					Лист
ООО "ПКБ"СКОПАС"					Листов
ГИП					26
Н.контр. Андропова					05.24
ГИП Баранов					05.24

Ведомость отделки помещений (продолжение)

№ пом.	Наименование помещения	Потолок	Площ. м2	Колер	Стены и перегородки	Площ. м2	Колер	Низ стен и перегородок	Площ. м2	Колер	Пол	Площ. м2	Колер	Плинтус	Длина, м. пог.	Колер	Примеч.
139	Соляная градирня	Вагонка липа класс АВ на клямеры или шпильки (невидимое). Покрyтия акриловый Лак «Супи саунасуоя» в 2 эт.	61,96	-	Вагонка липа класс АВ на клямеры или шпильки (невидимое). Покрyтия акриловый Лак «Супи саунасуоя» в 2 эт.	75,92	-	—	-	-	Керамогранит KERAMA MARAZZI корвет бежевый обрезной (130x800) противоскользящий с эпоксидной затиркой швов	61,96	-	Керамогранитная плитка	33,32	-	
140	Зал групповых программ	Краска водно-дисперсионная моющаяся краска для влажных пом.	66,30	-	Краска водно-дисперсионная для влажных пом. Оштукатуривание цементно-песчаным раствором	100,53	-	—	-	-	Керамогранит KERAMA MARAZZI корвет бежевый обрезной (130x800) противоскользящий с эпоксидной затиркой швов	66,30	-	—	-	-	
140а	Кардио зона	Краска водно-дисперсионная моющаяся краска для влажных пом.	66,30	-	Краска водно-дисперсионная для влажных пом. Оштукатуривание цементно-песчаным раствором	100,53	-	—	-	-	Керамогранит KERAMA MARAZZI корвет бежевый обрезной (130x800) противоскользящий с эпоксидной затиркой швов	66,30	-	—	-	-	
141	Тамбур	Краска водно-дисперсионная моющаяся краска для влажных пом.	6,34	-	—	-	-	—	-	-	Керамогранит KERAMA MARAZZI корвет бежевый обрезной (130x800) противоскользящий с эпоксидной затиркой швов	6,34	-	—	-	-	
142	Санузел	Краска водно-дисперсионная моющаяся краска для влажных пом.	20,83	-	Плитка керамическая KERAMA MARAZZI PARALLEL 717 (200x500) затирка на цементной основе (оштукатуривание цементно-песчаным раствором)	56,66	-	—	-	-	Керамогранит KERAMA MARAZZI корвет бежевый обрезной (130x800) противоскользящий с эпоксидной затиркой швов	20,83	-	—	-	-	
143	Санузел	Краска водно-дисперсионная моющаяся краска для влажных пом.	21,09	-	Плитка керамическая KERAMA MARAZZI PARALLEL 717 (200x500) затирка на цементной основе (оштукатуривание цементно-песчаным раствором)	56,98	-	—	-	-	Керамогранит KERAMA MARAZZI корвет бежевый обрезной (130x800) противоскользящий с эпоксидной затиркой швов	21,09	-	—	-	-	

СОГЛАСОВАНО:

Взам. инв. N

Подпись и дата

Инв N подл.

1098-23

1098-23-AP					
Банный комплекс «Городской курорт Красногорск», расположенный в ТРЦ ВЭЙПАРК по адресу: МО, Красногорский муниципальный район, д. Путилково, 71-й км МКАД, строен. 16А					
1	-	Зам.	1098		09.24
Изм.	Коп.уч.	Лист	№Док.	Подп.	Дата
Разработал	Масальцева			05.24	Термы
Проверил	Баранов			05.24	
					Р
					27
					Листов
Н.контр. Андропова					05.24
ГИП Баранов					05.24
Ведомость отделки помещений (продолжение)					ООО "ПКБ"СКОПАС"

Ведомость отделки помещений (продолжение)

№ пом.	Наименование помещения	Потолок	Площ. м2	Колер	Стены и перегородки	Площ. м2	Колер	Низ стен и перегородок	Площ. м2	Колер	Пол	Площ. м2	Колер	Плинтус	Длина, м. пог.	Колер	Примеч.
144	Фиш-пилинг	Краска водно-дисперсионная моющаяся краска для влажных пом.	34,47	-	Краска водно-дисперсионная для влажных пом. Оштукатуривание цементно-песчаным раствором	43,11	-	—	-	-	Керамогранит KERAMA MARAZZI корвет бежевый обрезной (130x800) противоскользящий с эпоксидной затиркой швов	34,47	-	—	-	-	
145	Парная "Три стихии"	Мозаичная плитка с эпоксидной затиркой между швов	36,67	-	Мозаичная плитка с эпоксидной затиркой между швов	50,91	-	—	-	-	Керамогранит KERAMA MARAZZI корвет бежевый обрезной (130x800) противоскользящий с эпоксидной затиркой швов	36,67	-	Керамогранитная плитка	24,52	-	
146	Комната впечатлений	Мозаичная плитка с эпоксидной затиркой между швов	20,06	-	Мозаичная плитка с эпоксидной затиркой между швов	45,58	-	—	-	-	Керамогранит KERAMA MARAZZI корвет бежевый обрезной (130x800) противоскользящий с эпоксидной затиркой швов	20,06	-	Керамогранитная плитка	18,05	-	
147	Детская парная "Русская сказка"	Вагонка липа класс АВ на клямеры или шпильки (невидимое). Покрытие акриловый Лак «Супи саунасуоя» в 2 эт.	33,39	-	Вагонка липа класс АВ на клямеры или шпильки (невидимое). Покрытие акриловый Лак «Супи саунасуоя» в 2 эт.	53,94	-	—	-	-	Керамогранит KERAMA MARAZZI корвет бежевый обрезной (130x800) противоскользящий с эпоксидной затиркой швов	33,39	-	Керамогранитная плитка	23,26	-	
148	Душевая	Краска водно-дисперсионная моющаяся краска для влажных пом.	18,55	-	Плитка керамическая KERAMA MARAZZI PARALLEL 717 (200x500) затирка на цементной основе (оштукатуривание цементно-песчаным раствором)	56,27	-	—	-	-	Керамогранит KERAMA MARAZZI корвет бежевый обрезной (130x800) противоскользящий с эпоксидной затиркой швов	18,55	-	—	-	-	
149	Джакузи h=0.6	Краска водно-дисперсионная моющаяся краска для влажных пом.	21,63	-	ПВХ мембраны для бассейнов LOGICPOOL V-RP	16,30	-	—	-	-	ПВХ мембраны для бассейнов LOGICPOOL V-RP	21,63	-	—	-	-	

СОГЛАСОВАНО:

Взам. инв. N

Подпись и дата

Инв N подл.

1098-23

1098-23-AP					
Банный комплекс «Городской курорт Красnogорск», расположенный в ТРЦ ВЭЙПАРК по адресу: МО, Красnogорский муниципальный район, д. Путилково, 71-й км МКАД, строен. 16А					
1	-	Зам.	1098		09.24
Изм.	Коп.уч.	Лист	№Док.	Подп.	Дата
Разработал	Масальцева				05.24
Проверил	Баранов				05.24
Термы					Р
Ведомость отделки помещений (продолжение)					Лист 28
Н.контр. Андропова					05.24
ГИП Баранов					05.24
ООО "ПКБ"СКОПАС"					

Ведомость отделки помещений (продолжение)

№ пом.	Наименование помещения	Потолок	Площ. м2	Колер	Стены и перегородки	Площ. м2	Колер	Низ стен и перегородок	Площ. м2	Колер	Пол	Площ. м2	Колер	Плинтус	Длина, м. пог.	Колер	Примеч.
150	Минеральная ванна h=0.6	Краска водно-дисперсионная моющаяся краска для влажных пом.	21,63	-	ПВХ мембраны для бассейнов LOGICPOOL V-RP	16,30	-	—	-	-	ПВХ мембраны для бассейнов LOGICPOOL V-RP	21,63	-	—	-	-	
151	Джакузи h=0.6	Краска водно-дисперсионная моющаяся краска для влажных пом.	22,71	-	ПВХ мембраны для бассейнов LOGICPOOL V-RP	16,30	-	—	-	-	ПВХ мембраны для бассейнов LOGICPOOL V-RP	22,71	-	—	-	-	
152	Минеральная ванна h=0.6	Краска водно-дисперсионная моющаяся краска для влажных пом.	22,71	-	ПВХ мембраны для бассейнов LOGICPOOL V-RP	16,30	-	—	-	-	ПВХ мембраны для бассейнов LOGICPOOL V-RP	22,71	-	—	-	-	
153	Зона лежаков	Краска водно-дисперсионная моющаяся краска для влажных пом.	733,72	-	Краска водно-дисперсионная для влажных пом. Оштукатуривание цементно-песчаным раствором	440,17	-	—	-	-	Керамогранит KERAMA MARAZZI корвет бежевый обрезной (130x800) противоскользящий с эпоксидной затиркой швов	733,72	-	—	-	-	
154	Помещение уборочного инвентаря	Краска водно-дисперсионная моющаяся краска для влажных пом.	3,04	-	Керамогранитная плитка	30,60	-	—	-	-	Керамогранитная плитка	3,04	-	—	-	-	
155	Детская купель h=0.3	Краска водно-дисперсионная моющаяся краска для влажных пом.	189,27	-	ПВХ мембраны для бассейнов LOGICPOOL V-RP	18,83	-	—	-	-	ПВХ мембраны для бассейнов LOGICPOOL V-RP	189,27	-	—	-	-	

СОГЛАСОВАНО:

Взам. инв. N

Подпись и дата

Инв N подл.

1098-23

1098-23-AP					
Банный комплекс «Городской курорт Красногорск», расположенный в ТРЦ ВЭЙПАРК по адресу: МО, Красногорский муниципальный район, д. Путилково, 71-й км МКАД, строен. 16А					
1	-	Зам.	1098		09.24
Изм.	Коп.уч.	Лист	№Док.	Подп.	Дата
Разработал	Масальцева				05.24
Проверил	Баранов				05.24
Термы					Р
Ведомость отделки помещений (продолжение)					Лист 29
Н.контр. Андропова					05.24
ГИП Баранов					05.24
ООО "ПКБ"СКОПАС"					

Ведомость отделки помещений (продолжение)

№ пом.	Наименование помещения	Потолок	Площ. м2	Колер	Стены и перегородки	Площ. м2	Колер	Низ стен и перегородок	Площ. м2	Колер	Пол	Площ. м2	Колер	Плинтус	Длина, м. пог.	Колер	Примеч.
156	Купель большая h=1.3	Краска водно-дисперсионная моющаяся краска для влажных пом.	505,74	-	ПВХ мембраны для бассейнов LOGICPOOL V-RP	141,96	-	—	-	-	ПВХ мембраны для бассейнов LOGICPOOL V-RP	505,74	-	—	-	-	
157	Аренда	Краска водно-дисперсионная моющаяся краска для влажных пом.	15,07	-	Краска водно-дисперсионная для влажных пом. Оштукатуривание цементно-песчаным раствором	62,46	-	—	-	-	Керамогранит KERAMA MARAZZI корвет бежевый обрезной (130x800) противоскользящий с эпоксидной затиркой швов	15,07	-	—	-	-	
158	Подиум-сцена	Краска водно-дисперсионная моющаяся краска для влажных пом.	115,74	-	—	-	-	—	-	-	Керамогранит KERAMA MARAZZI корвет бежевый обрезной (130x800) противоскользящий с эпоксидной затиркой швов	115,74	-	—	-	-	
159	Техническое помещение	Краска водно-дисперсионная моющаяся краска для влажных пом.	5,32	-	Краска водно-дисперсионная для влажных пом. Оштукатуривание цементно-песчаным раствором	27,41	-	—	-	-	Керамогранитная плитка	5,32	-	—	-	-	
160	Помещение уборочного инвентаря	Краска водно-дисперсионная моющаяся краска для влажных пом.	5,56	-	Керамогранитная плитка	28,17	-	—	-	-	Керамогранитная плитка	5,56	-	—	-	-	
161	Комната матери и ребенка	Краска водно-дисперсионная моющаяся краска для влажных пом.	20,78	-	Плитка керам. KERAMA MARAZZI PARALLEL 717 (200x500) затирка на цементной основе. Краска водно-дисперсионная для влажных пом. Оштукатуривание цементно-песч	48,06	-	—	-	-	Керамогранит KERAMA MARAZZI корвет бежевый обрезной (130x800) противоскользящий с эпоксидной затиркой швов	20,78	-	Керамогранитная плитка	18,73	-	

СОГЛАСОВАНО:

Взам. инв. N

Подпись и дата

Инв N подл. 1098-23

1098-23-AP					
Банный комплекс «Городской курорт Красногорск», расположенный в ТРЦ ВЭЙПАРК по адресу: МО, Красногорский муниципальный район, д. Путилково, 71-й км МКАД, строен. 16А					
1	-	Зам.	1098	<i>Абра</i>	09.24
Изм.	Коп.уч.	Лист	№Док.	Подп.	Дата
Разработал	Масальцева			<i>Абра</i>	05.24
Проверил	Баранов			<i>Абра</i>	05.24
Термы					
				Р	30
Н.контр. Андропова					<i>Абра</i> 05.24
ГИП Баранов					<i>Абра</i> 05.24
Ведомость отделки помещений (продолжение)					ООО "ПКБ"СКОПАС"

Ведомость отделки помещений (продолжение)

№ пом.	Наименование помещения	Потолок	Площ. м2	Колер	Стены и перегородки	Площ. м2	Колер	Низ стен и перегородок	Площ. м2	Колер	Пол	Площ. м2	Колер	Плинтус	Длина, м. пог.	Колер	Примеч.
161а	Санузел	Краска водно-дисперсионная моющаяся краска для влажных пом.	3,08	-	Плитка керам. KERAMA MARAZZI PARALLEL 717 (200x500) затирка на цементной основе. Краска водно-дисперсионная для влажных пом. Оштукатуривание цементно-песч	16,48	-	—	-	-	Керамогранит KERAMA MARAZZI корвет бежевый обрезной (130x800) противоскользящий с эпоксидной затиркой швов	3,08	-	Керамогранитная плитка	6,43	-	
161б	Санузел	Краска водно-дисперсионная моющаяся краска для влажных пом.	3,08	-	Плитка керам. KERAMA MARAZZI PARALLEL 717 (200x500) затирка на цементной основе. Краска водно-дисперсионная для влажных пом. Оштукатуривание цементно-песч	16,48	-	—	-	-	Керамогранит KERAMA MARAZZI корвет бежевый обрезной (130x800) противоскользящий с эпоксидной затиркой швов	3,08	-	Керамогранитная плитка	6,43	-	
162	СПА	Краска водно-дисперсионная моющаяся краска для влажных пом.	131,78	-	Краска водно-дисперсионная для влажных пом. Оштукатуривание цементно-песчаным раствором	60,98	-	—	-	-	Керамогранит KERAMA MARAZZI корвет бежевый обрезной (130x800) противоскользящий с эпоксидной затиркой швов	131,78	-	—	-	-	
163	Аренда	Краска водно-дисперсионная моющаяся краска для влажных пом.	28,53	-	Краска водно-дисперсионная для влажных пом. Оштукатуривание цементно-песчаным раствором	26,62	-	—	-	-	Керамогранит KERAMA MARAZZI корвет бежевый обрезной (130x800) противоскользящий с эпоксидной затиркой швов	28,53	-	—	-	-	
164	Аренда	Краска водно-дисперсионная моющаяся краска для влажных пом.	27,46	-	Краска водно-дисперсионная для влажных пом. Оштукатуривание цементно-песчаным раствором	26,62	-	—	-	-	Керамогранит KERAMA MARAZZI корвет бежевый обрезной (130x800) противоскользящий с эпоксидной затиркой швов	27,46	-	—	-	-	
165	Аренда	Краска водно-дисперсионная моющаяся краска для влажных пом.	29,90	-	Краска водно-дисперсионная для влажных пом. Оштукатуривание цементно-песчаным раствором	26,62	-	—	-	-	Керамогранит KERAMA MARAZZI корвет бежевый обрезной (130x800) противоскользящий с эпоксидной затиркой швов	29,90	-	—	-	-	

СОГЛАСОВАНО:

Взам. инв. N

Подпись и дата

Инв N подл.

1098-23

1098-23-AP

Банный комплекс «Городской курорт Красногорск», расположенный в ТРЦ ВЭЙПАРК по адресу: МО, Красногорский муниципальный район, д. Путилково, 71-й км МКАД, строен. 16А

1	-	Зам.	1098		09.24
Изм.	Коп.уч.	Лист	№Док.	Подп.	Дата
Разработал	Масальцева			05.24	
Проверил	Баранов			05.24	
Н.контр.	Андропова			05.24	
ГИП	Баранов			05.24	

Термы

Стадия	Лист	Листов
Р	31	

Ведомость отделки помещений (продолжение)

ООО "ПКБ"СКОПАС"

Ведомость отделки помещений (продолжение)

№ пом.	Наименование помещения	Потолок	Площ. м2	Колер	Стены и перегородки	Площ. м2	Колер	Низ стен и перегородок	Площ. м2	Колер	Пол	Площ. м2	Колер	Плинтус	Длина, м. пог.	Колер	Примеч.
166	Зона столов	Краска водно-дисперсионная моющаяся краска для влажных пом.	264,70	-	Краска водно-дисперсионная для влажных пом. Оштукатуривание цементно-песчаным раствором	124,96	-	—	-	-	Керамогранит KERAMA MARAZZI корвет бежевый обрезной (130x800) противоскользящий с эпоксидной затиркой швов	264,70	-	—	-	-	
167	Кафе	Краска водно-дисперсионная моющаяся краска для влажных пом.	153,93	-	Краска водно-дисперсионная моющаяся краска для влажных пом.	143,81	-	—	-	-	Керамогранит KERAMA MARAZZI корвет бежевый обрезной (130x800) противоскользящий с эпоксидной затиркой швов	153,93	-	—	-	-	
168	Кухня	Краска водно-дисперсионная моющаяся краска для влажных пом.	177,86	-	Краска водно-дисперсионная для влажных пом. Оштукатуривание цементно-песчаным раствором	199,89	-	—	-	-	Керамогранит KERAMA MARAZZI корвет бежевый обрезной (130x800) противоскользящий с эпоксидной затиркой швов	177,86	-	—	-	-	
169	Склад	Краска водно-дисперсионная моющаяся краска для влажных пом.	41,35	-	Краска водно-дисперсионная для влажных пом. Оштукатуривание цементно-песчаным раствором	128,27	-	—	-	-	Керамогранитная плитка	41,35	-	—	-	-	
170	Лестничная клетка	—	-	-	—	-	-	—	-	-	—	-	-	—	-	-	
171	Техническое помещение	Краска водно-дисперсионная моющаяся краска для влажных пом.	436,42	-	Краска водно-дисперсионная для влажных пом. Оштукатуривание цементно-песчаным раствором	535,82	-	—	-	-	Керамогранитная плитка	436,42	-	—	-	-	
172	Техническое помещение	Краска водно-дисперсионная моющаяся краска для влажных пом.	613,48	-	Краска водно-дисперсионная для влажных пом. Оштукатуривание цементно-песчаным раствором	795,38	-	—	-	-	Керамогранитная плитка	613,48	-	—	-	-	

СОГЛАСОВАНО:

Взам. инв. N

Подпись и дата

Инв N подл.

1098-23

1098-23-AP

Банный комплекс «Городской курорт Красногорск», расположенный в ТРЦ ВЭЙПАРК по адресу: МО, Красногорский муниципальный район, д. Путилково, 71-й км МКАД, строен. 16А

1	-	Зам.	1098	<i>Абра</i>	09.24
Изм.	Кол.уч.	Лист	№Док.	Подп.	Дата
Разработал	Масальцева		<i>Абра</i>	05.24	
Проверил	Баранов		<i>Абра</i>	05.24	
Н.контр.	Андропова		<i>Абра</i>	05.24	
ГИП	Баранов		<i>Абра</i>	05.24	

Термы

Стадия	Лист	Листов
Р	32	

Ведомость отделки помещений (продолжение)

ООО "ПКБ"СКОПАС"

Ведомость отделки помещений (продолжение)

№ пом.	Наименование помещения	Потолок	Площ. м2	Колер	Стены и перегородки	Площ. м2	Колер	Низ стен и перегородок	Площ. м2	Колер	Пол	Площ. м2	Колер	Плинтус	Длина, м. пог.	Колер	Примеч.
173	Лестничная клетка	—	-	-	—	-	-	—	-	-	—	-	-	—	-	-	
174	Лестничная клетка	—	-	-	—	-	-	—	-	-	—	-	-	—	-	-	
175	Тамбур	Краска водно-дисперсионная моющаяся краска для влажных пом.	6,15	-	Краска водно-дисперсионная для влажных пом. Оштукатуривание цементно-песчаным раствором	38,37	-	—	-	-	Керамогранитная плитка	6,15	-	—	-	-	
176	Лестничная клетка	—	-	-	—	-	-	—	-	-	—	-	-	—	-	-	
177	Техническое помещения	Краска водно-дисперсионная моющаяся краска для влажных пом.	12,67	-	Краска водно-дисперсионная для влажных пом. Оштукатуривание цементно-песчаным раствором	72,80	-	—	-	-	Керамогранитная плитка	12,67	-	—	-	-	
178	Техническое помещения	Краска водно-дисперсионная моющаяся краска для влажных пом.	35,24	-	Краска водно-дисперсионная для влажных пом. Оштукатуривание цементно-песчаным раствором	111,74	-	—	-	-	Керамогранитная плитка	35,24	-	—	-	-	
179	Тамбур	Краска водно-дисперсионная моющаяся краска для влажных пом.	5,77	-	Краска водно-дисперсионная для влажных пом. Оштукатуривание цементно-песчаным раствором	38,43	-	—	-	-	Керамогранитная плитка	5,77	-	—	-	-	
180	Лестничная клетка	—	-	-	—	-	-	—	-	-	—	-	-	—	-	-	
181	Техническое помещение	Краска водно-дисперсионная моющаяся краска для влажных пом.	2,44	-	Краска водно-дисперсионная для влажных пом. Оштукатуривание цементно-песчаным раствором	17,53	-	—	-	-	Керамогранитная плитка	2,44	-	—	-	-	
182	Техническое помещение	Краска водно-дисперсионная моющаяся краска для влажных пом.	4,25	-	Краска водно-дисперсионная для влажных пом. Оштукатуривание цементно-песчаным раствором	25,17	-	—	-	-	Керамогранитная плитка	4,25	-	—	-	-	

СОГЛАСОВАНО:

Взам. инв. N

Подпись и дата

Инв N подл. 1098-23

1098-23-AP

Банный комплекс «Городской курорт Красногорск», расположенный в ТРЦ ВЭИПАРК по адресу: МО, Красногорский муниципальный район, д. Путилково, 71-й км МКАД, строен. 16А

1	-	Зам.	1098		09.24
Изм.	Кол.уч.	Лист	№Док.	Подп.	Дата
Разработал	Масальцева				05.24
Проверил	Баранов				05.24
Н.контр.	Андропова				05.24
ГИП	Баранов				05.24

Термы

Стадия	Лист	Листов
Р	33	

Ведомость отделки помещений (продолжение)

ООО "ПКБ"СКОПАС"

Ведомость отделки помещений (продолжение)

№ пом.	Наименование помещения	Потолок	Площ. м2	Колер	Стены и перегородки	Площ. м2	Колер	Низ стен и перегородок	Площ. м2	Колер	Пол	Площ. м2	Колер	Плинтус	Длина, м. пог.	Колер	Примеч.
183	Техническое помещение хамама	Краска водно-дисперсионная моющаяся краска для влажных пом.	5,92	-	Краска водно-дисперсионная для влажных пом. Оштукатуривание цементно-песчаным раствором	32,58	-	—	-	-	Керамогранитная плитка	5,92	-	—	-	-	
184	Тамбур	Краска водно-дисперсионная моющаяся краска для влажных пом.	8,83	-	—	-	-	—	-	-	Керамогранит KERAMA MARAZZI корвет бежевый обрезной (130x800) противоскользящий с эпоксидной затиркой швов	8,83	-	—	-	-	
185	Тамбур	Краска водно-дисперсионная моющаяся краска для влажных пом.	8,83	-	—	-	-	—	-	-	Керамогранит KERAMA MARAZZI корвет бежевый обрезной (130x800) противоскользящий с эпоксидной затиркой швов	8,83	-	—	-	-	
186	Тамбур	Краска водно-дисперсионная моющаяся краска для влажных пом.	8,83	-	—	-	-	—	-	-	Керамогранит KERAMA MARAZZI корвет бежевый обрезной (130x800) противоскользящий с эпоксидной затиркой швов	8,83	-	—	-	-	
187	Электрощитовая	Краска водно-дисперсионная моющаяся краска для влажных пом.	12,43	-	Краска водно-дисперсионная для влажных пом. Оштукатуривание цементно-песчаным раствором	50,32	-	—	-	-	Керамогранит KERAMA MARAZZI корвет бежевый обрезной (130x800) противоскользящий с эпоксидной затиркой швов	12,43	-	—	-	-	
188	Лестничная клетка	—	-	-	—	-	-	—	-	-	—	-	-	—	-	-	
189	Коридор	Краска водно-дисперсионная моющаяся краска для влажных пом.	15,94	-	Краска водно-дисперсионная для влажных пом. Оштукатуривание цементно-песчаным раствором	50,22	-	—	-	-	Керамогранит KERAMA MARAZZI корвет бежевый обрезной (130x800) противоскользящий с эпоксидной затиркой швов	15,94	-	—	-	-	

СОГЛАСОВАНО:

Взам. инв. N

Подпись и дата

Инв N подл.

1098-23

1098-23-AP					
Банный комплекс «Городской курорт Красногорск», расположенный в ТРЦ ВЭЙПАРК по адресу: МО, Красногорский муниципальный район, д. Путилково, 71-й км МКАД, строен. 16А					
1	-	Зам.	1098		09.24
Изм.	Коп.уч.	Лист	№Док.	Подп.	Дата
Разработал	Масальцева			05.24	Термы
Проверил	Баранов			05.24	
					Р
					34
					Листов
Н.контр.	Андропова			05.24	Ведомость отделки помещений (продолжение)
ГИП	Баранов			05.24	
					ООО "ПКБ"СКОПАС"

Ведомость отделки помещений (продолжение)

№ пом.	Наименование помещения	Потолок	Площ. м2	Колер	Стены и перегородки	Площ. м2	Колер	Низ стен и перегородок	Площ. м2	Колер	Пол	Площ. м2	Колер	Плинтус	Длина, м. пог.	Колер	Примеч.
190	Надувной аквапарк "Пристань Пиратская Малая"	Краска водно-дисперсионная моющаяся краска для влажных пом.	203,25	-	—	-	-	—	-	-	Керамогранит KERAMA MARAZZI корвет бежевый обрезной (130x800) противоскользящий с эпоксидной затиркой швов	203,25	-	—	-	-	
191	Общая зона	Краска водно-дисперсионная моющаяся краска для влажных пом.	1 548,32	-	Краска водно-дисперсионная для влажных пом. Оштукатуривание цементно-песчаным раствором	1 539,30	-	—	-	-	Керамогранит KERAMA MARAZZI корвет бежевый обрезной (130x800) противоскользящий с эпоксидной затиркой швов	1 548,32	-	—	-	-	
192	Купель мужская	Краска водно-дисперсионная моющаяся краска для влажных пом.	6,40	-	ПВХ мембраны для бассейнов LOGICPOOL V-RP	10,82	-	—	-	-	ПВХ мембраны для бассейнов LOGICPOOL V-RP	6,40	-	—	-	-	
193	Электрощитовая	Краска водно-дисперсионная моющаяся краска для влажных пом.	24,14	-	Краска водно-дисперсионная для влажных пом. Шпаклевка под покраску	101,85	-	—	-	-	Керамогранитная плитка	24,14	-	—	-	-	
194	ИТП	Краска водно-дисперсионная моющаяся краска для влажных пом.	71,07	-	Краска водно-дисперсионная для влажных пом. Шпаклевка под покраску	171,17	-	—	-	-	Керамогранитная плитка	71,07	-	—	-	-	
195	Техническое помещение	Краска водно-дисперсионная моющаяся краска для влажных пом.	6,45	-	Краска водно-дисперсионная для влажных пом. Шпаклевка под покраску	96,61	-	—	-	-	Керамогранит KERAMA MARAZZI корвет бежевый обрезной (130x800) противоскользящий с эпоксидной затиркой швов	6,45	-	—	-	-	
196	Прачечная	Краска водно-дисперсионная моющаяся краска для влажных пом.	22,53	-	Краска водно-дисперсионная для влажных пом. Шпаклевка под покраску	92,37	-	—	-	-	Керамогранитная плитка	22,53	-	—	-	-	
197	Тамбур	Краска водно-дисперсионная моющаяся краска для влажных пом.	20,32	-	—	-	-	—	-	-	Керамогранит KERAMA MARAZZI корвет бежевый обрезной (130x800) противоскользящий с эпоксидной затиркой швов	20,32	-	—	-	-	

СОГЛАСОВАНО:

Взам. инв. N

Подпись и дата

Инв N подл. 1098-23

1098-23-AP

Банный комплекс «Городской курорт Красногорск», расположенный в ТРЦ ВЭЙПАРК по адресу: МО, Красногорский муниципальный район, д. Путилково, 71-й км МКАД, строен. 16А

1	-	Зам.	1098		09.24
Изм.	Кол.уч.	Лист	№Док.	Подп.	Дата
Разработал	Масальцева			05.24	
Проверил	Баранов			05.24	
Н.контр.	Андропова			05.24	
ГИП	Баранов			05.24	

Термы

Стадия	Лист	Листов
Р	35	

Ведомость отделки помещений (продолжение)

ООО "ПКБ"СКОПАС"

Ведомость отделки помещений (продолжение)

№ пом.	Наименование помещения	Потолок	Площ. м2	Колер	Стены и перегородки	Площ. м2	Колер	Низ стен и перегородок	Площ. м2	Колер	Пол	Площ. м2	Колер	Плинтус	Длина, м. пог.	Колер	Примеч.
198	Техническое помещение	Краска водно-дисперсионная моющаяся краска для влажных пом.	16,75	-	Плитка керамическая KERAMA MARAZZI PARALLEL 717 (200x500) затирка на цементной основе (оштукатуривание цементно-песчаным раствором)	169,23	-	—	-	-	Керамогранит KERAMA MARAZZI корвет бежевый обрезной (130x800) противоскользящий с эпоксидной затиркой швов	16,75	-	—	-	-	
199	Помещение ВУ	Краска водно-дисперсионная моющаяся краска для влажных пом.	6,20	-	Краска водно-дисперсионная для влажных пом. Оштукатуривание цементно-песчаным раствором	49,88	-	—	-	-	Керамогранит KERAMA MARAZZI корвет бежевый обрезной (130x800) противоскользящий с эпоксидной затиркой швов	6,20	-	—	-	-	
У01	Место под надувной бассейн детский на летний период	—	-	-	—	-	-	—	-	-	Керамогранитная плитка	168,37	-	—	-	-	
У02	Общая зона под лежаки	—	-	-	—	-	-	—	-	-	Керамогранитная плитка	1 267,74	-	—	-	-	
У03	Термальный бассейн h=1.3	—	499,13	-	ПВХ мембраны для бассейнов LOGICPOOL V-RP	230,41	-	—	-	-	ПВХ мембраны для бассейнов LOGICPOOL V-RP	499,13	-	—	-	-	
У04	Подиум-сцена	—	-	-	—	-	-	—	-	-	Керамогранитная плитка	92,48	-	—	-	-	
У06	Аренда	—	-	-	—	-	-	—	-	-	Керамогранитная плитка	16,93	-	—	-	-	
У07	Морской бассейн h=1.2	—	195,99	-	ПВХ мембраны для бассейнов LOGICPOOL V-RP	70,56	-	—	-	-	ПВХ мембраны для бассейнов LOGICPOOL V-RP	195,99	-	—	-	-	
У08	Аренда	—	-	-	—	-	-	—	-	-	Керамогранитная плитка	15,62	-	—	-	-	
У09	Мертвое море h=0.6	—	65,07	-	ПВХ мембраны для бассейнов LOGICPOOL V-RP	23,73	-	—	-	-	ПВХ мембраны для бассейнов LOGICPOOL V-RP	65,07	-	—	-	-	
У10	Зона столов для кафе	—	-	-	—	-	-	—	-	-	Керамогранитная плитка	202,38	-	—	-	-	
У11	Аренда	—	-	-	—	-	-	—	-	-	Керамогранитная плитка	51,19	-	—	-	-	
У12	Кафе	—	-	-	—	-	-	—	-	-	Керамогранитная плитка	55,85	-	—	-	-	
У13	Купель	—	15,08	-	ПВХ мембраны для бассейнов LOGICPOOL V-RP	16,58	-	—	-	-	ПВХ мембраны для бассейнов LOGICPOOL V-RP	15,08	-	—	-	-	
У14	Помещение КНС	Краска водно-дисперсионная моющаяся краска для влажных пом.	9,00	-	Краска водно-дисперсионная для влажных пом. Оштукатуривание цементно-песчаным раствором	3,78	-	—	-	-	Керамогранитная плитка	9,00	-	—	-	-	

СОГЛАСОВАНО:

Взам. инв. N

Подпись и дата

Инв N подл. 1098-23

1098-23-AP

Банный комплекс «Городской курорт Красногорск», расположенный в ТРЦ ВЭЙПАРК по адресу: МО, Красногорский муниципальный район, д. Путилково, 71-й км МКАД, строен. 16А

1	-	Зам.	1098	<i>Абра</i>	09.24
Изм.	Кол.уч.	Лист	№Док.	Подп.	Дата
Разработал	Масальцева		<i>Абра</i>	05.24	
Проверил	Баранов		<i>Абра</i>	05.24	
Н.контр.	Андропова		<i>Абра</i>	05.24	
ГИП	Баранов		<i>Абра</i>	05.24	

Термы

Стадия	Лист	Листов
Р	36	

Ведомость отделки помещений (продолжение)

ООО "ПКБ"СКОПАС"

Ведомость отделки помещений (продолжение)

№ пом.	Наименование помещения	Потолок	Площ. м2	Колер	Стены и перегородки	Площ. м2	Колер	Низ стен и перегородок	Площ. м2	Колер	Пол	Площ. м2	Колер	Плинтус	Длина, м. пог.	Колер	Примеч.
201	Кабинет	Краска водно-дисперсионная моющаяся краска для влажных пом.	159,77	-	Краска водно-дисперсионная для влажных пом. Оштукатуривание цементно-песчаным раствором	219,56	-	—	-	-	Керамогранит KERAMA MARAZZI корвет бежевый обрезной (130x800) противоскользящий с эпоксидной затиркой швов	159,77	-	—	-	-	
202	Кабинет	Краска водно-дисперсионная моющаяся краска для влажных пом.	36,75	-	Краска водно-дисперсионная для влажных пом. Оштукатуривание цементно-песчаным раствором	133,25	-	—	-	-	Керамогранит KERAMA MARAZZI корвет бежевый обрезной (130x800) противоскользящий с эпоксидной затиркой швов	36,75	-	—	-	-	
203	Лестничная клетка	—	-	-	—	-	-	—	-	-	—	-	-	—	-	-	
204	Санузел	Краска водно-дисперсионная моющаяся краска для влажных пом.	3,27	-	Краска водно-дисперсионная для влажных пом. Оштукатуривание цементно-песчаным раствором	31,32	-	—	-	-	Керамогранит KERAMA MARAZZI корвет бежевый обрезной (130x800) противоскользящий с эпоксидной затиркой швов	3,27	-	—	-	-	
205	Помещение уборочного инвентаря	Краска водно-дисперсионная моющаяся краска для влажных пом.	6,65	-	Краска водно-дисперсионная для влажных пом. Оштукатуривание цементно-песчаным раствором	48,54	-	—	-	-	Керамогранит KERAMA MARAZZI корвет бежевый обрезной (130x800) противоскользящий с эпоксидной затиркой швов	6,65	-	—	-	-	
206	Коридор	Краска водно-дисперсионная моющаяся краска для влажных пом.	60,32	-	Краска водно-дисперсионная для влажных пом. Оштукатуривание цементно-песчаным раствором	236,66	-	—	-	-	Керамогранит KERAMA MARAZZI корвет бежевый обрезной (130x800) противоскользящий с эпоксидной затиркой швов	60,32	-	—	-	-	
207	Раздевалка персонала	Краска водно-дисперсионная моющаяся краска для влажных пом.	37,19	-	Краска водно-дисперсионная для влажных пом. Оштукатуривание цементно-песчаным раствором	108,96	-	—	-	-	Керамогранит KERAMA MARAZZI корвет бежевый обрезной (130x800) противоскользящий с эпоксидной затиркой швов	37,19	-	—	-	-	

СОГЛАСОВАНО:

Взам. инв. N

Подпись и дата

Инв N подл.

1098-23

1098-23-AP

Банный комплекс «Городской курорт Красногорск», расположенный в ТРЦ ВЭЙПАРК по адресу: МО, Красногорский муниципальный район, д. Путилково, 71-й км МКАД, строен. 16А

1	-	Зам.	1098		09.24
Изм.	Кол.уч.	Лист	№Док.	Подп.	Дата
Разработал	Масальцева			05.24	
Проверил	Баранов			05.24	
Н.контр.	Андропова			05.24	
ГИП	Баранов			05.24	

Термы

Стадия	Лист	Листов
Р	37	

Ведомость отделки помещений (продолжение)

ООО "ПКБ"СКОПАС"

Ведомость отделки помещений (продолжение)

№ пом.	Наименование помещения	Потолок	Площ. м2	Колер	Стены и перегородки	Площ. м2	Колер	Низ стен и перегородок	Площ. м2	Колер	Пол	Площ. м2	Колер	Плинтус	Длина, м. пог.	Колер	Примеч.
208	Раздевалка персонала	Краска водно-дисперсионная моющаяся краска для влажных пом.	36,43	-	Краска водно-дисперсионная для влажных пом. Оштукатуривание цементно-песчаным раствором	115,78	-	—	-	-	Керамогранит KERAMA MARAZZI корвет бежевый обрезной (130x800) противоскользящий с эпоксидной затиркой швов	36,43	-	—	-	-	
209	Душевая	Краска водно-дисперсионная моющаяся краска для влажных пом.	2,02	-	Краска водно-дисперсионная для влажных пом. Оштукатуривание цементно-песчаным раствором	24,68	-	—	-	-	Керамогранит KERAMA MARAZZI корвет бежевый обрезной (130x800) противоскользящий с эпоксидной затиркой швов	2,02	-	—	-	-	
210	Душевая	Краска водно-дисперсионная моющаяся краска для влажных пом.	1,54	-	Краска водно-дисперсионная для влажных пом. Оштукатуривание цементно-песчаным раствором	22,21	-	—	-	-	Керамогранит KERAMA MARAZZI корвет бежевый обрезной (130x800) противоскользящий с эпоксидной затиркой швов	1,54	-	—	-	-	
211	Санузел	Краска водно-дисперсионная моющаяся краска для влажных пом.	2,05	-	Краска водно-дисперсионная для влажных пом. Оштукатуривание цементно-песчаным раствором	24,99	-	—	-	-	Керамогранит KERAMA MARAZZI корвет бежевый обрезной (130x800) противоскользящий с эпоксидной затиркой швов	2,05	-	—	-	-	
212	Санузел	Краска водно-дисперсионная моющаяся краска для влажных пом.	2,19	-	Краска водно-дисперсионная для влажных пом. Оштукатуривание цементно-песчаным раствором	25,72	-	—	-	-	Керамогранит KERAMA MARAZZI корвет бежевый обрезной (130x800) противоскользящий с эпоксидной затиркой швов	2,19	-	—	-	-	
213	Санузел	Краска водно-дисперсионная моющаяся краска для влажных пом.	1,97	-	Краска водно-дисперсионная для влажных пом. Оштукатуривание цементно-песчаным раствором	24,53	-	—	-	-	Керамогранит KERAMA MARAZZI корвет бежевый обрезной (130x800) противоскользящий с эпоксидной затиркой швов	1,97	-	—	-	-	

СОГЛАСОВАНО:

Взам. инв. N

Подпись и дата

Инв N подл.

1098-23

1098-23-AP					
Банный комплекс «Городской курорт Красногорск», расположенный в ТРЦ ВЭЙПАРК по адресу: МО, Красногорский муниципальный район, д. Путилково, 71-й км МКАД, строен. 16А					
1	-	Зам.	1098		09.24
Изм.	Коп.уч.	Лист	№Док.	Подп.	Дата
Разработал	Масальцева				05.24
Проверил	Баранов				05.24
Термы					Р
Ведомость отделки помещений (продолжение)					Лист 38
Н.контр. Андропова					05.24
ГИП Баранов					05.24
ООО "ПКБ"СКОПАС"					

Ведомость отделки помещений (окончание)

№ пом.	Наименование помещения	Потолок	Площ. м2	Колер	Стены и перегородки	Площ. м2	Колер	Низ стен и перегородок	Площ. м2	Колер	Пол	Площ. м2	Колер	Плинтус	Длина, м. пог.	Колер	Примеч.
214	Санузел	Краска водно-дисперсионная моющаяся краска для влажных пом.	1,97	-	Краска водно-дисперсионная для влажных пом. Оштукатуривание цементно-песчаным раствором	24,51	-	—	-	-	Керамогранит KERAMA MARAZZI корвет бежевый обрезной (130x800) противоскользящий с эпоксидной затиркой швов	1,97	-	—	-	-	
215	Душевая	Краска водно-дисперсионная моющаяся краска для влажных пом.	1,66	-	Краска водно-дисперсионная для влажных пом. Оштукатуривание цементно-песчаным раствором	23,13	-	—	-	-	Керамогранит KERAMA MARAZZI корвет бежевый обрезной (130x800) противоскользящий с эпоксидной затиркой швов	1,66	-	—	-	-	
216	Душевая	Краска водно-дисперсионная моющаяся краска для влажных пом.	2,47	-	Краска водно-дисперсионная для влажных пом. Оштукатуривание цементно-песчаным раствором	31,42	-	—	-	-	Керамогранит KERAMA MARAZZI корвет бежевый обрезной (130x800) противоскользящий с эпоксидной затиркой швов	2,47	-	—	-	-	
217	Комната приема пищи	Краска водно-дисперсионная моющаяся краска для влажных пом.	36,98	-	Краска водно-дисперсионная для влажных пом. Оштукатуривание цементно-песчаным раствором	112,85	-	—	-	-	Керамогранит KERAMA MARAZZI корвет бежевый обрезной (130x800) противоскользящий с эпоксидной затиркой швов	36,98	-	—	-	-	
218	Техническое помещение	—	-	-	—	-	-	—	-	-	—	-	-	—	-	-	
219	Лестничная клетка	—	-	-	—	-	-	—	-	-	—	-	-	—	-	-	
220	Лестничная клетка	—	-	-	—	-	-	—	-	-	—	-	-	—	-	-	
221	Лестничная клетка	—	-	-	—	-	-	—	-	-	—	-	-	—	-	-	
222	Лестничная клетка	—	-	-	—	-	-	—	-	-	—	-	-	—	-	-	
223	Серверная	Краска водно-дисперсионная моющаяся краска для влажных пом.	9,82	-	Краска водно-дисперсионная для влажных пом. Оштукатуривание цементно-песчаным раствором	57,67	-	—	-	-	Керамогранит KERAMA MARAZZI корвет бежевый обрезной (130x800) противоскользящий с эпоксидной затиркой швов	9,82	-	—	-	-	

СОГЛАСОВАНО:

Взам. инв. N

Подпись и дата

Инв N подл.

1098-23

1. Планы полов см.л.7-11.
2. Отделочные материалы должны отвечать требованиям (в том числе иметь сертификат пожарной безопасности, санитарно-эпидемиологическое заключение и протокол радиационного качества допускающее их использование в жилых и общественных зданиях, в частности для конкретного типа помещения) пожарной безопасности, санитарно-эпидемиологическим, гигиеническим, действующим техническим условиям предприятия-изготовителя, нормативным, методическим документам и других изданий по строительству.
3. Класс пожарной опасности материалов принят для декоративной отделки, облицовочных работ и покрытий полов на путях эвакуации и в зальных помещениях для объекта согласно таблице «Область применения декоративно-отделочных, облицовочных материалов и покрытий полов на путях эвакуации».
4. В помещениях принята улучшенная отделка.
5. В помещениях, где заложена покраска, предусмотреть грунтование, оштукатуривание с последующим шпаклеванием акриловым составом.
6. Каркасы подвесных потолков согласно п.п.5 статьи 134 Федеральный закон от 22 июля 2008 г. №123-ФЗ «Технический регламент о требованиях пожарной безопасности» в помещениях и на путях эвакуации выполнить из негорючих материалов. Окрашенные лакокрасочными покрытиями каркасы из негорючих материалов должны иметь группу горючести НГ или Г1.
7. Степень износостойкости согласно раздела 4 табл.5 ГОСТ 13996-2019 керамогранита для пола – 4.
8. Отделочные работы должны выполняться в соответствии с проектом производства работ на возведение зданий и сооружений и СП 71.13330.2017 «Изоляционные и отделочные покрытия».
9. В комплектацию керамогранитного пола включается плинтуса с фаской, внутренними и внешними уголками повторяющий профиль плинтуса.
10. Согласно СП 59.13330.2020, ступени лестниц должны быть ровными, без выступов и с шероховатой поверхностью. Ребро ступени должно иметь закругление радиусом не более 0,05 м. Боковые края ступеней, не примыкающие к стенам, должны иметь бортики высотой не менее 0,02 м. или другие устройства для предотвращения соскальзывания трости или ноги.
11. Перегородки в душевых 2000(н)x1000x12мм (116шт - площадь 296 м2), 2000(н)x1825x1125x12мм (3 шт - площадь 8,4 м2) и санузлах 2000(н)x12мм (16шт - площадь 66), 2000(н)x2250x1400x12мм (4 шт - площадь 32,36 м2), зазор от пола 150 мм, материал - пластик HPL. Фурнитура – нержавеющая сталь матовая.

1098-23-AP					
Банный комплекс «Городской курорт Красnogорск», расположенный в ТРЦ ВЭЙПАРК по адресу: МО, Красnogорский муниципальный район, д. Путилково, 71-й км МКАД, строен. 16А					
1	-	Зам.	1098	<i>Абра</i>	09.24
Изм.	Кол.уч.	Лист	№Док.	Подп.	Дата
Разработал	Масальцева		<i>Абра</i>	05.24	
Проверил	Баранов		<i>Абра</i>	05.24	
					Термы
					Р 39
Н.контр. Андропова <i>Абра</i> 05.24					Ведомость отделки помещений (окончание)
ГИП Баранов <i>Абра</i> 05.24					
					ООО "ПКБ"СКОПАС"