

Инженерно-геологический разрез II-II



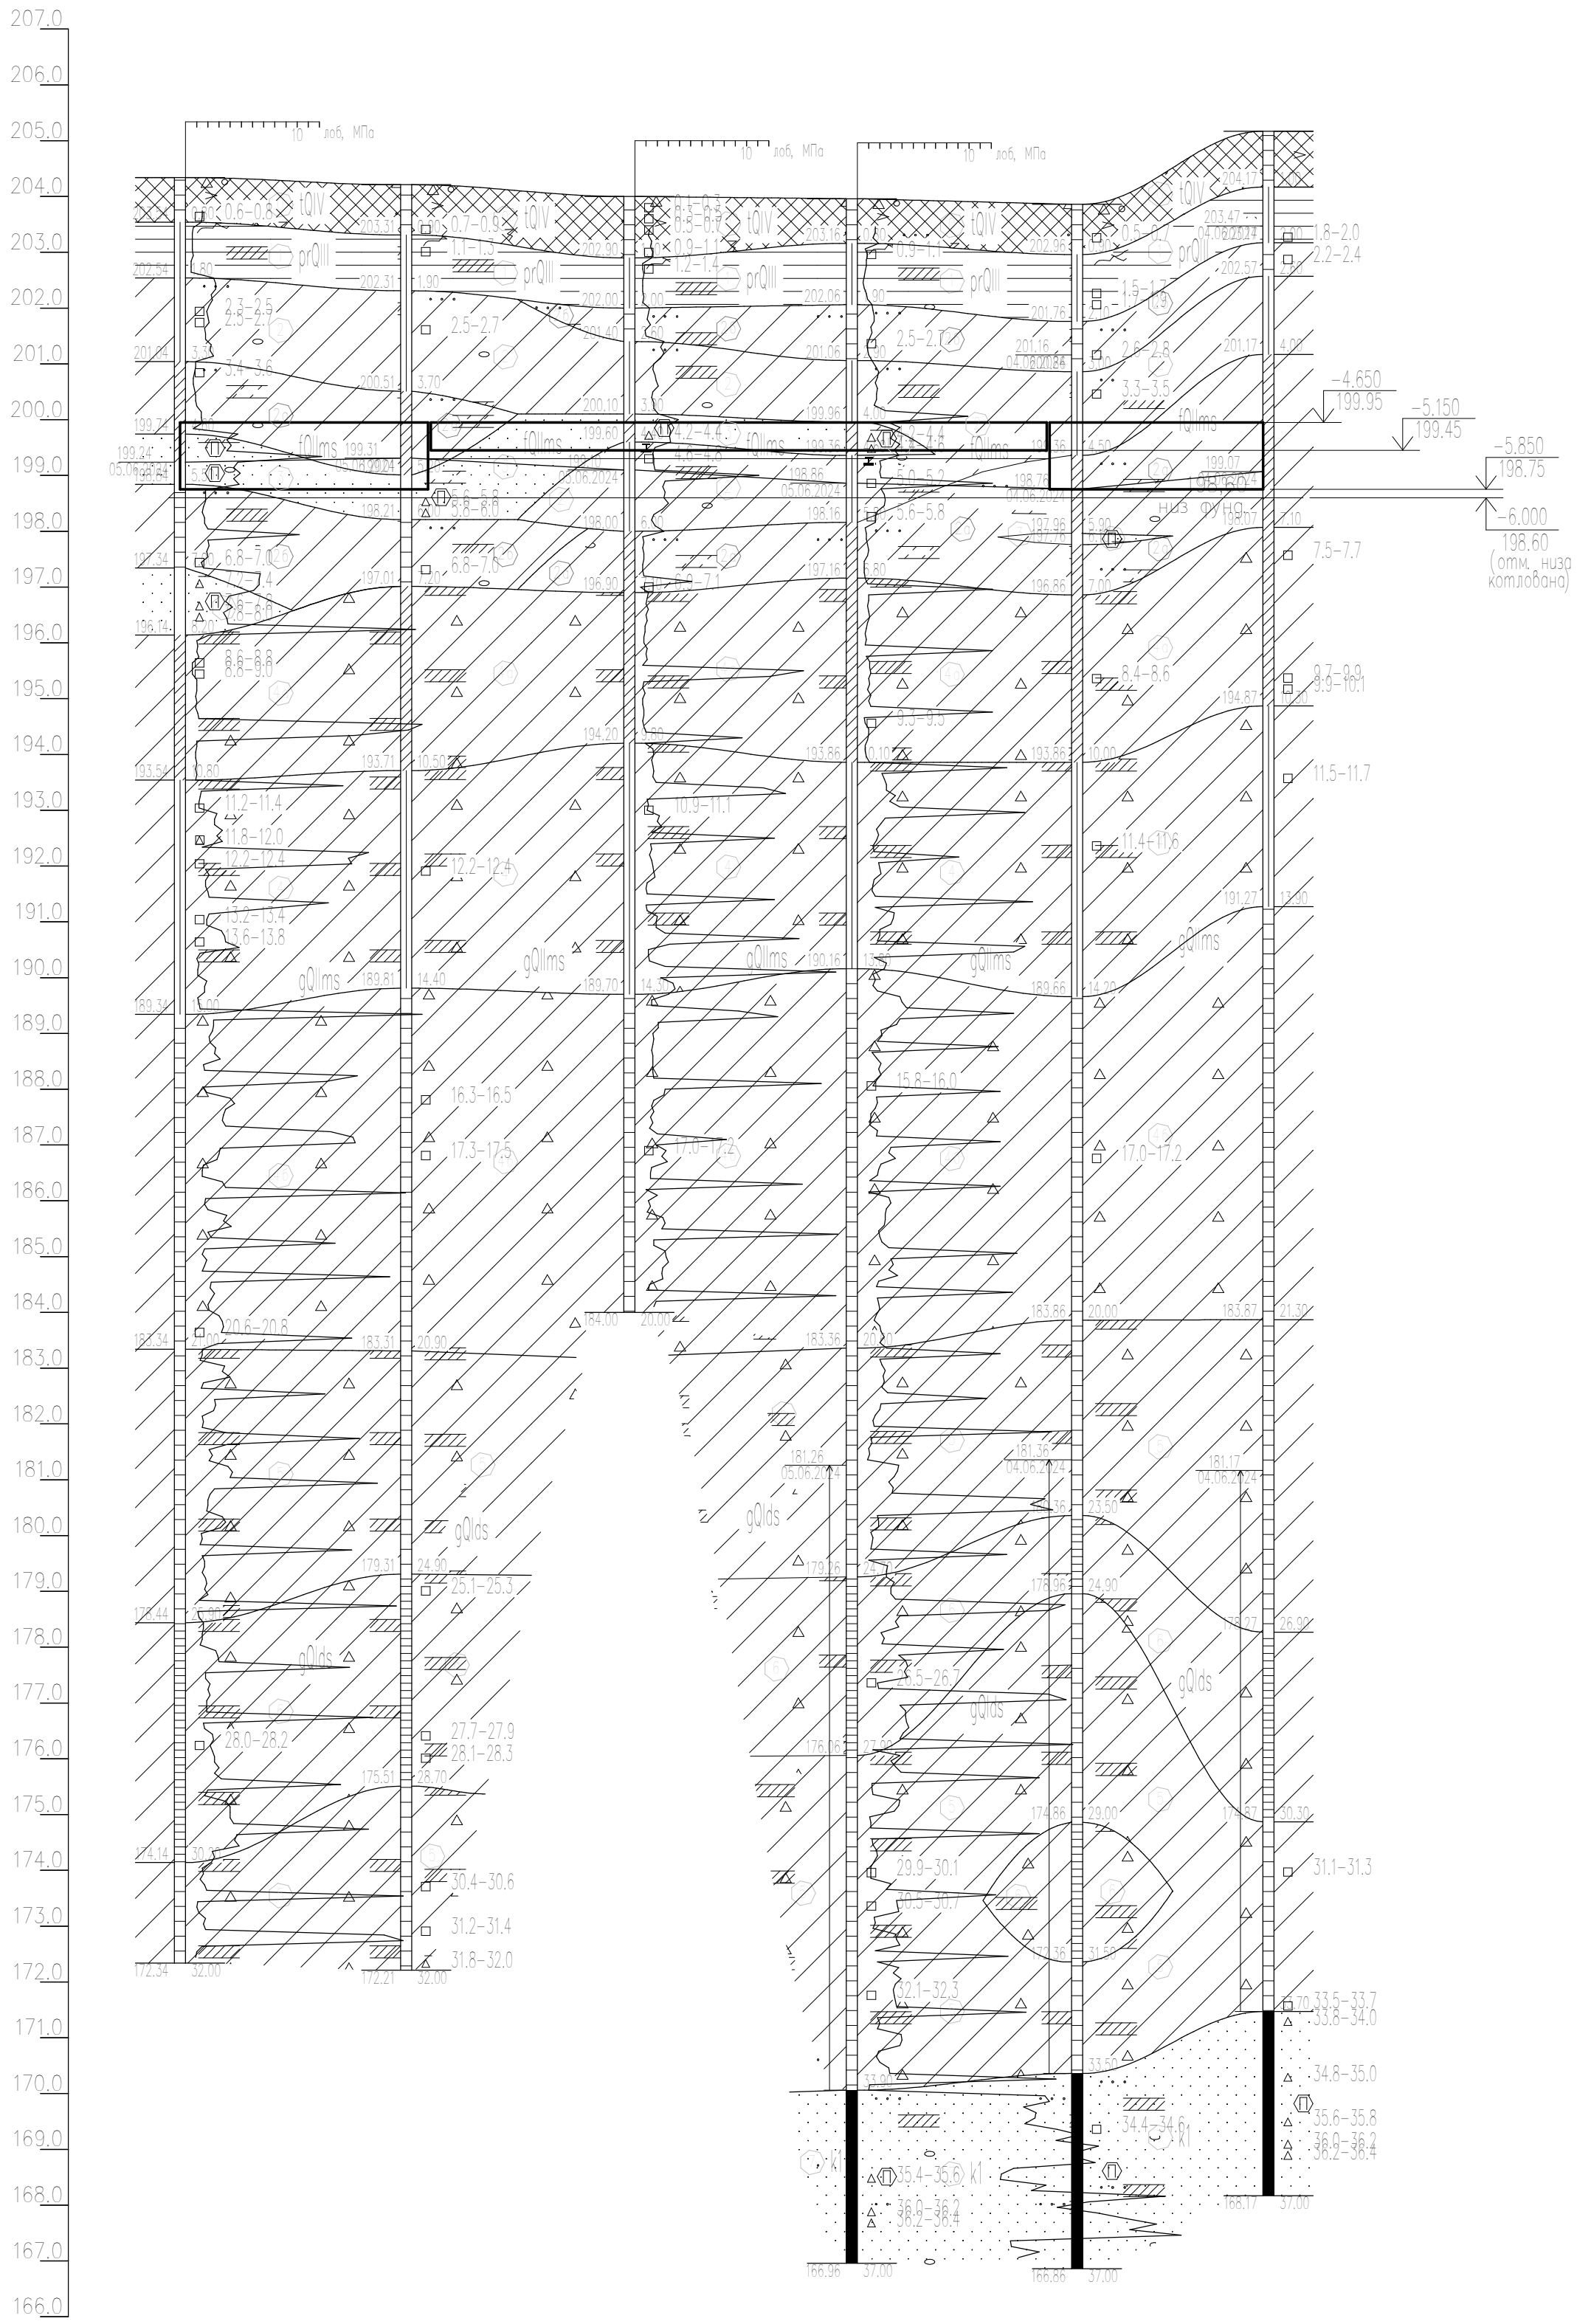


Схема расположения геологических выработок

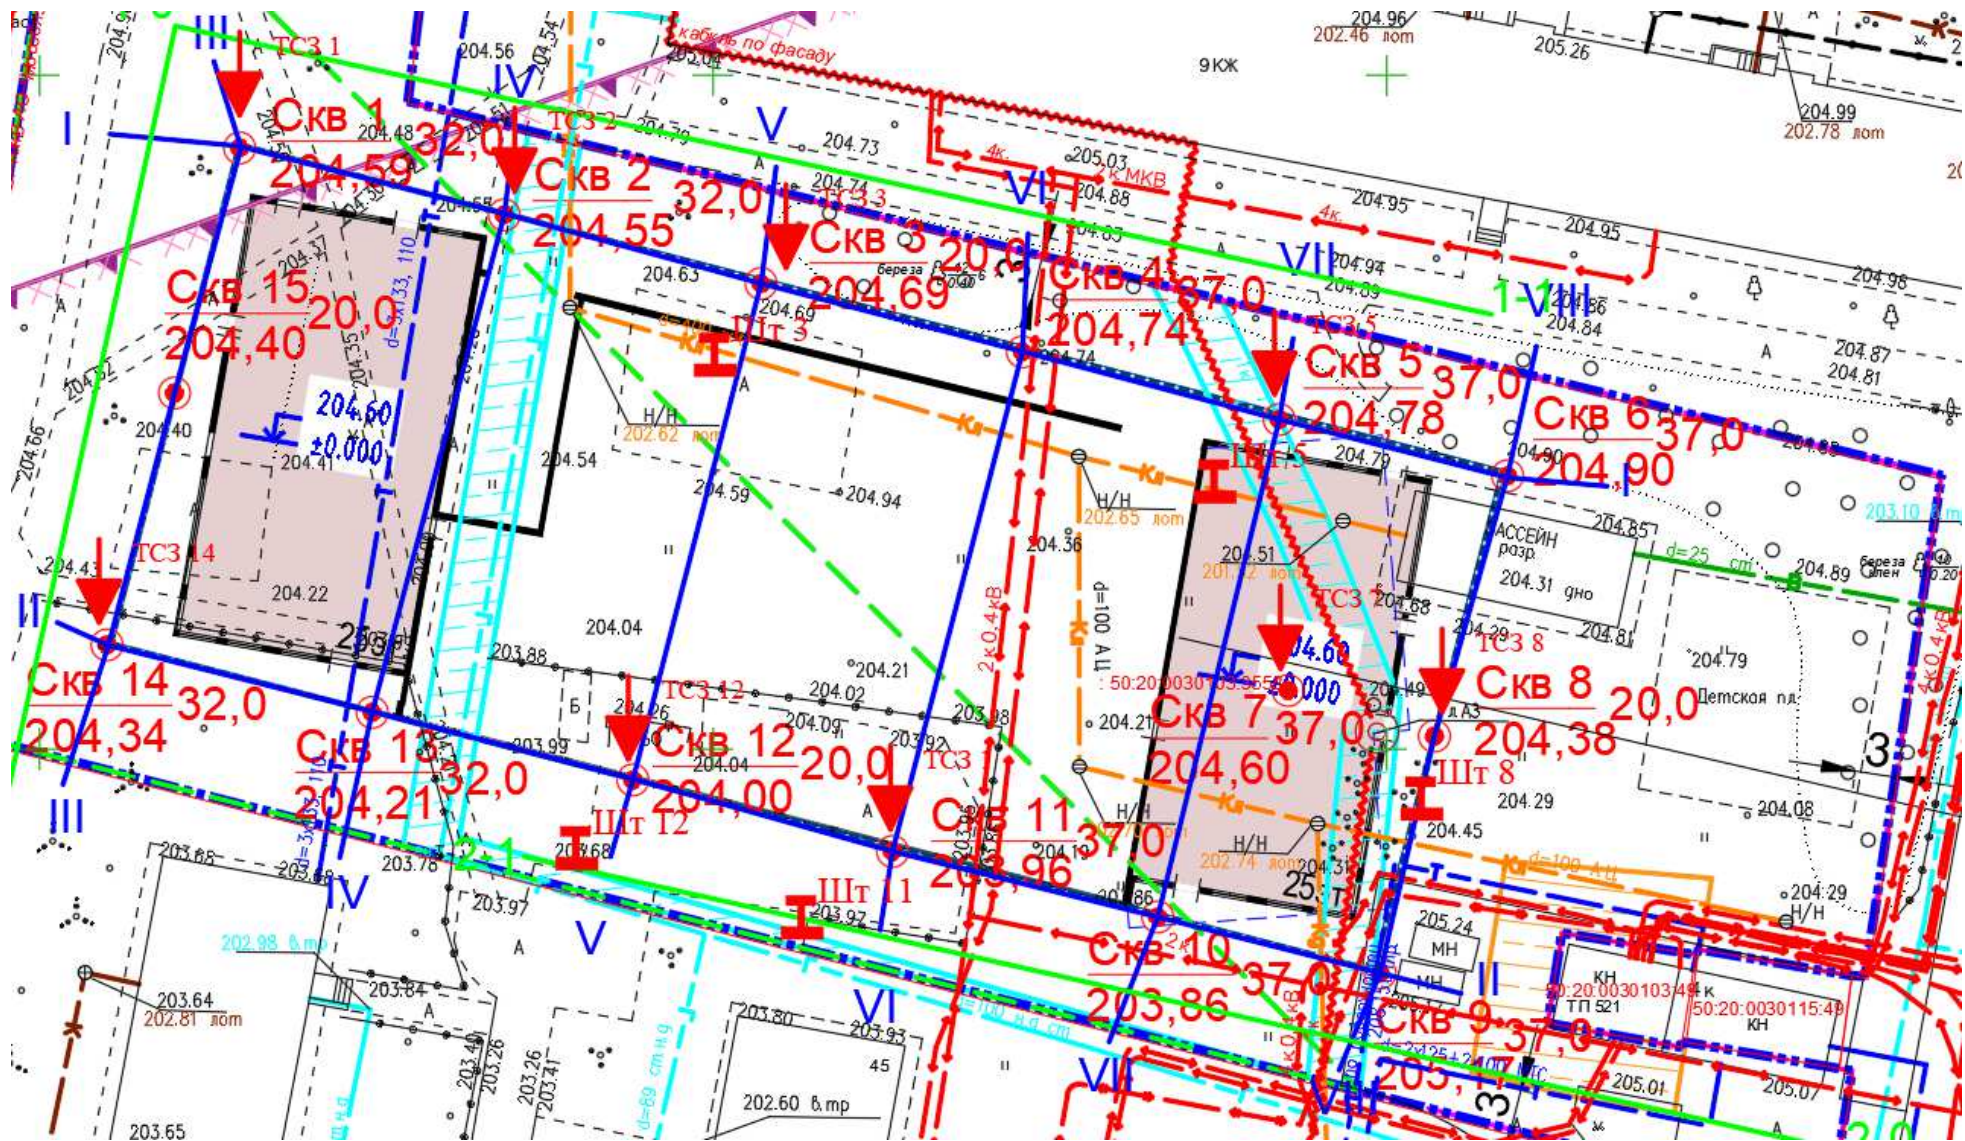

Узел гидроизоляции ограждающих стен и фундамент

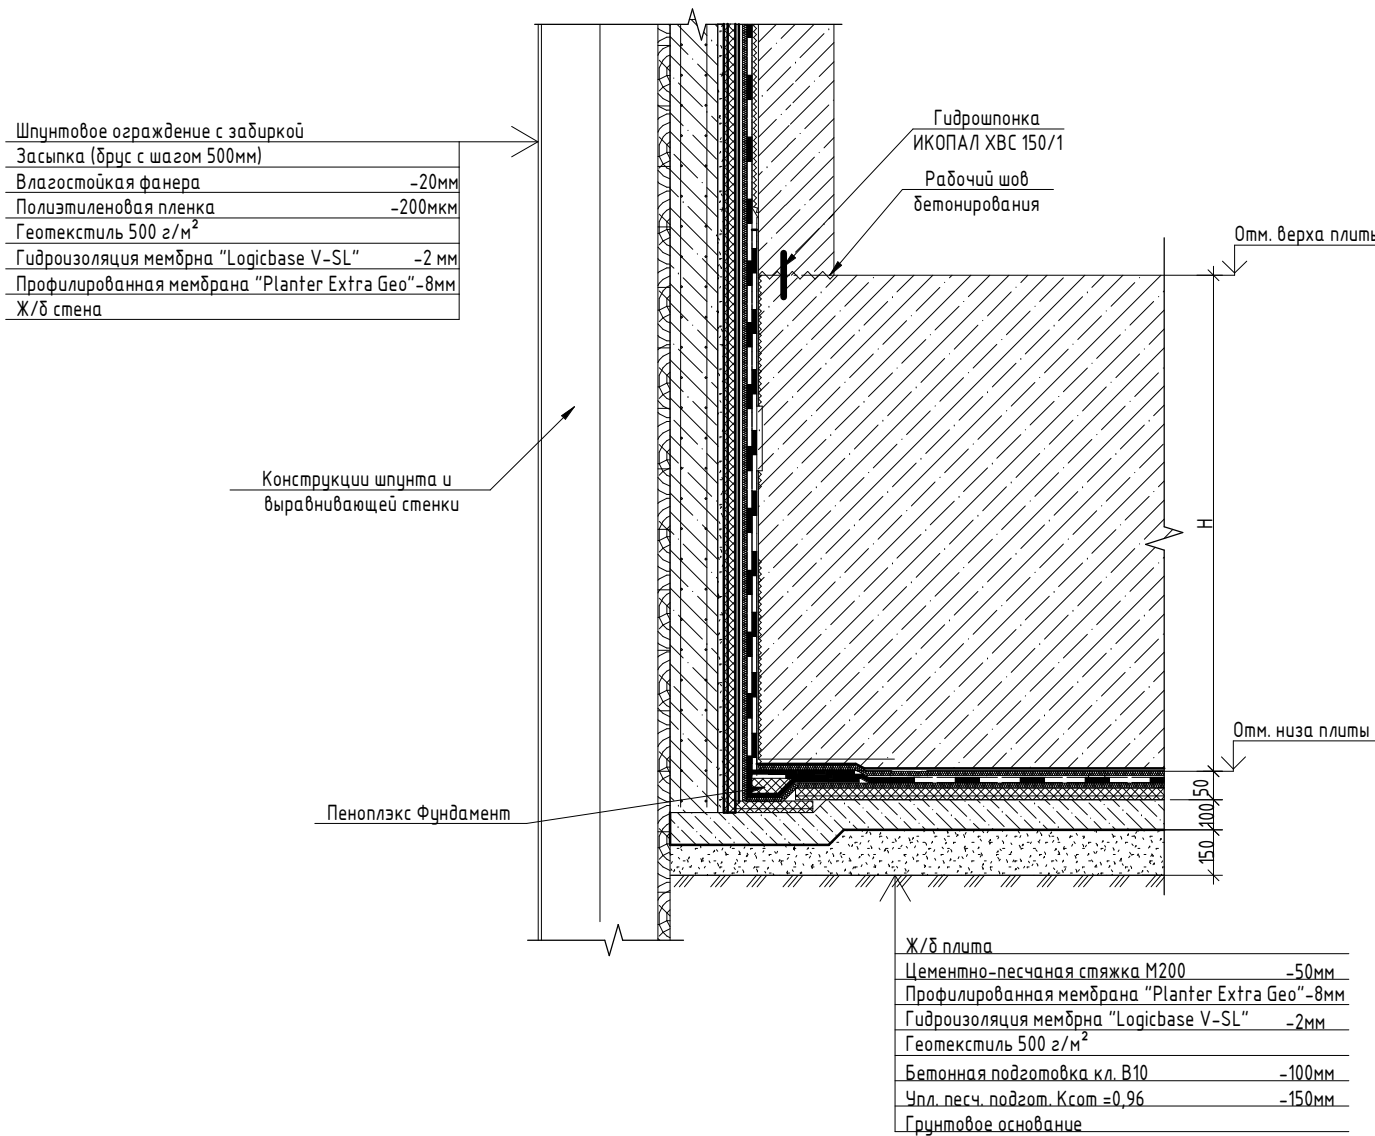

Узел деформационного шва разных по толщине плит фундамента



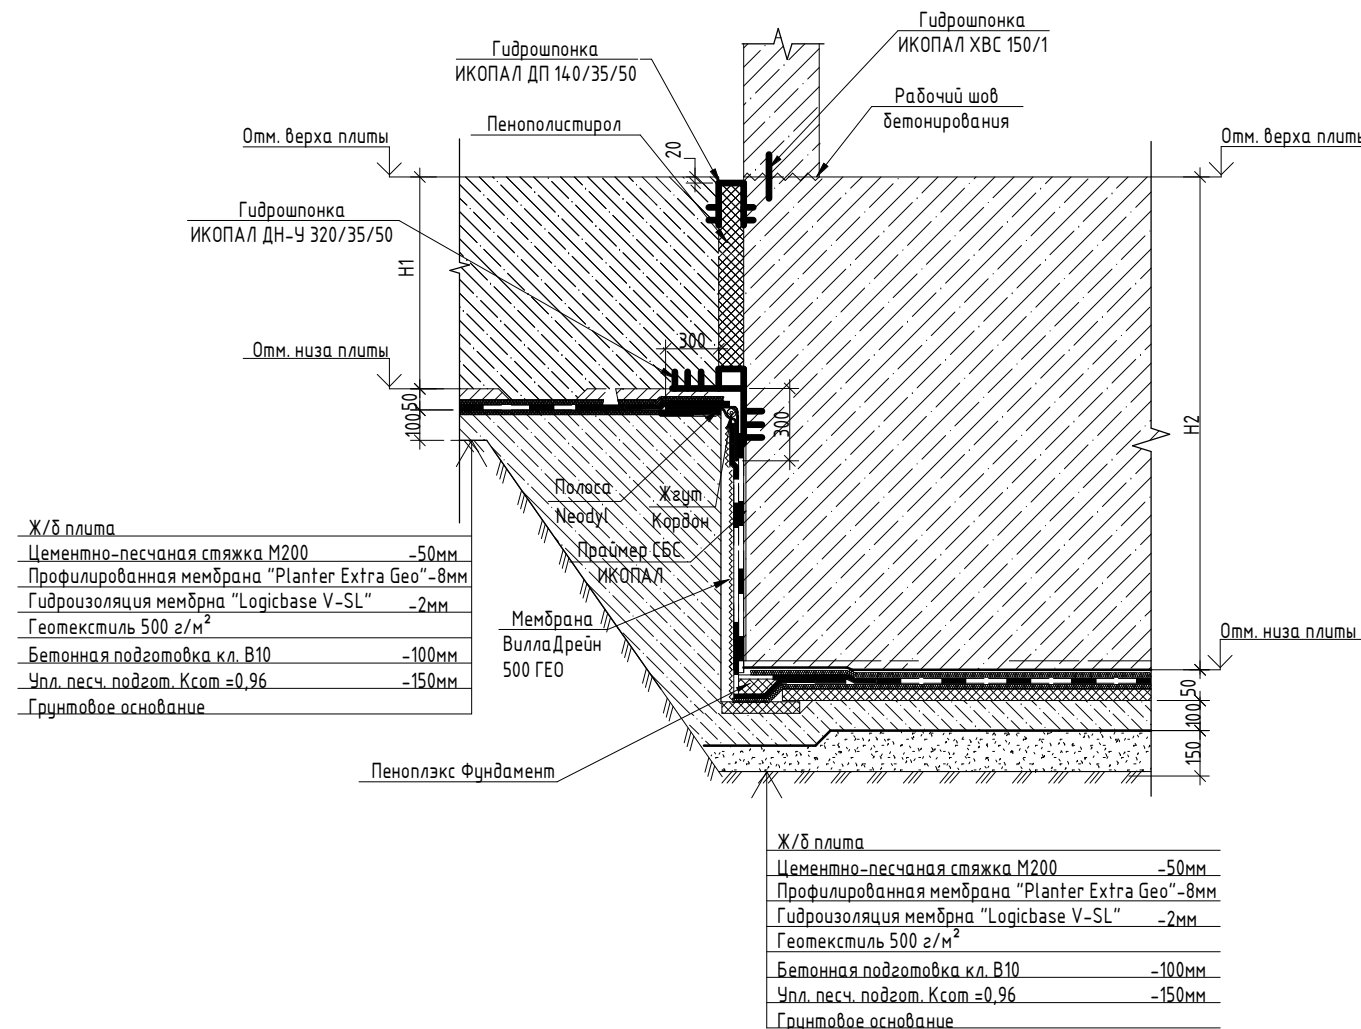


Схема устройства деревянной заделки

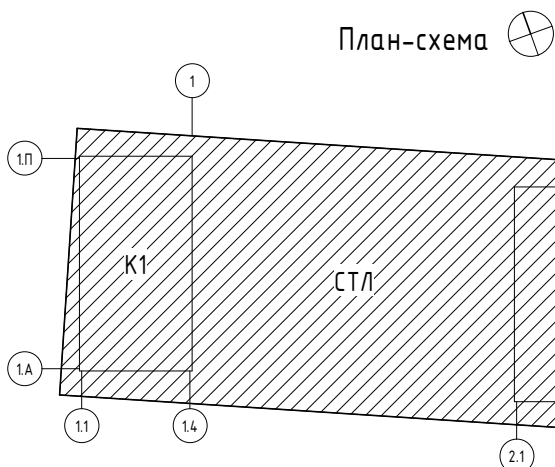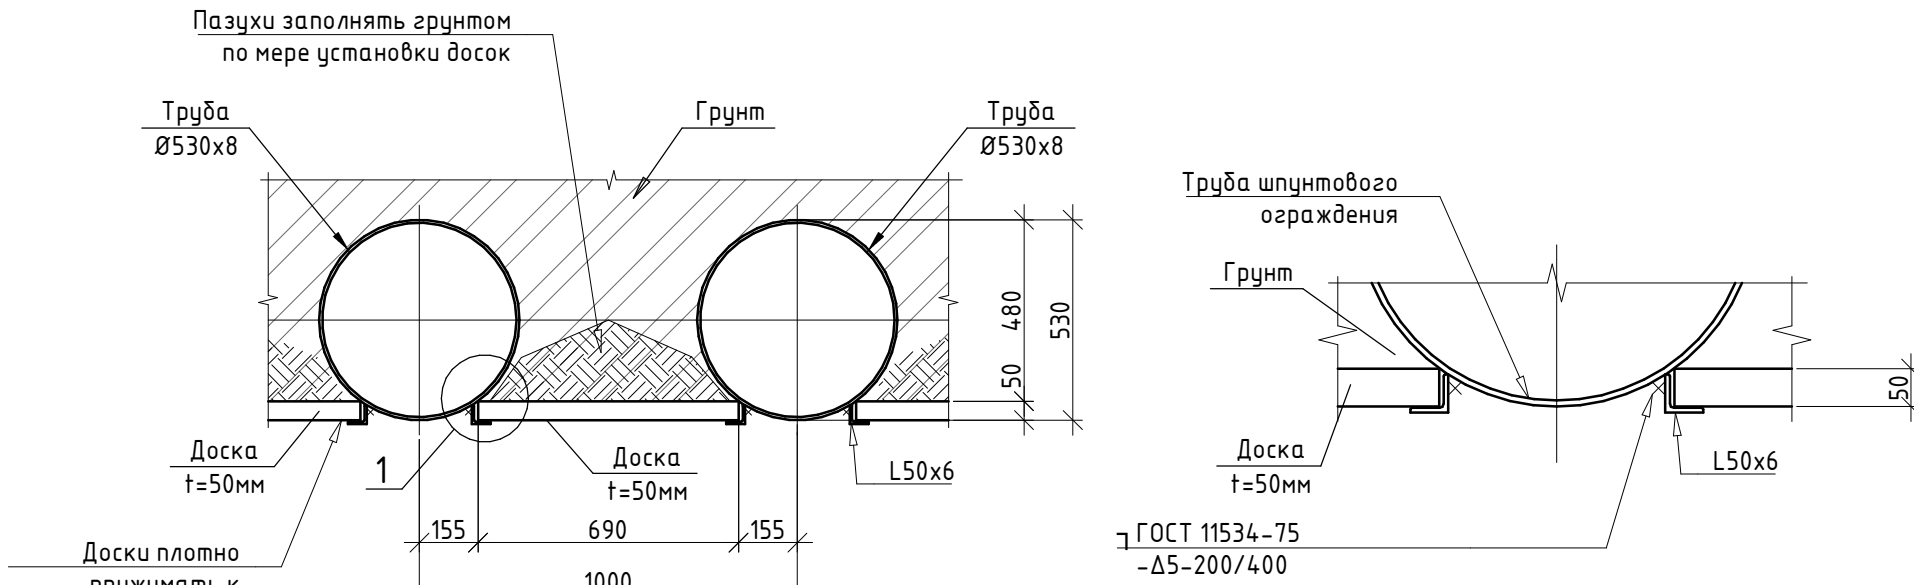






0.000 = 204,600

Заказчик: ООО «Открытые мастерские»

						23-23-КП-П-КР1			
						Многоквартирный жилой дом с нежилыми помещениями по адресу: МО, г. Одинцово, ул. Маршала Бирюзова, ЖД-11-48 (К-37)			
Изм.	Колуч.	Лист	№ док.	Подпись	Дата	Новое строительство	Стадия	Лист	Листов
ГАП	Железко				10.10.24		П	3	
ГИП	Решетов				10.10.24	Инженерно-геологический разрез. Узлы гидроизоляции			
Разраб.	Искандаров				10.10.24				
Проверил	Иршенко				10.10.24				
Н. контр.	Ершова				10.10.24				

Примечание
1. После разработки котлована выполнить песчаную подготовку толщиной 150мм в местах опирания фундамента на сузалинки ИГЭ, 2а, 2б, 4.

План вертикальных конструкций на отм. -4.650

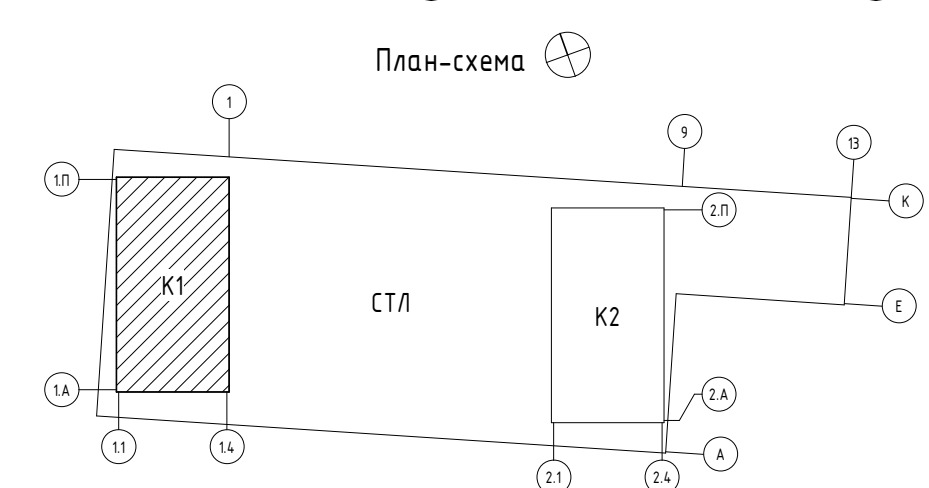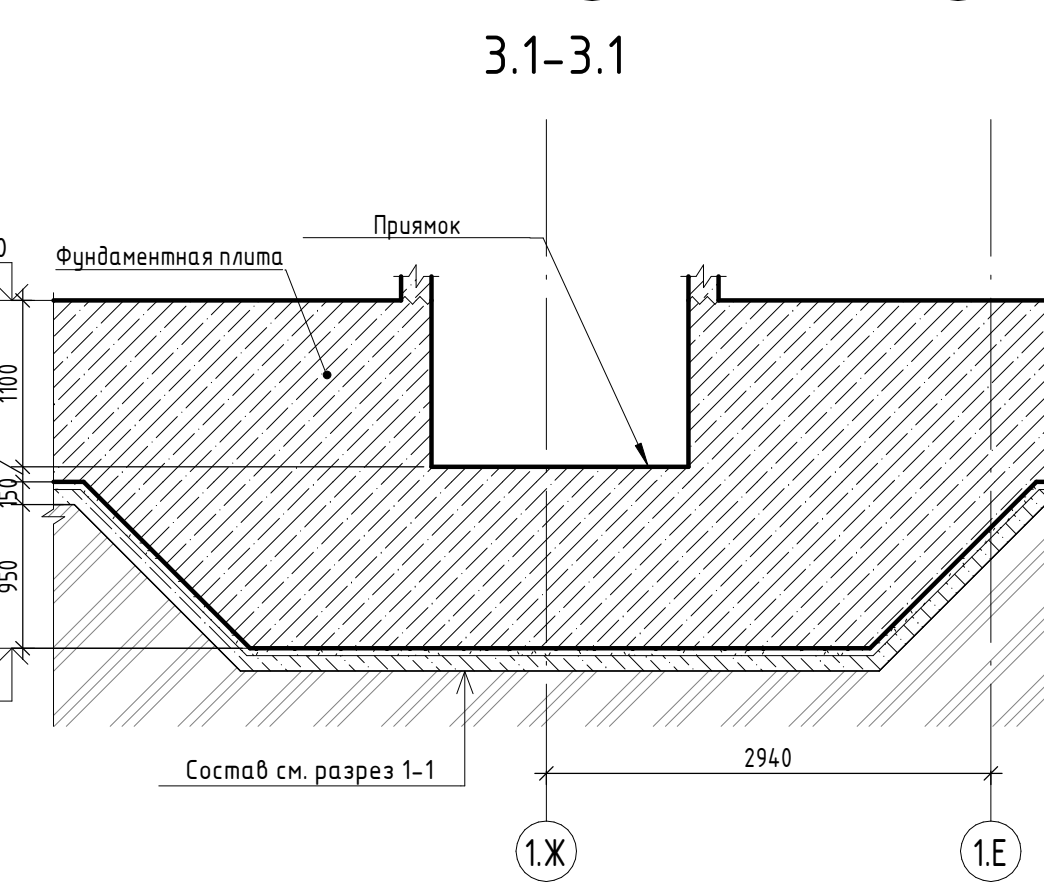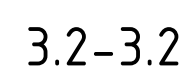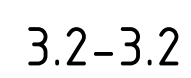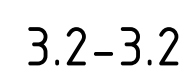


Заказчик: 000 «Открытые мастерские»

						23-23-КП-П-КР1				
						Многоквартирный жилой дом с нежилыми помещениями по адресу: МО, г. Одинцово, ул. Маршала Бирюзова, ЖД-11-48 (К-37)				
Изм.	Колуч.	Лист	№ док.	Подпись	Дата	Новое строительство	Стандия	Лист	Листов	
							П	4		
ГАП	Железо				10.10.24		План фундаментной плиты и вертикальных конструкций по отм. -4.650, в осях 1-1.4/1А-1П			
ГИП	Решето				10.10.24					
Разраб.	Искандаров				10.10.24					
Проектиров	Иршенко				10.10.24					
Н. контр.	Ершова				10.10.24					


Время работы: 12.12.2024 12:56:52 84.1v59/мм/л

Формат А1


План плиты перекрытия на отм. -0.890...-0.150

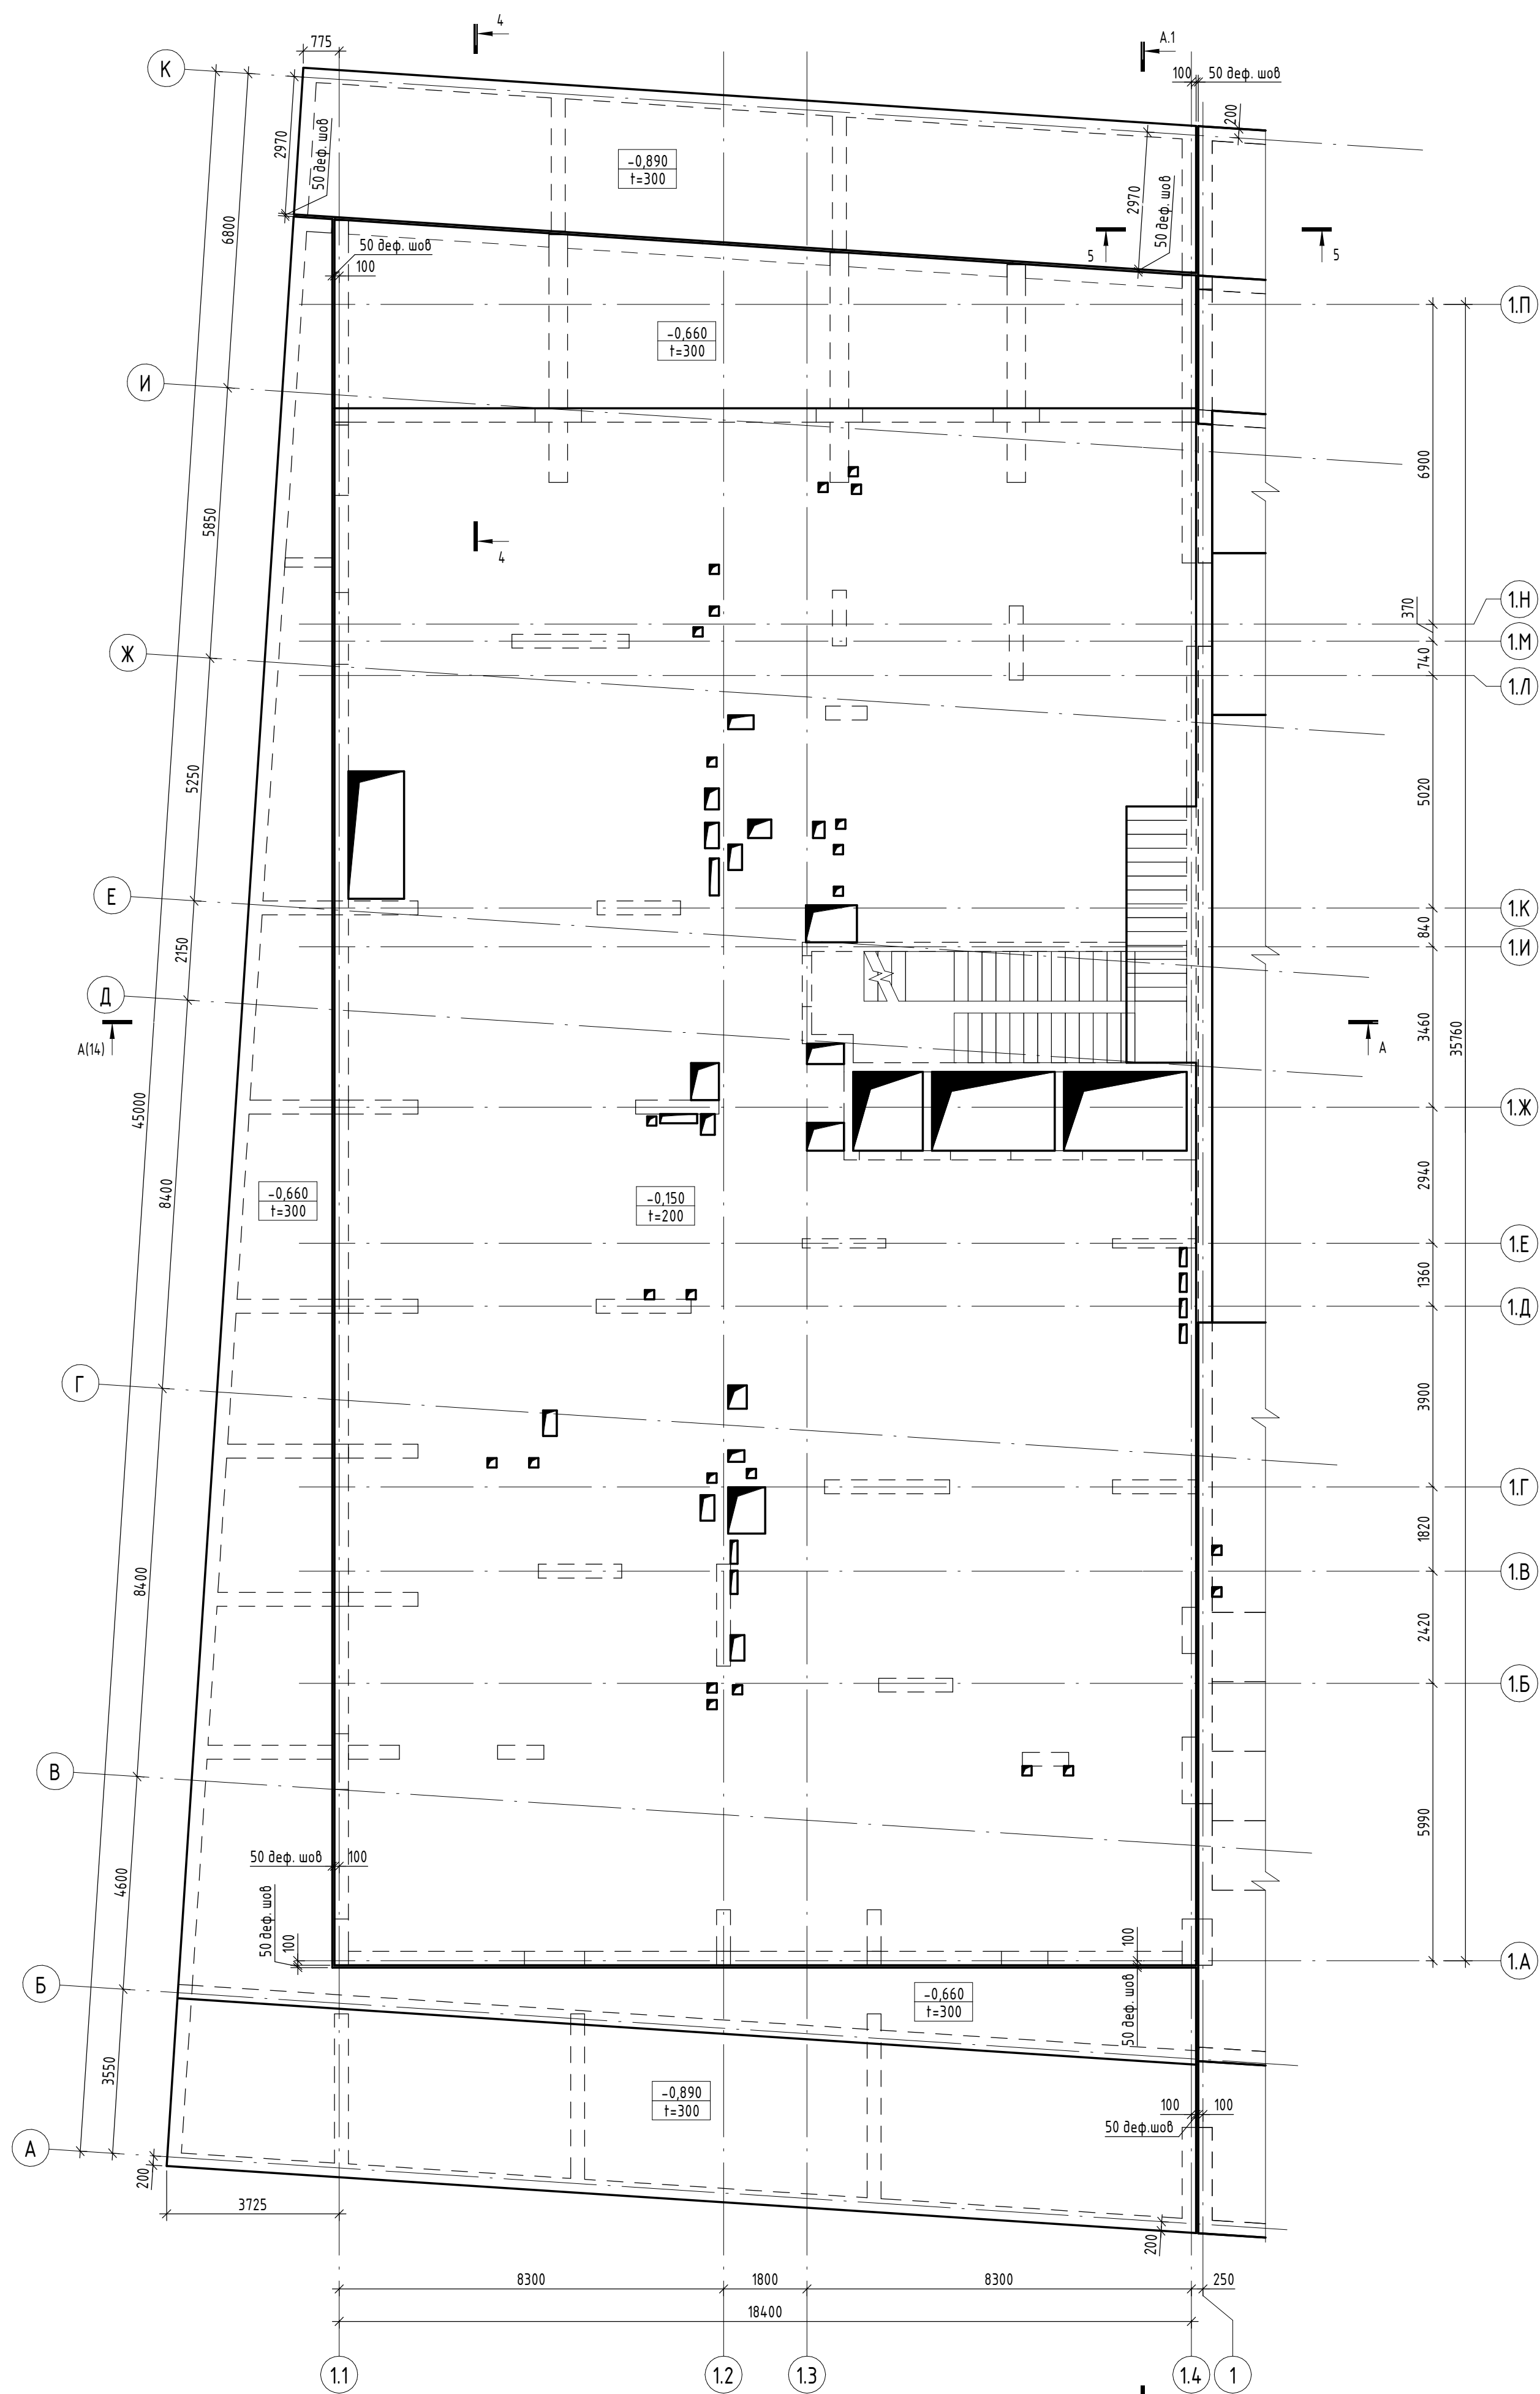


План вертикальных конструкций на отм. -0.890...-0.150

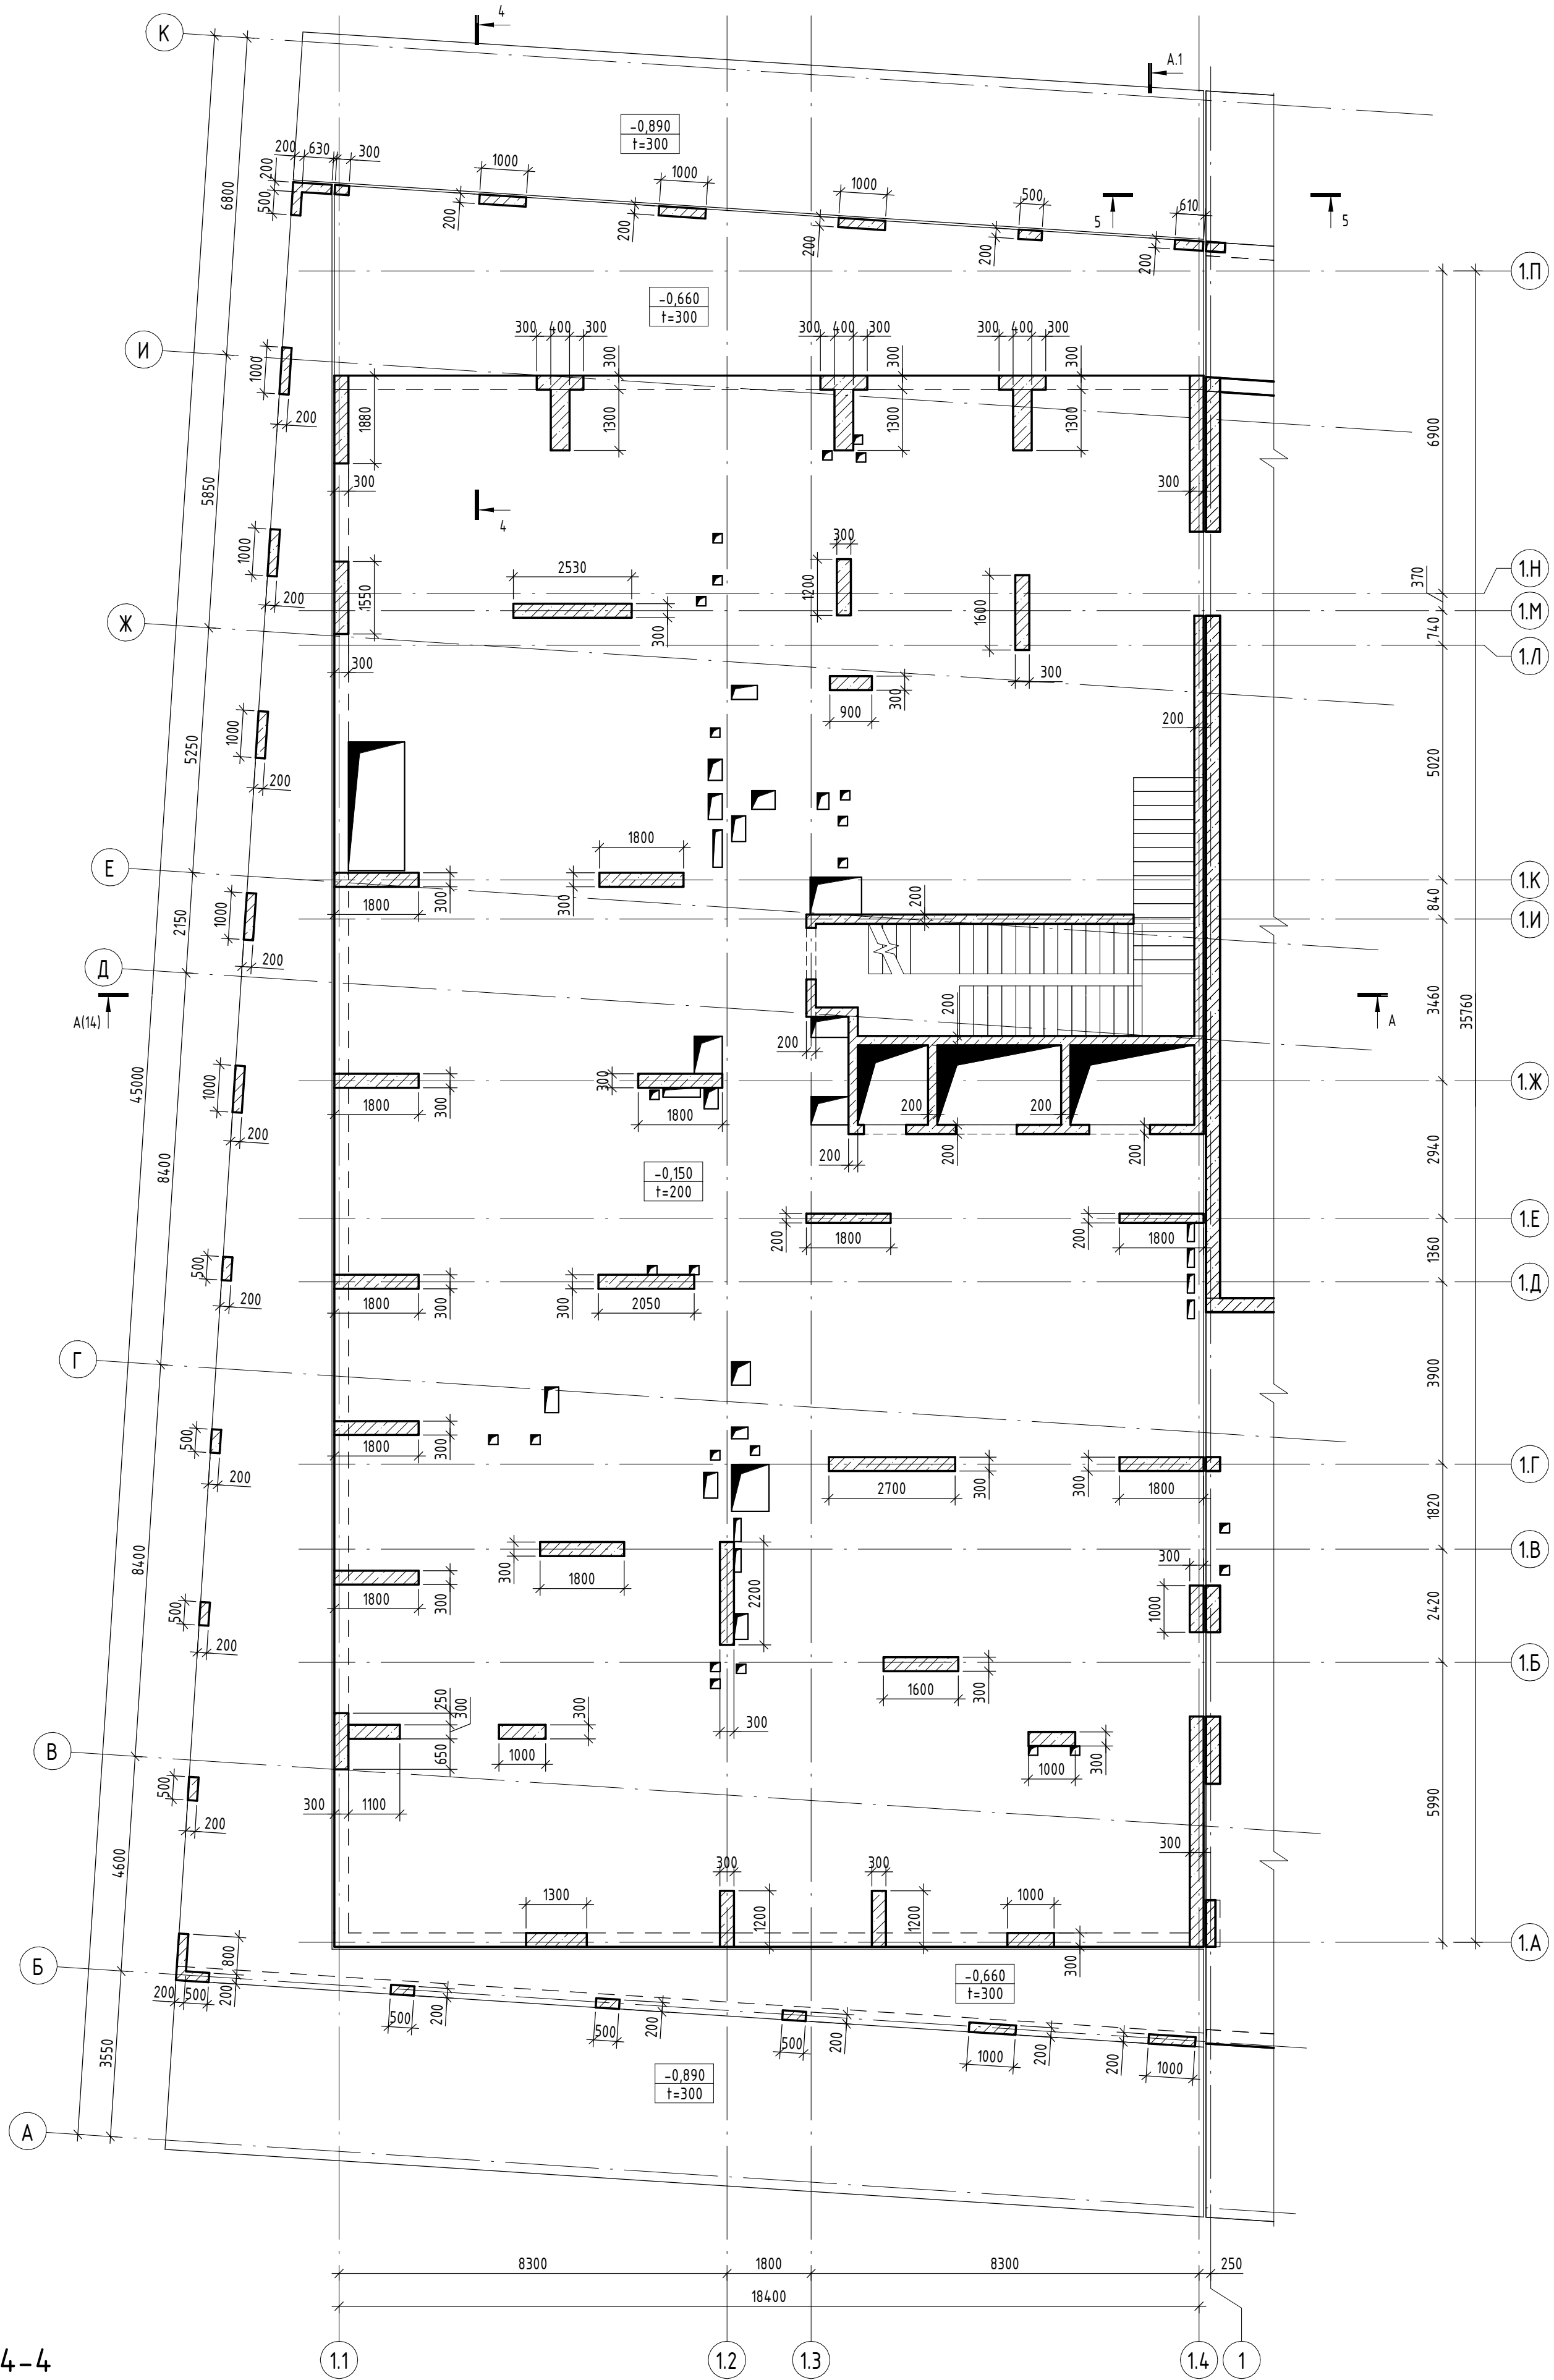

5-5

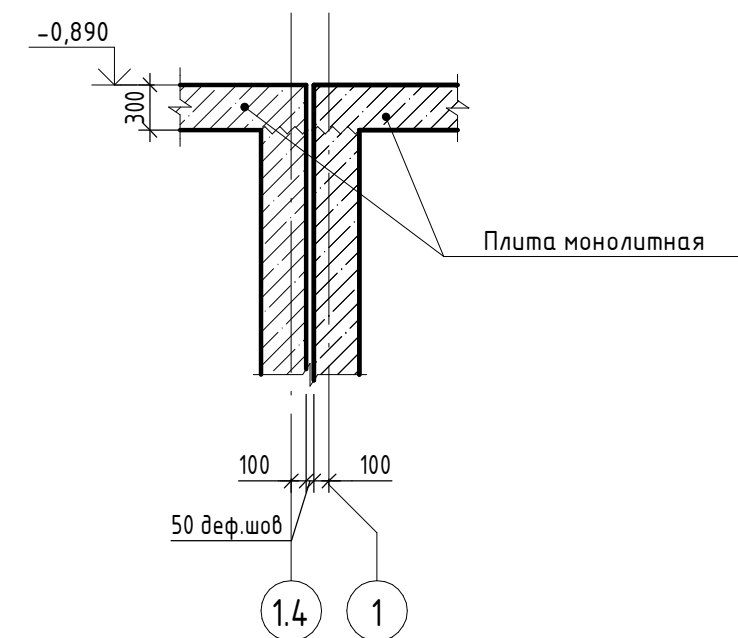


4-4

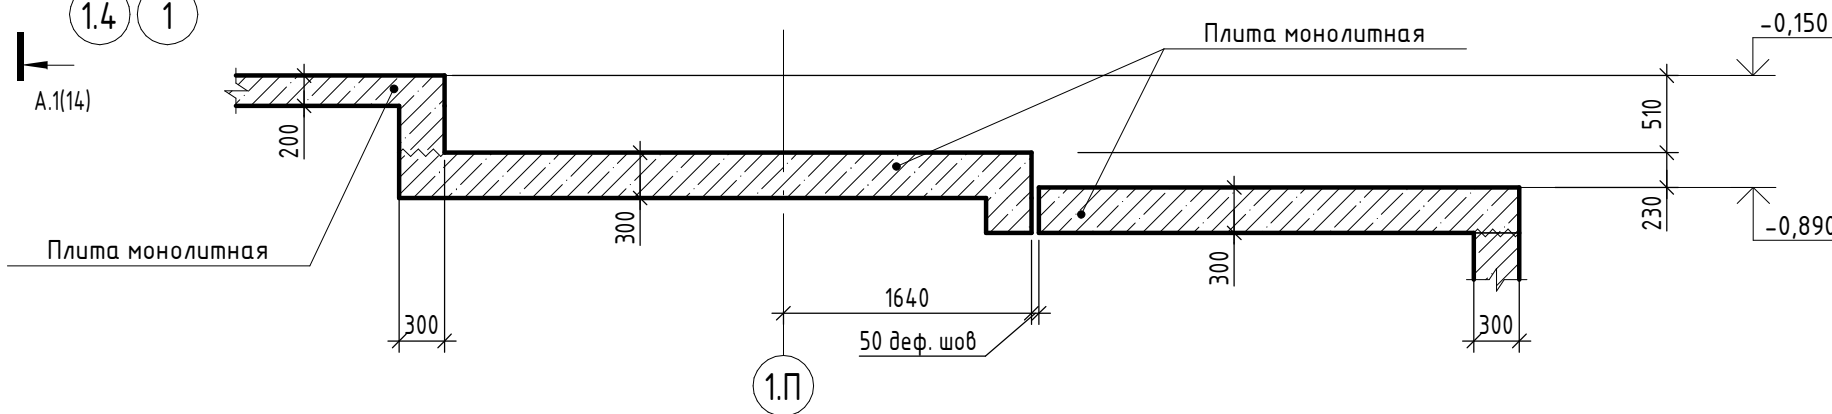

Условные обозначения

- Контур нижележащих конструкций
- Рабочий шов бетонирования

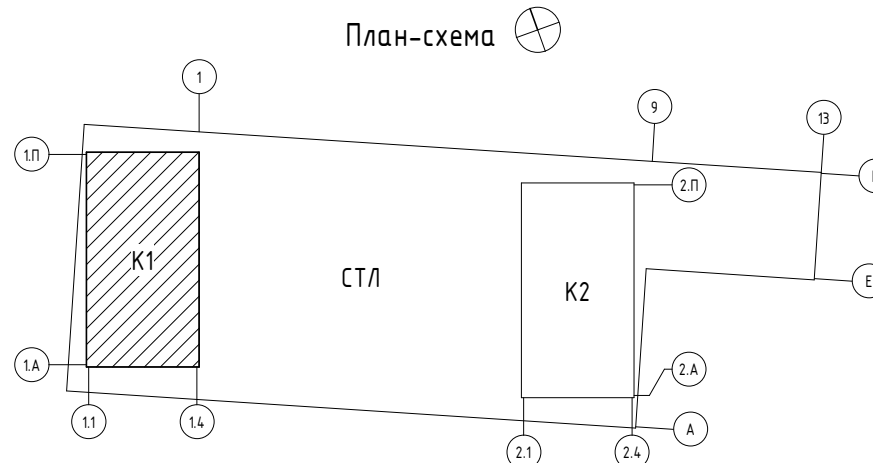

0.000 = 204,600

Заказчик: ООО «Открытые мастерские»

23-23-КП-П-КР1

Многоквартирный жилой дом с нежилыми помещениями по адресу: МО, г. Одинцово, ул. Маршала Бирюзова, ЖД-11-48 (К-37)

Новое строительство




Стадия Лист Листов



П 5


План плиты перекрытия и вертикальных конструкций на отм. -0.890...-0.150, в осях 1.1-1.4/1А-1.П

КРПН

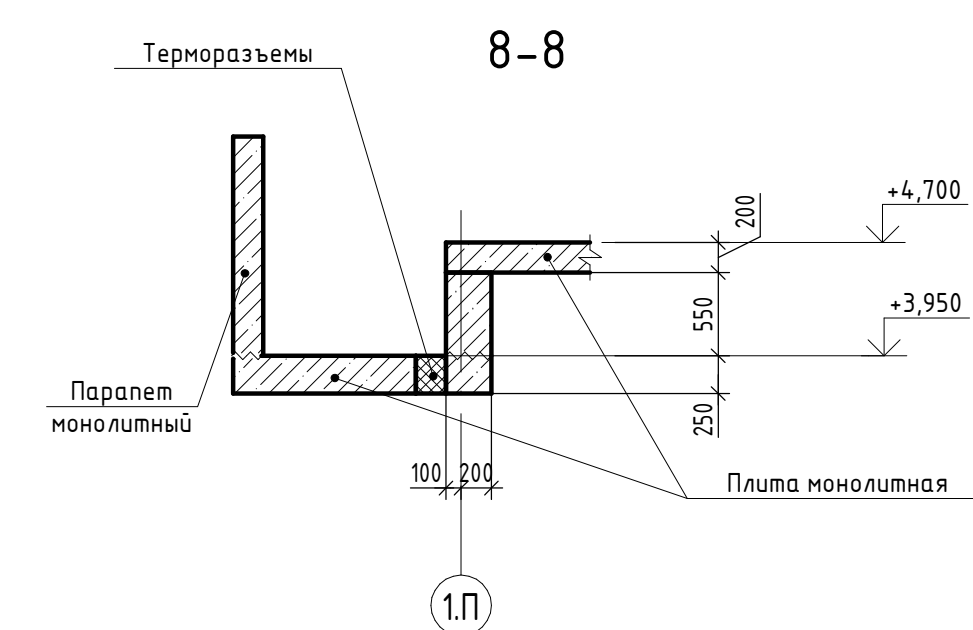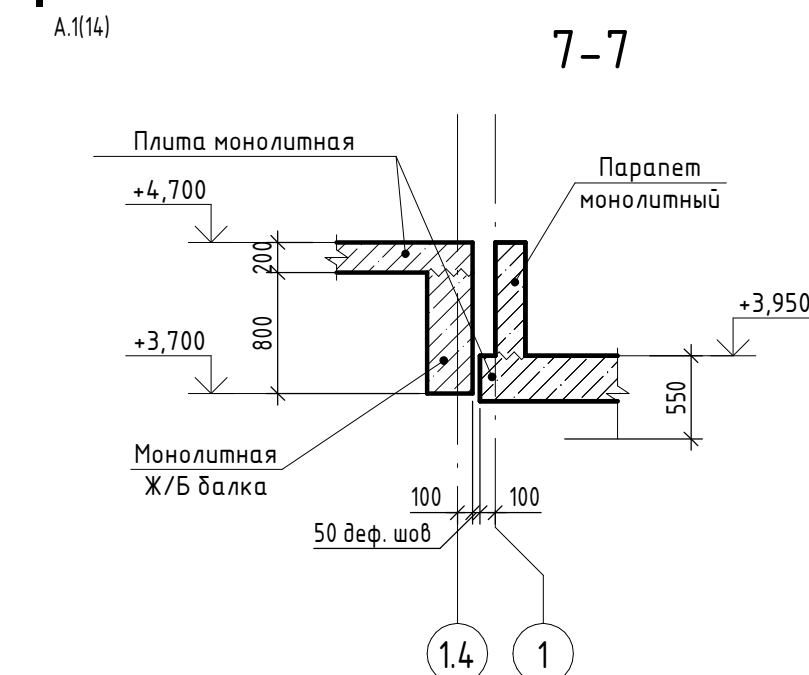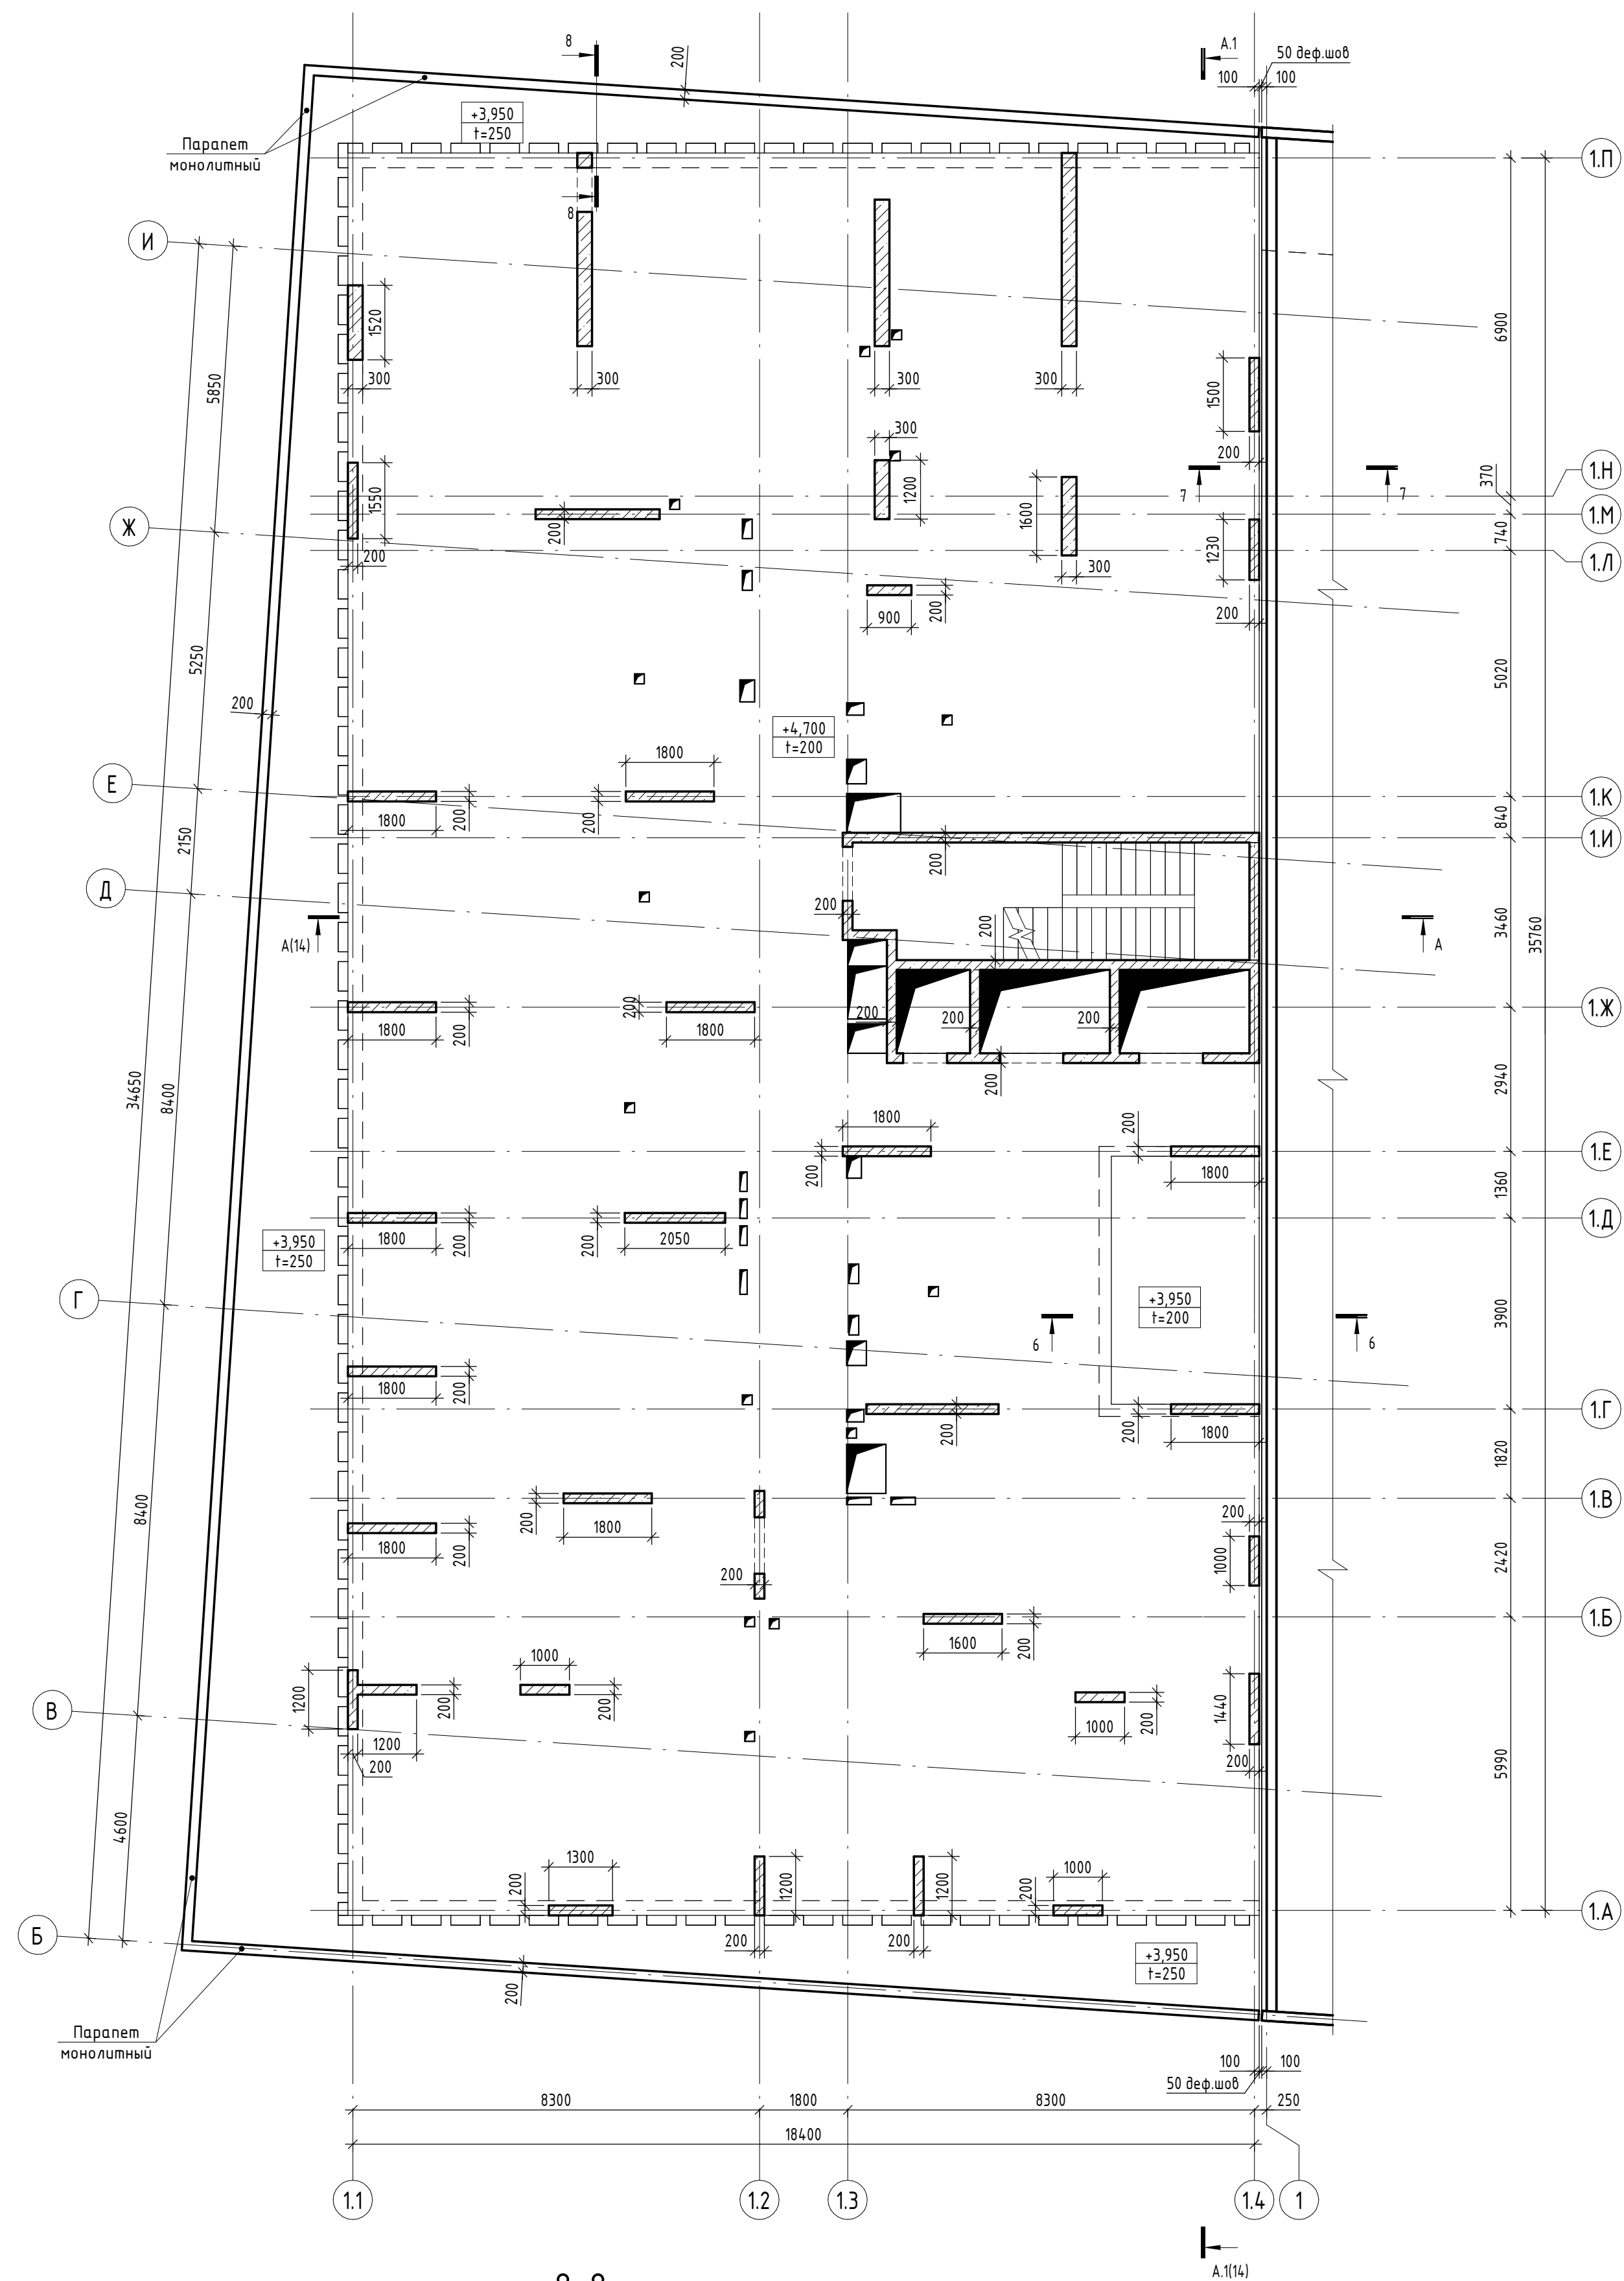План вертикальных конструкций на отм. +3.950...+4.700



 - Контур нижележащих конструкций
 - Рабочий шов бетонирования

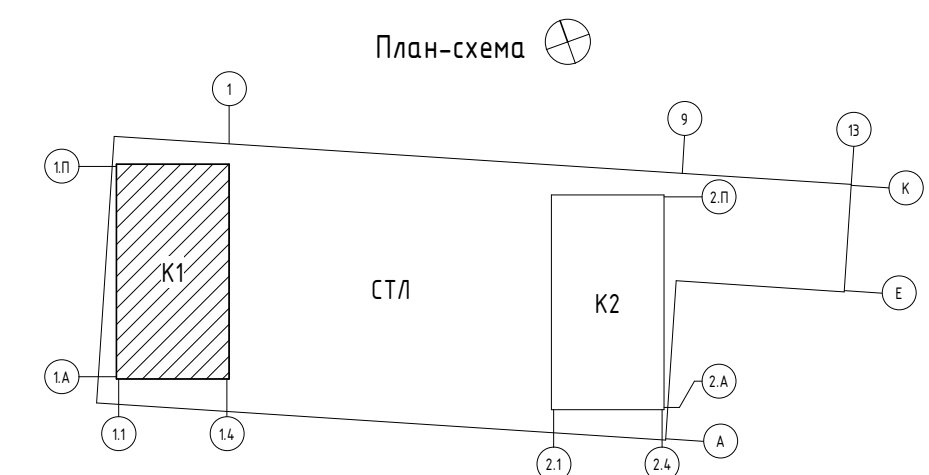

Заказчик: ООО «Открытые мастерские»

Многоквартирный жилой дом с нежилыми помещениями по адресу: МО, г. Одинцово, ул. Маршала Бирюзова, ЖД-11-48 (К-37)

п	Лист


[illegible]

24	План плиты перекрытия и верт
24	конструкций на отм. +3.950...
24	осях 1.1-1.4/1.А-1.П


Формат A1

Изм.	Колуч.	Лист	№ док.	Подпись	Дат.
ГАП	Железко			<i>ПМК</i>	10.10
ГИП	Решетоф			<i>Решетоф</i>	10.10
Разработ.	Искандаров			<i>Искандаров</i>	10.10
Проверил	Иршенко			<i>Иршенко</i>	10.10
Н. контр.	Евсцова			<i>Евсцова</i>	10.10


План плит перекрытия на отм. +8.000...+23.750

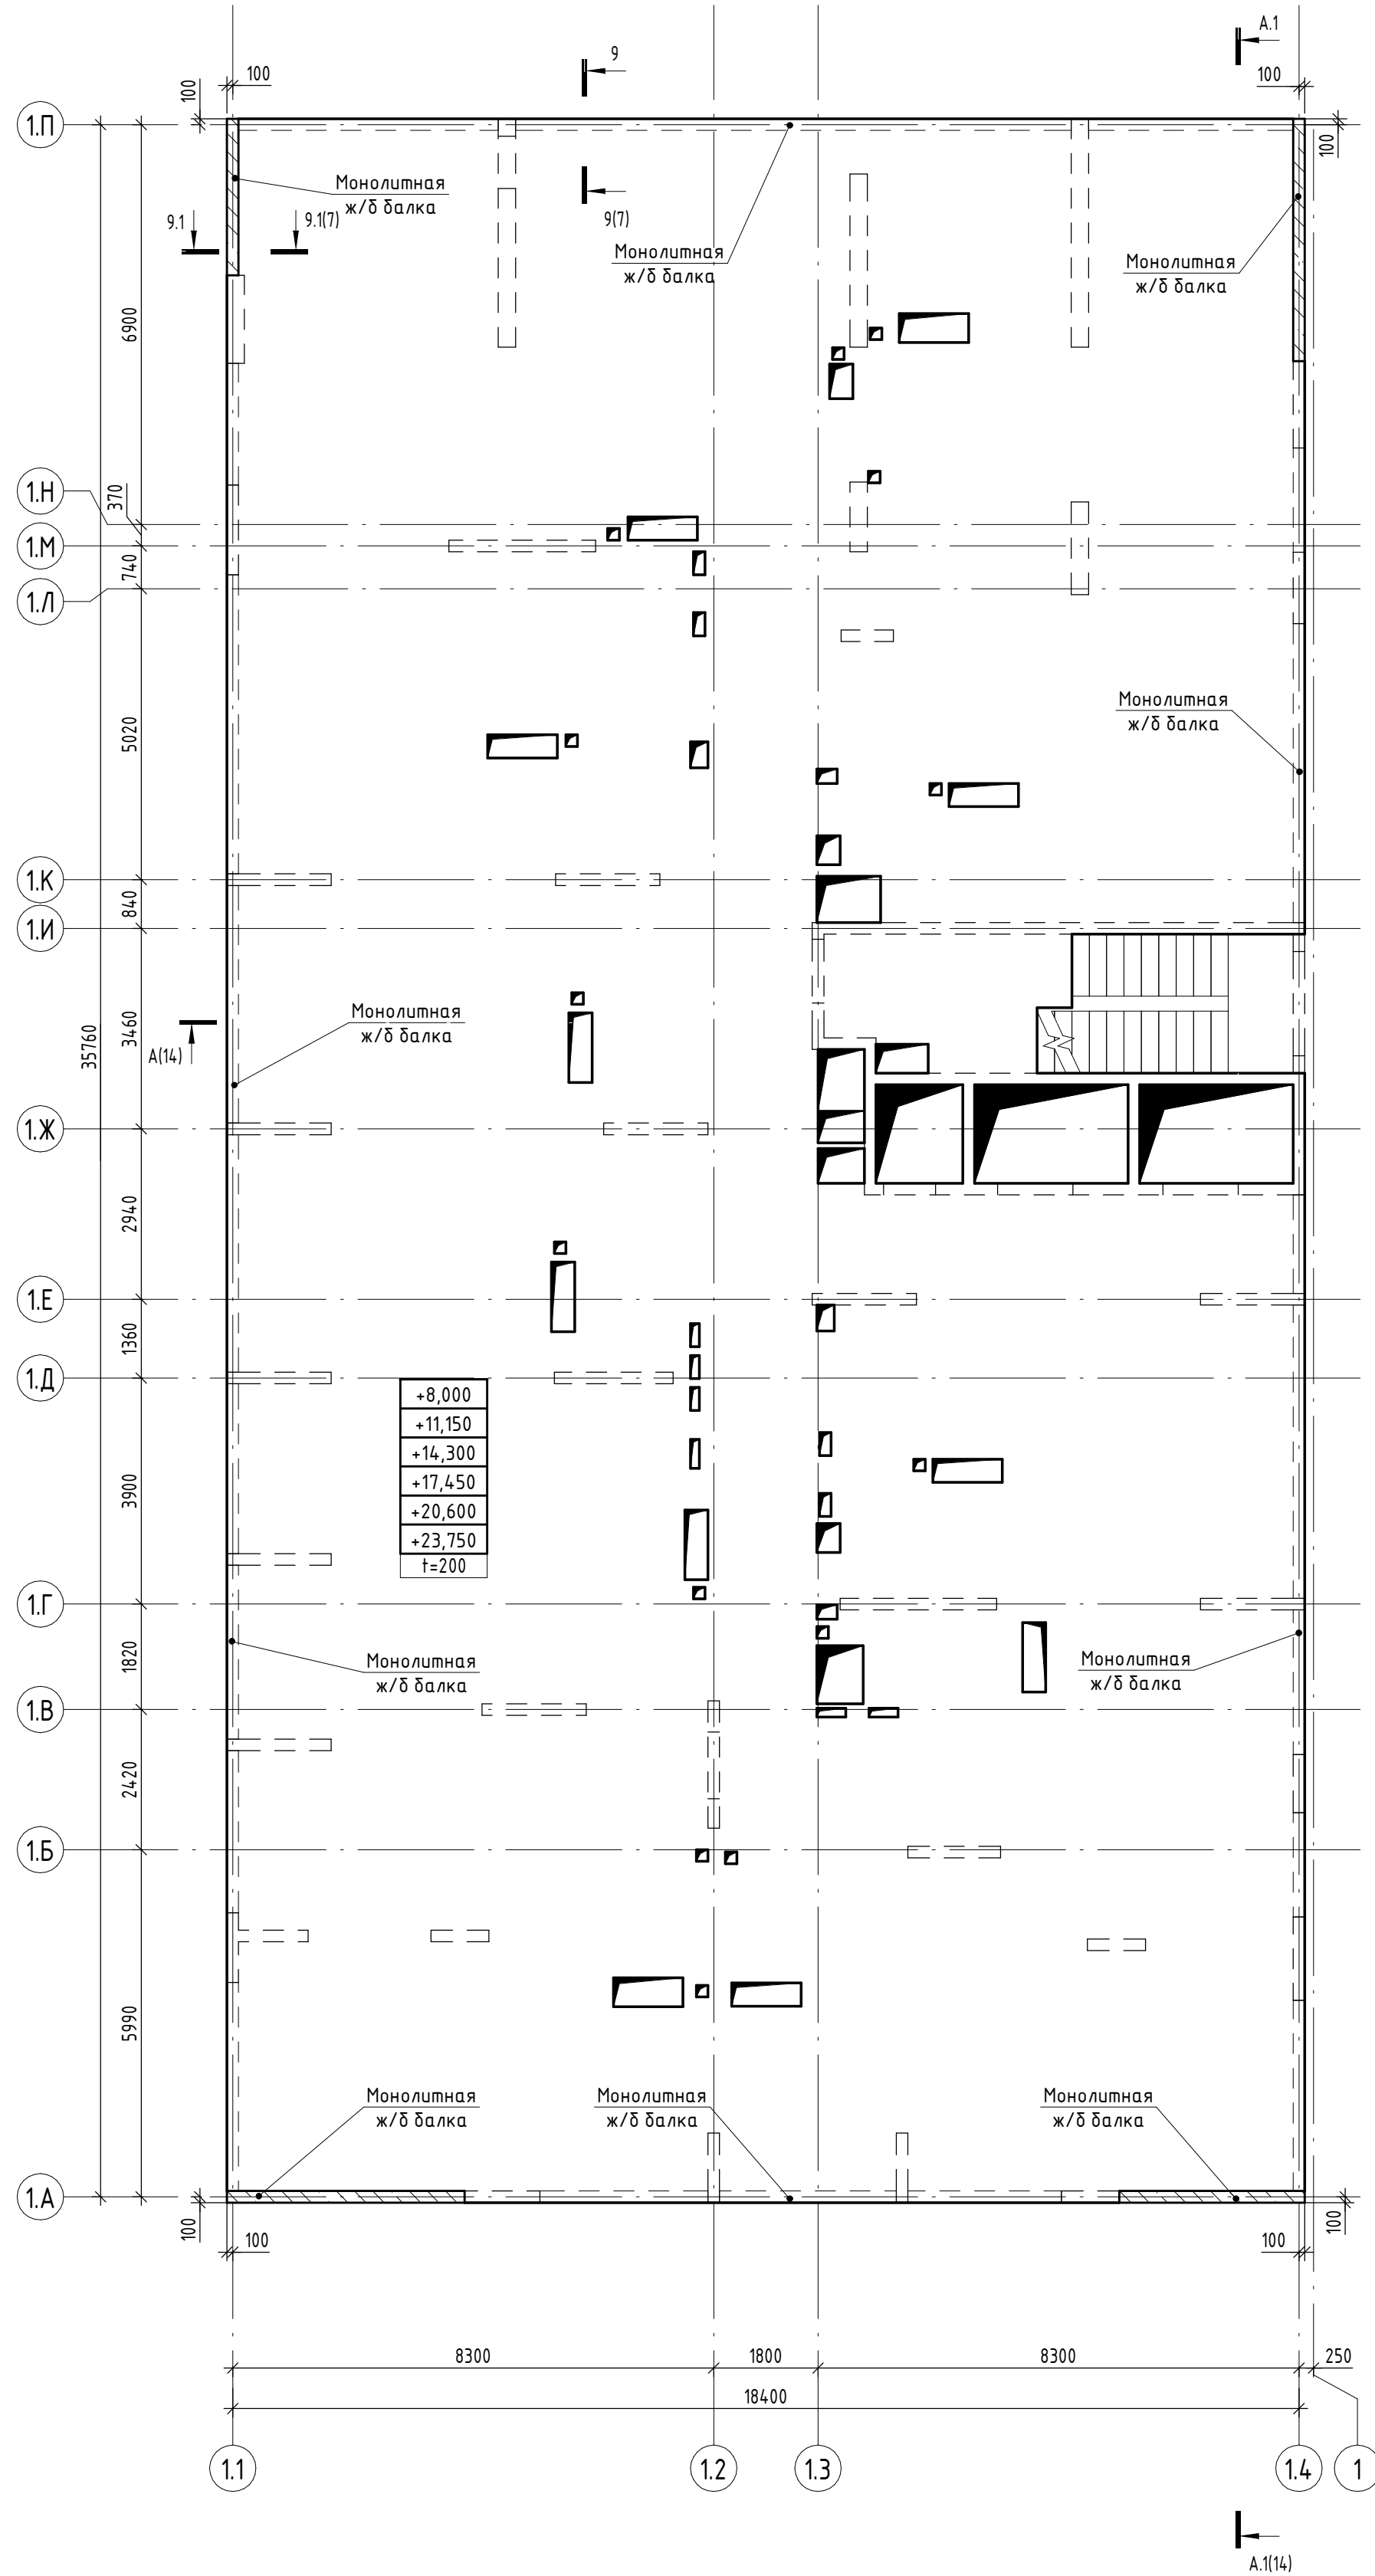



План вертикальных конструкций на отм. +8.000...+23.750

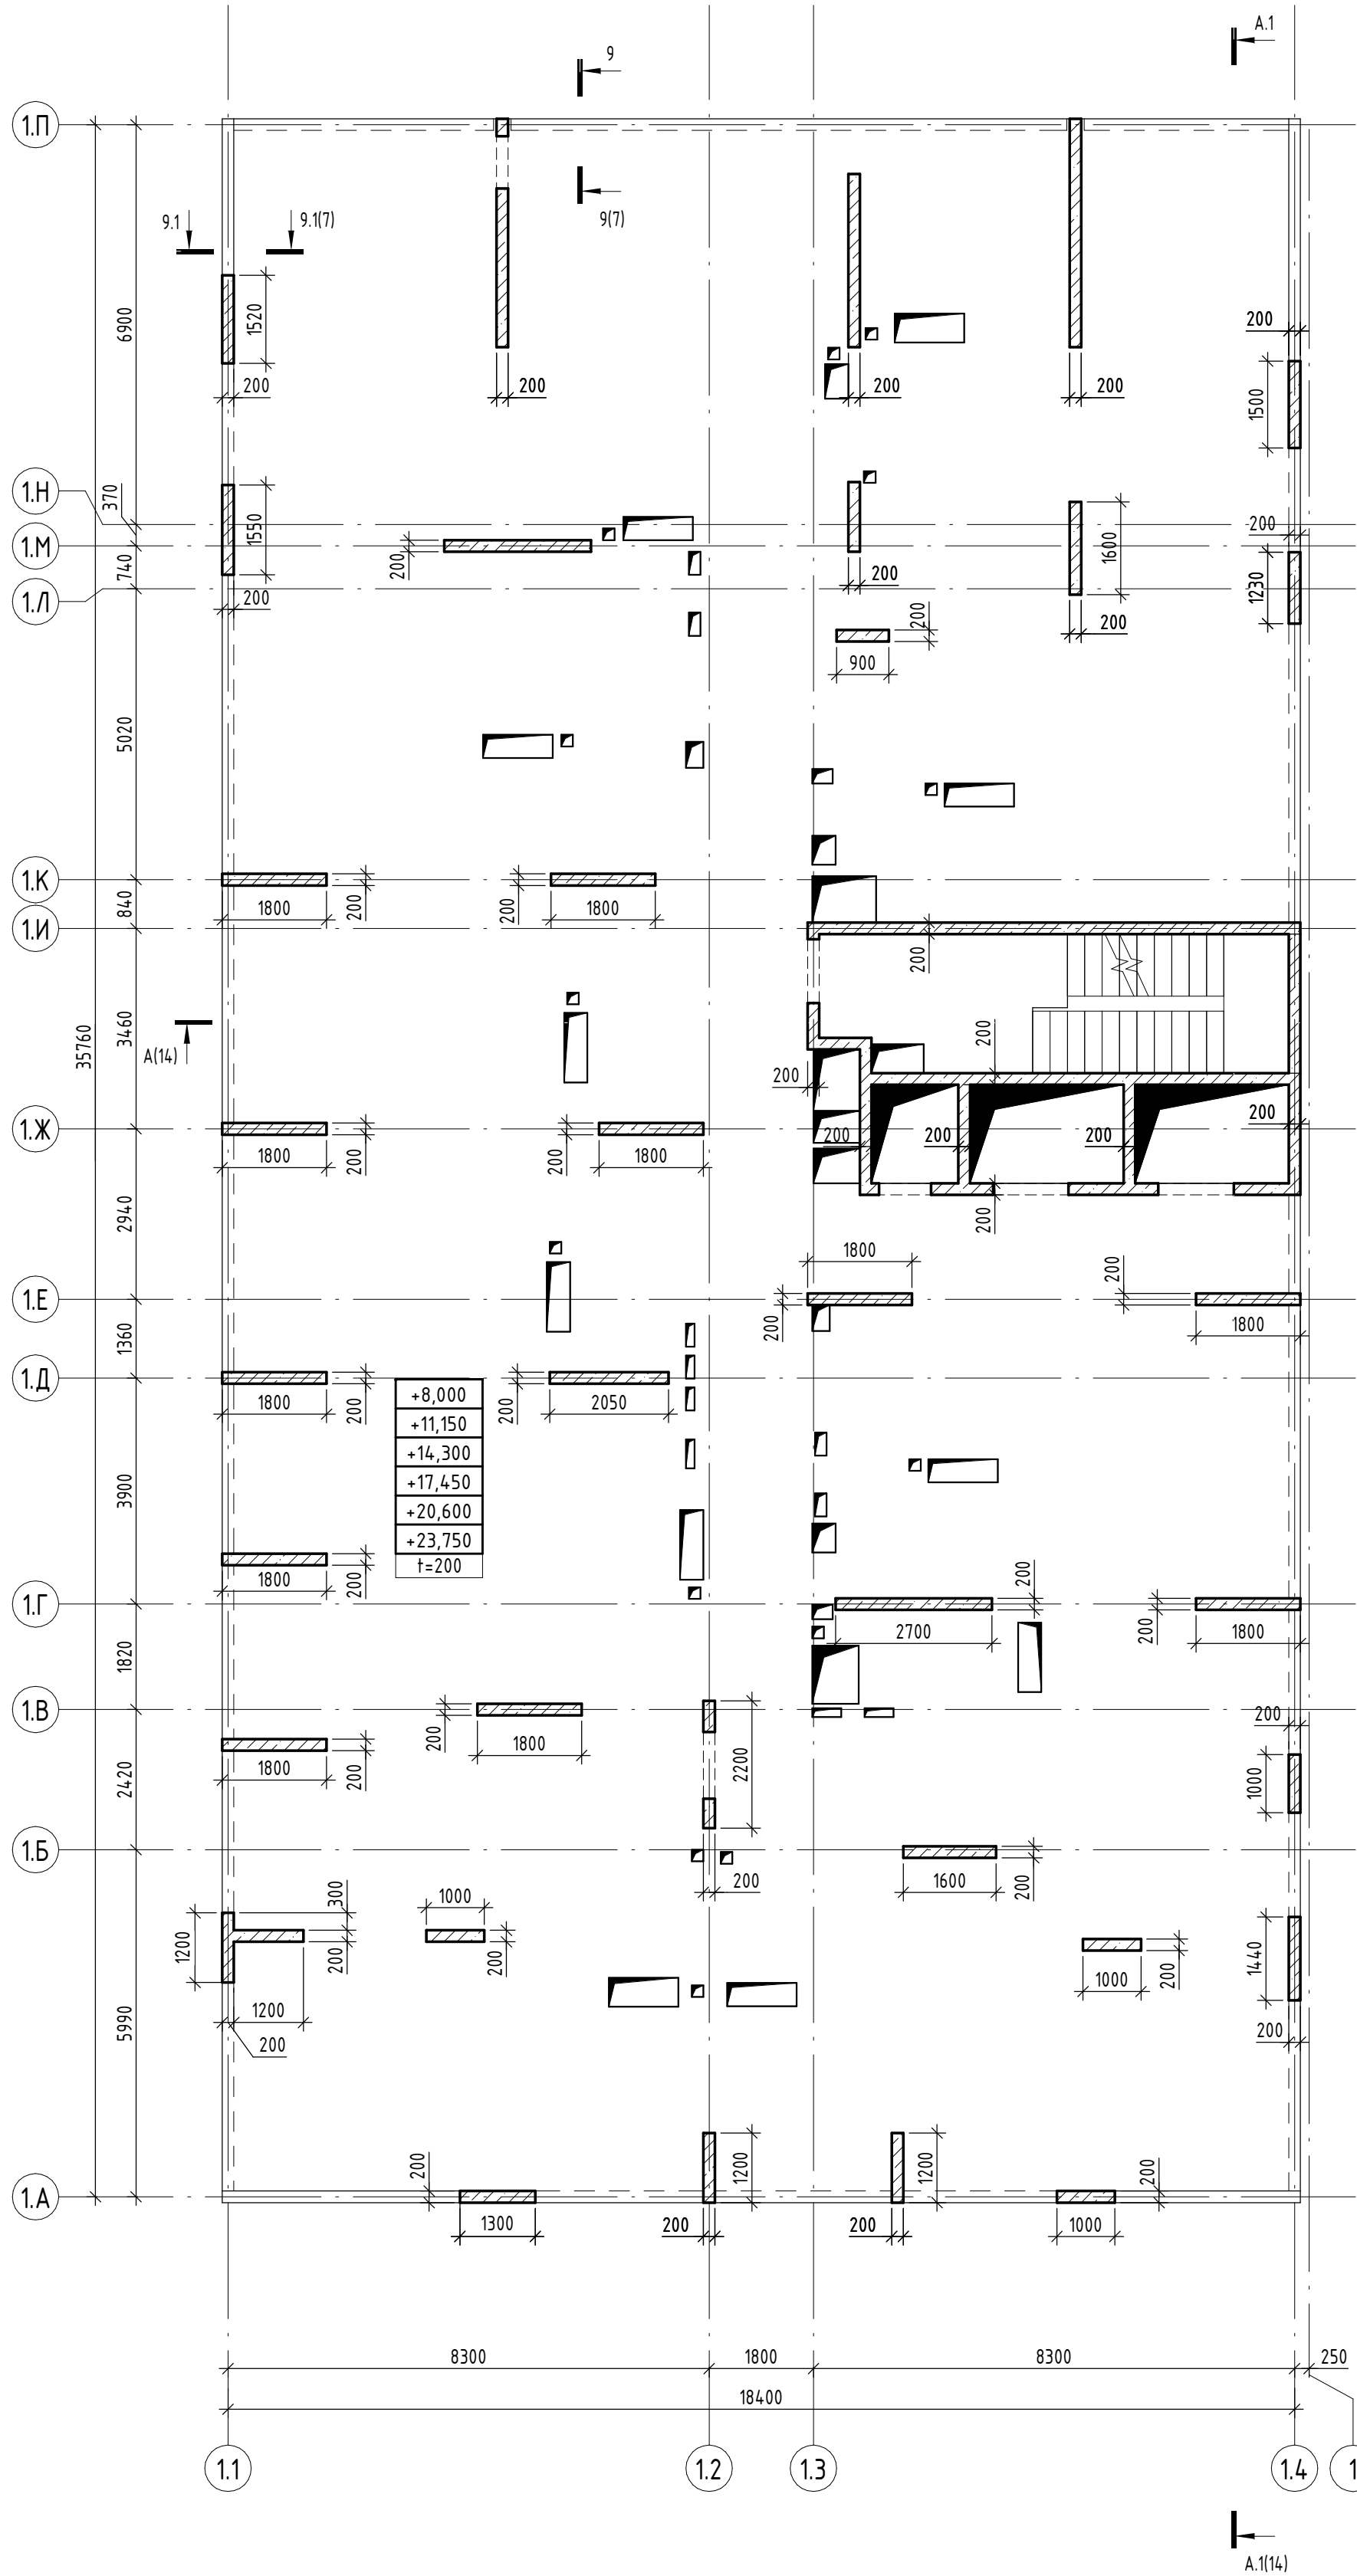

+65,200
+61,550
+58,400
+55,250
+52,100
+48,950
+45,800
+42,650
+39,500
+36,350
+33,200
+30,050
+26,900
+23,750
+20,600
+17,450
+14,300
+11,150
+8,000

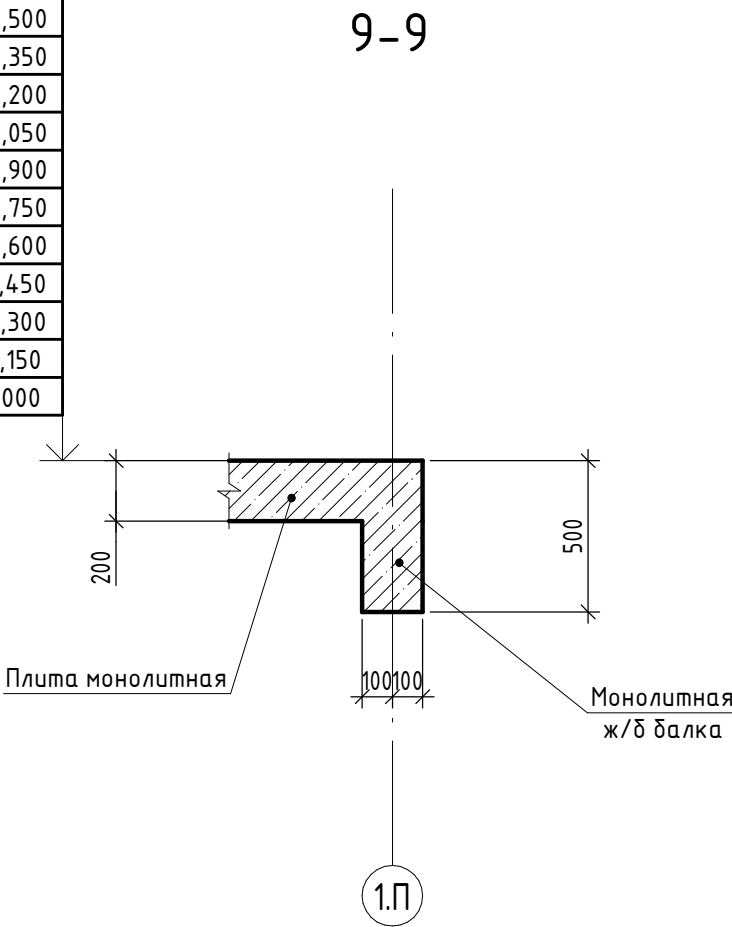

9.1-9.1

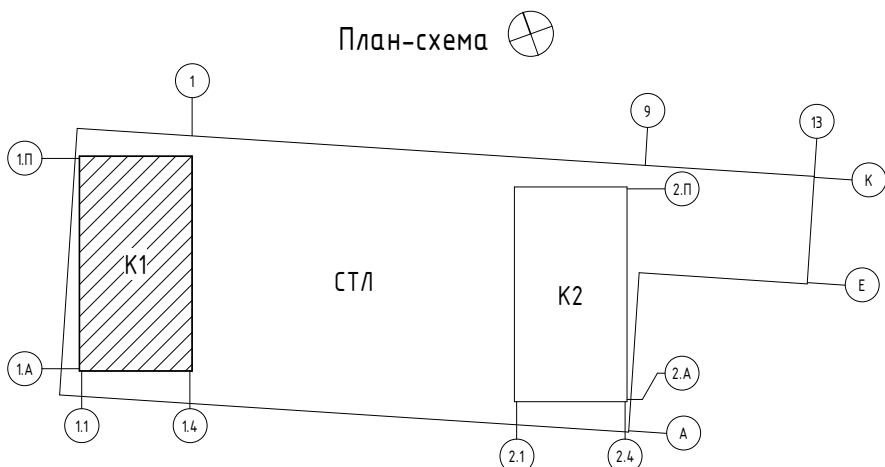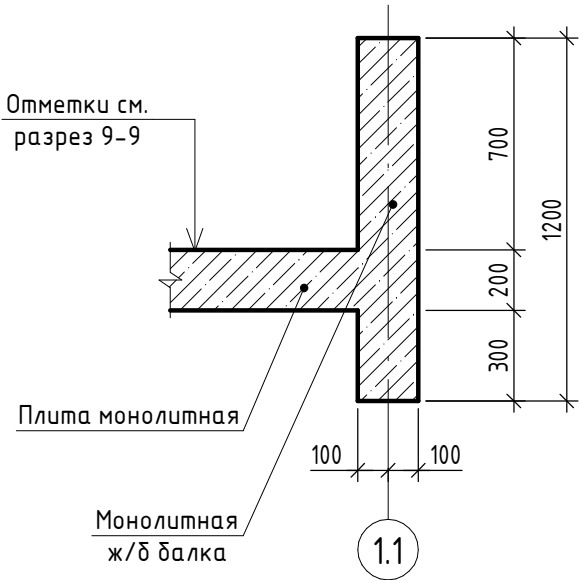

0.000 = 204,600

Заказчик: ООО «Открытые мастерские»


					23-23-КП-П-КР1		
					Многоквартирный жилой дом с нежилыми помещениями по адресу: МО, г. Одинцово, ул. Маршала Бирюзова, ЖД-11-48 (К-37)		
					Новое строительство		
					План плит перекрытия и вертикальных конструкций на отм. +8.000...+23.750, в осях 1.1-1.4/1.А-1.П		
Изм.	Колуч.	Лист	№ док.	Подпись	Дата	Стадия	Лист
ГАП	Железко				10.10.24	П	7
ГИП	Решетов				10.10.24		
Разраб.	Искандаров				10.10.24		
Проверил	Иршенко				10.10.24		
Н. контр.	Ершова				10.10.24		

Условные обозначения



- Контур нижележащих конструкций
- Рабочий шов бетонирования

КРЛН

План плиты перекрытия на отм. +26.900

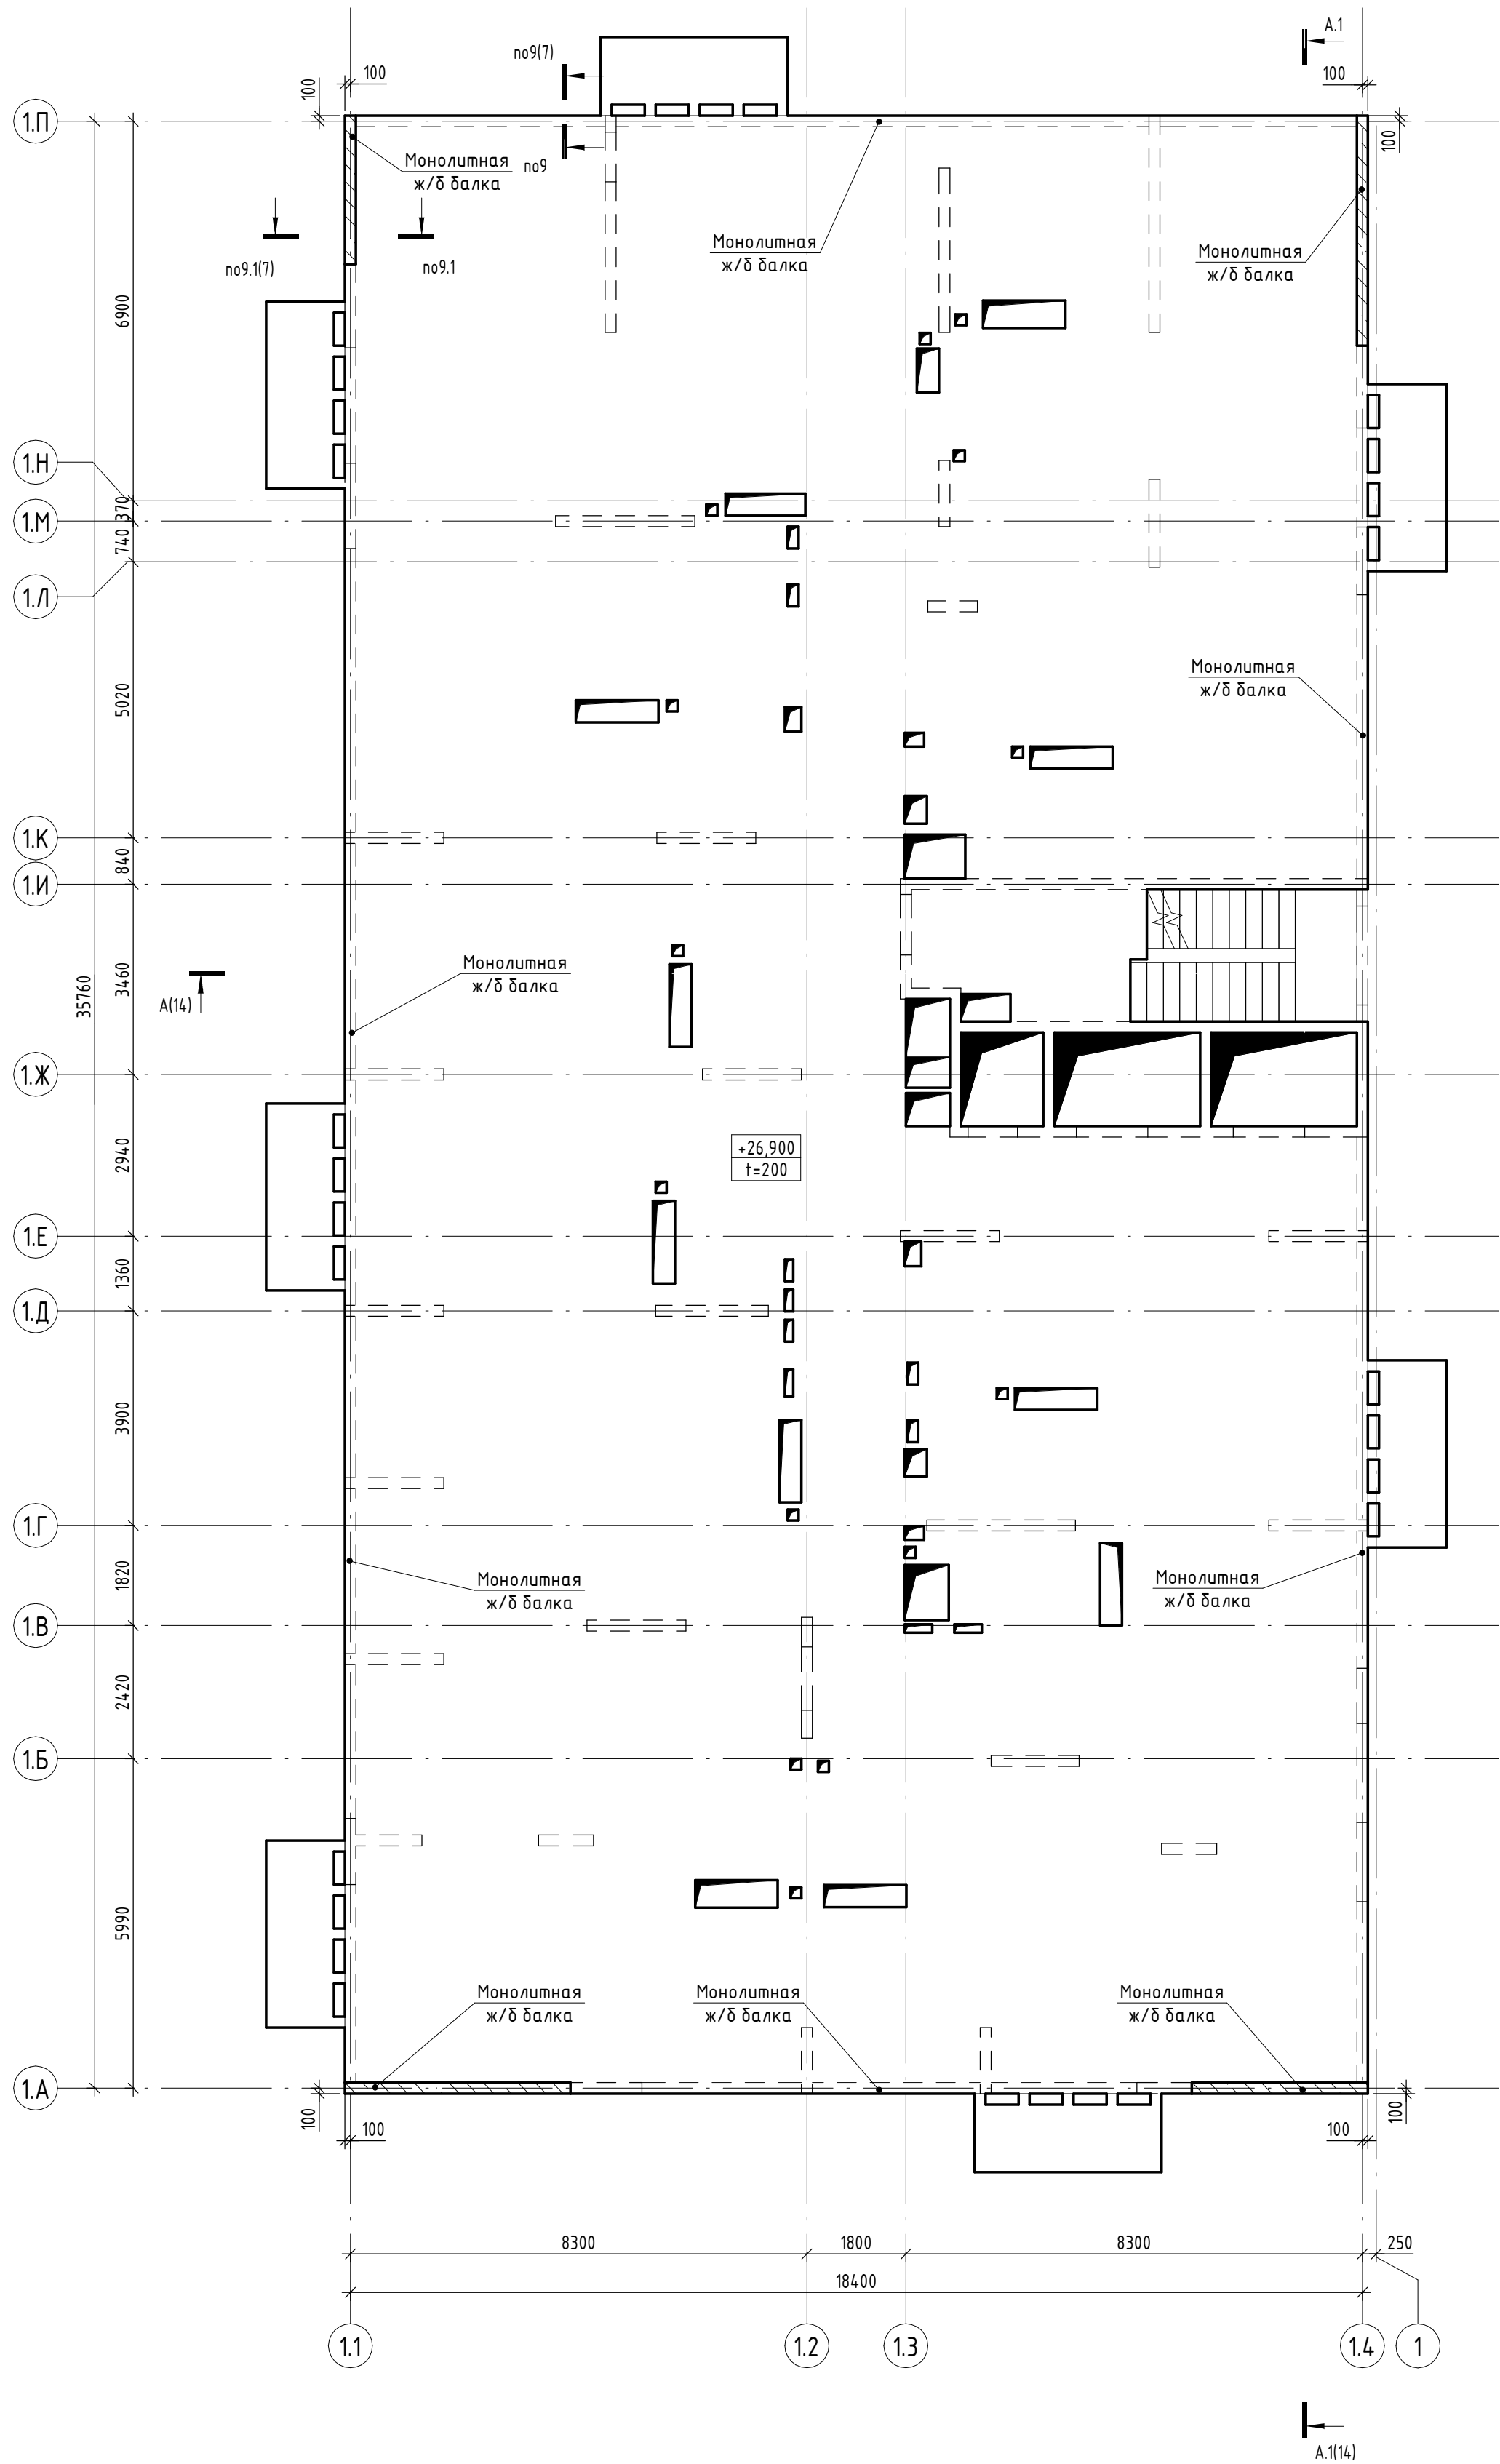

План вертикальных конструкций на отм. +26.900

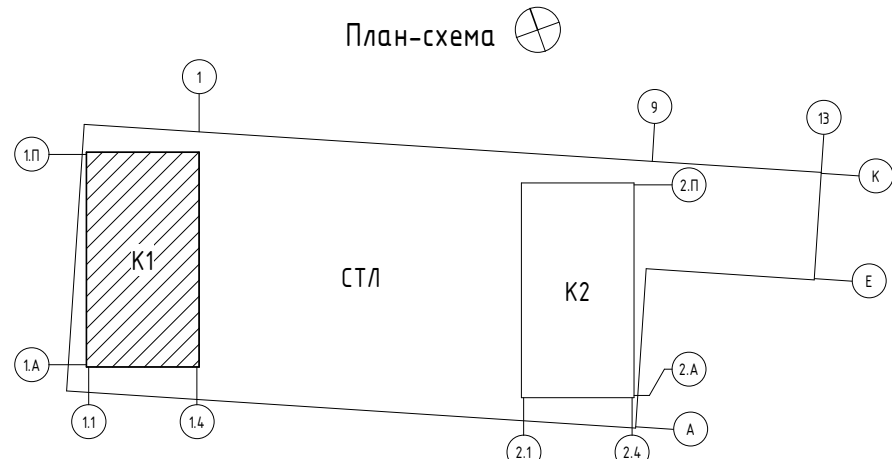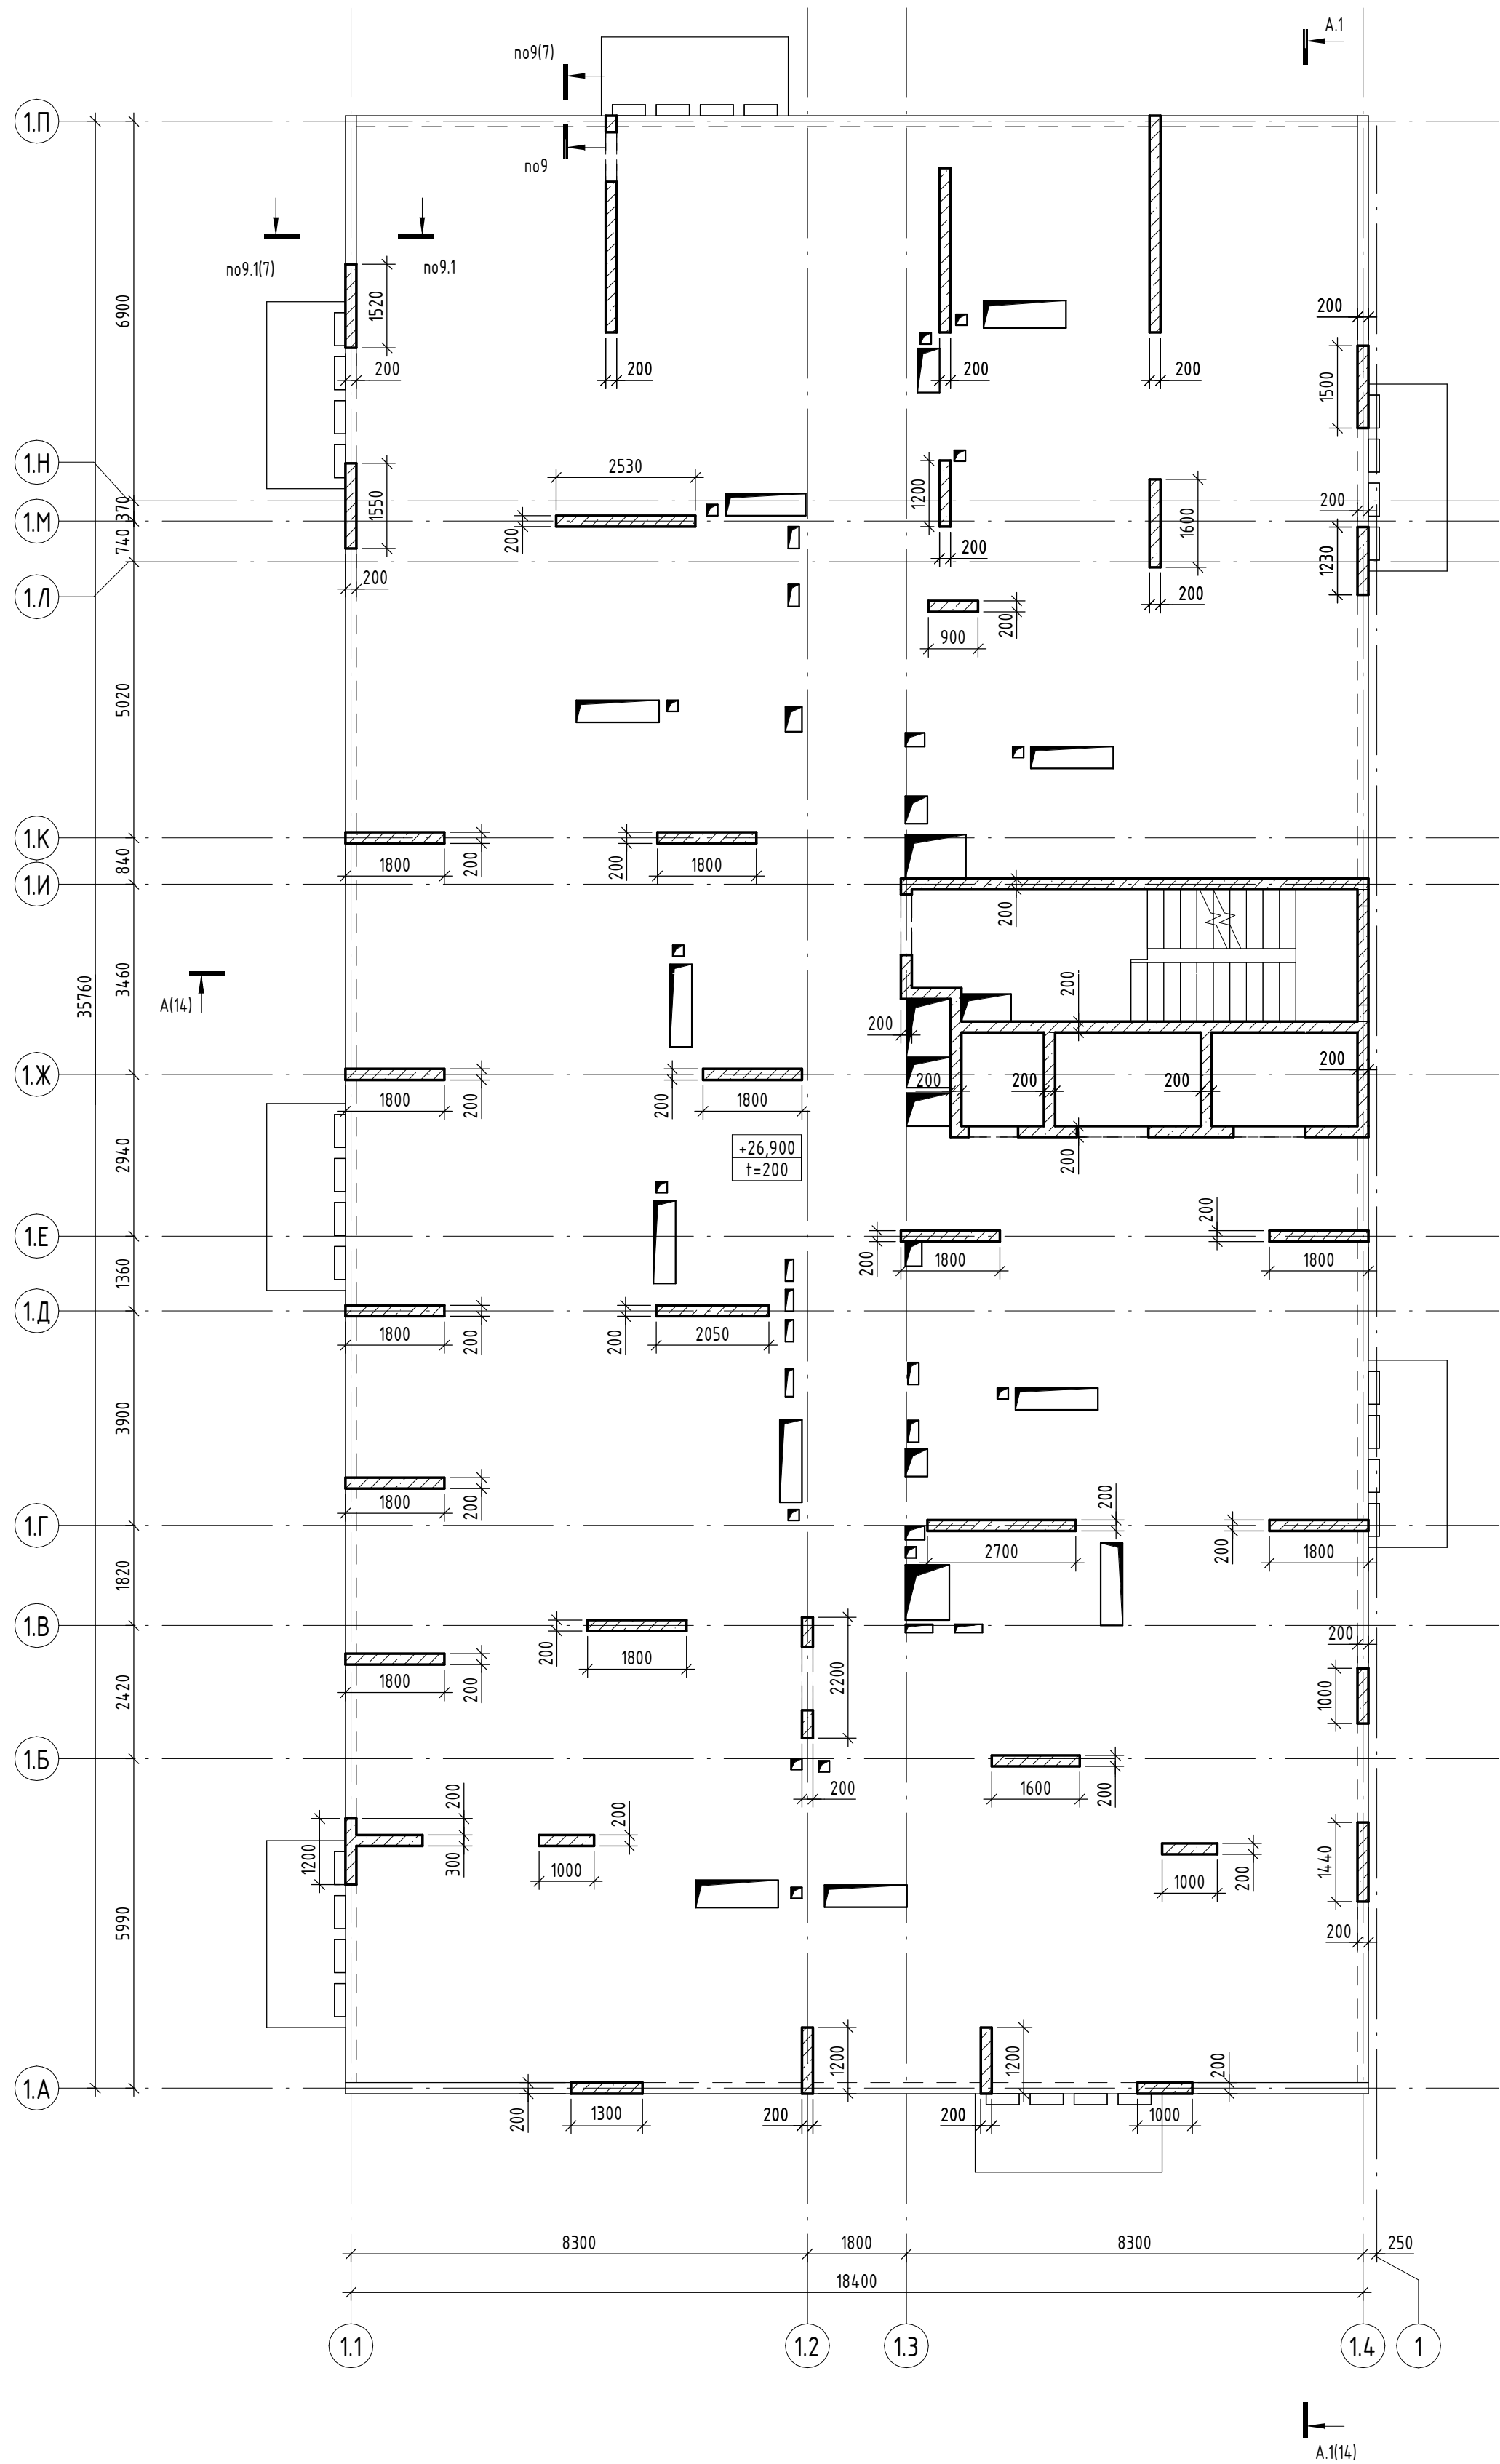

0.000 = 204,600

Заказчик: ООО «Открытые мастерские»

23-23-КП-П-КР1

Многоквартирный жилой дом с нежилыми помещениями по адресу: МО, г. Одинцово, ул. Маршала Бирюзова, ЖД-11-48 (К-37)

Новое строительство

Стадия Лист Листов
П 8

План плит перекрытия и вертикальных конструкций этажа на отм. +26.900, в осях 1.1-1.4/1.А-1.П


КРЛН

Условные обозначения



- Контур нижележащих конструкций
- Рабочий шов бетонирования

Изм.	Кол.уч.	Лист	№ док.	Подпись	Дата
ГАП	Железко	10.10.24			
ГИП	Решетов	10.10.24			
Разраб.	Искандаров	10.10.24			
Проверил	Ирченко	10.10.24			
Н. контр.	Ершова	10.10.24			

План плит перекрытия на отм. +30.050, +33.200 и 48.950, +52.100

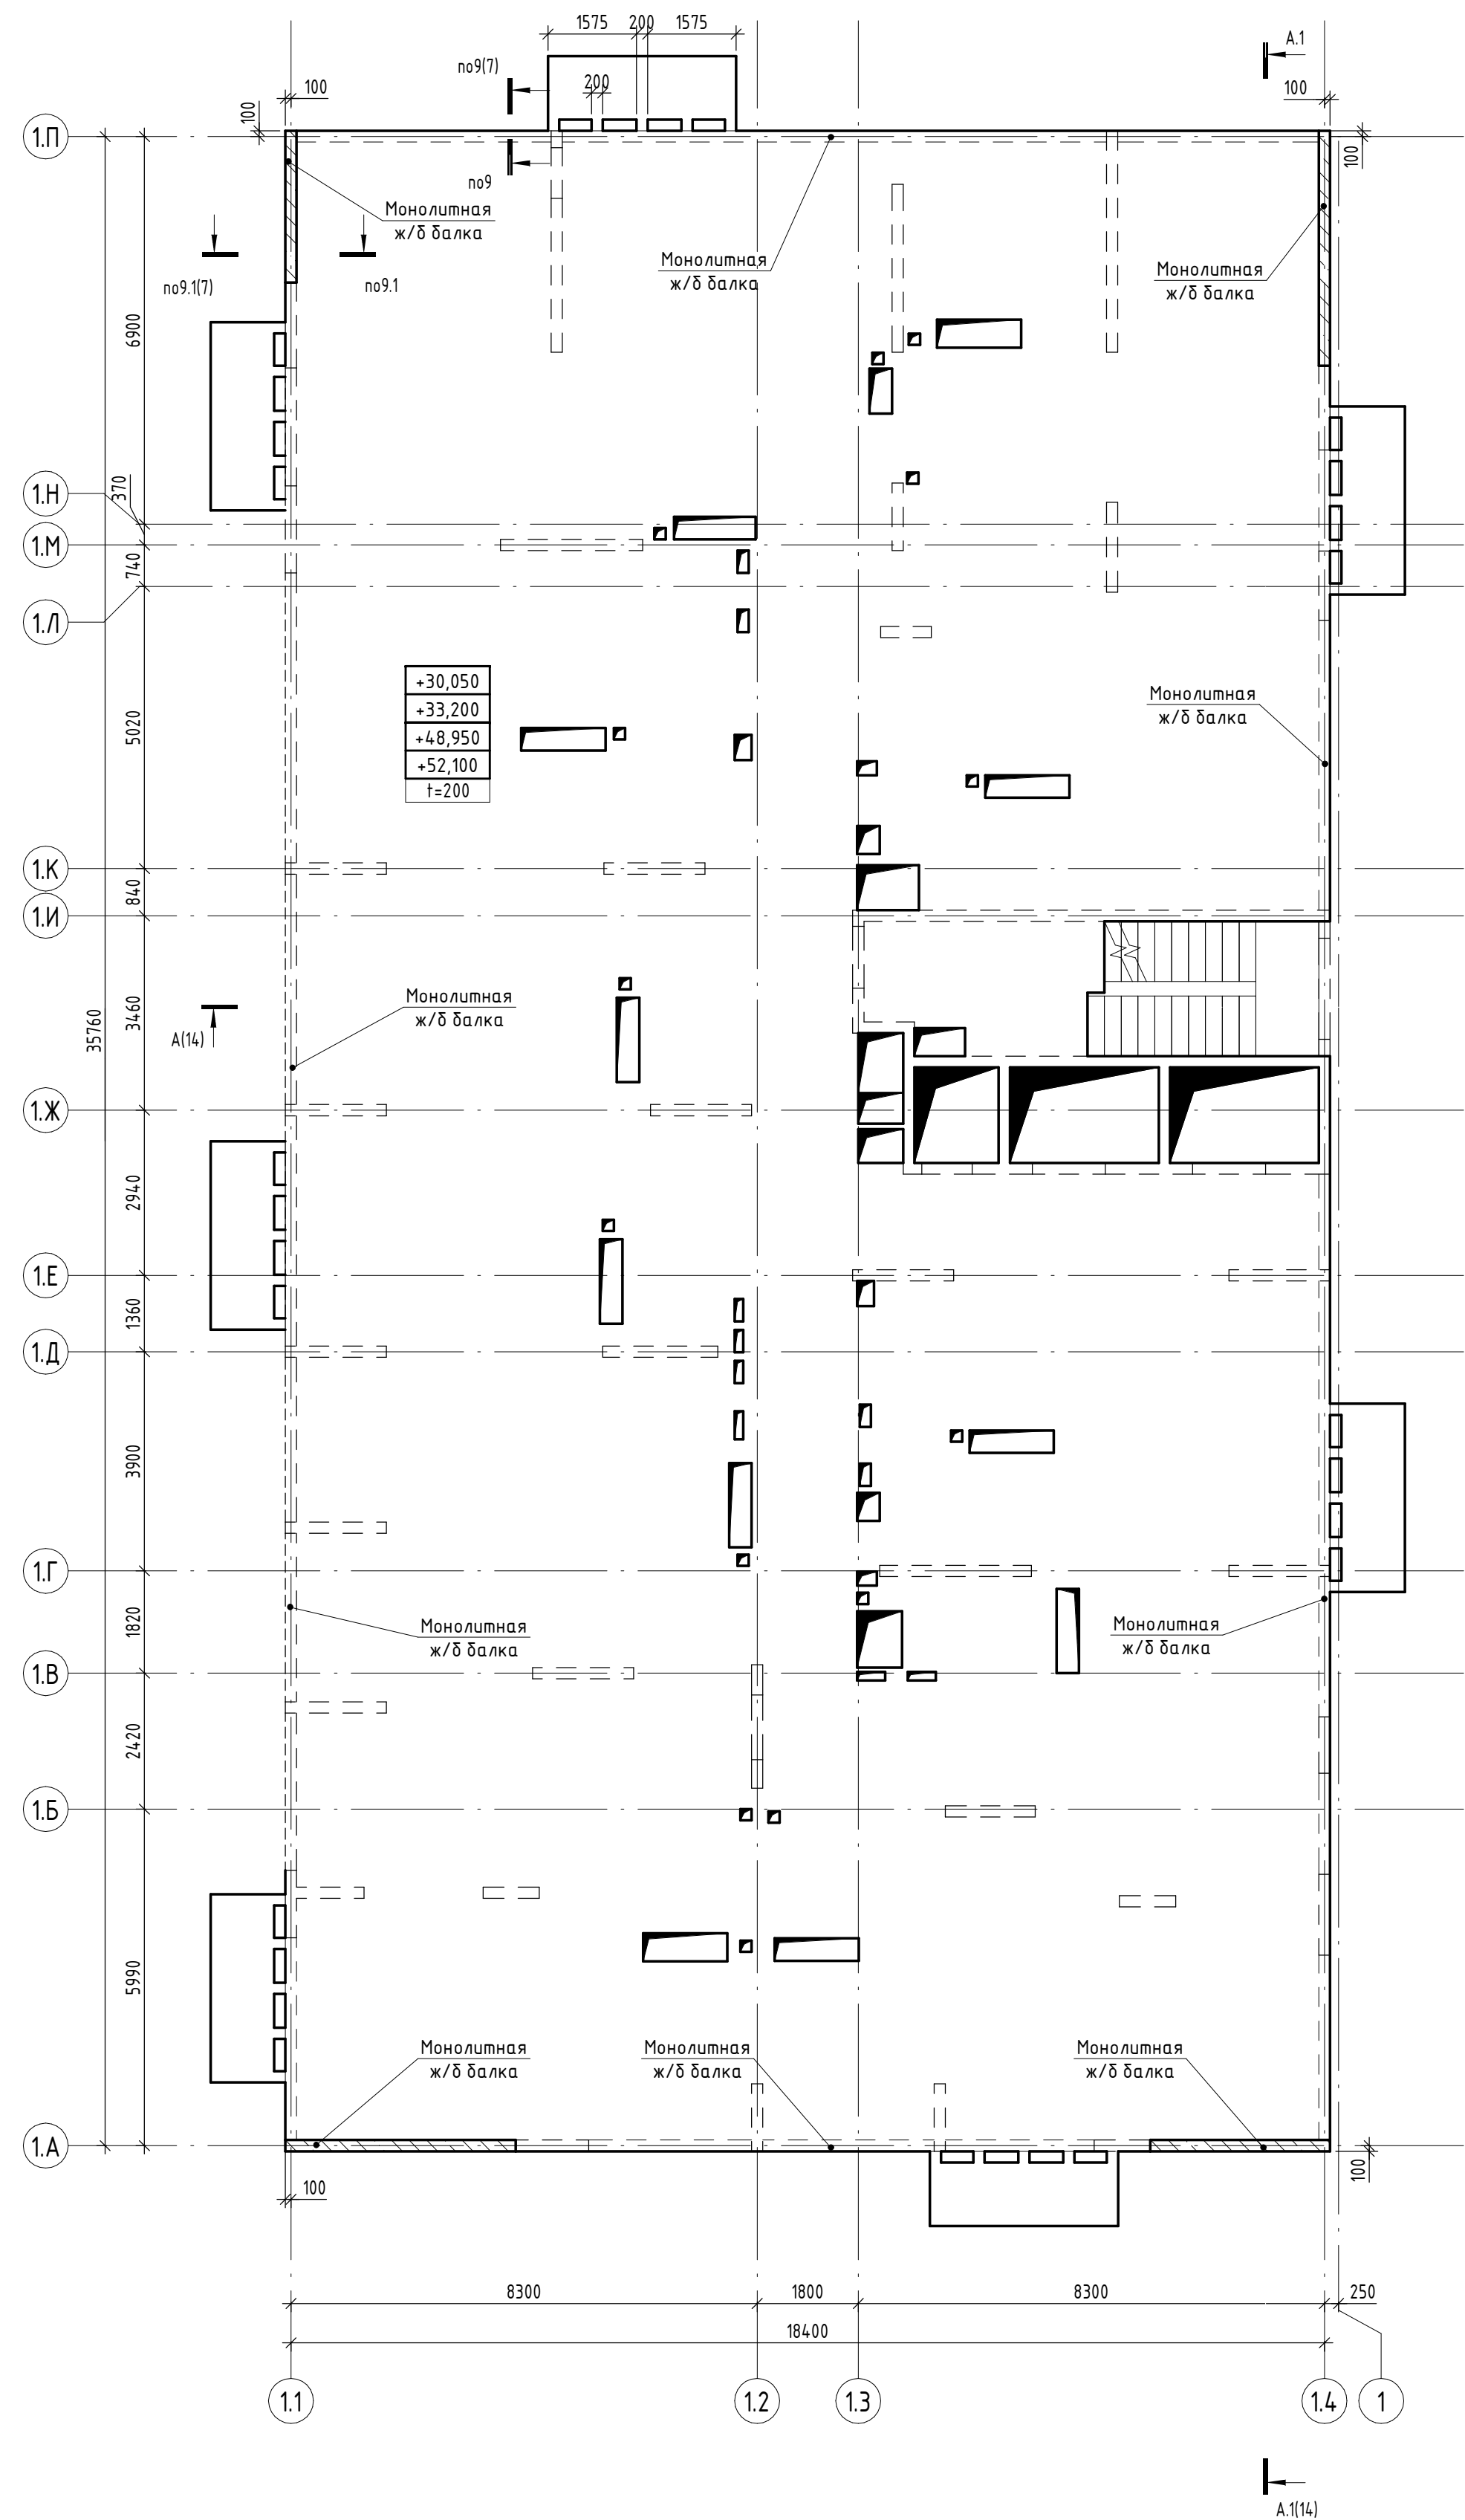

План вертикальных конструкций на отм. +30.050, +33.200 и 48.950, +52.100

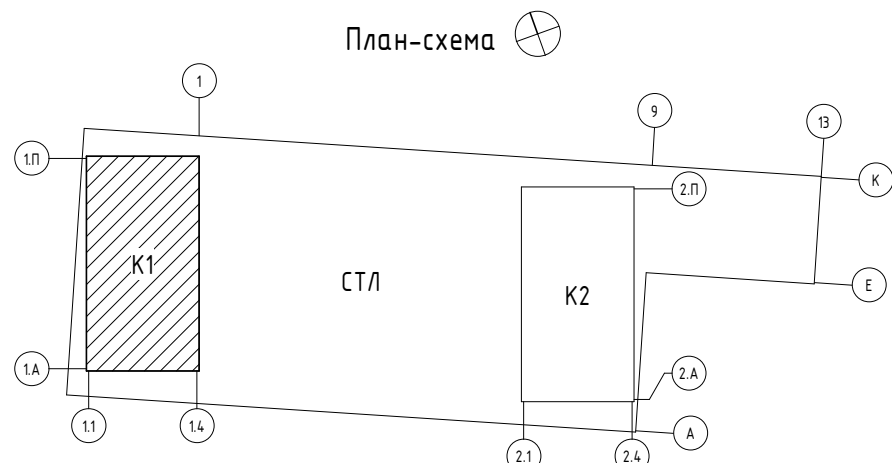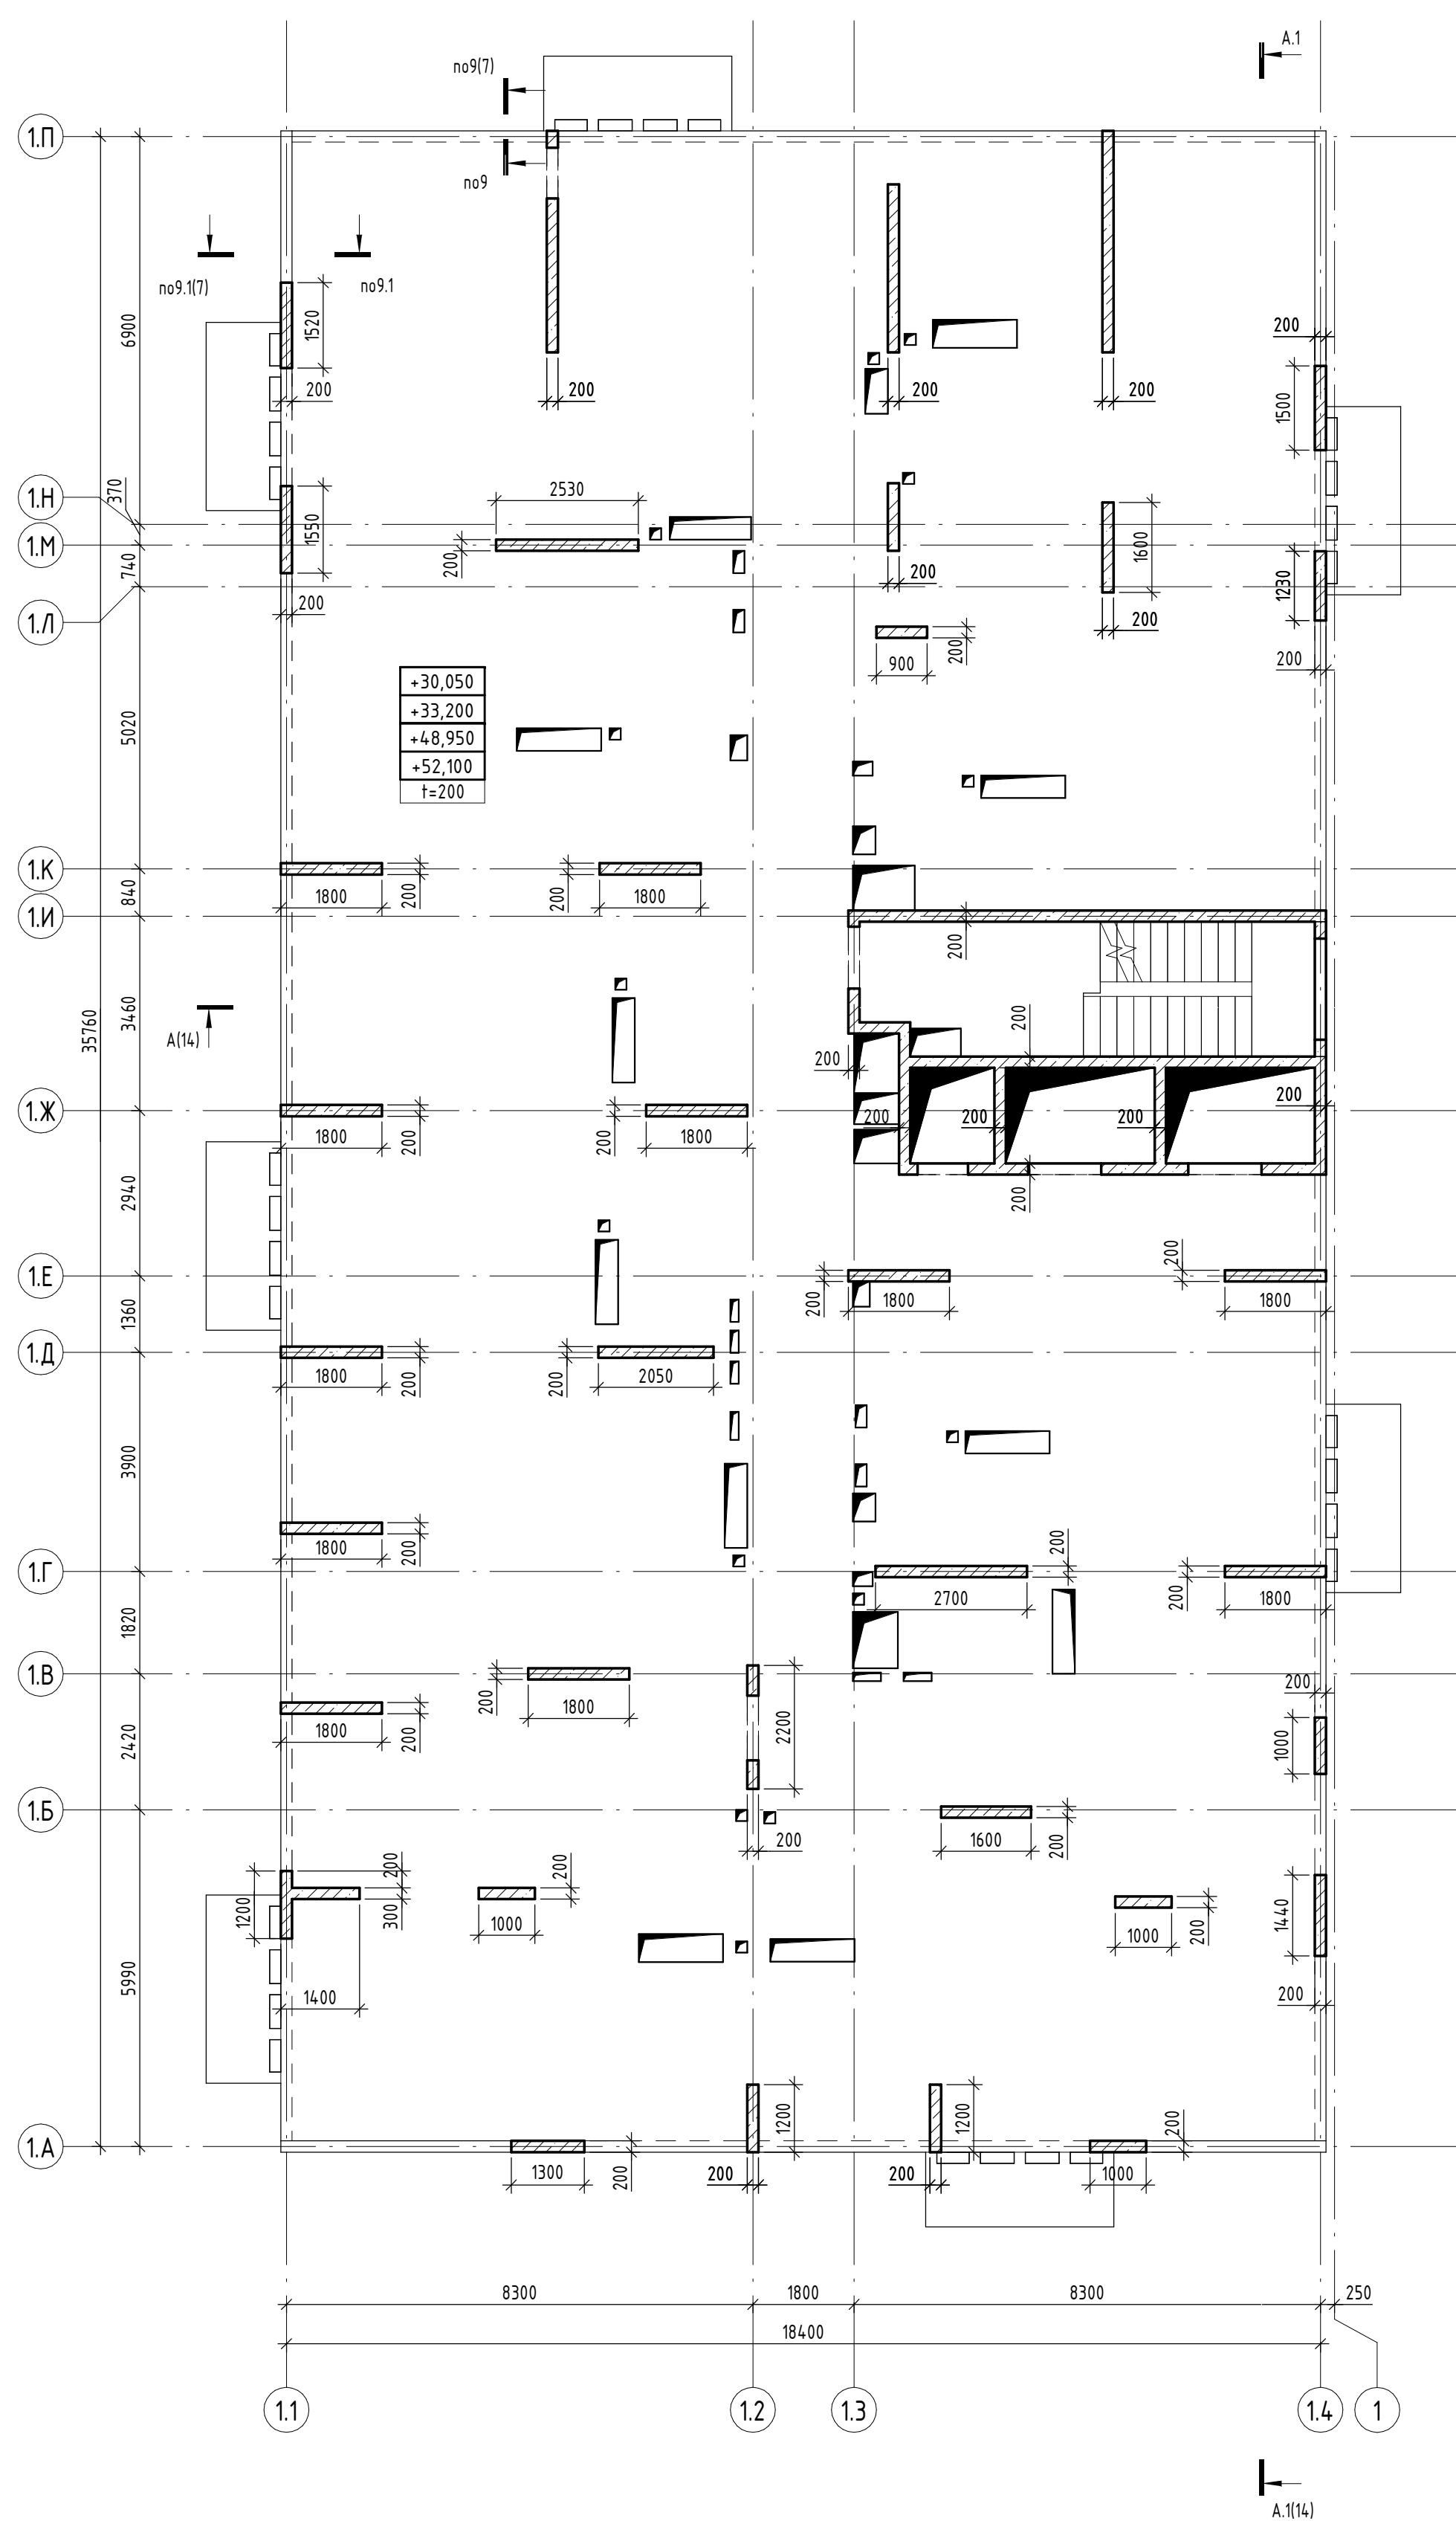

0.000 = 204,600

Заказчик: ООО «Открытые мастерские»

23-23-КП-П-КР1

Многоквартирный жилой дом с нежилыми помещениями по адресу: МО, г. Одинцово, ул. Маршала Бирюзова, ЖД-11-48 (К-37)

Изм.	Кол.уч.	Лист	№ док.	Подпись	Дата
ГАП	Железко	10.10.24			
ГИП	Решетов	10.10.24			
Разраб.	Искандаров	10.10.24			
Проверил	Иршенко	10.10.24			
Н. контр.	Ершова	10.10.24			

Стадия	Лист	Листов
П	9	


План плит перекрытия и вертикальных конструкций на отм. +30.050, +33.200 и +48.950, +52.100, в осях 1.1-1.4/1.А-1.П

КРЛН



Условные обозначения

- Контур нижележащих конструкций
- Рабочий шов бетонирования

План плит перекрытия на отм. +36.350, 45.800, +55.250

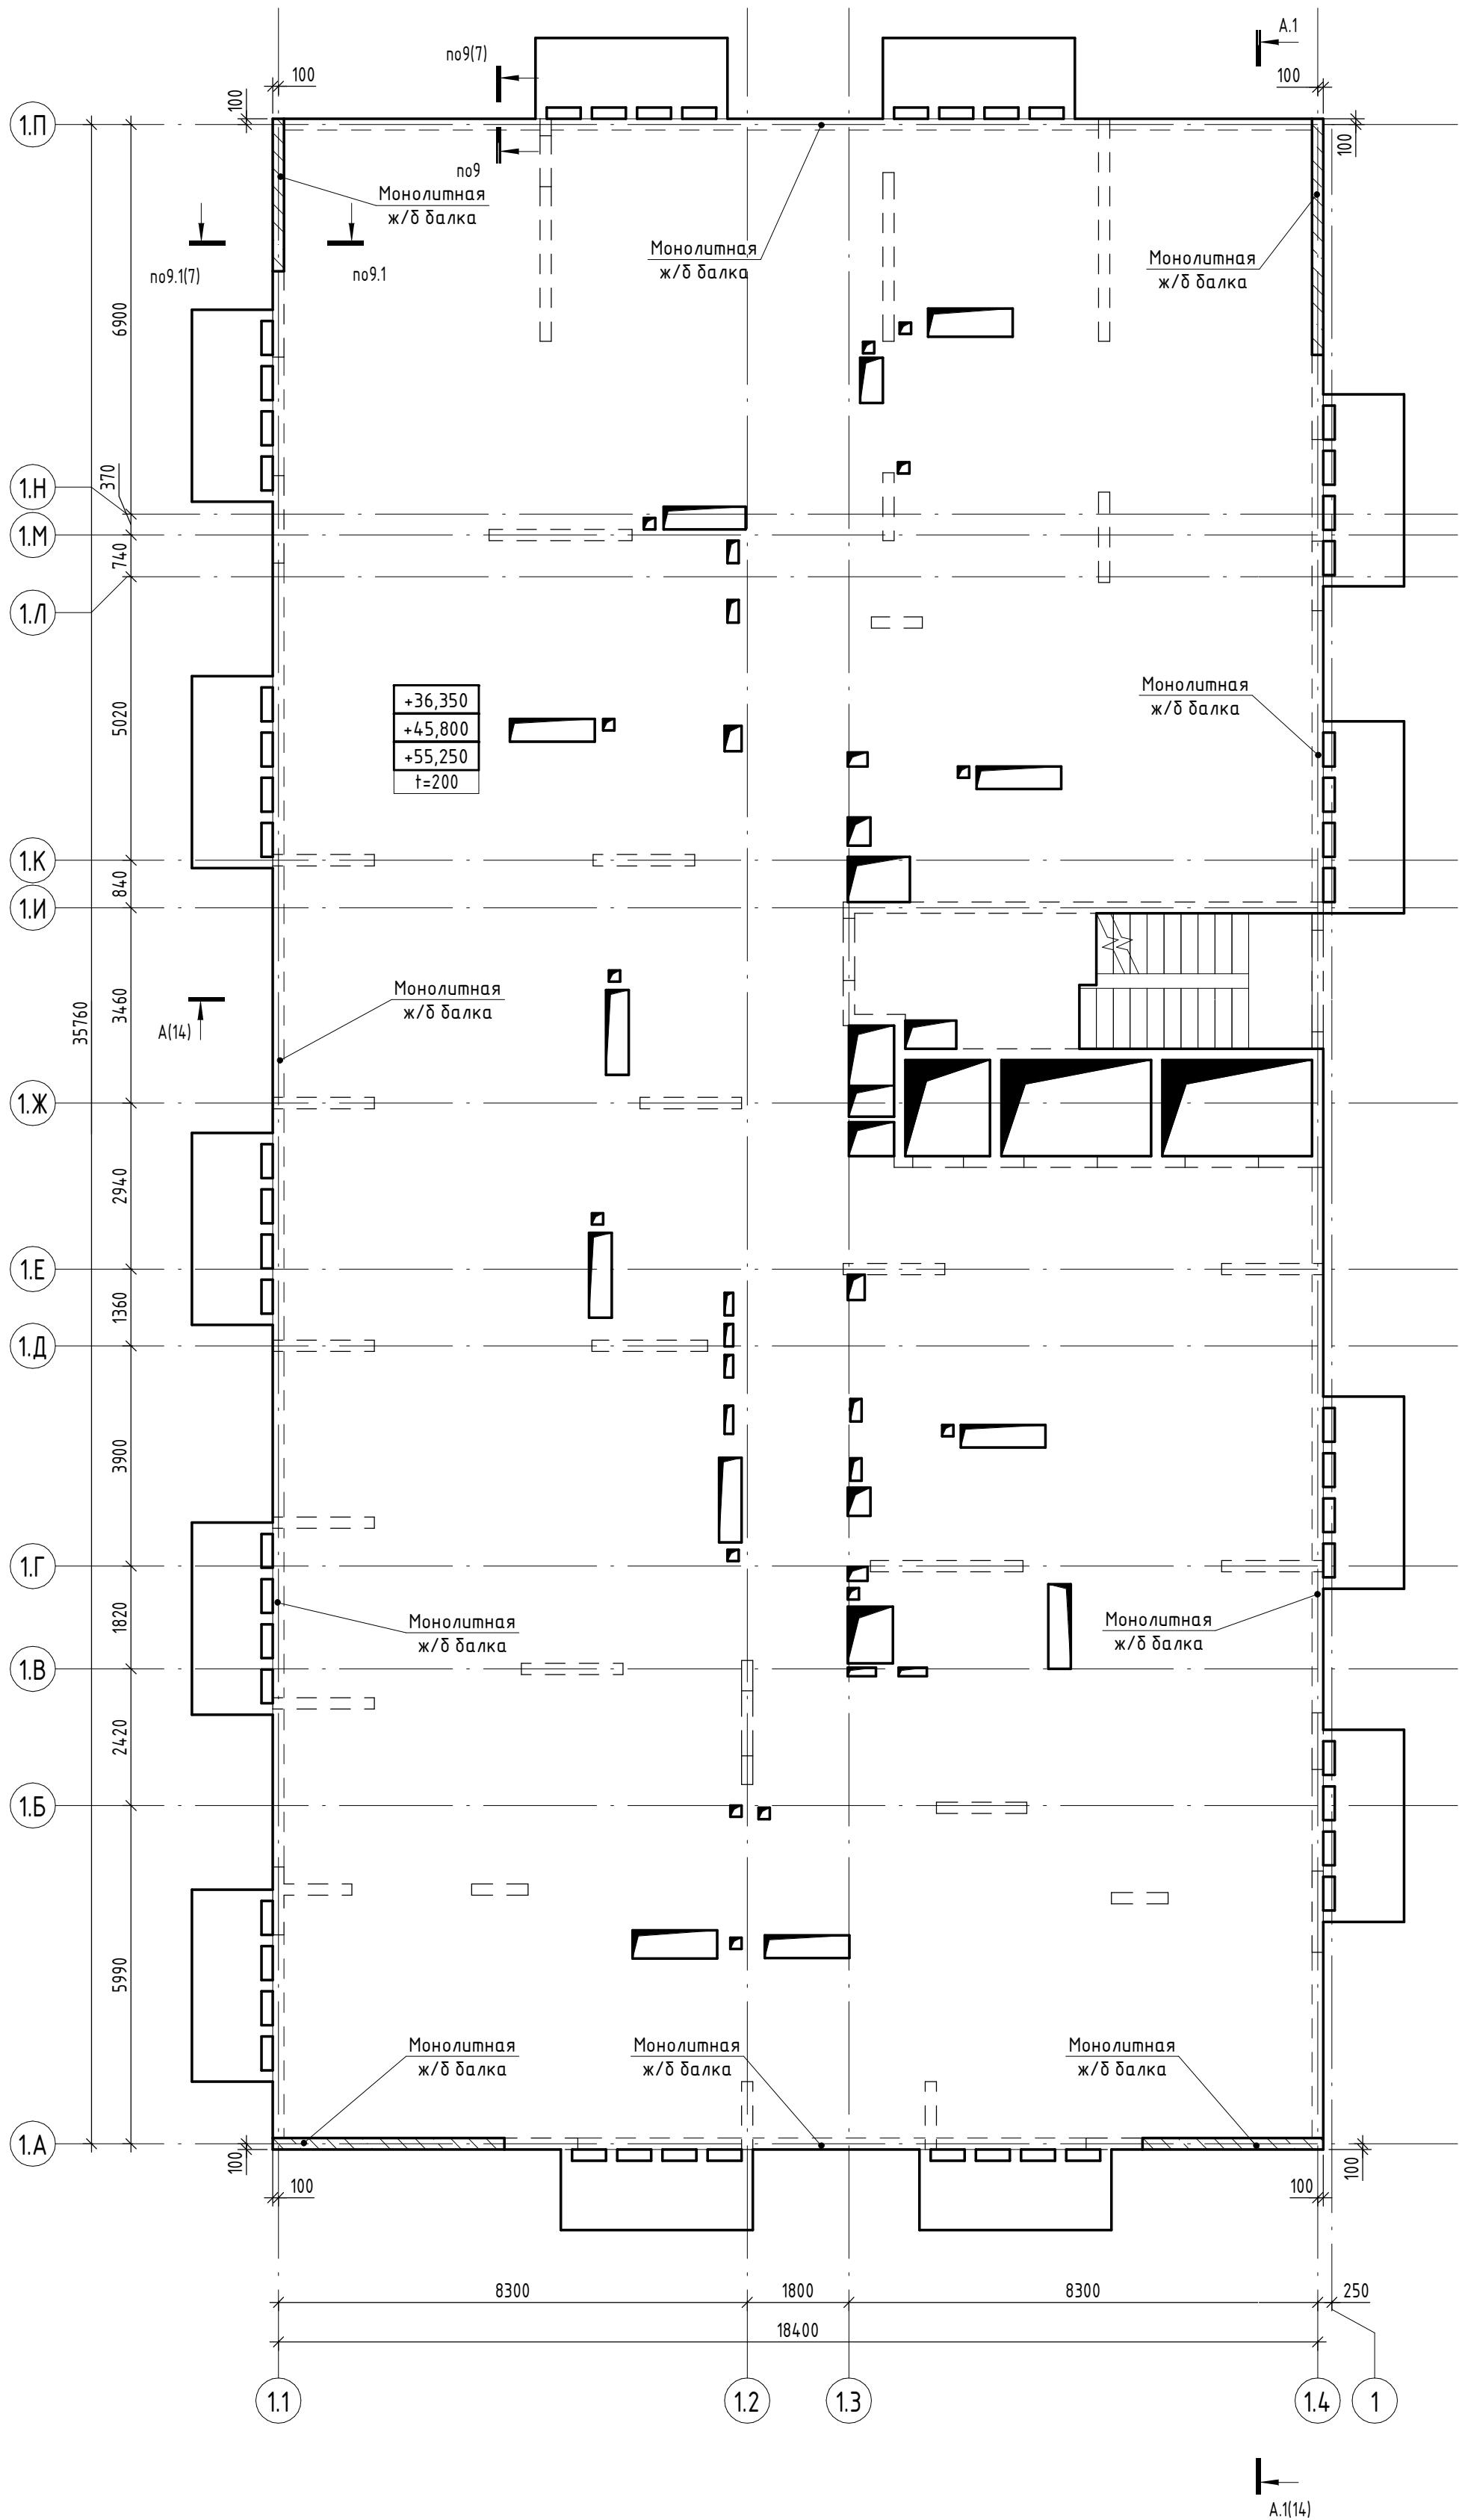

План вертикальных конструкций на отм. +36.350, 45.800, +55.250

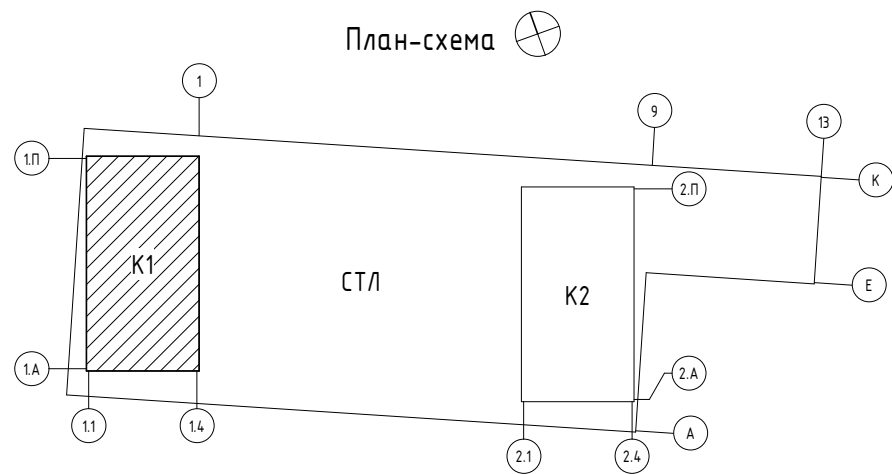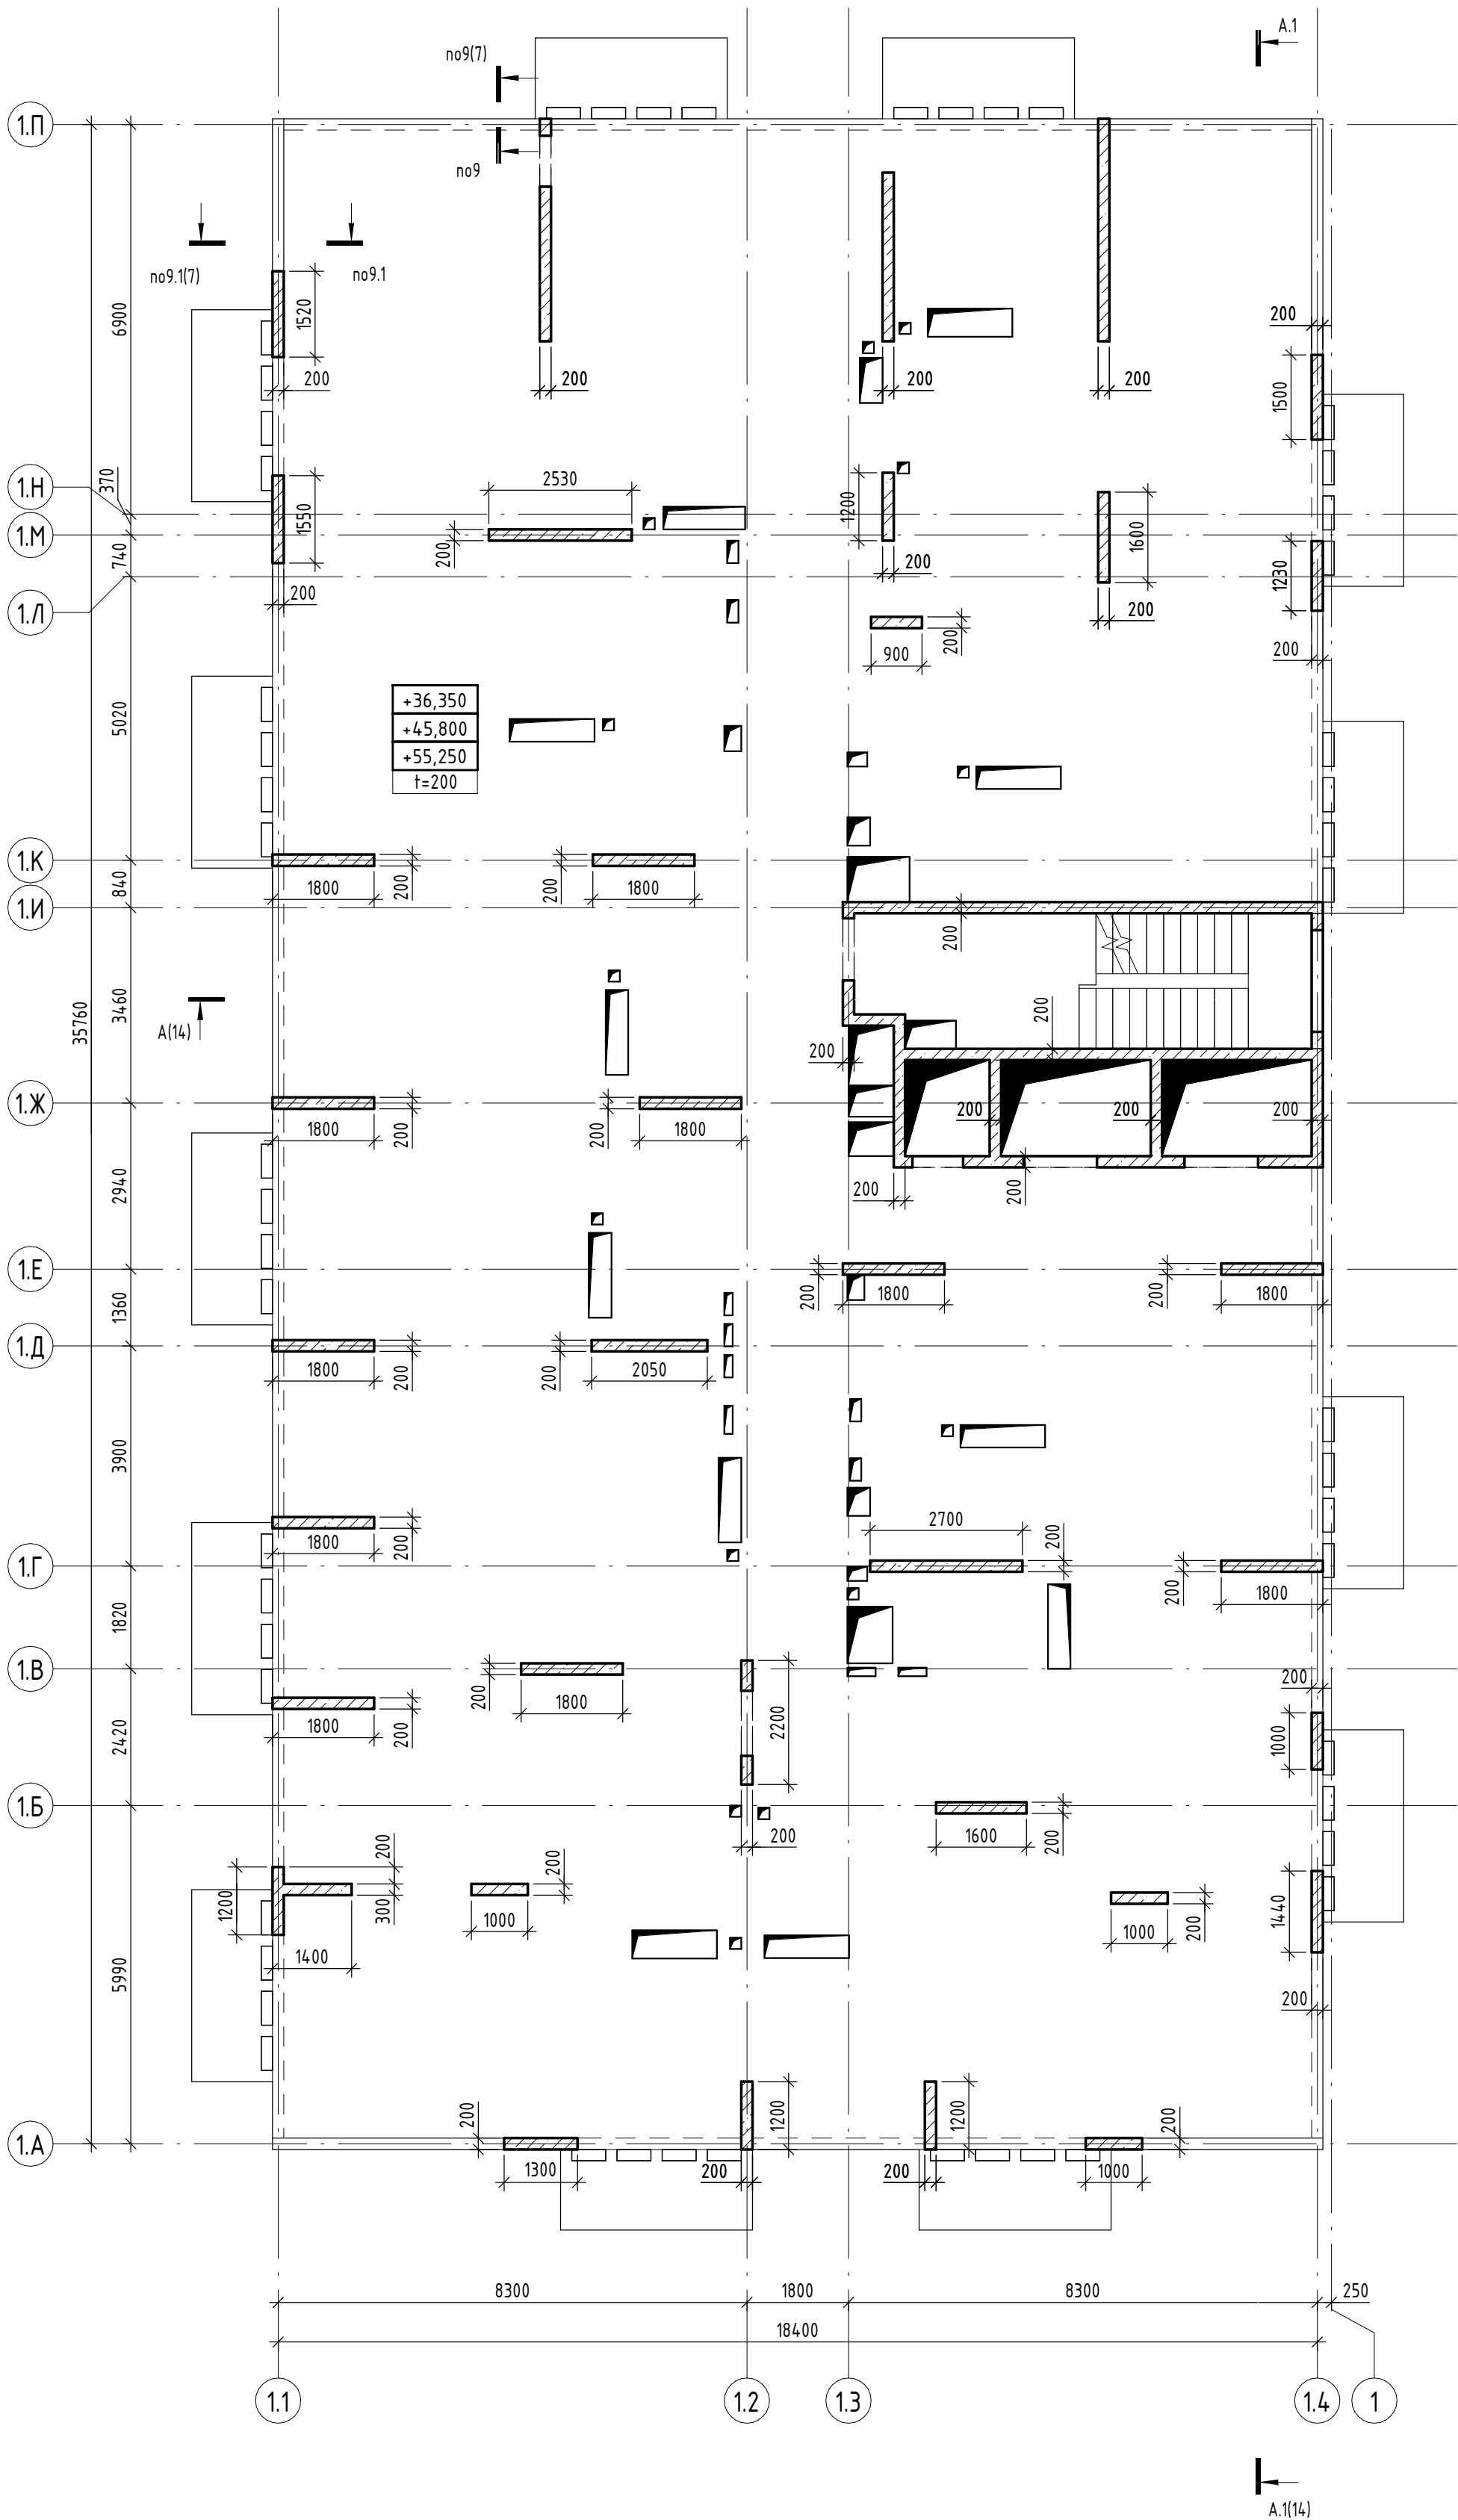

0.000 = 204,600

Заказчик: ООО «Открытые мастерские»

23-23-КП-П-КР1

Многоквартирный жилой дом с нежилыми помещениями по адресу: МО, г. Одинцово, ул. Маршала Бирюзова, ЖД-11-48 (К-37)

Новое строительство

План плит перекрытия и вертикальных конструкций на отм. +36.350, 45.800, +55.250, в осях 1.1-1.4/1.А-1.П

КРПН

Условные обозначения

- Контур нижележащих конструкций
- Рабочий шов бетонирования


Изм.	Кол.уч.	Лист	№ док.	Подпись	Дата
ГАП	Железко	10.10.24			
ГИП	Решетов	10.10.24			
Разраб.	Искандаров	10.10.24			
Проверил	Иршенко	10.10.24			
Н. контр.	Ершова	10.10.24			

Время печати: 12.12.2024 12:57:45


843x594mm (H)

Формат А1

План плиты перекрытия на отм. +39.500, +42.650 и +58.400, +61.550

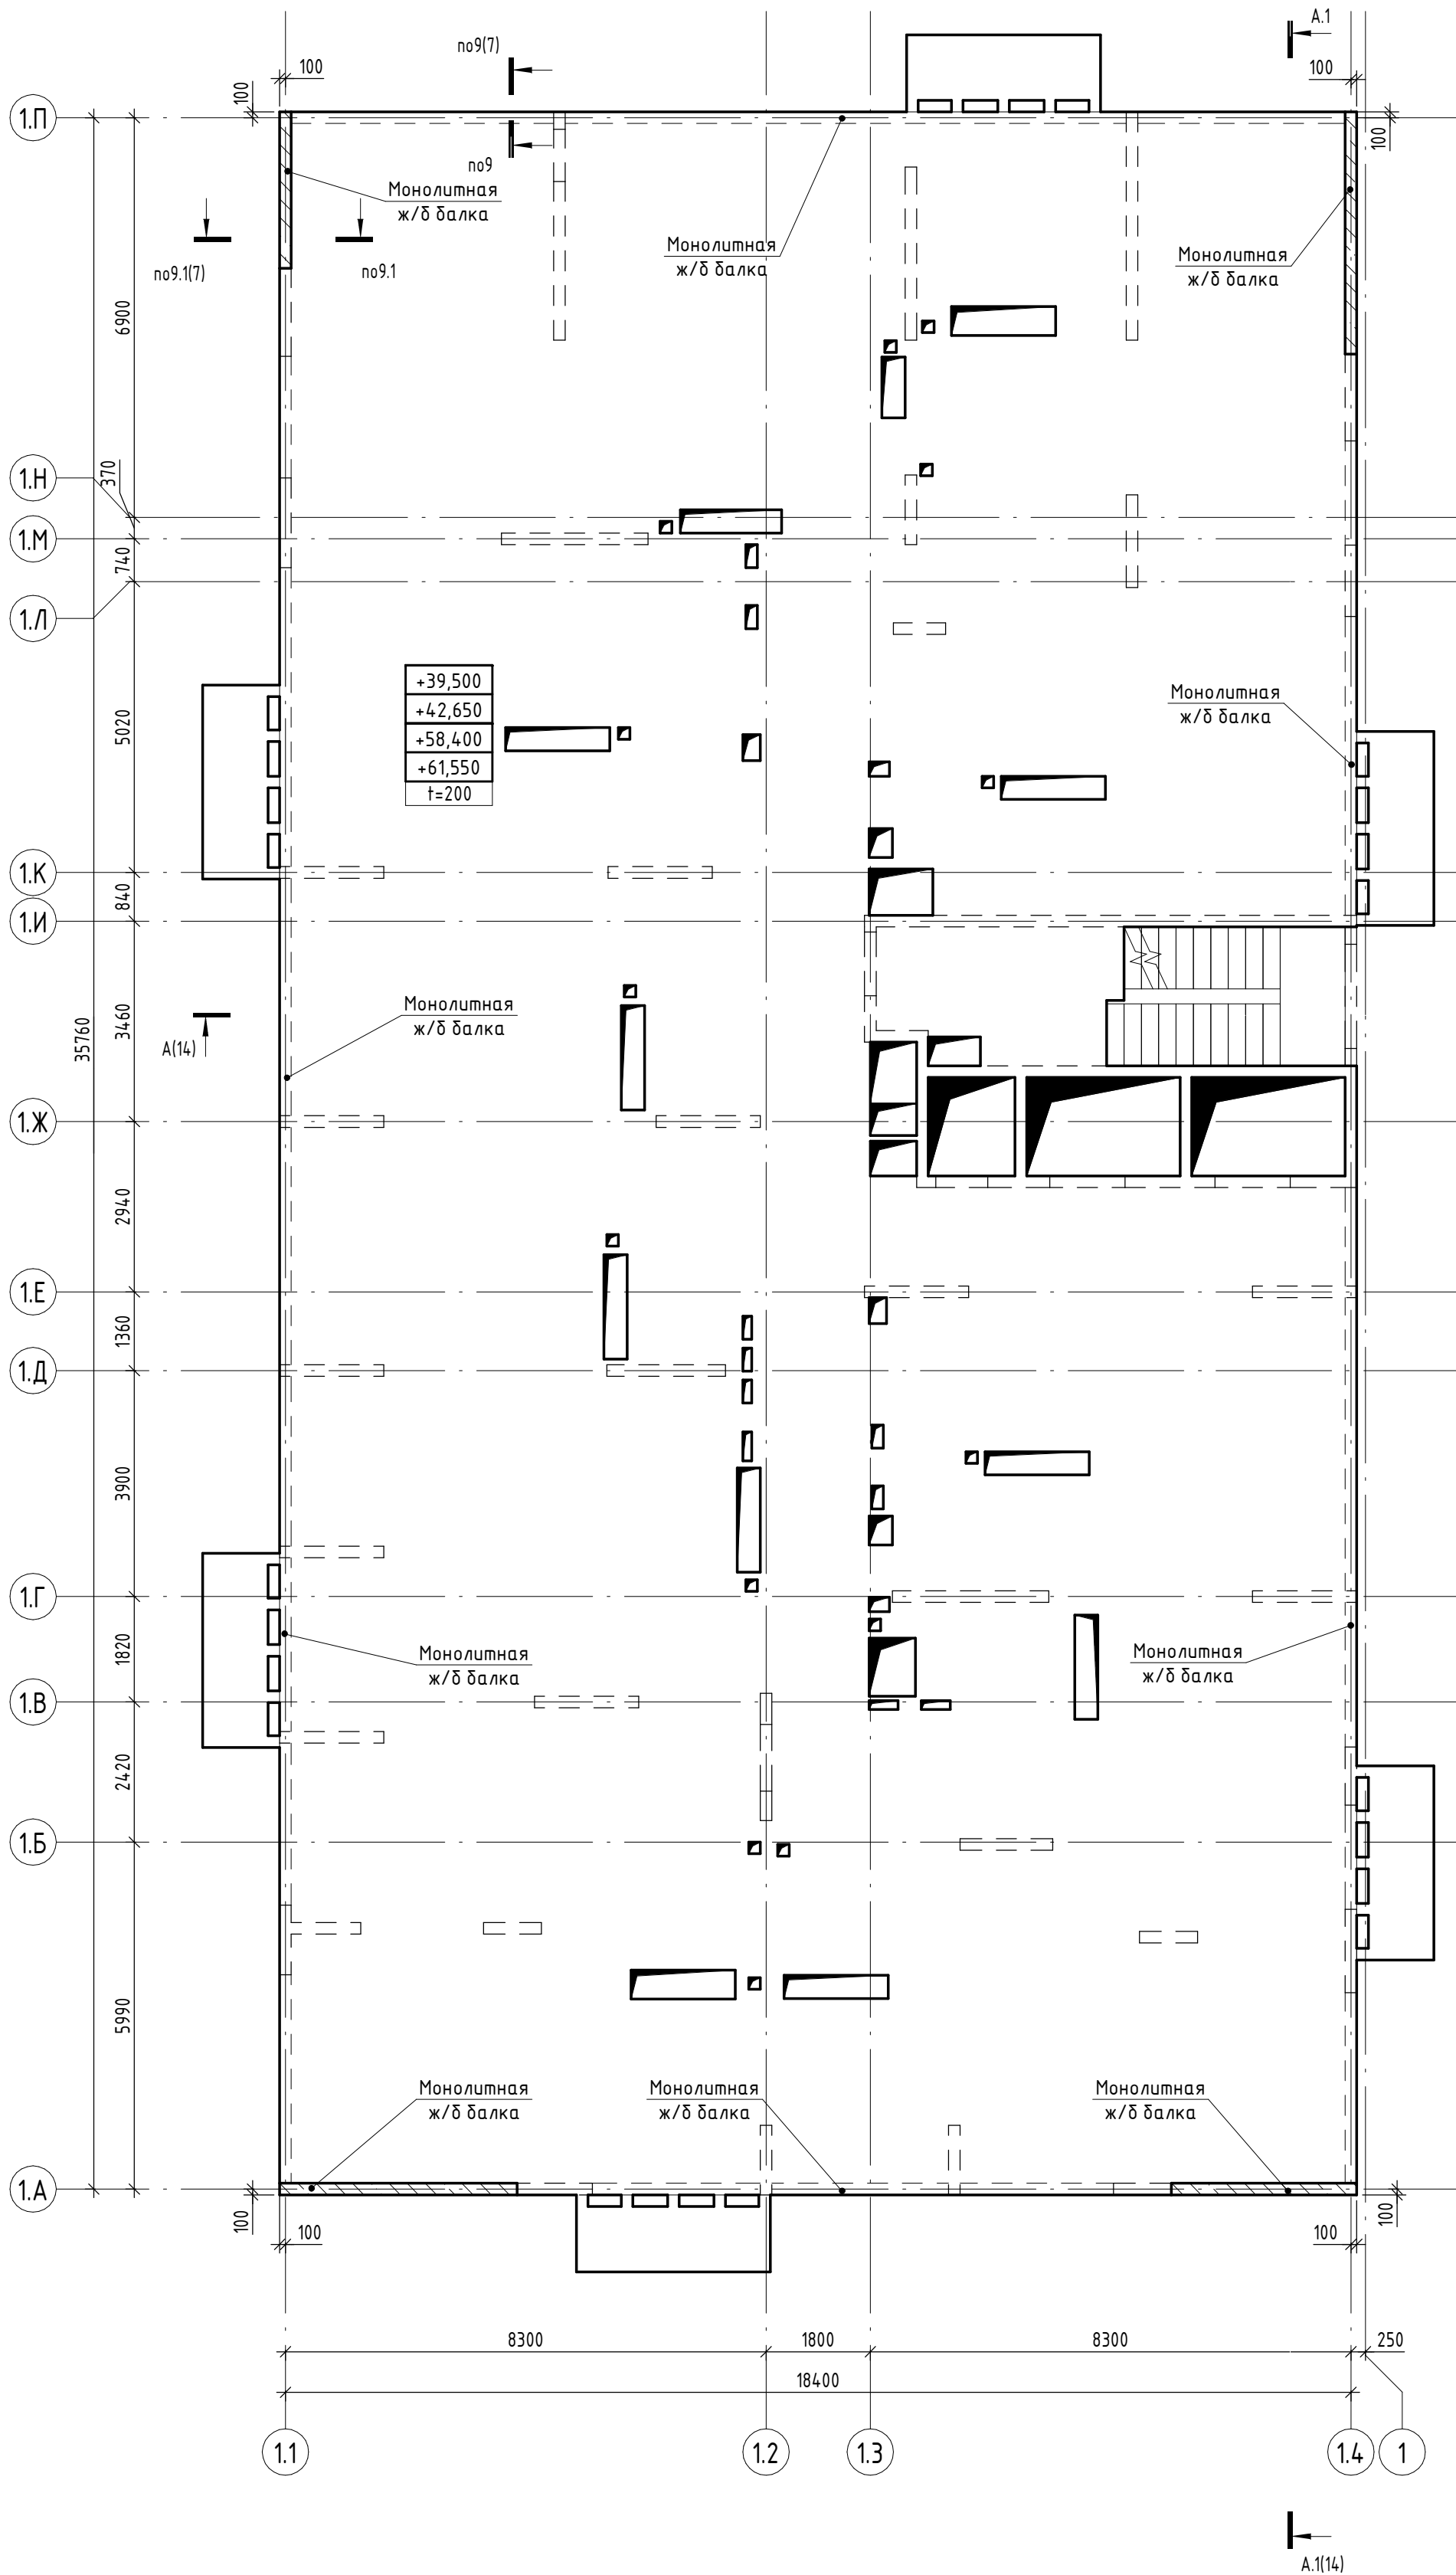


План вертикальных конструкций на отм. +39.500, +42.650 и +58.400, +61.550

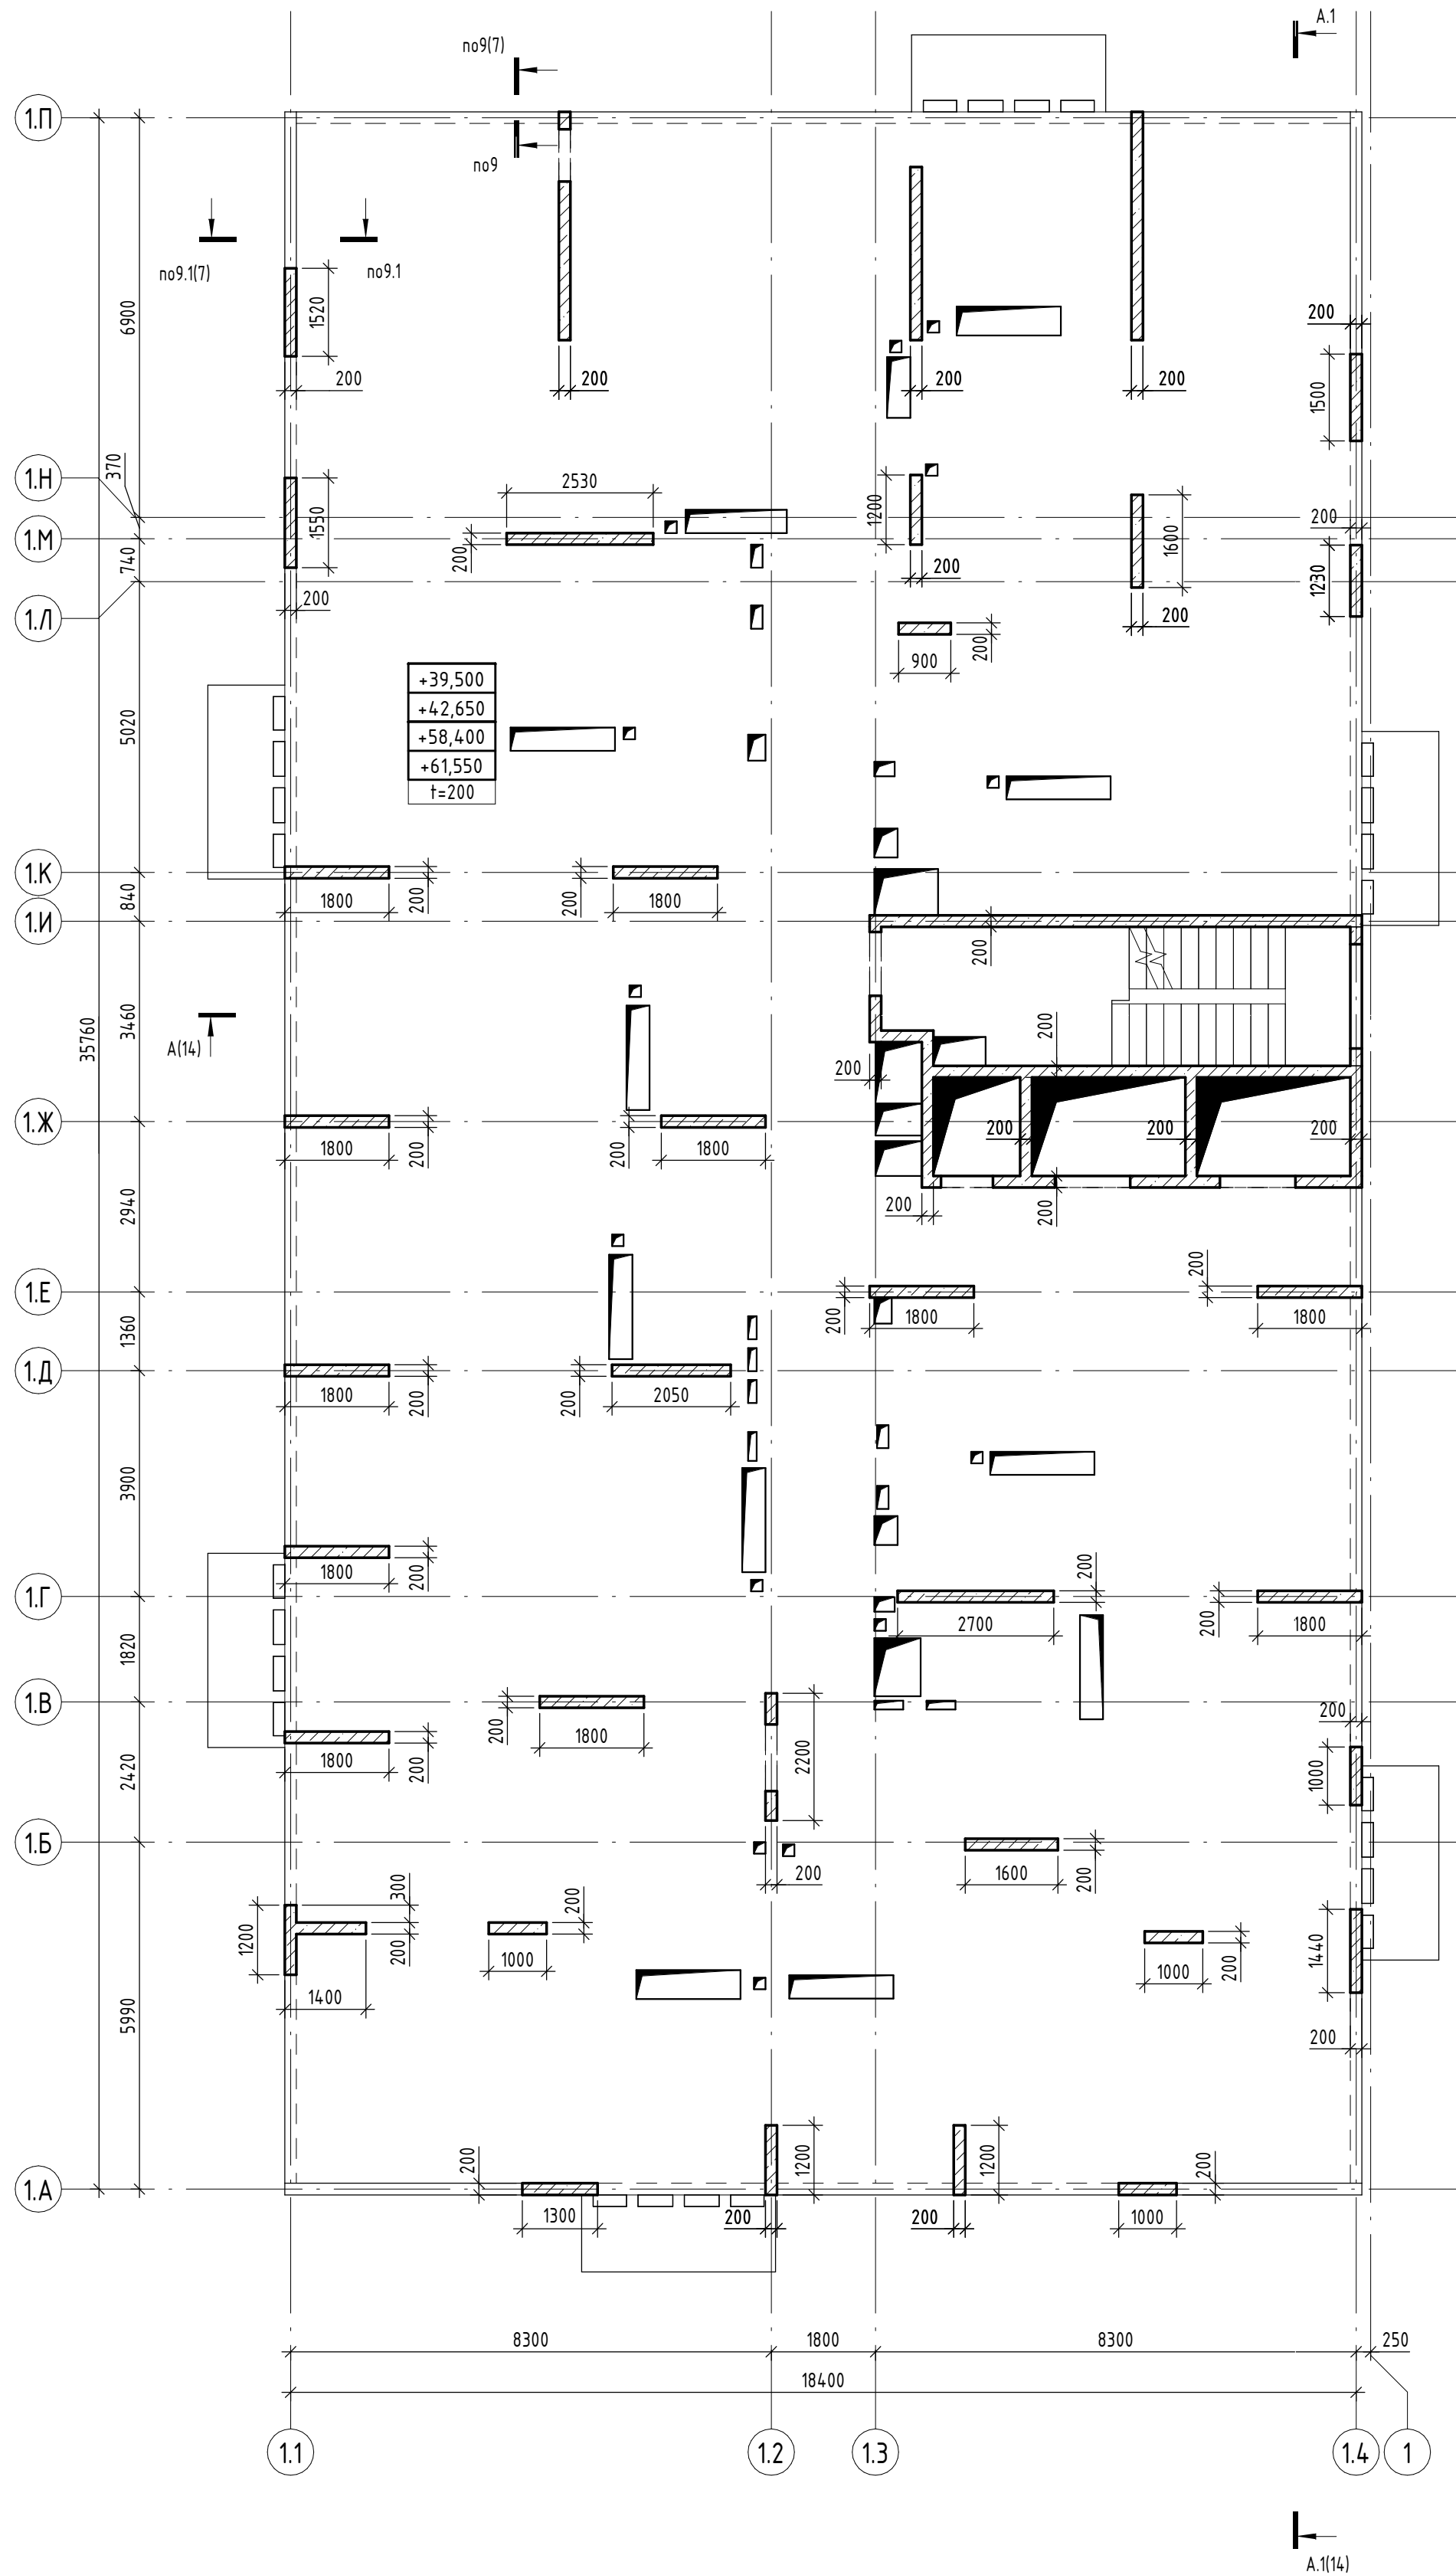

Условные обозначения

- - Контур нижележащих конструкций
--- - Рабочий шов бетонирования

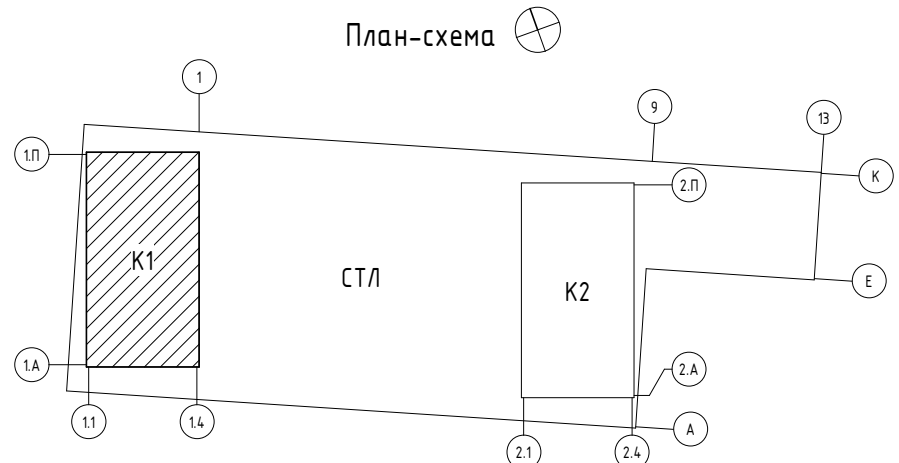


0.000 = 204,600


Заказчик: ООО «Открытые мастерские»

					23-23-КП-П-КР1		
					Многоквартирный жилой дом с нежилыми помещениями по адресу: МО, г. Одинцово, ул. Маршала Бирюзова, ЖД-11-48 (К-37)		
					Новое строительство		
					Стадия	Лист	Листов
					П	11	
					КРПН		
Изм.	Колуч.	Лист	№ док.	Подпись	План плит перекрытия и вертикальных конструкций этажа на отм. +39.500, +42.650, +58.400, +61.550, в осях 1.1-1.4/1.А-1.П		
ГАП	Железко	10.10.24					
ГИП	Решетов	10.10.24					
Разраб.	Искандаров	10.10.24					
Проверил	Иршенко	10.10.24					
Н. контр.	Ершова	10.10.24					

План плиты покрытия на отм. +65.200

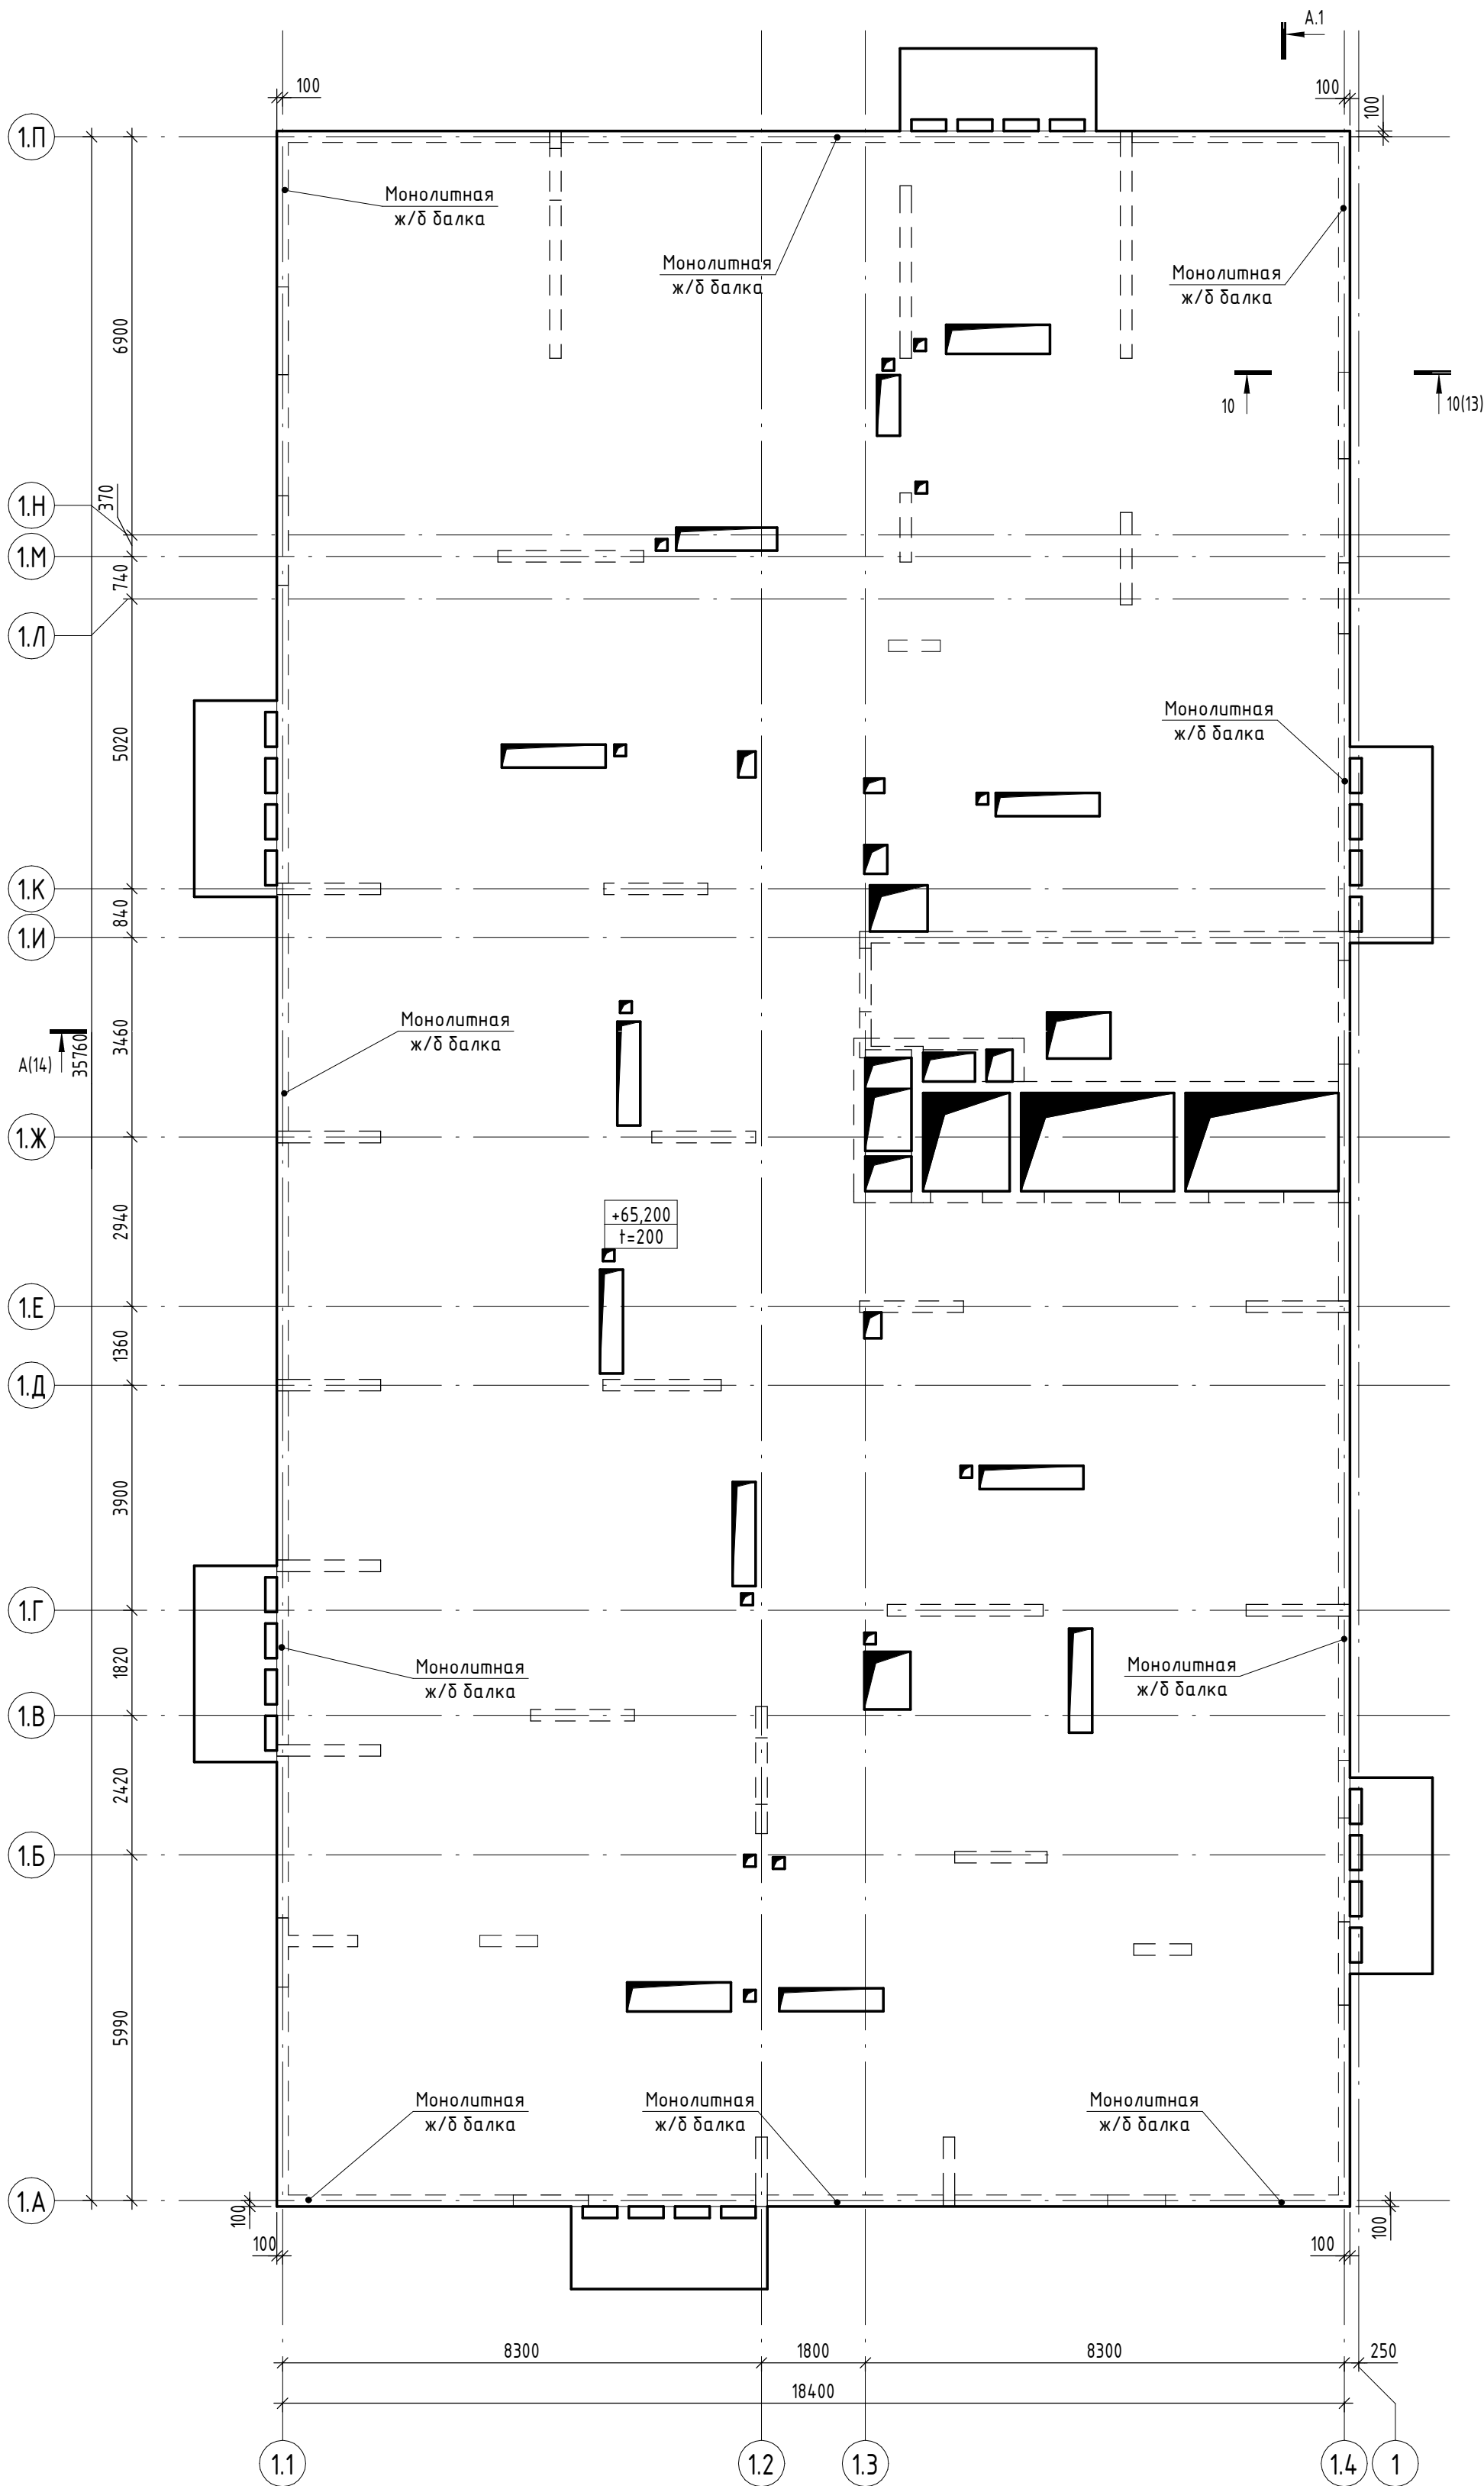


План плиты покрытия на отм. +66.350

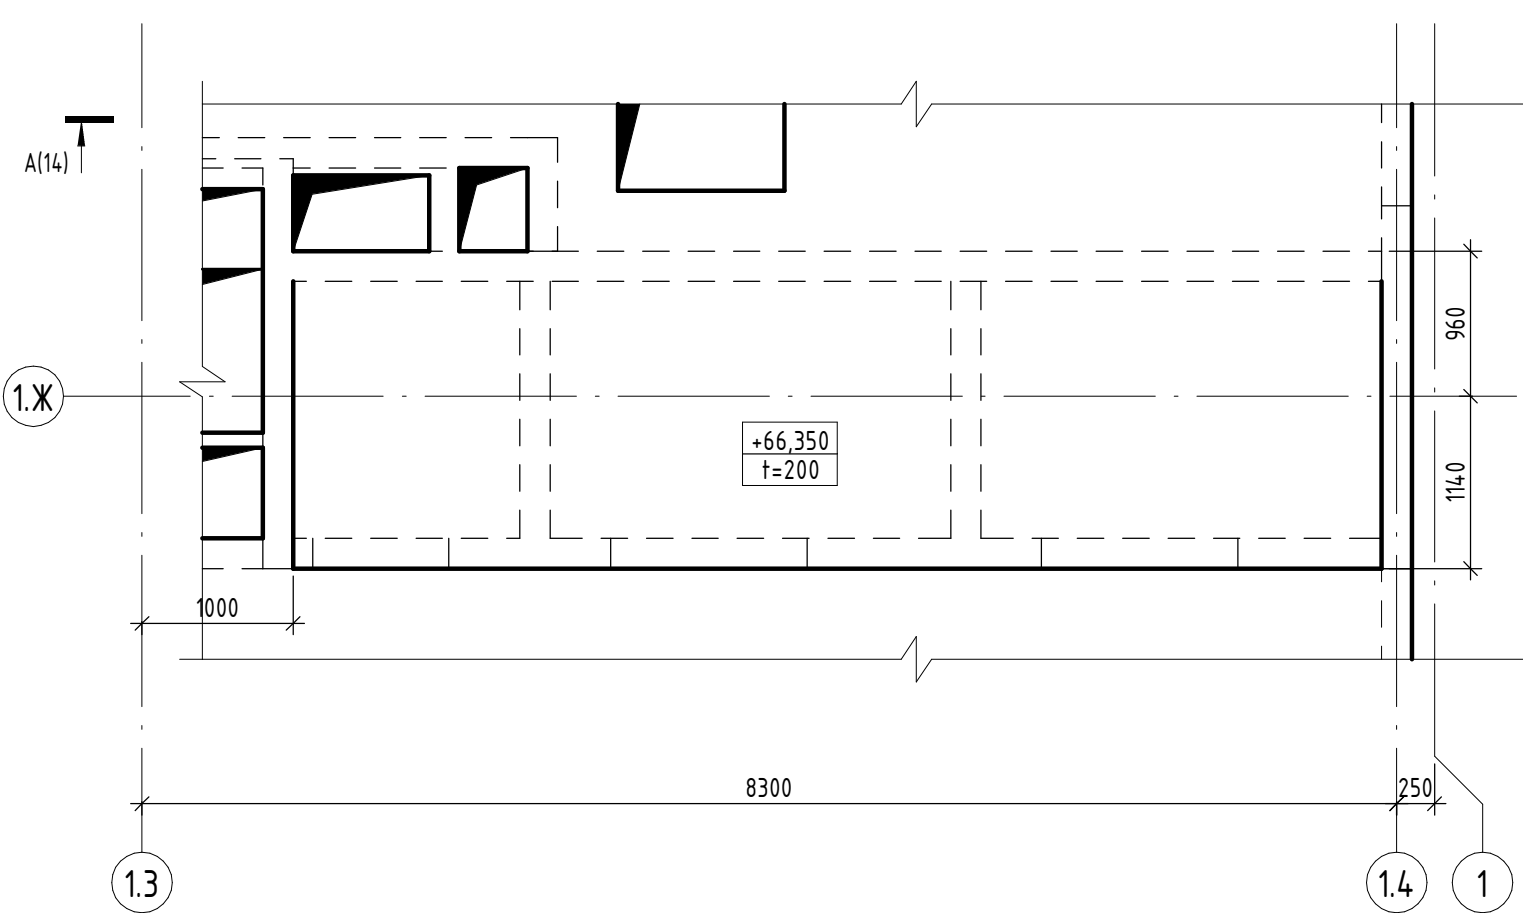

Условные обозначения

- - Контур нижележащих конструкций
~~~~~ - Рабочий шов бетонирования

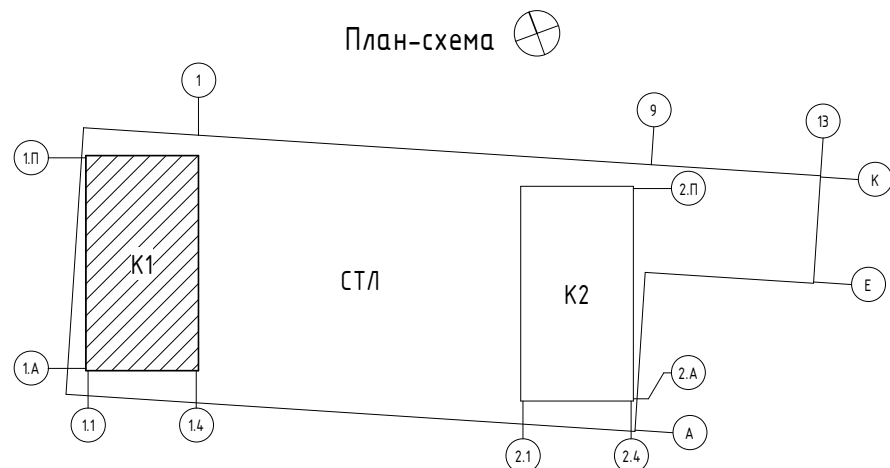

0.000 = 204,600

Заказчик: ООО «Открытые мастерские»

23-23-КП-П-КР1

Многоквартирный жилой дом с нежилыми помещениями по адресу: МО, г. Одинцово, ул. Маршала Бирюзова, ЖД-11-48 (К-37)

Новое строительство

| Стадия | Лист | Листов |
|--------|------|--------|
| П      | 12   |        |

План плит покрытия на отм. +65.200 и +66.350, в осях 1.1-1.4/1.А-1.П




KPLN

| Изм.      | Кол.уч.    | Лист | № док. | Подпись | Дата     |
|-----------|------------|------|--------|---------|----------|
| ГАП       | Железко    |      |        |         | 10.10.24 |
| ГИП       | Решетов    |      |        |         | 10.10.24 |
| Разраб.   | Искандаров |      |        |         | 10.10.24 |
| Проверил  | Иршенко    |      |        |         | 10.10.24 |
| Н. контр. | Ершова     |      |        |         | 10.10.24 |

|              |  |
|--------------|--|
| Согласовано  |  |
| Взам. инв. № |  |
| Подп. и дата |  |
| Инв. № подл. |  |



План вертикальных конструкций покрытия на отм.+65.200

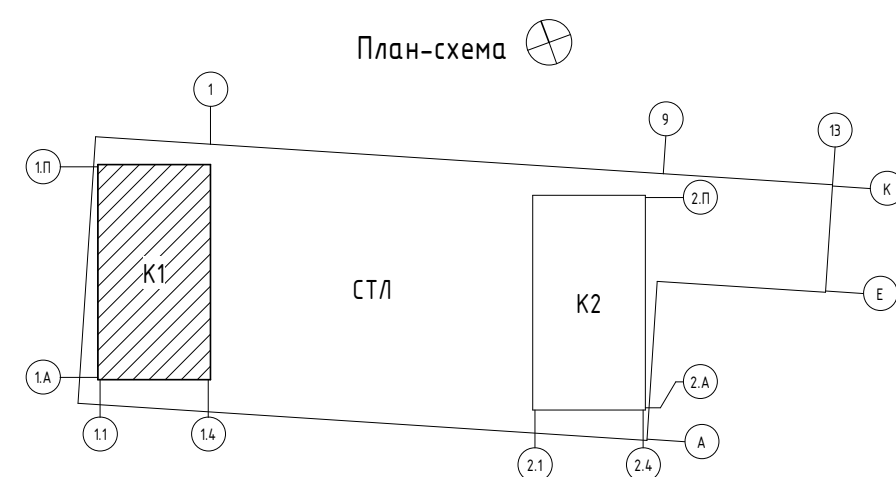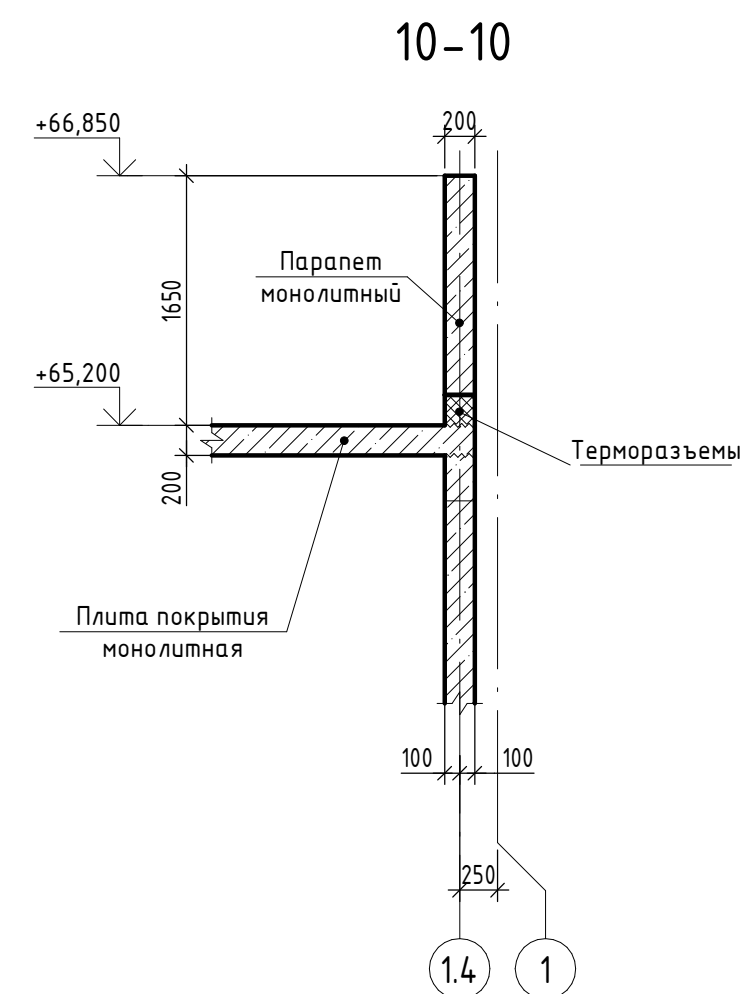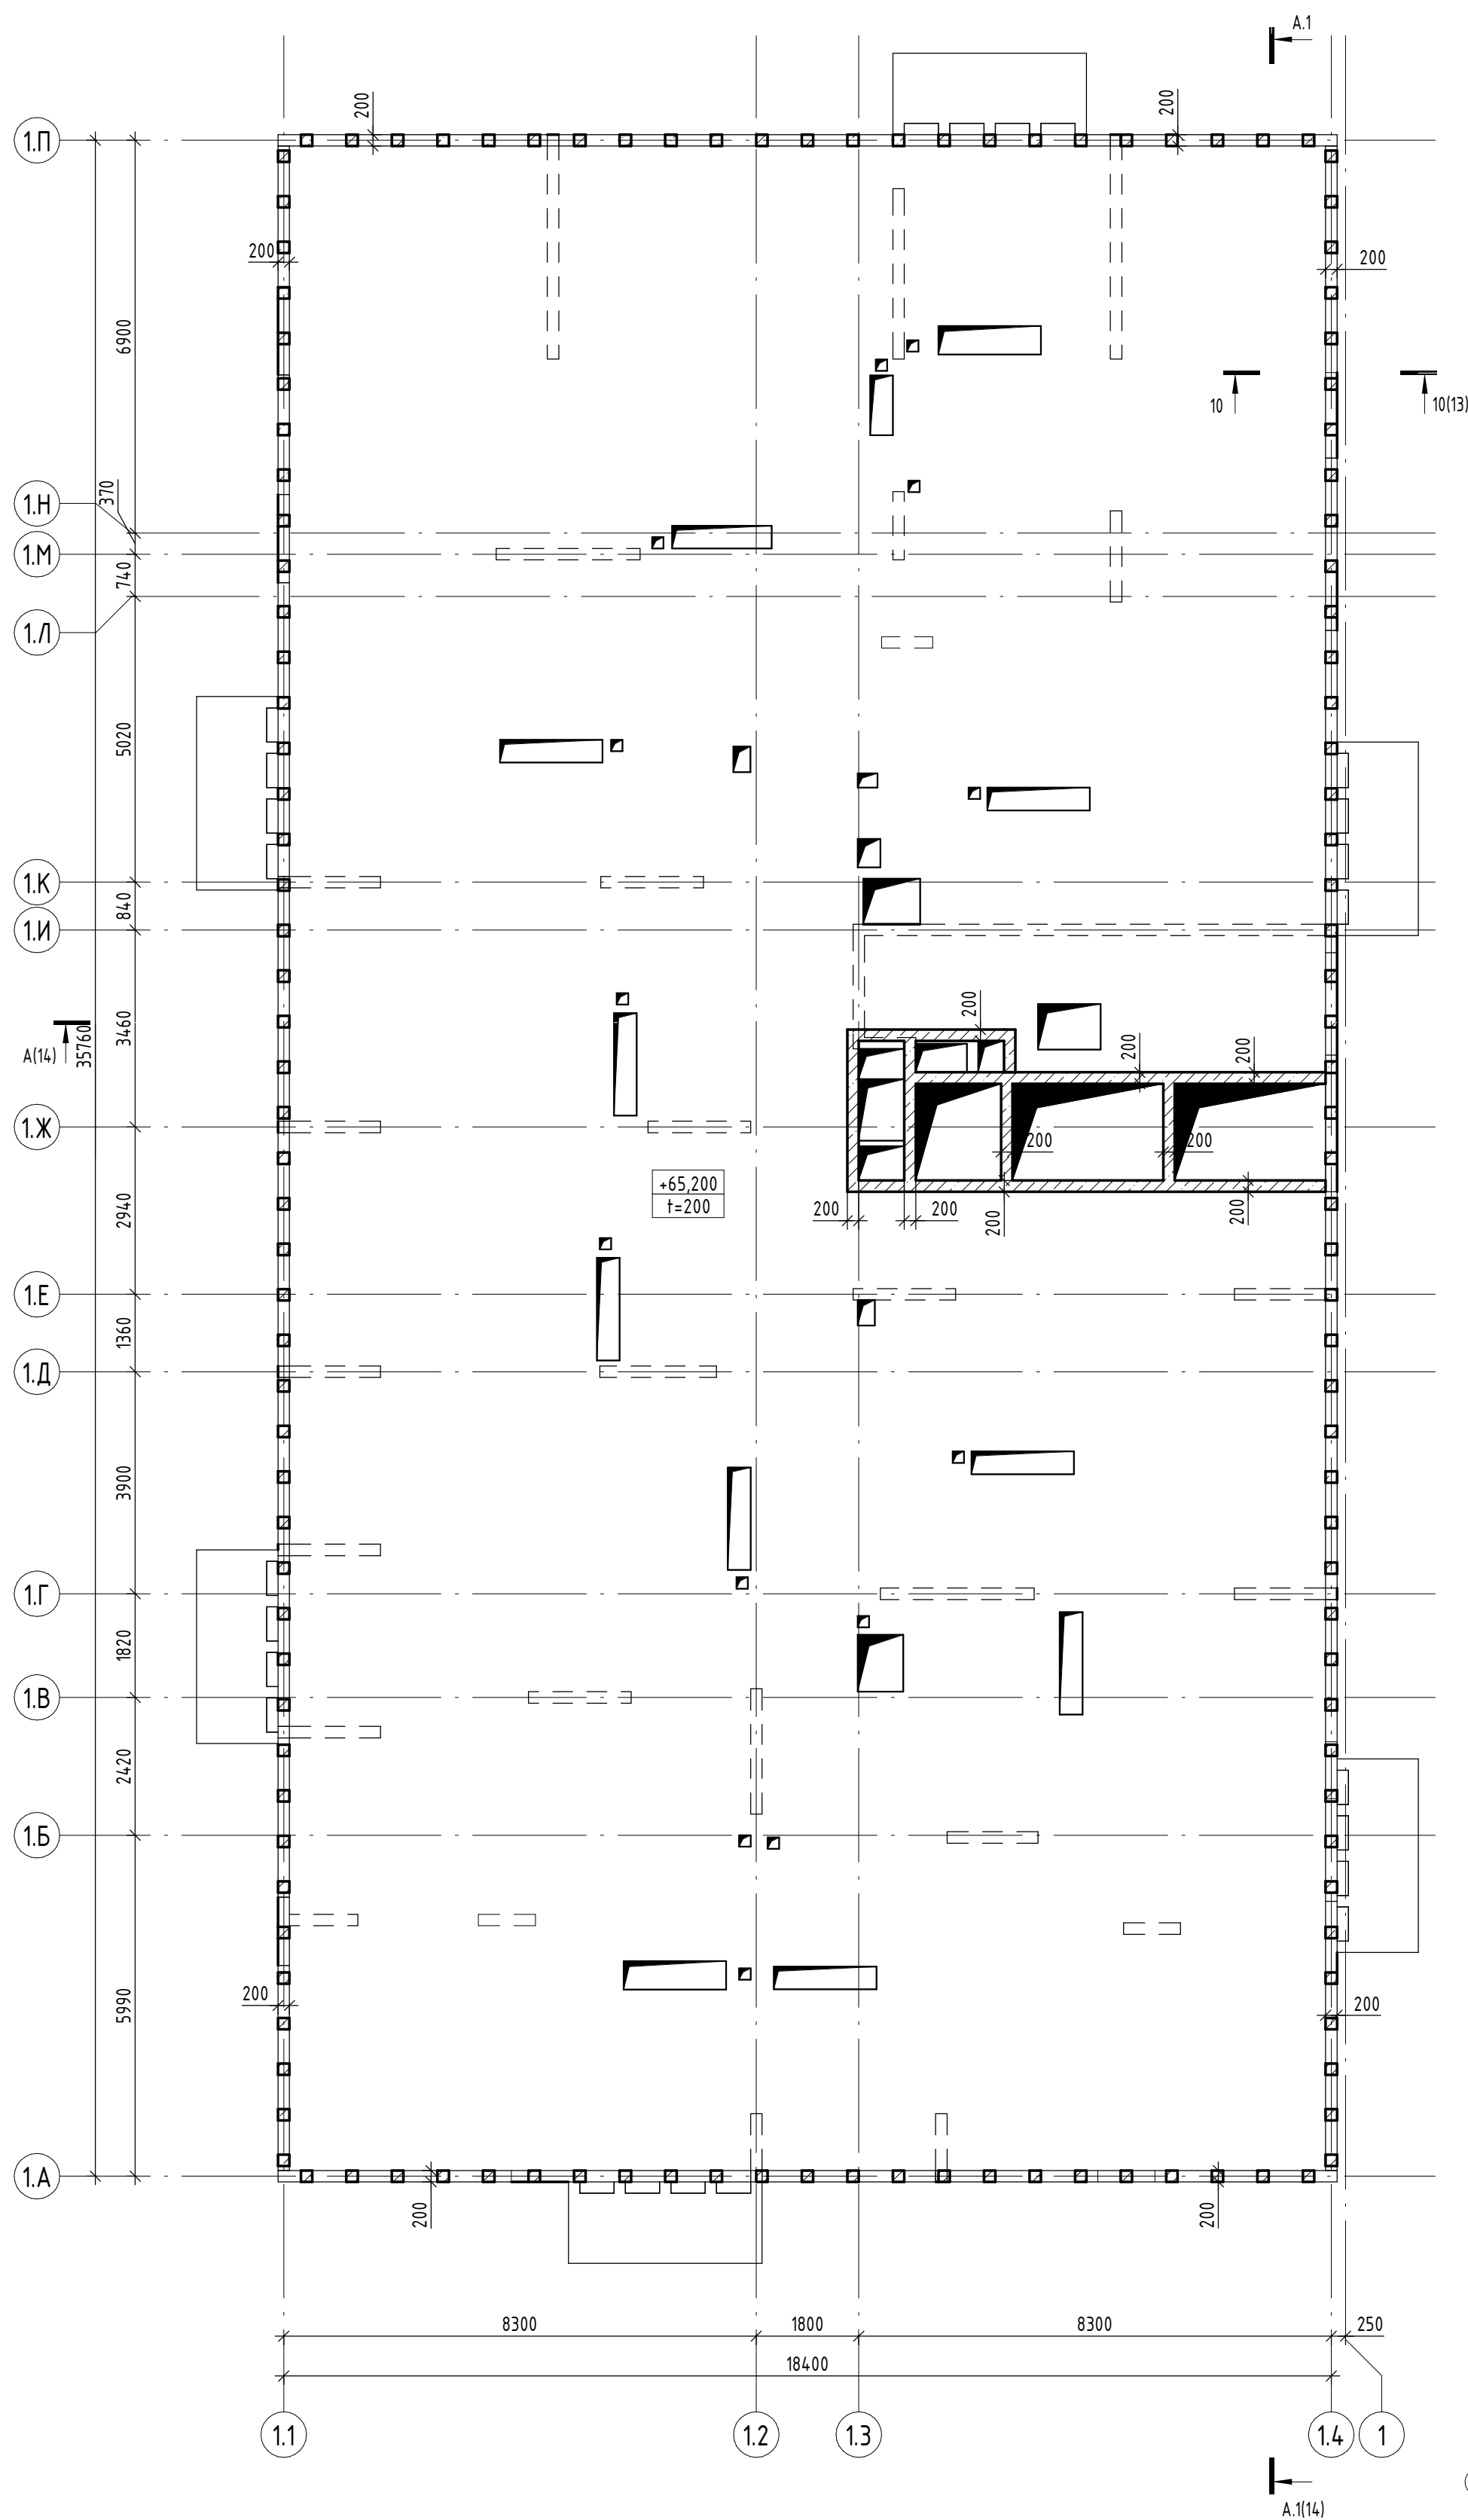

|       |           |
|-------|-----------|
| 0.000 | = 204,600 |
|-------|-----------|

Заказчик: ООО «Открытые мастерские»

23-23-КП-П-КР1

Многоквартирный жилой дом с нежилыми помещениями по адресу: МО, г. Одинцово, ул. Маршала Бирюзова, ЖД-11-48 (К-37)

Новое строительство

[illegible]

12

716

План вертикальных конструкций  
покрытия на отм.+65.200, в осях  
1.1-1.4/1.А-1.П

**KPLN**


### Условные обозначения

 - Контур нижележащих конструкций  
 - Рабочий шов бетонирования

|           |         |            |        |                   |          |
|-----------|---------|------------|--------|-------------------|----------|
|           |         |            |        |                   |          |
|           |         |            |        |                   |          |
|           |         |            |        |                   |          |
|           |         |            |        |                   |          |
| Изм.      | Кол.уч. | Лист       | № док. | Подпись           | Дата     |
| ГАП       |         | Железко    |        | <i>Железко</i>    | 10.10.24 |
| ГИП       |         | Решетов    |        | <i>Решетов</i>    | 10.10.24 |
| Разраб.   |         | Искандаров |        | <i>Искандаров</i> | 10.10.24 |
| Проверил  |         | Иршенко    |        | <i>Иршенко</i>    | 10.10.24 |
| Н. контр. |         | Ершова     |        | <i>Ершова</i>     | 10.10.24 |



|                                                         |         |
|---------------------------------------------------------|---------|
| Гидроизоляция Техноласт ЭКП или аналог                  | -1 слой |
| Гидроизоляция Унифлекс Вент ЭПВ или аналог              | -1 слой |
| Пример битумный эмульсионный                            |         |
| ТЕХНИКОЛЬ №01 или аналог                                | -1 слой |
| Цементно-песчаная стяжка М100, армированная сеткой 50х1 | -60 мм  |
| Гравий керамзитовый - теплоизоляционный слой            | -330 мм |
| Уплотнитель экструзионный пенополистирол                |         |
| Техноколь Скарпо Проф или аналог                        | -200 мм |
| Пароизоляция Технобарьер или аналог                     | -1 слой |

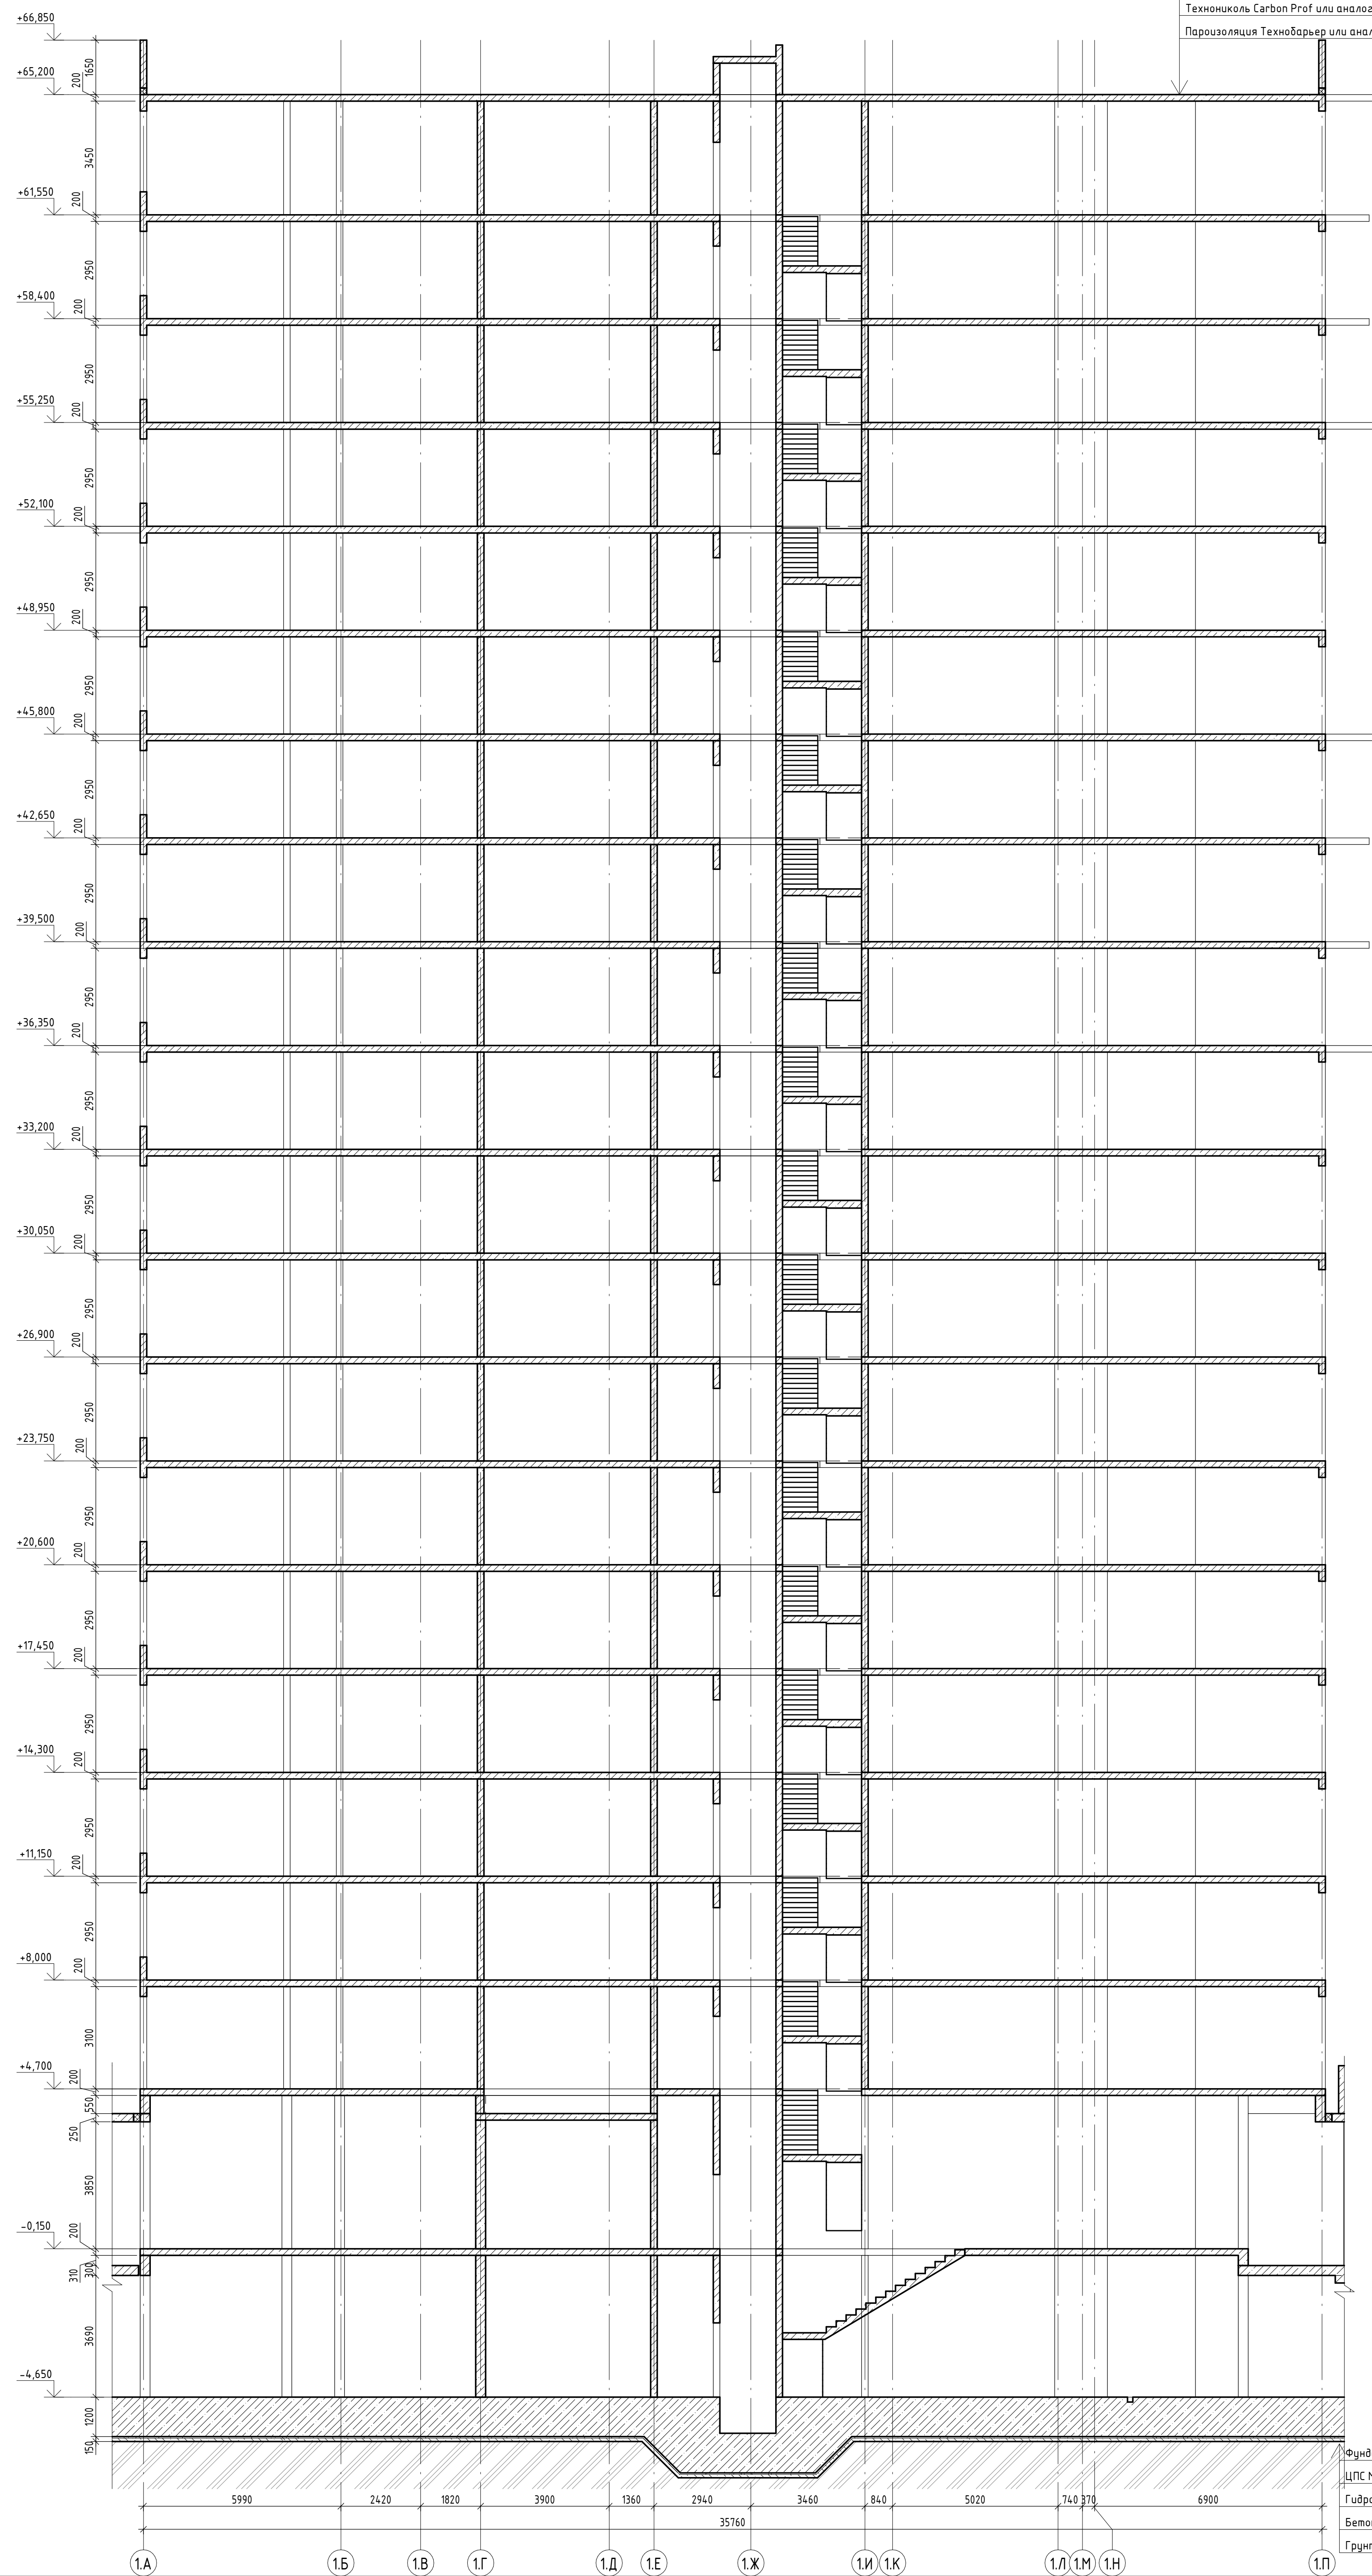


|                                             |          |
|---------------------------------------------|----------|
| Шпунтовое ограждение с заборкой             |          |
| Утеплитель ППС                              | ~150мм   |
| Влагостойкая фанера                         | ~20мм    |
| Полиэтиленовая пленка                       | ~2000ммк |
| Геотекстиль                                 |          |
| Гидроизоляция                               | ~2 слоя  |
| Профилированная мембрана Вилладрейн 500 GEO |          |
| Ж/б стена                                   |          |


|           |          |                  |          |         |   |   |  |
|-----------|----------|------------------|----------|---------|---|---|--|
|           |          |                  |          |         | 23-23-КП-П-КР1   |   |  |
|           |          |                  |          |         | Многоквартирный жилой дом с нежилыми помещениями по адресу: МО, г. Одинцово, ул. Маршала Бирюзова, 48-11-48 (К-37) |   |  |
| Ирк.      | Колд.    | Лист             | № док.   | Подпись | Дата   |   |  |
| ГАП       | Хелезов  | <i>[подпись]</i> | 10.10.24 |         |   | Новое строительство   |  |
| ГАП       | Рябенко  | <i>[подпись]</i> | 10.10.24 |         |   |   |  |
| Разр.     | Исмаилов | <i>[подпись]</i> | 10.10.24 |         |   |   |  |
| Проектир. | Исмаилов | <i>[подпись]</i> | 10.10.24 |         |   | Разреш А-А, в оскв 11-14, Разреш А.1-А.1, в оскв 14-1-П                                                                                           |  |
| Н. контр. | Урешко   | <i>[подпись]</i> | 10.10.24 |         |   |   |  |
|           |          |                  |          |         |   | <div> <div>Стадия</div> <div>Лист</div> <div>Листов</div> </div> <div> <div>П</div> <div>14</div> <div></div> </div> <div> <div>KPLN</div> </div> |  |




Схема обрамления  
≥300мм

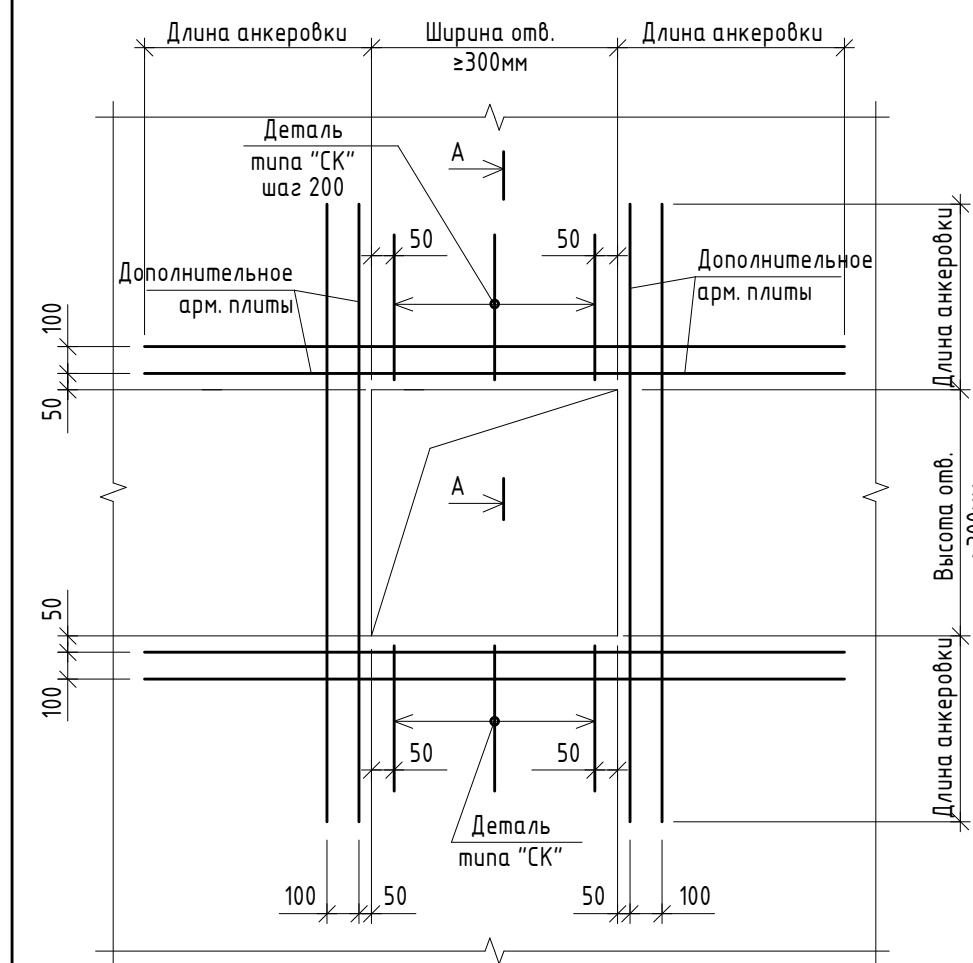

Узел Г-образного соединения стен

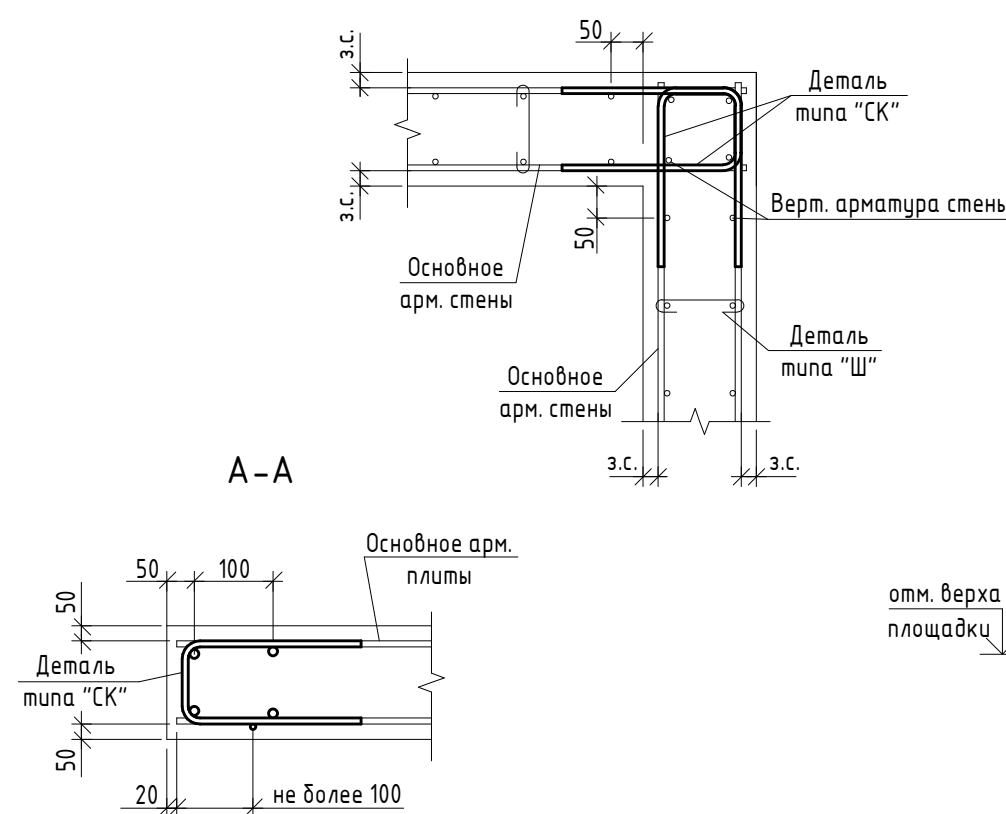

Узел Т-образного соединения стен

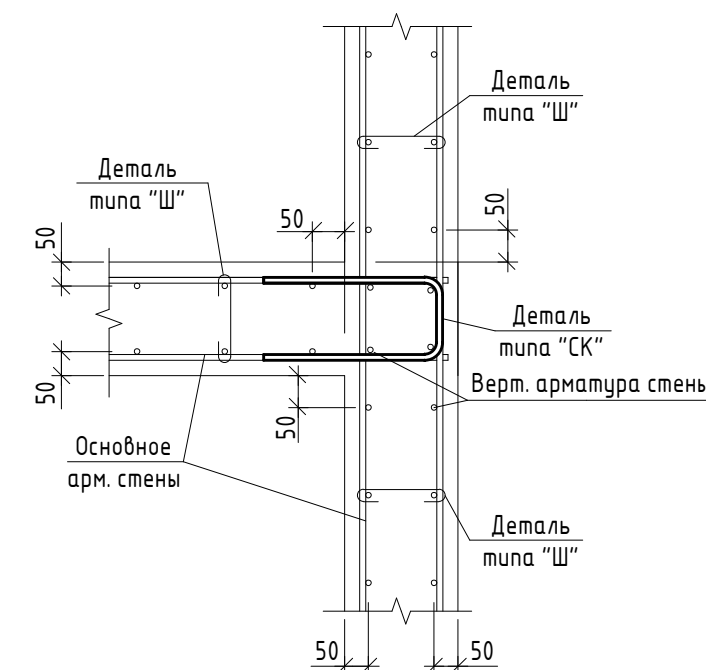

### Схема обрамления дверных проемов



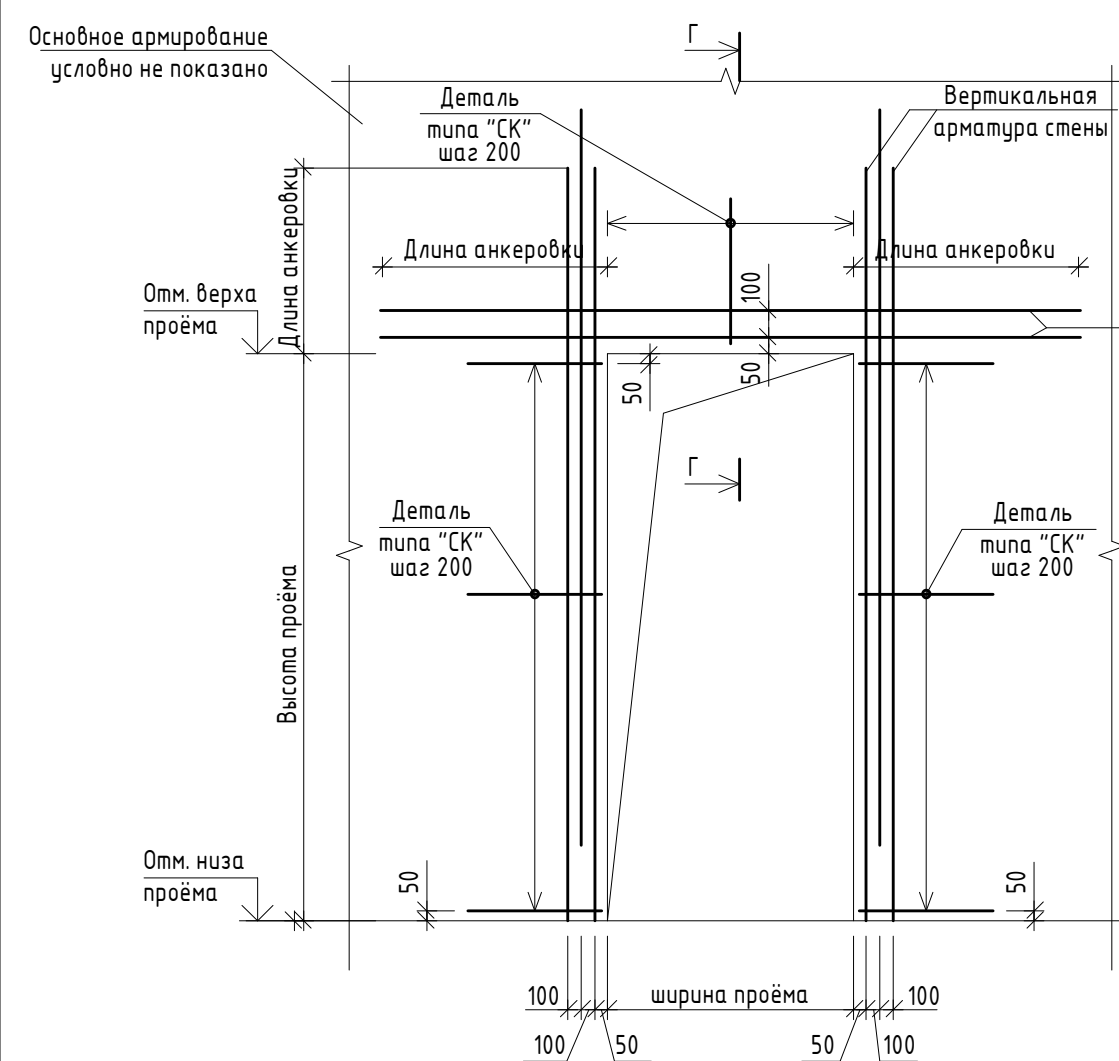



Схема установки  
дополнительных арматурных стержней  
Шаг 200мм

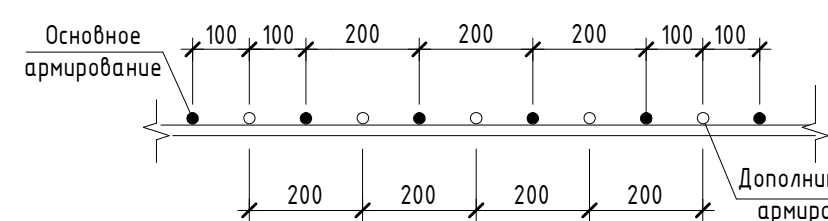


### Принципиальная схема армирования плиты перекрытия

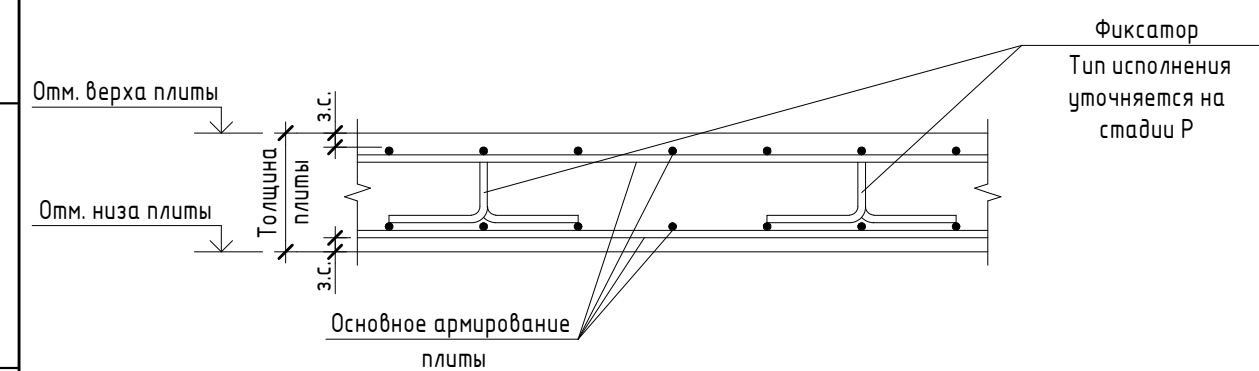


### Принципиальная схема армирования фундаментной плиты

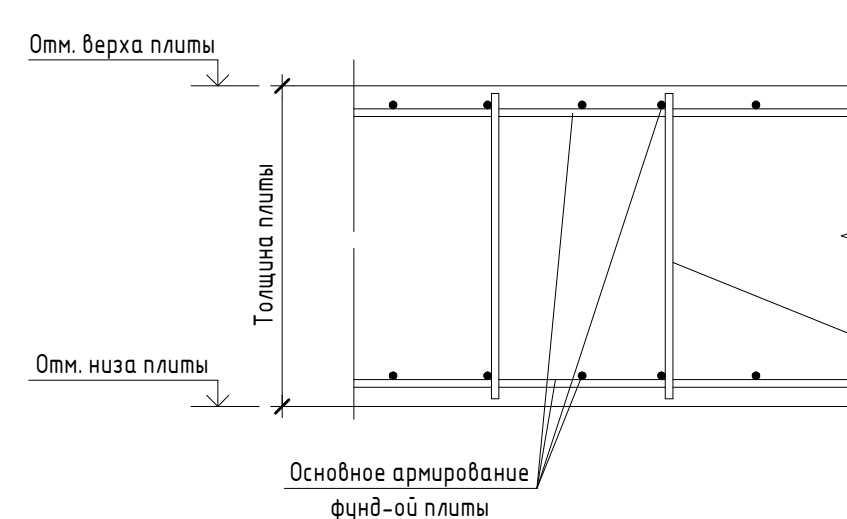


Принципиальная схема армирования  
торцевого участка фундаментной плиты

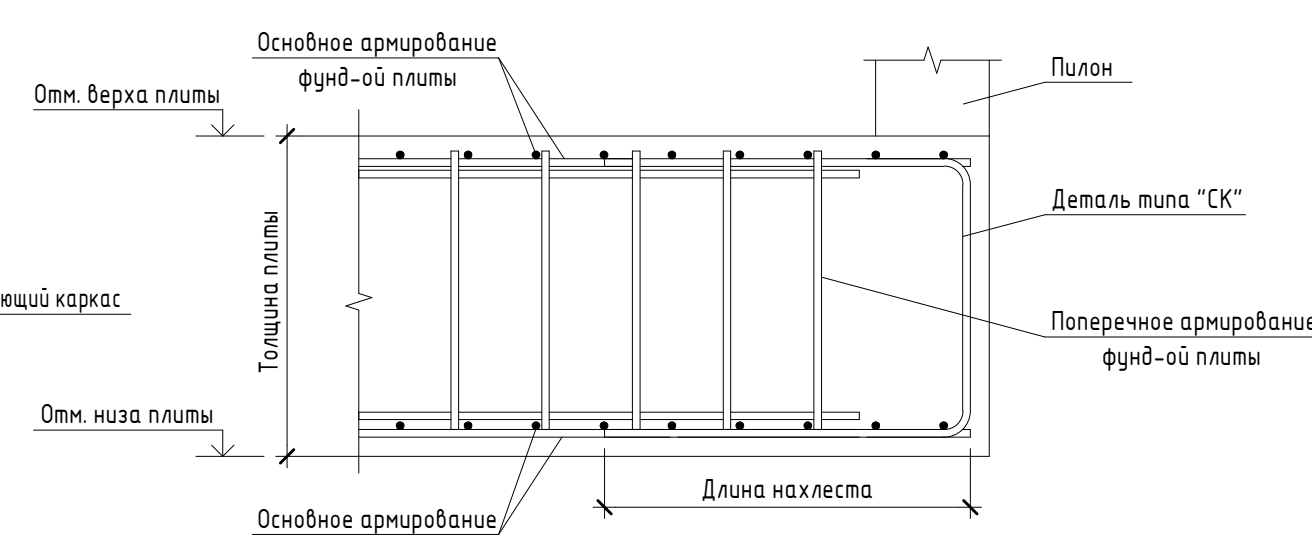


### Принципиальная схема армирования лестницы

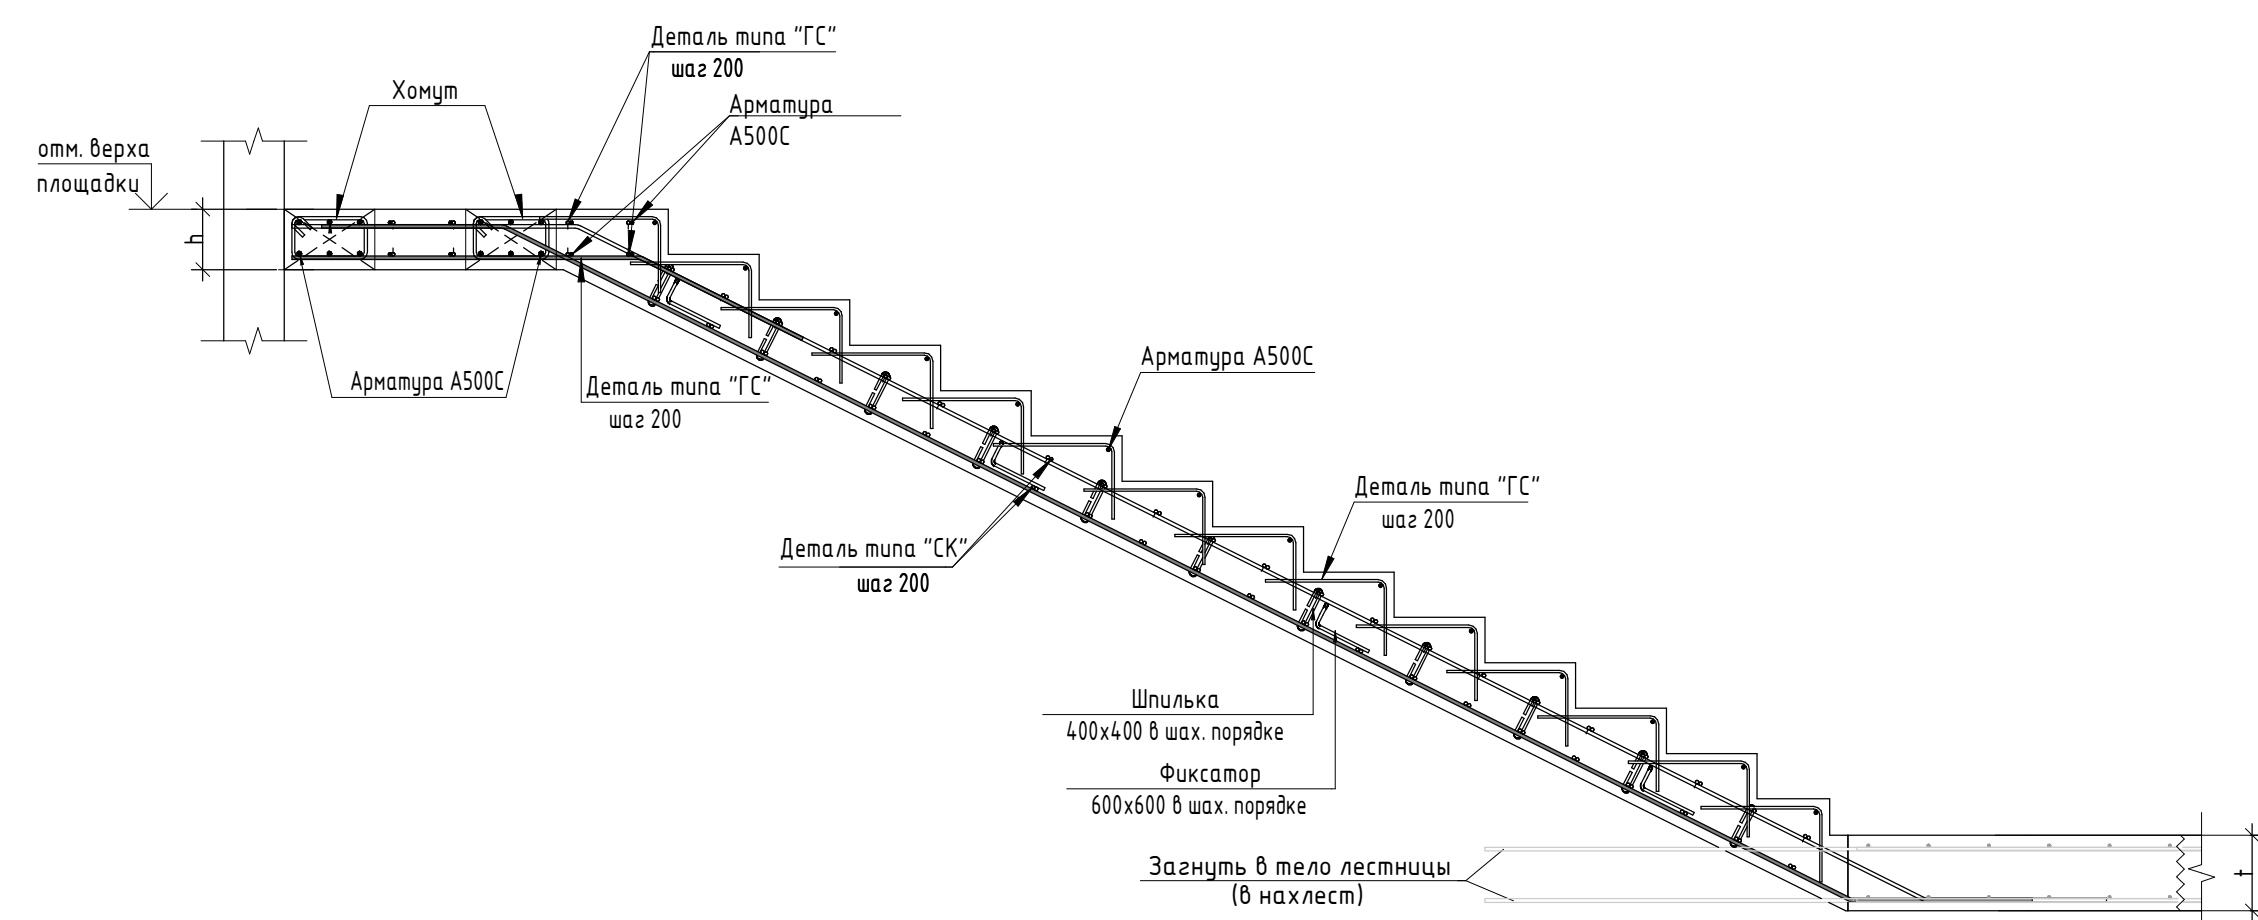


### Принципиальная схема армирования парапета

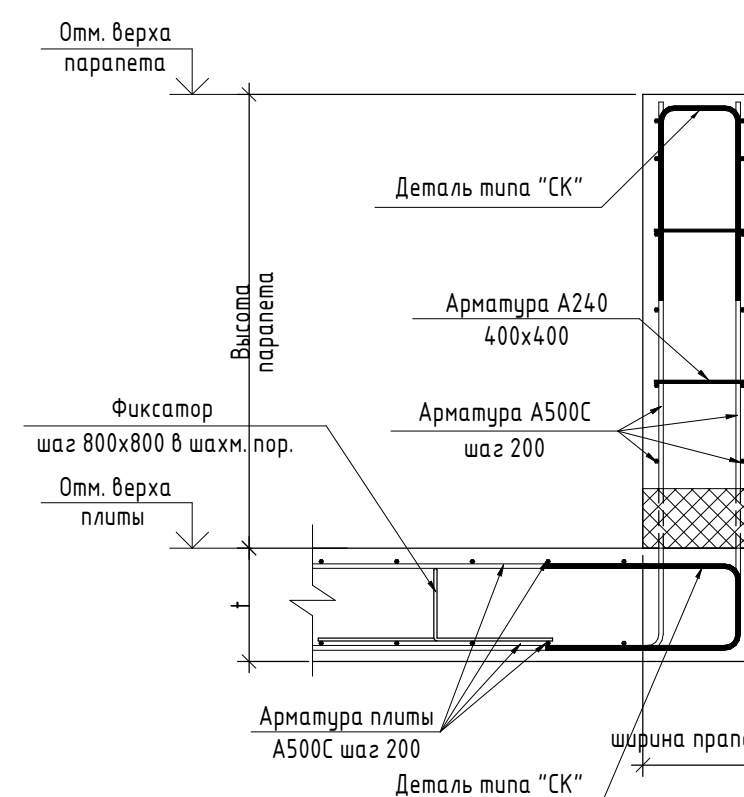


### Принципиальная схема поперечного армирования плиты перекрытия

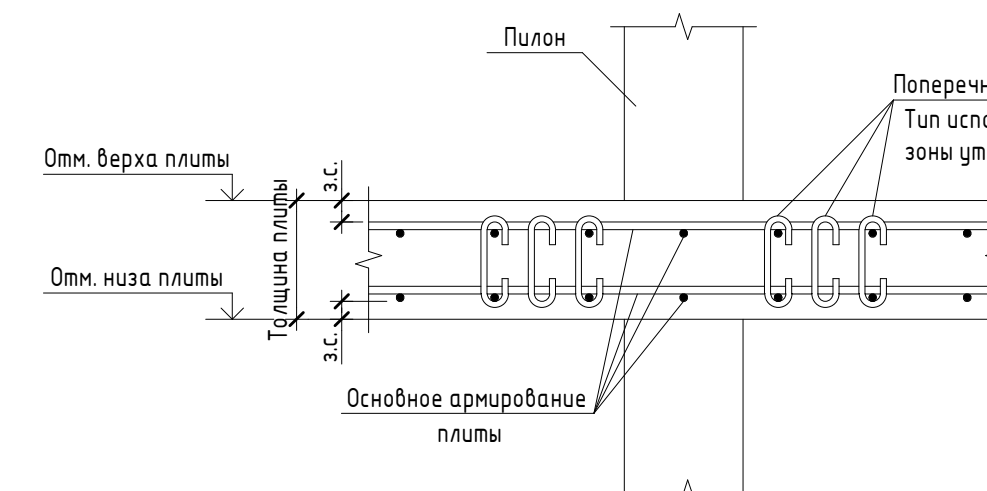


### Принципиальная схема армирования капители

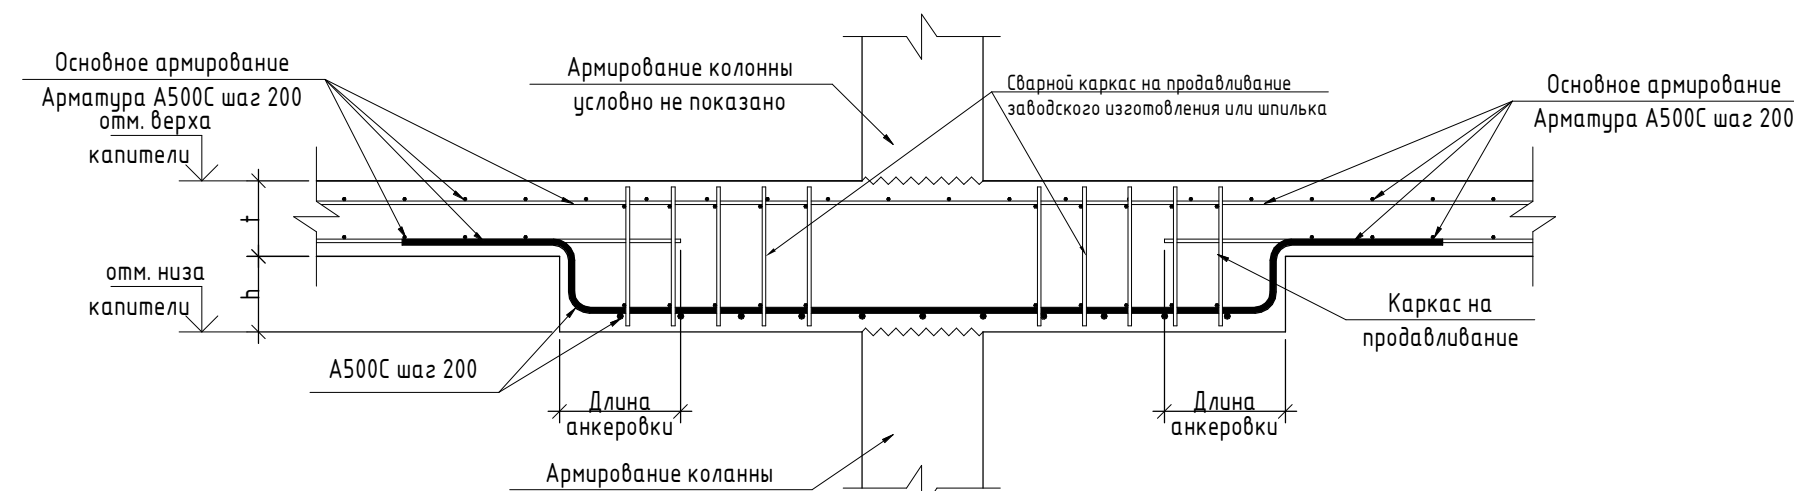


### Схема устройства выпусков для внутренних стен

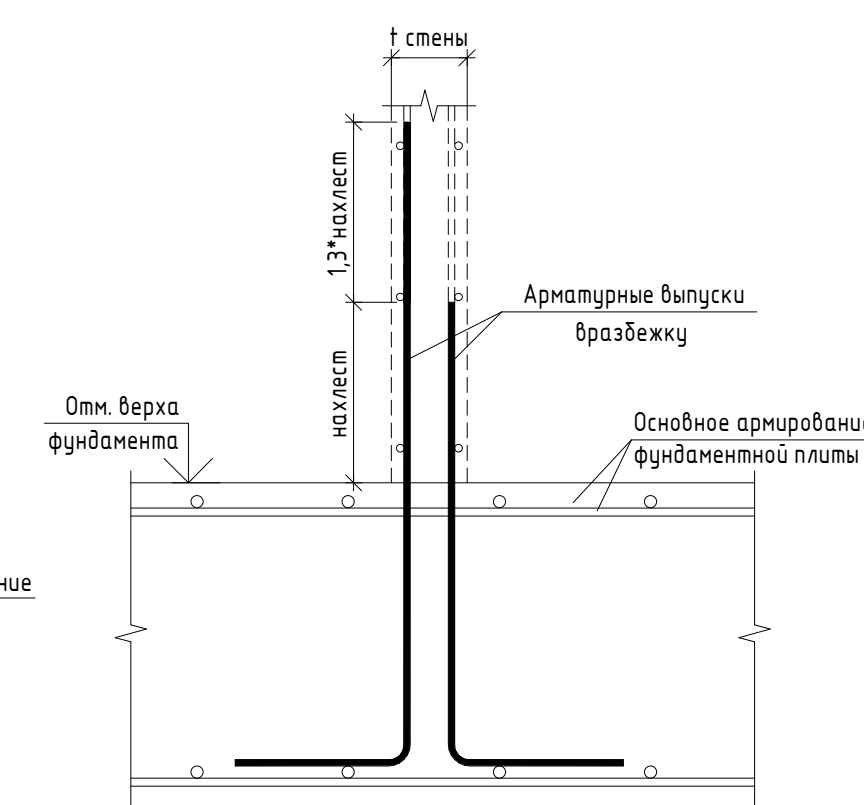


### Принципиальная схема армирования балки. Тип-1

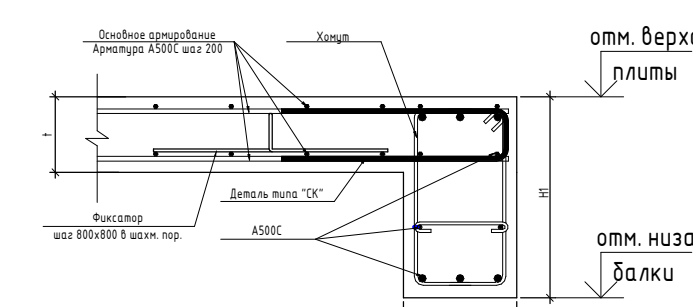


### Принципиальная схема армирования балки. Тип-2

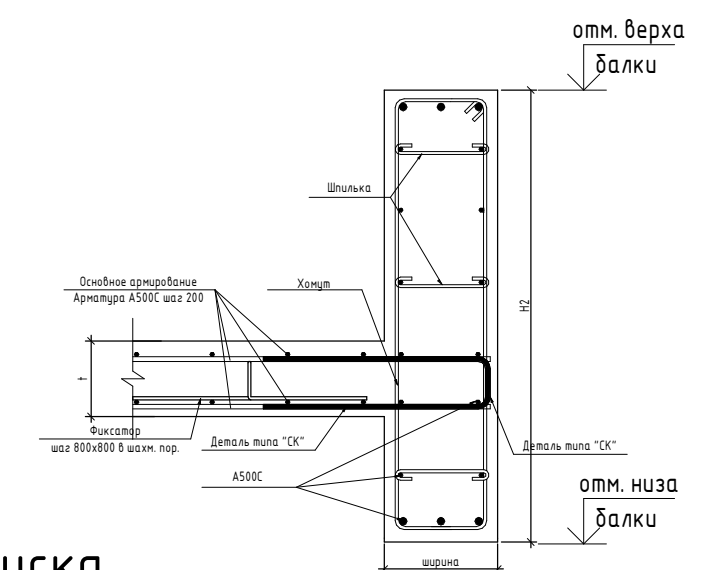


Узел устройства перегиба выпуска  
вертикальной арматуры

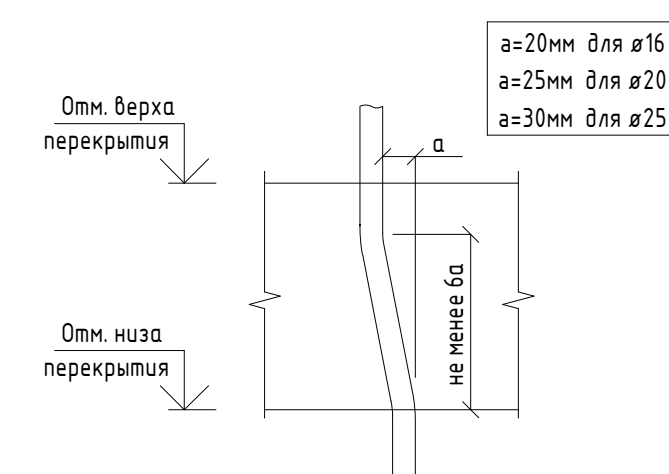


Узел усиления торца стены

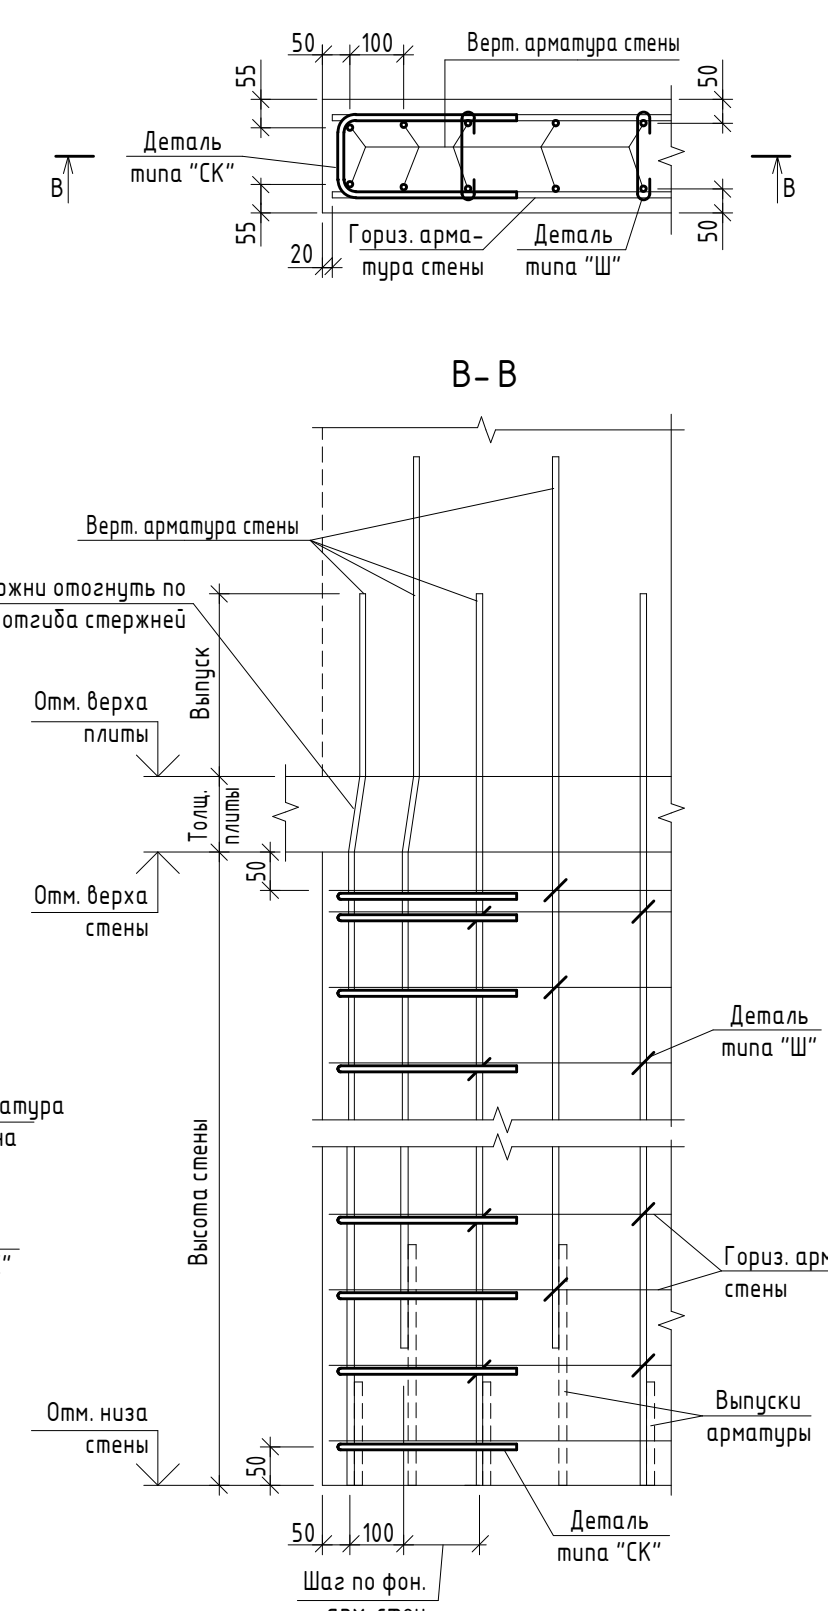

### Схема армирования пилона

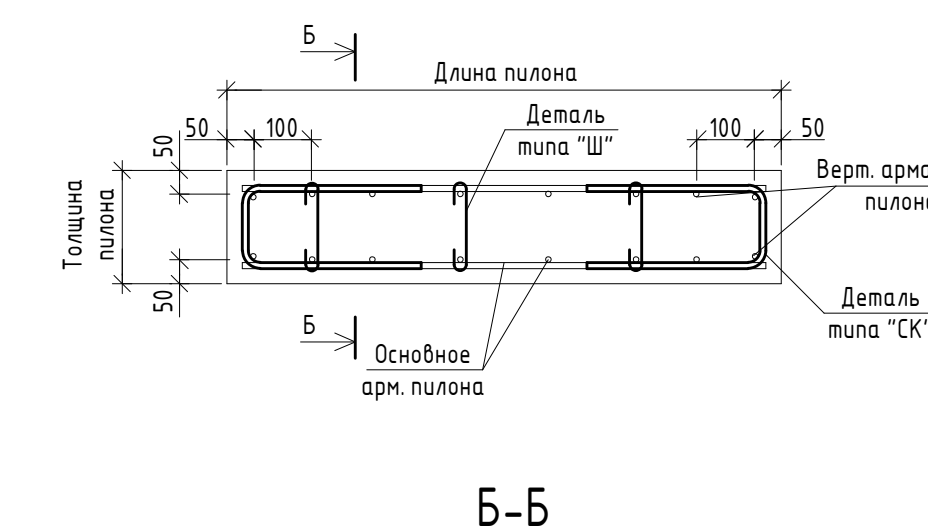

### Схема устройства выпусков для наружных стен

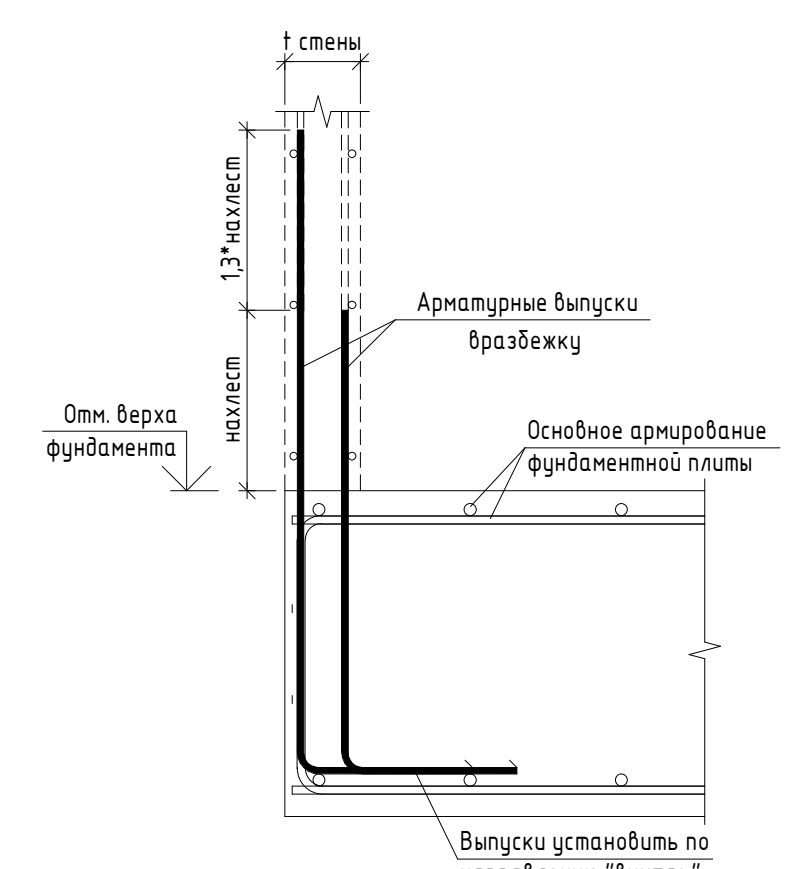
$$0.000 = 204,600$$

Заказчик: 000 «Открытые мастерские»

3-23-КП-П-КР1

Многоквартирный жилой дом с нежилыми помещениями по адресу: МО, г. Одинцово, ул. Маршала Бирюзова, ЖД-11-48 (К-37)

|    |                     |        |      |        |
|----|---------------------|--------|------|--------|
|    |                     | Стадия | Лист | Листов |
| 24 | Новое строительство | П      | 25   |        |

|    |                          |      |  |
|----|--------------------------|------|--|
| 24 |                          |      |  |
| 24 |                          |      |  |
| 24 | Типовые узлы армирования | KPLN |  |

Время печати: 12.12.2024 12:58:25 841x594мм (h)

Формат A1