

ОБЩЕСТВО С ОГРАНИЧЕННОЙ ОТВЕТСТВЕННОСТЬЮ
"КОНКРИТ СТОУН"

ИНН 7721801810, КПП 772101001, 109428

г. Москва, ул. Стахановская, д. 8, стр. 2, этаж 1, комната 15

РАБОЧАЯ ДОКУМЕНТАЦИЯ

Многофункциональный гостиничный комплекс с
подземным паркингом, расположенный по адресу:
г. Москва, ЮЗАО, ул. Наметкина, вл.10

Автоматизированная система контроля и учета
водопотребления

ГКО-169/22-АСКУВ

Москва, 2024

ОБЩЕСТВО С ОГРАНИЧЕННОЙ ОТВЕТСТВЕННОСТЬЮ
"КОНКРИТ СТОУН"

ИНН 7721801810, КПП 772101001, 109428

г. Москва, ул. Стахановская, д. 8, стр. 2, этаж 1, комната 15

РАБОЧАЯ ДОКУМЕНТАЦИЯ

Многофункциональный гостиничный комплекс с
подземным паркингом, расположенный по адресу:
г. Москва, ЮЗАО, ул. Наметкина, вл.10

Автоматизированная система контроля и учета
водопотребления

ГКО-169/22-АСКУВ

Генеральный директор _____ Айрапетян А.В.

Главный инженер проекта _____ Семенов Д.В.

Москва, 2024

Согласовано			
Взам инв. N			
Подп. и дата			
Инв. N подл.			

Ведомость рабочих чертежей основного комплекта

Лист	Наименование	Примечание
1	Общие данные	на 3-х листах
4	Схема структурная системы АСКУВ	
5	ЩУ-АСКУВТ 1 Схема соединений	
6	ЩУ-АСКУВТ 2 Схема соединений	
7	ЩУ-АСКУВТ 3 Схема соединений	
8	ЩУ-АСКУВТ 4 Схема соединений	
9	Типовая сема подключения проводок	
10	План-1 этажа. Расположение оборудования АСКУВ	
11	Корп.1. План 1 этажа. Расположение оборудования АСКУВ	
12	Корп.2. План 1 этажа. Расположение оборудования АСКУВ	
13	Корп.3. План 1 этажа. Расположение оборудования АСКУВ	
14	Корп.4. План 1 этажа. Расположение оборудования АСКУВ	
15	Корп.1. План 2 этажа. Расположение оборудования АСКУВ	
16	Корп.2. План 2 этажа. Расположение оборудования АСКУВ	
17	Корп.3. План 2 этажа. Расположение оборудования АСКУВ	
18	Корп.4. План 2 этажа. Расположение оборудования АСКУВ	
19	Корп.1. План 3 этажа. Типового для 4-14 этажей. Расположение оборудования АСКУВ	
20	Корп.2. План 3 этажа. Типового для 4-14 этажей. Расположение оборудования АСКУВ	
21	Корп.3. План 3 этажа. Типового для 4-14 этажей. Расположение оборудования АСКУВ	
22	Корп.4. План 3 этажа. Типового для 4-14 этажей. Расположение оборудования АСКУВ	
23	Корп.1. План 15 этажа. Типового для 16-24 этажей. Расположение оборудования АСКУВ	
24	Корп.2. План 15 этажа. Типового для 16-24 этажей. Расположение оборудования АСКУВ	
25	Корп.3. План 15 этажа. Типового для 16-24 этажей. Расположение оборудования АСКУВ	
26	Корп.4. План 15 этажа. Типового для 16-24 этажей. Расположение оборудования АСКУВ	
27	Корп.1. План 25 этажа. Расположение оборудования АСКУВ	
28	Корп.2. План 25 этажа. Расположение оборудования АСКУВ	
29	Корп.3. План 25 этажа. Расположение оборудования АСКУВ	
30	Корп.4. План 25 этажа. Расположение оборудования АСКУВ	
31	Корп.1. План 26 этажа. Типового для 27-29 этажей. Расположение оборудования АСКУВ	
32	Корп.2. План 26 этажа. Типового для 27-29 этажей. Расположение оборудования АСКУВ	
33	Корп.3. План 26 этажа. Типового для 27-29 этажей.	
34	Корп.4. План 26 этажа. Типового для 27-29 этажей. Расположение оборудования АСКУВ	

Ведомость ссылочных и прилагаемых документов

Обозначение	Наименование	Примечание
Ссылочные документы		
СП 256.1325800.2016	Электроустановки жилых и общественных зданий. Правила проектирования и монтажа.	
ГОСТ Р 50571.3-2009	Электроустановки низковольтные. Часть 4-41. Требования по обеспечению безопасности. Защита от поражения электрическим током.	
ГОСТ Р 50571.5.52-2011	Электроустановки низковольтные. Часть 5-52. Выбор и монтаж электрооборудования. Электропроводки.	
ГОСТ Р 50571.7.701-2013	Электроустановки низковольтные. Часть 7. Требования к специальным установкам или местам их размещения. Раздел 701. Помещения для ванных и душевых комнат.	
ПУЭ Издание 6, 7	Правила устройства электроустановок.	
PM-2559	Инструкция по проектированию учета электропотребления в жилых и общественных зданиях.	
PM-2696-01	Инструкция по расчету электрических нагрузок жилых зданий.	
СП 52.13330.2011	Естественное и искусственное освещение	
СП 76.13330.2016	Электротехнические устройства	
ТСН 23-302-99	Естественное, искусственное и совмещенное освещение.	
Прилагаемые документы		
ГКО-169/22-АСКУВ.СО	Спецификация оборудования	
ГКО-169/22-АСКУВ.КЖ	Кабельный журнал	на 37-х листах
ГКО-169/22-АСКУВ.ТП	Таблица параметризации	на 39-х листах

Взам. инв. №
Подп. и дата
Инв. № подл.

						ГКО-169/22-АСКУВ			
						Многофункциональный гостиничный комплекс с подземным паркингом, расположенный по адресу: г. Москва, ЮЗАО, ул. Наметкина, вл.10			
Изм.	Кол.уч	Лист	№ док.	Подпись	Дата	Автоматизированная система контроля и учета водопотребления	Стадия	Лист	Листов
Разработал	Костик				07.06.24		Р	1	
ГИП	Семенов				07.06.24				
Н. контр.	Чернова				07.06.24	Общие данные (начало)		ООО "КОНКРИТ СТОУН"	

1. Общие данные .

Рабочая документация разработана на основании :

- Федеральный Закон от 30 декабря 2009 г. № 384-ФЗ « Технический регламент о безопасности зданий и сооружений » с изм. на 02.07.2013);
- Постановление Правительства РФ от от 28 мая 2021 года № 815” Об утверждении перечня национальных стандартов и сводов правил (частей таких стандартов и сводов правил), в результате применения которых на обязательной основе обеспечивается соблюдение требований Федерального закона “ Технический регламент о безопасности зданий и сооружений ”, и о признании утратившим силу постановления Правительства Российской Федерации от 4 июля 2020 г. N 985”;
- Приказ Росстандарта от от 2 апреля 2020 года № 687 « Об утверждении перечня документов в области стандартизации , в результате применения которых на добровольной основе обеспечивается соблюдение требований Федерального закона от 30 декабря 2009 г. N 384-ФЗ “ Технический регламент о безопасности зданий сооружений », все пункты ;
- Федеральный Закон от 22 июля 2008 г. № 123-ФЗ « Технический регламент о требованиях пожарной безопасности » (в ред . от 31.07.2018);
- Приказ Росстандарта от от 14 июля 2020 года № 1190 « Об утверждении Перечня документов в области стандартизации , в результате применения которых на добровольной основе обеспечивается соблюдение требований Федерального закона от 22 июля 2008 г. N 123-ФЗ “ Технический регламент о требованиях пожарной безопасности », все пункты;
- ГОСТ Р 21.101-2020 « Система проектной документации для строительства. Основные требования к проектной и рабочей документации»;
- ГОСТ 21.110-2013 « Система проектной документации для строительства (СПДС). Спецификация оборудования , изделий и материалов (с Поправкой)»;
- ПУЭ (действующие отдельные разделы и главы седьмого издания и действующие разделы и главы шестого издания);
- ГОСТ 2.701-2008 « Единая система конструкторской документации (ЕСКД). Схемы . Виды и типы . Общие требования к выполнению (с Поправкой)»;
- СП 118.13330.2012 « Общественные здания и сооружения »;
- СП 256.1325800.2016 « Электроустановки жилых и общественных зданий. Правила проектирования и монтажа (с Изменениями N 1, 2)»;
- СП 31-110-2003 « Проектирование и монтаж электроустановок жилых и общественных зданий»
- СП 134.13330.2012 Системы электросвязи зданий и сооружений . Основные положения проектирования (с Изменением N 1);
- СП 54.13330.2016 « Здания жилые многоквартирные » (СП 54.13330.2011 в части пунктов, указанных в Постановлении правительства РФ от 26 декабря 2014 г. № 1521);
- СП 113.13330.2016 « Стоянки автомобилей »; СП 154.13130.2013 « Встроенные подземные автостоянки. Требования пожарной безопасности »;
- СП 76.13330.2016 « Электротехнические устройства », пункты 3.22, 3.103, 3.104, 3.105 и 3.106.
- СП 77.13330.2016 « Системы автоматизации »;

2. Описание системы .

Проектом предусматривается автоматизация:

- измерение объемов поставки коммунальных ресурсов и предоставления коммунальных услуг ;
- автоматический контроль работоспособности приборов учета;
- регистрация и хранение результатов измерений и контроля ,
- передача данных в компоненты системы и в смежные системы ;
- обработка данных , вывод данных на носитель , отображение данных на дисплей .

Автоматизированная система контроля и учет а энергоресурсов выполнена на базе системы УСПД « ПУЛЬСАР » компании ООО НПП « ТЕПЛОДОХРАН ».

В качестве домового концентратора в проекте применяется УСПД « ПУЛЬСАР » предназначенный для применения в составе измерительных автоматизированных систем контроля и учета энергоресурсов . УСПД реализует следующие функции :

- прием измерительной информации от счетчиков (осуществляется опрос счетчиков по протоколу RS-485;
- автоматическое накопление , хранение и передачу информации на верхний уровень;
- объединение в сеть с другими УСПД ; -автоматическая выработка системного времени;
- автоматическая коррекцию / синхронизацию времени с временем верхнего уровня.

Все данные и параметры хранятся в энергонезависимой памяти УСПД. Емкость архивирования информации в УСПД : часовые архивы 1632 ч , суточные 360 сут ., месячные 48 мес., внештатные ситуации 48 мес . УСПД « ПУЛЬСАР » размещаются в щите ЩУ-АСКУВТ.1 Так же щитами ЩУ-АСКУВТ. осуществляется распределение питания =12 В для питания сетевых интерфейсов счетчиков.

Установку и монтаж счетчиков выполнять в соответствии с комплектом марки “ ГКО-497/21-ОВО”. Заказ счетчиков осуществлять в соответствии со спецификациями и сметами комплекта марки “ ГКО-497/21-ОВО ”

Линии связи выполняются кабелями марки КИПВЭВнг(A)-HF , которые прокладываются в коробах, металлических лотках и ПВХ трубах.

В стояках кабель вести в ПВХ гофрированных трубах, на -1 этаже вести трассы по металлическим лоткам, в коридорах за фальшпотолком в ПВХ гофре. Трассы контрольно -измерительных цепей и цепей питания прокладываются в отдельных коробах , либо в одном коробе с разделительной перегородкой . Монтаж оборудования производить в соответствии с настоящим альбомом , заводской технической документацией на оборудование и инструкцией по эксплуатации фирмы -поставщика оборудования . Все металлические нетоковедущие части электрического оборудования , приборов , аппаратов и щитов заземляются согласно ПУЭ . Для наладки устройства сбора и передачи данных « Пульсар » использовать программный комплекс « Пульсар » ООО НПП « ТЕПЛОДОХРАН ».

Инв. № подл.	Подп. и дата	Взам. инв. №

						ГКО-169/22-АСКУВ			
						Многофункциональный гостиничный комплекс с подземным паркингом, расположенный по адресу: г. Москва, ЮЗАО, ул. Наметкина, вл.10			
Изм.	Кол.уч.	Лист	№ док.	Подпись	Дата	Автоматизированная система контроля и учета водопотребления	Стадия	Лист	Листов
Разработал		Костик			07.06.24		Р	2	
ГИП		Семенов			07.06.24				
Н. контр.		Чернова			07.06.24	Общие данные (продолжение)		ООО "КОНКРИТ СТОУН"	

Счетчики ГВС и ХВС размещаются на входе в каждую квартиру и подключаются к коробкам коммутации. Счетчики должны быть доступными для персонала энергообеспечивающих организаций. Устройства преобразователя интерфейса RS-485 " ПУЛЬСАР " размещаются в шкафах учета энергоресурсов. К одному устройству преобразователя интерфейса RS-485 можно подключить до 2048 точек учета по восемь каналов . Автоматизированная система учета энергоресурсов обеспечивает возможность сбора и хранения данных (показателей) об потреблении энергоресурсов жилых квартир в течении суток; коррекции текущих значений даты / времени ; приема информации на Сервер / АРМ Управляющей компании и Сервер / АРМ диспетчера сбытовой компании г . Москвы , с устанавливаемым программным комплексом " Пульсар " от " ПУЛЬСАР " по сети Ethernet.

Для расчётов по тарифам , дифференцированным по зонам суток , обеспечивается формирование файла, содержащую информацию об изменении по каждой зоне суток отдельно (формат файла XML RPC,XML 80020, excel, прямое обращение к БД -для юридических лиц и бытовых потребителей). Для передачи данных в энергосбытовую компанию используются каналы передачи данных : Internet -основной , формат передачи данных - SQL .

Для проверки счетчиков необходимо пользоваться методикой проверки счетчиков разработанной заводом -изготовителем счетчиков (в данном проекте не рассматривается).

Прокладка кабелей и проводов сетей АСКУВТ жилого комплекса выполняется:

-по помещениям -1 этажа -в лотках и в гофрированной ПВХ -трубе (с креплением скобами к потолку и стенами);

-между этажами -в стальных закладных трубах и лестничных лотках для кабелей СС в стояках связи и сигнализации .

Отводы кабеля выполнены в ПВХ гофротрубе , опуски в пространстве нишах ВК и ОВ с установкой блоков коммутации в нише.

Все оборудование, размещается в шкафах ЩУ-АСКУВТ1,ЩУ-АСКУВТ2, ЩУ-АСКУВТ3,ЩУ-АСКУВТ4 (учтенных в проекте ГКО-169/22-АСКУВ) располагаются на -1 этаже в помещениях СС и служат для сбора данных (от счетчиков) и передачи их далее на автоматизированное рабочее место. Питание счетчиков расхода воды и тепла подается от источника бесперебойного питания 12 В 12 А. Оборудование внутри шкафов запитывается от компактного источника питания =15 В на DIN рейке, установленного в этом же шкафу . Монтаж счетчиков выполнять в соответствии с комплектом марок " ОВО " . Заказ счетчиков осуществлять в соответствии со спецификациями и сметами комплекта марок " ОВО " . Т. к. кабели являются питающим для приборов учета , то они рассматриваются как силовые и по ГОСТ Р 50571.5.52-2011 - минимальное сечение для силовых линий - 1,5 мм 2. Монтаж оборудования производить в соответствии с настоящим альбомом , заводской технической документацией на оборудование и инструкцией по эксплуатации фирмы -поставщика оборудования . Все металлические нетоковедущие части электрического оборудования , приборов , аппаратов и щитов заземляются согласно ПУЭ . Для наладки устройства сбора и передачи данных « Пульсар » использовать программный комплекс « Пульсар » ООО НПП « ТЕПЛОДОХРАН ».

3. Монтаж оборудования и кабельных трасс . Оборудование монтируется в настенных навесных металлических шкафах , устанавливаемых на уровне глаз (1,6-1,8 м от уровня пола). Установку и монтаж счетчиков выполнять в соответствии с комплектом марки " ОВО " . Заказ счетчиков осуществлять в соответствии со спецификациями и сметами комплекта марки " ОВО " . Линия связи выполняется кабелем марки КИПвЭВнг(А)-HF 1x2x0.78 , которые прокладываются в ПВХ гофрированных трубах за фальшпотолком (на 1 м этаже , типовых этажах), транзитные линии через пожарный отсек от помещения СС до первой ответственной коробки , находящейся в обслуживаемом пожарном отсеке, КИПвЭВнг(А)-HF 1x2x0.78 выполняются кабелями марки прокладываются в ПВХ гофрированных трубах : по потолку и стенам (на -1 м и технических этажах), по металлическим лоткам (на -1 м и техническом этажах). Лоток металлический предусмотрен в спецификации раздела " СС " .

В местах прохода ПВХ гофрированных труб по лотку через противопожарную проходку в стене между зонами ПО -заделать составом с пределом огнестойкости не ниже предела огнестойкости данной конструкции (герметиком огнестойким). Трассы контрольно -измерительных цепей и цепей питания прокладываются в отдельных гофротрубах. Заделать места прохождения закладных через стены,

перекрытия составом с пределом огнестойкости не ниже предела огнестойкости данной конструкции (герметиком огнестойким).

4. Электропитание . Система заземления TN-C-S с разделением PEN проводника на N и PE в ГРЩ на вводе в здание. Заземлению (занулению) подлежат все металлические части электрооборудования , нормально не находящиеся под напряжением , но которые могут оказаться под ним , вследствие нарушения изоляции . Потенциалы должны быть уравновешены . 6. Скрытые работы и ответственные конструкции
Перечень актов промежуточной приемки освидетельствования скрытых работ , оформляемых при приемке работ , скрываемых последующими работами и конструкциями :


-Акт освидетельствования скрытых работ на прокладку кабелей и кабеленесущих систем и крепление к конструкциям здания ;

-Акт по присоединению заземлителей и токоотводов к молниеприемникам ;

-Акт результатов замеров сопротивлений тока промышленной частоты заземлителей отдельностоящих молниеотводов

Инв. № подл.	Подп. и дата	Взам. инв. №
--------------	--------------	--------------


						ГКО-169/22-АСКУВ			
						Многофункциональный гостиничный комплекс с подземным паркингом, расположенный по адресу: г. Москва, ЮЗАО, ул. Наметкина, вл.10			
Изм.	Кол.уч	Лист	№ док.	Подпись	Дата	Автоматизированная система контроля и учета водопотребления	Стадия	Лист	Листов
Разработал	Костик				07.06.24		Р	3	
ГИП	Семенов				07.06.24				
Н. контр.	Чернова				07.06.24	Общие данные (окончание)	ООО "КОНКРИТ СТОУН"		

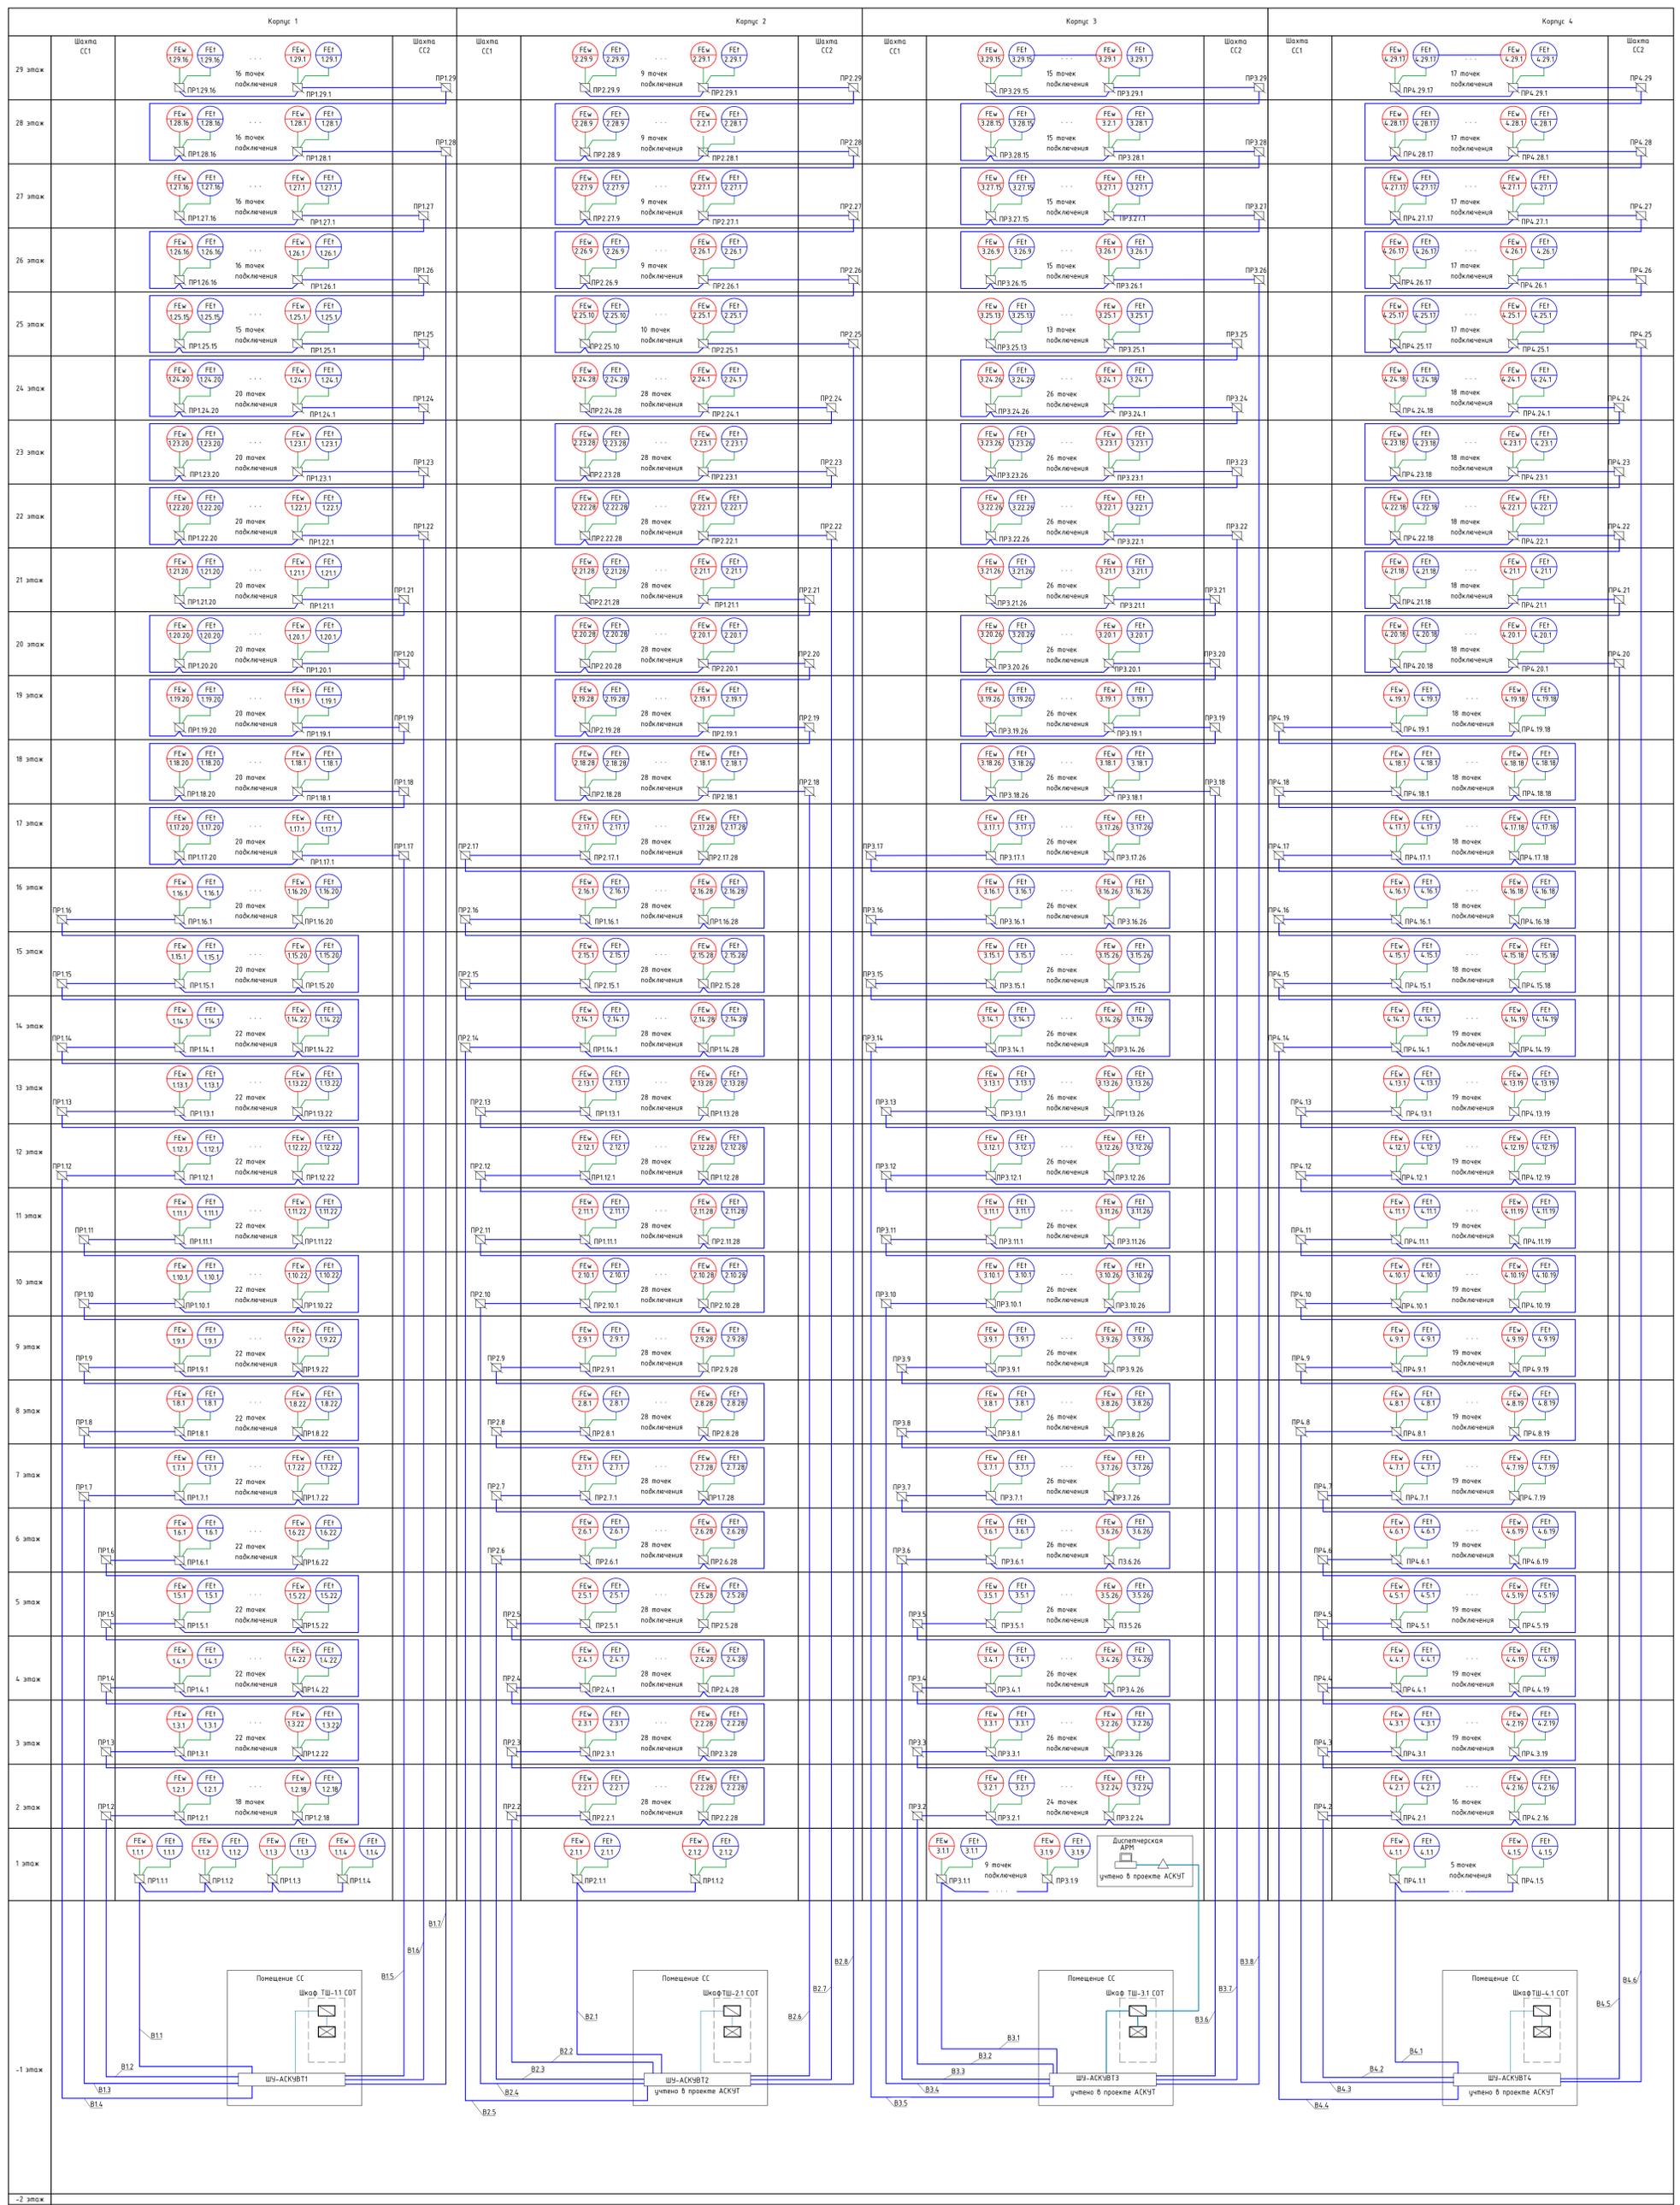

Обозначения условно-графические

- Счетчик горячей воды (x-номер корпуса, y-номер этажа, z-порядковый номер)
- Счетчик холодной воды (x-номер корпуса, y-номер этажа, z-порядковый номер)
- Щит устройств сбора данных и передачи
- преобразователь интерфейса PR
- Линия интерфейса и питания
- Линия связи вилка пара

				ГКО-169/22-АСКВ				
Изм.	Кол-во	Лист	№ Фак.	Подпись	Дата	Мультифункциональный жилищный комплекс с подземным паркингом, расположенный по адресу: г. Москва, ЮЗАО, ул. Нагаткина, вл.10		
Разработчик	Клиент				27.06.20		Автоматизированная система контроля и учета водопотребления	
И. контр.	Чернова				27.06.20		Схема структурная системы АСКВ	
						Страница	Лист	Листов
						р	4	

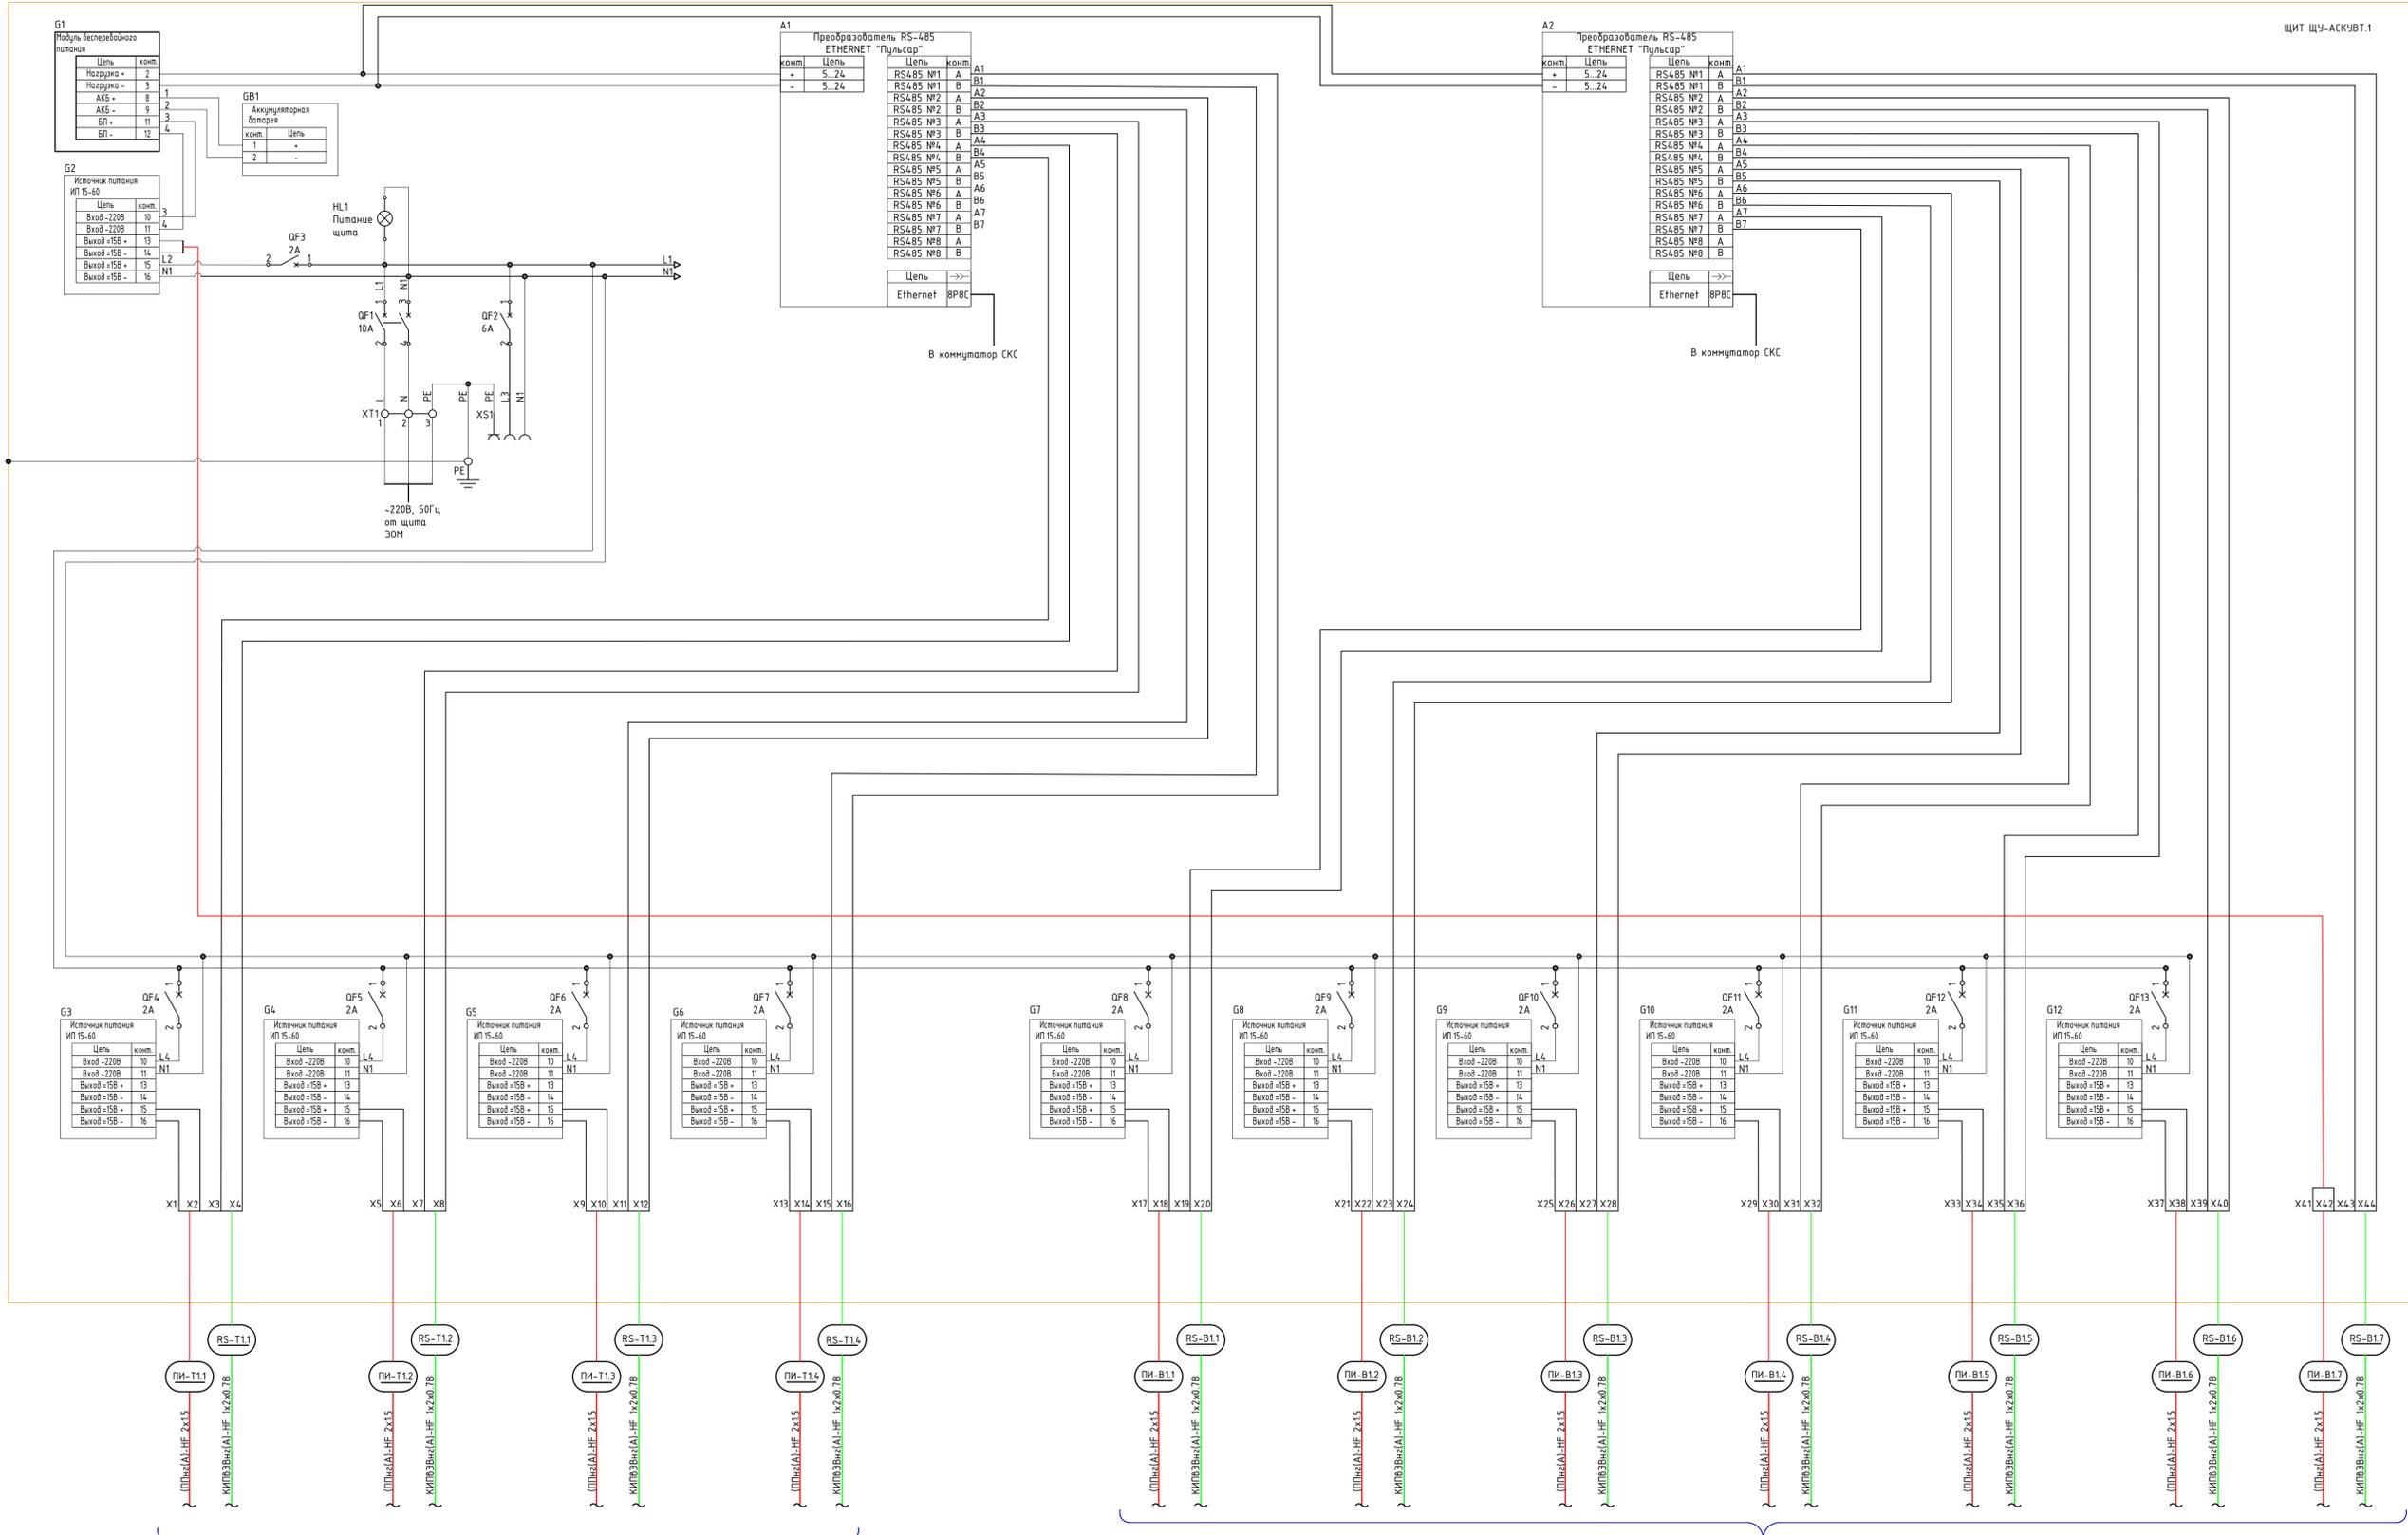


к счетчикам теплоснабжения с интерфейсом RS 485 (смотри в раздел ГКО-1021/24-АСКУТ)

к счетчикам холодной, горячей воды с интерфейсом RS 485

Обозн.	Наименование	Кол.
A1, A2	Преобразователь интерфейса (впортов)-ETHERNET «ПУЛЬСАР»	2
G1	Модуль бесперебойного питания МБП	1
G2---G12	Источник питания ИП15-60	11
GB1	Аккумуляторная батарея 12В 7А*ч	1
QF1	Выключатель авт. 10А, С	1
QF2	Выключатель авт. 6А, С	1
QF3---QF13	Выключатель авт. 2А, С	11
HL1	Сигнальная лампа	1
X1..X44	Клемма на DIN-рейку	44
XS1	Розетка на дин-рейку	1
1	Шина L	1
2	Шина N	1
3	Шина PE	1

- Примечания:
- Приборы и аппаратура КИПаА показаны условно. Буквенные обозначения по ГОСТ 2.710-81.
 - Цветовая маркировка проводов должна соответствовать ГОСТ Р 50462-2009.
 - Разводку цепей управления 24В выполнить гибким проводом, сечением 0,78 мм. кв.
 - Разводку цепей 230В выполнить гибким проводом, сечением 1,5 мм. кв.
 - Силовые цепи до выходных клемм должны иметь сечение, соответствующее номиналу защитного автоматического выключателя.
 - Все проводники должны быть оканцованы кабельными наконечниками.

				ГКО-169/22-АСКУВ		
				Многофункциональный гостиничный комплекс с подземным паркингом, расположенный по адресу: г. Москва, ЮЗАО, ул. Нагаткина, вл.10		
Изм.	Кол.чл	Лист	№ док	Подпись	Дата	Автоматизированная система контроля и учета водопотребления
Разработал	Костик				07.06.24	
ГИП	Семенов				07.06.24	
Н. контр.	Чернова				07.06.24	
				ЩУ-АСКУВТ 1 Схема соединений		Стандия
						Лист
						Листов
						Р 5
						000 "КОНКРИТ СТОУН"

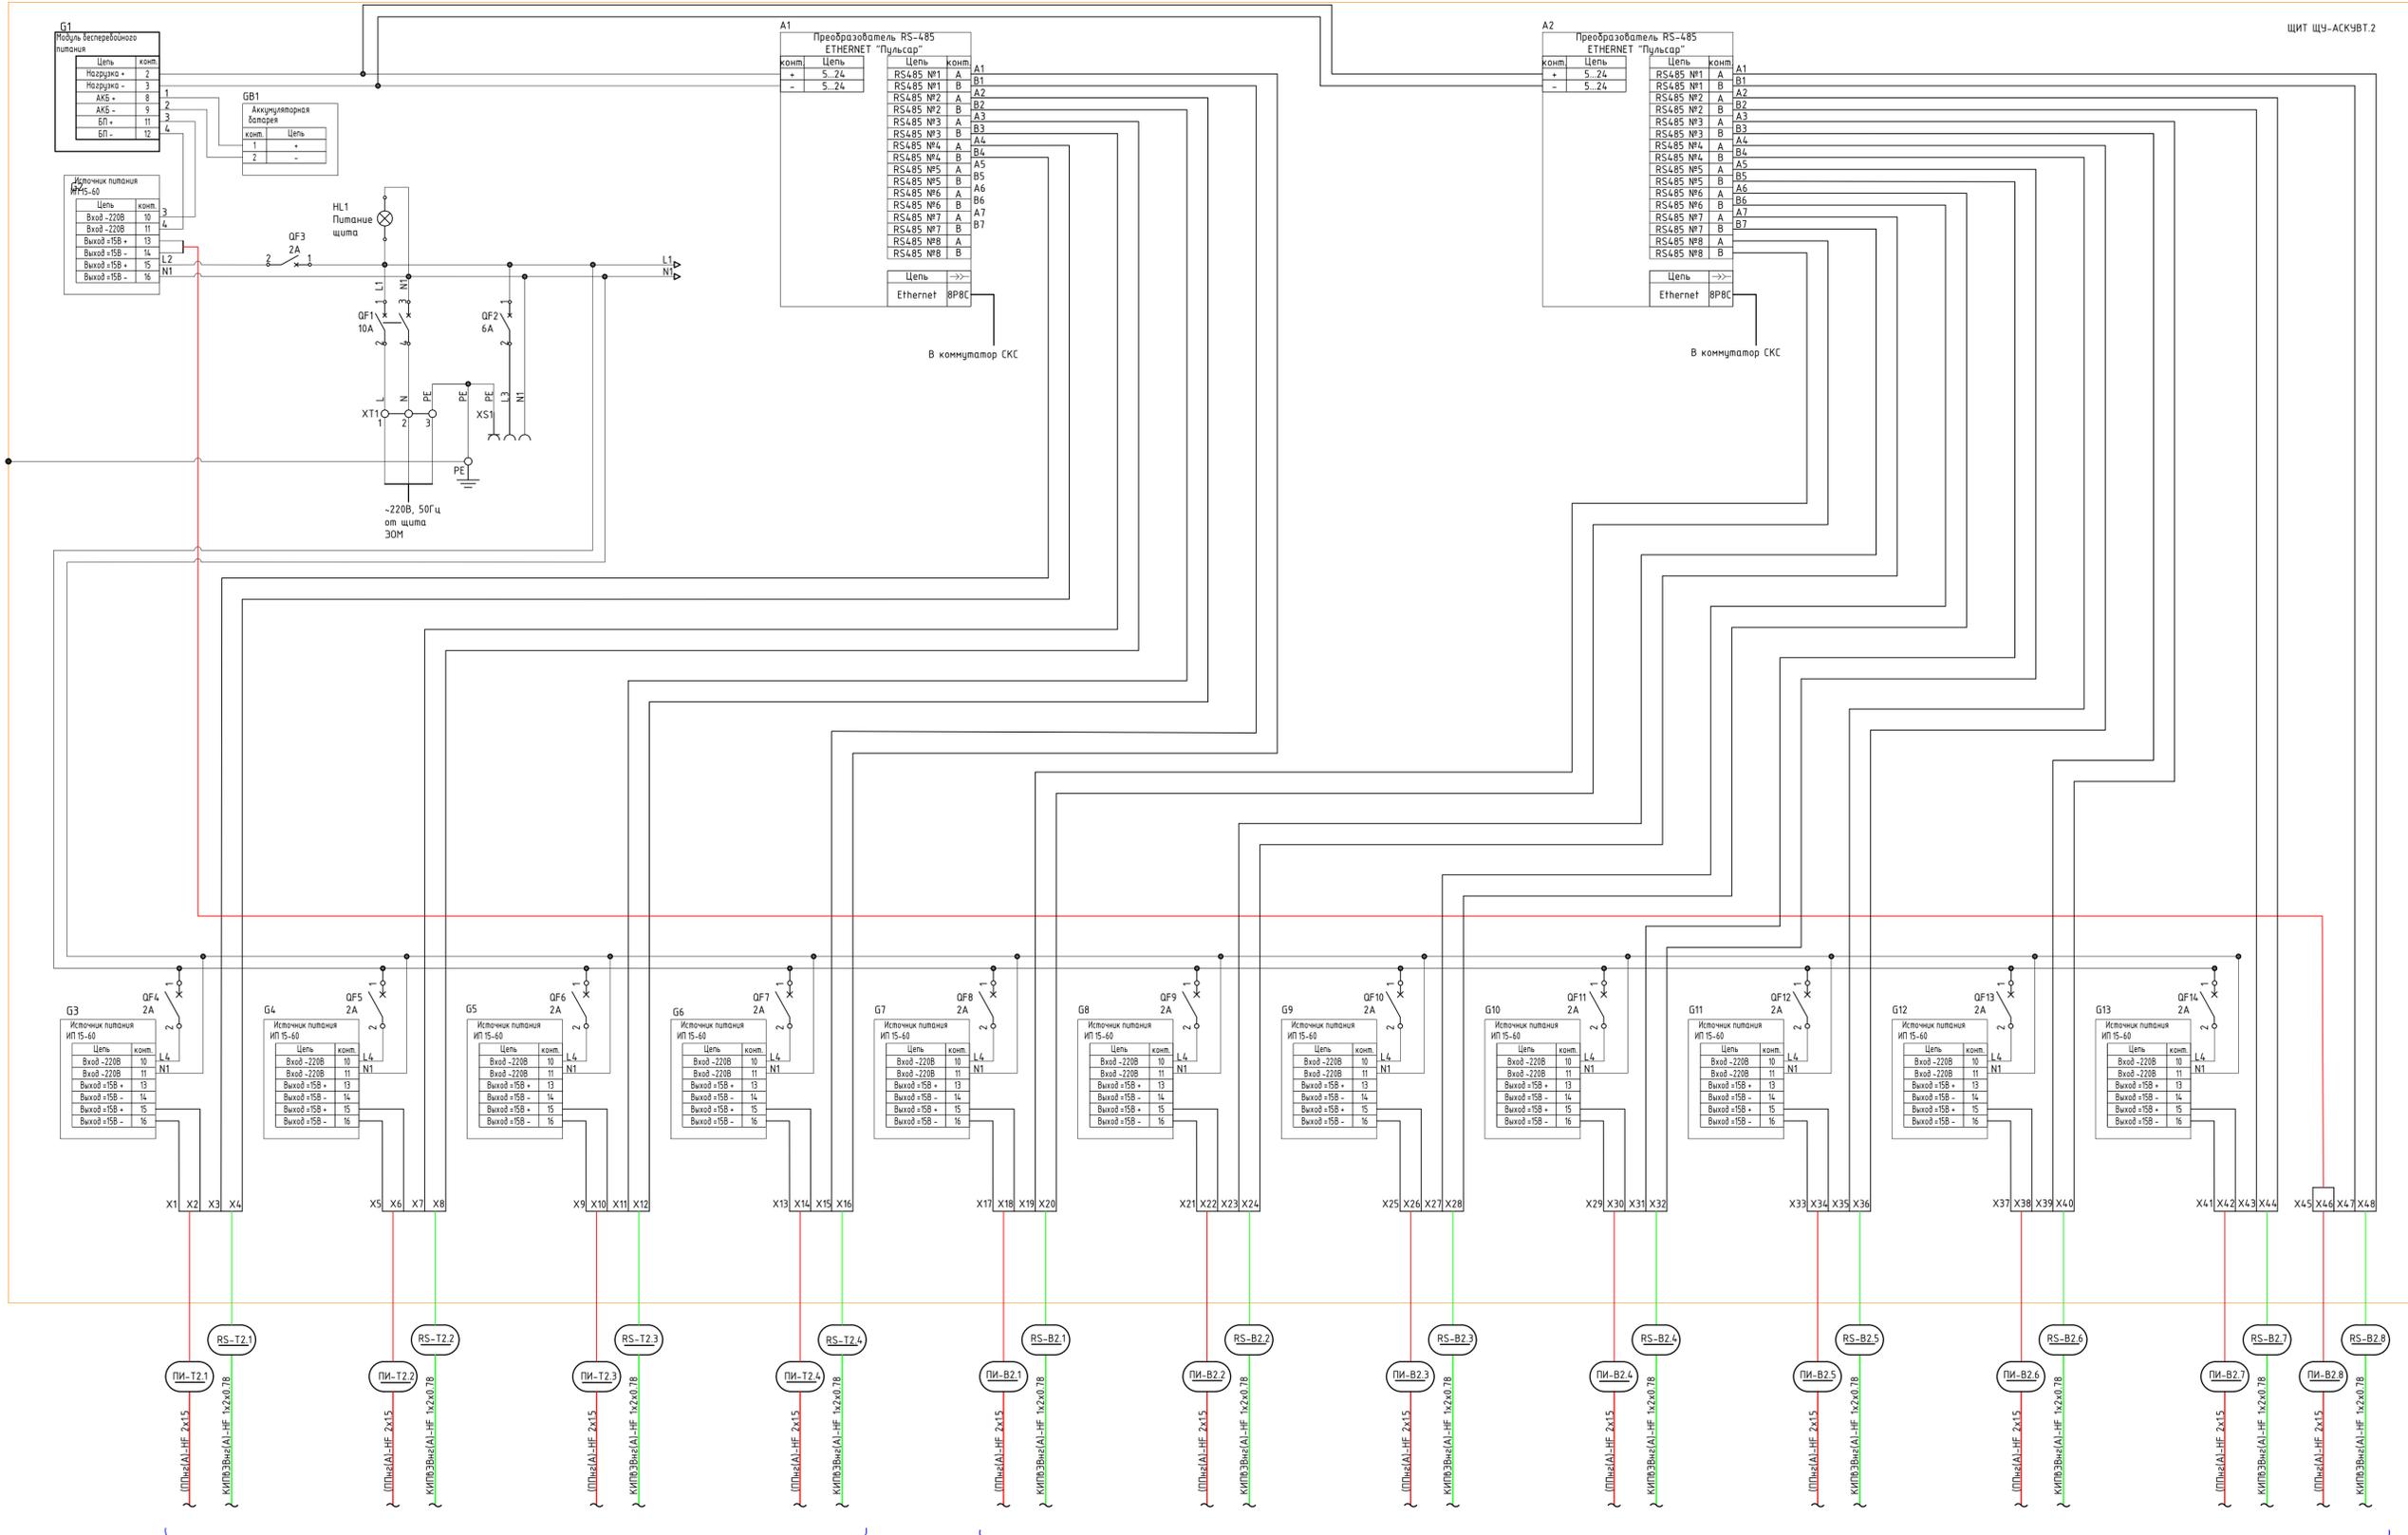


к счетчикам теплоснабжения с интерфейсом RS 485 (смотри в раздел ГКО-1021/24-АСК31)

к счетчикам холодной, горячей воды с интерфейсом RS 485

Обозн.	Наименование	Кол.
A1, A2	Преобразователь интерфейса (второй)-ETHERNET «ПУЛЬСАР»	2
G1	Модуль бесперебойного питания МБП	1
G2--G13	Источник питания ИП15-60	12
GB1	Аккумуляторная батарея 12В 7А*ч	1
QF1	Выключатель авт. 10А, С	1
QF2	Выключатель авт. 6А, С	1
QF3--QF14	Выключатель авт. 2А, С	12
XL1-X48	Клемма на DIN-рейку	48
XS1	Розетка на дин-рейку	1
1	Шина L	1
2	Шина N	1
3	Шина PE	1

- Примечания:
- Приборы и аппаратура КИПиА показаны условно. Буквенные обозначения по ГОСТ 2.710-81.
 - Цветовая маркировка проводов должна соответствовать ГОСТ Р 50462-2009.
 - Разводку цепей управления 24В выполнить гибким проводом, сечением 0,78 мм. кв.
 - Разводку цепей 230В выполнить гибким проводом, сечением 1,5 мм. кв.
 - Силовые цепи до выходных клемм должны иметь сечение, соответствующее номиналу защитного автоматического выключателя. Все проводники должны быть оконцованы кабельными наконечниками. Силовые цепи до выходных клемм должны иметь сечение, соответствующее номиналу защитного автоматического выключателя.

ГКО-169/22-АСКУВ			
Многофункциональный гостиничный комплекс с подземным паркингом, расположенный по адресу: г. Москва, Ю3АО, ул. Наметькина, вл.10			
Изм.	Кол.уч	Лист	№ док
Разработал	Косиц	07.06.24	
ГИП	Семенов	07.06.24	
Н. контр.	Чернова	07.06.24	
Автоматизированная система контроля и учета водопотребления		Стандия	Лист
ЩУ-АСКУВТ 2 Схема соединений		Р	6
ООО "КОНКРИТ СТОУН"			

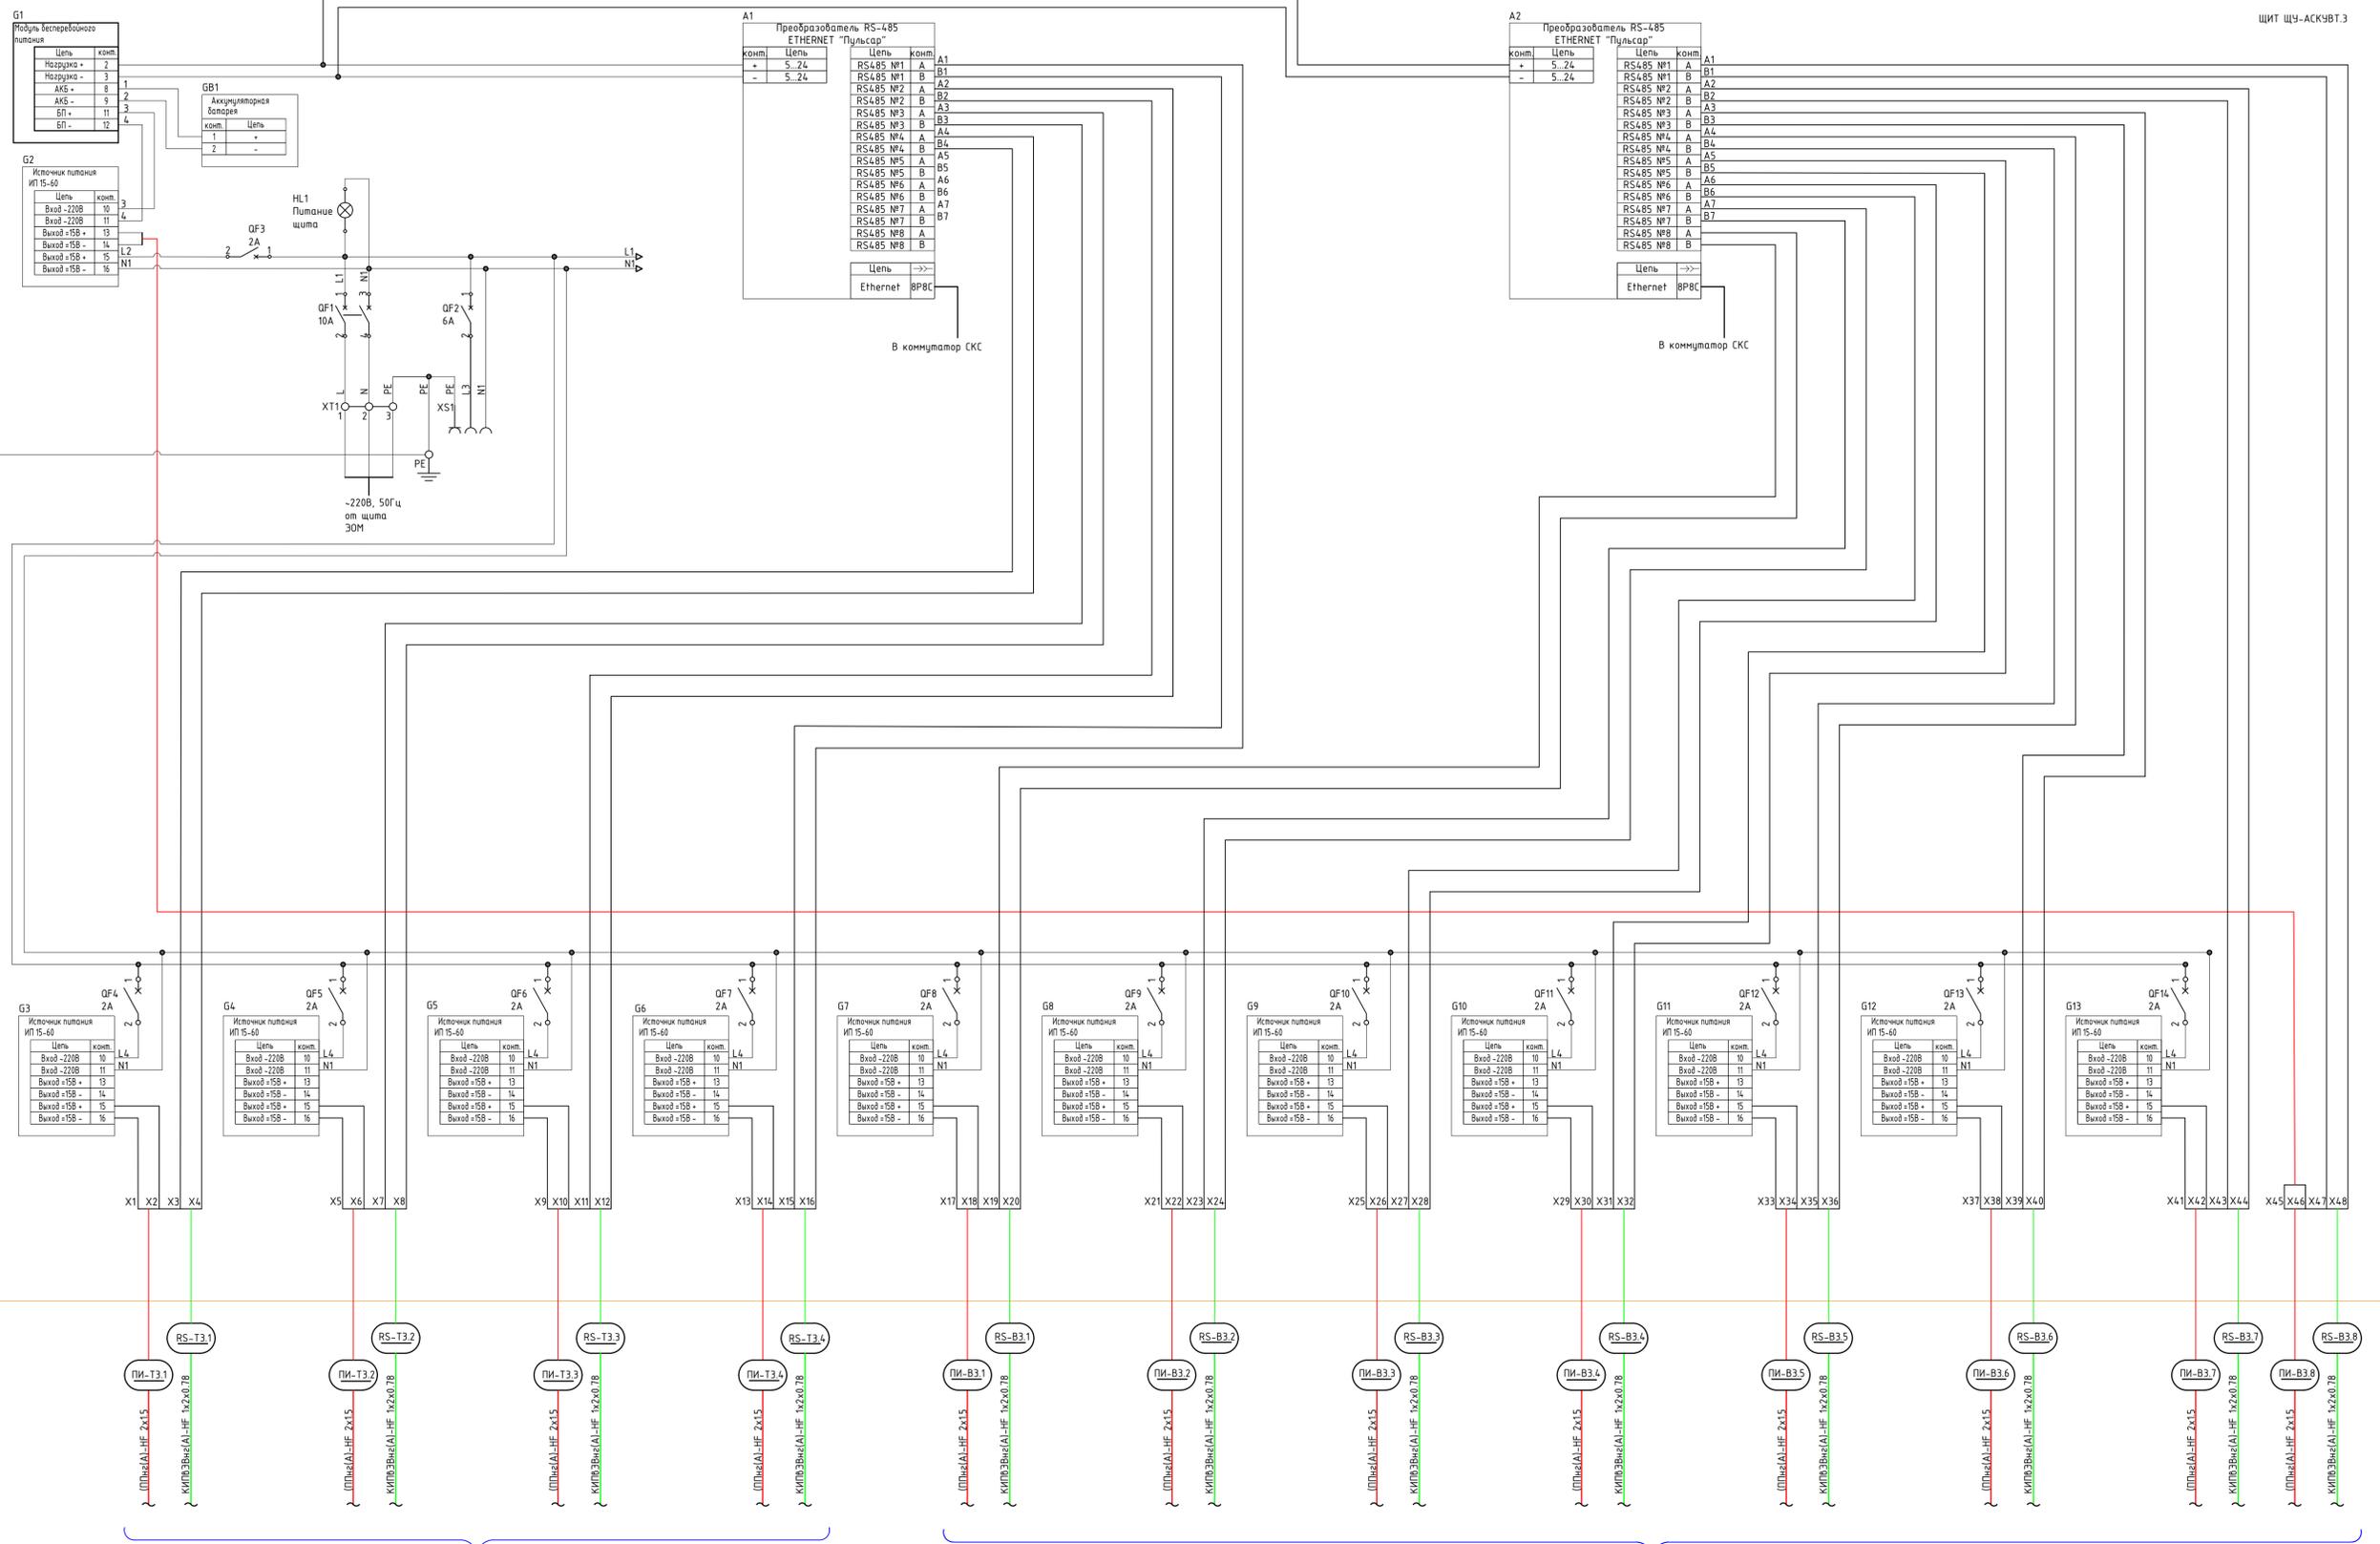


к счетчикам теплоснабжения с интерфейсом RS 485 (смотри в раздел ГКО-1021/24-АСКУТ)

Обозн.	Наименование	Кол.
A1, A2	Преобразователь интерфейса (Впортов)-ETHERNET «ПУЛЬСАР»	2
G1	Модуль бесперебойного питания МБП	1
G2---G13	Источник питания ИП15-60	12
GB1	Аккумуляторная батарея 12В 7А*ч	1
QF1	Выключатель авт. 10А, С	1
QF2	Выключатель авт. 6А, С	1
QF3---QF14	Выключатель авт. 2А, С	12
HL1	Сигнальная лампа	1
X1...X48	Клемма на DIN-рейку	48
XS1	Розетка на дин-рейку	1
1	Шина L	1
2	Шина N	1
3	Шина PE	1

к счетчикам холодной, горячей воды с интерфейсом RS 485

- Примечания:
- Приборы и аппаратура КИПиА показаны условно. Буквенные обозначения по ГОСТ 2.710-81.
 - Цветовая маркировка проводов должна соответствовать ГОСТ Р 50462-2009.
 - Разводку цепей управления 24В выполнить гибким проводом, сечением 0,78 мм. кв.
 - Разводку цепей 230В выполнить гибким проводом, сечением 1,5 мм. кв.
 - Силовые цепи до выходных клемм должны иметь сечение, соответствующее номиналу защитного автоматического выключателя. Все проводники должны быть оконцованы кабельными наконечниками. Силовые цепи до выходных клемм должны иметь сечение, соответствующее номиналу защитного автоматического выключателя.

ГКО-169/22-АСКУВ			
Многофункциональный гостиничный комплекс с подземным паркингом, расположенный по адресу: г. Москва, Ю3АО, ул. Наметькина, вл.10			
Изм.	Кол.чл.	Лист	№ док
Разработал	Косиц	Семенов	07.06.24
ГИП	Семенов	07.06.24	07.06.24
Н. контр.	Чернова	07.06.24	07.06.24
Автоматизированная система контроля и учета водопотребления		Стандия	Лист
ЩУ-АСКУВТ 3 Схема соединений		Р	7
000 "КОНКРИТ СТОУН"			

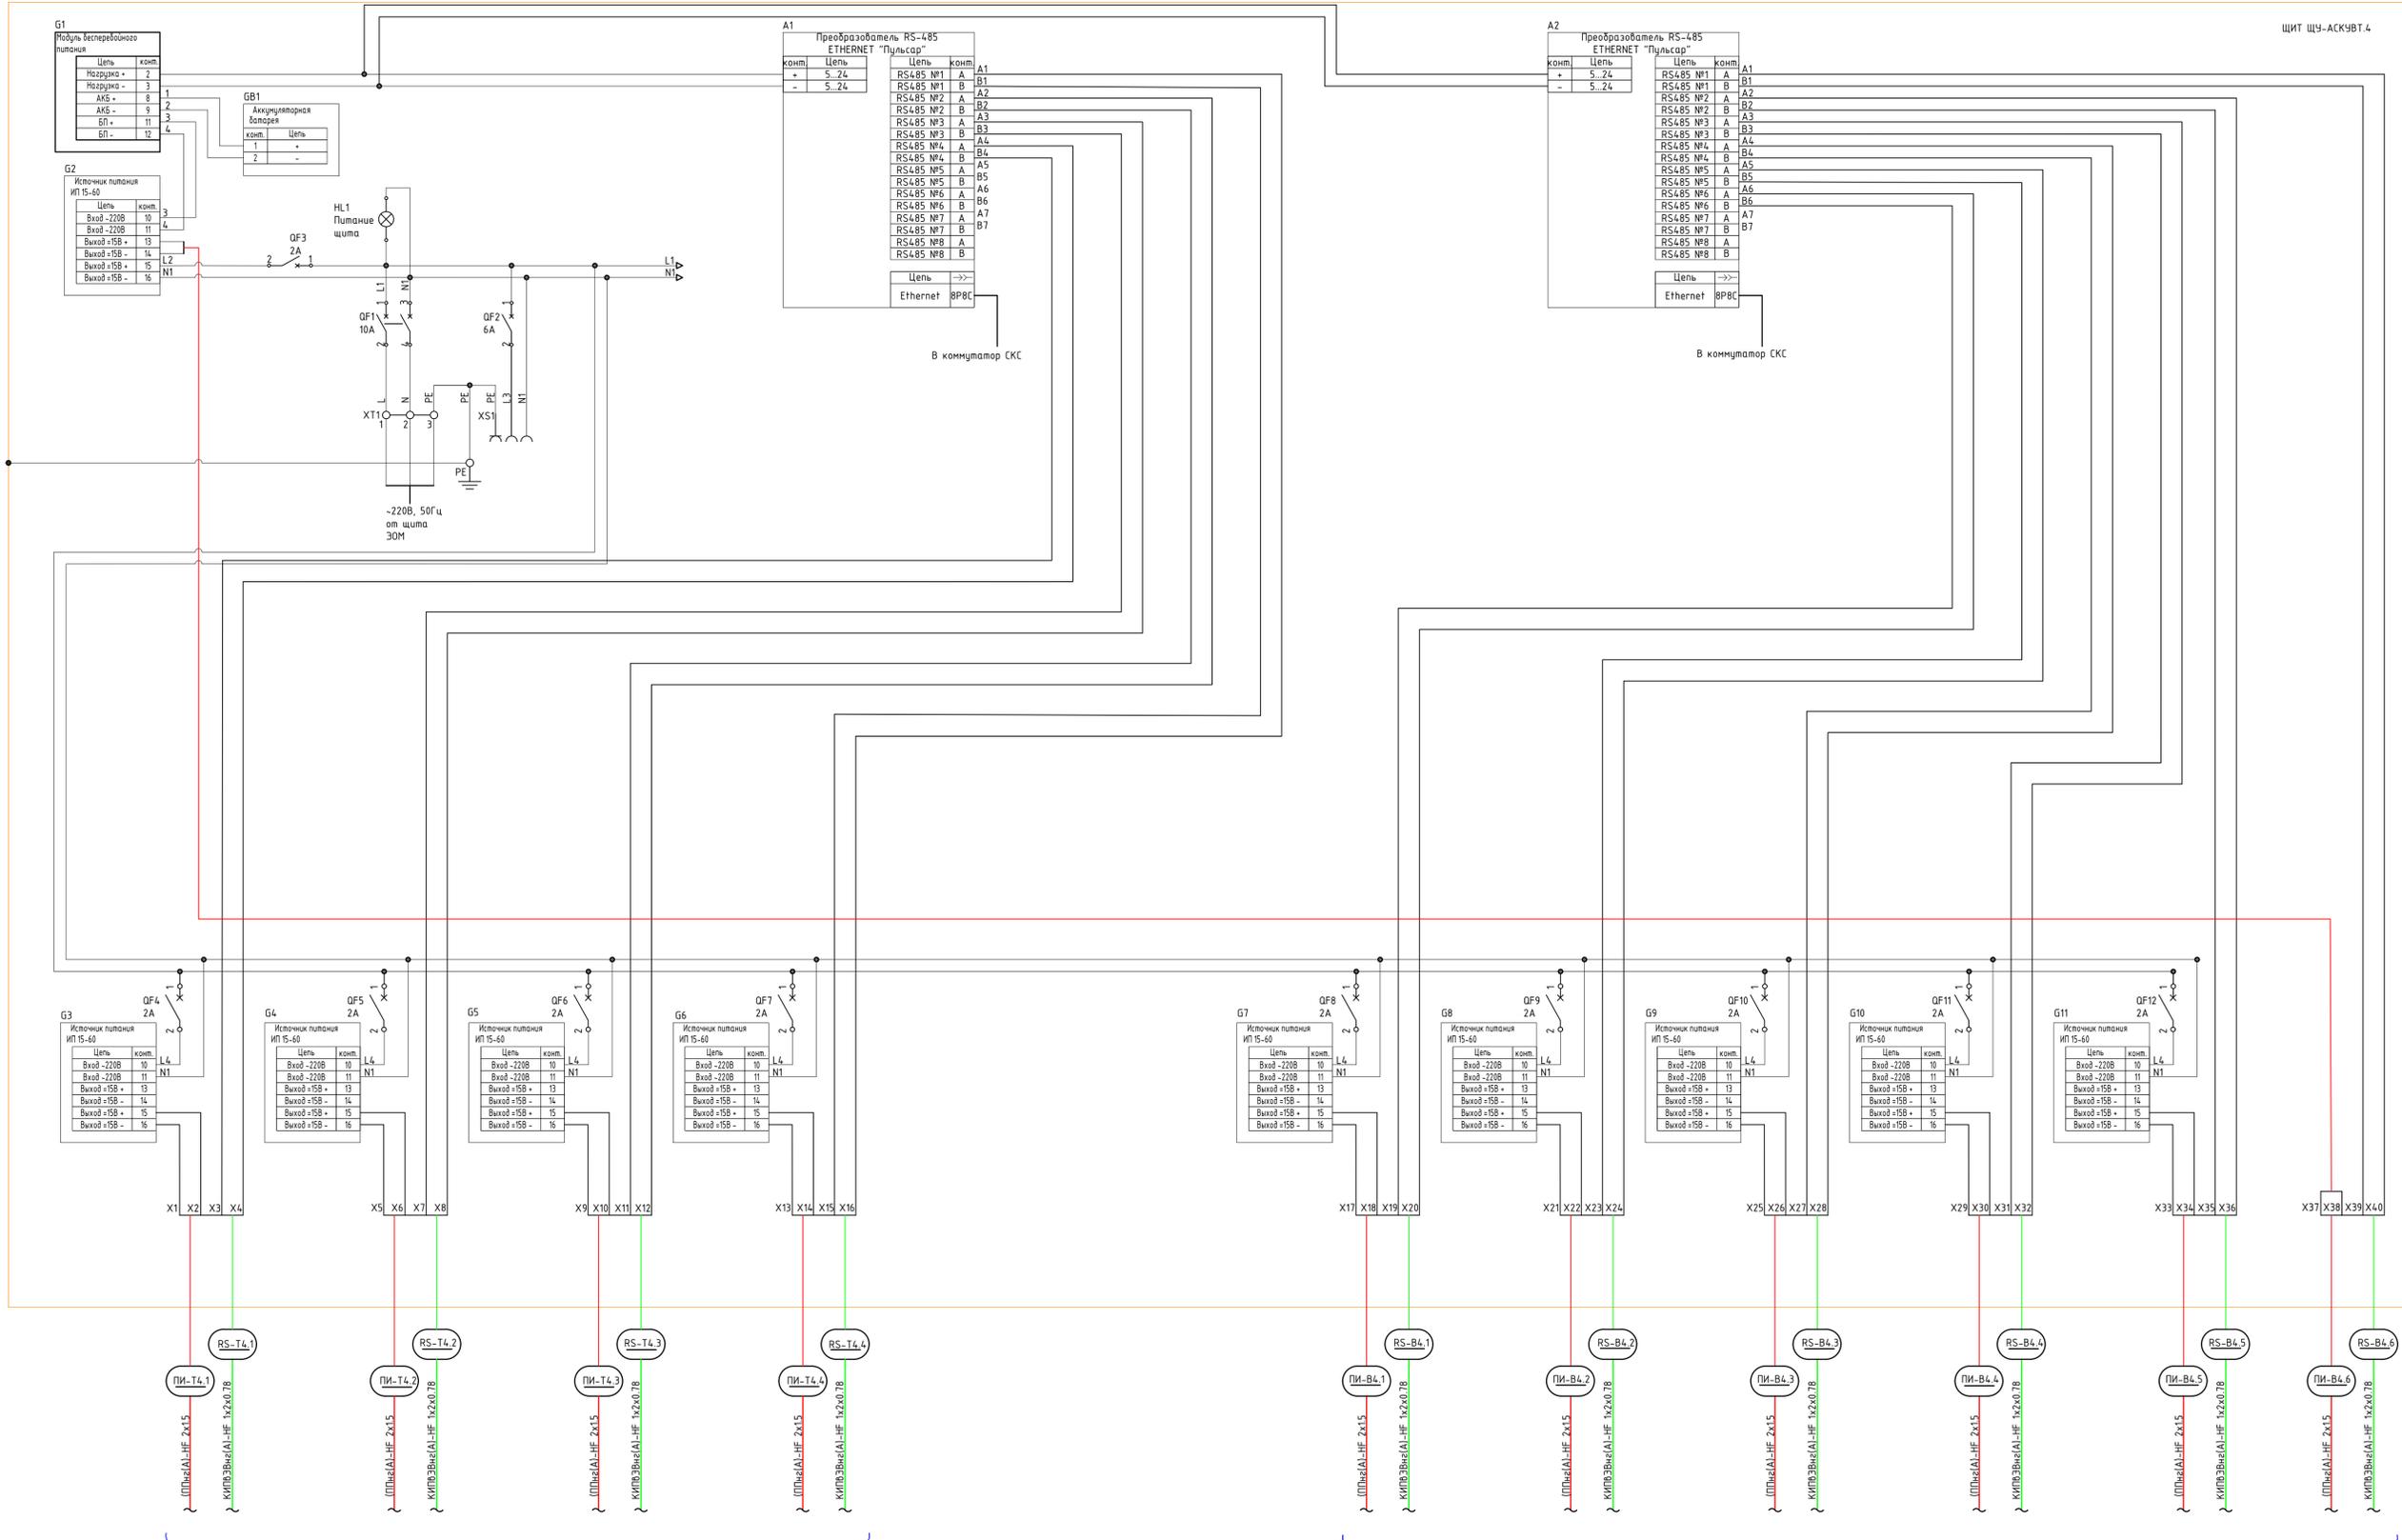

к счетчикам теплоснабжения с интерфейсом RS 485 (смотри в раздел ГКО-1021/24-АСКЧТ)

Обозн.	Назначение	Кол.
A1, A2	Преобразователь интерфейса (Впортов)-ETHERNET «Пулсар»	2
G1	Модуль бесперебойного питания МБП	1
G2--G11	Источник питания ИП15-60	10
GB1	Аккумуляторная батарея 12В 7А*ч	1
QF1	Выключатель авт. 10А, С	1
QF2	Выключатель авт. 6А, С	1
QF3--QF12	Выключатель авт. 2А, С	10
HL1	Сигнальная лампа	1
X1..X40	Клемма на DIN-рейку	40
XS1	Розетка на дин-рейку	1
1	Шина L	1
2	Шина N	1
3	Шина PE	1

к счетчикам холодной, горячей воды с интерфейсом RS 485

- Примечания:
- Приборы и аппаратура КИПиА показаны условно. Буквенные обозначения по ГОСТ 2.710-81.
 - Цветовая маркировка проводов должна соответствовать ГОСТ Р 50462-2009.
 - Разводку цепей управления 24В выполнить гибким проводом, сечением 0,78 мм. кв.
 - Разводку цепей 230В выполнить гибким проводом, сечением 1,5 мм. кв.
 - Силовые цепи до выходных клемм должны иметь сечение, соответствующее номиналу защитного автоматического выключателя. Все проводники должны быть оконцованы кабельными наконечниками. Силовые цепи до выходных клемм должны иметь сечение, соответствующее номиналу защитного автоматического выключателя.

				ГКО-169/22-АСКЧВ		
				Многофункциональный гостиничный комплекс с подземным паркингом, расположенный по адресу: г. Москва, ЮЗАО, ул. Нагаткина, вл.10		
Изм.	Кол.чч	Лист	№ док	Подпись	Дата	Автоматизированная система контроля и учета водопотребления
Разработал	Костюк				07.06.24	
ГИП	Семенов				07.06.24	
Н. контр.	Чернова				07.06.24	ЩУ-АСКЧВТ 4. Схема соединений

2-29 этаж

На следующий этаж
к распаечной коробке

Стойка СС

(ППнз(А)-HF 2x1.5)+
(КИПвЭВнз(А)-HF 1x2x0.78)


ВТ.1.1

(ППнз(А)-HF 2x1.5)+
(КИПвЭВнз(А)-HF 1x2x0.78)

(ППнз(А)-HF 2x1.5)+
(КИПвЭВнз(А)-HF 1x2x0.78)

(ППнз(А)-HF 2x1.5)+
(КИПвЭВнз(А)-HF 1x2x0.78)

от распаечной коробки
нижнего этажа

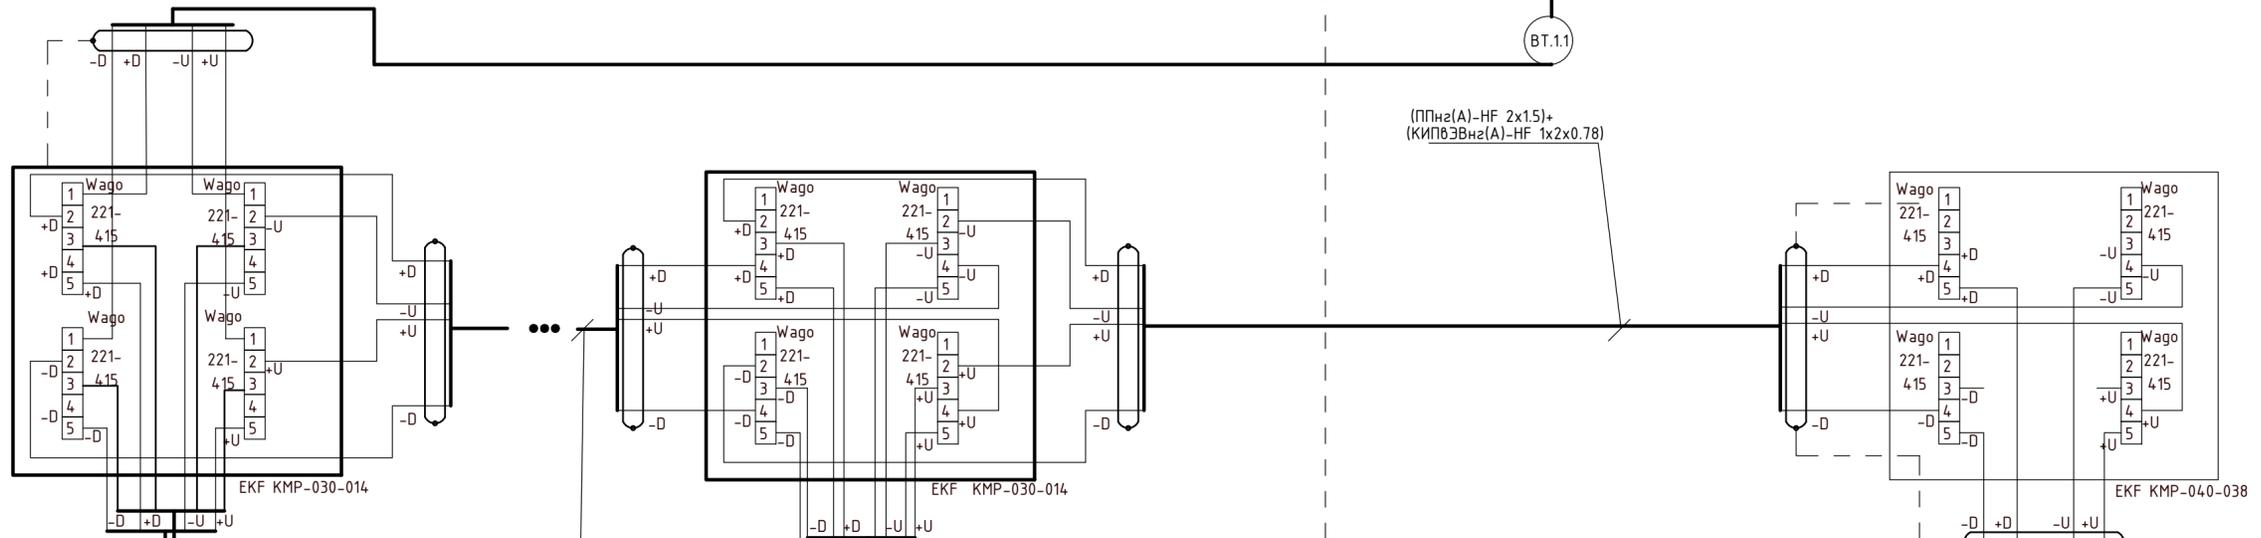


Штатный кабель


Штатный кабель

Штатный кабель

Штатный кабель

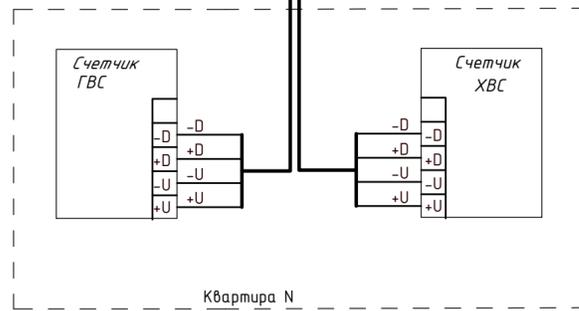


Квартира N

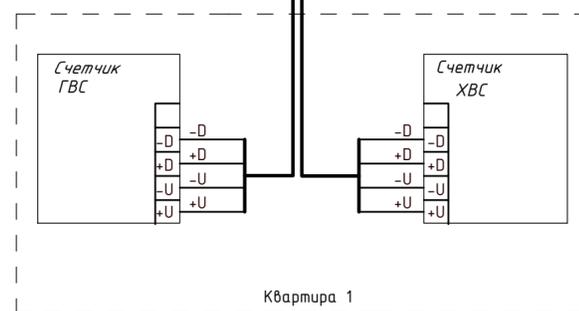

Квартира 1

Инв. № подл. Подп. и дата Взам. инв. №

ГКО-169/22-АСКУВ					
Многофункциональный гостиничный комплекс с подземным паркингом, расположенный по адресу: г. Москва, ЮЗАО, ул. Наметкина, вл.10					
Изм.	Кол.уч.	Лист	№ док.	Подпись	Дата
Разработал	Костик			<i>[Signature]</i>	07.06.24
ГИП	Семенов			<i>[Signature]</i>	07.06.24
Н. контр.	Чернова			<i>[Signature]</i>	07.06.24
Автоматизированная система контроля и учета водопотребления					Стадия
Типовая схема подключения проводов					Лист
					Листов
					Р
					9
					Листов
					000 "КОНКРИТ СТОУН"

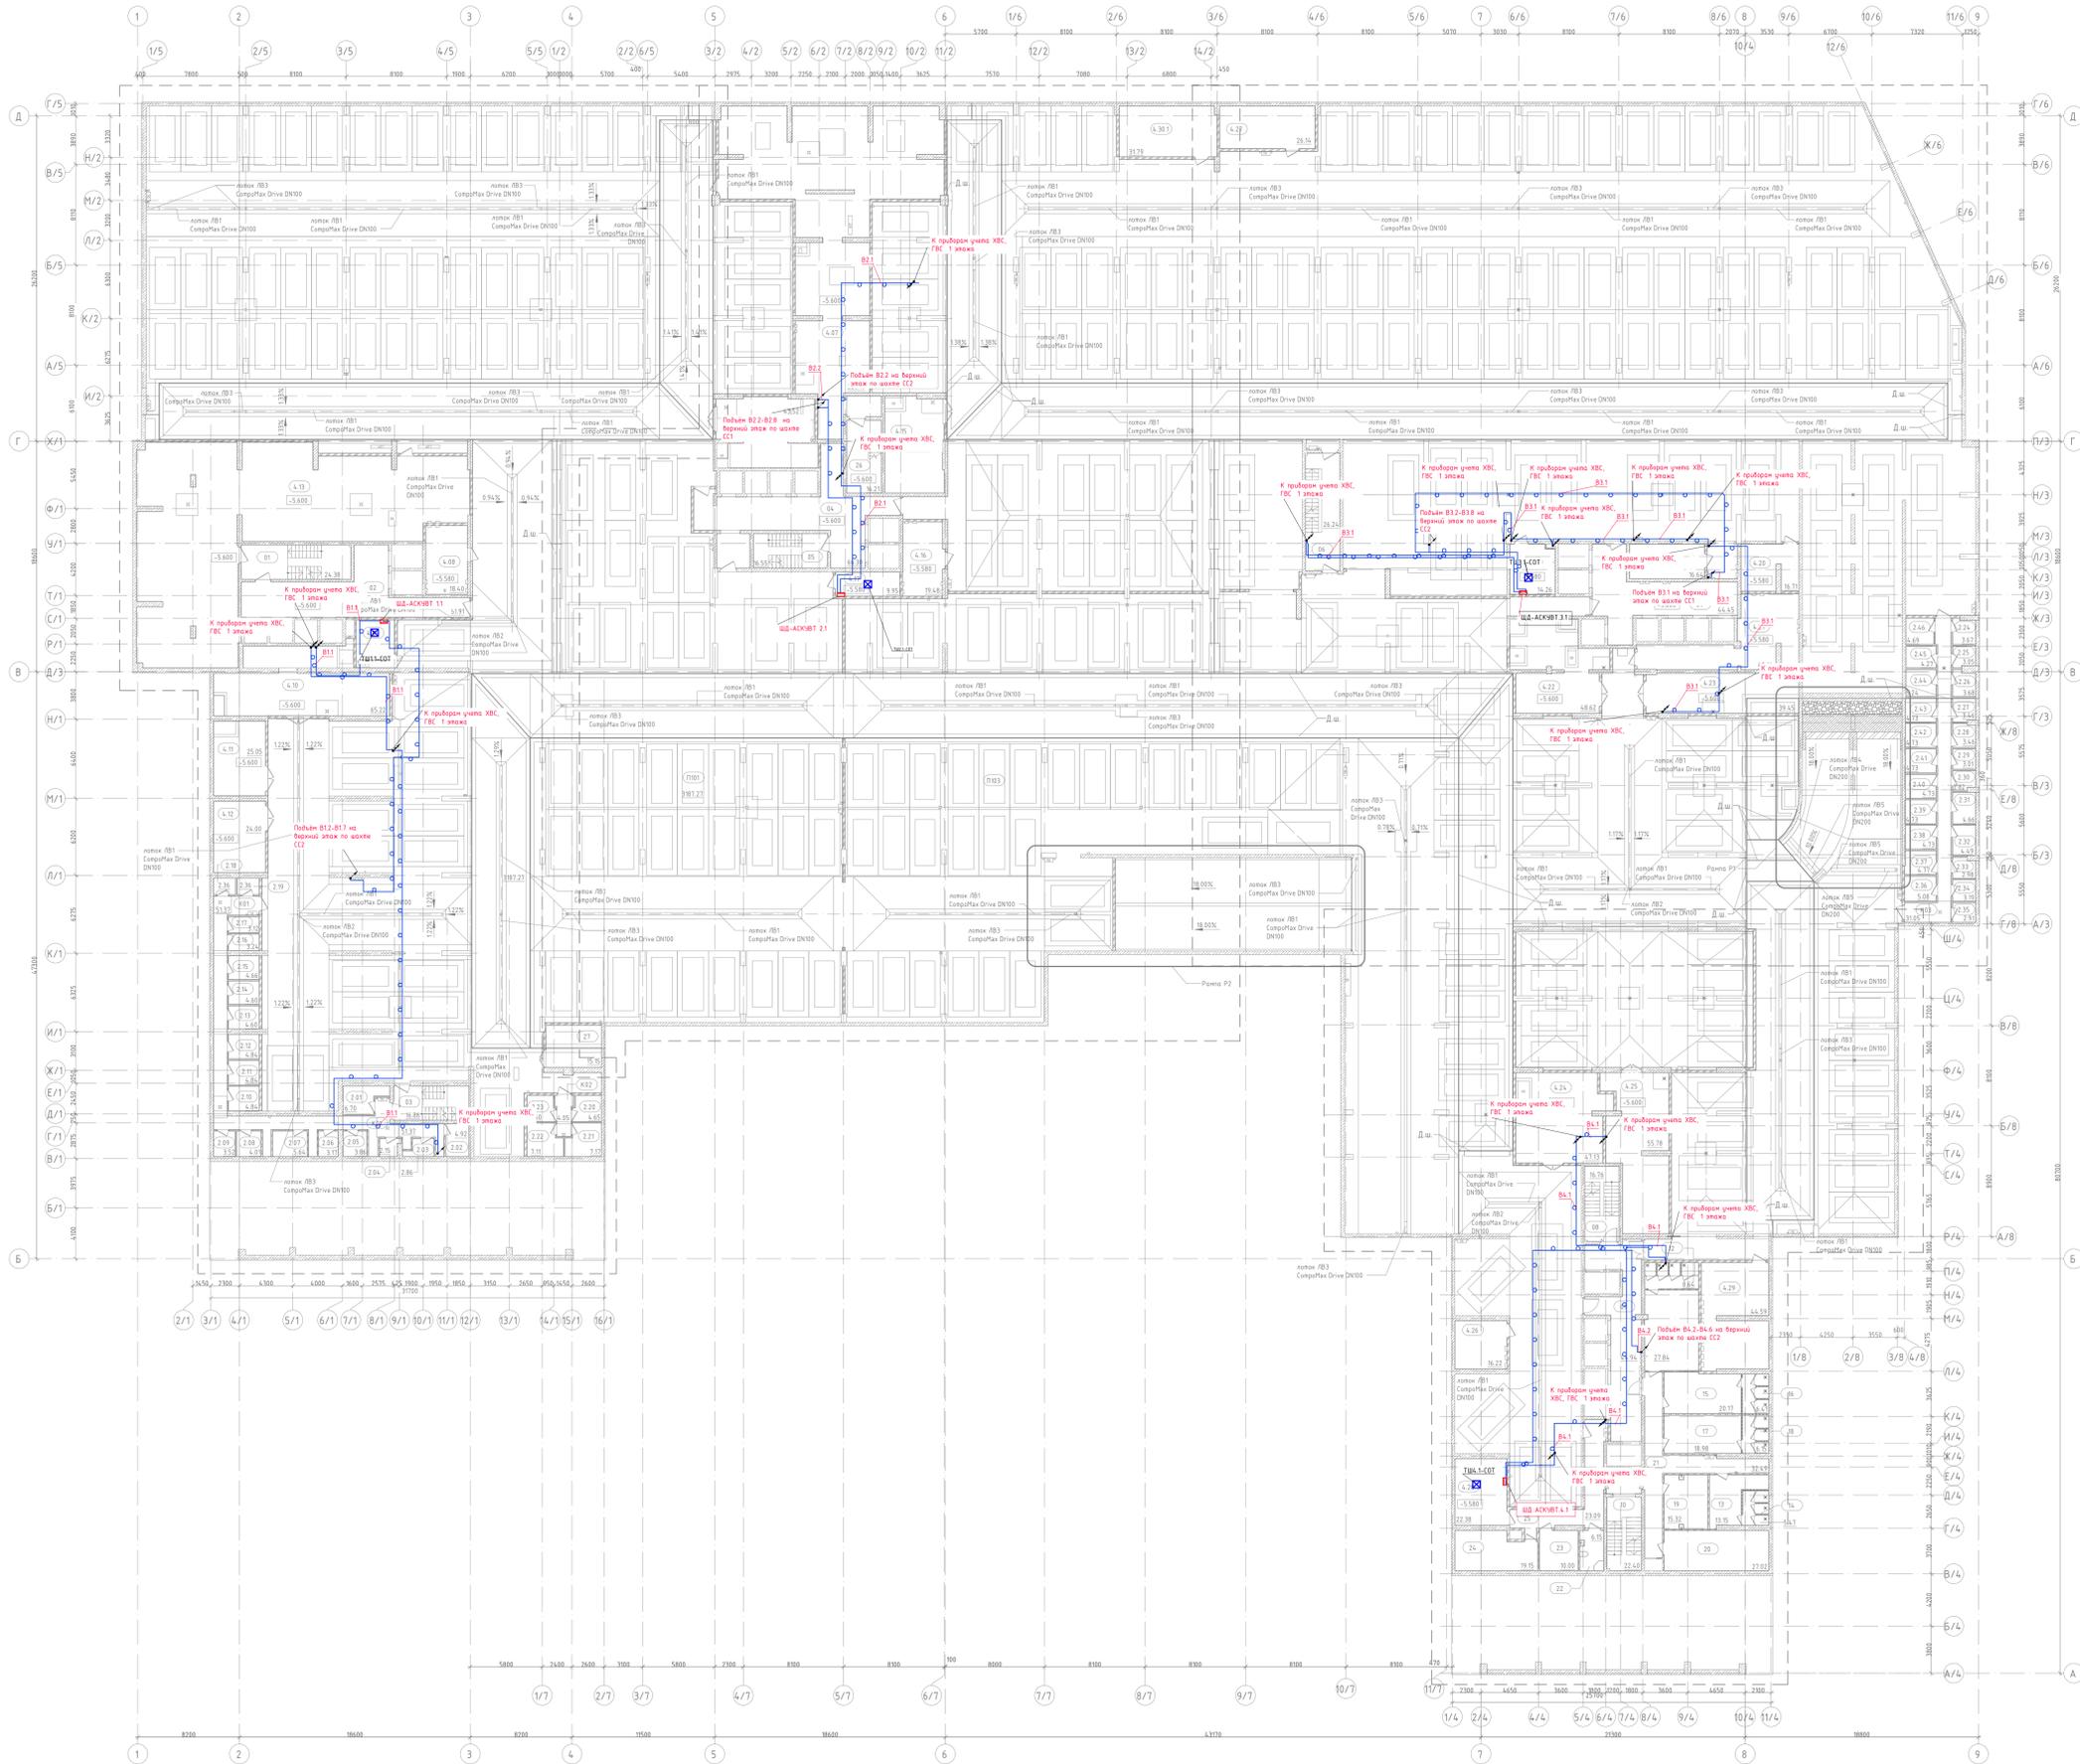

Экспликация помещений 1 этажа (Ванн кп №101)

Часть	Номер	Имя	Площадь, кв.м
A	2.01	Кабинет	5.17
A	2.02	Кабинет	4.92
A	2.03	Кабинет	2.86
A	2.04	Кабинет	2.75
A	2.05	Кабинет	3.86
A	2.06	Кабинет	3.17
A	2.07	Кабинет	5.64
A	2.08	Кабинет	4.01
A	2.09	Кабинет	3.52
A	2.10	Кабинет	4.84
A	2.11	Кабинет	4.45
A	2.12	Кабинет	4.84
A	2.13	Кабинет	4.6
A	2.14	Кабинет	4.6
A	2.15	Кабинет	4.66
A	2.16	Кабинет	3.24
A	2.17	Кабинет	3.42
A	2.18	Кабинет	2.36
A	2.19	Кабинет	2.36
A	4.01	Коридор кабинеты №1	51.37
			127.66

Экспликация помещений 1 этажа (Ванн кп №102)

Часть	Номер	Имя	Площадь, кв.м
A	2.20	Кабинет	4.65
A	2.21	Кабинет	7.17
A	2.22	Кабинет	3.17
A	2.23	Кабинет	4.6
A	4.02	Коридор кабинеты №2	4.95
			27.94

Экспликация помещений 1 этажа (РФ01)

Часть	Номер	Имя	Площадь, кв.м
A	01	Административная	24.38
A	02	Лифтовый холл	5.91
A	03	Лифтовый холл	16.86
A	04	Лифтовый холл	64.3
B	05	Лестничная клетка	16.55
B	06	Лестничная клетка	28.25
B	07	Лифтовый холл	44.45
B	08	Лестничная клетка	16.76
B	09	Лифтовый холл	44.94
Г	10	Лестничная клетка	22.4
Г	11	Раздевальня	21.84
Г	12	Душевые	8.64
Г	13	Раздевальня	19.11
Г	14	Душевые	5.67
Г	15	Раздевальня	29.11
Г	16	Душевые	4.11
Г	17	Душевые	18.88
Г	18	Душевые	4.15
Г	19	Лестничная клетка	16.32
Г	20	Коридор	27.02
Г	21	Коридор	32.44
Г	22	Салон	4.15
Г	23	Коридор	11
Г	24	Коридор	19.15
Г	25	Коридор	23.09
Б	26	Лестничная клетка	16.21
А	27	Лестничная клетка	15.15
			602.18


Экспликация помещений 1 этажа (Тех.пом.)

Часть	Номер	Имя	Площадь, кв.м
Б	4.01	Россылов	226.19
А	4.02	Лестничная ВРУ корпус 1	19.4
А	4.03	Лестничная С корпус 1	11.97
А	4.04	Венткамера Выхлопа	49.22
А	4.05	Венткамера приточная	25.05
А	4.06	Венткамера приточная	25
А	4.07	ИТП	279.93
Б	4.08	Венткамера Выхлопа	43.52
Б	4.09	Венткамера приточная	18.11
Б	4.10	Лестничная ВРУ корпус 2	19.48
Б	4.11	Лестничная С корпус 2	9.95
Б	4.12	Лестничная ВРУ корпус 3	16.26
Б	4.13	Лестничная ВРУ корпус 3	16.64
Б	4.14	Лестничная ВРУ корпус 3	16.71
Б	4.15	Лестничная ВРУ корпус 3	42.11
Б	4.16	Венткамера Выхлопа	48.62
Б	4.17	Венткамера приточная	39.45
Г	4.18	Венткамера приточная	41.19
Г	4.19	Венткамера Выхлопа	55.19
Г	4.20	Лестничная ВРУ корпус 4	16.22
Г	4.21	Венткамера Выхлопа	26.14
Г	4.22	Лестничная С корпус 4	22.39
Г	4.23	Лестничная С корпус 4	44.59
Б	4.24	Техническое помещение	31.79
			1158.1

Экспликация помещений 1 этажа (Административная)

Часть	Номер	Имя	Площадь, кв.м
A.5	П101	Административная	1397.27
B.5	П102	Административная	3971.47
B.5.7	П103	Административная	3193.54
			9394.28

ПРИМЕЧАНИЯ
1. На чертеже показан общий план 1-этажа с разделением на части А,Б,Г и экспликация помещений с указанием принадлежности к частям плана.

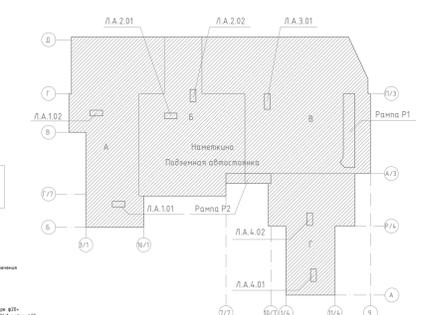

ГКО-169/22-АСКВ

Мультифункциональный гостиничный комплекс с подземным паркингом, расположенный по адресу: г. Москва, ЮЗАО, ул. Наметкина, д.10


Автоматизированная система контроля и учета водопотребления

План-1 этаж. Расположение оборудования АСКВ

Формат А2_1

Имя	Колл.	Лист	№Этаж.	Подпись	Дата
Разработчик	Сенюков	1	1	[Подпись]	07.06.24
ГИП	Сенюков	1	1	[Подпись]	07.06.24
Инженер	Чернова	1	1	[Подпись]	07.06.24

Маркировочный план 1 этажа на отм.+0.280
M1:100

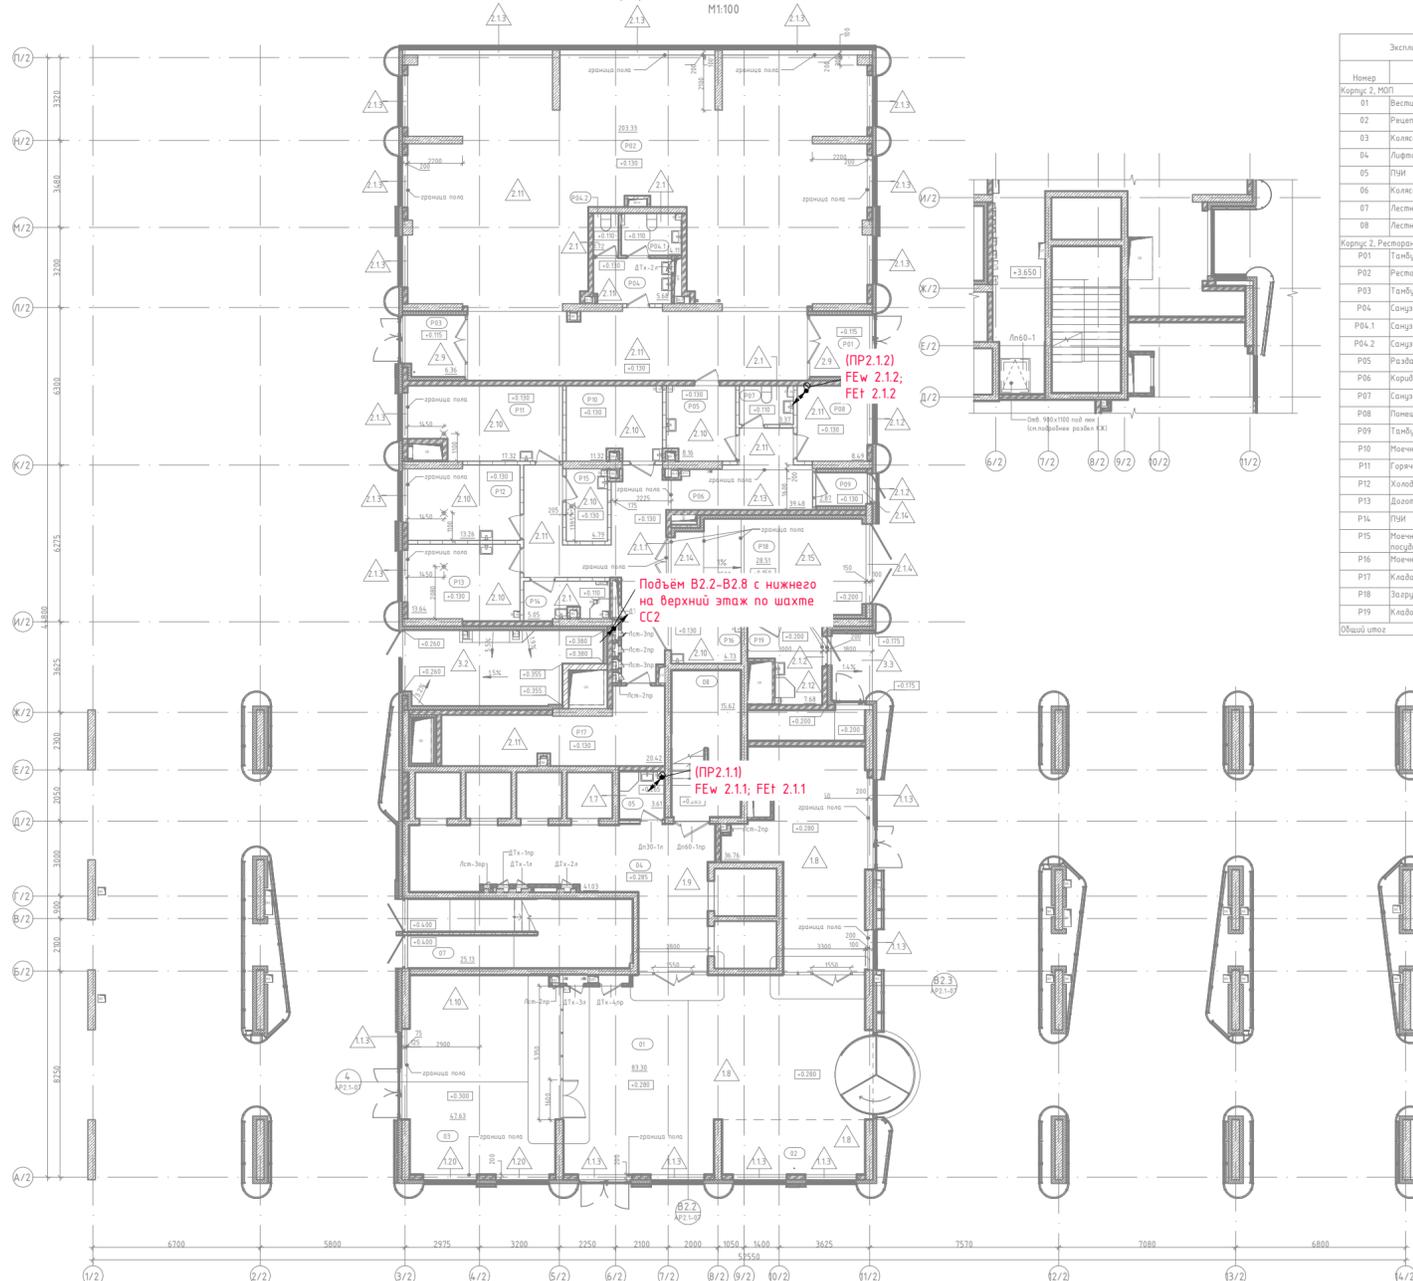

Экспликация помещений_1 этаж		
Номер	Имя	Площадь, кв.м
Корпус 2, МОП		
01	Вестибиль	83.3
02	Ресторан	12.65
03	Калесочная	4.743
04	Лифтовой холл	4.193
05	ЛПН	3.61
06	Калесочная	36.76
07	Лестничная клетка	25.13
08	Лестничная клетка	15.62
Корпус 2, Ресторан		
R01	Тандыр	6.12
R02	Ресторан	203.48
R03	Тандыр	6.12
R04	Санузлы для посетителей	5.68
R04.1	Санузел	4.11
R04.2	Санузел	1.57
R05	Раздаточная	8.16
R06	Кухня	39.48
R07	Санузел	3.37
R08	Помещение персонала	8.49
R09	Тандыр	2.87
R10	Моечная столовой посуды	11.32
R11	Горячий цех	17.32
R12	Холодный цех	13.26
R13	Договоарный цех	13.64
R14	ЛПН	5.95
R15	Моечная кухонной посуды	4.79
R16	Моечная тары	4.73
R17	Кладовая	20.42
R18	Загрузка	28.51
R19	Кладовая отходов	7.68
Общий итог		682.05

ОТМЕТКИ ЭТАЖЕЙ		
29 этаж	+96.830	Номера
28 этаж	+91.530	Номера
27 этаж	+88.230	Номера
26 этаж	+84.930	Номера
25 этаж	+81.630	Номера
24 этаж	+78.000	Номера
23 этаж	+74.700	Номера
22 этаж	+71.400	Номера
21 этаж	+68.100	Номера
20 этаж	+64.800	Номера
19 этаж	+61.500	Номера
18 этаж	+58.200	Номера
17 этаж	+54.900	Номера
16 этаж	+51.600	Номера
15 этаж	+48.300	Номера
14 этаж	+45.000	Номера
13 этаж	+41.700	Номера
12 этаж	+38.400	Номера
11 этаж	+35.100	Номера
10 этаж	+31.800	Номера
9 этаж	+28.500	Номера
8 этаж	+25.200	Номера
7 этаж	+21.900	Номера
6 этаж	+18.600	Номера
5 этаж	+15.300	Номера
4 этаж	+12.000	Номера
3 этаж	+8.700	Номера
2 этаж	+5.400	Номера
1 этаж	+0.280	Общ.помещения
-1 этаж	-5.600	Подземная парковка
-2 этаж	-9.600	Подземная парковка




Обозначения условно графические

⊙ -каретка распашная для подключения прибора учета

— линия RS-485:
(ПНч(А)-HF 2x15) в гофре ф20
(КИПЭВч(А)-HF 1x2x0.78) в гофре ф20

Примечание:
1. Кабель прокладывать в ПВХ гофрированной трубе ф20.

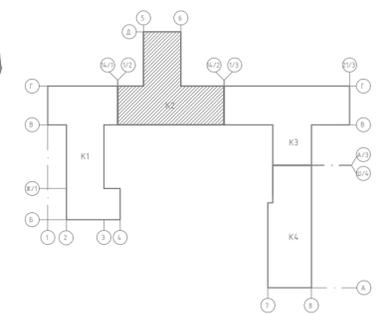

Согласовано


Взам инв. N

Подп. и дата

Инв. N подл.


ГКО-169/22-АСКУВ				
Многофункциональный гостиничный комплекс с подземным паркингом, расположенный по адресу: г. Москва, ЮЗАО, ул. Наметкина, вл.10				
Изм.	Кол.уч	Лист № док.	Подпись	Дата
Разработал	Коспик		<i>[Signature]</i>	07.06.24
ГИП	Семенов		<i>[Signature]</i>	07.06.24
Н.контр.	Чернова		<i>[Signature]</i>	07.06.24
Автоматизированная система контроля и учета водопотребления			Стадия	Лист
			P	12
Корп.2. План 1 этажа. Расположение оборудования АСКУВ			000 "КОНКРИТ СТОУН"	

Маркировочный план 1 этажа на отм.+0.280
М 1:100

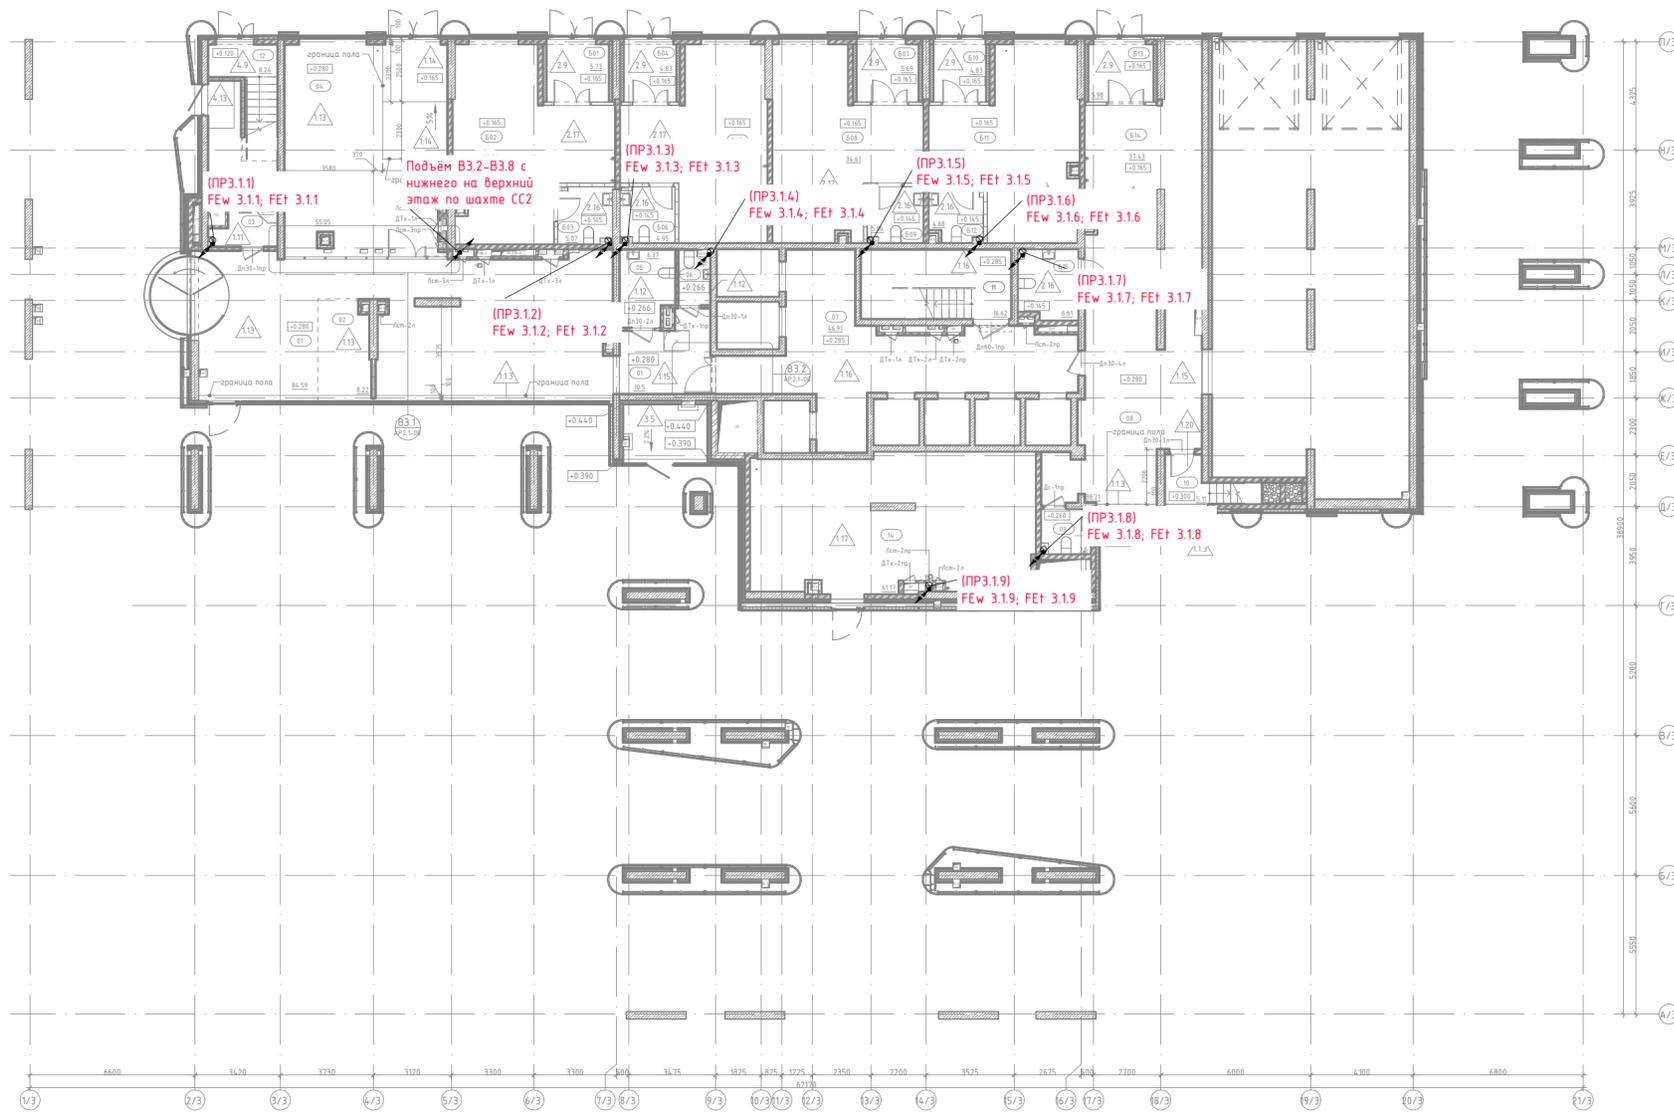

Экспликация помещений 1 этажа		
Номер	Назначение	Площадь кв.м
Корпус 3 БКФН		
Б01	Тамбур	5.73
Б02	БКФН	37.58
Б03	с/у для посетителей	5.07
Б04	Тамбур	4.83
Б05	БКФН	34.02
Б06	с/у для посетителей	4.95
Б07	Тамбур	5.69
Б08	БКФН	34.61
Б09	с/у для посетителей	5.06
Б10	Тамбур	4.83
Б11	БКФН	35.2
Б12	с/у для посетителей	4.68
Б13	Тамбур	5.98
Б14	БКФН	37.43
Б15	с/у для посетителей	6.61
Корпус 3 МОП		
01	Вестибюль	84.59
01	Вестибюль	10.5
02	Служба 24/7/Ресепшн	8.22
03	ПМ	3.94
04	Компьютерная	55.05
05	Комната матери и ребенка с с/у для МЭИ	6.37
06	с/у для посетителей	2.8
07	Лифтовой холл	44.91
08	Пост охраны	38.21
09	Самозал	3.6
10	Лестничная клетка	5.11
11	Лестничная клетка	16.62
12	Лестничная клетка	8.24
13	Лестничная клетка	8.17
14	Микрокимера	61.17
Корпус 3 Рампа		
П01	Рампа	130.51
Общий итог		
		730.28

ОТМЕТКИ ЭТАЖЕЙ		
29 этаж	+94.830	Номера
28 этаж	+91.530	Номера
27 этаж	+88.230	Номера
26 этаж	+84.930	Номера
25 этаж	+81.630	Номера
24 этаж	+78.000	Номера
23 этаж	+74.700	Номера
22 этаж	+71.400	Номера
21 этаж	+68.100	Номера
20 этаж	+64.800	Номера
19 этаж	+61.500	Номера
18 этаж	+58.200	Номера
17 этаж	+54.900	Номера
16 этаж	+51.600	Номера
15 этаж	+48.300	Номера
14 этаж	+45.000	Номера
13 этаж	+41.700	Номера
12 этаж	+38.400	Номера
11 этаж	+35.100	Номера
10 этаж	+31.800	Номера
9 этаж	+28.500	Номера
8 этаж	+25.200	Номера
7 этаж	+21.900	Номера
6 этаж	+18.600	Номера
5 этаж	+15.300	Номера
4 этаж	+12.000	Номера
3 этаж	+8.700	Номера
2 этаж	+5.400	Номера
1 этаж	+0.280	Общ. помещения
-1 этаж	-5.600	Подземная парковка
-2 этаж	-9.600	Подземная парковка

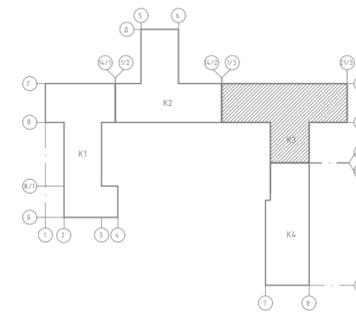


Обозначения условно графические

- - коробка распаячная для подключения приборов учета
- линия RS-485 (ПНиз(A)-HF 2x15) в гофре ф20 (КМТБЗВне(A)-HF 1x2x0.78) в гофре ф20


Примечание:

1. Кабель прокладывать в ПВХ гофрированной трубе ф20.


Фрагмент плана на отм.+3.500 в осях 10/3-20/3 Г/3- Ж/3
М1:100

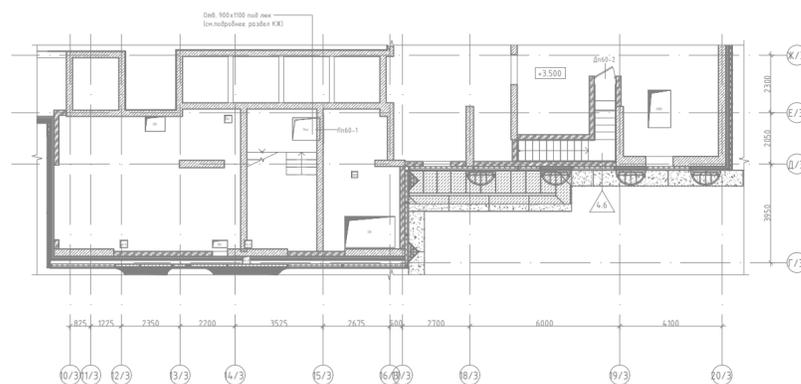

ГКО-169/22-АСКУВ						
Многофункциональный гостиничный комплекс с подземным паркингом, расположенный по адресу: г. Москва, ЮЗАО, ул. Наметкина, вл.10						
Изм.	Кол.ч	Лист № док.	Подпись	Дата	Автоматизированная система контроля и учета водопотребления	
Разработал	Костик		<i>[Signature]</i>	07.06.24		
ГИП	Семенов		<i>[Signature]</i>	07.06.24		
Н.контр.	Чернова		<i>[Signature]</i>	07.06.24	Корп.3. План 1 этажа. Расположение оборудования АСКУВ	
				Стадия	Лист	Листов
				Р	13	
					ООО "КОНКРИТ СТОУН"	

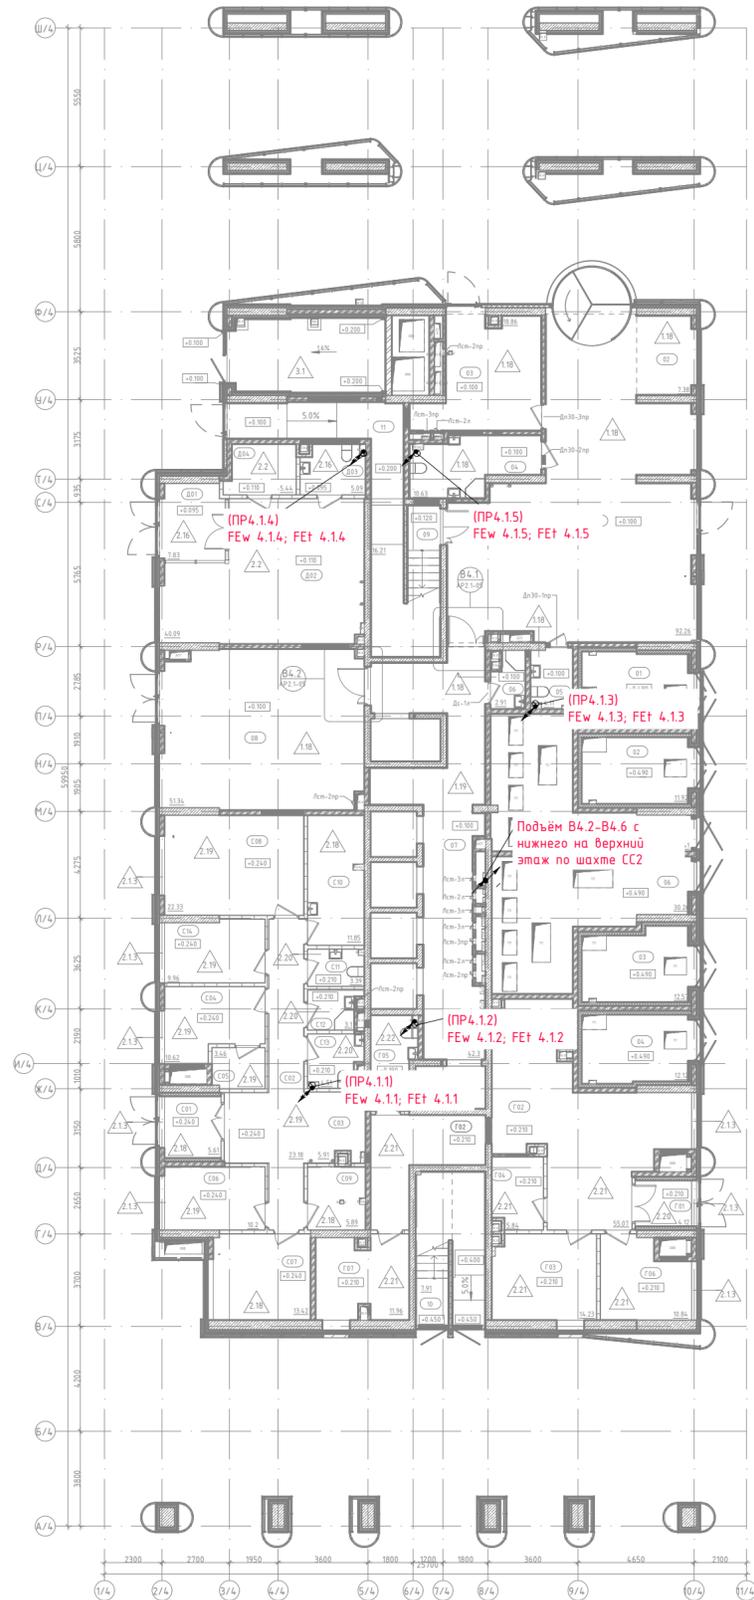

Экспликация помещений_1 этаж		
Номер	Название	Площадь кв.м
Корпус 4, Администрация гостиницы		
Г01	Танбур	4.12
Г02	Коридор	55.07
Г03	Бухгалтерия	14.23
Г04	Касса	5.84
Г05	С/у	4.59
Г06	Кабинет директора	10.84
Г07	Кабинет инженера	11.96
Корпус 4, БКФН		
Д01	Танбур	7.93
Д02	БКФН	49.09
Д03	С/у для посетителей	9.09
Д04	Помещение персонала	5.44
Корпус 4, МОП		
01	Вестибиль	192.26
02	Решения	7.38
03	Зона размещения посетителей/бизнес-лоб	18.86
04	Комната матери и ребенка с с/у для МН	10.63
05	С/у	4.11
06	ПМ	2.91
07	Лифтовый холл	42.3
08	Коллекция	51.34
09	Лестничная клетка	16.21
10	Лестничная клетка	7.91
11	Лестничная клетка	13.29
12	Лестничная клетка	7.74
Корпус 4, Медицинский центр		
С01	Танбур	5.61
С02	Холл	23.18
С03	Ресепшн	5.91
С04	Администрация-бухгалтерия	10.62
С05	Касса	3.46
С06	Кабинет старшей медсестры	10.2
С07	Кабинет врача-консультанта	13.42
С08	Кабинет врача	22.33
С09	Кадровый	5.89
С10	Специализированное помещение	11.85
С11	С/у персонал, ПМ	3.39
С12	ПМ	3.1
С13	С/у для посетителей	4.51
С14	Помещение персонала	9.96
Корпус 4, Технические		
01	Тр-рМ4	12.82
02	Тр-рМ3	11.92
03	Тр-рМ2	12.57
04	Тр-рМ1	12.12
05	РМ-10 кв	25.41
06	РП	30.26
Общий итог		
		680.57

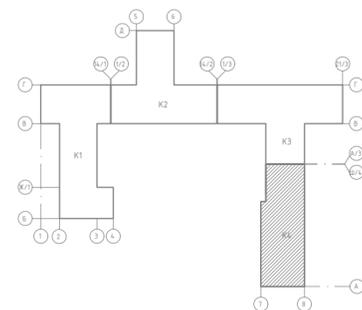

Обозначения условно графические

⊗ - коробка распаячная для подключения приборов учета

— линия RS-485:
(П)из(А)-HF 2x15) в гофре ф20+
(К)ИП(В)из(А)-HF 1x2x0.78) в гофре ф20

Примечание:
1. Кабель прокладывать в ПВХ гофрированной трубе ф20.


ГКО-169/22-АСКУВ					
Многофункциональный гостиничный комплекс с подземным паркингом, расположенный по адресу: г. Москва, ЮЗАО, ул. Наметкина, вл.10					
Изм.	Кол.уч.	Лист	№ док.	Подпись	Дата
Разработал	Костик			<i>[Signature]</i>	07.06.24
ГИП	Семенов			<i>[Signature]</i>	07.06.24
Н.контр.	Чернова			<i>[Signature]</i>	07.06.24
Автоматизированная система контроля и учета водопотребления				Стадия	Лист
				Р	14
Корп.4. План 1 этажа. Расположение оборудования АСКУВ				000 "КОНКРИТ СТОУН"	

Согласовано

Взам инв. N

Подп. и дата

Инв. N подл.

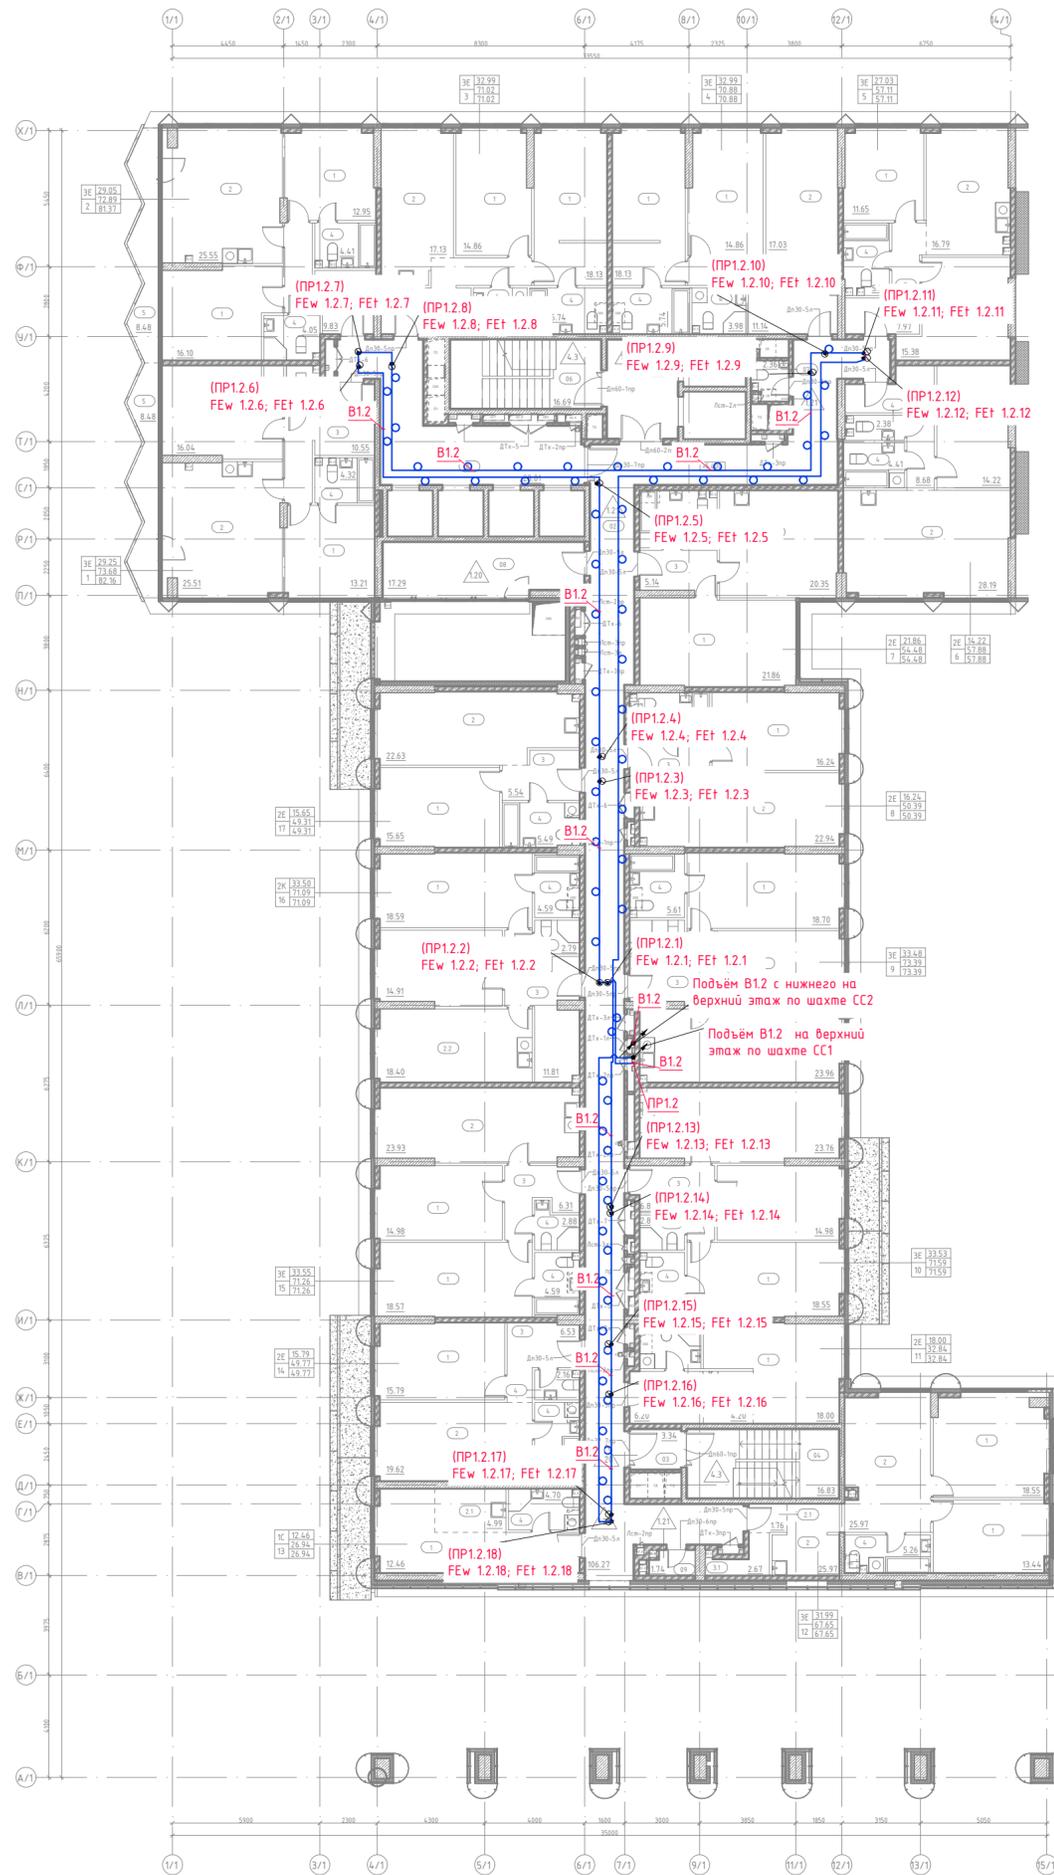

Экспликация помещений_2 этаж


№ п/п	Название	Площадь кв.м
Корпус 1.01		
1	Жилая комната	13.21
1	Жилая комната	16.04
2	Кухня-гостиная	25.51
3	Холл	10.55
4	Санузел	4.05
4	Санузел	4.32
5	Лоджия	8.48
		82.16
Корпус 1.02		
1	Жилая комната	12.95
1	Жилая комната	16.1
2	Кухня-гостиная	25.55
3	Холл	9.83
4	Санузел	4.05
4	Санузел	4.41
5	Лоджия	8.48
		81.37
Корпус 1.03		
1	Жилая комната	14.86
1	Жилая комната	18.13
2	Кухня-гостиная	17.13
3	Холл	11.18
4	Санузел	3.98
4	Санузел	5.74
		71.02
Корпус 1.04		
1	Жилая комната	18.13
1	Жилая комната	14.86
2	Кухня-гостиная	17.03
3	Холл	11.14
4	Санузел	5.74
4	Санузел	3.98
		70.88
Корпус 1.05		
1	Жилая комната	11.65
1	Жилая комната	15.38
2	Кухня-гостиная	16.79
3	Холл	7.97
4	Санузел	5.32
		57.11
Корпус 1.06		
1	Жилая комната	14.22
2	Кухня-гостиная	28.19
3	Холл	8.88
4	Санузел	2.38
4	Санузел	4.41
		57.88
Корпус 1.07		
1	Жилая комната	21.86
2	Кухня-гостиная	20.35
3	Холл	5.14
4	Санузел	7.13
		54.48
Корпус 1.08		
1	Жилая комната	16.24
2	Кухня-гостиная	22.94
3	Холл	5.58
4	Санузел	5.63
		50.39
Корпус 1.09		
1	Жилая комната	18.7
1	Жилая комната	14.78
2	Кухня-гостиная	23.96
3	Холл	7.01
4	Санузел	5.61
4	Санузел	3.33
		73.39
Корпус 1.10		
1	Жилая комната	18.55
1	Жилая комната	14.98
2	Кухня-гостиная	23.76
3	Холл	6.83
4	Санузел	2.88
4	Санузел	4.59
		71.59

Экспликация помещений_2 этаж

№ п/п	Название	Площадь кв.м
Корпус 1.11		
1	Жилая комната	18
2.1	Кухня-гостиная	4.2
3	Холл	6.2
4	Санузел	4.44
		32.84
Корпус 1.12		
1	Жилая комната	18.55
1	Жилая комната	13.44
2	Кухня-гостиная	25.97
2.1	Кухня-гостиная	1.76
3.1	Гардеробная	2.67
4	Санузел	5.26
		67.65
Корпус 1.13		
1	Жилая комната	12.46
2.1	Кухня-гостиная	4.99
3	Холл	4.79
4	Санузел	4.7
		26.94
Корпус 1.14		
1	Жилая комната	15.79
2	Кухня-гостиная	19.62
3	Холл	6.53
4	Санузел	5.67
4	Санузел	2.16
		49.77
Корпус 1.15		
1	Жилая комната	18.57
1	Жилая комната	14.98
2	Кухня-гостиная	23.93
3	Холл	6.31
4	Санузел	4.59
4	Санузел	2.88
		71.26
Корпус 1.16		
1	Жилая комната	14.91
1	Жилая комната	18.59
2.2	Кухня-гостиная	18.4
3	Холл	11.81
4	Санузел	2.79
4	Санузел	4.59
		71.09
Корпус 1.17		
1	Жилая комната	15.65
2	Кухня-гостиная	22.63
3	Холл	5.54
4	Санузел	5.49
		49.31

Экспликация помещений МОП_2 этаж

Номер	Имя	Площадь
Корпус 1. МОП		
01	Коридор	28.01
02	Коридор	106.27
03	Тандер-шлюз	3.34
05	Лифтовый холл	18.81
06	Лестничная клетка	16.69
07	ПМ	2.36
08	Помещение поэтажного обслуживания	17.29
09	ПМ	1.74
Итого		187.04

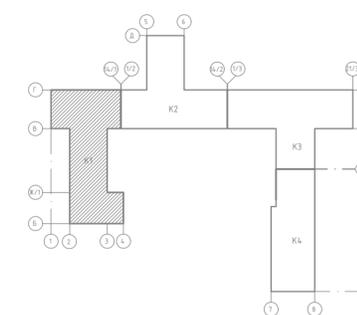


Обозначения условно графические

□ - коробка распаячная для подключения приборов учета

○ - линия RS-485 (ПМпн(A)-HF 2x15) в гофре Ф20 (КПВЗВне(A)-HF 1x2x0.78) в гофре Ф20

Примечание:
1. Кабель прокладывать в ПВХ гофрированной трубе Ф20.

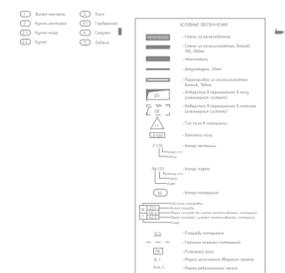

ГКО-169/22-АСКУВ				
Многофункциональный гостиничный комплекс с подземным паркингом, расположенный по адресу: г. Москва, ЮЗАО, ул. Наметкина, вл.10				
Изм.	Кол.чл.	Лист № док.	Подпись	Дата
Разработал	Костик		<i>[Signature]</i>	07.06.24
ГИП	Семенов		<i>[Signature]</i>	07.06.24
Н.контр.	Чернова		<i>[Signature]</i>	07.06.24
Автоматизированная система контроля и учета водопотребления				Стандия
Корп.1. План 2 этажа. Расположение оборудования АСКУВ.				Лист
				Листов
				Р 15
				ООО "КОНКРИТ СТОУН"


Согласовано

Взам инв. - N

Подп. и дата

Инв. N подл.


Маркировочный план 2 этажа на отм.-5.400

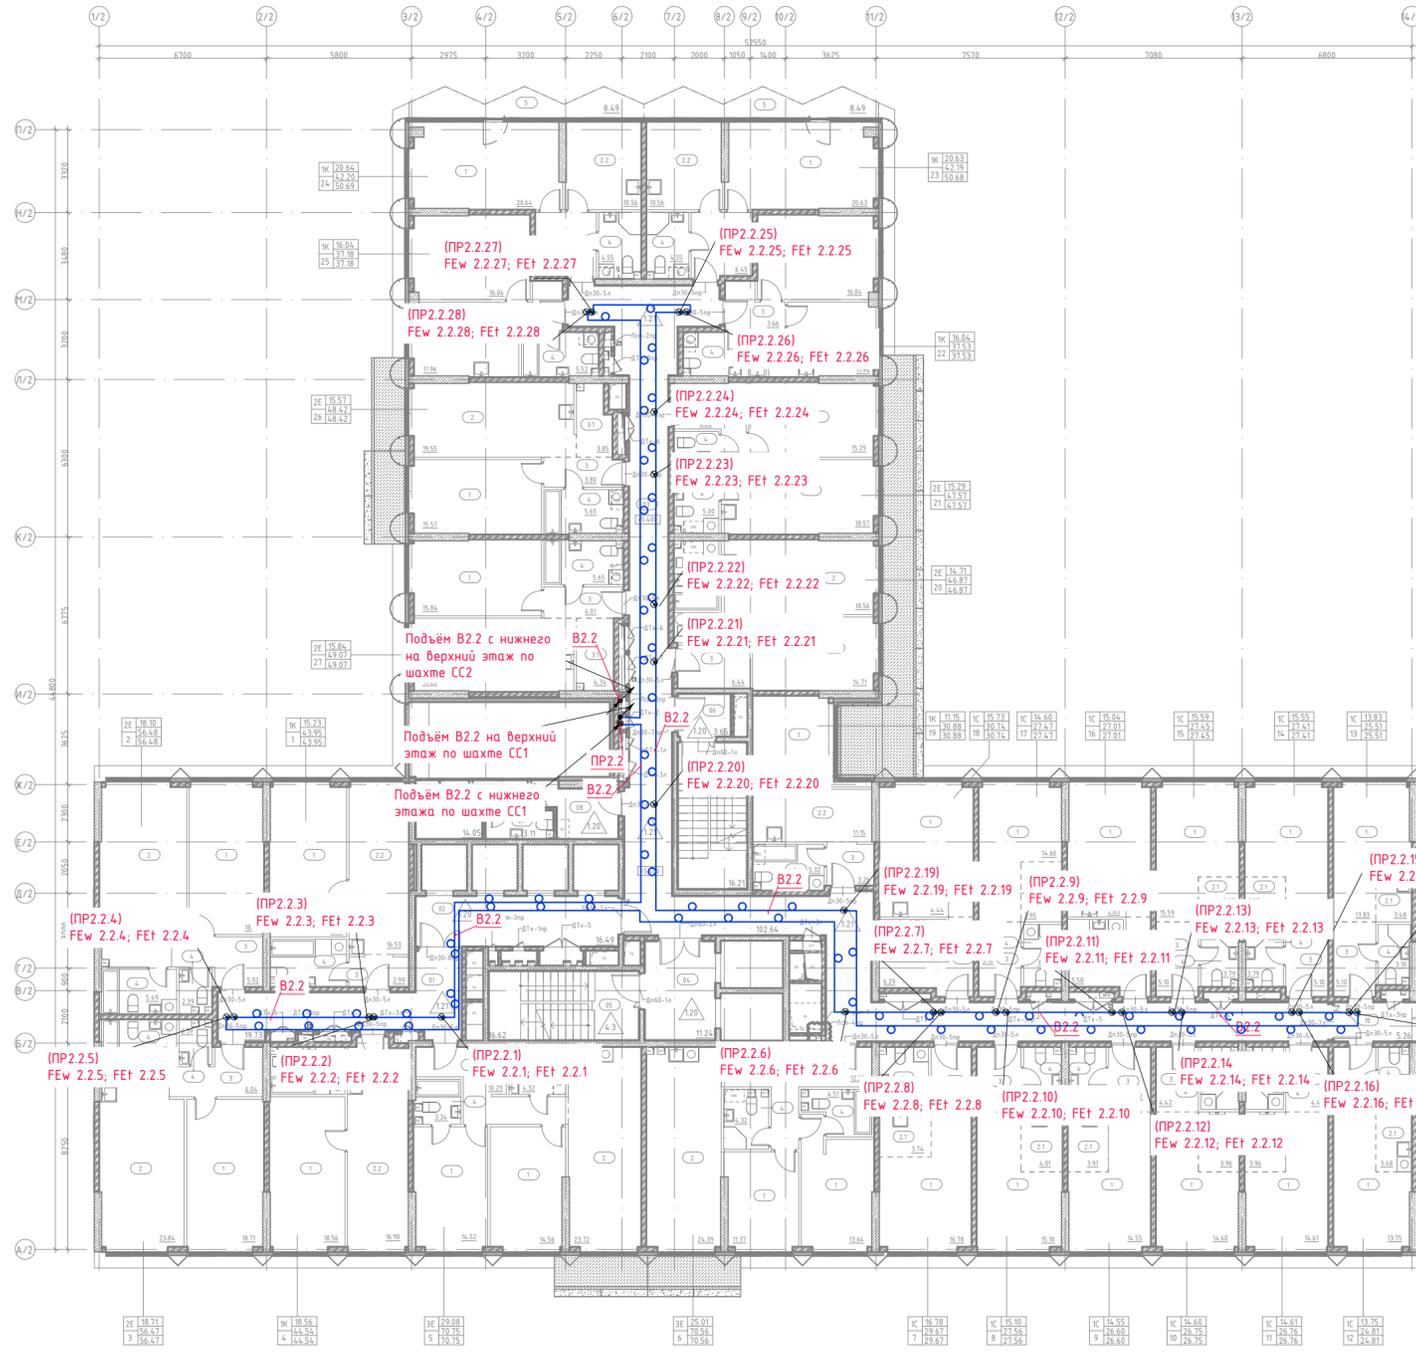

Экспликация помещений_2 этаж		
№ пом.	Название	Площадь кв.м
Корпус 2_01		
1	Жилая комната	15.23
2.2	Кухня	16.53
3	Холл	2.99
3.1	Гардеробная	3.4
4	Санузел	5.8
4	Санузел	4.3.95
Корпус 2_02		
1	Жилая комната	18.1
2	Кухня-гостиная	24.58
3	Холл	5.92
4	Санузел	2.39
4	Санузел	5.4.9
4	Санузел	56.4.8
Корпус 2_03		
1	Жилая комната	18.71
2	Кухня-гостиная	23.84
3	Холл	6.04
4	Санузел	5.4.9
4	Санузел	2.39
4	Санузел	56.4.7
Корпус 2_04		
1	Жилая комната	18.56
2.2	Кухня	16.9
3	Холл	3.4
4	Санузел	5.68
4	Санузел	4.4.54
Корпус 2_05		
1	Жилая комната	14.52
1	Жилая комната	14.56
2	Кухня-гостиная	23.72
3	Холл	10.29
4	Санузел	4.32
4	Санузел	3.34
4	Санузел	70.75
Корпус 2_06		
1	Жилая комната	13.64
1	Жилая комната	11.37
2	Кухня-гостиная	24.39
3	Холл	12.33
4	Санузел	4.32
4	Санузел	4.51
4	Санузел	70.56
Корпус 2_07		
1	Жилая комната	16.78
2.1	Кухня-ниша	3.74
3	Холл	4.21
4	Санузел	4.94
4	Санузел	29.67
Корпус 2_08		
1	Жилая комната	15.1
2.1	Кухня-ниша	4.01
3	Холл	4.63
4	Санузел	3.82
4	Санузел	27.56
Корпус 2_09		
1	Жилая комната	14.55
2.1	Кухня-ниша	3.91
3	Холл	4.42
4	Санузел	3.72
4	Санузел	26.6
10		4.757
1	Жилая комната	14.6
2.1	Кухня-ниша	3.96
3	Холл	4.42
4	Санузел	3.77
4	Санузел	26.75
ая комната		14.61
2.1	Кухня-ниша	3.96
3	Холл	4.42
4	Санузел	3.77
4	Санузел	26.76

Экспликация помещений_2 этаж		
№ пом.	Название	Площадь кв.м
Корпус 2_12		
1	Жилая комната	13.75
2.1	Кухня-ниша	3.4.8
3	Холл	4.42
4	Санузел	3.16
4	Санузел	24.81
Корпус 2_13		
1	Жилая комната	13.83
2.1	Кухня-ниша	3.4.8
3	Холл	5.1
4	Санузел	3.1
4	Санузел	25.51
Корпус 2_14		
1	Жилая комната	15.55
2.1	Кухня-ниша	2.97
3	Холл	5.1
4	Санузел	3.79
4	Санузел	27.41
Корпус 2_15		
1	Жилая комната	15.59
2.1	Кухня-ниша	2.97
3	Холл	5.1
4	Санузел	3.79
4	Санузел	27.45
Корпус 2_16		
1	Жилая комната	15.04
2.1	Кухня-ниша	2.83
3	Холл	5.58
4	Санузел	3.56
4	Санузел	27.01
Корпус 2_17		
1	Жилая комната	14.6
2.1	Кухня-ниша	3.95
3	Холл	5.1
4	Санузел	3.82
4	Санузел	27.47
Корпус 2_18		
1	Жилая комната	15.73
2.1	Кухня-ниша	4.44
3	Холл	6.29
4	Санузел	4.28
4	Санузел	30.74
Корпус 2_19		
1	Жилая комната	11.15
2.2	Кухня	11.15
3	Холл	3.26
4	Санузел	5.32
4	Санузел	30.88
Корпус 2_20		
1	Жилая комната	14.71
2	Кухня-гостиная	18.56
3	Холл	6.44
4	Санузел	5
4	Санузел	2.16
4	Санузел	46.87
Корпус 2_21		
1	Жилая комната	15.29
2	Кухня-гостиная	18.57
3	Холл	6.55
4	Санузел	5
4	Санузел	2.16
4	Санузел	47.57
Корпус 2_22		
1	Жилая комната	16.04
2.2	Кухня	11.94
3	Холл	3.66
4	Санузел	5.89
4	Санузел	37.53
Корпус 2_23		
1	Жилая комната	10.63
2.2	Кухня	10.56
3	Холл	6.45
4	Санузел	4.55
5	Лоджия	8.4.9
5	Лоджия	50.68
Корпус 2_24		
1	Жилая комната	20.64
2.2	Кухня	10.56
3	Холл	6.45
4	Санузел	4.55
5	Лоджия	8.4.9
5	Лоджия	50.69
Корпус 2_25		
1	Жилая комната	16.04
2.2	Кухня	11.96
3	Холл	3.66
4	Санузел	5.52
4	Санузел	37.18
Корпус 2_26		
1	Жилая комната	15.57
2	Кухня-гостиная	19.55
3	Холл	3.8
3.1	Гардеробная	3.85
4	Санузел	5.65
4	Санузел	48.42
Корпус 2_27		
1	Жилая комната	15.84
2	Кухня-гостиная	19.23
3	Холл	4.01
3.1	Гардеробная	4.34
4	Санузел	5.65
4	Санузел	49.07

Экспликация МОП_2 этаж		
№ пом.	Название	Площадь кв.м
01	Коридор	19.73
02	Коридор	16.49
03	Коридор	102.64
04	Тандер-шлюз	11.24
05	Лестничная клетка	16.62
06	Тандер-шлюз	3.65
07	Лестничная клетка	16.21
08	Помещеная поэтажного обслуживания	14.05
09	ПМИ С/У	3.11
10	Коридор КЗ	5.26
Общий этаж		209

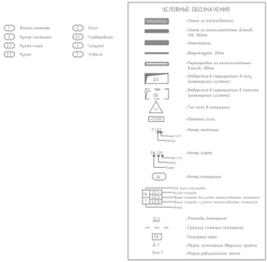


Обозначения условно графические

□ - коробка распаянная для подключения прибор учета

○ - линия RS-485: (ПНз(А)-НФ 2х1.5) в гофре ф20+ (КИПВЭвнз(А)-НФ 1х2х0.78) в гофре ф20


Примечание:

1. Кабель прокладывать в ПВХ гофрированной трубе ф20.

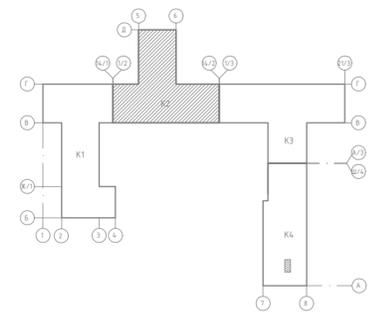

ГКО-169/22-АСКУВ				
Многофункциональный гостиничный комплекс с подземным паркингом, расположенный по адресу: г. Москва, ЮЗАО, ул. Наметкина, вл.10				
Изм.	Кол.ч	Лист	№ док.	Дата
Разработал	Костик			07.06.24
ГИП	Семенов			07.06.24
Н.контр.	Чернова			07.06.24
Автоматизированная система контроля и учета водопотребления				
Стадия	Лист	Листов		
Р	16			
Корп.2. План 2 этажа. Расположение оборудования АСКУВ.				
ООО "КОНКРИТ СТОУН"				

Маркировочный план 2 этажа на отм.+5.400
М 1:100

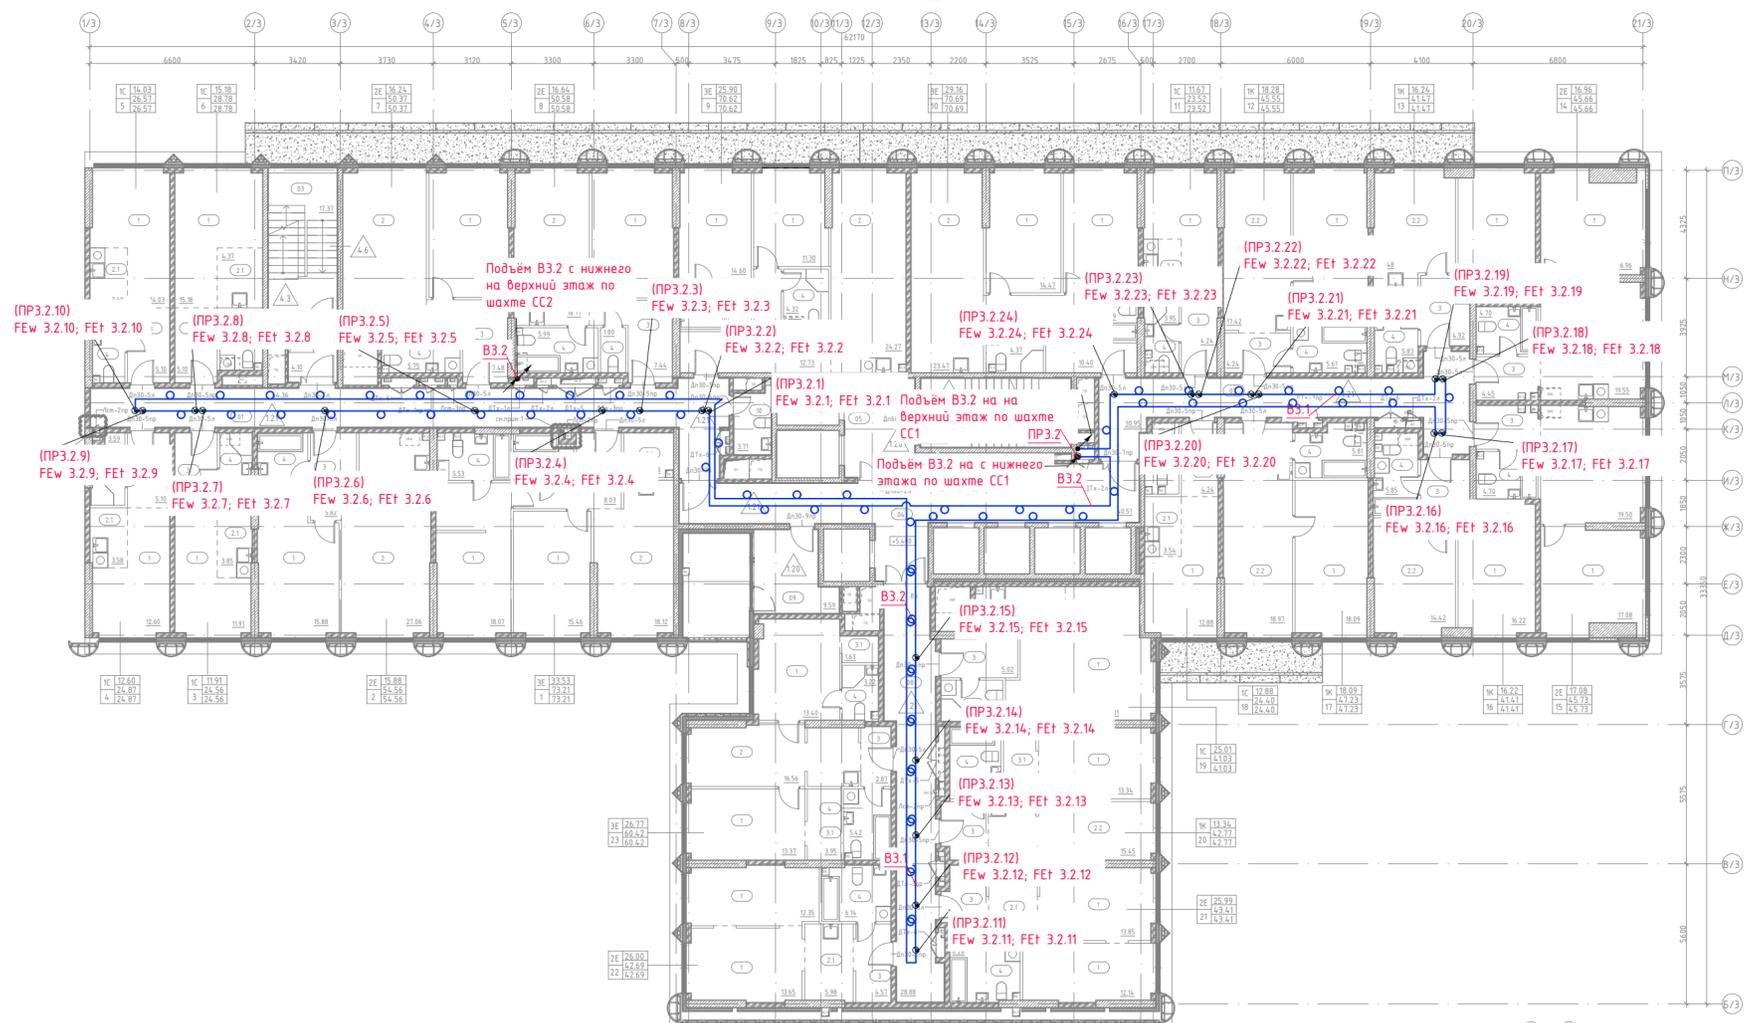


Обозначения условно графические

○ -коробка распаячная для подключения прибор учета

— линия RS-485:
(ПТ)(А)-HF 2x15) в гофре φ20
(КИП)3Вн(А)-HF 1x2x0.78) в гофре φ20

Примечание:
1. Кабель прокладывать в ПВХ гофрированной трубе Ф20.

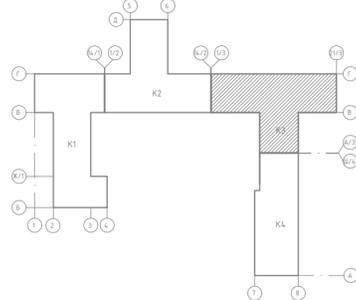

Экспликация помещений_2 этаж		
Номер	Название	Площадь кв.м
Корпус 3_01		
1	Жилая комната	15.46
1	Жилая комната	18.07
2	Кухня-гостиная	18.12
3	Холл	8.03
3.1	Гардеробная	3.68
4	Санузел	4.32
4	Санузел	5.53
		73.21
Корпус 3_02		
1	Жилая комната	15.88
2	Кухня-гостиная	27.06
3	Холл	5.82
4	Санузел	5.8
		54.56
Корпус 3_03		
1	Жилая комната	11.91
2.1	Кухня-ниша	3.85
3	Холл	5.1
4	Санузел	3.7
		24.56
Корпус 3_04		
1	Жилая комната	12.6
2.1	Кухня-ниша	3.58
3	Холл	5.1
4	Санузел	3.59
		24.87
Корпус 3_05		
1	Жилая комната	14.03
2.1	Кухня-ниша	3.6
3	Холл	5.1
4	Санузел	3.84
		26.57
Корпус 3_06		
1	Жилая комната	15.18
2.1	Кухня-ниша	4.37
3	Холл	5.1
4	Санузел	4.13
		28.78
Корпус 3_07		
1	Жилая комната	16.24
2	Кухня-гостиная	20.9
3	Холл	7.48
4	Санузел	5.75
		50.37
Корпус 3_08		
1	Жилая комната	16.64
2	Кухня-гостиная	18.71
3	Холл	7.44
4	Санузел	5.99
		50.58
Корпус 3_09		
1	Жилая комната	14.6
1	Жилая комната	11.3
2	Кухня-гостиная	24.27
3	Холл	12.73
4	Санузел	4.32
4	Санузел	3.4
		70.62
Корпус 3_10		
1	Жилая комната	14.47
1	Жилая комната	14.69
2	Кухня-гостиная	23.47
3	Холл	10.4
4	Санузел	4.37
4	Санузел	3.29
		70.69
Корпус 3_11		
1	Жилая комната	11.67
2.1	Кухня-ниша	3.66
3	Холл	4.24
4	Санузел	3.95
		23.52

Экспликация помещений_2 этаж		
Номер	Название	Площадь кв.м
Корпус 3_12		
1	Жилая комната	18.28
2.2	Кухня	17.42
3	Холл	4.24
4	Санузел	5.61
		45.55
Корпус 3_13		
1	Жилая комната	16.24
2.2	Кухня	14.48
3	Холл	4.92
4	Санузел	5.83
		41.47
Корпус 3_14		
1	Жилая комната	16.96
2	Кухня-гостиная	19.55
3	Холл	4.45
4	Санузел	4.7
		45.66
Корпус 3_15		
1	Жилая комната	17.08
2	Кухня-гостиная	19.5
3	Холл	4.45
4	Санузел	4.7
		45.73
Корпус 3_16		
1	Жилая комната	16.22
2.2	Кухня	14.42
3	Холл	4.92
4	Санузел	5.85
		41.41
Корпус 3_17		
1	Жилая комната	18.09
2.2	Кухня	18.97
3	Холл	4.36
4	Санузел	5.81
		47.23
Корпус 3_18		
1	Жилая комната	12.88
2.1	Кухня-ниша	3.54
3	Холл	4.24
4	Санузел	3.74
		24.4
Корпус 3_19		
1	Жилая комната	25.01
2.1	Кухня-ниша	6.96
3	Холл	5.02
4	Санузел	4.04
		41.03
Корпус 3_20		
1	Жилая комната	13.34
2.2	Кухня	15.45
3	Холл	4.27
3.1	Гардеробная	3.81
4	Санузел	5.9
		42.77
Корпус 3_21		
1	Жилая комната	13.85
1	Жилая комната	12.14
2.1	Кухня-ниша	5.99
3	Холл	5.17
4	Санузел	6.26
		43.41
Корпус 3_22		
1	Жилая комната	12.35
1	Жилая комната	13.65
2.1	Кухня-ниша	5.98
3	Холл	4.57
4	Санузел	6.14
		42.69
Корпус 3_23		
1	Жилая комната	13.4
1	Жилая комната	13.37
2	Кухня-гостиная	16.56
3	Холл	2.87
3.1	Гардеробная	1.63
4	Санузел	3.95
4	Санузел	3.22
4	Санузел	5.42
		60.42



Экспликация помещений_2 этаж МОП		
Номер	Название	Площадь кв.м
Корпус 3_МОП		
01	Коридор	44.36
02	Танбур-шлеп	4.1
03	Лестничная клетка	17.37
04	Коридор	4.051
05	Лифтовой холл	11.24
06	Лестничная клетка	16.62
07	Коридор	30.95
08	Коридор	28.88
09	Помещение поэтажного обслуживания	9.59
10	Лифт С/г	3.71
		207.33



ГКО-169/22-АСКУВ					
Многофункциональный гостиничный комплекс с подземным паркингом, расположенный по адресу: г. Москва, ЮЗАО, ул. Наметкина, вл.10					
Изм.	Кол.уч.	Лист	№ док.	Подпись	Дата
Разработал	Коспик				07.06.24
ГИП	Семенов				07.06.24
Н.контр.	Чернова				07.06.24
Автоматизированная система контроля и учета водопотребления					Стадия
Корп.3. План 2 этажа. Расположение оборудования АСКУВ.					Лист
ООО "КОНКРИТ СТОУН"					Листов
					Р
					17


Инв. № подл. Подп. и дата. Взам инв. №. Согласовано.

Инф. N подл. / Подп. и дата / Взам инв. N / Согласовано

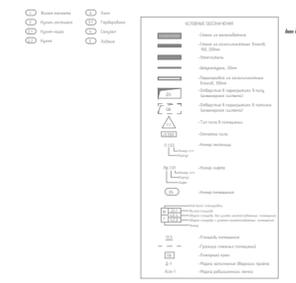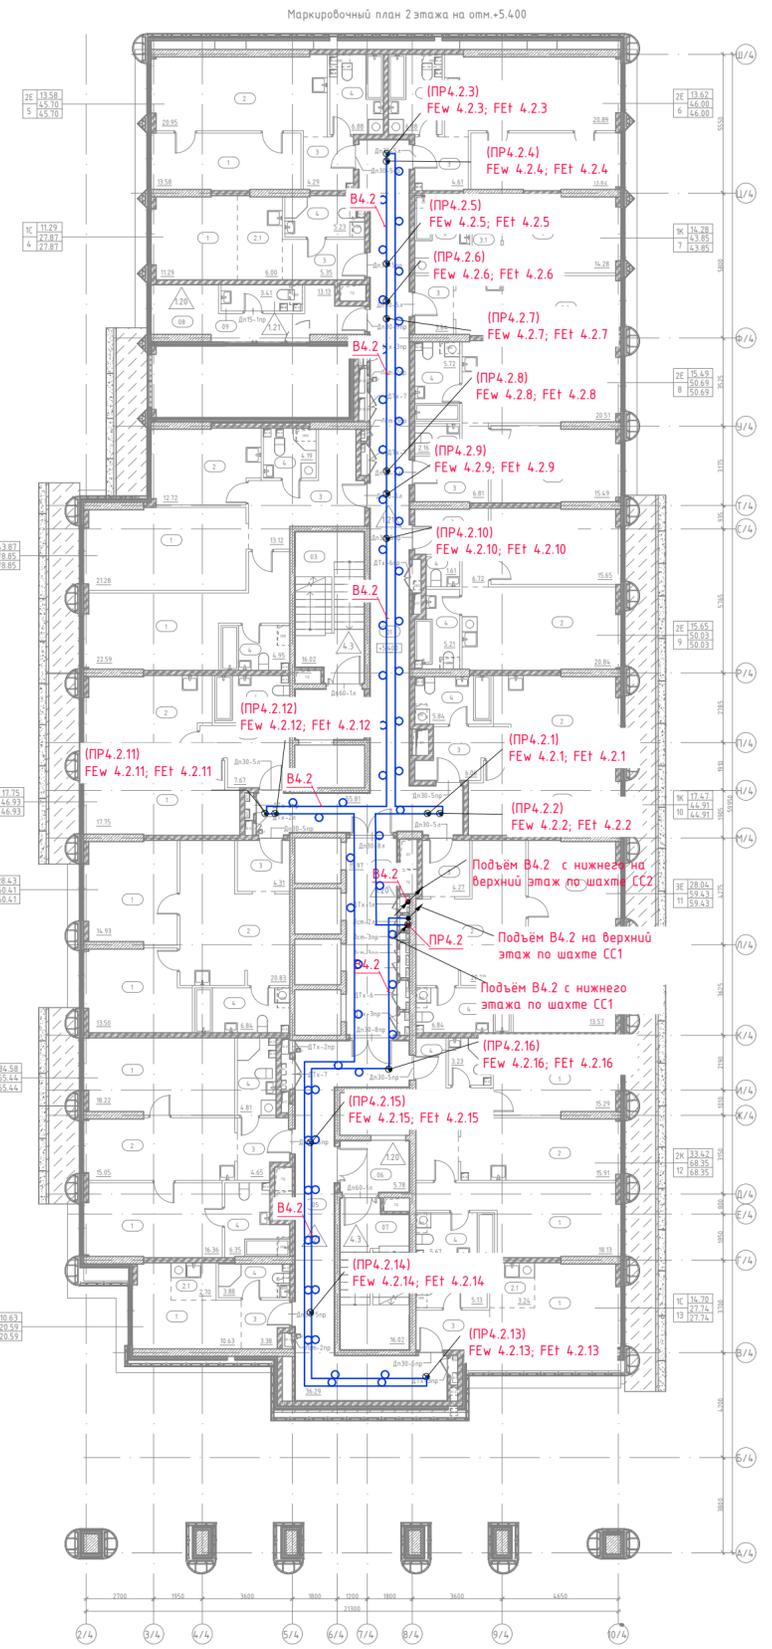

Экспликация помещений 2 этаж МОП

Номер	Название	Площадь кв.м
Корпус 4, МОП		
01	Коридор	55.01
02	Тамбур-шлюз	5.64
03	Лестничная клетка	16.02
04	Коридор	15.97
05	Коридор	36.29
06	Тамбур-шлюз	5.78
07	Лестничная клетка	16.02
08	Помещение поэтажного обслуживания	13.13
09	Личный шкаф	3.41
Общий этаж		168.07

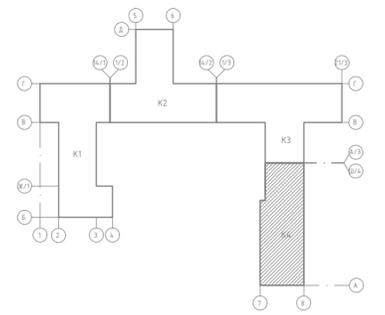

Экспликация помещений 2 этаж

Номер	Название	Площадь кв.м
Корпус 4, 01		
1	Жилая комната	13.5
1	Жилая комната	14.93
2	Кухня-досыная	20.83
3	Холл	4.31
4	Санузел	6.84
		60.41
Корпус 4, 02		
1	Жилая комната	17.75
2	Кухня-досыная	15.81
3	Холл	7.67
4	Санузел	5.7
		46.93
Корпус 4, 03		
1	Жилая комната	21.28
1	Жилая комната	22.59
2	Кухня-досыная	12.72
3	Холл	13.12
4	Санузел	4.95
4	Санузел	4.19
		78.85
Корпус 4, 04		
1	Жилая комната	11.29
2.1	Кухня-ниша	6
3	Холл	5.35
4	Санузел	5.23
		27.87
Корпус 4, 05		
1	Жилая комната	13.58
2	Кухня-досыная	20.95
3	Холл	4.29
4	Санузел	6.88
		45.7
Корпус 4, 06		
1	Жилая комната	13.62
2	Кухня-досыная	20.89
3	Холл	4.61
4	Санузел	6.88
		46
Корпус 4, 07		
1	Жилая комната	14.28
2.2	Кухня	15.56
3	Холл	3.64
3.1	Гардеробная	3.56
4	Санузел	6.81
		43.85
Корпус 4, 08		
1	Жилая комната	15.49
2	Кухня-досыная	20.51
3	Холл	6.81
4	Санузел	5.72
4	Санузел	2.16
		50.69
Корпус 4, 09		
1	Жилая комната	15.65
2	Кухня-досыная	20.84
3	Холл	6.72
4	Санузел	1.61
4	Санузел	5.21
		50.03
Корпус 4, 10		
1	Жилая комната	17.47
2	Кухня-досыная	15.54
3	Холл	6.06
4	Санузел	5.84
		44.91
Корпус 4, 11		
1	Жилая комната	14.47
1	Жилая комната	13.57
2	Кухня-досыная	20.28
3	Холл	4.27
4	Санузел	6.84
		59.43
Корпус 4, 12		
1	Жилая комната	15.29
1	Жилая комната	18.13
2	Кухня-досыная	15.91
3	Холл	10.12
4	Санузел	3.23
4	Санузел	5.67
		68.35
Корпус 4, 13		
1	Жилая комната	14.7
2.1	Кухня-ниша	3.24
3	Холл	4.67
4	Санузел	5.13
		27.74
Корпус 4, 14		
1	Жилая комната	10.63
2.1	Кухня-ниша	2.7
3	Холл	3.38
4	Санузел	3.88
		20.59
Корпус 4, 15		
1	Жилая комната	16.36
1	Жилая комната	18.22
2	Кухня-досыная	15.05
3	Холл	4.65
4	Санузел	6.35
4	Санузел	4.81
		65.44

Обозначения условно графические


☉ - коробка распаячная для подключения приборов учета

—○— линия RS-485 (ПНч(A)-HF 2x15) в гофре ф20 (КИПЭВч(A)-HF 1x2x0.78) в гофре ф20

Примечание:
1. Кабель прокладывать в ПВХ гофрированной трубе ф20.

ГКО-169/22-АСКУВ									
Многофункциональный гостиничный комплекс с подземным паркингом, расположенный по адресу: г. Москва, ЮЗАО, ул. Наметкина, вл.10									
Изм.	Кол.чл.	Лист	№ док.	Подпись	Дата	Автоматизированная система контроля и учета водопотребления	Стадия	Лист	Листов
Разработал	Костик	07.06.24		<i>[Signature]</i>	07.06.24		Р	18	
ГИП	Семенов	07.06.24		<i>[Signature]</i>	07.06.24	Корп.4. План 2 этажа. Расположение оборудования АСКУВ.	000 "КОНКРИТ СТОУН"		
Н.контр.	Чернова	07.06.24		<i>[Signature]</i>	07.06.24				

Маркировочный план 3 этажа на отм.+8.700

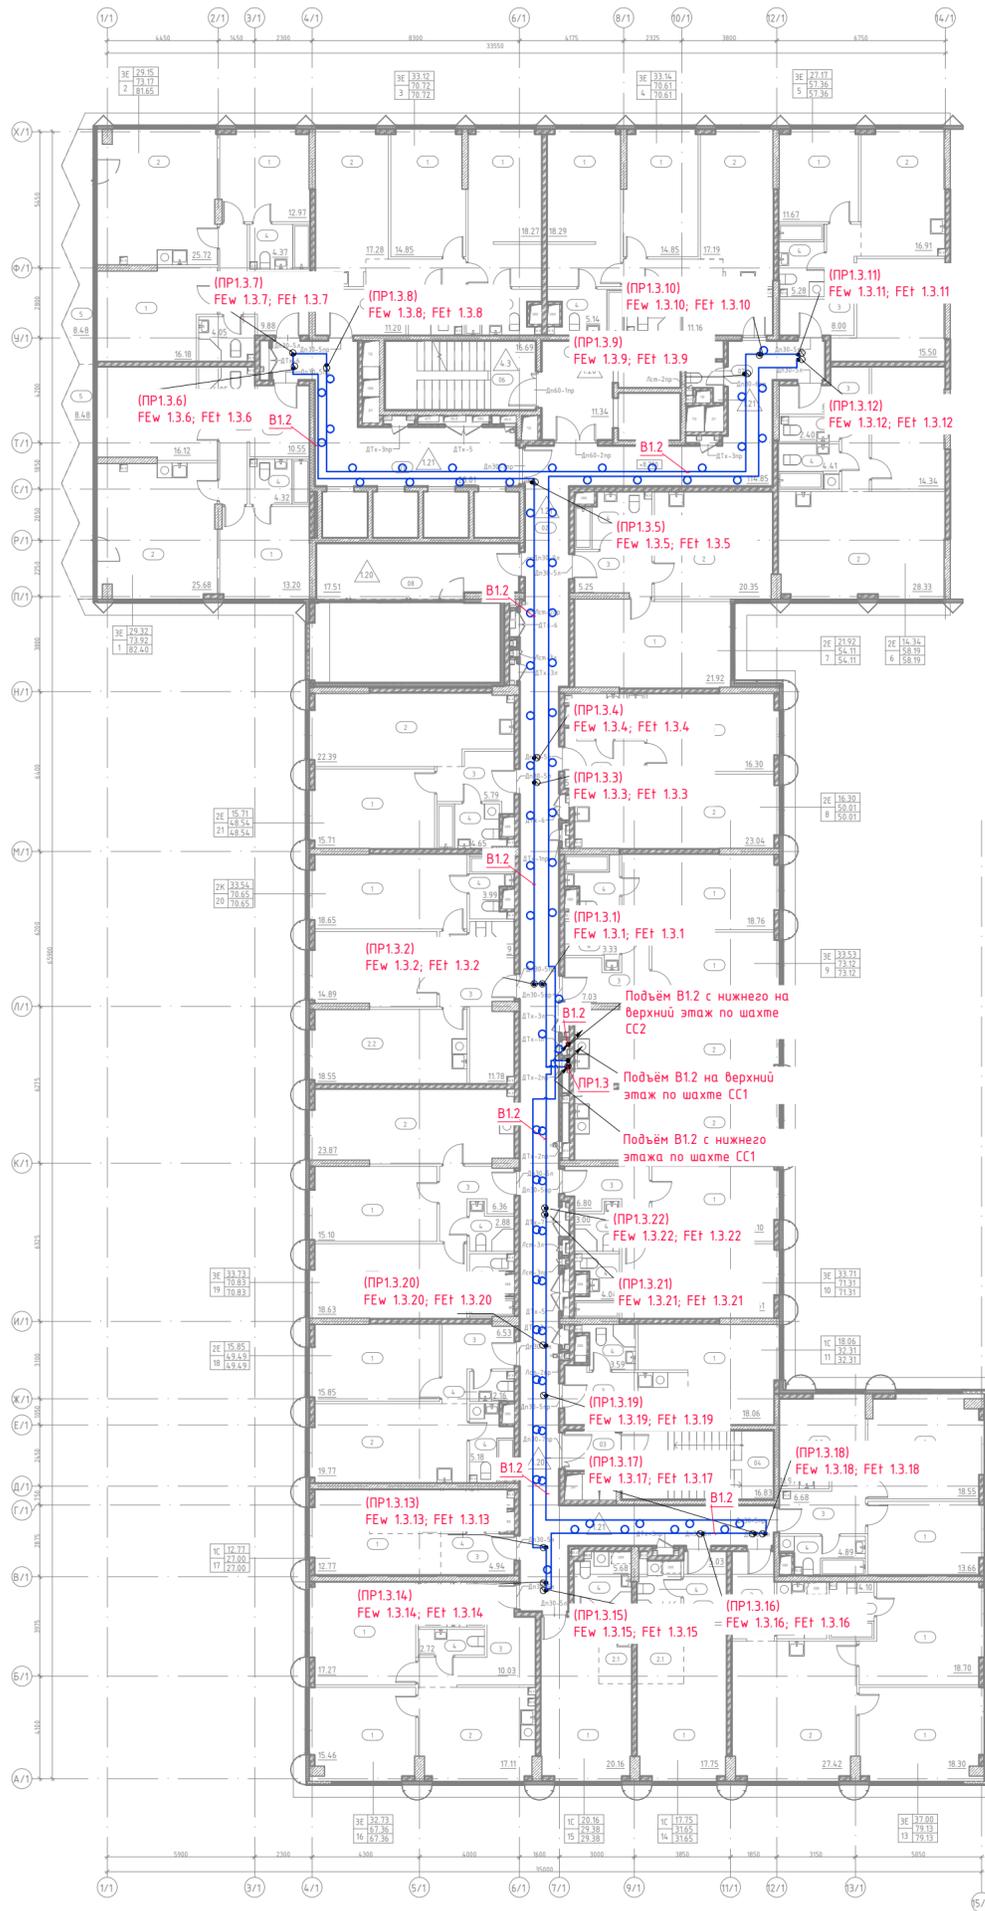

Экспликация помещений_3 этаж		
Номер	Название	Площадь кв.м
Корпус 1.01		
1	Жилая комната	13.2
1	Жилая комната	16.12
2	Кухня-гостиная	25.68
3	Холл	10.55
4	Санузел	4.05
4	Санузел	4.32
5	Лоджия	8.48
Корпус 1.02		
1	Жилая комната	12.97
1	Жилая комната	16.18
2	Кухня-гостиная	25.72
3	Холл	9.88
4	Санузел	4.37
4	Санузел	4.05
5	Лоджия	8.48
Корпус 1.03		
1	Жилая комната	14.85
1	Жилая комната	18.27
2	Кухня-гостиная	17.28
3	Холл	11.2
4	Санузел	3.98
4	Санузел	5.14
Корпус 1.04		
1	Жилая комната	18.29
1	Жилая комната	14.85
2	Кухня-гостиная	17.19
3	Холл	11.6
4	Санузел	5.14
4	Санузел	3.98
Корпус 1.05		
1	Жилая комната	11.67
1	Жилая комната	15.5
2	Кухня-гостиная	16.91
3	Холл	8
4	Санузел	5.28
4	Санузел	57.36
Корпус 1.06		
1	Жилая комната	14.34
2	Кухня-гостиная	28.33
3	Холл	8.71
4	Санузел	2.4
4	Санузел	4.41
Корпус 1.07		
1	Жилая комната	21.92
2	Кухня-гостиная	20.35
3	Холл	5.25
4	Санузел	6.59
Корпус 1.08		
1	Жилая комната	16.3
2	Кухня-гостиная	23.04
3	Холл	5.76
4	Санузел	4.91
Итого		
		50.01

Экспликация МОП_3 этаж		
Номер	Имя	Площадь
Корпус 1. МОП		
01	Коридор	28.01
02	Коридор	114.85
03	Танбур-шлюз	3.34
04	Лестничная клетка	16.83
05	Лифтовой холл	11.34
06	Лестничная клетка	16.69
07	Плм	1.86
08	Панельная подстанция обслуживания	17.51
Итого		
		210.43



Экспликация помещений_3 этаж		
Номер	Название	Площадь кв.м
Корпус 1.09		
1	Жилая комната	18.76
1	Жилая комната	14.77
2	Кухня-гостиная	24.16
3	Холл	7.03
4	Санузел	5.07
4	Санузел	3.33
Корпус 1.10		
1	Жилая комната	15.1
1	Жилая комната	18.61
2	Кухня-гостиная	23.76
3	Холл	6.8
4	Санузел	3
4	Санузел	4.04
Корпус 1.11		
1	Жилая комната	18.06
2.1	Кухня-ниша	4.2
3	Холл	6.46
4	Санузел	3.59
Корпус 1.12		
1	Жилая комната	18.55
1	Жилая комната	13.66
2.2	Кухня	11.97
3	Холл	6.68
4	Санузел	4.89
Корпус 1.13		
1	Жилая комната	18.7
1	Жилая комната	18.3
2	Кухня-гостиная	27.42
3	Холл	6.06
4	Санузел	4.55
4	Санузел	4.1
Корпус 1.14		
1	Жилая комната	11.75
2.1	Кухня-ниша	4.41
3	Холл	5.03
4	Санузел	4.46
Корпус 1.15		
1	Жилая комната	20.16
2.1	Кухня-ниша	3.54
4	Санузел	5.68
Корпус 1.16		
1	Жилая комната	15.46
1	Жилая комната	17.27
2	Кухня-гостиная	17.11
3	Холл	10.03
4	Санузел	2.72
4	Санузел	4.77
Корпус 1.17		
1	Жилая комната	12.77
2.1	Кухня-ниша	5.06
3	Холл	4.94
4	Санузел	4.23
Корпус 1.18		
1	Жилая комната	15.85
2	Кухня-гостиная	19.77
3	Холл	6.53
4	Санузел	5.18
4	Санузел	2.16
Корпус 1.19		
1	Жилая комната	18.63
1	Жилая комната	15.1
2	Кухня-гостиная	23.87
3	Холл	6.36
4	Санузел	2.88
4	Санузел	3.99
Корпус 1.20		
1	Жилая комната	14.89
1	Жилая комната	18.65
2.2	Кухня	18.55
3	Холл	11.78
4	Санузел	2.79
4	Санузел	3.99
Корпус 1.21		
1	Жилая комната	15.71
2	Кухня-гостиная	22.39
3	Холл	5.79
4	Санузел	4.65
Итого		
		48.54

Обозначения условно графические

☉ -коробка распаячная для подключения приборов учета

— линия RS-485 (ППК(A)-HF 2x1.5) в гофре Ф20 (КЖПВЗВне(A)-HF 1x2x0.78) в гофре Ф20

Примечание:
1. Кабель прокладывать в ПВХ гофрированной трубе Ф20.

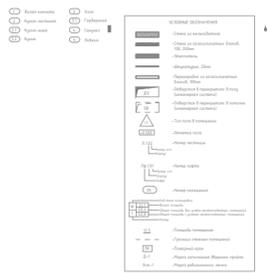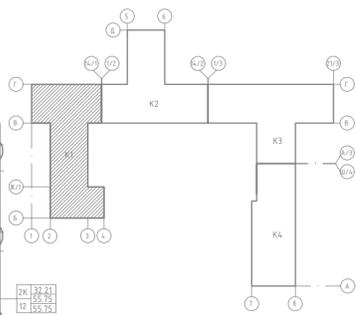

Изм.	Кол.ч	Лист № док.	Подпись	Дата
Разработал	Костик		<i>[Signature]</i>	07.06.24
ГИП	Семенов		<i>[Signature]</i>	07.06.24
Н.контр.	Чернова		<i>[Signature]</i>	07.06.24

ГКО-169/22-АСКУВ				
Многофункциональный гостиничный комплекс с подземным паркингом, расположенный по адресу: г. Москва, ЮЗАО, ул. Наметкина, д.10				
Автоматизированная система контроля и учета водопотребления				
Стадия	Лист	Листов		
Р	19			
Корп.1. План 3 этажа. Типового для 4-14 этажей.				
Расположение оборудования АСКУВ				
ООО "КОНКРИТ СТОУН"				


Согласовано

Взам инв. N

Побл. и дата

Инв. N подл.


Маркировочный план 3 этажа на отм.+8.700

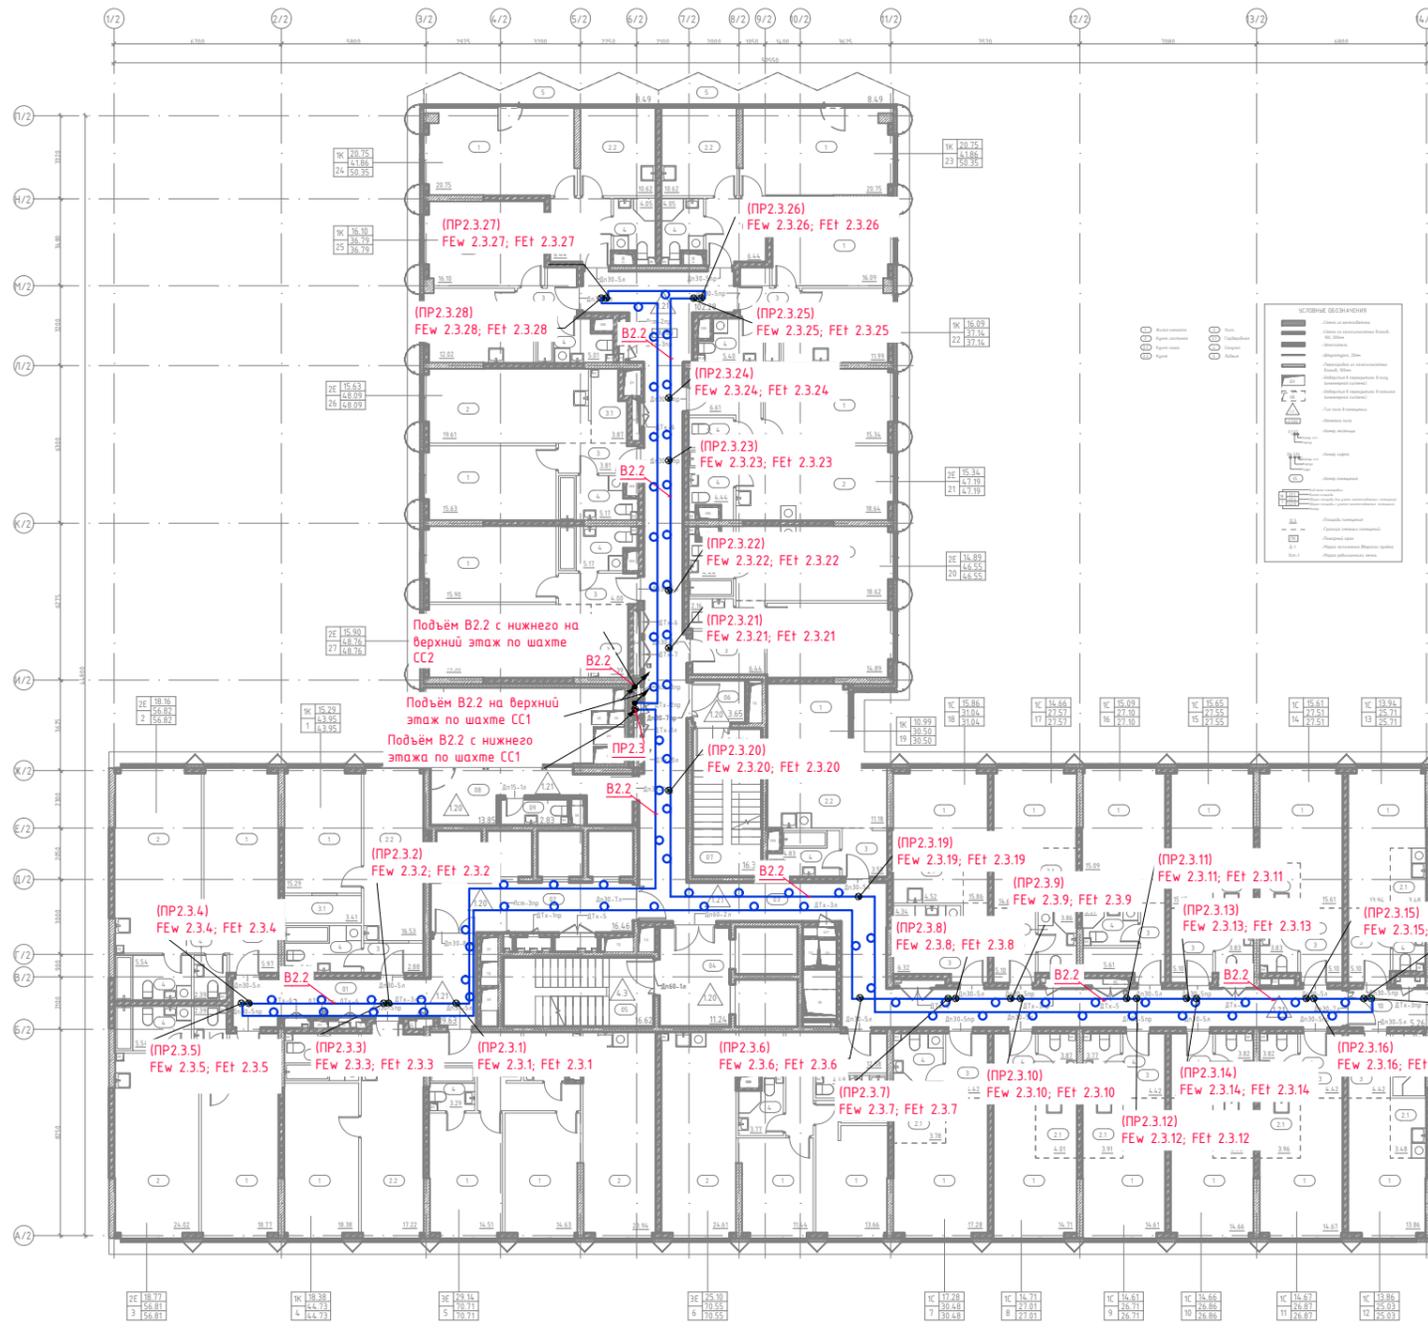

Экспликация помещений_3 этаж		
№ пом.	Название	Площадь кв.м.
Корпус 2_01		
1	Жилая комната	15.29
2.2	Кухня	16.53
3	Холл	2.88
3.1	Гардеробная	3.41
4	Санузел	5.84
		43.95
Корпус 2_02		
1	Жилая комната	18.16
2	Кухня-доспичная	24.76
3	Холл	5.97
4	Санузел	5.54
4	Санузел	2.39
		56.82
Корпус 2_03		
1	Жилая комната	18.77
2	Кухня-доспичная	24.82
3	Холл	6.09
4	Санузел	5.54
4	Санузел	2.39
		56.81
Корпус 2_04		
1	Жилая комната	18.38
2.2	Кухня	17.22
3	Холл	3.48
4	Санузел	5.65
		44.73
Корпус 2_05		
1	Жилая комната	14.51
1	Жилая комната	14.63
2	Кухня-доспичная	23.94
3	Холл	10.44
4	Санузел	3.9
4	Санузел	3.29
		70.71
Корпус 2_06		
1	Жилая комната	11.44
1	Жилая комната	13.66
2	Кухня-доспичная	24.41
3	Холл	12.58
4	Санузел	3.77
4	Санузел	4.49
		70.55
Корпус 2_07		
1	Жилая комната	17.28
2.1	Кухня-наша	3.78
3	Холл	4.42
4	Санузел	5
		30.48
Корпус 2_08		
1	Жилая комната	14.71
2.1	Кухня-наша	4.01
3	Холл	4.42
4	Санузел	3.87
		27.01
Корпус 2_09		
1	Жилая комната	14.81
2.1	Кухня-наша	3.91
3	Холл	4.42
4	Санузел	3.77
		26.71
Корпус 2_10		
1	Жилая комната	14.66
2.1	Кухня-наша	3.96
3	Холл	4.42
4	Санузел	3.82
		26.86
Корпус 2_11		
1	Жилая комната	14.67
2.2	Кухня	3.96
3	Холл	4.42
4	Санузел	3.82
		26.87

Экспликация помещений_3 этаж		
№ пом.	Название	Площадь кв.м.
Корпус 2_12		
1	Жилая комната	13.86
2.1	Кухня-наша	3.48
3	Холл	4.42
4	Санузел	3.27
		25.03
Корпус 2_13		
1	Жилая комната	13.94
2.1	Кухня-наша	3.48
3	Холл	5.1
4	Санузел	3.19
		25.71
Корпус 2_14		
1	Жилая комната	15.61
2.1	Кухня-наша	2.97
3	Холл	5.1
4	Санузел	3.83
		27.51
Корпус 2_15		
1	Жилая комната	15.65
2.1	Кухня-наша	2.97
3	Холл	5.1
4	Санузел	3.83
		27.55
Корпус 2_16		
1	Жилая комната	15.09
2.1	Кухня-наша	2.83
3	Холл	5.61
4	Санузел	3.57
		27.1
Корпус 2_17		
1	Жилая комната	14.66
2.1	Кухня-наша	3.95
3	Холл	5.1
4	Санузел	3.86
		27.57
Корпус 2_18		
1	Жилая комната	15.86
2.1	Кухня-наша	4.52
3	Холл	6.32
4	Санузел	4.34
		31.04
Корпус 2_19		
1	Жилая комната	10.99
2.2	Кухня	11.18
3	Холл	3.5
4	Санузел	4.83
		30.5
Корпус 2_20		
1	Жилая комната	14.89
2	Кухня-доспичная	18.62
3	Холл	6.44
4	Санузел	4.44
4	Санузел	2.16
		46.55
Корпус 2_21		
1	Жилая комната	15.34
2	Кухня-доспичная	18.64
3	Холл	6.61
4	Санузел	2.16
4	Санузел	4.44
		47.19
Корпус 2_22		
1	Жилая комната	16.09
2.2	Кухня	11.99
3	Холл	3.66
4	Санузел	5.4
		37.14
Корпус 2_23		
1	Жилая комната	20.75
2.2	Кухня	10.62
3	Холл	6.44
4	Санузел	4.05
5	Лоджия	8.49
		50.35
Корпус 2_24		
1	Жилая комната	20.75
2.2	Кухня	10.62
3	Холл	6.44
4	Санузел	4.05
5	Лоджия	8.49
		50.35
Корпус 2_25		
1	Жилая комната	16.1
2.2	Кухня	12.02
3	Холл	3.66
4	Санузел	5.01
		36.79
Корпус 2_26		
1	Жилая комната	15.63
2	Кухня-доспичная	19.61
3	Холл	3.81
3.1	Гардеробная	3.87
4	Санузел	5.17
		48.09
Корпус 2_27		
1	Жилая комната	15.9
2	Кухня-доспичная	19.3
3	Холл	4
3.1	Гардеробная	4.39
4	Санузел	5.17
		48.76

Экспликация помещений_3 этаж		
№ пом.	Название	Площадь кв.м.
01	Коридор	19.43
02	Коридор	16.44
03	Коридор	102.28
04	Тандер-шлюз	11.24
05	Лестничная клетка	16.62
06	Тандер-шлюз	3.65
07	Лестничная клетка	16.35
08	Помещение поэтажного обслуживания	13.85
09	ЛЭМ С/У	2.83
10	Коридор КЗ	5.26
Общий итог		298.17

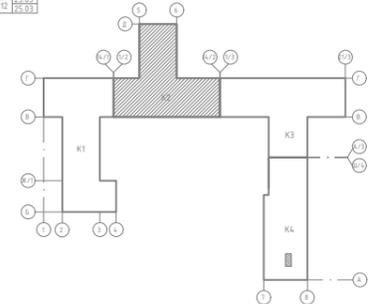

Обозначения условно графические

○ -коробка распаячная для подключения прибора учета


○ -линия RS-485 (ПЛИС(A)-HF 2x15) в гофре φ20 (КИПЗВЫИ(A)-HF 1x2x0.78) в гофре φ20

Примечание:

1. Кабель прокладывать в ПВХ гофрированной трубе φ20.

ГКО-169/22-АСКУВ										
Многофункциональный гостиничный комплекс с подземным паркингом, расположенный по адресу: г. Москва, ЮЗАО, ул. Наметкина, вл.10										
Изм.	Кол.уч.	Лист	№ док.	Подпись	Дата	Автоматизированная система контроля и учета водопотребления	Р	Лист	Листов	
Разработал	Костик	07.06.24			07.06.24					
ГИП	Семенов				07.06.24					
Н.контр.	Чернова				07.06.24					
Корп.2. План 3 этажа. Типового для 4-14 этажей.							ООО "КОНКРИТ СТОУН"			

Инв. N подл. Подп. и дата Взам инв. N Согласовано

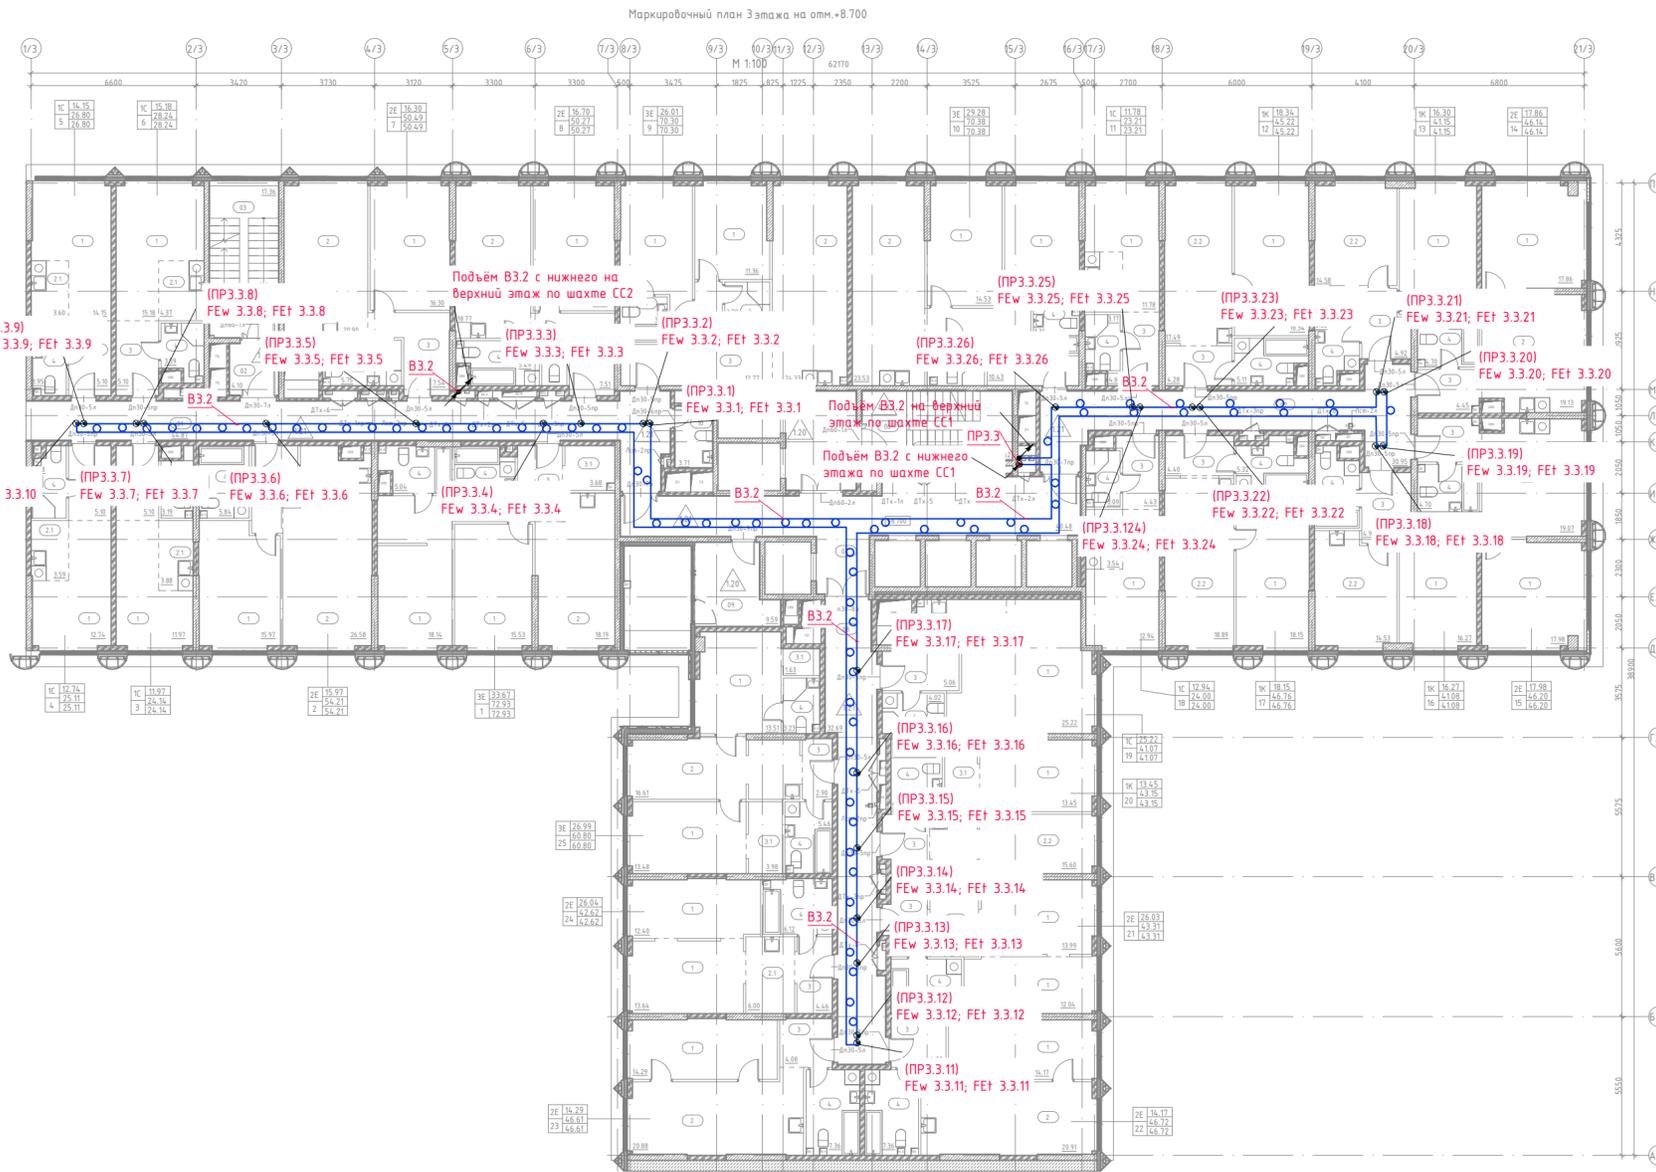

Маркировочный план 3 этажа на отм.+8.700




Обозначения условно графические

☉ - коробка распаячная для подключения приборов учета

— линия RS-485: (ППиз(A)-HF 2x1S) в гофре ф20+ (КИПВЭиз(A)-HF 1x2x0.78) в гофре ф20

Примечание:
1. Кабель прокладывать в ПВХ гофрированной трубе ф20.

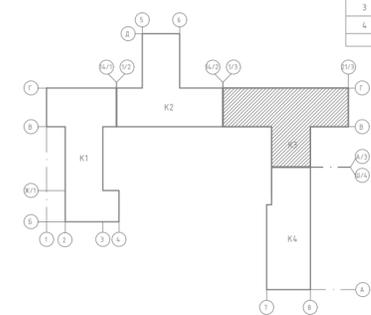

Экспликация помещений 3 этажа		
Номер	Название	Площадь кв.м
Корпус 3_01		
1	Жилая комната	15.53
1	Жилая комната	18.14
2	Кухня-гостиная	18.19
3	Холл	8.03
3.1	Гардеробная	3.68
4	Санузел	4.32
4	Санузел	5.04
		72.93
Корпус 3_02		
1	Жилая комната	15.97
2	Кухня-гостиная	26.58
3	Холл	5.82
4	Санузел	5.84
		54.21
Корпус 3_03		
1	Жилая комната	11.97
2.1	Кухня-ниша	3.88
3	Холл	5.1
4	Санузел	3.19
		24.14
Корпус 3_04		
1	Жилая комната	12.74
2.1	Кухня-ниша	3.59
3	Холл	5.1
4	Санузел	3.68
		25.11
Корпус 3_05		
1	Жилая комната	16.15
2.1	Кухня-ниша	3.6
3	Холл	5.1
4	Санузел	3.95
		28.8
Корпус 3_06		
1	Жилая комната	15.18
2.1	Кухня-ниша	4.37
3	Холл	5.1
4	Санузел	3.59
		28.24
Корпус 3_07		
1	Жилая комната	16.3
2	Кухня-гостиная	28.9
3	Холл	7.54
4	Санузел	5.75
		58.49
Корпус 3_08		
1	Жилая комната	16.7
2	Кухня-гостиная	18.77
3	Холл	7.51
4	Санузел	5.49
4	Санузел	1.8
		50.27
Корпус 3_09		
1	Жилая комната	16.65
1	Жилая комната	11.36
2	Кухня-гостиная	24.33
3	Холл	12.77
4	Санузел	3.78
4	Санузел	3.41
		70.3
Корпус 3_10		
1	Жилая комната	14.75
1	Жилая комната	14.53
2	Кухня-гостиная	23.53
3	Холл	10.43
4	Санузел	3.83
4	Санузел	3.31
		70.38
Корпус 3_11		
1	Жилая комната	11.78
2.1	Кухня-ниша	3.66
3	Холл	4.6
4	Санузел	3.17
		23.21
Корпус 3_12		
1	Жилая комната	18.34
2.2	Кухня	17.49
3	Холл	4.28
4	Санузел	5.11
		45.22


Экспликация помещений 3 этажа		
Номер	Название	Площадь кв.м
Корпус 3_13		
1	Жилая комната	16.3
2.2	Кухня	14.58
3	Холл	4.92
4	Санузел	5.35
		41.15
Корпус 3_14		
1	Жилая комната	17.86
2	Кухня-гостиная	19.13
3	Холл	4.45
4	Санузел	4.7
		46.14
Корпус 3_15		
1	Жилая комната	17.98
2	Кухня-гостиная	19.07
3	Холл	4.45
4	Санузел	4.7
		46.2
Корпус 3_16		
1	Жилая комната	16.27
2.2	Кухня	14.53
3	Холл	4.92
4	Санузел	5.36
		41.08
Корпус 3_17		
1	Жилая комната	18.15
2.2	Кухня	18.89
3	Холл	4.4
4	Санузел	5.32
		46.76
Корпус 3_18		
1	Жилая комната	12.94
2.1	Кухня-ниша	3.54
3	Холл	4.43
4	Санузел	3.09
		24
Корпус 3_19		
1	Жилая комната	25.22
2.1	Кухня-ниша	6.77
3	Холл	5.06
4	Санузел	4.02
		41.07
Корпус 3_20		
1	Жилая комната	13.45
2.2	Кухня	15.6
3	Холл	4.31
3.1	Гардеробная	3.84
4	Санузел	5.95
		43.15
Корпус 3_21		
1	Жилая комната	13.99
1	Жилая комната	12.04
2.1	Кухня-ниша	4.02
3	Холл	5.13
4	Санузел	6.13
		43.31
Корпус 3_22		
1	Жилая комната	14.17
2	Кухня-гостиная	20.91
3	Холл	4.78
4	Санузел	7.36
		46.72
Корпус 3_23		
1	Жилая комната	14.29
2	Кухня-гостиная	20.88
3	Холл	4.08
4	Санузел	7.36
		46.61
Корпус 3_24		
1	Жилая комната	12.4
1	Жилая комната	13.64
2.1	Кухня-ниша	6
3	Холл	4.44
4	Санузел	6.12
		42.62
Корпус 3_25		
1	Жилая комната	13.51
1	Жилая комната	13.48
2	Кухня-гостиная	16.61
3	Холл	2.9
3.1	Гардеробная	1.63
3.1	Гардеробная	3.98
4	Санузел	3.23
4	Санузел	5.46
		60.8

Экспликация помещений 3 этажа МОП		
Номер	Название	Площадь кв.м
Корпус 3_МОП		
01	Коридор	44.87
02	Тамбур-шлюз	4.1
03	Лестничная клетка	17.36
04	Коридор	40.48
05	Лифтовая холл	11.24
06	Лестничная клетка	16.62
07	Коридор	30.95
08	Коридор	32.69
09	Ремонтная поэтажного обслуживания	9.59
10	ЛЭИ С/У	3.71
		211.61

				ГКО-169/22-АСКУВ				
				Многофункциональный гостиничный комплекс с подземным паркингом, расположенный по адресу: г. Москва, ЮЗАО, ул. Наметкина, вл.10				
Изм.	Кол.уч.	Лист № док.	Подпись	Дата	Автоматизированная система контроля и учета водопотребления	Стандия	Лист	Листов
Разработал	Костик			07.06.24		Р	21	
ГИП	Семенов			07.06.24		000 "КОНКРИТ СТОУН"		
Н.контр.	Чернова			07.06.24	Корп.З. План 3 этажа. Типового для 4-14 этажей.	Расположение оборудования АСКУВ		

Согласовано
Взам инв. - Н
Побл. и дата
Инв. N побл.

Маркировочный план 3 этажа на отм.+8.700

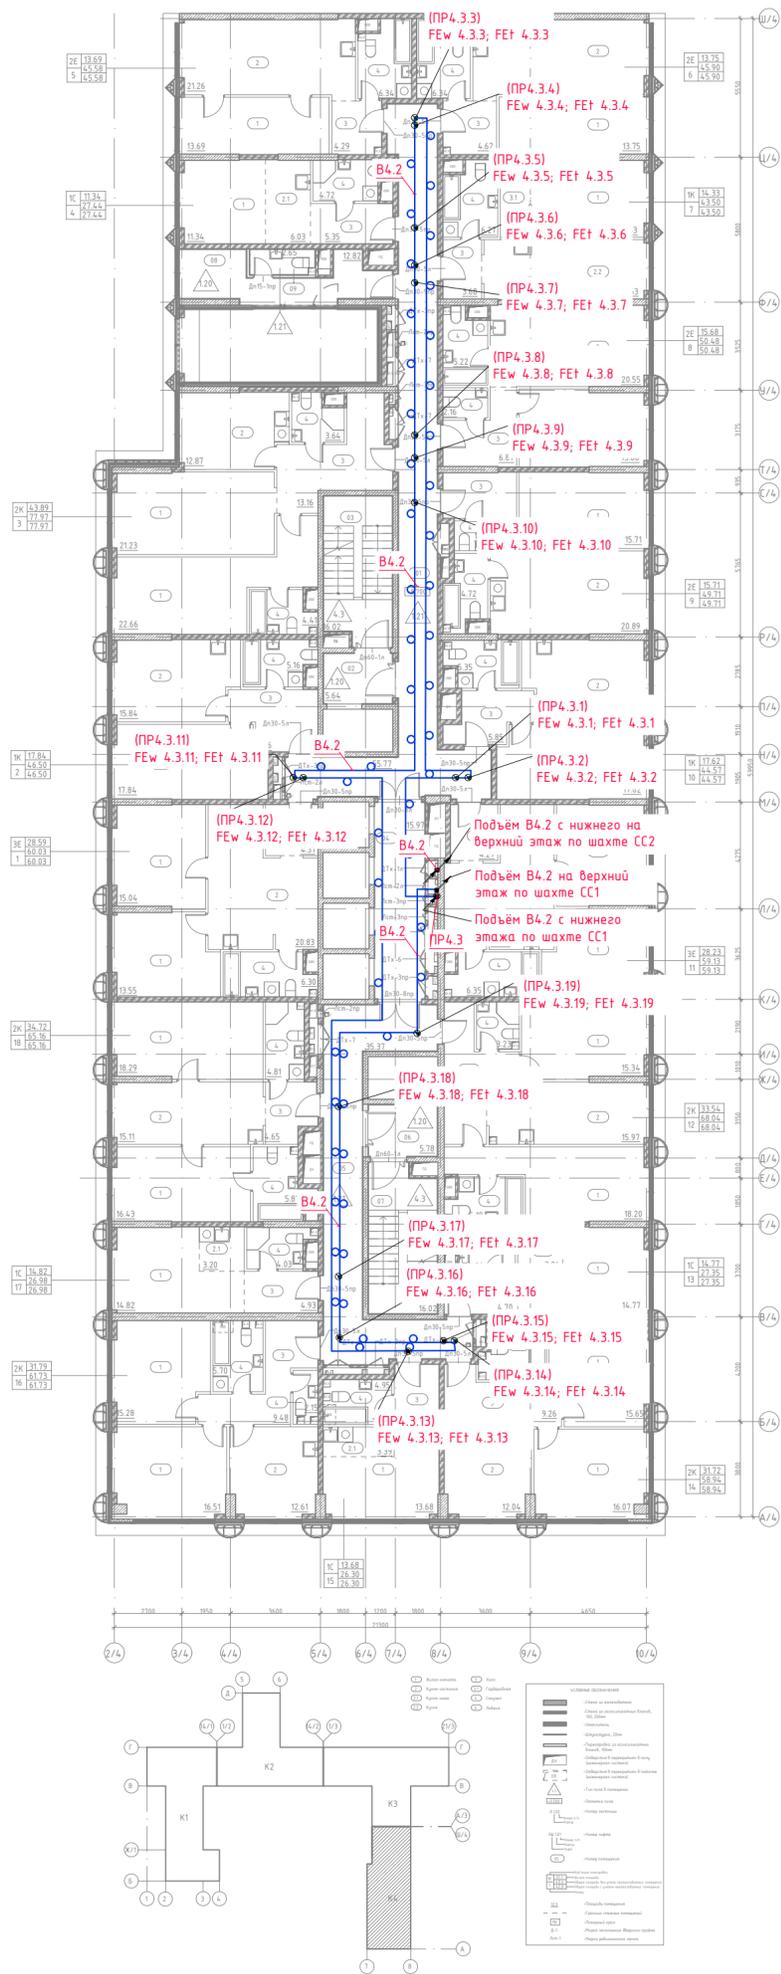

Экспликация помещений 3 этаж		
Номер	Наименование	Площадь кв.м.
Корпус 4, 01		
1	Жилая комната	13.55
1	Жилая комната	15.04
2	Кухня-доспичная	20.83
3	Холл	4.31
4	Санузел	6.3
68.03		
Корпус 4, 02		
1	Жилая комната	17.84
2	Кухня-доспичная	15.84
3	Холл	7.66
4	Санузел	5.16
46.5		
Корпус 4, 03		
1	Жилая комната	21.23
1	Жилая комната	22.66
2	Кухня-доспичная	12.87
3	Холл	13.16
4	Санузел	4.41
4	Санузел	3.64
77.97		
Корпус 4, 04		
1	Жилая комната	11.34
2.1	Кухня-ниша	6.03
3	Холл	5.35
4	Санузел	4.72
27.44		
Корпус 4, 05		
1	Жилая комната	13.69
2	Кухня-доспичная	21.26
3	Холл	4.29
4	Санузел	6.34
45.58		
Корпус 4, 06		
1	Жилая комната	13.75
2	Кухня-доспичная	21.19
3	Холл	4.62
4	Санузел	6.34
45.9		
Корпус 4, 07		
1	Жилая комната	14.33
2.2	Кухня	15.63
3	Холл	3.68
3.1	Гардеробная	3.59
4	Санузел	6.27
43.5		
Корпус 4, 08		
1	Жилая комната	15.68
2	Кухня-доспичная	20.55
3	Холл	6.87
4	Санузел	5.22
4	Санузел	2.16
50.48		
Корпус 4, 09		
1	Жилая комната	15.71
2	Кухня-доспичная	20.89
3	Холл	6.78
4	Санузел	1.61
4	Санузел	4.72
49.71		
Корпус 4, 10		
1	Жилая комната	17.62
2	Кухня-доспичная	15.75
3	Холл	5.85
4	Санузел	5.35
44.57		
Корпус 4, 11		
1	Жилая комната	14.6
1	Жилая комната	13.63
2	Кухня-доспичная	20.28
3	Холл	4.27
4	Санузел	6.35
59.13		
Корпус 4, 12		
1	Жилая комната	15.34
1	Жилая комната	18.2
2	Кухня-доспичная	15.97
3	Холл	10.12
4	Санузел	3.23
4	Санузел	5.18
68.04		
Корпус 4, 13		
1	Жилая комната	14.77
2.1	Кухня-ниша	3.24
3	Холл	4.7
4	Санузел	4.64
27.35		
Корпус 4, 14		
1	Жилая комната	15.65
1	Жилая комната	16.07
2	Кухня-доспичная	12.04
3	Холл	9.26
4	Санузел	5.92
58.94		
Корпус 4, 15		
1	Жилая комната	13.68
2.1	Кухня-ниша	3.39
3	Холл	4.28
4	Санузел	4.95
26.3		
Корпус 4, 16		
1	Жилая комната	16.51
1	Жилая комната	15.28
2	Кухня-доспичная	12.61
3	Холл	9.48
4	Санузел	2.35
4	Санузел	5.7
61.73		
Корпус 4, 17		
1	Жилая комната	14.82
2.1	Кухня-ниша	3.2
3	Холл	4.93
4	Санузел	4.03
26.98		
Корпус 4, 18		
1	Жилая комната	16.43
1	Жилая комната	18.29
2	Кухня-доспичная	15.11
3	Холл	4.65
4	Санузел	5.87
4	Санузел	4.81
65.16		

Обозначения условно графические


□ - коробка распаячная для подключения приборов учета

○ - линия RS-485 (ППНЕ(A)-HF 2x15) в гофре ф20+ (КНПЗВне(A)-HF 1x2x0.78) в гофре ф20

Примечание:
1. Кабель прокладывать в ПВХ гофрированной трубе ф20.

				ГКО-169/22-АСКУВ		
				Многофункциональный гостиничный комплекс с подземным паркингом, расположенный по адресу: г. Москва, ЮЗАО, ул. Наметкина, вл.10		
Изм.	Кол.чл.	Лист	№ док.	Подпись	Дата	Автоматизированная система контроля и учета водопотребления
Разработал	Костик	07.06.24		<i>[Подпись]</i>	07.06.24	
ГИП	Семенов	07.06.24		<i>[Подпись]</i>	07.06.24	Корп.4. План 3 этажа. Типового для 4-14 этажей. Расположение оборудования АСКУВ
Н.контр.	Чернова	07.06.24		<i>[Подпись]</i>	07.06.24	
				Стадия	Лист	Листов
				Р	22	
				ООО "КОНКРИТ СТОУН"		

Инф. N подл. - N
 Дата
 Взам инв. - N
 Согласовано

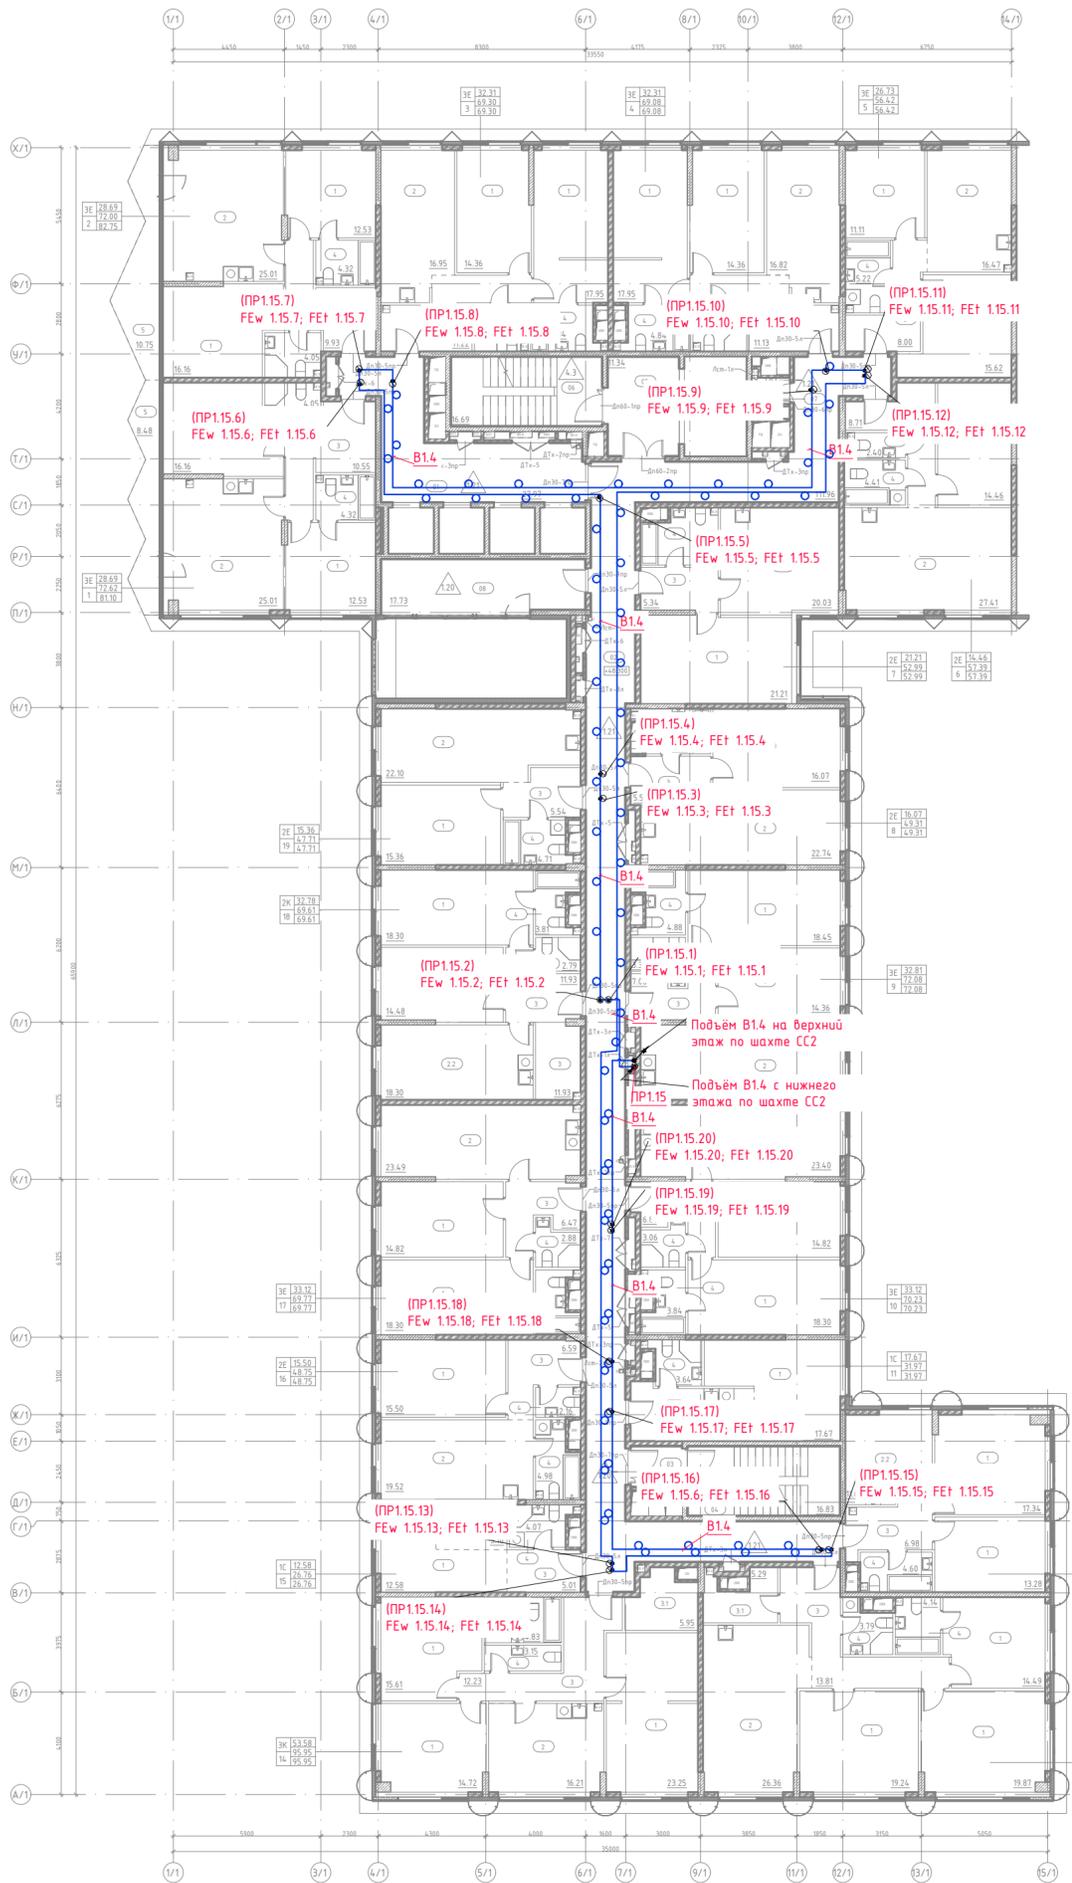

Экспликация помещений_15 этаж

Номер	Название	Площадь кв.м
Корпус 1.01		
1	Жилая комната	12.53
1	Жилая комната	16.16
2	Кухня-гостиная	25.01
3	Холл	10.55
4	Санузел	4.05
4	Санузел	4.32
5	Лоджия	8.48
81.1		
Корпус 1.02		
1	Жилая комната	12.53
1	Жилая комната	16.16
2	Кухня-гостиная	25.01
3	Холл	9.93
4	Санузел	4.32
4	Санузел	4.05
5	Лоджия	10.75
82.75		
Корпус 1.03		
1	Жилая комната	14.36
1	Жилая комната	17.95
2	Кухня-гостиная	16.95
3	Холл	11.22
4	Санузел	3.98
4	Санузел	4.84
4	Санузел	69.3
Корпус 1.04		
1	Жилая комната	17.95
1	Жилая комната	14.36
2	Кухня-гостиная	16.82
3	Холл	11.13
4	Санузел	4.84
4	Санузел	3.98
69.08		
Корпус 1.05		
1	Жилая комната	11.11
1	Жилая комната	15.62
2	Кухня-гостиная	16.47
3	Холл	8
4	Санузел	5.22
56.42		
Корпус 1.06		
1	Жилая комната	14.46
2	Кухня-гостиная	27.41
3	Холл	8.71
4	Санузел	2.4
4	Санузел	4.41
57.39		
Корпус 1.07		
1	Жилая комната	21.21
2	Кухня-гостиная	20.03
3	Холл	5.34
4	Санузел	6.41
52.99		

Экспликация помещений_15 этаж

Номер	Название	Площадь кв.м
Корпус 1.08		
1	Жилая комната	16.07
2	Кухня-гостиная	22.74
3	Холл	5.58
4	Санузел	4.92
49.31		
Корпус 1.09		
1	Жилая комната	18.45
1	Жилая комната	14.36
2	Кухня-гостиная	24
3	Холл	7.06
4	Санузел	4.88
4	Санузел	3.33
72.08		
Корпус 1.10		
1	Жилая комната	14.82
1	Жилая комната	18.3
2	Кухня-гостиная	23.4
3	Холл	6.81
4	Санузел	3.06
4	Санузел	3.84
70.23		
Корпус 1.11		
1	Жилая комната	17.67
2.1	Кухня-ниша	4.2
3	Холл	6.46
4	Санузел	3.64
31.97		
Корпус 1.12		
1	Жилая комната	17.34
1	Жилая комната	13.28
2.2	Кухня	11.62
3	Холл	6.98
4	Санузел	4.6
53.82		
Корпус 1.13		
1	Жилая комната	14.49
1	Жилая комната	19.24
1	Жилая комната	19.87
2	Кухня-гостиная	26.36
3	Холл	13.81
3.1	Гардеробная	5.29
4	Санузел	3.79
4	Санузел	4.14
106.99		
Корпус 1.14		
1	Жилая комната	23.25
1	Жилая комната	14.72
1	Жилая комната	15.61
2	Кухня-гостиная	16.21
3	Холл	12.23
3.1	Гардеробная	5.95
4	Санузел	3.15
4	Санузел	4.83
95.95		
Корпус 1.15		
1	Жилая комната	12.58
2.1	Кухня-ниша	5.1
3	Холл	5.01
4	Санузел	4.07
26.76		
Корпус 1.16		
1	Жилая комната	15.5
2	Кухня-гостиная	19.52
3	Холл	6.59
4	Санузел	4.98
4	Санузел	2.16
48.75		
Корпус 1.17		
1	Жилая комната	18.3
1	Жилая комната	14.82
2	Кухня-гостиная	23.49
3	Холл	6.47
4	Санузел	2.88
4	Санузел	3.81
69.77		
Корпус 1.18		
1	Жилая комната	14.48
1	Жилая комната	18.3
2.2	Кухня	18.3
3	Холл	11.93
4	Санузел	2.79
4	Санузел	3.81
69.61		
Корпус 1.19		
1	Жилая комната	15.36
2	Кухня-гостиная	22.1
3	Холл	5.54
4	Санузел	4.71
47.71		

Обозначения условно графические

☐ - коробка распаячная для подключения приборной учета


— линия RS-485; (ПНз(А)-HF 2x1.5) в гофре ф20; (КНПВЗВнз(А)-HF 1x2x0.78) в гофре ф20

Примечание:

1. Кабель прокладывать в ПВХ гофрированной трубе ф20.


Экспликация МОП 15 этаж

Номер	Имя	Площадь
Корпус 1. МОП		
01	Коридор	27.97
02	Коридор	11.96
03	Тайнер-ниша	3.34
04	Лестничная клетка	16.83
05	Лифтовый холл	11.34
06	Лестничная клетка	16.69
07	ЛЭИ	1.6
08	Помещение поэтажного обслуживания	17.73
Итого: 207.46		

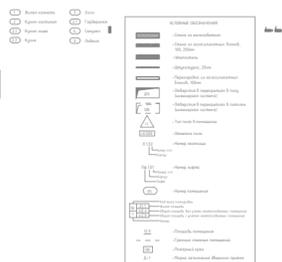

				ГКО-169/22-АСКУВ				
				Многофункциональный гостиничный комплекс с подземным паркингом, расположенный по адресу: г. Москва, ЮЗАО, ул. Наметкина, д.10				
Изм.	Кол.чл.	Лист № док.	Подпись	Дата	Автоматизированная система контроля и учета водопотребления	Стация	Лист	Листов
Разработал	Костик			07.06.24		Р	23	
ГИП	Семенов			07.06.24	Корп.1. План 15 этажа. Типового для 16-24 этажей. Расположение оборудования АСКУВ	ООО "КОНКРИТ СТОУН"		
Н.контр.	Чернова			07.06.24				


Информация о проекте: Инф. N подл., Подп. и дата, Взам инб - N, Согласовано

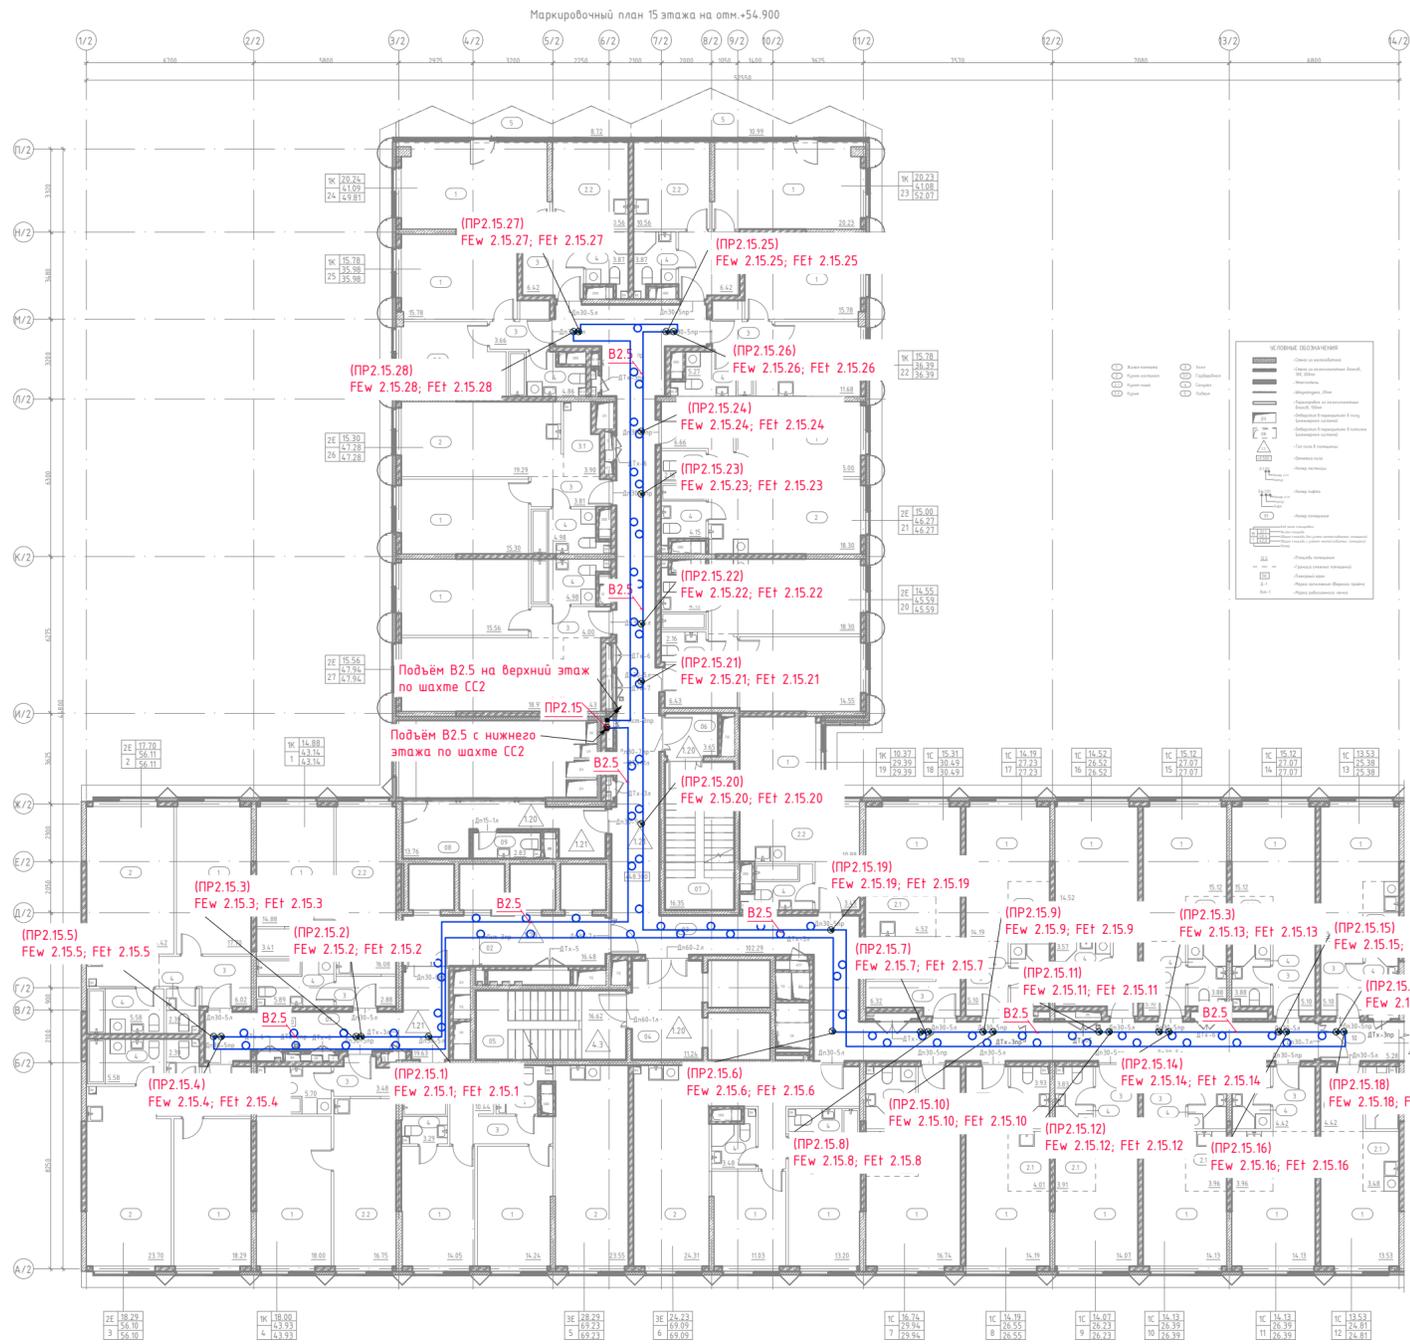

№ пом.	Название	Площадь кв.м
Корпус 2, 01		
1	Жилая комната	14.88
2.2	Кухня	16.08
3	Холл	2.88
3.1	Гардеробная	3.41
4	Санузел	5.89
Корпус 2, 02		
1	Жилая комната	17.7
2	Кухня-гостиная	24.42
3	Холл	6.02
4	Санузел	5.58
4	Санузел	2.39
Корпус 2, 03		
1	Жилая комната	18.29
2	Кухня-гостиная	23.7
3	Холл	6.14
4	Санузел	5.58
4	Санузел	2.39
Корпус 2, 04		
1	Жилая комната	18
2.2	Кухня	16.75
3	Холл	3.48
4	Санузел	5.7
Корпус 2, 05		
1	Жилая комната	14.05
1	Жилая комната	14.24
2	Кухня-гостиная	23.55
3	Холл	10.44
4	Санузел	3.66
4	Санузел	3.29
Корпус 2, 06		
1	Жилая комната	11.03
1	Жилая комната	13.2
2	Кухня-гостиная	24.31
3	Холл	12.58
4	Санузел	3.48
4	Санузел	4.49
Корпус 2, 07		
1	Жилая комната	16.74
2.1	Кухня-ниша	3.78
3	Холл	4.42
4	Санузел	5
Корпус 2, 08		
1	Жилая комната	14.19
2.1	Кухня-ниша	4.01
3	Холл	4.42
4	Санузел	3.93
Корпус 2, 09		
1	Жилая комната	14.07
2.1	Кухня-ниша	3.91
3	Холл	4.42
4	Санузел	3.83
4	Санузел	26.23
Корпус 2, 10		
ниша		14.13
2.2	Кухня	3.96
3	Холл	4.42
4	Санузел	3.88
Корпус 2, 11		
ниша		14.13
2.2	Кухня	3.96
3	Холл	4.42
4	Санузел	3.88
4	Санузел	26.39

№ пом.	Название	Площадь кв.м
Корпус 2, 12		
1	Жилая комната	13.53
2.1	Кухня-ниша	3.48
3	Холл	4.42
4	Санузел	3.38
Корпус 2, 13		
1	Жилая комната	13.53
2.1	Кухня-ниша	3.48
3	Холл	5.1
4	Санузел	3.27
Корпус 2, 14		
1	Жилая комната	15.12
2.1	Кухня-ниша	2.97
3	Холл	5.1
4	Санузел	3.88
Корпус 2, 15		
1	Жилая комната	15.12
2.1	Кухня-ниша	2.97
3	Холл	5.1
4	Санузел	3.88
Корпус 2, 16		
1	Жилая комната	14.52
2.1	Кухня-ниша	2.8
3	Холл	5.63
4	Санузел	3.57
Корпус 2, 17		
1	Жилая комната	14.19
2.1	Кухня-ниша	4.01
3	Холл	5.1
4	Санузел	3.93
Корпус 2, 18		
1	Жилая комната	15.31
2.1	Кухня-ниша	4.52
3	Холл	6.32
4	Санузел	4.34
Корпус 2, 19		
1	Жилая комната	10.37
2.2	Кухня	10.88
3	Холл	3.45
4	Санузел	4.69
Корпус 2, 20		
1	Жилая комната	14.55
2	Кухня-гостиная	18.3
3	Холл	6.43
4	Санузел	4.15
4	Санузел	2.16
Корпус 2, 21		
1	Жилая комната	15
2	Кухня-гостиная	18.3
3	Холл	6.66
4	Санузел	2.16
4	Санузел	4.15
Корпус 2, 22		
1	Жилая комната	15.78
2.2	Кухня	11.68
3	Холл	3.66
4	Санузел	5.27
Корпус 2, 23		
1	Жилая комната	20.23
2.2	Кухня	10.56
3	Холл	6.42
4	Санузел	3.87
5	Лифт	10.99
Корпус 2, 24		
1	Жилая комната	20.24
2.2	Кухня	10.56
3	Холл	6.42
4	Санузел	3.87
5	Лифт	8.72
Корпус 2, 25		
1	Жилая комната	15.78
2.2	Кухня	11.68
3	Холл	3.66
4	Санузел	4.86
Корпус 2, 26		
1	Жилая комната	15.3
2	Кухня-гостиная	19.29
3	Холл	3.81
3.1	Гардеробная	3.9
4	Санузел	4.98
Корпус 2, 27		
1	Жилая комната	15.56
2	Кухня-гостиная	18.97
3	Холл	4
3.1	Гардеробная	4.43
4	Санузел	4.98
Общий этаж		
		47.94

№ пом.	Название	Площадь кв.м
01	Коридор	19.63
02	Коридор	16.48
03	Коридор	10.29
04	Лифтовый холл	11.24
05	Лестничная клетка	16.62
06	Танк-шлюз	3.65
07	Лестничная клетка	16.35
08	Помещение пожарного обслуживания	13.76
09	ПУИ С/У	2.83
10	Коридор КЗ	5.28
Общий этаж		208.13

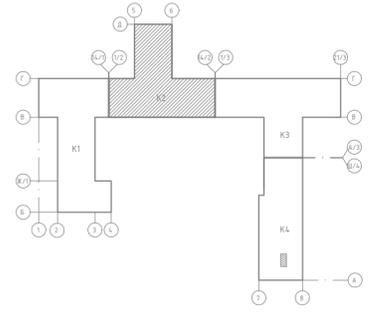

Обозначения условно графические


□ - коробка распаячная для подключения приборов учета

○ - линия RS-485 (ПНчА)-HF 2x15) в гофре Ф20 (КИПВЭнчА)-HF 1x2x0.78) в гофре Ф20

Примечание:
1. Кабель прокладывать в ПВХ гофрированной трубе Ф20.

				ГКО-169/22-АСКУВ				
				Многофункциональный гостиничный комплекс с подземным паркингом, расположенный по адресу: г. Москва, ЮЗАО, ул. Наметкина, д/л.10				
Изм.	Кол.ч	Лист № док.	Подпись	Дата	Автоматизированная система контроля и учета водопотребления	Стандия	Лист	Листов
Разработал	Костик		<i>[Подпись]</i>	07.06.24				
ГИП	Семенов		<i>[Подпись]</i>	07.06.24				
Н.контр.	Чернова		<i>[Подпись]</i>	07.06.24	Корп.2. План 15 этажа. Типового для 16-24 этажей.	ООО "КОНКРИТ СТОУН"		
					Расположение оборудования АСКУВ			

Маркировочный план 15 этажа на отм.+4.8.300
М 1:100

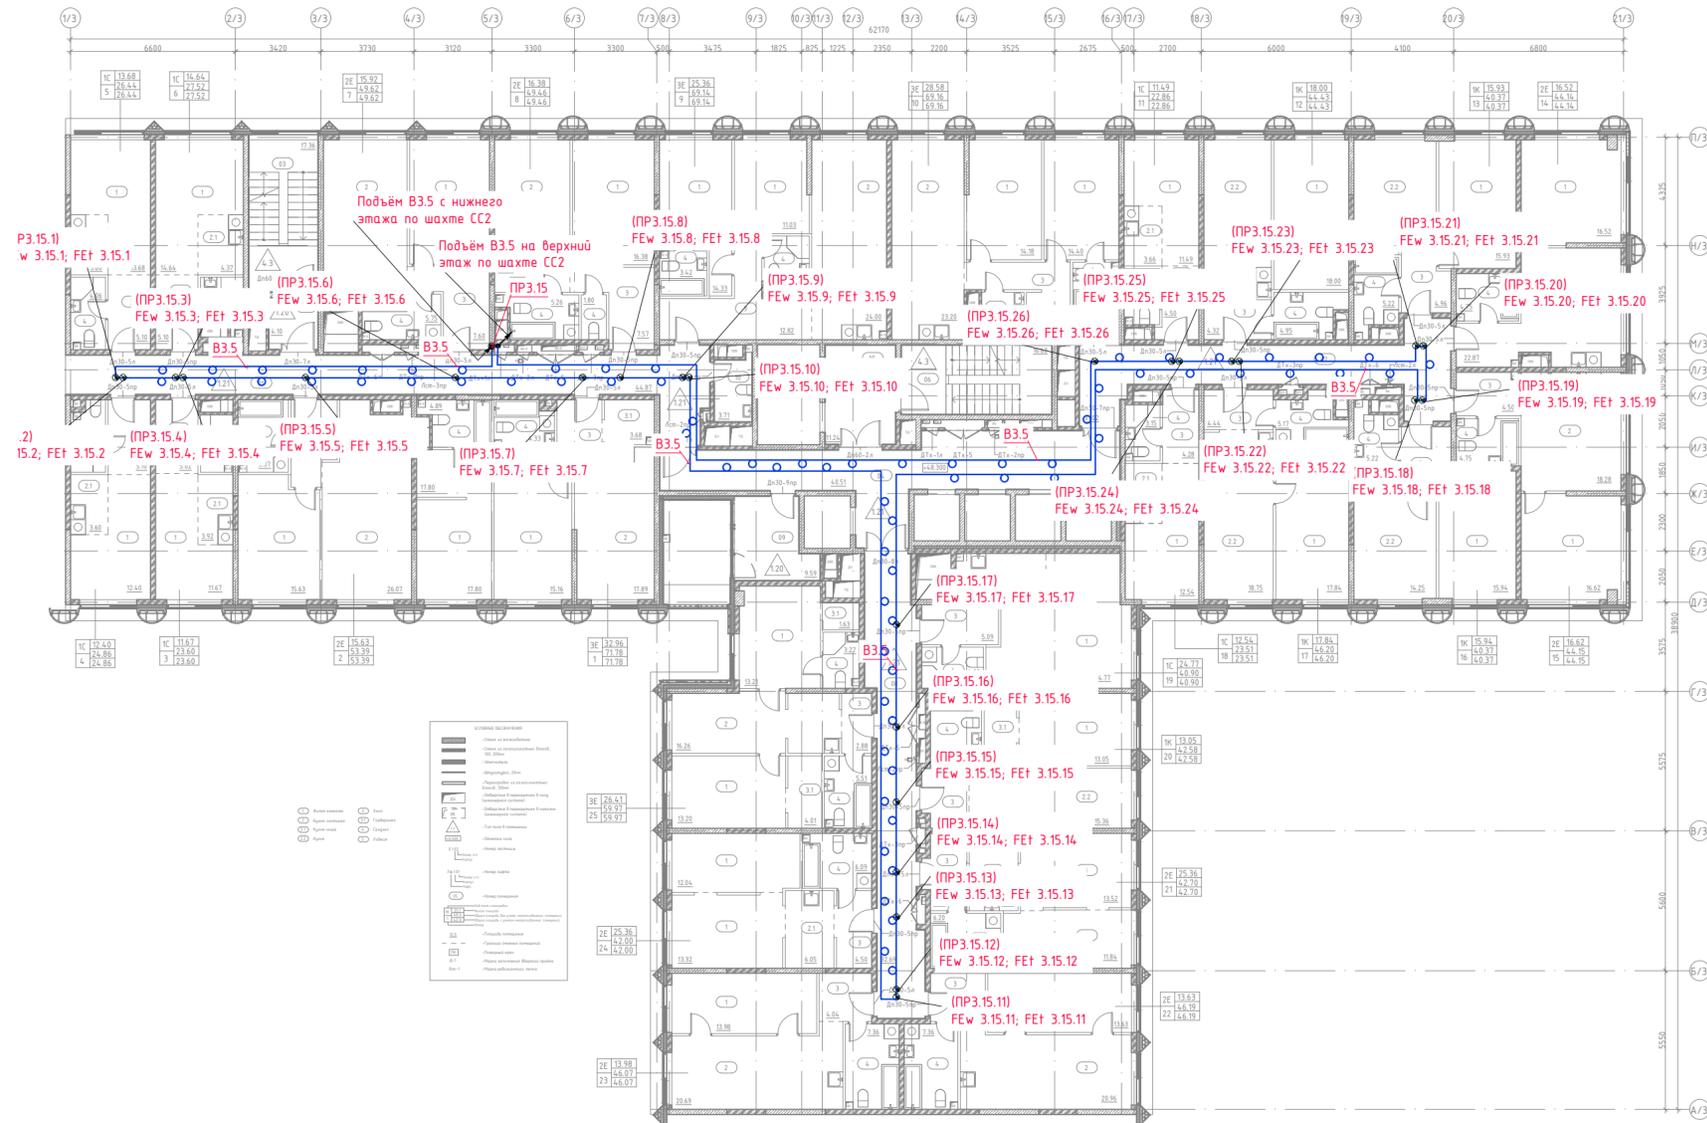

Экспликация помещений_15 этаж		
Номер	Название	Площадь кв.м
Корпус 3_01		
1	Жилая комната	15.16
1	Жилая комната	17.8
2	Кухня-гостиная	17.89
3	Холл	8.03
3.1	Гардеробная	3.68
4	Санузел	4.33
4	Санузел	4.89
		71.78
Корпус 3_02		
1	Жилая комната	15.63
2	Кухня-гостиная	26.07
3	Холл	5.82
4	Санузел	5.87
		53.39
Корпус 3_03		
1	Жилая комната	11.67
2.1	Кухня-ниша	3.92
3	Холл	5.02
4	Санузел	2.99
		23.6
Корпус 3_04		
1	Жилая комната	12.4
2.1	Кухня-ниша	3.6
3	Холл	5.1
4	Санузел	3.76
		24.86
Корпус 3_05		
1	Жилая комната	13.88
2.1	Кухня-ниша	3.6
3	Холл	5.1
4	Санузел	4.06
		26.64
Корпус 3_06		
1	Жилая комната	14.64
2.1	Кухня-ниша	4.37
3	Холл	5.1
4	Санузел	3.41
		27.52
Корпус 3_07		
1	Жилая комната	15.92
2	Кухня-гостиная	20.35
3	Холл	7.6
4	Санузел	5.75
		49.62
Корпус 3_08		
1	Жилая комната	16.38
2	Кухня-гостиная	18.45
3	Холл	7.57
4	Санузел	5.26
4	Санузел	1.8
		49.46
Корпус 3_09		
1	Жилая комната	14.33
1	Жилая комната	11.03
2	Кухня-гостиная	24
3	Холл	12.82
4	Санузел	3.54
4	Санузел	3.42
		69.14
Корпус 3_10		
1	Жилая комната	14.18
1	Жилая комната	14.4
2	Кухня-гостиная	23.2
3	Холл	10.46
4	Санузел	3.59
4	Санузел	3.33
		69.16
Корпус 3_11		
1	Жилая комната	11.49
2.1	Кухня-ниша	3.66
3	Холл	4.5
4	Санузел	3.21
		22.86
Корпус 3_12		
1	Жилая комната	18
2.2	Кухня	17.16
3	Холл	4.32
4	Санузел	4.95
		44.43


Экспликация помещений_15 этаж		
Номер	Название	Площадь кв.м
Корпус 3_13		
1	Жилая комната	15.93
2.2	Кухня	14.26
3	Холл	4.96
4	Санузел	5.22
		40.37
Корпус 3_14		
1	Жилая комната	16.52
2	Кухня-гостиная	22.87
4	Санузел	4.75
		44.14
Корпус 3_15		
1	Жилая комната	16.62
2	Кухня-гостиная	18.28
3	Холл	4.5
4	Санузел	4.75
		44.15
Корпус 3_16		
1	Жилая комната	15.94
2.2	Кухня	14.25
3	Холл	4.96
4	Санузел	5.22
		40.37
Корпус 3_17		
1	Жилая комната	17.84
2.2	Кухня	18.75
3	Холл	4.44
4	Санузел	5.17
		46.2
Корпус 3_18		
1	Жилая комната	12.54
2.1	Кухня-ниша	3.54
3	Холл	4.28
4	Санузел	3.15
		23.51
Корпус 3_19		
1	Жилая комната	24.71
2.1	Кухня-ниша	6.96
3	Холл	5.09
4	Санузел	4.08
		40.84
Корпус 3_20		
1	Жилая комната	13.05
2.2	Кухня	15.36
3	Холл	4.35
3.1	Гардеробная	3.87
4	Санузел	5.95
		42.58
Корпус 3_21		
1	Жилая комната	13.52
1	Жилая комната	11.84
2.1	Кухня-ниша	6.05
3	Холл	5.09
4	Санузел	6.2
		42.7
Корпус 3_22		
1	Жилая комната	13.63
2	Кухня-гостиная	20.96
3	Холл	4.24
4	Санузел	7.36
		46.19
Корпус 3_23		
1	Жилая комната	13.88
2	Кухня-гостиная	20.69
3	Холл	4.04
4	Санузел	7.36
		46.07
Корпус 3_24		
1	Жилая комната	12.04
1	Жилая комната	13.32
2.1	Кухня-ниша	6.05
3	Холл	4.5
4	Санузел	6.09
		42
Корпус 3_25		
1	Жилая комната	13.21
1	Жилая комната	13.2
2	Кухня-гостиная	16.26
3	Холл	2.88
3.1	Гардеробная	1.63
3.1	Гардеробная	4.01
4	Санузел	3.27
4	Санузел	5.51
		59.97

Обозначения условно графические

□ - коробка распаячная для подключения приборов учета

— линия RS-485: (ПР3.15.1)-НФ 2x1.5) в гофре φ20- (КитПЗВне(A)-НФ 1x2x0.78) в гофре φ20

Примечание:
1. Кабель прокладывать в ПВХ гофрированной трубе φ20.

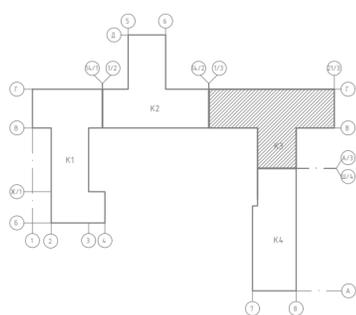

Экспликация помещений_15 этаж МОП		
Номер	Название	Площадь кв.м
Корпус 3_МОП		
01	Коридор	44.87
02	Тамбур-шлюз	4.1
03	Лестничная клетка	17.36
04	Коридор	40.51
05	Лифтовой холл	11.24
06	Лестничная клетка	16.62
07	Коридор	31.02
08	Коридор	32.69
09	Помещение технического обслуживания	9.59
10	ИТН С/г	3.71
		211.71

ГКО-169/22-АСКУВ				
Многофункциональный гостиничный комплекс с подземным паркингом, расположенный по адресу: г. Москва, ЮЗАО, ул. Наметкина, д.10				
Изм.	Кол.чл	Лист № док.	Подпись	Дата
Разработал	Костик		<i>[Signature]</i>	07.06.24
ГИП	Семенов		<i>[Signature]</i>	07.06.24
Н.контр.	Чернова		<i>[Signature]</i>	07.06.24
Автоматизированная система контроля и учета водопотребления			Стадия	Лист
Корп.З. План 15 этажа. Типового для 16-24 этажей.			Р	25
Расположение оборудования АСКУВ			Листов	
			000 "КОНКРИТ СТОУН"	



Согласовано

Взам инв. N

Побл. и дата

Инв. N подл.

Маркировочный план 15 этажа на отм.+48.300

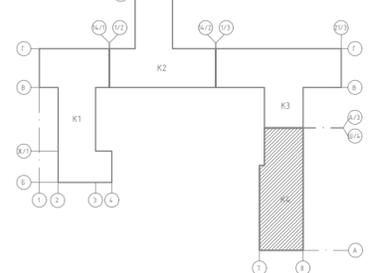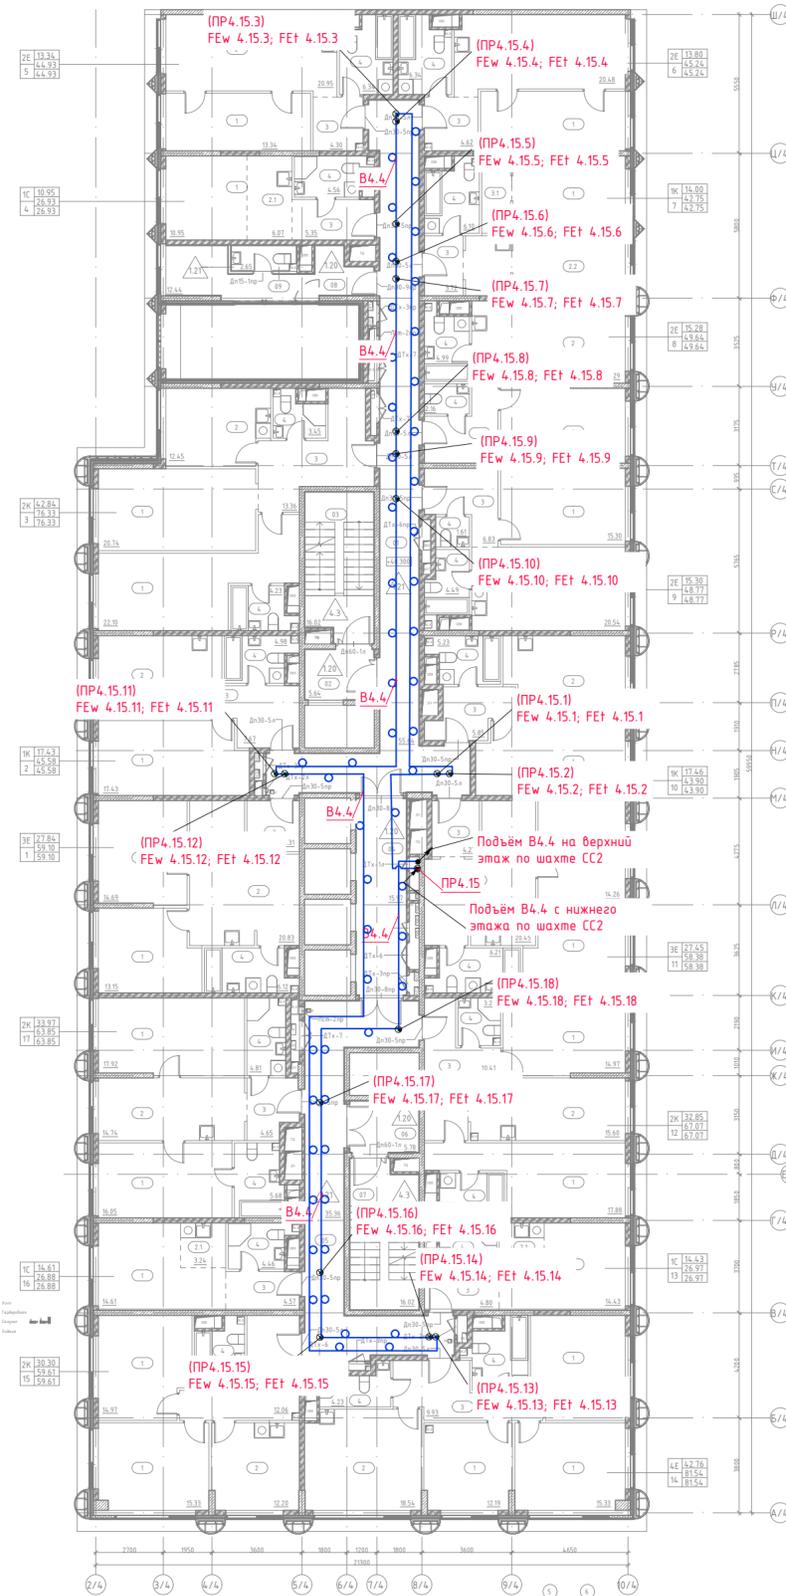

Экспликация помещений 15 этаж

Номер	Название	Площадь кв.м
Корпус 4, 01		
1	Жилая комната	13.15
1	Жилая комната	14.69
2	Кухня-гостиная	20.83
3	Холл	4.31
4	Санузел	6.12
	Итого	59.1
Корпус 4, 02		
1	Жилая комната	17.43
2	Кухня-гостиная	15.5
3	Холл	7.67
4	Санузел	4.98
	Итого	45.58
Корпус 4, 03		
1	Жилая комната	20.74
1	Жилая комната	22.1
2	Кухня-гостиная	12.45
3	Холл	13.36
4	Санузел	4.23
4	Санузел	3.45
	Итого	76.33
Корпус 4, 04		
1	Жилая комната	10.95
2.1	Кухня-ниша	6.07
3	Холл	5.35
4	Санузел	4.56
	Итого	26.93
Корпус 4, 05		
1	Жилая комната	13.34
2	Кухня-гостиная	20.95
3	Холл	4.3
4	Санузел	6.34
	Итого	44.93
Корпус 4, 06		
1	Жилая комната	13.8
2	Кухня-гостиная	20.48
3	Холл	4.62
4	Санузел	6.34
	Итого	45.24
Корпус 4, 07		
1	Жилая комната	14
2.2	Кухня	15.32
3	Холл	3.72
3.1	Гардеробная	3.61
4	Санузел	6.1
	Итого	42.75
Корпус 4, 08		
1	Жилая комната	15.28
2	Кухня-гостиная	20.29
3	Холл	6.92
4	Санузел	4.99
4	Санузел	2.16
	Итого	49.64
Корпус 4, 09		
1	Жилая комната	15.3
2	Кухня-гостиная	20.54
3	Холл	6.83
4	Санузел	1.61
4	Санузел	4.49
	Итого	48.77
Корпус 4, 10		
1	Жилая комната	17.46
2	Кухня-гостиная	15.36
3	Холл	5.95
4	Санузел	5.23
	Итого	43.9
Корпус 4, 11		
1	Жилая комната	14.26
1	Жилая комната	13.19
2	Кухня-гостиная	20.45
3	Холл	4.27
4	Санузел	6.21
	Итого	58.38
Корпус 4, 12		
1	Жилая комната	14.97
1	Жилая комната	17.89
2	Кухня-гостиная	15.6
3	Холл	10.41
4	Санузел	3.23
4	Санузел	4.98
	Итого	67.07
Корпус 4, 13		
1	Жилая комната	14.43
2.1	Кухня-ниша	3.24
3	Холл	4.8
4	Санузел	4.5
	Итого	26.97
Корпус 4, 14		
1	Жилая комната	15.24
1	Жилая комната	15.33
1	Жилая комната	12.19
2	Кухня-гостиная	18.54
3	Холл	9.93
4	Санузел	6.08
4	Санузел	4.23
	Итого	81.54
Корпус 4, 15		
1	Жилая комната	15.33
1	Жилая комната	14.97
2	Кухня-гостиная	12.2
3	Холл	12.06
4	Санузел	5.05
	Итого	59.61
Корпус 4, 16		
1	Жилая комната	14.61
2.1	Кухня-ниша	3.24
3	Холл	4.57
4	Санузел	4.46
	Итого	26.88
Корпус 4, 17		
1	Жилая комната	16.05
1	Жилая комната	17.92
2	Кухня-гостиная	14.74
3	Холл	4.65
4	Санузел	5.68
4	Санузел	4.81
	Итого	63.85


Обозначения условно графические

- - коробка распаячная для подключения приборов учета
 - - линия RS-485 (ППЧ(A)-HF 2x15) в гофре ф20- (КИПВЭВна(A)-HF 1x2x0.78) в гофре ф20
- Примечание:
1. Кабель прокладывать в ПВХ гофрированной трубе ф20.

Согласовано
Взам инв. - Н
Подп. и дата
Инв. N подл.

ГКО-169/22-АСКУВ					
Многофункциональный гостиничный комплекс с подземным паркингом, расположенный по адресу: г. Москва, ЮЗАО, ул. Наметкина, д.10					
Изм.	Кол.ч	Лист	№ док.	Подпись	Дата
Разработал	Костик			<i>[Подпись]</i>	07.06.24
ГИП	Семенов			<i>[Подпись]</i>	07.06.24
Н.контр.	Чернова			<i>[Подпись]</i>	07.06.24
Автоматизированная система контроля и учета водопотребления					
Корп.4. План 15 этажа. Типового для 16-24 этажей.					
Расположение оборудования АСКУВ					
Стадия	Лист	Листов			
Р	26				
ООО "КОНКРИТ СТОУН"					

Маркировочный план 25 этажа на отм. +01630

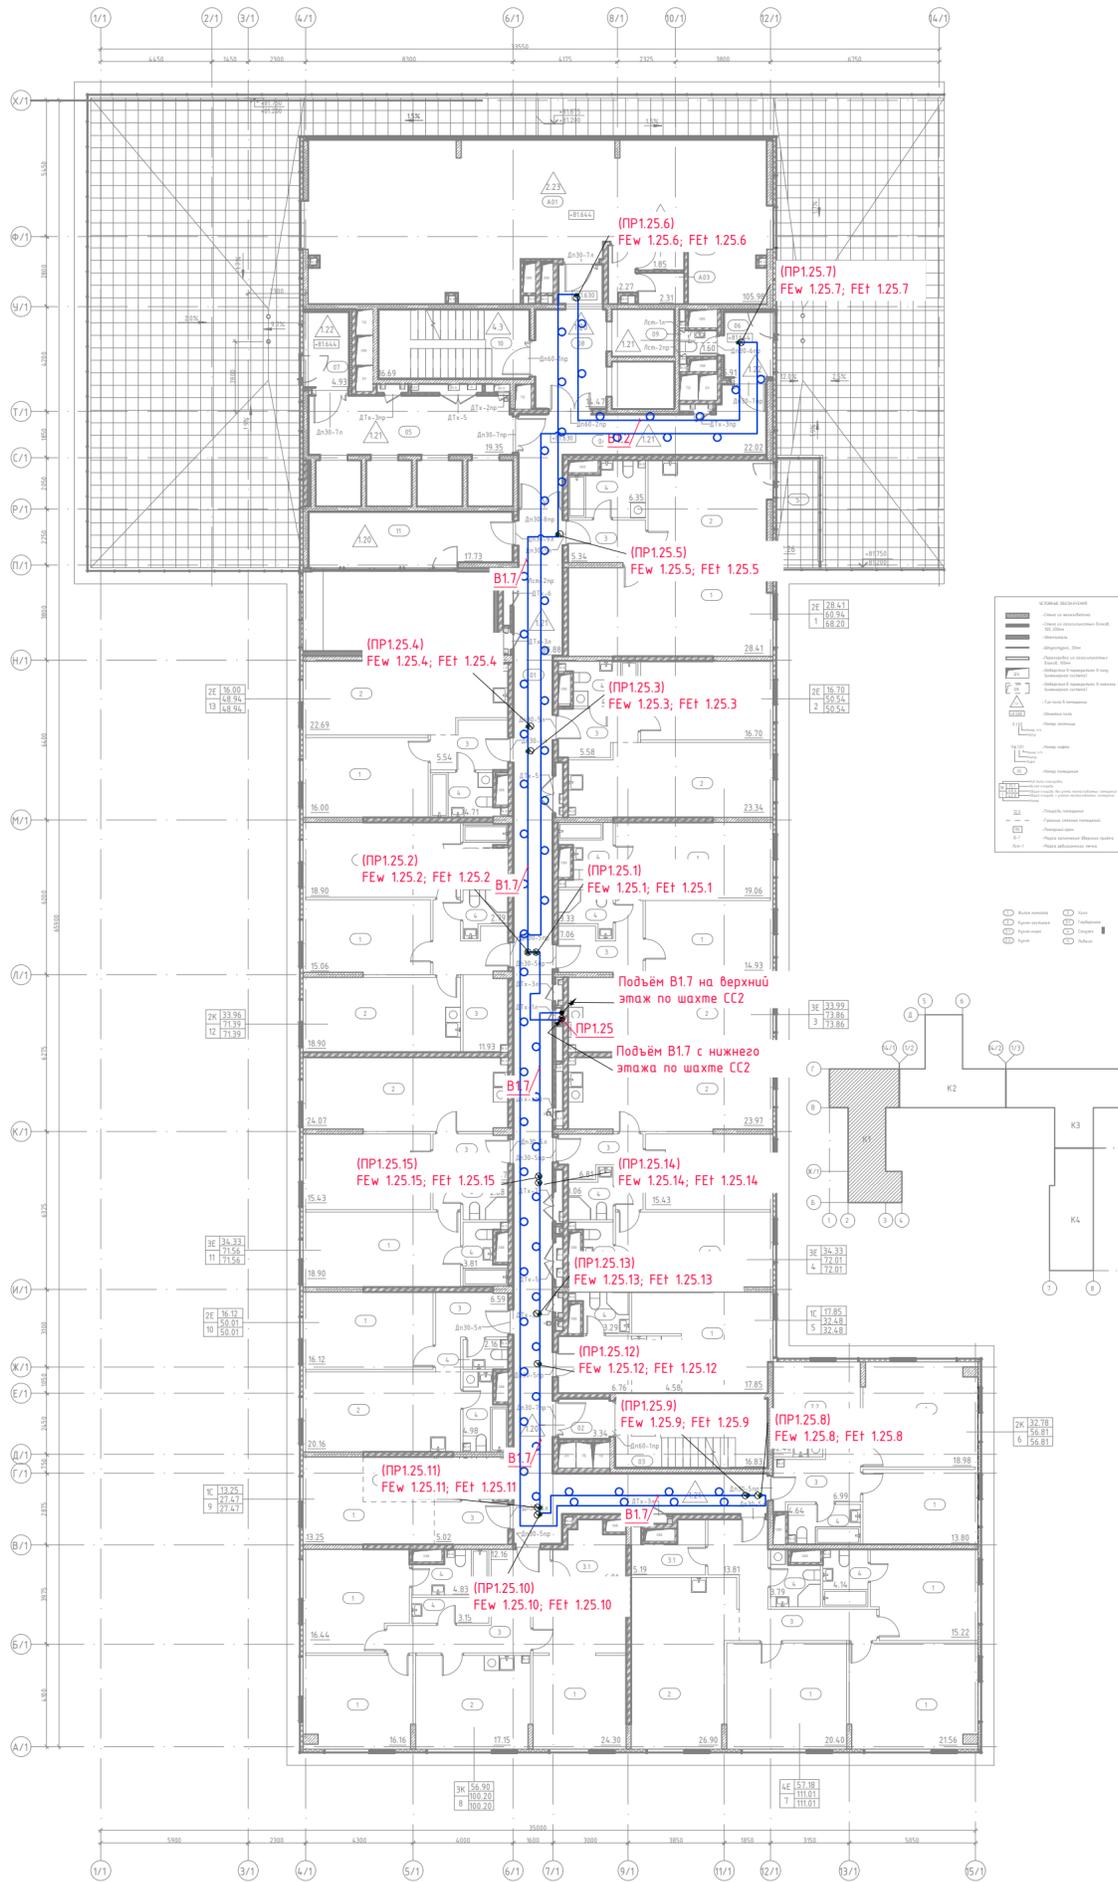

Обозначения условно графические

- ⊙ - коробка распаячная для подключения приборов учета
- линия RS-485 (ППМедА)-ИФ 2x15 в гофре Ф20-КМП3Вне(А)-ИФ 1x2x0.78 в гофре Ф20

Примечание:

1. Кабель прокладывать в ПВХ гофрированной трубе Ф20.

Экспликация помещений 25 этаж

Номер	Наименование	Площадь кв.м
Корпус 1.01		
1	Жилая комната	28.41
2	Кухня-гостиная	20.84
3	Холл	5.34
4	Санузел	6.35
5	Терраса	7.26
68.2		
Корпус 1.02		
1	Жилая комната	16.7
2	Кухня-гостиная	23.34
3	Холл	5.58
4	Санузел	4.92
50.54		
Корпус 1.03		
1	Жилая комната	14.93
2	Кухня-гостиная	19.06
3	Холл	24.6
4	Санузел	7.06
4	Санузел	4.88
4	Санузел	3.33
73.86		
Корпус 1.04		
1	Жилая комната	18.9
1	Жилая комната	15.43
2	Кухня-гостиная	23.97
3	Холл	6.81
4	Санузел	3.06
4	Санузел	3.84
72.01		
Корпус 1.05		
1	Жилая комната	17.85
2.1	Кухня-наша	4.58
3	Холл	6.76
4	Санузел	3.29
32.48		
Корпус 1.06		
1	Жилая комната	13.8
1	Жилая комната	18.98
2.2	Кухня	12.4
3	Холл	6.99
4	Санузел	4.64
56.81		
Корпус 1.07		
1	Жилая комната	15.22
1	Жилая комната	20.4
1	Жилая комната	21.56
2	Кухня-гостиная	26.9
3	Холл	13.81
3.1	Гардеробная	5.19
4	Санузел	3.79
4	Санузел	4.14
111.01		
Корпус 1.08		
1	Жилая комната	16.44
1	Жилая комната	16.16
1	Жилая комната	24.3
2	Кухня-гостиная	17.15
3	Холл	12.16
3.1	Гардеробная	6.01
4	Санузел	3.15
4	Санузел	4.83
100.2		
Корпус 1.09		
1	Жилая комната	13.25
2.1	Кухня-наша	5.13
3	Холл	5.02
4	Санузел	4.07
27.47		
Корпус 1.10		
1	Жилая комната	16.12
2	Кухня-гостиная	20.16
3	Холл	6.59
4	Санузел	4.98
4	Санузел	2.16
50.01		
Корпус 1.11		
1	Жилая комната	15.43
1	Жилая комната	18.9
2	Кухня-гостиная	24.07
3	Холл	6.47
4	Санузел	2.88
4	Санузел	3.81
71.56		
Корпус 1.12		
1	Жилая комната	18.9
1	Жилая комната	15.06
2	Кухня-гостиная	18.9
3	Холл	11.93
4	Санузел	2.79
4	Санузел	3.81
71.39		
Корпус 1.13		
1	Жилая комната	16
2	Кухня-гостиная	22.69
3	Холл	5.54
4	Санузел	4.71
48.94		

Экспликация МОП 25 этаж

Номер	Имя	Площадь
Корпус 1.МОП		
01	Коридор	80.88
02	Тандр-шлеп	3.34
03	Лестничная клетка	16.83
04	Коридор	22.02
05	Коридор	19.35
06	Тандр	5.91
07	Тандр	4.93
08	Лифтовый холл	16.47
09	Лифт	1.6
10	Лестничная клетка	16.69
11	Помещение по этажному обслуживанию	17.73
Итого		
		203.75


Экспликация общественных помещений для проживающих 25 этаж

Номер	Имя	Площадь
Корпус 1.общественные помещения		
A01	Универсальный зал	105.98
A02	Санузел	1.85
A03	Санузел	2.31
A04	Тандр санузла	2.27
Итого		
		112.41

Согласовано
Взам. инв. - Н
Подп. и дата
Инв. N подл.

ГКО-169/22-АСКУВ					
Многофункциональный гостиничный комплекс с подземным паркингом, расположенный по адресу: г. Москва, ЮЗАО, ул. Наметкина, вл.10					
Изм.	Кол.уч.	Лист	№ док.	Подпись	Дата
Разработал	Костик			<i>[Подпись]</i>	07.06.24
ГИП	Семенов			<i>[Подпись]</i>	07.06.24
Н.контр.	Чернова			<i>[Подпись]</i>	07.06.24
Корп.1. План 25 этажа. Расположение оборудования АСКУВ					Студия
					Лист
					Листов
					Р
					27
					Листов
					000 "КОНКРИТ СТОУН"

Маркировочный план 25 этажа на отм.+81.630

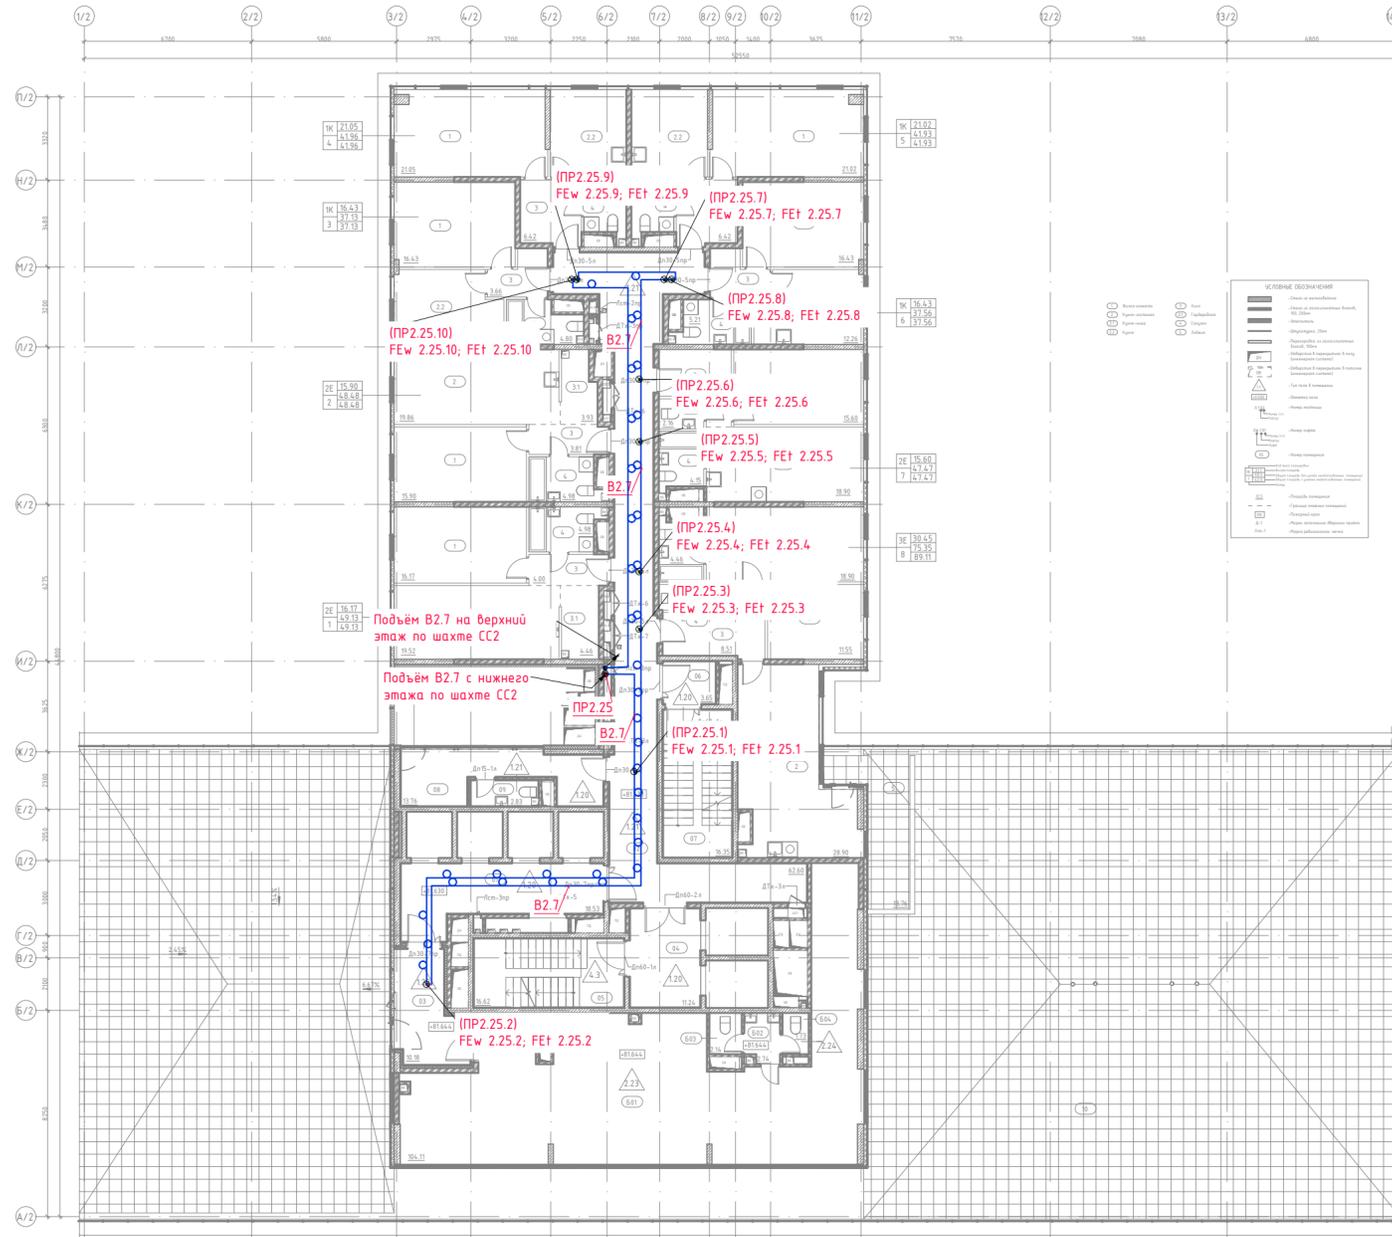

Экспликация помещений_25 этаж		
№ пом.	Название	Площадь кв.м
Корпус 2, 01		
1	Жилая комната	16.17
2	Кухня-гостиная	19.52
3	Холл	4
3.1	Гардеробная	4.46
4	Санузел	4.98
Корпус 2, 02		
1	Жилая комната	15.9
2	Кухня-гостиная	19.86
3	Холл	3.81
3.1	Гардеробная	3.93
4	Санузел	4.98
Корпус 2, 03		
1	Жилая комната	16.43
2.2	Кухня	12.24
3	Холл	3.66
4	Санузел	4.8
Корпус 2, 04		
1	Жилая комната	21.95
2.2	Кухня	10.68
3	Холл	6.42
4	Санузел	3.81
Корпус 2, 05		
1	Жилая комната	21.02
2.2	Кухня	10.68
3	Холл	6.42
4	Санузел	3.81
Корпус 2, 06		
1	Жилая комната	16.43
2.2	Кухня	12.24
3	Холл	3.66
4	Санузел	5.21
Корпус 2, 07		
1	Жилая комната	15.6
2	Кухня-гостиная	18.9
3	Холл	6.66
4	Санузел	2.16
4	Санузел	4.15
Корпус 2, 08		
1	Жилая комната	11.55
1	Жилая комната	18.9
2	Кухня-гостиная	28.9
3	Холл	8.51
3.1	Гардеробная	1.18
4	Санузел	4.46
4	Санузел	1.85
5	Терраса	13.76
Общий этаж		
		89.11

Экспликация 25 этажа обществ.помещения		
№ пом.	Название	Площадь кв.м
Корпус 2, Общественные помещения		
Б01	Конференц-зал, коворкинг, узловой	104.11
Б02	С/У	2.74
Б03	С/У	2.16
Б04	С/У	1.73
Общий этаж		110.72




Обозначения условно графические

☉ -коробка распаячная для подключения приборов учета



○ -линия RS-485 (ПНиз(A)-HF 2x15) в гофре ф20+ (КИПЭВне(A)-HF 1x2x0.78) в гофре ф20

Примечание:
1. Кабель прокладывать в ПВХ гофрированной трубе ф20.

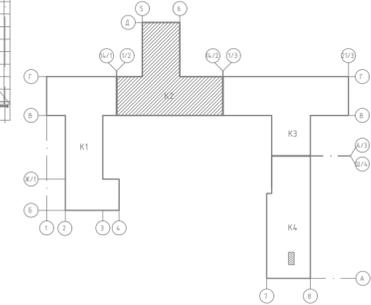

Инв. N подл.	
Взам инв. N	
Подп. и дата	
Согласовано	

ГКО-169/22-АСКУВ							
Многофункциональный гостиничный комплекс с подземным паркингом, расположенный по адресу: г. Москва, ЮЗАО, ул. Наметкина, вл.10							
Изм.	Кол.чл.	Лист	№ док.	Подпись	Дата		
Разработал	Костик	07.06.24		<i>[Signature]</i>	07.06.24		
ГИП	Семенов	07.06.24		<i>[Signature]</i>	07.06.24		
Н.контр.	Чернова	07.06.24		<i>[Signature]</i>	07.06.24		
Автоматизированная система контроля и учета водопотребления					Стадия	Лист	Листов
Корп.2. План 25 этажа. Расположение оборудования АСКУВ					Р	28	
					ООО "КОНКРИТ СТОУН"		

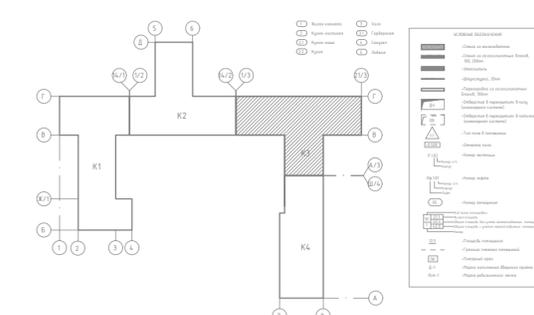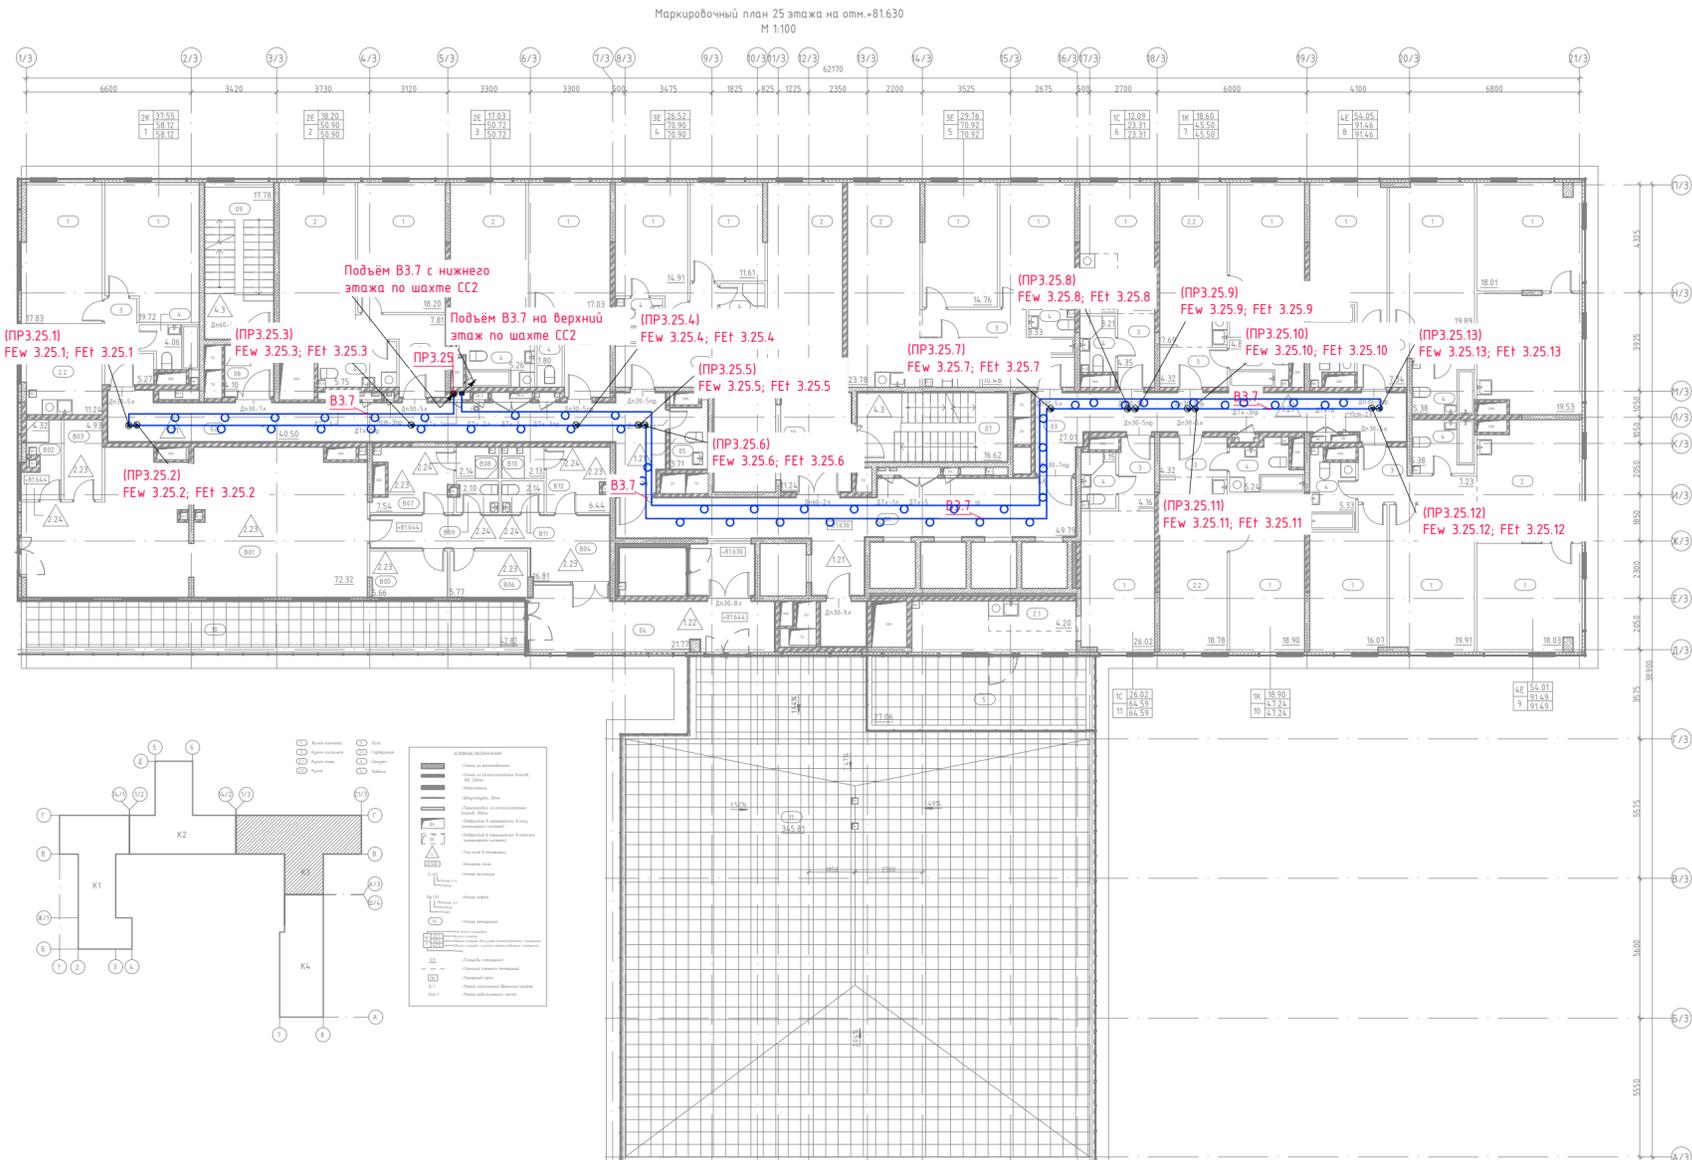

Экспликация помещений_25 этаж		
Номер	Название	Площадь кв.м
Карпус 3, 01		
1	Жилая комната	17.83
1	Жилая комната	19.72
2.2	Кухня	11.24
3	Холл	5.27
4	Санузел	4.06
		58.12
Карпус 3, 02		
1	Жилая комната	18.2
2	Кухня-гостиная	19.14
3	Холл	7.81
4	Санузел	5.75
		56.9
Карпус 3, 03		
1	Жилая комната	17.03
2	Кухня-гостиная	19.06
3	Холл	7.57
4	Санузел	5.26
4	Санузел	1.8
		50.72
Карпус 3, 04		
1	Жилая комната	11.61
1	Жилая комната	14.91
2	Кухня-гостиная	24.6
3	Холл	12.82
4	Санузел	3.42
4	Санузел	3.54
		70.9
Карпус 3, 05		
1	Жилая комната	15
1	Жилая комната	14.76
2	Кухня-гостиная	23.78
3	Холл	10.46
4	Санузел	3.59
4	Санузел	3.33
		70.92
Карпус 3, 06		
1	Жилая комната	12.09
2.1	Кухня-ниша	3.66
3	Холл	4.35
4	Санузел	3.21
		23.31
Карпус 3, 07		
1	Жилая комната	18.6
2.2	Кухня	17.69
3	Холл	4.32
4	Санузел	4.89
		45.5
Карпус 3, 08		
1	Жилая комната	18.01
1	Жилая комната	19.89
1	Жилая комната	16.15
2	Кухня-гостиная	19.53
3	Холл	7.34
4	Санузел	5.16
4	Санузел	5.38
		91.46
Карпус 3, 09		
1	Жилая комната	18.03
1	Жилая комната	19.91
1	Жилая комната	16.07
2	Кухня-гостиная	19.54
3	Холл	7.23
4	Санузел	5.33
4	Санузел	5.38
		91.49
Карпус 3, 10		
1	Жилая комната	18.9
2.2	Кухня	18.78
3	Холл	4.32
4	Санузел	5.24
		47.24
Карпус 3, 11		
1	Жилая комната	26.02
2.1	Кухня-ниша	4.2
3	Холл	4.16
4	Санузел	3.15
5	Терраса	27.06
		64.59

Экспликация помещений_25 этаж МОП		
Номер	Название	Площадь кв.м
Карпус 3, МОП		
01	Коридор	49.79
02	Коридор	4.05
03	Коридор	27.01
04	Гандер	21.77
05	Лифт С/У	3.71
06	Лифтовый холл	11.24
07	Лестничная клетка	16.62
08	Гандер-шифт	4.1
09	Лестничная клетка	17.78
10	Терраса	42.82
11	Терраса	345.81
		581.15

Экспликация помещений 25 этажа		
Номер	Название	Площадь кв.м
Карпус 3, Общественные помещения		
B01	Спортивный зал	72.32
B02	Пти	4.32
B03	Кладовая	4.93
B04	Коридор	16.81
B05	Тренерская	5.66
B06	Фитнес	5.77
B07	Раздевалка	7.54
B08	Душ	2.14
B09	Санузел для посетителей	2.1
B10	Душ	2.19
B11	Санузел для посетителей	2.14
B12	Раздевалка	6.44
		132.3

Обозначения условно графические

⊗ - коробка распаячная для подключения приборов учета

— — линия RS-485 (ПНМ(A)-HF 2x15) в гофре ф20+ (КИПВЭне(A)-HF 1x2x0.78) в гофре ф20

Примечание:
1. Кабель прокладывать в ПВХ гофрированной трубе ф20.

Согласовано


Взам инв. N

Подп. и дата

Инв. N подл.

ГКО-169/22-АСКУВ				
Многофункциональный гостиничный комплекс с подземным паркингом, расположенный по адресу: г. Москва, ЮЗАО, ул. Наметкина, д.10				
Изм.	Кол.ч	Лист № док.	Подпись	Дата
Разработал	Костик			07.06.24
ГИП	Семенов			07.06.24
Н.контр.	Чернова			07.06.24
Автоматизированная система контроля и учета водопотребления			Стадия	Лист
Корп.3. План 25 этажа. Расположение оборудования АСКУВ			P	29
			Листов	
			000 "КОНКРИТ СТОУН"	

Маркировочный план 25 этажа на атм.+81.630

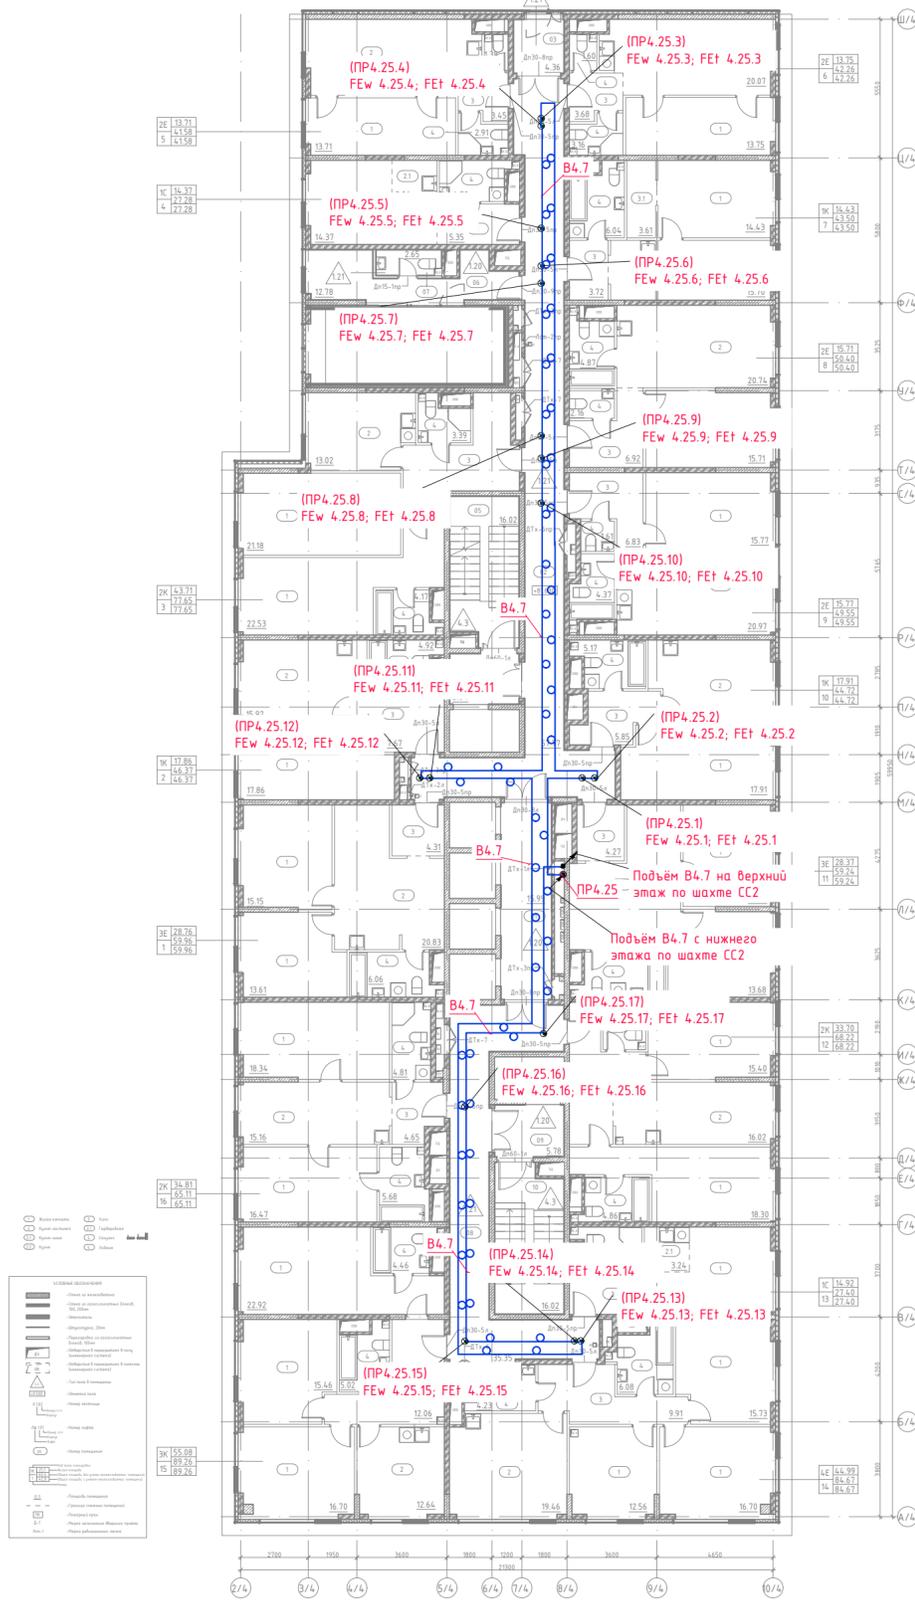

Обозначения условно графические

⊙ - коробка распаячная для подключения прибора учета

— линия RS-485:
 ППнз(А)-HF 2x15) в гофре ф20
 КИП3Внз(А)-HF 1x2x0.78) в гофре ф20


Примечание:
 1. Кабель прокладывать в ПВХ гофрированной трубе ф20.

Экспликация помещений_25 этаж		
Номер	Название	Площадь кв.м
Корпус 4, 01		
1	Жилая комната	13.61
1	Жилая комната	15.15
2	Кухня-досыная	20.83
3	Холл	4.31
4	Санузел	6.06
59.96		
Корпус 4, 02		
1	Жилая комната	17.86
2	Кухня-досыная	15.92
3	Холл	7.67
4	Санузел	4.92
46.37		
Корпус 4, 03		
1	Жилая комната	21.18
1	Жилая комната	22.53
2	Кухня-досыная	13.02
3	Холл	13.36
4	Санузел	4.17
4	Санузел	3.39
77.65		
Корпус 4, 04		
1	Жилая комната	14.37
2.1	Кухня-ниша	3.06
3	Холл	5.35
4	Санузел	4.5
27.28		
Корпус 4, 05		
1	Жилая комната	13.71
2	Кухня-досыная	20.13
3	Холл	3.45
4	Санузел	1.38
4	Санузел	2.91
41.58		
Корпус 4, 06		
1	Жилая комната	13.75
2	Кухня-досыная	20.07
3	Холл	3.68
4	Санузел	1.6
4	Санузел	3.16
42.26		
Корпус 4, 07		
1	Жилая комната	14.43
2.2	Кухня	15.7
3	Холл	3.72
3.1	Гардеробная	3.61
4	Санузел	6.94
4	Санузел	4.35
49.75		
Корпус 4, 08		
1	Жилая комната	15.71
2	Кухня-досыная	20.74
3	Холл	6.92
4	Санузел	4.87
4	Санузел	2.16
50.4		
Корпус 4, 09		
1	Жилая комната	15.77
2	Кухня-досыная	20.97
3	Холл	6.83
4	Санузел	1.61
4	Санузел	4.37
49.55		
Корпус 4, 10		
1	Жилая комната	17.91
2	Кухня-досыная	15.79
3	Холл	5.85
4	Санузел	5.17
44.72		
Корпус 4, 11		
1	Жилая комната	14.69
1	Жилая комната	13.68
2	Кухня-досыная	20.45
3	Холл	4.27
4	Санузел	6.15
59.24		
Корпус 4, 12		
1	Жилая комната	15.4
1	Жилая комната	18.3
2	Кухня-досыная	16.02
3	Холл	10.41
4	Санузел	3.23
4	Санузел	4.86
68.22		
Корпус 4, 13		
1	Жилая комната	14.92
2.1	Кухня-ниша	3.24
3	Холл	4.8
4	Санузел	4.44
27.4		
Корпус 4, 14		
1	Жилая комната	15.73
1	Жилая комната	16.7
1	Жилая комната	12.56
2	Кухня-досыная	19.46
3	Холл	9.91
4	Санузел	6.08
4	Санузел	4.23
84.67		
Корпус 4, 15		
1	Жилая комната	16.7
1	Жилая комната	15.46
1	Жилая комната	22.92
2	Кухня-досыная	12.64
3	Холл	12.06
4	Санузел	5.02
4	Санузел	4.46
89.26		
Корпус 4, 16		
1	Жилая комната	16.47
1	Жилая комната	18.34
2	Кухня-досыная	15.16
3	Холл	4.65
4	Санузел	5.68
4	Санузел	4.81
65.11		

Инв. N подл. Подп. и дата. Взам инв. N. Согласовано.

ГКО-169/22-АСКУВ					
Многофункциональный гостиничный комплекс с подземным паркингом, расположенный по адресу: г. Москва, ЮЗАО, ул. Наметкина, вл.10					
Изм.	Кол.уч.	Лист	№ док.	Подпись	Дата
Разработал	Костик			<i>[Signature]</i>	07.06.24
ГИП	Семенов			<i>[Signature]</i>	07.06.24
Н.контр.	Чернова			<i>[Signature]</i>	07.06.24
Автоматизированная система контроля и учета водопотребления				Стадия	Лист
Корп.4. План 25 этажа. Расположение оборудования АСКУВ				Р	30
				Листов	
				000 "КОНКРИТ СТОУН"	

Маркировочный план 26 этажа на отм.+84.930

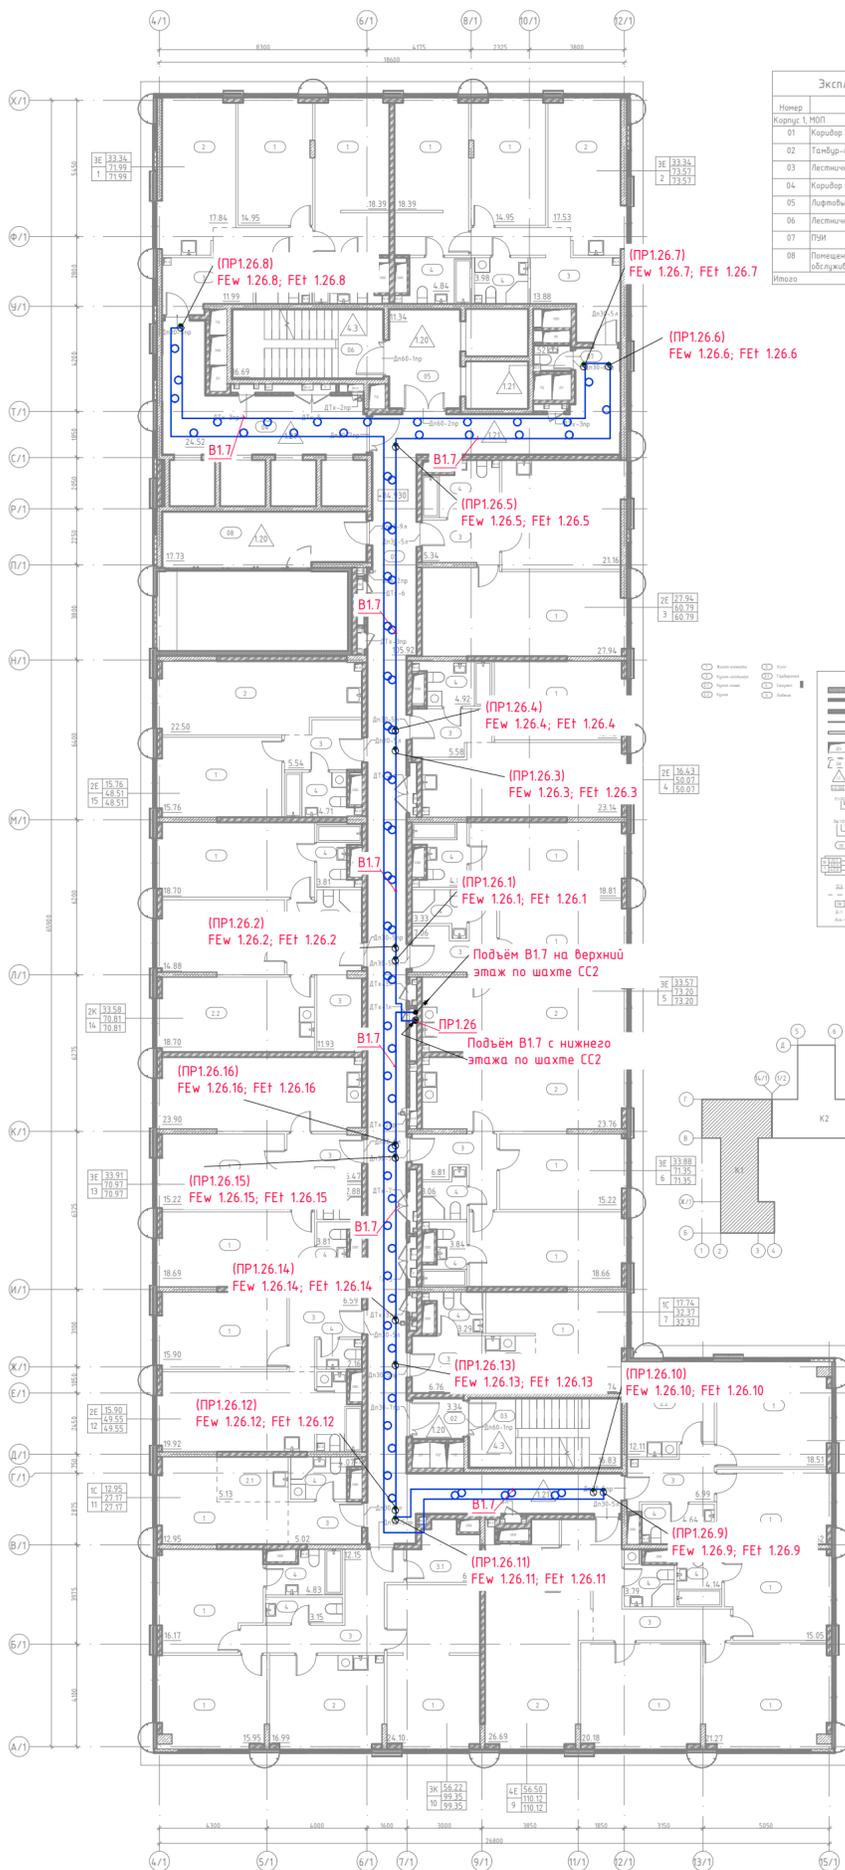

Номер	Имя	Площадь
Корпус 1, МОП		
01	Коридор	105.92
02	Техдур-шлюз	3.34
03	Лестничная клетка	16.83
04	Коридор	24.52
05	Лифтовой холл	11.34
06	Лестничная клетка	16.69
07	ПМ	1.52
08	Помещение постажного обслуживания	17.73
Итого		197.89

Номер	Название	Площадь
Корпус 1, 01		
1	Жилая комната	14.95
1	Жилая комната	18.39
2	Кухня-гостиная	17.84
3	Холл	11.99
4	Санузел	3.98
4	Санузел	4.84
		71.99
Корпус 1, 02		
1	Жилая комната	18.39
1	Жилая комната	14.95
2	Кухня-гостиная	17.53
3	Холл	13.88
4	Санузел	4.84
4	Санузел	3.98
		73.57
Корпус 1, 03		
1	Жилая комната	27.94
2	Кухня-гостиная	21.16
3	Холл	5.34
4	Санузел	4.35
		60.79
Корпус 1, 04		
1	Жилая комната	16.43
2	Кухня-гостиная	23.14
3	Холл	5.58
4	Санузел	4.92
		50.07
Корпус 1, 05		
1	Жилая комната	18.81
1	Жилая комната	14.76
2	Кухня-гостиная	24.36
3	Холл	7.06
4	Санузел	4.88
4	Санузел	3.33
		73.2
Корпус 1, 06		
1	Жилая комната	15.22
1	Жилая комната	18.66
2	Кухня-гостиная	23.76
3	Холл	6.81
4	Санузел	3.06
4	Санузел	3.84
		71.35
Корпус 1, 07		
1	Жилая комната	17.74
2.1	Кухня-наша	4.58
3	Холл	6.76
4	Санузел	3.29
		32.37
Корпус 1, 08		
1	Жилая комната	18.51
1	Жилая комната	13.62
2.2	Кухня	12.11
3	Холл	6.99
4	Санузел	4.64
		55.87
Корпус 1, 09		
1	Жилая комната	15.05
1	Жилая комната	20.18
1	Жилая комната	21.27
2	Кухня-гостиная	26.69
3	Холл	13.81
3.1	Гардеробная	5.19
4	Санузел	3.79
4	Санузел	4.14
		110.12
Корпус 1, 10		
1	Жилая комната	24.1
1	Жилая комната	15.95
1	Жилая комната	16.17
2	Кухня-гостиная	16.99
3	Холл	12.15
3.1	Гардеробная	6.01
4	Санузел	3.15
4	Санузел	4.83
		99.35
Корпус 1, 11		
1	Жилая комната	12.95
2.1	Кухня-наша	5.13
3	Холл	5.02
4	Санузел	4.07
		27.17
Корпус 1, 12		
1	Жилая комната	15.9
2	Кухня-гостиная	19.92
3	Холл	6.59
4	Санузел	4.98
4	Санузел	2.16
		49.55
Корпус 1, 13		
1	Жилая комната	18.69
1	Жилая комната	15.22
2	Кухня-гостиная	23.9
3	Холл	6.47
4	Санузел	2.88
4	Санузел	3.81
		70.97
Корпус 1, 14		
1	Жилая комната	14.88
1	Жилая комната	18.7
2.2	Кухня	18.7
3	Холл	11.93
4	Санузел	2.79
4	Санузел	3.81
		70.81
Корпус 1, 15		
1	Жилая комната	15.76
2	Кухня-гостиная	22.5
3	Холл	5.54
4	Санузел	4.71
		48.51

Обозначения условно графические

○ - каретка распаячная для подключения прибора учета

○ - линия RS-485 (ПМн(A)-HF 2x15) в гофре ф20 (КИПЭВне(A)-HF 1x2x0.78) в гофре ф20

Примечание:
1. Кабель прокладывать в ПВХ гофрированной трубе ф20.


Согласовано

Взам инв. N

Подп. и дата


Инв. N подл.

ГКО-169/22-АСКУВ					
Многофункциональный гостиничный комплекс с подземным паркингом, расположенный по адресу: г. Москва, ЮЗАО, ул. Наметкина, вл.10					
Изм.	Кол.уч	Лист	№ док.	Подпись	Дата
Разработал	Костик			<i>[Signature]</i>	07.06.24
ГИП	Семенов			<i>[Signature]</i>	07.06.24
Н.контр.	Чернова			<i>[Signature]</i>	07.06.24
Автоматизированная система контроля и учета водопотребления				Стадия	Лист
Корп.1. План 26 этажа. Типового для 27-29 этажей.				Р	31
Расположение оборудования АСКУВ				Листов	
				000 "КОНКРИТ СТОУН"	

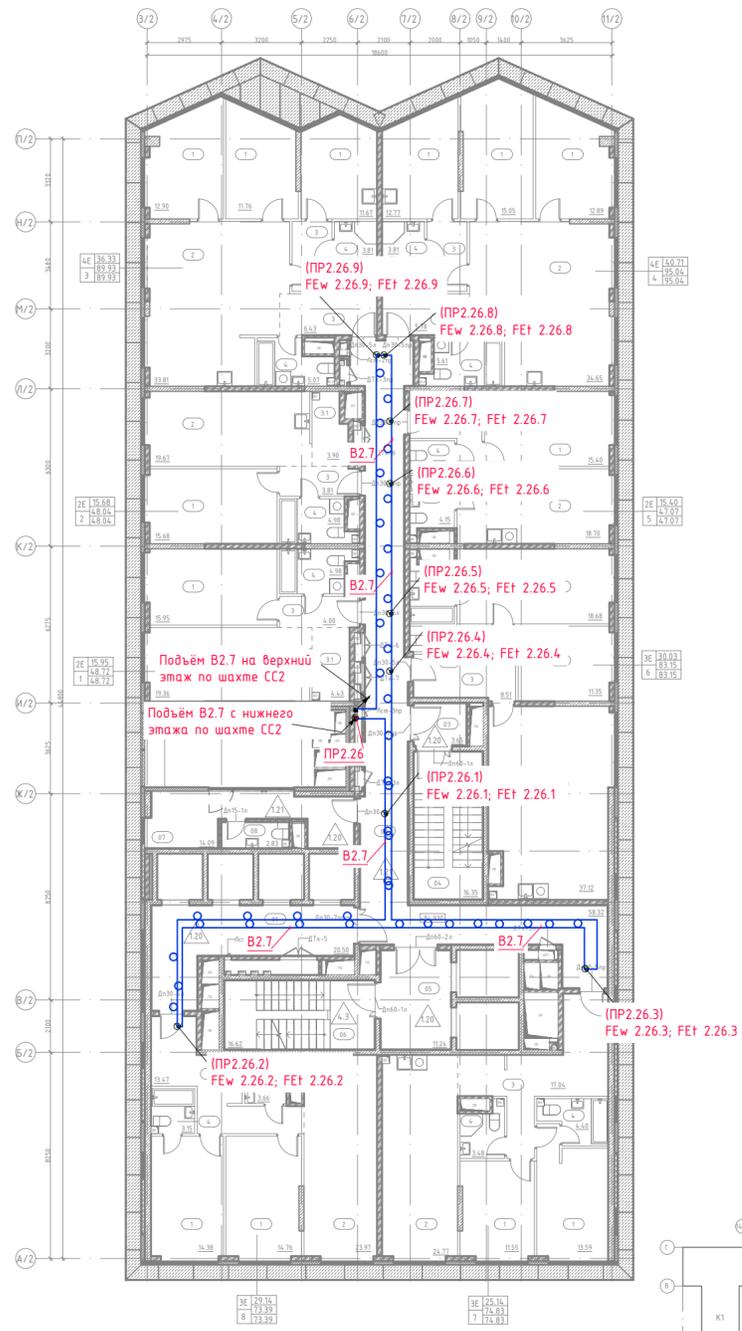

Экспликация помещений 26 этаж		
№ п.п.	Назначение	Площадь кв.м
Корпус 2, 01		
1	Жилая комната	15.95
1	Кухня-гостиная	19.36
3	Холл	4
3.1	Гардеробная	4.43
4	Санузел	4.98
		48.72
Корпус 2, 02		
1	Жилая комната	15.68
2	Кухня-гостиная	19.67
3	Холл	3.81
3.1	Гардеробная	3.9
4	Санузел	4.98
		48.04
Корпус 2, 03		
1	Жилая комната	11.67
1	Жилая комната	11.76
1	Жилая комната	12.9
2	Кухня-гостиная	33.81
3	Холл	6.43
3	Холл	4.48
4	Санузел	3.81
4	Санузел	5.07
		89.93
Корпус 2, 04		
1	Жилая комната	15.05
1	Жилая комната	12.77
1	Жилая комната	12.89
2	Кухня-гостиная	34.65
3	Холл	5.78
3	Холл	4.48
4	Санузел	5.61
4	Санузел	3.81
		95.04
Корпус 2, 05		
1	Жилая комната	15.4
2	Кухня-гостиная	18.7
3	Холл	6.66
4	Санузел	2.16
4	Санузел	4.15
		47.07
Корпус 2, 06		
1	Жилая комната	18.68
1	Жилая комната	11.35
2	Кухня-гостиная	37.12
3	Холл	8.51
3.1	Гардеробная	1.18
4	Санузел	4.46
4	Санузел	1.85
		83.15
Корпус 2, 07		
1	Жилая комната	11.55
1	Жилая комната	13.59
2	Кухня-гостиная	24.77
3	Холл	17.04
4	Санузел	3.48
4	Санузел	4.4
		74.83
Корпус 2, 08		
1	Жилая комната	14.38
1	Жилая комната	14.76
2	Кухня-гостиная	23.97
3	Холл	13.47
4	Санузел	3.66
4	Санузел	3.15
		73.39

Экспликация МОП 26 этаж		
№ п.п.	Назначение	Площадь кв.м
Корпус 2, МОП		
01	Коридор	20.5
02	Коридор	58.32
03	Тандер-шлюз	3.65
04	Лестничная клетка	16.35
05	Лифтовой холл	11.24
06	Лестничная клетка	16.62
07	Помещение позажного обслуживания	14.09
08	ТЭН С/У	2.83
Общий этаж		143.6

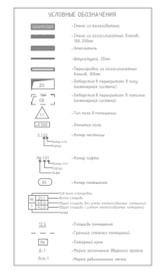


Обозначения условно графические

☉ - коробка распаячная для подключения приборов учета

— линия RS-485:
(ПНиз(A)-HF 2x15) в гофре ф20+
(КМПВЭВиз(A)-HF 1x2x0.78) в гофре ф20


Примечание:
1. Кабель прокладывать в ПВХ гофрированной трубе ф20.

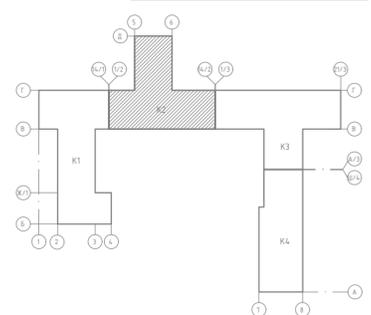

ГКО-169/22-АСКУЗ					
Многофункциональный гостиничный комплекс с подземным паркингом, расположенный по адресу: г. Москва, ЮЗАО, ул. Наметкина, д.10					
Изм.	Кол.ч	Лист № док.	Подпись	Дата	Автоматизированная система контроля и учета водопотребления
Разработал	Костик		<i>[Signature]</i>	07.06.24	
ГИП	Семенов		<i>[Signature]</i>	07.06.24	
Н.контр.	Чернова		<i>[Signature]</i>	07.06.24	Корп.2. План 26 этажа. Типового для 27-29 этажей.
					Расположение оборудования АСКУЗ
Стадия	Лист	Листов			
Р	32		ООО "КОНКРИТ СТОУН"		

Согласовано	
Взам инб - N	
Подп. и дата	
Инф. N подл.	

Маркировочный план 26 этажа на отм.+84.930

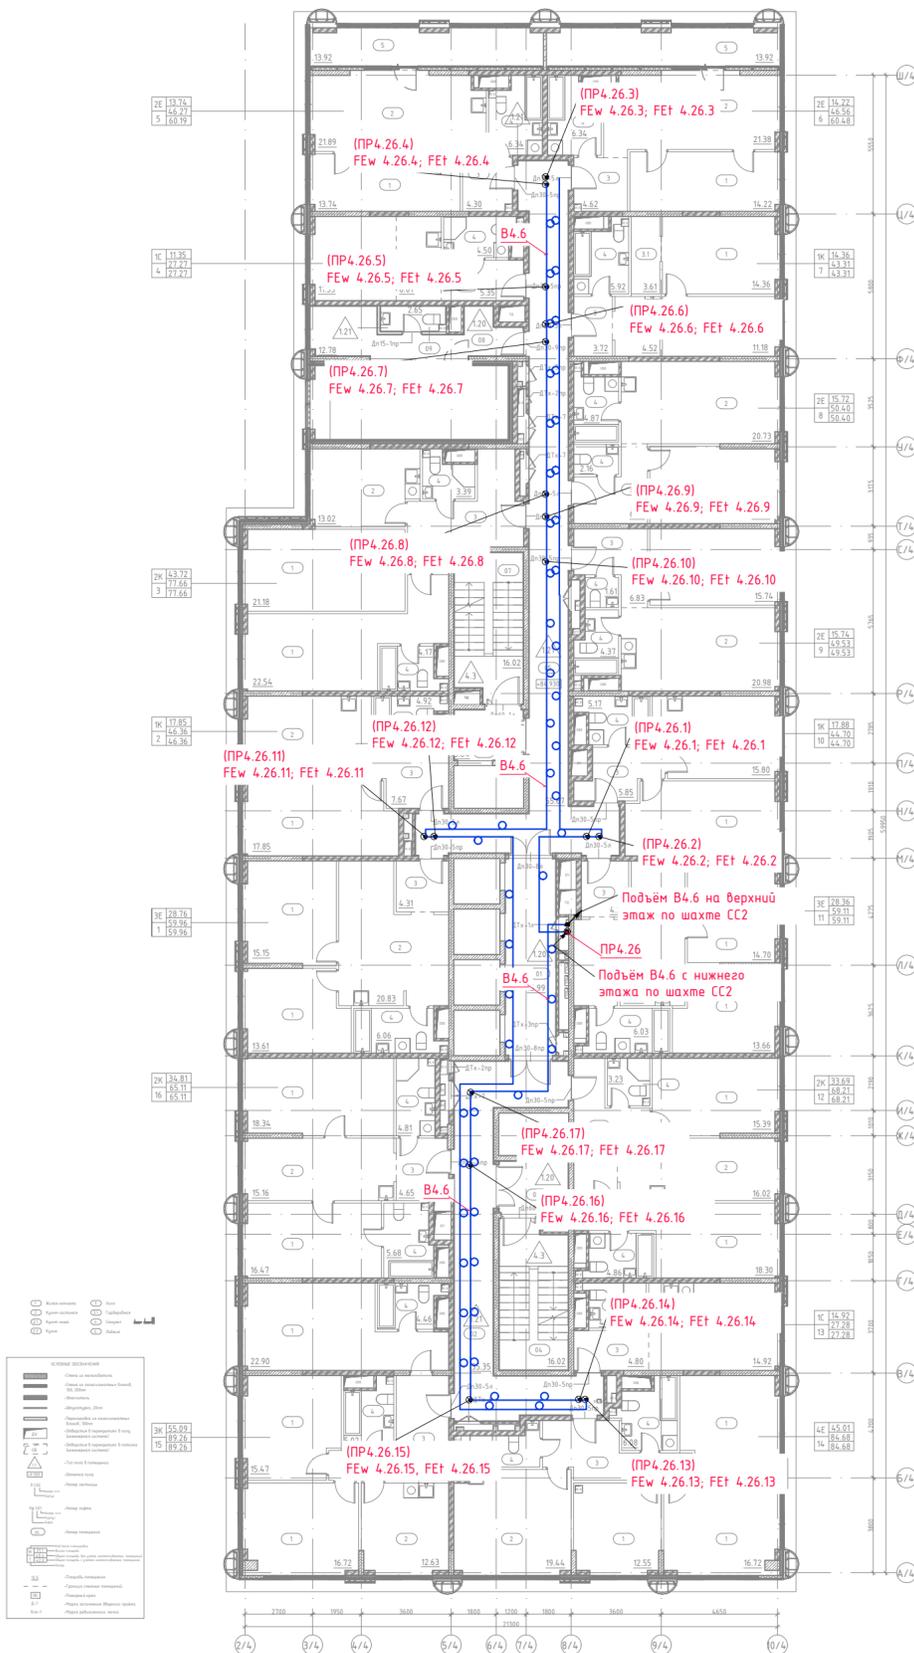

Экспликация помещений 26 этаж		
Номер	Название	Площадь кв.м
Корпус 4, 01		
1	Жилая комната	13.61
1	Жилая комната	15.15
2	Кухня-гостиная	20.83
3	Холл	4.31
4	Санузел	6.06
		59.96
Корпус 4, 02		
1	Жилая комната	17.85
2	Кухня-гостиная	15.92
3	Холл	7.67
4	Санузел	4.92
		46.36
Корпус 4, 03		
1	Жилая комната	21.18
1	Жилая комната	22.54
2	Кухня-гостиная	13.02
3	Холл	13.36
4	Санузел	4.17
4	Санузел	3.39
		77.66
Корпус 4, 04		
1	Жилая комната	11.35
2.1	Кухня-ниша	6.07
3	Холл	5.35
4	Санузел	4.5
		27.27
Корпус 4, 05		
1	Жилая комната	13.74
2	Кухня-гостиная	21.89
3	Холл	4.3
4	Санузел	6.34
5	Лоджия	13.92
		60.19
Корпус 4, 06		
1	Жилая комната	14.22
2	Кухня-гостиная	21.38
3	Холл	4.62
4	Санузел	6.34
5	Лоджия	13.92
		60.48
Корпус 4, 07		
1	Жилая комната	14.36
2	Кухня-гостиная	11.18
2.1	Кухня-ниша	4.52
3	Холл	3.72
3.1	Гардеробная	3.61
4	Санузел	5.92
		43.31
Корпус 4, 08		
1	Жилая комната	15.72
2	Кухня-гостиная	20.73
3	Холл	6.92
4	Санузел	4.87
4	Санузел	2.16
		50.4
Корпус 4, 09		
1	Жилая комната	15.74
2	Кухня-гостиная	20.98
3	Холл	6.83
4	Санузел	1.61
4	Санузел	4.37
		49.53
Корпус 4, 10		
1	Жилая комната	17.88
2	Кухня-гостиная	15.8
3	Холл	5.85
4	Санузел	5.17
		44.7
Корпус 4, 11		
1	Жилая комната	16.7
1	Жилая комната	13.66
2	Кухня-гостиная	20.45
3	Холл	4.27
4	Санузел	6.03
		59.11
Корпус 4, 12		
1	Жилая комната	15.39
1	Жилая комната	18.3
2	Кухня-гостиная	16.02
3	Холл	10.41
4	Санузел	3.23
4	Санузел	4.86
		68.21
Корпус 4, 13		
1	Жилая комната	14.92
2.1	Кухня-ниша	3.24
3	Холл	4.8
4	Санузел	4.32
		27.28
Корпус 4, 14		
1	Жилая комната	15.74
1	Жилая комната	16.72
1	Жилая комната	12.55
2	Кухня-гостиная	19.44
3	Холл	9.92
4	Санузел	6.08
4	Санузел	4.23
		84.68
Корпус 4, 15		
1	Жилая комната	16.72
1	Жилая комната	15.47
1	Жилая комната	22.9
2	Кухня-гостиная	12.63
3	Холл	12.06
4	Санузел	5.02
4	Санузел	4.46
		89.26
Корпус 4, 16		
1	Жилая комната	16.47
1	Жилая комната	18.34
2	Кухня-гостиная	15.16
3	Холл	4.65
4	Санузел	5.68
4	Санузел	4.81
		65.11

Обозначения условно графические

○ -коробка распаячная для подключения прибор учета

—○— линия RS-485 (План(А)-ИФ 2х1.5) в гофре Ф20-КИПВЭВн(А)-ИФ 1х2х0.78) в гофре Ф20

Примечание:
1. Кабель прокладывать в ПВХ гофрированной трубе Ф20.

Согласовано
Взам инв. N
Подп. и дата
Инв. N подл.

ГКО-169/22-АСКУВ					
Многофункциональный гостиничный комплекс с подземным паркингом, расположенный по адресу: г. Москва, ЮЗАО, ул. Наметкина, вл.10					
Изм.	Кол.уч.	Лист	№ док.	Подпись	Дата
Разработал	Костик			<i>[Signature]</i>	07.06.24
ГИП	Семенов			<i>[Signature]</i>	07.06.24
Н.контр.	Чернова			<i>[Signature]</i>	07.06.24
Автоматизированная система контроля и учета водопотребления				Стадия	Лист
Корп.4. План 26 этажа. Типового для 27-29 этажей.				Р	34
Расположение оборудования АСКУВ				Листов	
				000 "КОНКРИТ СТОУН"	
Формат А2_Р					

Позиция	Наименование и техническая характеристика	Тип, марка, обозначение документа, опросного листа	Завод-изготовитель	Код оборудования, изделия, материала	Единица измерения	Количество	Масса единицы, кг	Примечание
	2	3	4	5	6	7	8	9
	1. Программное обеспечение							
1.1	Лицензия на общедомовой прибор учета воды		НПП «Тепловодохран»		шт	1		
	2. Кабель и провод							
2.1	Кабель симметричный парной скрутки	КИПВЭВнз(А)-HF 1x2x0.78	НПП «Спецкабель»		м	33600		
2.2	Кабель	ППнз(А)-HF 1x2x1,5	НПП «Спецкабель»		м	33600		
	3. Материалы							
3.1	Коробка распределительная с крышкой (100x100x50), 10 мембр. вводов IP55 EKF	plc-kmr-030-014	EKF	KMP-030-014	шт.	2563		
3.2	Клемма 5-проводная 221-415 WAGO	221-415	WAGO	4265822	шт.	10252		
3.3	Труба ПВХ гибкая гофр. д.20мм, лёгкая с протяжкой, 100м, цвет серый		DKC	91920	м	21000		
3.4	Крепеж настенный для гофрированной трубы ПФХ 20 мм.		DKC	51020R10	шт.	42000		
3.5	Саморез 4,5x40 мм с дюбелем V6	CM06522	DKC		шт.	42000		
3.6	Стяжка кабельная DKC 4.8x250 250мм (100шт)		DKC	25316	уп.	90		
3.7	Бирка кабельная с клипсой (с защелкой)				шт.	4000		
3.8	Труба гладкая ПНД 3-х метровая тяжелая d25 мм черная (2,3мм) (120м/уп) Промрукав (гильзы через стены, перекрытия)	PR14.0102	Промрукав		м. п.	840		
3.9	Герметик огнестойкий DS, картридж 300мл	DS1202	DKC	DS1202	шт.	60		

Инв. № подл.	Подп. и дата	Взам. инв. №

						ГКО-169/22-АСКУВ.СО			
Изм.	Кол.уч	Лист	№ док.	Подпись	Дата	Спецификация оборудования изделий и материалов	Стадия	Лист	Листов
Разработал		Костик			07.06.24		Р	1	
ГИП		Семенов			07.06.24				
Н. контр.		Чернова			07.06.24		ООО "КОНКРИТ СТОУН"		

Обозначение кабеля / провода	Трасса		Участок трассы кабеля/провода	Кабель / провод						
	Начало	Конец		По проекту			Проложен			
				Марка	Количество и сечение жил	Длина, м	Марка	Количество и сечение жил	Длина, м	
			Корпус 1							
	Т.1.1,СС1									
ПИ-В.1.1	ЩУ-АСКУВТ1	ПР1.2		ППнз(А)-НФ	2х1.5	60				
RS-В.1.1	ЩУ-АСКУВТ 1	ПР1.2		КИПЭнз(А)-Н Ф	1х2х0.78	60				
ПИ-В.1.1	ПР1.2	ПР1.2.1		ППнз(А)-НФ	2х1.5	8				
RS-В.1.1	ПР1.2	ПР1.2.1		КИПЭнз(А)-Н Ф	1х2х0.78	8				
ПИ-В.1.1	ПР1.2.1	ПР1.2.2		ППнз(А)-НФ	2х1.5	1				
RS-В.1.1	ПР1.2.1	ПР1.2.2		КИПЭнз(А)-Н Ф	1х2х0.78	1				
ПИ-В.1.1	ПР1.2.2	ПР1.2.3		ППнз(А)-НФ	2х1.5	10				
RS-В.1.1	ПР1.2.2	ПР1.2.3		КИПЭнз(А)-Н Ф	1х2х0.78	10				
ПИ-В.1.1	ПР1.2.3	ПР1.2.4		ППнз(А)-НФ	2х1.5	2				
RS-В.1.1	ПР1.2.3	ПР1.3.4		КИПЭнз(А)-Н Ф	1х2х0.78	2				
ПИ-В.1.1	ПР1.2.4	ПР1.2.5		ППнз(А)-НФ	2х1.5	12				
RS-В.1.1	ПР1.2.4	ПР1.3.5		КИПЭнз(А)-Н Ф	1х2х0.78	12				
ПИ-В.1.1	ПР1.2.5	ПР1.2.6		ППнз(А)-НФ	2х1.5	16				
RS-В.1.1	ПР1.2.5	ПР1.3.6		КИПЭнз(А)-Н Ф	1х2х0.78	16				
ПИ-В.1.1	ПР1.2.6	ПР1.2.7		ППнз(А)-НФ	2х1.5	1				
RS-В.1.1	ПР1.2.6	ПР1.3.7		КИПЭнз(А)-Н Ф	1х2х0.78	1				
ПИ-В.1.1	ПР1.2.7	ПР1.2.8		ППнз(А)-НФ	2х1.5	3				
RS-В.1.1	ПР1.2.7	ПР1.2.8		КИПЭнз(А)-Н Ф	1х2х0.78	3				

Взам. инв. №
Подп. и дата
Инв. № подл.

Изм.	Кол.уч.	Лист	№ док.	Подпись	Дата
Разработал		Костик			07.06.2024
ГИП		Семенов			07.06.2024
Проверил		Чернова			07.06.2024

ГКО-169/22-АСКУВ.КЖ					
Кабельный журнал			Стадия	Лист	Листов
			Р	1	37
ООО "Конкрит Стоун"					

Обозначение кабеля / провода	Трасса		Участок трассы кабеля/провода	Кабель / провод					
	Начало	Конец		По проекту			Проложен		
				Марка	Количество и сечение жил	Длина, м	Марка	Количество и сечение жил	Длина, м
ПИ-В.1.1	ПР1.2.8	ПР1.2.9		ППнз(А)-НФ	2х1.5	27			
RS-В.1.1	ПР1.2.8	ПР1.2.9		КИПЭнз(А)-Н Ф	1х2х0.78	27			
ПИ-В.1.1	ПР1.2.9	ПР1.2.10		ППнз(А)-НФ	2х1.5	3			
RS-В.1.1	ПР1.2.9	ПР1.2.10		КИПЭнз(А)-Н Ф	1х2х0.78	3			
ПИ-В.1.1	ПР1.2.10	ПР1.2.11		ППнз(А)-НФ	2х1.5	4			
RS-В.1.1	ПР1.2.10	ПР1.2.11		КИПЭнз(А)-Н Ф	1х2х0.78	4			
ПИ-В.1.1	ПР1.2.11	ПР1.2.12		ППнз(А)-НФ	2х1.5	1			
RS-В.1.1	ПР1.2.11	ПР1.2.12		КИПЭнз(А)-Н Ф	1х2х0.78	1			
ПИ-В.1.1	ПР1.2.12	ПР1.2.13		ППнз(А)-НФ	2х1.5	46			
RS-В.1.1	ПР1.2.12	ПР1.2.13		КИПЭнз(А)-Н Ф	1х2х0.78	46			
ПИ-В.1.1	ПР1.2.13	ПР1.2.14		ППнз(А)-НФ	2х1.5	1			
RS-В.1.1	ПР1.2.13	ПР1.2.14		КИПЭнз(А)-Н Ф	1х2х0.78	1			
ПИ-В.1.1	ПР1.2.14	ПР1.2.15		ППнз(А)-НФ	2х1.5	8			
RS-В.1.1	ПР1.2.14	ПР1.2.15		КИПЭнз(А)-Н Ф	1х2х0.78	8			
ПИ-В.1.1	ПР1.2.15	ПР1.2.16		ППнз(А)-НФ	2х1.5	4			
RS-В.1.1	ПР1.2.15	ПР1.2.16		КИПЭнз(А)-Н Ф	1х2х0.78	4			
ПИ-В.1.1	ПР1.2.16	ПР1.2.17		ППнз(А)-НФ	2х1.5	7			
RS-В.1.1	ПР1.2.16	ПР1.2.17		КИПЭнз(А)-Н Ф	1х2х0.78	7			
ПИ-В.1.1	ПР1.2.17	ПР1.2.18		ППнз(А)-НФ	2х1.5	1			
RS-В.1.1	ПР1.2.17	ПР1.2.18		КИПЭнз(А)-Н Ф	1х2х0.78	1			
ПИ-В.1.1	ПР1.2.18	ПР1.3		ППнз(А)-НФ	2х1.5	25			
RS-В.1.1	ПР1.2.18	ПР1.3		КИПЭнз(А)-Н Ф	1х2х0.78	25			
Типовой для 3-14 этажей									
ПИ-В.1.1	ПР1.3	ПР1.3.1		ППнз(А)-НФ	2х1.5	8			

Согласовано
Взам инв. N
Подл. и дата
Инв. N подл.

Изм.	Кол.уч.	Лист	№ док.	Подпись	Дата

ГКО-169/22-АСКУВ.КЖ

Лист
2

Обозначение кабеля / провода	Трасса		Участок трассы кабеля/провода	Кабель / провод					
	Начало	Конец		По проекту			Проложен		
				Марка	Количество и сечение жил	Длина, м	Марка	Количество и сечение жил	Длина, м
RS-B.1.1	ПР1.3	ПР1.3.1		КИПЭнз(А)-Н F	1x2x0.78	8			
ПИ-B.1.1	ПР1.3.1	ПР1.3.2		ППнз(А)-НF	2x1.5	1			
RS-B.1.1	ПР1.3.1	ПР1.3.2		КИПЭнз(А)-Н F	1x2x0.78	1			
ПИ-B.1.1	ПР1.3.2	ПР1.3.3		ППнз(А)-НF	2x1.5	10			
RS-B.1.1	ПР1.3.2	ПР1.3.3		КИПЭнз(А)-Н F	1x2x0.78	10			
ПИ-B.1.1	ПР1.3.3	ПР1.3.4		ППнз(А)-НF	2x1.5	2			
RS-B.1.1	ПР1.3.3	ПР1.3.4		КИПЭнз(А)-Н F	1x2x0.78	2			
ПИ-B.1.1	ПР1.3.4	ПР1.3.5		ППнз(А)-НF	2x1.5	12			
RS-B.1.1	ПР1.3.4	ПР1.3.5		КИПЭнз(А)-Н F	1x2x0.78	12			
ПИ-B.1.1	ПР1.3.5	ПР1.3.6		ППнз(А)-НF	2x1.5	16			
RS-B.1.1	ПР1.3.5	ПР1.3.6		КИПЭнз(А)-Н F	1x2x0.78	16			
ПИ-B.1.1	ПР1.3.6	ПР1.3.7		ППнз(А)-НF	2x1.5	1			
RS-B.1.1	ПР1.3.6	ПР1.3.7		КИПЭнз(А)-Н F	1x2x0.78	1			
ПИ-B.1.1	ПР1.3.7	ПР1.3.8		ППнз(А)-НF	2x1.5	3			
RS-B.1.1	ПР1.3.7	ПР1.3.8		КИПЭнз(А)-Н F	1x2x0.78	3			
ПИ-B.1.1	ПР1.3.8	ПР1.3.9		ППнз(А)-НF	2x1.5	27			
RS-B.1.1	ПР1.3.8	ПР1.3.9		КИПЭнз(А)-Н F	1x2x0.78	27			
ПИ-B.1.1	ПР1.3.9	ПР1.3.10		ППнз(А)-НF	2x1.5	3			
RS-B.1.1	ПР1.3.9	ПР1.3.10		КИПЭнз(А)-Н F	1x2x0.78	3			
ПИ-B.1.1	ПР1.3.10	ПР1.3.11		ППнз(А)-НF	2x1.5	4			
RS-B.1.1	ПР1.3.10	ПР1.3.11		КИПЭнз(А)-Н F	1x2x0.78	4			
ПИ-B.1.1	ПР1.3.11	ПР1.3.12		ППнз(А)-НF	2x1.5	1			
RS-B.1.1	ПР1.3.11	ПР1.3.12		КИПЭнз(А)-Н F	1x2x0.78	1			
ПИ-B.1.1	ПР1.3.12	ПР1.3.13		ППнз(А)-НF	2x1.5	62			
RS-B.1.1	ПР1.3.12	ПР1.3.13		КИПЭнз(А)-Н F	1x2x0.78	62			

Согласовано

Взам инв . N

Подл. и дата

Инв. N подл.

Изм.	Кол.уч.	Лист	№ док.	Подпись	Дата

ГКО-169/22-АСКУВ.КЖ

Лист
3

Обозначение кабеля / провода	Трасса		Участок трассы кабеля/провода	Кабель / провод					
	Начало	Конец		По проекту			Проложен		
				Марка	Количество и сечение жил	Длина, м	Марка	Количество и сечение жил	Длина, м
ПИ-В.1.1	ПР1.3.13	ПР1.3.14		ППнз(А)-НФ	2x1.5	4			
RS-В.1.1	ПР1.3.13	ПР1.3.14		КИПЭнз(А)-Н F	1x2x0.78	4			
ПИ-В.1.1	ПР1.3.14	ПР1.3.15		ППнз(А)-НФ	2x1.5	1			
RS-В.1.1	ПР1.3.14	ПР1.3.15		КИПЭнз(А)-Н F	1x2x0.78	1			
ПИ-В.1.1	ПР1.3.15	ПР1.3.16		ППнз(А)-НФ	2x1.5	12			
RS-В.1.1	ПР1.3.15	ПР1.3.16		КИПЭнз(А)-Н F	1x2x0.78	12			
ПИ-В.1.1	ПР1.3.16	ПР1.3.17		ППнз(А)-НФ	2x1.5	1			
RS-В.1.1	ПР1.3.16	ПР1.3.17		КИПЭнз(А)-Н F	1x2x0.78	1			
ПИ-В.1.1	ПР1.3.17	ПР1.3.18		ППнз(А)-НФ	2x1.5	1			
RS-В.1.1	ПР1.3.17	ПР1.3.18		КИПЭнз(А)-Н F	1x2x0.78	1			
ПИ-В.1.1	ПР1.3.18	ПР1.3.19		ППнз(А)-НФ	2x1.5	17			
RS-В.1.1	ПР1.3.18	ПР1.3.19		КИПЭнз(А)-Н F	1x2x0.78	17			
ПИ-В.1.1	ПР1.3.19	ПР1.3.20		ППнз(А)-НФ	2x1.5	4			
RS-В.1.1	ПР1.3.19	ПР1.3.20		КИПЭнз(А)-Н F	1x2x0.78	4			
ПИ-В.1.1	ПР1.3.20	ПР1.3.21		ППнз(А)-НФ	2x1.5	8			
RS-В.1.1	ПР1.3.20	ПР1.3.21		КИПЭнз(А)-Н F	1x2x0.78	8			
ПИ-В.1.1	ПР1.3.21	ПР1.3.22		ППнз(А)-НФ	2x1.5	1			
RS-В.1.1	ПР1.3.21	ПР1.3.22		КИПЭнз(А)-Н F	1x2x0.78	1			
ПИ-В.1.1	ПР1.3.22	ПР1.4		ППнз(А)-НФ	2x1.5	12			
RS-В.1.1	ПР1.3.22	ПР1.4		КИПЭнз(А)-Н F	1x2x0.78	12			
	Т.1.2, СС2								
ПИ-В.1.2	ЩУ-АСКУВТ1	ПР1.15		ППнз(А)-НФ	2x1.5	100			
RS-В.1.2	ЩУ-АСКУВТ 1	ПР1.15		КИПЭнз(А)-Н F	1x2x0.78	100			
Типовой для 15-24 этажей									
ПИ-В.1.2	ПР1.15	ПР1.15.1		ППнз(А)-НФ	2x1.5	6			

Согласовано
Взам инв. N
Подл. и дата
Инв. N подл.

Изм.	Кол.уч.	Лист	№ док.	Подпись	Дата

ГКО-169/22-АСКУВ.КЖ

Лист
4

Обозначение кабеля / провода	Трасса		Участок трассы кабеля/провода	Кабель / провод					
	Начало	Конец		По проекту			Проложен		
				Марка	Количество и сечение жил	Длина, м	Марка	Количество и сечение жил	Длина, м
RS-B.1.2	ПР1.15	ПР1.15.1		КИПЭнз(А)-Н F	1x2x0.78	6			
ПИ-B.1.2	ПР1.15.1	ПР1.15.2		ППнз(А)-НF	2x1.5	1			
RS-B.1.2	ПР1.15.1	ПР1.15.2		КИПЭнз(А)-Н F	1x2x0.78	1			
ПИ-B.1.2	ПР1.15.2	ПР1.15.3		ППнз(А)-НF	2x1.5	10			
RS-B.1.2	ПР1.15.2	ПР1.15.3		КИПЭнз(А)-Н F	1x2x0.78	10			
ПИ-B.1.2	ПР1.15.3	ПР1.15.4		ППнз(А)-НF	2x1.5	3			
RS-B.1.2	ПР1.15.3	ПР1.15.4		КИПЭнз(А)-Н F	1x2x0.78	3			
ПИ-B.1.2	ПР1.15.4	ПР1.15.5		ППнз(А)-НF	2x1.5	14			
RS-B.1.2	ПР1.15.4	ПР1.15.5		КИПЭнз(А)-Н F	1x2x0.78	14			
ПИ-B.1.2	ПР1.15.5	ПР1.15.6		ППнз(А)-НF	2x1.5	17			
RS-B.1.2	ПР1.15.5	ПР1.15.6		КИПЭнз(А)-Н F	1x2x0.78	17			
ПИ-B.1.2	ПР1.15.6	ПР1.15.7		ППнз(А)-НF	2x1.5	2			
RS-B.1.2	ПР1.15.6	ПР1.15.7		КИПЭнз(А)-Н F	1x2x0.78	2			
ПИ-B.1.2	ПР1.15.7	ПР1.15.8		ППнз(А)-НF	2x1.5	4			
RS-B.1.2	ПР1.15.7	ПР1.15.8		КИПЭнз(А)-Н F	1x2x0.78	4			
ПИ-B.1.2	ПР1.15.8	ПР1.15.9		ППнз(А)-НF	2x1.5	28			
RS-B.1.2	ПР1.15.8	ПР1.15.9		КИПЭнз(А)-Н F	1x2x0.78	28			
ПИ-B.1.2	ПР1.15.9	ПР1.15.10		ППнз(А)-НF	2x1.5	4			
RS-B.1.2	ПР1.15.9	ПР1.15.10		КИПЭнз(А)-Н F	1x2x0.78	4			
ПИ-B.1.2	ПР1.15.10	ПР1.15.11		ППнз(А)-НF	2x1.5	4			
RS-B.1.2	ПР1.15.10	ПР1.15.11		КИПЭнз(А)-Н F	1x2x0.78	4			
ПИ-B.1.2	ПР1.15.11	ПР1.15.12		ППнз(А)-НF	2x1.5	1			
RS-B.1.2	ПР1.15.11	ПР1.15.12		КИПЭнз(А)-Н F	1x2x0.78	1			
ПИ-B.1.2	ПР1.15.12	ПР1.15.13		ППнз(А)-НF	2x1.5	60			
RS-B.1.2	ПР1.15.12	ПР1.15.13		КИПЭнз(А)-Н F	1x2x0.78	60			

Согласовано

Взам инв . N

Подл. и дата

Инв. N подл.

Изм.	Кол.уч.	Лист	№ док.	Подпись	Дата

ГКО-169/22-АСКУВ.КЖ

Лист
5

Обозначение кабеля / провода	Трасса		Участок трассы кабеля/провода	Кабель / провод					
	Начало	Конец		По проекту			Проложен		
				Марка	Количество и сечение жил	Длина, м	Марка	Количество и сечение жил	Длина, м
ПИ-В.1.2	ПР1.15.13	ПР1.15.14		ППнз(А)-НФ	2х1.5	1			
RS-В.1.2	ПР1.15.13	ПР1.15.14		КИПЭнз(А)-Н Ф	1х2х0.78	1			
ПИ-В.1.2	ПР1.15.14	ПР1.15.15		ППнз(А)-НФ	2х1.5	12			
RS-В.1.2	ПР1.15.14	ПР1.15.15		КИПЭнз(А)-Н Ф	1х2х0.78	12			
ПИ-В.1.2	ПР1.15.15	ПР1.15.16		ППнз(А)-НФ	2х1.5	1			
RS-В.1.2	ПР1.15.15	ПР1.15.16		КИПЭнз(А)-Н Ф	1х2х0.78	1			
ПИ-В.1.2	ПР1.15.16	ПР1.15.17		ППнз(А)-НФ	2х1.5	17			
RS-В.1.2	ПР1.15.16	ПР1.15.17		КИПЭнз(А)-Н Ф	1х2х0.78	17			
ПИ-В.1.2	ПР1.15.17	ПР1.15.18		ППнз(А)-НФ	2х1.5	4			
RS-В.1.2	ПР1.15.17	ПР1.15.18		КИПЭнз(А)-Н Ф	1х2х0.78	4			
ПИ-В.1.2	ПР1.15.18	ПР1.15.19		ППнз(А)-НФ	2х1.5	8			
RS-В.1.2	ПР1.15.18	ПР1.15.19		КИПЭнз(А)-Н Ф	1х2х0.78	8			
ПИ-В.1.2	ПР1.15.19	ПР1.15.20		ППнз(А)-НФ	2х1.5	1			
RS-В.1.2	ПР1.15.19	ПР1.15.20		КИПЭнз(А)-Н Ф	1х2х0.78	1			
ПИ-В.1.2	ПР1.15.20	ПР1.16		ППнз(А)-НФ	2х1.5	12			
RS-В.1.2	ПР1.15.20	ПР1.16		КИПЭнз(А)-Н Ф	1х2х0.78	12			
ПИ-В.1.2	ПР1.24.20	ПР1.25		ППнз(А)-НФ	2х1.5	12			
RS-В.1.2	ПР1.24.20	ПР1.25		КИПЭнз(А)-Н Ф	1х2х0.78	12			
ПИ-В.1.2	ПР1.25	ПР1.25.1		ППнз(А)-НФ	2х1.5	10			
RS-В.1.2	ПР1.25	ПР1.25.1		КИПЭнз(А)-Н Ф	1х2х0.78	10			
ПИ-В.1.2	ПР1.25.1	ПР1.25.2		ППнз(А)-НФ	2х1.5	1			
RS-В.1.2	ПР1.25.1	ПР1.25.2		КИПЭнз(А)-Н Ф	1х2х0.78	1			
ПИ-В.1.2	ПР1.25.2	ПР1.25.3		ППнз(А)-НФ	2х1.5	10			
RS-В.1.2	ПР1.25.2	ПР1.25.3		КИПЭнз(А)-Н Ф	1х2х0.78	10			
ПИ-В.1.2	ПР1.25.3	ПР1.25.4		ППнз(А)-НФ	2х1.5	2			

Согласовано

Взам инв. N

Подл. и дата

Инв. N подл.

Изм.	Кол.уч.	Лист	№ док.	Подпись	Дата

ГКО-169/22-АСКУВ.КЖ

Лист
6

Обозначение кабеля / провода	Трасса		Участок трассы кабеля/провода	Кабель / провод					
	Начало	Конец		По проекту			Проложен		
				Марка	Количество и сечение жил	Длина, м	Марка	Количество и сечение жил	Длина, м
RS-B.1.2	ПР1.25.3	ПР1.25.4		КИПЭнз(А)-Н F	1x2x0.78	2			
ПИ-B.1.2	ПР1.25.4	ПР1.25.5		ППнз(А)-HF	2x1.5	12			
RS-B.1.2	ПР1.25.4	ПР1.25.5		КИПЭнз(А)-Н F	1x2x0.78	12			
ПИ-B.1.2	ПР1.25.5	ПР1.25.6		ППнз(А)-HF	2x1.5	12			
RS-B.1.2	ПР1.25.5	ПР1.25.6		КИПЭнз(А)-Н F	1x2x0.78	12			
ПИ-B.1.2	ПР1.25.6	ПР1.25.7		ППнз(А)-HF	2x1.5	17			
RS-B.1.2	ПР1.25.6	ПР1.25.7		КИПЭнз(А)-Н F	1x2x0.78	17			
ПИ-B.1.2	ПР1.25.7	ПР1.25.8		ППнз(А)-HF	2x1.5	72			
RS-B.1.2	ПР1.25.7	ПР1.25.8		КИПЭнз(А)-Н F	1x2x0.78	72			
ПИ-B.1.2	ПР1.25.8	ПР1.25.9		ППнз(А)-HF	2x1.5	1			
RS-B.1.2	ПР1.25.8	ПР1.25.9		КИПЭнз(А)-Н F	1x2x0.78	1			
ПИ-B.1.2	ПР1.25.9	ПР1.25.10		ППнз(А)-HF	2x1.5	12			
RS-B.1.2	ПР1.25.9	ПР1.25.10		КИПЭнз(А)-Н F	1x2x0.78	12			
ПИ-B.1.2	ПР1.25.10	ПР1.25.11		ППнз(А)-HF	2x1.5	1			
RS-B.1.2	ПР1.25.10	ПР1.25.11		КИПЭнз(А)-Н F	1x2x0.78	1			
ПИ-B.1.2	ПР1.25.11	ПР1.25.12		ППнз(А)-HF	2x1.5	8			
RS-B.1.2	ПР1.25.11	ПР1.25.12		КИПЭнз(А)-Н F	1x2x0.78	8			
ПИ-B.1.2	ПР1.25.12	ПР1.25.13		ППнз(А)-HF	2x1.5	4			
RS-B.1.2	ПР1.25.12	ПР1.25.13		КИПЭнз(А)-Н F	1x2x0.78	4			
ПИ-B.1.2	ПР1.25.13	ПР1.25.14		ППнз(А)-HF	2x1.5	8			
RS-B.1.2	ПР1.25.13	ПР1.25.14		КИПЭнз(А)-Н F	1x2x0.78	8			
ПИ-B.1.2	ПР1.25.14	ПР1.25.15		ППнз(А)-HF	2x1.5	1			
RS-B.1.2	ПР1.25.14	ПР1.25.15		КИПЭнз(А)-Н F	1x2x0.78	1			
ПИ-B.1.2	ПР1.25.15	ПР1.26		ППнз(А)-HF	2x1.5	12			
RS-B.1.2	ПР1.25.15	ПР1.26		КИПЭнз(А)-Н F	1x2x0.78	12			

Согласовано

Взам инв . N

Подл. и дата

Инв. N подл.

Изм.	Кол.уч.	Лист	№ док.	Подпись	Дата

ГКО-169/22-АСКУВ.КЖ

Лист
7

Обозначение кабеля / провода	Трасса		Участок трассы кабеля/провода	Кабель / провод						
	Начало	Конец		По проекту			Проложен			
				Марка	Количество и сечение жил	Длина, м	Марка	Количество и сечение жил	Длина, м	
Типовой для 16-29 этажей										
ПИ-В.1.2	ПР1.26	ПР1.26.1		ППнз(А)-НФ	2х1.5	6				
RS-В.1.2	ПР1.26	ПР1.26.1		КИПЭнз(А)-Н Ф	1х2х0.78	6				
ПИ-В.1.2	ПР1.26.1	ПР1.26.2		ППнз(А)-НФ	2х1.5	1				
RS-В.1.2	ПР1.26.1	ПР1.26.2		КИПЭнз(А)-Н Ф	1х2х0.78	1				
ПИ-В.1.2	ПР1.26.2	ПР1.26.3		ППнз(А)-НФ	2х1.5	10				
RS-В.1.2	ПР1.26.2	ПР1.26.3		КИПЭнз(А)-Н Ф	1х2х0.78	10				
ПИ-В.1.2	ПР1.26.3	ПР1.26.4		ППнз(А)-НФ	2х1.5	2				
RS-В.1.2	ПР1.26.3	ПР1.26.4		КИПЭнз(А)-Н Ф	1х2х0.78	2				
ПИ-В.1.2	ПР1.26.4	ПР1.26.5		ППнз(А)-НФ	2х1.5	14				
RS-В.1.2	ПР1.26.4	ПР1.26.5		КИПЭнз(А)-Н Ф	1х2х0.78	14				
ПИ-В.1.2	ПР1.26.5	ПР1.26.6		ППнз(А)-НФ	2х1.5	14				
RS-В.1.2	ПР1.26.5	ПР1.26.6		КИПЭнз(А)-Н Ф	1х2х0.78	14				
ПИ-В.1.2	ПР1.26.6	ПР1.26.7		ППнз(А)-НФ	2х1.5	3				
RS-В.1.2	ПР1.26.6	ПР1.26.7		КИПЭнз(А)-Н Ф	1х2х0.78	3				
ПИ-В.1.2	ПР1.26.7	ПР1.26.8		ППнз(А)-НФ	2х1.5	24				
RS-В.1.2	ПР1.26.7	ПР1.26.8		КИПЭнз(А)-Н Ф	1х2х0.78	24				
ПИ-В.1.2	ПР1.26.8	ПР1.26.9		ППнз(А)-НФ	2х1.5	70				
RS-В.1.2	ПР1.26.8	ПР1.26.9		КИПЭнз(А)-Н Ф	1х2х0.78	70				
ПИ-В.1.2	ПР1.26.9	ПР1.26.10		ППнз(А)-НФ	2х1.5	1				
RS-В.1.2	ПР1.26.9	ПР1.26.10		КИПЭнз(А)-Н Ф	1х2х0.78	1				
ПИ-В.1.2	ПР1.26.10	ПР1.26.11		ППнз(А)-НФ	2х1.5	12				
RS-В.1.2	ПР1.26.10	ПР1.26.11		КИПЭнз(А)-Н Ф	1х2х0.78	12				
ПИ-В.1.2	ПР1.26.11	ПР1.26.12		ППнз(А)-НФ	2х1.5	1				
RS-В.1.2	ПР1.26.11	ПР1.26.12		КИПЭнз(А)-Н Ф	1х2х0.78	1				

Согласовано

Взам инв . N

Подп. и дата

Инв. N подл.

Изм.	Кол.уч.	Лист	№ док.	Подпись	Дата

ГКО-169/22-АСКУВ.КЖ

Лист
8

Обозначение кабеля / провода	Трасса		Участок трассы кабеля/провода	Кабель / провод					
	Начало	Конец		По проекту			Проложен		
				Марка	Количество и сечение жил	Длина, м	Марка	Количество и сечение жил	Длина, м
ПИ-В.1.2	ПР1.26.12	ПР1.26.13		ППнз(А)-НФ	2x1.5	8			
RS-В.1.2	ПР1.26.12	ПР1.26.13		КИПЭнз(А)-Н Ф	1x2x0.78	8			
ПИ-В.1.2	ПР1.26.13	ПР1.26.14		ППнз(А)-НФ	2x1.5	4			
RS-В.1.2	ПР1.26.13	ПР1.26.14		КИПЭнз(А)-Н Ф	1x2x0.78	4			
ПИ-В.1.2	ПР1.26.14	ПР1.25.15		ППнз(А)-НФ	2x1.5	14			
RS-В.1.2	ПР1.26.14	ПР1.26.15		КИПЭнз(А)-Н Ф	1x2x0.78	14			
ПИ-В.1.2	ПР1.26.15	ПР1.26.16		ППнз(А)-НФ	2x1.5	1			
RS-В.1.2	ПР1.26.15	ПР1.26.16		КИПЭнз(А)-Н Ф	1x2x0.78	1			
ПИ-В.1.2	ПР1.26.16	ПР1.27		ППнз(А)-НФ	2x1.5	12			
RS-В.1.2	ПР1.26.16	ПР1.27		КИПЭнз(А)-Н Ф	1x2x0.78	12			
	Т.1.3								
ПИ-В.1.3	ЩУ-АСКУВТ1	ПР1.1.1		ППнз(А)-НФ	2x1.5	28			
RS-В.1.3	ЩУ-АСКУВТ 1	ПР1.1.1		КИПЭнз(А)-Н Ф	1x2x0.78	28			
ПИ-В.1.3	ПР1.1.1	ПР1.1.2		ППнз(А)-НФ	2x1.5	6			
RS-В.1.3	ПР1.1.1	ПР1.1.2		КИПЭнз(А)-Н Ф	1x2x0.78	6			
ПИ-В.1.3	ПР1.1.2	ПР1.1.3		ППнз(А)-НФ	2x1.5	25			
RS-В.1.3	ПР1.1.2	ПР1.1.3		КИПЭнз(А)-Н Ф	1x2x0.78	25			
ПИ-В.1.3	ПР1.1.3	ПР1.1.4		ППнз(А)-НФ	2x1.5	57			
RS-В.1.3	ПР1.1.3	ПР1.1.4		КИПЭнз(А)-Н Ф	1x2x0.78	57			
			Корпус 2						
	Т.2.1 ,СС1								
ПИ-В.2.1	ЩУ-АСКУВТ2	ПР2.2		ППнз(А)-НФ	2x1.5	44			
RS-В.2.1	ЩУ-АСКУВТ 2	ПР2.2		КИПЭнз(А)-Н Ф	1x2x0.78	44			
ПИ-В.2.1	ПР2.2	ПР2.2.1		ППнз(А)-НФ	2x1.5	24			
RS-В.2.1	ПР2.2	ПР2.2.1		КИПЭнз(А)-Н Ф	1x2x0.78	24			

Согласовано

Взам инв . N

Подп. и дата

Инв. N подл.

Изм.	Кол.уч.	Лист	№ док.	Подпись	Дата

ГКО-169/22-АСКУВ.КЖ

Обозначение кабеля / провода	Трасса		Участок трассы кабеля/провода	Кабель / провод					
	Начало	Конец		По проекту			Проложен		
				Марка	Количество и сечение жил	Длина, м	Марка	Количество и сечение жил	Длина, м
ПИ-В.2.1	ПР2.2.1	ПР2.2.2		ППнз(А)-НФ	2x1.5	5			
RS-В.2.1	ПР2.2.1	ПР2.2.2		КИПЭнз(А)-Н Ф	1x2x0.78	5			
ПИ-В.2.1	ПР2.2.2	ПР2.2.3		ППнз(А)-НФ	2x1.5	1			
RS-В.2.1	ПР2.2.2	ПР2.2.3		КИПЭнз(А)-Н Ф	1x2x0.78	1			
ПИ-В.2.1	ПР2.2.3	ПР2.2.4		ППнз(А)-НФ	2x1.5	8			
RS-В.2.1	ПР2.2.3	ПР2.2.4		КИПЭнз(А)-Н Ф	1x2x0.78	8			
ПИ-В.2.1	ПР2.2.4	ПР2.2.5		ППнз(А)-НФ	2x1.5	1			
RS-В.2.1	ПР2.2.4	ПР2.3.5		КИПЭнз(А)-Н Ф	1x2x0.78	1			
ПИ-В.2.1	ПР2.2.5	ПР2.2.6		ППнз(А)-НФ	2x1.5	36			
RS-В.2.1	ПР2.2.5	ПР2.3.6		КИПЭнз(А)-Н Ф	1x2x0.78	36			
ПИ-В.2.1	ПР2.2.6	ПР2.2.7		ППнз(А)-НФ	2x1.5	6			
RS-В.2.1	ПР2.2.6	ПР2.3.7		КИПЭнз(А)-Н Ф	1x2x0.78	6			
ПИ-В.2.1	ПР2.2.7	ПР2.2.8		ППнз(А)-НФ	2x1.5	1			
RS-В.2.1	ПР2.2.7	ПР2.2.8		КИПЭнз(А)-Н Ф	1x2x0.78	1			
ПИ-В.2.1	ПР2.2.8	ПР2.2.9		ППнз(А)-НФ	2x1.5	5			
RS-В.2.1	ПР2.2.8	ПР2.2.9		КИПЭнз(А)-Н Ф	1x2x0.78	5			
ПИ-В.2.1	ПР2.2.9	ПР2.2.10		ППнз(А)-НФ	2x1.5	1			
RS-В.2.1	ПР2.2.9	ПР2.2.10		КИПЭнз(А)-Н Ф	1x2x0.78	1			
ПИ-В.2.1	ПР2.2.10	ПР2.2.11		ППнз(А)-НФ	2x1.5	7			
RS-В.2.1	ПР2.2.10	ПР2.2.11		КИПЭнз(А)-Н Ф	1x2x0.78	7			
ПИ-В.2.1	ПР2.2.11	ПР2.2.12		ППнз(А)-НФ	2x1.5	1			
RS-В.2.1	ПР2.2.11	ПР2.2.12		КИПЭнз(А)-Н Ф	1x2x0.78	1			
ПИ-В.2.1	ПР2.2.12	ПР2.2.13		ППнз(А)-НФ	2x1.5	5			
RS-В.2.1	ПР2.2.12	ПР2.2.13		КИПЭнз(А)-Н Ф	1x2x0.78	5			
ПИ-В.2.1	ПР2.2.13	ПР2.2.14		ППнз(А)-НФ	2x1.5	1			

Согласовано

Взам инв . N

Подп. и дата

Инв. N подл.

Изм.	Кол.уч.	Лист	№ док.	Подпись	Дата

ГКО-169/22-АСКУВ.КЖ

Лист
10

Обозначение кабеля / провода	Трасса		Участок трассы кабеля/провода	Кабель / провод					
	Начало	Конец		По проекту			Проложен		
				Марка	Количество и сечение жил	Длина, м	Марка	Количество и сечение жил	Длина, м
RS-B.2.1	ПР2.2.13	ПР2.2.14		КИПЭнз(А)-Н Ф	1x2x0.78	1			
ПИ-B.2.1	ПР2.2.14	ПР2.2.15		ППнз(А)-НФ	2x1.5	7			
RS-B.2.1	ПР2.2.14	ПР2.2.15		КИПЭнз(А)-Н Ф	1x2x0.78	7			
ПИ-B.2.1	ПР2.2.15	ПР2.2.16		ППнз(А)-НФ	2x1.5	1			
RS-B.2.1	ПР2.2.15	ПР2.2.16		КИПЭнз(А) -НФ	1x2x0.78	1			
ПИ-B.2.1	ПР2.2.16	ПР2.2.17		ППнз(А)-НФ	2x1.5	5			
RS-B.2.1	ПР2.2.16	ПР2.2.17		КИПЭнз(А) -НФ	1x2x0.78	5			
ПИ-B.2.1	ПР2.2.17	ПР2.2.18		ППнз(А)-НФ	2x1.5	1			
RS-B.2.1	ПР2.2.17	ПР2.2.18		КИПЭнз(А) -НФ	1x2x0.78	1			
ПИ-B.2.1	ПР2.2.18	ПР2.2.19		ППнз(А)-НФ	2x1.5	28			
RS-B.2.1	ПР2.2.18	ПР2.2.19		КИПЭнз(А) -НФ	1x2x0.78	28			
ПИ-B.2.1	ПР2.2.19	ПР2.2.20		ППнз(А)-НФ	2x1.5	14			
RS-B.2.1	ПР2.2.19	ПР2.2.20		КИПЭнз(А) -НФ	1x2x0.78	14			
ПИ-B.2.1	ПР2.2.20	ПР2.2.21		ППнз(А)-НФ	2x1.5	8			
RS-B.2.1	ПР2.2.20	ПР2.2.21		КИПЭнз(А) -НФ	1x2x0.78	8			
ПИ-B.2.1	ПР2.2.21	ПР2.2.22		ППнз(А)-НФ	2x1.5	5			
RS-B.2.1	ПР2.2.21	ПР2.2.22		КИПЭнз(А) -НФ	1x2x0.78	5			
ПИ-B.2.1	ПР2.2.22	ПР2.2.23		ППнз(А)-НФ	2x1.5	8			
RS-B.2.1	ПР2.2.22	ПР2.2.23		КИПЭнз(А) -НФ	1x2x0.78	8			

Создано
 Согласовано
 Взам инв. N
 Подл. и дата
 Инв. N подл.

Изм.	Кол.уч.	Лист	№ док.	Подпись	Дата

ГКО-169/22-АСКУВ.КЖ

Лист
11

Обозначение кабеля / провода	Трасса		Участок трассы кабеля/провода	Кабель / провод					
	Начало	Конец		По проекту			Проложен		
				Марка	Количество и сечение жил	Длина, м	Марка	Количество и сечение жил	Длина, м
ПИ-В.2.1	ПР2.2.23	ПР2.2.24		ППнз(А)-HF	2x1.5	5			
RS-В.2.1	ПР2.2.23	ПР2.2.24		КИПЭнз(А) -HF	1x2x0.78	5			
ПИ-В.2.1	ПР2.2.24	ПР2.2.25		ППнз(А)-HF	2x1.5	7			
RS-В.2.1	ПР2.2.24	ПР2.2.25		КИПЭнз(А) -HF	1x2x0.78	7			
ПИ-В.2.1	ПР2.2.25	ПР2.2.26		ППнз(А)-HF	2x1.5	1			
RS-В.2.1	ПР2.2.25	ПР2.2.26		КИПЭнз(А) -HF	1x2x0.78	1			
ПИ-В.2.1	ПР2.2.26	ПР2.2.27		ППнз(А)-HF	2x1.5	7			
RS-В.2.1	ПР2.2.26	ПР2.2.27		КИПЭнз(А) -HF	1x2x0.78	7			
ПИ-В.2.1	ПР2.2.27	ПР2.2.28		ППнз(А)-HF	2x1.5	1			
RS-В.2.1	ПР2.2.27	ПР2.2.28		КИПЭнз(А) -HF	1x2x0.78	1			
ПИ-В.2.1	ПР2.2.28	ПР2.3		ППнз(А)-HF	2x1.5	20			
RS-В.2.1	ПР2.2.28	ПР2.3		КИПЭнз(А) -HF	1x2x0.78	20			
Типовой для 3-14 этажей									
ПИ-В.2.1	ПР2.3	ПР2.3.1		ППнз(А)-HF	2x1.5	24			
RS-В.2.1	ПР2.3	ПР2.3.1		КИПЭнз(А) -HF	1x2x0.78	24			
ПИ-В.2.1	ПР2.3.1	ПР2.3.2		ППнз(А)-HF	2x1.5	5			
RS-В.2.1	ПР2.3.1	ПР2.3.2		КИПЭнз(А) -HF	1x2x0.78	5			
ПИ-В.2.1	ПР2.3.2	ПР2.3.3		ППнз(А)-HF	2x1.5	1			
RS-В.2.1	ПР2.3.2	ПР2.3.3		КИПЭнз(А) -HF	1x2x0.78	1			
ПИ-В.2.1	ПР2.3.3	ПР2.3.4		ППнз(А)-HF	2x1.5	8			
RS-В.2.1	ПР2.3.3	ПР2.3.4		КИПЭнз(А) -HF	1x2x0.78	8			
ПИ-В.2.1	ПР2.3.4	ПР2.2.5		ППнз(А)-HF	2x1.5	1			
RS-В.2.1	ПР2.3.4	ПР2.3.5		КИПЭнз(А) -HF	1x2x0.78	1			

Согласовано
Взам инв. N
Подп. и дата
Инв. N подл.

Изм.	Кол.уч.	Лист	№ док.	Подпись	Дата

ГКО-169/22-АСКУВ.КЖ

Лист
12

Обозначение кабеля / провода	Трасса		Участок трассы кабеля/провода	Кабель / провод					
	Начало	Конец		По проекту			Проложен		
				Марка	Количество и сечение жил	Длина, м	Марка	Количество и сечение жил	Длина, м
ПИ-В.2.1	ПР2.3.5	ПР2.2.6		ППнз(А)-HF	2x1.5	36			
RS-В.2.1	ПР2.3.5	ПР2.3.6		КИПЭнз(А) -HF	1x2x0.78	36			
ПИ-В.2.1	ПР2.3.6	ПР2.3.7		ППнз(А)-HF	2x1.5	6			
RS-В.2.1	ПР2.3.6	ПР2.3.7		КИПЭнз(А) -HF	1x2x0.78	6			
ПИ-В.2.1	ПР2.3.7	ПР2.3.8		ППнз(А)-HF	2x1.5	1			
RS-В.2.1	ПР2.3.7	ПР2.3.8		КИПЭнз(А) -HF	1x2x0.78	1			
ПИ-В.2.1	ПР2.3.8	ПР2.3.9		ППнз(А)-HF	2x1.5	5			
RS-В.2.1	ПР2.3.8	ПР2.3.9		КИПЭнз(А) -HF	1x2x0.78	5			
ПИ-В.2.1	ПР2.3.9	ПР2.3.10		ППнз(А)-HF	2x1.5	1			
RS-В.2.1	ПР2.3.9	ПР2.3.10		КИПЭнз(А) -HF	1x2x0.78	1			
ПИ-В.2.1	ПР2.3.10	ПР2.3.11		ППнз(А)-HF	2x1.5	7			
RS-В.2.1	ПР2.3.10	ПР2.3.11		КИПЭнз(А) -HF	1x2x0.78	7			
ПИ-В.2.1	ПР2.3.11	ПР2.3.12		ППнз(А)-HF	2x1.5	1			
RS-В.2.1	ПР2.3.11	ПР2.3.12		КИПЭнз(А) -HF	1x2x0.78	1			
ПИ-В.2.1	ПР2.3.12	ПР2.3.13		ППнз(А)-HF	2x1.5	5			
RS-В.2.1	ПР2.3.12	ПР2.3.13		КИПЭнз(А) -HF	1x2x0.78	5			
ПИ-В.2.1	ПР2.3.13	ПР2.3.14		ППнз(А)-HF	2x1.5	1			
RS-В.2.1	ПР2.3.13	ПР2.3.14		КИПЭнз(А) -HF	1x2x0.78	1			
ПИ-В.2.1	ПР2.3.14	ПР2.3.15		ППнз(А)-HF	2x1.5	7			
RS-В.2.1	ПР2.3.14	ПР2.3.15		КИПЭнз(А) -HF	1x2x0.78	7			
ПИ-В.2.1	ПР2.3.15	ПР2.3.16		ППнз(А)-HF	2x1.5	1			
RS-В.2.1	ПР2.3.15	ПР2.3.16		КИПЭнз(А) -HF	1x2x0.78	1			
ПИ-В.2.1	ПР2.3.16	ПР2.3.17		ППнз(А)-HF	2x1.5	5			
RS-В.2.1	ПР2.3.16	ПР2.3.17		КИПЭнз(А) -HF	1x2x0.78	5			
ПИ-В.2.1	ПР2.3.17	ПР2.3.18		ППнз(А)-HF	2x1.5	1			
RS-В.2.1	ПР2.3.17	ПР2.3.18		КИПЭнз(А) -HF	1x2x0.78	1			
ПИ-В.2.1	ПР2.3.18	ПР2.3.19		ППнз(А)-HF	2x1.5	28			
RS-В.2.1	ПР2.3.18	ПР2.3.19		КИПЭнз(А) -HF	1x2x0.78	28			
ПИ-В.2.1	ПР2.3.19	ПР2.3.20		ППнз(А)-HF	2x1.5	14			

Согласовано
Взам инв. N
Подл. и дата
Инв. N подл.

Изм.	Кол.уч.	Лист	№ док.	Подпись	Дата

ГКО-169/22-АСКУВ.КЖ

Лист
13

Обозначение кабеля / провода	Трасса		Участок трассы кабеля/провода	Кабель / провод					
	Начало	Конец		По проекту			Проложен		
				Марка	Количество и сечение жил	Длина, м	Марка	Количество и сечение жил	Длина, м
RS-B.2.1	ПР2.3.19	ПР2.3.20		КИПЭнз(А) -HF	1x2x0.78	14			
ПИ-B.2.1	ПР2.3.20	ПР2.3.21		ППнз(А)-HF	2x1.5	8			
RS-B.2.1	ПР2.3.20	ПР2.3.21		КИПЭнз(А) -HF	1x2x0.78	8			
ПИ-B.2.1	ПР2.3.21	ПР2.3.22		ППнз(А)-HF	2x1.5	5			
RS-B.2.1	ПР2.3.21	ПР2.3.22		КИПЭнз(А) -HF	1x2x0.78	5			
ПИ-B.2.1	ПР2.3.22	ПР2.3.23		ППнз(А)-HF	2x1.5	8			
RS-B.2.1	ПР2.3.22	ПР2.3.23		КИПЭнз(А) -HF	1x2x0.78	8			
ПИ-B.2.1	ПР2.3.23	ПР2.3.24		ППнз(А)-HF	2x1.5	5			
RS-B.2.1	ПР2.3.23	ПР2.3.24		КИПЭнз(А) -HF	1x2x0.78	5			
ПИ-B.2.1	ПР2.3.24	ПР2.3.25		ППнз(А)-HF	2x1.5	7			
RS-B.2.1	ПР2.3.24	ПР2.3.25		КИПЭнз(А) -HF	1x2x0.78	7			
ПИ-B.2.1	ПР2.3.25	ПР2.3.26		ППнз(А)-HF	2x1.5	1			
RS-B.2.1	ПР2.3.25	ПР2.3.26		КИПЭнз(А) -HF	1x2x0.78	1			
ПИ-B.2.1	ПР2.3.26	ПР2.3.27		ППнз(А)-HF	2x1.5	7			
RS-B.2.1	ПР2.3.26	ПР2.3.27		КИПЭнз(А) -HF	1x2x0.78	7			
ПИ-B.2.1	ПР2.3.27	ПР2.3.28		ППнз(А)-HF	2x1.5	1			
RS-B.2.1	ПР2.3.27	ПР2.3.28		КИПЭнз(А) -HF	1x2x0.78	1			
ПИ-B.2.1	ПР2.3.28	ПР2.4		ППнз(А)-HF	2x1.5	20			
RS-B.2.1	ПР2.3.28	ПР2.4		КИПЭнз(А) -HF	1x2x0.78	20			
	Т.2.2, СС2								
ПИ-B.2.2	ЩУ-АСКУВТ2	ПР2.15		ППнз(А)-HF	2x1.5	87			
RS-B.2.2	ЩУ-АСКУВТ 2	ПР2.15		КИПЭнз(А) -HF	1x2x0.78	87			
Типовой для 15-24 этажей									
ПИ-B.2.2	ПР2.15	ПР2.15.1		ППнз(А)-HF	2x1.5	24			
RS-B.2.2	ПР2.15	ПР2.15.1		КИПЭнз(А) -HF	1x2x0.78	24			
ПИ-B.2.2	ПР2.15.1	ПР2.15.2		ППнз(А)-HF	2x1.5	5			
RS-B.2.2	ПР2.15.1	ПР2.15.2		КИПЭнз(А) -HF	1x2x0.78	5			
ПИ-B.2.2	ПР2.15.2	ПР2.15.3		ППнз(А)-HF	2x1.5	1			

Согласовано
Взам инв . N
Подп. и дата
Инв. N подл.

Изм.	Кол.уч.	Лист	№ док.	Подпись	Дата

ГКО-169/22-АСКУВ.КЖ

Лист
14

Обозначение кабеля / провода	Трасса		Участок трассы кабеля/провода	Кабель / провод					
	Начало	Конец		По проекту			Проложен		
				Марка	Количество и сечение жил	Длина, м	Марка	Количество и сечение жил	Длина, м
RS-B.2.2	ПР2.15.2	ПР2.15.3		КИПЭнз(А) -HF	1x2x0.78	1			
ПИ-B.2.2	ПР2.15.3	ПР2.15.4		ППнз(А)-HF	2x1.5	8			
RS-B.2.2	ПР2.15.3	ПР2.15.4		КИПЭнз(А) -HF	1x2x0.78	8			
ПИ-B.2.2	ПР2.15.4	ПР2.15.5		ППнз(А)-HF	2x1.5	1			
RS-B.2.2	ПР2.15.4	ПР2.15.5		КИПЭнз(А) -HF	1x2x0.78	1			
ПИ-B.2.2	ПР2.15.5	ПР2.15.6		ППнз(А)-HF	2x1.5	36			
RS-B.2.2	ПР2.15.5	ПР2.15.6		КИПЭнз(А) -HF	1x2x0.78	36			
ПИ-B.2.2	ПР2.15.6	ПР2.15.7		ППнз(А)-HF	2x1.5	6			
RS-B.2.2	ПР2.15.6	ПР2.15.7		КИПЭнз(А) -HF	1x2x0.78	6			
ПИ-B.2.2	ПР2.15.7	ПР2.15.8		ППнз(А)-HF	2x1.5	1			
RS-B.2.2	ПР2.15.7	ПР2.15.8		КИПЭнз(А) -HF	1x2x0.78	1			
ПИ-B.2.2	ПР2.15.8	ПР2.15.9		ППнз(А)-HF	2x1.5	5			
RS-B.2.2	ПР2.15.8	ПР2.15.9		КИПЭнз(А) -HF	1x2x0.78	5			
ПИ-B.2.2	ПР2.15.9	ПР2.15.10		ППнз(А)-HF	2x1.5	1			
RS-B.2.2	ПР2.15.9	ПР2.15.10		КИПЭнз(А) -HF	1x2x0.78	1			
ПИ-B.2.2	ПР2.15.10	ПР2.15.11		ППнз(А)-HF	2x1.5	7			
RS-B.2.2	ПР2.15.10	ПР2.15.11		КИПЭнз(А) -HF	1x2x0.78	7			
ПИ-B.2.2	ПР2.15.11	ПР2.15.12		ППнз(А)-HF	2x1.5	1			
RS-B.2.2	ПР2.15.11	ПР2.15.12		КИПЭнз(А) -HF	1x2x0.78	1			
ПИ-B.2.2	ПР2.15.12	ПР2.15.13		ППнз(А)-HF	2x1.5	5			
RS-B.2.2	ПР2.15.12	ПР2.15.13		КИПЭнз(А) -HF	1x2x0.78	5			
ПИ-B.2.2	ПР2.15.13	ПР2.15.14		ППнз(А)-HF	2x1.5	1			
RS-B.2.2	ПР2.15.13	ПР2.15.14		КИПЭнз(А) -HF	1x2x0.78	1			
ПИ-B.2.2	ПР2.15.14	ПР2.15.15		ППнз(А)-HF	2x1.5	7			
RS-B.2.2	ПР2.15.14	ПР2.15.15		КИПЭнз(А) -HF	1x2x0.78	7			
ПИ-B.2.2	ПР2.15.15	ПР2.15.16		ППнз(А)-HF	2x1.5	1			
RS-B.2.2	ПР2.15.15	ПР2.15.16		КИПЭнз(А) -HF	1x2x0.78	1			
ПИ-B.2.2	ПР2.15.16	ПР2.15.17		ППнз(А)-HF	2x1.5	5			

Согласовано

Взам инв . N

Подп. и дата

Инв. N подл.

Изм.	Кол.уч.	Лист	№ док.	Подпись	Дата

ГКО-169/22-АСКУВ.КЖ

Лист
15

Обозначение кабеля / провода	Трасса		Участок трассы кабеля/провода	Кабель / провод					
	Начало	Конец		По проекту			Проложен		
				Марка	Количество и сечение жил	Длина, м	Марка	Количество и сечение жил	Длина, м
RS-B.2.2	ПР2.15.16	ПР2.15.17		КИПЭнз(А) -HF	1x2x0.78	5			
ПИ-B.2.2	ПР2.15.17	ПР2.15.18		ППнз(А)-HF	2x1.5	1			
RS-B.2.2	ПР2.15.17	ПР2.15.18		КИПЭнз(А) -HF	1x2x0.78	1			
ПИ-B.2.2	ПР2.15.18	ПР2.15.19		ППнз(А)-HF	2x1.5	28			
RS-B.2.2	ПР2.15.18	ПР2.15.19		КИПЭнз(А) -HF	1x2x0.78	28			
ПИ-B.2.2	ПР2.15.19	ПР2.15.20		ППнз(А)-HF	2x1.5	14			
RS-B.2.2	ПР2.15.19	ПР2.15.20		КИПЭнз(А) -HF	1x2x0.78	14			
ПИ-B.2.2	ПР2.15.20	ПР2.15.21		ППнз(А)-HF	2x1.5	8			
RS-B.2.2	ПР2.15.20	ПР2.15.21		КИПЭнз(А) -HF	1x2x0.78	8			
ПИ-B.2.2	ПР2.15.21	ПР2.15.22		ППнз(А)-HF	2x1.5	5			
RS-B.2.2	ПР2.15.21	ПР2.15.22		КИПЭнз(А) -HF	1x2x0.78	5			
ПИ-B.2.2	ПР2.15.22	ПР2.15.23		ППнз(А)-HF	2x1.5	8			
RS-B.2.2	ПР2.15.22	ПР2.15.23		КИПЭнз(А) -HF	1x2x0.78	8			
ПИ-B.2.2	ПР2.15.23	ПР2.15.24		ППнз(А)-HF	2x1.5	5			
RS-B.2.2	ПР2.15.23	ПР2.15.24		КИПЭнз(А) -HF	1x2x0.78	5			
ПИ-B.2.2	ПР2.15.24	ПР2.15.25		ППнз(А)-HF	2x1.5	7			
RS-B.2.2	ПР2.15.24	ПР2.15.25		КИПЭнз(А) -HF	1x2x0.78	7			
ПИ-B.2.2	ПР2.15.25	ПР2.15.26		ППнз(А)-HF	2x1.5	1			
RS-B.2.2	ПР2.15.25	ПР2.15.26		КИПЭнз(А) -HF	1x2x0.78	1			
ПИ-B.2.2	ПР2.15.26	ПР2.15.27		ППнз(А)-HF	2x1.5	7			
RS-B.2.2	ПР2.15.26	ПР2.15.27		КИПЭнз(А) -HF	1x2x0.78	7			
ПИ-B.2.2	ПР2.15.27	ПР2.15.28		ППнз(А)-HF	2x1.5	1			
RS-B.2.2	ПР2.15.27	ПР2.15.28		КИПЭнз(А) -HF	1x2x0.78	1			
ПИ-B.2.2	ПР2.15.28	ПР2.16		ППнз(А)-HF	2x1.5	20			

Инв. N подл. | Подл. и дата | Взам инв. N | Согласовано

Изм.	Кол.уч.	Лист	№ док.	Подпись	Дата

ГКО-169/22-АСКУВ.КЖ

Лист
16

Обозначение кабеля / провода	Трасса		Участок трассы кабеля/провода	Кабель / провод					
	Начало	Конец		По проекту			Проложен		
				Марка	Количество и сечение жил	Длина, м	Марка	Количество и сечение жил	Длина, м
RS-B.2.2	ПР2.15.28	ПР2.16		КИПЭнз(А) -HF	1x2x0.78	20			
ПИ-B.2.2	ПР2.25	ПР2.25.1		ППнз(А)-HF	2x1.5	10			
RS-B.2.2	ПР2.25	ПР2.25.1		КИПЭнз(А) -HF	1x2x0.78	10			
ПИ-B.2.2	ПР2.25.1	ПР2.25.2		ППнз(А)-HF	2x1.5	19			
RS-B.2.2	ПР2.25.1	ПР2.25.2		КИПЭнз(А) -HF	1x2x0.78	19			
ПИ-B.2.2	ПР2.25.2	ПР2.25.3		ППнз(А)-HF	2x1.5	25			
RS-B.2.2	ПР2.25.2	ПР2.25.3		КИПЭнз(А) -HF	1x2x0.78	25			
ПИ-B.2.2	ПР2.25.3	ПР2.25.4		ППнз(А)-HF	2x1.5	5			
RS-B.2.2	ПР2.25.3	ПР2.25.4		КИПЭнз(А) -HF	1x2x0.78	5			
ПИ-B.2.2	ПР2.25.4	ПР2.25.5		ППнз(А)-HF	2x1.5	8			
RS-B.2.2	ПР2.25.4	ПР2.25.5		КИПЭнз(А) -HF	1x2x0.78	8			
ПИ-B.2.2	ПР2.25.5	ПР2.25.6		ППнз(А)-HF	2x1.5	5			
RS-B.2.2	ПР2.25.5	ПР2.25.6		КИПЭнз(А) -HF	1x2x0.78	5			
ПИ-B.2.2	ПР2.25.6	ПР2.25.7		ППнз(А)-HF	2x1.5	7			
RS-B.2.2	ПР2.25.6	ПР2.25.7		КИПЭнз(А) -HF	1x2x0.78	7			
ПИ-B.2.2	ПР2.25.7	ПР2.25.8		ППнз(А)-HF	2x1.5	1			
RS-B.2.2	ПР2.25.7	ПР2.25.8		КИПЭнз(А) -HF	1x2x0.78	1			
ПИ-B.2.2	ПР2.25.8	ПР2.25.9		ППнз(А)-HF	2x1.5	7			
RS-B.2.2	ПР2.25.8	ПР2.25.9		КИПЭнз(А) -HF	1x2x0.78	7			
ПИ-B.2.2	ПР2.25.9	ПР2.25.10		ППнз(А)-HF	2x1.5	1			
RS-B.2.2	ПР2.25.9	ПР2.25.10		КИПЭнз(А) -HF	1x2x0.78	1			
ПИ-B.2.2	ПР2.25.10	ПР2.26		ППнз(А)-HF	2x1.5	24			
RS-B.2.2	ПР2.25.10	ПР2.26		КИПЭнз(А) -HF	1x2x0.78	24			

Согласовано

Взам инв . N

Подп. и дата

Инв. N подл.

Изм.	Кол.уч.	Лист	№ док.	Подпись	Дата

ГКО-169/22-АСКУВ.КЖ

Лист
17

Обозначение кабеля / провода	Трасса		Участок трассы кабеля/провода	Кабель / провод						
	Начало	Конец		По проекту			Проложен			
				Марка	Количество и сечение жил	Длина, м	Марка	Количество и сечение жил	Длина, м	
Типовой для 26-29 этажей										
ПИ-В.2.2	ПР2.26	ПР2.26.1		ППнз(А)-HF	2x1.5	9				
RS-В.2.2	ПР2.26	ПР2.26.1		КИПЭнз(А) -HF	1x2x0.78	9				
ПИ-В.2.2	ПР2.26.1	ПР2.26.2		ППнз(А)-HF	2x1.5	18				
RS-В.2.2	ПР2.26.1	ПР2.26.2		КИПЭнз(А) -HF	1x2x0.78	18				
ПИ-В.2.2	ПР2.26.2	ПР2.26.3		ППнз(А)-HF	2x1.5	24				
RS-В.2.2	ПР2.26.2	ПР2.26.3		КИПЭнз(А) -HF	1x2x0.78	24				
ПИ-В.2.2	ПР2.26.3	ПР2.26.4		ППнз(А)-HF	2x1.5	24				
RS-В.2.2	ПР2.26.3	ПР2.26.4		КИПЭнз(А) -HF	1x2x0.78	24				
ПИ-В.2.2	ПР2.26.4	ПР2.26.5		ППнз(А)-HF	2x1.5	5				
RS-В.2.2	ПР2.26.4	ПР2.26.5		КИПЭнз(А) -HF	1x2x0.78	5				
ПИ-В.2.2	ПР2.26.5	ПР2.26.6		ППнз(А)-HF	2x1.5	8				
RS-В.2.2	ПР2.26.5	ПР2.26.6		КИПЭнз(А) -HF	1x2x0.78	8				
ПИ-В.2.2	ПР2.26.6	ПР2.26.7		ППнз(А)-HF	2x1.5	5				
RS-В.2.2	ПР2.26.6	ПР2.26.7		КИПЭнз(А) -HF	1x2x0.78	5				
ПИ-В.2.2	ПР2.26.7	ПР2.26.8		ППнз(А)-HF	2x1.5	5				
RS-В.2.2	ПР2.26.7	ПР2.26.8		КИПЭнз(А) -HF	1x2x0.78	5				
ПИ-В.2.2	ПР2.26.8	ПР2.26.9		ППнз(А)-HF	2x1.5	1				
RS-В.2.2	ПР2.26.8	ПР2.26.9		КИПЭнз(А) -HF	1x2x0.78	1				
ПИ-В.2.2	ПР2.26.9	ПР2.27		ППнз(А)-HF	2x1.5	22				
RS-В.2.2	ПР2.26.9	ПР2.27		КИПЭнз(А) -HF	1x2x0.78	22				
	Т.2.3									
ПИ-В.2.3	ЩУ-АСКУВТ2	ПР2.1.1		ППнз(А)-HF	2x1.5	29				
RS-В.2.3	ЩУ-АСКУВТ 2	ПР2.1.1		КИПЭнз(А) -HF	1x2x0.78	29				
ПИ-В.2.3	ПР2.1.1	ПР2.1.2		ППнз(А)-HF	2x1.5	35				
RS-В.2.3	ПР2.1.1	ПР2.1.2		КИПЭнз(А) -HF	1x2x0.78	35				
			Корпус 3							

Согласовано
Взам инв . N
Подл. и дата
Инв. N подл.

Изм.	Кол.уч.	Лист	№ док.	Подпись	Дата

ГКО-169/22-АСКУВ.КЖ

Лист
18

Обозначение кабеля / провода	Трасса		Участок трассы кабеля/провода	Кабель / провод						
	Начало	Конец		По проекту			Проложен			
				Марка	Количество и сечение жил	Длина, м	Марка	Количество и сечение жил	Длина, м	
	Т.3.1, СС1									
ПИ-Т.3.1	ЩУ-АСКУВТЗ	ПР3.2		ППнз(А)-HF	2x1.5	75				
RS-Т.3.1	ЩУ-АСКУВТ З	ПР3.2		КИПЭнз(А) -HF	1x2x0.78	75				
ПИ-Т.3.1	ПР3.2	ПР3.2.1		ППнз(А)-HF	2x1.5	30				
RS-Т.3.1	ПР3.2	ПР3.2.1		КИПЭнз(А) -HF	1x2x0.78	30				
ПИ-Т.3.1	ПР3.2.1	ПР3.2.2		ППнз(А)-HF	2x1.5	1				
RS-Т.3.1	ПР3.2.1	ПР3.2.2		КИПЭнз(А) -HF	1x2x0.78	1				
ПИ-Т.3.1	ПР3.2.2	ПР3.2.3		ППнз(А)-HF	2x1.5	5				
RS-Т.3.1	ПР3.2.2	ПР3.2.3		КИПЭнз(А) -HF	1x2x0.78	5				
ПИ-Т.3.1	ПР3.2.3	ПР3.2.4		ППнз(А)-HF	2x1.5	4				
RS-Т.3.1	ПР3.2.3	ПР3.2.4		КИПЭнз(А) -HF	1x2x0.78	4				
ПИ-Т.3.1	ПР3.2.4	ПР3.2.5		ППнз(А)-HF	2x1.5	7				
RS-Т.3.1	ПР3.2.4	ПР3.3.5		КИПЭнз(А) -HF	1x2x0.78	7				
ПИ-Т.3.1	ПР3.2.5	ПР3.2.6		ППнз(А)-HF	2x1.5	8				
RS-Т.3.1	ПР3.2.5	ПР3.3.6		КИПЭнз(А) -HF	1x2x0.78	8				
ПИ-Т.3.1	ПР3.2.6	ПР3.2.7		ППнз(А)-HF	2x1.5	7				
RS-Т.3.1	ПР3.2.6	ПР3.3.7		КИПЭнз(А) -HF	1x2x0.78	7				
ПИ-Т.3.1	ПР3.2.7	ПР3.2.8		ППнз(А)-HF	2x1.5	1				
RS-Т.3.1	ПР3.2.7	ПР3.2.8		КИПЭнз(А) -HF	1x2x0.78	1				
ПИ-Т.3.1	ПР3.2.8	ПР3.2.9		ППнз(А)-HF	2x1.5	5				
RS-Т.3.1	ПР3.2.8	ПР3.2.9		КИПЭнз(А) -HF	1x2x0.78	5				
ПИ-Т.3.1	ПР3.2.9	ПР3.2.10		ППнз(А)-HF	2x1.5	1				
RS-Т.3.1	ПР3.2.9	ПР3.2.10		КИПЭнз(А) -HF	1x2x0.78	1				

Согласовано
Взам инв . N
Подп. и дата
Инв. N подл.

Изм.	Кол.уч.	Лист	№ док.	Подпись	Дата

ГКО-169/22-АСКУВ.КЖ

Лист
19

Обозначение кабеля / провода	Трасса		Участок трассы кабеля/провода	Кабель / провод					
	Начало	Конец		По проекту			Проложен		
				Марка	Количество и сечение жил	Длина, м	Марка	Количество и сечение жил	Длина, м
ПИ-Т.3.1	ПР3.2.10	ПР3.2.11		ППнз(А)-HF	2x1.5	58			
RS-Т.3.1	ПР3.2.10	ПР3.2.11		КИПЭнз(А) -HF	1x2x0.78	58			
ПИ-Т.3.1	ПР3.2.11	ПР3.2.12		ППнз(А)-HF	2x1.5	1			
RS-Т.3.1	ПР3.2.11	ПР3.2.12		КИПЭнз(А) -HF	1x2x0.78	1			
ПИ-Т.3.1	ПР3.2.12	ПР3.2.13		ППнз(А)-HF	2x1.5	6			
RS-Т.3.1	ПР3.2.12	ПР3.2.13		КИПЭнз(А) -HF	1x2x0.78	6			
ПИ-Т.3.1	ПР3.2.13	ПР3.2.14		ППнз(А)-HF	2x1.5	4			
RS-Т.3.1	ПР3.2.13	ПР3.2.14		КИПЭнз(А) -HF	1x2x0.78	4			
ПИ-Т.3.1	ПР3.2.14	ПР3.2.15		ППнз(А)-HF	2x1.5	5			
RS-Т.3.1	ПР3.2.14	ПР3.2.15		КИПЭнз(А) -HF	1x2x0.78	5			
ПИ-Т.3.1	ПР3.2.15	ПР3.2.16		ППнз(А)-HF	2x1.5	5			
RS-Т.3.1	ПР3.2.15	ПР3.2.16		КИПЭнз(А) -HF	1x2x0.78	5			
ПИ-Т.3.1	ПР3.2.16	ПР3.2.17		ППнз(А)-HF	2x1.5	6			
RS-Т.3.1	ПР3.2.16	ПР3.2.17		КИПЭнз(А) -HF	1x2x0.78	6			
ПИ-Т.3.1	ПР3.2.17	ПР3.2.18		ППнз(А)-HF	2x1.5	35			
RS-Т.3.1	ПР3.2.17	ПР3.2.18		КИПЭнз(А) -HF	1x2x0.78	35			
ПИ-Т.3.1	ПР3.2.18	ПР3.2.19		ППнз(А)-HF	2x1.5	1			
RS-Т.3.1	ПР3.2.18	ПР3.2.19		КИПЭнз(А) -HF	1x2x0.78	1			
ПИ-Т.3.1	ПР3.2.19	ПР3.2.20		ППнз(А)-HF	2x1.5	5			
RS-Т.3.1	ПР3.2.19	ПР3.2.20		КИПЭнз(А) -HF	1x2x0.78	5			
ПИ-Т.3.1	ПР3.2.20	ПР3.2.21		ППнз(А)-HF	2x1.5	1			
RS-Т.3.1	ПР3.2.20	ПР3.2.21		КИПЭнз(А) -HF	1x2x0.78	1			
ПИ-Т.3.1	ПР3.2.21	ПР3.2.22		ППнз(А)-HF	2x1.5	10			
RS-Т.3.1	ПР3.2.21	ПР3.2.22		КИПЭнз(А) -HF	1x2x0.78	10			
ПИ-Т.3.1	ПР3.2.22	ПР3.2.23		ППнз(А)-HF	2x1.5	1			

Согласовано
 Взам инв. N
 Подл. и дата
 Инв. N подл.

Обозначение кабеля / провода	Трасса		Участок трассы кабеля/провода	Кабель / провод						
	Начало	Конец		По проекту			Проложен			
				Марка	Количество и сечение жил	Длина, м	Марка	Количество и сечение жил	Длина, м	
Типовой для 3-14 этажей										
ПИ-Т.3.1	ПР3.3	ПР3.3.1		ППнз(А)-НФ	2x1.5	30				
RS-Т.3.1	ПР3.3	ПР3.3.1		КИПЭнз(А)-Н F	1x2x0.78	30				
ПИ-Т.3.1	ПР3.3.1	ПР3.3.2		ППнз(А)-НФ	2x1.5	1				
RS-Т.3.1	ПР3.3.1	ПР3.3.2		КИПЭнз(А)-Н F	1x2x0.78	1				
ПИ-Т.3.1	ПР3.3.2	ПР3.3.3		ППнз(А)-НФ	2x1.5	5				
RS-Т.3.1	ПР3.3.2	ПР3.3.3		КИПЭнз(А)-Н F	1x2x0.78	5				
ПИ-Т.3.1	ПР 3.3.3	ПР3.3.4		ППнз(А)-НФ	2x1.5	4				
RS-Т.3.1	ПР3.3.3	ПР3.3.4		КИПЭнз(А)-Н F	1x2x0.78	4				
ПИ-Т.3.1	ПР3.3.4	ПР3.2.5		ППнз(А)-НФ	2x1.5	7				
RS-Т.3.1	ПР3.3.4	ПР3.3.5		КИПЭнз(А)-Н F	1x2x0.78	7				
ПИ-Т.3.1	ПР3.3.5	ПР3.2.6		ППнз(А)-НФ	2x1.5	8				
RS-Т.3.1	ПР3.3.5	ПР3.3.6		КИПЭнз(А)-Н F	1x2x0.78	8				
ПИ-Т.3.1	ПР3.3.6	ПР3.3.7		ППнз(А)-НФ	2x1.5	7				
RS-Т.3.1	ПР3.3.6	ПР3.3.7		КИПЭнз(А)-Н F	1x2x0.78	7				
ПИ-Т.3.1	ПР3.3.7	ПР3.3.8		ППнз(А)-НФ	2x1.5	1				
RS-Т.3.1	ПР3.3.7	ПР3.3.8		КИПЭнз(А)-Н F	1x2x0.78	1				
ПИ-Т.3.1	ПР3.3.8	ПР3.3.9		ППнз(А)-НФ	2x1.5	5				
RS-Т.3.1	ПР3.3.8	ПР3.3.9		КИПЭнз(А)-Н F	1x2x0.78	5				
ПИ-Т.3.1	ПР3.3.9	ПР3.3.10		ППнз(А)-НФ	2x1.5	1				
RS-Т.3.1	ПР3.3.9	ПР3.3.10		КИПЭнз(А)-Н F	1x2x0.78	1				
ПИ-Т.3.1	ПР3.3.10	ПР3.3.11		ППнз(А)-НФ	2x1.5	58				
RS-Т.3.1	ПР3.3.10	ПР3.3.11		КИПЭнз(А)-Н F	1x2x0.78	58				
ПИ-Т.3.1	ПР3.3.11	ПР3.3.12		ППнз(А)-НФ	2x1.5	1				
RS-Т.3.1	ПР3.3.11	ПР3.3.12		КИПЭнз(А)-Н F	1x2x0.78	1				

Взам. инв. №

Подп. и дата

Инв. № подл.

Изм.	Кол.уч.	Лист	№ док.	Подпись	Дата

ГКО-1021/21-АСКУВ.КЖ

Лист

21

Формат А3

Обозначение кабеля / провода	Трасса		Участок трассы кабеля/провода	Кабель / провод					
	Начало	Конец		По проекту			Проложен		
				Марка	Количество и сечение жил	Длина, м	Марка	Количество и сечение жил	Длина, м
ПИ-Т.3.1	ПР3.3.12	ПР3.3.13		ППнз(А)-НФ	2x1.5	6			
RS-Т.3.1	ПР3.3.12	ПР3.3.13		КИПЭнз(А)-Н F	1x2x0.78	6			
ПИ-Т.3.1	ПР3.3.13	ПР3.3.14		ППнз(А)-НФ	2x1.5	4			
RS-Т.3.1	ПР3.3.13	ПР3.3.14		КИПЭнз(А)-Н F	1x2x0.78	4			
ПИ-Т.3.1	ПР3.3.14	ПР3.3.15		ППнз(А)-НФ	2x1.5	5			
RS-Т.3.1	ПР3.3.14	ПР3.3.15		КИПЭнз(А)-Н F	1x2x0.78	5			
ПИ-Т.3.1	ПР3.3.15	ПР3.3.16		ППнз(А)-НФ	2x1.5	5			
RS-Т.3.1	ПР3.3.15	ПР3.3.16		КИПЭнз(А)-Н F	1x2x0.78	5			
ПИ-Т.3.1	ПР3.3.16	ПР3.3.17		ППнз(А)-НФ	2x1.5	6			
RS-Т.3.1	ПР3.3.16	ПР3.3.17		КИПЭнз(А)-Н F	1x2x0.78	6			
ПИ-Т.3.1	ПР3.3.17	ПР3.3.18		ППнз(А)-НФ	2x1.5	35			
RS-Т.3.1	ПР3.3.17	ПР3.3.18		КИПЭнз(А)-Н F	1x2x0.78	35			
ПИ-Т.3.1	ПР3.3.18	ПР3.3.19		ППнз(А)-НФ	2x1.5	1			
RS-Т.3.1	ПР3.3.18	ПР3.3.19		КИПЭнз(А)-Н F	1x2x0.78	1			
ПИ-Т.3.1	ПР3.3.19	ПР3.3.20		ППнз(А)-НФ	2x1.5	5			
RS-Т.3.1	ПР3.3.19	ПР3.3.20		КИПЭнз(А)-Н F	1x2x0.78	5			
ПИ-Т.3.1	ПР3.3.20	ПР3.3.21		ППнз(А)-НФ	2x1.5	1			
RS-Т.3.1	ПР3.3.20	ПР3.3.21		КИПЭнз(А)-Н F	1x2x0.78	1			
ПИ-Т.3.1	ПР3.3.21	ПР3.3.22		ППнз(А)-НФ	2x1.5	10			
RS-Т.3.1	ПР3.3.21	ПР3.3.22		КИПЭнз(А)-Н F	1x2x0.78	10			
ПИ-Т.3.1	ПР3.3.22	ПР3.3.23		ППнз(А)-НФ	2x1.5	1			
RS-Т.3.1	ПР3.3.22	ПР3.3.23		КИПЭнз(А)-Н F	1x2x0.78	1			
ПИ-Т.3.1	ПР3.3.23	ПР3.3.24		ППнз(А)-НФ	2x1.5	5			
RS-Т.3.1	ПР3.3.23	ПР3.3.24		КИПЭнз(А)-Н F	1x2x0.78	5			
ПИ-Т.3.1	ПР3.3.24	ПР3.3.25		ППнз(А)-НФ	2x1.5	1			
RS-Т.3.1	ПР3.3.24	ПР3.3.25		КИПЭнз(А)-Н F	1x2x0.78	1			

Согласовано

Взам инв . N

Подп. и дата

Инв. N подл.

Обозначение кабеля / провода	Трасса		Участок трассы кабеля/провода	Кабель / провод					
	Начало	Конец		По проекту			Проложен		
				Марка	Количество и сечение жил	Длина, м	Марка	Количество и сечение жил	Длина, м
ПИ-Т.3.1	ПР3.3.25	ПР3.3.26		ППнз(А)-НФ	2x1.5	6			
RS-Т.3.1	ПР3.3.25	ПР3.3.26		КИПЭнз(А)-Н Ф	1x2x0.78	6			
ПИ-Т.3.1	ПР3.3.26	ПР3.4		ППнз(А)-НФ	2x1.5	10			
RS-Т.3.1	ПР3.3.26	ПР3.4		КИПЭнз(А)-Н Ф	1x2x0.78	10			
	Т.3.2, СС2								
ПИ-В.3.2	ЩУ-АСКУВТ2	ПР3.15		ППнз(А)-НФ	2x1.5	87			
RS-В.3.2	ЩУ-АСКУВТ 2	ПР3.15		КИПЭнз(А)-Н Ф	1x2x0.78	87			
Типовой для 15-24 этажей									
ПИ-В.3.2	ПР3.15	ПР3.15.1		ППнз(А)-НФ	2x1.5	18			
RS-В.3.2	ПР3.15	ПР3.15.1		КИПЭнз(А)-Н Ф	1x2x0.78	18			
ПИ-В.3.2	ПР3.15.1	ПР3.15.2		ППнз(А)-НФ	2x1.5	1			
RS-В.3.2	ПР3.15.1	ПР3.15.2		КИПЭнз(А)-Н Ф	1x2x0.78	1			
ПИ-В.3.2	ПР3.15.2	ПР3.15.3		ППнз(А)-НФ	2x1.5	5			
RS-В.3.2	ПР3.15.2	ПР3.15.3		КИПЭнз(А)-Н Ф	1x2x0.78	5			
ПИ-В.3.2	ПР3.15.3	ПР3.15.4		ППнз(А)-НФ	2x1.5	1			
RS-В.3.2	ПР3.15.3	ПР3.15.4		КИПЭнз(А)-Н Ф	1x2x0.78	1			
ПИ-В.3.2	ПР3.15.4	ПР3.15.5		ППнз(А)-НФ	2x1.5	8			
RS-В.3.2	ПР3.15.4	ПР3.15.5		КИПЭнз(А)-Н Ф	1x2x0.78	8			
ПИ-В.3.2	ПР3.15.5	ПР3.15.6		ППнз(А)-НФ	2x1.5	8			
RS-В.3.2	ПР3.15.5	ПР3.15.6		КИПЭнз(А)-Н Ф	1x2x0.78	8			
ПИ-В.3.2	ПР3.15.6	ПР3.15.7		ППнз(А)-НФ	2x1.5	8			
RS-В.3.2	ПР3.15.6	ПР3.15.7		КИПЭнз(А)-Н Ф	1x2x0.78	8			
ПИ-В.3.2	ПР3.15.7	ПР3.15.8		ППнз(А)-НФ	2x1.5	4			
RS-В.3.2	ПР3.15.7	ПР3.15.8		КИПЭнз(А)-Н Ф	1x2x0.78	4			
ПИ-В.3.2	ПР3.15.8	ПР3.15.9		ППнз(А)-НФ	2x1.5	5			

Согласовано

Взам инв . N

Подп. и дата

Инв. N подл.

Изм.	Кол.уч.	Лист	№ док.	Подпись	Дата

ГКО-1021/21-АСКУВ.КЖ

Лист
23

Обозначение кабеля / провода	Трасса		Участок трассы кабеля/провода	Кабель / провод					
	Начало	Конец		По проекту			Проложен		
				Марка	Количество и сечение жил	Длина, м	Марка	Количество и сечение жил	Длина, м
RS-В.3.2	ПР3.15.8	ПР3.15.9		КИПЭнз(А)-Н F	1x2x0.78	5			
ПИ-В.3.2	ПР3.15.9	ПР3.15.10		ППнз(А)-НF	2x1.5	1			
RS-В.3.2	ПР3.15.9	ПР3.15.10		КИПЭнз(А)-Н F	1x2x0.78	1			
ПИ-В.3.2	ПР3.15.10	ПР3.15.11		ППнз(А)-НF	2x1.5	36			
RS-В.3.2	ПР3.15.10	ПР3.15.11		КИПЭнз(А)-Н F	1x2x0.78	36			
ПИ-В.3.2	ПР3.15.11	ПР3.15.12		ППнз(А)-НF	2x1.5	1			
RS-В.3.2	ПР3.15.11	ПР3.15.12		КИПЭнз(А)-Н F	1x2x0.78	1			
ПИ-В.3.2	ПР3.15.12	ПР3.15.13		ППнз(А)-НF	2x1.5	6			
RS-В.3.2	ПР3.15.12	ПР3.15.13		КИПЭнз(А)-Н F	1x2x0.78	6			
ПИ-В.3.2	ПР3.15.13	ПР3.15.14		ППнз(А)-НF	2x1.5	4			
RS-В.3.2	ПР3.15.13	ПР3.15.14		КИПЭнз(А)-Н F	1x2x0.78	4			
ПИ-В.3.2	ПР3.15.14	ПР3.15.15		ППнз(А)-НF	2x1.5	5			
RS-В.3.2	ПР3.15.14	ПР3.15.15		КИПЭнз(А)-Н F	1x2x0.78	5			
ПИ-В.3.2	ПР3.15.15	ПР3.15.16		ППнз(А)-НF	2x1.5	5			
RS-В.3.2	ПР3.15.15	ПР3.15.16		КИПЭнз(А)-Н F	1x2x0.78	5			
ПИ-В.3.2	ПР3.15.16	ПР3.15.17		ППнз(А)-НF	2x1.5	6			
RS-В.3.2	ПР3.15.16	ПР3.15.17		КИПЭнз(А)-Н F	1x2x0.78	6			
ПИ-В.3.2	ПР3.15.17	ПР3.15.18		ППнз(А)-НF	2x1.5	35			
RS-В.3.2	ПР3.15.17	ПР3.15.18		КИПЭнз(А)-Н F	1x2x0.78	35			
ПИ-В.3.2	ПР3.15.18	ПР3.15.19		ППнз(А)-НF	2x1.5	1			
RS-В.3.2	ПР3.15.18	ПР3.15.19		КИПЭнз(А)-Н F	1x2x0.78	1			
ПИ-В.3.2	ПР3.15.19	ПР3.15.20		ППнз(А)-НF	2x1.5	5			
RS-В.3.2	ПР3.15.19	ПР3.15.20		КИПЭнз(А)-Н F	1x2x0.78	5			
ПИ-В.3.2	ПР3.15.20	ПР3.15.21		ППнз(А)-НF	2x1.5	1			
RS-В.3.2	ПР3.15.20	ПР3.15.21		КИПЭнз(А)-Н F	1x2x0.78	1			

Согласовано

Взам инв . N

Подл. и дата

Инв. N подл.

Изм.	Кол.уч.	Лист	№ док.	Подпись	Дата

ГКО-1021/21-АСКУВ.КЖ

Лист
24

Обозначение кабеля / провода	Трасса		Участок трассы кабеля/провода	Кабель / провод					
	Начало	Конец		По проекту			Проложен		
				Марка	Количество и сечение жил	Длина, м	Марка	Количество и сечение жил	Длина, м
ПИ-В.3.2	ПР3.15.21	ПР3.15.22		ППнз(А)-НФ	2x1.5	10			
RS-В.3.2	ПР3.15.21	ПР3.15.22		КИПЭнз(А)-Н F	1x2x0.78	10			
ПИ-В.3.2	ПР3.15.22	ПР3.15.23		ППнз(А)-НФ	2x1.5	1			
RS-В.3.2	ПР3.15.22	ПР3.15.23		КИПЭнз(А)-Н F	1x2x0.78	1			
ПИ-В.3.2	ПР3.15.23	ПР3.15.24		ППнз(А)-НФ	2x1.5	5			
RS-В.3.2	ПР3.15.23	ПР3.15.24		КИПЭнз(А)-Н F	1x2x0.78	5			
ПИ-В.3.2	ПР3.15.24	ПР3.15.25		ППнз(А)-НФ	2x1.5	1			
RS-В.3.2	ПР3.15.24	ПР3.15.25		КИПЭнз(А)-Н F	1x2x0.78	1			
ПИ-В.3.2	ПР3.15.25	ПР3.15.26		ППнз(А)-НФ	2x1.5	6			
RS-В.3.2	ПР3.15.25	ПР3.15.26		КИПЭнз(А)-Н F	1x2x0.78	6			
ПИ-В.3.2	ПР3.15.26	ПР3.16		ППнз(А)-НФ	2x1.5	7			
RS-В.3.2	ПР3.15.26	ПР3.16		КИПЭнз(А)-Н F	1x2x0.78	7			
ПИ-В.3.2	ПР3.25	ПР3.25.1		ППнз(А)-НФ	2x1.5	20			
RS-В.3.2	ПР3.25	ПР3.25.1		КИПЭнз(А)-Н F	1x2x0.78	20			
ПИ-В.3.2	ПР3.25.1	ПР3.25.2		ППнз(А)-НФ	2x1.5	8			
RS-В.3.2	ПР3.25.1	ПР3.25.2		КИПЭнз(А)-Н F	1x2x0.78	8			
ПИ-В.3.2	ПР3.25.2	ПР3.25.3		ППнз(А)-НФ	2x1.5	8			
RS-В.3.2	ПР3.25.2	ПР3.25.3		КИПЭнз(А)-Н F	1x2x0.78	8			
ПИ-В.3.2	ПР3.25.3	ПР3.25.4		ППнз(А)-НФ	2x1.5	9			
RS-В.3.2	ПР3.25.3	ПР3.25.4		КИПЭнз(А)-Н F	1x2x0.78	9			
ПИ-В.3.2	ПР3.25.4	ПР3.25.5		ППнз(А)-НФ	2x1.5	5			
RS-В.3.2	ПР3.25.4	ПР3.25.5		КИПЭнз(А)-Н F	1x2x0.78	5			
ПИ-В.3.2	ПР3.25.5	ПР3.25.6		ППнз(А)-НФ	2x1.5	1			
RS-В.3.2	ПР3.25.5	ПР3.25.6		КИПЭнз(А)-Н F	1x2x0.78	1			
ПИ-В.3.2	ПР3.25.6	ПР3.25.7		ППнз(А)-НФ	2x1.5	27			

Согласовано

Взам инв . N

Подп. и дата

Инв. N подл.

Изм.	Кол.уч.	Лист	№ док.	Подпись	Дата

ГКО-1021/21-АСКУВ.КЖ

Лист
25

Обозначение кабеля / провода	Трасса		Участок трассы кабеля/провода	Кабель / провод					
	Начало	Конец		По проекту			Проложен		
				Марка	Количество и сечение жил	Длина, м	Марка	Количество и сечение жил	Длина, м
RS-В.3.2	ПР3.25.6	ПР3.25.7		КИПЭнз(А)-Н F	1x2x0.78	27			
ПИ-В.3.2	ПР3.25.7	ПР3.25.8		ППнз(А)-НF	2x1.5	6			
RS-В.3.2	ПР3.25.7	ПР3.25.8		КИПЭнз(А)-Н F	1x2x0.78	6			
ПИ-В.3.2	ПР3.25.8	ПР3.25.9		ППнз(А)-НF	2x1.5	1			
RS-В.3.2	ПР3.25.8	ПР3.25.9		КИПЭнз(А)-Н F	1x2x0.78	1			
ПИ-В.3.2	ПР3.25.9	ПР3.25.10		ППнз(А)-НF	2x1.5	3			
RS-В.3.2	ПР3.25.9	ПР3.25.10		КИПЭнз(А)-Н F	1x2x0.78	3			
ПИ-В.3.2	ПР3.25.10	ПР3.25.11		ППнз(А)-НF	2x1.5	1			
RS-В.3.2	ПР3.25.10	ПР3.25.11		КИПЭнз(А)-Н F	1x2x0.78	1			
ПИ-В.3.2	ПР3.25.11	ПР3.25.12		ППнз(А)-НF	2x1.5	1			
RS-В.3.2	ПР3.25.11	ПР3.25.12		КИПЭнз(А)-Н F	1x2x0.78	1			
ПИ-В.3.2	ПР3.25.12	ПР3.25.13		ППнз(А)-НF	2x1.5	17			
RS-В.3.2	ПР3.25.12	ПР3.25.13		КИПЭнз(А)-Н F	1x2x0.78	17			
ПИ-В.3.2	ПР3.25.13	ПР3.26		ППнз(А)-НF	2x1.5	51			
RS-В.3.2	ПР3.25.13	ПР3.26		КИПЭнз(А)-Н F	1x2x0.78	51			
Типовой для 26-29 этажей									
ПИ-В.3.2	ПР2.26	ПР3.26.1		ППнз(А)-НF	2x1.5	17			
RS-В.3.2	ПР2.26	ПР3.26.1		КИПЭнз(А)-Н F	1x2x0.78	17			
ПИ-В.3.2	ПР2.26.1	ПР3.26.2		ППнз(А)-НF	2x1.5	1			
RS-В.3.2	ПР2.26.1	ПР3.26.2		КИПЭнз(А)-Н F	1x2x0.78	1			
ПИ-В.3.2	ПР2.26.2	ПР3.26.3		ППнз(А)-НF	2x1.5	5			
RS-В.3.2	ПР2.26.2	ПР3.26.3		КИПЭнз(А)-Н F	1x2x0.78	5			
ПИ-В.3.2	ПР2.26.3	ПР3.26.4		ППнз(А)-НF	2x1.5	8			
RS-В.3.2	ПР2.26.3	ПР3.26.4		КИПЭнз(А)-Н F	1x2x0.78	8			
ПИ-В.3.2	ПР2.26.4	ПР3.26.5		ППнз(А)-НF	2x1.5	8			

Согласовано

Взам инв. N

Подп. и дата

Инв. N подл.

Изм.	Кол.уч.	Лист	№ док.	Подпись	Дата

ГКО-1021/21-АСКУВ.КЖ

Лист
26

Обозначение кабеля / провода	Трасса		Участок трассы кабеля/провода	Кабель / провод					
	Начало	Конец		По проекту			Проложен		
				Марка	Количество и сечение жил	Длина, м	Марка	Количество и сечение жил	Длина, м
RS-В.3.2	ПР2.26.4	ПР3.26.5		КИПЭнз(А)-Н F	1x2x0.78	8			
ПИ-В.3.2	ПР2.26.5	ПР3.26.6		ППнз(А)-НF	2x1.5	4			
RS-В.3.2	ПР2.26.5	ПР3.26.6		КИПЭнз(А)-Н F	1x2x0.78	4			
ПИ-В.3.2	ПР2.26.6	ПР3.26.7		ППнз(А)-НF	2x1.5	5			
RS-В.3.2	ПР2.26.6	ПР3.26.7		КИПЭнз(А)-Н F	1x2x0.78	5			
ПИ-В.3.2	ПР2.26.7	ПР3.26.8		ППнз(А)-НF	2x1.5	1			
RS-В.3.2	ПР2.26.7	ПР3.26.8		КИПЭнз(А)-Н F	1x2x0.78	1			
ПИ-В.3.2	ПР2.26.8	ПР3.26.9		ППнз(А)-НF	2x1.5	27			
RS-В.3.2	ПР2.26.8	ПР3.26.9		КИПЭнз(А)-Н F	1x2x0.78	27			
ПИ-В.3.2	ПР2.26.9	ПР3.26.10		ППнз(А)-НF	2x1.5	5			
RS-В.3.2	ПР2.26.9	ПР3.26.10		КИПЭнз(А)-Н F	1x2x0.78	5			
ПИ-В.3.2	ПР2.26.10	ПР3.26.11		ППнз(А)-НF	2x1.5	1			
RS-В.3.2	ПР2.26.10	ПР3.26.11		КИПЭнз(А)-Н F	1x2x0.78	1			
ПИ-В.3.2	ПР2.26.11	ПР3.26.12		ППнз(А)-НF	2x1.5	5			
RS-В.3.2	ПР2.26.11	ПР3.26.12		КИПЭнз(А)-Н F	1x2x0.78	5			
ПИ-В.3.2	ПР2.26.12	ПР3.26.13		ППнз(А)-НF	2x1.5	1			
RS-В.3.2	ПР2.26.12	ПР3.26.13		КИПЭнз(А)-Н F	1x2x0.78	1			
ПИ-В.3.2	ПР2.26.13	ПР3.26.14		ППнз(А)-НF	2x1.5	10			
RS-В.3.2	ПР2.26.13	ПР3.26.14		КИПЭнз(А)-Н F	1x2x0.78	10			
ПИ-В.3.2	ПР2.26.14	ПР3.26.15		ППнз(А)-НF	2x1.5	1			
RS-В.3.2	ПР2.26.14	ПР3.26.15		КИПЭнз(А)-Н F	1x2x0.78	1			
ПИ-В.3.2	ПР3.26.15	ПР3.27		ППнз(А)-НF	2x1.5	51			
RS-В.3.2	ПР3.26.15	ПР3.27		КИПЭнз(А)-Н F	1x2x0.78	51			
	Т.1.3								
ПИ-В.3.3	ЩУ-АСКУВТЗ	ПР3.1.1		ППнз(А)-НF	2x1.5	38			

Согласовано

Взам инв . N

Подл. и дата

Инв. N подл.

Изм.	Кол.уч.	Лист	№ док.	Подпись	Дата

ГКО-1021/21-АСКУВ.КЖ

Лист
27

Обозначение кабеля / провода	Трасса		Участок трассы кабеля/провода	Кабель / провод					
	Начало	Конец		По проекту			Проложен		
				Марка	Количество и сечение жил	Длина, м	Марка	Количество и сечение жил	Длина, м
RS-В.3.3	ЩУ-АСКУВТ 3	ПР3.1.1		КИПЭнз(А)-Н F	1x2x0.78	38			
ПИ-В.3.3	ПР3.1.1	ПР3.1.2		ППнз(А)-НF	2x1.5	26			
RS-В.3.3	ПР3.1.1	ПР3.1.2		КИПЭнз(А)-Н F	1x2x0.78	26			
ПИ-В.3.3	ПР3.1.2	ПР3.1.3		ППнз(А)-НF	2x1.5	12			
RS-В.3.3	ПР3.1.2	ПР3.1.3		КИПЭнз(А)-Н F	1x2x0.78	12			
ПИ-В.3.3	ПР3.1.3	ПР3.1.4		ППнз(А)-НF	2x1.5	12			
RS-В.3.3	ПР3.1.3	ПР3.1.4		КИПЭнз(А)-Н F	1x2x0.78	12			
ПИ-В.3.3	ПР3.1.4	ПР3.1.5		ППнз(А)-НF	2x1.5	14			
RS-В.3.3	ПР3.1.4	ПР3.1.5		КИПЭнз(А)-Н F	1x2x0.78	14			
ПИ-В.3.3	ПР3.1.5	ПР3.1.6		ППнз(А)-НF	2x1.5	12			
RS-В.3.3	ПР3.1.5	ПР3.1.6		КИПЭнз(А)-Н F	1x2x0.78	12			
ПИ-В.3.3	ПР3.1.6	ПР3.1.7		ППнз(А)-НF	2x1.5	10			
RS-В.3.3	ПР3.1.6	ПР3.1.7		КИПЭнз(А)-Н F	1x2x0.78	10			
ПИ-В.3.3	ПР3.1.7	ПР3.1.8		ППнз(А)-НF	2x1.5	24			
RS-В.3.3	ПР3.1.7	ПР3.1.8		КИПЭнз(А)-Н F	1x2x0.78	24			
ПИ-В.3.3	ПР3.1.8	ПР3.1.9		ППнз(А)-НF	2x1.5	12			
RS-В.3.3	ПР3.1.8	ПР3.1.9		КИПЭнз(А)-Н F	1x2x0.78	12			
			Корпус 4						
	Т.4.1,СС1								
ПИ-В.4.1	ЩУ-АСКУВТ4	ПР4.2		ППнз(А)-НF	2x1.5	64			
RS-В.4.1	ЩУ-АСКУВТ 4	ПР4.2		КИПЭнз(А)-Н F	1x2x0.78	64			
ПИ-В.4.1	ПР4.2	ПР4.2.1		ППнз(А)-НF	2x1.5	12			
RS-В.4.1	ПР4.2	ПР4.2.1		КИПЭнз(А)-Н F	1x2x0.78	12			
ПИ-В.4.1	ПР4.2.1	ПР4.2.2		ППнз(А)-НF	2x1.5	2			
RS-В.4.1	ПР4.2.1	ПР4.2.2		КИПЭнз(А)-Н F	1x2x0.78	2			

Согласовано

Взам инв. N

Подл. и дата

Инв. N подл.

Изм.	Кол.уч.	Лист	№ док.	Подпись	Дата

ГКО-1021/21-АСКУВ.КЖ

Обозначение кабеля / провода	Трасса		Участок трассы кабеля/провода	Кабель / провод					
	Начало	Конец		По проекту			Проложен		
				Марка	Количество и сечение жил	Длина, м	Марка	Количество и сечение жил	Длина, м
ПИ-В.4.1	ПР4.2.2	ПР4.2.3		ППнз(А)-НФ	2х1.5	32			
RS-В.4.1	ПР4.2.2	ПР4.2.3		КИПЭнз(А)-Н F	1х2х0.78	32			
ПИ-В.4.1	ПР4.2.3	ПР4.2.4		ППнз(А)-НФ	2х1.5	1			
RS-В.4.1	ПР4.2.3	ПР4.2.4		КИПЭнз(А)-Н F	1х2х0.78	1			
ПИ-В.4.1	ПР4.2.4	ПР4.2.5		ППнз(А)-НФ	2х1.5	7			
RS-В.4.1	ПР4.2.4	ПР4.2.5		КИПЭнз(А)-Н F	1х2х0.78	7			
ПИ-В.4.1	ПР4.2.5	ПР4.2.6		ППнз(А)-НФ	2х1.5	4			
RS-В.4.1	ПР4.2.5	ПР4.2.6		КИПЭнз(А)-Н F	1х2х0.78	4			
ПИ-В.4.1	ПР4.2.6	ПР4.2.7		ППнз(А)-НФ	2х1.5	3			
RS-В.4.1	ПР4.2.6	ПР4.2.7		КИПЭнз(А)-Н F	1х2х0.78	3			
ПИ-В.4.1	ПР4.2.7	ПР4.2.8		ППнз(А)-НФ	2х1.5	9			
RS-В.4.1	ПР4.2.7	ПР4.2.8		КИПЭнз(А)-Н F	1х2х0.78	9			
ПИ-В.4.1	ПР4.2.8	ПР4.2.9		ППнз(А)-НФ	2х1.5	3			
RS-В.4.1	ПР4.2.8	ПР4.2.9		КИПЭнз(А)-Н F	1х2х0.78	3			
ПИ-В.4.1	ПР4.2.9	ПР4.2.10		ППнз(А)-НФ	2х1.5	4			
RS-В.4.1	ПР4.2.9	ПР4.2.10		КИПЭнз(А)-Н F	1х2х0.78	4			
ПИ-В.4.1	ПР4.2.10	ПР4.2.11		ППнз(А)-НФ	2х1.5	18			
RS-В.4.1	ПР4.2.10	ПР4.2.11		КИПЭнз(А)-Н F	1х2х0.78	18			
ПИ-В.4.1	ПР4.2.11	ПР4.2.12		ППнз(А)-НФ	2х1.5	1			
RS-В.4.1	ПР4.2.11	ПР4.2.12		КИПЭнз(А)-Н F	1х2х0.78	1			
ПИ-В.4.1	ПР4.2.12	ПР4.2.13		ППнз(А)-НФ	2х1.5	36			
RS-В.4.1	ПР4.2.12	ПР4.2.13		КИПЭнз(А)-Н F	1х2х0.78	36			
ПИ-В.4.1	ПР4.2.13	ПР4.2.14		ППнз(А)-НФ	2х1.5	12			
RS-В.4.1	ПР4.2.13	ПР4.2.14		КИПЭнз(А)-Н F	1х2х0.78	12			
ПИ-В.4.1	ПР4.2.14	ПР4.2.15		ППнз(А)-НФ	2х1.5	9			
RS-В.4.1	ПР4.2.14	ПР4.2.15		КИПЭнз(А)-Н F	1х2х0.78	9			

Согласовано

Взам инв . N

Подп. и дата

Инв. N подл.

Изм.	Кол.уч.	Лист	№ док.	Подпись	Дата

ГКО-1021/21-АСКУВ.КЖ

Лист
29

Обозначение кабеля / провода	Трасса		Участок трассы кабеля/провода	Кабель / провод					
	Начало	Конец		По проекту			Проложен		
				Марка	Количество и сечение жил	Длина, м	Марка	Количество и сечение жил	Длина, м
ПИ-В.4.1	ПР4.2.15	ПР4.2.16		ППнз(А)-НФ	2х1.5	9			
RS-В.4.1	ПР4.2.15	ПР4.2.16		КИПЭнз(А)-Н Ф	1х2х0.78	9			
ПИ-В.4.1	ПР4.2.16	ПР4.3		ППнз(А)-НФ	2х1.5	12			
RS-В.4.1	ПР4.2.16	ПР4.3		КИПЭнз(А)-Н Ф	1х2х0.78	12			
Типовой для 3-14 этажей									
ПИ-В.4.1	ПР4.3	ПР4.3.1		ППнз(А)-НФ	2х1.5	12			
RS-В.4.1	ПР4.3	ПР4.3.1		КИПЭнз(А)-Н Ф	1х2х0.78	12			
ПИ-В.4.1	ПР4.3.1	ПР4.3.2		ППнз(А)-НФ	2х1.5	2			
RS-В.4.1	ПР4.3.1	ПР4.3.2		КИПЭнз(А)-Н Ф	1х2х0.78	2			
ПИ-В.4.1	ПР4.3.2	ПР4.3.3		ППнз(А)-НФ	2х1.5	32			
RS-В.4.1	ПР4.3.2	ПР4.3.3		КИПЭнз(А)-Н Ф	1х2х0.78	32			
ПИ-В.+4054:40 854.1	ПР4.3.3	ПР4.3.4		ППнз(А)-НФ	2х1.5	1			
RS-В.4.1	ПР4.3.3	ПР4.3.4		КИПЭнз(А)-Н Ф	1х2х0.78	1			
ПИ-В.4.1	ПР4.3.4	ПР4.3.5		ППнз(А)-НФ	2х1.5	7			
RS-В.4.1	ПР4.3.4	ПР4.3.5		КИПЭнз(А)-Н Ф	1х2х0.78	7			
ПИ-В.4.1	ПР4.3.5	ПР4.3.6		ППнз(А)-НФ	2х1.5	4			
RS-В.4.1	ПР4.3.5	ПР4.3.6		КИПЭнз(А)-Н Ф	1х2х0.78	4			
ПИ-В.4.1	ПР4.3.6	ПР4.3.7		ППнз(А)-НФ	2х1.5	3			
RS-В.4.1	ПР4.3.6	ПР4.3.7		КИПЭнз(А)-Н Ф	1х2х0.78	3			
ПИ-В.4.1	ПР4.3.7	ПР4.3.8		ППнз(А)-НФ	2х1.5	9			
RS-В.4.1	ПР4.3.7	ПР4.3.8		КИПЭнз(А)-Н Ф	1х2х0.78	9			
ПИ-В.4.1	ПР4.3.8	ПР4.3.9		ППнз(А)-НФ	2х1.5	3			
RS-В.4.1	ПР4.3.8	ПР4.3.9		КИПЭнз(А)- НФ	1х2х0.78	3			
ПИ-В.4.1	ПР4.3.9	ПР4.3.10		ППнз(А)-НФ	2х1.5	4			
RS-В.4.1	ПР4.3.9	ПР4.3.10		КИПЭнз(А)- НФ	1х2х0.78	4			

Согласовано
Взам инв. N
Подл. и дата
Инв. N подл.

Изм.	Кол.уч.	Лист	№ док.	Подпись	Дата

ГКО-1021/21-АСКУВ.КЖ

Лист
30

Обозначение кабеля / провода	Трасса		Участок трассы кабеля/провода	Кабель / провод					
	Начало	Конец		По проекту			Проложен		
				Марка	Количество и сечение жил	Длина, м	Марка	Количество и сечение жил	Длина, м
ПИ-В.4.1	ПР4.3.10	ПР4.3.11		ППнз(А)-HF	2x1.5	18			
RS-В.4.1	ПР4.3.10	ПР4.3.11		КИПЭнз(А) -HF	1x2x0.78	18			
ПИ-В.4.1	ПР4.3.11	ПР4.3.12		ППнз(А)-HF	2x1.5	1			
RS-В.4.1	ПР4.3.11	ПР4.3.12		КИПЭнз(А) -HF	1x2x0.78	1			
ПИ-В.4.1	ПР4.3.12	ПР4.3.13		ППнз(А)-HF	2x1.5	34			
RS-В.4.1	ПР4.3.12	ПР4.3.13		КИПЭнз(А) -HF	1x2x0.78	34			
ПИ-В.4.1	ПР4.3.13	ПР4.3.14		ППнз(А)-HF	2x1.5	5			
RS-В.4.1	ПР4.3.13	ПР4.3.14		КИПЭнз(А) -HF	1x2x0.78	5			
ПИ-В.4.1	ПР4.3.14	ПР4.3.15		ППнз(А)-HF	2x1.5	1			
RS-В.4.1	ПР4.3.14	ПР4.3.15		КИПЭнз(А) -HF	1x2x0.78	1			
ПИ-В.4.1	ПР4.3.15	ПР4.3.16		ППнз(А)-HF	2x1.5	7			
RS-В.4.1	ПР4.3.15	ПР4.3.16		КИПЭнз(А) -HF	1x2x0.78	7			
ПИ-В.4.1	ПР4.3.16	ПР4.3.17		ППнз(А)-HF	2x1.5	5			
RS-В.4.1	ПР4.3.16	ПР4.3.17		КИПЭнз(А) -HF	1x2x0.78	5			
ПИ-В.4.1	ПР4.3.17	ПР4.3.18		ППнз(А)-HF	2x1.5	9			
RS-В.4.1	ПР4.3.17	ПР4.3.18		КИПЭнз(А) -HF	1x2x0.78	9			
ПИ-В.4.1	ПР4.3.18	ПР4.3.19		ППнз(А)-HF	2x1.5	9			
RS-В.4.1	ПР4.3.18	ПР4.3.19		КИПЭнз(А) -HF	1x2x0.78	9			
ПИ-В.4.1	ПР4.3.19	ПР4.4		ППнз(А)-HF	2x1.5	12			
RS-В.4.1	ПР4.3.19	ПР4.4		КИПЭнз(А) -HF	1x2x0.78	12			
	Т.4.2, СС2								
ПИ-В.4.2	ЩУ-АСКУВТ4	ПР4.15		ППнз(А)-HF	2x1.5	64			
RS-В.4.2	ЩУ-АСКУВТ 4	ПР4.15		КИПЭнз(А) -HF	1x2x0.78	64			

Согласовано

Взам инв . N

Подп. и дата

Инв. N подл.

Изм.	Кол.уч.	Лист	№ док.	Подпись	Дата

ГКО-1021/21-АСКУВ.КЖ

Лист
31

Обозначение кабеля / провода	Трасса		Участок трассы кабеля/провода	Кабель / провод						
	Начало	Конец		По проекту			Проложен			
				Марка	Количество и сечение жил	Длина, м	Марка	Количество и сечение жил	Длина, м	
Типовой для 15-24 этажей										
ПИ-В.4.2	ПР4.15	ПР4.15.1		ППнз(А)-HF	2x1.5	12				
RS-В.4.2	ПР4.15	ПР4.15.1		КИПЭнз(А) -HF	1x2x0.78	12				
ПИ-В.4.2	ПР4.15.1	ПР4.15.2		ППнз(А)-HF	2x1.5	2				
RS-В.4.2	ПР4.15.1	ПР4.15.2		КИПЭнз(А) -HF	1x2x0.78	2				
ПИ-В.4.2	ПР4.15.2	ПР4.15.3		ППнз(А)-HF	2x1.5	32				
RS-В.4.2	ПР4.15.2	ПР4.15.3		КИПЭнз(А) -HF	1x2x0.78	32				
ПИ-В.4.2	ПР4.15.3	ПР4.15.4		ППнз(А)-HF	2x1.5	1				
RS-В.4.2	ПР4.15.3	ПР4.15.4		КИПЭнз(А) -HF	1x2x0.78	1				
ПИ-В.4.2	ПР4.15.4	ПР4.15.5		ППнз(А)-HF	2x1.5	7				
RS-В.4.2	ПР4.15.4	ПР4.15.5		КИПЭнз(А) -HF	1x2x0.78	7				
ПИ-В.4.2	ПР4.15.5	ПР4.15.6		ППнз(А)-HF	2x1.5	4				
RS-В.4.2	ПР4.15.5	ПР4.15.6		КИПЭнз(А) -HF	1x2x0.78	4				
ПИ-В.4.2	ПР4.15.6	ПР4.15.7		ППнз(А)-HF	2x1.5	2				
RS-В.4.2	ПР4.15.6	ПР4.15.7		КИПЭнз(А) -HF	1x2x0.78	2				
ПИ-В.4.2	ПР4.15.7	ПР4.15.8		ППнз(А)-HF	2x1.5	8				
RS-В.4.2	ПР4.15.7	ПР4.15.8		КИПЭнз(А) -HF	1x2x0.78	8				
ПИ-В.4.2	ПР4.15.8	ПР4.15.9		ППнз(А)-HF	2x1.5	2				
RS-В.4.2	ПР4.15.8	ПР4.15.9		КИПЭнз(А) -HF	1x2x0.78	2				
ПИ-В.4.2	ПР4.15.9	ПР4.15.10		ППнз(А)-HF	2x1.5	4				
RS-В.4.2	ПР4.15.9	ПР4.15.10		КИПЭнз(А) -HF	1x2x0.78	4				
ПИ-В.4.2	ПР4.15.10	ПР4.15.11		ППнз(А)-HF	2x1.5	18				
RS-В.4.2	ПР4.15.10	ПР4.15.11		КИПЭнз(А) -HF	1x2x0.78	18				

Согласовано
Взам инв. N
Подп. и дата
Инв. N подл.

Изм.	Кол.уч.	Лист	№ док.	Подпись	Дата

ГКО-1021/21-АСКУВ.КЖ

Лист
32

Обозначение кабеля / провода	Трасса		Участок трассы кабеля/провода	Кабель / провод					
	Начало	Конец		По проекту			Проложен		
				Марка	Количество и сечение жил	Длина, м	Марка	Количество и сечение жил	Длина, м
ПИ-В.4.2	ПР4.15.11	ПР4.15.12		ППнз(А)-HF	2x1.5	1			
RS-В.4.2	ПР4.15.11	ПР4.15.12		КИПЭнз(А) -HF	1x2x0.78	1			
ПИ-В.4.2	ПР4.15.12	ПР4.15.13		ППнз(А)-HF	2x1.5	37			
RS-В.4.2	ПР4.15.12	ПР4.15.13		КИПЭнз(А) -HF	1x2x0.78	37			
ПИ-В.4.2	ПР4.15.13	ПР4.15.14		ППнз(А)-HF	2x1.5	1			
RS-В.4.2	ПР4.15.13	ПР4.15.14		КИПЭнз(А) -HF	1x2x0.78	1			
ПИ-В.4.2	ПР4.15.14	ПР4.15.15		ППнз(А)-HF	2x1.5	7			
RS-В.4.2	ПР4.15.14	ПР4.15.15		КИПЭнз(А) -HF	1x2x0.78	7			
ПИ-В.4.2	ПР4.15.15	ПР4.15.16		ППнз(А)-HF	2x1.5	5			
RS-В.4.2	ПР4.15.15	ПР4.15.16		КИПЭнз(А) -HF	1x2x0.78	5			
ПИ-В.4.2	ПР4.15.16	ПР4.15.17		ППнз(А)-HF	2x1.5	10			
RS-В.4.2	ПР4.15.16	ПР4.15.17		КИПЭнз(А) -HF	1x2x0.78	10			
ПИ-В.4.2	ПР4.15.17	ПР4.15.18		ППнз(А)-HF	2x1.5	9			
RS-В.4.2	ПР4.15.17	ПР4.15.18		КИПЭнз(А) -HF	1x2x0.78	9			
ПИ-В.4.2	ПР4.15.18	ПР4.16		ППнз(А)-HF	2x1.5	16			
RS-В.4.2	ПР4.15.18	ПР4.16		КИПЭнз(А) -HF	1x2x0.78	16			
ПИ-В.4.2	ПР4.25	ПР4.25.1		ППнз(А)-HF	2x1.5	10			
RS-В.4.2	ПР4.25	ПР4.25.1		КИПЭнз(А) -HF	1x2x0.78	10			
ПИ-В.4.2	ПР4.25.1	ПР4.25.2		ППнз(А)-HF	2x1.5	1			
RS-В.4.2	ПР4.25.1	ПР4.25.2		КИПЭнз(А) -HF	1x2x0.78	1			
ПИ-В.4.2	ПР4.25.2	ПР4.25.3		ППнз(А)-HF	2x1.5	16			
RS-В.4.2	ПР4.25.2	ПР4.25.3		КИПЭнз(А) -HF	1x2x0.78	16			
ПИ-В.4.2	ПР4.25.3	ПР4.25.4		ППнз(А)-HF	2x1.5	4			

Согласовано

Взам инв . N

Подп. и дата

Инв. N подл.

Изм.	Кол.уч.	Лист	№ док.	Подпись	Дата

ГКО-1021/21-АСКУВ.КЖ

Лист
33

Обозначение кабеля / провода	Трасса		Участок трассы кабеля/провода	Кабель / провод					
	Начало	Конец		По проекту			Проложен		
				Марка	Количество и сечение жил	Длина, м	Марка	Количество и сечение жил	Длина, м
RS-B.4.2	ПР4.25.3	ПР4.25.4		КИПЭнз(А) -HF	1x2x0.78	4			
ПИ-B.4.2	ПР4.25.4	ПР4.25.5		ППнз(А)-HF	2x1.5	3			
RS-B.4.2	ПР4.25.4	ПР4.25.5		КИПЭнз(А) -HF	1x2x0.78	3			
ПИ-B.4.2	ПР4.25.5	ПР4.25.6		ППнз(А)-HF	2x1.5	9			
RS-B.4.2	ПР4.25.5	ПР4.25.6		КИПЭнз(А) -HF	1x2x0.78	9			
ПИ-B.4.2	ПР4.25.6	ПР4.25.7		ППнз(А)-HF	2x1.5	2			
RS-B.4.2	ПР4.25.6	ПР4.25.7		КИПЭнз(А) -HF	1x2x0.78	2			
ПИ-B.4.2	ПР4.25.7	ПР4.25.8		ППнз(А)-HF	2x1.5	4			
RS-B.4.2	ПР4.25.7	ПР4.25.8		КИПЭнз(А) -HF	1x2x0.78	4			
ПИ-B.4.2	ПР4.25.8	ПР4.25.9		ППнз(А)-HF	2x1.5	6			
RS-B.4.2	ПР4.25.8	ПР4.25.9		КИПЭнз(А) -HF	1x2x0.78	6			
ПИ-B.4.2	ПР4.25.9	ПР4.25.10		ППнз(А)-HF	2x1.5	1			
RS-B.4.2	ПР4.25.9	ПР4.25.10		КИПЭнз(А) -HF	1x2x0.78	1			
ПИ-B.4.2	ПР4.25.10	ПР4.25.11		ППнз(А)-HF	2x1.5	34			
RS-B.4.2	ПР4.25.10	ПР4.25.11		КИПЭнз(А) -HF	1x2x0.78	34			
ПИ-B.4.2	ПР4.25.11	ПР4.25.12		ППнз(А)-HF	2x1.5	1			
RS-B.4.2	ПР4.25.11	ПР4.25.12		КИПЭнз(А) -HF	1x2x0.78	1			
ПИ-B.4.2	ПР4.25.12	ПР4.25.13		ППнз(А)-HF	2x1.5	38			
RS-B.4.2	ПР4.25.12	ПР4.25.13		КИПЭнз(А) -HF	1x2x0.78	38			
ПИ-B.4.2	ПР4.25.13	ПР4.25.14		ППнз(А)-HF	2x1.5	1			
RS-B.4.2	ПР4.25.13	ПР4.25.14		КИПЭнз(А) -HF	1x2x0.78	1			
ПИ-B.4.2	ПР4.25.14	ПР4.25.15		ППнз(А)-HF	2x1.5	8			
RS-B.4.2	ПР4.25.14	ПР4.25.15		КИПЭнз(А) -HF	1x2x0.78	8			

Согласовано

Взам инв . N

Подп. и дата

Инв. N подл.

Изм.	Кол.уч.	Лист	№ док.	Подпись	Дата

ГКО-1021/21-АСКУВ.КЖ

Лист
34

Обозначение кабеля / провода	Трасса		Участок трассы кабеля/провода	Кабель / провод					
	Начало	Конец		По проекту			Проложен		
				Марка	Количество и сечение жил	Длина, м	Марка	Количество и сечение жил	Длина, м
ПИ-В.4.2	ПР4.25.15	ПР4.25.16		ППнз(А)-НФ	2x1.5	12			
RS-В.4.2	ПР4.25.15	ПР4.25.16		КИПЭнз(А) -НФ	1x2x0.78	12			
ПИ-В.4.2	ПР4.25.16	ПР4.25.17		ППнз(А)-НФ	2x1.5	9			
RS-В.4.2	ПР4.25.16	ПР4.25.17		КИПЭнз(А) -НФ	1x2x0.78	9			
ПИ-В.4.2	ПР4.25.17	ПР4.26		ППнз(А)-НФ	2x1.5	13			
RS-В.4.2	ПР4.25.17	ПР4.26		КИПЭнз(А) -НФ	1x2x0.78	13			
Типовой для 26-29 этажей									
ПИ-В.4.2	ПР4.26	ПР4.26.1		ППнз(А)-НФ	2x1.5	11			
RS-В.4.2	ПР4.26	ПР4.26.1		КИПЭнз(А) -НФ	1x2x0.78	11			
ПИ-В.4.2	ПР4.26.1	ПР4.26.2		ППнз(А)-НФ	2x1.5	2			
RS-В.4.2	ПР4.26.1	ПР4.26.2		КИПЭнз(А) -НФ	1x2x0.78	2			
ПИ-В.4.2	ПР4.26.2	ПР4.26.3		ППнз(А)-НФ	2x1.5	16			
RS-В.4.2	ПР4.26.2	ПР4.26.3		КИПЭнз(А) -НФ	1x2x0.78	16			
ПИ-В.4.2	ПР4.26.3	ПР4.26.4		ППнз(А)-НФ	2x1.5	4			
RS-В.4.2	ПР4.26.3	ПР4.26.4		КИПЭнз(А) -НФ	1x2x0.78	4			
ПИ-В.4.2	ПР4.26.4	ПР4.26.5		ППнз(А)-НФ	2x1.5	3			
RS-В.4.2	ПР4.26.4	ПР4.26.5		КИПЭнз(А) -НФ	1x2x0.78	3			
ПИ-В.4.2	ПР4.26.5	ПР4.26.6		ППнз(А)-НФ	2x1.5	10			
RS-В.4.2	ПР4.26.5	ПР4.26.6		КИПЭнз(А) -НФ	1x2x0.78	10			
ПИ-В.4.2	ПР4.26.6	ПР4.26.7		ППнз(А)-НФ	2x1.5	2			
RS-В.4.2	ПР4.26.6	ПР4.26.7		КИПЭнз(А) -НФ	1x2x0.78	2			
ПИ-В.4.2	ПР4.26.7	ПР4.26.8		ППнз(А)-НФ	2x1.5	3			
RS-В.4.2	ПР4.26.7	ПР4.26.8		КИПЭнз(А) -НФ	1x2x0.78	3			
ПИ-В.4.2	ПР4.26.8	ПР4.26.9		ППнз(А)-НФ	2x1.5	7			

Согласовано
Взам инв. N
Подл. и дата
Инв. N подл.

Изм.	Кол.уч.	Лист	№ док.	Подпись	Дата

ГКО-1021/21-АСКУВ.КЖ

Лист
35

Обозначение кабеля / провода	Трасса		Участок трассы кабеля/провода	Кабель / провод					
	Начало	Конец		По проекту			Проложен		
				Марка	Количество и сечение жил	Длина, м	Марка	Количество и сечение жил	Длина, м
RS-B.4.2	ПР4.26.8	ПР4.26.9		КИПЭнз(А) -HF	1x2x0.78	7			
ПИ-B.4.2	ПР4.26.9	ПР4.26.10		ППнз(А)-HF	2x1.5	1			
RS-B.4.2	ПР4.26.9	ПР4.26.10		КИПЭнз(А) -HF	1x2x0.78	1			
ПИ-B.4.2	ПР4.26.10	ПР4.26.11		ППнз(А)-HF	2x1.5	34			
RS-B.4.2	ПР4.26.10	ПР4.26.11		КИПЭнз(А) -HF	1x2x0.78	34			
ПИ-B.4.2	ПР4.26.11	ПР4.26.12		ППнз(А)-HF	2x1.5	1			
RS-B.4.2	ПР4.26.11	ПР4.26.12		КИПЭнз(А) -HF	1x2x0.78	1			
ПИ-B.4.2	ПР4.26.12	ПР4.26.13		ППнз(А)-HF	2x1.5	36			
RS-B.4.2	ПР4.26.12	ПР4.26.13		КИПЭнз(А) -HF	1x2x0.78	36			
ПИ-B.4.2	ПР4.26.13	ПР4.26.14		ППнз(А)-HF	2x1.5	1			
RS-B.4.2	ПР4.26.13	ПР4.26.14		КИПЭнз(А) -HF	1x2x0.78	1			
ПИ-B.4.2	ПР4.26.14	ПР4.26.15		ППнз(А)-HF	2x1.5	7			
RS-B.4.2	ПР4.26.14	ПР4.26.15		КИПЭнз(А) -HF	1x2x0.78	7			
ПИ-B.4.2	ПР4.26.15	ПР4.26.16		ППнз(А)-HF	2x1.5	12			
RS-B.4.2	ПР4.26.15	ПР4.26.16		КИПЭнз(А) -HF	1x2x0.78	12			
ПИ-B.4.2	ПР4.26.16	ПР4.26.17		ППнз(А)-HF	2x1.5	5			
RS-B.4.2	ПР4.26.16	ПР4.26.17		КИПЭнз(А) -HF	1x2x0.78	5			
ПИ-B.4.2	ПР4.26.17	ПР4.27		ППнз(А)-HF	2x1.5	14			
RS-B.4.2	ПР4.26.17	ПР4.27		КИПЭнз(А) -HF	1x2x0.78	14			
	Т.4.3								
ПИ-B.4.3	ЩУ-АСКУВТ4	ПР4.1.1		ППнз(А)-HF	2x1.5	22			
RS-B.4.3	ЩУ-АСКУВТ 4	ПР4.1.1		КИПЭнз(А) -HF	1x2x0.78	22			
ПИ-B.4.3	ПР4.1.1	ПР4.1.2		ППнз(А)-HF	2x1.5	19			
RS-B.4.3	ПР4.1.1	ПР4.1.2		КИПЭнз(А) -HF	1x2x0.78	19			

Согласовано
Взам инв. N
Подл. и дата
Инв. N подл.

Изм.	Кол.уч.	Лист	№ док.	Подпись	Дата

ГКО-1021/21-АСКУВ.КЖ

Лист
36

Обозначение кабеля / провода	Трасса		Участок трассы кабеля/провода	Кабель / провод					
	Начало	Конец		По проекту			Проложен		
				Марка	Количество и сечение жил	Длина, м	Марка	Количество и сечение жил	Длина, м
ПИ-В.4.3	ПР4.1.2	ПР4.1.3		ППнз(А)-НФ	2x1.5	32			
RS-В.4.3	ПР4.1.2	ПР4.1.3		КИПЭнз(А) -НФ	1x2x0.78	32			
ПИ-В.4.3	ПР4.1.3	ПР4.1.4		ППнз(А)-НФ	2x1.5	30			
RS-В.4.3	ПР4.1.3	ПР4.1.4		КИПЭнз(А) -НФ	1x2x0.78	30			
ПИ-В.4.3	ПР4.1.4	ПР4.1.5		ППнз(А)-НФ	2x1.5	14			
RS-В.4.3	ПР4.1.4	ПР4.1.5		КИПЭнз(А) -НФ	1x2x0.78	14			

Согласовано			
Взам инв . N			
Подп. и дата			
Инв. N подл.			

Изм.	Кол.уч.	Лист	№ док.	Подпись	Дата

Наименование потребителя	Обозначение счетчика в системе	Порядковый номер счетчика	Сетевой адрес счетчика	Заводской номер счетчика
1	2	3	4	5
Корп 1				
1 этаж				
ПУИ пом. 05	FEw.1.1.1	1		
ПУИ пом. 05	FEt.1.1.1	2		
Мусорокамера пом. 08	FEw.1.1.2	3		
Мусорокамера пом. 08	FEt.1.1.2	4		
С/у для посетителей пом. 07	FEw.1.1.3	5		
С/у для посетителей пом. 07	FEt.1.1.3	6		
ПУИ пом. М16	FEw.1.1.4	7		
ПУИ пом. М16	FEt.1.1.4	8		
КОРП 1				
2 этаж				
квартира 209	FEw.1.2.1	9		
квартира 209	FEt.1.2.1	10		
квартира 216	FEw.1.2.2	11		
квартира 216	FEt.1.2.2	12		
квартира 217	FEw.1.2.3	13		
квартира 217	FEt.1.2.3	14		
квартира 208	FEw.1.2.4	15		
квартира 208	FEt.1.2.4	16		
квартира 207	FEw.1.2.5	17		
квартира 207	FEt.1.2.5	18		
квартира 201	FEw.1.2.6	19		
квартира 201	FEt.1.2.6	20		
квартира 202	FEw.1.2.7	21		
квартира 202	FEt.1.2.7	22		
квартира 203	FEw.1.2.8	23		
квартира 203	FEt.1.2.8	24		

Наименование потребителя	Обозначение счетчика в системе	Порядковый номер счетчика	Сетевой адрес счетчика	Заводской номер счетчика
1	2	3	4	5
ПУИ пом. 07	FEw.1.2.9	25		
ПУИ пом. 07	FEt.1.2.9	26		
квартира 204	FEw.1.2.10	27		
квартира 204	FEt.1.2.10	28		
квартира 205	FEw.1.2.11	29		
квартира 205	FEt.1.2.11	30		
квартира 206	FEw.1.2.12	31		
квартира 206	FEt.1.2.12	32		
квартира 215	FEw.1.2.13	33		
квартира 215	FEt.1.2.13	34		
квартира 210	FEw.1.2.14	35		
квартира 210	FEt.1.2.14	36		
квартира 214	FEw.1.2.15	37		
квартира 214	FEt.1.2.15	38		
квартира 211	FEw.1.2.16	39		
квартира 211	FEt.1.2.16	40		
квартира 213	FEw.1.2.17	41		
квартира 213	FEt.1.2.17	42		
квартира 212	FEw.1.2.18	43		
квартира 212	FEt.1.2.18	44		
3 этаж				
квартира 309	FEw.1.3.1	45		
квартира 309	FEt.1.3.1	46		
квартира 320	FEw.1.3.2	47		
квартира 320	FEt.1.3.2	48		
квартира 321	FEw.1.3.3	49		
квартира 321	FEt.1.3.3	50		

Взам. инв. №
Подп. и дата
Инв. № подл.

Изм.	Кол.уч.	Лист	№ док.	Подпись	Дата
Разработал				Костик	10.04.2024
ГИП				Семенов	10.04.2024
Проверил				Чернова	10.04.2024

ГКО-169/22-АСКУВ .ТП		
Стадия	Лист	Листов
Р	1	39
000 "Конкрет Стоун"		

Таблица параметризации

Наименование потребителя	Обозначение счетчика в системе	Порядковый номер счетчика	Сетевой адрес счетчика	Заводской номер счетчика
1	2	3	4	5
квартира 308	FEw.1.3.4	51		
квартира 308	FEt.1.3.4	52		
квартира 307	FEw.1.3.5	53		
квартира 307	FEt.1.3.5	54		
квартира 301	FEw.1.3.6	55		
квартира 301	FEt.1.3.6	56		
квартира 302	FEw.1.3.7	57		
квартира 302	FEt.1.3.7	58		
квартира 303	FEw.1.3.8	59		
квартира 303	FEt.1.3.8	60		
ПУИ пом. 07	FEw.1.3.9	61		
ПУИ пом. 07	FEt.1.3.9	62		
квартира 304	FEw.1.3.10	63		
квартира 304	FEt.1.3.10	64		
квартира 305	FEw.1.3.11	65		
квартира 305	FEt.1.3.11	66		
квартира 306	FEw.1.3.12	67		
квартира 306	FEt.1.3.12	68		
квартира 317	FEw.1.3.13	69		
квартира 317	FEt.1.3.13	70		
квартира 316	FEw.1.3.14	71		
квартира 316	FEt.1.3.14	72		
квартира 315	FEw.1.3.15	73		
квартира 315	FEt.1.3.15	74		
квартира 314	FEw.1.3.16	75		
квартира 314	FEt.1.3.16	76		
квартира 313	FEw.1.3.17	77		
квартира 313	FEt.1.3.17	78		
квартира 312	FEw.1.3.18	79		
квартира 312	FEt.1.3.18	80		
квартира 311	FEw.1.3.19	81		
квартира 311	FEt.1.3.19	82		
квартира 318	FEw.1.3.20	83		
квартира 318	FEt.1.3.20	84		
квартира 319	FEw.1.3.21	85		

Наименование потребителя	Обозначение счетчика в системе	Порядковый номер счетчика	Сетевой адрес счетчика	Заводской номер счетчика
1	2	3	4	5
квартира 319	FEt.1.3.21	86		
квартира 310	FEw.1.3.22	87		
квартира 310	FEt.1.3.22	88		
4 этаж				
квартира 409	FEw.1.4.1	89		
квартира 409	FEt.1.4.1	90		
квартира 420	FEw.1.4.2	91		
квартира 420	FEt.1.4.2	92		
квартира 421	FEw.1.4.3	93		
квартира 421	FEt.1.4.3	94		
квартира 408	FEw.1.4.4	95		
квартира 408	FEt.1.4.4	96		
квартира 407	FEw.1.4.5	97		
квартира 407	FEt.1.4.5	98		
квартира 401	FEw.1.4.6	99		
квартира 401	FEt.1.4.6	100		
квартира 402	FEw.1.4.7	101		
квартира 402	FEt.1.4.7	102		
квартира 403	FEw.1.4.8	103		
квартира 403	FEt.1.4.8	104		
ПУИ пом. 07	FEw.1.4.9	105		
ПУИ пом. 07	FEt.1.4.9	106		
квартира 404	FEw.1.4.10	107		
квартира 404	FEt.1.4.10	108		
квартира 405	FEw.1.4.11	109		
квартира 405	FEt.1.4.11	110		
квартира 406	FEw.1.4.12	111		
квартира 406	FEt.1.4.12	112		
квартира 417	FEw.1.4.13	113		
квартира 417	FEt.1.4.13	114		
квартира 416	FEw.1.4.14	115		
квартира 416	FEt.1.4.14	116		
квартира 415	FEw.1.4.15	117		

Согласовано

Взам. инв. №

Подл. и дата

Инв. № подл.

Изм.	Кол.уч.	Лист	№ док.	Подпись	Дата
------	---------	------	--------	---------	------

ГКО-1021/21-АСКУВ.ТП

Лист

2

Формат А3

Наименование потребителя	Обозначение счетчика в системе	Порядковый номер счетчика	Сетевой адрес счетчика	Заводской номер счетчика
1	2	3	4	5
квартира 415	FEt.1.4.15	118		
квартира 414	FEw.1.4.16	119		
квартира 414	FEt.1.4.16	120		
квартира 413	FEw.1.4.17	121		
квартира 413	FEt.1.4.17	122		
квартира 412	FEw.1.4.18	123		
квартира 412	FEt.1.4.18	124		
квартира 411	FEw.1.4.19	125		
квартира 411	FEt.1.4.19	126		
квартира 418	FEw.1.4.20	127		
квартира 418	FEt.1.4.20	128		
квартира 419	FEw.1.4.21	129		
квартира 419	FEt.1.4.21	130		
квартира 410	FEw.1.4.22	131		
квартира 410	FEt.1.4.22	132		
5 этаж				
квартира 509	FEw.1.5.1	133		
квартира 509	FEt.1.5.1	134		
квартира 520	FEw.1.5.2	135		
квартира 520	FEt.1.5.2	136		
квартира 521	FEw.1.5.3	137		
квартира 521	FEt.1.5.3	138		
квартира 508	FEw.1.5.4	139		
квартира 508	FEt.1.5.4	140		
квартира 507	FEw.1.5.5	141		
квартира 507	FEt.1.5.5	142		
квартира 501	FEw.1.5.6	143		
квартира 501	FEt.1.5.6	144		
квартира 502	FEw.1.5.7	145		
квартира 502	FEt.1.5.7	146		
квартира 503	FEw.1.5.8	147		
квартира 503	FEt.1.5.8	148		
ПУИ пом. 07	FEw.1.5.9	149		
ПУИ пом. 07	FEt.1.5.9	150		

Наименование потребителя	Обозначение счетчика в системе	Порядковый номер счетчика	Сетевой адрес счетчика	Заводской номер счетчика
1	2	3	4	5
квартира 504	FEw.1.5.10	151		
квартира 504	FEt.1.5.10	152		
квартира 505	FEw.1.5.11	153		
квартира 505	FEt.1.5.11	154		
квартира 506	FEw.1.5.12	155		
квартира 506	FEt.1.5.12	156		
квартира 517	FEw.1.5.13	157		
квартира 517	FEt.1.5.13	158		
квартира 516	FEw.1.5.14	159		
квартира 516	FEt.1.5.14	160		
квартира 515	FEw.1.5.15	161		
квартира 515	FEt.1.5.15	162		
квартира 514	FEw.1.5.16	163		
квартира 514	FEt.1.5.16	164		
квартира 513	FEw.1.5.17	165		
квартира 513	FEt.1.5.17	166		
квартира 512	FEw.1.5.18	167		
квартира 512	FEt.1.5.18	168		
квартира 511	FEw.1.5.19	169		
квартира 511	FEt.1.5.19	170		
квартира 518	FEw.1.5.20	171		
квартира 518	FEt.1.5.20	172		
квартира 519	FEw.1.5.21	173		
квартира 519	FEt.1.5.21	174		
квартира 510	FEw.1.5.22	175		
квартира 510	FEt.1.5.22	176		
6 этаж				
квартира 609	FEw.1.6.1	177		
квартира 609	FEt.1.6.1	178		
квартира 620	FEw.1.6.2	179		
квартира 620	FEt.1.6.2	180		
квартира 621	FEw.1.6.3	181		

Согласовано

Инв. № подл.	Подл. и дата	Взам. инв. №

Изм.	Кол.уч.	Лист	№ док.	Подпись	Дата

ГКО-1021/21-АСКУВ.ТП

Согласовано

Взам. инв. №

Подл. и дата

Инв. № подл.

Наименование потребителя	Обозначение счетчика в системе	Порядковый номер счетчика	Сетевой адрес счетчика	Заводской номер счетчика
1	2	3	4	5
квартира 621	FEt.1.6.3	182		
квартира 608	FEw.1.6.4	183		
квартира 608	FEt.1.6.4	184		
квартира 607	FEw.1.6.5	185		
квартира 607	FEt.1.6.5	186		
квартира 601	FEw.1.6.6	187		
квартира 601	FEt.1.6.6	188		
квартира 602	FEw.1.6.7	189		
квартира 602	FEt.1.6.7	190		
квартира 603	FEw.1.6.8	191		
квартира 603	FEt.1.6.8	192		
ПУИ пом. 07	FEw.1.6.9	193		
ПУИ пом. 07	FEt.1.6.9	194		
квартира 604	FEw.1.6.10	195		
квартира 604	FEt.1.6.10	196		
квартира 605	FEw.1.6.11	197		
квартира 605	FEt.1.6.11	198		
квартира 606	FEw.1.6.12	199		
квартира 606	FEt.1.6.12	200		
квартира 617	FEw.1.6.13	201		
квартира 617	FEt.1.6.13	202		
квартира 616	FEw.1.6.14	203		
квартира 616	FEt.1.6.14	204		
квартира 615	FEw.1.6.15	205		
квартира 615	FEt.1.6.15	206		
квартира 614	FEw.1.6.16	207		
квартира 614	FEt.1.6.16	208		
квартира 613	FEw.1.6.17	209		
квартира 613	FEt.1.6.17	210		
квартира 612	FEw.1.6.18	211		
квартира 612	FEt.1.6.18	212		
квартира 611	FEw.1.6.19	213		
квартира 611	FEt.1.6.19	214		
квартира 618	FEw.1.6.20	215		
квартира 618	FEt.1.6.20	216		

Наименование потребителя	Обозначение счетчика в системе	Порядковый номер счетчика	Сетевой адрес счетчика	Заводской номер счетчика
1	2	3	4	5
квартира 619	FEw.1.6.21	217		
квартира 619	FEt.1.6.21	218		
квартира 610	FEw.1.6.22	219		
квартира 610	FEt.1.6.22	220		
7 этаж				
квартира 709	FEw.1.7.1	221		
квартира 709	FEt.1.7.1	222		
квартира 720	FEw.1.7.2	223		
квартира 720	FEt.1.7.2	224		
квартира 721	FEw.1.7.3	225		
квартира 721	FEt.1.7.3	226		
квартира 708	FEw.1.7.4	227		
квартира 708	FEt.1.7.4	228		
квартира 707	FEw.1.7.5	229		
квартира 707	FEt.1.7.5	230		
квартира 701	FEw.1.7.6	231		
квартира 701	FEt.1.7.6	232		
квартира 702	FEw.1.7.7	233		
квартира 702	FEt.1.7.7	234		
квартира 703	FEw.1.7.8	235		
квартира 703	FEt.1.7.8	236		
ПУИ пом. 07	FEw.1.7.9	237		
ПУИ пом. 07	FEt.1.7.9	238		
квартира 704	FEw.1.7.10	239		
квартира 704	FEt.1.7.10	240		
квартира 705	FEw.1.7.11	241		
квартира 705	FEt.1.7.11	242		
квартира 706	FEw.1.7.12	243		
квартира 706	FEt.1.7.12	244		
квартира 717	FEw.1.7.13	245		
квартира 717	FEt.1.7.13	246		
квартира 716	FEw.1.7.14	247		
квартира 716	FEt.1.7.14	248		

Изм.	Кол.уч.	Лист	№ док.	Подпись	Дата

ГКО-1021/21-АСКУВ.ТП

Лист

4

Наименование потребителя	Обозначение счетчика в системе	Порядковый номер счетчика	Сетевой адрес счетчика	Заводской номер счетчика
1	2	3	4	5
квартира 715	FEw.1.7.15	249		
квартира 715	FEt.1.7.15	250		
квартира 714	FEw.1.7.16	251		
квартира 714	FEt.1.7.16	252		
квартира 713	FEw.1.7.17	253		
квартира 713	FEt.1.7.17	254		
квартира 712	FEw.1.7.18	255		
квартира 712	FEt.1.7.18	256		
квартира 711	FEw.1.7.19	257		
квартира 711	FEt.1.7.19	258		
квартира 718	FEw.1.7.20	259		
квартира 718	FEt.1.7.20	260		
квартира 719	FEw.1.7.21	261		
квартира 719	FEt.1.7.21	262		
квартира 710	FEw.1.7.22	263		
квартира 710	FEt.1.7.22	264		
8 этаж				
квартира 809	FEw.1.8.1	265		
квартира 809	FEt.1.8.1	266		
квартира 820	FEw.1.8.2	267		
квартира 820	FEt.1.8.2	268		
квартира 821	FEw.1.8.3	269		
квартира 821	FEt.1.8.3	270		
квартира 808	FEw.1.8.4	271		
квартира 808	FEt.1.8.4	272		
квартира 807	FEw.1.8.5	273		
квартира 807	FEt.1.8.5	274		
квартира 801	FEw.1.8.6	275		
квартира 801	FEt.1.8.6	276		
квартира 802	FEw.1.8.7	277		
квартира 802	FEt.1.8.7	278		
квартира 803	FEw.1.8.8	279		
квартира 803	FEt.1.8.8	280		

Наименование потребителя	Обозначение счетчика в системе	Порядковый номер счетчика	Сетевой адрес счетчика	Заводской номер счетчика
1	2	3	4	5
ПУИ пом. 07	FEw.1.8.9	281		
ПУИ пом. 07	FEt.1.8.9	282		
квартира 804	FEw.1.8.10	283		
квартира 804	FEt.1.8.10	284		
квартира 805	FEw.1.8.11	285		
квартира 805	FEt.1.8.11	286		
квартира 806	FEw.1.8.12	287		
квартира 806	FEt.1.8.12	288		
квартира 817	FEw.1.8.13	289		
квартира 817	FEt.1.8.13	290		
квартира 816	FEw.1.8.14	291		
квартира 816	FEt.1.8.14	292		
квартира 815	FEw.1.8.15	293		
квартира 815	FEt.1.8.15	294		
квартира 814	FEw.1.8.16	295		
квартира 814	FEt.1.8.16	296		
квартира 813	FEw.1.8.17	297		
квартира 813	FEt.1.8.17	298		
квартира 812	FEw.1.8.18	299		
квартира 812	FEt.1.8.18	300		
квартира 811	FEw.1.8.19	301		
квартира 811	FEt.1.8.19	302		
квартира 818	FEw.1.8.20	303		
квартира 818	FEt.1.8.20	304		
квартира 819	FEw.1.8.21	305		
квартира 819	FEt.1.8.21	306		
квартира 810	FEw.1.8.22	307		
квартира 810	FEt.1.8.22	308		
9 этаж				
квартира 909	FEw.1.9.1	309		
квартира 909	FEt.1.9.1	310		
квартира 920	FEw.1.9.2	311		

Согласовано

Взам. инв. №

Подл. и дата

Инв. № подл.

Изм.	Кол.уч.	Лист	№ док.	Подпись	Дата

ГКО-1021/21-АСКУВ.ТП

Лист

5

Формат А3

Согласовано

Взам. инв. №

Подл. и дата

Инв. № подл.

Наименование потребителя	Обозначение счетчика в системе	Порядковый номер счетчика	Сетевой адрес счетчика	Заводской номер счетчика
1	2	3	4	5
квартира 920	FEt.1.9.2	312		
квартира 921	FEw.1.9.3	313		
квартира 921	FEt.1.9.3	314		
квартира 908	FEw.1.9.4	315		
квартира 908	FEt.1.9.4	316		
квартира 907	FEw.1.9.5	317		
квартира 907	FEt.1.9.5	318		
квартира 901	FEw.1.9.6	319		
квартира 901	FEt.1.9.6	320		
квартира 902	FEw.1.9.7	321		
квартира 902	FEt.1.9.7	322		
квартира 903	FEw.1.9.8	323		
квартира 903	FEt.1.9.8	324		
ПУИ пом. 07	FEw.1.9.9	325		
ПУИ пом. 07	FEt.1.9.9	326		
квартира 904	FEw.1.9.10	327		
квартира 904	FEt.1.9.10	328		
квартира 905	FEw.1.9.11	329		
квартира 905	FEt.1.9.11	330		
квартира 906	FEw.1.9.12	331		
квартира 906	FEt.1.9.12	332		
квартира 917	FEw.1.9.13	333		
квартира 917	FEt.1.9.13	334		
квартира 916	FEw.1.9.14	335		
квартира 916	FEt.1.9.14	336		
квартира 915	FEw.1.9.15	337		
квартира 915	FEt.1.9.15	338		
квартира 914	FEw.1.9.16	339		
квартира 914	FEt.1.9.16	340		
квартира 913	FEw.1.9.17	341		
квартира 913	FEt.1.9.17	342		
квартира 912	FEw.1.9.18	343		
квартира 912	FEt.1.9.18	344		
квартира 911	FEw.1.9.19	345		
квартира 911	FEt.1.9.19	346		

Наименование потребителя	Обозначение счетчика в системе	Порядковый номер счетчика	Сетевой адрес счетчика	Заводской номер счетчика
1	2	3	4	5
квартира 918	FEw.1.9.20	347		
квартира 918	FEt.1.9.20	348		
квартира 919	FEw.1.9.21	349		
квартира 919	FEt.1.9.21	350		
квартира 910	FEw.1.9.22	351		
квартира 910	FEt.1.9.22	352		
10 этаж				
квартира 1009	FEw.1.10.1	353		
квартира 1009	FEt.1.10.1	354		
квартира 1020	FEw.1.10.2	355		
квартира 1020	FEt.1.10.2	356		
квартира 1021	FEw.1.10.3	357		
квартира 1021	FEt.1.10.3	358		
квартира 1008	FEw.1.10.4	359		
квартира 1008	FEt.1.10.4	360		
квартира 1007	FEw.1.10.5	361		
квартира 1007	FEt.1.10.5	362		
квартира 1001	FEw.1.10.6	363		
квартира 1001	FEt.1.10.6	364		
квартира 1002	FEw.1.10.7	365		
квартира 1002	FEt.1.10.7	366		
квартира 1003	FEw.1.10.8	367		
квартира 1003	FEt.1.10.8	368		
ПУИ пом. 07	FEw.1.10.9	369		
ПУИ пом. 07	FEt.1.10.9	370		
квартира 1004	FEw.1.10.10	371		
квартира 1004	FEt.1.10.10	372		
квартира 1005	FEw.1.10.11	373		
квартира 1005	FEt.1.10.11	374		
квартира 1006	FEw.1.10.12	375		
квартира 1006	FEt.1.10.12	376		
квартира 1017	FEw.1.10.13	377		

Изм.	Кол.уч.	Лист	№ док.	Подпись	Дата
------	---------	------	--------	---------	------

ГКО-1021/21-АСКУВ.ТП

Лист

6

Согласовано

Взам. инв. №

Подл. и дата

Инв. № подл.

Наименование потребителя	Обозначение счетчика в системе	Порядковый номер счетчика	Сетевой адрес счетчика	Заводской номер счетчика
1	2	3	4	5
квартира 1017	FEt.1.10.13	378		
квартира 1016	FEw.1.10.14	379		
квартира 1016	FEt.1.10.14	380		
квартира 1015	FEw.1.10.15	381		
квартира 1015	FEt.1.10.15	382		
квартира 1014	FEw.1.10.16	383		
квартира 1014	FEt.1.10.16	384		
квартира 1013	FEw.1.10.17	385		
квартира 1013	FEt.1.10.17	386		
квартира 1012	FEw.1.10.18	387		
квартира 1012	FEt.1.10.18	388		
квартира 1011	FEw.1.10.19	389		
квартира 1011	FEt.1.10.19	390		
квартира 1018	FEw.1.10.20	391		
квартира 1018	FEt.1.10.20	392		
квартира 1019	FEw.1.10.21	393		
квартира 1019	FEt.1.10.21	394		
квартира 1010	FEw.1.10.22	395		
квартира 1010	FEt.1.10.22	396		
11 этаж				
квартира 1109	FEw.1.11.1	397		
квартира 1109	FEt.1.11.1	398		
квартира 1120	FEw.1.11.2	399		
квартира 1120	FEt.1.11.2	400		
квартира 1121	FEw.1.11.3	401		
квартира 1121	FEt.1.11.3	402		
квартира 1108	FEw.1.11.4	403		
квартира 1108	FEt.1.11.4	404		
квартира 1107	FEw.1.11.5	405		
квартира 1107	FEt.1.11.5	406		
квартира 1101	FEw.1.11.6	407		
квартира 1101	FEt.1.11.6	408		
квартира 1102	FEw.1.11.7	409		
квартира 1102	FEt.1.11.7	410		

Наименование потребителя	Обозначение счетчика в системе	Порядковый номер счетчика	Сетевой адрес счетчика	Заводской номер счетчика
1	2	3	4	5
квартира 1103	FEw.1.11.8	411		
квартира 1103	FEt.1.11.8	412		
ПУИ пом. 07	FEw.1.11.9	413		
ПУИ пом. 07	FEt.1.11.9	414		
квартира 1104	FEw.1.11.10	415		
квартира 1104	FEt.1.11.10	416		
квартира 1105	FEw.1.11.11	417		
квартира 1105	FEt.1.11.11	418		
квартира 1106	FEw.1.11.12	419		
квартира 1106	FEt.1.11.12	420		
квартира 1117	FEw.1.11.13	421		
квартира 1117	FEt.1.11.13	422		
квартира 1116	FEw.1.11.14	423		
квартира 1116	FEt.1.11.14	424		
квартира 1115	FEw.1.11.15	425		
квартира 1115	FEt.1.11.15	426		
квартира 1114	FEw.1.11.16	427		
квартира 1114	FEt.1.11.16	428		
квартира 1113	FEw.1.11.17	429		
квартира 1113	FEt.1.11.17	430		
квартира 1112	FEw.1.11.18	431		
квартира 1112	FEt.1.11.18	432		
квартира 1111	FEw.1.11.19	433		
квартира 1111	FEt.1.11.19	434		
квартира 1118	FEw.1.11.20	435		
квартира 1118	FEt.1.11.20	436		
квартира 1119	FEw.1.11.21	437		
квартира 1119	FEt.1.11.21	438		
квартира 1110	FEw.1.11.22	439		
квартира 1110	FEt.1.11.22	440		
12 этаж				
квартира 1209	FEw.1.12.1	441		

Изм.	Кол.уч.	Лист	№ док.	Подпись	Дата
------	---------	------	--------	---------	------

ГКО-1021/21-АСКУВ.ТП

Лист

7

Формат А3

Наименование потребителя	Обозначение счетчика в системе	Порядковый номер счетчика	Сетевой адрес счетчика	Заводской номер счетчика
1	2	3	4	5
квартира 1209	FEt.1.12.1	442		
квартира 1220	FEw.1.12.2	443		
квартира 1220	FEt.1.12.2	444		
квартира 1221	FEw.1.12.3	445		
квартира 1221	FEt.1.12.3	446		
квартира 1208	FEw.1.12.4	447		
квартира 1208	FEt.1.12.4	448		
квартира 1207	FEw.1.12.5	449		
квартира 1207	FEt.1.12.5	450		
квартира 1201	FEw.1.12.6	451		
квартира 1201	FEt.1.12.6	452		
квартира 1202	FEw.1.12.7	453		
квартира 1202	FEt.1.12.7	454		
квартира 1203	FEw.1.12.8	455		
квартира 1203	FEt.1.12.8	456		
ПУИ пом. 07	FEw.1.12.9	457		
ПУИ пом. 07	FEt.1.12.9	458		
квартира 1204	FEw.1.12.10	459		
квартира 1204	FEt.1.12.10	460		
квартира 1205	FEw.1.12.11	461		
квартира 1205	FEt.1.12.11	462		
квартира 1206	FEw.1.12.12	463		
квартира 1206	FEt.1.12.12	464		
квартира 1217	FEw.1.12.13	465		
квартира 1217	FEt.1.12.13	466		
квартира 1216	FEw.1.12.14	467		
квартира 1216	FEt.1.12.14	468		
квартира 1215	FEw.1.12.15	469		
квартира 1215	FEt.1.12.15	470		
квартира 1214	FEw.1.12.16	471		
квартира 1214	FEt.1.12.16	472		
квартира 1213	FEw.1.12.17	473		
квартира 1213	FEt.1.12.17	474		
квартира 1212	FEw.1.12.18	475		
квартира 1212	FEt.1.12.18	476		

Наименование потребителя	Обозначение счетчика в системе	Порядковый номер счетчика	Сетевой адрес счетчика	Заводской номер счетчика
1	2	3	4	5
квартира 1211	FEw.1.12.19	477		
квартира 1211	FEt.1.12.19	478		
квартира 1218	FEw.1.12.20	479		
квартира 1218	FEt.1.12.20	480		
квартира 1219	FEw.1.12.21	481		
квартира 1219	FEt.1.12.21	482		
квартира 1210	FEw.1.12.22	483		
квартира 1210	FEt.1.12.22	484		
13 этаж				
квартира 1309	FEw.1.13.1	485		
квартира 1309	FEt.1.13.1	486		
квартира 1320	FEw.1.13.2	487		
квартира 1320	FEt.1.13.2	488		
квартира 1321	FEw.1.13.3	489		
квартира 1321	FEt.1.13.3	490		
квартира 1308	FEw.1.13.4	491		
квартира 1308	FEt.1.13.4	492		
квартира 1307	FEw.1.13.5	493		
квартира 1307	FEt.1.13.5	494		
квартира 1301	FEw.1.13.6	495		
квартира 1301	FEt.1.13.6	496		
квартира 1302	FEw.1.13.7	497		
квартира 1302	FEt.1.13.7	498		
квартира 1303	FEw.1.13.8	499		
квартира 1303	FEt.1.13.8	500		
ПУИ пом. 07	FEw.1.13.9	501		
ПУИ пом. 07	FEt.1.13.9	502		
квартира 1304	FEw.1.13.10	503		
квартира 1304	FEt.1.13.10	504		
квартира 1305	FEw.1.13.11	505		

Согласовано

Инв. № подл. Подл. и дата. Взам. инв. №

Изм.	Кол.уч.	Лист	№ док.	Подпись	Дата
------	---------	------	--------	---------	------

ГКО-1021/21-АСКУВ.ТП

Наименование потребителя	Обозначение счетчика в системе	Порядковый номер счетчика	Сетевой адрес счетчика	Заводской номер счетчика
1	2	3	4	5
квартира 1305	FEt.1.13.11	506		
квартира 1306	FEw.1.13.12	507		
квартира 1306	FEt.1.13.12	508		
квартира 1317	FEw.1.13.13	509		
квартира 1317	FEt.1.13.13	510		
квартира 1316	FEw.1.13.14	511		
квартира 1316	FEt.1.13.14	512		
квартира 1315	FEw.1.13.15	513		
квартира 1315	FEt.1.13.15	514		
квартира 1314	FEw.1.13.16	515		
квартира 1314	FEt.1.13.16	516		
квартира 1313	FEw.1.13.17	517		
квартира 1313	FEt.1.13.17	518		
квартира 1312	FEw.1.13.18	519		
квартира 1312	FEt.1.13.18	520		
квартира 1311	FEw.1.13.19	521		
квартира 1311	FEt.1.13.19	522		
квартира 1318	FEw.1.13.20	523		
квартира 1318	FEt.1.13.20	524		
квартира 1319	FEw.1.13.21	525		
квартира 1319	FEt.1.13.21	526		
квартира 1310	FEw.1.13.22	527		
квартира 1310	FEt.1.13.22	528		
14 этаж				
квартира 1409	FEw.1.14.1	529		
квартира 1409	FEt.1.14.1	530		
квартира 1420	FEw.1.14.2	531		

Наименование потребителя	Обозначение счетчика в системе	Порядковый номер счетчика	Сетевой адрес счетчика	Заводской номер счетчика
1	2	3	4	5
квартира 1420	FEt.1.14.2	532		
квартира 1421	FEw.1.14.3	533		
квартира 1421	FEt.1.14.3	534		
квартира 1408	FEw.1.14.4	535		
квартира 1408	FEt.1.14.4	536		
квартира 1407	FEw.1.14.5	537		
квартира 1407	FEt.1.14.5	538		
квартира 1401	FEw.1.14.6	539		
квартира 1401	FEt.1.14.6	540		
квартира 1402	FEw.1.14.7	541		
квартира 1402	FEt.1.14.7	542		
квартира 1403	FEw.1.14.8	543		
квартира 1403	FEt.1.14.8	544		
ПУИ пом. 07	FEw.1.14.9	545		
ПУИ пом. 07	FEt.1.14.9	546		
квартира 1404	FEw.1.14.10	547		
квартира 1404	FEt.1.14.10	548		
квартира 1405	FEw.1.14.11	549		
квартира 1405	FEt.1.14.11	550		
квартира 1306	FEw.1.14.12	551		
квартира 1406	FEt.1.14.12	552		
квартира 1417	FEw.1.14.13	553		
квартира 1417	FEt.1.14.13	554		
квартира 1416	FEw.1.14.14	555		
квартира 1416	FEt.1.14.14	556		
квартира 1415	FEw.1.14.15	557		
квартира 1415	FEt.1.14.15	558		
квартира 1414	FEw.1.14.16	559		
квартира 1414	FEt.1.14.16	560		
квартира 1413	FEw.1.14.17	561		
квартира 1413	FEt.1.14.17	562		
квартира 1412	FEw.1.14.18	563		

Согласовано

Взам. инв. №

Подл. и дата

Инв. № подл.

Изм.	Кол.уч.	Лист	№ док.	Подпись	Дата
------	---------	------	--------	---------	------

ГКО-1021/21-АСКУВ.ТП

Лист

9

Формат А3

Согласовано

Взам. инв. №

Подл. и дата

Инв. № подл.

Наименование потребителя	Обозначение счетчика в системе	Порядковый номер счетчика	Сетевой адрес счетчика	Заводской номер счетчика
1	2	3	4	5
квартира 14.12	FEt.1.14.18	564		
квартира 14.11	FEw.1.14.19	565		
квартира 14.11	FEt.1.14.19	566		
квартира 14.18	FEw.1.14.20	567		
квартира 14.18	FEt.1.14.20	568		
квартира 14.19	FEw.1.14.21	569		
квартира 14.19	FEt.1.14.21	570		
квартира 14.10	FEw.1.14.22	571		
квартира 14.10	FEt.1.14.22	572		
15 этаж				
квартира 1509	FEw.1.15.1	573		
квартира 1509	FEt.1.15.1	574		
квартира 1518	FEw.1.15.2	575		
квартира 1518	FEt.1.15.2	576		
квартира 1519	FEw.1.15.3	577		
квартира 1519	FEt.1.15.3	578		
квартира 1508	FEw.1.15.4	579		
квартира 1508	FEt.1.15.4	580		
квартира 1507	FEw.1.15.5	581		
квартира 1507	FEt.1.15.5	582		
квартира 1501	FEw.1.15.6	583		
квартира 1501	FEt.1.15.6	584		
квартира 1502	FEw.1.15.7	585		
квартира 1502	FEt.1.15.7	586		
квартира 1503	FEw.1.15.8	587		
квартира 1503	FEt.1.15.8	588		
ПУИ пом. 07	FEw.1.15.9	589		
ПУИ пом. 07	FEt.1.15.9	590		
квартира 1504	FEw.1.15.10	591		
квартира 1504	FEt.1.15.10	592		

Наименование потребителя	Обозначение счетчика в системе	Порядковый номер счетчика	Сетевой адрес счетчика	Заводской номер счетчика
1	2	3	4	5
квартира 1505	FEw.1.15.11	593		
квартира 1505	FEt.1.15.11	594		
квартира 1506	FEw.1.15.12	595		
квартира 1506	FEt.1.15.12	596		
квартира 1515	FEw.1.15.13	597		
квартира 1515	FEt.1.15.13	598		
квартира 1514	FEw.1.15.14	599		
квартира 1514	FEt.1.15.14	600		
квартира 1513	FEw.1.15.15	601		
квартира 1513	FEt.1.15.15	602		
квартира 1512	FEw.1.15.16	603		
квартира 1512	FEt.1.15.16	604		
квартира 1511	FEw.1.15.17	605		
квартира 1511	FEt.1.15.17	606		
квартира 1516	FEw.1.15.18	607		
квартира 1516	FEt.1.15.18	608		
квартира 1517	FEw.1.15.19	609		
квартира 1517	FEt.1.15.19	610		
квартира 1510	FEw.1.15.20	611		
квартира 1510	FEt.1.15.20	612		
16 этаж				
квартира 1609	FEw.1.16.1	613		
квартира 1609	FEt.1.16.1	614		
квартира 1618	FEw.1.16.2	615		
квартира 1618	FEt.1.16.2	616		
квартира 1619	FEw.1.16.3	617		
квартира 1619	FEt.1.16.3	618		
квартира 1608	FEw.1.16.4	619		
квартира 1608	FEt.1.16.4	620		
квартира 1607	FEw.1.16.5	621		
квартира 1607	FEt.1.16.5	622		

Изм.	Кол.уч.	Лист	№ док.	Подпись	Дата

ГКО-1021/21-АСКУВ.ТП

Лист

10

Формат А3

Наименование потребителя	Обозначение счетчика в системе	Порядковый номер счетчика	Сетевой адрес счетчика	Заводской номер счетчика
1	2	3	4	5
квартира 1601	FEw.1.16.6	623		
квартира 1601	FEt.1.16.6	624		
квартира 1602	FEw.1.16.7	625		
квартира 1602	FEt.1.16.7	626		
квартира 1603	FEw.1.16.8	627		
квартира 1603	FEt.1.16.8	628		
ПУИ пом. 07	FEw.1.16.9	629		
ПУИ пом. 07	FEt.1.16.9	630		
квартира 1604	FEw.1.16.10	631		
квартира 1604	FEt.1.16.10	632		
квартира 1605	FEw.1.16.11	633		
квартира 1605	FEt.1.16.11	634		
квартира 1606	FEw.1.16.12	635		
квартира 1606	FEt.1.16.12	636		
квартира 1615	FEw.1.16.13	637		
квартира 1615	FEt.1.16.13	638		
квартира 1614	FEw.1.16.14	639		
квартира 1614	FEt.1.16.14	640		
квартира 1613	FEw.1.16.15	641		
квартира 1613	FEt.1.16.15	642		
квартира 1612	FEw.1.16.16	643		
квартира 1612	FEt.1.16.16	644		
квартира 1611	FEw.1.16.17	645		
квартира 1611	FEt.1.16.17	646		
квартира 1616	FEw.1.16.18	647		
квартира 1616	FEt.1.16.18	648		
квартира 1617	FEw.1.16.19	649		
квартира 1617	FEt.1.16.19	650		
квартира 1610	FEw.1.16.20	651		
квартира 1610	FEt.1.16.20	652		
17 этаж				
квартира 1709	FEw.1.17.1	653		
квартира 1709	FEt.1.17.1	654		
квартира 1718	FEw.1.17.2	655		

Наименование потребителя	Обозначение счетчика в системе	Порядковый номер счетчика	Сетевой адрес счетчика	Заводской номер счетчика
1	2	3	4	5
квартира 1718	FEt.1.17.2	656		
квартира 1719	FEw.1.17.3	657		
квартира 1719	FEt.1.17.3	658		
квартира 1708	FEw.1.17.4	659		
квартира 1708	FEt.1.17.4	660		
квартира 1707	FEw.1.17.5	661		
квартира 1707	FEt.1.17.5	662		
квартира 1701	FEw.1.17.6	663		
квартира 1701	FEt.1.17.6	664		
квартира 1702	FEw.1.17.7	665		
квартира 1702	FEt.1.17.7	666		
квартира 1703	FEw.1.17.8	667		
квартира 1703	FEt.1.17.8	668		
ПУИ пом. 07	FEw.1.17.9	669		
ПУИ пом. 07	FEt.1.17.9	670		
квартира 1704	FEw.1.17.10	671		
квартира 1704	FEt.1.17.10	672		
квартира 1705	FEw.1.17.11	673		
квартира 1705	FEt.1.17.11	674		
квартира 1706	FEw.1.17.12	675		
квартира 1706	FEt.1.17.12	676		
квартира 1715	FEw.1.17.13	677		
квартира 1715	FEt.1.17.13	678		
квартира 1714	FEw.1.17.14	679		
квартира 1714	FEt.1.17.14	680		
квартира 1713	FEw.1.17.15	681		
квартира 1713	FEt.1.17.15	682		
квартира 1712	FEw.1.17.16	683		
квартира 1712	FEt.1.17.16	684		
квартира 1711	FEw.1.17.17	685		
квартира 1711	FEt.1.17.17	686		
квартира 1716	FEw.1.17.18	687		

Согласовано

Взам. инв. №

Подл. и дата

Инв. № подл.

Изм.	Кол.уч.	Лист	№ док.	Подпись	Дата

ГКО-1021/21-АСКУВ.ТП

Лист

11

Наименование потребителя	Обозначение счетчика в системе	Порядковый номер счетчика	Сетевой адрес счетчика	Заводской номер счетчика
1	2	3	4	5
квартира 1716	FEt.1.17.18	688		
квартира 1717	FEw.1.17.19	689		
квартира 1717	FEt.1.17.19	690		
квартира 1710	FEw.1.17.20	691		
квартира 1710	FEt.1.17.20	692		
18 этаж				
квартира 1809	FEw.1.18.1	693		
квартира 1809	FEt.1.18.1	694		
квартира 1818	FEw.1.18.2	695		
квартира 1818	FEt.1.18.2	696		
квартира 1819	FEw.1.18.3	697		
квартира 1819	FEt.1.18.3	698		
квартира 1808	FEw.1.18.4	699		
квартира 1808	FEt.1.18.4	700		
квартира 1807	FEw.1.18.5	701		
квартира 1807	FEt.1.18.5	702		
квартира 1801	FEw.1.18.6	703		
квартира 1801	FEt.1.18.6	704		
квартира 1802	FEw.1.18.7	705		
квартира 1802	FEt.1.18.7	706		
квартира 1803	FEw.1.18.8	707		
квартира 1803	FEt.1.18.8	708		
ПУИ пом. 07	FEw.1.18.9	709		
ПУИ пом. 07	FEt.1.18.9	710		
квартира 1804	FEw.1.18.10	711		
квартира 1804	FEt.1.18.10	712		
квартира 1805	FEw.1.18.11	713		
квартира 1805	FEt.1.18.11	714		
квартира 1806	FEw.1.18.12	715		
квартира 1806	FEt.1.18.12	716		
квартира 1815	FEw.1.18.13	717		
квартира 1815	FEt.1.18.13	718		
квартира 1814	FEw.1.18.14	719		
квартира 1814	FEt.1.18.14	720		

Наименование потребителя	Обозначение счетчика в системе	Порядковый номер счетчика	Сетевой адрес счетчика	Заводской номер счетчика
1	2	3	4	5
квартира 1813	FEw.1.18.15	721		
квартира 1813	FEt.1.18.15	722		
квартира 1812	FEw.1.18.16	723		
квартира 1812	FEt.1.18.16	724		
квартира 1811	FEw.1.18.17	725		
квартира 1811	FEt.1.18.17	726		
квартира 1816	FEw.1.18.18	727		
квартира 1816	FEt.1.18.18	728		
квартира 1817	FEw.1.18.19	729		
квартира 1817	FEt.1.18.19	730		
квартира 1810	FEw.1.18.20	731		
квартира 1810	FEt.1.18.20	732		
19 этаж				
квартира 1909	FEw.1.19.1	733		
квартира 1909	FEt.1.19.1	734		
квартира 1918	FEw.1.19.2	735		
квартира 1918	FEt.1.19.2	736		
квартира 1919	FEw.1.19.3	737		
квартира 1919	FEt.1.19.3	738		
квартира 1908	FEw.1.19.4	739		
квартира 1908	FEt.1.19.4	740		
квартира 1907	FEw.1.19.5	741		
квартира 1907	FEt.1.19.5	742		
квартира 1901	FEw.1.19.6	743		
квартира 1901	FEt.1.19.6	744		
квартира 1902	FEw.1.19.7	745		
квартира 1902	FEt.1.19.7	746		
квартира 1903	FEw.1.19.8	747		
квартира 1903	FEt.1.19.8	748		
ПУИ пом. 07	FEw.1.19.9	749		

Согласовано

Взам. инв. №

Подл. и дата

Инв. № подл.

Изм.	Кол.уч.	Лист	№ док.	Подпись	Дата
------	---------	------	--------	---------	------

ГКО-1021/21-АСКУВ.ТП

Лист

12

Формат А3

Согласовано

Взам. инв. №

Подл. и дата

Инв. № подл.

Наименование потребителя	Обозначение счетчика в системе	Порядковый номер счетчика	Сетевой адрес счетчика	Заводской номер счетчика
1	2	3	4	5
ПУИ пом. 07	FEt.1.19.9	750		
квартира 1904	FEw.1.19.10	751		
квартира 1904	FEt.1.19.10	752		
квартира 1905	FEw.1.19.11	753		
квартира 1905	FEt.1.19.11	754		
квартира 1906	FEw.1.19.12	755		
квартира 1906	FEt.1.19.12	756		
квартира 1915	FEw.1.19.13	757		
квартира 1915	FEt.1.19.13	758		
квартира 1914	FEw.1.19.14	759		
квартира 1914	FEt.1.19.14	760		
квартира 1913	FEw.1.19.15	761		
квартира 1913	FEt.1.19.15	762		
квартира 1912	FEw.1.19.16	763		
квартира 1912	FEt.1.19.16	764		
квартира 1911	FEw.1.19.17	765		
квартира 1911	FEt.1.19.17	766		
квартира 1916	FEw.1.19.18	767		
квартира 1916	FEt.1.19.18	768		
квартира 1917	FEw.1.19.19	769		
квартира 1917	FEt.1.19.19	770		
квартира 1910	FEw.1.19.20	771		
квартира 1910	FEt.1.19.20	772		
20 этаж				
квартира 2009	FEw.1.20.1	773		
квартира 2009	FEt.1.20.1	774		
квартира 2018	FEw.1.20.2	775		
квартира 2018	FEt.1.20.2	776		
квартира 2019	FEw.1.20.3	777		
квартира 2019	FEt.1.20.3	778		
квартира 2008	FEw.1.20.4	779		
квартира 2008	FEt.1.20.4	780		
квартира 2007	FEw.1.20.5	781		
квартира 2007	FEt.1.20.5	782		

Наименование потребителя	Обозначение счетчика в системе	Порядковый номер счетчика	Сетевой адрес счетчика	Заводской номер счетчика
1	2	3	4	5
квартира 2001	FEw.1.20.6	783		
квартира 2001	FEt.1.20.6	784		
квартира 2002	FEw.1.20.7	785		
квартира 2002	FEt.1.20.7	786		
квартира 2003	FEw.1.20.8	787		
квартира 2003	FEt.1.20.8	788		
ПУИ пом. 07	FEw.1.20.9	789		
ПУИ пом. 07	FEt.1.20.9	790		
квартира 2004	FEw.1.20.10	791		
квартира 2004	FEt.1.20.10	792		
квартира 2005	FEw.1.20.11	793		
квартира 2005	FEt.1.20.11	794		
квартира 2006	FEw.1.20.12	795		
квартира 2006	FEt.1.20.12	796		
квартира 2015	FEw.1.20.13	797		
квартира 2015	FEt.1.20.13	798		
квартира 2014	FEw.1.20.14	799		
квартира 2014	FEt.1.20.14	800		
квартира 2013	FEw.1.20.15	801		
квартира 2013	FEt.1.20.15	802		
квартира 2012	FEw.1.20.16	803		
квартира 2012	FEt.1.20.16	804		
квартира 2011	FEw.1.20.17	805		
квартира 2011	FEt.1.20.17	806		
квартира 2016	FEw.1.20.18	807		
квартира 12016	FEt.1.20.18	808		
квартира 2017	FEw.1.20.19	809		
квартира 2017	FEt.1.20.19	810		
квартира 2010	FEw.1.20.20	811		
квартира 2010	FEt.1.20.20	812		
21 этаж				
квартира 2109	FEw.1.21.1	813		

Изм.	Кол.уч.	Лист	№ док.	Подпись	Дата

ГКО-1021/21-АСКУВ.ТП

Лист

13

Формат А3

Наименование потребителя	Обозначение счетчика в системе	Порядковый номер счетчика	Сетевой адрес счетчика	Заводской номер счетчика
1	2	3	4	5
квартира 2109	FEt.1.21.1	814		
квартира 2118	FEw.1.21.2	815		
квартира 2118	FEt.1.21.2	816		
квартира 2119	FEw.1.21.3	817		
квартира 2119	FEt.1.21.3	818		
квартира 2108	FEw.1.21.4	819		
квартира 2108	FEt.1.21.4	820		
квартира 2107	FEw.1.21.5	821		
квартира 2107	FEt.1.21.5	822		
квартира 2101	FEw.1.21.6	823		
квартира 2101	FEt.1.21.6	824		
квартира 2102	FEw.1.21.7	825		
квартира 2102	FEt.1.21.7	826		
квартира 2103	FEw.1.21.8	827		
квартира 2103	FEt.1.21.8	828		
ПУИ пом. 07	FEw.1.21.9	829		
ПУИ пом. 07	FEt.1.21.9	830		
квартира 2104	FEw.1.21.10	831		
квартира 2104	FEt.1.21.10	832		
квартира 2105	FEw.1.21.11	833		
квартира 2105	FEt.1.21.11	834		
квартира 2106	FEw.1.21.12	835		
квартира 2106	FEt.1.21.12	836		
квартира 2115	FEw.1.21.13	837		
квартира 2115	FEt.1.21.13	838		
квартира 2114	FEw.1.21.14	839		
квартира 2114	FEt.1.21.14	840		
квартира 2113	FEw.1.21.15	841		
квартира 2113	FEt.1.21.15	842		
квартира 2112	FEw.1.21.16	843		
квартира 2112	FEt.1.21.16	844		
квартира 2111	FEw.1.21.17	845		
квартира 2111	FEt.1.21.17	846		
квартира 2116	FEw.1.21.18	847		
квартира 2116	FEt.1.21.18	848		

Наименование потребителя	Обозначение счетчика в системе	Порядковый номер счетчика	Сетевой адрес счетчика	Заводской номер счетчика
1	2	3	4	5
квартира 2117	FEw.1.21.19	849		
квартира 2117	FEt.1.21.19	850		
квартира 2110	FEw.1.21.20	851		
квартира 2110	FEt.1.21.20	852		
22 этаж				
квартира 2209	FEw.1.22.1	853		
квартира 2209	FEt.1.22.1	854		
квартира 2218	FEw.1.22.2	855		
квартира 2218	FEt.1.22.2	856		
квартира 2219	FEw.1.22.3	857		
квартира 2219	FEt.1.22.3	858		
квартира 2208	FEw.1.22.4	859		
квартира 2208	FEt.1.22.4	860		
квартира 2207	FEw.1.22.5	861		
квартира 2207	FEt.1.22.5	862		
квартира 2201	FEw.1.22.6	863		
квартира 2201	FEt.1.22.6	864		
квартира 2202	FEw.1.22.7	865		
квартира 2202	FEt.1.22.7	866		
квартира 2203	FEw.1.22.8	867		
квартира 2203	FEt.1.22.8	868		
ПУИ пом. 07	FEw.1.22.9	869		
ПУИ пом. 07	FEt.1.22.9	870		
квартира 2204	FEw.1.22.10	871		
квартира 2204	FEt.1.22.10	872		
квартира 2205	FEw.1.22.11	873		
квартира 2205	FEt.1.22.11	874		
квартира 2206	FEw.1.22.12	875		
квартира 2206	FEt.1.22.12	876		
квартира 2215	FEw.1.22.13	877		
квартира 2215	FEt.1.22.13	878		
квартира 2214	FEw.1.22.14	879		
квартира 2214	FEt.1.22.14	880		

Согласовано

Инв. № подл.	Подл. и дата	Взам. инв. №

Изм.	Кол.уч.	Лист	№ док.	Подпись	Дата

ГКО-1021/21-АСКУВ.ТП

Согласовано

Взам. инв. №

Подл. и дата

Инв. № подл.

Наименование потребителя	Обозначение счетчика в системе	Порядковый номер счетчика	Сетевой адрес счетчика	Заводской номер счетчика
1	2	3	4	5
квартира 2213	FEw.1.22.15	881		
квартира 2213	FEt.1.22.15	882		
квартира 2212	FEw.1.22.16	883		
квартира 2212	FEt.1.22.16	884		
квартира 2211	FEw.1.22.17	885		
квартира 2211	FEt.1.22.17	886		
квартира 2216	FEw.1.22.18	887		
квартира 2216	FEt.1.22.18	888		
квартира 2217	FEw.1.22.19	889		
квартира 2217	FEt.1.22.19	890		
квартира 2210	FEw.1.22.20	891		
квартира 2210	FEt.1.22.20	892		
23 этаж				
квартира 2309	FEw.1.23.1	893		
квартира 2309	FEt.1.23.1	894		
квартира 2318	FEw.1.23.2	895		
квартира 2318	FEt.1.23.2	896		
квартира 2319	FEw.1.23.3	897		
квартира 2319	FEt.1.23.3	898		
квартира 2308	FEw.1.23.4	899		
квартира 2308	FEt.1.23.4	900		
квартира 2307	FEw.1.23.5	901		
квартира 2307	FEt.1.23.5	902		
квартира 2301	FEw.1.23.6	903		
квартира 2301	FEt.1.23.6	904		
квартира 2302	FEw.1.23.7	905		
квартира 2302	FEt.1.23.7	906		
квартира 2303	FEw.1.23.8	907		
квартира 2303	FEt.1.23.8	908		
ПУИ пом. 07	FEw.1.23.9	909		
ПУИ пом. 07	FEt.1.23.9	910		
квартира 2304	FEw.1.23.10	911		
квартира 2304	FEt.1.23.10	912		
квартира 2305	FEw.1.23.11	913		

Наименование потребителя	Обозначение счетчика в системе	Порядковый номер счетчика	Сетевой адрес счетчика	Заводской номер счетчика
1	2	3	4	5
квартира 2305	FEt.1.23.11	914		
квартира 2306	FEw.1.23.12	915		
квартира 2306	FEt.1.23.12	916		
квартира 2315	FEw.1.23.13	917		
квартира 2315	FEt.1.23.13	918		
квартира 2314	FEw.1.23.14	919		
квартира 2314	FEt.1.23.14	920		
квартира 2313	FEw.1.23.15	921		
квартира 2313	FEt.1.23.15	922		
квартира 2312	FEw.1.23.16	923		
квартира 2312	FEt.1.23.16	924		
квартира 2311	FEw.1.23.17	925		
квартира 2311	FEt.1.23.17	926		
квартира 2316	FEw.1.23.18	927		
квартира 2316	FEt.1.23.18	928		
квартира 2317	FEw.1.23.19	929		
квартира 2317	FEt.1.23.19	930		
квартира 2310	FEw.1.23.20	931		
квартира 2310	FEt.1.23.20	932		
24 этаж				
квартира 2409	FEw.1.24.1	933		
квартира 2409	FEt.1.24.1	934		
квартира 2418	FEw.1.24.2	935		
квартира 2418	FEt.1.24.2	936		
квартира 2419	FEw.1.24.3	937		
квартира 2419	FEt.1.24.3	938		
квартира 2408	FEw.1.24.4	939		
квартира 2408	FEt.1.24.4	940		
квартира 2407	FEw.1.24.5	941		
квартира 2407	FEt.1.24.5	942		
квартира 2301	FEw.1.24.6	943		

Изм.	Кол.уч.	Лист	№ док.	Подпись	Дата

ГКО-1021/21-АСКУВ.ТП

Лист

15

Наименование потребителя	Обозначение счетчика в системе	Порядковый номер счетчика	Сетевой адрес счетчика	Заводской номер счетчика
1	2	3	4	5
квартира 2401	FEt.1.24.6	944		
квартира 2402	FEw.1.24.7	945		
квартира 2402	FEt.1.24.7	946		
квартира 2403	FEw.1.24.8	947		
квартира 2403	FEt.1.24.8	948		
ПУИ пом. 07	FEw.1.24.9	949		
ПУИ пом. 07	FEt.1.24.9	950		
квартира 2404	FEw.1.24.10	951		
квартира 2404	FEt.1.24.10	952		
квартира 2405	FEw.1.24.11	953		
квартира 2405	FEt.1.24.11	954		
квартира 2406	FEw.1.24.12	955		
квартира 2406	FEt.1.24.12	956		
квартира 2415	FEw.1.24.13	957		
квартира 2415	FEt.1.24.13	958		
квартира 2414	FEw.1.24.14	959		
квартира 2414	FEt.1.24.14	960		
квартира 2413	FEw.1.24.15	961		
квартира 2413	FEt.1.24.15	962		
квартира 2412	FEw.1.24.16	963		
квартира 2412	FEt.1.24.16	964		
квартира 2411	FEw.1.24.17	965		
квартира 2411	FEt.1.24.17	966		
квартира 2416	FEw.1.24.18	967		
квартира 2416	FEt.1.24.18	968		
квартира 2417	FEw.1.24.19	969		
квартира 2417	FEt.1.24.19	970		
квартира 2410	FEw.1.24.20	971		
квартира 2410	FEt.1.24.20	972		
25 этаж				
квартира 2503	FEw.1.25.1	973		
квартира 2503	FEt.1.25.1	974		
квартира 2512	FEw.1.25.2	975		
квартира 2512	FEt.1.25.2	976		

Наименование потребителя	Обозначение счетчика в системе	Порядковый номер счетчика	Сетевой адрес счетчика	Заводской номер счетчика
1	2	3	4	5
квартира 2513	FEw.1.25.3	977		
квартира 2513	FEt.1.25.3	978		
квартира 2502	FEw.1.25.4	979		
квартира 2502	FEt.1.25.4	980		
квартира 2501	FEw.1.25.5	981		
квартира 2501	FEt.1.25.5	982		
Зал пом . А01	FEw.1.25.6	983		
Зал пом . А01	FEt.1.25.6	984		
пом . 06	FEw.1.25.7	985		
пом . 06	FEt.1.25.7	986		
квартира 2507	FEw.1.25.8	987		
квартира 2507	FEt.1.25.8	988		
квартира 2506	FEw.1.25.9	989		
квартира 2506	FEt.1.25.9	990		
квартира 2508	FEw.1.25.10	991		
квартира 2508	FEt.1.25.10	992		
квартира 2509	FEw.1.25.11	993		
квартира 2509	FEt.1.25.11	994		
квартира 2505	FEw.1.25.12	995		
квартира 2505	FEt.1.25.12	996		
квартира 2510	FEw.1.25.13	997		
квартира 2510	FEt.1.25.13	998		
квартира 2504	FEw.1.25.14	999		
квартира 2504	FEt.1.25.14	1000		
квартира 2511	FEw.1.25.15	1001		
квартира 2511	FEt.1.25.15	1002		
26 этаж				
квартира 2605	FEw.1.26.1	1003		
квартира 2605	FEt.1.26.1	1004		
квартира 2614	FEw.1.26.2	1005		
квартира 2614	FEt.1.26.2	1006		
квартира 2615	FEw.1.26.3	1007		
квартира 2615	FEt.1.26.3	1008		

Инв. № подл. Подп. и дата Взам. инв. №

Изм.	Кол.уч.	Лист	№.док	Подпись	Дата

ГКО-1021/21-АСКУВ.ПР

Лист
16

Наименование потребителя	Обозначение счетчика в системе	Порядковый номер счетчика	Сетевой адрес счетчика	Заводской номер счетчика
1	2	3	4	5
квартира 2604	FEw.1.26.4	1009		
квартира 2604	FEt.1.26.4	1010		
квартира 2603	FEw.1.26.5	1011		
квартира 2603	FEt.1.26.5	1012		
квартира 2602	FEw.1.26.6	1013		
квартира 2602	FEt.1.26.6	1014		
ПУИ пом . 07	FEw.1.26.7	1015		
ПУИ пом . 07	FEt.1.26.7	1016		
квартира 2601	FEw.1.26.8	1017		
квартира 2601	FEt.1.26.8	1018		
квартира 2609	FEw.1.26.9	1019		
квартира 2609	FEt.1.26.9	1020		
квартира 2608	FEw.1.26.10	1021		
квартира 2608	FEt.1.26.10	1022		
квартира 2610	FEw.1.26.11	1023		
квартира 2610	FEt.1.26.11	1024		
квартира 2611	FEw.1.26.12	1025		
квартира 2611	FEt.1.26.12	1026		
квартира 2607	FEw.1.26.13	1027		
квартира 2607	FEt.1.26.13	1028		
квартира 2612	FEw.1.26.14	1029		
квартира 2612	FEt.1.26.14	1030		
квартира 2606	FEw.1.26.15	1031		
квартира 2606	FEt.1.26.15	1032		
квартира 2613	FEw.1.26.16	1033		
квартира 2613	FEt.1.26.16	1034		
27 этаж				
квартира 2705	FEw.1.27.1	1035		
квартира 2705	FEt.1.27.1	1036		
квартира 2714	FEw.1.27.2	1037		
квартира 2714	FEt.1.27.2	1038		
квартира 2715	FEw.1.27.3	1039		
квартира 2715	FEt.1.27.3	1040		
квартира 2704	FEw.1.27.4	1041		
квартира 2704	FEt.1.27.4	1042		

Наименование потребителя	Обозначение счетчика в системе	Порядковый номер счетчика	Сетевой адрес счетчика	Заводской номер счетчика
1	2	3	4	5
квартира 2703	FEw.1.27.5	1043		
квартира 2703	FEt.1.27.5	1044		
квартира 2702	FEw.1.27.6	1045		
квартира 2702	FEt.1.27.6	1046		
ПУИ пом . 07	FEw.1.27.7	1047		
ПУИ пом . 07	FEt.1.27.7	1048		
квартира 2701	FEw.1.27.8	1049		
квартира 2701	FEt.1.27.8	1050		
квартира 2709	FEw.1.27.9	1051		
квартира 2709	FEt.1.27.9	1052		
квартира 2708	FEw.1.27.10	1053		
квартира 2708	FEt.1.27.10	1054		
квартира 2710	FEw.1.27.11	1055		
квартира 2710	FEt.1.27.11	1056		
квартира 2711	FEw.1.27.12	1057		
квартира 2711	FEt.1.27.12	1058		
квартира 2707	FEw.1.27.13	1059		
квартира 2707	FEt.1.27.13	1060		
квартира 2712	FEw.1.27.14	1061		
квартира 2712	FEt.1.27.14	1062		
квартира 2706	FEw.1.27.15	1063		
квартира 2706	FEt.1.27.15	1064		
квартира 2713	FEw.1.27.16	1065		
квартира 2713	FEt.1.27.16	1066		
28 этаж				
квартира 2805	FEw.1.28.1	1035		
квартира 2805	FEt.1.28.1	1036		
квартира 2814	FEw.1.28.2	1037		
квартира 2814	FEt.1.28.2	1038		
квартира 2815	FEw.1.28.3	1039		
квартира 2815	FEt.1.28.3	1040		
квартира 2804	FEw.1.28.4	1041		

Согласовано

Взам. инв. №

Подл. и дата

Инв. № подл.

Изм.	Кол.уч.	Лист	№ док.	Подпись	Дата
------	---------	------	--------	---------	------

ГКО-1021/21-АСКУВ.ТП

Лист

17

Согласовано

Взам. инв. №

Подл. и дата

Инв. № подл.

Наименование потребителя	Обозначение счетчика в системе	Порядковый номер счетчика	Сетевой адрес счетчика	Заводской номер счетчика
1	2	3	4	5
квартира 2804	FEt.1.28.4	1042		
квартира 2803	FEw.1.28.5	1043		
квартира 2803	FEt.1.28.5	1044		
квартира 2802	FEw.1.28.6	1045		
квартира 2802	FEt.1.28.6	1046		
ПУИ пом . 07	FEw.1.28.7	1047		
ПУИ пом . 07	FEt.1.28.7	1048		
квартира 2801	FEw.1.28.8	1049		
квартира 2801	FEt.1.28.8	1050		
квартира 2809	FEw.1.28.9	1051		
квартира 2809	FEt.1.28.9	1052		
квартира 2808	FEw.1.28.10	1053		
квартира 2808	FEt.1.28.10	1054		
квартира 2810	FEw.1.28.11	1055		
квартира 2810	FEt.1.28.11	1056		
квартира 2811	FEw.1.28.12	1057		
квартира 2811	FEt.1.28.12	1058		
квартира 2807	FEw.1.28.13	1059		
квартира 2807	FEt.1.28.13	1060		
квартира 2812	FEw.1.28.14	1061		
квартира 2812	FEt.1.28.14	1062		
квартира 2806	FEw.1.28.15	1063		
квартира 2806	FEt.1.28.15	1064		
квартира 2813	FEw.1.28.16	1065		
квартира 2813	FEt.1.28.16	1066		
29 этаж				
квартира 2905	FEw.1.29.1	1067		
квартира 2905	FEt.1.29.1	1068		
квартира 2914	FEw.1.29.2	1069		
квартира 2914	FEt.1.29.2	1070		
квартира 2915	FEw.1.29.3	1071		
квартира 2915	FEt.1.29.3	1072		
квартира 2904	FEw.1.29.4	1073		
квартира 2904	FEt.1.29.4	1074		
квартира 2903	FEw.1.29.5	1075		

Наименование потребителя	Обозначение счетчика в системе	Порядковый номер счетчика	Сетевой адрес счетчика	Заводской номер счетчика
1	2	3	4	5
квартира 2903	FEt.1.29.5	1076		
квартира 2902	FEw.1.29.6	1077		
квартира 2902	FEt.1.29.6	1078		
ПУИ пом . 07	FEw.1.29.7	1079		
ПУИ пом . 07	FEt.1.29.7	1080		
квартира 2901	FEw.1.29.8	1081		
квартира 2901	FEt.1.29.8	1082		
квартира 2909	FEw.1.29.9	1083		
квартира 2909	FEt.1.29.9	1084		
квартира 2908	FEw.1.29.10	1085		
квартира 2908	FEt.1.29.10	1086		
квартира 2910	FEw.1.29.11	1087		
квартира 2910	FEt.1.29.11	1088		
квартира 2911	FEw.1.29.12	1089		
квартира 2911	FEt.1.29.12	1090		
квартира 2907	FEw.1.29.13	1091		
квартира 2907	FEt.1.29.13	1092		
квартира 2912	FEw.1.29.14	1093		
квартира 2912	FEt.1.29.14	1094		
квартира 2906	FEw.1.29.15	1095		
квартира 2906	FEt.1.29.15	1096		
квартира 2913	FEw.1.29.16	1097		
квартира 2913	FEt.1.29.16	1098		
Корпус 2				
1 этаж				
ПУИ пом. 05	FEw.2.1.1	1099		
ПУИ пом. 05	FEt.2.1.1	1100		
Ресторан пом. Р08	FEw.2.1.2	1101		
Ресторан пом. Р08	FEt.2.1.2	1102		
2 этаж				

Изм.	Кол.уч	Лист	№ док.	Подпись	Дата
------	--------	------	--------	---------	------

ГКО-1021/21-АСКУВ.ТП

Лист

18

Формат А3

Наименование потребителя	Обозначение счетчика в системе	Порядковый номер счетчика	Сетевой адрес счетчика	Заводской номер счетчика
1	2	3	4	5
квартира 205	FEw.2.2.1	1103		
квартира 205	FEt.2.2.1	1104		
квартира 201	FEw.2.2.2	1105		
квартира 201	FEt.2.2.2	1106		
квартира 204	FEw.2.2.3	1107		
квартира 204	FEt.2.2.3	1108		
квартира 202	FEw.2.2.4	1109		
квартира 202	FEt.2.2.4	1110		
квартира 203	FEw.2.2.5	1111		
квартира 203	FEt.2.2.5	1112		
квартира 206	FEw.2.2.6	1113		
квартира 206	FEt.2.2.6	1114		
квартира 207	FEw.2.2.7	1115		
квартира 207	FEt.2.2.7	1116		
квартира 219	FEw.2.2.8	1117		
квартира 219	FEt.2.2.8	1118		
квартира 208	FEw.2.2.9	1119		
квартира 208	FEt.2.2.9	1120		
квартира 217	FEw.2.2.10	1121		
квартира 217	FEt.2.2.10	1122		
квартира 209	FEw.2.2.11	1123		
квартира 209	FEt.2.2.11	1124		
квартира 216	FEw.2.2.12	1125		
квартира 216	FEt.2.2.12	1126		
квартира 210	FEw.2.2.13	1127		
квартира 210	FEt.2.2.13	1128		
квартира 215	FEw.2.2.14	1129		
квартира 215	FEt.2.2.14	1130		
квартира 211	FEw.2.2.15	1131		
квартира 211	FEt.2.2.15	1132		
квартира 214	FEw.2.2.16	1133		
квартира 214	FEt.2.2.16	1134		
квартира 212	FEw.2.2.17	1135		
квартира 212	FEt.2.2.17	1136		
квартира 213	FEw.2.2.18	1137		
квартира 213	FEt.2.2.18	1138		

Наименование потребителя	Обозначение счетчика в системе	Порядковый номер счетчика	Сетевой адрес счетчика	Заводской номер счетчика
1	2	3	4	5
квартира 219	FEw.2.2.19	1139		
квартира 219	FEt.2.2.19	1140		
ПУИ пом.09	FEw.2.2.20	1141		
ПУИ пом.09	FEt.2.2.20	1142		
квартира 220	FEw.2.2.21	1143		
квартира 220	FEt.2.2.21	1144		
квартира 227	FEw.2.2.22	1145		
квартира 227	FEt.2.2.22	1146		
квартира 226	FEw.2.2.23	1147		
квартира 226	FEt.2.2.23	1148		
квартира 221	FEw.2.2.24	1149		
квартира 221	FEt.2.2.24	1150		
квартира 222	FEw.2.2.25	1151		
квартира 222	FEt.2.2.25	1152		
квартира 223	FEw.2.2.26	1153		
квартира 223	FEt.2.2.26	1154		
квартира 224	FEw.2.2.27	1155		
квартира 224	FEt.2.2.27	1156		
квартира 225	FEw.2.2.28	1157		
квартира 225	FEt.2.2.28	1158		
3 этаж				
квартира 305	FEw.2.3.1	1159		
квартира 305	FEt.2.3.1	1160		
квартира 301	FEw.2.3.2	1161		
квартира 301	FEt.2.3.2	1162		
квартира 304	FEw.2.3.3	1163		
квартира 304	FEt.2.3.3	1164		
квартира 302	FEw.2.3.4	1165		
квартира 302	FEt.2.3.4	1166		
квартира 303	FEw.2.3.5	1167		
квартира 303	FEt.2.3.5	1168		
квартира 306	FEw.2.3.6	1169		
квартира 306	FEt.2.3.6	1170		

Согласовано

Взам. инв. №

Подл. и дата

Инв. № подл.

Изм.	Кол.уч.	Лист	№ док.	Подпись	Дата

ГКО-1021/21-АСКУВ.ТП

Наименование потребителя	Обозначение счетчика в системе	Порядковый номер счетчика	Сетевой адрес счетчика	Заводской номер счетчика
1	2	3	4	5
квартира 307	FEw.2.3.7	1171		
квартира 307	FEt.2.3.7	1172		
квартира 318	FEw.2.3.8	1173		
квартира 318	FEt.2.3.8	1174		
квартира 308	FEw.2.3.9	1175		
квартира 308	FEt.2.3.9	1176		
квартира 317	FEw.2.3.10	1177		
квартира 317	FEt.2.3.10	1178		
квартира 309	FEw.2.3.11	1179		
квартира 309	FEt.2.3.11	1180		
квартира 316	FEw.2.3.12	1181		
квартира 316	FEt.2.3.12	1182		
квартира 310	FEw.2.3.13	1183		
квартира 310	FEt.2.3.13	1184		
квартира 315	FEw.2.3.14	1185		
квартира 315	FEt.2.3.14	1186		
квартира 311	FEw.2.3.15	1187		
квартира 311	FEt.2.3.15	1188		
квартира 314	FEw.2.3.16	1189		
квартира 314	FEt.2.3.16	1190		
квартира 312	FEw.2.3.17	1191		
квартира 312	FEt.2.3.17	1192		
квартира 313	FEw.2.3.18	1193		
квартира 313	FEt.2.3.18	1194		
квартира 319	FEw.2.3.19	1195		
квартира 319	FEt.2.3.19	1196		
ПУИ пом.09	FEw.2.3.20	1197		
ПУИ пом.09	FEt.2.3.20	1198		
квартира 320	FEw.2.3.21	1199		
квартира 320	FEt.2.3.21	1200		
квартира 327	FEw.2.3.22	1201		
квартира 327	FEt.2.3.22	1202		
квартира 326	FEw.2.3.23	1203		
квартира 326	FEt.2.3.23	1204		
квартира 321	FEw.2.3.24	1205		
квартира 321	FEt.2.3.24	1206		

Наименование потребителя	Обозначение счетчика в системе	Порядковый номер счетчика	Сетевой адрес счетчика	Заводской номер счетчика
1	2	3	4	5
квартира 322	FEw.2.3.25	1207		
квартира 322	FEt.2.3.25	1208		
квартира 323	FEw.2.3.26	1209		
квартира 323	FEt.2.3.26	1210		
квартира 324	FEw.2.3.27	1211		
квартира 324	FEt.2.3.27	1212		
квартира 325	FEw.2.3.28	1213		
квартира 325	FEt.2.3.28	1214		
4 этаж				
квартира 405	FEw.2.4.1	1215		
квартира 405	FEt.2.4.1	1216		
квартира 401	FEw.2.4.2	1217		
квартира 401	FEt.2.4.2	1218		
квартира 404	FEw.2.4.3	1219		
квартира 404	FEt.2.4.3	1220		
квартира 402	FEw.2.4.4	1221		
квартира 402	FEt.2.4.4	1222		
квартира 403	FEw.2.4.5	1223		
квартира 403	FEt.2.4.5	1224		
квартира 406	FEw.2.4.6	1225		
квартира 406	FEt.2.4.6	1226		
квартира 407	FEw.2.4.7	1227		
квартира 407	FEt.2.4.7	1228		
квартира 418	FEw.2.4.8	1229		
квартира 418	FEt.2.4.8	1230		
квартира 408	FEw.2.4.9	1231		
квартира 408	FEt.2.4.9	1232		
квартира 417	FEw.2.4.10	1233		
квартира 417	FEt.2.4.10	1234		
квартира 409	FEw.2.4.11	1235		
квартира 409	FEt.2.4.11	1236		

Согласовано

Взам. инв. №

Подл. и дата

Инв. № подл.

Изм.	Кол.уч.	Лист	№ док.	Подпись	Дата

ГКО-1021/21-АСКУВ.ТП

Лист

20

Согласовано

Взам. инв. №

Подл. и дата

Инв. № подл.

Наименование потребителя	Обозначение счетчика в системе	Порядковый номер счетчика	Сетевой адрес счетчика	Заводской номер счетчика
1	2	3	4	5
квартира 416	FEw.2.4.12	1237		
квартира 416	FEt.2.4.12	1238		
квартира 410	FEw.2.4.13	1239		
квартира 410	FEt.2.4.13	1240		
квартира 415	FEw.2.4.14	1241		
квартира 415	FEt.2.4.14	1242		
квартира 411	FEw.2.4.15	1243		
квартира 411	FEt.2.4.15	1244		
квартира 414	FEw.2.4.16	1245		
квартира 414	FEt.2.4.16	1246		
квартира 412	FEw.2.4.17	1247		
квартира 412	FEt.2.4.17	1248		
квартира 413	FEw.2.4.18	1249		
квартира 413	FEt.2.4.18	1250		
квартира 419	FEw.2.4.19	1251		
квартира 419	FEt.2.4.19	1252		
ПУИ пом.09	FEw.2.4.20	1253		
ПУИ пом.09	FEt.2.4.20	1254		
квартира 420	FEw.2.4.21	1255		
квартира 420	FEt.2.4.21	1256		
квартира 427	FEw.2.4.22	1257		
квартира 427	FEt.2.4.22	1258		
квартира 426	FEw.2.4.23	1259		
квартира 426	FEt.2.4.23	1260		
квартира 421	FEw.2.4.24	1261		
квартира 421	FEt.2.4.24	1262		
квартира 422	FEw.2.4.25	1263		
квартира 422	FEt.2.4.25	1264		
квартира 423	FEw.2.4.26	1265		
квартира 423	FEt.2.4.26	1266		
квартира 424	FEw.2.4.27	1267		
квартира 424	FEt.2.4.27	1268		
квартира 425	FEw.2.4.28	1269		
квартира 425	FEt.2.4.28	1270		
5 этаж				

Наименование потребителя	Обозначение счетчика в системе	Порядковый номер счетчика	Сетевой адрес счетчика	Заводской номер счетчика
1	2	3	4	5
квартира 505	FEw.2.5.1	1271		
квартира 505	FEt.2.5.1	1272		
квартира 501	FEw.2.5.2	1273		
квартира 501	FEt.2.5.2	1274		
квартира 504	FEw.2.5.3	1275		
квартира 504	FEt.2.5.3	1276		
квартира 502	FEw.2.5.4	1277		
квартира 502	FEt.2.5.4	1278		
квартира 503	FEw.2.5.5	1279		
квартира 503	FEt.2.5.5	1280		
квартира 506	FEw.2.5.6	1281		
квартира 506	FEt.2.5.6	1282		
квартира 507	FEw.2.5.7	1283		
квартира 507	FEt.2.5.7	1284		
квартира 518	FEw.2.5.8	1285		
квартира 518	FEt.2.5.8	1286		
квартира 508	FEw.2.5.9	1287		
квартира 508	FEt.2.5.9	1288		
квартира 517	FEw.2.5.10	1289		
квартира 517	FEt.2.5.10	1290		
квартира 509	FEw.2.5.11	1291		
квартира 509	FEt.2.5.11	1292		
квартира 516	FEw.2.5.12	1293		
квартира 516	FEt.2.5.12	1294		
квартира 510	FEw.2.5.13	1295		
квартира 510	FEt.2.5.13	1296		
квартира 515	FEw.2.5.14	1297		
квартира 515	FEt.2.5.14	1298		
квартира 511	FEw.2.5.15	1299		
квартира 511	FEt.2.5.15	1300		
квартира 514	FEw.2.5.16	1301		
квартира 514	FEt.2.5.16	1302		
квартира 512	FEw.2.5.17	1303		

Изм.	Кол.уч.	Лист	№ док.	Подпись	Дата

ГКО-1021/21-АСКУВ.ТП

Лист

21

Формат А3

Согласовано

Взам. инв. №

Подл. и дата

Инв. № подл.

Наименование потребителя	Обозначение счетчика в системе	Порядковый номер счетчика	Сетевой адрес счетчика	Заводской номер счетчика
1	2	3	4	5
квартира 512	FEt.2.5.17	1304		
квартира 513	FEw.2.5.18	1305		
квартира 513	FEt.2.5.18	1306		
квартира 519	FEw.2.5.19	1307		
квартира 519	FEt.2.5.19	1308		
ПУИ пом.09	FEw.2.5.20	1309		
ПУИ пом.09	FEt.2.5.20	1310		
квартира 520	FEw.2.5.21	1311		
квартира 520	FEt.2.5.21	1312		
квартира 527	FEw.2.5.22	1313		
квартира 527	FEt.2.5.22	1314		
квартира 426	FEw.2.5.23	1315		
квартира 526	FEt.2.5.23	1316		
квартира 521	FEw.2.5.24	1317		
квартира 521	FEt.2.5.24	1318		
квартира 522	FEw.2.5.25	1319		
квартира 522	FEt.2.5.25	1320		
квартира 523	FEw.2.5.26	1321		
квартира 523	FEt.2.5.26	1322		
квартира 524	FEw.2.5.27	1323		
квартира 524	FEt.2.5.27	1324		
квартира 525	FEw.2.5.28	1325		
квартира 525	FEt.2.5.28	1326		
6 этаж				
квартира 605	FEw.2.6.1	1327		
квартира 605	FEt.2.6.1	1328		
квартира 601	FEw.2.6.2	1329		
квартира 601	FEt.2.6.2	1330		
квартира 604	FEw.2.6.3	1331		
квартира 604	FEt.2.6.3	1332		
квартира 602	FEw.2.6.4	1333		
квартира 602	FEt.2.6.4	1334		
квартира 603	FEw.2.6.5	1335		
квартира 603	FEt.2.6.5	1336		
квартира 606	FEw.2.6.6	1337		

Наименование потребителя	Обозначение счетчика в системе	Порядковый номер счетчика	Сетевой адрес счетчика	Заводской номер счетчика
1	2	3	4	5
квартира 606	FEt.2.6.6	1338		
квартира 607	FEw.2.6.7	1339		
квартира 607	FEt.2.6.7	1340		
квартира 618	FEw.2.6.8	1341		
квартира 618	FEt.2.6.8	1342		
квартира 608	FEw.2.6.9	1343		
квартира 608	FEt.2.6.9	1344		
квартира 617	FEw.2.6.10	1345		
квартира 517	FEt.2.6.10	1346		
квартира 609	FEw.2.6.11	1347		
квартира 609	FEt.2.6.11	1348		
квартира 616	FEw.2.6.12	1349		
квартира 616	FEt.2.6.12	1350		
квартира 610	FEw.2.6.13	1351		
квартира 610	FEt.2.6.13	1352		
квартира 615	FEw.2.6.14	1353		
квартира 615	FEt.2.6.14	1354		
квартира 611	FEw.2.6.15	1355		
квартира 611	FEt.2.6.15	1356		
квартира 614	FEw.2.6.16	1357		
квартира 614	FEt.2.6.16	1358		
квартира 612	FEw.2.6.17	1359		
квартира 612	FEt.2.6.17	1360		
квартира 613	FEw.2.6.18	1361		
квартира 613	FEt.2.6.18	1362		
квартира 619	FEw.2.6.19	1363		
квартира 619	FEt.2.6.19	1364		
ПУИ пом.09	FEw.2.6.20	1365		
ПУИ пом.09	FEt.2.6.20	1366		
квартира 620	FEw.2.6.21	1367		
квартира 620	FEt.2.6.21	1368		
квартира 627	FEw.2.6.22	1369		
квартира 627	FEt.2.6.22	1370		
квартира 626	FEw.2.6.23	1371		

Изм.	Кол.уч.	Лист	№ док.	Подпись	Дата
------	---------	------	--------	---------	------

ГКО-1021/21-АСКУВ.ТП

Лист

22

Наименование потребителя	Обозначение счетчика в системе	Порядковый номер счетчика	Сетевой адрес счетчика	Заводской номер счетчика
1	2	3	4	5
квартира 626	FEt.2.6.23	1372		
квартира 621	FEw.2.6.24	1373		
квартира 621	FEt.2.6.24	1374		
квартира 622	FEw.2.6.25	1375		
квартира 622	FEt.2.6.25	1376		
квартира 623	FEw.2.6.26	1377		
квартира 623	FEt.2.6.26	1378		
квартира 624	FEw.2.6.27	1379		
квартира 624	FEt.2.6.27	1380		
квартира 625	FEw.2.6.28	1381		
квартира 625	FEt.2.6.28	1382		
7 этаж				
квартира 705	FEw.2.7.1	1383		
квартира 705	FEt.2.7.1	1384		
квартира 701	FEw.2.7.2	1385		
квартира 701	FEt.2.7.2	1386		
квартира 704	FEw.2.7.3	1387		
квартира 704	FEt.2.7.3	1388		
квартира 602	FEw.2.7.4	1389		
квартира 702	FEt.2.7.4	1390		
квартира 703	FEw.2.7.5	1391		
квартира 703	FEt.2.7.5	1392		
квартира 706	FEw.2.7.6	1393		
квартира 706	FEt.2.7.6	1394		
квартира 707	FEw.2.7.7	1395		
квартира 707	FEt.2.7.7	1396		
квартира 718	FEw.2.7.8	1397		
квартира 718	FEt.2.7.8	1398		
квартира 708	FEw.2.7.9	1399		
квартира 708	FEt.2.7.9	1400		
квартира 717	FEw.2.7.10	1401		
квартира 717	FEt.2.7.10	1402		
квартира 709	FEw.2.7.11	1403		
квартира 709	FEt.2.7.11	1404		
квартира 716	FEw.2.7.12	1405		

Наименование потребителя	Обозначение счетчика в системе	Порядковый номер счетчика	Сетевой адрес счетчика	Заводской номер счетчика
1	2	3	4	5
квартира 716	FEt.2.7.12	1406		
квартира 710	FEw.2.7.13	1407		
квартира 710	FEt.2.7.13	1408		
квартира 715	FEw.2.7.14	1409		
квартира 715	FEt.2.7.14	1410		
квартира 711	FEw.2.7.15	1411		
квартира 711	FEt.2.7.15	1412		
квартира 714	FEw.2.7.16	1413		
квартира 714	FEt.2.7.16	1414		
квартира 712	FEw.2.7.17	1415		
квартира 712	FEt.2.7.17	1416		
квартира 713	FEw.2.7.18	1417		
квартира 713	FEt.2.7.18	1418		
квартира 719	FEw.2.7.19	1419		
квартира 719	FEt.2.7.19	1420		
ПУИ ном.09	FEw.2.7.20	1421		
ПУИ ном.09	FEt.2.7.20	1422		
квартира 720	FEw.2.7.21	1423		
квартира 720	FEt.2.7.21	1424		
квартира 727	FEw.2.7.22	1425		
квартира 727	FEt.2.7.22	1426		
квартира 726	FEw.2.7.23	1427		
квартира 726	FEt.2.7.23	1428		
квартира 721	FEw.2.7.24	1429		
квартира 721	FEt.2.7.24	1430		
квартира 722	FEw.2.7.25	1431		
квартира 722	FEt.2.7.25	1432		
квартира 723	FEw.2.7.26	1433		
квартира 623	FEt.2.7.26	1434		
квартира 724	FEw.2.7.27	1435		
квартира 724	FEt.2.7.27	1436		
квартира 725	FEw.2.7.28	1437		
квартира 725	FEt.2.7.28	1438		

Согласовано

Взам. инв. №

Подл. и дата

Инв. № подл.

Изм.	Кол.уч.	Лист	№ док.	Подпись	Дата
------	---------	------	--------	---------	------

ГКО-1021/21-АСКУВ.ТП

Наименование потребителя	Обозначение счетчика в системе	Порядковый номер счетчика	Сетевой адрес счетчика	Заводской номер счетчика
1	2	3	4	5
8 этаж				
квартира 805	FEw.2.8.1	1439		
квартира 805	FEt.2.8.1	1440		
квартира 801	FEw.2.8.2	1441		
квартира 801	FEt.2.8.2	1442		
квартира 804	FEw.2.8.3	1443		
квартира 804	FEt.2.8.3	1444		
квартира 802	FEw.2.8.4	1445		
квартира 802	FEt.2.8.4	1446		
квартира 803	FEw.2.8.5	1447		
квартира 803	FEt.2.8.5	1448		
квартира 806	FEw.2.8.6	1449		
квартира 806	FEt.2.8.6	1450		
квартира 807	FEw.2.8.7	1451		
квартира 807	FEt.2.8.7	1452		
квартира 818	FEw.2.8.8	1453		
квартира 818	FEt.2.8.8	1454		
квартира 808	FEw.2.8.9	1455		
квартира 808	FEt.2.8.9	1456		
квартира 817	FEw.2.8.10	1457		
квартира 817	FEt.2.8.10	1458		
квартира 809	FEw.2.8.11	1459		
квартира 809	FEt.2.8.11	1460		
квартира 816	FEw.2.8.12	1461		
квартира 816	FEt.2.8.12	1462		
квартира 810	FEw.2.8.13	1463		
квартира 810	FEt.2.8.13	1464		
квартира 815	FEw.2.8.14	1465		
квартира 815	FEt.2.8.14	1466		
квартира 811	FEw.2.8.15	1467		
квартира 811	FEt.2.8.15	1468		
квартира 814	FEw.2.8.16	1469		
квартира 814	FEt.2.8.16	1470		
квартира 812	FEw.2.8.17	1471		
квартира 812	FEt.2.8.17	1472		
квартира 813	FEw.2.8.18	1473		

Наименование потребителя	Обозначение счетчика в системе	Порядковый номер счетчика	Сетевой адрес счетчика	Заводской номер счетчика
1	2	3	4	5
квартира 813	FEt.2.8.18	1474		
квартира 819	FEw.2.8.19	1475		
квартира 819	FEt.2.8.19	1476		
ПУИ пом.09	FEw.2.8.20	1477		
ПУИ пом.09	FEt.2.8.20	1478		
квартира 820	FEw.2.8.21	1479		
квартира 820	FEt.2.8.21	1480		
квартира 827	FEw.2.8.22	1481		
квартира 827	FEt.2.8.22	1482		
квартира 826	FEw.2.8.23	1483		
квартира 826	FEt.2.8.23	1484		
квартира 821	FEw.2.8.24	1485		
квартира 821	FEt.2.8.24	1486		
квартира 822	FEw.2.8.25	1487		
квартира 822	FEt.2.8.25	1488		
квартира 823	FEw.2.8.26	1489		
квартира 823	FEt.2.8.26	1490		
квартира 824	FEw.2.8.27	1491		
квартира 824	FEt.2.8.27	1492		
квартира 825	FEw.2.8.28	1493		
квартира 825	FEt.2.8.28	1494		
9 этаж				
квартира 905	FEw.2.9.1	1495		
квартира 905	FEt.2.9.1	1496		
квартира 901	FEw.2.9.2	1497		
квартира 901	FEt.2.9.2	1498		
квартира 904	FEw.2.9.3	1499		
квартира 904	FEt.2.9.3	1500		
квартира 902	FEw.2.9.4	1501		
квартира 902	FEt.2.9.4	1502		
квартира 903	FEw.2.9.5	1503		
квартира 903	FEt.2.9.5	1504		
квартира 906	FEw.2.9.6	1505		

Согласовано

Взам. инв. №

Подл. и дата

Инв. № подл.

Изм.	Кол.уч.	Лист	№ док.	Подпись	Дата
------	---------	------	--------	---------	------

ГКО-1021/21-АСКУВ.ТП

Лист

24

Согласовано

Взам. инв. №

Подл. и дата

Инв. № подл.

Наименование потребителя	Обозначение счетчика в системе	Порядковый номер счетчика	Сетевой адрес счетчика	Заводской номер счетчика
1	2	3	4	5
квартира 906	FEt.2.9.6	1506		
квартира 907	FEw.2.9.7	1507		
квартира 907	FEt.2.9.7	1508		
квартира 918	FEw.2.9.8	1509		
квартира 918	FEt.2.9.8	1510		
квартира 908	FEw.2.9.9	1511		
квартира 908	FEt.2.9.9	1512		
квартира 917	FEw.2.9.10	1513		
квартира 917	FEt.2.9.10	1514		
квартира 909	FEw.2.9.11	1515		
квартира 909	FEt.2.9.11	1516		
квартира 916	FEw.2.9.12	1517		
квартира 916	FEt.2.9.12	1518		
квартира 910	FEw.2.9.13	1519		
квартира 910	FEt.2.9.13	1520		
квартира 915	FEw.2.9.14	1521		
квартира 915	FEt.2.9.14	1522		
квартира 911	FEw.2.9.15	1523		
квартира 911	FEt.2.9.15	1524		
квартира 914	FEw.2.9.16	1525		
квартира 914	FEt.2.9.16	1526		
квартира 912	FEw.2.9.17	1527		
квартира 912	FEt.2.9.17	1528		
квартира 913	FEw.2.9.18	1529		
квартира 913	FEt.2.9.18	1530		
квартира 919	FEw.2.9.19	1531		
квартира 919	FEt.2.9.19	1532		
ПУИ пом.09	FEw.2.9.20	1533		
ПУИ пом.09	FEt.2.9.20	1534		
квартира 920	FEw.2.9.21	1535		
квартира 920	FEt.2.9.21	1536		
квартира 927	FEw.2.9.22	1537		
квартира 927	FEt.2.9.22	1538		
квартира 926	FEw.2.9.23	1539		
квартира 926	FEt.2.9.23	1540		
квартира 921	FEw.2.9.24	1541		

Наименование потребителя	Обозначение счетчика в системе	Порядковый номер счетчика	Сетевой адрес счетчика	Заводской номер счетчика
1	2	3	4	5
квартира 921	FEt.2.9.24	1542		
квартира 922	FEw.2.9.25	1543		
квартира 922	FEt.2.9.25	1544		
квартира 923	FEw.2.9.26	1545		
квартира 923	FEt.2.9.26	1546		
квартира 924	FEw.2.9.27	1547		
квартира 924	FEt.2.9.27	1548		
квартира 925	FEw.2.9.28	1549		
квартира 925	FEt.2.9.28	1550		
10 этаж				
квартира 1005	FEw.2.10.1	1551		
квартира 1005	FEt.2.10.1	1552		
квартира 1001	FEw.2.10.2	1553		
квартира 1001	FEt.2.10.2	1554		
квартира 1004	FEw.2.10.3	1555		
квартира 1004	FEt.2.10.3	1556		
квартира 1002	FEw.2.10.4	1557		
квартира 1002	FEt.2.10.4	1558		
квартира 1003	FEw.2.10.5	1559		
квартира 1003	FEt.2.10.5	1560		
квартира 1006	FEw.2.10.6	1561		
квартира 1006	FEt.2.10.6	1562		
квартира 1007	FEw.2.10.7	1563		
квартира 1007	FEt.2.10.7	1564		
квартира 1018	FEw.2.10.8	1565		
квартира 1018	FEt.2.10.8	1566		
квартира 1008	FEw.2.10.9	1567		
квартира 1008	FEt.2.10.9	1568		
квартира 1017	FEw.2.10.10	1569		
квартира 1017	FEt.2.10.10	1570		
квартира 1009	FEw.2.10.11	1571		
квартира 1009	FEt.2.10.11	1572		
квартира 1016	FEw.2.10.12	1573		

Изм.	Кол.уч.	Лист	№ док.	Подпись	Дата
------	---------	------	--------	---------	------

ГКО-1021/21-АСКУВ.ТП

Лист

25

Наименование потребителя	Обозначение счетчика в системе	Порядковый номер счетчика	Сетевой адрес счетчика	Заводской номер счетчика
1	2	3	4	5
квартира 1016	FEt.2.10.12	1574		
квартира 1010	FEw.2.10.13	1575		
квартира 1010	FEt.2.10.13	1576		
квартира 1015	FEw.2.10.14	1577		
квартира 1015	FEt.2.10.14	1578		
квартира 1011	FEw.2.10.15	1579		
квартира 1011	FEt.2.10.15	1580		
квартира 1014	FEw.2.10.16	1581		
квартира 1014	FEt.2.10.16	1582		
квартира 1012	FEw.2.10.17	1583		
квартира 1012	FEt.2.10.17	1584		
квартира 1013	FEw.2.10.18	1585		
квартира 1013	FEt.2.10.18	1586		
квартира 1019	FEw.2.10.19	1587		
квартира 1019	FEt.2.10.19	1588		
ПУИ пом.09	FEw.2.10.20	1589		
ПУИ пом.09	FEt.2.10.20	1590		
квартира 1020	FEw.2.10.21	1591		
квартира 1020	FEt.2.10.21	1592		
квартира 1027	FEw.2.10.22	1593		
квартира 1027	FEt.2.10.22	1594		
квартира 1026	FEw.2.10.23	1595		
квартира 1026	FEt.2.10.23	1596		
квартира 1021	FEw.2.10.24	1597		
квартира 1021	FEt.2.10.24	1598		
квартира 1022	FEw.2.10.25	1599		
квартира 1022	FEt.2.10.25	1600		
квартира 1023	FEw.2.10.26	1601		
квартира 1023	FEt.2.10.26	1602		
квартира 1024	FEw.2.10.27	1603		
квартира 1024	FEt.2.10.27	1604		
квартира 1025	FEw.2.10.28	1605		
квартира 1025	FEt.2.10.28	1606		
11 этаж				
квартира 1105	FEw.2.11.1	1607		

Наименование потребителя	Обозначение счетчика в системе	Порядковый номер счетчика	Сетевой адрес счетчика	Заводской номер счетчика
1	2	3	4	5
квартира 1105	FEt.2.11.1	1608		
квартира 1101	FEw.2.11.2	1609		
квартира 1101	FEt.2.11.2	1610		
квартира 1104	FEw.2.11.3	1611		
квартира 1104	FEt.2.11.3	1612		
квартира 1102	FEw.2.11.4	1613		
квартира 1102	FEt.2.11.4	1614		
квартира 1103	FEw.2.11.5	1615		
квартира 1103	FEt.2.11.5	1616		
квартира 1106	FEw.2.11.6	1617		
квартира 1106	FEt.2.11.6	1618		
квартира 1107	FEw.2.11.7	1619		
квартира 1107	FEt.2.11.7	1620		
квартира 1118	FEw.2.11.8	1621		
квартира 1118	FEt.2.11.8	1622		
квартира 1108	FEw.2.11.9	1623		
квартира 1108	FEt.2.11.9	1624		
квартира 1117	FEw.2.11.10	1625		
квартира 1117	FEt.2.11.10	1626		
квартира 1109	FEw.2.11.11	1627		
квартира 1109	FEt.2.11.11	1628		
квартира 1116	FEw.2.11.12	1629		
квартира 1116	FEt.2.11.12	1630		
квартира 1110	FEw.2.11.13	1631		
квартира 1110	FEt.2.11.13	1632		
квартира 1115	FEw.2.11.14	1633		
квартира 1115	FEt.2.11.14	1634		
квартира 1111	FEw.2.11.15	1635		
квартира 1111	FEt.2.11.15	1636		
квартира 1114	FEw.2.11.16	1637		
квартира 1114	FEt.2.11.16	1638		
квартира 1112	FEw.2.11.17	1639		
квартира 1112	FEt.2.11.17	1640		
квартира 1113	FEw.2.11.18	1641		

Изм.	Кол.уч.	Лист	№ док.	Подпись	Дата
------	---------	------	--------	---------	------

ГКО-1021/21-АСКУВ.ТП

Лист
26

Согласовано

Взам. инв. №

Подл. и дата

Инв. № подл.

Наименование потребителя	Обозначение счетчика в системе	Порядковый номер счетчика	Сетевой адрес счетчика	Заводской номер счетчика
1	2	3	4	5
квартира 1113	FEt.2.11.18	1642		
квартира 1119	FEw.2.11.19	1643		
квартира 1119	FEt.2.11.19	1644		
ПУИ пом.09	FEw.2.11.20	1645		
ПУИ пом.09	FEt.2.11.20	1646		
квартира 1120	FEw.2.11.21	1647		
квартира 1120	FEt.2.11.21	1648		
квартира 1127	FEw.2.11.22	1649		
квартира 1127	FEt.2.11.22	1650		
квартира 1126	FEw.2.11.23	1651		
квартира 1126	FEt.2.11.23	1652		
квартира 1121	FEw.2.11.24	1653		
квартира 1121	FEt.2.11.24	1654		
квартира 1122	FEw.2.11.25	1655		
квартира 1122	FEt.2.11.25	1656		
квартира 1123	FEw.2.11.26	1657		
квартира 1123	FEt.2.11.26	1658		
квартира 1124	FEw.2.11.27	1659		
квартира 1124	FEt.2.11.27	1660		
квартира 1125	FEw.2.11.28	1661		
квартира 1125	FEt.2.11.28	1662		
12 этаж				
квартира 1205	FEw.2.12.1	1663		
квартира 1205	FEt.2.12.1	1664		
квартира 1201	FEw.2.12.2	1665		
квартира 1201	FEt.2.12.2	1666		
квартира 1204	FEw.2.12.3	1667		
квартира 1204	FEt.2.12.3	1668		
квартира 1202	FEw.2.12.4	1669		
квартира 1202	FEt.2.12.4	1670		
квартира 1203	FEw.2.12.5	1671		
квартира 1203	FEt.2.12.5	1672		
квартира 1206	FEw.2.12.6	1673		
квартира 1206	FEt.2.12.6	1674		
квартира 1207	FEw.2.12.7	1675		

Наименование потребителя	Обозначение счетчика в системе	Порядковый номер счетчика	Сетевой адрес счетчика	Заводской номер счетчика
1	2	3	4	5
квартира 1207	FEt.2.12.7	1676		
квартира 1218	FEw.2.12.8	1677		
квартира 1218	FEt.2.12.8	1678		
квартира 1208	FEw.2.12.9	1679		
квартира 1208	FEt.2.12.9	1680		
квартира 1217	FEw.2.12.10	1681		
квартира 1217	FEt.2.12.10	1682		
квартира 1209	FEw.2.12.11	1683		
квартира 1209	FEt.2.12.11	1684		
квартира 1216	FEw.2.12.12	1685		
квартира 1216	FEt.2.12.12	1686		
квартира 1210	FEw.2.12.13	1687		
квартира 1210	FEt.2.12.13	1688		
квартира 1215	FEw.2.12.14	1689		
квартира 1215	FEt.2.12.14	1690		
квартира 1211	FEw.2.12.15	1691		
квартира 1211	FEt.2.12.15	1692		
квартира 1214	FEw.2.12.16	1693		
квартира 1214	FEt.2.12.16	1694		
квартира 1212	FEw.2.12.17	1695		
квартира 1212	FEt.2.12.17	1696		
квартира 1213	FEw.2.12.18	1697		
квартира 1213	FEt.2.12.18	1698		
квартира 1219	FEw.2.12.19	1699		
квартира 1219	FEt.2.12.19	1700		
ПУИ пом.09	FEw.2.12.20	1701		
ПУИ пом.09	FEt.2.12.20	1702		
квартира 1220	FEw.2.12.21	1703		
квартира 1220	FEt.2.12.21	1704		
квартира 1227	FEw.2.12.22	1705		
квартира 1227	FEt.2.12.22	1706		
квартира 1226	FEw.2.12.23	1707		
квартира 1226	FEt.2.12.23	1708		
квартира 1221	FEw.2.12.24	1709		

Инв. № подл. Подп. и дата. Взам. инв. №

Изм. Кол.уч. Лист No.док. Подпись Дата

ГКО-1021/21-АСКУВ.ТП

Лист 27

Согласовано

Взам. инв. №

Подл. и дата

Инв. № подл.

Наименование потребителя	Обозначение счетчика в системе	Порядковый номер счетчика	Сетевой адрес счетчика	Заводской номер счетчика
1	2	3	4	5
квартира 1221	FEt.2.12.24	1710		
квартира 1222	FEw.2.12.25	1711		
квартира 1222	FEt.2.12.25	1712		
квартира 1223	FEw.2.12.26	1713		
квартира 1223	FEt.2.12.26	1714		
квартира 1224	FEw.2.12.27	1715		
квартира 1224	FEt.2.12.27	1716		
квартира 1225	FEw.2.12.28	1717		
квартира 1225	FEt.2.12.28	1718		
13 этаж				
квартира 1305	FEw.2.13.1	1719		
квартира 1305	FEt.2.13.1	1720		
квартира 1301	FEw.2.13.2	1721		
квартира 1301	FEt.2.13.2	1722		
квартира 1304	FEw.2.13.3	1723		
квартира 1304	FEt.2.13.3	1724		
квартира 1302	FEw.2.13.4	1725		
квартира 1302	FEt.2.13.4	1726		
квартира 1303	FEw.2.13.5	1727		
квартира 1303	FEt.2.13.5	1728		
квартира 1306	FEw.2.13.6	1729		
квартира 1306	FEt.2.13.6	1730		
квартира 1307	FEw.2.13.7	1731		
квартира 1307	FEt.2.13.7	1732		
квартира 1318	FEw.2.13.8	1733		
квартира 1318	FEt.2.13.8	1734		
квартира 1308	FEw.2.13.9	1735		
квартира 1308	FEt.2.13.9	1736		
квартира 1317	FEw.2.13.10	1737		
квартира 1317	FEt.2.13.10	1738		
квартира 1309	FEw.2.13.11	1739		
квартира 1309	FEt.2.13.11	1740		
квартира 1316	FEw.2.13.12	1741		
квартира 1316	FEt.2.13.12	1742		
квартира 1310	FEw.2.13.13	1743		

Наименование потребителя	Обозначение счетчика в системе	Порядковый номер счетчика	Сетевой адрес счетчика	Заводской номер счетчика
1	2	3	4	5
квартира 1310	FEt.2.13.13	1744		
квартира 1315	FEw.2.13.14	1745		
квартира 1315	FEt.2.13.14	1746		
квартира 1311	FEw.2.13.15	1747		
квартира 1311	FEt.2.13.15	1748		
квартира 1314	FEw.2.13.16	1749		
квартира 1314	FEt.2.13.16	1750		
квартира 1312	FEw.2.13.17	1751		
квартира 1312	FEt.2.13.17	1752		
квартира 1313	FEw.2.13.18	1753		
квартира 1313	FEt.2.13.18	1754		
квартира 1319	FEw.2.13.19	1755		
квартира 1319	FEt.2.13.19	1756		
ПУИ пом.09	FEw.2.13.20	1757		
ПУИ пом.09	FEt.2.13.20	1758		
квартира 1320	FEw.2.13.21	1759		
квартира 1320	FEt.2.13.21	1760		
квартира 1327	FEw.2.13.22	1761		
квартира 1327	FEt.2.13.22	1762		
квартира 1326	FEw.2.13.23	1763		
квартира 1326	FEt.2.13.23	1764		
квартира 1321	FEw.2.13.24	1765		
квартира 1321	FEt.2.13.24	1766		
квартира 1322	FEw.2.13.25	1767		
квартира 1322	FEt.2.13.25	1768		
квартира 1323	FEw.2.13.26	1769		
квартира 1323	FEt.2.13.26	1770		
квартира 1324	FEw.2.13.27	1771		
квартира 1324	FEt.2.13.27	1772		
квартира 1325	FEw.2.13.28	1773		
квартира 1325	FEt.2.13.28	1774		
14 этаж				

Изм.	Кол.уч.	Лист	№ док.	Подпись	Дата
------	---------	------	--------	---------	------

ГКО-1021/21-АСКУВ.ТП

Лист

28

Наименование потребителя	Обозначение счетчика в системе	Порядковый номер счетчика	Сетевой адрес счетчика	Заводской номер счетчика
1	2	3	4	5
квартира 1405	FEw.2.14.1	1775		
квартира 1405	FEt.2.14.1	1776		
квартира 1401	FEw.2.14.2	1777		
квартира 1401	FEt.2.14.2	1778		
квартира 1404	FEw.2.14.3	1779		
квартира 1404	FEt.2.14.3	1780		
квартира 1402	FEw.2.14.4	1781		
квартира 1402	FEt.2.14.4	1782		
квартира 1403	FEw.2.14.5	1783		
квартира 1403	FEt.2.14.5	1784		
квартира 1406	FEw.2.14.6	1785		
квартира 1406	FEt.2.14.6	1786		
квартира 1407	FEw.2.14.7	1787		
квартира 1407	FEt.2.14.7	1788		
квартира 1418	FEw.2.14.8	1789		
квартира 1418	FEt.2.14.8	1790		
квартира 1408	FEw.2.14.9	1791		
квартира 1408	FEt.2.14.9	1792		
квартира 1417	FEw.2.14.10	1793		
квартира 1417	FEt.2.14.10	1794		
квартира 1409	FEw.2.14.11	1795		
квартира 1409	FEt.2.14.11	1796		
квартира 1416	FEw.2.14.12	1797		
квартира 1416	FEt.2.14.12	1798		
квартира 1410	FEw.2.14.13	1799		
квартира 1410	FEt.2.14.13	1800		
квартира 1415	FEw.2.14.14	1801		
квартира 1415	FEt.2.14.14	1802		
квартира 1411	FEw.2.14.15	1803		
квартира 1411	FEt.2.14.15	1804		
квартира 1414	FEw.2.14.16	1805		
квартира 1414	FEt.2.14.16	1806		
квартира 1412	FEw.2.14.17	1807		
квартира 1412	FEt.2.14.17	1808		
квартира 1413	FEw.2.14.18	1809		
квартира 1413	FEt.2.14.18	1810		

Наименование потребителя	Обозначение счетчика в системе	Порядковый номер счетчика	Сетевой адрес счетчика	Заводской номер счетчика
1	2	3	4	5
квартира 1419	FEw.2.14.19	1811		
квартира 1419	FEt.2.14.19	1812		
ПУИ пом.09	FEw.2.14.20	1813		
ПУИ пом.09	FEt.2.14.20	1814		
квартира 1420	FEw.2.14.21	1815		
квартира 1420	FEt.2.14.21	1816		
квартира 1427	FEw.2.14.22	1817		
квартира 1427	FEt.2.14.22	1818		
квартира 1426	FEw.2.14.23	1819		
квартира 1426	FEt.2.14.23	1820		
квартира 1421	FEw.2.14.24	1821		
квартира 1421	FEt.2.14.24	1822		
квартира 1422	FEw.2.14.25	1823		
квартира 1422	FEt.2.14.25	1824		
квартира 1423	FEw.2.14.26	1825		
квартира 1423	FEt.2.14.26	1826		
квартира 1424	FEw.2.14.27	1827		
квартира 1424	FEt.2.14.27	1828		
квартира 1425	FEw.2.14.28	1829		
квартира 1425	FEt.2.14.28	1830		
15 этаж				
квартира 1505	FEw.2.15.1	1831		
квартира 1505	FEt.2.15.1	1832		
квартира 1501	FEw.2.15.2	1833		
квартира 1501	FEt.2.15.2	1834		
квартира 1504	FEw.2.15.3	1835		
квартира 1504	FEt.2.15.3	1836		
квартира 1502	FEw.2.15.4	1837		
квартира 1502	FEt.2.15.4	1838		
квартира 1503	FEw.2.15.5	1839		
квартира 1503	FEt.2.15.5	1840		
квартира 1506	FEw.2.15.6	1841		

Согласовано

Взам. инв. №

Подл. и дата

Инв. № подл.

Изм.	Кол.уч.	Лист	№ док.	Подпись	Дата
------	---------	------	--------	---------	------

ГКО-1021/21-АСКУВ.ТП

Лист

29

Согласовано

Взам. инв. №

Подл. и дата

Инв. № подл.

Наименование потребителя	Обозначение счетчика в системе	Порядковый номер счетчика	Сетевой адрес счетчика	Заводской номер счетчика
1	2	3	4	5
квартира 1506	FEt.2.15.6	1842		
квартира 1507	FEw.2.15.7	1843		
квартира 1507	FEt.2.15.7	1844		
квартира 1518	FEw.2.15.8	1845		
квартира 1518	FEt.2.15.8	1846		
квартира 1508	FEw.2.15.9	1847		
квартира 1508	FEt.2.15.9	1848		
квартира 1517	FEw.2.15.10	1849		
квартира 1517	FEt.2.15.10	1850		
квартира 1509	FEw.2.15.11	1851		
квартира 1509	FEt.2.15.11	1852		
квартира 1516	FEw.2.15.12	1853		
квартира 1516	FEt.2.15.12	1854		
квартира 1510	FEw.2.15.13	1855		
квартира 1510	FEt.2.15.13	1856		
квартира 1515	FEw.2.15.14	1857		
квартира 1515	FEt.2.15.14	1858		
квартира 1511	FEw.2.15.15	1859		
квартира 1511	FEt.2.15.15	1860		
квартира 1514	FEw.2.15.16	1861		
квартира 1514	FEt.2.15.16	1862		
квартира 1512	FEw.2.15.17	1863		
квартира 1512	FEt.2.15.17	1864		
квартира 1513	FEw.2.15.18	1865		
квартира 1513	FEt.2.15.18	1866		
квартира 1519	FEw.2.15.19	1867		
квартира 1519	FEt.2.15.19	1868		
ПУИ пом.09	FEw.2.15.20	1869		
ПУИ пом.09	FEt.2.15.20	1870		
квартира 1520	FEw.2.15.21	1871		
квартира 1520	FEt.2.15.21	1872		
квартира 1527	FEw.2.15.22	1873		
квартира 1527	FEt.2.15.22	1874		
квартира 1526	FEw.2.15.23	1875		
квартира 1526	FEt.2.15.23	1876		
квартира 1521	FEw.2.15.24	1877		

Наименование потребителя	Обозначение счетчика в системе	Порядковый номер счетчика	Сетевой адрес счетчика	Заводской номер счетчика
1	2	3	4	5
квартира 1521	FEt.2.15.24	1878		
квартира 1522	FEw.2.15.25	1879		
квартира 1522	FEt.2.15.25	1880		
квартира 1523	FEw.2.15.26	1881		
квартира 1523	FEt.2.15.26	1882		
квартира 1524	FEw.2.15.27	1883		
квартира 1524	FEt.2.15.27	1884		
квартира 1525	FEw.2.15.28	1885		
квартира 1525	FEt.2.15.28	1886		
16 этаж				
квартира 1605	FEw.2.16.1	1887		
квартира 1605	FEt.2.16.1	1888		
квартира 1601	FEw.2.16.2	1889		
квартира 1601	FEt.2.16.2	1890		
квартира 1604	FEw.2.16.3	1891		
квартира 1604	FEt.2.16.3	1892		
квартира 1602	FEw.2.16.4	1893		
квартира 1602	FEt.2.16.4	1894		
квартира 1603	FEw.2.16.5	1895		
квартира 1603	FEt.2.16.5	1896		
квартира 1606	FEw.2.16.6	1897		
квартира 1606	FEt.2.16.6	1898		
квартира 1607	FEw.2.16.7	1899		
квартира 1607	FEt.2.16.7	1900		
квартира 1618	FEw.2.16.8	1901		
квартира 1618	FEt.2.16.8	1902		
квартира 1608	FEw.2.16.9	1903		
квартира 1608	FEt.2.16.9	1904		
квартира 1617	FEw.2.16.10	1905		
квартира 1617	FEt.2.16.10	1906		
квартира 1609	FEw.2.16.11	1907		
квартира 1609	FEt.2.16.11	1908		

Изм.	Кол.уч.	Лист	№ док.	Подпись	Дата
------	---------	------	--------	---------	------

ГКО-1021/21-АСКУВ.ТП

Лист

30

Наименование потребителя	Обозначение счетчика в системе	Порядковый номер счетчика	Сетевой адрес счетчика	Заводской номер счетчика
1	2	3	4	5
квартира 1616	FEw.2.16.12	1909		
квартира 1616	FEt.2.16.12	1910		
квартира 1610	FEw.2.16.13	1911		
квартира 1610	FEt.2.16.13	1912		
квартира 1615	FEw.2.16.14	1913		
квартира 1615	FEt.2.16.14	1914		
квартира 1611	FEw.2.16.15	1915		
квартира 1611	FEt.2.16.15	1916		
квартира 1614	FEw.2.16.16	1917		
квартира 1614	FEt.2.16.16	1918		
квартира 1612	FEw.2.16.17	1919		
квартира 1612	FEt.2.16.17	1920		
квартира 1613	FEw.2.16.18	1921		
квартира 1613	FEt.2.16.18	1922		
квартира 1619	FEw.2.16.19	1923		
квартира 1619	FEt.2.16.19	1924		
ПУИ ном.09	FEw.2.16.20	1925		
ПУИ ном.09	FEt.2.16.20	1926		
квартира 1620	FEw.2.16.21	1927		
квартира 1620	FEt.2.16.21	1928		
квартира 1627	FEw.2.16.22	1929		
квартира 1627	FEt.2.16.22	1930		
квартира 1626	FEw.2.16.23	1931		
квартира 1626	FEt.2.16.23	1932		
квартира 1621	FEw.2.16.24	1933		
квартира 1621	FEt.2.16.24	1934		
квартира 1622	FEw.2.16.25	1935		
квартира 1622	FEt.2.16.25	1936		
квартира 1623	FEw.2.16.26	1937		
квартира 1623	FEt.2.16.26	1938		
квартира 1624	FEw.2.16.27	1939		
квартира 1624	FEt.2.16.27	1940		
квартира 1625	FEw.2.16.28	1941		
квартира 1625	FEt.2.16.28	1942		
17 этаж				

Наименование потребителя	Обозначение счетчика в системе	Порядковый номер счетчика	Сетевой адрес счетчика	Заводской номер счетчика
1	2	3	4	5
квартира 1705	FEw.2.17.1	1943		
квартира 1705	FEt.2.17.1	1944		
квартира 1701	FEw.2.17.2	1945		
квартира 1701	FEt.2.17.2	1946		
квартира 1704	FEw.2.17.3	1947		
квартира 1704	FEt.2.17.3	1948		
квартира 1702	FEw.2.17.4	1949		
квартира 1702	FEt.2.17.4	1950		
квартира 1703	FEw.2.17.5	1951		
квартира 1703	FEt.2.17.5	1952		
квартира 1706	FEw.2.17.6	1953		
квартира 1706	FEt.2.17.6	1954		
квартира 1707	FEw.2.17.7	1955		
квартира 1707	FEt.2.17.7	1956		
квартира 1718	FEw.2.17.8	1957		
квартира 1718	FEt.2.17.8	1958		
квартира 1708	FEw.2.17.9	1959		
квартира 1708	FEt.2.17.9	1960		
квартира 1717	FEw.2.17.10	1961		
квартира 1717	FEt.2.17.10	1962		
квартира 1709	FEw.2.17.11	1963		
квартира 1709	FEt.2.17.11	1964		
квартира 1716	FEw.2.17.12	1965		
квартира 1716	FEt.2.17.12	1966		
квартира 1710	FEw.2.17.13	1967		
квартира 1710	FEt.2.17.13	1968		
квартира 1715	FEw.2.17.14	1969		
квартира 1715	FEt.2.17.14	1970		
квартира 1711	FEw.2.17.15	1971		
квартира 1711	FEt.2.17.15	1972		
квартира 1714	FEw.2.17.16	1973		
квартира 1714	FEt.2.17.16	1974		
квартира 1712	FEw.2.17.17	1975		

Согласовано

Взам. инв. №

Подл. и дата

Инв. № подл.

Изм.	Кол.уч.	Лист	№ док.	Подпись	Дата

ГКО-1021/21-АСКУВ.ТП

Лист

31

Согласовано

Взам. инв. №

Подл. и дата

Инв. № подл.

Наименование потребителя	Обозначение счетчика в системе	Порядковый номер счетчика	Сетевой адрес счетчика	Заводской номер счетчика
1	2	3	4	5
квартира 1712	FEt.2.17.17	1976		
квартира 1713	FEw.2.17.18	1977		
квартира 1713	FEt.2.17.18	1978		
квартира 1719	FEw.2.17.19	1979		
квартира 1719	FEt.2.17.19	1980		
ПУИ пом.09	FEw.2.17.20	1981		
ПУИ пом.09	FEt.2.17.20	1982		
квартира 1720	FEw.2.17.21	1983		
квартира 1720	FEt.2.17.21	1984		
квартира 1727	FEw.2.17.22	1985		
квартира 1727	FEt.2.17.22	1986		
квартира 1726	FEw.2.17.23	1987		
квартира 1726	FEt.2.17.23	1988		
квартира 1721	FEw.2.17.24	1989		
квартира 1721	FEt.2.17.24	1990		
квартира 1722	FEw.2.17.25	1991		
квартира 1722	FEt.2.17.25	1992		
квартира 1723	FEw.2.17.26	1993		
квартира 1723	FEt.2.17.26	1994		
квартира 1724	FEw.2.17.27	1995		
квартира 1724	FEt.2.17.27	1996		
квартира 1725	FEw.2.17.28	1997		
квартира 1725	FEt.2.17.28	1998		
18 этаж				
квартира 1805	FEw.2.18.1	1999		
квартира 1805	FEt.2.18.1	2000		
квартира 1801	FEw.2.18.2	2001		
квартира 1801	FEt.2.18.2	2002		
квартира 1804	FEw.2.18.3	2003		
квартира 1804	FEt.2.18.3	2004		
квартира 1802	FEw.2.18.4	2005		
квартира 1802	FEt.2.18.4	2006		
квартира 1803	FEw.2.18.5	2007		
квартира 1803	FEt.2.18.5	2008		
квартира 1806	FEw.2.18.6	2009		

Наименование потребителя	Обозначение счетчика в системе	Порядковый номер счетчика	Сетевой адрес счетчика	Заводской номер счетчика
1	2	3	4	5
квартира 1806	FEt.2.18.6	2010		
квартира 1807	FEw.2.18.7	2011		
квартира 1807	FEt.2.18.7	2012		
квартира 1818	FEw.2.18.8	2013		
квартира 1818	FEt.2.18.8	2014		
квартира 1808	FEw.2.18.9	2015		
квартира 1808	FEt.2.18.9	2016		
квартира 1817	FEw.2.18.10	2017		
квартира 1817	FEt.2.18.10	2018		
квартира 1809	FEw.2.18.11	2019		
квартира 1809	FEt.2.18.11	2020		
квартира 1816	FEw.2.18.12	2021		
квартира 1816	FEt.2.18.12	2022		
квартира 1810	FEw.2.18.13	2023		
квартира 1810	FEt.2.18.13	2024		
квартира 1815	FEw.2.18.14	2025		
квартира 1815	FEt.2.18.14	2026		
квартира 1811	FEw.2.18.15	2027		
квартира 1811	FEt.2.18.15	2028		
квартира 1814	FEw.2.18.16	2029		
квартира 1814	FEt.2.18.16	2030		
квартира 1812	FEw.2.18.17	2031		
квартира 1812	FEt.2.18.17	2032		
квартира 1813	FEw.2.18.18	2033		
квартира 1813	FEt.2.18.18	2034		
квартира 1819	FEw.2.18.19	2035		
квартира 1819	FEt.2.18.19	2036		
ПУИ пом.09	FEw.2.18.20	2037		
ПУИ пом.09	FEt.2.18.20	2038		
квартира 1820	FEw.2.18.21	2039		
квартира 1820	FEt.2.18.21	2040		
квартира 1827	FEw.2.18.22	2041		
квартира 1827	FEt.2.18.22	2042		

Изм.	Кол.уч.	Лист	№ док.	Подпись	Дата
------	---------	------	--------	---------	------

ГКО-1021/21-АСКУВ.ТП

Лист

32

Согласовано

Взам. инв. №

Подл. и дата

Инв. № подл.

Наименование потребителя	Обозначение счетчика в системе	Порядковый номер счетчика	Сетевой адрес счетчика	Заводской номер счетчика
1	2	3	4	5
квартира 1826	FEw.2.18.23	2043		
квартира 1826	FEt.2.18.23	2044		
квартира 1821	FEw.2.18.24	2045		
квартира 1821	FEt.2.18.24	2046		
квартира 1822	FEw.2.18.25	2047		
квартира 1822	FEt.2.18.25	2048		
квартира 1823	FEw.2.18.26	2049		
квартира 1823	FEt.2.18.26	2050		
квартира 1824	FEw.2.18.27	2051		
квартира 1824	FEt.2.18.27	2052		
квартира 1825	FEw.2.18.28	2053		
квартира 1825	FEt.2.18.28	2054		
19 этаж				
квартира 1905	FEw.2.19.1	2055		
квартира 1905	FEt.2.19.1	2056		
квартира 1901	FEw.2.19.2	2057		
квартира 1901	FEt.2.19.2	2058		
квартира 1904	FEw.2.19.3	2059		
квартира 1904	FEt.2.19.3	2060		
квартира 1902	FEw.2.19.4	2061		
квартира 1902	FEt.2.19.4	2062		
квартира 1903	FEw.2.19.5	2063		
квартира 1903	FEt.2.19.5	2064		
квартира 1906	FEw.2.19.6	2065		
квартира 1906	FEt.2.19.6	2066		
квартира 1907	FEw.2.19.7	2067		
квартира 1907	FEt.2.19.7	2068		
квартира 1918	FEw.2.19.8	2069		
квартира 1918	FEt.2.19.8	2070		
квартира 1908	FEw.2.19.9	2071		
квартира 1908	FEt.2.19.9	2072		
квартира 1917	FEw.2.19.10	2073		
квартира 1917	FEt.2.19.10	2074		
квартира 1909	FEw.2.19.11	2075		
квартира 1909	FEt.2.19.11	2076		

Наименование потребителя	Обозначение счетчика в системе	Порядковый номер счетчика	Сетевой адрес счетчика	Заводской номер счетчика
1	2	3	4	5
квартира 1916	FEw.2.19.12	2077		
квартира 1916	FEt.2.19.12	2078		
квартира 1910	FEw.2.19.13	2079		
квартира 1910	FEt.2.19.13	2080		
квартира 1915	FEw.2.19.14	2081		
квартира 1915	FEt.2.19.14	2082		
квартира 1911	FEw.2.19.15	2083		
квартира 1911	FEt.2.19.15	2084		
квартира 1914	FEw.2.19.16	2085		
квартира 1914	FEt.2.19.16	2086		
квартира 1912	FEw.2.19.17	2087		
квартира 1912	FEt.2.19.17	2088		
квартира 1913	FEw.2.19.18	2089		
квартира 1913	FEt.2.19.18	2090		
квартира 1919	FEw.2.19.19	2091		
квартира 1919	FEt.2.19.19	2092		
ПУИ пом.09	FEw.2.19.20	2093		
ПУИ пом.09	FEt.2.19.20	2094		
квартира 1920	FEw.2.19.21	2095		
квартира 1920	FEt.2.19.21	2096		
квартира 1927	FEw.2.19.22	2097		
квартира 1927	FEt.2.19.22	2098		
квартира 1926	FEw.2.19.23	2099		
квартира 1926	FEt.2.19.23	2100		
квартира 1921	FEw.2.19.24	2101		
квартира 1921	FEt.2.19.24	2102		
квартира 1922	FEw.2.19.25	2103		
квартира 1922	FEt.2.19.25	2104		
квартира 1923	FEw.2.19.26	2105		
квартира 1923	FEt.2.19.26	2106		
квартира 1924	FEw.2.19.27	2107		
квартира 1924	FEt.2.19.27	2108		
квартира 1925	FEw.2.19.28	2109		
квартира 1925	FEt.2.19.28	2110		

Изм.	Кол.уч.	Лист	№ док.	Подпись	Дата
------	---------	------	--------	---------	------

ГКО-1021/21-АСКУВ.ТП

Лист

33

Наименование потребителя	Обозначение счетчика в системе	Порядковый номер счетчика	Сетевой адрес счетчика	Заводской номер счетчика
1	2	3	4	5
20 этаж				
квартира 2005	FEw.2.20.1	2111		
квартира 2005	FEt.2.20.1	2112		
квартира 2001	FEw.2.20.2	2113		
квартира 2001	FEt.2.20.2	2114		
квартира 2004	FEw.2.20.3	2115		
квартира 2004	FEt.2.20.3	2116		
квартира 2002	FEw.2.20.4	2117		
квартира 2002	FEt.2.20.4	2118		
квартира 2003	FEw.2.20.5	2119		
квартира 2003	FEt.2.20.5	2120		
квартира 2006	FEw.2.20.6	2121		
квартира 2006	FEt.2.20.6	2122		
квартира 2007	FEw.2.20.7	2123		
квартира 2007	FEt.2.20.7	2124		
квартира 2018	FEw.2.20.8	2125		
квартира 2018	FEt.2.20.8	2126		
квартира 2008	FEw.2.20.9	2127		
квартира 2008	FEt.2.20.9	2128		
квартира 2017	FEw.2.20.10	2129		
квартира 2017	FEt.2.20.10	2130		
квартира 2009	FEw.2.20.11	2131		
квартира 2009	FEt.2.20.11	2132		
квартира 2016	FEw.2.20.12	2133		
квартира 2016	FEt.2.20.12	2134		
квартира 2010	FEw.2.20.13	2135		
квартира 2010	FEt.2.20.13	2136		
квартира 2015	FEw.2.20.14	2137		
квартира 2015	FEt.2.20.14	2138		
квартира 2011	FEw.2.20.15	2139		
квартира 2011	FEt.2.20.15	2140		
квартира 2014	FEw.2.20.16	2141		
квартира 2014	FEt.2.20.16	2142		
квартира 2012	FEw.2.20.17	2143		
квартира 2012	FEt.2.20.17	2144		

Наименование потребителя	Обозначение счетчика в системе	Порядковый номер счетчика	Сетевой адрес счетчика	Заводской номер счетчика
1	2	3	4	5
квартира 2013	FEw.2.20.18	2145		
квартира 2013	FEt.2.20.18	2146		
квартира 2019	FEw.2.20.19	2147		
квартира 2019	FEt.2.20.19	2148		
ПУИ пом.09	FEw.2.20.20	2149		
ПУИ пом.09	FEt.2.20.20	2150		
квартира 2020	FEw.2.20.21	2151		
квартира 2020	FEt.2.20.21	2152		
квартира 2027	FEw.2.20.22	2153		
квартира 2027	FEt.2.20.22	2154		
квартира 2026	FEw.2.20.23	2155		
квартира 2026	FEt.2.20.23	2156		
квартира 2021	FEw.2.20.24	2157		
квартира 2021	FEt.2.20.24	2158		
квартира 2022	FEw.2.20.25	2159		
квартира 2022	FEt.2.20.25	2160		
квартира 2023	FEw.2.20.26	2161		
квартира 2023	FEt.2.20.26	2162		
квартира 2024	FEw.2.20.27	2163		
квартира 2024	FEt.2.20.27	2164		
квартира 2025	FEw.2.20.28	2165		
квартира 2025	FEt.2.20.28	2166		
21 этаж				
квартира 2105	FEw.2.21.1	2167		
квартира 2105	FEt.2.21.1	2168		
квартира 2101	FEw.2.21.2	2169		
квартира 2101	FEt.2.21.2	2170		
квартира 2104	FEw.2.21.3	2171		
квартира 2104	FEt.2.21.3	2172		
квартира 2102	FEw.2.21.4	2173		
квартира 2102	FEt.2.21.4	2174		
квартира 2103	FEw.2.21.5	2175		
квартира 2103	FEt.2.21.5	2176		

Согласовано

Взам. инв. №

Подл. и дата

Инв. № подл.

Изм.	Кол.уч.	Лист	№ док.	Подпись	Дата
------	---------	------	--------	---------	------

ГКО-1021/21-АСКУВ.ТП

Лист

34

Согласовано

Взам. инв. №

Подл. и дата

Инв. № подл.

Наименование потребителя	Обозначение счетчика в системе	Порядковый номер счетчика	Сетевой адрес счетчика	Заводской номер счетчика
1	2	3	4	5
квартира 2106	FEw.2.21.6	2177		
квартира 2106	FEt.2.21.6	2178		
квартира 2107	FEw.2.21.7	2179		
квартира 2007	FEt.2.21.7	2180		
квартира 2118	FEw.2.21.8	2181		
квартира 2118	FEt.2.21.8	2182		
квартира 2108	FEw.2.21.9	2183		
квартира 2108	FEt.2.21.9	2184		
квартира 2117	FEw.2.21.10	2185		
квартира 2117	FEt.2.21.10	2186		
квартира 2109	FEw.2.21.11	2187		
квартира 2109	FEt.2.21.11	2188		
квартира 2116	FEw.2.21.12	2189		
квартира 2116	FEt.2.21.12	2190		
квартира 2110	FEw.2.21.13	2191		
квартира 2110	FEt.2.21.13	2192		
квартира 2115	FEw.2.21.14	2193		
квартира 2115	FEt.2.21.14	2194		
квартира 2111	FEw.2.21.15	2195		
квартира 2111	FEt.2.21.15	2196		
квартира 2114	FEw.2.21.16	2197		
квартира 2114	FEt.2.21.16	2198		
квартира 2112	FEw.2.21.17	2199		
квартира 2112	FEt.2.21.17	2200		
квартира 2113	FEw.2.21.18	2201		
квартира 2113	FEt.2.21.18	2202		
квартира 2119	FEw.2.21.19	2203		
квартира 2119	FEt.2.21.19	2204		
ПУИ пом.09	FEw.2.21.20	2205		
ПУИ пом.09	FEt.2.21.20	2206		
квартира 2120	FEw.2.21.21	2207		
квартира 2120	FEt.2.21.21	2208		
квартира 2127	FEw.2.21.22	2209		
квартира 2127	FEt.2.21.22	2210		
квартира 2126	FEw.2.21.23	2211		
квартира 2126	FEt.2.21.23	2212		

Наименование потребителя	Обозначение счетчика в системе	Порядковый номер счетчика	Сетевой адрес счетчика	Заводской номер счетчика
1	2	3	4	5
квартира 2121	FEw.2.21.24	2213		
квартира 2121	FEt.2.21.24	2214		
квартира 2122	FEw.2.21.25	2215		
квартира 2122	FEt.2.21.25	2216		
квартира 2123	FEw.2.21.26	2217		
квартира 2123	FEt.2.21.26	2218		
квартира 2124	FEw.2.21.27	2219		
квартира 2124	FEt.2.21.27	2220		
квартира 2125	FEw.2.21.28	2221		
квартира 2125	FEt.2.21.28	2222		
22 этаж				
квартира 2205	FEw.2.22.1	2223		
квартира 2205	FEt.2.22.1	2168		
квартира 2201	FEw.2.22.2	2169		
квартира 2201	FEt.2.22.2	2170		
квартира 2204	FEw.2.22.3	2171		
квартира 2204	FEt.2.22.3	2172		
квартира 2202	FEw.2.22.4	2173		
квартира 2202	FEt.2.22.4	2174		
квартира 2203	FEw.2.22.5	2175		
квартира 2203	FEt.2.22.5	2176		
квартира 2206	FEw.2.22.6	2177		
квартира 2206	FEt.2.22.6	2178		
квартира 2207	FEw.2.22.7	2179		
квартира 2207	FEt.2.22.7	2180		
квартира 2218	FEw.2.22.8	2181		
квартира 2218	FEt.2.22.8	2182		
квартира 2208	FEw.2.22.9	2183		
квартира 2208	FEt.2.22.9	2184		
квартира 2217	FEw.2.22.10	2185		
квартира 2217	FEt.2.22.10	2186		
квартира 2209	FEw.2.22.11	2187		
квартира 2209	FEt.2.22.11	2188		

Изм.	Кол.уч.	Лист	№ док.	Подпись	Дата
------	---------	------	--------	---------	------

ГКО-1021/21-АСКУВ.ТП

Лист

35

Согласовано

Взам. инв. №

Подл. и дата

Инв. № подл.

Наименование потребителя	Обозначение счетчика в системе	Порядковый номер счетчика	Сетевой адрес счетчика	Заводской номер счетчика
1	2	3	4	5
квартира 2216	FEw.2.22.12	2189		
квартира 2216	FEt.2.22.12	2190		
квартира 2210	FEw.2.22.13	2191		
квартира 2210	FEt.2.22.13	2192		
квартира 2215	FEw.2.22.14	2193		
квартира 2215	FEt.2.22.14	2194		
квартира 2211	FEw.2.22.15	2195		
квартира 2211	FEt.2.22.15	2196		
квартира 2214	FEw.2.22.16	2197		
квартира 2214	FEt.2.22.16	2198		
квартира 2212	FEw.2.22.17	2199		
квартира 2212	FEt.2.22.17	2200		
квартира 2213	FEw.2.22.18	2201		
квартира 2213	FEt.2.22.18	2202		
квартира 2219	FEw.2.22.19	2203		
квартира 2219	FEt.2.22.19	2204		
ПУИ пом.09	FEw.2.22.20	2205		
ПУИ пом.09	FEt.2.22.20	2206		
квартира 2220	FEw.2.22.21	2207		
квартира 2220	FEt.2.22.21	2208		
квартира 2227	FEw.2.22.22	2209		
квартира 2227	FEt.2.22.22	2210		
квартира 2226	FEw.2.22.23	2211		
квартира 2226	FEt.2.22.23	2212		
квартира 2221	FEw.2.22.24	2213		
квартира 2221	FEt.2.22.24	2214		
квартира 2222	FEw.2.22.25	2215		
квартира 2222	FEt.2.22.25	2216		
квартира 2223	FEw.2.22.26	2217		
квартира 2223	FEt.2.22.26	2218		
квартира 2224	FEw.2.22.27	2219		
квартира 2224	FEt.2.22.27	2220		
квартира 2225	FEw.2.22.28	2221		
квартира 2225	FEt.2.22.28	2222		
23 этаж				

Наименование потребителя	Обозначение счетчика в системе	Порядковый номер счетчика	Сетевой адрес счетчика	Заводской номер счетчика
1	2	3	4	5
квартира 2305	FEw.2.23.1	2223		
квартира 2305	FEt.2.23.1	2224		
квартира 2301	FEw.2.23.2	2225		
квартира 2301	FEt.2.23.2	2226		
квартира 2304	FEw.2.23.3	2227		
квартира 2304	FEt.2.23.3	2228		
квартира 2302	FEw.2.23.4	2229		
квартира 2302	FEt.2.23.4	2230		
квартира 2303	FEw.2.23.5	2231		
квартира 2303	FEt.2.23.5	2232		
квартира 2306	FEw.2.23.6	2233		
квартира 2306	FEt.2.23.6	2234		
квартира 2307	FEw.2.23.7	2235		
квартира 2307	FEt.2.23.7	2236		
квартира 2318	FEw.2.23.8	2237		
квартира 2318	FEt.2.23.8	2238		
квартира 2308	FEw.2.23.9	2239		
квартира 2308	FEt.2.23.9	2240		
квартира 2317	FEw.2.23.10	2241		
квартира 2317	FEt.2.23.10	2242		
квартира 2309	FEw.2.23.11	2243		
квартира 2309	FEt.2.23.11	2244		
квартира 2316	FEw.2.23.12	2245		
квартира 2316	FEt.2.23.12	2246		
квартира 2310	FEw.2.23.13	2247		
квартира 2310	FEt.2.23.13	2248		
квартира 2315	FEw.2.23.14	2249		
квартира 2315	FEt.2.23.14	2250		
квартира 2311	FEw.2.23.15	2251		
квартира 2311	FEt.2.23.15	2252		
квартира 2314	FEw.2.23.16	2253		
квартира 2314	FEt.2.23.16	2254		
квартира 2312	FEw.2.23.17	2255		
квартира 2312	FEt.2.23.17	2256		

Изм.	Кол.уч.	Лист	№ док.	Подпись	Дата
------	---------	------	--------	---------	------

ГКО-1021/21-АСКУВ.ТП

Лист

36

Согласовано

Взам. инв. №

Подл. и дата

Инв. № подл.

Наименование потребителя	Обозначение счетчика в системе	Порядковый номер счетчика	Сетевой адрес счетчика	Заводской номер счетчика
1	2	3	4	5
квартира 2313	FEw.2.23.18	2257		
квартира 2313	FEt.2.23.18	2258		
квартира 2319	FEw.2.23.19	2259		
квартира 2319	FEt.2.23.19	2260		
ПУИ пом.09	FEw.2.23.20	2261		
ПУИ пом.09	FEt.2.23.20	2262		
квартира 2320	FEw.2.23.21	2263		
квартира 2320	FEt.2.23.21	2264		
квартира 2327	FEw.2.23.22	2265		
квартира 2327	FEt.2.23.22	2266		
квартира 2326	FEw.2.23.23	2267		
квартира 2326	FEt.2.23.23	2268		
квартира 2321	FEw.2.23.24	2269		
квартира 2321	FEt.2.23.24	2270		
квартира 2322	FEw.2.23.25	2271		
квартира 2322	FEt.2.23.25	2272		
квартира 2323	FEw.2.23.26	2273		
квартира 2323	FEt.2.23.26	2274		
квартира 2324	FEw.2.23.27	2275		
квартира 2324	FEt.2.23.27	2276		
квартира 2325	FEw.2.23.28	2277		
квартира 2325	FEt.2.23.28	2278		
24 этаж				
квартира 2405	FEw.2.24.1	2279		
квартира 2405	FEt.2.24.1	2280		
квартира 2401	FEw.2.24.2	2281		
квартира 2401	FEt.2.24.2	2282		
квартира 2404	FEw.2.24.3	2283		
квартира 2404	FEt.2.24.3	2284		
квартира 2402	FEw.2.24.4	2285		
квартира 2402	FEt.2.24.4	2286		
квартира 2403	FEw.2.24.5	2287		
квартира 2403	FEt.2.24.5	2288		
квартира 2406	FEw.2.24.6	2289		
квартира 2406	FEt.2.24.6	2290		

Наименование потребителя	Обозначение счетчика в системе	Порядковый номер счетчика	Сетевой адрес счетчика	Заводской номер счетчика
1	2	3	4	5
квартира 2407	FEw.2.24.7	2291		
квартира 2407	FEt.2.24.7	2292		
квартира 2418	FEw.2.24.8	2293		
квартира 2418	FEt.2.24.8	2294		
квартира 2408	FEw.2.24.9	2295		
квартира 2408	FEt.2.24.9	2296		
квартира 2417	FEw.2.24.10	2297		
квартира 2417	FEt.2.24.10	2298		
квартира 2409	FEw.2.24.11	2299		
квартира 2409	FEt.2.24.11	2300		
квартира 2416	FEw.2.24.12	2301		
квартира 2416	FEt.2.24.12	2302		
квартира 2410	FEw.2.24.13	2303		
квартира 2410	FEt.2.24.13	2304		
квартира 2415	FEw.2.24.14	2305		
квартира 2415	FEt.2.24.14	2306		
квартира 2411	FEw.2.24.15	2307		
квартира 2411	FEt.2.24.15	2308		
квартира 2414	FEw.2.24.16	2309		
квартира 2414	FEt.2.24.16	2310		
квартира 2412	FEw.2.24.17	2311		
квартира 2412	FEt.2.24.17	2312		
квартира 2413	FEw.2.24.18	2313		
квартира 2413	FEt.2.24.18	2314		
квартира 2419	FEw.2.24.19	2315		
квартира 2419	FEt.2.24.19	2316		
ПУИ пом.09	FEw.2.24.20	2317		
ПУИ пом.09	FEt.2.24.20	2318		
квартира 2420	FEw.2.24.21	2319		
квартира 2420	FEt.2.24.21	2320		
квартира 2427	FEw.2.24.22	2321		
квартира 2427	FEt.2.24.22	2322		
квартира 2426	FEw.2.24.23	2323		
квартира 2426	FEt.2.24.23	2324		

Изм.	Кол.уч.	Лист	№ док.	Подпись	Дата
------	---------	------	--------	---------	------

ГКО-1021/21-АСКУВ.ТП

Лист

37

Согласовано

Взам. инв. №

Подл. и дата

Инв. № подл.

Наименование потребителя	Обозначение счетчика в системе	Порядковый номер счетчика	Сетевой адрес счетчика	Заводской номер счетчика
1	2	3	4	5
квартира 2421	FEw.2.24.24	2325		
квартира 2421	FEt.2.24.24	2326		
квартира 2422	FEw.2.24.25	2327		
квартира 2422	FEt.2.24.25	2328		
квартира 2423	FEw.2.24.26	2329		
квартира 2423	FEt.2.24.26	2330		
квартира 2424	FEw.2.24.27	2331		
квартира 2424	FEt.2.24.27	2332		
квартира 2425	FEw.2.24.28	2333		
квартира 2425	FEt.2.24.28	2334		
25 этаж				
ПУИ пом. 09	FEw.2.25.1	2335		
ПУИ пом. 09	FEt.2.25.1	2336		
Конференц-зал пом. Б01	FEw.2.25.2	2337		
Конференц-зал пом. Б01	FEt.2.25.2	2338		
квартира 2508	FEw.2.25.3	2339		
квартира 2508	FEt.2.25.3	2340		
квартира 2501	FEw.2.25.4	2341		
квартира 2501	FEt.2.25.4	2342		
квартира 2502	FEw.2.25.5	2343		
квартира 2502	FEt.2.25.5	2344		
квартира 2507	FEw.2.25.6	2345		
квартира 2507	FEt.2.25.6	2346		
квартира 2506	FEw.2.25.7	2347		
квартира 2506	FEt.2.25.7	2348		
квартира 2505	FEw.2.25.8	2349		
квартира 2505	FEt.2.25.8	2350		
квартира 2504	FEw.2.25.9	2351		
квартира 2504	FEt.2.25.9	2352		
квартира 2502	FEw.2.25.10	2353		
квартира 2502	FEt.2.25.10	2354		
26 этаж				
ПУИ пом. 08	FEw.2.26.1	2355		

Наименование потребителя	Обозначение счетчика в системе	Порядковый номер счетчика	Сетевой адрес счетчика	Заводской номер счетчика
1	2	3	4	5
ПУИ пом. 08	FEt.2.26.1	2356		
квартира 2608	FEw.2.26.2	2357		
квартира 2608	FEt.2.26.2	2358		
квартира 2607	FEw.2.26.3	2359		
квартира 2607	FEt.2.26.3	2360		
квартира 2606	FEw.2.26.4	2361		
квартира 2606	FEt.2.26.4	2362		
квартира 2601	FEw.2.26.5	2363		
квартира 2601	FEt.2.26.5	2364		
квартира 2602	FEw.2.26.6	2365		
квартира 2602	FEt.2.26.6	2366		
квартира 2605	FEw.2.26.7	2367		
квартира 2605	FEt.2.26.7	2368		
квартира 2604	FEw.2.26.8	2369		
квартира 2604	FEt.2.26.8	2370		
квартира 2603	FEw.2.26.9	2371		
квартира 2603	FEt.2.26.9	2372		
27 этаж				
ПУИ пом. 08	FEw.2.27.1	2373		
ПУИ пом. 08	FEt.2.27.1	2374		
квартира 2708	FEw.2.27.2	2375		
квартира 2708	FEt.2.27.2	2376		
квартира 2707	FEw.2.27.3	2377		
квартира 2707	FEt.2.27.3	2378		
квартира 2706	FEw.2.27.4	2379		
квартира 2706	FEt.2.27.4	2380		
квартира 2701	FEw.2.27.5	2381		
квартира 2701	FEt.2.27.5	2382		
квартира 2702	FEw.2.27.6	2383		
квартира 2702	FEt.2.27.6	2384		
квартира 2705	FEw.2.27.7	2385		
квартира 2705	FEt.2.27.7	2386		
квартира 2704	FEw.2.27.8	2387		

Изм.	Кол.уч.	Лист	№ док.	Подпись	Дата
------	---------	------	--------	---------	------

ГКО-1021/21-АСКУВ.ТП

Лист

38

Согласовано

Взам. инв. №

Подл. и дата

Инв. № подл.

Наименование потребителя	Обозначение счетчика в системе	Порядковый номер счетчика	Сетевой адрес счетчика	Заводской номер счетчика
1	2	3	4	5
квартира 2704	FEt.2.27.8	2388		
квартира 2703	FEw.2.27.9	2389		
квартира 2703	FEt.2.27.9	2390		
28 этаж				
ПУИ пом. 08	FEw.2.28.1	2391		
ПУИ пом. 08	FEt.2.28.1	2392		
квартира 2808	FEw.2.28.2	2393		
квартира 2808	FEt.2.28.2	2394		
квартира 2807	FEw.2.28.3	2395		
квартира 2807	FEt.2.28.3	2396		
квартира 2806	FEw.2.28.4	2397		
квартира 2806	FEt.2.28.4	2398		
квартира 2801	FEw.2.28.5	2399		
квартира 2801	FEt.2.28.5	2400		
квартира 2802	FEw.2.28.6	2401		
квартира 2802	FEt.2.28.6	2402		
квартира 2805	FEw.2.28.7	2403		
квартира 2805	FEt.2.28.7	2404		
квартира 2804	FEw.2.28.8	2405		
квартира 2804	FEt.2.28.8	2406		
квартира 2803	FEw.2.28.9	2407		
квартира 2803	FEt.2.28.9	2408		
29 этаж				
ПУИ пом. 08	FEw.2.29.1	2409		
ПУИ пом. 08	FEt.2.29.1	2410		
квартира 2908	FEw.2.29.2	2411		
квартира 2908	FEt.2.29.2	2412		
квартира 2907	FEw.2.29.3	2413		
квартира 2907	FEt.2.29.3	2414		
квартира 2906	FEw.2.29.4	2415		
квартира 2906	FEt.2.29.4	2416		
квартира 2901	FEw.2.29.5	2417		
квартира 2901	FEt.2.29.5	2418		
квартира 2902	FEw.2.29.6	2419		

Наименование потребителя	Обозначение счетчика в системе	Порядковый номер счетчика	Сетевой адрес счетчика	Заводской номер счетчика
1	2	3	4	5
квартира 2902	FEt.2.29.6	2420		
квартира 2905	FEw.2.29.7	2421		
квартира 2905	FEt.2.29.7	2422		
квартира 2904	FEw.2.29.8	2423		
квартира 2904	FEt.2.29.8	2424		
квартира 2903	FEw.2.29.9	2425		
квартира 2903	FEt.2.29.9	2426		
КОРП 3				
1 этаж				
ПУИ пом. 03	FEw.3.1.1	2427		
ПУИ пом. 03	FEt.3.1.1	2428		
С/У пом. Б03	FEw.3.1.2	2429		
С/У пом. Б03	FEt.3.1.2	2430		
С/У пом. Б06	FEw.3.1.3	2431		
С/У пом. Б06	FEt.3.1.3	2432		
С/У пом. 06	FEw.3.1.4	2433		
С/У пом. 06	FEt.3.1.4	2434		
С/У пом. Б09	FEw.3.1.5	2435		
С/У пом. Б09	FEt.3.1.5	2436		
С/У пом. Б12	FEw.3.1.6	2437		
С/У пом. Б12	FEt.3.1.6	2438		
С/У пом. Б15	FEw.3.1.7	2439		
С/У пом. Б15	FEt.3.1.7	2440		
С/У пом. 09	FEw.3.1.8	2441		
С/У пом. 09	FEt.3.1.8	2442		
Мусорокамера пом. 14	FEw.3.1.9	2443		
Мусорокамера пом. 14	FEt.3.1.9	2444		
2 этаж				
ПУИ, С/У пом. 10	FEw.3.2.1	2445		

Изм.	Кол.уч.	Лист	№ док.	Подпись	Дата

ГКО-1021/21-АСКУВ.ТП

Лист

39

Наименование потребителя	Обозначение счетчика в системе	Порядковый номер счетчика	Сетевой адрес счетчика	Заводской номер счетчика
1	2	3	4	5
ПУИ, С/У пом. 10	FEt.3.2.1	2446		
квартира 209	FEw.3.2.2	2447		
квартира 209	FEt.3.2.2	2448		
квартира 208	FEw.3.2.3	2449		
квартира 208	FEt.3.2.3	2450		
квартира 201	FEw.3.2.4	2451		
квартира 201	FEt.3.2.4	2452		
квартира 207	FEw.3.2.5	2453		
квартира 207	FEt.3.2.5	2454		
квартира 202	FEw.3.2.6	2455		
квартира 202	FEt.3.2.6	2456		
квартира 203	FEw.3.2.7	2457		
квартира 203	FEt.3.2.7	2458		
квартира 206	FEw.3.2.8	2459		
квартира 206	FEt.3.2.8	2460		
квартира 204	FEw.3.2.9	2461		
квартира 204	FEt.3.2.9	2462		
квартира 205	FEw.3.2.10	2463		
квартира 205	FEt.3.2.10	2464		
квартира 222	FEw.3.2.11	2465		
квартира 222	FEt.3.2.11	2466		
квартира 221	FEw.3.2.12	2467		
квартира 221	FEt.3.2.12	2468		
квартира 220	FEw.3.2.13	2469		
квартира 220	FEt.3.2.13	2470		
квартира 223	FEw.3.2.14	2471		
квартира 223	FEt.3.2.14	2472		
квартира 219	FEw.3.2.15	2473		
квартира 219	FEt.3.2.15	2474		
квартира 216	FEw.3.2.16	2475		
квартира 216	FEt.3.2.16	2476		
квартира 215	FEw.3.2.17	2477		
квартира 215	FEt.3.2.17	2478		
квартира 214	FEw.3.2.18	2479		
квартира 214	FEt.3.2.18	2480		
квартира 213	FEw.3.2.19	2481		

Наименование потребителя	Обозначение счетчика в системе	Порядковый номер счетчика	Сетевой адрес счетчика	Заводской номер счетчика
1	2	3	4	5
квартира 213	FEt.3.2.19	2482		
квартира 217	FEw.3.2.20	2483		
квартира 217	FEt.3.2.20	2484		
квартира 212	FEw.3.2.21	2485		
квартира 212	FEt.3.2.21	2486		
квартира 219	FEw.3.2.22	2487		
квартира 219	FEt.3.2.22	2488		
квартира 211	FEw.3.2.23	2489		
квартира 211	FEt.3.2.23	2490		
квартира 210	FEw.3.2.24	2491		
квартира 210	FEt.3.2.24	2492		
3 этаж				
ПУИ, С/У пом. 10	FEw.3.3.1	2493		
ПУИ, С/У пом. 10	FEt.3.3.1	2494		
квартира 309	FEw.3.3.2	2495		
квартира 309	FEt.3.3.2	2496		
квартира 308	FEw.3.3.3	2497		
квартира 308	FEt.3.3.3	2498		
квартира 301	FEw.3.3.4	2499		
квартира 301	FEt.3.3.4	2500		
квартира 307	FEw.3.3.5	2501		
квартира 307	FEt.3.3.5	2502		
квартира 302	FEw.3.3.6	2503		
квартира 302	FEt.3.3.6	2504		
квартира 303	FEw.3.3.7	2505		
квартира 303	FEt.3.3.7	2506		
квартира 306	FEw.3.3.8	2507		
квартира 306	FEt.3.3.8	2508		
квартира 304	FEw.3.3.9	2509		
квартира 304	FEt.3.3.9	2510		
квартира 305	FEw.3.3.10	2511		
квартира 305	FEt.3.3.10	2512		
квартира 323	FEw.3.3.11	2513		
квартира 323	FEt.3.3.11	2514		

Взам. инв. №
Подп. и дата
Инв. № подл.

Изм. Кол.уч. Лист No.док. Подпись Дата

ГКО-1021/21-АСКУВ.ТП

Лист
40

Наименование потребителя	Обозначение счетчика в системе	Порядковый номер счетчика	Сетевой адрес счетчика	Заводской номер счетчика
1	2	3	4	5
квартира 322	FEw.3.3.12	2515		
квартира 322	FEt.3.3.12	2516		
квартира 324	FEw.3.3.13	2517		
квартира 324	FEt.3.3.13	2518		
квартира 321	FEw.3.3.14	2519		
квартира 321	FEt.3.3.14	2520		
квартира 320	FEw.3.3.15	2521		
квартира 320	FEt.3.3.15	2522		
квартира 325	FEw.3.3.16	2523		
квартира 325	FEt.3.3.16	2524		
квартира 319	FEw.3.3.17	2525		
квартира 319	FEt.3.3.17	2526		
квартира 316	FEw.3.3.18	2527		
квартира 316	FEt.3.3.18	2528		
квартира 315	FEw.3.3.19	2529		
квартира 315	FEt.3.3.19	2530		
квартира 314	FEw.3.3.20	2531		
квартира 314	FEt.3.3.20	2532		
квартира 313	FEw.3.3.21	2533		
квартира 313	FEt.3.3.21	2534		
квартира 317	FEw.3.3.22	2535		
квартира 317	FEt.3.3.22	2536		
квартира 312	FEw.3.3.23	2537		
квартира 312	FEt.3.3.23	2538		
квартира 318	FEw.3.3.24	2539		
квартира 318	FEt.3.3.24	2540		
квартира 311	FEw.3.3.25	2541		
квартира 311	FEt.3.3.25	2542		
квартира 310	FEw.3.3.26	2543		
квартира 310	FEt.3.3.26	2544		
4 этаж				
ПУИ, С/У пом. 10	FEw.3.4.1	2545		
ПУИ, С/У пом. 10	FEt.3.4.1	2546		
квартира 409	FEw.3.4.2	2547		
квартира 409	FEt.3.4.2	2548		

Наименование потребителя	Обозначение счетчика в системе	Порядковый номер счетчика	Сетевой адрес счетчика	Заводской номер счетчика
1	2	3	4	5
квартира 408	FEw.3.4.3	2549		
квартира 408	FEt.3.4.3	2550		
квартира 401	FEw.3.4.4	2551		
квартира 401	FEt.3.4.4	2552		
квартира 407	FEw.3.4.5	2553		
квартира 407	FEt.3.4.5	2554		
квартира 402	FEw.3.4.6	2555		
квартира 402	FEt.3.4.6	2556		
квартира 403	FEw.3.4.7	2557		
квартира 403	FEt.3.4.7	2558		
квартира 406	FEw.3.4.8	2559		
квартира 406	FEt.3.4.8	2560		
квартира 404	FEw.3.4.9	2561		
квартира 404	FEt.3.4.9	2562		
квартира 405	FEw.3.4.10	2563		
квартира 405	FEt.3.4.10	2564		
квартира 423	FEw.3.4.11	2565		
квартира 423	FEt.3.4.11	2566		
квартира 422	FEw.3.4.12	2567		
квартира 422	FEt.3.4.12	2568		
квартира 424	FEw.3.4.13	2569		
квартира 424	FEt.3.4.13	2570		
квартира 421	FEw.3.4.14	2571		
квартира 421	FEt.3.4.14	2572		
квартира 420	FEw.3.4.15	2573		
квартира 420	FEt.3.4.15	2574		
квартира 425	FEw.3.4.16	2575		
квартира 425	FEt.3.4.16	2576		
квартира 419	FEw.3.4.17	2577		
квартира 419	FEt.3.4.17	2578		
квартира 416	FEw.3.4.18	2579		
квартира 416	FEt.3.4.18	2580		
квартира 415	FEw.3.4.19	2581		
квартира 415	FEt.3.4.19	2582		

Согласовано

Взам. инв. №

Подл. и дата

Инв. № подл.

Изм.	Кол.уч.	Лист	№ док.	Подпись	Дата

ГКО-1021/21-АСКУВ.ТП

Лист

41

Формат А3

Наименование потребителя	Обозначение счетчика в системе	Порядковый номер счетчика	Сетевой адрес счетчика	Заводской номер счетчика
1	2	3	4	5
квартира 414	FEw.3.4.20	2583		
квартира 414	FEt.3.4.20	2584		
квартира 413	FEw.3.4.21	2585		
квартира 413	FEt.3.4.21	2586		
квартира 417	FEw.3.4.22	2587		
квартира 417	FEt.3.4.22	2588		
квартира 412	FEw.3.4.23	2589		
квартира 412	FEt.3.4.23	2590		
квартира 418	FEw.3.4.24	2591		
квартира 418	FEt.3.4.24	2592		
квартира 411	FEw.3.4.25	2593		
квартира 411	FEt.3.4.25	2594		
квартира 410	FEw.3.4.26	2595		
квартира 410	FEt.3.4.26	2596		
5 этаж				
ПУИ, С/У пом. 10	FEw.3.5.1	2597		
ПУИ, С/У пом. 10	FEt.3.5.1	2598		
квартира 509	FEw.3.5.2	2599		
квартира 509	FEt.3.5.2	2600		
квартира 508	FEw.3.5.3	2601		
квартира 508	FEt.3.5.3	2602		
квартира 501	FEw.3.5.4	2603		
квартира 501	FEt.3.5.4	2604		
квартира 507	FEw.3.5.5	2605		
квартира 507	FEt.3.5.5	2606		
квартира 502	FEw.3.5.6	2607		
квартира 502	FEt.3.5.6	2608		
квартира 503	FEw.3.5.7	2609		
квартира 503	FEt.3.5.7	2610		
квартира 506	FEw.3.5.8	2611		
квартира 506	FEt.3.5.8	2612		
квартира 504	FEw.3.5.9	2613		
квартира 504	FEt.3.5.9	2614		
квартира 505	FEw.3.5.10	2615		
квартира 505	FEt.3.5.10	2616		

Наименование потребителя	Обозначение счетчика в системе	Порядковый номер счетчика	Сетевой адрес счетчика	Заводской номер счетчика
1	2	3	4	5
квартира 523	FEw.3.5.11	2617		
квартира 523	FEt.3.5.11	2618		
квартира 522	FEw.3.5.12	2619		
квартира 522	FEt.3.5.12	2620		
квартира 524	FEw.3.5.13	2621		
квартира 524	FEt.3.5.13	2622		
квартира 521	FEw.3.5.14	2623		
квартира 521	FEt.3.5.14	2624		
квартира 520	FEw.3.5.15	2625		
квартира 520	FEt.3.5.15	2626		
квартира 525	FEw.3.5.16	2627		
квартира 525	FEt.3.5.16	2628		
квартира 519	FEw.3.5.17	2629		
квартира 519	FEt.3.5.17	2630		
квартира 516	FEw.3.5.18	2631		
квартира 516	FEt.3.5.18	2632		
квартира 515	FEw.3.5.19	2633		
квартира 515	FEt.3.5.19	2634		
квартира 514	FEw.3.5.20	2635		
квартира 514	FEt.3.5.20	2636		
квартира 513	FEw.3.5.21	2637		
квартира 513	FEt.3.5.21	2638		
квартира 517	FEw.3.5.22	2639		
квартира 517	FEt.3.5.22	2640		
квартира 512	FEw.3.5.23	2641		
квартира 512	FEt.3.5.23	2642		
квартира 518	FEw.3.5.24	2643		
квартира 518	FEt.3.5.24	2644		
квартира 511	FEw.3.5.25	2645		
квартира 511	FEt.3.5.25	2646		
квартира 510	FEw.3.5.26	2647		
квартира 510	FEt.3.5.26	2648		
6 этаж				

Согласовано

Взам. инв. №

Подл. и дата

Инв. № подл.

Изм.	Кол.уч.	Лист	№ док.	Подпись	Дата

ГКО-1021/21-АСКУВ.ТП

Лист

42

Наименование потребителя	Обозначение счетчика в системе	Порядковый номер счетчика	Сетевой адрес счетчика	Заводской номер счетчика
1	2	3	4	5
ПУИ, С/У пом. 10	FEw.3.6.1	2649		
ПУИ, С/У пом. 10	FEt.3.6.1	2650		
квартира 609	FEw.3.6.2	2651		
квартира 609	FEt.3.6.2	2652		
квартира 608	FEw.3.6.3	2653		
квартира 608	FEt.3.6.3	2654		
квартира 601	FEw.3.6.4	2655		
квартира 601	FEt.3.6.4	2656		
квартира 607	FEw.3.6.5	2657		
квартира 607	FEt.3.6.5	2658		
квартира 602	FEw.3.6.6	2659		
квартира 602	FEt.3.6.6	2660		
квартира 603	FEw.3.6.7	2661		
квартира 603	FEt.3.6.7	2662		
квартира 606	FEw.3.6.8	2663		
квартира 606	FEt.3.6.8	2664		
квартира 604	FEw.3.6.9	2665		
квартира 604	FEt.3.6.9	2666		
квартира 605	FEw.3.6.10	2667		
квартира 605	FEt.3.6.10	2668		
квартира 623	FEw.3.6.11	2669		
квартира 623	FEt.3.6.11	2670		
квартира 622	FEw.3.6.12	2671		
квартира 622	FEt.3.6.12	2672		
квартира 624	FEw.3.6.13	2673		
квартира 624	FEt.3.6.13	2674		
квартира 621	FEw.3.6.14	2675		
квартира 621	FEt.3.6.14	2676		
квартира 620	FEw.3.6.15	2677		
квартира 620	FEt.3.6.15	2678		
квартира 625	FEw.3.6.16	2679		
квартира 625	FEt.3.6.16	2680		
квартира 619	FEw.3.6.17	2681		
квартира 619	FEt.3.6.17	2682		
квартира 616	FEw.3.6.18	2683		
квартира 616	FEt.3.6.18	2684		

Наименование потребителя	Обозначение счетчика в системе	Порядковый номер счетчика	Сетевой адрес счетчика	Заводской номер счетчика
1	2	3	4	5
квартира 615	FEw.3.6.19	2685		
квартира 615	FEt.3.6.19	2686		
квартира 614	FEw.3.6.20	2687		
квартира 614	FEt.3.6.20	2688		
квартира 613	FEw.3.6.21	2689		
квартира 613	FEt.3.6.21	2690		
квартира 617	FEw.3.6.22	2691		
квартира 617	FEt.3.6.22	2692		
квартира 612	FEw.3.6.23	2693		
квартира 612	FEt.3.6.23	2694		
квартира 618	FEw.3.6.24	2695		
квартира 618	FEt.3.6.24	2696		
квартира 611	FEw.3.6.25	2697		
квартира 611	FEt.3.6.25	2698		
квартира 610	FEw.3.6.26	2699		
квартира 610	FEt.3.6.26	2700		
7 этаж				
ПУИ, С/У пом. 10	FEw.3.7.1	2701		
ПУИ, С/У пом. 10	FEt.3.7.1	2702		
квартира 709	FEw.3.7.2	2703		
квартира 709	FEt.3.7.2	2704		
квартира 708	FEw.3.7.3	2705		
квартира 708	FEt.3.7.3	2706		
квартира 701	FEw.3.7.4	2707		
квартира 701	FEt.3.7.4	2708		
квартира 607	FEw.3.7.5	2709		
квартира 707	FEt.3.7.5	2710		
квартира 702	FEw.3.7.6	2711		
квартира 702	FEt.3.7.6	2712		
квартира 703	FEw.3.7.7	2713		
квартира 703	FEt.3.7.7	2714		
квартира 706	FEw.3.7.8	2715		
квартира 706	FEt.3.7.8	2716		

Согласовано

Взам. инв. №	
Подл. и дата	
Инв. № подл.	

Изм.	Кол.уч.	Лист	№ док.	Подпись	Дата

ГКО-1021/21-АСКУВ.ТП

Наименование потребителя	Обозначение счетчика в системе	Порядковый номер счетчика	Сетевой адрес счетчика	Заводской номер счетчика
1	2	3	4	5
квартира 704	FEw.3.7.9	2717		
квартира 704	FEt.3.7.9	2718		
квартира 705	FEw.3.7.10	2719		
квартира 705	FEt.3.7.10	2720		
квартира 723	FEw.3.7.11	2721		
квартира 723	FEt.3.7.11	2722		
квартира 722	FEw.3.7.12	2723		
квартира 722	FEt.3.7.12	2724		
квартира 724	FEw.3.7.13	2725		
квартира 724	FEt.3.7.13	2726		
квартира 721	FEw.3.7.14	2727		
квартира 721	FEt.3.7.14	2728		
квартира 720	FEw.3.7.15	2729		
квартира 720	FEt.3.7.15	2730		
квартира 725	FEw.3.7.16	2731		
квартира 725	FEt.3.7.16	2732		
квартира 719	FEw.3.7.17	2733		
квартира 719	FEt.3.7.17	2734		
квартира 716	FEw.3.7.18	2735		
квартира 716	FEt.3.7.18	2736		
квартира 715	FEw.3.7.19	2737		
квартира 715	FEt.3.7.19	2738		
квартира 714	FEw.3.7.20	2739		
квартира 714	FEt.3.7.20	2740		
квартира 713	FEw.3.7.21	2741		
квартира 713	FEt.3.7.21	2742		
квартира 717	FEw.3.7.22	2743		
квартира 717	FEt.3.7.22	2744		
квартира 712	FEw.3.7.23	2745		
квартира 712	FEt.3.7.23	2746		
квартира 718	FEw.3.7.24	2747		
квартира 718	FEt.3.7.24	2748		
квартира 711	FEw.3.7.25	2749		
квартира 711	FEt.3.7.25	2750		
квартира 710	FEw.3.7.26	2751		
квартира 710	FEt.3.7.26	2752		

Наименование потребителя	Обозначение счетчика в системе	Порядковый номер счетчика	Сетевой адрес счетчика	Заводской номер счетчика
1	2	3	4	5
8 этаж				
ПУИ, С/У пом. 10	FEw.3.8.1	2753		
ПУИ, С/У пом. 10	FEt.3.8.1	2754		
квартира 809	FEw.3.8.2	2755		
квартира 809	FEt.3.8.2	2756		
квартира 808	FEw.3.8.3	2757		
квартира 808	FEt.3.8.3	2758		
квартира 801	FEw.3.8.4	2759		
квартира 801	FEt.3.8.4	2760		
квартира 807	FEw.3.8.5	2761		
квартира 807	FEt.3.8.5	2762		
квартира 802	FEw.3.8.6	2763		
квартира 802	FEt.3.8.6	2764		
квартира 803	FEw.3.8.7	2765		
квартира 803	FEt.3.8.7	2766		
квартира 806	FEw.3.8.8	2767		
квартира 806	FEt.3.8.8	2768		
квартира 804	FEw.3.8.9	2769		
квартира 804	FEt.3.8.9	2770		
квартира 805	FEw.3.8.10	2771		
квартира 805	FEt.3.8.10	2772		
квартира 823	FEw.3.8.11	2773		
квартира 823	FEt.3.8.11	2774		
квартира 822	FEw.3.8.12	2775		
квартира 822	FEt.3.8.12	2776		
квартира 824	FEw.3.8.13	2777		
квартира 824	FEt.3.8.13	2778		
квартира 821	FEw.3.8.14	2779		
квартира 821	FEt.3.8.14	2780		
квартира 820	FEw.3.8.15	2781		
квартира 820	FEt.3.8.15	2782		
квартира 825	FEw.3.8.16	2783		
квартира 825	FEt.3.8.16	2784		

Согласовано

Взам. инв. №

Подл. и дата

Инв. № подл.

Изм.	Кол.уч.	Лист	№ док.	Подпись	Дата
------	---------	------	--------	---------	------

ГКО-1021/21-АСКУВ.ТП

Лист

44

Формат А3

Согласовано

Взам. инв. №

Подл. и дата

Инв. № подл.

Наименование потребителя	Обозначение счетчика в системе	Порядковый номер счетчика	Сетевой адрес счетчика	Заводской номер счетчика
1	2	3	4	5
квартира 819	FEw.3.8.17	2785		
квартира 819	FEt.3.8.17	2786		
квартира 816	FEw.3.8.18	2787		
квартира 816	FEt.3.8.18	2788		
квартира 815	FEw.3.8.19	2789		
квартира 815	FEt.3.8.19	2790		
квартира 814	FEw.3.8.20	2791		
квартира 814	FEt.3.8.20	2792		
квартира 713	FEw.3.8.21	2793		
квартира 813	FEt.3.8.21	2794		
квартира 817	FEw.3.8.22	2795		
квартира 817	FEt.3.8.22	2796		
квартира 812	FEw.3.8.23	2797		
квартира 812	FEt.3.8.23	2798		
квартира 818	FEw.3.8.24	2799		
квартира 818	FEt.3.8.24	2800		
квартира 811	FEw.3.8.25	2801		
квартира 811	FEt.3.8.25	2802		
квартира 810	FEw.3.8.26	2803		
квартира 810	FEt.3.8.26	2804		
9 этаж				
ПУИ, С/У пом. 10	FEw.3.9.1	2805		
ПУИ, С/У пом. 10	FEt.3.9.1	2806		
квартира 909	FEw.3.9.2	2807		
квартира 909	FEt.3.9.2	2808		
квартира 908	FEw.3.9.3	2809		
квартира 908	FEt.3.9.3	2810		
квартира 901	FEw.3.9.4	2811		
квартира 901	FEt.3.9.4	2812		
квартира 907	FEw.3.9.5	2813		
квартира 907	FEt.3.9.5	2814		
квартира 902	FEw.3.9.6	2815		
квартира 902	FEt.3.9.6	2816		
квартира 903	FEw.3.9.7	2817		
квартира 903	FEt.3.9.7	2818		

Наименование потребителя	Обозначение счетчика в системе	Порядковый номер счетчика	Сетевой адрес счетчика	Заводской номер счетчика
1	2	3	4	5
квартира 906	FEw.3.9.8	2819		
квартира 906	FEt.3.9.8	2820		
квартира 904	FEw.3.9.9	2821		
квартира 904	FEt.3.9.9	2822		
квартира 905	FEw.3.9.10	2823		
квартира 905	FEt.3.9.10	2824		
квартира 923	FEw.3.9.11	2825		
квартира 923	FEt.3.9.11	2826		
квартира 922	FEw.3.9.12	2827		
квартира 922	FEt.3.9.12	2828		
квартира 924	FEw.3.9.13	2829		
квартира 924	FEt.3.9.13	2830		
квартира 921	FEw.3.9.14	2831		
квартира 921	FEt.3.9.14	2832		
квартира 920	FEw.3.9.15	2833		
квартира 920	FEt.3.9.15	2834		
квартира 925	FEw.3.9.16	2835		
квартира 925	FEt.3.9.16	2836		
квартира 919	FEw.3.9.17	2837		
квартира 919	FEt.3.9.17	2838		
квартира 916	FEw.3.9.18	2839		
квартира 916	FEt.3.9.18	2840		
квартира 915	FEw.3.9.19	2841		
квартира 915	FEt.3.9.19	2842		
квартира 914	FEw.3.9.20	2843		
квартира 914	FEt.3.9.20	2844		
квартира 913	FEw.3.9.21	2845		
квартира 913	FEt.3.9.21	2846		
квартира 917	FEw.3.9.22	2847		
квартира 917	FEt.3.9.22	2848		
квартира 912	FEw.3.9.23	2849		
квартира 912	FEt.3.9.23	2850		
квартира 918	FEw.3.9.24	2851		
квартира 918	FEt.3.9.24	2852		

Изм.	Кол.уч.	Лист	№ док.	Подпись	Дата

ГКО-1021/21-АСКУВ.ТП

Лист

45

Формат А3

Согласовано

Взам. инв. №

Подл. и дата

Инв. № подл.

Наименование потребителя	Обозначение счетчика в системе	Порядковый номер счетчика	Сетевой адрес счетчика	Заводской номер счетчика
1	2	3	4	5
квартира 911	FEw.3.9.25	2853		
квартира 911	FEt.3.9.25	2854		
квартира 910	FEw.3.9.26	2855		
квартира 910	FEt.3.9.26	2856		
10 этаж				
ПУИ, С/У пом. 10	FEw.3.10.1	2857		
ПУИ, С/У пом. 10	FEt.3.10.1	2858		
квартира 1009	FEw.3.10.2	2859		
квартира 1009	FEt.3.10.2	2860		
квартира 1008	FEw.3.10.3	2861		
квартира 1008	FEt.3.10.3	2862		
квартира 1001	FEw.3.10.4	2863		
квартира 1001	FEt.3.10.4	2864		
квартира 1007	FEw.3.10.5	2865		
квартира 1007	FEt.3.10.5	2866		
квартира 1002	FEw.3.10.6	2867		
квартира 1002	FEt.3.10.6	2868		
квартира 1003	FEw.3.10.7	2869		
квартира 1003	FEt.3.10.7	2870		
квартира 1006	FEw.3.10.8	2871		
квартира 1006	FEt.3.10.8	2872		
квартира 1004	FEw.3.10.9	2873		
квартира 1004	FEt.3.10.9	2874		
квартира 1005	FEw.3.10.10	2875		
квартира 1005	FEt.3.10.10	2876		
квартира 1023	FEw.3.10.11	2877		
квартира 1023	FEt.3.10.11	2878		
квартира 1022	FEw.3.10.12	2879		
квартира 1022	FEt.3.10.12	2880		
квартира 1024	FEw.3.10.13	2881		
квартира 1024	FEt.3.10.13	2882		
квартира 1021	FEw.3.10.14	2883		
квартира 1021	FEt.3.10.14	2884		
квартира 1020	FEw.3.10.15	2885		
квартира 1020	FEt.3.10.15	2886		

Наименование потребителя	Обозначение счетчика в системе	Порядковый номер счетчика	Сетевой адрес счетчика	Заводской номер счетчика
1	2	3	4	5
квартира 1025	FEw.3.10.16	2887		
квартира 1025	FEt.3.10.16	2888		
квартира 1019	FEw.3.10.17	2889		
квартира 1019	FEt.3.10.17	2890		
квартира 1016	FEw.3.10.18	2891		
квартира 1016	FEt.3.10.18	2892		
квартира 1015	FEw.3.10.19	2893		
квартира 1015	FEt.3.10.19	2894		
квартира 1014	FEw.3.10.20	2895		
квартира 1014	FEt.3.10.20	2896		
квартира 1013	FEw.3.10.21	2897		
квартира 1013	FEt.3.10.21	2898		
квартира 1017	FEw.3.10.22	2899		
квартира 1017	FEt.3.10.22	2900		
квартира 1012	FEw.3.10.23	2901		
квартира 1012	FEt.3.10.23	2902		
квартира 1018	FEw.3.10.24	2903		
квартира 1018	FEt.3.10.24	2904		
квартира 1011	FEw.3.10.25	2905		
квартира 1011	FEt.3.10.25	2906		
квартира 1010	FEw.3.10.26	2907		
квартира 1010	FEt.3.10.26	2908		
11 этаж				
ПУИ, С/У пом. 10	FEw.3.11.1	2909		
ПУИ, С/У пом. 10	FEt.3.11.1	2910		
квартира 1109	FEw.3.11.2	2911		
квартира 1109	FEt.3.11.2	2912		
квартира 1108	FEw.3.11.3	2913		
квартира 1108	FEt.3.11.3	2914		
квартира 1101	FEw.3.11.4	2915		
квартира 1101	FEt.3.11.4	2916		
квартира 1107	FEw.3.11.5	2917		
квартира 1107	FEt.3.11.5	2918		
квартира 1102	FEw.3.11.6	2919		

Изм.	Кол.уч.	Лист	№ док.	Подпись	Дата
------	---------	------	--------	---------	------

ГКО-1021/21-АСКУВ.ТП

Лист

46

Наименование потребителя	Обозначение счетчика в системе	Порядковый номер счетчика	Сетевой адрес счетчика	Заводской номер счетчика
1	2	3	4	5
квартира 1102	FEt.3.11.6	2920		
квартира 1103	FEw.3.11.7	2921		
квартира 1103	FEt.3.11.7	2922		
квартира 1106	FEw.3.11.8	2923		
квартира 1106	FEt.3.11.8	2924		
квартира 1104	FEw.3.11.9	2925		
квартира 1104	FEt.3.11.9	2926		
квартира 1105	FEw.3.11.10	2927		
квартира 1105	FEt.3.11.10	2928		
квартира 1123	FEw.3.11.11	2929		
квартира 1123	FEt.3.11.11	2930		
квартира 1122	FEw.3.11.12	2931		
квартира 1122	FEt.3.11.12	2932		
квартира 1124	FEw.3.11.13	2933		
квартира 1124	FEt.3.11.13	2934		
квартира 1121	FEw.3.11.14	2935		
квартира 1121	FEt.3.11.14	2936		
квартира 1120	FEw.3.11.15	2937		
квартира 1120	FEt.3.11.15	2938		
квартира 1125	FEw.3.11.16	2939		
квартира 1125	FEt.3.11.16	2940		
квартира 1119	FEw.3.11.17	2941		
квартира 1119	FEt.3.11.17	2942		
квартира 1116	FEw.3.11.18	2943		
квартира 1116	FEt.3.11.18	2944		
квартира 1115	FEw.3.11.19	2945		
квартира 1115	FEt.3.11.19	2946		
квартира 1114	FEw.3.11.20	2947		
квартира 1114	FEt.3.11.20	2948		
квартира 1113	FEw.3.11.21	2949		
квартира 1113	FEt.3.11.21	2950		
квартира 1117	FEw.3.11.22	2951		
квартира 1117	FEt.3.11.22	2952		
квартира 1112	FEw.3.11.23	2953		
квартира 1112	FEt.3.11.23	2954		
квартира 1118	FEw.3.11.24	2955		

Наименование потребителя	Обозначение счетчика в системе	Порядковый номер счетчика	Сетевой адрес счетчика	Заводской номер счетчика
1	2	3	4	5
квартира 1118	FEt.3.11.24	2956		
квартира 1111	FEw.3.11.25	2957		
квартира 1111	FEt.3.11.25	2958		
квартира 1110	FEw.3.11.26	2959		
квартира 1110	FEt.3.11.26	2960		
12 этаж				
ПУИ, С/У пом. 10	FEw.3.12.1	2961		
ПУИ, С/У пом. 10	FEt.3.12.1	2962		
квартира 1209	FEw.3.12.2	2963		
квартира 1209	FEt.3.12.2	2964		
квартира 1208	FEw.3.12.3	2965		
квартира 1208	FEt.3.12.3	2966		
квартира 1201	FEw.3.12.4	2967		
квартира 1201	FEt.3.12.4	2968		
квартира 1207	FEw.3.12.5	2969		
квартира 1207	FEt.3.12.5	2970		
квартира 1202	FEw.3.12.6	2971		
квартира 1202	FEt.3.12.6	2972		
квартира 1203	FEw.3.12.7	2973		
квартира 1203	FEt.3.12.7	2974		
квартира 1206	FEw.3.12.8	2975		
квартира 1206	FEt.3.12.8	2976		
квартира 1204	FEw.3.12.9	2977		
квартира 1204	FEt.3.12.9	2978		
квартира 1205	FEw.3.12.10	2979		
квартира 1205	FEt.3.12.10	2980		
квартира 1223	FEw.3.12.11	2981		
квартира 1223	FEt.3.12.11	2982		
квартира 1222	FEw.3.12.12	2983		
квартира 1222	FEt.3.12.12	2984		
квартира 1224	FEw.3.12.13	2985		
квартира 1224	FEt.3.12.13	2986		
квартира 1221	FEw.3.12.14	2987		
квартира 1221	FEt.3.12.14	2988		

Согласовано

Взам. инв. №

Подл. и дата

Инв. № подл.

Изм.	Кол.уч.	Лист	№ док.	Подпись	Дата
------	---------	------	--------	---------	------

ГКО-1021/21-АСКУВ.ТП

Лист

47

Наименование потребителя	Обозначение счетчика в системе	Порядковый номер счетчика	Сетевой адрес счетчика	Заводской номер счетчика
1	2	3	4	5
квартира 1220	FEw.3.12.15	2989		
квартира 1220	FEt.3.12.15	2990		
квартира 1225	FEw.3.12.16	2991		
квартира 1225	FEt.3.12.16	2992		
квартира 1219	FEw.3.12.17	2993		
квартира 1219	FEt.3.12.17	2994		
квартира 1216	FEw.3.12.18	2995		
квартира 1216	FEt.3.12.18	2996		
квартира 1215	FEw.3.12.19	2997		
квартира 1215	FEt.3.12.19	2998		
квартира 1214	FEw.3.12.20	2999		
квартира 1214	FEt.3.12.20	3000		
квартира 1213	FEw.3.12.21	3001		
квартира 1213	FEt.3.12.21	3002		
квартира 1217	FEw.3.12.22	3003		
квартира 1217	FEt.3.12.22	3004		
квартира 1212	FEw.3.12.23	3005		
квартира 1212	FEt.3.12.23	3006		
квартира 1218	FEw.3.12.24	3007		
квартира 1218	FEt.3.12.24	3008		
квартира 1211	FEw.3.12.25	3009		
квартира 1211	FEt.3.12.25	3010		
квартира 1210	FEw.3.12.26	3011		
квартира 1210	FEt.3.12.26	3012		
13 этаж				
ПУИ, С/У пом. 10	FEw.3.13.1	3013		
ПУИ, С/У пом. 10	FEt.3.13.1	3014		
квартира 1309	FEw.3.13.2	3015		
квартира 1309	FEt.3.13.2	3016		
квартира 1308	FEw.3.13.3	3017		
квартира 1308	FEt.3.13.3	3018		
квартира 1301	FEw.3.13.4	3019		
квартира 1301	FEt.3.13.4	3020		
квартира 1307	FEw.3.13.5	3021		
квартира 1307	FEt.3.13.5	3022		

Наименование потребителя	Обозначение счетчика в системе	Порядковый номер счетчика	Сетевой адрес счетчика	Заводской номер счетчика
1	2	3	4	5
квартира 1302	FEw.3.13.6	3023		
квартира 1302	FEt.3.13.6	3024		
квартира 1303	FEw.3.13.7	3025		
квартира 1303	FEt.3.13.7	3026		
квартира 1306	FEw.3.13.8	3027		
квартира 1306	FEt.3.13.8	3028		
квартира 1304	FEw.3.13.9	3029		
квартира 1304	FEt.3.13.9	3030		
квартира 1305	FEw.3.13.10	3031		
квартира 1305	FEt.3.13.10	3032		
квартира 1323	FEw.3.13.11	3033		
квартира 1323	FEt.3.13.11	3034		
квартира 1322	FEw.3.13.12	3035		
квартира 1322	FEt.3.13.12	3036		
квартира 1324	FEw.3.13.13	3037		
квартира 1324	FEt.3.13.13	3038		
квартира 1321	FEw.3.13.14	3039		
квартира 1321	FEt.3.13.14	3040		
квартира 1320	FEw.3.13.15	3041		
квартира 1320	FEt.3.13.15	3042		
квартира 1325	FEw.3.13.16	3043		
квартира 1325	FEt.3.13.16	3044		
квартира 1319	FEw.3.13.17	3045		
квартира 1319	FEt.3.13.17	3046		
квартира 1316	FEw.3.13.18	3047		
квартира 1316	FEt.3.13.18	3048		
квартира 1315	FEw.3.13.19	3049		
квартира 1315	FEt.3.13.19	3050		
квартира 1314	FEw.3.13.20	3051		
квартира 1314	FEt.3.13.20	3052		
квартира 1313	FEw.3.13.21	3053		
квартира 1313	FEt.3.13.21	3054		
квартира 1317	FEw.3.13.22	3055		
квартира 1317	FEt.3.13.22	3056		
квартира 1312	FEw.3.13.23	3057		

Согласовано

Инв. № подл.	Подл. и дата	Взам. инв. №

Изм.	Кол.уч.	Лист	№ док.	Подпись	Дата

ГКО-1021/21-АСКУВ.ТП

Наименование потребителя	Обозначение счетчика в системе	Порядковый номер счетчика	Сетевой адрес счетчика	Заводской номер счетчика
1	2	3	4	5
квартира 1312	FEt.3.13.23	3058		
квартира 1318	FEw.3.13.24	3059		
квартира 1318	FEt.3.13.24	3060		
квартира 1311	FEw.3.13.25	3061		
квартира 1311	FEt.3.13.25	3062		
квартира 1310	FEw.3.13.26	3063		
квартира 1310	FEt.3.13.26	3064		
14 этаж				
ПУИ, С/У пом. 10	FEw.3.14.1	3065		
ПУИ, С/У пом. 10	FEt.3.14.1	3066		
квартира 1409	FEw.3.14.2	3067		
квартира 1409	FEt.3.14.2	3068		
квартира 1408	FEw.3.14.3	3069		
квартира 1408	FEt.3.14.3	3070		
квартира 1401	FEw.3.14.4	3071		
квартира 1401	FEt.3.14.4	3072		
квартира 1407	FEw.3.14.5	3073		
квартира 1407	FEt.3.14.5	3074		
квартира 1402	FEw.3.14.6	3075		
квартира 1402	FEt.3.14.6	3076		
квартира 1403	FEw.3.14.7	3077		
квартира 1403	FEt.3.14.7	3078		
квартира 1406	FEw.3.14.8	3079		
квартира 1406	FEt.3.14.8	3080		
квартира 1404	FEw.3.14.9	3081		
квартира 1404	FEt.3.14.9	3082		
квартира 1405	FEw.3.14.10	3083		
квартира 1405	FEt.3.14.10	3084		
квартира 1423	FEw.3.14.11	3085		
квартира 1423	FEt.3.14.11	3086		
квартира 1422	FEw.3.14.12	3087		
квартира 1422	FEt.3.14.12	3088		
квартира 1424	FEw.3.14.13	3089		
квартира 1424	FEt.3.14.13	3090		
квартира 1421	FEw.3.14.14	3091		

Наименование потребителя	Обозначение счетчика в системе	Порядковый номер счетчика	Сетевой адрес счетчика	Заводской номер счетчика
1	2	3	4	5
квартира 1421	FEt.3.14.14	3092		
квартира 1420	FEw.3.14.15	3093		
квартира 1420	FEt.3.14.15	3094		
квартира 1425	FEw.3.14.16	3095		
квартира 1425	FEt.3.14.16	3096		
квартира 1419	FEw.3.14.17	3097		
квартира 1419	FEt.3.14.17	3098		
квартира 1416	FEw.3.14.18	3099		
квартира 1416	FEt.3.14.18	3100		
квартира 1415	FEw.3.14.19	3101		
квартира 1415	FEt.3.14.19	3102		
квартира 1414	FEw.3.14.20	3103		
квартира 1414	FEt.3.14.20	3104		
квартира 1413	FEw.3.14.21	3105		
квартира 1413	FEt.3.14.21	3106		
квартира 1417	FEw.3.14.22	3107		
квартира 1417	FEt.3.14.22	3108		
квартира 1412	FEw.3.14.23	3109		
квартира 1412	FEt.3.14.23	3110		
квартира 1418	FEw.3.14.24	3111		
квартира 1418	FEt.3.14.24	3112		
квартира 1411	FEw.3.14.25	3113		
квартира 1411	FEt.3.14.25	3114		
квартира 1410	FEw.3.14.26	3115		
квартира 1410	FEt.3.14.26	3116		
15 этаж				
квартира 1505	FEw.3.15.1	3117		
квартира 1505	FEt.3.15.1	3118		
квартира 1504	FEw.3.15.2	3119		
квартира 1504	FEt.3.15.2	3120		
квартира 1503	FEw.3.15.3	3121		
квартира 1503	FEt.3.15.3	3122		
квартира 1506	FEw.3.15.4	3123		
квартира 1506	FEt.3.15.4	3124		

Согласовано

Взам. инв. №

Подл. и дата

Инв. № подл.

Изм.	Кол.уч.	Лист	№ док.	Подпись	Дата

ГКО-1021/21-АСКУВ.ТП

Наименование потребителя	Обозначение счетчика в системе	Порядковый номер счетчика	Сетевой адрес счетчика	Заводской номер счетчика
1	2	3	4	5
квартира 1502	FEw.3.15.5	3125		
квартира 1502	FEt.3.15.5	3126		
квартира 1507	FEw.3.15.6	3127		
квартира 1507	FEt.3.15.6	3128		
квартира 1501	FEw.3.15.7	3129		
квартира 1501	FEt.3.15.7	3130		
квартира 1508	FEw.3.15.8	3131		
квартира 1508	FEt.3.15.8	3132		
квартира 1509	FEw.3.15.9	3133		
квартира 1509	FEt.3.15.9	3134		
ПУИ пом.10	FEw.3.15.10	3135		
ПУИ пом.10	FEt.3.15.10	3136		
квартира 1523	FEw.3.15.11	3137		
квартира 1523	FEt.3.15.11	3138		
квартира 1522	FEw.3.15.12	3139		
квартира 1522	FEt.3.15.12	3140		
квартира 1524	FEw.3.15.13	3141		
квартира 1524	FEt.3.15.13	3142		
квартира 1521	FEw.3.15.14	3143		
квартира 1521	FEt.3.15.14	3144		
квартира 1520	FEw.3.15.15	3145		
квартира 1520	FEt.3.15.15	3146		
квартира 1525	FEw.3.15.16	3147		
квартира 1525	FEt.3.15.16	3148		
квартира 1519	FEw.3.15.17	3149		
квартира 1519	FEt.3.15.17	3150		
квартира 1516	FEw.3.15.18	3151		
квартира 1516	FEt.3.15.18	3152		
квартира 1515	FEw.3.15.19	3153		
квартира 1515	FEt.3.15.19	3154		
квартира 1514	FEw.3.15.20	3155		
квартира 1514	FEt.3.15.20	3156		
квартира 1513	FEw.3.15.21	3157		
квартира 1513	FEt.3.15.21	3158		
квартира 1517	FEw.3.15.22	3159		
квартира 1517	FEt.3.15.22	3160		

Наименование потребителя	Обозначение счетчика в системе	Порядковый номер счетчика	Сетевой адрес счетчика	Заводской номер счетчика
1	2	3	4	5
квартира 1512	FEw.3.15.23	3161		
квартира 1512	FEt.3.15.23	3162		
квартира 1518	FEw.3.15.24	3163		
квартира 1518	FEt.3.15.24	3164		
квартира 1511	FEw.3.15.25	3165		
квартира 1511	FEt.3.15.25	3166		
квартира 1510	FEw.3.15.26	3167		
квартира 1510	FEt.3.15.26	3168		
16 этаж				
квартира 1605	FEw.3.16.1	3169		
квартира 1605	FEt.3.16.1	3170		
квартира 1604	FEw.3.16.2	3171		
квартира 1604	FEt.3.16.2	3172		
квартира 1603	FEw.3.16.3	3173		
квартира 1603	FEt.3.16.3	3174		
квартира 1606	FEw.3.16.4	3175		
квартира 1606	FEt.3.16.4	3176		
квартира 1602	FEw.3.16.5	3177		
квартира 1602	FEt.3.16.5	3178		
квартира 1607	FEw.3.16.6	3179		
квартира 1607	FEt.3.16.6	3180		
квартира 1601	FEw.3.16.7	3181		
квартира 1601	FEt.3.16.7	3182		
квартира 1608	FEw.3.16.8	3183		
квартира 1608	FEt.3.16.8	3184		
квартира 1609	FEw.3.16.9	3185		
квартира 1609	FEt.3.16.9	3186		
ПУИ пом.10	FEw.3.16.10	3187		
ПУИ пом.10	FEt.3.16.10	3188		
квартира 1623	FEw.3.16.11	3189		
квартира 1623	FEt.3.16.11	3190		
квартира 1622	FEw.3.16.12	3191		
квартира 1622	FEt.3.16.12	3192		
квартира 1624	FEw.3.16.13	3193		

Согласовано

Взам. инв. №

Подл. и дата

Инв. № подл.

Изм.	Кол.уч.	Лист	№ док.	Подпись	Дата
------	---------	------	--------	---------	------

ГКО-1021/21-АСКУВ.ТП

Лист

50

Формат А3

Наименование потребителя	Обозначение счетчика в системе	Порядковый номер счетчика	Сетевой адрес счетчика	Заводской номер счетчика
1	2	3	4	5
квартира 1624	FEt.3.16.13	3194		
квартира 1621	FEw.3.16.14	3195		
квартира 1621	FEt.3.16.14	3196		
квартира 1620	FEw.3.16.15	3197		
квартира 1620	FEt.3.16.15	3198		
квартира 1625	FEw.3.16.16	3199		
квартира 1625	FEt.3.16.16	3200		
квартира 1619	FEw.3.16.17	3201		
квартира 1619	FEt.3.16.17	3202		
квартира 1616	FEw.3.16.18	3203		
квартира 1616	FEt.3.16.18	3204		
квартира 1615	FEw.3.16.19	3205		
квартира 1615	FEt.3.16.19	3206		
квартира 1614	FEw.3.16.20	3207		
квартира 1614	FEt.3.16.20	3208		
квартира 1613	FEw.3.16.21	3209		
квартира 1613	FEt.3.16.21	3210		
квартира 1617	FEw.3.16.22	3211		
квартира 1617	FEt.3.16.22	3212		
квартира 1612	FEw.3.16.23	3213		
квартира 1612	FEt.3.16.23	3214		
квартира 1618	FEw.3.16.24	3215		
квартира 1618	FEt.3.16.24	3216		
квартира 1611	FEw.3.16.25	3217		
квартира 1611	FEt.3.16.25	3218		
квартира 1610	FEw.3.16.26	3219		
квартира 1610	FEt.3.16.26	3220		
17 этаж				
квартира 1705	FEw.3.17.1	3221		
квартира 1705	FEt.3.17.1	3222		
квартира 1704	FEw.3.17.2	3223		
квартира 1704	FEt.3.17.2	3224		
квартира 1703	FEw.3.17.3	3225		
квартира 1703	FEt.3.17.3	3226		
квартира 1706	FEw.3.17.4	3227		

Наименование потребителя	Обозначение счетчика в системе	Порядковый номер счетчика	Сетевой адрес счетчика	Заводской номер счетчика
1	2	3	4	5
квартира 1706	FEt.3.17.4	3228		
квартира 1702	FEw.3.17.5	3229		
квартира 1702	FEt.3.17.5	3230		
квартира 1707	FEw.3.17.6	3231		
квартира 1707	FEt.3.17.6	3232		
квартира 1701	FEw.3.17.7	3233		
квартира 1701	FEt.3.17.7	3234		
квартира 1708	FEw.3.17.8	3235		
квартира 1708	FEt.3.17.8	3236		
квартира 1709	FEw.3.17.9	3237		
квартира 1709	FEt.3.17.9	3238		
ПУИ пом.10	FEw.3.17.10	3239		
ПУИ пом.10	FEt.3.17.10	3240		
квартира 1723	FEw.3.17.11	3241		
квартира 1723	FEt.3.17.11	3242		
квартира 1722	FEw.3.17.12	3243		
квартира 1722	FEt.3.17.12	3244		
квартира 1724	FEw.3.17.13	3245		
квартира 1724	FEt.3.17.13	3246		
квартира 1721	FEw.3.17.14	3247		
квартира 1721	FEt.3.17.14	3248		
квартира 1720	FEw.3.17.15	3249		
квартира 1720	FEt.3.17.15	3250		
квартира 1725	FEw.3.17.16	3251		
квартира 1725	FEt.3.17.16	3252		
квартира 1719	FEw.3.17.17	3253		
квартира 1719	FEt.3.17.17	3254		
квартира 1716	FEw.3.17.18	3255		
квартира 1716	FEt.3.17.18	3256		
квартира 1715	FEw.3.17.19	3257		
квартира 1715	FEt.3.17.19	3258		
квартира 1714	FEw.3.17.20	3259		
квартира 1714	FEt.3.17.20	3260		
квартира 1713	FEw.3.17.21	3261		
квартира 1713	FEt.3.17.21	3262		

Согласовано

Инв. № подл.	Подл. и дата	Взам. инв. №

Изм.	Кол.уч.	Лист	№ док.	Подпись	Дата

ГКО-1021/21-АСКУВ.ТП

Лист
51

Наименование потребителя	Обозначение счетчика в системе	Порядковый номер счетчика	Сетевой адрес счетчика	Заводской номер счетчика
1	2	3	4	5
квартира 1717	FEw.3.17.22	3263		
квартира 1717	FEt.3.17.22	3264		
квартира 1712	FEw.3.17.23	3265		
квартира 1712	FEt.3.17.23	3266		
квартира 1718	FEw.3.17.24	3267		
квартира 1718	FEt.3.17.24	3268		
квартира 1711	FEw.3.17.25	3269		
квартира 1711	FEt.3.17.25	3270		
квартира 1710	FEw.3.17.26	3271		
квартира 1710	FEt.3.17.26	3272		
18 этаж				
квартира 1805	FEw.3.18.1	3273		
квартира 1805	FEt.3.18.1	3274		
квартира 1804	FEw.3.18.2	3275		
квартира 1804	FEt.3.18.2	3276		
квартира 1803	FEw.3.18.3	3277		
квартира 1803	FEt.3.18.3	3278		
квартира 1806	FEw.3.18.4	3279		
квартира 1806	FEt.3.18.4	3280		
квартира 1802	FEw.3.18.5	3281		
квартира 1802	FEt.3.18.5	3282		
квартира 1807	FEw.3.18.6	3283		
квартира 1807	FEt.3.18.6	3284		
квартира 1801	FEw.3.18.7	3285		
квартира 1801	FEt.3.18.7	3286		
квартира 1808	FEw.3.18.8	3287		
квартира 1808	FEt.3.18.8	3288		
квартира 1809	FEw.3.18.9	3289		
квартира 1809	FEt.3.18.9	3290		
ПУИ пом.10	FEw.3.18.10	3291		
ПУИ пом.10	FEt.3.18.10	3292		
квартира 1823	FEw.3.18.11	3293		
квартира 1823	FEt.3.18.11	3294		
квартира 1822	FEw.3.18.12	3295		
квартира 1822	FEt.3.18.12	3296		

Наименование потребителя	Обозначение счетчика в системе	Порядковый номер счетчика	Сетевой адрес счетчика	Заводской номер счетчика
1	2	3	4	5
квартира 1824	FEw.3.18.13	3297		
квартира 1824	FEt.3.18.13	3298		
квартира 1821	FEw.3.18.14	3299		
квартира 1821	FEt.3.18.14	3300		
квартира 1820	FEw.3.18.15	3301		
квартира 1820	FEt.3.18.15	3302		
квартира 1825	FEw.3.18.16	3303		
квартира 1825	FEt.3.18.16	3304		
квартира 1819	FEw.3.18.17	3305		
квартира 1819	FEt.3.18.17	3306		
квартира 1816	FEw.3.18.18	3307		
квартира 1816	FEt.3.18.18	3308		
квартира 1815	FEw.3.18.19	3309		
квартира 1815	FEt.3.18.19	3310		
квартира 1814	FEw.3.18.20	3311		
квартира 1814	FEt.3.18.20	3312		
квартира 1813	FEw.3.18.21	3313		
квартира 1813	FEt.3.18.21	3314		
квартира 1817	FEw.3.18.22	3315		

Согласовано

Инв. № подл.	Подл. и дата	Взам. инв. №

Изм.	Кол.уч.	Лист	№ док.	Подпись	Дата

ГКО-1021/21-АСКУВ.ТП

Наименование потребителя	Обозначение счетчика в системе	Порядковый номер счетчика	Сетевой адрес счетчика	Заводской номер счетчика
1	2	3	4	5
квартира 1817	FEt.3.18.22	3316		
квартира 1812	FEw.3.18.23	3317		
квартира 1812	FEt.3.18.23	3318		
квартира 1818	FEw.3.18.24	3319		
квартира 1818	FEt.3.18.24	3320		
квартира 1811	FEw.3.18.25	3321		
квартира 1811	FEt.3.18.25	3322		
квартира 1810	FEw.3.18.26	3323		
квартира 1810	FEt.3.18.26	3324		
19 этаж				
квартира 1905	FEw.3.19.1	3325		
квартира 1905	FEt.3.19.1	3326		
квартира 1904	FEw.3.19.2	3327		
квартира 1904	FEt.3.19.2	3328		
квартира 1903	FEw.3.19.3	3329		
квартира 1903	FEt.3.19.3	3330		
квартира 1906	FEw.3.19.4	3331		
квартира 1906	FEt.3.19.4	3332		
квартира 1902	FEw.3.19.5	3333		
квартира 1902	FEt.3.19.5	3334		
квартира 1907	FEw.3.19.6	3335		
квартира 1907	FEt.3.19.6	3336		
квартира 1901	FEw.3.19.7	3337		
квартира 1901	FEt.3.19.7	3338		
квартира 1908	FEw.3.19.8	3339		
квартира 1908	FEt.3.19.8	3340		
квартира 1909	FEw.3.19.9	3341		
квартира 1909	FEt.3.19.9	3342		
ПУИ пом.10	FEw.3.19.10	3343		
ПУИ пом.10	FEt.3.19.10	3344		
квартира 1923	FEw.3.19.11	3345		
квартира 1923	FEt.3.19.11	3346		
квартира 1922	FEw.3.19.12	3347		
квартира 1922	FEt.3.19.12	3348		

Наименование потребителя	Обозначение счетчика в системе	Порядковый номер счетчика	Сетевой адрес счетчика	Заводской номер счетчика
1	2	3	4	5
квартира 1924	FEw.3.19.13	3349		
квартира 1924	FEt.3.19.13	3350		
квартира 1921	FEw.3.19.14	3351		
квартира 1921	FEt.3.19.14	3352		
квартира 1920	FEw.3.19.15	3353		
квартира 1920	FEt.3.19.15	3354		
квартира 1925	FEw.3.19.16	3355		
квартира 1925	FEt.3.19.16	3356		
квартира 1919	FEw.3.19.17	3357		
квартира 1919	FEt.3.19.17	3358		
квартира 1916	FEw.3.19.18	3359		
квартира 1916	FEt.3.19.18	3360		
квартира 1915	FEw.3.19.19	3361		
квартира 1915	FEt.3.19.19	3362		
квартира 1914	FEw.3.19.20	3363		
квартира 1914	FEt.3.19.20	3364		
квартира 1913	FEw.3.19.21	3365		
квартира 1913	FEt.3.19.21	3366		
квартира 1917	FEw.3.19.22	3367		
квартира 1917	FEt.3.19.22	3368		
квартира 1912	FEw.3.19.23	3369		
квартира 1912	FEt.3.19.23	3370		
квартира 1918	FEw.3.19.24	3371		
квартира 1918	FEt.3.19.24	3372		
квартира 1911	FEw.3.19.25	3373		
квартира 1911	FEt.3.19.25	3374		
квартира 1910	FEw.3.19.26	3375		
квартира 1910	FEt.3.19.26	3376		
20 этаж				
квартира 2005	FEw.3.20.1	3377		
квартира 2005	FEt.3.20.1	3378		
квартира 2004	FEw.3.20.2	3379		
квартира 2004	FEt.3.20.2	3380		

Инв. № подл. Подп. и дата. Взам. инв. №

Изм. Кол.уч. Лист No.док. Подпись Дата

ГКО-1021/21-АСКУВ.ТП

Лист

53

Наименование потребителя	Обозначение счетчика в системе	Порядковый номер счетчика	Сетевой адрес счетчика	Заводской номер счетчика
1	2	3	4	5
квартира 2003	FEw.3.20.3	3381		
квартира 2003	FEt.3.20.3	3382		
квартира 2006	FEw.3.20.4	3383		
квартира 2006	FEt.3.20.4	3384		
квартира 2002	FEw.3.20.5	3385		
квартира 2002	FEt.3.20.5	3386		
квартира 2007	FEw.3.20.6	3387		
квартира 2007	FEt.3.20.6	3388		
квартира 2001	FEw.3.20.7	3389		
квартира 2001	FEt.3.20.7	3390		
квартира 2008	FEw.3.20.8	3391		
квартира 2008	FEt.3.20.8	3392		
квартира 2009	FEw.3.20.9	3393		
квартира 2009	FEt.3.20.9	3394		
ПУИ пом.10	FEw.3.20.10	3395		
ПУИ пом.10	FEt.3.20.10	3396		
квартира 2023	FEw.3.20.11	3397		
квартира 2023	FEt.3.20.11	3398		
квартира 2022	FEw.3.20.12	3399		
квартира 2022	FEt.3.20.12	3400		
квартира 2024	FEw.3.20.13	3401		
квартира 2024	FEt.3.20.13	3402		
квартира 2021	FEw.3.20.14	3403		
квартира 2021	FEt.3.20.14	3404		
квартира 2020	FEw.3.20.15	3405		
квартира 2020	FEt.3.20.15	3406		
квартира 2025	FEw.3.20.16	3407		
квартира 2025	FEt.3.20.16	3408		
квартира 2019	FEw.3.20.17	3409		
квартира 2019	FEt.3.20.17	3410		
квартира 2016	FEw.3.20.18	3411		
квартира 2016	FEt.3.20.18	3412		
квартира 2015	FEw.3.20.19	3413		
квартира 2015	FEt.3.20.19	3414		
квартира 2014	FEw.3.20.20	3415		

Наименование потребителя	Обозначение счетчика в системе	Порядковый номер счетчика	Сетевой адрес счетчика	Заводской номер счетчика
1	2	3	4	5
квартира 2014	FEt.3.20.20	3416		
квартира 2013	FEw.3.20.21	3417		
квартира 2013	FEt.3.20.21	3418		
квартира 2017	FEw.3.20.22	3419		
квартира 2017	FEt.3.20.22	3420		
квартира 2012	FEw.3.20.23	3421		
квартира 2012	FEt.3.20.23	3422		
квартира 2018	FEw.3.20.24	3423		
квартира 2018	FEt.3.20.24	3424		
квартира 2011	FEw.3.20.25	3425		
квартира 2011	FEt.3.20.25	3426		
квартира 2010	FEw.3.20.26	3427		
квартира 2010	FEt.3.20.26	3428		
21 этаж				
квартира 2105	FEw.3.21.1	3429		
квартира 2105	FEt.3.21.1	3430		
квартира 2104	FEw.3.21.2	3431		
квартира 2104	FEt.3.21.2	3432		
квартира 2103	FEw.3.21.3	3433		
квартира 2103	FEt.3.21.3	3434		
квартира 2106	FEw.3.21.4	3435		
квартира 2106	FEt.3.21.4	3436		
квартира 2102	FEw.3.21.5	3437		
квартира 2102	FEt.3.21.5	3438		
квартира 2107	FEw.3.21.6	3439		
квартира 2107	FEt.3.21.6	3440		
квартира 2101	FEw.3.21.7	3441		
квартира 2101	FEt.3.21.7	3442		
квартира 2108	FEw.3.21.8	3443		
квартира 2108	FEt.3.21.8	3444		
квартира 2109	FEw.3.21.9	3445		
квартира 2109	FEt.3.21.9	3446		

Согласовано

Взам. инв. №

Подл. и дата

Инв. № подл.

Изм.	Кол.уч.	Лист	№ док.	Подпись	Дата
------	---------	------	--------	---------	------

ГКО-1021/21-АСКУВ.ТП

Лист

54

Наименование потребителя	Обозначение счетчика в системе	Порядковый номер счетчика	Сетевой адрес счетчика	Заводской номер счетчика
1	2	3	4	5
ПУИ пом.10	FEw.3.21.10	3447		
ПУИ пом.10	FEt.3.21.10	3448		
квартира 2123	FEw.3.21.11	3449		
квартира 2123	FEt.3.21.11	3450		
квартира 2122	FEw.3.21.12	3451		
квартира 2122	FEt.3.21.12	3452		
квартира 2124	FEw.3.21.13	3453		
квартира 2124	FEt.3.21.13	3454		
квартира 2121	FEw.3.21.14	3455		
квартира 2121	FEt.3.21.14	3456		
квартира 2120	FEw.3.21.15	3457		
квартира 2120	FEt.3.21.15	3458		
квартира 2125	FEw.3.21.16	3459		
квартира 2125	FEt.3.21.16	3460		
квартира 2119	FEw.3.21.17	3461		
квартира 2119	FEt.3.21.17	3462		
квартира 2116	FEw.3.21.18	3463		
квартира 2116	FEt.3.21.18	3464		
квартира 2115	FEw.3.21.19	3465		
квартира 2115	FEt.3.21.19	3466		
квартира 2114	FEw.3.21.20	3467		
квартира 2114	FEt.3.21.20	3468		
квартира 2113	FEw.3.21.21	3469		
квартира 2113	FEt.3.21.21	3470		
квартира 2117	FEw.3.21.22	3471		
квартира 2117	FEt.3.21.22	3472		
квартира 2112	FEw.3.21.23	3473		
квартира 2112	FEt.3.21.23	3474		
квартира 2118	FEw.3.21.24	3475		
квартира 2118	FEt.3.21.24	3476		
квартира 2111	FEw.3.21.25	3477		
квартира 2111	FEt.3.21.25	3478		
квартира 2110	FEw.3.21.26	3479		
квартира 2110	FEt.3.21.26	3480		

Наименование потребителя	Обозначение счетчика в системе	Порядковый номер счетчика	Сетевой адрес счетчика	Заводской номер счетчика
1	2	3	4	5
22 этаж				
квартира 2205	FEw.3.22.1	3481		
квартира 2205	FEt.3.22.1	3482		
квартира 2204	FEw.3.22.2	3483		
квартира 2204	FEt.3.22.2	3484		
квартира 2203	FEw.3.22.3	3485		
квартира 2203	FEt.3.22.3	3486		
квартира 2206	FEw.3.22.4	3487		
квартира 2206	FEt.3.22.4	3488		
квартира 2202	FEw.3.22.5	3489		
квартира 2202	FEt.3.22.5	3490		
квартира 2207	FEw.3.22.6	3491		
квартира 2207	FEt.3.22.6	3492		
квартира 2201	FEw.3.22.7	3493		
квартира 2201	FEt.3.22.7	3494		
квартира 2208	FEw.3.22.8	3495		
квартира 2208	FEt.3.22.8	3496		
квартира 2209	FEw.3.22.9	3497		
квартира 2209	FEt.3.22.9	3498		
ПУИ пом.10	FEw.3.22.10	3499		
ПУИ пом.10	FEt.3.22.10	3500		
квартира 2223	FEw.3.22.11	3501		
квартира 2223	FEt.3.22.11	3502		
квартира 2222	FEw.3.22.12	3503		
квартира 2222	FEt.3.22.12	3504		
квартира 2224	FEw.3.22.13	3505		
квартира 2224	FEt.3.22.13	3506		
квартира 2221	FEw.3.22.14	3507		
квартира 2221	FEt.3.22.14	3508		
квартира 2220	FEw.3.22.15	3509		
квартира 2220	FEt.3.22.15	3510		
квартира 2225	FEw.3.22.16	3511		
квартира 2225	FEt.3.22.16	3512		

Согласовано

Взам. инв. №

Подл. и дата

Инв. № подл.

Изм.	Кол.уч.	Лист	№ док.	Подпись	Дата

ГКО-1021/21-АСКУВ.ТП

Лист

55

Формат А3

Согласовано

Взам. инв. №

Подл. и дата

Инв. № подл.

Наименование потребителя	Обозначение счетчика в системе	Порядковый номер счетчика	Сетевой адрес счетчика	Заводской номер счетчика
1	2	3	4	5
квартира 2219	FEw.3.22.17	3513		
квартира 2219	FEt.3.22.17	3514		
квартира 2216	FEw.3.22.18	3515		
квартира 2216	FEt.3.22.18	3516		
квартира 2215	FEw.3.22.19	3517		
квартира 2215	FEt.3.22.19	3518		
квартира 2214	FEw.3.22.20	3519		
квартира 2214	FEt.3.22.20	3520		
квартира 2213	FEw.3.22.21	3521		
квартира 2213	FEt.3.22.21	3522		
квартира 2217	FEw.3.22.22	3523		
квартира 2217	FEt.3.22.22	3524		
квартира 2212	FEw.3.22.23	3525		
квартира 2212	FEt.3.22.23	3526		
квартира 2218	FEw.3.22.24	3527		
квартира 2218	FEt.3.22.24	3528		
квартира 2211	FEw.3.22.25	3529		
квартира 2111	FEt.3.22.25	3530		
квартира 2210	FEw.3.22.26	3531		
квартира 2210	FEt.3.22.26	3532		
23 этаж				
квартира 2305	FEw.3.23.1	3533		
квартира 2305	FEt.3.23.1	3534		
квартира 2304	FEw.3.23.2	3535		
квартира 2304	FEt.3.23.2	3536		
квартира 2303	FEw.3.23.3	3537		
квартира 2303	FEt.3.23.3	3538		
квартира 2306	FEw.3.23.4	3539		
квартира 2306	FEt.3.23.4	3540		
квартира 2302	FEw.3.23.5	3541		
квартира 2302	FEt.3.23.5	3542		
квартира 2307	FEw.3.23.6	3543		
квартира 2307	FEt.3.23.6	3544		
квартира 2301	FEw.3.23.7	3545		

Наименование потребителя	Обозначение счетчика в системе	Порядковый номер счетчика	Сетевой адрес счетчика	Заводской номер счетчика
1	2	3	4	5
квартира 2301	FEt.3.23.7	3546		
квартира 2308	FEw.3.23.8	3547		
квартира 2308	FEt.3.23.8	3548		
квартира 2309	FEw.3.23.9	3549		
квартира 2309	FEt.3.23.9	3550		
ПУИ пом.10	FEw.3.23.10	3551		
ПУИ пом.10	FEt.3.23.10	3552		
квартира 2323	FEw.3.23.11	3553		
квартира 2323	FEt.3.23.11	3554		
квартира 2322	FEw.3.23.12	3555		
квартира 2322	FEt.3.23.12	3556		
квартира 2324	FEw.3.23.13	3557		
квартира 2324	FEt.3.23.13	3558		
квартира 2321	FEw.3.23.14	3559		
квартира 2321	FEt.3.23.14	3560		
квартира 2320	FEw.3.23.15	3561		
квартира 2320	FEt.3.23.15	3562		
квартира 2325	FEw.3.23.16	3563		
квартира 2325	FEt.3.23.16	3564		
квартира 2319	FEw.3.23.17	3565		
квартира 2319	FEt.3.23.17	3566		
квартира 2316	FEw.3.23.18	3567		
квартира 2316	FEt.3.23.18	3568		
квартира 2315	FEw.3.23.19	3569		
квартира 2315	FEt.3.23.19	3570		
квартира 2314	FEw.3.23.20	3571		
квартира 2314	FEt.3.23.20	3572		
квартира 2313	FEw.3.23.21	3573		
квартира 2313	FEt.3.23.21	3574		
квартира 2317	FEw.3.23.22	3575		
квартира 2317	FEt.3.23.22	3576		
квартира 2312	FEw.3.23.23	3577		
квартира 2312	FEt.3.23.23	3578		

Изм.	Кол.уч.	Лист	№ док.	Подпись	Дата

ГКО-1021/21-АСКУВ.ТП

Лист

56

Наименование потребителя	Обозначение счетчика в системе	Порядковый номер счетчика	Сетевой адрес счетчика	Заводской номер счетчика
1	2	3	4	5
квартира 2318	FEw.3.23.24	3579		
квартира 2318	FEt.3.23.24	3580		
квартира 2311	FEw.3.23.25	3581		
квартира 2311	FEt.3.23.25	3582		
квартира 2310	FEw.3.23.26	3583		
квартира 2310	FEt.3.23.26	3584		
24 этаж				
квартира 2405	FEw.3.24.1	3585		
квартира 2405	FEt.3.24.1	3586		
квартира 2404	FEw.3.24.2	3587		
квартира 2404	FEt.3.24.2	3588		
квартира 2403	FEw.3.24.3	3589		
квартира 2403	FEt.3.24.3	3590		
квартира 2406	FEw.3.24.4	3591		
квартира 2406	FEt.3.24.4	3592		
квартира 2402	FEw.3.24.5	3593		
квартира 2402	FEt.3.24.5	3594		
квартира 2407	FEw.3.24.6	3595		
квартира 2407	FEt.3.24.6	3596		
квартира 2401	FEw.3.24.7	3597		
квартира 2401	FEt.3.24.7	3598		
квартира 2408	FEw.3.24.8	3599		
квартира 2408	FEt.3.24.8	3600		
квартира 2409	FEw.3.24.9	3601		
квартира 2409	FEt.3.24.9	3602		
ПУИ пом.10	FEw.3.24.10	3603		
ПУИ пом.10	FEt.3.24.10	3604		
квартира 2423	FEw.3.24.11	3605		
квартира 2423	FEt.3.24.11	3606		
квартира 2422	FEw.3.24.12	3607		
квартира 2422	FEt.3.24.12	3608		

Наименование потребителя	Обозначение счетчика в системе	Порядковый номер счетчика	Сетевой адрес счетчика	Заводской номер счетчика
1	2	3	4	5
квартира 2424	FEw.3.24.13	3609		
квартира 2424	FEt.3.24.13	3610		
квартира 2421	FEw.3.24.14	3611		
квартира 2421	FEt.3.24.14	3612		
квартира 2420	FEw.3.24.15	3613		
квартира 2420	FEt.3.24.15	3614		
квартира 2425	FEw.3.24.16	3615		
квартира 2425	FEt.3.24.16	3616		
квартира 2419	FEw.3.24.17	3617		
квартира 2419	FEt.3.24.17	3618		
квартира 2416	FEw.3.24.18	3619		
квартира 2416	FEt.3.24.18	3620		
квартира 2415	FEw.3.24.19	3621		
квартира 2415	FEt.3.24.19	3622		
квартира 2414	FEw.3.24.20	3623		
квартира 2414	FEt.3.24.20	3624		
квартира 2413	FEw.3.24.21	3625		
квартира 2413	FEt.3.24.21	3626		
квартира 2417	FEw.3.24.22	3627		
квартира 2417	FEt.3.24.22	3628		
квартира 2412	FEw.3.24.23	3629		
квартира 2412	FEt.3.24.23	3630		
квартира 2418	FEw.3.24.24	3631		
квартира 2418	FEt.3.24.24	3632		
квартира 2411	FEw.3.24.25	3633		
квартира 2411	FEt.3.24.25	3634		
квартира 2410	FEw.3.24.26	3635		
квартира 2410	FEt.3.24.26	3636		
25 этаж				
квартира 2501	FEw.3.25.1	3637		
квартира 2501	FEt.3.25.1	3638		
ПУИ пом.В02	FEw.3.25.2	3639		

Согласовано

Взам. инв. №

Подл. и дата

Инв. № подл.

Изм.	Кол.уч.	Лист	№ док.	Подпись	Дата
------	---------	------	--------	---------	------

ГКО-1021/21-АСКУВ.ТП

Лист

57

Согласовано

Взам. инв. №

Подл. и дата

Инв. № подл.

Наименование потребителя	Обозначение счетчика в системе	Порядковый номер счетчика	Сетевой адрес счетчика	Заводской номер счетчика
1	2	3	4	5
ПУИ пом.В02	FEt.3.25.2	3640		
квартира 2502	FEw.3.25.3	3641		
квартира 2502	FEt.3.25.3	3642		
квартира 2503	FEw.3.25.4	3643		
квартира 2503	FEt.3.25.4	3644		
квартира 2504	FEw.3.25.5	3645		
квартира 2504	FEt.3.25.5	3646		
ПУИ пом.05	FEw.3.25.6	3647		
ПУИ пом.05	FEt.3.25.6	3648		
квартира 2505	FEw.3.25.7	3649		
квартира 2505	FEt.3.25.7	3650		
квартира 2511	FEw.3.25.8	3651		
квартира 2511	FEt.3.25.8	3652		
квартира 2506	FEw.3.25.9	3653		
квартира 2506	FEt.3.25.9	3654		
квартира 2510	FEw.3.25.10	3655		
квартира 2510	FEt.3.25.10	3656		
квартира 2507	FEw.3.25.11	3657		
квартира 2507	FEt.3.25.11	3658		
квартира 2509	FEw.3.25.12	3659		
квартира 2509	FEt.3.25.12	3660		
квартира 2508	FEw.3.25.13	3661		
квартира 2508	FEt.3.25.13	3662		
26 этаж				
квартира 2604	FEw.3.26.1	3663		
квартира 2604	FEt.3.26.1	3664		
квартира 2603	FEw.3.26.2	3665		
квартира 2603	FEt.3.26.2	3666		
квартира 2602	FEw.3.26.3	3667		
квартира 2602	FEt.3.26.3	3668		
квартира 2605	FEw.3.26.4	3669		
квартира 2605	FEt.3.26.4	3670		
квартира 2601	FEw.3.26.5	3671		

Наименование потребителя	Обозначение счетчика в системе	Порядковый номер счетчика	Сетевой адрес счетчика	Заводской номер счетчика
1	2	3	4	5
квартира 2601	FEt.3.26.5	3672		
квартира 2606	FEw.3.26.6	3673		
квартира 2606	FEt.3.26.6	3674		
квартира 2607	FEw.3.26.7	3675		
квартира 2607	FEt.3.26.7	3676		
ПУИ пом.06	FEw.3.26.8	3677		
ПУИ пом.06	FEt.3.26.8	3678		
квартира 2608	FEw.3.26.9	3679		
квартира 2608	FEt.3.26.9	3680		
квартира 2614	FEw.3.26.10	3681		
квартира 2614	FEt.3.26.10	3682		
квартира 2609	FEw.3.26.11	3683		
квартира 2609	FEt.3.26.11	3684		
квартира 2613	FEw.3.26.12	3685		
квартира 2613	FEt.3.26.12	3686		
квартира 2610	FEw.3.26.13	3687		
квартира 2610	FEt.3.26.13	3688		
квартира 2612	FEw.3.26.14	3685		
квартира 2612	FEt.3.26.14	3686		
квартира 2611	FEw.3.26.15	3687		
квартира 2611	FEt.3.26.15	3688		
27 этаж				
квартира 2704	FEw.3.27.1	3689		
квартира 2704	FEt.3.27.1	3690		
квартира 2703	FEw.3.27.2	3691		
квартира 2703	FEt.3.27.2	3692		
квартира 2702	FEw.3.27.3	3693		
квартира 2702	FEt.3.27.3	3694		
квартира 2705	FEw.3.27.4	3695		
квартира 2705	FEt.3.27.4	3696		
квартира 2701	FEw.3.27.5	3697		
квартира 2701	FEt.3.27.5	3698		

Изм.	Кол.уч.	Лист	№ док.	Подпись	Дата
------	---------	------	--------	---------	------

ГКО-1021/21-АСКУВ.ТП

Лист

58

Формат А3

Согласовано

Взам. инв. №

Подл. и дата

Инв. № подл.

Наименование потребителя	Обозначение счетчика в системе	Порядковый номер счетчика	Сетевой адрес счетчика	Заводской номер счетчика
1	2	3	4	5
квартира 2706	FEw.3.27.6	3699		
квартира 2706	FEt.3.27.6	3700		
квартира 2707	FEw.3.27.7	3701		
квартира 2707	FEt.3.27.7	3702		
ПУИ пом.06	FEw.3.27.8	3703		
ПУИ пом.06	FEt.3.27.8	3704		
квартира 2708	FEw.3.27.9	3705		
квартира 2708	FEt.3.27.9	3706		
квартира 2714	FEw.3.27.10	3707		
квартира 2714	FEt.3.27.10	3708		
квартира 2709	FEw.3.27.11	3709		
квартира 2709	FEt.3.27.11	3710		
квартира 2713	FEw.3.27.12	3711		
квартира 2713	FEt.3.27.12	3712		
квартира 2710	FEw.3.27.13	3713		
квартира 2710	FEt.3.27.13	3714		
квартира 2712	FEw.3.27.14	3715		
квартира 2712	FEt.3.27.14	3716		
квартира 2711	FEw.3.27.15	3717		
квартира 2711	FEt.3.27.15	3718		
28 этаж				
квартира 2804	FEw.3.28.1	3719		
квартира 2804	FEt.3.28.1	3720		
квартира 2803	FEw.3.28.2	3721		
квартира 2803	FEt.3.28.2	3722		
квартира 2802	FEw.3.28.3	3723		
квартира 2802	FEt.3.28.3	3724		
квартира 2805	FEw.3.28.4	3725		
квартира 2805	FEt.3.28.4	3726		
квартира 2801	FEw.3.28.5	3727		
квартира 2801	FEt.3.28.5	3728		
квартира 2806	FEw.3.28.6	3729		
квартира 2806	FEt.3.28.6	3730		
квартира 2807	FEw.3.28.7	3731		

Наименование потребителя	Обозначение счетчика в системе	Порядковый номер счетчика	Сетевой адрес счетчика	Заводской номер счетчика
1	2	3	4	5
квартира 2807	FEt.3.28.7	3732		
ПУИ пом.06	FEw.3.28.8	3733		
ПУИ пом.06	FEt.3.28.8	3734		
квартира 2808	FEw.3.28.9	3735		
квартира 2808	FEt.3.28.9	3736		
квартира 2814	FEw.3.28.10	3737		
квартира 2814	FEt.3.28.10	3738		
квартира 2809	FEw.3.28.11	3739		
квартира 2809	FEt.3.28.11	3740		
квартира 2813	FEw.3.28.12	3741		
квартира 2813	FEt.3.28.12	3742		
квартира 2810	FEw.3.28.13	3743		
квартира 2810	FEt.3.28.13	3744		
квартира 2812	FEw.3.28.14	3745		
квартира 2812	FEt.3.28.14	3746		
квартира 2811	FEw.3.28.15	3747		
квартира 2811	FEt.3.28.15	3748		
29 этаж				
квартира 2904	FEw.3.29.1	3749		
квартира 2904	FEt.3.29.1	3750		
квартира 2903	FEw.3.29.2	3751		
квартира 2903	FEt.3.29.2	3752		
квартира 2902	FEw.3.29.3	3753		
квартира 2902	FEt.3.29.3	3754		
квартира 2905	FEw.3.29.4	3755		
квартира 2905	FEt.3.29.4	3756		
квартира 2901	FEw.3.29.5	3757		
квартира 2901	FEt.3.29.5	3758		
квартира 2906	FEw.3.29.6	3759		
квартира 2906	FEt.3.29.6	3760		
квартира 2907	FEw.3.29.7	3761		
квартира 2907	FEt.3.29.7	3762		
ПУИ пом.06	FEw.3.29.8	3763		

Изм.	Кол.уч.	Лист	№ док.	Подпись	Дата
------	---------	------	--------	---------	------

ГКО-1021/21-АСКУВ.ТП

Лист

59

Наименование потребителя	Обозначение счетчика в системе	Порядковый номер счетчика	Сетевой адрес счетчика	Заводской номер счетчика
1	2	3	4	5
ПУИ пом.06	FEt.3.29.8	3764		
квартира 2908	FEw.3.29.9	3765		
квартира 2908	FEt.3.29.9	3766		
квартира 2914	FEw.3.29.10	3767		
квартира 2914	FEt.3.29.10	3768		
квартира 2909	FEw.3.29.11	3769		
квартира 2909	FEt.3.29.11	3770		
квартира 2913	FEw.3.29.12	3771		
квартира 2913	FEt.3.29.12	3772		
квартира 2910	FEw.3.29.13	3773		
квартира 2910	FEt.3.29.13	3774		
квартира 2912	FEw.3.29.14	3775		
квартира 2912	FEt.3.29.14	3776		
квартира 2911	FEw.3.29.15	3777		
квартира 2911	FEt.3.29.15	3778		
КОРП 4				
1 этаж				
С/У пом. С13	FEw.1.1.1	3779		
С/У пом. С13	FEt.4.1.1	3780		
С/У пом. Г05	FEw.1.1.2	3781		
С/У пом. Г05	FEt.4.1.2	3782		
С/У пом. 05	FEw.1.1.3	3783		
С/У пом. 05	FEt.4.1.3	3784		
С/У пом. Д03	FEw.1.1.4	3785		
С/У пом. Д03	FEt.4.1.4	3786		
С/У пом. 04	FEw.1.1.5	3787		
С/У пом. 04	FEt.4.1.5	3788		
2 этаж				
квартира 211	FEw.4.2.1	3789		
квартира 211	FEt.4.2.1	3790		
квартира 210	FEw.4.2.2	3791		
квартира 210	FEt.4.2.2	3792		
квартира 206	FEw.4.2.3	3793		

Наименование потребителя	Обозначение счетчика в системе	Порядковый номер счетчика	Сетевой адрес счетчика	Заводской номер счетчика
1	2	3	4	5
квартира 206	FEt.4.2.3	3794		
квартира 205	FEw.4.2.4	3795		
квартира 205	FEt.4.2.4	3796		
квартира 204	FEw.4.2.5	3797		
квартира 204	FEt.4.2.5	3798		
квартира 207	FEw.4.2.6	3799		
квартира 207	FEt.4.2.6	3800		
ПУИ пом. 09	FEw.4.2.7	3801		
ПУИ пом. 09	FEt.4.2.7	3802		
квартира 203	FEw.4.2.8	3803		
квартира 203	FEt.4.2.8	3804		
квартира 208	FEw.4.2.9	3805		
квартира 208	FEt.4.2.9	3806		
квартира 209	FEw.4.2.10	3807		
квартира 209	FEt.4.2.10	3808		
квартира 202	FEw.4.2.11	3809		
квартира 202	FEt.4.2.11	3810		
квартира 201	FEw.4.2.12	3811		
квартира 201	FEt.4.2.12	3812		
квартира 213	FEw.4.2.13	3813		
квартира 213	FEt.4.2.13	3814		
квартира 214	FEw.4.2.14	3815		
квартира 214	FEt.4.2.14	3816		
квартира 215	FEw.4.2.15	3817		
квартира 215	FEt.4.2.15	3818		
квартира 212	FEw.4.2.16	3819		
квартира 212	FEt.4.2.16	3820		
3 этаж				
квартира 311	FEw.4.3.1	3821		
квартира 311	FEt.4.3.1	3822		
квартира 310	FEw.4.3.2	3823		
квартира 310	FEt.4.3.2	3824		
квартира 306	FEw.4.3.3	3825		

Согласовано

Взам. инв. №

Подл. и дата

Инв. № подл.

Изм.	Кол.уч.	Лист	№ док.	Подпись	Дата

ГКО-1021/21-АСКУВ.ТП

Лист

60

Наименование потребителя	Обозначение счетчика в системе	Порядковый номер счетчика	Сетевой адрес счетчика	Заводской номер счетчика
1	2	3	4	5
квартира 306	FEt.4.3.3	3826		
квартира 305	FEw.4.3.4	3827		
квартира 305	FEt.4.3.4	3828		
квартира 304	FEw.4.3.5	3829		
квартира 304	FEt.4.3.5	3830		
квартира 307	FEw.4.3.6	3831		
квартира 307	FEt.4.3.6	3832		
ПУИ пом. 09	FEw.4.3.7	3833		
ПУИ пом. 09	FEt.4.3.7	3834		
квартира 303	FEw.4.3.8	3835		
квартира 303	FEt.4.3.8	3836		
квартира 308	FEw.4.3.9	3837		
квартира 308	FEt.4.3.9	3838		
квартира 309	FEw.4.3.10	3839		
квартира 309	FEt.4.3.10	3840		
квартира 302	FEw.4.3.11	3841		
квартира 302	FEt.4.3.11	3842		
квартира 301	FEw.4.3.12	3843		
квартира 301	FEt.4.3.12	3844		
квартира 315	FEw.4.3.13	3845		
квартира 315	FEt.4.3.13	3846		
квартира 314	FEw.4.3.14	3847		
квартира 314	FEt.4.3.14	3848		
квартира 313	FEw.4.3.15	3849		
квартира 313	FEt.4.3.15	3850		
квартира 316	FEw.4.3.16	3851		
квартира 316	FEt.4.3.16	3852		
квартира 317	FEw.4.3.17	3853		
квартира 317	FEt.4.3.17	3854		
квартира 318	FEw.4.3.18	3855		
квартира 318	FEt.4.3.18	3856		
квартира 312	FEw.4.3.19	3857		
квартира 312	FEt.4.3.19	3858		
4 этаж				

Наименование потребителя	Обозначение счетчика в системе	Порядковый номер счетчика	Сетевой адрес счетчика	Заводской номер счетчика
1	2	3	4	5
квартира 411	FEw.4.4.1	3859		
квартира 411	FEt.4.4.1	3860		
квартира 410	FEw.4.4.2	3861		
квартира 410	FEt.4.4.2	3862		
квартира 406	FEw.4.4.3	3863		
квартира 406	FEt.4.4.3	3864		
квартира 405	FEw.4.4.4	3865		
квартира 405	FEt.4.4.4	3866		
квартира 404	FEw.4.4.5	3867		
квартира 404	FEt.4.4.5	3868		
квартира 407	FEw.4.4.6	3869		
квартира 307	FEt.4.4.6	3870		
ПУИ пом. 09	FEw.4.4.7	3871		
ПУИ пом. 09	FEt.4.4.7	3872		
квартира 403	FEw.4.4.8	3873		
квартира 403	FEt.4.4.8	3874		
квартира 408	FEw.4.4.9	3875		
квартира 408	FEt.4.4.9	3876		
квартира 409	FEw.4.4.10	3877		
квартира 409	FEt.4.4.10	3878		
квартира 402	FEw.4.4.11	3879		
квартира 402	FEt.4.4.11	3880		
квартира 401	FEw.4.4.12	3881		
квартира 401	FEt.4.4.12	3882		
квартира 415	FEw.4.4.13	3883		
квартира 415	FEt.4.4.13	3884		
квартира 414	FEw.4.4.14	3885		
квартира 414	FEt.4.4.14	3886		
квартира 413	FEw.4.4.15	3887		
квартира 413	FEt.4.4.15	3888		
квартира 416	FEw.4.4.16	3889		
квартира 416	FEt.4.4.16	3890		
квартира 417	FEw.4.4.17	3891		
квартира 417	FEt.4.4.17	3892		

Согласовано

Взам. инв. №

Подл. и дата

Инв. № подл.

Изм.	Кол.уч.	Лист	№ док.	Подпись	Дата

ГКО-1021/21-АСКУВ.ТП

Лист

61

Наименование потребителя	Обозначение счетчика в системе	Порядковый номер счетчика	Сетевой адрес счетчика	Заводской номер счетчика
1	2	3	4	5
квартира 418	FEw.4.4.18	3893		
квартира 418	FEt.4.4.18	3894		
квартира 412	FEw.4.4.19	3895		
квартира 412	FEt.4.4.19	3896		
5 этаж				
квартира 511	FEw.4.5.1	3897		
квартира 511	FEt.4.5.1	3898		
квартира 510	FEw.4.5.2	3899		
квартира 510	FEt.4.5.2	3900		
квартира 506	FEw.4.5.3	3901		
квартира 506	FEt.4.5.3	3902		
квартира 505	FEw.4.5.4	3903		
квартира 505	FEt.4.5.4	3904		
квартира 504	FEw.4.5.5	3905		
квартира 504	FEt.4.5.5	3906		
квартира 507	FEw.4.5.6	3907		
квартира 507	FEt.4.5.6	3908		
ПУИ пом. 09	FEw.4.5.7	3909		
ПУИ пом. 09	FEt.4.5.7	3910		
квартира 503	FEw.4.5.8	3911		
квартира 503	FEt.4.5.8	3912		
квартира 508	FEw.4.5.9	3913		
квартира 508	FEt.4.5.9	3914		
квартира 509	FEw.4.5.10	3915		
квартира 509	FEt.4.5.10	3916		
квартира 502	FEw.4.5.11	3917		
квартира 502	FEt.4.5.11	3918		
квартира 501	FEw.4.5.12	3919		
квартира 501	FEt.4.5.12	3920		
квартира 515	FEw.4.5.13	3921		
квартира 515	FEt.4.5.13	3922		
квартира 514	FEw.4.5.14	3923		
квартира 514	FEt.4.5.14	3924		
квартира 513	FEw.4.5.15	3925		

Наименование потребителя	Обозначение счетчика в системе	Порядковый номер счетчика	Сетевой адрес счетчика	Заводской номер счетчика
1	2	3	4	5
квартира 513	FEt.4.5.15	3926		
квартира 516	FEw.4.5.16	3927		
квартира 516	FEt.4.5.16	3928		
квартира 517	FEw.4.5.17	3929		
квартира 517	FEt.4.5.17	3930		
квартира 518	FEw.4.5.18	3931		
квартира 518	FEt.4.5.18	3932		
квартира 512	FEw.4.5.19	3933		
квартира 512	FEt.4.5.19	3934		
6 этаж				
квартира 611	FEw.4.6.1	3935		
квартира 611	FEt.4.6.1	3936		
квартира 610	FEw.4.6.2	3937		
квартира 610	FEt.4.6.2	3938		
квартира 606	FEw.4.6.3	3939		
квартира 606	FEt.4.6.3	3940		
квартира 605	FEw.4.6.4	3941		
квартира 605	FEt.4.6.4	3942		
квартира 604	FEw.4.6.5	3943		
квартира 604	FEt.4.6.5	3944		
квартира 607	FEw.4.6.6	3945		
квартира 607	FEt.4.6.6	3946		
ПУИ пом. 09	FEw.4.6.7	3947		
ПУИ пом. 09	FEt.4.6.7	3948		
квартира 603	FEw.4.6.8	3949		
квартира 603	FEt.4.6.8	3950		
квартира 608	FEw.4.6.9	3951		
квартира 608	FEt.4.6.9	3952		
квартира 609	FEw.4.6.10	3953		
квартира 609	FEt.4.6.10	3954		
квартира 602	FEw.4.6.11	3955		
квартира 602	FEt.4.6.11	3956		
квартира 601	FEw.4.6.12	3957		

Согласовано

Инв. № подл.	Подл. и дата	Взам. инв. №

Изм.	Кол.уч.	Лист	№ док.	Подпись	Дата

ГКО-1021/21-АСКУВ.ТП

Наименование потребителя	Обозначение счетчика в системе	Порядковый номер счетчика	Сетевой адрес счетчика	Заводской номер счетчика
1	2	3	4	5
квартира 601	FEt.4.6.12	3958		
квартира 615	FEw.4.6.13	3959		
квартира 615	FEt.4.6.13	3960		
квартира 614	FEw.4.6.14	3961		
квартира 614	FEt.4.6.14	3962		
квартира 613	FEw.4.6.15	3963		
квартира 613	FEt.4.6.15	3964		
квартира 616	FEw.4.6.16	3965		
квартира 616	FEt.4.6.16	3966		
квартира 617	FEw.4.6.17	3967		
квартира 617	FEt.4.6.17	3968		
квартира 618	FEw.4.6.18	3969		
квартира 618	FEt.4.6.18	3970		
квартира 612	FEw.4.6.19	3971		
квартира 612	FEt.4.6.19	3972		
7 этаж				
квартира 711	FEw.4.7.1	3973		
квартира 711	FEt.4.7.1	3974		
квартира 710	FEw.4.7.2	3975		
квартира 710	FEt.4.7.2	3976		
квартира 706	FEw.4.7.3	3977		
квартира 706	FEt.4.7.3	3978		
квартира 705	FEw.4.7.4	3979		
квартира 705	FEt.4.7.4	3980		
квартира 704	FEw.4.7.5	3981		
квартира 704	FEt.4.7.5	3982		
квартира 707	FEw.4.7.6	3983		
квартира 707	FEt.4.7.6	3984		
ПУИ пом. 09	FEw.4.7.7	3985		
ПУИ пом. 09	FEt.4.7.7	3986		
квартира 703	FEw.4.7.8	3987		
квартира 703	FEt.4.7.8	3988		
квартира 708	FEw.4.7.9	3989		
квартира 708	FEt.4.7.9	3990		

Наименование потребителя	Обозначение счетчика в системе	Порядковый номер счетчика	Сетевой адрес счетчика	Заводской номер счетчика
1	2	3	4	5
квартира 709	FEw.4.7.10	3991		
квартира 709	FEt.4.7.10	3992		
квартира 702	FEw.4.7.11	3993		
квартира 702	FEt.4.7.11	3994		
квартира 701	FEw.4.7.12	3995		
квартира 701	FEt.4.7.12	3996		
квартира 715	FEw.4.7.13	3997		
квартира 715	FEt.4.7.13	3998		
квартира 714	FEw.4.7.14	3999		
квартира 714	FEt.4.7.14	4000		
квартира 713	FEw.4.7.15	4001		
квартира 713	FEt.4.7.15	4002		
квартира 716	FEw.4.7.16	4003		
квартира 716	FEt.4.7.16	4004		
квартира 717	FEw.4.7.17	4005		
квартира 717	FEt.4.7.17	4006		
квартира 718	FEw.4.7.18	4007		
квартира 718	FEt.4.7.18	4008		
квартира 712	FEw.4.7.19	4009		
квартира 712	FEt.4.7.19	4010		
8 этаж				
квартира 811	FEw.4.8.1	4011		
квартира 811	FEt.4.8.1	4012		
квартира 810	FEw.4.8.2	4013		
квартира 810	FEt.4.8.2	4014		
квартира 806	FEw.4.8.3	4015		
квартира 806	FEt.4.8.3	4016		
квартира 805	FEw.4.8.4	4017		
квартира 805	FEt.4.8.4	4018		
квартира 804	FEw.4.8.5	4019		
квартира 804	FEt.4.8.5	4020		
квартира 807	FEw.4.8.6	4021		
квартира 807	FEt.4.8.6	4022		

Согласовано

Взам. инв. №

Подл. и дата

Инв. № подл.

Изм.	Кол.уч.	Лист	№ док.	Подпись	Дата
------	---------	------	--------	---------	------

ГКО-1021/21-АСКУВ.ТП

Лист

63

Формат А3

Наименование потребителя	Обозначение счетчика в системе	Порядковый номер счетчика	Сетевой адрес счетчика	Заводской номер счетчика
1	2	3	4	5
ПУИ пом. 09	FEw.4.8.7	4023		
ПУИ пом. 09	FEt.4.8.7	4024		
квартира 803	FEw.4.8.8	4025		
квартира 803	FEt.4.8.8	4026		
квартира 808	FEw.4.8.9	4027		
квартира 808	FEt.4.8.9	4028		
квартира 809	FEw.4.8.10	4029		
квартира 809	FEt.4.8.10	4030		
квартира 802	FEw.4.8.11	4031		
квартира 802	FEt.4.8.11	4032		
квартира 801	FEw.4.8.12	4033		
квартира 801	FEt.4.8.12	4034		
квартира 815	FEw.4.8.13	4035		
квартира 815	FEt.4.8.13	4036		
квартира 814	FEw.4.8.14	4037		
квартира 814	FEt.4.8.14	4038		
квартира 813	FEw.4.8.15	4039		
квартира 813	FEt.4.8.15	4040		
квартира 816	FEw.4.8.16	4041		
квартира 816	FEt.4.8.16	4042		
квартира 817	FEw.4.8.17	4043		
квартира 817	FEt.4.8.17	4044		
квартира 818	FEw.4.8.18	4045		
квартира 818	FEt.4.8.18	4046		
квартира 812	FEw.4.8.19	4047		
квартира 812	FEt.4.8.19	4048		
9 этаж				
квартира 911	FEw.4.9.1	4049		
квартира 911	FEt.4.9.1	4050		
квартира 910	FEw.4.9.2	4051		
квартира 910	FEt.4.9.2	4052		
квартира 906	FEw.4.9.3	4053		
квартира 906	FEt.4.9.3	4054		
квартира 905	FEw.4.9.4	4055		

Наименование потребителя	Обозначение счетчика в системе	Порядковый номер счетчика	Сетевой адрес счетчика	Заводской номер счетчика
1	2	3	4	5
квартира 905	FEt.4.9.4	4056		
квартира 904	FEw.4.9.5	4057		
квартира 904	FEt.4.9.5	4058		
квартира 907	FEw.4.9.6	4059		
квартира 907	FEt.4.9.6	4060		
ПУИ пом. 09	FEw.4.9.7	4061		
ПУИ пом. 09	FEt.4.9.7	4062		
квартира 903	FEw.4.9.8	4063		
квартира 903	FEt.4.9.8	4064		
квартира 908	FEw.4.9.9	4065		
квартира 908	FEt.4.9.9	4066		
квартира 909	FEw.4.9.10	4067		
квартира 909	FEt.4.9.10	4068		
квартира 902	FEw.4.9.11	4069		
квартира 902	FEt.4.9.11	4070		
квартира 901	FEw.4.9.12	4071		
квартира 901	FEt.4.9.12	4072		
квартира 915	FEw.4.9.13	4073		
квартира 915	FEt.4.9.13	4074		
квартира 914	FEw.4.9.14	4075		
квартира 914	FEt.4.9.14	4076		
квартира 913	FEw.4.9.15	4077		
квартира 913	FEt.4.9.15	4078		
квартира 916	FEw.4.9.16	4079		
квартира 916	FEt.4.9.16	4080		
квартира 917	FEw.4.9.17	4081		
квартира 917	FEt.4.9.17	4082		
квартира 918	FEw.4.9.18	4083		
квартира 918	FEt.4.9.18	4084		
квартира 912	FEw.4.9.19	4085		
квартира 912	FEt.4.9.19	4086		
10 этаж				
квартира 1011	FEw.4.10.1	4087		

Согласовано

Инв. № подл. Подл. и дата Взам. инв. №

Изм.	Кол.уч.	Лист	№ док.	Подпись	Дата
------	---------	------	--------	---------	------

ГКО-1021/21-АСКУВ.ТП

Согласовано

Взам. инв. №

Подл. и дата

Инв. № подл.

Наименование потребителя	Обозначение счетчика в системе	Порядковый номер счетчика	Сетевой адрес счетчика	Заводской номер счетчика
1	2	3	4	5
квартира 1011	FEt.4.10.1	4088		
квартира 1010	FEw.4.10.2	4089		
квартира 1010	FEt.4.10.2	4090		
квартира 1006	FEw.4.10.3	4091		
квартира 1006	FEt.4.10.3	4092		
квартира 1005	FEw.4.10.4	4093		
квартира 1005	FEt.4.10.4	4094		
квартира 1004	FEw.4.10.5	4095		
квартира 1004	FEt.4.10.5	4096		
квартира 1007	FEw.4.10.6	4097		
квартира 1007	FEt.4.10.6	4098		
ПУИ пом. 09	FEw.4.10.7	4099		
ПУИ пом. 09	FEt.4.10.7	4100		
квартира 1003	FEw.4.10.8	4101		
квартира 1003	FEt.4.10.8	4102		
квартира 1008	FEw.4.10.9	4103		
квартира 1008	FEt.4.10.9	4104		
квартира 1009	FEw.4.10.10	4105		
квартира 1009	FEt.4.10.10	4106		
квартира 1002	FEw.4.10.11	4107		
квартира 1002	FEt.4.10.11	4108		
квартира 1001	FEw.4.10.12	4109		
квартира 1001	FEt.4.10.12	4110		
квартира 1015	FEw.4.10.13	4111		
квартира 1015	FEt.4.10.13	4112		
квартира 1014	FEw.4.10.14	4113		
квартира 1014	FEt.4.10.14	4114		
квартира 1013	FEw.4.10.15	4115		
квартира 1013	FEt.4.10.15	4116		
квартира 1016	FEw.4.10.16	4117		
квартира 1016	FEt.4.10.16	4118		
квартира 1017	FEw.4.10.17	4119		
квартира 1017	FEt.4.10.17	4120		
квартира 1018	FEw.4.10.18	4121		
квартира 1018	FEt.4.10.18	4122		

Наименование потребителя	Обозначение счетчика в системе	Порядковый номер счетчика	Сетевой адрес счетчика	Заводской номер счетчика
1	2	3	4	5
квартира 1012	FEw.4.10.19	4123		
квартира 1012	FEt.4.10.19	4124		
11 этаж				
квартира 1111	FEw.4.11.1	4125		
квартира 1111	FEt.4.11.1	4126		
квартира 1110	FEw.4.11.2	4127		
квартира 1110	FEt.4.11.2	4128		
квартира 1106	FEw.4.11.3	4129		
квартира 1106	FEt.4.11.3	4130		
квартира 1105	FEw.4.11.4	4131		
квартира 1105	FEt.4.11.4	4132		
квартира 1104	FEw.4.11.5	4133		
квартира 1104	FEt.4.11.5	4134		
квартира 1107	FEw.4.11.6	4135		
квартира 1107	FEt.4.11.6	4136		
ПУИ пом. 09	FEw.4.11.7	4137		
ПУИ пом. 09	FEt.4.11.7	4138		
квартира 1103	FEw.4.11.8	4139		
квартира 1103	FEt.4.11.8	4140		
квартира 1108	FEw.4.11.9	4141		
квартира 1108	FEt.4.11.9	4142		
квартира 1109	FEw.4.11.10	4143		
квартира 1109	FEt.4.11.10	4144		
квартира 1102	FEw.4.11.11	4145		
квартира 1102	FEt.4.11.11	4146		
квартира 1101	FEw.4.11.12	4147		
квартира 1101	FEt.4.11.12	4148		
квартира 1115	FEw.4.11.13	4149		
квартира 1115	FEt.4.11.13	4150		
квартира 1114	FEw.4.11.14	4151		
квартира 1114	FEt.4.11.14	4152		
квартира 1113	FEw.4.11.15	4153		

Изм.	Кол.уч.	Лист	№ док.	Подпись	Дата

ГКО-1021/21-АСКУВ.ТП

Лист

65

Формат А3

Наименование потребителя	Обозначение счетчика в системе	Порядковый номер счетчика	Сетевой адрес счетчика	Заводской номер счетчика
1	2	3	4	5
квартира 1113	FEt.4.11.15	4154		
квартира 1116	FEw.4.11.16	4155		
квартира 1116	FEt.4.11.16	4156		
квартира 1117	FEw.4.11.17	4157		
квартира 1117	FEt.4.11.17	4158		
квартира 1118	FEw.4.11.18	4159		
квартира 1118	FEt.4.11.18	4160		
квартира 1112	FEw.4.11.19	4161		
квартира 1112	FEt.4.11.19	4162		
12 этаж				
квартира 1211	FEw.4.12.1	4163		
квартира 1211	FEt.4.12.1	4164		
квартира 1210	FEw.4.12.2	4165		
квартира 1210	FEt.4.12.2	4166		
квартира 1206	FEw.4.12.3	4167		
квартира 1206	FEt.4.12.3	4168		
квартира 1205	FEw.4.12.4	4169		
квартира 1205	FEt.4.12.4	4170		
квартира 1204	FEw.4.12.5	4171		
квартира 1204	FEt.4.12.5	4172		
квартира 1207	FEw.4.12.6	4173		
квартира 1207	FEt.4.12.6	4174		
ПУИ пом. 09	FEw.4.12.7	4175		
ПУИ пом. 09	FEt.4.12.7	4176		
квартира 1203	FEw.4.12.8	4177		
квартира 1203	FEt.4.12.8	4178		
квартира 1208	FEw.4.12.9	4179		
квартира 1208	FEt.4.12.9	4180		
квартира 1209	FEw.4.12.10	4181		
квартира 1209	FEt.4.12.10	4182		
квартира 1202	FEw.4.12.11	4183		
квартира 1202	FEt.4.12.11	4184		
квартира 1201	FEw.4.12.12	4185		
квартира 1201	FEt.4.12.12	4186		

Наименование потребителя	Обозначение счетчика в системе	Порядковый номер счетчика	Сетевой адрес счетчика	Заводской номер счетчика
1	2	3	4	5
квартира 1215	FEw.4.12.13	4187		
квартира 1215	FEt.4.12.13	4188		
квартира 1214	FEw.4.12.14	4189		
квартира 1214	FEt.4.12.14	4190		
квартира 1213	FEw.4.12.15	4191		
квартира 1213	FEt.4.12.15	4192		
квартира 1216	FEw.4.12.16	4193		
квартира 1216	FEt.4.12.16	4194		
квартира 1217	FEw.4.12.17	4195		
квартира 1217	FEt.4.12.17	4196		
квартира 1218	FEw.4.12.18	4197		
квартира 1218	FEt.4.12.18	4198		
квартира 1212	FEw.4.12.19	4199		
квартира 1212	FEt.4.12.19	4200		
13 этаж				
квартира 1311	FEw.4.13.1	4201		
квартира 1311	FEt.4.13.1	4202		
квартира 1310	FEw.4.13.2	4203		
квартира 1310	FEt.4.13.2	4204		
квартира 1306	FEw.4.13.3	4205		
квартира 1306	FEt.4.13.3	4206		
квартира 1305	FEw.4.13.4	4207		
квартира 1305	FEt.4.13.4	4208		
квартира 1304	FEw.4.13.5	4209		
квартира 1304	FEt.4.13.5	4210		
квартира 1307	FEw.4.13.6	4211		
квартира 1307	FEt.4.13.6	4212		
ПУИ пом. 09	FEw.4.13.7	4213		
ПУИ пом. 09	FEt.4.13.7	4214		
квартира 1303	FEw.4.13.8	4215		
квартира 1303	FEt.4.13.8	4216		
квартира 1308	FEw.4.13.9	4217		
квартира 1308	FEt.4.13.9	4218		

Инв. № подл.	Подп. и дата	Взам. инв. №

Изм.	Кол.уч.	Лист	№.док	Подпись	Дата

ГКО-1021/21-АСКУВ.ТП

Согласовано

Взам. инв. №

Подл. и дата

Инв. № подл.

Наименование потребителя	Обозначение счетчика в системе	Порядковый номер счетчика	Сетевой адрес счетчика	Заводской номер счетчика
1	2	3	4	5
квартира 1309	FEw.4.13.10	4219		
квартира 1309	FEt.4.13.10	4220		
квартира 1302	FEw.4.13.11	4221		
квартира 1302	FEt.4.13.11	4222		
квартира 1301	FEw.4.13.12	4223		
квартира 1301	FEt.4.13.12	4224		
квартира 1315	FEw.4.13.13	4225		
квартира 1315	FEt.4.13.13	4226		
квартира 1314	FEw.4.13.14	4227		
квартира 1314	FEt.4.13.14	4228		
квартира 1313	FEw.4.13.15	4229		
квартира 1313	FEt.4.13.15	4230		
квартира 1316	FEw.4.13.16	4231		
квартира 1316	FEt.4.13.16	4232		
квартира 1317	FEw.4.13.17	4233		
квартира 1317	FEt.4.13.17	4234		
квартира 1318	FEw.4.13.18	4235		
квартира 1318	FEt.4.13.18	4236		
квартира 1312	FEw.4.13.19	4237		
квартира 1312	FEt.4.13.19	4238		
14 этаж				
квартира 1411	FEw.4.14.1	4239		
квартира 1411	FEt.4.14.1	4240		
квартира 1310	FEw.4.14.2	4241		
квартира 1410	FEt.4.14.2	4242		
квартира 1406	FEw.4.14.3	4243		
квартира 1406	FEt.4.14.3	4244		
квартира 1405	FEw.4.14.4	4245		
квартира 1405	FEt.4.14.4	4246		
квартира 1404	FEw.4.14.5	4247		
квартира 1404	FEt.4.14.5	4248		
квартира 1407	FEw.4.14.6	4249		
квартира 1407	FEt.4.14.6	4250		
ПУИ пом. 09	FEw.4.14.7	4251		
ПУИ пом. 09	FEt.4.14.7	4252		

Наименование потребителя	Обозначение счетчика в системе	Порядковый номер счетчика	Сетевой адрес счетчика	Заводской номер счетчика
1	2	3	4	5
квартира 1403	FEw.4.14.8	4253		
квартира 1403	FEt.4.14.8	4254		
квартира 1408	FEw.4.14.9	4255		
квартира 1408	FEt.4.14.9	4256		
квартира 1409	FEw.4.14.10	4257		
квартира 1409	FEt.4.14.10	4258		
квартира 1402	FEw.4.14.11	4259		
квартира 1402	FEt.4.14.11	4260		
квартира 1401	FEw.4.14.12	4261		
квартира 1401	FEt.4.14.12	4262		
квартира 1415	FEw.4.14.13	4263		
квартира 1415	FEt.4.14.13	4264		
квартира 1414	FEw.4.14.14	4265		
квартира 1414	FEt.4.14.14	4266		
квартира 1413	FEw.4.14.15	4267		
квартира 1413	FEt.4.14.15	4268		
квартира 1416	FEw.4.14.16	4269		
квартира 1416	FEt.4.14.16	4270		
квартира 1417	FEw.4.14.17	4271		
квартира 1417	FEt.4.14.17	4272		
квартира 1418	FEw.4.14.18	4273		
квартира 1418	FEt.4.14.18	4274		
квартира 1412	FEw.4.14.19	4275		
квартира 1412	FEt.4.14.19	4276		
15 этаж				
квартира 1511	FEw.4.15.1	4277		
квартира 1511	FEt.4.15.1	4278		
квартира 1510	FEw.4.15.2	4279		
квартира 1510	FEt.4.15.2	4280		
квартира 1506	FEw.4.15.3	4281		
квартира 1506	FEt.4.15.3	4282		
квартира 1505	FEw.4.15.4	4283		

Изм.	Кол.уч.	Лист	№ док.	Подпись	Дата
------	---------	------	--------	---------	------

ГКО-1021/21-АСКУВ.ТП

Лист

67

Согласовано

Взам. инв. №

Подл. и дата

Инв. № подл.

Наименование потребителя	Обозначение счетчика в системе	Порядковый номер счетчика	Сетевой адрес счетчика	Заводской номер счетчика
1	2	3	4	5
квартира 1505	FEt.4.15.4	4284		
квартира 1504	FEw.4.15.5	4285		
квартира 1504	FEt.4.15.5	4286		
квартира 1507	FEw.4.15.6	4287		
квартира 1507	FEt.4.15.6	4288		
ПУИ пом. 09	FEw.4.15.7	4289		
ПУИ пом. 09	FEt.4.15.7	4290		
квартира 1503	FEw.4.15.8	4291		
квартира 1503	FEt.4.15.8	4292		
квартира 1508	FEw.4.15.9	4293		
квартира 1508	FEt.4.15.9	4294		
квартира 1509	FEw.4.15.10	4295		
квартира 1509	FEt.4.15.10	4296		
квартира 1502	FEw.4.15.11	4297		
квартира 1502	FEt.4.15.11	4298		
квартира 1501	FEw.4.15.12	4299		
квартира 1501	FEt.4.15.12	4300		
квартира 1514	FEw.4.15.13	4301		
квартира 1514	FEt.4.15.13	4302		
квартира 1513	FEw.4.15.14	4303		
квартира 1513	FEt.4.15.14	4304		
квартира 1515	FEw.4.15.15	4305		
квартира 1515	FEt.4.15.15	4306		
квартира 1516	FEw.4.15.16	4307		
квартира 1516	FEt.4.15.16	4308		
квартира 1517	FEw.4.15.17	4309		
квартира 1517	FEt.4.15.17	4310		
квартира 1512	FEw.4.15.18	4311		
квартира 1512	FEt.4.15.18	4312		
16 этаж				
квартира 1611	FEw.4.16.1	4313		
квартира 1611	FEt.4.16.1	4314		
квартира 1610	FEw.4.16.2	4315		
квартира 1610	FEt.4.16.2	4316		
квартира 1606	FEw.4.16.3	4317		

Наименование потребителя	Обозначение счетчика в системе	Порядковый номер счетчика	Сетевой адрес счетчика	Заводской номер счетчика
1	2	3	4	5
квартира 1606	FEt.4.16.3	4318		
квартира 1605	FEw.4.16.4	4319		
квартира 1605	FEt.4.16.4	4320		
квартира 1604	FEw.4.16.5	4321		
квартира 1604	FEt.4.16.5	4322		
квартира 1607	FEw.4.16.6	4323		
квартира 1607	FEt.4.16.6	4324		
ПУИ пом. 09	FEw.4.16.7	4325		
ПУИ пом. 09	FEt.4.16.7	4326		
квартира 1603	FEw.4.16.8	4327		
квартира 1603	FEt.4.16.8	4328		
квартира 1608	FEw.4.16.9	4329		
квартира 1608	FEt.4.16.9	4330		
квартира 1609	FEw.4.16.10	4331		
квартира 1609	FEt.4.16.10	4332		
квартира 1602	FEw.4.16.11	4333		
квартира 1602	FEt.4.16.11	4334		
квартира 1601	FEw.4.16.12	4335		
квартира 1601	FEt.4.16.12	4336		
квартира 1614	FEw.4.16.13	4337		
квартира 1614	FEt.4.16.13	4338		
квартира 1613	FEw.4.16.14	4339		
квартира 1613	FEt.4.16.14	4340		
квартира 1615	FEw.4.16.15	4341		
квартира 1615	FEt.4.16.15	4342		
квартира 1616	FEw.4.16.16	4343		
квартира 1616	FEt.4.16.16	4344		
квартира 1617	FEw.4.16.17	4345		
квартира 1617	FEt.4.16.17	4346		
квартира 1612	FEw.4.16.18	4347		
квартира 1612	FEt.4.16.18	4348		
17 этаж				

Изм.	Кол.уч.	Лист	№ док.	Подпись	Дата
------	---------	------	--------	---------	------

ГКО-1021/21-АСКУВ.ТП

Лист

68

Наименование потребителя	Обозначение счетчика в системе	Порядковый номер счетчика	Сетевой адрес счетчика	Заводской номер счетчика
1	2	3	4	5
квартира 1711	FEw.4.17.1	4349		
квартира 1711	FEt.4.17.1	4350		
квартира 1710	FEw.4.17.2	4351		
квартира 1710	FEt.4.17.2	4352		
квартира 1706	FEw.4.17.3	4353		
квартира 1706	FEt.4.17.3	4354		
квартира 1705	FEw.4.17.4	4355		
квартира 1705	FEt.4.17.4	4356		
квартира 1704	FEw.4.17.5	4357		
квартира 1704	FEt.4.17.5	4358		
квартира 1707	FEw.4.17.6	4359		
квартира 1707	FEt.4.17.6	4360		
ПУИ пом. 09	FEw.4.17.7	4361		
ПУИ пом. 09	FEt.4.17.7	4362		
квартира 1703	FEw.4.17.8	4363		
квартира 1703	FEt.4.17.8	4364		
квартира 1708	FEw.4.17.9	4365		
квартира 1708	FEt.4.17.9	4366		
квартира 1709	FEw.4.17.10	4367		
квартира 1709	FEt.4.17.10	4368		
квартира 1702	FEw.4.17.11	4369		
квартира 1702	FEt.4.17.11	4370		
квартира 1701	FEw.4.17.12	4371		
квартира 1701	FEt.4.17.12	4372		
квартира 1714	FEw.4.17.13	4373		
квартира 1714	FEt.4.17.13	4374		
квартира 1713	FEw.4.17.14	4375		
квартира 1713	FEt.4.17.14	4376		
квартира 1715	FEw.4.17.15	4377		
квартира 1715	FEt.4.17.15	4378		
квартира 1716	FEw.4.17.16	4379		
квартира 1716	FEt.4.17.16	4380		
квартира 1717	FEw.4.17.17	4381		
квартира 1717	FEt.4.17.17	4382		
квартира 1712	FEw.4.17.18	4383		

Наименование потребителя	Обозначение счетчика в системе	Порядковый номер счетчика	Сетевой адрес счетчика	Заводской номер счетчика
1	2	3	4	5
квартира 1712	FEt.4.17.18	4384		
18 этаж				
квартира 1811	FEw.4.18.1	4385		
квартира 1811	FEt.4.18.1	4386		
квартира 1810	FEw.4.18.2	4387		
квартира 1810	FEt.4.18.2	4388		
квартира 1806	FEw.4.18.3	4389		
квартира 1806	FEt.4.18.3	4390		
квартира 1805	FEw.4.18.4	4391		
квартира 1805	FEt.4.18.4	4392		
квартира 1804	FEw.4.18.5	4393		
квартира 1804	FEt.4.18.5	4394		
квартира 1807	FEw.4.18.6	4395		
квартира 1807	FEt.4.18.6	4396		
ПУИ пом. 09	FEw.4.18.7	4397		
ПУИ пом. 09	FEt.4.18.7	4398		
квартира 1803	FEw.4.18.8	4399		
квартира 1803	FEt.4.18.8	4400		
квартира 1808	FEw.4.18.9	4401		
квартира 1808	FEt.4.18.9	4402		
квартира 1809	FEw.4.18.10	4403		
квартира 1809	FEt.4.18.10	4404		
квартира 1802	FEw.4.18.11	4405		
квартира 1802	FEt.4.18.11	4406		
квартира 1801	FEw.4.18.12	4407		
квартира 1801	FEt.4.18.12	4408		
квартира 1814	FEw.4.18.13	4409		
квартира 1814	FEt.4.18.13	4410		
квартира 1813	FEw.4.18.14	4411		
квартира 1813	FEt.4.18.14	4412		
квартира 1815	FEw.4.18.15	4413		
квартира 1815	FEt.4.18.15	4414		

Согласовано

Инв. № подл.	Подл. и дата	Взам. инв. №

Изм.	Кол.уч.	Лист	№ док.	Подпись	Дата

ГКО-1021/21-АСКУВ.ТП

Наименование потребителя	Обозначение счетчика в системе	Порядковый номер счетчика	Сетевой адрес счетчика	Заводской номер счетчика
1	2	3	4	5
квартира 1816	FEw.4.18.16	4415		
квартира 1816	FEt.4.18.16	4416		
квартира 1817	FEw.4.18.17	4417		
квартира 1817	FEt.4.18.17	4418		
квартира 1812	FEw.4.18.18	4419		
квартира 1812	FEt.4.18.18	4420		
19 этаж				
квартира 1911	FEw.4.19.1	4421		
квартира 1911	FEt.4.19.1	4422		
квартира 1910	FEw.4.19.2	4423		
квартира 1910	FEt.4.19.2	4424		
квартира 1906	FEw.4.19.3	4425		
квартира 1906	FEt.4.19.3	4426		
квартира 1905	FEw.4.19.4	4427		
квартира 1905	FEt.4.19.4	4428		
квартира 1904	FEw.4.19.5	4429		
квартира 1904	FEt.4.19.5	4430		
квартира 1907	FEw.4.19.6	4431		
квартира 1907	FEt.4.19.6	4432		
ПУИ пом. 09	FEw.4.19.7	4433		
ПУИ пом. 09	FEt.4.19.7	4434		
квартира 1903	FEw.4.19.8	4435		
квартира 1903	FEt.4.19.8	4436		
квартира 1908	FEw.4.19.9	4437		
квартира 1908	FEt.4.19.9	4438		
квартира 1909	FEw.4.19.10	4439		
квартира 1909	FEt.4.19.10	4440		
квартира 1902	FEw.4.19.11	4441		
квартира 1902	FEt.4.19.11	4442		
квартира 1901	FEw.4.19.12	4443		
квартира 1901	FEt.4.19.12	4444		

Наименование потребителя	Обозначение счетчика в системе	Порядковый номер счетчика	Сетевой адрес счетчика	Заводской номер счетчика
1	2	3	4	5
квартира 1914	FEw.4.19.13	4445		
квартира 1914	FEt.4.19.13	4446		
квартира 1913	FEw.4.19.14	4447		
квартира 1913	FEt.4.19.14	4448		
квартира 1915	FEw.4.19.15	4449		
квартира 1915	FEt.4.19.15	4450		
квартира 1916	FEw.4.19.16	4451		
квартира 1916	FEt.4.19.16	4452		
квартира 1917	FEw.4.19.17	4453		
квартира 1917	FEt.4.19.17	4454		
квартира 1912	FEw.4.19.18	4455		
квартира 1912	FEt.4.19.18	4456		
20 этаж				
квартира 2011	FEw.4.20.1	4457		
квартира 2011	FEt.4.20.1	4458		
квартира 2010	FEw.4.20.2	4459		
квартира 2010	FEt.4.20.2	4460		
квартира 2006	FEw.4.20.3	4461		
квартира 2006	FEt.4.20.3	4462		
квартира 2005	FEw.4.20.4	4463		
квартира 2005	FEt.4.20.4	4464		
квартира 2004	FEw.4.20.5	4465		
квартира 2004	FEt.4.20.5	4466		
квартира 2007	FEw.4.20.6	4467		
квартира 2007	FEt.4.20.6	4468		
ПУИ пом. 09	FEw.4.20.7	4469		
ПУИ пом. 09	FEt.4.20.7	4470		
квартира 2003	FEw.4.20.8	4471		
квартира 2003	FEt.4.20.8	4472		
квартира 2008	FEw.4.20.9	4473		
квартира 2008	FEt.4.20.9	4474		

Согласовано

Взам. инв. №

Подл. и дата

Инв. № подл.

Изм.	Кол.уч.	Лист	№ док.	Подпись	Дата
------	---------	------	--------	---------	------

ГКО-1021/21-АСКУВ.ТП

Лист

70

Согласовано

Взам. инв. №

Подл. и дата

Инв. № подл.

Наименование потребителя	Обозначение счетчика в системе	Порядковый номер счетчика	Сетевой адрес счетчика	Заводской номер счетчика
1	2	3	4	5
квартира 2009	FEw.4.20.10	4475		
квартира 2009	FEt.4.20.10	4476		
квартира 2002	FEw.4.20.11	4477		
квартира 2002	FEt.4.20.11	4478		
квартира 2001	FEw.4.20.12	4479		
квартира 2001	FEt.4.20.12	4480		
квартира 2014	FEw.4.20.13	4481		
квартира 2014	FEt.4.20.13	4482		
квартира 2013	FEw.4.20.14	4483		
квартира 2013	FEt.4.20.14	4484		
квартира 2015	FEw.4.20.15	4485		
квартира 2015	FEt.4.20.15	4486		
квартира 2016	FEw.4.20.16	4487		
квартира 2016	FEt.4.20.16	4488		
квартира 2017	FEw.4.20.17	4489		
квартира 2017	FEt.4.20.17	4490		
квартира 2012	FEw.4.20.18	4491		
квартира 2012	FEt.4.20.18	4492		
21 этаж				
квартира 2111	FEw.4.21.1	4493		
квартира 2111	FEt.4.21.1	4494		
квартира 2110	FEw.4.21.2	4495		
квартира 2110	FEt.4.21.2	4496		
квартира 2106	FEw.4.21.3	4497		
квартира 2106	FEt.4.21.3	4498		
квартира 2105	FEw.4.21.4	4499		
квартира 2105	FEt.4.21.4	4500		
квартира 2104	FEw.4.21.5	4501		
квартира 2104	FEt.4.21.5	4502		
квартира 2107	FEw.4.21.6	4503		
квартира 2107	FEt.4.21.6	4504		
ПУИ пом. 09	FEw.4.21.7	4505		
ПУИ пом. 09	FEt.4.21.7	4506		
квартира 2103	FEw.4.21.8	4507		

Наименование потребителя	Обозначение счетчика в системе	Порядковый номер счетчика	Сетевой адрес счетчика	Заводской номер счетчика
1	2	3	4	5
квартира 2103	FEt.4.21.8	4508		
квартира 2108	FEw.4.21.9	4509		
квартира 2108	FEt.4.21.9	4510		
квартира 2109	FEw.4.21.10	4511		
квартира 2109	FEt.4.21.10	4512		
квартира 2102	FEw.4.21.11	4513		
квартира 2102	FEt.4.21.11	4514		
квартира 2101	FEw.4.21.12	4515		
квартира 2101	FEt.4.21.12	4516		
квартира 2114	FEw.4.21.13	4517		
квартира 2114	FEt.4.21.13	4518		
квартира 2113	FEw.4.21.14	4519		
квартира 2113	FEt.4.21.14	4520		
квартира 2115	FEw.4.21.15	4521		
квартира 2115	FEt.4.21.15	4522		
квартира 2116	FEw.4.21.16	4523		
квартира 2116	FEt.4.21.16	4524		
квартира 2117	FEw.4.21.17	4525		
квартира 2117	FEt.4.21.17	4526		
квартира 2112	FEw.4.21.18	4527		
квартира 2112	FEt.4.21.18	4528		
22 этаж				
квартира 2211	FEw.4.22.1	4529		
квартира 2211	FEt.4.22.1	4530		
квартира 2210	FEw.4.22.2	4531		
квартира 2210	FEt.4.22.2	4532		
квартира 2206	FEw.4.22.3	4533		
квартира 2206	FEt.4.22.3	4534		
квартира 2205	FEw.4.22.4	4535		
квартира 2205	FEt.4.22.4	4536		
квартира 2204	FEw.4.22.5	4537		
квартира 2204	FEt.4.22.5	4538		

Изм.	Кол.уч.	Лист	№ док.	Подпись	Дата

ГКО-1021/21-АСКУВ.ТП

Лист

71

Согласовано

Взам. инв. №

Подл. и дата

Инв. № подл.

Наименование потребителя	Обозначение счетчика в системе	Порядковый номер счетчика	Сетевой адрес счетчика	Заводской номер счетчика
1	2	3	4	5
квартира 2207	FEw.4.22.6	4539		
квартира 2207	FEt.4.22.6	4540		
ПУИ пом. 09	FEw.4.22.7	4541		
ПУИ пом. 09	FEt.4.22.7	4542		
квартира 2203	FEw.4.22.8	4543		
квартира 2203	FEt.4.22.8	4544		
квартира 2208	FEw.4.22.9	4545		
квартира 2208	FEt.4.22.9	4546		
квартира 2209	FEw.4.22.10	4547		
квартира 2209	FEt.4.22.10	4548		
квартира 2202	FEw.4.22.11	4549		
квартира 2202	FEt.4.22.11	4550		
квартира 2201	FEw.4.22.12	4551		
квартира 2201	FEt.4.22.12	4552		
квартира 2214	FEw.4.22.13	4553		
квартира 2214	FEt.4.22.13	4554		
квартира 2213	FEw.4.22.14	4555		
квартира 2213	FEt.4.22.14	4556		
квартира 2215	FEw.4.22.15	4557		
квартира 2215	FEt.4.22.15	4558		
квартира 2216	FEw.4.22.16	4559		
квартира 2216	FEt.4.22.16	4560		
квартира 2217	FEw.4.22.17	4561		
квартира 2217	FEt.4.22.17	4562		
квартира 2212	FEw.4.22.18	4563		
квартира 2212	FEt.4.22.18	4564		
23 этаж				
квартира 2311	FEw.4.23.1	4565		
квартира 2311	FEt.4.23.1	4566		
квартира 2310	FEw.4.23.2	4567		
квартира 2310	FEt.4.23.2	4568		
квартира 2306	FEw.4.23.3	4569		
квартира 2306	FEt.4.23.3	4570		
квартира 2305	FEw.4.23.4	4571		
квартира 2305	FEt.4.23.4	4572		

Наименование потребителя	Обозначение счетчика в системе	Порядковый номер счетчика	Сетевой адрес счетчика	Заводской номер счетчика
1	2	3	4	5
квартира 2304	FEw.4.23.5	4573		
квартира 2304	FEt.4.23.5	4574		
квартира 2307	FEw.4.23.6	4575		
квартира 2307	FEt.4.23.6	4576		
ПУИ пом. 09	FEw.4.23.7	4577		
ПУИ пом. 09	FEt.4.23.7	4578		
квартира 2303	FEw.4.23.8	4579		
квартира 2303	FEt.4.23.8	4580		
квартира 2308	FEw.4.23.9	4581		
квартира 2308	FEt.4.23.9	4582		
квартира 2309	FEw.4.23.10	4583		
квартира 2309	FEt.4.23.10	4584		
квартира 2302	FEw.4.23.11	4585		
квартира 2302	FEt.4.23.11	4586		
квартира 2301	FEw.4.23.12	4587		
квартира 2301	FEt.4.23.12	4588		
квартира 2314	FEw.4.23.13	4589		
квартира 2314	FEt.4.23.13	4590		
квартира 2313	FEw.4.23.14	4591		
квартира 2313	FEt.4.23.14	4592		
квартира 2315	FEw.4.23.15	4593		
квартира 2315	FEt.4.23.15	4594		
квартира 2316	FEw.4.23.16	4595		
квартира 2316	FEt.4.23.16	4596		
квартира 2317	FEw.4.23.17	4597		
квартира 2317	FEt.4.23.17	4598		
квартира 2312	FEw.4.23.18	4599		
квартира 2312	FEt.4.23.18	4600		
24 этаж				
квартира 2411	FEw.4.24.1	4601		
квартира 2411	FEt.4.24.1	4602		
квартира 2410	FEw.4.24.2	4603		
квартира 2410	FEt.4.24.2	4604		

Изм.	Кол.уч.	Лист	№ док.	Подпись	Дата
------	---------	------	--------	---------	------

ГКО-1021/21-АСКУВ.ТП

Лист

72

Согласовано

Взам. инв. №

Подл. и дата

Инв. № подл.

Наименование потребителя	Обозначение счетчика в системе	Порядковый номер счетчика	Сетевой адрес счетчика	Заводской номер счетчика
1	2	3	4	5
квартира 2406	FEw.4.24.3	4605		
квартира 2406	FEt.4.24.3	4606		
квартира 2405	FEw.4.24.4	4607		
квартира 2405	FEt.4.24.4	4608		
квартира 2404	FEw.4.24.5	4609		
квартира 2404	FEt.4.24.5	4610		
квартира 2407	FEw.4.24.6	4611		
квартира 2407	FEt.4.24.6	4612		
ПУИ пом. 09	FEw.4.24.7	4613		
ПУИ пом. 09	FEt.4.24.7	4614		
квартира 2403	FEw.4.24.8	4615		
квартира 2403	FEt.4.24.8	4616		
квартира 2408	FEw.4.24.9	4617		
квартира 2408	FEt.4.24.9	4618		
квартира 2409	FEw.4.24.10	4619		
квартира 2409	FEt.4.24.10	4620		
квартира 2402	FEw.4.24.11	4621		
квартира 2402	FEt.4.24.11	4622		
квартира 2401	FEw.4.24.12	4623		
квартира 2401	FEt.4.24.12	4624		
квартира 2414	FEw.4.24.13	4625		
квартира 2414	FEt.4.24.13	4626		
квартира 2413	FEw.4.24.14	4627		
квартира 2413	FEt.4.24.14	4628		
квартира 2415	FEw.4.24.15	4629		
квартира 2415	FEt.4.24.15	4630		
квартира 2416	FEw.4.24.16	4631		
квартира 2416	FEt.4.24.16	4632		
квартира 2417	FEw.4.24.17	4633		
квартира 2417	FEt.4.24.17	4634		
квартира 2412	FEw.4.24.18	4635		
квартира 2412	FEt.4.24.18	4636		
25 этаж				
квартира 2511	FEw.4.25.1	4637		
квартира 2511	FEt.4.25.1	4638		

Наименование потребителя	Обозначение счетчика в системе	Порядковый номер счетчика	Сетевой адрес счетчика	Заводской номер счетчика
1	2	3	4	5
квартира 2510	FEw.4.25.2	4639		
квартира 2510	FEt.4.25.2	4640		
квартира 2506	FEw.4.25.3	4641		
квартира 2506	FEt.4.25.3	4642		
квартира 2505	FEw.4.25.4	4643		
квартира 2505	FEt.4.25.4	4644		
квартира 2504	FEw.4.25.5	4645		
квартира 2504	FEt.4.25.5	4646		
квартира 2507	FEw.4.25.6	4647		
квартира 2507	FEt.4.25.6	4648		
ПУИ пом. 07	FEw.4.25.7	4649		
ПУИ пом. 07	FEt.4.25.7	4650		
квартира 2503	FEw.4.25.8	4651		
квартира 2503	FEt.4.25.8	4652		
квартира 2508	FEw.4.25.9	4653		
квартира 2508	FEt.4.25.9	4654		
квартира 2509	FEw.4.25.10	4655		
квартира 2509	FEt.4.25.10	4656		
квартира 2502	FEw.4.25.11	4657		
квартира 2502	FEt.4.25.11	4658		
квартира 2501	FEw.4.25.12	4659		
квартира 2501	FEt.4.25.12	4660		
квартира 2514	FEw.4.25.13	4661		
квартира 2514	FEt.4.25.13	4662		
квартира 2513	FEw.4.25.14	4663		
квартира 2513	FEt.4.25.14	4664		
квартира 2515	FEw.4.25.15	4665		
квартира 2515	FEt.4.25.15	4666		
квартира 2516	FEw.4.25.16	4667		
квартира 2516	FEt.4.25.16	4668		
квартира 2512	FEw.4.25.17	4669		
квартира 2512	FEt.4.25.17	4670		
26 этаж				

Изм.	Кол.уч.	Лист	№ док.	Подпись	Дата

ГКО-1021/21-АСКУВ.ТП

Лист

73

Наименование потребителя	Обозначение счетчика в системе	Порядковый номер счетчика	Сетевой адрес счетчика	Заводской номер счетчика
1	2	3	4	5
квартира 2611	FEw.4.26.1	4671		
квартира 2611	FEt.4.26.1	4672		
квартира 2610	FEw.4.26.2	4673		
квартира 2610	FEt.4.26.2	4674		
квартира 2606	FEw.4.26.3	4675		
квартира 2606	FEt.4.26.3	4676		
квартира 2605	FEw.4.26.4	4677		
квартира 2605	FEt.4.26.4	4678		
квартира 2604	FEw.4.26.5	4679		
квартира 2604	FEt.4.26.5	4680		
квартира 2607	FEw.4.26.6	4681		
квартира 2607	FEt.4.26.6	4682		
ПУИ пом. 07	FEw.4.26.7	4683		
ПУИ пом. 07	FEt.4.26.7	4684		
квартира 2603	FEw.4.26.8	4685		
квартира 2603	FEt.4.26.8	4686		
квартира 2608	FEw.4.26.9	4687		
квартира 2608	FEt.4.26.9	4688		
квартира 2609	FEw.4.26.10	4689		
квартира 2609	FEt.4.26.10	4690		
квартира 2602	FEw.4.26.11	4691		
квартира 2602	FEt.4.26.11	4692		
квартира 2601	FEw.4.26.12	4693		
квартира 2601	FEt.4.26.12	4694		
квартира 2614	FEw.4.26.13	4695		
квартира 2614	FEt.4.26.13	4696		
квартира 2613	FEw.4.26.14	4697		
квартира 2613	FEt.4.26.14	4698		
квартира 2615	FEw.4.26.15	4699		
квартира 2615	FEt.4.26.15	4700		
квартира 2616	FEw.4.26.16	4701		
квартира 2616	FEt.4.26.16	4702		
квартира 2612	FEw.4.26.17	4703		
квартира 2612	FEt.4.26.17	4704		
27 этаж				

Наименование потребителя	Обозначение счетчика в системе	Порядковый номер счетчика	Сетевой адрес счетчика	Заводской номер счетчика
1	2	3	4	5
квартира 2711	FEw.4.27.1	4705		
квартира 2711	FEt.4.27.1	4706		
квартира 2710	FEw.4.27.2	4707		
квартира 2710	FEt.4.27.2	4708		
квартира 2706	FEw.4.27.3	4709		
квартира 2706	FEt.4.27.3	4710		
квартира 2705	FEw.4.27.4	4711		
квартира 2705	FEt.4.27.4	4712		
квартира 2704	FEw.4.27.5	4713		
квартира 2704	FEt.4.27.5	4714		
квартира 2707	FEw.4.27.6	4715		
квартира 2707	FEt.4.27.6	4716		
ПУИ пом. 07	FEw.4.27.7	4717		
ПУИ пом. 07	FEt.4.27.7	4718		
квартира 2703	FEw.4.27.8	4719		
квартира 2703	FEt.4.27.8	4720		
квартира 2708	FEw.4.27.9	4721		
квартира 2708	FEt.4.27.9	4722		
квартира 2709	FEw.4.27.10	4723		
квартира 2709	FEt.4.27.10	4724		
квартира 2702	FEw.4.27.11	4725		
квартира 2702	FEt.4.27.11	4726		
квартира 2701	FEw.4.27.12	4727		
квартира 2701	FEt.4.27.12	4728		
квартира 2714	FEw.4.27.13	4729		
квартира 2714	FEt.4.27.13	4730		
квартира 2713	FEw.4.27.14	4731		
квартира 2713	FEt.4.27.14	4732		
квартира 2715	FEw.4.27.15	4733		
квартира 2715	FEt.4.27.15	4734		
квартира 2716	FEw.4.27.16	4735		
квартира 2716	FEt.4.27.16	4736		
квартира 2712	FEw.4.27.17	4737		
квартира 2712	FEt.4.27.17	4738		

Изм.	Кол.уч.	Лист	№ док.	Подпись	Дата

ГКО-1021/21-АСКУВ.ТП

Лист

74

Согласовано

Взам. инв. №

Подл. и дата

Инв. № подл.

Согласовано

Взам. инв. №

Подл. и дата

Инв. № подл.

Наименование потребителя	Обозначение счетчика в системе	Порядковый номер счетчика	Сетевой адрес счетчика	Заводской номер счетчика
1	2	3	4	5
28 этаж				
квартира 2811	FEw.4.28.1	4739		
квартира 2811	FEt.4.28.1	4740		
квартира 2810	FEw.4.28.2	4741		
квартира 2810	FEt.4.28.2	4742		
квартира 2806	FEw.4.28.3	4743		
квартира 2806	FEt.4.28.3	4744		
квартира 2805	FEw.4.28.4	4745		
квартира 2805	FEt.4.28.4	4746		
квартира 2804	FEw.4.28.5	4747		
квартира 2804	FEt.4.28.5	4748		
квартира 2807	FEw.4.28.6	4749		
квартира 2807	FEt.4.28.6	4750		
ПУИ пом. 07	FEw.4.28.7	4751		
ПУИ пом. 07	FEt.4.28.7	4752		
квартира 2803	FEw.4.28.8	4753		
квартира 2803	FEt.4.28.8	4754		
квартира 2808	FEw.4.28.9	4755		
квартира 2808	FEt.4.28.9	4756		
квартира 2809	FEw.4.28.10	4757		
квартира 2809	FEt.4.28.10	4758		
квартира 2802	FEw.4.28.11	4759		
квартира 2802	FEt.4.28.11	4760		
квартира 2801	FEw.4.28.12	4761		
квартира 2801	FEt.4.28.12	4762		
квартира 2814	FEw.4.28.13	4763		
квартира 2814	FEt.4.28.13	4764		
квартира 2813	FEw.4.28.14	4765		
квартира 2813	FEt.4.28.14	4766		
квартира 2815	FEw.4.28.15	4767		
квартира 2815	FEt.4.28.15	4768		
квартира 2816	FEw.4.28.16	4769		
квартира 2816	FEt.4.28.16	4770		
квартира 2812	FEw.4.28.17	4771		
квартира 2812	FEt.4.28.17	4772		

Наименование потребителя	Обозначение счетчика в системе	Порядковый номер счетчика	Сетевой адрес счетчика	Заводской номер счетчика
1	2	3	4	5
29 этаж				
квартира 2911	FEw.4.29.1	4773		
квартира 2911	FEt.4.29.1	4774		
квартира 2910	FEw.4.29.2	4775		
квартира 2910	FEt.4.29.2	4776		
квартира 2906	FEw.4.29.3	4777		
квартира 2906	FEt.4.29.3	4778		
квартира 2905	FEw.4.29.4	4779		
квартира 2905	FEt.4.29.4	4780		
квартира 2904	FEw.4.29.5	4781		
квартира 2904	FEt.4.29.5	4782		
квартира 2907	FEw.4.29.6	4783		
квартира 2907	FEt.4.29.6	4784		
ПУИ пом. 07	FEw.4.29.7	4785		
ПУИ пом. 07	FEt.4.29.7	4786		
квартира 2903	FEw.4.29.8	4787		
квартира 2903	FEt.4.29.8	4788		
квартира 2908	FEw.4.29.9	4789		
квартира 2908	FEt.4.29.9	4790		
квартира 2909	FEw.4.29.10	4791		
квартира 2909	FEt.4.29.10	4792		
квартира 2902	FEw.4.29.11	4793		
квартира 2902	FEt.4.29.11	4794		
квартира 2901	FEw.4.29.12	4795		
квартира 2901	FEt.4.29.12	4796		
квартира 2914	FEw.4.29.13	4797		
квартира 2914	FEt.4.29.13	4798		
квартира 2913	FEw.4.29.14	4799		
квартира 2913	FEt.4.29.14	4800		
квартира 2915	FEw.4.29.15	4801		
квартира 2915	FEt.4.29.15	4802		
квартира 2916	FEw.4.29.16	4803		
квартира 2916	FEt.4.29.16	4804		

Изм.	Кол.уч.	Лист	№ док.	Подпись	Дата
------	---------	------	--------	---------	------

ГКО-1021/21-АСКУВ.ТП

Лист

75

Наименование потребителя	Обозначение счетчика в системе	Порядковый номер счетчика	Сетевой адрес счетчика	Заводской номер счетчика
1	2	3	4	5
квартира 2912	FEw.4.29.17	4805		
квартира 2912	FEt.4.29.17	4806		

Согласовано

Инв. № подл.	Подл. и дата	Взам. инв. №

Изм.	Кол.уч.	Лист	№ док.	Подпись	Дата

ГКО-1021/21-АСКУВ.ТП

Лист
76