

PROJECT
2018

ООО «Проект-2018»

**«Жилой комплекс со встроенно-пристроенными помещениями на
1-х этажах и подземной автостоянкой», расположенный на
земельном участке по адресу: г. Москва, Горбунова ул., влд. 27
(ЗАО, 77:07:0004010:37)**

ПРОЕКТНАЯ ДОКУМЕНТАЦИЯ

**Раздел 4
Конструктивные решения
Часть 2
Конструктивные решения комплекса
Книга 3
Конструктивные решения надземной части корпуса 2**

ГКО-319/22-КР3

**Заказчик: АО «ГК «ОСНОВА»
Проектировщик: ООО «Проект-2018»**

г. Москва, 2025

«Жилой комплекс со встроенно-пристроенными помещениями на 1-х этажах и подземной автостоянкой», расположенный на земельном участке по адресу: г. Москва, Горбунова ул., влд. 27 (ЗАО, 77:07:0004010:37)

ПРОЕКТНАЯ ДОКУМЕНТАЦИЯ

**Раздел 4
Конструктивные решения
Часть 2
Конструктивные решения комплекса
Книга 3
Конструктивные решения надземной части корпуса 2**

ГКО-319/22-КР3

Заказчик: АО «ГК «ОСНОВА»
Проектировщик: ООО «Проект-2018»

Генеральный директор

Главный инженер проекта

Главный архитектор проекта

Руководитель авторского коллектива



Голованова Н.Н.

Дачкина К.В.

Аристова Е.Ю.

Лайко А.А.

г. Москва, 2025

Содержание книги 3

Обозначение	Наименование	Стр.						
ГКО-319/22-КР3.Т	Титульный лист	1						
ГКО-319/22-4.2-КР.С	Содержание части 2.	3а						
ГКО-319/22-4.2.3-КР3.С	Содержание книги 3.	3						
ГКО-319/22-4.2.3-КР3-1	Секции 1, 2. Схема несущих конструкций 1-го этажа. Схема несущих конструкций технического пространства на отм. +6,360.	4						
ГКО-319/22-4.2.3-КР3-2	Секции 1, 2. Схема расположения плиты технического пространства на отм. +6,360. Схема расположения плиты перекрытия на отм. +8,360.	5						
ГКО-319/22-4.2.3-КР3-3	Секции 1, 2. Схема несущих конструкций 2-го - 7-го этажей.	6						
ГКО-319/22-4.2.3-КР3-4	Секции 1, 2. Схема несущих конструкций 8-го - 10-го этажей.	7						
ГКО-319/22-4.2.3-КР3-5	Секции 1, 2. Схема несущих конструкций 11-го этажа.	8						
ГКО-319/22-4.2.3-КР3-6	Секции 1, 2. Схема несущих конструкций 12-го - 18-го этажей.	9						
ГКО-319/22-4.2.3-КР3-7	Секции 1, 2. Схема несущих конструкций 19-го этажа.	10						
ГКО-319/22-4.2.3-КР3-8	Секция 1. Схема несущих конструкций технического пространства. Секция 2. Схема несущих конструкций 20-го этажа.	11						
ГКО-319/22-4.2.3-КР3-9	Секция 2. Схема несущих конструкций технического пространства.	12						
ГКО-319/22-4.2.3-КР3-10	Секции 1, 2. Схема расположения плиты перекрытия над 2-м этажом.	13						
ГКО-319/22-4.2.3-КР3-11	Секции 1, 2. Схема расположения плиты перекрытия над 3-м - 6-м этажами.	14						
ГКО-319/22-4.2.3-КР3-12	Секции 1, 2. Схема расположения плиты перекрытия над 7-м - 9-м этажами.	15						
ГКО-319/22-4.2.3-КР3-13	Секции 1, 2. Схема расположения плиты перекрытия над 10-м этажом.	16						
ГКО-319/22-4.2.3-КР3-14	Секции 1, 2. Схема расположения плиты перекрытия над 11-м - 17-м этажами.	17						
ГКО-319/22-4.2.3-КР3-15	Секции 1, 2. Схема расположения плиты перекрытия над 18-м этажом.	18						
ГКО-319/22-4.2.3-КР3-16	Секции 1, 2. Схема расположения плиты перекрытия над 19-м этажом.	19						
ГКО-319/22-4.2.3-КР3-17	Секция 1. Схемы плит покрытия на отм. +64,460, +67,860. Секция 2. Схема расположения плиты перекрытия над 20-м этажом.	20						
ГКО-319/22-4.2.3-КР3-18	Секция 2. Схемы плит покрытия на отм. +67,460; +70,910.	21						
ГКО-319/22-4.2.3-КР3-19	Секции 1, 2. Разрез Б-Б.	22						
ГКО-319/22-4.2.3-КР3-20	Секция 1. Разрез Б.1-Б.1.	23						
ГКО-319/22-4.2.3-КР3-21	Секция 2. Разрез Б.2-Б.2.	24						
ГКО-319/22-4.2.3-КР3-22	Секции 1, 2. Схемы армирования несущих конструкций.	25						
Шифр: ГКО-319/22-4.2.3-КР3.С								
Инв.№ подл.	Разработал:	Дорская		01.25	Содержание книги 3	Стадия	Лист	Листов
	ГИП	Дачкина		01.25		П	1	1
	Н. контр.	Гринберг		01.25		000 «Проект-2018»		
	Нач.отд.	Барадаш		01.25				

Схема несущих конструкций 1-го этажа.


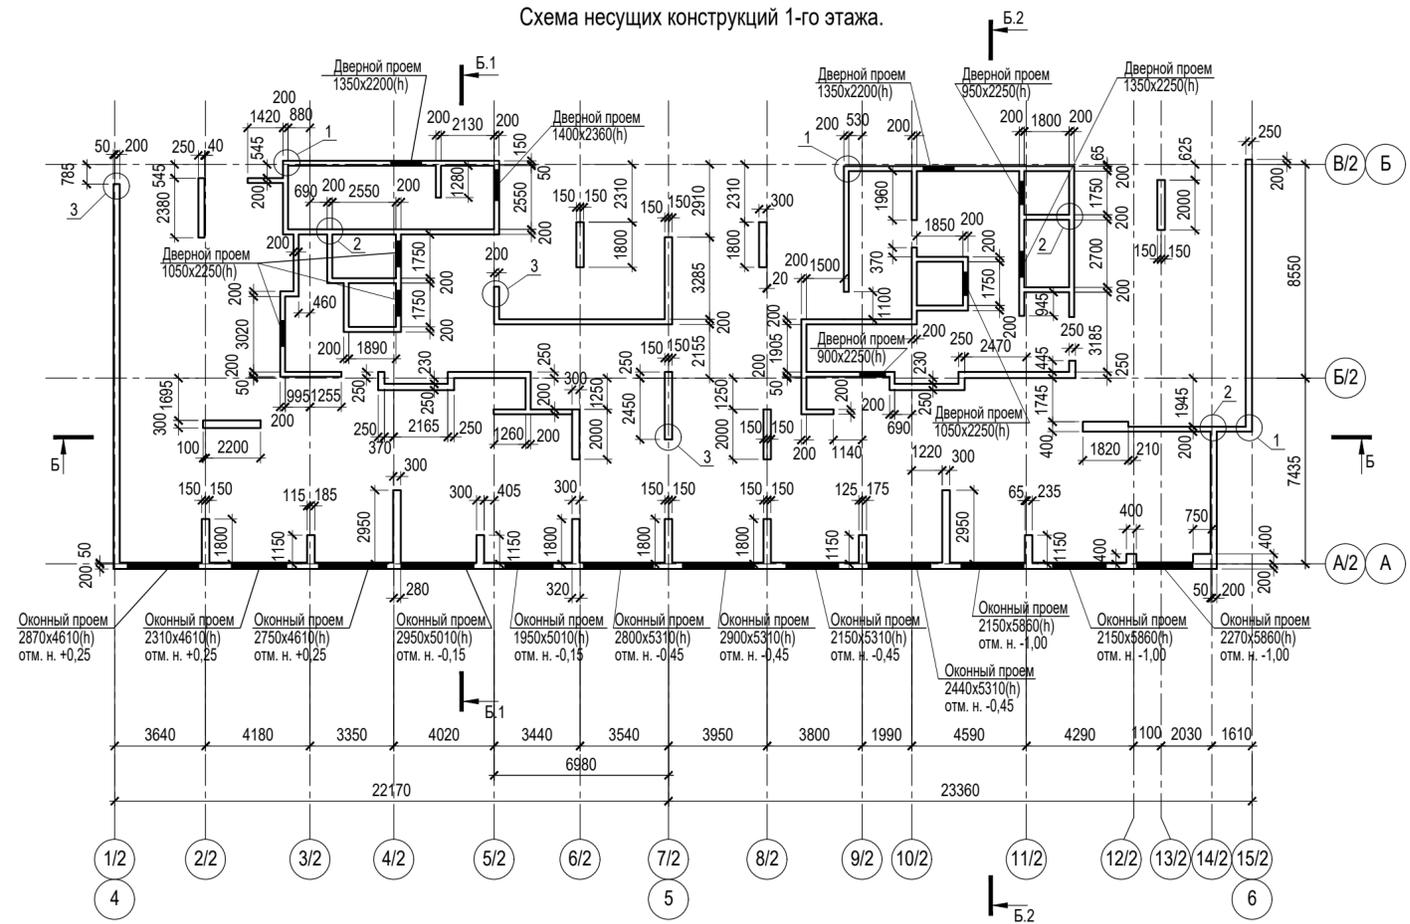


Схема несущих конструкций технического пространства на отм. +6,360.

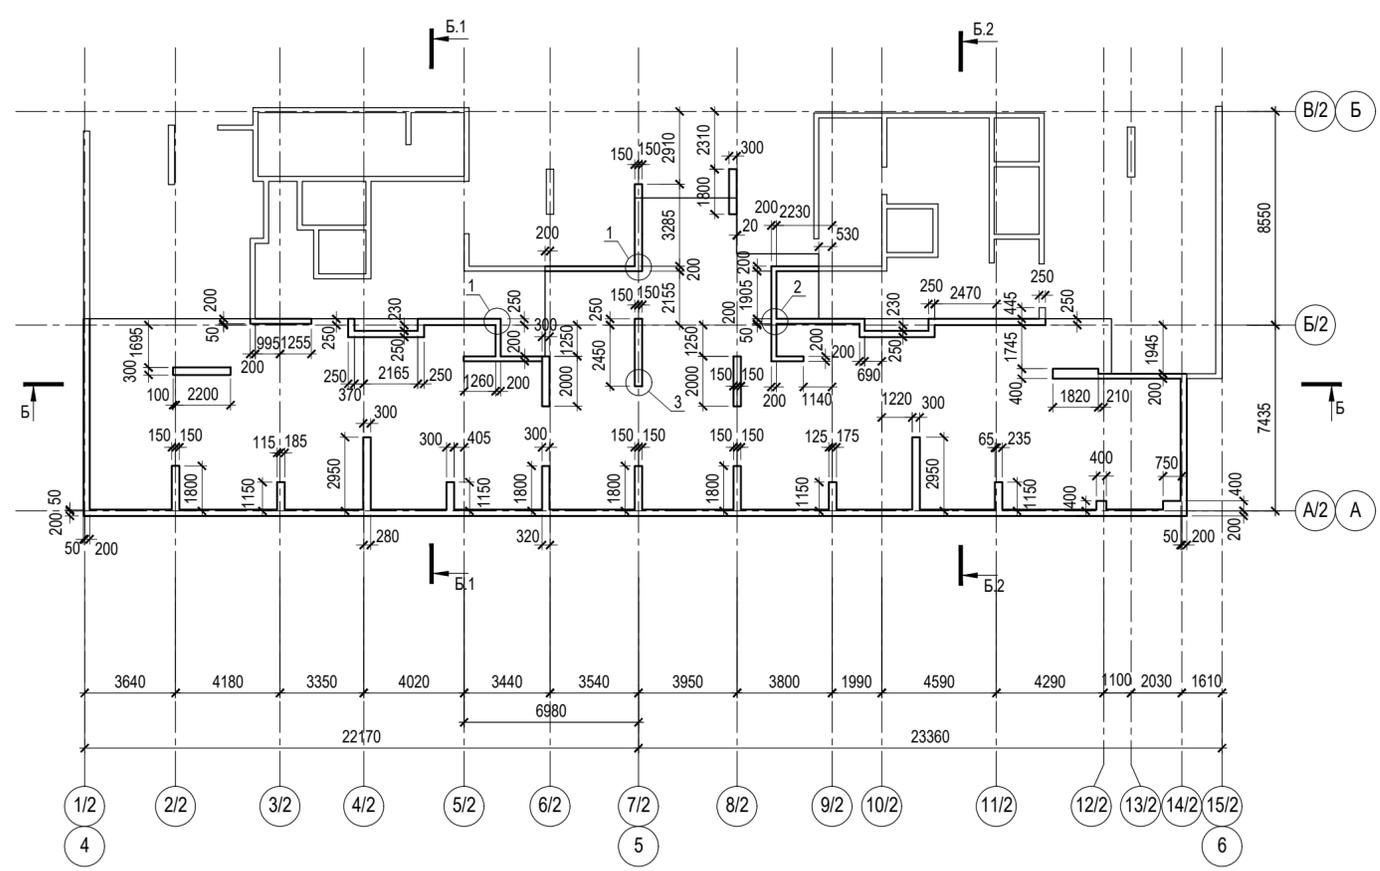

Разрез Б - Б см. лист 19.
 Разрез Б.1 - Б.1 см. лист 20.
 Разрез Б.2 - Б.2 см. лист 21.
 Узлы 1, 2, 3 см. лист 22.

±0,000=171,10

					Заказчик : АО "ГК "ОСНОВА"			КРЗ			
					Шифр: ГКО-319/22-4.2.3						
					Жилой комплекс со встроенно-пристроенными помещениями на 1-х этажах и подземной автостоянкой, расположенный на земельном участке по адресу: г. Москва, Горбунова ул., влад. 27 (ЗАО, 77-07:0004010:37)						
Изм.	Кол.уч	Лист	Ндоп.	Подпись	Дата				Стадия	Лист	Листов
Разработал	Гринберг			<i>Гринберг</i>	06.2024				Конструктивные решения надземной части корпуса 2.	п	1
Проверил	Дорская			<i>Дорская</i>	06.2024						
ГИП	Дачкина			<i>Дачкина</i>	06.2024						
Нач. ОСК	Барабаш			<i>Барабаш</i>	06.2024						
Н.контроль	Мухина			<i>Мухина</i>	06.2024	Секции 1, 2. Схема несущих конструкций 1-го этажа. Схема несущих конструкций технического пространства на отм. +6,360.			ООО "Проект-2018"		

СОГЛАСОВАНО	
Взам. инв. N	
Подпись и дата	
Инв. N подл.	

Схема расположения плиты технического пространства на отм. +6,360.




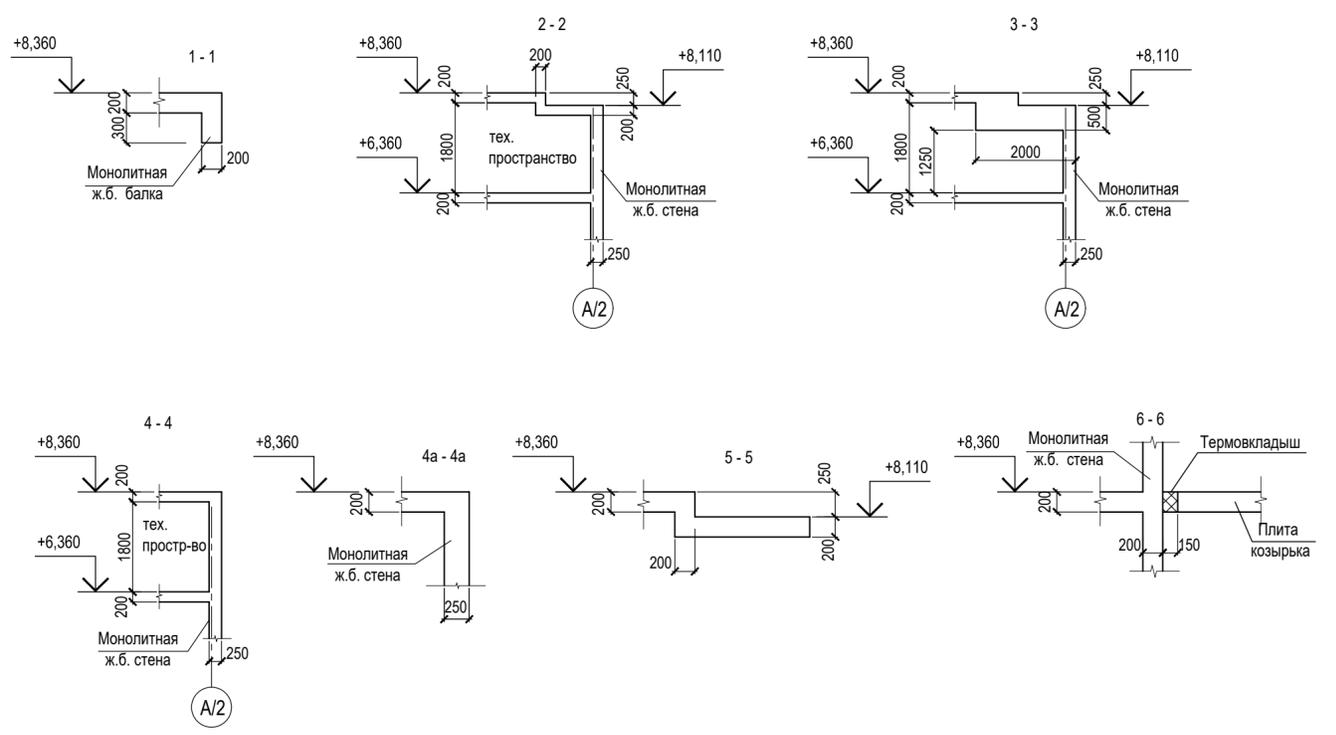


Схема расположения плиты перекрытия на отм. +8,360.

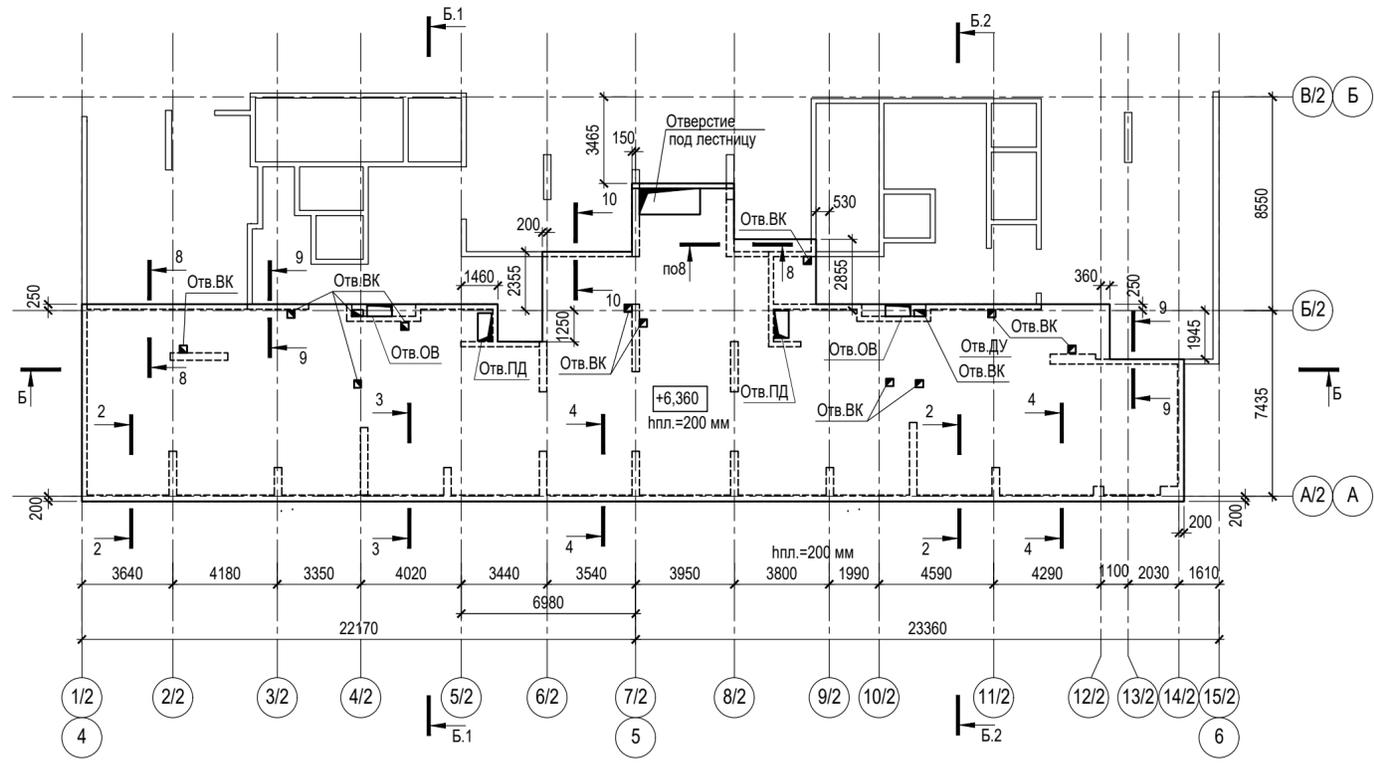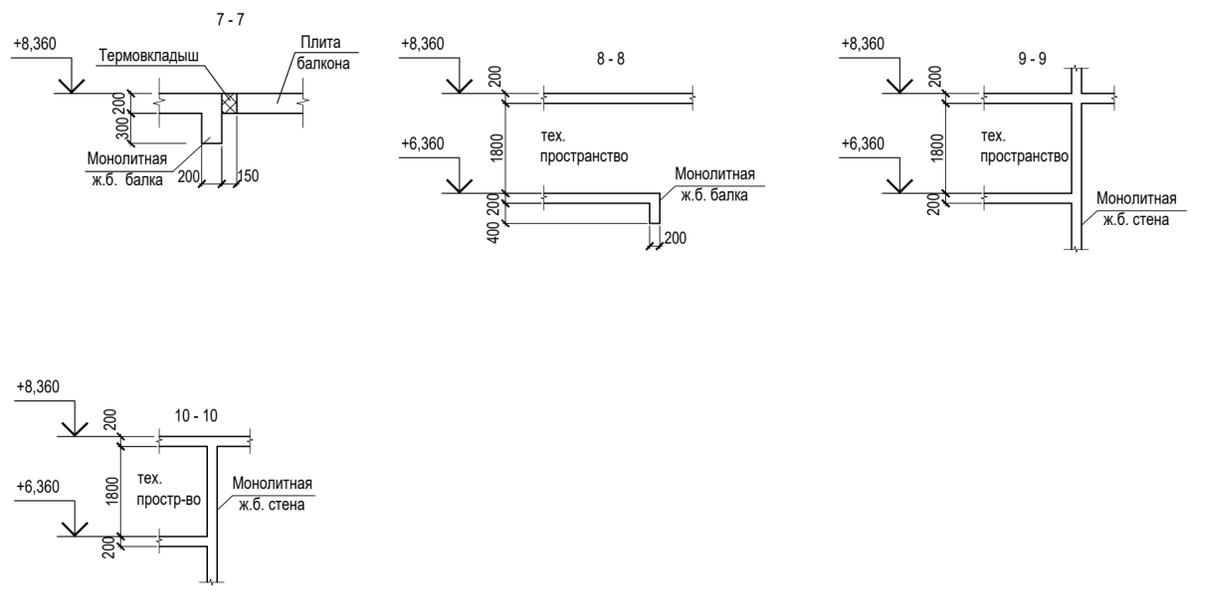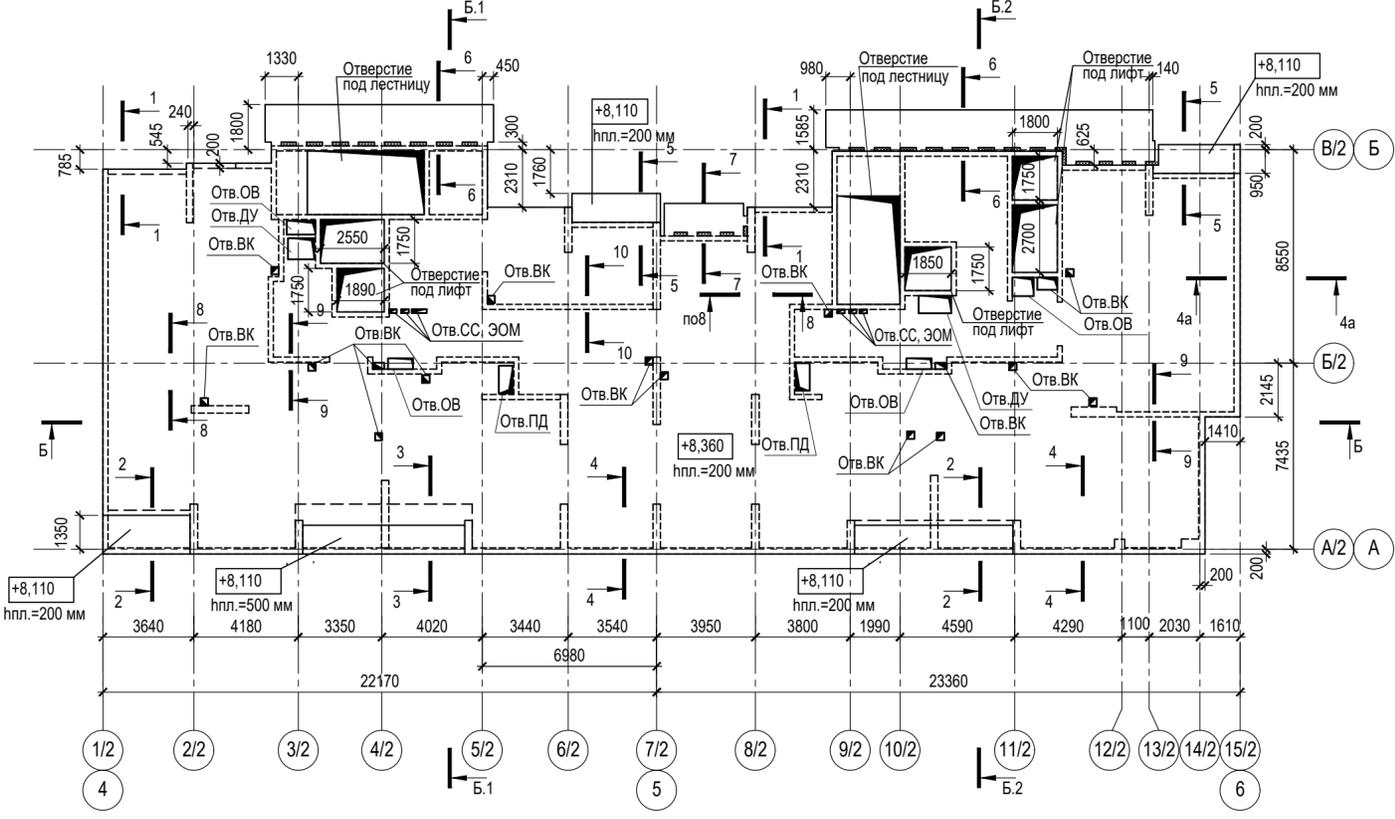

Разрез Б - Б см. лист 19.
 Разрез Б.1 - Б.1 см. лист 20.
 Разрез Б.2 - Б.2 см. лист 21.
 На схеме указана отметка верха плиты перекрытия.

±0,000=171,10

СОГЛАСОВАНО


Взам. инв. N

Подпись и дата

Инв. N подл.

Заказчик: АО "ОСНОВА"					КРЗ					
Шифр: ГКО-319/22-4.2.3					Жилой комплекс со встроенно-пристроенными помещениями на 1-х этажах и подземной автостоянкой, расположенный на земельном участке по адресу: г. Москва, Горбунова ул., влад. 27 (ЗАО, 77.07.0004010.37)					
Изм.	Кол.уч	Лист	Ндок.	Подпись	Дата	Конструктивные решения надземной части корпуса 2.	Стадия	Лист	Листов	
							п	2		
Разработал		Гринберг		<i>Гринберг</i>	12.2024		Секции 1, 2. Схема расположения плиты технического пространства на отм. +6,360. Схема расположения плиты перекрытия на отм. +8,360.	ООО "Проект-2018"		
Проверил		Дорская		<i>Дорская</i>	12.2024					
ГИП		Дачкина		<i>Дачкина</i>	12.2024					
Нач. ОСК		Барабаш		<i>Барабаш</i>	12.2024					
Н.контроль		Мухина		<i>Мухина</i>	12.2024					

Схема несущих конструкций 2-го - 7-го этажей.

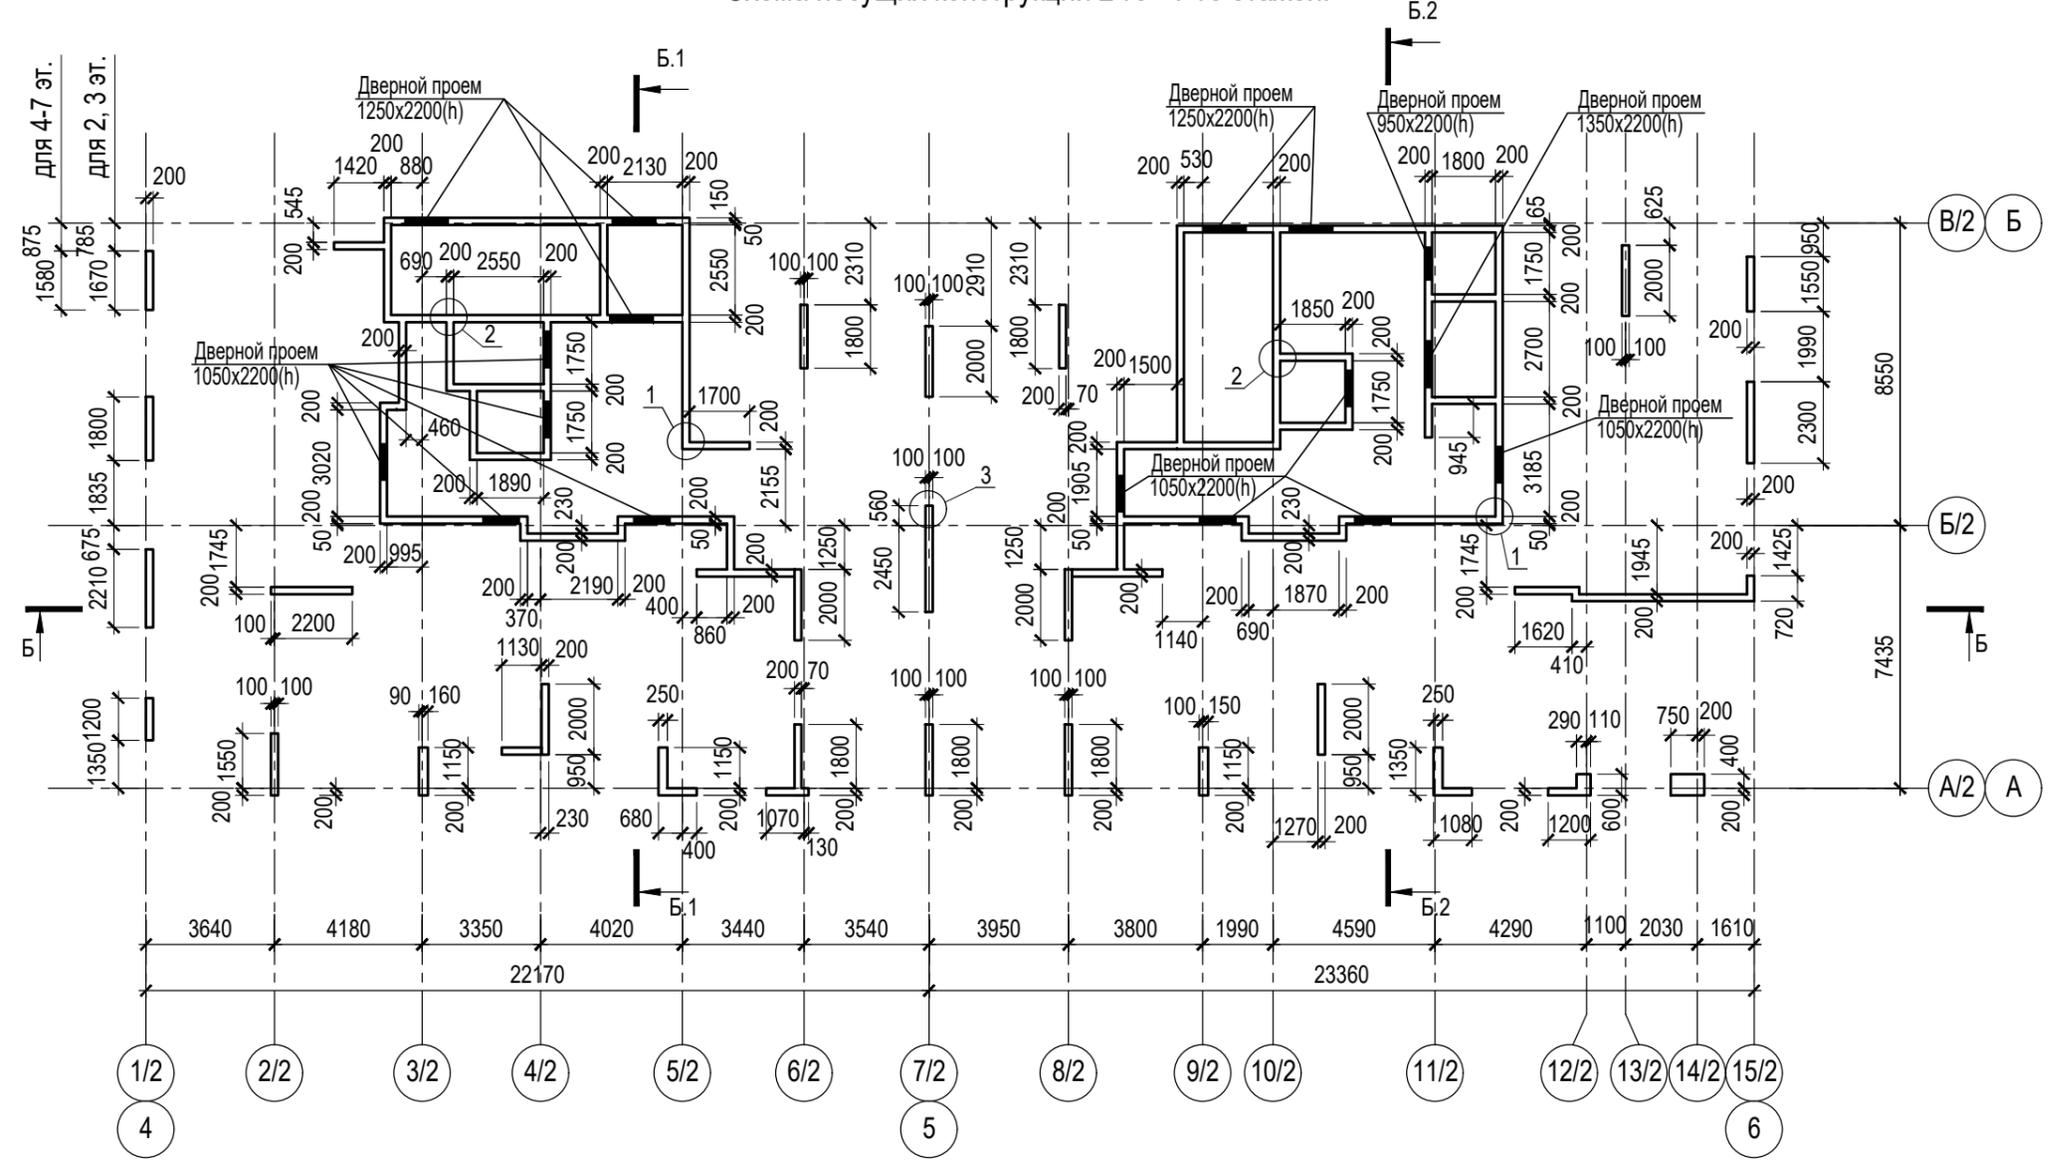


- 1. Разрез Б - Б см. лист 19.
- 2. Разрез Б.1 - Б.1 см. лист 20.
- 3. Разрез Б.2 - Б.2 см. лист 21.
- 4. Узлы 1, 2, 3 см. лист 22.

±0,000=171,10

СОГЛАСОВАНО
Взам. инв. N
Подпись и дата
Инв. N подл.

Заказчик : АО "ГК "ОСНОВА"						КР3			
Шифр: ГКО-319/22-4.2.3						Жилой комплекс со встроенно-пристроенными помещениями на 1-х этажах и подземной автостоянкой, расположенный на земельном участке по адресу: г. Москва, Горбунова ул., влад. 27 (ЗАО, 77:07:0004010:37)			
Изм.	Кол.уч	Лист	Идок.	Подпись	Дата	Конструктивные решения надземной части корпуса 2.	Стадия	Лист	Листов
Разработал	Гринберг			<i>Гринберг</i>	12.2024		П	3	
Проверил	Дорская			<i>Дорская</i>	12.2024				
ГИП	Дачкина			<i>Дачкина</i>	12.2024				
Нач. ОСК	Барабаш			<i>Барабаш</i>	12.2024				
Н.контроль	Мухина			<i>Мухина</i>	12.2024	Секции 1, 2. Схема несущих конструкций 2-го - 7-го этажей.	ООО "Проект-2018"		

Схема несущих конструкций 8-го - 10-го этажей.

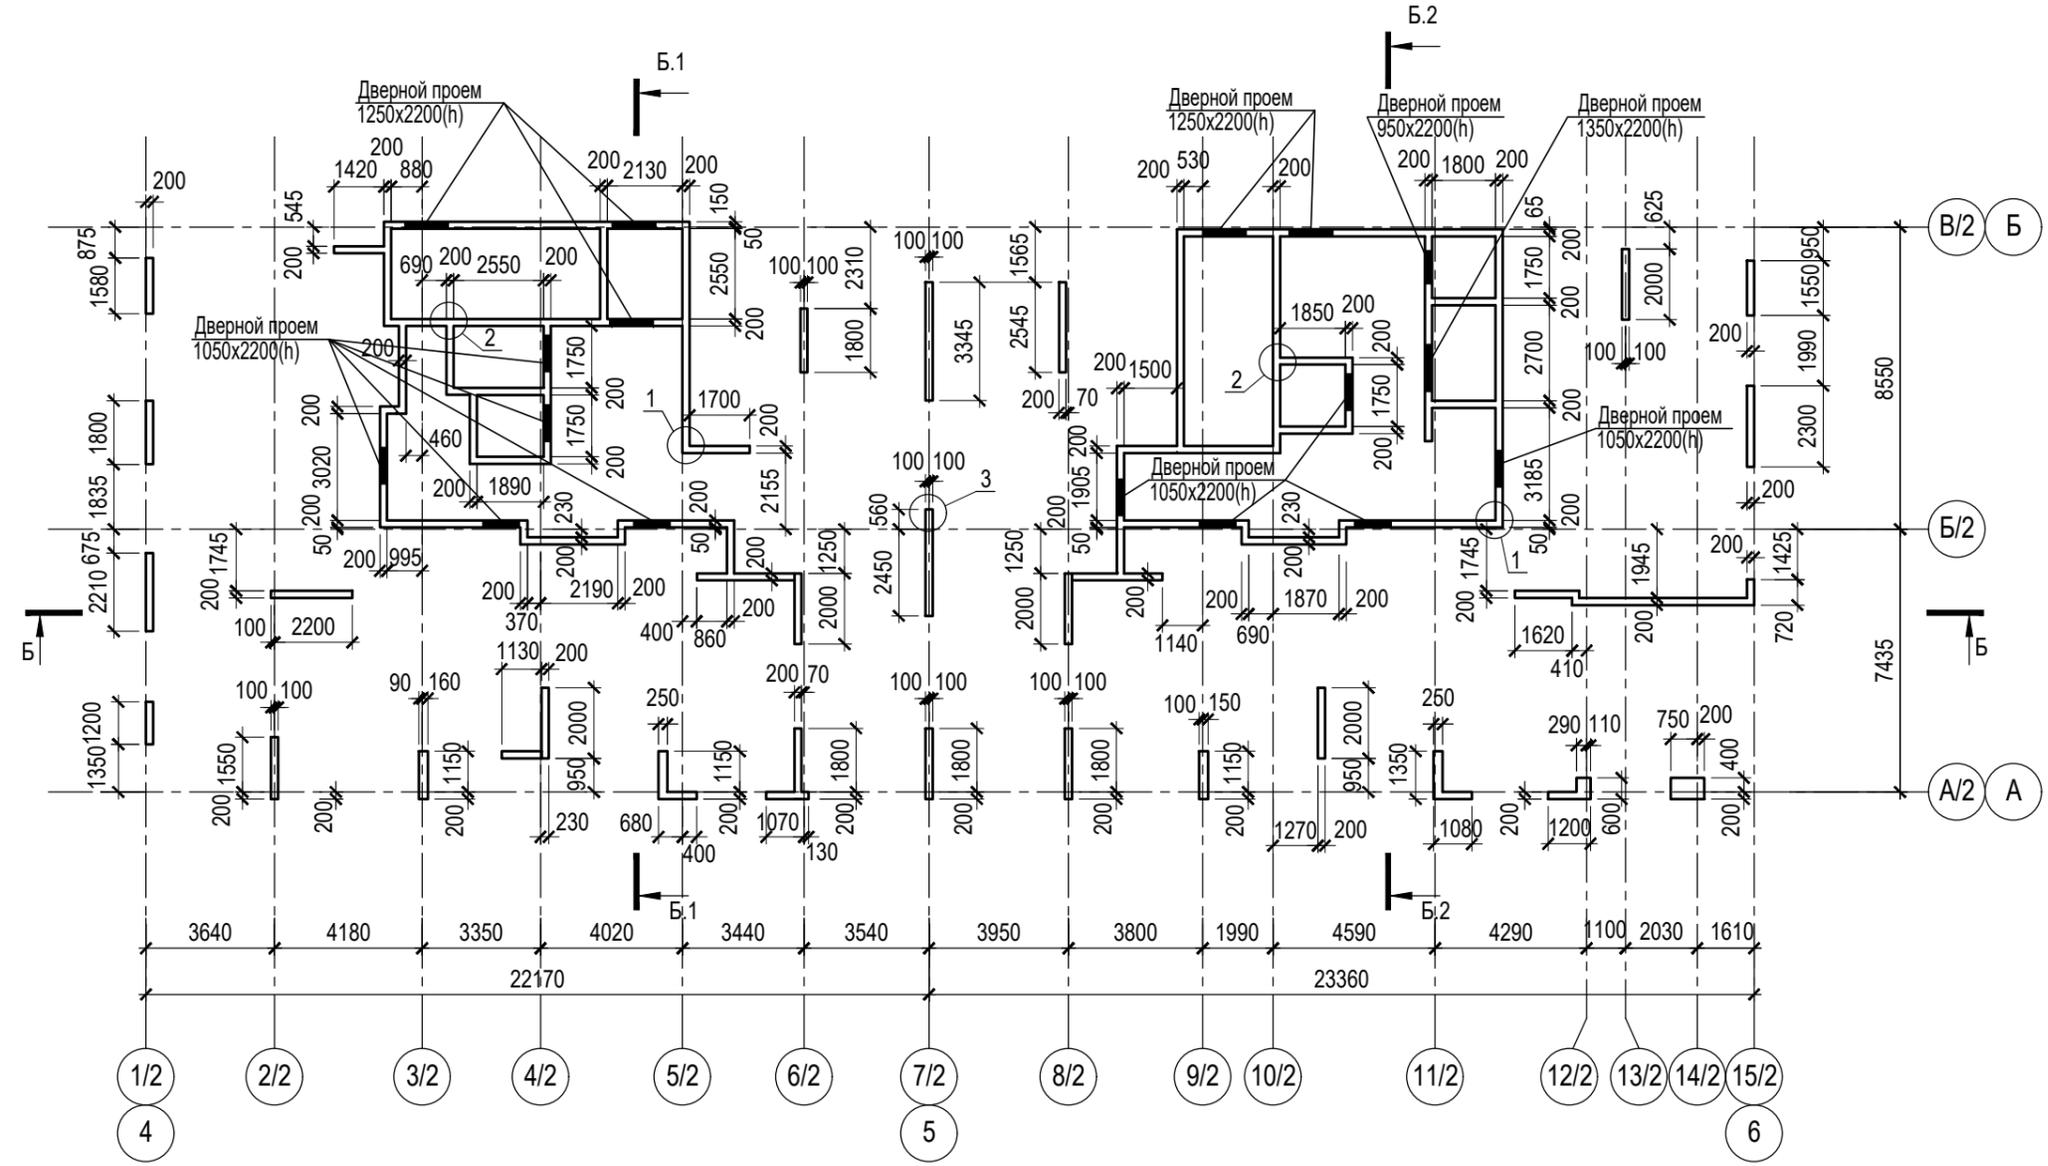


- 1. Разрез Б - Б см. лист 19.
- 2. Разрез Б.1 - Б.1 см. лист 20.
- 3. Разрез Б.2 - Б.2 см. лист 21.
- 4. Узлы 1, 2, 3 см. лист 22.

±0,000=171,10

СОГЛАСОВАНО	
Изм. N	
Подпись и дата	
Взам. инв. N	
Инв. N подл.	

Заказчик : АО "ГК "ОСНОВА"						КР3			
Шифр: ГКО-319/22-4.2.3						Жилой комплекс со встроенно-пристроенными помещениями на 1-х этажах и подземной автостоянкой, расположенный на земельном участке по адресу: г. Москва, Горбунова ул., влад. 27 (ЗАО, 77:07:0004010:37)			
Изм.	Кол.уч	Лист	Идок.	Подпись	Дата	Конструктивные решения надземной части корпуса 2.	Стадия	Лист	Листов
Разработал	Гринберг			<i>Гринберг</i>	12.2024		П	4	
Проверил	Дорская			<i>Дорская</i>	12.2024				
ГИП	Дачкина			<i>Дачкина</i>	12.2024				
Нач. ОСК	Барабаш			<i>Барабаш</i>	12.2024				
Н.контроль	Мухина			<i>Мухина</i>	12.2024	Секции 1, 2. Схема несущих конструкций 8-го - 10-го этажей.	ООО "Проект-2018"		

Схема несущих конструкций 11-го этажа.

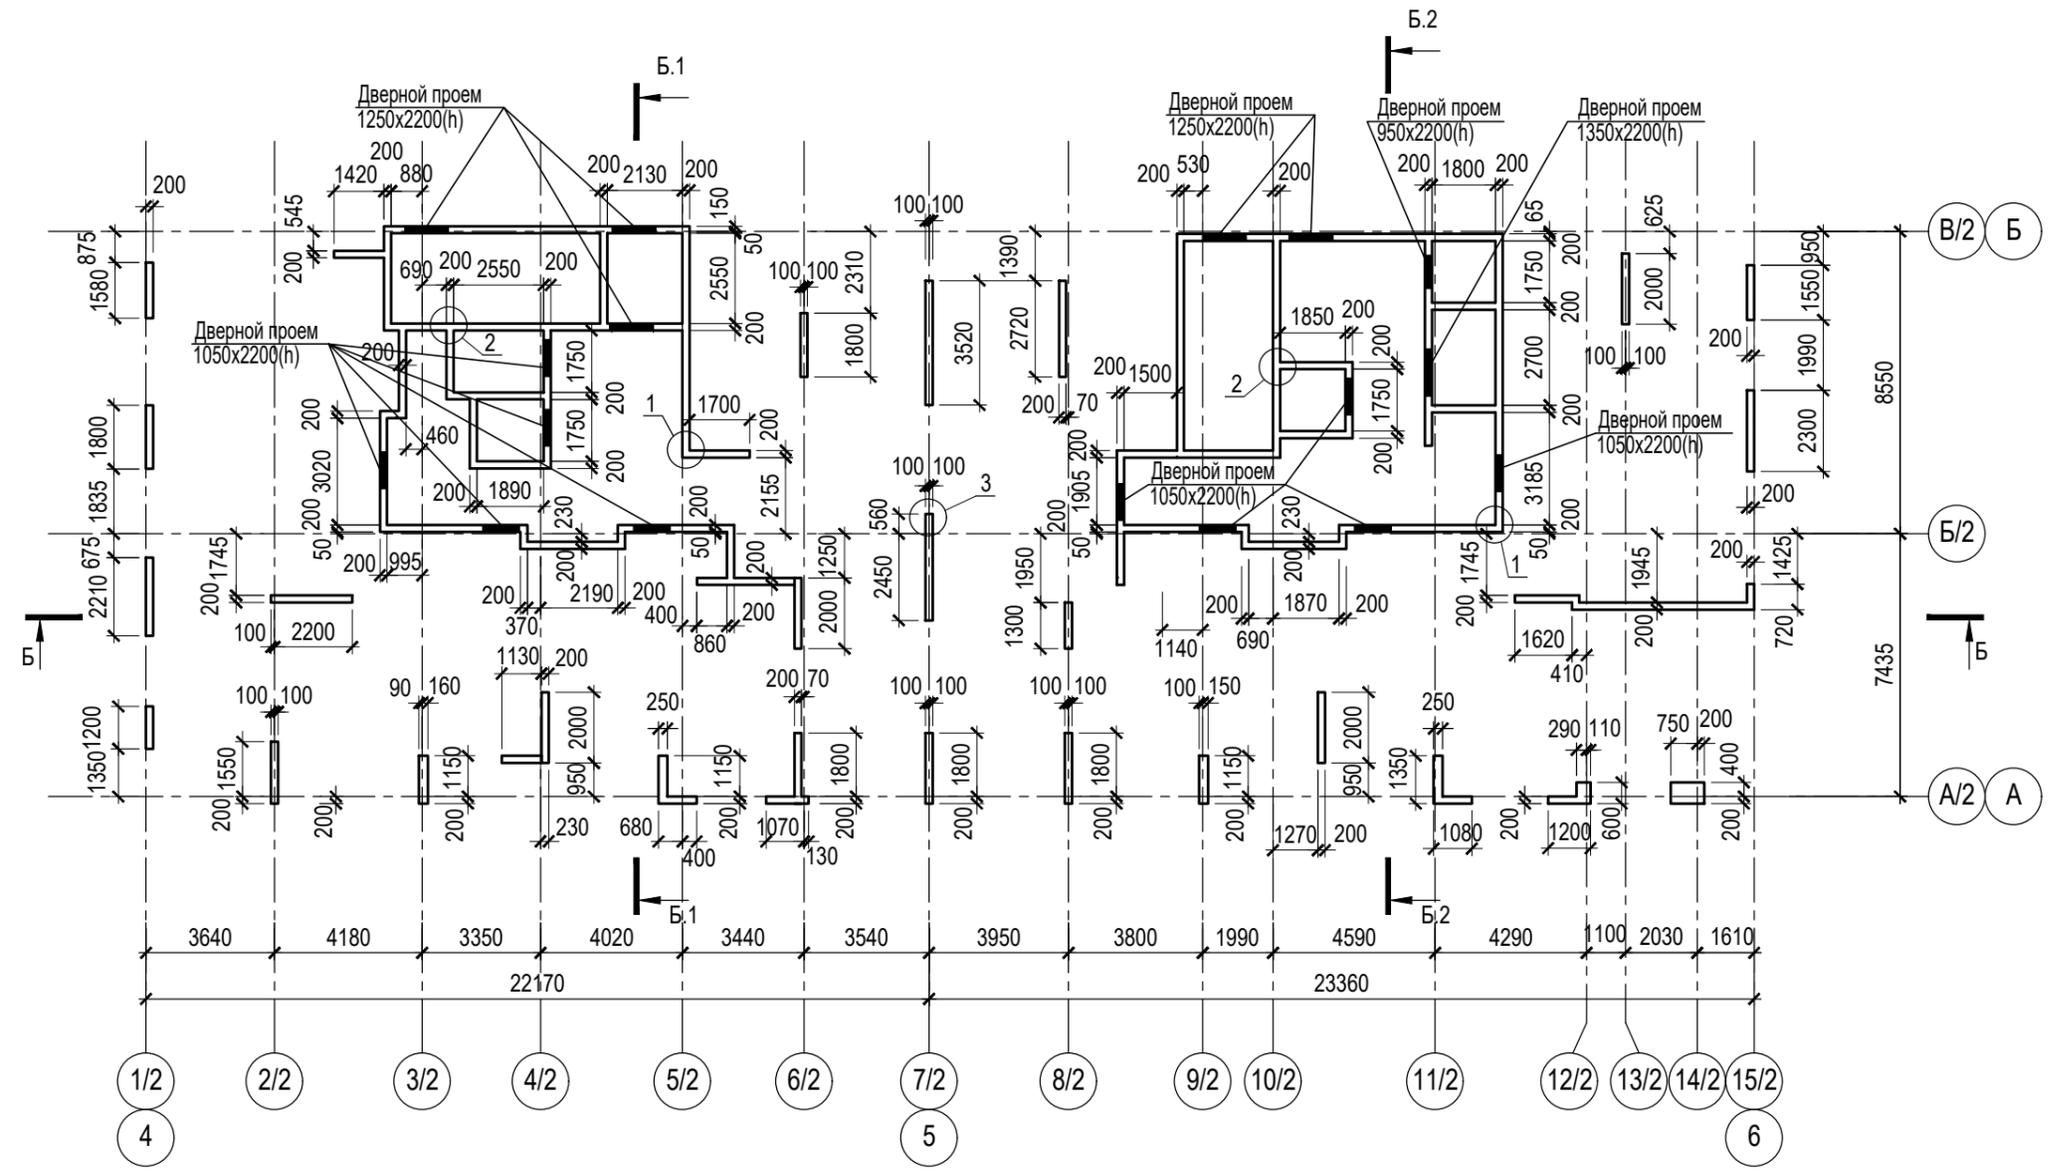


- 1. Разрез Б - Б см. лист 19.
- 2. Разрез Б.1 - Б.1 см. лист 20.
- 3. Разрез Б.2 - Б.2 см. лист 21.
- 4. Узлы 1, 2, 3 см. лист 22.

±0,000=171,10

СОГЛАСОВАНО	
Взам. инв. N	
Подпись и дата	
Инв. N подл.	

Заказчик : АО "ГК "ОСНОВА"						КР3			
Шифр: ГКО-319/22-4.2.3						Жилой комплекс со встроенно-пристроенными помещениями на 1-х этажах и подземной автостоянкой, расположенный на земельном участке по адресу: г. Москва, Горбунова ул., влад. 27 (ЗАО, 77:07:0004010:37)			
Изм.	Кол.уч	Лист	Идок.	Подпись	Дата	Конструктивные решения надземной части корпуса 2.	Стадия	Лист	Листов
Разработал	Гринберг			<i>Гринберг</i>	12.2024		П	5	
Проверил	Дорская			<i>Дорская</i>	12.2024				
ГИП	Дачкина			<i>Дачкина</i>	12.2024				
Нач. ОСК	Барабаш			<i>Барабаш</i>	12.2024				
Н.контроль	Мухина			<i>Мухина</i>	12.2024	Секции 1, 2. Схема несущих конструкций 11-го этажа.	ООО "Проект-2018"		

Схема несущих конструкций 12-го - 18-го этажей.

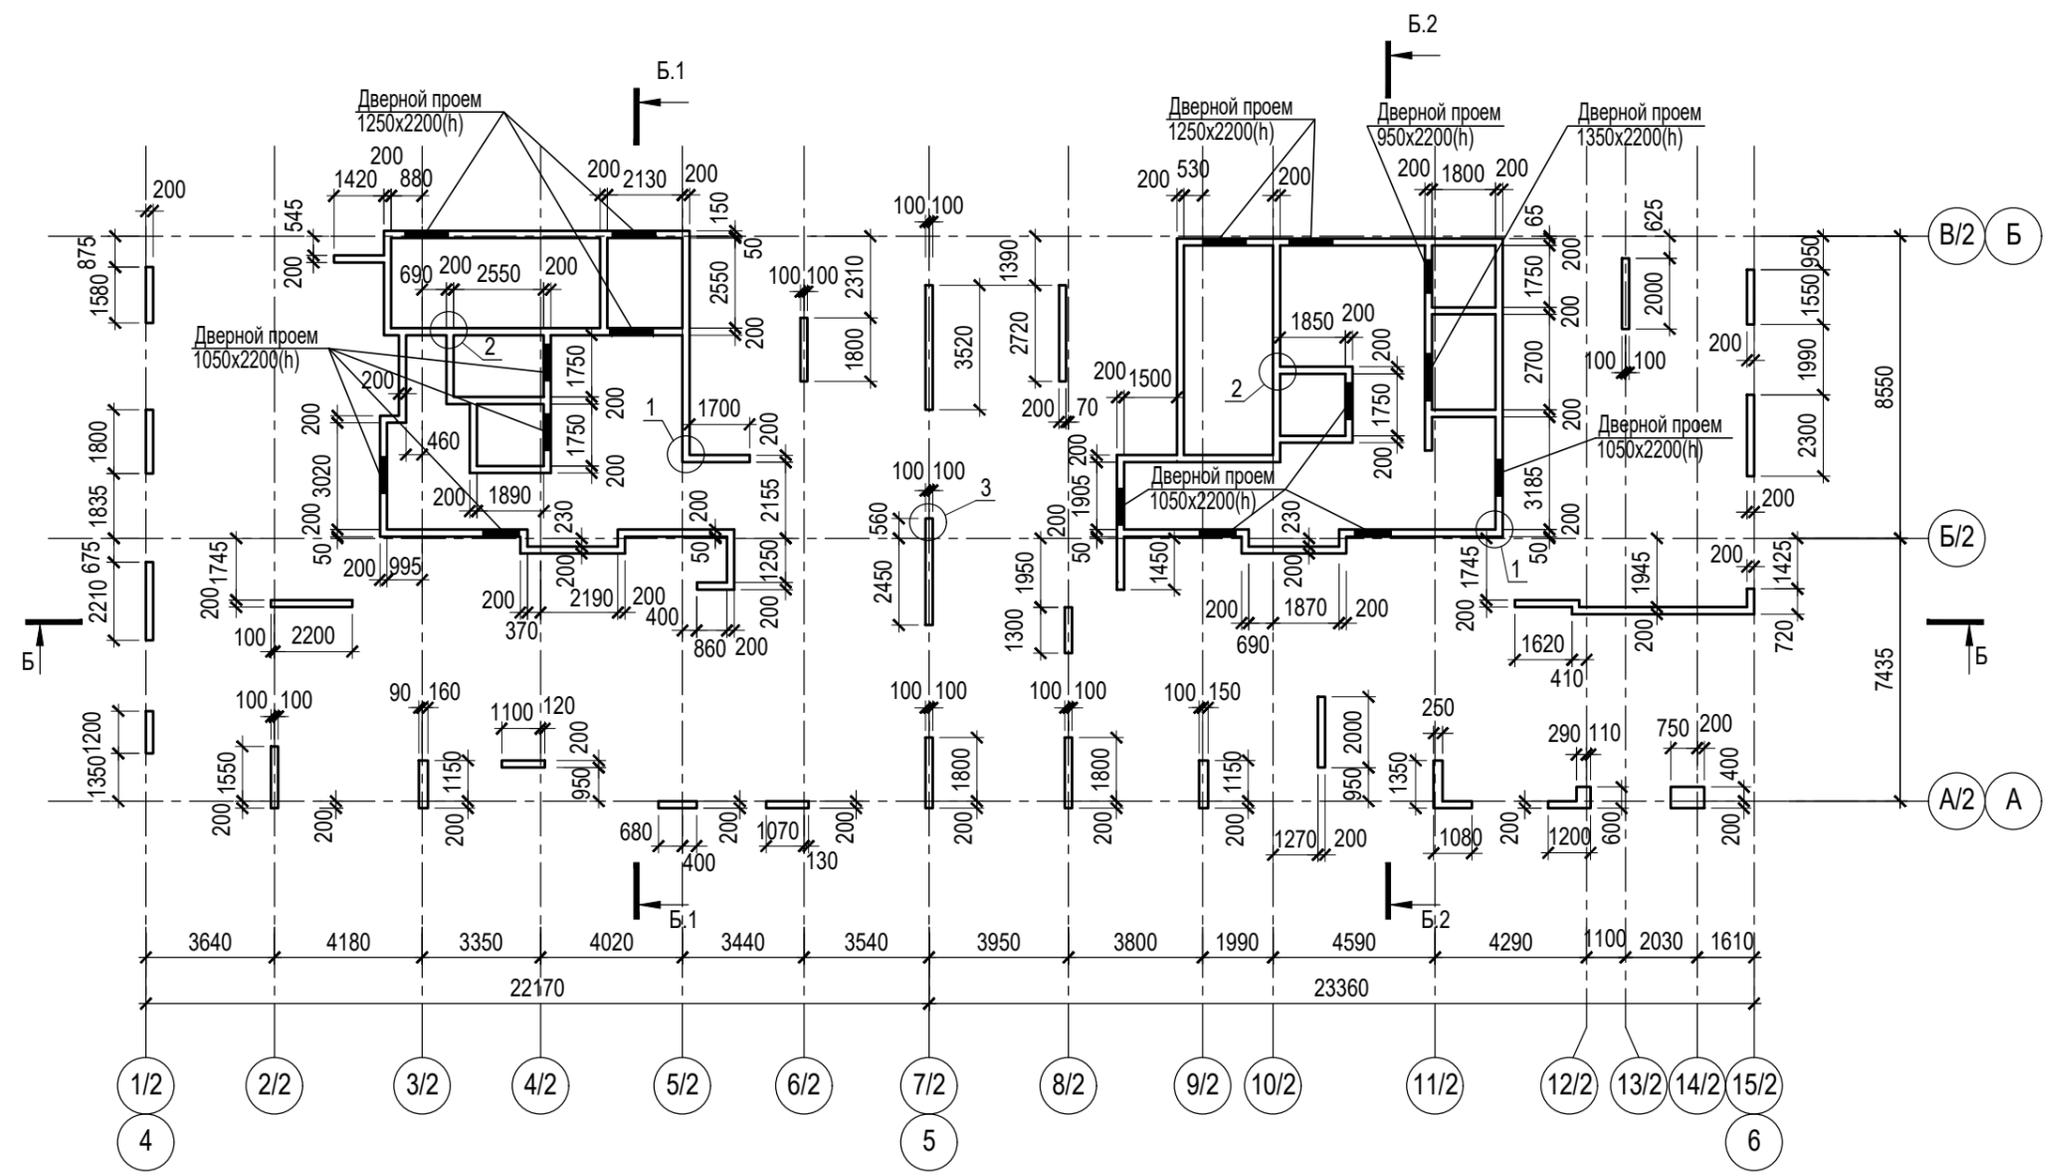


- 1. Разрез Б - Б см. лист 19.
- 2. Разрез Б.1 - Б.1 см. лист 20.
- 3. Разрез Б.2 - Б.2 см. лист 21.
- 4. Узлы 1, 2, 3 см. лист 22.

±0,000=171,10

СОГЛАСОВАНО	
Взам. инв. N	
Подпись и дата	
Инв. N подл.	

Заказчик : АО "ГК "ОСНОВА"						КР3			
Шифр: ГКО-319/22-4.2.3						Жилой комплекс со встроенно-пристроенными помещениями на 1-х этажах и подземной автостоянкой, расположенный на земельном участке по адресу: г. Москва, Горбунова ул., влад. 27 (ЗАО, 77:07:0004010:37)			
Изм.	Кол.уч	Лист	Идок.	Подпись	Дата	Конструктивные решения надземной части корпуса 2.	Стадия	Лист	Листов
Разработал	Гринберг			<i>Гринберг</i>	12.2024		П	6	
Проверил	Дорская			<i>Дорская</i>	12.2024				
ГИП	Дачкина			<i>Дачкина</i>	12.2024				
Нач. ОСК	Барабаш			<i>Барабаш</i>	12.2024				
Н.контроль	Мухина			<i>Мухина</i>	12.2024	Секции 1, 2. Схема несущих конструкций 12-го - 18-го этажей.	ООО "Проект-2018"		

Схема несущих конструкций 19-го этажа.

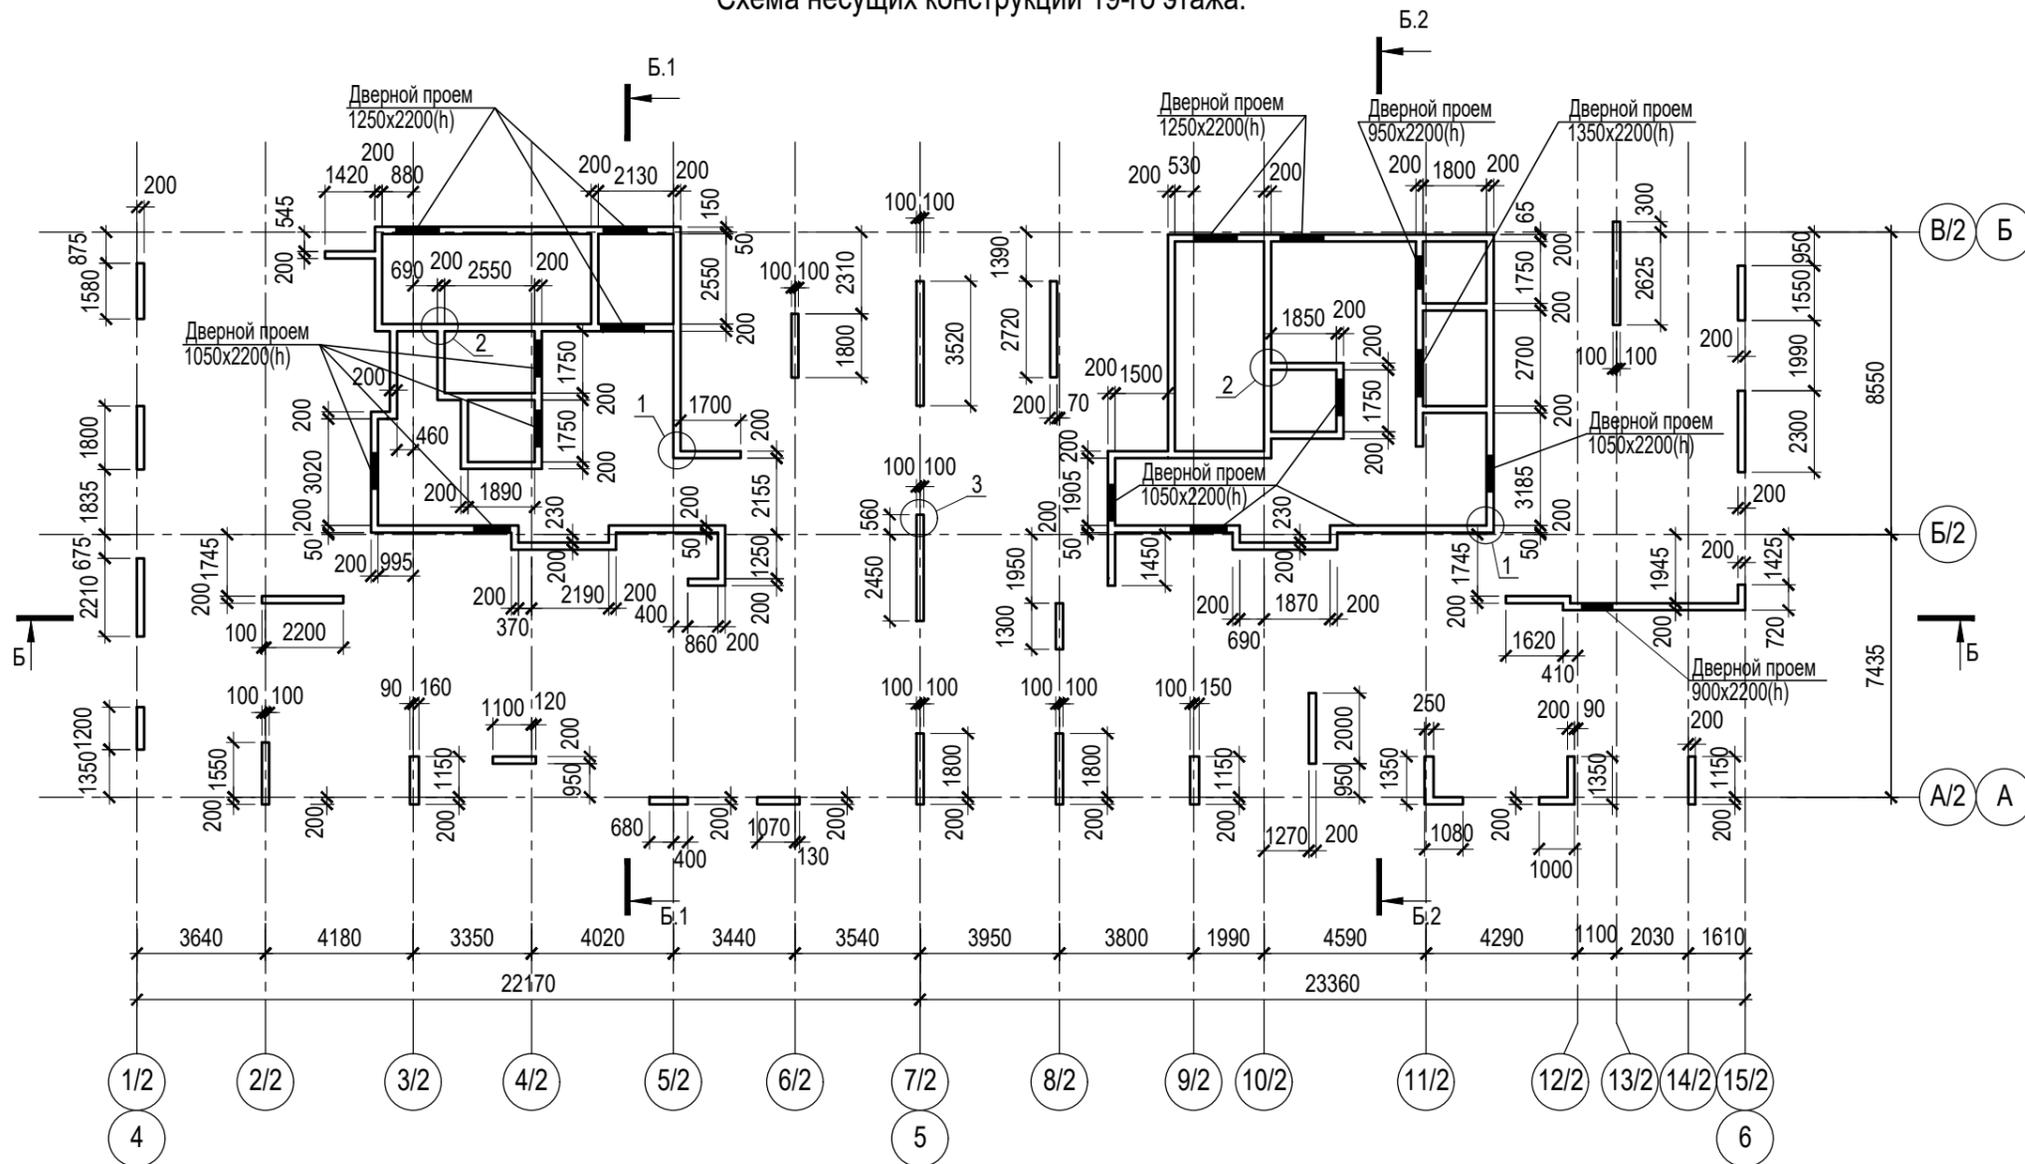

- 1. Разрез Б - Б см. лист 19.
- 2. Разрез Б.1 - Б.1 см. лист 20.
- 3. Разрез Б.2 - Б.2 см. лист 21.
- 4. Узлы 1, 2, 3 см. лист 22.


±0,000=171,10

СОГЛАСОВАНО	
Взам. инв. N	
Подпись и дата	
Инв. N подл.	

Заказчик : АО "ГК "ОСНОВА"						КР3			
Шифр: ГКО-319/22-4.2.3						Жилой комплекс со встроенно-пристроенными помещениями на 1-х этажах и подземной автостоянкой, расположенный на земельном участке по адресу: г. Москва, Горбунова ул., влад. 27 (ЗАО, 77:07:0004010:37)			
Изм.	Кол.уч	Лист	Идок.	Подпись	Дата	Конструктивные решения надземной части корпуса 2.	Стадия	Лист	Листов
Разработал	Гринберг			<i>Гринберг</i>	12.2024		П	7	
Проверил	Дорская			<i>Дорская</i>	12.2024				
ГИП	Дачкина			<i>Дачкина</i>	12.2024				
Нач. ОСК	Барабаш			<i>Барабаш</i>	12.2024				
Н.контроль	Мухина			<i>Мухина</i>	12.2024	Секции 1, 2. Схема несущих конструкций 19-го этажа.	ООО "Проект-2018"		

Секция 1. Схема несущих конструкций технического пространства.

Секции 2. Схема несущих конструкций 20-го этажа.

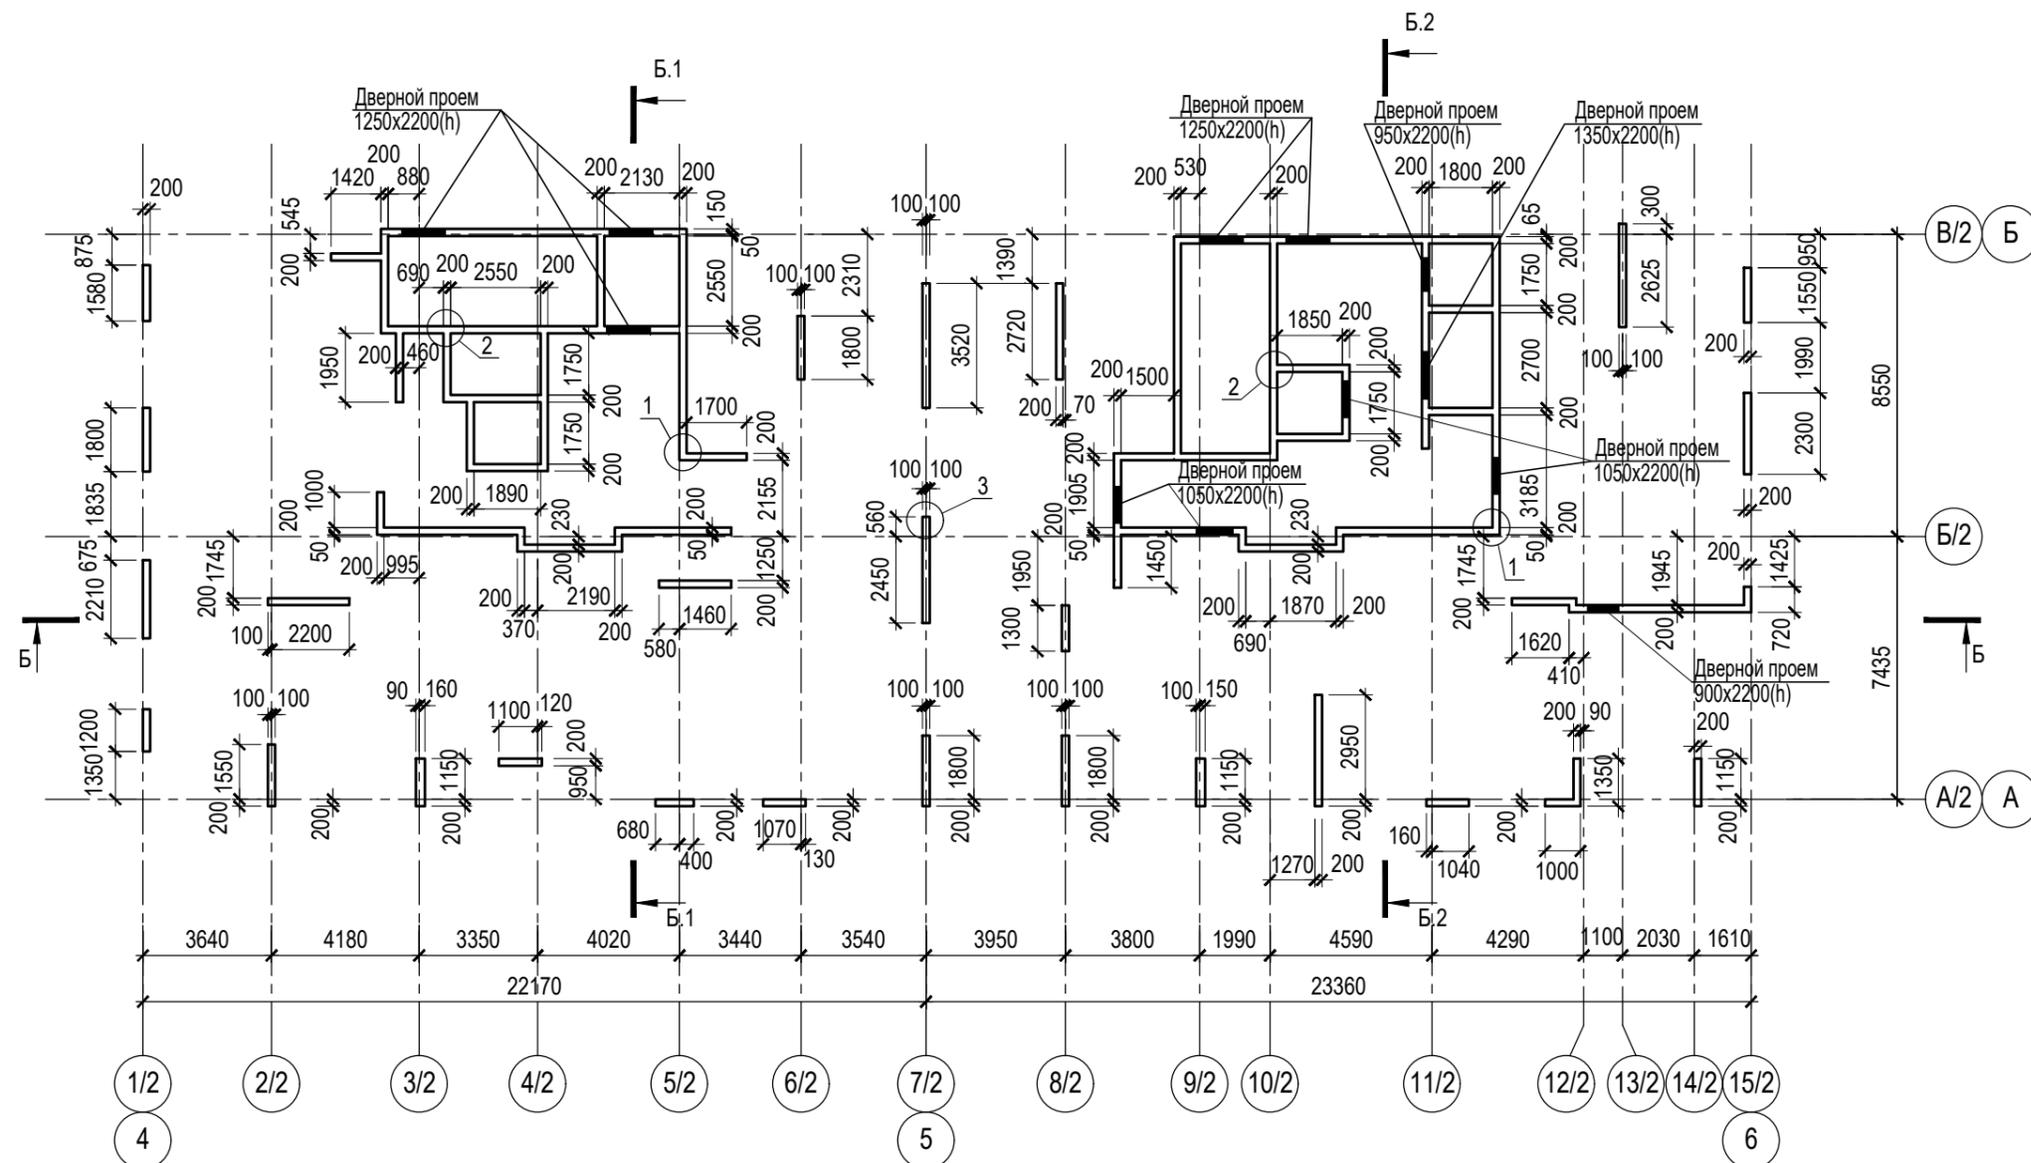

СЕКЦИЯ 1

СЕКЦИЯ 2


- 1. Разрез Б - Б см. лист 19.
- 2. Разрез Б.1 - Б.1 см. лист 20.
- 3. Разрез Б.2 - Б.2 см. лист 21.
- 4. Узлы 1, 2, 3 см. лист 22.

±0,000=171,10

СОГЛАСОВАНО	
Взам. инв. N	
Подпись и дата	
Инв. N подл.	

Заказчик : АО "ГК "ОСНОВА"						КР3			
Шифр: ГКО-319/22-4.2.3						Жилой комплекс со встроенно-пристроенными помещениями на 1-х этажах и подземной автостоянкой, расположенный на земельном участке по адресу: г. Москва, Горбунова ул., влад. 27 (ЗАО, 77:07:0004010:37)			
Изм.	Кол.уч	Лист	Идок.	Подпись	Дата	Конструктивные решения надземной части корпуса 2.	Стадия	Лист	Листов
Разработал	Гринберг			<i>Гринберг</i>	12.2024		П	8	
Проверил	Дорская			<i>Дорская</i>	12.2024				
ГИП	Дачкина			<i>Дачкина</i>	12.2024				
Нач. ОСК	Барабаш			<i>Барабаш</i>	12.2024				
Н.контроль	Мухина			<i>Мухина</i>	12.2024	Секция 1. Схема несущих конструкций технического пространства. Секция 2. Схема несущих конструкций 20-го этажа.			
							ООО "Проект-2018"		

Секция 2. Схема несущих конструкций технического пространства.

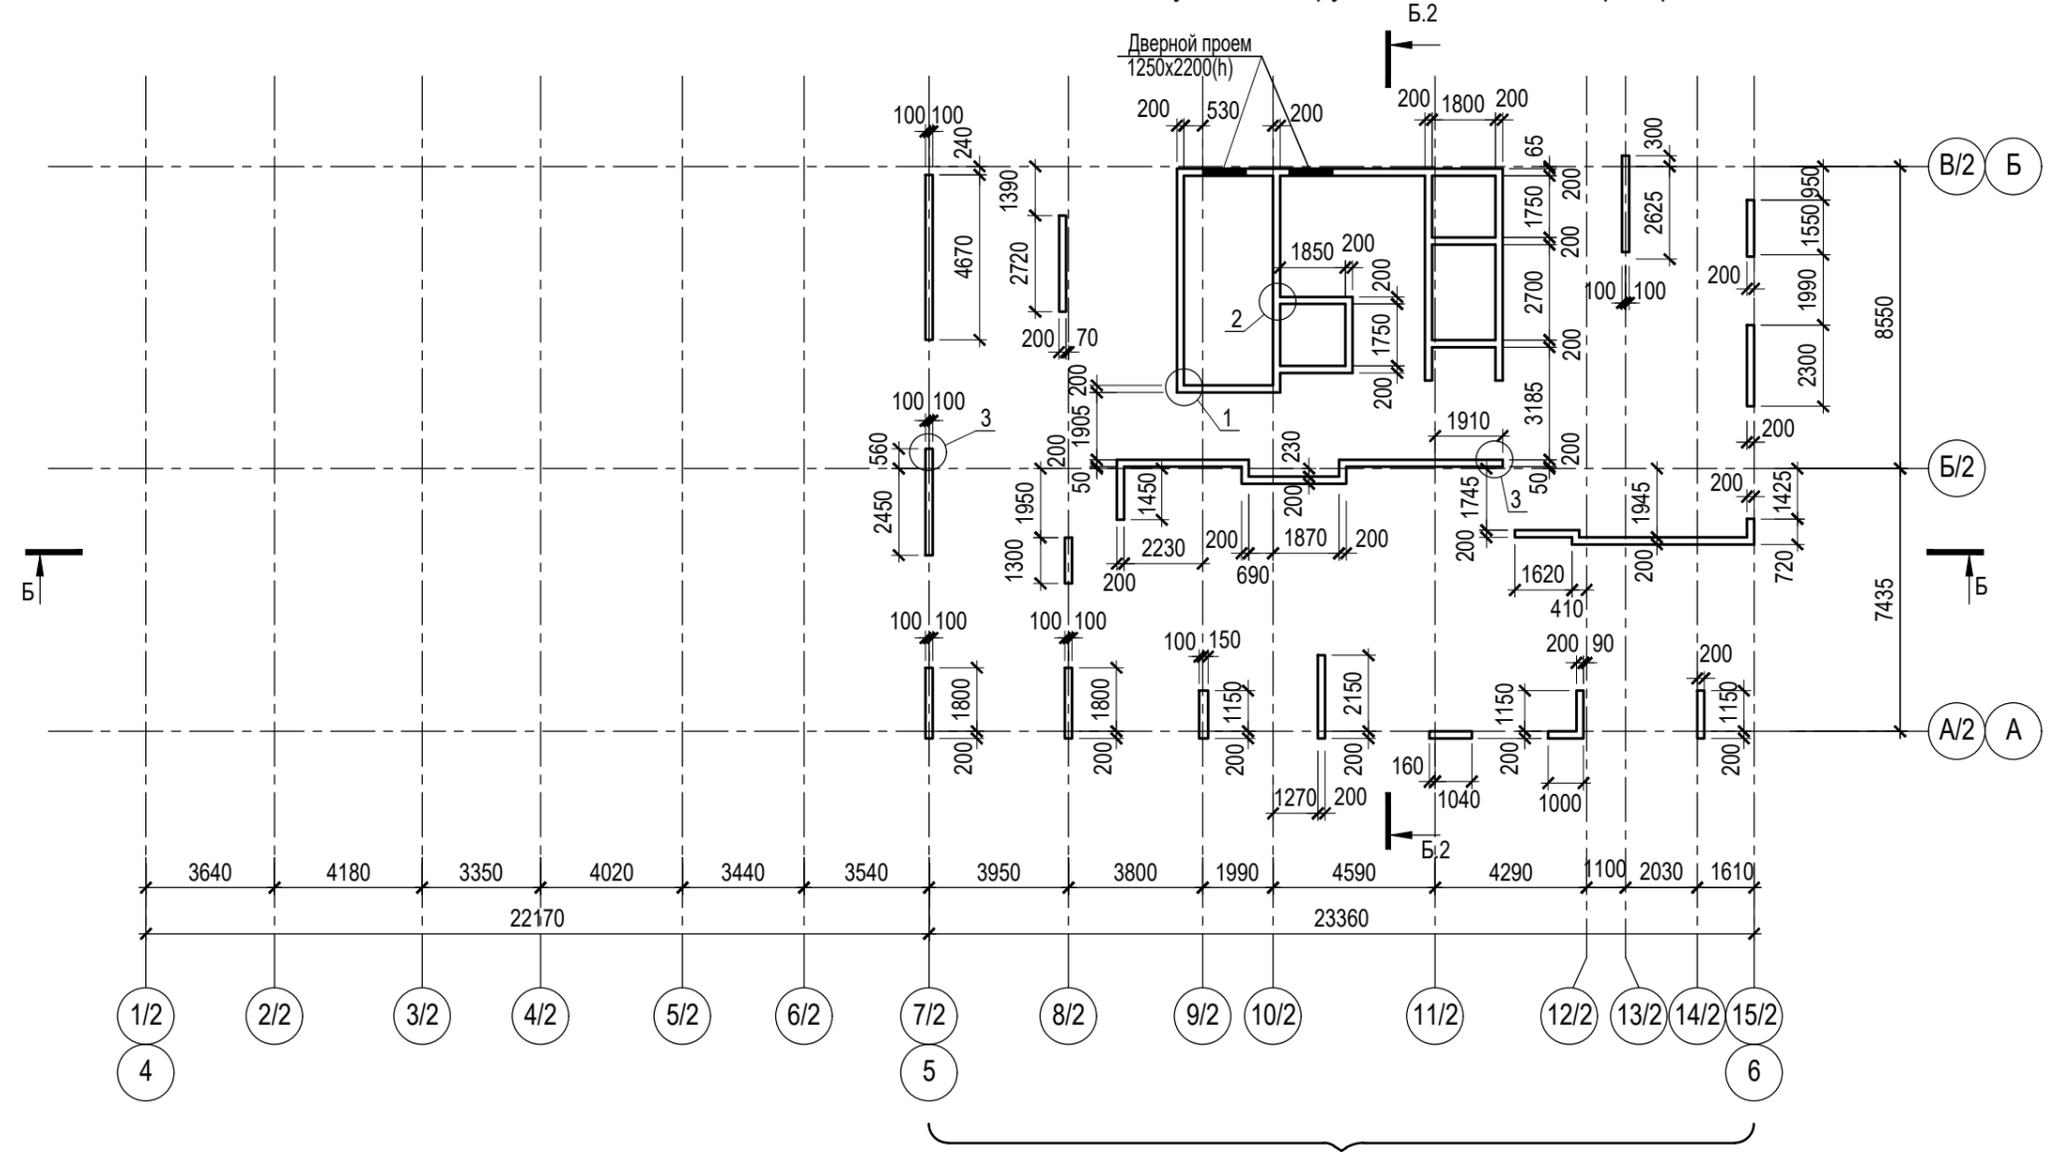

СЕКЦИЯ 2



- 1. Разрез Б - Б см. лист 19.
- 2. Разрез Б.1 - Б.1 см. лист 20.
- 3. Разрез Б.2 - Б.2 см. лист 21.
- 4. Узлы 1, 2, 3 см. лист 22.

±0,000=171,10

СОГЛАСОВАНО	
Взам. инв. N	
Подпись и дата	
Инв. N подл.	

Заказчик : АО "ГК "ОСНОВА"						КР3			
Шифр: ГКО-319/22-4.2.3						Жилой комплекс со встроенно-пристроенными помещениями на 1-х этажах и подземной автостоянкой, расположенный на земельном участке по адресу: г. Москва, Горбунова ул., влад. 27 (ЗАО, 77:07:0004010:37)			
Изм.	Кол.уч	Лист	Ндок.	Подпись	Дата	Конструктивные решения надземной части корпуса 2.	Стадия	Лист	Листов
Разработал	Гринберг			<i>Гринберг</i>	12.2024		П	9	
Проверил	Дорская			<i>Дорская</i>	12.2024				
ГИП	Дачкина			<i>Дачкина</i>	12.2024				
Нач. ОСК	Барабаш			<i>Барабаш</i>	12.2024				
Н.контроль	Мухина			<i>Мухина</i>	12.2024	Секция 2. Схема несущих конструкций технического пространства.			ООО "Проект-2018"

Схема расположения плиты перекрытия над 2-м этажом.

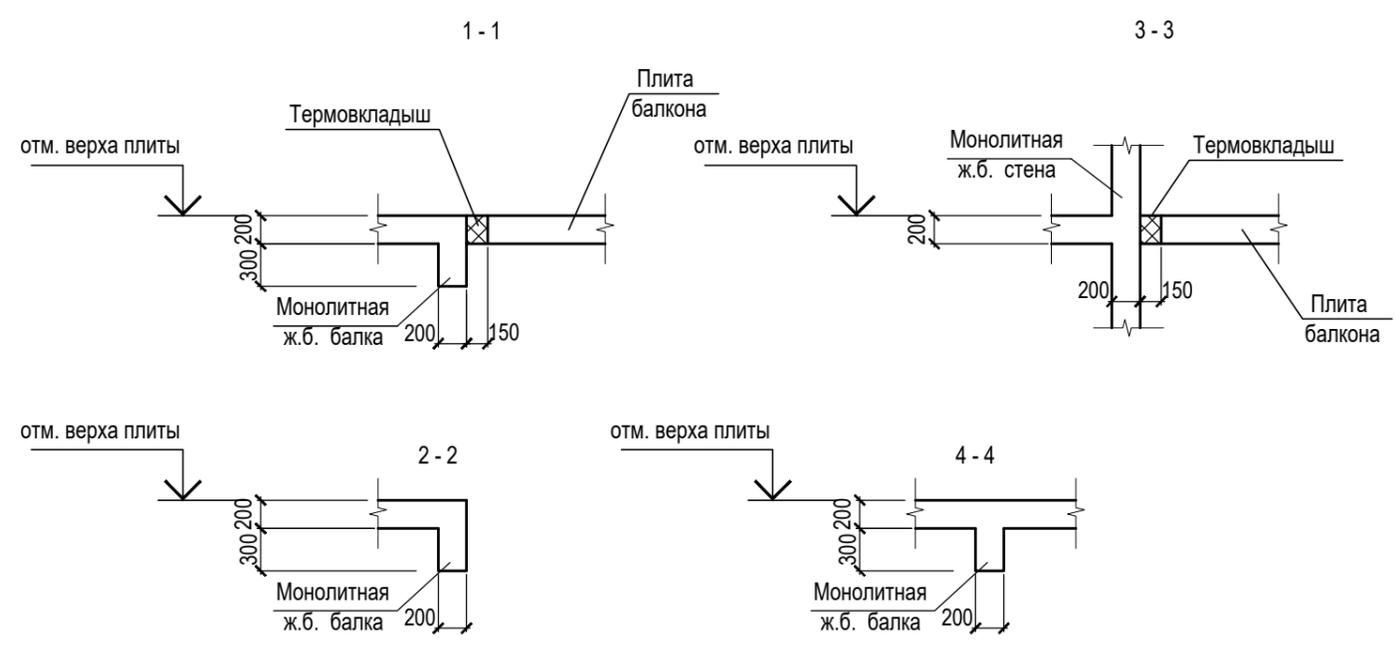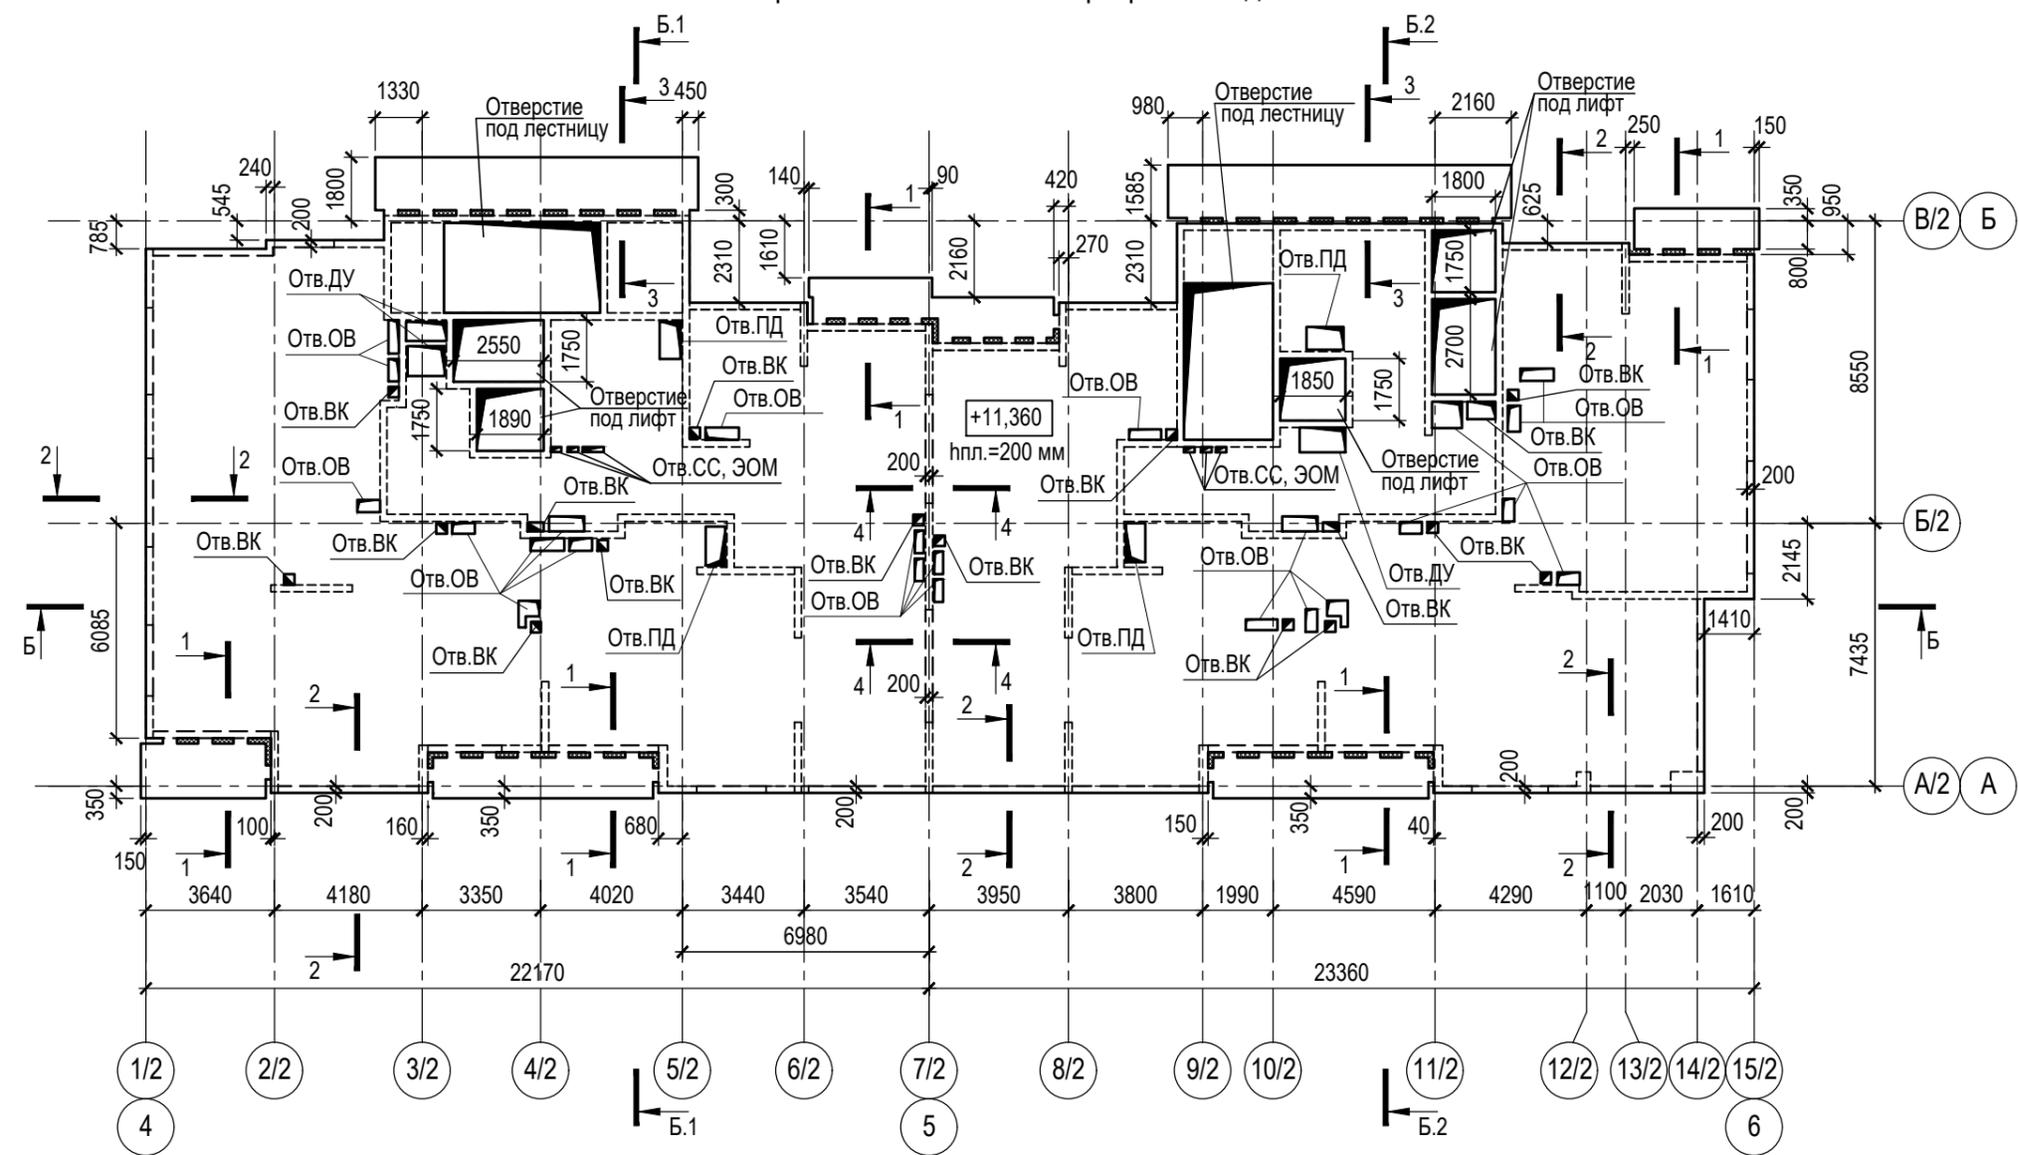



- 1. Разрез Б-Б см. лист 19.
- 2. Разрез Б.1-Б.1 см. лист 20.
- 3. Разрез Б.2-Б.2 см. лист 21.

±0,000=171,10

Заказчик : АО "ГК "ОСНОВА"						КР3			
Шифр: ГКО-319/22-4.2.3						Жилой комплекс со встроенно-пристроенными помещениями на 1-х этажах и подземной автостоянкой, расположенный на земельном участке по адресу: г. Москва, Горбунова ул., влад. 27 (ЗАО, 77:07:0004010:37)			
Изм.	Кол.уч	Лист	Ндок.	Подпись	Дата	Конструктивные решения надземной части корпуса 2.	Стадия	Лист	Листов
Разработал	Гринберг			<i>Гринберг</i>	12.2024		П	10	
Проверил	Дорская			<i>Дорская</i>	12.2024				
ГИП	Дачкина			<i>Дачкина</i>	12.2024				
Нач. ОСК	Барабаш			<i>Барабаш</i>	12.2024				
Н.контроль	Мухина			<i>Мухина</i>	12.2024	Секции 1, 2.	ООО "Проект-2018"		
Схема расположения плиты перекрытия над 2-м этажом.									

СОГЛАСОВАНО	
Взам. инв. N	
Подпись и дата	
Инв. N подл.	

Схема расположения плиты перекрытия над 3-м - 6-м этажами.

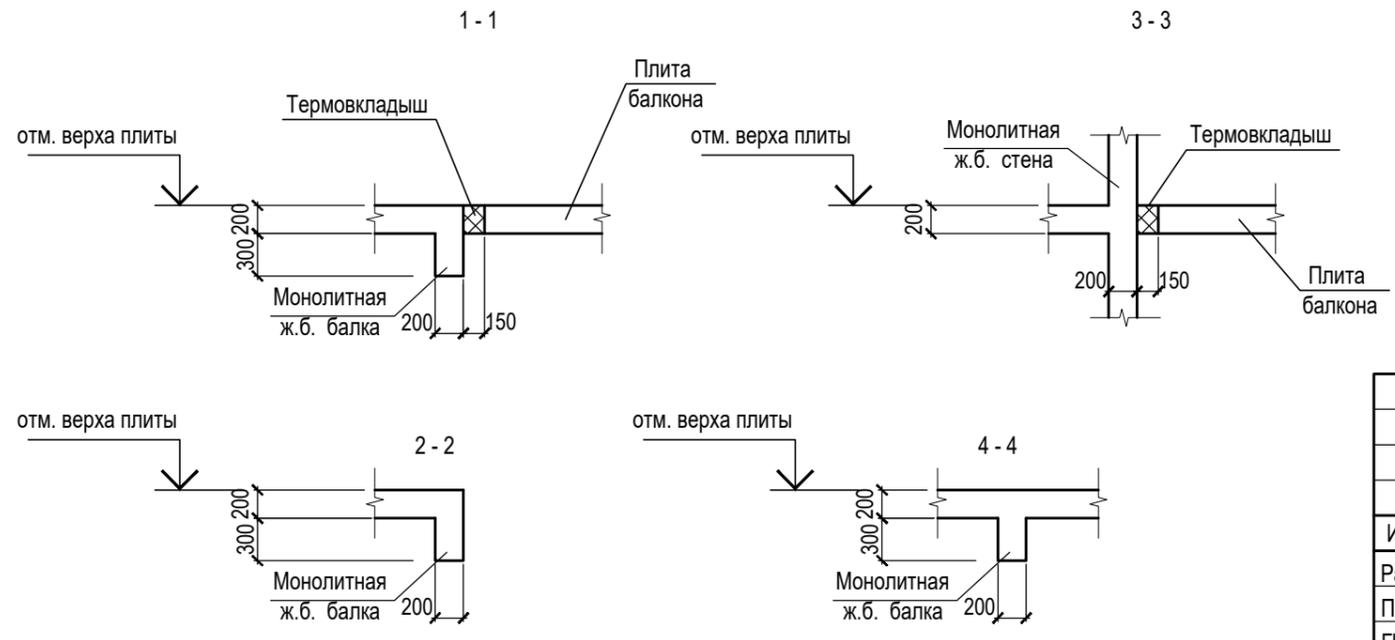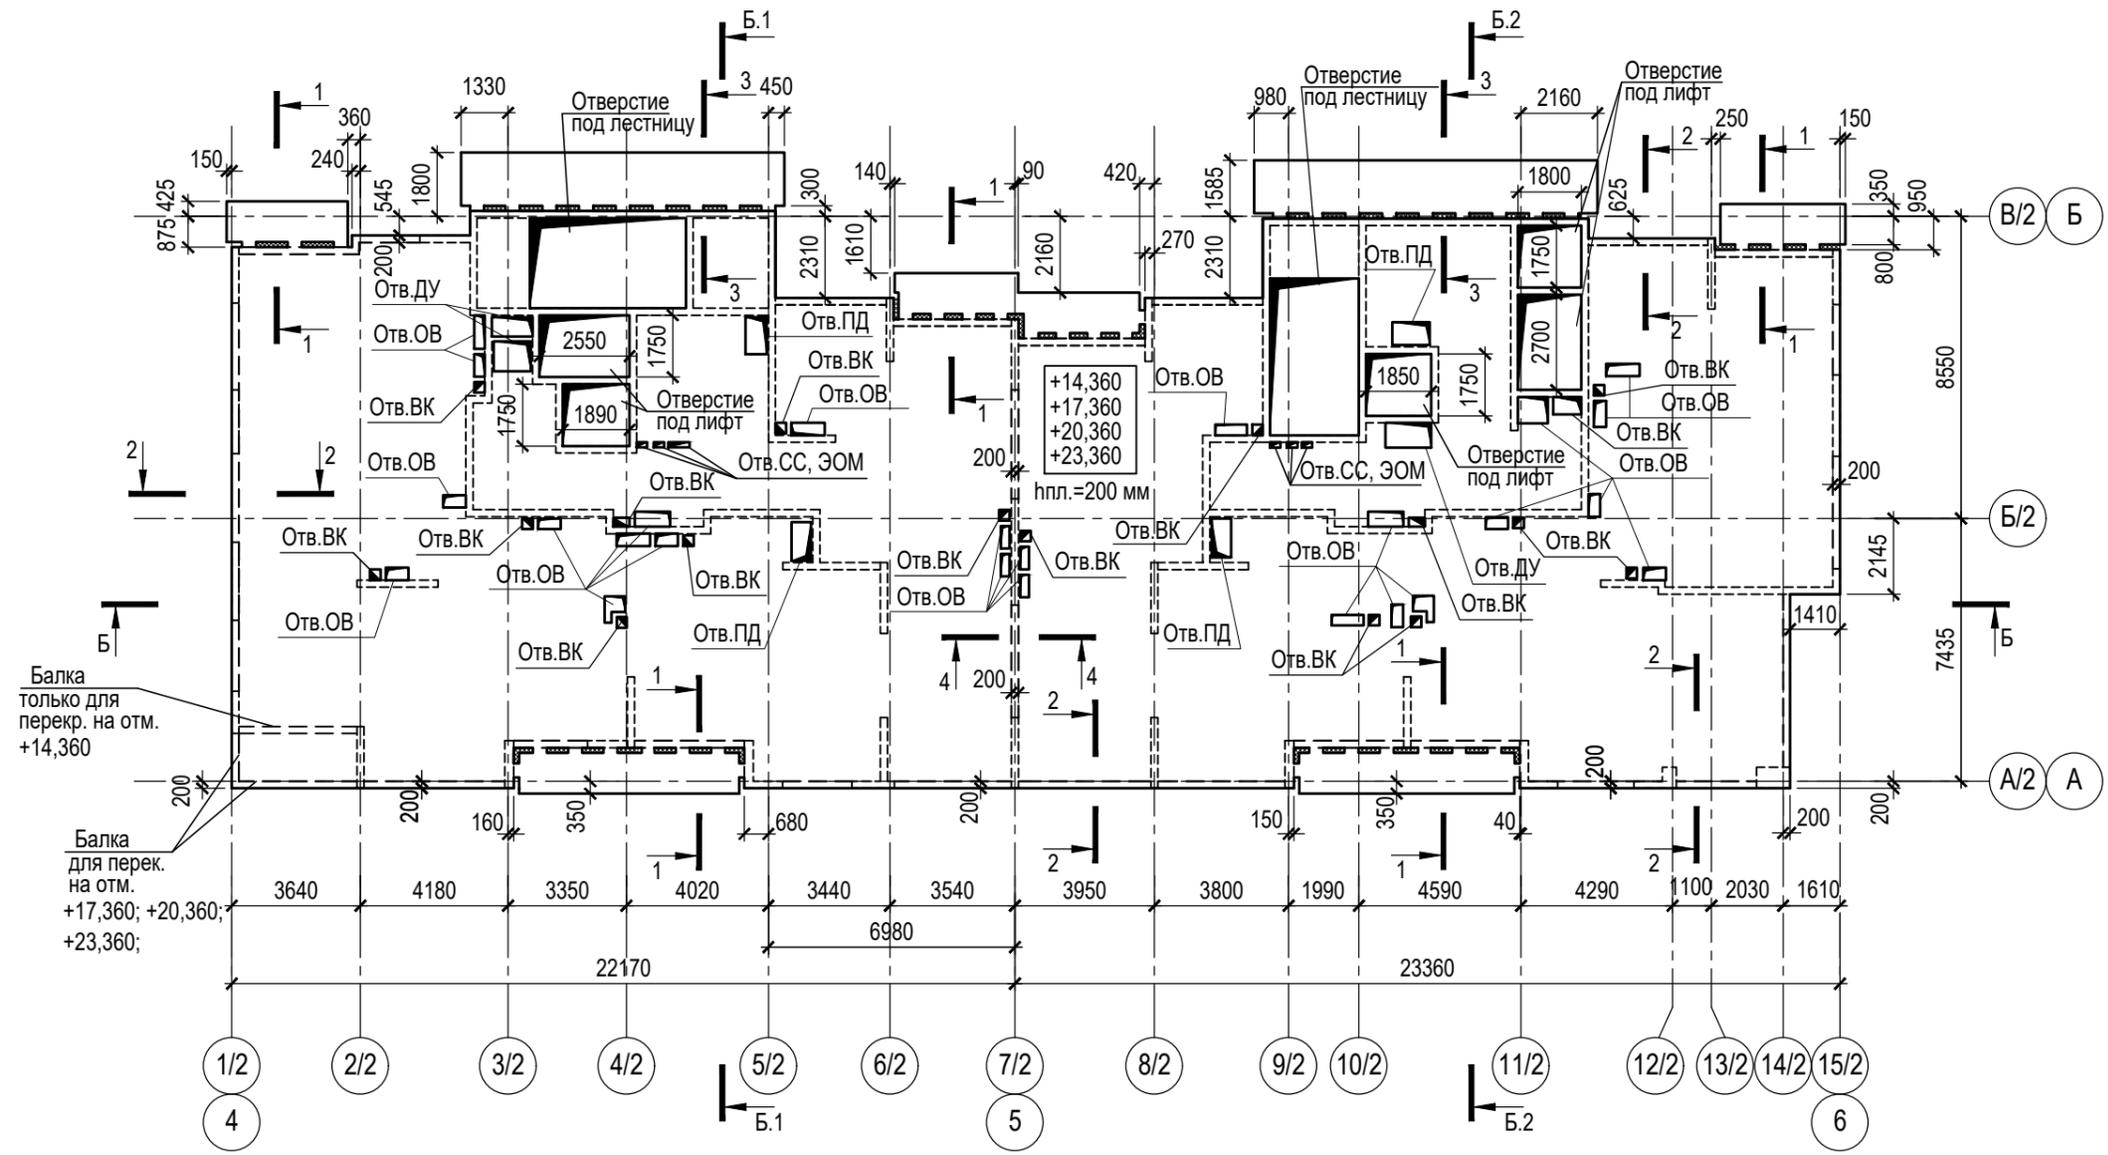

1. Разрез Б-Б см. лист 19.
2. Разрез Б.1-Б.1 см. лист 20.
3. Разрез Б.2-Б.2 см. лист 21.

±0,000=171,10

СОГЛАСОВАНО

Взам. инв. N



Подпись и дата

Инв. N подл.

Изм.	Кол.уч	Лист	Ндок.	Подпись	Дата
Разработал	Гринберг			<i>Гринберг</i>	12.2024
Проверил	Дорская			<i>Дорская</i>	12.2024
ГИП	Дачкина			<i>Дачкина</i>	12.2024
Нач. ОСК	Барабаш			<i>Барабаш</i>	12.2024
Н.контроль	Мухина			<i>Мухина</i>	12.2024

Заказчик : АО "ГК "ОСНОВА"			КР3		
Шифр: ГКО-319/22-4.2.3					
Жилой комплекс со встроенно-пристроенными помещениями на 1-х этажах и подземной автостоянкой, расположенный на земельном участке по адресу: г. Москва, Горбунова ул., влад. 27 (ЗАО, 77:07:0004010:37)					
Конструктивные решения надземной части корпуса 2.			Стадия	Лист	Листов
			П	11	
Секции 1, 2. Схема расположения плиты перекрытия над 3-м - 6-м этажами.			ООО "Проект-2018"		

Схема расположения плиты перекрытия над 7-м - 9-м этажами.

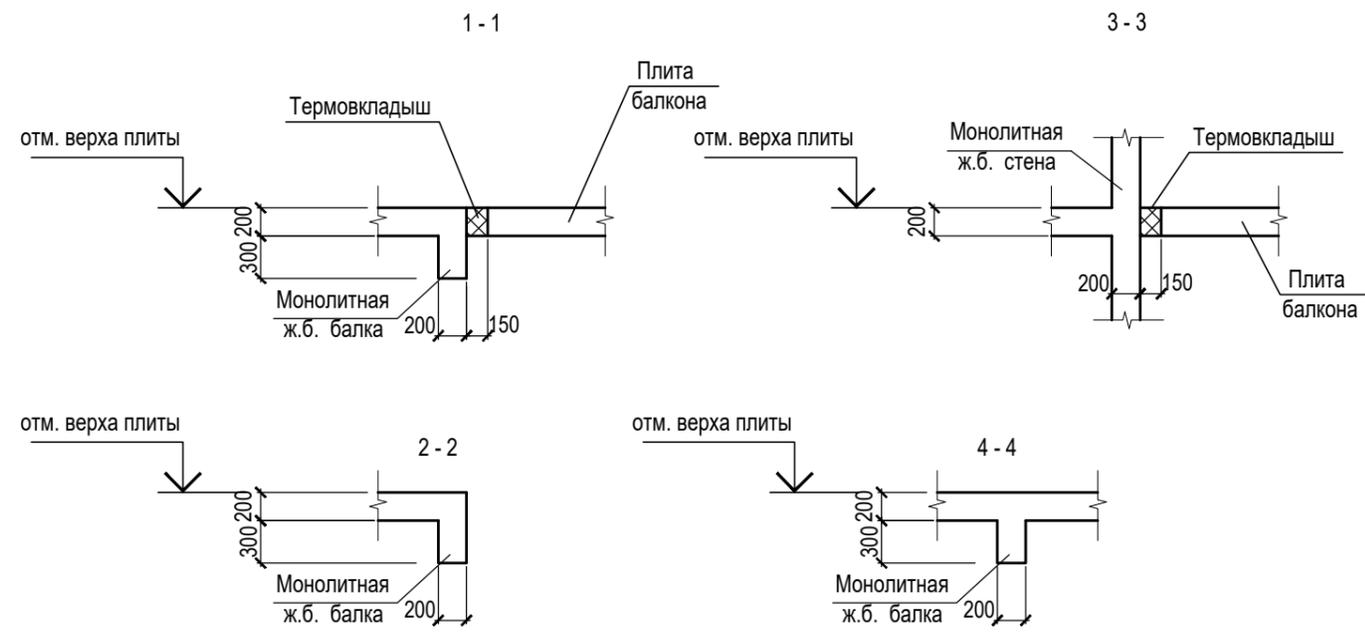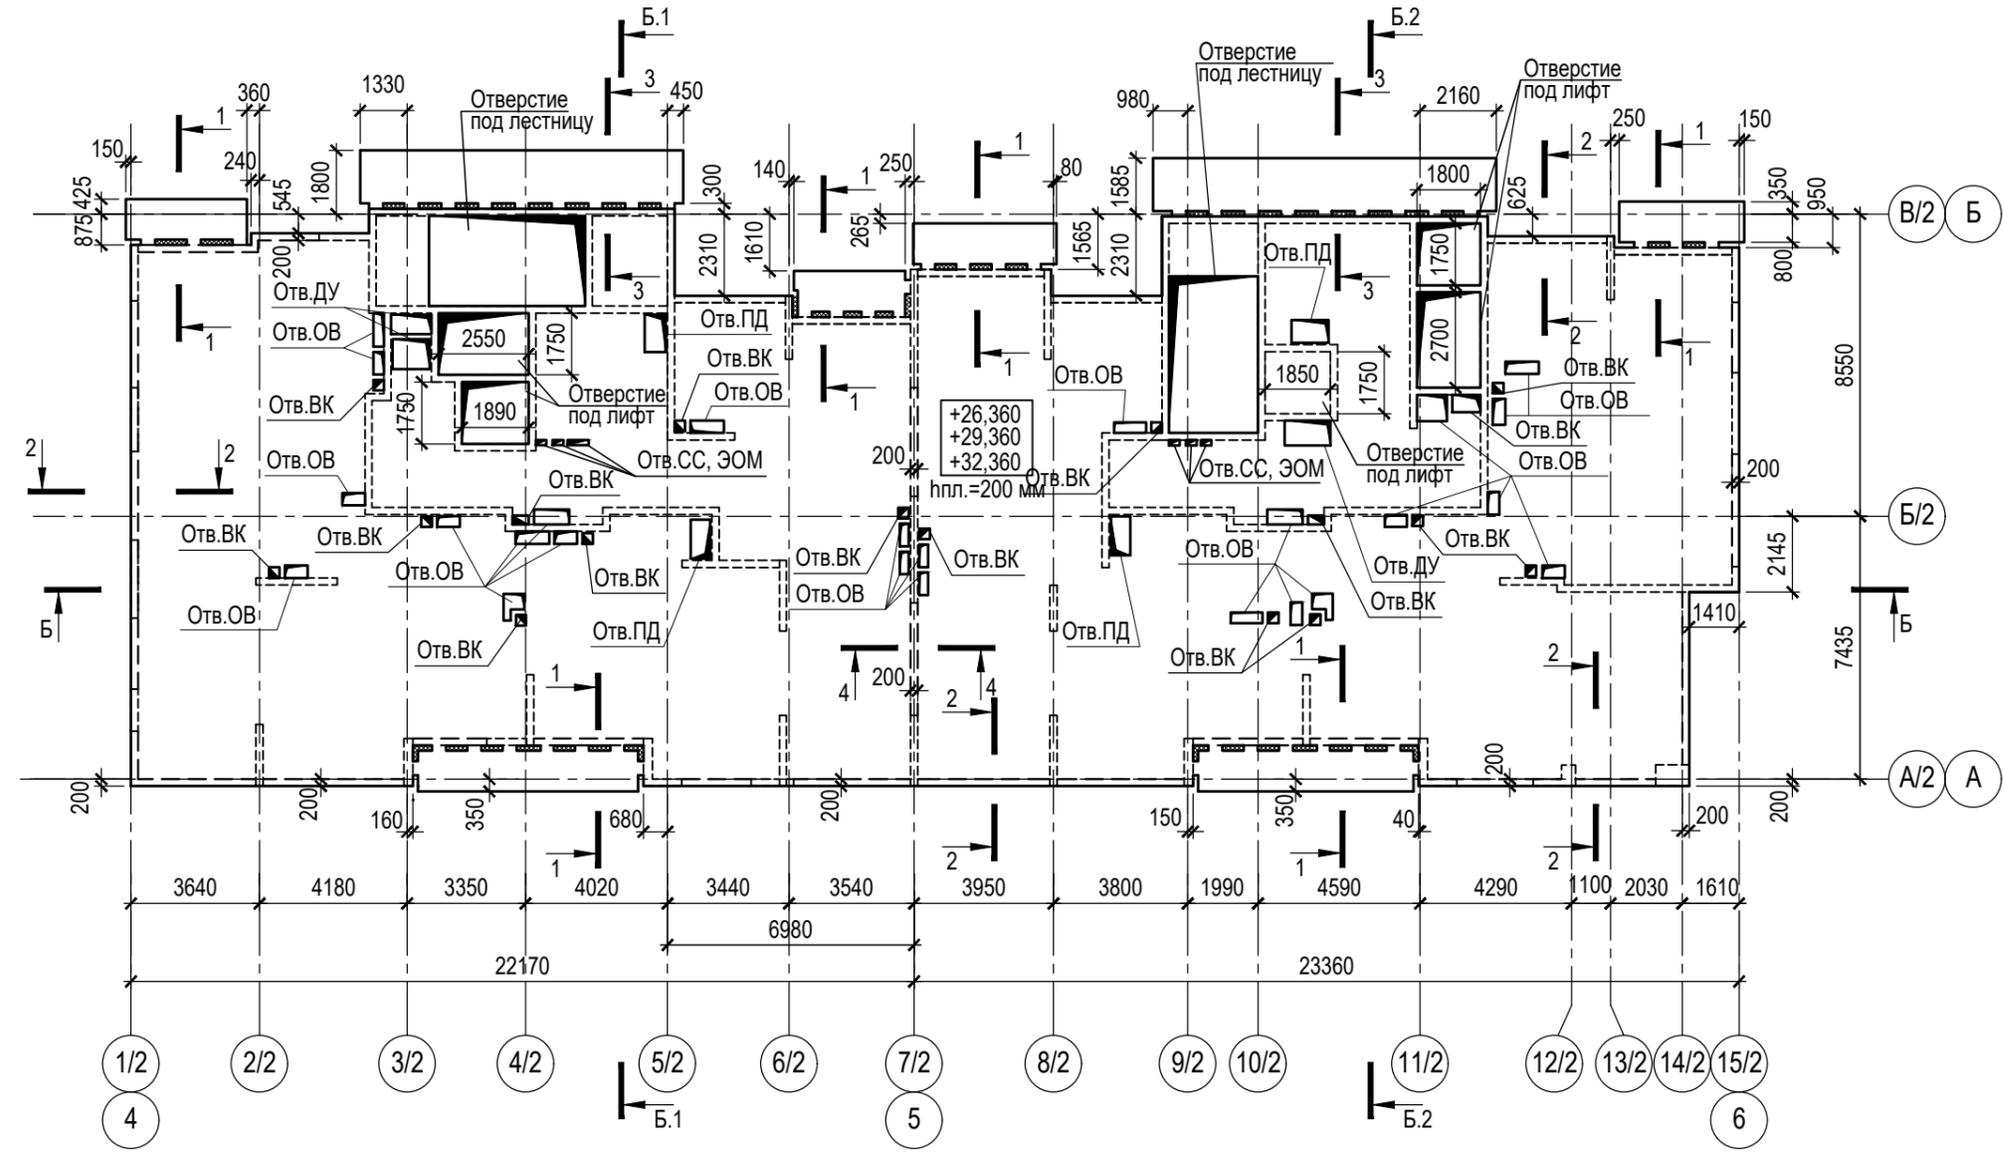



- 1. Разрез Б-Б см. лист 19.
- 2. Разрез Б.1-Б.1 см. лист 20.
- 3. Разрез Б.2-Б.2 см. лист 21.

±0,000=171,10

СОГЛАСОВАНО	
Взам. инв. N	
Подпись и дата	
Инв. N подл.	

Заказчик : АО "ГК "ОСНОВА"						КР3			
Шифр: ГКО-319/22-4.2.3						Жилой комплекс со встроенно-пристроенными помещениями на 1-х этажах и подземной автостоянкой, расположенный на земельном участке по адресу: г. Москва, Горбунова ул., влад. 27 (ЗАО, 77:07:0004010:37)			
Изм.	Кол.уч	Лист	Ндок.	Подпись	Дата	Конструктивные решения надземной части корпуса 2.	Стадия	Лист	Листов
Разработал	Гринберг			<i>Гринберг</i>	12.2024		П	12	
Проверил	Дорская			<i>Дорская</i>	12.2024				
ГИП	Дачкина			<i>Дачкина</i>	12.2024				
Нач. ОСК	Барабаш			<i>Барабаш</i>	12.2024				
Н.контроль	Мухина			<i>Мухина</i>	12.2024	Секции 1, 2. Схема расположения плиты перекрытия над 7-м - 9-м этажами.	ООО "Проект-2018"		

Схема расположения плиты перекрытия над 10-м этажом.

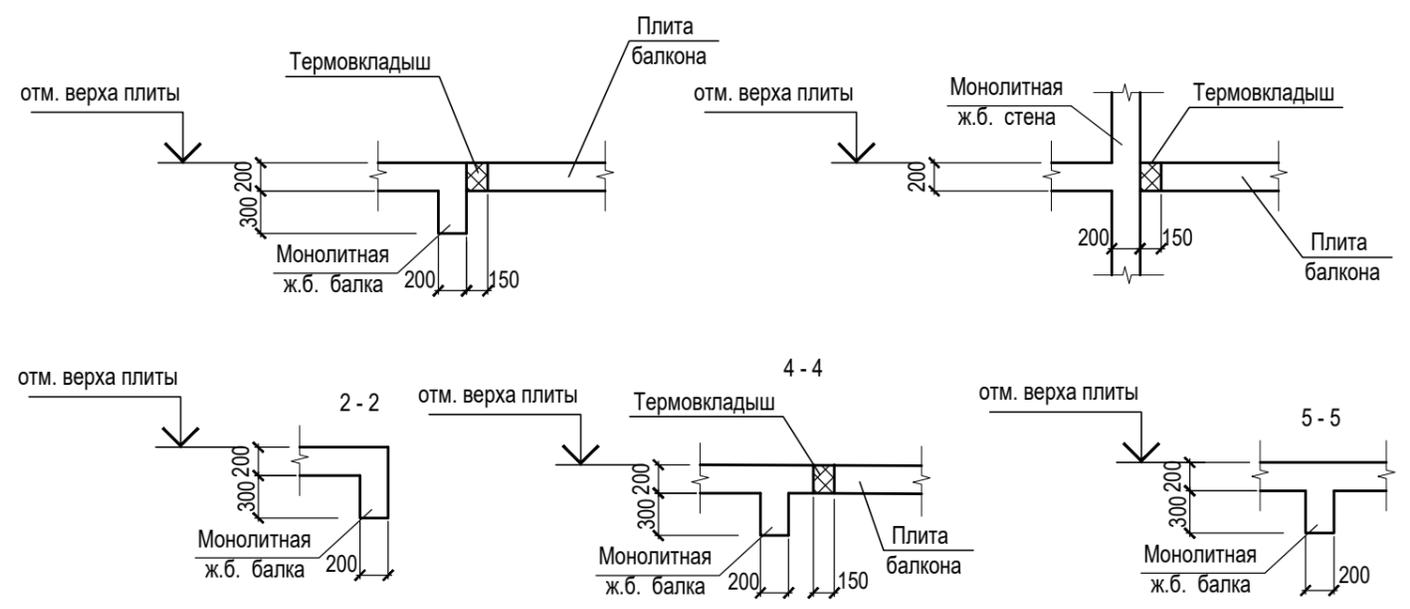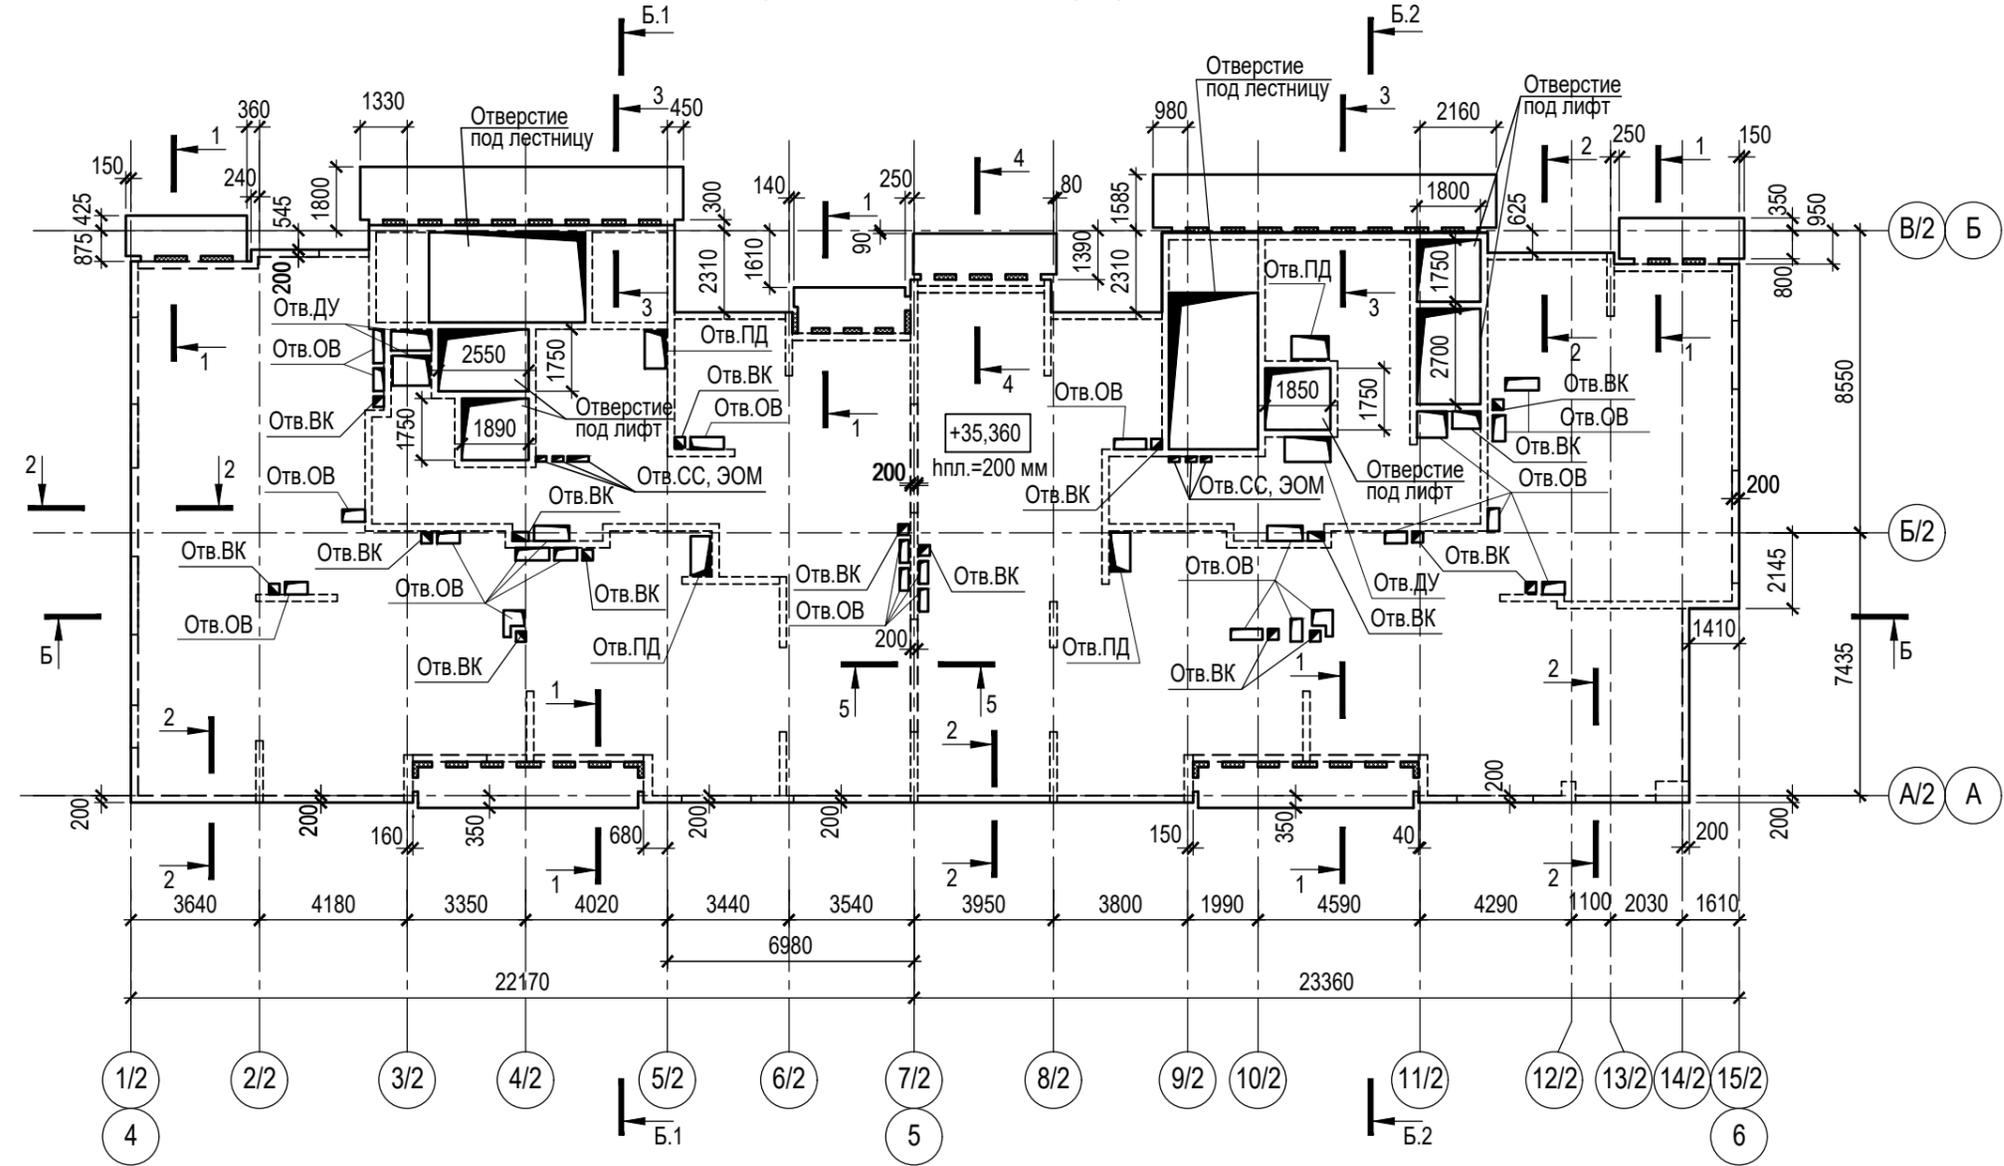

- 1. Разрез Б-Б см. лист 19.
- 2. Разрез Б.1-Б.1 см. лист 20.
- 3. Разрез Б.2-Б.2 см. лист 21.

±0,000=171,10

СОГЛАСОВАНО

Взам. инв. N



Подпись и дата

Инв. N подл.

Заказчик : АО "ГК "ОСНОВА"						КР3			
Шифр: ГКО-319/22-4.2.3						Жилой комплекс со встроенно-пристроенными помещениями на 1-х этажах и подземной автостоянкой, расположенный на земельном участке по адресу: г. Москва, Горбунова ул., влад. 27 (ЗАО, 77:07:0004010:37)			
Изм.	Кол.уч	Лист	Ндок.	Подпись	Дата	Конструктивные решения надземной части корпуса 2.	Стадия	Лист	Листов
Разработал	Гринберг			<i>Гринберг</i>	12.2024		П	13	
Проверил	Дорская			<i>Дорская</i>	12.2024				
ГИП	Дачкина			<i>Дачкина</i>	12.2024				
Нач. ОСК	Барабаш			<i>Барабаш</i>	12.2024				
Н.контроль	Мухина			<i>Мухина</i>	12.2024	Секции 1, 2. Схема расположения плиты перекрытия над 10-м этажом.	ООО "Проект-2018"		


Схема расположения плиты перекрытия над 11-м - 17-м этажами.

Фрагмент плиты перекрытия на отм. +38,360 в осях 6/2-7/2 / В/2.

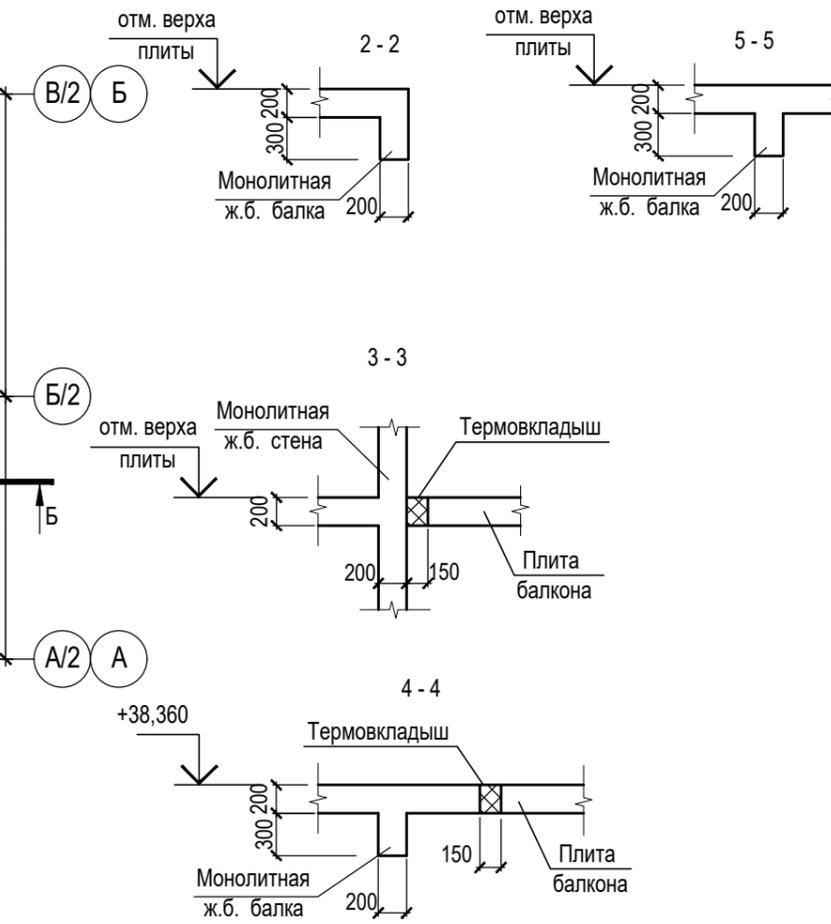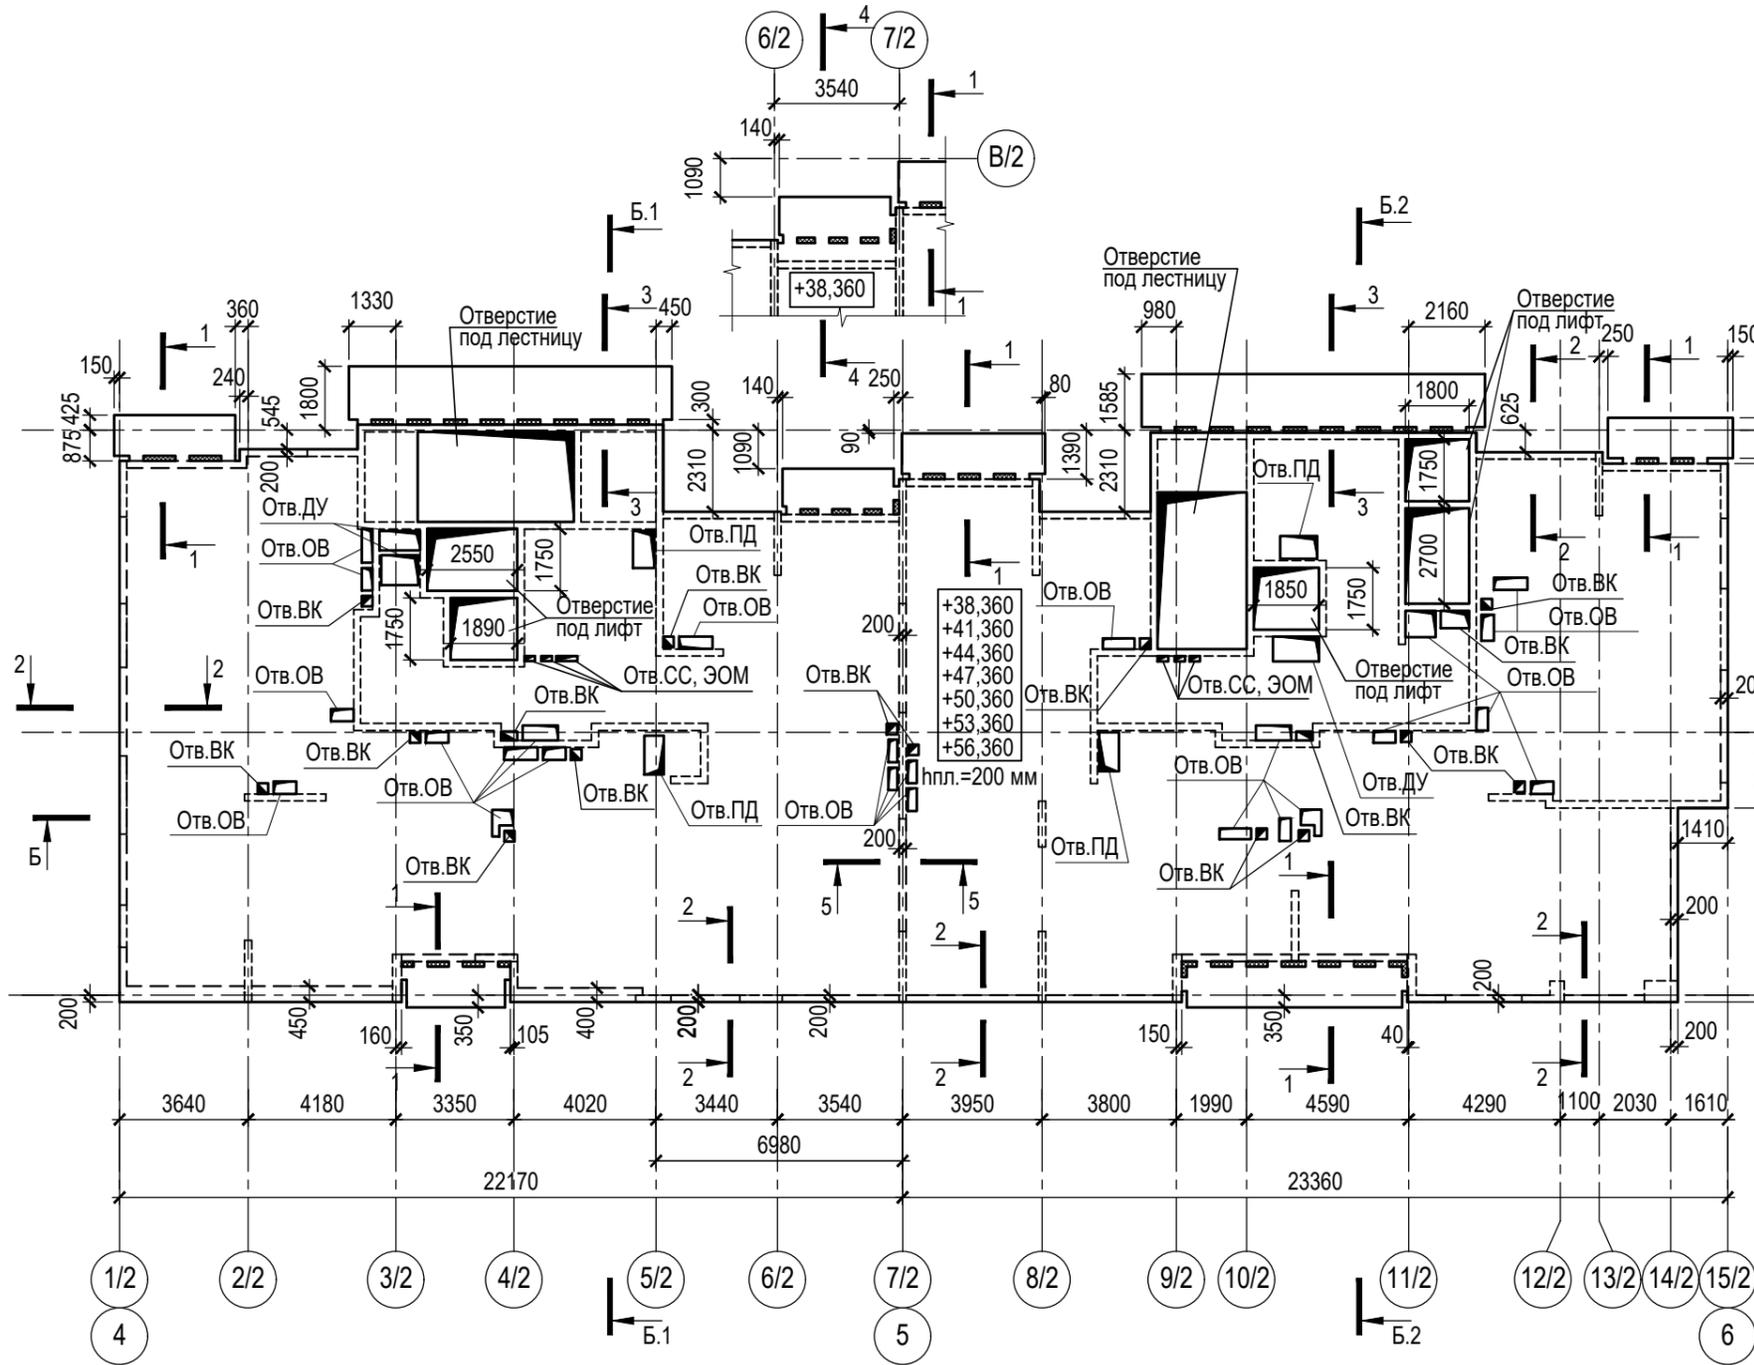

- 1. Разрез Б-Б см. лист 19.
- 2. Разрез Б.1-Б.1 см. лист 20.
- 3. Разрез Б.2-Б.2 см. лист 21.

Фрагмент плиты перекрытия на отм. +38,360 в осях 3/2-5/2 / А/2.

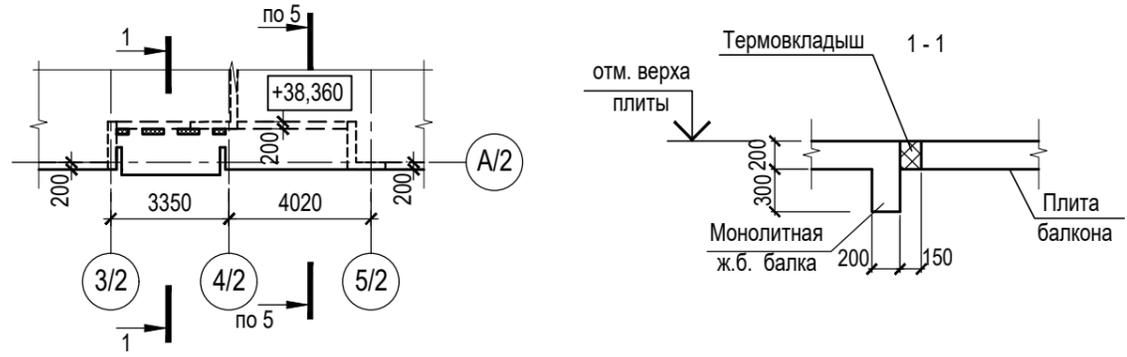



±0,000=171,10

СОГЛАСОВАНО	
Взам. инв. N	
Подпись и дата	
Инв. N подл.	

Изм.	Кол.уч	Лист	Ндок.	Подпись	Дата
Разработал	Гринберг			<i>Гринберг</i>	12.2024
Проверил	Дорская			<i>Дорская</i>	12.2024
ГИП	Дачкина			<i>Дачкина</i>	12.2024
Нач. ОСК	Барабаш			<i>Барабаш</i>	12.2024
Н.контроль	Мухина			<i>Мухина</i>	12.2024

Заказчик : АО "ГК "ОСНОВА"		Шифр: ГКО-319/22-4.2.3		КРЗ		
Жилой комплекс со встроенно-пристроенными помещениями на 1-х этажах и подземной автостоянкой, расположенный на земельном участке по адресу: г. Москва, Горбунова ул., влад. 27 (ЗАО, 77:07:0004010:37)						
Конструктивные решения надземной части корпуса 2.				Стадия	Лист	Листов
				П	14	
Секции 1, 2. Схема расположения плиты перекрытия над 11-м - 17-м этажами.				ООО "Проект-2018"		

Схема расположения плиты перекрытия над 18-м этажом.

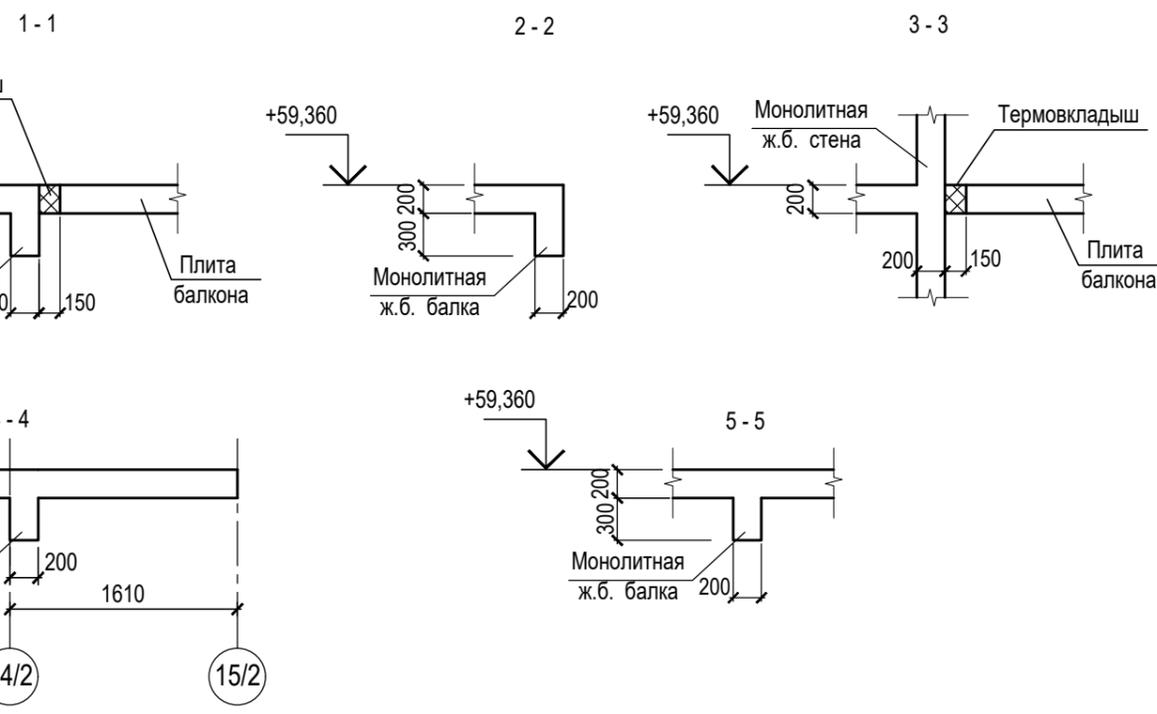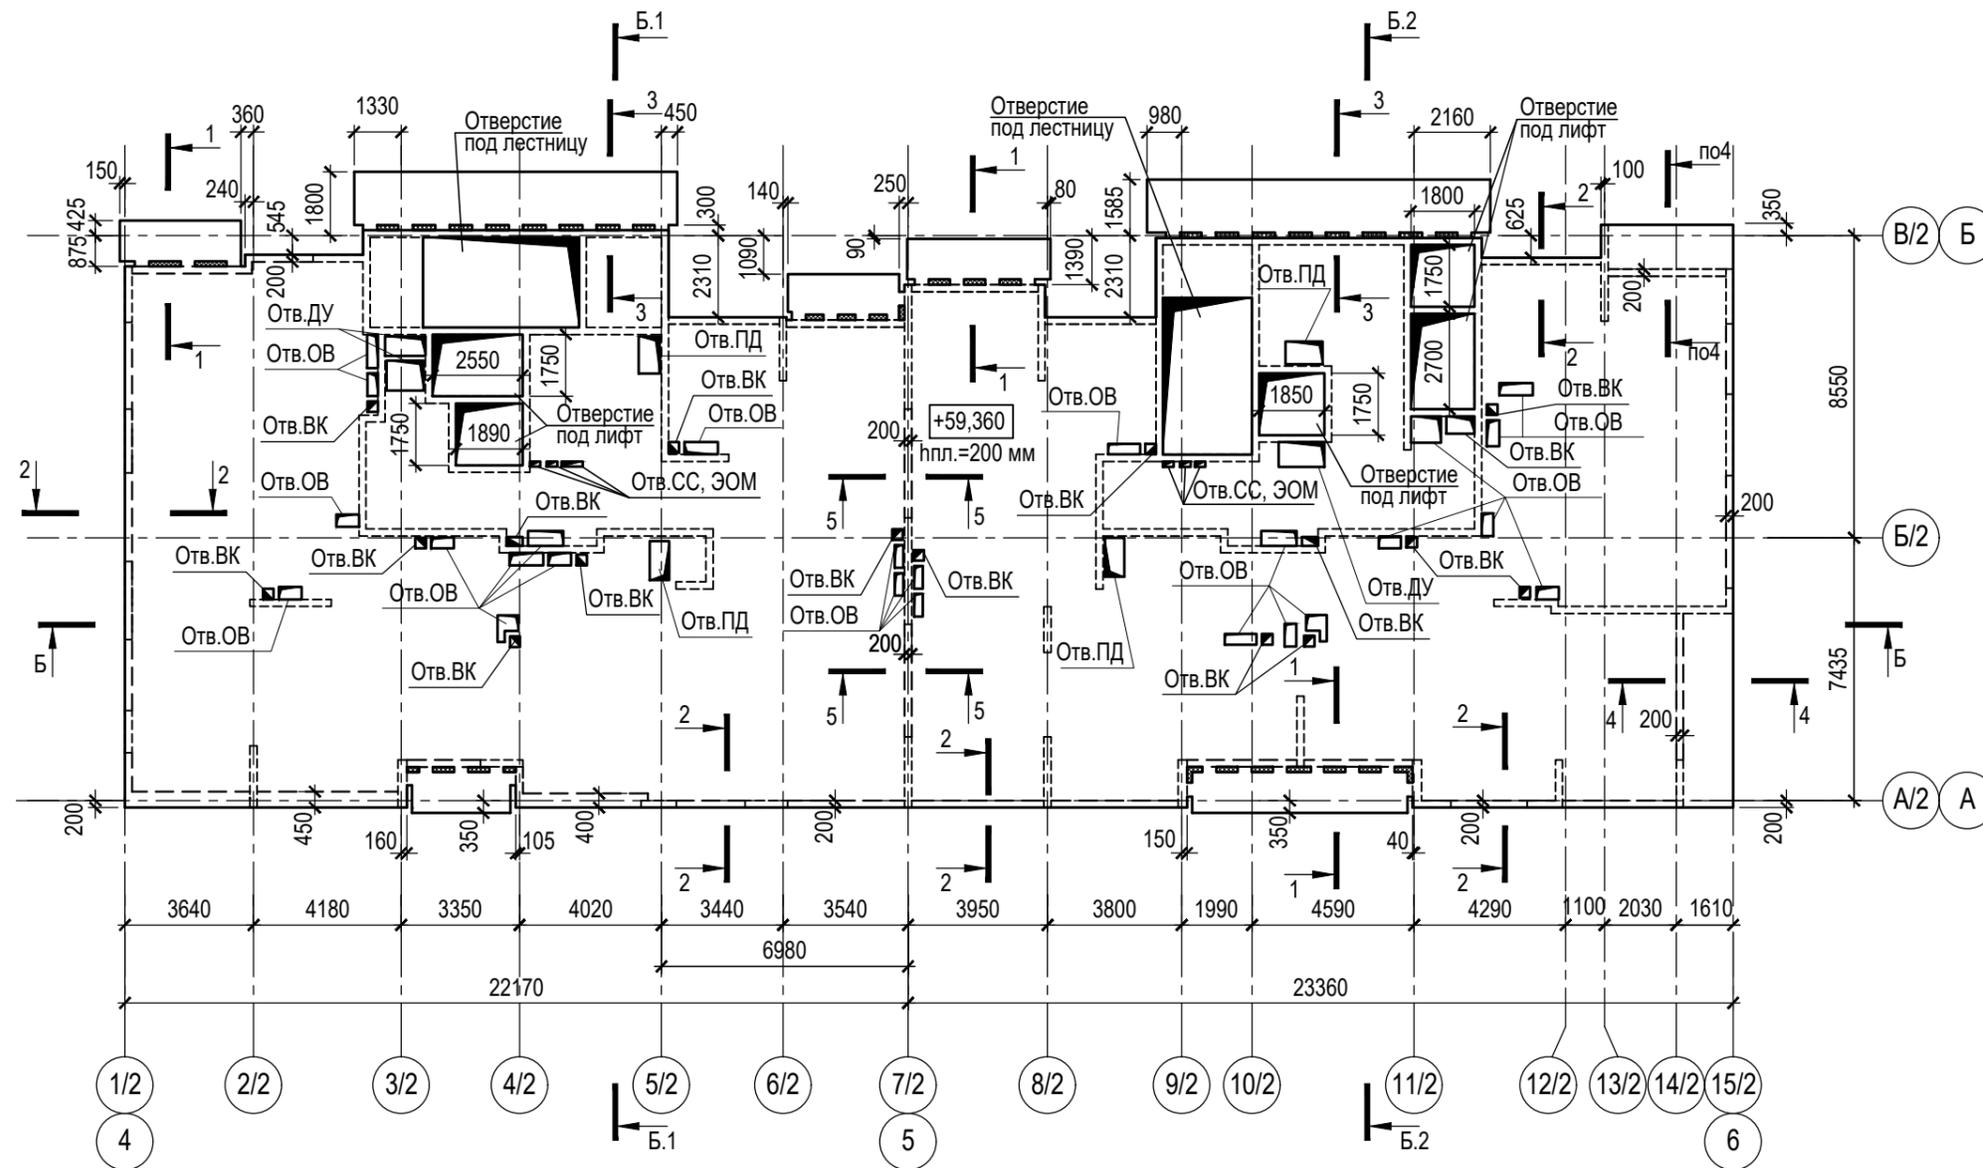

- 1. Разрез Б-Б см. лист 19.
- 2. Разрез Б.1-Б.1 см. лист 20.
- 3. Разрез Б.2-Б.2 см. лист 21.

±0,000=171,10

СОГЛАСОВАНО


Взам. инв. №

Подпись и дата

Инв. № подл.


Заказчик : АО "ГК "ОСНОВА"						КР3			
Шифр: ГКО-319/22-4.2.3						Жилой комплекс со встроенно-пристроенными помещениями на 1-х этажах и подземной автостоянкой, расположенный на земельном участке по адресу: г. Москва, Горбунова ул., влад. 27 (ЗАО, 77:07:0004010:37)			
Изм.	Кол.уч	Лист	Идок.	Подпись	Дата	Конструктивные решения надземной части корпуса 2.	Стадия	Лист	Листов
Разработал	Гринберг			<i>Гринберг</i>	12.2024		П	15	
Проверил	Дорская			<i>Дорская</i>	12.2024				
ГИП	Дачкина			<i>Дачкина</i>	12.2024				
Нач. ОСК	Барабаш			<i>Барабаш</i>	12.2024				
Н.контроль	Мухина			<i>Мухина</i>	12.2024	Секции 1, 2. Схема расположения плиты перекрытия над 18-м этажом.	ООО "Проект-2018"		

Схема расположения плиты перекрытия над 19-м этажом.

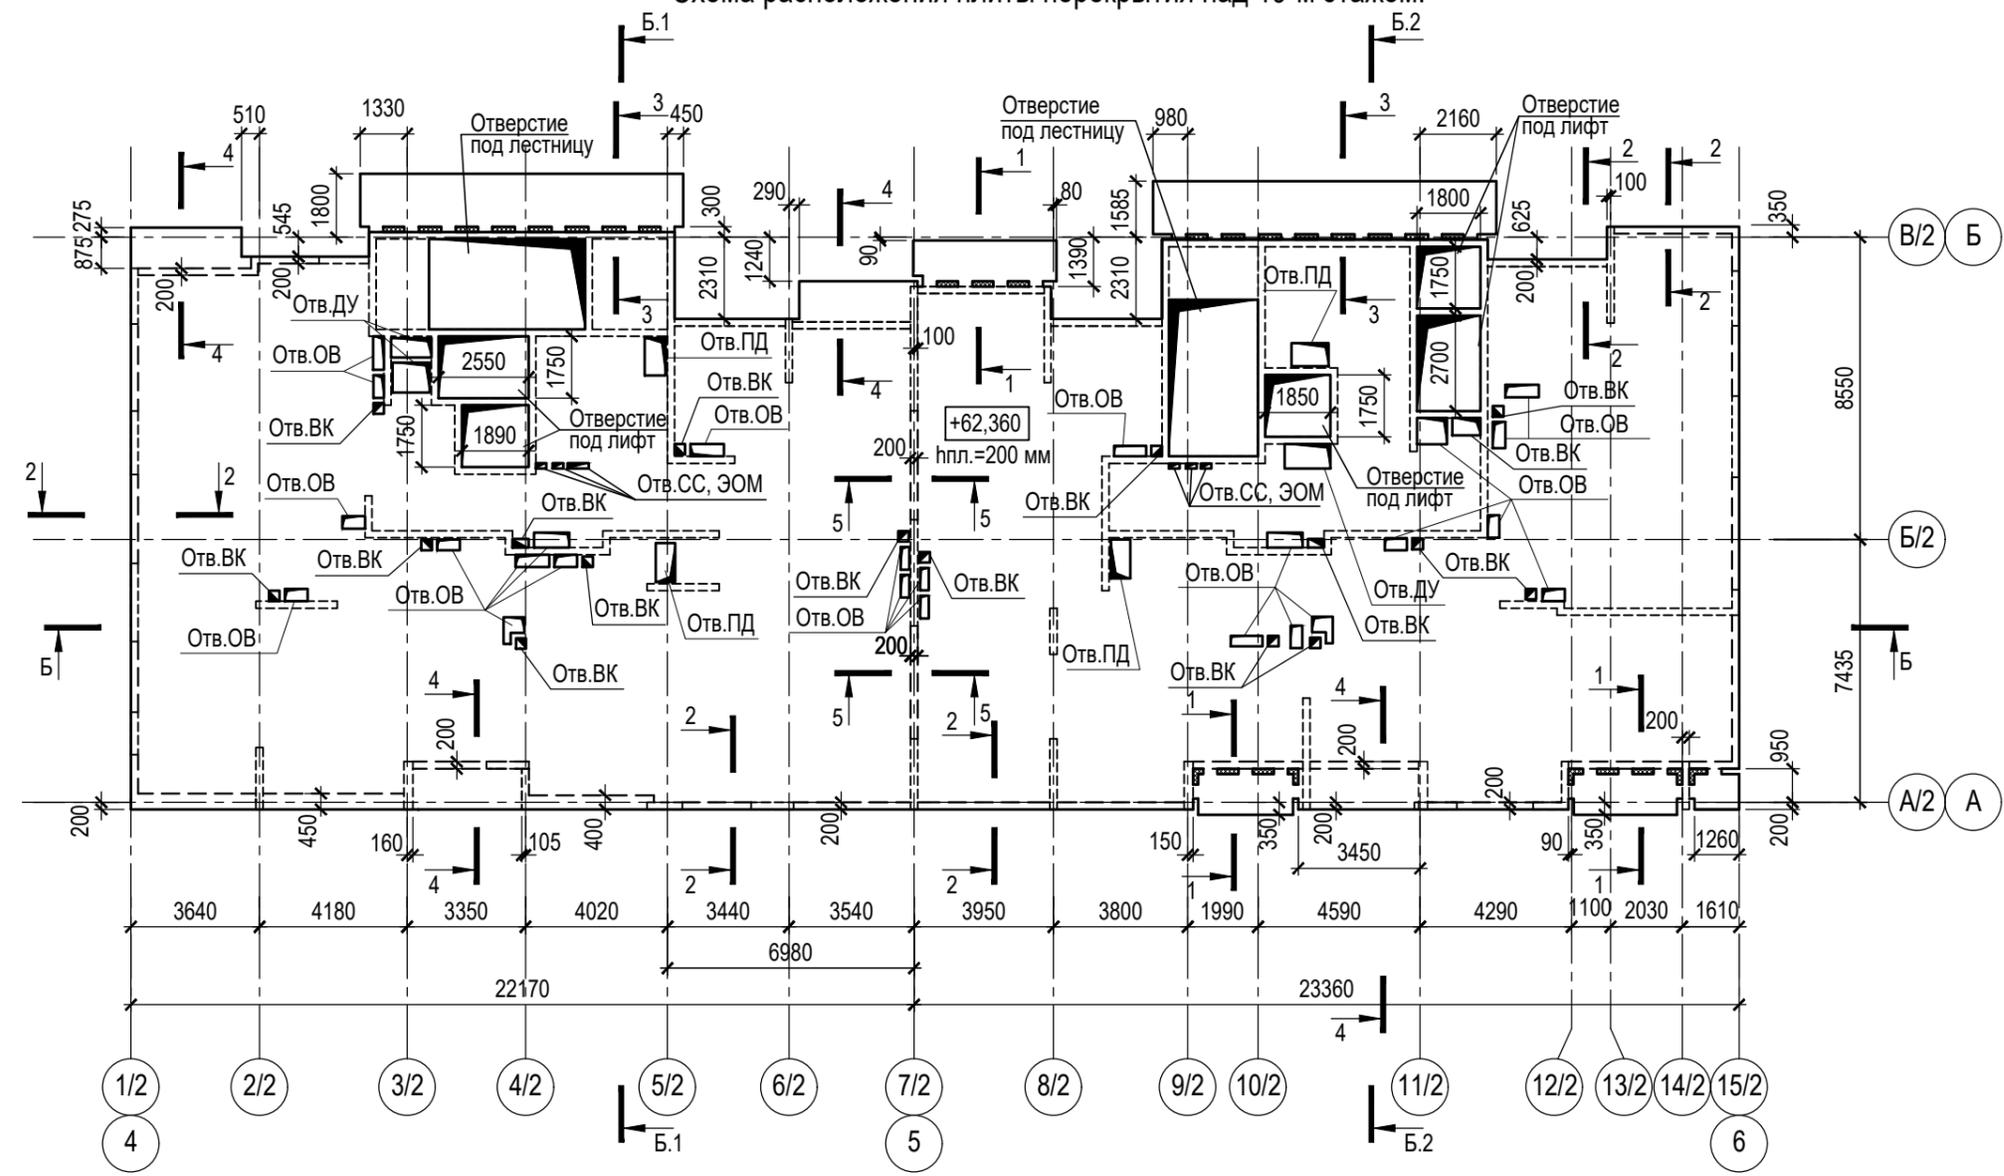

СОГЛАСОВАНО

Взам. инв. N
Подпись и дата
Инв. N подл.

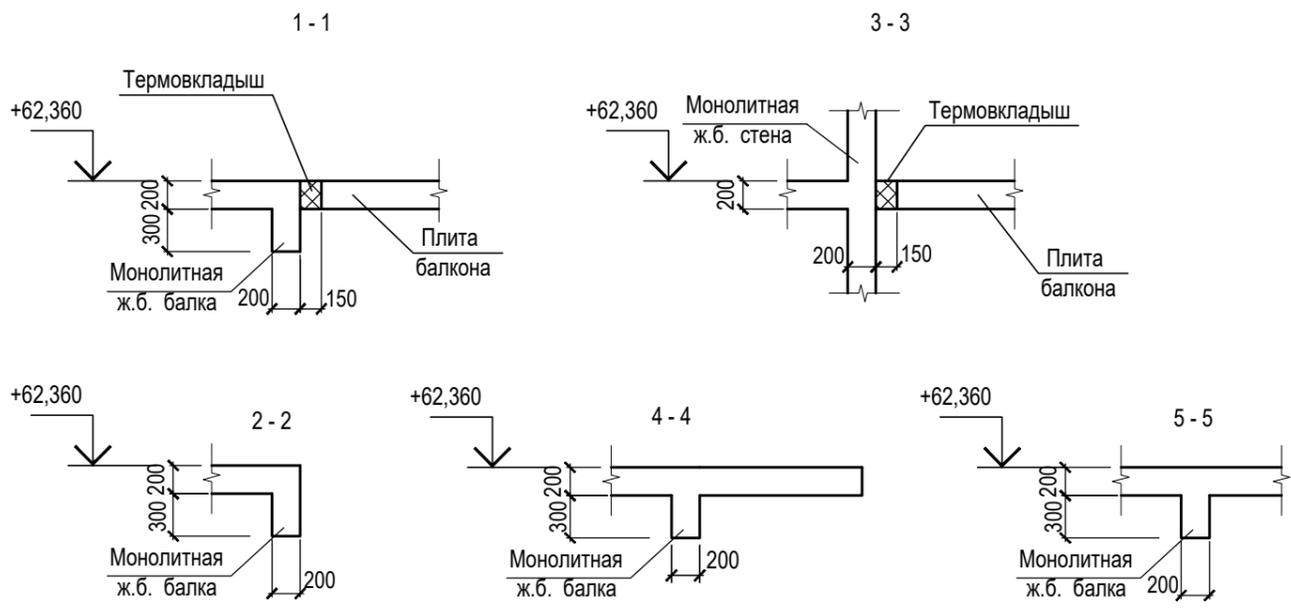



- 1. Разрез Б-Б см. лист 19.
- 2. Разрез Б.1-Б.1 см. лист 20.
- 3. Разрез Б.2-Б.2 см. лист 21.

±0,000=171,10


Заказчик : АО "ГК "ОСНОВА"						КР3			
Шифр: ГКО-319/22-4.2.3						Жилой комплекс со встроенно-пристроенными помещениями на 1-х этажах и подземной автостоянкой, расположенный на земельном участке по адресу: г. Москва, Горбунова ул., влад. 27 (ЗАО, 77:07:0004010:37)			
Изм.	Кол.уч	Лист	Ндок.	Подпись	Дата	Конструктивные решения надземной части корпуса 2.	Стадия	Лист	Листов
Разработал	Гринберг			<i>Гринберг</i>	12.2024		П	16	
Проверил	Дорская			<i>Дорская</i>	12.2024				
ГИП	Дачкина			<i>Дачкина</i>	12.2024				
Нач. ОСК	Барабаш			<i>Барабаш</i>	12.2024				
Н.контроль	Мухина			<i>Мухина</i>	12.2024	Секции 1, 2. Схема расположения плиты перекрытия над 19-м этажом.	ООО "Проект-2018"		

Секция 1. Схема плиты покрытия на отм. +64,460
 Секция 2. Схема расположения плиты перекрытия над 20-м этажом.

Секция 1. Схема плиты покрытия на отм. +67,860

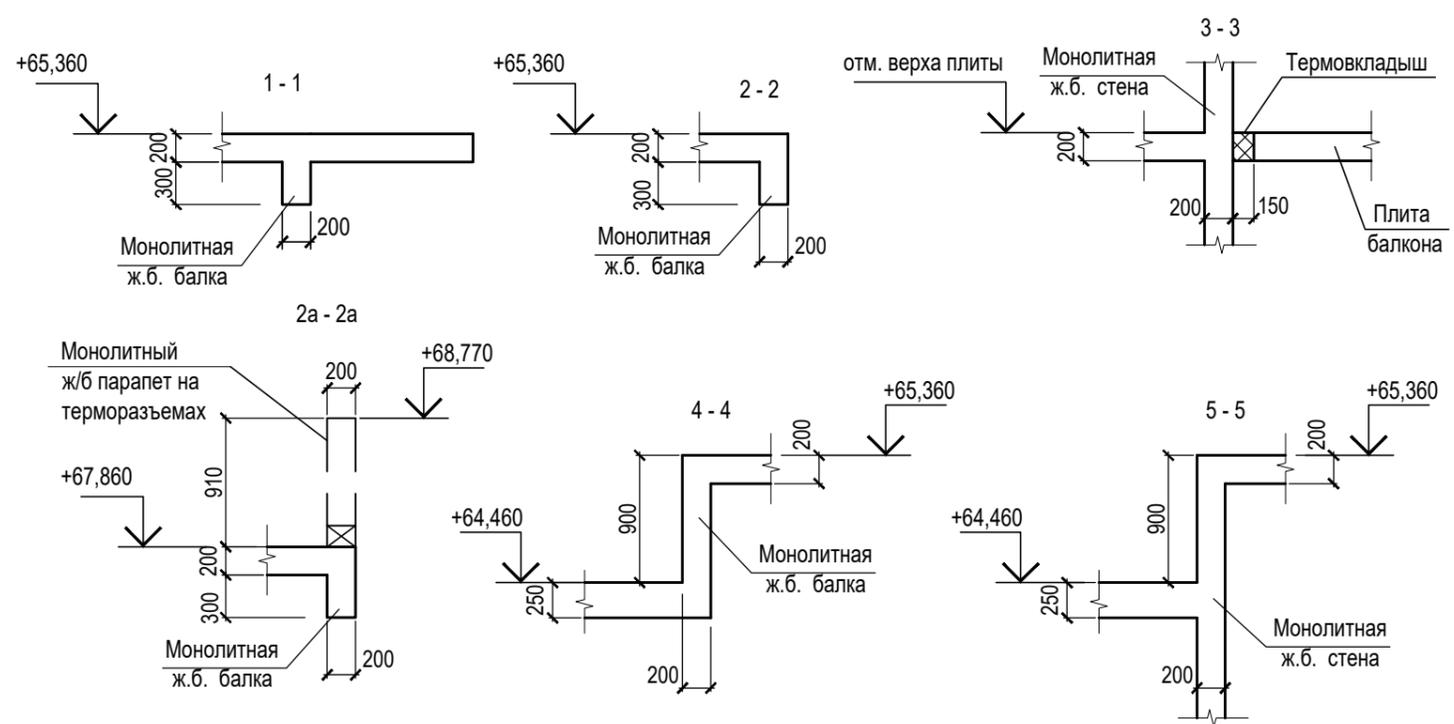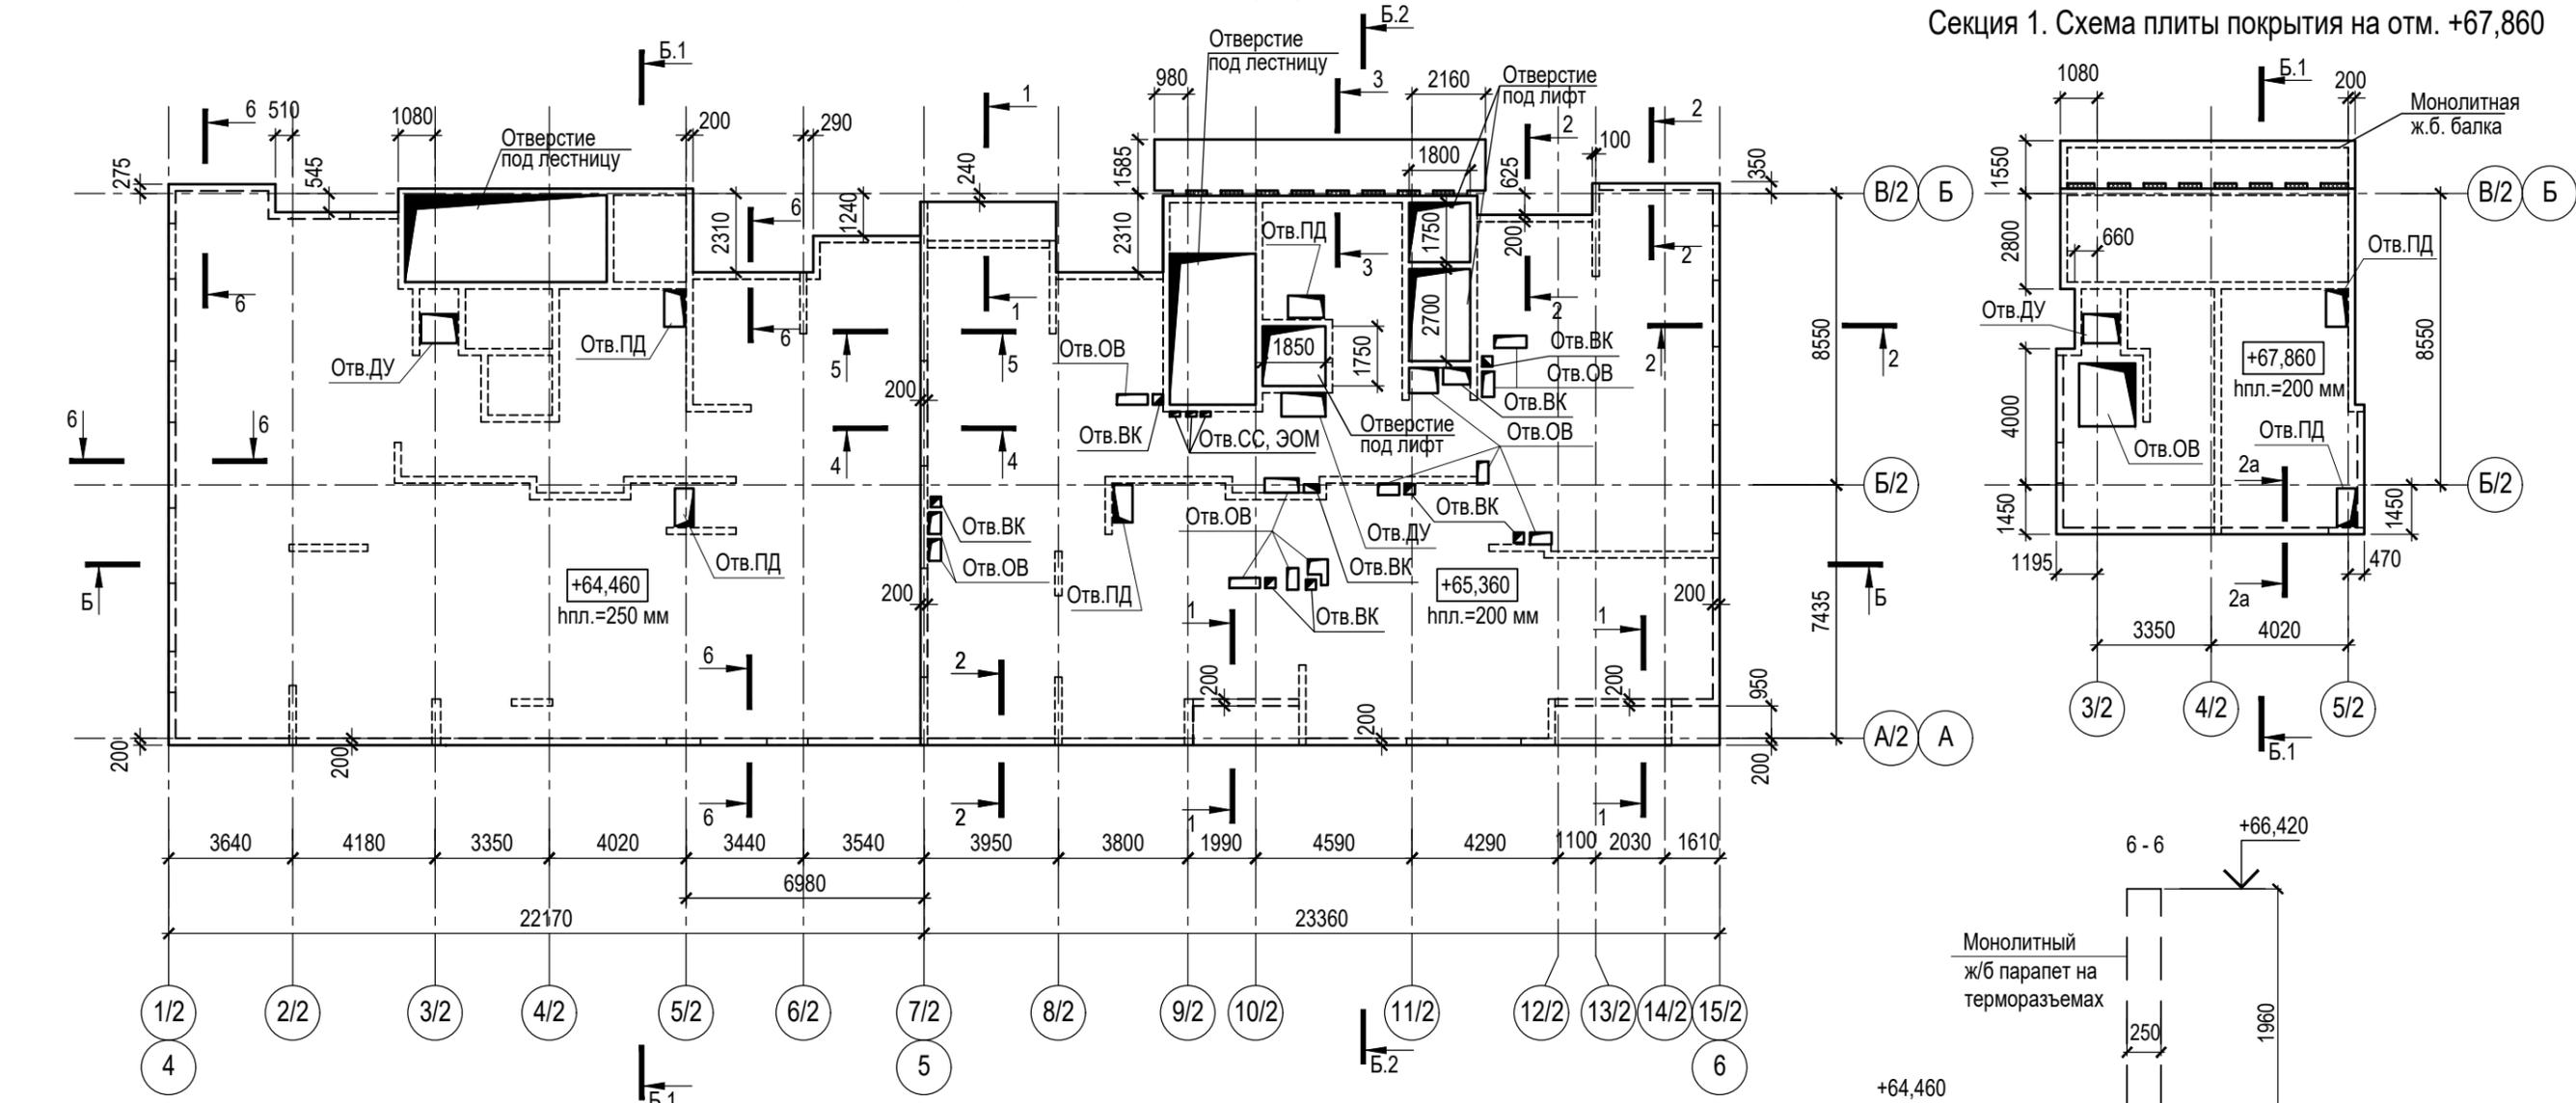

- 1. Разрез Б-Б см. лист 19.
- 2. Разрез Б.1-Б.1 см. лист 20.
- 3. Разрез Б.2-Б.2 см. лист 21.

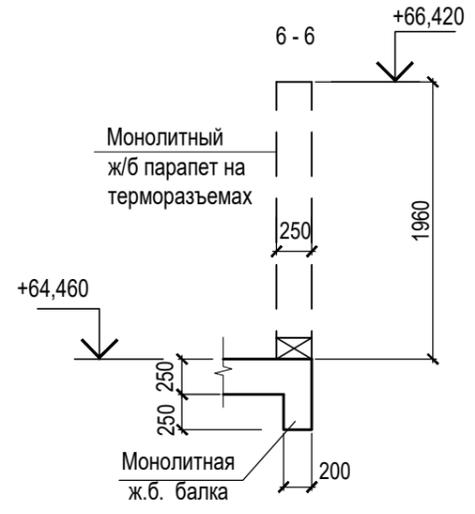

±0,000=171,10



СОГЛАСОВАНО

Взам. инв. N
 Подпись и дата
 Инв. N подл.

Заказчик : АО "ГК "ОСНОВА"						КР3			
Шифр: ГКО-319/22-4.2.3						Жилой комплекс со встроенно-пристроенными помещениями на 1-х этажах и подземной автостоянкой, расположенный на земельном участке по адресу: г. Москва, Горбунова ул., влад. 27 (ЗАО, 77:07:0004010:37)			
Изм.	Кол.уч	Лист	Ндок.	Подпись	Дата	Конструктивные решения надземной части корпуса 2.	Стадия	Лист	Листов
Разработал	Гринберг			<i>Гринберг</i>	12.2024		П	17	
Проверил	Дорская			<i>Дорская</i>	12.2024	Секция 1. Схемы плит покрытия на отм.+64,460, +67,860. Секция 2. Схема расположения плиты перекрытия над 20-м этажом.	ООО "Проект-2018"		
ГИП	Дачкина			<i>Дачкина</i>	12.2024				
Нач. ОСК	Барабаш			<i>Барабаш</i>	12.2024				
Н.контроль	Мухина			<i>Мухина</i>	12.2024				


Секция 2. Схема плиты покрытия на отм. +67,460

Секция 2. Схема плиты покрытия на отм. +70,910

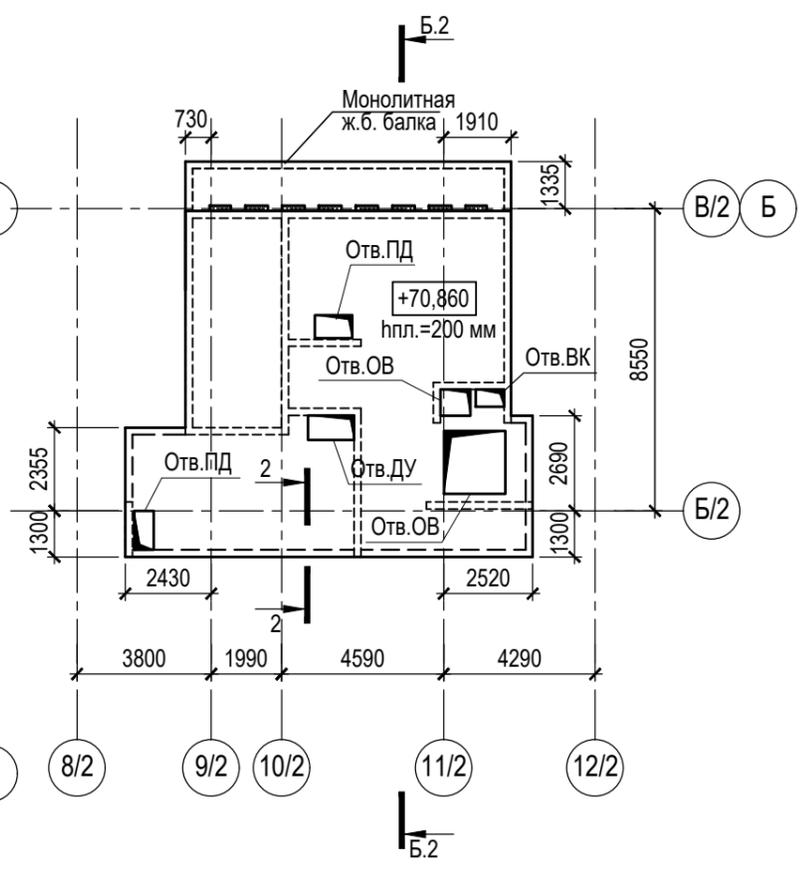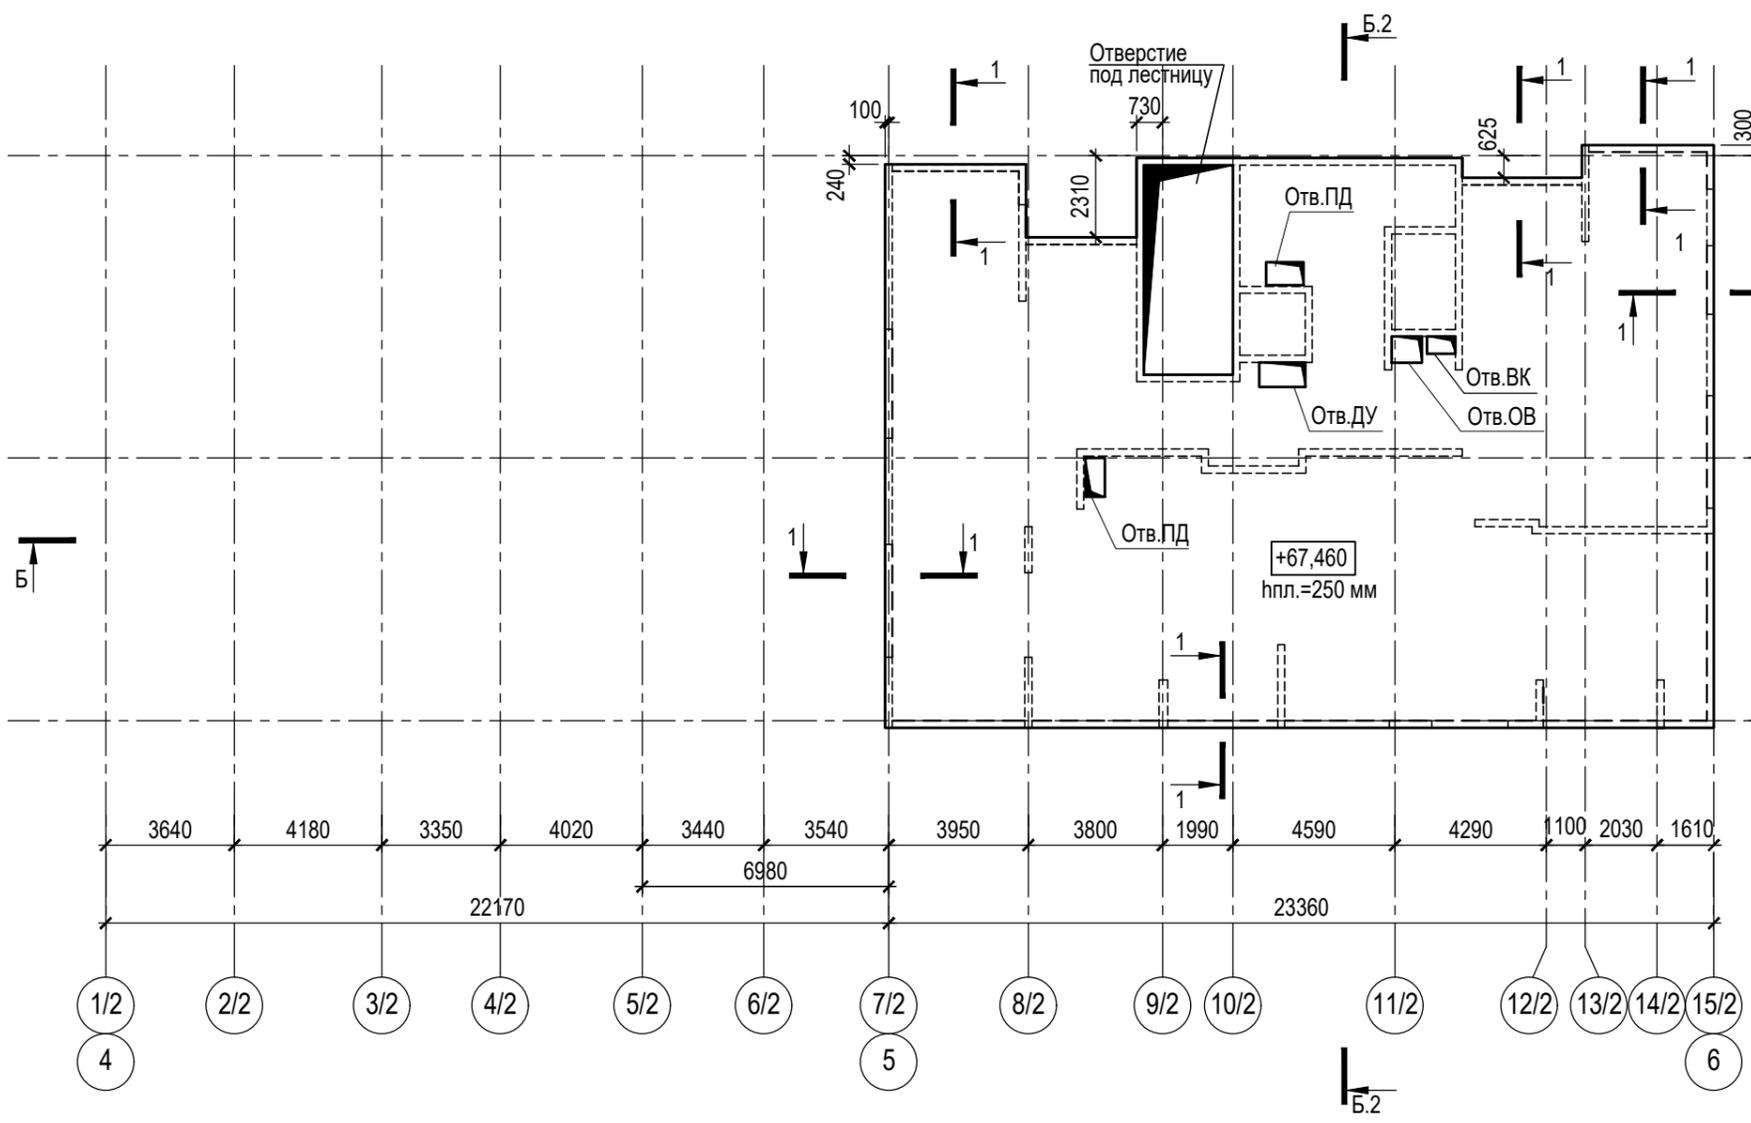

СОГЛАСОВАНО

Инов. N подл.	Подпись и дата	Взам. инв. N
---------------	----------------	--------------

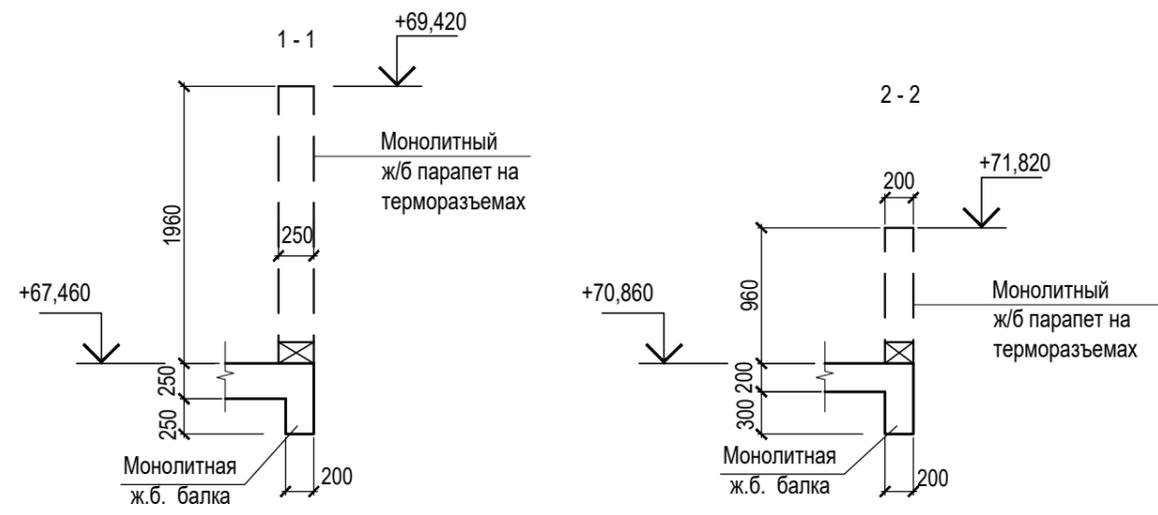


1. Разрез Б-Б см. лист 19.
2. Разрез Б.2-Б.2 см. лист 21.

±0,000=171,10

Заказчик : АО "ГК "ОСНОВА"						КР3			
Шифр: ГКО-319/22-4.2.3						Жилой комплекс со встроенно-пристроенными помещениями на 1-х этажах и подземной автостоянкой, расположенный на земельном участке по адресу: г. Москва, Горбунова ул., влад. 27 (ЗАО, 77:07:0004010:37)			
Изм.	Кол.уч	Лист	Идок.	Подпись	Дата	Конструктивные решения надземной части корпуса 2.	Стадия	Лист	Листов
Разработал	Гринберг			<i>Гринберг</i>	12.2024		П	18	
Проверил	Дорская			<i>Дорская</i>	12.2024				
ГИП	Дачкина			<i>Дачкина</i>	12.2024				
Нач. ОСК	Барабаш			<i>Барабаш</i>	12.2024				
Н.контроль	Мухина			<i>Мухина</i>	12.2024	Секция 2. Схемы плит покрытия на отм. +67,460; +70,910.			
							ООО "Проект-2018"		

Разрез Б-Б

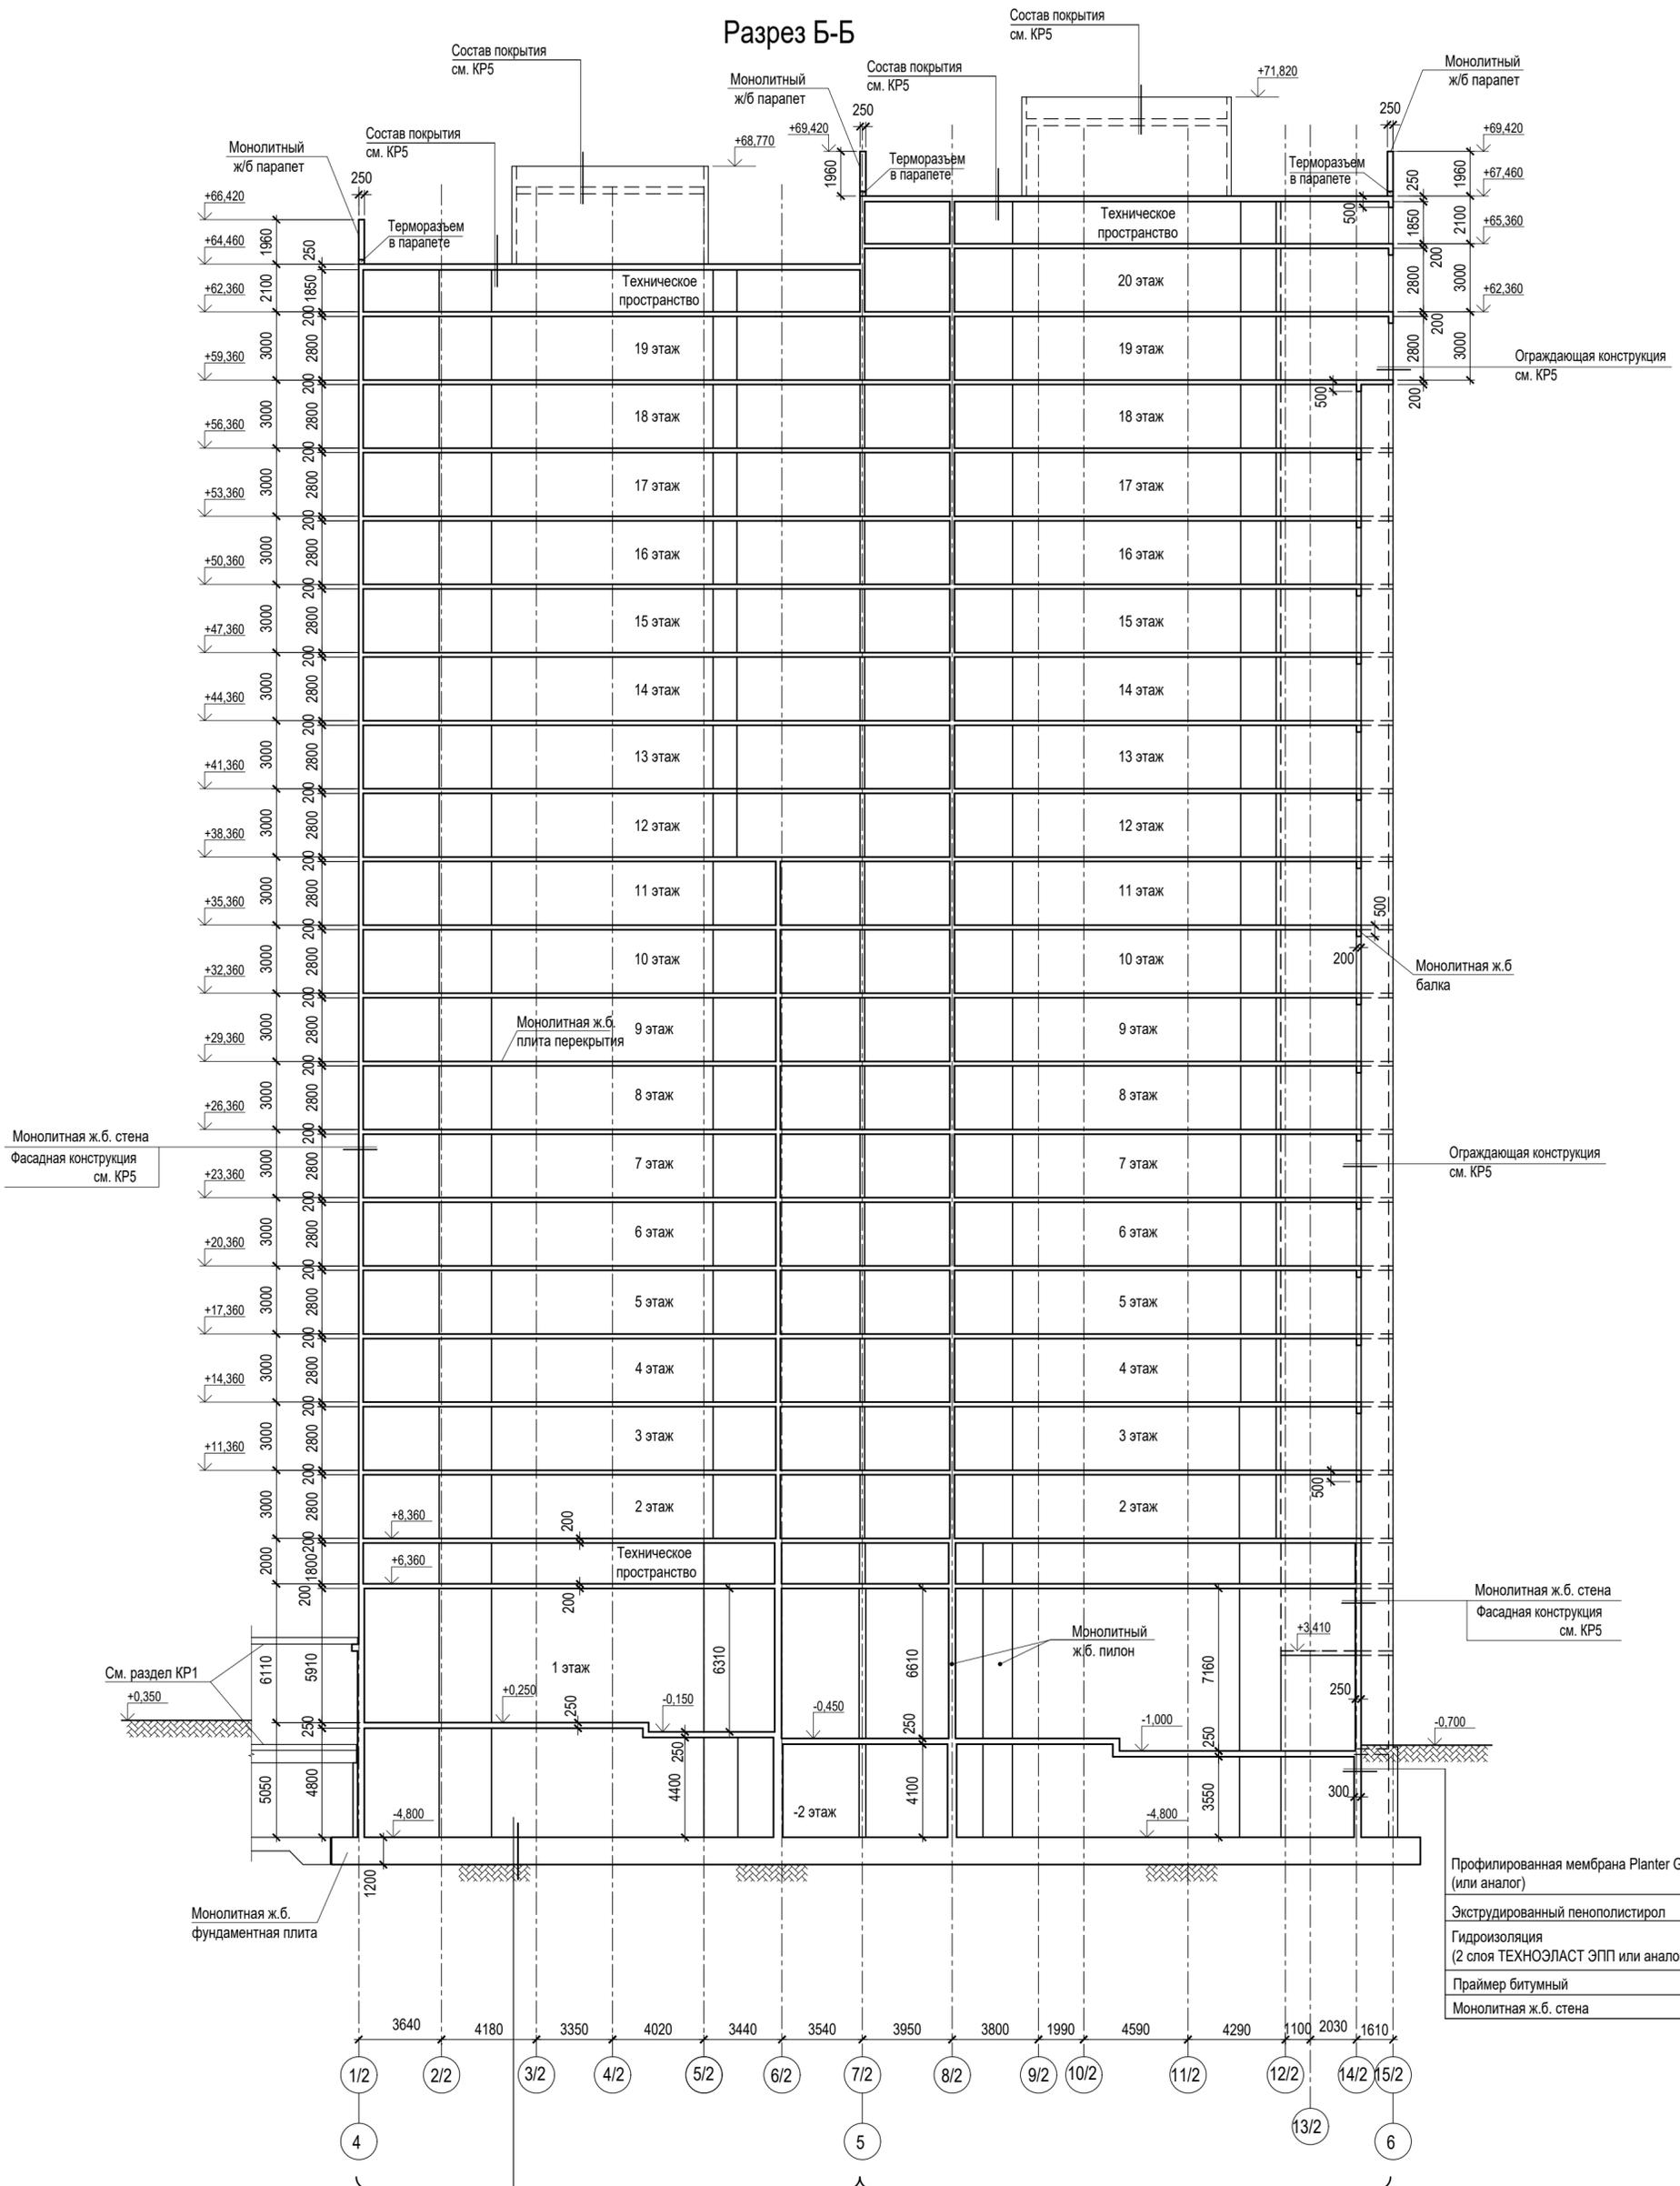

СОГЛАСОВАНО
Архитектор

Взам. инв. N

Подпись и дата

Инв. N подл.

Монолитная ж.б. фундаментная плита
Защитная стяжка из цем.-песч. раствора М150 - 40 мм
Гидроизоляция (2 слоя ТЕХНОЭЛАСТ ФУНДАМЕНТ или аналог)
Праймер битумный
Бетонная подготовка - 100 мм
Грунт основания


Профилированная мембрана Planter Geo (или аналог)
Экструдированный пенополистирол - 150 мм
Гидроизоляция (2 слоя ТЕХНОЭЛАСТ ЭПП или аналог)
Праймер битумный
Монолитная ж.б. стена

СЕКЦИЯ 1

СЕКЦИЯ 2

Заказчик : АО "ГК "ОСНОВА" Шифр: ГКО-319/22-4.2.3					КР3				
Жилой комплекс со встроенно-пристроенными помещениями на 1-х этажах и подземной автостоянкой, расположенный на земельном участке по адресу: г. Москва, Горбуновa ул., влад. 27 (ЗАО, 77:07:0004010:37)									
Изм.	Колуч	Лист	Индок.	Подпись	Дата	Конструктивные решения надземной части корпуса 2.	Стадия	Лист	Листов
Разработал	Мухина			<i>[Подпись]</i>	12.2024		П	19	19
Проверил	Дорская			<i>[Подпись]</i>	12.2024				
ГИП	Дачкина			<i>[Подпись]</i>	12.2024				
Нач. ОСК	Барабаш			<i>[Подпись]</i>	12.2024				
Н.контроль	Гринберг			<i>[Подпись]</i>	12.2024	Секции 1, 2. Разрез Б-Б.		ООО "Проект-2018"	

Разрез Б.1-Б.1

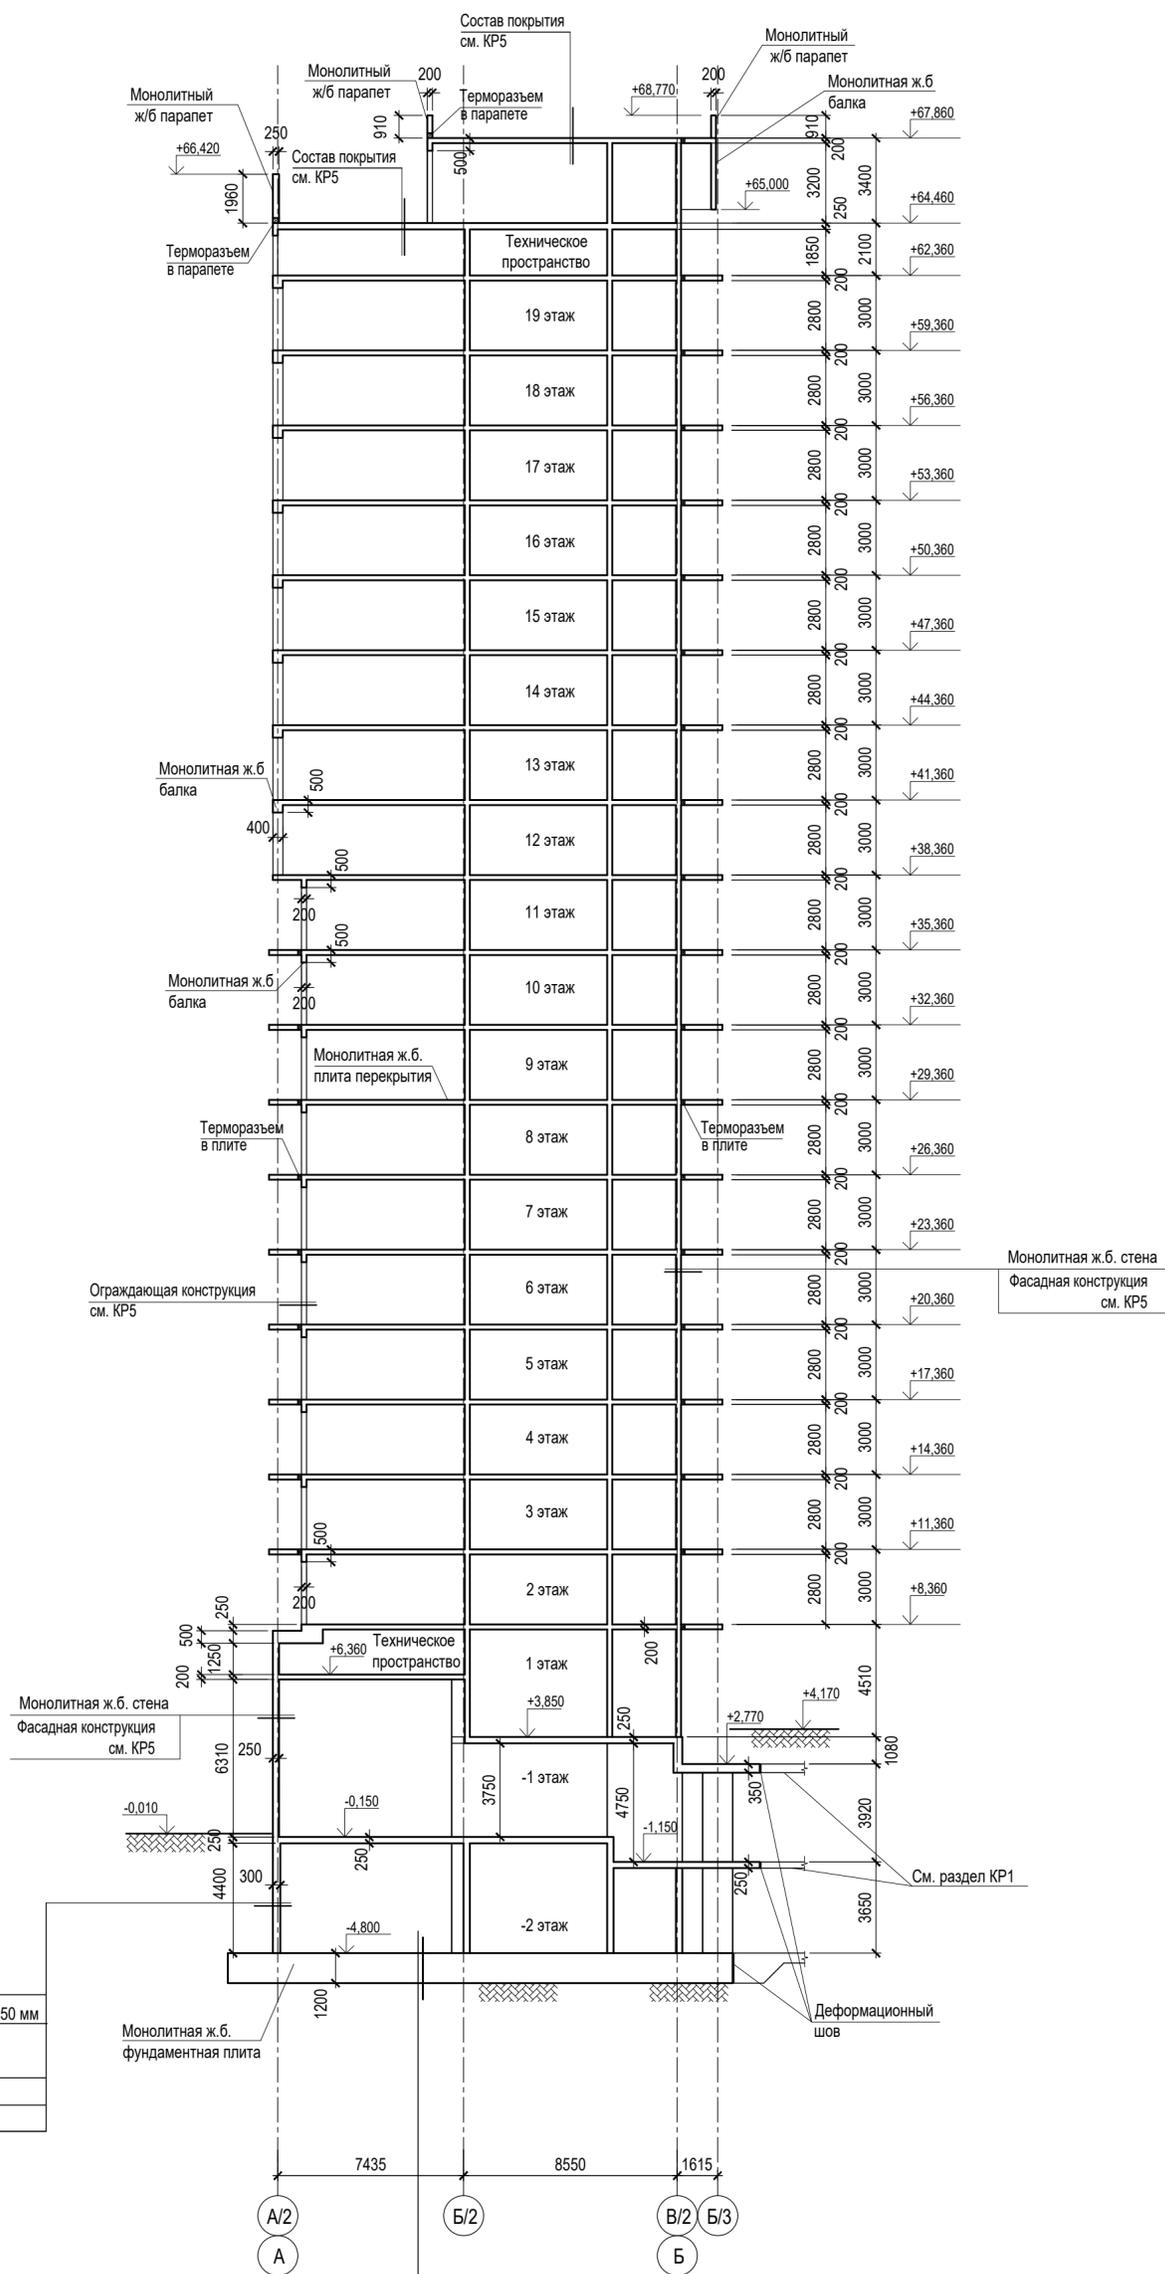

- Профилированная мембрана Planter Geo (или аналог)
- Экструдированный пенополистирол - 150 мм
- Гидроизоляция (2 слоя ТЕХНОЭЛАСТ ЭПП или аналог)
- Праймер битумный
- Монолитная ж.б. стена


- Монолитная ж.б. фундаментная плита
- Защитная стяжка из цем.-песч. раствора М150 - 40 мм
- Гидроизоляция (2 слоя ТЕХНОЭЛАСТ ФУНДАМЕНТ или аналог)
- Праймер битумный
- Бетонная подготовка - 100 мм
- Грунт основания

±0,000=171,10

Заказчик : АО "ГК "ОСНОВА"					КР3				
Шифр: ГКО-319/22-4.2.3					Жилой комплекс со встроенно-пристроенными помещениями на 1-х этажах и подземной автостоянкой, расположенный на земельном участке по адресу: г. Москва, Горбунова ул., влад. 27 (ЗАО, 77-07:0004010:37)				
Изм.	Кол.уч.	Лист	Индок.	Подпись	Дата	Конструктивные решения надземной части корпуса 2.	Стадия	Лист	Листов
Разработал	Мухина			<i>[Signature]</i>	12.2024		П	20	20
Проверил	Дорская			<i>[Signature]</i>	12.2024				
ГИП	Дачкина			<i>[Signature]</i>	12.2024				
Нач. ОСК	Барабаш			<i>[Signature]</i>	12.2024	Секция 1. Разрез Б.1 - Б.1	ООО "Проект-2018"		
Н.контроль	Гринберг			<i>[Signature]</i>	12.2024				

СОГЛАСОВАНО
Архитектор
Взам. инв. N
Подпись и дата
Инв. N подл.

Разрез Б.2-Б.2

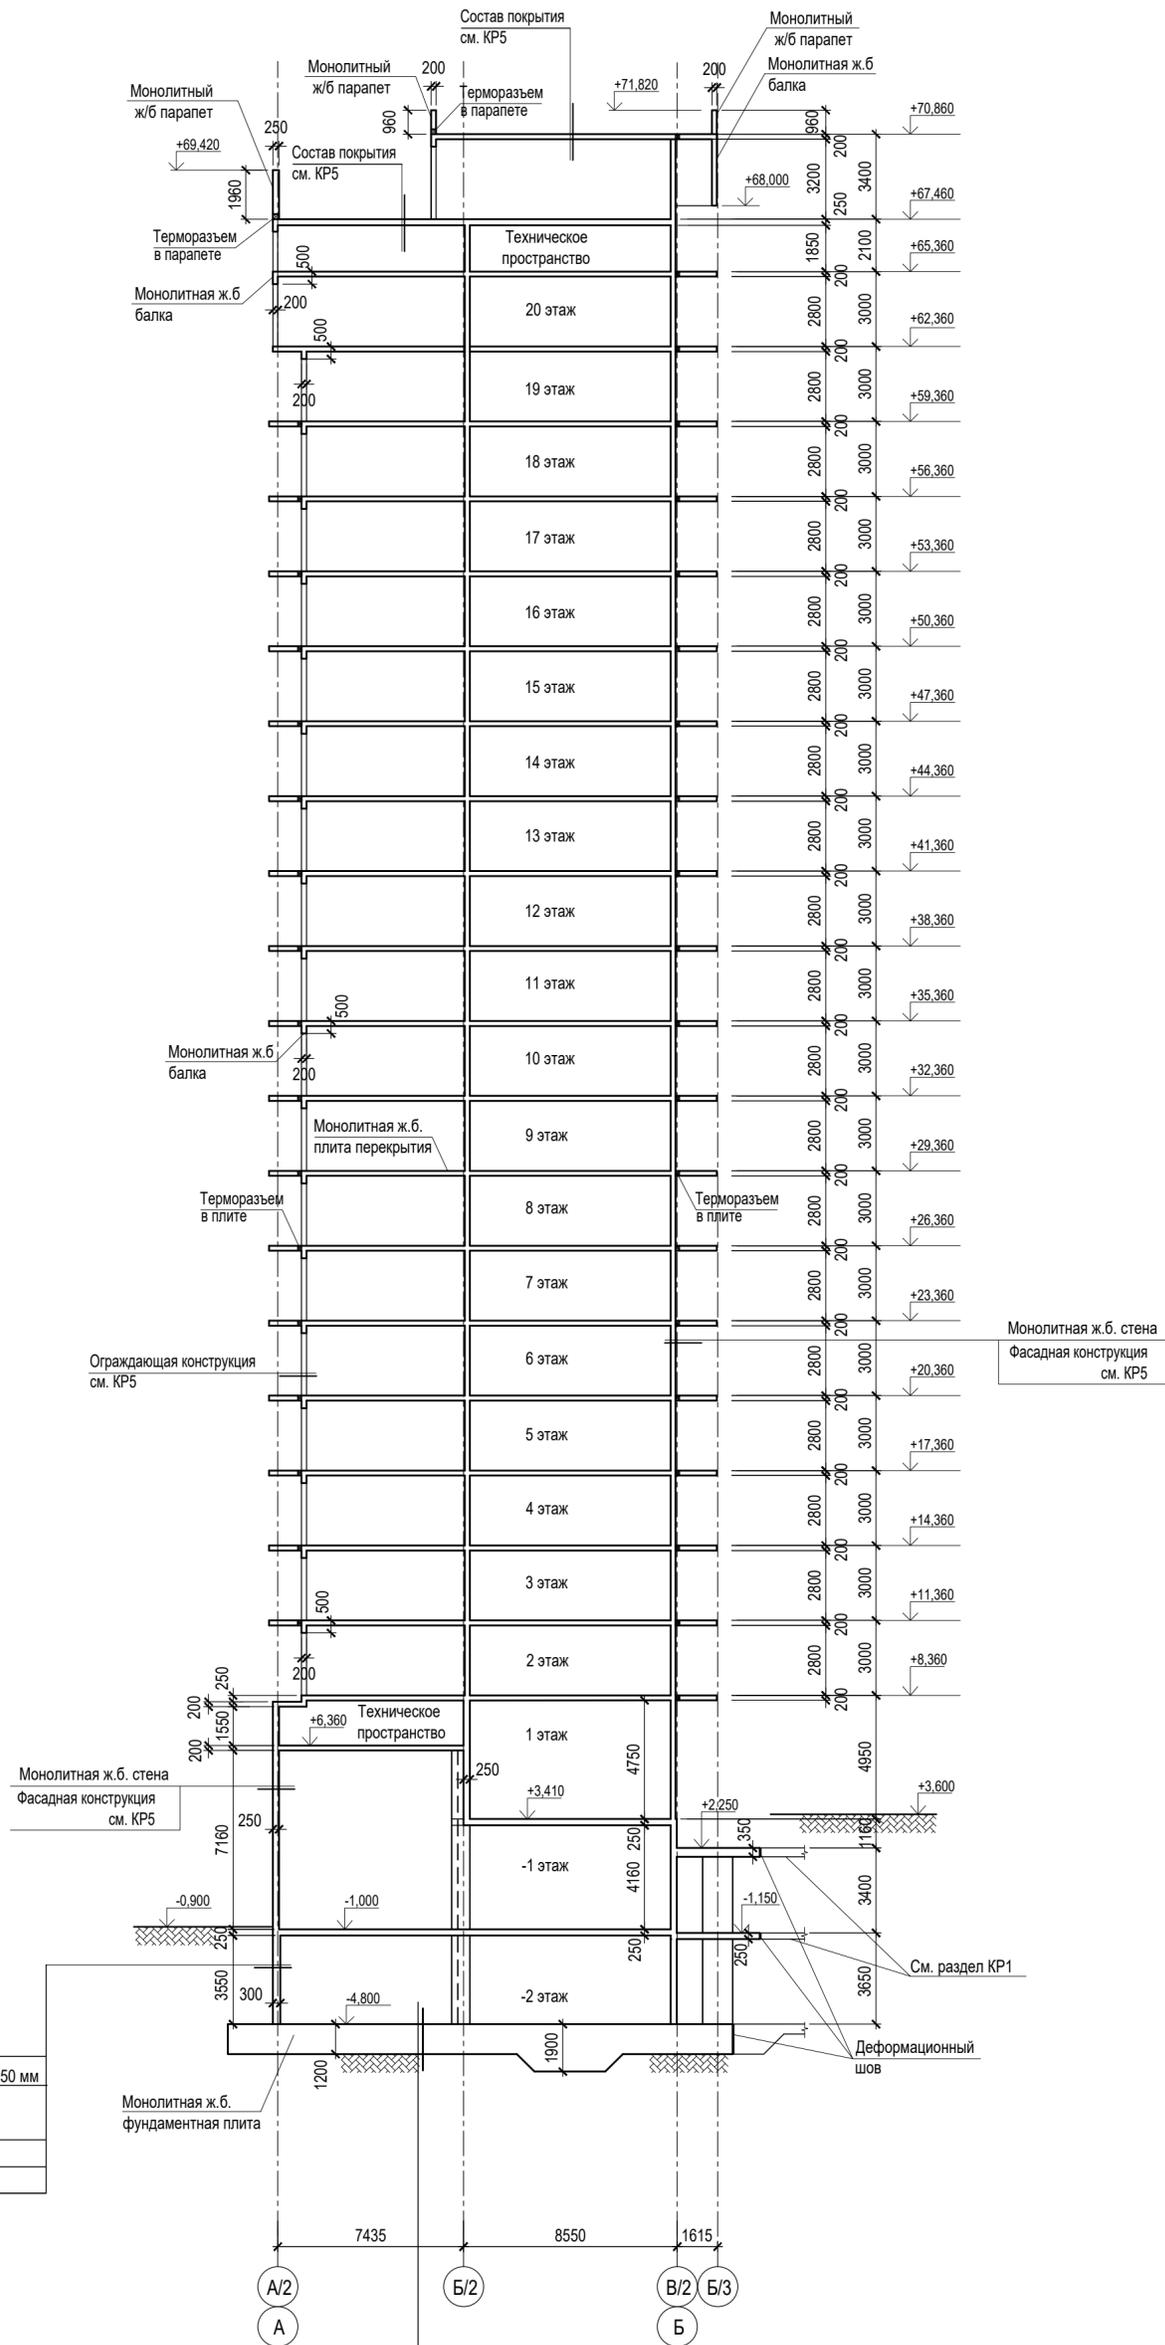

Профилированная мембрана Planter Geo (или аналог)
Экструдированный пенополистирол - 150 мм
Гидроизоляция (2 слоя ТЕХНОЭЛАСТ ЭПП или аналог)
Праймер битумный
Монолитная ж.б. стена


Монолитная ж.б. фундаментная плита
Защитная стяжка из цем.-песч. раствора М150 - 40 мм
Гидроизоляция (2 слоя ТЕХНОЭЛАСТ ФУНДАМЕНТ или аналог)
Праймер битумный
Бетонная подготовка - 100 мм
Грунт основания

±0,000=171,10

СОГЛАСОВАНО
Архитектор
Взам. инв. N
Подпись и дата
Инв. N подл.

Заказчик : АО "ГК "ОСНОВА"					КР3				
Шифр: ГКО-319/22-4.2.3					Жилой комплекс со встроенно-пристроенными помещениями на 1-х этажах и подземной автостоянкой, расположенный на земельном участке по адресу: г. Москва, Горбунова ул., влад. 27 (ЗАО, 77-07:0004010:37)				
Изм.	Колуч.	Лист	Индок.	Подпись	Дата	Конструктивные решения надземной части корпуса 2.	Стадия	Лист	Листов
Разработал	Мухина	1		<i>[Signature]</i>	12.2024		П	21	21
Проверил	Дорская	2		<i>[Signature]</i>	12.2024				
ГИП	Дачкина	3		<i>[Signature]</i>	12.2024				
Нач. ОСК	Барабаш	4		<i>[Signature]</i>	12.2024				
Н.контроль	Гринберг	5		<i>[Signature]</i>	12.2024	Секция 2. Разрез Б.2 - Б.2	ООО "Проект-2018"		

Схема армирования стен

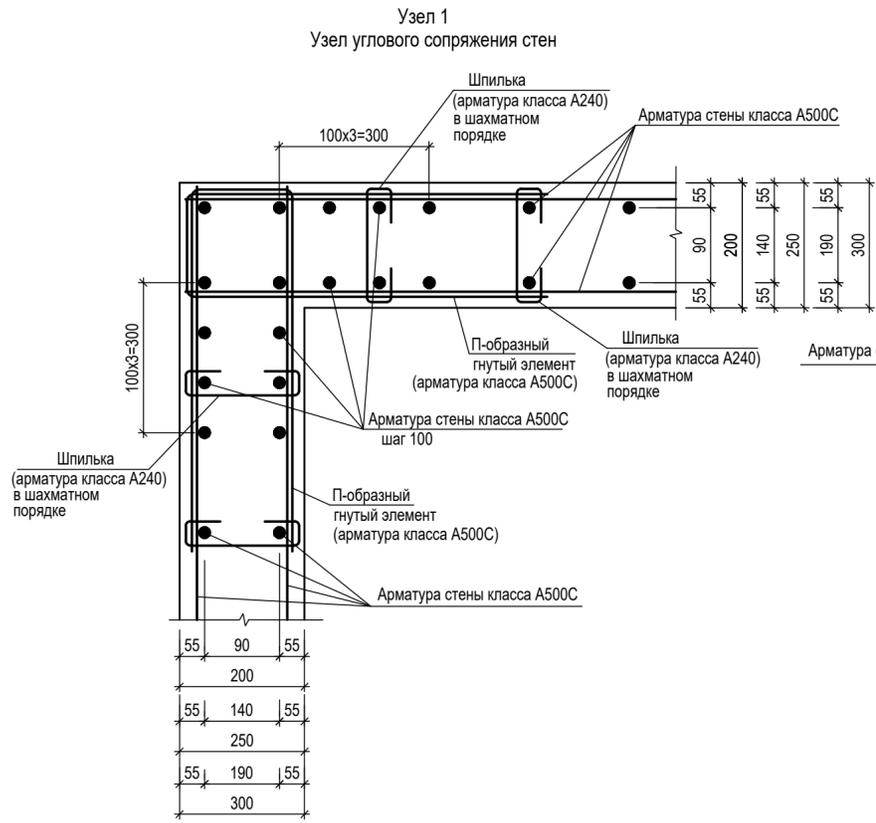

Узел 3
Узел торцевого обрамления стены

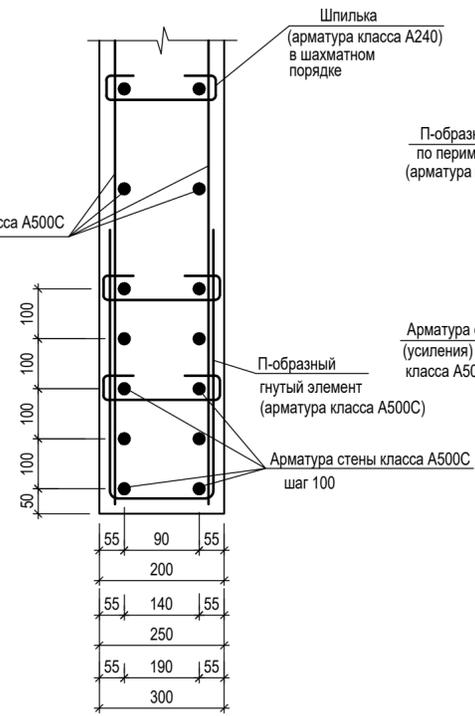


Схема обрамления отверстий



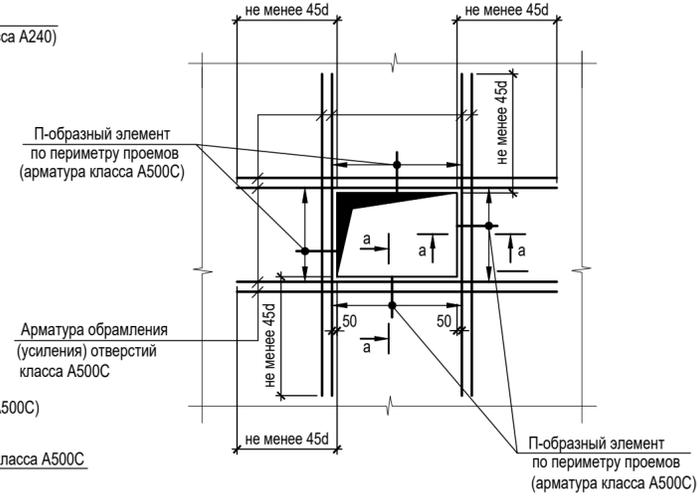


Схема армирования контурных балок

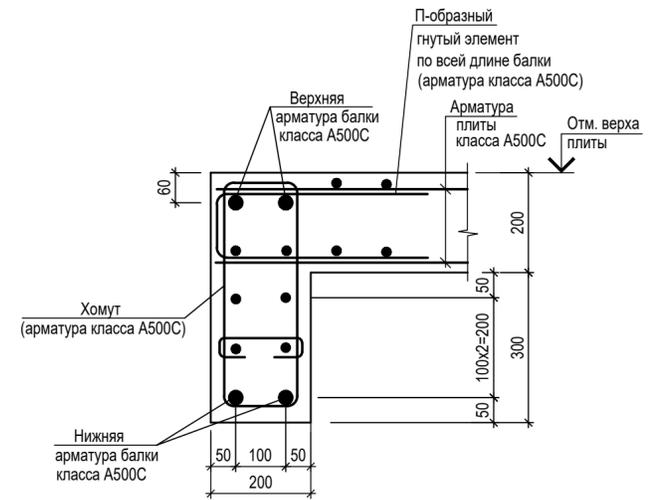

a - a

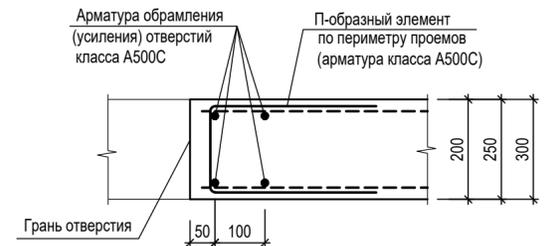

Узел 2
Узел таврового сопряжения стен

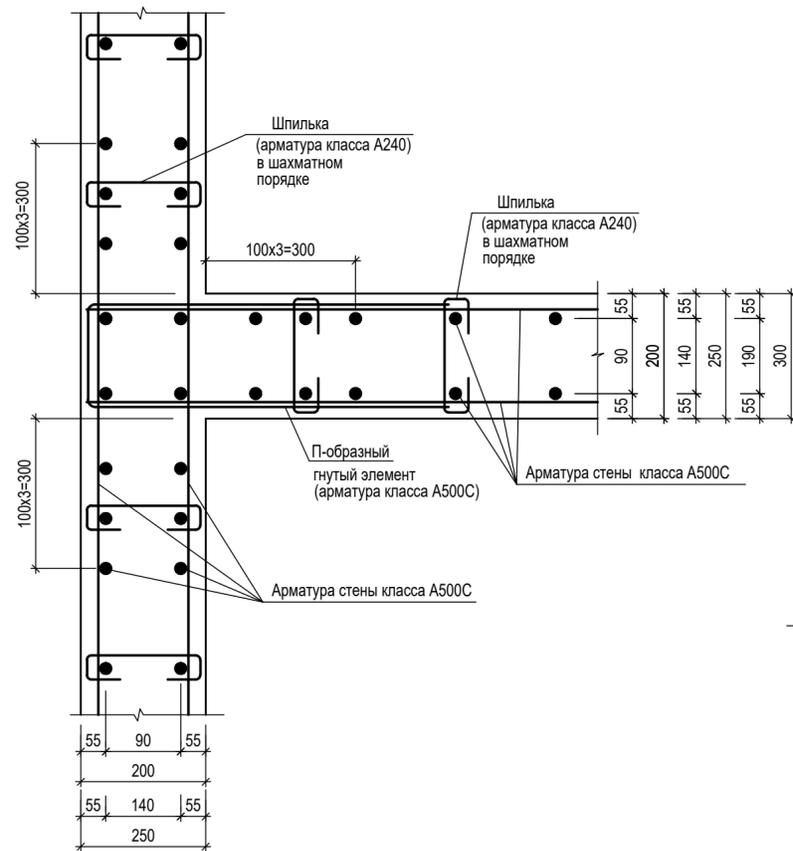


Схема армирования простенков


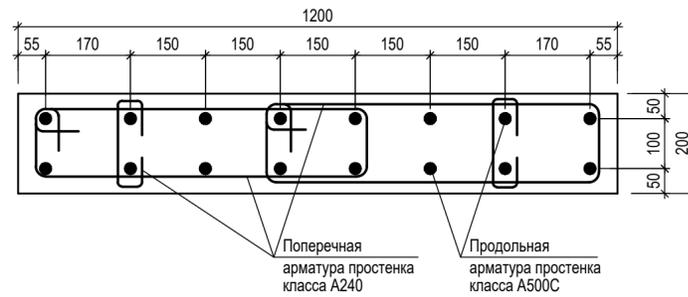


Схема армирования колонны в осях А/2/14/2

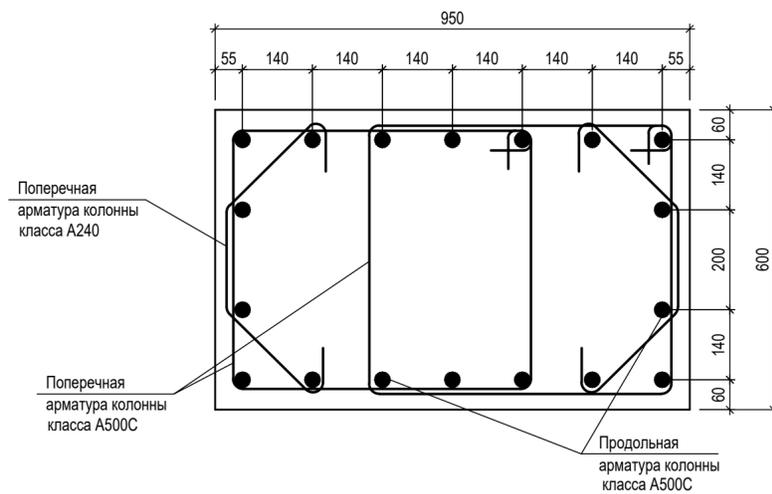

Узлы 1, 2, 3 замаркированы на листах 1, 4 - 9

±0,000=171,10

					Заказчик : АО "ГК "ОСНОВА" Шифр: ГКО-319/22-4.2.3			КР3			
					Жилой комплекс со встроенно-пристроенными помещениями на 1-х этажах и подземной автостоянкой, расположенный на земельном участке по адресу: г. Москва, Горбунова ул., влад. 27 (ЗАО, 77.07.0004010.37)						
Изм.	Кол.уч	Лист	Ндоп.	Подпись	Дата	Конструктивные решения надземной части корпуса 2.			Стадия	Лист	Листов
									П	22	
Разработал	Гринберг				12.2024	Секции 1, 2.			ООО "Проект-2018"		
Проверил	Дорская				12.2024						
ГИП	Дачина				12.2024						
Нач. ОСК	Барабаш				12.2024						
Н.контроль	Мухина				12.2024						

СОГЛАСОВАНО
Взам. инв. N
Подпись и дата
Инв. N подл.