


Согласовано					
Имя, № подл.	Подп. и дата	Взам. инв. №			



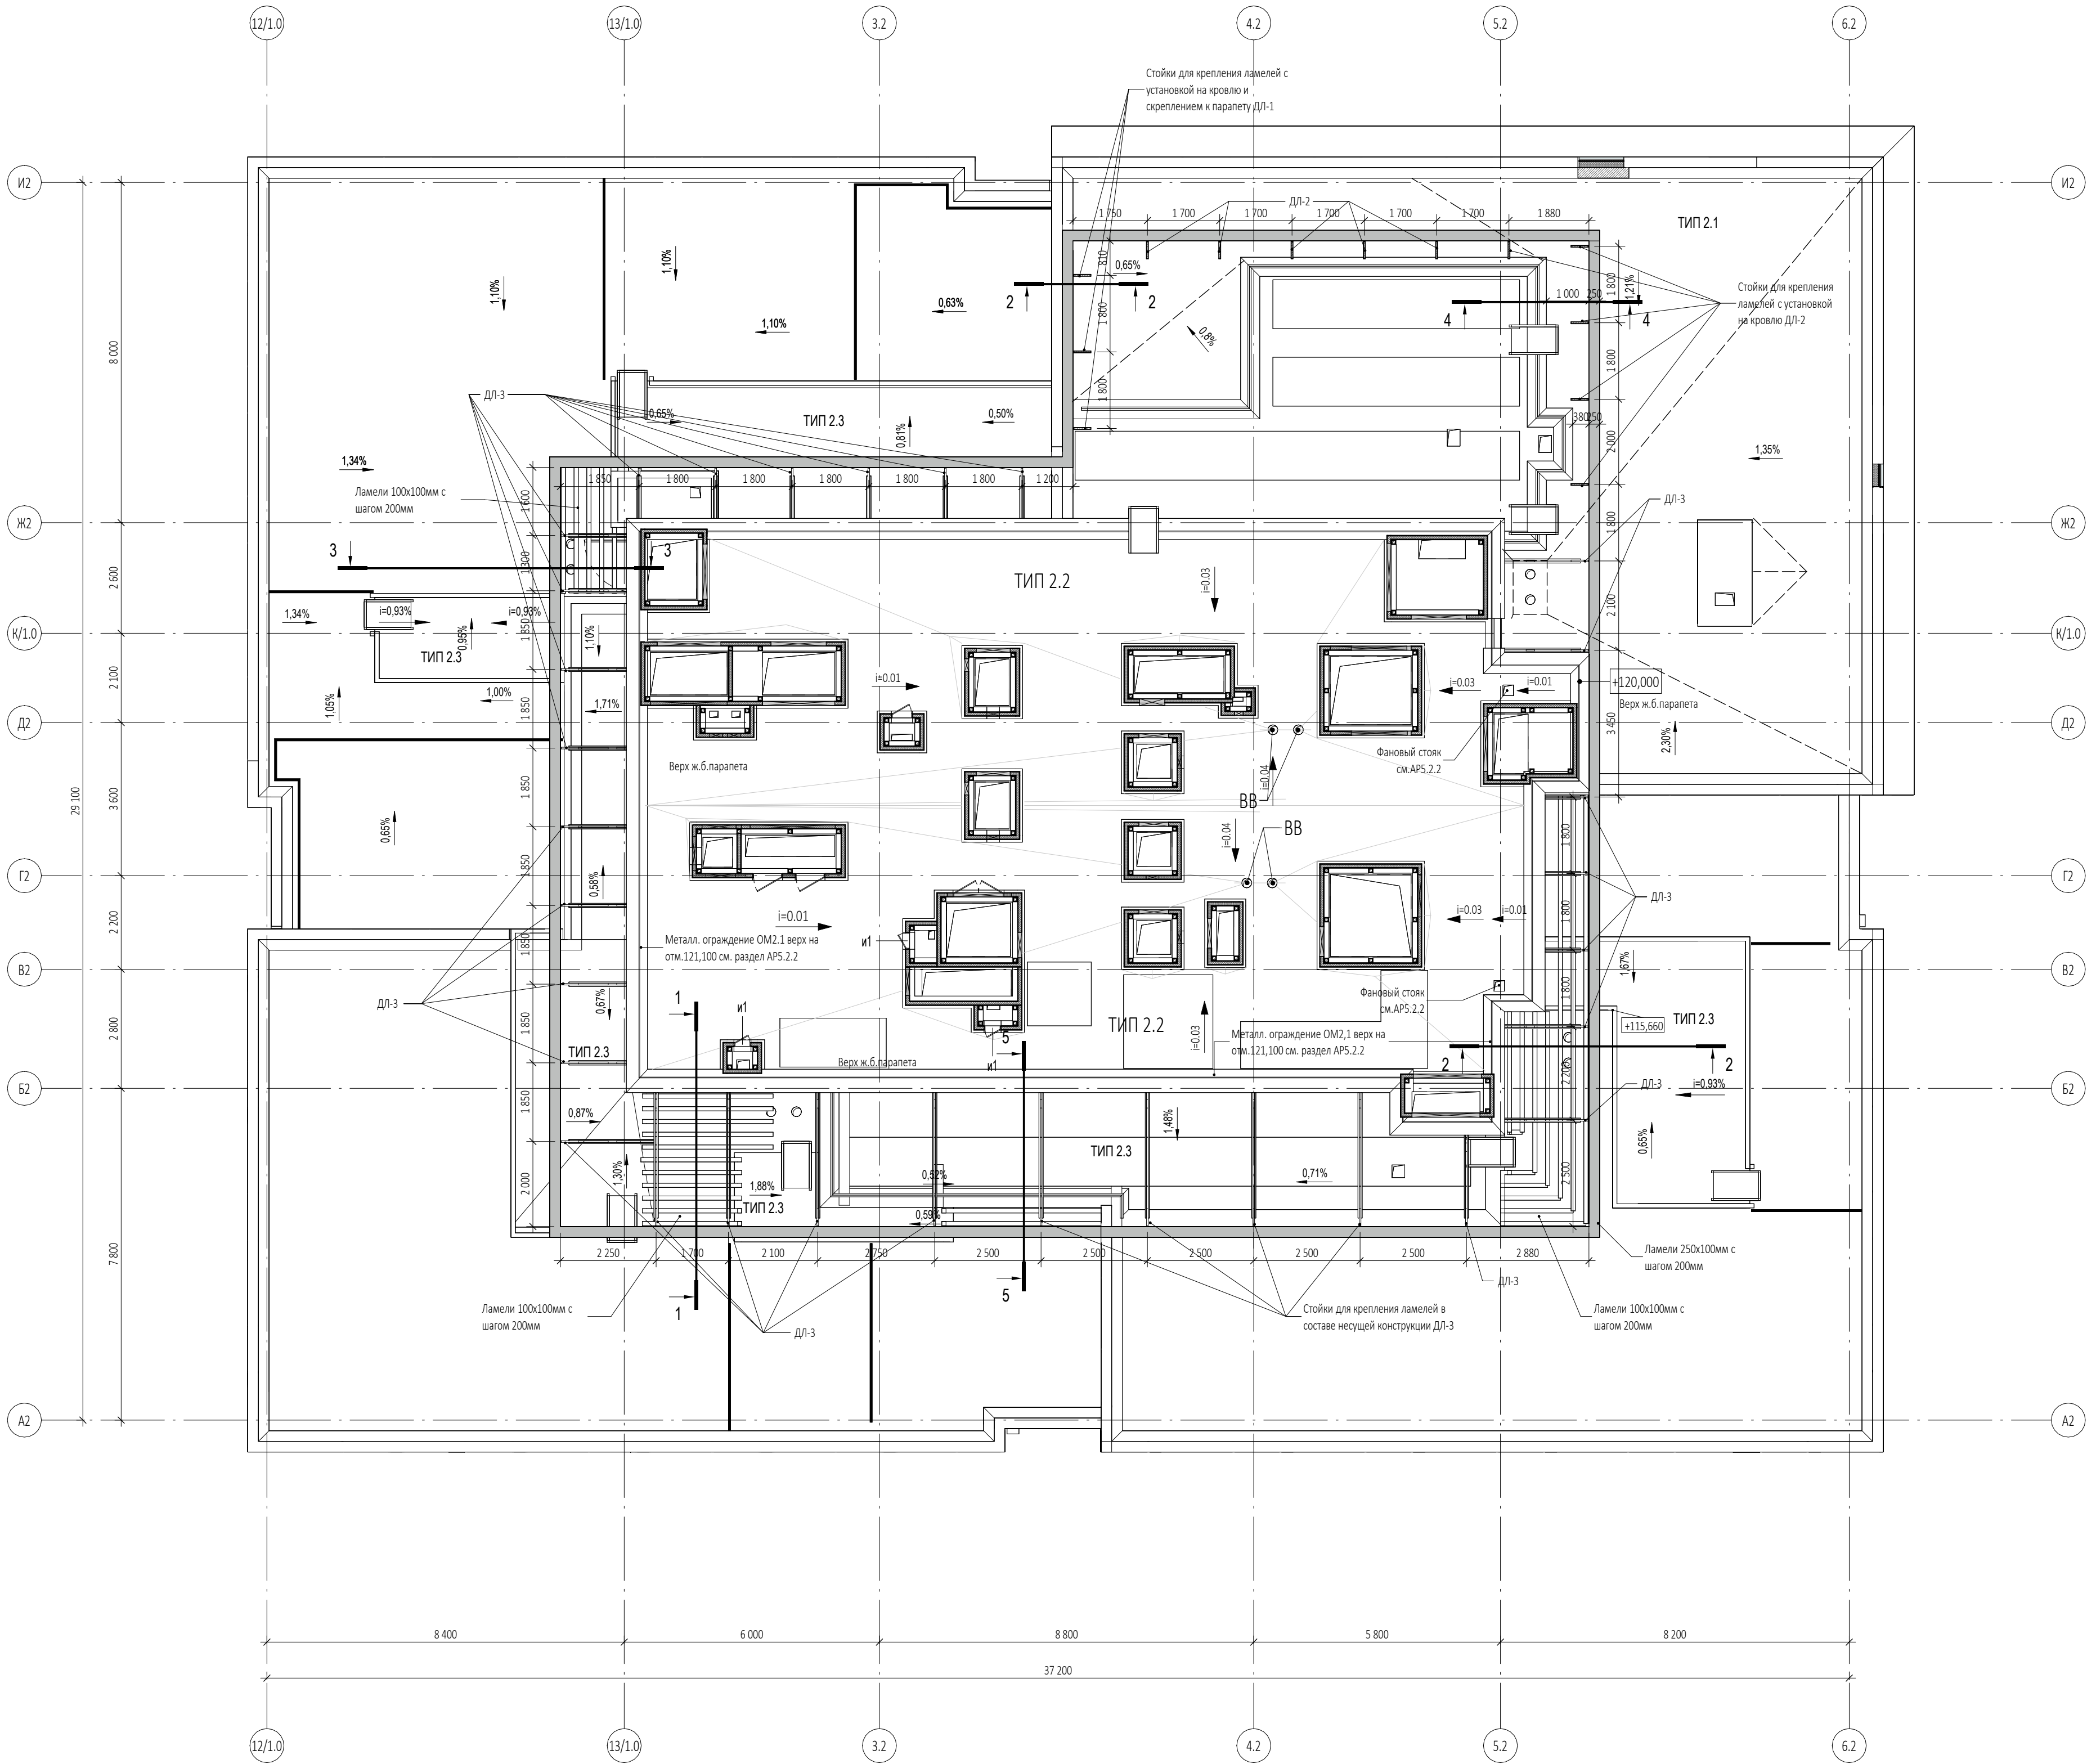


ПРИМЕЧАНИЯ

- Перечень чертежей, состав проекта и общие указания см. "Общие данные" АР5.2.2 лист 1
- Монолитные железобетонные конструкции, их размеры, привязки к осям и армирование см. раздел "КЖ2.2", "КЖ2.3".
- Сечения см. АР5.2.2 листы 11-12.
- Размеры со знаком (*) уточняются по месту.
- Все закладные и металлические детали и изделия должны быть оцинкованы.
- Конструкции крепления ламелей, ламели, их установка и узлы примыкания к строительным конструкциям показаны условно.
- Данный чертеж является заданием специализированной Фирме-производителю. Конструкции крепления ламелей, ламели, рабочие чертежи на их изготовление и монтаж, разработанные специализированной Фирмой, согласовываются с Архитекторами-авторами проекта и Заказчиком.

						0,000=145.800						
						Заказчик: ГКО-303-22-Р-АП5.2.2 ООО "Арт-групп Камень"						
						Многофункциональный гостиничный комплекс с подземной автостоянкой по адресу: г. Москва, проспект Мира, вл. 222/2						
Изм.	Кол.уч.	Лист	Медок.	Подпись	Дата	Архитектурные решения. Надземная часть. Узлы и детали.				Стадия	Лист	Листов
Разработал										Р	10	
Проверил						Схема расположения ламелей. Корпус 2.				ООО «АБ КАМЕНЬ Проект»		
ГАП	Маслова											
ГИП	Захарова											
Н. контр.												
Рук. отдела	Маслова											




Согласовано					
Взам. инв. №					
Подп. и дата					
Инв. № подл.					

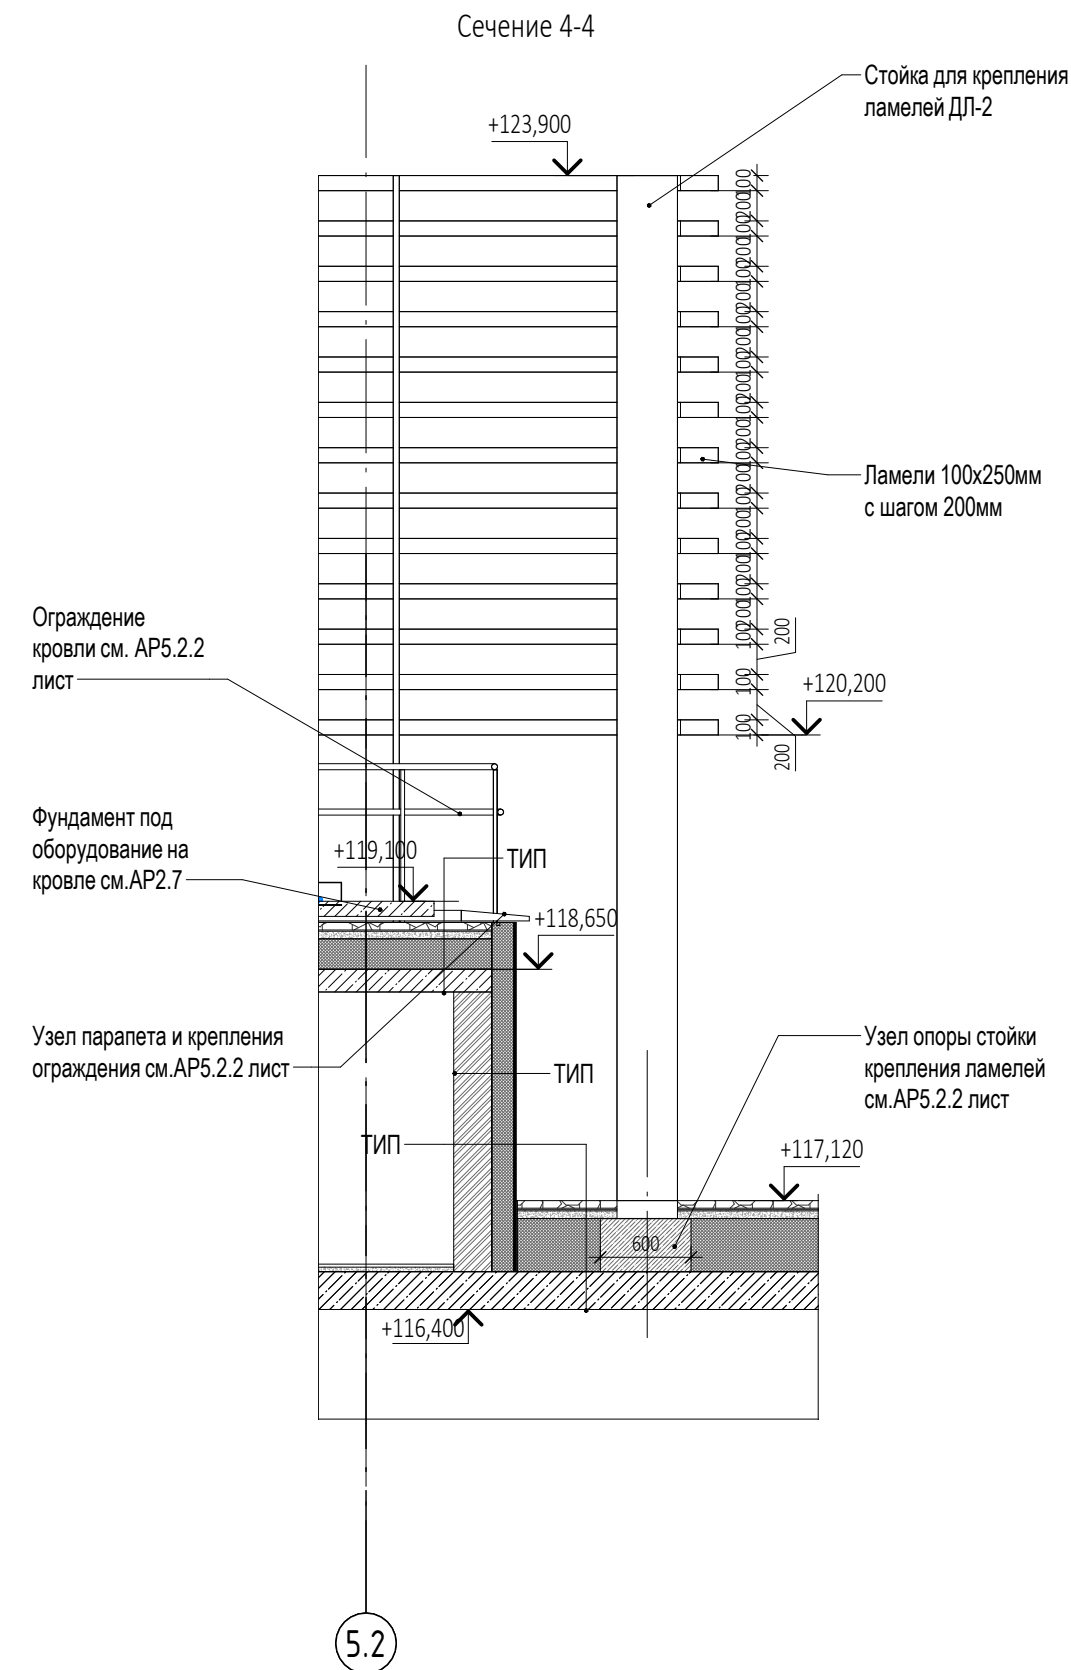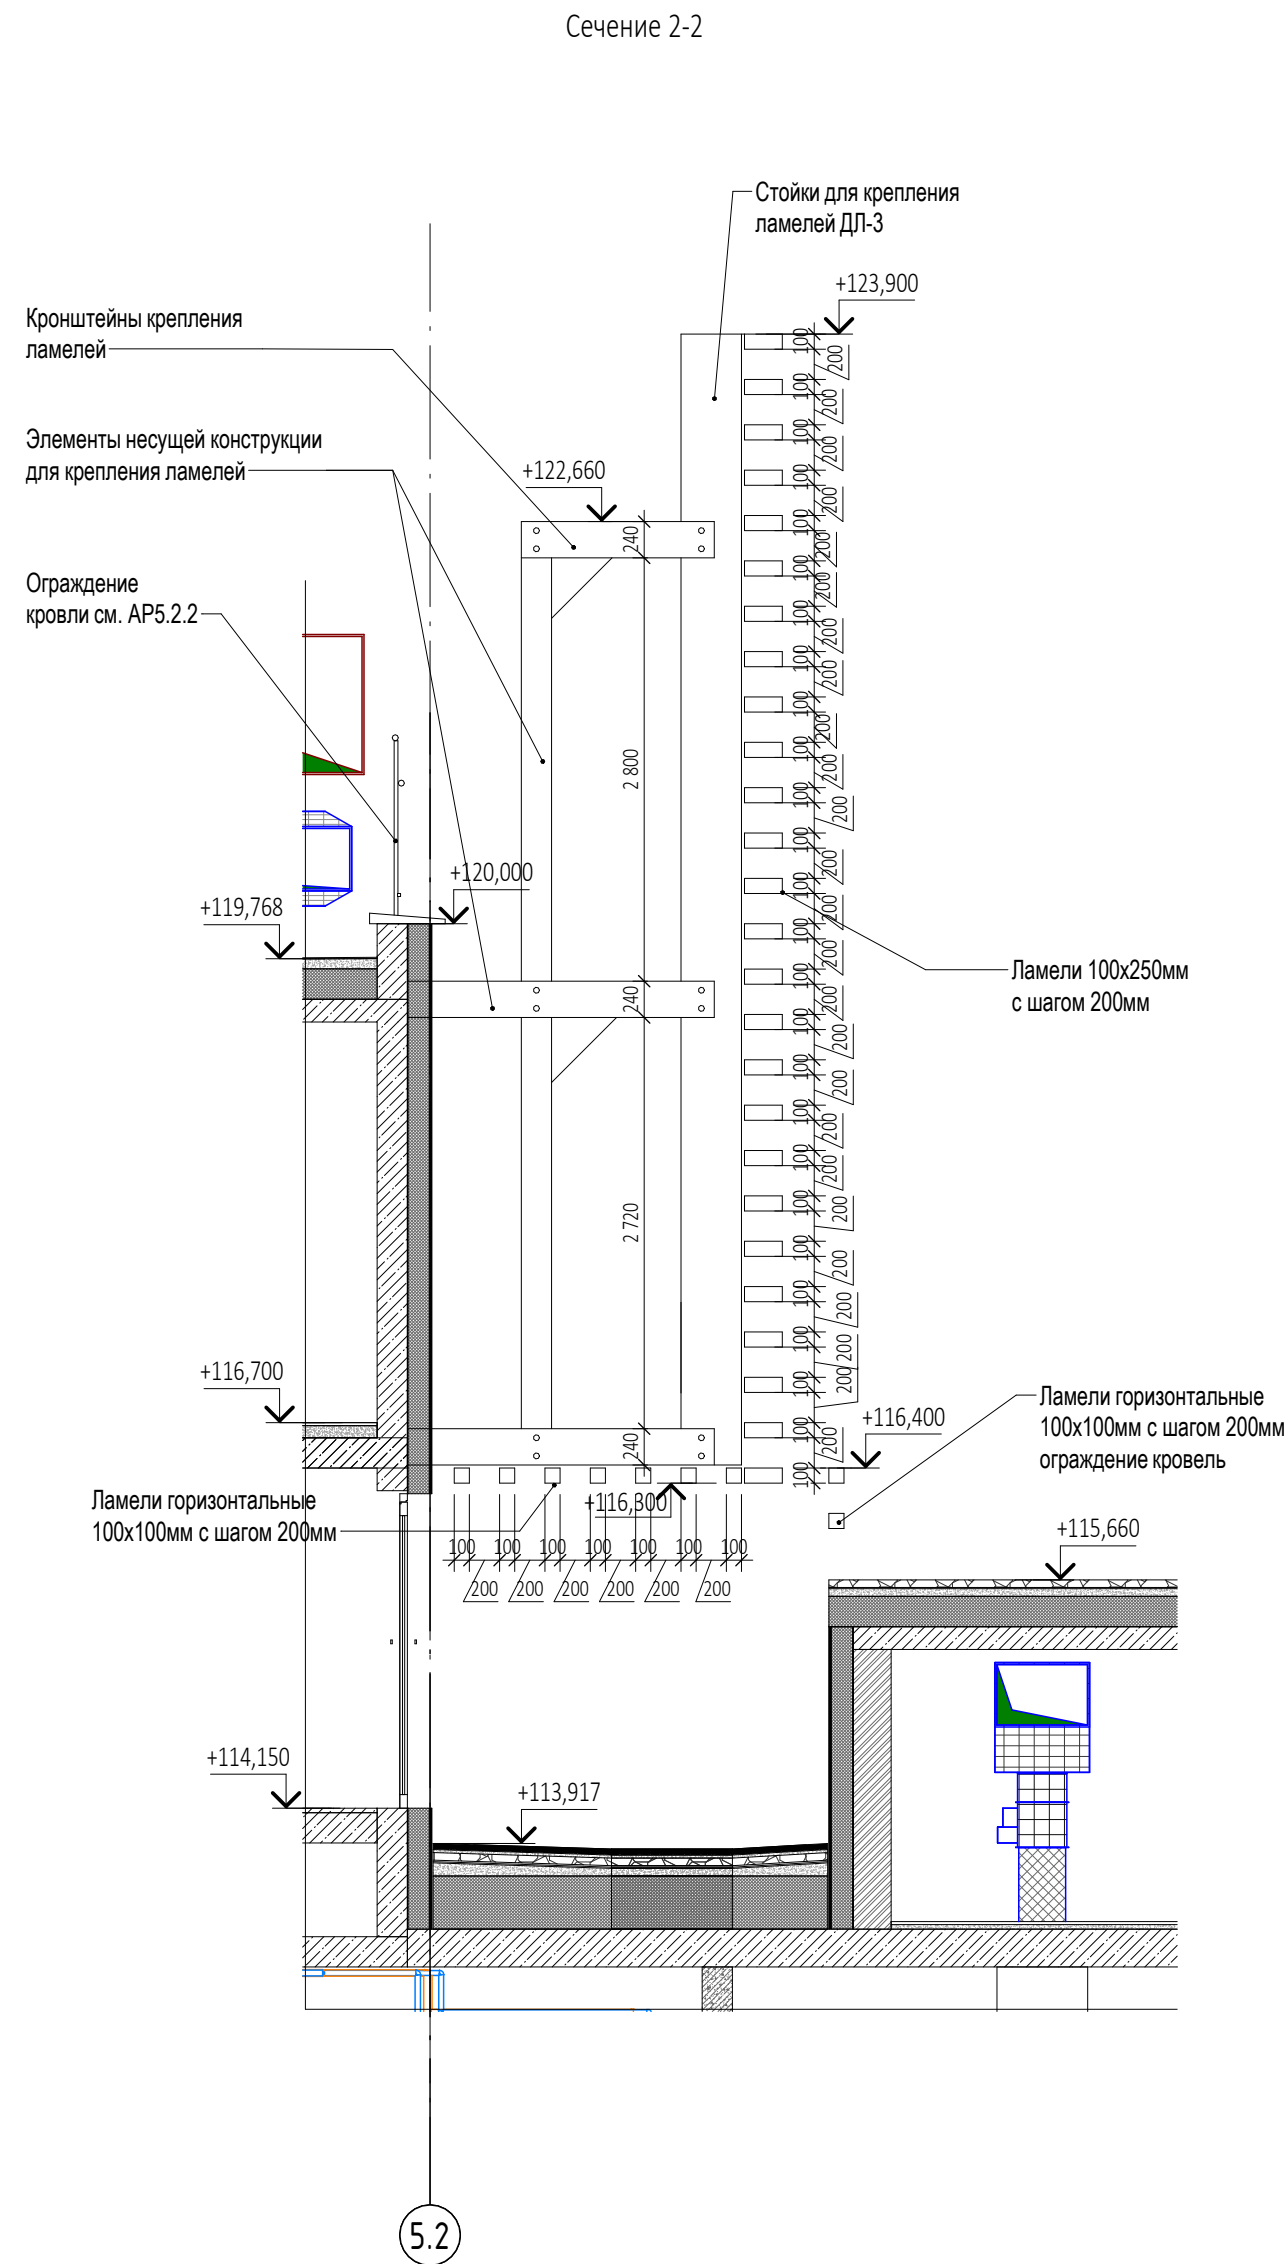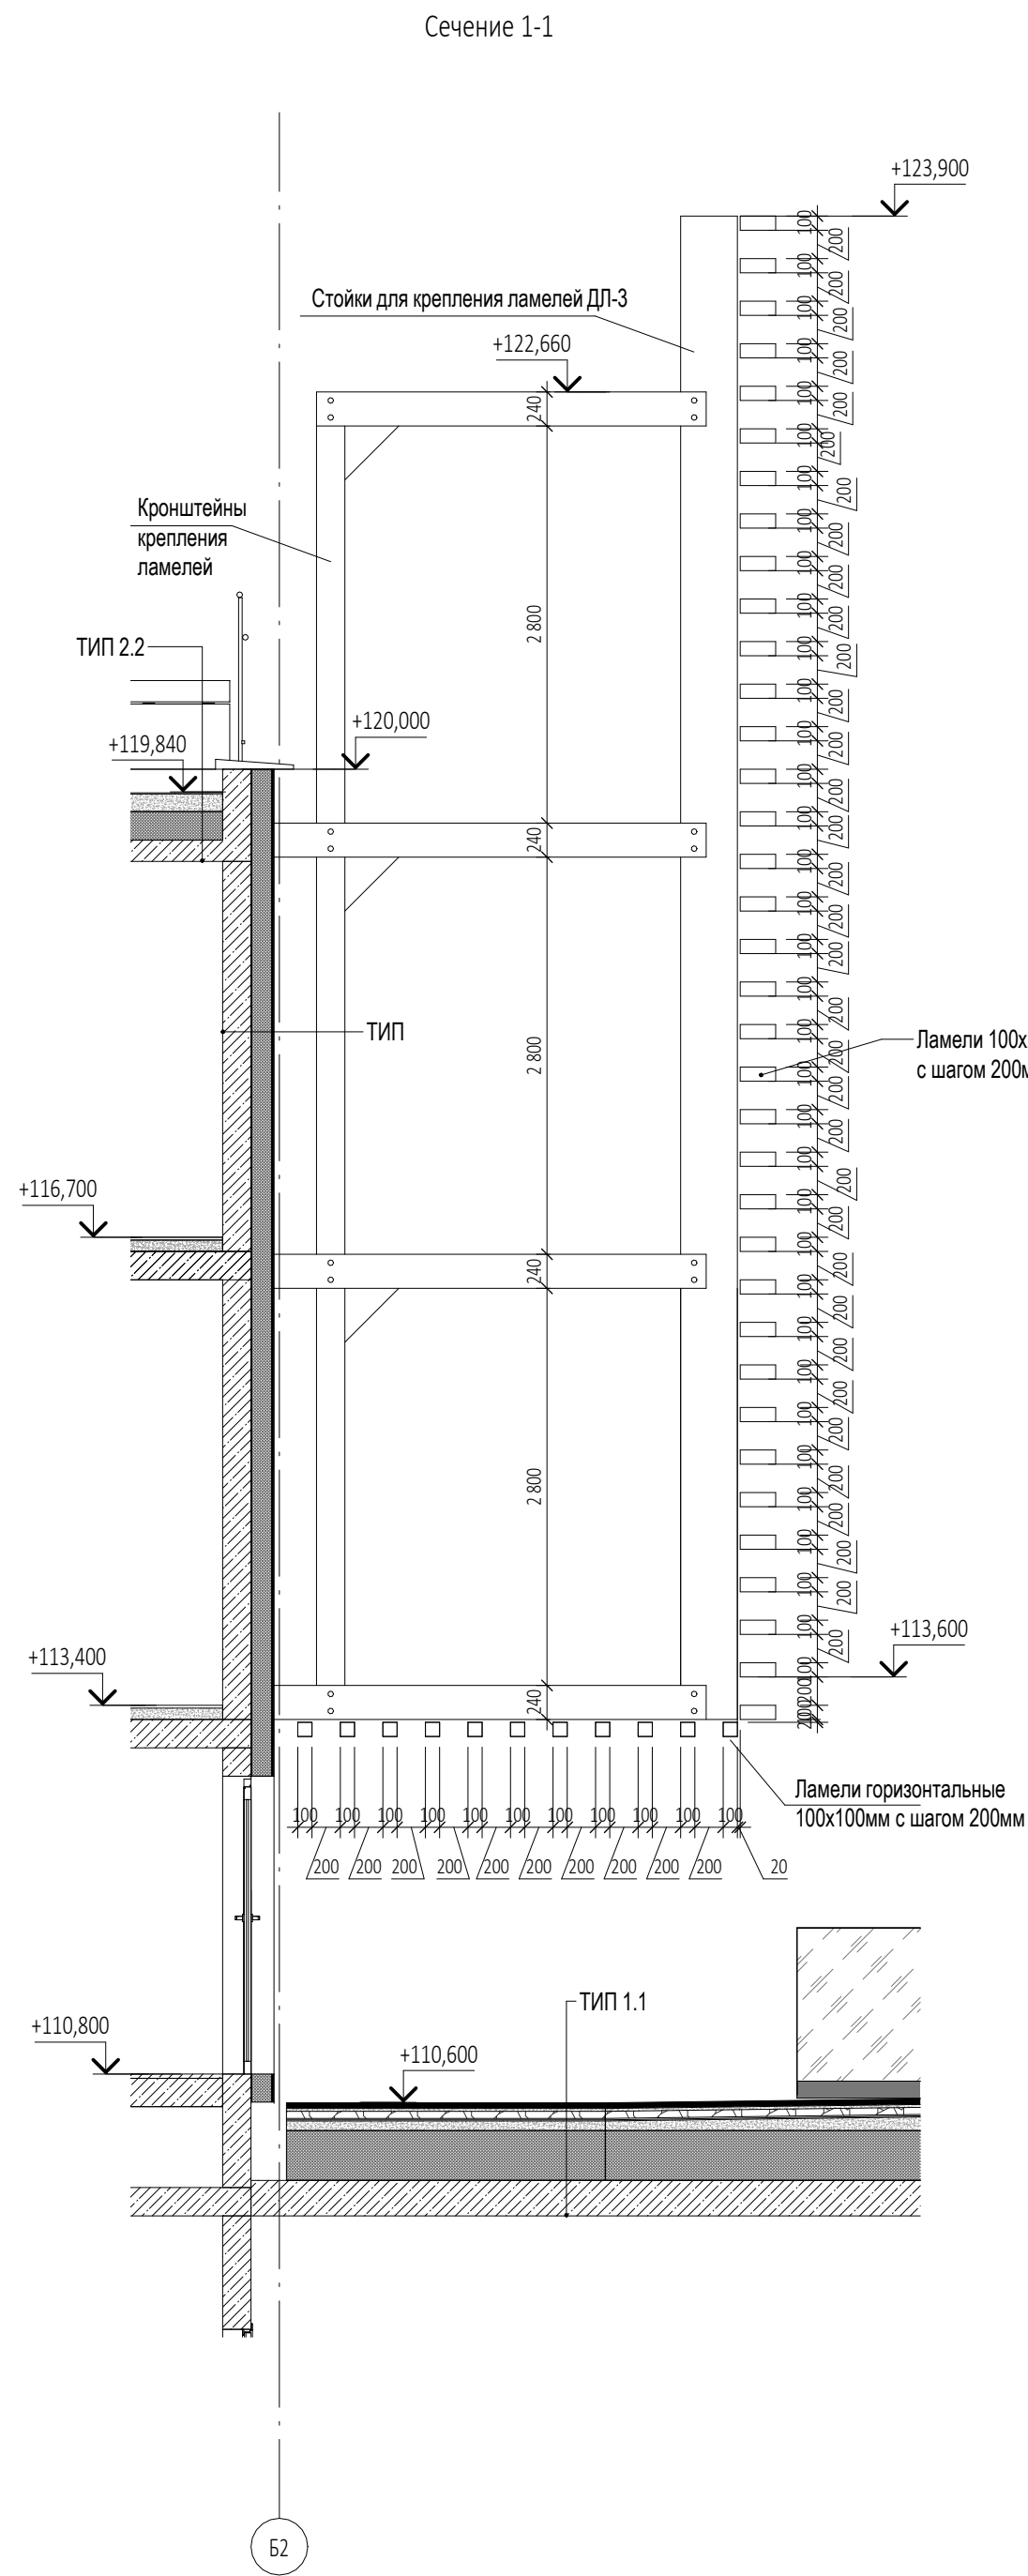


- ПРИМЕЧАНИЯ
- Перечень чертежей, состав проекта и общие указания см. "Общие данные" АР5.2.2 лист 1.
 - Маркировка сечений см. АР5.2.2. лист 10.
 - Узел крепления ламели см. АР5.2.2 лист 13.
 - Размеры со знаком (*) уточняются по месту.
 - Все закладные и металлические детали и изделия должны быть оцинкованы.
 - Конструкции крепления ламелей, ламели, их установка и узлы примыкания к строительным конструкциям показаны условно.
 - Данный чертеж является заданием специализированной Фирме-производителю. Конструкции крепления ламелей, ламели, рабочие чертежи на их изготовление и монтаж, разработанные специализированной Фирмой, согласовываются с Архитекторами-авторами проекта и Заказчиком.


						0,000=145.800						
						Заказчик: ООО "Арт-групп Камень" ГКО-303-22-Р-АП5.2.2						
						Многофункциональный гостиничный комплекс с подземной автостоянкой по адресу: г. Москва, проспект Мира, вл. 222/2						
Изм.	Кол.уч	Лист	Недок.	Подпись	Дата							
Разработал						Архитектурные решения. Надземная часть. Узлы и детали.		Стадия	Лист	Листов		
Проверил								Р	11			
ГАП	Маслова											
ГИП	Захарова					Сечения 1-1, 2-2, 4-4. Корпус 2.		ООО «АБ КАМЕНЬ Проект»				
Н. контр.												
Рук. отдела	Маслова											

Согласовано				
Взам. инв. №				
Подп. и дата				
Инв. № подл.				

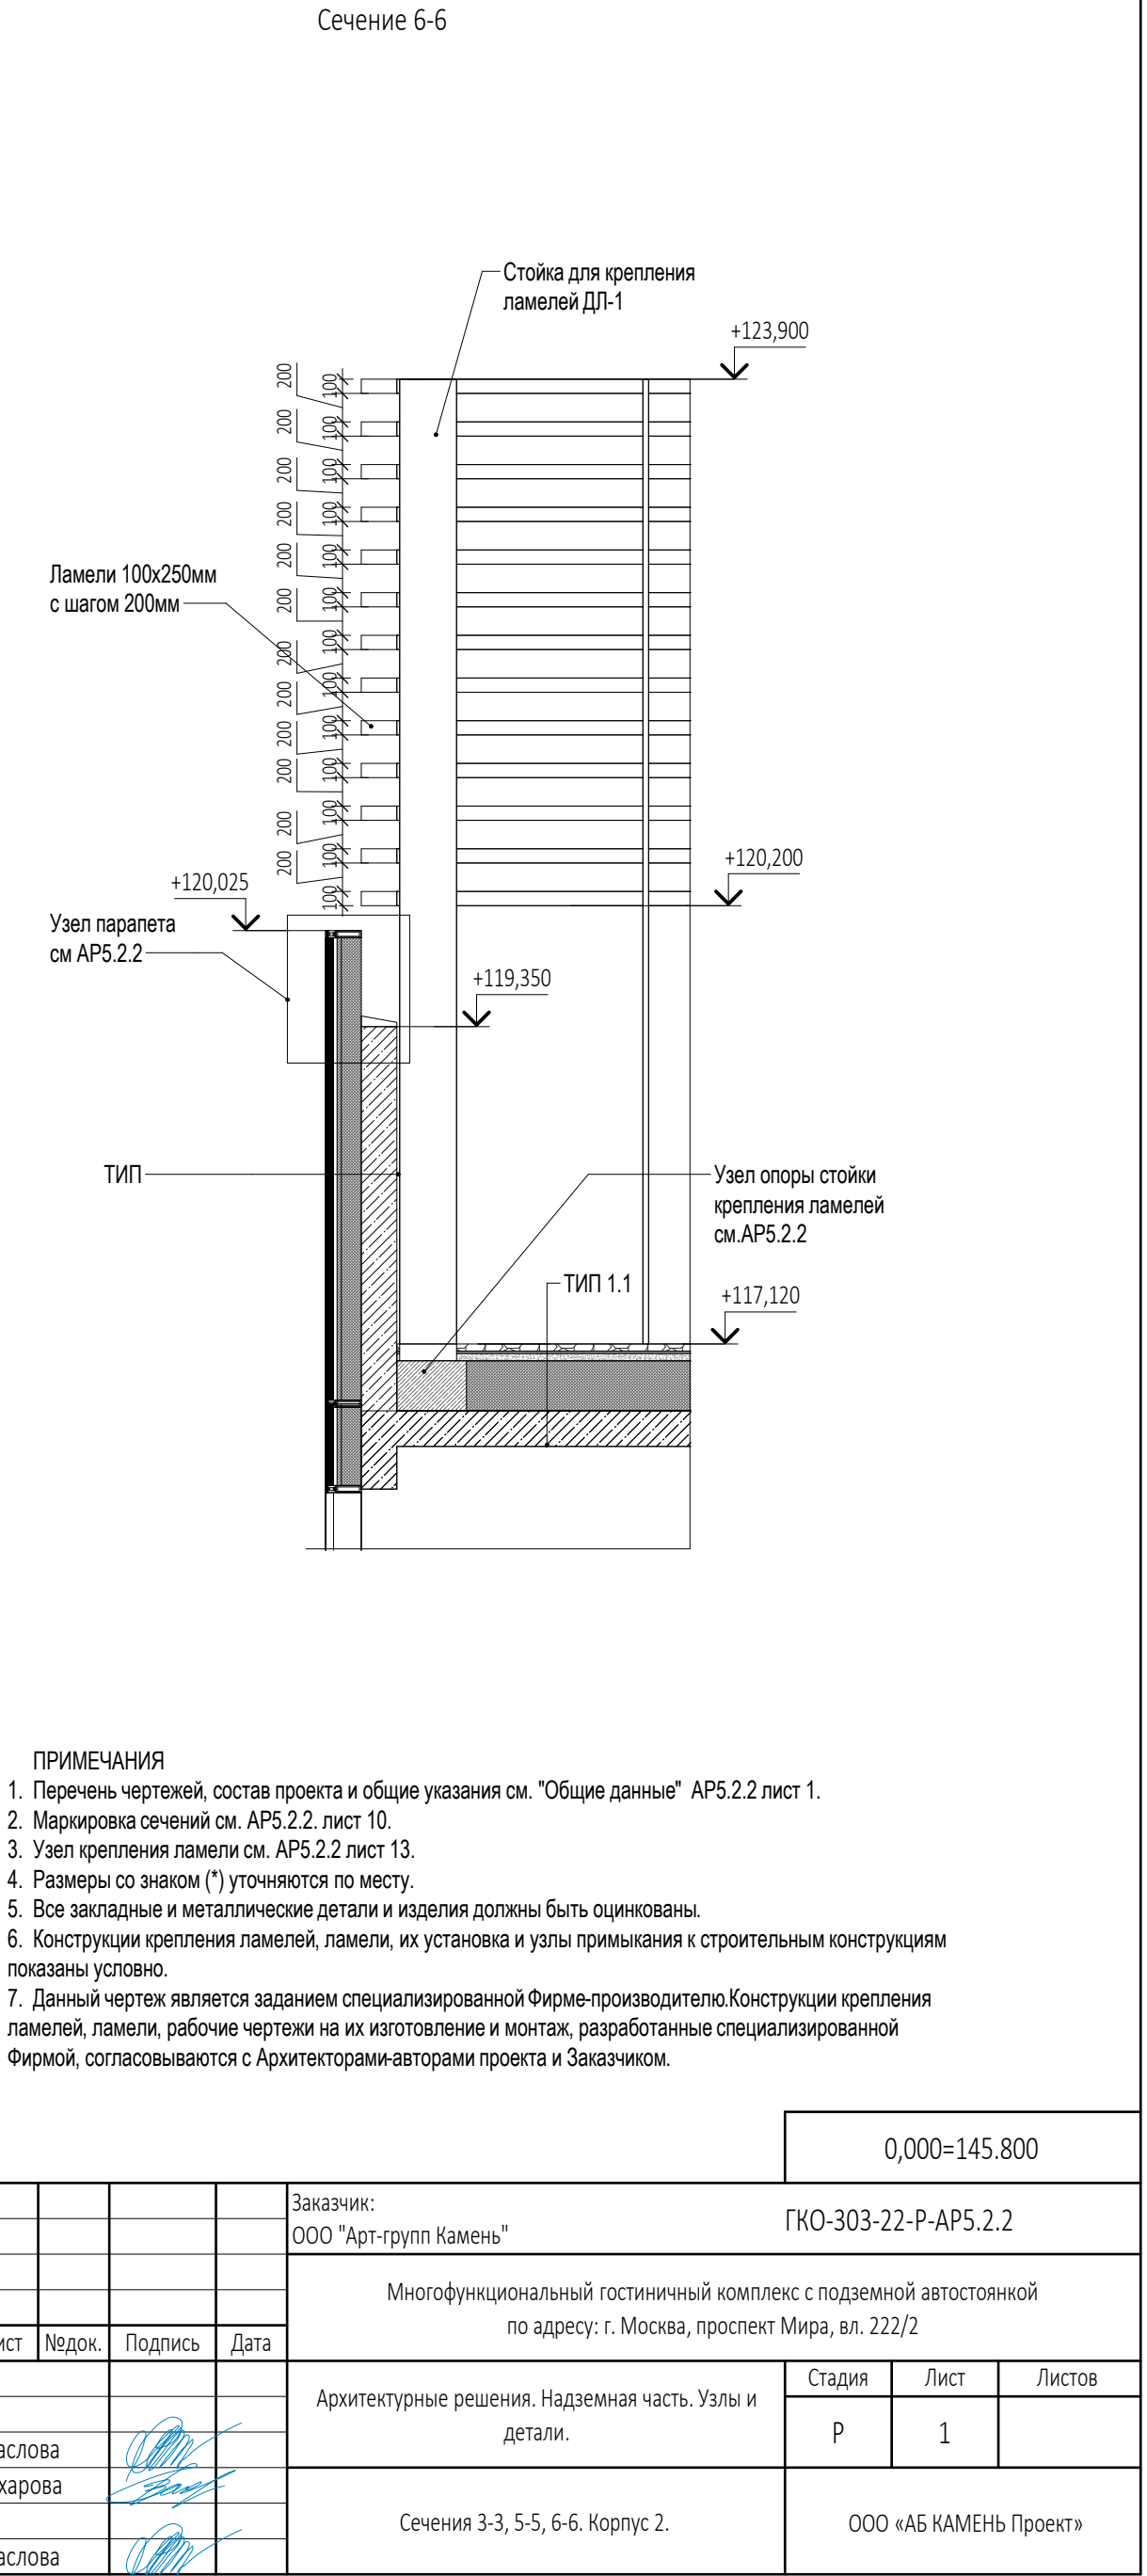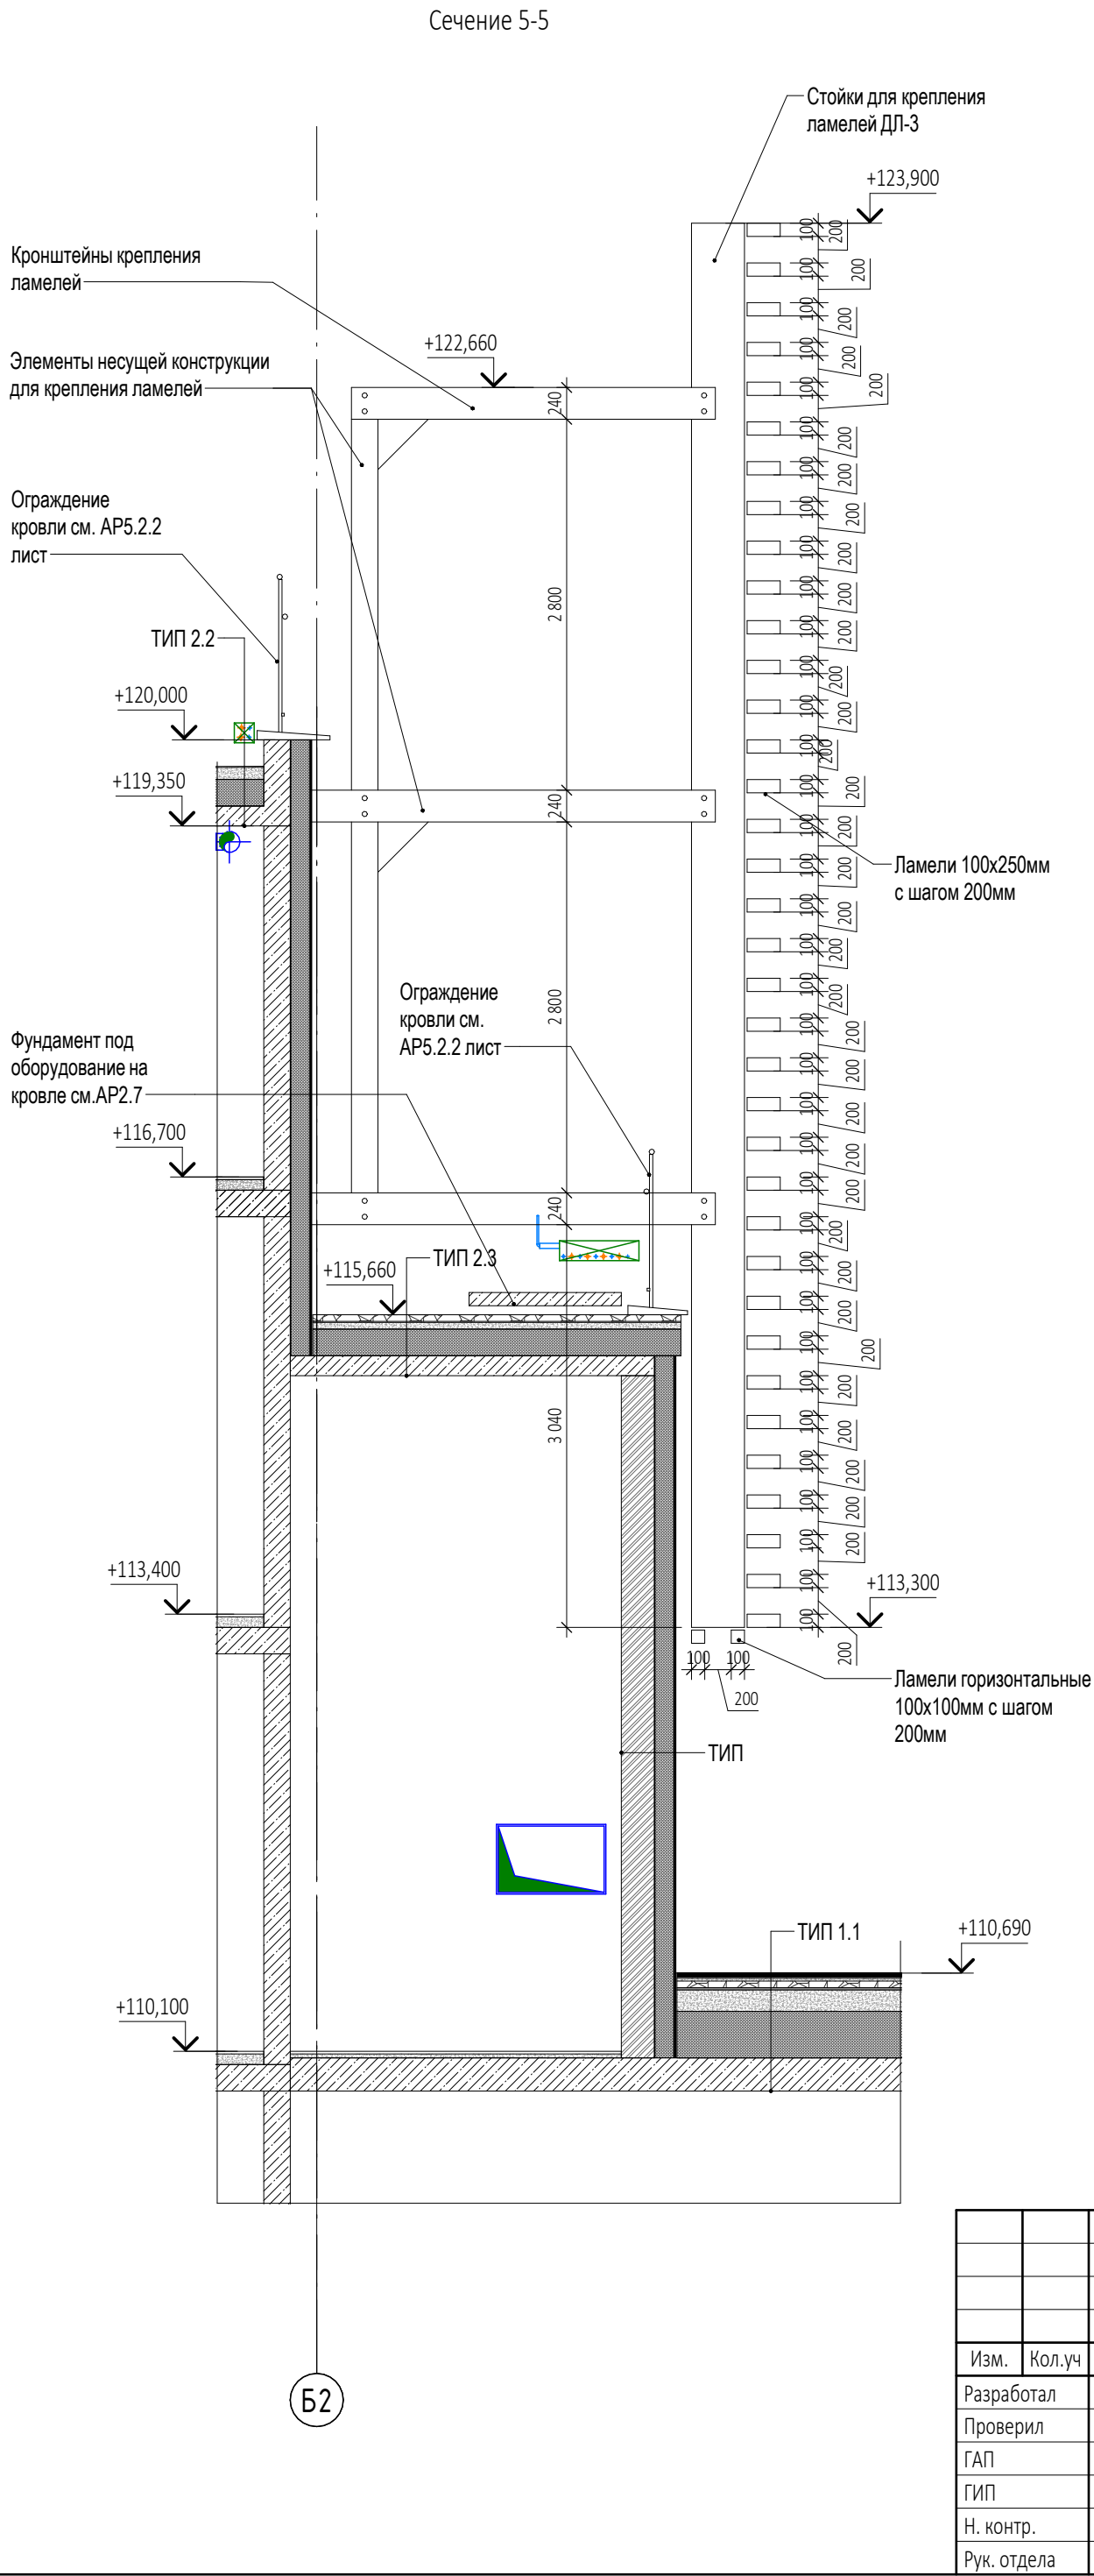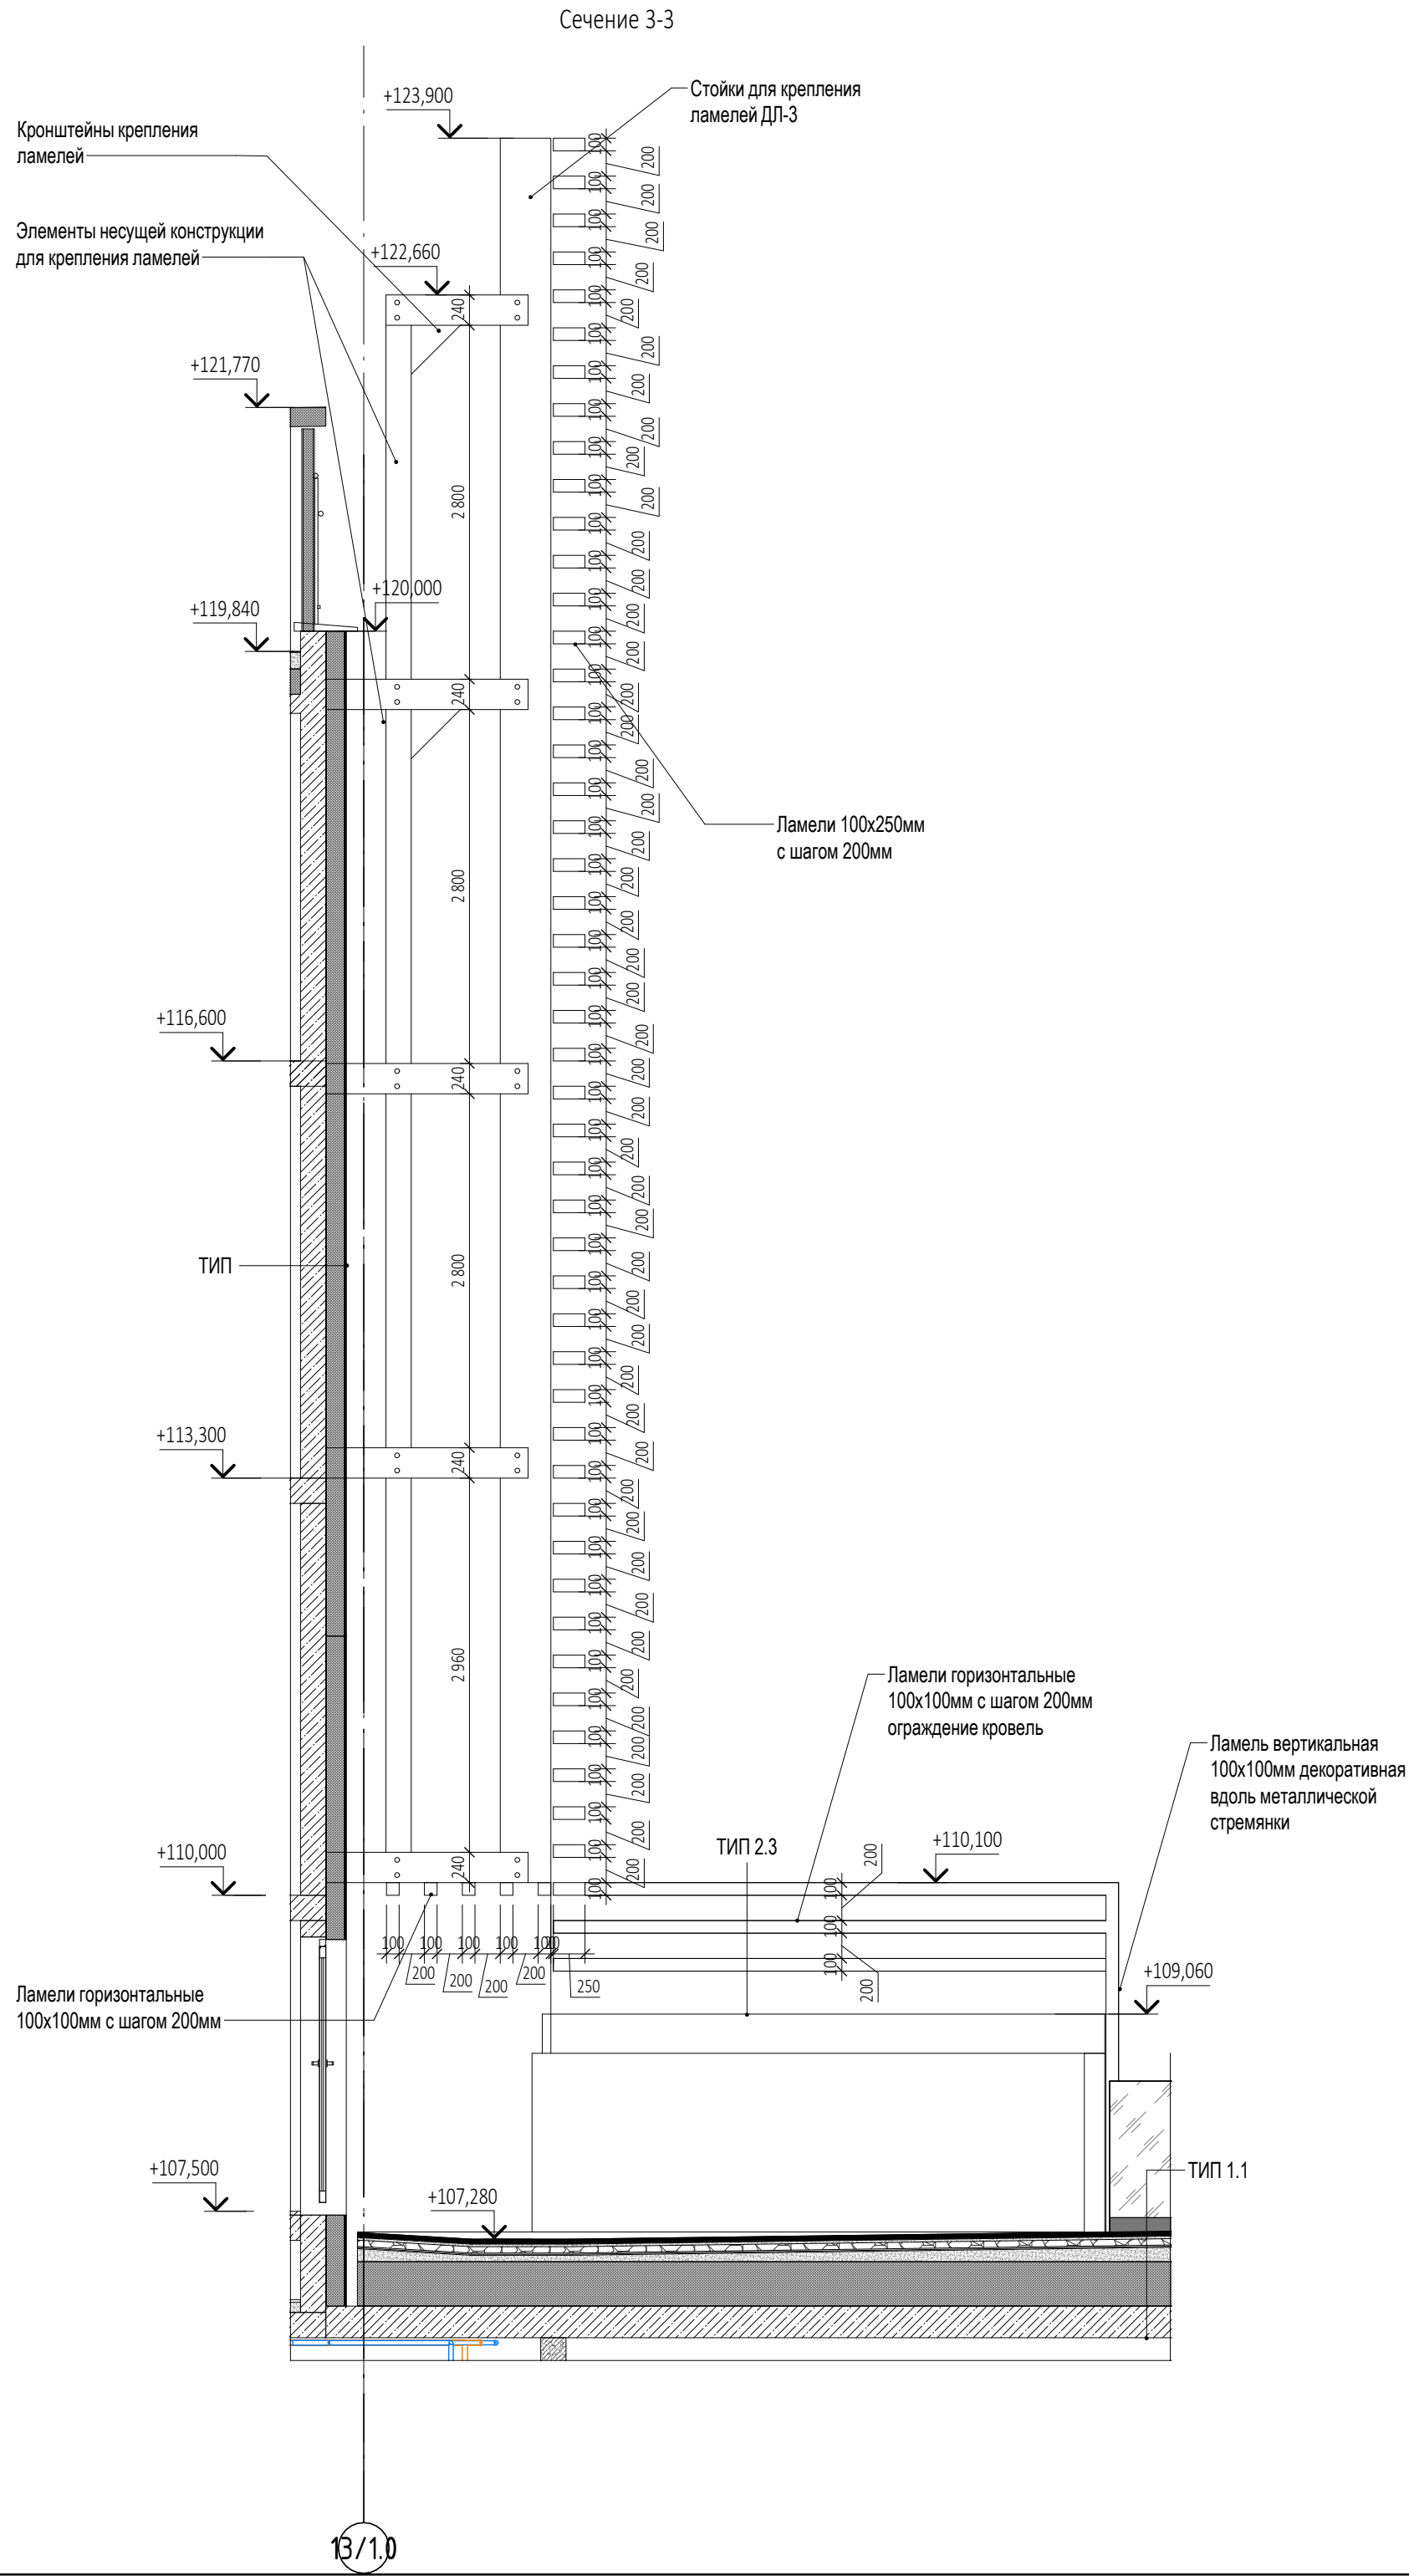

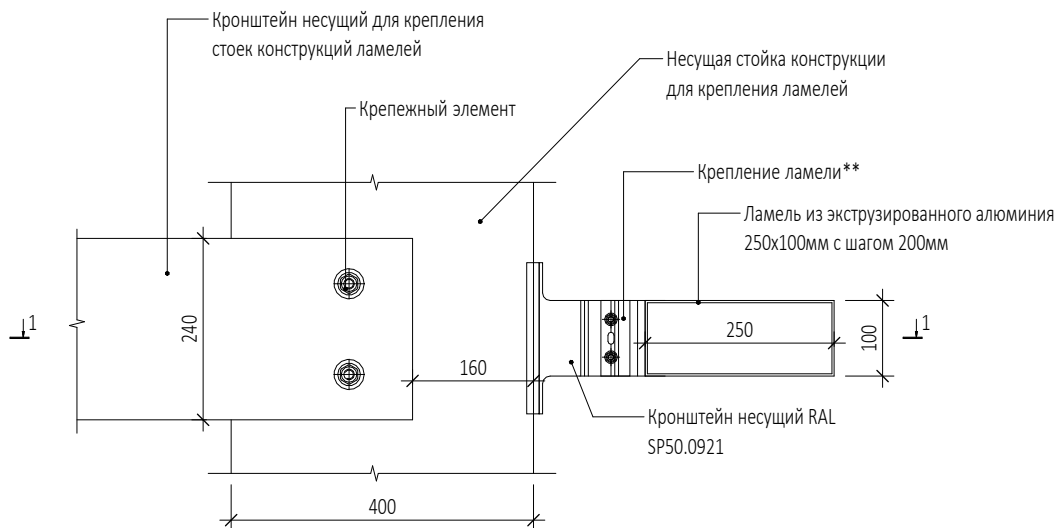

1-1

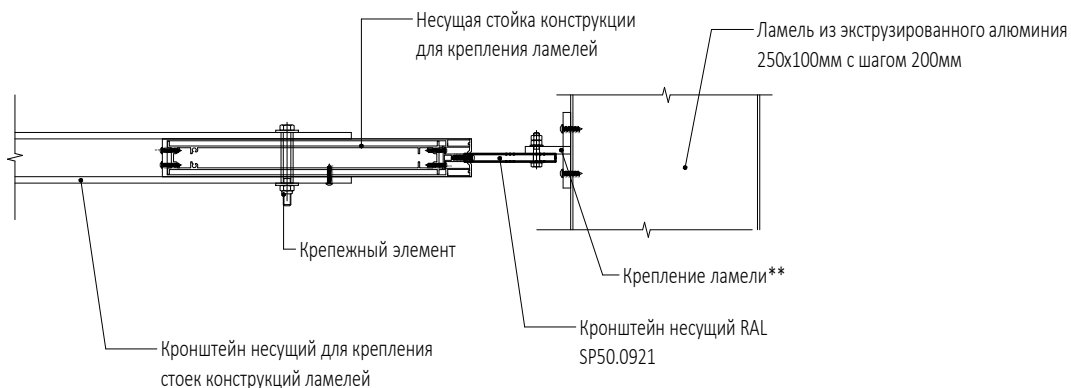

ПРИМЕЧАНИЯ

1. Перечень чертежей, состав проекта и общие указания см. "Общие данные" AP5.2.2 лист 1.
2. Смотреть совместно с AP5.2.2. лист 11-12.
3. Размеры со знаком (*) уточняются по месту.
4. Все закладные и металлические детали и изделия должны быть оцинкованы.
5. Конструкции крепления ламелей, ламели, их установка и узлы примыкания к строительным конструкциям показаны условно.
6. Данный чертеж является заданием специализированной Фирме-производителю. Конструкции крепления ламелей, ламели, рабочие чертежи на их изготовление и монтаж, разработанные специализированной Фирмой, согласовываются с Архитекторами-авторами проекта и Заказчиком.

0,000=145.800

Заказчик:

ООО "Арт-групп Камень"

ГКО-303-22-Р-AP5.2.2

Многофункциональный гостиничный комплекс с подземной автостоянкой
по адресу: г. Москва, проспект Мира, вл. 222/2

Изм.	Кол.уч	Лист	Подок.	Подпись	Дата
Разработал		Маслова			
Проверил					
ГАП		Маслова			
ГИП		Захарова			
Н. контр.					
Рук. отдела		Маслова			

Архитектурные решения. Надземная часть. Узлы и детали.

Узлы крепления ламелей

Стадия	Лист	Листов
Р		
ООО «АБ КАМЕНЬ Проект»		