

**H I G H L I G H T**  
**ARCHITECTURE**  
**ООО «ХАЙЛАЙТ АРХИТЕКТУРА»**

**Многофункциональный жилой комплекс со встроенно-пристроенными помещениями (3-й этап строительства: Корпус 4, Корпус 5), расположенный на земельном участке по адресу: г. Москва, СВАО, ул. Ботаническая, вл. 29**

# **РАБОЧАЯ ДОКУМЕНТАЦИЯ**


**Подземная автостоянка. Кладочные планы**

**ГКО-70-23-АР1.1**

Заказчик: АО «ГК «ОСНОВА»  
Проектировщик: ООО «ХАЙЛАЙТ АРХИТЕКТУРА»

Генеральный директор

Главный инженер проекта

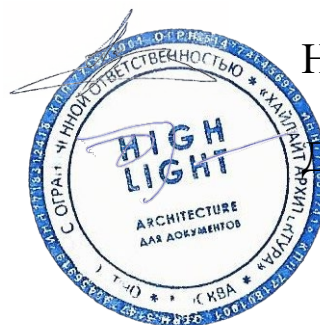

Назаренко А.М.

Пачкина К.В.

г. Москва, 2025

|                                                                     |                                                         |            |
|---------------------------------------------------------------------|---------------------------------------------------------|------------|
| Ведомость основных комплектов рабочих чертежей марки АР (3 ОЧЕРЕДЬ) |                                                         |            |
| Обозначение                                                         | Наименование                                            | Примечание |
| Архитектурные решения выше отм. 0,000<br>Корпус 4                   |                                                         |            |
| ГКО–70–23–АР2.1                                                     | Корпус 4. Кладочные планы 1–го этажа.                   |            |
| ГКО–70–23–АР2.2                                                     | Корпус 4. Кладочные планы 2–29 этажей.                  |            |
| ГКО–70–23–АР2.3                                                     | Корпус 4. Маркировочные планы 1–го этажа.               |            |
| ГКО–70–23–АР2.4                                                     | Корпус 4. Маркировочные планы 2–29 этажей.              |            |
| ГКО–70–23–АР2.5                                                     | Корпус 4. Наземная часть. Отделка помещений. Ведомости. |            |
| ГКО–70–23–АР2.6                                                     | Корпус 4. Кровля и террасы.                             |            |
| ГКО–70–23–АР2.7                                                     | Корпус 4. Разрезы.                                      |            |
| ГКО–70–23–АР2.8                                                     | Корпус 4. Лестницы наземной части                       |            |
| Корпус 5                                                            |                                                         |            |
| ГКО–70–23–АР3.1                                                     | Корпус 5. Кладочные планы 1–го этажа.                   |            |
| ГКО–70–23–АР3.2                                                     | Корпус 5. Кладочные планы 2–29 этажей.                  |            |
| ГКО–70–23–АР3.3                                                     | Корпус 5. Маркировочные планы 1–го этажа.               |            |
| ГКО–70–23–АР3.4                                                     | Корпус 5. Маркировочные планы 2–29 этажей.              |            |
| ГКО–70–23–АР3.5                                                     | Корпус 5. Наземная часть. Отделка помещений. Ведомости. |            |
| ГКО–70–23–АР3.6                                                     | Корпус 5. Кровля и террасы.                             |            |
| ГКО–70–23–АР3.7                                                     | Корпус 5. Разрезы.                                      |            |
| ГКО–70–23–АР3.8                                                     | Корпус 5. Лестницы наземной части                       |            |
| Архитектурные решения ниже отм. 0,000<br>Подземная ватостоянка      |                                                         |            |
| ГКО–70–23–АР11                                                      | Подземная ватостоянка. Кладочные планы.                 |            |
| ГКО–70–23–АР12                                                      | Подземная ватостоянка. Маркировочные планы.             |            |
| ГКО–70–23–АР13                                                      | Подземная ватостоянка. Лестницы подземной части.        |            |
| ГКО–70–23–АР14                                                      | Подземная ватостоянка. Разрезы.                         |            |
| ГКО–70–23–АР15                                                      | Подземная ватостоянка. Ведомость отделки помещений.     |            |

|                                              |   |            |
|----------------------------------------------|---|------------|
| Ведомость ссылочных и прилагаемых документов |   |            |
| Обозначение                                  | Наименование                                                                                            | Примечание |
| Ссылочные документы                          |   |            |
| СП 42.13330.2011                             | "Градостроительство. Планировка и застройка городских и и...                                            |            |
| СП 54.13330.2011                             | "Здания жилые многоквартирные. Актуализированная...                                                     |            |
| СП 118.13330.2012                            | "Общественные здания и сооружения. Актуализированная...                                                 |            |
| СП 113.13330.2012                            | "Стоянки автомобилей"                                                                                   |            |
| СП 1.13130.2009                              | "Системы противопожарной защиты. Эвакуационные пути и и...                                              |            |
| СП 4.13130.2013                              | "Системы противопожарной защиты. Ограничение распространения пожара на объектах защиты. Требования к... |            |
| СП 52.13330.2011                             | "Естественное и искусственное освещение"                                                                |            |
| СП 59.13330.2012                             | "Доступность зданий и сооружений для маломобильных групп...                                             |            |
| СП 51.13330.2011                             | "Защита от шума"                                                                                        |            |
| СП 17.13330.2011                             | "Кровли"                                                                                                |            |
| СП 29.13330. 2011                            | "Полы"                                                                                                  |            |
| СП 70.13330.2012                             | "Несущие и ограждающие конструкции..."                                                                  |            |
| СанПиН 2.2.1/2.1.1.1278–03                   | "Гигиенические требования к естественному, искусственному...                                            |            |
| СанПиН 2.1.2.2645–10                         | "Санитарно-эпидемиологические требования к условиям...                                                  |            |
| СанПиН 2.2.1/2.1.1.1076–01                   | (С изменением №1 от 26.05.2017г.) "Гигиенические требования ...                                         |            |
| Федеральный закон от 22.07.2008 №...         | «Технический регламент о требованиях пожарной...                                                        |            |
| Федеральный закон от 29.12.2009 №...         | "Технический регламент о безопасности зданий и сооружений..."                                           |            |
|                                              |   |            |

|                                                      |                                                          |            |
|------------------------------------------------------|----------------------------------------------------------|------------|
| Ведомость рабочих чертежей основного комплекта АР1.1 |                                                          |            |
| Лист                                                 | Наименование                                             | Примечание |
| 1                                                    | Общие данные                                             |            |
| 2                                                    | Кладочный план –1 этажа на отм. –6.600. (Схема)          |            |
| 3                                                    | Схема кладки кирпича на отм. –6.600. (Фрагмент 1)        |            |
| 4                                                    | Схема кладки кирпича на отм. –6.600. (Фрагмент 2)        |            |
| 5                                                    | Схема кладки кирпича на отм. –6.600. (Фрагмент 3)        |            |
| 6                                                    | Кладочный план –1 этажа на отм. –6.600. (Фрагмент 1,2)   |            |
| 7                                                    | Схема инженерных отверстий на отм.–6.600. (Фрагмент 1,2) |            |
| 8                                                    | Развёртки стен к фрагменту 1,2 плана –1 этажа.           |            |
| 9                                                    | Развёртки стен к фрагменту 1,2 плана –1 этажа.           |            |
| 10                                                   | Кладочный план –1 этажа на отм. –6.600. (Фрагмент 3)     |            |
| 11                                                   | Схема инженерных отверстий на отм.–6.600. (Фрагмент 3)   |            |
| 12                                                   | Развёртки стен к фрагменту 3 плана –1 этажа.             |            |
| 13                                                   | Развёртки стен к фрагменту 3 плана –1 этажа.             |            |
| 14                                                   | Кладочный план –1 этажа на отм. –6,600. (Фрагмент 4)     |            |
| 15                                                   | Схема инженерных отверстий на отм.–6.600. (Фрагмент 4)   |            |
| 16                                                   | Развёртки стен к фрагменту 4 плана –1 этажа.             |            |
| 17                                                   | Ведомость инженерных отверстий.                          |            |
| 18                                                   | Ведомость перемычек. Спецификация элементов перемычек    |            |
| 19                                                   | Узлы. Устройство стен и перегородок                      |            |
| 20                                                   | Узлы. Схемы усиления кладки                              |            |
| 21                                                   | Узлы. Устройство перемычек                               |            |
| 22                                                   | Узлы. Устройство перемычек (продолжение)                 |            |
| 23                                                   | Форкамеры (начало)                                       |            |
| 24                                                   | Форкамеры (продолжение)                                  |            |

|                                                  |                                                                            |            |
|--------------------------------------------------|----------------------------------------------------------------------------|------------|
| Ведомость спецификаций основного комплекта АР1.1 |                                                                            |            |
| Номер листа                                      | Наименование                                                               | Примечание |
| 1                                                | Ведомость материалов стен и перегородок –1–го этажа на отм. –6.600         |            |
| 6                                                | Ведомость дверных проёмов –1–го этажа на отм. –6.600                       |            |
| 14                                               | Ведомость стоек фахверков                                                  |            |
| 17                                               | Ведомость отверстий для инженерных коммуникаций –1–го этажа на отм. –6.600 |            |
| 18                                               | Ведомость перемычек дверных проёмов –1–го этажа на отм. –6.600             |            |
| 18                                               | Ведомость перемычек инженерных отверстий –1–го этажа на отм. –6.600        |            |
| 18                                               | Сводная ведомость перемычек –1–го этажа на отм. –6.600                     |            |
| 18                                               | Спецификация элементов перемычек –1–го этажа на отм. +6.600                |            |

|                                                                    |   |                       |          |                     |
|--------------------------------------------------------------------|---|-----------------------|----------|---------------------|
| Ведомость материалов стен и перегородок –1–го этажа на отм. –6.600 |   |                       |          |                     |
| Марка                                                              | Наименование   | Объем, м <sup>3</sup> | Ед. изм. | Примечание          |
| П–1                                                                | Кладка перегородок из газосиликатного блока 600х100х250/ D600/В2,5/ F25 ГОСТ 31360–2007, армированная сеткой Ø3Вр–1 шаг 50х50 ГОСТ 2715–75* | 1.5                   |          |                     |
| П–2                                                                | Кладка перегородок из газосиликатного блока 600х200х250/ D600/В2,5/ F25 ГОСТ 31360–2007, армированная сеткой Ø3Вр–1 шаг 50х50 ГОСТ 2715–75* | 508.0                 |          |                     |
| П–3                                                                | Кладка перегородок из газосиликатного блока 600х250х250/ D600/В2,5/ F25 ГОСТ 31360–2007, армированная сеткой Ø3Вр–1 шаг 50х50 ГОСТ 2715–75* | 726.8                 |          |                     |
| П–5                                                                | Кладка из полнотелого кирпича, толщиной 250 мм (КР–р–по) 250х120х65/ IИФ/ М150/2.0/ F50 ГОСТ 530–2012, Ø 1 ряд                              | 0.0                   |          | 1 позиция – 0.014м³ |
| П–6                                                                | Кладка из полнотелого кирпича, толщиной 250 мм (КР–р–по) 250х120х65/ IИФ/ М150/2.0/ F50 ГОСТ 530–2012, Ø 1 ряд                              | 29.2                  |          |                     |

Схема перегородок

п-1

п-2

п-3

п-4

п-5

п-6

1. Материал и отделка согласно ведомости отделки помещений

2. Газосиликатный блок 600х250х(100/200/250х300)/D600/В5,0/ F25 ГОСТ 31360–2007 УТОНГ (или аналог)

3. Кладка из полнотелого кирпича, (КР–р–по) 250х120х65/ IИФ/ М150/2.0/ F50 ГОСТ 530–2012

4. Утеплитель минераловатный Роквул Фасад Баттс (или аналог) 126–150кг/м3 – 100 мм

ОБЩИЕ УКАЗАНИЯ:

- Настоящий комплект содержит рабочие чертежи марки АР1.1 В комплекте разработаны кладочные чертежи, схемы кладки кирпича, схемы инженерных отверстий со спецификациями ,ведомостями перемычек, отверстий, а так же ведомостями проёмов и расхода материалов по подземной части ватостоянки .
- Рабочая документация строительства объекта «Многофункциональный жилой комплекс со встроенно–пристроенными помещениями» расположенный на земельных участках с кадастровыми номерами 77:02:0017003:22 площадью 28 091 м2 и 77:02:0017003:24 площадью 855 м2, по адресу: г. Москва, СВАО, ул. Ботаническая вл. 29 разработана на основании:  
а) Проектной документации 1092–АР3  
б) Положительного заключения потворной негосударственной экспертизы ООО "Проектное бюро №1" от 7 октября 2024 года № 77–2–1–2–058993–2024;
- Рабочая документация строительства объекта разработана в соответствии: с заданием на проектирование по объекту «Многофункциональный жилой комплекс со встроенно–пристроенными помещениями, расположенный на земельных участках с кадастровыми номерами 77:02:0017003:22 и 77:02:0017003:24 по адресу: г. Москва, СВАО, ул. Ботаническая вл.298 составе:  
– 1–й этап строительства: Корпуса 1, 2, 3 с подземной ватостоянкой;  
– 2–й этап строительства: Корпуса 6;  
– 3–й этап строительства: Корпуса 4, 5 с подземной ватостоянкой.  
с требованиями действующих технических регламентов, стандартов, свобод правил, других документов, содержащих установленные требования с градостроительным планом земельного участка N № РФ–77–4–53–3–56–2020–0991 и №РФ–77–4–53–3–56–2020–1025
- За относительную отметку 0,000 принята абсолютная отметка 0,000±164,10. Отметки первых этажей решены в разных уровнях с выходом непосредственно на рельеф.
- Проект разработан в соответствии со Специальными техническими условиями на проектирование и строительство и на проектирование противопожарной защиты объекта Многофункциональный жилой комплекс со встроенно–пристроенными помещениями по адресу: г. Москва, СВАО, ул. Ботаническая, вл.29.
- Основные характеристики объекта:  
а. Площадка строительства расположена по адресу: г. Москва, СВАО, ул. Ботаническая вл.29;  
б. Степень огнестойкости здания – I (Корпуса 1, 2, 4, 5 со встроенно–пристроенным ДОО) – II (ФОК, апартаменты гостиничного типа);  
в. Класс конструктивной пожарной опасности – СО;  
г. Уровень ответственности – II нормальный;  
е. Класс пожарной опасности помещений здания: жилые квартиры (Ф 13), ДОО (Ф 11), помещения организации торговли (Ф 31), ФОК(Ф3 6), помещения общественного назначения (Ф 4.3), технические помещения – Ф 5.1, ватостоянка (Ф5.2), кладовые жильцов – Ф 5.2;  
ф. Класс пожарной опасности строительных конструкций – К0;
- Внутренние стены и перегородки:  
Из газосиликатных блоков автоклавного твердения по ГОСТ 31360–2007 толщиной 300 (Блок I/600х250х300 /D600/В2,5/ F25/ГОСТ 31360–2007) толщиной 250 (Блок I/600х250х250 /D600/В2,5/ F25/ГОСТ 31360–2007) толщиной 200 (Блок I/600х250х200 /D600/В2,5/ F25/ГОСТ 31360–2007) толщиной 100 (Блок I/600х250х100 /D600/В2,5/ F25/ГОСТ 31360–2007)
- Объем кладки стен дан в зависимости от требуемой толщины кладки. Кладка стен, толщиной 350–600 мм выполняется из блоков 100–300 мм – определить в построчечных условиях.
- Стены шахт и ниш инженерных коммуникаций возводить после:  
– сдачи шахт инженерных коммуникаций по акту приемки–сдачи на скрытые работы;  
– заключения акта приемки;  
– сдачи воздуховодов на указанный в разделе ОБ класс герметичности и воздухопроницаемости, а также для приточных воздуховодов – на теплоизоляция.
- Кладка из газосиликатных блоков:  
Кладку газосиликатных блоков вести на клею в соответствии с ТУ 5768–004–27840515–2016. Первый ряд блоков укладывается на цементно–песчаный раствор М 150, далее все последующие ряды укладываются исключительно на специальный клеевой состав. Перед укладкой последующего ряда блоков необходимо очистить поверхность предыдущего ряда от пыли и других мелких загрязнений. Расчетная толщина горизонтальных и вертикальных кладочных швов 1–3 мм. По плите перекрытия устраивается выходящий слой из цементно–песчаного раствора марки М100 толщиной 10 – 20 мм. Кладку стен и перегородок из газосиликатных блоков выполнять по схеме цепной перевязки вертикальных швов со смещением не менее 100 мм.
- Армирование стен из газосиликатных блоков производить через каждые 3 ряда кладки
- В зонах сопряжения кладки с другими видами материалов, а также в углах кладки, углах проёмов и зоны по длине перемычек выполнить конструктивное армирование отделочных слоев сеткой из стекловолока или другого материала.
- Над дверными проемами опирание стен и перегородок осуществляется на несущие перемычки.
- Размеры и привязки отверстий для инженерных коммуникаций в ж.д. конструкциях – см. раздел КЖ.
- Узлы крепления стен и перегородок к ж.д. платформе и перекрытиям см. лист 19 данного раздела.
- Крепление, узлы противопожарных перегородок, заполнение отверстий, проёмов и мест прохождения коммуникаций через противопожарные перегородки и перекрытия выполнять с учетом соблюдения требований норм безопасности РФ. Для перегородок и стен со степенью огнестойкости все зазоры и отверстия на всю толщину заполнять материалом группы НГ (минеральная вата) с огнестойким герметиком для обеспечения требуемого предела огнестойкости. Стальные конструкции, подлежащие огнезащите, оштукатуривать антикоррозийной штукатуркой ГФ–021 (или аналог) в 3 слоя по предварительно подготовленной поверхности по требованиям ГОСТ 9.402–2004, после покрытия огнезащитными составами все металлические конструкции окрасить покрывной краской. Несущие металлические конструкции в составе перегородок, ограждающих инженерные шахты МОП на жилых этажах, обработать огнезащитным составом до предела огнестойкости REI45. Технологии нанесения огнезащитного состава производить в строгом соответствии с Технологическим регламентом огнезащитного состава.
- Кладку из полнотелого керамического кирпича М150 (ГОСТ 530–2012) вести в один ряд как основание под кладку для перегородок из газосиликатных блоков. По фундаментной плите устраивается выходящий слой из цементно–песчаного раствора марки М100 толщиной 20 мм. При кладке кирпича необходимо обеспечить вертикальный зазор толщиной 10–15мм. Узел гидроизоляции по устройству кирпичной кладки см.листы 03,04,05.
- Устройство верхнего и докового примыканий к несущим монолитным конструкциям:
- При кладке газосиликатных блоков необходимо обеспечить зазор толщиной 20–30 мм между последним рядом кладки и низом плиты перекрытия. Деформационный зазор зачеканить уплотнительным материалом (минераловатной плитой плотностью до 45 кг/м3 группы горючести НГ) и герметиком (Техниколь ПУ Logiflex или аналог), выдерживающим деформацию с последующим оштукатуриванием в рамках отделочных работ.
- Кладку из газосиликатных блоков в верхней зоне крепить к плите перекрытия уголком 70х50х4 (L=150) ГОСТ 19772–93 с шагом между рядами уголками не более 1000 мм. Перегородки толщиной 150 мм и более крепить к перекрытию уголками попарно, перегородки толщиной менее 150 мм крепить уголками, расположенными в шахматном порядке. Крайние уголки расположить на расстоянии не более 150 мм (по оси уголка) от несущих конструкций. В местах установки уголка произвести подрезку блока для устройства уголок заподлицо с плоскостью кладки (в попутй). При кладке газосиликатных блоков необходимо обеспечить вертикальный зазор между кладкой и несущими конструкциями толщиной 10–15 мм. Зазор зачеканить минераловатным утеплителем плотностью 45 кг/м3 с последующим оштукатуриванием в рамках отделочных работ. Крепление кладки из газосиликатных блоков к вертикальным конструкциям осуществить с помощью гибкой связи из нержавеющей стали Beveg MV300/5 (или аналог) каждые 3 ряда кладки для стен до 4 м, каждый второй ряд для стен более 4м.



- Кладку из газосиликатных блоков в местах примыкания к монолитным конструкциям под углом 180 градусов (встык) вести с отступом от поверхности монолитной конструкции 10–15 мм. Оштукатуривание кладки вести заподлицо с поверхностью, примыкающей к монолитной конструкции. Сторону смещения кладки определить согласно предпологаемой отделке стен так, чтобы после выполнения чистовой отделки стены имели гладкие поверхности, без выступов и утоплений.
- Устройство перемычек:
- Перемычки над дверными проемами шириной не более 1500 мм выполнять из металлического уголка 80х80х7 мм ГОСТ 8509–93. В таких перемычках дополнительно приварить металлическую полосу (поз 6) с шагом 250 мм.
- Все металлические элементы огрунтовать одним слоем Ф 021 ГОСТ 25129–2020 и окрасить двумя слоями эмали ПФ–115 ГОСТ 6465–76\*, цветом 7040. Степень очистки поверхности от окислов – вторая, степень обезжиривания – первая по ГОСТ 9.402–2004. Лакокрасочное покрытие, поврежденное при сварке, восстановить.
- Крепление опорного уголка перемычки к монолитным ж/б конструкциям производить 2–мя распорными анкерами по бетону М10х113 типа Н5А (НЛТ) (или аналог, согласно конструктивной расчеу).
- Глубина опирания на проемник с каждой стороны не менее 200 мм.
- При расположении проёмов у монолитных несущих конструкций, а также при длине проясенка менее 200 мм, перемычку со стороны монолита опереть на дополнительный соединительный элемент – уголок 80х80х7 или 100х100х10, смотреть ведомость перемычек (длина соединительного элемента соответствует ширине кладки). При расположении проёмов у металлических конструкций соединительный элемент закрепить к металлоконструкциям сваркой. Зону опирания перемычки на кладку заполнить кладочным раствором марки М100 толщиной 10–15 мм.
- Отверстия для инженерных коммуникаций шириной менее 600 мм перекрыть одним блоком с опиранием с двух сторон не менее 125 мм или двумя блоками, с опиранием на кладку с обеих сторон не менее 300 мм. В случае примыкания отверстия к монолиту/фахверку либо расположения отверстия на расстоянии менее 200 мм от монолита/фахверка над отверстием выполнить перемычку. Отверстие шириной не более 275 мм с примыканием к монолитным конструкциям/фахверку не менее 200 мм – перекрыть одним газосиликатным блоком.
- Устройство фахверков:
- Стойки фахверка выполнить из стальной квадратной трубы по ГОСТ 8639–82. Крепление стоек к плитам перекрытия, узлы крепления перегородок из газобетонных блоков к стойкам – см. лист 20. Расстановка и привязка фахверка см.листы 04, 10, 14. Длина фахверка указана условно, от верха перекрытия до низа перекрытия. Точные размеры и спецификации элементов фахверков подземной ватостоянки см.раздел КР2.

- Перечень видов работ, подлежащих освидетельствованию с составлением актов на скрытые работы: кладка стен и перегородок из газосиликатных блоков с устройством продольного армирования, закладных для крепления стен и перегородок в верхнем сечении, металлических гибких связей для крепления стен и перегородок в доковом сечении кладка стен и перегородок из керамического кирпича с устройством закладных для крепления стен и перегородок в верхнем сечении, металлических гибких связей для крепления стен и перегородок в доковом сечении устройство гидроизоляции; устройство пароизоляции; устройство оснований под полы всех видов; устройство утепления выше и ниже уровня земли здания (отметку уровня земли см. марку ГП); устройство армирования перегородок и наружных стен; устройство стен и перегородок с пределом огнестойкости; устройство усиленной проёмов в перегородках и наружных стенах; выполнение сварочных работ, устройство герметизации проёмов (двери, окна, инженерные коммуникации) в конструкциях с пределом огнестойкости.
- Акты на скрытые работы должны быть укомплектованы всеми необходимыми документами, подтверждающими проектное качество применяемых материалов, а также исполнительными схемами с фиксацией фактических отступов от проектных размеров, отметок, сечений.

Рабочая документация разработана в соответствии с градостроительным планом земельного участка, заданием на проектирование, градостроительным регламентом, техническими регламентами, в том числе устанавливающими требования по обеспечению безопасной эксплуатации зданий, сооружений, нормативными документами по пожарной безопасности и требованиям СТУ.

ГАП  Терлица А.А.

|                 |  |
|-----------------|--|
| Согласовано:    |  |
| Взвешен инт.№:  |  |
| Подпись и дата: |  |
| Имя № подл.     |  |
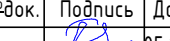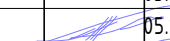
|            |      |          |        |                                                                                       |         |   |        |      |        |                           |  |  |
|------------|------|----------|--------|---------------------------------------------------------------------------------------|---------|---|--------|------|--------|---------------------------|--|--|
|            |      |          |        |                                                                                       |         | ±0.000±±164.100   |        |      |        |                           |  |  |
|            |      |          |        |                                                                                       |         | Заказчик: АО "ГК ОСНОВА" ГКО-70-23- АР1.1   |        |      |        |                           |  |  |
|            |      |          |        |                                                                                       |         | Многофункциональный жилой комплекс со встроенно-пристроенными помещениями (3-й этап строительства. Корпус 4, Корпус 5), расположенный по адресу: г. Москва, СВАО, ул. Ботаническая, вл. 29 |        |      |        |                           |  |  |
| Изм.       | Кол. | Лист     | № док. | Подпись                                                                               | Дата    | Подземная ватостоянка. Кладочные планы.   | Стадия | Лист | Листов |                           |  |  |
| Разработал |      | Исатовва |        |  | 05.2025 |   | Р      | 1    | 24     |                           |  |  |
| Проверил   |      | Терлица  |        |  | 05.2025 |   |        |      |        |                           |  |  |
|            |      |          |        |                                                                                       |         | Общие данные   |        |      |        | ООО "ХАЙЛАЙТ АРХИТЕКТУРА" |  |  |
| ГАП        |      | Терлица  |        |  | 05.2025 |   |        |      |        |                           |  |  |
| Н.Контроль |      | Терлица  |        |  | 05.2025 |   |        |      |        |                           |  |  |
| ГИП        |      | Дачкина  |        |  | 05.2025 | 1:100   |        |      |        |                           |  |  |

Примечания:

1. Общие указания см. лист 01 данного раздела;
2. См. соответствие с фрагментами планов: 1/6, 10, 14, 16 данного раздела;
3. Сечения по формации см. листы 23-24 данного раздела;
4. Внесены изменения объектов см. лист 17 данного раздела;
5. Внесены изменения, а также спецификации элементов парирования см. лист 18 данного раздела;
6. Узлы крепления скалки, крепления перемача, вставки фидельного пил шиммерное оборудование см. АР.12.

№0000-164-100

| Изм.     | Кол. | Лист | Наим.     | Подпись                                                                               | Дата       |
|----------|------|------|-----------|---------------------------------------------------------------------------------------|------------|
| Утвердил |      |      | Мамонтова |  | 05.10.2025 |
| Проверил |      |      | Терещук   |  | 05.10.2025 |

ГАП Терещук 05.10.2025

М.И.Потопов 05.10.2025

М.И.Потопов 05.10.2025

В.И.Варченко 05.10.2025

1/200

Заказчик: АО "К.ОСНОВА"

ГКО-70-23-АР.11

Информационный журнал контроля соблюдения требований поведенческой и этической ответственности, Корпус 4, Комплекс 5, расположенный по адресу: г. Москва, (БД) ул. Вавилова, №39

| Дата | Листов |
|------|--------|
| P    | Z      |

000"ХАЙЛЕТ АРХИТЕКТУРА"




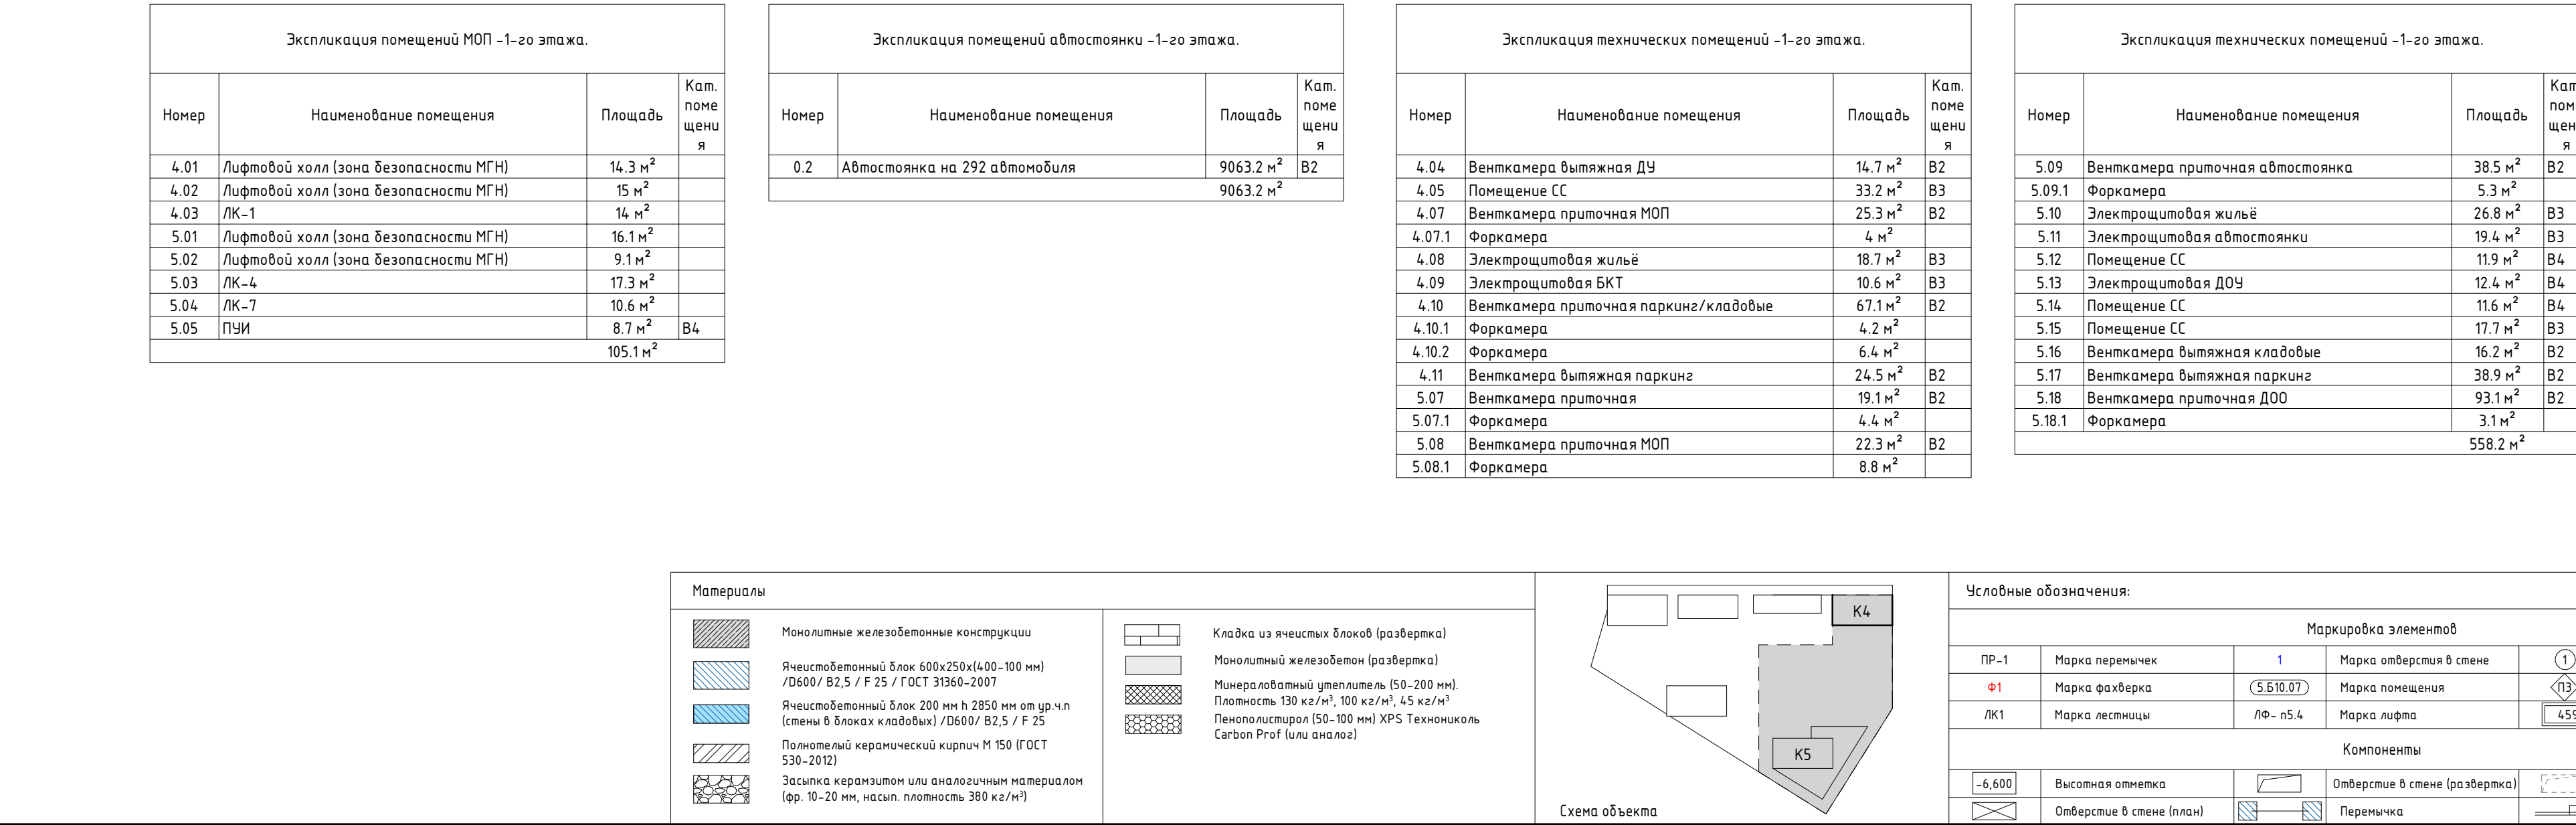


Схема кладки кирпича на отм. -6.600.  
(Фрагмент 1)

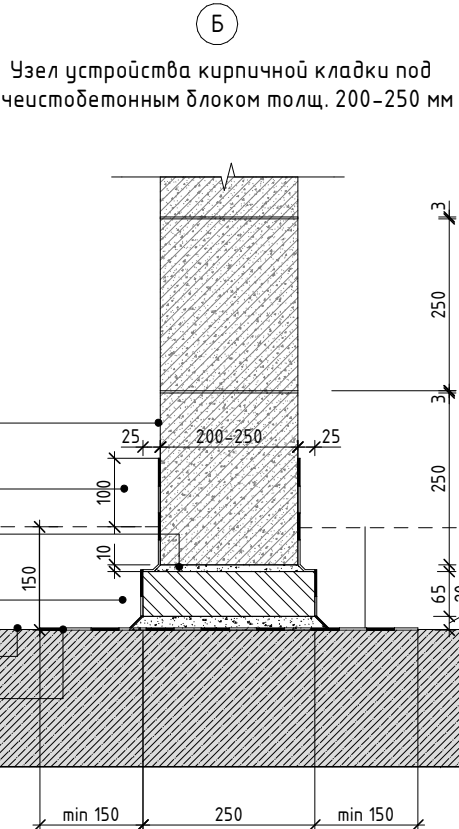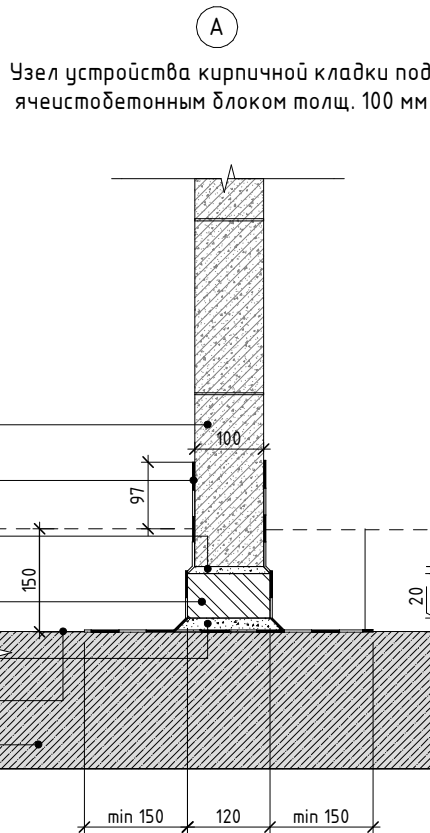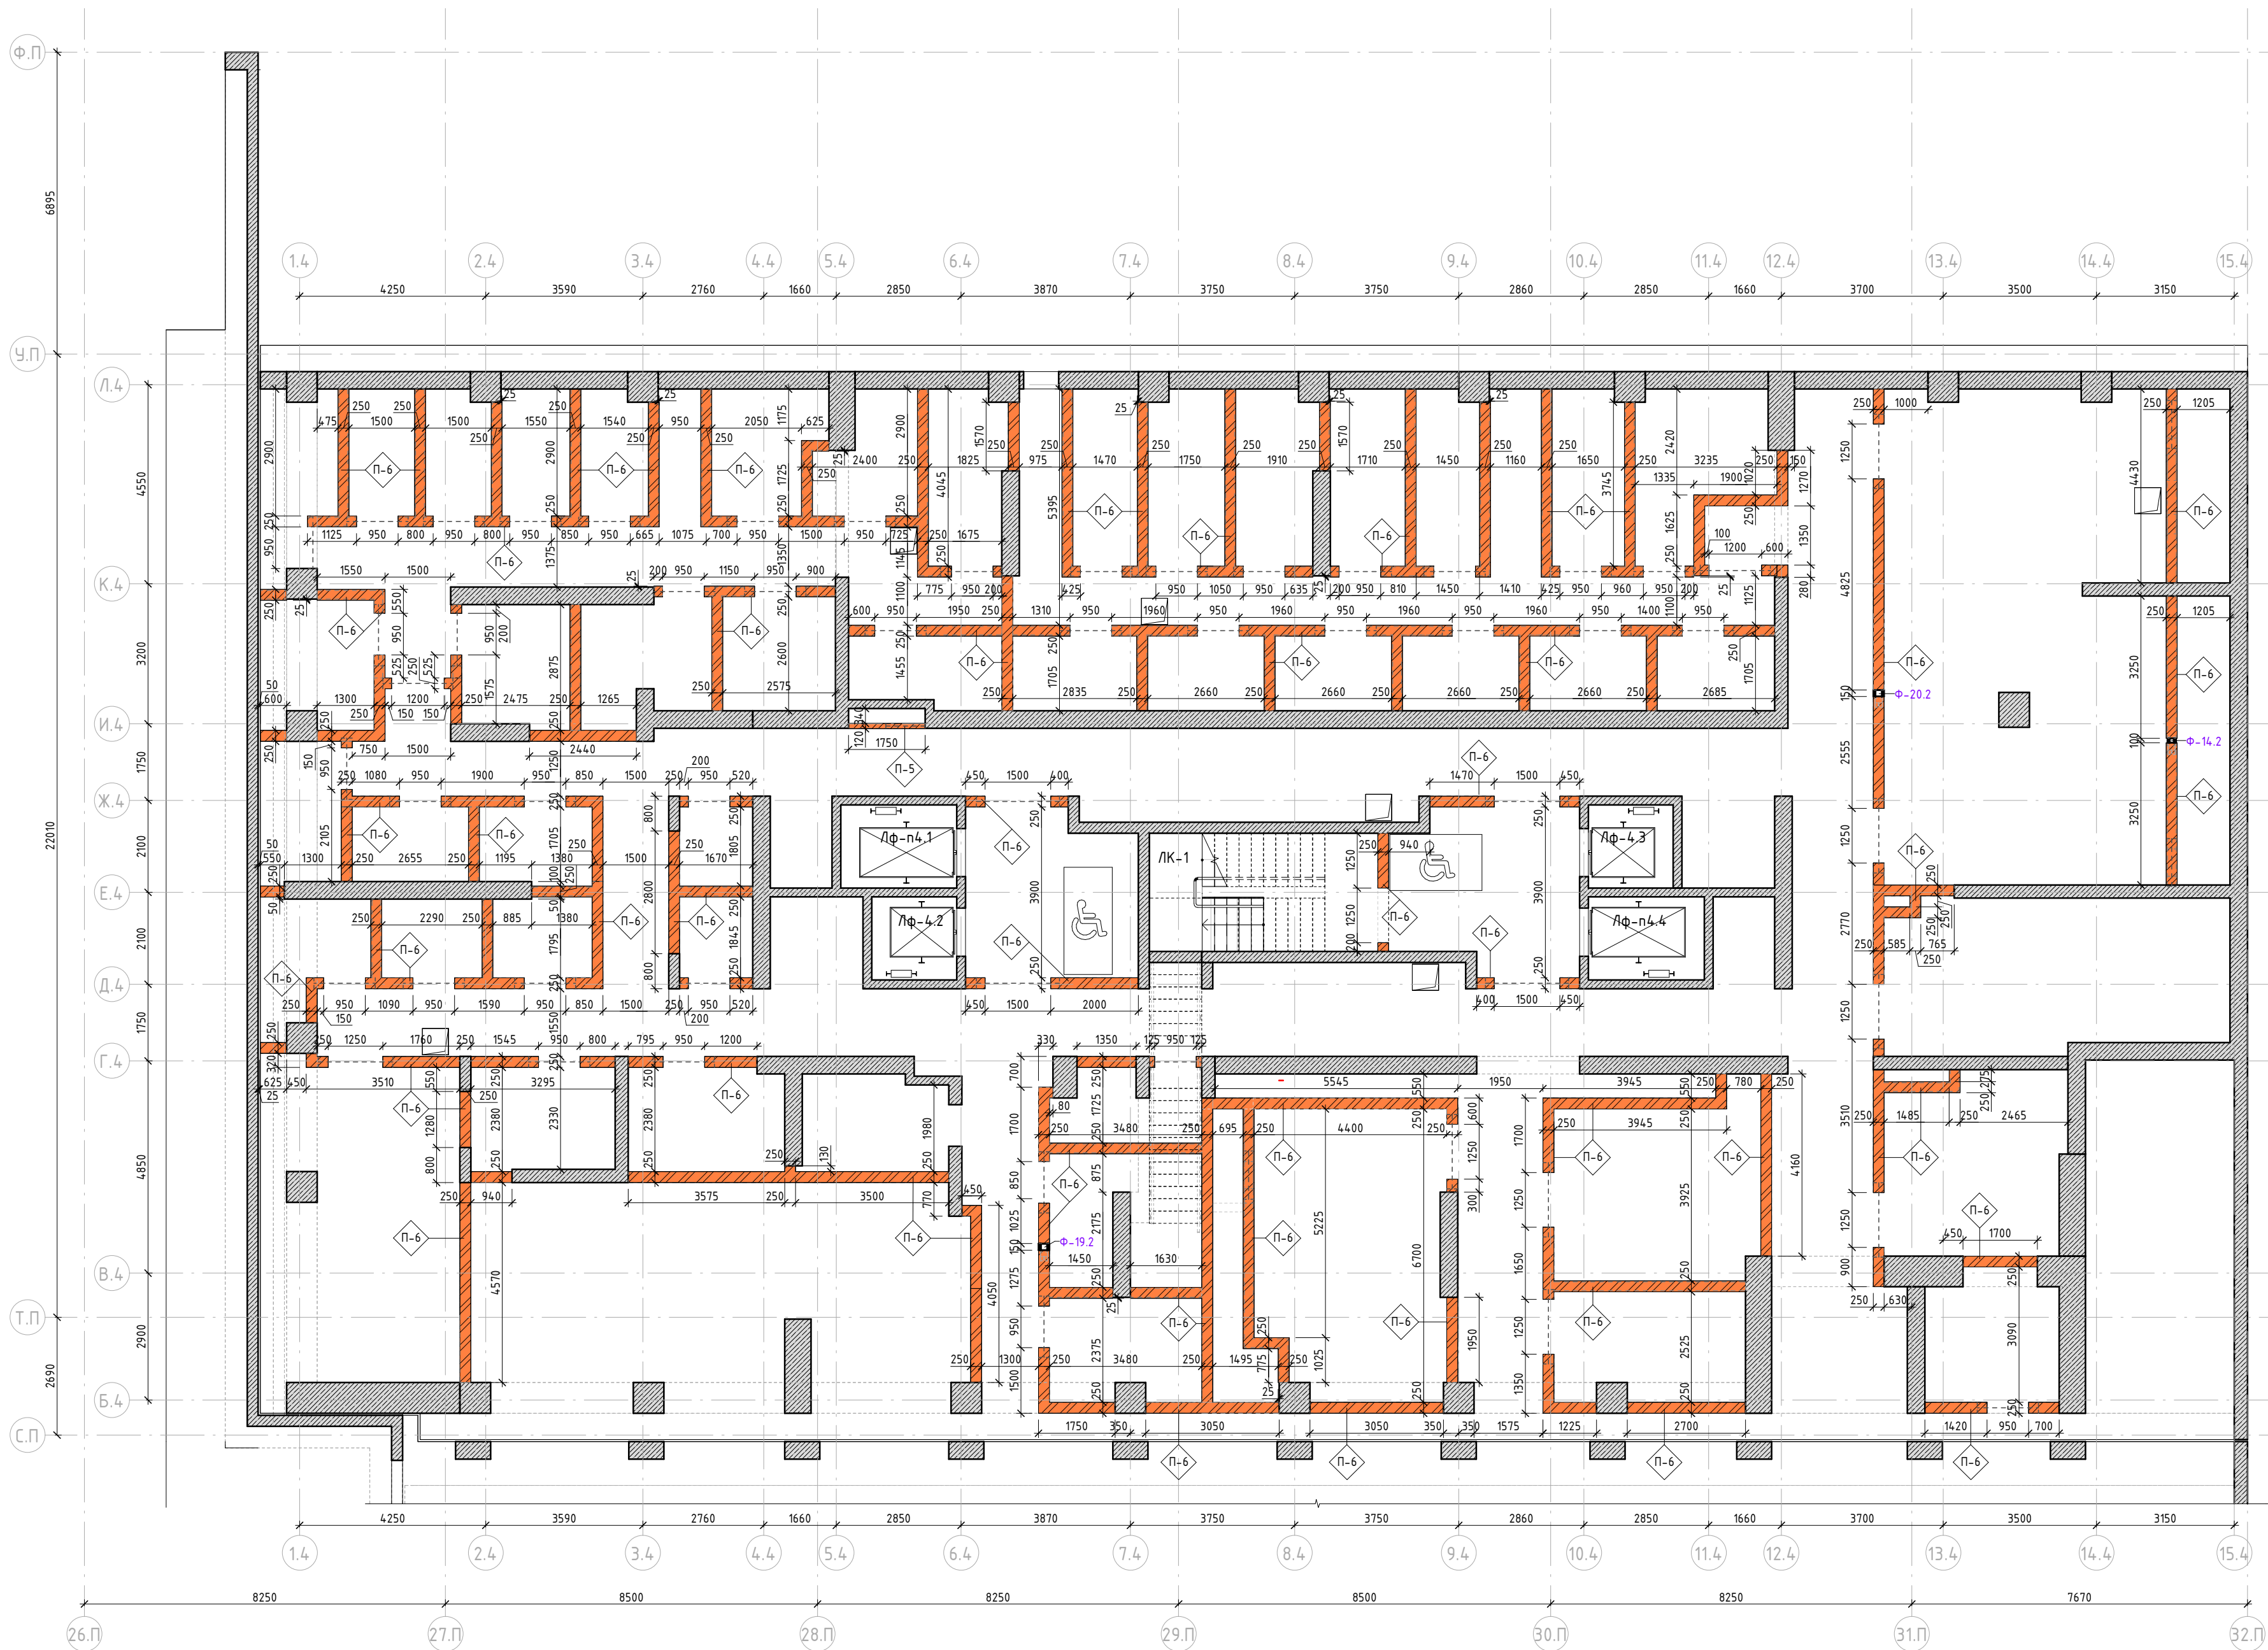

Условные обозначения:

| Маркировка элементов |                 |          |                         |                                |
|----------------------|-----------------|----------|-------------------------|--------------------------------|
| ПР-1                 | Марка перемычек | 1        | Марка отверстия в стене | 1                              |
| Ф-10                 | Марка факелов   | 5.610.07 | Марка помещения         | ПЗ                             |
| ЛК1                  | Марка лестницы  | ЛФ- П5.4 | Марка лифта             | Е160                           |
|                      |                 |          |                         | Обозначение огнестойкости стен |

| Компоненты                |                  |                               |                                  |                                  |
|---------------------------|------------------|-------------------------------|----------------------------------|----------------------------------|
| -6.600                    | Высотная отметка | Отверстие в стене (развертка) | Отверстие в перекрытии (потолок) | Отверстие в перекрытии (потолок) |
| Отверстие в стене (плиты) | Перемычка        | Отверстие в стене (развертка) | Отверстие в перекрытии (потолок) | Деформационный шов               |


| Материалы   | Схема объекта |
|---|---------------|
| <div><div></div>Монолитные железобетонные конструкции</div> <div><div></div>Ячеистобетонный блок 600х250х(100-100 мм) / D600 / B2,5 / F 25 / ГОСТ 31360-2007</div> <div><div></div>Ячеистобетонный блок 200 мм h 2850 мм от ур.ч.л. (стены в блоках к кладке) / D600 / B2,5 / F 25</div> <div><div></div>Полнотелый керамический кирпич (КР-р-п) 250х120х65 мм / М150 / 2.0 / F50 / ГОСТ 530-2012</div> <div><div></div>Засыпка керамзитом или аналогичным материалом (фр. 10-20 мм, насып. плотность 380 кг/м³)</div> <div><div></div>Минераловатный утеплитель (50-200 мм). Плотность 130 кг/м³, 100 кг/м³, 45 кг/м³</div> |               |



Примечания:

- Данный лист см. совместно с листом Общих данных данного раздела (01).
- Кладку из полнотелого керамического кирпича М150 (ГОСТ 530-2012) вести в один ряд как основание под кладку для перегородок из ячеистого бетона. По окончательной плите устраивается выравнивающий слой из цементно-песчаного раствора марки М100 толщиной 20 мм. При кладке кирпича необходимо обеспечить вертикальный зазор толщиной 10-15 мм.
- Узел гидроизоляции и устройства кирпичной кладки см. на данном листе.
- Ведомость объемов кладочных материалов - см. лист общих данных (01).

±0.000±164.100

|   |          |         |        |         |                                         |        |      |
|---|----------|---------|--------|---------|-----------------------------------------|--------|------|
| Заказчик: АО "ГК ОСНОВА"   |          |         |        |         | ГКО-70-23- АР.1.1                       |        |      |
| Многофункциональный жилой комплекс со встроенно-пристроенными помещениями (3-й этап строительства). Корпус 4, Корпус 5), расположенный по адресу: г. Москва, СВАО, ул. Ботаническая, д. 29 |          |         |        |         | Подземная автостоянка. Кладочные планы. |        |      |
| Изм.   | Кол.     | Лист    | № док. | Подпись | Дата                                    | Стадия | Лист |
| Разработал   | Игнатова | 05.2025 |        |         |                                         | Р      | 3    |
| Проверил   | Терлица  | 05.2025 |        |         |                                         |        |      |
| Г.АП   | Терлица  | 05.2025 |        |         |                                         |        |      |
| Н.Контроль   | Терлица  | 05.2025 |        |         |                                         |        |      |
| ГИП   | Дачкина  | 05.2025 |        |         |                                         |        |      |
| Схема кладки кирпича на отм. -6.600. (Фрагмент 1)   |          |         |        |         | 000"ХАЙЛАЙТ АРХИТЕКТУРА"                |        |      |
| 1:100   |          |         |        |         |                                         |        |      |

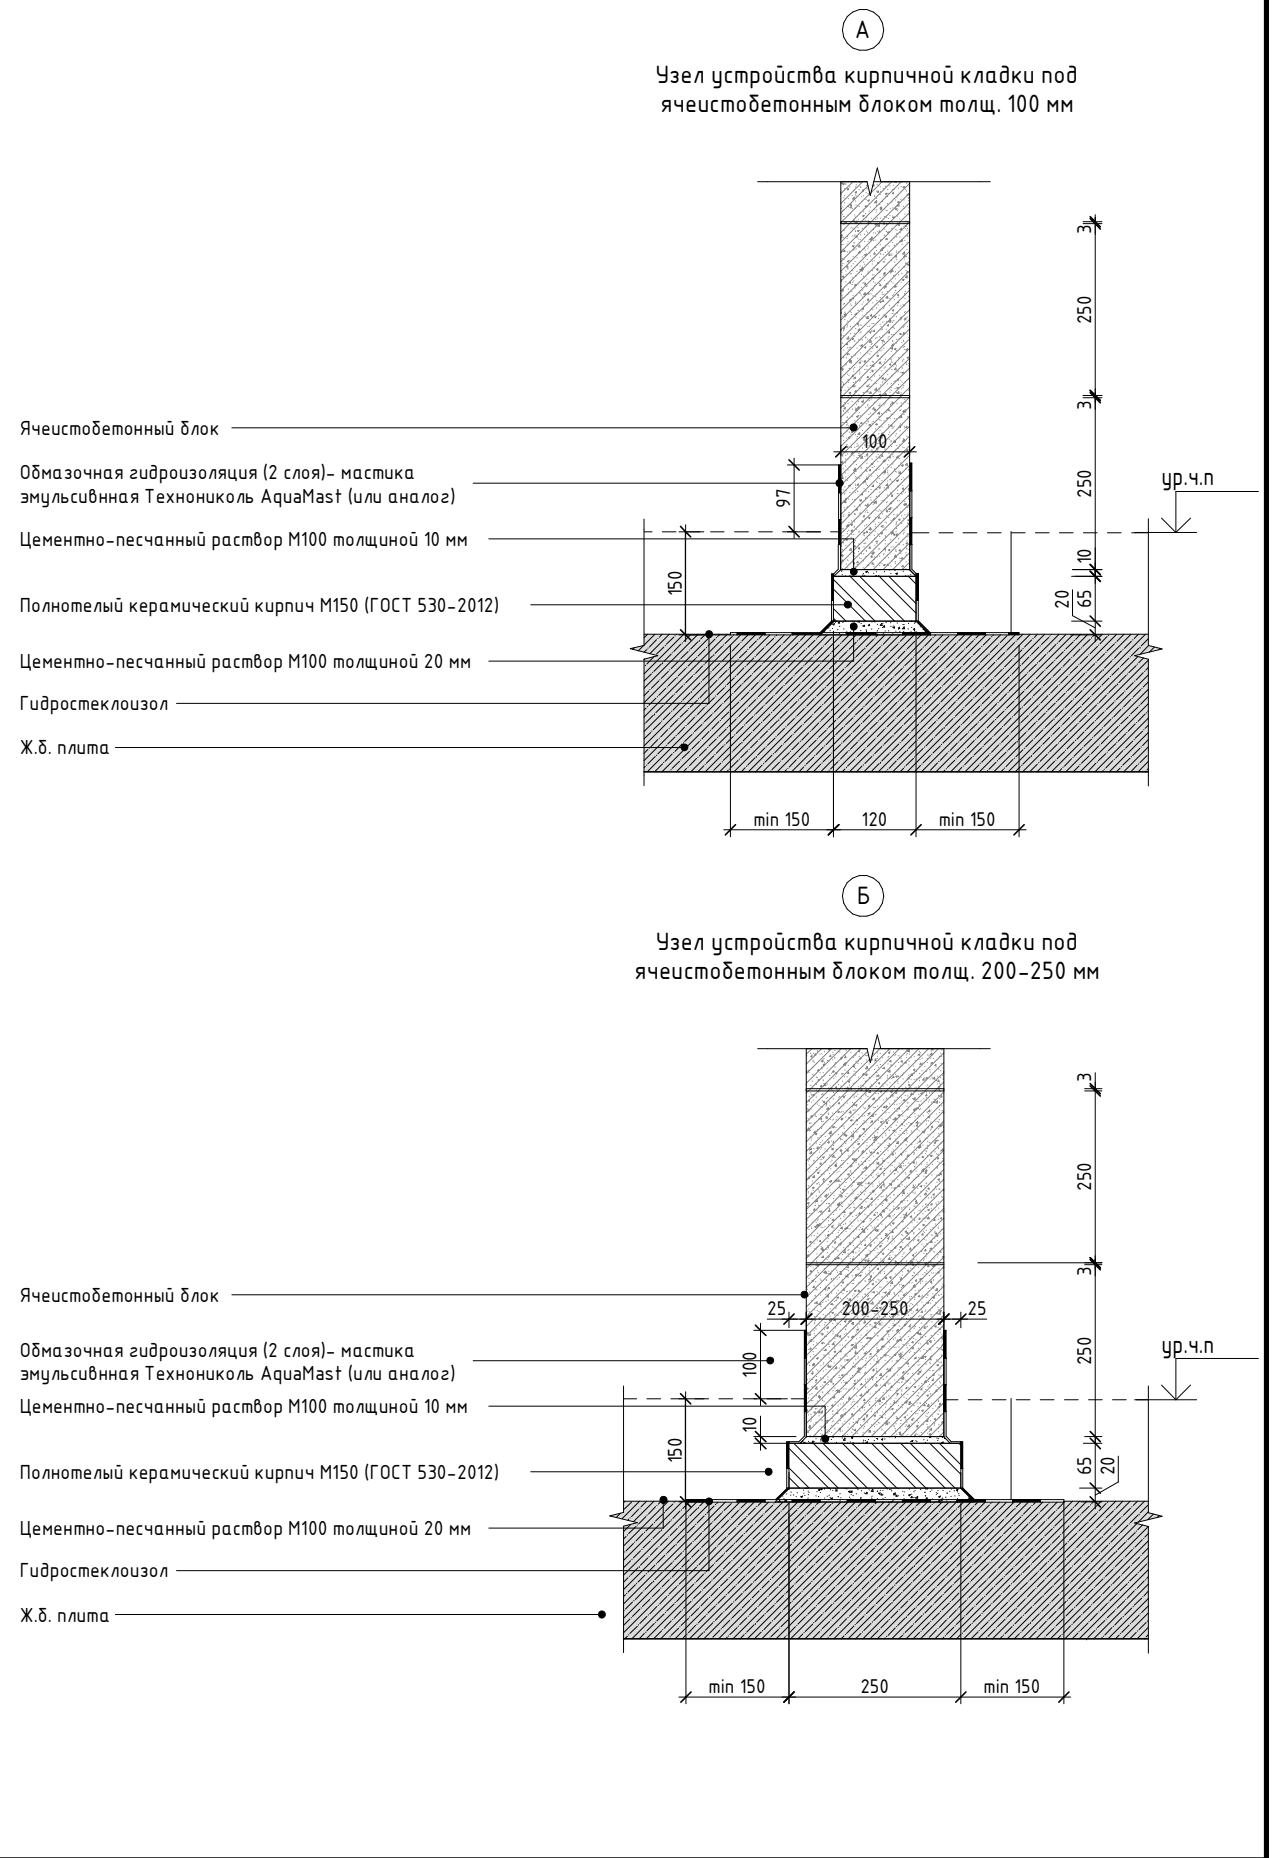

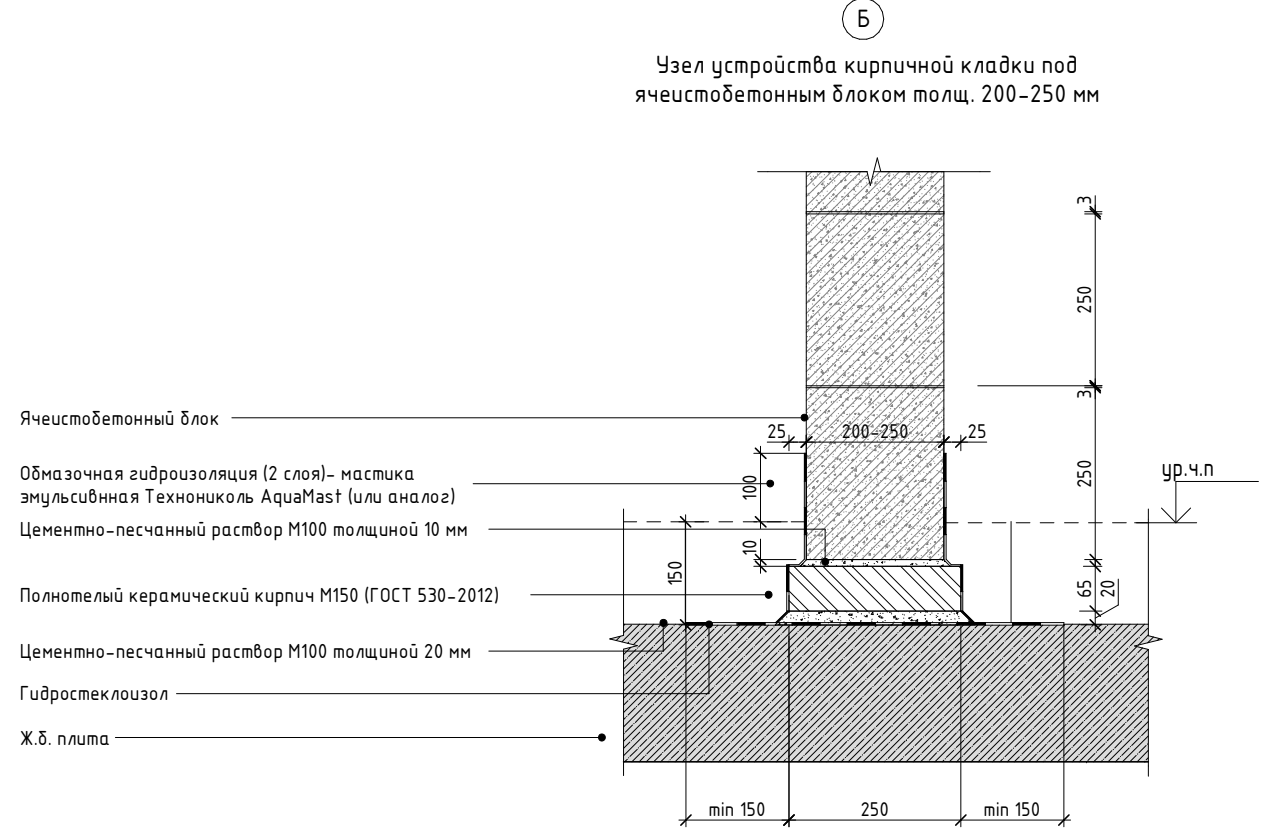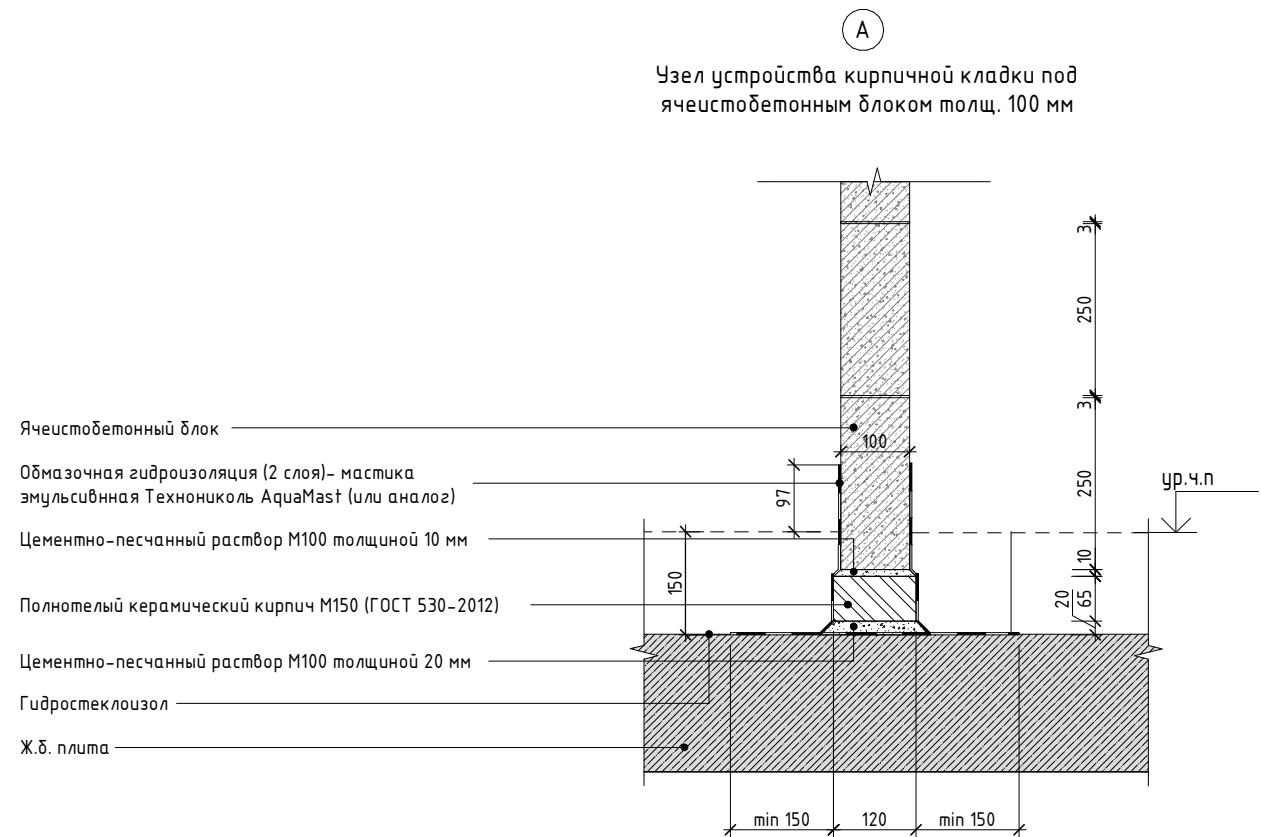

| Условные обозначения: |                          |          |                               |     |                                  |
|-----------------------|--------------------------|----------|-------------------------------|-----|----------------------------------|
| Маркировка элементов  |                          |          |                               |     |                                  |
| ПР-1                  | Марка перемычек          | 1        | Марка отверстия в стене       | 1   | Марка проема                     |
| Ф-10                  | Марка факверка           | 5.Б10.07 | Марка помещения               | 13  | Марка стены (тип)                |
| ЛК1                   | Марка лестницы           | ЛФ- П5.4 | Марка лифта                   | 160 | Обозначение агностности стен     |
| Компоненты            |                          |          |                               |     |                                  |
| -6.600                | Высотная отметка         |          | Отверстие в стене (развертка) |     | Отверстие в перекрытии (потолок) |
|                       | Отверстие в стене (план) |          | Перемычка                     |     | Деформационный шов               |

Материалы

Монолитные железобетонные конструкции

Ячеистобетонный блок 600х250х(100-100 мм) /D600/ B2,5 / F 25 / ГОСТ 31360-2007

Ячеистобетонный блок 200 мм т 2850 мм от ур.ч.п (стены в блоках кладовых) /D600/ B2,5 / F 25

Полнотелый керамический кирпич (КР-р-п) 250х120х65 мм/М150/2.0/ГОСТ 530-2012

Засыпка керамзитом или аналогичным материалом (фр. 10-20 мм, насып. плотность 300 кг/м³)


Минераловатный утеплитель (50-200 мм). Плотность 130 кг/м³, 100 кг/м³, 45 кг/м³

Схема объекта

- Примечания:
- Данный лист см. совместно с листом Общих данных данного раздела (01).
  - Кладку из полнотелого керамического кирпича М150 (ГОСТ 530-2012) вести в один ряд как основание под кладку для перегородок из ячеистого бетона. По окончательной плите устанавливается выравнивающий слой из цементно-песчаного раствора марки М100 толщиной 20 мм. При кладке кирпича необходимо обеспечить вертикальный зазор толщиной 10-15 мм.
  - Узел гидроизоляции и устройства кирпичной кладки см. на данном листе.
  - Ведомость объемов кладочных материалов - см. лист общих данных (01).

|            |          |         |        |         |      |   |                          |      |
|------------|----------|---------|--------|---------|------|---|--------------------------|------|
|            |          |         |        |         |      | ±0.000±164.100   |                          |      |
|            |          |         |        |         |      | Заказчик: АО "ГК ОСНОВА"   |                          |      |
|            |          |         |        |         |      | ГКО-70-23- АР1.1   |                          |      |
|            |          |         |        |         |      | Многофункциональный жилой комплекс со встроенно-пристроенными помещениями (3-й этап строительства. Корпус 4, Корпус 5), расположенный по адресу: г. Москва, СВАО, ул. Ботаническая, д. 29 |                          |      |
| Изм.       | Кол.     | Лист    | № док. | Подпись | Дата | Подземная автостоянка. Кладочные планы.   | Стадия                   | Лист |
| Разработал | Игнатова | 05.2025 |        |         |      |   | Р                        | 5    |
| Проверил   | Терлица  | 05.2025 |        |         |      |   |                          |      |
| Г.АП       | Терлица  | 05.2025 |        |         |      | Схема кладки кирпича на отм. -6.600. (Фрагмент 3)   | 000"ХАЙЛАЙТ АРХИТЕКТУРА" |      |
| Н.Контроль | Терлица  | 05.2025 |        |         |      |   |                          |      |
| ГИП        | Дачкина  | 05.2025 |        |         |      | 1:100   |                          |      |

|    |         |     |         |     |  |
|----|---------|-----|---------|-----|--|
| ИП | ДОНКУМА | 80- | 05.2025 | 150 |  |
|----|---------|-----|---------|-----|--|

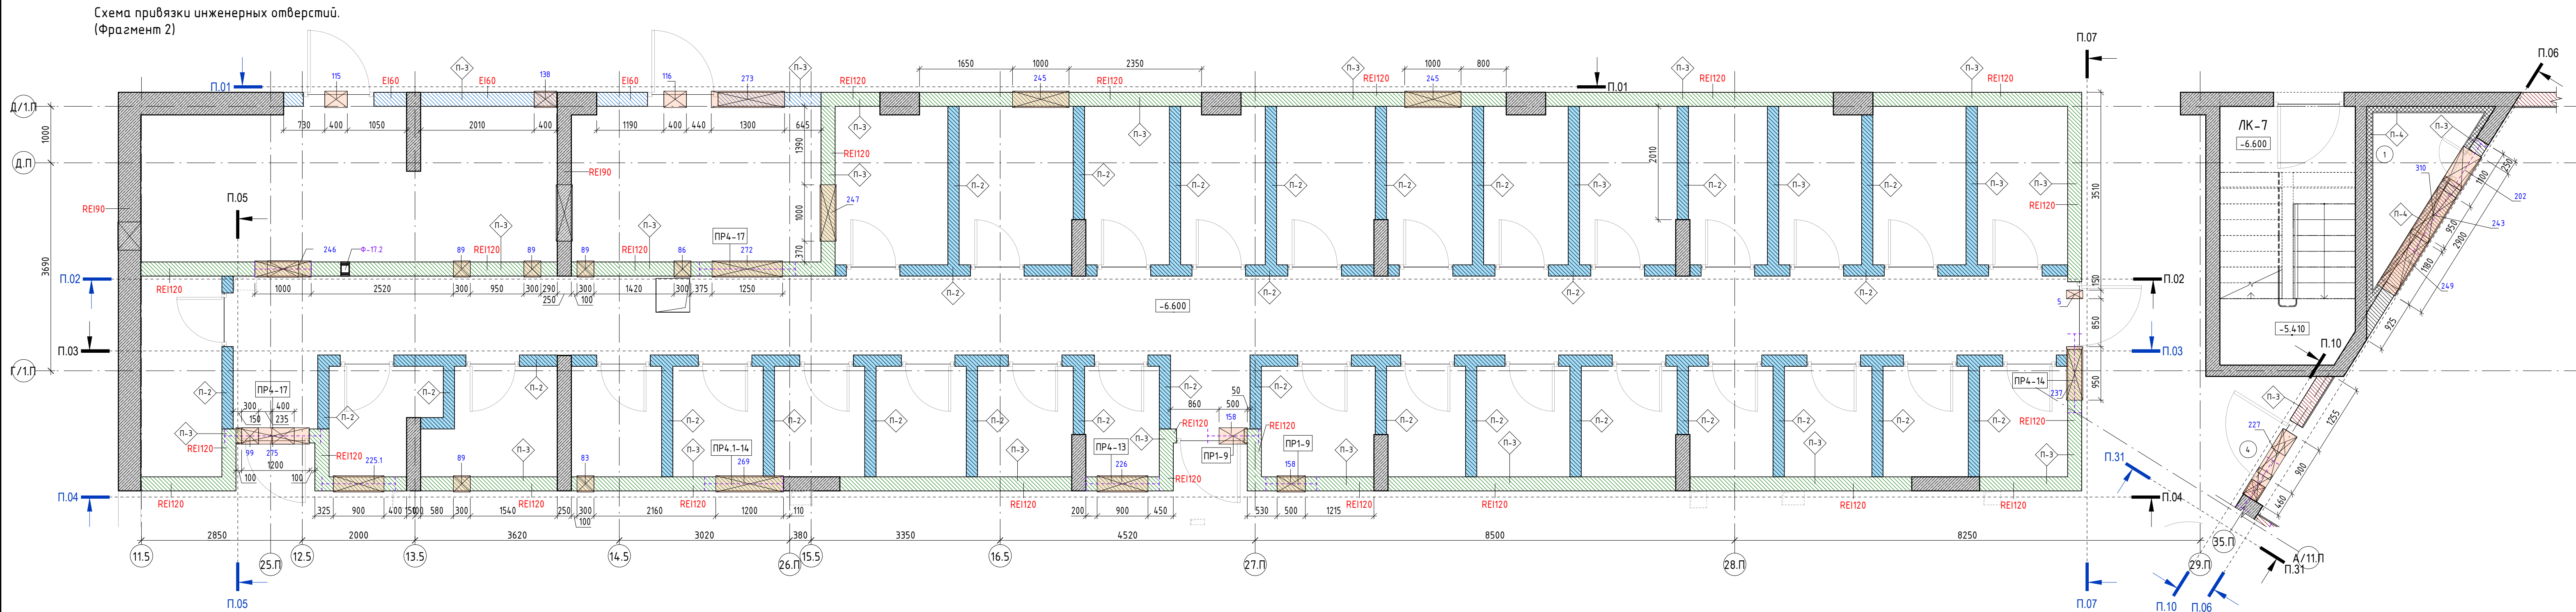

| Условные обозначения: |                 |           |                         |
|-----------------------|-----------------|-----------|-------------------------|
| Маркировка элементов  |                 |           |                         |
| ПР-1                  | Марка перемычек | 1         | Марка отбрасыва в стене |
| Ф-10                  | Марка фазера    | 1.5.19.97 | Марка помещений         |
| ЛК-1                  | Марка лестниц   | ЛК-1      | Марка лифта             |

| Компоненты                |                  |                               |                                     |
|---------------------------|------------------|-------------------------------|-------------------------------------|
| 4.600                     | Высотная отметка | Отбрасыва в стене (развертка) | Отбрасыва в перегородке (развертка) |
| Отбрасыва в стене (линия) | Перемычка        | Отбрасыва в стене (линия)     | Отбрасыва в стене (линия)           |






| Материалы                                  |                                           | Схема объекта                              |                                           |
|--------------------------------------------|-------------------------------------------|--------------------------------------------|-------------------------------------------|
| Минераловатный утеплитель (50-200 мм)      | Плотность: 150 кг/м³, 100 кг/м³, 45 кг/м³ | Минераловатный утеплитель (50-200 мм)      | Плотность: 150 кг/м³, 100 кг/м³, 45 кг/м³ |
| Пенополиуретан (50-100 мм) XPS Технониколь | Сайлон Pro (или аналог)                   | Пенополиуретан (50-100 мм) XPS Технониколь | Сайлон Pro (или аналог)                   |
| Стеклопакеты (стеклопакеты) E/RE-100       | Стеклопакеты (стеклопакеты) E/RE-100      | Стеклопакеты (стеклопакеты) E/RE-100       | Стеклопакеты (стеклопакеты) E/RE-100      |
- Примечания:
- Данный лист см. совместно с листом Общих данных данного раздела (01).
  - См. также листы 17, 18, 19.
  - Размеры и привязки инженерных коммуникаций в ж.б. конструкциях - см. КЖ.
  - Конструкции перегородок над кладовыми теплоизоляцией см. раздел КЖ.
  - Металлические элементы перемычек оклеивать от пыли и раскиснуть и покрыть эпоксидной Ф-21 за 2 раза.
  - Перемычки заделывать в кладку на 150-200 мм. Перемычки типа ПР-XX (12) в местах примыкания к ж/б конструкциям выполнять с опиранием на опорный уголок. Арматурные стержни в местах примыкания к ж/б конструкциям заделывать на 100-150 мм.
  - Узлы гидроизоляции ограждающих конструкций паркинга см. раздел технических решений КЖ.
  - Ведомость элементов перемычек - см. лист 18 данного раздела, устройство перемычек см. лист 21 данного раздела.
  - Ведомость инженерных отверстий - см. лист 17 данного раздела.
  - Узлы крепления стен к перегородкам к ж/б стенам - см. листы 19 данного раздела.
  - Использовать Деформационные швы - см. лист 08 раздела АР1.2.
  - Узлы фазерных стоек - см. лист 20 данного раздела.
  - Ведомость объемов кладочных материалов - см. лист общих данных.
  - Контуры стен с требованиями к монолитности показаны цветом. (См. условные обозначения).
  - После монтажа инженерных коммуникаций в отверстиях стен/перегородок предусмотреть заделку в соответствии с монолитностью стены в которой оно расположено, (заделка цементно-песчаным раствором М 75).

|   |      |      |      |                  |  |  |
|---|------|------|------|------------------|--|--|
| Заказчик: АО ТК ОСНОВА*   |      |      |      | ГКО-70-23- АР1.1 |  |  |
| Информационный жилой комплекс со встроенно-пристроенными помещениями (3-й этап строительства) Корпус 4, Корпус 5, расположенный по адресу: г. Москва, СВАО, ул. Ботаническая, д. 29 |      |      |      | Листов           |  |  |
| Уч. Изм.   | Кол. | Лист | Изм. | Дата             |  |  |
| Разработано   | 1    | 1    | 1    | 05.2025          |  |  |
| Проверено   | 1    | 1    | 1    | 05.2025          |  |  |
| ГАП   | 1    | 1    | 1    | 05.2025          |  |  |
| Н.И.Иванов   | 1    | 1    | 1    | 05.2025          |  |  |
| Г.И.Иванов   | 1    | 1    | 1    | 05.2025          |  |  |

Architectural drawing of a building facade showing a brick wall with three door openings. The drawing includes detailed dimensions for heights and widths, as well as level markers. The left side shows a wall section with a door opening. The main part shows a brick wall with three door openings labeled ПР4-14, ПР4-16, and ПР3-14. The right side shows a corner section with a door opening labeled ПР4. The drawing is labeled "ЭТАЖ 6" and "СМ. ПУСТ. 3".

[illegible][illegible]

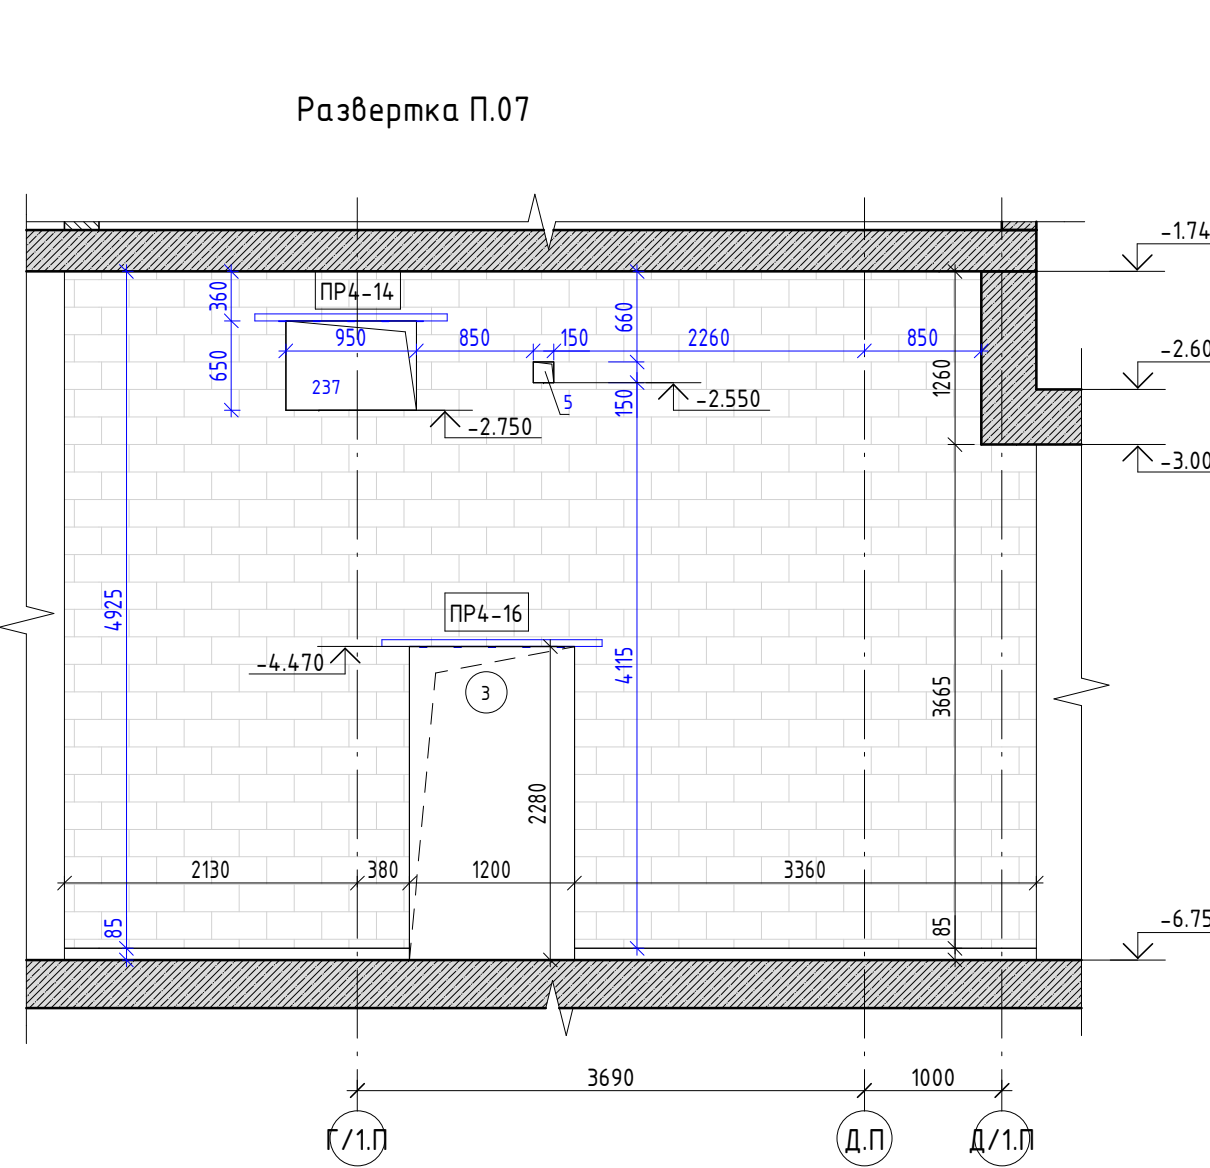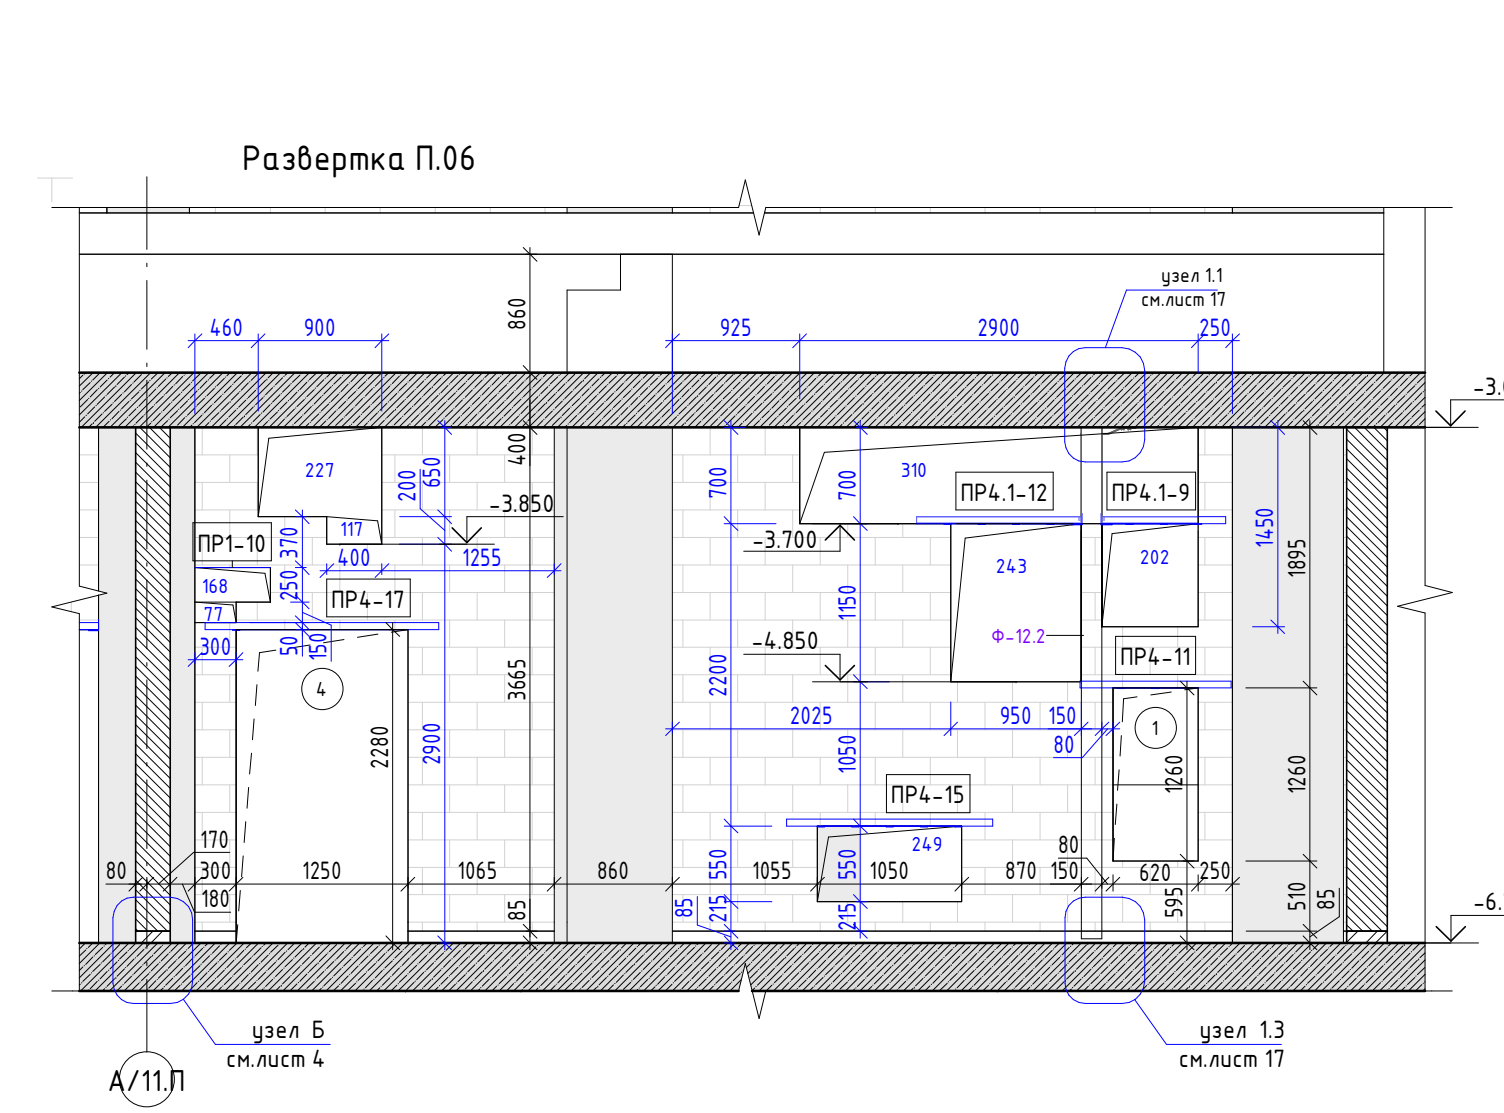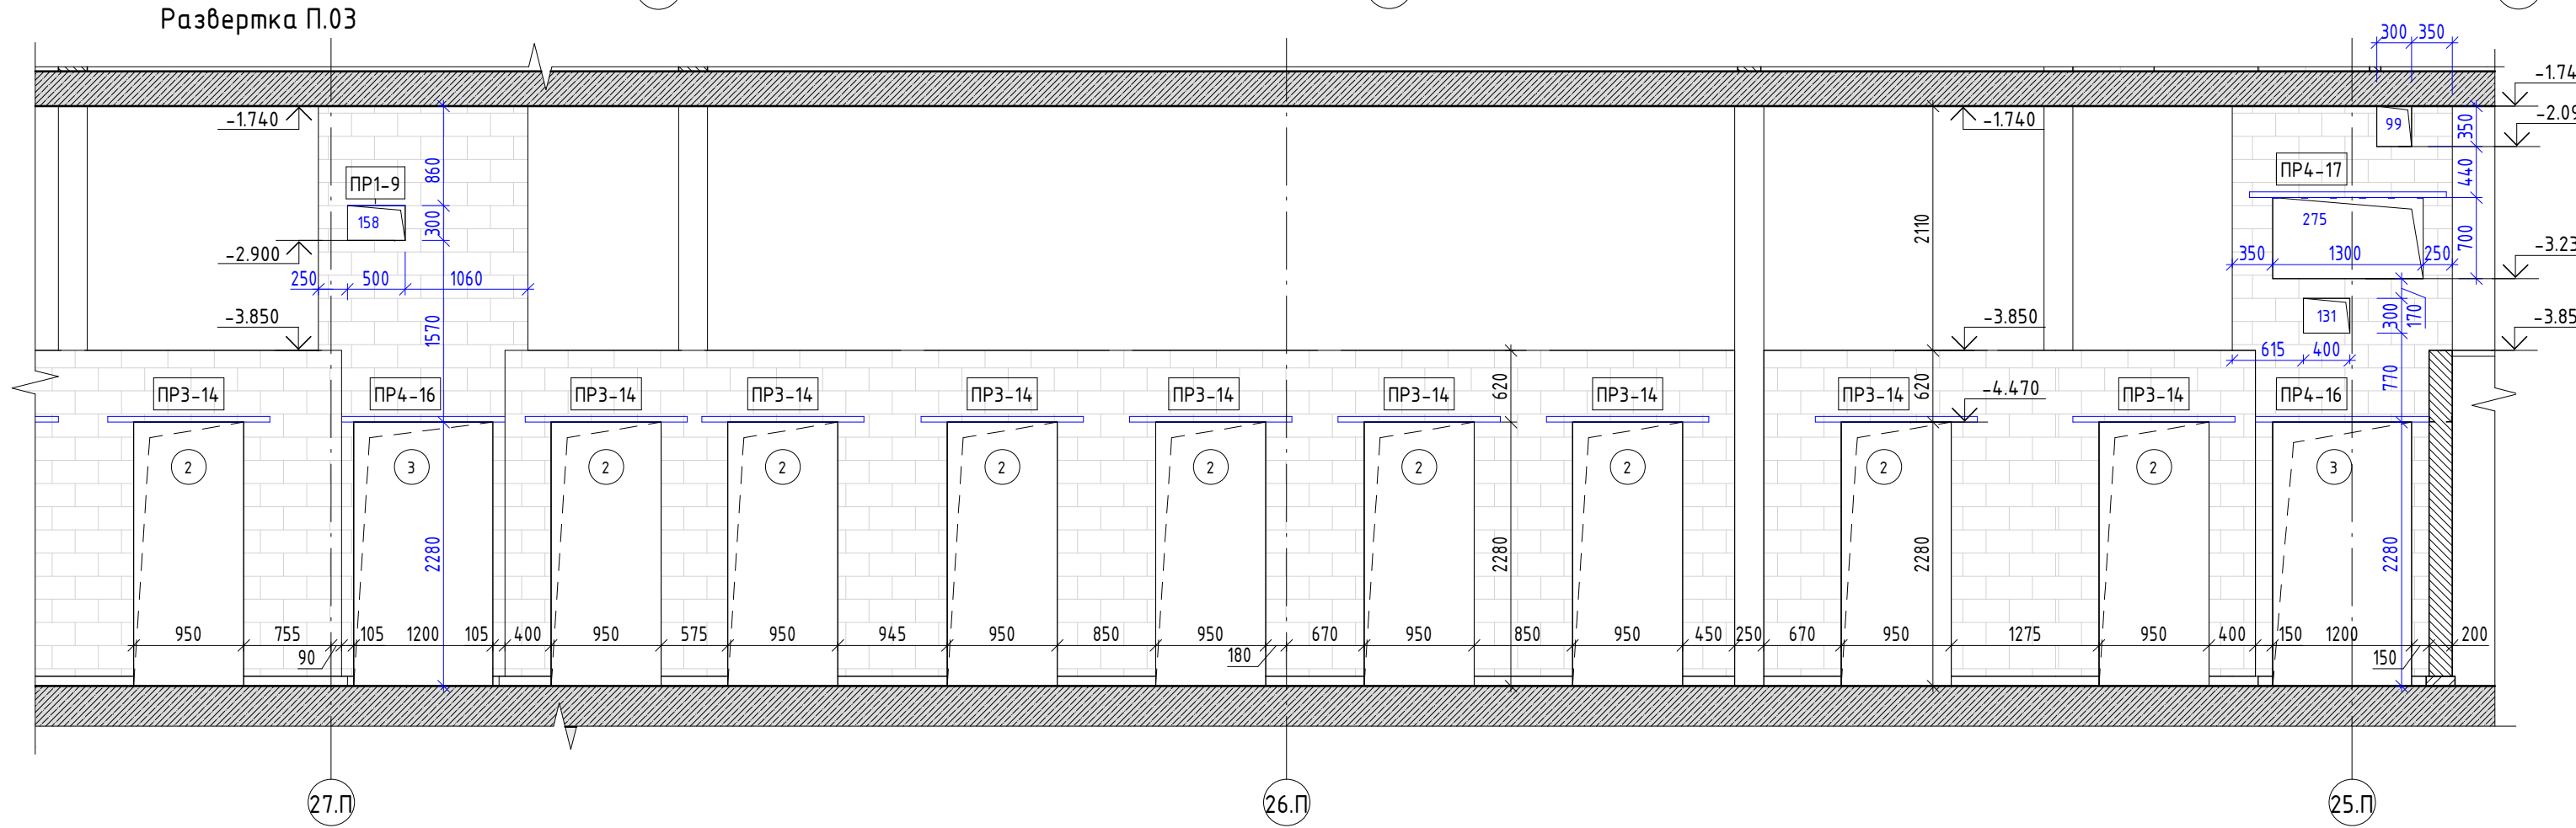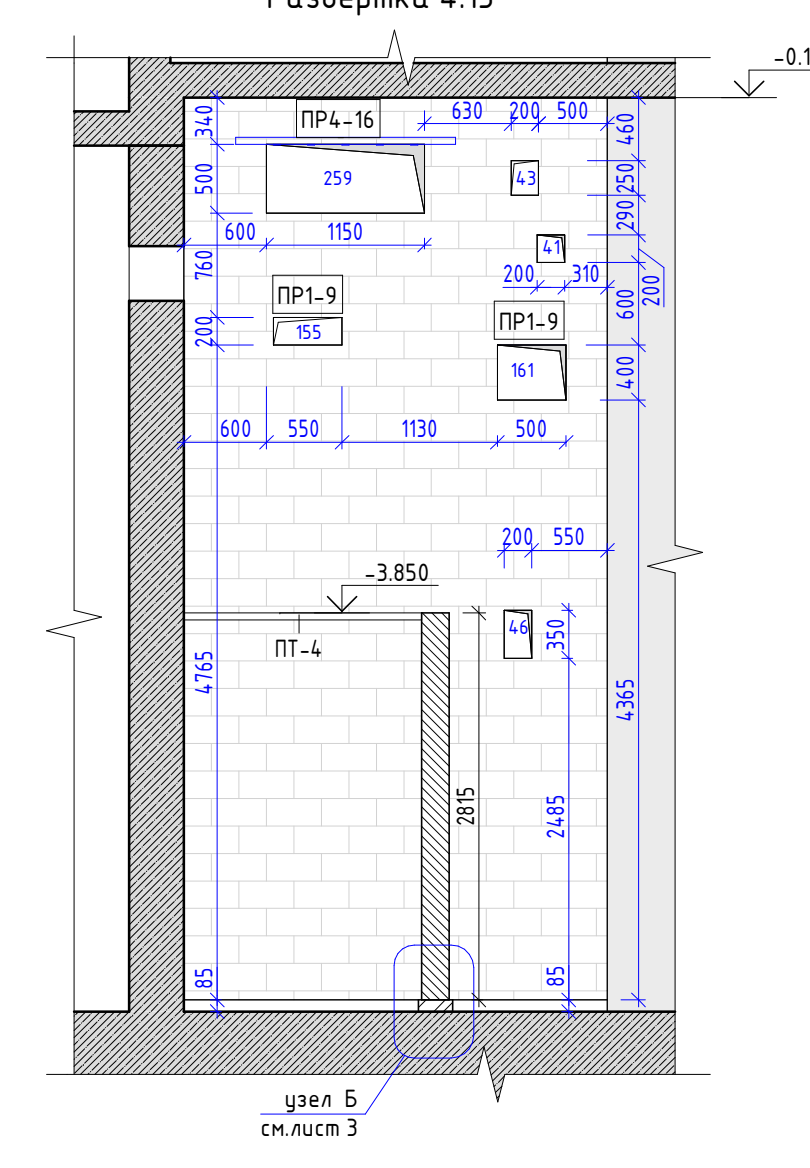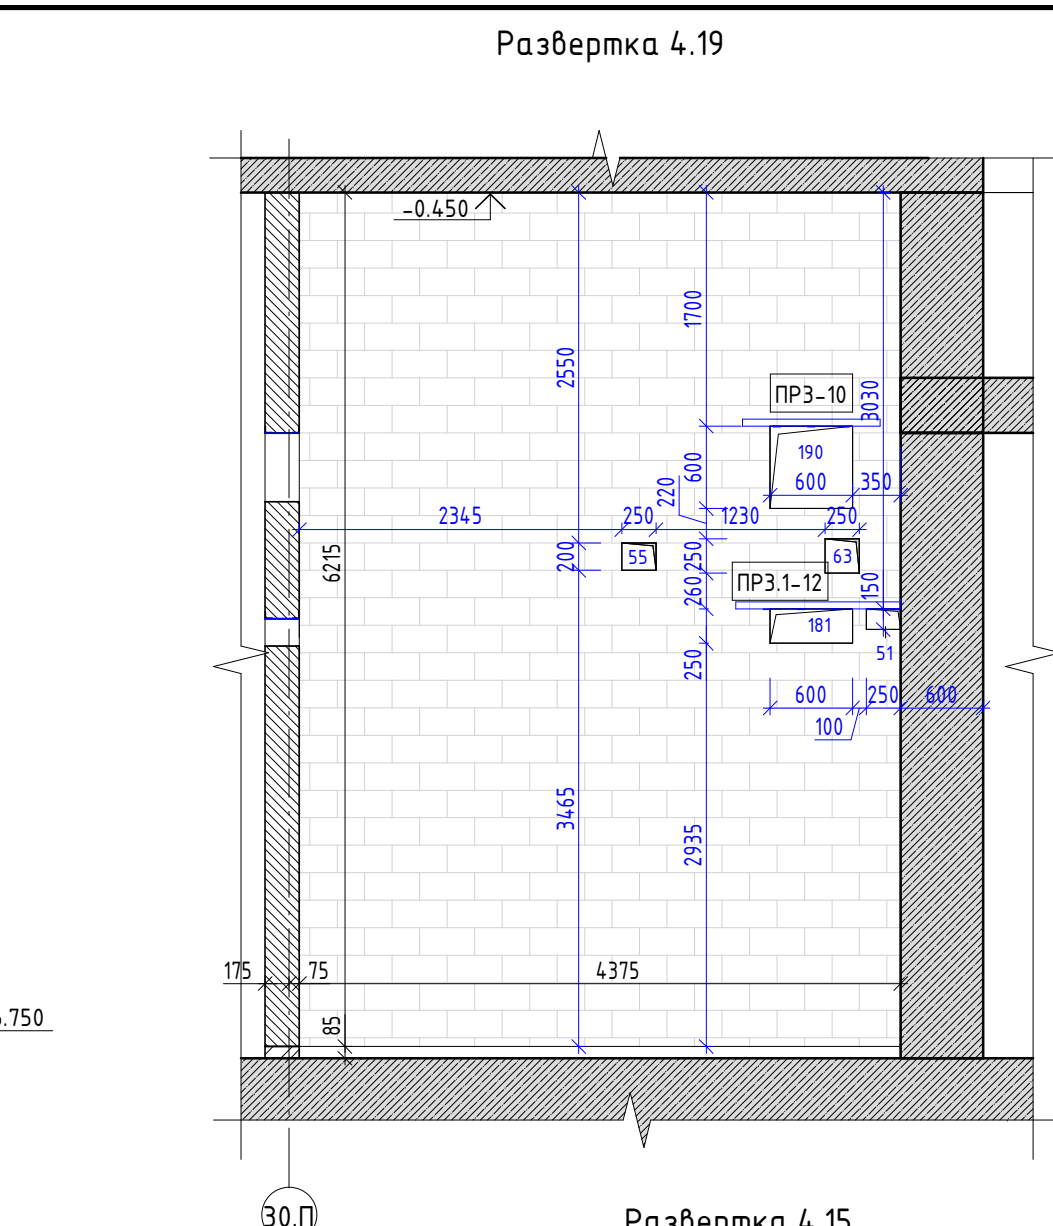

**Минимальные железобетонные конструкции:**

- Ячеисто-бетонный блок 600x200(140-160 mm) (D400) B2,5 / F15 / F15 (ГОСТ 31904-2001)
- Ячеистобетонный блок 100 mm x 175 mm от до-п.п. (плотн. в блоках «кладовых») D600/ B2,5 / F15
- Плиты железобетонные толщиной 100 mm (ГОСТ 530-2002)
- Защитный керамический кирпич M 150 (ГОСТ 530-2002)
- Защитка керамзитом или аналогичным материалом (от 10-20 mm, насып. плотность 300 кг/м³)
- Кладка из ячеистых блоков (размерная)
- Минимальные железобетонные (размерная)
- Утеплитель минеральный, плотностью 150-200 mm
- Плиты из пенополиуретана 130 кг/м³, 100 кг/м³, 45 кг/м³
- Пенополиуретан 150-100 mm XPS Технониколь Селфен Проф (или аналог)
- Стекло-алюминиевые стены/перегородки EI/REI-40
- Стекло-алюминиевые стены/перегородки EI/REI-30
- Стекло-алюминиевые стены/перегородки EI/REI-103
- Стекло-алюминиевые стены/перегородки EI/REI-150

**Примечания:**

















1. Данный лист сформирован с листов данных данного раздела (01).
2. Оплаты услуг коммунальных организаций в данном блоке отнесены к прочим расходам - 0-000.
3. Высота верхнего среза бетона на уровне чистого пола здания.
4. Разрезы и прокладки открытой для коммунальных коммуникаций в ж/б конструкциях - см. КХ.
5. Конструкция перекрытий не является конструктивной частью здания - см. раздел КХ.
6. Металлические элементы перенести очистить от пыли и ржавчины и покрыть эпоксидной ПФ-120 в 2 раза.
7. Перенести заборы в каменные на 150-200 см. Перенести плиты ПК-12х12 в местах примыкания к ж/б конструкциям.
8. Перенести заборы в каменные на 150-200 см. Асфальтовые стяжки в местах примыкания к ж/б конструкциям загерметизировать на 100-150 см.
9. Удалить гидроизоляцию ограждающих конструкций паркинга см. раздел Металлических решений КХ.
10. Замена элементов перекрытия - см. лист 15 данного раздела, устройство стяжки см. лист 18 данного раздела.
11. Водосточные системы проветрить и опустить - см. лист 06, 07, 12 данного раздела.
12. Неустранение дефектов при необходимости учесть по месту согласно рекомендациям поставщика-производителя товара.
13. Удалить крепления стоек и перегородок ж/б элементов - см. лист 16-17 данного раздела.
14. Устранение деформационных швов - см. лист 06 раздела КХ.
15. Удалить фальшбрус стоек - см. лист 17 данного раздела.
16. Демонтировать облицовку углов, от бруса перейти на доски перекрытия, по мере разбора и спецификации элементов фальшбруса см. раздел КХ2.
17. Высота облицовки - указывать материал - по см. листе данных данного раздела.

Кладку выше отм.-3.900 допускается возводить после прокладки всех коммуникаций

|   |      |           |     |                                                                                       |               |                    |
|---|------|-----------|-----|---------------------------------------------------------------------------------------|---------------|--------------------|
|   |      |           |     |                                                                                       | №0000-164.100 |                    |
| Заказчик: АО "ТК ОСНОВА"   |      |           |     |                                                                                       | ГК0-70-23-AP1 |                    |
| <p>Многофункциональный жилищный комплекс со встроенно-пристроенными помещениями: 2-этап строительства: Корпус 1, Корпус 5, расположенный по адресу: г. Москва, СВАО, д. Ботаническая, вл. 23</p> |      |           |     |                                                                                       |               |                    |
| Имя   | Кол. | Адрес     | Имя | Подпись                                                                               | Дата          |                    |
| Разработчик   |      | Иванова   |     |  | 05.05.2023    | Получено           |
| Проверил   |      | Терехов   |     |  | 05.05.2023    | Получено           |
|   |      |           |     |                                                                                       | 05.05.2023    | Получено           |
| Получена информация. Ключевые слова:   |      |           |     |                                                                                       |               |                    |
| Г.П.   |      | Терехов   |     |  | 05.05.2023    | Получено           |
| И.П.   |      | Терехов   |     |  | 05.05.2023    | Получено           |
| И.П.   |      | Вороженин |     |  | 05.05.2023    | Получено           |
| <p>Затверждена спецификация 2 листа - 1-этап<br/>150</p>   |      |           |     |                                                                                       |               |                    |
|   |      |           |     |                                                                                       | 000           | ХАЛДИТ АРХИТЕКТУРА |

[illegible]

| Условные обозначения:   |                         |                                    |                            | Маркировка элементов                                                                   |                          |                                    |                                 |
|---|-------------------------|------------------------------------|----------------------------|----------------------------------------------------------------------------------------|--------------------------|------------------------------------|---------------------------------|
| ПР-1   | Марка перемычек         | 1                                  |                            | Марка откосных б стенов                                                                | (1)                      |                                    | Марка проема                    |
| О-10   | Марка оклада            | $\frac{3 \times 60 \times 20}{10}$ |                            | Марка напольная                                                                        | $\frac{3 \times 60}{10}$ |                                    | Марка стены (плит)              |
| PK-1   | Марка лестницы          | MK - 65.4                          |                            | Марка пола                                                                             | E60                      |                                    | Обозначение осязаемости стен    |
|   |                         |                                    |                            |                                                                                        |                          |                                    |                                 |
| Компоненты   |                         |                                    |                            |                                                                                        |                          |                                    |                                 |
| -6,600   | Высотная отметка        |                                    | Откосная б стена (размеры) | $\frac{3 \times 60 \times 20}{10}$                                                     |                          |                                    | Откосная б перекрытия (размеры) |
|   | Откосная б стена (плит) |                                    | Перемычка                  |                                                                                        |                          | $\frac{3 \times 60 \times 20}{10}$ | Формационный шов                |
| <b>Материалы</b>   |                         |                                    |                            | <b>Смета объекта</b>                                                                   |                          |                                    |                                 |
| <p>Монолитные железобетонные конструкции</p> <ul style="list-style-type: none"> <li>Ячеистобетонный блок 600x250x(450-100 мм) /B600/ B12.5 /ГОСТ 33630-2007/</li> <li>Ячеистобетонный блок 200 мм х 280 мм от пр.п.п. Цены в рублях за кубометр /B12.5 / B12.5</li> <li>Полнотелый керамический кирпич М150 ГОСТ 530-2012</li> <li>Защита керамзитом или опилочастными материалами (до 10-20 мм, толщина 300 к.с.м.)</li> <li>Кладка из ячеистых блоков (размеры)</li> <li>Монолитный железобетон (размеры)</li> <li>Микроармированный цементный раствор (до 200 мм) Плотность 180 кг/м³, 180 кг/м³, 45 кг/м³</li> <li>Ленточный бетон (50-100 мм) XPS Теплоизоляция Carbon Prof (или аналог)</li> <li>Степень осязаемости стен/перегородок EUREL-60</li> <li>Степень осязаемости стен/перегородок EUREL-90</li> <li>Степень осязаемости стен/перегородок EUREL-120</li> <li>Степень осязаемости стен/перегородок EUREL-150</li> </ul>   |                         |                                    |                            | <p>фрагмент 3</p>                                                                      |                          |                                    |                                 |
| <b>Примечания:</b> <ol style="list-style-type: none"> <li>Данный лист с. совместно с листом общих данных данного раздела (01).</li> <li>Смету инженерных сетей см. лист 07, 11, 15</li> <li>Размеры и привязки отверстий для инженерных коммуникаций в ж/б конструкциях - см. КЖ.</li> <li>Конструкции перегородок на кладовых помещениях см. раздел КЖ.</li> <li>Металлические элементы перемычек очистить от пыли и краской и покрыть грунтовкой Ф-21 за 2 раза;</li> <li>Перемычки выполняются в кладку по 150-200 мм. Перемычки типа ПР-ХХ ХХХХ - не менее 3-х примыканий к ж/б конструкциям выполнять с опорением на опорный узел. Арматурные стержни в местах примыкания к ж/б конструкциям заделывать на 100-150 мм.</li> <li>Узлы изготовления ограждающих конструкций перечисляю см. раздел технических условий КЖ.</li> <li>Водостойкость ленточных перемычек - см. лист 18 данного раздела; устройства перемычек см. лист 21 данного раздела.</li> <li>Водостойкость инженерных перемычек - см. лист 17 данного раздела.</li> <li>Узлы крепления стен и перегородок к ж/б стенам - см. лист 19 данного раздела.</li> <li>Исполнение фанерационных швов - см. лист 06 раздела АР12.</li> <li>Узлы фанерационных швов - см. лист 20, данного раздела.</li> <li>Водостойкость объектов кладовых помещений - см. лист общих данных.</li> <li>Компьютер - сметное определение осязаемости показаны цветом; (см. условные обозначения).</li> <li>После изготовления инженерных коммуникаций системы в откосных стенах перегородок предусматривать заливку в соответствии с осязаемостью стены в которой оно расположено; заделывать цементно-песчаным раствором М75.</li> </ol> |                         |                                    |                            |                                                                                        |                          |                                    |                                 |
|   |                         |                                    |                            | ±0.000+164.100                                                                         |                          |                                    |                                 |
|   |                         |                                    |                            | <b>ГКО-70-23-АР1.1</b>                                                                 |                          |                                    |                                 |
| Заказчик: АО "ТК ОСНОВА"<br>Инженеро-проектировщик: Хайлаев С.А.<br>Проект: 1:100<br>Дата: 05.05.2025   |                         |                                    |                            | Проектируемый объект: Кладовые помещения<br>Адрес: Москва, ЕВАО, ул. Бопланская, д. 19 |                          |                                    |                                 |
| Разработано: Компетентный Центр<br>Проверено: Терминал<br>ГАП: Терминал<br>Н.Контроль: Терминал<br>И.Контроль: Вашица   |                         |                                    |                            | Смета<br>Состав: Терминал<br>Испит: Терминал<br>Р 11<br>000'ХАЙЛАЕВ АРХИТЕКТУРА'       |                          |                                    |                                 |

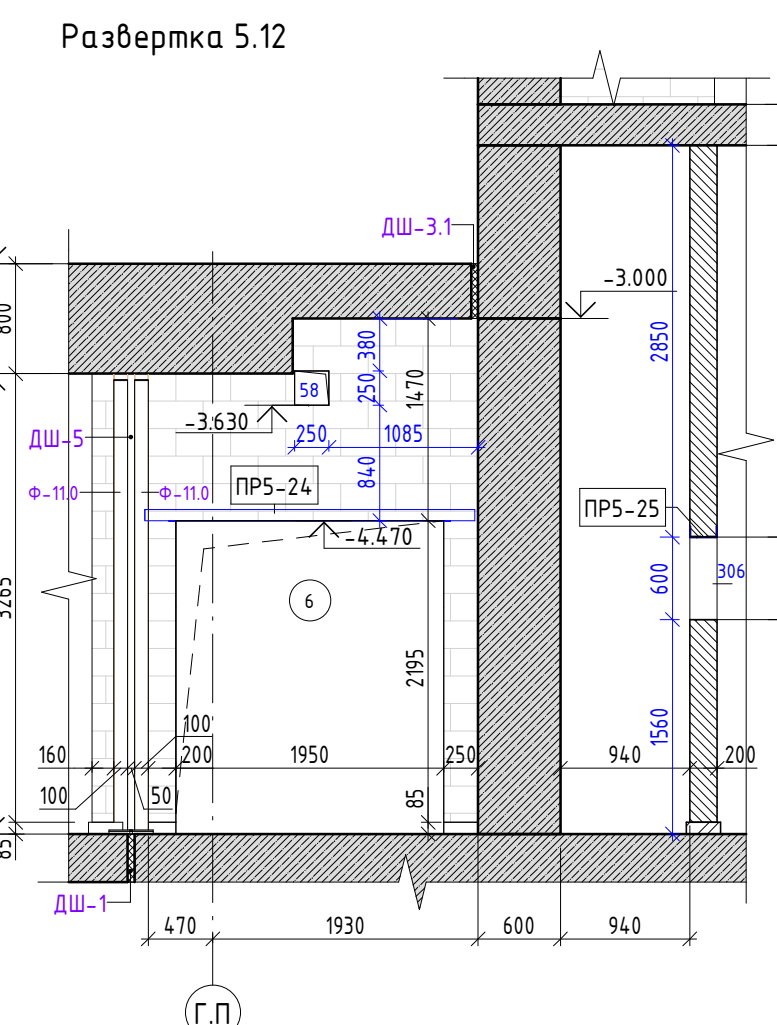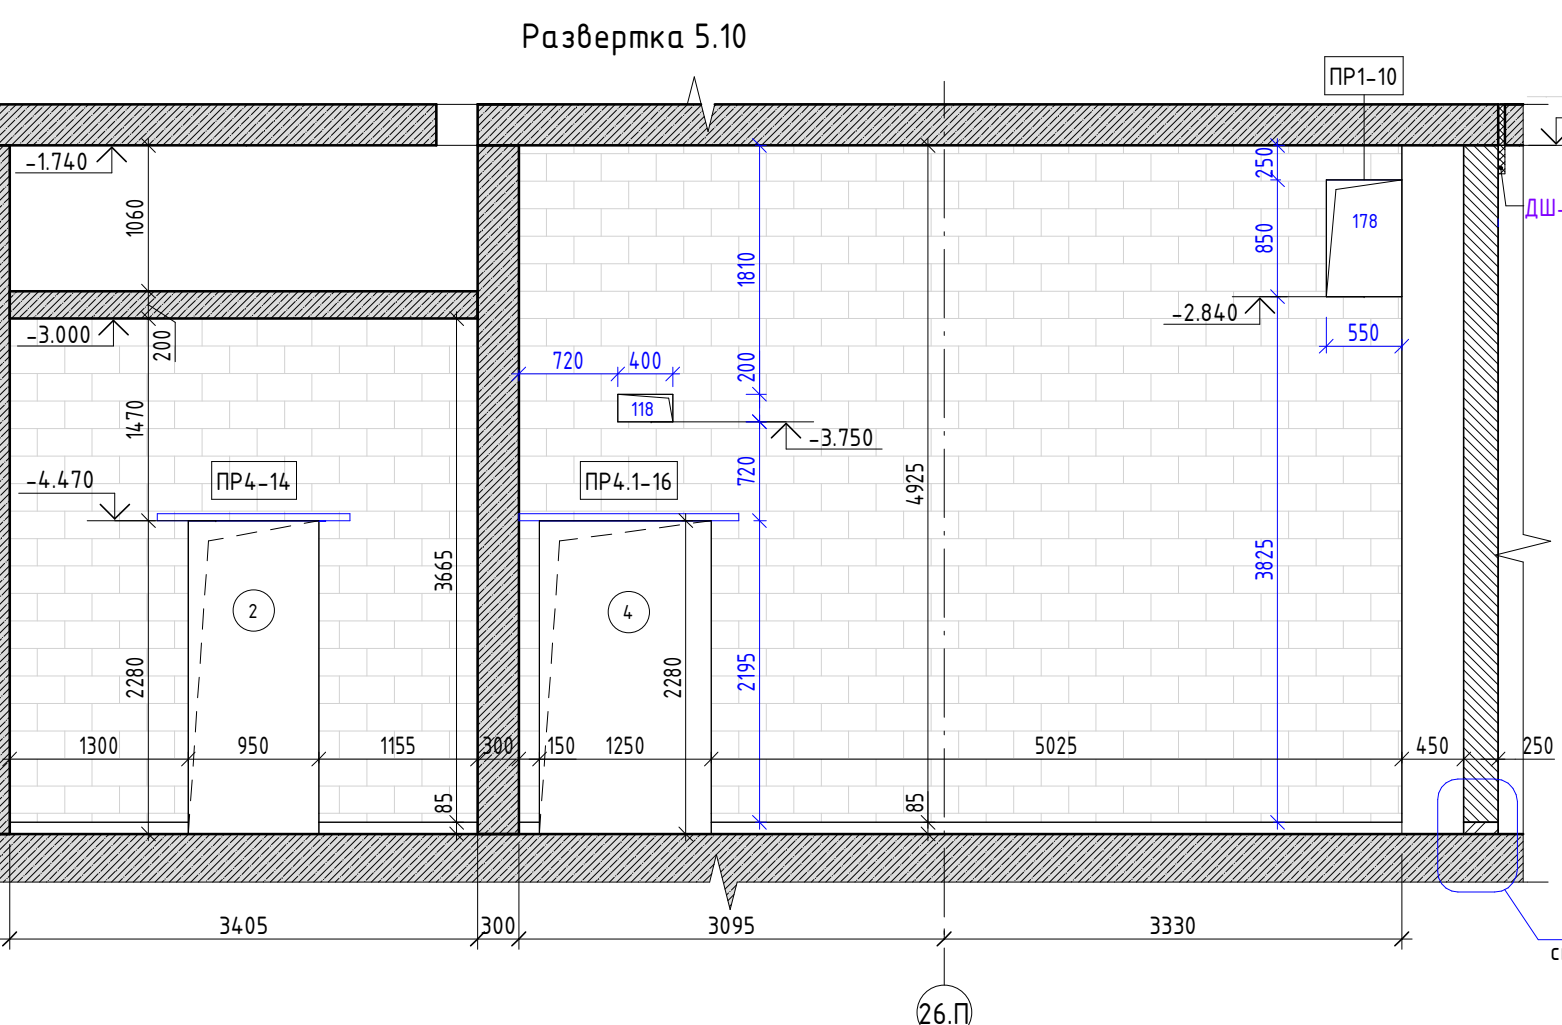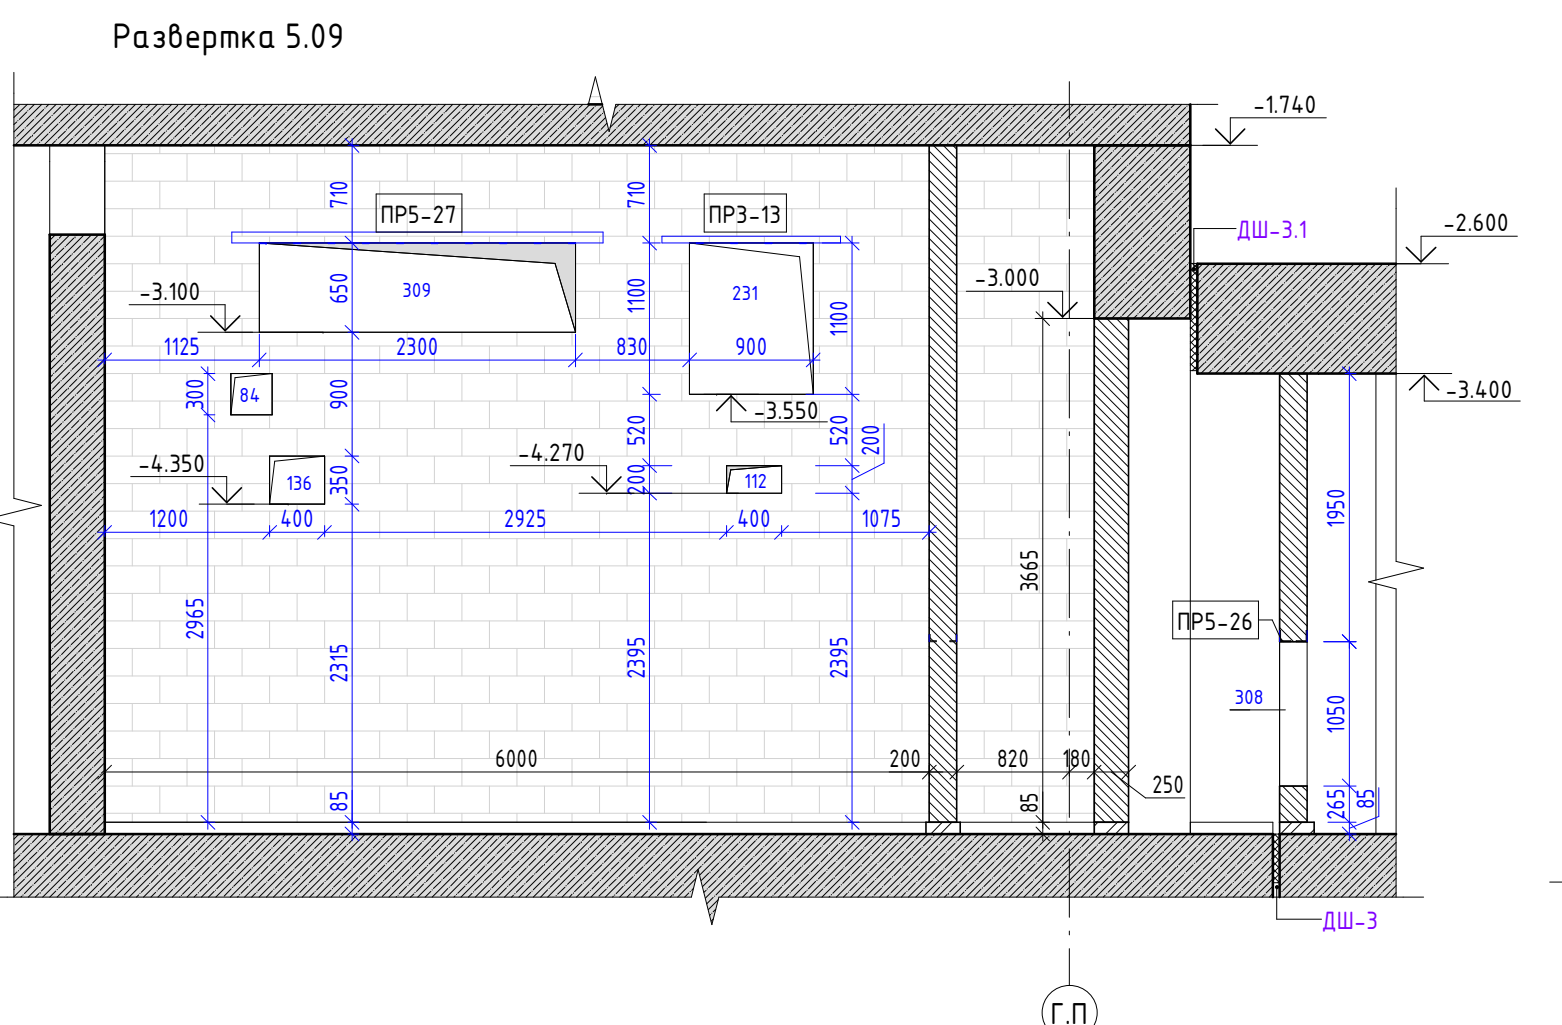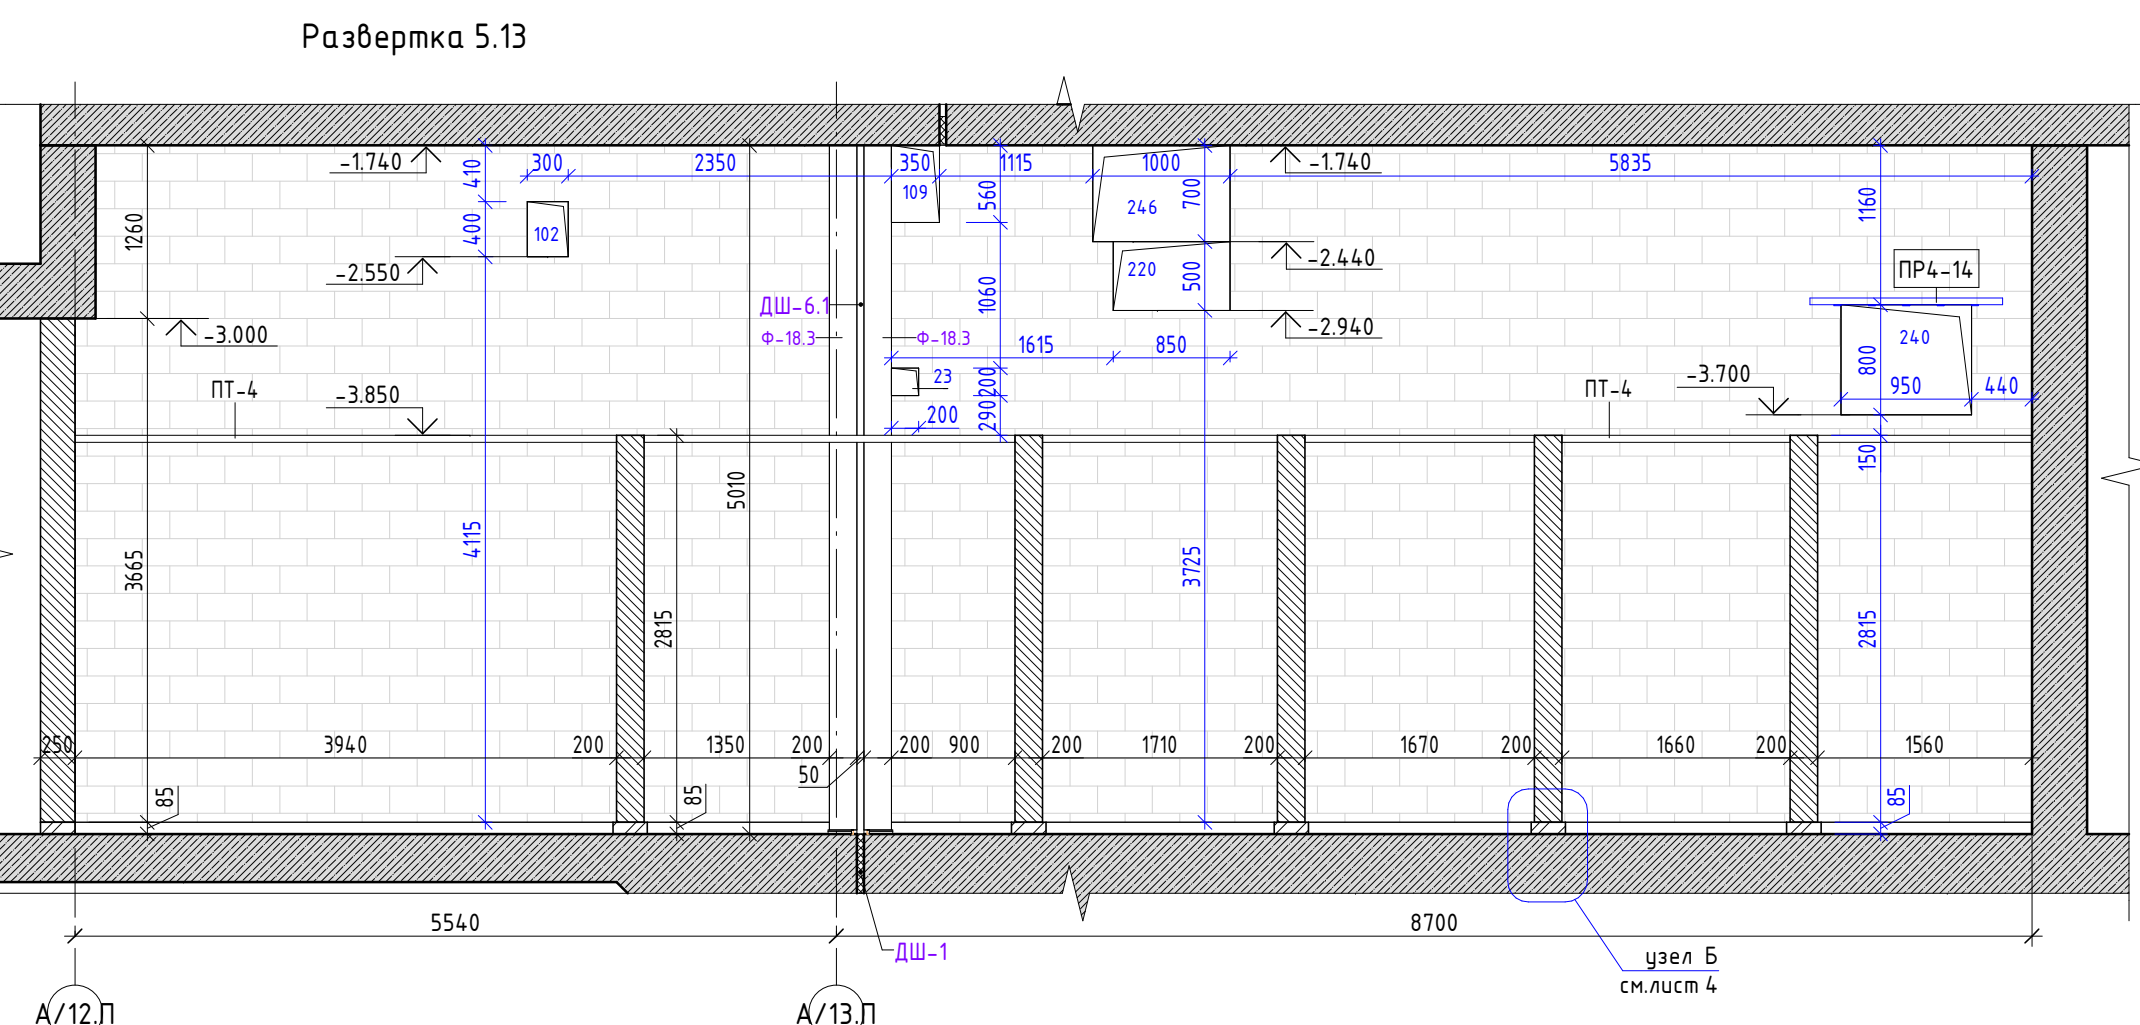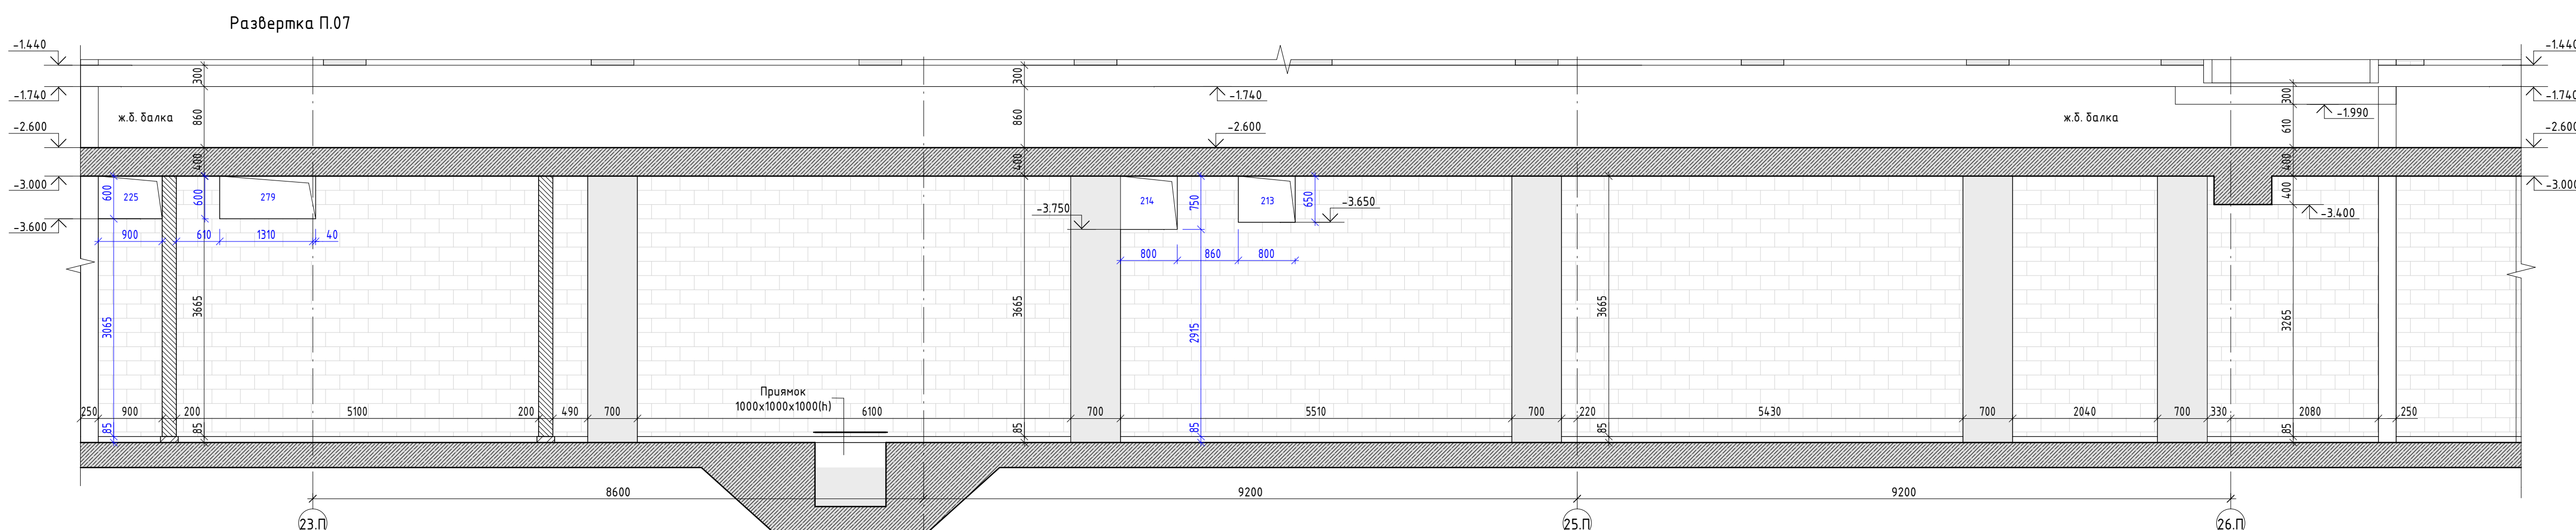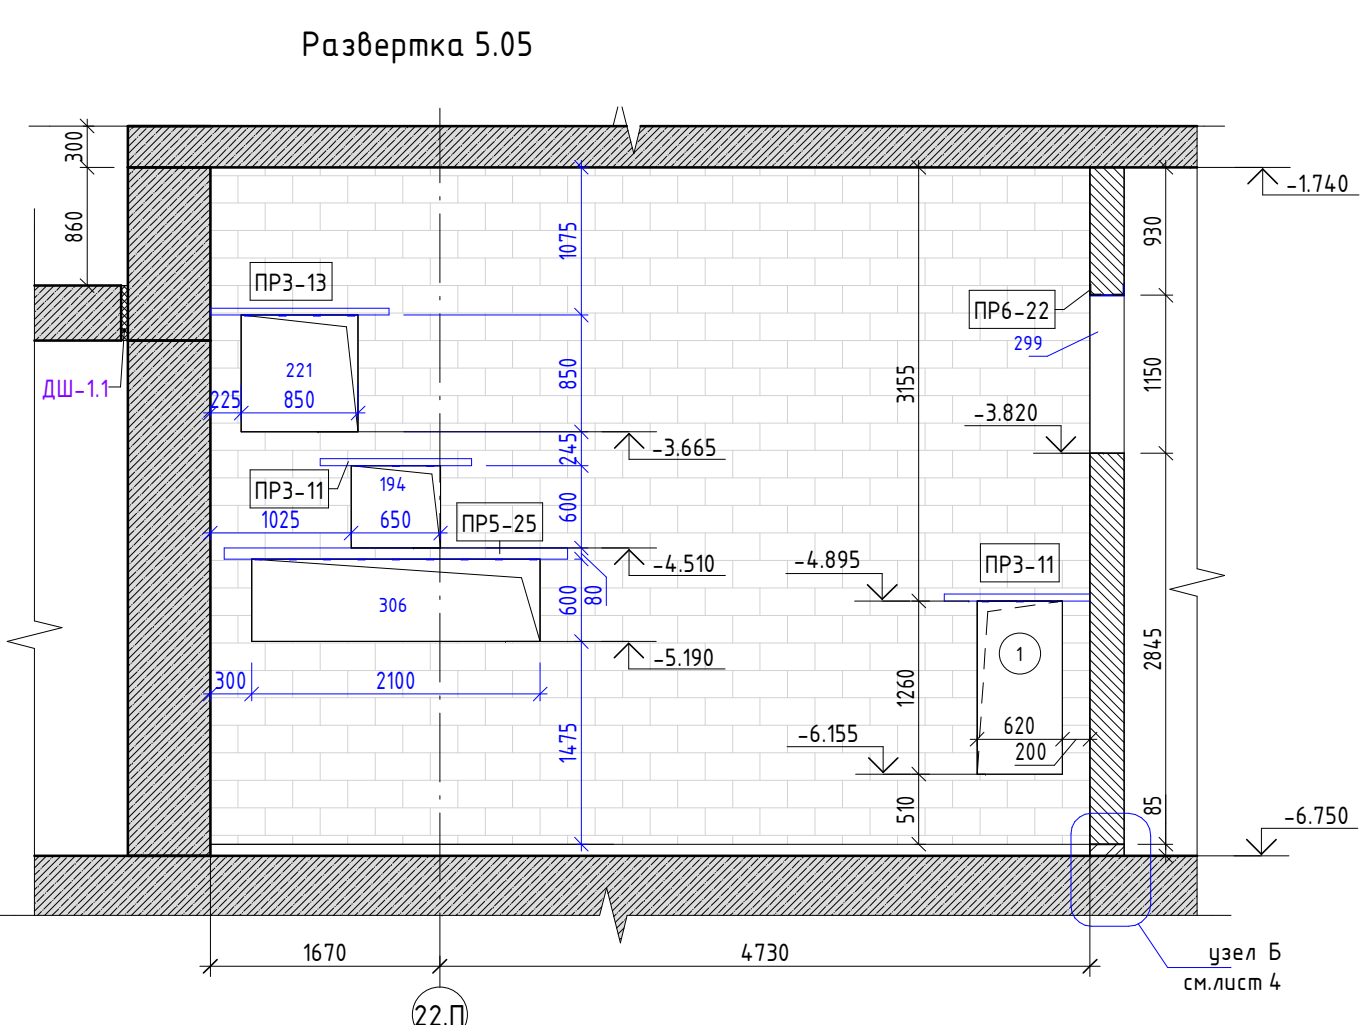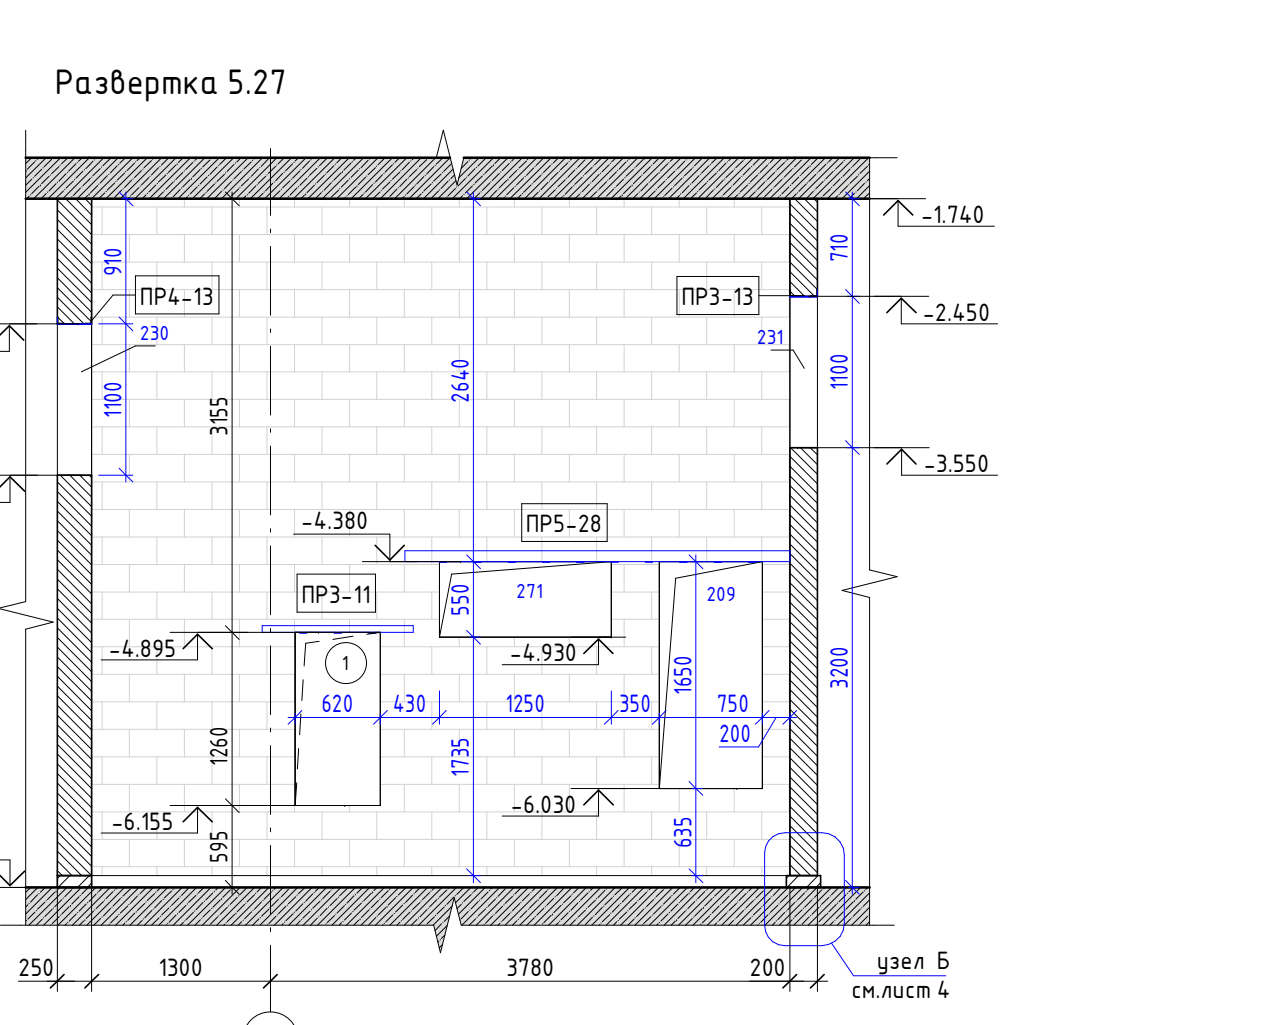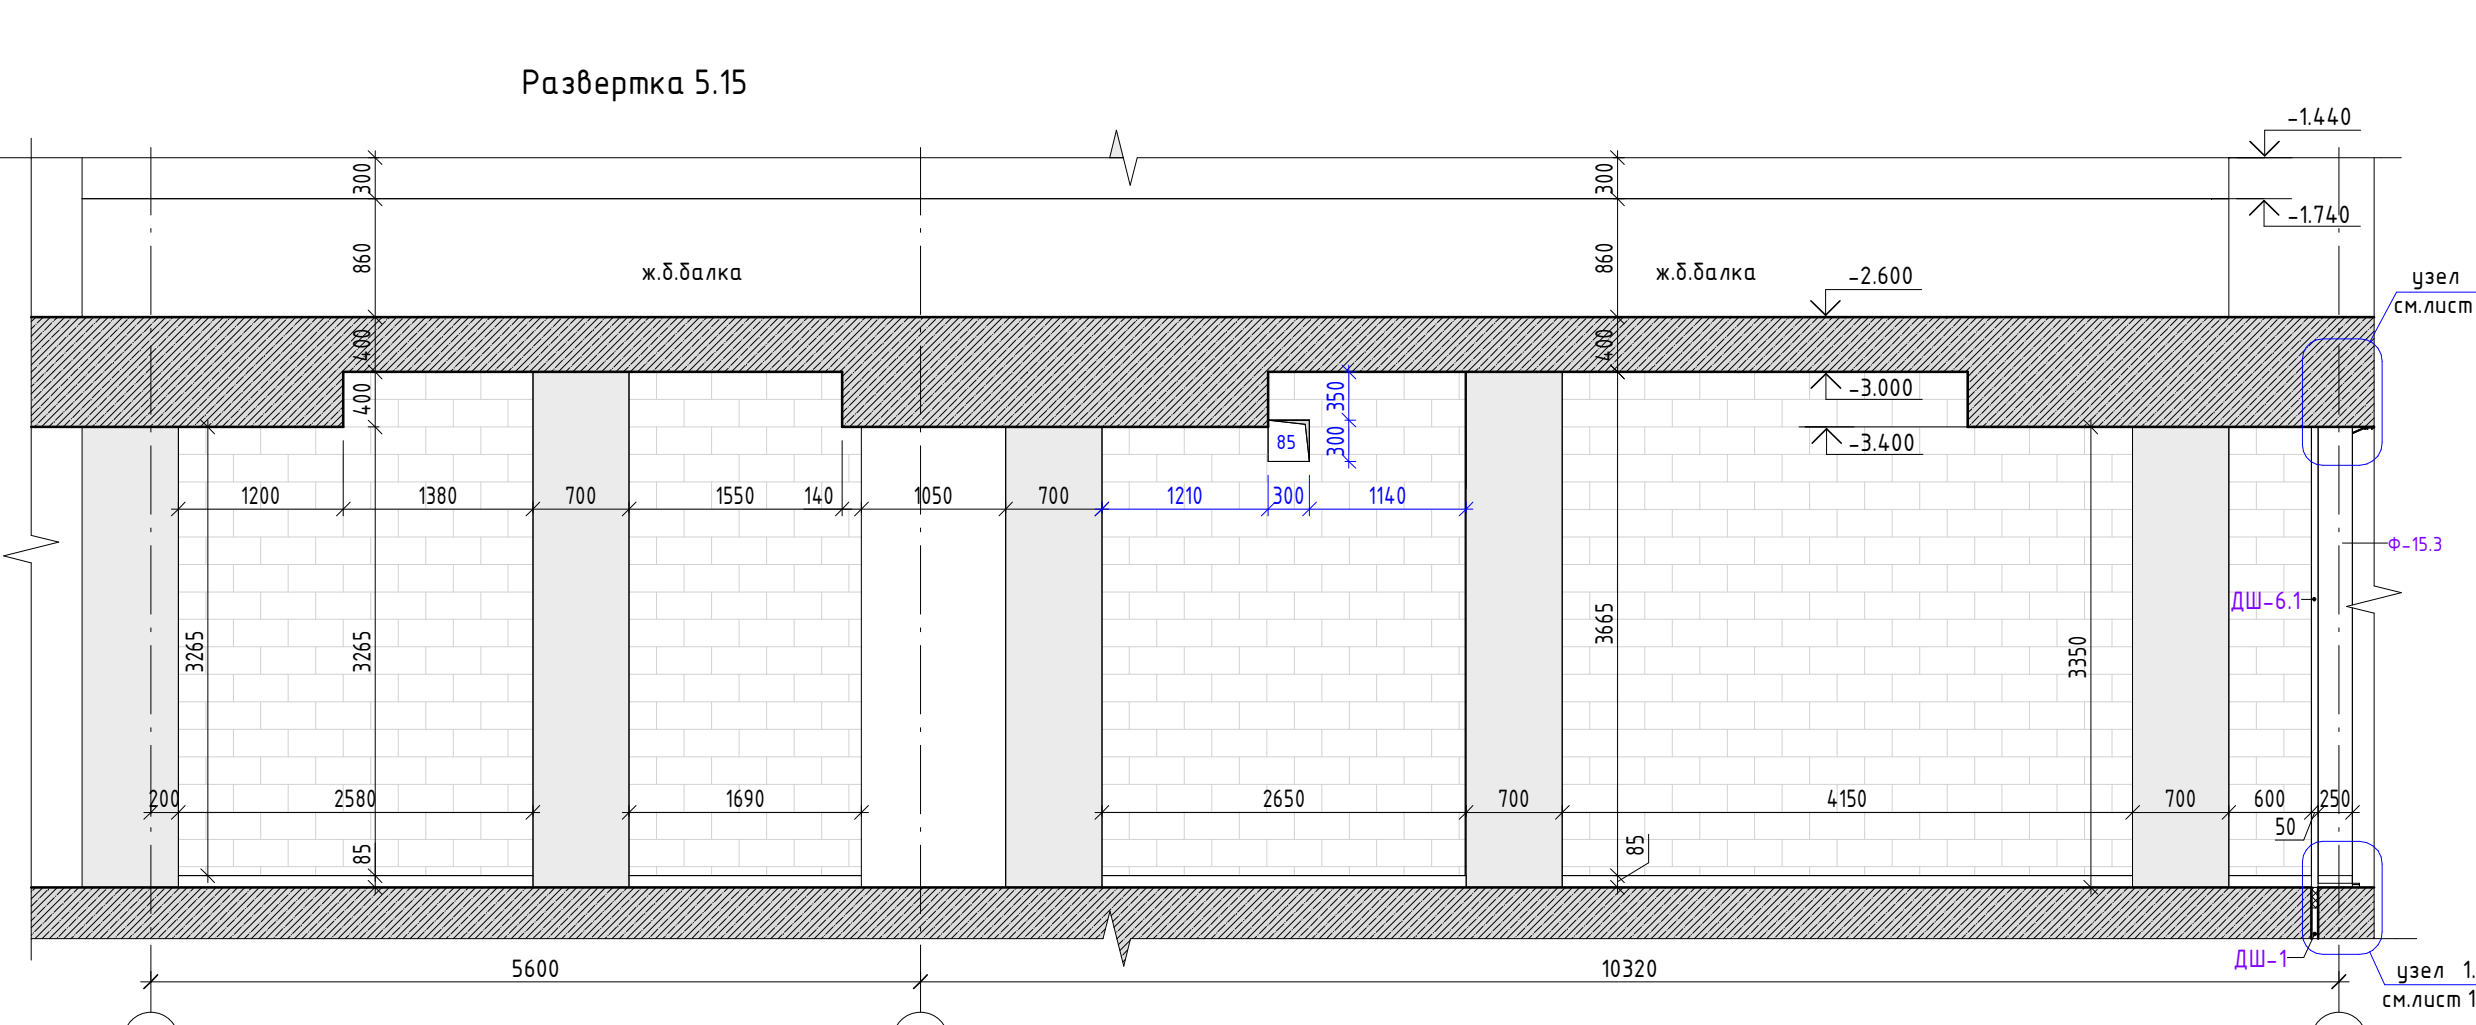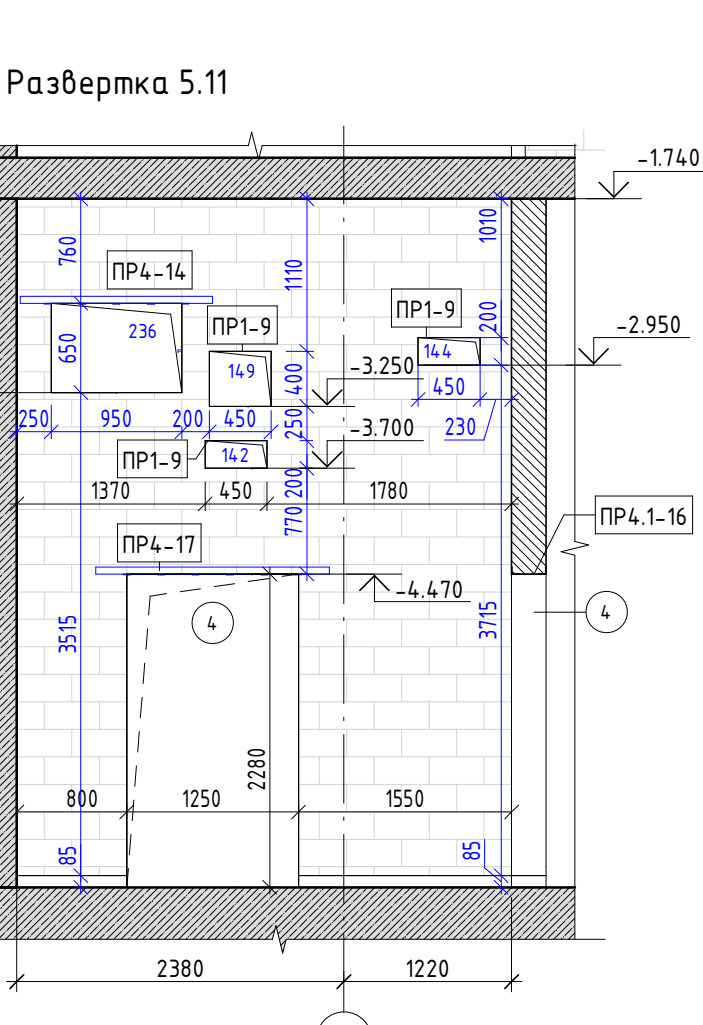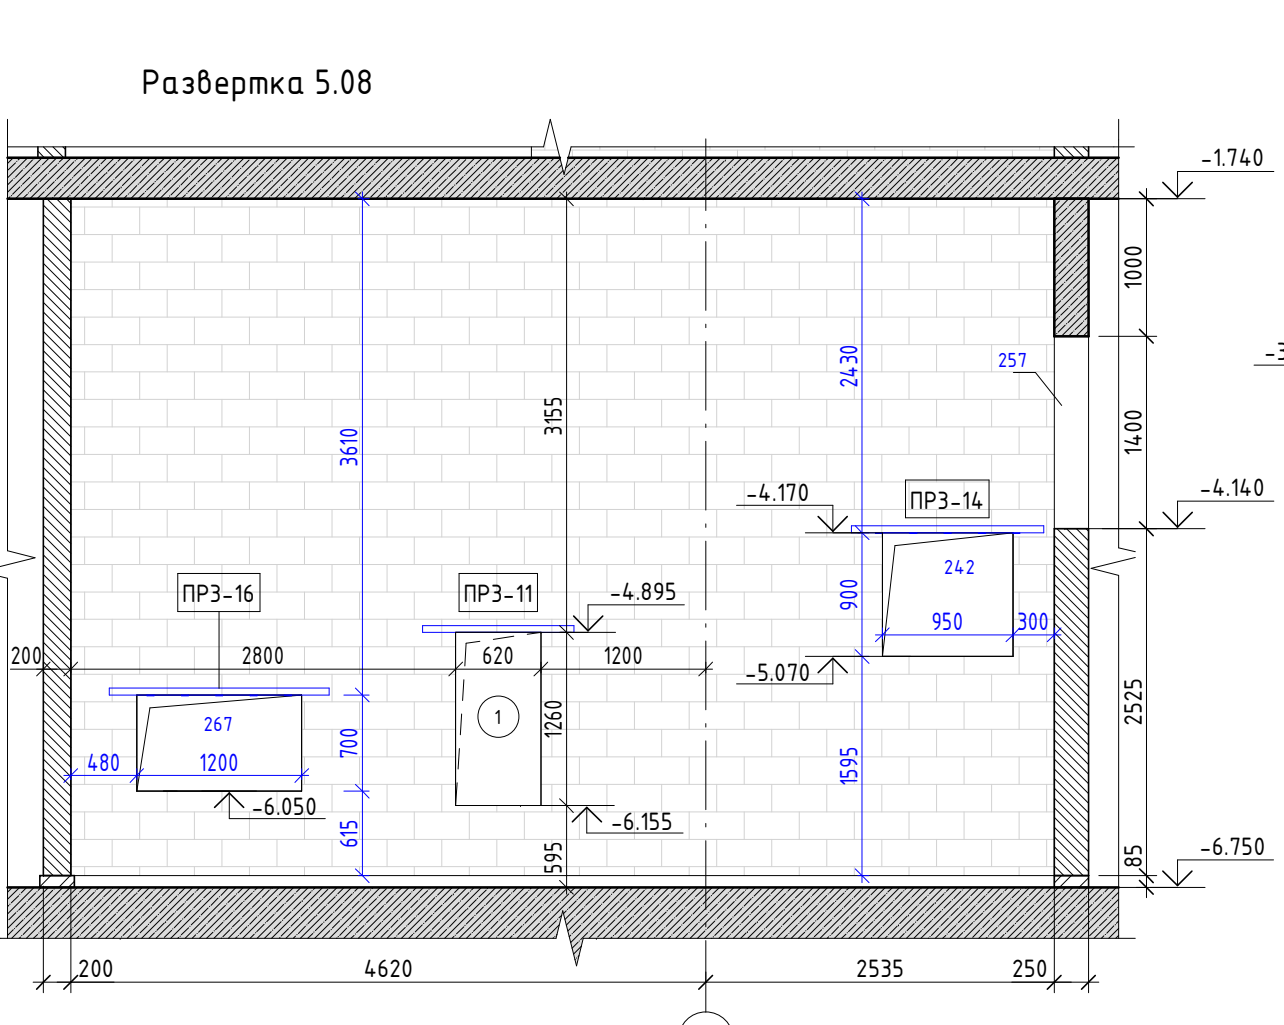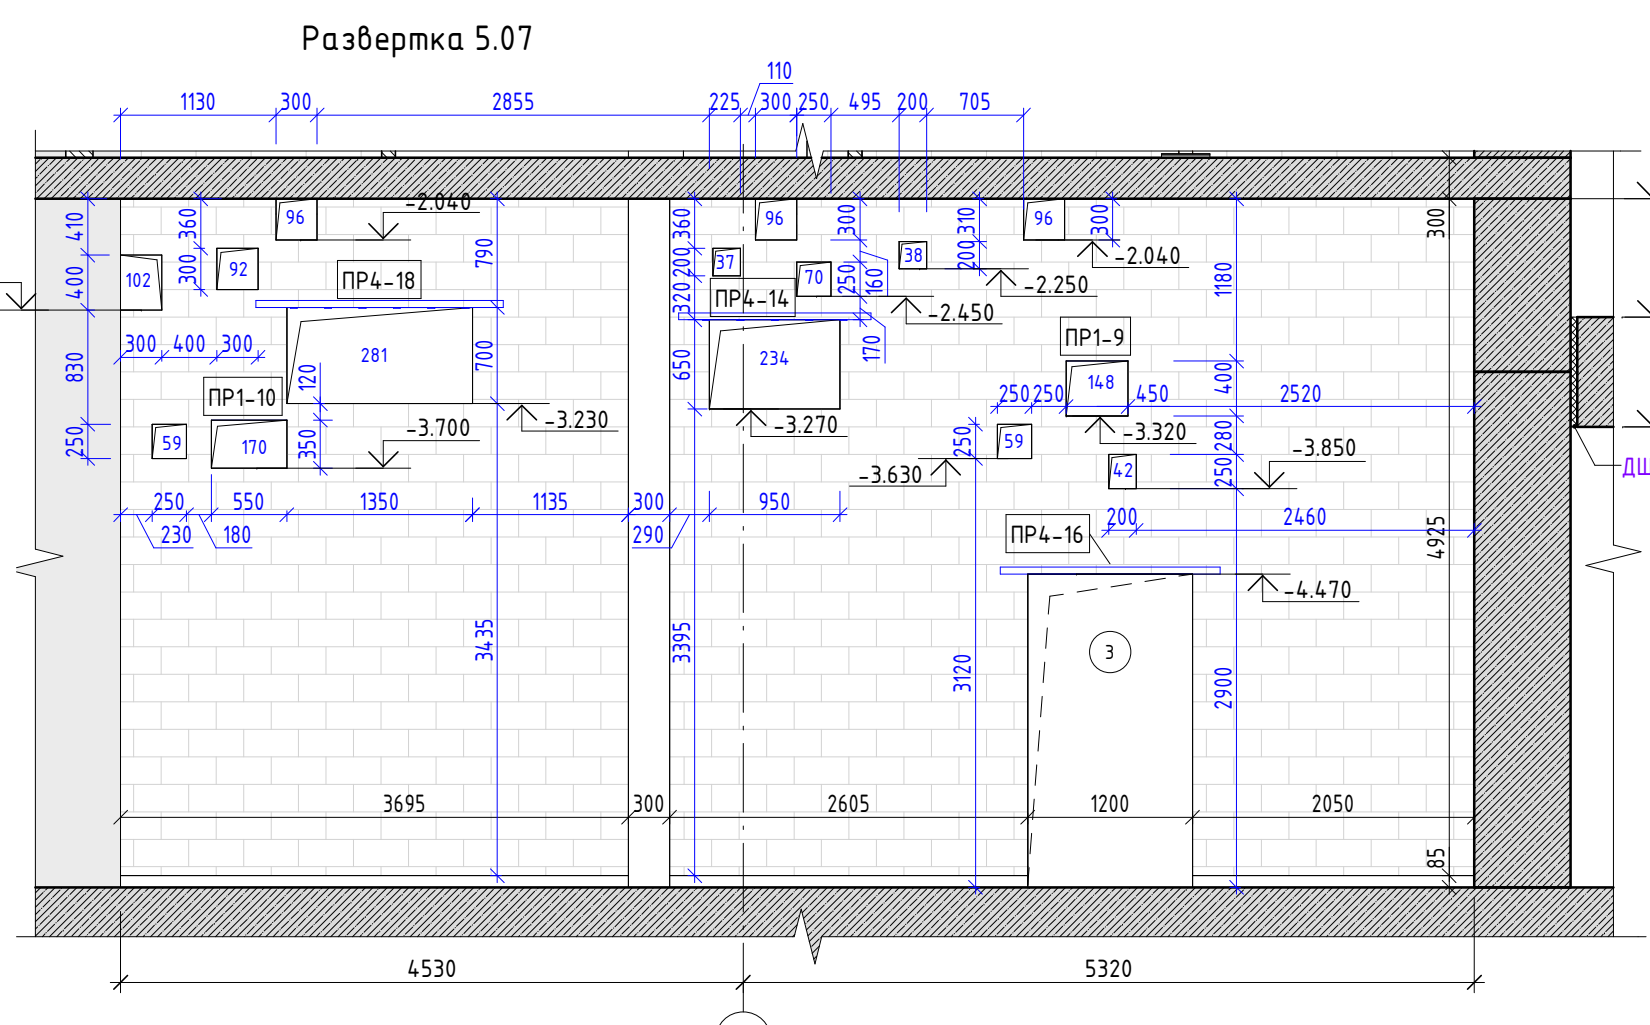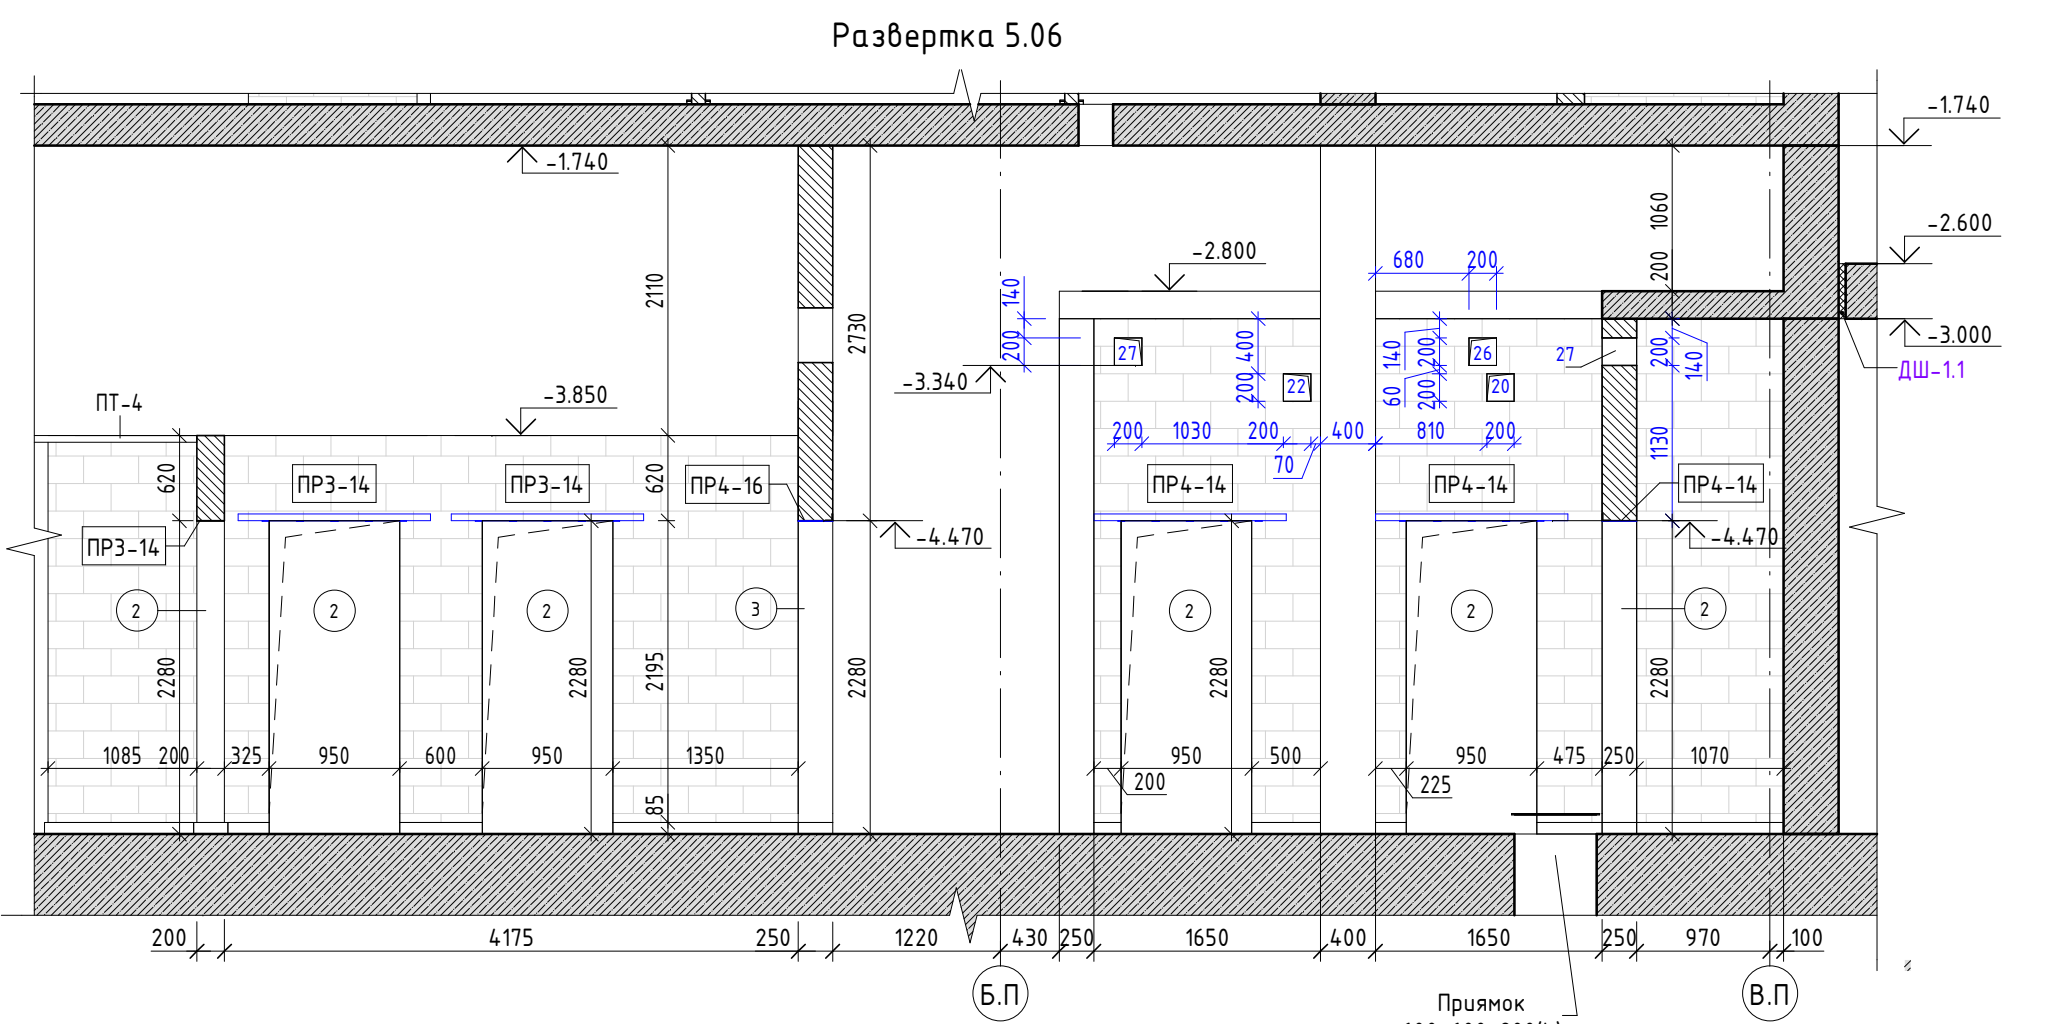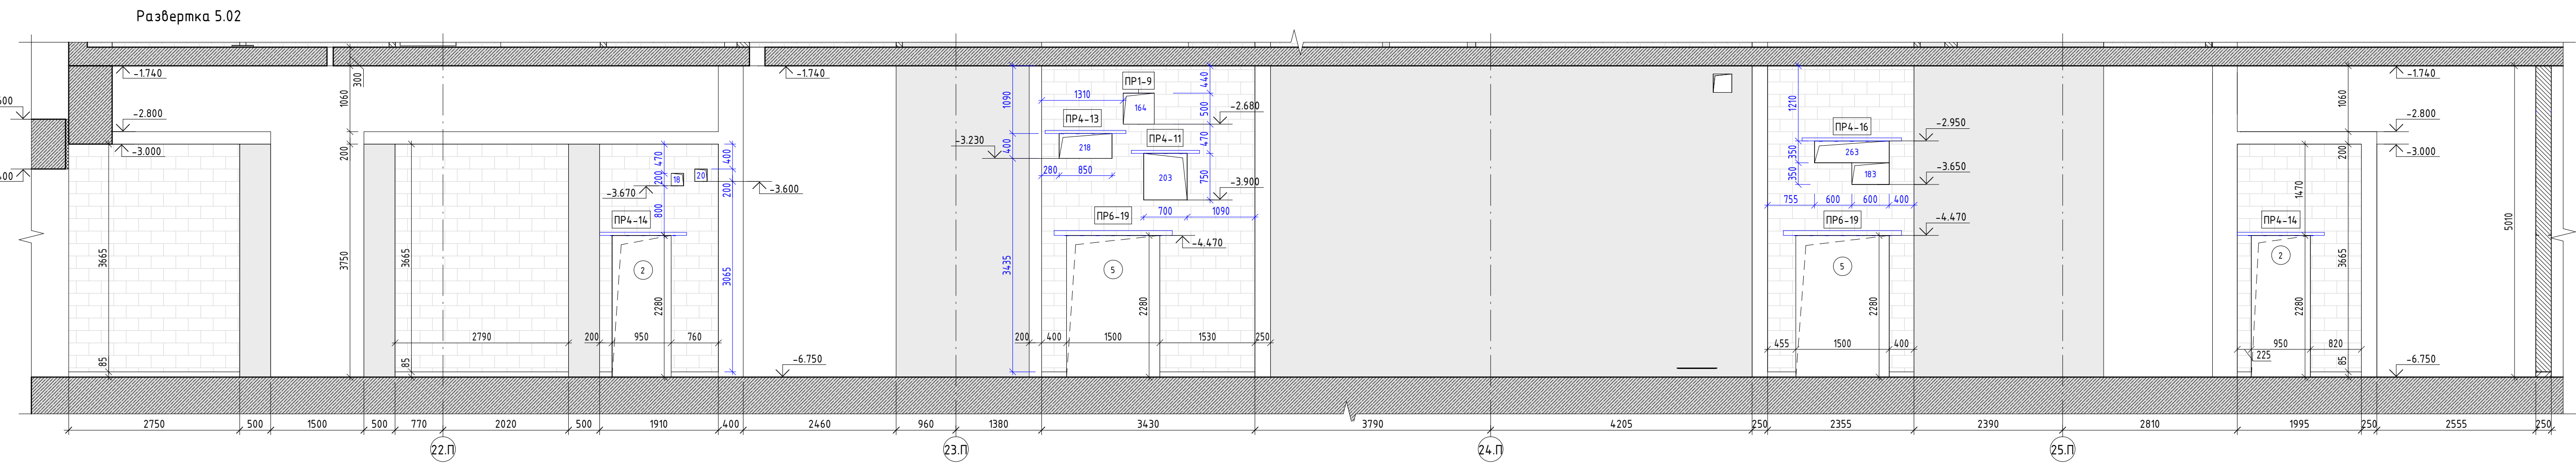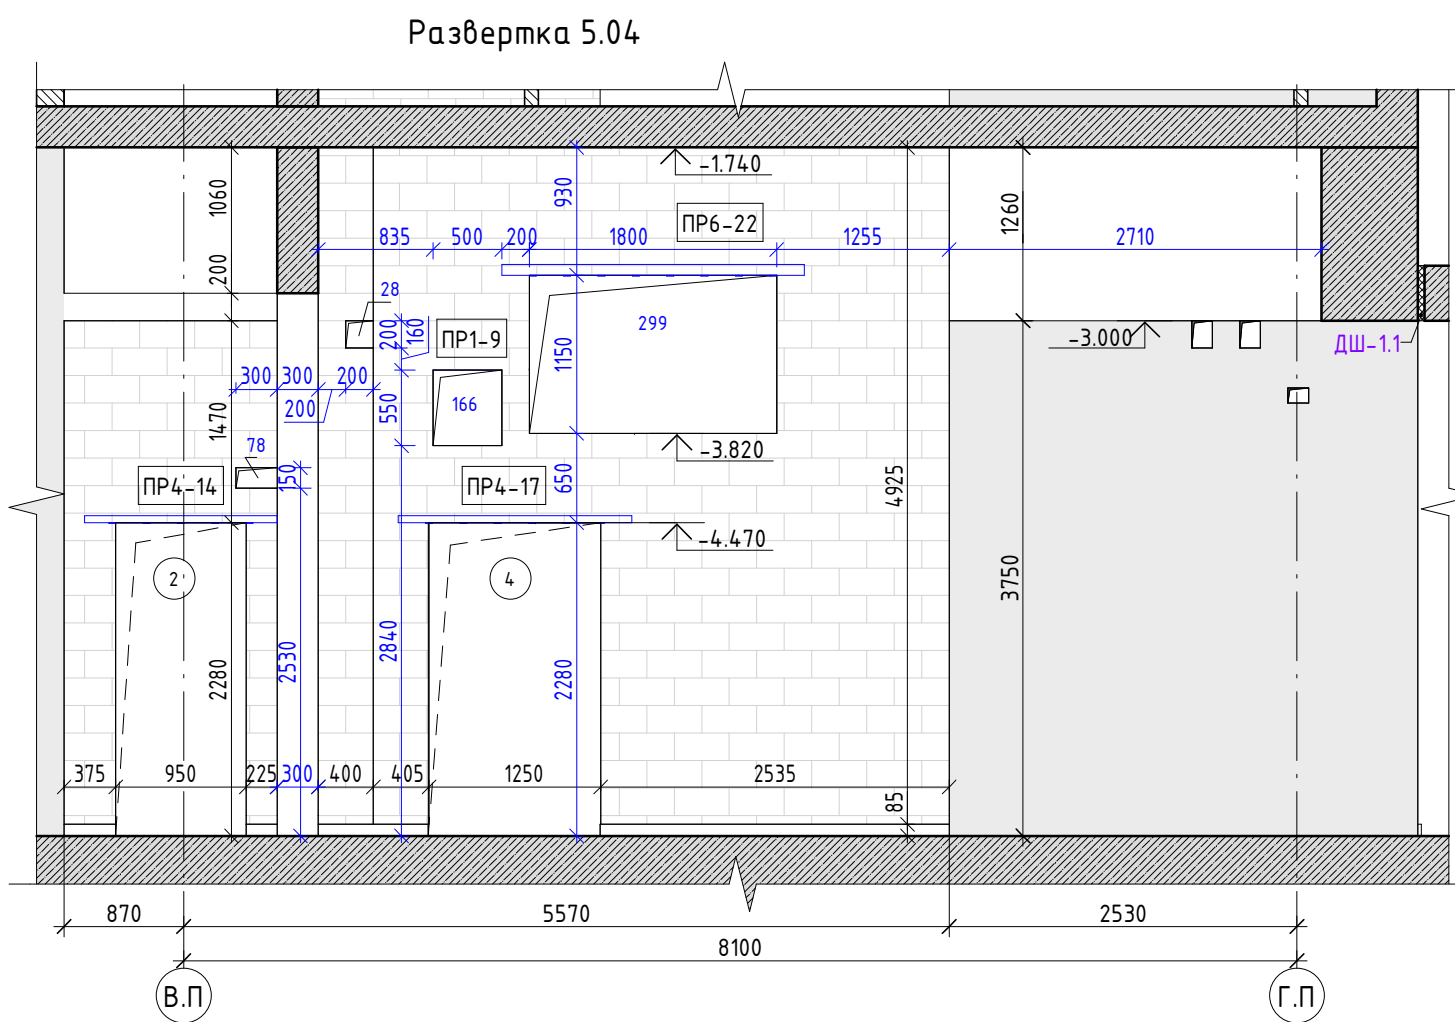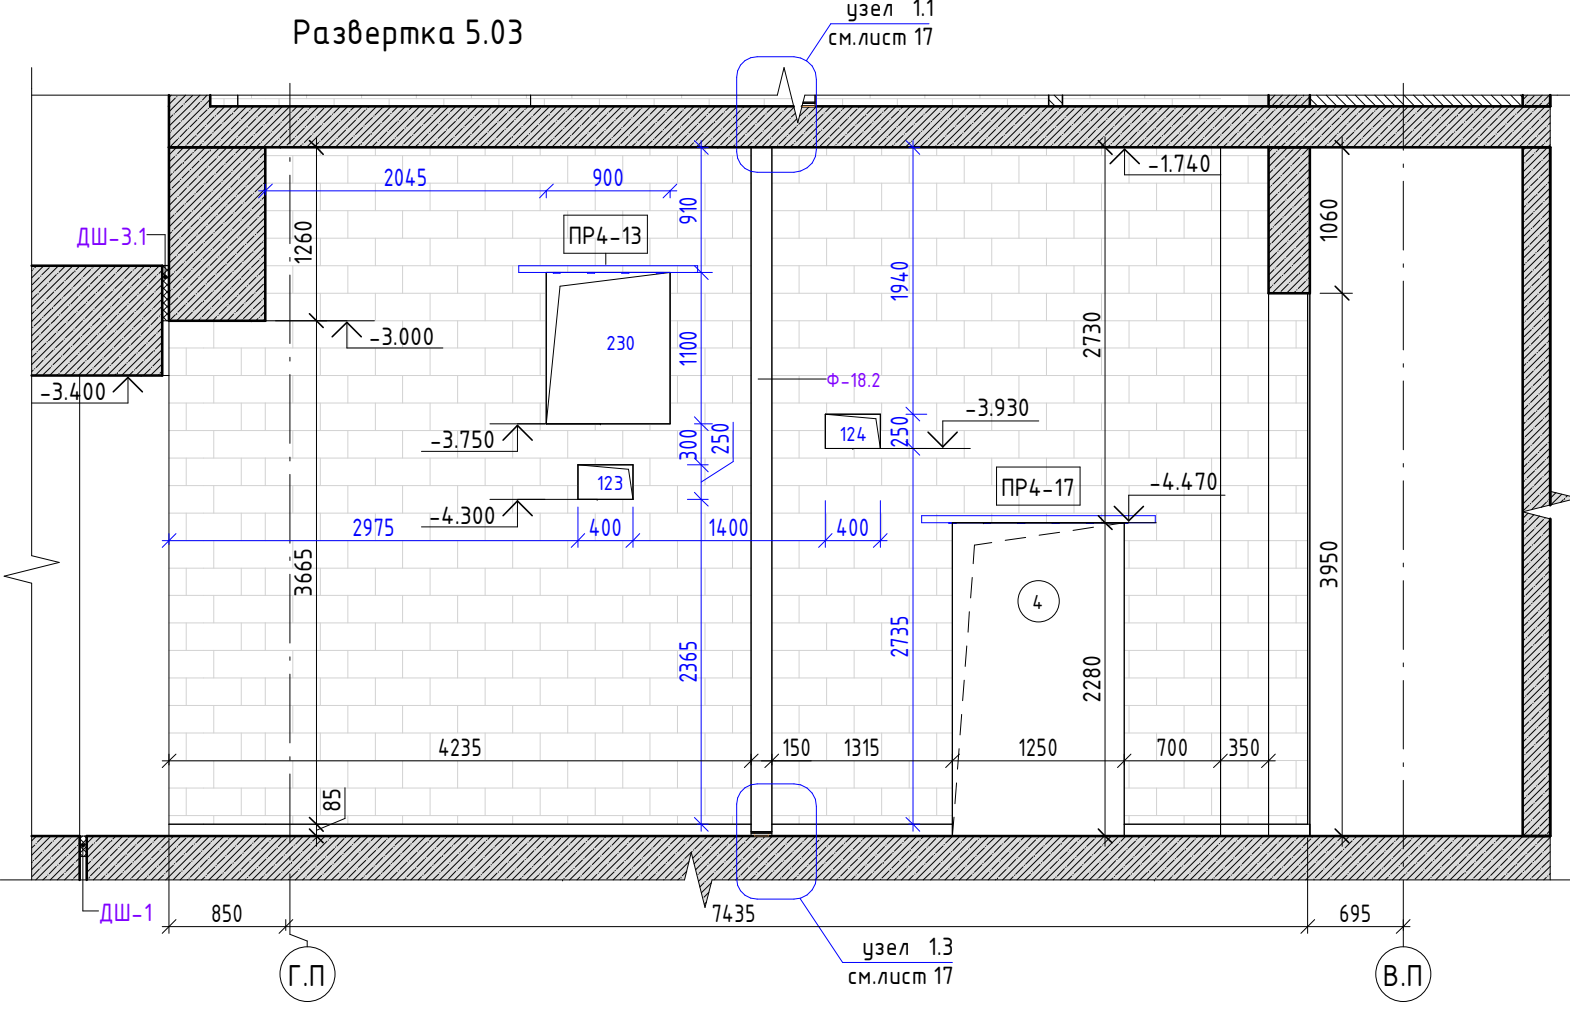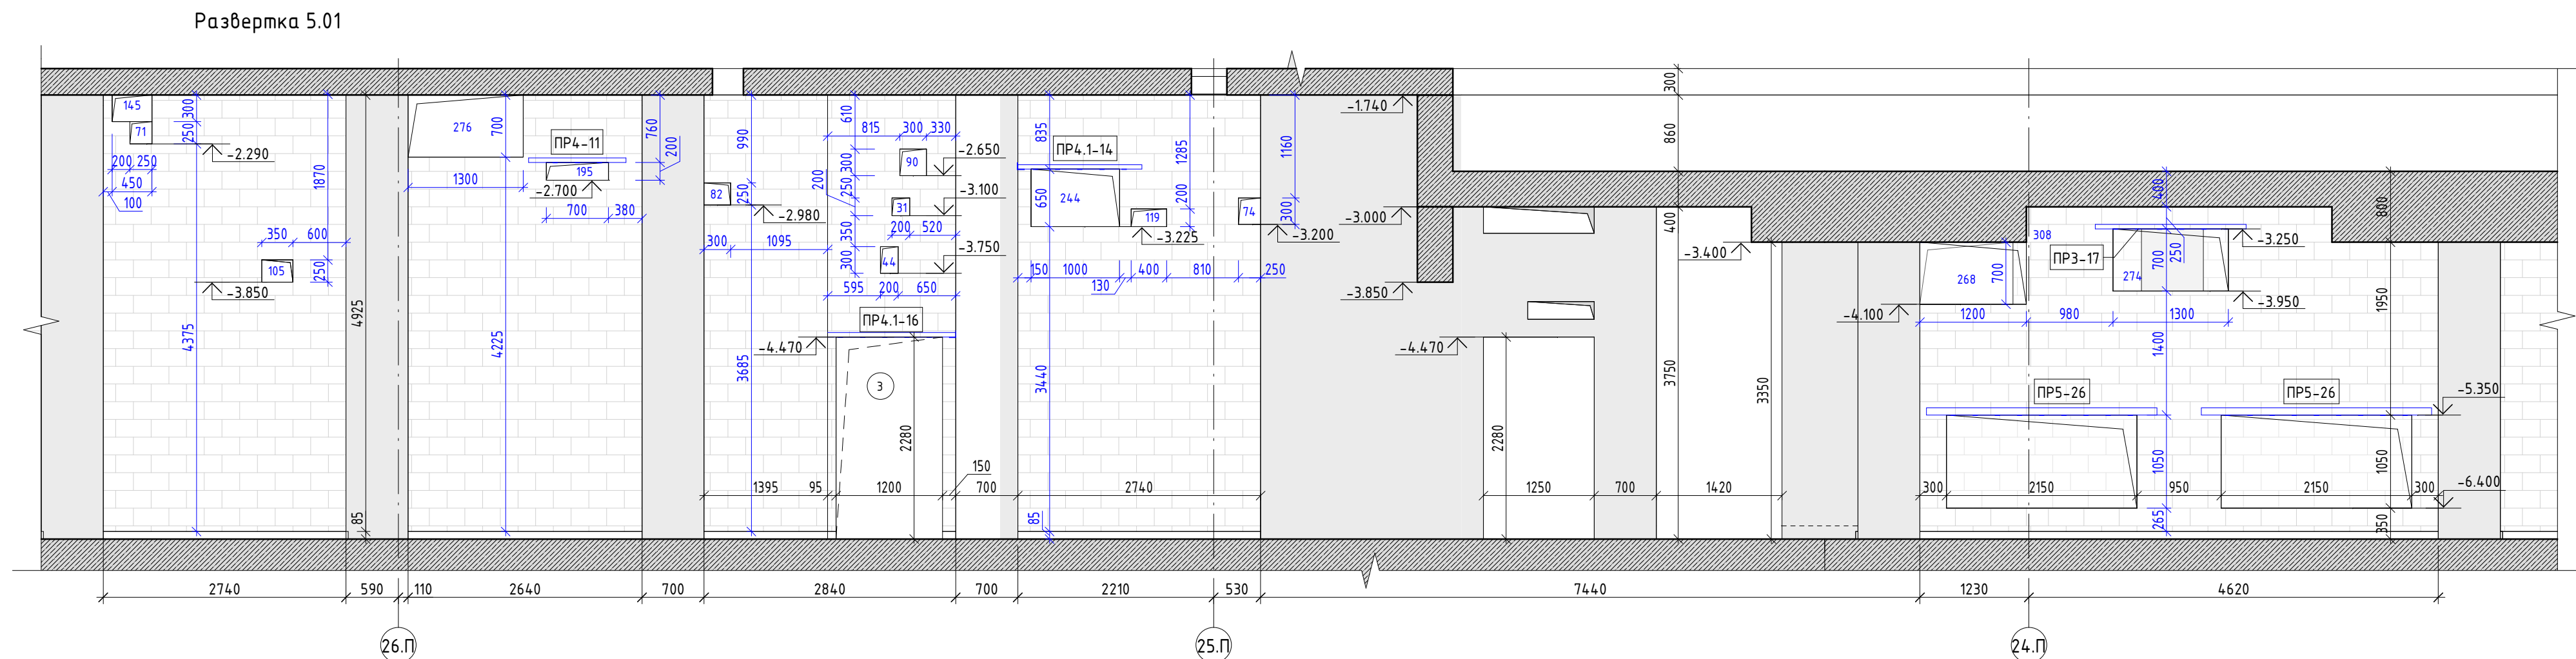

## Системные обозначения

| Маркировка элементов |                        |      |                                 |
|----------------------|------------------------|------|---------------------------------|
| ПР-1                 | Марка перемычки        | 1    | Марка откосной в стене          |
| Ф-10                 | Марка фальца           | 10   | Марка откосной (пол)            |
| ЛК-1                 | Марка лестницы         | ЛК-1 | Марка пола                      |
| Конструкции          |                        |      |                                 |
| -4.000               | Высотная отметка       |      | Откосная в стене (развертка)    |
|                      | Откосная в стене (пол) |      | Перемычка                       |
|                      |                        |      | Откосная в перегородке (полоса) |
|                      |                        |      | Деформационный шов              |

| Материалы   | Схема объекта |
|---|---------------|
| <p><b>Монолитные железобетонные конструкции</b></p> <p>Железобетонный блок 600x250x140-100 мм (ГОСТ 8823 / Ф 25 / ГОСТ 37606-2001)</p> <p>Железобетонный блок 200 мм x 1750 мм x 40 мм (плиты в стенах «выходной» (ГОСТ 8823 / Ф 25 / П 25)</p> <p>Плиты на арматурной сетке П 100 (ГОСТ 5823-2012)</p> <p>Защиты арматурной или опалесценческой материалов (до 10-20 мм, н.м.м.м.м.м.м.м.м.м.м.м.м.м.м.м.м.м.м.м.м.м.м.м.м.м.м.м.м.м.м.м.м.м.м.м.м.м.м.м.м.м.м.м.м.м.м.м.м.м.м.м.м.м.м.м.м.м.м.м.м.м.м.м.м.м.м.м.м.м.м.м.м.м.м.м.м.м.м.м.м.м.м.м.м.м.м.м.м.м.м.м.м.м.м.м.м.м.м.м.м.м.м.м.м.м.м.м.м.м.м.м.м.м.м.м.м.м.м.м.м.м.м.м.м.м.м.м.м.м.м.м.м.м.м.м.м.м.м.м.м.м.м.м.м.м.м.м.м.м.м.м.м.м.м.м.м.м.м.м.м.м.м.м.м.м.м.м.м.м.м.м.м.м.м.м.м.м.м.м.м.м.м.м.м.м.м.м.м.м.м.м.м.м.м.м.м.м.м.м.м.м.м.м.м.м.м.м.м.м.м.м.м.м.м.м.м.м.м.м.м.м.м.м.м.м.м.м.м.м.м.м.м.м.м.м.м.м.м.м.м.м.м.м.м.м.м.м.м.м.м.м.м.м.м.м.м.м.м.м.м.м.м.м.м.м.м.м.м.м.м.м.м.м.м.м.м.м.м.м.м.м.м.м.м.м.м.м.м.м.м.м.м.м.м.м.м.м.м.м.м.м.м.м.м.м.м.м.м.м.м.м.м.м.м.м.м.м.м.м.м.м.м.м.м.м.м.м.м.м.м.м.м.м.м.м.м.м.м.м.м.м.м.м.м.м.м.м.м.м.м.м.м.м.м.м.м.м.м.м.м.м.м.м.м.м.м.м.м.м.м.м.м.м.м.м.м.м.м.м.м.м.м.м.м.м.м.м.м.м.м.м.м.м.м.м.м.м.м.м.м.м.м.м.м.м.м.м.м.м.м.м.м.м.м.м.м.м.м.м.м.м.м.м.м.м.м.м.м.м.м.м.м.м.м.м.м.м.м.м.м.м.м.м.м.м.м.м.м.м.м.м.м.м.м.м.м.м.м.м.м.м.м.м.м.м.м.м.м.м.м.м.м.м.м.м.м.м.м.м.м.м.м.м.м.м.м.м.м.м.м.м.м.м.м.м.м.м.м.м.м.м.м.м.м.м.м.м.м.м.м.м.м.м.м.м.м.м.м.м.м.м.м.м.м.м.м.м.м.м.м.м.м.м.м.м.м.м.м.м.м.м.м.м.м.м.м.м.м.м.м.м.м.м.м.м.м.м.м.м.м.м.м.м.м.м.м.м.м.м.м.м.м.м.м.м.м.м.м.м.м.м.м.м.м.м.м.м.м.м.м.м.м.м.м.м.м.м.м.м.м.м.м.м.м.м.м.м.м.м.м.м.м.м.м.м.м.м.м.м.м.м.м.м.м.м.м.м.м.м.м.м.м.м.м.м.м.м.м.м.м.м.м.м.м.м.м.м.м.м.м.м.м.м.м.м.м.м.м.м.м.м.м.м.м.м.м.м.м.м.м.м.м.м.м.м.м.м.м.м.м.м.м.м.м.м.м.м.м.м.м.м.м.м.м.м.м.м.м.м.м.м.м.м.м.м.м.м.м.м.м.м.м.м.м.м.м.м.м.м.м.м.м.м.м.м.м.м.м.м.м.м.м.м.м.м.м.м.м.м.м.м.м.м.м.м.м.м.м.м.м.м.м.м.м.м.м.м.м.м.м.м.м.м.м.м.м.</p> |               |

Architectural floor plan of the first floor of a building. The plan shows a large central hall with a brick wall and a fireplace, a kitchen area with a sink and stove, a bathroom, and a bedroom. Dimensions are provided in millimeters and meters. The overall dimensions are 3330 mm by 2470 mm. The plan is labeled "1st floor" and "2nd floor".

[illegible]

The drawing shows a cross-section of a building facade. On the left, a brick wall contains three door openings, each labeled 'TP3-14' and '2'. The wall is 2700 units high. The first door is 1285 units wide, the second is 950 units wide, and the third is 375 units wide. The distance between the first and second door is 2200 units, and between the second and third is 2795 units. The total width of the brick section is 6330 units. To the right of the brick wall is a concrete structure, also 2700 units high, containing two door openings labeled '2'. The distance between these doors is 2870 units. The total width of the concrete section is 4030 units. The overall width of the facade is 9200 units. The drawing includes various structural labels such as 'NT-4', 'TP3-14', and '2'. Dimensions are given in units, with a scale of 1:25 indicated at the bottom left and 1:26 at the bottom right.

[illegible]

Architectural floor plan of the first floor (1-й этаж) of a building. The plan shows a rectangular layout with a central corridor (Д.П.) connecting the main entrance (F.1/1) on the left to the staircase (Л.П.) on the right. The plan is divided into several rooms, including a large hall (З.З. 8.0x10.0) and a smaller room (З.З. 3.0x4.0). The overall dimensions are 10300 mm by 6410 mm.

The drawing consists of two parts: a cross-section (A/12) and a longitudinal section (A/13).

**Cross-section (A/12):** Shows a wall with a height of 2400 mm and a width of 200 mm. The wall is made of brick (1/2) and has a concrete base (1/2). The floor is made of concrete (1/2) and has a height of 200 mm. The ceiling is made of concrete (1/2) and has a height of 200 mm. The drawing includes various dimensions, elevations, and labels for structural elements and materials.

**Longitudinal section (A/13):** Shows a series of rooms with a total length of 8300 mm. The rooms are separated by walls and have a height of 2400 mm. The drawing includes various dimensions, elevations, and labels for structural elements and materials.

[illegible]

Architectural section drawing of a building facade showing a window and door assembly. The drawing includes various dimensions and labels for structural elements and materials.


**Labels and Dimensions:**

- Window Frame:**
  - Top label: ПР1-10
  - Left label: 178
  - Right label: 112
  - Bottom label: 178
- Door Frame:**
  - Top label: ПД-3.1-6
  - Left label: 1000
  - Right label: 1820
  - Bottom label: 1820
- Structural Dimensions:**
  - Top:  $\Delta H=0.1$
  - Left:  $\Delta H=8.5$
  - Right:  $\Delta H=6$
  - Bottom:  $\Delta H=1.5$
- Other Dimensions:**
  - Top: 1990, -2.840
  - Left: 3605, 3605
  - Right: 3605, 3605
  - Bottom: -6.750
  - Internal: 550, 450, 600, 50, 1820, 250, 800, 153, 505
- Material/Finish Labels:**
  - Top: ПР3.1-6
  - Bottom: 1
  - Right: 1

Architectural floor plan of a room. The plan shows a rectangular room with a door on the right wall. Dimensions are indicated in millimeters. The overall width is 3500 mm and the overall depth is 4255 mm. The room has a ceiling height of 2555 mm. The door is 1500 mm wide and 2000 mm high. The room contains a window (ПР4.1-16) with a width of 1350 mm and a height of 1100 mm. The window is 283 mm from the left wall and 255 mm from the top wall. The door is 650 mm from the right wall and 200 mm from the bottom wall. The room is labeled with '17.0' and '1.16'.

Кладку выше отм.-3.900 допускается возводить после прокладки всех коммуникаций

|                                                 |     |          |      |         |                          |   |
|-------------------------------------------------|-----|----------|------|---------|--------------------------|---|
|                                                 |     |          |      |         | +8000-164 100            |   |
|                                                 |     |          |      |         | Заказчик: АО "ГК ОСНОВА" |   |
|                                                 |     |          |      |         | ГК0-70-23-AP1            |   |
| Изм.                                            | Код | Лист     | Лист | Подпись | Дата                     | Многофункциональный жилой комплекс со встроенно-пристроенными помещениями (в здании спортивной школы. Корпус 4, Корпус 5), расположенный по адресу: г. Москва, (СВАУ) ул. Ботаническая, в. 29 |
| Разработка                                      |     | Минусова |      |         | 05.2023                  |   |
| Проверка                                        |     | Терлюка  |      |         | 05.2023                  |   |
|                                                 |     |          |      |         | 05.2023                  |   |
|                                                 |     |          |      |         | 05.2023                  |   |
| Подписано в электронном виде. Кладовые платежи. |     |          |      |         |                          | Служба<br>Р 13 Листов   |
| Г.А.П.                                          |     |          |      |         | 05.2023                  | Разработчик несет в соответствии с п.3 плана - 1этажа.   |
| Н.С.Морозов                                     |     |          |      |         | 05.2023                  |   |
| Г.П.П.                                          |     | Белкина  |      |         | 05.2023                  |   |
| 1:50                                            |     |          |      |         |                          | ООО "ЖИЛАЯ АРХИТЕКТУРА"   |

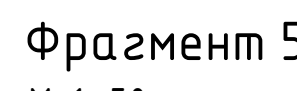

Спецификации элементов фахверков см. раздел КР:

фрагмент 4

[illegible]

|   |      |              |       |         |                          |                                                                  |      |                |  |  |
|---|------|--------------|-------|---------|--------------------------|------------------------------------------------------------------|------|----------------|--|--|
|   |      |              |       |         | Заказчик: АО "ГК СИБИРЬ" |                                                                  |      | ГКО-70-23-АП.1 |  |  |
| Мультифункциональный жилой комплекс со встроенно-пристроенными помещениями (Б-И) админ. строительства: Корпус 4, Корпус 5П, расположенный по адресу: г. Москва, Б-ИО, ул. Бойницкая, вл.29 |      |              |       |         |                          |                                                                  |      |                |  |  |
| Изм.   | Кол. | Лист         | №рек. | Подпись | Дата                     |                                                                  |      |                |  |  |
| Разработка   | 1    | Исходная     |       |         | 05.05.2025               |                                                                  |      |                |  |  |
| Проверка   | 1    | Генеральная  |       |         | 05.05.2025               |                                                                  |      |                |  |  |
| Подземная автомобильная. Ключевые планы:   |      |              |       |         |                          | Стадия                                                           | Лист | Листов         |  |  |
| ГАП   | 1    | Генеральная  |       |         | 05.05.2025               | р                                                                | 14   |                |  |  |
| НИИТРА   | 1    | Генеральная  |       |         | 05.05.2025               | 000"ХАЙАЙТЪ АРХИТЕКТУРА"                                         |      |                |  |  |
| НИИТРА   | 1    | Генеральная  |       |         | 05.05.2025               |                                                                  |      |                |  |  |
| ГИП   | 1    | Внеочередная |       |         | 05.05.2025               | Ключевые планы - 1-этажа на стр. - 6-600.<br>(Фрагмент 4)<br>150 |      |                |  |  |

Схема привязки инженерных отверстий.  
(Фрагмент 4)



Схема привязки инженерных отверстий.  
(Фрагмент 6)


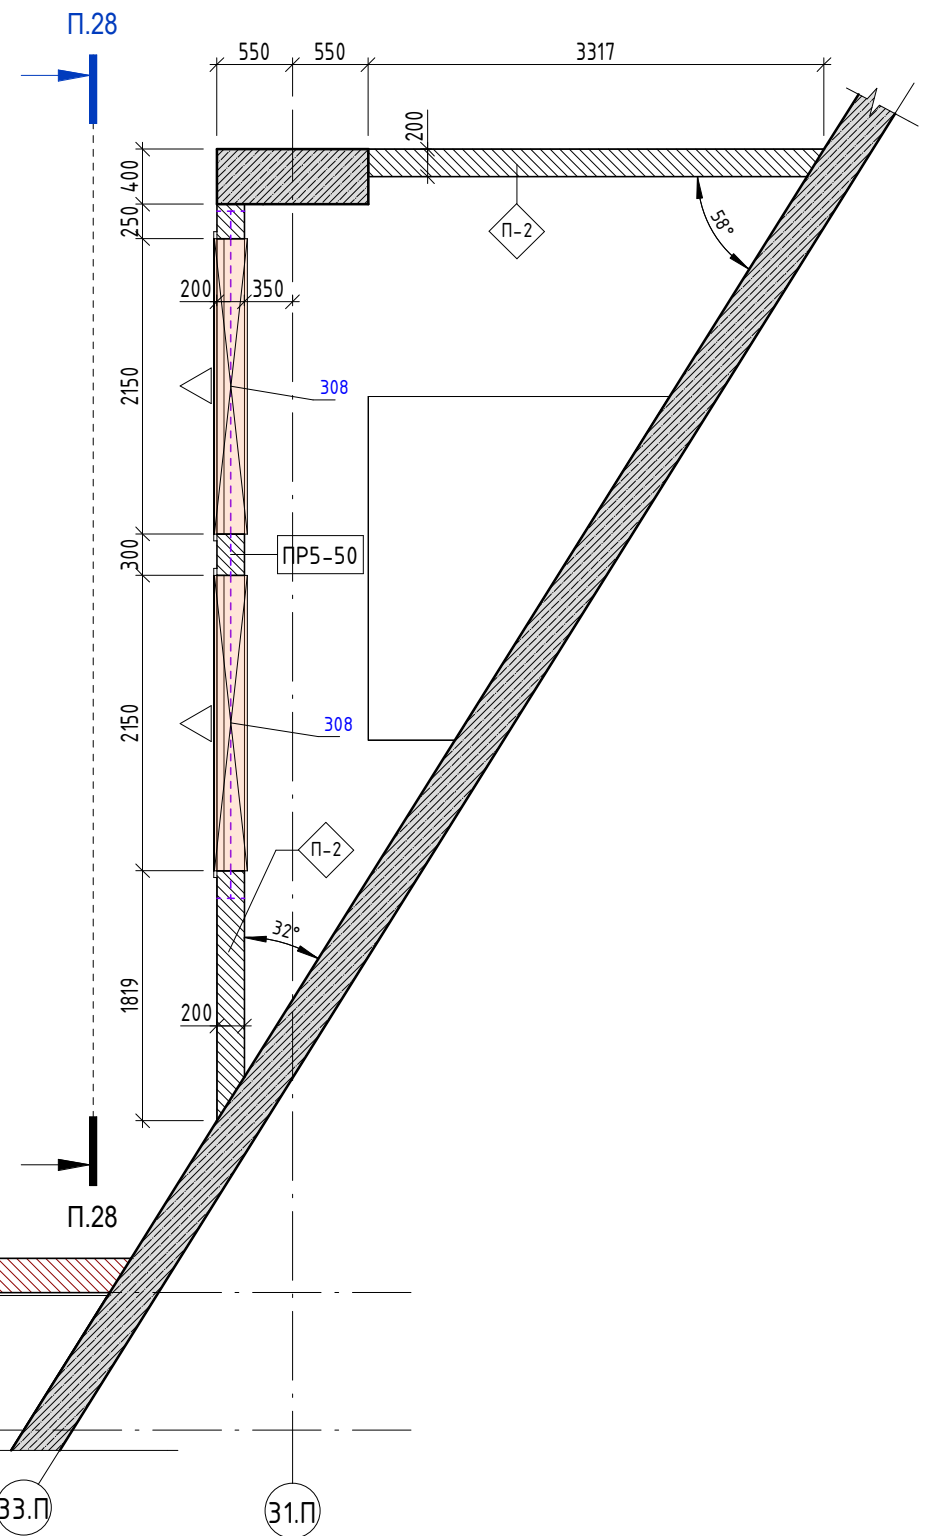


Схема привязки инженерных отверстий.  
(Фрагмент 5)

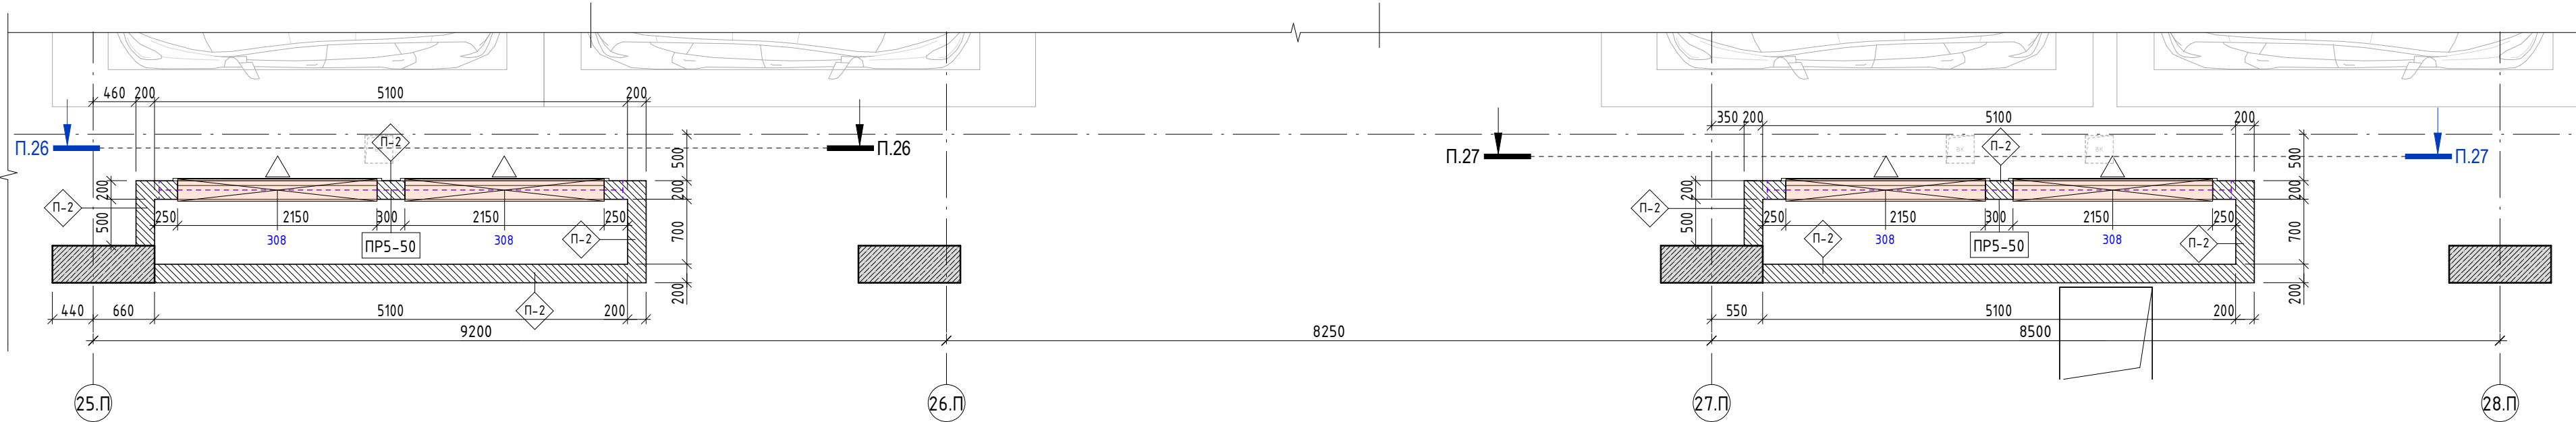

| Условные обозначения: |                 |             |                 |
|-----------------------|-----------------|-------------|-----------------|
| Маркировка элементов  |                 | Компоненты  |                 |
| ПР-1                  | Марка перемычки | 1           | Марка перемычки |
| Ф-10                  | Марка факелка   | 1.5/1.8/2.1 | Марка факелки   |
| ЛК-1                  | Марка лестницы  | ЛК-1/2/3/4  | Марка лестницы  |

| Материалы   |                              | Схема объекта |                              |
|-------------|------------------------------|---------------|------------------------------|
| 1.5/1.8/2.1 | Высота отметки               | 1.5/1.8/2.1   | Высота отметки               |
| ЛК-1        | Отверстие в стене (лестница) | ЛК-1          | Отверстие в стене (лестница) |

- Примечания:
- Данный лист см. совместно с листом общих данных данного раздела (01).
  - Схемы инженерных отверстий см. листы 17, 18, 19.
  - Размеры и привязки отверстий для инженерных коммуникаций в ж.б. конструкциях - см. КЖ.
  - Конструкции перекрытий над и под инженерными коммуникациями см. раздел КЖ.
  - Металлические элементы перемычек очищать от пыли и ржавчины и покрывать грунтовкой ГФ-21 за 2 раза.
  - Перемычки заделывать в кладку на 150-200 мм. Перемычки типа ПР-XX (X2) в местах примыкания к ж/б конструкциям выдолбить с опиранием на опорный узел. Арматурные стержни в местах примыкания к ж/б конструкциям заделывать на 100-150 мм.
  - Узлы гидроизоляции ограждающих конструкций паркинга см. раздел технических решений КЖ.
  - Ведомость элементов перемычек - см. лист 18 данного раздела, устройство перемычек см. лист 21 данного раздела.
  - Ведомость инженерных отверстий - см. лист 17 данного раздела.
  - Узлы крепления стен и перегородок к ж/б стенам - см. лист 19 данного раздела.
  - Узлы крепления перегородок к ж/б стенам - см. лист 20 данного раздела.
  - Узлы факеловых стоек - см. лист 20 данного раздела.
  - Ведомость узлов кладочных материалов - см. лист общих данных.
  - Контуры стен с проемами инженерных коммуникаций показаны штрихом. (См. условные обозначения).
  - После монтажа инженерных коммуникаций пустоты в отверстиях стен/перегородок предусматривать заделку в соответствии с огнестойкостью стены в которой она расположена, (заделка цементно-песчаным раствором М15).

|   |  |                  |  |
|---|--|------------------|--|
| Заказчик: АО ТЭК ОНОВА   |  | ГКО-70-23- АР1.1 |  |
| Информационный жилой комплекс с встроенно-пристроенными помещениями (3-й этап строительства). Корпус 4, Корпус 5, расположенный по адресу: г. Москва, СВАО, ул. Ботаническая, вл. 29 |  | Свойства         |  |

| Уч.         | Кол.         | Лист | Наим.      | Подпись | Дата |
|-------------|--------------|------|------------|---------|------|
| Разработчик | Колпаковский | 15   | 15.05.2025 |         |      |
| Проверил    | Терлица      | 15   | 15.05.2025 |         |      |
| ГАП         | Терлица      | 15   | 15.05.2025 |         |      |
| Н.Контроль  | Терлица      | 15   | 15.05.2025 |         |      |
| ГАП         | Вороженин    | 15   | 15.05.2025 |         |      |



| Ведомость отверстий для инженерных коммуникаций -1-го этажа на отм. -6.600 |                           |        |                              |                             |        |            |
|----------------------------------------------------------------------------|---------------------------|--------|------------------------------|-----------------------------|--------|------------|
| Марка<br>отверстия                                                         | Габариты отверстия,<br>мм |        | Отм. низа отв.<br>от ур.ч.п. | Отм. низа отв.<br>от +0.000 | Кол-во | Примечание |
|                                                                            | Ширина                    | Высота |                              |                             |        |            |
| 1                                                                          | 150                       | 150    | 15                           | -3300 мм                    | 1      | ПТ         |
| 2                                                                          | 150                       | 150    | 2500                         | -3900 мм                    | 1      | ЗОМ, СС    |
| 3                                                                          | 150                       | 150    | 3540                         | -3060 мм                    | 1      | ПТ         |
| 4                                                                          | 150                       | 150    | 4010                         | -2550 мм                    | 2      | ВК, ПТ     |
| 4.28                                                                       | 300                       | 150    | 2220                         | -3200 мм                    | 1      | СС         |
| 5                                                                          | 150                       | 150    | 4050                         | -2550 мм                    | 1      | ВК, ПТ     |
| 6                                                                          | 150                       | 150    | 4470                         | -2140 мм                    | 1      | ОВ, ПТ     |
| 7                                                                          | 150                       | 150    | 5600                         | -3300 мм                    | 1      | ПТ         |
| 8                                                                          | 200                       | 150    | 2700                         | -3900 мм                    | 1      | ЗОМ        |
| 9                                                                          | 200                       | 150    | 3500                         | -3300 мм                    | 1      | О          |
| 10                                                                         | 200                       | 150    | 4400                         | -3300 мм                    | 1      | О          |
| 11                                                                         | 200                       | 150    | 4450                         | -3300 мм                    | 1      | О          |
| 12                                                                         | 200                       | 150    | 4450                         | -3300 мм                    | 2      | ЗОМ, СС    |
| 13                                                                         | 200                       | 150    | 4450                         | -3300 мм                    | 2      | О          |
| 14                                                                         | 200                       | 200    | 2300                         | -3700 мм                    | 1      | ПТ         |
| 15                                                                         | 200                       | 200    | 2800                         | -3750 мм                    | 1      | ПТ, ЗОМ    |
| 16                                                                         | 200                       | 200    | 2800                         | -3900 мм                    | 1      | ПТ         |
| 17                                                                         | 200                       | 200    | 2900                         | -3750 мм                    | 1      | ОВ         |
| 18                                                                         | 200                       | 200    | 2930                         | -3600 мм                    | 1      | ОВ         |
| 19                                                                         | 200                       | 200    | 2930                         | -3670 мм                    | 1      | ОВ         |
| 20                                                                         | 200                       | 200    | 3000                         | -3600 мм                    | 4      | ОВ         |
| 21                                                                         | 200                       | 200    | 3000                         | -3600 мм                    | 2      | ОВ, ПТ     |
| 22                                                                         | 200                       | 200    | 3000                         | -3300 мм                    | 1      | ОВ         |
| 23                                                                         | 200                       | 200    | 3040                         | -2300 мм                    | 1      | ВК         |
| 24                                                                         | 200                       | 200    | 3150                         | -3500 мм                    | 1      | ОВ         |
| 25                                                                         | 200                       | 200    | 3200                         | -3400 мм                    | 7      | ОВ         |
| 26                                                                         | 200                       | 200    | 3260                         | -3300 мм                    | 3      | ОВ         |
| 27                                                                         | 200                       | 200    | 3260                         | -3600 мм                    | 2      | ОВ         |
| 28                                                                         | 200                       | 200    | 3400                         | -3200 мм                    | 2      | ВК         |
| 29                                                                         | 200                       | 200    | 3400                         | -3300 мм                    | 1      | ПТ         |
| 30                                                                         | 200                       | 200    | 3450                         | -3100 мм                    | 1      | О, ВК      |
| 31                                                                         | 200                       | 200    | 3500                         | -3100 мм                    | 2      | ПТ         |
| 32                                                                         | 200                       | 200    | 3500                         | -3100 мм                    | 1      | ВК, ПТ     |
| 33                                                                         | 200                       | 200    | 3940                         | -2700 мм                    | 1      | ОВ         |
| 34                                                                         | 200                       | 200    | 4050                         | -2650 мм                    | 1      | ОВ         |
| 35                                                                         | 200                       | 200    | 4200                         | -2400 мм                    | 1      | ОВ, ПТ     |
| 36                                                                         | 200                       | 200    | 4250                         | -2400 мм                    | 1      | ВК         |
| 37                                                                         | 200                       | 200    | 4300                         | -2300 мм                    | 1      | ВК         |
| 38                                                                         | 200                       | 200    | 4350                         | -2250 мм                    | 1      | ВК         |
| 39                                                                         | 200                       | 200    | 4400                         | -2200 мм                    | 6      | ОВ         |
| 40                                                                         | 200                       | 200    | 4450                         | -1300 мм                    | 3      | ОВ, ВК     |
| 41                                                                         | 200                       | 200    | 5300                         | -1300 мм                    | 5      | ПТ         |
| 42                                                                         | 200                       | 250    | 2750                         | -3930 мм                    | 1      | ЗОМ        |
| 43                                                                         | 200                       | 250    | 5790                         | -810 мм                     | 1      | ВК         |
| 44                                                                         | 200                       | 300    | 2850                         | -3750 мм                    | 1      | ПТ         |
| 45                                                                         | 200                       | 300    | 2900                         | -3700 мм                    | 1      | СС         |
| 46                                                                         | 200                       | 350    | 2420                         | -3950 мм                    | 1      | ЗОМ        |
| 47                                                                         | 200                       | 350    | 2650                         | -3950 мм                    | 1      | ЗОМ        |
| 48                                                                         | 250                       | 150    | 2230                         | -4300 мм                    | 1      | ЗОМ        |
| 49                                                                         | 250                       | 150    | 2530                         | -3300 мм                    | 1      | ЗОМ, СС    |
| 50                                                                         | 250                       | 150    | 2950                         | -3200 мм                    | 1      | СС         |
| 51                                                                         | 250                       | 150    | 2970                         | -3200 мм                    | 1      | СС         |
| 52                                                                         | 250                       | 200    | 3000                         | -900 мм                     | 1      | ЗОМ, СС    |
| 53                                                                         | 250                       | 200    | 3170                         | -2400 мм                    | 1      | ОВ         |
| 54                                                                         | 250                       | 200    | 3200                         | -3400 мм                    | 3      | ОВ, О      |
| 55                                                                         | 250                       | 200    | 3400                         | -3200 мм                    | 1      | ОВ         |
| 56                                                                         | 250                       | 200    | 4070                         | -2400 мм                    | 1      | ОВ         |
| 57                                                                         | 250                       | 250    | 2970                         | -3630 мм                    | 2      | ОВ         |
| 58                                                                         | 250                       | 250    | 2970                         | -3630 мм                    | 1      | ОВ, СС     |
| 59                                                                         | 250                       | 250    | 2970                         | -3615 мм                    | 2      | ОВ         |
| 60                                                                         | 250                       | 250    | 3000                         | -3600 мм                    | 1      | ЗОМ        |
| 61                                                                         | 250                       | 250    | 3280                         | -3320 мм                    | 1      | ОВ         |
| 62                                                                         | 250                       | 250    | 3280                         | -3220 мм                    | 1      | ОВ         |
| 63                                                                         | 250                       | 250    | 3380                         | -3200 мм                    | 1      | ОВ         |
| 64                                                                         | 250                       | 250    | 3470                         | -3130 мм                    | 1      | ВК, ПТ     |
| 65                                                                         | 250                       | 250    | 3870                         | -2730 мм                    | 1      | ОВ         |
| 66                                                                         | 250                       | 250    | 3875                         | -2725 мм                    | 2      | ОВ         |
| 67                                                                         | 250                       | 250    | 3900                         | -2700 мм                    | 3      | ОВ         |
| 68                                                                         | 250                       | 250    | 4020                         | -2580 мм                    | 1      | ВК         |


| Ведомость отверстий для инженерных коммуникаций -1-го этажа на отм. -6.600 |                           |        |                              |                             |        |            |
|----------------------------------------------------------------------------|---------------------------|--------|------------------------------|-----------------------------|--------|------------|
| Марка<br>отверстия                                                         | Габариты отверстия,<br>мм |        | Отм. низа отв.<br>от ур.ч.п. | Отм. низа отв.<br>от +0.000 | Кол-во | Примечание |
|                                                                            | Ширина                    | Высота |                              |                             |        |            |
| 69                                                                         | 250                       | 250    | 4020                         | -2560 мм                    | 1      | ВК         |
| 70                                                                         | 250                       | 250    | 4150                         | -2450 мм                    | 1      | ВК         |
| 71                                                                         | 250                       | 250    | 4310                         | -2290 мм                    | 1      | ВК         |
| 72                                                                         | 250                       | 250    | 4610                         | -1990 мм                    | 1      | ВК         |
| 73                                                                         | 250                       | 250    | 5150                         | -1450 мм                    | 1      | ВК         |
| 74                                                                         | 250                       | 300    | 3400                         | -3225 мм                    | 1      | О          |
| 75                                                                         | 250                       | 300    | 3480                         | -3080 мм                    | 3      | О, ВК      |
| 76                                                                         | 250                       | 350    | 3480                         | -2900 мм                    | 1      | ВК         |
| 77                                                                         | 300                       | 150    | 2180                         | -4420 мм                    | 1      | ЗОМ, СС    |
| 78                                                                         | 300                       | 150    | 2380                         | -4220 мм                    | 1      | СС         |
| 79                                                                         | 300                       | 200    | 2870                         | -3730 мм                    | 1      | ЗОМ        |
| 80                                                                         | 300                       | 200    | 3400                         | -3200 мм                    | 2      | ОВ         |
| 81                                                                         | 300                       | 200    | 3960                         | -2640 мм                    | 1      | ВК         |
| 82                                                                         | 300                       | 250    | 3620                         | -2980 мм                    | 1      | ОВ         |
| 83                                                                         | 300                       | 250    | 3950                         | -2650 мм                    | 1      | ОВ         |
| 84                                                                         | 300                       | 300    | 2900                         | -4350 мм                    | 1      | ЗОМ        |
| 85                                                                         | 300                       | 300    | 2950                         | -3650 мм                    | 1      | ОВ         |
| 86                                                                         | 300                       | 300    | 3780                         | -2820 мм                    | 1      | ОВ         |
| 87                                                                         | 300                       | 300    | 3850                         | -2750 мм                    | 3      | ОВ         |
| 88                                                                         | 300                       | 300    | 3880                         | -2750 мм                    | 4      | ОВ         |
| 89                                                                         | 300                       | 300    | 3950                         | -2650 мм                    | 4      | ОВ         |
| 90                                                                         | 300                       | 300    | 3950                         | -2650 мм                    | 1      | ПТ         |
| 91                                                                         | 300                       | 300    | 4100                         | -2500 мм                    | 1      | ОВ         |
| 92                                                                         | 300                       | 300    | 4200                         | -2400 мм                    | 1      | ВК         |
| 93                                                                         | 300                       | 300    | 4360                         | -2240 мм                    | 1      | ВК         |
| 94                                                                         | 300                       | 300    | 4400                         | -2250 мм                    | 1      | ОВ         |
| 95                                                                         | 300                       | 300    | 4400                         | -2200 мм                    | 1      | ОВ         |
| 96                                                                         | 300                       | 300    | 4560                         | -2040 мм                    | 3      | ВК         |
| 97                                                                         | 300                       | 300    | 5250                         | -1350 мм                    | 1      | ВК         |
| 98                                                                         | 300                       | 350    | 4050                         | -2550 мм                    | 1      | ВК         |
| 99                                                                         | 300                       | 350    | 4510                         | -2090 мм                    | 1      | ВК         |
| 100                                                                        | 300                       | 350    | 4510                         | -2090 мм                    | 2      | ВК         |
| 101                                                                        | 300                       | 400    | 3700                         | -2900 мм                    | 1      | ВК         |
| 102                                                                        | 300                       | 400    | 4050                         | -2550 мм                    | 3      | ВК         |
| 103                                                                        | 300                       | 400    | 5350                         | -1250 мм                    | 1      | ВК         |
| 104                                                                        | 300                       | 500    | 3860                         | -2740 мм                    | 1      | ВК         |
| 105                                                                        | 350                       | 250    | 2750                         | -3850 мм                    | 1      | ОВО        |
| 106                                                                        | 350                       | 250    | 3750                         | -2850 мм                    | 1      | ОВ         |
| 107                                                                        | 350                       | 300    | 3350                         | -3300 мм                    | 1      | ОВ         |
| 108                                                                        | 350                       | 300    | 3750                         | -2850 мм                    | 1      | ОВ         |
| 109                                                                        | 350                       | 560    | 4300                         | -2300 мм                    | 1      | ВК         |
| 110                                                                        | 400                       | 150    | 5700                         | -900 мм                     | 1      | СС         |
| 111                                                                        | 400                       | 150    | 5750                         | -850 мм                     | 2      | СС         |
| 112                                                                        | 400                       | 200    | 2330                         | -4250 мм                    | 1      | ВК         |
| 113                                                                        | 400                       | 200    | 2600                         | -3700 мм                    | 1      | СС         |
| 114                                                                        | 400                       | 200    | 2600                         | -3950 мм                    | 1      | ЗОМ        |
| 115                                                                        | 400                       | 200    | 2700                         | -3980 мм                    | 1      | ЗОМ, СС    |
| 116                                                                        | 400                       | 200    | 2700                         | -3900 мм                    | 1      | ЗОМ, СС    |
| 117                                                                        | 400                       | 200    | 2750                         | -3850 мм                    | 1      | ЗОМ, СС    |
| 118                                                                        | 400                       | 200    | 2850                         | -3750 мм                    | 1      | СС         |
| 119                                                                        | 400                       | 200    | 3375                         | -3225 мм                    | 2      | СС         |
| 120                                                                        | 400                       | 200    | 3400                         | -3200 мм                    | 2      | СС         |
| 121                                                                        | 400                       | 200    | 5700                         | -900 мм                     | 2      | СС         |
| 122                                                                        | 400                       | 200    | 5700                         | -900 мм                     | 1      | ЗОМ, СС    |
| 123                                                                        | 400                       | 250    | 2300                         | -4270 мм                    | 1      | ВК         |
| 124                                                                        | 400                       | 250    | 2670                         | -3930 мм                    | 1      | СС         |
| 125                                                                        | 400                       | 250    | 2800                         | -3700 мм                    | 1      | СС         |
| 126                                                                        | 400                       | 250    | 3750                         | -2850 мм                    | 1      | ОВ         |
| 127                                                                        | 400                       | 250    | 3800                         | -2800 мм                    | 1      | ОВ         |
| 128                                                                        | 400                       | 250    | 5650                         | -950 мм                     | 1      | СС         |
| 129                                                                        | 150                       | 250    | 2700                         | -3900 мм                    | 1      | ЗОМ, СС    |
| 130                                                                        | 400                       | 300    | 2250                         | -4350 мм                    | 1      | ЗОМ        |
| 131                                                                        | 400                       | 300    | 2900                         | -3920 мм                    | 1      | СС         |
| 132                                                                        | 400                       | 300    | 2900                         | -3700 мм                    | 1      | ОВО        |
| 133                                                                        | 400                       | 300    | 4250                         | -2350 мм                    | 2      | ОВ         |
| 134                                                                        | 400                       | 300    | 4250                         | -2350 мм                    | 1      | ВК         |
| 135                                                                        | 400                       | 300    | 4260                         | -2320 мм                    | 1      | ОВ         |
| 136                                                                        | 400                       | 350    | 2250                         | -4350 мм                    | 1      | ЗОМ        |
| 137                                                                        | 400                       | 400    | 2300                         | -4300 мм                    | 1      | ЗОМ        |

| Ведомость отверстий для инженерных коммуникаций -1-го этажа на отм. -6.600 |                           |        |                              |                             |        |            |
|----------------------------------------------------------------------------|---------------------------|--------|------------------------------|-----------------------------|--------|------------|
| Марка<br>отверстия                                                         | Габариты отверстия,<br>мм |        | Отм. низа отв.<br>от ур.ч.п. | Отм. низа отв.<br>от +0.000 | Кол-во | Примечание |
|                                                                            | Ширина                    | Высота |                              |                             |        |            |
| 138                                                                        | 400                       | 400    | 2630                         | -3970 мм                    | 1      | СС         |
| 139                                                                        | 400                       | 450    | 4050                         | -2500 мм                    | 1      | ОВ, СС     |
| 140                                                                        | 400                       | 500    | 4360                         | -2240 мм                    | 1      | ОВ, ВК     |
| 141                                                                        | 400                       | 600    | 3600                         | -3000 мм                    | 1      | ВК(Н)      |
| 142                                                                        | 450                       | 200    | 2900                         | -3700 мм                    | 1      | ВК         |
| 143                                                                        | 450                       | 200    | 3510                         | -3090 мм                    | 1      | ВК         |
| 144                                                                        | 450                       | 200    | 3650                         | -2950 мм                    | 1      | ВК         |
| 145                                                                        | 450                       | 300    | 4560                         | -2040 мм                    | 1      | ВК         |
| 146                                                                        | 450                       | 350    | 3800                         | -2800 мм                    | 1      | ОВ         |
| 147                                                                        | 450                       | 350    | 4225                         | -2375 мм                    | 1      | ОВ         |
| 148                                                                        | 450                       | 400    | 3280                         | -3320 мм                    | 1      | ОВ, ПТ     |
| 149                                                                        | 450                       | 400    | 3350                         | -3250 мм                    | 1      | ОВ         |
| 150                                                                        | 450                       | 450    | 30                           | -6570 мм                    | 1      | ОВ         |
| 151                                                                        | 450                       | 450    | 4280                         | -2250 мм                    | 1      | ОВ         |
| 152                                                                        | 450                       | 800    | 3800                         | -2800 мм                    | 1      | ОВ         |
| 153                                                                        | 450                       | 800    | 4060                         | -2540 мм                    | 1      | ОВ         |
| 154                                                                        | 500                       | 200    | 3650                         | -2950 мм                    | 1      | ВК         |
| 155                                                                        | 500                       | 200    | 4700                         | -1900 мм                    | 1      | ВК         |
| 156                                                                        | 200                       | 150    | 2420                         | -3750 мм                    | 1      | ПТ, ЗОМ    |
| 157                                                                        | 500                       | 250    | 2650                         | -3950 мм                    | 1      | О          |
| 158                                                                        | 500                       | 300    | 3700                         | -2900 мм                    | 3      | ОВ         |
| 158.1                                                                      | 500                       | 300    | 3950                         | -2650 мм                    | 1      | ОВ         |
| 159                                                                        | 500                       | 300    | 4250                         | -2350 мм                    | 1      | ОВ         |
| 160                                                                        | 500                       | 400    | 3800                         | -2750 мм                    | 1      | ОВ         |
| 161                                                                        | 500                       | 400    | 4300                         | -2250 мм                    | 1      | ОВ, ВК     |
| 163                                                                        | 500                       | 450    | 2500                         | -4220 мм                    | 1      | ЗОМ        |
| 164                                                                        | 500                       | 500    | 3920                         | -2830 мм                    | 1      | ВК         |
| 165                                                                        | 500                       | 500    | 4000                         | -3150 мм                    | 1      | ВК         |
| 166                                                                        | 500                       | 550    | 2690                         | -3910 мм                    | 1      | ОВ, СС     |
| 167                                                                        | 550                       | 200    | 4660                         | -1940 мм                    | 1      | ВК         |
| 168                                                                        | 550                       | 250    | 2330                         | -4420 мм                    | 1      | ЗОМ, СС    |
| 169                                                                        | 550                       | 300    | 2900                         | -3700 мм                    | 1      | ОВ         |
| 170                                                                        | 550                       | 350    | 2900                         | -3600 мм                    | 1      | ОВ, ВК     |
| 171                                                                        | 550                       | 400    | 4800                         | -1800 мм                    | 1      | ОВ         |
| 172                                                                        | 550                       | 450    | 2300                         | -4300 мм                    | 1      | ОВ         |
| 173                                                                        | 550                       | 450    | 3300                         | -3250 мм                    | 1      | ОВ, ВК     |
| 174                                                                        | 550                       | 450    | 3275                         | -3300 мм                    | 1      | ОВ, ВК     |
| 175                                                                        | 550                       | 450    | 4160                         | -2440 мм                    | 1      | ОВ         |
| 176                                                                        | 550                       | 500    | 2230                         | -4300 мм                    | 1      | ОВ         |
| 177                                                                        | 550                       | 750    | 3460                         | -3140 мм                    | 1      | ОВ         |
| 178                                                                        | 550                       | 850    | 3760                         | -2840 мм                    | 1      | ОВ         |
| 179                                                                        | 600                       | 200    | 2850                         | -3750 мм                    | 2      | ЗОМ, СС    |
| 180                                                                        | 600                       | 200    | 3950                         | -2650 мм                    | 1      | ЗОМ        |
| 181                                                                        | 600                       | 250    | 2870                         | -3750 мм                    | 1      | ЗОМ, СС    |
| 182                                                                        | 600                       | 250    | 3830                         | -2800 мм                    | 1      | ВК         |
| 183                                                                        | 600                       | 350    | 2950                         | -3450 мм                    | 1      | ЗОМ        |
| 184                                                                        | 600                       | 400    | 60                           | -6540 мм                    | 1      | ОВ         |
| 185                                                                        | 600                       | 450    | 4170                         | -2400 мм                    | 1      | ОВ         |
| 186                                                                        | 600                       | 500    | 3700                         | -2900 мм                    | 1      | ОВ         |
| 187                                                                        | 600                       | 500    | 3900                         | -2700 мм                    | 1      | ЗОМ, СС    |
| 188                                                                        | 600                       | 500    | 4150                         | -2400 мм                    | 1      | ОВ         |
| 189                                                                        | 600                       | 600    | 2950                         | -3800 мм                    | 1      | ЗОМ, СС    |
| 190                                                                        | 600                       | 600    | 3850                         | -2750 мм                    | 1      | ЗОМ, СС    |
| 191                                                                        | 600                       | 800    | 3600                         | -3000 мм                    | 1      | ЗОМ, СС    |
| 192                                                                        | 600                       | 1000   | 3600                         | -3000 мм                    | 2      | ОВ         |
| 193                                                                        | 650                       | 800    | 3800                         | -2800 мм                    | 1      | ОВ         |
| 194                                                                        | 650                       | 600    | 2090                         | -5190 мм                    | 1      | ОВ         |
| 195                                                                        | 700                       | 200    | 3900                         | -2700 мм                    | 1      | ВК         |
| 196                                                                        | 700                       | 300    | 2595                         | -4100 мм                    | 1      | ПТ         |
| 197                                                                        | 700                       | 500    | 2950                         | -3650 мм                    | 1      | ОВ         |
| 198                                                                        | 700                       | 550    | 4245                         | -2530 мм                    | 1      | ОВ         |
| 199                                                                        | 700                       | 550    | 5600                         | -1000 мм                    | 1      | ВК         |
| 200                                                                        | 700                       | 600    | 2700                         | -3900 мм                    | 1      | ОВ         |
| 201                                                                        | 700                       | 700    | 2600                         | -2530 мм                    | 1      | ОВ         |
| 202                                                                        | 700                       | 750    | 2150                         | -4450 мм                    | 1      | ОВ         |
| 203                                                                        | 700                       | 750    | 2700                         | -3200 мм                    | 1      | ЗОМ        |
| 204                                                                        | 700                       | 800    | 4060                         | -2540 мм                    | 1      | ОВ         |
| 205                                                                        | 700                       | 1000   | 3860                         | -2740 мм                    | 1      | ОВ, ВК     |
| 206                                                                        | 700                       | 1050   | 3350                         | -3250 мм                    | 1      | ОВ         |
| 207                                                                        | 750                       | 600    | 2700                         | -3900 мм                    | 1      | ОВ         |




|                |  |
|----------------|--|
| Согласовано:   |  |
| Взам. инж. №   |  |
| Подпись и дата |  |
| Инф. № подл.   |  |



Узел крепления газобетонных перегородок толщиной 100 мм к монолитной плите М 1:10

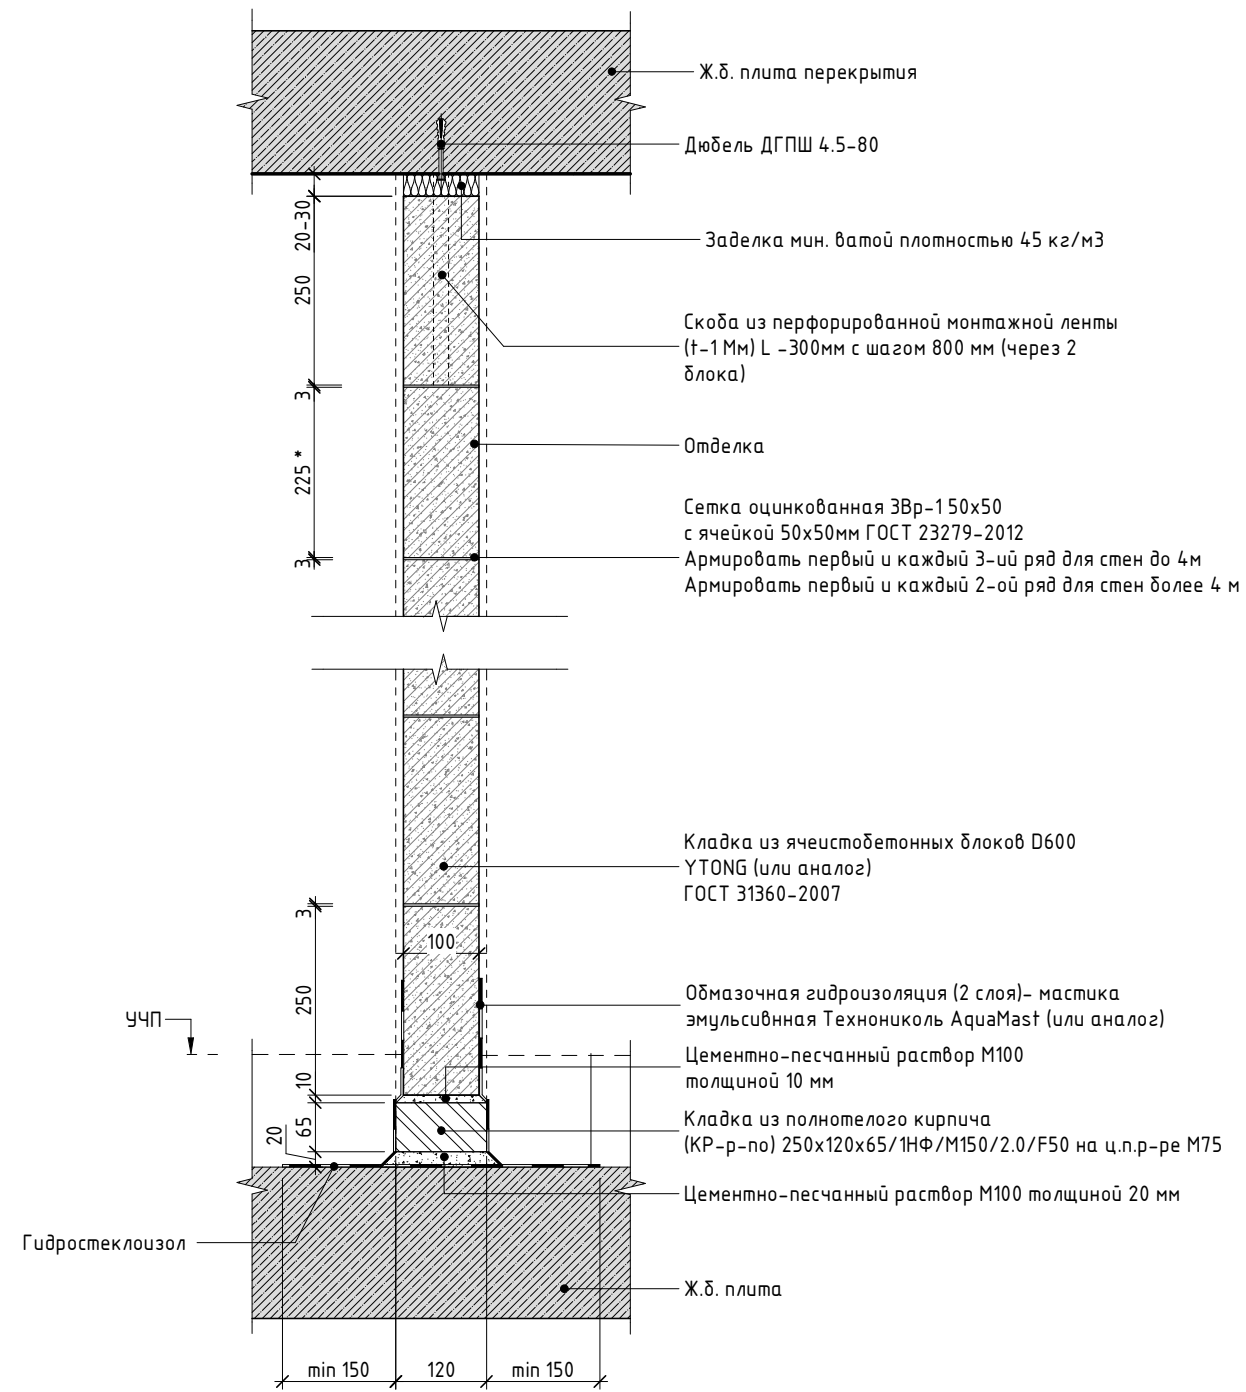



Узел крепления газобетонных перегородок толщиной 200-250 мм к монолитной плите М 1:10

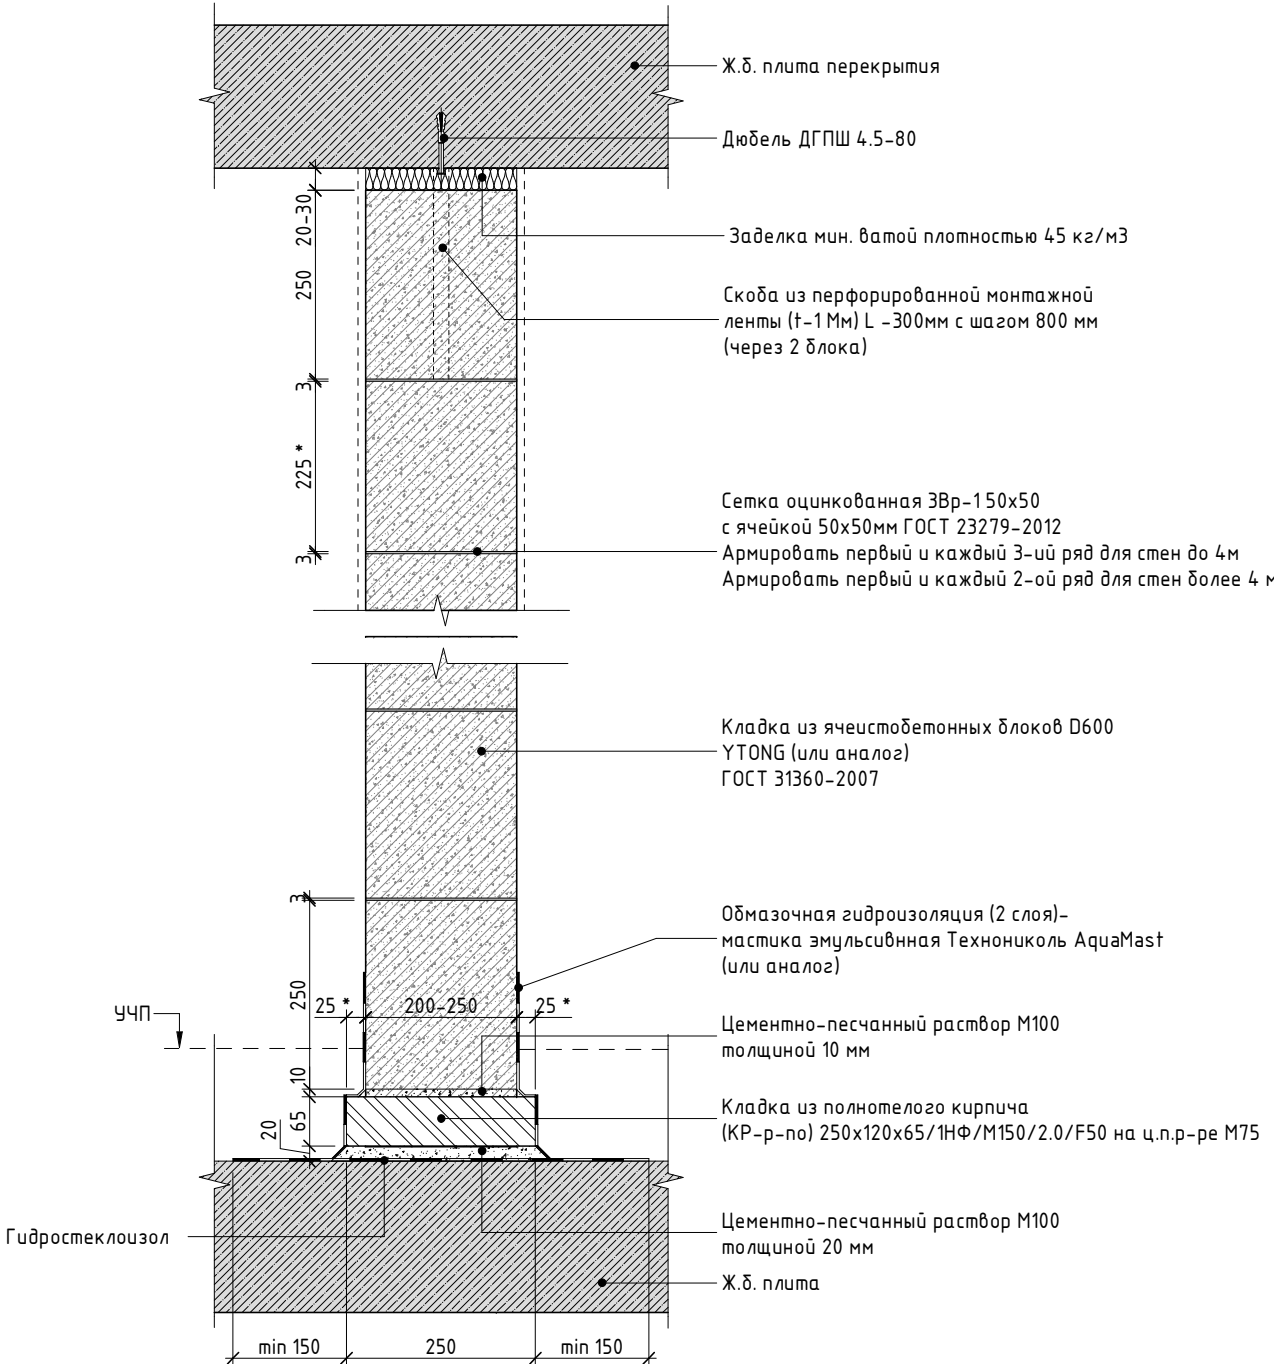



Узел соединения стен из газобетона М 1:10

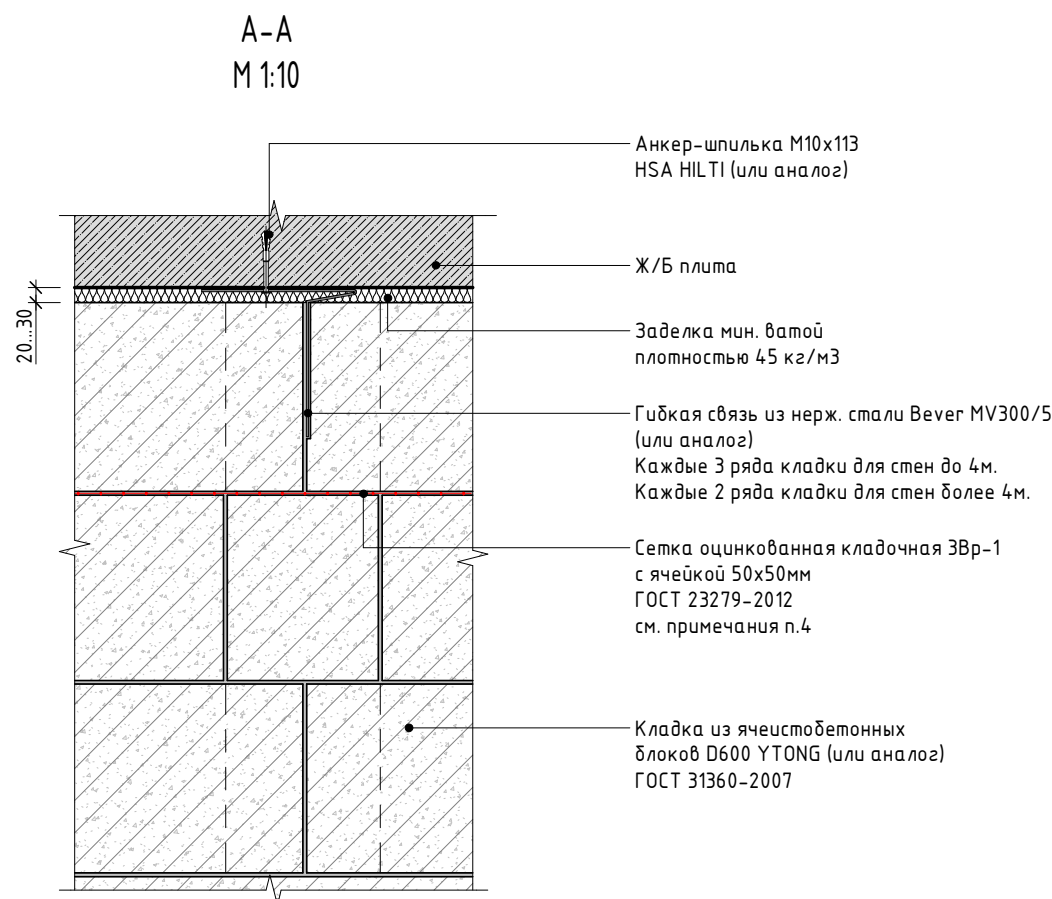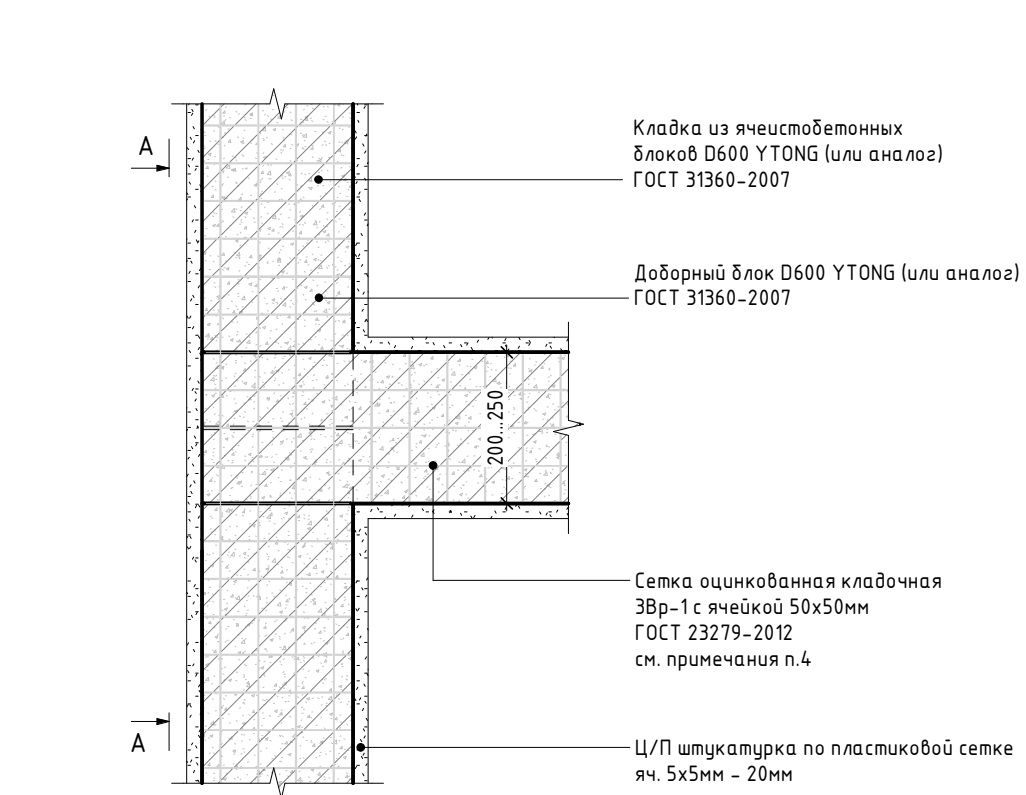

Узел крепления перегородок из газобетона М 1:10

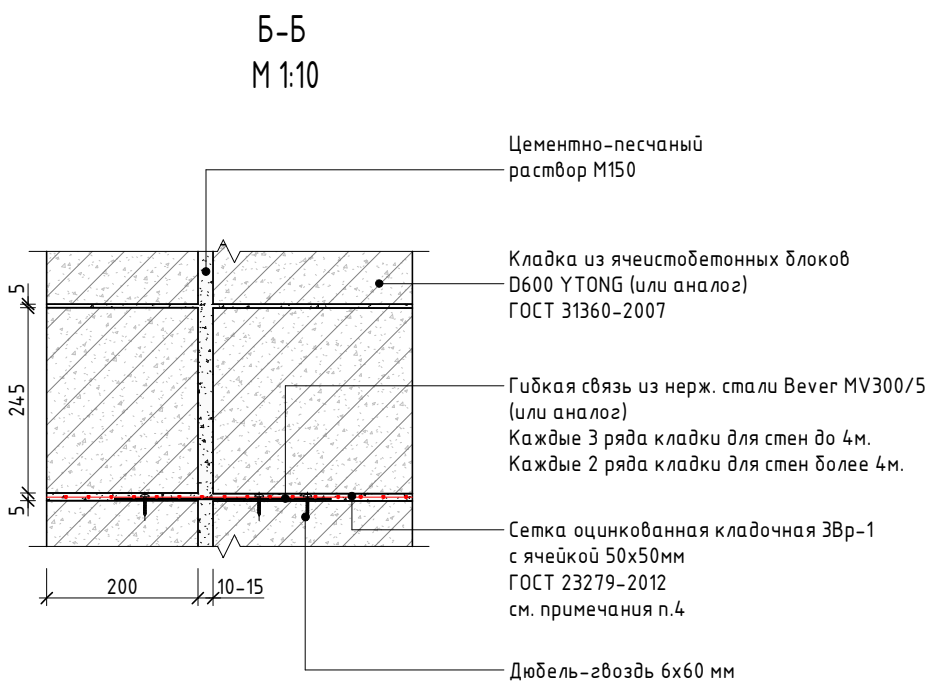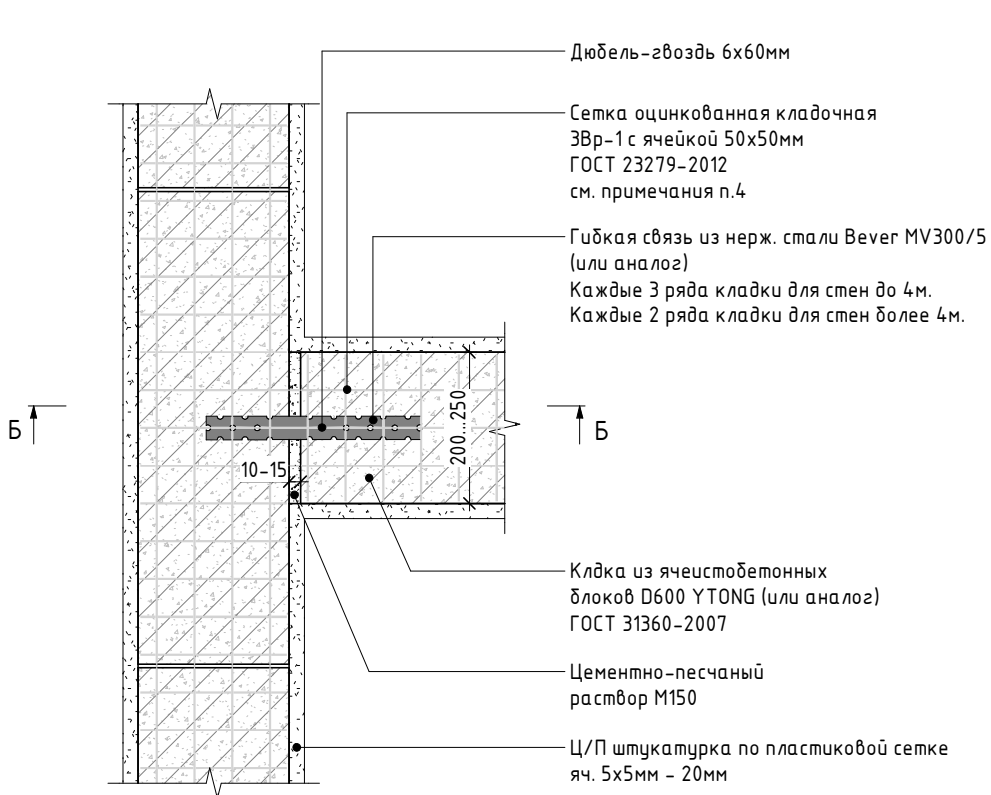

Узел крепления перегородок из газобетонных блоков к Ж/Б стенам М 1:10

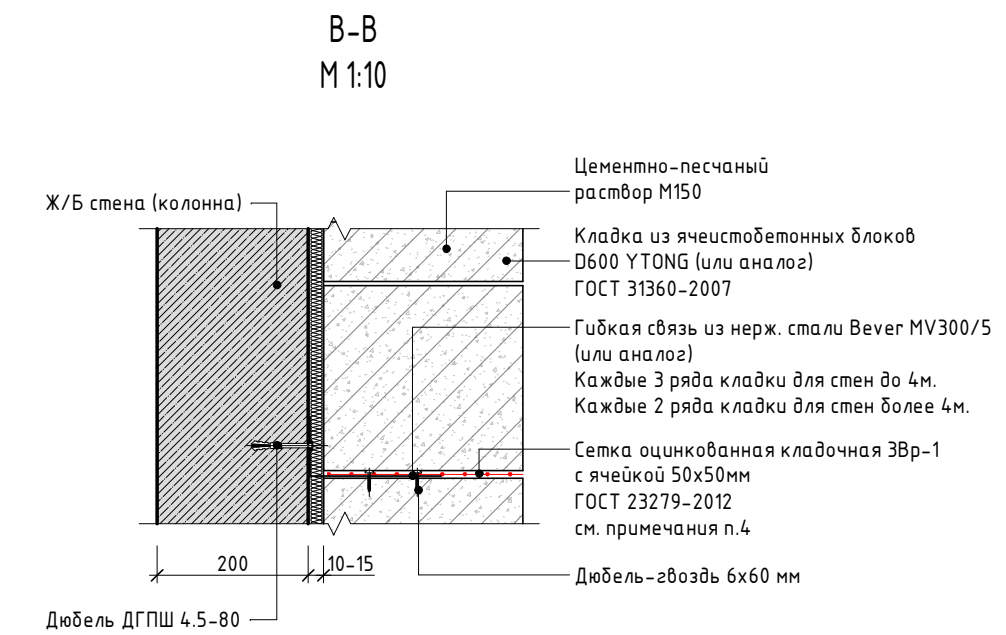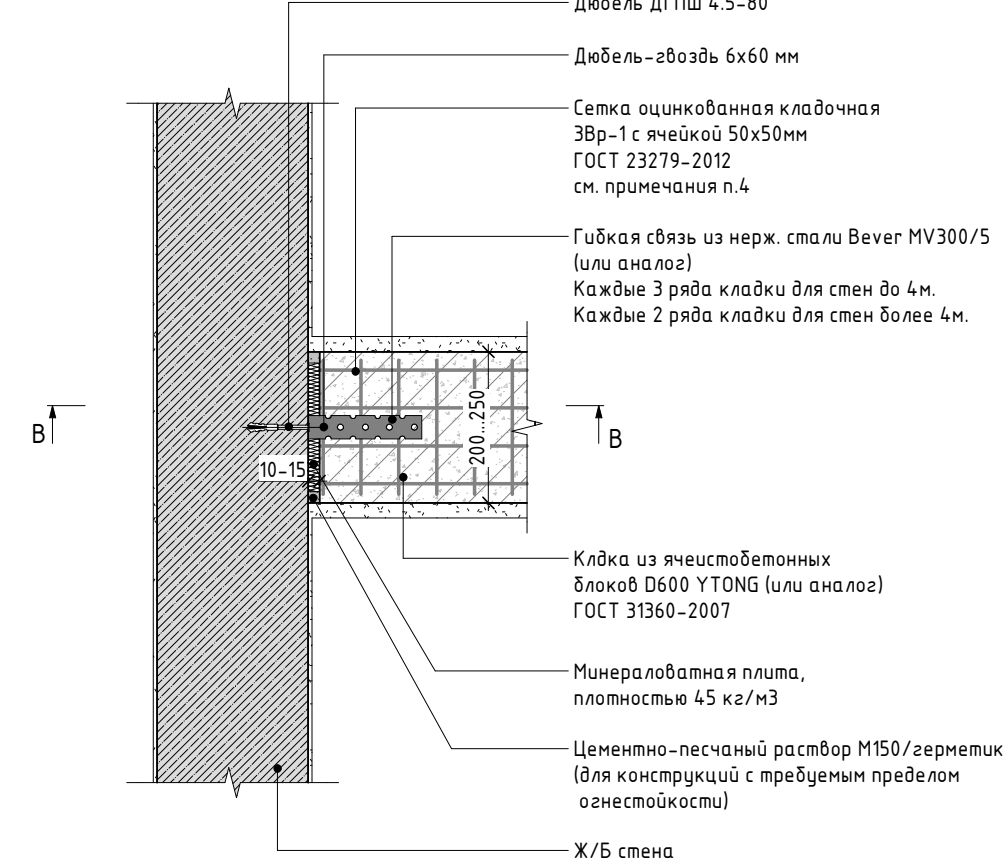

Узел крепления перегородок из газобетонных блоков к колоннам квадратного сечения М 1:10

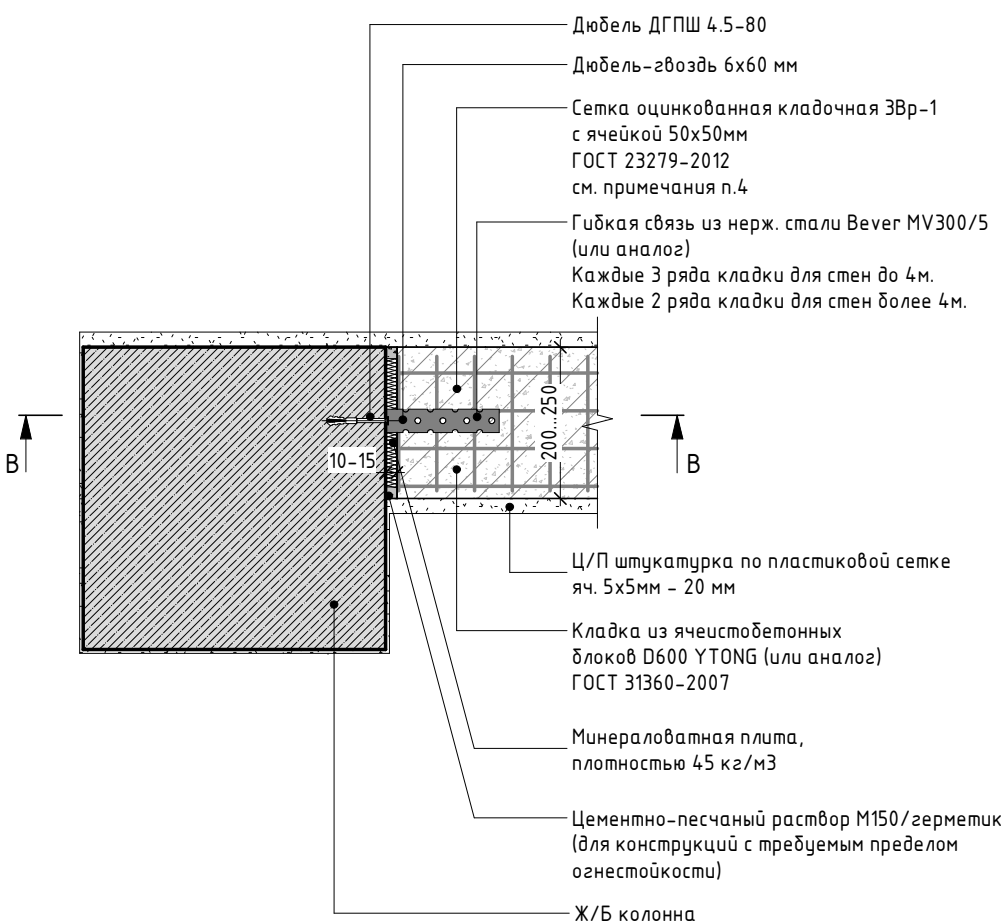


Схема примыкания внутренней стены из газобетонных блоков к наружным стенам М 1:25



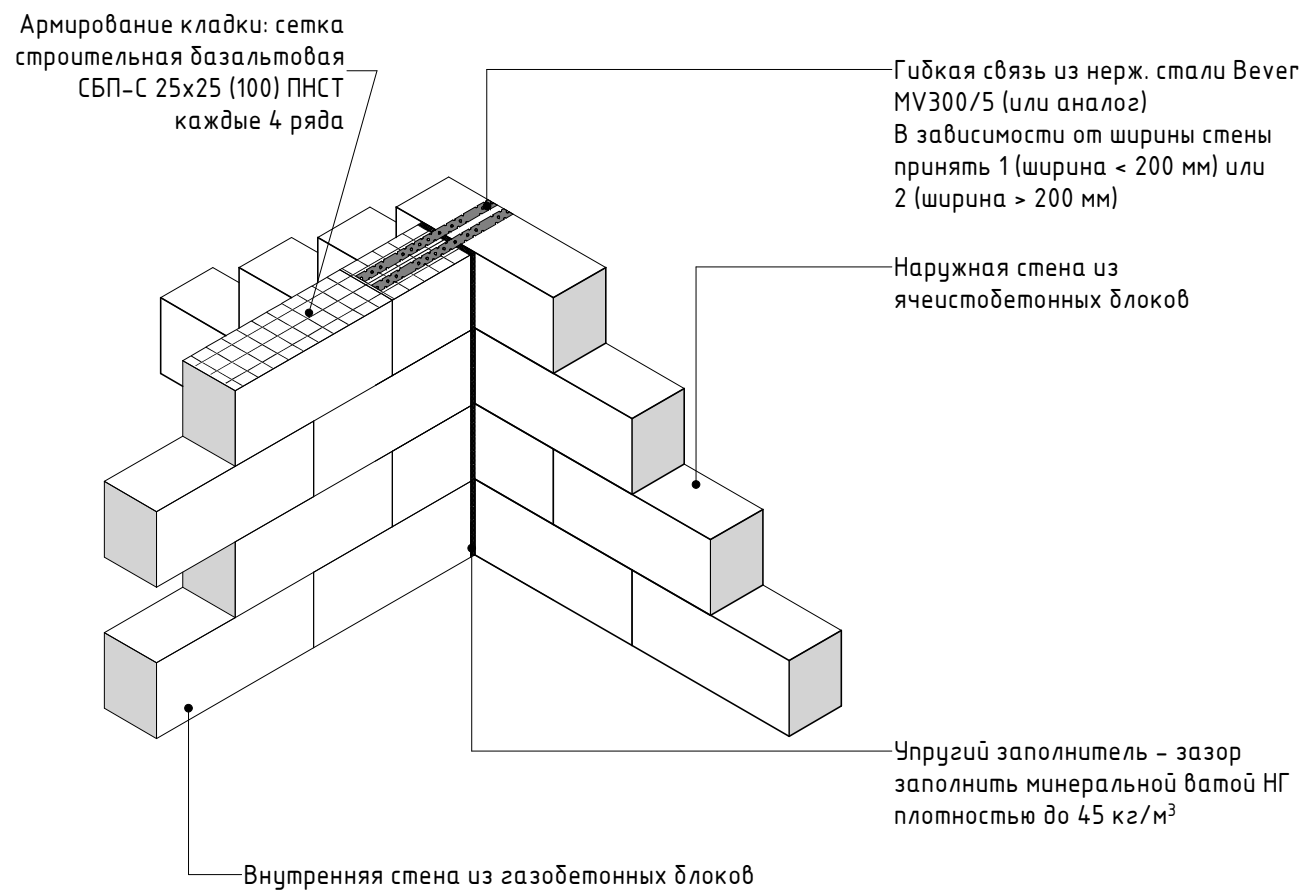


Схема примыкания стены из газобетонных блоков к монолитной стене с помощью перфоленты М 1:25

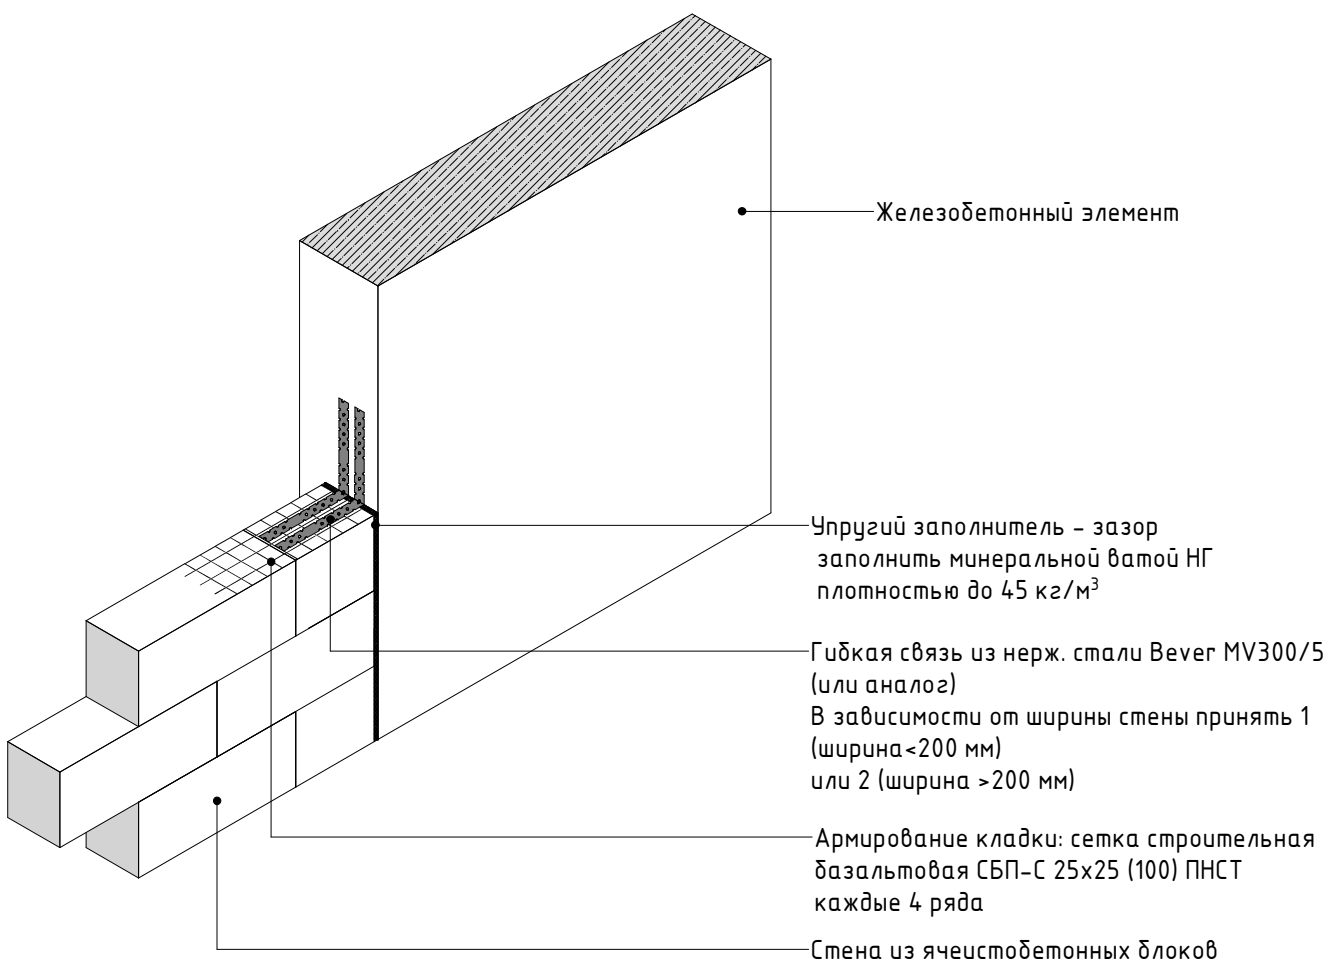

|            |      |            |        |                                                                                       |         |   |                           |      |        |
|------------|------|------------|--------|---------------------------------------------------------------------------------------|---------|---|---------------------------|------|--------|
|            |      |            |        |                                                                                       |         | ±0.000=+164.100   |                           |      |        |
|            |      |            |        |                                                                                       |         | Заказчик: АО "ГК ОСНОВА"   |                           |      |        |
|            |      |            |        |                                                                                       |         | ГКО-70-23- AP1.1   |                           |      |        |
|            |      |            |        |                                                                                       |         | Многофункциональный жилой комплекс со встроенно-пристроенными помещениями (3-й этап строительства. Корпус 4, Корпус 5), расположенный по адресу: г. Москва, СВАО, ул. Ботаническая, вл. 29 |                           |      |        |
| Изм.       | Кол. | Лист       | № док. | Подпись                                                                               | Дата    | Подземная автостоянка. Кладочные планы.   | Стадия                    | Лист | Листов |
| Разработал |      | Степаньянц |        |  | 05.2025 |   | Р                         | 19   |        |
| Проверил   |      | Терлица    |        |  | 05.2025 |   |                           |      |        |
| Г.АП       |      | Терлица    |        |  | 05.2025 | Узлы. Устройство стен и перегородок<br>1:10   | ООО "ХАЙЛАЙТ АРХИТЕКТУРА" |      |        |
| Н.Контроль |      | Терлица    |        |  | 05.2025 |   |                           |      |        |
| ГИП        |      | Дачкина    |        |  | 05.2025 |   |                           |      |        |

|                |                |  |  |  |  |
|----------------|----------------|--|--|--|--|
| Составлено:    |                |  |  |  |  |
| М.В.М. подл.   | В.В.В.М. подл. |  |  |  |  |
| Подпись и дата |                |  |  |  |  |

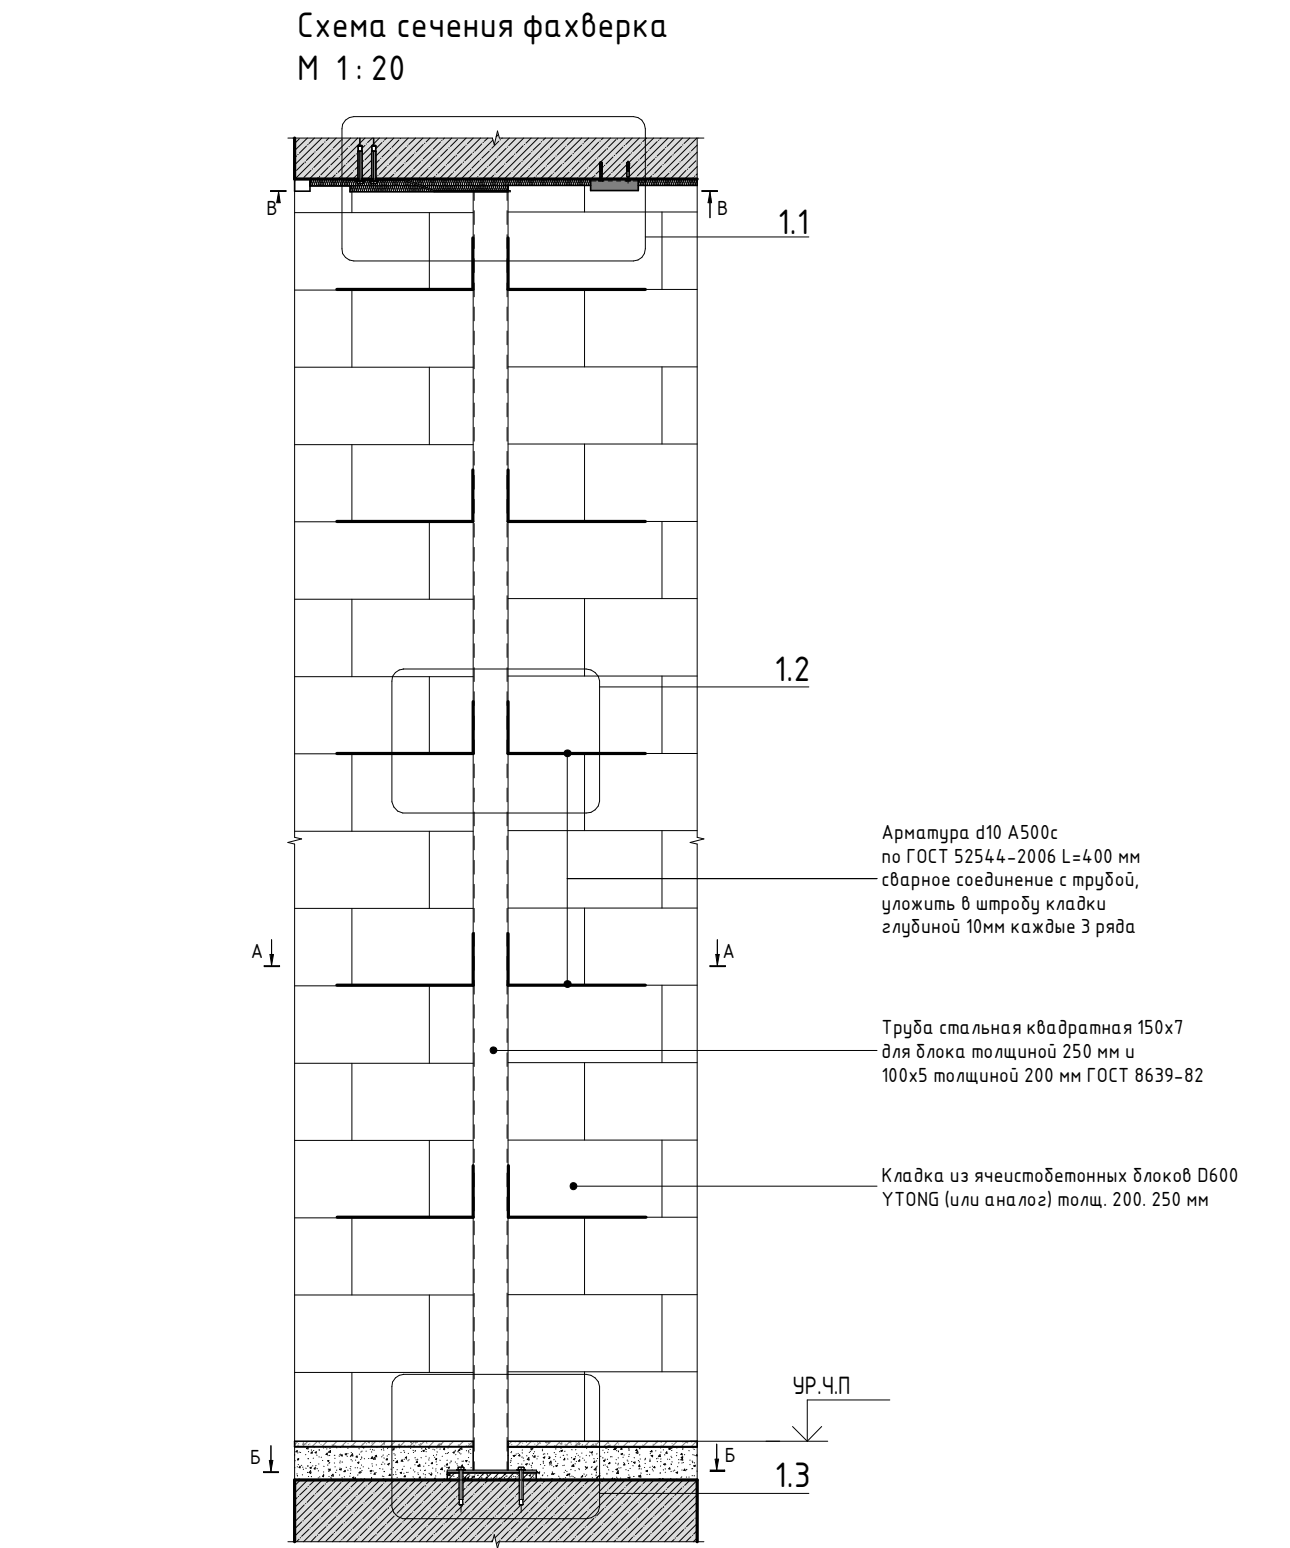

А-А Схема усиления линейной стены толщиной 200 – 250 мм

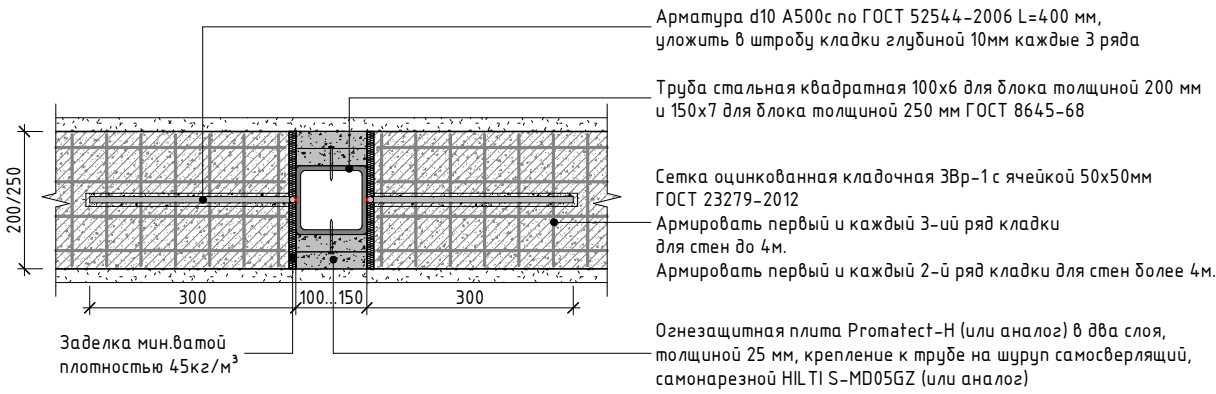


Схема усиления Т-образного соединения стен

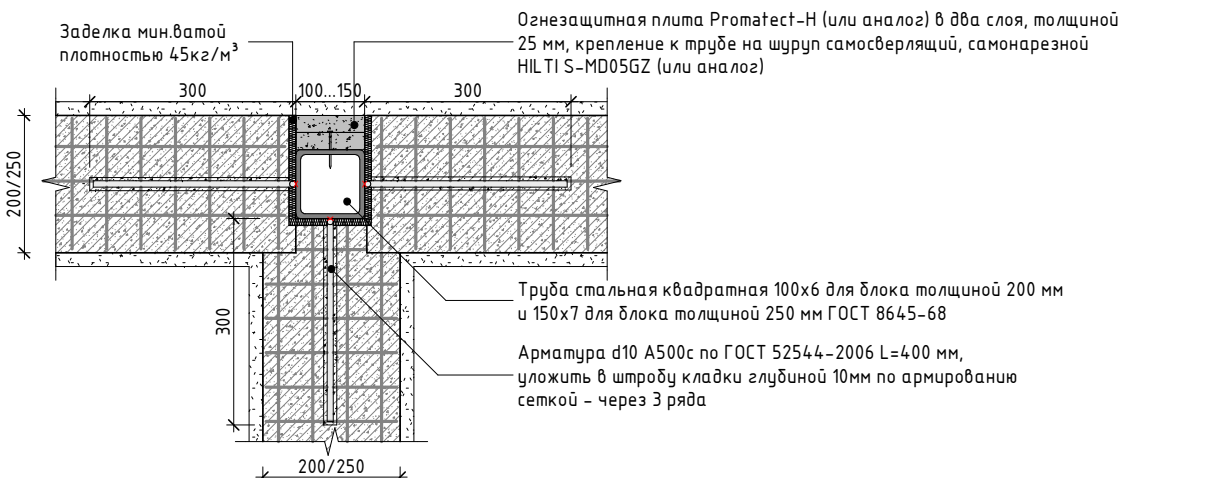


Схема усиления узлового соединения стен


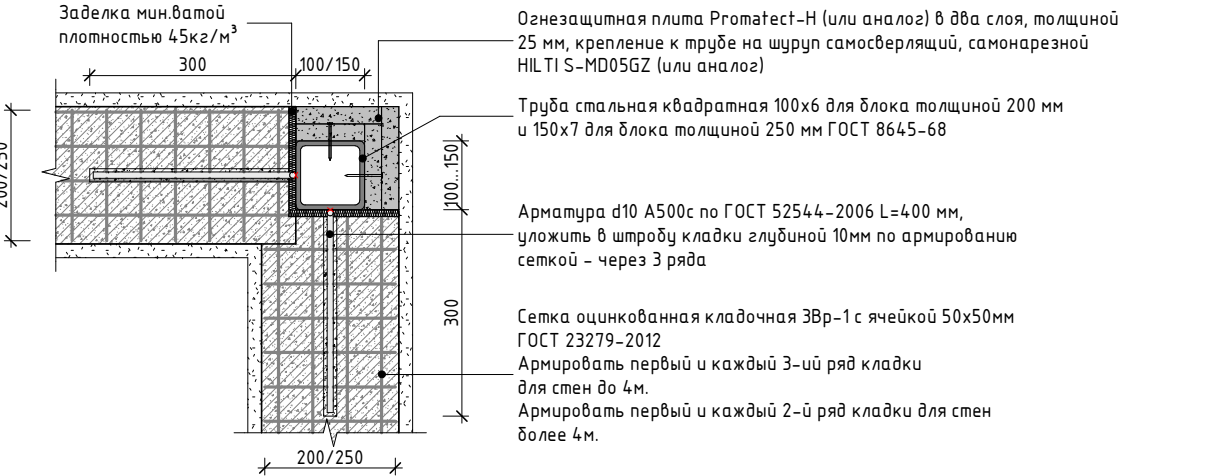


Схема усиления деформационного шва

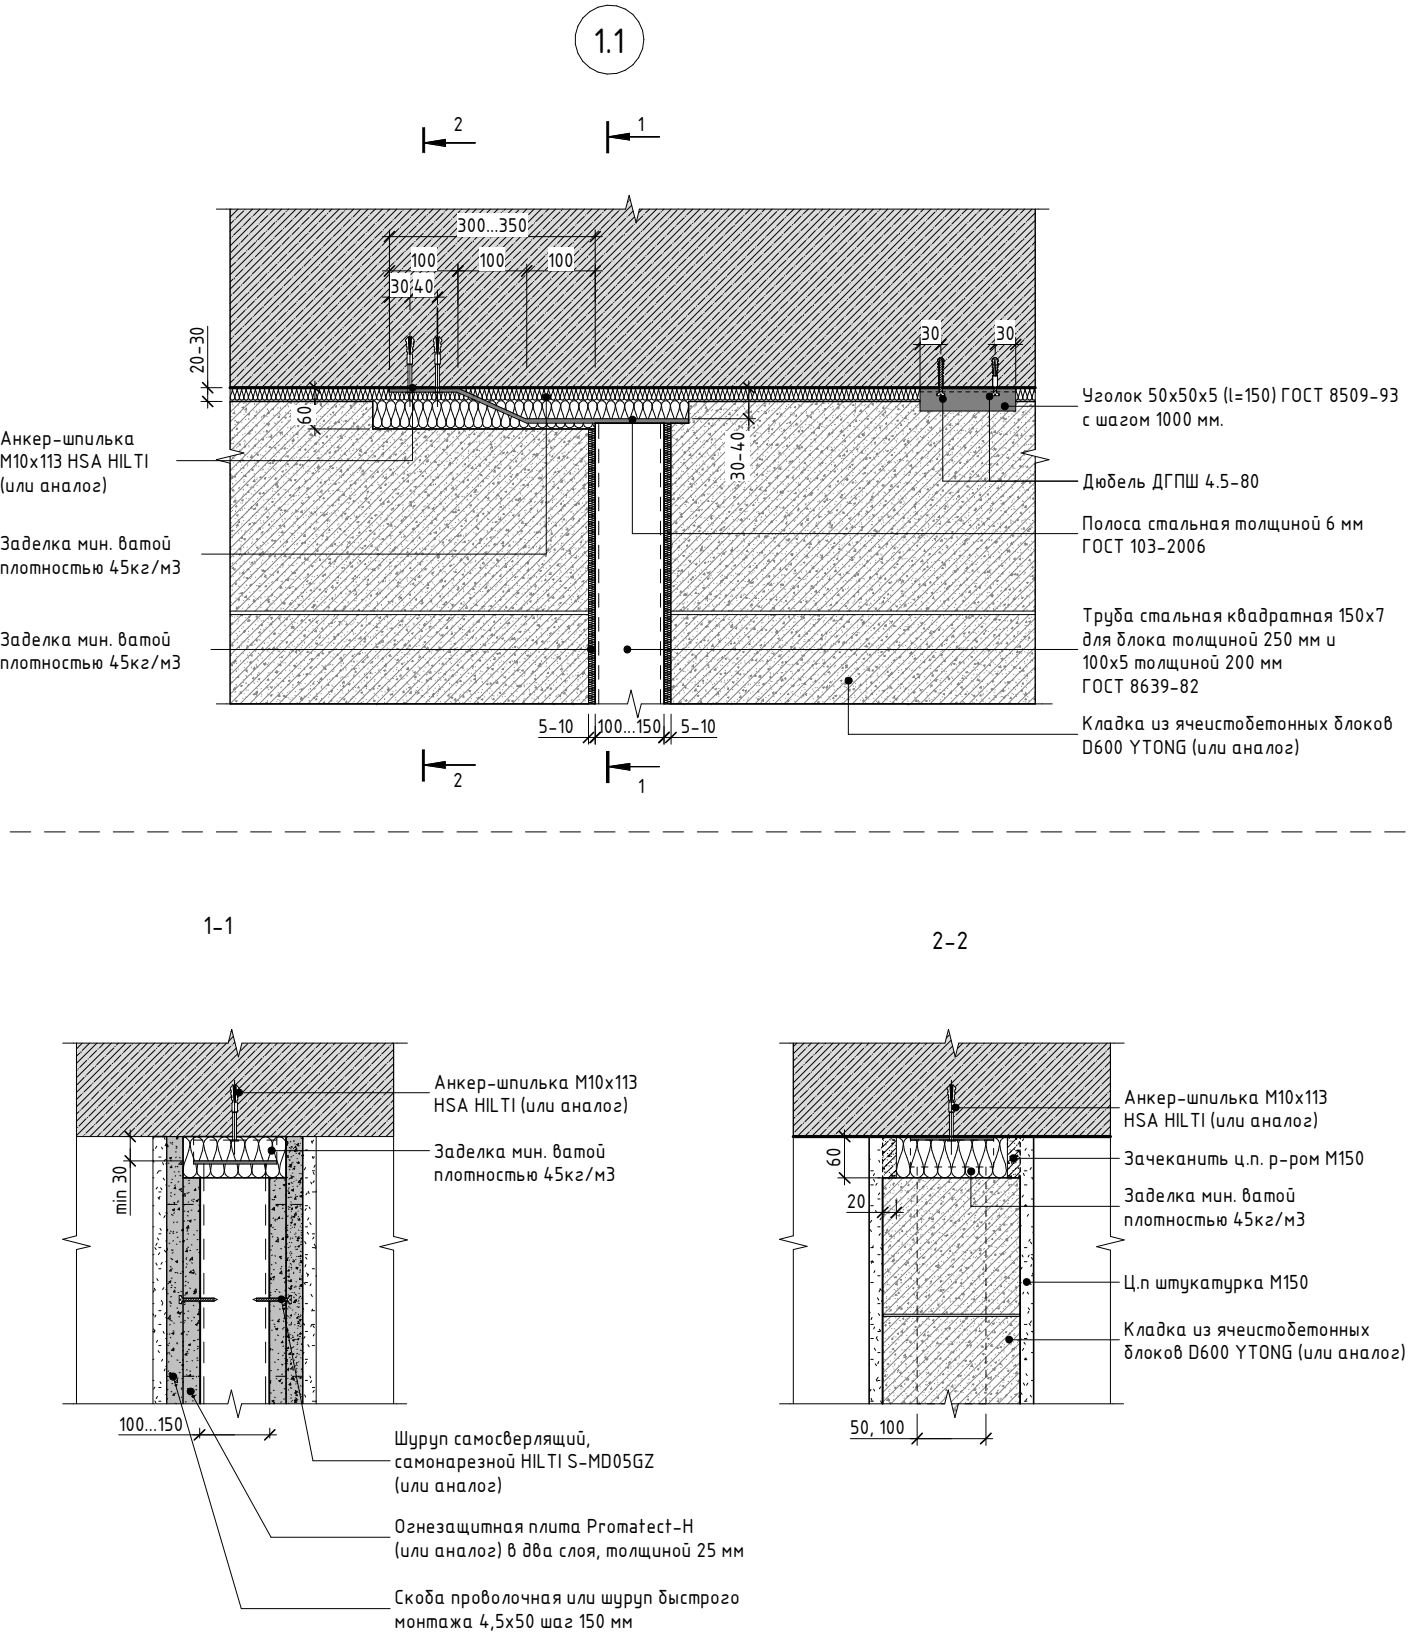

Б-Б Схема усиления линейной стены толщиной 200 – 250 мм

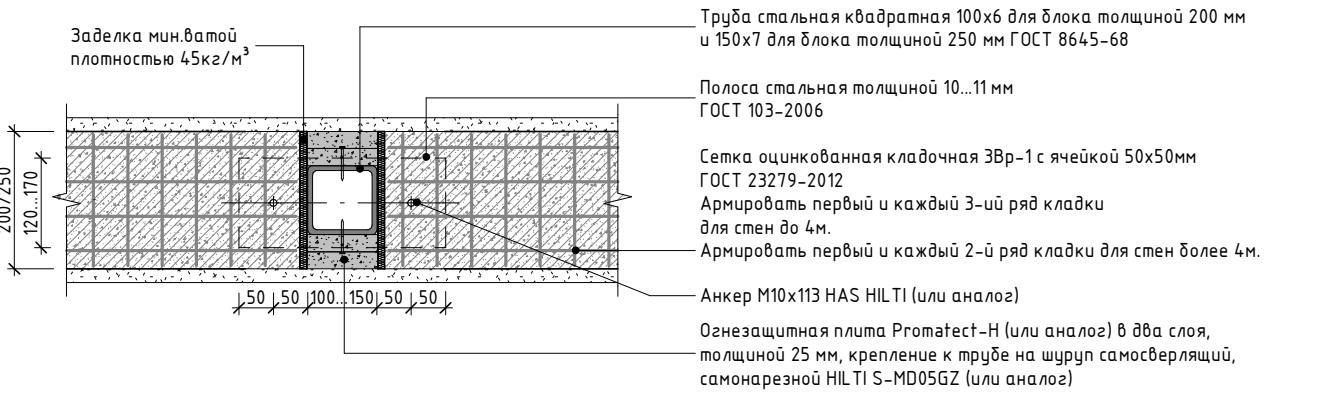


Схема усиления Т-образного соединения стен

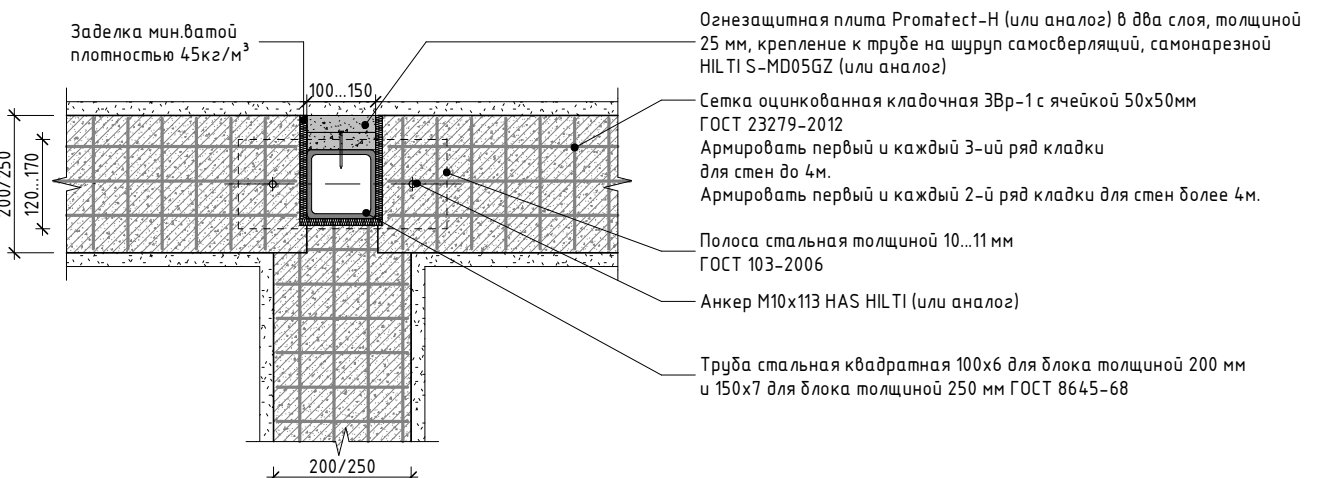


Схема усиления узлового соединения стен



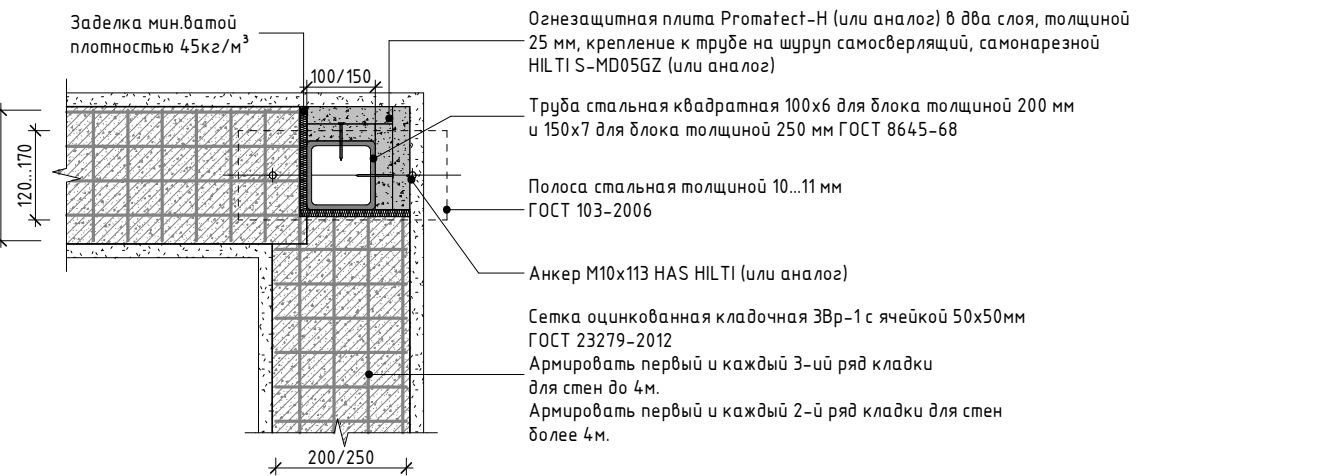


Схема усиления деформационного шва

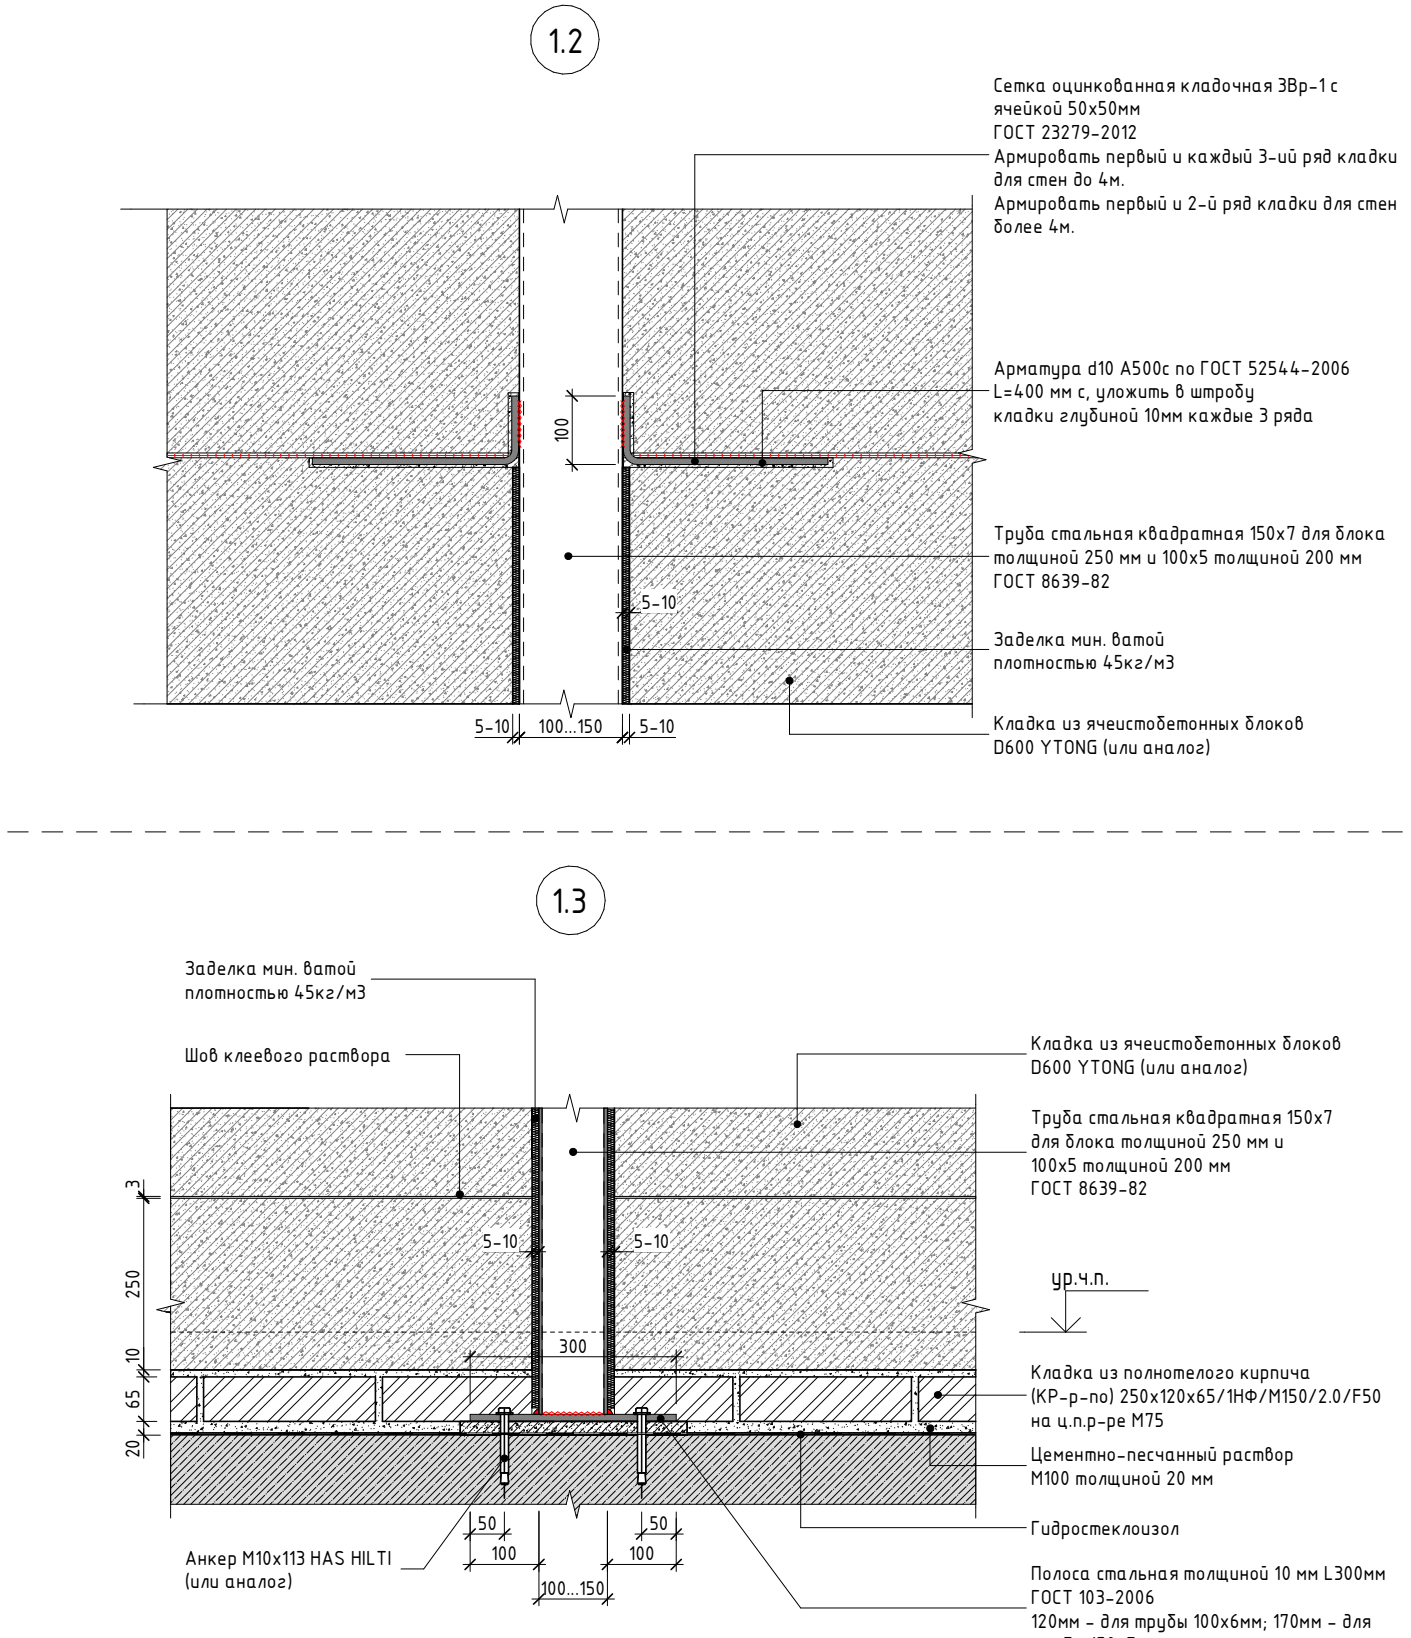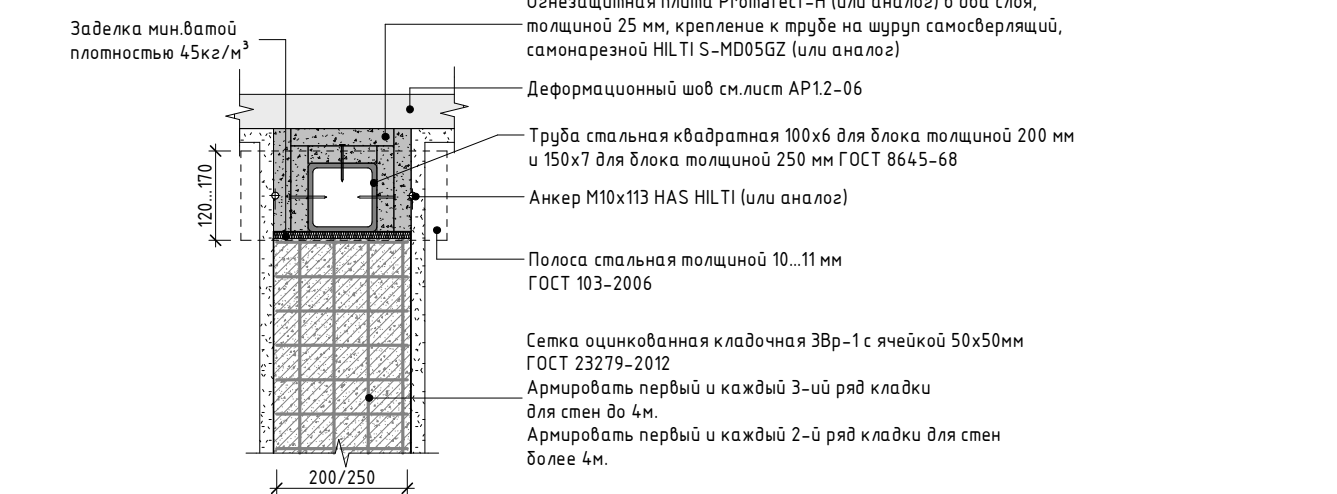

В-В Схема усиления линейной стены толщиной 200 – 250 мм

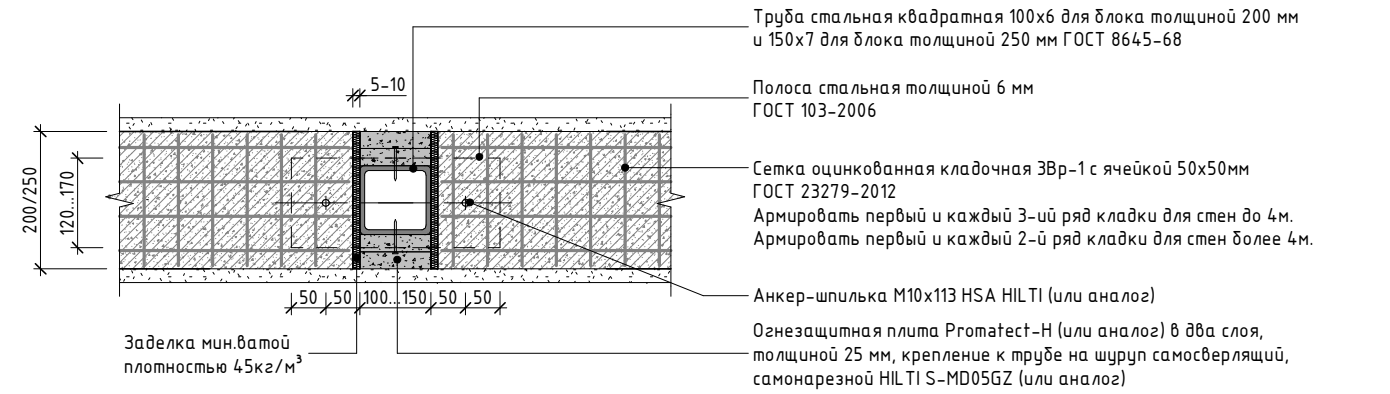


Схема усиления Т-образного соединения стен

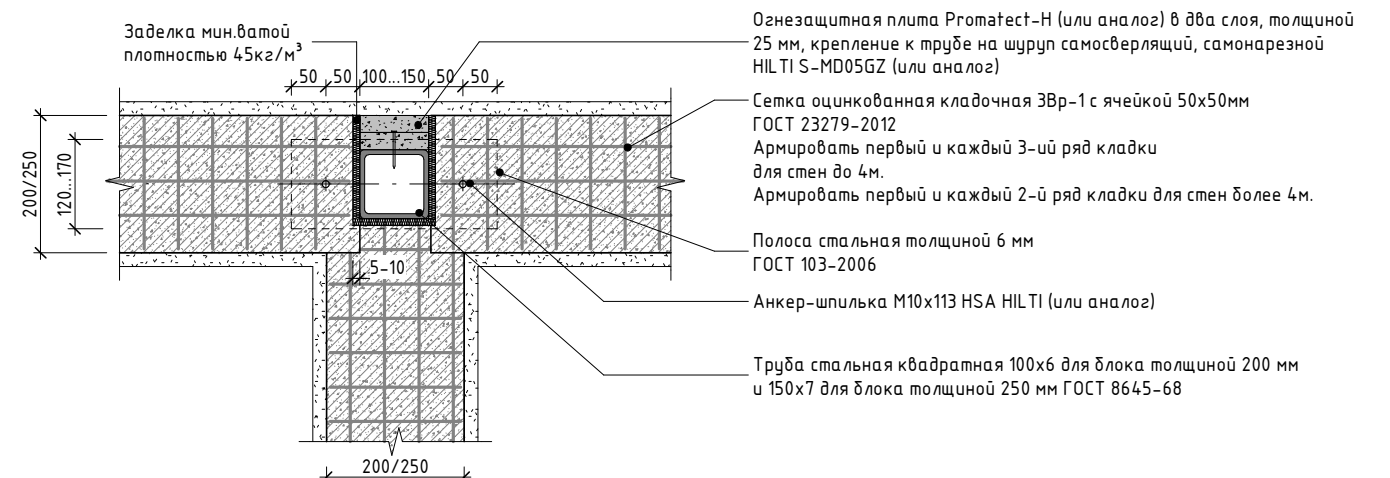


Схема усиления узлового соединения стен


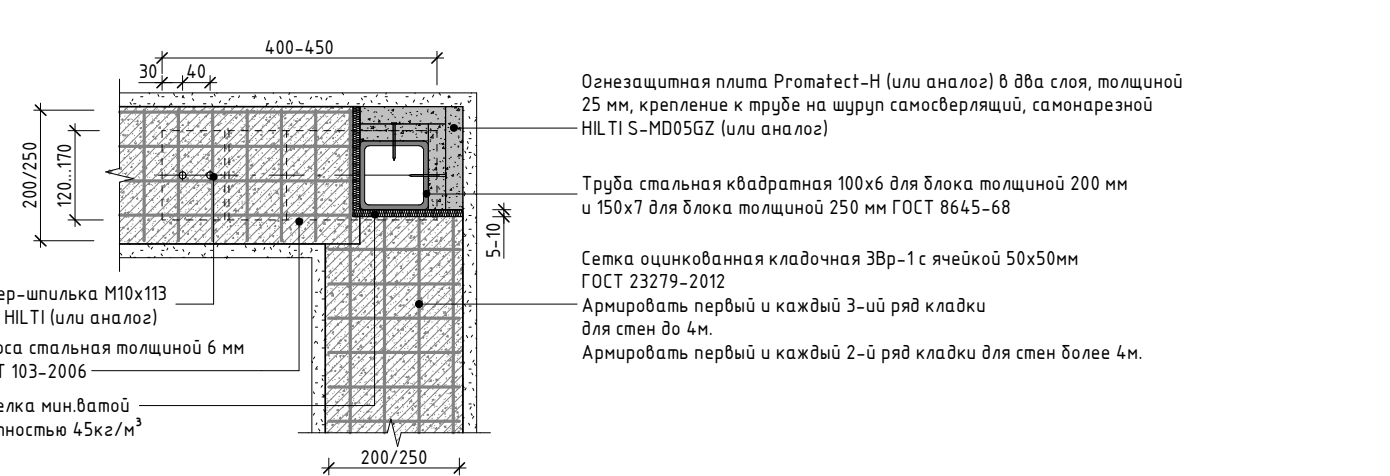



Схема усиления деформационного шва

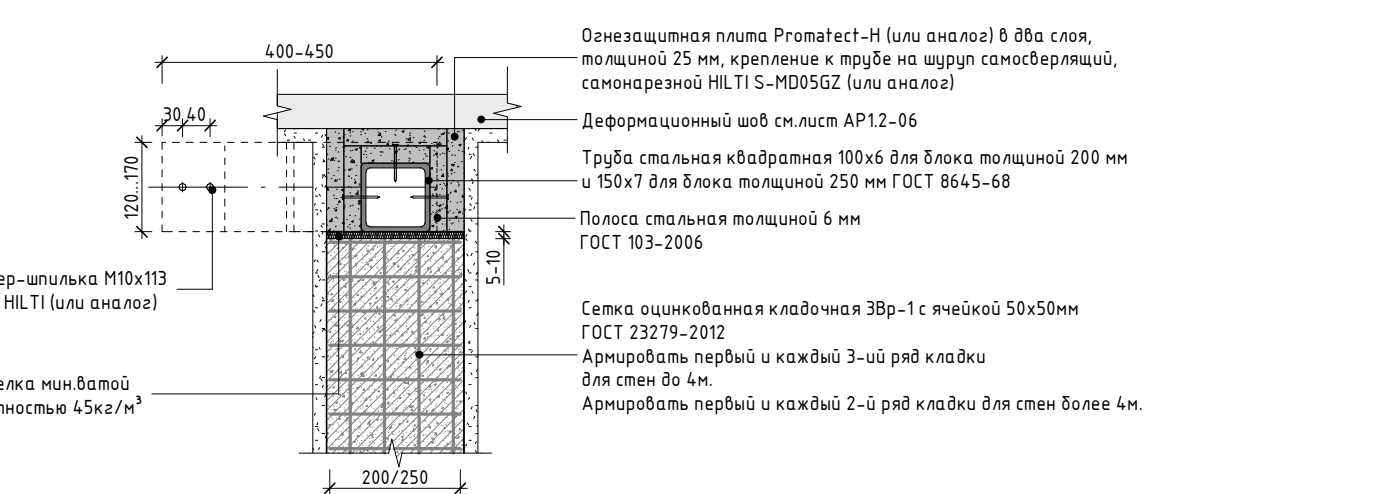


- Примечания:
1. Данный лист см. совместно с листом Общих данных данного раздела (01);
  2. Стойки факхверка выполнить из стальной квадратной трубы по ГОСТ 8639-82.
  3. Стальные конструкции, подлежащие огнезащите, оградить антикоррозионной грунтовкой ГФ-021 (или аналог) в 3 слоя по предварительно подготовленной поверхности по требованиям ГОСТ 9.402-2004, после покрытия огнезащитными составами все металлические конструкции окрасить покрывной краской.
  4. Огнезащиту факхверка плиты PromatTest-H выполнять в строгом соответствии со спецификацией фирмы Promat "Конструктивная противопожарная защита зданий и сооружений". Огнезащита факхверков Ф-6 - Ф-8 водостой до предела огнестойкости REI150.
  5. Перегородки высотой до 4 м армировать первый и каждый 3-ий ряд кладки сеткой оцинкованной кладочной 3Вр-1 с ячейкой 50х50мм по ГОСТ 23279-2012.
  6. Перегородки высотой более 4 м армировать первый и каждый 2-й ряд кладки сеткой оцинкованной кладочной 3Вр-1 с ячейкой 50х50мм по ГОСТ 23279-2012.

|            |  |  |  |  |  |  |   |      |        |                                                                                       |      |      |                           |        |  |  |  |
|------------|--|--|--|--|--|--|---|------|--------|---------------------------------------------------------------------------------------|------|------|---------------------------|--------|--|--|--|
|            |  |  |  |  |  |  | ±0.000 = +164.100   |      |        |                                                                                       |      |      |                           |        |  |  |  |
|            |  |  |  |  |  |  | Заказчик: АО "ГК ОСНОВА"   |      |        | ГКО-70-23- АР1.1                                                                      |      |      |                           |        |  |  |  |
|            |  |  |  |  |  |  | Многофункциональный жилой комплекс со встроенно-пристроенными помещениями (3-й этап строительства. Корпус 4, Корпус 5), расположенный по адресу: г. Москва, СВАО, ул. Ботаническая, д. 29 |      |        |                                                                                       |      |      |                           |        |  |  |  |
|            |  |  |  |  |  |  | Подземная автостоянка. Кладочные планы.   |      |        | Стадия                                                                                |      | Лист |                           | Листов |  |  |  |
|            |  |  |  |  |  |  |   |      |        | Р                                                                                     |      | 20   |                           |        |  |  |  |
| Изм.       |  |  |  |  |  |  | Кол.   | Лист | № док. | Подпись                                                                               | Дата |      |                           |        |  |  |  |
| Разработал |  |  |  |  |  |  | Степаньянц   |      |        |  |      |      | 05.2025                   |        |  |  |  |
| Проверил   |  |  |  |  |  |  | Терлица   |      |        |  |      |      | 05.2025                   |        |  |  |  |
|            |  |  |  |  |  |  |   |      |        |  |      |      | 05.2025                   |        |  |  |  |
| Г.АП       |  |  |  |  |  |  | Терлица   |      |        |  |      |      | 05.2025                   |        |  |  |  |
| Н.Контроль |  |  |  |  |  |  | Терлица   |      |        |  |      |      | 05.2025                   |        |  |  |  |
| ГИП        |  |  |  |  |  |  | Дачкина   |      |        |  |      |      | 05.2025                   |        |  |  |  |
|            |  |  |  |  |  |  |   |      |        | Узлы. Схемы усиления кладки                                                           |      |      | ООО "ХАЙЛАЙТ АРХИТЕКТУРА" |        |  |  |  |


Крепление перемычки из металлического уголка в перегородках из ячеистобетонных блоков толщиной 200–250мм

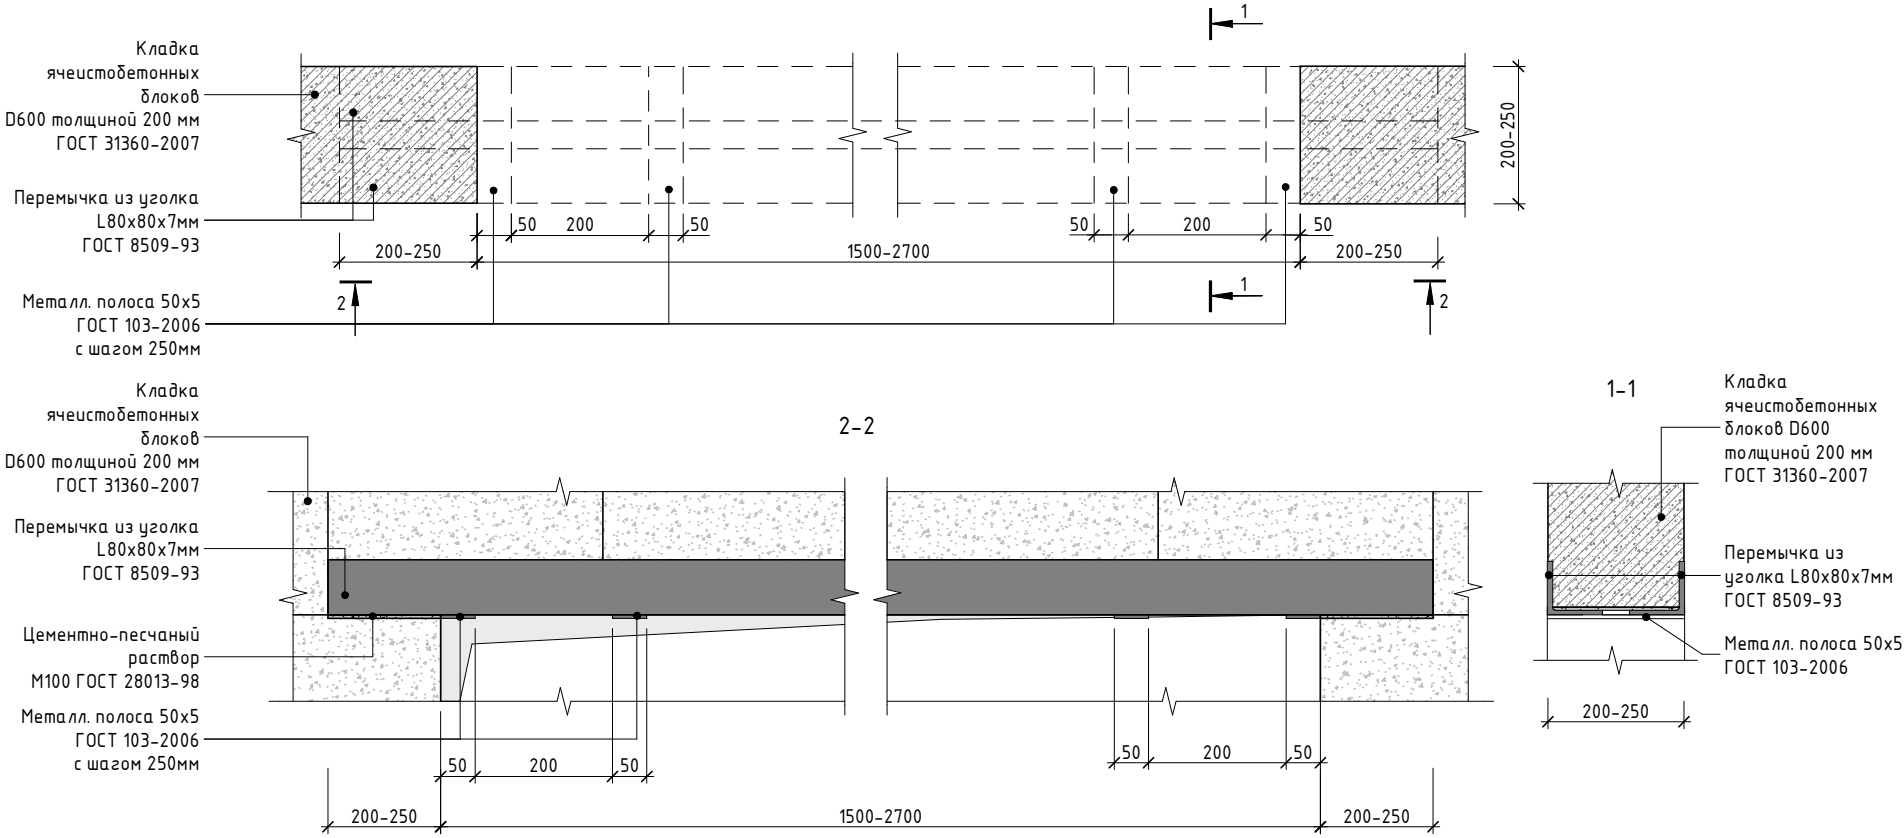


Крепление перемычки из металлического уголка в перегородках из ячеистобетонных блоков толщиной 200–250мм

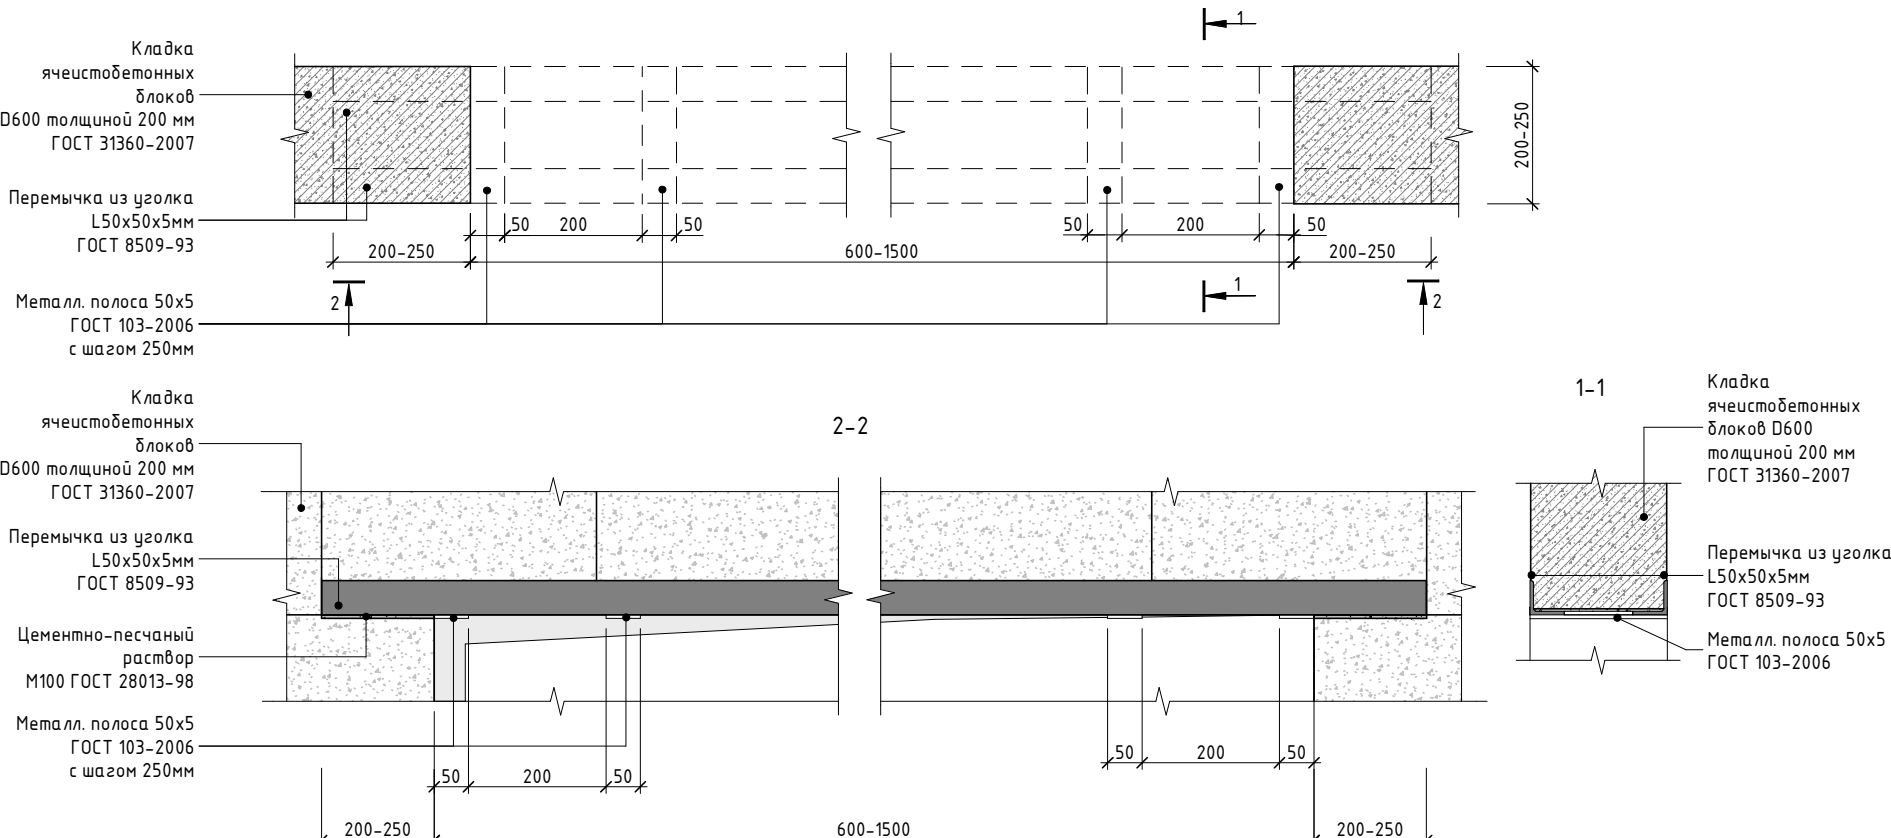

Крепление перемычки в перегородках из ячеистобетонных блоков толщиной 200–250мм к железобетонным конструкциям

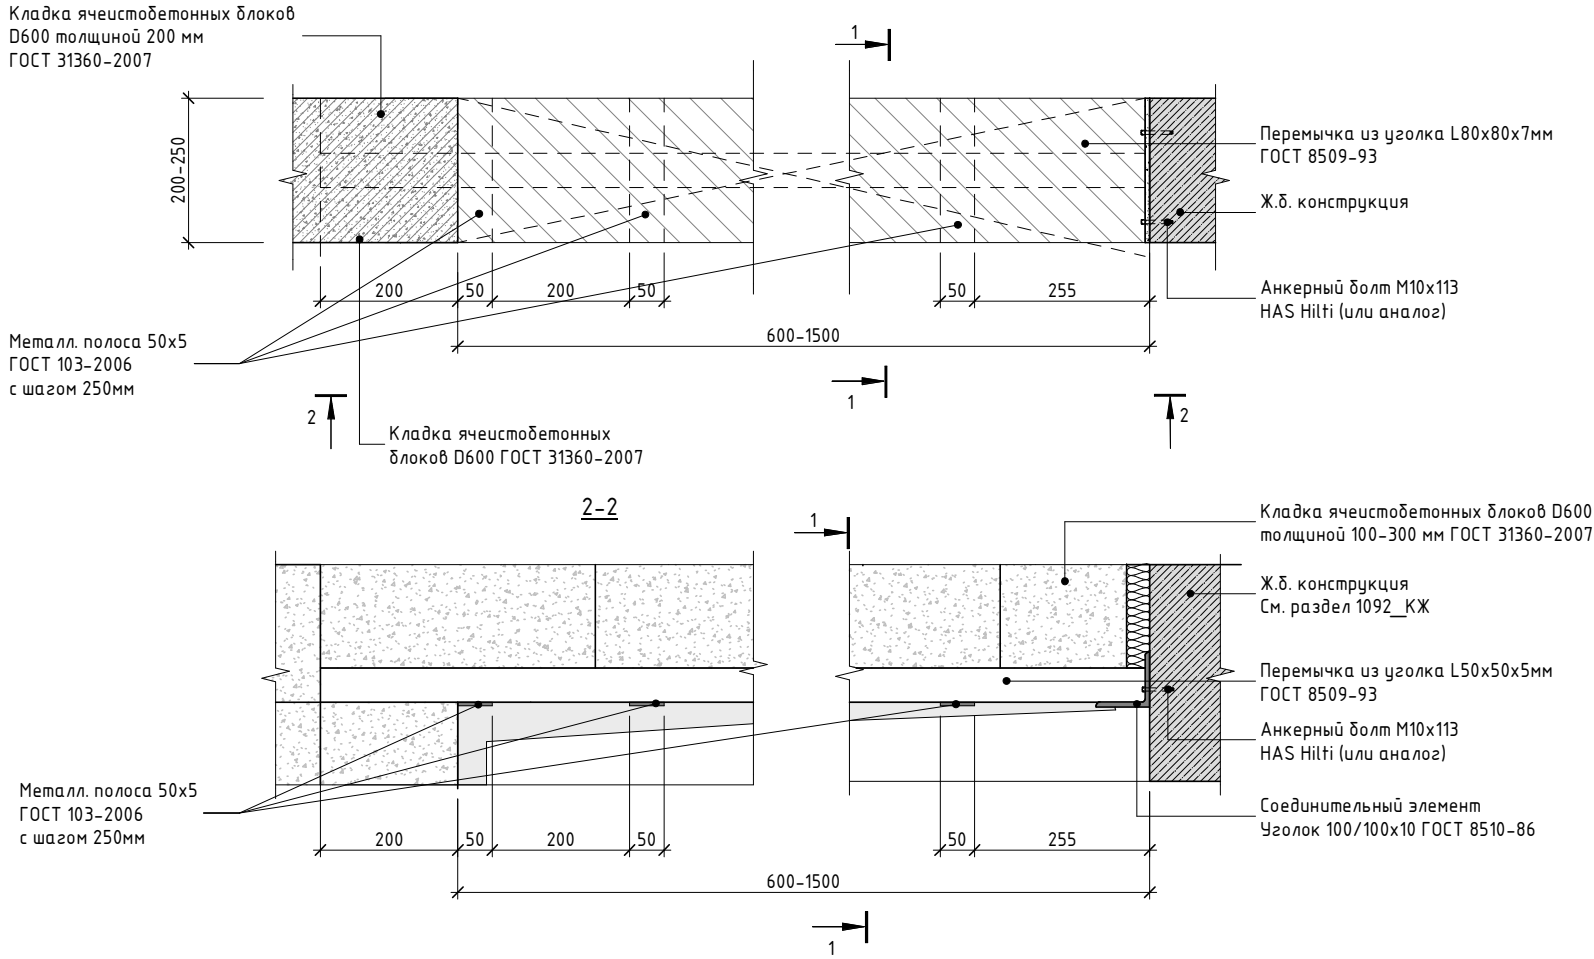

Крепление перемычки в перегородках из ячеистобетонных блоков толщиной 200–250мм к железобетонным конструкциям

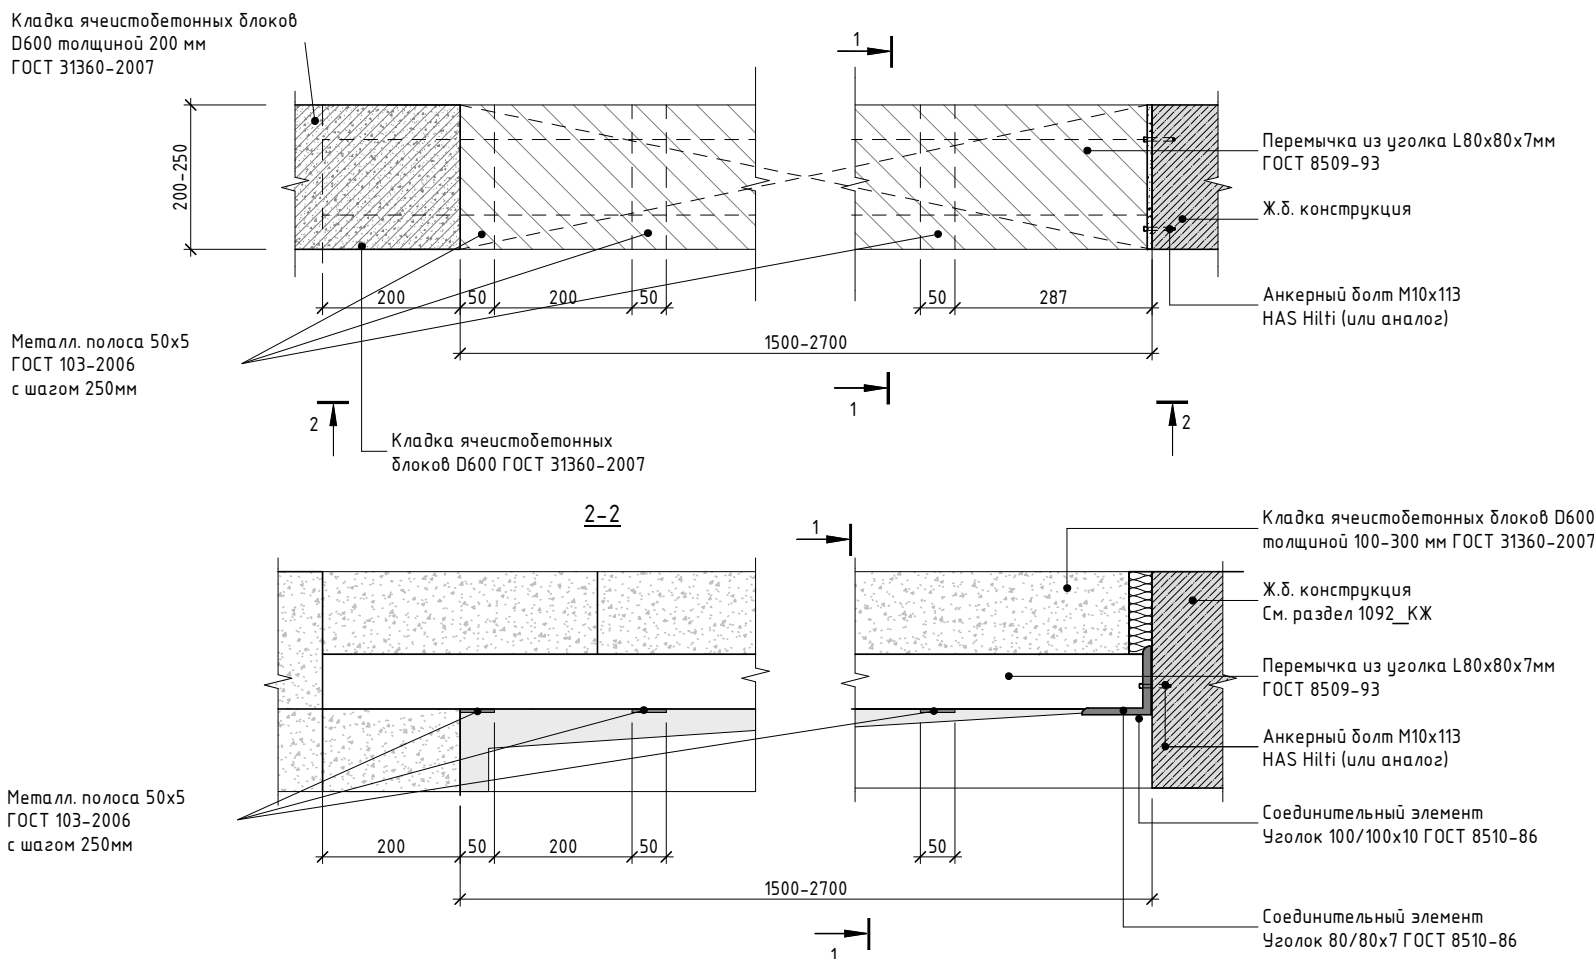


Примечания:

- Данный лист см. совместно с листом Общих данных данного раздела (01);
- Стальные конструкции, подлежащие огнезащите, огрунтовать антикоррозийной грунтовкой ГФ-021 (или аналог) в 3 слоя по предварительно подготовленной поверхности по требованиям ГОСТ 9.402–2004, после покрытия огнезащитными составами все металлические конструкции окрасить покрывной краской.
- Элементы перемычек (уголки) завести не менее чем на 200 мм за грань откоса.
- Устройство перемычек (уголки) в местах примыкания к ж/б конструкции выполнять с опиранием на опорный уголок.
- Все перемычки необходимо обернуть сеткой и оштукатурить, толщина штукатурки 20–30 мм.


±0.000=+164.100

|            |           |      |        |                                                                                       |         |   |                           |      |        |
|------------|-----------|------|--------|---------------------------------------------------------------------------------------|---------|---|---------------------------|------|--------|
|            |           |      |        |                                                                                       |         | Заказчик: АО "ГК ОСНОВА" ГКО-70-23- АР1.1   |                           |      |        |
|            |           |      |        |                                                                                       |         | Многофункциональный жилой комплекс со встроенно-пристроенными помещениями (3-й этап строительства. Корпус 4, Корпус 5), расположенный по адресу: г. Москва, СВАО, ул. Ботаническая, вл. 29 |                           |      |        |
| Изм.       | Кол.      | Лист | № док. | Подпись                                                                               | Дата    | Подземная автостоянка. Кладочные планы.   | Стадия                    | Лист | Листов |
| Разработал | Степанянц |      |        |  | 05.2025 |   | Р                         | 21   |        |
| Проверил   | Терлица   |      |        |  | 05.2025 |   |                           |      |        |
| ГАП        | Терлица   |      |        |  | 05.2025 | Узлы. Устройство перемычек   | ООО "ХАЙЛАЙТ АРХИТЕКТУРА" |      |        |
| Н.Контроль | Терлица   |      |        |  | 05.2025 |   |                           |      |        |
| ГИП        | Дачкина   |      |        |  | 05.2025 | 1:10   |                           |      |        |


Узел 1.  
Усиления кладки над отверстием

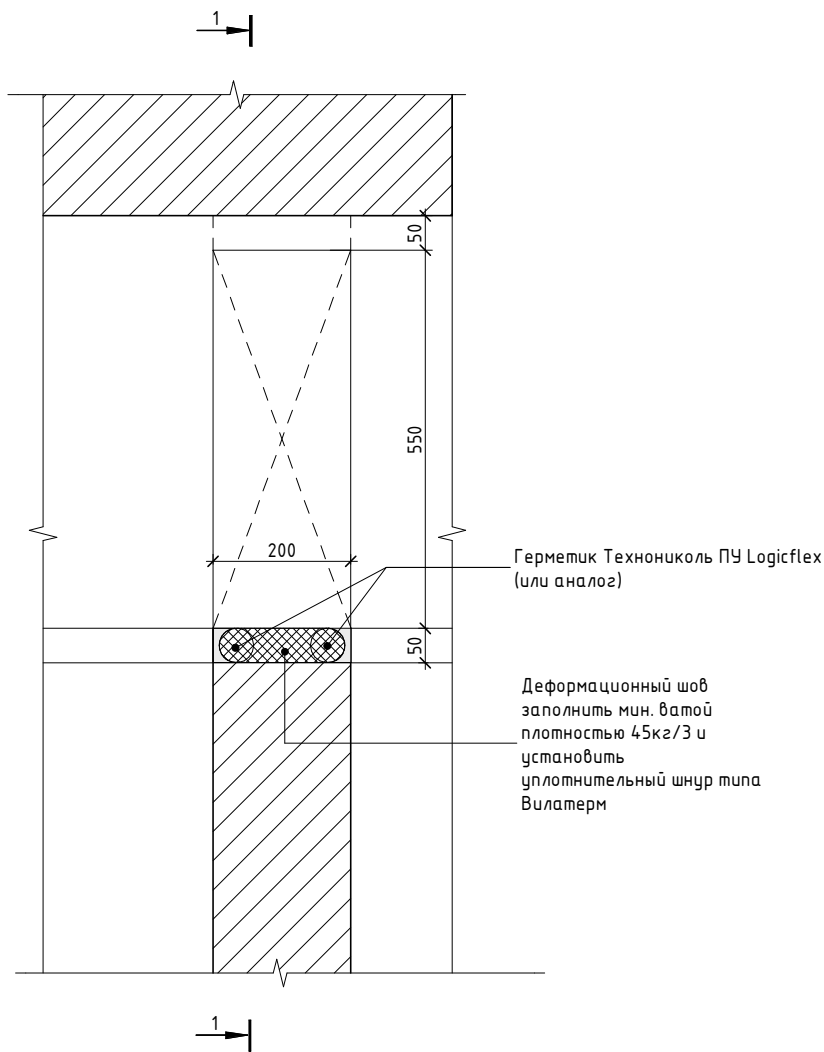


Сечение 1-1

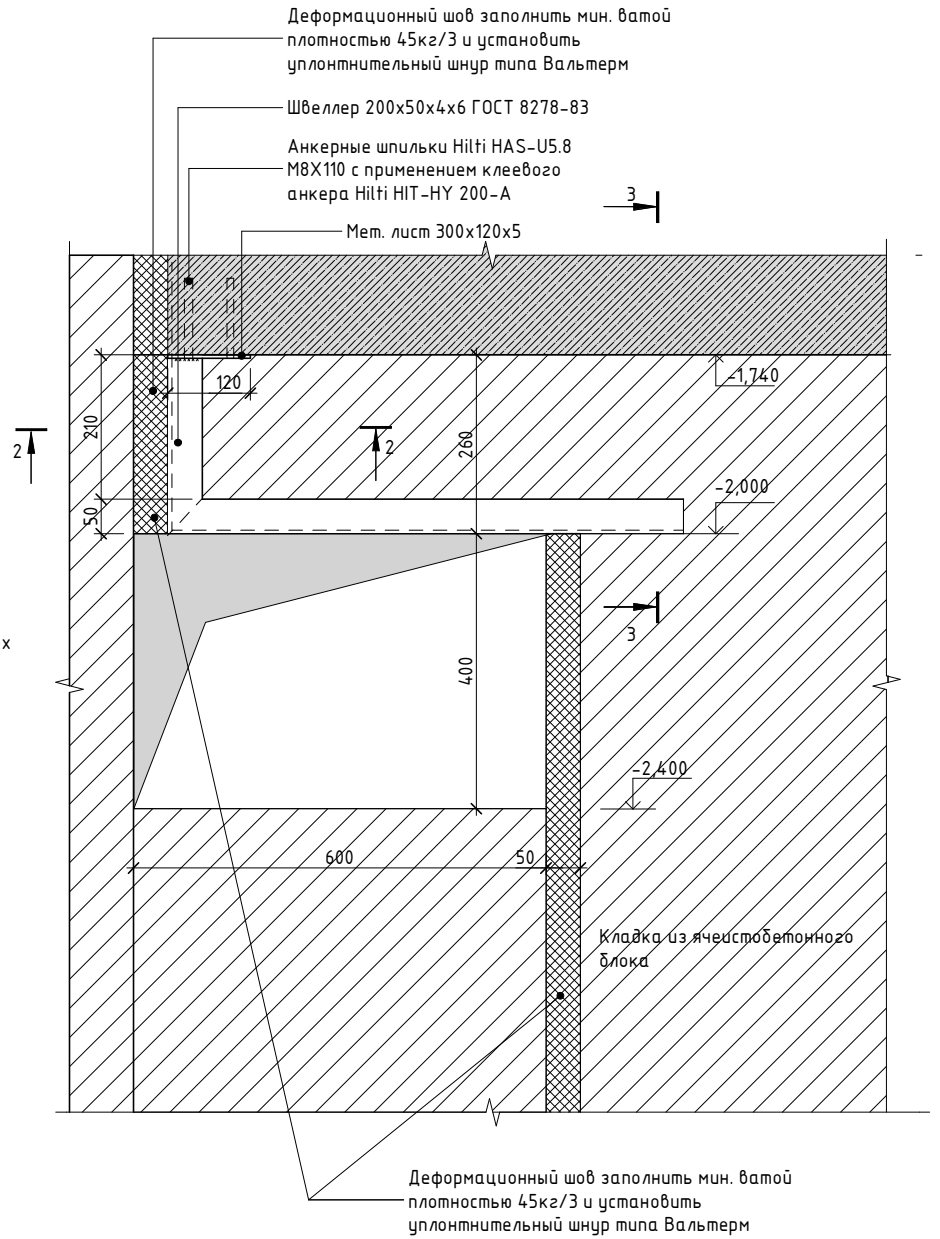

Сечение 2-2

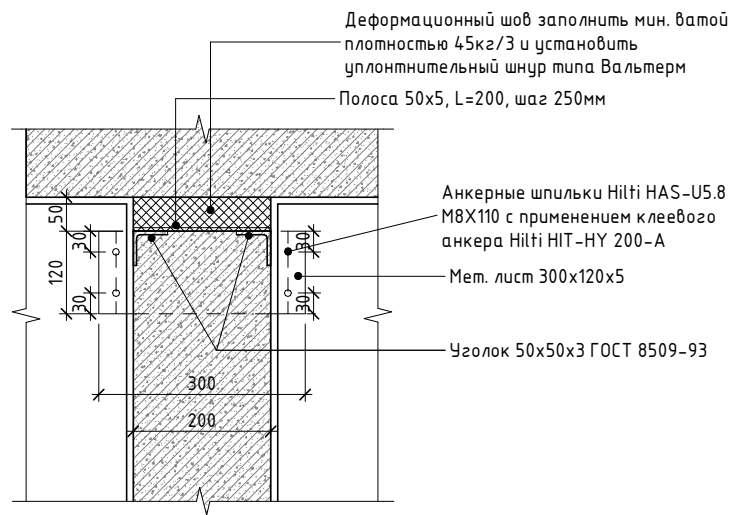

Сечение 3-3

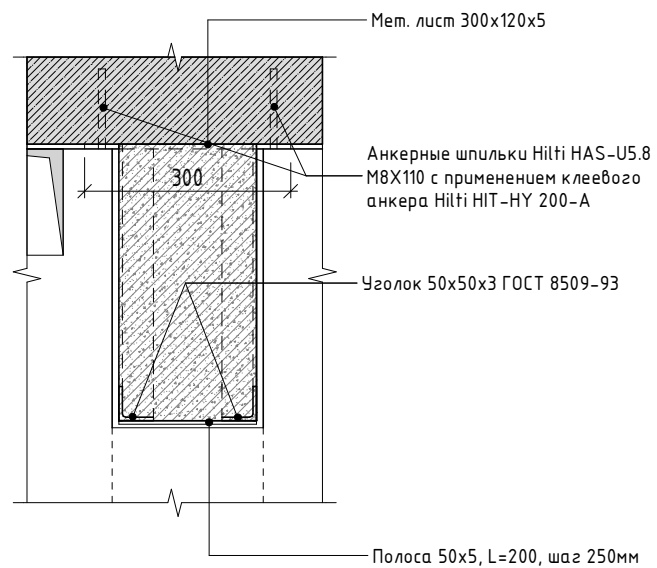

Согласовано:

Взамен инв.№






Подпись и дата

Инв.№ подл.





±0.000=+164.100

|            |      |              |        |                                                                                       |         |   |  |                           |        |  |
|------------|------|--------------|--------|---------------------------------------------------------------------------------------|---------|---|--|---------------------------|--------|--|
|            |      |              |        |                                                                                       |         | Заказчик: АО "ГК ОСНОВА" ГКО-70-23- AP1.1   |  |                           |        |  |
|            |      |              |        |                                                                                       |         | Многофункциональный жилой комплекс со встроенно-пристроенными помещениями (3-й этап строительства. Корпус 4, Корпус 5), расположенный по адресу: г. Москва, СВАО, ул. Ботаническая, вл. 29 |  |                           |        |  |
| Изм.       | Кол. | Лист         | № док. | Подпись                                                                               | Дата    |   |  |                           |        |  |
| Разработал |      | Котляревский |        |  | 04.2025 | Стадия   |  | Лист                      | Листов |  |
| Проверил   |      | Терлица      |        |  | 04.2025 | Подземная автостоянка. Кладочные планы.   |  | Р                         | 22     |  |
|            |      |              |        |                                                                                       | 04.2025 |   |  |                           |        |  |
| ГАП        |      | Терлица      |        |  | 04.2025 | Узлы. Устройство перемычек (продолжение)   |  | ООО "ХАЙЛАЙТ АРХИТЕКТУРА" |        |  |
| Н.Контроль |      | Терлица      |        |  | 04.2025 |   |  |                           |        |  |
| ГИП        |      | Дачкина      |        |  | 04.2025 |   |  |                           |        |  |
|            |      |              |        |                                                                                       |         | 1:10   |  |                           |        |  |












1 4

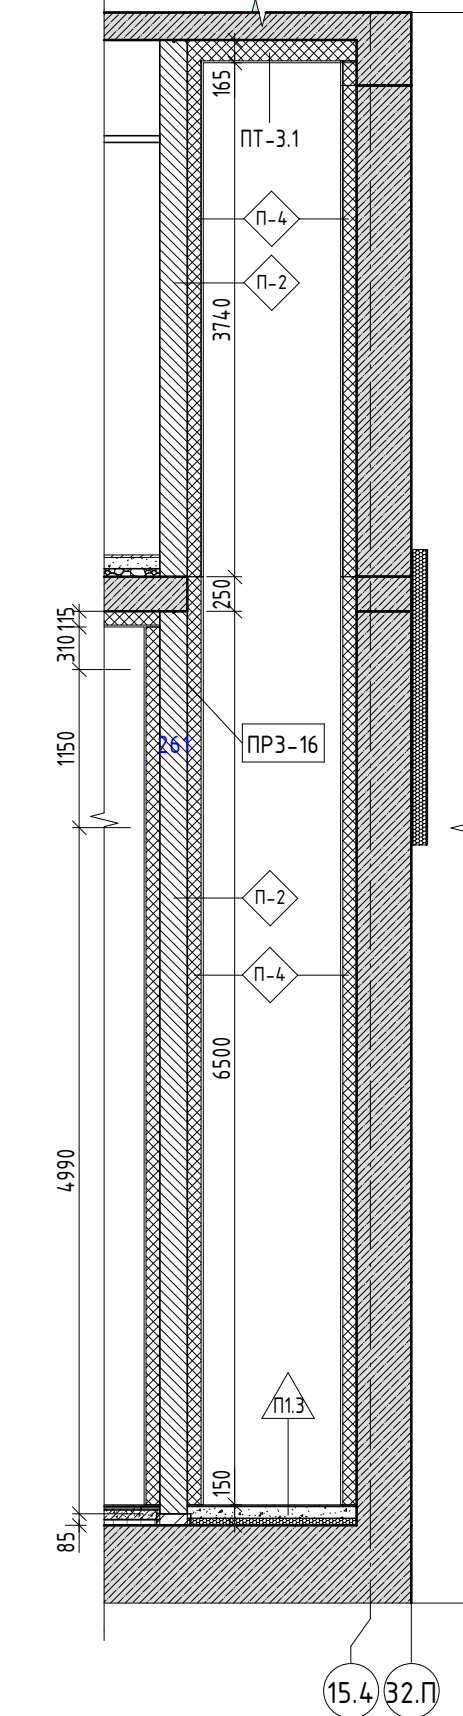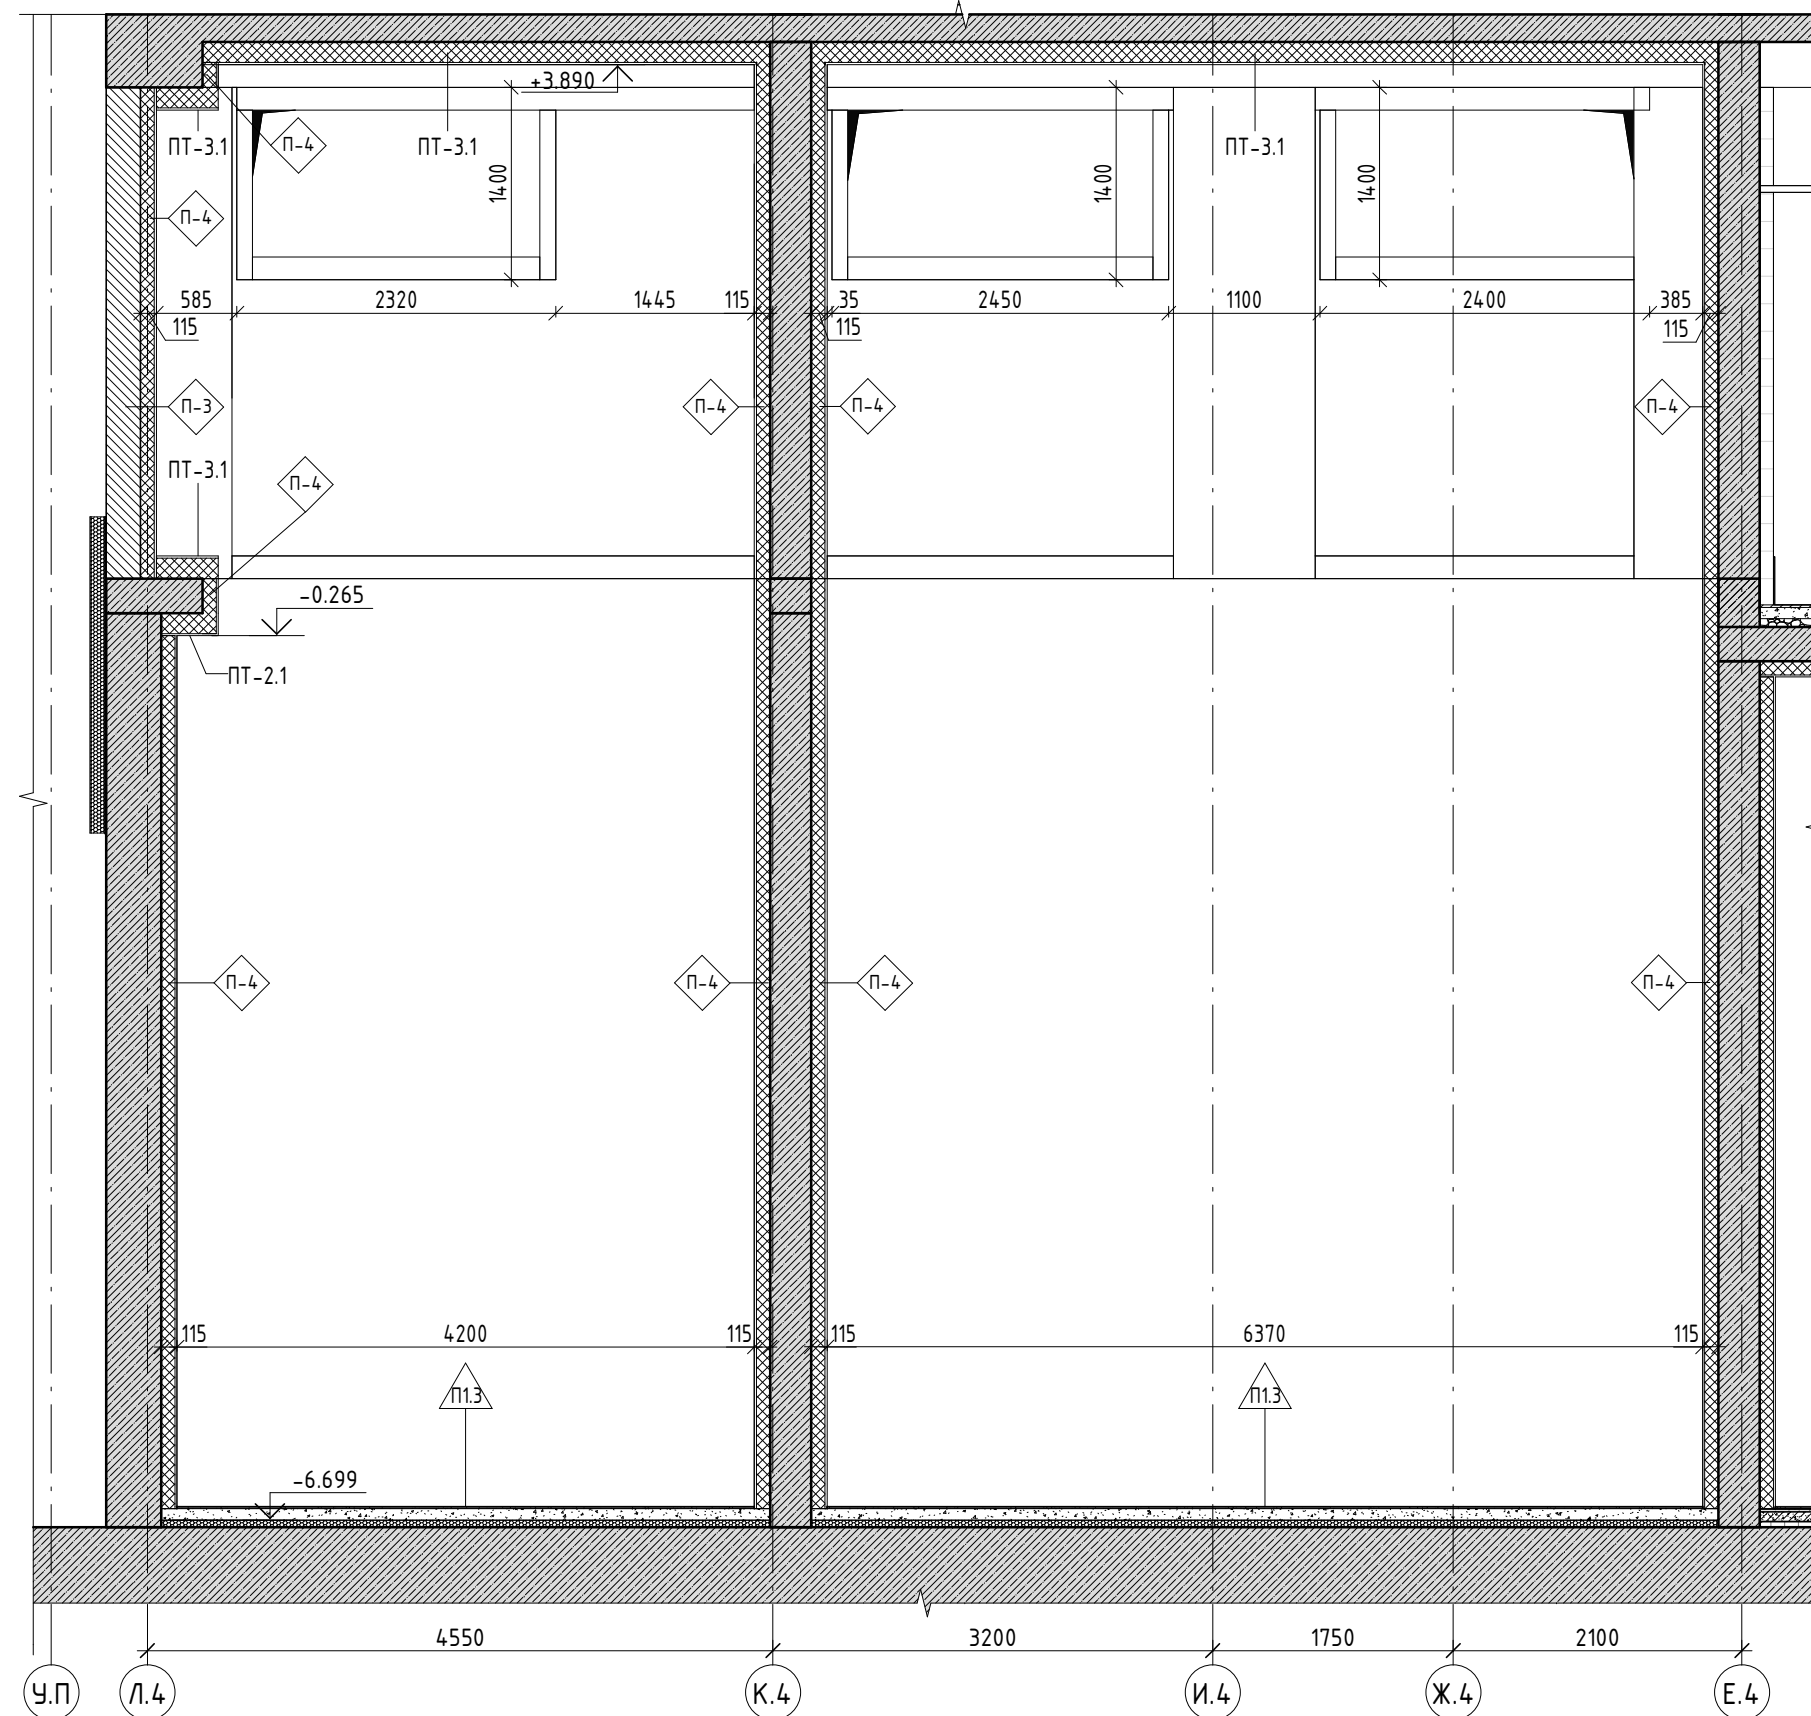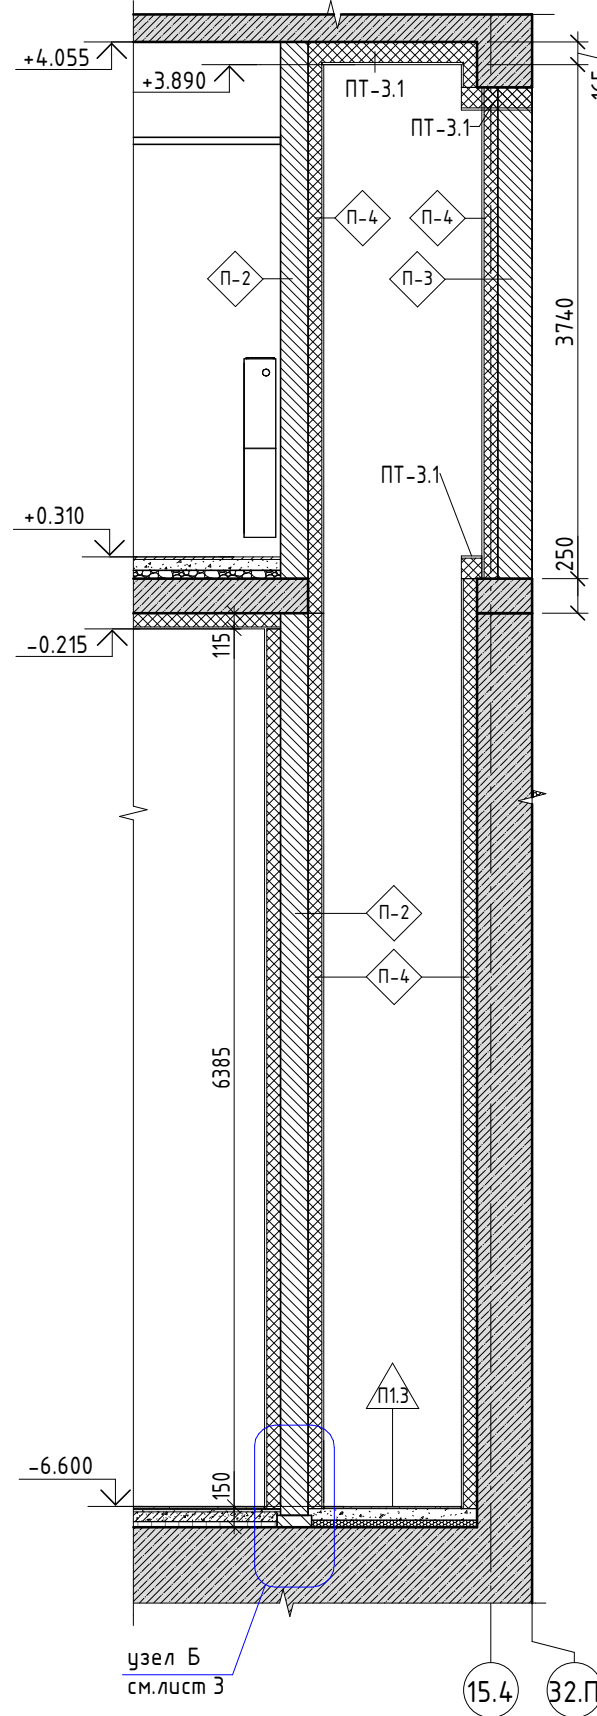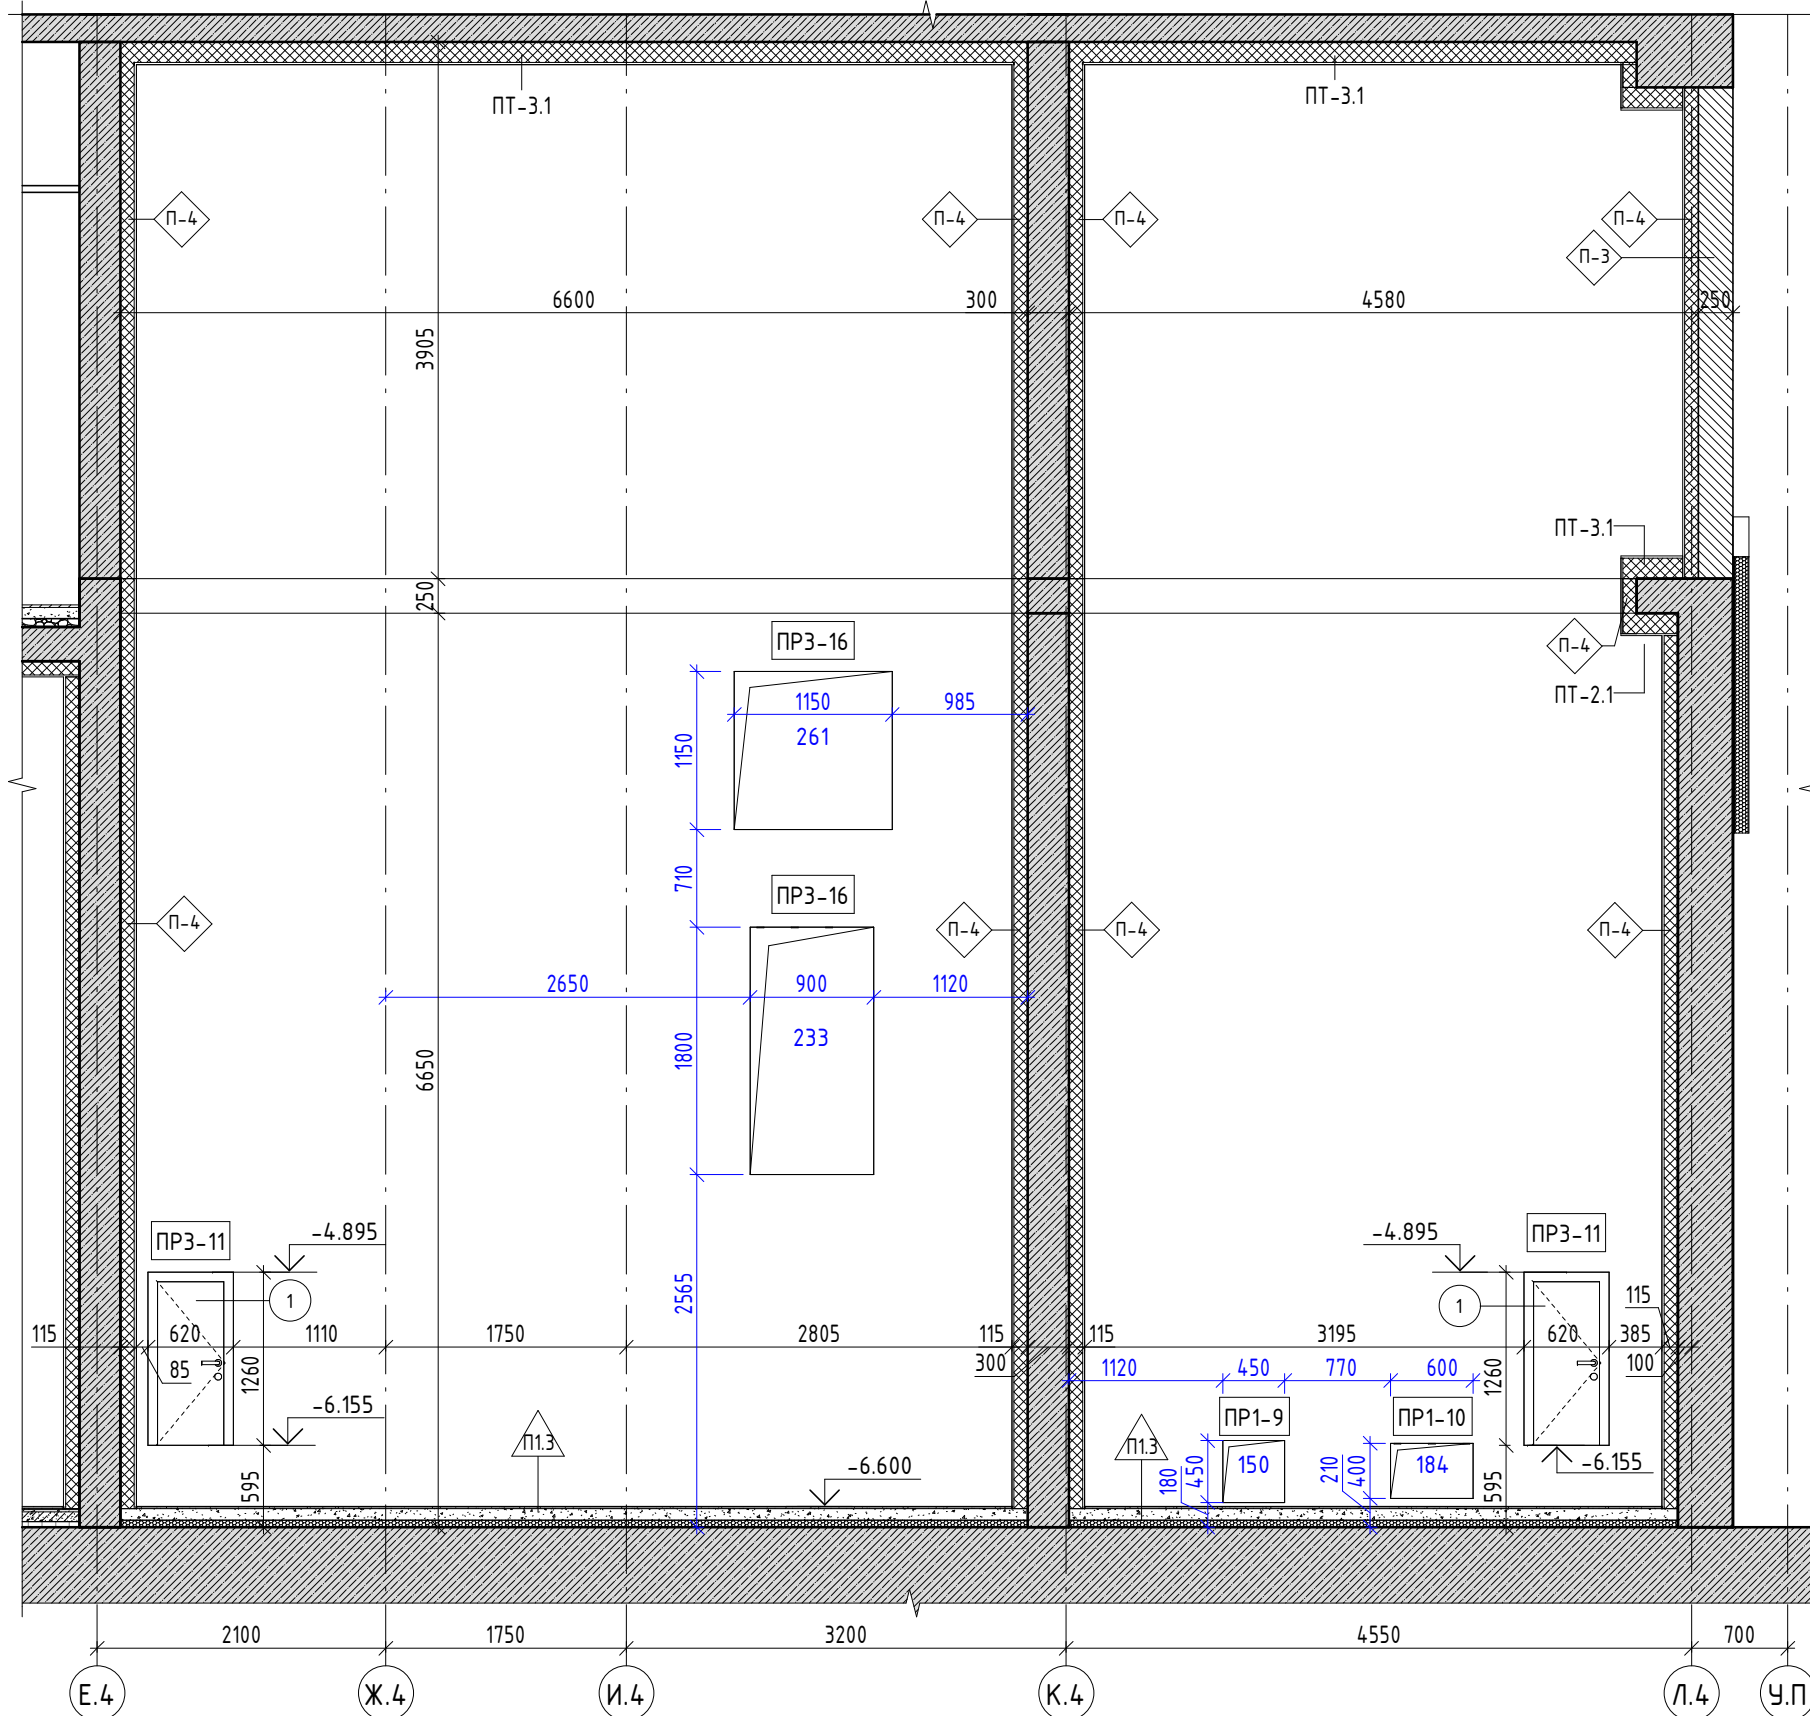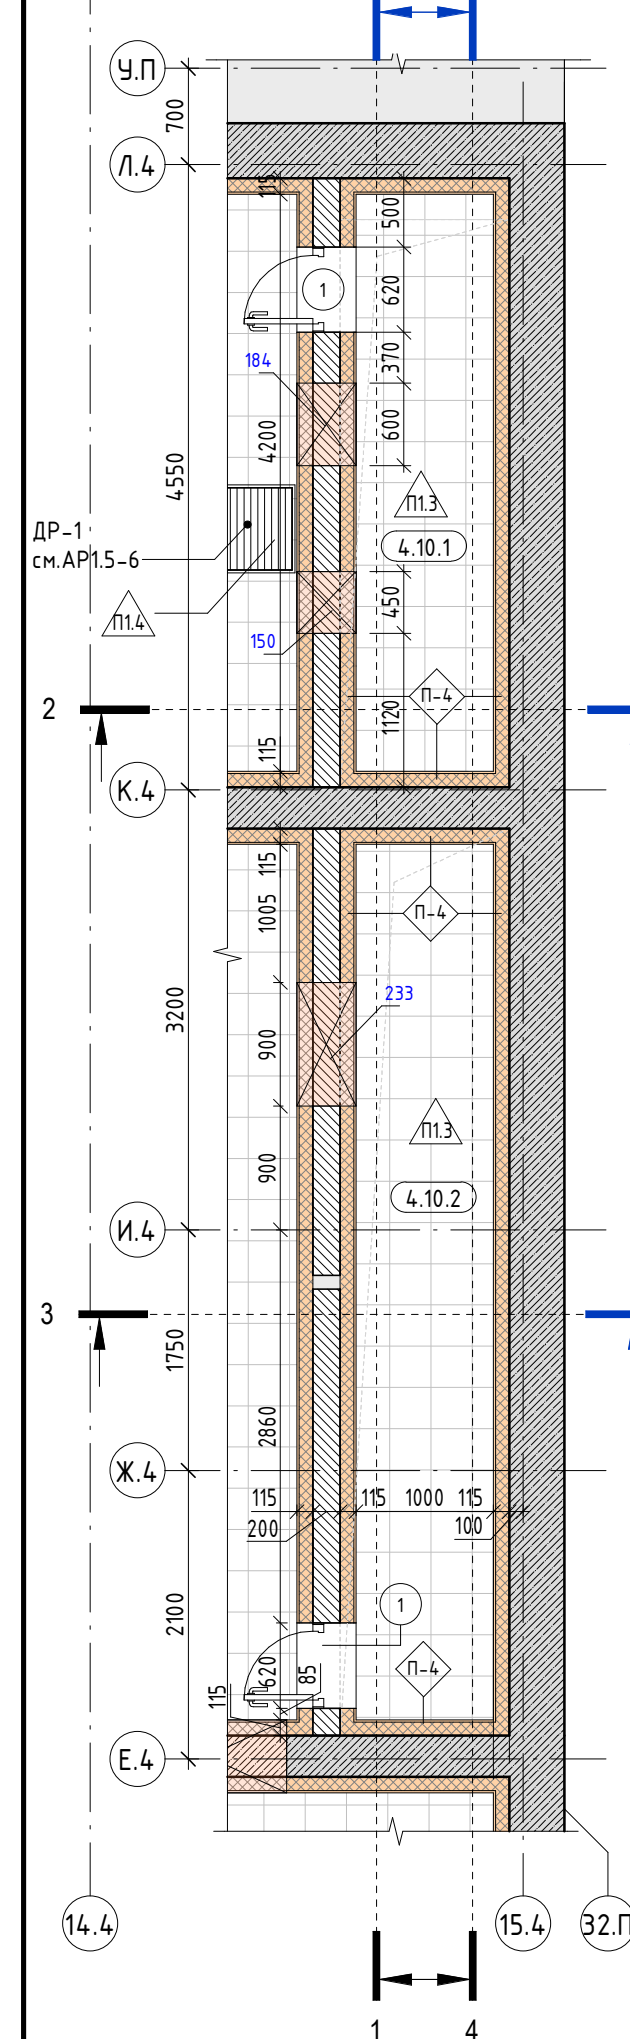


2.

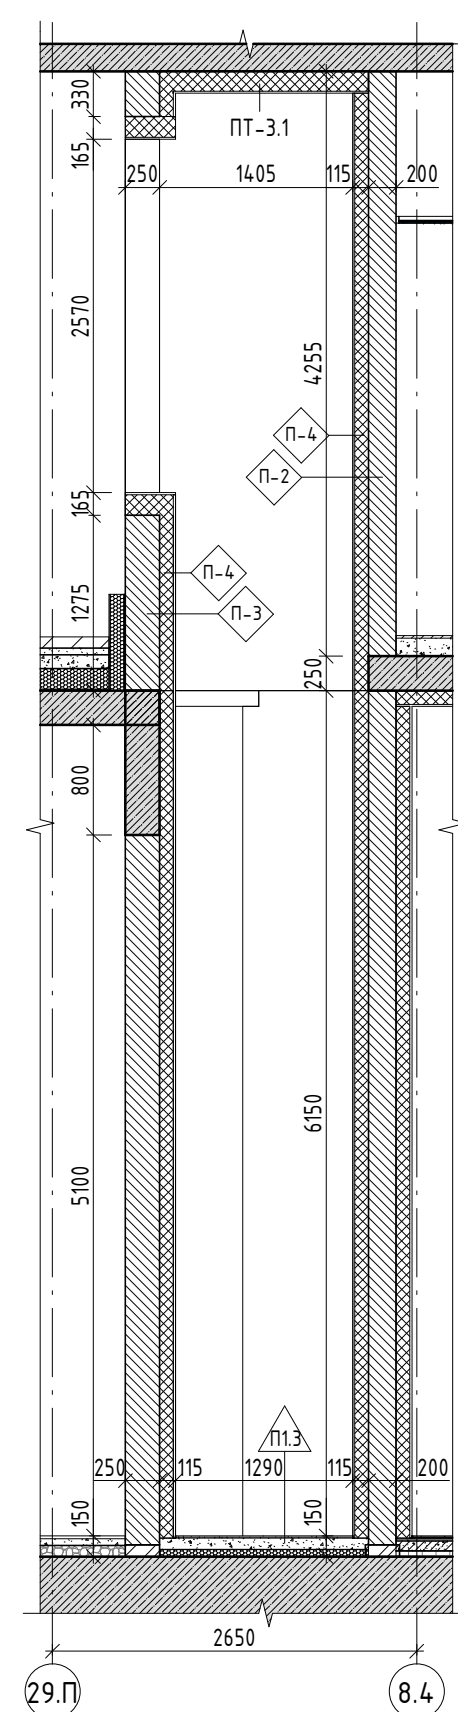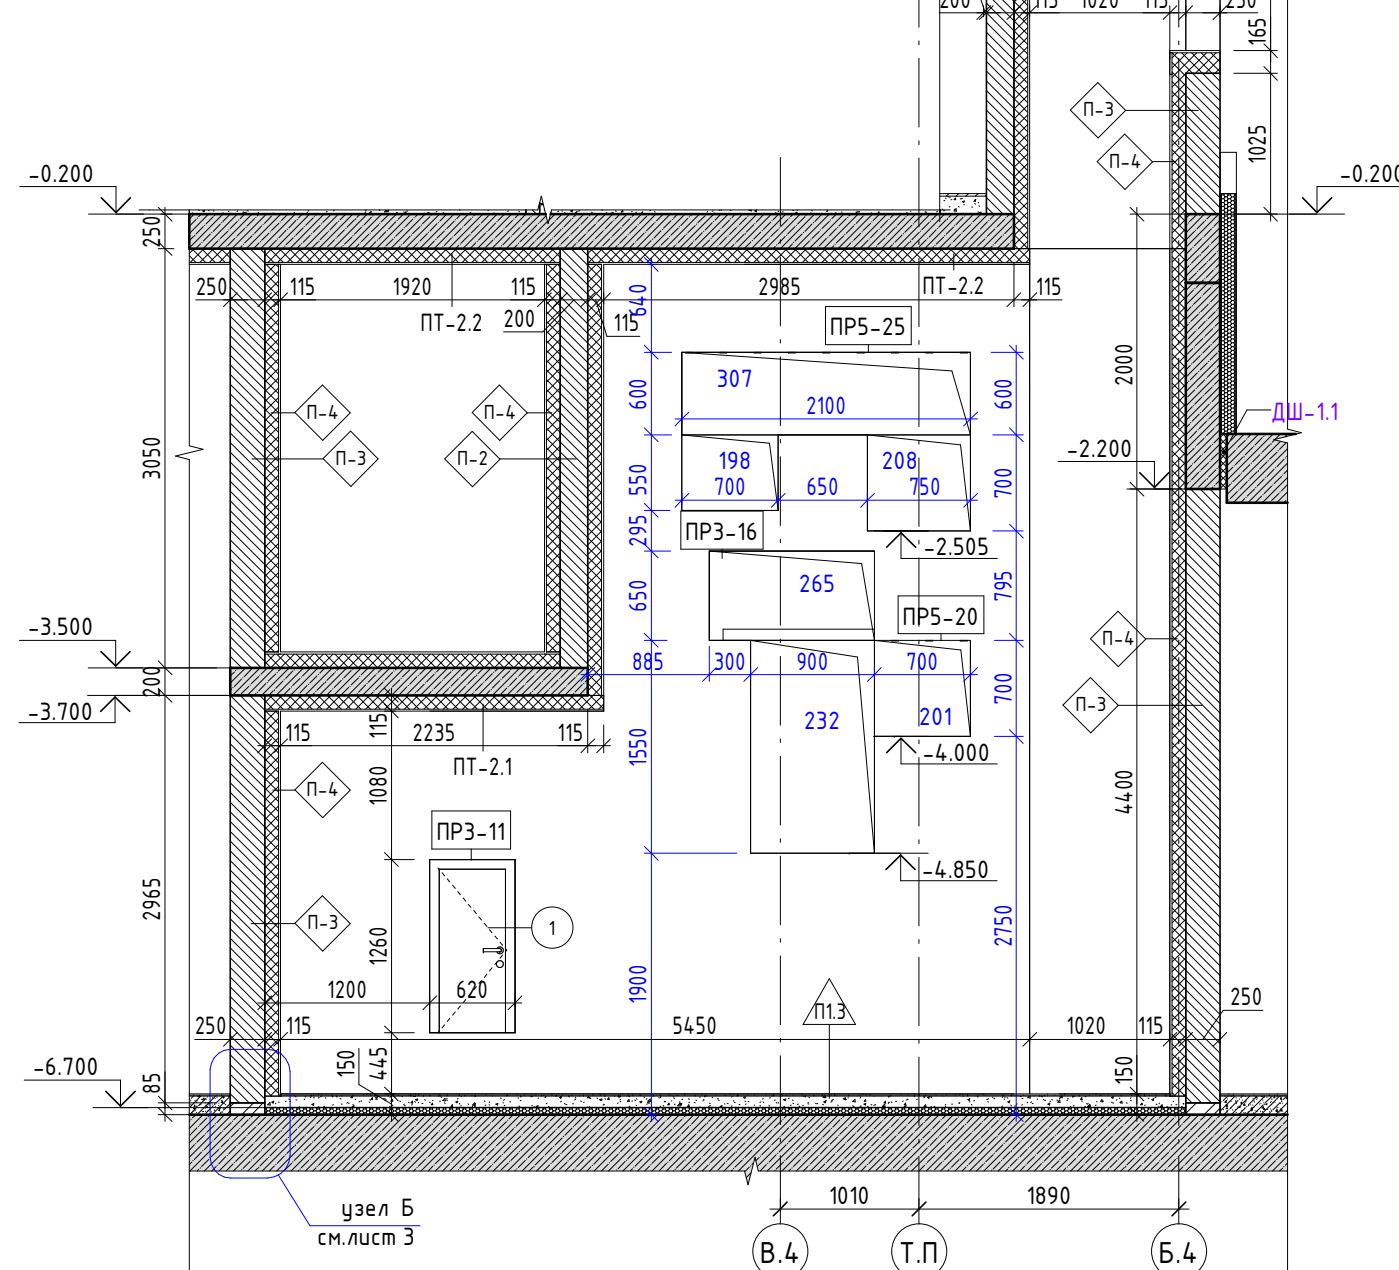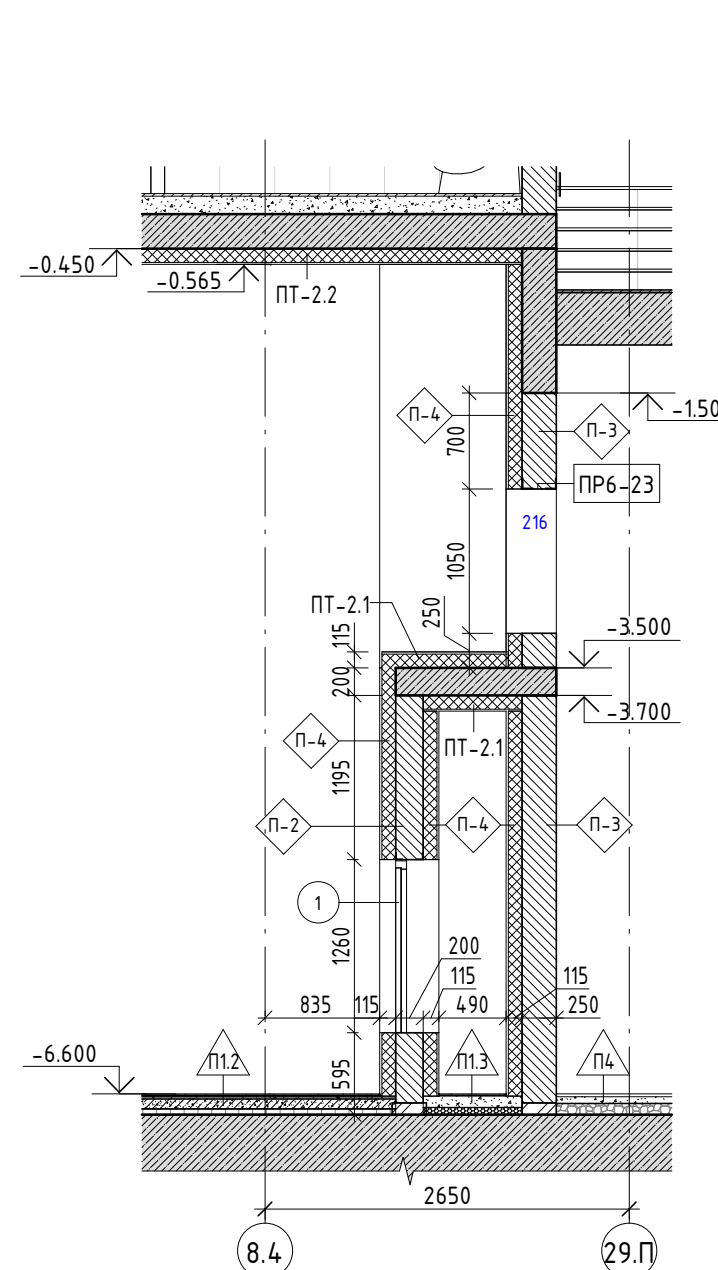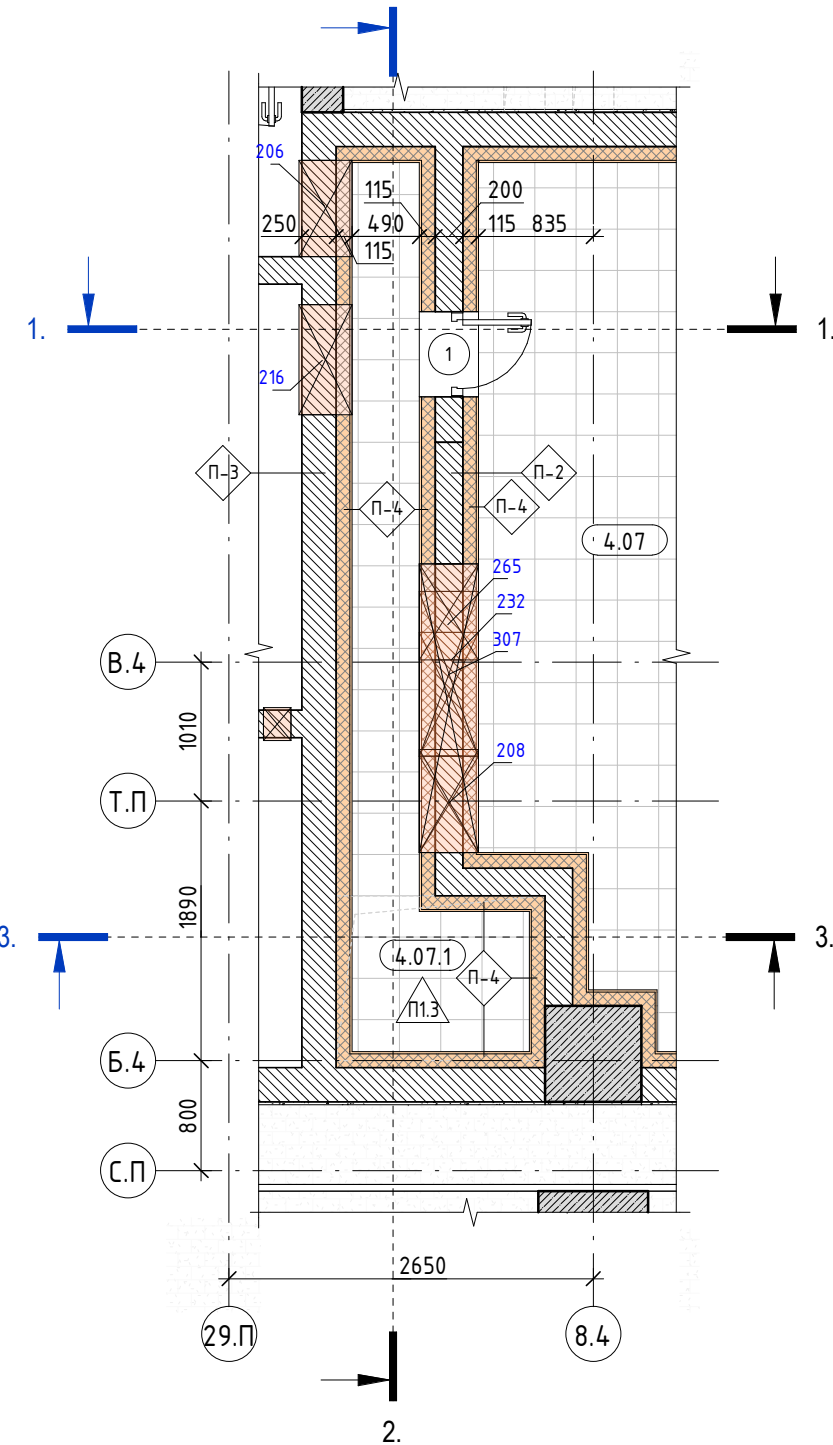

|   |                          |          |   |         |                                  |
|---|--------------------------|----------|---|---------|----------------------------------|
| Условные обозначения:   |                          |          |   |         |                                  |
| Маркировка элементов   |                          |          |   |         |                                  |
| ПР-1   | Марка перемычек          | 1        | Марка отверстия в стене   | ①       | Марка проема                     |
| Ф1   | Марка факелка            | С.510.07 | Марка помещения   | П3      | Марка стены (тип)                |
| ЛК1   | Марка лестницы           | ЛФ- п5.4 | Марка лифта   | Е60     | Обозначение ознестойкости стен   |
| Компоненты   |                          |          |   |         |                                  |
| -6,600   | Высотная отметка         |          | Отверстие в стене (развертка)   |         | Отверстие в перекрытии (пополок) |
|   | Отверстие в стене (план) |          | Перемычка   |         | Деформационный шов               |
| Материалы   |                          |          | Схема объекта   |         |                                  |
| Монолитные железобетонные конструкции<br>Ячеистобетонный блок 600х250х(400-100-100 мм) /D600/ B2.5 / F 25 / ГОСТ 31360-2007<br>Ячеистобетонный блок 200 мм в 2750 мм от ур.чл (стены в блоках кладовых) /D600/ B2.5 / F 25<br>Плиточный керамический клирпч М 150 /ГОСТ 530-2012)<br>Засыпка керамзитом или аналогичным материалом (фр. 10-20 мм, насып. плотность 380 кг/м³)<br>Кладка из ячеистых блоков (развертка)<br>Монолитный железобетон (развертка)<br>Минераловатный утеплитель (50-200 мм). Плотность 130 кг/м³, 100 кг/м³, 45 кг/м³<br>Пенополиуретан (50-100 мм) XPS Технониколь Carbon Prof (или аналог)   |                          |          |   |         |                                  |
| Примечания:   |                          |          |   |         |                                  |
| 1. Данный лист см. совместно с листом Общих данных данного раздела (01);<br>2. Работать совместно с разделами AP12, AP15<br>3. Ведомость инженерных отверстий см.лист 17 данного раздела<br>4. Металлические элементы перемычек очистить от пыли и ржавчины и покрыть грунтовкой ГФ-21 за 2 раза;<br>5. Перекрытия заводить в кладку на 150-200 мм. Перемычки типа ПР-XX.1(2) в местах примыкания к ж/б конструкции выполнять с опиранием на опорный уголок. Арматурные стержни в местах примыкания к ж/б конструкции заводить на 100-150 мм;<br>Ведомость элементов перемычек - см. лист 18 данного раздела, устройство перемычек см. лист 21 данного раздела<br>6. Поли - ведомость и эксплуатация полов см.раздел AP15 лист 04.<br>7. Узлы крепления стен и перегородок к ж/б стенам - см. листы 19 данного раздела<br>8. Ведомость объемов кладочных материалов - см. лист общих<br>9. После монтажа инженерных коммуникаций пустоты в отверстиях стен/перегородок предусмотреть заделку в соответствии с ознестойкостью стены в которой оно расположено, (заделка цементно-песчаным раствором М75). |                          |          |   |         |                                  |
|   |                          |          |   |         | ±0.000=+164.100                  |
|   |                          |          | Заказчик: АО "ГК ОСНОВА"   |         |                                  |
|   |                          |          | ГКО-70-23- AP.1.1   |         |                                  |
|   |                          |          | Многофункциональный жилой комплекс со встроенно-пристроенными помещениями (3-й этап строительства). Корпус 4, Корпус 5), расположенный по адресу: г. Москва, СВАО, ул. Ботаническая, вл. 79. |         |                                  |
| Изм.   | Кол.                     | Лист     | № док.   | Подпись | Дата                             |
| Разработал   |                          | Иванова  |   |         | 05.2025                          |
| Проверил   |                          | Терлица  |   |         | 05.2025                          |
| Г.АП   |                          | Терлица  |   |         | 05.2025                          |
| Н.Контроль   |                          | Терлица  |   |         | 05.2025                          |
| ГИП   |                          | Дачкина  |   |         | 05.2025                          |
|   |                          |          | Подземная адмостоянка. Кладочные планы.   |         |                                  |
|   |                          |          | Форкамеры (начала)   |         |                                  |
|   |                          |          | 1:50   |         |                                  |
|   |                          |          | 000"ХАЙЛАЙТ АРХИТЕКТУРА"   |         |                                  |
|   |                          |          | Стация   |         |                                  |
|   |                          |          | Лист   |         |                                  |
|   |                          |          | Листов   |         |                                  |
|   |                          |          | Р   |         |                                  |
|   |                          |          | 23   |         |                                  |

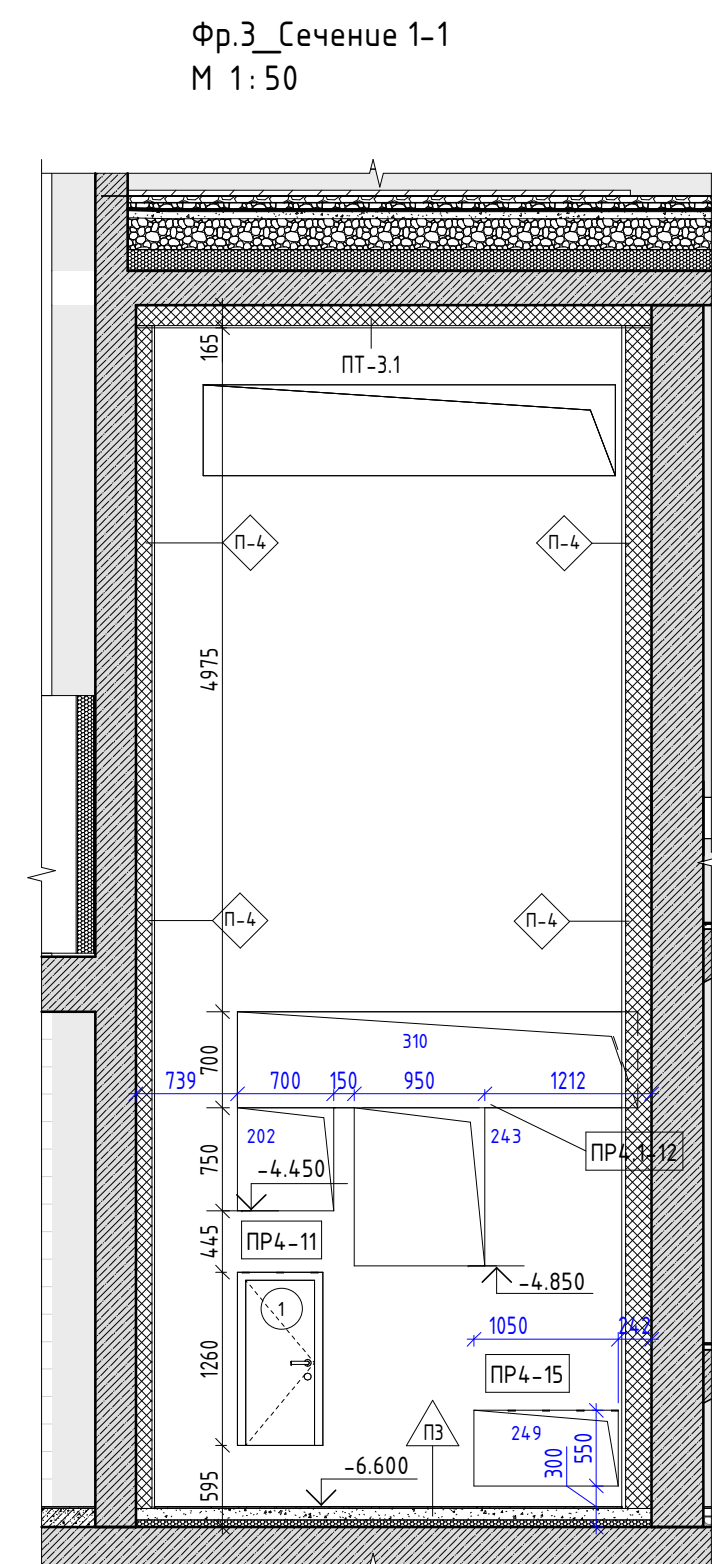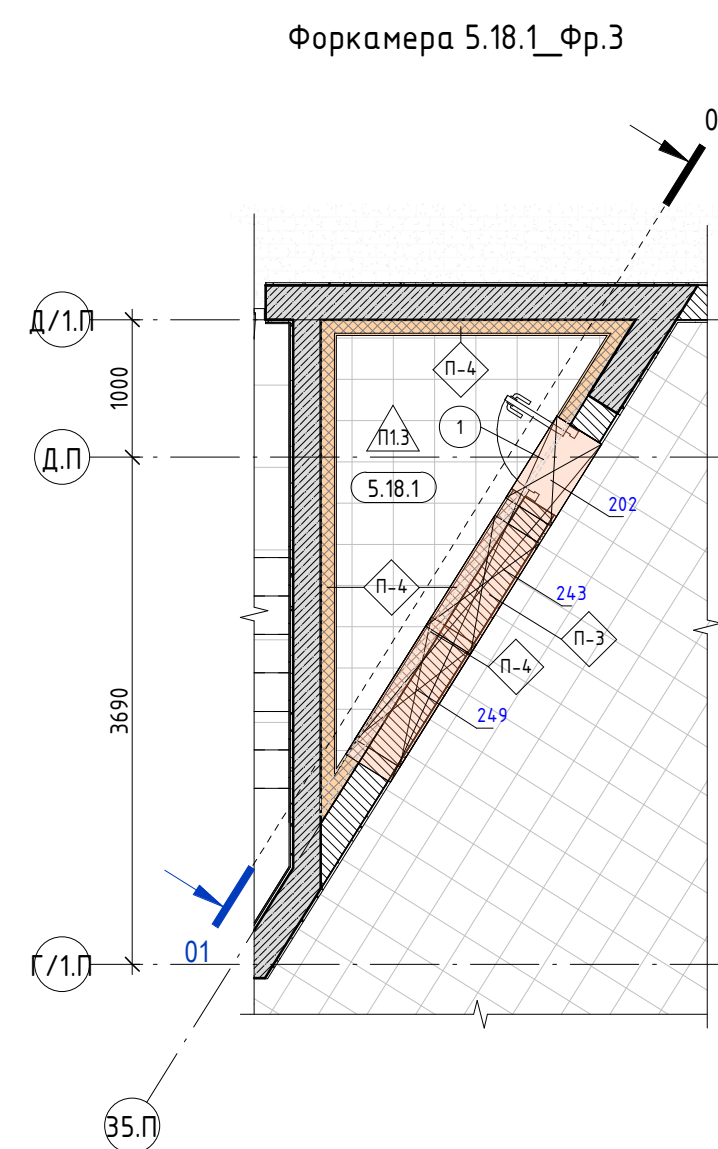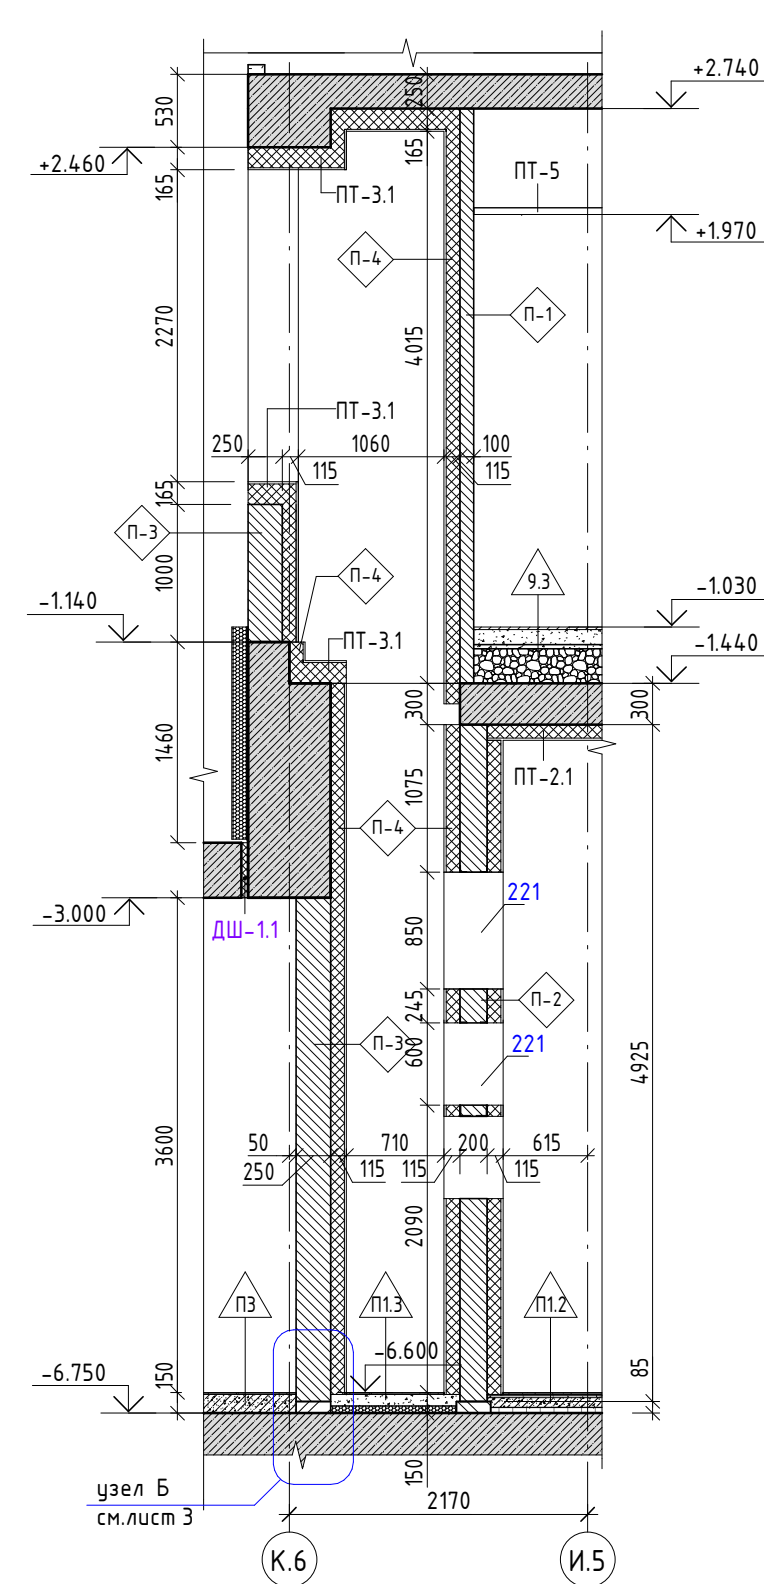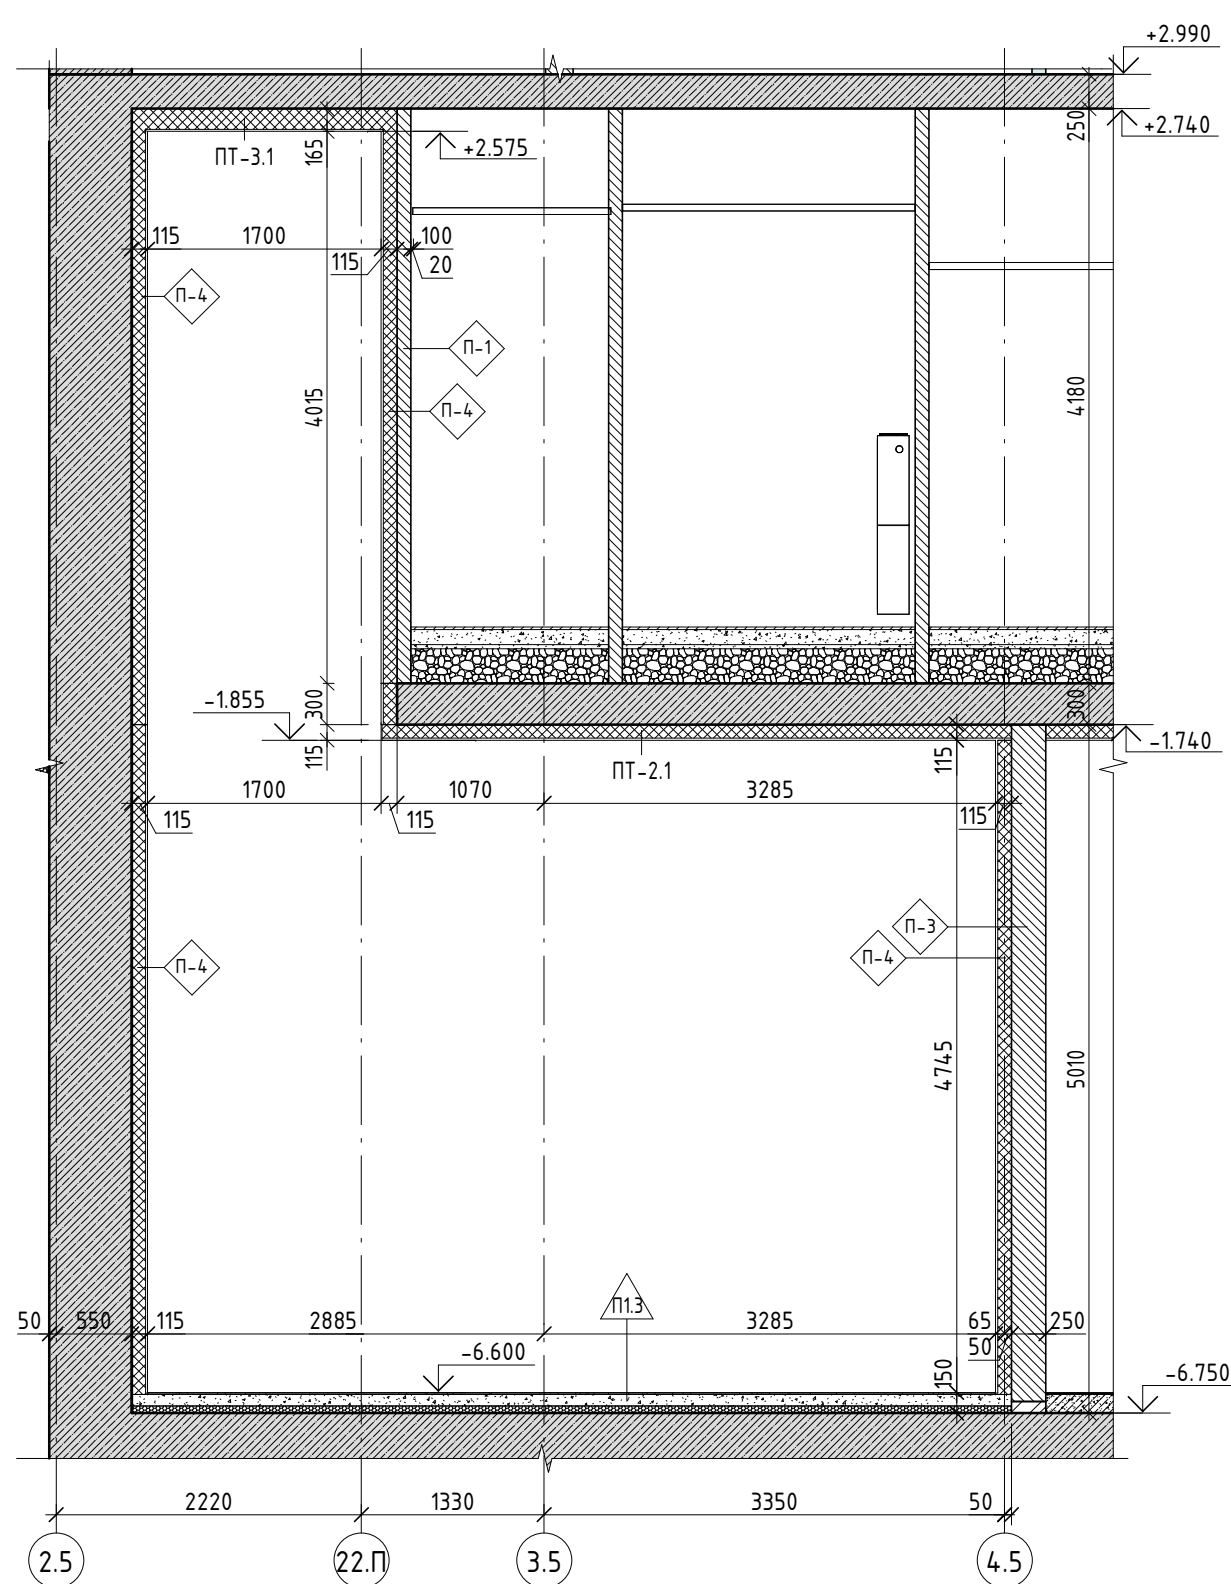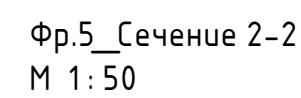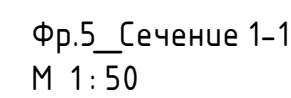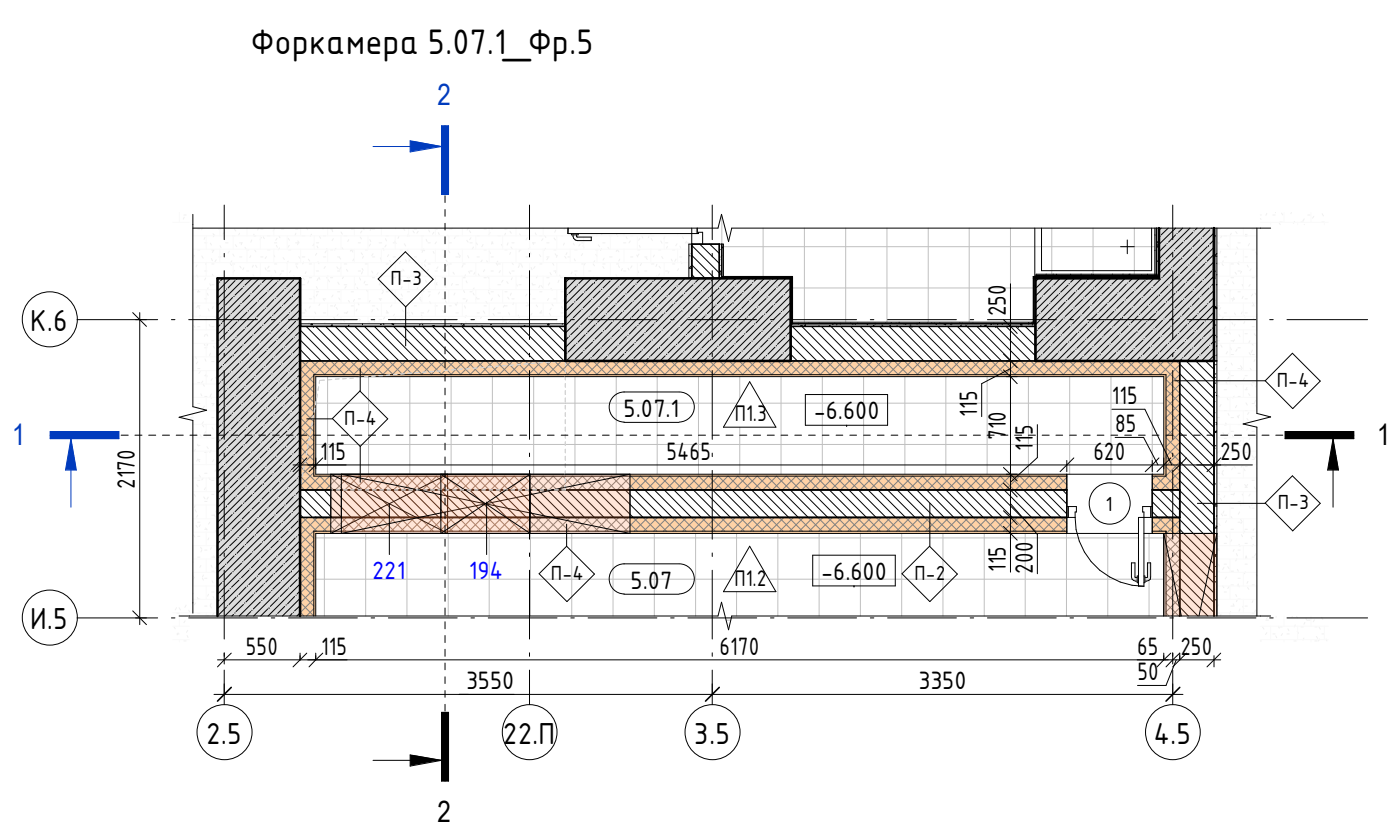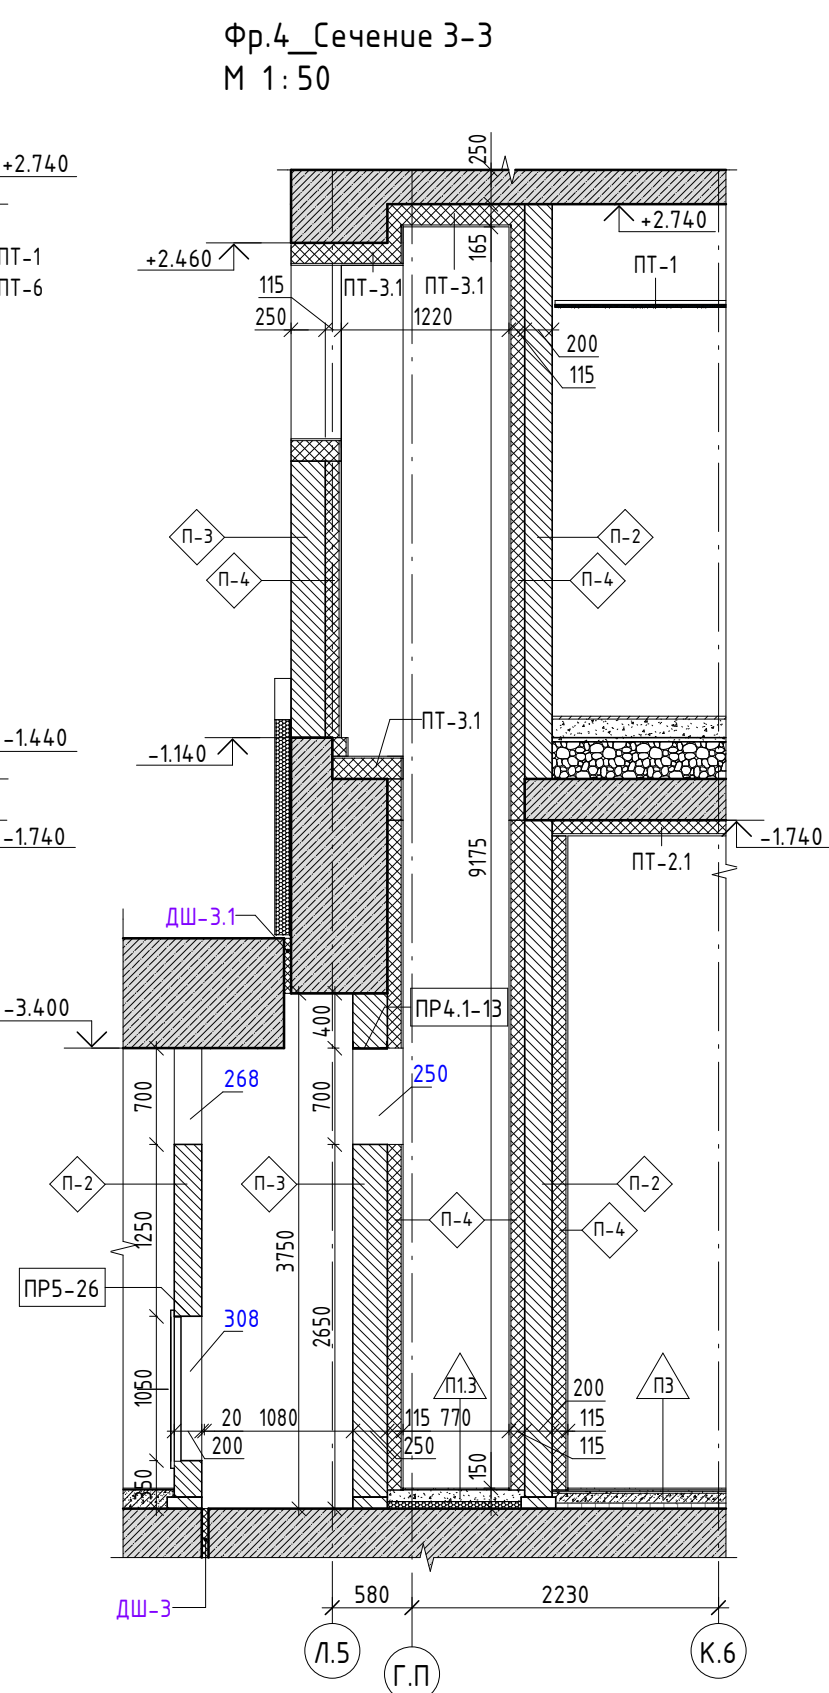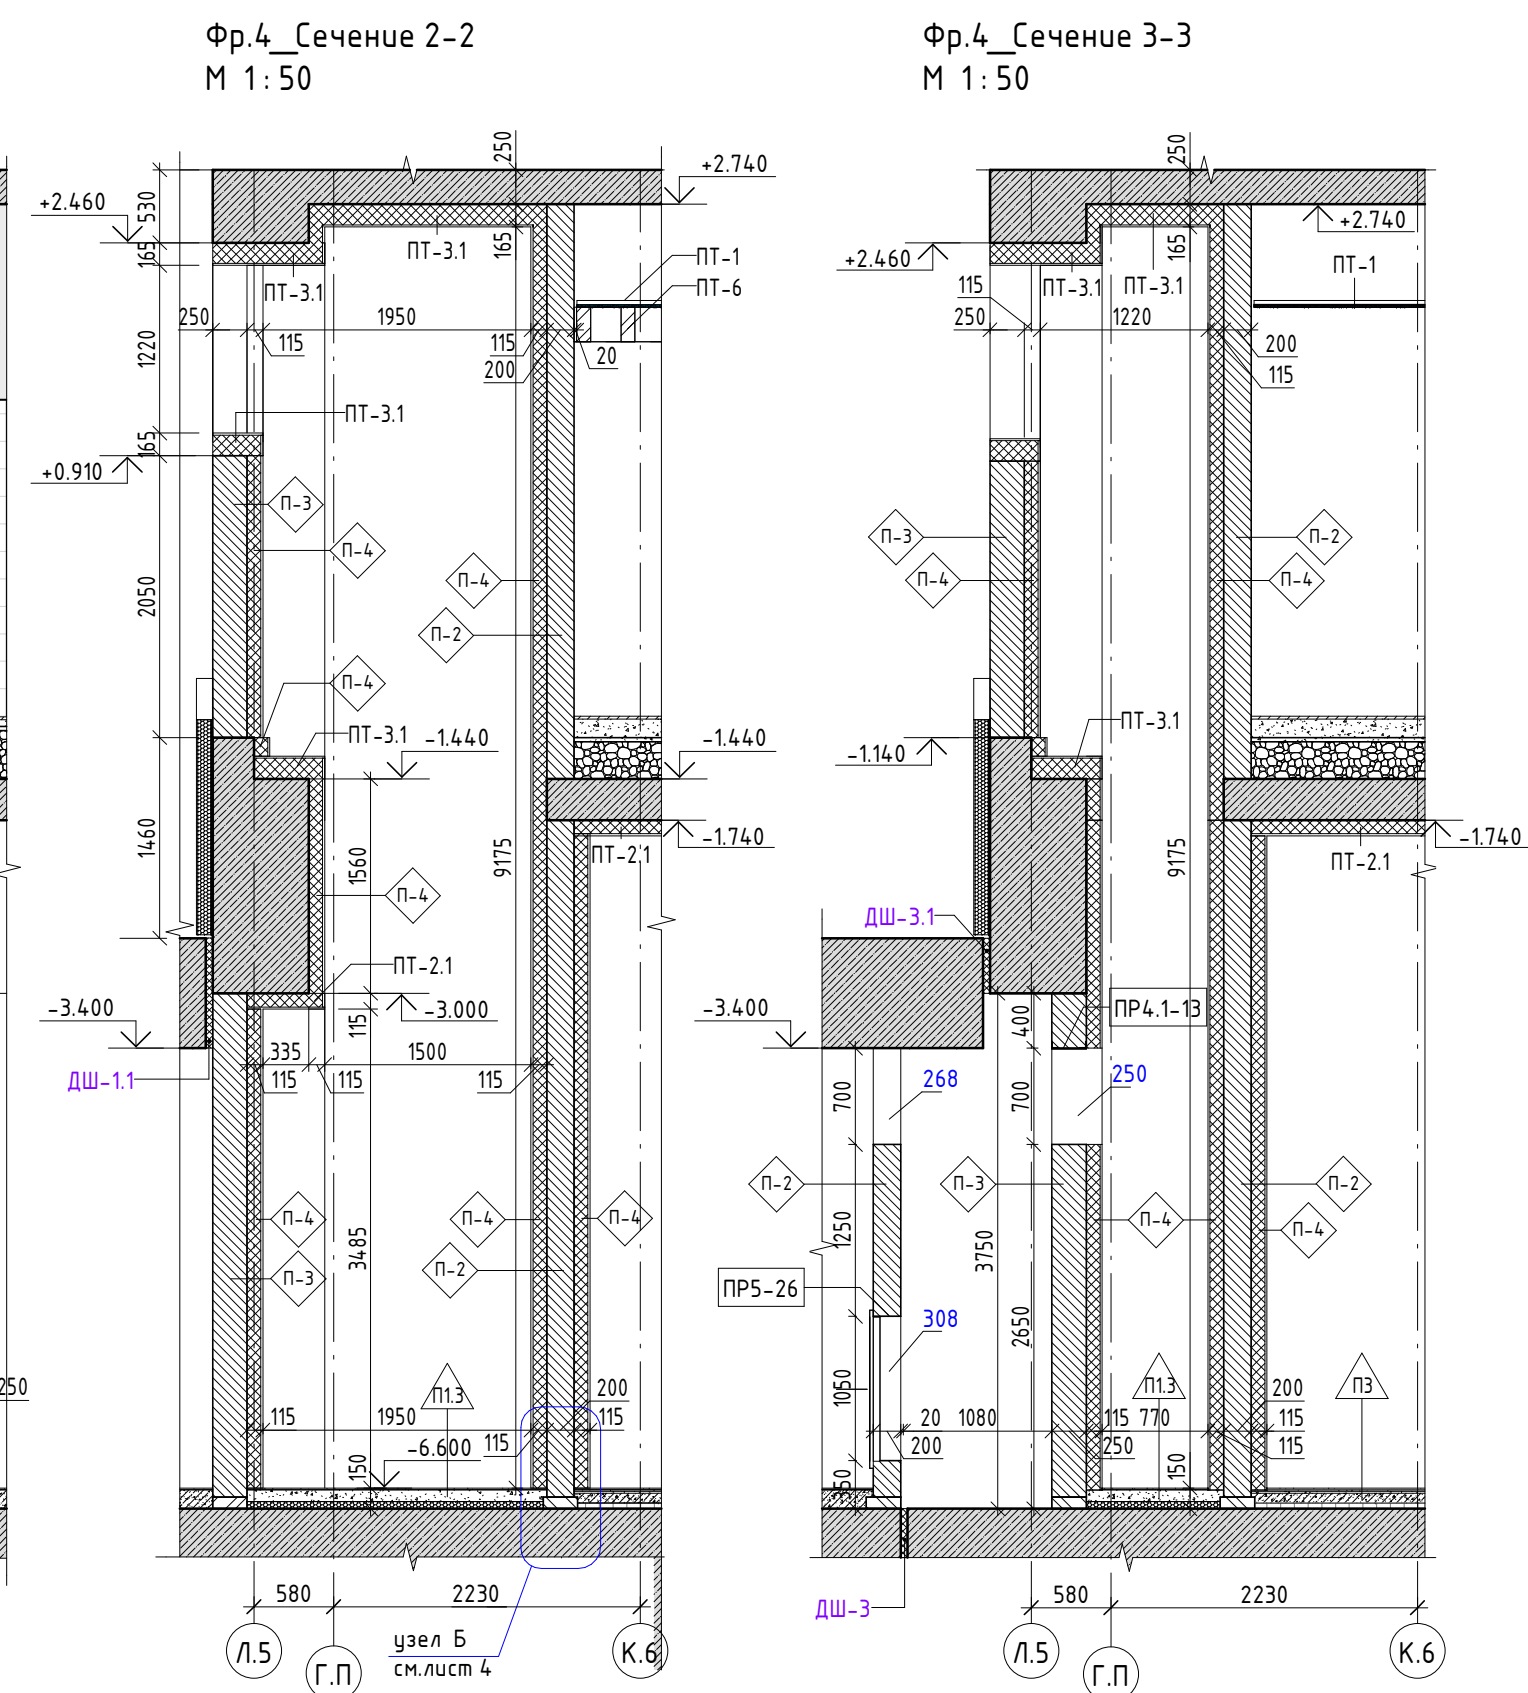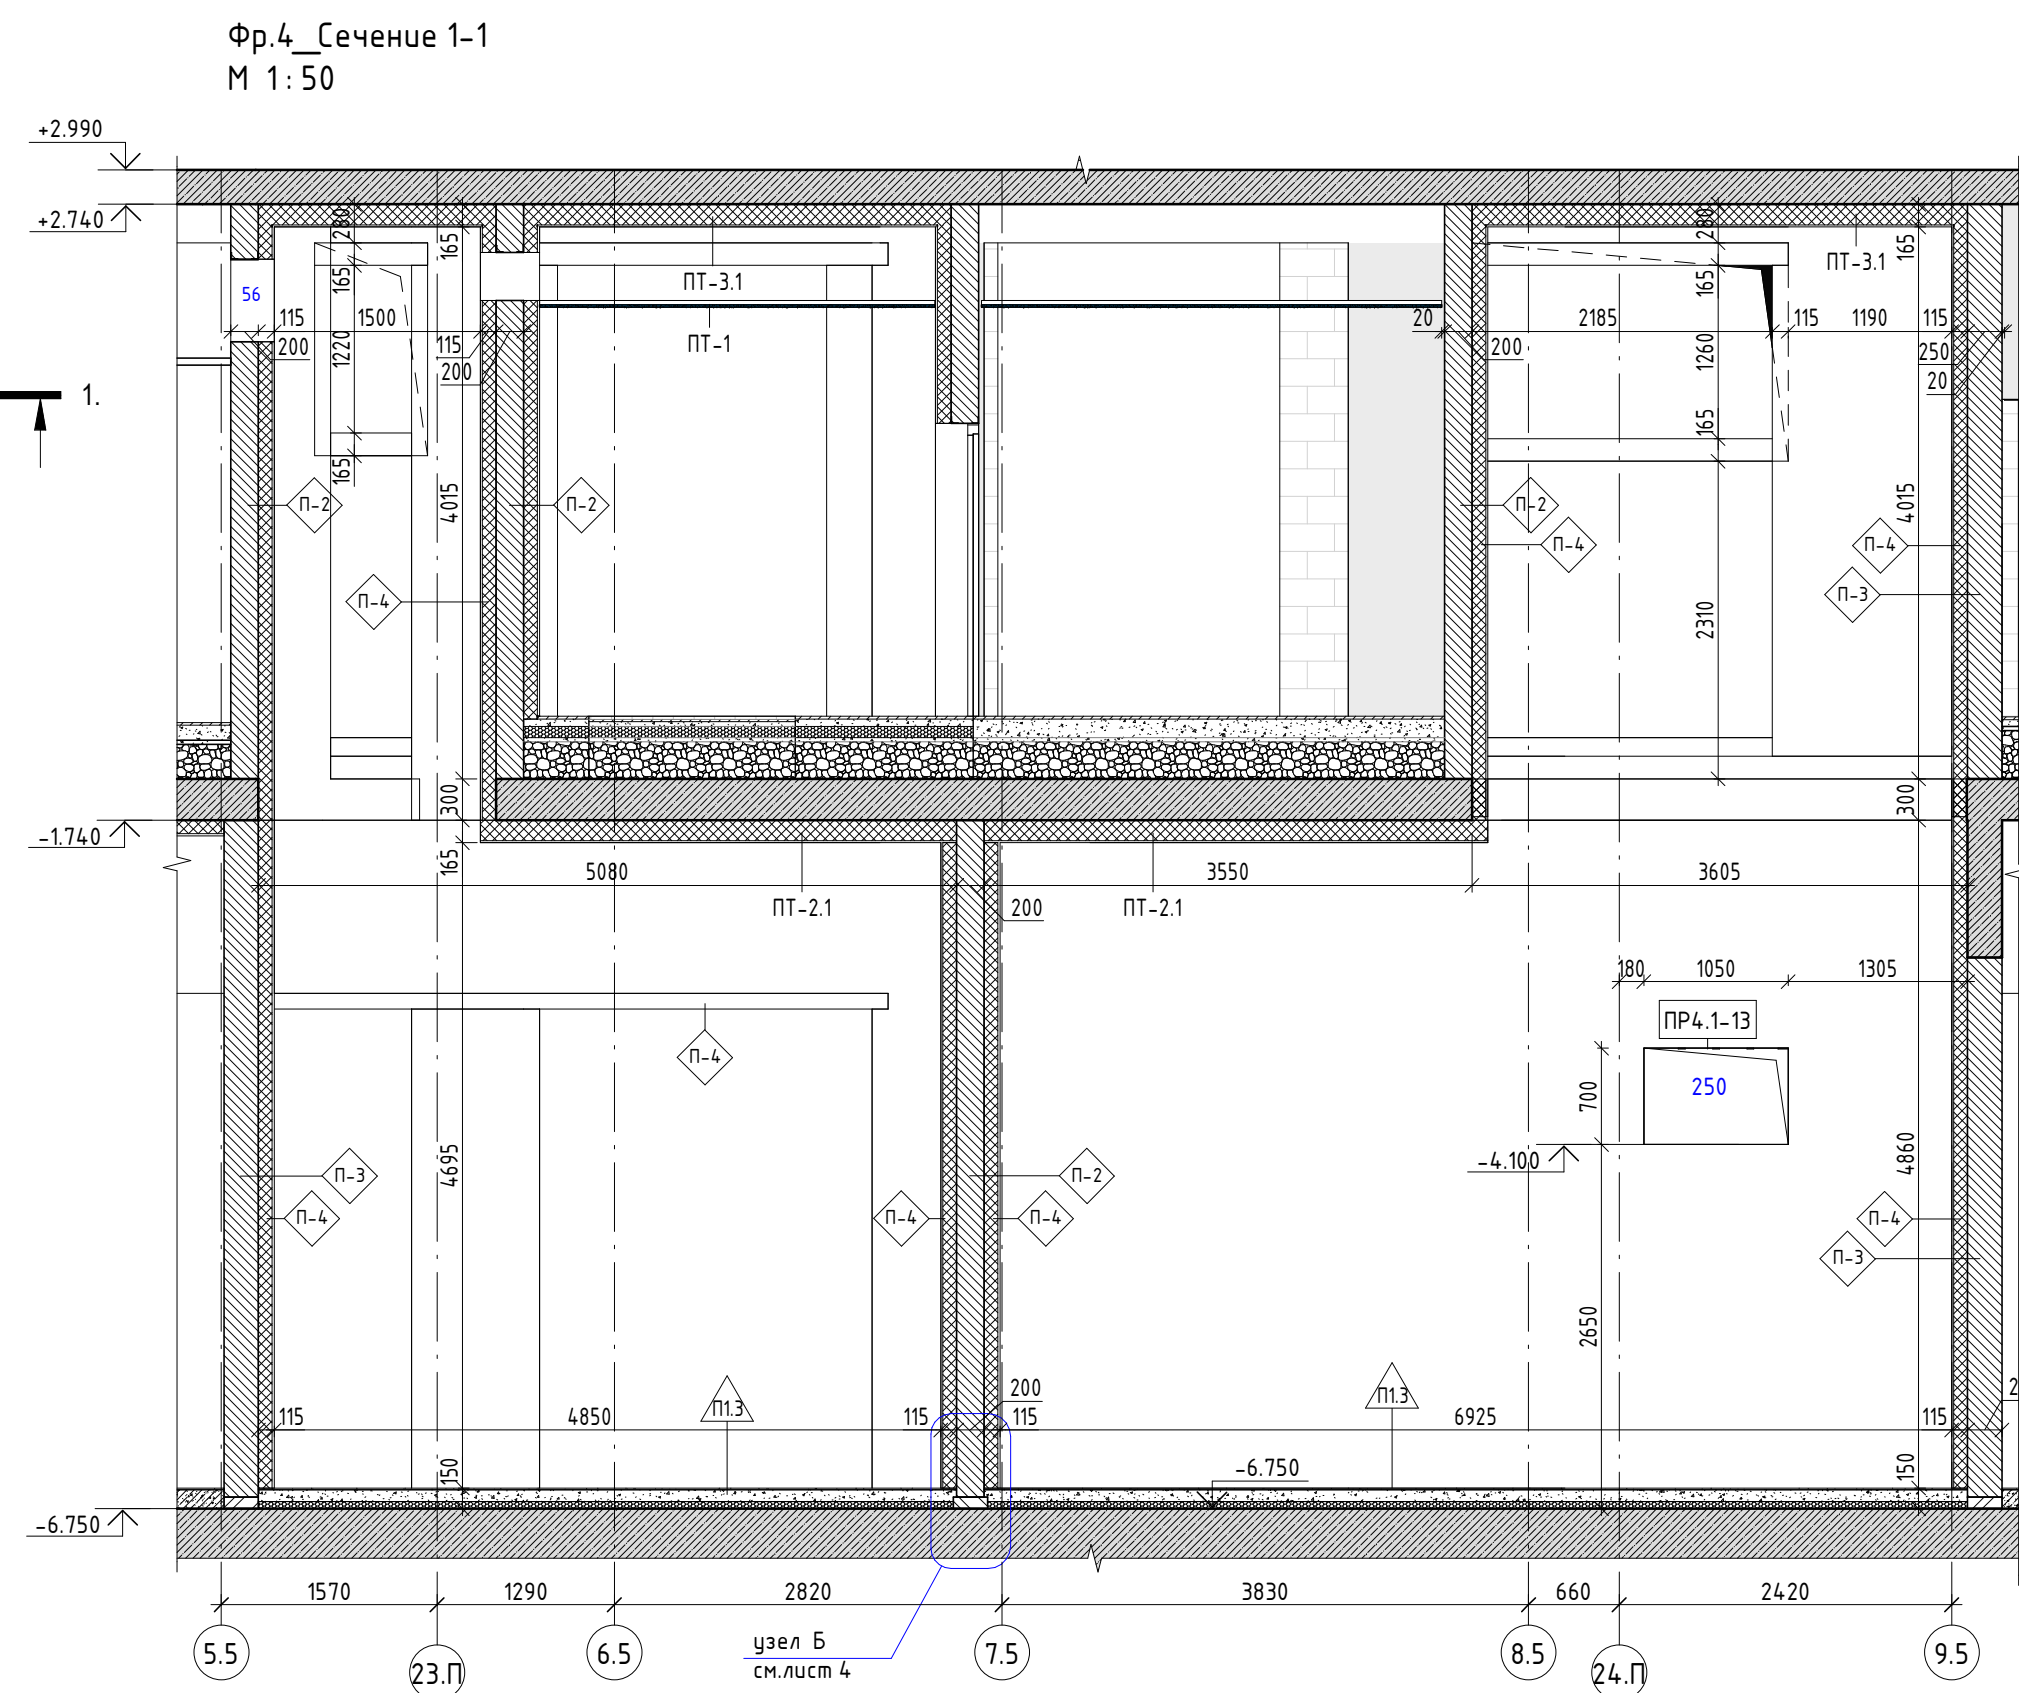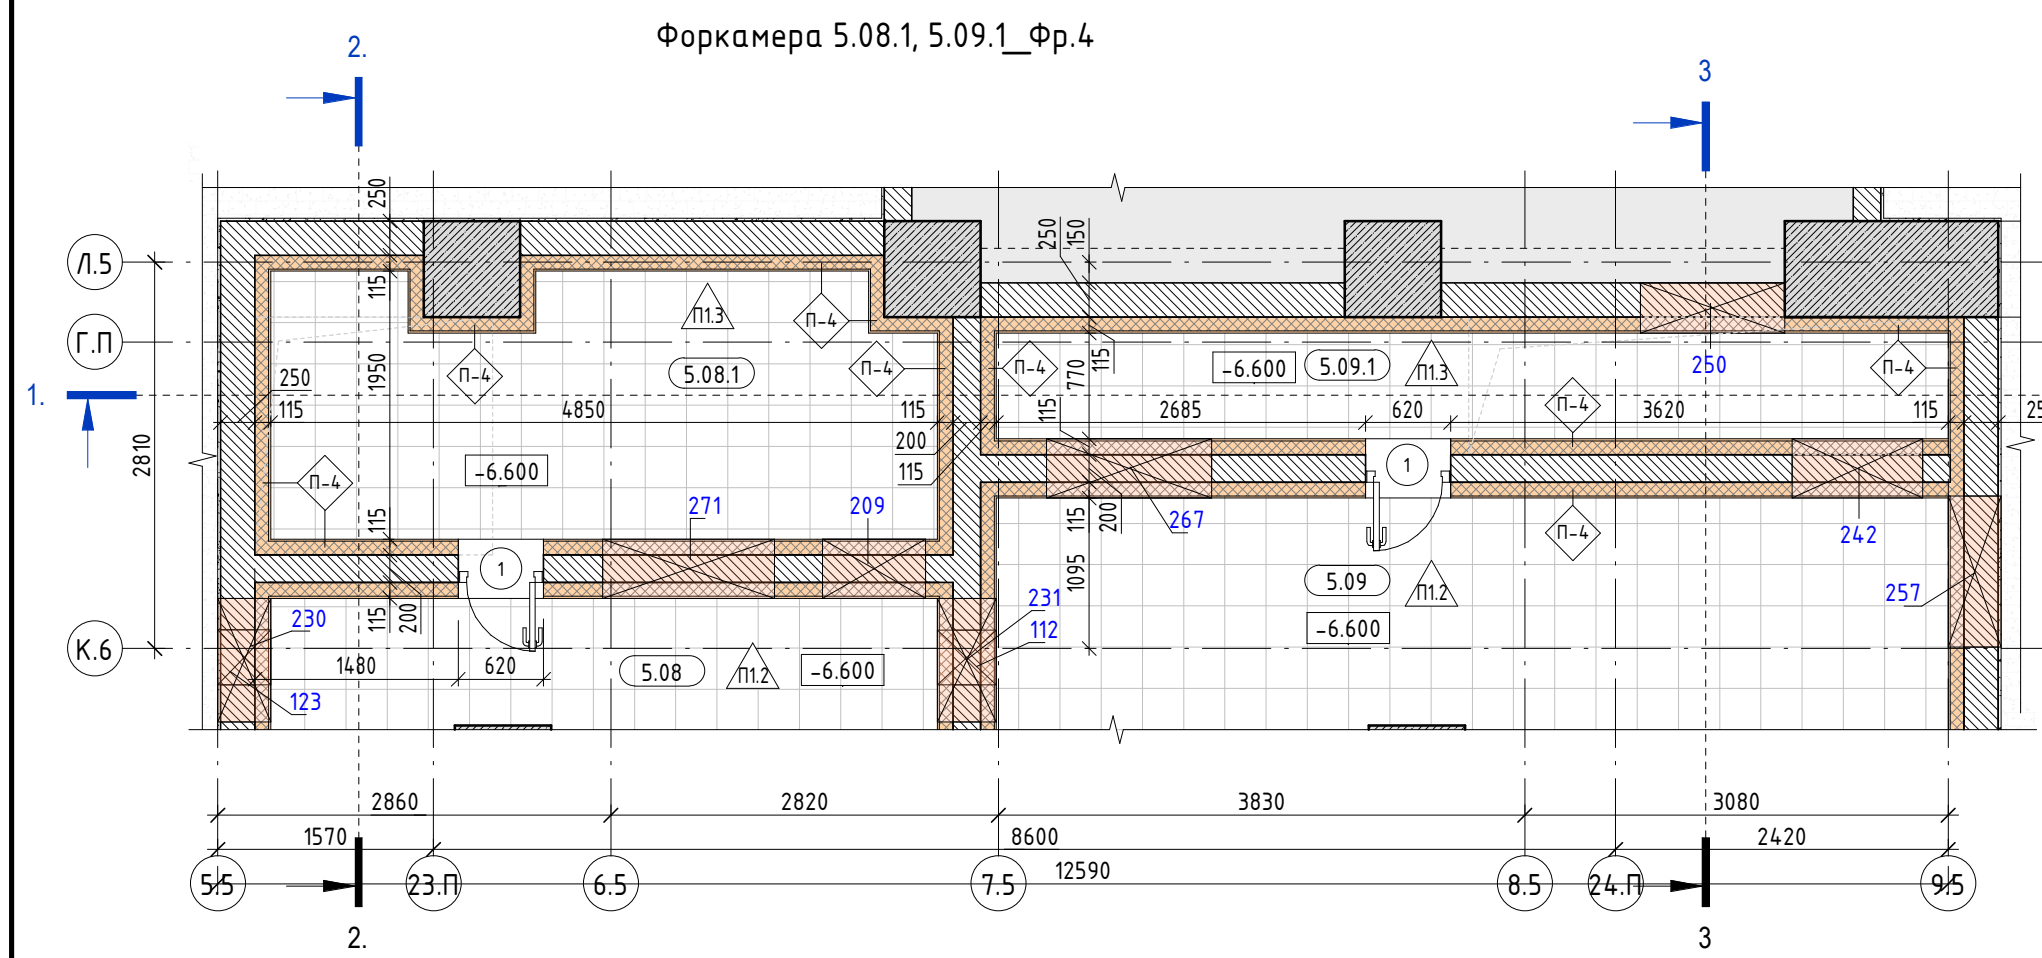

| Условные обозначения: |                          |          |                               |     |                                  |
|-----------------------|--------------------------|----------|-------------------------------|-----|----------------------------------|
| Маркировка элементов  |                          |          |                               |     |                                  |
| ПР-1                  | Марка перемычек          | 1        | Марка отверстия в стене       | ①   | Марка проема                     |
| 91                    | Марка фак-верка          | 5.510.07 | Марка помещения               | 13  | Марка стены (мпл)                |
| ЛК1                   | Марка лестницы           | ЛФ- п5.4 | Марка лифта                   | К60 | Обозначение огнестойкости стен   |
| Компоненты            |                          |          |                               |     |                                  |
| -6.600                | Высотная отметка         |          | Отверстие в стене (развертка) |     | Отверстие в перекрытии (пополно) |
|                       | Отверстие в стене (план) |          | Перемычка                     |     | Деформационный шов               |
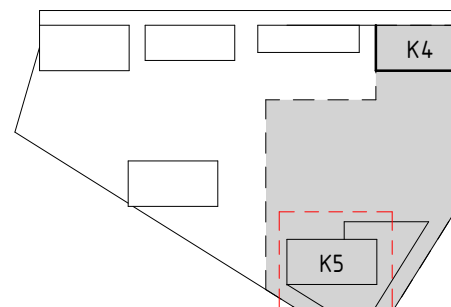
| Материалы   | Схема объекта                                                                         |
|---|---------------------------------------------------------------------------------------|
|  Монолитные железобетонные конструкции                                                        |  |
|  Ячеистобетонный блок 600х250х(400–100 мм) /D600/ B2,5 / F 25 /ГОСТ 31360–2007                |                                                                                       |
|  Ячеистобетонный блок 200 мм h 2750 мм от опр.ч.п (стены в блоках изловды) /D600/ B2,5 / F 25 |                                                                                       |
|  Полнотелый керамический кирпич М 150 (ГОСТ 530–2012)                                         |                                                                                       |
|  Засыпка керамзитом или аналогичным материалом (фр. 10–20 мм, насып. плотность 380 кг/м³)     |                                                                                       |
|  Кладка из ячеистых блоков (развертка)                                                        |                                                                                       |
|  Монолитный железобетон (развертка)                                                           |                                                                                       |
|  Минераловатный утеплитель (50–200 мм). Плотность 130 кг/м³, 100 кг/м³, 45 кг/м³              |                                                                                       |
|  Пенополистирол (50–100 мм) XPS Технониколь Carbon Prof (или аналог)                          |                                                                                       |

Примечания:

1. Данный лист см. совместно с листом Общих данных данного раздела (01);
2. Работать совместно с разделами AP1.2, AP1.5
3. Ведомость инженерных отверстий см. лист 17 данного раздела
4. Металлические элементы перемычек очистить от пыли и жировых и покрыть грунтовкой ГФ-21 за 2 раза;
5. Перемычки заводить в кладку на 150-200 мм. Перемычки типа ПР-XX.12) в местах примыкания к ж/б конструкции выполнять с опиранием на опорный уголок. Арматурные стержни в местах примыкания к ж/б конструкции зашивать на 100-150 мм;
6. Ведомость элементов перемычек - см. лист 18 данного раздела, устройство перемычек см. лист 21 данного раздела.
7. Плиты - ведомость и экспликация полов см. раздел AP1.5 лист 04.
8. Узлы крепления стен и перегородок к ж/б стенам - см. листы 19 данного раздела
9. Ведомость объемов кладочных материалов - см. лист обих
8. После монтажа инженерных коммуникаций пустоты в отверстиях стен/перегородок предусмотреть заделку в соответствии с огнестойкостью стены в которой оно расположено, (заделать цементно-песчаным раствором М 75).

|            |      |      |           |                                                                                       |         |   |  |                  |                           |      |        |  |
|------------|------|------|-----------|---------------------------------------------------------------------------------------|---------|---|--|------------------|---------------------------|------|--------|--|
|            |      |      |           |                                                                                       |         | Заказчик: АО "ГК ОСНОВА"   |  | ГКО-70-23-АР.1.1 |                           |      |        |  |
|            |      |      |           |                                                                                       |         | Многофункциональный жилой комплекс со встроенно-пристроенными помещениями (3-й этап строительства). Корпус 4, Корпус 5), расположенный по адресу: г. Москва, СВАО, ул. Ботаническая, вл. 29 |  |                  |                           |      |        |  |
| Изм.       | Кол. | Лист | №док.     | Подпись                                                                               | Дата    | Подземная автостоянка. Кладоочные планы.   |  |                  | Стация                    | Лист | Листов |  |
| Разработал |      |      | Исиганова |  | 05.2025 |   |  |                  | Р                         | 24   |        |  |
| Проверил   |      |      | Терлица   |  | 05.2025 |   |  |                  |                           |      |        |  |
|            |      |      |           |  | 05.2025 |   |  |                  |                           |      |        |  |
| ГАП        |      |      | Терлица   |  | 05.2025 |   |  |                  |                           |      |        |  |
| Н.Контроль |      |      | Терлица   |  | 05.2025 | Форкеры (продолжение)<br>1:50   |  |                  | ООО "ХАЙЛАЙТ АРХИТЕКТУРА" |      |        |  |
| ГИП        |      |      | Дачкина   |  | 05.2025 |   |  |                  |                           |      |        |  |

| Ботаническая, вл. 29 |      |          |        |                                                                                       |            |                                        |                           |      |
|----------------------|------|----------|--------|---------------------------------------------------------------------------------------|------------|----------------------------------------|---------------------------|------|
| Изм.                 | Кол. | Лист     | № док. | Подпись                                                                               | Дата       |                                        |                           |      |
| Разработал           |      | Иванцова |        |  | 05.05.2025 | Подземная вегетатика. Кладочные планы. | Стандарт                  | Лист |
| Проверил             |      | Терлица  |        |  | 05.05.2025 |                                        | Р                         | 24   |
|                      |      |          |        |  | 05.05.2025 |                                        |                           |      |
| Г.АП                 |      | Терлица  |        |  | 05.05.2025 |                                        |                           |      |
| Н.Контроль           |      | Терлица  |        |  | 05.05.2025 | Фармакеры (продолжение)<br>1:50        | ООО "ХАЙЛАЙТ АРХИТЕКТУРА" |      |
| Г.АП                 |      | Дачкина  |        |  | 05.05.2025 |                                        |                           |      |