



Заказчик – АО «ГК «ОСНОВА»

ОБЩЕСТВО С ОГРАНИЧЕННОЙ ОТВЕТСТВЕННОСТЬЮ

«АРТ-ГРУППА «КАМЕНЬ»

105120, РФ, г. Москва, ул. Нижняя Сыромятническая, д.10

ОГРН: 1157746042178, ИНН/КПП: 7709447458/770901001

Член СРО «ГИЛЬДИЯ АРХИТЕКТОРОВ И ИНЖЕНЕРОВ»: №278 от 26.01.2012 г.

Арх.№

**«Многофункциональный гостиничный комплекс с подземной
автостоянкой по адресу: г. Москва, проспект Мира, вл. 222/2»**

РАБОЧАЯ ДОКУМЕНТАЦИЯ

«Архитектурные решения.

Надземная часть. Фасады. Разрезы

Корпус 12. Стилобат»

Основной комплект рабочих чертежей

ГКО-303-22-Р-АР3.2.1

Изм.	№Док-та	Подпись	Дата
1			17.02.2025
2	05-25		07.03.2025
3	26-25		30.04.2025
4	35-25		19.05.2025

МОСКВА – 2025 год



Заказчик - АО «ГК «ОСНОВА»

ОБЩЕСТВО С ОГРАНИЧЕННОЙ ОТВЕТСТВЕННОСТЬЮ

«АРТ-ГРУППА «КАМЕНЬ»

105120, РФ, г. Москва, ул. Нижняя Сыромятническая, д.10

ОГРН: 1157746042178, ИНН/КПП: 7709447458/770901001

Член СРО «ГИЛЬДИЯ АРХИТЕКТОРОВ И ИНЖЕНЕРОВ»: №278 от 26.01.2012 г.

**«Многофункциональный гостиничный комплекс с
подземной автостоянкой по адресу: г. Москва, проспект
Мира, вл. 222/2»**

РАБОЧАЯ ДОКУМЕНТАЦИЯ

«Архитектурные решения.

Надземная часть. Фасады. Разрезы

Корпус 2. Стилобат»

Основной комплект рабочих чертежей

ГКО-303-22-Р-АРЗ.2.1

Генеральный директор

ГИП

Суриков С.О.

Захарова В.И.



Изм.	№Док-та	Подпись	Дата
1			17.02.2025
2	05-25		07.03.2025
3	26-25		30.04.2025
4	35-25		19.05.2025

МОСКВА – 2025 год

Заказчик – ООО «АРТ-ГРУППА «КАМЕНЬ»

**ОБЩЕСТВО С ОГРАНИЧЕННОЙ ОТВЕТСТВЕННОСТЬЮ
«АРХИТЕКТУРНОЕ БЮРО КАМЕНЬ ПРОЕКТ»**

105120, РФ, г. Москва, ул. Нижняя Сыромятническая, д.10, стр.2, этаж8, пом.1, ком.5
ОГРН: 1067746256841 ИНН/КПП: 7718574156/770901001

Член СРО «СОВЕТ ПРОЕКТИРОВЩИКОВ»: №339 от 28.09.2017 г.

Арх.№

**«Многофункциональный гостиничный комплекс с
подземной автостоянкой по адресу: г. Москва, проспект
Мира, вл. 222/2»**

РАБОЧАЯ ДОКУМЕНТАЦИЯ

«Архитектурные решения.

Надземная часть. Фасады. Разрезы.

Корпус 2. Стилобат»

Основной комплект рабочих чертежей

ГКО-303-22-Р-АР3.2.1

2025 год

Заказчик – ООО «АРТ-ГРУППА «КАМЕНЬ»

ОБЩЕСТВО С ОГРАНИЧЕННОЙ ОТВЕТСТВЕННОСТЬЮ

«АРХИТЕКТУРНОЕ БЮРО КАМЕНЬ ПРОЕКТ»

105120, РФ, г. Москва, ул. Нижняя Сыромятническая, д.10, стр.2, этаж8, пом.1, ком.5

ОГРН: 1067746256841 ИНН/КПП: 7718574156/770901001

Член СРО «СОВЕТ ПРОЕКТИРОВЩИКОВ»: №339 от 28.09.2017 г.

**«Многофункциональный гостиничный комплекс с
подземной автостоянкой по адресу: г. Москва, проспект
Мира, вл. 222/2»**

РАБОЧАЯ ДОКУМЕНТАЦИЯ

«Архитектурные решения.

Надземная часть. Фасады. Разрезы

Корпус 2. Стилобат»

Основной комплект рабочих чертежей

ГКО-303-22-Р-АР3.2.1

Главный инженер

ГАП



А.Н. Гусев

А.С. Маслова.

2025 год

Согласовано		
Взам. инв. №		
Подп. и дата		
Инв. № подл.		

ВЕДОМОСТЬ ОСНОВНЫХ КОМПЛЕКТОВ ЧЕРТЕЖЕЙ		
ОБОЗНАЧЕНИЕ	НАИМЕНОВАНИЕ	ПРИМЕЧАНИЕ
	Архитектурные решения.	
АРО	План осей.	
АР1	Подземная часть. Планы.	
АР2.1.1	Надземная часть. Планы первого этажа. Корпус 1,3	
АР2.2.1	Надземная часть. Планы первого этажа. Корпус 2,4	
АР3.1.1	Надземная часть. Фасады. Разрезы. Корпус 1. Стилобат	
АР3.2.1	Надземная часть. Фасады. Разрезы. Корпус 2. Стилобат	
АР3.3.1	Надземная часть. Фасады. Разрезы. Корпус 3. Стилобат	
АР3.4.1	Надземная часть. Фасады. Разрезы. Корпус 4. Стилобат	
АР4.1	Подземная часть. Лестницы.	
АР5.1	Подземная часть. Узлы и детали.	
АР5.2.1	Надземная часть. Узлы и детали. Стилобат	
АР2.1.2	Надземная часть. Планы кровель стилобата корпусов 1,3	
АР2.2.2	Надземная часть. Планы кровель стилобата корпусов 2,4	
АР2.3	Надземная часть. Планы этажей корпус 1	
АР2.4	Надземная часть. Планы этажей корпус 2	
АР2.5	Надземная часть. Планы этажей корпус 3	
АР2.6	Надземная часть. Планы этажей корпус 4	
АР2.7	Надземная часть. Планы кровель.	
АР3.1.2	Надземная часть. Фасады. Разрезы. Корпус 1	
АР3.2.2	Надземная часть. Фасады. Разрезы. Корпус 2	
АР3.3.2	Надземная часть. Фасады. Разрезы. Корпус 3	
АР3.4.2	Надземная часть. Фасады. Разрезы. Корпус 4	
АР4.2	Надземная часть. Лестницы	
АР5.2.2	Надземная часть. Узлы и детали	

Ведомость рабочих чертежей основного комплекта АР3.3.1		
Номер листа	НАИМЕНОВАНИЕ	Примечания
1	Общие данные	1 Изм., 2, 3 Зам., 3 Изм., 4 Зам.
2	Фасад в осях 2.0-8.3, фасад в осях 8.3- 13.0, фасад в осях Г.0- А.0	1, 2, 3 Зам.
3	Фасад в осях 13.0-8.0, фасад в осях 8.0-3.0, фасад в осях А.0-Д/1.0	1, 2, 3 Зам.
4	Фасад в осях 2.0-11/1.0, фасад в осях 8.3.-13.0, фасад в осях 13.0-8.3, Маркировка витражей	1, 2, 3 Зам.
5	Фасады в осях 7.0-3.0, 7.3-8.3, Б.0-Г.0, Д.0-А.0, А.0-Б.0, 8.3-А.3, Г.0-18/1.0, 12.0-Б.0, 10/1.0-1.3.0, Маркировка витражей	1, 2, 3 Зам.
6	Фасад в осях Е3-В3, фасад в осях Г3-Е3, фасад в осях 8.3-9/1.0, фасад в осях Е3-В3, фасад в осях 1.3-7.0, фасад в осях 8.3-10/1.0, Маркировка витражей	1, 2, 3 Зам.
7	Спецификация витражей.(начало)	1, 2, 3 Зам.
8	Спецификация витражей. (окончание)	1, 2, 3 Зам.
9	Спецификация витражей (стемалитов).(начало)	1, 2, 3 Зам.
10	Спецификация витражей (стемалитов).(продолжение)	1, 2, 3 Зам.
11	Спецификация витражей (стемалитов).(продолжение)	1, 2, 3 Зам.
12	Спецификация витражей (стемалитов).(окончание)	1, 2, 3 Зам.
13	Спецификация витражей (алюминий).	1, 2, 3 Зам.
14	Спецификация дверей. Спецификация ворот. Спецификация вентиляционных решеток. Спецификация козырьков	1, 2, 3 Зам.
15	Разрезы Сечения	3 Зам.
16	Планы и спецификация потолков	3 Нов.
17	Фасады частных террас в осях 1.3-10/1.0, В3-А3, В3-Г3, по оси 8.3. Отделка наружных лестниц. Спецификация панелей.	3 Нов.
18	Спецификация панелей террас и лестниц (начало)	3 Нов.
19	Спецификация панелей террас и лестниц (окончание)	3 Нов.

ВЕДОМОСТЬ ССЫЛОЧНЫХ И ПРИЛАГАЕМЫХ ДОКУМЕНТОВ		
ОБОЗНАЧЕНИЕ	НАИМЕНОВАНИЕ	ПРИМЕЧАНИЕ
СП 17.13330.2017	"Кровли. Актуализированная редакция СНиП II-26-76 (с Изменениями N 1, 2, 3)"	
СП 42.13330.2016	"Градостроительство. Планировка и застройка городских и сельских поселений Актуализированная редакция СНиП 2.07.01-89"	
СП 50.13330.2012	"Тепловая защита зданий. Актуализированная редакция СНиП 23-02-2003 (с Изменениями N 1, 2"	
СП 59.13330.2016	"Доступность зданий и сооружений для маломобильных групп населения. Актуализированная редакция СНиП 35-01-2001"	
СП 70.13330.2012	"Несущие и ограждающие конструкции"	
СП 118.13330.2012	"Общественные здания и сооружения СНиП 31-06-2009"	
СП 29.13330.2011	"Полы. Актуализированная редакция СНиП 2.03.13-88 (с Изменениями N 1, 2, 3)"	
СП 132.13330.2011	"Обеспечение антитеррористической защищенности зданий и сооружений. Общие требования проектирования"	
СП 1.13130.2020	"Системы противопожарной защиты. Эвакуационные пути и выходы."	

ОБЩИЕ УКАЗАНИЯ:



1. Рабочая документация выполнена на основании: документации стадии Проект - положительное заключение государственной экспертизы Пер.№ 77-1-1-1-3-030659-2022 (ГАУ г.Москвы "Московская государственная экспертиза") от 18.05.2022г.; технического задания Заказчика.
2. Уровень ответственности здания - I (повышенный).
3. Класс сооружения: КС-3 (уникальный объект с высотой более 100м).
4. Класс объекта по значимости -2 (средняя значимость)
5. Степень огнестойкости здания - I степень огнестойкости с повышенными пределами огнестойкости основных несущих конструкций корпусов №1, №2, №3, №4,
6. Класс конструктивной пожарной опасности здания - С0.
7. Класс функциональной пожарной опасности - Ф1.2; Ф3.1; Ф3.2; Ф3.5; Ф3.6; Ф4.3; Ф5.1; Ф5.2.
- расчетный срок службы здания (сооружения) - 100 лет.
8. Рабочая документация выполнена в соответствии с:
- Заданием на проектирование, согласованным Заказчиком.
- Специальными техническими условиями на проектирование и строительство объекта:"Многофункциональный гостиничный комплекс с подземной автостоянкой по адресу: г. Москва, проспект Мира, вл. 222/2. " от 02.03.2022 №6/н, ГАУ "НИАЦ".
- Письмом о согласовании СТУ от 02.03.2022 № МКЭ-30-178/22-1, Комитет города Москвы по ценовой политике в строительстве и государственной экспертизе проектов
- Специальными техническими условиями на проектирование противопожарной защиты (СТУ ПБ) объекта: "Многофункциональный гостиничный комплекс с подземной автостоянкой по адресу: г. Москва, проспект Мира, вл. 222/2. " от 22.03.2022 № б/н, ООО "Ф-метрикс"
- Письмом о согласовании СТУ ПБ от 18.02.2022 № ИВ-108-1244, УНПР Главного управления МЧС России по г.Москве.
- Письмом о согласовании СТУ ПБ от 22.03.2022 № МКЭ-30-256/22-1, Комитет города Москвы по ценовой политике в строительстве и государственной экспертизе проектов.
9. За относительную отметку ±0.000 принят уровень 1 этажа вестибюля 1 корпуса, равный 145.80 по генплану.
10. Внутренние участки стен и перегородки выполнить из газобетонных блоков автоклавного твердения марки Ytong плотностью D 600 толщиной 100/200 мм; обыкновенного полнотелого глиняного кирпича пластического прессования ГОСТ 530-2012 марки М150 на растворе марки М100 толщиной 120 мм; из гипсокартонных листов /сухая штукатурка повышенного качества. Стены и перегородки возводить на высоту 2,5 м от отметки ч.п., после прокладки коммуникаций довести до перекрытия. Шахты инженерных коммуникаций выполнить из полнотелого кирпича толщиной 120 мм пластического прессования М150 на ц.п.растворе М100. В самонесущих стенах и перегородках не доводить кладку на 20-30 мм до конструкций перекрытий /покрытий/. Зазор заполнить минеральным войлоком или парозолом и оштукатурить заподлицо с поверхностью стен или перегородок;
11. Окна и витражи - профиль алюминиевый с двухкамерным стеклопакетом.
12. Двери остекленные - профиль алюминиевый, наружные - стеклопакет двухкамерный, внутренние - однокамерный, остекление 100%.
13. Высота всех дверных проемов указана от уровня чистого пола.
14. Все отверстия в стенах для проводки и вентиляционных коробов размером меньше 100х100 мм выполняются по месту. Сечения и привязки отверстий см.чертежи марок ОВ, ВК и КЖ.
15. Все строительно-монтажные работы выполнять согласно правил техники безопасности и противопожарной безопасности, а также создать условия для их обязательного выполнения. При производстве работ должна быть обеспечена прочность и устойчивость как отдельных частей, так и всего здания.
16. Производство работ вести в полном соответствии с требованиями СП 70.13330.2012.
17. Приводимые в тексте раздела ссылки на торговую марку, предприятие, фирму-представителя и т.п., служат только источником информации на тип изделия для принятия расчетных характеристик и могут быть заменены на аналог.

Данный проект и информация в нем являются интеллектуальной собственностью ООО "АБ КАМЕНЬ Проект". Они не должны раскрываться, копироваться и использоваться вне рамок данной работы без предварительного разрешения ООО "АБ КАМЕНЬ Проект".
Адрес для обращения: 105120, г.Москва, ул. Сыромятинская Нижняя, дом 10, стр.2 , комн. 205. тел. (499)394-73-96.
Рабочие чертежи разработаны в соответствии с действующими на территории Российской Федерации ГОСТами, строительными нормами и правилами на июль 2023 г., при полном выполнении заказчиком проектных решений с соблюдением норм и правил монтажа и безопасную для жизни и здоровья людей эксплуатацию объекта.

ГИП
Захарова В.И.











						0,000=145,8
4		Зам.	35.25		19.05.25	Заказчик: ГКО-303-22-Р-АР3.3.1
3		Зам.	27-25		30.04.25	
2		Зам.			07.03.25	Многофункциональный гостиничный комплекс с подземной автостоянкой по адресу: г. Москва, проспект Мира, вл. 222/2
1	1	Изм.			17.02.25	
Изм.	Кол.уч	Лист	Недок.	Подпись	Дата	
Разработал		Маслова				Архитектурные решения. Надземная часть. Фасады. Разрезы. Корпус 3. Стилобат.
Проверил		Маслова				
ГАП		Маслова				
ГИП		Захарова				Общие данные
Н. контр.		Маслова				
Рук. отдела		Маслова				
						ООО «АБ КАМЕНЬ Проект»

Согласовано			
Взам. инв. №			
Подп. и дата			
Инв. № подл.			

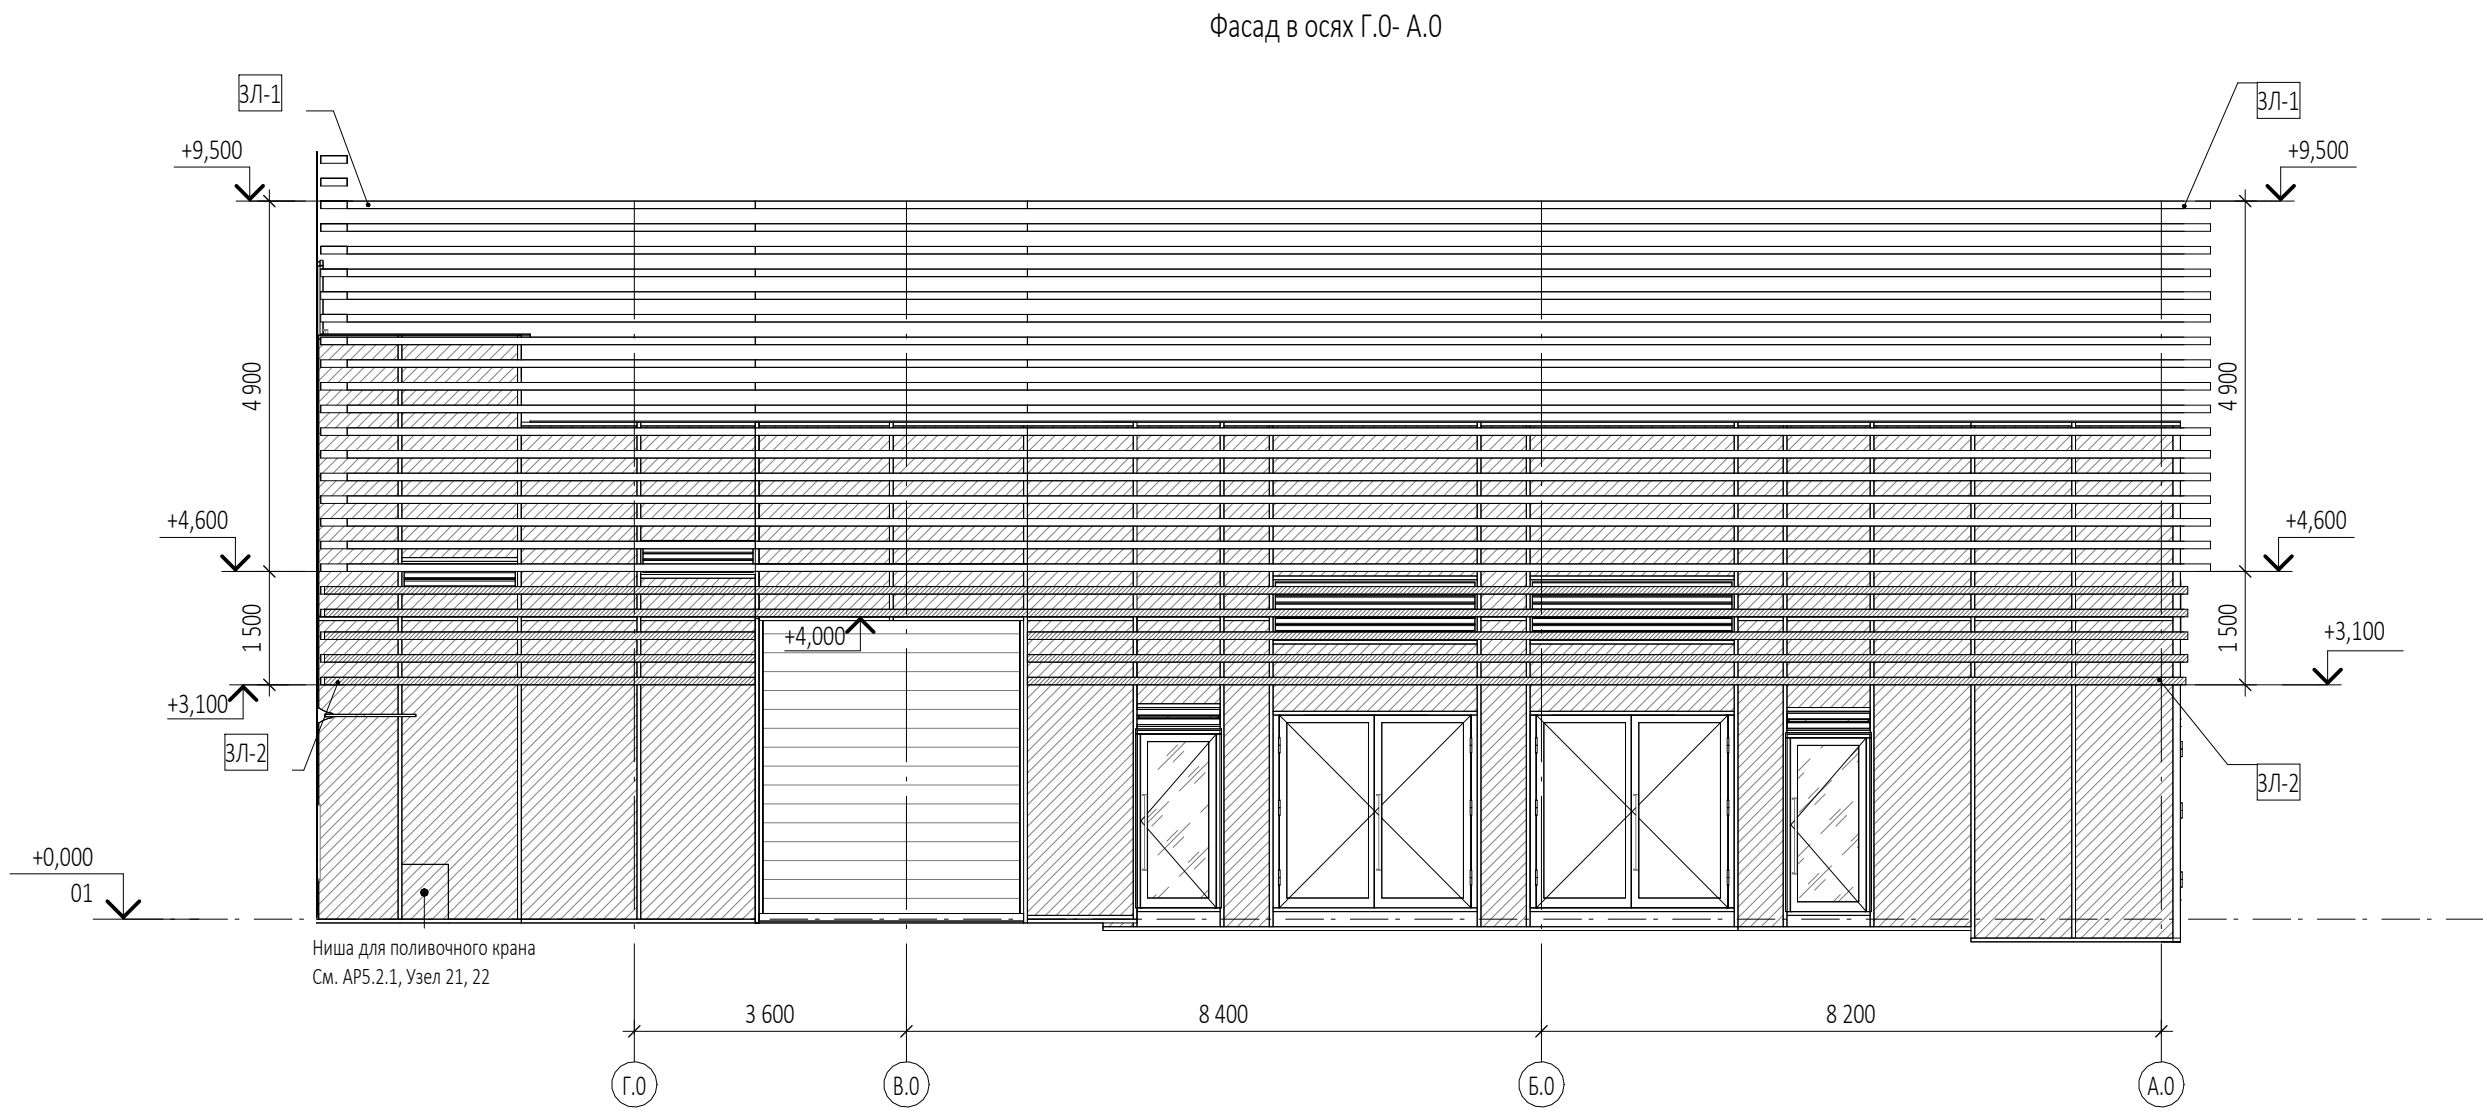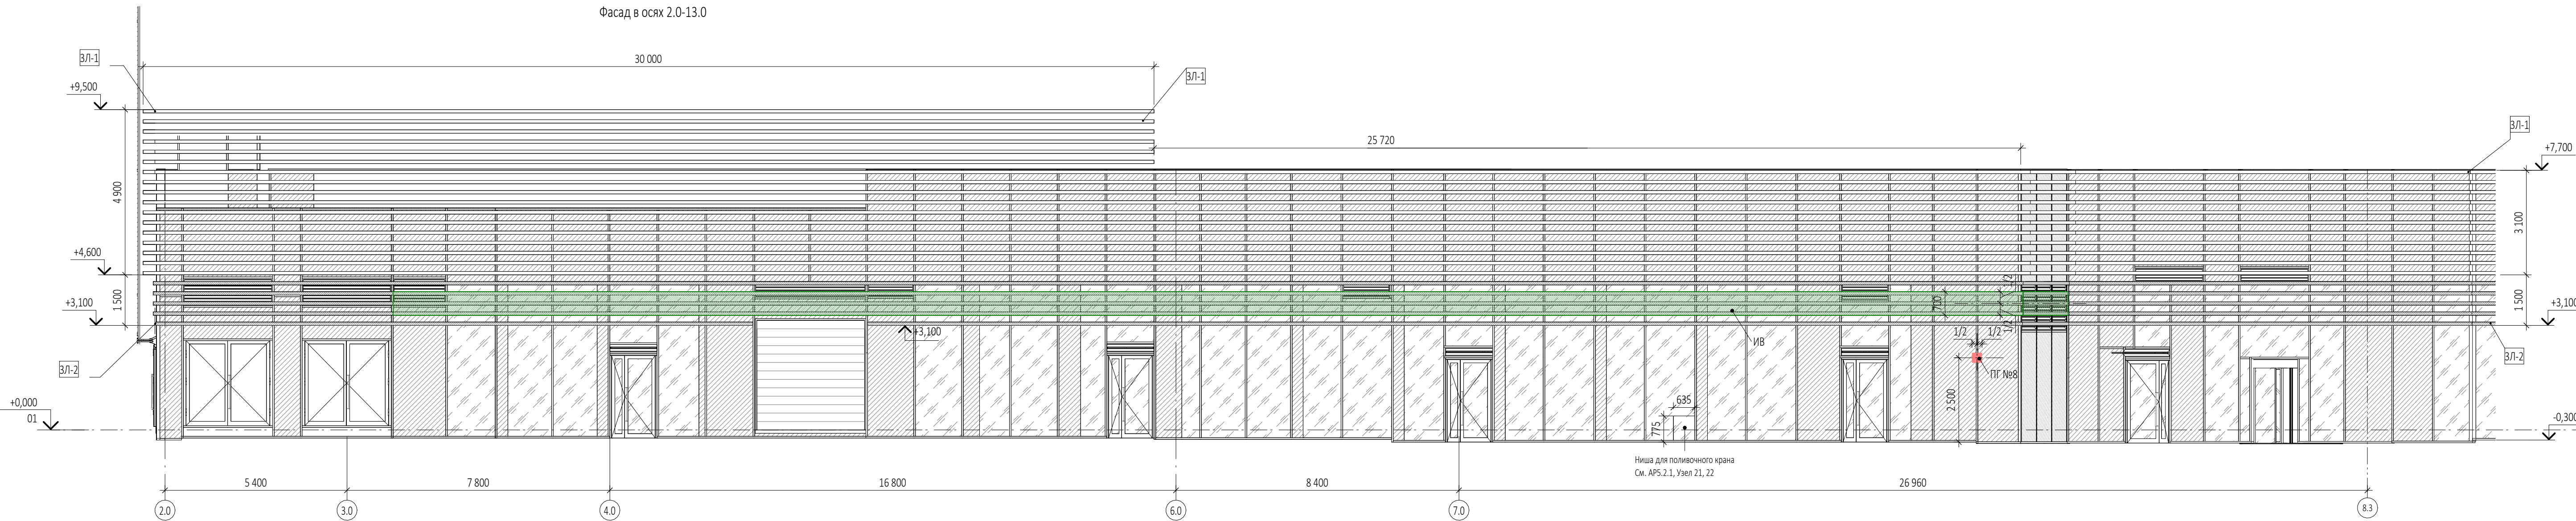

ПРИМЕЧАНИЯ						УСЛОВНЫЕ ОБОЗНАЧЕНИЯ:		
1. Перечень чертежей, состав проекта и общие указания см. "Общие данные" АР3.3.1 лист 1.						ЗЛ-1 - ламели алюминиевые 350*100h		
2. Маркировка витражей см. АР3.3.1. лист 4-6						ЗЛ-2 - ламели алюминиевые 50*100h		
3. Спецификация витражей см. АР3.3.1. лист 7-14						ДУ - домовой указатель		
4. Узлы см. АР5.2.2						ИБ - граница возможного размещения		
5. Размеры со знаком (*) уточняются по месту.						информационной вывески		
6. Все закладные и металлические детали и изделия должны быть оцинкованы.						ПГ - пожарный гидант		
7. Витражные конструкции, дверные блоки, их установка и узлы примыкания к строительным конструкциям показаны условно. Данный чертеж является заданием специализированной Фирмы-производителя. Конструкции витражей, дверных блоков, рабочие чертежи на их изготовление и монтаж, разработанные специализированной Фирмой, согласовываются с Архитекторами-авторами проекта и Заказчиком.								
8. Все информационные вывески исполняются в варианте без подложки в белом цвете с учетом Постановления Правительства Москвы от 25.12.2013 N 902-ПП.								
9. Все вывески на фасаде здания ориентируются по горизонтали на импосты витражей, по вертикали на ламели (кроме ПГ).						0,000=145,8		
4	Зам.	35-25		19.05.25	Заказчик:	ГКО-303-22-Р-АР3.3.1		
3	Зам.	27-25		30.04.25	ООО Арт-группа Камень			
2	Зам.			07.03.25				
1	Зам.			17.02.25				
Изм.	Кол.уч	Лист	Издок.	Подпись	Дата	Многофункциональный гостиничный комплекс с подземной автостоянкой по адресу: г. Москва, проспект Мира, вл. 22/2/2		
Разработал	Грузнова					Архитектурные решения. Надземная часть. Фасады. Разрезы. Корпус 3. Силобат.		
Проверил	Маслова							
ГАП	Маслова							
ГИП	Захарова							
Н. контр.	Маслова							
Рук. отдела	Маслова					Фасад в осях 2.0-8.3, фасад в осях 8.3- 13.0, фасад в осях Г.0- А.0		
						Стадия		
						Лист		
						Листов		
						Р		
						2		
						ООО «АБ КАМЕНЬ Проект»		






Инв. № подл.	Подп. и дата	Взам. инв. №	Согласовано

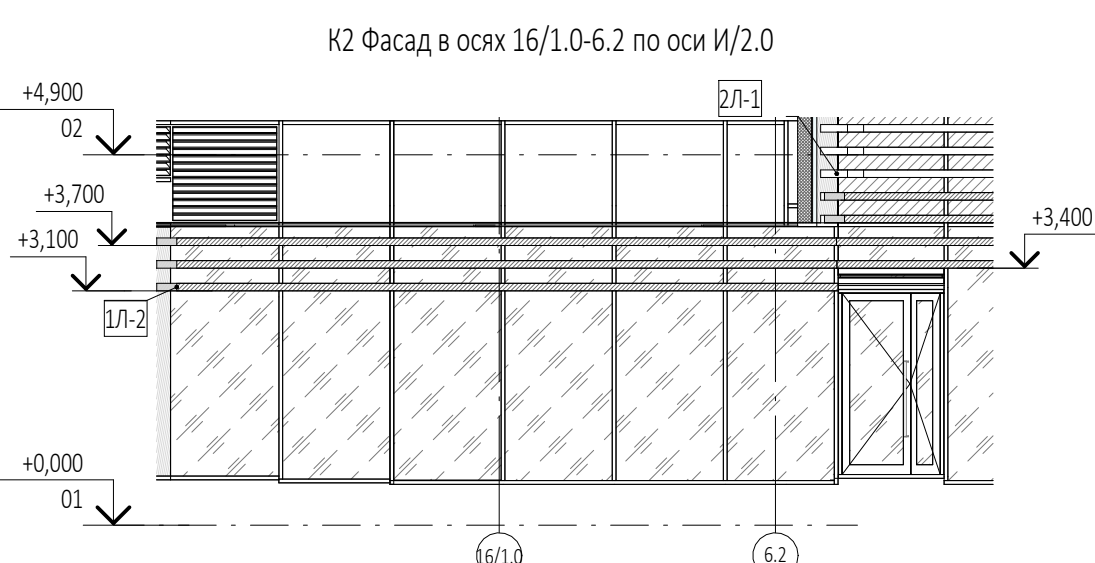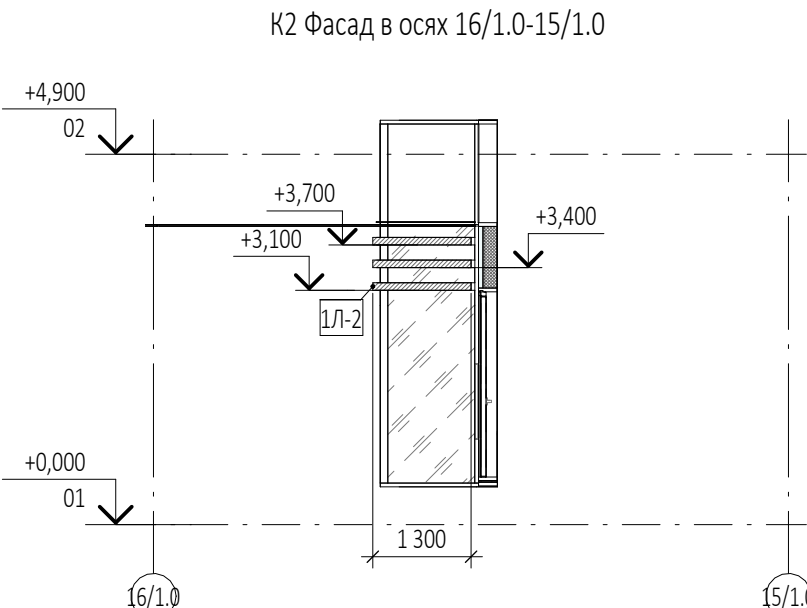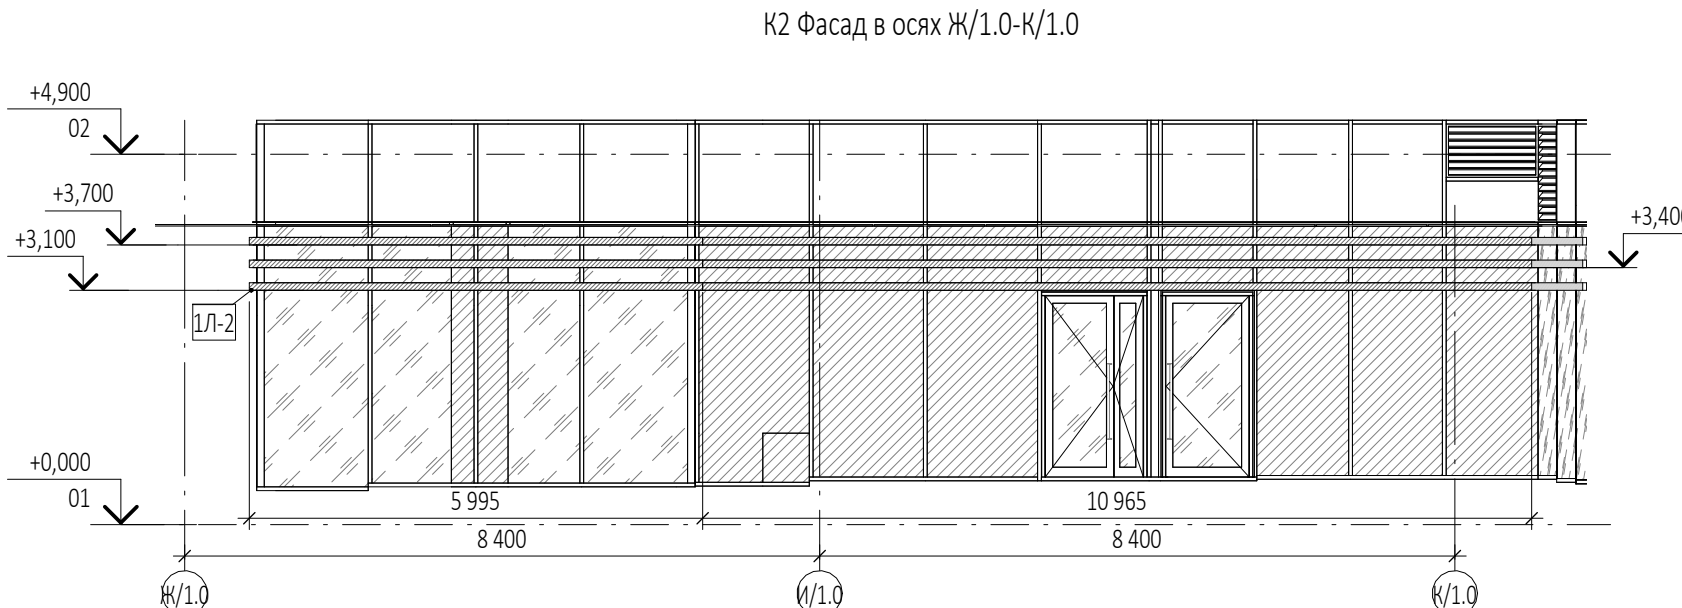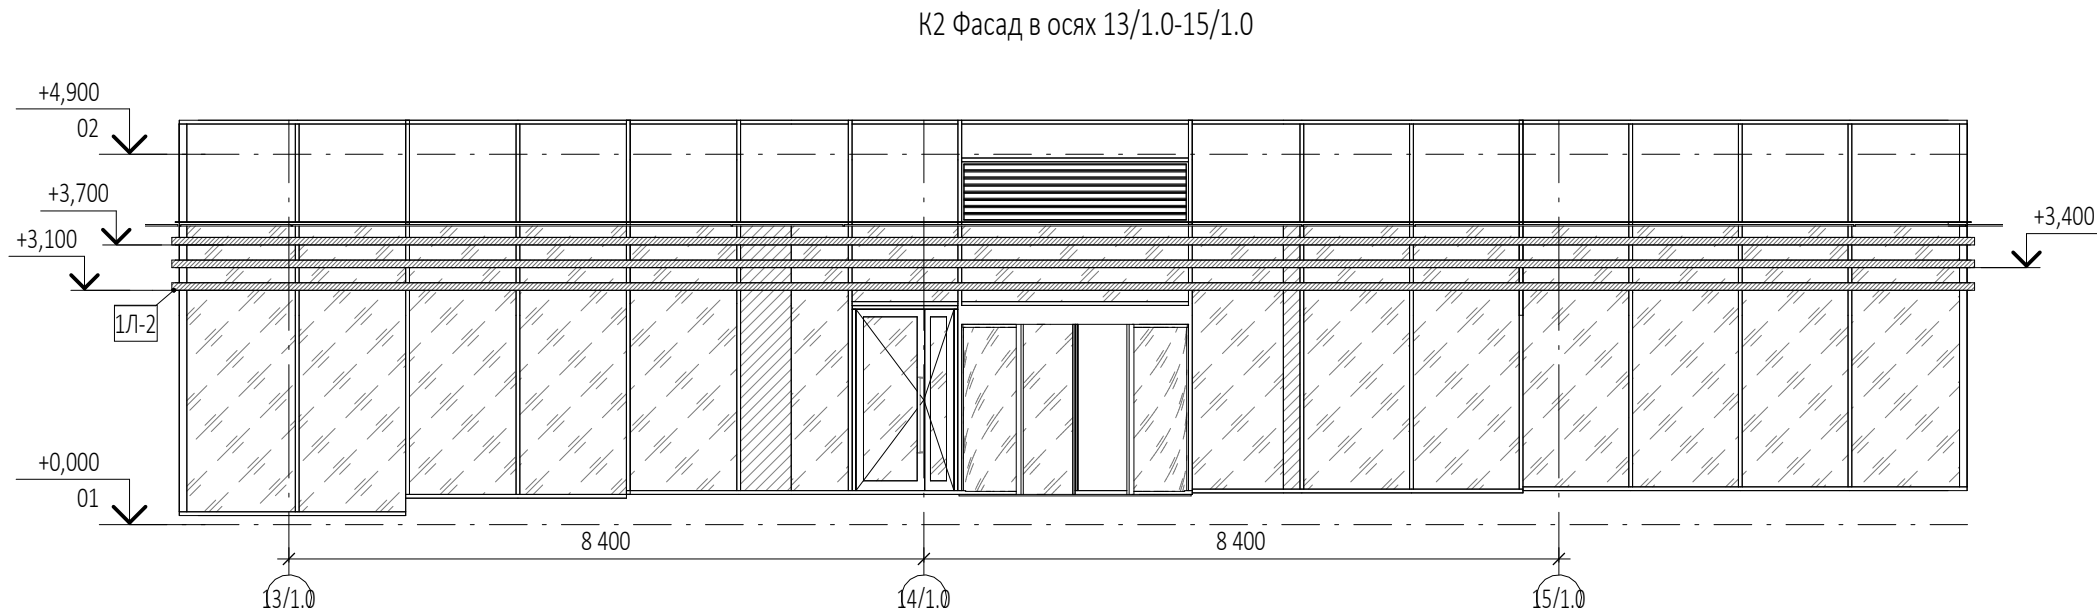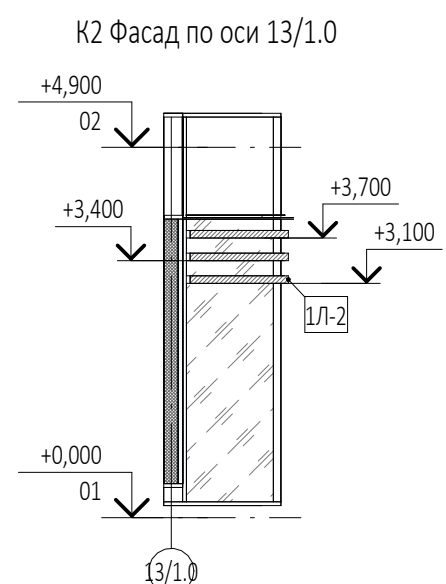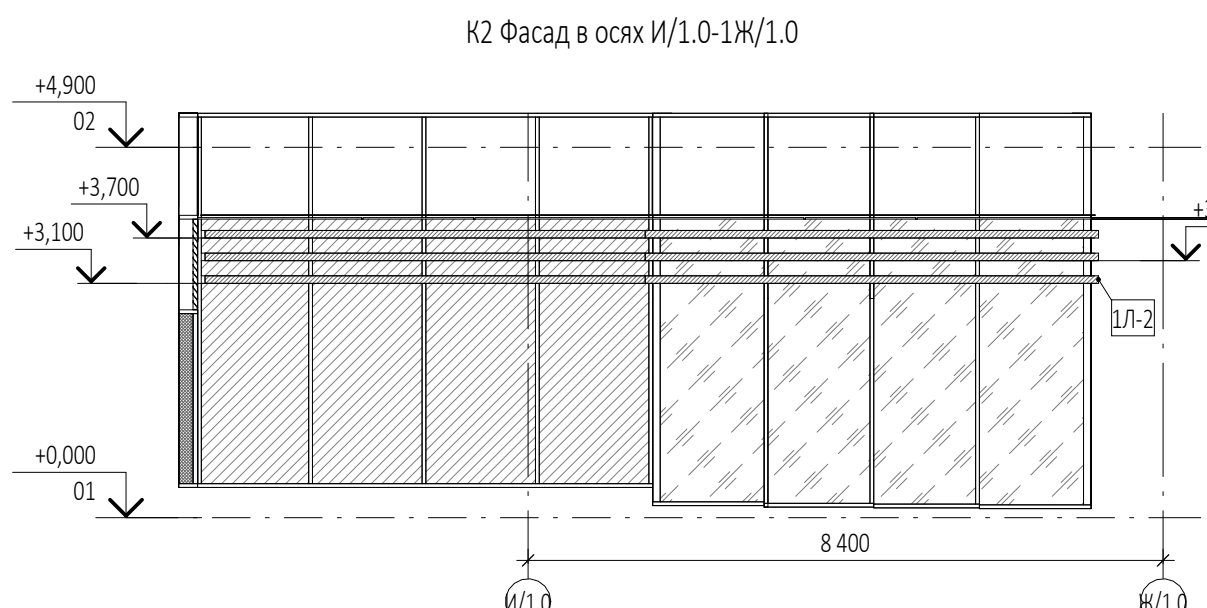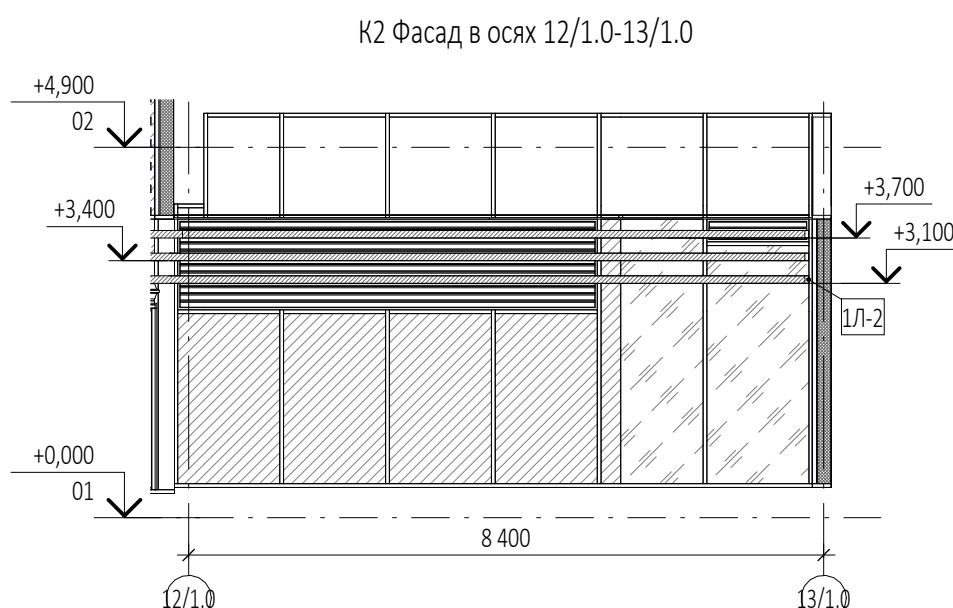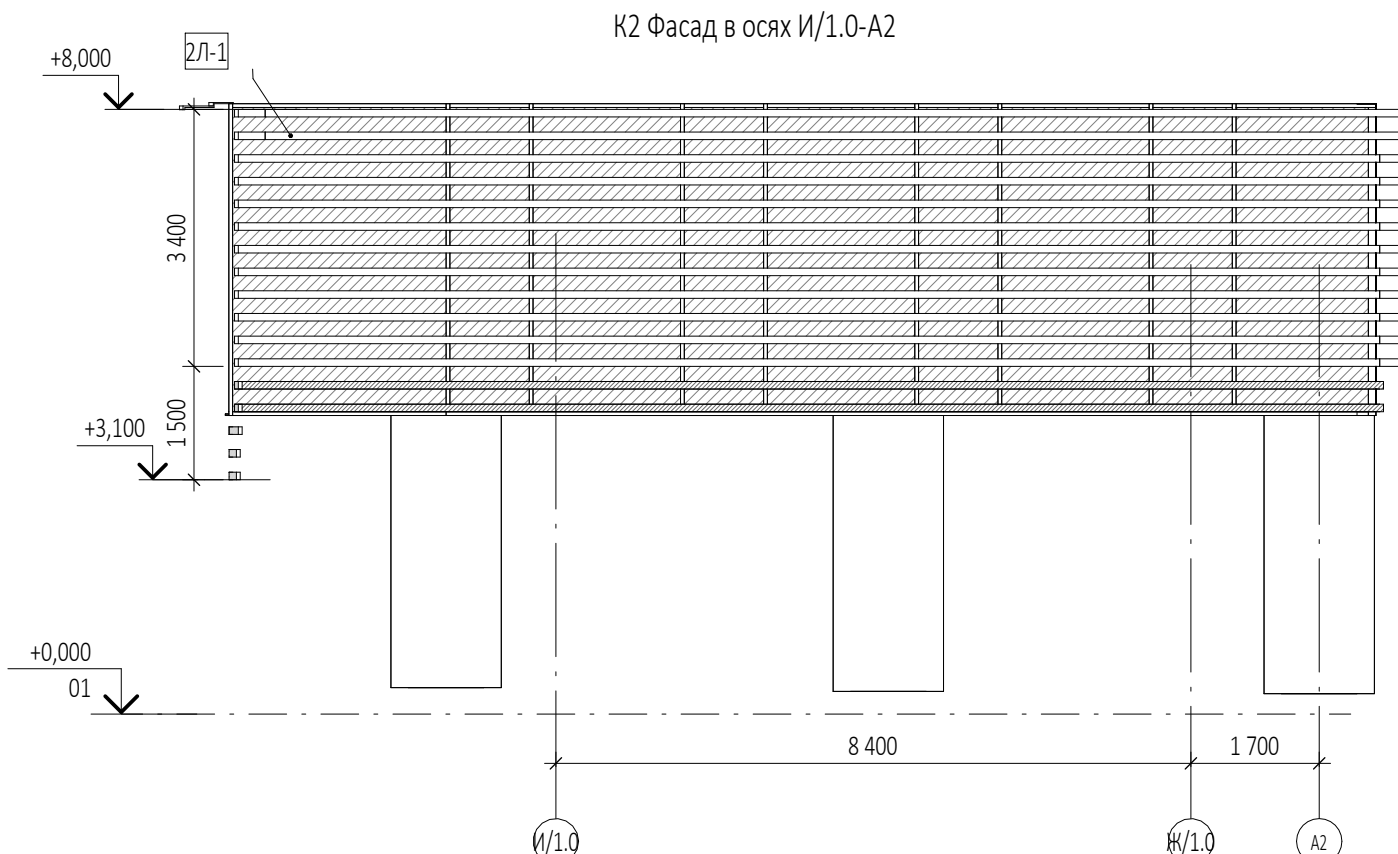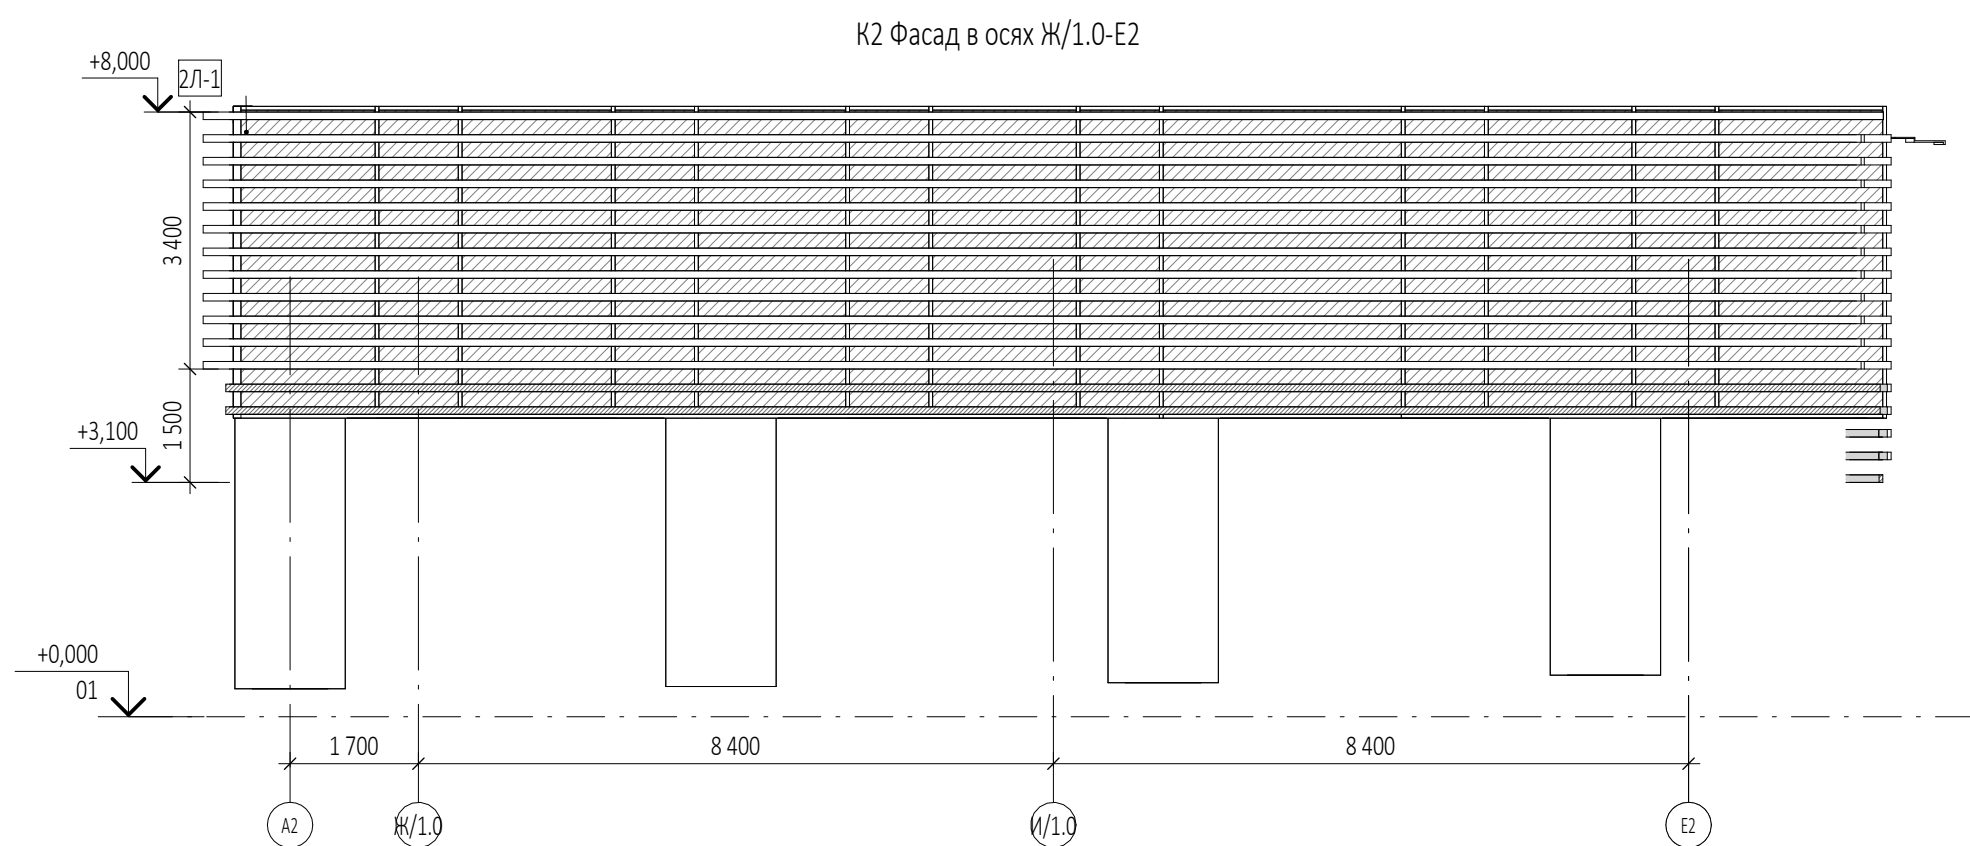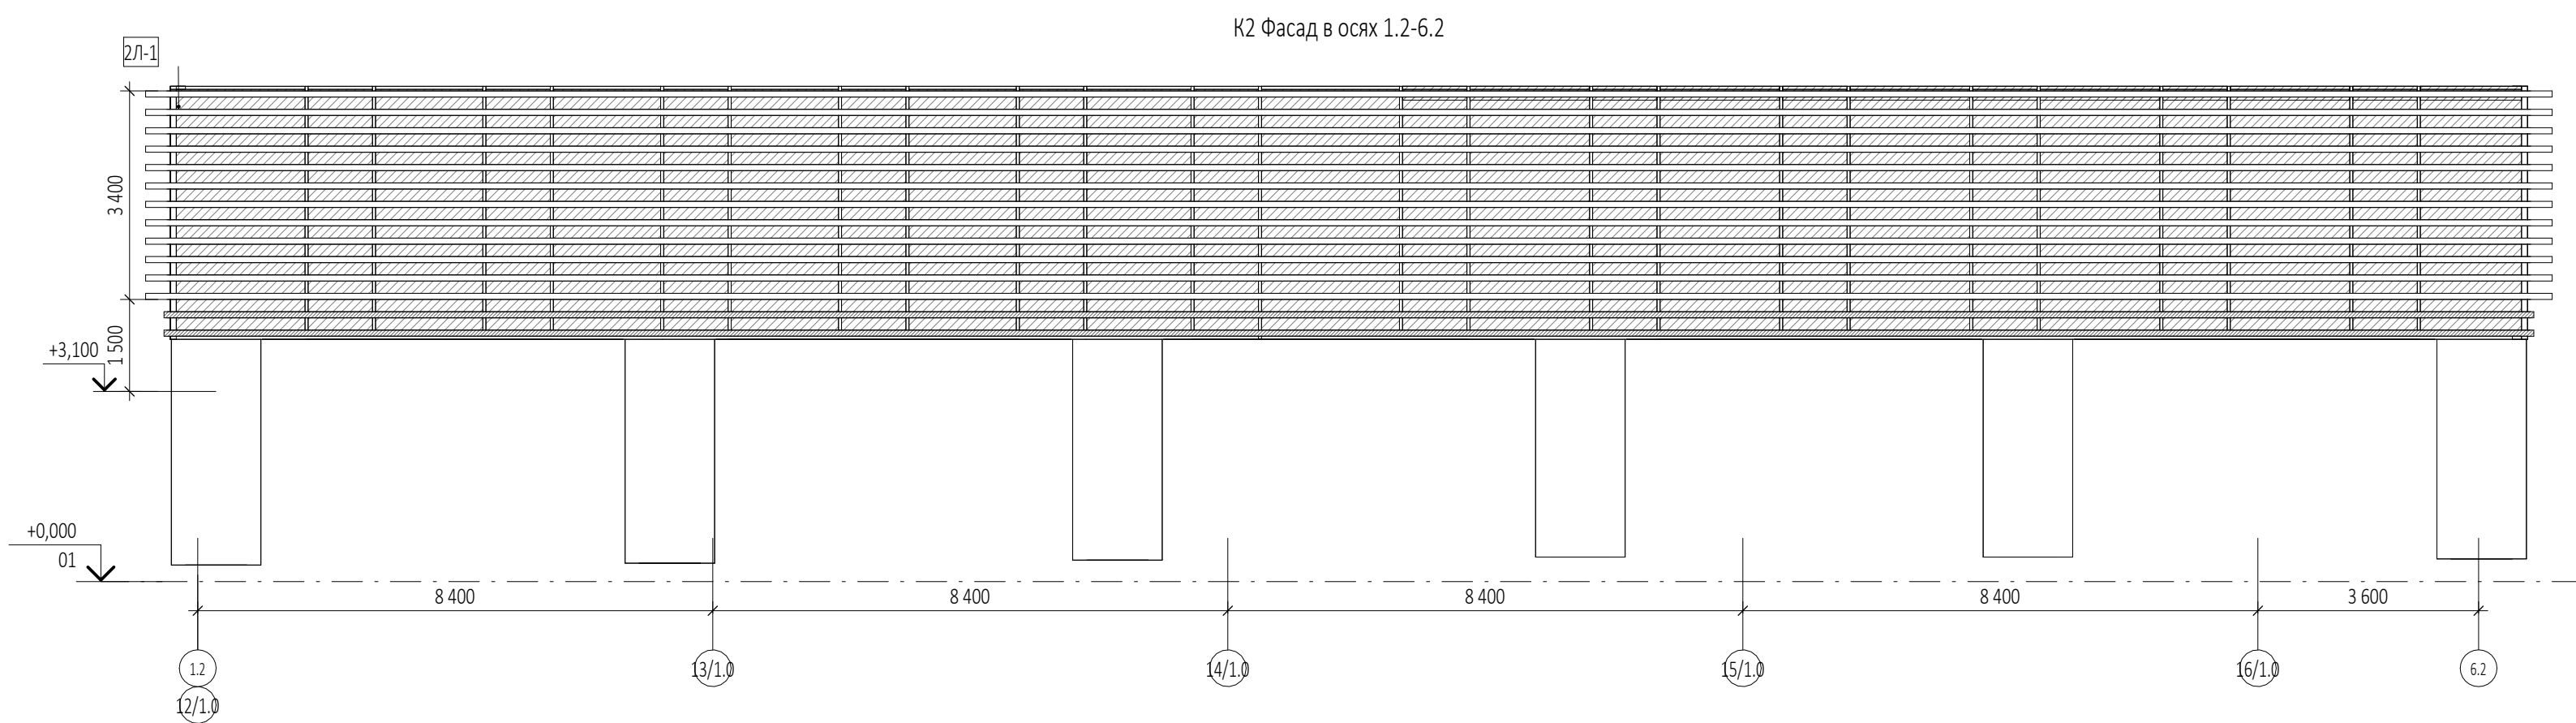

- ПРИМЕЧАНИЯ
1. Перечень чертежей, состав проекта и общие указания см. "Общие данные" АР3.1.2 лист 1.
2. Маркировка вытравки см. АР3.2.1, лист 4-6
3. Спецификация вытравки см. АР3.2.1, лист 7-12
4. Улы см. АР3.2.2
5. Размеры со знамен [*] относятся к месту.
6. Элементы и металлические детали и изделия должны быть оцинкованы.
7. Вспарные конструкции, деревянные болы, из металла или alloys применяемые к строительным конструкциям показаны условно. Данный чертеж является заданием специализированной Фирмы-производителя. Конструкции вытравки, деревянные болы, рабочие чертежи на их изготовление и монтаж, разработанные специализированной Фирмой, согласовываются с Архитектором-автором проекта с Заказчиком.

						Заказчик: ООО Арг-группа Камень	ГКО-303-22-Р-АП.3.2.1		
3	Зам.	26-25			30.04.25	Многофункциональный гостиничный комплекс с подземной автостоянкой по адресу: г. Москва, проспект Мира, вл. 222/2			
2	Зам.	05-25			07.09.25				
Изм.	Коп. ул.	Лист	Недом.	Подпись	Дата				
Разработал	Ходырева					Архитектурные решения. Надземная часть. Фасады. Разрезы. Корпус 2. Стилобат.	Статья	Лист	Листов
Проверил	Маслова						Р	3	
ГАП	Маслова					Фасад в осях 11.2.0-6/2.0, Фасад в осях А2-Е2, И/1.0-А2. Ламели			
ГИП	Захарова								
Н. контр.	Маслова								
Рук. отдела	Маслова					ООО «АБ КАМЕНЬ Проект»			


Согласовано					
Взам. инв. №					
Подп. и дата					
Инв. № подл.					

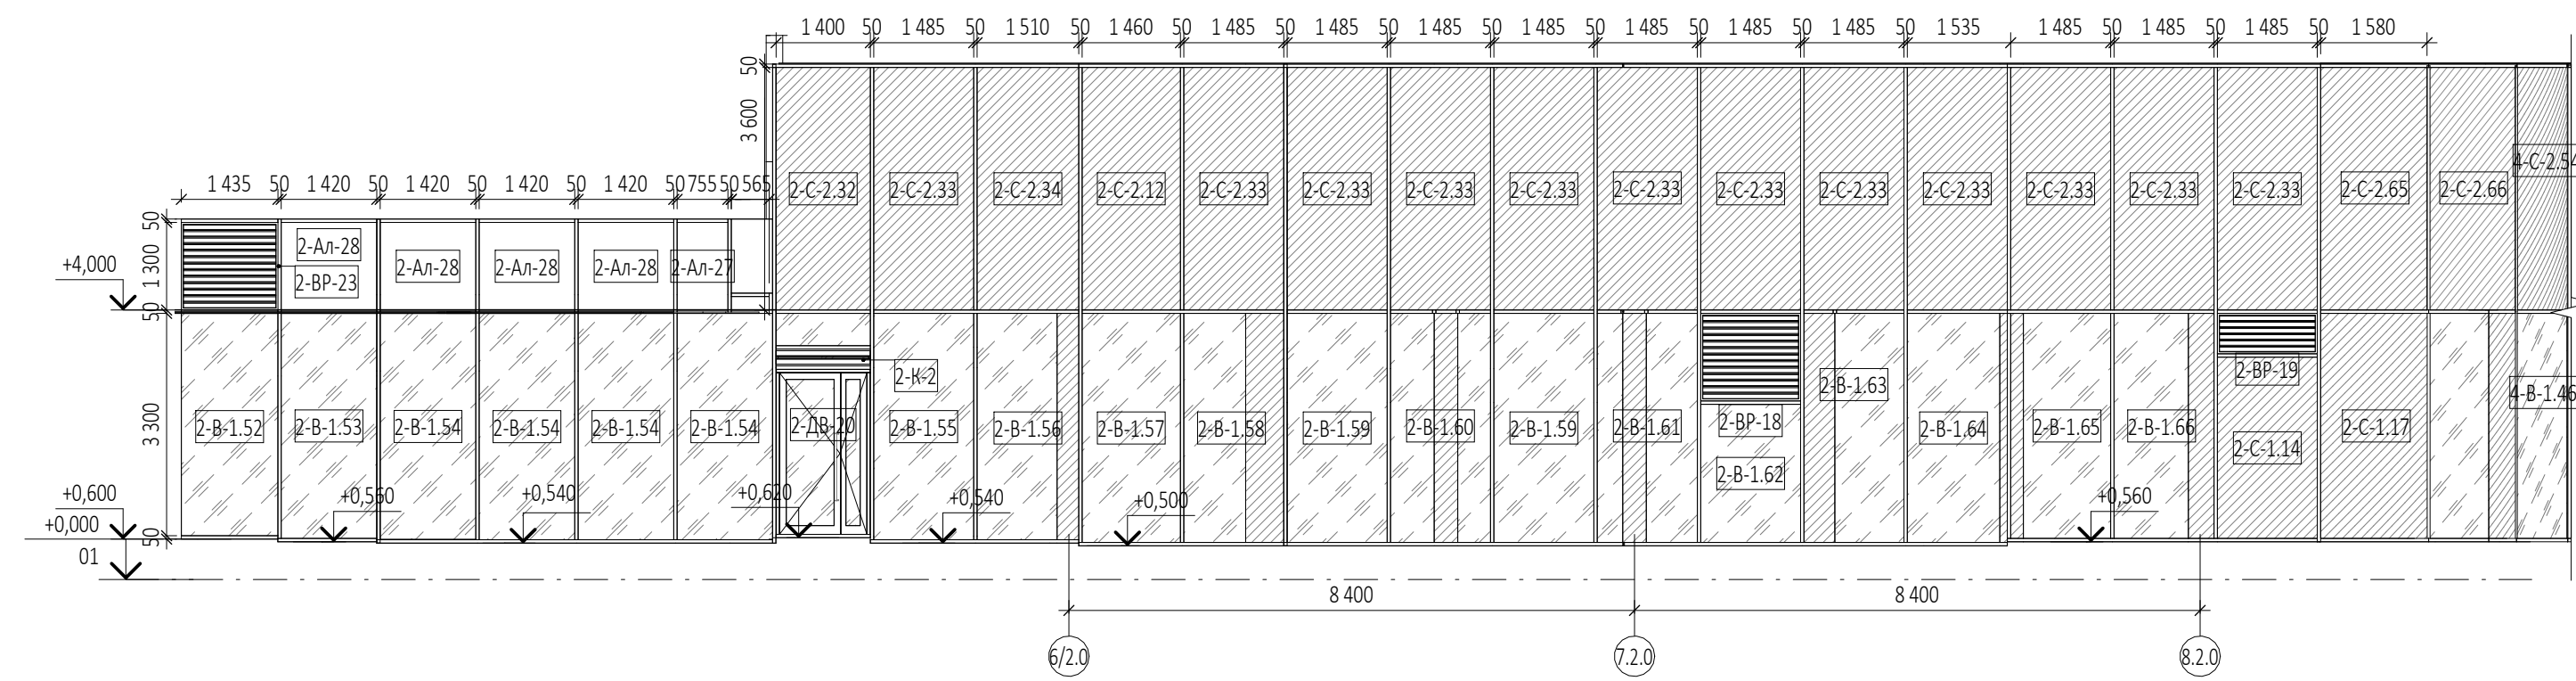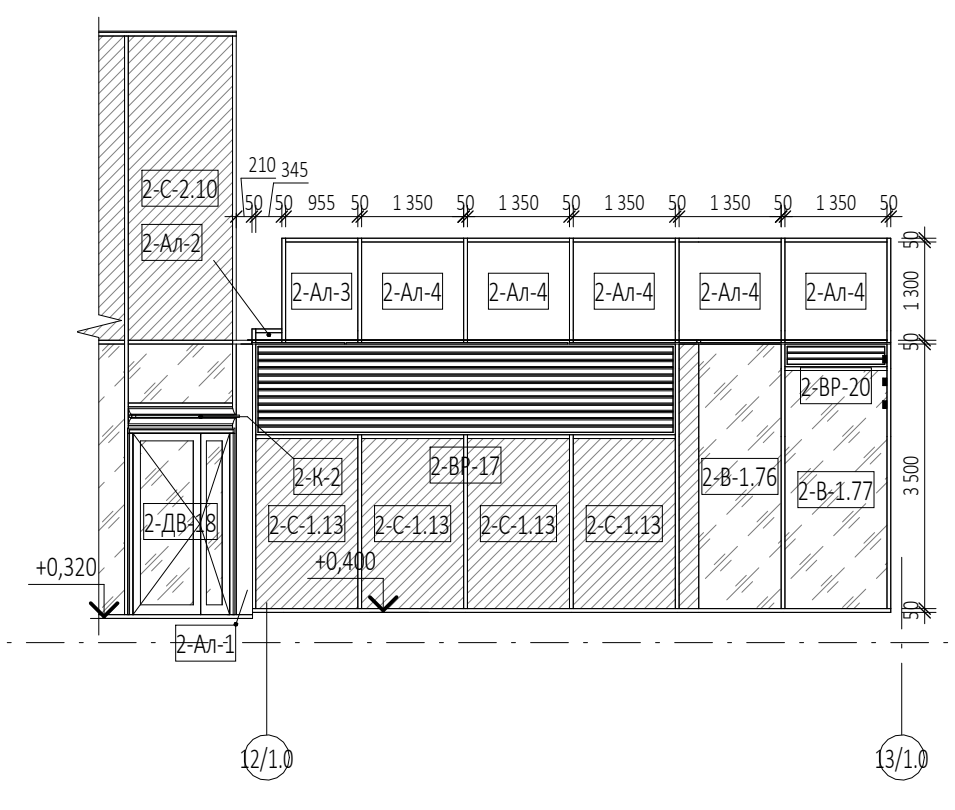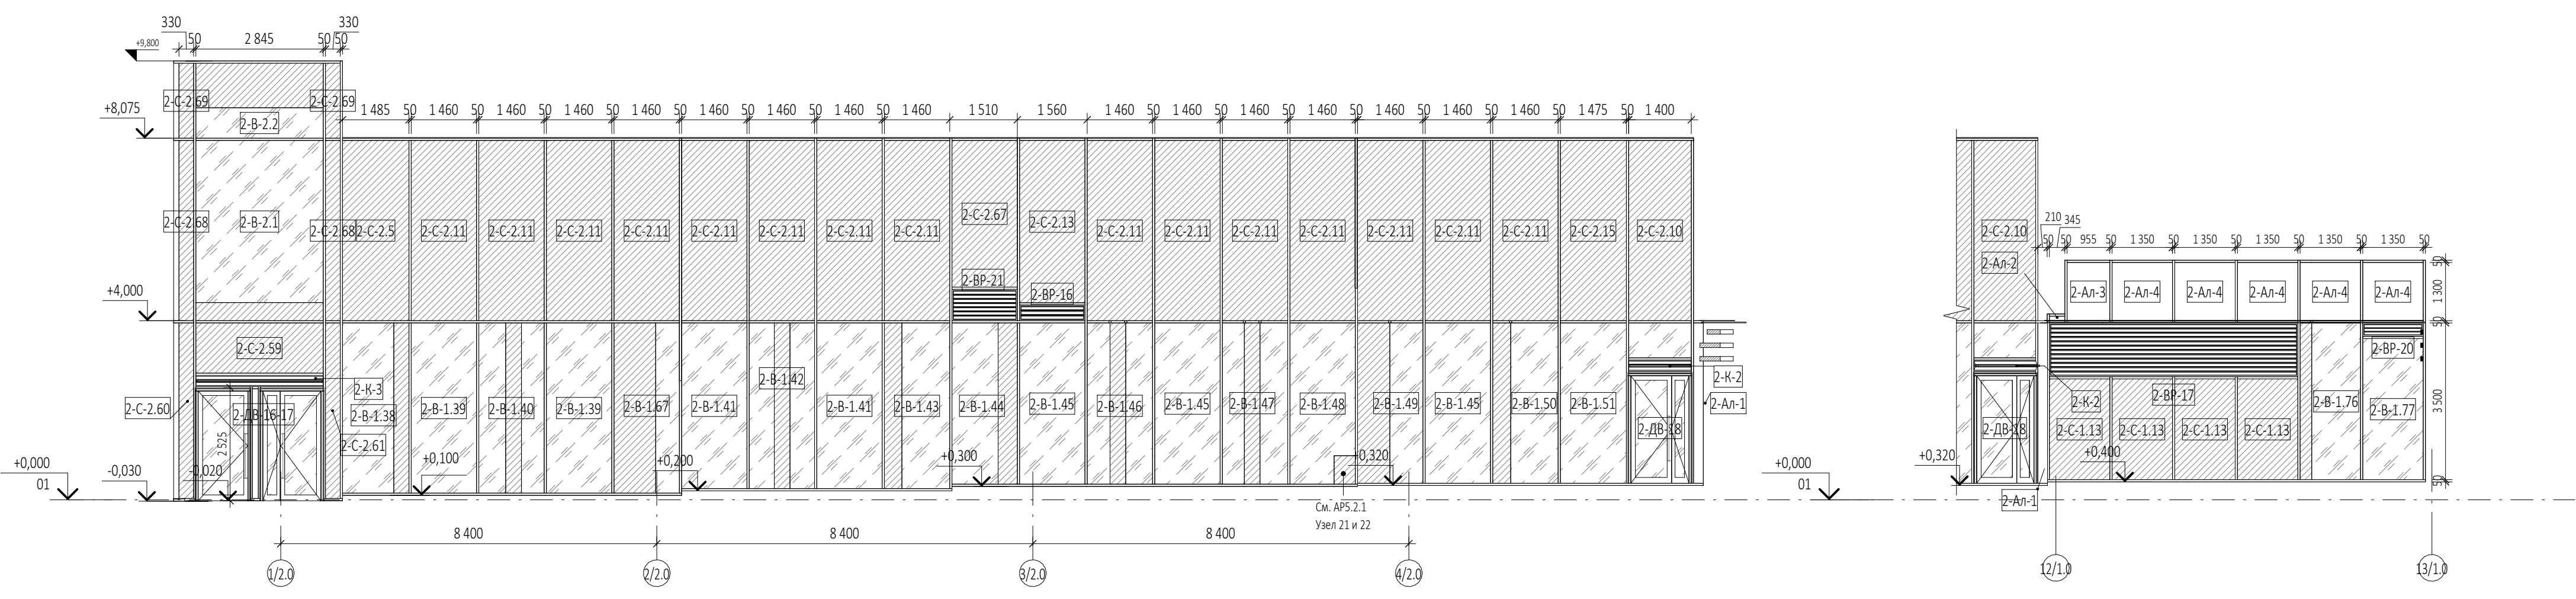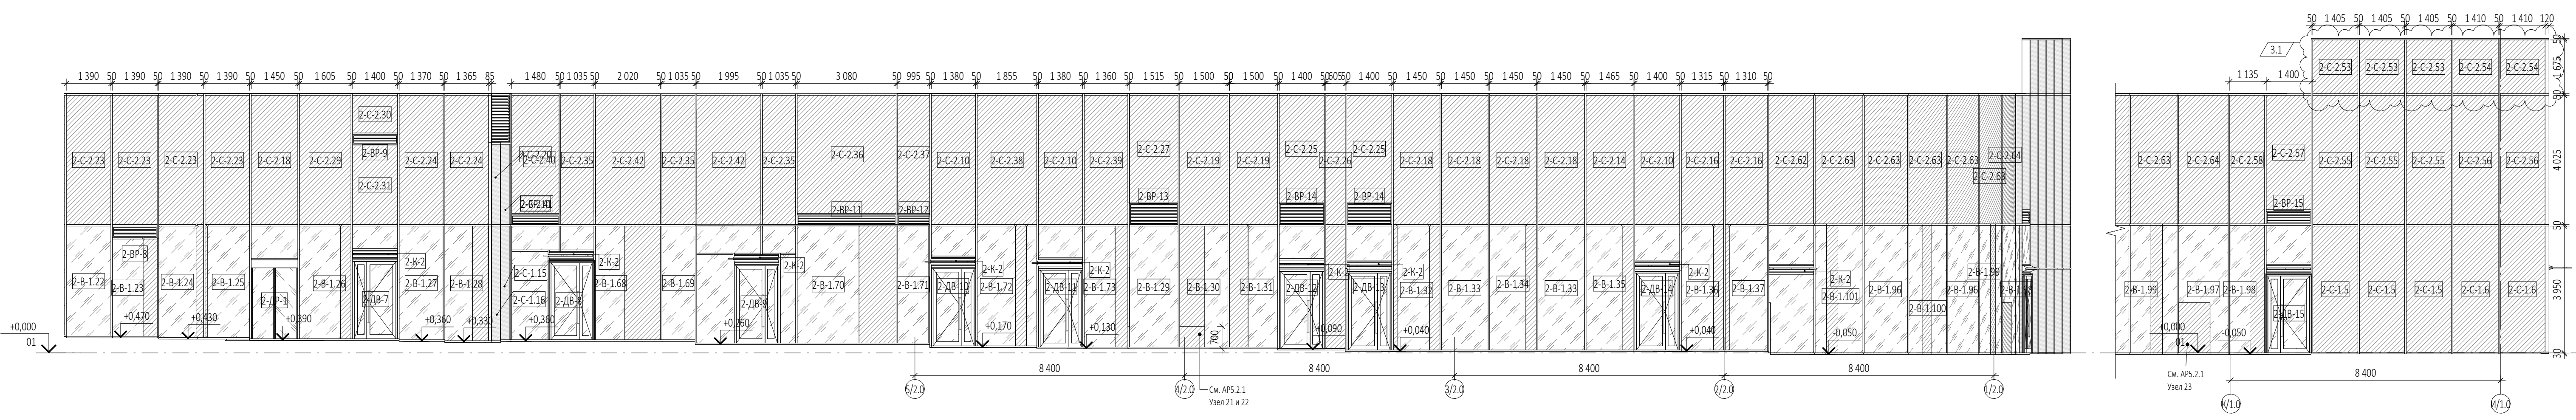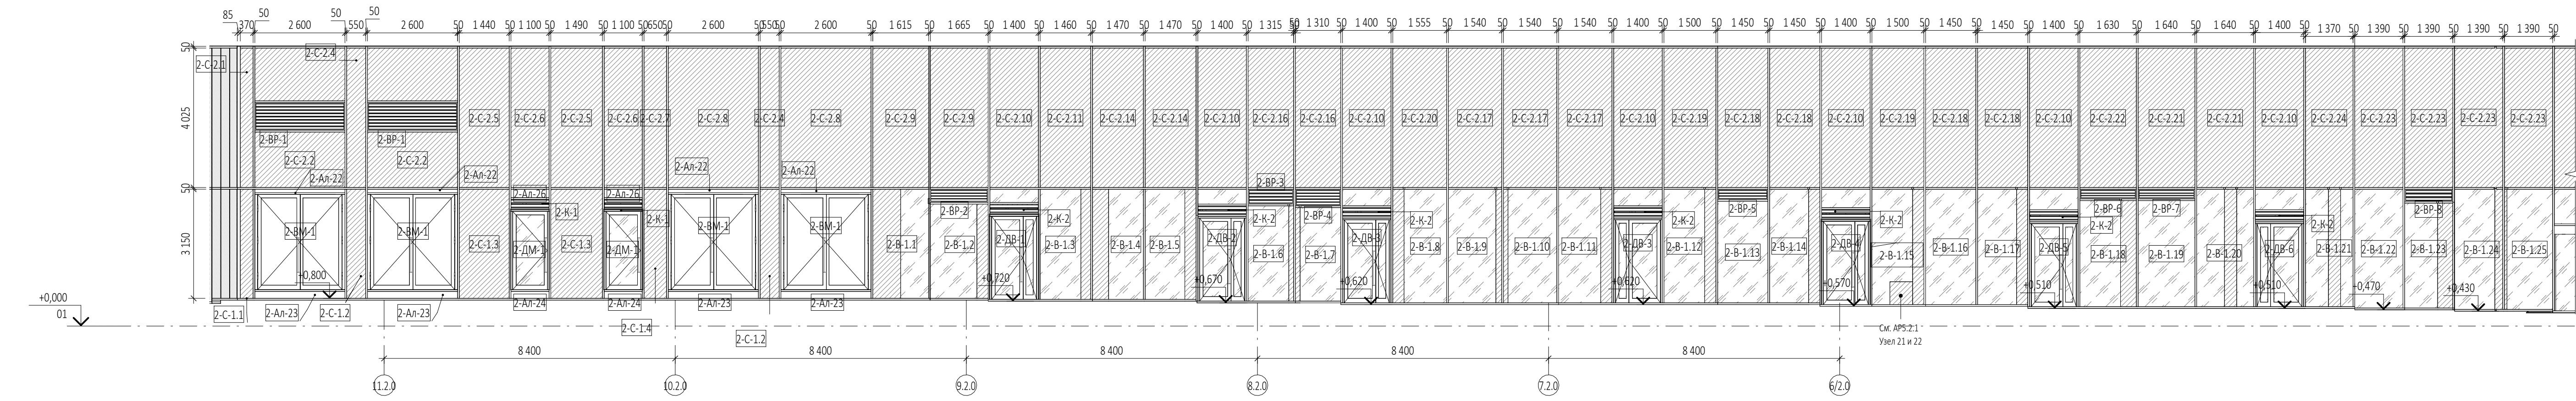

ПРИМЕЧАНИЯ
1. Перечень чертёжей, состав проекта и общие указания см. "Общие данные" АР3.2.1 лист 1.
2. Спецификация витражей см. АР3.2.1, лист 7-12.
3. Углы см. АР5.2.2.
4. Размеры со знаком (*) уточняются по месту.
5. Все закладные и металлические детали и изделия должны быть оцинкованы.
6. Витражные конструкции, дверные блоки, их установка и узлы примыкания к строительным конструкциям показаны условно.
Данный чертёж является заданием специализированной фирме-производителю. Конструкции витражей, дверные блоки, рабочие чертежи на их изготовление и монтаж, разработанные специализированной фирмой, согласовываются с Архитекторами-авторами проекта и Заказчиком.

						0,000=145,8				
3		Зам.	26-25		30.04.25	Заказчик: ГКО-303-22-Р-АП3.2.1				
2		Зам.	05-25		07.03.25	ООО Арт-группа Камень				
1	1	Изм.			17.02.25	Многофункциональный гостиничный комплекс с подземной автостоянкой по адресу: г. Москва, проспект Мира, вл. 222/2				
Изм.	Кол.уч	Лист	Медок.	Подпись	Дата					
Разработал	Ходырева					Архитектурные решения. Надземная часть. Фасады.		Стадия	Лист	Листов
Проверил	Маслова					Разрезы. Корпус 2. Стилобат.			4	
ГАП	Маслова									
ГИП	Захарова					Фасад в осях 11.2.0-6/2.0, фасад в осях 5/2.0-1/2.0, фасад в осях 4/1.0-4/1.0, фасад в осях 1/2.0-4/2.0, фасад в осях 12/1.0-13/1.0, фасад в осях 6/2.0-8.2.0		ООО «АБ КАМЕНЬ Проект»		
Н. контр.	Маслова									
Рук. отдела	Маслова									




ИНВ. № подл.

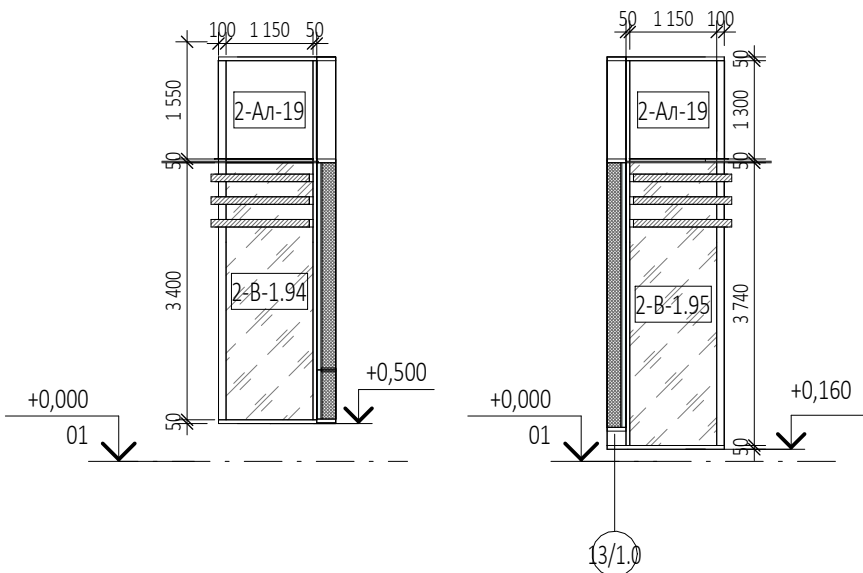

- 0,000=145,8

Формат A2

Согласовано				
Взам. инв. №				
Подп. и дата				
Инв. № подл.				

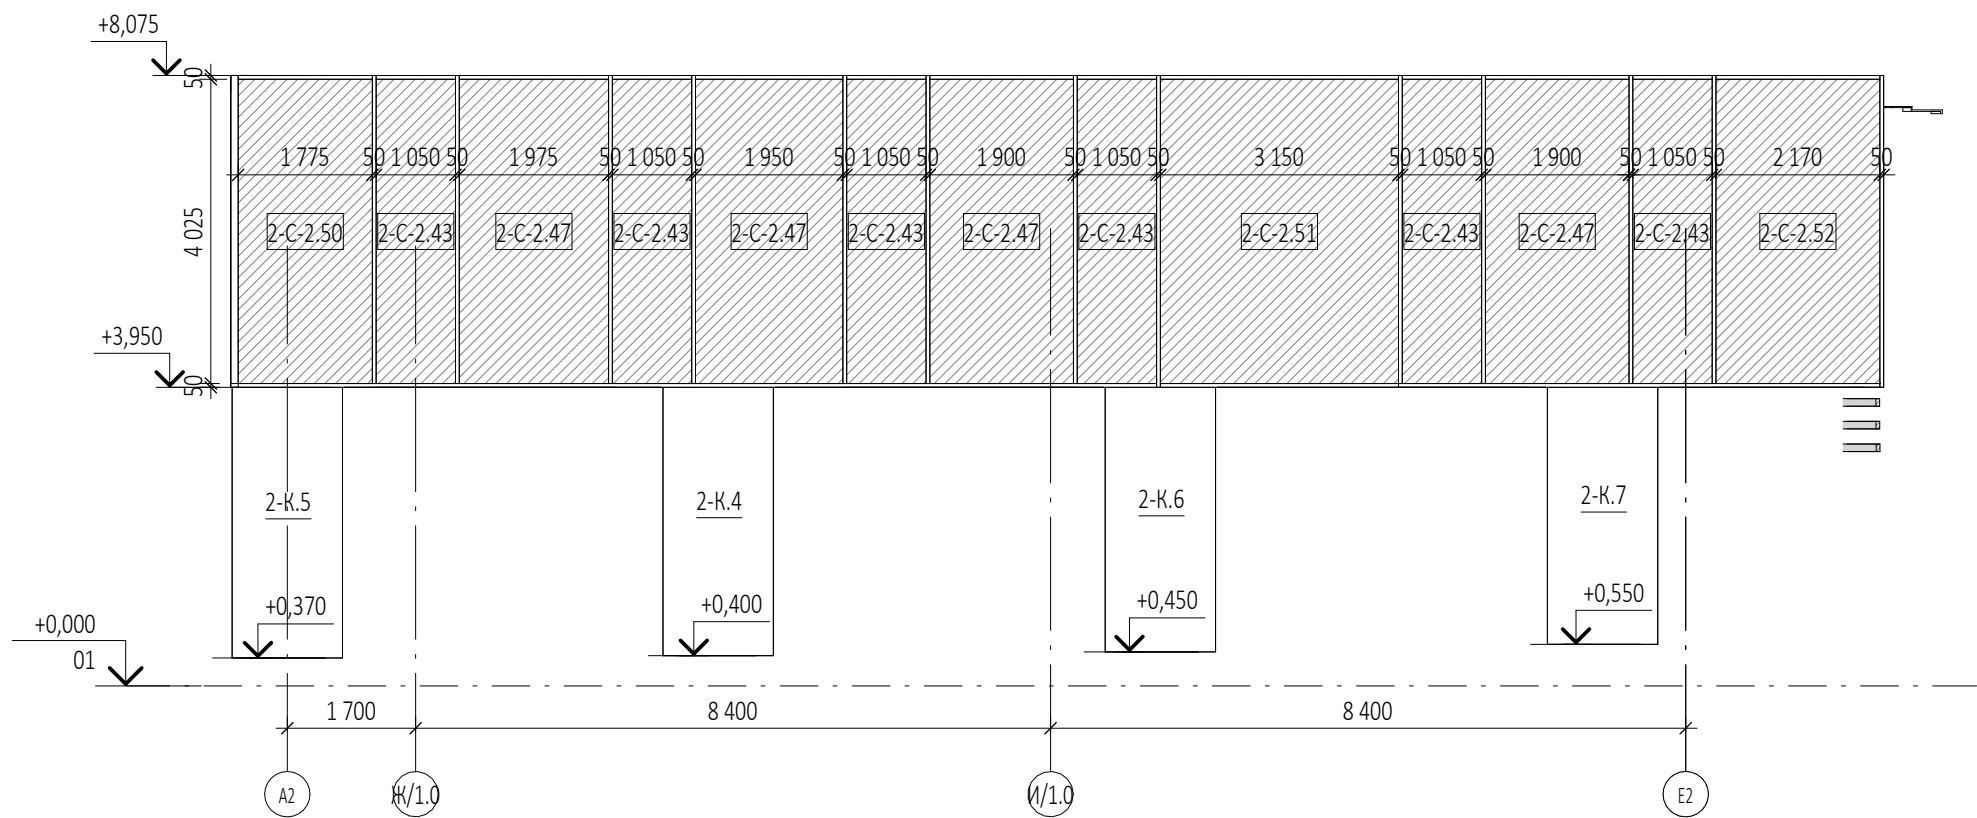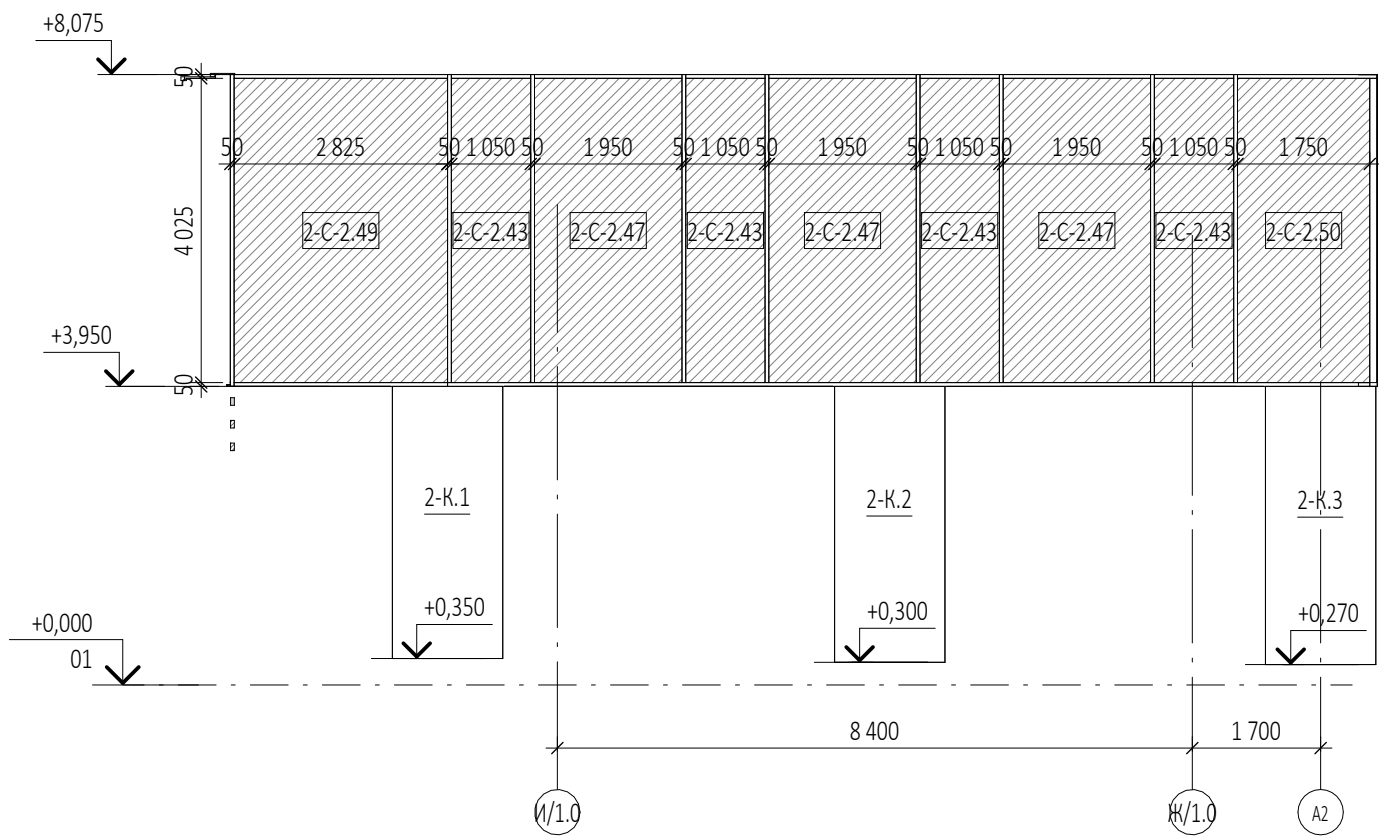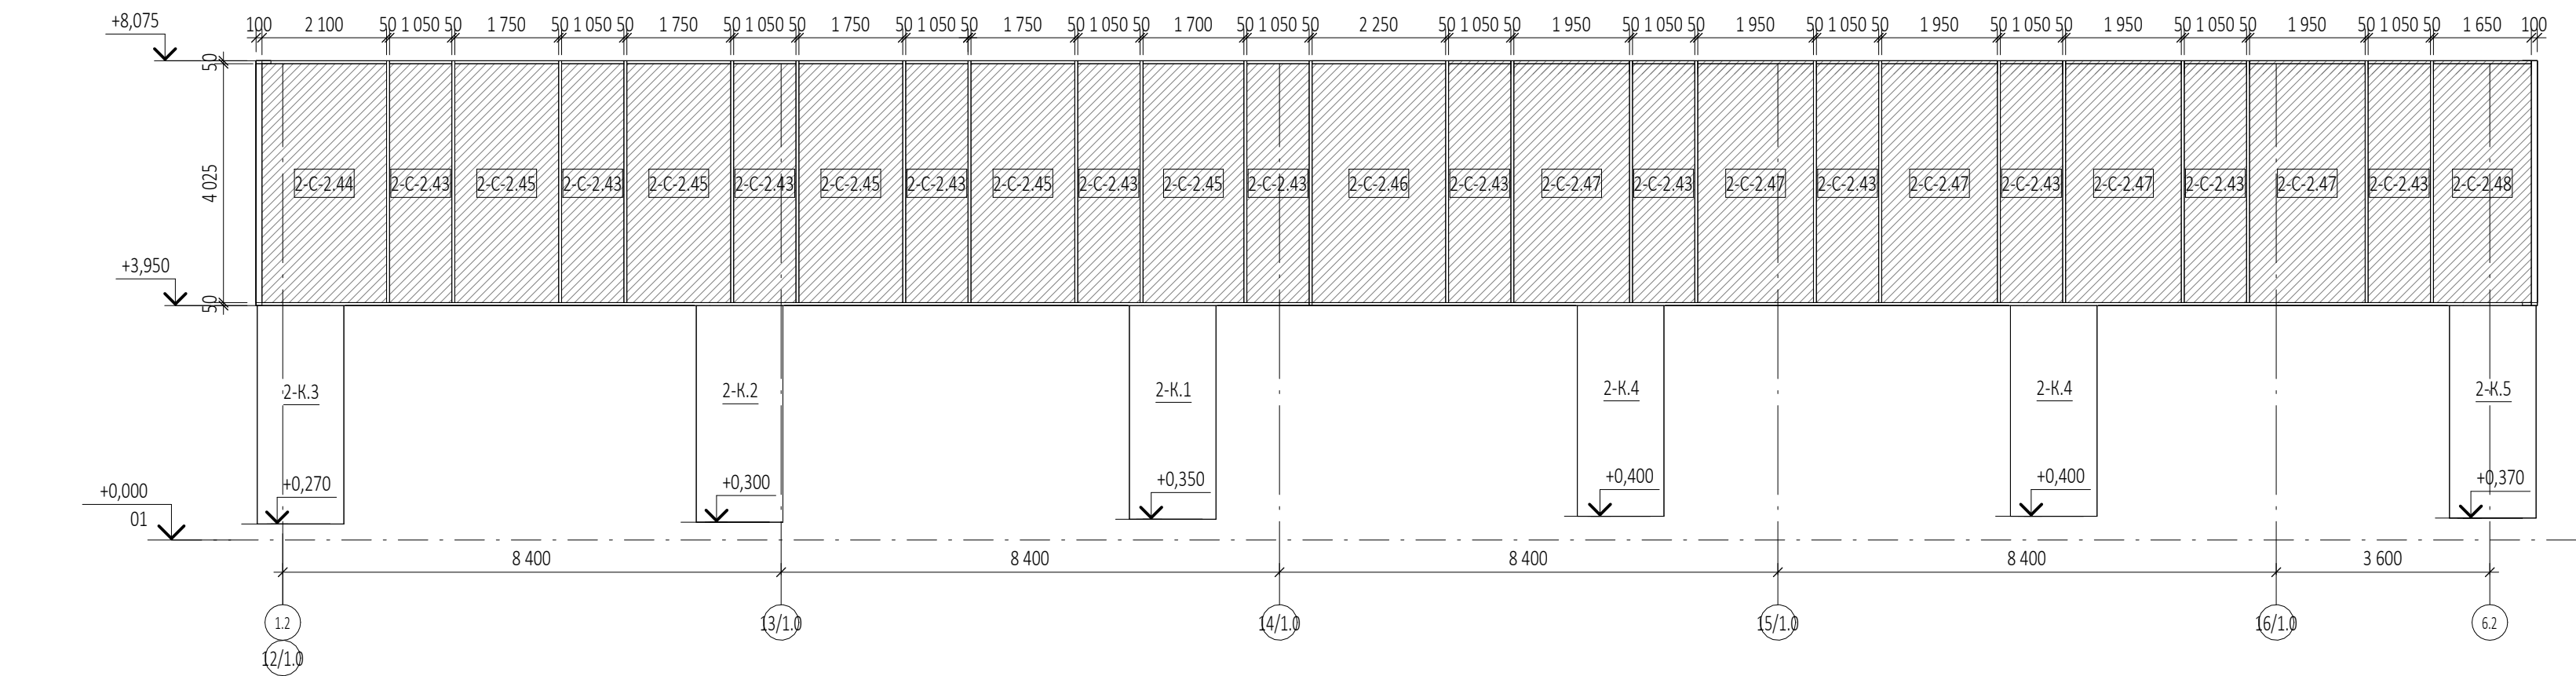

ПРИМЕЧАНИЯ

- Перечень чертжей, состав проекта и общие указания см. "Общие данные" АР3.2.1 лист 1.
- Спецификация витражей см. АР3.2.1. лист 7-12
- Узлы см. АР5.2.2
- Размеры со знаком (*) уточняются по месту.
- Все закладные и металлические детали и изделия должны быть оцинкованы.
- Витражные конструкции, дверные блоки, их установка и узлы примыкания к строительным конструкциям показаны условно. Данный чертеж является заданием специализированной Фирме-производителю. Конструкции витражей, дверных блоков, рабочие чертежи на их изготовление и монтаж, разработанные специализированной Фирмой, согласовываются с Архитекторами-авторами проекта и Заказчиком.

						Заказчик: ООО Арт-группа Камень				ГКО-303-22-Р-АР3.2.1			
3		Зам.	26-25		30.04.25	Многофункциональный гостиничный комплекс с подземной автостоянкой по адресу: г. Москва, проспект Мира, вл. 222/2							
2		Зам.	05-25		07.03.25								
Изм.	Кол.уч	Лист	Недок.	Подпись	Дата								
Разработал		Ходырева				Архитектурные решения. Надземная часть. Фасады. Разрезы. Корпус 2. Стилибат.					Стадия	Лист	Листов
Проверил		Маслова									Р	6	
ГАП		Маслова											
ГИП		Захарова				Фасад в осях 1.2-6.2, фасад в осях 4/1.0-A2, фасад в осях A2-E2					ООО «АБ КАМЕНЬ Проект»		
Н. контр.		Маслова											
Рук. отдела		Маслова											

Инв. № подл.	
--------------	--

[illegible]

							0,000=145,8			
							ГКО-303-2Р-АР3.2.1			
3	Зам.	26-25		30.04.25	Заказчик: ООО Арт-группа Камень Многофункциональный гостиничный комплекс с подземной автостоянкой по адресу: г. Москва, проспект Мира, вл. 22/2/2					
2	Зам.	05-25		07.03.25						
1	Изм.	05-25		17.02.25						
Изм.	Кол-во	Лист	Назад	Подпись	Дата	Архитектурные решения. Надземная часть. Фасады. Разрезы. Корпус 2. Стилибат.		Страниц	Лист	Листов
Проектиров								Р	8	
ГАП										
ГИП										
Н. контр.										
Рук. отдела						Спецификации витражей (окончание)		ООО «АБ КАМЕНЬ Прент»		

Согласовано			
Взам. инв. №			
Подп. и дата			
Инв. № подл.			

Ведомость витражных блоков стемалит					Ведомость витражных блоков стемалит					Ведомость витражных блоков стемалит					Ведомость витражных блоков стемалит				
Марка	Схема изделия	Габариты...	Кол-в...	Описание	Марка	Схема изделия	Габариты...	Кол-в...	Описание	Марка	Схема изделия	Габариты...	Кол-в...	Описание	Марка	Схема изделия	Габариты...	Кол-в...	Описание
2-C-2.34		1610x3700(h)	1	Однокамерный стеклопакет с окраской в четвертой позиции по RAL ... (образец согласовать с заказчиком). Импысты по RAL 7016.	2-C-2.44		2250x3900(h)	1	Однокамерный стеклопакет с окраской в четвертой позиции по RAL ... (образец согласовать с заказчиком). Импысты по RAL 7016.	2-C-2.54		1510x1775(h)	2	Однокамерный стеклопакет с окраской в четвертой позиции по RAL ... (образец согласовать с заказчиком). Импысты по RAL 7016.	2-C-2.64		1645x4105(h)	1	Однокамерный стеклопакет с окраской в четвертой позиции по RAL ... (образец согласовать с заказчиком). Импысты по RAL 7016.
2-C-2.35		1150x4125(h)	3	Однокамерный стеклопакет с окраской в четвертой позиции по RAL ... (образец согласовать с заказчиком). Импысты по RAL 7016.	2-C-2.45		1850x3900(h)	5	Однокамерный стеклопакет с окраской в четвертой позиции по RAL ... (образец согласовать с заказчиком). Импысты по RAL 7016.	2-C-2.55		1505x4125(h)	3	Однокамерный стеклопакет с окраской в четвертой позиции по RAL ... (образец согласовать с заказчиком). Импысты по RAL 7016.	2-C-2.65		1715x3700(h)	1	Однокамерный стеклопакет с окраской в четвертой позиции по RAL ... (образец согласовать с заказчиком). Импысты по RAL 7016. Моллированное стекло радиус уточняется производителем и согласовывается с архитекторами и заказчиком.
2-C-2.36		3230x4125(h)	1	Однокамерный стеклопакет с окраской в четвертой позиции по RAL ... (образец согласовать с заказчиком). Импысты по RAL 7016.	2-C-2.46		2350x2900(h)	1	Однокамерный стеклопакет с окраской в четвертой позиции по RAL ... (образец согласовать с заказчиком). Импысты по RAL 7016.	2-C-2.56		1510x4125(h)	2	Однокамерный стеклопакет с окраской в четвертой позиции по RAL ... (образец согласовать с заказчиком). Импысты по RAL 7016.	2-C-2.66		1960x3700(h)	1	Однокамерный стеклопакет с окраской в четвертой позиции по RAL ... (образец согласовать с заказчиком). Импысты по RAL 7016. Моллированное стекло радиус уточняется производителем и согласовывается с архитекторами и заказчиком.
2-C-2.37		1115x4125(h)	1	Однокамерный стеклопакет с окраской в четвертой позиции по RAL ... (образец согласовать с заказчиком). Импысты по RAL 7016.	2-C-2.47		2050x3900(h)	12	Однокамерный стеклопакет с окраской в четвертой позиции по RAL ... (образец согласовать с заказчиком). Импысты по RAL 7016.	2-C-2.57		1500x4105(h)	1	Однокамерный стеклопакет с окраской в четвертой позиции по RAL ... (образец согласовать с заказчиком). Импысты по RAL 7016.	2-C-2.67		1560x4125(h)	1	Однокамерный стеклопакет с окраской в четвертой позиции по RAL ... (образец согласовать с заказчиком). Импысты по RAL 7016.
2-C-2.38		1985x4125(h)	1	Однокамерный стеклопакет с окраской в четвертой позиции по RAL ... (образец согласовать с заказчиком). Импысты по RAL 7016.	2-C-2.48		1800x3900(h)	1	Однокамерный стеклопакет с окраской в четвертой позиции по RAL ... (образец согласовать с заказчиком). Импысты по RAL 7016.	2-C-2.58		1185x4105(h)	1	Однокамерный стеклопакет с окраской в четвертой позиции по RAL ... (образец согласовать с заказчиком). Импысты по RAL 7016.	2-C-2.68		340x4125(h)	2	Однокамерный стеклопакет с окраской в четвертой позиции по RAL ... (образец согласовать с заказчиком). Импысты по RAL 7016.
2-C-2.39		1480x4125(h)	1	Однокамерный стеклопакет с окраской в четвертой позиции по RAL ... (образец согласовать с заказчиком). Импысты по RAL 7016.	2-C-2.49		2910x3900(h)	1	Однокамерный стеклопакет с окраской в четвертой позиции по RAL ... (образец согласовать с заказчиком). Импысты по RAL 7016.	2-C-2.59		2945x1220(h)	1	Однокамерный стеклопакет с окраской в четвертой позиции по RAL ... (образец согласовать с заказчиком). Импысты по RAL 7016.	2-C-2.69		430x1775(h)	2	Однокамерный стеклопакет с окраской в четвертой позиции по RAL ... (образец согласовать с заказчиком). Импысты по RAL 7016.
2-C-2.40		1745x4125(h)	1	Однокамерный стеклопакет с окраской в четвертой позиции по RAL ... (образец согласовать с заказчиком). Импысты по RAL 7016.	2-C-2.50		1925x3900(h)	2	Однокамерный стеклопакет с окраской в четвертой позиции по RAL ... (образец согласовать с заказчиком). Импысты по RAL 7016.	2-C-2.60		495x3970(h)	1	Однокамерный стеклопакет с окраской в четвертой позиции по RAL ... (образец согласовать с заказчиком). Импысты по RAL 7016.	2-C-2.70		2945x1045(h)	1	Однокамерный стеклопакет с окраской в четвертой позиции по RAL ... (образец согласовать с заказчиком). Импысты по RAL 7016.
2-C-2.41		1715x4125(h)	1	Однокамерный стеклопакет с окраской в четвертой позиции по RAL ... (образец согласовать с заказчиком). Импысты по RAL 7016.	2-C-2.51		3250x3900(h)	1	Однокамерный стеклопакет с окраской в четвертой позиции по RAL ... (образец согласовать с заказчиком). Импысты по RAL 7016.	2-C-2.61		430x4020(h)	1	Однокамерный стеклопакет с окраской в четвертой позиции по RAL ... (образец согласовать с заказчиком). Импысты по RAL 7016.	ИТОГО: 219				
2-C-2.42		2125x4125(h)	2	Однокамерный стеклопакет с окраской в четвертой позиции по RAL ... (образец согласовать с заказчиком). Импысты по RAL 7016.	2-C-2.52		2270x3900(h)	1	Однокамерный стеклопакет с окраской в четвертой позиции по RAL ... (образец согласовать с заказчиком). Импысты по RAL 7016.	2-C-2.62		1520x4105(h)	1	Однокамерный стеклопакет с окраской в четвертой позиции по RAL ... (образец согласовать с заказчиком). Импысты по RAL 7016. Моллированное стекло радиус уточняется производителем и согласовывается с архитекторами и заказчиком.					
2-C-2.43		1150x3900(h)	22	Однокамерный стеклопакет с окраской в четвертой позиции по RAL ... (образец согласовать с заказчиком). Импысты по RAL 7016.	2-C-2.53		1505x1775(h)	3	Однокамерный стеклопакет с окраской в четвертой позиции по RAL ... (образец согласовать с заказчиком). Импысты по RAL 7016.	2-C-2.63		1625x4105(h)	5	Однокамерный стеклопакет с окраской в четвертой позиции по RAL ... (образец согласовать с заказчиком). Импысты по RAL 7016. Моллированное стекло радиус уточняется производителем и согласовывается с архитекторами и заказчиком.					




ПРИМЕЧАНИЯ
1. Перечень чертежей, состав проекта и общие указания см. "Общие данные" АР3.2.1. лист 1.
2. Маркировка витражей см. АР3.2.1. лист 4-6
3. Углы см. АР5.2.2
4. Размеры со знаком (*) уточняются по месту.
5. Все закладные и металлические детали и изделия должны быть оцинкованы.
6. Витражные конструкции, дверные блоки, их установка и углы примыкания к строительным конструкциям показаны условно. Данный чертеж является заданием специализированной Фирме-производителю. Конструкции витражей, дверных блоков, рабочие чертежи на их изготовление и монтаж, разработанные специализированной Фирмой, согласовываются с Архитекторами-авторами проекта и Заказчиком.

0,000=145,8

						Заказчик:	ГКО-303-22-Р-АП3.2.1		
						ООО Арт-группа Камень	Многофункциональный гостиничный комплекс с подземной автостоянкой по адресу: г. Москва, проспект Мира, вл. 222/2		
3		Зам.	26-25		30.04.25				
2		Зам.	05-25		07.03.25				
Изм.	Кол.уч	Лист	Медок.	Подпись	Дата				
Разработал	Ходырева					Архитектурные решения. Надземная часть. Фасады. Разрезы. Корпус 2. Стилобат.	Стадия	Лист	Листов
Проверил	Маслова						Р	10	
ГАП	Маслова								
ГИП	Захарова					Спецификация витражей (стемалитов). Продолжение.	ООО «АБ КАМЕНЬ Проект»		
Н. контр.	Маслова								
Рук. отдела	Маслова								

Инв. № подл.	Подп. и дата	Взам. инв. №	Согласовано

[illegible][illegible]

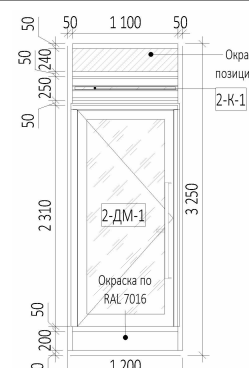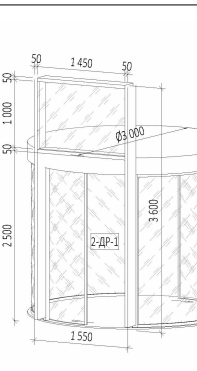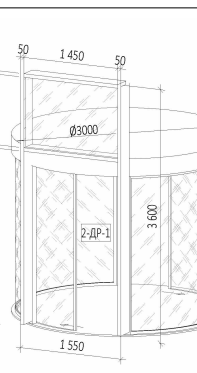Ведомость витражных блоков с дверью				
Марка	Схема изделия	Габарит...	Кол...	Описание
2-ДВ-22		1500x3415h	1	Дверь левая полупрозрачная в системе витража. Двухкамерный стеклопакет. Наружное стекло-закаленное, внутреннее - многослойное. Формулы стеклопакетов рассчитать согласно шумозащитным мероприятиям и согласовать с авторами и заказчиком. Импосты по RAL 7016 (образец согласовать с авторами и заказчиком).
2-ДВ-23		1300x3365h	1	Дверь правая однополая в системе витража. Двухкамерный стеклопакет. Наружное стекло-закаленное, внутреннее - многослойное. Формулы стеклопакетов рассчитать согласно шумозащитным мероприятиям и согласовать с авторами и заказчиком. Импосты по RAL 7016 (образец согласовать с авторами и заказчиком).
2-ДМ-1		1200x3250h	2	Дверь металлическая левая однополая в системе витража. Изготавливается по заданию проектировщиков ТП. Импосты по RAL 7016. Отделка глухих частей: верхняя - однокамерный стеклопакет с окраской в четвертой позиции по RAL ... (образец согласовать с заказчиком), нижнее - алюминевая панель в системе витража, окрасена по RAL 7016. Козырек.
2-ДР-1		1550x3600h	1	Дверь радиусная встроенная в систему витража. Размеры даны по витражу. Дверь разрабатывается производителем. Импосты по RAL 7016.
2-ДР-2		3100x3600h	1	Дверь радиусная встроенная в систему витража. Размеры даны по витражу. Дверь разрабатывается производителем. Импосты по RAL 7016.

Ведомость двухкамерного стеклопакета (стемалит) . Корпус 2	
Описание	Площадь, м²
Двухкамерный стеклопакет с окраской в шестой позиции по RAL (стемалит)	76,39 м²

Ведомость однокамерного стеклопакета (стемалит) . Корпус 2	
Описание	Площадь, м²
Однокамерный стеклопакет с окраской в четвертой позиции по RAL (стемалит)	1136,70 м²

Ведомость двухкамерного стеклопакета . Корпус 2	
Описание	Площадь, м²
Двухкамерный стеклопакет	531,48 м²

Ведомость утеплителя. Корпус 2		
Описание	Объем, м³	
ISOVER ВентФасад-Верх 30 λ = 0.037 Вт/(м·°C) μ = 0.35 мг / м·ч-Па, толщиной 30мм	36,52 м³	
ISOVER ВентФасад-Низ 140 λ = 0.039 Вт/(м·°C) μ = 0.55 мг / м·ч-Па, толщиной 140мм	170,54 м³	

Ведомость фасадных ламелей. Корпус 2		
Марка	Описание	Длина, м.п.
2Л-1	Ламели из алюминия 350х100н	3 410,41
2Л-2	Ламели из алюминия 50х100н	1 081,19

Спецификация козырьков				
Марка	Ширина, мм	Длина, мм	Кол-во, шт	Описание
2-К-1	1100	1200	2	Стекланный козырек в системе витража по конструкции фирмы производителя
2-К-2	1400	1200	19	Стекланный козырек в системе витража по конструкции фирмы производителя
2-К-3	2845	1200	1	Стекланный козырек в системе витража по конструкции фирмы производителя

Итого: 22

Ведомость площади дверей . Корпус 2	
Описание	Площадь, м²
Дверь в системе витража	74,58 м²

Ведомость площади алюминиевых панелей . Корпус 2	
Описание	Площадь, м²
Алюминиевая панель в системе витража	87,56 м²

Спецификация ворот				
Марка	Схема изделия	Габариты, мм	Кол-во	Описание
2-ВМ-1		2700x3250(Н)	4	Распашные ворота. Ворота изготавливаются по заданию проектировщиков ТП.
Итого: 4				

Отделка наружных колонн. Корпус 2					
Марка	Описание	Ширина, мм	Высота, мм	Кол-во	Площадь, кв.м
2-К.1	Алюминиевые панели в системе вентилируемого фасада, цвет RAL 7035	1230	3600	8	35,42 м²
2-К.2	Алюминиевые панели в системе вентилируемого фасада, цвет RAL 7035	1230	3650	8	35,92 м²
2-К.3	Алюминиевые панели в системе вентилируемого фасада, цвет RAL 7035	1230	3680	4	18,11 м²
2-К.4	Алюминиевые панели в системе вентилируемого фасада, цвет RAL 7035	1230	3550	12	52,40 м²
2-К.5	Алюминиевые панели в системе вентилируемого фасада, цвет RAL 7035	1230	3580	4	17,61 м²
2-К.6	Алюминиевые панели в системе вентилируемого фасада, цвет RAL 7035	1230	3500	4	17,22 м²
2-К.7	Алюминиевые панели в системе вентилируемого фасада, цвет RAL 7035	1230	3400	4	16,73 м²
ИТОГО:					193,41 м²

Марка	Ширина, мм	Высота, мм	Кол-во, шт	Описание
2-ВР-1	2 600	800	2	Цер RAL 7016
2-ВР-2	1 685	380	1	Цер RAL 7016
2-ВР-3	1 315	430	1	Цер RAL 7016
2-ВР-4	1 310	480	1	Цер RAL 7016
2-ВР-5	1 450	300	1	Цер RAL 7016
2-ВР-6	1 630	280	1	Цер RAL 7016
2-ВР-7	1 640	280	1	Цер RAL 7016
2-ВР-8	1 390	350	1	Цер RAL 7016
2-ВР-9	1 400	300	1	Цер RAL 7016
2-ВР-10	1 500	300	1	Цер RAL 7016
2-ВР-11	3 130	300	1	Цер RAL 7016
2-ВР-12	1 015	300	1	Цер RAL 7016
2-ВР-13	1 515	650	1	Цер RAL 7016
2-ВР-14	1 400	650	2	Цер RAL 7016
2-ВР-15	1 400	390	1	Цер RAL 7016
2-ВР-16	1 460	350	1	Цер RAL 7016
2-ВР-17	5 550	1 200	1	Цер RAL 7016
2-ВР-18	1 485	1 300	1	Цер RAL 7016
2-ВР-19	1 485	600	1	Цер RAL 7016
2-ВР-20	1 350	300	1	Цер RAL 7016
2-ВР-21	1 460	700	1	Цер RAL 7016
2-ВР-22	3 000	800	1	Цер RAL 7016
2-ВР-23	1 435	1 300	1	Цер RAL 7016
2-ВР-24	1 215	705	1	Цер RAL 7016

Итого: 26

Ведомость отливок. Корпус 2				
Марка	Эскиз	Описание	Длина, п.м.	Примечание
ПН-2.2		Накрывной элемент из алюминиевого листа Ral 7016	198,3	
ПН-2.6		Накрывной элемент из алюминиевого листа Ral 7016	14,8	
ПН-2.7		Накрывной элемент из алюминиевого листа Ral 7016	7,3	
ПН-2.9		Накрывной элемент из алюминиевого листа Ral 7016	13,8	
ПН-2.10		Накрывной элемент из алюминиевого листа Ral 7016	16	
ПН-2.12		Накрывной элемент из алюминиевого листа Ral 7016	18,5	
Итого: 11			268,6	

ПРИМЕЧАНИЯ

1. Перечень чертежей, состав проекта и общие указания см. "Общие данные" АР3.2.1, лист 1.

2. Марировка витражей см. АР3.2.1, лист 4-6

3. Указ см. АР3.2.2

4. Размеры со знаками (*) утолщаются по месту

5. Все закладные и металлические детали и изделия должны быть оцинкованы.

6. Вспомогательные конструкции, деревянные болты, их установка и узлы примыкания к строительным конструкциям показаны условно. Данный чертеж является заданием специализированной фирме-производителю. Конструкции витражей, деревянные болты, рабочие чертежи на их изготовление и монтаж, разработанные специализированной Фирмой, согласовываются с Архитектором-автором проекта с Заказчиком.

7. В пультных группах, проход в чистоте, при открытой большой створке, д.в. равен минимум 900 мм.

0,000=145,

ГКО-303-22-АР3.2.1


Заказчик:
ООО Арт-группа Камень

Многофункциональный гостиничный комплекс с подземной автостоянкой
по адресу: г. Москва, проспект Мира, вл. 222/2

Изм.	Кол.ч	Изм.	Лист	Неодоб.	Подпись	Дата
3		Зам.	26-25			30.04.25
2		Зам.	05-25			07.03.25
1	1	Изм.				17.02.25
Разработал	Ходырева					
Проверил	Маслова					
АП	Маслова					
ГИП	Захарова					
Н. контр.	Маслова					
Рук. отдела	Маслова					

Архитектурные решения. Надземная часть. Фасады.	Стация	Лист
Разрезы. Корпус 2. Силобат.	Р	12
Спецификация дверей. Спецификация ворот.		
Спецификация вентиляционных решеток. Спецификация козырьков.		ООО «АБ КАМЕНЬ»

Согласовано					
Взам. инв. №					
Подп. и дата					
Инв. № подл.					

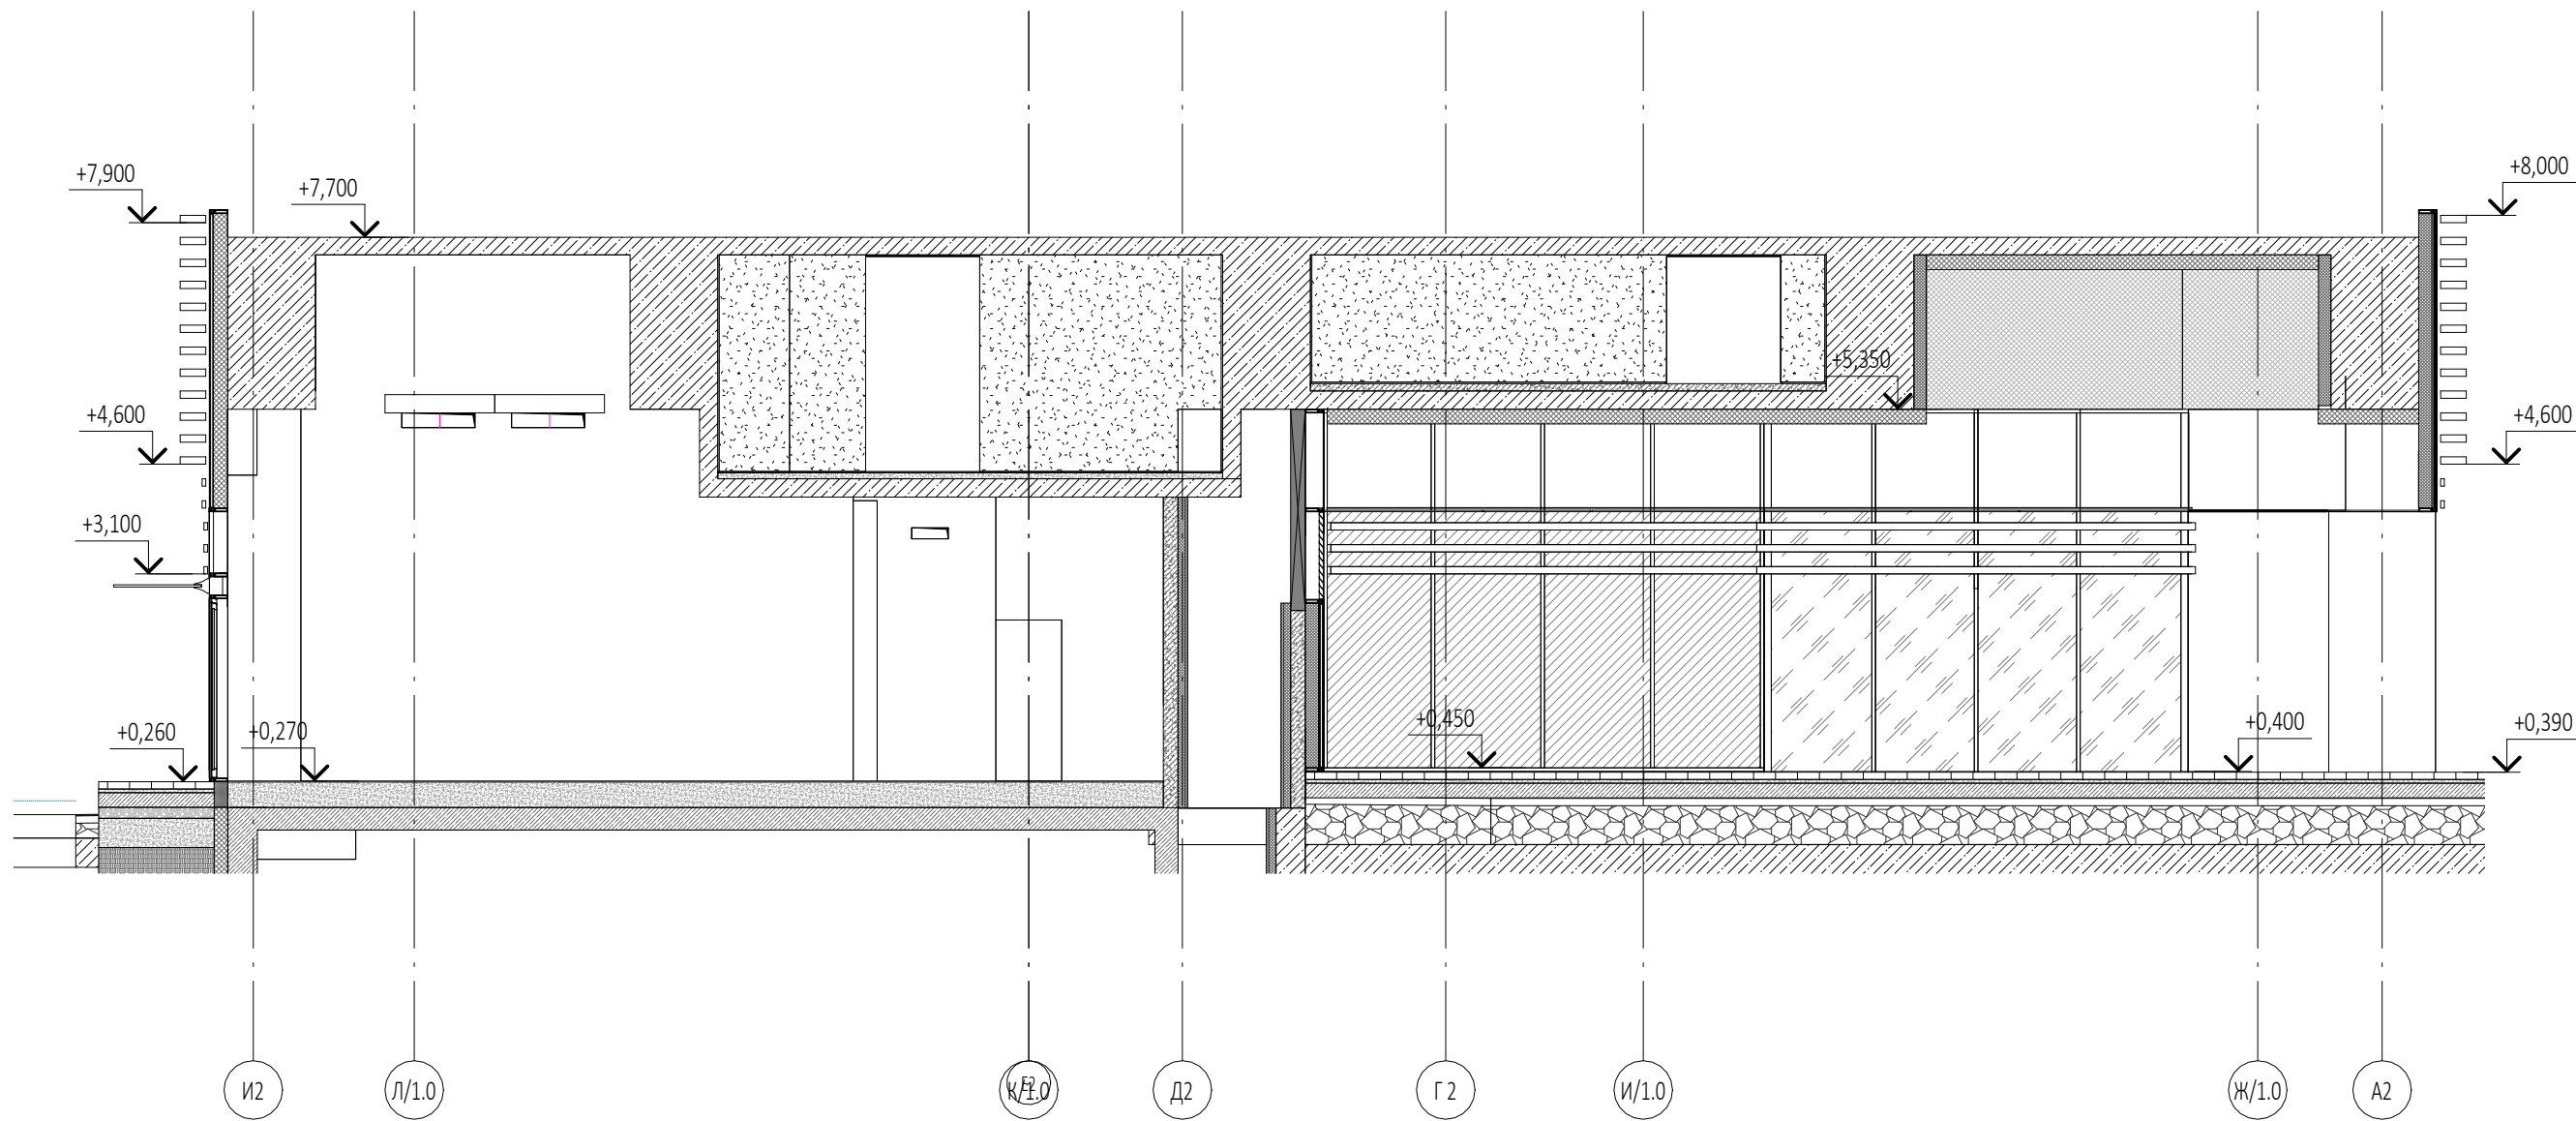


ПРИМЕЧАНИЯ

- Перечень чертежей, состав проекта и общие указания см. "Общие данные" АР3.2.1 лист 1.
 - Маркировка витражей см. АР3.2.1. лист 4-6
 - Узлы см. АР5.2.2
 - Размеры со знаком (*) уточняются по месту.
 - Все закладные и металлические детали и изделия должны быть оцинкованы.
 - Витражные конструкции, дверные блоки, их установка и узлы примыкания к строительным конструкциям показаны условно.
- Данный чертеж является заданием специализированной Фирме-производителю. Конструкции витражей, дверных блоков, рабочие чертежи на их изготовление и монтаж, разработанные специализированной Фирмой, согласовываются с Архитекторами-авторами проекта и Заказчиком.

0,000=145,8

						Заказчик: ООО Арт-группа Камень				ГКО-303-22-Р-АР3.2.1			
3		Зам.	26-25		30.04.25	Многофункциональный гостиничный комплекс с подземной автостоянкой по адресу: г. Москва, проспект Мира, вл. 222/2							
2		Зам.	05-25		07.03.25								
Изм.	Кол.уч	Лист	№док.	Подпись	Дата								
Разработал						Архитектурные решения. Надземная часть. Фасады. Разрезы. Корпус 2. Стилосбат.				Стадия	Лист	Листов	
Проверил										Р	13		
ГАП		Маслова				Разрезы. Сечения				ООО «АБ КАМЕНЬ Проект»			
ГИП		Захарова											
Н. контр.		Маслова											
Рук. отдела		Маслова											

Согласовано			
Взам. инв. №			
Подп. и дата			
Инв. № подл.			

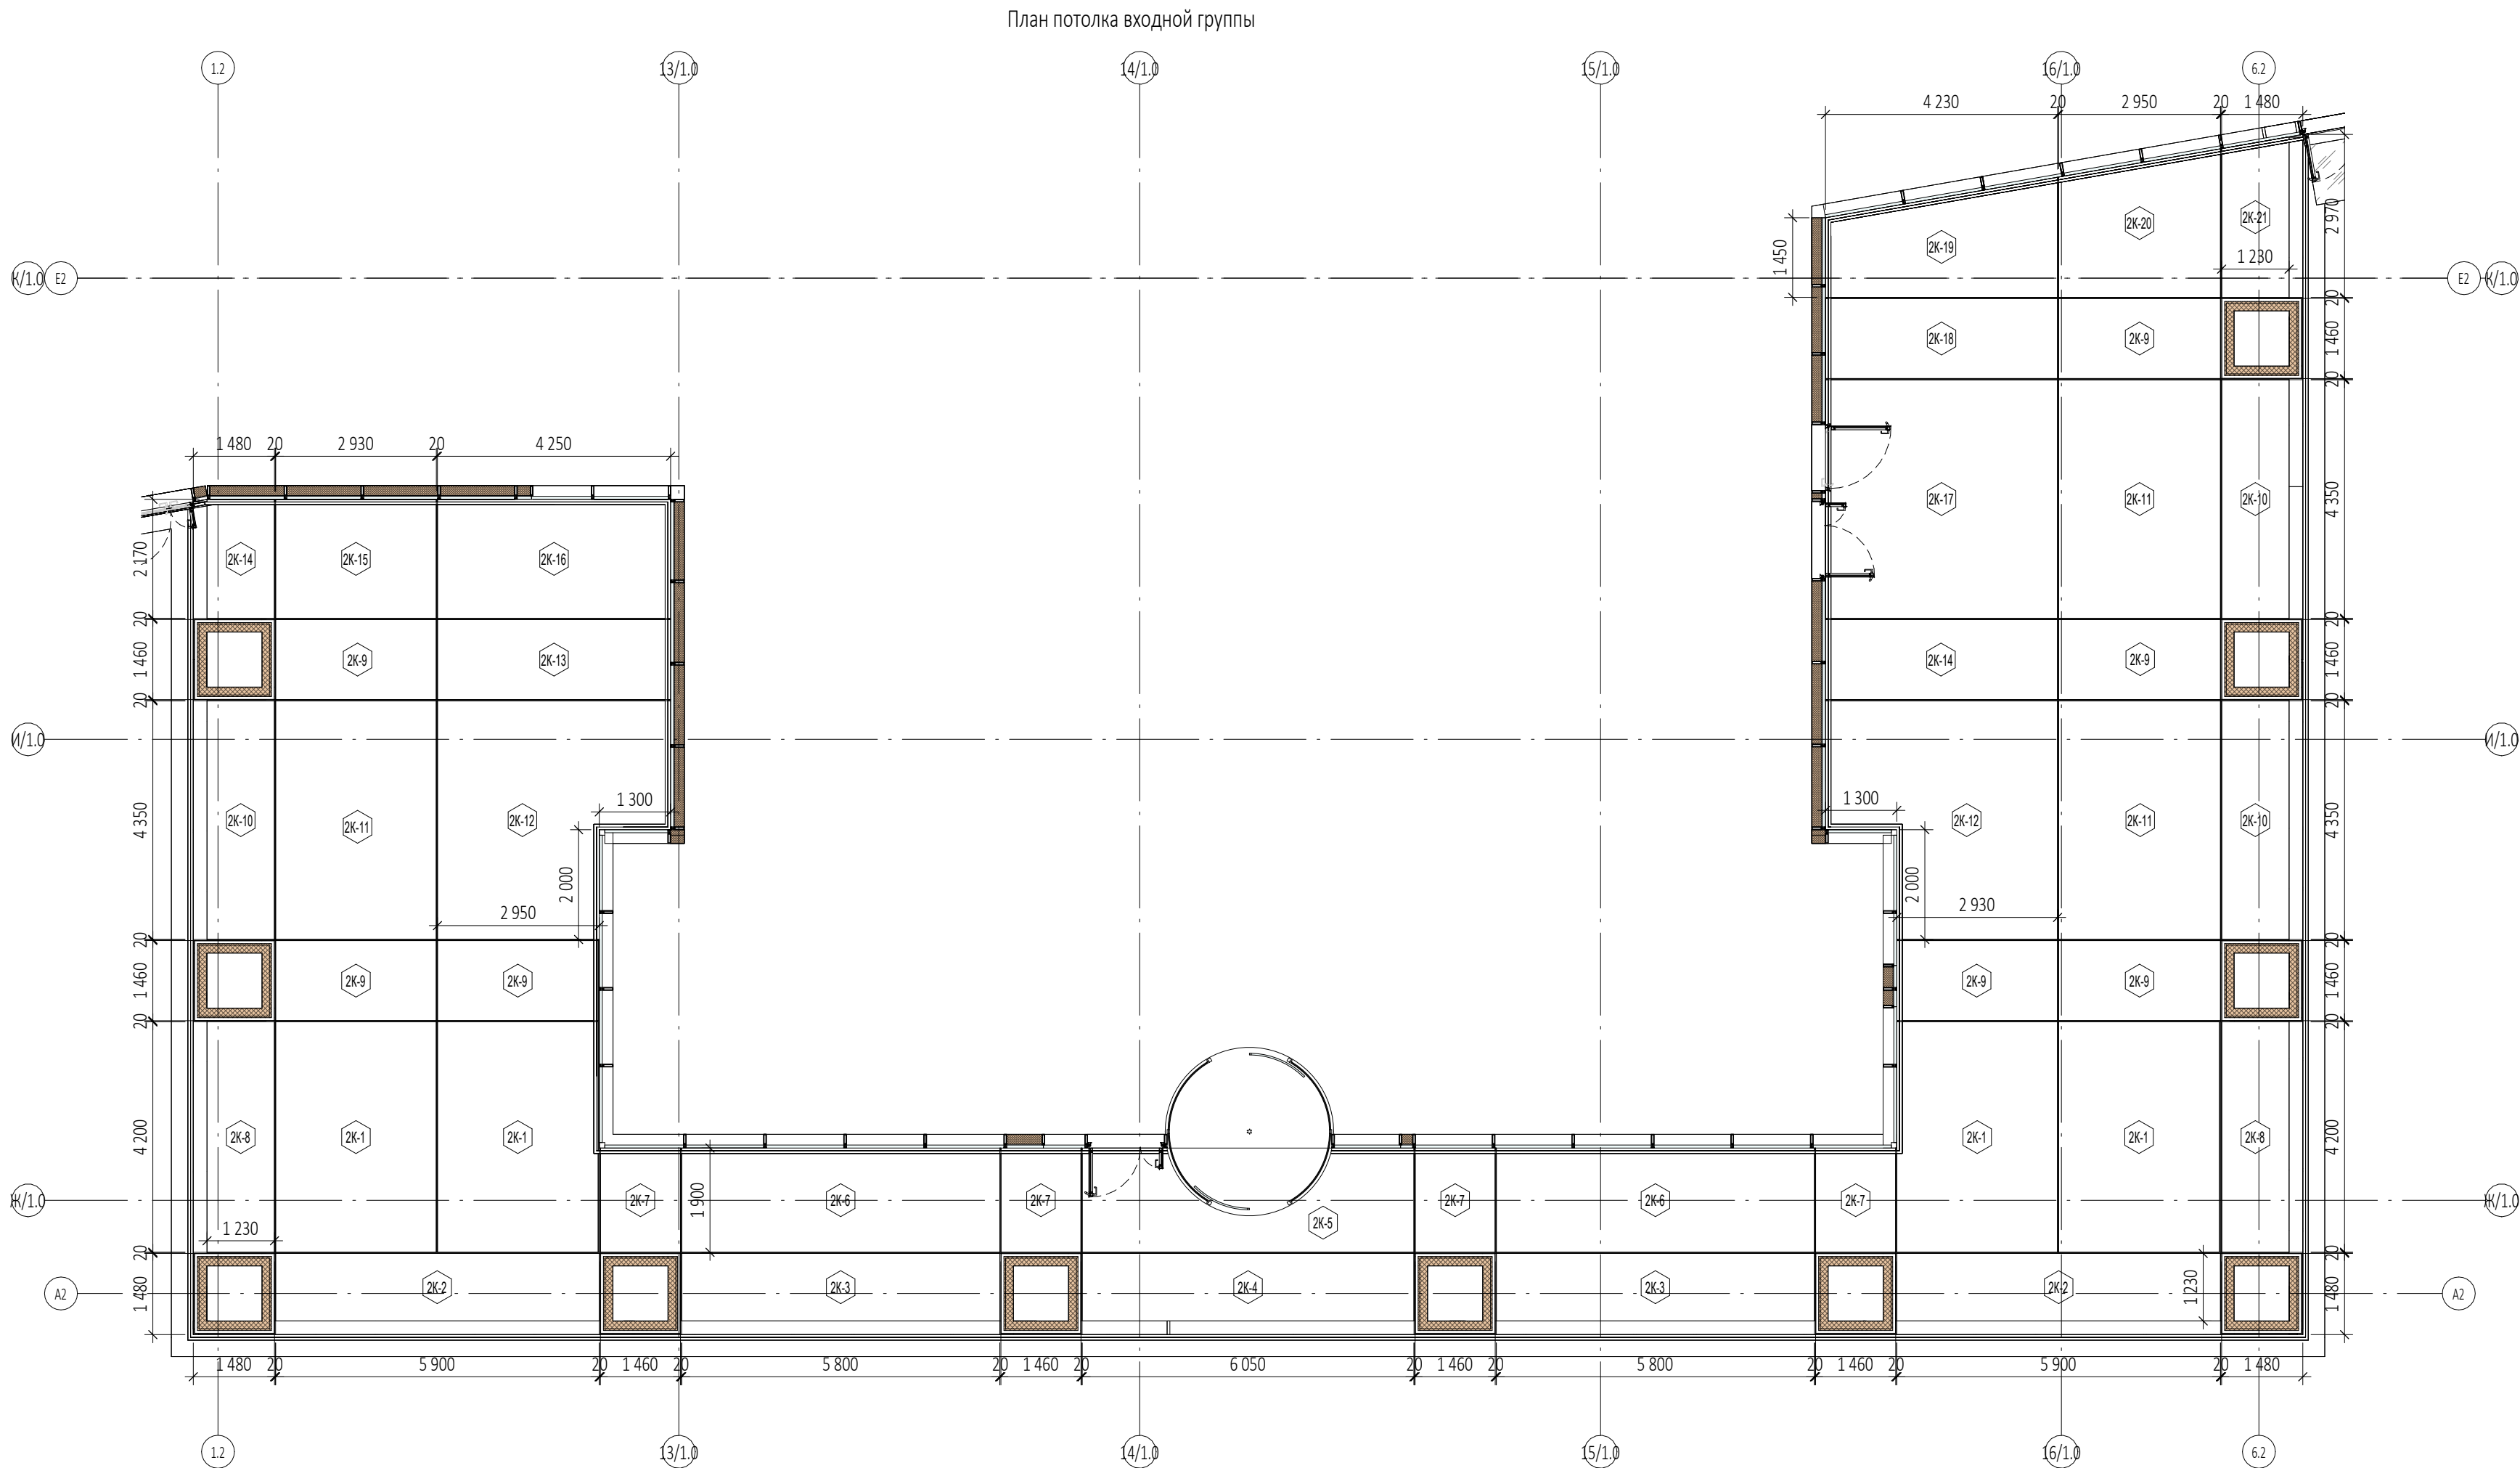

Спецификация потолков входной группы. Корпус 2			
Марка	Описание	Кол-во	Площадь, кв.м.
2К-1	Алюминиевая панель, цвет RAL 7035	4	49,22 м²
2К-2	Алюминиевая панель, цвет RAL 7035	2	14,51 м²
2К-3	Алюминиевая панель, цвет RAL 7035	2	14,27 м²
2К-4	Алюминиевая панель, цвет RAL 7035	1	7,44 м²
2К-5	Алюминиевая панель, цвет RAL 7035	1	11,49 м²
2К-6	Алюминиевая панель, цвет RAL 7035	2	22,04 м²
2К-7	Алюминиевая панель, цвет RAL 7035	4	11,10 м²
2К-8	Алюминиевая панель, цвет RAL 7035	2	10,33 м²
2К-9	Алюминиевая панель, цвет RAL 7035	7	30,06 м²
2К-10	Алюминиевая панель, цвет RAL 7035	3	16,05 м²
2К-11	Алюминиевая панель, цвет RAL 7035	3	38,41 м²
2К-12	Алюминиевая панель, цвет RAL 7035	2	31,78 м²
2К-13	Алюминиевая панель, цвет RAL 7035	1	6,21 м²
2К-14	Алюминиевая панель, цвет RAL 7035	2	8,87 м²
2К-15	Алюминиевая панель, цвет RAL 7035	1	6,36 м²
2К-16	Алюминиевая панель, цвет RAL 7035	1	9,22 м²
2К-17	Алюминиевая панель, цвет RAL 7035	1	18,40 м²
2К-18	Алюминиевая панель, цвет RAL 7035	1	6,18 м²
2К-19	Алюминиевая панель, цвет RAL 7035	1	7,70 м²
2К-20	Алюминиевая панель, цвет RAL 7035	1	7,22 м²
2К-21	Алюминиевая панель, цвет RAL 7035	1	3,47 м²
ИТ ОГО:			330,33 м²

							0,000=145,8		
						Заказчик: ООО Арт-группа Камень	ГКО-303-22-Р-АР3.2.1		
						Многофункциональный гостиничный комплекс с подземной автостоянкой по адресу: г. Москва, проспект Мира, вл. 222/2			
3		Нов.	26-25		30.04.25				
Изм.	Кол.уч	Лист	№док.	Подпись	Дата	Архитектурные решения. Надземная часть. Фасады. Разрезы. Корпус 2. Стилибат.	Стадия	Лист	Листов
Разработал							Р	14	
Проверил	Ходырева								
ГАП	Маслова								
ГИП	Захарова					План и спецификация потолков входной группы	ООО «АБ КАМЕНЬ Проект»		
Н. контр.	Маслова								
Рук. отдела	Маслова								

