


СТРОЙГЕНПЛАН

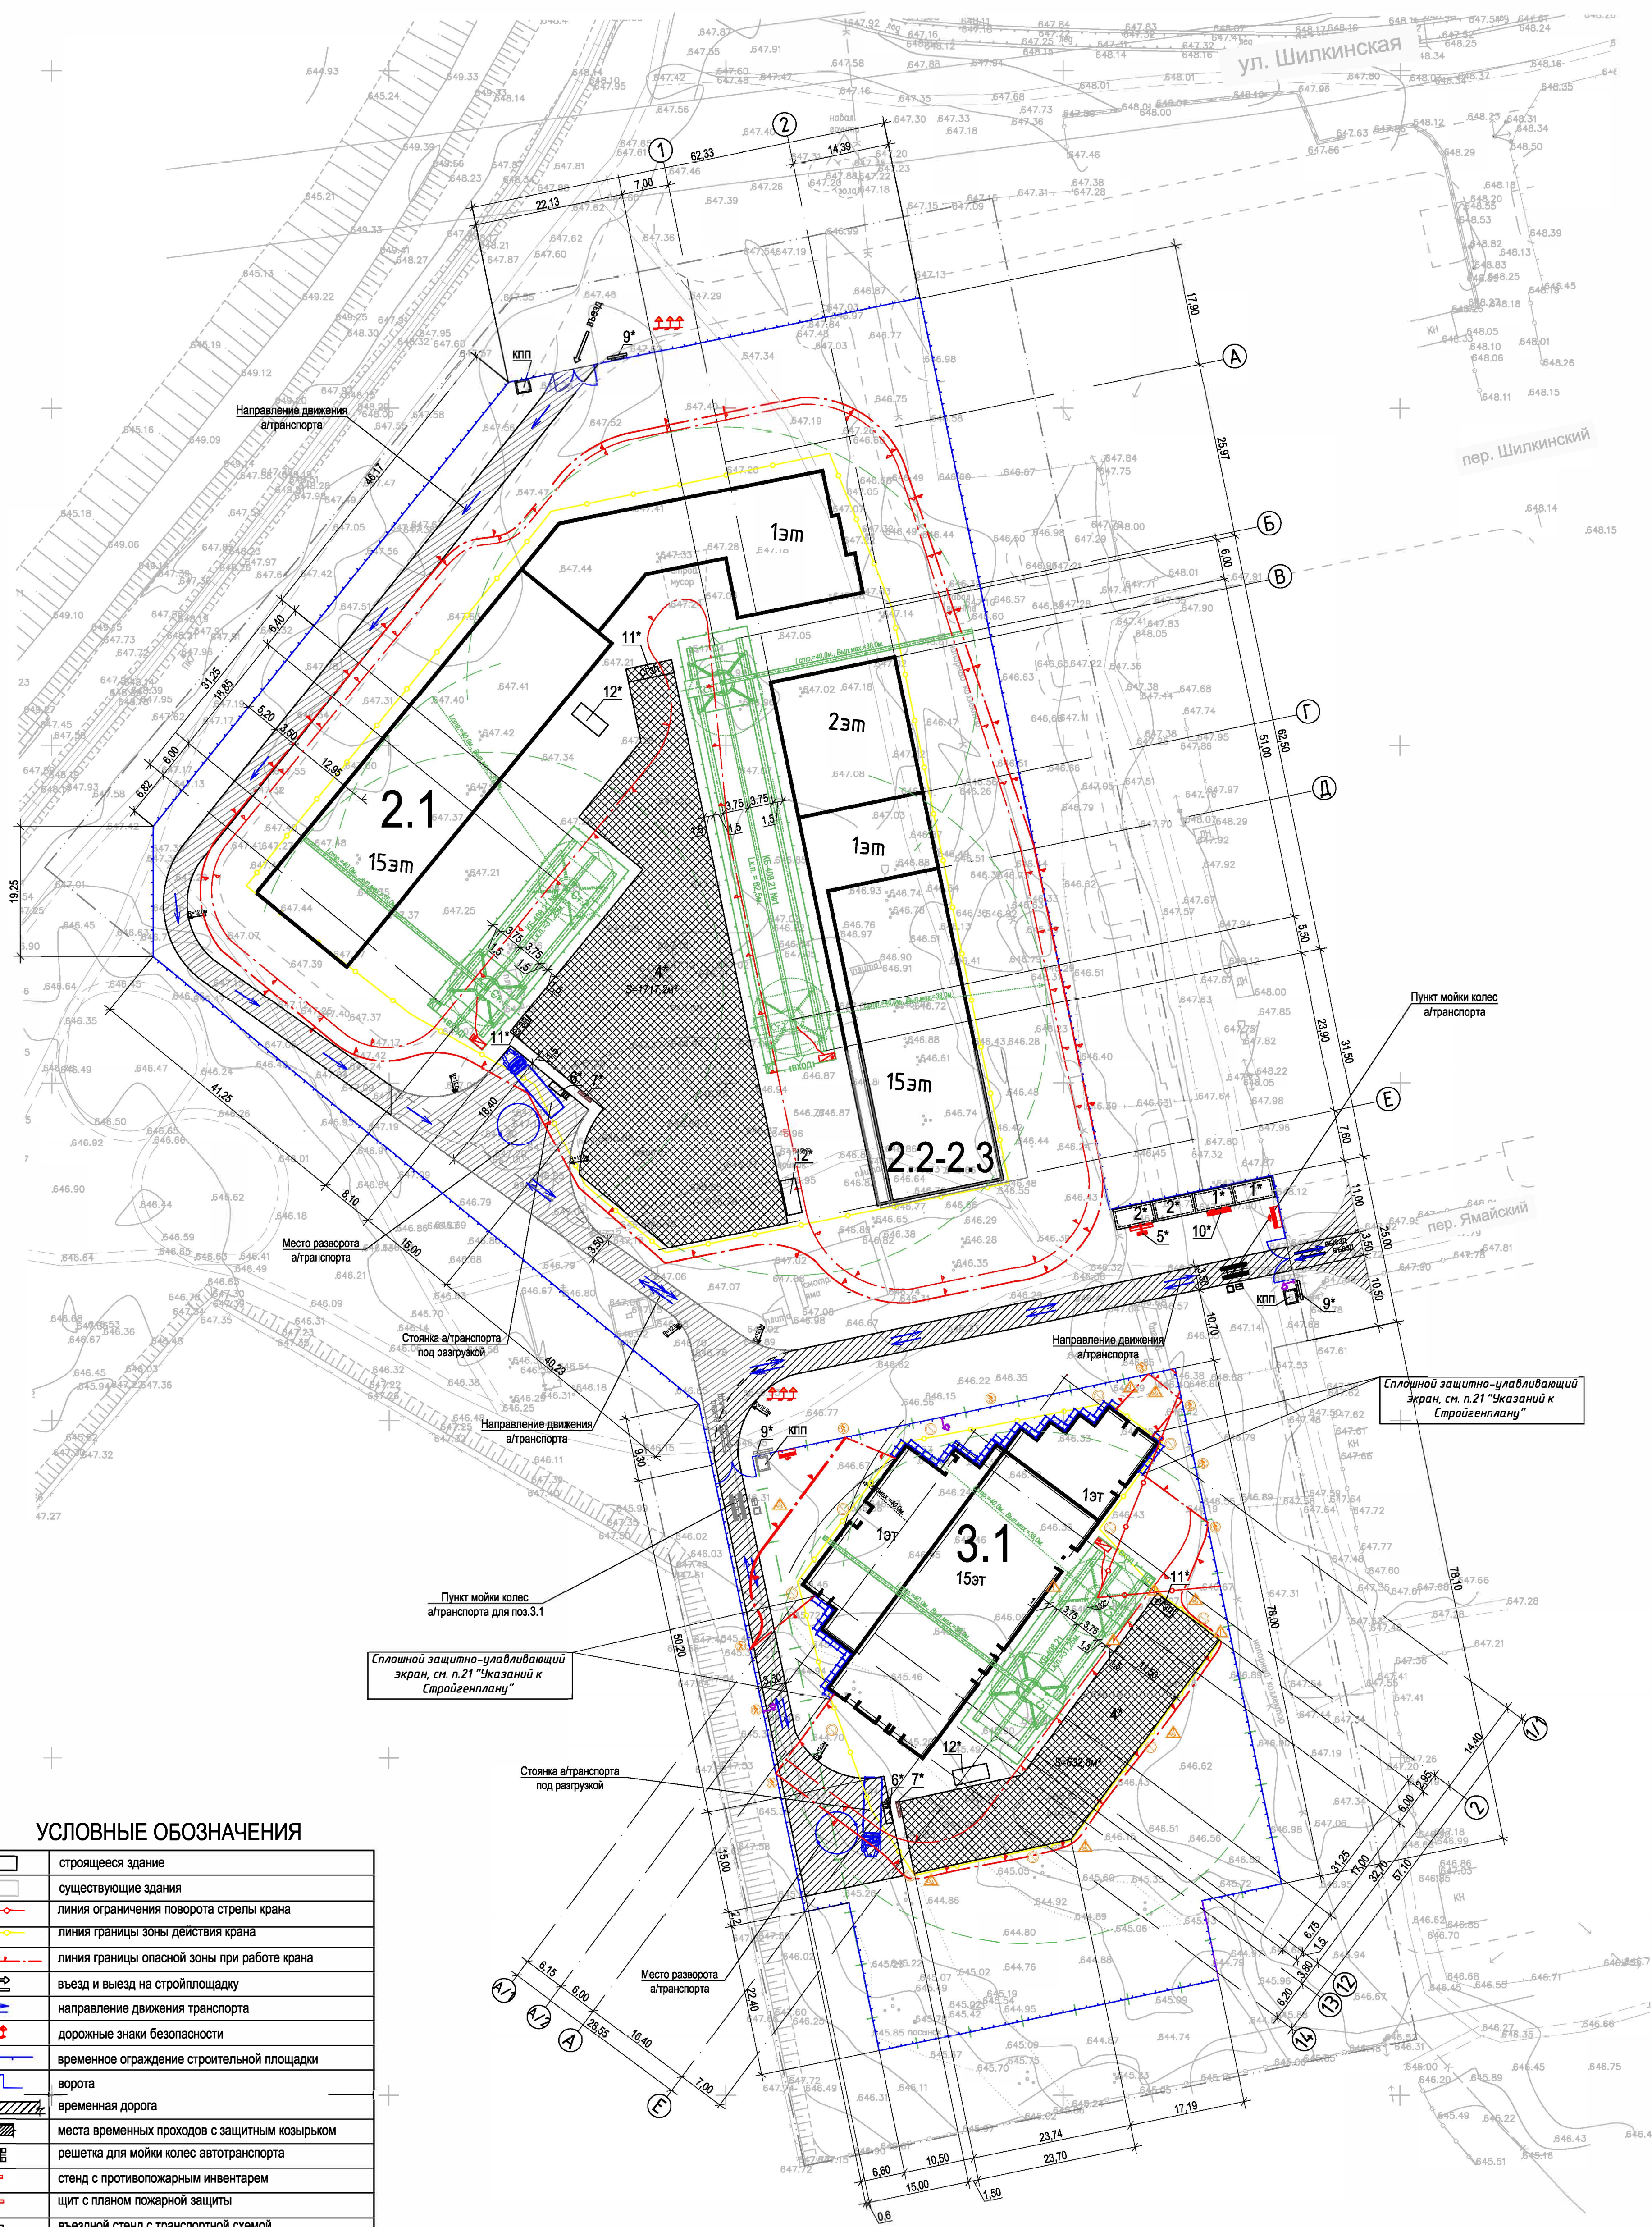

УСЛОВНЫЕ ОБОЗНАЧЕНИЯ

	строящееся здание
	существующие здания
	линия ограничения поворота стрелы крана
	линия границы зоны действия крана
	линия границы опасной зоны при работе крана
	въезд и выезд на стройплощадку
	направление движения транспорта
	дорожные знаки безопасности
	временное ограждение строительной площадки
	ворота
	временная дорога
	места временных проходов с защитным козырьком
	решетка для мойки колес автотранспорта
	стенд с противопожарным инвентарем
	щит с планом пожарной защиты
	въездной стенд с транспортной схемой
	стенд со схемами строповки и таблицей масс грузов
	место хранения грузозахватных приспособлений и тары
	зона складирования материалов и изделий
	место для курения
	проектор на опоре ПЗС-35
	временная ЛЭП на опорах
	щит учётно-распределительный
	козырек над входом в здание
	шкаф электропитания крана
	стойки башенного крана КБ 408-21
	крановые пути башенных кранов КБ-408-21 №1, №2, №3
	место расположения контрольного груза
	граница участка землепользования
	граница благоустройства

ЭКСПЛИКАЦИЯ ЗДАНИЙ И СООРУЖЕНИЙ

Номер по плану	Наименование	Общая площадь здания, м²	Кол-во	Примеч. (на ул. провоста)
2.1	Жилой дом со встроенными помещениями общественно-делового и коммерческого назначения на первом этаже	21787,92	1	и/р
2.2-2.3	Жилой дом со встроенным-пристроенным поликлиническим учреждением на первом этаже здания	21590,38	1	и/р
3.1	Жилой дом со встроенными помещениями общественно-делового и коммерческого назначения на первом этаже здания	23459,93	1	и/р

						24-04-ПОС.1
						Строительство жилого комплекса со встроенными помещениями общественного-делового, коммерческого назначения и политическими учреждениями по адресу: г. Чита, ул. 1-я Коллективная
Изм.	Кол.уч.	Лист	Подк.	Подп.	Дата	
ГИП		Патрушев			09.24	Стадия Лист Листов
						П 4 4
Разработал		Преображенская			09.24	СТРОЙГЕНПЛАН M 1:500
Н. контр.		Патрушев			09.24	

Копировал Формат A1