

«Многофункциональный гостиничный комплекс с подземной автостоянкой»,
по адресу: г. Москва, 2-й Силикатный проезд, вл. 8

Рабочая документация

Системы водоснабжения и водоотведения

Хозяйственно-питьевое водоснабжение и водоотведение. Корпус 1

КП-135Р-ВК-1.2

СОГЛАСОВАНО

Главный инженер проекта
АО «ГК «ОСНОВА»

А. А. Николаев

13.12.2024 г.

«Многофункциональный гостиничный комплекс с подземной автостоянкой»,
по адресу: г. Москва, 2-й Силикатный проезд, вл. 8

Рабочая документация

Системы водоснабжения и водоотведения

Хозяйственно-питьевое водоснабжение и водоотведение. Корпус 1

КП-135Р-ВК-1.2

Генеральный директор

М. С. Шмаков

13.12.2024 г.

Главный инженер проекта

М. С. Попов


13.12.2024 г.

[illegible]


Экспликация помещений 1 этажа на отм.-2,700			
Номер пом.	Наименование	Площадь, м²	Кат. пом.
Автостоянка			
1.1	Рампа	Не размещено	B1
1.1	Рампа	174.86	B1
1.2	Лестничная клетка H2	17.50	
Гостиничный комплекс места общего пользования			
16.1	Вестибюль	77.85	
16.2	Колесочная/багажная	25.52	B3
16.3	Помещение администратора	10.45	
16.4	ПУИ	2.08	B4
16.5	Универсальный с/у	6.20	
16.6	С/У службы 24/7	3.91	
16.8	Лестничная клетка H2	19.84	
16.9	Лестничная клетка H2	9.17	
Предприятие торговли непродовольственными товарами (Магазин №1)			
12/1.1	Торговый зал	49.17	
12/1.2	Раздевальная для персонала с душевой	6.95	
12/1.3	Помещение временного хранения отходов	1.35	B4
12/1.4	Кладовая	4.44	B4
12/1.5	ПУИ	1.34	B4
12/1.6	С/У	1.88	
Предприятие торговли непродовольственными товарами (Магазин №2)			
12/2.1	Торговый зал	49.91	
12/2.2	Раздевальная для персонала с душевой	6.01	
12/2.3	Помещение временного хранения отходов	1.89	B4

Экспликация помещений 1 этажа на отм.-2,700			
Номер пом.	Наименование	Площадь, м²	Кат. пом.
12/2.4	Кладовая	3.42	B4
12/2.5	ПУИ	1.44	B4
12/2.6	С/У	2.38	
Предприятие торговли непродовольственными товарами (Магазин №3)			
12/3.1	Торговый зал	68.67	
12/3.2	Раздевальная для персонала с душевой	8.24	
12/3.3	Помещение временного хранения отходов	2.53	B4
12/3.4	Кладовая	4.64	B4
12/3.5	ПУИ	2.03	B4
12/3.6	С/У	2.23	
Предприятие торговли непродовольственными товарами (Магазин №4)			
12/4.1	Торговый зал	34.33	
12/4.2	Раздевальная для персонала с душевой	7.10	
12/4.3	Помещение временного хранения отходов	1.33	B4
12/4.4	Кладовая	2.89	B4
12/4.5	ПУИ	1.06	B4
12/4.6	С/У	1.60	
Предприятие торговли непродовольственными товарами (Магазин №5)			
12/5.1	Торговый зал	15.14	
12/5.2	Раздевальная для персонала с душевой	5.71	
12/5.3	Помещение временного хранения отходов	1.62	B4
12/5.4	ПУИ	1.16	B4
12/5.5	С/У	1.71	
		639.55	

Заказчик: АО "ГК "Основа"						КП-135Р-ВК-1.2		
"Многофункциональный гостиничный комплекс с подземной автостоянкой", по адресу: г. Москва, 2-й Силикатный проезд, вл. 8								
Изм.	Кол.уч.	Лист	№ док.	Подпись	Дата			
Разработал		Гончарова			13.12.24			
Проверил		Белокобыльская			13.12.24			
Хозяйственно-питьевое водоснабжение и водоотведение. Корпус 1						Стадия	Лист	Листов
						Р	2	
План 1 этажа на отм. -2,700 с системами канализации						 CREATIVE PROJECT DESIGN & BUILD ООО «Проектное бюро «КРЕАТИВ ПРОДЖЕКТ»		
Н.контроль		Малиновская			13.12.24			
ГИП		Попов			13.12.24			

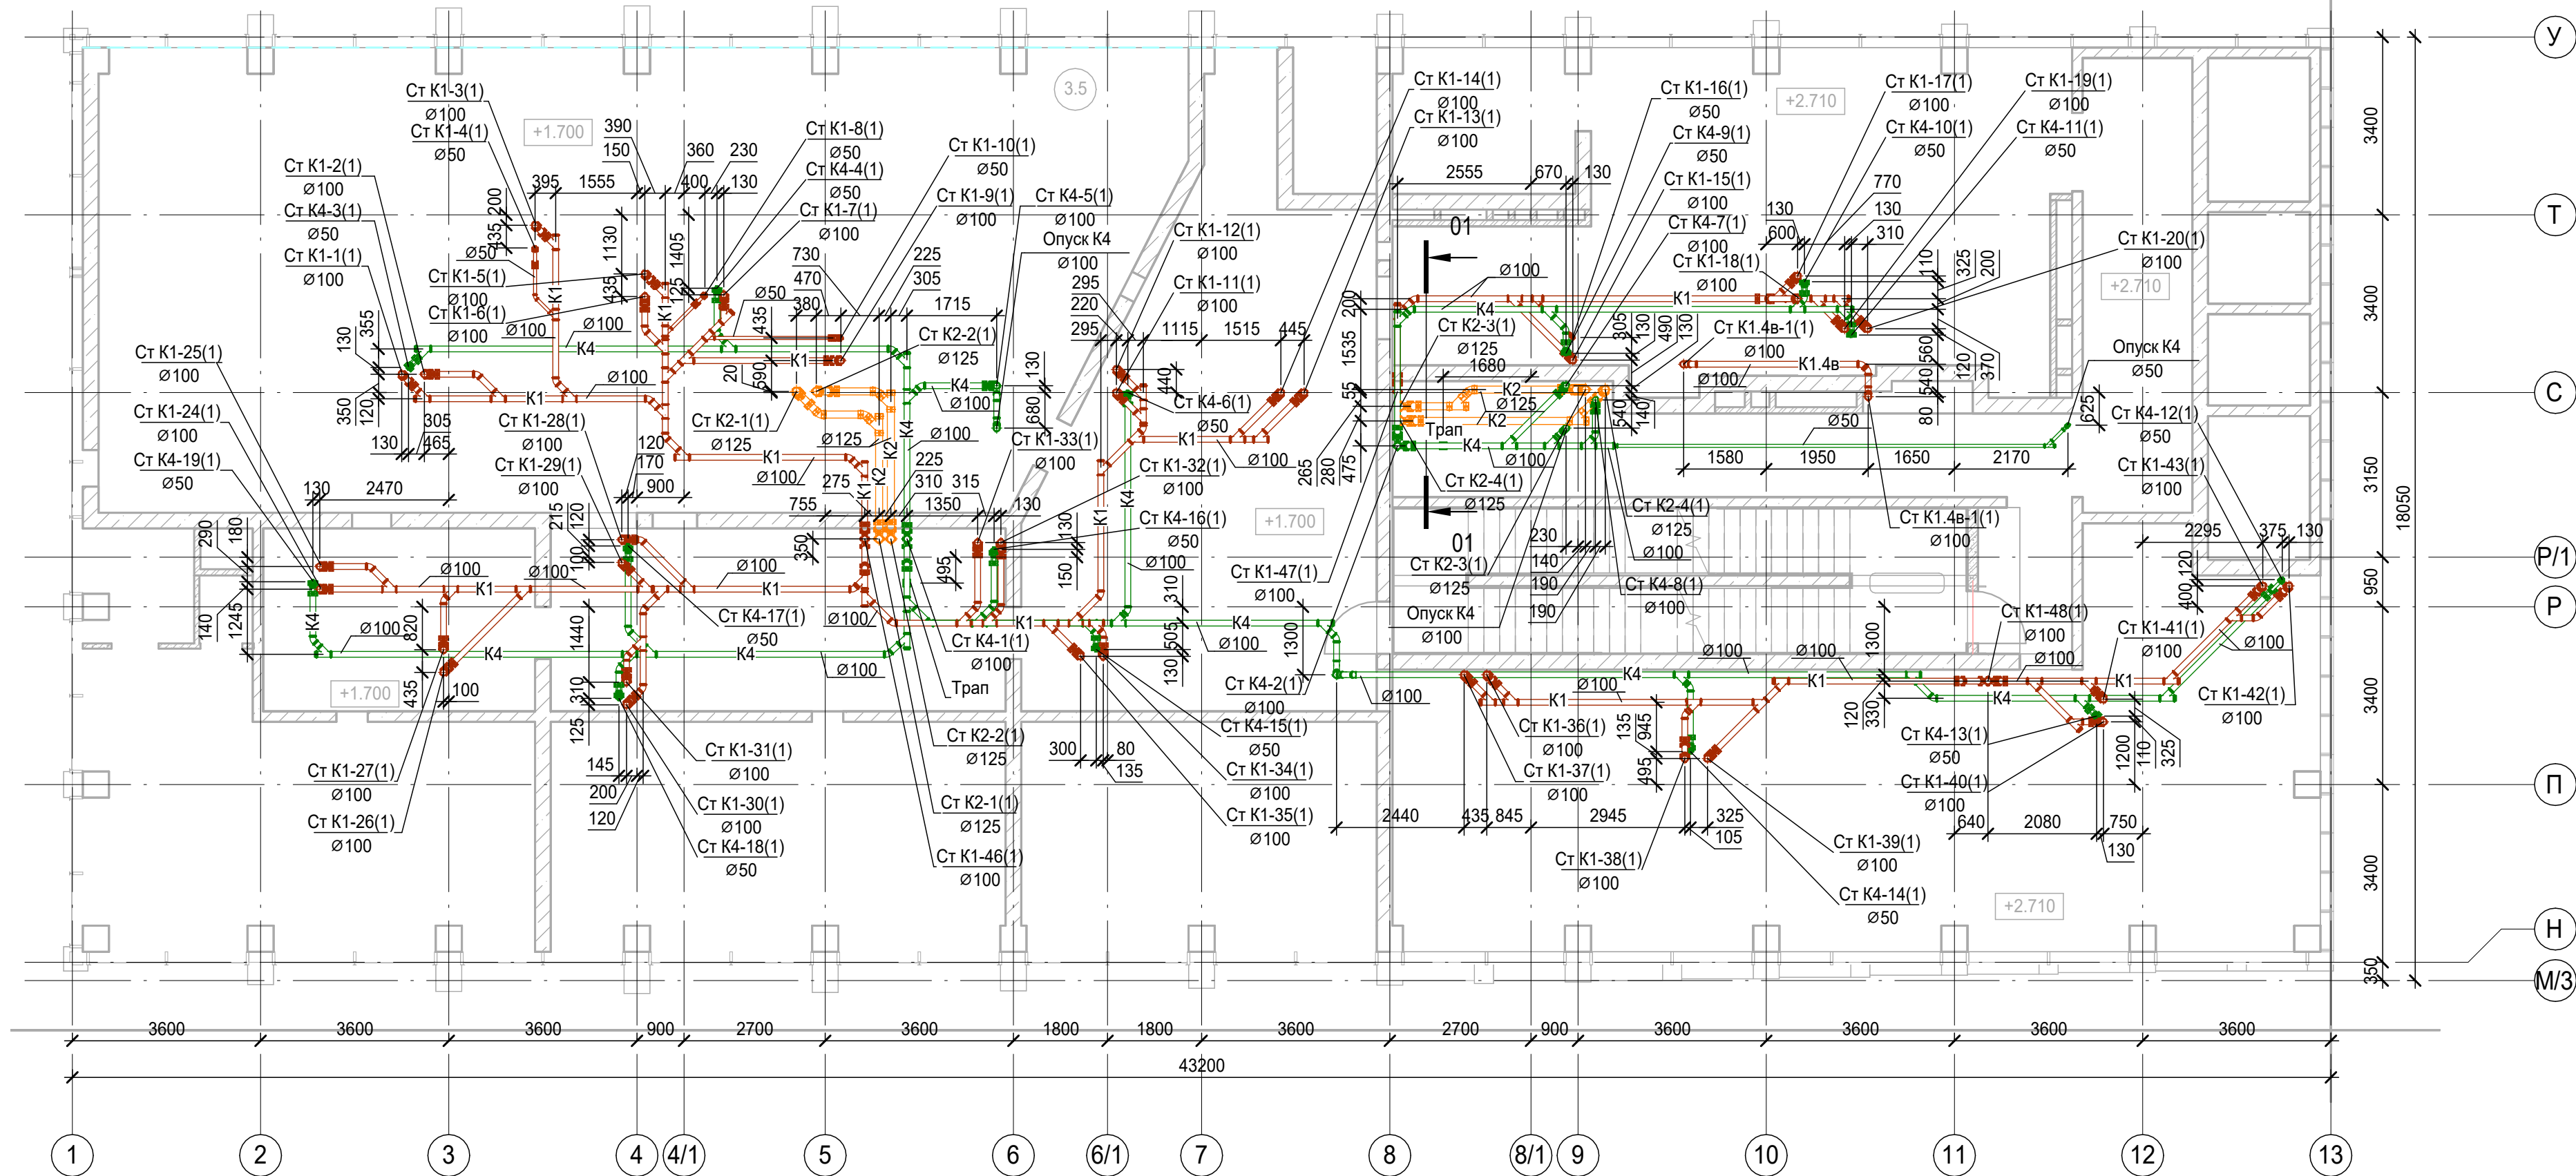


Разрез 1-1

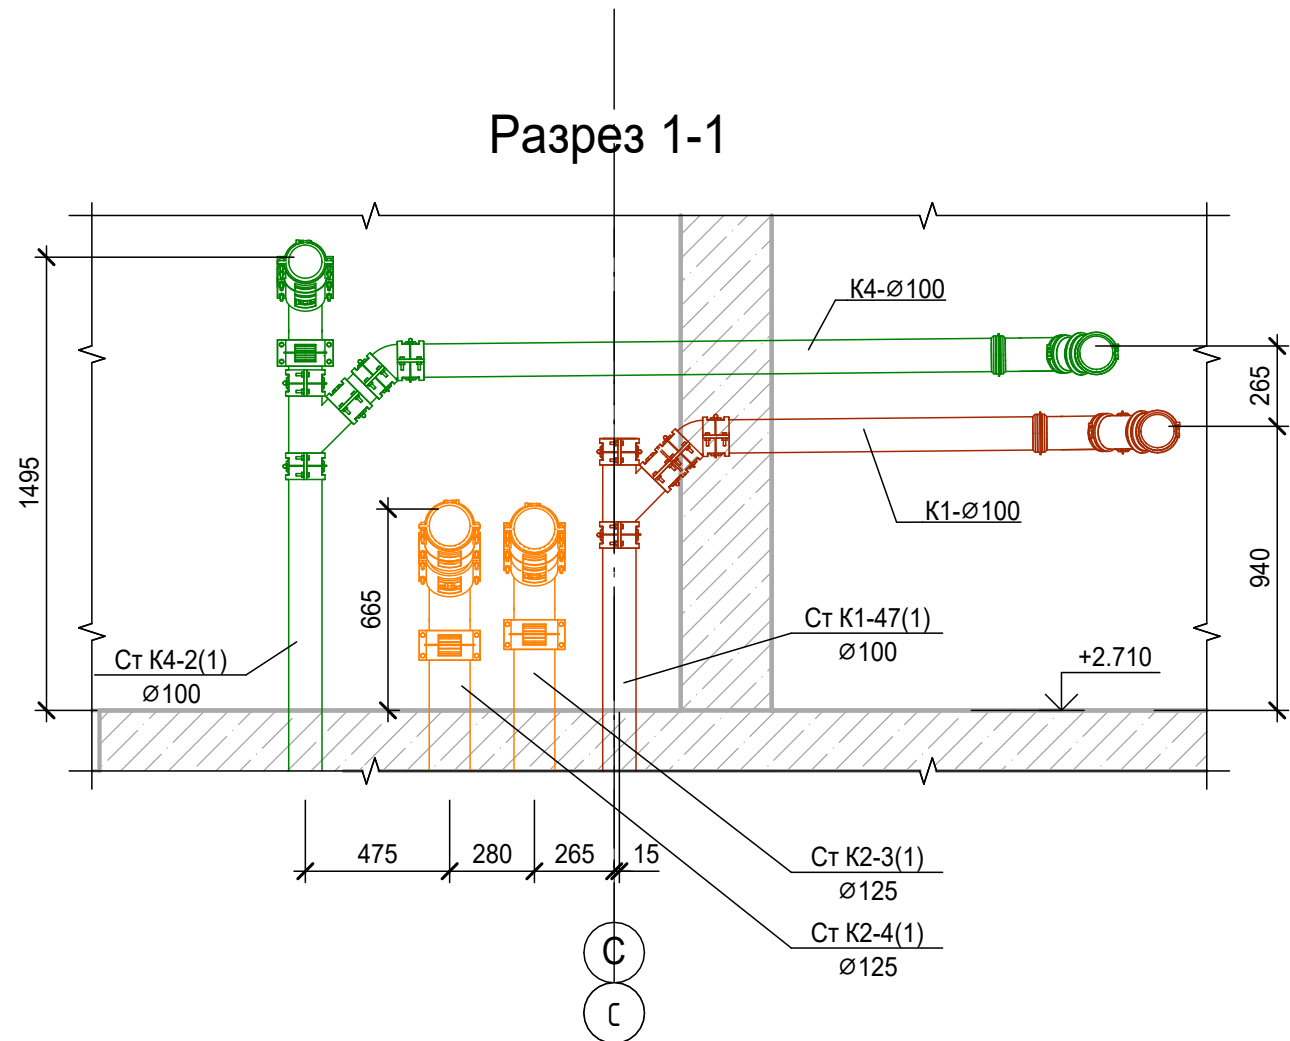

1. Привязки уточнить по месту
2. Узлы см.л.19

						Заказчик: АО "ГК "Основа"				КП-135Р-ВК-1.2		
						"Многофункциональный гостиничный комплекс с подземной автостоянкой", по адресу: г. Москва, 2-й Силикатный проезд, вл. 8						
Изм.	Кол.уч.	Лист	№ док.	Подпись	Дата	Хозяйственно-питьевое водоснабжение и водоотведение. Корпус 1	Стадия	Лист	Листов			
Разработал	Гончарова				13.12.24		Р	3				
Проверил	Белокобыльская				13.12.24							
						План тех.пространства на отм.+1,700 с системами канализации. Разрез 1-1	 CREATIVE PROJECT ПРОЕКТНОЕ БЮРО ООО «Проектное бюро «КРЕАТИВ ПРОДЖЕКТ»					
Н.контроль	Малиновская				13.12.24							
ГИП	Попов				13.12.24							

План 2 этажа с системами канализации

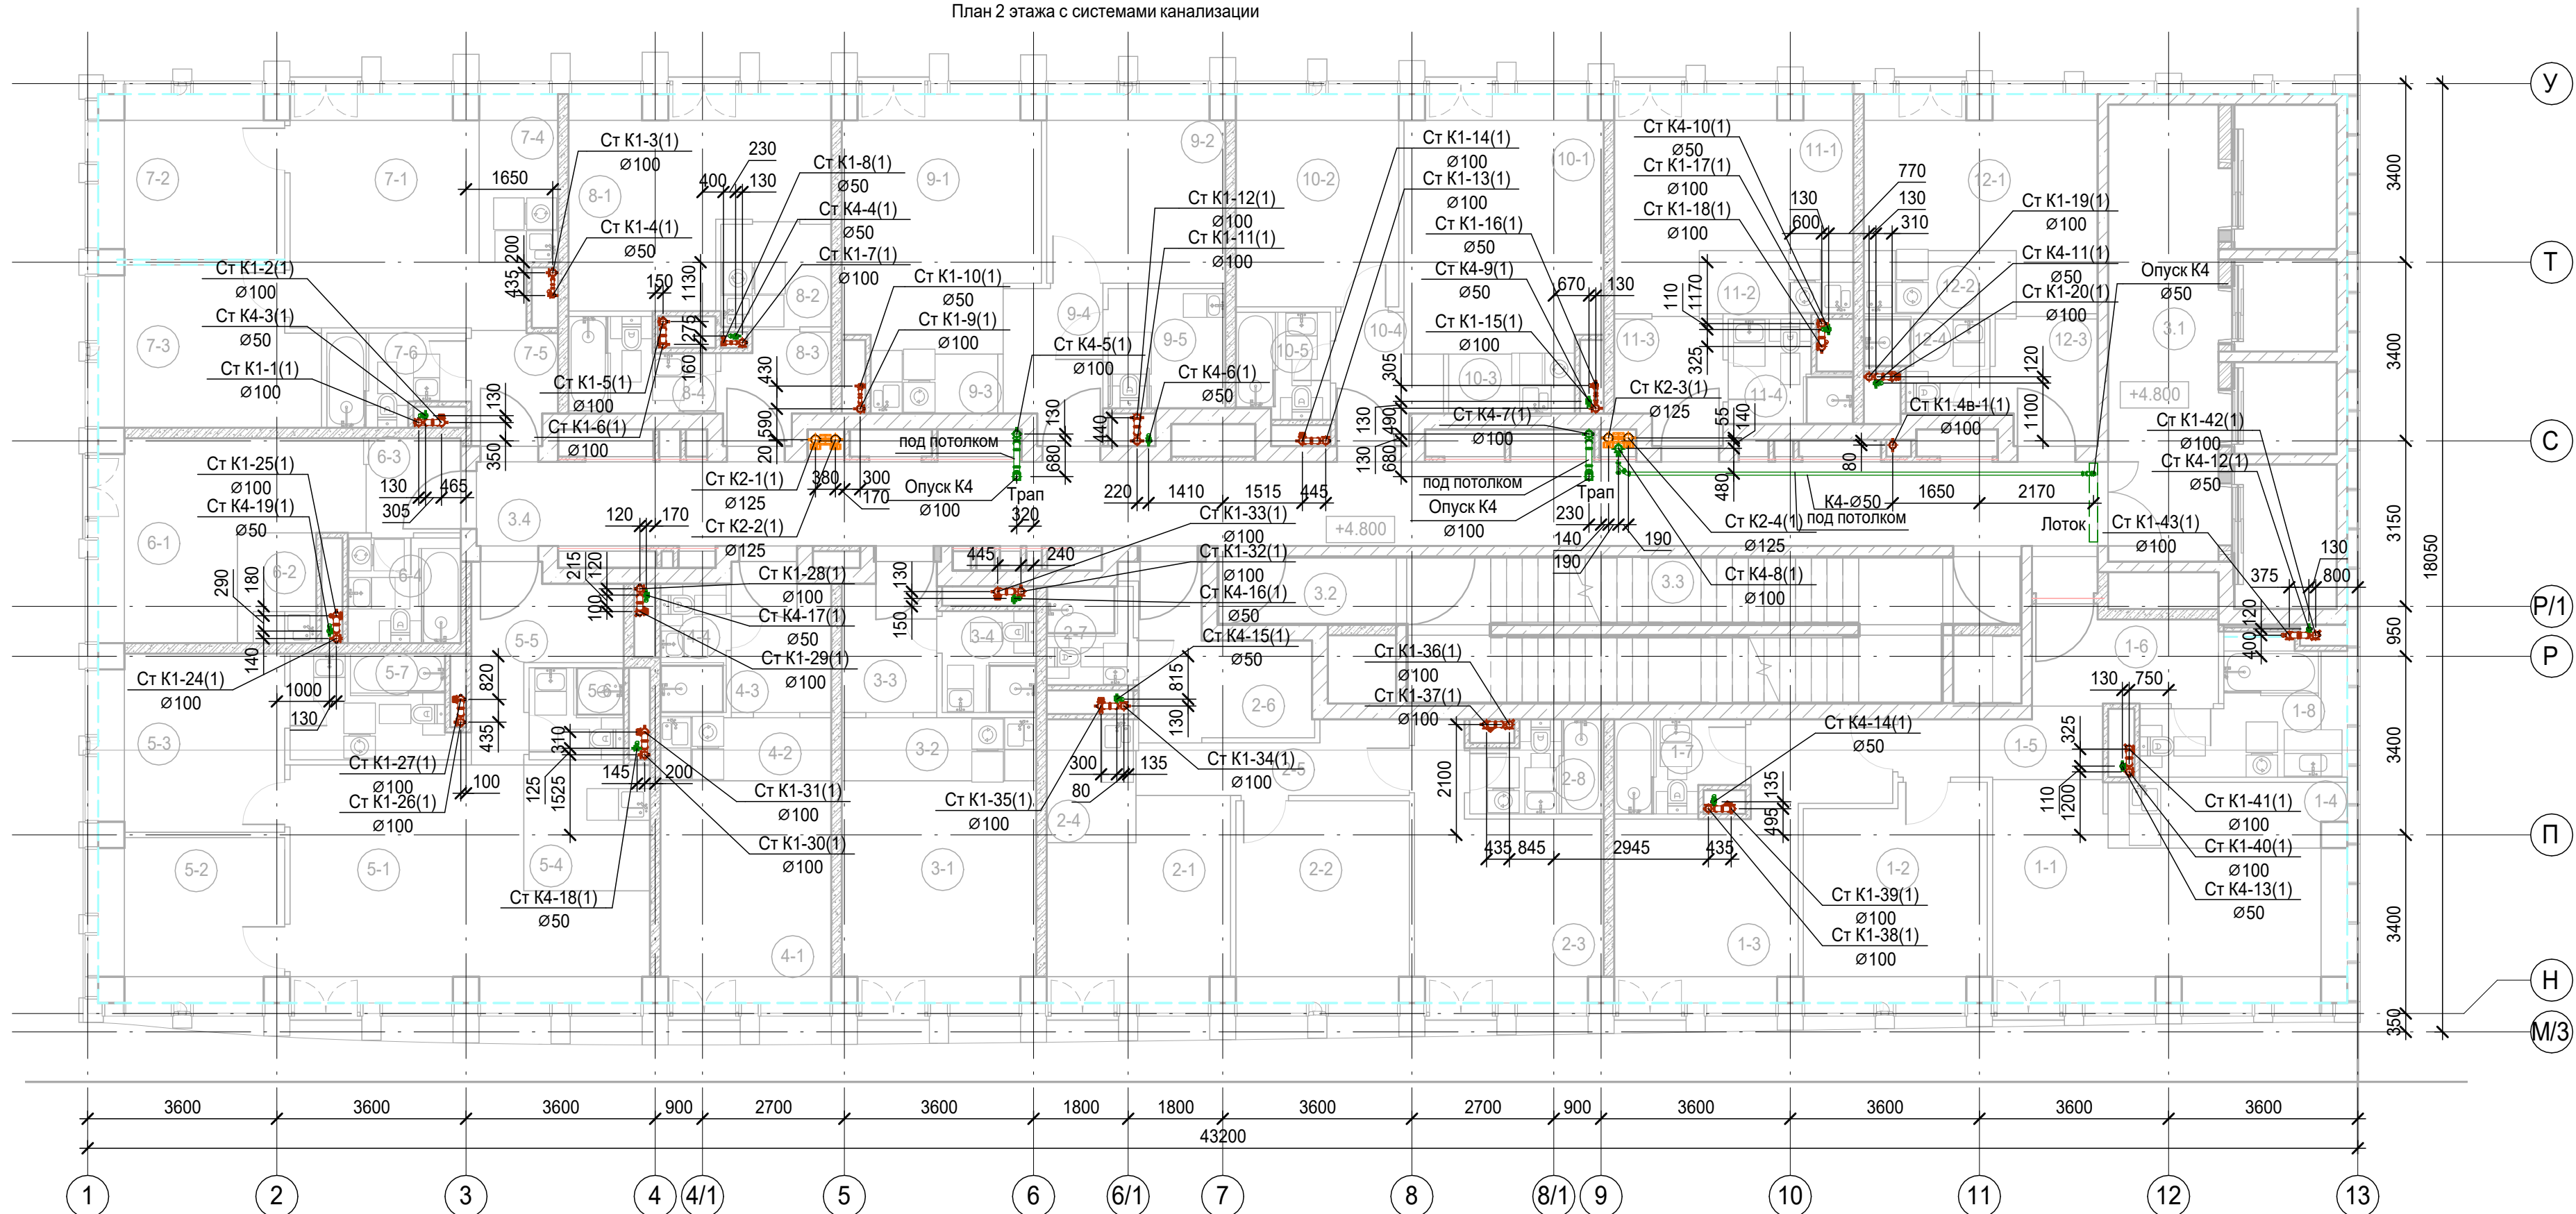

Экспликация помещений 2 этажа			
Номер пом.	Наименование	Площадь, м²	Кат. пом.
1 Гостиничный номер			
1-1	Комната №1	22.21	
1-2	Комната №2	13.60	
1-3	Комната №3	16.64	
1-4	Кухня-ниша	5.44	
1-5	Коридор	4.76	
1-6	Холл	6.14	
1-7	С/У №1	4.01	
1-8	С/У №2	8.08	
2 Гостиничный номер			
2-1	Комната №1	12.10	
2-2	Комната №2	12.61	
2-3	Комната №3	14.15	
2-4	Кухня-ниша	3.97	
2-5	Коридор	5.95	
2-6	Холл	8.19	
2-7	С/У №1	3.10	
2-8	С/У №2	4.07	
3 Гостиничный номер			
3-1	Комната	15.35	
3-2	Кухня-ниша	4.44	
3-3	Холл	4.92	
3-4	С/У	3.45	
4 Гостиничный номер			
4-1	Комната	13.67	
4-2	Кухня-ниша	3.90	
4-3	Холл	5.18	
4-4	С/У	3.06	


Экспликация помещений 2 этажа			
Номер пом.	Наименование	Площадь, м²	Кат. пом.
5 Гостиничный номер			
5-1	Комната №1	24.96	
5-2	Комната №2	10.63	
5-3	Комната №3	11.82	
5-4	Кухня-ниша	5.75	
5-5	Холл	6.87	
5-6	С/У №1	3.15	
5-7	С/У №2	6.17	
6 Гостиничный номер			
6-1	Комната	14.57	
6-2	Кухня-ниша	3.15	
6-3	Холл	3.22	
6-4	С/У	4.30	
7 Гостиничный номер			
7-1	Комната №1	16.95	
7-2	Комната №2	10.63	
7-3	Комната №3	12.16	
7-4	Кухня-ниша	4.80	
7-5	Холл	3.42	
7-6	С/У	4.22	
8 Гостиничный номер			
8-1	Комната	16.60	
8-2	Кухня-ниша	4.19	
8-3	Холл	3.88	
8-4	С/У	4.34	
9 Гостиничный номер			
9-1	Комната №1	17.27	
9-2	Комната №2	12.09	

Экспликация помещений 2 этажа			
Номер пом.	Наименование	Площадь, м²	Кат. пом.
9-3	Кухня-ниша	2.73	
9-4	Холл	5.30	
9-5	С/У	5.08	
10 Гостиничный номер			
10-1	Комната №1	18.26	
10-2	Комната №2	12.56	
10-3	Кухня-ниша	2.71	
10-4	Холл	4.22	
10-5	С/У	3.56	
11 Гостиничный номер			
11-1	Комната	15.30	
11-2	Кухня-ниша	3.52	
11-3	Холл	4.61	
11-4	С/У	3.88	
12 Номер дежурного персонала/горничной			
12-1	Комната	14.92	
12-2	Кухня-ниша	3.48	
12-3	Холл	4.55	
12-4	С/У	3.60	
Места общего пользования			
3.1	Лифтовой холл/ ПБЗ	18.27	
3.2	Тамбур-шлюз	4.43	
3.3	Лестничная клетка Н2	29.11	
3.4	Коридор	50.48	
		614.67	

1. Привязки уточнить по месту
2. Узлы см.л.19

						Заказчик: АО "ГК "Основа"	КП-135Р-ВК-1.2		
							"Многофункциональный гостиничный комплекс с подземной автостоянкой", по адресу: г. Москва, 2-й Силикатный проезд, вл. 8		
Изм.	Кол.уч.	Лист	№ док.	Подпись	Дата	Хозяйственно-питьевое водоснабжение и водоотведение. Корпус 1	Стадия	Лист	Листов
Разработал		Гончарова		<i>Гончарова</i>	13.12.24		Р	4	
Проверил		Белокобыльская		<i>Белокобыльская</i>	13.12.24				
						План 2 этажа с системами канализации	 CREATIVE PROJECT ООО «Проектное бюро «КРЕАТИВ ПРОДЖЕКТ»		
Н.контроль		Малиновская		<i>Малиновская</i>	13.12.24				
ГИП		Попов		<i>Попов</i>	13.12.24				

План 3-15 этажа с системами канализации

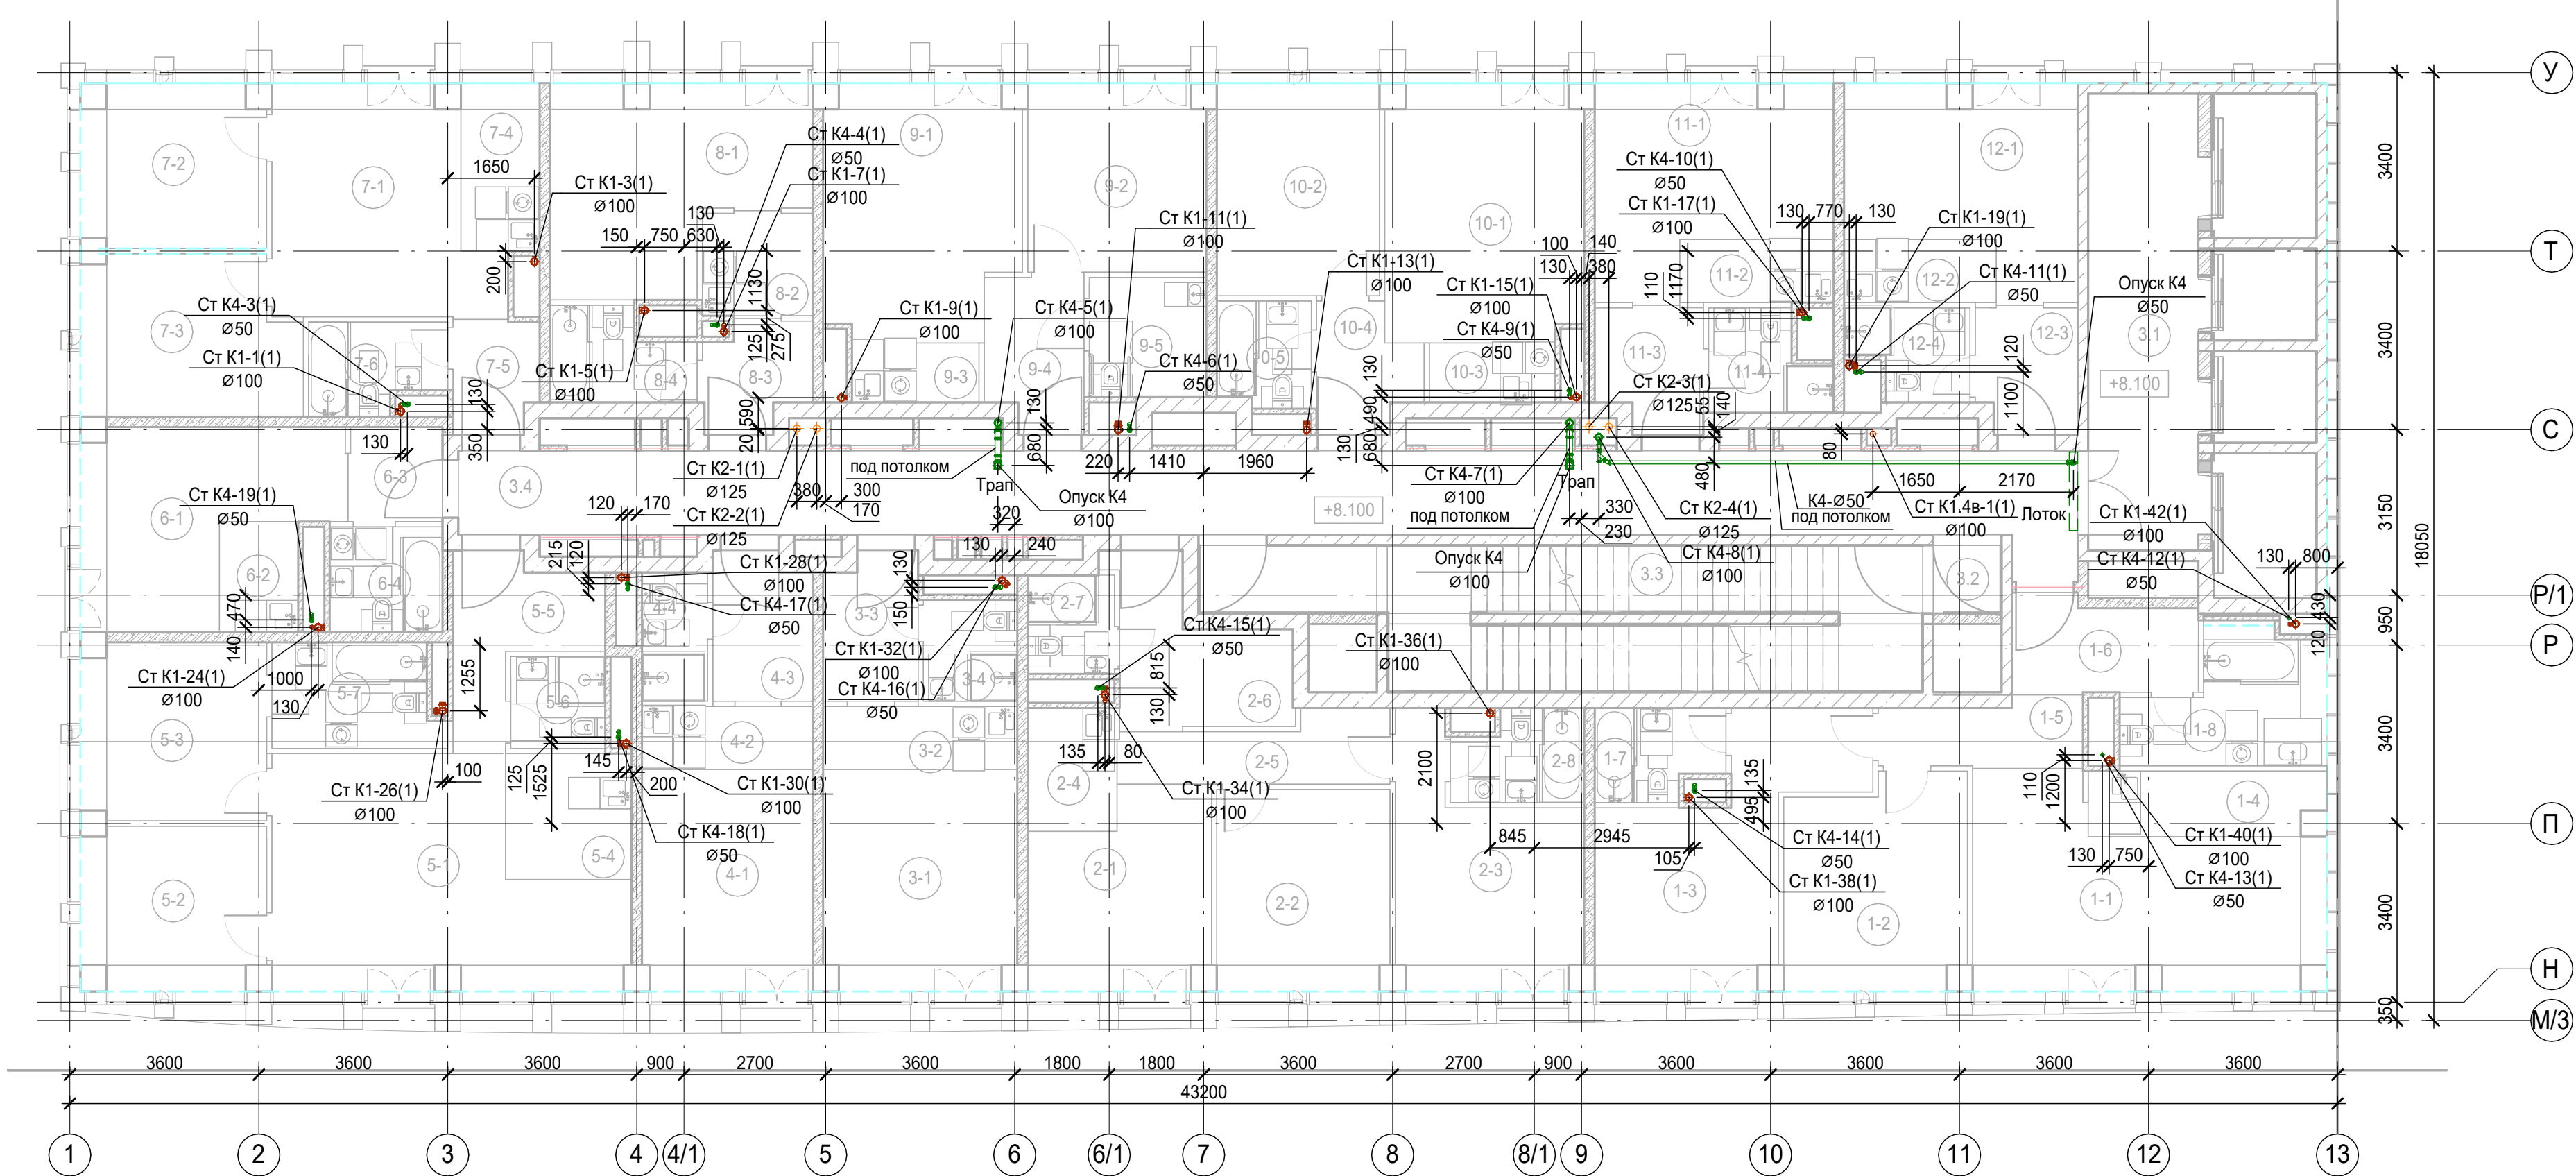

1. Привязки уточнить по месту.
2. Экспликация помещений дана для 3 этажа.
3. Отметки указаны для 3 этажа.
4. Разводка систем на 4-15 этаже аналогична разводке на 3 этаже
5. Узлы см. л.19.


Экспликация помещений 3 этажа			
Номер пом.	Наименование	Площадь, м²	Кат. пом.
1 Гостиничный номер			
1-1	Комната №1	22.21	
1-2	Комната №2	13.60	
1-3	Комната №3	16.64	
1-4	Кухня-ниша	5.44	
1-5	Коридор	4.76	
1-6	Холл	6.14	
1-7	С/У №1	4.01	
1-8	С/У №2	8.08	
2 Гостиничный номер			
2-1	Комната №1	12.10	
2-2	Комната №2	12.61	
2-3	Комната №3	14.15	
2-4	Кухня-ниша	3.97	
2-5	Коридор	5.95	
2-6	Холл	8.19	
2-7	С/У №1	3.10	
2-8	С/У №2	4.07	
3 Гостиничный номер			
3-1	Комната	15.35	
3-2	Кухня-ниша	4.44	
3-3	Холл	4.92	
3-4	С/У	3.45	
4 Гостиничный номер			
4-1	Комната	13.67	
4-2	Кухня-ниша	3.90	
4-3	Холл	5.18	

Экспликация помещений 3 этажа			
Номер пом.	Наименование	Площадь, м²	Кат. пом.
4-4	С/У	3.06	
5 Гостиничный номер			
5-1	Комната №1	24.96	
5-2	Комната №2	10.63	
5-3	Комната №3	11.82	
5-4	Кухня-ниша	5.75	
5-5	Холл	6.87	
5-6	С/У №1	3.15	
5-7	С/У №2	6.17	
6 Гостиничный номер			
6-1	Комната	14.57	
6-2	Кухня-ниша	3.15	
6-3	Холл	3.22	
6-4	С/У	4.30	
7 Гостиничный номер			
7-1	Комната №1	16.95	
7-2	Комната №2	10.63	
7-3	Комната №3	12.16	
7-4	Кухня-ниша	4.80	
7-5	Холл	3.42	
7-6	С/У	4.22	
8 Гостиничный номер			
8-1	Комната	16.60	
8-2	Кухня-ниша	4.19	
8-3	Холл	3.88	
8-4	С/У	4.34	
9 Гостиничный номер			

Экспликация помещений 3 этажа			
Номер пом.	Наименование	Площадь, м²	Кат. пом.
9-1	Комната №1	17.27	
9-2	Комната №2	12.09	
9-3	Кухня-ниша	2.73	
9-4	Холл	5.30	
9-5	С/У	5.08	
10 Гостиничный номер			
10-1	Комната №1	18.26	
10-2	Комната №2	12.56	
10-3	Кухня-ниша	2.71	
10-4	Холл	4.22	
10-5	С/У	3.56	
11 Гостиничный номер			
11-1	Комната	15.30	
11-2	Кухня-ниша	3.52	
11-3	Холл	4.61	
11-4	С/У	3.88	
12 Гостиничный номер			
12-1	Комната	14.92	
12-2	Кухня-ниша	3.48	
12-3	Холл	4.55	
12-4	С/У	3.60	
Места общего пользования			
3.1	Лифтовой холл/ ПБЗ	18.27	
3.2	Тамбур-шлюз	1.69	
3.3	Лестничная клетка Н2	31.84	
3.4	Коридор	50.48	
		614.66	

						Заказчик: АО "ГК "Основа"			КП-135Р-ВК-1.2			
						"Многофункциональный гостиничный комплекс с подземной автостоянкой", по адресу: г. Москва, 2-й Силикатный проезд, вл. 8						
Изм.	Кол.уч.	Лист	№ док.	Подпись	Дата	Хозяйственно-питьевое водоснабжение и водоотведение. Корпус 1			Стадия	Лист	Листов	
Разработал	Гончарова				13.12.24				P	5		
Проверил	Белокобыльская				13.12.24	План 3-15 этажа с системами канализации			 CREATIVE PROJECT проектное бюро ООО «Проектное бюро «КРЕАТИВ ПРОДЖЕКТ»			
Н.контроль	Малиновская				13.12.24							
ГИП	Попов				13.12.24							

План 16-25 этажа с системами канализации

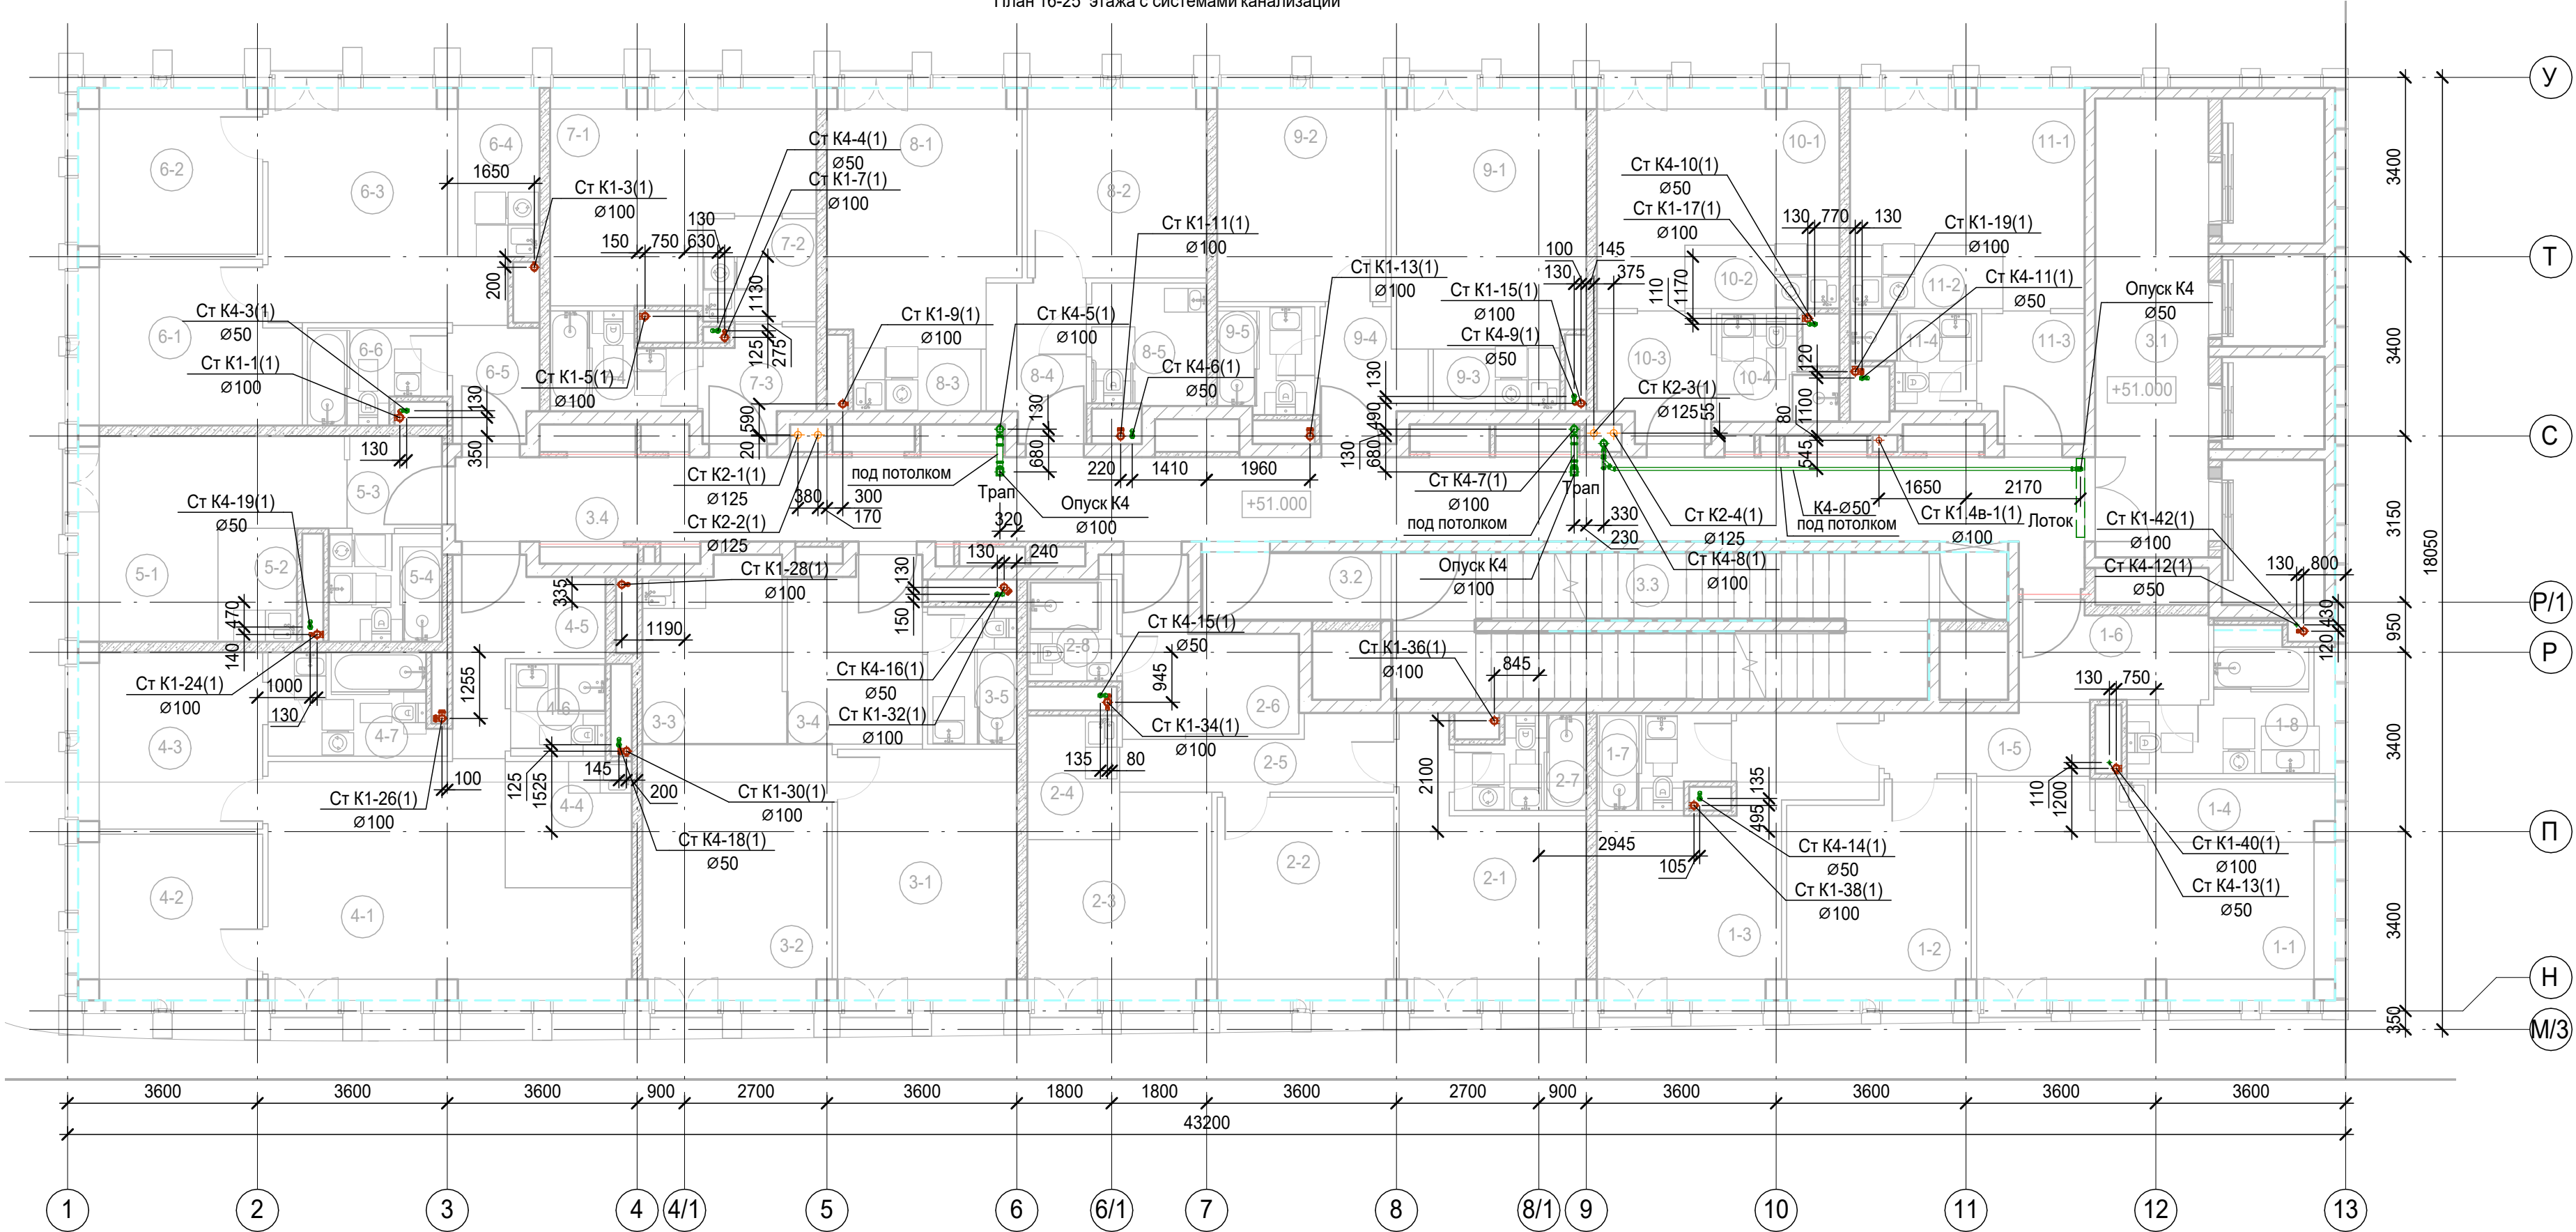

Экспликация помещений 16 этажа			
Номер пом.	Наименование	Площадь, м²	Кат. пом.
1 Гостиничный номер			
1-1	Комната №1	22.83	
1-2	Комната №2	13.66	
1-3	Комната №3	16.84	
1-4	Кухня-ниша	5.30	
1-5	Коридор	4.88	
1-6	Холл	6.20	
1-7	С/У	4.22	
1-8	С/У	8.08	
2 Гостиничный номер			
2-1	Комната №1	14.14	
2-2	Комната №2	12.84	
2-3	Комната №3	12.13	
2-4	Кухня-ниша	4.08	
2-5	Коридор	6.04	
2-6	Холл	8.53	
2-7	С/У №1	4.06	
2-8	С/У №2	3.28	
3 Гостиничный номер			
3-1	Комната №1	16.10	
3-2	Комната №2	17.34	
3-3	Кухня-ниша	9.05	
3-4	Холл	8.64	
3-5	С/У	4.39	


Экспликация помещений 16 этажа			
Номер пом.	Наименование	Площадь, м²	Кат. пом.
4 Гостиничный номер			
4-1	Комната №1	25.37	
4-2	Комната №2	10.68	
4-3	Комната №3	11.58	
4-4	Кухня-ниша	5.75	
4-5	Холл	6.98	
4-6	С/У №1	3.15	
4-7	С/У №2	6.12	
5 Гостиничный номер			
5-1	Комната	14.52	
5-2	Кухня-ниша	3.23	
5-3	Холл	3.13	
5-4	С/У	4.41	
6 Гостиничный номер			
6-1	Комната №1	12.35	
6-2	Комната №2	10.69	
6-3	Комната №3	17.10	
6-4	Кухня-ниша	4.96	
6-5	Холл	3.53	
6-6	С/У	4.30	
7 Гостиничный номер			
7-1	Комната	16.80	
7-2	Кухня-ниша	4.28	
7-3	Холл	4.12	
7-4	С/У	4.48	

Экспликация помещений 16 этажа			
Номер пом.	Наименование	Площадь, м²	Кат. пом.
8 Гостиничный номер			
8-1	Комната №1	17.01	
8-2	Комната №2	12.16	
8-3	Кухня-ниша	2.86	
8-4	Холл	5.42	
8-5	С/У	5.03	
9 Гостиничный номер			
9-1	Комната №1	17.93	
9-2	Комната №2	12.96	
9-3	Кухня-ниша	2.83	
9-4	Холл	4.40	
9-5	С/У	3.69	
10 Гостиничный номер			
10-1	Комната	15.60	
10-2	Кухня-ниша	3.52	
10-3	Холл	4.96	
10-4	С/У	3.90	
11 Номер дежурного персонала/горничной			
11-1	Комната	15.01	
11-2	Кухня-ниша	3.48	
11-3	Холл	4.68	
11-4	С/У	3.63	
Места общего пользования			
3.1	Лифтовой холл/ ПБЗ	18.71	
3.2	Тамбур-шлюз	4.42	
3.3	Лестничная клетка Н2	29.11	
3.4	Коридор	50.57	
		622.01	

1. Привязки уточнить по месту.
2. Экспликация помещений дана для 16 этажа.
3. Отметки указаны для 16 этажа.
4. Разводка систем на 17-25 этаже аналогична разводке на 16 этаже.
5. Узлы см. л.19.

						Заказчик: АО "ГК "Основа"			КП-135Р-ВК-1.2			
						"Многофункциональный гостиничный комплекс с подземной автостоянкой", по адресу: г. Москва, 2-й Силикатный проезд, вл. 8						
Изм.	Кол.уч.	Лист	№ док.	Подпись	Дата	Хозяйственно-питьевое водоснабжение и водоотведение. Корпус 1			Стадия	Лист	Листов	
Разработал		Гончарова			13.12.24				Р	6		
Проверил		Белокобыльская			13.12.24							
						План 16-25 этажа с системами канализации			 CREATIVE PROJECT проектное бюро ООО «Проектное бюро «КРЕАТИВ ПРОДЖЕКТ»			
Н.контроль		Малиновская			13.12.24							
ГИП		Попов			13.12.24							

План 26 этажа с системами канализации

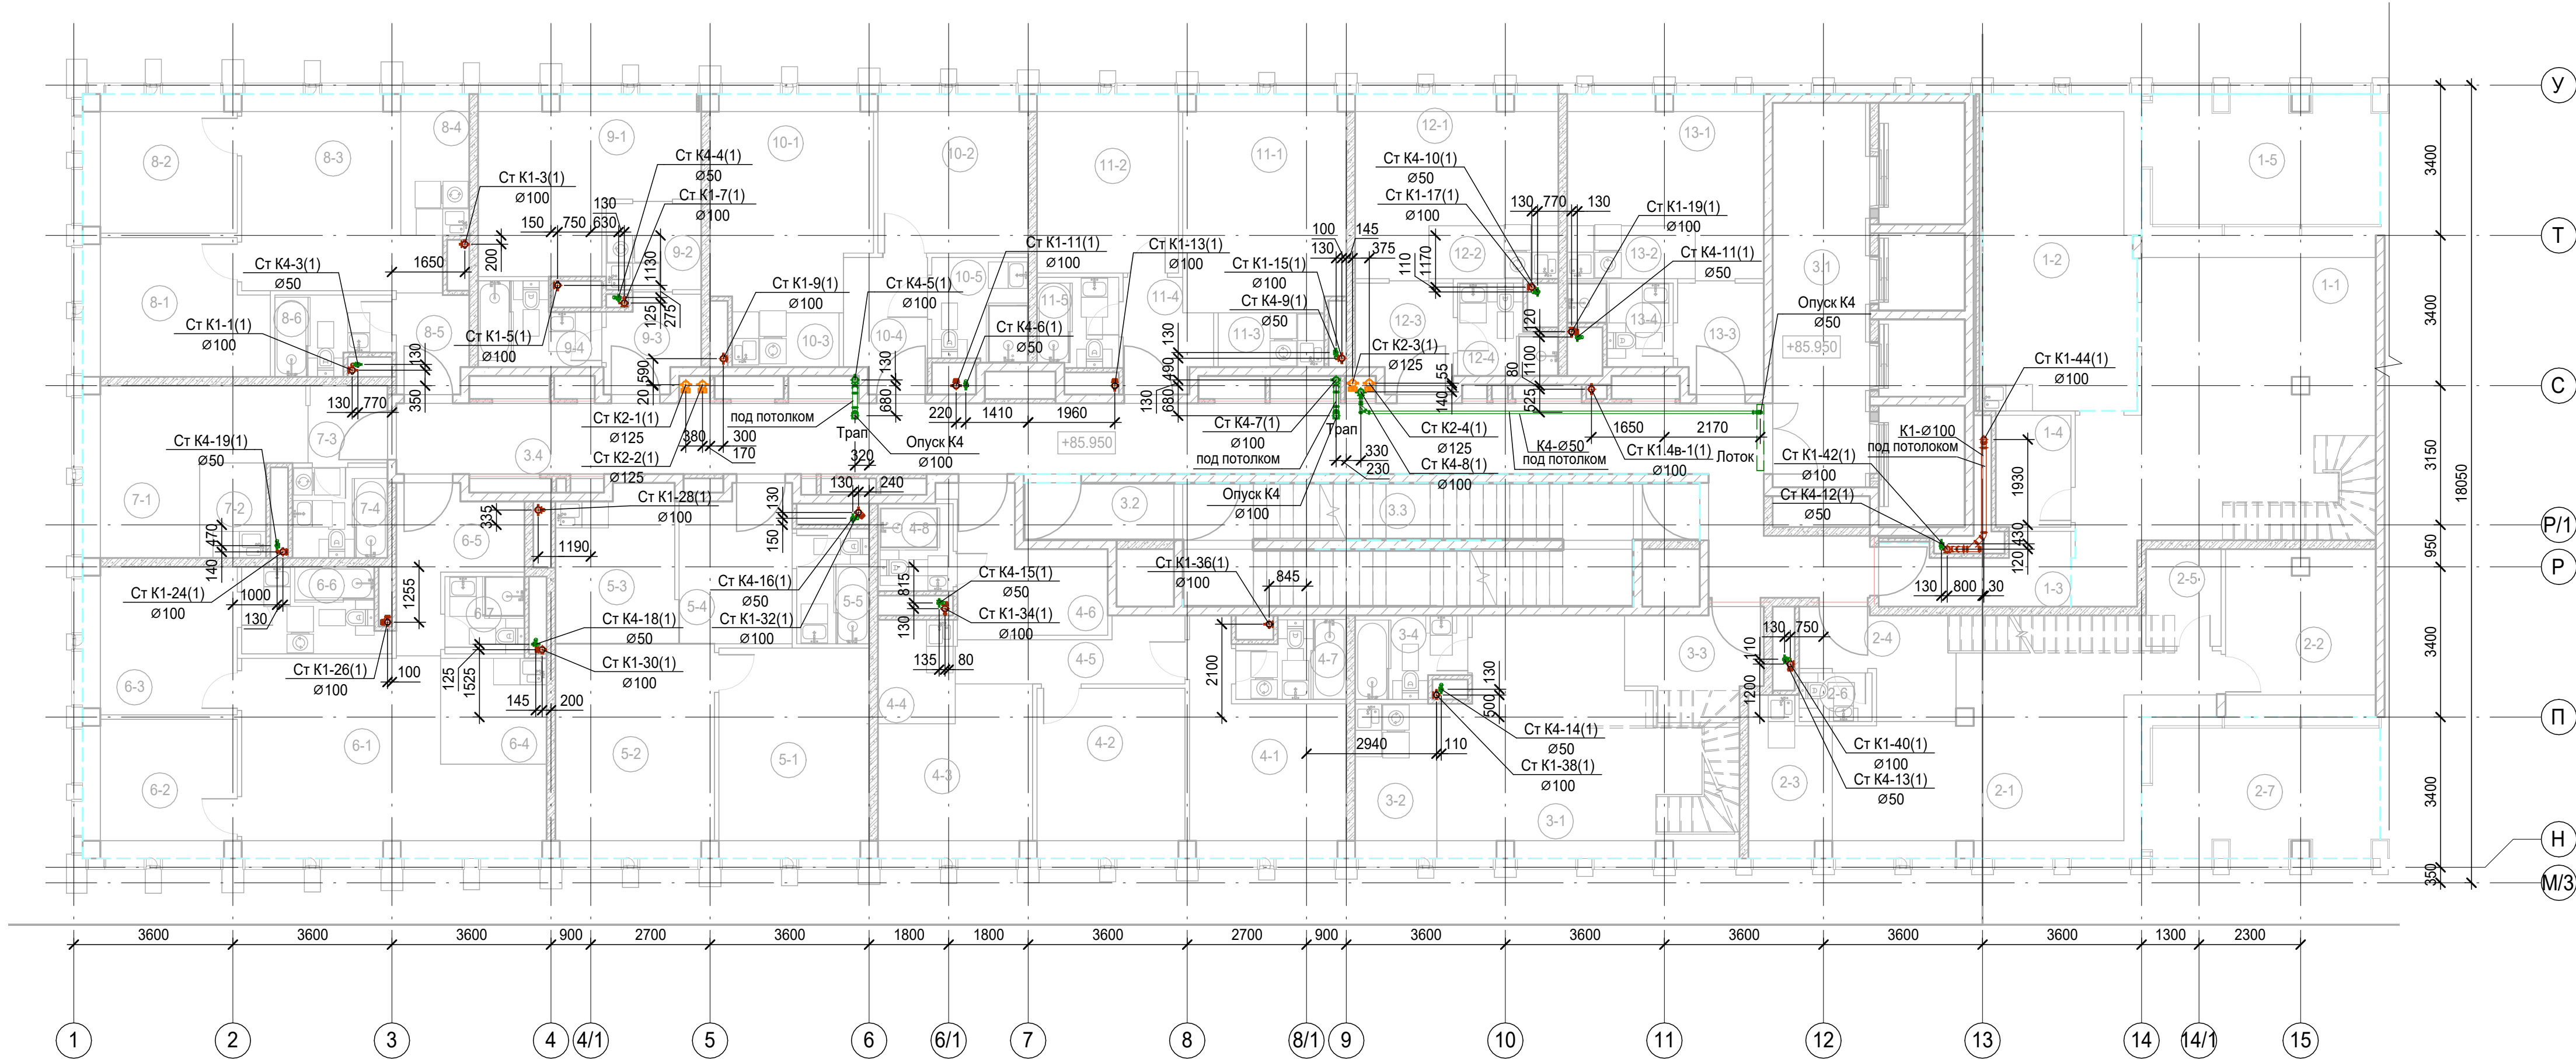


Экспликация помещений 26 этажа			
Номер пом.	Наименование	Площадь, м²	Кат. пом.
1 Гостиничный номер			
1-1	Комната №1	44.19	
1-2	Кухня	25.36	
1-3	Холл	6.03	
1-4	С/У	4.30	
1-5	Веранда	14.74	
2 Гостиничный номер			
2-1	Комната №1	34.17	
2-2	Комната №2	12.76	
2-3	Кухня-ниша	6.27	
2-4	Холл	6.58	
2-5	Кладовая	3.74	
2-6	С/У	1.82	
2-7	Веранда	14.74	
3 Гостиничный номер			
3-1	Комната №1	29.71	
3-2	Кухня-ниша	6.48	
3-3	Холл	6.83	
3-4	С/У	4.35	
4 Гостиничный номер			
4-1	Комната №1	14.19	
4-2	Комната №2	12.84	
4-3	Комната №3	12.13	
4-4	Кухня-ниша	4.08	
4-5	Коридор	6.10	
4-6	Холл	8.89	
4-7	С/У №1	4.13	
4-8	С/У №2	3.37	
5 Гостиничный номер			
5-1	Комната №1	16.10	
5-2	Комната №2	17.34	
5-3	Кухня-ниша	9.38	
5-4	Холл	8.81	
5-5	С/У	4.26	
6 Гостиничный номер			
6-1	Комната №1	25.37	
6-2	Комната №2	10.68	
6-3	Комната №3	11.58	
6-4	Кухня-ниша	5.75	
6-5	Холл	7.14	
6-6	С/У	6.12	


Экспликация помещений 26 этажа			
Номер пом.	Наименование	Площадь, м²	Кат. пом.
6-7	С/У	3.15	
7 Гостиничный номер			
7-1	Комната	14.52	
7-2	Кухня-ниша	3.23	
7-3	Холл	3.13	
7-4	С/У	4.41	
8 Гостиничный номер			
8-1	Комната №1	12.35	
8-2	Комната №2	10.69	
8-3	Комната №3	17.10	
8-4	Кухня-ниша	4.96	
8-5	Холл	3.64	
8-6	С/У	4.30	
9 Гостиничный номер			
9-1	Комната	16.76	
9-2	Кухня-ниша	4.28	
9-3	Холл	4.29	
9-4	С/У	4.62	
10 Гостиничный номер			
10-1	Комната №1	17.01	
10-2	Комната №2	12.16	
10-3	Кухня-ниша	2.98	
10-4	Холл	5.55	
10-5	С/У	5.08	
11 Гостиничный номер			
11-1	Комната №1	17.93	
11-2	Комната №2	12.96	
11-3	Кухня-ниша	2.95	
11-4	Холл	4.53	
11-5	С/У	3.72	
12 Гостиничный номер			
12-1	Комната	15.60	
12-2	Кухня-ниша	3.52	
12-3	Холл	5.22	
12-4	С/У	3.91	
13 Номер дежурного персонала/горничной			
13-1	Комната	15.01	
13-2	Кухня-ниша	3.48	
13-3	Холл	4.80	
13-4	С/У	3.66	
Места общего пользования			
3.1	Лифтовой холл/ ПБЗ	19.14	
3.2	Тамбур-шлюз	4.42	
3.3	Лестничная клетка H2	29.11	
3.4	Коридор	56.38	
		770.88	

1. Привязки уточнить по месту
2. Узлы см.л.19

						Заказчик: АО "ГК "Основа"			КР-135Р-ВК-1.2			
						"Многофункциональный гостиничный комплекс с подземной автостоянкой", по адресу: г. Москва, 2-й Силикатный проезд, вл. 8						
Изм.	Кол.уч.	Лист	№ док.	Подпись	Дата	Хозяйственно-питьевое водоснабжение и водоотведение. Корпус 1	Стадия	Лист	Листов			
Разработал	Гончарова				13.12.24		Р	7				
Проверил	Белокобыльская				13.12.24							
						План 26 этажа с системами канализации	 CREATIVE PROJECT ПРОЕКТИРОВАНИЕ ООО «Проектное бюро «КРЕАТИВ ПРОДЖЕКТ»					
Н.контроль	Малиновская				13.12.24							
ГИП	Попов				13.12.24							
						Формат А3х3						

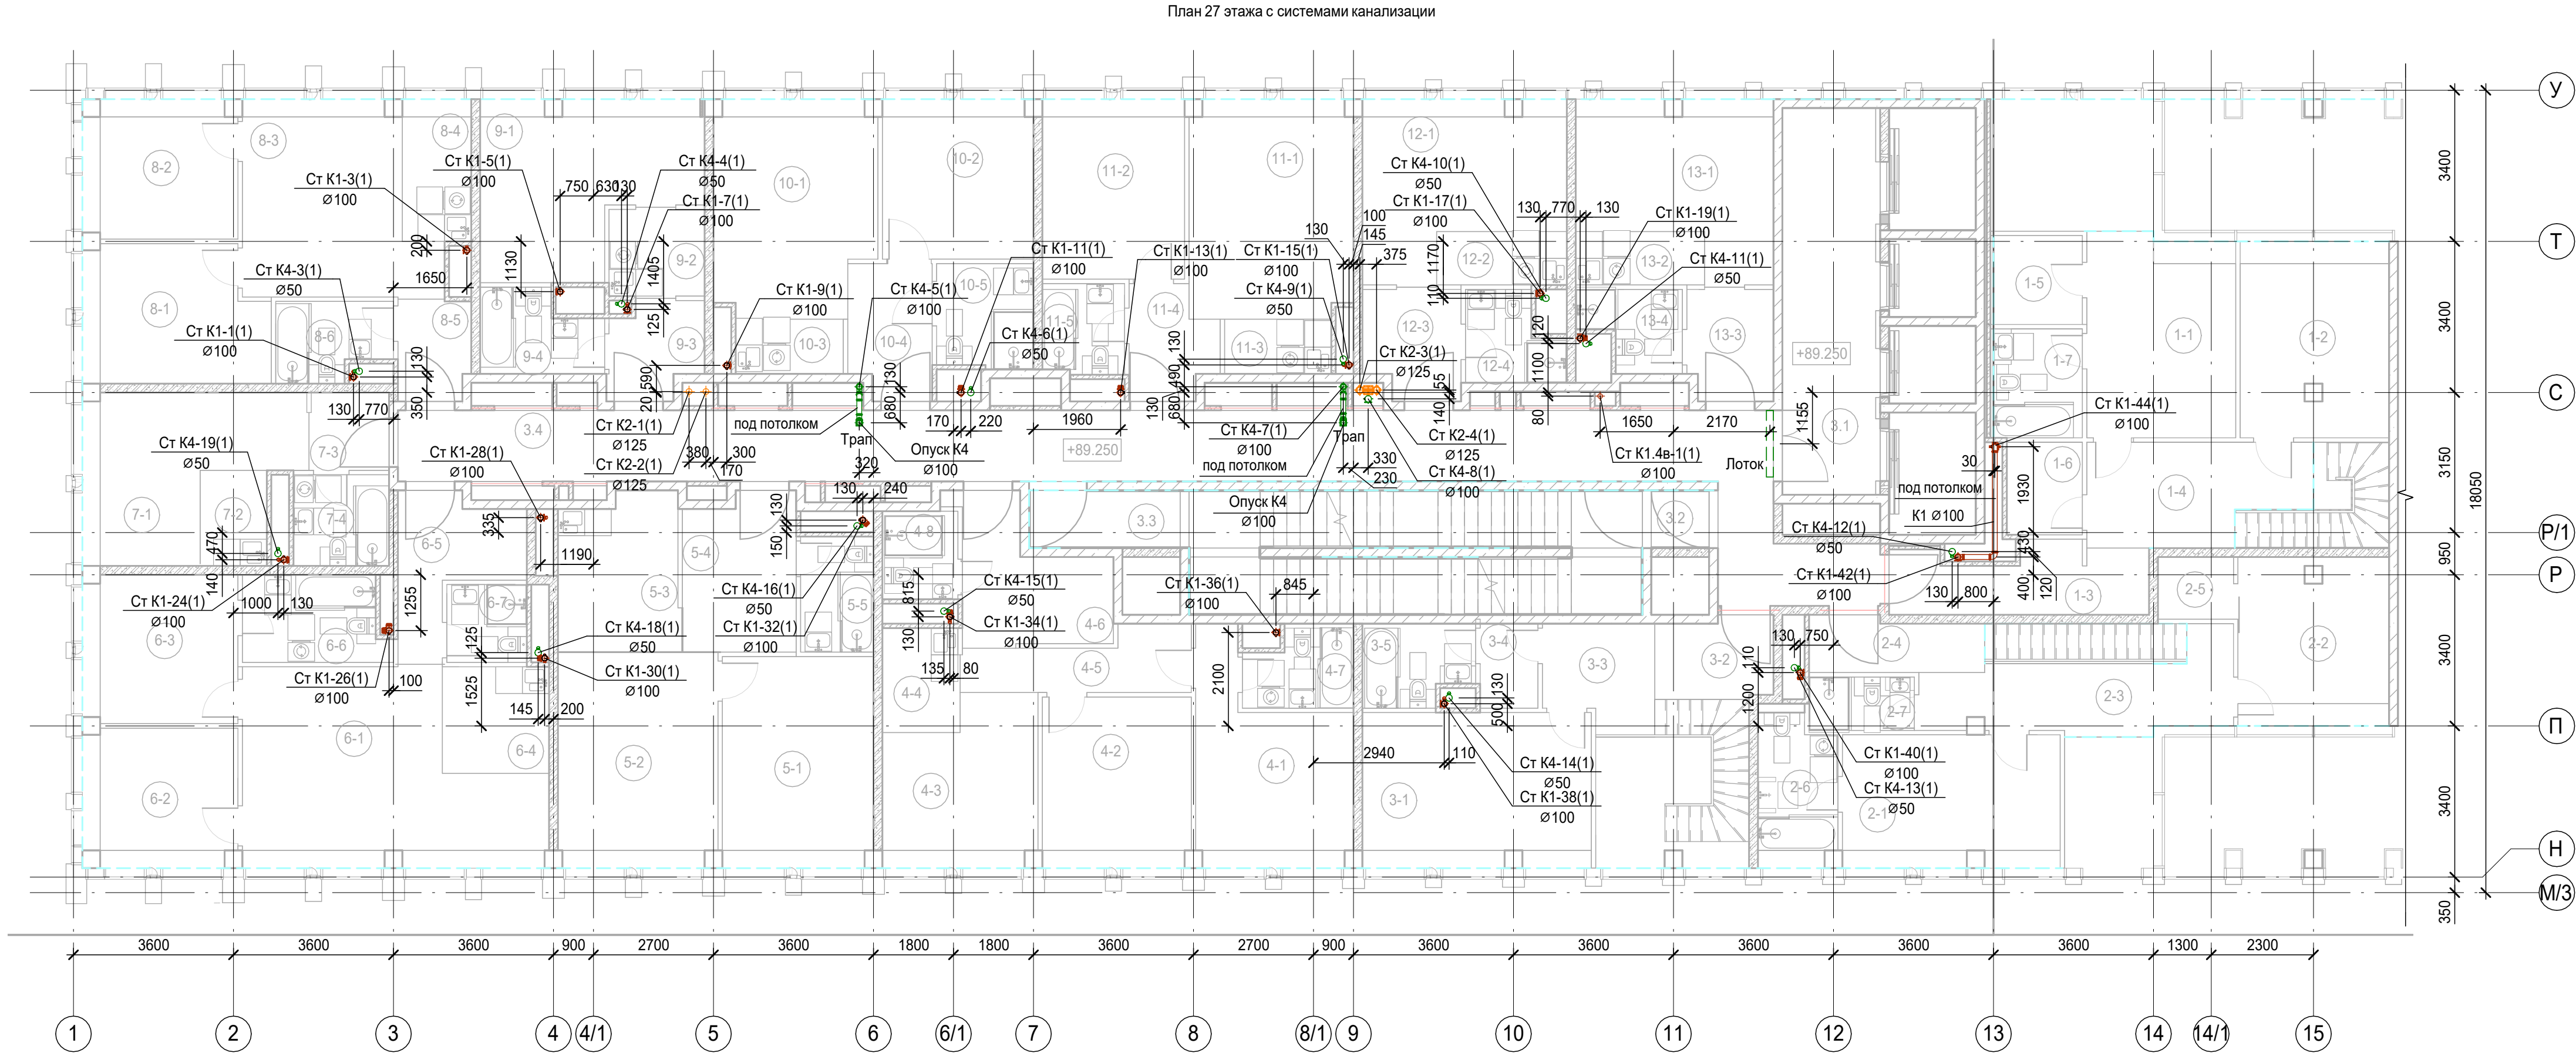

План тех.пространства на отм.+92,550 с системами канализации

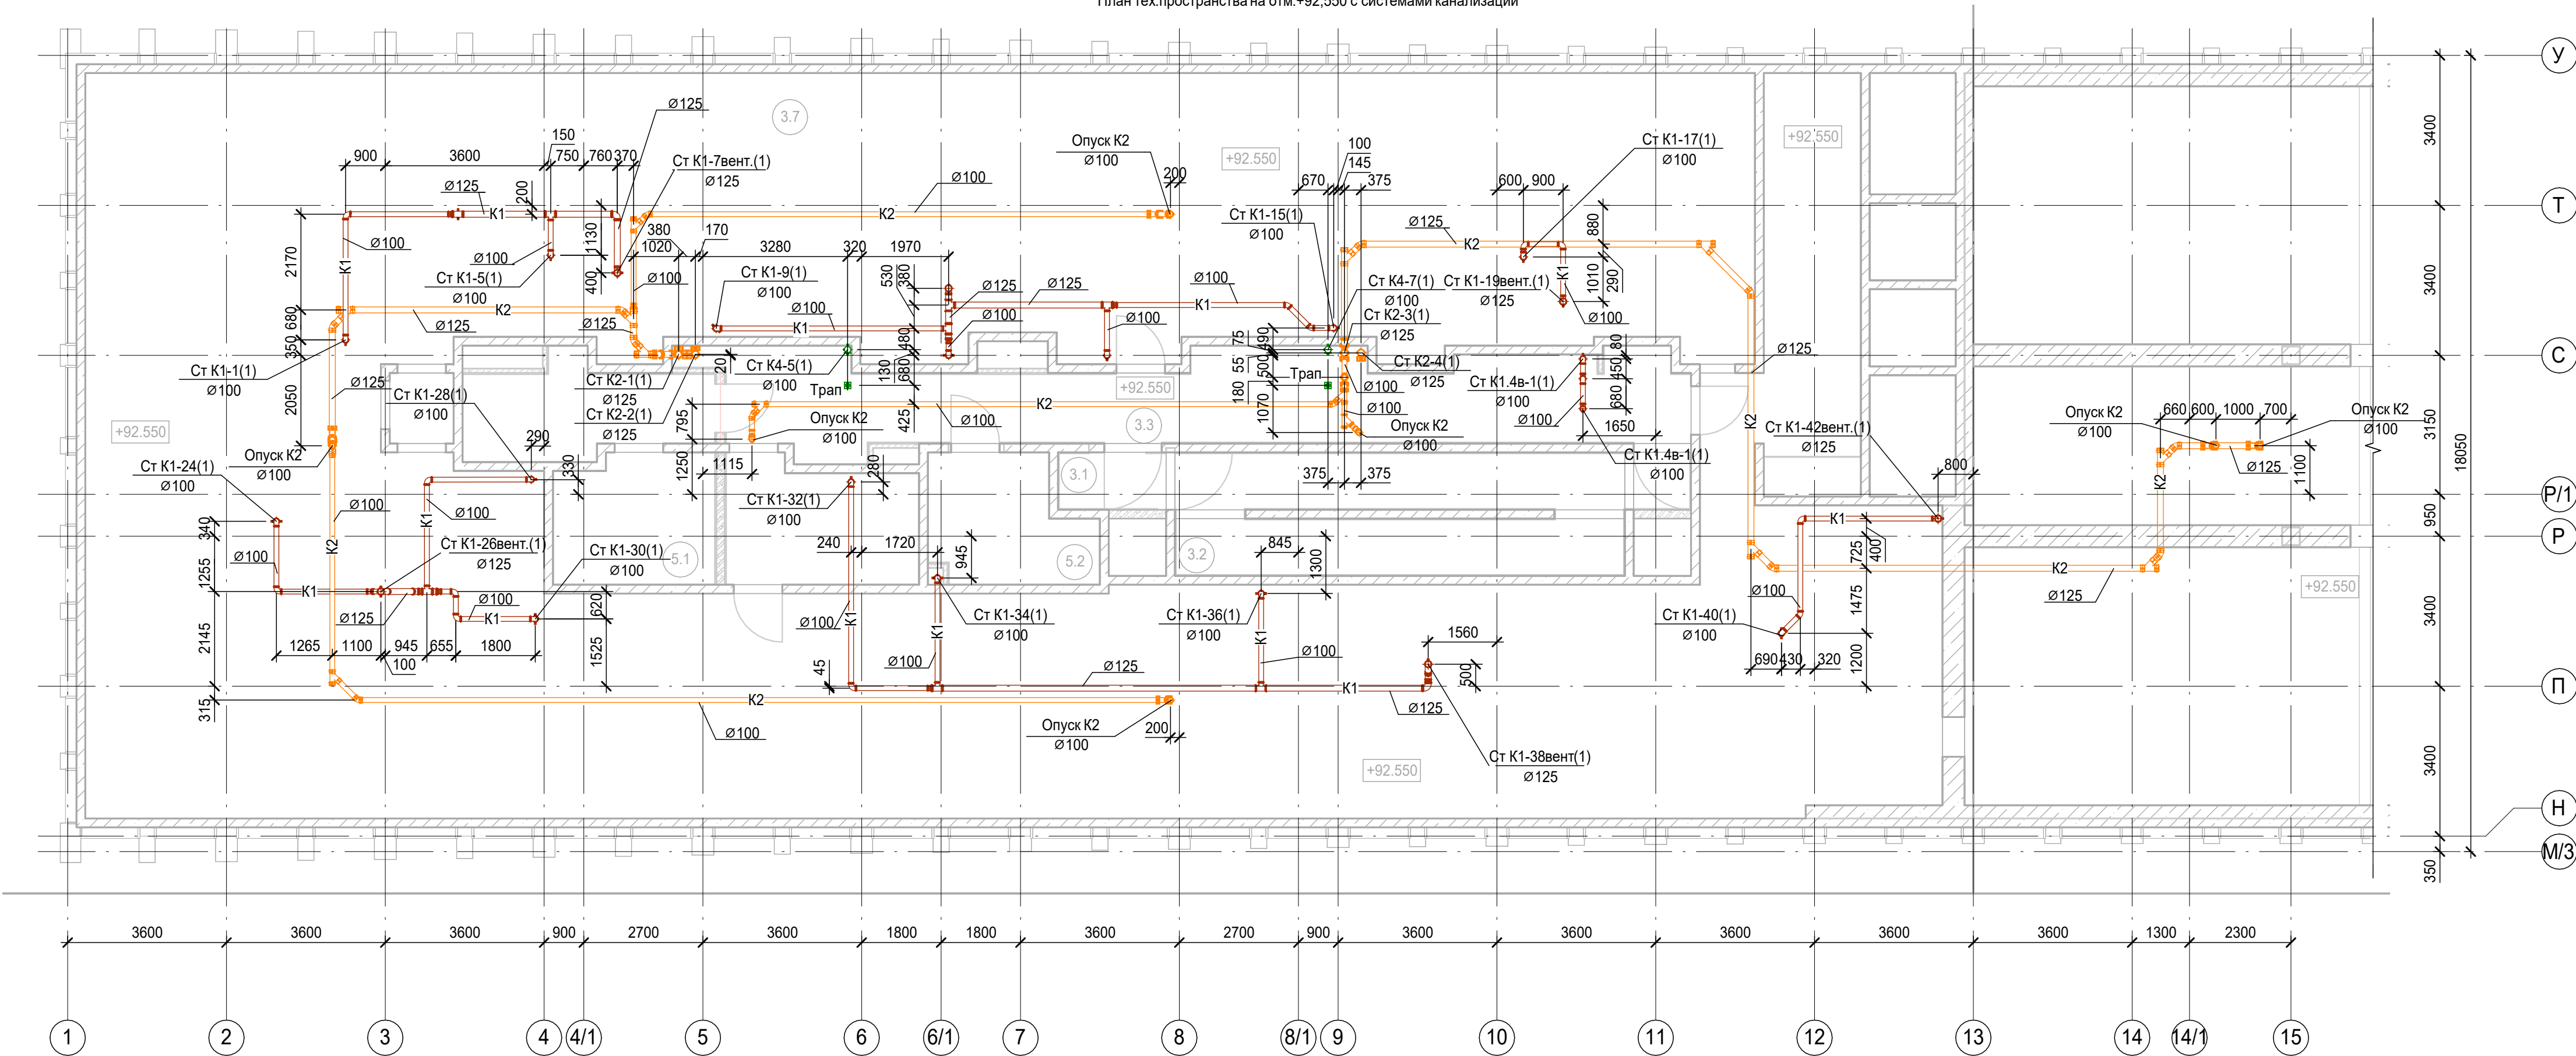


Экспликация помещений тех.этажа на отм.+92,550			
Номер пом.	Наименование	Площадь, м²	Кат. пом.
Места общего пользования			
3.1	Тамбур-шлюз	3.18	
3.2	Лестничная клетка Н2	29.11	
3.3	Коридор	55.07	
Технические помещения			
5.1	Электрощитовая	21.87	В3
5.2	Помещение СС	9.74	В4
		118.96	

1. Привязки уточнить по месту
2. Узлы см.л.19


						Заказчик: АО "ГК "Основа"			КП-135Р-ВК-1.2			
						"Многофункциональный гостиничный комплекс с подземной автостоянкой", по адресу: г. Москва, 2-й Силикатный проезд, вл. 8						
Изм.	Кол.уч.	Лист	№ док.	Подпись	Дата	Хозяйственно-питьевое водоснабжение и водоотведение. Корпус 1			Стадия	Лист	Листов	
Разработал		Гончарова			13.12.24				Р	9		
Проверил		Белокобыльская			13.12.24							
Н.контроль		Малиновская			13.12.24	План тех.пространства на отм.+92,550 с системами канализации			 CREATIVE PROJECT ПРОЕКТНО-ПРОЕКТИРОВАТЕЛЬСКАЯ КОМПАНИЯ ООО «Проектное бюро «КРЕАТИВ ПРОДЖЕКТ» Формат А3х3			
ГИП		Попов			13.12.24							

Име. № подл.	Подп. и дата	Взам. инв. №

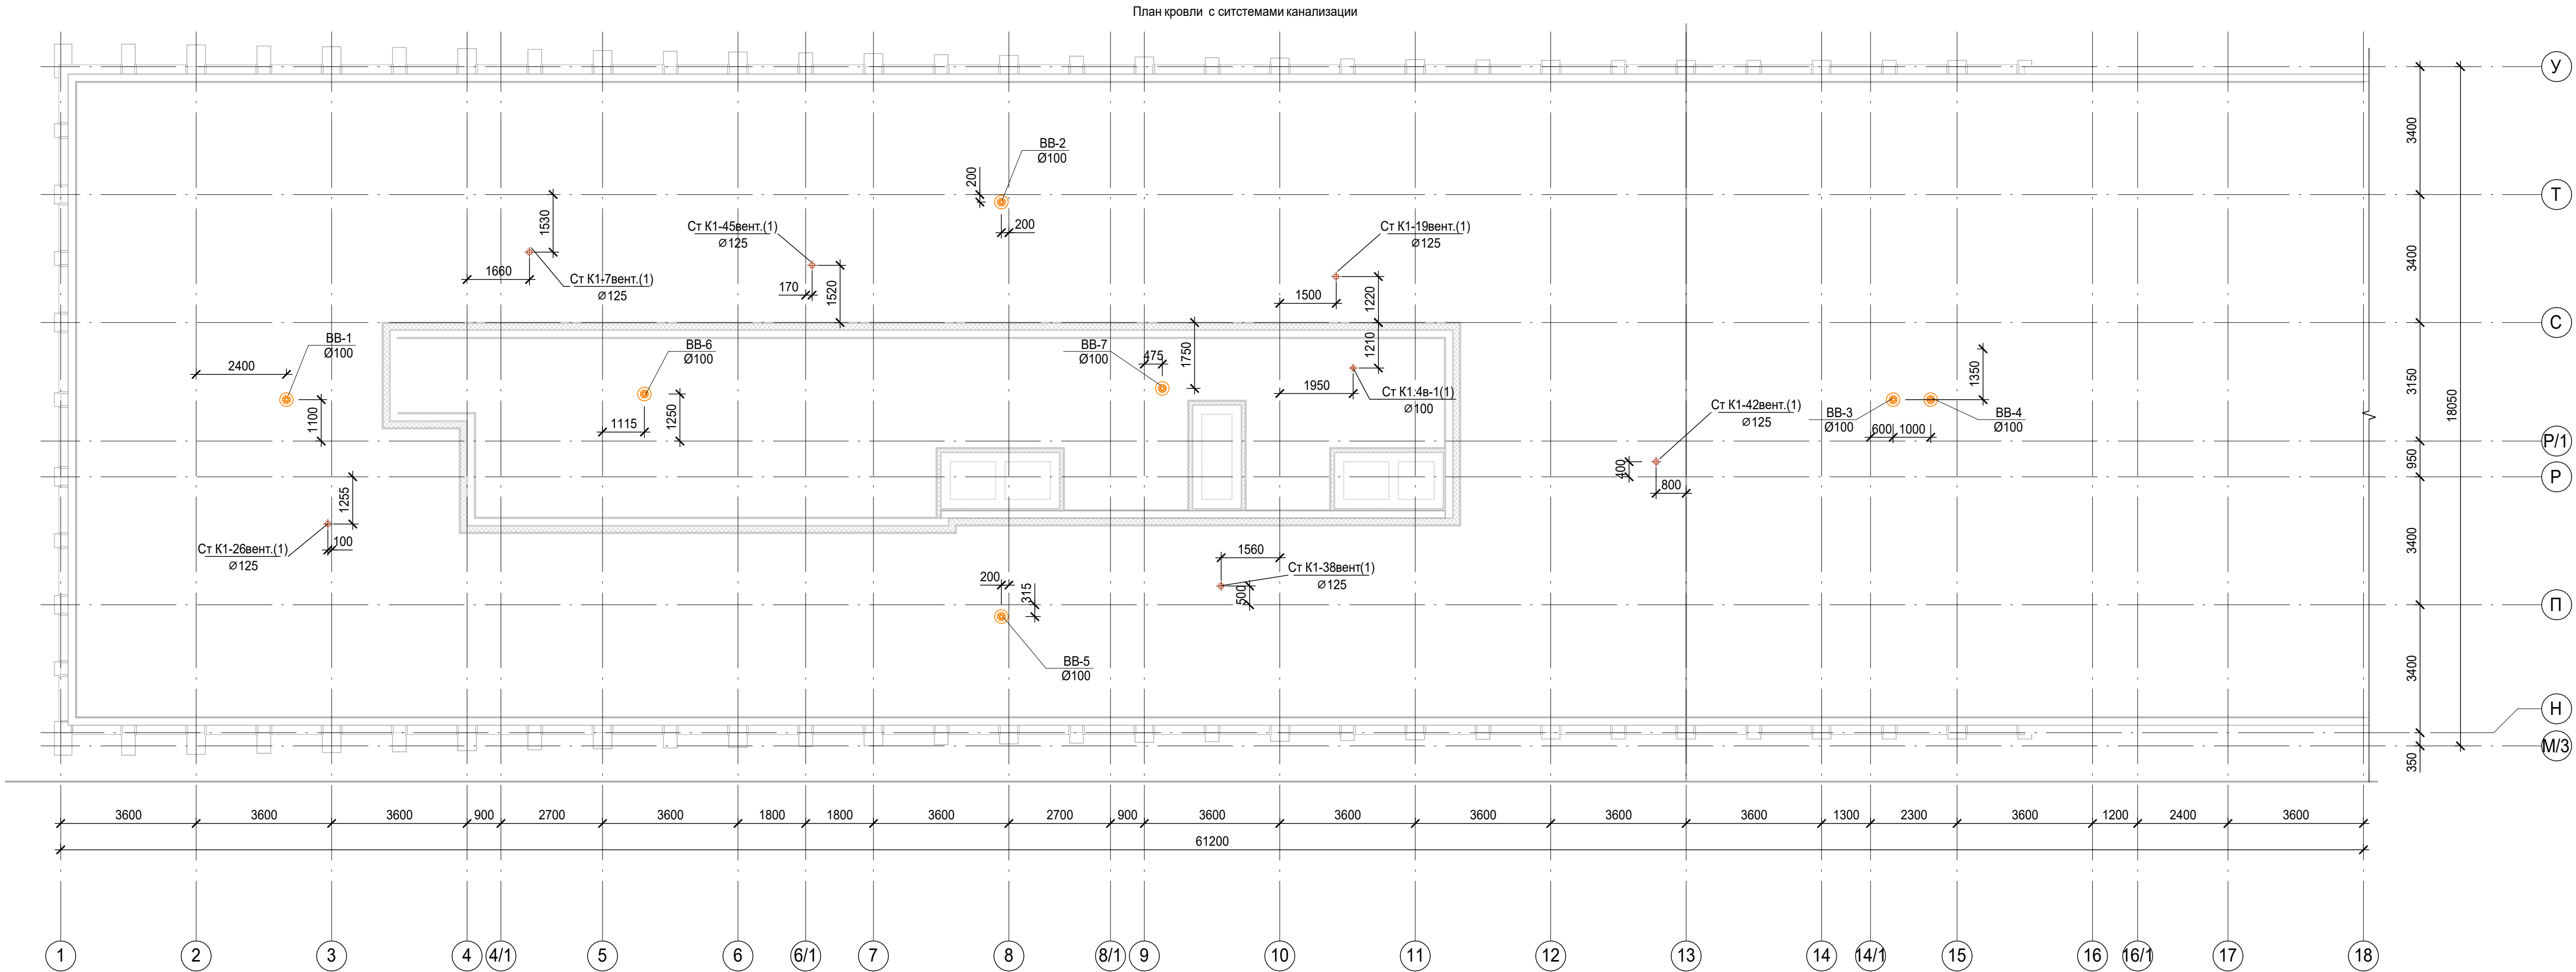

1. Привязки уточнить по месту
2. Узлы см.л. 19

						Заказчик: АО "ГК "Основа"			КР-135Р-ВК-1.2			
						"Многофункциональный гостиничный комплекс с подземной автостоянкой", по адресу: г. Москва, 2-й Силикатный проезд, вл. 8						
Изм.	Кол.уч.	Лист	№ док.	Подпись	Дата	Хозяйственно-питьевое водоснабжение и водоотведение. Корпус 1	Стадия	Лист	Листов			
Разработал	Гончарова				13.12.24		Р	10				
Проверил	Белокобыльская				13.12.24							
						План кровли с системами канализации	 CREATIVE PROJECT ПРОЕКТИРОВАНИЕ ООО «Проектное бюро «КРЕАТИВ ПРОДЖЕКТ»					
Н.контроль	Малиновская				13.12.24							
ГИП	Попов				13.12.24							

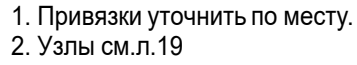


Экспликация помещений 1 этажа на отм.-2,700			
Номер пом.	Наименование	Площадь, м²	Кат. пом.
12/2.4	Кладовая	3.42	В4
12/2.5	ПУИ	1.44	В4
12/2.6	С/У	2.38	
Предприятие торговли непродовольственными товарами (Магазин №3)			
12/3.1	Торговый зал	68.67	
12/3.2	Раздевальная для персонала с душевой	8.24	
12/3.3	Помещение временного хранения отходов	2.53	В4
12/3.4	Кладовая	4.64	В4
12/3.5	ПУИ	2.03	В4
12/3.6	С/У	2.23	
Предприятие торговли непродовольственными товарами (Магазин №4)			
12/4.1	Торговый зал	34.33	
12/4.2	Раздевальная для персонала с душевой	7.10	
12/4.3	Помещение временного хранения отходов	1.33	В4
12/4.4	Кладовая	2.89	В4
12/4.5	ПУИ	1.06	В4
12/4.6	С/У	1.60	
Предприятие торговли непродовольственными товарами (Магазин №5)			
12/5.1	Торговый зал	15.14	
12/5.2	Раздевальная для персонала с душевой	5.71	
12/5.3	Помещение временного хранения отходов	1.62	В4
12/5.4	ПУИ	1.16	В4
12/5.5	С/У	1.71	
639.55			

						Заказчик: АО "ГК "Основа"				КП-135Р-ВК-1.2	
						"Многофункциональный гостиничный комплекс с подземной автостоянкой", по адресу: г. Москва, 2-й Силикатный проезд, вл. 8					
Изм.	Кол.уч.	Лист	№ док.	Подпись	Дата	Хозяйственно-питьевое водоснабжение и водоотведение. Корпус 1			Стадия	Лист	Листов
Разработал	Гончарова				13.12.24				Р	11	
Проверил	Белокобыльская				13.12.24	План 1 этажа на отм. -2,700 с системами водоснабжения			 CREATIVE PROJECT ПРОЕКТНЫЕ УСЛУГИ ООО «Проектное бюро «КРЕАТИВ ПРОДЖЕКТ»		
Н.контроль	Малиновская				13.12.24						
ГИП	Попов				13.12.24						


[illegible]

Разрез 2-2

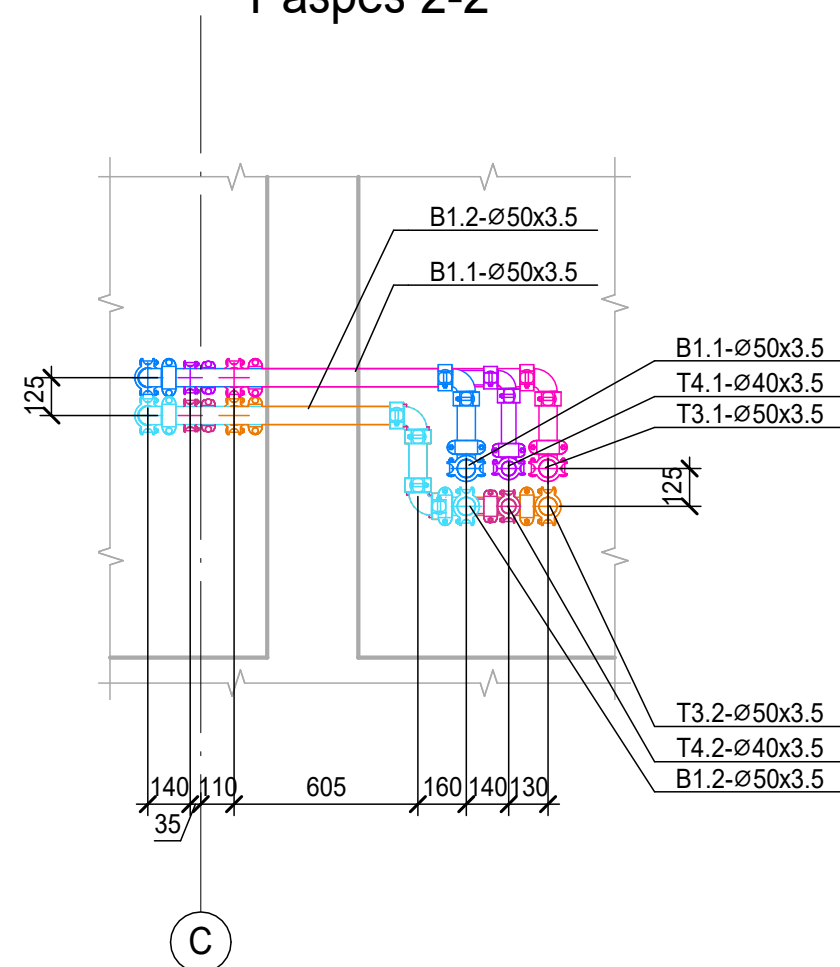

						Заказчик АО "ГК "Основа"				КП-135Р-БК-1.2		
						"Многофункциональный гостиничный комплекс с подземной автостоянкой", по адресу: г. Москва, 2-й Силикатный проезд, вл. 8						
Изм.	Кол.уч.	Лист	№ док.	Подпись	Дата	Хозяйственно-питьевое водоснабжение и водоотведение. Корпус 1				Стадия	Лист	Листов
Разработал	Гончарова				13.12.24					P	12	
Проверил	Белокобыльская				13.12.24	План тех.пространства на отм.+1,700 с системами водоснабжения. Разрез 2-2				 CREATIVE PROJECT проектное бюро ООО «Проектное бюро «КРЕАТИВ ПРОДЖЕКТ»		
Н.контроль	Малиновская				13.12.24							
ГИП	Попов				13.12.24	Формат А2						

План 2-13 этажа с системами водоснабжения

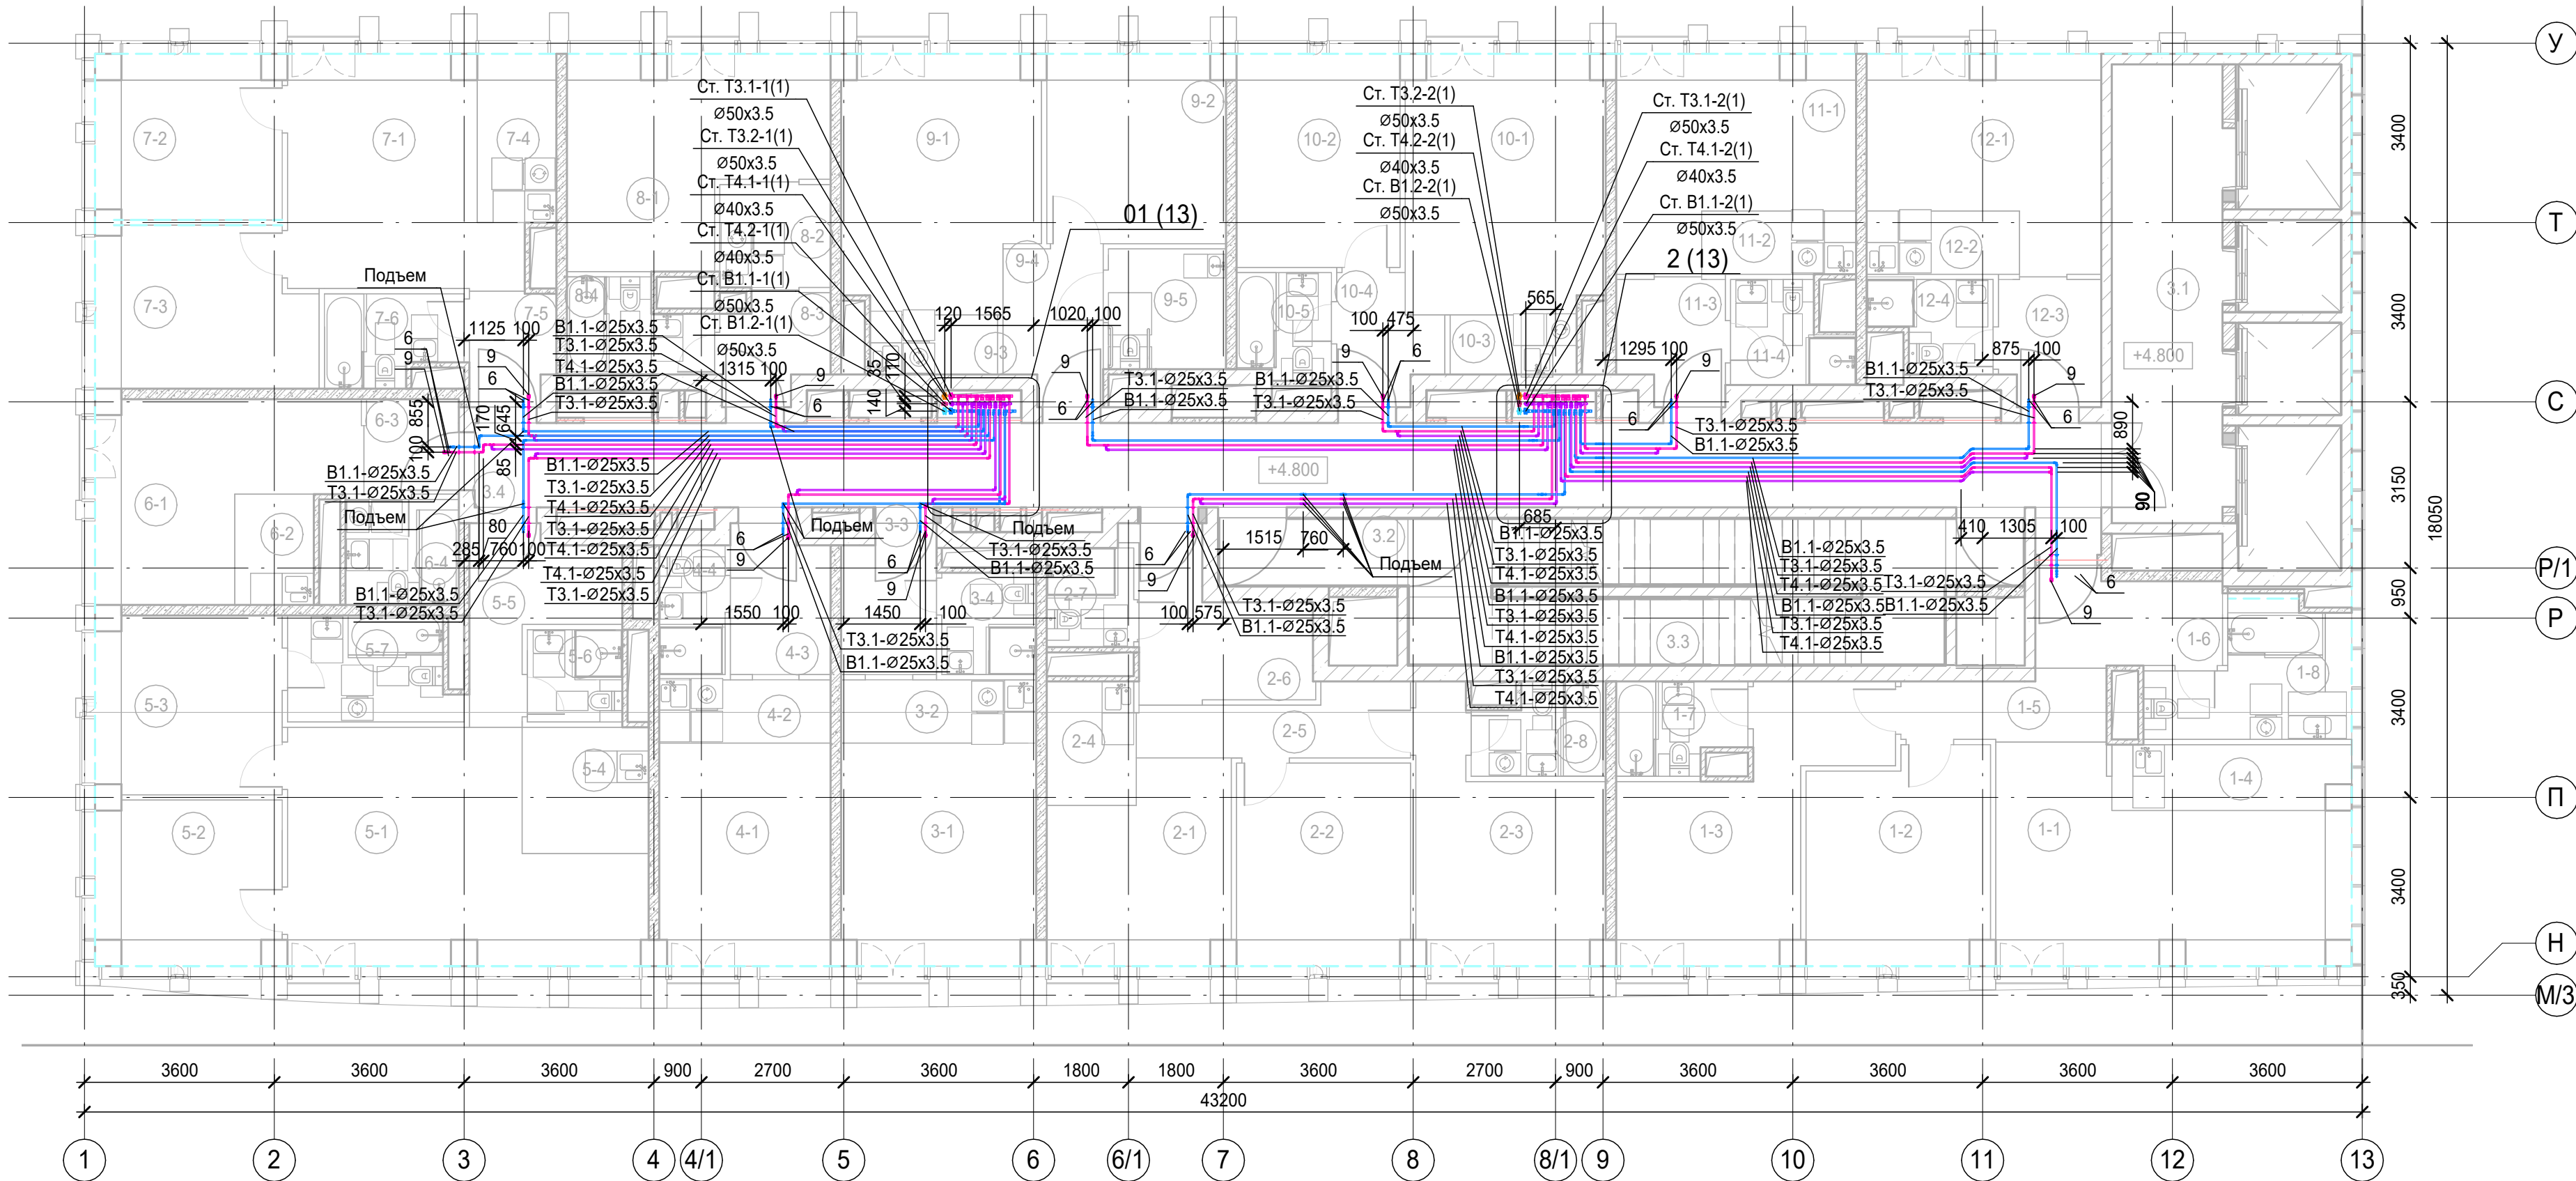


Экспликация помещений 2 этажа			
Номер пом.	Наименование	Площадь, м²	Кат. пом.
1 Гостиничный номер			
1-1	Комната №1	22.21	
1-2	Комната №2	13.60	
1-3	Комната №3	16.64	
1-4	Кухня-ниша	5.44	
1-5	Коридор	4.76	
1-6	Холл	6.14	
1-7	С/У №1	4.01	
1-8	С/У №2	8.08	
2 Гостиничный номер			
2-1	Комната №1	12.10	
2-2	Комната №2	12.61	
2-3	Комната №3	14.15	
2-4	Кухня-ниша	3.97	
2-5	Коридор	5.95	
2-6	Холл	8.19	
2-7	С/У №1	3.10	
2-8	С/У №2	4.07	
3 Гостиничный номер			
3-1	Комната	15.35	
3-2	Кухня-ниша	4.44	
3-3	Холл	4.92	
3-4	С/У	3.45	
4 Гостиничный номер			
4-1	Комната	13.67	
4-2	Кухня-ниша	3.90	
4-3	Холл	5.18	
4-4	С/У	3.06	

Экспликация помещений 2 этажа			
Номер пом.	Наименование	Площадь, м²	Кат. пом.
5 Гостиничный номер			
5-1	Комната №1	24.96	
5-2	Комната №2	10.63	
5-3	Комната №3	11.82	
5-4	Кухня-ниша	5.75	
5-5	Холл	6.87	
5-6	С/У №1	3.15	
5-7	С/У №2	6.17	
6 Гостиничный номер			
6-1	Комната	14.57	
6-2	Кухня-ниша	3.15	
6-3	Холл	3.22	
6-4	С/У	4.30	
7 Гостиничный номер			
7-1	Комната №1	16.95	
7-2	Комната №2	10.63	
7-3	Комната №3	12.16	
7-4	Кухня-ниша	4.80	
7-5	Холл	3.42	
7-6	С/У	4.22	
8 Гостиничный номер			
8-1	Комната	16.60	
8-2	Кухня-ниша	4.19	
8-3	Холл	3.88	
8-4	С/У	4.34	
9 Гостиничный номер			
9-1	Комната №1	17.27	
9-2	Комната №2	12.09	


Экспликация помещений 2 этажа			
Номер пом.	Наименование	Площадь, м²	Кат. пом.
9-3	Кухня-ниша	2.73	
9-4	Холл	5.30	
9-5	С/У	5.08	
10 Гостиничный номер			
10-1	Комната №1	18.26	
10-2	Комната №2	12.56	
10-3	Кухня-ниша	2.71	
10-4	Холл	4.22	
10-5	С/У	3.56	
11 Гостиничный номер			
11-1	Комната	15.30	
11-2	Кухня-ниша	3.52	
11-3	Холл	4.61	
11-4	С/У	3.88	
12 Номер дежурного персонала/горничной			
12-1	Комната	14.92	
12-2	Кухня-ниша	3.48	
12-3	Холл	4.55	
12-4	С/У	3.60	
Места общего пользования			
3.1	Лифтовой холл/ ПБЗ	18.27	
3.2	Тамбур-шлюз	4.43	
3.3	Лестничная клетка Н2	29.11	
3.4	Коридор	50.48	
		614.67	

Узел 5. Узел ввода В1.1 и Т3.1 в квартиры

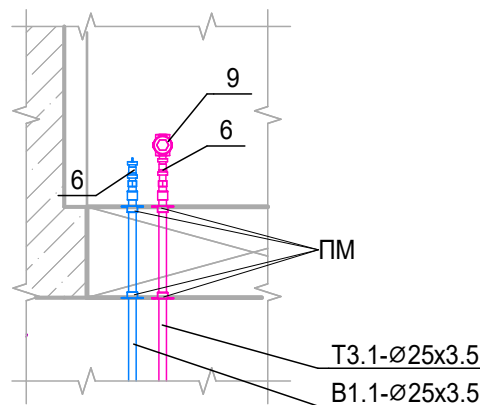


- Привязки уточнить по месту.
- Экспликация помещений дана для 2 этажа.
- Отметки указаны для 2 этажа.
- Разводка систем на 3-13 этаже аналогична разводке на 2 этаже.
- Узлы см. л. 19.

Фрагмент 1 плана между осями 6 и С с системами водоснабжения (2-14 этажи)

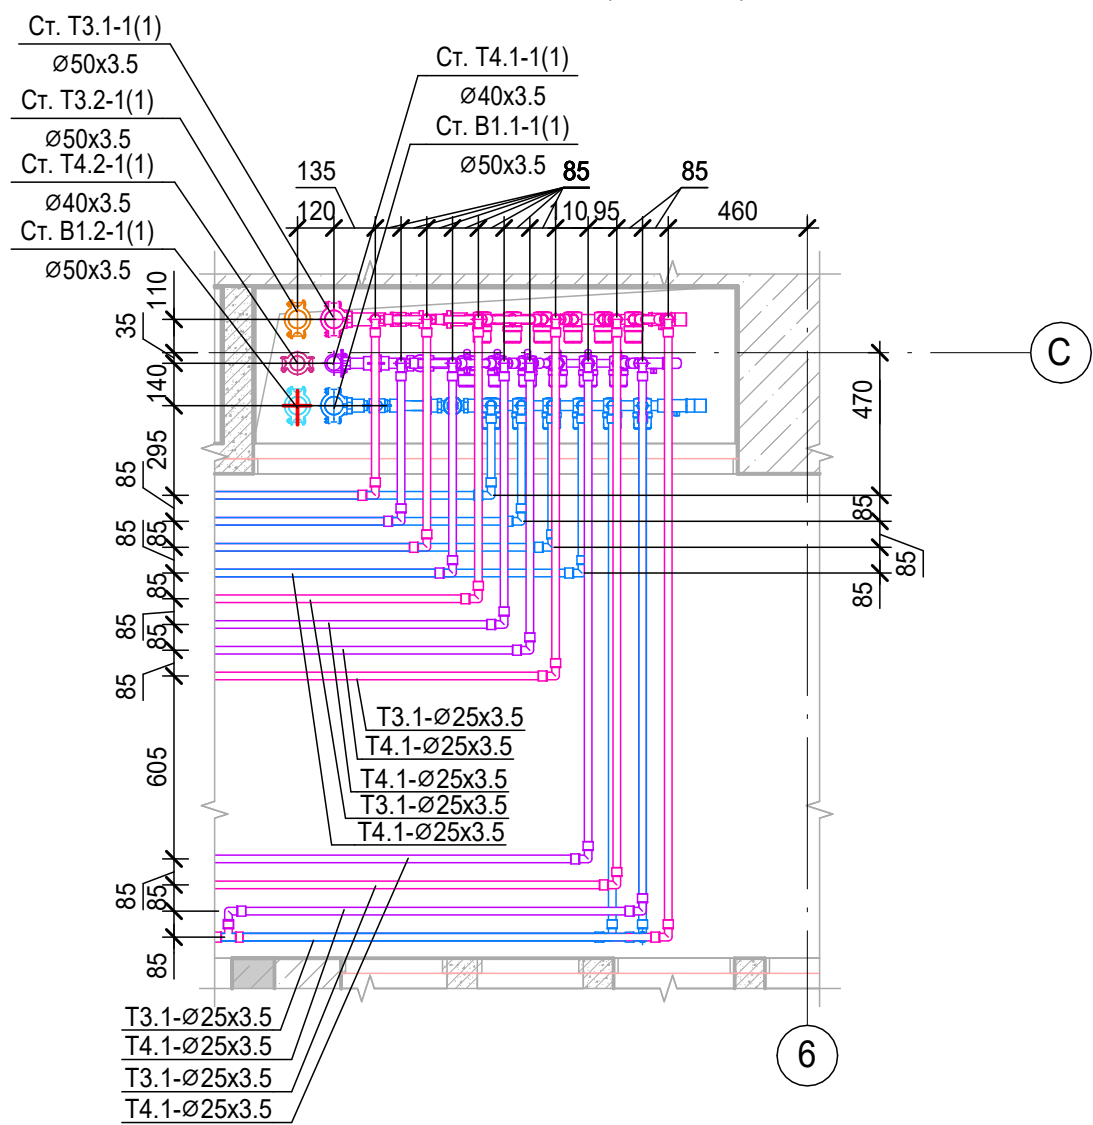


На 14 этаже редусматривается узел закольцовки систем Т3.1 и Т4.1.

Фрагмент 2 плана между осями 8/1 и С с системами водоснабжения (2-14 этажи)

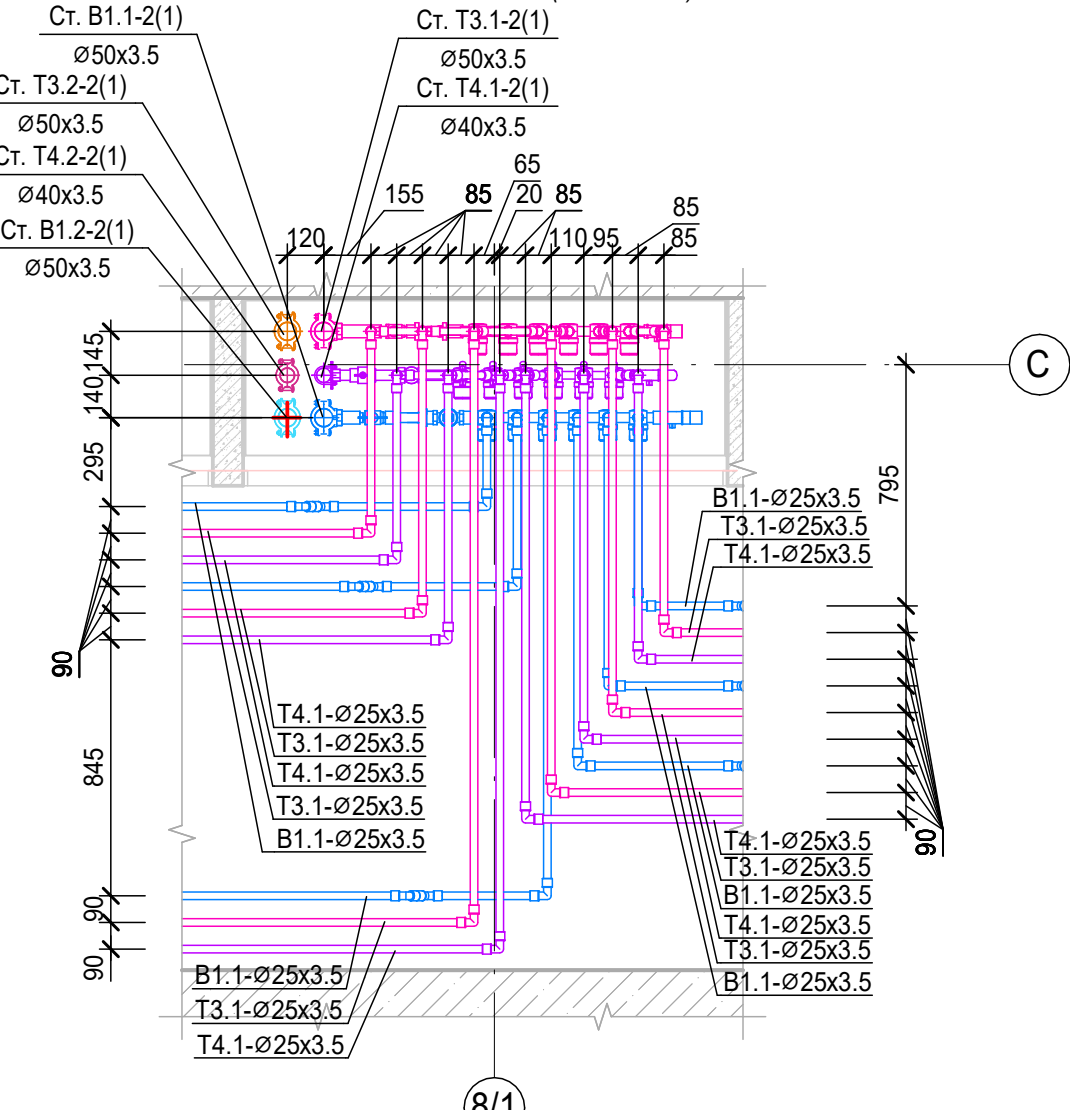


На 14 этаже редусматривается узел закольцовки систем Т3.1 и Т4.1.


Узел 1. Коллекторный узел В1.1

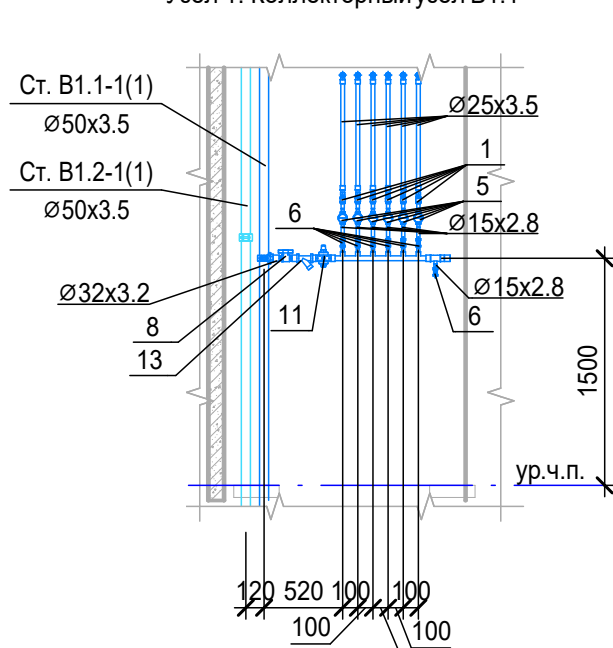


Узел 1. Коллекторный узел Т3.1

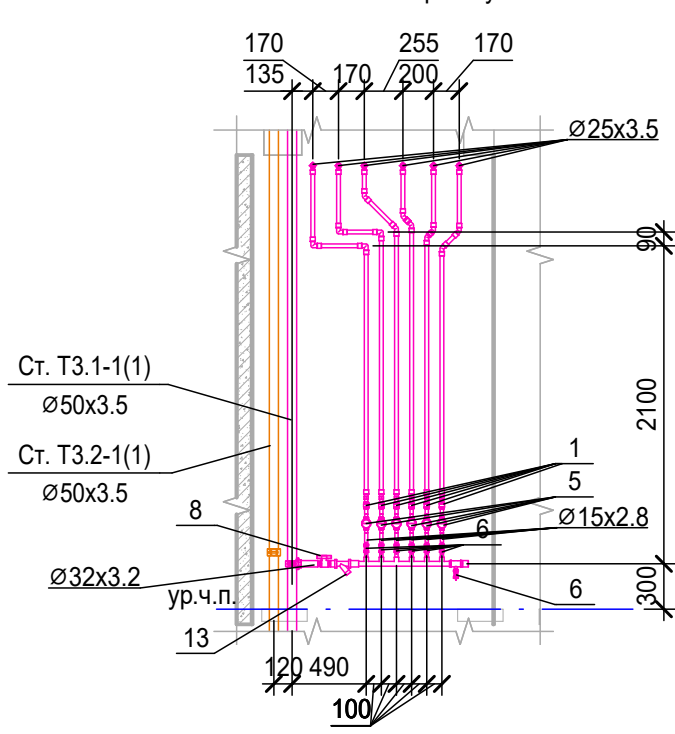

Узел 1. Коллекторный узел Т4.1

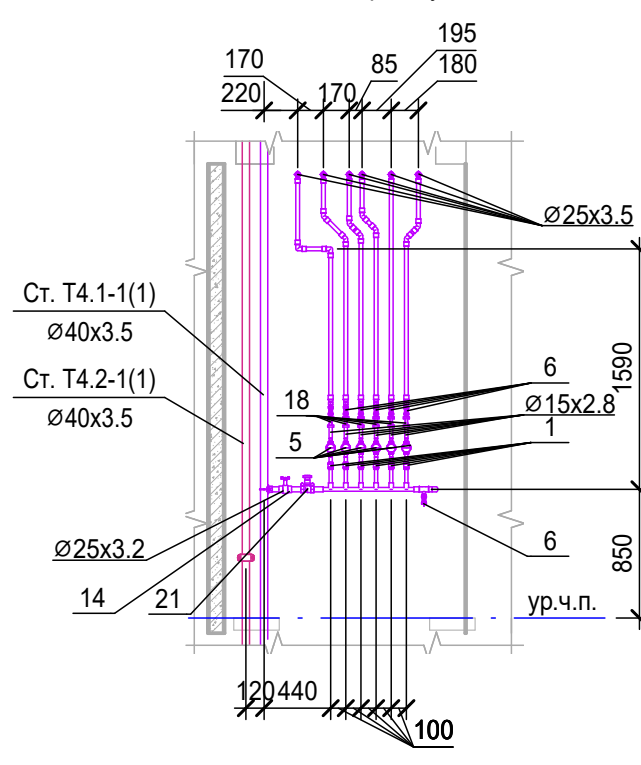


						Заказчик: АО "ГК "Основа"			КП-135Р-ВК-1.2			
						"Многофункциональный гостиничный комплекс с подземной автостоянкой", по адресу: г. Москва, 2-й Силикатный проезд, вл. 8						
Изм.	Кол.уч.	Лист	№ док.	Подпись	Дата	Хозяйственно-питьевое водоснабжение и водоотведение. Корпус 1			Стадия	Лист	Листов	
Разработал		Гончарова			13.12.24				P	13		
Проверил		Белолюбская			13.12.24							
						План 2-13 этажа с системами водоснабжения Фрагменты 1, 2. Узлы 1, 5			 CREATIVE PROJECT ПРОЕКТИРОВАНИЕ ООО «Проектное бюро «КРЕАТИВ ПРОДЖЕКТ»			
Н.контроль		Малиновская			13.12.24							
ГИП		Попов			13.12.24							





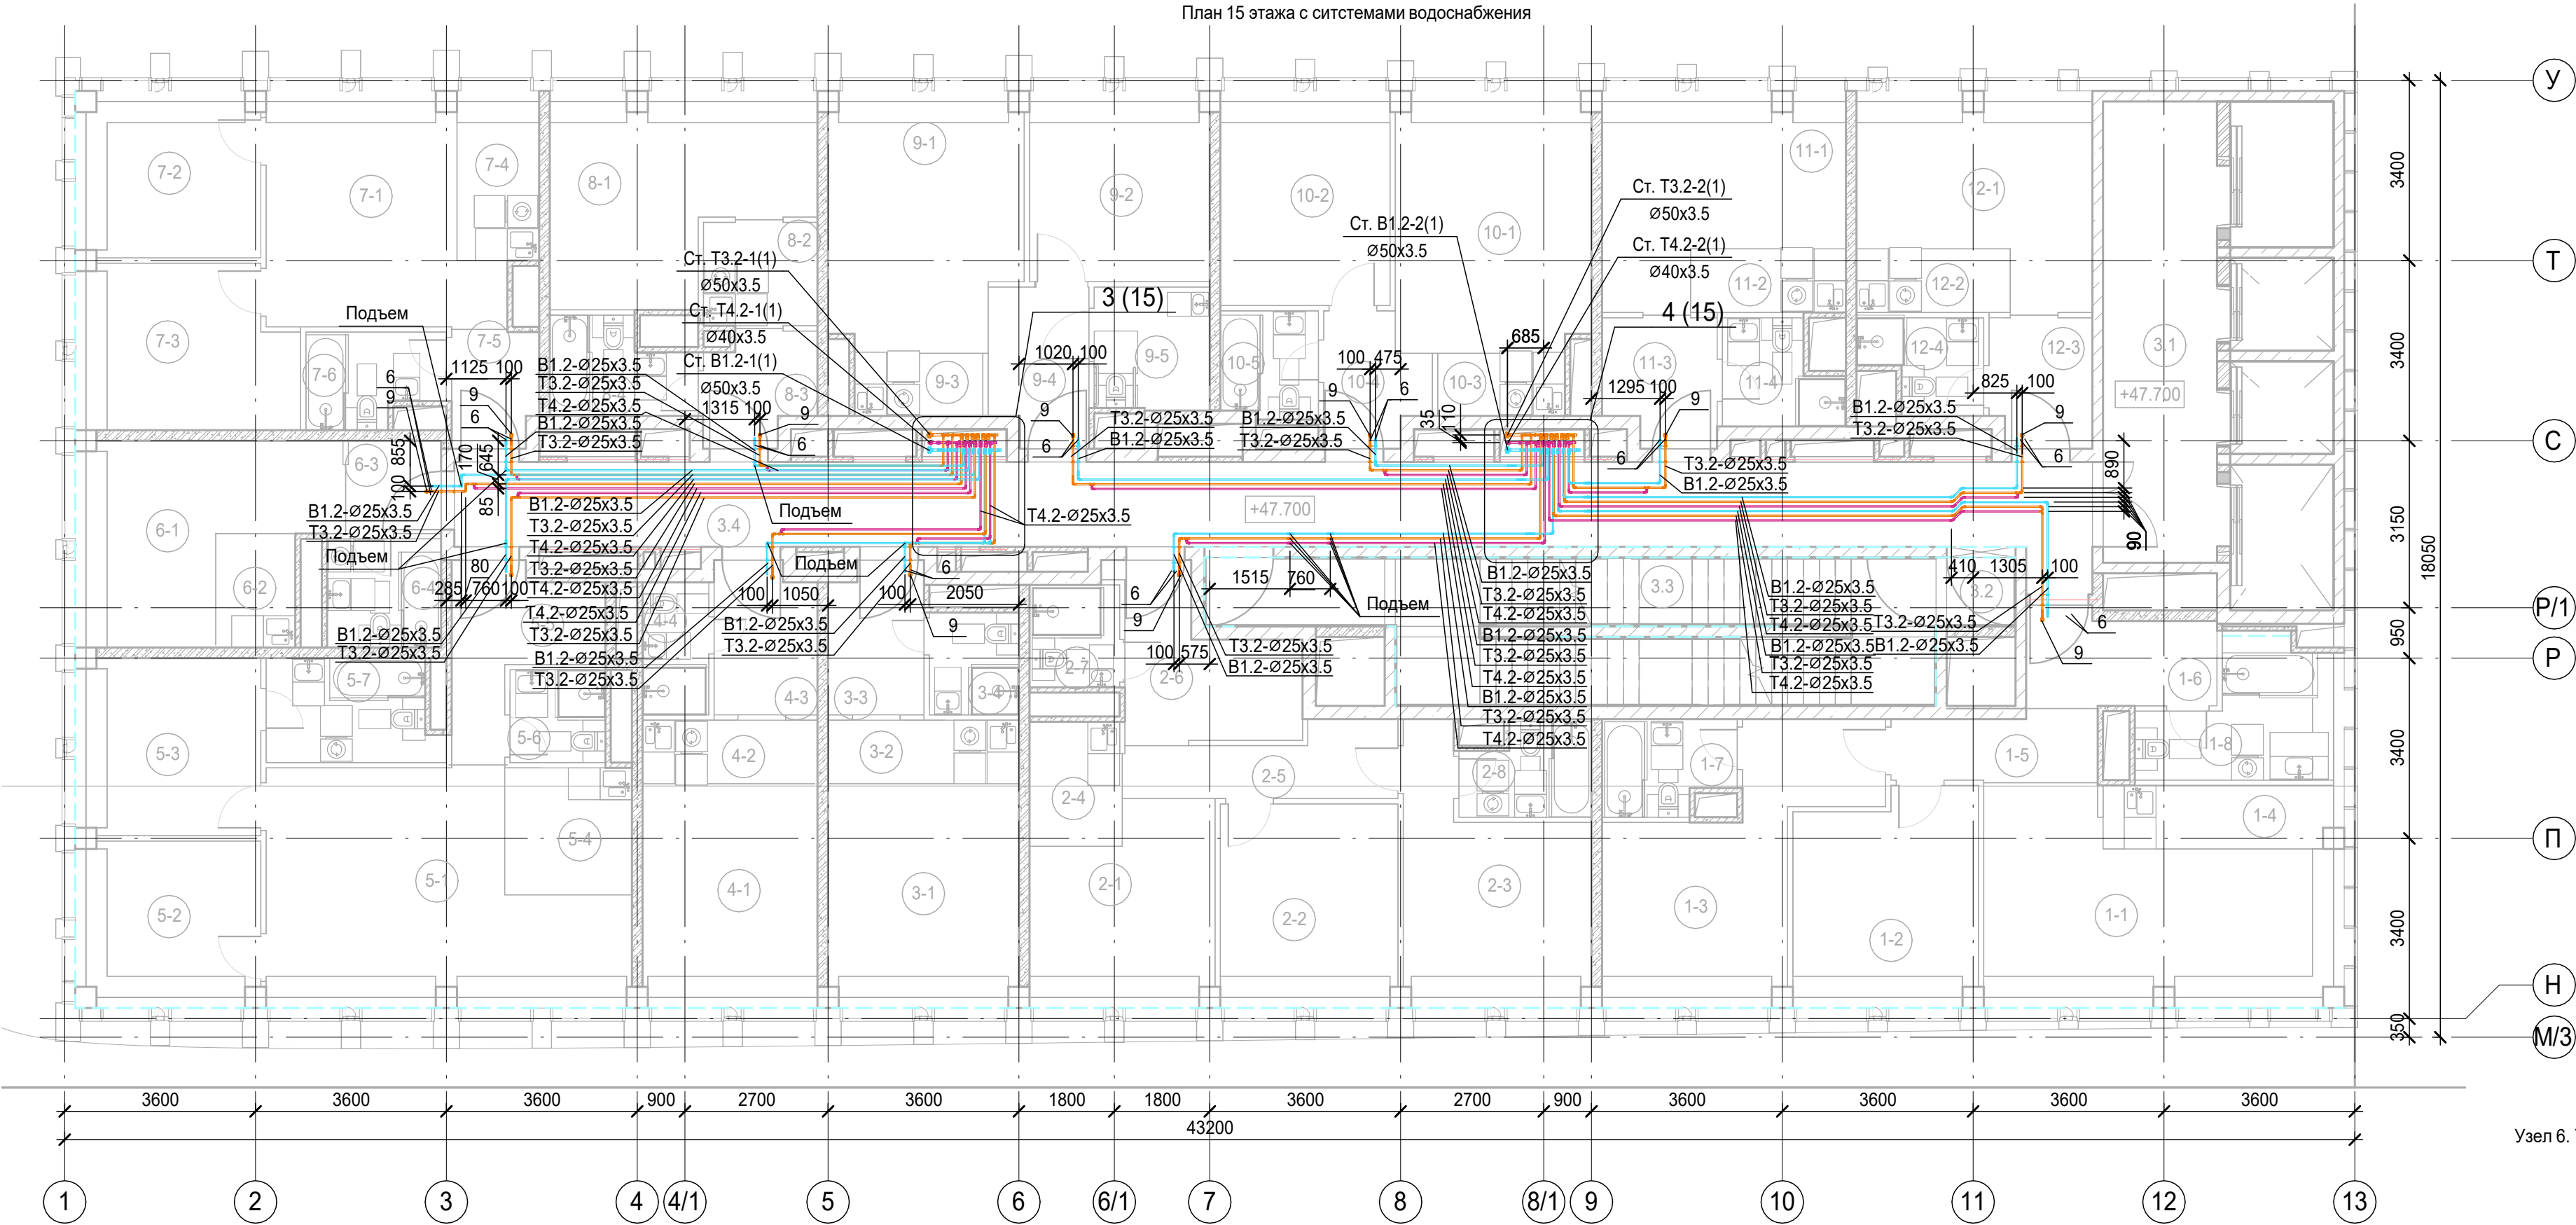



Экспликация помещений 15 этажа			
Номер пом.	Наименование	Площадь, м²	Кат. пом.
1 Гостиничный номер			
1-1	Комната №1	21.11	
1-2	Комната №2	13.02	
1-3	Комната №3	16.20	
1-4	Кухня-ниша	5.14	
1-5	Коридор	4.88	
1-6	Холл	6.20	
1-7	С/У №1	4.22	
1-8	С/У №2	7.60	
2 Гостиничный номер			
2-1	Комната №1	11.49	
2-2	Комната №2	12.20	
2-3	Комната №3	13.50	
2-4	Кухня-ниша	4.08	
2-5	Коридор	6.04	
2-6	Холл	8.53	
2-7	С/У №1	3.28	
2-8	С/У №2	4.06	
3 Гостиничный номер			
3-1	Комната	14.43	
3-2	Кухня-ниша	4.32	
3-3	Холл	5.05	
3-4	С/У	3.26	
4 Гостиничный номер			
4-1	Комната	13.28	
4-2	Кухня-ниша	3.96	
4-3	Холл	5.42	
4-4	С/У	3.13	
5 Гостиничный номер			
5-1	Комната №1	24.09	
5-2	Комната №2	9.60	
5-3	Комната №3	10.98	
5-4	Кухня-ниша	5.75	
5-5	Холл	6.98	
5-6	С/У №1	3.15	
5-7	С/У №2	6.12	
6 Гостиничный номер			
6-1	Комната	13.78	
6-2	Кухня-ниша	3.23	
6-3	Холл	3.13	
6-4	С/У	4.41	

Экспликация помещений 15 этажа			
Номер пом.	Наименование	Площадь, м²	Кат. пом.
7 Гостиничный номер			
7-1	Комната №1	16.46	
7-2	Комната №2	9.61	
7-3	Комната №3	11.75	
7-4	Кухня-ниша	4.65	
7-5	Холл	3.53	
7-6	С/У	4.30	
8 Гостиничный номер			
8-1	Комната	15.87	
8-2	Кухня-ниша	4.28	
8-3	Холл	4.12	
8-4	С/У	4.48	
9 Гостиничный номер			
9-1	Комната №1	16.37	
9-2	Комната №2	11.52	
9-3	Кухня-ниша	2.86	
9-4	Холл	5.42	
9-5	С/У	5.03	
10 Гостиничный номер			
10-1	Комната №1	17.29	
10-2	Комната №2	12.32	
10-3	Кухня-ниша	2.83	
10-4	Холл	4.40	
10-5	С/У	3.69	
11 Гостиничный номер			
11-1	Комната	14.76	
11-2	Кухня-ниша	3.52	
11-3	Холл	4.96	
11-4	С/У	3.90	
12 Гостиничный номер			
12-1	Комната	14.20	
12-2	Кухня-ниша	3.48	
12-3	Холл	4.68	
12-4	С/У	3.63	
Места общего пользования			
3.1	Лифтовой холл/ ПБЗ	18.71	
3.2	Тамбур-шлюз	1.69	
3.3	Лестничная клетка Н2	31.84	
3.4	Коридор	50.57	
		602.30	

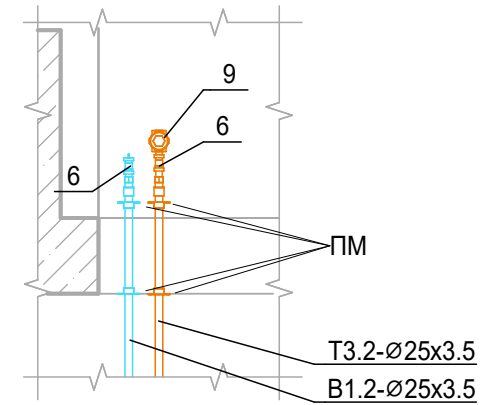

1. Привязки уточнить по месту.
2. Узлы см.л.19

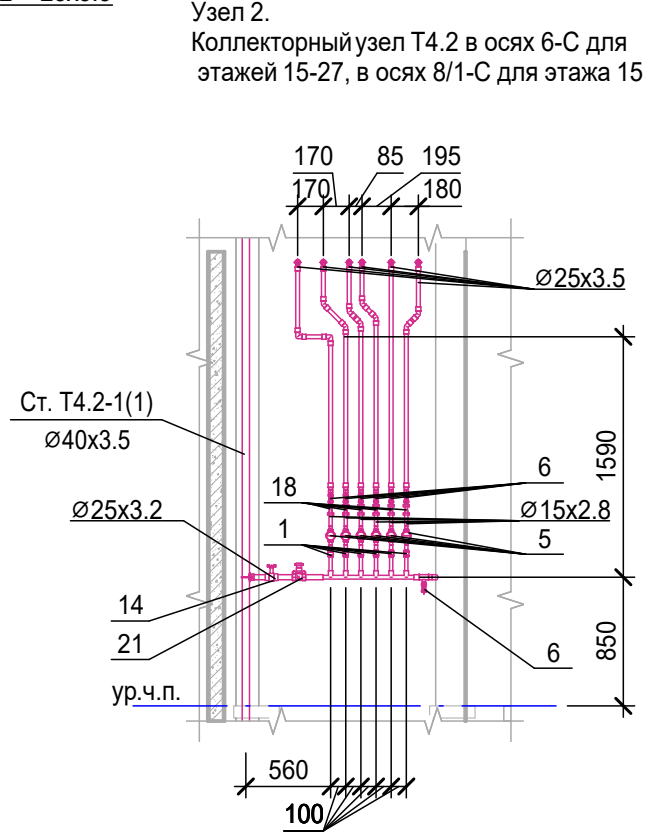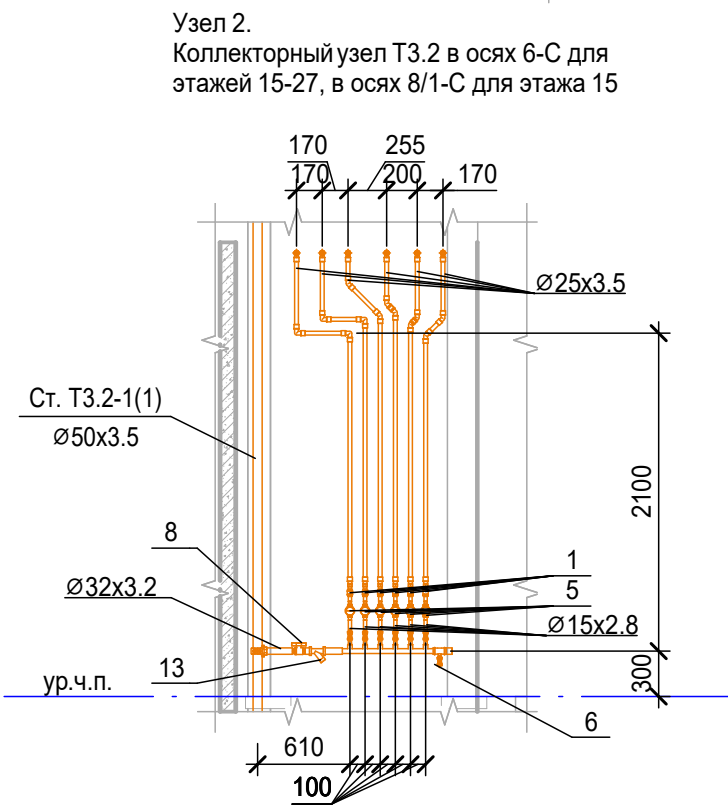
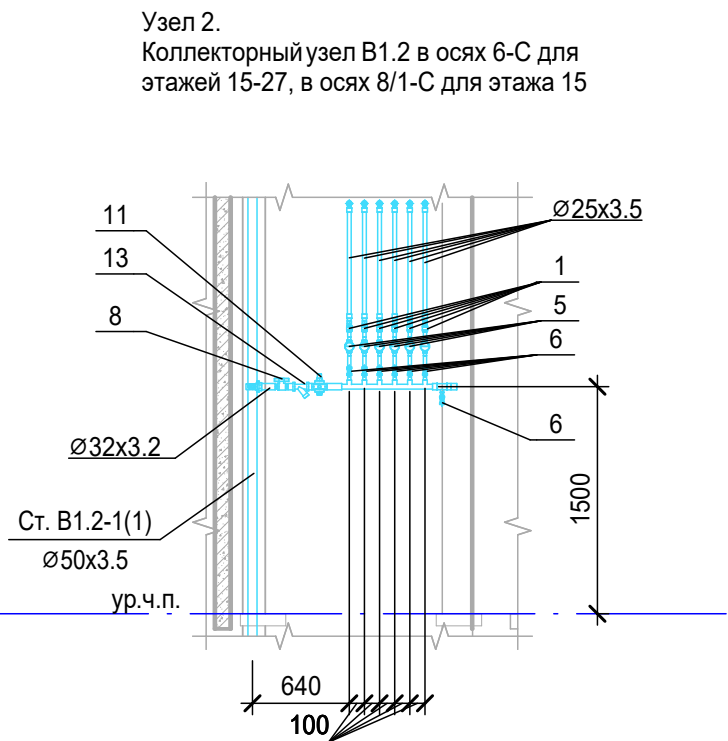
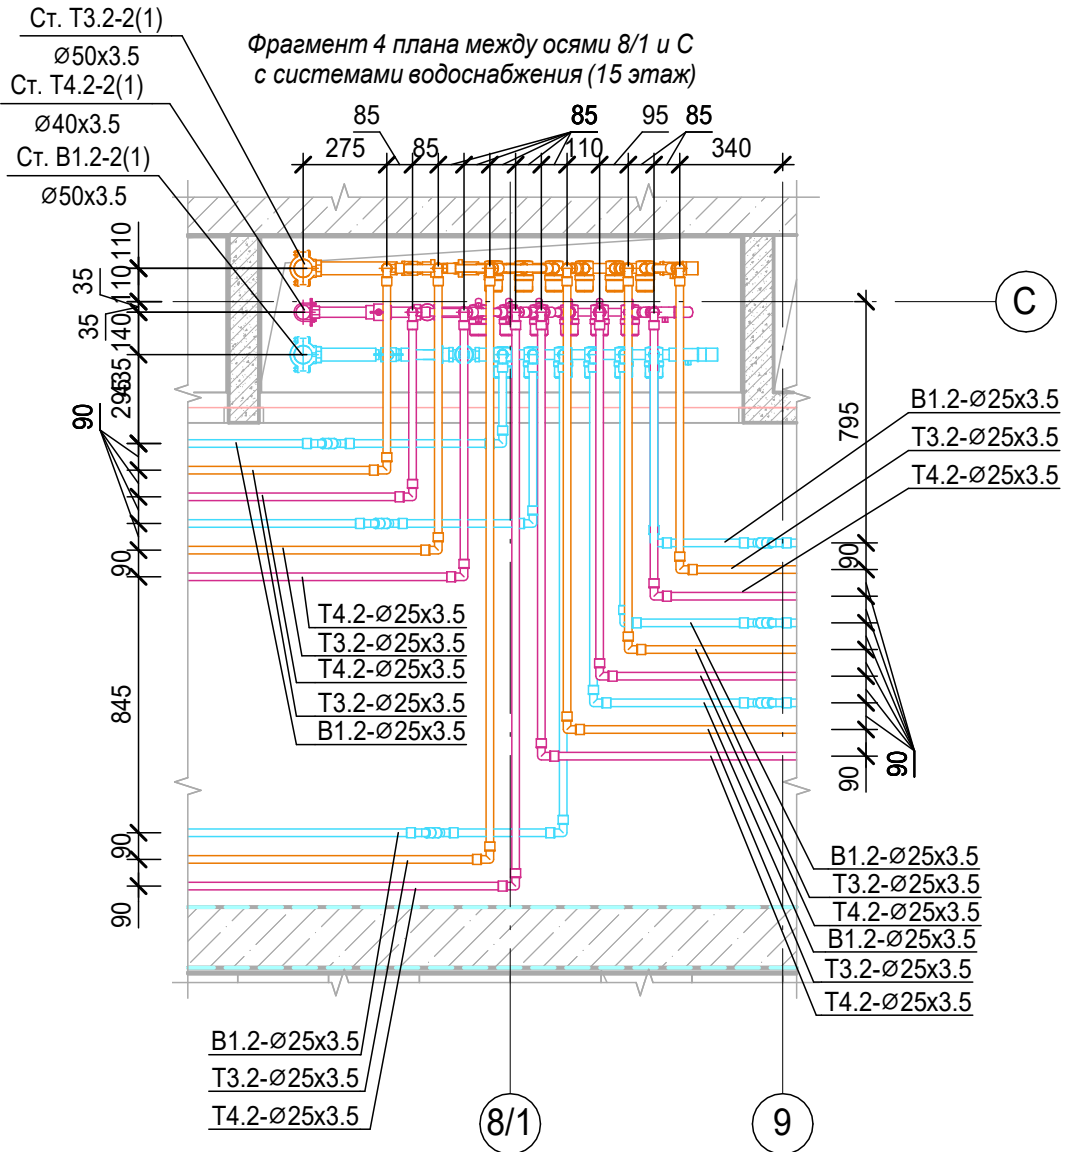
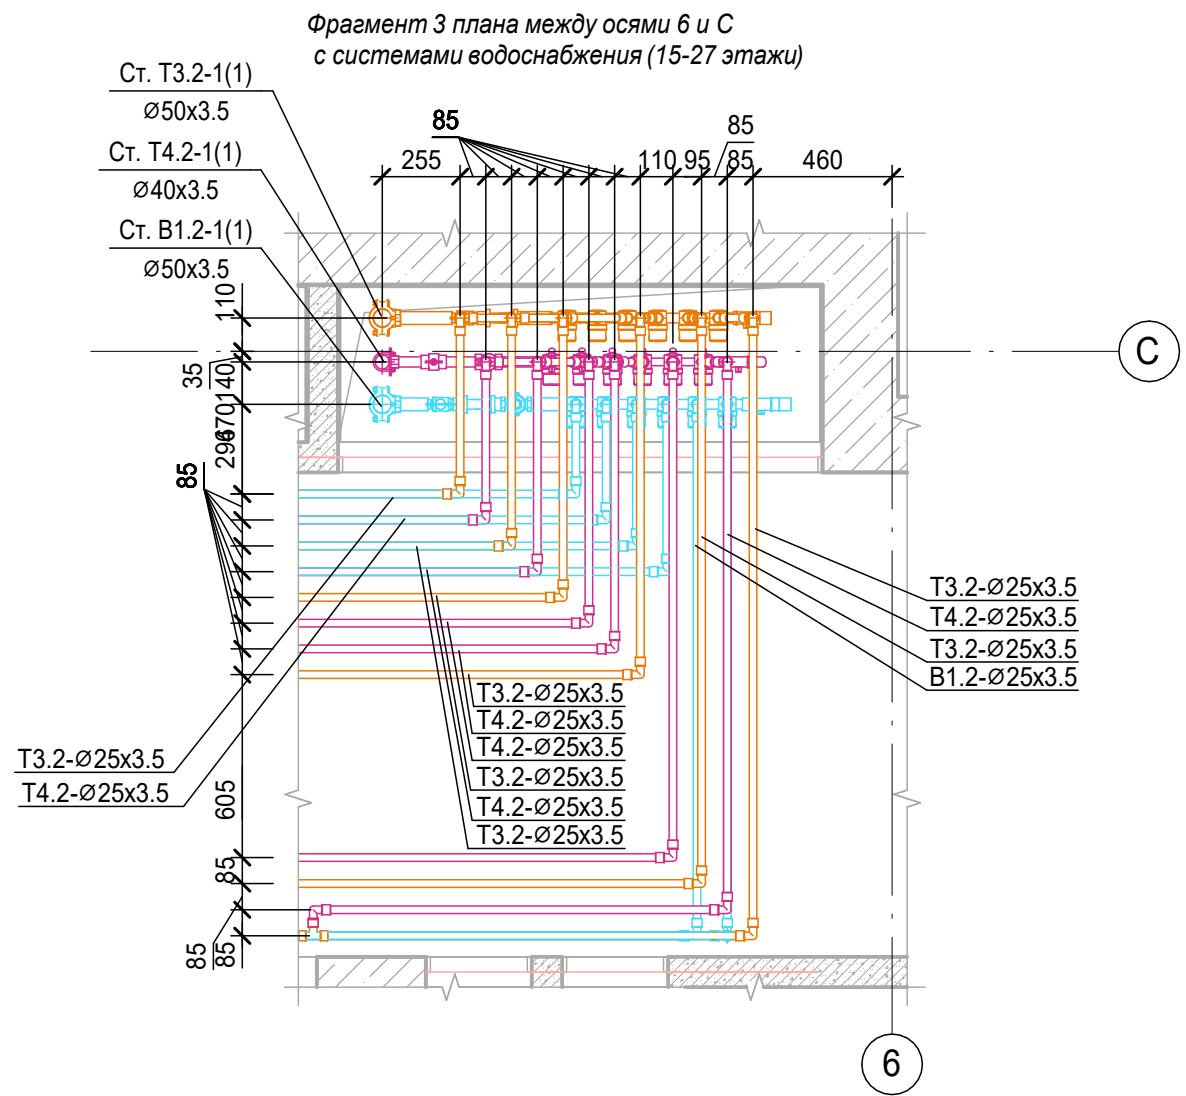


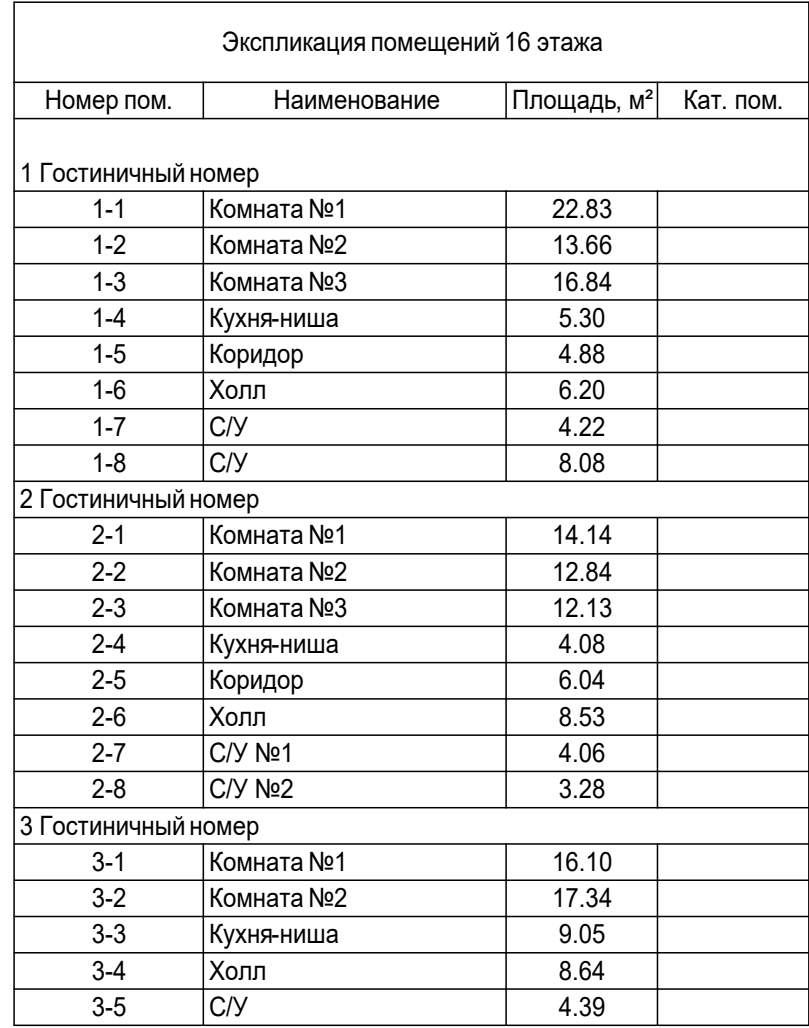

Экспликация помещений 16 этажа			
Номер пом.	Наименование	Площадь, м²	Кат. пом.
4 Гостиничный номер			
4-1	Комната №1	25.37	
4-2	Комната №2	10.68	
4-3	Комната №3	11.58	
4-4	Кухня-ниша	5.75	
4-5	Холл	6.98	
4-6	С/У №1	3.15	
4-7	С/У №2	6.12	
5 Гостиничный номер			
5-1	Комната	14.52	
5-2	Кухня-ниша	3.23	
5-3	Холл	3.13	
5-4	С/У	4.41	
6 Гостиничный номер			
6-1	Комната №1	12.35	
6-2	Комната №2	10.69	
6-3	Комната №3	17.10	
6-4	Кухня-ниша	4.96	
6-5	Холл	3.53	
6-6	С/У	4.30	
7 Гостиничный номер			
7-1	Комната	16.80	
7-2	Кухня-ниша	4.28	
7-3	Холл	4.12	
7-4	С/У	4.48	

Экспликация помещений 16 этажа			
Номер пом.	Наименование	Площадь, м²	Кат. пом.
8 Гостиничный номер			
8-1	Комната №1	17.01	
8-2	Комната №2	12.16	
8-3	Кухня-ниша	2.86	
8-4	Холл	5.42	
8-5	С/У	5.03	
9 Гостиничный номер			
9-1	Комната №1	17.93	
9-2	Комната №2	12.96	
9-3	Кухня-ниша	2.83	
9-4	Холл	4.40	
9-5	С/У	3.69	
10 Гостиничный номер			
10-1	Комната	15.60	
10-2	Кухня-ниша	3.52	
10-3	Холл	4.96	
10-4	С/У	3.90	
11 Номер дежурного персонала/горничной			
11-1	Комната	15.01	
11-2	Кухня-ниша	3.48	
11-3	Холл	4.68	
11-4	С/У	3.63	
Места общего пользования			
3.1	Лифтовой холл/ ПБЗ	18.71	
3.2	Тамбур-шлюз	4.42	
3.3	Лестничная клетка H2	29.11	
3.4	Коридор	50.57	
		622.01	






1. Привязки уточнить по месту.
2. Экспликация помещений дана для 16 этажа.
3. Отметки указаны для 16 этажа.
4. Разводка систем на 17-25 этаже аналогична разводке на 16 этаже.
5. Узлы см. п. 19.

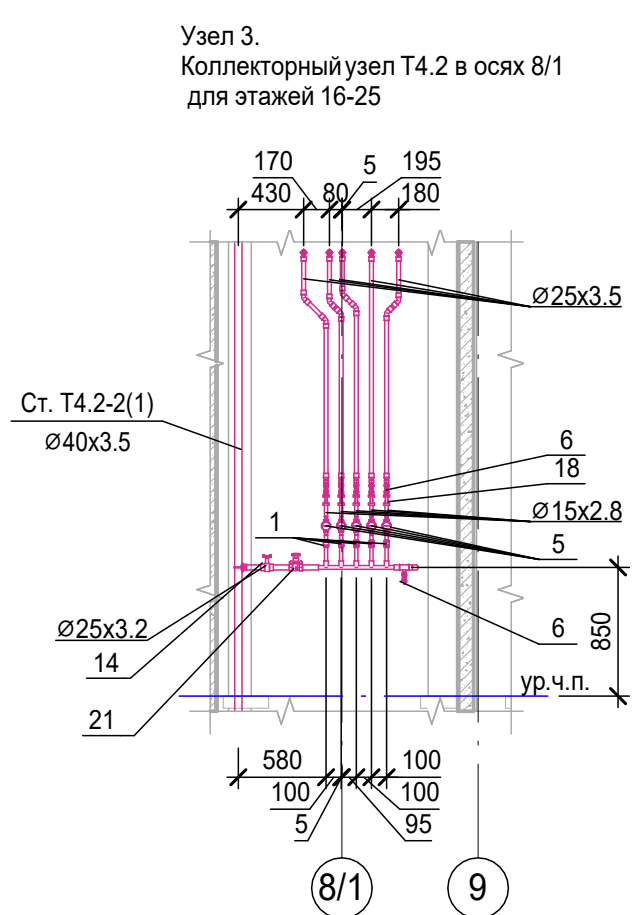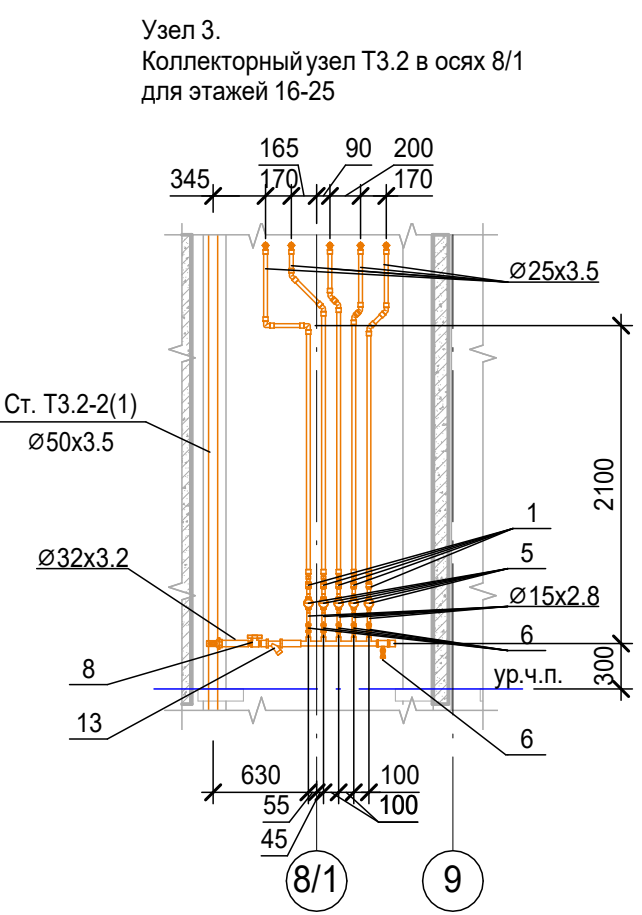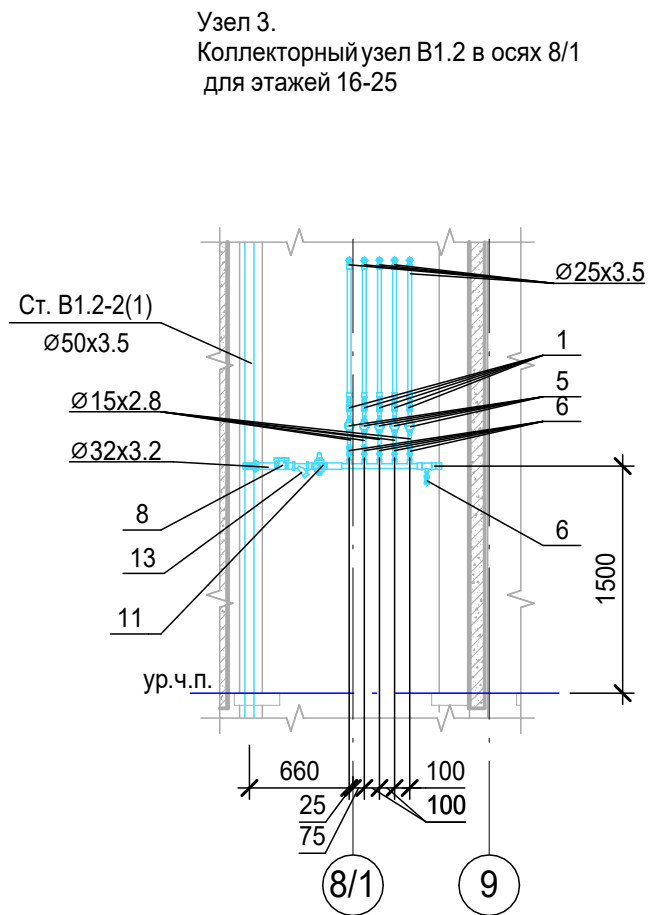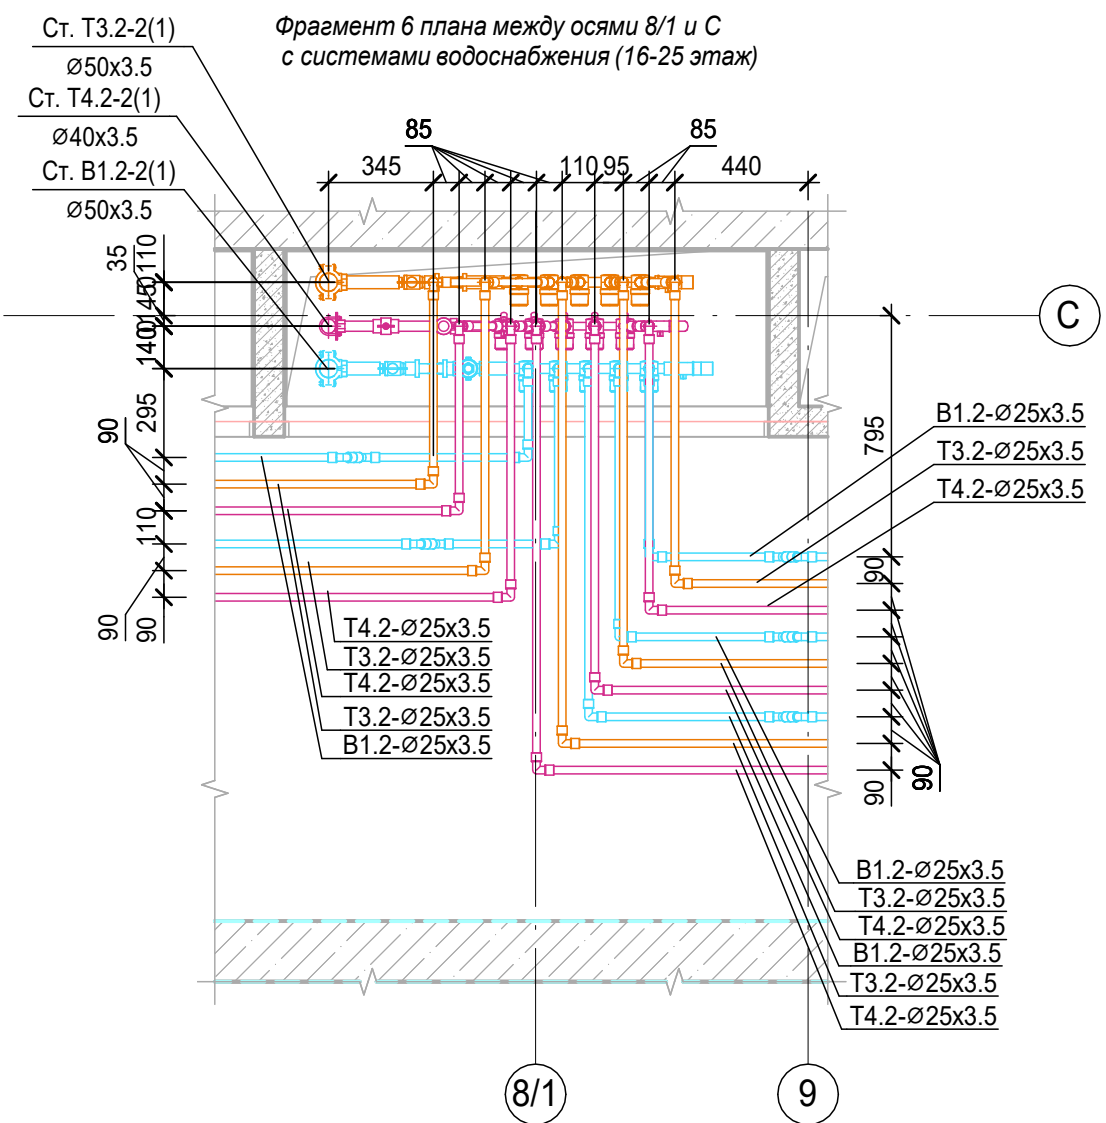

На 27 этаже предусматривается узел закольцовки систем Т3.2 и Т4.2

						Заказчик: АО "ГК "Основа"	КП-135Р-БК-1.2					
						"Многофункциональный гостиничный комплекс с подземной автостоянкой", по адресу: г. Москва, 2-й Силикатный проезд, вл. 8						
Изм.	Кол.уч.	Лист	№ док.	Подпись	Дата							
Разработал		Гончарова			13.12.24					Стадия	Лист	Листов
Проверил		Белокобыльская			13.12.24	Хозяйственно-питьевое водоснабжение и водоотведение. Корпус 1				Р	16	
Н.контрль		Малиновская			13.12.24	План 16-25 этажа с системами водоснабжения. Фрагменты 5,6. Узел 3				 CREATIVE PROJECT ПРОЕКТИРОВАНИЕ		
ГИП		Попов			13.12.24					ООО «Проектное бюро «КРЕАТИВ ПРОДЖЕКТ»		
						Формат А3х3						

План 26 этажа с системами водоснабжения

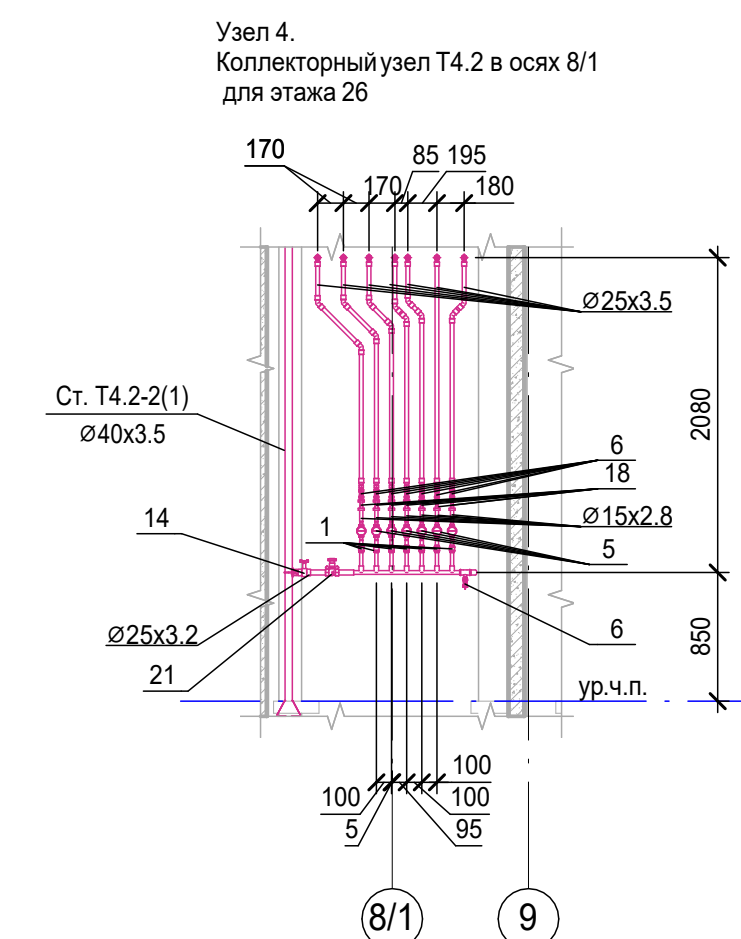
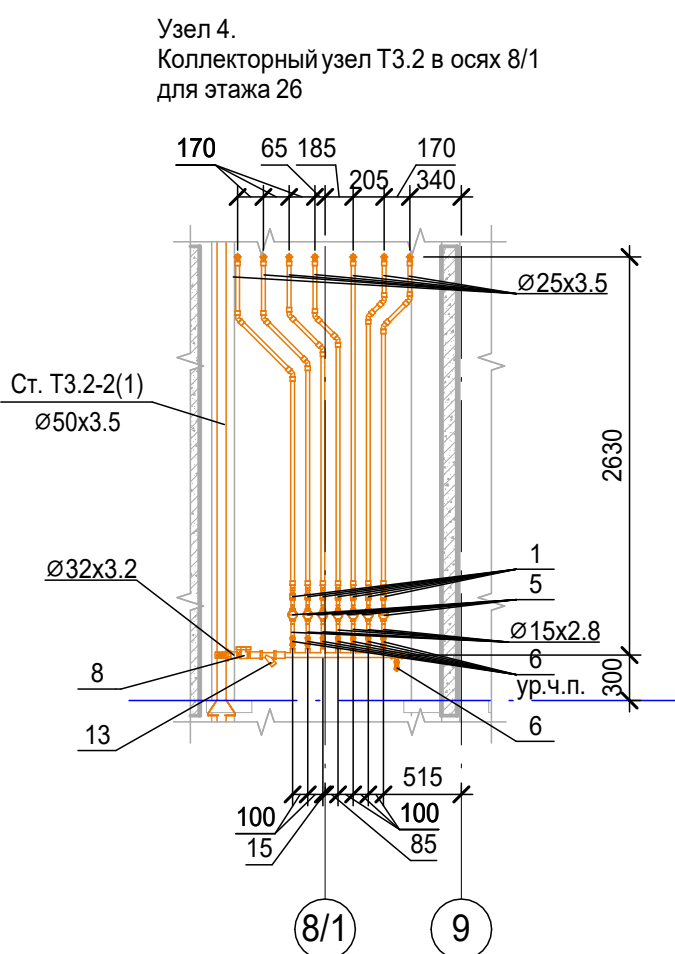
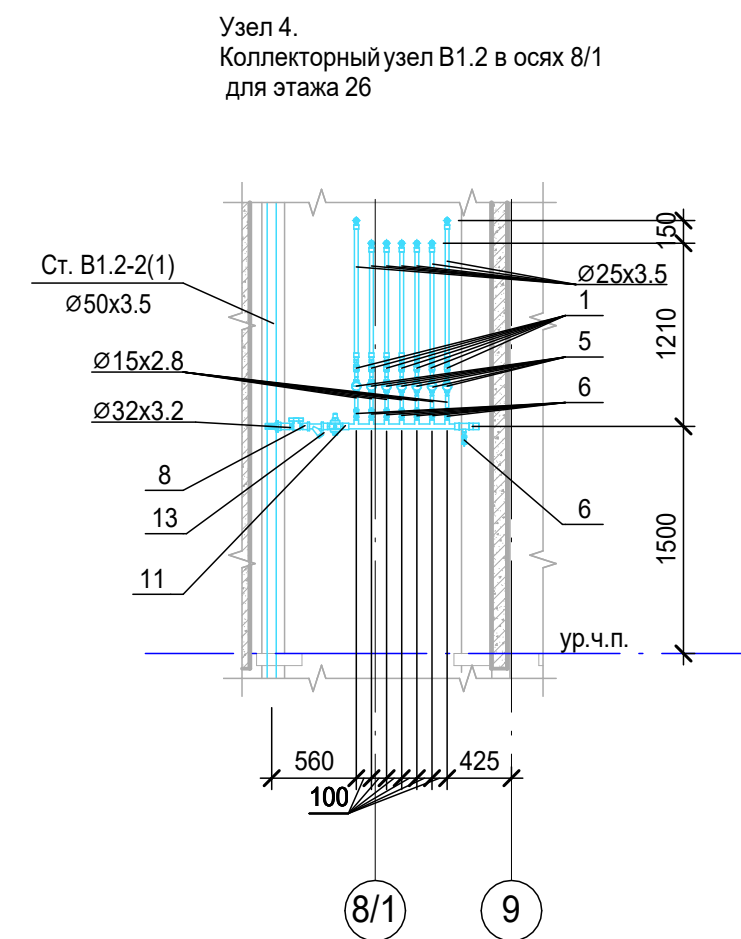
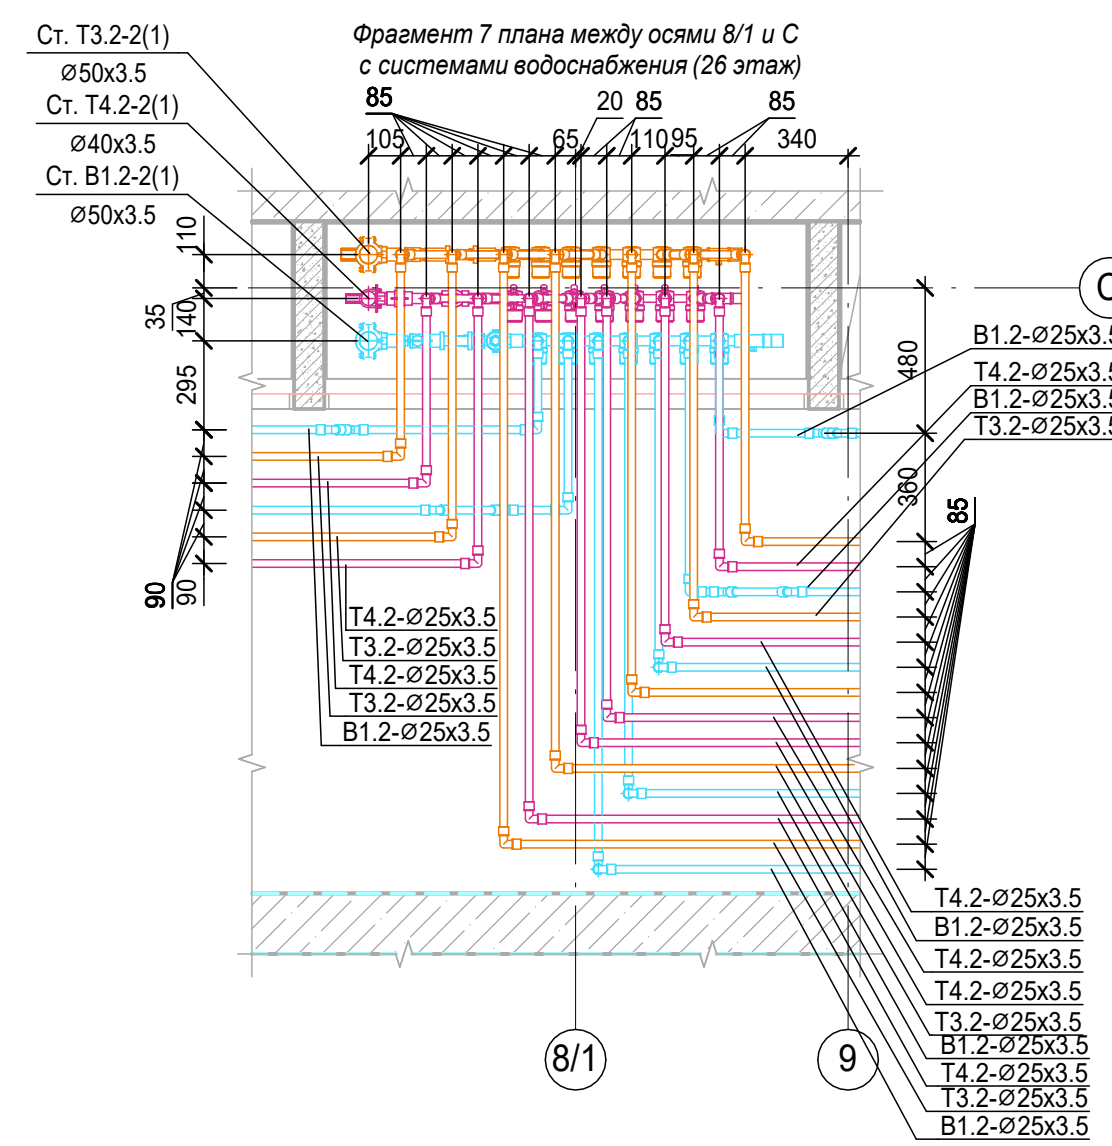
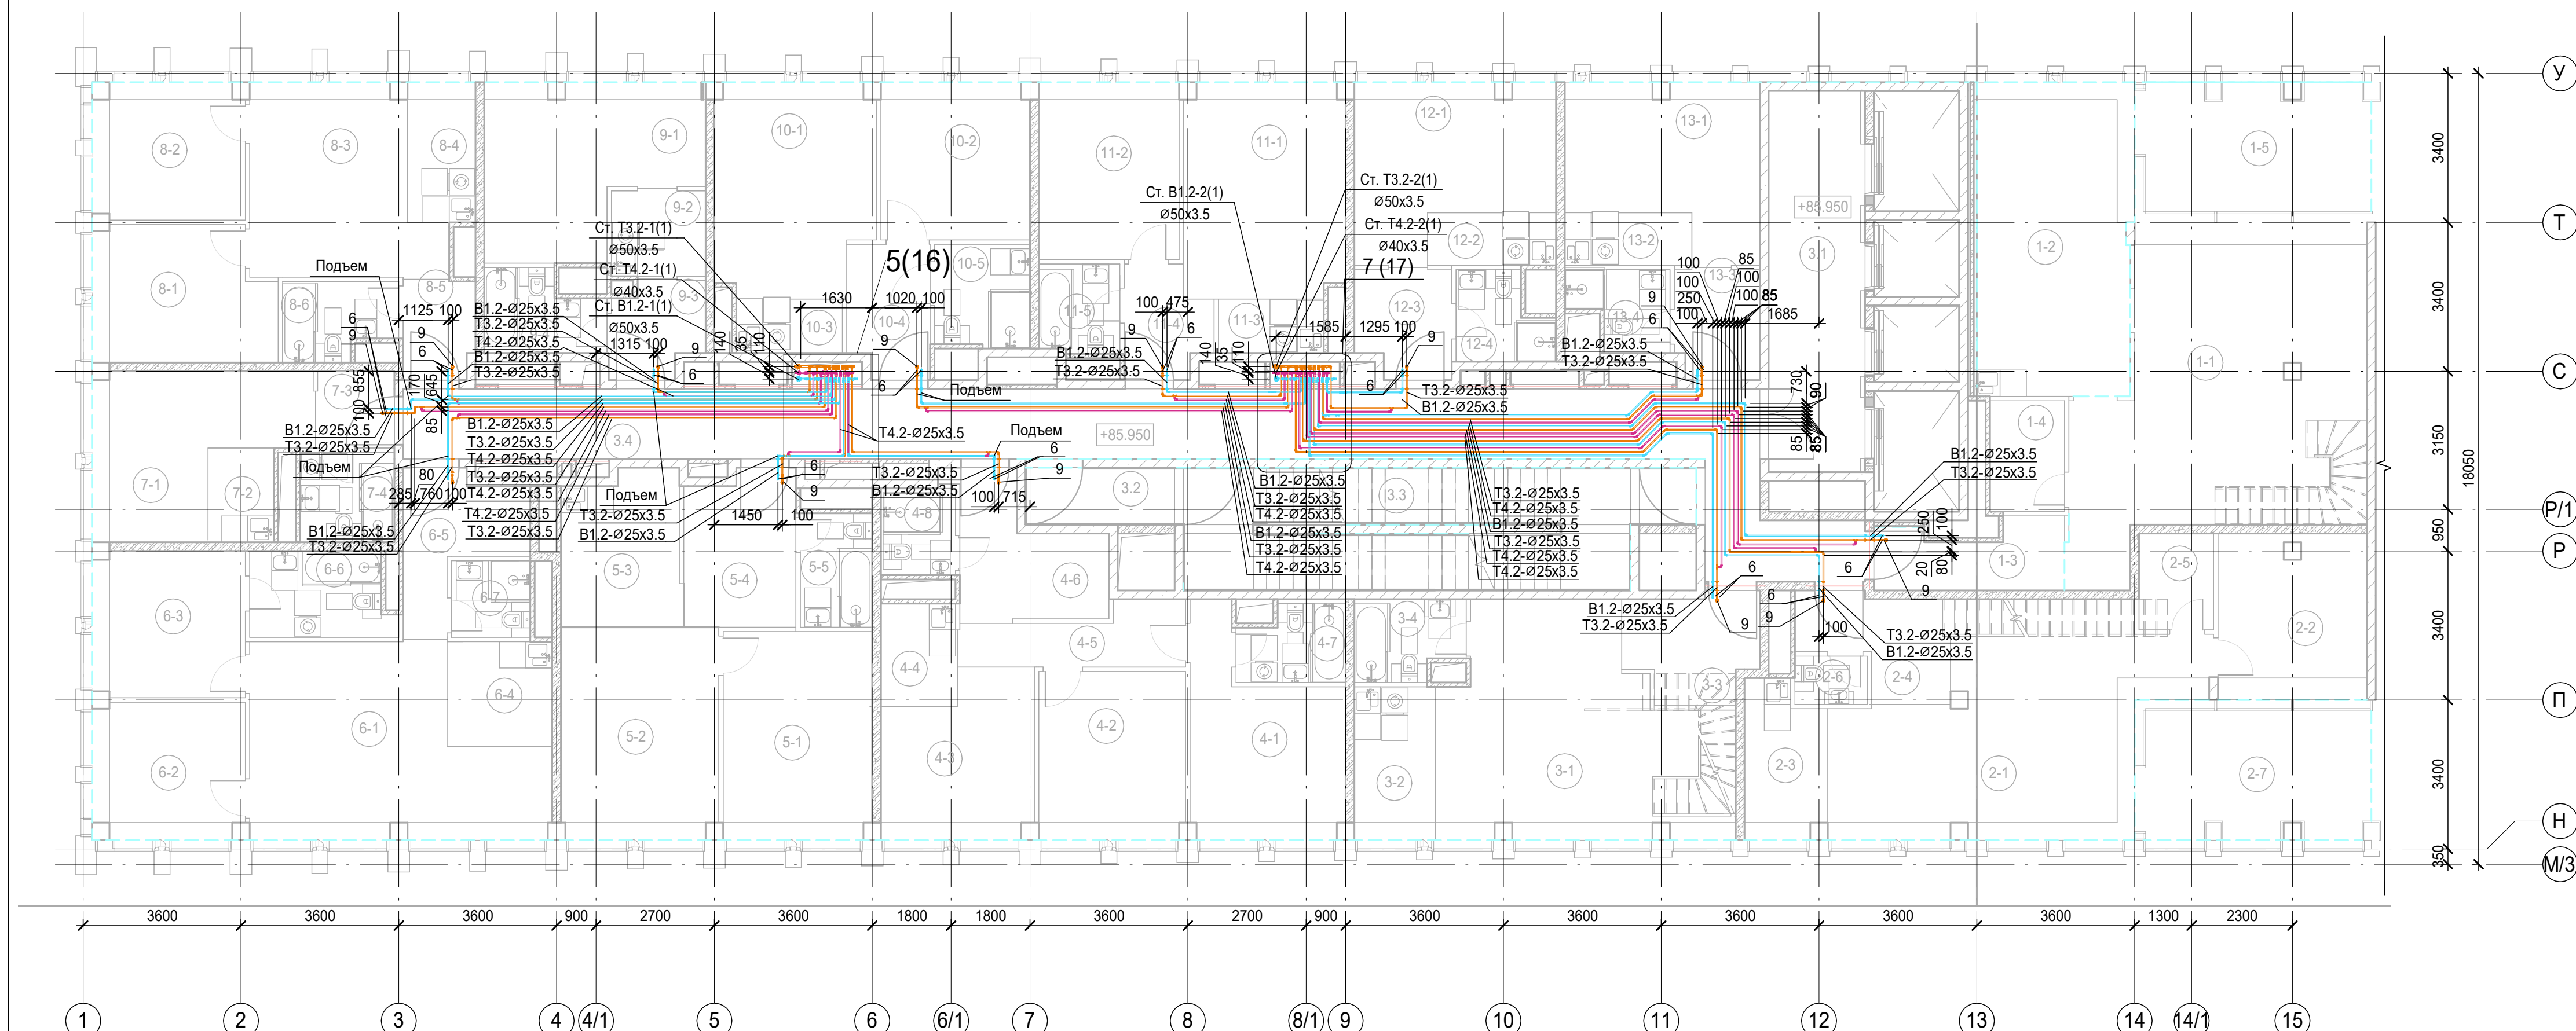


Экспликация помещений 26 этажа			
Номер пом.	Наименование	Площадь, м²	Кат. пом.
1 Гостиничный номер			
1-1	Комната №1	44.19	
1-2	Кухня	25.36	
1-3	Холл	6.03	
1-4	С/У	4.30	
1-5	Веранда	14.74	
2 Гостиничный номер			
2-1	Комната №1	34.17	
2-2	Комната №2	12.76	
2-3	Кухня-ниша	6.27	
2-4	Холл	6.58	
2-5	Кладовая	3.74	
2-6	С/У	1.82	
2-7	Веранда	14.74	
3 Гостиничный номер			
3-1	Комната №1	29.71	
3-2	Кухня-ниша	6.48	
3-3	Холл	6.83	
3-4	С/У	4.35	
4 Гостиничный номер			
4-1	Комната №1	14.19	
4-2	Комната №2	12.84	
4-3	Комната №3	12.13	
4-4	Кухня-ниша	4.08	
4-5	Коридор	6.10	
4-6	Холл	8.89	
4-7	С/У №1	4.13	
4-8	С/У №2	3.37	
5 Гостиничный номер			
5-1	Комната №1	16.10	
5-2	Комната №2	17.34	
5-3	Кухня-ниша	9.38	
5-4	Холл	8.81	
5-5	С/У	4.26	
6 Гостиничный номер			
6-1	Комната №1	25.37	
6-2	Комната №2	10.68	
6-3	Комната №3	11.58	
6-4	Кухня-ниша	5.75	
6-5	Холл	7.14	
6-6	С/У	6.12	

Экспликация помещений 26 этажа			
Номер пом.	Наименование	Площадь, м²	Кат. пом.
	6-7	С/У	3.15
7 Гостиничный номер			
	7-1	Комната	14.52
	7-2	Кухня-ниша	3.23
	7-3	Холл	3.13
	7-4	С/У	4.41
8 Гостиничный номер			
	8-1	Комната №1	12.35
	8-2	Комната №2	10.69
	8-3	Комната №3	17.10
	8-4	Кухня-ниша	4.96
	8-5	Холл	3.64
	8-6	С/У	4.30
9 Гостиничный номер			
	9-1	Комната	16.76
	9-2	Кухня-ниша	4.28
	9-3	Холл	4.29
	9-4	С/У	4.62
10 Гостиничный номер			
	10-1	Комната №1	17.01
	10-2	Комната №2	12.16
	10-3	Кухня-ниша	2.98
	10-4	Холл	5.55
	10-5	С/У	5.08
11 Гостиничный номер			
	11-1	Комната №1	17.93
	11-2	Комната №2	12.96
	11-3	Кухня-ниша	2.95
	11-4	Холл	4.53
	11-5	С/У	3.72
12 Гостиничный номер			
	12-1	Комната	15.60
	12-2	Кухня-ниша	3.52
	12-3	Холл	5.22
	12-4	С/У	3.91
13 Номер дежурного персонала/горничной			
	13-1	Комната	15.01
	13-2	Кухня-ниша	3.48
	13-3	Холл	4.80
	13-4	С/У	3.66
Места общего пользования			
	3.1	Лифтовой холл/ ПБЗ	19.14
	3.2	Тамбур-шлюз	4.42
	3.3	Лестничная клетка Н2	29.11
	3.4	Коридор	56.38
		770.88	

1. Привязки уточнить по месту.
2. Узлы см.л.19

						Заказчик АО "ГК "Основа"	КП-135Р-ВК-1.2		
						"Многофункциональный гостиничный комплекс с подземной автостоянкой", по адресу: г. Москва, 2-й Силикатный проезд, вл. 8			
Изм.	Кол. уч.	Лист	№ док.	Подпись	Дата	Хозяйственно-питьевое водоснабжение и водоотведение. Корпус 1	Стадия	Лист	Листов
Разработал		Гончарова			13.12.24		Р	17	
Проверил		Белокобыльская			13.12.24				
						План 26 этажа с системами водоснабжения Фрагмент 7. Узел 4	 CREATIVE PROJECT ПРОЕКТИРОВАНИЕ БЕРО ООО «Проектное бюро «КРЕАТИВ ПРОДЖЕКТ»		
Н. контроль		Малиновская			13.12.24				
ГИП		Попов			13.12.24				

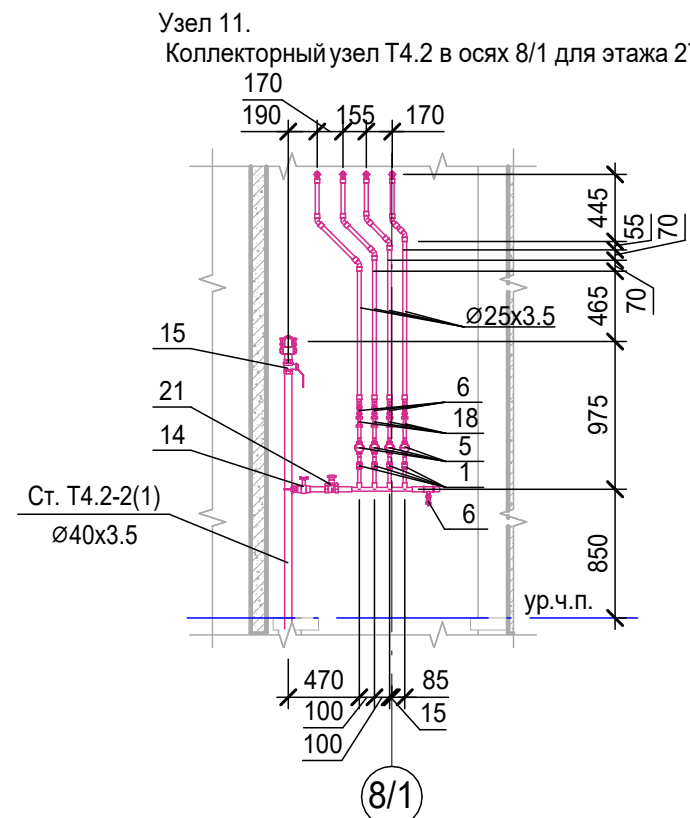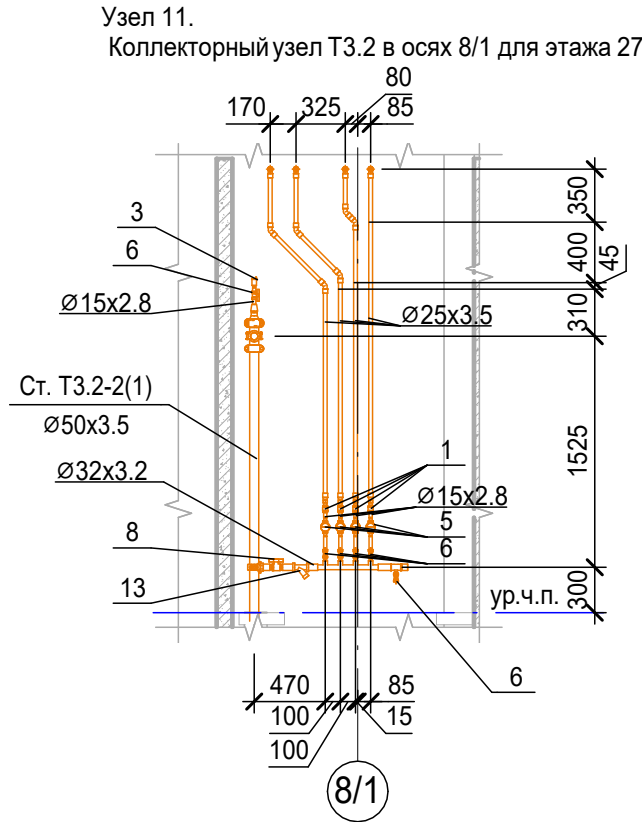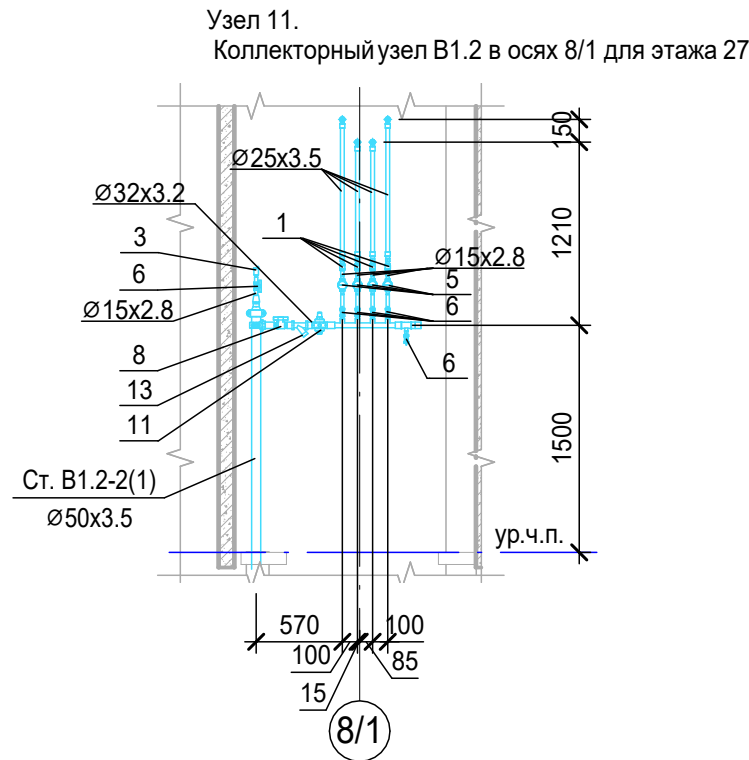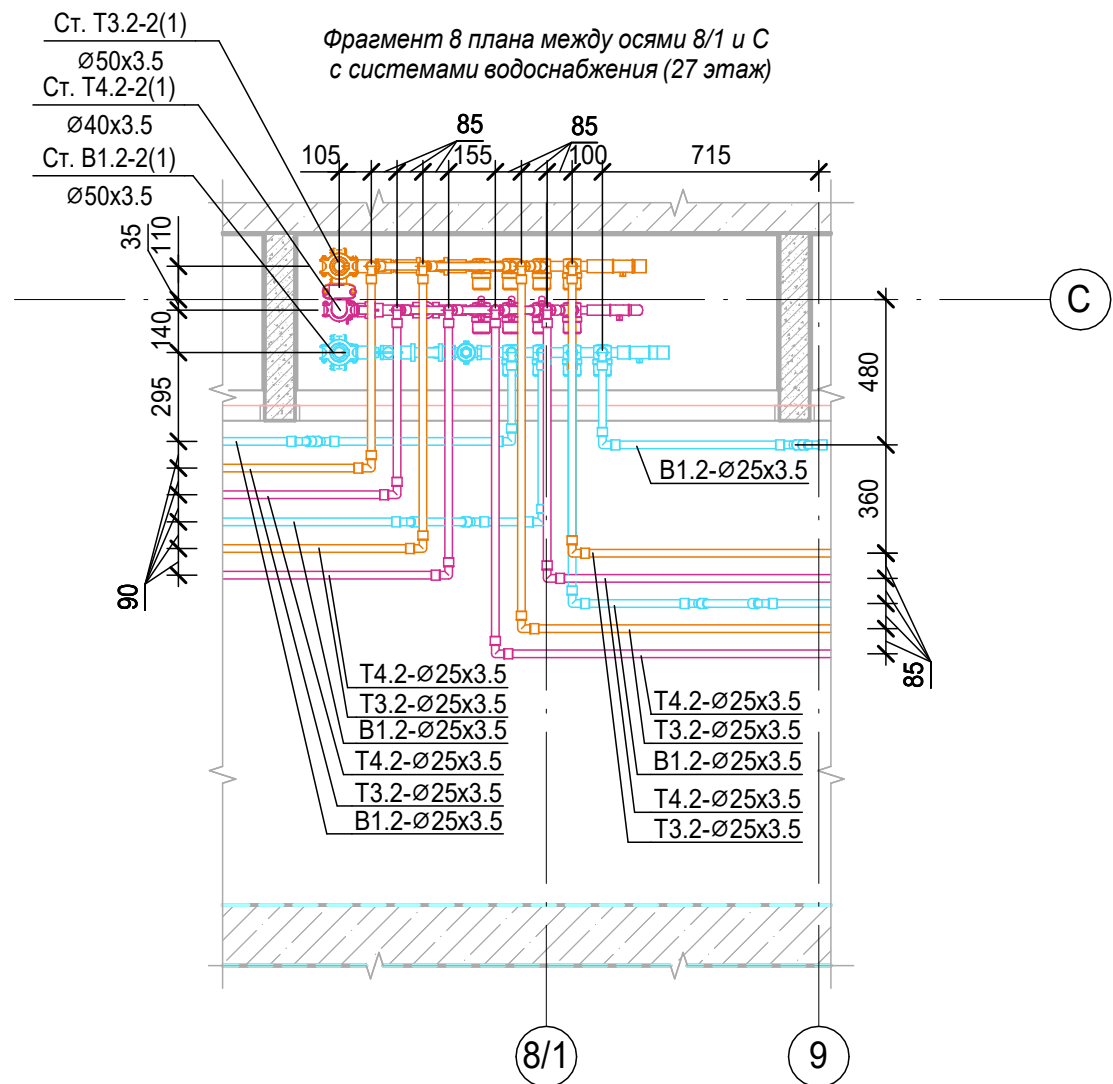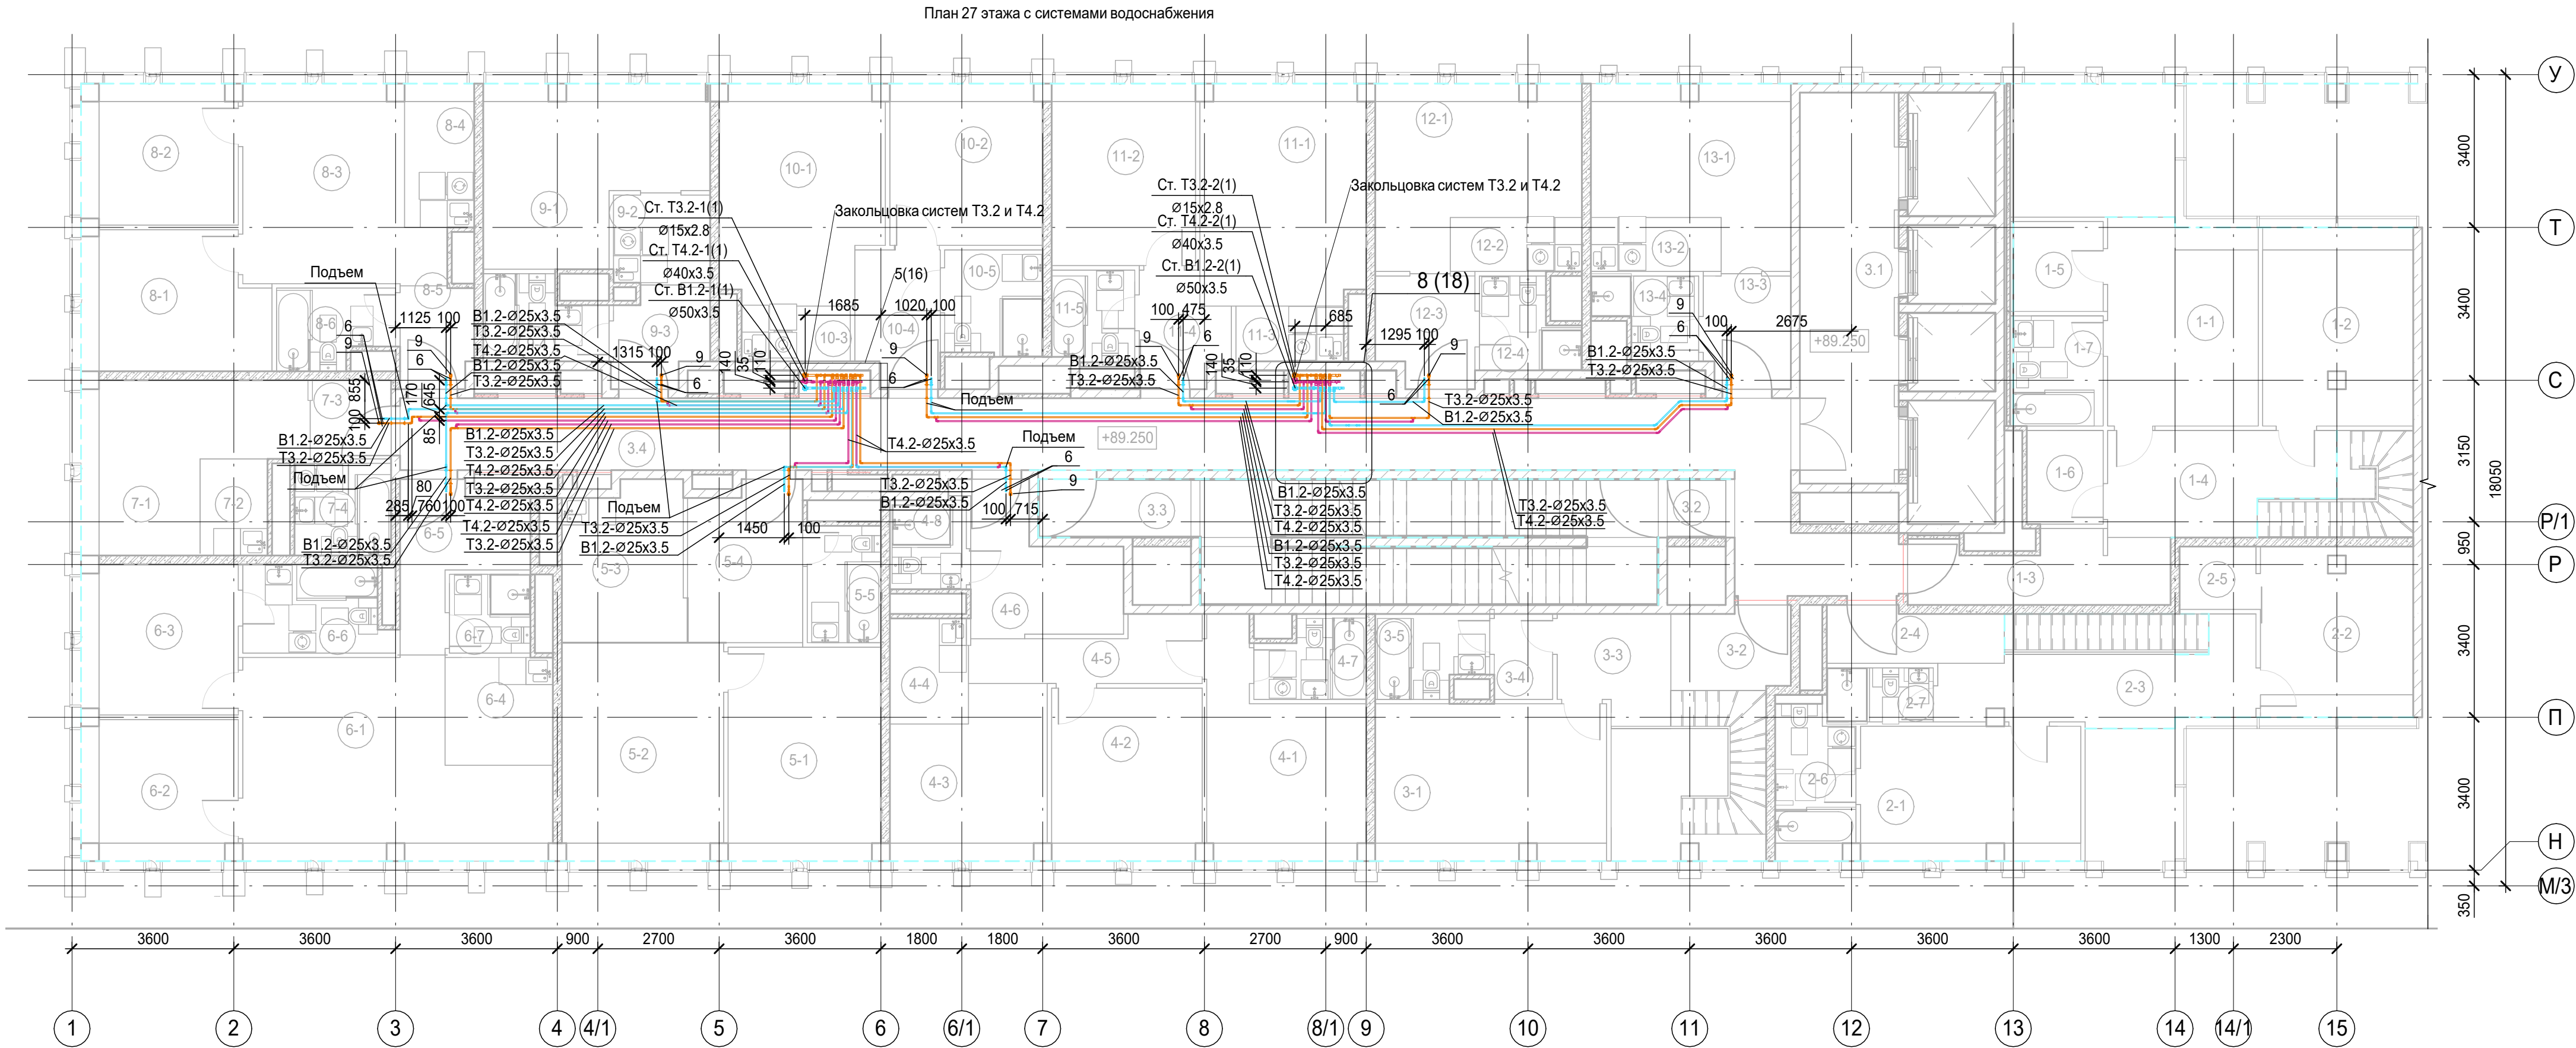


Экспликация помещений 27 этажа			
Номер пом.	Наименование	Площадь, м²	Кат. пом.
1 Гостиничный номер			
1-1	Комната №2	15.15	
1-2	Комната №3	14.64	
1-3	Холл	8.41	
1-4	Холл	10.60	
1-5	Гардеробная	4.00	
1-6	С/У	3.54	
1-7	С/У	4.90	
2 Гостиничный номер			
2-1	Комната №3	14.54	
2-2	Комната №4	12.76	
2-3	Коридор	11.28	
2-4	Холл	4.67	
2-5	Гардеробная	2.38	
2-6	С/У	5.80	
2-7	С/У	2.84	
3 Гостиничный номер			
3-1	Комната №2	17.87	
3-2	Холл	4.74	
3-3	Холл	5.67	
3-4	Гардеробная	2.47	
3-5	С/У	4.35	
4 Гостиничный номер			
4-1	Комната №1	14.19	
4-2	Комната №2	12.84	
4-3	Комната №3	12.13	
4-4	Кухня-ниша	4.08	
4-5	Коридор	6.10	
4-6	Холл	8.89	
4-7	С/У №1	4.13	
4-8	С/У №2	3.37	
5 Гостиничный номер			
5-1	Комната №1	16.10	
5-2	Комната №2	17.34	
5-3	Кухня-ниша	9.38	
5-4	Холл	8.81	
5-5	С/У	4.26	
6 Гостиничный номер			
6-1	Комната №1	25.37	
6-2	Комната №2	10.68	
6-3	Комната №3	11.58	
6-4	Кухня-ниша	5.75	
6-5	Холл	7.14	
6-6	С/У	6.12	
6-7	С/У	3.15	


1. Привязки уточнить по месту.
2. Узлы см.л.19

Экспликация помещений 27 этажа			
Номер пом.	Наименование	Площадь, м²	Кат. пом.
7 Гостиничный номер			
7-1	Комната	14.52	
7-2	Кухня-ниша	3.23	
7-3	Холл	3.13	
7-4	С/У	4.41	
8 Гостиничный номер			
8-1	Комната №1	12.35	
8-2	Комната №2	10.69	
8-3	Комната №3	17.10	
8-4	Кухня-ниша	4.96	
8-5	Холл	3.64	
8-6	С/У	4.30	
9 Гостиничный номер			
9-1	Комната	16.76	
9-2	Кухня-ниша	4.28	
9-3	Холл	4.29	
9-4	С/У	4.62	
10 Гостиничный номер			
10-1	Комната №1	17.01	
10-2	Комната №2	12.16	
10-3	Кухня-ниша	2.98	
10-4	Холл	5.55	
10-5	С/У	5.08	
11 Гостиничный номер			
11-1	Комната №1	17.93	
11-2	Комната №2	12.96	
11-3	Кухня-ниша	2.95	
11-4	Холл	4.53	
11-5	С/У	3.72	
12 Гостиничный номер			
12-1	Комната	15.60	
12-2	Кухня-ниша	3.52	
12-3	Холл	5.22	
12-4	С/У	3.91	
13 Гостиничный номер			
13-1	Комната	15.01	
13-2	Кухня-ниша	3.48	
13-3	Холл	4.80	
13-4	С/У	3.66	
Места общего пользования			
3.1	Лифтовой холл/ ПБЗ	19.14	
3.2	Тамбур-шлюз	1.69	
3.3	Лестничная клетка Н2	31.84	
3.4	Коридор	56.38	
		699.42	


Узел установки сильфонных компенсаторов на системах Т3.2, Т4.2

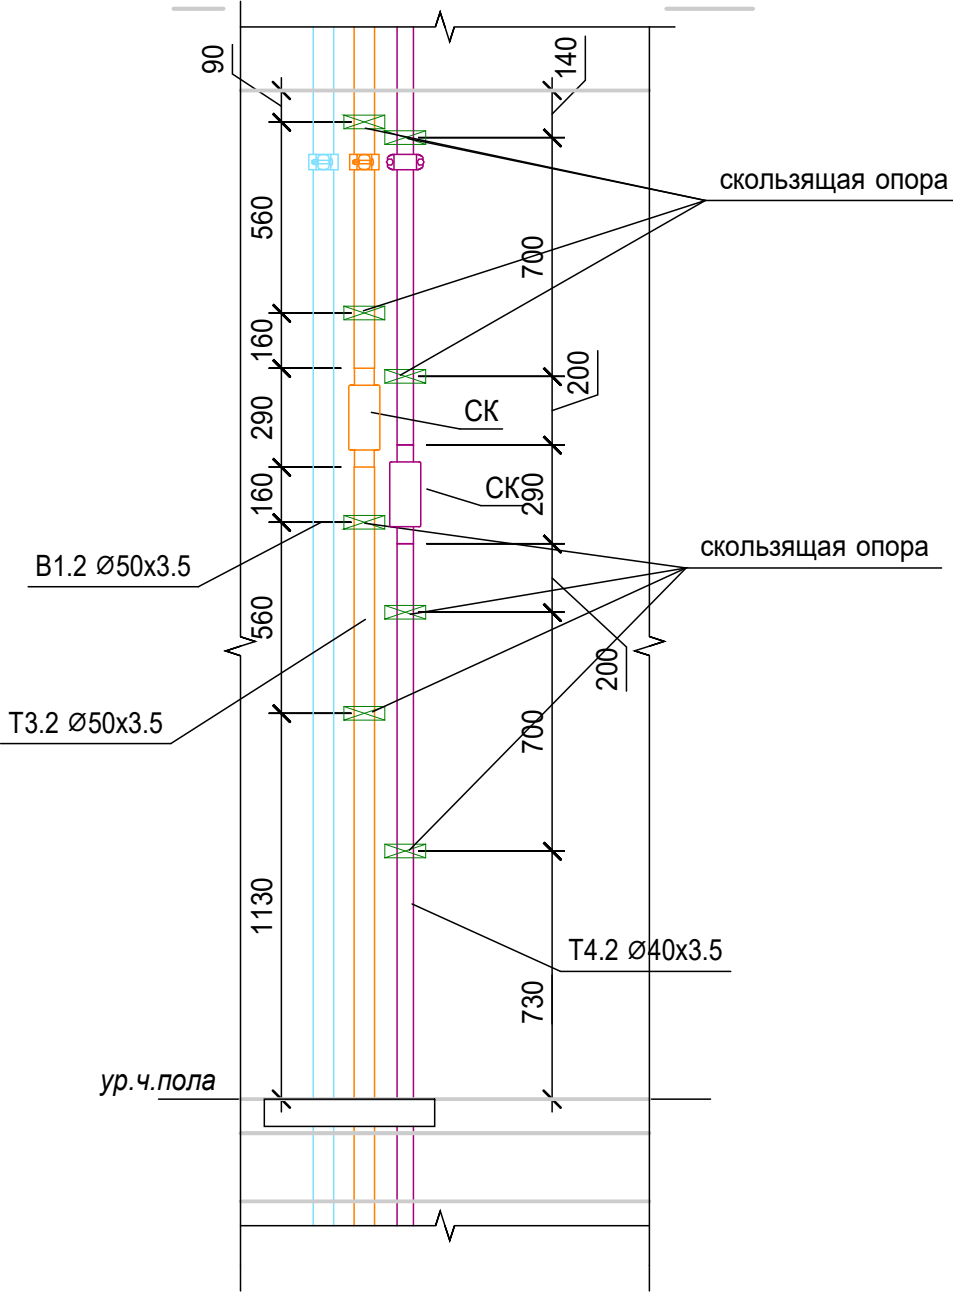


Узел установки неподвижных опор

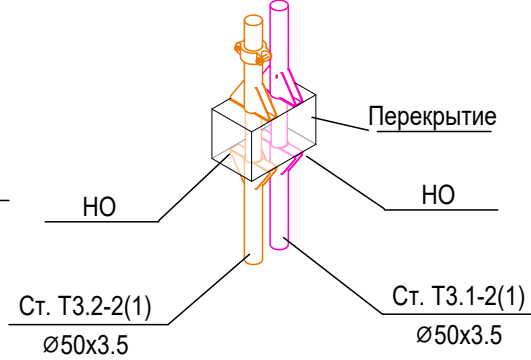

Монтаж к перекрытию трубопроводов от Ø50мм до Ø100мм.

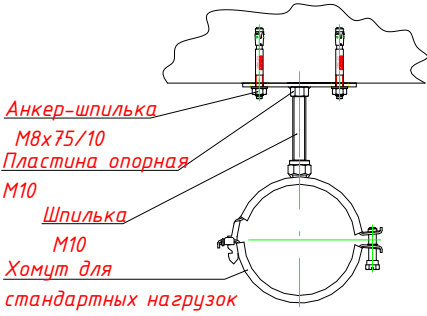


Монтаж к перекрытию трубопроводов от Ø15мм до Ø40мм.

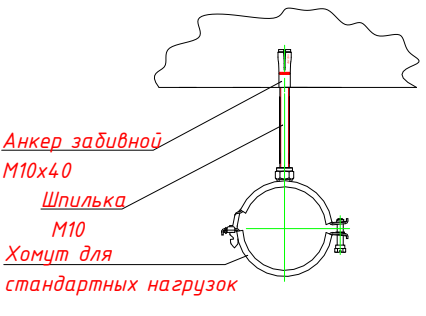


Примечание: расстояние между опорами выбирается в зависимости от диаметра трубопровода согласно СП 73.13330.2016.


Крепление трубопроводов к стенам и перегородкам

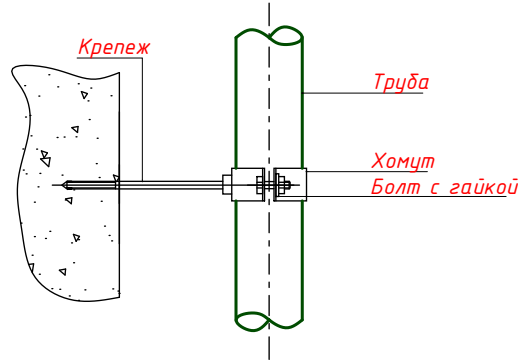

Крепление трубопроводов к перекрытиям

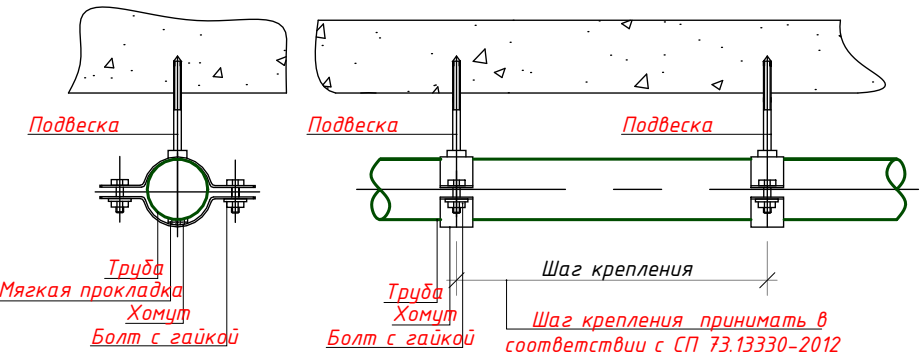


Узел прохода труб через перекрытия

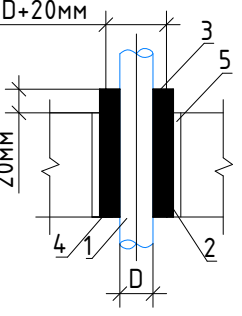


- 1- Трубопровод;
- 2- Гильза стальная;
- 3- Утеплитель негорючий;
- 4- Пакля ленточная; пропитанная;
- 5- Заделка цементным раствором

Узел прохода труб через стены

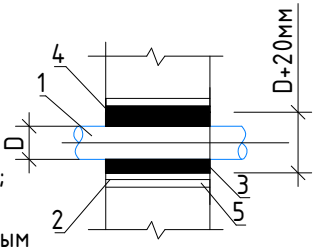


Узел прохода труб через перегородки

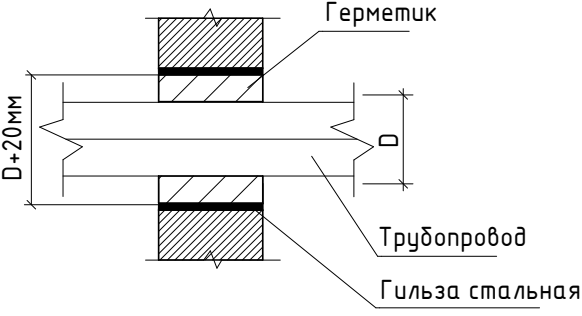


						Заказчик: АО "ГК "Основа"			КП-135Р-ВК-1.2			
						"Многофункциональный гостиничный комплекс с подземной автостоянкой", по адресу: г. Москва, 2-й Силикатный проезд, вл. 8						
Изм.	Кол.уч.	Лист	№ док.	Подпись	Дата	Хозяйственно-питьевое водоснабжение и водоотведение. Корпус 1			Стадия	Лист	Листов	
Разработал		Гончарова			13.12.24				Р	19		
Проверил		Белокобыльская			13.12.24							
						Узлы			 CREATIVE PROJECT проектное бюро ООО «Проектное бюро «КРЕАТИВ ПРОДЖЕКТ»			
Н.контроль		Малиновская			13.12.24							
ГИП		Попов			13.12.24							

1. Отметки трубопроводов указаны по лотку трубы, относительно отметки 0,000. Уточнить по месту
2. Опорные кольца установить на отм. +0,700 м от уровня чистого пола
на стояках К1 - 1,3,5,7,9,11,13,15,17,19,24,26,28,30,32,34,36,38,40,42 на 2,5,8,11,14,17,20,23,26,27 этажах;
на стояках К1 - 2,4,6,8,10,12,14,16,18,20,25,27,29,31,33,35,37,39,41,43 на 2 этаже;
на стояках К1 - 21,22,23,46,47,48 на 1 этаже;
на стояке К1-44 - на 27 этаже;
на стояках К1-2-1-5 на 1 этаже;
на стояке К1-4а-1 на 1,2,5,8,11,14,17,20,23,26,27 этажах.
3. Ревизию установить
на стояках К1 - 2,4,6,8,10,12,14,16,18,20,25,27,29,31,33,35,37,39,41,43 на 2 этаже на отм. +1,000 м от уровня чистого пола;
на стояках К1 - 1,3,5,7,13,17,24,26,30,32,34,36,38,40,42 на 2,6,10,14,18,22,26,27 этажах на отм. +1,000 м от уровня чистого пола;
на стояках К1-9,15 - на 2,6,10,14,18,22,26,27 этажах на отм. +0,500 м от уровня чистого пола;
на стояках К1-11,19 - на 3,6,10,14,18,22,26,27 этажах на отм. +1,000 м от уровня чистого пола;
на стояке К1-28 - на 2,6,10,14 этажах на отм. +1,000 м от уровня чистого пола, на 18,22,26,27 этажах на отм. +0,500 м от уровня чистого пола;
на стояке К1-44 - на 27 этаже на отм. +1,000 м от уровня чистого пола;
на стояках К1-21,22,23,46,47,48 - на 1 этаже на отм. +1,000 м от уровня чистого пола;
на стояках К1-2-1-5 на 1 этаже на отм. +1,000 м от уровня чистого пола.
4. Отметки кровли уточнить в разделе АР.

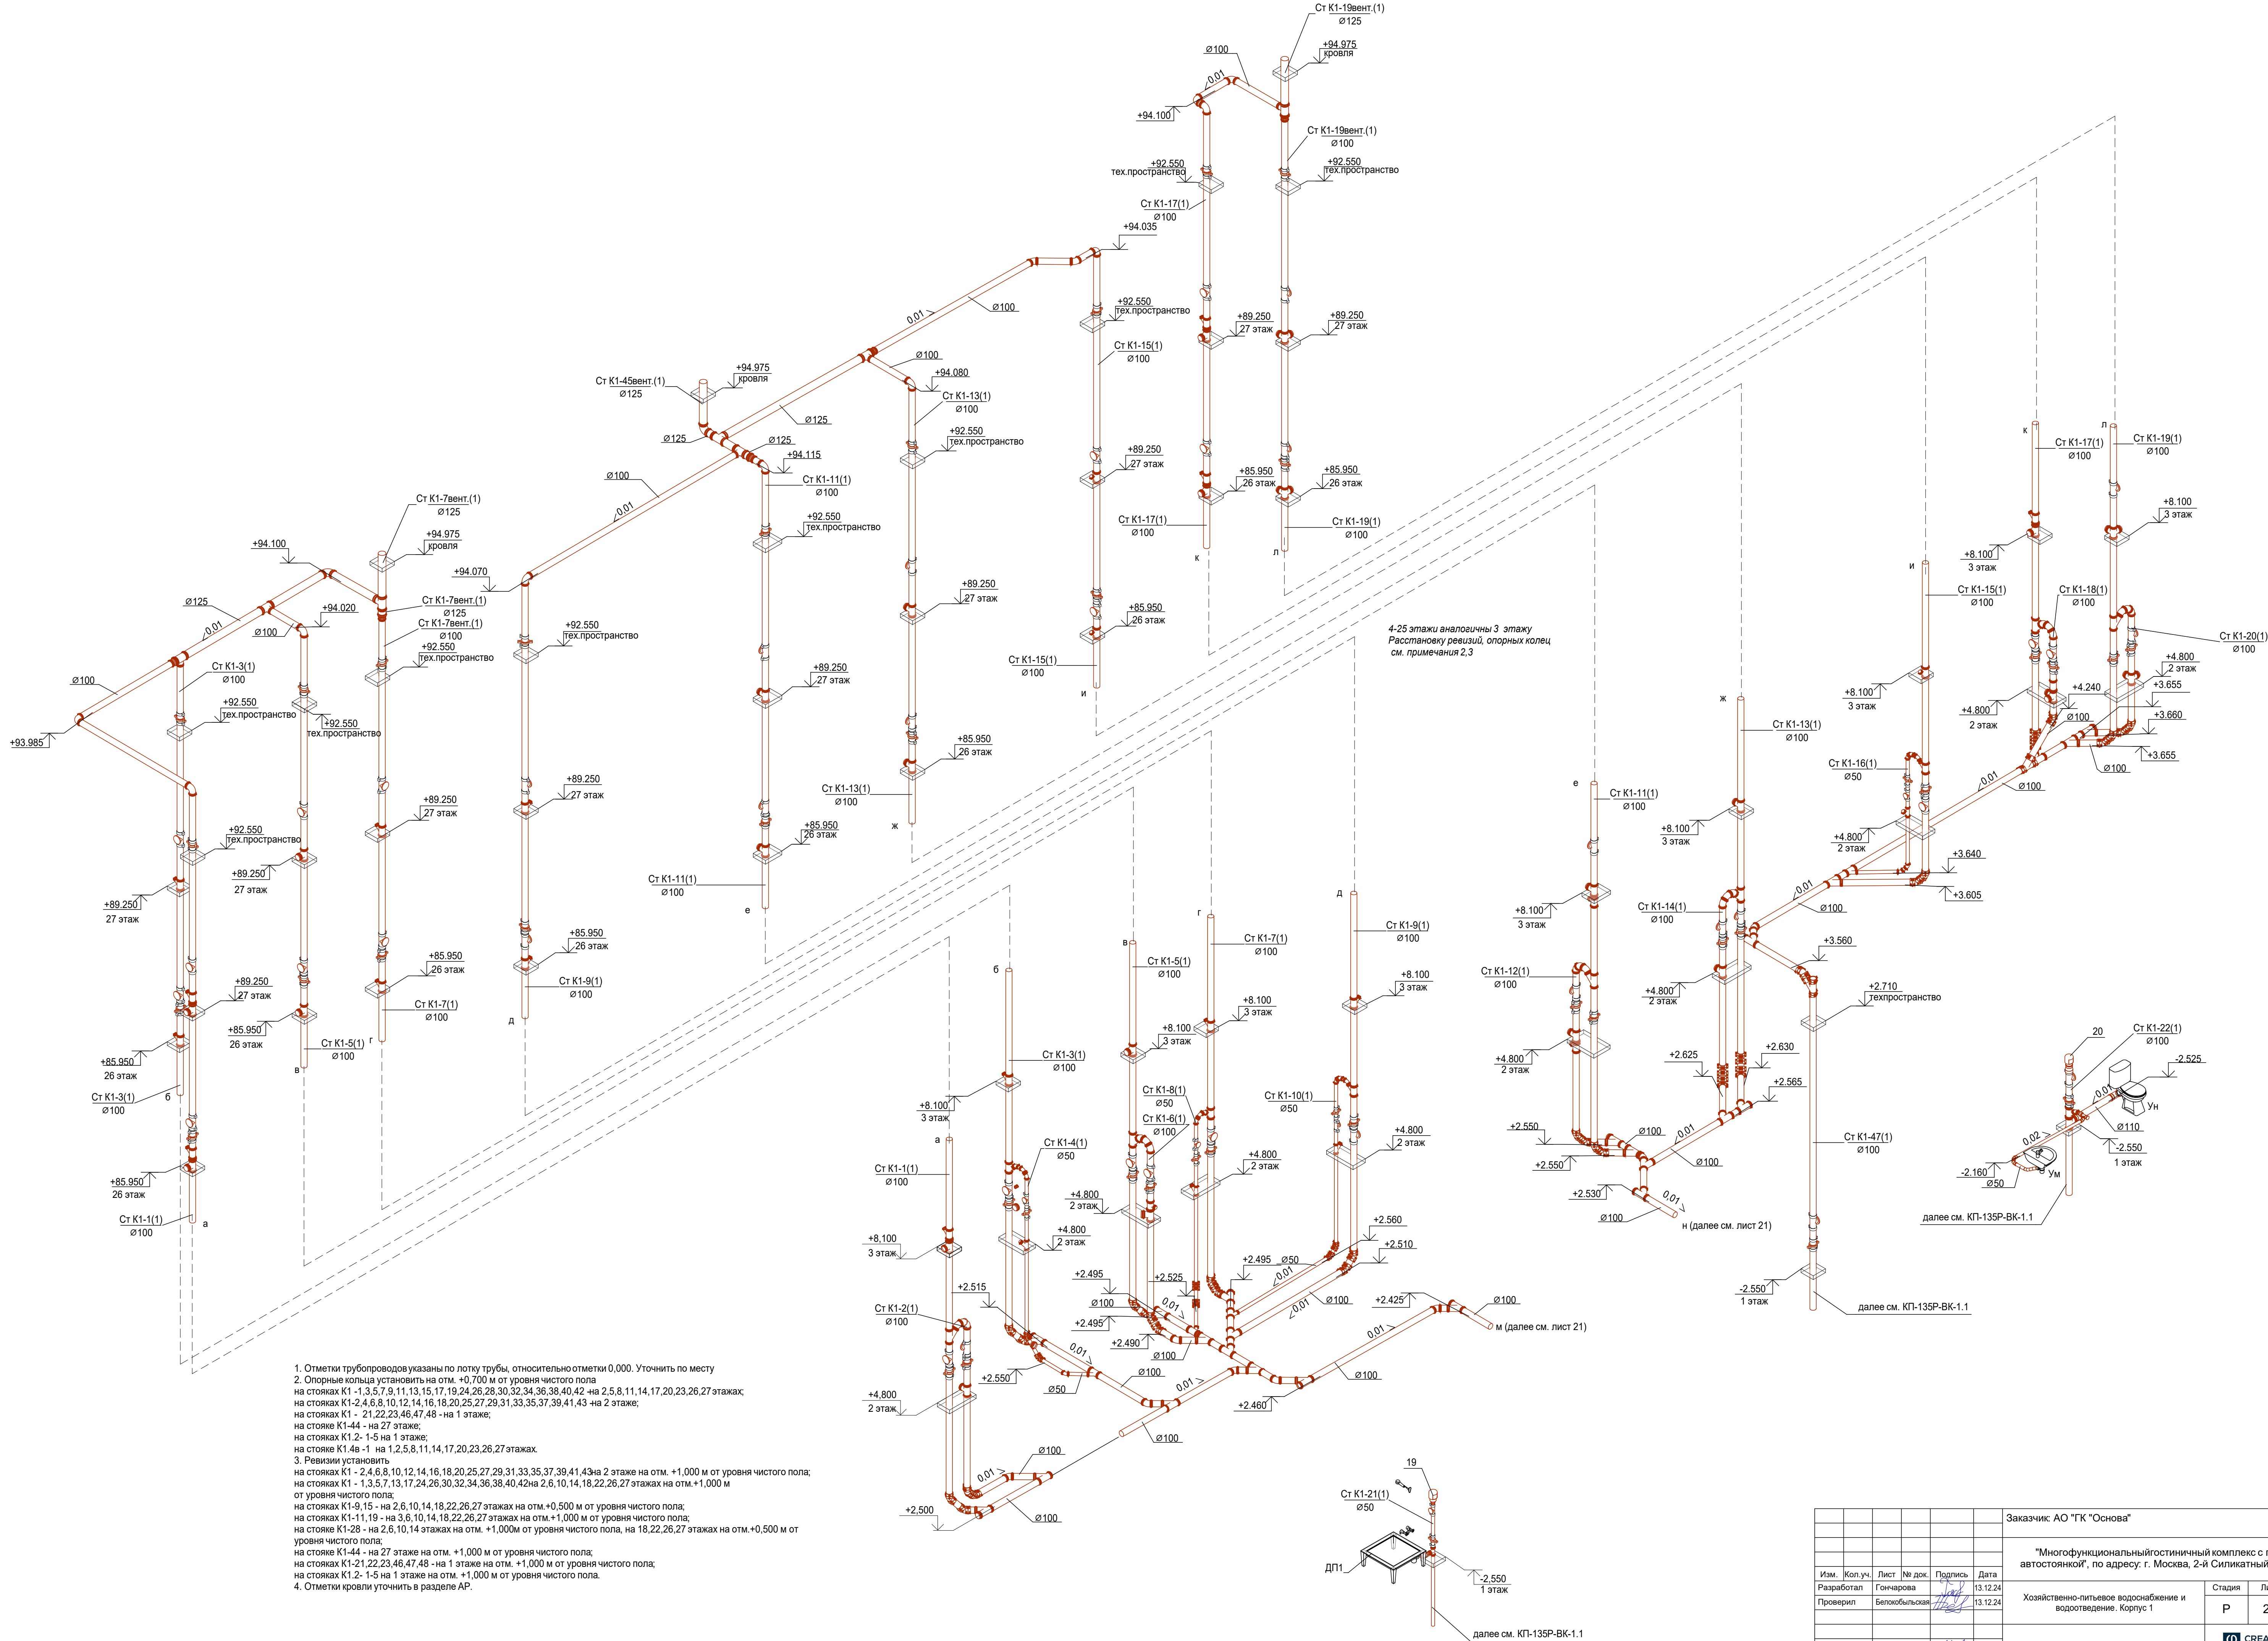


						Заказчик: АО "ГК "Основа"			КП-135Р-БК-1.2			
						"Многофункциональный гостиничный комплекс с подземной автостоянкой", по адресу: г. Москва, 2-й Силикатный проезд, вл. 8						
Изм.	Кол.уч.	Лист	№ док.	Подпись	Дата	Хозяйственно-питьевое водоснабжение и водоотведение. Корпус 1			Стация			
Разработал	Гончарова				13.12.24				Лист			
Проверил	Белокобыльская				13.12.24				Листов			
									P	20		
Н. контроль	Малиновская				13.12.24	Схема системы К1 (начало)			 CREATIVE PROJECT ООО «Проектное бюро «КРЕАТИВ ПРОДЖЕКТ»			
ГИП	Попов				13.12.24							

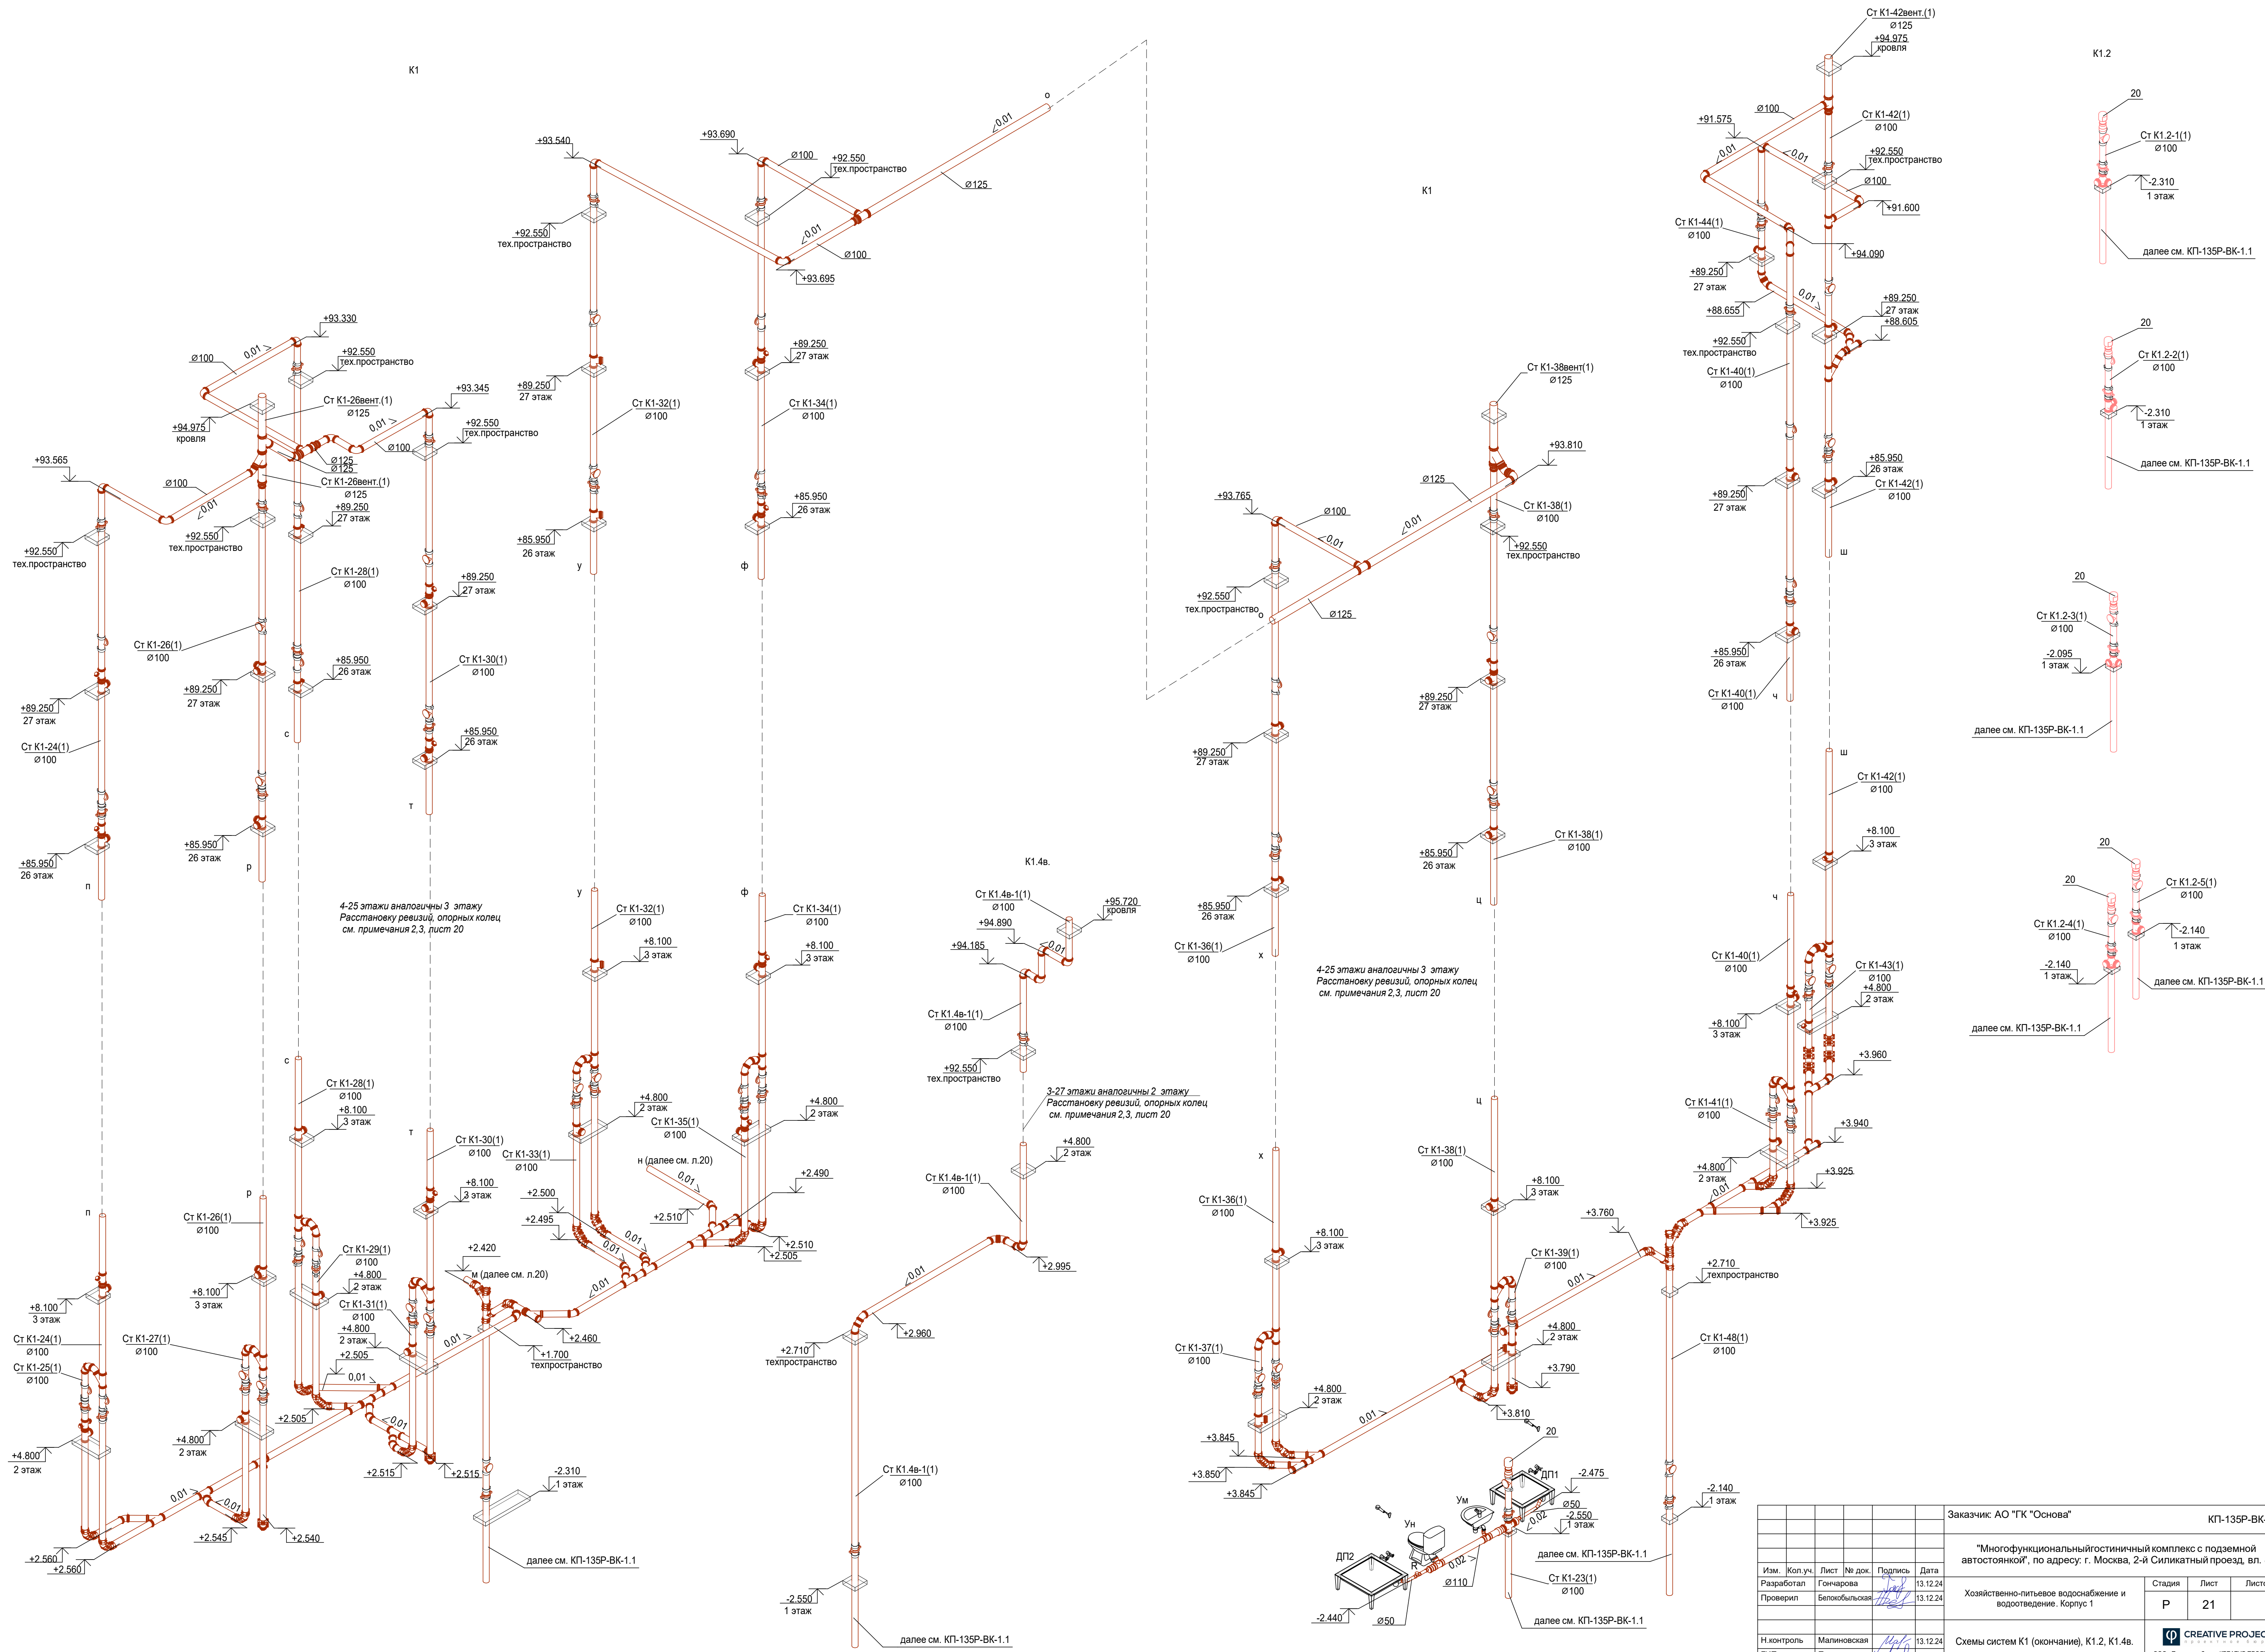


Заказчик: АО "ГК "Основа"					КП-135Р-БК-1.2		
"Многофункциональный гостиничный комплекс с подземной автостоянкой", по адресу: г. Москва, 2-й Силикатный проезд, вл. 8							
Хозяйственно-питьевое водоснабжение и водоотведение. Корпус 1					Стадия	Лист	Листов
					Р	21	
Схемы систем К1 (окончание), К1.2, К1.4в.							
Изм.	Коп.уч.	Лист	№ док.	Подпись	Дата		
Разработал	Гончарова				13.12.24		
Проверил	Белокобыльская				13.12.24		
					Н.контроль	Малиновская	
					ГИП	Попов	

ООО «Проектное бюро «КРЕАТИВ ПРОДЖЕКТ»
Формат А1

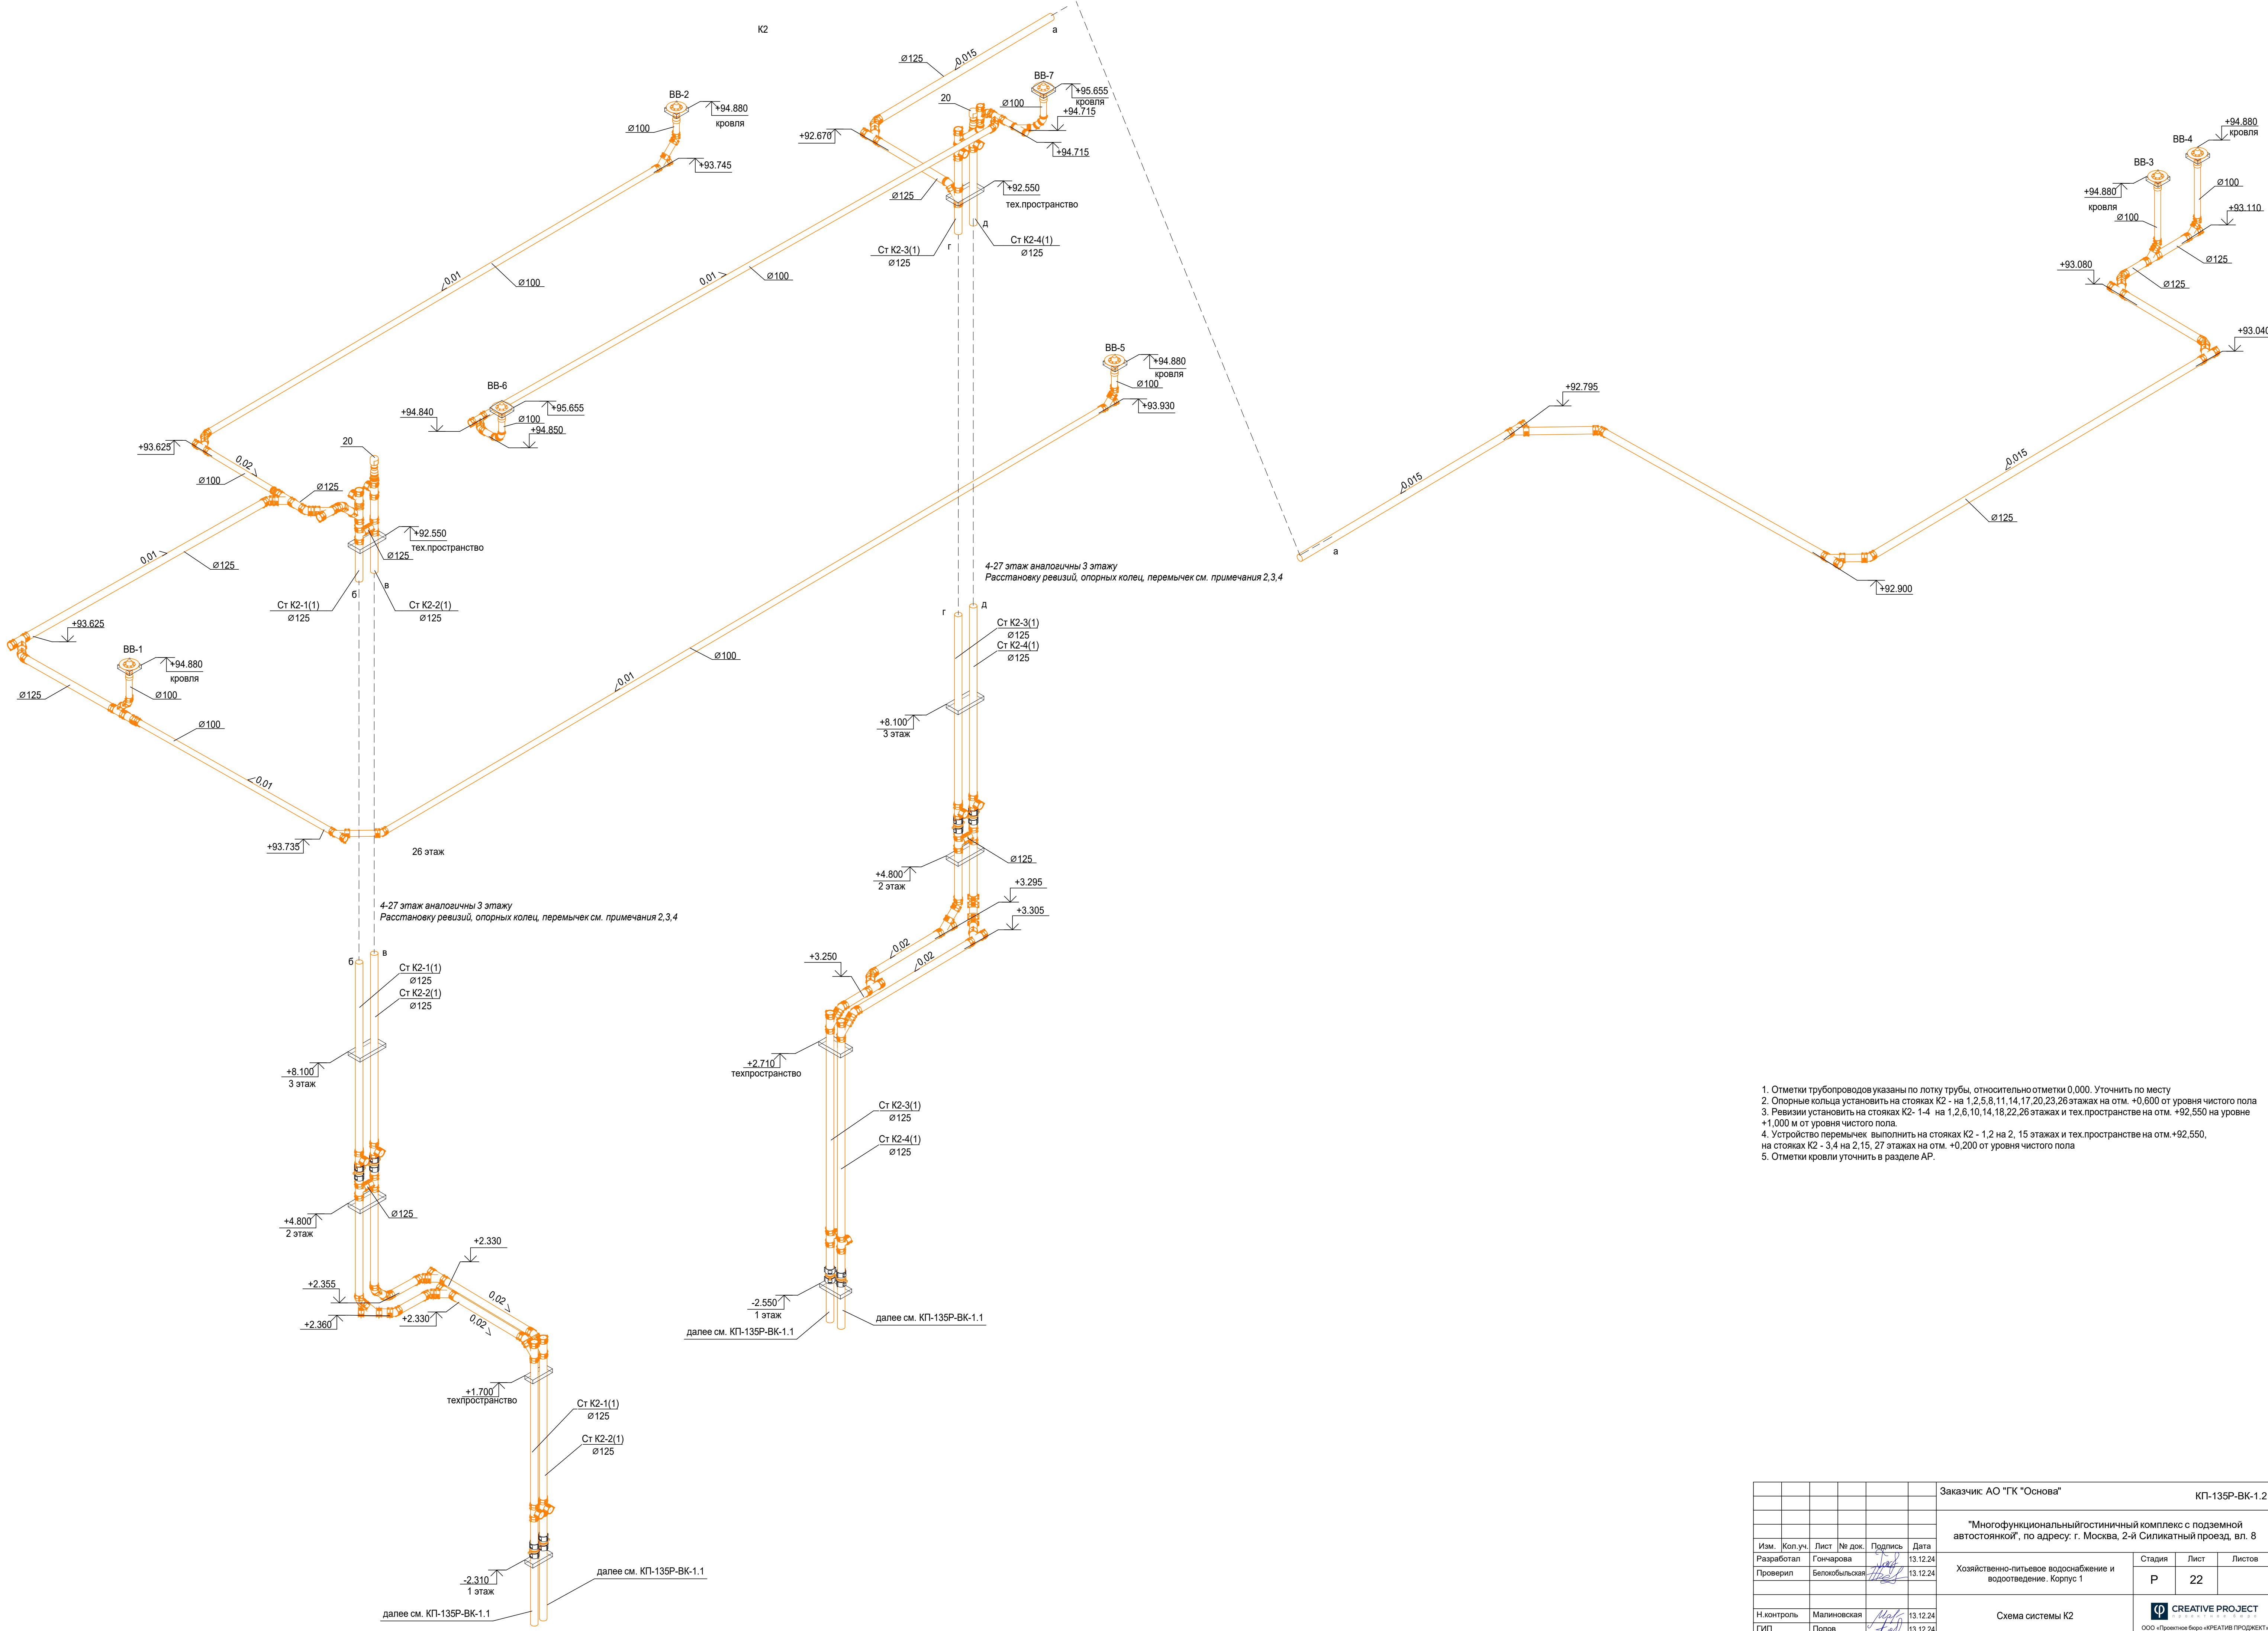


1. Отметки трубопроводов указаны по лотку трубы, относительно отметки 0,000. Уточнить по месту
2. Опорные кольца установить на стояках К2 - на 1,2,5,8,11,14,17,20,23,26 этажах на отм. +0,600 от уровня чистого пола
3. Ревизии установить на стояках К2- 1-4 на 1,2,6,10,14,18,22,26 этажах и тех.пространстве на отм. +92,550 на уровне +1,000 м от уровня чистого пола.
4. Устройство перемычек выполнить на стояках К2 - 1,2 на 2, 15 этажах и тех.пространстве на отм.+92,550, на стояках К2 - 3,4 на 2,15, 27 этажах на отм. +0,200 от уровня чистого пола
5. Отметки кровли уточнить в разделе АР.

						Заказчик: АО "ГК "Основа"			КП-135Р-БК-1.2			
						"Многофункциональный гостиничный комплекс с подземной автостоянкой", по адресу: г. Москва, 2-й Силикатный проезд, вл. 8						
Изм.	Коп.уч.	Лист	№ док.	Подпись	Дата	Хозяйственно-питьевое водоснабжение и водоотведение. Корпус 1	Стадия	Лист	Листов			
Разработал					13.12.24		Р	22				
Проверил		Белокобыльская			13.12.24							
						Схема системы К2	 CREATIVE PROJECT ОАО «Проектное бюро «КРЕАТИВ ПРОДЖЕКТ»					
Н.контроль		Малиновская			13.12.24							
ГИП		Попов			13.12.24							

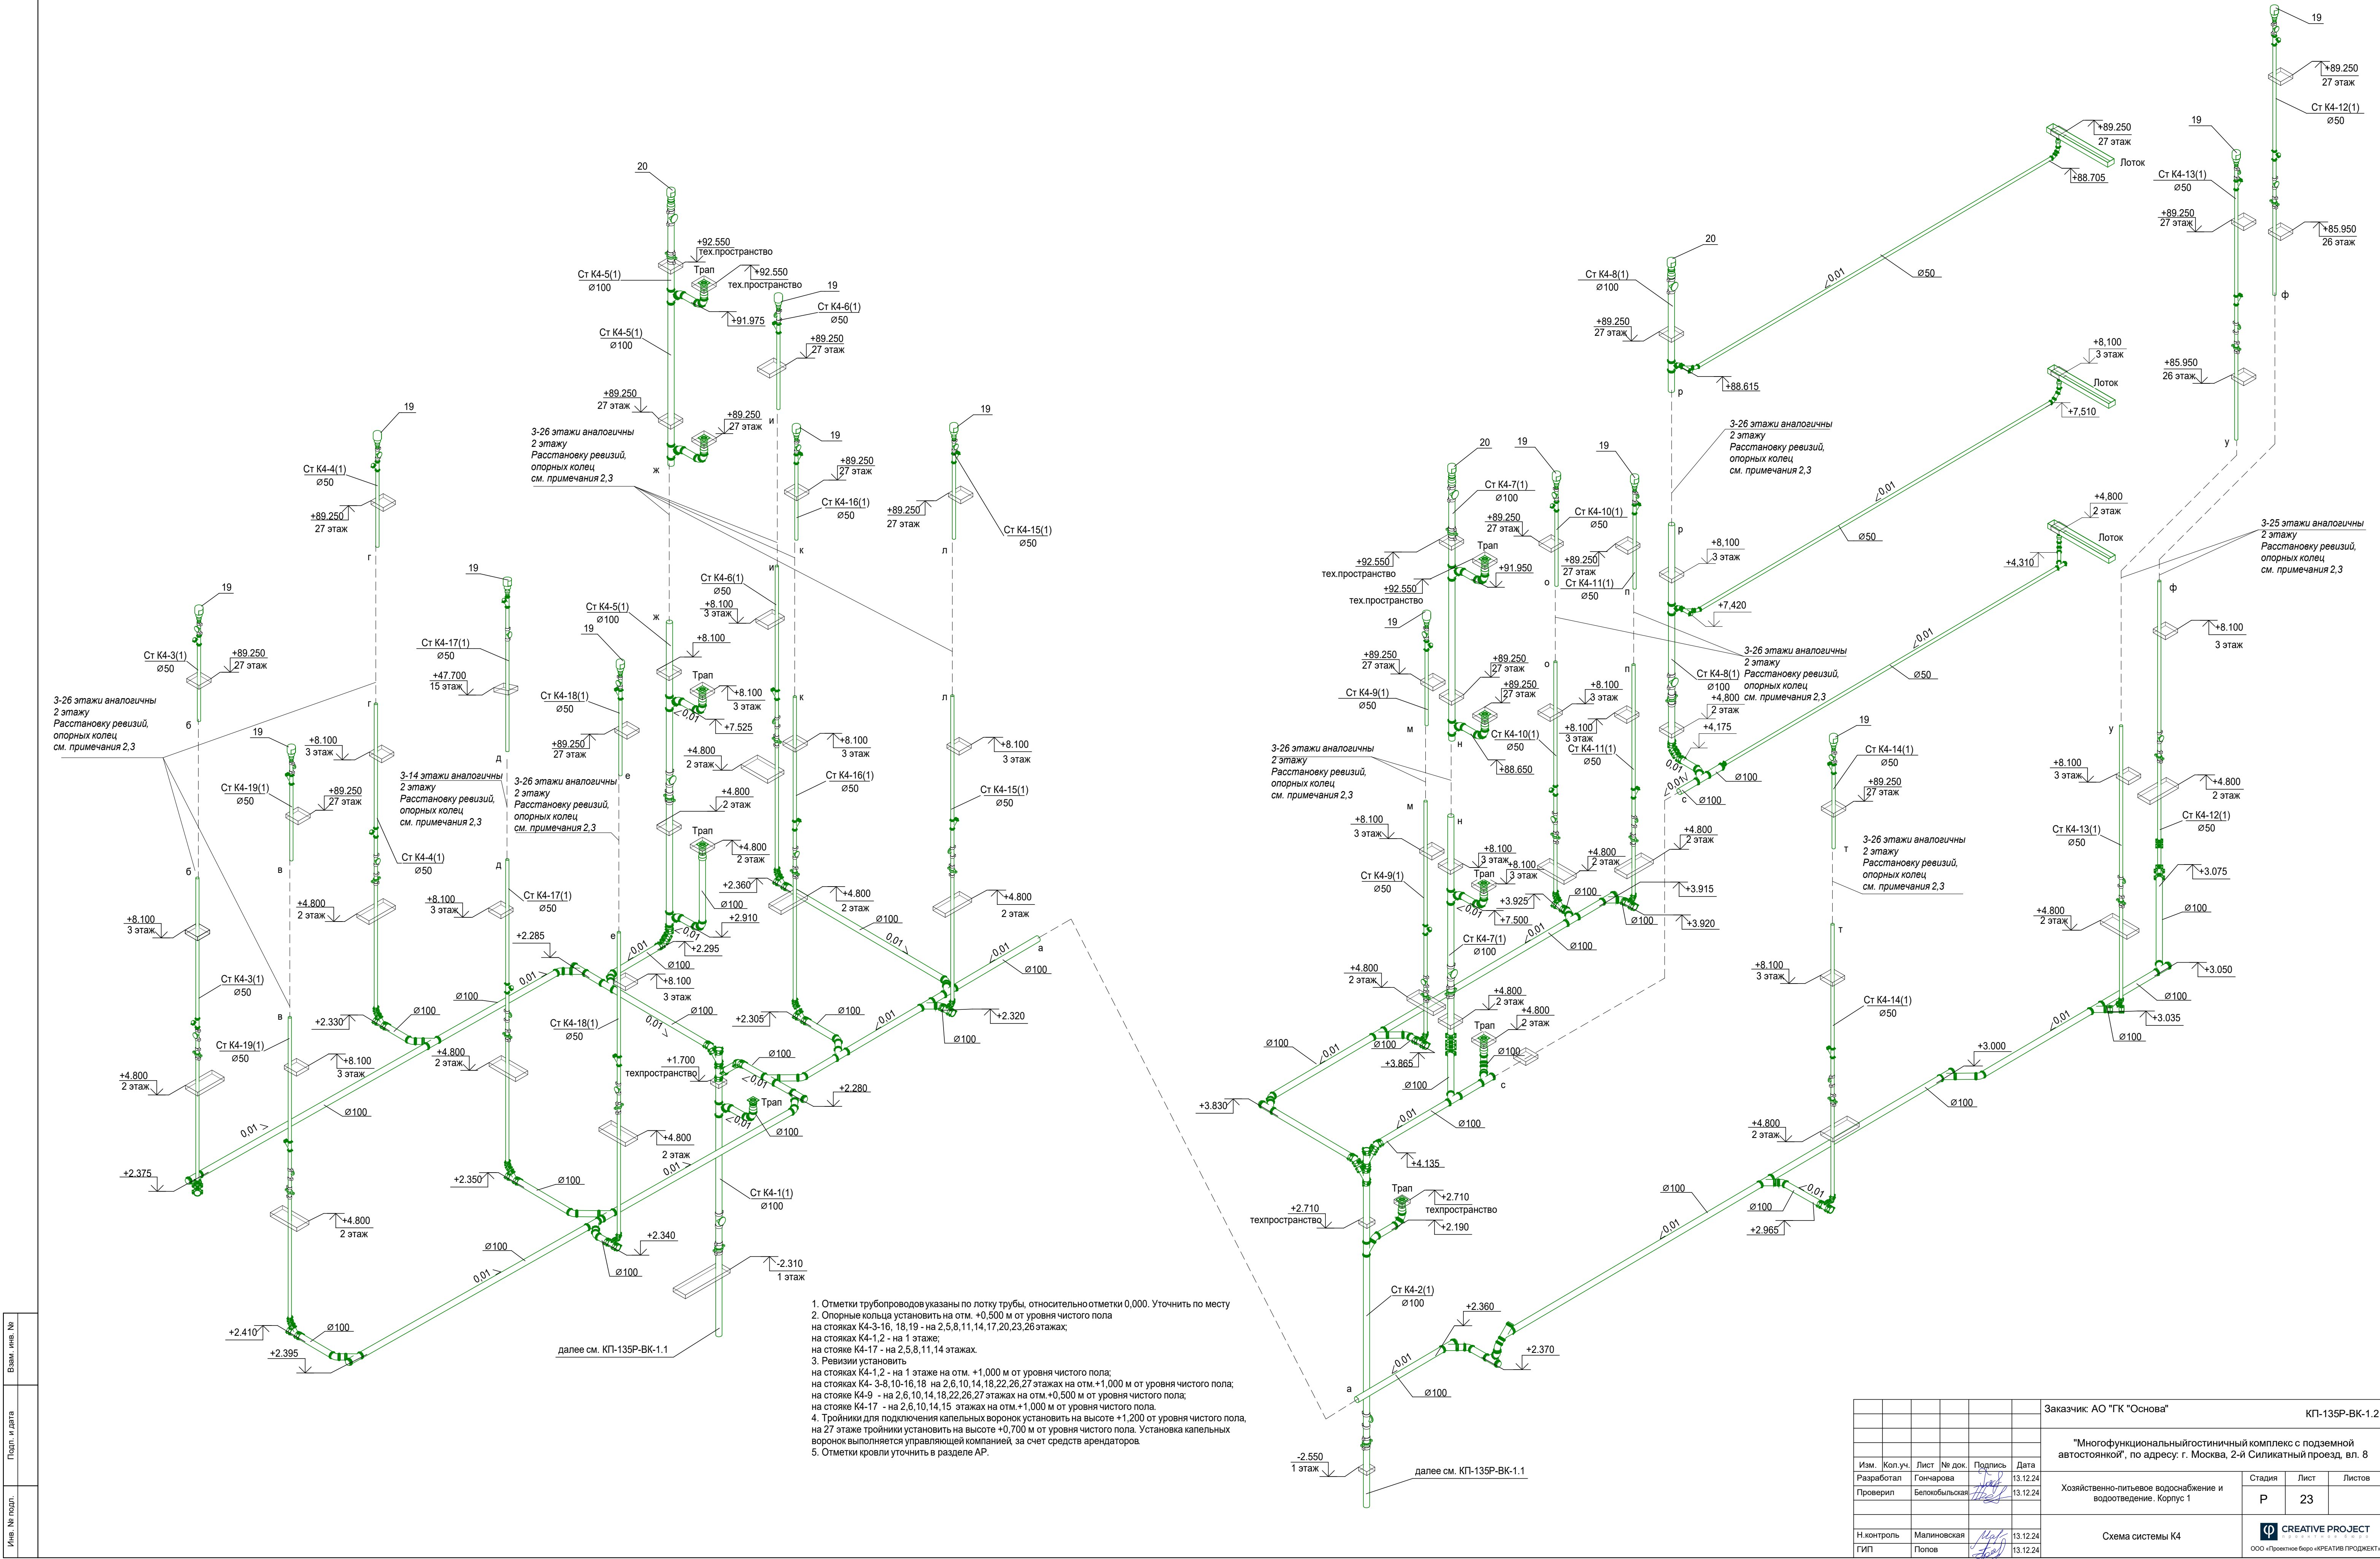


B1.1, T3.1, T4.1

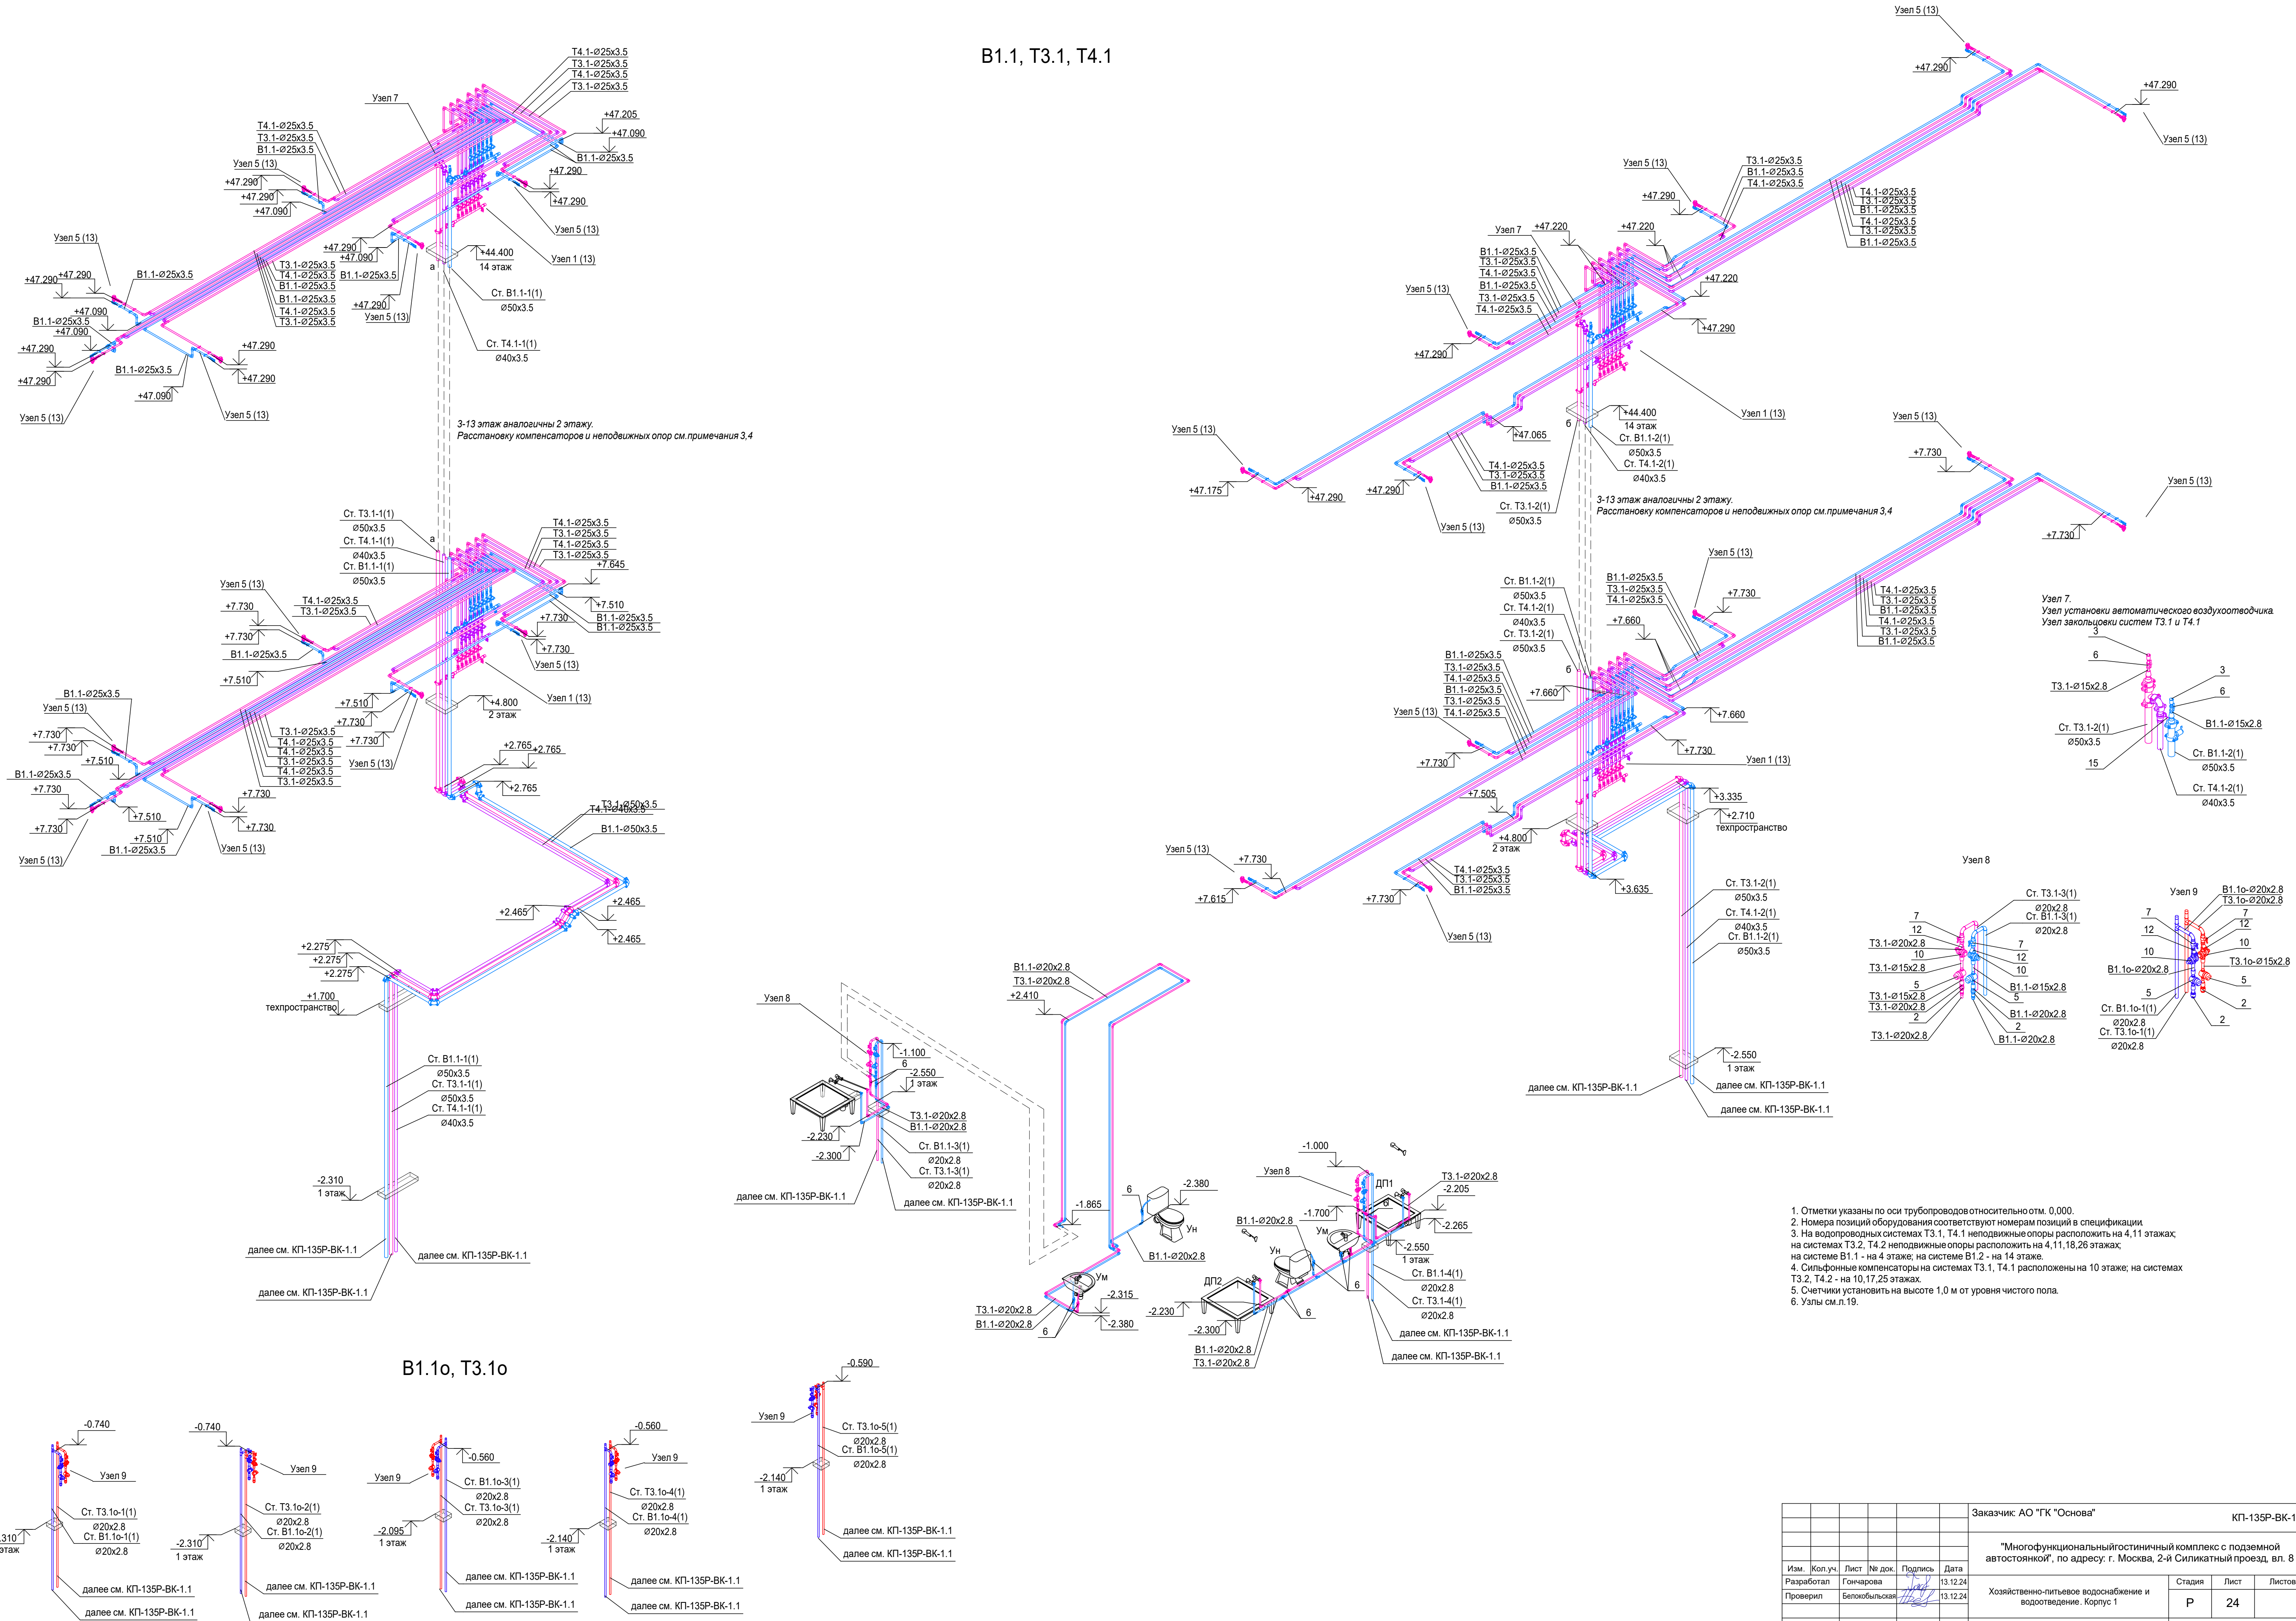


						Заказчик: АО "ТК "Основа"			КП-135Р-БК-1.2			
						"Многофункциональный гостиничный комплекс с подземной автостоянкой", по адресу: г. Москва, 2-й Силикатный проезд, вл. 8						
Изм.	Кол.уч.	Лист	№ док.	Подпись	Дата	Хозяйственно-питьевое водоснабжение и водоотведение. Корпус №1			Стадия	Лист	Листов	
Разработан				Гончарова	13.12.24				Р	24		
Проверил				Белогоблинская	13.12.24							
						Схемы систем В1.1, Т3.1, Т4.1, В1.10, Т3.10. Узлы 7,8,9			 CREATIVE PROJECT ООО «Проектное бюро «КРЕАТИВ ПРОДЖЕКТ»			
Н. контроль				Малиновская	13.12.24							
ГИП				Полов	13.12.24							

B1.2, T3.2, T4.2

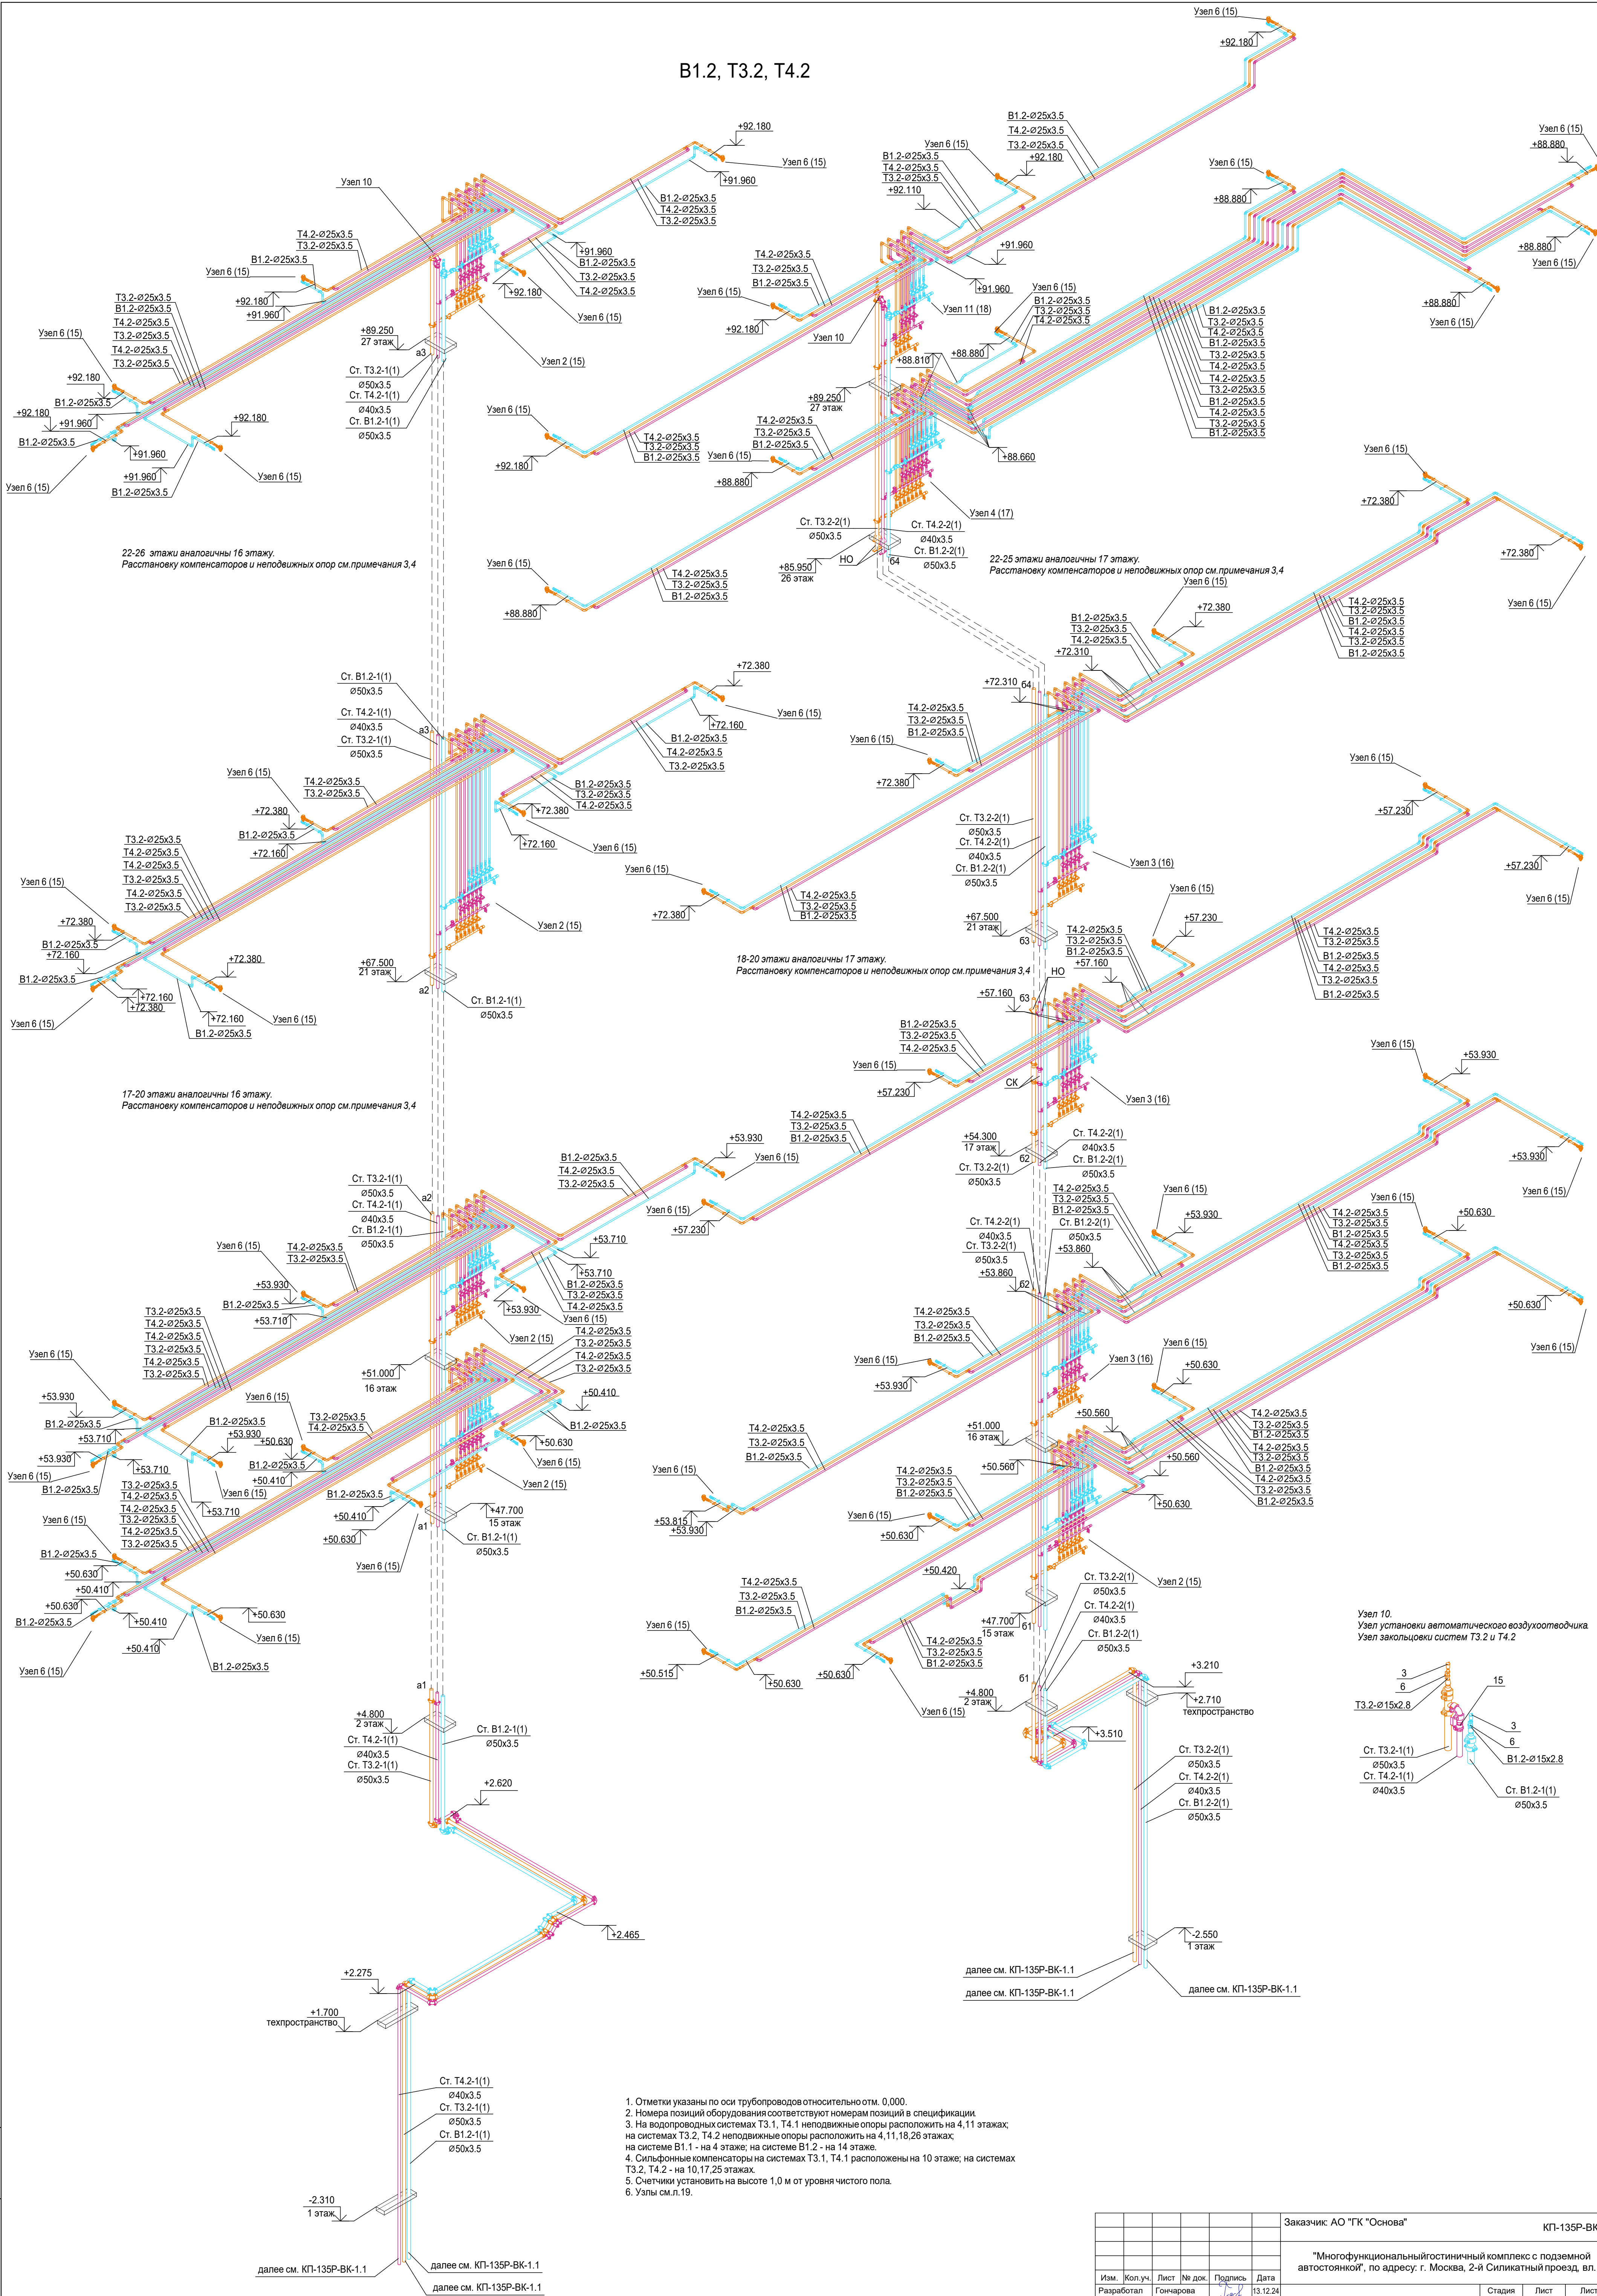

Узел 10.
Узел установки автоматического воздухоотводчика
Узел заковычки систем Т3.2 и Т4.2

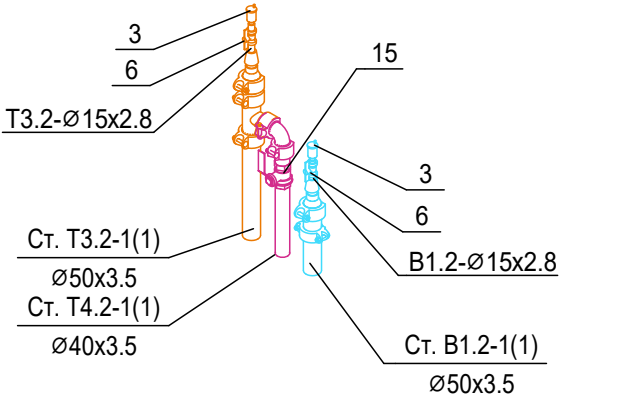

1. Отметки указаны по оси трубопроводов относительно отм. 0,000.
2. Номера позиций оборудования соответствуют номерам позиций в спецификации.
3. На водопроводных системах Т3.1, Т4.1 неподвижные опоры расположить на 4,11 этажах; на системах Т3.2, Т4.2 неподвижные опоры расположить на 4,11,18,26 этажах; на системе В1.1 - на 4 этаже; на системе В1.2 - на 14 этаже.
4. Сильфонные компенсаторы на системах Т3.1, Т4.1 расположены на 10 этаже; на системах Т3.2, Т4.2 - на 10,17,25 этажах.
5. Счетчики установить на высоте 1,0 м от уровня чистого пола.
6. Узлы см.л.19.

						Заказчик: АО "ГК "Основа"						КП-135P-БК-1.2					
						"Многофункциональный гостиничный комплекс с подземной автостоянкой", по адресу: г. Москва, 2-й Силикатный проезд, вл. 8											
						Хозяйственно-питьевое водоснабжение и водоотведение. Корпус 1						Стация		Лист		Листов	
												Р		25			
						Схемы систем В1.2, Т3.2, Т4.2. Узел 10						 CREATIVE PROJECT ООО «Проектное бюро «КРЕАТИВ ПРОДЖЕКТ»					
Изм.		Коп. ул.		Лист	№ док.	Подпись	Дата										
Разработал				Гончарова			13.12.24										
Проверил				Белоусовская			13.12.24										
Н.к. контроль				Малиновская			13.12.24										
ГИП				Попов			13.12.24										

				Поз.	Наименование и техническая характеристика	Тип, марка, обозначение документа, опросного листа	Код изделия	Завод изготовитель	Ед. изме-ре-ния	Кол-во	Масса 1 ед., кг.	Примечание	
Согласовано					Переход напесовочный на внутреннюю резьбу 25хRp 1/2"			Pradex	шт.	312			
					Переход напесовочный на наружную резьбу 20хR 1/2"			Pradex	шт.	10			
					Переход напесовочный на наружную резьбу 20хR 3/4"			Pradex	шт.	2			
					Пробка из ковкого чугуна с цилиндрической резьбой и цинковым покрытием, Д=32 мм	ГОСТ 8963-75	Пробка Ц-32		шт.	26			
					Тройник напесовочный равнопроходной 20			Pradex	шт.	5			
					Тройник переходной из ковкого чугуна с цилиндрической резьбой и цинковым покрытием, Ду=32х15 мм	ГОСТ 6949-75*	Тройник Ц-32х15		шт.	26			
					Угольник 90° исполнения 1 из ковкого чугуна с цилиндрической резьбой и цинковым покрытием, Д=20 мм	ГОСТ 8946-75*			шт.	4			
					Угольник напесовочный 20х90°			Pradex	шт.	24			
					Угольник напесовочный 25х45°			Pradex	шт.	221			
					Угольник напесовочный 25х90°			Pradex	шт.	638			
					Труба из сшитого полиэтилена с EVON Дн20х2.8	EVON PE-Xa		Pradex	м	27.8			
					Труба из сшитого полиэтилена с EVON Дн25х3.5	EVON PE-Xa		Pradex	м	0.2			
					Труба из сшитого полиэтилена с EVON в синей изоляции K-Flex 6мм, длина бухты 100 м Дн25х3.5	PEXAFLEX		Pradex	м	1493.3			
					Труба стальная водогазопроводная оцинкованная Ду15х2.8	ГОСТ 3262-75		Грувэкс	м	37.3			
					Труба стальная водогазопроводная оцинкованная Ду20х2.8	ГОСТ 3262-75		Грувэкс	м	6.2			
					Труба стальная водогазопроводная оцинкованная Ду25х3.2	ГОСТ 3262-75		Грувэкс	м	0.1			
					Труба стальная водогазопроводная оцинкованная Ду32х3.2	ГОСТ 3262-75		Грувэкс	м	5.6			
					Труба стальная водогазопроводная оцинкованная Ду50х3.5	ГОСТ 3262-75		Грувэкс	м	122.7			
Согласовано				B1.1o									
				2	3/4"Обратный клапан, Вн-Вн					шт.	5		
				5	Квартирный счетчик воды Ду15 RS-485 под модули, Qn=1,5 м3/ч, с монтажным комплектом	ВСКМ -15 iWAN RS		ООО "Декаст"	шт.	5			
				7	Кран шаровой с вн./вн. резьбой, ручка-бабочка Ду 20	LD PRIDE		Pradex	шт.	5			
					10	Редуктор давления поршневой Ду20				шт.	5		
					12	Фильтр механической очистки сетчатый муфтовый 3/4" ВР-ВР			Pradex	шт.	5		
						Трубки теплоизоляционные для труб Ду20, толщина 25 мм	ST		K-FLEX	м	17.1		
						Грунтовка ВЛ-032 (1 слой)	ГОСТ 12707-77		Россия	кг.	0.4		
						Металлоконструкции для крепления трубопроводов с антикоррозионной обработкой			Россия	кг.	6.8		уточняется в монтажном проекте
						Эмаль ПФ-115 (2 слоя)	ГОСТ 6465-76		Россия	кг.	1.3		
						Муфта переходная из ковкого чугуна с цилиндрической резьбой и цинковым покрытием, Д=20х15мм	ГОСТ 8957-75*			шт.	10		
						Пробка из ковкого чугуна с цилиндрической резьбой и цинковым покрытием, Д=20 мм	ГОСТ 8963-75	Пробка Ц-20		шт.	5		
						Тройник прямой из ковкого чугуна с цилиндрической резьбой и цинковым покрытием, Ду=20 мм	ГОСТ 6948-75*	Тройник Ц-20х15		шт.	5		
		Взам. инв. №				Угольник 90° исполнения 1 из ковкого чугуна с цилиндрической резьбой и цинковым покрытием, Д=20 мм	ГОСТ 8946-75*			шт.	5		
						Труба стальная водогазопроводная оцинкованная Ду20х2.8	ГОСТ 3262-75		Грувэкс	м	18.8		
		B1.2											
		Подп. и дата			1	1/2" Обратный клапан, Вн-Вн				шт.	145		
					3	Автоматический воздухоотводчик 1/2"	PRAIR		Pradex	шт.	2		
5					Квартирный счетчик воды Ду15 RS-485 под модули, Qn=1,5 м3/ч, с монтажным комплектом	ВСКМ -15 iWAN RS		ООО "Декаст"	шт.	145			
6					Кран шаровой с вн./вн. резьбой, ручка-бабочка Ду 15	LD PRIDE		Pradex	шт.	318			
8					Кран шаровой с вн./вн. резьбой, ручка-бабочка Ду 32	LD PRIDE		Pradex	шт.	26			
ПМ					Муфта противопожарная 25/20				шт.	290			
Инв. № подл.													
				Изм.	Кол.уч.	Лист	№ док.	Подп.	Дата	КП-135Р-ВК-1.2.СО			Лист
													2

				Поз.	Наименованиеи техническая характеристика	Тип, марка, обозначение документа, опросного листа	Код изделия	Завод изготовитель	Ед. изме-ре-ния	Кол-во	Масса 1 ед., кг.	Примечание				
Согласовано					Муфта переходная ПП-чугун DN50/DN50			ООО "СМАРТЕКС"	шт.	3						
					Муфта переходная ПП-чугун DN110/DN110			ООО "СМАРТЕКС"	шт.	5						
					Опорная труба для стояков без опорного кольца Smart SML DN50 + Опорное кольцо с гальванизированнойрезиной Smart SML DN50		90050 91050	ООО "СМАРТЕКС"	шт.	5						
					Опорная труба для стояков без опорного кольца Smart SML DN100 + Опорное кольцо с гальванизированнойрезиной Smart SML DN100		90100 91100	ООО "СМАРТЕКС"	шт.	221						
					Отвод канализационный45° 50	PP			шт.	4						
					Отвод канализационный90° 110	PP			шт.	1						
					Отвод чугунный45° DN50			ООО "СМАРТЕКС"	шт.	22						
					Отвод чугунный45° DN100			ООО "СМАРТЕКС"	шт.	152						
					Отвод чугунный45° DN125			ООО "СМАРТЕКС"	шт.	2						
					Отвод чугунный90° DN100			ООО "СМАРТЕКС"	шт.	25						
					Отвод чугунный90° DN125			ООО "СМАРТЕКС"	шт.	3						
					Отвод чугунный90° из двух колен по 45° DN100			ООО "СМАРТЕКС"	шт.	1						
					Переход канализационный110х50	PP			шт.	1						
					Переходник эксцентрический чугунный безраструбныйDN125 x 100			ООО "СМАРТЕКС"	шт.	10						
					Ревизия канализационнаяø50	PP			шт.	1						
					Ревизия с круглым отверстием Smart SML DN50		30050	ООО "СМАРТЕКС"	шт.	5						
					Ревизия с круглым отверстием Smart SML DN100		30100	ООО "СМАРТЕКС"	шт.	182						
					Соединитель-хомут с блокирующей затяжкой DN50			ООО "СМАРТЕКС"	шт.	682						
					Соединитель-хомут с блокирующей затяжкой DN100			ООО "СМАРТЕКС"	шт.	2863						
				Согласовано					Соединитель-хомут с блокирующей затяжкой DN125			ООО "СМАРТЕКС"	шт.	52		
	Тройник канализационный45° 50х50	PP							шт.	1						
	Тройник канализационный45° 110х50	PP							шт.	1						
	Тройник канализационный90° 110х110	PP							шт.	1						
	Тройник чугунный безраструбный45° DN50 x 50							ООО "СМАРТЕКС"	шт.	4						
	Тройник чугунный безраструбный45° DN100 x 50							ООО "СМАРТЕКС"	шт.	250						
	Тройник чугунный безраструбный45° DN100 x 100							ООО "СМАРТЕКС"	шт.	71						
	Тройник чугунный безраструбный45° DN125 x 100							ООО "СМАРТЕКС"	шт.	1						
	Тройник чугунный безраструбный45° DN125 x 125							ООО "СМАРТЕКС"	шт.	2						
	Тройник чугунный безраструбный90° DN50 x 50							ООО "СМАРТЕКС"	шт.	1						
	Тройник чугунный безраструбный90° DN100 x 50							ООО "СМАРТЕКС"	шт.	62						
	Тройник чугунный безраструбный90° DN100 x 100							ООО "СМАРТЕКС"	шт.	331						
	Тройник чугунный безраструбный90° DN125 x 100							ООО "СМАРТЕКС"	шт.	9						
	Тройник чугунный безраструбный90° DN125 x 125							ООО "СМАРТЕКС"	шт.	2						
	Хомут Rapid Smart SML DN50		32050					ООО "СМАРТЕКС"	шт.	20						
	Хомут Rapid Smart SML DN100		32100					ООО "СМАРТЕКС"	шт.	806						
	Хомут усиливающий DN50							ООО "СМАРТЕКС"	шт.	12						
	Хомут усиливающий DN100							ООО "СМАРТЕКС"	шт.	170						
Согласовано									Труба канализационнаяполипропиленоваяДн50	ГОСТ 32414-2013			м	3.4		
									Труба канализационнаяполипропиленоваяДн110	ГОСТ 32414-2013			м	2.5		
					Труба чугунная SML Ду50х3.5	DIN EN 877		ООО "СМАРТЕКС"	м	19.6						
					Труба чугунная SML Ду100х3.5	DIN EN 877		ООО "СМАРТЕКС"	м	1947.2						
					Труба чугунная SML Ду125х4	DIN EN 877		ООО "СМАРТЕКС"	м	28.4						
				K1.2												
				20	Воздушный клапан Ø110				шт.	5						
					Заглушка торцевая чугунная DN100			ООО "СМАРТЕКС"	шт.	7						
					Крестовина двухплоскостная чугунная безраструбная 90° DN100 x 100 x 100			ООО "СМАРТЕКС"	шт.	4						
					Муфта переходная ПП-чугун DN110/DN110			ООО "СМАРТЕКС"	шт.	5						
Изн. № подл.												Лист				
		КП-135Р-ВК-1.2.СО										4				
		Изм.	Кол.уч.	Лист	№док.	Подп.	Дата									

				Поз.	Наименованиеи техническая характеристика	Тип, марка, обозначение документа, опросного листа	Код изделия	Завод изготовитель	Ед. изме-ре-ния	Кол-во	Масса 1 ед., кг.	Примечание	
Согласовано					Муфта переходная ПП-чугун DN50/DN75			ООО "СМАРТЕКС"	шт.	8			
					Муфта переходная ПП-чугун DN110/DN110			ООО "СМАРТЕКС"	шт.	59			
					Опорная труба для стояков без опорного кольца Smart SML DN50 + Опорное кольцо с гальванизированнойрезиной Smart SML DN50		90050 91050	ООО "СМАРТЕКС"	шт.	121			
					Опорная труба для стояков без опорного кольца Smart SML DN100 + Опорное кольцо с гальванизированнойрезиной Smart SML DN100		90100 91100	ООО "СМАРТЕКС"	шт.	31			
					Отвод чугунный 45° DN50			ООО "СМАРТЕКС"	шт.	116			
					Отвод чугунный 45° DN100			ООО "СМАРТЕКС"	шт.	198			
					Переходник эксцентрический чугунный безраструбный DN100 x 50			ООО "СМАРТЕКС"	шт.	1			
					Ревизия с круглым отверстием Smart SML DN50		30050	ООО "СМАРТЕКС"	шт.	109			
					Ревизия с круглым отверстием Smart SML DN100		30100	ООО "СМАРТЕКС"	шт.	26			
					Соединитель-хомут с блокирующей затяжкой DN50			ООО "СМАРТЕКС"	шт.	1592			
					Соединитель-хомут с блокирующей затяжкой DN100			ООО "СМАРТЕКС"	шт.	756			
					Тройник чугунный безраструбный 45° DN50 x 50			ООО "СМАРТЕКС"	шт.	330			
					Тройник чугунный безраструбный 45° DN100 x 50			ООО "СМАРТЕКС"	шт.	39			
					Тройник чугунный безраструбный 45° DN100 x 100			ООО "СМАРТЕКС"	шт.	85			
					Хомут Rapid Smart SML DN50		32050	ООО "СМАРТЕКС"	шт.	460			
					Хомут Rapid Smart SML DN100		32100	ООО "СМАРТЕКС"	шт.	114			
					Хомут усиливающий DN50			ООО "СМАРТЕКС"	шт.	42			
					Хомут усиливающий DN100			ООО "СМАРТЕКС"	шт.	60			
					Труба канализационнаяполипропиленоваяДн50	ГОСТ 32414-2013			м	2.3			
					Труба канализационнаяполипропиленоваяДн110	ГОСТ 32414-2013			м	4.7			
					Труба чугунная SML Ду50х3.5	DIN EN 877		ООО "СМАРТЕКС"	м	1445.5			
					Труба чугунная SML Ду100х3.5	DIN EN 877		ООО "СМАРТЕКС"	м	384			
Согласовано				Т3.1									
				1	1/2" Обратный клапан, Вн-Вн					шт.	156		
				2	3/4"Обратный клапан, Вн-Вн					шт.	2		
				3	Автоматический воздухоотводчик 1/2"	PRAIR		Pradex	шт.	2			
				5	Квартирный счетчик воды Ду15 RS-485 под модули, Qn=1,5 м3/ч, с монтажным комплектом	ВСКМ -15 iWAN RS		ООО "Декаст"	шт.	158			
				СК	Компенсатор с сильфоном Энергия-Аква с жесткой муфтой грувллок, осевой ход +32/-10мм, DN50	16.0050.32/10.3		Протон-энергия	шт	2			
				6	Кран шаровой с вн./вн. резьбой, ручка-бабочка Ду 15	LD PRIDE		Pradex	шт.	345			
				7	Кран шаровой с вн./вн. резьбой, ручка-бабочка Ду 20	LD PRIDE		Pradex	шт.	2			
				8	Кран шаровой с вн./вн. резьбой, ручка-бабочка Ду 32	LD PRIDE		Pradex	шт.	26			
				ПМ	Муфта противопожарная 25/20				шт.	312			
				НО	Опора неподвижная двухопорная Серии 5.903-13 выпуск 7-95.	НО.ЭА.16.050.60.1.Г		Энергия-АКВА	шт	4			
				9	Редуктор давления поршневой Ду15				шт.	157			
		Взам. инв. №		10	Редуктор давления поршневой Ду20				шт.	1			
				13	Фильтр механической очистки сетчатый муфтовый 1 1/4" ВР-ВР			Pradex	шт.	26			
				12	Фильтр механической очистки сетчатый муфтовый 3/4" ВР-ВР			Pradex	шт.	2			
				Гибкая подводка для воды, тип гайка-гайка "				шт.	0.6				
Подп. и дата				Трубки теплоизоляционныедля труб Дн57, толщина 25 мм	ST		K-FLEX	м	122.1				
				Трубки теплоизоляционныедля труб Ду15, толщина 25 мм	ST		K-FLEX	м	32.6				
				Трубки теплоизоляционныедля труб Ду20, толщина 25 мм	ST		K-FLEX	м	6.2				
				Трубки теплоизоляционныедля труб Ду32, толщина 25 мм	ST		K-FLEX	м	6.6				
				Грунтовка ВЛ-032 (1 слой)	ГОСТ 12707-77		Россия	кг.	6.6				
				Коллектор распределительный левый Ду32, межосевое расстояние 100мм, Ду15-потребителей 6	6 выходов, ERKU		Pradex	шт.	26				
				Металлоконструкциидля крепления трубопроводов с антикоррозионнойобработкой			Россия	кг.	700		уточняется в монтажном проекте		
Инв. № подл.													

						КП-135Р-ВК-1.2.СО						Лист
												6
Изм.	Кол.уч.	Лист	№ док.	Подп.	Дата							

			Поз.	Наименование и техническая характеристика	Тип, марка, обозначение документа, опросного листа	Код изделия	Завод изготовитель	Ед. изме-ре-ния	Кол-во	Масса 1 ед., кг.	Примечание			
				Эмаль ПФ-115 (2 слоя)	ГОСТ 6465-76		Россия	кг.	21.1					
				Водорозетка надвижная с переходом на внутреннюю резьбу 20 x 1/2"			шт.	3						
				Колено 45° Ду50			Грувэкс	шт.	2					
				Колено 90° Ду50			Грувэкс	шт.	11					
				Муфта гибкая оцинкованная, клеймо FM, DN50	ГОСТ Р 51737-2001		Грувэкс	шт.	4					
				Муфта грувлочная жесткая Ду40			Грувэкс	шт.	2					
				Муфта грувлочная жесткая Ду50			Грувэкс	шт.	32					
				Муфта переходная из ковкого чугуна с цилиндрической резьбой и цинковым покрытием, Д=20х15мм	ГОСТ 8957-75*			шт.	6					
				Муфта переходная из ковкого чугуна с цилиндрической резьбой и цинковым покрытием, Д=25х15мм	ГОСТ 8957-75*			шт.	2					
				Надвижная гильза для пресс-фитингов 20			Pradex	шт.	62					
				Надвижная гильза для пресс-фитингов 25			Pradex	шт.	2600					
				Направляющая 45° для фиксации поворота трубы 20				шт.	3					
				Отвод резьбовой 50х1 1/4"			Грувэкс	шт.	26					
				Переход концентрический резьбовой под муфту Ду50х1" ВР			Грувэкс	шт.	2					
				Переход напресовочный на внутреннюю резьбу 25хRp 1/2"			Pradex	шт.	312					
				Переход напресовочный на наружную резьбу 20хR 1/2"			Pradex	шт.	8					
				Переход напресовочный на наружную резьбу 20хR 3/4"			Pradex	шт.	2					
				Пробка из ковкого чугуна с цилиндрической резьбой и цинковым покрытием, Д=20 мм	ГОСТ 8963-75	Пробка Ц-20		шт.	1					
				Пробка из ковкого чугуна с цилиндрической резьбой и цинковым покрытием, Д=32 мм	ГОСТ 8963-75	Пробка Ц-32		шт.	26					
				Тройник напресовочный равнопроходной20			Pradex	шт.	3					
				Тройник напресовочный равнопроходной25			Pradex	шт.	156					
				Тройник переходной из ковкого чугуна с цилиндрической резьбой и цинковым покрытием, Ду=32х15 мм	ГОСТ 6949-75*	Тройник Ц-32х15		шт.	26					
				Тройник переходной под муфту Ду50х40			Смартекс	шт.	2					
				Тройник прямой из ковкого чугуна с цилиндрической резьбой и цинковым покрытием, Ду=20 мм	ГОСТ 6948-75*	Тройник Ц-20х15		шт.	1					
				Труба из сшитого полиэтилена ø20х2.8				м	0.2					
				Угольник 90° исполнения 1 из ковкого чугуна с цилиндрической резьбой и цинковым покрытием, Д=20 мм	ГОСТ 8946-75*			шт.	5					
				Угольник напресовочный 20х90°			Pradex	шт.	20					
				Угольник напресовочный 25х45°			Pradex	шт.	273					
				Угольник напресовочный 25х90°			Pradex	шт.	637					
				Труба из сшитого полиэтилена с EVON Дн20х2.8	EVON PE-Xa		Pradex	м	26.6					
				Труба из сшитого полиэтилена с EVON в красной изоляции K-Flex 6мм, длина бухты 100 м Дн25х3.5	PEXAFLEX		Pradex	м	1745.4					
				Труба стальная водогазопроводная оцинкованная Ду15х2.8	ГОСТ 3262-75		Грувэкс	м	41.4					
Взам. инв. №				Труба стальная водогазопроводная оцинкованная Ду20х2.8	ГОСТ 3262-75		Грувэкс	м	6.3					
				Труба стальная водогазопроводная оцинкованная Ду25х3.2	ГОСТ 3262-75		Грувэкс	м	0.1					
				Труба стальная водогазопроводная оцинкованная Ду32х3.2	ГОСТ 3262-75		Грувэкс	м	6.6					
				Труба стальная водогазопроводная оцинкованная Ду50х3.5	ГОСТ 3262-75		Грувэкс	м	122.1					
				Т3.1o										
Подп. и дата			2	3/4"Обратный клапан, Вн-Вн				шт.	5					
			5	Квартирный счетчик воды Ду15 RS-485 под модули, Qn=1,5 м3/ч, с монтажным комплектом	ВСКМ -15 iWAN RS		ООО "Декаст"	шт.	5					
			7	Кран шаровой с вн./вн. резьбой, ручка-бабочка Ду 20	LD PRIDE		Pradex	шт.	5					
			10	Редуктор давления поршневой Ду20				шт.	5					
			12	Фильтр механической очистки сетчатый муфтовый 3/4" ВР-ВР			Pradex	шт.	5					
				Трубки теплоизоляционныедля труб Ду20, толщина 25 мм	ST		K-FLEX	м	17.1					
				Грунтовка ВЛ-032 (1 слой)	ГОСТ 12707-77		Россия	кг.	0.4					
Инв. № подл.														
											Лист			
											7			
						Изм.	Кол.уч.	Лист	№док.	Подп.	Дата	КП-135Р-ВК-1.2.СО		

				Поз.	Наименованиеи техническая характеристика	Тип, марка, обозначение документа, опросного листа	Код изделия	Завод изготовитель	Ед. изме-ре-ния	Кол-во	Масса 1 ед., кг.	Примечание				
					Металлоконструкциидля крепления трубопроводов с антикоррозионнойобработкой			Россия	кг.	5.4		уточняется в монтажном проекте				
					Эмаль ПФ-115 (2 слоя)	ГОСТ 6465-76		Россия	кг.	1.1						
					Муфта переходная из ковкого чугуна с цилиндрической резьбой и цинковым покрытием, Д=20х15мм	ГОСТ 8957-75*			шт.	8						
					Пробка из ковкого чугуна с цилиндрической резьбой и цинковым покрытием, Д=20 мм	ГОСТ 8963-75	Пробка Ц-20		шт.	4						
					Тройник прямой из ковкого чугуна с цилиндрической резьбой и цинковым покрытием, Ду=20 мм	ГОСТ 6948-75*	Тройник Ц-20х15		шт.	4						
					Угольник 90° исполнения 1 из ковкого чугуна с цилиндрической резьбой и цинковым покрытием, Д=20 мм	ГОСТ 8946-75*			шт.	4						
Согласовано					Труба стальная водогазопроводная оцинкованная Ду15х2.8	ГОСТ 3262-75		Грувэкс	м	0.5						
					Труба стальная водогазопроводная оцинкованная Ду20х2.8	ГОСТ 3262-75		Грувэкс	м	18.3						
				Т3.2												
				1	1/2" Обратный клапан, Вн-Вн				шт.	145						
				3	Автоматический воздухоотводчик 1/2"	PRAIR		Pradex	шт.	2						
				5	Квартирный счетчик воды Ду15 RS-485 под модули, Qn=1,5 м3/ч, с монтажным комплектом	ВСКМ -15 iWAN RS		ООО "Декаст"	шт.	145						
				СК	Компенсатор с сильфоном Энергия-Аква с жесткой муфтой грувллок, осевой ход +32/-10мм, DN50	16.0050.32/10.3		Протон-энергия	шт	6						
				6	Кран шаровой с вн./вн. резьбой, ручка-бабочка Ду 15	LD PRIDE		Pradex	шт.	318						
				8	Кран шаровой с вн./вн. резьбой, ручка-бабочка Ду 32	LD PRIDE		Pradex	шт.	26						
				ПМ	Муфта противопожарная 25/20				шт.	290						
Согласовано				НО	Опора неподвижная двухопорная Серии 5.903-13 выпуск 7-95.	НО.ЭА.16.050.60.1.Г		Энергия-АКБА	шт	8						
				9	Редуктор давления поршневой Ду15				шт.	145						
				13	Фильтр механической очистки сетчатый муфтовый 1 1/4" ВР-ВР			Pradex	шт.	26						
					Трубки теплоизоляционныедля труб Дн57, толщина 25 мм	ST		K-FLEX	м	217						
					Трубки теплоизоляционныедля труб Ду15, толщина 25 мм	ST		K-FLEX	м	30.3						
					Трубки теплоизоляционныедля труб Ду32, толщина 25 мм	ST		K-FLEX	м	9.8						
					Грунтовка ВЛ-032 (1 слой)	ГОСТ 12707-77		Россия	кг.	10.7						
					Коллектор распределительный левый Ду32, межосевое расстояние 100мм, Ду15-потребителей 4	4 выхода, ERKU		Pradex	шт.	1						
					Коллектор распределительный левый Ду32, межосевое расстояние 100мм, Ду15-потребителей 5	5 выходов, ERKU		Pradex	шт.	10						
					Коллектор распределительный левый Ду32, межосевое расстояние 100мм, Ду15-потребителей 6	6 выходов, ERKU		Pradex	шт.	14						
Инва. № подл.	Взам. инв. №				Металлоконструкциидля крепления трубопроводов с антикоррозионнойобработкой			Россия	кг.	700		уточняется в монтажном проекте				
					Эмаль ПФ-115 (2 слоя)	ГОСТ 6465-76		Россия	кг.	34.3						
					Колено 45° Ду50			Грувэкс	шт.	2						
					Колено 90° Ду50			Грувэкс	шт.	11						
					Муфта гибкая оцинкованная, клеймо FM, DN50	ГОСТ Р 51737-2001		Грувэкс	шт.	12						
	Подп. и дата				Муфта грувлочная жесткая Ду40			Грувэкс	шт.	2						
					Муфта грувлочная жесткая Ду50			Грувэкс	шт.	54						
					Муфта переходная из ковкого чугуна с цилиндрической резьбой и цинковым покрытием, Д=25х15мм	ГОСТ 8957-75*			шт.	2						
					Надвижная гильза для пресс-фитингов 25			Pradex	шт.	2321						
					Отвод резьбовой 50х1 1/4"			Грувэкс	шт.	26						
					Переход концентрический резьбовой под муфту Ду50х1" ВР			Грувэкс	шт.	2						
					Переход напрессовочный на внутреннюю резьбу 25хRp 1/2"			Pradex	шт.	290						
					Пробка из ковкого чугуна с цилиндрической резьбой и цинковым покрытием, Д=32 мм	ГОСТ 8963-75	Пробка Ц-32		шт.	26						
					Тройник напрессовочный равнопроходной 25			Pradex	шт.	145						
																Лист
																8
							Изм.	Кол.уч.	Лист	№ док.	Подп.	Дата	КП-135Р-ВК-1.2.СО			

				Поз.	Наименованиеи техническая характеристика	Тип, марка, обозначение документа, опросного листа	Код изделия	Завод изготовитель	Ед. изме-ре-ния	Кол-во	Масса 1 ед., кг.	Примечание
Согласовано				5	Квартирный счетчик воды Ду15 RS-485 под модули, Qn=1,5 м3/ч, с монтажным комплектом	BCKM -15 iWAN RS		ООО "Декаст"	шт.	145		
				6	Кран шаровой с вн./вн. резьбой, ручка-бабочка Ду 15	LD PRIDE		Pradex	шт.	171		
				14	Кран шаровой с вн./вн. резьбой, ручка-бабочка Ду 25	LD PRIDE		Pradex	шт.	26		
				15	Кран шаровой с вн./вн. резьбой, ручка-бабочка Ду 40	LD PRIDE		Pradex	шт.	2		
				НО	Опора неподвижная двухопорная Серии 5.903-13 выпуск 7-95.	НО.ЭА.16.040.48.1.Г		Энергия-АКБА	шт	8		
				18	Фильтр механической очистки сетчатый муфтовый 1/2" ВР-ВР			Pradex	шт.	145		
					Трубки теплоизоляционныедля труб Ду15, толщина 25 мм	ST		K-FLEX	м	41		
					Трубки теплоизоляционныедля труб Ду25, толщина 25 мм	ST		K-FLEX	м	10.3		
					Трубки теплоизоляционныедля труб Ду40, толщина 25 мм	ST		K-FLEX	м	218.1		
					Грунтовка ВЛ-032 (1 слой)	ГОСТ 12707-77		Россия	кг.	9.1		
					Коллектор распределительный левый Ду25, межосевое расстояние 100мм, Ду15-потребителей 4	4 выхода, ERKU		Pradex	шт.	1		
					Коллектор распределительный левый Ду25, межосевое расстояние 100мм, Ду15-потребителей 5	5 выходов, ERKU		Pradex	шт.	10		
Согласовано					Коллектор распределительный левый Ду25, межосевое расстояние 100мм, Ду15-потребителей 6	6 выходов, ERKU		Pradex	шт.	14		
					Коллектор распределительный левый Ду25, межосевое расстояние 100мм, Ду15-потребителей 7	7 выходов, ERKU		Pradex	шт.	1		
					Металлоконструкциидля крепления трубопроводов с антикоррозионнойобработкой			Россия	кг.	610		уточняется в монтажном проекте
					Эмаль ПФ-115 (2 слоя)	ГОСТ 6465-76		Россия	кг.	29.1		
					Заглушка стальная эллиптическая Ду25 исп. 1	ГОСТ 17379-2001	Заглушка 1-114.3		шт.	26		
					Колено 45° Ду40			Грувэкс	шт.	2		
					Колено 90° Ду40			Грувэкс	шт.	14		
					Муфта грувлочная жесткая Ду40			Грувэкс	шт.	54		
					Надвижная гильза для пресс-фитингов 25			Pradex	шт.	1599		
					Отвод резьбовой малый 40х1"			Грувэкс	шт.	26		
					Переход напрессовочный на внутреннюю резьбу 25хRp 1/2"			Pradex	шт.	145		
					Тройник переходной из ковкого чугуна с цилиндрической резьбой и цинковым покрытием, Ду=25х15 мм	ГОСТ 6949-75*	Тройник Ц-25х15		шт.	26		
Согласовано					Угольник напрессовочный 25х45°			Pradex	шт.	266		
					Угольник напрессовочный 25х90°			Pradex	шт.	461		
					Труба из сшитого полиэтилена с EVON в красной изоляции K-Flex 6мм, длина бухты 100 м Дн25х3.5	PEXAFLEX		Pradex	м	1376		
					Труба стальная водогазопроводная оцинкованная Ду15х2.8	ГОСТ 3262-75		Грувэкс	м	41		
					Труба стальная водогазопроводная оцинкованная Ду25х3.2	ГОСТ 3262-75		Грувэкс	м	10.3		
					Труба стальная водогазопроводная оцинкованная Ду40х3.5	ГОСТ 3262-75		Грувэкс	м	217.9		
	Взам. инв. №											
	Подп. и дата											
	Инв. № подл.											
							КП-135Р-ВК-1.2.СО					Лист
												10
Изм.	Кол.уч.	Лист	№док.	Подп.	Дата							

