



ООО «Проектное бюро «КРЕАТИВ ПРОДЖЕКТ»

«Многофункциональный гостиничный комплекс с подземной автостоянкой»,  
по адресу: г. Москва, 2-й Силикатный проезд, вл. 8

## Рабочая документация

Системы водоснабжения и водоотведения

Хозяйственно-питьевое водоснабжение и водоотведение. Корпус 4

КП-135Р-ВК-1.5

СОГЛАСОВАНО

Главный инженер проекта  
АО «ГК «ОСНОВА»

А. А. Николаев

17.01.2025 г.

«Многофункциональный гостиничный комплекс с подземной автостоянкой»,  
по адресу: г. Москва, 2-й Силикатный проезд, вл. 8

## Рабочая документация

Системы водоснабжения и водоотведения

Хозяйственно-питьевое водоснабжение и водоотведение. Корпус 4

КП-135Р-ВК-1.5

Генеральный директор

  
17.01.2025 г.

М. С. Шмаков

Главный инженер проекта

  
17.01.2025 г.

М. С. Попов

**Ведомость основных комплектов рабочих чертежей**

Обозначение	Наименование	Примечание
КП-135P-БК-1.1	Хозяйственно-питьевое водоснабжение и водоотведение. Подземная часть	
КП-135P-БК-1.2	Хозяйственно-питьевое водоснабжение и водоотведение. Корпус 1	
КП-135P-БК-1.3	Хозяйственно-питьевое водоснабжение и водоотведение. Корпус 2	
КП-135P-БК-1.4	Хозяйственно-питьевое водоснабжение и водоотведение. Корпус 3	
КП-135P-БК-1.5	Хозяйственно-питьевое водоснабжение и водоотведение. Корпус 4	
КП-135P-БК-2.1	Противопожарное водоснабжение и автоматическое пожаротушение. Подземная часть	
КП-135P-БК-2.2	Противопожарное водоснабжение и автоматическое пожаротушение. Корпус 1	
КП-135P-БК-2.3	Противопожарное водоснабжение и автоматическое пожаротушение. Корпус 2	
КП-135P-БК-2.4	Противопожарное водоснабжение и автоматическое пожаротушение. Корпус 3	
КП-135P-БК-2.5	Противопожарное водоснабжение и автоматическое пожаротушение. Корпус 4	
КП-135P-БК-3.1	Насосная станция хозяйственно-питьевого водоснабжения	
КП-135P-БК-3.2	Насосная станция противопожарного водоснабжения	

**Ведомость рабочих чертежей основного комплекта**

Лист	Наименование	Примечание
47	План 14 этажа с системами водоснабжения	
48	План 15 этажа с системами водоснабжения. Узел 1. Фрагменты 5,6	
49	План 16 этажа с системами водоснабжения. Фрагмент 7	
50	План 17 этажа с системами водоснабжения	
51	План 18 этажа с системами водоснабжения	
52	План 19 этажа с системами водоснабжения. Фрагмент 8	
53	План 20 этажа с системами водоснабжения	
54	План 21 этажа с системами водоснабжения. Фрагмент 9	
55	План 22 этажа с системами водоснабжения	
56	План 23 этажа с системами водоснабжения	
57	План 24 этажа с системами водоснабжения	
58	План 25 этажа с системами водоснабжения. Фрагмент 10	
59	План 26 этажа с системами водоснабжения	
60	Схема системы К1 (начало)	
61	Схема системы К1 (окончание)	
62	Схема системы К1.1	
63	Схема системы К2 (начало)	
64	Схема системы К2 (окончание)	
65	Схемы систем К3, К3.1, К2	
66	Схема системы К4 (начало)	
67	Схема системы К4 (окончание)	
68	Схемы систем В1-1о, Т3-1о, Т4-1о, В1-1, Т3-1, Т4-1. Узел 1,2,22,23,24,25	
69	Схемы систем В1-1, Т3-1, Т4-1 (начало). Узел 13,14,15,16	
70	Схемы систем В1-1, Т3-1, Т4-1 (окончание). Узел 17,18,19,20	
71	Схемы систем В1.2, Т3.2, Т4.2 (начало). Узел 5,6	
72	Схемы систем В1.2, Т3.2, Т4.2 (окончание). Узел 8,9,10,11,12	
73	Узлы	

**Ведомость рабочих чертежей основного комплекта**

Лист	Наименование	Примечание
1	Общие данные	
2	План 1 этажа с системами канализации	
3	План технического пространства на отм. +4,310 с системами канализации	
4	План 2 этажа с системами канализации	
5	План 3 этажа с системами канализации	
6	План 4 этажа с системами канализации	
7	План технического пространства на отм. +16,650 с системами канализации. Разрез 3-3.	
8	План 5 этажа с системами канализации	
9	План 6 этажа с системами канализации	
10	План 7 этажа с системами канализации	
11	План 8 этажа с системами канализации	
12	План 9 этажа с системами канализации	
13	План 10 этажа с системами канализации	
14	План 11 этажа с системами канализации	
15	План 12 этажа с системами канализации	
16	План 13 этажа с системами канализации	
17	План 14 этажа с системами канализации	
18	План 15 этажа с системами канализации	
19	План 16 этажа с системами канализации	
20	План 17 этажа с системами канализации	
21	План 18 этажа с системами канализации	
22	План 19 этажа с системами канализации	
23	План 20 этажа с системами канализации	
24	План 21 этажа с системами канализации	
25	План 22 этажа с системами канализации	
26	План 23 этажа с системами канализации	
27	План 24 этажа с системами канализации	
28	План 25 этажа с системами канализации	
29	План 26 этажа с системами канализации	
30	План технического этажа на отм. +91,200 с системами канализации	
31	План кровли с системами канализации	
32	План 1 этажа с системами водоснабжения	
33	План технического пространства на отм. +4,310 с системами водоснабжения	
34	План 2 этажа с системами водоснабжения	
35	План 3 этажа с системами водоснабжения	
36	План 4 этажа с системами водоснабжения	
37	План технического пространства на отм. +16,650 с системами водоснабжения. Разрезы 4-4, 5-5	
38	План 5 этажа с системами водоснабжения. Фрагменты 11, 12, 13	
39	План 6 этажа с системами водоснабжения. Узел 2	
40	План 7 этажа с системами водоснабжения	
41	План 8 этажа с системами водоснабжения. Фрагменты 14, 15	
42	План 9 этажа с системами водоснабжения	
43	План 10 этажа с системами водоснабжения	
44	План 11 этажа с системами водоснабжения. Фрагмент 16	
45	План 12 этажа с системами водоснабжения. Фрагмент 17	
46	План 13 этажа с системами водоснабжения. Фрагмент 18	

**Ведомость ссылочных и прилагаемых документов**

Обозначение	Наименование	Примечание
КП-135P-БК-1.5.СО	Прилагаемые документы	
	Спецификация изделий, оборудования материалов	

**Условные обозначения**

- В1.1 — Система хозяйственно-питьевого водоснабжения (жилье помещения 1 зона)
- В1.1о — Система хозяйственно-питьевого водоснабжения (нежилые помещения 1 зона)
- В1.2 — Система хозяйственно-питьевого водоснабжения (жилье помещения 2 зона)
- К1 — Хозяйственно-бытовая канализация (жилье помещения)
- К1.1 — Хозяйственно-бытовая канализация (нежилые помещения - офис)
- К1.2 — Хозяйственно-бытовая канализация (нежилые помещения - мазеази)
- К2 — Ливневая канализация
- К3 — Производственная канализация
- К4 — Канализация нормативно-чистых стоков
- Т3.1 — Подающий трубопровод горячего водоснабжения (жилье помещения 1 зона)
- Т3.1о — Подающий трубопровод горячего водоснабжения (нежилые помещения 1 зона)
- Т3.2 — Подающий трубопровод горячего водоснабжения (жилье помещения 2 зона)
- Т4.1 — Циркуляционный трубопровод горячего водоснабжения (жилье помещения 1 зона)
- Т4.1о — Циркуляционный трубопровод горячего водоснабжения (нежилые помещения 1 зона)
- Т4.2 — Циркуляционный трубопровод горячего водоснабжения (жилье помещения 3 зона)

- автоматический воздухоотводчик
- клапан воздушный канализационный
- ◇ муфта противопожарная
- неподвижная опора
- клапан балансировочный
- клапан обратный
- кран шаровый
- ревизия
- регулятор давления
- сильфонный компенсатор
- счетчик воды
- фильтр сетчатый
- опорная труба с опорным кольцом
- ревизия

**Основные показатели систем водоснабжения и канализации**

Наименование системы	Требуемое давление на вводе, МПа	Расчетный расход			Установленная мощность электродвигателя, кВт	Примечание
		м³/сут	м³/ч	л/с		
Общее водопотребление и водоотведение для всего комплекса						
1.Хоз-пит водопровод		450,34	53,70	18,37		
1.1 Холодное водоснабжение		196,30	30,21	10,82		
1.2 Горячее водоснабжение		206,12	25,27	9,33		
1.3 Подпитка системы рециркуляции бассейна		20,80	5,88	1,63		
1.4 Мытье обходных дорожек		2,82	-	-		
1.5 Подпитка автомойки		7,78	-	-		
1.6 Полив территории (газоны 4608 м²)		13,82	-	-		
1.7 Полив террас (тв.покрытие 407 м²)		2,70	-	-		
2. Водоотведение		402,42	53,70	19,97		
3. Водосток		-	-	105,06		
4. Заполнение и опорожнение бассейнов*		285,12	11,88	3,30		
Расход тепла на горячее водоснабжение Qmax = 1,52 Гкал/час, Qcp = 0,52 Гкал/час						
Магазины (1 зона, 12 работающих), Корпус 4						
Хоз-пит водопровод		0,39	0,55	0,34		
Холодное водоснабжение		0,23	0,33	0,23		
Горячее водоснабжение		0,16	0,30	0,21		
Водоотведение		0,39	0,55	0,83		
Расход тепла на горячее водоснабжение Qmax = 0,02 Гкал/час, Qcp = 0,0014 Гкал/час						
Кафе (1 зона), Корпус 4						
Хоз-пит водопровод		14,26	3,50	2,13		
Холодное водоснабжение		10,22	2,36	1,47		
Горячее водоснабжение		4,04	1,55	0,94		
Водоотведение		14,26	3,50	3,07		
Расход тепла на горячее водоснабжение Qmax = 0,10 Гкал/час, Qcp = 0,0021 Гкал/час						
Офисные помещения (1 зона, 283 работающих), Корпус 4						
Хоз-пит водопровод		3,40	2,09	1,08		
Холодное водоснабжение		2,12	1,31	0,68		
Горячее водоснабжение		1,27	1,04	0,57		
Водоотведение		3,40	2,09	2,68		
Расход тепла на горячее водоснабжение Qmax = 0,063 Гкал/час, Qcp = 0,0035 Гкал/час						
Апартаменты (1 зона, 175 человек), Корпус 4						
Хоз-пит водопровод		52,50	9,34	3,77		
Холодное водоснабжение		24,50	5,37	2,21		
Горячее водоснабжение		28,00	4,68	1,96		
Водоотведение		52,50	9,34	3,56		
Расход тепла на горячее водоснабжение Qmax = 0,31 Гкал/час, Qcp = 0,077 Гкал/час						
Апартаменты (2 зона, 159 человек), Корпус 4						
Хоз-пит водопровод		47,70	8,69	3,54		
Холодное водоснабжение		22,26	5,00	2,07		
Горячее водоснабжение		25,44	4,36	1,84		
Водоотведение		47,70	8,69	5,14		
Расход тепла на горячее водоснабжение Qmax = 0,288 Гкал/час, Qcp = 0,07 Гкал/час						

**Настроенная таблица балансировочных клапанов системы Т4 для 1 зоны (апартаменты)**

Этаж	Номер стояка	Ду	Расход Кв, м³/ч	Настройка
тех пр		40	2,17	0,7
5		25	8,40	5,4
6		25	8,40	5,4
7		25	2,27	2,5
8		25	2,03	2,4
9	1	25	2,05	2,4
10		25	2,04	2,4
11		25	2,07	2,4
12		25	2,01	2,4
13		25	1,90	2,4
14		25	1,91	2,4
тех пр		40	2,03	0,7
5		25	8,40	5,4
6		25	8,40	5,4
7		25	8,40	5,4
8		25	8,40	5,4
9	2	25	6,60	4,1
10		25	7,16	4,3
11		25	5,20	3,6
12		25	5,41	3,6
13		25	5,62	3,7
14		25	5,62	3,7
тех пр		40	11,78	4,3
5		25	3,31	3,0
6		25	3,46	3,0
7		25	3,62	3,1
8		25	3,78	3,1
9	3	25	3,93	3,2
10		25	4,27	3,3
11		25	8,40	5,4
12		25	8,40	5,5
13		25	8,40	5,4
14		25	8,40	5,4

**Настроенная таблица балансировочных клапанов системы Т4 для 2 зоны (апартаменты)**


Этаж	Номер стояка	Ду	Расход Кв, м³/ч	Настройка
15		25	8,40	1,6
16		25	2,26	1,7
17		25	3,12	1,7
18	2	25	2,03	1,8
19		25	1,88	1,9
20		25	2,03	2,0
21		25	0,48	0,9
16		25	0,48	0,9
17		25	0,49	0,9
18		25	0,50	0,9
19		25	0,32	0,7
20		25	0,33	0,7
21		25	3,55	3,0
22		25	5,18	3,6
23		25	8,40	5,4
24		25	2,49	2,6
25		25	0,50	0,9
26		25	20,81	4,3

**Настроенная таблица балансировочных клапанов системы Т4 для 1 зоны (общественные помещения)**

Этаж	Номер стояка	Ду	Расход Кв, м³/ч	Настройка
тех пр		4(4)	20	1,56
		5(4)	20	1,56
		6(4)	20	2,06
1		1(4)	25	8,40
		7(4)	20	6,00
		8(4)	20	1,63
тех пр		9(4)	20	1,42
		10(4)	20	1,44
		11(4)	20	1,62

**ОБЩИЕ УКАЗАНИЯ**

1. Рабочая документация разработана на основании:
  - Проектной документацией на строительство объекта утвержденной в установленном порядке, в отношении которой было получено положительное заключение экспертной организации Государственного автономного учреждения города Москвы "Московская государственная экспертиза" №77-Т-1-3-026004-2023 от 17.05.2023 г.
  - Технического задания на разработку рабочей документации.
2. Рабочая документация разработана в соответствии с техническим заданием, требованиями действующих технических регламентов стандартов, сводов правил, других документов, содержащих установленные требования, а также выданными техническими условиями.
3. Перечень нормативных документов, на которые даны ссылки в рабочих чертежах:
  - СП 30.13330.2020;
  - СП 118.13330.2012;
  - СП 73.13130.2016;
  - СП 4.13130.2016.
4. За конструктивные отметки 0,000 принята отметка чистого пола, соответствующая абсолютной отметке 140,920.
5. В рабочей документации применяются новые технологические процессы, оборудование, конструкции, изделия и материалы, защищенные патентным правом и требующие проверки на патентную чистоту.
6. Перечень видов работ, которые оказывают влияние на безопасность здания или сооружения и для которых необходимо составлять акты освидетельствования скрытых работ, ответственных конструкций и участков сетей инженерно-технических обеспечения:
  - акт испытания трубопроводов на прочность и герметичность;
  - акт приемки скрытых работ (при наличии скрытых участков).
7. КРАТКАЯ ХАРАКТЕРИСТИКА ОБЪЕКТА.
  - В данном проекте рассматривается корпус 4 (надземная часть).
  - Корпус 4 имеет 27 надземных этажей.
  - На 1 этаже корпуса размещаются помещения администрации гостиничного комплекса, лоби гостиничной части и входная группа офисной части, предприятия общественного питания и розничной торговли.
  - Техническое пространство между первым и вторым этажом, между 4 и 5 этажом предназначено для прокладки коммуникаций со 2 по 4 этаж заперфорированы помещениями офисов. На 5-26 этажах расположены гостиничные номера.
  - На верхнем техническом этаже располагаются технические помещения.
8. СИСТЕМА ХОЗЯЙСТВЕННО-ПИТЬЕВОГО ВОДОПРОВОДА (В1)
  - Хозяйственно-питьевое водоснабжение корпуса 4 выполнено от основных магистральных трубопроводов (см. проект системы водоснабжения подземной части, шифр КП-135P-БК-1.1).
  - Для обеспечения необходимого давления в системе холодного водоснабжения предусмотрены повысительные насосные установки на -1 этаже (см. проект насосной станции, шифр КП-133P-БК-3.1).
  - Система хозяйственно-питьевого водоснабжения корпуса 4 заперфорирована двухзонной с нижней разводкой:
    - 1 зона: жилье этажи с 1 по 14 этаж;
    - 2 зона: жилье этажи с 15 по 26 этаж.
  - Для нежилых помещений заперфорирована отдельная система водоснабжения: однозонная.
  - Магистральные сети проложены открыто в техническом

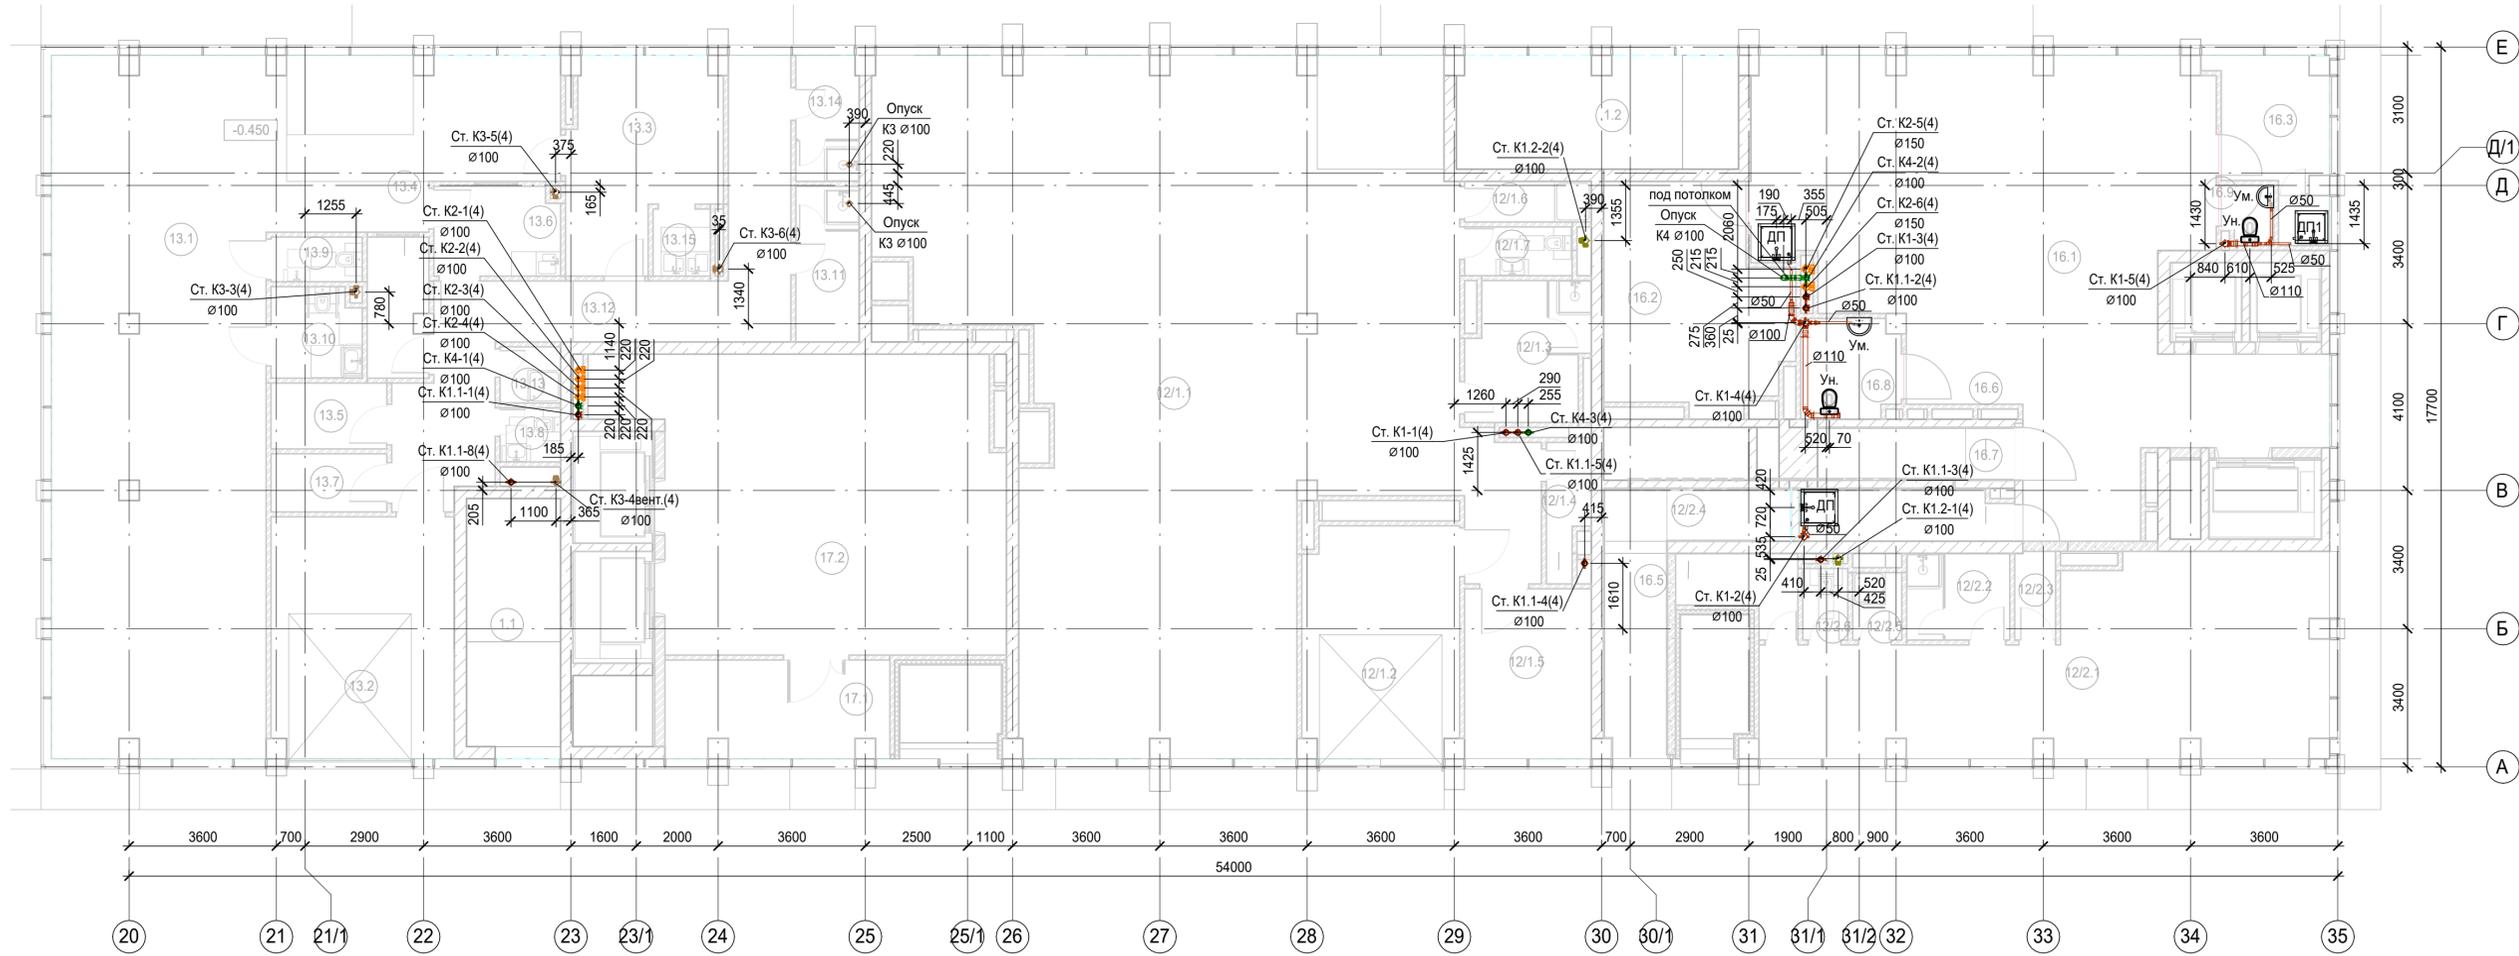

Экспликация помещений 1 этажа

Номер помещения	Наименование	Площадь, м²	Кат. помещения
<b>Автостоянка</b>			
1.1	Лестничная клетка Н2	14.03	
1.2	Лестничная клетка Н2	18.97	
<b>Гостиничный комплекс места общего пользования</b>			
16.1	Вестибюль	100.32	
16.2	Колясочная/багажная	22.95	
16.3	Помещение администратора с душевой	9.85	
16.5	Лестничная клетка Н2	0.00	
16.6	Лестничная клетка Н2	12.97	
16.7	ПУИ	20.79	
16.8	Универсальный с/у	5.77	
16.9	С/у службы 24/7	1.74	
<b>Кафе</b>			
13.1	Обеденный зал на 50 п.м.	116.62	
13.2	Загрузка	26.47	
13.3	Помещение для распаковки блюд	16.93	

Экспликация помещений 1 этажа


Номер помещения	Наименование	Площадь, м²	Кат. помещения
13.4	Моечная подносков	5.05	
13.5	Кладовая продуктов	4.58	
13.6	Моечная столовой посуды	6.70	
13.7	Кладовая	4.05	
13.8	С/У	1.97	
13.9	С/У	2.45	
13.10	Универсальный с/у	4.80	
13.11	Раздевальная персонала с душевой	5.94	
13.12	Коридор	30.49	
13.13	ПУИ	2.04	
13.14	Раздевальная персонала с душевой	4.75	
13.15	Моечная кухонной посуды	2.31	
<b>Офисы места общего пользования</b>			
17.1	Тамбур	12.87	
17.2	Вестибюль	63.78	

Экспликация помещений 1 этажа

Номер помещения	Наименование	Площадь, м²	Кат. помещения
<b>Предприятие торговли непродовольственными товарами (Магазин №1)</b>			
12/1.1	Торговый зал	185.11	
12/1.2	Загрузка	21.44	
12/1.3	Раздевальная персонала с душевой	9.68	
12/1.4	Помещение временного хранения отходов	3.16	
12/1.5	Кладовая	12.96	
12/1.6	ПУИ	3.10	
12/1.7	С/У	3.16	
<b>Предприятие торговли непродовольственными товарами (Магазин №2)</b>			
12/2.1	Торговый зал	52.23	
12/2.2	Раздевальная персонала с душевой	5.37	
12/2.3	Помещение временного хранения отходов	2.17	
12/2.4	Кладовая продуктов	4.61	
12/2.5	ПУИ	2.02	
12/2.6	С/У	1.94	
		826.14	


1. Привязки уточнить по месту.  
2. Узлы см. л. 73.

					Заказчик: АО "ГК "Основа"		КП-135Р-БК-1.5		
					"Многофункциональный гостиничный комплекс с подземной автостоянкой", по адресу: г. Москва, 2-й Силикатный проезд, вл. 8				
Изм.	Коп.уч.	Лист	№ док.	Подпись	Дата	Хозяйственно-питьевое водоснабжение и водоотведение. Корпус 4			
Разработал	Быкова				17.01.25				
Проверил	Белолюбская				17.01.25	Стация	Лист	Листов	
						Р	2		
					План 1 этажа с системами канализации				
Н.контроль	Малиновская				17.01.25	 ООО «Проектное бюро «КРЕАТИВ ПРОДЖЕКТ» Формат А3х3			
ГИП	Попов				17.01.25				

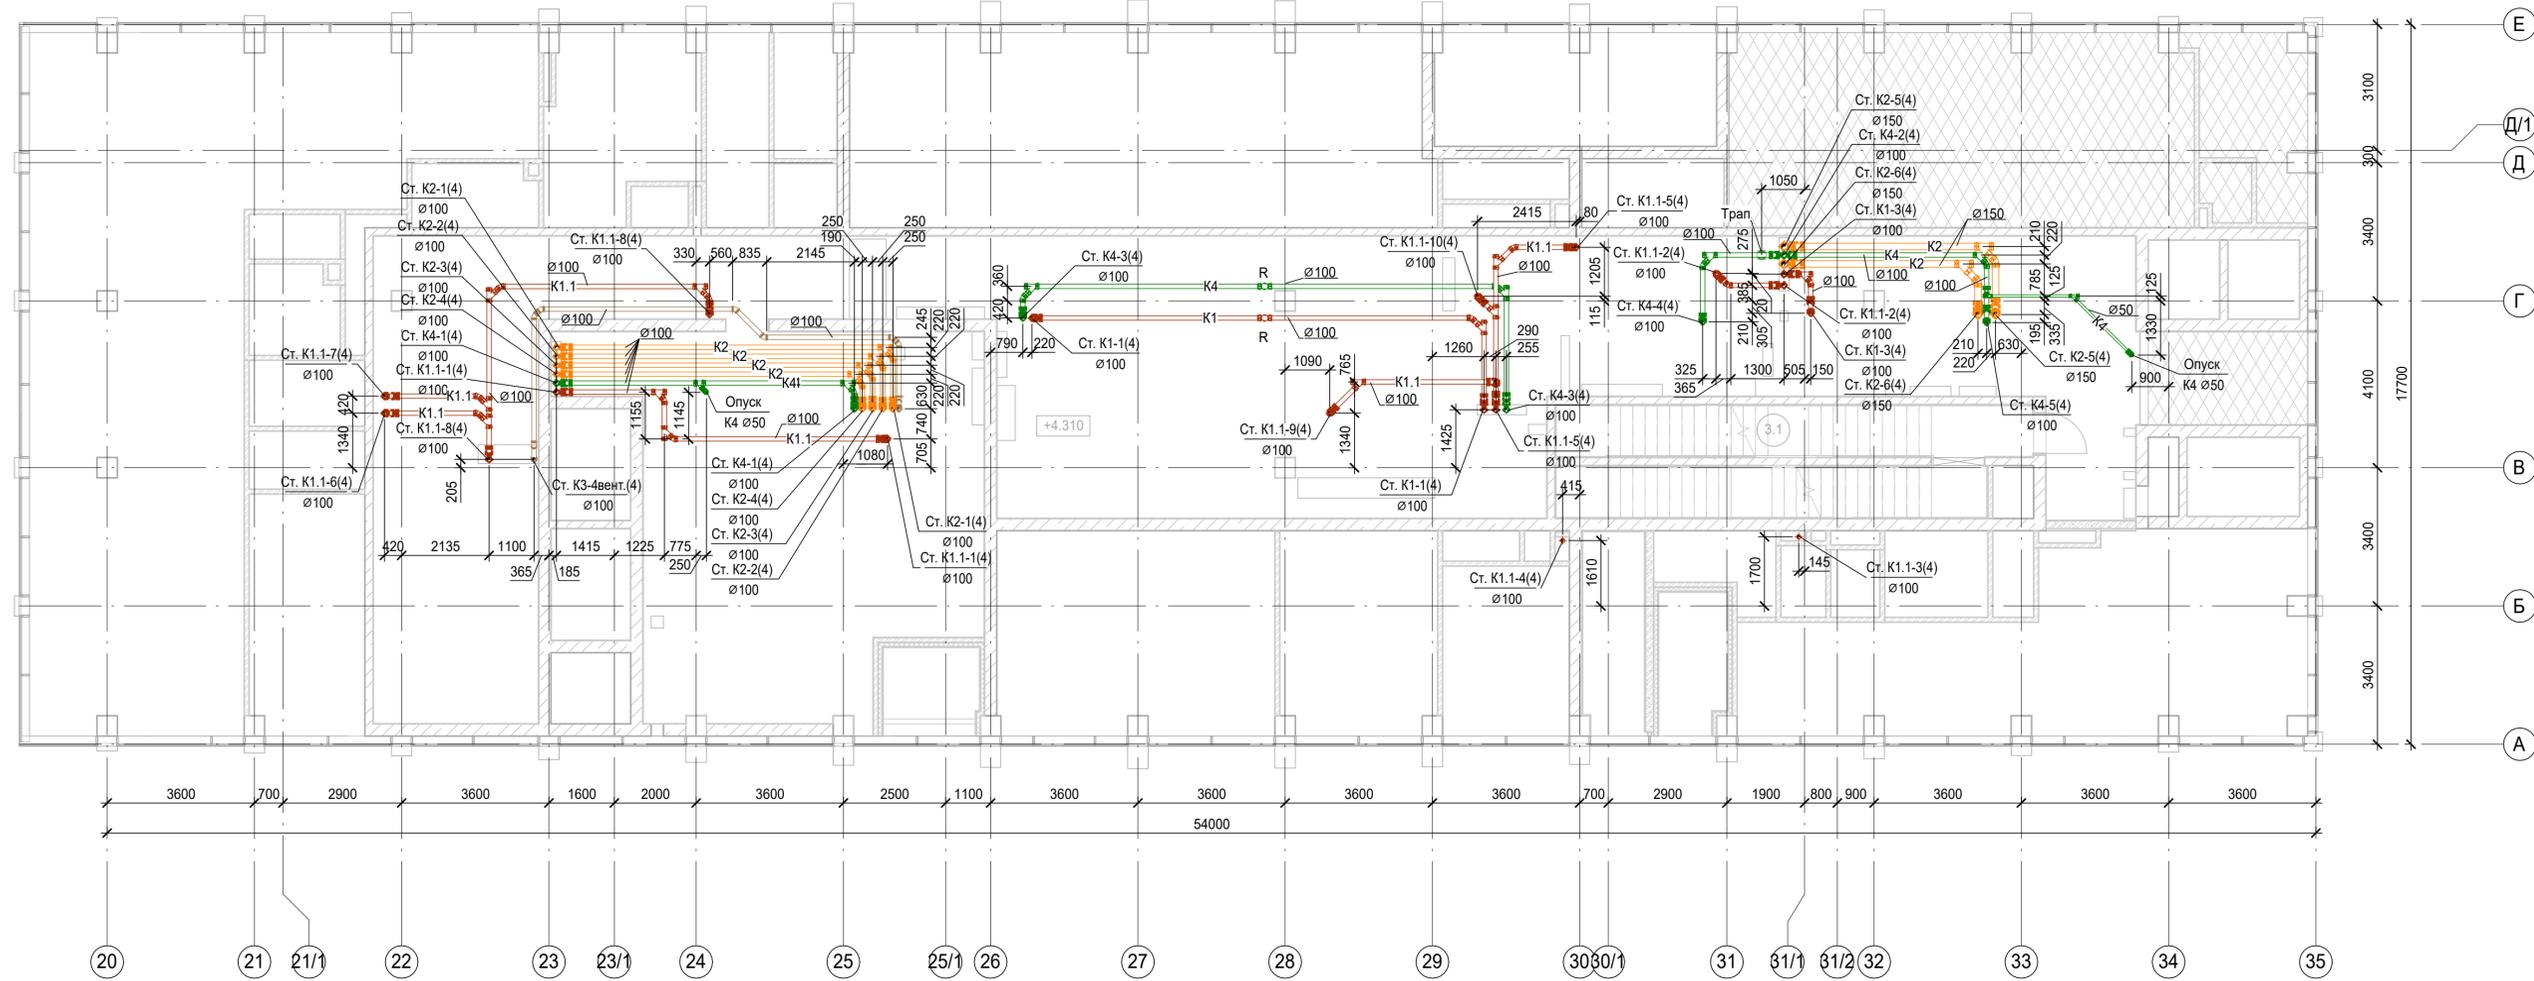

1. Привязки уточнить по месту.
2. Узлы см. л. 73.

Заказчик: АО "ГК "Основа"						КП-135Р-ВК-1.5			
"Многофункциональный гостиничный комплекс с подземной автостоянкой", по адресу: г. Москва, 2-й Силикатный проезд, вл. 8									
Изм.	Коп.уч.	Лист	№ док.	Подпись	Дата	Хозяйственно-питьевое водоснабжение и водоотведение. Корпус 4	Стация	Лист	Листов
Разработал	Быкова				17.01.25		Р	3	
Проверил	Белолюбская				17.01.25				
Н.контроль	Малиновская				17.01.25	План технического пространства на отм. +4,310 с системами канализации	 ООО «Простое дело «КРЕАТИВ ПРОДЖЕКТ» Формат А3х3		
ГИП	Попов				17.01.25				

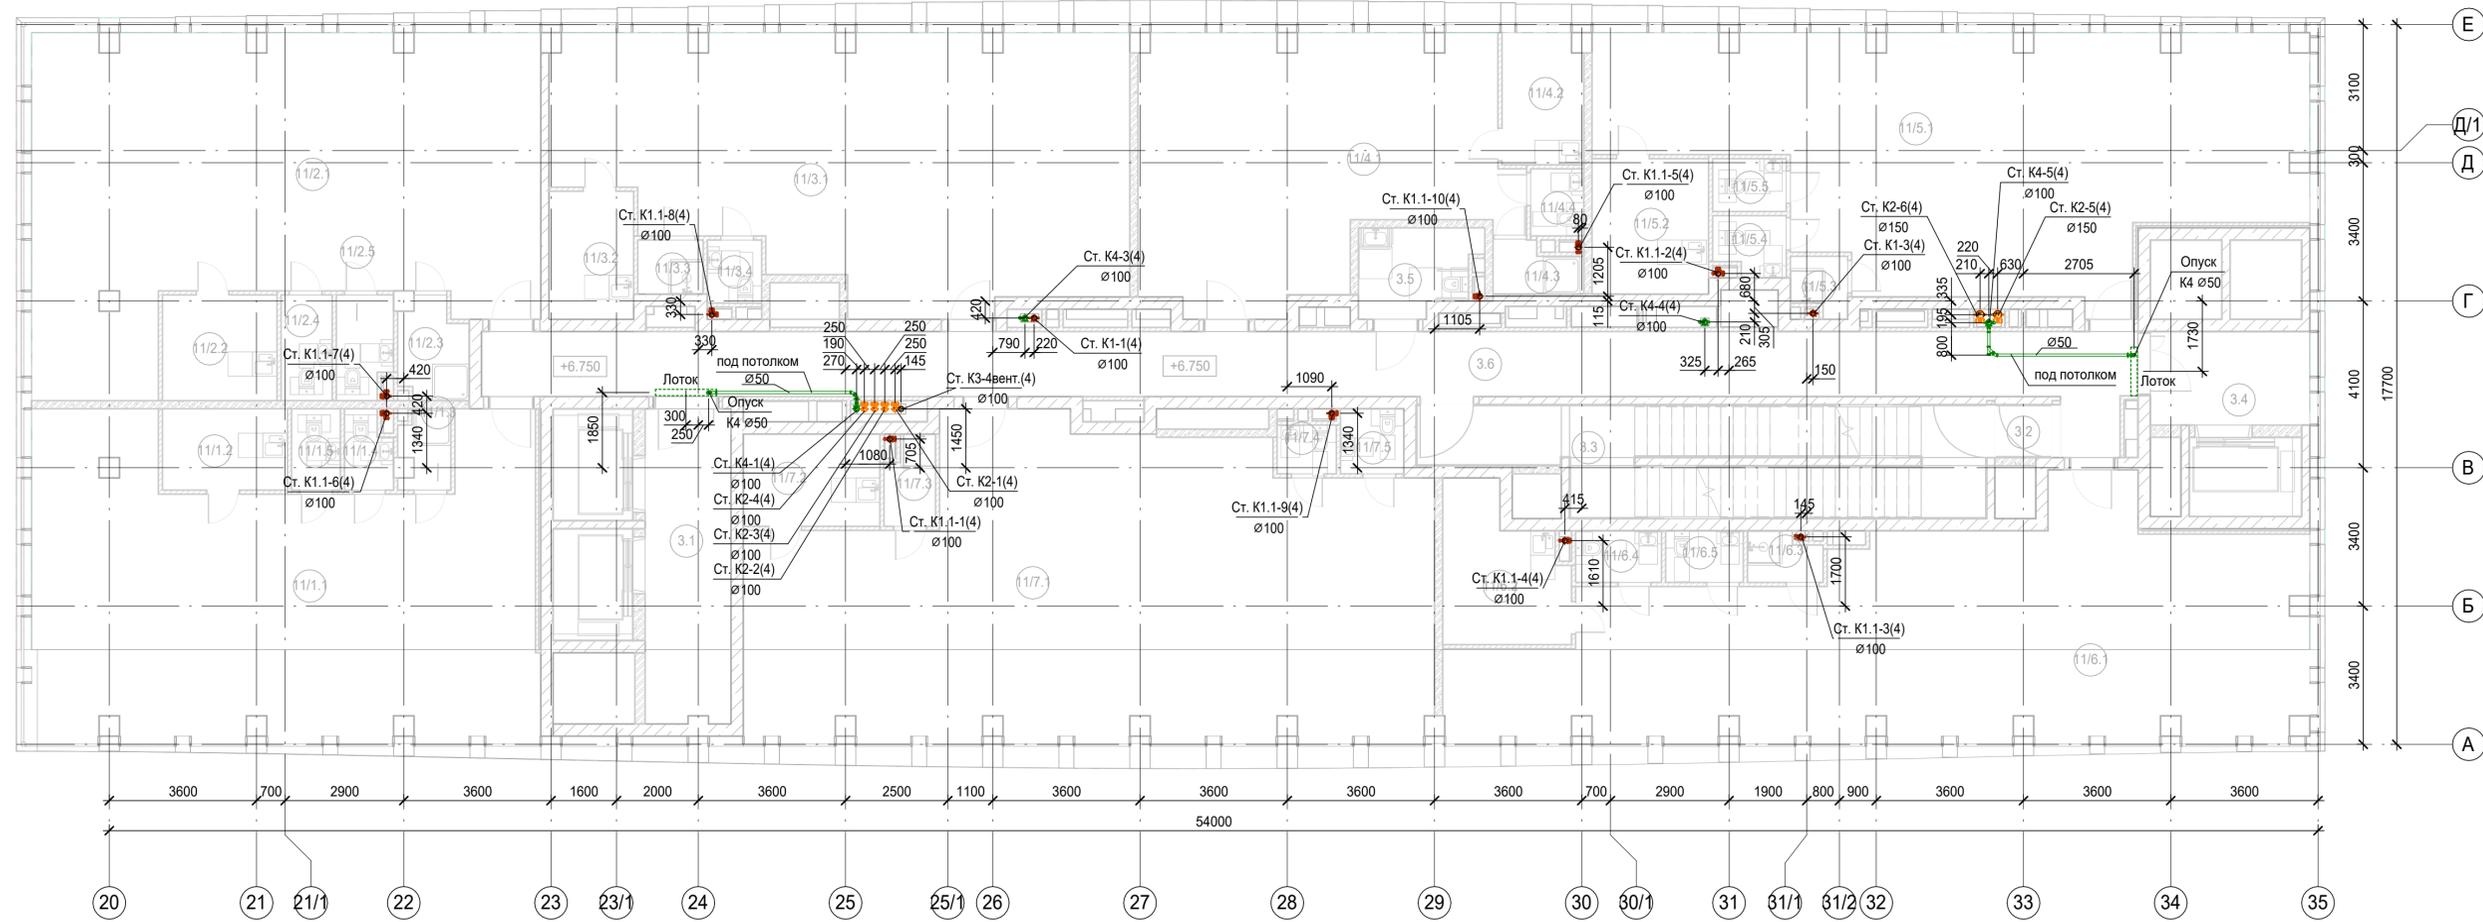

1. Привязки уточнить по месту.  
2. Узлы см.л. 73.

Экспликация помещений 2 этажа

Номер помещения	Наименование	Площадь, м²	Кат. помещения
<b>Места общего пользования</b>			
3.1	Лифтовой холл/ ПБЗ	16.18	
3.2	Тамбур-шлюз	1.76	
3.3	Лестничная клетка Н2	31.87	
3.4	Лифтовой холл/ ПБЗ	8.97	
3.5	Универсальный с/у	5.85	
3.6	Коридор	66.98	
<b>Офис №1</b>			
11/1.1	Офис	84.00	
11/1.2	Комната приема пищи	6.11	
11/1.3	ПУИ	2.26	
11/1.4	С/У	2.12	
11/1.5	С/У	2.39	
<b>Офис №2</b>			
11/2.1	Офис	87.97	
11/2.2	Комната приема пищи	7.28	


Экспликация помещений 2 этажа

Номер помещения	Наименование	Площадь, м²	Кат. помещения
11/2.3	ПУИ	3.88	
11/2.4	С/У	3.25	
11/2.5	С/У	3.36	
<b>Офис №3</b>			
11/3.1	Офис	81.73	
11/3.2	Комната приема пищи	6.52	
11/3.3	ПУИ	2.13	
11/3.4	С/У	2.06	
<b>Офис №4</b>			
11/4.1	Офис	52.20	
11/4.2	Комната приема пищи	6.35	
11/4.3	ПУИ	2.51	
11/4.4	С/У	2.15	
<b>Офис №5</b>			
11/5.1	Офис	87.52	
11/5.2	Комната приема пищи	9.49	

Экспликация помещений 2 этажа

Номер помещения	Наименование	Площадь, м²	Кат. помещения
11/5.3	ПУИ	1.85	
11/5.4	С/У	2.47	
11/5.5	С/У	2.34	
<b>Офис №6</b>			
11/6.1	Офис	90.48	
11/6.2	Комната приема пищи	10.30	
11/6.3	ПУИ	2.09	
11/6.4	С/У	2.67	
11/6.5	С/У	2.41	
<b>Офис №7</b>			
11/7.1	Офис	110.55	
11/7.2	Комната приема пищи	7.58	
11/7.3	ПУИ	2.58	
11/7.4	С/У	1.74	
11/7.5	С/У	2.48	
		826.43	

					Заказчик: АО "ГК "Основа"		КП-135Р-ВК-1.5		
					"Многофункциональный гостиничный комплекс с подземной автостоянкой", по адресу: г. Москва, 2-й Силикатный проезд, вл. 8				
Изм.	Коп.уч.	Лист	№ док.	Подпись	Дата	Хозяйственно-питьевое водоснабжение и водоотведение. Корпус 4			
Разработал	Быкова				17.01.25	Стация	Лист	Листов	
Проверил	Белокобыльская				17.01.25	Р	4		
					План 2 этажа с системами канализации				
Н.контроль	Малиновская				17.01.25	CREATIVE PROJECT			
ГИП	Полов				17.01.25	ООО «Проектное бюро «КРЕАТИВ ПРОДЖЕКТ»			
					Формат А3х3				

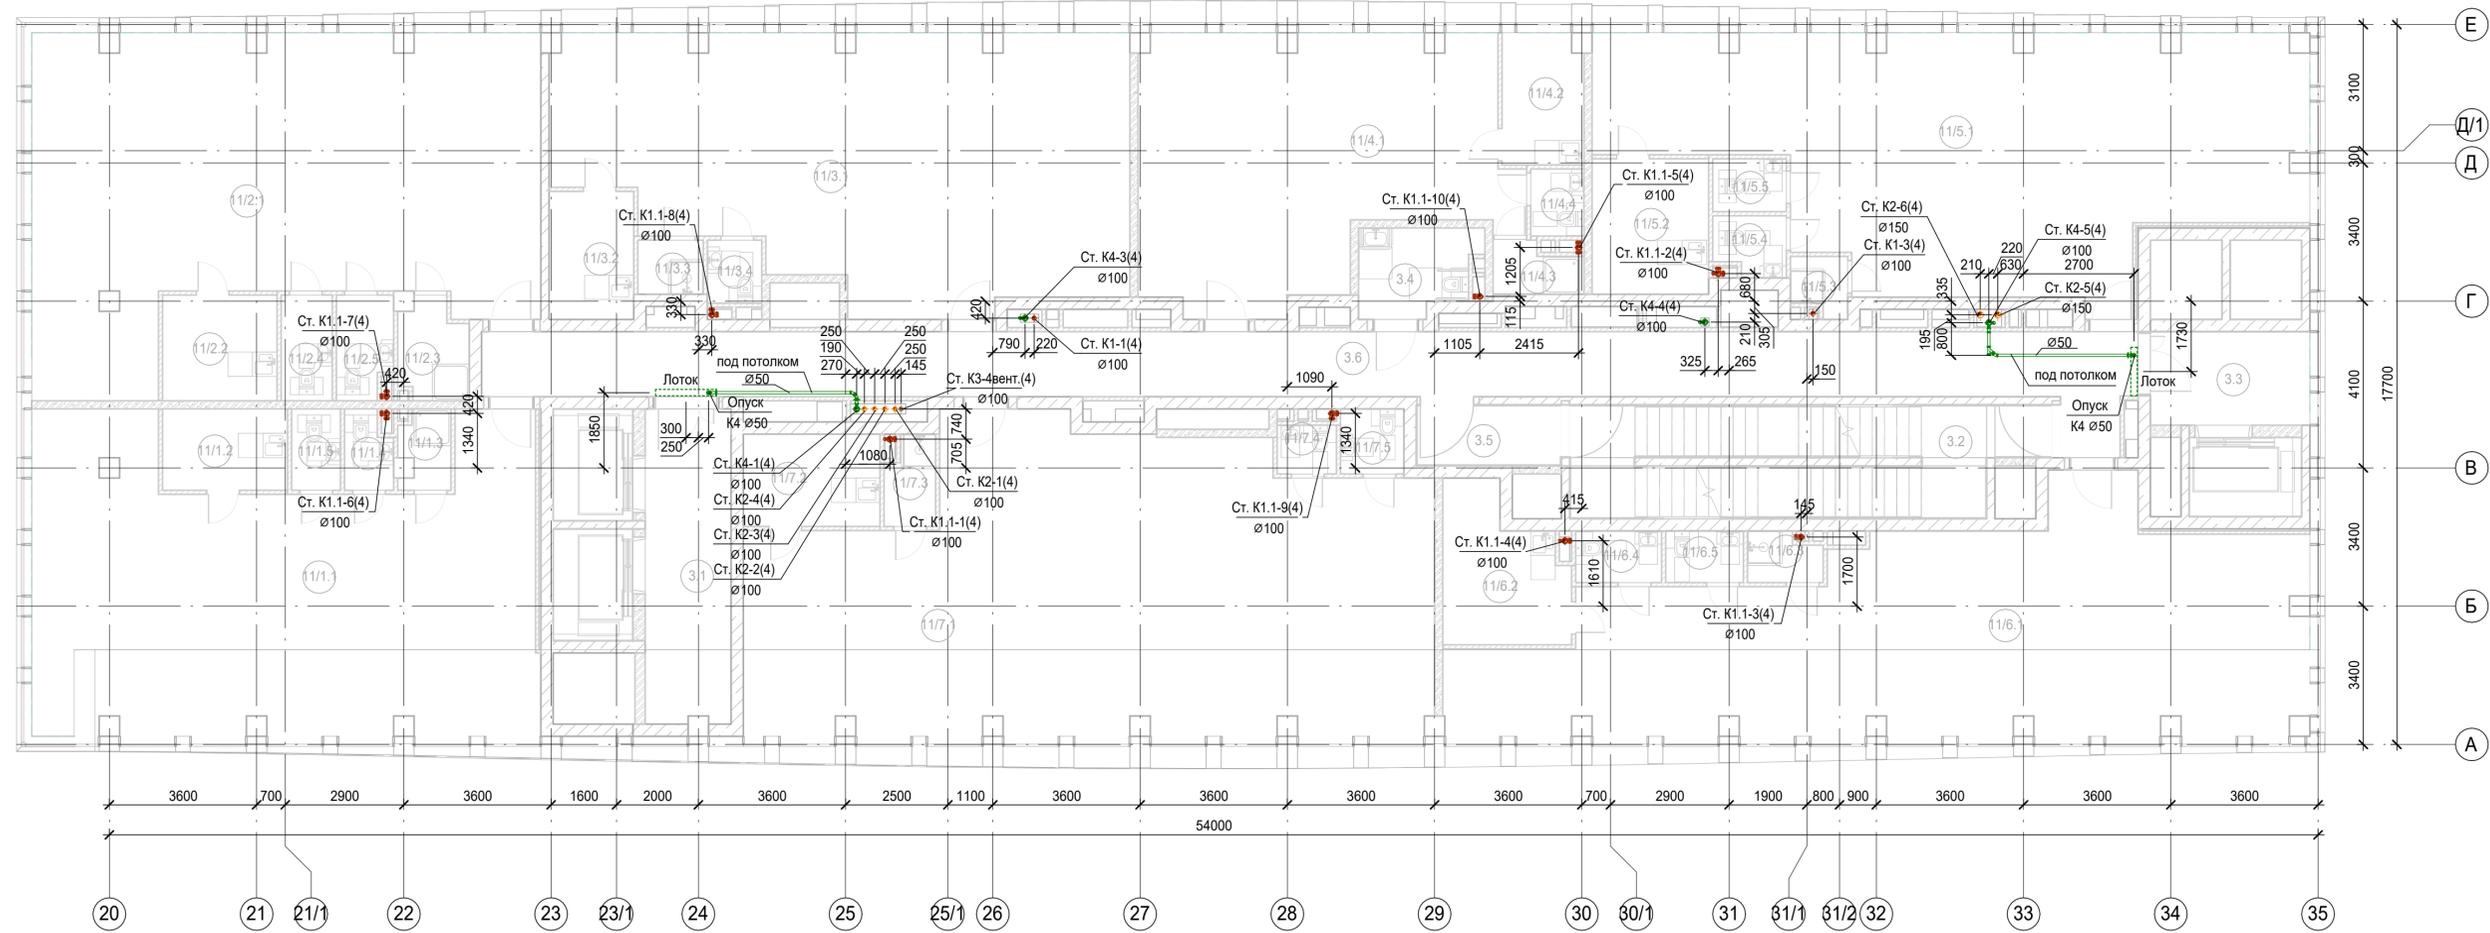

1. Привязки уточнить по месту.  
2. Узлы см.л. 73.

Экспликация помещений 3 этажа

Номер помещения	Наименование	Площадь, м <sup>2</sup>	Кат. помещения
<b>Места общего пользования</b>			
3.1	Лифтовой холл/ ПБЗ	16.18	
3.2	Лестничная клетка Н2	28.46	
3.3	Лифтовой холл/ ПБЗ	8.97	
3.4	Универсальный с/у	5.85	
3.5	Тамбур-шлюз	5.18	
3.6	Коридор	66.98	
<b>Офис №1</b>			
11/1.1	Офис	84.00	
11/1.2	Комната приема пищи	6.11	
11/1.3	ПУИ	2.26	
11/1.4	С/У	2.12	
11/1.5	С/У	2.39	
<b>Офис №2</b>			
11/2.1	Офис	87.97	
11/2.2	Комната приема пищи	7.28	


Экспликация помещений 3 этажа

Номер помещения	Наименование	Площадь, м <sup>2</sup>	Кат. помещения
11/2.3	ПУИ	3.88	
11/2.4	С/У	3.25	
11/2.5	С/У	3.36	
<b>Офис №3</b>			
11/3.1	Офис	81.73	
11/3.2	Комната приема пищи	6.52	
11/3.3	ПУИ	2.13	
11/3.4	С/У	2.06	
<b>Офис №4</b>			
11/4.1	Офис	52.20	
11/4.2	Комната приема пищи	6.35	
11/4.3	ПУИ	2.51	
11/4.4	С/У	2.15	
<b>Офис №5</b>			
11/5.1	Офис	87.52	
11/5.2	Комната приема пищи	9.49	

Экспликация помещений 3 этажа

Номер помещения	Наименование	Площадь, м <sup>2</sup>	Кат. помещения
11/5.3	ПУИ	1.85	
11/5.4	С/У	2.47	
11/5.5	С/У	2.34	
<b>Офис №6</b>			
11/6.1	Офис	90.48	
11/6.2	Комната приема пищи	10.30	
11/6.3	ПУИ	2.09	
11/6.4	С/У	2.67	
11/6.5	С/У	2.41	
<b>Офис №7</b>			
11/7.1	Офис	110.55	
11/7.2	Комната приема пищи	7.58	
11/7.3	ПУИ	2.58	
11/7.4	С/У	1.74	
11/7.5	С/У	2.48	
		826.44	

Изм.					Коп.уч.					Лист					№ док.					Подпись					Дата				
Разработал										Быкова										17.01.25									
Проверил										Белокобыльская										17.01.25									
Н.контроль										Малиновская										17.01.25									
ГИП										Полов										17.01.25									
Заказчик: АО "ГК "Основа"															КП-135Р-ВК-1.5														
"Многофункциональный гостиничный комплекс с подземной автостоянкой", по адресу: г. Москва, 2-й Силикатный проезд, вл. 8																													
Хозяйственно-питьевое водоснабжение и водоотведение. Корпус 4															Стация					Лист					Листов				
															Р					5									
План 3 этажа с системами канализации															CREATIVE PROJECT														
ООО «Проектное бюро «КРЕАТИВ ПРОДЖЕКТ»																													
Формат А3х3																													

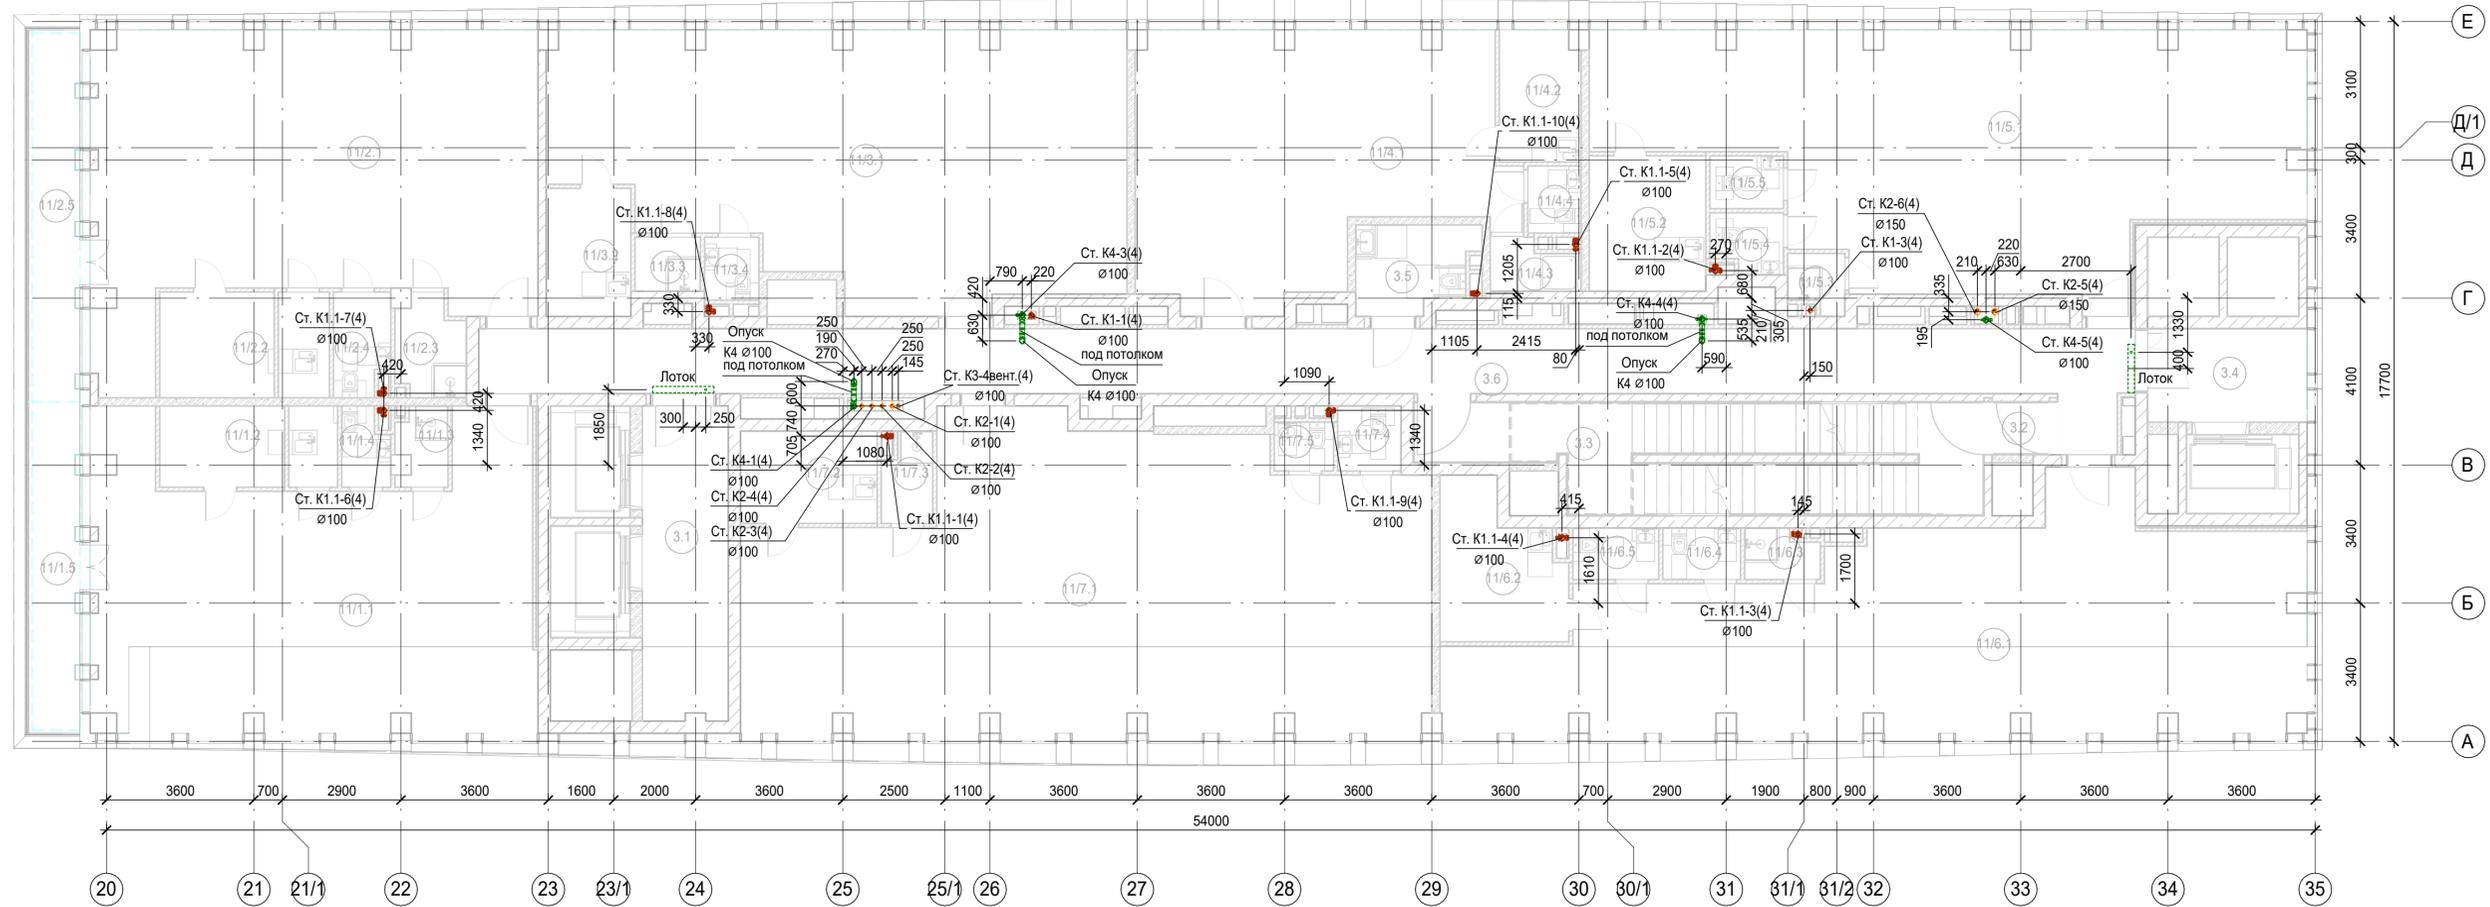

Экспликация помещений 4 этажа

Номер помещения	Наименование	Площадь, м²	Кат. помещения
Места общего пользования			
3.1	Лифтовой холл/ ПБЗ	16.18	
3.2	Тамбур-шлюз	1.76	
3.3	Лестничная клетка Н2	31.87	
3.4	Лифтовой холл/ ПБЗ	8.97	
3.5	Универсальный с/у	5.85	
3.6	Коридор	66.98	
Офис №1			
11/1.1	Офис	71.55	
11/1.2	Комната приема пищи	6.11	
11/1.3	ПУИ	2.26	
11/1.4	С/У	2.12	
11/1.5	Терраса	9.21	
Офис №2			
11/2.1	Офис	73.88	
11/2.2	Комната приема пищи	7.28	


Экспликация помещений 4 этажа

Номер помещения	Наименование	Площадь, м²	Кат. помещения
11/2.3	ПУИ	3.88	
11/2.4	С/У	3.36	
11/2.5	Терраса	10.33	
Офис №3			
11/3.1	Офис	81.72	
11/3.2	Комната приема пищи	6.52	
11/3.3	ПУИ	2.13	
11/3.4	С/У	2.06	
Офис №4			
11/4.1	Офис	52.20	
11/4.2	Комната приема пищи	6.35	
11/4.3	ПУИ	2.51	
11/4.4	С/У	2.15	
Офис №5			
11/5.1	Офис	87.53	
11/5.2	Комната приема пищи	9.49	


Экспликация помещений 4 этажа

Номер помещения	Наименование	Площадь, м²	Кат. помещения
11/5.3	ПУИ	1.85	
11/5.4	С/У	2.47	
11/5.5	С/У	2.34	
Офис №6			
11/6.1	Офис	90.48	
11/6.2	Комната приема пищи	10.30	
11/6.3	ПУИ	2.09	
11/6.4	С/У	2.41	
11/6.5	С/У	2.67	
Офис №7			
11/7.1	Офис	110.55	
11/7.2	Комната приема пищи	7.58	
11/7.3	ПУИ	2.58	
11/7.4	С/У	2.48	
11/7.5	С/У	1.74	
		813.79	

Изм.					Заказчик: АО "ГК "Основа"					КП-135Р-ВК-1.5		
Разработал					"Многофункциональный гостиничный комплекс с подземной автостоянкой", по адресу: г. Москва, 2-й Силикатный проезд, вл. 8					Стадия		
Проверил					Хозяйственно-питьевое водоснабжение и водоотведение. Корпус 4					Лист		
										Р 6		
Н.контроль					План 4 этажа с системами канализации					Листов		
ГИП										CREATIVE PROJECT		
										ООО «Простое дело «КРЕАТИВ ПРОДЖЕКТ»		
										Формат А3х3		

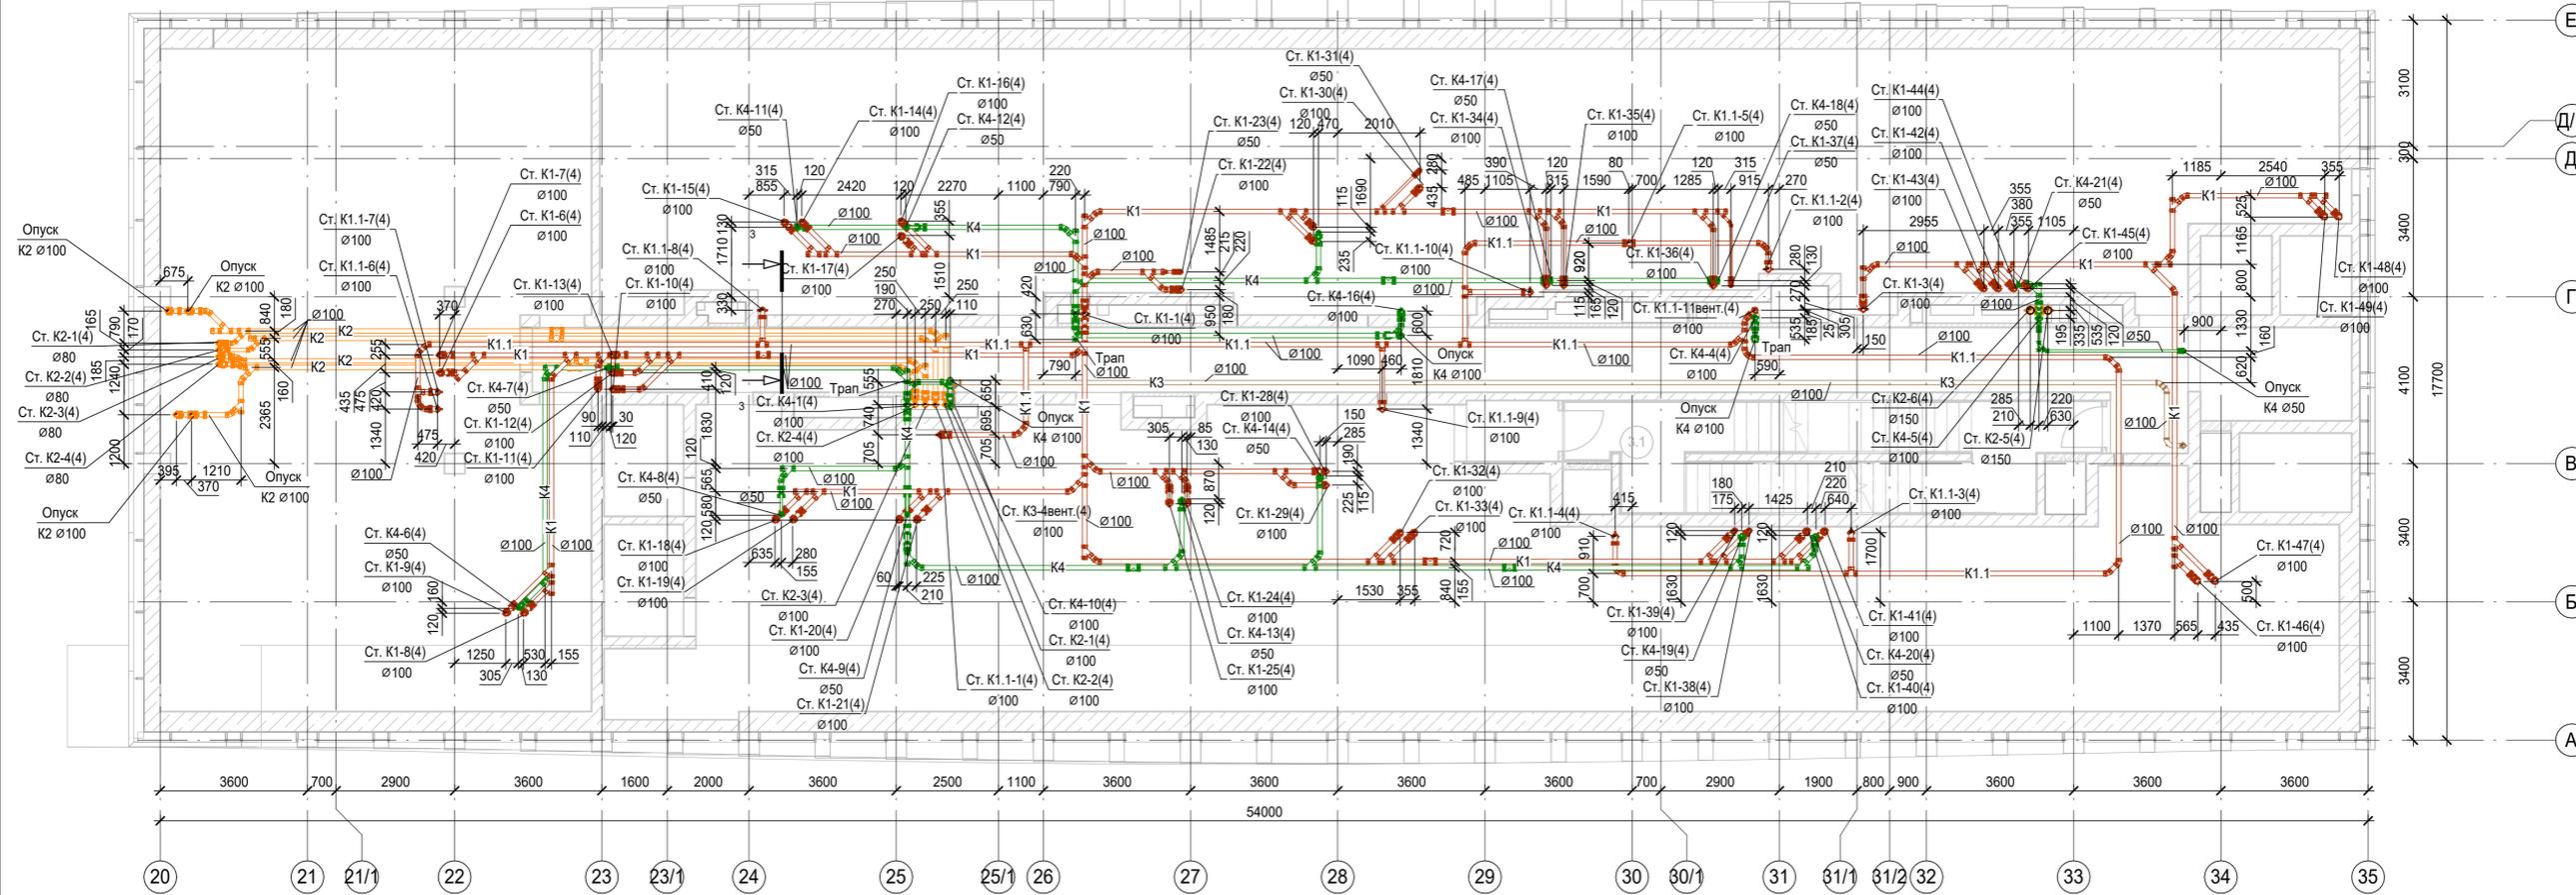


1. Привязки уточнить по месту.  
2. Узлы см.л. 73.

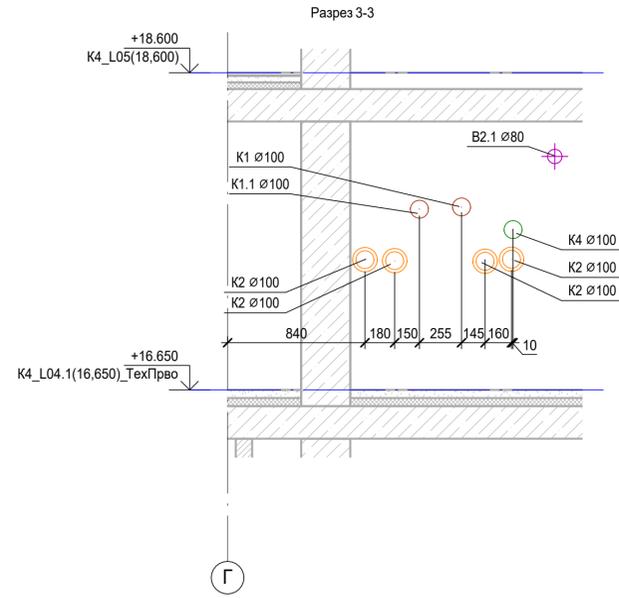

					Заказчик: АО "ГК "Основа"		КП-135Р-БК-1.5		
					"Многофункциональный гостиничный комплекс с подземной автостоянкой", по адресу: г. Москва, 2-й Силикатный проезд, вл. 8				
Изм.	Коп.уч.	Лист	№ док.	Подпись	Дата	Хозяйственно-питьевое водоснабжение и водоотведение. Корпус 4			
Разработал	Быкова				17.01.25	Стация	Лист	Листов	
Проверил	Белообильская				17.01.25	Р	7		
					План технического пространства на отм.+16,650 с системами канализации Разрез 3-3.		 ООО «Простое бюро «КРЕАТИВ ПРОДЖЕКТ» Формат А3х3		
Н.контроль	Малиновская				17.01.25				
ГИП	Попов				17.01.25				

Изм. № подл.	
Подп. и дата	
Взам. инв. №	

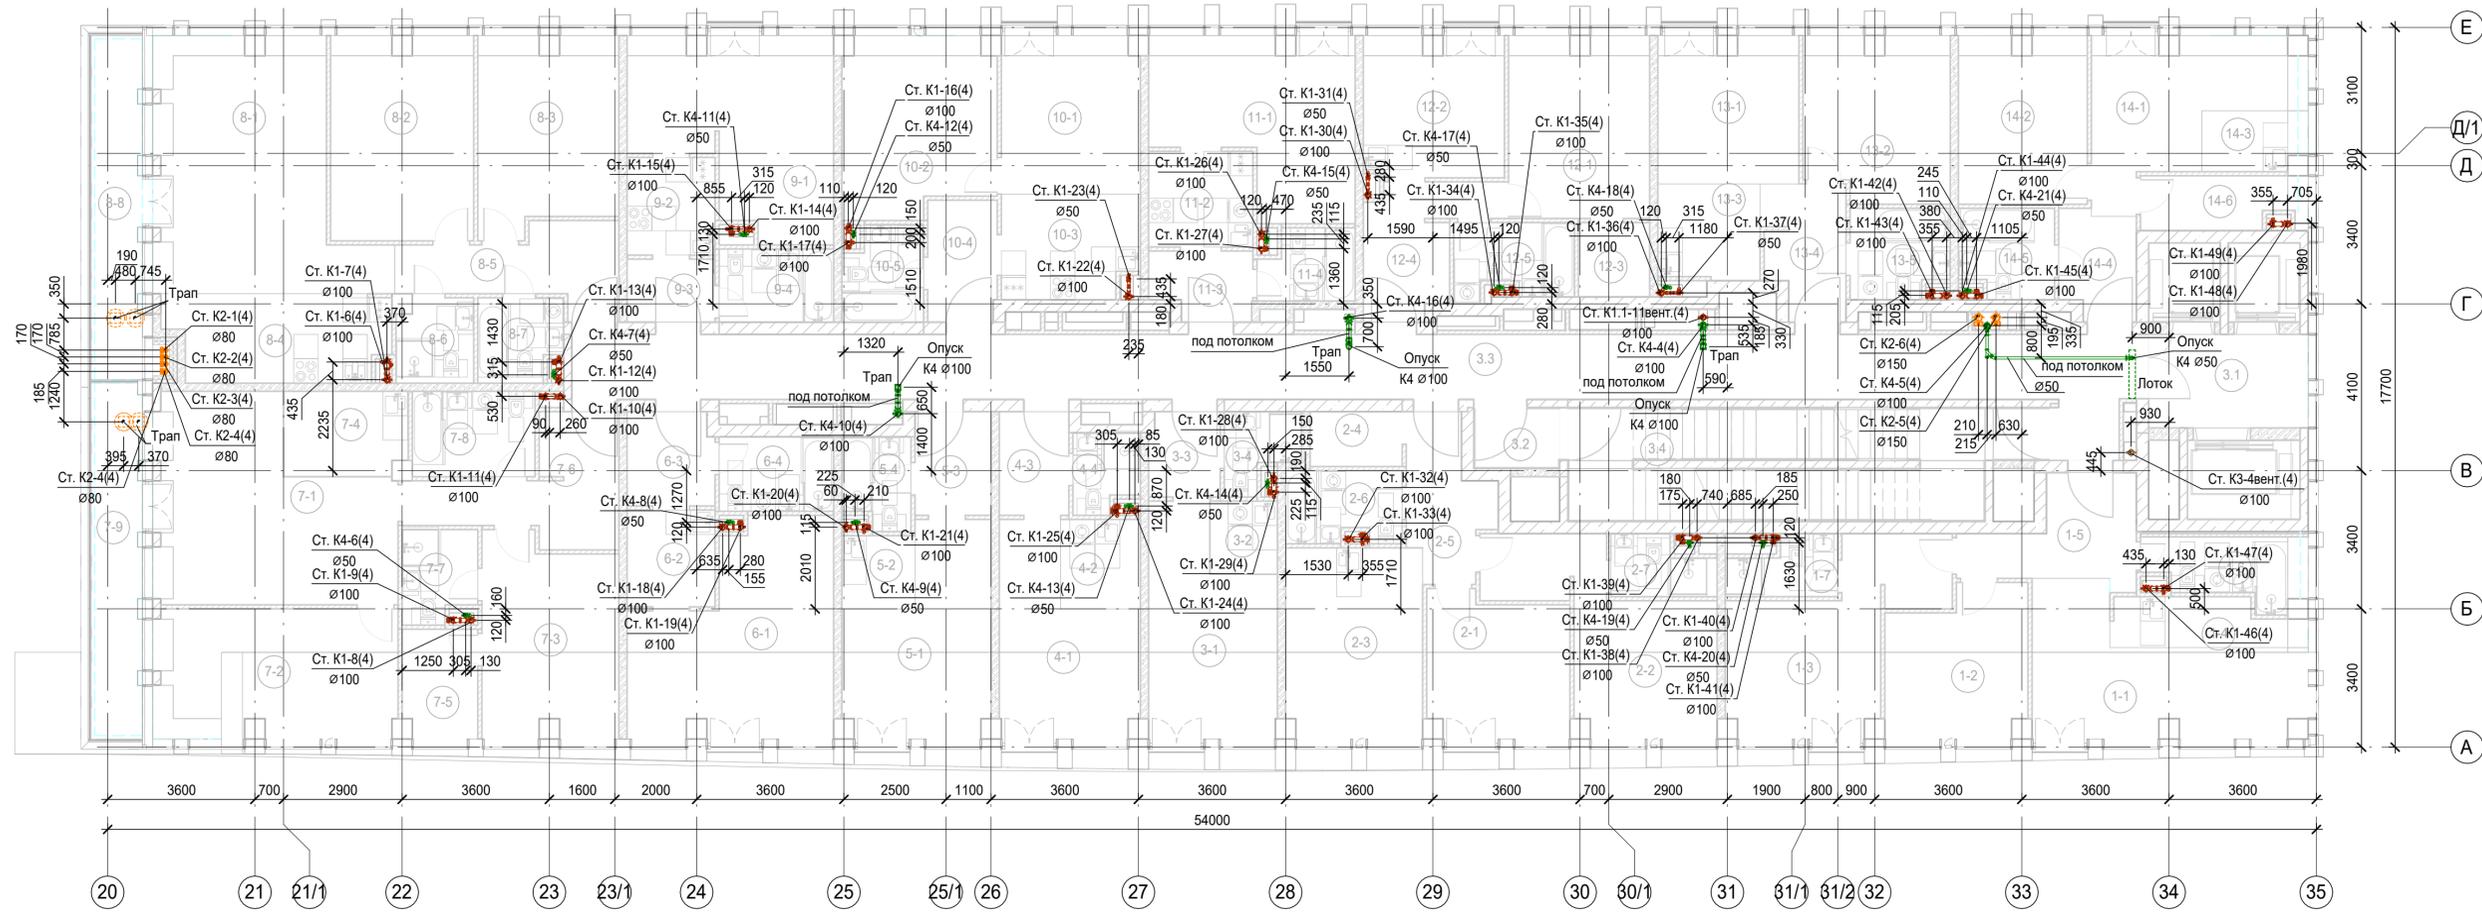

1. Привязки уточнить по месту.  
2. Узлы см. л. 73.

Экспликация помещений 5 этажа

Номер помещения	Наименование	Площадь, м²	Кат. помещения
<b>1 Гостиничный номер</b>			
1-1	Комната №1	17.92	
1-2	Комната №2	11.96	
1-3	Комната №3	17.31	
1-4	Кухня-ниша	5.23	
1-5	Холл	8.37	
1-6	С/У	5.47	
1-7	С/У	3.45	
<b>2 Гостиничный номер</b>			
2-1	Комната №1	11.83	
2-2	Комната №2	16.75	
2-3	Кухня	15.62	
2-4	Гардеробная	3.04	
2-5	Холл	6.93	
2-6	С/У	4.85	
2-7	С/У	3.34	
<b>3 Гостиничный номер</b>			
3-1	Комната	15.43	
3-2	Кухня-ниша	2.97	


Номер помещения	Наименование	Площадь, м²	Кат. помещения
3-3	Холл	3.60	
3-4	С/У	3.05	
<b>4 Гостиничный номер</b>			
4-1	Комната	14.17	
4-2	Кухня-ниша	4.29	
4-3	Холл	4.33	
4-4	С/У	2.97	
<b>5 Гостиничный номер</b>			
5-1	Комната	15.50	
5-2	Кухня-ниша	3.22	
5-3	Холл	4.74	
5-4	С/У	3.56	
<b>6 Гостиничный номер</b>			
6-1	Комната	21.89	
6-2	Кухня-ниша	5.12	
6-3	Холл	4.88	
6-4	С/У	5.12	
<b>7 Гостиничный номер</b>			
7-1	Комната №1	25.31	
7-2	Комната №2	18.76	

Номер помещения	Наименование	Площадь, м²	Кат. помещения
7-3	Комната №3	15.77	
7-4	Кухня-ниша	6.25	
7-5	Гардеробная	4.87	
7-6	Холл	10.25	
7-7	С/У	3.95	
7-8	С/У	6.30	
7-9	Терраса	9.89	
<b>8 Гостиничный номер</b>			
8-1	Комната №1	28.50	
8-2	Комната №2	17.43	
8-3	Комната №3	15.79	
8-4	Кухня-ниша	11.22	
8-5	Холл	8.77	
8-6	С/У	3.83	
8-7	С/У	4.06	
8-8	Терраса	9.58	
<b>9 Гостиничный номер</b>			
9-1	Комната	20.07	
9-2	Кухня-ниша	5.16	

Номер помещения	Наименование	Площадь, м²	Кат. помещения
9-3	Холл	3.33	
9-4	С/У	5.04	
<b>10 Гостиничный номер</b>			
10-1	Комната №1	13.11	
10-2	Комната №2	15.86	
10-3	Кухня-ниша	8.42	
10-4	Холл	5.05	
10-5	С/У	4.42	
<b>11 Номер дежурного персонала/горничной</b>			
11-1	Комната	18.15	
11-2	Кухня-ниша	5.99	
11-3	Холл	4.01	
11-4	С/У	4.02	
<b>12 Гостиничный номер</b>			
12-1	Комната	15.27	
12-2	Кухня	11.72	
12-3	Гардеробная	3.18	
12-4	Холл	7.90	
12-5	С/У	5.13	

Номер помещения	Наименование	Площадь, м²	Кат. помещения
<b>13 Гостиничный номер</b>			
13-1	Комната №1	12.34	
13-2	Комната №2	14.00	
13-3	Кухня-ниша	5.82	
13-4	Холл	6.23	
13-5	С/У	5.16	
<b>14 Гостиничный номер</b>			
14-1	Комната №1	14.23	
14-2	Комната №2	12.82	
14-3	Кухня-ниша	3.42	
14-4	Холл	4.77	
14-5	С/У	4.94	
14-6	Гардеробная	4.76	
<b>Места общего пользования</b>			
3.1	Лифтовой холл/ ПБЗ	8.97	
3.2	Тамбур-шлюз	3.06	
3.3	Коридор	63.41	
3.4	Лестничная клетка Н2	28.46	
		795.66	

Изм.					Заказчик: АО "ГК "Онона"					КП-135Р-ВК-1.5				
Разработал					"Многофункциональный гостиничный комплекс с подземной автостоянкой", по адресу: г. Москва, 2-й Силикатный проезд, вл. 8									
Проверил					Хозяйственно-питьевое водоснабжение и водоотведение. Корпус 4					Стация Лист Листов				
										Р 8				
Н. контроль					План 5 этажа с системами канализации					CREATIVE PROJECT				
ГИП										ООО «Проектное бюро «КРЕАТИВ ПРОДЖЕКТ»				

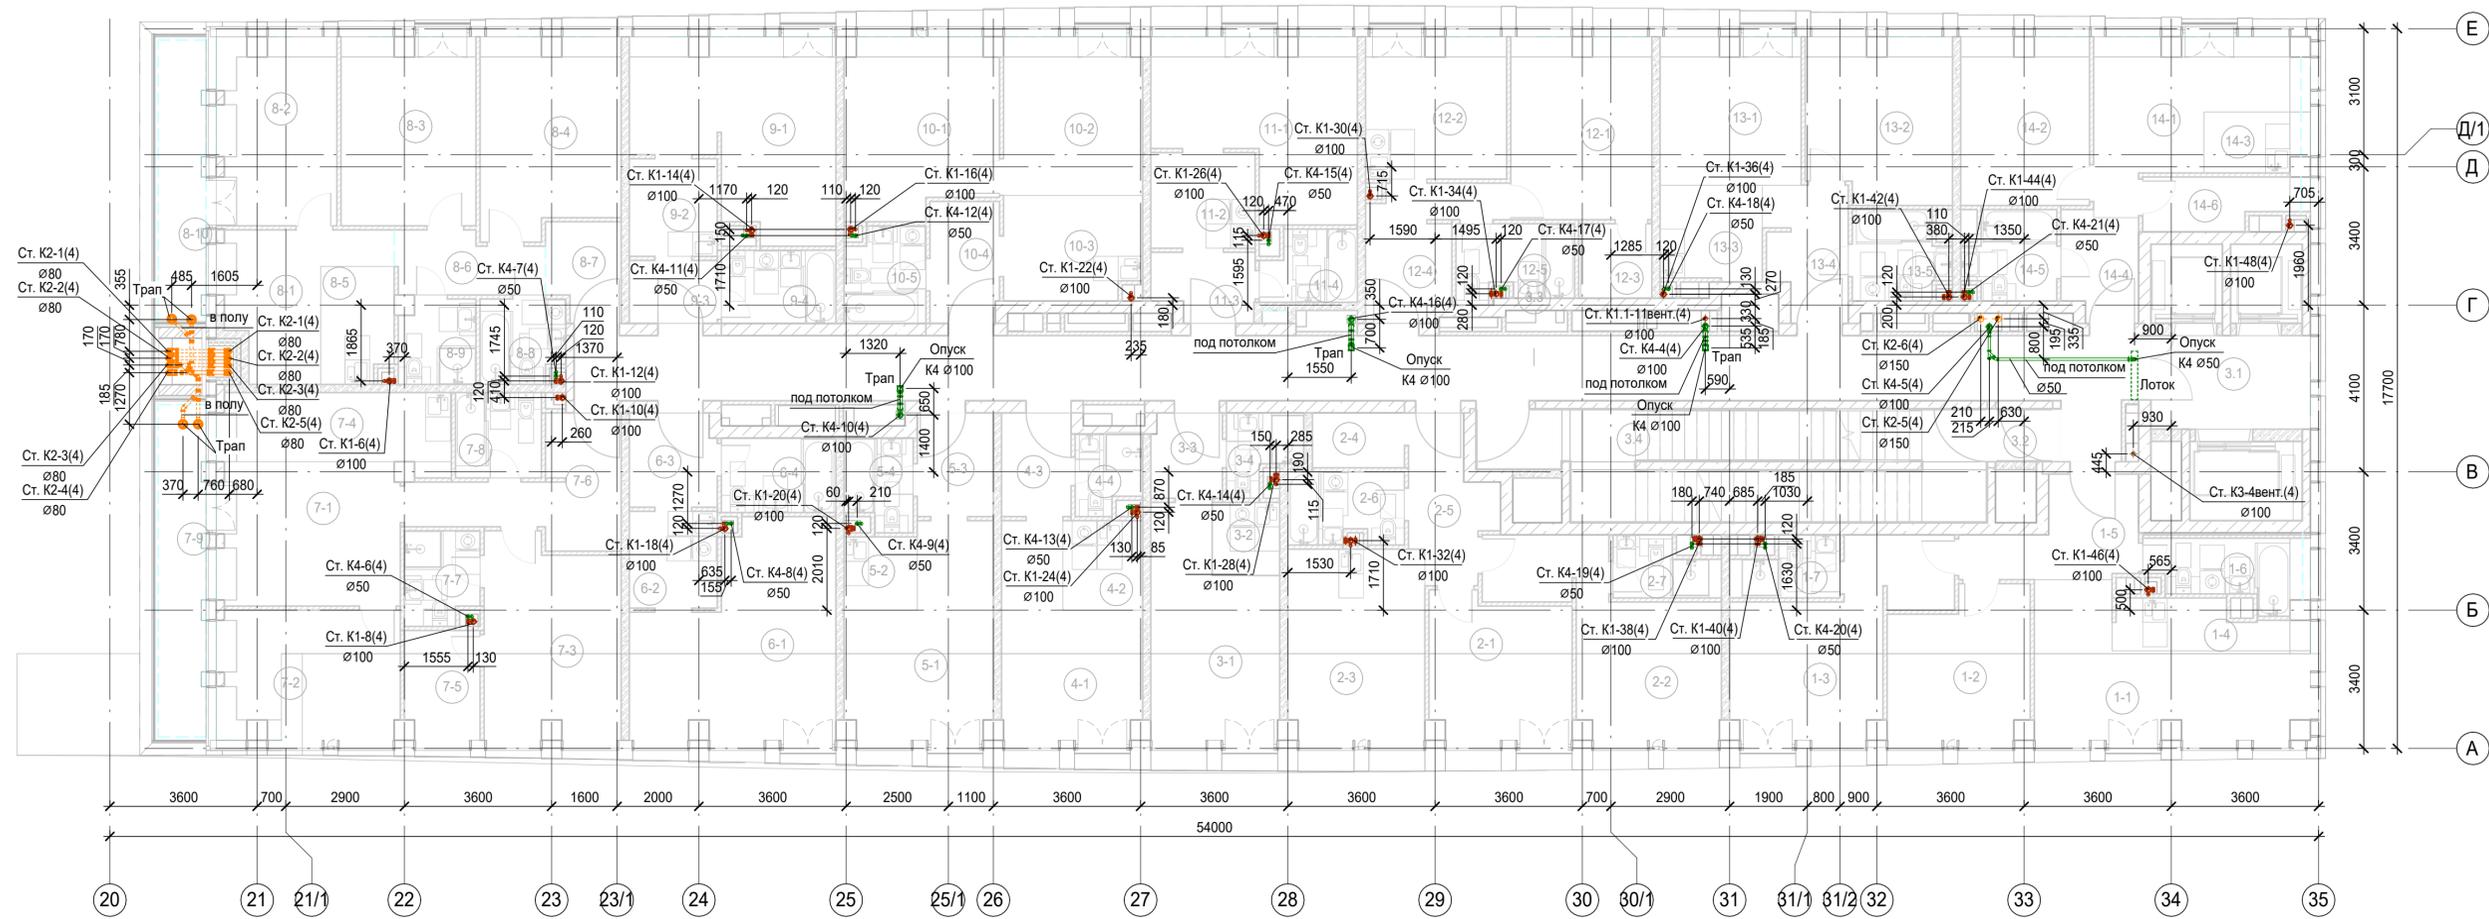

Экспликация помещений 6 этажа

Номер помещения	Наименование	Площадь, м <sup>2</sup>	Кат. помещения
<b>1 Гостиничный номер</b>			
1-1	Комната №1	17.68	
1-2	Комната №2	11.96	
1-3	Комната №3	17.17	
1-4	Кухня-ниша	5.08	
1-5	Холл	8.05	
1-6	С/У	5.57	
1-7	С/У	3.46	
<b>2 Гостиничный номер</b>			
2-1	Комната №1	11.83	
2-2	Комната №2	16.90	
2-3	Кухня	15.62	
2-4	Гардеробная	3.04	
2-5	Холл	6.93	
2-6	С/У	4.89	
2-7	С/У	3.39	
<b>3 Гостиничный номер</b>			
3-1	Комната	15.43	
3-2	Кухня-ниша	2.97	

Номер помещения	Наименование	Площадь, м <sup>2</sup>	Кат. помещения
3-3	Холл	3.60	
3-4	С/У	3.05	
<b>4 Гостиничный номер</b>			
4-1	Комната	14.17	
4-2	Кухня-ниша	4.29	
4-3	Холл	4.33	
4-4	С/У	2.97	
<b>5 Гостиничный номер</b>			
5-1	Комната	15.50	
5-2	Кухня-ниша	3.22	
5-3	Холл	4.74	
5-4	С/У	3.56	
<b>6 Гостиничный номер</b>			
6-1	Комната	21.99	
6-2	Кухня-ниша	5.12	
6-3	Холл	4.88	
6-4	С/У	5.12	
<b>7 Гостиничный номер</b>			
7-1	Комната №1	15.70	
7-2	Комната №2	13.96	


Номер помещения	Наименование	Площадь, м <sup>2</sup>	Кат. помещения
7-3	Комната №3	15.83	
7-4	Кухня-ниша	10.05	
7-5	Гардеробная	4.87	
7-6	Холл	10.03	
7-7	С/У	4.05	
7-8	С/У	4.41	
7-9	Терраса	9.33	
<b>8 Гостиничный номер</b>			
8-1	Комната №1	10.34	
8-2	Комната №2	13.70	
8-3	Комната №3	15.10	
8-4	Комната №4	16.00	
8-5	Кухня-ниша	4.96	
8-6	Коридор	5.17	
8-7	Холл	4.21	
8-8	С/У	4.16	
8-9	С/У	3.83	
8-10	Терраса	8.02	
<b>9 Гостиничный номер</b>			

Номер помещения	Наименование	Площадь, м <sup>2</sup>	Кат. помещения
9-1	Комната	20.07	
9-2	Кухня-ниша	5.16	
9-3	Холл	3.33	
9-4	С/У	5.04	
<b>10 Гостиничный номер</b>			
10-1	Комната №1	15.86	
10-2	Комната №2	13.11	
10-3	Кухня-ниша	8.54	
10-4	Холл	5.05	
10-5	С/У	4.53	
<b>11 Гостиничный номер</b>			
11-1	Комната	18.15	
11-2	Кухня-ниша	5.99	
11-3	Холл	4.01	
11-4	С/У	4.02	
<b>12 Гостиничный номер</b>			
12-1	Комната	15.27	
12-2	Кухня	11.82	
12-3	Гардеробная	3.28	
12-4	Холл	7.90	

Номер помещения	Наименование	Площадь, м <sup>2</sup>	Кат. помещения
12-5	С/У	5.20	
<b>13 Гостиничный номер</b>			
13-1	Комната №1	12.34	
13-2	Комната №2	14.00	
13-3	Кухня-ниша	5.80	
13-4	Холл	6.23	
13-5	С/У	4.81	
<b>14 Гостиничный номер</b>			
14-1	Комната №1	14.26	
14-2	Комната №2	12.82	
14-3	Кухня-ниша	3.45	
14-4	Холл	4.77	
14-5	С/У	4.59	
14-6	Гардеробная	4.54	
<b>Места общего пользования</b>			
3.1	Лифтовой холл ПБЗ	8.97	
3.2	Тамбур-шлюз	1.76	
3.3	Коридор	63.41	
3.4	Лестничная клетка Н2	29.75	
		768.06	

1. Привязки уточнить по месту.  
2. Узлы см. л. 73.

					Заказчик: АО "ГК "Основа"			КП-135P-ВК-1.5			
					"Многофункциональный гостиничный комплекс с подземной автостоянкой", по адресу: г. Москва, 2-й Силикатный проезд, вл. 8						
Изм.	Коп.уч.	Лист	№ док.	Подпись	Дата	Хозяйственно-питьевое водоснабжение и водоотведение. Корпус 4			Стация	Лист	Листов
Разработал	Быкова	17.01.25			17.01.25				P	9	
Проверил	Белолюбская					План 6 этажа с системами канализации			 ООО «Проектное бюро «КРЕАТИВ ПРОДЖЕКТ» Формат А3x3		
Н.контроль	Малиновская				17.01.25						
ГИП	Полов				17.01.25						

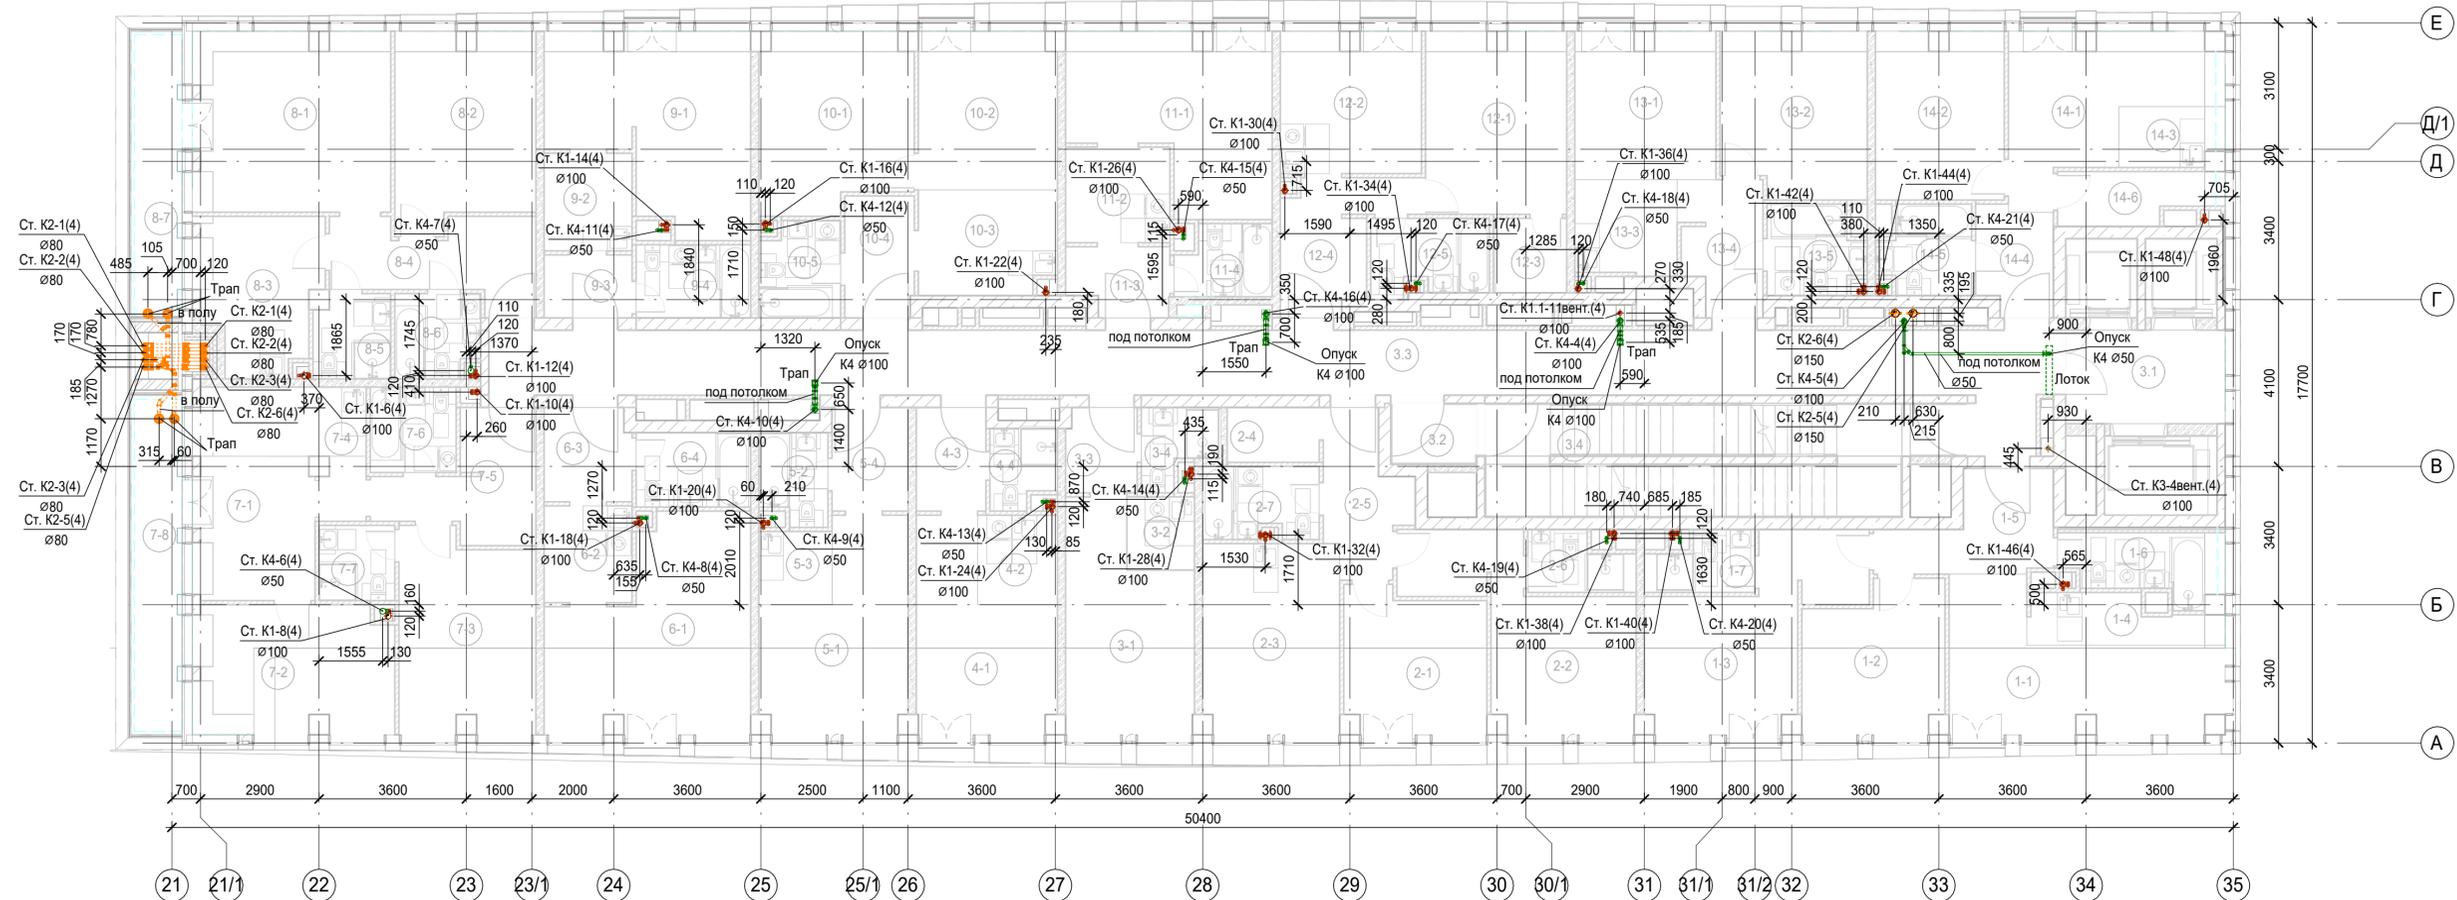

Экспликация помещений 7 этажа

Номер помещения	Наименование	Площадь, м <sup>2</sup>	Кат. помещения
<b>1 Гостиничный номер</b>			
1-1	Комната №1	17.68	
1-2	Комната №2	11.96	
1-3	Комната №3	17.17	
1-4	Кухня-ниша	5.08	
1-5	Холл	8.05	
1-6	С/У	5.57	
1-7	С/У	3.46	
<b>2 Гостиничный номер</b>			
2-1	Комната №1	11.83	
2-2	Комната №2	16.90	
2-3	Кухня	15.62	
2-4	Гардеробная	3.04	
2-5	Холл	6.93	
2-6	С/У	3.39	
2-7	С/У	4.89	
<b>3 Гостиничный номер</b>			
3-1	Комната	15.43	
3-2	Кухня-ниша	2.97	
3-3	Холл	3.60	

Номер помещения	Наименование	Площадь, м <sup>2</sup>	Кат. помещения
3-4	С/У	3.05	
<b>4 Гостиничный номер</b>			
4-1	Комната	14.17	
4-2	Кухня-ниша	4.29	
4-3	Холл	4.33	
4-4	С/У	2.97	
<b>5 Гостиничный номер</b>			
5-1	Комната	15.50	
5-2	С/У	3.56	
5-3	Кухня-ниша	3.22	
5-4	Холл	4.74	
<b>6 Гостиничный номер</b>			
6-1	Комната	21.99	
6-2	Кухня-ниша	5.12	
6-3	Холл	4.88	
6-4	С/У	5.12	
<b>7 Гостиничный номер</b>			
7-1	Комната №1	12.20	
7-2	Комната №2	15.17	
7-3	Комната №3	15.83	


Номер помещения	Наименование	Площадь, м <sup>2</sup>	Кат. помещения
7-4	Кухня-ниша	7.49	
7-5	Холл	8.66	
7-6	С/У	4.41	
7-7	С/У	3.42	
7-8	Терраса	9.33	
<b>8 Гостиничный номер</b>			
8-1	Комната №1	21.16	
8-2	Комната №2	15.82	
8-3	Кухня	10.88	
8-4	Холл	9.13	
8-5	С/У	3.83	
8-6	С/У	4.16	
8-7	Терраса	8.02	
<b>9 Гостиничный номер</b>			
9-1	Комната	20.07	
9-2	Кухня-ниша	5.16	
9-3	Холл	3.33	
9-4	С/У	5.04	
<b>10 Гостиничный номер</b>			
10-1	Комната №1	15.86	

Номер помещения	Наименование	Площадь, м <sup>2</sup>	Кат. помещения
10-2	Комната №2	13.11	
10-3	Кухня-ниша	8.54	
10-4	Холл	5.05	
10-5	С/У	4.53	
<b>11 Номер дежурного персонала/горничной</b>			
11-1	Комната	18.15	
11-2	Кухня-ниша	5.99	
11-3	Холл	4.01	
11-4	С/У	3.86	
<b>12 Гостиничный номер</b>			
12-1	Комната	15.27	
12-2	Кухня	11.82	
12-3	Гардеробная	3.28	
12-4	Холл	7.90	
12-5	С/У	5.20	
<b>13 Гостиничный номер</b>			
13-1	Комната №1	12.34	
13-2	Комната №2	14.00	
13-3	Кухня-ниша	5.80	
13-4	Холл	6.23	

Номер помещения	Наименование	Площадь, м <sup>2</sup>	Кат. помещения
13-5	С/У	4.81	
<b>14 Гостиничный номер</b>			
14-1	Комната №1	14.26	
14-2	Комната №2	12.82	
14-3	Кухня-ниша	3.45	
14-4	Холл	4.77	
14-5	С/У	4.59	
14-6	Холл	4.54	
<b>Места общего пользования</b>			
3.1	Лифтовой холл/ ПБЗ	8.97	
3.2	Тамбур-шлюз	3.06	
3.3	Коридор	63.41	
3.4	Лестничная клетка Н2	28.46	
	<b>Итого</b>	<b>743.70</b>	

1. Привязки уточнить по месту.  
2. Узлы см. л. 73.

Изм.					Заказчик: АО "ГК "Основа"					КП-135P-ВК-1.5				
Разработал					"Многофункциональный гостиничный комплекс с подземной автостоянкой", по адресу: г. Москва, 2-й Силикатный проезд, вл. 8									
Проверил					Хозяйственно-питьевое водоснабжение и водоотведение. Корпус 4					Стация Лист Листов Р 10				
Н. контроль					План 7 этажа с системами канализации					ФОРМАТ А3x3				
ГИП										CREATIVE PROJECT				

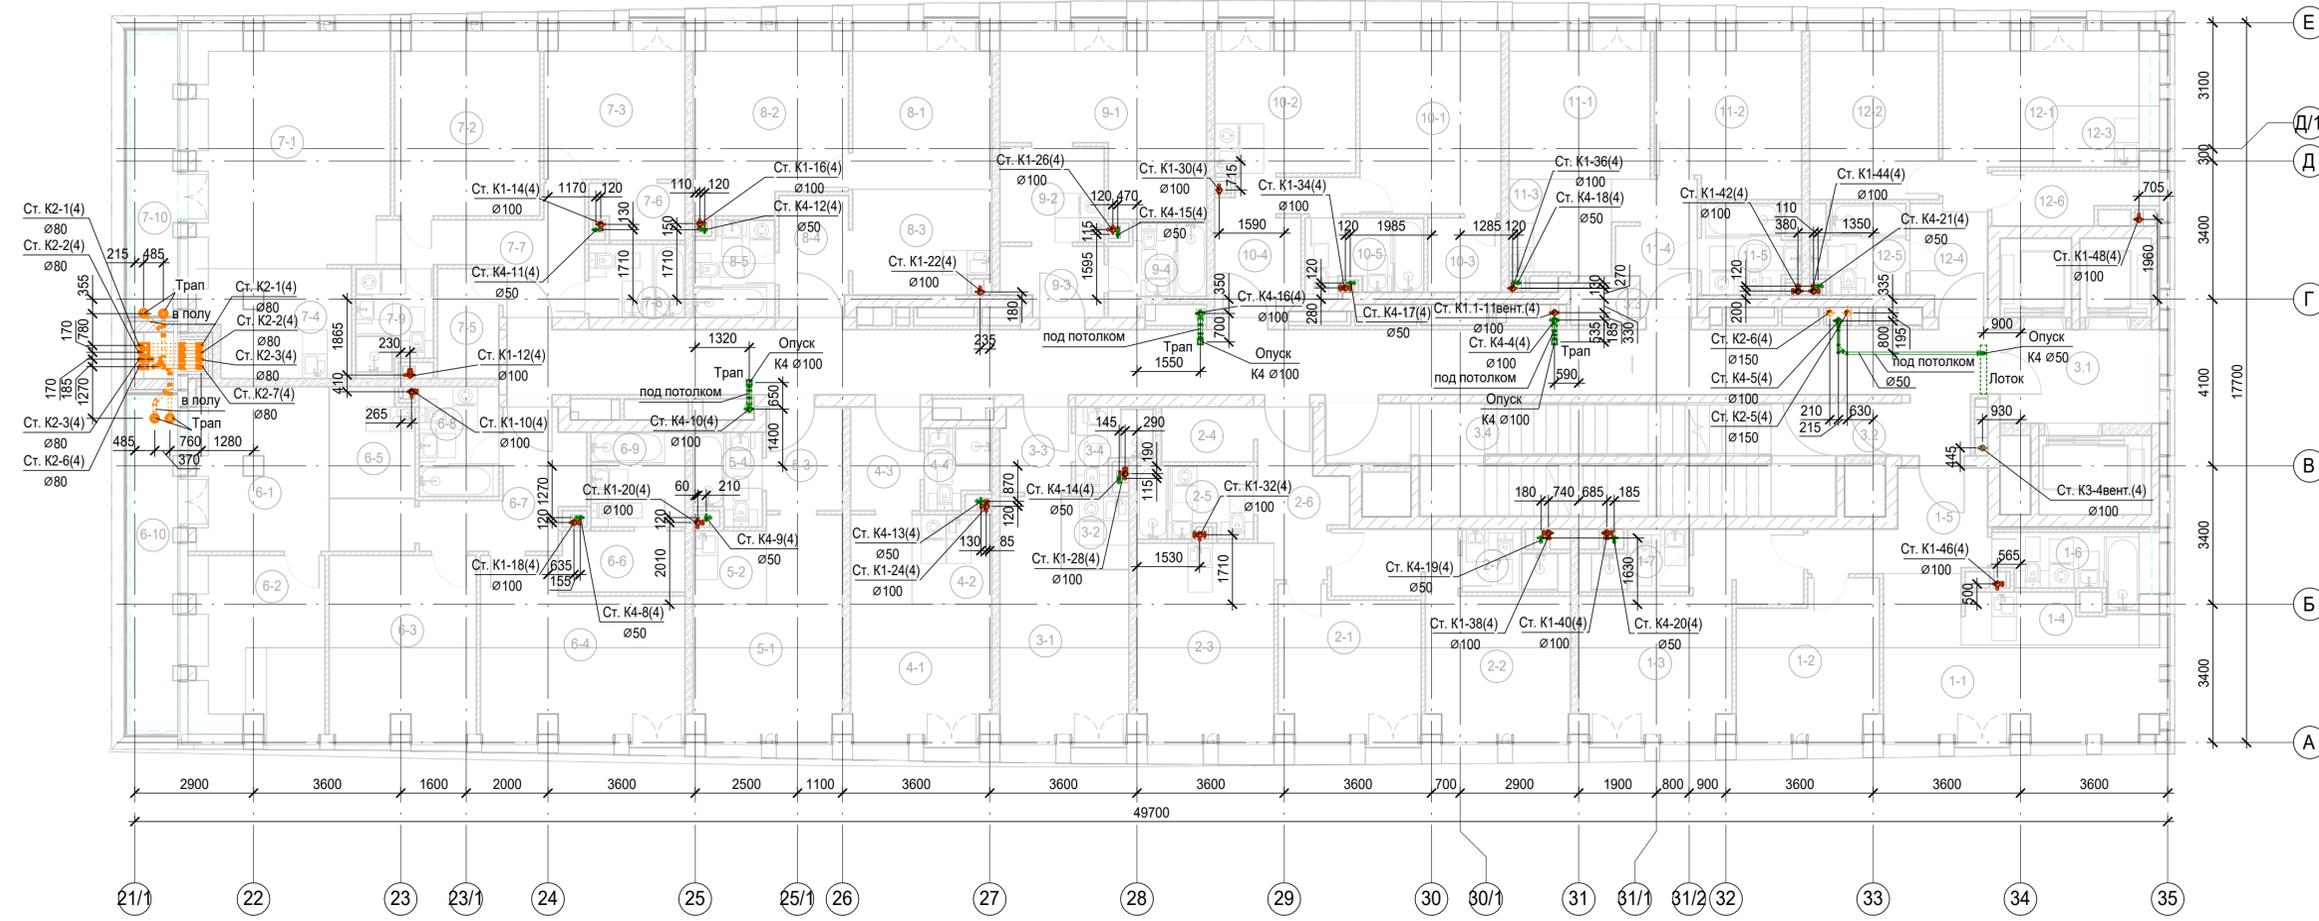

Экспликация помещений 8 этажа

Номер помещения	Наименование	Площадь, м²	Кат. помещения
<b>1 Гостиничный номер</b>			
1-1	Комната №1	17.68	
1-2	Комната №2	11.96	
1-3	Комната №3	17.17	
1-4	Кухня-ниша	5.08	
1-5	Холл	8.05	
1-6	С/У	5.57	
1-7	С/У	3.46	
<b>2 Гостиничный номер</b>			
2-1	Комната №1	11.83	
2-2	Комната №2	16.90	
2-3	Кухня	15.62	
2-4	Гардеробная	3.04	
2-5	С/У	4.89	
2-6	Холл	6.93	
2-7	С/У	3.39	
<b>3 Гостиничный номер</b>			
3-1	Комната	15.43	
3-2	Кухня-ниша	2.97	

Номер помещения	Наименование	Площадь, м²	Кат. помещения
3-3	Холл	3.60	
3-4	С/У	3.05	
<b>4 Гостиничный номер</b>			
4-1	Комната	14.17	
4-2	Кухня-ниша	4.29	
4-3	Холл	4.33	
4-4	С/У	2.97	
<b>5 Гостиничный номер</b>			
5-1	Комната	15.50	
5-2	Кухня-ниша	3.22	
5-3	Холл	4.74	
5-4	С/У	3.56	
<b>6 Гостиничный номер</b>			
6-1	Комната №1	16.12	
6-2	Комната №2	14.31	
6-3	Комната №3	15.59	
6-4	Комната №4	18.65	
6-5	Кухня-ниша	5.53	
6-6	Гардеробная	4.59	

Номер помещения	Наименование	Площадь, м²	Кат. помещения
6-7	Холл	8.64	
6-8	С/У	5.27	
6-9	С/У	5.36	
6-10	Терраса	9.33	
<b>7 Гостиничный номер</b>			
7-1	Комната №1	27.89	
7-2	Комната №2	15.93	
7-3	Комната №3	12.42	
7-4	Кухня-ниша	9.31	
7-5	Гардеробная	4.05	
7-6	Гардеробная	2.99	
7-7	Холл	9.11	
7-8	С/У	4.23	
7-9	С/У	4.66	
7-10	Терраса	8.02	
<b>8 Гостиничный номер</b>			
8-1	Комната №1	13.11	
8-2	Комната №2	15.86	

Номер помещения	Наименование	Площадь, м²	Кат. помещения
8-3	Кухня-ниша	8.54	
8-4	Холл	5.05	
8-5	С/У	4.53	
<b>9 Гостиничный номер</b>			
9-1	Комната	18.15	
9-2	Кухня-ниша	5.99	
9-3	Холл	4.02	
9-4	С/У	4.34	
<b>10 Гостиничный номер</b>			
10-1	Комната	15.27	
10-2	Кухня	11.82	
10-3	Гардеробная	3.28	
10-4	Холл	7.90	
10-5	С/У	5.20	
<b>11 Гостиничный номер</b>			
11-1	Комната №1	12.34	
11-2	Комната №2	14.00	
11-3	Кухня-ниша	5.80	

Номер помещения	Наименование	Площадь, м²	Кат. помещения
11-4	Холл	6.23	
11-5	С/У	4.81	
<b>12 Гостиничный номер</b>			
12-1	Комната №1	14.26	
12-2	Комната №2	12.82	
12-3	Кухня-ниша	3.45	
12-4	Холл	4.77	
12-5	С/У	4.59	
12-6	Гардеробная	4.54	
<b>Места общего пользования</b>			
3.1	Лифтовой холл/ ПБЗ	8.97	
3.2	Тамбур-шлюз	1.76	
3.3	Коридор	60.13	
3.4	Лестничная клетка H2	29.75	
		<b>722.68</b>	

1. Привязки уточнить по месту.  
2. Узлы см.л. 73.

Изм.					Коп.уч.					Лист					№ док.					Подпись					Дата				
Разработал					Быкова					17.01.25																			
Проверил					Белолюбская					17.01.25																			
Н.контроль					Малиновская					17.01.25																			
ГИП					Попов					17.01.25																			

Заказчик: АО "ГК "Основа" КР-135Р-ВК-1.5


"Многофункциональный гостиничный комплекс с подземной автостоянкой", по адресу: г. Москва, 2-й Силикатный проезд, вл. 8

Хозяйственно-питьевое водоснабжение и водоотведение. Корпус 4

Стация Лист Листов  
Р 11

План 8 этажа с системами канализации

CREATIVE PROJECT  
ООО «Проектное бюро «КРЕАТИВ ПРОДЖЕКТ»  
Формат А3х3

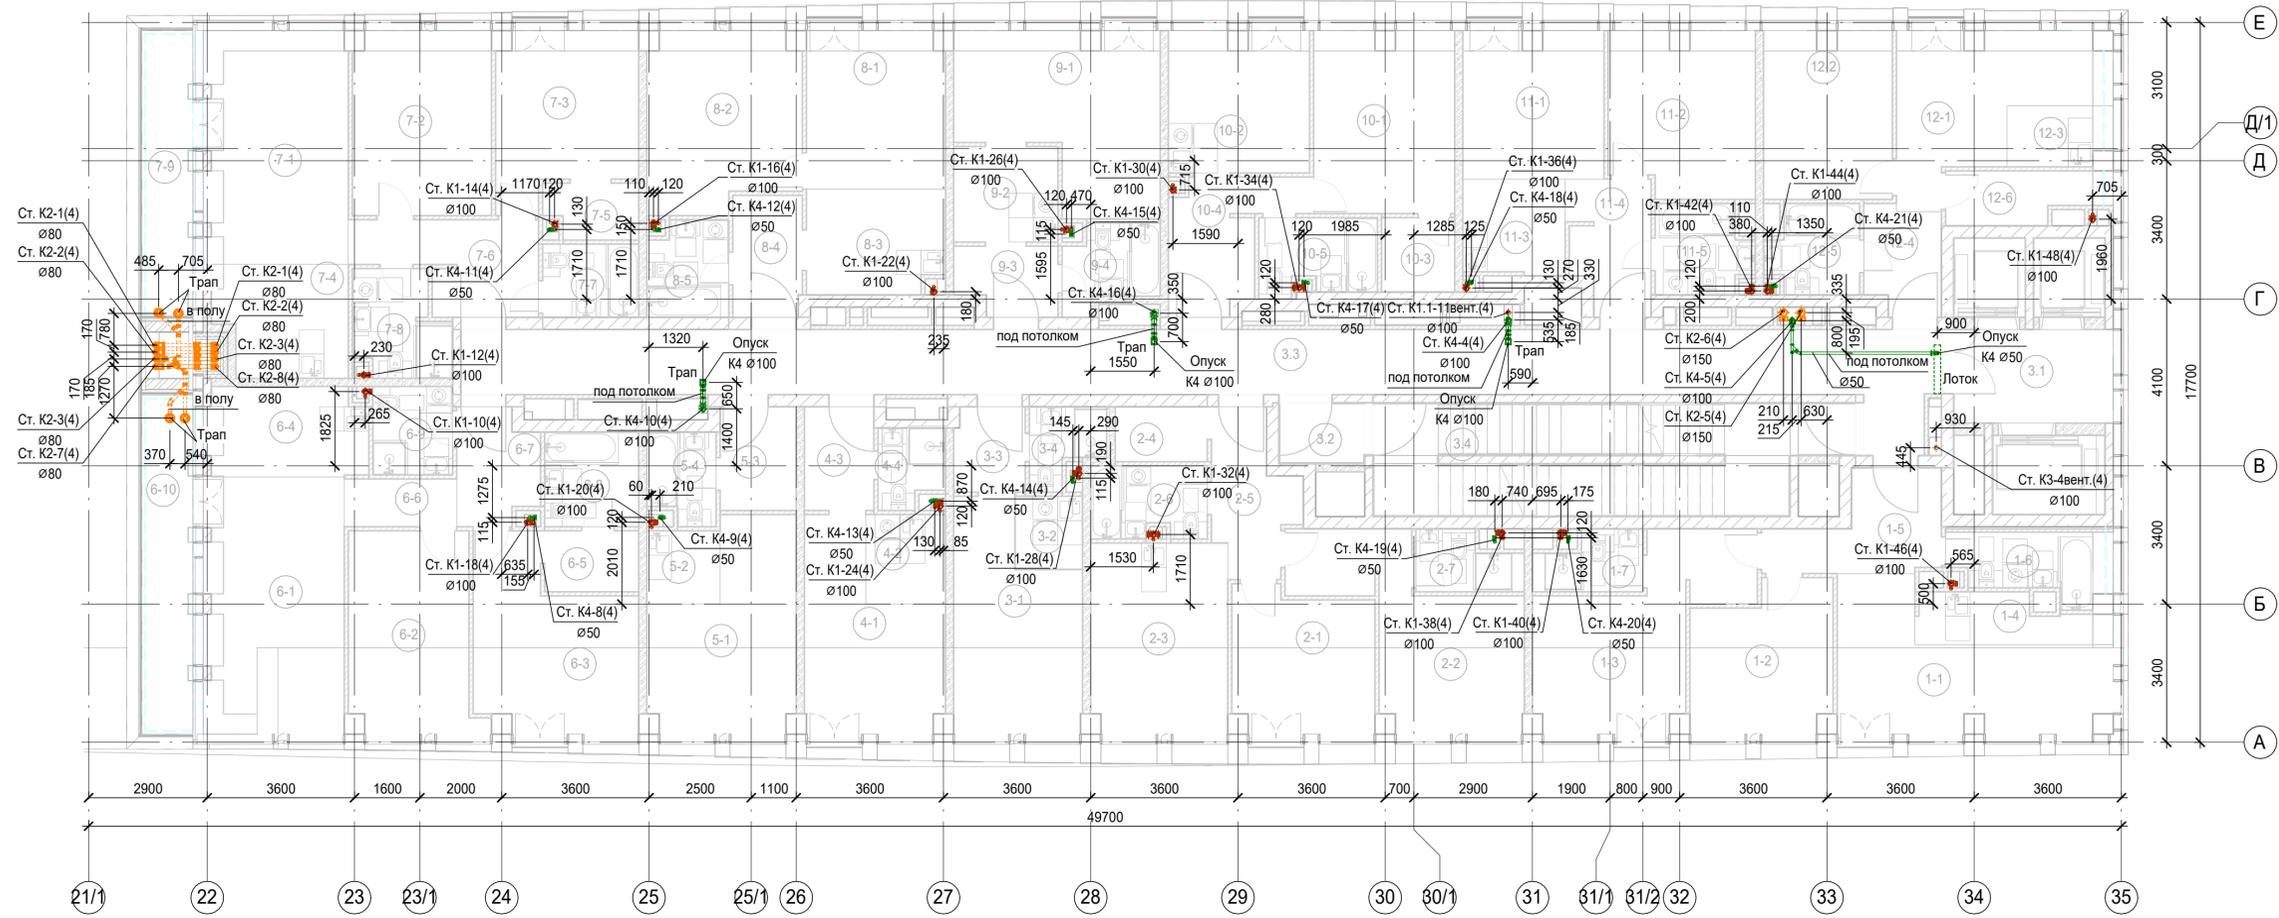

Экспликация помещений 9 этажа

Номер помещения	Наименование	Площадь, м²	Кат. помещения
1 Гостиничный номер			
1-1	Комната №1	17.68	
1-2	Комната №2	11.96	
1-3	Комната №3	17.17	
1-4	Кухня-ниша	5.08	
1-5	Холл	8.05	
1-6	С/У	5.57	
1-7	С/У	3.46	
2 Гостиничный номер			
2-1	Комната №1	11.83	
2-2	Комната №2	16.90	
2-3	Кухня	15.62	
2-4	Гардеробная	3.04	
2-5	Холл	6.93	
2-6	С/У	4.89	
2-7	С/У	3.39	
3 Гостиничный номер			
3-1	Комната	15.43	
3-2	Кухня-ниша	2.97	

Номер помещения	Наименование	Площадь, м²	Кат. помещения
3-3	Холл	3.60	
3-4	С/У	3.05	
4 Гостиничный номер			
4-1	Комната	14.17	
4-2	Кухня-ниша	4.29	
4-3	Холл	4.33	
4-4	С/У	2.97	
5 Гостиничный номер			
5-1	Комната	15.50	
5-2	Кухня-ниша	3.22	
5-3	Холл	4.74	
5-4	С/У	3.56	
6 Гостиничный номер			
6-1	Комната №1	21.96	
6-2	Комната №2	14.77	
6-3	Комната №3	15.94	
6-4	Кухня-ниша	8.53	
6-5	Гардеробная	3.45	
6-6	Коридор	3.24	


Номер помещения	Наименование	Площадь, м²	Кат. помещения
6-7	Холл	5.26	
6-8	С/У	5.36	
6-9	С/У	4.24	
6-10	Терраса	9.33	
7 Гостиничный номер			
7-1	Комната №1	20.12	
7-2	Комната №2	15.32	
7-3	Комната №3	13.52	
7-4	Кухня-ниша	8.70	
7-5	Гардеробная	2.99	
7-6	Холл	8.44	
7-7	С/У	4.23	
7-8	С/У	5.56	
7-9	Терраса	8.02	
8 Гостиничный номер			
8-1	Комната №1	13.11	
8-2	Комната №2	15.86	
8-3	Кухня-ниша	8.54	

Номер помещения	Наименование	Площадь, м²	Кат. помещения
8-4	Холл	5.05	
8-5	С/У	4.53	
9 Номер дежурного персонала/горничной			
9-1	Комната	18.15	
9-2	Кухня-ниша	5.99	
9-3	Холл	4.02	
9-4	С/У	4.34	
10 Гостиничный номер			
10-1	Комната	15.27	
10-2	Кухня	11.82	
10-3	Гардеробная	3.28	
10-4	Холл	7.90	
10-5	С/У	5.20	
11 Гостиничный номер			
11-1	Комната №1	12.34	
11-2	Комната №2	14.00	
11-3	Кухня-ниша	5.80	
11-4	Холл	6.23	

Номер помещения	Наименование	Площадь, м²	Кат. помещения
11-5	С/У	4.81	
12 Гостиничный номер			
12-1	Комната №1	14.26	
12-2	Комната №2	12.82	
12-3	Кухня-ниша	3.45	
12-4	Холл	4.77	
12-5	С/У	4.59	
12-6	Гардеробная	4.54	
Места общего пользования			
3.1	Лифтовой холл/ ПБЗ	8.97	
3.2	Тамбур-шлюз	3.06	
3.3	Коридор	60.13	
3.4	Лестничная клетка Н2	28.46	
		699.67	

1. Привязки уточнить по месту.  
2. Узлы см.л. 73.

Изм.					Заказчик: АО "ГК "Основа" КР-135Р-ВК-1.5				
Разработал: Быкова					"Многофункциональный гостиничный комплекс с подземной автостоянкой", по адресу: г. Москва, 2-й Силикатный проезд, вл. 8				
Проверил: Белокобыльская					Хозяйственно-питьевое водоснабжение и водоотведение. Корпус 4				
Н.контр. Малиновская					Этадия Р Лист 12 Листов				
ГИП: Попов					План 9 этажа с системами канализации				
					 ООО «Проектное бюро «КРЕАТИВ ПРОДЖЕКТ» Формат А3х3				

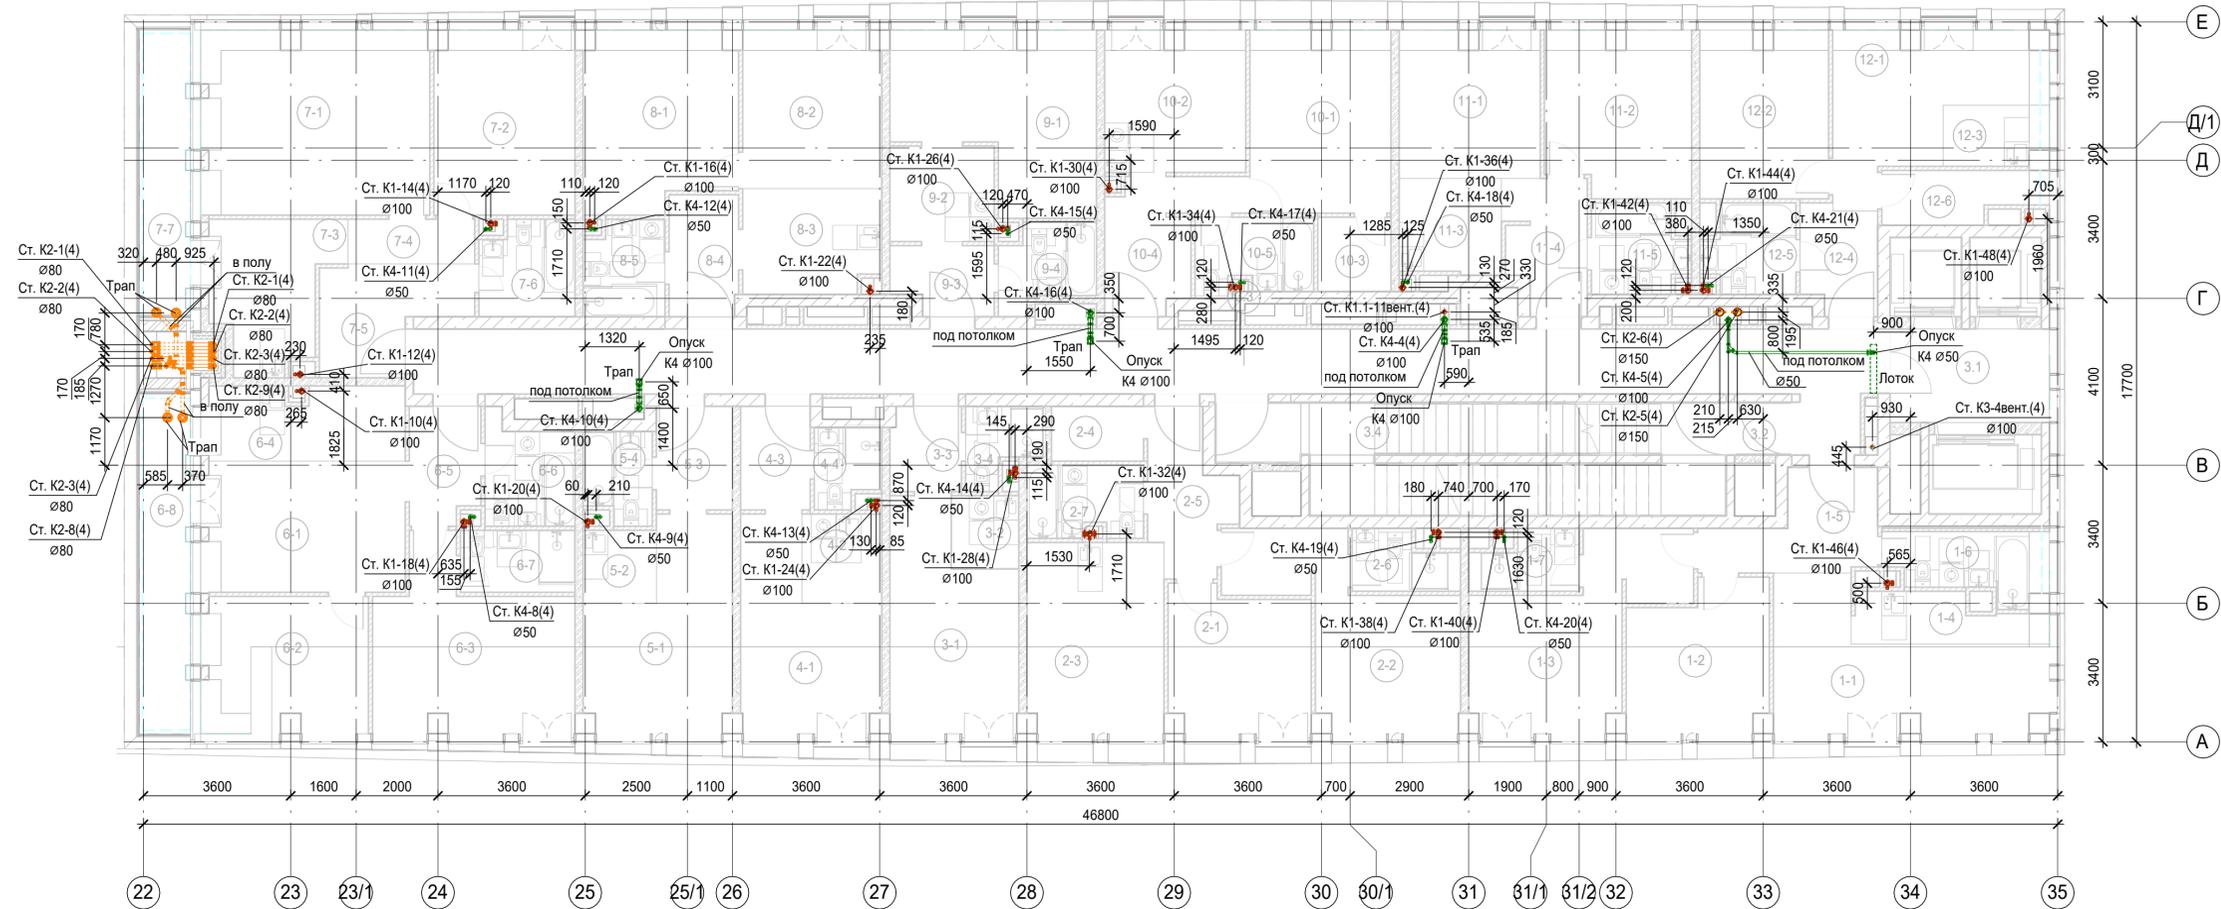

Экспликация помещений 10 этажа

Номер помещения	Наименование	Площадь, м <sup>2</sup>	Кат. помещения
<b>1 Гостиничный номер</b>			
1-1	Комната №1	17.68	
1-2	Комната №2	11.96	
1-3	Комната №3	17.17	
1-4	Кухня-ниша	5.08	
1-5	Холл	8.05	
1-6	С/У	5.57	
1-7	С/У	3.46	
<b>2 Гостиничный номер</b>			
2-1	Комната №1	11.83	
2-2	Комната №2	16.90	
2-3	Кухня	15.62	
2-4	Гардеробная	3.04	
2-5	Холл	6.93	
2-6	С/У	3.39	
2-7	С/У	4.89	
<b>3 Гостиничный номер</b>			
3-1	Комната	15.43	

Номер помещения	Наименование	Площадь, м <sup>2</sup>	Кат. помещения
3-2	Кухня-ниша	2.97	
3-3	Холл	3.60	
3-4	С/У	3.05	
<b>4 Гостиничный номер</b>			
4-1	Комната	14.17	
4-2	Кухня-ниша	4.29	
4-3	Холл	4.33	
4-4	С/У	2.97	
<b>5 Гостиничный номер</b>			
5-1	Комната	15.50	
5-2	Кухня-ниша	3.22	
5-3	Холл	4.74	
5-4	С/У	3.56	
<b>6 Гостиничный номер</b>			
6-1	Комната №1	16.58	
6-2	Комната №2	13.43	
6-3	Комната №3	18.33	
6-4	Кухня-ниша	9.12	


Номер помещения	Наименование	Площадь, м <sup>2</sup>	Кат. помещения
6-5	Холл	4.86	
6-6	С/У	5.39	
6-7	С/У	4.27	
6-8	Терраса	9.33	
<b>7 Гостиничный номер</b>			
7-1	Комната №1	25.04	
7-2	Комната №2	15.52	
7-3	Кухня	10.44	
7-4	Коридор	3.41	
7-5	Холл	8.02	
7-6	С/У	5.29	
7-7	Терраса	8.02	
<b>8 Гостиничный номер</b>			
8-1	Комната №1	15.86	
8-2	Комната №2	13.11	
8-3	Кухня-ниша	8.54	
8-4	Холл	5.05	

Номер помещения	Наименование	Площадь, м <sup>2</sup>	Кат. помещения
8-5	С/У	4.53	
<b>9 Гостиничный номер</b>			
9-1	Комната	18.15	
9-2	Кухня-ниша	5.99	
9-3	Холл	4.02	
9-4	С/У	4.34	
<b>10 Гостиничный номер</b>			
10-1	Комната	15.27	
10-2	Кухня	11.82	
10-3	Гардеробная	3.28	
10-4	Холл	7.90	
10-5	С/У	5.20	
<b>11 Гостиничный номер</b>			
11-1	Комната №1	12.34	
11-2	Комната №2	14.00	
11-3	Кухня-ниша	5.80	
11-4	Холл	6.23	

Номер помещения	Наименование	Площадь, м <sup>2</sup>	Кат. помещения
11-5	С/У	4.81	
<b>12 Гостиничный номер</b>			
12-1	Комната №1	14.26	
12-2	Комната №2	12.82	
12-3	Кухня-ниша	3.45	
12-4	Холл	4.77	
12-5	С/У	4.59	
12-6	Гардеробная	4.54	
<b>Места общего пользования</b>			
3.1	Лифтовой холл/ ПБЗ	8.97	
3.2	Тамбур-шлюз	1.76	
3.3	Коридор	59.49	
3.4	Лестничная клетка Н2	29.75	
		677.09	

1. Привязки уточнить по месту.  
2. Узлы см. л. 73.

					Заказчик: АО "ГК "Основа"		КП-135Р-ВК-1.5		
					"Многофункциональный гостиничный комплекс с подземной автостоянкой", по адресу: г. Москва, 2-й Силикатный проезд, вл. 8				
Изм.	Коп.уч.	Лист	№ док.	Подпись	Дата	Хозяйственно-питьевое водоснабжение и водоотведение. Корпус 4			
Разработал	Быкова	17.01.25			17.01.25				
Проверил	Белолюбская					Р	13		
					План 10 этажа с системами канализации		CREATIVE PROJECT		
					ООО «Проектное бюро «КРЕАТИВ ПРОДЖЕКТ»		Формат А3х3		

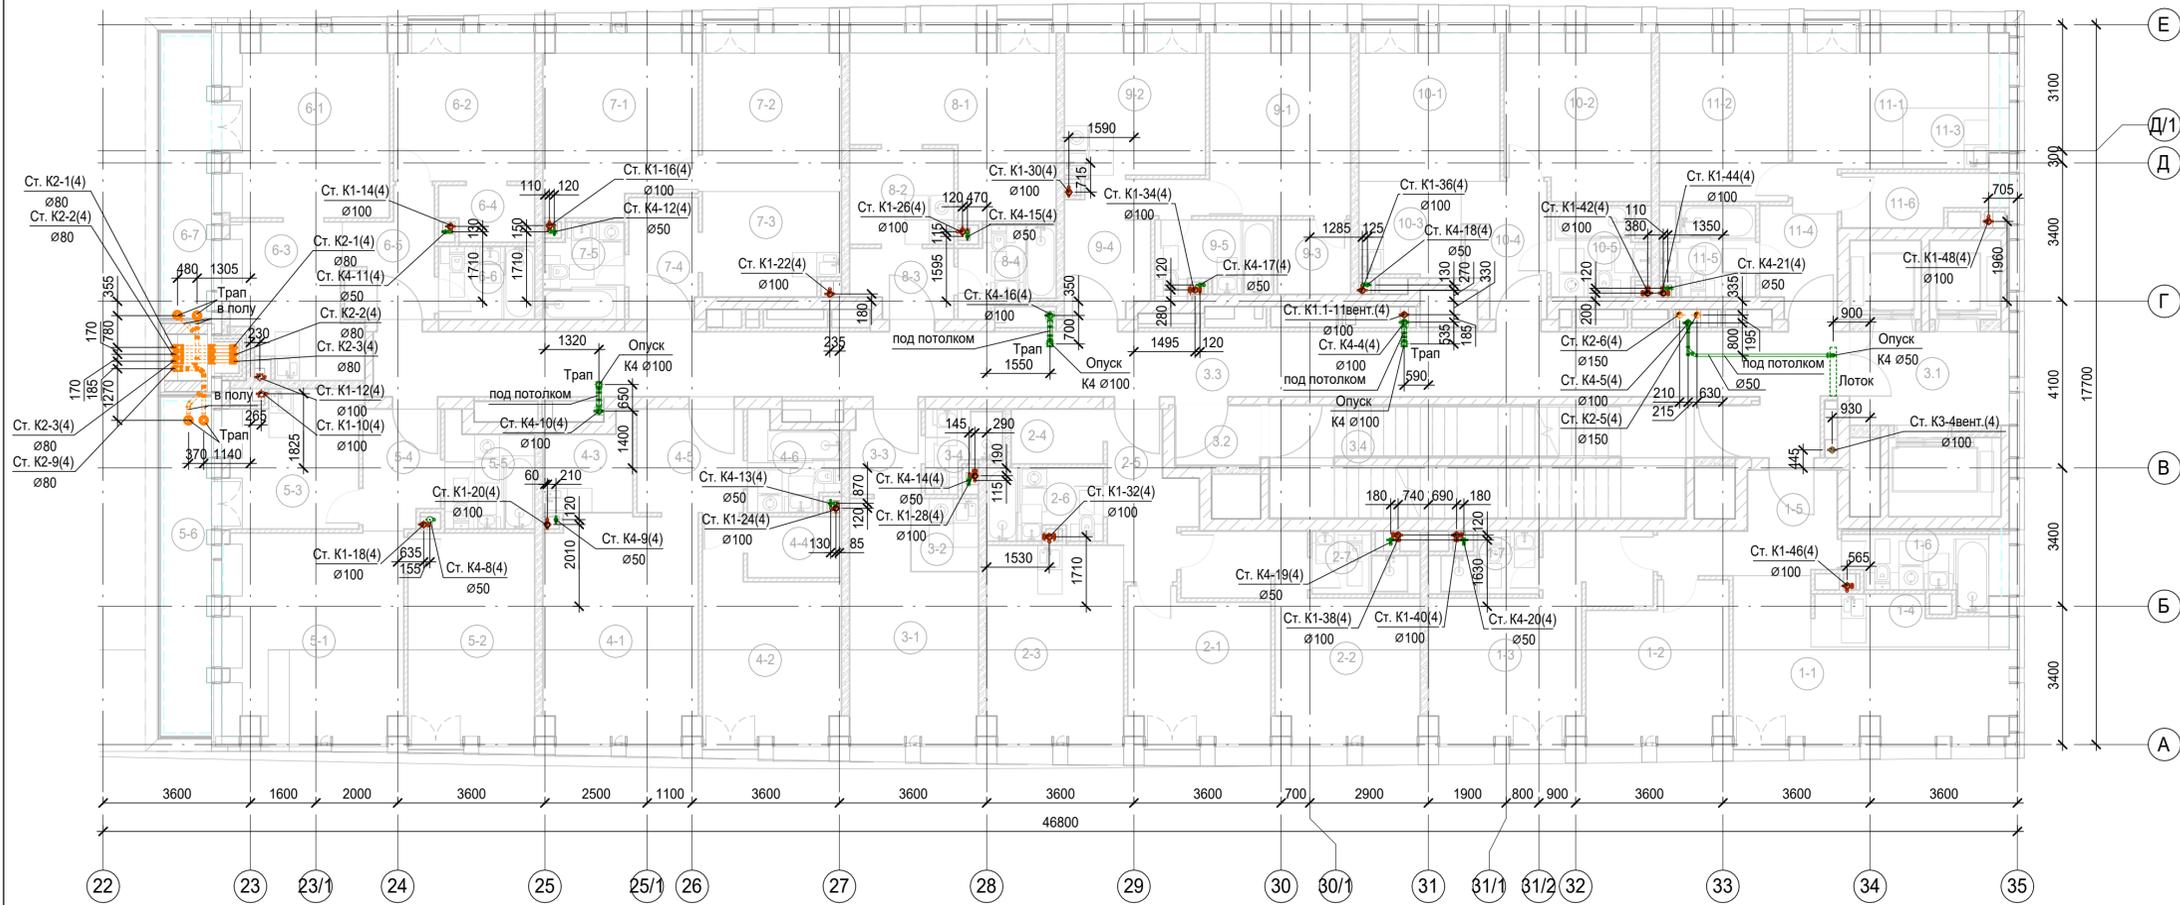

Экспликация помещений 11 этажа

Номер помещения	Наименование	Площадь, м <sup>2</sup>	Кат. помещения
<b>1 Гостиничный номер</b>			
1-1	Комната №1	17.68	
1-2	Комната №2	11.96	
1-3	Комната №3	17.17	
1-4	Кухня-ниша	5.08	
1-5	Холл	8.05	
1-6	С/У	5.57	
1-7	С/У	3.46	
<b>2 Гостиничный номер</b>			
2-1	Комната №1	11.83	
2-2	Комната №2	16.90	
2-3	Кухня	15.62	
2-4	Гардеробная	3.04	
2-5	Холл	6.93	
2-6	С/У	4.89	
2-7	С/У	3.39	
<b>3 Гостиничный номер</b>			
3-1	Комната	15.43	

Номер помещения	Наименование	Площадь, м <sup>2</sup>	Кат. помещения
3-2	Кухня-ниша	2.97	
3-3	Холл	3.60	
3-4	С/У	3.05	
<b>4 Гостиничный номер</b>			
4-1	Комната №1	20.15	
4-2	Комната №2	14.37	
4-3	Кухня-ниша	4.50	
4-4	Гардеробная	3.45	
4-5	Холл	6.63	
4-6	С/У	4.68	
<b>5 Гостиничный номер</b>			
5-1	Комната №1	21.53	
5-2	Комната №2	15.50	
5-3	Кухня	10.99	
5-4	Холл	5.30	
5-5	С/У	5.39	
5-6	Терраса	9.33	


Номер помещения	Наименование	Площадь, м <sup>2</sup>	Кат. помещения
<b>6 Гостиничный номер</b>			
6-1	Комната №1	18.19	
6-2	Комната №2	12.42	
6-3	Кухня	10.58	
6-4	Гардеробная	2.99	
6-5	Холл	6.18	
6-6	С/У	4.23	
6-7	Терраса	8.02	
<b>7 Гостиничный номер</b>			
7-1	Комната №1	15.86	
7-2	Комната №2	13.11	
7-3	Кухня-ниша	8.54	
7-4	Холл	5.05	
7-5	С/У	4.53	
<b>8 Номер дежурного персонала/горничной</b>			
8-1	Комната	18.15	
8-2	Кухня-ниша	5.99	
8-3	Холл	4.02	

Номер помещения	Наименование	Площадь, м <sup>2</sup>	Кат. помещения
8-4	С/У	4.34	
<b>9 Гостиничный номер</b>			
9-1	Комната	15.27	
9-2	Кухня	11.82	
9-3	Гардеробная	3.28	
9-4	Холл	7.90	
9-5	С/У	5.20	
<b>10 Гостиничный номер</b>			
10-1	Комната №1	12.34	
10-2	Комната №2	14.00	
10-3	Кухня-ниша	5.80	
10-4	Холл	6.23	
10-5	С/У	4.81	
<b>11 Гостиничный номер</b>			
11-1	Комната №1	14.26	
11-2	Комната №2	12.82	
11-3	Кухня-ниша	3.45	
11-4	Холл	4.77	

Номер помещения	Наименование	Площадь, м <sup>2</sup>	Кат. помещения
11-5	С/У	4.59	
11-6	Гардеробная	4.54	
<b>Места общего пользования</b>			
3.1	Лифтовой холл/ ПБЗ	8.97	
3.2	Тамбур-шлюз	3.06	
3.3	Коридор	59.49	
3.4	Лестничная клетка H2	28.46	
		651.70	

1. Привязки уточнить по месту.  
2. Узлы см. л. 73.

Изм.					Коп. уч.					Лист № док.					Подпись					Дата									
Разработал					Быкова					[Подпись]					17.01.25														
Проверил					Белолюбская					[Подпись]					17.01.25														
Н. контроль										Малиновская					[Подпись]					17.01.25									
ГИП										Попов					[Подпись]					17.01.25									
Заказчик: АО "ГК "Основа" КР-135Р-ВК-1.5															"Многофункциональный гостиничный комплекс с подземной автостоянкой", по адресу: г. Москва, 2-й Силикатный проезд, вл. 8														
Хозяйственно-питьевое водоснабжение и водоотведение. Корпус 4															Стация					Лист					Листов				
															Р					14									
План 11 этажа с системами канализации															CREATIVE PROJECT					ООО «Проектное бюро «КРЕАТИВ ПРОДЖЕКТ»					Формат А3х3				

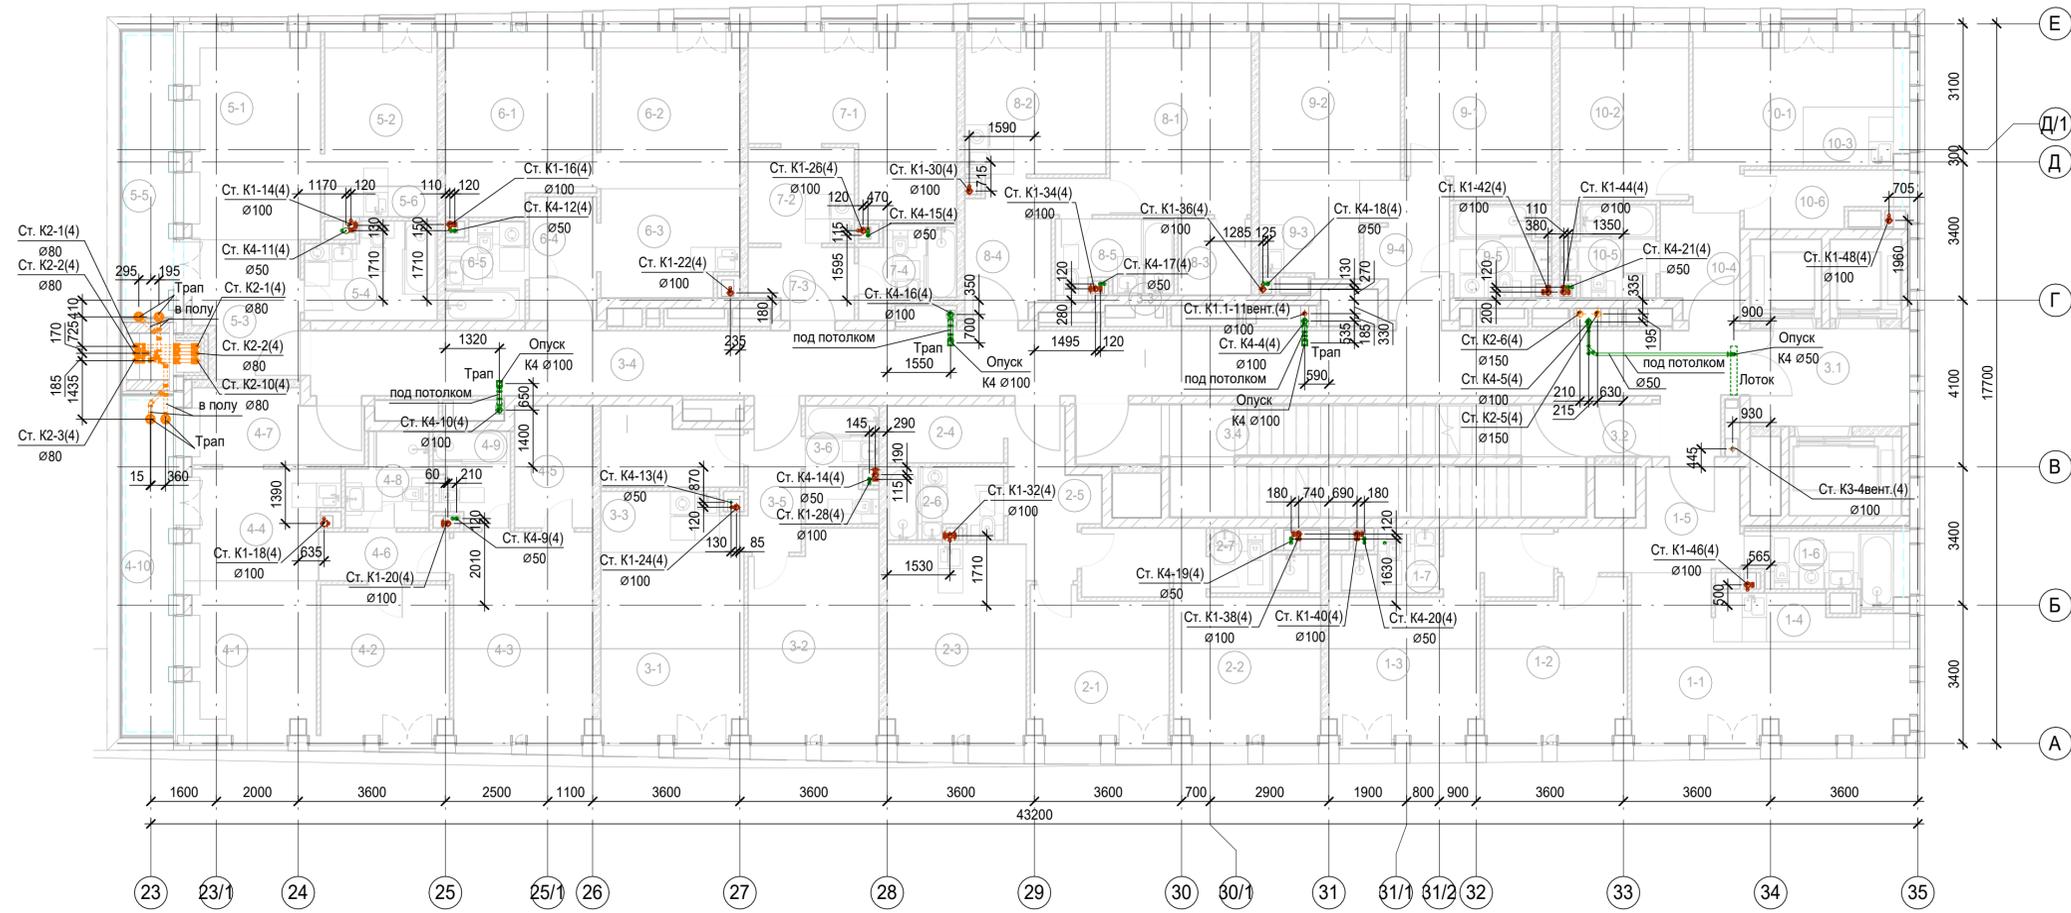

Экспликация помещений 12 этажа

Номер помещения	Наименование	Площадь, м²	Кат. помещения
<b>1 Гостиничный номер</b>			
1-1	Комната №1	18.67	
1-2	Комната №2	12.45	
1-3	Комната №3	16.91	
1-4	Кухня-ниша	4.62	
1-5	Холл	8.28	
1-6	С/У	5.74	
1-7	С/У	3.54	
<b>2 Гостиничный номер</b>			
2-1	Комната №1	11.56	
2-2	Комната №2	17.20	
2-3	Кухня	15.90	
2-4	Гардеробная	3.99	
2-5	Холл	7.11	
2-6	С/У	4.89	
2-7	С/У	3.54	
<b>3 Гостиничный номер</b>			
3-1	Комната №1	15.63	
3-2	Комната №2	15.34	

Экспликация помещений 12 этажа

Номер помещения	Наименование	Площадь, м²	Кат. помещения
3-3	Кухня-ниша	4.89	
3-4	Гардеробная	6.00	
3-5	Холл	4.60	
3-6	С/У	4.92	
<b>4 Гостиничный номер</b>			
4-1	Комната №1	12.02	
4-2	Комната №2	11.54	
4-3	Комната №3	16.92	
4-4	Кухня-ниша	9.51	
4-5	Гардеробная	5.73	
4-6	Коридор	3.84	
4-7	Холл	7.60	
4-8	С/У	4.35	
4-9	С/У	4.20	
4-10	Терраса	9.33	
<b>5 Гостиничный номер</b>			
5-1	Комната №1	16.70	
5-2	Комната №2	10.46	
5-3	Холл	8.57	

Экспликация помещений 12 этажа


Номер помещения	Наименование	Площадь, м²	Кат. помещения
5-4	С/У	7.21	
5-5	Терраса	8.02	
5-6	Кухня-ниша	2.06	
<b>6 Гостиничный номер</b>			
6-1	Комната №1	15.62	
6-2	Комната №2	13.04	
6-3	Кухня-ниша	8.72	
6-4	Холл	5.02	
6-5	С/У	4.47	
<b>7 Гостиничный номер</b>			
7-1	Комната	18.38	
7-2	Кухня-ниша	6.11	
7-3	Холл	4.24	
7-4	С/У	4.38	
<b>8 Гостиничный номер</b>			
8-1	Комната	15.36	
8-2	Кухня	11.91	
8-3	Гардеробная	3.37	
8-4	Холл	8.03	

Экспликация помещений 12 этажа

Номер помещения	Наименование	Площадь, м²	Кат. помещения
8-5	С/У	5.32	
<b>9 Гостиничный номер</b>			
9-1	Комната №1	14.06	
9-2	Комната №2	12.43	
9-3	Кухня-ниша	5.75	
9-4	Холл	6.68	
9-5	С/У	4.80	
<b>10 Гостиничный номер</b>			
10-1	Комната №1	14.47	
10-2	Комната №2	12.91	
10-3	Кухня-ниша	3.45	
10-4	Холл	5.03	
10-5	С/У	4.68	
10-6	Гардеробная	4.83	
<b>Места общего пользования</b>			
3.1	Лифтовой холл ПБЗ	9.36	
3.2	Тамбур-шлюз	1.76	
3.3	Коридор	58.13	
3.4	Лестничная клетка Н2	29.75	
		635.90	

1. Привязки уточнить по месту.
2. Узлы см. л. 73.

Заказчик: АО "ГК "Основа"					КП-135P-ВК-1.5		
"Многофункциональный гостиничный комплекс с подземной автостоянкой", по адресу: г. Москва, 2-й Силикатный проезд, вл. 8							
Изм.	Коп.уч.	Лист	№ док.	Подпись	Дата	Хозяйственно-питьевое водоснабжение и водоотведение. Корпус 4	
Разработал	Быкова				17.01.25	Стация	Лист
Проверил	Белокобыльская				17.01.25	P	15
План 12 этажа с системами канализации							
Н.контрль	Малиновская				17.01.25	CREATIVE PROJECT	
ГИП	Полов				17.01.25	ООО «Проектное бюро «КРЕАТИВ ПРОДЖЕКТ»	

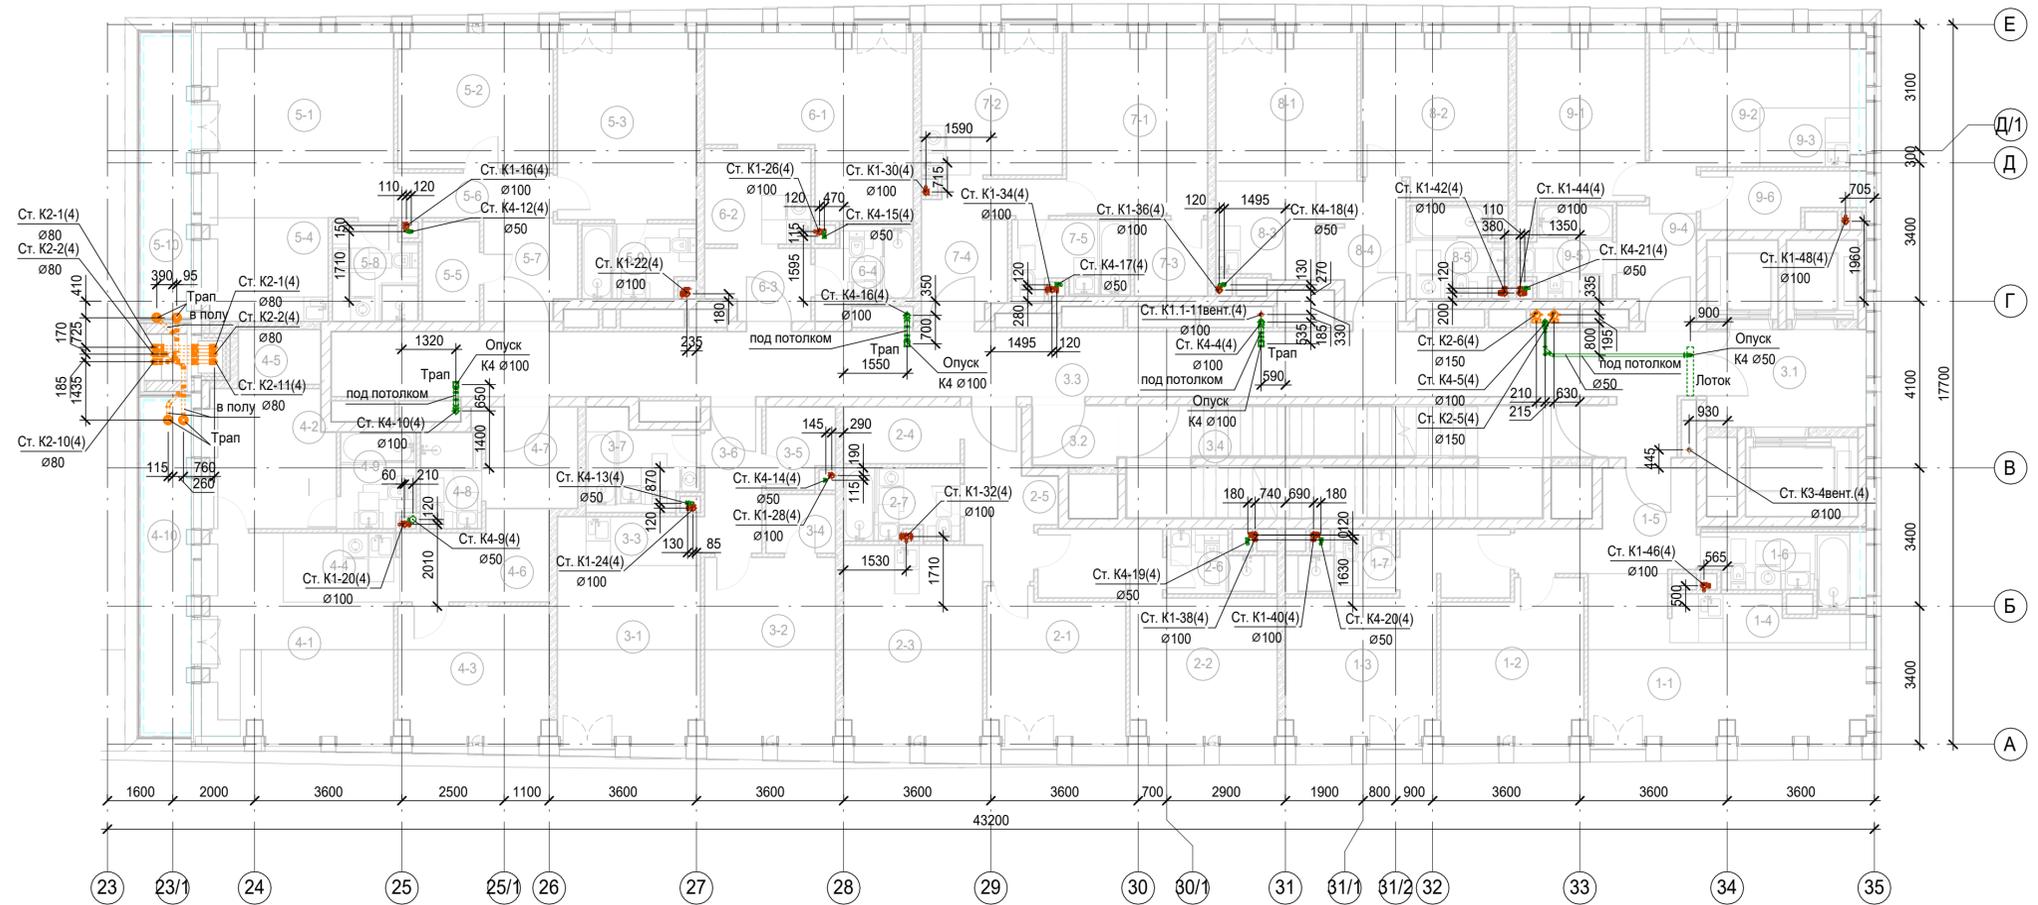

Экспликация помещений 13 этажа

Номер помещения	Наименование	Площадь, м²	Кат. помещения
<b>1 Гостиничный номер</b>			
1-1	Комната №1	18.67	
1-2	Комната №2	12.45	
1-3	Комната №3	16.91	
1-4	Кухня-ниша	4.62	
1-5	Холл	8.28	
1-6	С/У	5.74	
1-7	С/У	3.54	
<b>2 Гостиничный номер</b>			
2-1	Комната №1	11.56	
2-2	Комната №2	17.20	
2-3	Кухня	15.90	
2-4	Гардеробная	3.99	
2-5	Холл	7.11	
2-6	С/У	3.54	
2-7	С/У	4.89	
<b>3 Гостиничный номер</b>			
3-1	Комната №1	14.58	
3-2	Комната №2	14.08	

Экспликация помещений 13 этажа

Номер помещения	Наименование	Площадь, м²	Кат. помещения
3-3	Кухня-ниша	4.20	
3-4	Гардеробная	2.47	
3-5	Гардеробная	3.18	
3-6	Холл	4.96	
3-7	С/У	5.98	
<b>4 Гостиничный номер</b>			
4-1	Комната №1	18.53	
4-2	Комната №2	10.78	
4-3	Комната №3	11.64	
4-4	Кухня-ниша	4.79	
4-5	Гардеробная	2.73	
4-6	Коридор	7.14	
4-7	Холл	5.81	
4-8	С/У	3.57	
4-9	С/У	4.20	
4-10	Терраса	9.33	
<b>5 Гостиничный номер</b>			
5-1	Комната №1	21.06	
5-2	Комната №2	12.49	

Экспликация помещений 13 этажа


Номер помещения	Наименование	Площадь, м²	Кат. помещения
5-3	Комната №3	15.56	
5-4	Кухня-ниша	7.69	
5-5	Гардеробная	3.43	
5-6	Коридор	4.29	
5-7	Холл	5.45	
5-8	С/У	4.90	
5-9	С/У	4.88	
5-10	Терраса	8.02	
<b>6 Номер дежурного персонала/горничной</b>			
6-1	Комната	18.38	
6-2	Кухня-ниша	6.11	
6-3	Холл	4.24	
6-4	С/У	4.38	
<b>7 Гостиничный номер</b>			
7-1	Комната	15.36	
7-2	Кухня	11.91	
7-3	Гардеробная	3.37	
7-4	Холл	8.03	
7-5	С/У	5.32	

Экспликация помещений 13 этажа

Номер помещения	Наименование	Площадь, м²	Кат. помещения
<b>8 Гостиничный номер</b>			
8-1	Комната №1	12.43	
8-2	Комната №2	14.06	
8-3	Кухня-ниша	5.75	
8-4	Холл	6.68	
8-5	С/У	4.80	
<b>9 Гостиничный номер</b>			
9-1	Комната №1	12.91	
9-2	Комната №2	14.47	
9-3	Кухня-ниша	3.45	
9-4	Холл	5.03	
9-5	С/У	4.68	
9-6	Гардеробная	4.83	
<b>Места общего пользования</b>			
3.1	Лифтовой холл/ ПБЗ	9.36	
3.2	Тамбур-шлюз	3.06	
3.3	Коридор	55.61	
3.4	Лестничная клетка Н2	28.46	
		612.82	

1. Привязки уточнить по месту.  
2. Узлы см.л. 73.

Заказчик: АО "ГК "Основа"					КП-135Р-ВК-1.5		
"Многофункциональный гостиничный комплекс с подземной автостоянкой", по адресу: г. Москва, 2-й Силикатный проезд, вл. 8							
Изм.	Коп.уч.	Лист	№ док.	Подпись	Дата		
Разработал	Быкова				17.01.25		
Проверил	Белолюбская				17.01.25		
Хозяйственно-питьевое водоснабжение и водоотведение. Корпус 4					Стация	Лист	Листов
					Р	16	
Н.контроль					Малиновская		17.01.25
ГИП					Попов		17.01.25
План 13 этажа с системами канализации					 ООО «Простое бюро «КРЕАТИВ ПРОДЖЕКТ» Формат А3х3		

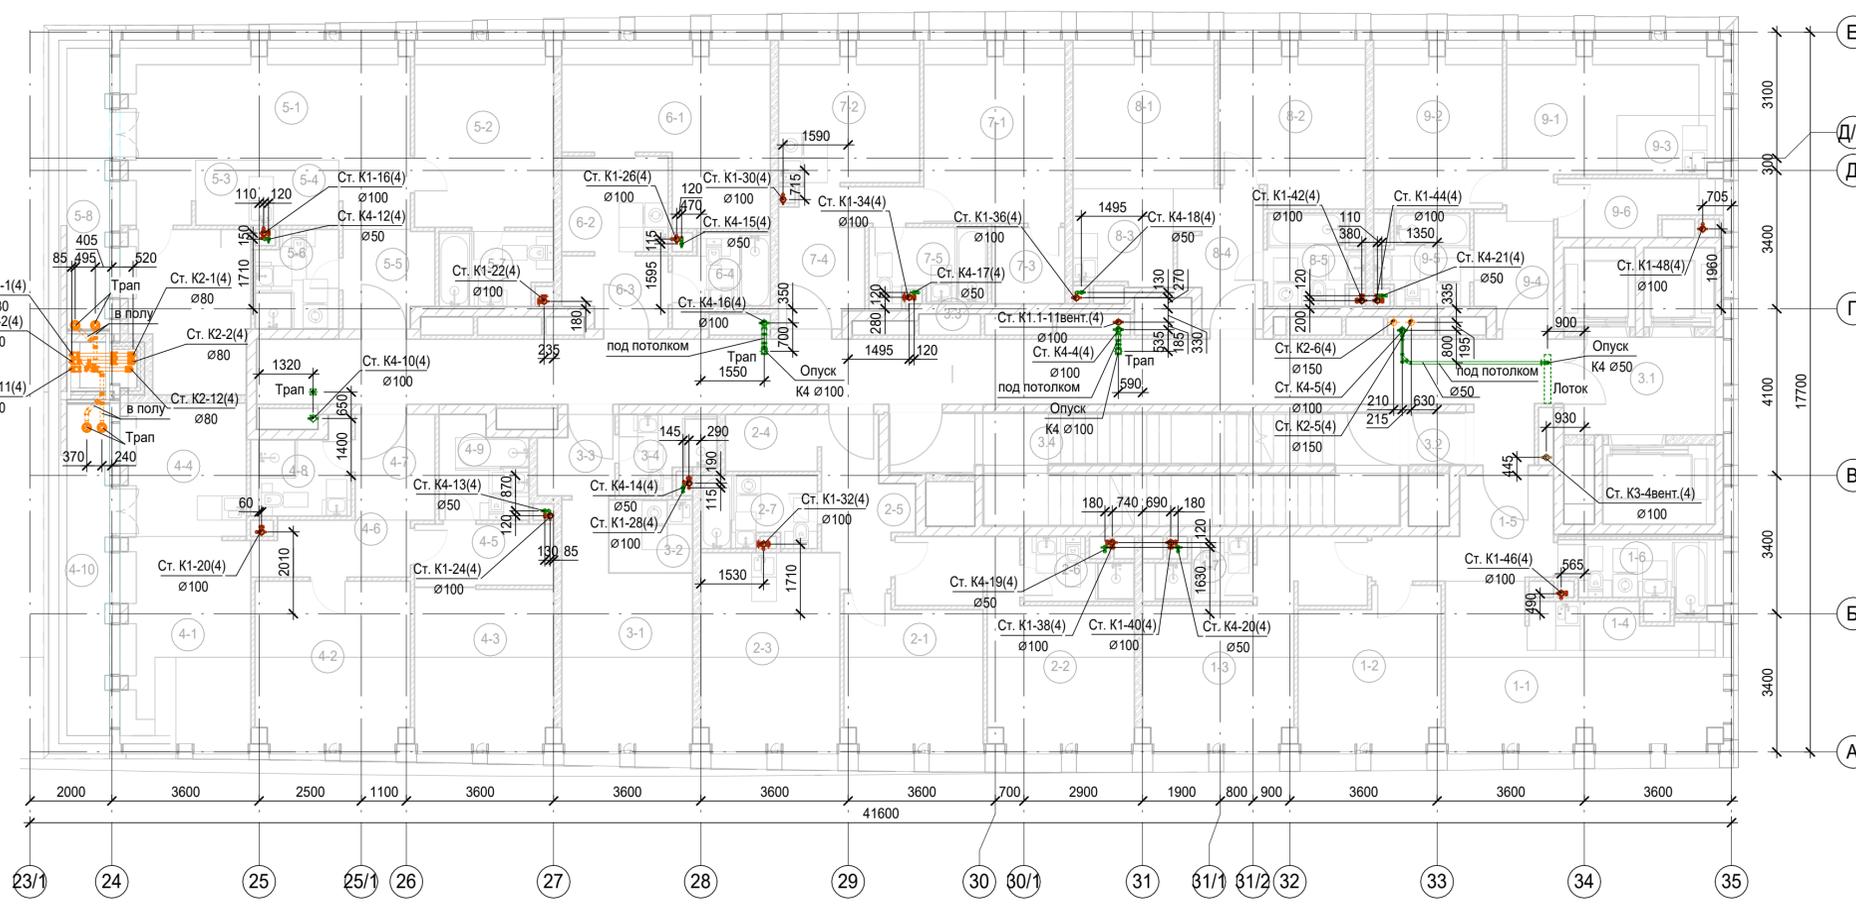

Экспликация помещений 14 этажа

Номер помещения	Наименование	Площадь, м <sup>2</sup>	Кат. помещения
<b>1 Гостиничный номер</b>			
1-1	Комната №1	17.09	
1-2	Комната №2	11.81	
1-3	Комната №3	16.27	
1-4	Кухня-ниша	4.48	
1-5	Холл	8.28	
1-6	С/У	5.74	
1-7	С/У	3.54	
<b>2 Гостиничный номер</b>			
2-1	Комната №1	10.94	
2-2	Комната №2	16.57	
2-3	Кухня	15.26	
2-4	Гардеробная	3.15	
2-5	Холл	7.11	
2-6	С/У	3.54	
2-7	С/У	4.89	
<b>3 Гостиничный номер</b>			
3-1	Комната	14.87	
3-2	Кухня-ниша	3.69	
3-3	Холл	3.37	
3-4	С/У	4.03	
<b>4 Гостиничный номер</b>			
4-1	Комната №1	15.36	
4-2	Комната №2	14.32	
4-3	Комната №3	12.27	

Экспликация помещений 14 этажа

Номер помещения	Наименование	Площадь, м <sup>2</sup>	Кат. помещения
4-4	Кухня-ниша	9.97	
4-5	Гардеробная	5.18	
4-6	Коридор	5.13	
4-7	Холл	5.07	
4-8	С/У	4.60	
4-9	С/У	5.12	
4-10	Терраса	8.47	
<b>5 Гостиничный номер</b>			
5-1	Комната №1	25.02	
5-2	Комната №2	14.92	
5-3	Комната №3	11.39	
5-4	Кухня-ниша	5.60	
5-5	Холл	5.15	
5-6	С/У	4.72	
5-7	С/У	4.85	
5-8	Терраса	7.16	
<b>6 Гостиничный номер</b>			
6-1	Комната	17.44	
6-2	Кухня-ниша	6.11	
6-3	Холл	4.24	
6-4	С/У	4.38	
<b>7 Гостиничный номер</b>			
7-1	Комната	14.75	
7-2	Кухня	11.30	


Экспликация помещений 14 этажа

Номер помещения	Наименование	Площадь, м <sup>2</sup>	Кат. помещения
7-3	Гардеробная	3.37	
7-4	Холл	8.03	
7-5	С/У	5.32	
<b>8 Гостиничный номер</b>			
8-1	Комната №1	11.82	
8-2	Комната №2	13.42	
8-3	Кухня-ниша	5.75	
8-4	Холл	6.68	
8-5	С/У	4.80	
<b>9 Гостиничный номер</b>			
9-1	Комната №1	13.57	
9-2	Комната №2	12.36	
9-3	Кухня-ниша	3.45	
9-4	Холл	5.03	
9-5	С/У	4.68	
9-6	Гардеробная	4.83	
<b>Места общего пользования</b>			
3.1	Лифтовой холл ПБЗ	8.88	
3.2	Тамбур-шлюз	1.76	
3.3	Коридор	52.94	
3.4	Лестничная клетка Н2	29.75	
		573.59	

1. Привязки уточнить по месту.  
2. Узлы см. л. 73.

Имя, № подл.  
Подп. и дата  
Взам. инв. №

					Заказчик: АО "ГК "Основа"		КП-135Р-ВК-1.5		
					"Многофункциональный гостиничный комплекс с подземной автостоянкой", по адресу: г. Москва, 2-й Силикатный проезд, вл. 8				
Изм.	Коп.уч.	Лист	№ док.	Подпись	Дата	Хозяйственно-питьевое водоснабжение и водоотведение. Корпус 4	Стация	Лист	Листов
Разработал	Быкова	17.01.25			17.01.25		Р	17	
Проверил	Белокобыльская				17.01.25				
					План 14 этажа с системами канализации				
Н.контроль	Малиновская				17.01.25	 ООО «Проектное бюро «КРЕАТИВ ПРОДЖЕКТ» Формат А3х3			
ГИП	Полов				17.01.25				

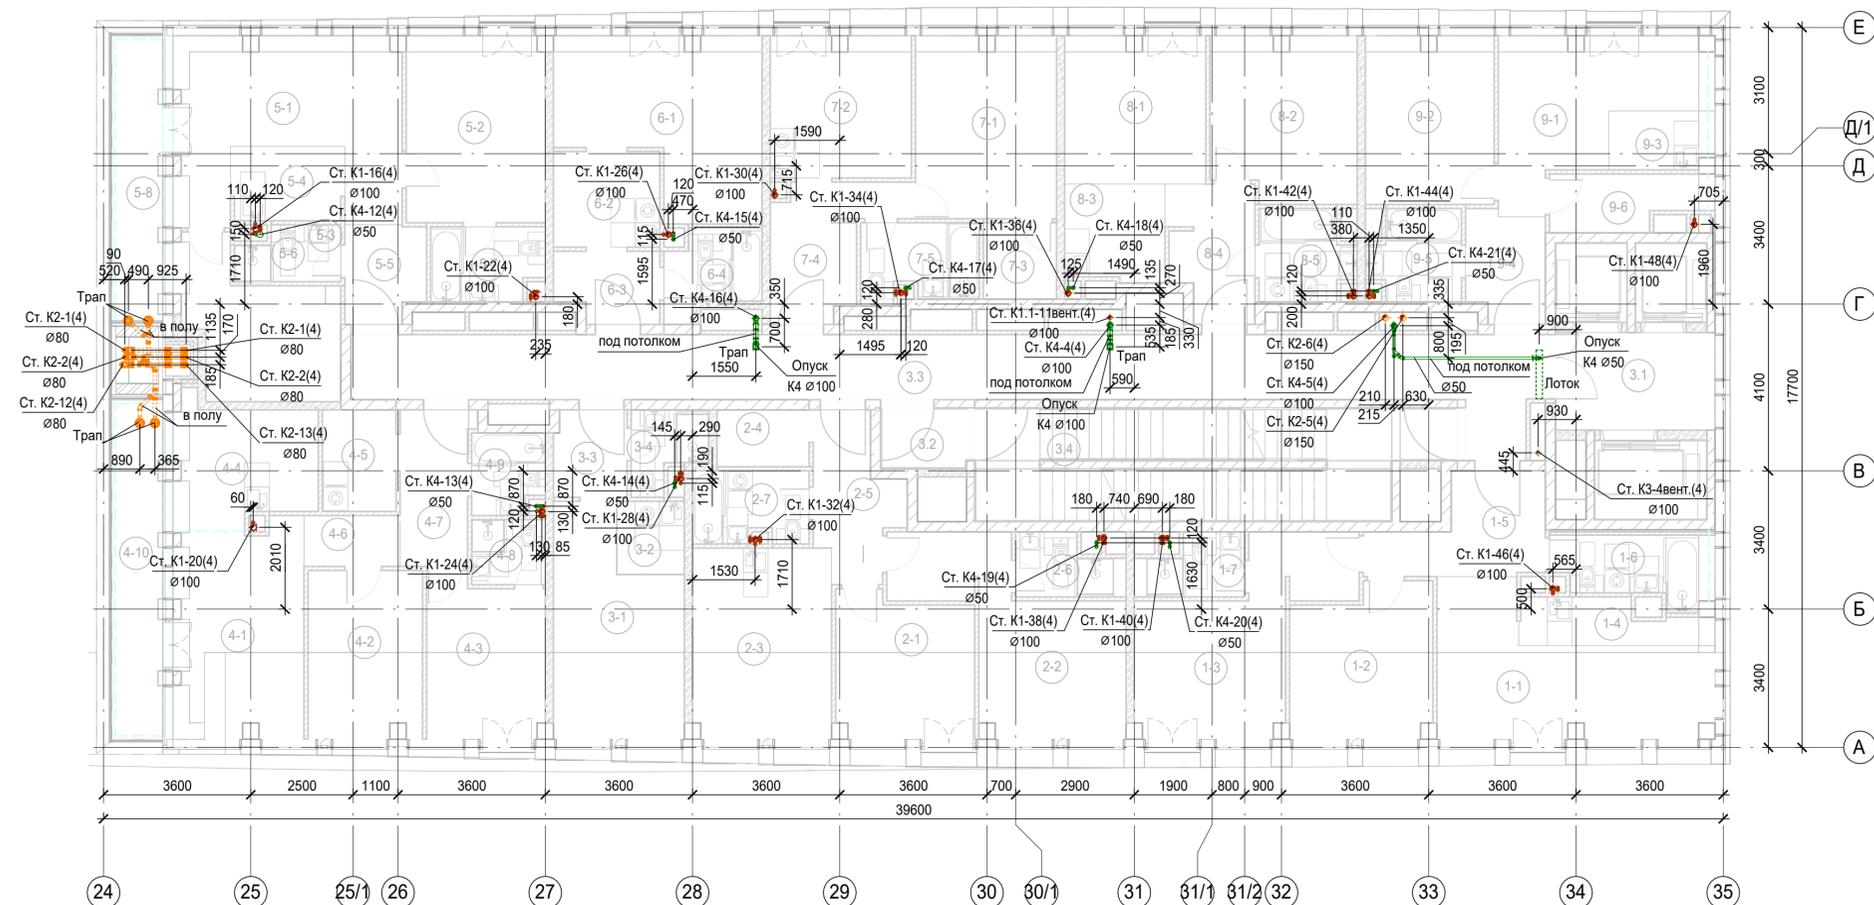

Экспликация помещений 15 этажа

Номер помещения	Наименование	Площадь, м <sup>2</sup>	Кат. помещения
1 Гостиничный номер			
1-1	Комната №1	18.67	
1-2	Комната №2	12.45	
1-3	Комната №3	16.91	
1-4	Кухня-ниша	4.62	
1-5	Холл	8.28	
1-6	С/У	5.74	
1-7	С/У	3.54	
2 Гостиничный номер			
2-1	Комната №1	11.56	
2-2	Комната №2	17.20	
2-3	Кухня	15.90	
2-4	Гардеробная	3.15	
2-5	Холл	7.11	
2-6	С/У	3.54	
2-7	С/У	4.89	
3 Гостиничный номер			
3-1	Комната	15.75	
3-2	Кухня-ниша	2.97	
3-3	Холл	3.79	
3-4	С/У	3.15	
4 Гостиничный номер			
4-1	Комната №1	16.22	
4-2	Комната №2	11.46	

Экспликация помещений 15 этажа

Номер помещения	Наименование	Площадь, м <sup>2</sup>	Кат. помещения
4-3	Комната №3	11.10	
4-4	Кухня	9.84	
4-5	Гардеробная	4.50	
4-6	Коридор	2.94	
4-7	Холл	6.47	
4-8	С/У	2.88	
4-9	С/У	3.40	
4-10	Терраса	9.33	
5 Гостиничный номер			
5-1	Комната №1	20.30	
5-2	Комната №2	15.56	
5-3	Комната №3	11.89	
5-4	Кухня-ниша	4.99	
5-5	Холл	4.54	
5-6	С/У	3.19	
5-7	С/У	4.85	
5-8	Терраса	8.02	
6 Номер дежурного персонала/горничной			
6-1	Комната	18.38	
6-2	Кухня-ниша	6.11	
6-3	Холл	4.24	
6-4	С/У	4.38	
7 Гостиничный номер			
7-1	Комната	15.36	


Экспликация помещений 15 этажа

Номер помещения	Наименование	Площадь, м <sup>2</sup>	Кат. помещения
7-2	Кухня	11.91	
7-3	Гардеробная	3.37	
7-4	Холл	8.03	
7-5	С/У	5.32	
8 Гостиничный номер			
8-1	Комната №1	12.43	
8-2	Комната №2	14.06	
8-3	Кухня-ниша	5.75	
8-4	Холл	6.68	
8-5	С/У	4.80	
9 Гостиничный номер			
9-1	Комната №1	14.47	
9-2	Комната №2	12.91	
9-3	Кухня-ниша	3.45	
9-4	Холл	5.03	
9-5	С/У	4.68	
9-6	Гардеробная	4.83	
Места общего пользования			
3.1	Лифтовой холл/ ПБЗ	9.36	
3.2	Тамбур-шлюз	3.06	
3.3	Коридор	48.93	
3.4	Лестничная клетка H2	28.46	
		566.70	

1. Привязки уточнить по месту.  
2. Узлы см.л. 73.

Име. № подл.	
Подп. и дата	
Взам. инв. №	

					Заказчик: АО "ГК "Основа"		КП-135Р-ВК-1.5		
					"Многофункциональный гостиничный комплекс с подземной автостоянкой", по адресу: г. Москва, 2-й Силикатный проезд, вл. 8				
Изм.	Коп.уч.	Лист	№ док.	Подпись	Дата	Хозяйственно-питьевое водоснабжение и водоотведение. Корпус 4	Р	18	
Разработал	Быкова				17.01.25				
Проверил	Белолюбская				17.01.25				
					Н.контроль: Малиновская		17.01.25		
					ГИП: Попов		17.01.25		
					План 15 этажа с системами канализации		CREATIVE PROJECT		
							ООО «Проектное бюро «КРЕАТИВ ПРОДЖЕКТ»		
							Формат А3х3		

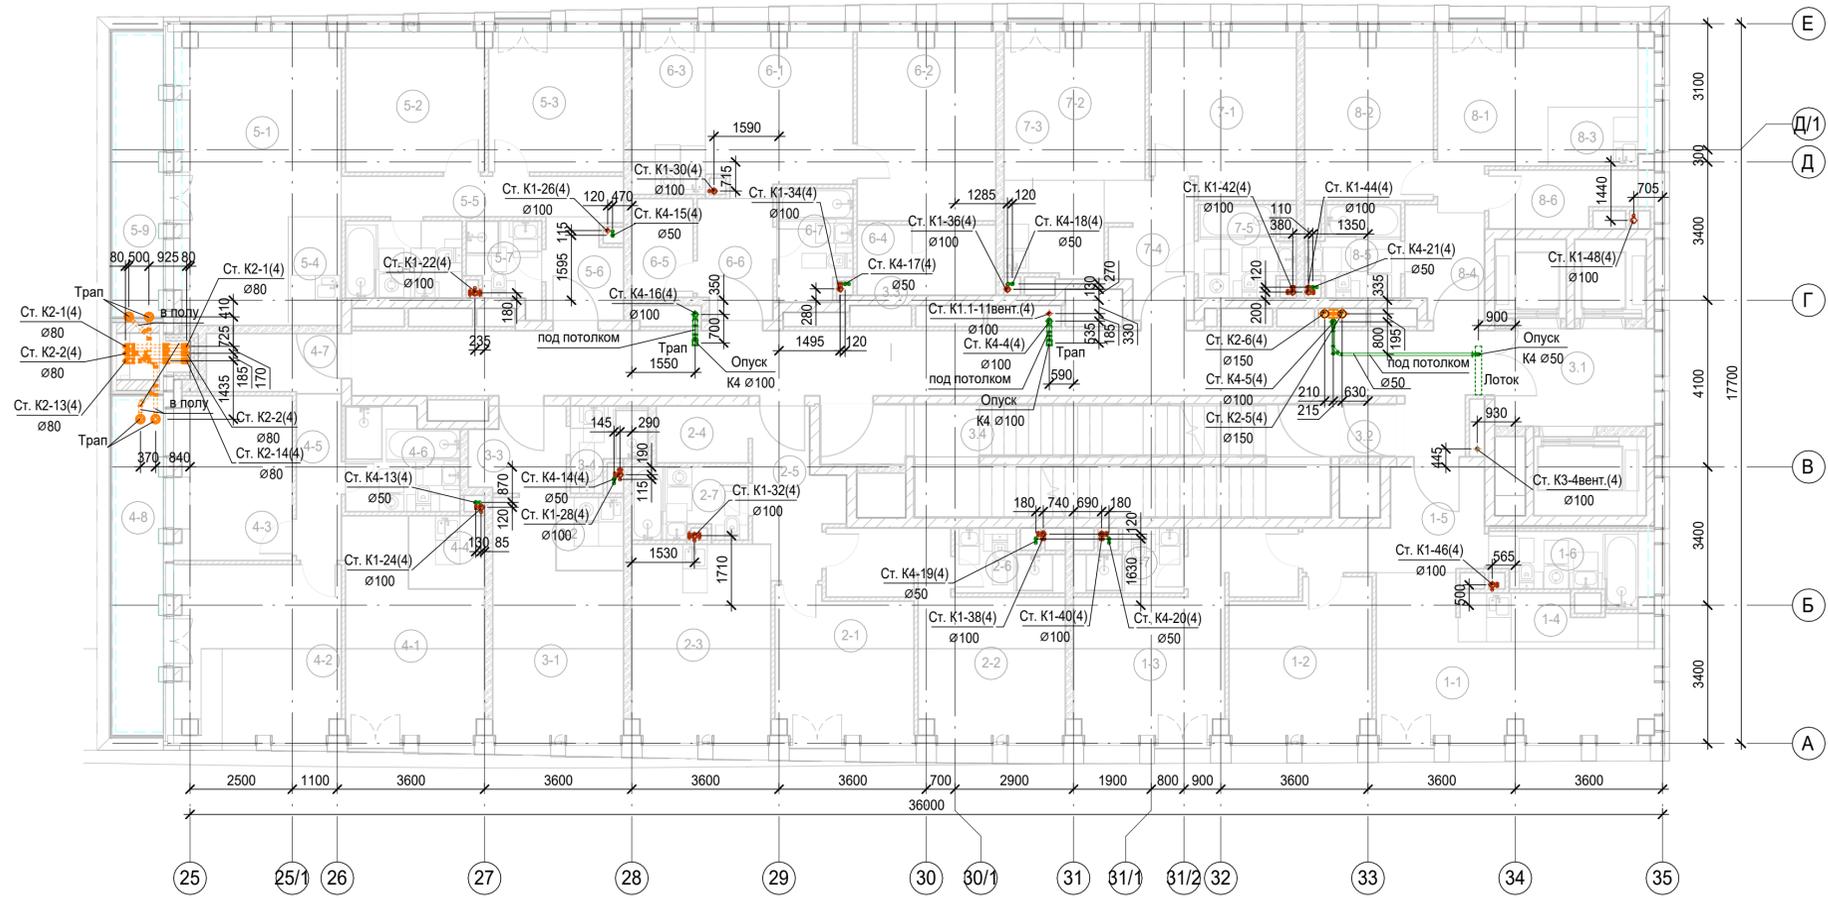

Экспликация помещений 16 этажа

Номер помещения	Наименование	Площадь, м²	Кат. помещения
<b>1 Гостиничный номер</b>			
1-1	Комната №1	18.67	
1-2	Комната №2	12.45	
1-3	Комната №3	16.91	
1-4	Кухня-ниша	4.62	
1-5	Холл	8.28	
1-6	С/У	5.74	
1-7	С/У	3.54	
<b>2 Гостиничный номер</b>			
2-1	Комната №1	11.56	
2-2	Комната №2	17.20	
2-3	Кухня	15.90	
2-4	Гардеробная	3.15	
2-5	Холл	7.11	
2-6	С/У	3.54	
2-7	С/У	4.89	
<b>3 Гостиничный номер</b>			
3-1	Комната	15.83	
3-2	Кухня-ниша	2.97	
3-3	Холл	4.64	
3-4	С/У	3.15	
<b>4 Гостиничный номер</b>			
4-1	Комната №1	15.05	

Экспликация помещений 16 этажа


Номер помещения	Наименование	Площадь, м²	Кат. помещения
4-2	Комната №2	16.77	
4-3	Комната №3	11.82	
4-4	Кухня-ниша	3.35	
4-5	Коридор	4.51	
4-6	С/У	6.68	
4-7	Коридор	4.77	
4-8	Терраса	9.33	
<b>5 Гостиничный номер</b>			
5-1	Комната №1	24.41	
5-2	Комната №2	11.65	
5-3	Комната №3	11.34	
5-4	Кухня-ниша	3.47	
5-5	Коридор	6.99	
5-6	Холл	4.40	
5-7	С/У	3.52	
5-8	С/У	5.42	
5-9	Терраса	8.02	
<b>6 Гостиничный номер</b>			
6-1	Комната №1	13.59	
6-2	Комната №2	15.60	
6-3	Кухня-ниша	7.12	
6-4	Гардеробная	5.86	

Экспликация помещений 16 этажа

Номер помещения	Наименование	Площадь, м²	Кат. помещения
6-5	Гардеробная	3.65	
6-6	Холл	5.38	
6-7	С/У	4.90	
<b>7 Гостиничный номер</b>			
7-1	Комната №1	14.06	
7-2	Комната №2	12.43	
7-3	Кухня-ниша	5.75	
7-4	Холл	6.68	
7-5	С/У	4.80	
<b>8 Гостиничный номер</b>			
8-1	Комната №1	14.47	
8-2	Комната №2	12.91	
8-3	Кухня-ниша	3.45	
8-4	Холл	5.03	
8-5	С/У	4.68	
8-6	Гардеробная	4.83	
<b>Места общего пользования</b>			
3.1	Лифтовой холл/ ПБЗ	9.36	
3.2	Тамбур-шлюз	1.76	
3.3	Коридор	46.53	
3.4	Лестничная клетка H2	29.75	
		544.24	

1. Привязки уточнить по месту.  
2. Узлы см. л. 73.

					Заказчик: АО "ГК "Основа"		КП-135Р-ВК-1.5		
					"Многофункциональный гостиничный комплекс с подземной автостоянкой", по адресу: г. Москва, 2-й Силикатный проезд, вл. 8				
Изм.	Коп.уч.	Лист	№ док.	Подпись	Дата	Хозяйственно-питьевое водоснабжение и водоотведение. Корпус 4	Стация	Лист	Листов
Разработал	Быкова				17.01.25		Р	19	
Проверил	Белолюбская				17.01.25				
					Н.контроль		План 16 этажа с системами канализации		
					ГИП		ФОРМАТ А3х3		

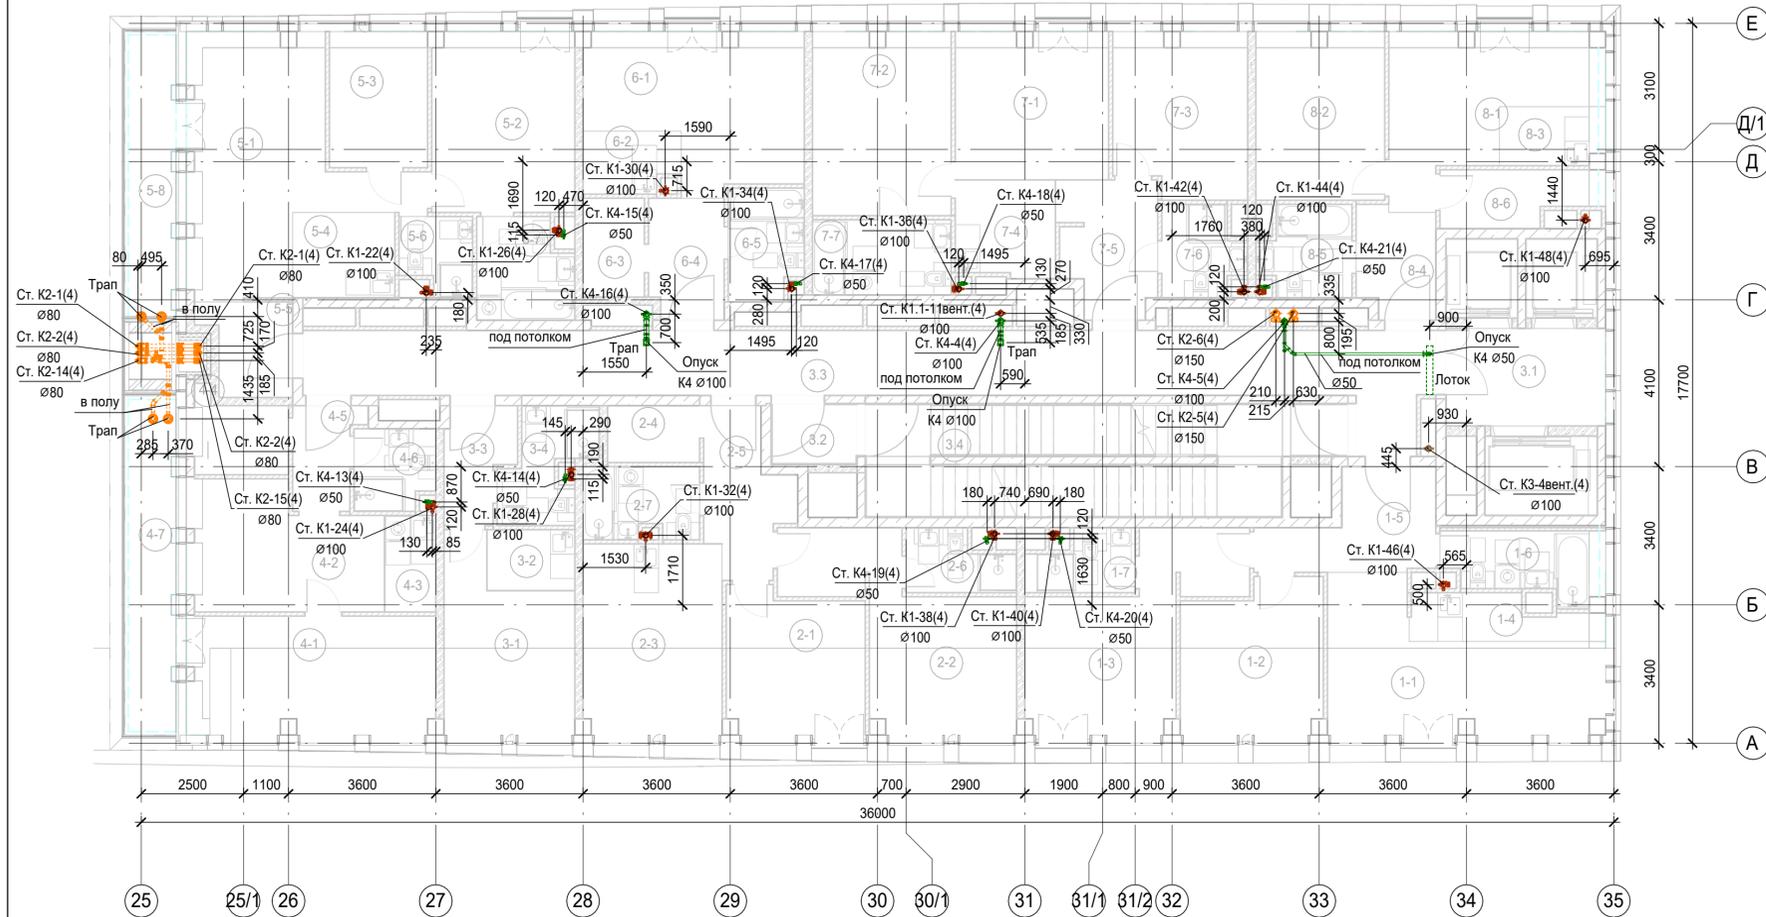

Экспликация помещений 17 этажа

Номер помещения	Наименование	Площадь, м <sup>2</sup>	Кат. помещения
<b>1 Гостиничный номер</b>			
1-1	Комната №1	18.67	
1-2	Комната №2	12.45	
1-3	Комната №3	16.91	
1-4	Кухня-ниша	4.62	
1-5	Холл	8.28	
1-6	С/У	5.74	
1-7	С/У	3.54	
<b>2 Гостиничный номер</b>			
2-1	Комната №1	11.56	
2-2	Комната №2	17.20	
2-3	Кухня	15.90	
2-4	Гардеробная	3.15	
2-5	Холл	7.11	
2-6	С/У	3.54	
2-7	С/У	4.89	
<b>3 Гостиничный номер</b>			
3-1	Комната	12.93	
3-2	Кухня-ниша	3.22	
3-3	Холл	4.33	
3-4	С/У	5.08	
<b>4 Гостиничный номер</b>			

Экспликация помещений 17 этажа

Номер помещения	Наименование	Площадь, м <sup>2</sup>	Кат. помещения
4-1	Комната №1	17.53	
4-2	Комната №2	13.94	
4-3	Кухня-ниша	2.97	
4-4	Гардеробная	4.67	
4-5	Холл	3.85	
4-6	С/У	3.81	
4-7	Терраса	9.33	
<b>5 Гостиничный номер</b>			
5-1	Комната №1	22.77	
5-2	Комната №2	15.45	
5-3	Комната №3	8.04	
5-4	Кухня-ниша	5.25	
5-5	Холл	4.57	
5-6	С/У	3.13	
5-7	С/У	5.58	
5-8	Терраса	8.02	
<b>6 Номер дежурного персонала/горничной</b>			
6-1	Комната	17.29	
6-2	Кухня-ниша	3.42	
6-3	Гардеробная	3.65	
6-4	Холл	5.38	


Экспликация помещений 17 этажа

Номер помещения	Наименование	Площадь, м <sup>2</sup>	Кат. помещения
6-5	С/У	4.90	
<b>7 Гостиничный номер</b>			
7-1	Комната №1	13.53	
7-2	Комната №2	15.20	
7-3	Комната №3	12.81	
7-4	Кухня-ниша	5.75	
7-5	Холл	7.55	
7-6	С/У	4.11	
7-7	С/У	6.27	
<b>8 Гостиничный номер</b>			
8-1	Комната №1	14.47	
8-2	Комната №2	12.91	
8-3	Кухня-ниша	3.45	
8-4	Холл	5.03	
8-5	С/У	4.68	
8-6	Гардеробная	4.83	
<b>Места общего пользования</b>			
3.1	Лифтовой холл/ ПБЗ	9.36	
3.2	Тамбур-шлюз	3.06	
3.3	Коридор	46.53	
3.4	Лестничная клетка H2	28.46	
		520.67	

1. Привязки уточнить по месту.  
2. Узлы см. л. 73.

Заказчик: АО "ГК "Основа"					КП-135Р-ВК-1.5		
"Многофункциональный гостиничный комплекс с подземной автостоянкой", по адресу: г. Москва, 2-й Силикатный проезд, вл. 8							
Изм.	Коп.уч.	Лист	№ док.	Подпись	Дата	Хозяйственно-питьевое водоснабжение и водоотведение. Корпус 4	
Разработал	Быкова				17.01.25	Р	20
Проверил	Белохобильская				17.01.25		
Н.контроль: Малиновская						План 17 этажа с системами канализации	
ГИП: Попов						CREATIVE PROJECT	
						ООО «Проектное бюро «КРЕАТИВ ПРОДЖЕКТ»	
						Формат А3х3	

Име. № подл.  
Подп. и дата  
Взам. инв. №

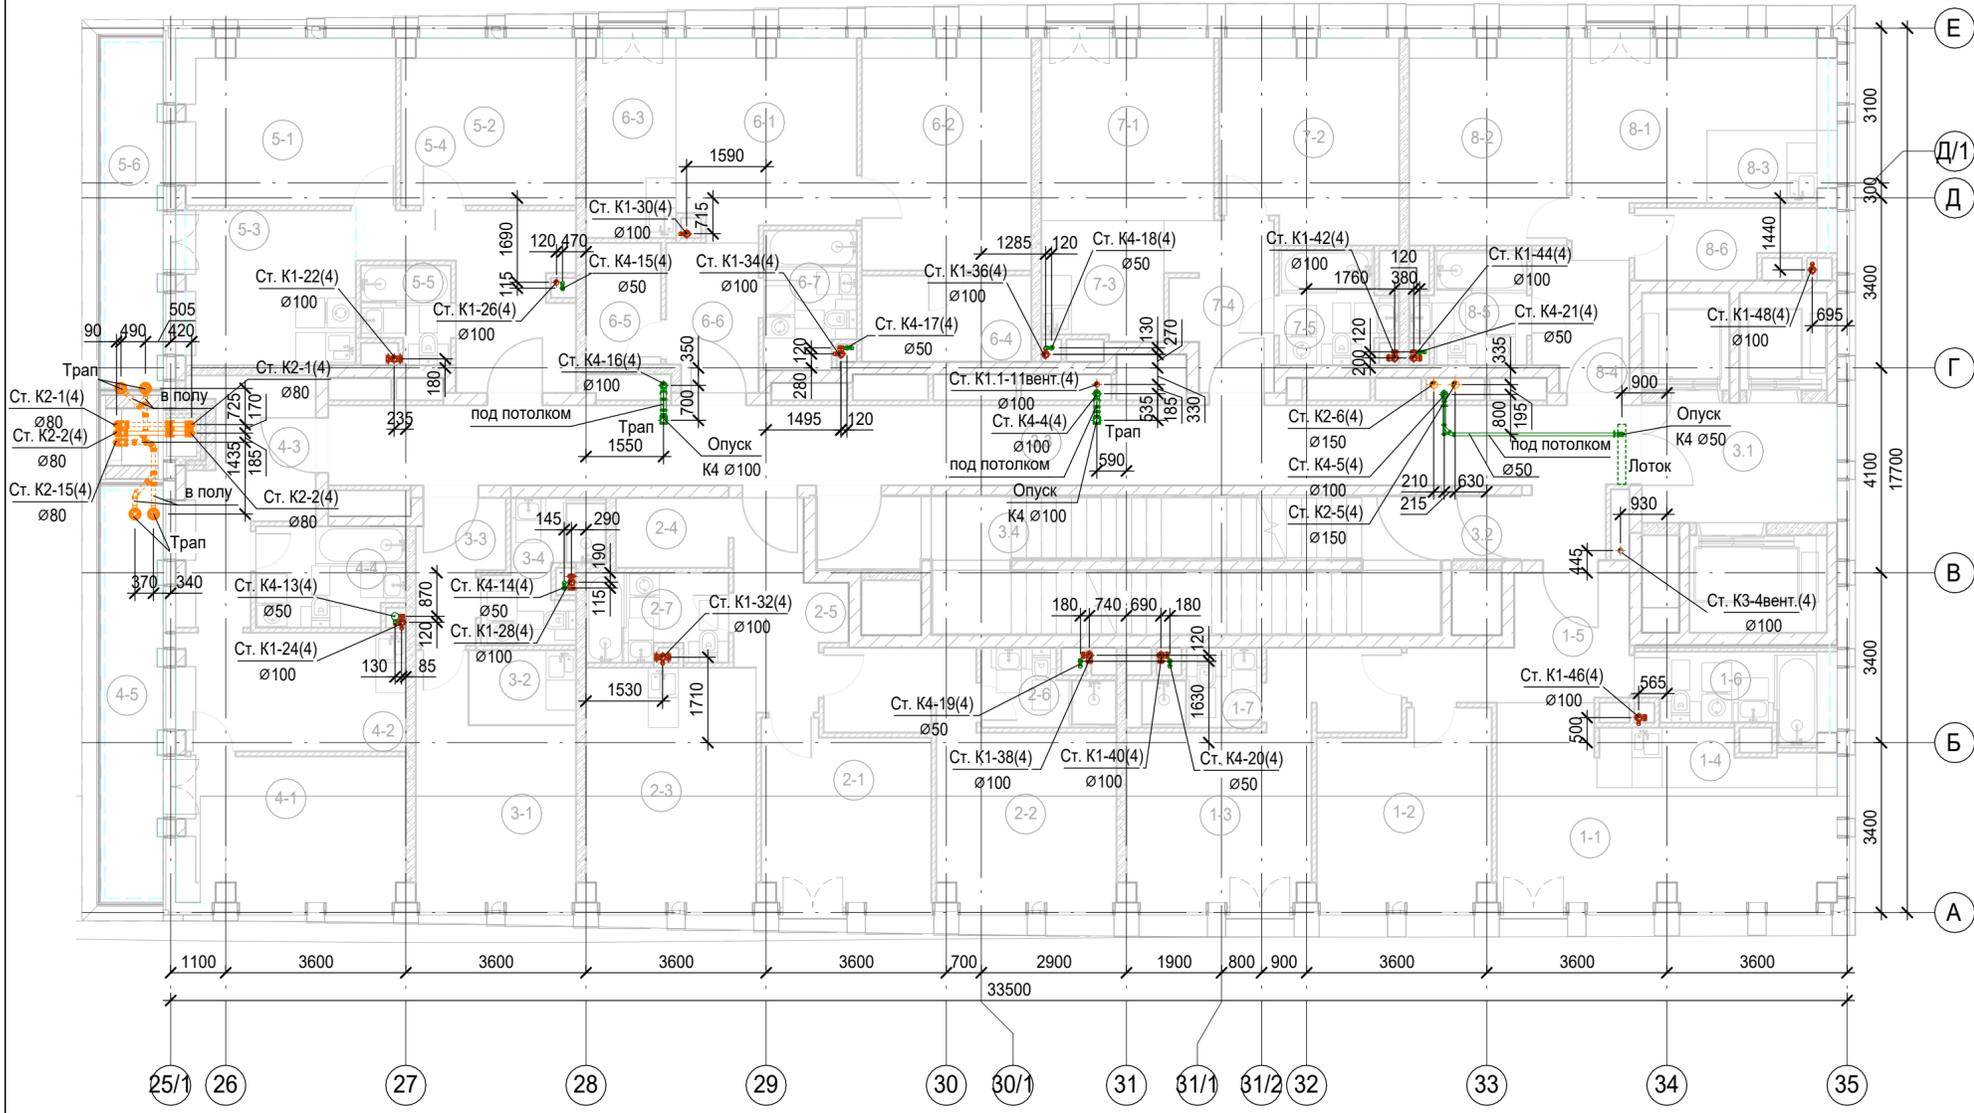

Экспликация помещений 18 этажа

Номер помещения	Наименование	Площадь, м <sup>2</sup>	Кат. помещения
<b>1 Гостиничный номер</b>			
1-1	Комната №1	18.67	
1-2	Комната №2	12.45	
1-3	Комната №3	16.91	
1-4	Кухня-ниша	4.62	
1-5	Холл	8.28	
1-6	С/У	5.74	
1-7	С/У	3.54	
<b>2 Гостиничный номер</b>			
2-1	Комната №1	11.56	
2-2	Комната №2	17.20	
2-3	Кухня	15.90	
2-4	Гардеробная	3.15	
2-5	Холл	7.11	
2-6	С/У	3.54	
2-7	С/У	4.89	
<b>3 Гостиничный номер</b>			
3-1	Комната	12.93	
3-2	Кухня-ниша	3.22	
3-3	Холл	4.33	
3-4	С/У	5.08	

Экспликация помещений 18 этажа

Номер помещения	Наименование	Площадь, м <sup>2</sup>	Кат. помещения
<b>4 Гостиничный номер</b>			
4-1	Комната	13.15	
4-2	Кухня	10.77	
4-3	Холл	10.43	
4-4	С/У	5.84	
4-5	Терраса	9.33	
<b>5 Гостиничный номер</b>			
5-1	Комната №1	14.43	
5-2	Комната №2	11.60	
5-3	Кухня	10.57	
5-4	Холл	10.40	
5-5	С/У	3.13	
5-6	Терраса	8.02	
<b>6 Гостиничный номер</b>			
6-1	Комната №1	13.59	
6-2	Комната №2	15.60	
6-3	Кухня-ниша	7.12	
6-4	Гардеробная	5.86	
6-5	Гардеробная	3.65	
6-6	Холл	5.38	
6-7	С/У	4.90	


Экспликация помещений 18 этажа

Номер помещения	Наименование	Площадь, м <sup>2</sup>	Кат. помещения
<b>7 Гостиничный номер</b>			
7-1	Комната №1	12.43	
7-2	Комната №2	14.06	
7-3	Кухня-ниша	5.75	
7-4	Холл	6.68	
7-5	С/У	4.80	
<b>8 Гостиничный номер</b>			
8-1	Комната №1	14.47	
8-2	Комната №2	12.91	
8-3	Кухня-ниша	3.45	
8-4	Холл	5.03	
8-5	С/У	4.68	
8-6	Гардеробная	4.83	
<b>Места общего пользования</b>			
3.1	Лифтовой холл/ ПБЗ	9.36	
3.2	Тамбур-шлюз	1.76	
3.3	Коридор	43.81	
3.4	Лестничная клетка Н2	29.75	
		496.66	

1. Привязки уточнить по месту.  
2. Узлы см.л. 73.

Изм. № подл. Подп. и дата. Взам. инв. №

Заказчик: АО "ГК "Основа" КР-135Р-ВК-1.5				
"Многофункциональный гостиничный комплекс с подземной автостоянкой", по адресу: г. Москва, 2-й Силикатный проезд, вл. 8				
Изм.	Кол.уч.	Лист	№ док.	Подпись
Разработал	Быкова	17.01.25		
Проверил	Белокобыльская	17.01.25		
Н. контроль	Малиновская	17.01.25		
ГИП	Попов	17.01.25		
Хозяйственно-питьевое водоснабжение и водоотведение. Корпус 4			Стадия	Лист
			Р	21
План 18 этажа с системами канализации			CREATIVE PROJECT	
ООО «Проектное бюро «КРЕАТИВ ПРОДЖЕКТ»				
Формат А2				

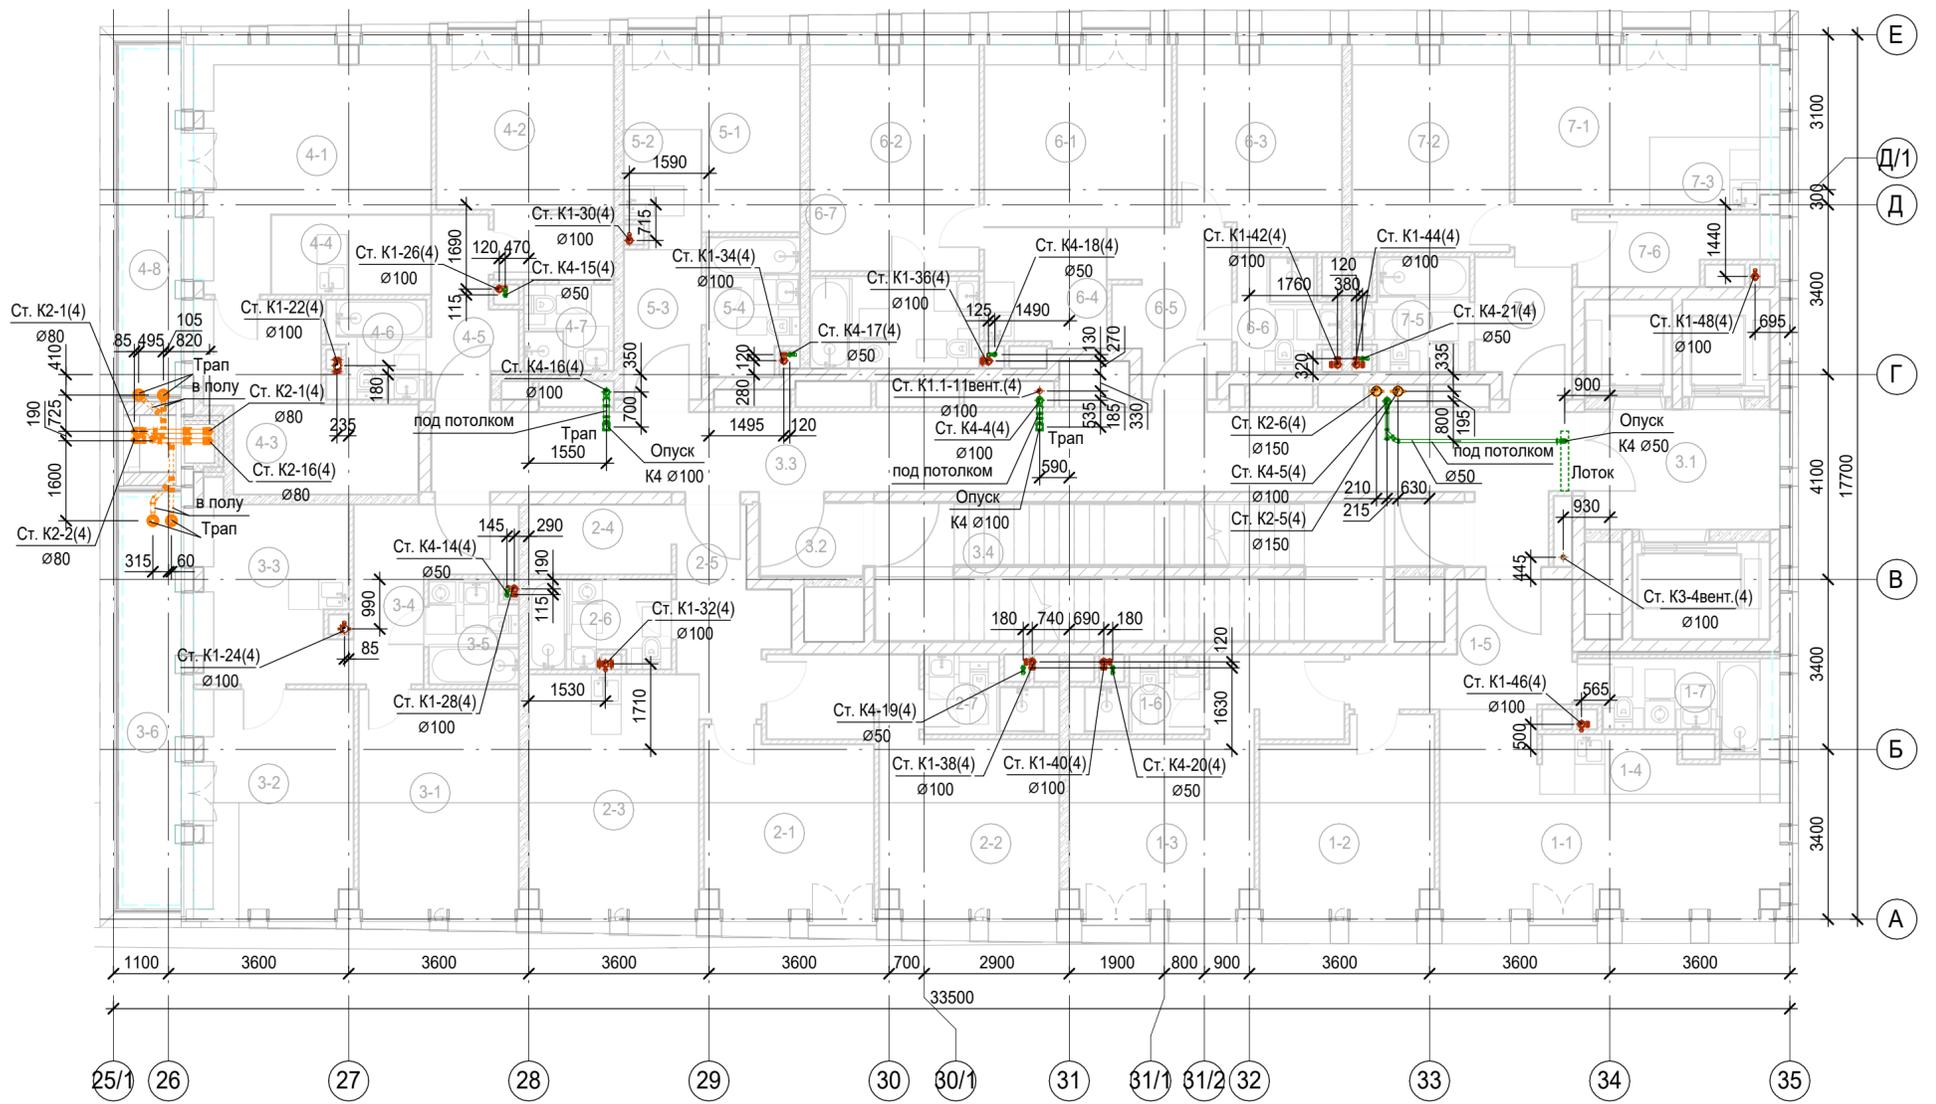

Экспликация помещений 19 этажа

Экспликация помещений 19 этажа

Экспликация помещений 19 этажа

Номер помещения	Наименование	Площадь, м <sup>2</sup>	Кат. помещения
<b>1 Гостиничный номер</b>			
1-1	Комната №1	18.67	
1-2	Комната №2	12.45	
1-3	Комната №3	16.91	
1-4	Кухня-ниша	4.62	
1-5	Холл	8.28	
1-6	С/У	3.54	
1-7	С/У	5.74	
<b>2 Гостиничный номер</b>			
2-1	Комната №1	11.56	
2-2	Комната №2	17.20	
2-3	Кухня	15.90	
2-4	Гардеробная	3.99	
2-5	Холл	7.11	
2-6	С/У	4.89	
2-7	С/У	3.54	
<b>3 Гостиничный номер</b>			
3-1	Комната №1	14.08	
3-2	Комната №2	13.79	
3-3	Кухня	11.29	


Номер помещения	Наименование	Площадь, м <sup>2</sup>	Кат. помещения
3-4	Холл	7.70	
3-5	С/У	3.58	
3-6	Терраса	9.33	
<b>4 Гостиничный номер</b>			
4-1	Комната №1	18.24	
4-2	Комната №2	14.91	
4-3	Комната №3	11.85	
4-4	Кухня-ниша	5.12	
4-5	Холл	5.02	
4-6	С/У	3.76	
4-7	С/У	3.11	
4-8	Терраса	8.02	
<b>5 Номер дежурного персонала/горничной</b>			
5-1	Комната	9.86	
5-2	Кухня-ниша	3.43	
5-3	Холл	4.65	
5-4	С/У	4.92	
<b>6 Гостиничный номер</b>			
6-1	Комната №1	13.53	
6-2	Комната №2	15.15	

Номер помещения	Наименование	Площадь, м <sup>2</sup>	Кат. помещения
6-3	Комната №3	12.81	
6-4	Кухня-ниша	5.75	
6-5	Холл	7.55	
6-6	С/У	4.11	
6-7	С/У	6.25	
<b>7 Гостиничный номер</b>			
7-1	Комната №1	14.47	
7-2	Комната №2	12.91	
7-3	Кухня-ниша	3.45	
7-4	Холл	5.03	
7-5	С/У	4.68	
7-6	Гардеробная	4.83	
<b>Места общего пользования</b>			
3.1	Лифтовой холл/ ПБЗ	9.36	
3.2	Тамбур-шлюз	3.06	
3.3	Коридор	38.69	
3.4	Лестничная клетка Н2	28.46	
		<b>477.15</b>	

1. Привязки уточнить по месту.  
2. Узлы см. л. 73.

Изм. № подл. Подп. и дата. Взам. инв. №

					Заказчик: АО "ГК "Основа"		КП-135Р-ВК-1.5		
					"Многофункциональный гостиничный комплекс с подземной автостоянкой", по адресу: г. Москва, 2-й Силикатный проезд, вл. 8				
Изм.	Кол.уч.	Лист	№ док.	Подпись	Дата	Хозяйственно-питьевое водоснабжение и водоотведение. Корпус 4	Стадия	Лист	Листов
Разработал	Быкова			<i>[Подпись]</i>	17.01.25		Р	22	
Проверил	Белокобыльская			<i>[Подпись]</i>	17.01.25	План 19 этажа с системами канализации	 ООО «Проектное бюро «КРЕАТИВ ПРОДЖЕКТ» Формат А2		
Н.контроль	Малиновская			<i>[Подпись]</i>	17.01.25				
ГИП	Попов			<i>[Подпись]</i>	17.01.25				

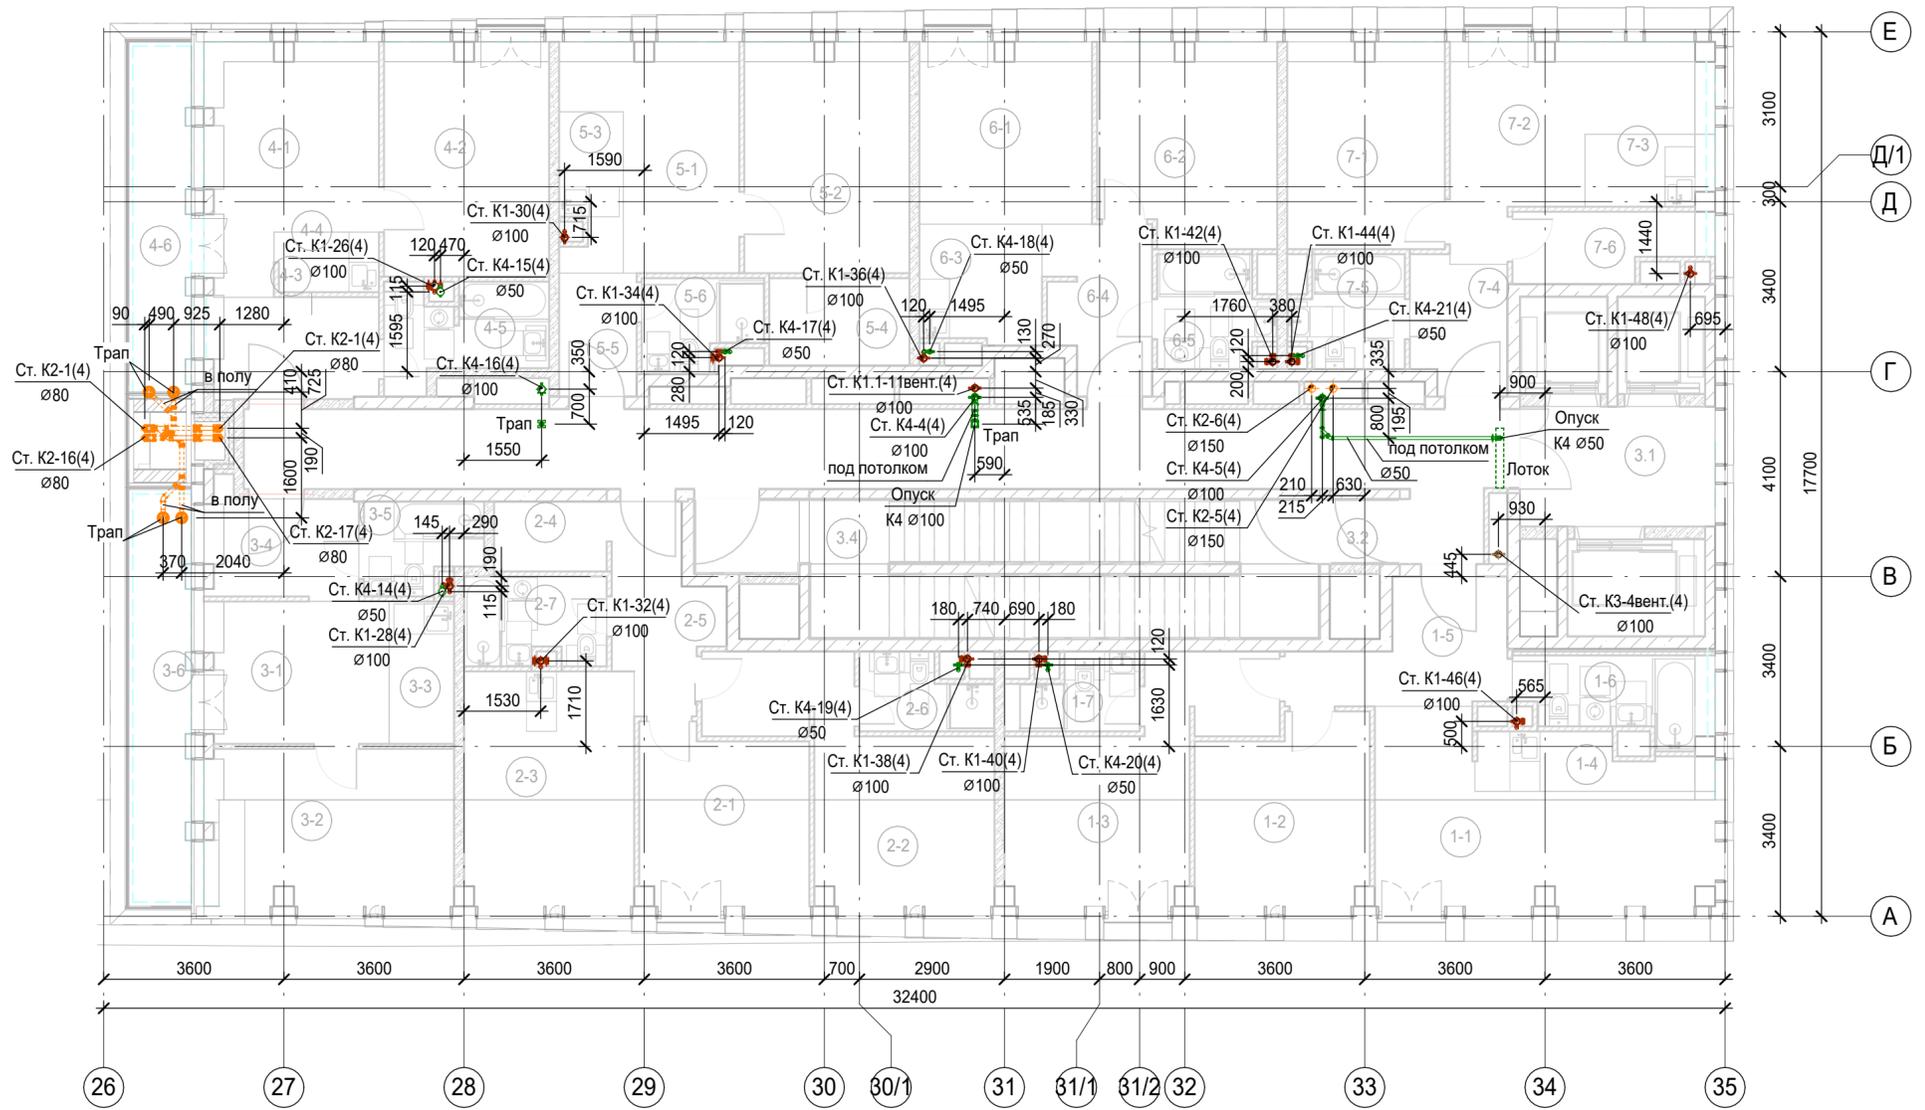

Экспликация помещений 20 этажа

Экспликация помещений 20 этажа

Экспликация помещений 20 этажа

Номер помещения	Наименование	Площадь, м <sup>2</sup>	Кат. помещения
<b>1 Гостиничный номер</b>			
1-1	Комната №1	18.67	
1-2	Комната №2	12.45	
1-3	Комната №3	16.91	
1-4	Кухня-ниша	4.62	
1-5	Холл	8.28	
1-6	С/У	5.74	
1-7	С/У	3.54	
<b>2 Гостиничный номер</b>			
2-1	Комната №1	11.56	
2-2	Комната №2	17.20	
2-3	Кухня	15.90	
2-4	Гардеробная	3.15	
2-5	Холл	7.11	
2-6	С/У	3.54	
2-7	С/У	4.89	
<b>3 Гостиничный номер</b>			
3-1	Комната №1	10.94	
3-2	Комната №2	15.48	


Номер помещения	Наименование	Площадь, м <sup>2</sup>	Кат. помещения
3-3	Кухня-ниша	3.70	
3-4	Холл	6.44	
3-5	С/У	3.96	
3-6	Терраса	9.33	
<b>4 Гостиничный номер</b>			
4-1	Комната №1	14.75	
4-2	Комната №2	15.35	
4-3	Кухня-ниша	2.46	
4-4	Холл	6.90	
4-5	С/У	5.65	
4-6	Терраса	8.02	
<b>5 Гостиничный номер</b>			
5-1	Комната №1	12.37	
5-2	Комната №2	15.12	
5-3	Кухня-ниша	3.79	
5-4	Гардеробная	4.90	
5-5	Холл	3.83	
5-6	С/У	4.03	

Номер помещения	Наименование	Площадь, м <sup>2</sup>	Кат. помещения
<b>6 Гостиничный номер</b>			
6-1	Комната №1	12.43	
6-2	Комната №2	14.06	
6-3	Кухня-ниша	5.75	
6-4	Холл	6.68	
6-5	С/У	4.80	
<b>7 Гостиничный номер</b>			
7-1	Комната №1	12.91	
7-2	Комната №2	14.47	
7-3	Кухня-ниша	3.45	
7-4	Холл	5.03	
7-5	С/У	4.68	
7-6	Гардеробная	4.83	
<b>Места общего пользования</b>			
3.1	Лифтовой холл/ ПБЗ	9.36	
3.2	Тамбур-шлюз	1.76	
3.3	Коридор	42.61	
3.4	Лестничная клетка Н2	29.75	
		453.15	

1. Привязки уточнить по месту.  
2. Узлы см.л. 73.

Изм. № подл. Подп. и дата. Взам. инв. №

Заказчик: АО "ГК "Основа" КП-135Р-ВК-1.5					
"Многофункциональный гостиничный комплекс с подземной автостоянкой", по адресу: г. Москва, 2-й Силикатный проезд, вл. 8					
Изм.	Кол.уч.	Лист	№ док.	Подпись	Дата
Разработал		Быкова		<i>[Подпись]</i>	17.01.25
Проверил		Белокобыльская		<i>[Подпись]</i>	17.01.25
Н.контроль		Малиновская		<i>[Подпись]</i>	17.01.25
ГИП		Попов		<i>[Подпись]</i>	17.01.25
Хозяйственно-питьевое водоснабжение и водоотведение. Корпус 4				Стадия	Лист
				Р	23
План 20 этажа с системами канализации				 ООО «Проектное бюро «КРЕАТИВ ПРОДЖЕКТ» Формат А2	

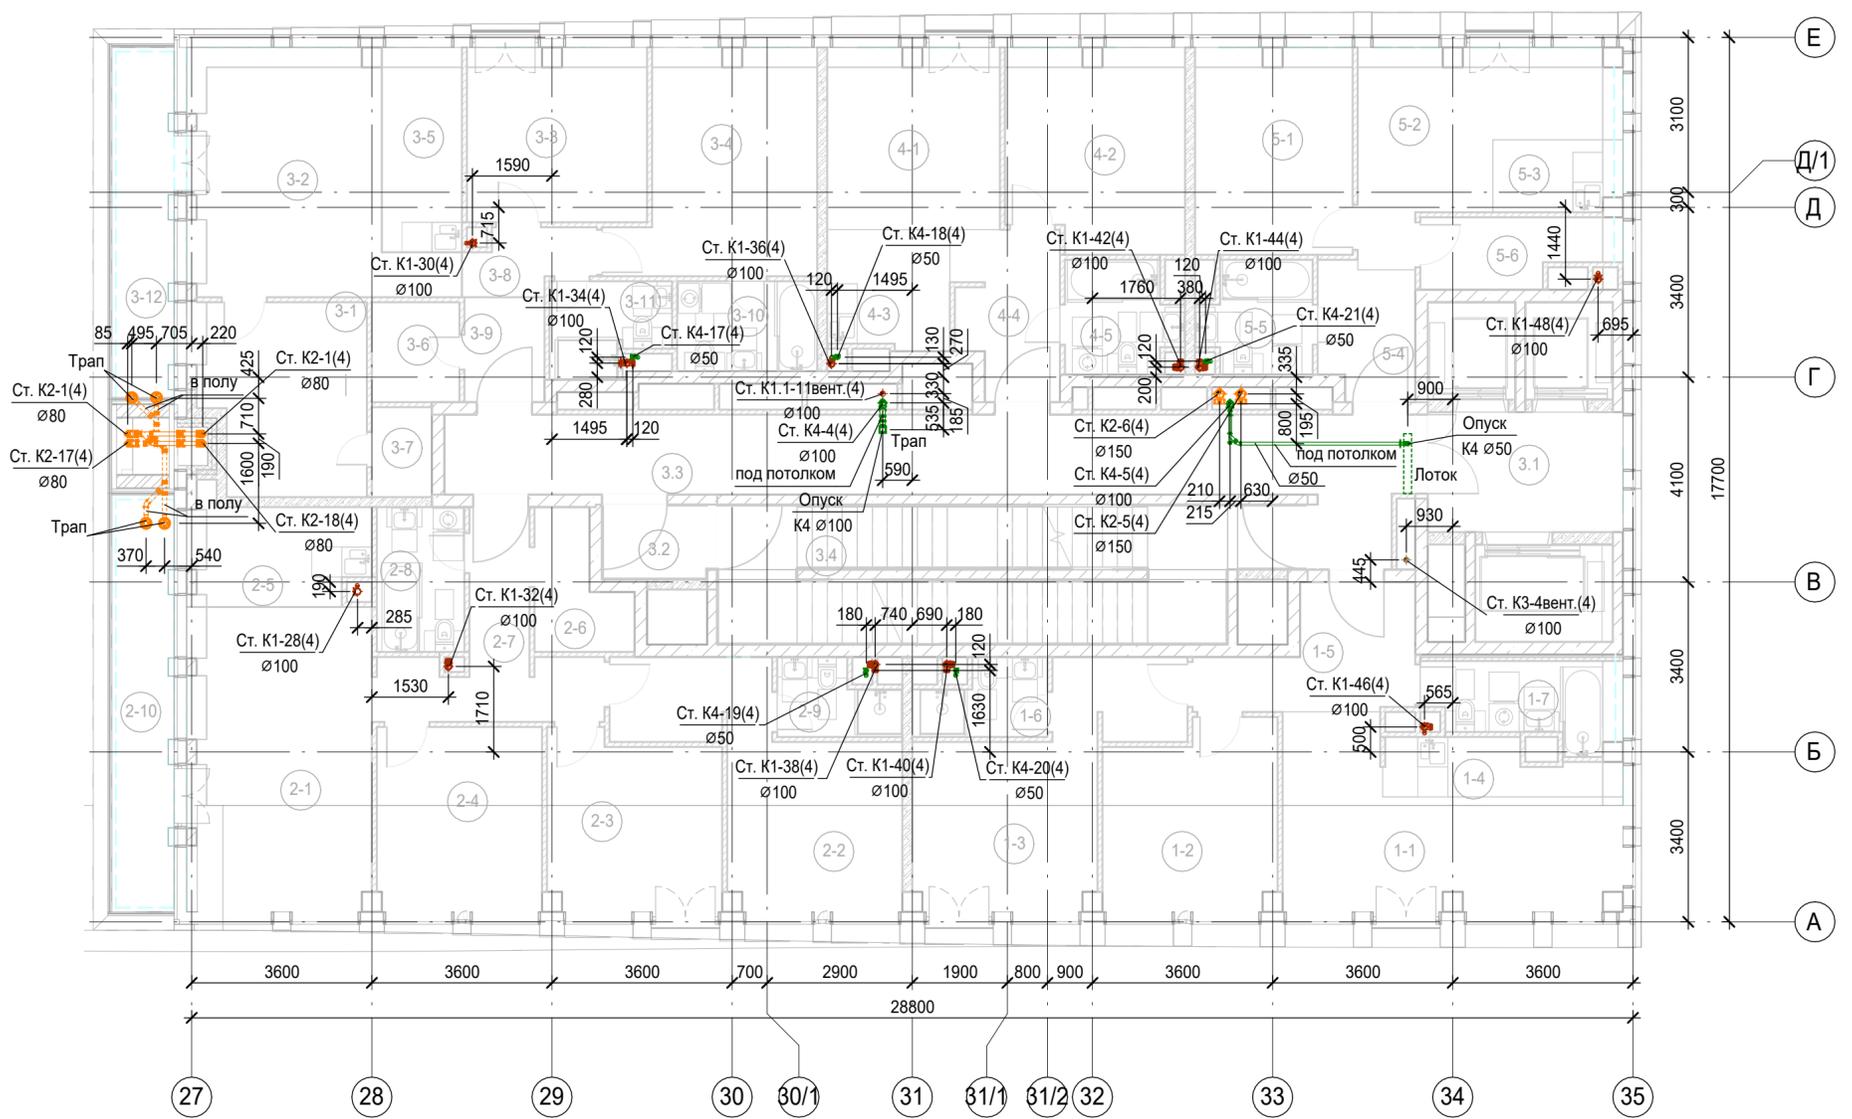

Экспликация помещений 21 этажа

Экспликация помещений 21 этажа

Экспликация помещений 21 этажа

Номер помещения	Наименование	Площадь, м <sup>2</sup>	Кат. помещения
1 Гостиничный номер			
1-1	Комната №1	18.67	
1-2	Комната №2	12.45	
1-3	Комната №3	16.91	
1-4	Кухня-ниша	4.62	
1-5	Холл	8.28	
1-6	С/У	3.54	
1-7	С/У	5.74	
2 Гостиничный номер			
2-1	Комната №1	22.69	
2-2	Комната №2	17.24	
2-3	Комната №3	11.89	
2-4	Комната №4	12.17	
2-5	Кухня-ниша	7.40	
2-6	Гардеробная	4.27	
2-7	Холл	9.23	
2-8	С/У	5.07	


Номер помещения	Наименование	Площадь, м <sup>2</sup>	Кат. помещения
2-9	С/У	3.28	
2-10	Терраса	9.33	
3 Гостиничный номер			
3-1	Комната №1	12.85	
3-2	Комната №2	20.55	
3-3	Комната №3	12.44	
3-4	Комната №4	15.93	
3-5	Кухня-ниша	6.56	
3-6	Гардеробная	3.50	
3-7	Гардеробная	2.16	
3-8	Коридор	3.04	
3-9	Холл	3.36	
3-10	С/У	5.04	
3-11	С/У	4.13	
3-12	Терраса	8.02	
4 Номер дежурного персонала/горничной			
4-1	Комната №1	12.43	

Номер помещения	Наименование	Площадь, м <sup>2</sup>	Кат. помещения
4-2	Комната №2	14.06	
4-3	Кухня-ниша	5.75	
4-4	Холл	6.68	
4-5	С/У	4.80	
5 Гостиничный номер			
5-1	Комната №1	12.91	
5-2	Комната №2	14.47	
5-3	Кухня-ниша	3.45	
5-4	Холл	5.03	
5-5	С/У	4.68	
5-6	Гардеробная	4.83	
Места общего пользования			
3.1	Лифтовой холл/ ПБЗ	9.36	
3.2	Тамбур-шлюз	3.06	
3.3	Коридор	33.26	
3.4	Лестничная клетка Н2	28.46	
		433.59	

1. Привязки уточнить по месту.  
2. Узлы см.л. 73.

Изм. № подл. Подп. и дата. Взам. инв. №

Заказчик: АО "ГК "Основа" КР-135Р-ВК-1.5					
"Многофункциональный гостиничный комплекс с подземной автостоянкой", по адресу: г. Москва, 2-й Силикатный проезд, вл. 8					
Изм.	Кол.уч.	Лист	№ док.	Подпись	Дата
Разработал	Быкова			<i>[Подпись]</i>	17.01.25
Проверил	Белокобыльская			<i>[Подпись]</i>	17.01.25
Н. контроль	Малиновская			<i>[Подпись]</i>	17.01.25
ГИП	Попов			<i>[Подпись]</i>	17.01.25
Хозяйственно-питьевое водоснабжение и водоотведение. Корпус 4				Стадия	Лист
План 21 этажа с системами канализации				Р	24
CREATIVE PROJECT				ООО «Проектное бюро «КРЕАТИВ ПРОДЖЕКТ»	
Формат А2					

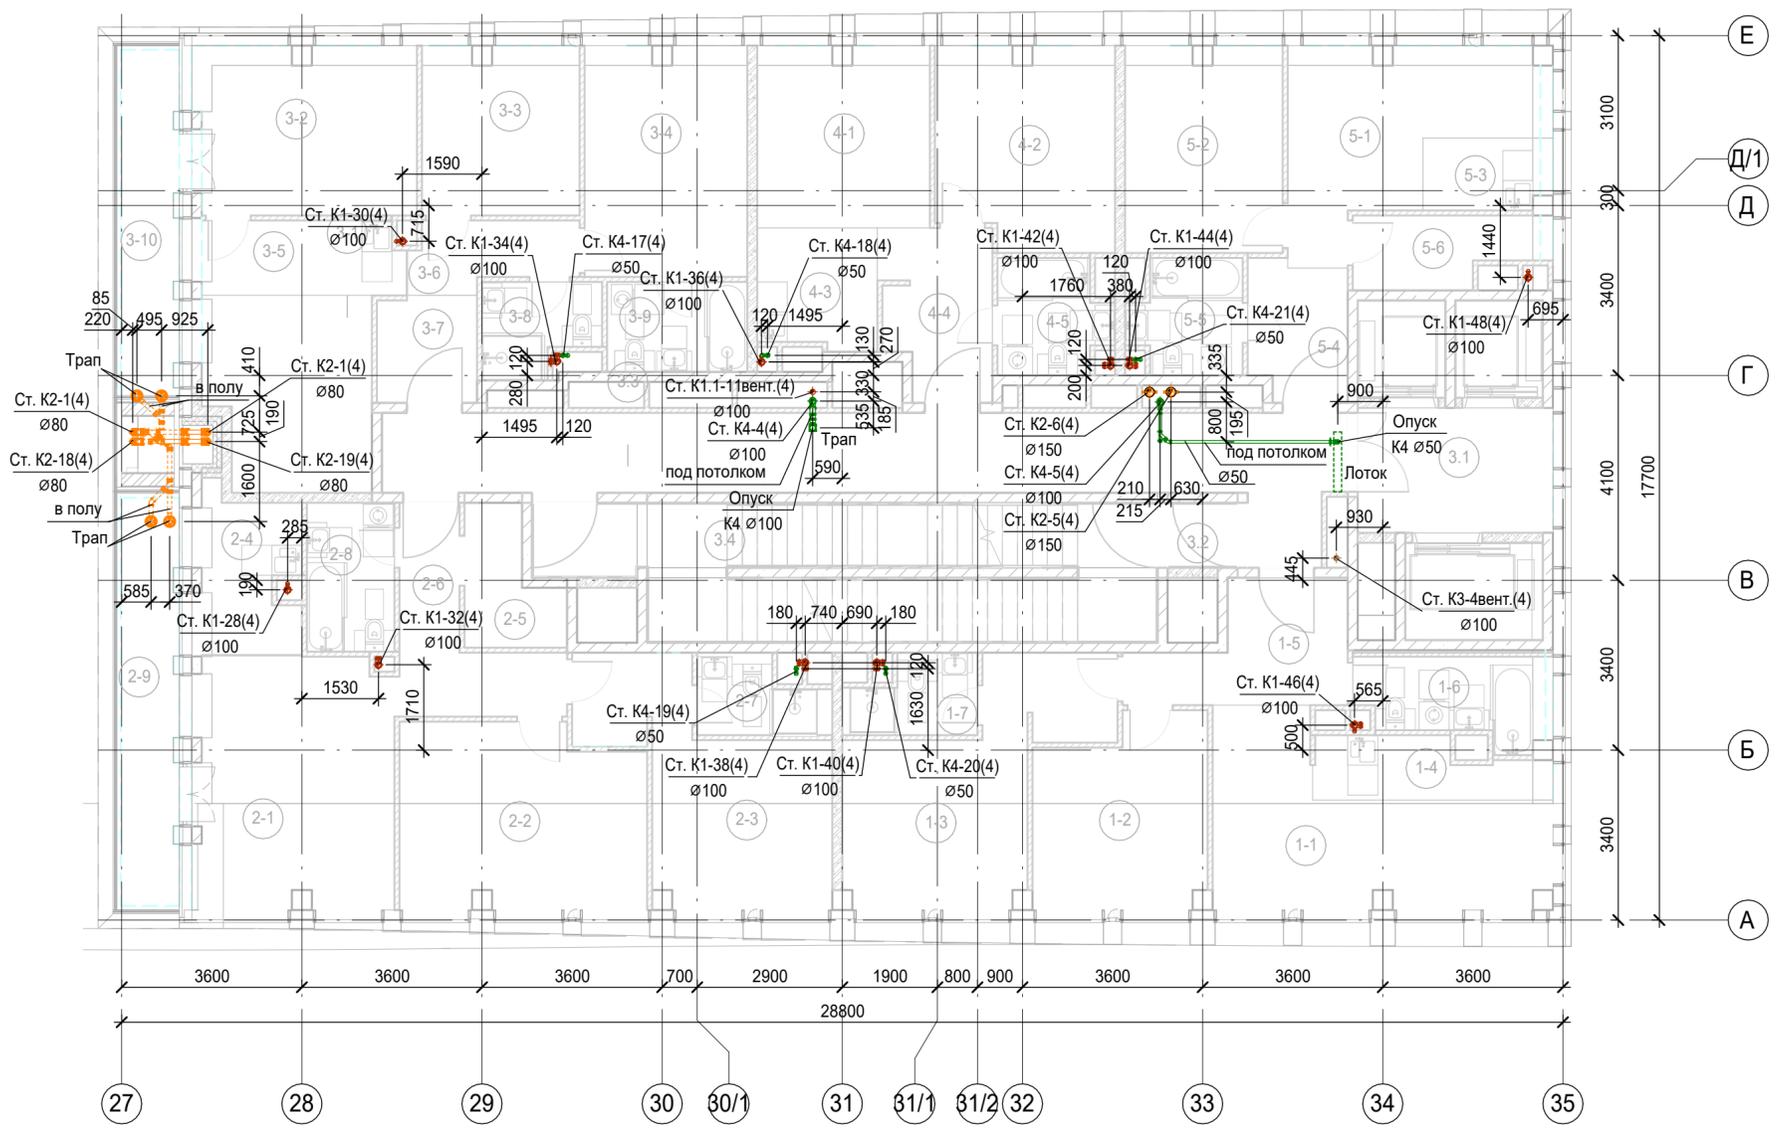

Экспликация помещений 22 этажа

Экспликация помещений 22 этажа

Экспликация помещений 22 этажа

Номер помещения	Наименование	Площадь, м <sup>2</sup>	Кат. помещения
<b>1 Гостиничный номер</b>			
1-1	Комната №1	18.38	
1-2	Комната №2	12.53	
1-3	Комната №3	17.13	
1-4	Кухня-ниша	5.10	
1-5	Холл	8.32	
1-6	С/У	5.88	
1-7	С/У	3.68	
<b>2 Гостиничный номер</b>			
2-1	Комната №1	20.18	
2-2	Комната №2	17.70	
2-3	Комната №3	16.49	
2-4	Кухня-ниша	7.14	
2-5	Гардеробная	4.41	
2-6	Холл	7.89	
2-7	С/У	3.58	
2-8	С/У	5.21	


Номер помещения	Наименование	Площадь, м <sup>2</sup>	Кат. помещения
2-9	Терраса	9.33	
<b>3 Гостиничный номер</b>			
3-1	Комната №1	12.39	
3-2	Комната №2	14.72	
3-3	Комната №3	10.55	
3-4	Комната №4	14.89	
3-5	Кухня-ниша	5.97	
3-6	Коридор	4.24	
3-7	Холл	4.23	
3-8	С/У	4.00	
3-9	С/У	5.04	
3-10	Терраса	8.02	
<b>4 Гостиничный номер</b>			
4-1	Комната №1	12.43	
4-2	Комната №2	14.03	
4-3	Кухня-ниша	5.67	
4-4	Холл	7.14	

Номер помещения	Наименование	Площадь, м <sup>2</sup>	Кат. помещения
4-5	С/У	4.77	
<b>5 Гостиничный номер</b>			
5-1	Комната №1	14.42	
5-2	Комната №2	12.91	
5-3	Кухня-ниша	3.36	
5-4	Холл	5.29	
5-5	С/У	4.77	
5-6	Гардеробная	4.81	
<b>Места общего пользования</b>			
3.1	Лифтовой холл/ ПБЗ	9.75	
3.2	Тамбур-шлюз	1.76	
3.3	Коридор	33.09	
3.4	Лестничная клетка Н2	29.75	
		410.95	

1. Привязки уточнить по месту.  
2. Узлы см.л. 73.

Изм. № подл. Подп. и дата. Взам. инв. №

Заказчик: АО "ГК "Основа" КП-135Р-ВК-1.5					
"Многофункциональный гостиничный комплекс с подземной автостоянкой", по адресу: г. Москва, 2-й Силикатный проезд, вл. 8					
Изм.	Кол.уч.	Лист	№ док.	Подпись	Дата
Разработал				Быкова	17.01.25
Проверил				Белокобыльская	17.01.25
Хозяйственно-питьевое водоснабжение и водоотведение. Корпус 4					
План 22 этажа с системами канализации					
Н. контроль				Малиновская	17.01.25
ГИП				Попов	17.01.25
				Стадия	Лист
				Р	25
				Листов	
				 ООО «Проектное бюро «КРЕАТИВ ПРОДЖЕКТ» Формат А2	

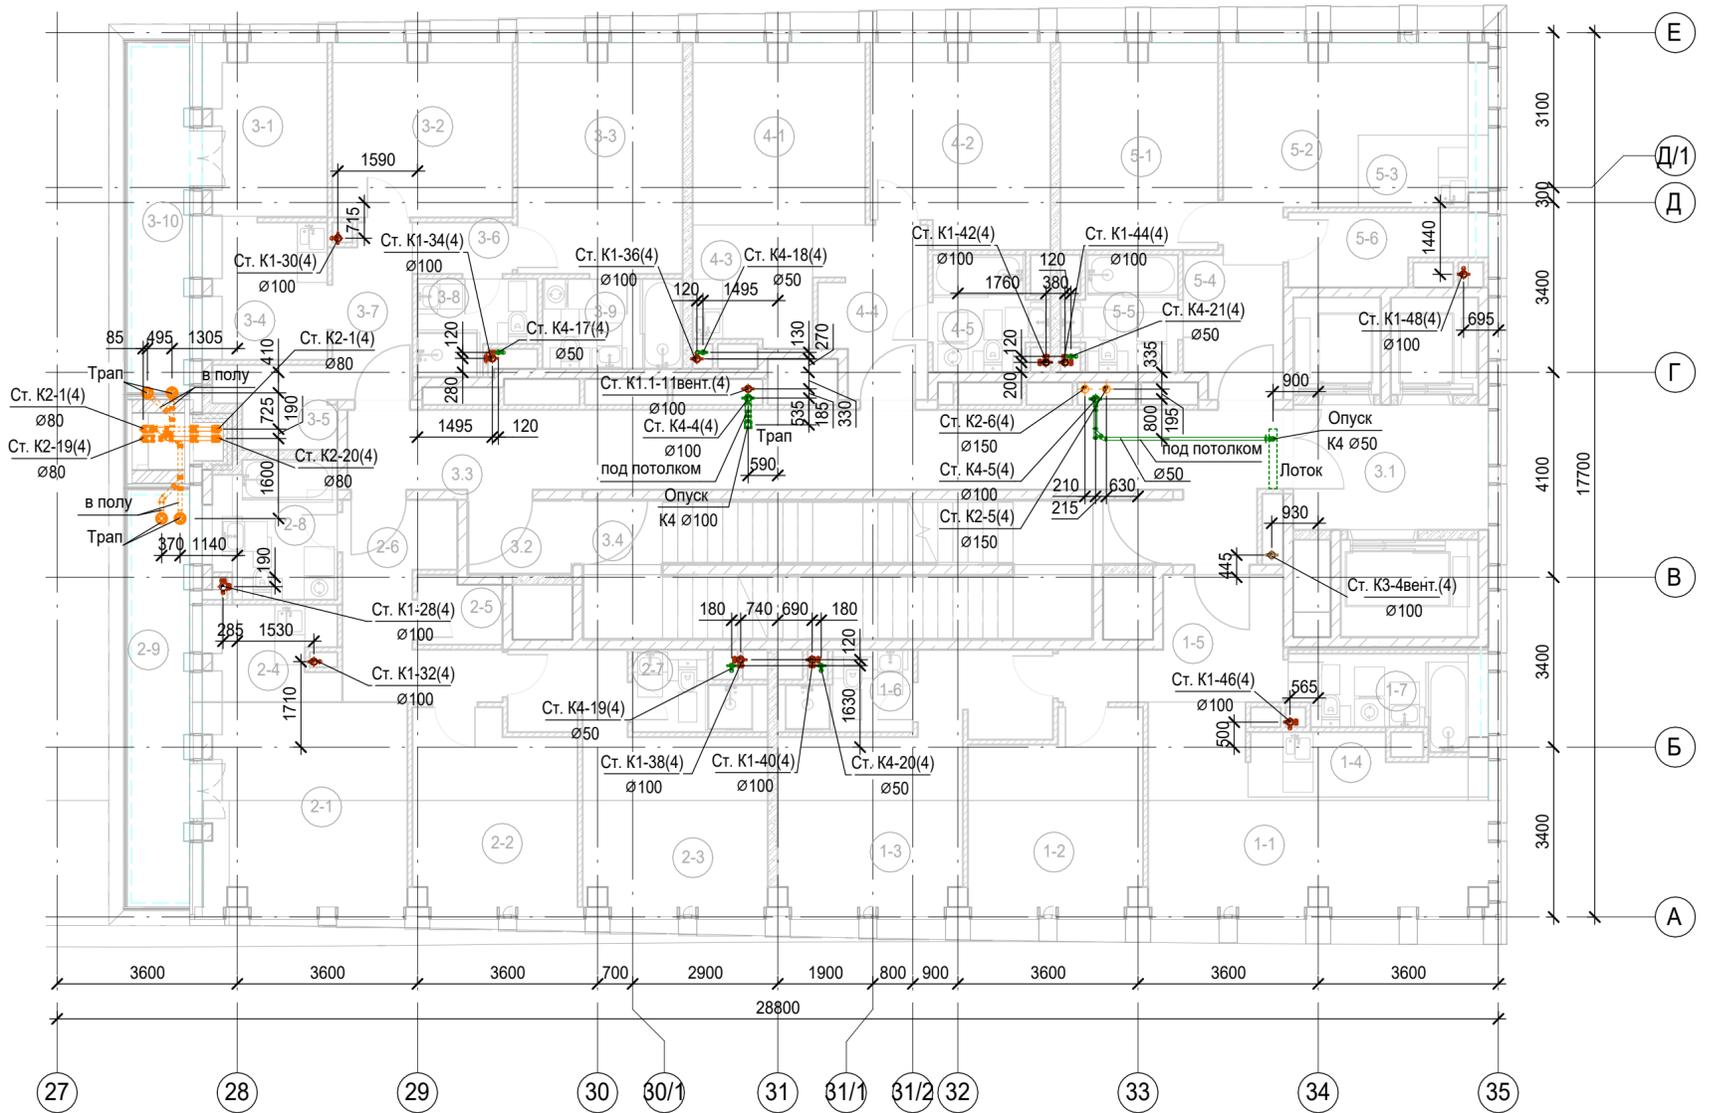

Экспликация помещений 23 этажа

Экспликация помещений 23 этажа

Экспликация помещений 23 этажа

Номер помещения	Наименование	Площадь, м <sup>2</sup>	Кат. помещения
1 Гостиничный номер			
1-1	Комната №1	18.38	
1-2	Комната №2	12.53	
1-3	Комната №3	17.13	
1-4	Кухня-ниша	5.10	
1-5	Холл	8.32	
1-6	С/У	3.68	
1-7	С/У	5.88	
2 Гостиничный номер			
2-1	Комната №1	16.48	
2-2	Комната №2	12.18	
2-3	Комната №3	16.37	
2-4	Кухня-ниша	4.93	
2-5	Гардеробная	2.21	
2-6	Холл	8.82	
2-7	С/У	3.61	


Номер помещения	Наименование	Площадь, м <sup>2</sup>	Кат. помещения
2-8	С/У	5.94	
2-9	Терраса	9.33	
3 Гостиничный номер			
3-1	Комната №1	8.35	
3-2	Комната №2	12.44	
3-3	Комната №3	15.12	
3-4	Кухня-ниша	6.94	
3-5	Гардеробная	3.53	
3-6	Коридор	2.06	
3-7	Холл	5.43	
3-8	С/У	4.00	
3-9	С/У	5.04	
3-10	Терраса	8.02	
4 Номер дежурного персонала/горничной			
4-1	Комната №1	12.43	
4-2	Комната №2	14.03	

Номер помещения	Наименование	Площадь, м <sup>2</sup>	Кат. помещения
4-3	Кухня-ниша	5.67	
4-4	Холл	7.14	
4-5	С/У	4.77	
5 Гостиничный номер			
5-1	Комната №1	12.91	
5-2	Комната №2	14.42	
5-3	Кухня-ниша	3.36	
5-4	Холл	5.29	
5-5	С/У	4.77	
5-6	Гардеробная	4.81	
Места общего пользования			
3.1	Лифтовой холл/ ПБЗ	9.75	
3.2	Тамбур-шлюз	3.06	
3.3	Коридор	32.13	
3.4	Лестничная клетка Н2	28.46	
		384.82	

1. Привязки уточнить по месту.  
2. Узлы см.л. 73.

Изм. № подл. Подп. и дата. Взам. инв. №

Заказчик: АО "ГК "Основа" КР-135Р-ВК-1.5					
"Многофункциональный гостиничный комплекс с подземной автостоянкой", по адресу: г. Москва, 2-й Силикатный проезд, вл. 8					
Изм.	Кол.уч.	Лист	№ док.	Подпись	Дата
Разработал				Быкова	17.01.25
Проверил				Белокобыльская	17.01.25
Н.контроль				Малиновская	17.01.25
ГИП				Попов	17.01.25
Хозяйственно-питьевое водоснабжение и водоотведение. Корпус 4				Стадия	Лист
				Р	26
План 23 этажа с системами канализации				 ООО «Проектное бюро «КРЕАТИВ ПРОДЖЕКТ» Формат А2	

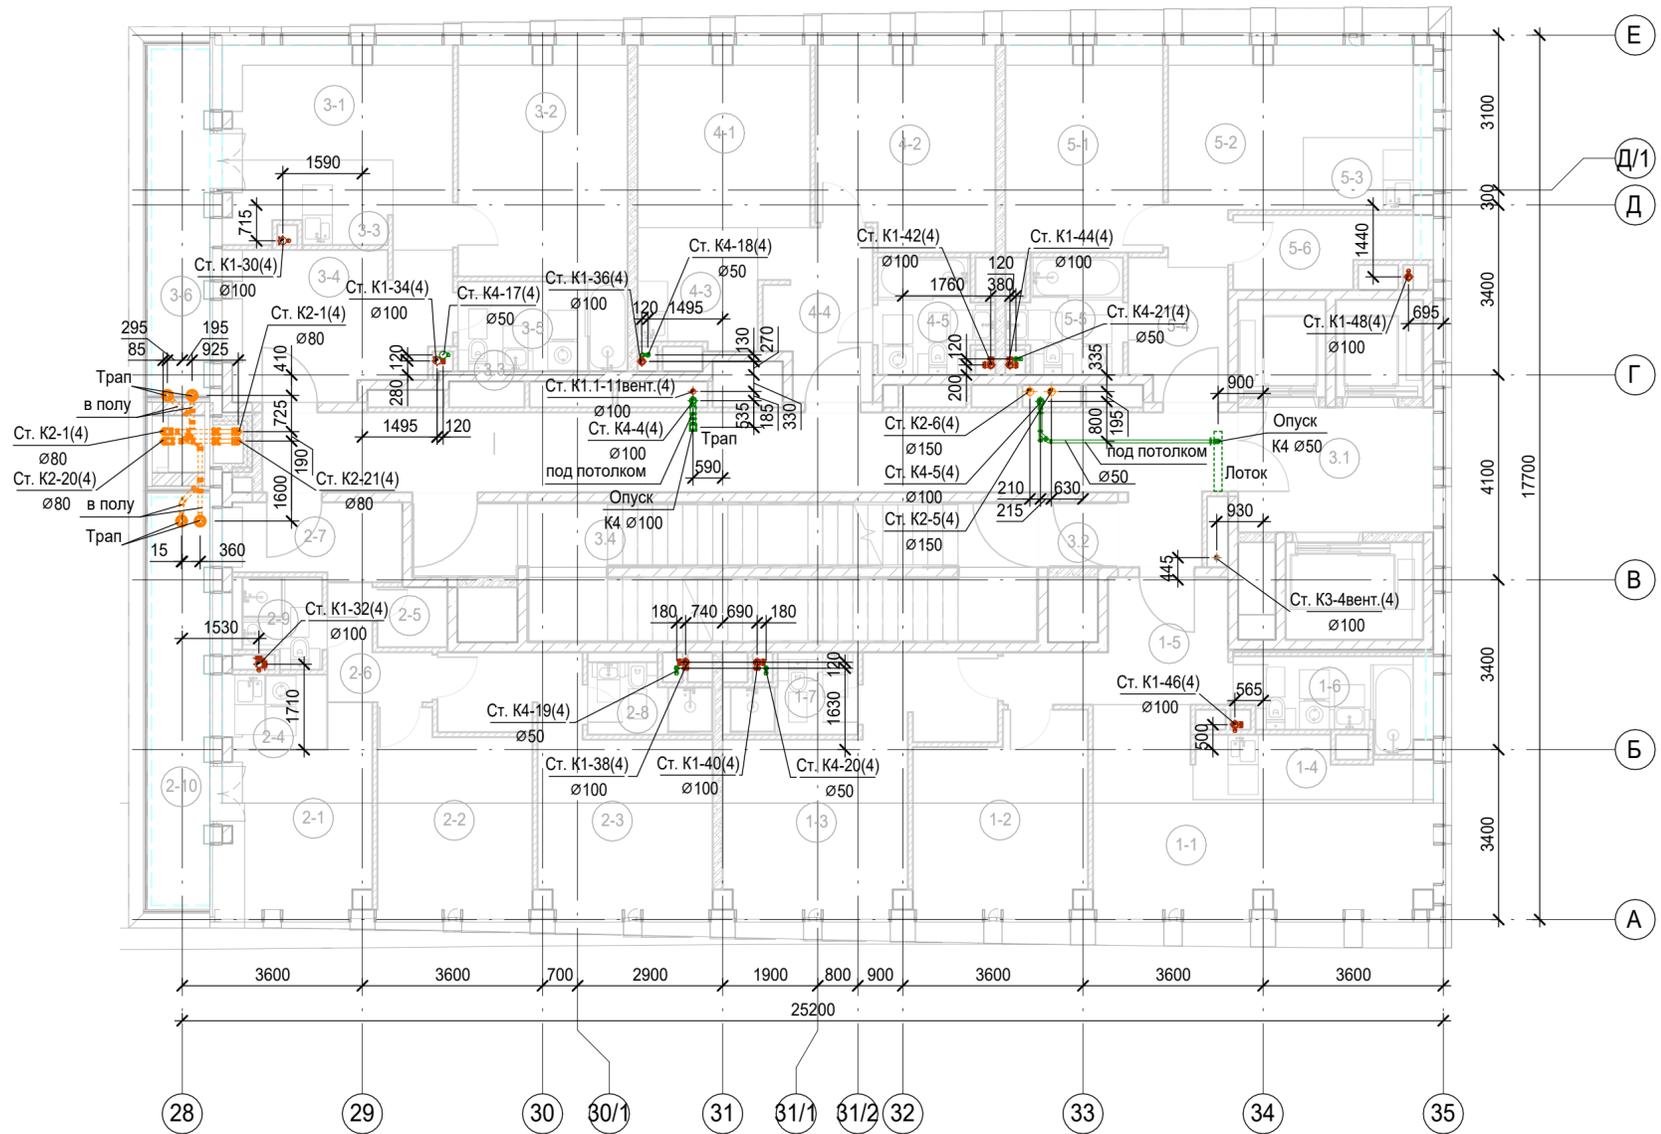

Экспликация помещений 24 этажа

Экспликация помещений 24 этажа

Экспликация помещений 24 этажа

Номер помещения	Наименование	Площадь, м <sup>2</sup>	Кат. помещения
1 Гостиничный номер			
1-1	Комната №1	18.38	
1-2	Комната №2	12.53	
1-3	Комната №3	17.13	
1-4	Кухня-ниша	5.10	
1-5	Холл	8.32	
1-6	С/У	5.88	
1-7	С/У	3.68	
2 Гостиничный номер			
2-1	Комната №1	10.18	
2-2	Комната №2	11.35	
2-3	Комната №3	16.49	
2-4	Кухня-ниша	3.10	
2-5	Гардеробная	1.68	
2-6	Коридор	3.36	


Номер помещения	Наименование	Площадь, м <sup>2</sup>	Кат. помещения
2-7	Холл	5.32	
2-8	С/У	3.36	
2-9	С/У	2.66	
2-10	Терраса	9.33	
3 Гостиничный номер			
3-1	Комната №1	12.53	
3-2	Комната №2	15.54	
3-3	Кухня-ниша	5.55	
3-4	Холл	13.06	
3-5	С/У	6.10	
3-6	Терраса	8.02	
4 Гостиничный номер			
4-1	Комната №1	12.43	
4-2	Комната №2	14.03	
4-3	Кухня-ниша	5.67	

Номер помещения	Наименование	Площадь, м <sup>2</sup>	Кат. помещения
4-4	Холл	7.14	
4-5	С/У	4.77	
5 Гостиничный номер			
5-1	Комната №1	12.91	
5-2	Комната №2	14.42	
5-3	Кухня-ниша	3.36	
5-4	Холл	5.29	
5-5	С/У	4.77	
5-6	Гардеробная	4.81	
Места общего пользования			
3.1	Лифтовой холл/ ПБЗ	9.75	
3.2	Тамбур-шлюз	1.76	
3.3	Коридор	33.09	
3.4	Лестничная клетка Н2	29.75	
		362.60	

1. Привязки уточнить по месту.  
2. Узлы см. л. 73.

Изм. № подл. Подп. и дата. Взам. инв. №

Заказчик: АО "ГК "Основа"					КП-135Р-ВК-1.5				
"Многофункциональный гостиничный комплекс с подземной автостоянкой", по адресу: г. Москва, 2-й Силикатный проезд, вл. 8									
Изм.	Кол.уч.	Лист	№ док.	Подпись	Дата	Хозяйственно-питьевое водоснабжение и водоотведение. Корпус 4	Стадия	Лист	Листов
Разработал				Быкова	17.01.25				
Проверил				Белокобыльская	17.01.25				
Н. контроль				Малиновская	17.01.25	План 24 этажа с системами канализации	 ООО «Проектное бюро «КРЕАТИВ ПРОДЖЕКТ»		
ГИП				Попов	17.01.25				

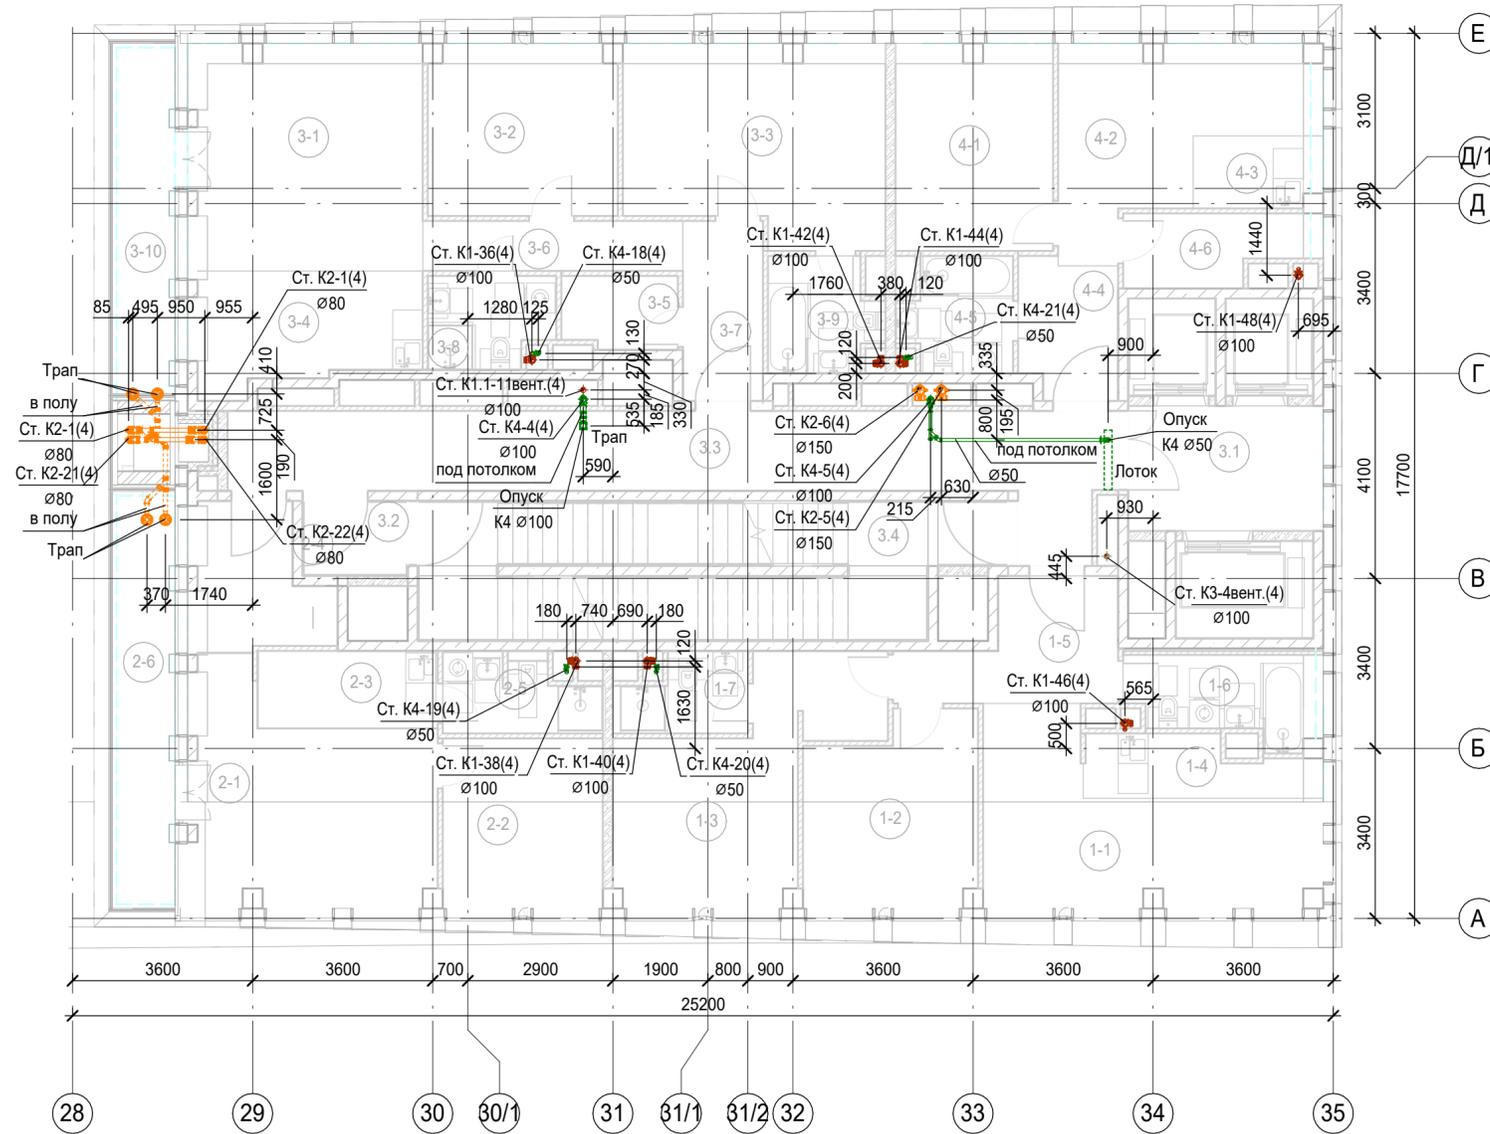

Экспликация помещений 25 этажа

Номер помещения	Наименование	Площадь, м <sup>2</sup>	Кат. помещения
<b>1 Гостиничный номер</b>			
1-1	Комната №1	18.38	
1-2	Комната №2	12.53	
1-3	Комната №3	17.13	
1-4	Кухня-ниша	5.10	
1-5	Холл	8.32	
1-6	С/У	5.88	
1-7	С/У	3.68	
<b>2 Гостиничный номер</b>			
2-1	Комната №1	19.53	
2-2	Комната №2	10.88	
2-3	Кухня-ниша	5.58	
2-4	Холл	7.24	
2-5	С/У	4.51	
2-6	Терраса	9.33	
<b>3 Гостиничный номер</b>			
3-1	Комната №1	21.05	
3-2	Комната №2	12.87	
3-3	Комната №3	19.60	
3-4	Кухня-ниша	10.10	


Экспликация помещений 25 этажа

Номер помещения	Наименование	Площадь, м <sup>2</sup>	Кат. помещения
3-5	Гардеробная	3.30	
3-6	Коридор	5.20	
3-7	Холл	5.76	
3-8	С/У	4.41	
3-9	С/У	4.77	
3-10	Терраса	8.02	
<b>4 Номер дежурного персонала/горничной</b>			
4-1	Комната №1	12.91	
4-2	Комната №2	14.42	
4-3	Кухня-ниша	3.36	
4-4	Холл	5.29	
4-5	С/У	4.77	
4-6	Гардеробная	4.81	
<b>Места общего пользования</b>			
3.1	Лифтовой холл/ ПБЗ	9.75	
3.2	Тамбур-шлюз	3.06	
3.3	Коридор	30.69	
3.4	Лестничная клетка Н2	28.14	
		340.37	

1. Привязки уточнить по месту.  
2. Узлы см.л. 73.

Изм. № подл. Подп. и дата. Взам. инв. №

					Заказчик АО "ГК "Основа"		КП-135Р-ВК-1.5		
					"Многофункциональный гостиничный комплекс с подземной автостоянкой", по адресу: г. Москва, 2-й Силикатный проезд, вл. 8				
Изм.	Кол.уч.	Лист	№ док.	Подпись	Дата	Хозяйственно-питьевое водоснабжение и водоотведение. Корпус 4	Стадия	Лист	Листов
Разработал	Быкова			<i>[Signature]</i>	17.01.25		Р	28	
Проверил	Белокобыльская			<i>[Signature]</i>	17.01.25				
					План 25 этажа с системами канализации				
Н.контроль	Малиновская			<i>[Signature]</i>	17.01.25	 ООО «Проектное бюро «КРЕАТИВ ПРОДЖЕКТ» Формат А2			
ГИП	Попов			<i>[Signature]</i>	17.01.25				

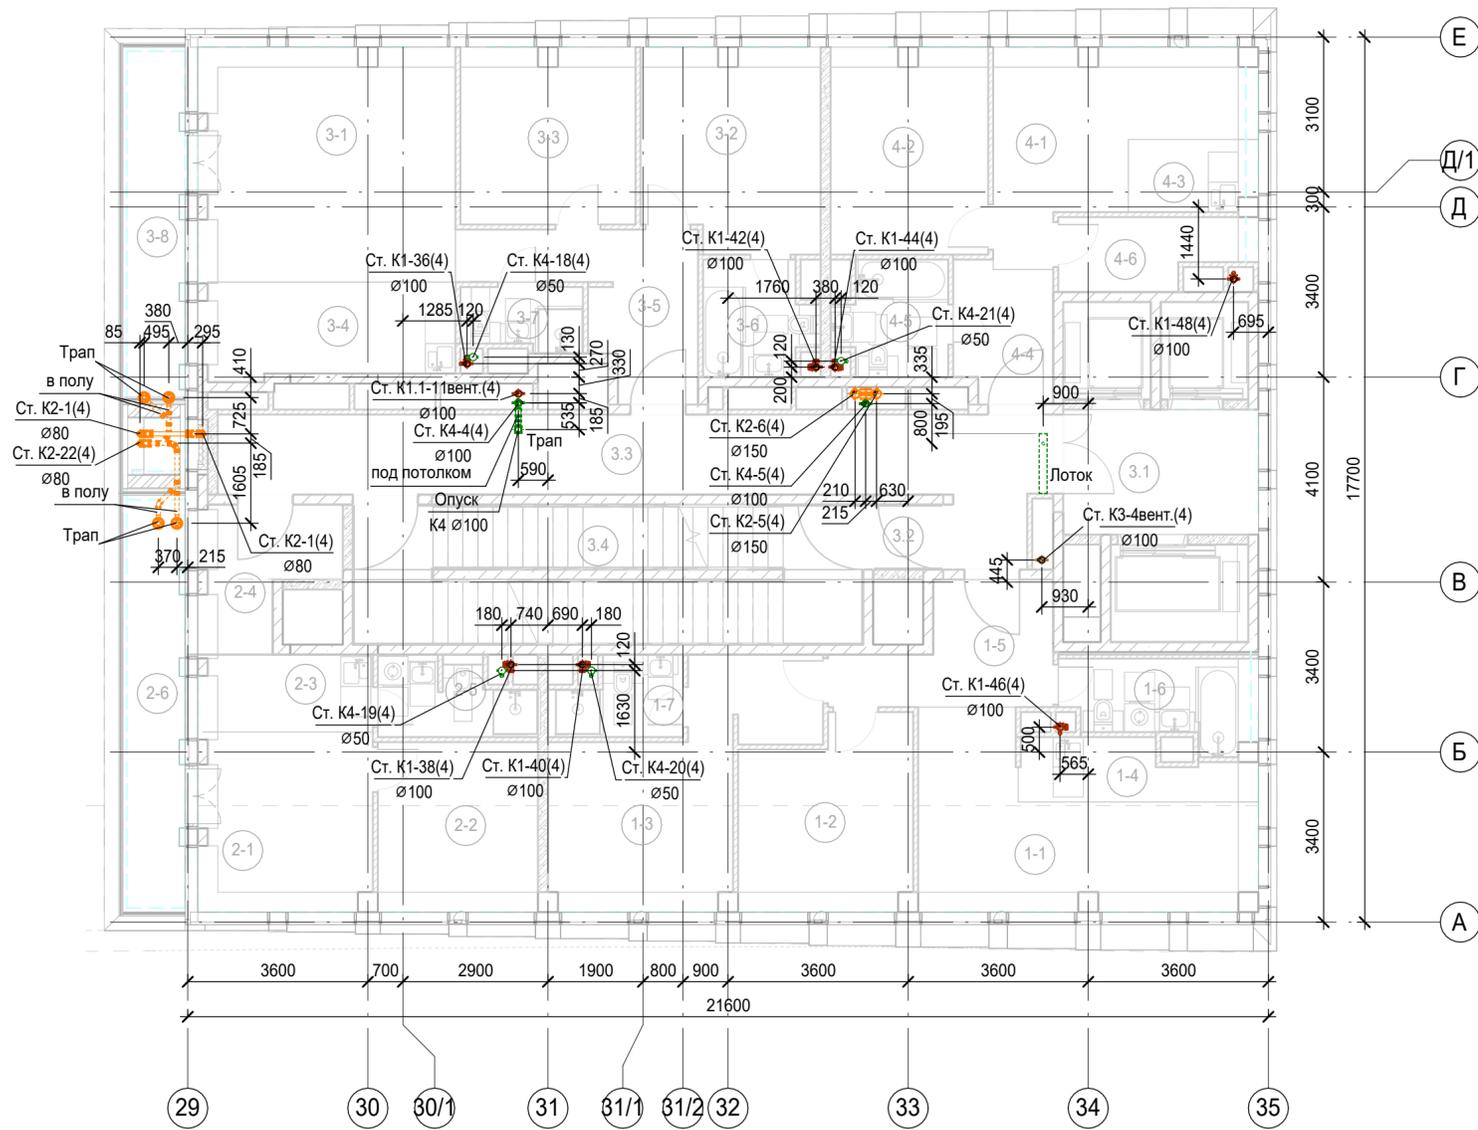

Экспликация помещений 26 этажа

Номер помещения	Наименование	Площадь, м²	Кат. помещения
<b>1 Гостиничный номер</b>			
1-1	Комната №1	18.38	
1-2	Комната №2	12.53	
1-3	Комната №3	17.13	
1-4	Кухня-ниша	5.10	
1-5	Холл	8.32	
1-6	С/У	5.88	
1-7	С/У	3.68	
<b>2 Гостиничный номер</b>			
2-1	Комната №1	12.31	
2-2	Комната №2	10.88	
2-3	Кухня-ниша	5.34	
2-4	Холл	7.08	
2-5	С/У	4.51	
2-6	Терраса	9.33	
<b>3 Гостиничный номер</b>			
3-1	Комната №1	23.88	
3-2	Комната №2	14.03	
3-3	Комната №3	12.26	

Экспликация помещений 26 этажа


Номер помещения	Наименование	Площадь, м²	Кат. помещения
3-4	Кухня-ниша	9.82	
3-5	Холл	9.82	
3-6	С/У	4.77	
3-7	С/У	2.97	
3-8	Терраса	8.02	
<b>4 Гостиничный номер</b>			
4-1	Комната №1	14.42	
4-2	Комната №2	12.91	
4-3	Кухня-ниша	3.36	
4-4	Холл	5.29	
4-5	С/У	4.77	
4-6	Гардеробная	4.81	
<b>Места общего пользования</b>			
3.1	Лифтовой холл/ ПБЗ	9.75	
3.2	Тамбур-шлюз	1.76	
3.3	Коридор	28.93	
3.4	Лестничная клетка Н2	26.44	
		<b>318.48</b>	

1. Привязки уточнить по месту.  
2. Узлы см.л. 73.

Изм. № подл. Подп. и дата. Взам. инв. №

					Заказчик АО "ГК "Основа"		КП-135Р-ВК-1.5		
					"Многофункциональный гостиничный комплекс с подземной автостоянкой", по адресу: г. Москва, 2-й Силикатный проезд, вл. 8				
Изм.	Кол.уч.	Лист	№ док.	Подпись	Дата	Хозяйственно-питьевое водоснабжение и водоотведение. Корпус 4	Стадия	Лист	Листов
Разработал	Быкова			<i>[Signature]</i>	17.01.25		Р	29	
Проверил	Белокобыльская			<i>[Signature]</i>	17.01.25				
Н.контроль	Малиновская			<i>[Signature]</i>	17.01.25	План 26 этажа с системами канализации	 ООО «Проектное бюро «КРЕАТИВ ПРОДЖЕКТ»		
ГИП	Попов			<i>[Signature]</i>	17.01.25				

Экспликация помещений технического этажа на отм. +91,200

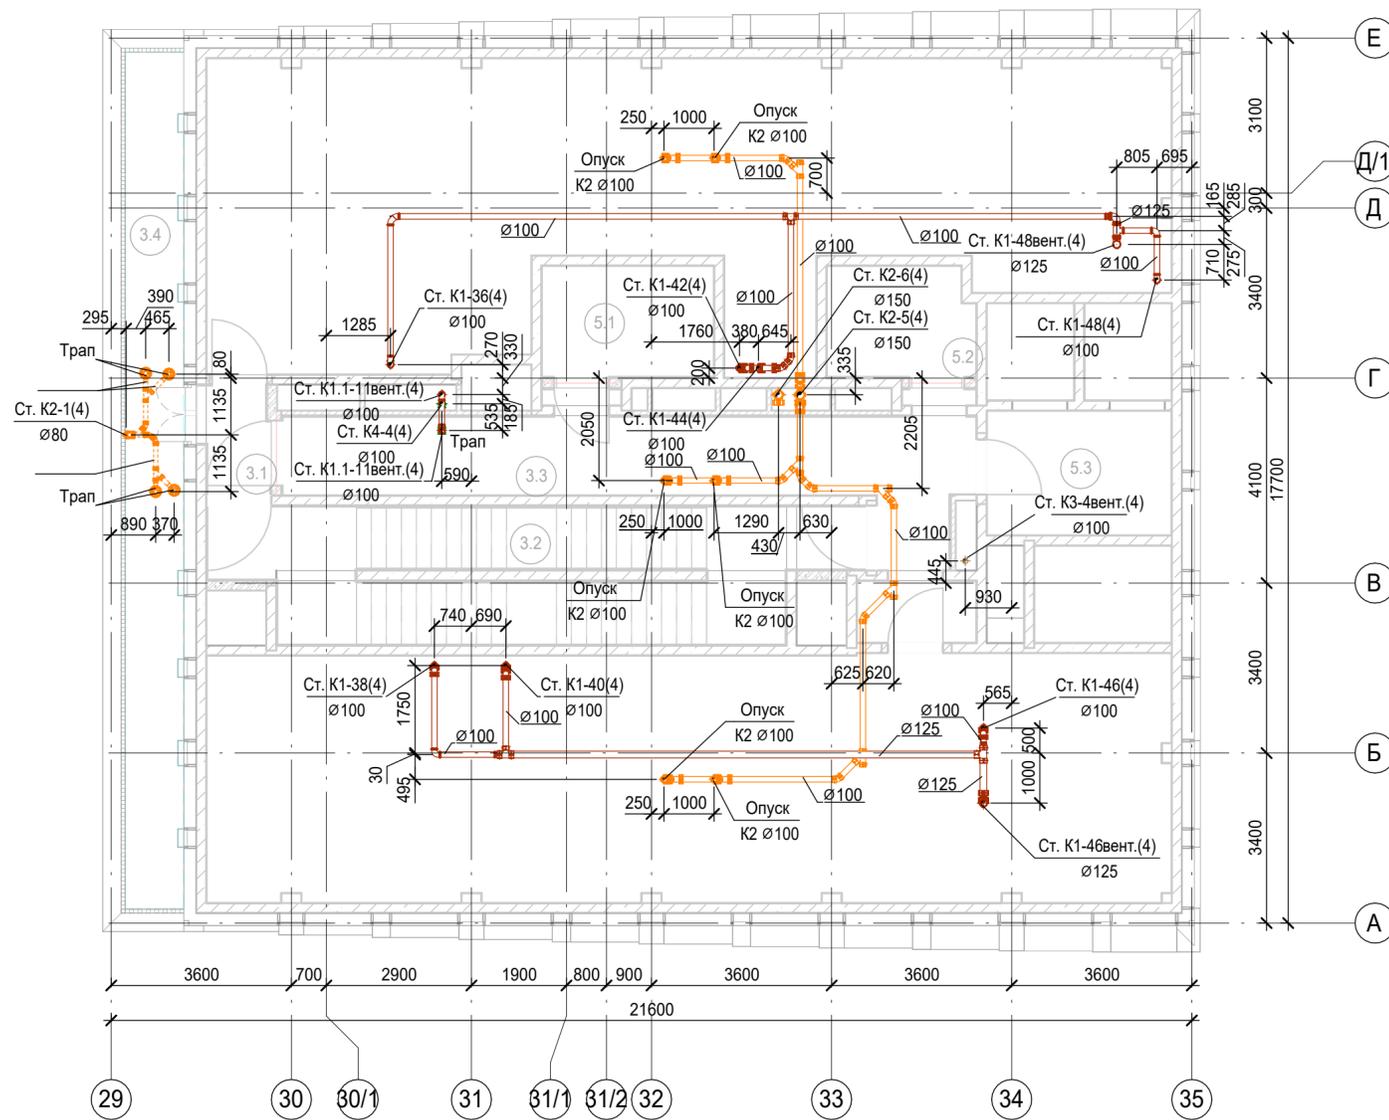


1. Привязки уточнить по месту.
2. Узлы см.л. 73.

Номер помещения	Наименование	Площадь, м <sup>2</sup>	Кат. помещения
Места общего пользования			
3.1	Тамбур-шлюз	2.73	
3.2	Лестничная клетка Н2	30.46	
3.3	Коридор	24.00	
3.4	Терраса	19.69	
Технические помещения			
5.1	Электрощитовая	7.64	
5.2	Электрощитовая	6.41	
5.3	Помещение СС	9.19	
		100.12	

					Заказчик АО "ГК "Основа"		КП-135Р-ВК-1.5		
					"Многофункциональный гостиничный комплекс с подземной автостоянкой", по адресу: г. Москва, 2-й Силикатный проезд, вл. 8				
Изм.	Кол.уч.	Лист	№ док.	Подпись	Дата	Хозяйственно-питьевое водоснабжение и водоотведение. Корпус 4	Стадия	Лист	Листов
Разработал	Быкова			<i>[Signature]</i>	17.01.25		Р	30	
Проверил	Белокобыльская			<i>[Signature]</i>	17.01.25				
Н.контроль	Малиновская			<i>[Signature]</i>	17.01.25	План технического этажа на отм. +91,200 с системами канализации	 ООО «Проектное бюро «КРЕАТИВ ПРОДЖЕКТ» Формат А2		
ГИП	Попов			<i>[Signature]</i>	17.01.25				

Изм. № подл. Подп. и дата. Взам. инв. №

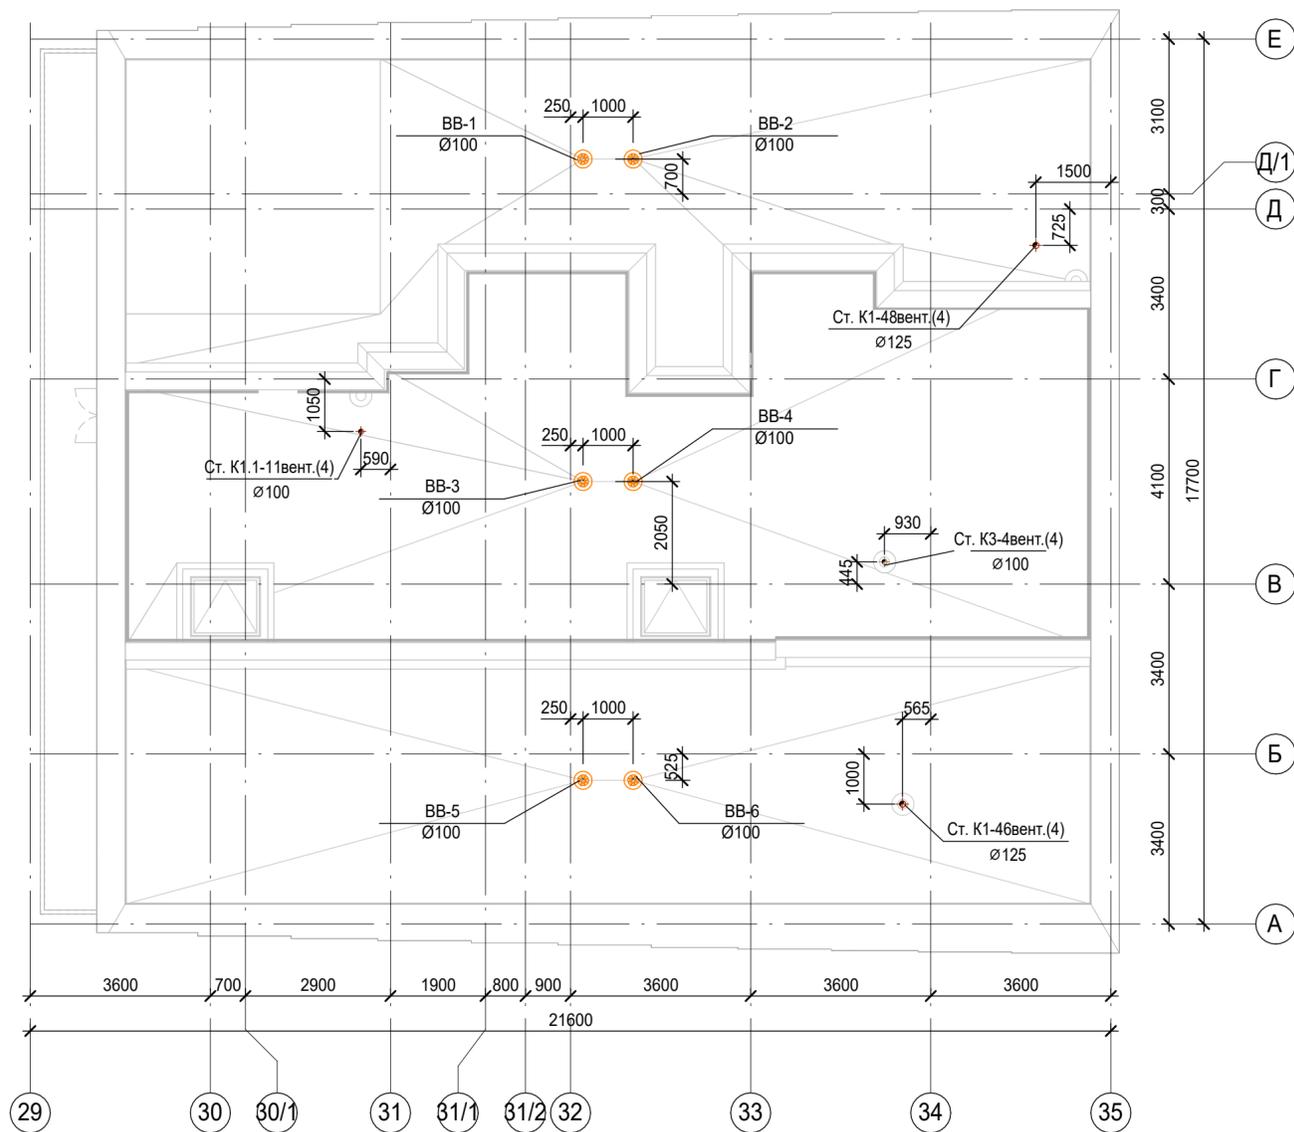


1. Привязки уточнить по месту.
2. Узлы см.л. 73.

Изм. № подл.	Подп. и дата	Взам. инв. №

					Заказчик АО "ГК "Основа"		КП-135Р-ВК-1.5		
					"Многофункциональный гостиничный комплекс с подземной автостоянкой", по адресу: г. Москва, 2-й Силикатный проезд, вл. 8				
Изм.	Кол.уч.	Лист	№ док.	Подпись	Дата	Хозяйственно-питьевое водоснабжение и водоотведение. Корпус 4	Стадия	Лист	Листов
Разработал	Быкова			<i>[Signature]</i>	17.01.25		Р	31	
Проверил	Белокобыльская			<i>[Signature]</i>	17.01.25				
Н.контроль	Малиновская			<i>[Signature]</i>	17.01.25	План кровли с системами канализации	 ООО «Проектное бюро «КРЕАТИВ ПРОДЖЕКТ»		
ГИП	Попов			<i>[Signature]</i>	17.01.25				

План 1 этажа с системами водоснабжения

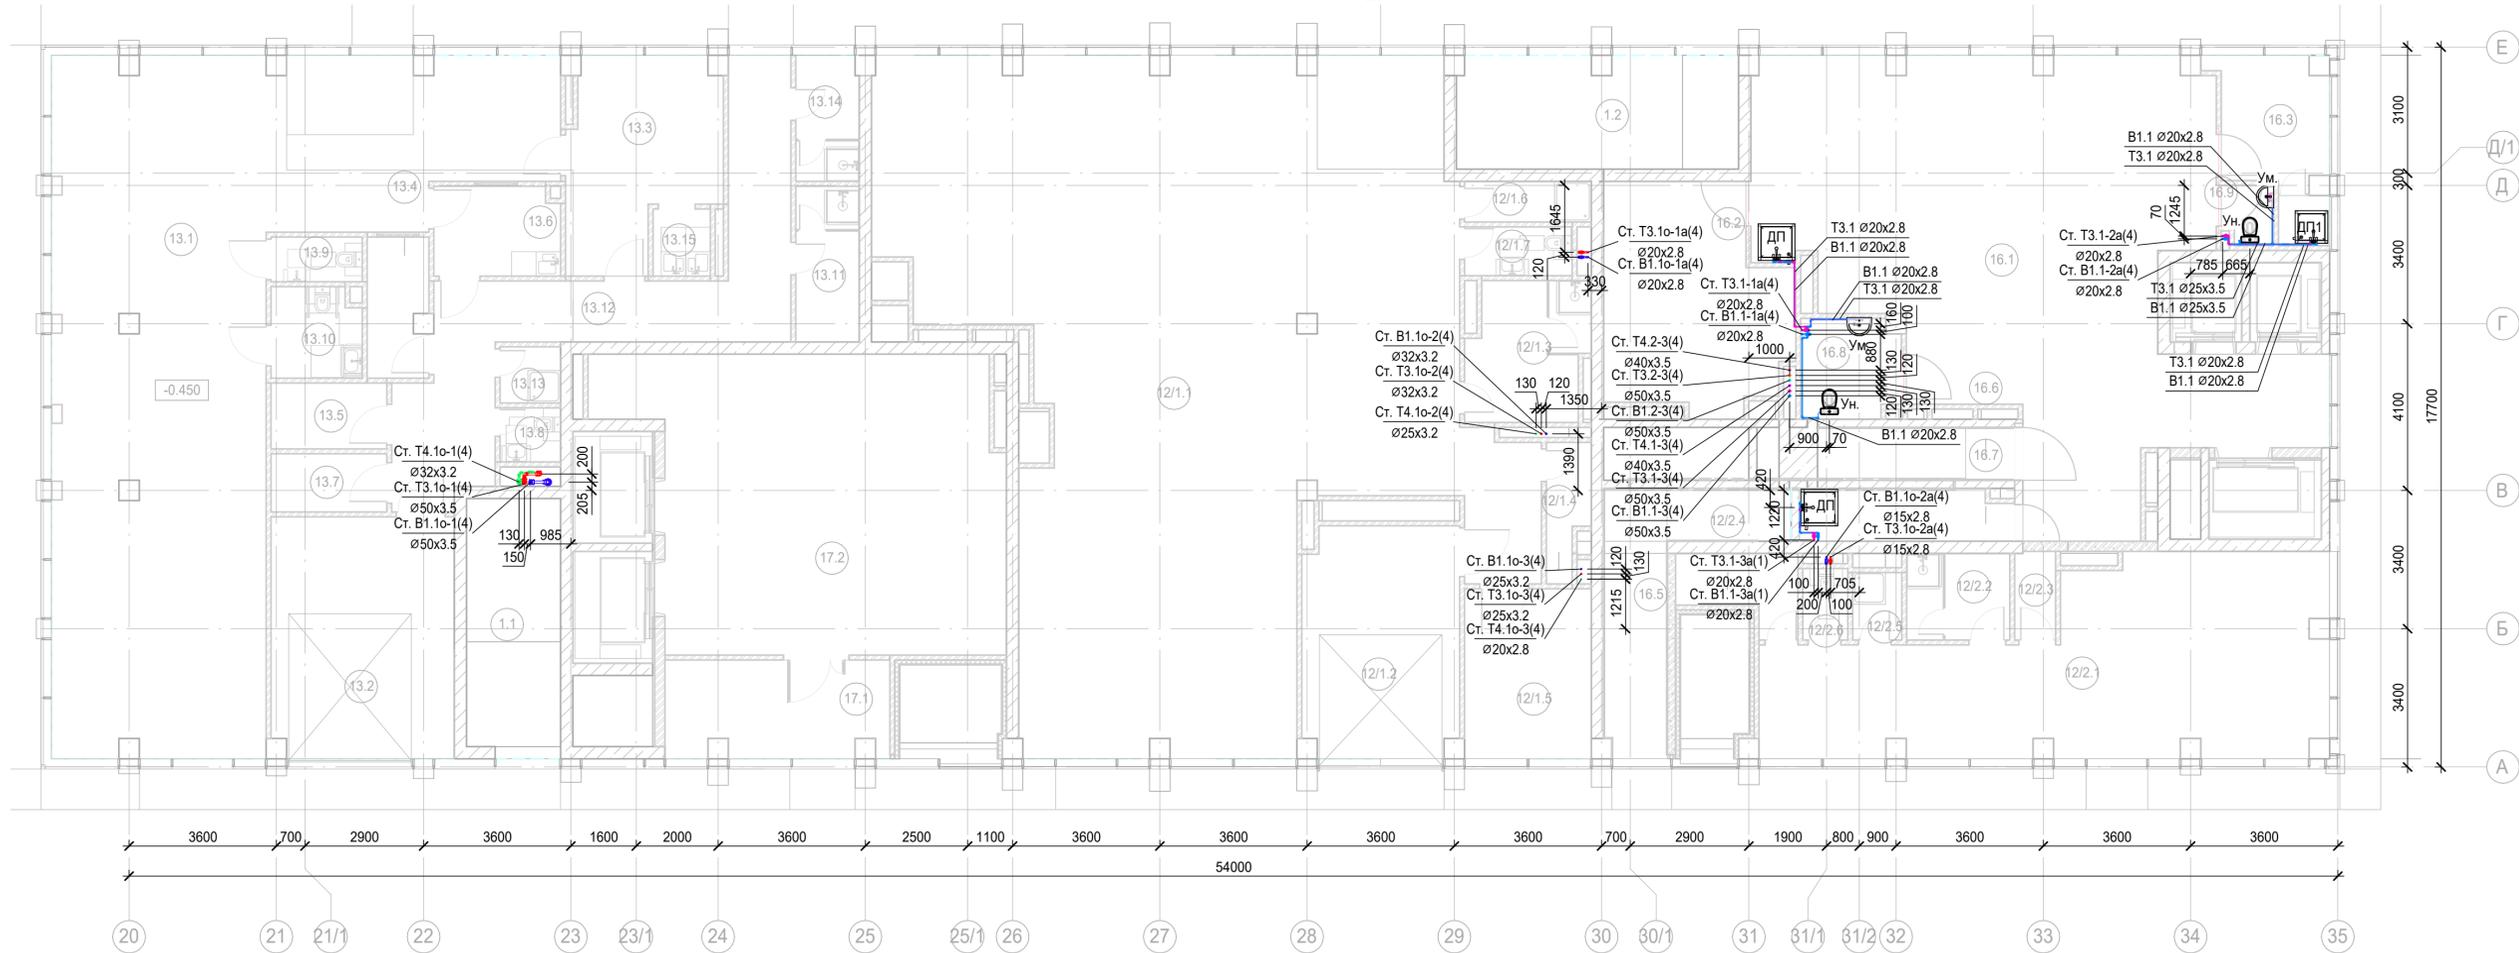

Номер помещения	Наименование	Площадь, м²	Кат. помещения
<b>Автостоянка</b>			
1.1	Лестничная клетка Н2	14.03	
1.2	Лестничная клетка Н2	18.97	
<b>Гостиничный комплекс места общего пользования</b>			
16.1	Вестибюль	100.32	
16.2	Колясочная/багажная	22.95	
16.3	Помещение администратора с душевой	9.85	
16.5	Лестничная клетка Н2	14.21	
16.6	Лестничная клетка Н2	13.06	
16.7	ПУИ	6.58	
16.8	Универсальный с/у	5.77	
16.9	С/у службы 24/7	1.74	
<b>Кафе</b>			
13.1	Обеденный зал на 50 п.м.	116.14	
13.2	Загрузка	26.47	
13.3	Помещение для раскладки блюд	16.93	

Экспликация помещений 1 этажа


Номер помещения	Наименование	Площадь, м²	Кат. помещения
13.4	Моечная подносков	5.05	
13.5	Кладовая продуктов	4.58	
13.6	Моечная столовой посуды	6.70	
13.7	Кладовая	4.05	
13.8	С/У	1.97	
13.9	С/У	2.45	
13.10	Универсальный с/у	4.80	
13.11	Раздевальная персонала с душевой	5.94	
13.12	Коридор	30.49	
13.13	ПУИ	2.04	
13.14	Раздевальная персонала с душевой	4.75	
13.15	Моечная кухонной посуды	2.31	
<b>Офисы места общего пользования</b>			
17.1	Тамбур	12.87	
17.2	Вестибюль	63.78	

Экспликация помещений 1 этажа

Номер помещения	Наименование	Площадь, м²	Кат. помещения
<b>Предприятие торговли непродовольственными товарами (Магазин №1)</b>			
12/1.1	Торговый зал	185.11	
12/1.2	Загрузка	21.44	
12/1.3	Раздевальная персонала с душевой	9.68	
12/1.4	Помещение временного хранения отходов	3.16	
12/1.5	Кладовая	12.96	
12/1.6	ПУИ	3.10	
12/1.7	С/У	3.16	
<b>Предприятие торговли непродовольственными товарами (Магазин №2)</b>			
12/2.1	Торговый зал	52.23	
12/2.2	Раздевальная персонала с душевой	5.37	
12/2.3	Помещение временного хранения отходов	2.17	
12/2.4	Кладовая продуктов	4.61	
12/2.5	ПУИ	2.02	
12/2.6	С/У	1.94	
		825.75	


- Привязки уточнить по месту
- Проклад труборазводов через строительные конструкции осуществить в стальных гильзах, с последующей заделкой зазоров несгораемыми материалами. Внутренний диаметр гильз на 20-30 мм больше наружного диаметра трубы. Край гильзы выполнить заподлицо с поверхностями стен, перегородки и потолков и выступать на 20-30 мм выше отметки чистого пола (расположение стыков труб в гильзах не допускается)
- Узлы см.л.73

Изм.					Коп.уч.					Лист					№ док.					Подпись					Дата				
Разработал					Быкова																				17.01.25				
Проверил					Белолюбская																				17.01.25				
И.контр.										Малиновская										17.01.25									
ГИП										Попов										17.01.25									
Заказчик: АО "ГК "Основа"															КП-135Р-ВК-1.5														
"Многофункциональный гостиничный комплекс с подземной автостоянкой", по адресу: г. Москва, 2-й Силикатный проезд, вл. 8																													
Хозяйственно-питьевое водоснабжение и водоотведение. Корпус 4															Стация					Лист					Листов				
															Р					32									
План 1 этажа с системами водоснабжения																													
CREATIVE PROJECT															ООО «Проектное бюро «КРЕАТИВ ПРОДЖЕКТ»														
Формат А3х3																													

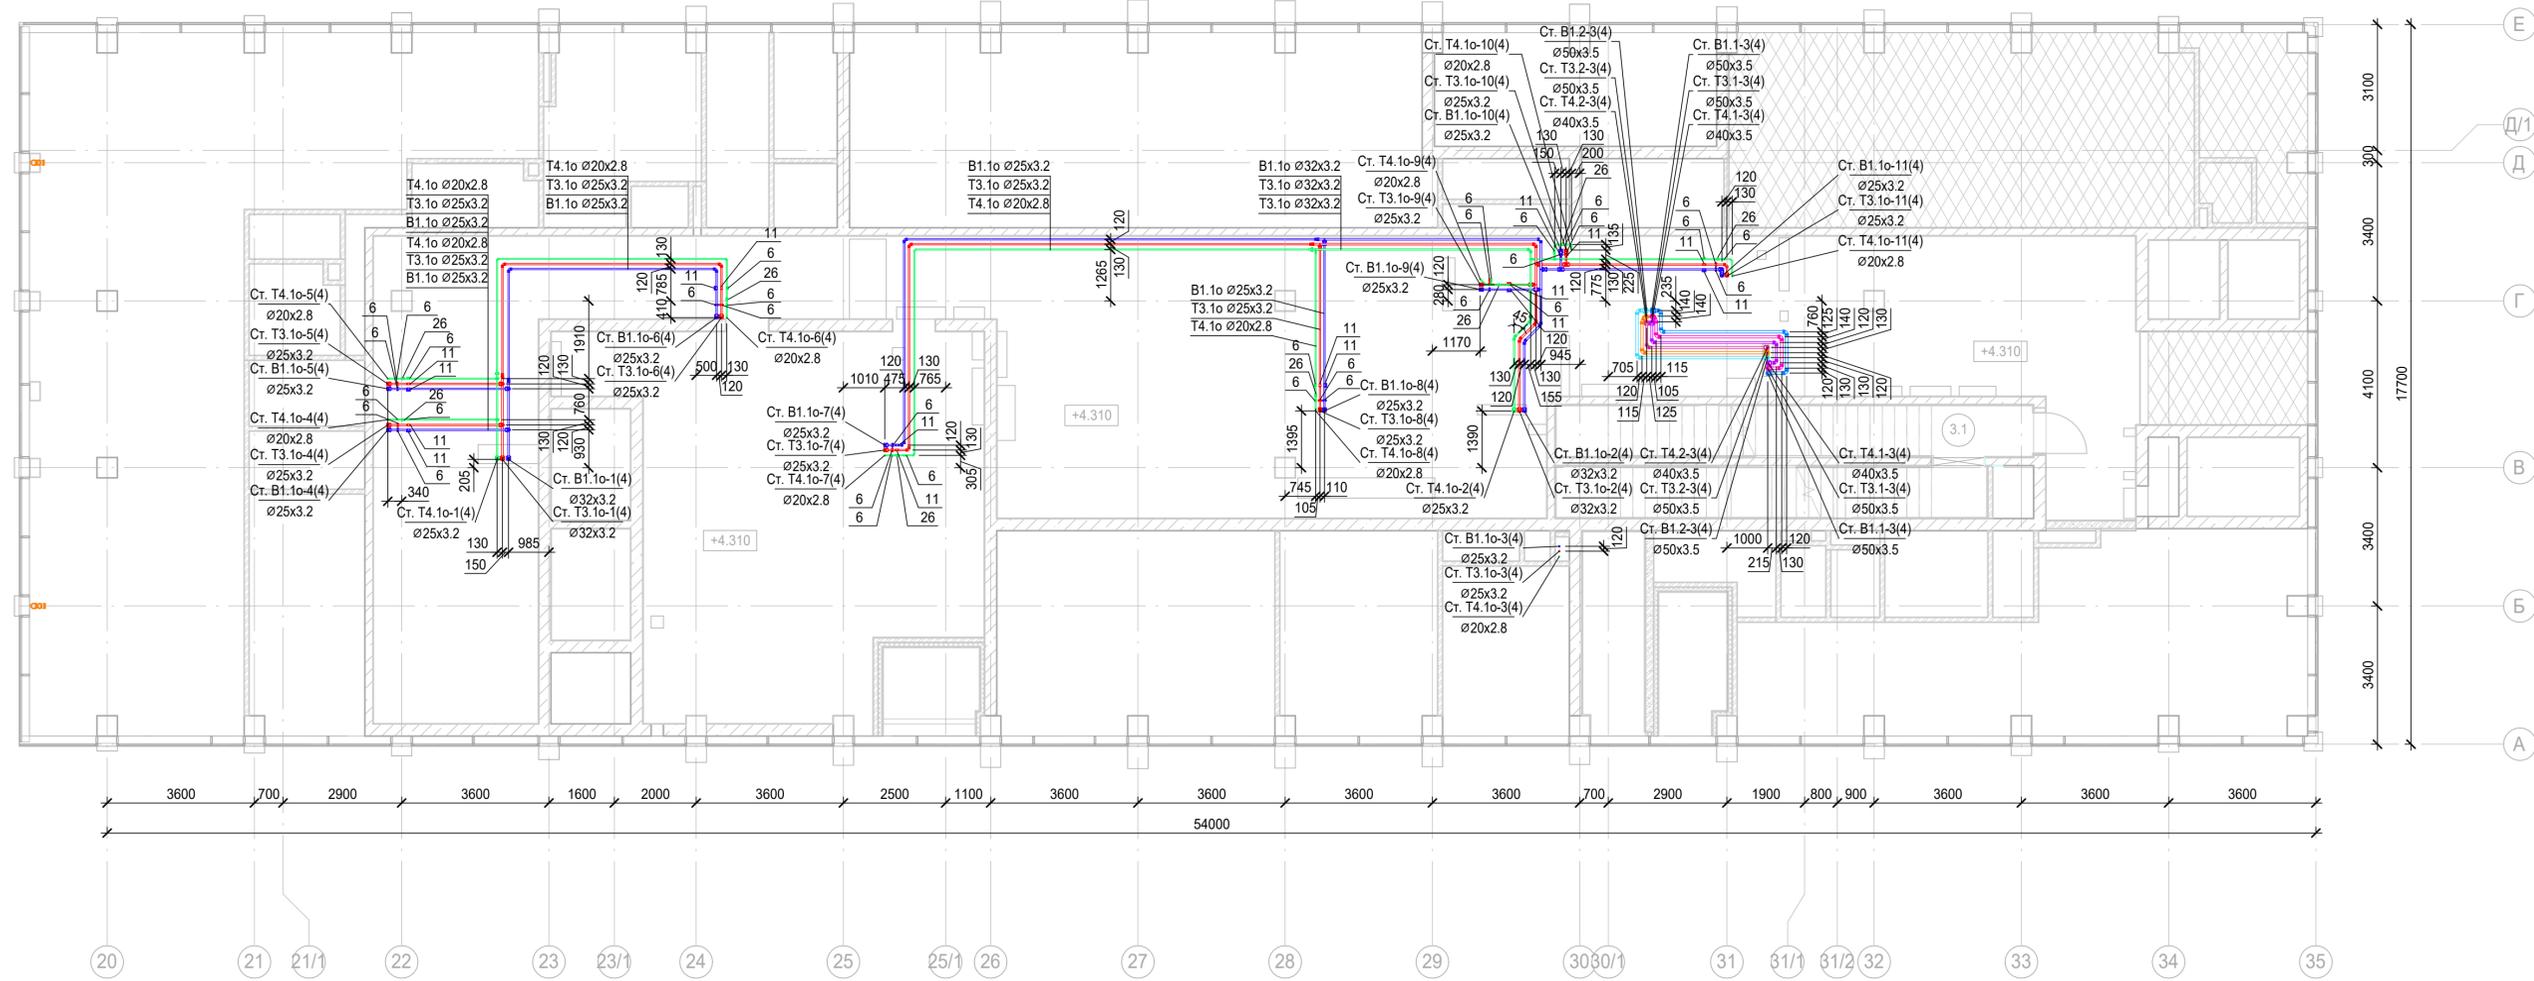

1. Привязки уточнить по месту
2. Проход трубопроводов через строительные конструкции осуществить в стальных гильзах, с последующей заделкой зазоров несгораемыми материалами. Внутренний диаметр гильз на 20-30 мм больше наружного диаметра трубы. Край гильзы выполнить заподлицо с поверхностями стен, перегородки и потолков и выступать на 20-30 мм выше отметки чистого пола (расположение стыков труб в гильзах не допускается)
3. Узлы см.л.73

					Заказчик: АО "ГК "Основа"		КП-135Р-ВК-1.5		
					"Многофункциональный гостиничный комплекс с подземной автостоянкой", по адресу: г. Москва, 2-й Силикатный проезд, вл. 8				
Изм.	Коп.уч.	Лист	№ док.	Подпись	Дата	Хозяйственно-питьевое водоснабжение и водоотведение. Корпус 4			
Разработал	Быкова				17.01.25	Стация	Лист	Листов	
Проверил	Белокобыльская				17.01.25	Р	33		
Н.контроль	Малиновская				17.01.25	План технического пространства на отм. +4,310 с системами водоснабжения			
ГИП	Попов				17.01.25	CREATIVE PROJECT ООО «Проектное бюро «КРЕАТИВ ПРОДЖЕКТ» Формат А3х3			

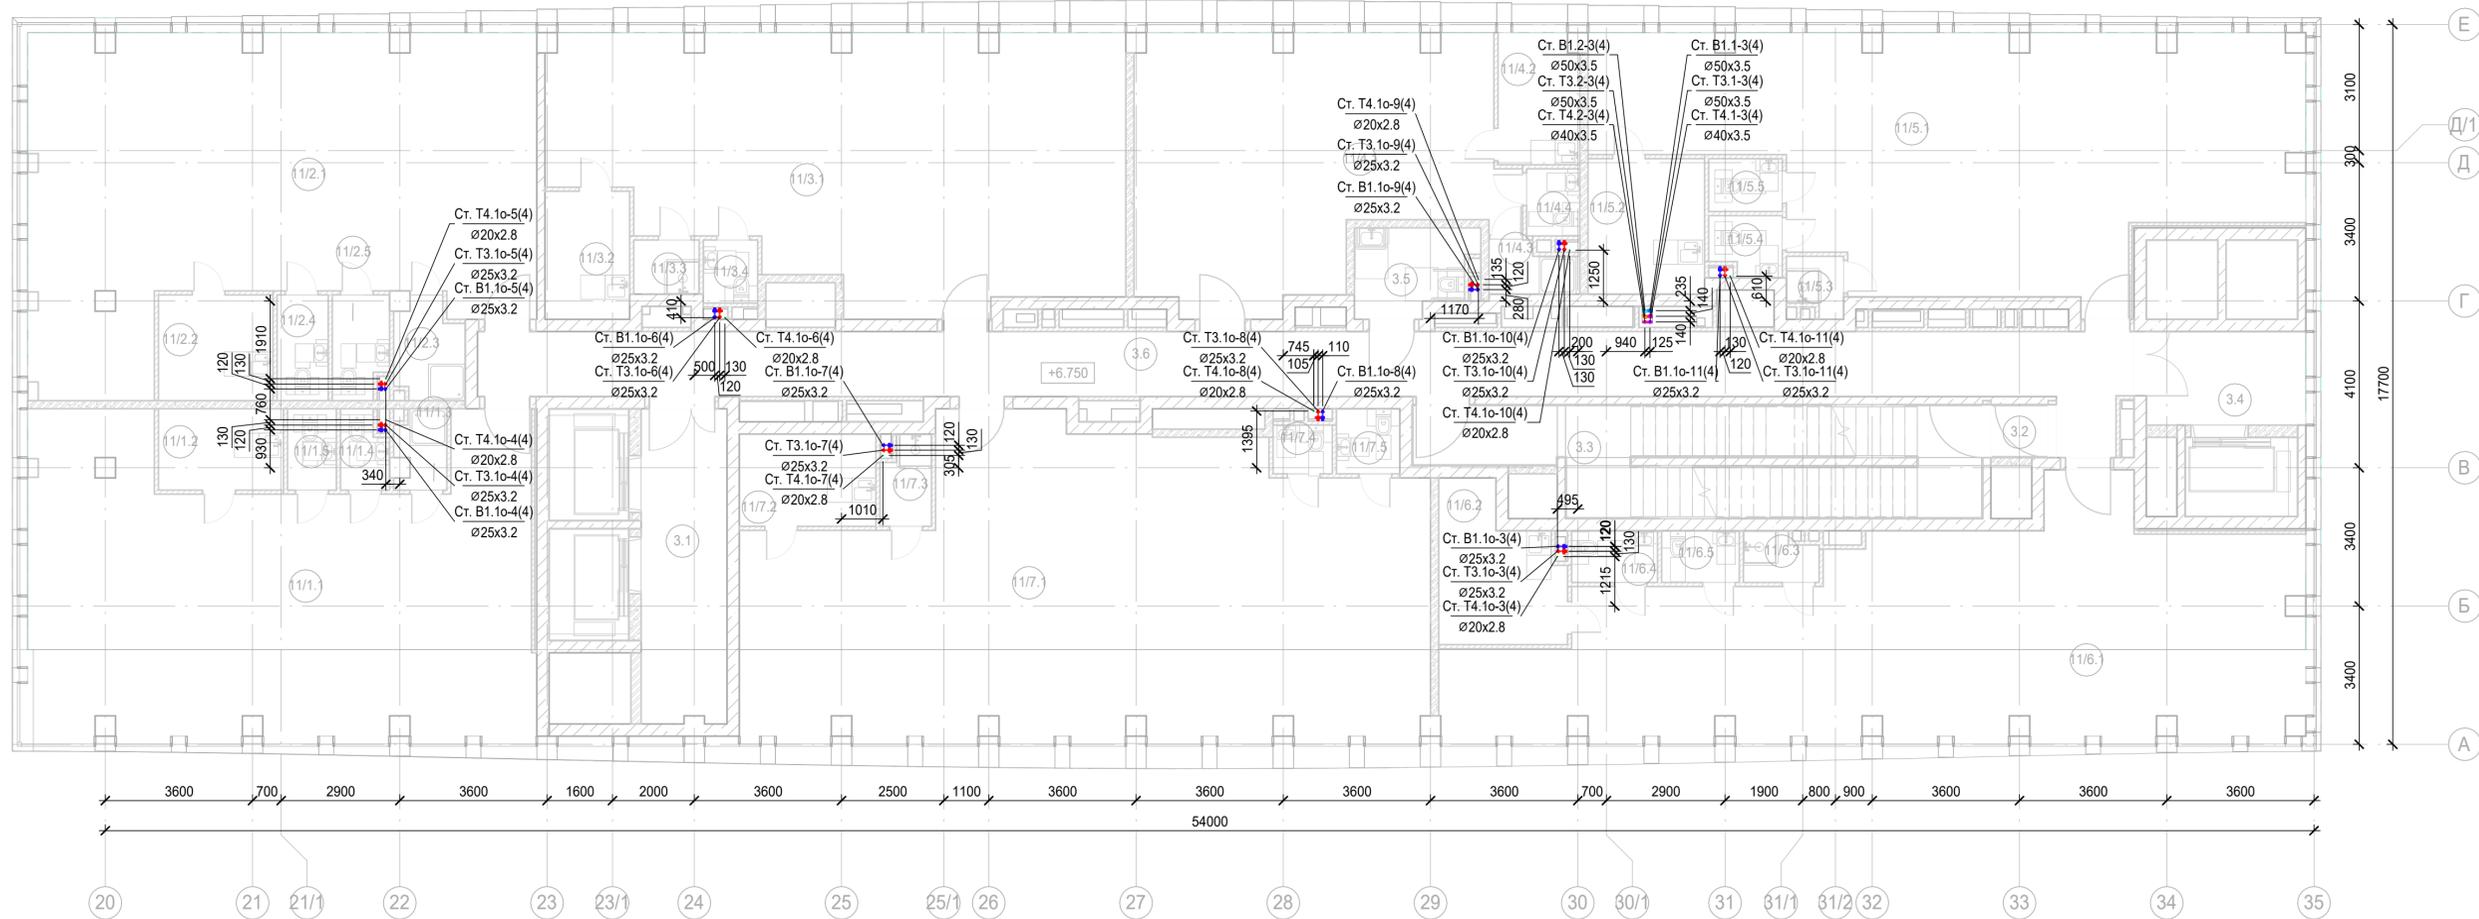

Номер помещения	Наименование	Площадь, м²	Кат. помещения
<b>Места общего пользования</b>			
3.1	Лифтовой холл/ ПБЗ	16.18	
3.2	Тамбур-шлюз	1.82	
3.3	Лестничная клетка Н2	32.75	
3.4	Лифтовой холл/ ПБЗ	8.97	
3.5	Универсальный с/у	5.85	
3.6	Коридор	66.98	
<b>Офис №1</b>			
11/1.1	Офис	83.88	
11/1.2	Комната приема пищи	6.11	
11/1.3	ПУИ	2.26	
11/1.4	С/У	2.12	
11/1.5	С/У	2.39	
<b>Офис №2</b>			
11/2.1	Офис	87.61	
11/2.2	Комната приема пищи	7.28	

Экспликация помещений 2 этажа


Номер помещения	Наименование	Площадь, м²	Кат. помещения
11/2.3	ПУИ	3.88	
11/2.4	С/У	3.25	
11/2.5	С/У	3.36	
<b>Офис №3</b>			
11/3.1	Офис	81.73	
11/3.2	Комната приема пищи	6.52	
11/3.3	ПУИ	2.13	
11/3.4	С/У	2.06	
<b>Офис №4</b>			
11/4.1	Офис	52.20	
11/4.2	Комната приема пищи	6.35	
11/4.3	ПУИ	2.51	
11/4.4	С/У	2.15	
<b>Офис №5</b>			
11/5.1	Офис	87.52	
11/5.2	Комната приема пищи	9.49	

Экспликация помещений 2 этажа

Номер помещения	Наименование	Площадь, м²	Кат. помещения
11/5.3	ПУИ	1.85	
11/5.4	С/У	2.47	
11/5.5	С/У	2.34	
<b>Офис №6</b>			
11/6.1	Офис	90.48	
11/6.2	Комната приема пищи	10.30	
11/6.3	ПУИ	2.09	
11/6.4	С/У	2.67	
11/6.5	С/У	2.41	
<b>Офис №7</b>			
11/7.1	Офис	110.55	
11/7.2	Комната приема пищи	7.58	
11/7.3	ПУИ	2.58	
11/7.4	С/У	1.74	
11/7.5	С/У	2.48	
		826.89	

- Привязки уточнить по месту
- Проход трубопроводов через строительные конструкции осуществить в стальных гильзах, с последующей заделкой зазоров несгораемыми материалами. Внутренний диаметр гильз на 20-30 мм больше наружного диаметра трубы. Край гильз выполнить заподлицо с поверхностями стен, перегородок и потолков и выступать на 20-30 мм выше отметки чистого пола (расположение стыков труб в гильзах не допускается)
- Узлы см.л.73

Заказчик: АО "ГК "Основа"					КП-135Р-ВК-1.5		
"Многофункциональный гостиничный комплекс с подземной автостоянкой", по адресу: г. Москва, 2-й Силикатный проезд, вл. 8							
Изм.	Коп.уч.	Лист	№ док.	Подпись	Дата	Стация	Лист
Разработал	Быкова				17.01.25	Р	34
Проверил	Белокобыльская				17.01.25		
Хозяйственно-питьевое водоснабжение и водоотведение. Корпус 4							
Н.контроль						Малиновская	17.01.25
ГИП						Попов	17.01.25
План 2 этажа с системами водоснабжения						CREATIVE PROJECT	
						ООО «Простое дело» «КРЕАТИВ ПРОДЖЕКТ»	
						Формат А3х3	

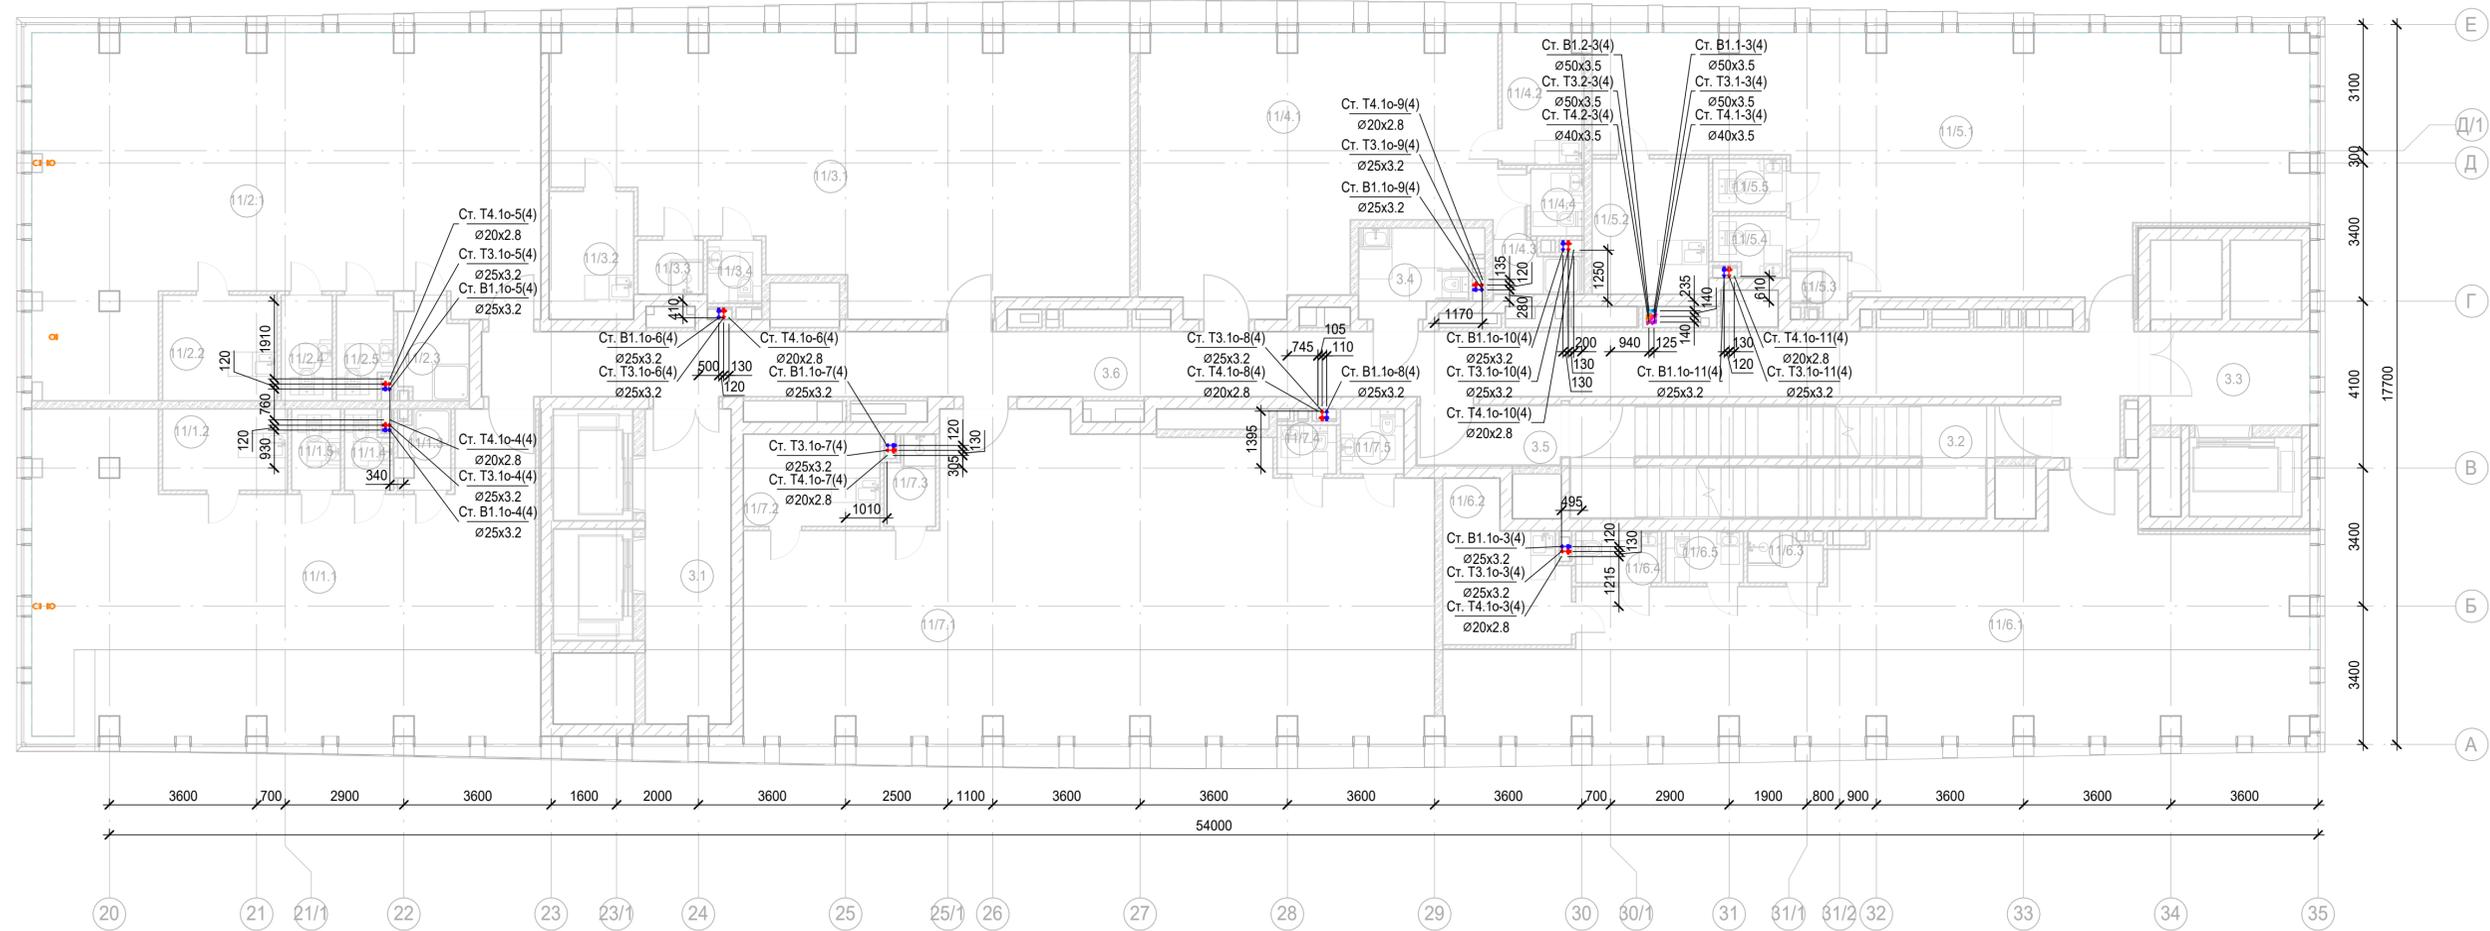

Экспликация помещений 3 этажа

Номер помещения	Наименование	Площадь, м <sup>2</sup>	Кат. помещения
<b>Места общего пользования</b>			
3.1	Лифтовой холл/ ПБЗ	16.18	
3.2	Лестничная клетка Н2	29.24	
3.3	Лифтовой холл/ ПБЗ	8.97	
3.4	Универсальный с/у	5.85	
3.5	Тамбур-шлюз	5.33	
3.6	Коридор	66.98	
<b>Офис №1</b>			
11/1.1	Офис	83.88	
11/1.2	Комната приема пищи	6.11	
11/1.3	ПУИ	2.26	
11/1.4	С/У	2.12	
11/1.5	С/У	2.39	
<b>Офис №2</b>			
11/2.1	Офис	87.61	
11/2.2	Комната приема пищи	7.28	

Экспликация помещений 3 этажа

Номер помещения	Наименование	Площадь, м <sup>2</sup>	Кат. помещения
11/2.3	ПУИ	3.88	
11/2.4	С/У	3.25	
11/2.5	С/У	3.36	
<b>Офис №3</b>			
11/3.1	Офис	81.73	
11/3.2	Комната приема пищи	6.52	
11/3.3	ПУИ	2.13	
11/3.4	С/У	2.06	
<b>Офис №4</b>			
11/4.1	Офис	52.20	
11/4.2	Комната приема пищи	6.35	
11/4.3	ПУИ	2.51	
11/4.4	С/У	2.15	
<b>Офис №5</b>			
11/5.1	Офис	87.52	
11/5.2	Комната приема пищи	9.49	


Экспликация помещений 3 этажа

Номер помещения	Наименование	Площадь, м <sup>2</sup>	Кат. помещения
11/5.3	ПУИ	1.85	
11/5.4	С/У	2.47	
11/5.5	С/У	2.34	
<b>Офис №6</b>			
11/6.1	Офис	90.48	
11/6.2	Комната приема пищи	10.30	
11/6.3	ПУИ	2.09	
11/6.4	С/У	2.67	
11/6.5	С/У	2.41	
<b>Офис №7</b>			
11/7.1	Офис	110.55	
11/7.2	Комната приема пищи	7.58	
11/7.3	ПУИ	2.58	
11/7.4	С/У	1.74	
11/7.5	С/У	2.48	
		826.89	

- Привязки уточнить по месту
- Проход трубопроводов через строительные конструкции осуществить в стальных гильзах, с последующей заделкой зазоров несгораемыми материалами. Внутренний диаметр гильз на 20-30 мм больше наружного диаметра трубы. Край гильзы выполнить заподлицо с поверхностями стен, перегородки и потолков и выступать на 20-30 мм выше отметки чистого пола (расположение стыков труб в гильзах не допускается)
- Узлы см.л.73

					Заказчик: АО "ГК "Основа"		КП-135Р-ВК-1.5		
					"Многофункциональный гостиничный комплекс с подземной автостоянкой", по адресу: г. Москва, 2-й Силикатный проезд, вл. 8				
Изм.	Коп.уч.	Лист	№ док.	Подпись	Дата	Хозяйственно-питьевое водоснабжение и водоотведение. Корпус 4			
Разработал	Быкова				17.01.25				
Проверил	Белокобыльская				17.01.25	Стация	Лист	Листов	
						Р	35		
					Н.контроль		Малиновская		
					ГИП		Попов		
							17.01.25		
							17.01.25		
					План 3 этажа с системами водоснабжения				
					 ООО «Проектное бюро «КРЕАТИВ ПРОДЖЕКТ» Формат А3х3				

План 4 этажа с системами водоснабжения

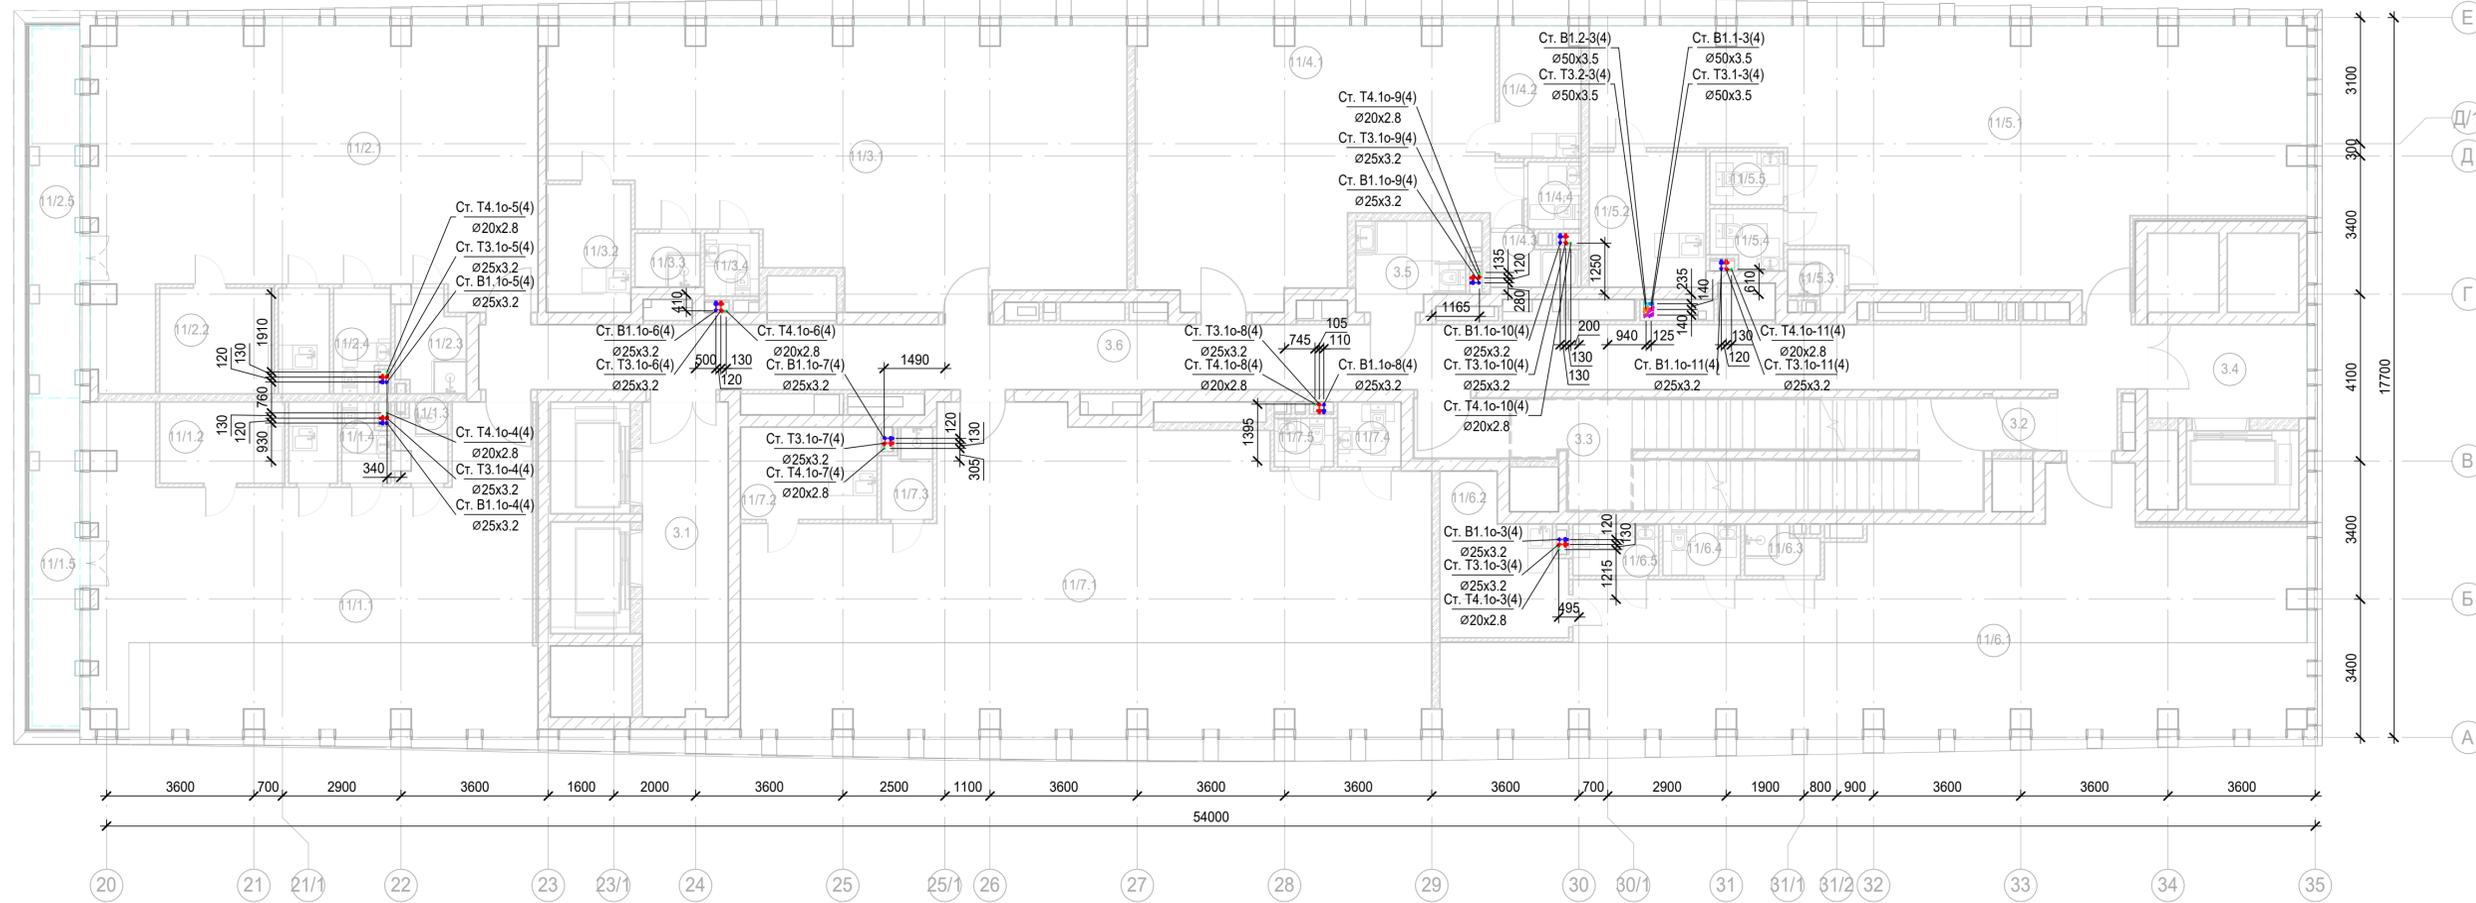

Экспликация помещений 4 этажа

Номер помещения	Наименование	Площадь, м²	Кат. помещения
Места общего пользования			
3.1	Лифтовой холл/ ПБЗ	16.18	
3.2	Тамбур-шлюз	1.82	
3.3	Лестничная клетка Н2	32.74	
3.4	Лифтовой холл/ ПБЗ	8.97	
3.5	Универсальный с/у	5.85	
3.6	Коридор	66.98	
Офис №1			
11/1.1	Офис	71.55	
11/1.2	Комната приема пищи	6.11	
11/1.3	ПУИ	2.26	
11/1.4	С/У	2.12	
11/1.5	Терраса	9.13	
Офис №2			
11/2.1	Офис	73.88	
11/2.2	Комната приема пищи	7.28	

Экспликация помещений 4 этажа

Номер помещения	Наименование	Площадь, м²	Кат. помещения
11/2.3	ПУИ	3.88	
11/2.4	С/У	3.36	
11/2.5	Терраса	10.07	
Офис №3			
11/3.1	Офис	81.72	
11/3.2	Комната приема пищи	6.52	
11/3.3	ПУИ	2.13	
11/3.4	С/У	2.06	
Офис №4			
11/4.1	Офис	52.20	
11/4.2	Комната приема пищи	6.35	
11/4.3	ПУИ	2.51	
11/4.4	С/У	2.15	
Офис №5			
11/5.1	Офис	87.53	
11/5.2	Комната приема пищи	9.49	


Экспликация помещений 4 этажа

Номер помещения	Наименование	Площадь, м²	Кат. помещения
11/5.3	ПУИ	1.85	
11/5.4	С/У	2.47	
11/5.5	С/У	2.34	
Офис №6			
11/6.1	Офис	90.48	
11/6.2	Комната приема пищи	10.30	
11/6.3	ПУИ	2.09	
11/6.4	С/У	2.41	
11/6.5	С/У	2.67	
Офис №7			
11/7.1	Офис	110.55	
11/7.2	Комната приема пищи	7.58	
11/7.3	ПУИ	2.58	
11/7.4	С/У	2.48	
11/7.5	С/У	1.74	
		814.38	


- Привязки уточнить по месту
- Проклад труборазводов через строительные конструкции осуществлять в стальных гильзах, с последующей заделкой зазоров негорючими материалами. Внутренний диаметр гильз на 20-30 мм больше наружного диаметра трубы. Край гильзы выполнить заподлицо с поверхностями стен, перегородок и потолков и выступать на 20-30 мм выше отметки чистого пола (расположение стыков труб в гильзах не допускается)
- Узлы см.л.73

Заказчик: АО "ГК "Основа"					КП-135Р-ВК-1.5				
"Многофункциональный гостиничный комплекс с подземной автостоянкой", по адресу: г. Москва, 2-й Силикатный проезд, вл. 8									
Изм.	Коп.уч.	Лист	№ док.	Подпись	Дата	Стадия	Лист	Листов	
Разработал	Быкова				17.01.25				Р
Проверил	Белокобыльская				17.01.25	Хозяйственно-питьевое водоснабжение и водоотведение. Корпус 4			
Н.контроль					Малиновская	17.01.25	План 4 этажа с системами водоснабжения		
ГИП					Попов	17.01.25	CREATIVE PROJECT ООО «Простое бюро «КРЕАТИВ ПРОДЖЕКТ» Формат А3x3		


План технического пространства на отм.+16,650 с системами водоснабжения

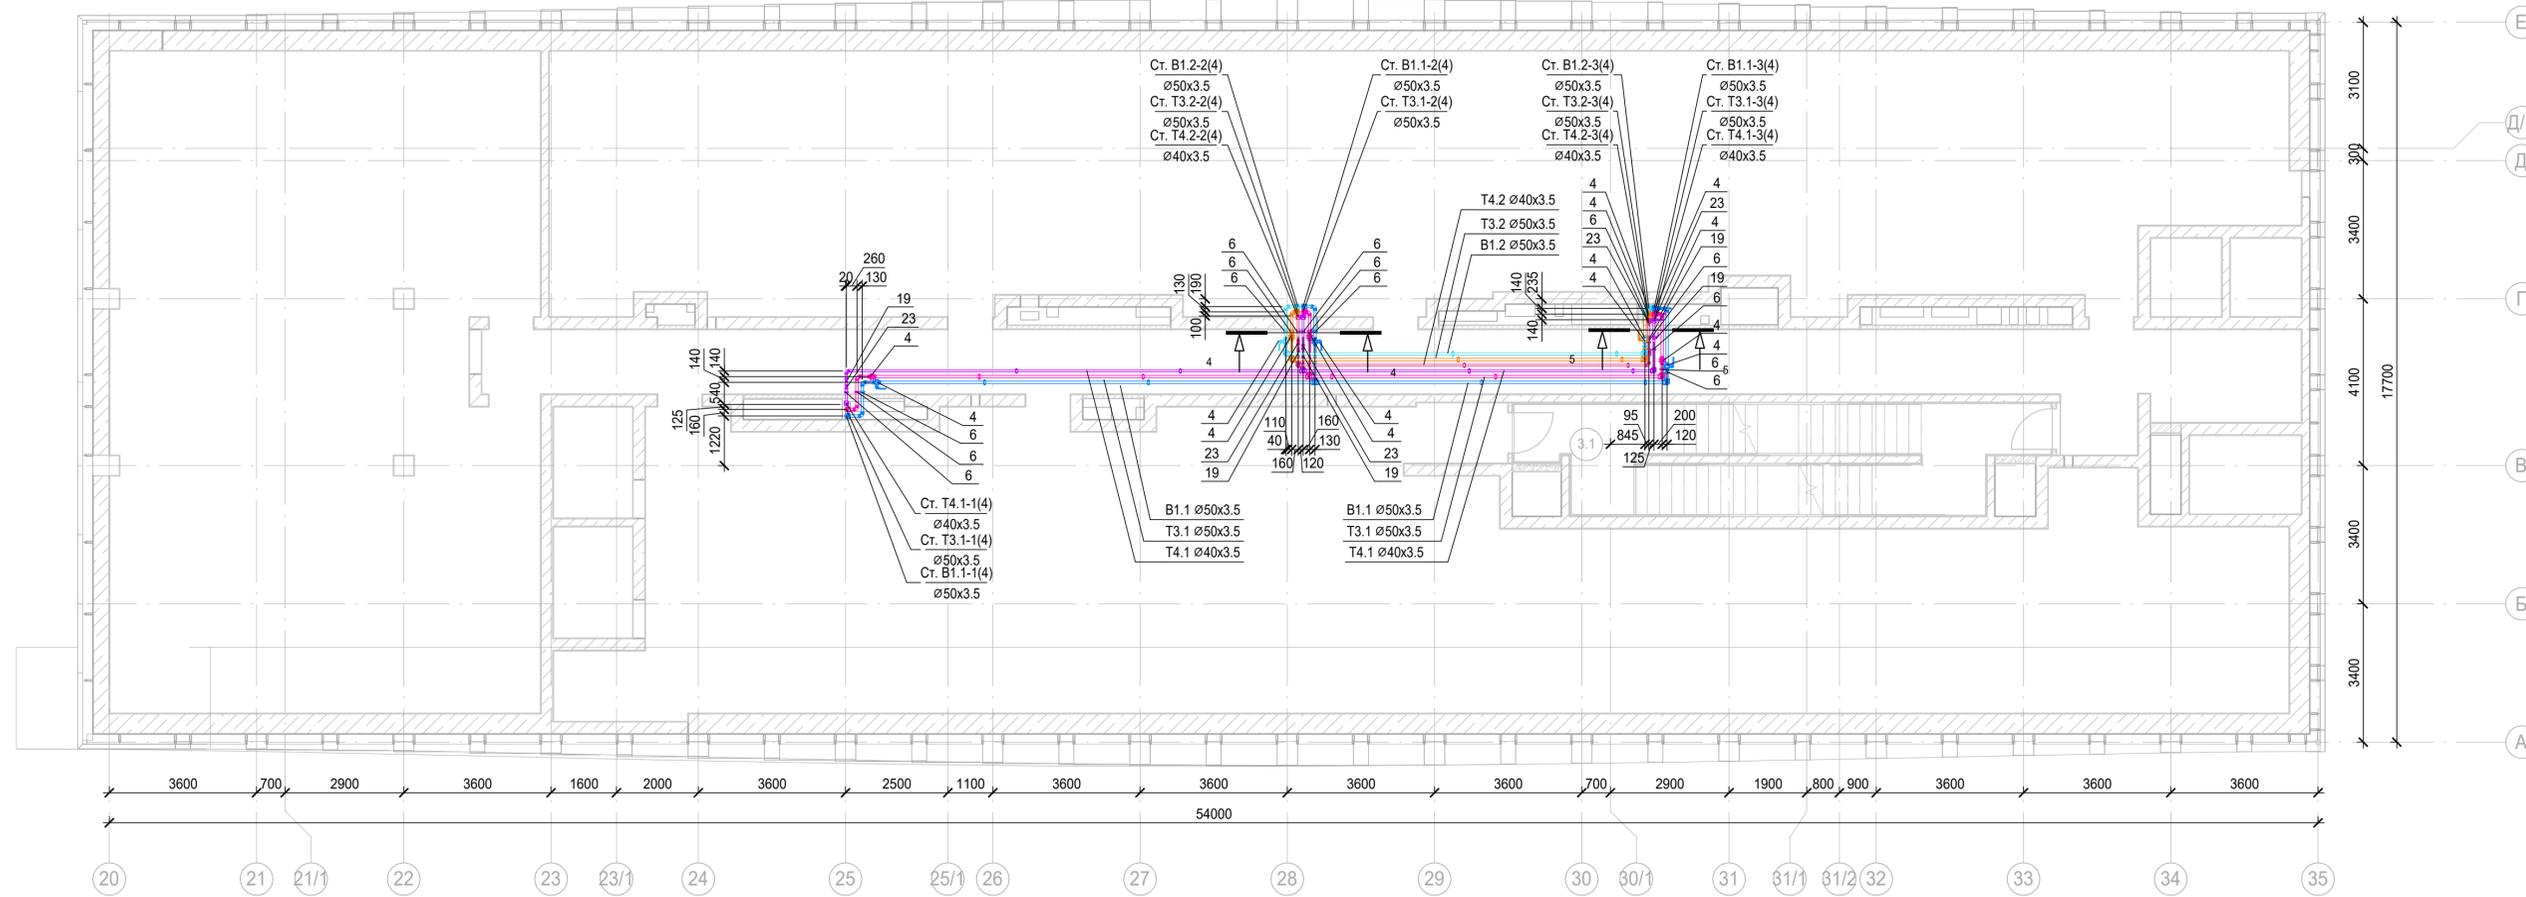

Разрез 4-4

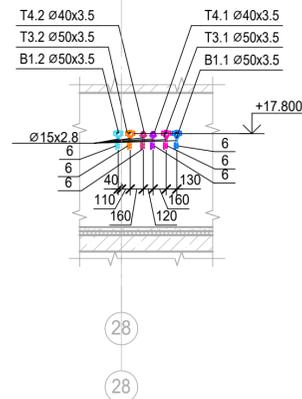


Разрез 5-5

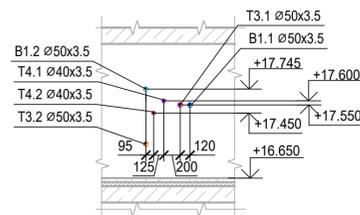


1. Привязки уточнить по месту
2. Проход трубопроводов через строительные конструкции осуществить в стальных гильзах, с последующей заделкой зазором несгораемыми материалами. Внутренний диаметр гильз на 20-30 мм больше наружного диаметра трубы. Край гильзы выполнить заподлицо с поверхностями стен, перегородок и потолков и выступать на 20-30 мм выше отметки чистого пола (расположение стыков труб в гильзах не допускается)
3. Узлы см.л.73

					Заказчик: АО "ГК "Основа"		КП-135Р-ВК-1.5		
					"Многофункциональный гостиничный комплекс с подземной автостоянкой", по адресу: г. Москва, 2-й Силикатный проезд, вл. 8				
Изм.	Коп.уч.	Лист	№ док.	Подпись	Дата	Хозяйственно-питьевое водоснабжение и водоотведение. Корпус 4	Стация	Лист	Листов
Разработал	Быкова				17.01.25		Р	37	
Проверил	Белолюбская				17.01.25				
					План технического пространства на отм.+16,650 с системами водоснабжения. Разрезы 4-4, 5-5				
Н.контроль	Малиновская				17.01.25	ООО «Проектное бюро «КРЕАТИВ ПРОДЖЕКТ» Формат А3х3	CREATIVE PROJECT		
ГИП	Полов				17.01.25				


План 5 этажа с системами водоснабжения

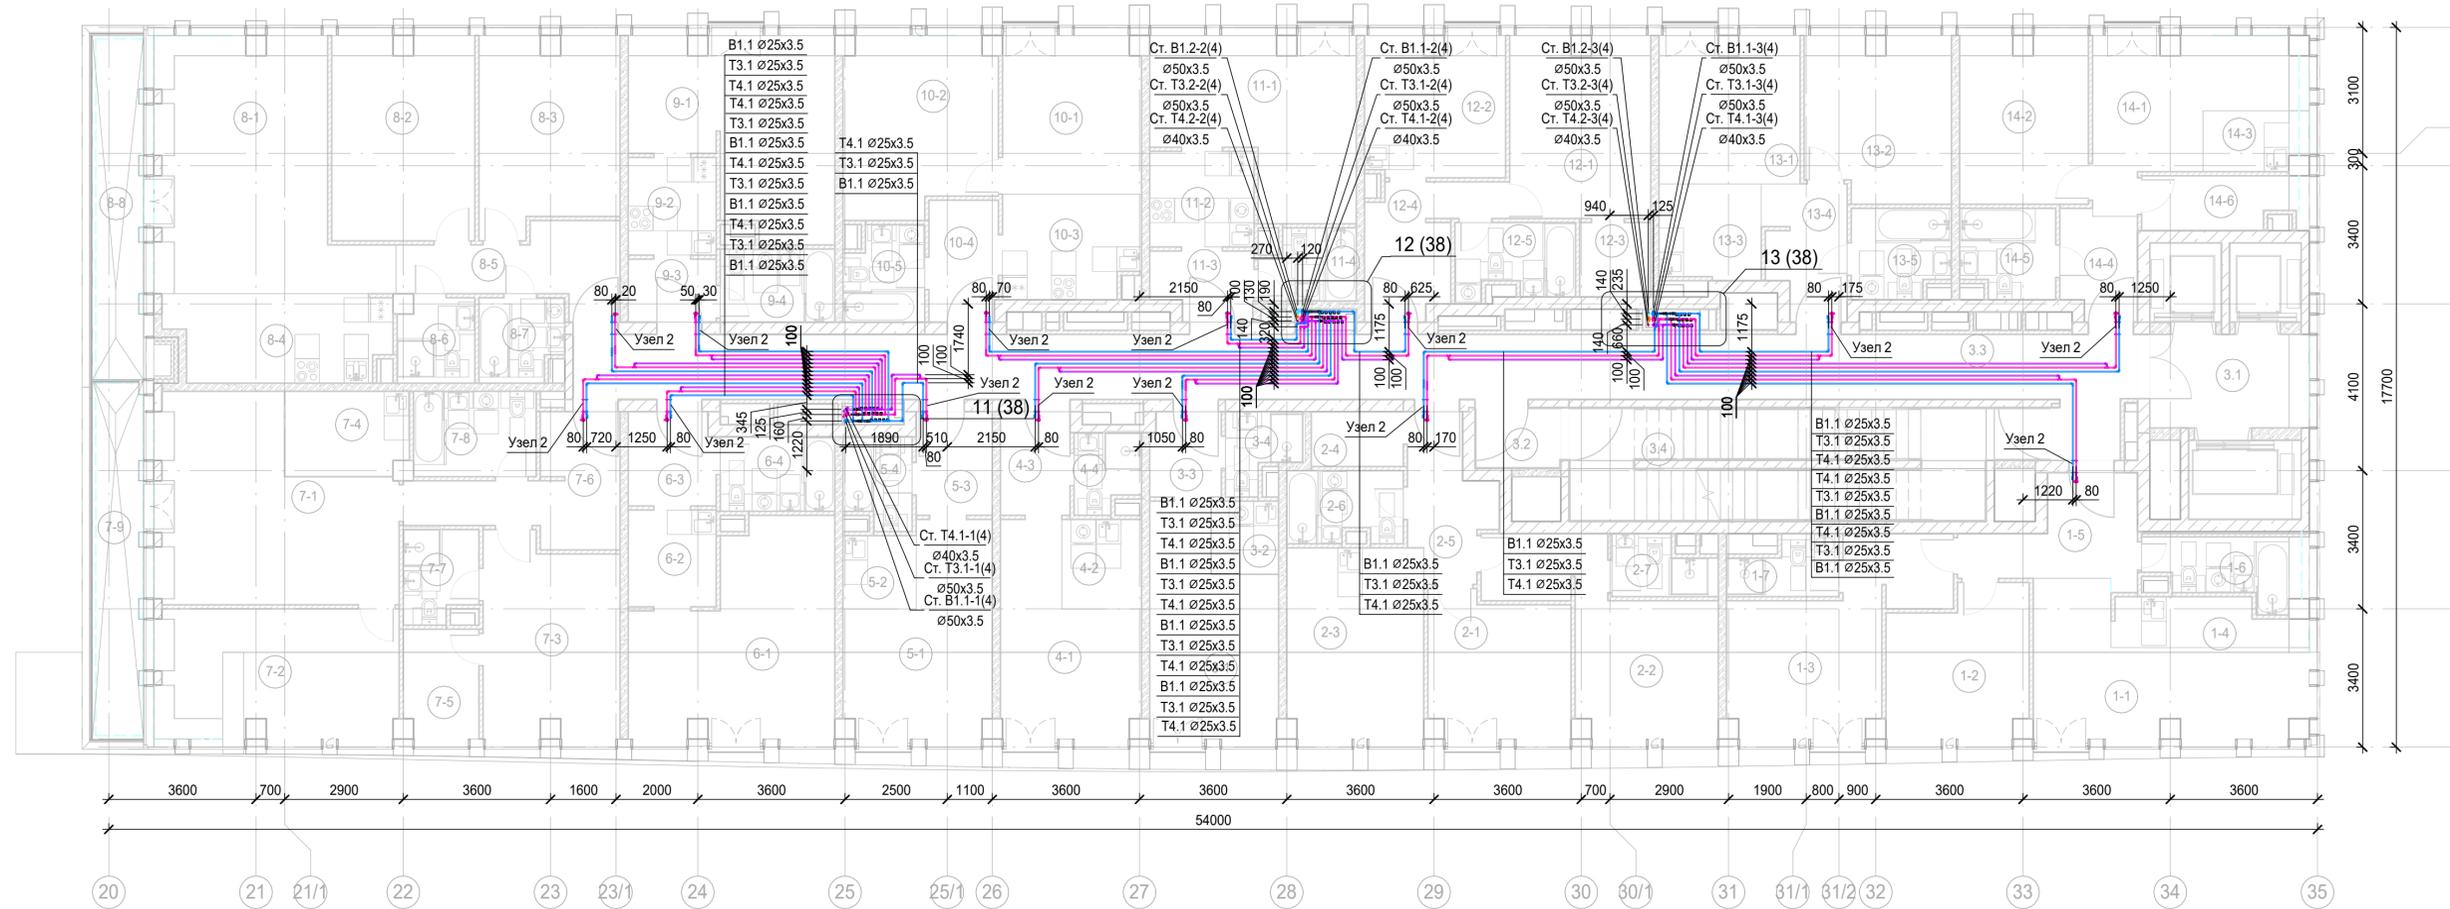


Фрагмент 11. План 5-7 этажей между осями В и 25 с системами водоснабжения

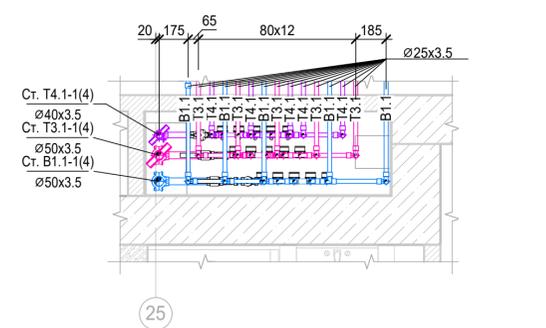

Фрагмент 12. План 5-7 этажей между осями Г и 28 с системами водоснабжения

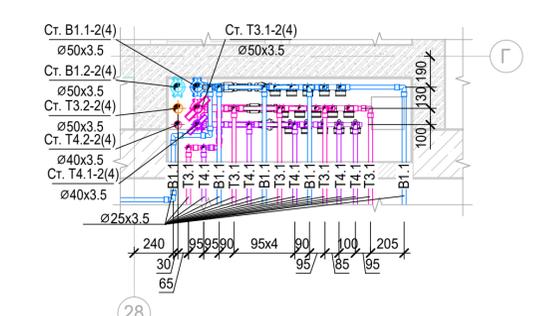

Фрагмент 13. План 5-10 этажей между осями Г и 30/1 с системами водоснабжения

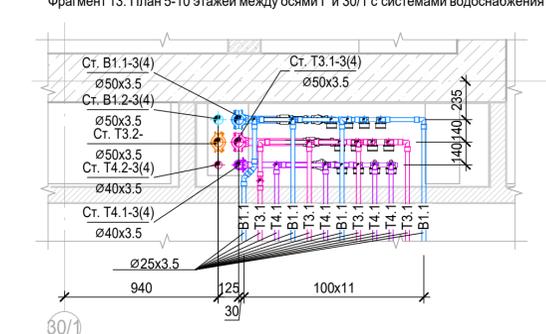

Экспликация помещений 5 этажа

Номер помещения	Наименование	Площадь, м²	Кат. помещения
<b>1 Гостиничный номер</b>			
1-1	Комната №1	17.92	
1-2	Комната №2	11.96	
1-3	Комната №3	17.31	
1-4	Кухня-ниша	5.23	
1-5	Холл	8.37	
1-6	С/У	5.47	
1-7	С/У	3.45	
<b>2 Гостиничный номер</b>			
2-1	Комната №1	11.83	
2-2	Комната №2	16.75	
2-3	Кухня	15.62	
2-4	Гардеробная	3.04	
2-5	Холл	6.93	
2-6	С/У	4.85	
2-7	С/У	3.34	
<b>3 Гостиничный номер</b>			
3-1	Комната	15.43	
3-2	Кухня-ниша	2.97	

Экспликация помещений 5 этажа

Номер помещения	Наименование	Площадь, м²	Кат. помещения
3-3	Холл	3.60	
3-4	С/У	3.05	
<b>4 Гостиничный номер</b>			
4-1	Комната	14.17	
4-2	Кухня-ниша	4.29	
4-3	Холл	4.33	
4-4	С/У	2.97	
<b>5 Гостиничный номер</b>			
5-1	Комната	15.50	
5-2	Кухня-ниша	3.22	
5-3	Холл	4.74	
5-4	С/У	3.56	
<b>6 Гостиничный номер</b>			
6-1	Комната	21.89	
6-2	Кухня-ниша	5.12	
6-3	Холл	4.88	
6-4	С/У	5.12	
<b>7 Гостиничный номер</b>			
7-1	Комната №1	25.31	
7-2	Комната №2	18.76	

Экспликация помещений 5 этажа

Номер помещения	Наименование	Площадь, м²	Кат. помещения
7-3	Комната №3	15.77	
7-4	Кухня-ниша	6.25	
7-5	Гардеробная	4.87	
7-6	Холл	10.25	
7-7	С/У	3.95	
7-8	С/У	6.30	
7-9	Терраса	9.89	
<b>8 Гостиничный номер</b>			
8-1	Комната №1	28.50	
8-2	Комната №2	17.43	
8-3	Комната №3	15.79	
8-4	Кухня-ниша	11.22	
8-5	Холл	8.77	
8-6	С/У	3.83	
8-7	С/У	4.06	
8-8	Терраса	9.58	
<b>9 Гостиничный номер</b>			
9-1	Комната	20.07	
9-2	Кухня-ниша	5.16	

Экспликация помещений 5 этажа

Номер помещения	Наименование	Площадь, м²	Кат. помещения
9-3	Холл	3.33	
9-4	С/У	5.04	
<b>10 Гостиничный номер</b>			
10-1	Комната №1	13.11	
10-2	Комната №2	15.86	
10-3	Кухня-ниша	8.42	
10-4	Холл	5.05	
10-5	С/У	4.42	
<b>11 Номер дежурного персонала/горничной</b>			
11-1	Комната	18.15	
11-2	Кухня-ниша	5.99	
11-3	Холл	4.01	
11-4	С/У	4.02	
<b>12 Гостиничный номер</b>			
12-1	Комната	15.27	
12-2	Кухня	11.72	
12-3	Гардеробная	3.18	
12-4	Холл	7.90	
12-5	С/У	5.13	


Экспликация помещений 5 этажа

Номер помещения	Наименование	Площадь, м²	Кат. помещения
<b>13 Гостиничный номер</b>			
13-1	Комната №1	12.34	
13-2	Комната №2	14.00	
13-3	Кухня-ниша	5.82	
13-4	Холл	6.23	
13-5	С/У	5.16	
<b>14 Гостиничный номер</b>			
14-1	Комната №1	14.23	
14-2	Комната №2	12.82	
14-3	Кухня-ниша	3.42	
14-4	Холл	4.77	
14-5	С/У	4.94	
14-6	Гардеробная	4.76	
<b>Места общего пользования</b>			
3.1	Лифтовой холл/ ПБЗ	8.97	
3.2	Тамбур-шлюз	3.15	
3.3	Коридор	63.41	
3.4	Лестничная клетка Н2	29.24	
		796.53	


1. Привязки уточнить по месту
2. Узлы см.л.73
3. Узел 2 ввод в апартаментах см.л.39
4. Проход трубопроводов через строительные конструкции осуществить в стальных гильзах, с последующей заделкой зазоров несгораемыми материалами. Внутренний диаметр гильзы на 20-30 мм больше наружного диаметра трубы. Край гильзы выполнить заподлицо с поверхностями стен, перегородок и потолков и выступать на 20-30 мм выше отметки чистого пола (расположение стыков труб в гильзах не допускается)

Заказчик: АО "ГК "Основа"				КП-135Р-ВК-1.5	
"Многофункциональный гостиничный комплекс с подземной автостоянкой", по адресу: г. Москва, 2-й Силикатный проезд, вл. 8					
Изм.	Коп.уч.	Лист	№ док.	Подпись	Дата
Разработал	Быкова				17.01.25
Проверил	Белолюбская				17.01.25
Хозяйственно-питьевое водоснабжение и водоотведение. Корпус 4			Стация	Лист	Листов
			Р	38	
План 5 этажа с системами водоснабжения					
Фрагменты 11, 12, 13					
Н.контроль			Малиновская		17.01.25
ГИП			Попов		17.01.25
 ООО «Проектное бюро «КРЕАТИВ ПРОДЖЕКТ» Формат А3х3					

План 6 этажа с системами водоснабжения

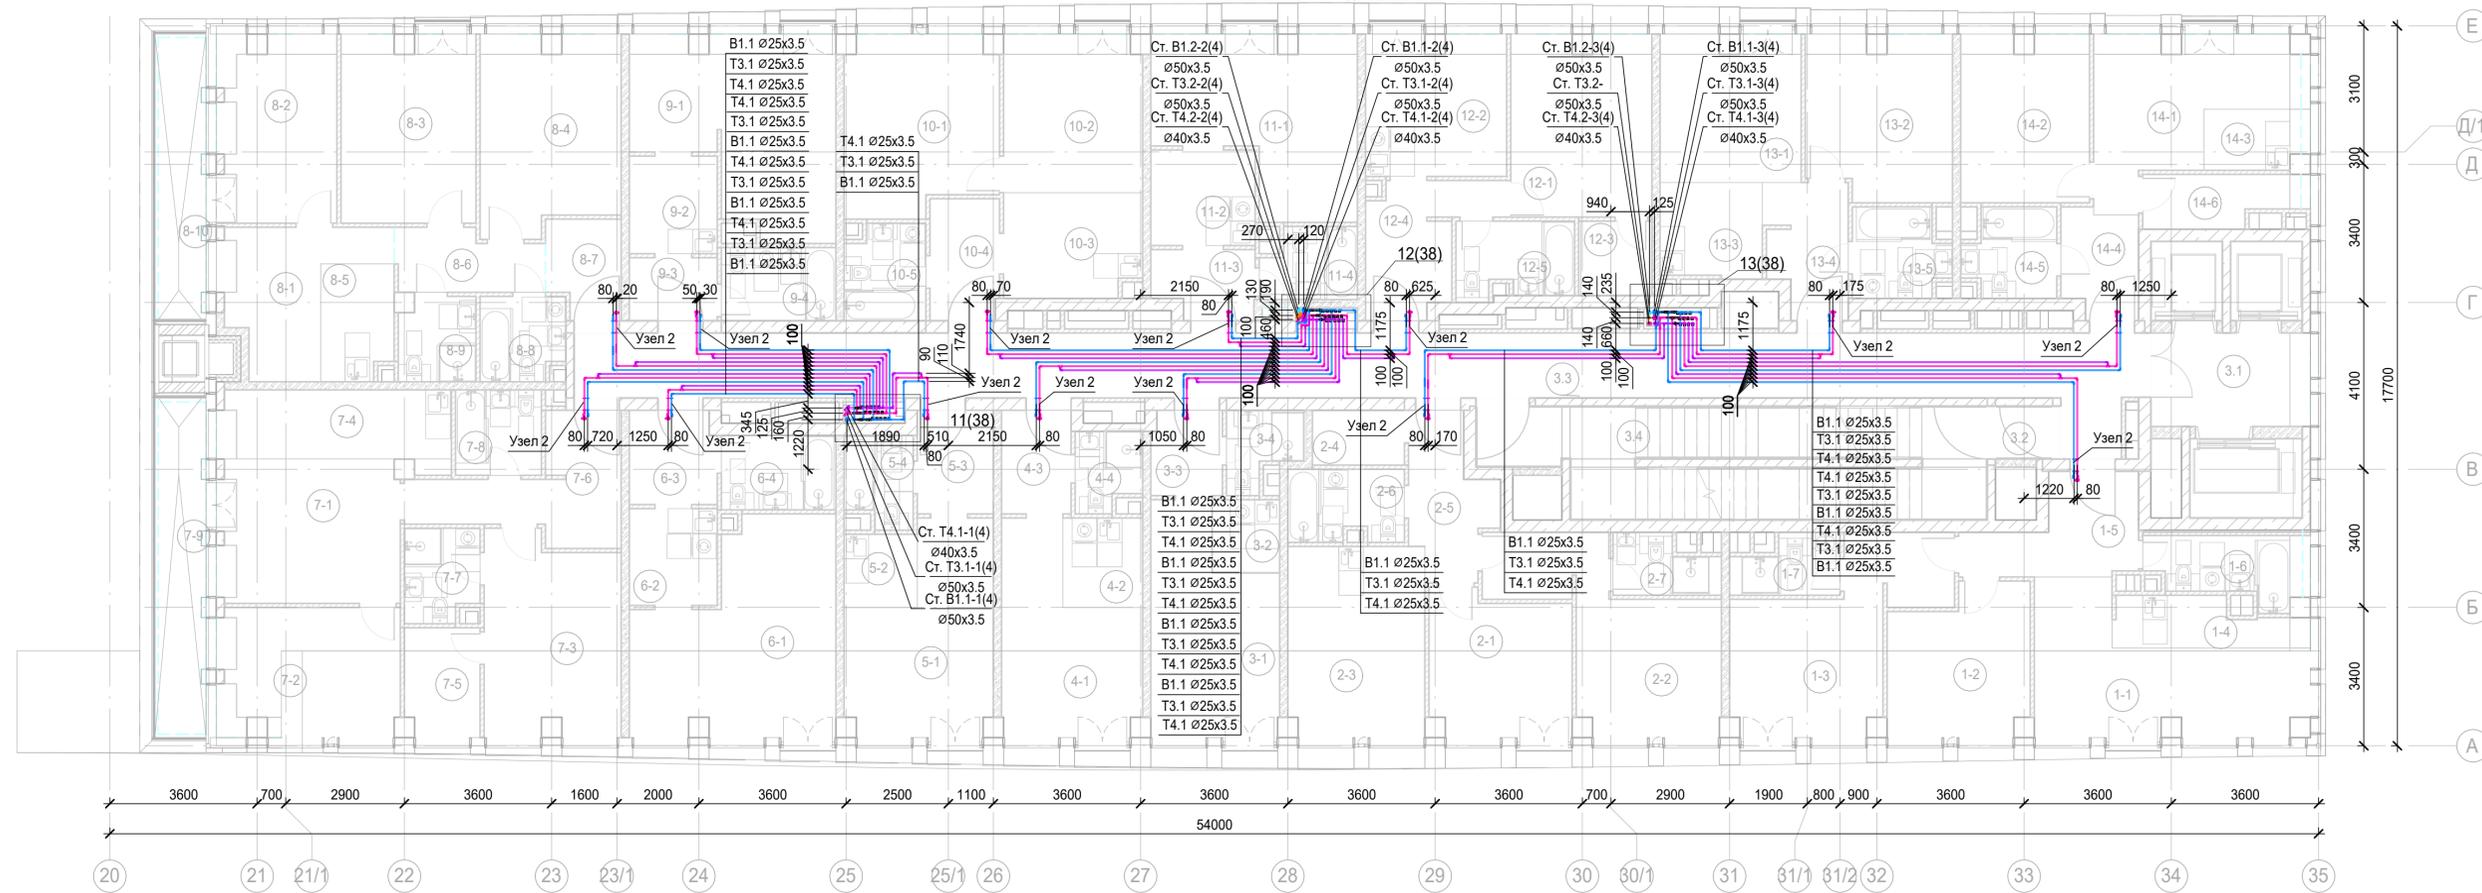

Узел 2. Ввод систем водоснабжения в квартиры

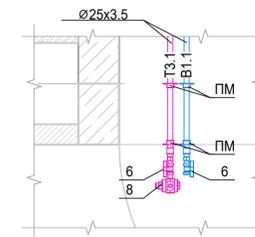

Экспликация помещений 6 этажа

Номер помещения	Наименование	Площадь, м²	Кат. помещения
<b>1 Гостиничный номер</b>			
1-1	Комната №1	17.68	
1-2	Комната №2	11.96	
1-3	Комната №3	17.17	
1-4	Кухня-ниша	5.08	
1-5	Холл	8.05	
1-6	С/У	5.57	
1-7	С/У	3.46	
<b>2 Гостиничный номер</b>			
2-1	Комната №1	11.83	
2-2	Комната №2	16.90	
2-3	Кухня	15.62	
2-4	Гардеробная	3.04	
2-5	Холл	6.93	
2-6	С/У	4.89	
2-7	С/У	3.39	
<b>3 Гостиничный номер</b>			
3-1	Комната	15.43	
3-2	Кухня-ниша	2.97	

Номер помещения	Наименование	Площадь, м²	Кат. помещения
3-3	Холл	3.60	
3-4	С/У	3.05	
<b>4 Гостиничный номер</b>			
4-1	Комната	14.17	
4-2	Кухня-ниша	4.29	
4-3	Холл	4.33	
4-4	С/У	2.97	
<b>5 Гостиничный номер</b>			
5-1	Комната	15.50	
5-2	Кухня-ниша	3.22	
5-3	Холл	4.74	
5-4	С/У	3.56	
<b>6 Гостиничный номер</b>			
6-1	Комната	21.99	
6-2	Кухня-ниша	5.12	
6-3	Холл	4.88	
6-4	С/У	5.12	
<b>7 Гостиничный номер</b>			
7-1	Комната №1	15.70	
7-2	Комната №2	13.96	

Номер помещения	Наименование	Площадь, м²	Кат. помещения
7-3	Комната №3	15.83	
7-4	Кухня-ниша	10.05	
7-5	Гардеробная	4.87	
7-6	Холл	10.03	
7-7	С/У	4.05	
7-8	С/У	4.41	
7-9	Терраса	9.33	
<b>8 Гостиничный номер</b>			
8-1	Комната №1	10.34	
8-2	Комната №2	13.70	
8-3	Комната №3	15.10	
8-4	Комната №4	16.00	
8-5	Кухня-ниша	4.96	
8-6	Коридор	5.17	
8-7	Холл	4.21	
8-8	С/У	4.16	
8-9	С/У	3.83	
8-10	Терраса	8.02	
<b>9 Гостиничный номер</b>			


Номер помещения	Наименование	Площадь, м²	Кат. помещения
9-1	Комната	20.07	
9-2	Кухня-ниша	5.16	
9-3	Холл	3.33	
9-4	С/У	5.04	
<b>10 Гостиничный номер</b>			
10-1	Комната №1	15.86	
10-2	Комната №2	13.11	
10-3	Кухня-ниша	8.54	
10-4	Холл	5.05	
10-5	С/У	4.53	
<b>11 Гостиничный номер</b>			
11-1	Комната	18.15	
11-2	Кухня-ниша	5.99	
11-3	Холл	4.01	
11-4	С/У	4.02	
<b>12 Гостиничный номер</b>			
12-1	Комната	15.27	
12-2	Кухня	11.82	
12-3	Гардеробная	3.28	
12-4	Холл	7.90	

Номер помещения	Наименование	Площадь, м²	Кат. помещения
12-5	С/У	5.20	
<b>13 Гостиничный номер</b>			
13-1	Комната №1	12.34	
13-2	Комната №2	14.00	
13-3	Кухня-ниша	5.80	
13-4	Холл	6.23	
13-5	С/У	4.81	
<b>14 Гостиничный номер</b>			
14-1	Комната №1	14.26	
14-2	Комната №2	12.82	
14-3	Кухня-ниша	3.45	
14-4	Холл	4.77	
14-5	С/У	4.59	
14-6	Гардеробная	4.54	
<b>Места общего пользования</b>			
3.1	Лифтовой холл ПБЗ	8.97	
3.2	Тамбур-шлюз	1.82	
3.3	Коридор	63.41	
3.4	Лестничная клетка Н2	30.57	
		768.94	

- Привязки уточнить по месту
- Узлы см.л.73
- Узел 2 ввод в квартиры см.л.39
- Проход трубопроводов через строительные конструкции осуществить в стальных гильзах с последующей заделкой зазоров несгораемыми материалами. Внутренний диаметр гильз на 20-30 мм больше наружного диаметра трубы. Край гильзы выполнить заподлицо с поверхностями стен, перегородок и потолков и выступать на 20-30 мм выше отметки чистого пола (расположение стыков труб в гильзах не допускается)

Заказчик: АО "ГК "Основа"					КП-135P-ВК-1.5				
"Многофункциональный гостиничный комплекс с подземной автостоянкой", по адресу: г. Москва, 2-й Силикатный проезд, вл. 8									
Изм.	Коп.уч.	Лист	№ док.	Подпись	Дата	Хозяйственно-питьевое водоснабжение и водоотведение. Корпус 4	Стация	Лист	Листов
Разработал	Быкова	17.01.25			17.01.25				
Проверил	Белолюбская				17.01.25				
Н.контроль					Малиновская	17.01.25	План 6 этажа с системами водоснабжения Узел 2		
ГИП					Попов	17.01.25	ООО «Проектное бюро «КРЕАТИВ ПРОДЖЕКТ» Формат А3x3		

План 7 этажа с системами водоснабжения

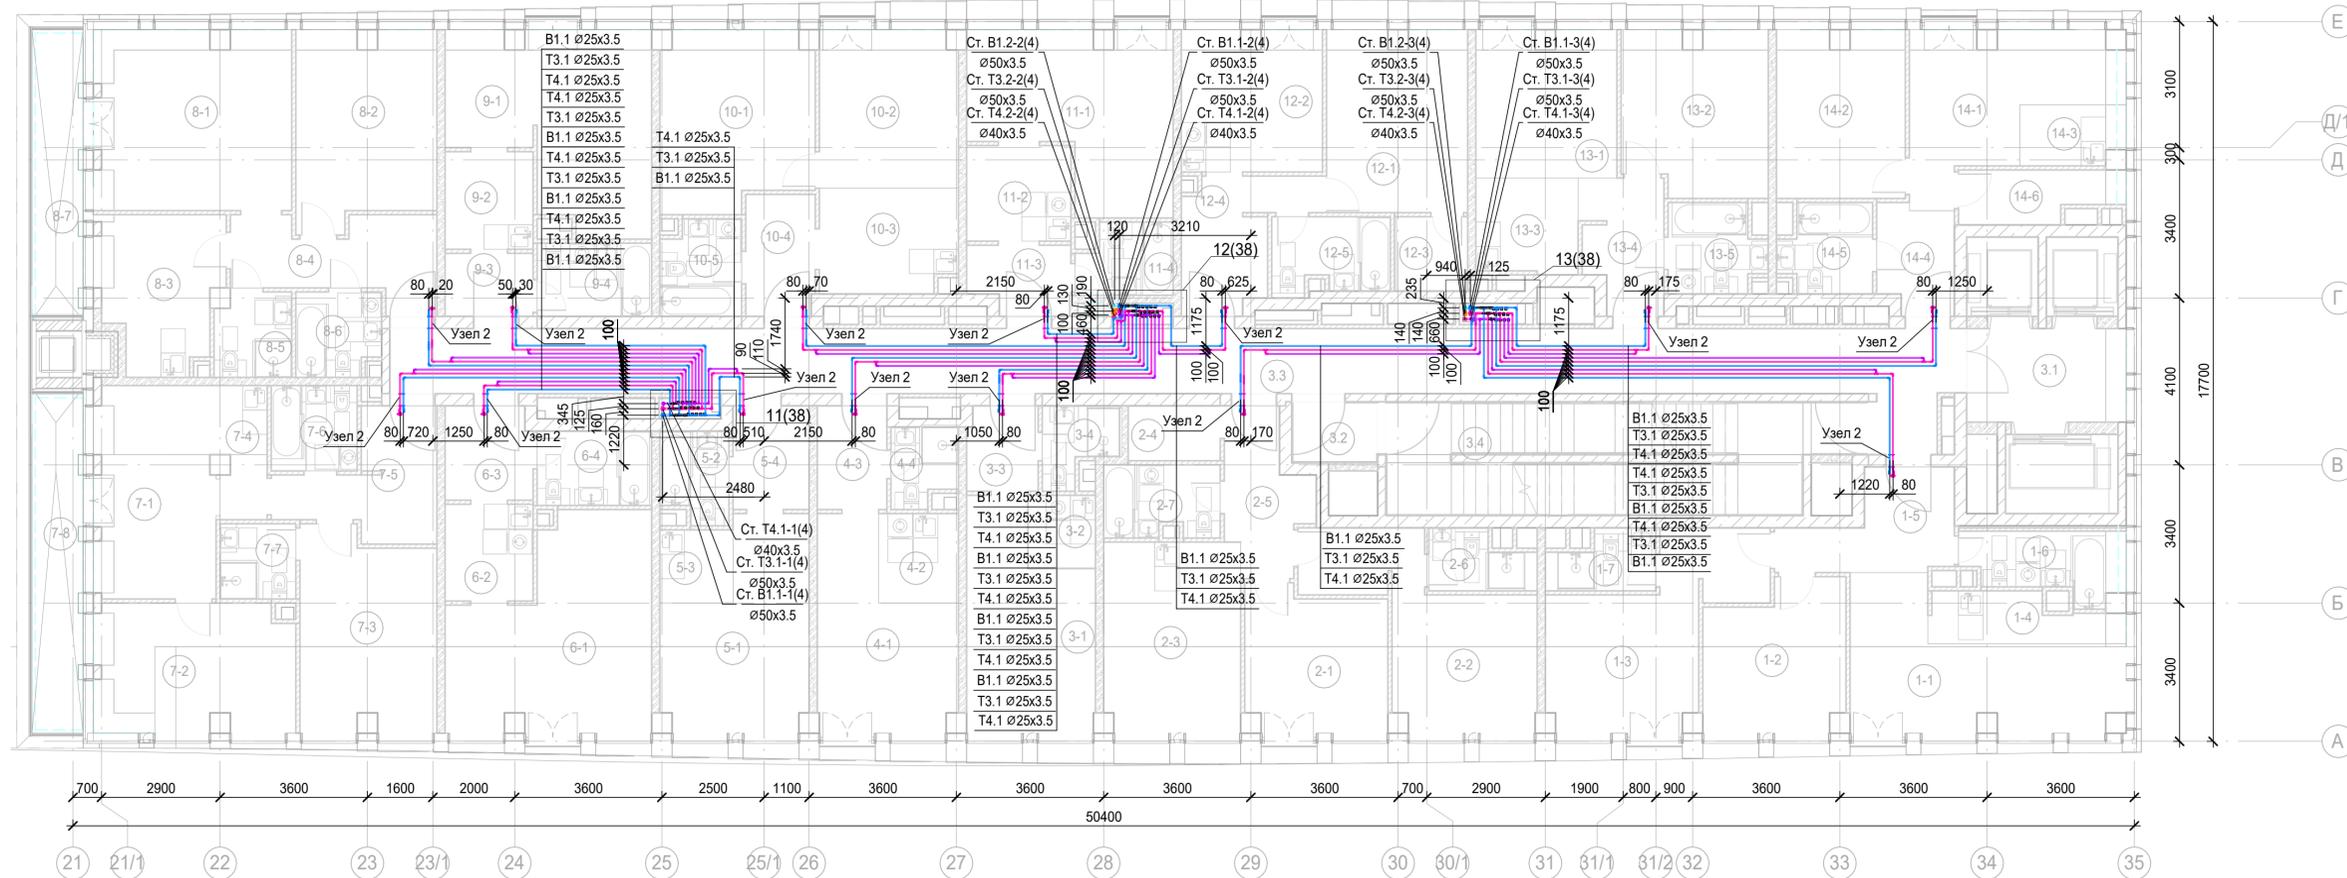

Экспликация помещений 7 этажа

Номер помещения	Наименование	Площадь, м²	Кат. помещения
<b>1 Гостиничный номер</b>			
1-1	Комната №1	17.68	
1-2	Комната №2	11.96	
1-3	Комната №3	17.17	
1-4	Кухня-ниша	5.08	
1-5	Холл	8.05	
1-6	С/У	5.57	
1-7	С/У	3.46	
<b>2 Гостиничный номер</b>			
2-1	Комната №1	11.83	
2-2	Комната №2	16.90	
2-3	Кухня	15.62	
2-4	Гардеробная	3.04	
2-5	Холл	6.93	
2-6	С/У	3.39	
2-7	С/У	4.89	
<b>3 Гостиничный номер</b>			
3-1	Комната	15.43	
3-2	Кухня-ниша	2.97	
3-3	Холл	3.60	

Номер помещения	Наименование	Площадь, м²	Кат. помещения
3-4	С/У	3.05	
<b>4 Гостиничный номер</b>			
4-1	Комната	14.17	
4-2	Кухня-ниша	4.29	
4-3	Холл	4.33	
4-4	С/У	2.97	
<b>5 Гостиничный номер</b>			
5-1	Комната	15.50	
5-2	С/У	3.56	
5-3	Кухня-ниша	3.22	
5-4	Холл	4.74	
<b>6 Гостиничный номер</b>			
6-1	Комната	21.99	
6-2	Кухня-ниша	5.12	
6-3	Холл	4.88	
6-4	С/У	5.12	
<b>7 Гостиничный номер</b>			
7-1	Комната №1	12.20	
7-2	Комната №2	15.17	
7-3	Комната №3	15.83	

Номер помещения	Наименование	Площадь, м²	Кат. помещения
7-4	Кухня-ниша	7.49	
7-5	Холл	8.66	
7-6	С/У	4.41	
7-7	С/У	3.42	
7-8	Терраса	9.33	
<b>8 Гостиничный номер</b>			
8-1	Комната №1	21.16	
8-2	Комната №2	15.82	
8-3	Кухня	10.88	
8-4	Холл	9.13	
8-5	С/У	3.83	
8-6	С/У	4.16	
8-7	Терраса	8.02	
<b>9 Гостиничный номер</b>			
9-1	Комната	20.07	
9-2	Кухня-ниша	5.16	
9-3	Холл	3.33	
9-4	С/У	5.04	
<b>10 Гостиничный номер</b>			
10-1	Комната №1	15.86	



Номер помещения	Наименование	Площадь, м²	Кат. помещения
10-2	Комната №2	13.11	
10-3	Кухня-ниша	8.54	
10-4	Холл	5.05	
10-5	С/У	4.53	
<b>11 Номер дежурного персонала/горничной</b>			
11-1	Комната	18.15	
11-2	Кухня-ниша	5.99	
11-3	Холл	4.01	
11-4	С/У	3.86	
<b>12 Гостиничный номер</b>			
12-1	Комната	15.27	
12-2	Кухня	11.82	
12-3	Гардеробная	3.28	
12-4	Холл	7.90	
12-5	С/У	5.20	
<b>13 Гостиничный номер</b>			
13-1	Комната №1	12.34	
13-2	Комната №2	14.00	
13-3	Кухня-ниша	5.80	
13-4	Холл	6.23	

Номер помещения	Наименование	Площадь, м²	Кат. помещения
13-5	С/У	4.81	
<b>14 Гостиничный номер</b>			
14-1	Комната №1	14.26	
14-2	Комната №2	12.82	
14-3	Кухня-ниша	3.45	
14-4	Холл	4.77	
14-5	С/У	4.59	
14-6	Холл	4.54	
<b>Места общего пользования</b>			
3.1	Лифтовой холл/ ПБЗ	8.97	
3.2	Тамбур-шлюз	3.15	
3.3	Коридор	63.41	
3.4	Лестничная клетка Н2	29.24	
		<b>744.57</b>	


1. Привязки уточнить по месту
2. Узлы см.л.73
3. Узел 2 ввод в квартиры см.л.39
4. Проход трубопроводов через строительные конструкции осуществить в стальных гильзах с последующей заделкой зазоров несгораемыми материалами. Внутренний диаметр гильз на 20-30 мм больше наружного диаметра трубы. Край гильзы выполнить заподлицо с поверхностями стен, перегородок и потолков и выступать на 20-30 мм выше отметки чистого пола (расположение стыков труб в гильзах не допускается)

Заказчик: АО "ГК "Основа"					КП-135P-ВК-1.5			
"Многофункциональный гостиничный комплекс с подземной автостоянкой", по адресу: г. Москва, 2-й Силикатный проезд, вл. 8								
Изм.	Коп.уч.	Лист	№ док.	Подпись	Дата	Стадия	Лист	Листов
Разработал	Быкова	17.01.25				Р	40	
Проверил	Белолюбская	17.01.25						
Хозяйственно-питьевое водоснабжение и водоотведение. Корпус 4								
Н.контроль								
Малиновская								
ГИП								
Попов								
План 7 этажа с системами водоснабжения								
ООО «Простое бюро «КРЕАТИВ ПРОДЖЕКТ»					CREATIVE PROJECT			
Формат А3x3								

План 8 этажа с системами водоснабжения

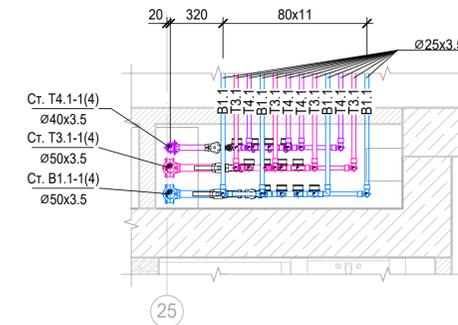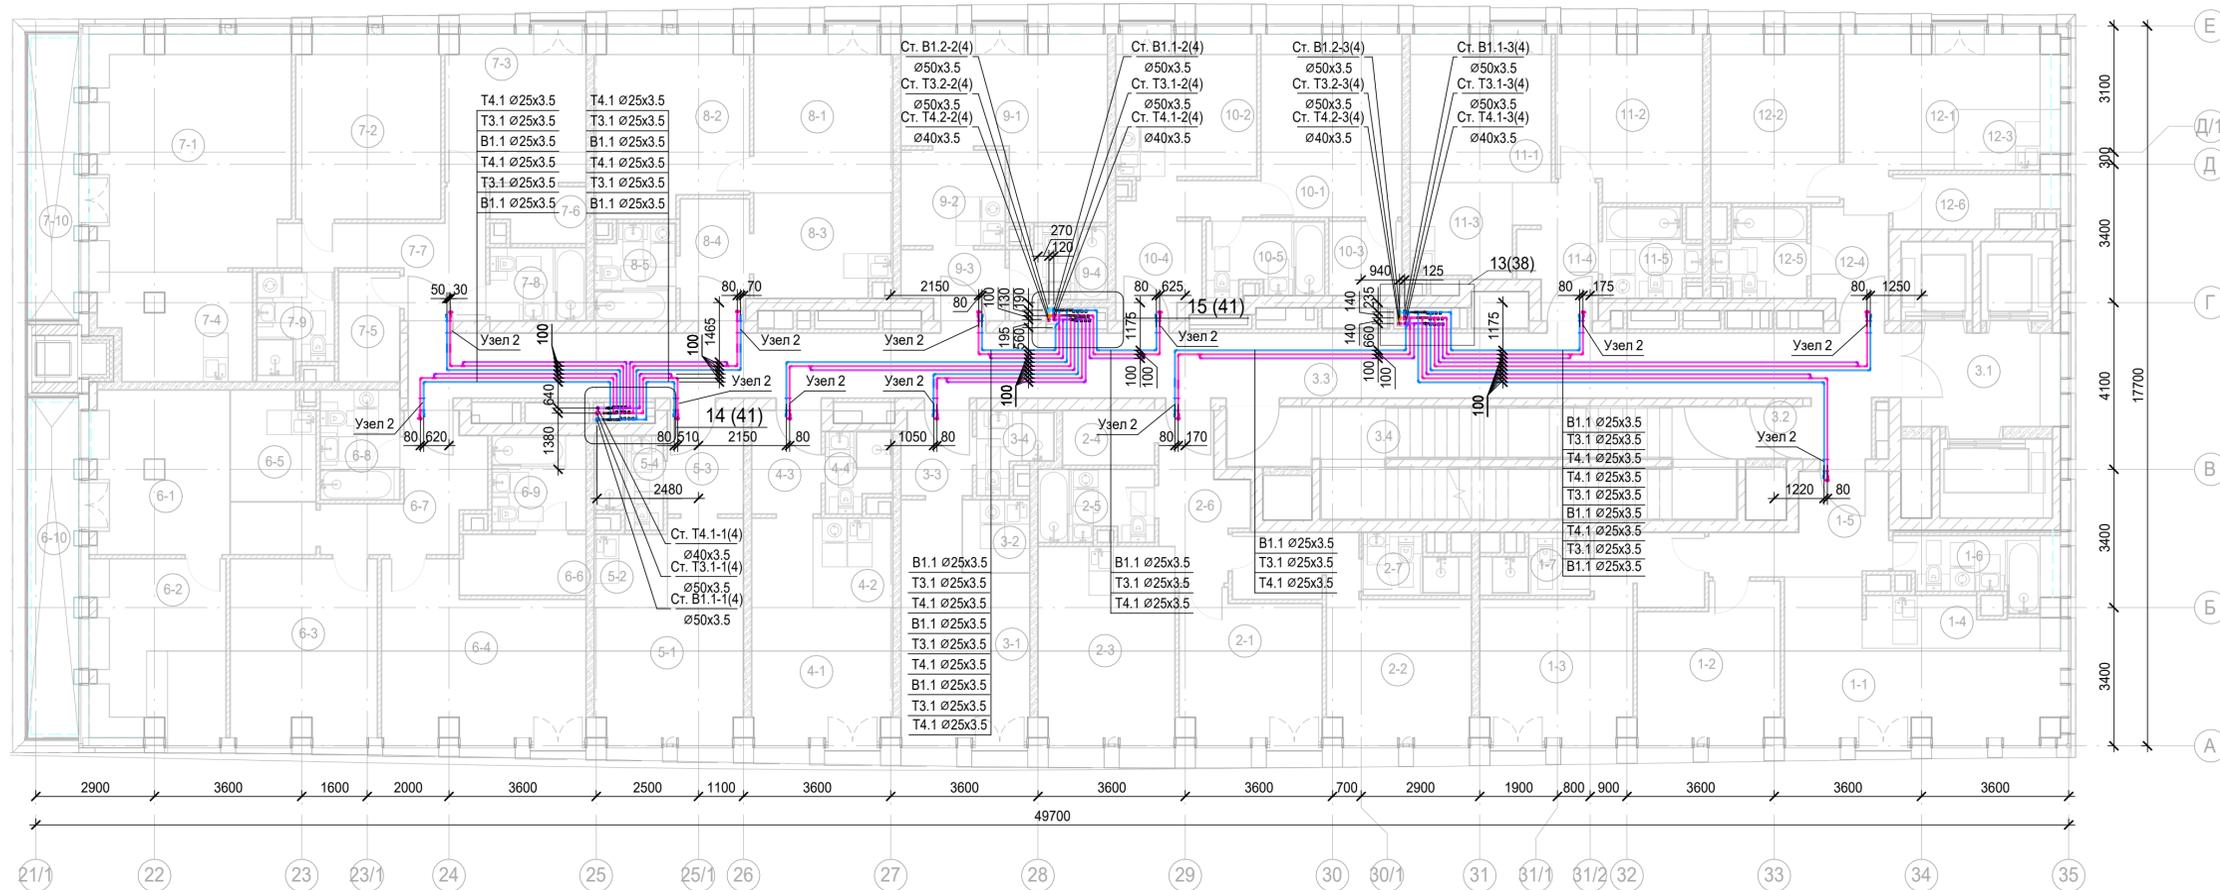

Фрагмент 15. План 8-14 этажей между осями Г и 28 с системами водоснабжения

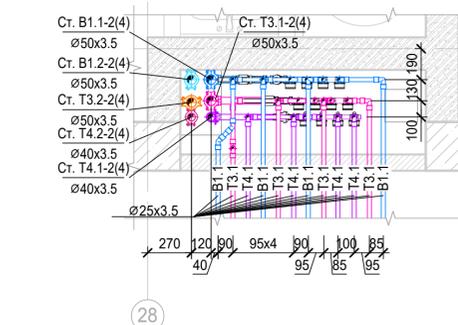

Экспликация помещений 8 этажа

Номер помещения	Наименование	Площадь, м²	Кат. помещения
1 Гостиничный номер			
1-1	Комната №1	17.68	
1-2	Комната №2	11.96	
1-3	Комната №3	17.17	
1-4	Кухня-ниша	5.08	
1-5	Холл	8.05	
1-6	С/У	5.57	
1-7	С/У	3.46	
2 Гостиничный номер			
2-1	Комната №1	11.83	
2-2	Комната №2	16.90	
2-3	Кухня	15.62	
2-4	Гардеробная	3.04	
2-5	С/У	4.89	
2-6	Холл	6.93	
2-7	С/У	3.39	
3 Гостиничный номер			
3-1	Комната	15.43	
3-2	Кухня-ниша	2.97	

Экспликация помещений 8 этажа

Номер помещения	Наименование	Площадь, м²	Кат. помещения
3-3	Холл	3.60	
3-4	С/У	3.05	
4 Гостиничный номер			
4-1	Комната	14.17	
4-2	Кухня-ниша	4.29	
4-3	Холл	4.33	
4-4	С/У	2.97	
5 Гостиничный номер			
5-1	Комната	15.50	
5-2	Кухня-ниша	3.22	
5-3	Холл	4.74	
5-4	С/У	3.56	
6 Гостиничный номер			
6-1	Комната №1	16.12	
6-2	Комната №2	14.31	
6-3	Комната №3	15.59	
6-4	Комната №4	18.65	
6-5	Кухня-ниша	5.53	
6-6	Гардеробная	4.59	

Экспликация помещений 8 этажа

Номер помещения	Наименование	Площадь, м²	Кат. помещения
6-7	Холл	8.64	
6-8	С/У	5.27	
6-9	С/У	5.36	
6-10	Терраса	9.33	
7 Гостиничный номер			
7-1	Комната №1	27.89	
7-2	Комната №2	15.93	
7-3	Комната №3	12.42	
7-4	Кухня-ниша	9.31	
7-5	Гардеробная	4.05	
7-6	Гардеробная	2.99	
7-7	Холл	9.11	
7-8	С/У	4.23	
7-9	С/У	4.66	
7-10	Терраса	8.02	
8 Гостиничный номер			
8-1	Комната №1	13.11	
8-2	Комната №2	15.86	

Экспликация помещений 8 этажа

Номер помещения	Наименование	Площадь, м²	Кат. помещения
8-3	Кухня-ниша	8.54	
8-4	Холл	5.05	
8-5	С/У	4.53	
9 Гостиничный номер			
9-1	Комната	18.15	
9-2	Кухня-ниша	5.99	
9-3	Холл	4.02	
9-4	С/У	4.34	
10 Гостиничный номер			
10-1	Комната	15.27	
10-2	Кухня	11.82	
10-3	Гардеробная	3.28	
10-4	Холл	7.90	
10-5	С/У	5.20	
11 Гостиничный номер			
11-1	Комната №1	12.34	
11-2	Комната №2	14.00	
11-3	Кухня-ниша	5.80	

Экспликация помещений 8 этажа

Номер помещения	Наименование	Площадь, м²	Кат. помещения
11-4	Холл	6.23	
11-5	С/У	4.81	
12 Гостиничный номер			
12-1	Комната №1	14.26	
12-2	Комната №2	12.82	
12-3	Кухня-ниша	3.45	
12-4	Холл	4.77	
12-5	С/У	4.59	
12-6	Гардеробная	4.54	
Места общего пользования			
3.1	Лифтовой холл/ ПБЗ	8.97	
3.2	Тамбур-шлюз	1.82	
3.3	Коридор	60.13	
3.4	Лестничная клетка Н2	30.57	
		723.56	

1. Привязки уточнить по месту
2. Узлы см.л.73
3. Узел 2 ввод в квартиры см.л.39
4. Проход трубопроводов через строительные конструкции осуществить в стальных гильзах, с последующей заделкой зазоров несгораемыми материалами. Внутренний диаметр гильз на 20-30 мм больше наружного диаметра трубы. Край гильз выполнить заподлицо с поверхностями стен, перегородок и потолков и выступать на 20-30 мм выше отметки чистого пола (расположение стыков труб в гильзах не допускается)

Изм.					Коп.уч.					Лист					№ док.					Подпись					Дата				
Разработал					Быкова					17.01.25																			
Проверил					Белокобыльская					17.01.25																			
Н.контроль					Малиновская					17.01.25																			
ГИП					Попов					17.01.25																			

Заказчик: АО "ГК "Основа" КР-135Р-ВК-1.5

"Многофункциональный гостиничный комплекс с подземной автостоянкой", по адресу: г. Москва, 2-й Силикатный проезд, вл. 8


Хозяйственно-питьевое водоснабжение и водоотведение. Корпус 4

Стация Р Лист 41 Листов

План 8 этажа с системами водоснабжения Фрагменты 14, 15

CREATIVE PROJECT ООО «Проектное бюро «КРЕАТИВ ПРОДЖЕКТ» Формат А3x3

План 9 этажа с системами водоснабжения

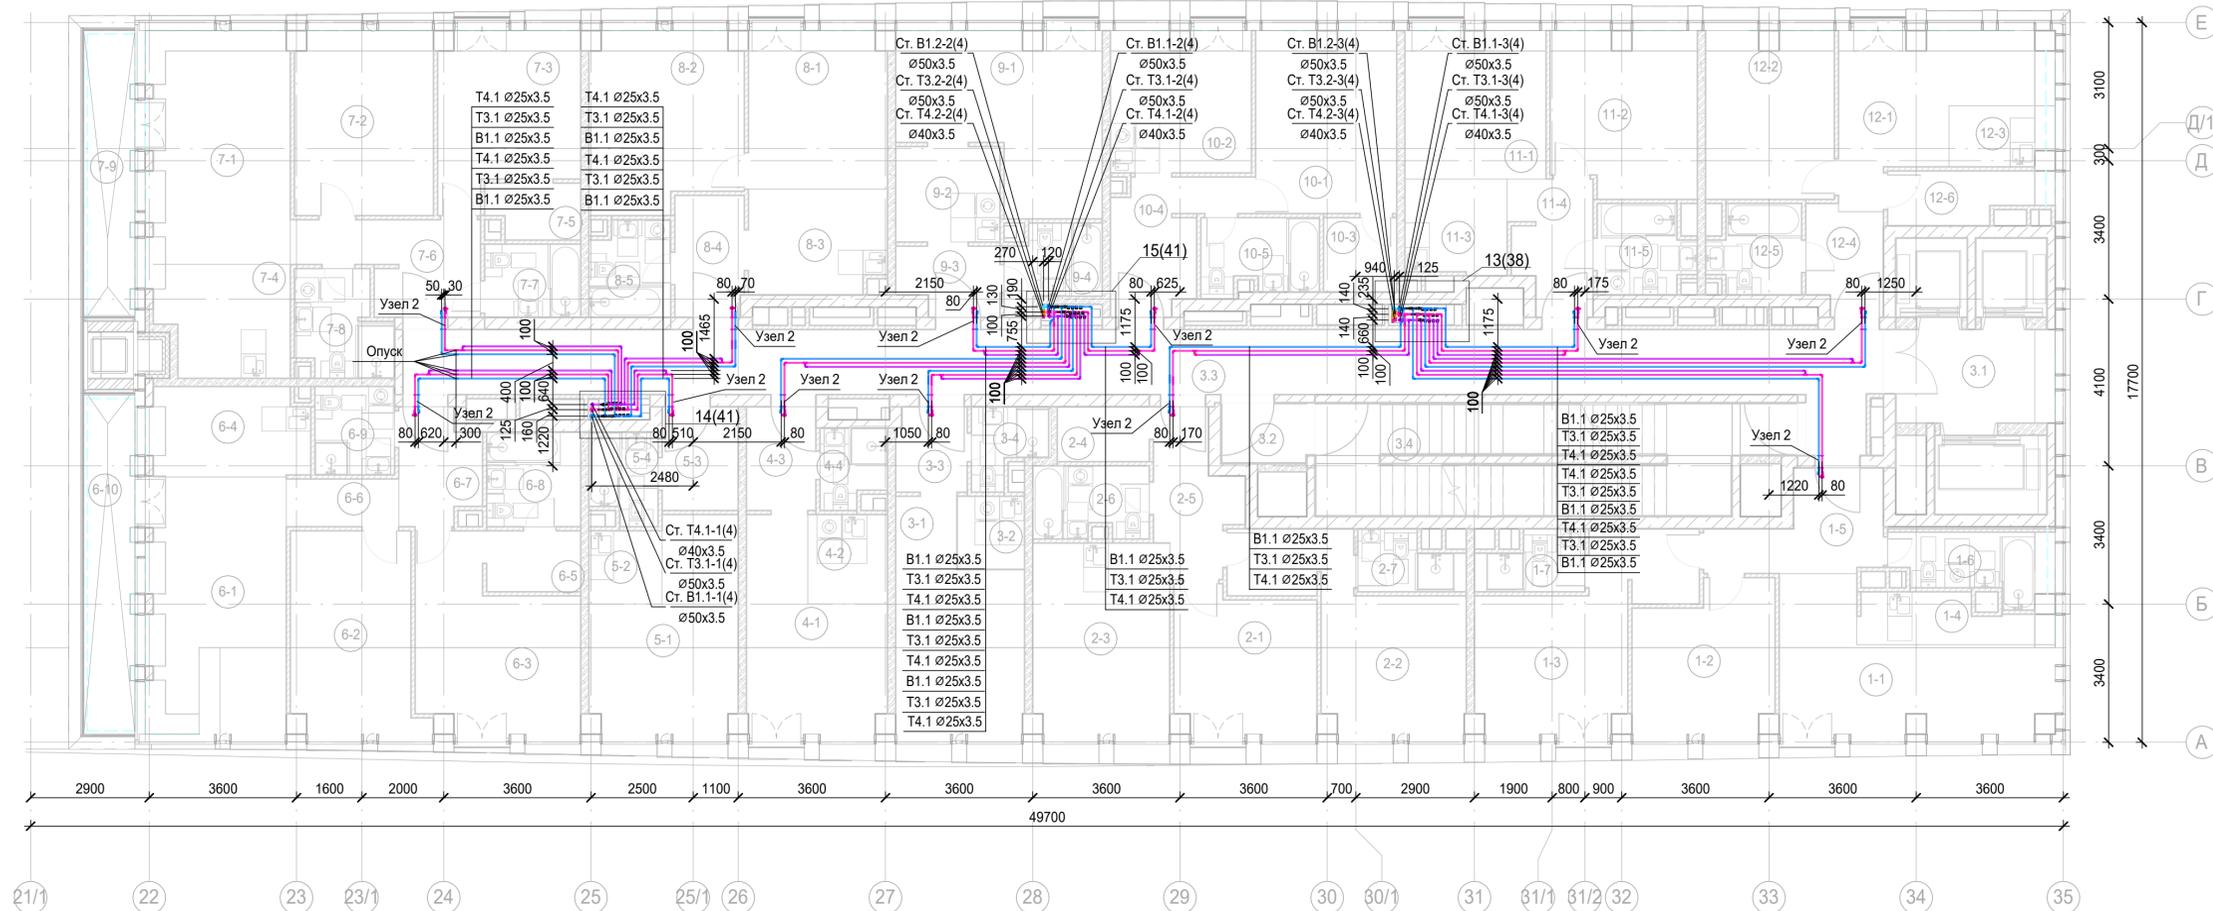

Экспликация помещений 9 этажа

Номер помещения	Наименование	Площадь, м²	Кат. помещения
1 Гостиничный номер			
1-1	Комната №1	17.68	
1-2	Комната №2	11.96	
1-3	Комната №3	17.17	
1-4	Кухня-ниша	5.08	
1-5	Холл	8.05	
1-6	С/У	5.57	
1-7	С/У	3.46	
2 Гостиничный номер			
2-1	Комната №1	11.83	
2-2	Комната №2	16.90	
2-3	Кухня	15.62	
2-4	Гардеробная	3.04	
2-5	Холл	6.93	
2-6	С/У	4.89	
2-7	С/У	3.39	
3 Гостиничный номер			
3-1	Комната	15.43	
3-2	Кухня-ниша	2.97	

Номер помещения	Наименование	Площадь, м²	Кат. помещения
3-3	Холл	3.60	
3-4	С/У	3.05	
4 Гостиничный номер			
4-1	Комната	14.17	
4-2	Кухня-ниша	4.29	
4-3	Холл	4.33	
4-4	С/У	2.97	
5 Гостиничный номер			
5-1	Комната	15.50	
5-2	Кухня-ниша	3.22	
5-3	Холл	4.74	
5-4	С/У	3.56	
6 Гостиничный номер			
6-1	Комната №1	21.96	
6-2	Комната №2	14.77	
6-3	Комната №3	15.94	
6-4	Кухня-ниша	8.53	
6-5	Гардеробная	3.45	
6-6	Коридор	3.24	

Номер помещения	Наименование	Площадь, м²	Кат. помещения
6-7	Холл	5.26	
6-8	С/У	5.36	
6-9	С/У	4.24	
6-10	Терраса	9.33	
7 Гостиничный номер			
7-1	Комната №1	20.12	
7-2	Комната №2	15.32	
7-3	Комната №3	13.52	
7-4	Кухня-ниша	8.70	
7-5	Гардеробная	2.99	
7-6	Холл	8.44	
7-7	С/У	4.23	
7-8	С/У	5.56	
7-9	Терраса	8.02	
8 Гостиничный номер			
8-1	Комната №1	13.11	
8-2	Комната №2	15.86	
8-3	Кухня-ниша	8.54	


Номер помещения	Наименование	Площадь, м²	Кат. помещения
8-4	Холл	5.05	
8-5	С/У	4.53	
9 Номер дежурного персонала/горничной			
9-1	Комната	18.15	
9-2	Кухня-ниша	5.99	
9-3	Холл	4.02	
9-4	С/У	4.34	
10 Гостиничный номер			
10-1	Комната	15.27	
10-2	Кухня	11.82	
10-3	Гардеробная	3.28	
10-4	Холл	7.90	
10-5	С/У	5.20	
11 Гостиничный номер			
11-1	Комната №1	12.34	
11-2	Комната №2	14.00	
11-3	Кухня-ниша	5.80	
11-4	Холл	6.23	

Номер помещения	Наименование	Площадь, м²	Кат. помещения
11-5	С/У	4.81	
12 Гостиничный номер			
12-1	Комната №1	14.26	
12-2	Комната №2	12.82	
12-3	Кухня-ниша	3.45	
12-4	Холл	4.77	
12-5	С/У	4.59	
12-6	Гардеробная	4.54	
Места общего пользования			
3.1	Лифтовой холл/ ПБЗ	8.97	
3.2	Тамбур-шлюз	3.15	
3.3	Коридор	60.13	
3.4	Лестничная клетка Н2	29.24	
		700.54	

- Привязки уточнить по месту
- Узлы см.л.73
- Узел 2 ввод в квартиры см.л.39
- Проход трубопроводов через строительные конструкции осуществить в стальных гильзах, с последующей заделкой зазоров несгораемыми материалами. Внутренний диаметр гильз на 20-30 мм больше наружного диаметра трубы. Край гильз выполнить заподлицо с поверхностями стен, перегородки и потолков и выступать на 20-30 мм выше отметки чистого пола (расположение стыков труб в гильзах не допускается)

Заказчик: АО "ГК "Основа" КР-135Р-ВК-1.5					
"Многофункциональный гостиничный комплекс с подземной автостоянкой", по адресу: г. Москва, 2-й Силикатный проезд, вл. 8					
Изм.	Коп.уч.	Лист	№ док.	Подпись	Дата
Разработал	Быкова				17.01.25
Проверил	Белолюбская				17.01.25
Хозяйственно-питьевое водоснабжение и водоотведение. Корпус 4					
Стация					
Лист					
Листов					
Р 42					
План 9 этажа с системами водоснабжения					
Н.контроль	Малиновская				17.01.25
ГИП	Попов				17.01.25

План 10 этажа с системами водоснабжения

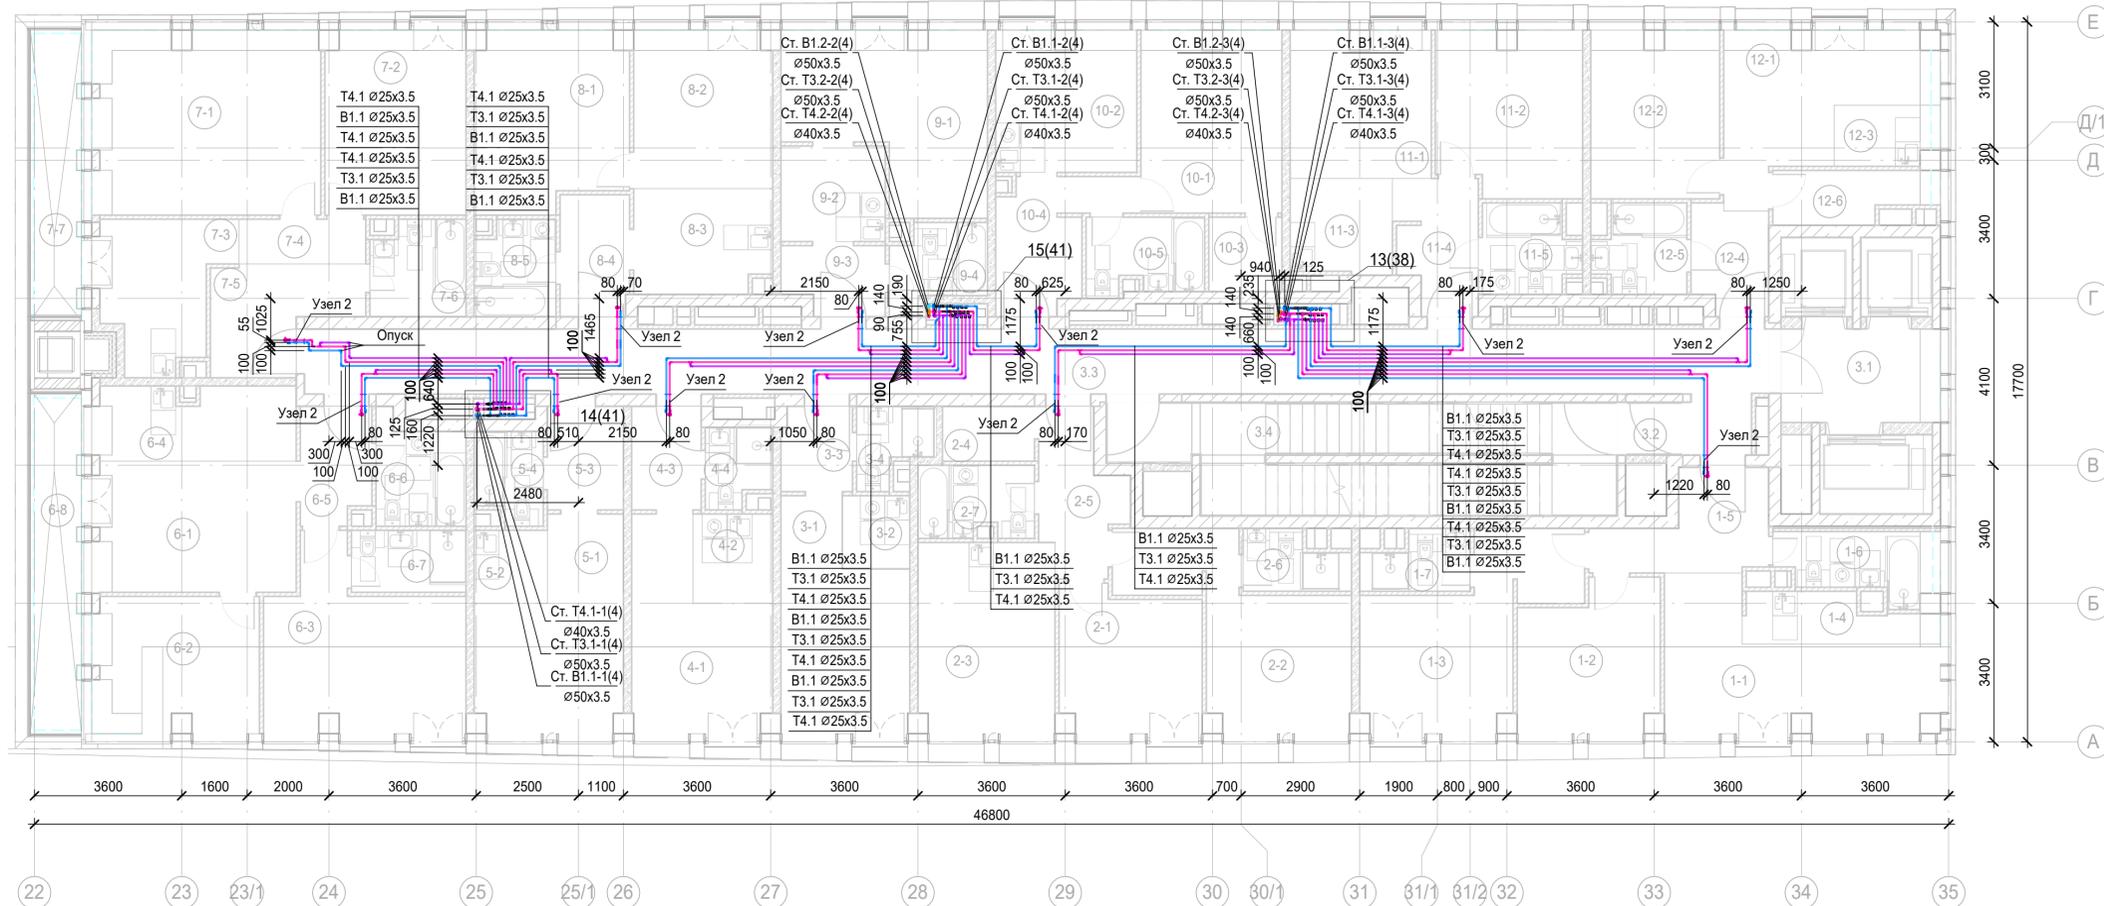

Экспликация помещений 10 этажа

Номер помещения	Наименование	Площадь, м²	Кат. помещения
1 Гостиничный номер			
1-1	Комната №1	17.68	
1-2	Комната №2	11.96	
1-3	Комната №3	17.17	
1-4	Кухня-ниша	5.08	
1-5	Холл	8.05	
1-6	С/У	5.57	
1-7	С/У	3.46	
2 Гостиничный номер			
2-1	Комната №1	11.83	
2-2	Комната №2	16.90	
2-3	Кухня	15.62	
2-4	Гардеробная	3.04	
2-5	Холл	6.93	
2-6	С/У	3.39	
2-7	С/У	4.89	
3 Гостиничный номер			
3-1	Комната	15.43	

Номер помещения	Наименование	Площадь, м²	Кат. помещения
3-2	Кухня-ниша	2.97	
3-3	Холл	3.60	
3-4	С/У	3.05	
4 Гостиничный номер			
4-1	Комната	14.17	
4-2	Кухня-ниша	4.29	
4-3	Холл	4.33	
4-4	С/У	2.97	
5 Гостиничный номер			
5-1	Комната	15.50	
5-2	Кухня-ниша	3.22	
5-3	Холл	4.74	
5-4	С/У	3.56	
6 Гостиничный номер			
6-1	Комната №1	16.58	
6-2	Комната №2	13.43	
6-3	Комната №3	18.33	
6-4	Кухня-ниша	9.12	

Номер помещения	Наименование	Площадь, м²	Кат. помещения
6-5	Холл	4.86	
6-6	С/У	5.39	
6-7	С/У	4.27	
6-8	Терраса	9.33	
7 Гостиничный номер			
7-1	Комната №1	25.04	
7-2	Комната №2	15.52	
7-3	Кухня	10.44	
7-4	Коридор	3.41	
7-5	Холл	8.02	
7-6	С/У	5.29	
7-7	Терраса	8.02	
8 Гостиничный номер			
8-1	Комната №1	15.86	
8-2	Комната №2	13.11	
8-3	Кухня-ниша	8.54	
8-4	Холл	5.05	


Номер помещения	Наименование	Площадь, м²	Кат. помещения
8-5	С/У	4.53	
9 Гостиничный номер			
9-1	Комната	18.15	
9-2	Кухня-ниша	5.99	
9-3	Холл	4.02	
9-4	С/У	4.34	
10 Гостиничный номер			
10-1	Комната	15.27	
10-2	Кухня	11.82	
10-3	Гардеробная	3.28	
10-4	Холл	7.90	
10-5	С/У	5.20	
11 Гостиничный номер			
11-1	Комната №1	12.34	
11-2	Комната №2	14.00	
11-3	Кухня-ниша	5.80	
11-4	Холл	6.23	

Номер помещения	Наименование	Площадь, м²	Кат. помещения
11-5	С/У	4.81	
12 Гостиничный номер			
12-1	Комната №1	14.26	
12-2	Комната №2	12.82	
12-3	Кухня-ниша	3.45	
12-4	Холл	4.77	
12-5	С/У	4.59	
12-6	Гардеробная	4.54	
Места общего пользования			
3.1	Лифтовой холл/ ПБЗ	8.97	
3.2	Тамбур-шлюз	1.82	
3.3	Коридор	59.49	
3.4	Лестничная клетка Н2	30.57	
		677.97	


- Привязки уточнить по месту
- Узлы см.л.73
- Узел 2 ввод в квартиры см.л.39
- Проход трубопроводов через строительные конструкции осуществить в стальных гильзах, с последующей заделкой зазоров несгораемыми материалами. Внутренний диаметр гильз на 20-30 мм больше наружного диаметра трубы. Край гильз выполнить заподлицо с поверхностями стен, перегородок и потолков и выступать на 20-30 мм выше отметки чистого пола (расположение стыков труб в гильзах не допускается)

Заказчик: АО "ГК "Основа"					КП-135Р-ВК-1.5		
"Многофункциональный гостиничный комплекс с подземной автостоянкой", по адресу: г. Москва, 2-й Силикатный проезд, вл. 8							
Изм.	Коп.уч.	Лист	№ док.	Подпись	Дата	Стадия	Лист
Разработал	Быкова	17.01.25				Р	43
Проверил	Белолюбская	17.01.25					
Н.контроль						Листов	
ГИП						Листов	
Малиновская						Листов	
Попов						Листов	
17.01.25						Листов	
17.01.25						Листов	
План 10 этажа с системами водоснабжения						Листов	

План 11 этажа с системами водоснабжения

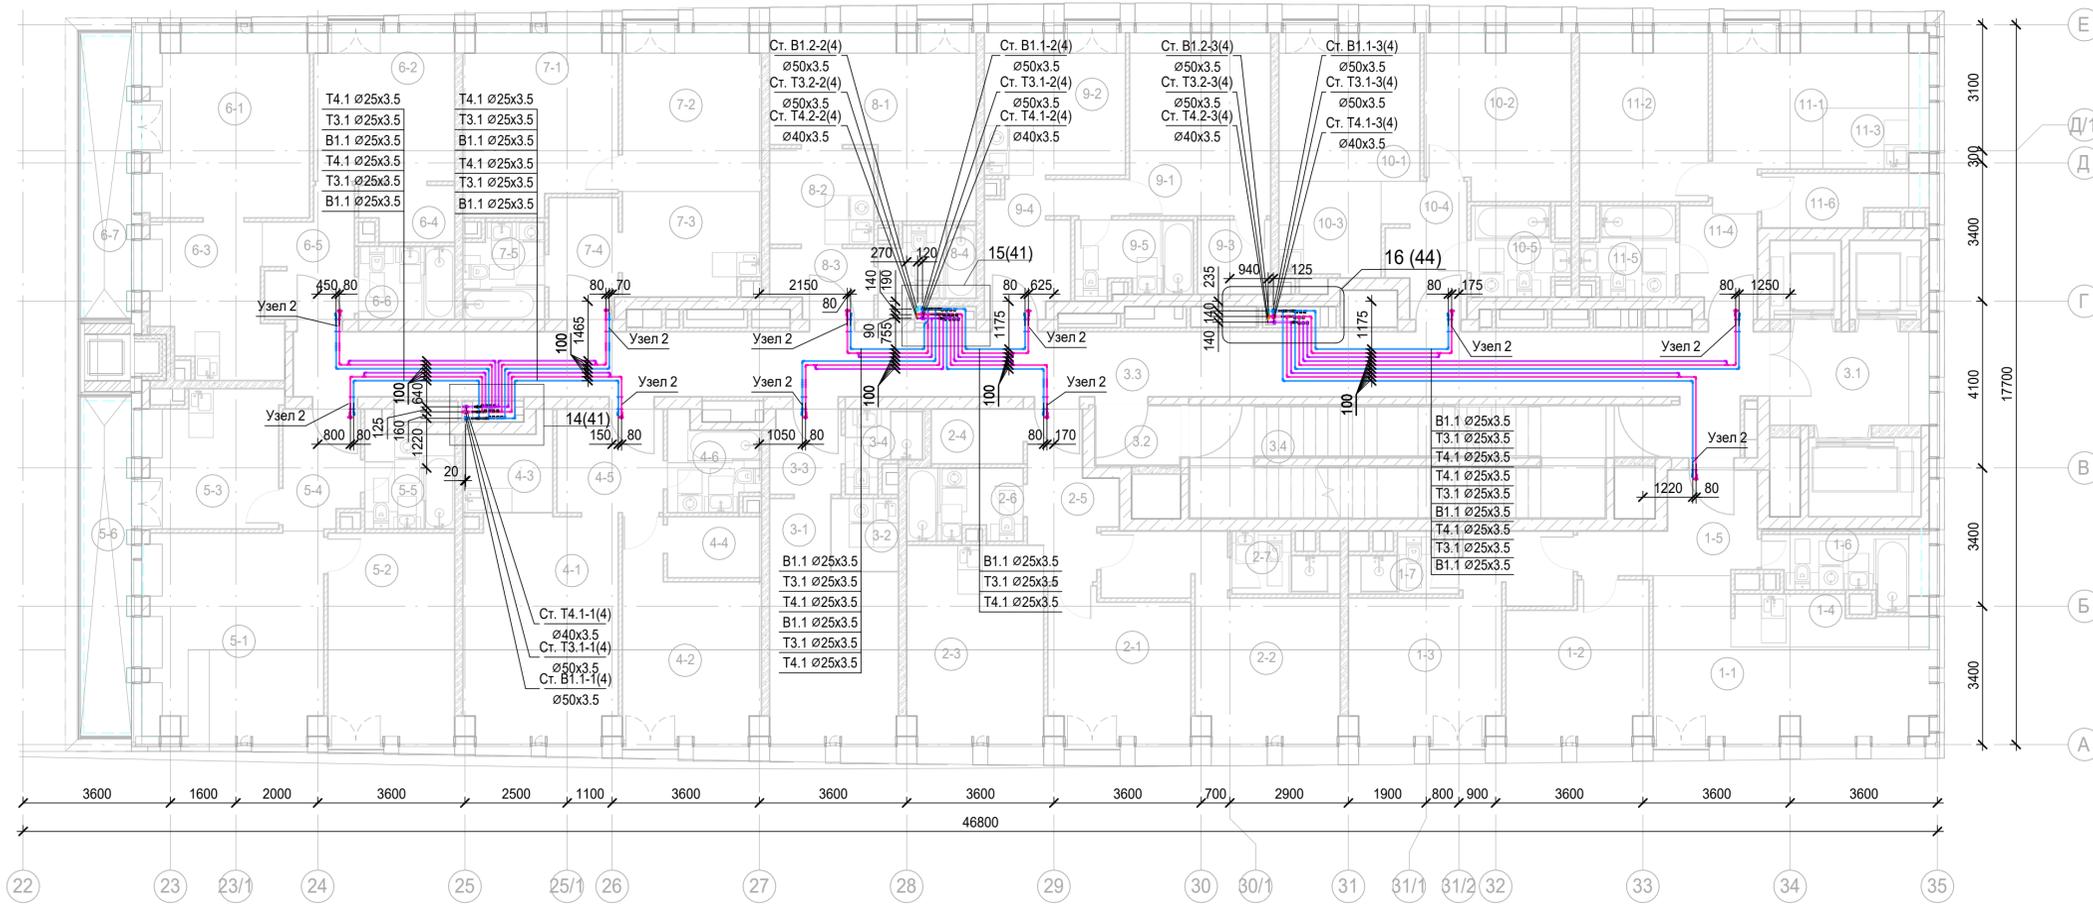

Фрагмент 16. План 11-14 этажей между осями Г и 30/1 с системами водоснабжения

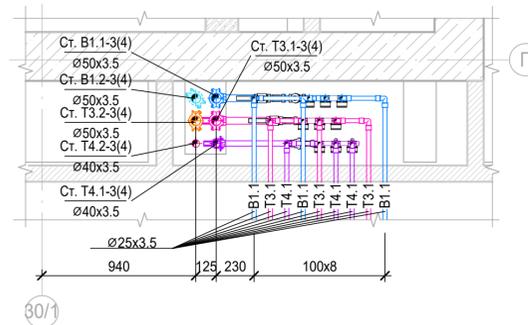

Экспликация помещений 11 этажа

Номер помещения	Наименование	Площадь, м²	Кат. помещения
<b>1 Гостиничный номер</b>			
1-1	Комната №1	17.68	
1-2	Комната №2	11.96	
1-3	Комната №3	17.17	
1-4	Кухня-ниша	5.08	
1-5	Холл	8.05	
1-6	С/У	5.57	
1-7	С/У	3.46	
<b>2 Гостиничный номер</b>			
2-1	Комната №1	11.83	
2-2	Комната №2	16.90	
2-3	Кухня	15.62	
2-4	Гардеробная	3.04	
2-5	Холл	6.93	
2-6	С/У	4.89	
2-7	С/У	3.39	
<b>3 Гостиничный номер</b>			
3-1	Комната	15.43	

Экспликация помещений 11 этажа

Номер помещения	Наименование	Площадь, м²	Кат. помещения
3-2	Кухня-ниша	2.97	
3-3	Холл	3.60	
3-4	С/У	3.05	
<b>4 Гостиничный номер</b>			
4-1	Комната №1	20.15	
4-2	Комната №2	14.37	
4-3	Кухня-ниша	4.50	
4-4	Гардеробная	3.45	
4-5	Холл	6.63	
4-6	С/У	4.68	
<b>5 Гостиничный номер</b>			
5-1	Комната №1	21.53	
5-2	Комната №2	15.50	
5-3	Кухня	10.99	
5-4	Холл	5.30	
5-5	С/У	5.39	
5-6	Терраса	9.33	

Экспликация помещений 11 этажа

Номер помещения	Наименование	Площадь, м²	Кат. помещения
<b>6 Гостиничный номер</b>			
6-1	Комната №1	18.19	
6-2	Комната №2	12.42	
6-3	Кухня	10.58	
6-4	Гардеробная	2.99	
6-5	Холл	6.18	
6-6	С/У	4.23	
6-7	Терраса	8.02	
<b>7 Гостиничный номер</b>			
7-1	Комната №1	15.86	
7-2	Комната №2	13.11	
7-3	Кухня-ниша	8.54	
7-4	Холл	5.05	
7-5	С/У	4.53	
<b>8 Номер дежурного персонала/горничной</b>			
8-1	Комната	18.15	
8-2	Кухня-ниша	5.99	
8-3	Холл	4.02	

Экспликация помещений 11 этажа

Номер помещения	Наименование	Площадь, м²	Кат. помещения
8-4	С/У	4.34	
<b>9 Гостиничный номер</b>			
9-1	Комната	15.27	
9-2	Кухня	11.82	
9-3	Гардеробная	3.28	
9-4	Холл	7.90	
9-5	С/У	5.20	
<b>10 Гостиничный номер</b>			
10-1	Комната №1	12.34	
10-2	Комната №2	14.00	
10-3	Кухня-ниша	5.80	
10-4	Холл	6.23	
10-5	С/У	4.81	
<b>11 Гостиничный номер</b>			
11-1	Комната №1	14.26	
11-2	Комната №2	12.82	
11-3	Кухня-ниша	3.45	
11-4	Холл	4.77	



Экспликация помещений 11 этажа

Номер помещения	Наименование	Площадь, м²	Кат. помещения
11-5	С/У	4.59	
11-6	Гардеробная	4.54	
<b>Места общего пользования</b>			
3.1	Лифтовой холл/ ПБЗ	8.97	
3.2	Тамбур-шлюз	3.15	
3.3	Коридор	59.49	
3.4	Лестничная клетка H2	29.24	
		652.57	

- Привязки уточнить по месту
- Узлы см.л.73
- Узел 2 ввод в квартиры см.л.39
- Проход трубопроводов через строительные конструкции осуществить в стальных гильзах, с последующей заделкой зазоров несгораемыми материалами. Внутренний диаметр гильз на 20-30 мм больше наружного диаметра трубы. Край гильз выполнять заподлицо с поверхностями стен, перегородок и потолков и выступать на 20-30 мм выше отметки чистого пола (расположение стыков труб в гильзах не допускается)

					Заказчик: АО "ГК "Основа"		КП-135P-ВК-1.5		
					"Многофункциональный гостиничный комплекс с подземной автостоянкой", по адресу: г. Москва, 2-й Силикатный проезд, вл. 8				
Изм.	Коп.уч.	Лист	№ док.	Подпись	Дата	Хозяйственно-питьевое водоснабжение и водоотведение. Корпус 4			
Разработал	Быкова				17.01.25				
Проверил	Белохолмская				17.01.25	Стация	Лист	Листов	
						P	44		
						План 11 этажа с системами водоснабжения			
						Фрагмент 16			
						ООО «Проектное бюро «КРЕАТИВ ПРОДЖЕКТ» Формат А3x3			

План 12 этажа с системами водоснабжения

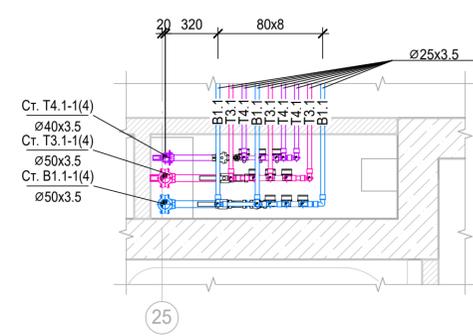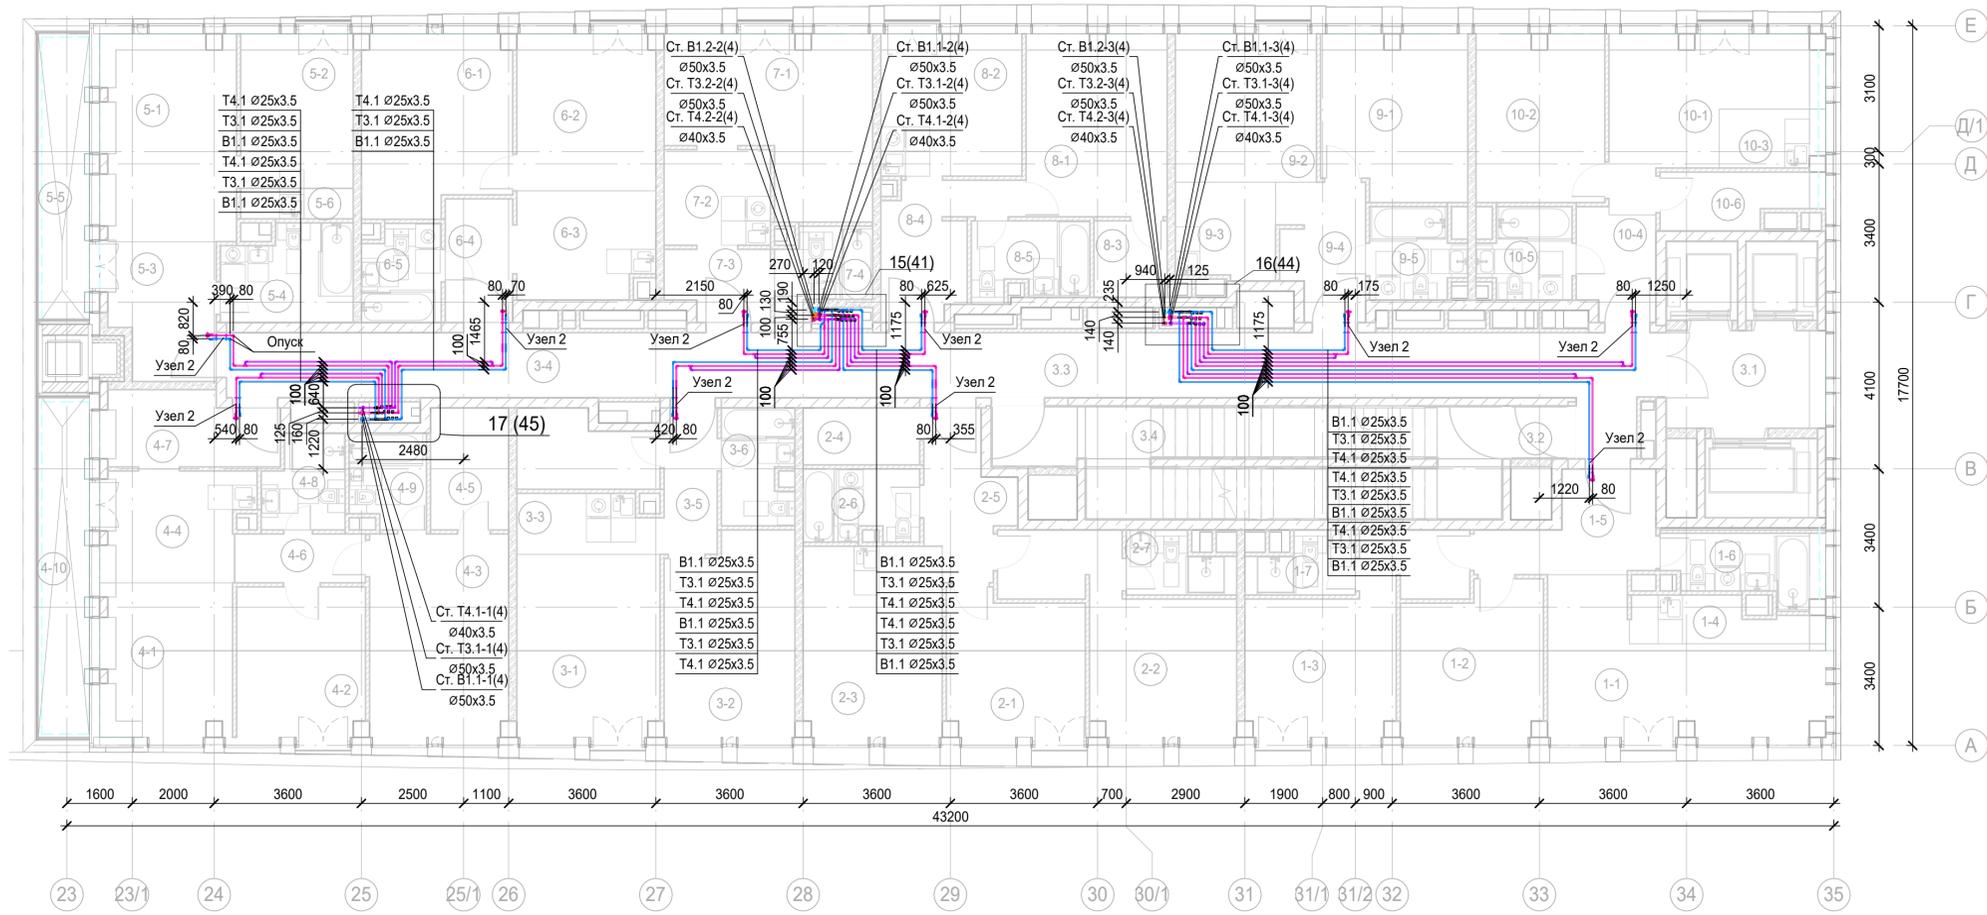

Номер помещения	Наименование	Площадь, м²	Кат. помещения
<b>1 Гостиничный номер</b>			
1-1	Комната №1	18.67	
1-2	Комната №2	12.45	
1-3	Комната №3	16.91	
1-4	Кухня-ниша	4.62	
1-5	Холл	8.28	
1-6	С/У	5.74	
1-7	С/У	3.54	
<b>2 Гостиничный номер</b>			
2-1	Комната №1	11.56	
2-2	Комната №2	17.20	
2-3	Кухня	15.90	
2-4	Гардеробная	3.99	
2-5	Холл	7.11	
2-6	С/У	4.89	
2-7	С/У	3.54	
<b>3 Гостиничный номер</b>			
3-1	Комната №1	15.63	
3-2	Комната №2	15.34	

Экспликация помещений 12 этажа

Номер помещения	Наименование	Площадь, м²	Кат. помещения
3-3	Кухня-ниша	4.89	
3-4	Гардеробная	6.00	
3-5	Холл	4.60	
3-6	С/У	4.92	
<b>4 Гостиничный номер</b>			
4-1	Комната №1	12.02	
4-2	Комната №2	11.54	
4-3	Комната №3	16.92	
4-4	Кухня-ниша	9.51	
4-5	Гардеробная	5.73	
4-6	Коридор	3.84	
4-7	Холл	7.60	
4-8	С/У	4.35	
4-9	С/У	4.20	
4-10	Терраса	9.33	
<b>5 Гостиничный номер</b>			
5-1	Комната №1	16.70	
5-2	Комната №2	10.46	
5-3	Холл	8.57	

Экспликация помещений 12 этажа

Номер помещения	Наименование	Площадь, м²	Кат. помещения
5-4	С/У	7.21	
5-5	Терраса	8.02	
5-6	Кухня-ниша	2.06	
<b>6 Гостиничный номер</b>			
6-1	Комната №1	15.62	
6-2	Комната №2	13.04	
6-3	Кухня-ниша	8.72	
6-4	Холл	5.02	
6-5	С/У	4.47	
<b>7 Гостиничный номер</b>			
7-1	Комната	18.38	
7-2	Кухня-ниша	6.11	
7-3	Холл	4.24	
7-4	С/У	4.38	
<b>8 Гостиничный номер</b>			
8-1	Комната	15.36	
8-2	Кухня	11.91	
8-3	Гардеробная	3.37	
8-4	Холл	8.03	


Экспликация помещений 12 этажа

Номер помещения	Наименование	Площадь, м²	Кат. помещения
8-5	С/У	5.32	
<b>9 Гостиничный номер</b>			
9-1	Комната №1	14.06	
9-2	Комната №2	12.43	
9-3	Кухня-ниша	5.75	
9-4	Холл	6.68	
9-5	С/У	4.80	
<b>10 Гостиничный номер</b>			
10-1	Комната №1	14.47	
10-2	Комната №2	12.91	
10-3	Кухня-ниша	3.45	
10-4	Холл	5.03	
10-5	С/У	4.68	
10-6	Гардеробная	4.83	
<b>Места общего пользования</b>			
3.1	Лифтовой холл ПБЗ	9.36	
3.2	Тамбур-шлюз	1.82	
3.3	Коридор	58.13	
3.4	Лестничная клетка Н2	30.57	
		636.78	


1. Привязки уточнить по месту
2. Узлы см.л.73
3. Узел 2 ввод в квартиры см.л.39
4. Проход трубопроводов через строительные конструкции осуществить в стальных гильзах, с последующей заделкой зазоров несгораемыми материалами. Внутренний диаметр гильз на 20-30 мм больше наружного диаметра трубы. Край гильз выполнить заподлицо с поверхностями стен, перегородок и потолков и выступать на 20-30 мм выше отметки чистого пола (расположение стыков труб в гильзах не допускается)

Заказчик: АО "ГК "Основа"					КП-135Р-ВК-1.5		
"Многофункциональный гостиничный комплекс с подземной автостоянкой", по адресу: г. Москва, 2-й Силикатный проезд, вл. 8							
Изм.	Коп.уч.	Лист	№ док.	Подпись	Дата	Хозяйственно-питьевое водоснабжение и водоотведение. Корпус 4	
Разработал	Быкова				17.01.25	Стация	Лист
Проверил	Белолюбская				17.01.25	Р	45
Н.контр. Малиновская						План 12 этажа с системами водоснабжения	
ГИП Попов						Фрагмент 17	
						CREATIVE PROJECT	
						ООО «Проектное бюро «КРЕАТИВ ПРОДЖЕКТ»	
						Формат А3х3	

План 13 этажа с системами водоснабжения

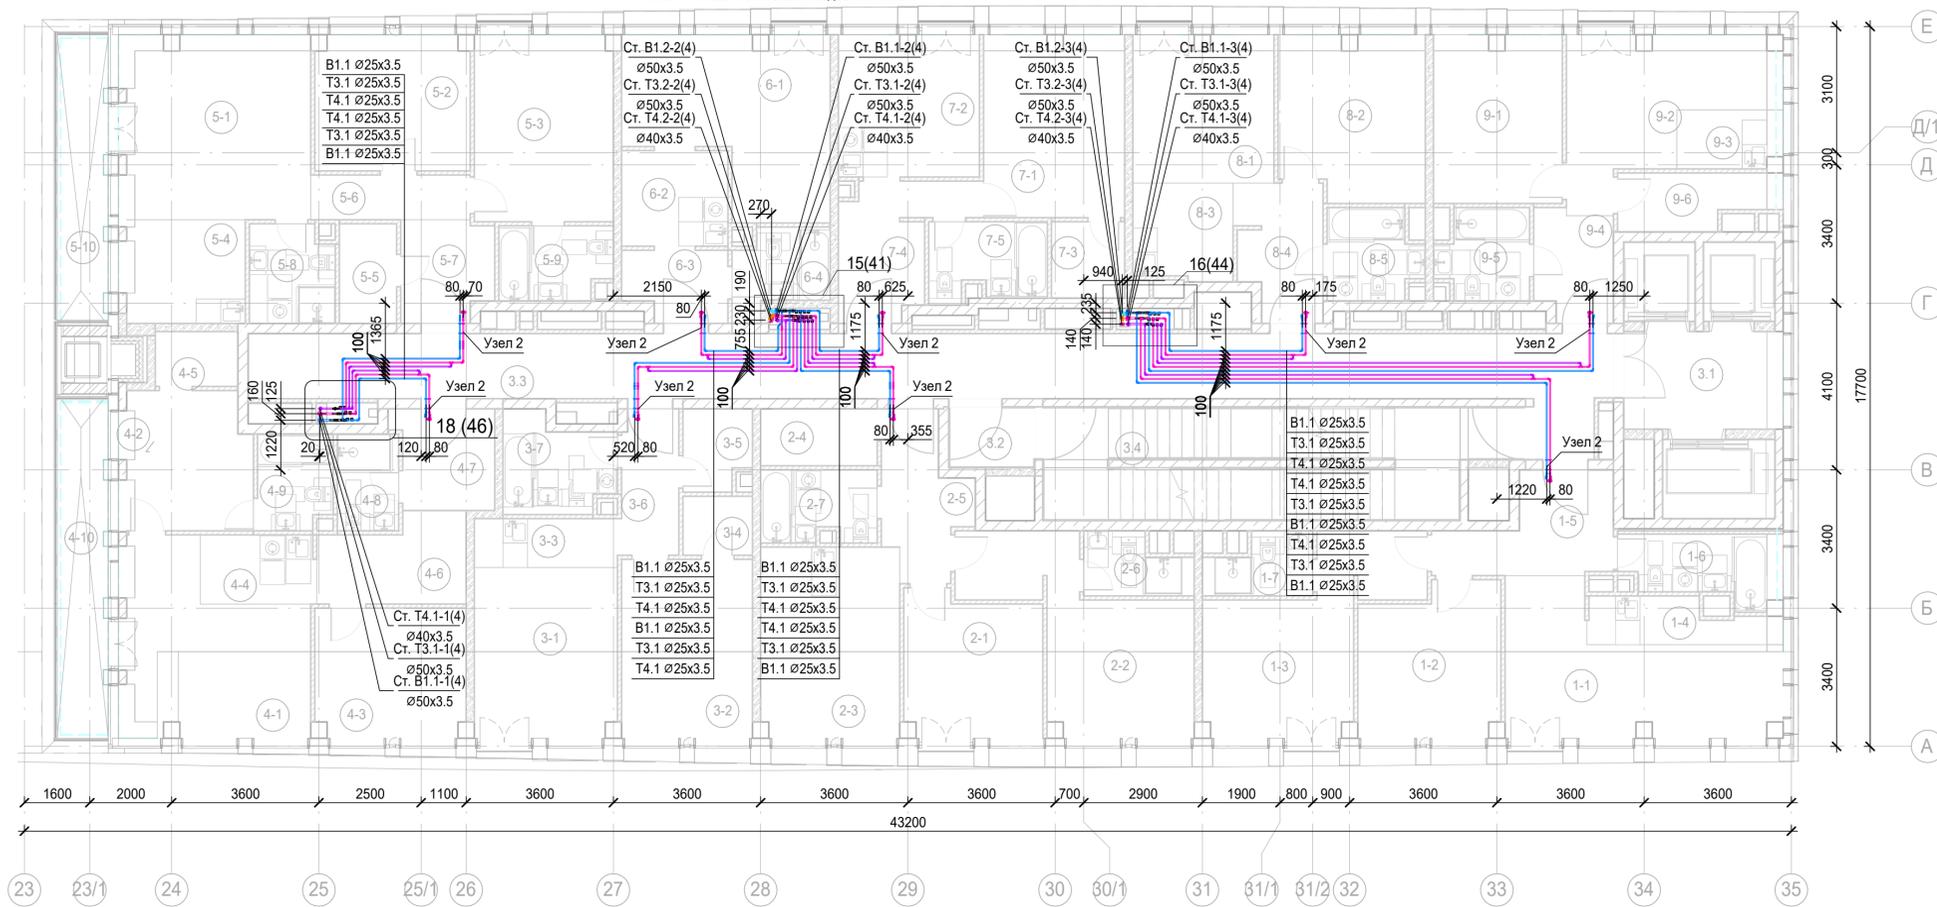

Фрагмент 18. План 13-14 этажа между осями В и 25 с системами водоснабжения

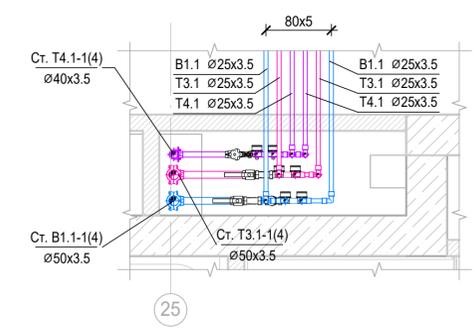

Экспликация помещений 13 этажа

Номер помещения	Наименование	Площадь, м²	Кат. помещения
<b>1 Гостиничный номер</b>			
1-1	Комната №1	18.67	
1-2	Комната №2	12.45	
1-3	Комната №3	16.91	
1-4	Кухня-ниша	4.62	
1-5	Холл	8.28	
1-6	С/У	5.74	
1-7	С/У	3.54	
<b>2 Гостиничный номер</b>			
2-1	Комната №1	11.56	
2-2	Комната №2	17.20	
2-3	Кухня	15.90	
2-4	Гардеробная	3.99	
2-5	Холл	7.11	
2-6	С/У	3.54	
2-7	С/У	4.89	
<b>3 Гостиничный номер</b>			
3-1	Комната №1	14.58	
3-2	Комната №2	14.08	

Экспликация помещений 13 этажа

Номер помещения	Наименование	Площадь, м²	Кат. помещения
3-3	Кухня-ниша	4.20	
3-4	Гардеробная	2.47	
3-5	Гардеробная	3.18	
3-6	Холл	4.96	
3-7	С/У	5.98	
<b>4 Гостиничный номер</b>			
4-1	Комната №1	18.53	
4-2	Комната №2	10.78	
4-3	Комната №3	11.64	
4-4	Кухня-ниша	4.79	
4-5	Гардеробная	2.73	
4-6	Коридор	7.14	
4-7	Холл	5.81	
4-8	С/У	3.57	
4-9	С/У	4.20	
4-10	Терраса	9.33	
<b>5 Гостиничный номер</b>			
5-1	Комната №1	21.06	
5-2	Комната №2	12.49	

Экспликация помещений 13 этажа

Номер помещения	Наименование	Площадь, м²	Кат. помещения
5-3	Комната №3	15.56	
5-4	Кухня-ниша	7.69	
5-5	Гардеробная	3.43	
5-6	Коридор	4.29	
5-7	Холл	5.45	
5-8	С/У	4.90	
5-9	С/У	4.88	
5-10	Терраса	8.03	
<b>6 Номер дежурного персонала/горничной</b>			
6-1	Комната	18.38	
6-2	Кухня-ниша	6.11	
6-3	Холл	4.24	
6-4	С/У	4.38	
<b>7 Гостиничный номер</b>			
7-1	Комната	15.36	
7-2	Кухня	11.91	
7-3	Гардеробная	3.37	
7-4	Холл	8.03	
7-5	С/У	5.32	


Экспликация помещений 13 этажа

Номер помещения	Наименование	Площадь, м²	Кат. помещения
<b>8 Гостиничный номер</b>			
8-1	Комната №1	12.43	
8-2	Комната №2	14.06	
8-3	Кухня-ниша	5.75	
8-4	Холл	6.68	
8-5	С/У	4.80	
<b>9 Гостиничный номер</b>			
9-1	Комната №1	12.91	
9-2	Комната №2	14.47	
9-3	Кухня-ниша	3.45	
9-4	Холл	5.03	
9-5	С/У	4.68	
9-6	Гардеробная	4.83	
<b>Места общего пользования</b>			
3.1	Лифтовой холл/ ПБЗ	9.36	
3.2	Тамбур-шлюз	3.15	
3.3	Коридор	55.61	
3.4	Лестничная клетка №2	29.24	
		613.70	

1. Привязки уточнить по месту
2. Узлы см.л.73
3. Узел 2 ввод в квартиры см.л.39
4. Проход трубопроводов через строительные конструкции осуществить в стальных гильзах, с последующей заделкой зазоров несгораемыми материалами. Внутренний диаметр гильз на 20-30 мм больше наружного диаметра трубы. Край гильз выполнить заподлицо с поверхностями стен, перегородок и потолков и выступать на 20-30 мм выше отметки чистого пола (расположение стыков труб в гильзах не допускается)

Заказчик: АО "ГК "Основа"					КП-135Р-ВК-1.5		
"Многофункциональный гостиничный комплекс с подземной автостоянкой", по адресу: г. Москва, 2-й Силикатный проезд, вл. 8							
Изм.	Коп.уч.	Лист	№ док.	Подпись	Дата		
Разработал	Быкова				17.01.25	Стация	Лист
Проверил	Белолюбская				17.01.25	Р	46
Хозяйственно-питьевое водоснабжение и водоотведение. Корпус 4							
План 13 этажа с системами водоснабжения					CREATIVE PROJECT		
Фрагмент 18					ООО «Проектное бюро «КРЕАТИВ ПРОДЖЕКТ»		
Н.контроль					Формат А3х3		
ГИП							

План 14 этажа с системами водоснабжения

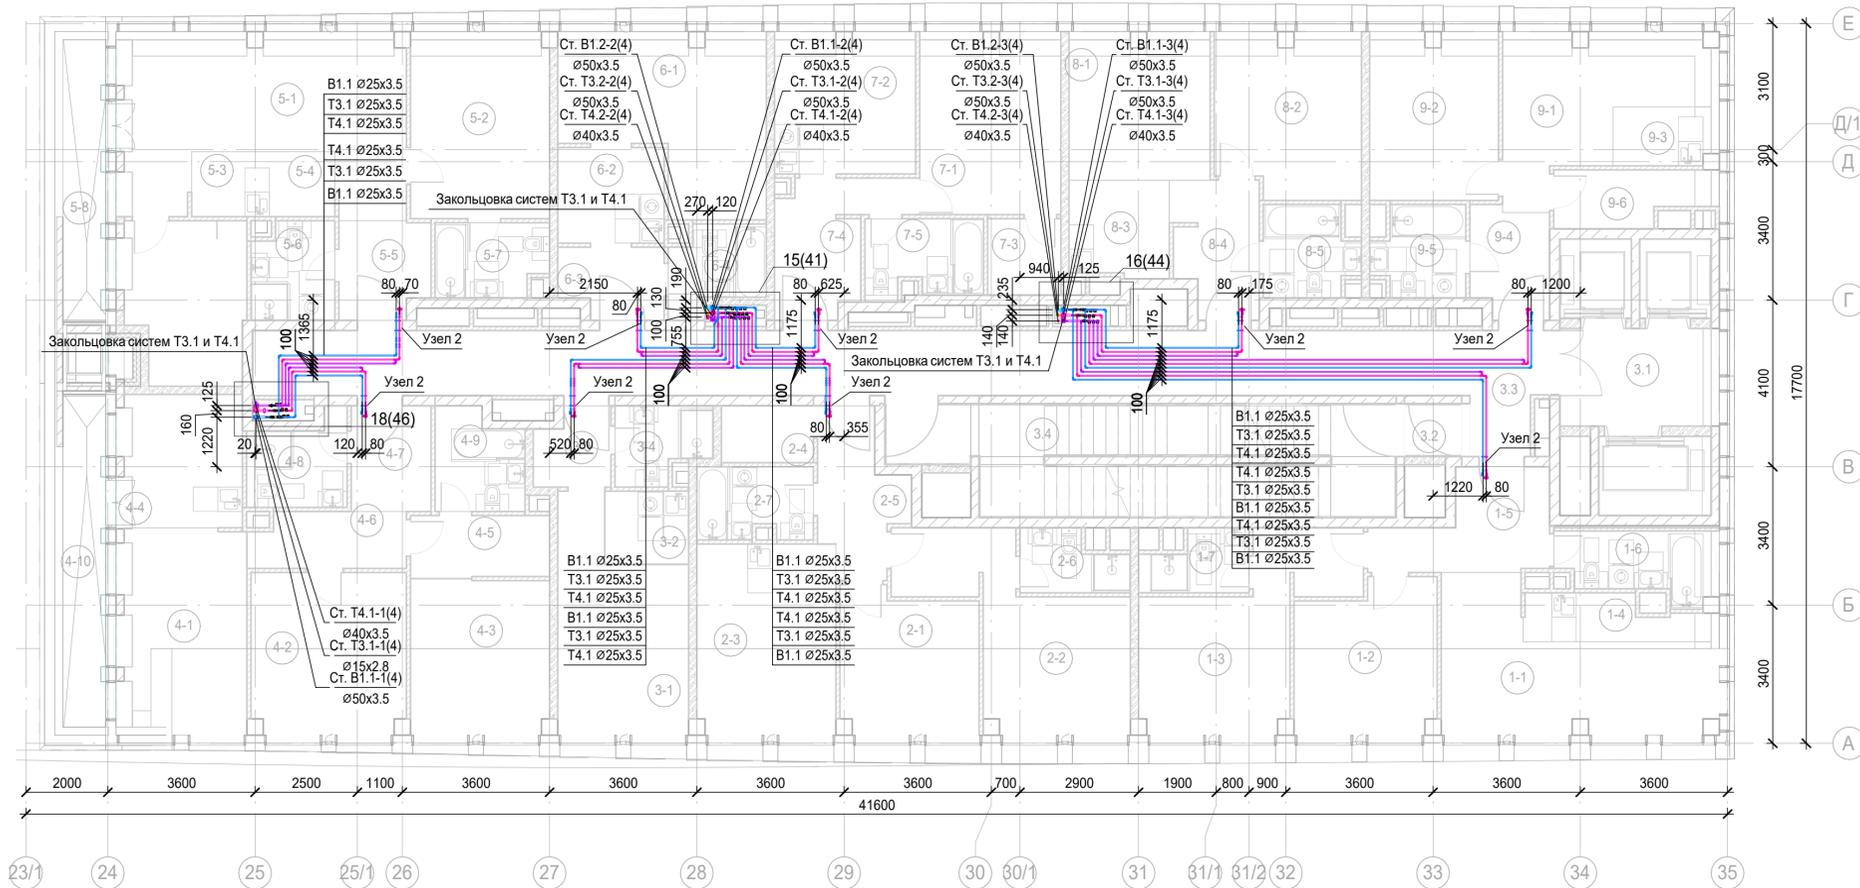

Экспликация помещений 14 этажа

Номер помещения	Наименование	Площадь, м²	Кат. помещения
<b>1 Гостиничный номер</b>			
1-1	Комната №1	17.09	
1-2	Комната №2	11.81	
1-3	Комната №3	16.27	
1-4	Кухня-ниша	4.48	
1-5	Холл	8.28	
1-6	С/У	5.74	
1-7	С/У	3.54	
<b>2 Гостиничный номер</b>			
2-1	Комната №1	10.94	
2-2	Комната №2	16.57	
2-3	Кухня	15.26	
2-4	Гардеробная	3.15	
2-5	Холл	7.11	
2-6	С/У	3.54	
2-7	С/У	4.89	
<b>3 Гостиничный номер</b>			
3-1	Комната	14.87	
3-2	Кухня-ниша	3.69	

Экспликация помещений 14 этажа

Номер помещения	Наименование	Площадь, м²	Кат. помещения
3-3	Холл	3.37	
3-4	С/У	4.03	
<b>4 Гостиничный номер</b>			
4-1	Комната №1	15.36	
4-2	Комната №2	14.32	
4-3	Комната №3	12.27	
4-4	Кухня-ниша	9.97	
4-5	Гардеробная	5.18	
4-6	Коридор	5.13	
4-7	Холл	5.07	
4-8	С/У	4.60	
4-9	С/У	5.12	
4-10	Терраса	8.45	
<b>5 Гостиничный номер</b>			
5-1	Комната №1	25.02	
5-2	Комната №2	14.92	
5-3	Комната №3	11.39	
5-4	Кухня-ниша	5.60	

Экспликация помещений 14 этажа


Номер помещения	Наименование	Площадь, м²	Кат. помещения
5-5	Холл	5.15	
5-6	С/У	4.72	
5-7	С/У	4.85	
5-8	Терраса	7.16	
<b>6 Гостиничный номер</b>			
6-1	Комната	17.44	
6-2	Кухня-ниша	6.11	
6-3	Холл	4.24	
6-4	С/У	4.38	
<b>7 Гостиничный номер</b>			
7-1	Комната	14.75	
7-2	Кухня	11.30	
7-3	Гардеробная	3.37	
7-4	Холл	8.03	
7-5	С/У	5.32	
<b>8 Гостиничный номер</b>			
8-1	Комната №1	11.82	
8-2	Комната №2	13.42	

Экспликация помещений 14 этажа

Номер помещения	Наименование	Площадь, м²	Кат. помещения
8-3	Кухня-ниша	5.75	
8-4	Холл	6.68	
8-5	С/У	4.80	
<b>9 Гостиничный номер</b>			
9-1	Комната №1	13.57	
9-2	Комната №2	12.36	
9-3	Кухня-ниша	3.45	
9-4	Холл	5.03	
9-5	С/У	4.68	
9-6	Гардеробная	4.83	
<b>Места общего пользования</b>			
3.1	Лифтовой холл/ ПБЗ	8.88	
3.2	Тамбур-шлюз	1.82	
3.3	Коридор	52.94	
3.4	Лестничная клетка Н2	30.57	
		574.45	

1. Привязки уточнить по месту
2. Узлы см.л.73
3. Узел 2 ввод в квартиры см.л.39
4. Проход трубопроводов через строительные конструкции осуществить в стальных гильзах, с последующей заделкой зазоров несгораемыми материалами. Внутренний диаметр гильз на 20-30 мм больше наружного диаметра трубы. Край гильзы выполнить заподлицо с поверхностями стен, перегородки и потолков и выступать на 20-30 мм выше отметки чистого пола (расположение стыков труб в гильзах не допускается)

					Заказчик: АО "ГК "Основа"		КП-135P-ВК-1.5		
					"Многофункциональный гостиничный комплекс с подземной автостоянкой", по адресу: г. Москва, 2-й Силикатный проезд, вл. 8				
Изм.	Коп.уч.	Лист	№ док.	Подпись	Дата	Хозяйственно-питьевое водоснабжение и водоотведение. Корпус 4	Стация	Лист	Листов
Разработал	Быкова				17.01.25		Р	47	
Проверил	Белолюбская				17.01.25				
					Н.контроль		Малиновская		
					ГИП		Попов		
							17.01.25		
							17.01.25		
					План 14 этажа с системами водоснабжения				
					ООО «Проектное бюро «КРЕАТИВ ПРОДЖЕКТ» Формат А3x3				

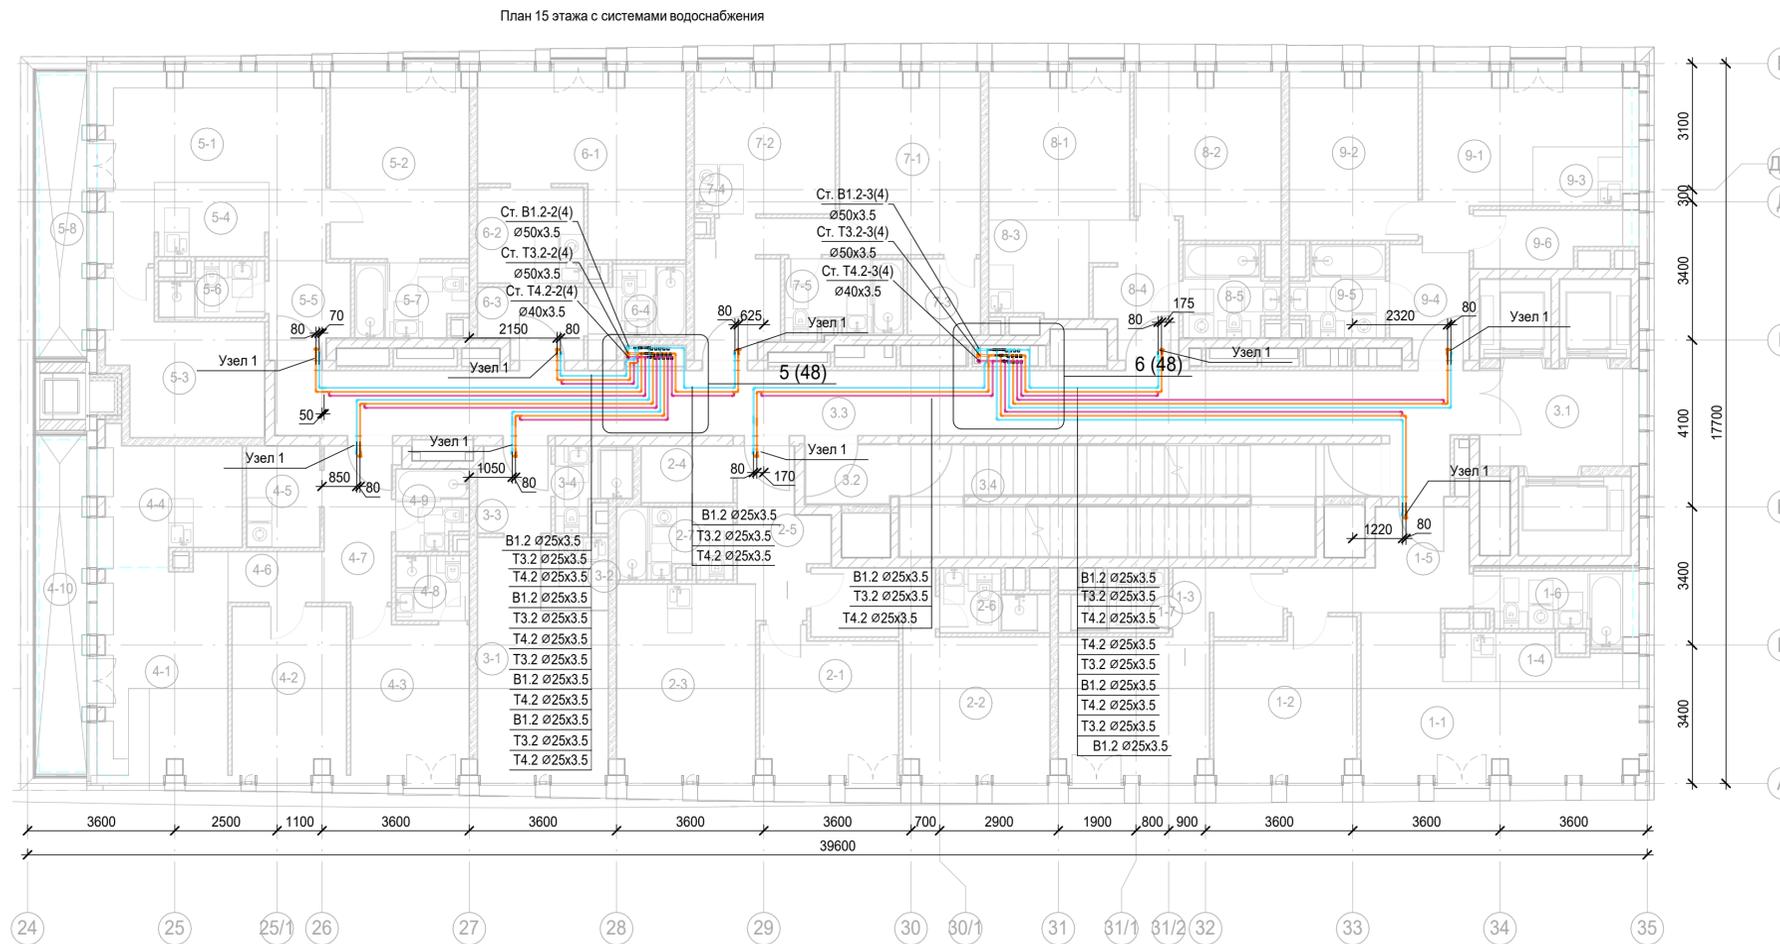

Номер помещения	Наименование	Площадь, м²	Кат. помещения
<b>1 Гостиничный номер</b>			
1-1	Комната №1	18.67	
1-2	Комната №2	12.45	
1-3	Комната №3	16.91	
1-4	Кухня-ниша	4.62	
1-5	Холл	8.28	
1-6	С/У	5.74	
1-7	С/У	3.54	
<b>2 Гостиничный номер</b>			
2-1	Комната №1	11.56	
2-2	Комната №2	17.20	
2-3	Кухня	15.90	
2-4	Гардеробная	3.15	
2-5	Холл	7.11	
2-6	С/У	3.54	
2-7	С/У	4.89	
<b>3 Гостиничный номер</b>			
3-1	Комната	15.75	
3-2	Кухня-ниша	2.97	
3-3	Холл	3.79	
3-4	С/У	3.15	
<b>4 Гостиничный номер</b>			
4-1	Комната №1	16.22	
4-2	Комната №2	11.46	

Экспликация помещений 15 этажа

Номер помещения	Наименование	Площадь, м²	Кат. помещения
4-3	Комната №3	11.10	
4-4	Кухня	9.84	
4-5	Гардеробная	4.50	
4-6	Коридор	2.94	
4-7	Холл	6.47	
4-8	С/У	2.88	
4-9	С/У	3.40	
4-10	Терраса	9.33	
<b>5 Гостиничный номер</b>			
5-1	Комната №1	20.30	
5-2	Комната №2	15.56	
5-3	Комната №3	11.89	
5-4	Кухня-ниша	4.99	
5-5	Холл	4.54	
5-6	С/У	3.19	
5-7	С/У	4.85	
5-8	Терраса	8.02	
<b>6 Номер дежурного персонала/горничной</b>			
6-1	Комната	18.38	
6-2	Кухня-ниша	6.11	
6-3	Холл	4.24	
6-4	С/У	4.38	
<b>7 Гостиничный номер</b>			
7-1	Комната	15.36	


Экспликация помещений 15 этажа

Номер помещения	Наименование	Площадь, м²	Кат. помещения
7-2	Кухня	11.91	
7-3	Гардеробная	3.37	
7-4	Холл	8.03	
7-5	С/У	5.32	
<b>8 Гостиничный номер</b>			
8-1	Комната №1	12.43	
8-2	Комната №2	14.06	
8-3	Кухня-ниша	5.75	
8-4	Холл	6.68	
8-5	С/У	4.80	
<b>9 Гостиничный номер</b>			
9-1	Комната №1	14.47	
9-2	Комната №2	12.91	
9-3	Кухня-ниша	3.45	
9-4	Холл	5.03	
9-5	С/У	4.68	
9-6	Гардеробная	4.83	
<b>Места общего пользования</b>			
3.1	Лифтовой холл/ ПБЗ	9.36	
3.2	Тамбур-шлюз	3.15	
3.3	Коридор	48.93	
3.4	Лестничная клетка Н2	29.24	
		567.57	


1. Привязки уточнить по месту
2. Узлы см. л.73
3. Узел 1 ввод в квартиры см. л.48
4. Проход трубопроводов через строительные конструкции осуществить в стальных гильзах с последующей заделкой зазоров несгораемыми материалами. Внутренний диаметр гильзы на 20-30 мм больше наружного диаметра трубы. Край гильзы выполнить заподлицо с поверхностями стен, перегородок и потолков и выступать на 20-30 мм выше отметки чистого пола (расположение стыков труб в гильзах не допускается)

Заказчик: АО "ГК "Основа"					КП-135Р-ВК-1.5		
"Многофункциональный гостиничный комплекс с подземной автостоянкой", по адресу: г. Москва, 2-й Силикатный проезд, вл. 8							
Изм.	Коп.уч.	Лист	№ док.	Подпись	Дата	Хозяйственно-питьевое водоснабжение и водоотведение. Корпус 4	
Разработал	Быкова	17	01	25	17.01.25	Р	48
Проверил	Белолюбская	17	01	25	17.01.25		
Н.контр. Малиновская					17.01.25	План 15 этажа с системами водоснабжения Узел 1. Фрагменты 5,6	
ГИП Попов					17.01.25	CREATIVE PROJECT	

План 16 этажа с системами водоснабжения

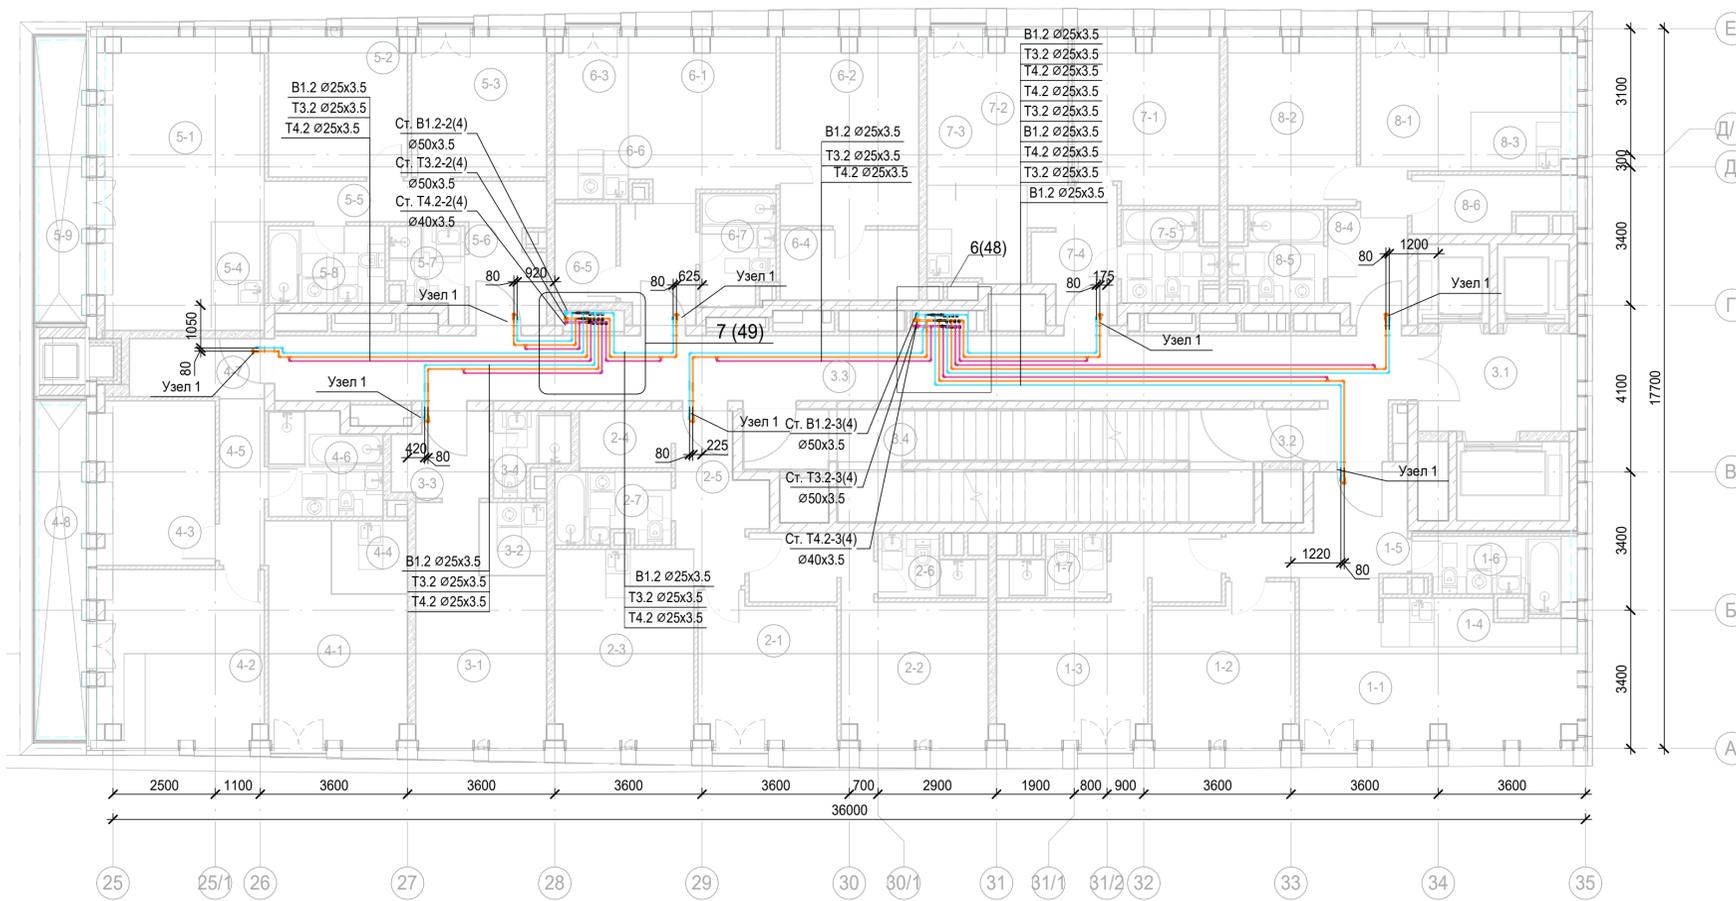

Фрагмент 7. План 16 этажа между осями 28 и Г с системами водоснабжения

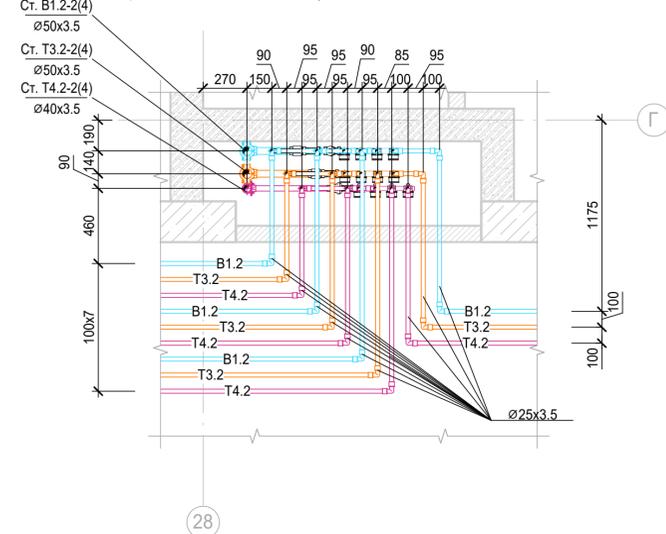

Экспликация помещений 16 этажа

Номер помещения	Наименование	Площадь, м²	Кат. помещения
<b>1 Гостиничный номер</b>			
1-1	Комната №1	18.67	
1-2	Комната №2	12.45	
1-3	Комната №3	16.91	
1-4	Кухня-ниша	4.62	
1-5	Холл	8.28	
1-6	С/У	5.74	
1-7	С/У	3.54	
<b>2 Гостиничный номер</b>			
2-1	Комната №1	11.56	
2-2	Комната №2	17.20	
2-3	Кухня	15.90	
2-4	Гардеробная	3.15	
2-5	Холл	7.11	
2-6	С/У	3.54	
2-7	С/У	4.89	
<b>3 Гостиничный номер</b>			
3-1	Комната	15.83	
3-2	Кухня-ниша	2.97	
3-3	Холл	4.64	
3-4	С/У	3.15	
<b>4 Гостиничный номер</b>			
4-1	Комната №1	15.05	

Экспликация помещений 16 этажа

Номер помещения	Наименование	Площадь, м²	Кат. помещения
4-2	Комната №2	16.77	
4-3	Комната №3	11.82	
4-4	Кухня-ниша	3.35	
4-5	Коридор	4.51	
4-6	С/У	6.68	
4-7	Коридор	4.77	
4-8	Терраса	9.33	
<b>5 Гостиничный номер</b>			
5-1	Комната №1	24.41	
5-2	Комната №2	11.65	
5-3	Комната №3	11.34	
5-4	Кухня-ниша	3.47	
5-5	Коридор	6.99	
5-6	Холл	4.40	
5-7	С/У	3.52	
5-8	С/У	5.42	
5-9	Терраса	8.02	
<b>6 Гостиничный номер</b>			
6-1	Комната №1	13.59	
6-2	Комната №2	15.60	
6-3	Кухня-ниша	7.12	
6-4	Гардеробная	5.86	


Экспликация помещений 16 этажа

Номер помещения	Наименование	Площадь, м²	Кат. помещения
6-5	Гардеробная	3.65	
6-6	Холл	5.38	
6-7	С/У	4.90	
<b>7 Гостиничный номер</b>			
7-1	Комната №1	14.06	
7-2	Комната №2	12.43	
7-3	Кухня-ниша	5.75	
7-4	Холл	6.68	
7-5	С/У	4.80	
<b>8 Гостиничный номер</b>			
8-1	Комната №1	14.47	
8-2	Комната №2	12.91	
8-3	Кухня-ниша	3.45	
8-4	Холл	5.03	
8-5	С/У	4.68	
8-6	Гардеробная	4.83	
<b>Места общего пользования</b>			
3.1	Лифтовой холл/ ПБЗ	9.36	
3.2	Тамбур-шлюз	1.82	
3.3	Коридор	46.53	
3.4	Лестничная клетка H2	30.57	
		545.12	

1. Привязки уточнить по месту
2. Узлы см.л.73
3. Узел 1 ввод в квартиры см.л.48
4. Проход трубопроводов через строительные конструкции осуществить в стальных гильзах, с последующей заделкой зазоров несгораемыми материалами. Внутренний диаметр гильз на 20-30 мм больше наружного диаметра трубы. Край гильзы выполнить заподлицо с поверхностями стен, перегородок и потолков и выступать на 20-30 мм выше отметки чистого пола (расположение стыков труб в гильзах не допускается)

Заказчик: АО "ГК "Основа"					КП-135P-ВК-1.5		
"Многофункциональный гостиничный комплекс с подземной автостоянкой", по адресу: г. Москва, 2-й Силикатный проезд, вл. 8							
Изм.	Коп.уч.	Лист	№ док.	Подпись	Дата	Хозяйственно-питьевое водоснабжение и водоотведение. Корпус 4	
Разработал	Быкова				17.01.25	Р	49
Проверил	Белолюбская				17.01.25		
Н.контроль: Малиновская					17.01.25	План 16 этажа с системами водоснабжения	
ГИП: Попов					17.01.25	Фрагмент 7	

План 17 этажа с системами водоснабжения

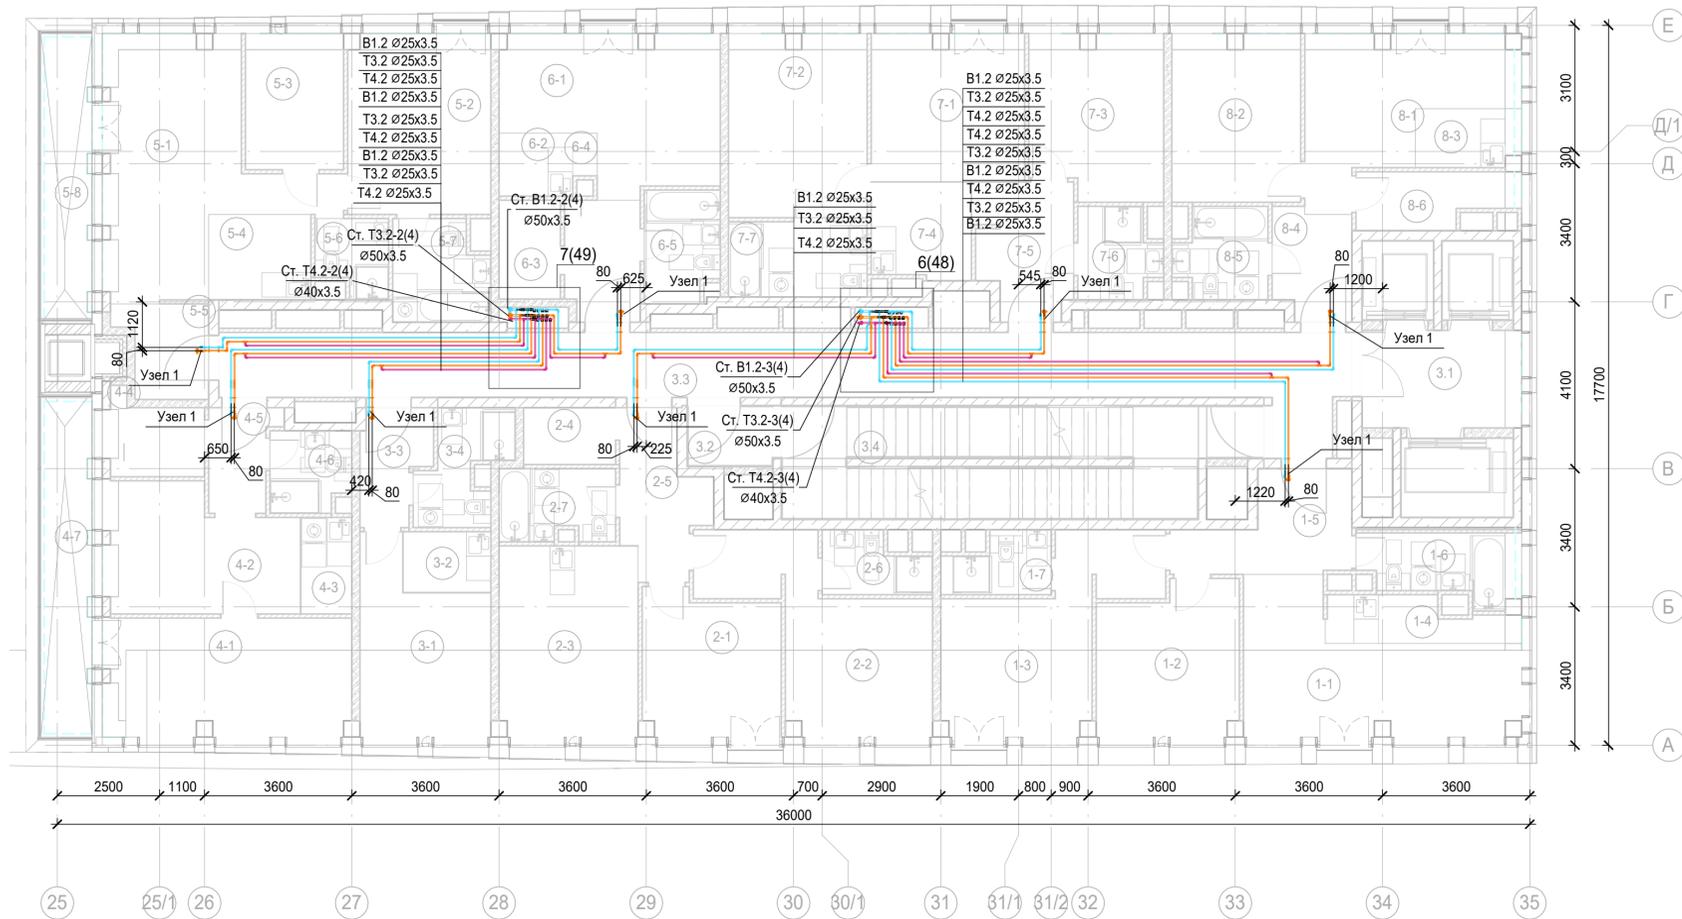

Экспликация помещений 17 этажа

Номер помещения	Наименование	Площадь, м <sup>2</sup>	Кат. помещения
<b>1 Гостиничный номер</b>			
1-1	Комната №1	18.67	
1-2	Комната №2	12.45	
1-3	Комната №3	16.91	
1-4	Кухня-ниша	4.62	
1-5	Холл	8.28	
1-6	С/У	5.74	
1-7	С/У	3.54	
<b>2 Гостиничный номер</b>			
2-1	Комната №1	11.56	
2-2	Комната №2	17.20	
2-3	Кухня	15.90	
2-4	Гардеробная	3.15	
2-5	Холл	7.11	
2-6	С/У	3.54	
2-7	С/У	4.89	
<b>3 Гостиничный номер</b>			
3-1	Комната	12.93	
3-2	Кухня-ниша	3.22	
3-3	Холл	4.33	
3-4	С/У	5.08	
<b>4 Гостиничный номер</b>			

Экспликация помещений 17 этажа


Номер помещения	Наименование	Площадь, м <sup>2</sup>	Кат. помещения
4-1	Комната №1	17.53	
4-2	Комната №2	13.94	
4-3	Кухня-ниша	2.97	
4-4	Гардеробная	4.67	
4-5	Холл	3.85	
4-6	С/У	3.81	
4-7	Терраса	9.33	
<b>5 Гостиничный номер</b>			
5-1	Комната №1	22.77	
5-2	Комната №2	15.45	
5-3	Комната №3	8.04	
5-4	Кухня-ниша	5.25	
5-5	Холл	4.57	
5-6	С/У	3.13	
5-7	С/У	5.58	
5-8	Терраса	8.02	
<b>6 Номер дежурного персонала/горничной</b>			
6-1	Комната	17.29	
6-2	Кухня-ниша	3.42	
6-3	Гардеробная	3.65	
6-4	Холл	5.38	

Экспликация помещений 17 этажа

Номер помещения	Наименование	Площадь, м <sup>2</sup>	Кат. помещения
6-5	С/У	4.90	
<b>7 Гостиничный номер</b>			
7-1	Комната №1	13.53	
7-2	Комната №2	15.20	
7-3	Комната №3	12.81	
7-4	Кухня-ниша	5.75	
7-5	Холл	7.55	
7-6	С/У	4.11	
7-7	С/У	6.27	
<b>8 Гостиничный номер</b>			
8-1	Комната №1	14.47	
8-2	Комната №2	12.91	
8-3	Кухня-ниша	3.45	
8-4	Холл	5.03	
8-5	С/У	4.68	
8-6	Гардеробная	4.83	
<b>Места общего пользования</b>			
3.1	Лифтовой холл/ ПБЗ	9.36	
3.2	Тамбур-шлюз	3.15	
3.3	Коридор	46.53	
3.4	Лестничная клетка H2	29.24	
		521.54	

1. Привязки уточнить по месту
2. Узлы см. л.73
3. Узел 1 ввод в квартиры см. л.48
4. Проход трубопроводов через строительные конструкции осуществить в стальных гильзах, с последующей заделкой зазоров негорючими материалами. Внутренний диаметр гильз на 20-30 мм больше наружного диаметра трубы. Край гильз выполнить заподлицо с поверхностями стен, перегородок и потолков и выступать на 20-30 мм выше отметки чистого пола (расположение стыков труб в гильзах не допускается)

					Заказчик: АО "ГК "Основа"		КП-135Р-ВК-1.5		
					"Многофункциональный гостиничный комплекс с подземной автостоянкой", по адресу: г. Москва, 2-й Силикатный проезд, вл. 8				
Изм.	Коп.уч.	Лист	№ док.	Подпись	Дата	Хозяйственно-питьевое водоснабжение и водоотведение. Корпус 4			
Разработал	Быкова	Р	17.01.25		17.01.25				
Проверил	Белокобыльская	50							
					Н.контроль		Малиновская		
					ГИП		Полов		
					17.01.25		17.01.25		
					План 17 этажа с системами водоснабжения		CREATIVE PROJECT		
					ООО «Проектное бюро «КРЕАТИВ ПРОДЖЕКТ»		Формат А3x3		

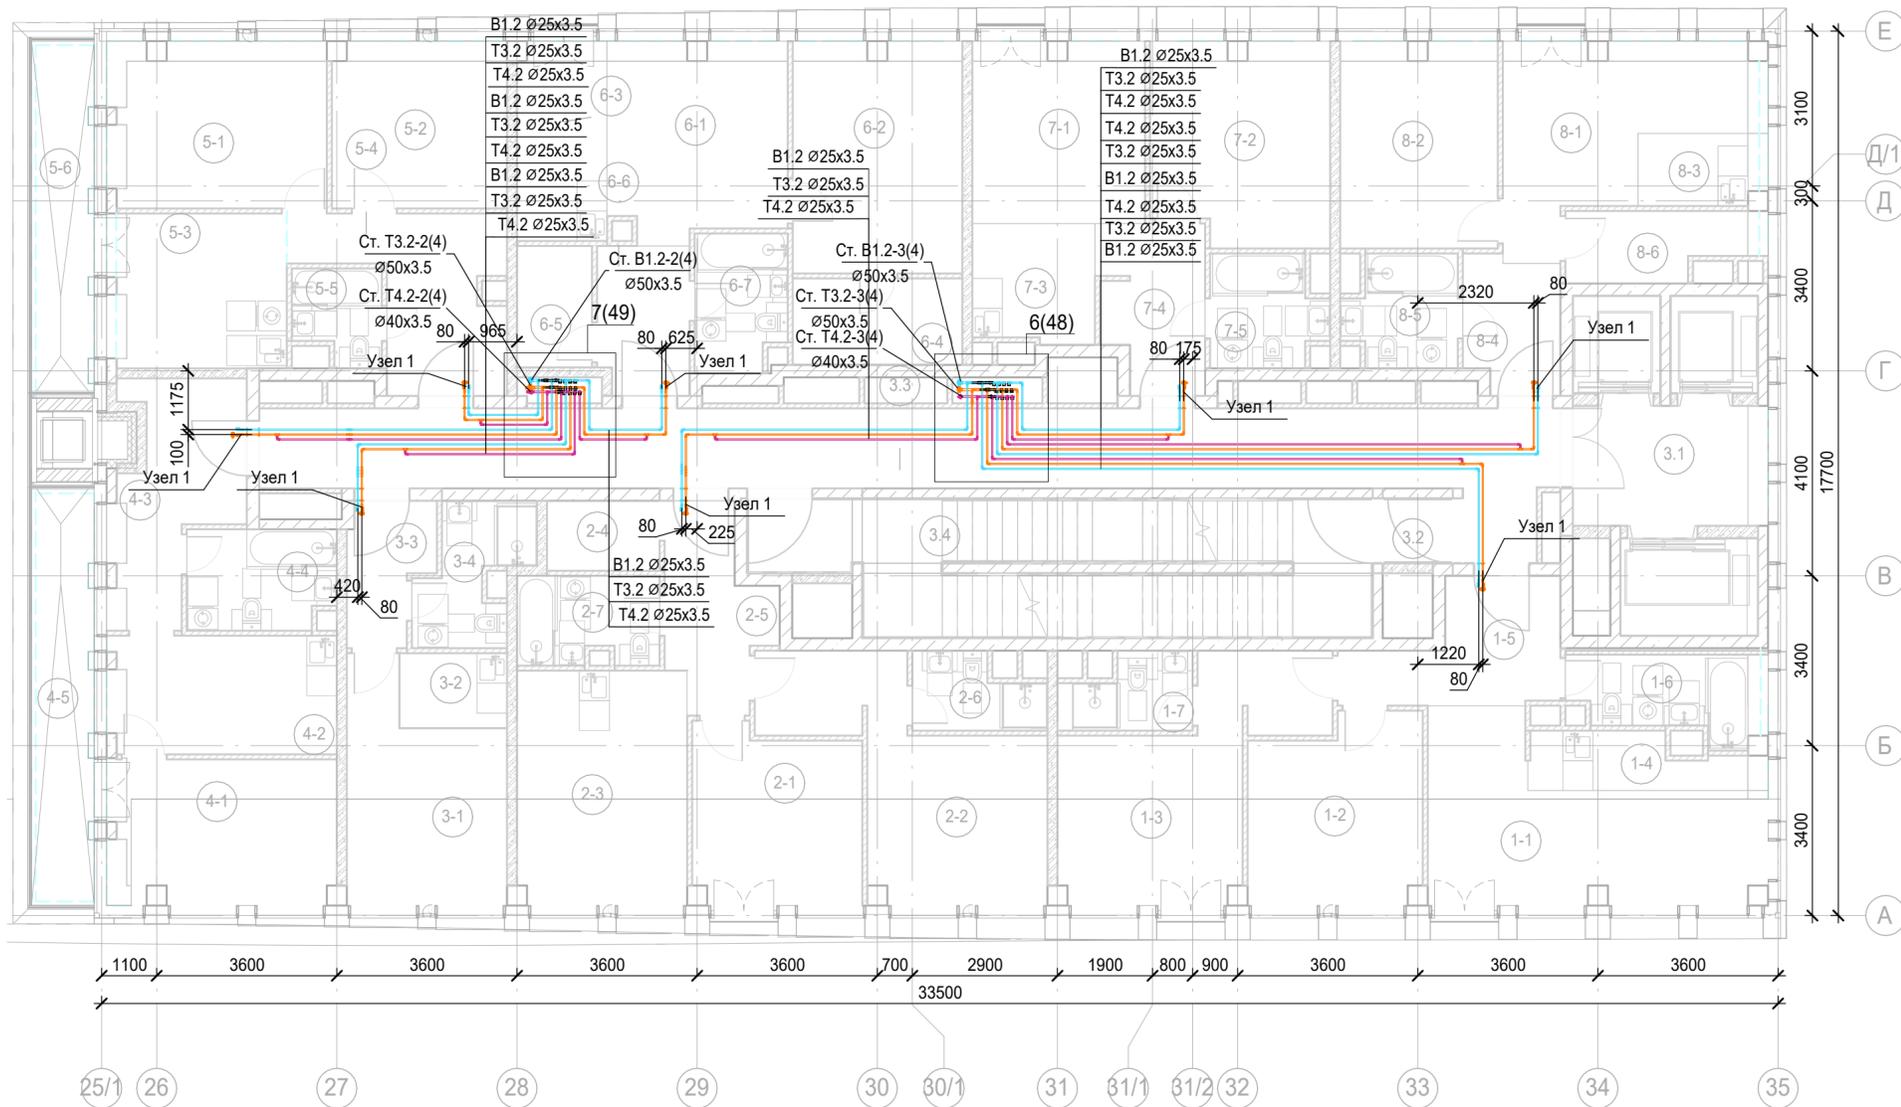

Экспликация помещений 18 этажа

Номер помещения	Наименование	Площадь, м <sup>2</sup>	Кат. помещения
<b>1 Гостиничный номер</b>			
1-1	Комната №1	18.67	
1-2	Комната №2	12.45	
1-3	Комната №3	16.91	
1-4	Кухня-ниша	4.62	
1-5	Холл	8.28	
1-6	С/У	5.74	
1-7	С/У	3.54	
<b>2 Гостиничный номер</b>			
2-1	Комната №1	11.56	
2-2	Комната №2	17.20	
2-3	Кухня	15.90	
2-4	Гардеробная	3.15	
2-5	Холл	7.11	
2-6	С/У	3.54	
2-7	С/У	4.89	
<b>3 Гостиничный номер</b>			
3-1	Комната	12.93	
3-2	Кухня-ниша	3.22	
3-3	Холл	4.33	
3-4	С/У	5.08	

Экспликация помещений 18 этажа

Номер помещения	Наименование	Площадь, м <sup>2</sup>	Кат. помещения
<b>4 Гостиничный номер</b>			
4-1	Комната	13.15	
4-2	Кухня	10.77	
4-3	Холл	10.43	
4-4	С/У	5.84	
4-5	Терраса	9.33	
<b>5 Гостиничный номер</b>			
5-1	Комната №1	14.43	
5-2	Комната №2	11.60	
5-3	Кухня	10.57	
5-4	Холл	10.40	
5-5	С/У	3.13	
5-6	Терраса	8.02	
<b>6 Гостиничный номер</b>			
6-1	Комната №1	13.59	
6-2	Комната №2	15.60	
6-3	Кухня-ниша	7.12	
6-4	Гардеробная	5.86	
6-5	Гардеробная	3.65	
6-6	Холл	5.38	
6-7	С/У	4.90	


Экспликация помещений 18 этажа

Номер помещения	Наименование	Площадь, м <sup>2</sup>	Кат. помещения
<b>7 Гостиничный номер</b>			
7-1	Комната №1	12.43	
7-2	Комната №2	14.06	
7-3	Кухня-ниша	5.75	
7-4	Холл	6.68	
7-5	С/У	4.80	
<b>8 Гостиничный номер</b>			
8-1	Комната №1	14.47	
8-2	Комната №2	12.91	
8-3	Кухня-ниша	3.45	
8-4	Холл	5.03	
8-5	С/У	4.68	
8-6	Гардеробная	4.83	
<b>Места общего пользования</b>			
3.1	Лифтовой холл/ ПБЗ	9.36	
3.2	Тамбур-шлюз	1.82	
3.3	Коридор	43.81	
3.4	Лестничная клетка Н2	30.57	
		497.54	

1. Привязки уточнить по месту
2. Узлы см.л.73
3. Узел 1 ввод в апартаменты см.л.48
4. Проход трубопроводов через строительные конструкции осуществить в стальных гильзах, с последующей заделкой зазоров несгораемыми материалами. Внутренний диаметр гильз на 20-30 мм больше наружного диаметра трубы. Края гильз выполнить заподлицо с поверхностями стен, перегородок и потолков и выступать на 20-30 мм выше отметки чистого пола (расположение стыков труб в гильзах не допускается)

Заказчик: АО "ГК "Основа"						КП-135Р-ВК-1.5				
"Многофункциональный гостиничный комплекс с подземной автостоянкой", по адресу: г. Москва, 2-й Силикатный проезд, вл. 8										
Изм.	Кол.уч.	Лист	№ док.	Подпись	Дата	Хозяйственно-питьевое водоснабжение и водоотведение. Корпус 4	Стадия	Лист	Листов	
							Р	51		
Н. контроль: Малиновская						План 18 этажа с системами водоснабжения			 ООО «Проектное бюро «КРЕАТИВ ПРОДЖЕКТ» Формат А2	
ГИП: Попов										

Изм. № подл. Подп. и дата. Взам. инв. №

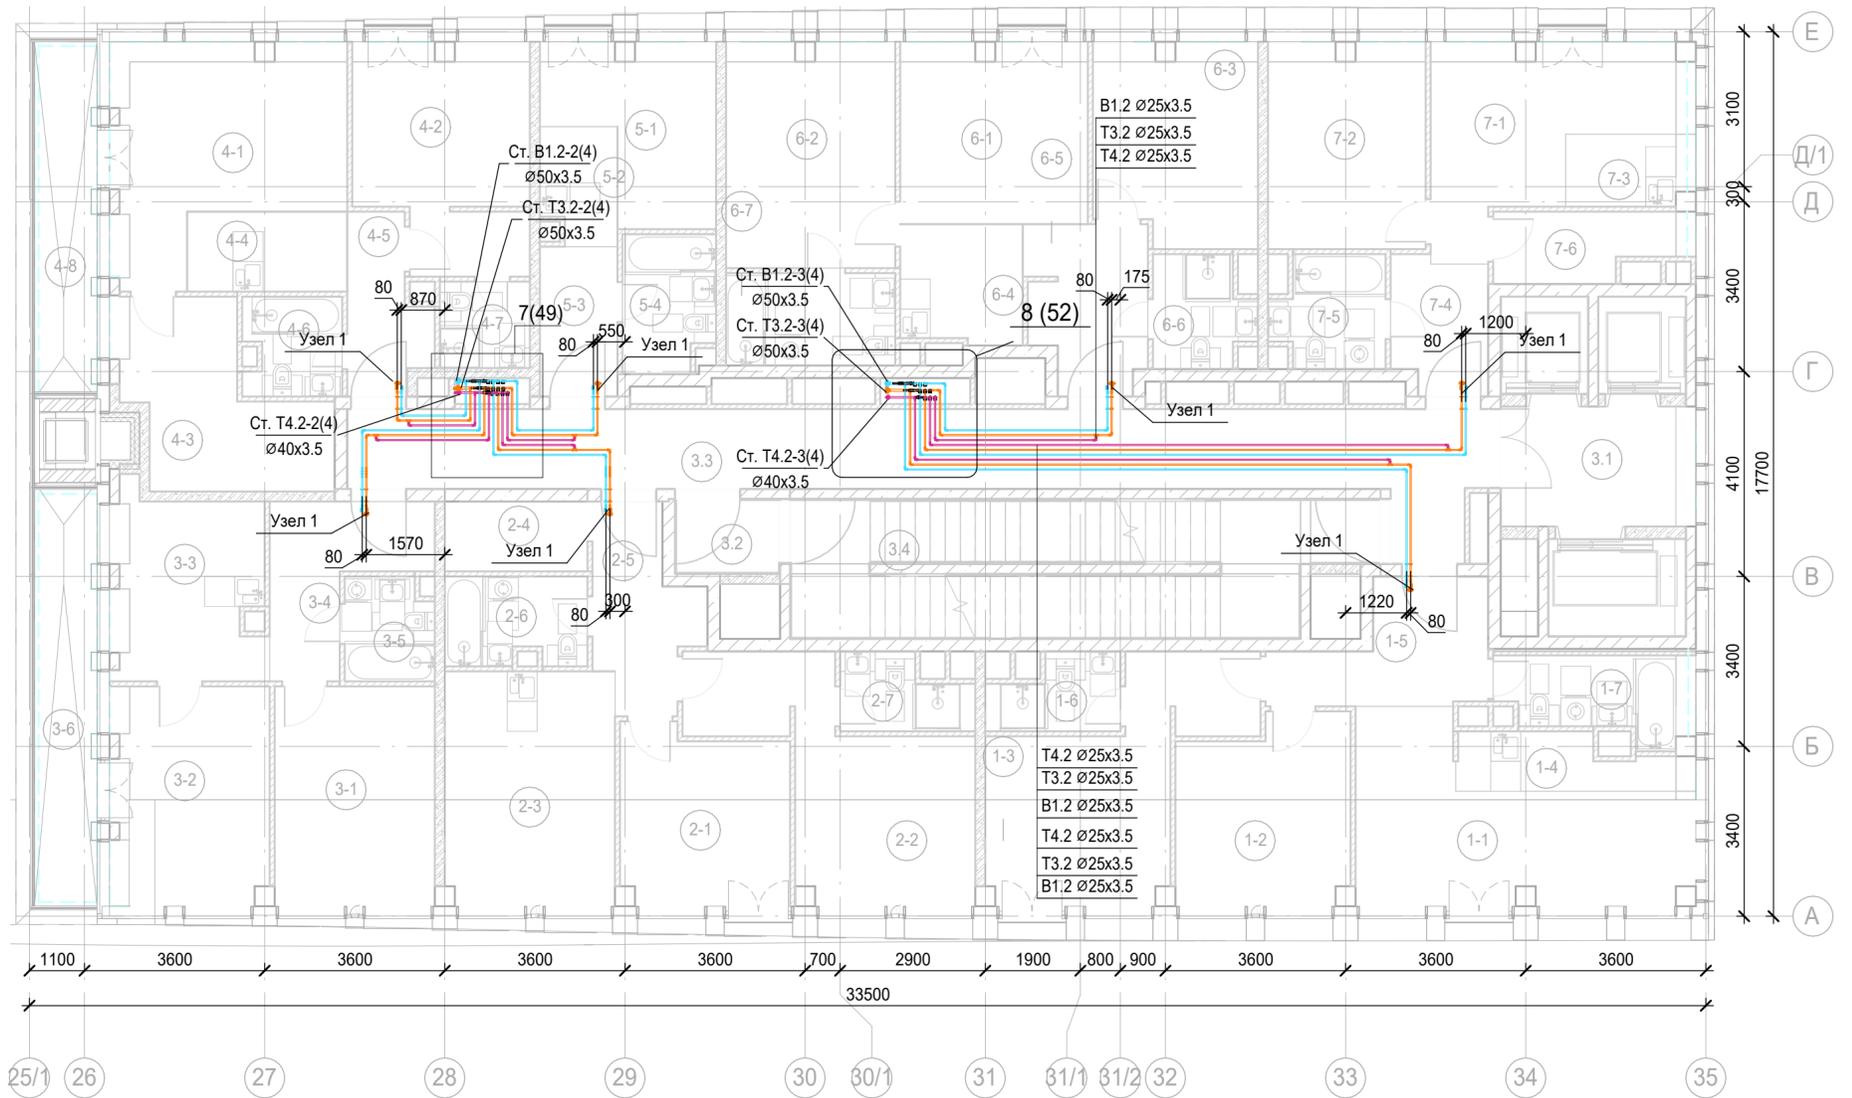

Экспликация помещений 19 этажа

Экспликация помещений 19 этажа

Экспликация помещений 19 этажа


Номер помещения	Наименование	Площадь, м <sup>2</sup>	Кат. помещения
<b>1 Гостиничный номер</b>			
1-1	Комната №1	18.67	
1-2	Комната №2	12.45	
1-3	Комната №3	16.91	
1-4	Кухня-ниша	4.62	
1-5	Холл	8.28	
1-6	С/У	3.54	
1-7	С/У	5.74	
<b>2 Гостиничный номер</b>			
2-1	Комната №1	11.56	
2-2	Комната №2	17.20	
2-3	Кухня	15.90	
2-4	Гардеробная	3.99	
2-5	Холл	7.11	
2-6	С/У	4.89	
2-7	С/У	3.54	
<b>3 Гостиничный номер</b>			
3-1	Комната №1	14.08	
3-2	Комната №2	13.79	
3-3	Кухня	11.29	

Номер помещения	Наименование	Площадь, м <sup>2</sup>	Кат. помещения
3-4	Холл	7.70	
3-5	С/У	3.58	
3-6	Терраса	9.33	
<b>4 Гостиничный номер</b>			
4-1	Комната №1	18.24	
4-2	Комната №2	14.91	
4-3	Комната №3	11.85	
4-4	Кухня-ниша	5.12	
4-5	Холл	5.02	
4-6	С/У	3.76	
4-7	С/У	3.11	
4-8	Терраса	8.02	
<b>5 Номер дежурного персонала/горничной</b>			
5-1	Комната	9.86	
5-2	Кухня-ниша	3.43	
5-3	Холл	4.65	
5-4	С/У	4.92	
<b>6 Гостиничный номер</b>			
6-1	Комната №1	13.53	
6-2	Комната №2	15.15	


Номер помещения	Наименование	Площадь, м <sup>2</sup>	Кат. помещения
6-3	Комната №3	12.81	
6-4	Кухня-ниша	5.75	
6-5	Холл	7.55	
6-6	С/У	4.11	
6-7	С/У	6.25	
<b>7 Гостиничный номер</b>			
7-1	Комната №1	14.47	
7-2	Комната №2	12.91	
7-3	Кухня-ниша	3.45	
7-4	Холл	5.03	
7-5	С/У	4.68	
7-6	Гардеробная	4.83	
<b>Места общего пользования</b>			
3.1	Лифтовой холл/ ПБЗ	9.36	
3.2	Тамбур-шлюз	3.15	
3.3	Коридор	38.69	
3.4	Лестничная клетка Н2	29.24	
		478.02	

1. Привязки уточнить по месту
2. Узлы см.л.73
3. Узел 1 ввод в квартиры см.л.48
4. Проход трубопроводов через строительные конструкции осуществить в стальных гильзах, с последующей заделкой зазоров негорючими материалами. Внутренний диаметр гильз на 20-30 мм больше наружного диаметра трубы. Край гильз выполнить заподлицо с поверхностями стен, перегородок и потолков и выступать на 20-30 мм выше отметки чистого пола (расположение стыков труб в гильзах не допускается)

Фрагмент 8. План 19,20 этажей в рясах 30/1 и Г с системами водоснабжения

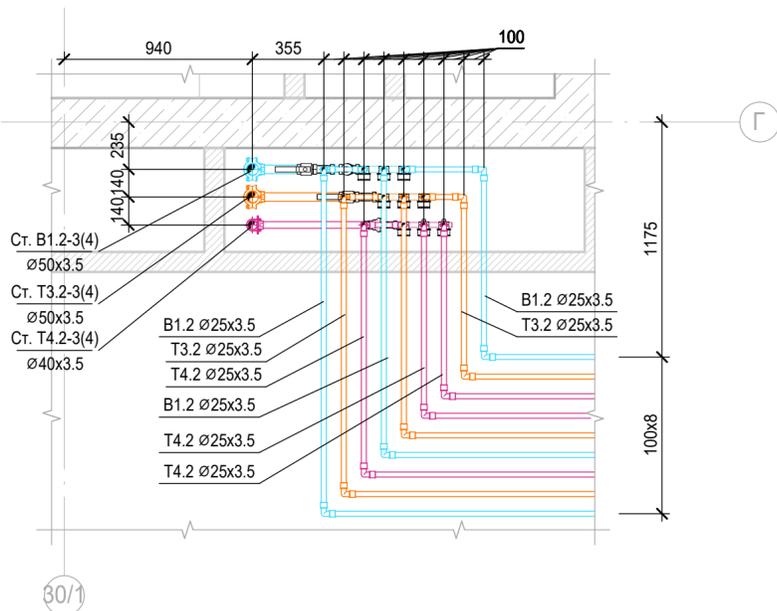

					Заказчик: АО "ГК "Основа"		КП-135Р-ВК-1.5		
					"Многофункциональный гостиничный комплекс с подземной автостоянкой", по адресу: г. Москва, 2-й Силикатный проезд, вл. 8				
Изм.	Кол.уч.	Лист	№ док.	Подпись	Дата	Хозяйственно-питьевое водоснабжение и водоотведение. Корпус 4	Стадия	Лист	Листов
Разработал		Быкова		<i>[Signature]</i>	17.01.25		Р	52	
Проверил		Белокобыльская		<i>[Signature]</i>	17.01.25				
					Н. контроль		Малиновская		
					ГИП		Попов		
							17.01.25		17.01.25
					План 19 этажа с системами водоснабжения Фрагмент 8				
					 ООО «Проектное бюро «КРЕАТИВ ПРОДЖЕКТ»				

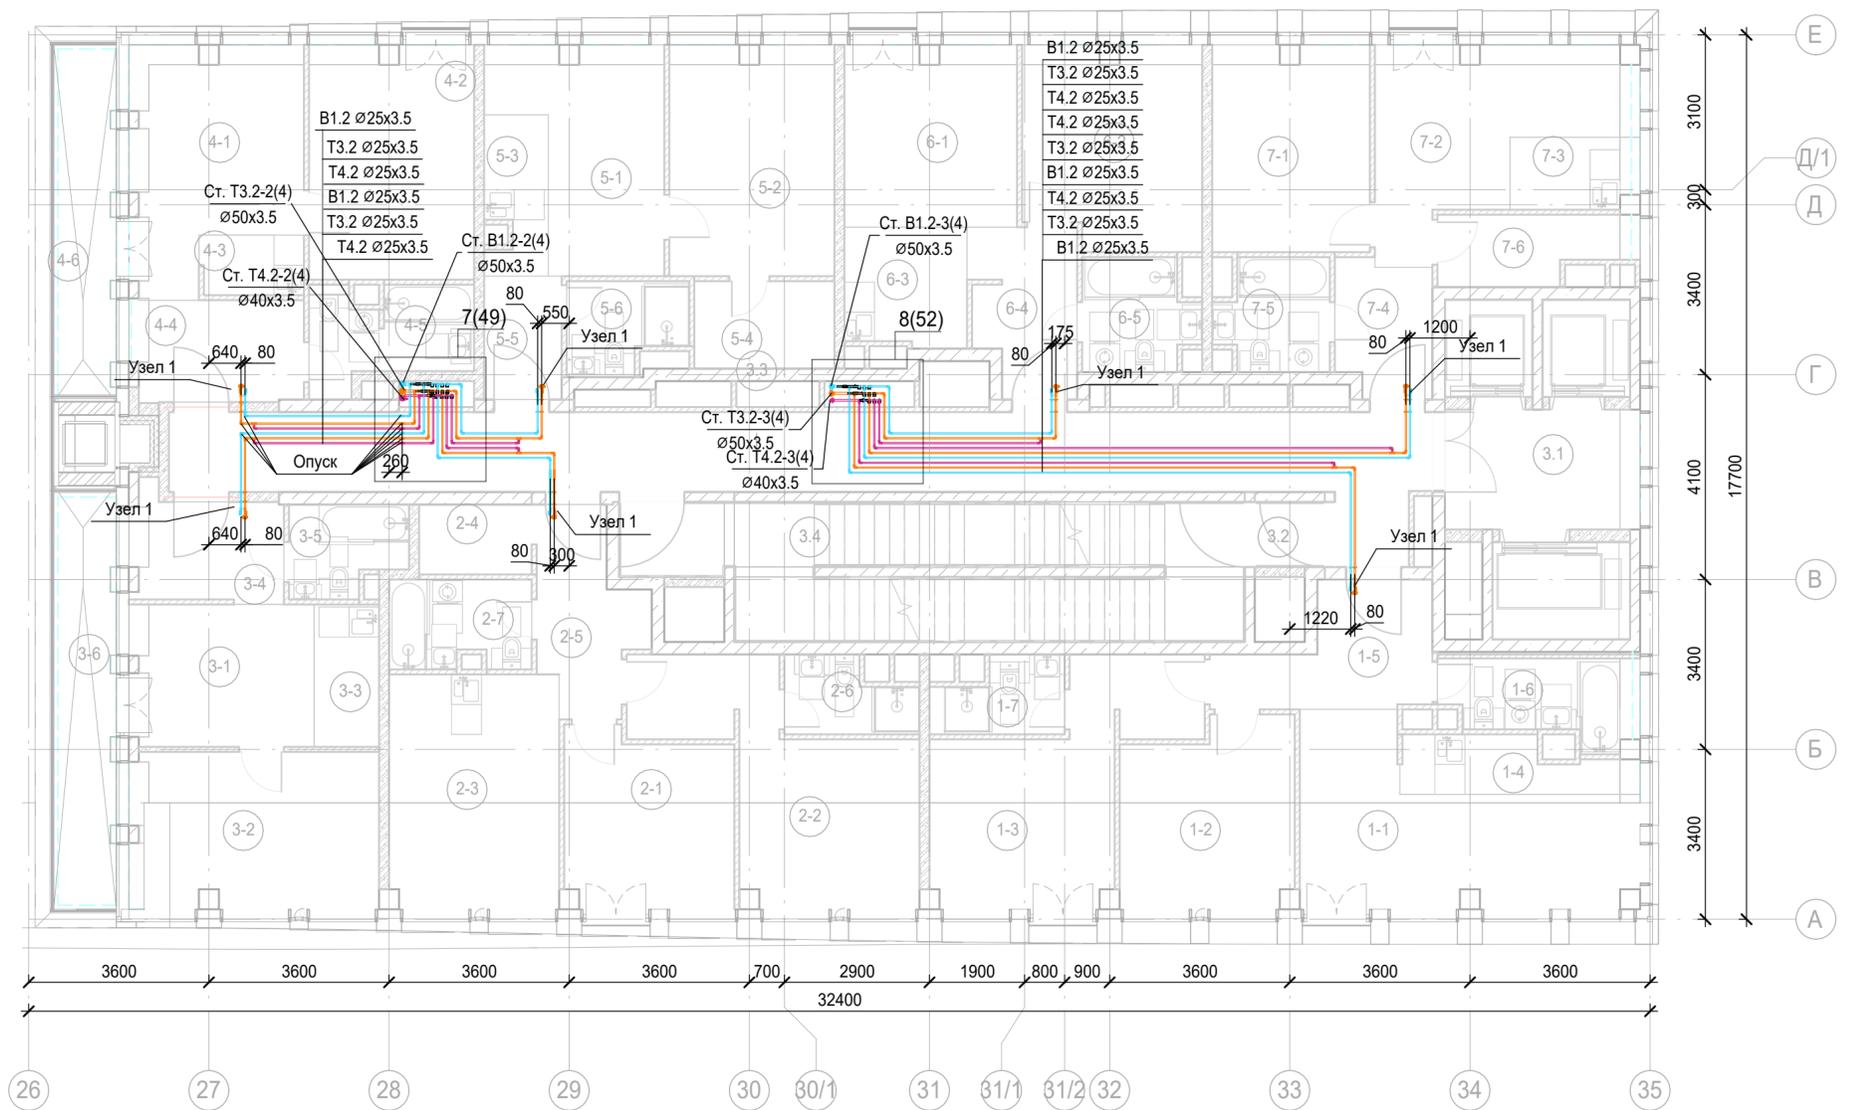

Экспликация помещений 20 этажа

Экспликация помещений 20 этажа

Экспликация помещений 20 этажа


Номер помещения	Наименование	Площадь, м²	Кат. помещения
<b>1 Гостиничный номер</b>			
1-1	Комната №1	18.67	
1-2	Комната №2	12.45	
1-3	Комната №3	16.91	
1-4	Кухня-ниша	4.62	
1-5	Холл	8.28	
1-6	С/У	5.74	
1-7	С/У	3.54	
<b>2 Гостиничный номер</b>			
2-1	Комната №1	11.56	
2-2	Комната №2	17.20	
2-3	Кухня	15.90	
2-4	Гардеробная	3.15	
2-5	Холл	7.11	
2-6	С/У	3.54	
2-7	С/У	4.89	
<b>3 Гостиничный номер</b>			
3-1	Комната №1	10.94	
3-2	Комната №2	15.48	

Номер помещения	Наименование	Площадь, м²	Кат. помещения
3-3	Кухня-ниша	3.70	
3-4	Холл	6.44	
3-5	С/У	3.96	
3-6	Терраса	9.33	
<b>4 Гостиничный номер</b>			
4-1	Комната №1	14.75	
4-2	Комната №2	15.35	
4-3	Кухня-ниша	2.46	
4-4	Холл	6.90	
4-5	С/У	5.65	
4-6	Терраса	8.02	
<b>5 Гостиничный номер</b>			
5-1	Комната №1	12.37	
5-2	Комната №2	15.12	
5-3	Кухня-ниша	3.79	
5-4	Гардеробная	4.90	
5-5	Холл	3.83	
5-6	С/У	4.03	

Номер помещения	Наименование	Площадь, м²	Кат. помещения
<b>6 Гостиничный номер</b>			
6-1	Комната №1	12.43	
6-2	Комната №2	14.06	
6-3	Кухня-ниша	5.75	
6-4	Холл	6.68	
6-5	С/У	4.80	
<b>7 Гостиничный номер</b>			
7-1	Комната №1	12.91	
7-2	Комната №2	14.47	
7-3	Кухня-ниша	3.45	
7-4	Холл	5.03	
7-5	С/У	4.68	
7-6	Гардеробная	4.83	
<b>Места общего пользования</b>			
3.1	Лифтовой холл/ ПБЗ	9.36	
3.2	Тамбур-шлюз	1.82	
3.3	Коридор	42.61	
3.4	Лестничная клетка Н2	30.57	
		454.03	

1. Привязки уточнить по месту
2. Узлы см.л.73
3. Узел 1 ввод в апартаменты см.л.48
4. Проход трубопроводов через строительные конструкции осуществить в стальных гильзах, с последующей заделкой зазоров несгораемыми материалами. Внутренний диаметр гильз на 20-30 мм больше наружного диаметра трубы. Край гильз выполнить заподлицо с поверхностями стен, перегородок и потолков и выступать на 20-30 мм выше отметки чистого пола (расположение стыков труб в гильзах не допускается)

Заказчик: АО "ГК "Основа"					КП-135Р-ВК-1.5				
"Многофункциональный гостиничный комплекс с подземной автостоянкой", по адресу: г. Москва, 2-й Силикатный проезд, вл. 8									
Изм.	Кол.уч.	Лист	№ док.	Подпись	Дата	Хозяйственно-питьевое водоснабжение и водоотведение. Корпус 4	Стадия	Лист	Листов
Разработал		Быкова		<i>[Подпись]</i>	17.01.25		Р	53	
Проверил		Белокобыльская		<i>[Подпись]</i>	17.01.25				
Н.контроль		Малиновская		<i>[Подпись]</i>	17.01.25	План 20 этажа с системами водоснабжения	 ООО «Проектное бюро «КРЕАТИВ ПРОДЖЕКТ»		
ГИП		Попов		<i>[Подпись]</i>	17.01.25				

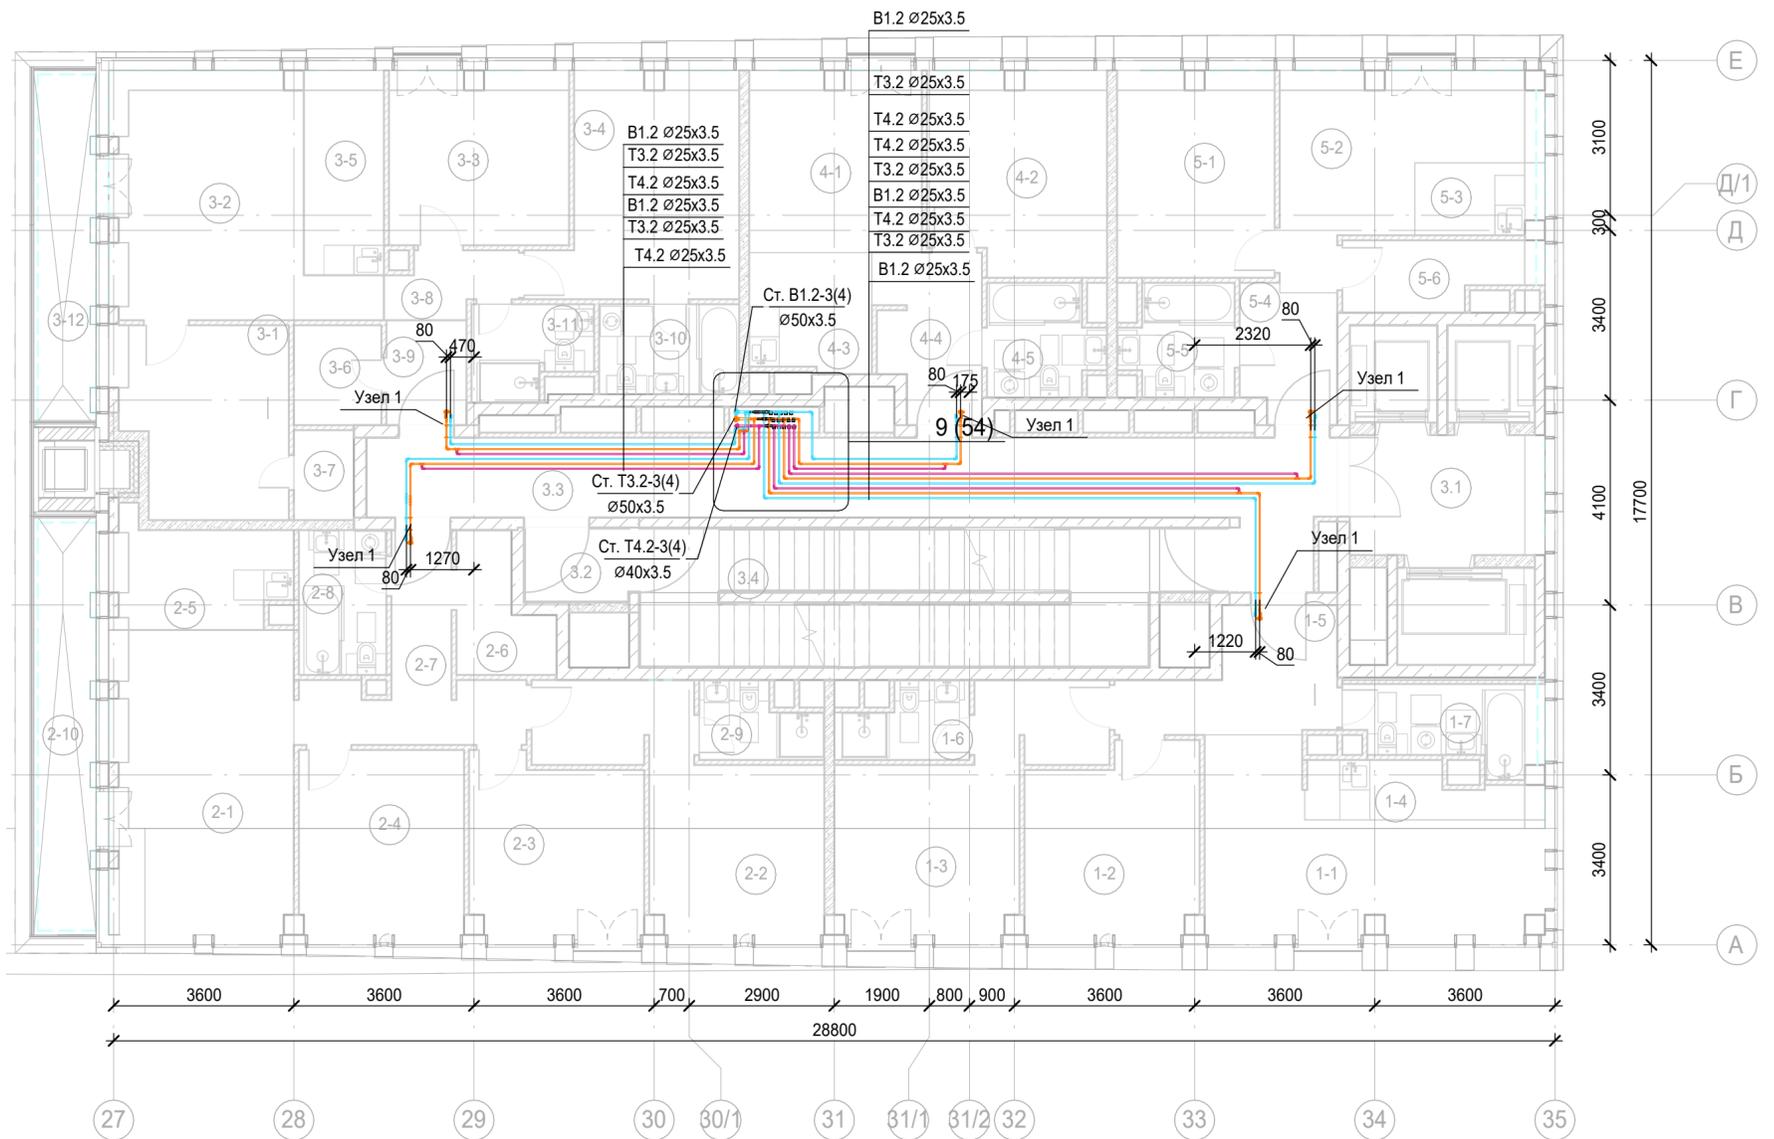

Экспликация помещений 21 этажа

Экспликация помещений 21 этажа


Экспликация помещений 21 этажа

Номер помещения	Наименование	Площадь, м <sup>2</sup>	Кат. помещения
<b>1 Гостиничный номер</b>			
1-1	Комната №1	18.67	
1-2	Комната №2	12.45	
1-3	Комната №3	16.91	
1-4	Кухня-ниша	4.62	
1-5	Холл	8.28	
1-6	С/У	3.54	
1-7	С/У	5.74	
<b>2 Гостиничный номер</b>			
2-1	Комната №1	22.69	
2-2	Комната №2	17.24	
2-3	Комната №3	11.89	
2-4	Комната №4	12.17	
2-5	Кухня-ниша	7.40	
2-6	Гардеробная	4.27	
2-7	Холл	9.23	
2-8	С/У	5.07	

Номер помещения	Наименование	Площадь, м <sup>2</sup>	Кат. помещения
2-9	С/У	3.28	
2-10	Терраса	9.33	
<b>3 Гостиничный номер</b>			
3-1	Комната №1	12.85	
3-2	Комната №2	20.55	
3-3	Комната №3	12.44	
3-4	Комната №4	15.93	
3-5	Кухня-ниша	6.56	
3-6	Гардеробная	3.50	
3-7	Гардеробная	2.16	
3-8	Коридор	3.04	
3-9	Холл	3.36	
3-10	С/У	5.04	
3-11	С/У	4.13	
3-12	Терраса	8.02	
<b>4 Номер дежурного персонала/горничной</b>			
4-1	Комната №1	12.43	

Номер помещения	Наименование	Площадь, м <sup>2</sup>	Кат. помещения
4-2	Комната №2	14.06	
4-3	Кухня-ниша	5.75	
4-4	Холл	6.68	
4-5	С/У	4.80	
<b>5 Гостиничный номер</b>			
5-1	Комната №1	12.91	
5-2	Комната №2	14.47	
5-3	Кухня-ниша	3.45	
5-4	Холл	5.03	
5-5	С/У	4.68	
5-6	Гардеробная	4.83	
<b>Места общего пользования</b>			
3.1	Лифтовой холл/ ПБЗ	9.36	
3.2	Тамбур-шлюз	3.15	
3.3	Коридор	33.26	
3.4	Лестничная клетка Н2	29.24	
		434.46	


Фрагмент 9. План 21-24 этажа в осях 31 и Г с системами водоснабжения

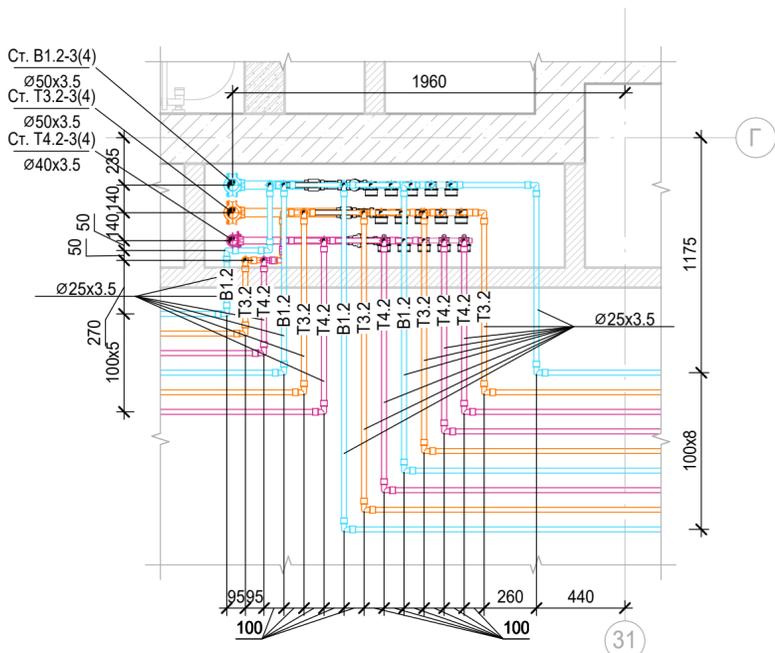

1. Привязки уточнить по месту
2. Узлы см.л.73
3. Узел 1 ввод в апартаменты см.л.48
4. Проход трубопроводов через строительные конструкции осуществить в стальных гильзах, с последующей заделкой зазоров несгораемыми материалами. Внутренний диаметр гильз на 20-30 мм больше наружного диаметра трубы. Край гильз выполнить заподлицо с поверхностями стен, перегородок и потолков и выступать на 20-30 мм выше отметки чистого пола (расположение стыков труб в гильзах не допускается)

Изм. № подл. Подп. и дата. Взам. инв. №

Заказчик: АО "ГК "Основа"					КП-135Р-ВК-1.5				
"Многофункциональный гостиничный комплекс с подземной автостоянкой", по адресу: г. Москва, 2-й Силикатный проезд, вл. 8									
Изм.	Кол.уч.	Лист	№ док.	Подпись	Дата	Хозяйственно-питьевое водоснабжение и водоотведение. Корпус 4	Стадия	Лист	Листов
Разработал	Быкова	17.01.25			17.01.25		Р	54	
Проверил	Белокобыльская	17.01.25			17.01.25				
Н. контроль	Малиновская	17.01.25			17.01.25	План 21 этажа с системами водоснабжения Фрагмент 9	CREATIVE PROJECT ООО «Проектное бюро «КРЕАТИВ ПРОДЖЕКТ» Формат А2		
ГИП	Попов	17.01.25			17.01.25				

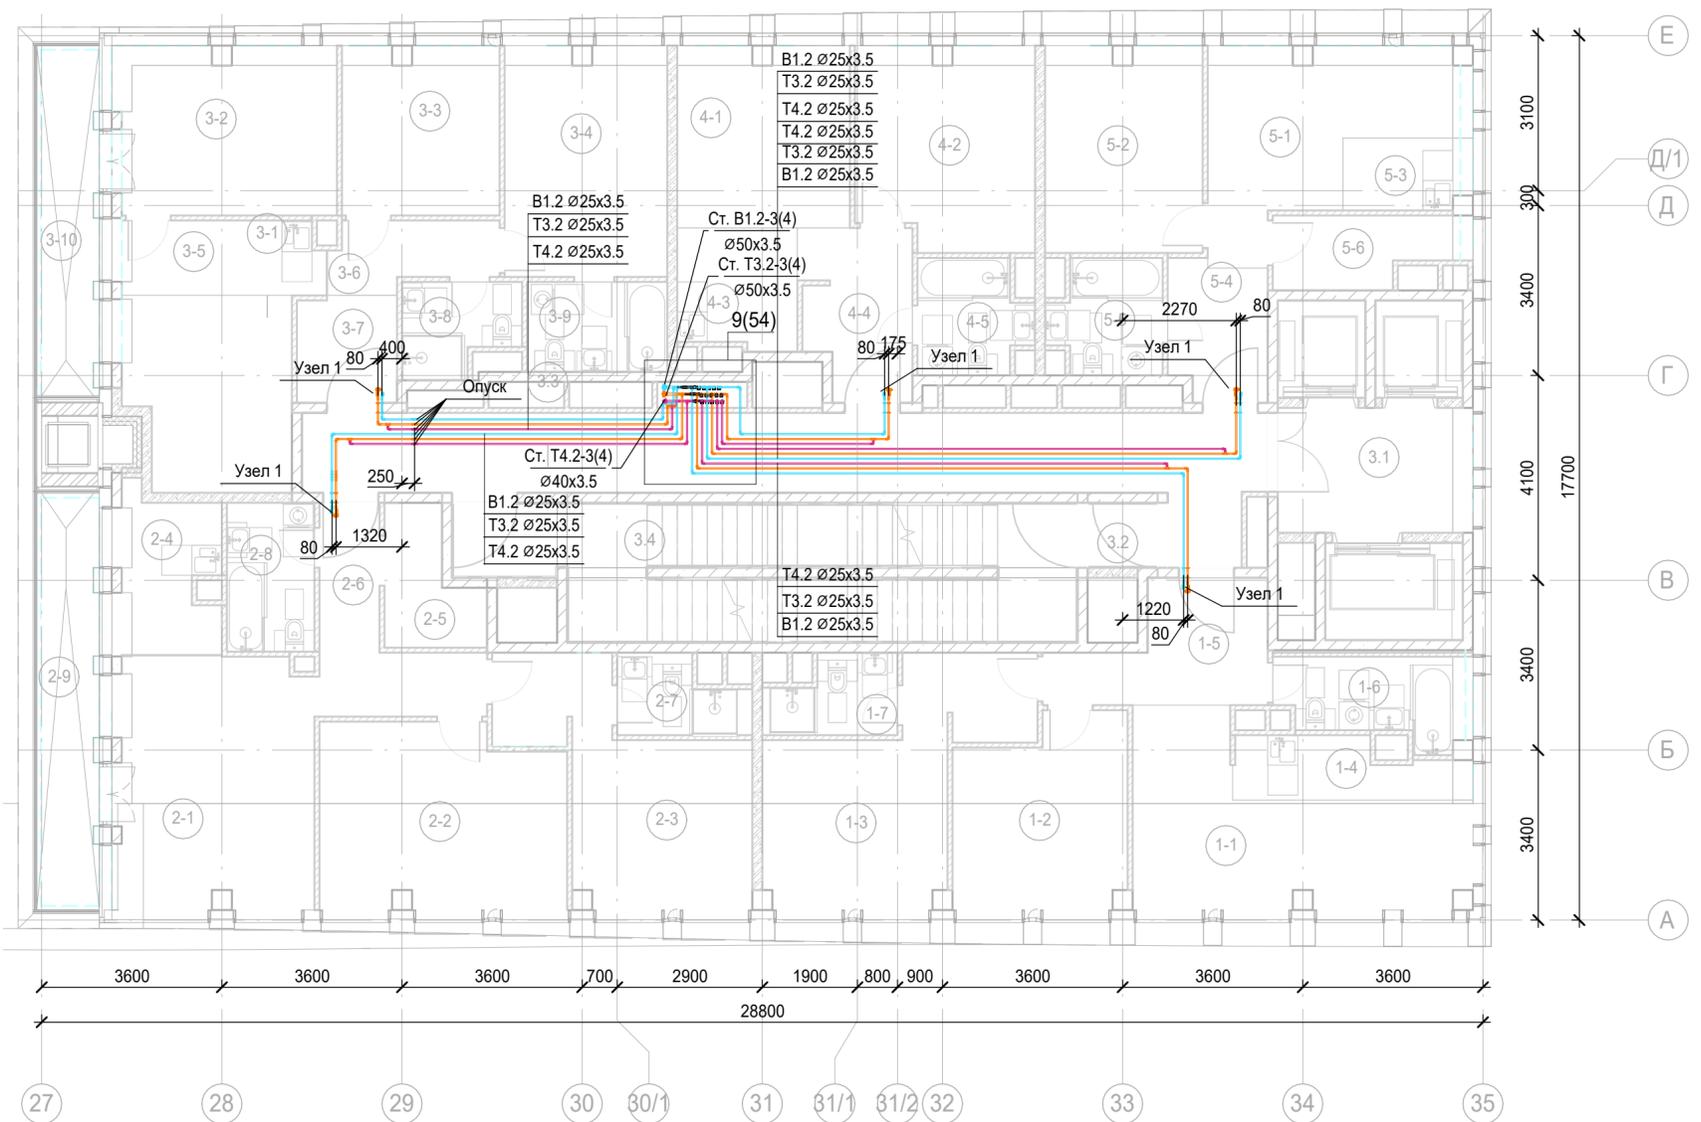

Экспликация помещений 22 этажа

Экспликация помещений 22 этажа

Экспликация помещений 22 этажа

Номер помещения	Наименование	Площадь, м <sup>2</sup>	Кат. помещения
<b>1 Гостиничный номер</b>			
1-1	Комната №1	18.38	
1-2	Комната №2	12.53	
1-3	Комната №3	17.13	
1-4	Кухня-ниша	5.10	
1-5	Холл	8.32	
1-6	С/У	5.88	
1-7	С/У	3.68	
<b>2 Гостиничный номер</b>			
2-1	Комната №1	20.18	
2-2	Комната №2	17.70	
2-3	Комната №3	16.49	
2-4	Кухня-ниша	7.14	
2-5	Гардеробная	4.41	
2-6	Холл	7.89	
2-7	С/У	3.58	
2-8	С/У	5.21	


Номер помещения	Наименование	Площадь, м <sup>2</sup>	Кат. помещения
2-9	Терраса	9.33	
<b>3 Гостиничный номер</b>			
3-1	Комната №1	12.39	
3-2	Комната №2	14.72	
3-3	Комната №3	10.55	
3-4	Комната №4	14.89	
3-5	Кухня-ниша	5.97	
3-6	Коридор	4.24	
3-7	Холл	4.23	
3-8	С/У	4.00	
3-9	С/У	5.04	
3-10	Терраса	8.02	
<b>4 Гостиничный номер</b>			
4-1	Комната №1	12.43	
4-2	Комната №2	14.03	
4-3	Кухня-ниша	5.67	
4-4	Холл	7.14	

Номер помещения	Наименование	Площадь, м <sup>2</sup>	Кат. помещения
4-5	С/У	4.77	
<b>5 Гостиничный номер</b>			
5-1	Комната №1	14.42	
5-2	Комната №2	12.91	
5-3	Кухня-ниша	3.36	
5-4	Холл	5.29	
5-5	С/У	4.77	
5-6	Гардеробная	4.81	
<b>Места общего пользования</b>			
3.1	Лифтовой холл/ ПБЗ	9.75	
3.2	Тамбур-шлюз	1.82	
3.3	Коридор	33.09	
3.4	Лестничная клетка Н2	30.57	
		411.83	

1. Привязки уточнить по месту
2. Узлы см.л.73
3. Узел 1 ввод в апартаменты см.л.48
4. Проход трубопроводов через строительные конструкции осуществить в стальных гильзах, с последующей заделкой зазоров негорючими материалами. Внутренний диаметр гильз на 20-30 мм больше наружного диаметра трубы. Крайя гильз выполнить заподлицо с поверхностями стен, перегородки и потолков и выступать на 20-30 мм выше отметки чистого пола (расположение стыков труб в гильзах не допускается)

					Заказчик: АО "ГК "Основа"		КП-135Р-ВК-1.5		
					"Многофункциональный гостиничный комплекс с подземной автостоянкой", по адресу: г. Москва, 2-й Силикатный проезд, вл. 8				
Изм.	Кол.уч.	Лист	№ док.	Подпись	Дата	Хозяйственно-питьевое водоснабжение и водоотведение. Корпус 4	Стадия	Лист	Листов
Разработал	Быкова			<i>[Подпись]</i>	17.01.25		Р	55	
Проверил	Белокобыльская			<i>[Подпись]</i>	17.01.25				
Н.контроль	Малиновская			<i>[Подпись]</i>	17.01.25	План 22 этажа с системами водоснабжения	CREATIVE PROJECT ООО «Проектное бюро «КРЕАТИВ ПРОДЖЕКТ»		
ГИП	Попов			<i>[Подпись]</i>	17.01.25				

Изм. № подл. Подп. и дата. Взам. инв. №

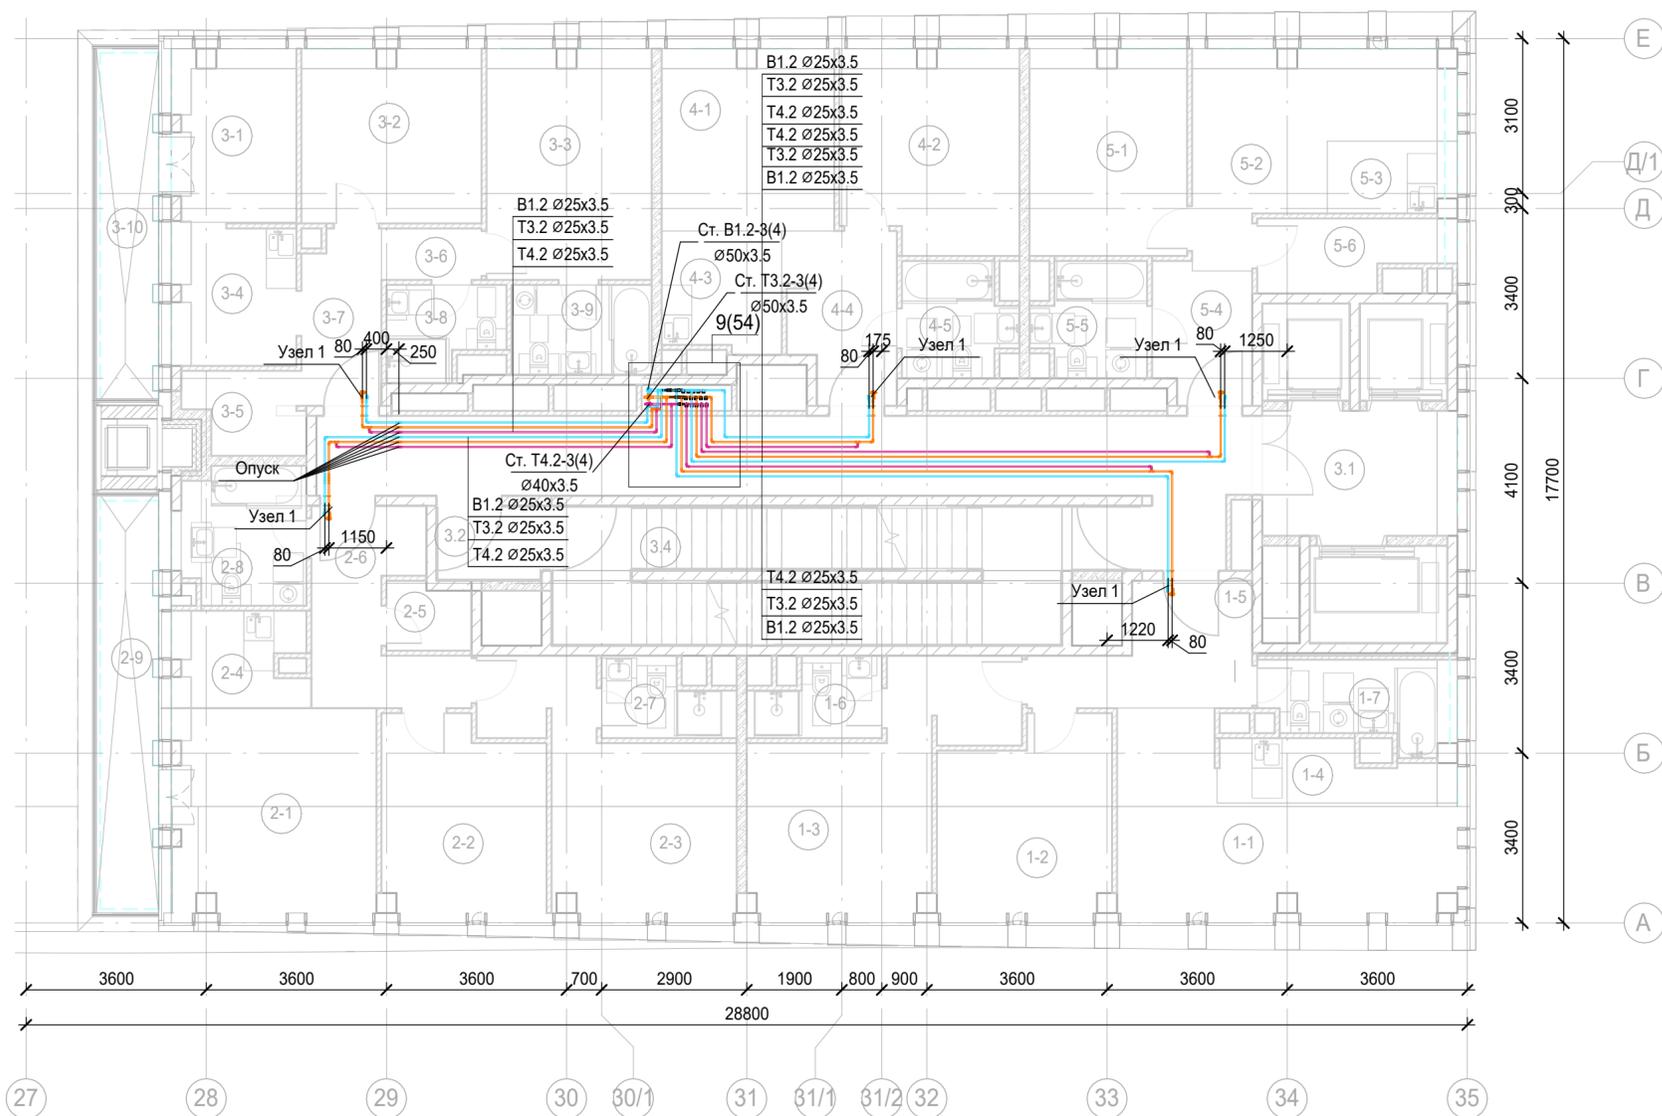

Экспликация помещений 23 этажа

Экспликация помещений 23 этажа

Экспликация помещений 23 этажа


Номер помещения	Наименование	Площадь, м <sup>2</sup>	Кат. помещения
1 Гостиничный номер			
1-1	Комната №1	18.38	
1-2	Комната №2	12.53	
1-3	Комната №3	17.13	
1-4	Кухня-ниша	5.10	
1-5	Холл	8.32	
1-6	С/У	3.68	
1-7	С/У	5.88	
2 Гостиничный номер			
2-1	Комната №1	16.48	
2-2	Комната №2	12.18	
2-3	Комната №3	16.37	
2-4	Кухня-ниша	4.93	
2-5	Гардеробная	2.21	
2-6	Холл	8.82	
2-7	С/У	3.61	

Номер помещения	Наименование	Площадь, м <sup>2</sup>	Кат. помещения
2-8	С/У	5.94	
2-9	Терраса	9.33	
3 Гостиничный номер			
3-1	Комната №1	8.35	
3-2	Комната №2	12.44	
3-3	Комната №3	15.12	
3-4	Кухня-ниша	6.94	
3-5	Гардеробная	3.53	
3-6	Коридор	2.06	
3-7	Холл	5.43	
3-8	С/У	4.00	
3-9	С/У	5.04	
3-10	Терраса	8.02	
4 Номер дежурного персонала/горничной			
4-1	Комната №1	12.43	
4-2	Комната №2	14.03	

Номер помещения	Наименование	Площадь, м <sup>2</sup>	Кат. помещения
4-3	Кухня-ниша	5.67	
4-4	Холл	7.14	
4-5	С/У	4.77	
5 Гостиничный номер			
5-1	Комната №1	12.91	
5-2	Комната №2	14.42	
5-3	Кухня-ниша	3.36	
5-4	Холл	5.29	
5-5	С/У	4.77	
5-6	Гардеробная	4.81	
Места общего пользования			
3.1	Лифтовой холл/ ПБЗ	9.75	
3.2	Тамбур-шлюз	3.15	
3.3	Коридор	32.13	
3.4	Лестничная клетка Н2	29.24	
		385.69	

1. Привязки уточнить по месту
2. Узлы см.л.73
3. Узел 1 ввод в апартаменты см.л.48
4. Проход трубопроводов через строительные конструкции осуществить в стальных гильзах, с последующей заделкой зазоров несгораемыми материалами. Внутренний диаметр гильз на 20-30 мм больше наружного диаметра трубы. Край гильз выполнить заподлицо с поверхностями стен, перегородок и потолков и выступать на 20-30 мм выше отметки чистого пола (расположение стыков труб в гильзах не допускается)

					Заказчик: АО "ГК "Основа"		КП-135Р-ВК-1.5		
					"Многофункциональный гостиничный комплекс с подземной автостоянкой", по адресу: г. Москва, 2-й Силикатный проезд, вл. 8				
Изм.	Кол.уч.	Лист	№ док.	Подпись	Дата	Хозяйственно-питьевое водоснабжение и водоотведение. Корпус 4	Стадия	Лист	Листов
Разработал	Быкова			<i>[Signature]</i>	17.01.25		Р	56	
Проверил	Белокобыльская			<i>[Signature]</i>	17.01.25				
Н.контроль	Малиновская			<i>[Signature]</i>	17.01.25	План 23 этажа с системами водоснабжения	CREATIVE PROJECT ООО «Проектное бюро «КРЕАТИВ ПРОДЖЕКТ»		
ГИП	Попов			<i>[Signature]</i>	17.01.25				

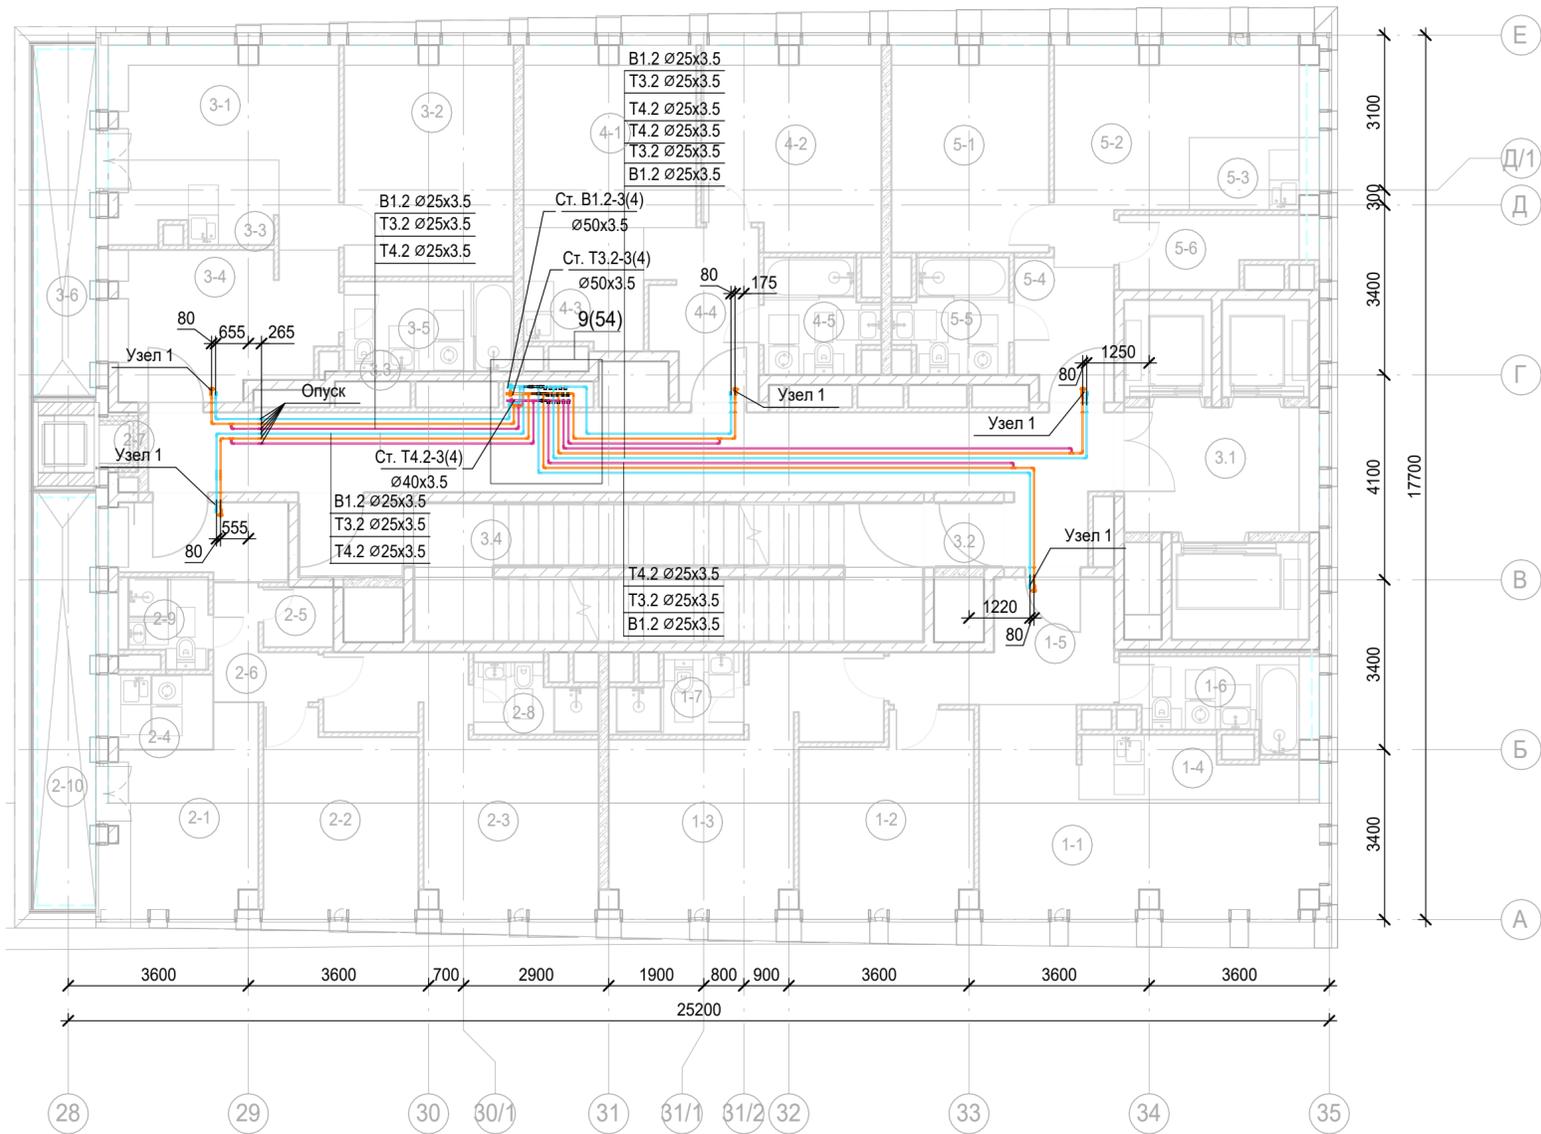

Экспликация помещений 24 этажа

Экспликация помещений 24 этажа

Экспликация помещений 24 этажа

Номер помещения	Наименование	Площадь, м <sup>2</sup>	Кат. помещения
1 Гостиничный номер			
1-1	Комната №1	18.38	
1-2	Комната №2	12.53	
1-3	Комната №3	17.13	
1-4	Кухня-ниша	5.10	
1-5	Холл	8.32	
1-6	С/У	5.88	
1-7	С/У	3.68	
2 Гостиничный номер			
2-1	Комната №1	10.18	
2-2	Комната №2	11.35	
2-3	Комната №3	16.49	
2-4	Кухня-ниша	3.10	
2-5	Гардеробная	1.68	
2-6	Коридор	3.36	

Номер помещения	Наименование	Площадь, м <sup>2</sup>	Кат. помещения
2-7	Холл	5.32	
2-8	С/У	3.36	
2-9	С/У	2.66	
2-10	Терраса	9.33	
3 Гостиничный номер			
3-1	Комната №1	12.53	
3-2	Комната №2	15.54	
3-3	Кухня-ниша	5.55	
3-4	Холл	13.06	
3-5	С/У	6.10	
3-6	Терраса	8.02	
4 Гостиничный номер			
4-1	Комната №1	12.43	
4-2	Комната №2	14.03	
4-3	Кухня-ниша	5.67	


Номер помещения	Наименование	Площадь, м <sup>2</sup>	Кат. помещения
4-4	Холл	7.14	
4-5	С/У	4.77	
5 Гостиничный номер			
5-1	Комната №1	12.91	
5-2	Комната №2	14.42	
5-3	Кухня-ниша	3.36	
5-4	Холл	5.29	
5-5	С/У	4.77	
5-6	Гардеробная	4.81	
Места общего пользования			
3.1	Лифтовой холл/ ПБЗ	9.75	
3.2	Тамбур-шлюз	1.82	
3.3	Коридор	33.09	
3.4	Лестничная клетка Н2	30.57	
		363.48	

1. Привязки уточнить по месту
2. Узлы см. л. 73
3. Узел 1 ввод в апартаменты см. л. 48
4. Проход трубопроводов через строительные конструкции осуществить в стальных гильзах, с последующей заделкой зазоров несгораемыми материалами. Внутренний диаметр гильз на 20-30 мм больше наружного диаметра трубы. Край гильз выполнить заподлицо с поверхностями стен, перегородок и потолков и выступать на 20-30 мм выше отметки чистого пола (расположение стыков труб в гильзах не допускается)

Заказчик: АО "ГК "Основа"						КП-135Р-ВК-1.5			
"Многофункциональный гостиничный комплекс с подземной автостоянкой", по адресу: г. Москва, 2-й Силикатный проезд, вл. 8									
Изм.	Кол. уч.	Лист	№ док.	Подпись	Дата	Хозяйственно-питьевое водоснабжение и водоотведение. Корпус 4	Стадия	Лист	Листов
Разработал	Быкова			<i>[Signature]</i>	17.01.25		Р	57	
Проверил	Белокобыльская			<i>[Signature]</i>	17.01.25				
Н. контроль	Малиновская			<i>[Signature]</i>	17.01.25	План 24 этажа с системами водоснабжения	CREATIVE PROJECT ООО «Проектное бюро «КРЕАТИВ ПРОДЖЕКТ» Формат А2		
ГИП	Попов			<i>[Signature]</i>	17.01.25				

Изм. № подл. Подп. и дата. Взам. инв. №

План 25 этажа с системами водоснабжения

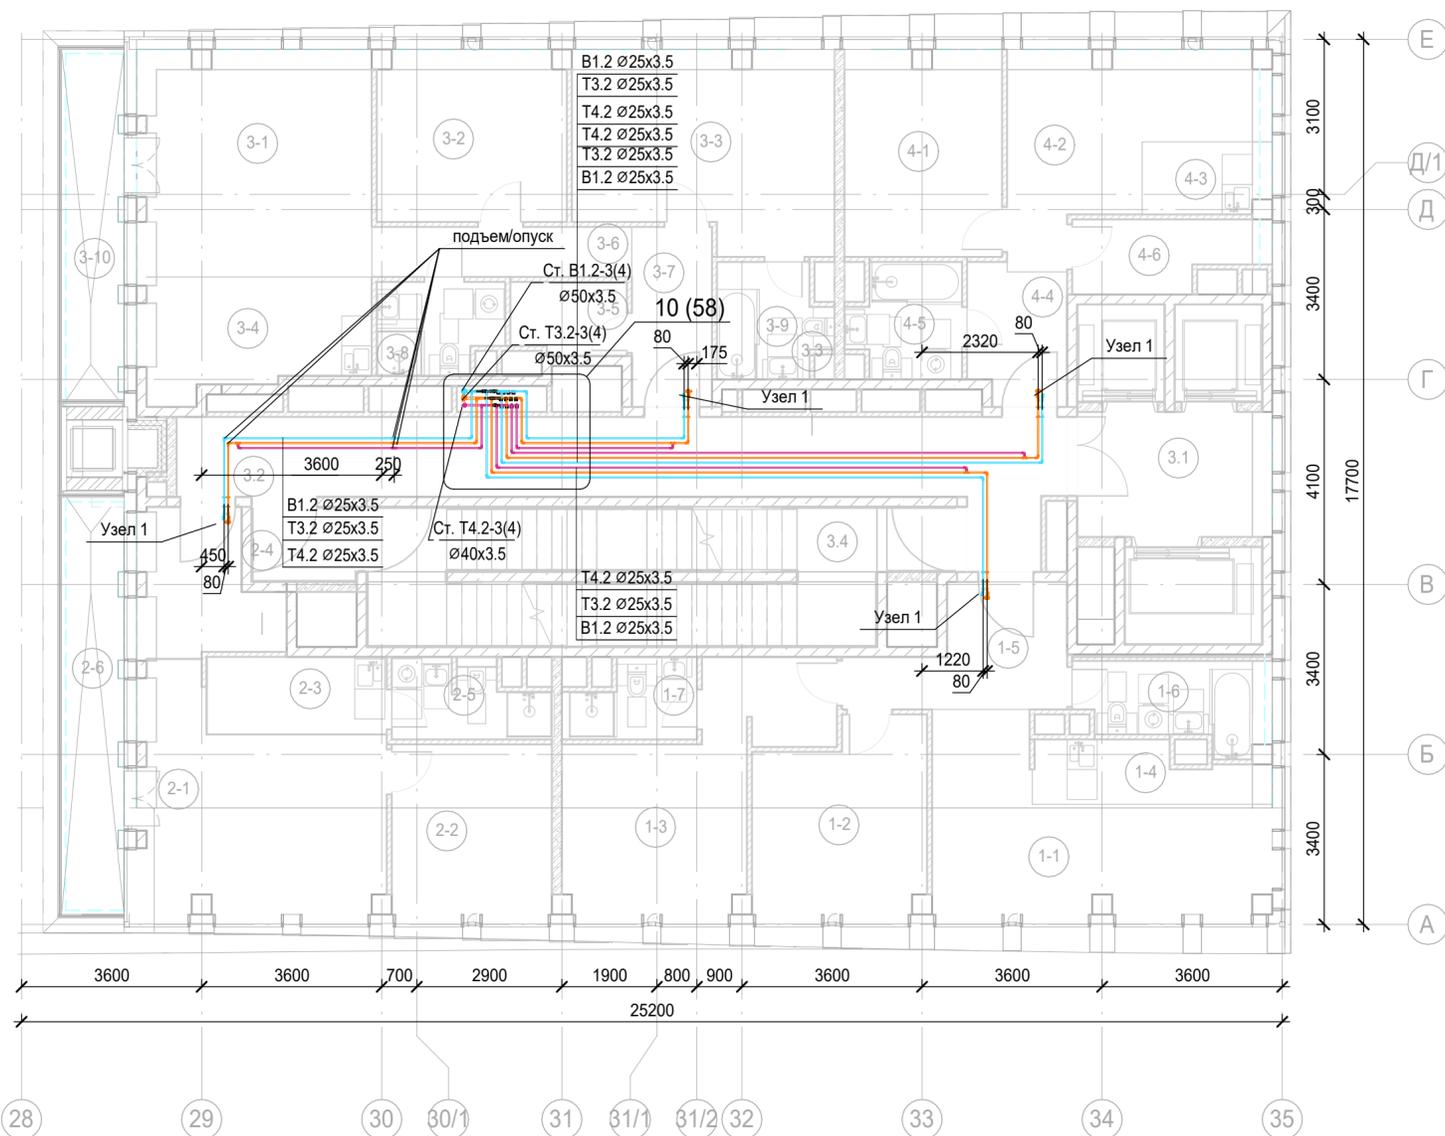


Экспликация помещений 25 этажа

Номер помещения	Наименование	Площадь, м²	Кат. помещения
<b>1 Гостиничный номер</b>			
1-1	Комната №1	18.38	
1-2	Комната №2	12.53	
1-3	Комната №3	17.13	
1-4	Кухня-ниша	5.10	
1-5	Холл	8.32	
1-6	С/У	5.88	
1-7	С/У	3.68	
<b>2 Гостиничный номер</b>			
2-1	Комната №1	19.53	
2-2	Комната №2	10.88	
2-3	Кухня-ниша	5.58	
2-4	Холл	7.24	
2-5	С/У	4.51	
2-6	Терраса	9.33	
<b>3 Гостиничный номер</b>			
3-1	Комната №1	21.05	
3-2	Комната №2	12.87	
3-3	Комната №3	19.60	
3-4	Кухня-ниша	10.10	

Экспликация помещений 25 этажа

Номер помещения	Наименование	Площадь, м²	Кат. помещения
3-5	Гардеробная	3.30	
3-6	Коридор	5.20	
3-7	Холл	5.76	
3-8	С/У	4.41	
3-9	С/У	4.77	
3-10	Терраса	8.02	
<b>4 Номер дежурного персонала/горничной</b>			
4-1	Комната №1	12.91	
4-2	Комната №2	14.42	
4-3	Кухня-ниша	3.36	
4-4	Холл	5.29	
4-5	С/У	4.77	
4-6	Гардеробная	4.81	
<b>Места общего пользования</b>			
3.1	Лифтовой холл/ ПБЗ	9.75	
3.2	Тамбур-шлюз	3.15	
3.3	Коридор	30.69	
3.4	Лестничная клетка Н2	28.92	
		341.24	


Фрагмент 10. План 25,26 этажа в осях 31 и Г с системами водоснабжения

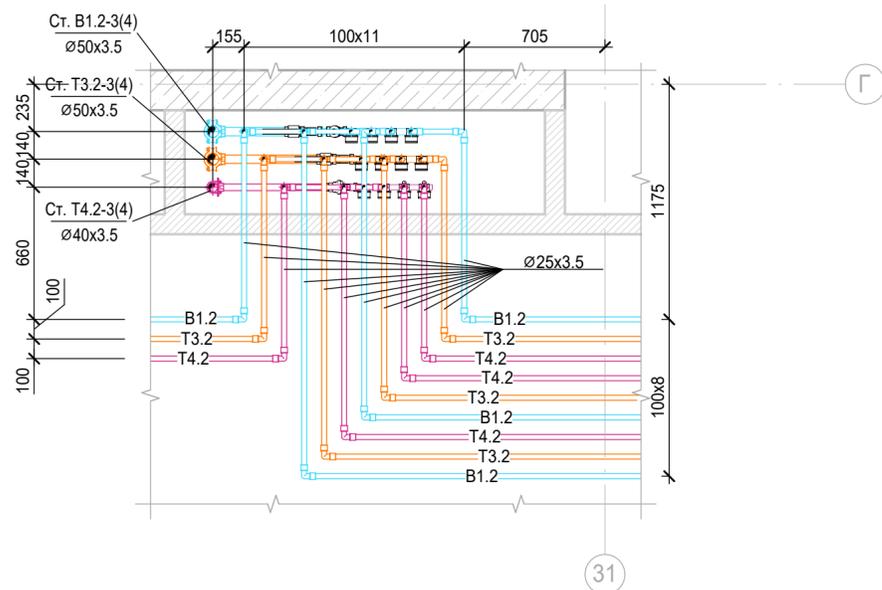

1. Привязки уточнить по месту
2. Узлы см.л.73
3. Узел 1 ввод в апартаменты см.л.48
4. Проход трубопроводов через строительные конструкции осуществить в стальных гильзах, с последующей заделкой зазоров несгораемыми материалами. Внутренний диаметр гильз на 20-30 мм больше наружного диаметра трубы. Край гильз выполнить заподлицо с поверхностями стен, перегородок и потолков и выступать на 20-30 мм выше отметки чистого пола (расположение стыков труб в гильзах не допускается)

Заказчик АО "ГК "Основа" КР-135Р-ВК-1.5					
"Многофункциональный гостиничный комплекс с подземной автостоянкой", по адресу: г. Москва, 2-й Силикатный проезд, вл. 8					
Изм.	Кол.уч.	Лист	№ док.	Подпись	Дата
Разработал	Быкова			<i>[Signature]</i>	17.01.25
Проверил	Белокобыльская			<i>[Signature]</i>	17.01.25
Хозяйственно-питьевое водоснабжение и водоотведение. Корпус 4					
План 25 этажа с системами водоснабжения. Фрагмент 10					
Н.контроль	Малиновская			<i>[Signature]</i>	17.01.25
ГИП	Попов			<i>[Signature]</i>	17.01.25

Взам. инв. №  
Подп. и дата  
Инв. № подл.

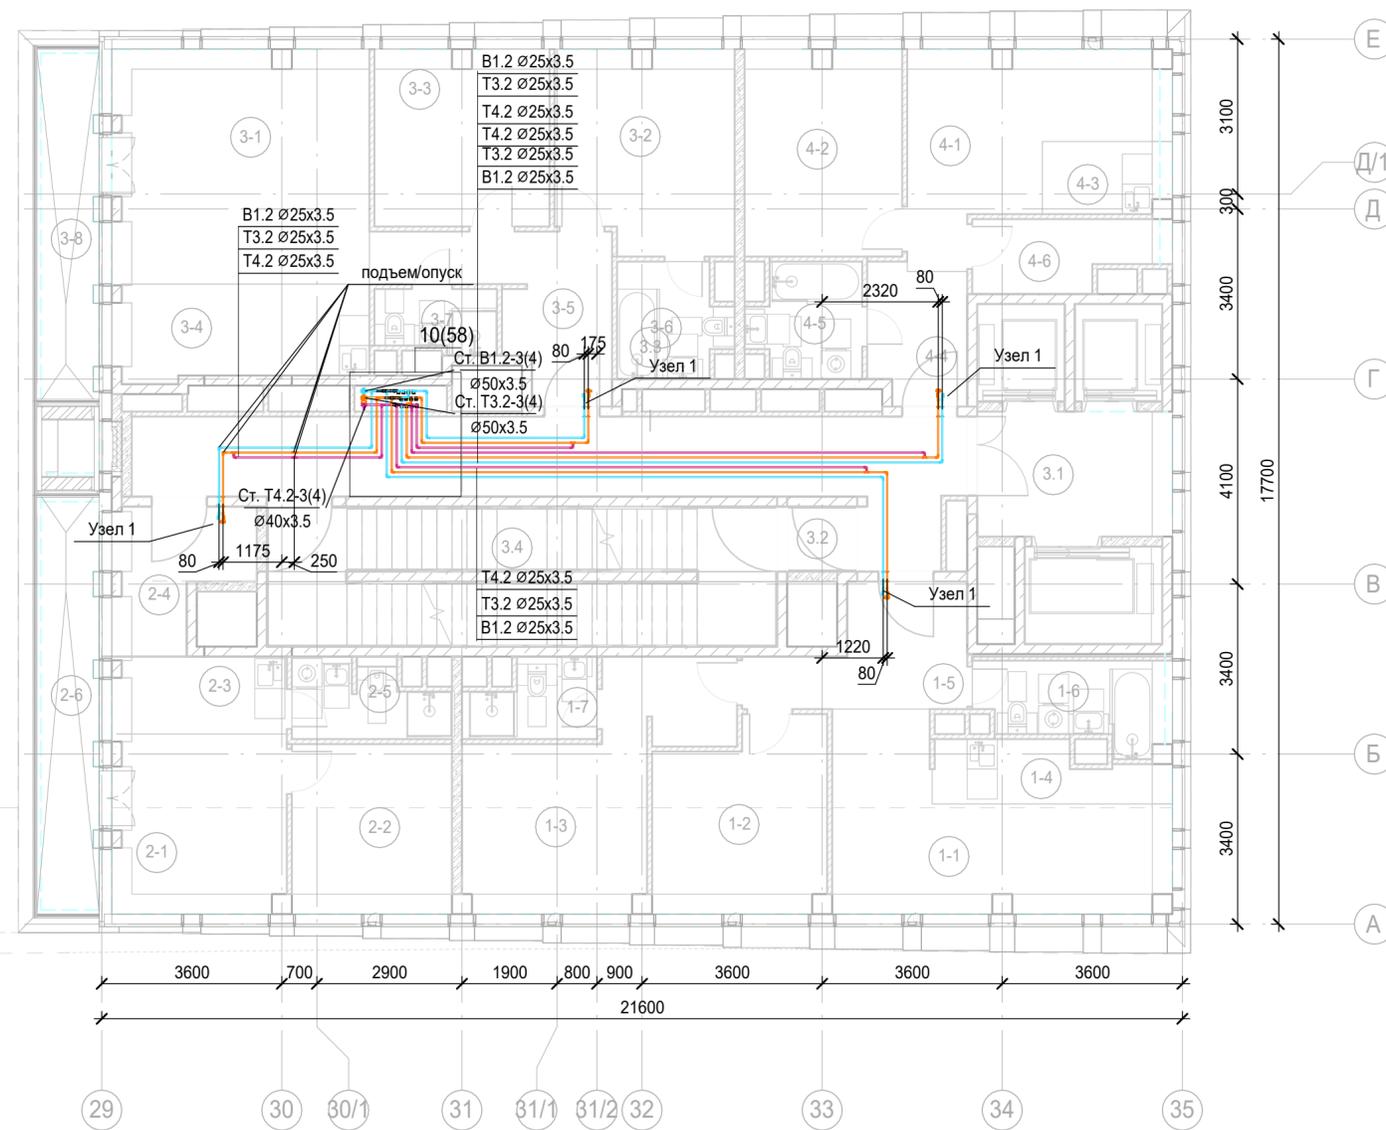

Экспликация помещений 26 этажа

Номер помещения	Наименование	Площадь, м²	Кат. помещения
<b>1 Гостиничный номер</b>			
1-1	Комната №1	18.38	
1-2	Комната №2	12.53	
1-3	Комната №3	17.13	
1-4	Кухня-ниша	5.10	
1-5	Холл	8.32	
1-6	С/У	5.88	
1-7	С/У	3.68	
<b>2 Гостиничный номер</b>			
2-1	Комната №1	12.31	
2-2	Комната №2	10.88	
2-3	Кухня-ниша	5.34	
2-4	Холл	7.08	
2-5	С/У	4.51	
2-6	Терраса	9.33	
<b>3 Гостиничный номер</b>			
3-1	Комната №1	23.88	
3-2	Комната №2	14.03	
3-3	Комната №3	12.26	

Экспликация помещений 26 этажа


Номер помещения	Наименование	Площадь, м²	Кат. помещения
3-4	Кухня-ниша	9.82	
3-5	Холл	9.82	
3-6	С/У	4.77	
3-7	С/У	2.97	
3-8	Терраса	8.02	
<b>4 Гостиничный номер</b>			
4-1	Комната №1	14.42	
4-2	Комната №2	12.91	
4-3	Кухня-ниша	3.36	
4-4	Холл	5.29	
4-5	С/У	4.77	
4-6	Гардеробная	4.81	
<b>Места общего пользования</b>			
3.1	Лифтовой холл/ ПБЗ	9.75	
3.2	Тамбур-шлюз	1.82	
3.3	Коридор	28.93	
3.4	Лестничная клетка Н2	27.16	
		319.26	

1. Привязки уточнить по месту
2. Узлы см.л.73
3. Узел 1 ввод в квартиры см.л.48
4. Проход трубопроводов через строительные конструкции осуществить в стальных гильзах, с последующей заделкой зазоров несгораемыми материалами. Внутренний диаметр гильз на 20-30 мм больше наружного диаметра трубы. Края гильз выполнять заподлицо с поверхностями стен, перегородок и потолков и выступать на 20-30 мм выше отметки чистого пола (расположение стыков труб в гильзах не допускается)

					Заказчик АО "ГК "Основа"		КП-135Р-ВК-1.5		
					"Многофункциональный гостиничный комплекс с подземной автостоянкой", по адресу: г. Москва, 2-й Силикатный проезд, вл. 8				
Изм.	Кол.уч.	Лист	№ док.	Подпись	Дата	Хозяйственно-питьевое водоснабжение и водоотведение. Корпус 4	Стадия	Лист	Листов
							Р	59	
Н.контроль	Малиновская				17.01.25	План 26 этажа с системами водоснабжения	CREATIVE PROJECT ООО «Проектное бюро «КРЕАТИВ ПРОДЖЕКТ» Формат А2		
ГИП	Попов				17.01.25				

Изм. № подл. Подп. и дата. Взам. инв. №


K1

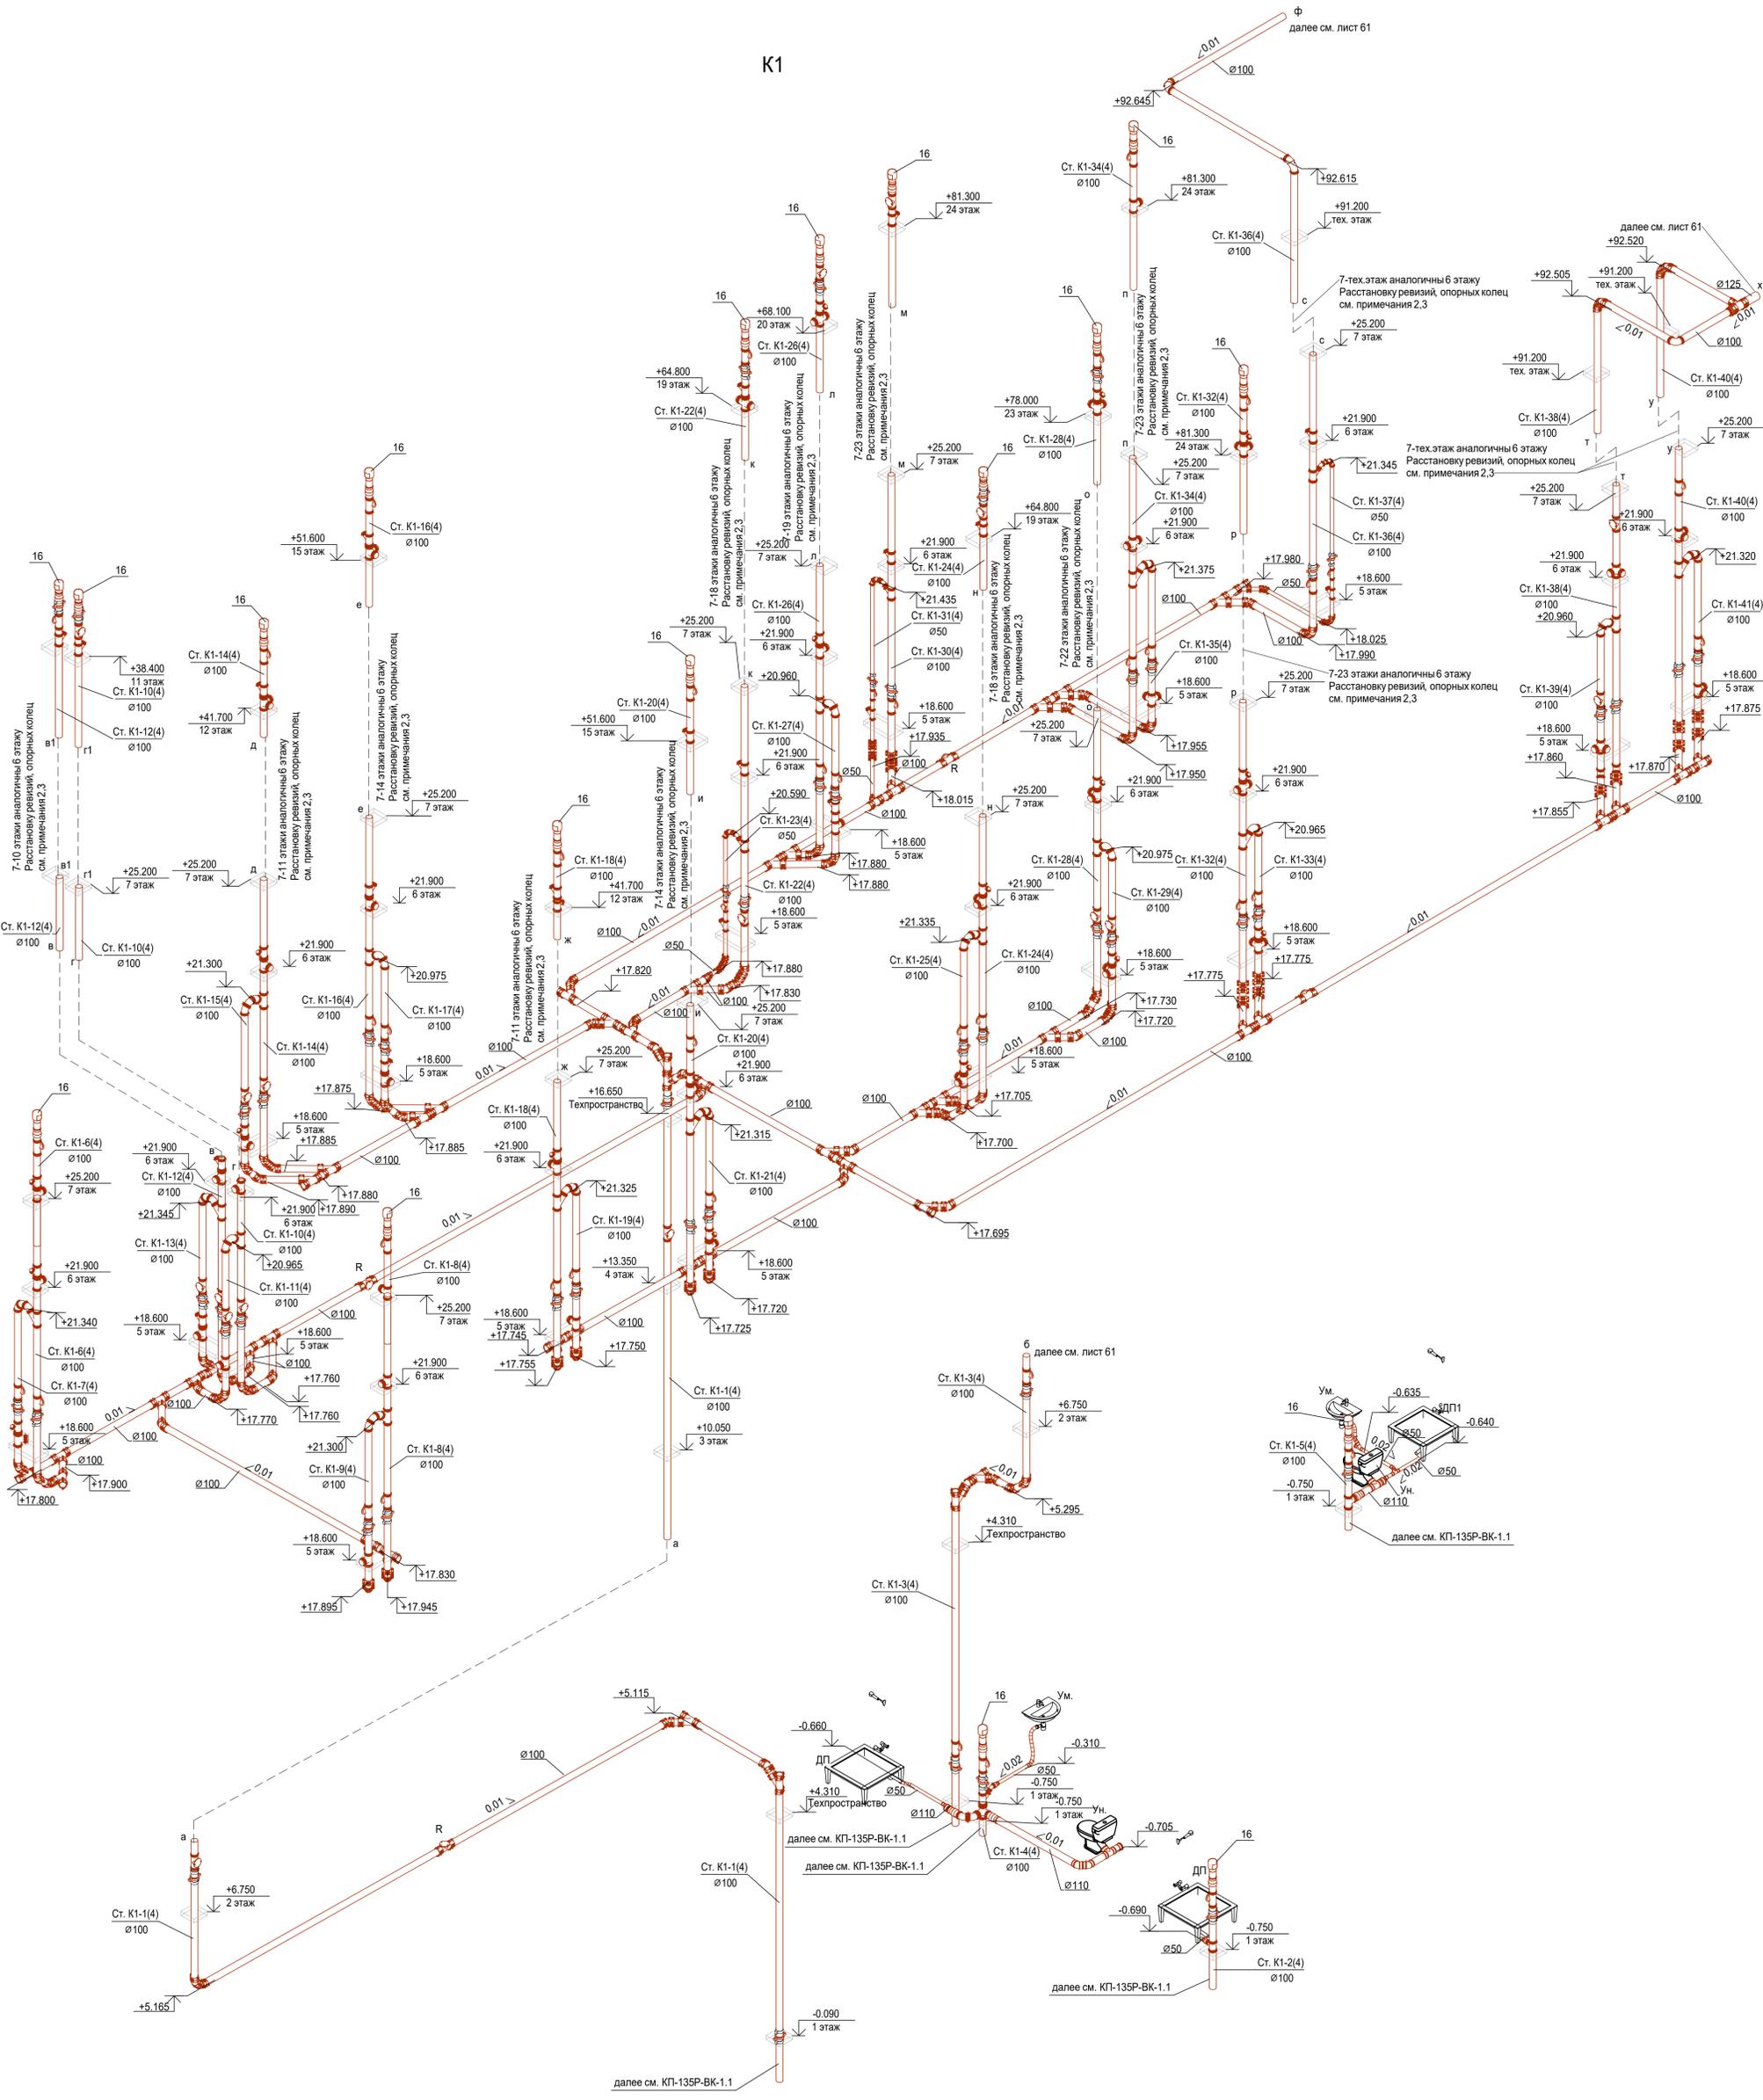

1. Отметки трубопроводов указаны по лотку трубы, относительно отметки 0,000. Уточнить по месту
2. Опорные кольца на стойках установить в соответствии с рекомендациями завода - изготовителя не более, чем через 15 м.
3. Ревизи на стойках установить на ст.К1-1 на 2,4 этажах на отм. +1,000 от уровня чистого пола, на ст.К1-3 на 1, 2 этажах, техпространстве на отм.+16,650на отм. +1,000 от уровня чистого пола, на ст.К1-2,4,5 на 1 этаже на отм. +1,000 от уровня чистого пола, на ст.К1-7,9,11,13,15,17,19,21,25,27,29,33,35,39,41,43,45,47,49на 5 этаже на отм. +1,000 от уровня чистого пола, на ст.К1-23,31,37- на 5 этаже на отм. +0,500 от уровня чистого пола, на ст.К1-6,8 на 5,7 этажах на отм. +1,000 от уровня чистого пола, на ст.К1-10,12 на 5,8,11 этажах на отм. +1,000 от уровня чистого пола, на ст.К1-14,18 на 5,9,12 этажах на отм. +1,000 от уровня чистого пола, на ст.К1-16 на 5,9,13,15 этажах на отм. +1,000 от уровня чистого пола, на ст.К1-20 на 6,9,13,15 этажах на отм. +1,000 от уровня чистого пола, на ст.К1-22 на 5,9 этажах на отм. +0,500 от уровня чистого пола, на ст.К1-22 на 13,17,19 этажах на отм. +1,000 от уровня чистого пола, на ст.К1-24 на 5,9,13,17 этажах на отм. +1,000 от уровня чистого пола, на ст.К1-24 на 19 этаже на отм. +0,500 от уровня чистого пола, на ст.К1-10,12 на 5,8,11 этажах на отм. +1,000 от уровня чистого пола, на ст.К1-26 на 5,9,13,17,23 этажах на отм. +1,000 от уровня чистого пола, на ст.К1-28 на 21 этаже на отм. +0,500 от уровня чистого пола, на ст.К1-30 на 5,9,13,17,21,24 этажах на отм. +0,500 от уровня чистого пола, на ст.К1-32,34 на 5,9,13,17,21,24 этажах на отм. +1,000 от уровня чистого пола, на ст.К1-36 на 5,9,13,21 этажах на отм. +0,500 от уровня чистого пола, на ст.К1-36 на 17,25,26 этажах на отм. +1,000 от уровня чистого пола, на ст.К1-38,40 на 6,9,13,17,21,25,26 этажах на отм. +1,000 от уровня чистого пола, на ст.К1-42,44,46,48 этажах на отм. +1,000 от уровня чистого пола.
4. Отметки кровли уточнить в разделе АР.
5. Вытяжную часть канализационныхстойков вывести выше уровня кровли на 200 мм

Имя, № подл.	Подп. и дата	Взам. инв. №


Заказчик: АО "ГК "Основа"				КП-135Р-ВК-1.5		
"Многофункциональныйгостиничный комплекс с подземной автостоянкой", по адресу: г. Москва, 2-й Силикатный проезд, вл. 8						
Изм.	Кол.ум	Лист	№ док.	Подпись	Дата	Стадия
Разработал	Быкова				17.01.25	Лист
Проверил	Белолюбильская				17.01.25	Листов
Хозяйственно-питьевое водоснабжение и водоотведение. Корпус 4				Р 60		
Н.контроль				Малиновская		
ГИП				Полов		
17.01.25				17.01.25		
Схема системы К1 (начало)				CREATIVE PROJECT		
				ООО «Протект-Бере» ИРЭАТИВ-ПРОДЖЕКТИ		
				Формат А1		

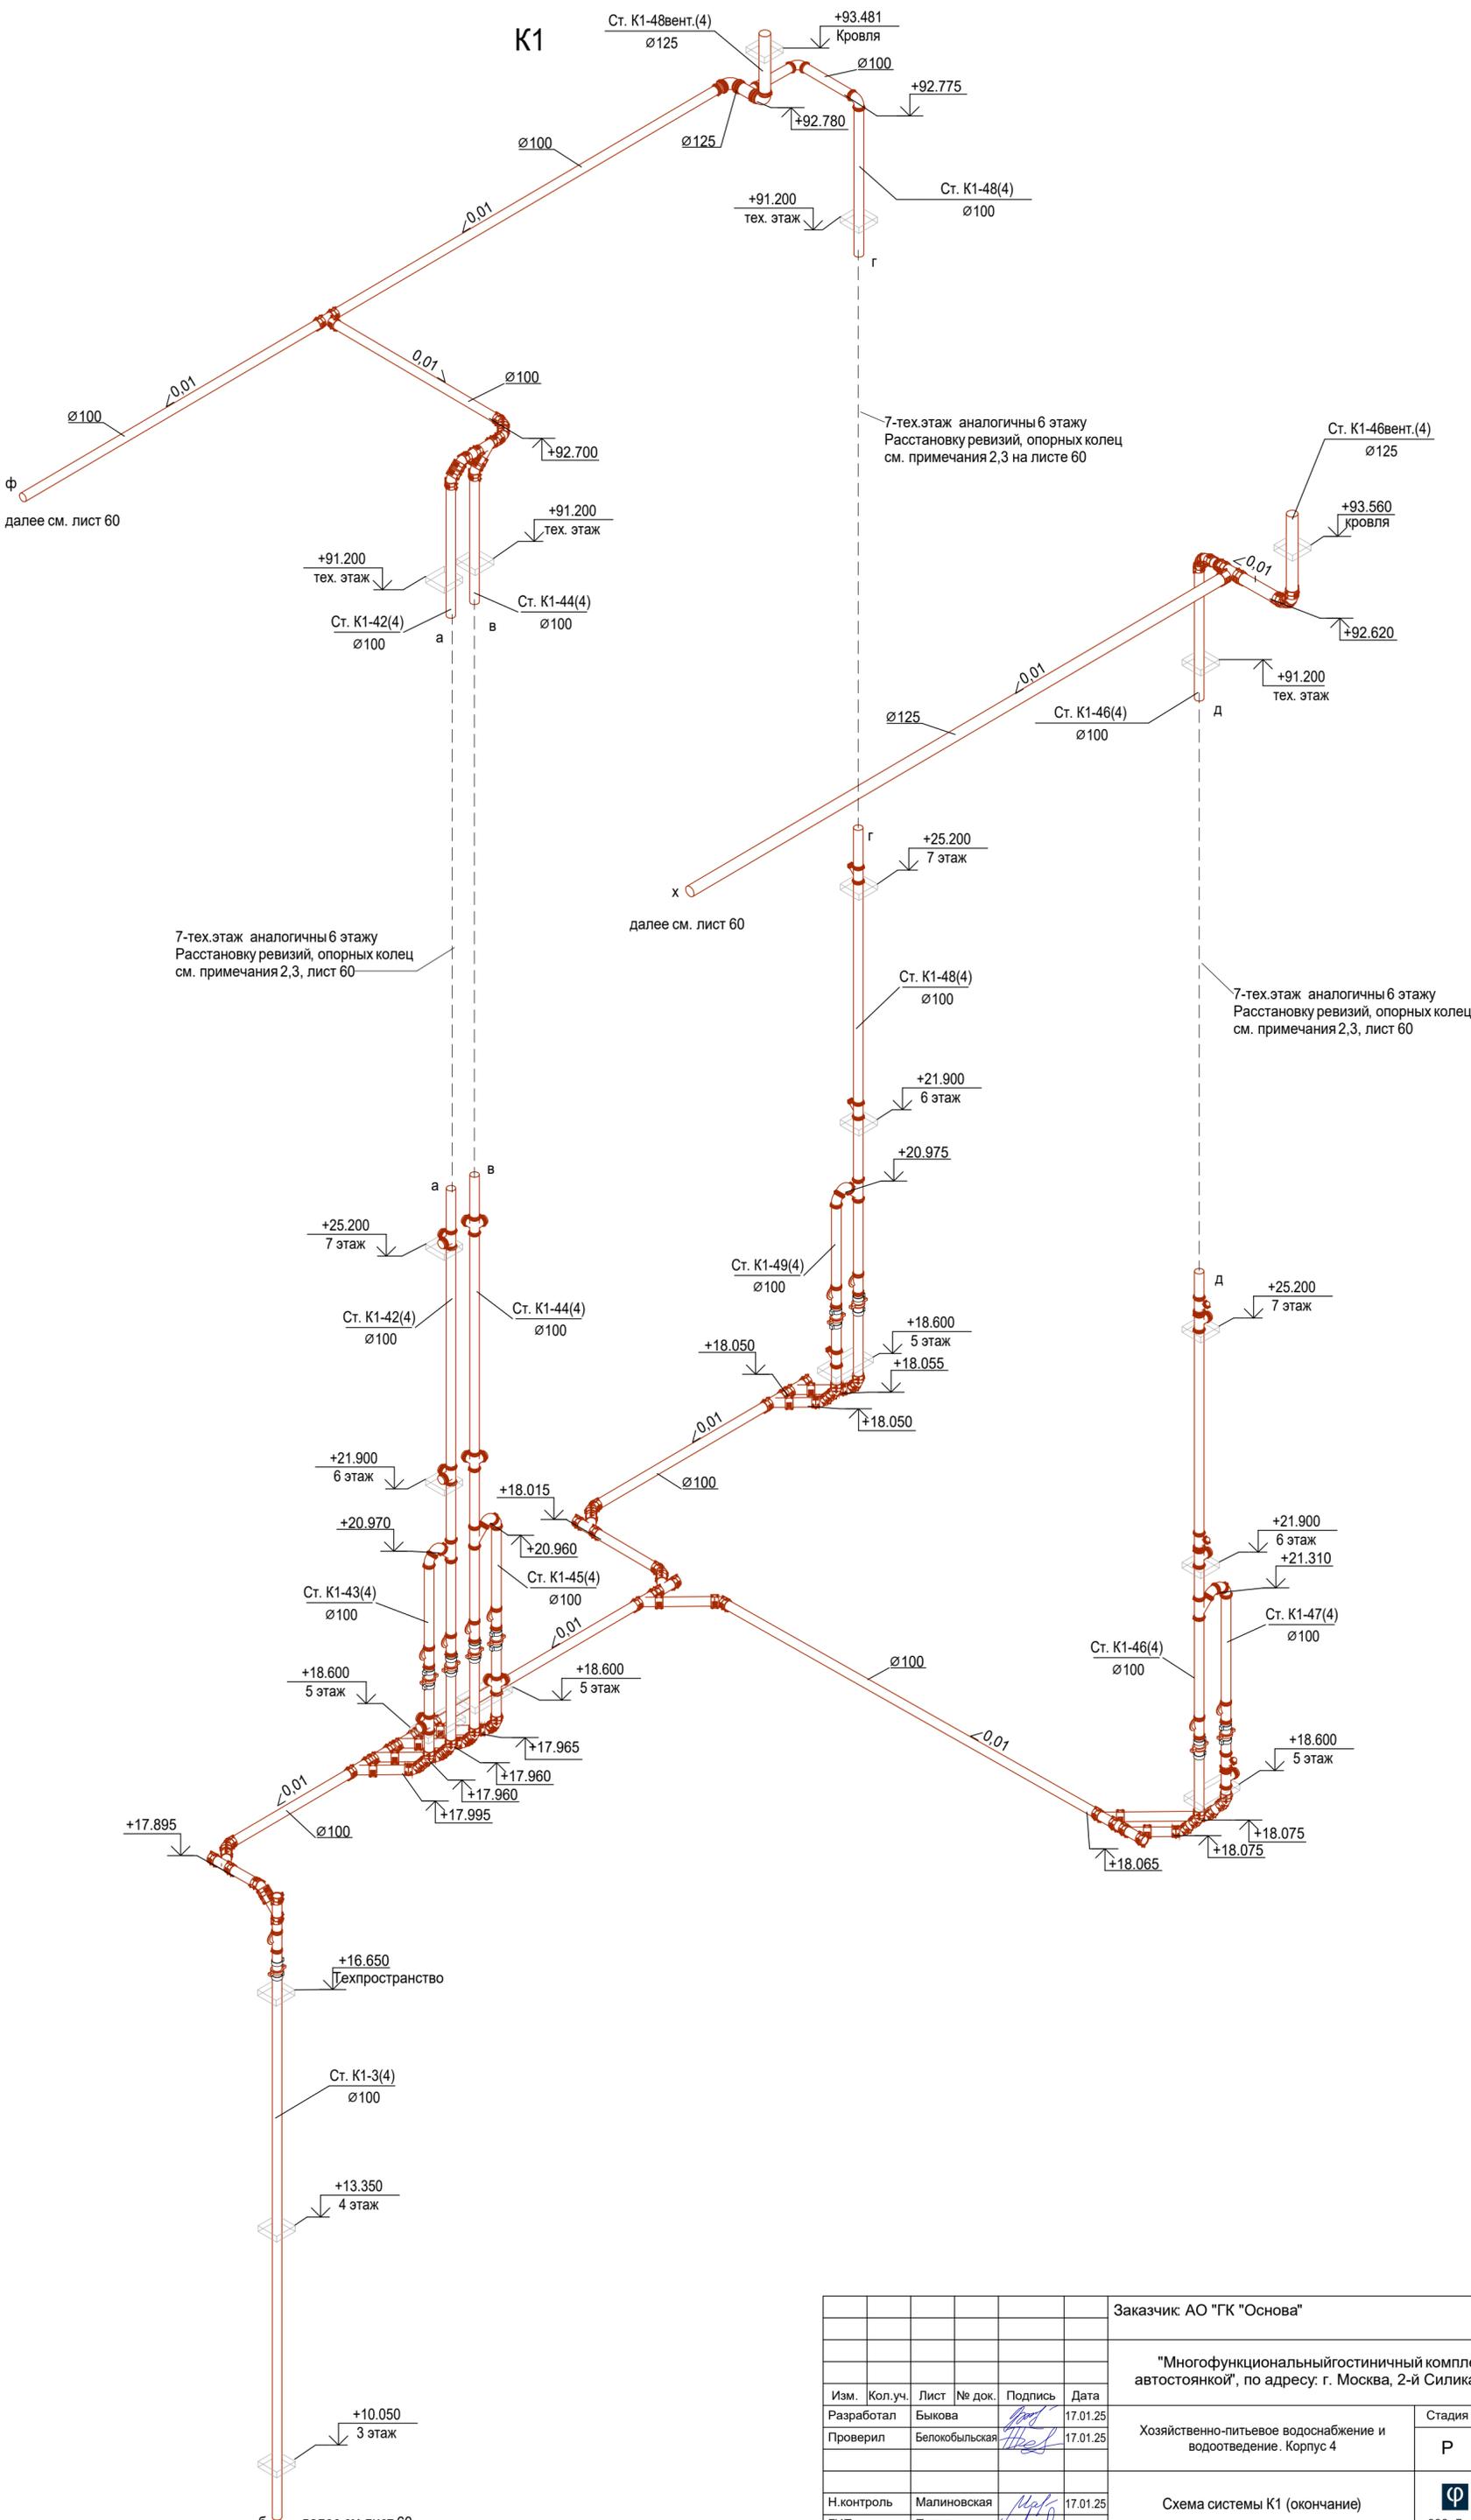

Изм. № подл.	Подп. и дата	Взам. инв. №

Заказчик: АО "ГК "Основа"					КП-135Р-ВК-1.5				
"Многофункциональный гостиничный комплекс с подземной автостоянкой", по адресу: г. Москва, 2-й Силикатный проезд, вл. 8									
Изм.	Кол.уч.	Лист	№ док.	Подпись	Дата	Хозяйственно-питьевое водоснабжение и водоотведение. Корпус 4	Стадия	Лист	Листов
Разработал	Быкова	17.01.25		<i>[Signature]</i>	17.01.25		Р	61	
Проверил	Белокобыльская	17.01.25		<i>[Signature]</i>		Схема системы К1 (окончание)	 ООО «Проектное бюро «КРЕАТИВ ПРОДЖЕКТ» Формат А2		
Н. контроль	Малиновская	17.01.25		<i>[Signature]</i>					
ГИП	Попов	17.01.25		<i>[Signature]</i>					

K1.1

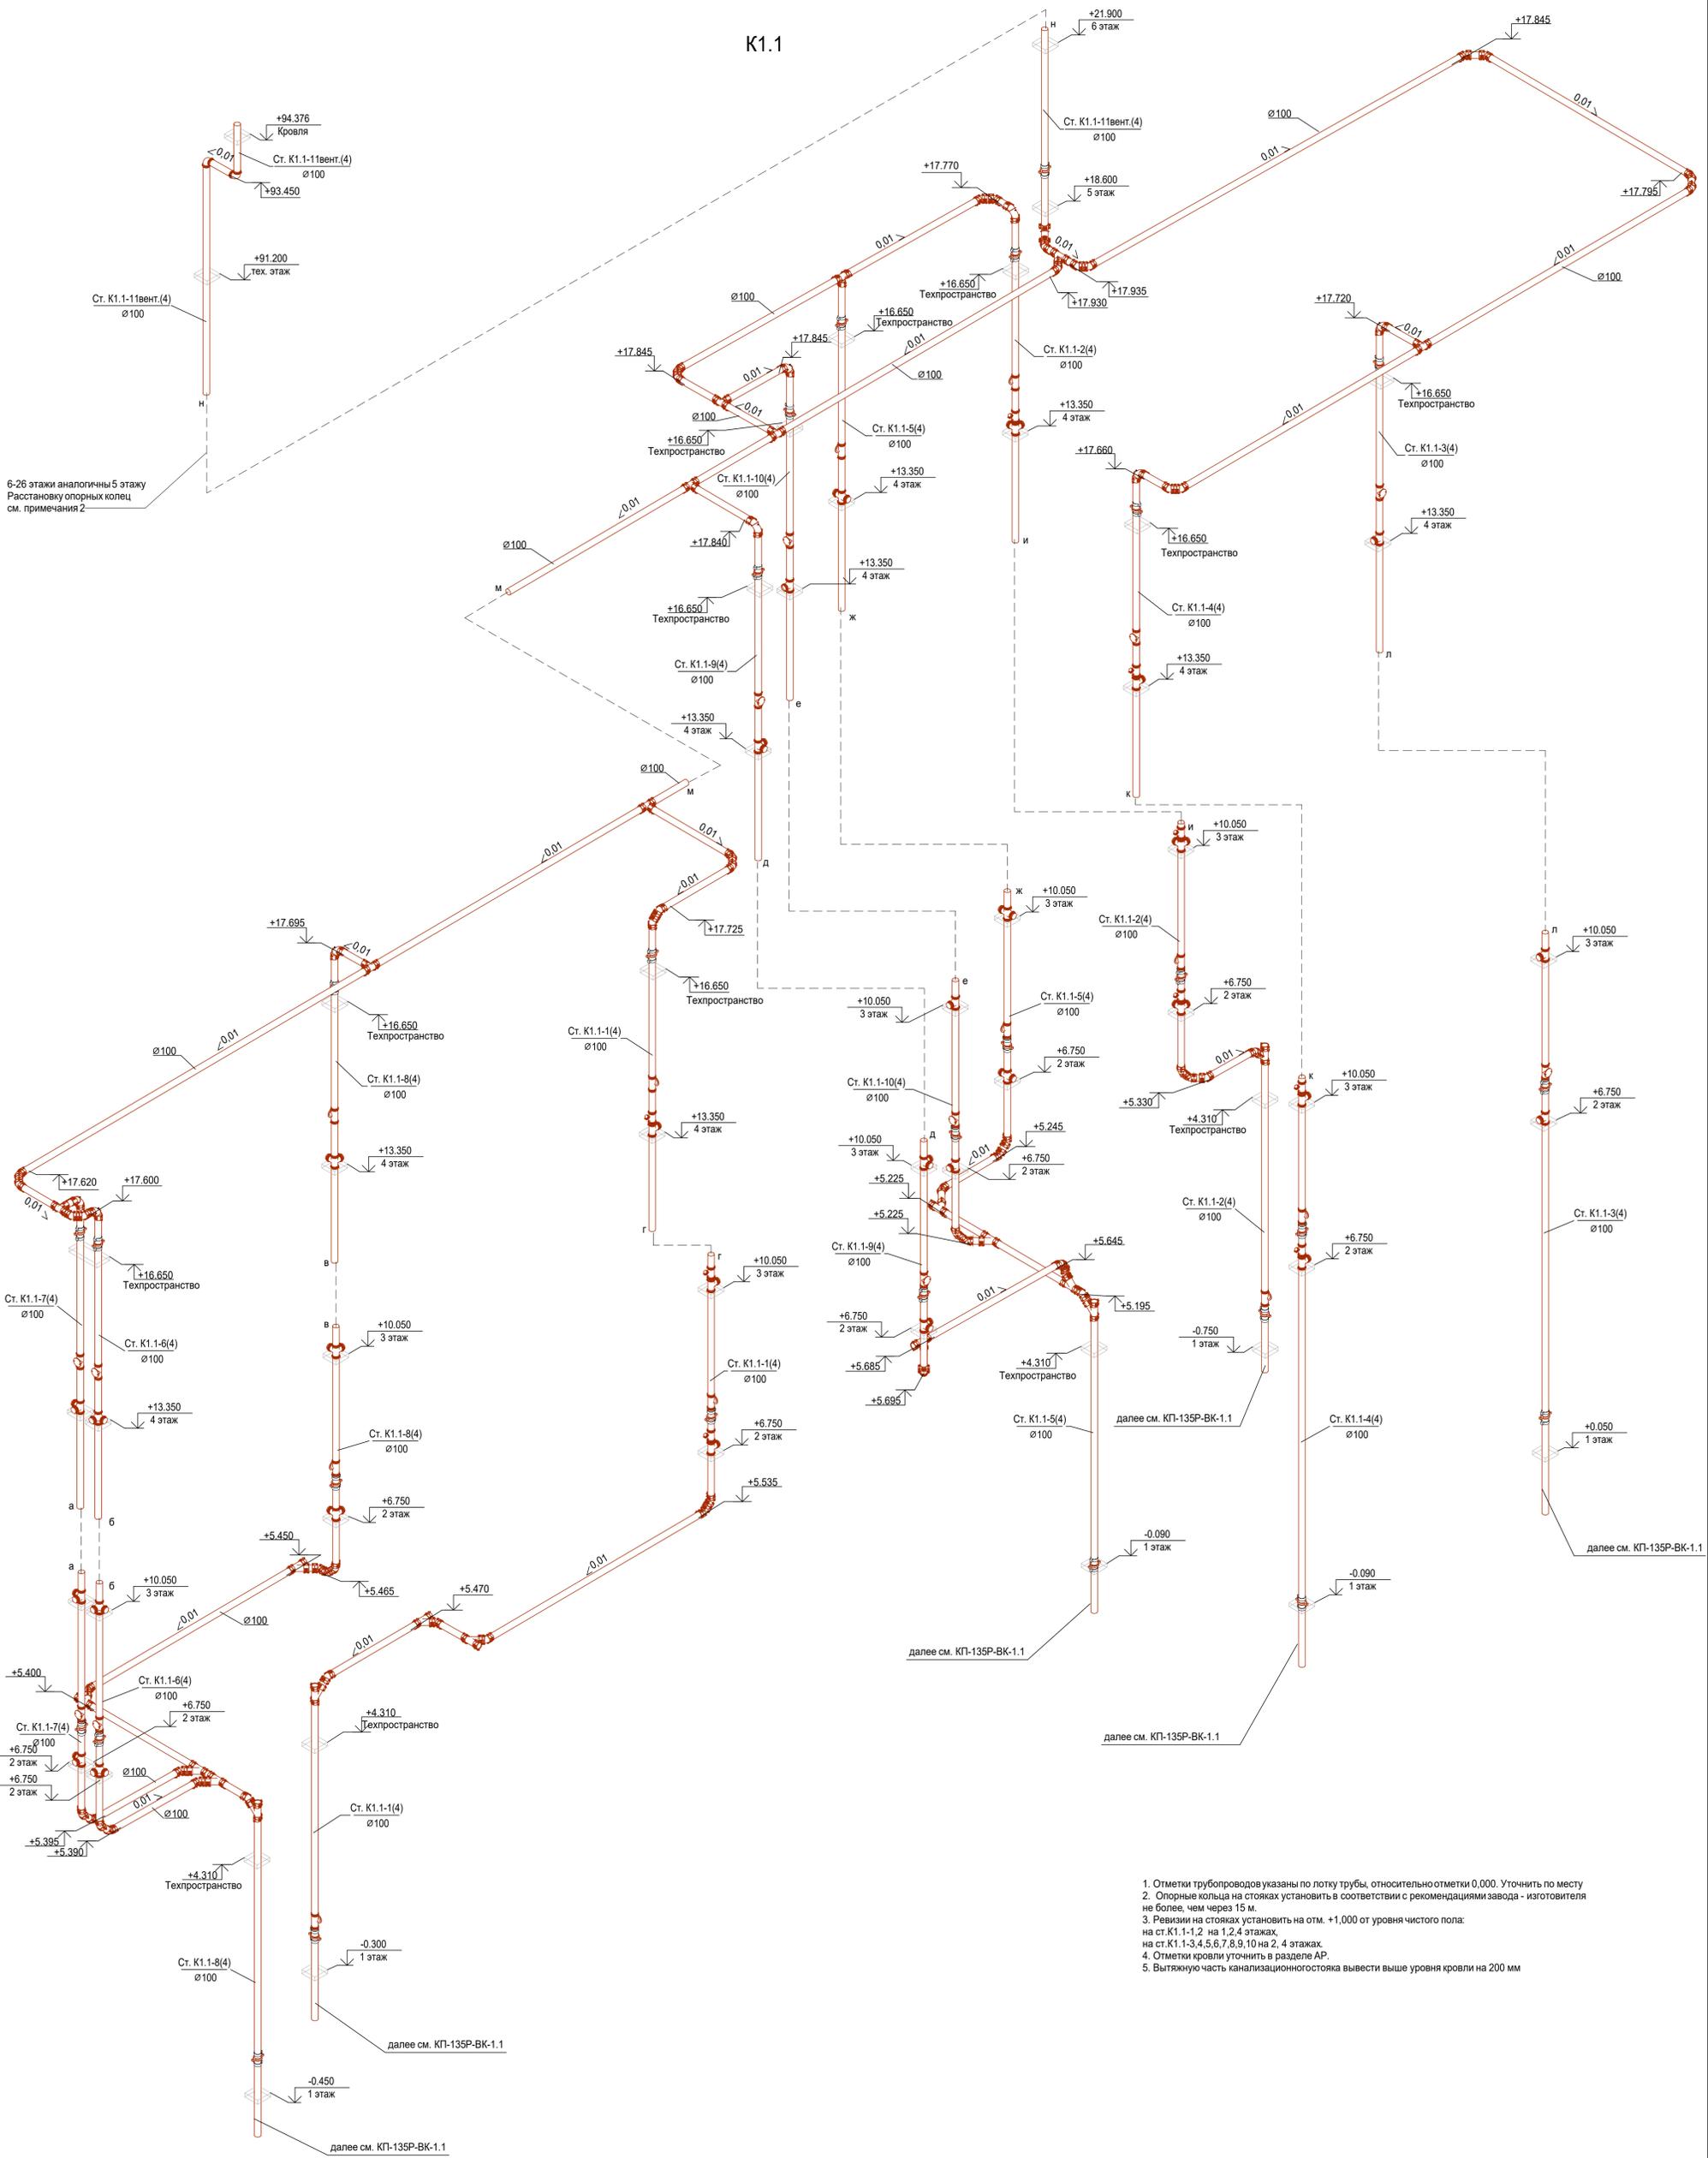


6-26 этажи аналогичны 5 этажу  
Расстановку опорных колец  
см. примечания 2

1. Отметки трубопроводов указаны по лотку трубы, относительно отметки 0.000. Уточнить по месту
2. Опорные кольца на стояках установить в соответствии с рекомендациями завода - изготовителя не более, чем через 15 м.
3. Ревизии на стояках установить на отм. +1,000 от уровня чистого пола:  
на ст. K1.1-1, 2 на 1, 2, 4 этажах,  
на ст. K1.1-3, 4, 5, 6, 7, 8, 9, 10 на 2, 4 этажах.
4. Отметки кровли уточнить в разделе АР.
5. Вытяжную часть канализационного стояка вывести выше уровня кровли на 200 мм

Имя, № подл.	Взам. инв. №
Подп. и дата	


Заказчик: АО "ГК "Основа"					КП-135P-БК-1.5		
"Многофункциональный гостиничный комплекс с подземной автостоянкой", по адресу: г. Москва, 2-й Силикатный проезд, вл. 8							
Изм.	Кол. уч.	Лист	№ док.	Подпись	Дата	Статус	Листов
Разработал	Быкова			<i>[Signature]</i>	17.01.25	Р	62
Проверил	Белокобыльская			<i>[Signature]</i>	17.01.25		
Н. контроль	Малиновская			<i>[Signature]</i>	17.01.25	Схема системы K1.1	
ГИП	Полов			<i>[Signature]</i>	17.01.25	CREATIVE PROJECT ООО «Проектное бюро ИКРЕАТИВ ПРОДЖЕКТ» Формат А1	

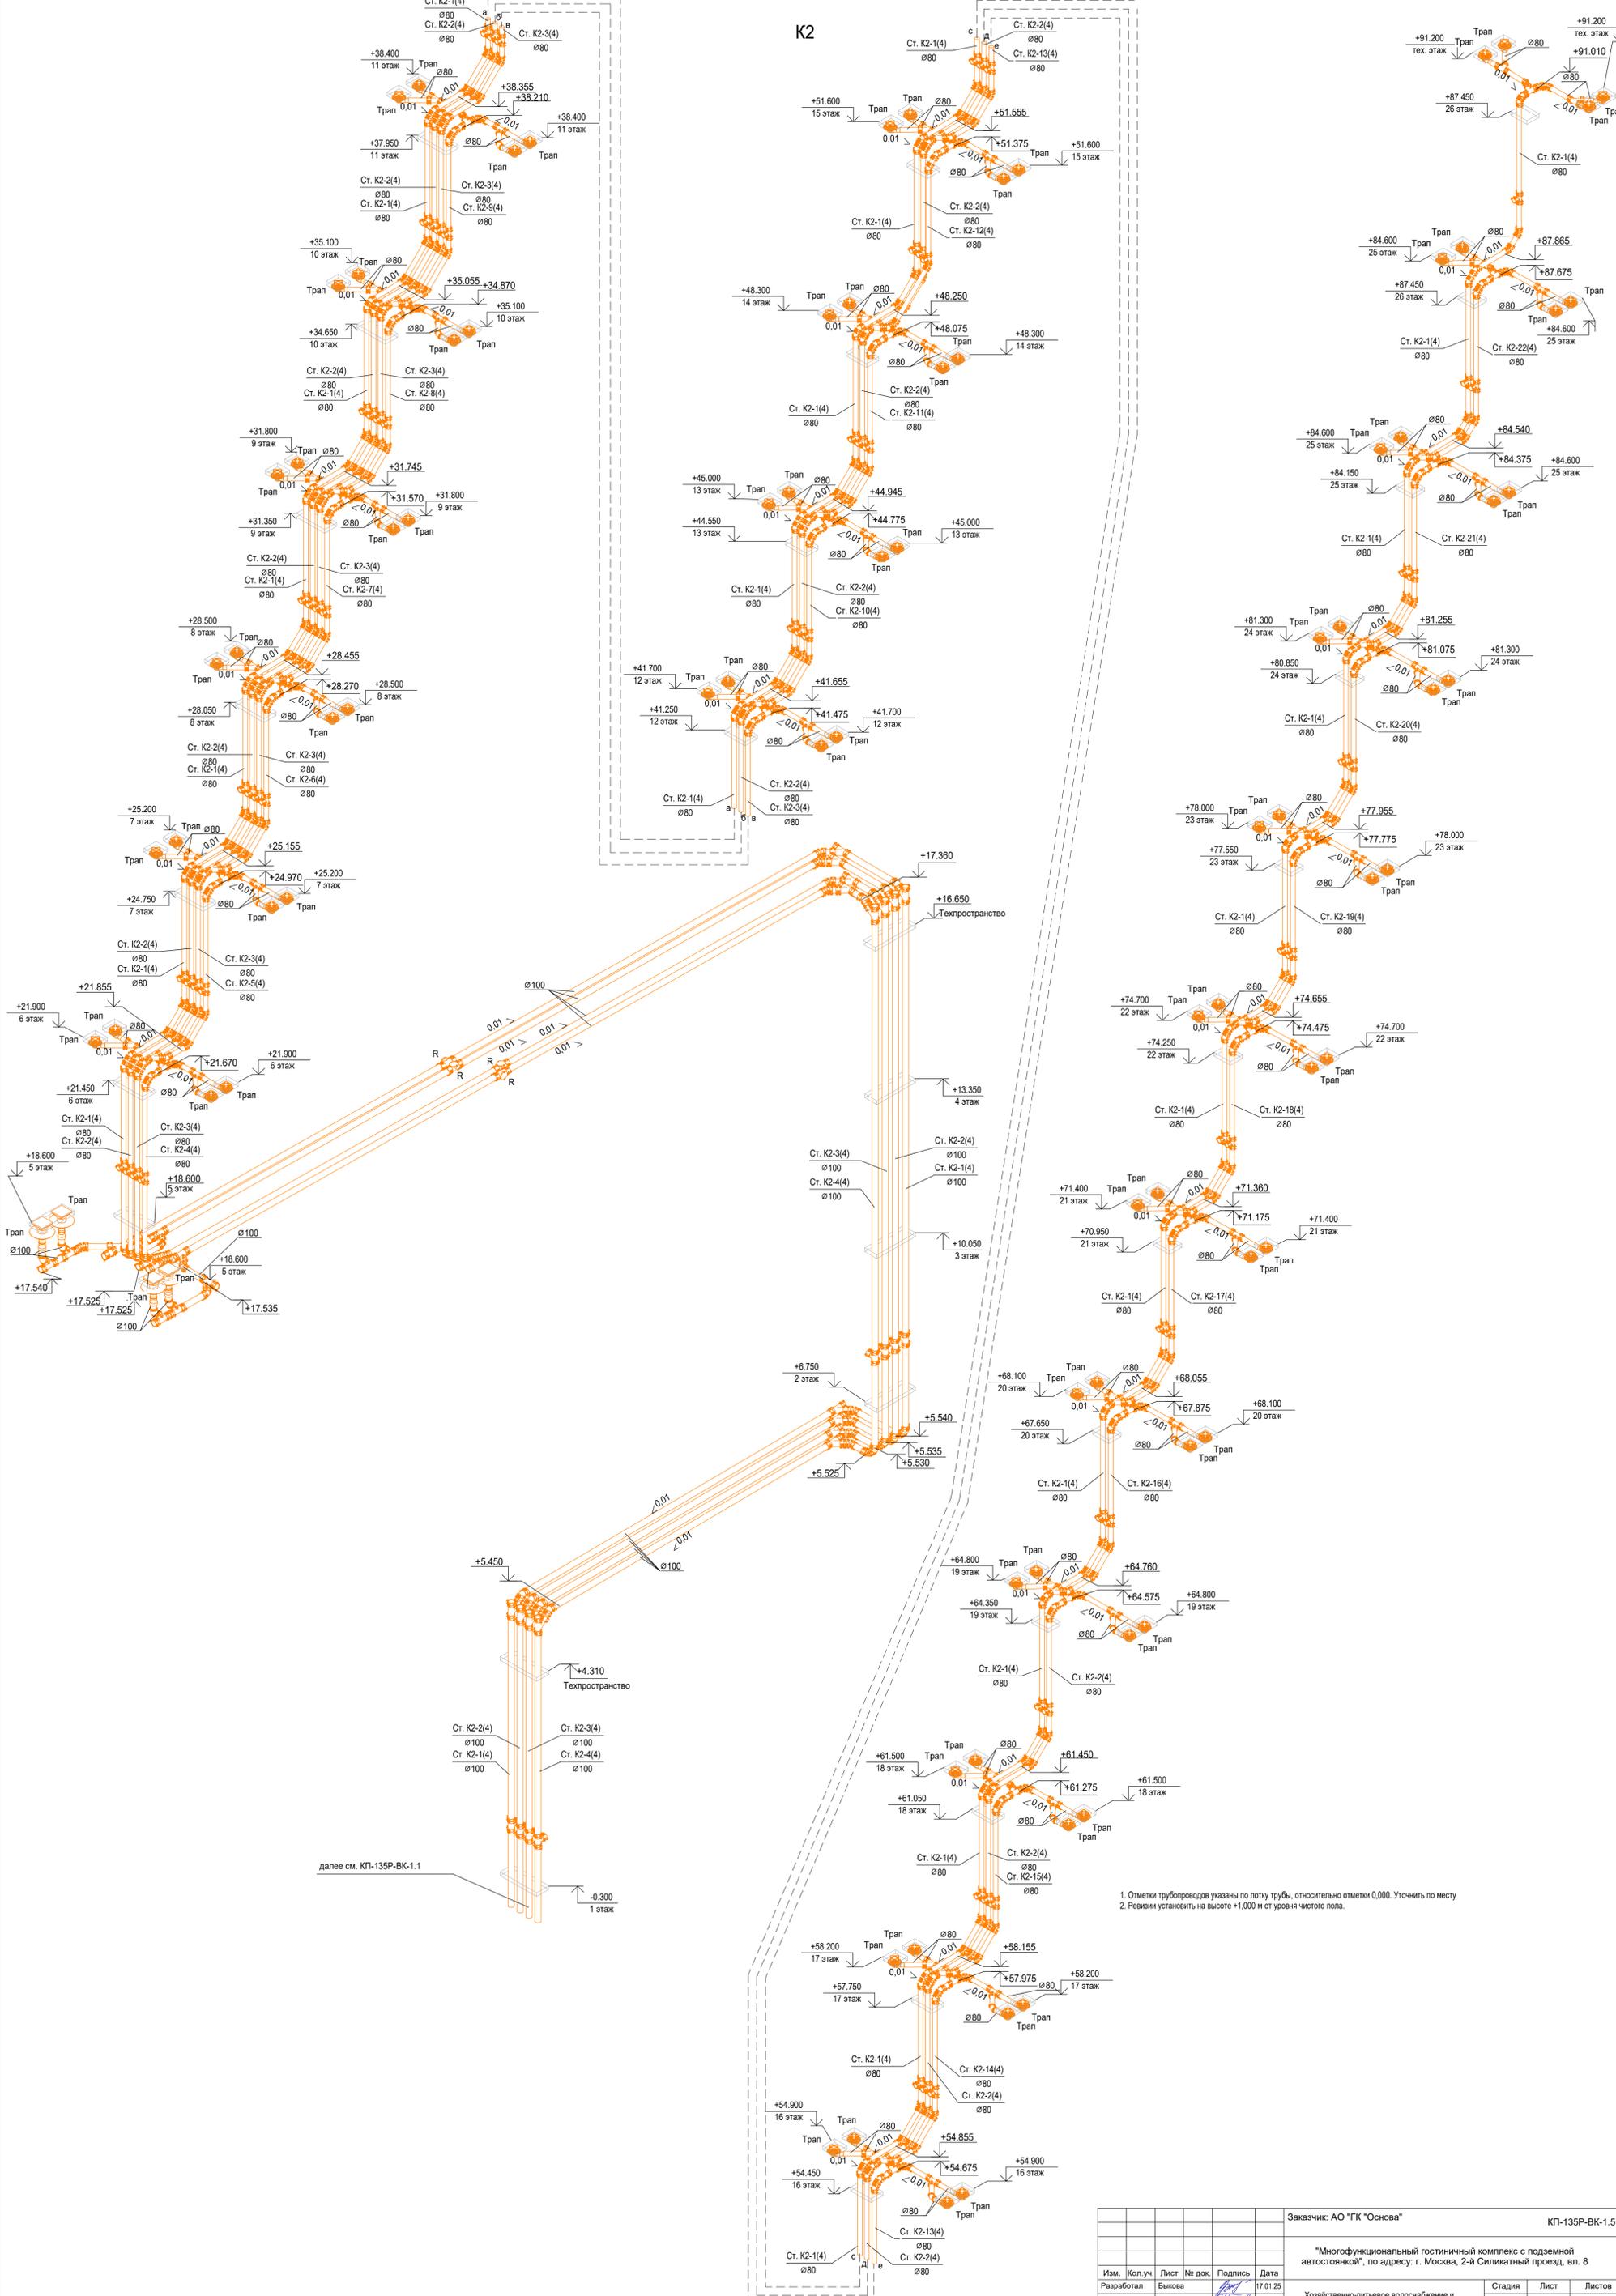

1. Отметки трубопроводов указаны по лотку трубы, относительно отметки 0,000. Уточнить по месту
2. Радиаторы установить на высоте +1,000 м от уровня чистого пола.

Имя, № подл.	Вязкин, №
Подп. и дата	

Заказчик: АО "ГК "Основа"					КП-135P-ВК-1.5				
"Многофункциональный гостиничный комплекс с подземной автостоянкой", по адресу: г. Москва, 2-й Силикатный проезд, вл. 8									
Изм.	Кол. ум.	Лист	№ док.	Подпись	Дата	Хозяйственно-питьевое водоснабжение и водоотведение. Корпус 4	Стадия	Лист	Листов
Разработал	Выкова				17.01.25		Р	63	
Проверил	Белокозильская				17.01.25				
Н. контроль	Малиновская				17.01.25	Схема системы К2 (начало)	CREATIVE PROJECT		
ГИП	Попов				17.01.25		ООО «Тройное Верс» КРЕАТИВ ПРОДЖЕКТ		

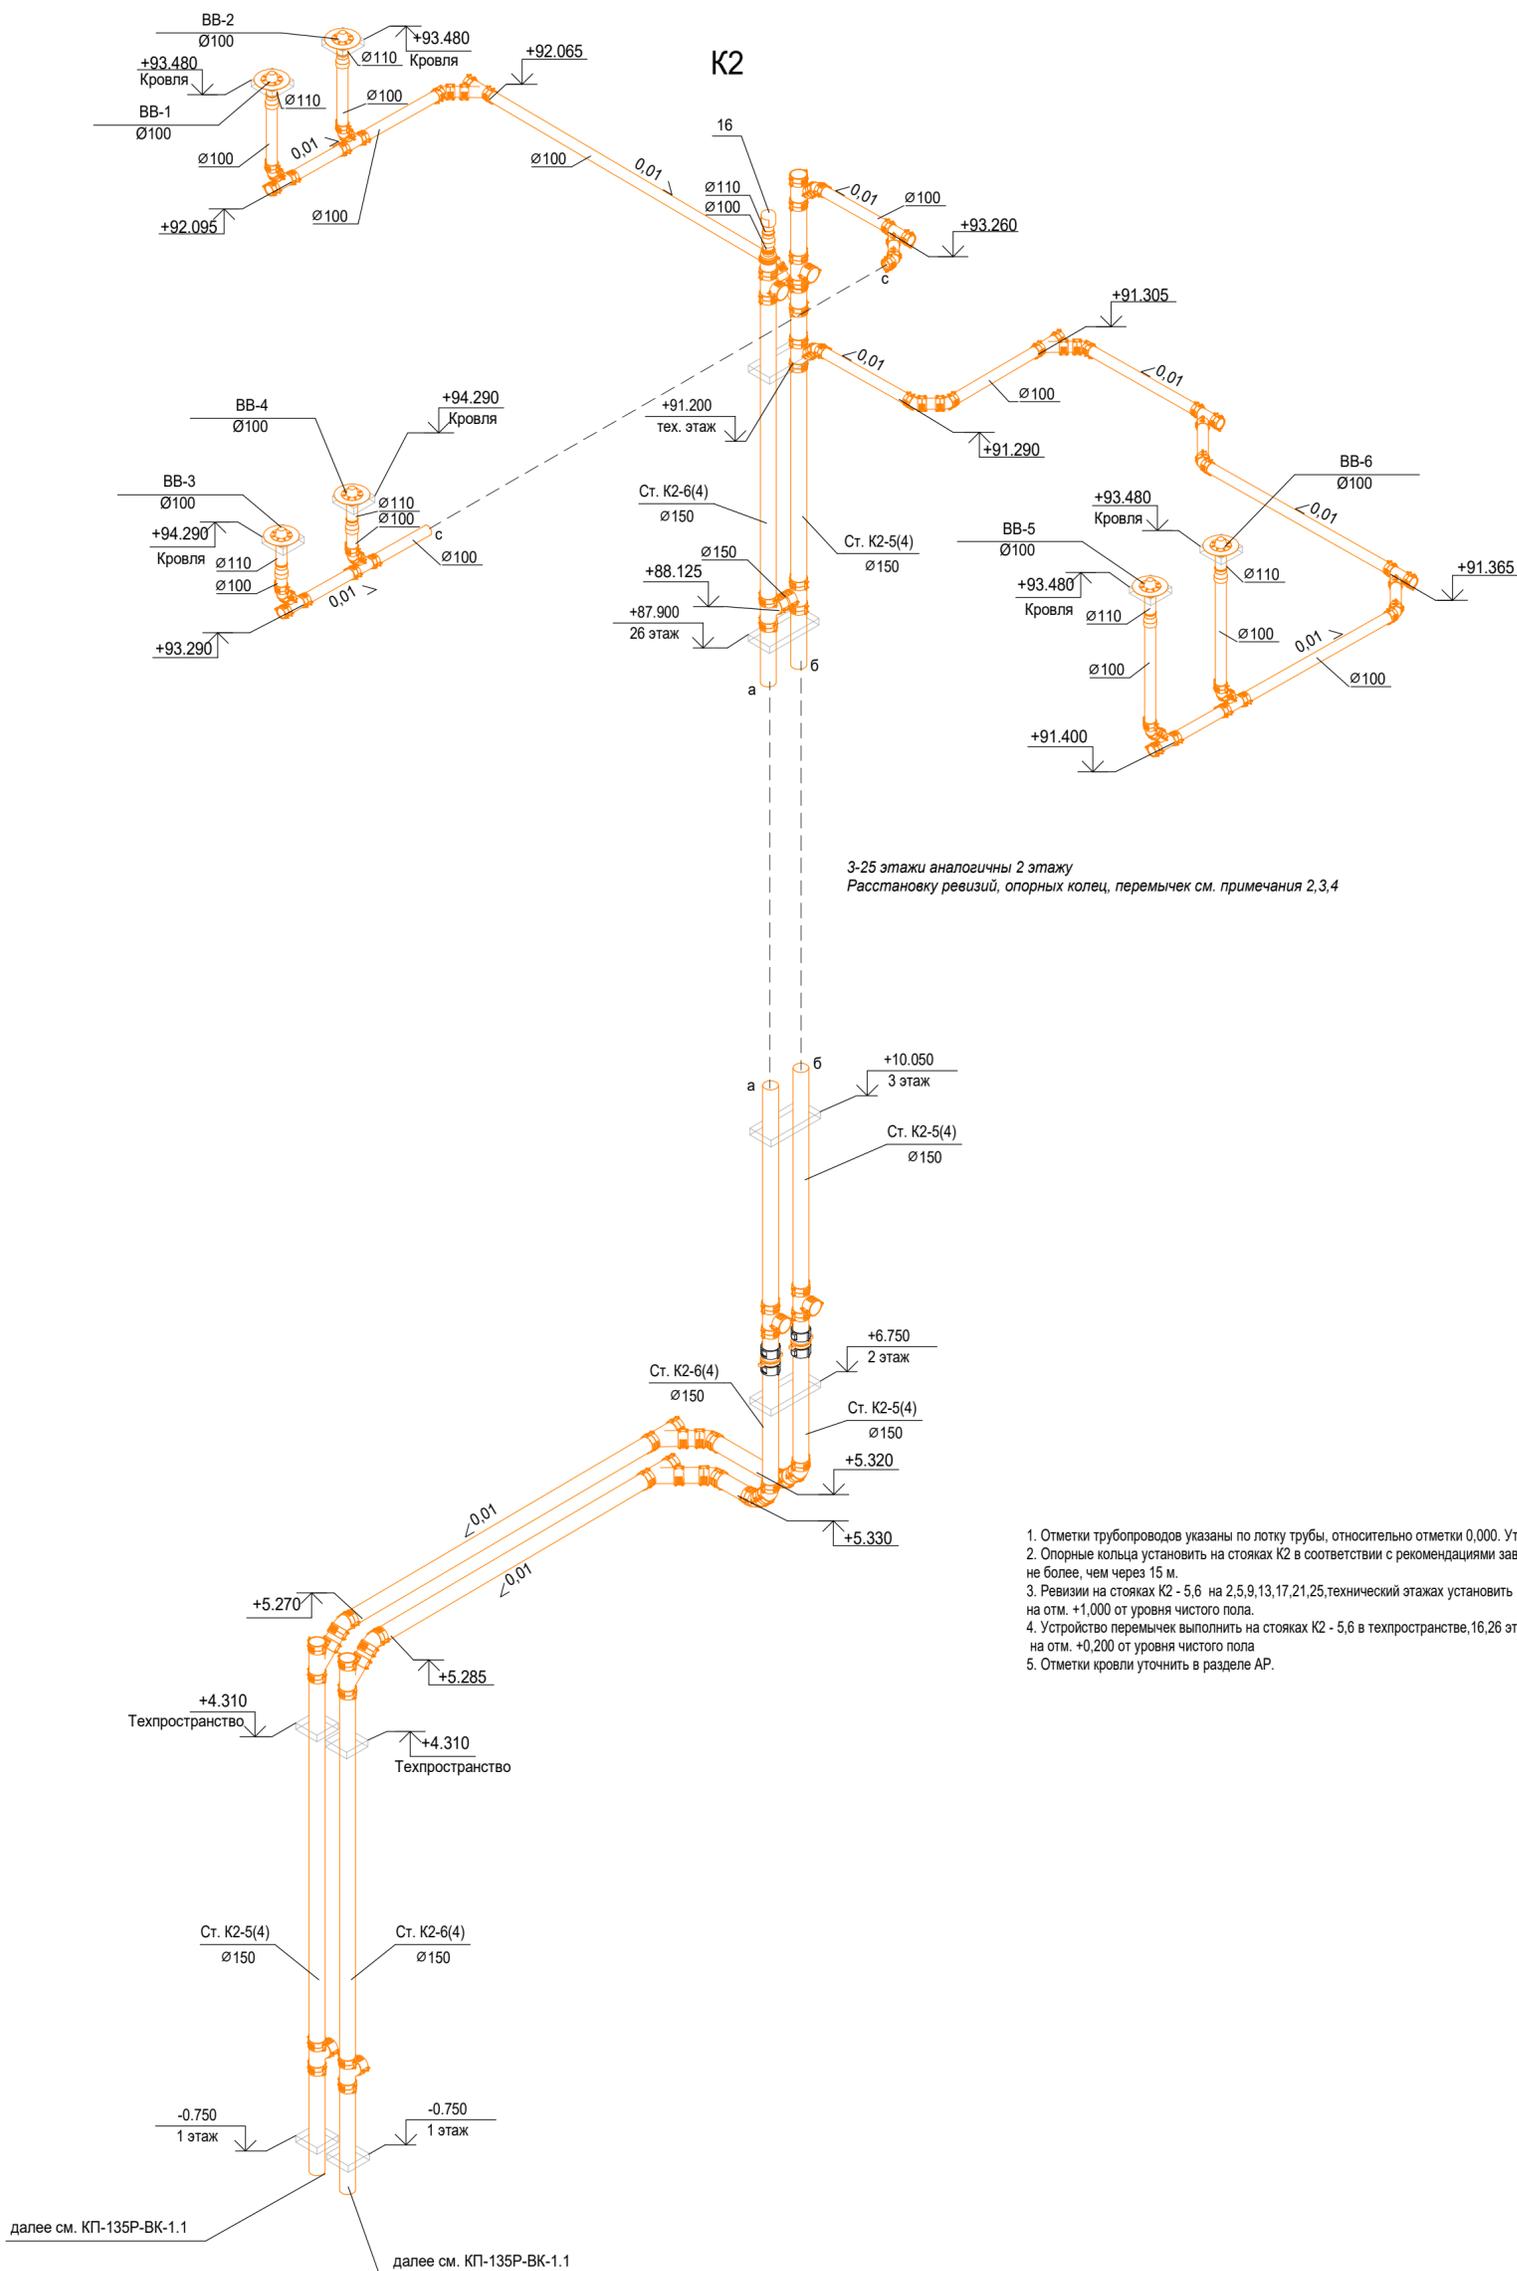

3-25 этажи аналогичны 2 этажу  
 Расстановку ревизий, опорных колец, перемычек см. примечания 2,3,4


1. Отметки трубопроводов указаны по лотку трубы, относительно отметки 0,000. Уточнить по месту
2. Опорные кольца установить на стояках K2 в соответствии с рекомендациями завода изготовителя не более, чем через 15 м.
3. Ревизии на стояках K2 - 5,6 на 2,5,9,13,17,21,25,технический этажах установить на отм. +1,000 от уровня чистого пола.
4. Устройство перемычек выполнить на стояках K2 - 5,6 в техпространстве,16,26 этажах на отм. +0,200 от уровня чистого пола
5. Отметки кровли уточнить в разделе АР.

Изм. № подл.	Подл. и дата	Взам. инв. №



далее см. КП-135P-БК-1.1

Заказчик: АО "ГК "Основа"					КП-135P-БК-1.5				
"Многофункциональный гостиничный комплекс с подземной автостоянкой", по адресу: г. Москва, 2-й Силикатный проезд, вл. 8									
Изм.	Кол.уч.	Лист	№ док.	Подпись	Дата	Хозяйственно-питьевое водоснабжение и водоотведение. Корпус 4	Стадия	Лист	Листов
Разработал				Быкова	17.01.25		Р	64	
Проверил				Белокобыльская	17.01.25				
Н.контроль				Малиновская	17.01.25	Схема системы K2 (окончание)	 ООО «Проектное бюро «КРЕАТИВ ПРОДЖЕКТ»		
ГИП				Попов	17.01.25				

K1.2

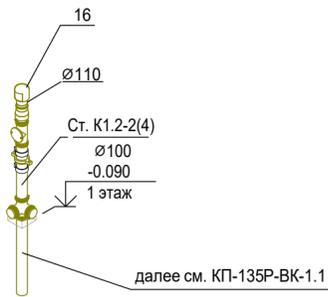


K1.2

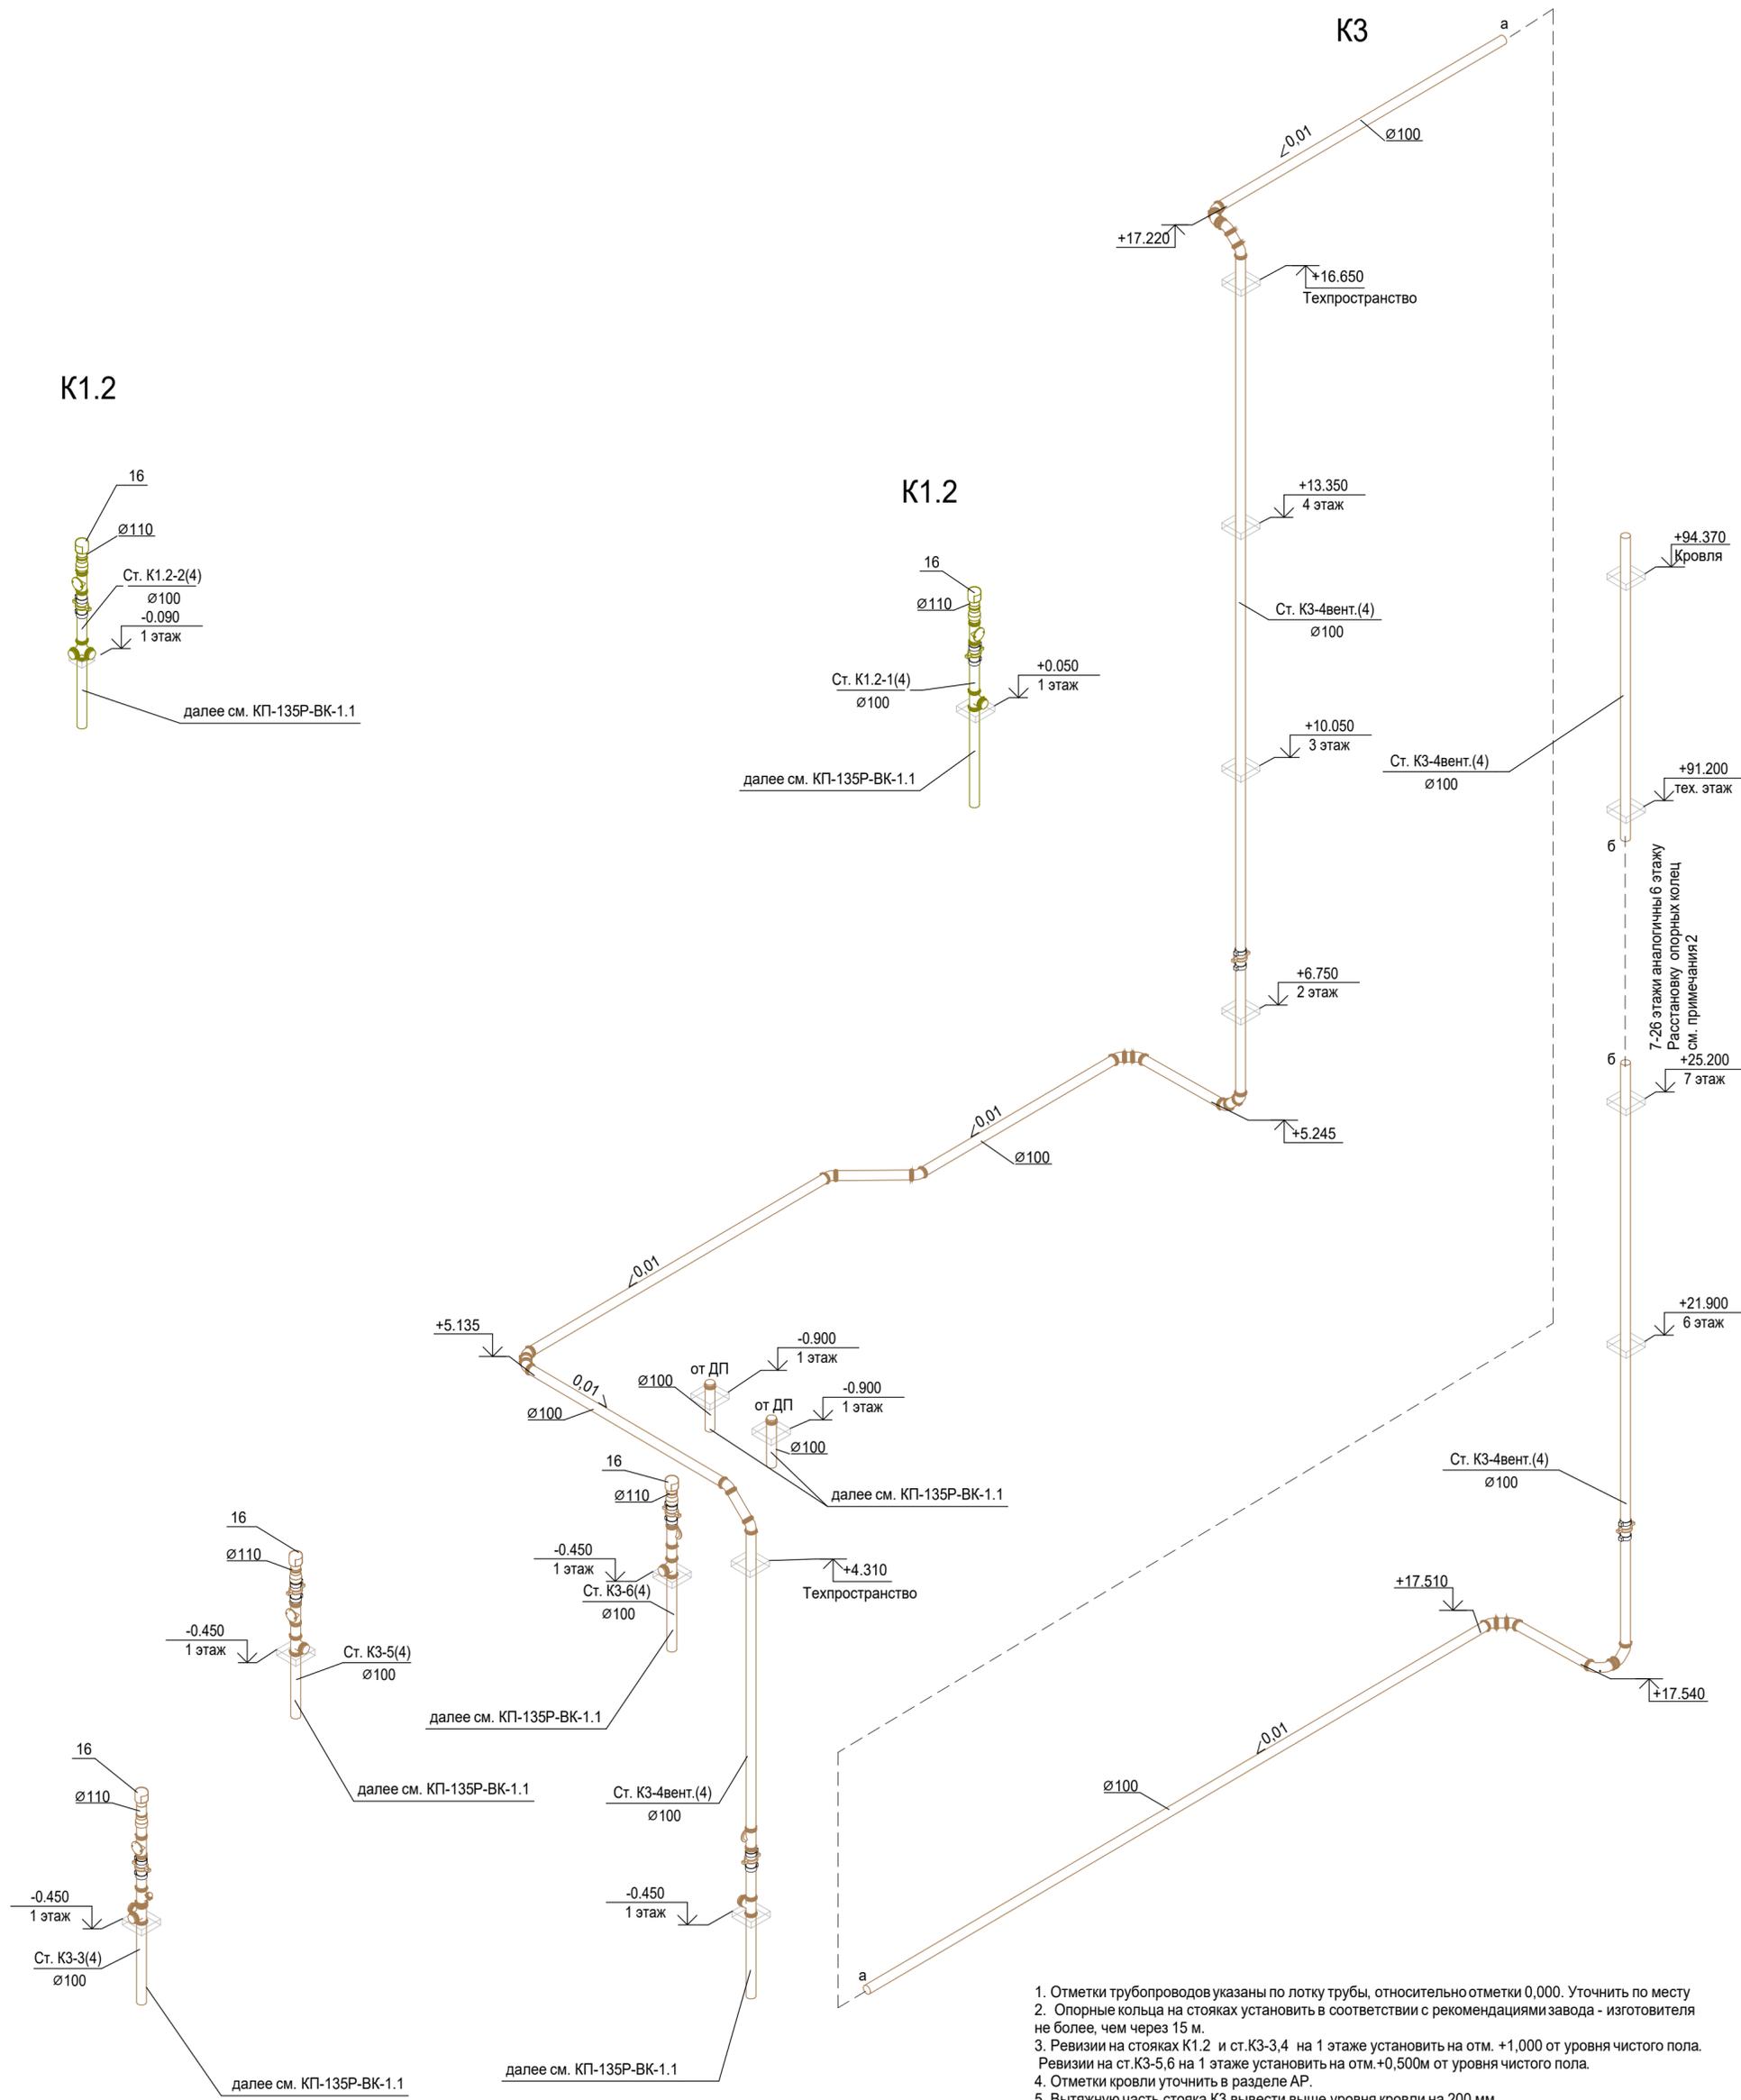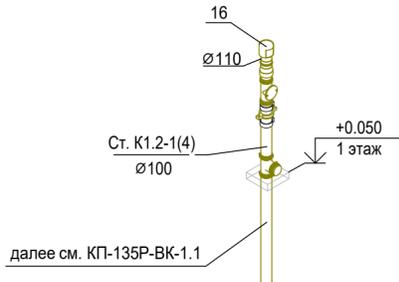

1. Отметки трубопроводов указаны по лотку трубы, относительно отметки 0,000. Уточнить по месту
2. Опорные кольца на стояках установить в соответствии с рекомендациями завода - изготовителя не более, чем через 15 м.
3. Ревизии на стояках К1.2 и ст. К3-3,4 на 1 этаже установить на отм. +1,000 от уровня чистого пола. Ревизии на ст. К3-5,6 на 1 этаже установить на отм. +0,500м от уровня чистого пола.
4. Отметки кровли уточнить в разделе АР.
5. Вытяжную часть стояка К3 вывести выше уровня кровли на 200 мм

Изм.	Кол.уч.	Лист	№ док.	Подпись	Дата
Разработал	Быкова	17.01.25			
Проверил	Белокобыльская	17.01.25			
Н. контроль	Малиновская	17.01.25			
ГИП	Попов	17.01.25			


Заказчик: АО "ГК "Основа"						КП-135Р-ВК-1.5		
"Многофункциональный гостиничный комплекс с подземной автостоянкой", по адресу: г. Москва, 2-й Силикатный проезд, вл. 8								
Хозяйственно-питьевое водоснабжение и водоотведение. Корпус 4						Стадия	Лист	Листов
						Р	65	
Схемы систем К3, К1.2						 ООО «Проектное бюро «КРЕАТИВ ПРОДЖЕКТ» Формат А2		

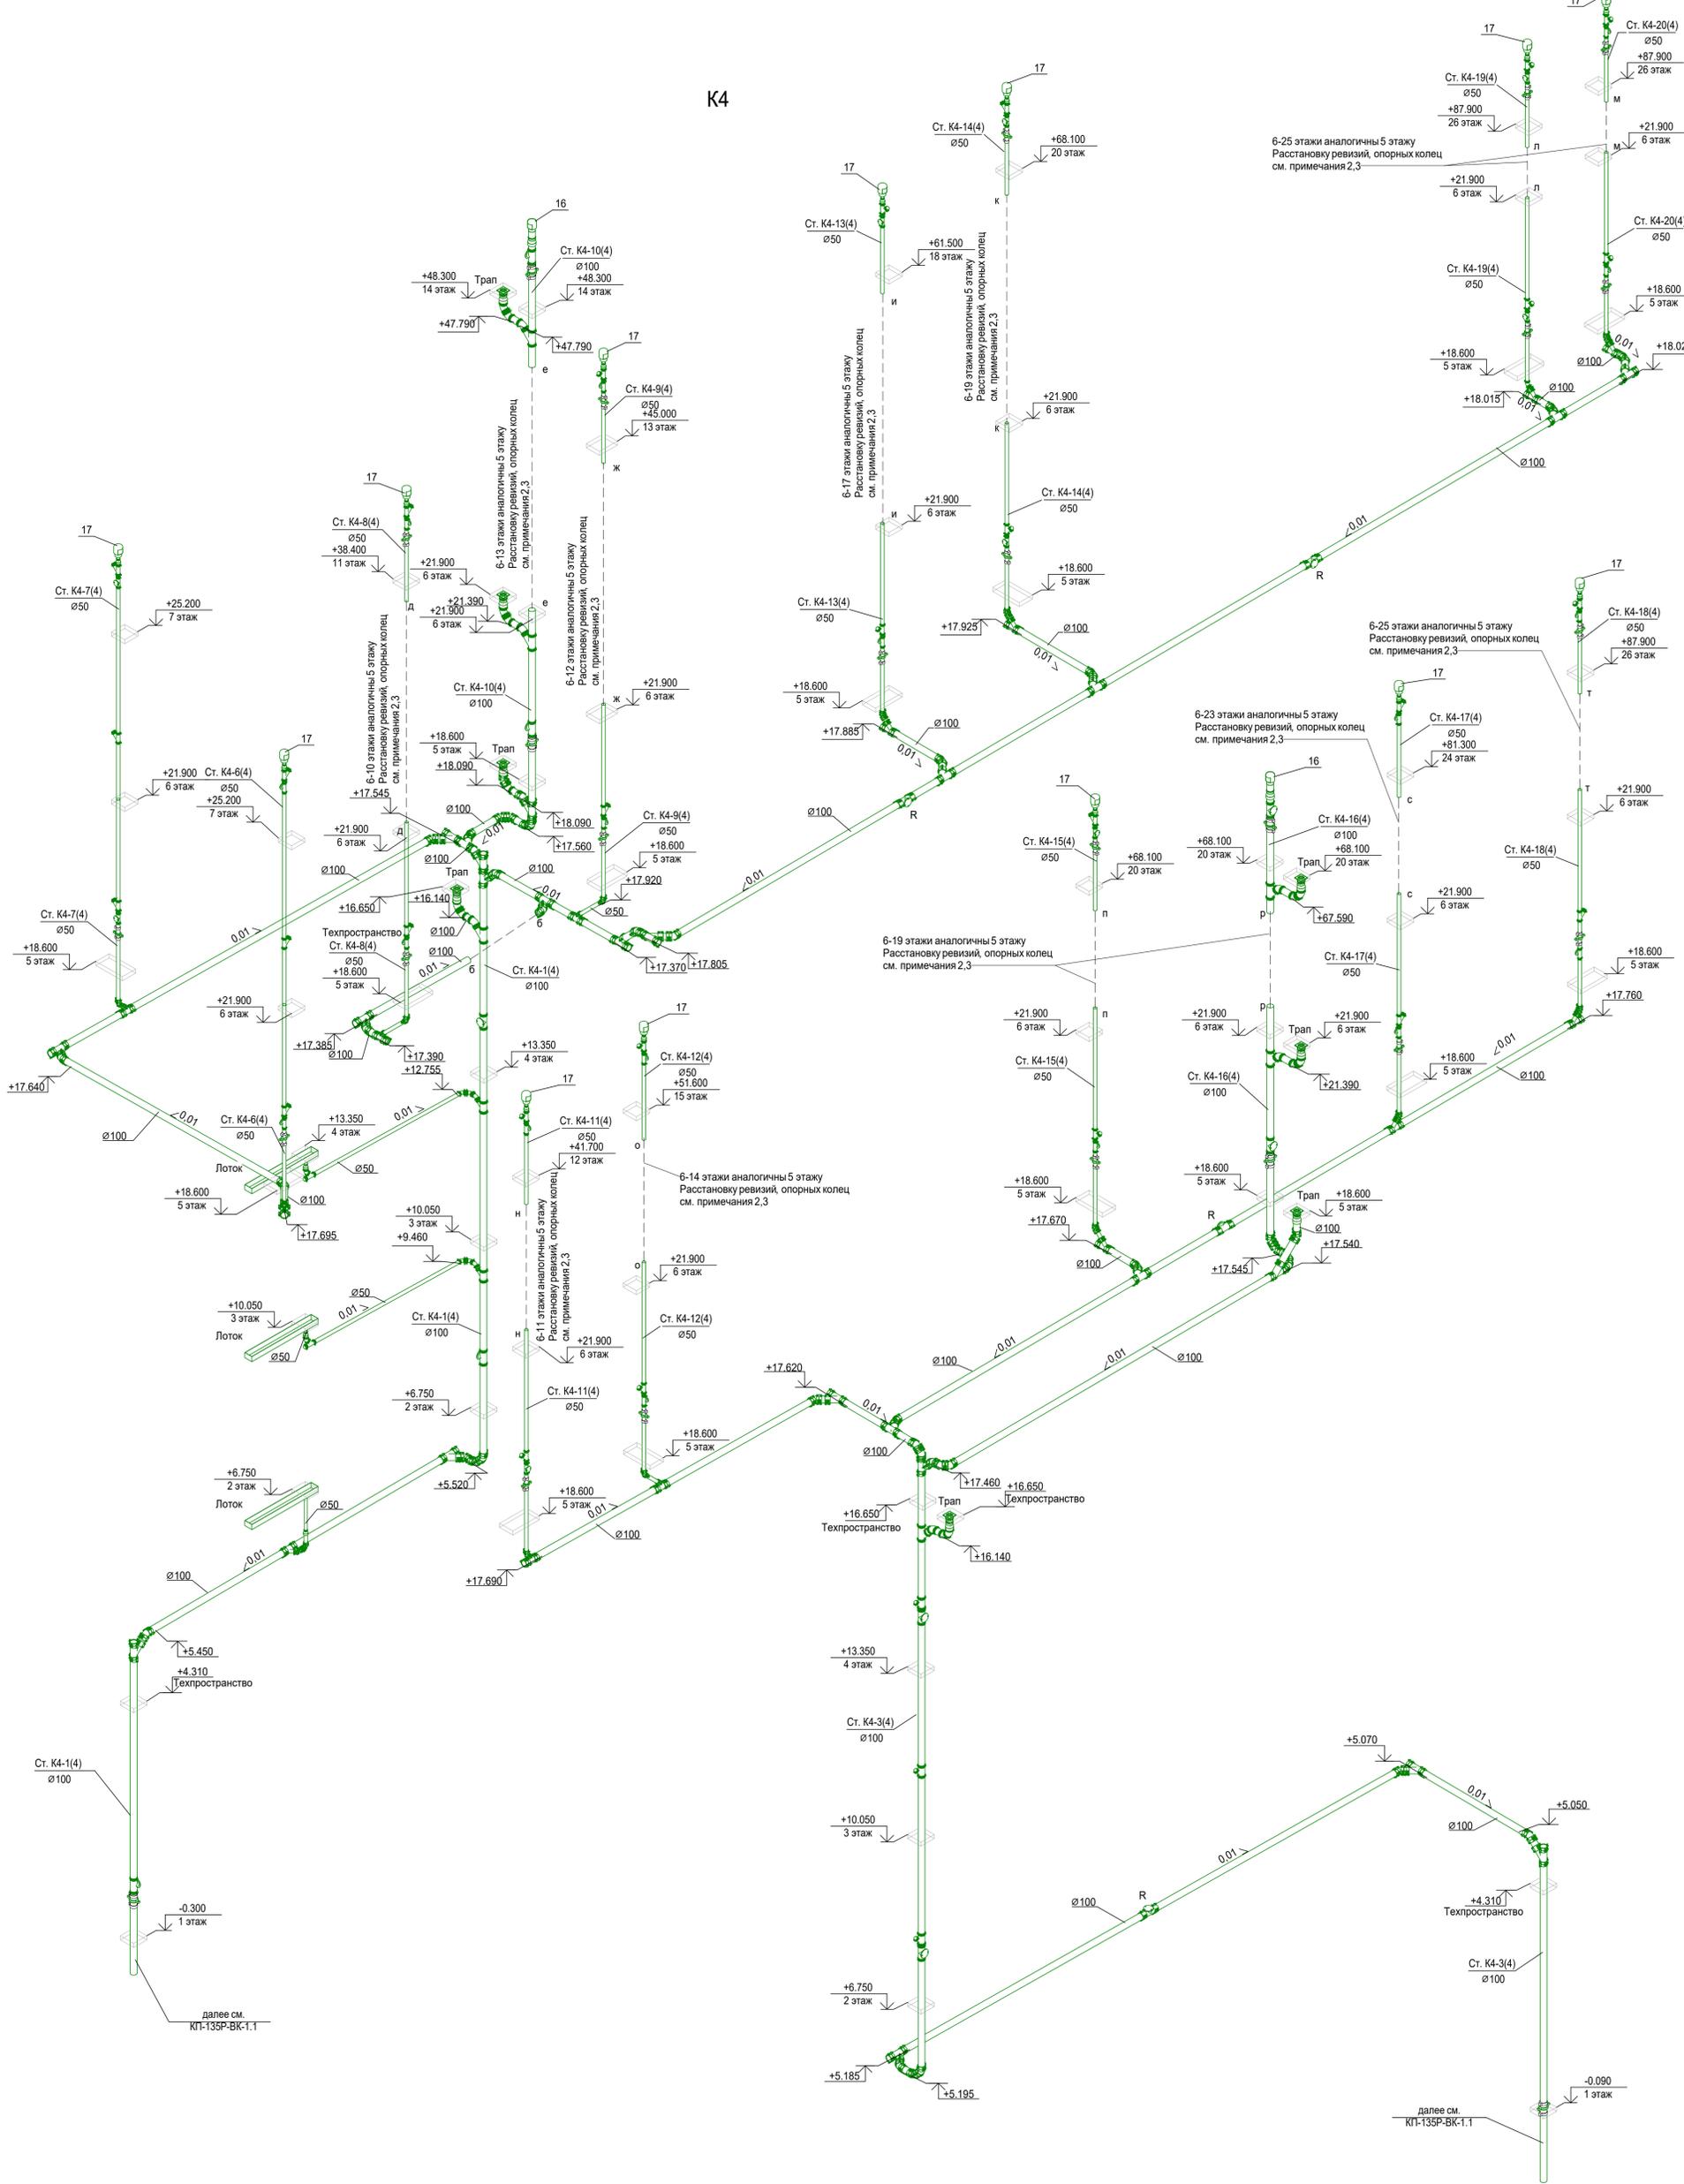

1. Отметки трубопроводов указаны по лотку трубы, относительно отметки 0,000. Уточнить по месту
2. Опорные кольца на стойках установить в соответствии с рекомендациями завода - изготовителя не более, чем через 15 м.
3. Ревизии на стойках установить на отм.+1,000 от уровня чистого пола:
  - на ст. K4-1 на 1,2,4 этажах,
  - на ст. K4-2 на 1 этаже,
  - на ст. K4-3 на 2,4 этажах,
  - на ст. K4-4 на 2,5,9,13,17,21,25,тех.этаже,
  - на ст. K4-5 на 2,5,9,13,17,21,25,26 этажах
  - на ст. K4-6,7 на 5,7 этажах,
  - на ст. K4-8 на 5,9,11 этажах,
  - на ст. K4-9 на 5,9,13 этажах,
  - на ст. K4-10 на 5,9,13,14 этажах,
  - на ст. K4-11 на 5,9,12 этажах,
  - на ст. K4-12 на 5,9,13,15 этажах,
  - на ст. K4-13 на 5,9,13,17,18 этажах,
  - на ст. K4-14, 15, 16 на 5,9,13,17,20 этажах,
  - на ст. K4-17 на 5,9,13,17,21,24 этажах,
  - на ст. K4-18 на 17,25,26 этажах,
  - на ст. K4-19,20 на 5,9,13,17,21,25,26 этажах,
  - на ст. K4-21 на 2,5,9,13,17,21,25,26 этажах.
- Ревизии на стойках установить на отм.+0,500 от уровня чистого пола:
  - на ст. K4-18 на 5,9,13,21 этажах.
4. Тройники для подключения капельных воронок установить на высоте +1,200 от уровня чистого пола. Установка капельных воронок выполняется управляющей компанией, за счет средств арендаторов

					Заказчик: АО "ГК "Основа"		КП-135П-ВК-1.5		
					"Многофункциональный гостиничный комплекс с подземной автостоянкой", по адресу: г. Москва, 2-й Силикатный проезд, вл. 8				
Изм.	Кол.уч.	Лист	№ док.	Подпись	Дата	Хозяйственно-питьевое водоснабжение и водоотведение. Корпус 4			
Разработал	Быкова			<i>[Подпись]</i>	17.01.25	Стадия	Лист	Листов	
Проверил	Белокобыльская			<i>[Подпись]</i>	17.01.25	Р	66		
					Схема системы K4 (начало)		CREATIVE PROJECT		
					ООО «Проектное бюро ИРЭАТИВ ПРОДЖЕКТ»		Формат А1		







# K4

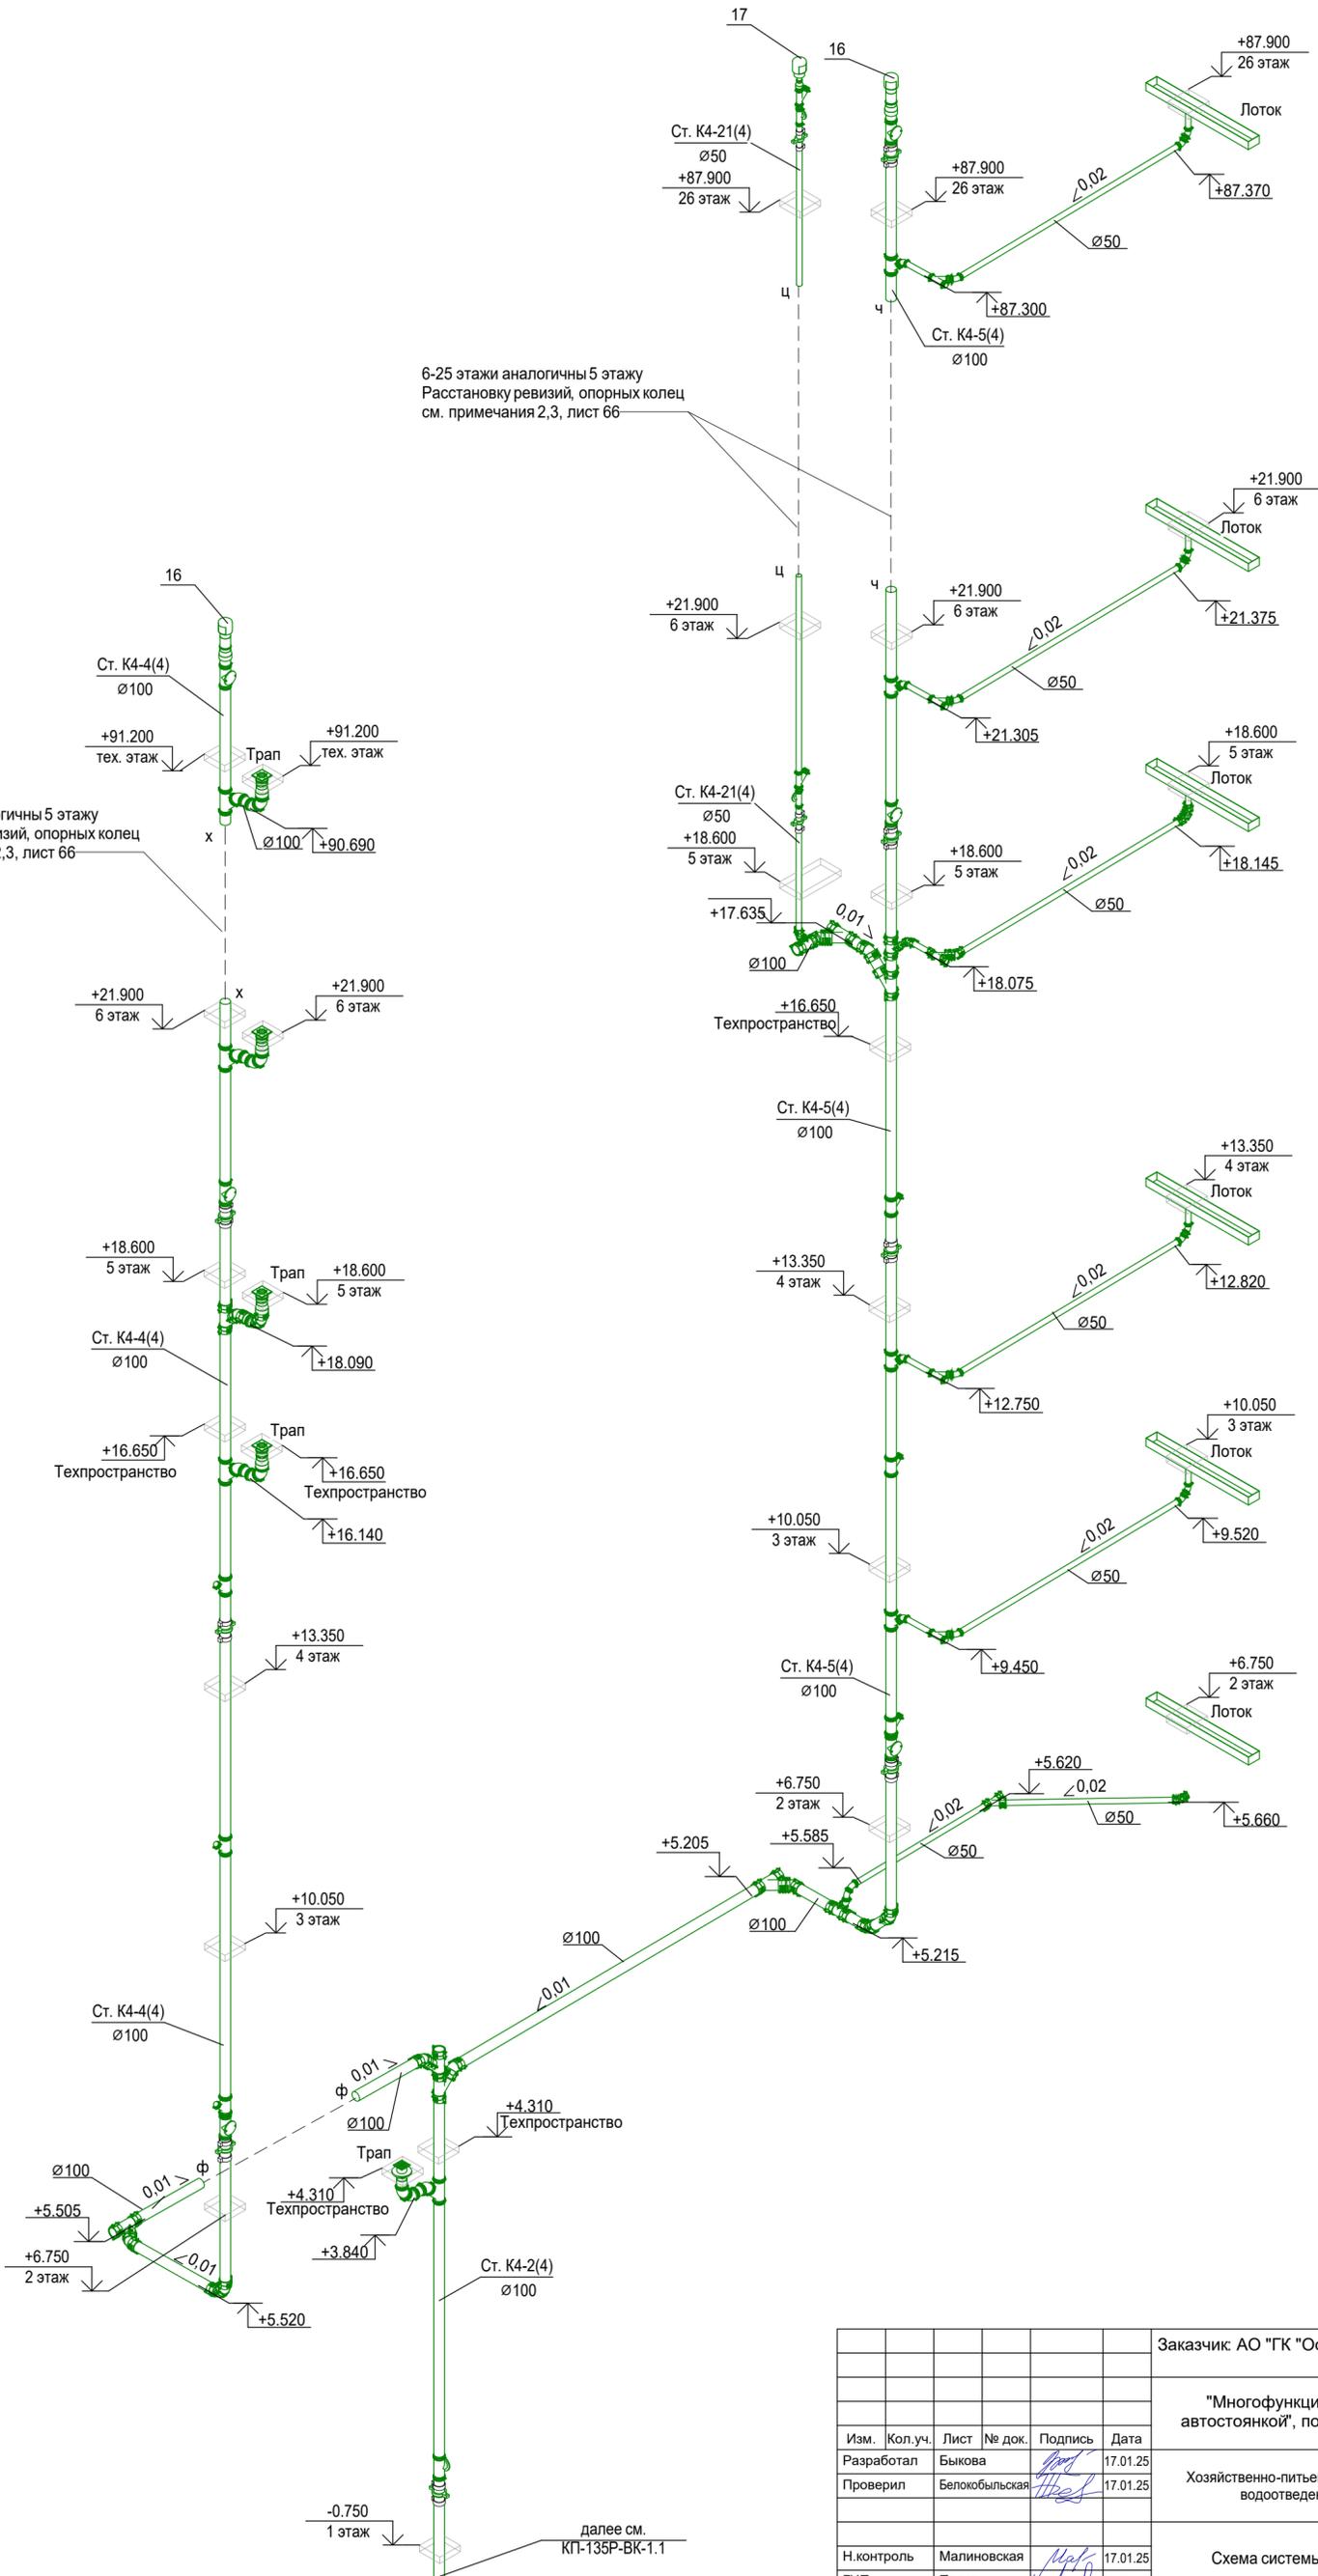


Изм. № подл.	Подп. и дата	Взам. инв. №

Заказчик: АО "ГК "Основа"						КП-135Р-ВК-1.5			
"Многофункциональный гостиничный комплекс с подземной автостоянкой", по адресу: г. Москва, 2-й Силикатный проезд, вл. 8									
Изм.	Кол.уч.	Лист	№ док.	Подпись	Дата	Хозяйственно-питьевое водоснабжение и водоотведение. Корпус 4	Стадия	Лист	Листов
Разработал	Быкова	17.01.25		<i>Быкова</i>	17.01.25		Р	67	
Проверил	Белокобыльская	17.01.25		<i>Белокобыльская</i>	17.01.25				
Н. контроль	Малиновская	17.01.25		<i>Малиновская</i>	17.01.25	Схема системы К4 (окончание)	 ООО «Проектное бюро «КРЕАТИВ ПРОДЖЕКТ» Формат А2		
ГИП	Попов	17.01.25		<i>Попов</i>	17.01.25				

B1.1o, T3.1o, T4.1o

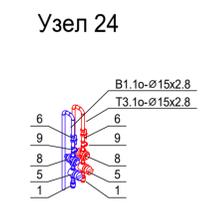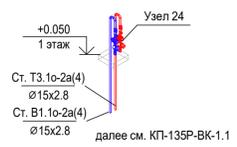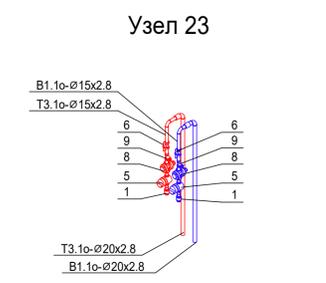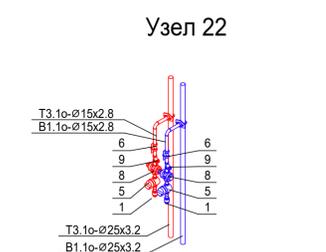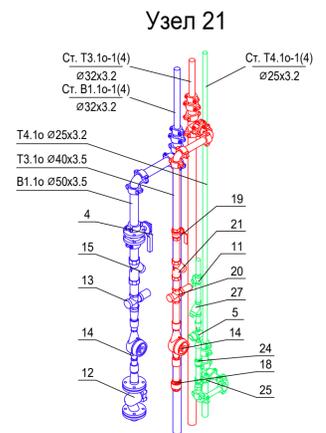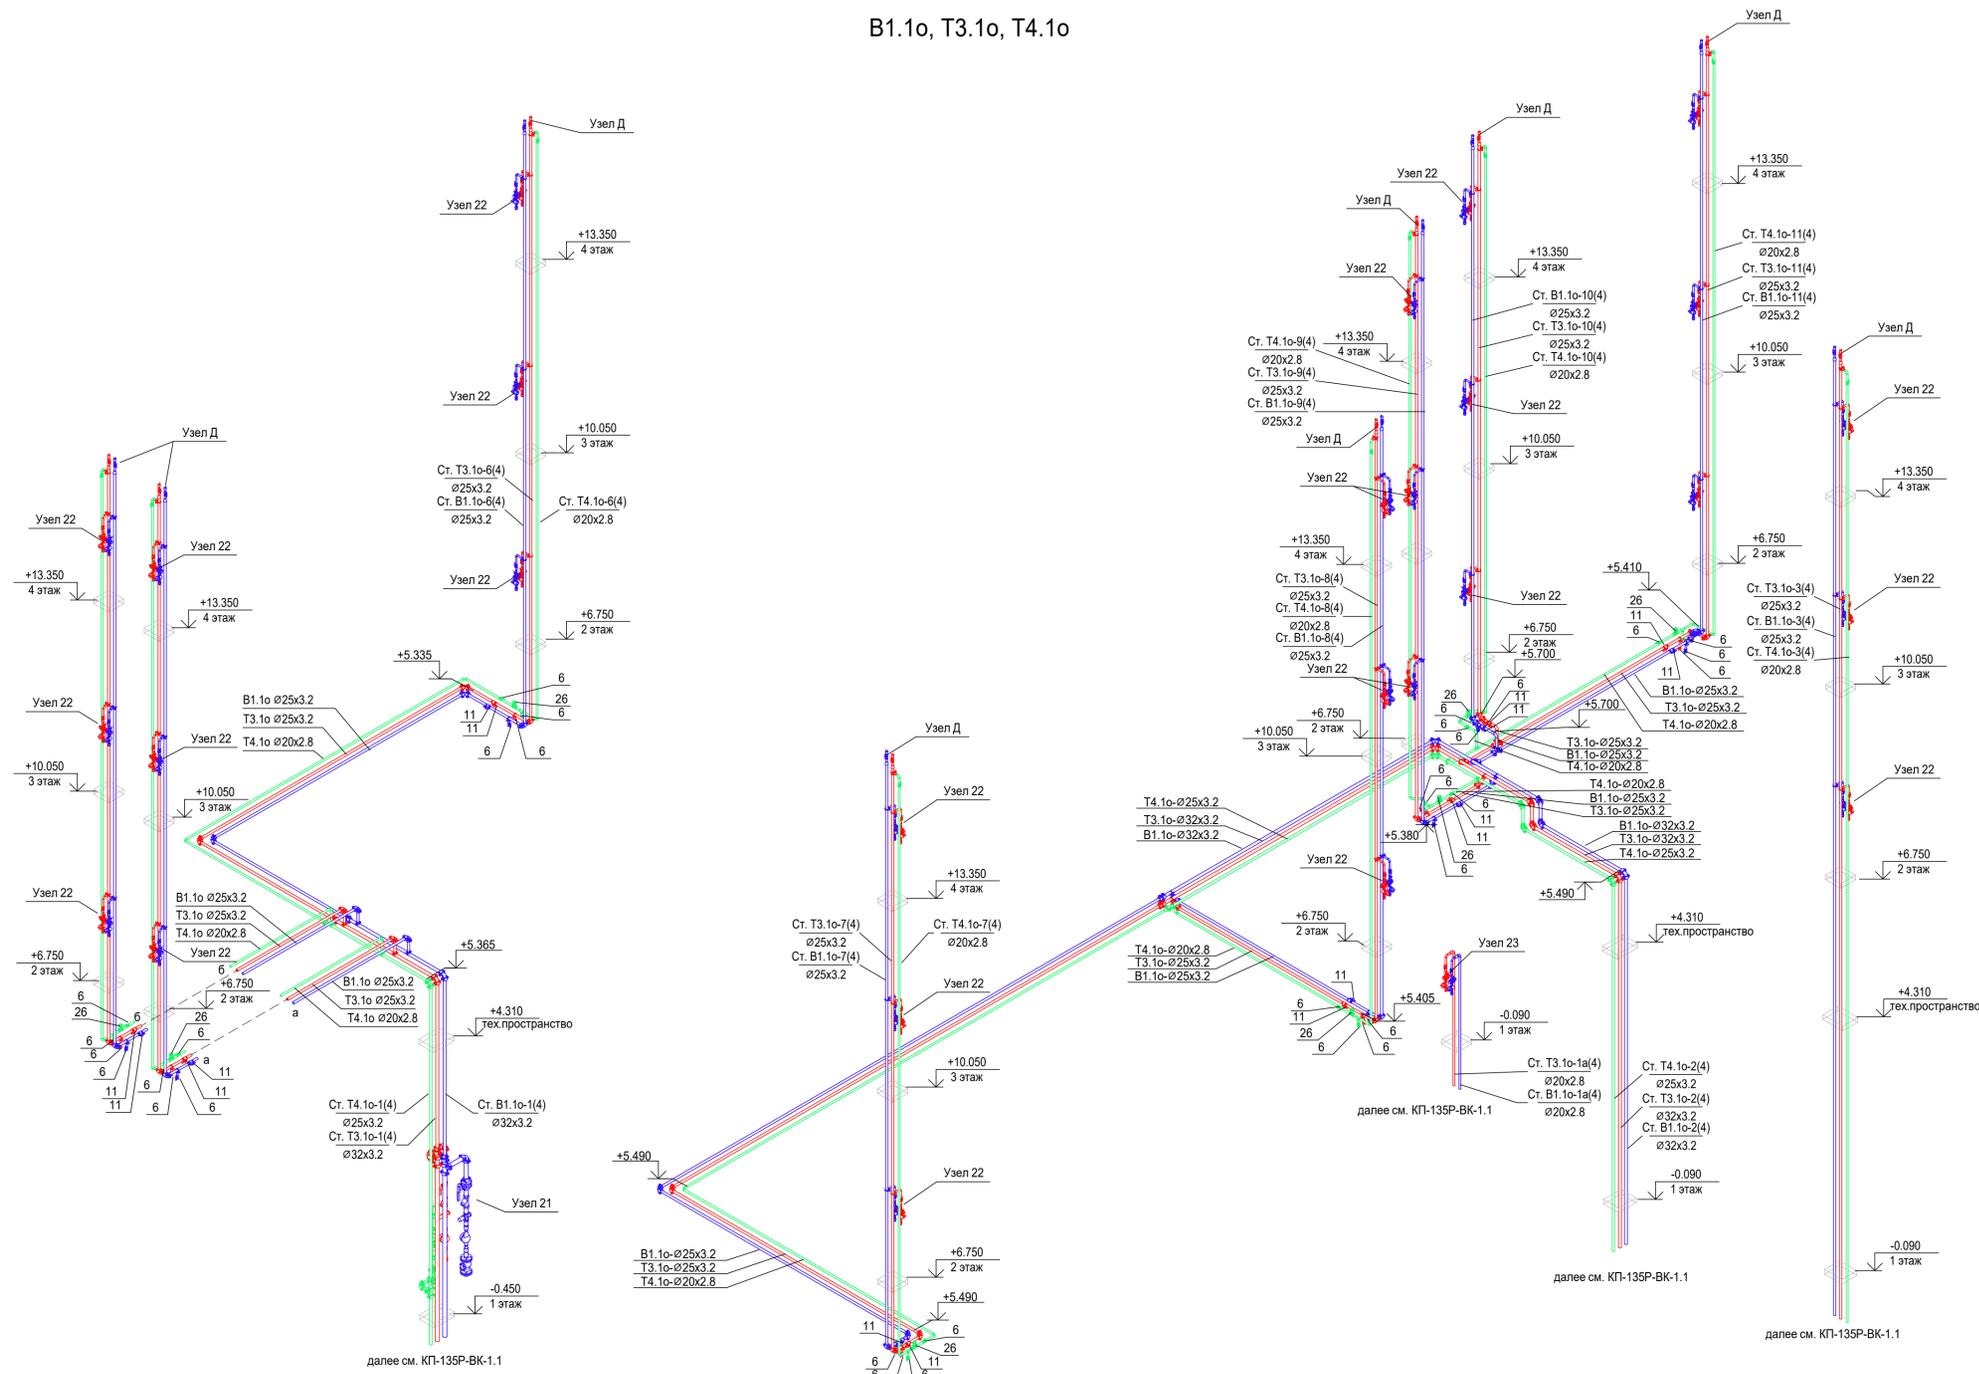


B1.1, T3.1

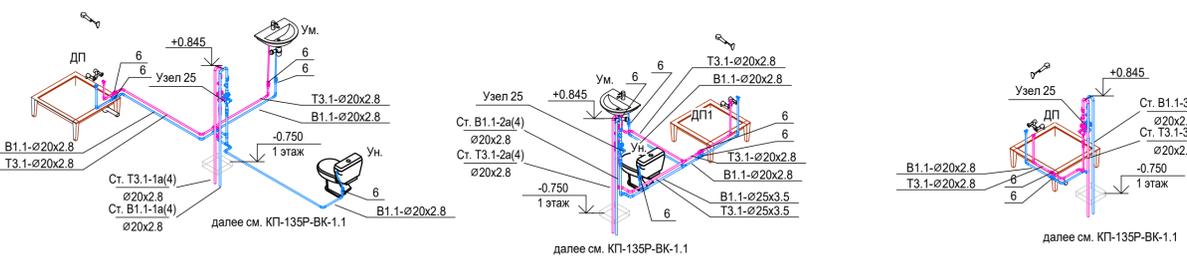

1. Отметки указаны по оси трубопроводов относительно отм.0,000. Отметки уточнить по месту
2. Номера позиций оборудования соответствуют номерам позиции в спецификации
3. Узлы см.л.73

				Заказчик АО "ГК "Основа"			КП-135P-БК-1.5				
				"Многофункциональный гостиничный комплекс с подземной автостоянкой", по адресу: г. Москва, 2-й Силикатный проезд, вл. 8							
Изм.	Коп.уч.	Лист	№ док.	Подпись	Дата	Хозяйственно-питьевое водоснабжение и водоотведение. Корпус 4			Стадия	Лист	Листов
Разработал	Быкова				17.01.25				P	68	
Проверил	Белокобылова				17.01.25						
Н.контроль	Малиновская				17.01.25	Схемы систем B1.1o, T3.1o, T4.1o, B1.1, T3.1, T4.1. Узел 21, 22, 23, 24, 25			 ООО «Проектное бюро «КРЕАТИВ ПРОДЖЕКТ» Формат А1		



B1.1, T3.1, T4.1

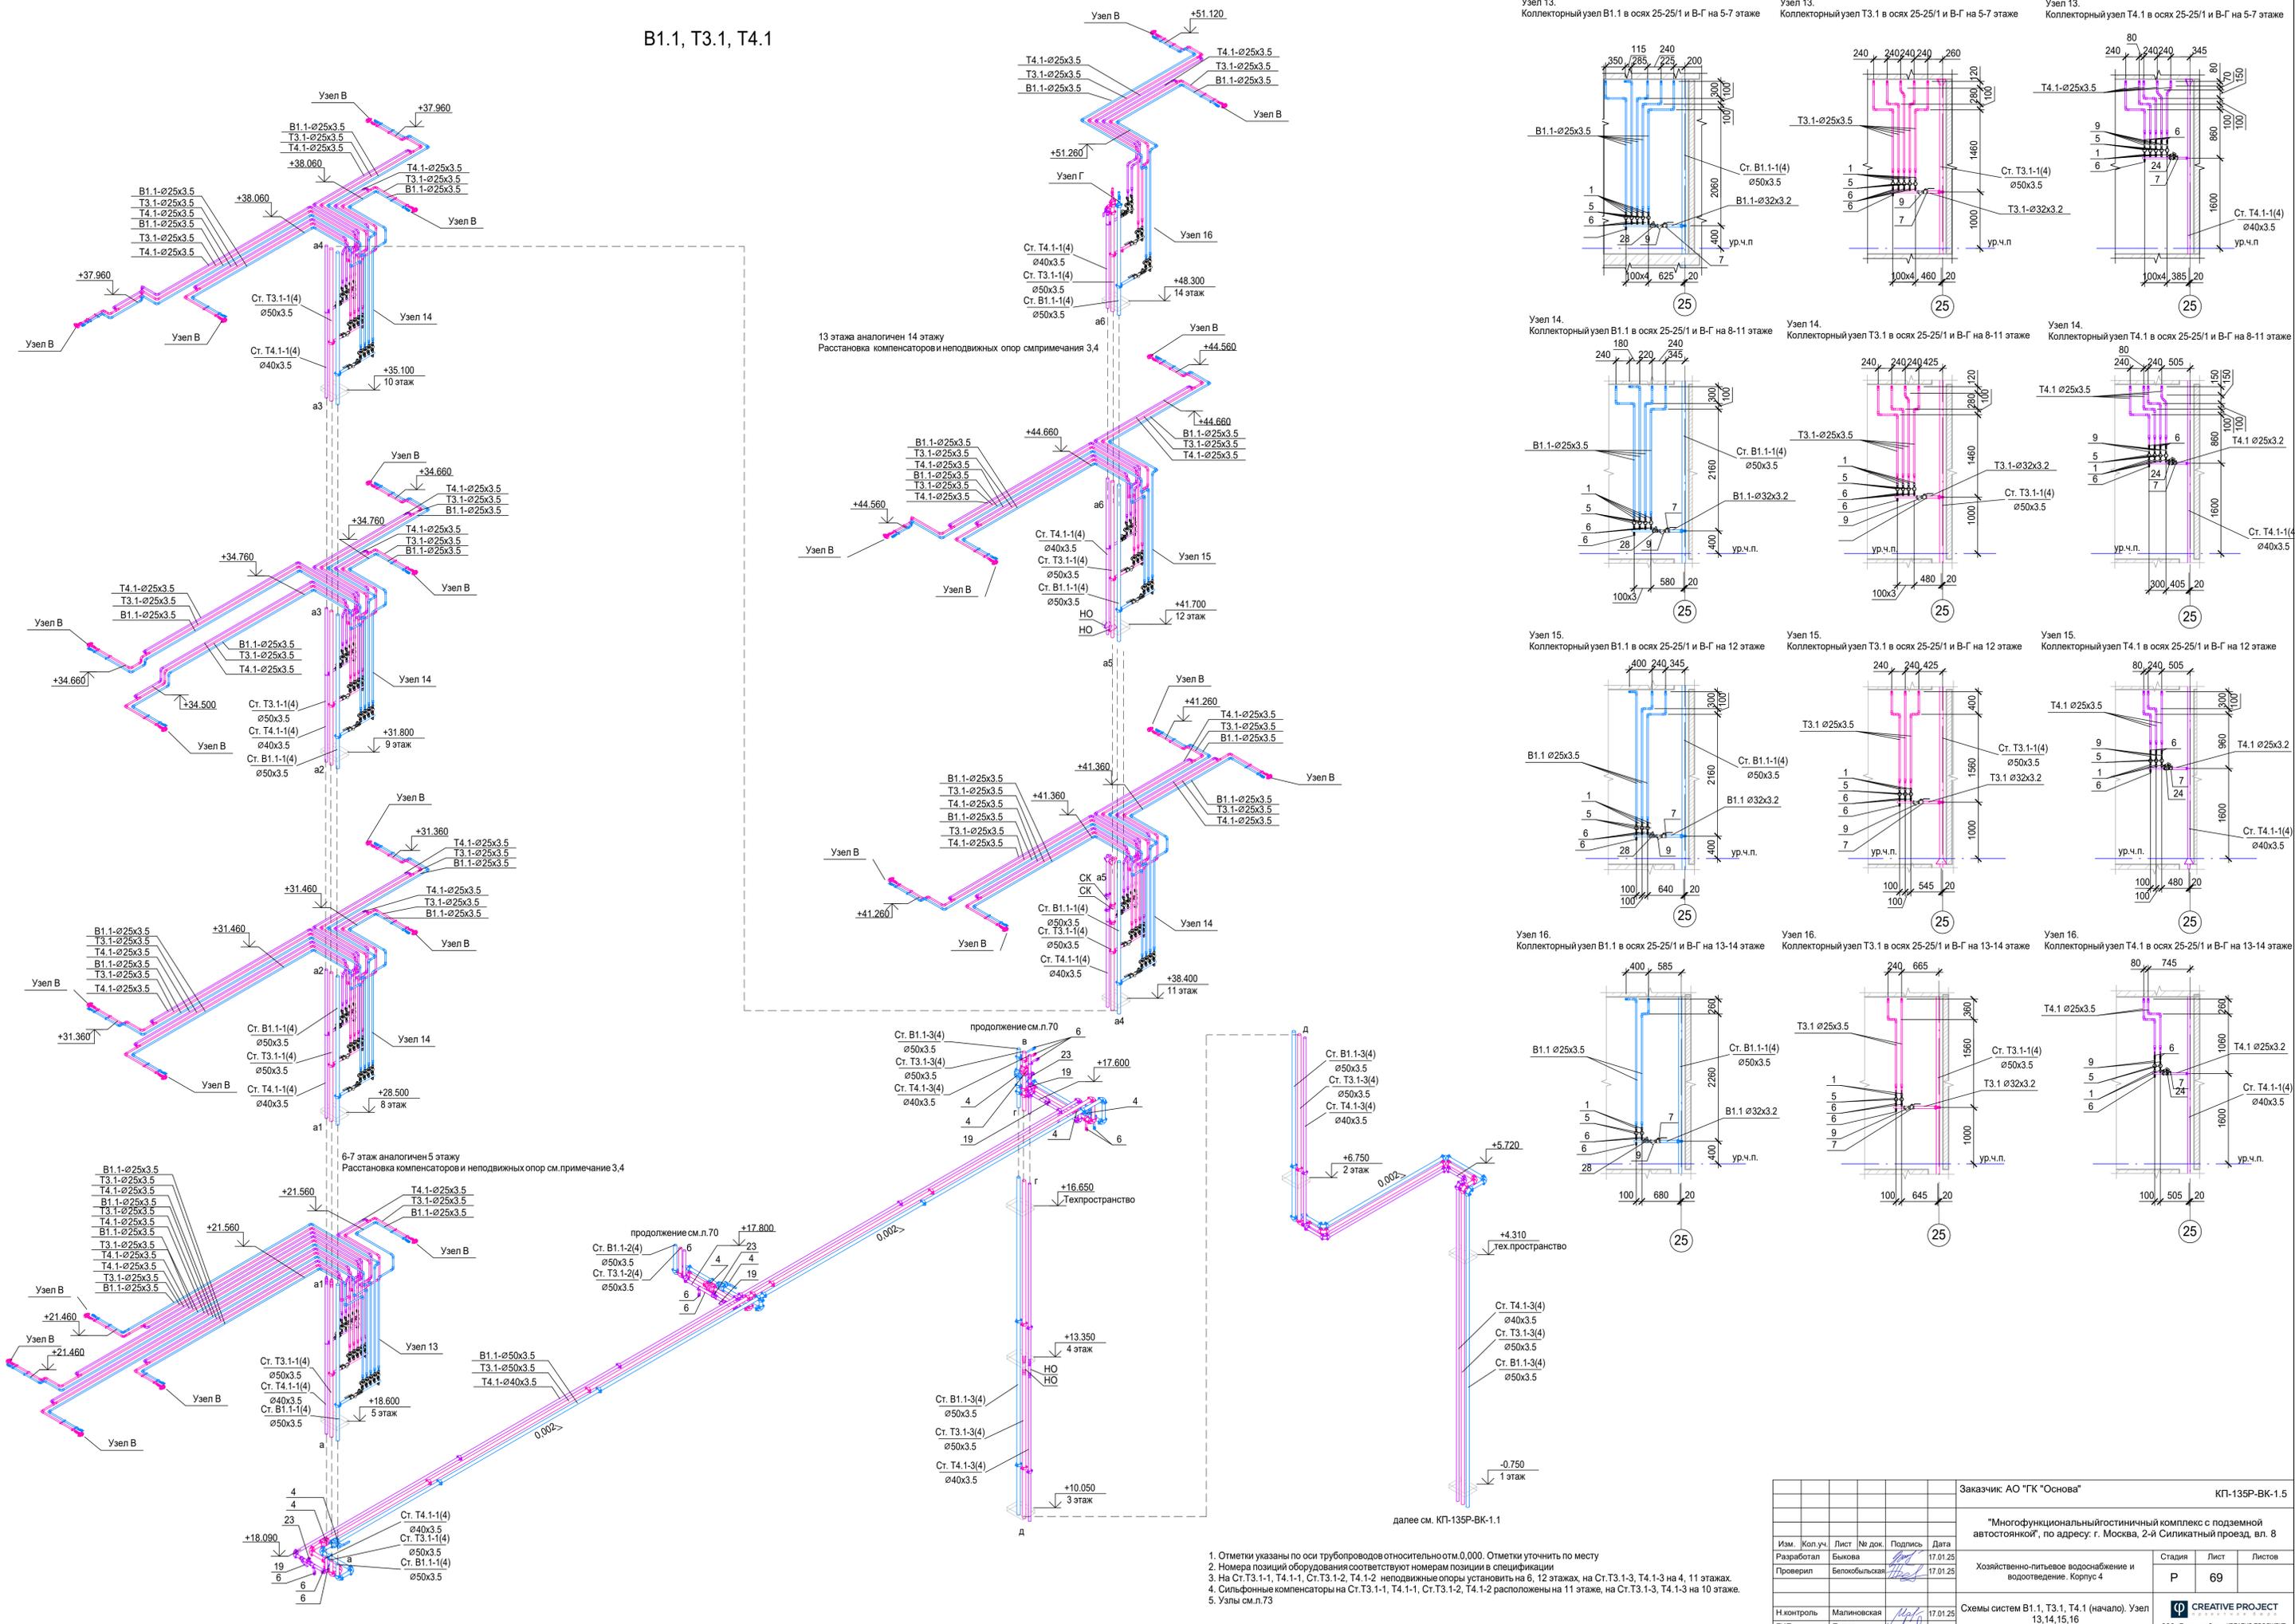

1. Отметки указаны по оси трубопроводов относительно отм.0,000. Отметки уточнить по месту
2. Номера позиций оборудования соответствуют номерам позиции в спецификации
3. На Ст.Т3.1-1, Т4.1-1, Ст.Т3.1-2, Т4.1-2 неподвижные опоры установить на 6, 12 этажах, на Ст.Т3.1-3, Т4.1-3 на 4, 11 этажах.
4. Сифонные компенсаторы на Ст.Т3.1-1, Т4.1-1, Ст.Т3.1-2, Т4.1-2 расположены на 11 этаже, на Ст.Т3.1-3, Т4.1-3 на 10 этаже.
5. Узлы см.л.73

Заказчик АО "ГК "Основа"		КП-135Р-ВК-1.5	
"Многофункциональный гостиничный комплекс с подземной автостоянкой", по адресу: г. Москва, 2-й Силикатный проезд, вл. 8			
Изм.	Коп.уч.	Лист № док.	Подпись
Разработал	Быкова	17.01.25	
Проверил	Белобильская	17.01.25	
Н.контроль		Малиновская	17.01.25
ГИП		Попов	17.01.25
Схема систем B1.1, T3.1, T4.1 (начало). Узел 13,14,15,16		Стадия	Лист
		Р	69
		Листов	
ООО «Пространство» «КРЕАТИВ ПРОДЖЕКТ»			
Формат А1			


B1.1, T3.1, T4.1

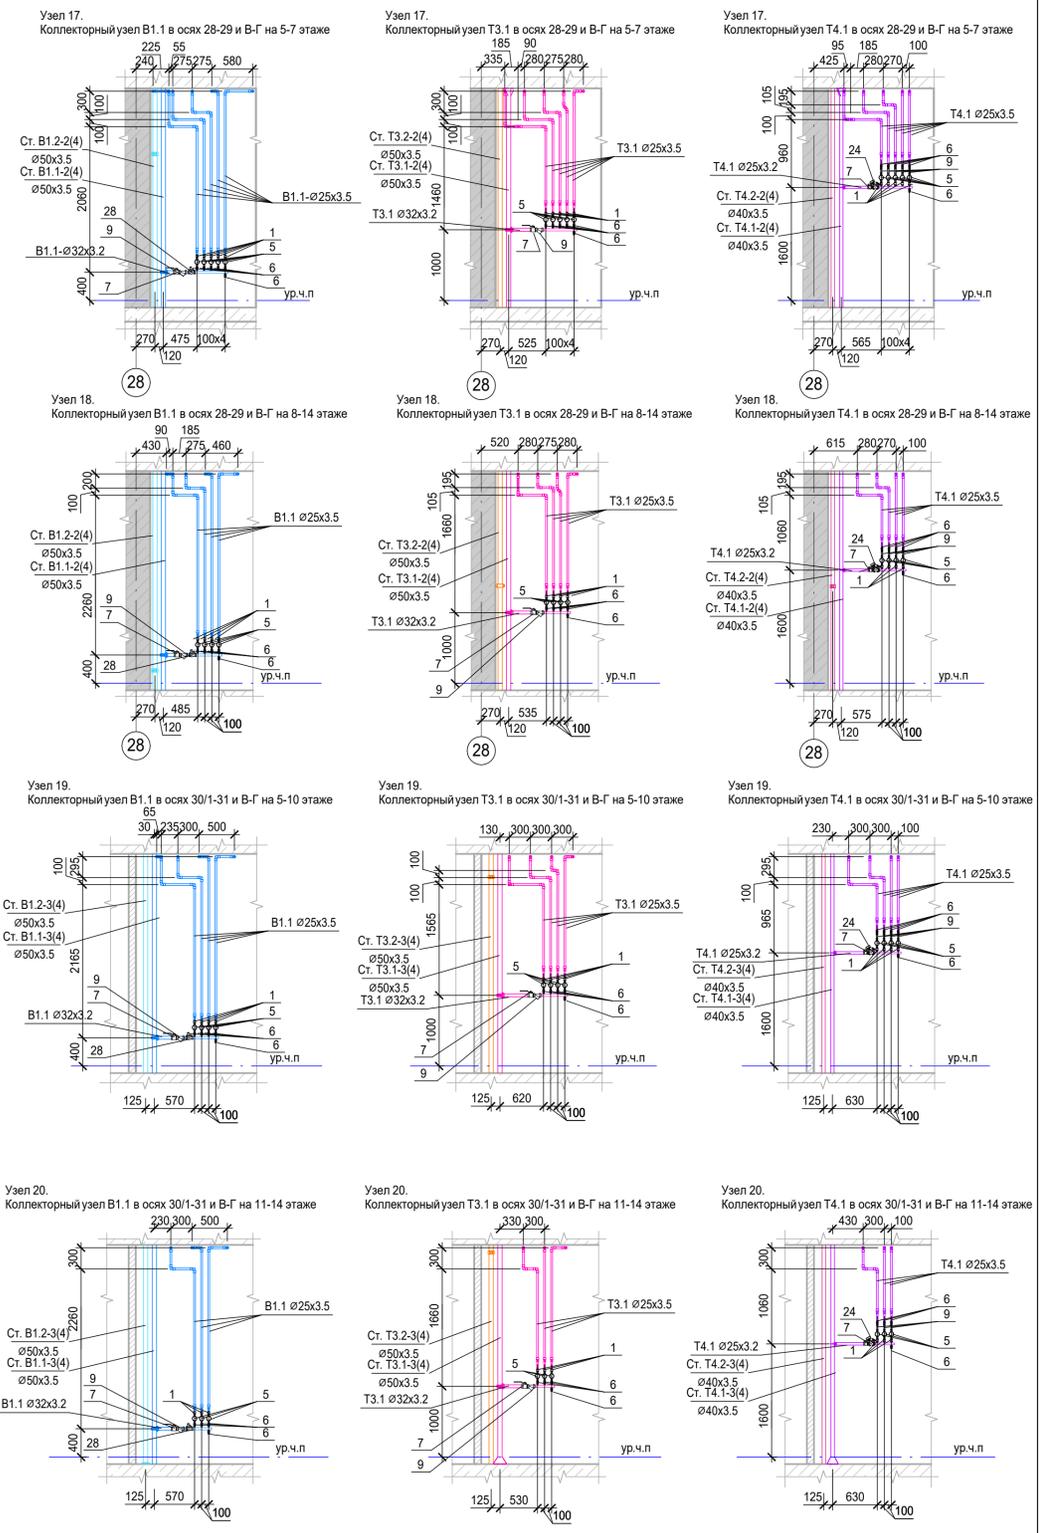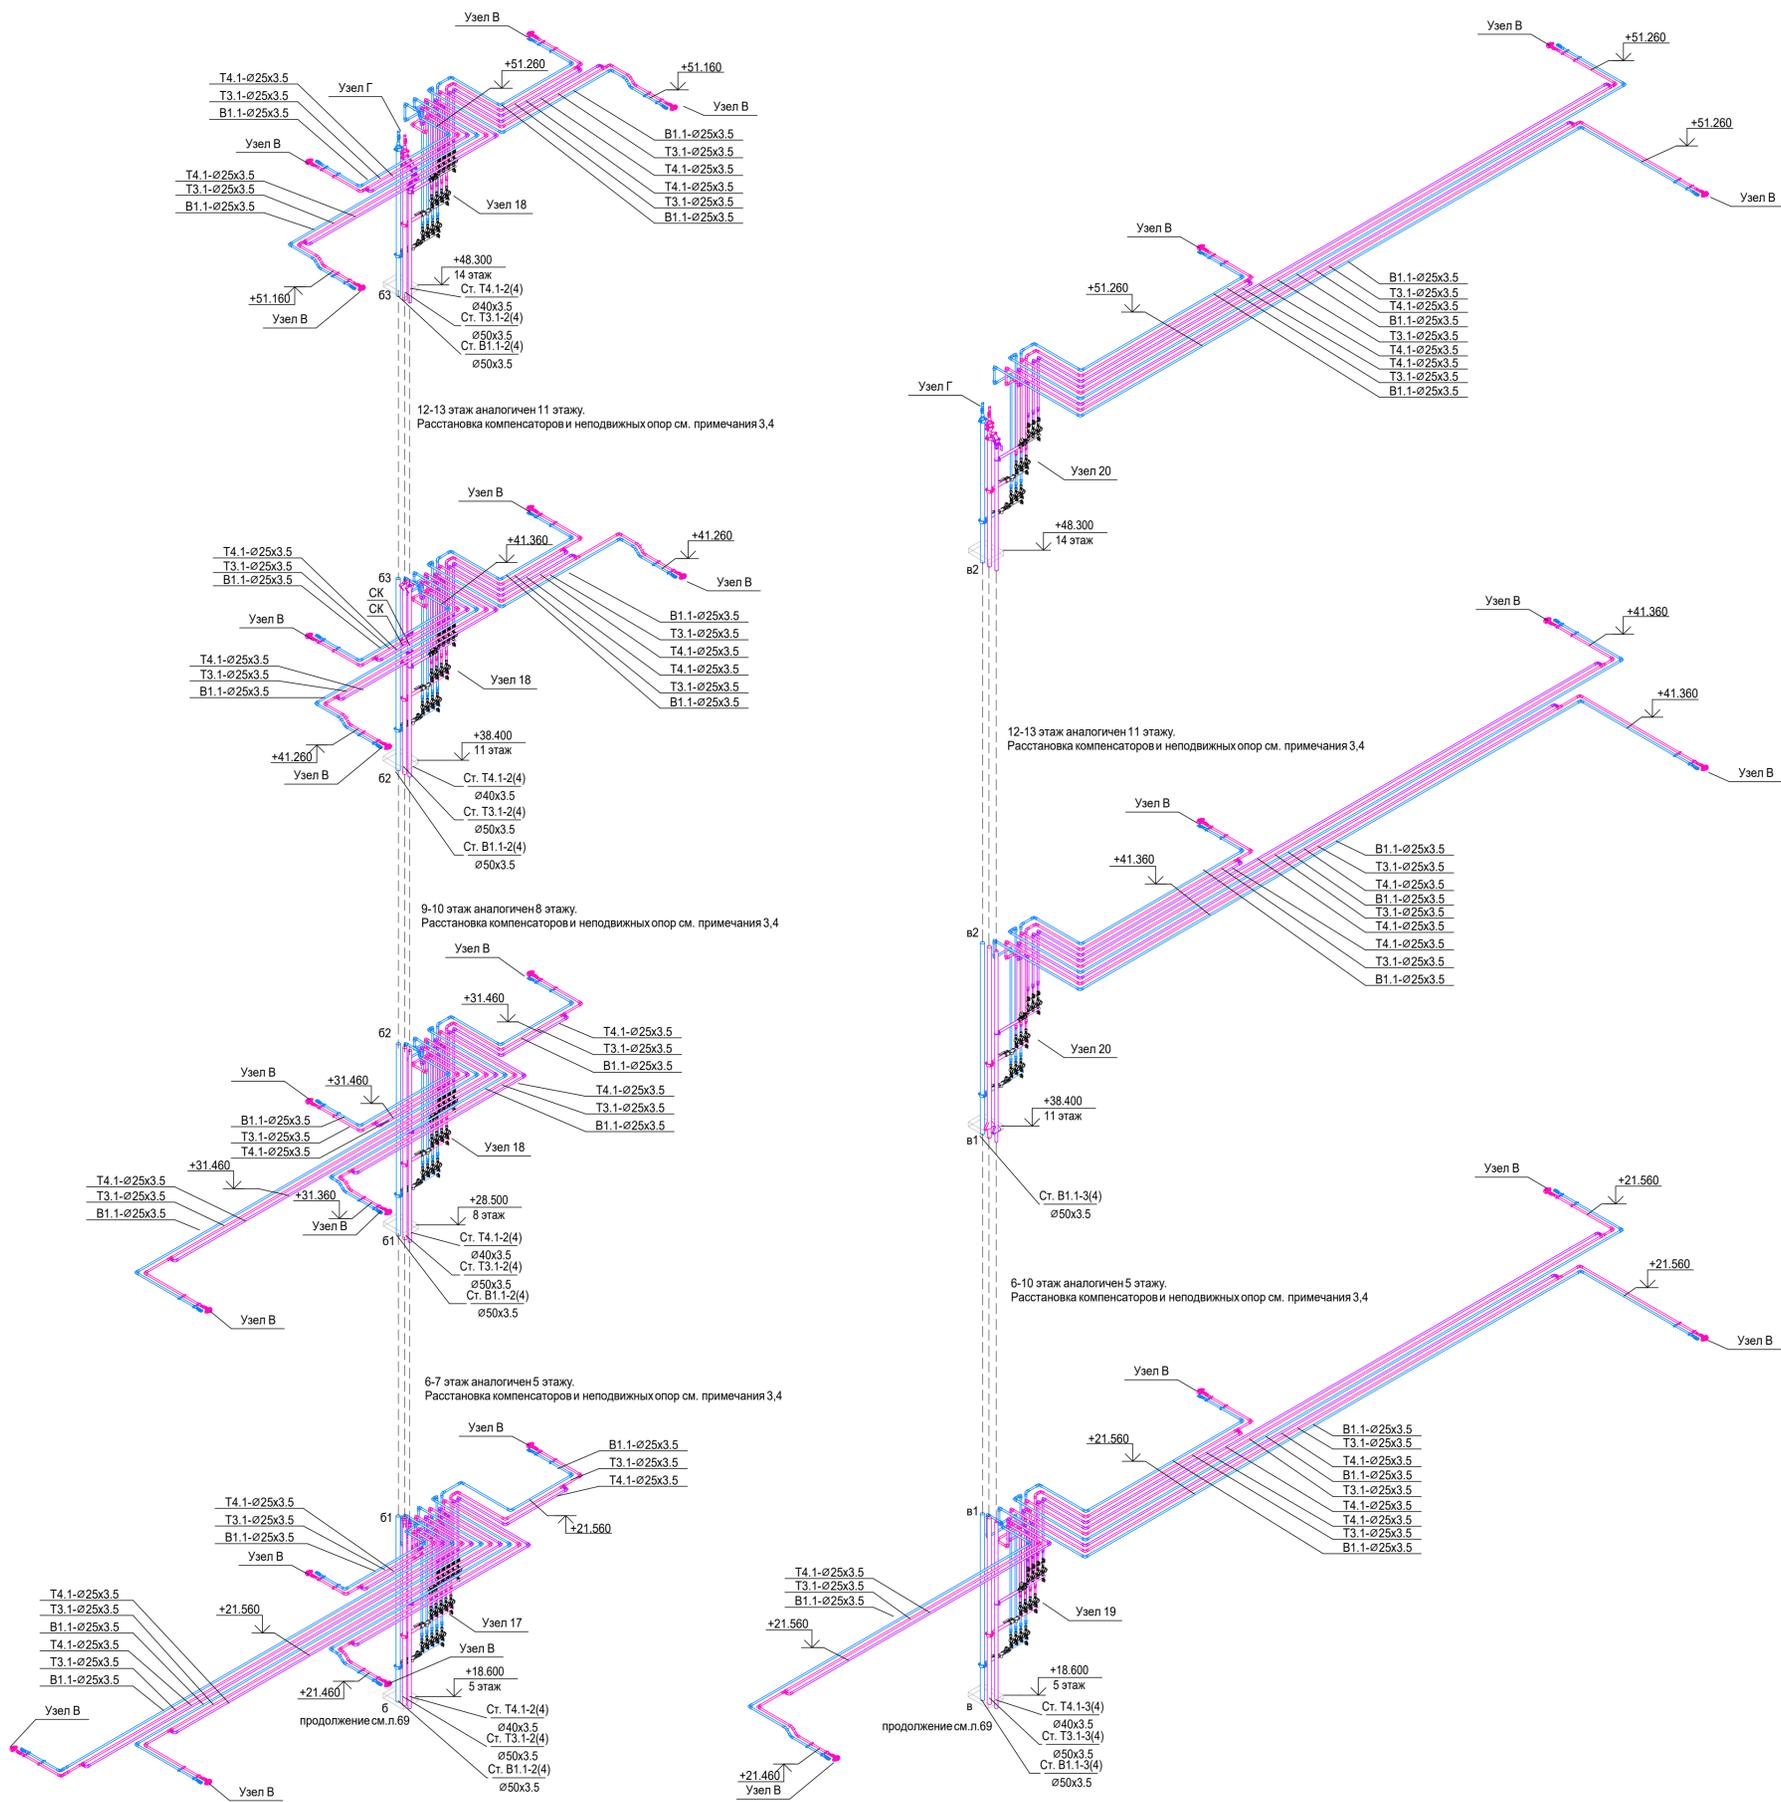

1. Отметки указаны по оси трубопроводов относительно отм.0.000. Отметки уточнить по месту
2. Номера позиций оборудования соответствуют номерам позиции в спецификации
3. На Ст.Т3.1-1, Т4.1-1, Ст.Т3.1-2, Т4.1-2 неподвижные опоры установить на 6, 12 этажах, на Ст.Т3.1-3, Т4.1-3 на 4, 11 этажах.
4. Сильфонные компенсаторы на Ст.Т3.1-1, Т4.1-1, Ст.Т3.1-2, Т4.1-2 расположены на 11 этаже, на Ст.Т3.1-3, Т4.1-3 на 10 этаже.
5. Узлы см.л.73

















Заказчик АО "ГК "Основа"		КП-135Р-ВК-1.5	
"Многофункциональный гостиничный комплекс с подземной автостоянкой", по адресу: г. Москва, 2-й Силикатный проезд, вл. 8			
Изм.	Коп.уч.	Лист	№ док.
Разработал	Быкова	17.01.25	
Проверил	Белокобылова	17.01.25	
Хозяйственно-питьевое водоснабжение и водоотведение. Корпус 4		Стадия	Лист
		Р	70
Схемы систем B1.1, T3.1, T4.1 (окончание). Узел 17,18,19,20		CREATIVE PROJECT	
Н.контроль	Малиновская	17.01.25	
ГИП	Попов	17.01.25	

Взам. инв. №	
Лист	70
Дата	17.01.25
Имя	Попов

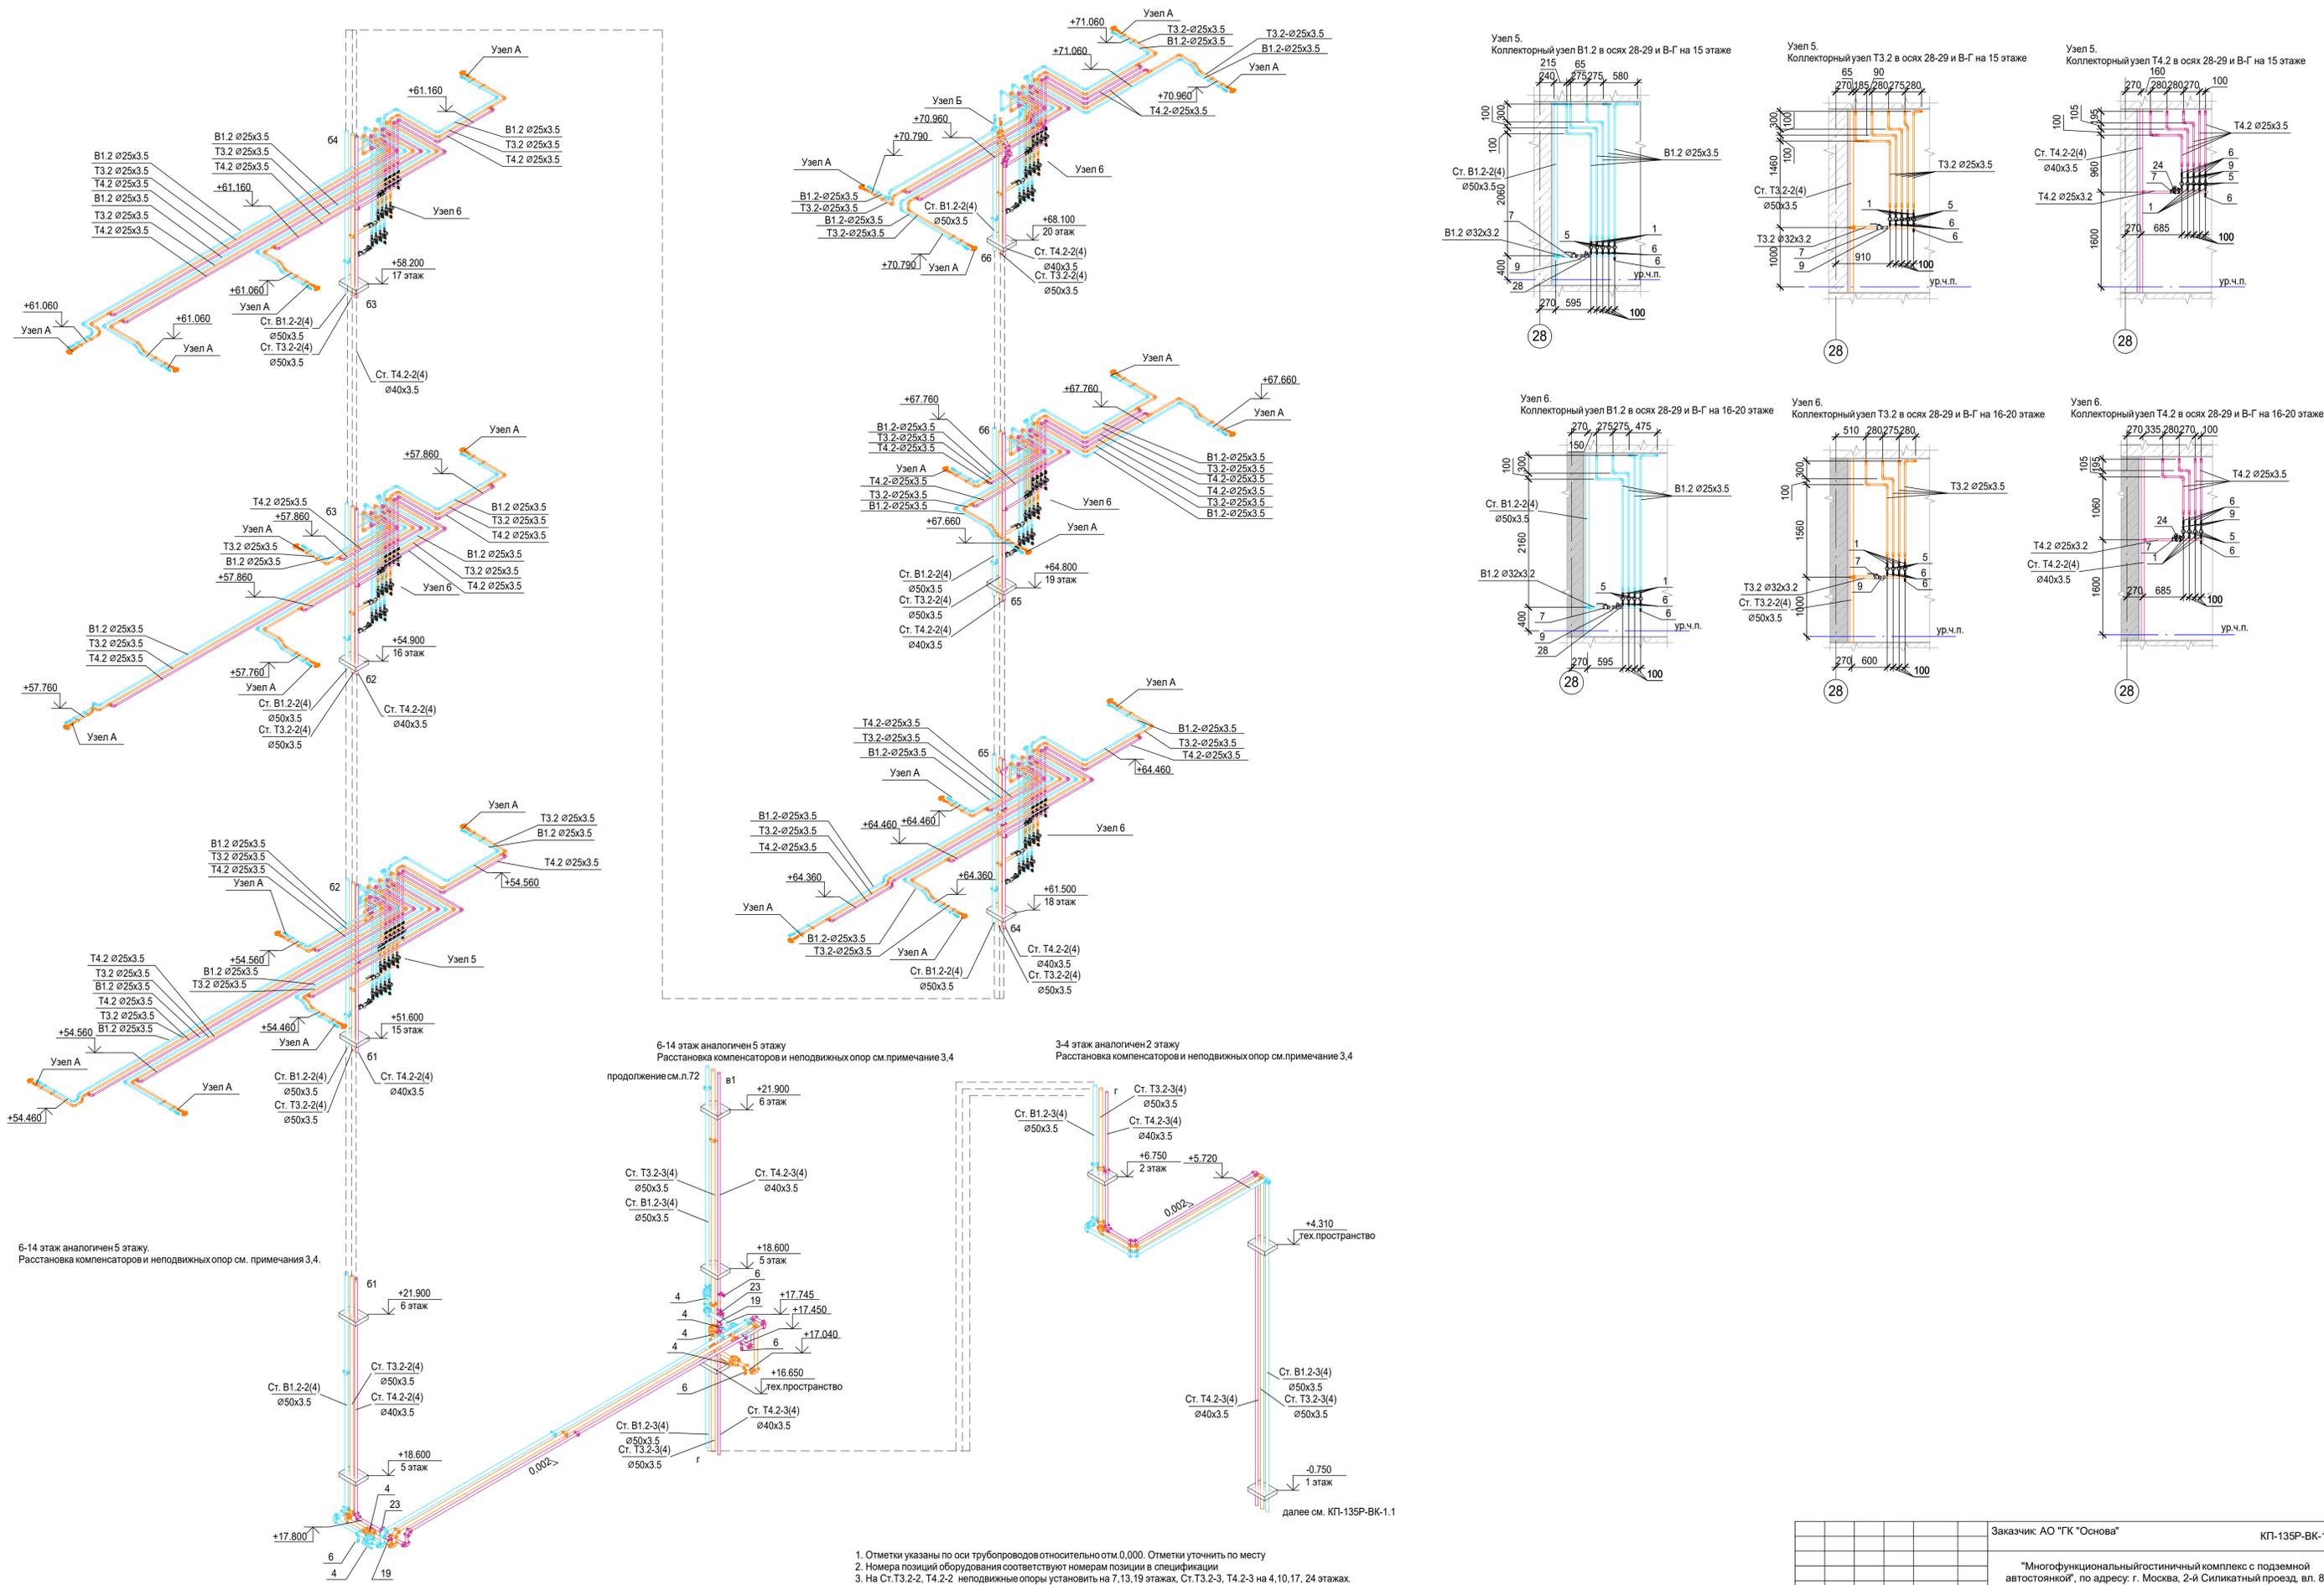

1. Отметки указаны по оси трубопроводов относительно отм.0,000. Отметки уточнить по месту
2. Номера позиций оборудования соответствуют номерам позиции в спецификации
3. На Ст.Т3.2-2, Т4.2-2 неподвижные опоры установить на 7,13,19 этажах, Ст.Т3.2-3, Т4.2-3 на 4,10,17, 24 этажах. На Ст.В1.2-2, Ст.В1.2-3 - на 14 этаже.
4. Сильфонные компенсаторы на Ст.Т3.2-2, Т4.2-2 расположены на 12,18 этажах, Ст.Т3.2-3, Т4.2-3 на 9,16,23 этажах.
5. Узлы см.л.73


				Заказчик АО "ГК "Основа"		КП-135Р-ВК-1.5		
				"Многофункциональный гостиничный комплекс с подземной автостоянкой", по адресу: г. Москва, 2-й Силикатный проезд, вл. 8				
Изм.	Коп.уч.	Лист	№ док.	Подпись	Дата	Статус	Лист	Листов
Разработал	Быхова				17.01.25	Хозяйственно-питьевое водоснабжение и водоотведение. Корпус 4	Р	71
Проверил	Белокобыльская				17.01.25			
Н.контроль	Малиновская				17.01.25	Схемы систем В1.2, Т3.2, Т4.2 (начало). Узел 5,6	 ООО «Простое дело» «КРЕАТИВ ПРОДЖЕКТ»	
ГИП	Попов				17.01.25			

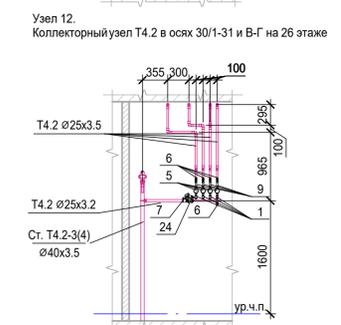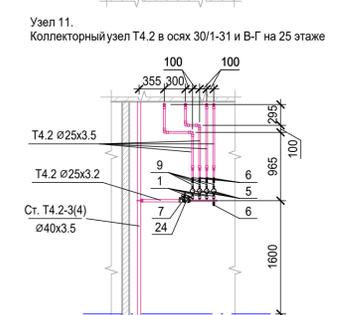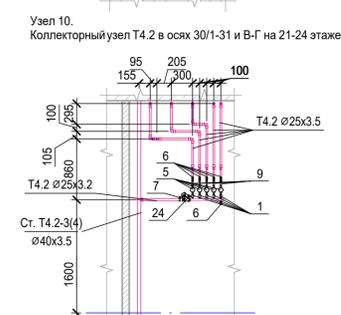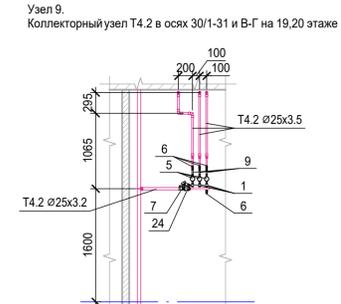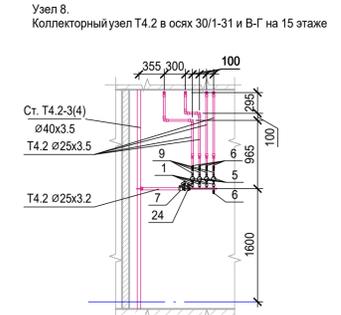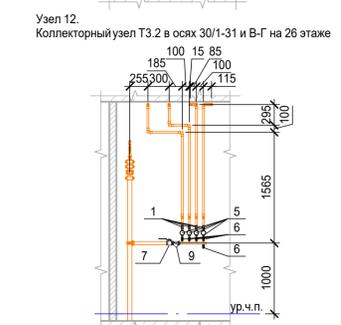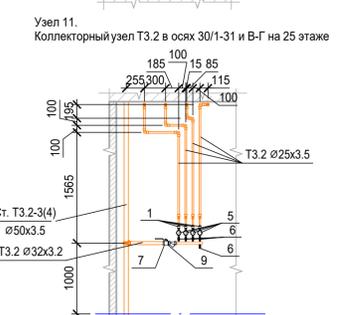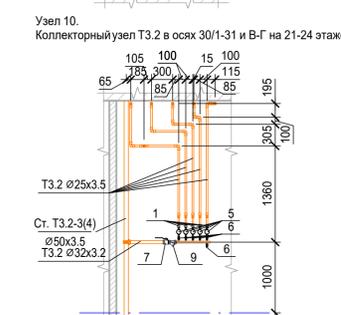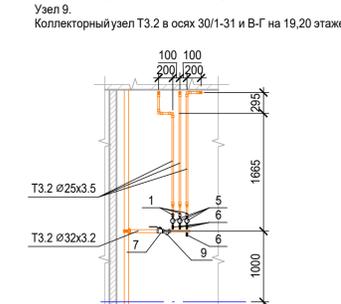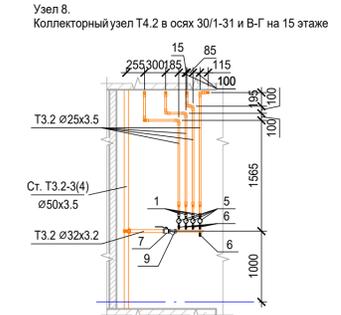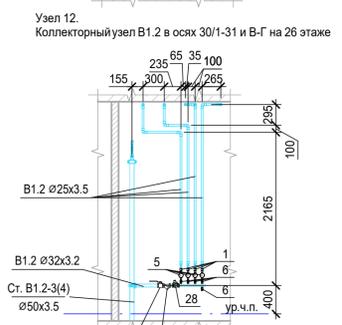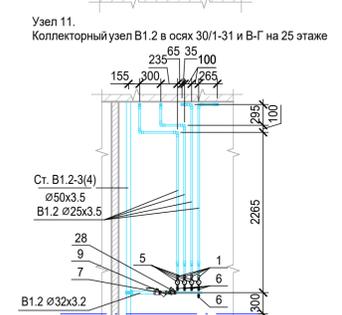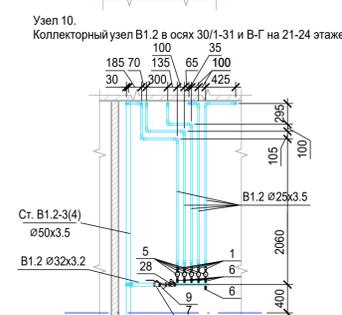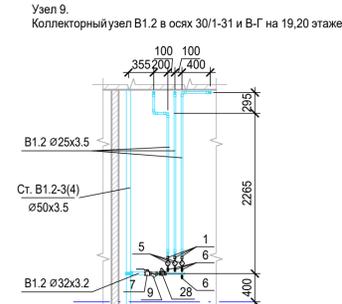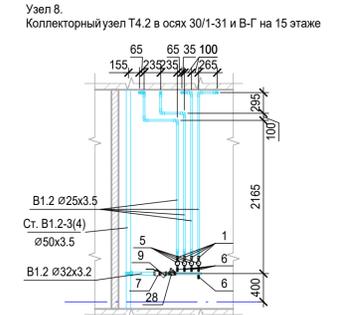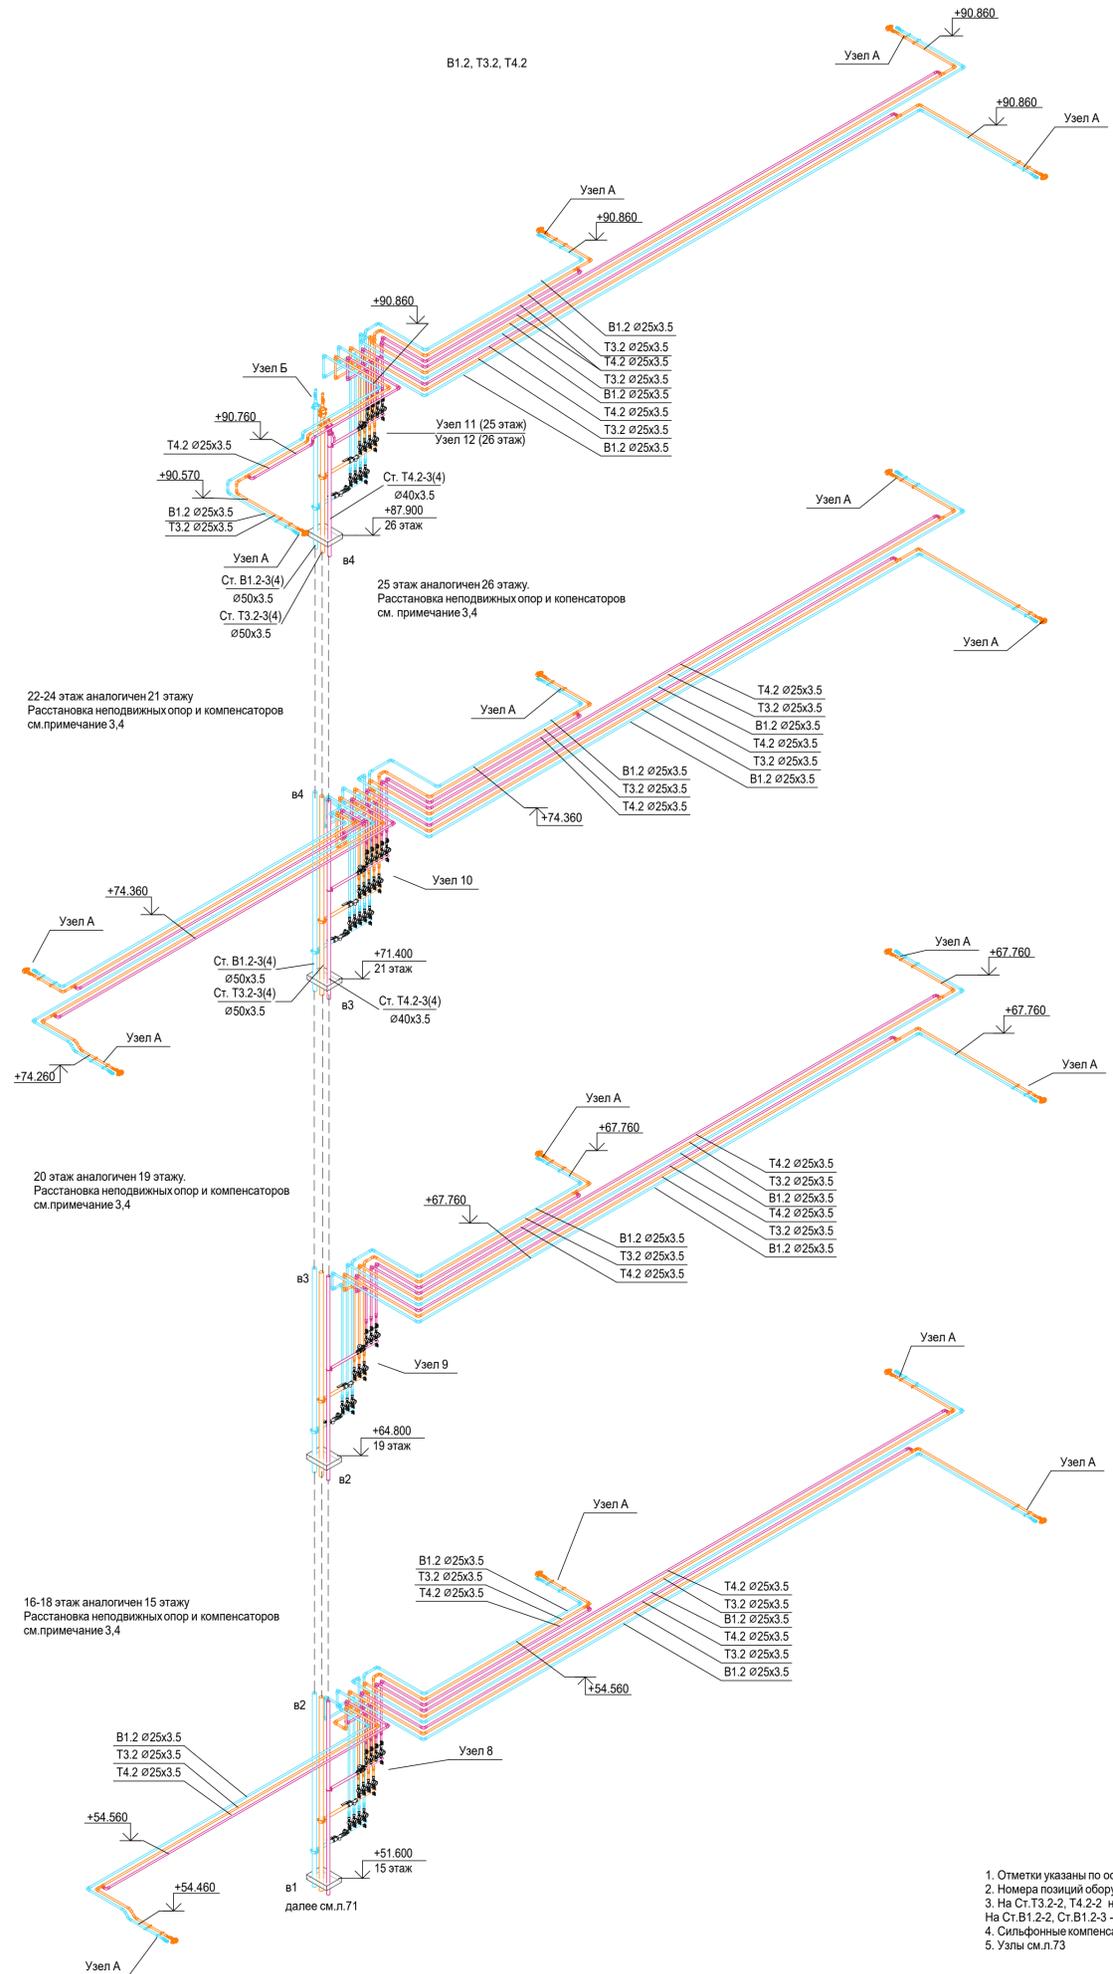


1. Отметки указаны по оси трубопроводов относительно отм.0.000. Отметки уточнить по месту
2. Номера позиций оборудования соответствуют номерам позиций в спецификации
3. На Ст.Т3.2-2, Т4.2-2 неподвижные опоры установить на 7,13,19 этажах, Ст.Т3.2-3, Т4.2-3 на 4,10,17, 24 этажах. На Ст.В1.2-2, Ст.В1.2-3 - на 14 этаже.
4. Сильфонные компенсаторы на Ст.Т3.2-2, Т4.2-2 расположены на 12,18 этажах, Ст.Т3.2-3, Т4.2-3 на 9,16,23 этажах.
5. Узлы см.л.73

				Заказчик АО "ГК "Основа"		КП-135Р-ВК-1.5	
				"Многофункциональный гостиничный комплекс с подземной автостоянкой", по адресу: г. Москва, 2-й Силикатный проезд, вл. 8			
Изм.	Коп.уч.	Лист	№ док.	Подпись	Дата	Хозяйственно-питьевое водоснабжение и водоотведение. Корпус 4	
Разработал	Быхова	17.01.25				Стадия	Лист
Проверил	Белокобыльская	17.01.25				Р	72
Н.контроль		Малиновская	17.01.25	Схемы систем В1.2, Т3.2, Т4.2 (окончание). Узел 8,9,10,11,12		Листов	
ГИП		Попов	17.01.25			Формат А1	


Узел установки сильфонных компенсаторов на системах Т3.2, Т4.2

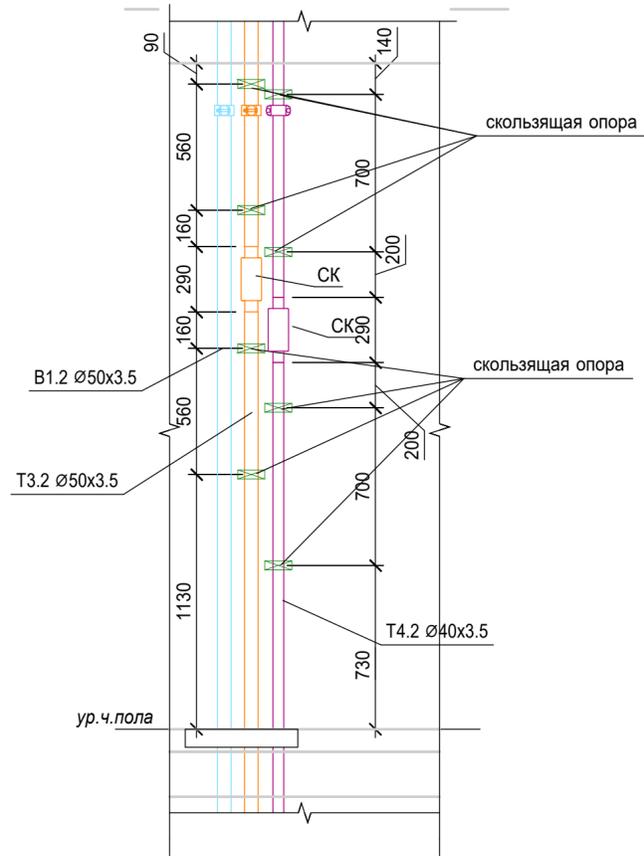


Узел прохода труб через перегородки

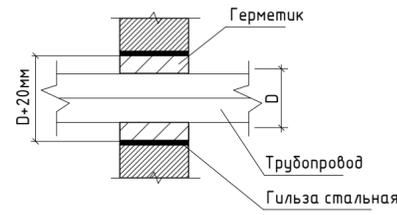


Крепление трубопроводов к стенам и перегородкам

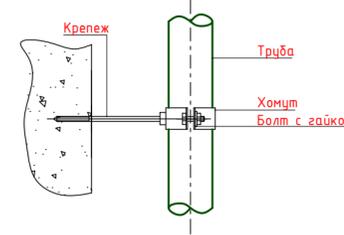


Крепление трубопроводов к перекрытиям

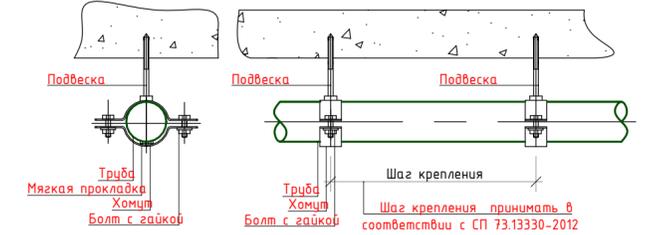

Узел прохода труб через перекрытия

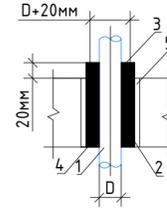


Узел прохода труб через стены

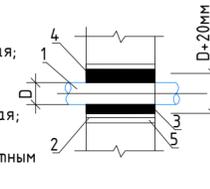


- 1- Трубопровод;
- 2- Гильза стальная;
- 3- Утеплитель негорючий;
- 4- Пакля ленточная, пропитанная;
- 5- Заделка цементным раствором

Монтаж к перекрытию трубопроводов от Ø50мм до Ø100мм.

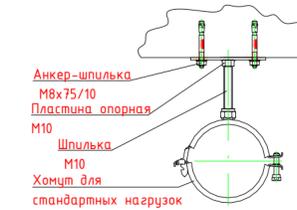


Монтаж к перекрытию трубопроводов от Ø15мм до Ø40мм.

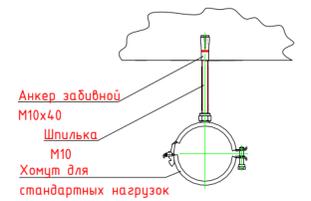


Примечание: расстояние между опорами выбирается в зависимости от диаметра трубопровода согласно СП 73.13330.2016.


Узел В. Узел ввода систем В1.1, Т3.11 в квартиры 5 - 13 этажа

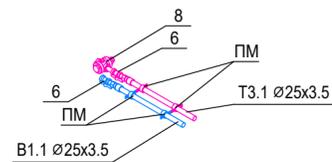


Узел Д. Установка автоматического воздухоотводчика. Закольцовка систем Т3.1о и Т4.1о

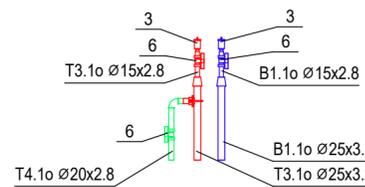


Узел Е. Узел установки неподвижных опор

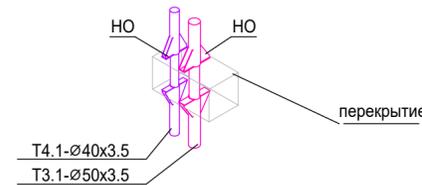


Узел А. Узел ввода систем В1.2, Т3.2 в квартиры 14 - 26 этажа

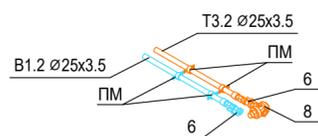

Узел Б. Установка автоматического воздухоотводчика. Закольцовка систем Т3.2 и Т4.2

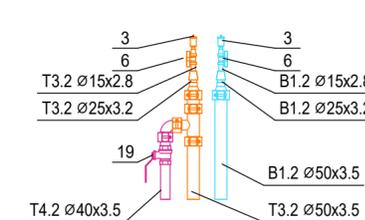

Узел Г. Установка автоматического воздухоотводчика. Закольцовка систем Т3.1 и Т4.1

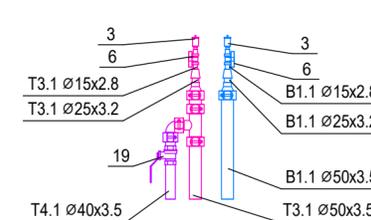

Заказчик АО "ГК "Основа"						КП-135Р-ВК-1.5			
"Многофункциональный гостиничный комплекс с подземной автостоянкой", по адресу: г. Москва, 2-й Силикатный проезд, вл. 8									
Изм.	Кол.уч.	Лист	№ док.	Подпись	Дата	Хозяйственно-питьевое водоснабжение и водоотведение. Корпус 4	Стадия	Лист	Листов
Разработал	Быкова	17.01.25					Р	73	
Проверил	Белокобыльская	17.01.25							
Н.контроль	Малиновская	17.01.25				Узлы	 ООО «Проектное бюро «КРЕАТИВ ПРОДЖЕКТ»		
ГИП	Попов	17.01.25							

Поз.	Наименование и техническая характеристика	Тип, марка, обозначение документа, опросного листа	Код изделия	Завод изготовитель	Ед. измерения	Кол-во	Масса 1 ед., кг.	Примечание
B1.1								
1	1/2" Обратный клапан, Вн-Вн			АДЛ	шт.	118		
2	3/4" Обратный клапан, Вн-Вн			АДЛ	шт.	2		
3	Автоматический воздухоотводчик 1/2"	PRAIR		Pradex	шт.	3		
4	Дисковый поворотный затвор межфланцевый с рукояткой, DN50, PN16	Гранвэл DN50		АДЛ	шт.	4	2.9	
5	Квартирный счетчик воды Ду15 RS-485 под модули, Qn=1,5 м3/ч, с монтажным комплектом	ВСКМ -15 iWAN RS		ООО "Декаст"	шт.	120		
	Коллектор распределительный левый Ду32, межосевое расстояние 100мм, Ду15-потребителей	3 выхода, ERKU		Pradex	шт	4		
	Коллектор распределительный левый Ду32, межосевое расстояние 100мм, Ду15-потребителей	4 выхода, ERKU		Pradex	шт	13		
	Коллектор распределительный левый Ду32, межосевое расстояние 100мм, Ду15-потребителей	5 выходов, ERKU		Pradex	шт	3		
	Коллектор распределительный правый Ду32, межосевое расстояние 100мм, Ду15-потребителей	2 выхода, ERKU		Pradex	шт	2		
	Коллектор распределительный правый Ду32, межосевое расстояние 100мм, Ду15-потребителей	3 выхода, ERKU		Pradex	шт	1		
	Коллектор распределительный правый Ду32, межосевое расстояние 100мм, Ду15-потребителей	4 выхода, ERKU		Pradex	шт	4		
	Коллектор распределительный правый Ду32, межосевое расстояние 100мм, Ду15-потребителей	5 выходов, ERKU		Pradex	шт	3		
6	Кран шаровой с вн./вн. резьбой, ручка-бабочка Ду 15	LD PRIDE		Pradex	шт.	281		
7	Кран шаровой с вн./вн. резьбой, ручка-бабочка Ду 25	LD PRIDE		Pradex	шт.	30		
ПМ	Муфта противопожарная 25/20				шт.	234		
8	Редуктор давления поршневой Ду15				шт.	3		
28	Редуктор давления поршневой Ду32				шт.	30		
9	Фильтр механической очистки сетчатый муфтовый 1/2" ВР-ВР			Pradex	шт.	30		
10	Фильтр механической очистки сетчатый муфтовый 3/4" ВР-ВР			Pradex	шт.	3		
	Гибкая подводка для воды, тип гайка-гайка "				шт.	4		
	Трубки теплоизоляционные для труб Ду15, толщина 13 мм	ST		K-FLEX	м	10.8		
	Трубки теплоизоляционные для труб Ду20, толщина 13 мм	ST		K-FLEX	м	8.2		
	Трубки теплоизоляционные для труб Ду25, толщина 13 мм	ST		K-FLEX	м	0.1		
	Трубки теплоизоляционные для труб Ду32, толщина 13 мм	ST		K-FLEX	м	6		
	Трубки теплоизоляционные для труб Ду50, толщина 13 мм	ST		K-FLEX	м	159.4		
	Грунтовка ВЛ-032 (1 слой)	ГОСТ 12707-77		Россия	кг	8		
	Металлоконструкция для крепления трубопроводов с антикоррозийной обработкой			Россия	кг	55		
	Эмаль ПФ-115 (2 слоя)	ГОСТ 6465-76		Россия	кг	26		
	Адаптер фланцевый под муфту PN16 Ду50			Грувэкс	шт.	8		
	Водорозетка надвижная с переходом на внутреннюю резьбу 20 x 1/2"			Pradex	шт.	3		
	Колено 90° Ду50			Грувэкс	шт.	15		
	Муфта грувлочная жесткая Ду50			Грувэкс	шт.	54		

Согласовано

Согласовано

Взам. инв. №

Подп. и дата

Инв. № подл.

						Заказчик: АО "ГК "Основа" КР-135Р-ВК-1.5.СО			
						"Многофункциональный гостиничный комплекс с подземной автостоянкой", по адресу: г. Москва, 2-й Силикатный проезд, вл. 8			
Изм.	Кол.уч.	Лист	№ док.	Подпись	Дата	Хозяйственно-питьевое водоснабжение и водоотведение. Корпус 4	Стадия	Лист	Листов
Разработал	Быкова			<i>Быкова</i>	17.01.25		Р	1	15
Проверил	Белокобыльская			<i>Белокобыльская</i>	17.01.25				
Н.контроль	Малиновская			<i>Малиновская</i>	17.01.25	Спецификация изделий и материалов	 ООО «Проектное бюро «КРЕАТИВ ПРОДЖЕКТ»		
ГИП	Попов			<i>Попов</i>	17.01.25				

		Поз.	Наименование и техническая характеристика	Тип, марка, обозначение документа, опросного листа	Код изделия	Завод изготовитель	Ед. измерения	Кол-во	Масса 1 ед., кг.	Примечание			
Согласовано			Муфта переходная из ковкого чугуна с цилиндрической резьбой и цинковым покрытием, Д=20х15мм	ГОСТ 8957-75*			шт.	5					
			Муфта переходная из ковкого чугуна с цилиндрической резьбой и цинковым покрытием, Д=25х15мм	ГОСТ 8957-75*			шт.	3					
			Надвижная гильза для пресс-фитингов 20			Pradex	шт.	58					
			Надвижная гильза для пресс-фитингов 25			Pradex	шт.	1542					
			Отвод резьбовой 50х1 1/4"			Грувэкс	шт.	30					
			Отвод резьбовой 50х1/2"			Грувэкс	шт.	4					
			Переход концентрический резьбовой под муфту Ду50х1" ВР			Грувэкс	шт.	3					
			Переход напресовочный на внутреннюю резьбу 20хRp 1/2"			Pradex	шт.	1					
			Переход напресовочный на внутреннюю резьбу 25хRp 1/2"			Pradex	шт.	234					
			Переход напресовочный на внутреннюю резьбу 25хRp 3/4"			Pradex	шт.	2					
			Переход напресовочный на наружную резьбу 20хR 1/2"			Pradex	шт.	10					
			Тройник напресовочный переходной 20х25х20			Pradex	шт.	1					
			Тройник напресовочный переходной 25х20х20			Pradex	шт.	1					
			Тройник напресовочный переходной 25х20х25			Pradex	шт.	2					
		Согласовано			Тройник равнопроходной под муфту Ду50			Грувэкс	шт.	2			
	Угольник 90° исполнения 1 из ковкого чугуна с цилиндрической резьбой и цинковым покрытием, Д=20 мм			ГОСТ 8946-75*			шт.	6					
	Угольник напресовочный 20х90°					Pradex	шт.	19					
	Угольник напресовочный 25х45°					Pradex	шт.	96					
	Угольник напресовочный 25х90°					Pradex	шт.	554					
	Труба из сшитого полиэтилена с EVON Дн20х2.8			EVON PE-Xa		Pradex	м	12.7					
	Труба из сшитого полиэтилена с EVON Дн25х3.5			EVON PE-Xa		Pradex	м	2.2					
	Труба из сшитого полиэтилена с EVON в синей изоляции K-Flex 6мм, длина бухты 100 м Дн25х3.5			PEXAFLEX		Pradex	м	1177					
	Труба стальная водогазопроводная оцинкованная Ду15х2.8			ГОСТ 3262-75		Грувэкс	м	11.1					
	Труба стальная водогазопроводная оцинкованная Ду20х2.8			ГОСТ 3262-75		Грувэкс	м	8.8					
	Труба стальная водогазопроводная оцинкованная Ду25х3.2			ГОСТ 3262-75		Грувэкс	м	0.1					
	Труба стальная водогазопроводная оцинкованная Ду32х3.2			ГОСТ 3262-75		Грувэкс	м	4.5					
	Труба стальная водогазопроводная оцинкованная Ду50х3.5			ГОСТ 3262-75		Грувэкс	м	154.2					
Согласовано					B1.1o								
				1	1/2" Обратный клапан, Вн-Вн			АДЛ	шт.	29			
		3	Автоматический воздухоотводчик 1/2"	PRAIR		Pradex	шт.	9					
		4	Дисковый поворотный затвор межфланцевый с рукояткой, DN50, PN16	Гранвэл DN50		АДЛ	шт.	1	2.9				
		5	Квартирный счетчик воды Ду15 RS-485 под модули, Qn=1,5 м3/ч, с монтажным комплектом	ВСКМ -15 iWAN RS		ООО "Декаст"	шт.	29					
		6	Кран шаровой с вн./вн. резьбой, ручка-бабочка Ду 15	LD PRIDE		Pradex	шт.	46					
		11	Кран шаровой с вн./вн. резьбой, ручка-бабочка Ду 32	LD PRIDE		Pradex	шт.	8					
		12	Обратный клапан DN 50, PN16 фланцевый			АДЛ	шт	1					
		13	Регулятор давления поршневой Ду50				шт.	1					
		8	Редуктор давления поршневой Ду15				шт.	29					
		14	Счетчик воды многоструйный Ду-32 RS-485 под модули; Qn=6 м3/час; с монтажным комплектом	ВСКМ 90-32 iWAN RS		ООО "Декаст"	шт.	1	2,5				
		9	Фильтр механической очистки сетчатый муфтовый 1/2" ВР-ВР			Pradex	шт.	29					
		15	Фильтр механической очистки сетчатый муфтовый 2" ВР-ВР			Pradex	шт	1					
			Трубки теплоизоляционные для труб Ду15, толщина 13 мм	ST		K-FLEX	м	10.8					
			Трубки теплоизоляционные для труб Ду20, толщина 13 мм	ST		K-FLEX	м	3.2					
	Трубки теплоизоляционные для труб Ду25, толщина 13 мм	ST		K-FLEX	м	150.4							
	Трубки теплоизоляционные для труб Ду32, толщина 13 мм	ST		K-FLEX	м	23							
Инва. № подл.								КП-135Р-ВК-1.5.СО			Лист		
											2		
						Изм.	Кол.уч.	Лист	№ док.	Подп.	Дата		

Поз.	Наименование и техническая характеристика	Тип, марка, обозначение документа, опросного листа	Код изделия	Завод изготовитель	Ед. измерения	Кол-во	Масса 1 ед., кг.	Примечание
	Трубки теплоизоляционные для труб Ду50, толщина 13 мм	ST		K-FLEX	м	4.1		
	Грунтовка ВЛ-032 (1 слой)	ГОСТ 12707-77		Россия	кг	5		
	Металлоконструкция для крепления трубопроводов с антикоррозионной обработкой			Россия	кг	64		
	Эмаль ПФ-115 (2 слоя)	ГОСТ 6465-76		Россия	кг	18		
	Адаптер фланцевый под муфту PN16 Ду50			Грувэкс	шт.	2		
	Колено 45° Ду25			Грувэкс	шт.	3		
	Колено 45° Ду32			Грувэкс	шт.	2		
	Колено 90° Ду25			Грувэкс	шт.	16		
	Колено 90° Ду32			Грувэкс	шт.	3		
	Колено 90° Ду50			Грувэкс	шт.	1		
	Муфта гравлочная жесткая Ду25			Грувэкс	шт.	43		
	Муфта гравлочная жесткая Ду32			Грувэкс	шт.	13		
	Муфта гравлочная жесткая Ду50			Грувэкс	шт.	8		
	Муфта переходная из ковкого чугуна с цилиндрической резьбой и цинковым покрытием, Д=20х15мм	ГОСТ 8957-75*			шт.	1		
	Муфта переходная из ковкого чугуна с цилиндрической резьбой и цинковым покрытием, Д=25х15мм	ГОСТ 8957-75*			шт.	9		
	Муфта переходная из ковкого чугуна с цилиндрической резьбой и цинковым покрытием, Д=40х32мм	ГОСТ 8957-75*			шт.	2		
	Отвод резьбовой малый 25х1/2"			Грувэкс	шт.	35		
	Отвод резьбовой малый 32х1"			Грувэкс	шт.	5		
	Переход концентрический под муфту Ду32х25			Грувэкс	шт.	2		
	Переход концентрический под муфту Ду50х32			Грувэкс	шт.	1		
	Переход стальной оцинкованный концентрический Ду50х40 исп. 1	ГОСТ 17378-2001			шт.	2		
	Тройник равнопроходной под муфту Ду25			Грувэкс	шт.	1		
	Тройник равнопроходной под муфту Ду50			Грувэкс	шт.	1		
	Угольник 90° исполнения 1 из ковкого чугуна с цилиндрической резьбой и цинковым покрытием, Д=15 мм	ГОСТ 8946-75*			шт.	30		
	Угольник 90° исполнения 1 из ковкого чугуна с цилиндрической резьбой и цинковым покрытием, Д=20 мм	ГОСТ 8946-75*			шт.	1		
	Угольник 90° исполнения 1 из ковкого чугуна с цилиндрической резьбой и цинковым покрытием, Д=25 мм	ГОСТ 8946-75*			шт.	1		
	Труба стальная водогазопроводная оцинкованная Ду15х2.8	ГОСТ 3262-75		Грувэкс	м	15		
	Труба стальная водогазопроводная оцинкованная Ду20х2.8	ГОСТ 3262-75		Грувэкс	м	3.2		
	Труба стальная водогазопроводная оцинкованная Ду25х3.2	ГОСТ 3262-75		Грувэкс	м	150.4		
	Труба стальная водогазопроводная оцинкованная Ду32х3.2	ГОСТ 3262-75		Грувэкс	м	23		
	Труба стальная водогазопроводная оцинкованная Ду40х3,5	ГОСТ 3262-75		Грувэкс	м	0.2		
	Труба стальная водогазопроводная оцинкованная Ду50х3.5	ГОСТ 3262-75		Грувэкс	м	4.4		

Согласовано

Согласовано

Взам. инв. №	Подп. и дата	Инв. № подл.	B1.2						Лист									
			1	3	4	5	Изм.	Кол.уч.		Лист	Недок.	Подп.	Дата					
			1/2" Обратный клапан, Вн-Вн															
			Автоматический воздухоотводчик 1/2"		PRAIR				Pradex	шт.	2							
			Дисковый поворотный затвор межфланцевый с рукояткой, DN50, PN16		Гранвэл DN50				АДЛ	шт.	3	2.9						
			Квартирный счетчик воды Ду15 RS-485 под модули, Qп=1,5 м3/ч, с монтажным комплектом		ВСКМ -15 iWAN RS				ООО "Декаст"	шт.	75							
			Коллектор распределительный левый Ду32, межосевое расстояние 100мм, Ду15-потребителей		3 выхода, ERKU				Pradex	шт	2							
			Коллектор распределительный левый Ду32, межосевое расстояние 100мм, Ду15-потребителей		4 выхода, ERKU				Pradex	шт	11							
			Коллектор распределительный левый Ду32, межосевое расстояние 100мм, Ду15-потребителей		5 выходов, ERKU				Pradex	шт	5							
КП-135Р-ВК-1.5.СО																		
3																		

Поз.	Наименование и техническая характеристика	Тип, марка, обозначение документа, опросного листа	Код изделия	Завод изготовитель	Ед. измерения	Кол-во	Масса 1 ед., кг.	Примечание																											
6	Кран шаровой с вн./вн. резьбой, ручка-бабочка Ду 15	LD PRIDE		Pradex	шт.	173																													
7	Кран шаровой с вн./вн. резьбой, ручка-бабочка Ду 25	LD PRIDE		Pradex	шт.	18																													
ПМ	Муфта противопожарная 25/20				шт.	150																													
НО	Опора неподвижная двухопорная Серии 5.903-13 выпуск 7-95.	НО.ЭА.16.050.60.1.Г		Энергия-АКВА	шт	2																													
28	Редуктор давления поршневой Ду32				шт.	18																													
9	Фильтр механической очистки сетчатый муфтовый 1/2" ВР-ВР			Pradex	шт.	18																													
	Трубки теплоизоляционные для труб Ду15, толщина 13 мм	ST		К-FLEX	м	7.2																													
	Трубки теплоизоляционные для труб Ду25, толщина 13 мм	ST		К-FLEX	м	0.1																													
	Трубки теплоизоляционные для труб Ду32, толщина 13 мм	ST		К-FLEX	м	5.3																													
	Трубки теплоизоляционные для труб Ду50, толщина 13 мм	ST		К-FLEX	м	173.6																													
	Грунтовка ВЛ-032 (1 слой)	ГОСТ 12707-77		Россия	кг	11																													
	Металлоконструкция для крепления трубопроводов с антикоррозионной обработкой			Россия	кг	72																													
	Эмаль ПФ-115 (2 слоя)	ГОСТ 6465-76		Россия	кг	36																													
	Адаптер фланцевый под муфту PN16 Ду50			Грувэкс	шт.	6																													
	Колено 45° Ду50			Грувэкс	шт.	1																													
	Колено 90° Ду50			Грувэкс	шт.	10																													
	Муфта гравлочная жесткая Ду50			Грувэкс	шт.	52																													
	Муфта переходная из ковкого чугуна с цилиндрической резьбой и цинковым покрытием, Д=25x15мм	ГОСТ 8957-75*			шт.	2																													
	Надвижная гильза для пресс-фитингов 25			Pradex	шт.	984																													
	Отвод резьбовой 50x1 1/4"			Грувэкс	шт.	18																													
	Отвод резьбовой 50x1/2"			Грувэкс	шт.	3																													
	Переход концентрический резьбовой под муфту Ду50x1" ВР			Грувэкс	шт.	2																													
	Переход напесочный на внутреннюю резьбу 25xRp 1/2"			Pradex	шт.	150																													
	Тройник равнопроходной под муфту Ду50			Грувэкс	шт.	1																													
	Угольник напесочный 25x45°			Pradex	шт.	38																													
	Угольник напесочный 25x90°			Pradex	шт.	379																													
	Труба из сшитого полиэтилена с EVON в синей изоляции К-Flex 6мм, длина бухты 100 м Дн25x3.5	PEXAFLEX		Pradex	м	878.7																													
	Труба стальная водогазопроводная оцинкованная Ду15x2,8	ГОСТ 3262-75		Грувэкс	м	7.2																													
	Труба стальная водогазопроводная оцинкованная Ду25x3,2	ГОСТ 3262-75		Грувэкс	м	0.1																													
	Труба стальная водогазопроводная оцинкованная Ду32x3,2	ГОСТ 3262-75		Грувэкс	м	5.3																													
	Труба стальная водогазопроводная оцинкованная Ду50x3,5	ГОСТ 3262-75		Грувэкс	м	173.6																													
К1																																			
16	Воздушный клапан Ø110				шт.	18																													
	Гофра для сифона, L=350мм "				шт.	5																													
	Патрубок гофрированный для унитаза, L=350 мм "				шт.	2																													
	Заглушка канализационная 50	PP			шт.	1																													
	Заглушка канализационная 110	PP			шт.	1																													
	Заглушка торцевая чугунная DN50			ООО "СМАРТЕКС"	шт.	202																													
	Заглушка торцевая чугунная DN100			ООО "СМАРТЕКС"	шт.	433																													
	Крестовина двухплоскостная чугунная безраструбная 90° DN100 x 100 x 100			ООО "СМАРТЕКС"	шт.	125																													
	Крестовина чугунная безраструбная 90° DN100 x 100 x 100			ООО "СМАРТЕКС"	шт.	34																													
	Муфта переходная ПП-чугун DN110/DN110			ООО "СМАРТЕКС"	шт.	23																													
	Опорная труба для стояков без опорного кольца Smart SML DN50 + Опорное кольцо с гальванизированной резиной Smart SML DN50		90050 91050	ООО "СМАРТЕКС"	шт.	3																													
<table border="1" style="width: 100%; border-collapse: collapse;"> <tr> <td style="width: 15%;"></td> </tr> <tr> <td>Изм.</td> <td>Кол.уч.</td> <td>Лист</td> <td>Недок.</td> <td>Подп.</td> <td>Дата</td> <td colspan="3" style="text-align: center;">КП-135Р-ВК-1.5.СО</td> </tr> <tr> <td colspan="7"></td> <td style="text-align: center;">Лист</td> <td style="text-align: center;">4</td> </tr> </table>																		Изм.	Кол.уч.	Лист	Недок.	Подп.	Дата	КП-135Р-ВК-1.5.СО										Лист	4
Изм.	Кол.уч.	Лист	Недок.	Подп.	Дата	КП-135Р-ВК-1.5.СО																													
							Лист	4																											

Поз.	Наименование и техническая характеристика	Тип, марка, обозначение документа, опросного листа	Код изделия	Завод изготовитель	Ед. измерения	Кол-во	Масса 1 ед., кг.	Примечание																											
	Опорная труба для стояков без опорного кольца Smart SML DN100 + Опорное кольцо с гальванизированной резиной Smart SML DN100		90100 91100	ООО "СМАРТЕКС"	шт.	152																													
	Отвод канализационный 45° 50	PP			шт.	3																													
	Отвод канализационный 45° 110	PP			шт.	2																													
	Отвод чугунный 45° DN50			ООО "СМАРТЕКС"	шт.	17																													
	Отвод чугунный 45° DN100			ООО "СМАРТЕКС"	шт.	165																													
	Отвод чугунный 45° DN125			ООО "СМАРТЕКС"	шт.	2																													
	Отвод чугунный 90° DN100			ООО "СМАРТЕКС"	шт.	12																													
	Отвод чугунный 90° DN125			ООО "СМАРТЕКС"	шт.	2																													
	Отвод чугунный 90° из двух колен по 45° DN100			ООО "СМАРТЕКС"	шт.	2																													
	Переход канализационный 110x50	PP			шт.	2																													
	Переходник эксцентрический чугунный безраструбный DN100 x 50			ООО "СМАРТЕКС"	шт.	1																													
	Переходник эксцентрический чугунный безраструбный DN125 x 100			ООО "СМАРТЕКС"	шт.	3																													
	Ревизия с круглым отверстием чугунная DN50			ООО "СМАРТЕКС"	шт.	3																													
	Ревизия с круглым отверстием чугунная DN100			ООО "СМАРТЕКС"	шт.	143																													
	Тройник канализационный 45° 50x50	PP			шт.	2																													
	Тройник канализационный 90° 110x110	PP			шт.	2																													
	Тройник чугунный безраструбный 45° DN50 x 50			ООО "СМАРТЕКС"	шт.	3																													
	Тройник чугунный безраструбный 45° DN100 x 50			ООО "СМАРТЕКС"	шт.	204																													
	Тройник чугунный безраструбный 45° DN100 x 100			ООО "СМАРТЕКС"	шт.	80																													
	Тройник чугунный безраструбный 90° DN100 x 50			ООО "СМАРТЕКС"	шт.	2																													
	Тройник чугунный безраструбный 90° DN100 x 100			ООО "СМАРТЕКС"	шт.	98																													
	Тройник чугунный безраструбный 90° DN125 x 100			ООО "СМАРТЕКС"	шт.	2																													
	Тройник чугунный безраструбный 90° DN125 x 125			ООО "СМАРТЕКС"	шт.	1																													
	Хомут Rapid Smart SML DN50			ООО "СМАРТЕКС"	шт.	464																													
	Хомут Rapid Smart SML DN100			ООО "СМАРТЕКС"	шт.	2969																													
	Хомут Rapid Smart SML DN125			ООО "СМАРТЕКС"	шт.	18																													
	Хомут усиливающий стальной Kombi Kralle Smart SML DN50			ООО "СМАРТЕКС"	шт.	17																													
	Хомут усиливающий стальной Kombi Kralle Smart SML DN100			ООО "СМАРТЕКС"	шт.	444																													
	Хомут усиливающий стальной Kombi Kralle Smart SML DN125			ООО "СМАРТЕКС"	шт.	9																													
	Труба канализационная полипропиленовая Дн50	ГОСТ 32414-2013			м	3.3																													
	Труба канализационная полипропиленовая Дн110	ГОСТ 32414-2013			м	5.9																													
	Труба чугунная SML Ду50x3.5	DIN EN 877		ООО "СМАРТЕКС"	м	11.4																													
	Труба чугунная SML Ду100x3.5	DIN EN 877		ООО "СМАРТЕКС"	м	1297																													
	Труба чугунная SML Ду125x4	DIN EN 877		ООО "СМАРТЕКС"	м	13.2																													
K1.1																																			
	Заглушка торцевая чугунная DN50			ООО "СМАРТЕКС"	шт.	9																													
	Заглушка торцевая чугунная DN100			ООО "СМАРТЕКС"	шт.	58																													
	Крестовина двухплоскостная чугунная безраструбная 90° DN100 x 100 x 100			ООО "СМАРТЕКС"	шт.	15																													
	Крестовина чугунная безраструбная 90° DN100 x 100 x 100			ООО "СМАРТЕКС"	шт.	3																													
	Опорная труба для стояков без опорного кольца Smart SML DN100 + Опорное кольцо с гальванизированной резиной Smart SML DN100		90100 91100	ООО "СМАРТЕКС"	шт.	34																													
	Отвод чугунный 45° DN100			ООО "СМАРТЕКС"	шт.	53																													
	Отвод чугунный 90° DN100			ООО "СМАРТЕКС"	шт.	2																													
	Отвод чугунный 90° из двух колен по 45° DN100			ООО "СМАРТЕКС"	шт.	9																													
	Ревизия с круглым отверстием чугунная DN100			ООО "СМАРТЕКС"	шт.	22																													
	Тройник чугунный безраструбный 45° DN100 x 50			ООО "СМАРТЕКС"	шт.	9																													
	Тройник чугунный безраструбный 45° DN100 x 100			ООО "СМАРТЕКС"	шт.	15																													
	Тройник чугунный безраструбный 90° DN100 x 100			ООО "СМАРТЕКС"	шт.	20																													
	Хомут Rapid Smart SML DN50			ООО "СМАРТЕКС"	шт.	18																													
	Хомут Rapid Smart SML DN100			ООО "СМАРТЕКС"	шт.	493																													
<table border="1" style="width: 100%; border-collapse: collapse;"> <tr> <td style="width: 10%;"></td> </tr> <tr> <td>Изм.</td> <td>Кол.уч.</td> <td>Лист</td> <td>Недок.</td> <td>Подп.</td> <td>Дата</td> <td colspan="3" style="text-align: center;">КП-135P-BK-1.5.CO</td> </tr> <tr> <td colspan="7"></td> <td style="text-align: center;">Лист</td> <td style="text-align: center;">5</td> </tr> </table>																		Изм.	Кол.уч.	Лист	Недок.	Подп.	Дата	КП-135P-BK-1.5.CO										Лист	5
Изм.	Кол.уч.	Лист	Недок.	Подп.	Дата	КП-135P-BK-1.5.CO																													
							Лист	5																											

Поз.	Наименование и техническая характеристика	Тип, марка, обозначение документа, опросного листа	Код изделия	Завод изготовитель	Ед. измерения	Кол-во	Масса 1 ед., кг.	Примечание
	Хомут усиливающий стальной Kombi Kralle Smart SML DN100			ООО "СМАРТЕКС"	шт.	193		
	Труба чугунная SML Ду100х3.5	DIN EN 877		ООО "СМАРТЕКС"	м	351.3		
K1.2								
16	Воздушный клапан Ø110				шт.	2		
	Заглушка торцевая чугунная DN100			ООО "СМАРТЕКС"	шт.	3		
	Крестовина двухплоскостная чугунная безраструбная 90° DN100 x 100 x 100			ООО "СМАРТЕКС"	шт.	1		
	Муфта переходная ПП-чугун DN110/DN110			ООО "СМАРТЕКС"	шт.	2		
	Опорная труба для стояков без опорного кольца Smart SML DN100 + Опорное кольцо с гальванизированной резиной Smart SML DN100		90100 91100	ООО "СМАРТЕКС"	шт.	2		
	Ревизия с круглым отверстием чугунная DN100			ООО "СМАРТЕКС"	шт.	2		
	Тройник чугунный безраструбный 90° DN100 x 100			ООО "СМАРТЕКС"	шт.	1		
	Хомут Rapid Smart SML DN100			ООО "СМАРТЕКС"	шт.	18		
	Труба канализационная полипропиленовая Дн110	ГОСТ 32414-2013			м	0.2		
	Труба чугунная SML Ду100х3.5	DIN EN 877		ООО "СМАРТЕКС"	м	3.8		
K2								
16	Воздушный клапан Ø110				шт.	1		
	Трубки теплоизоляционные для труб Дн108, толщина 9 мм	ST		K-FLEX	м	68.2		
	Трубки теплоизоляционные для труб Дн110, толщина 9 мм	ST		K-FLEX	м	1.5		
	Трубки теплоизоляционные для труб Дн159, толщина 9 мм	ST		K-FLEX	м	172		
	Цилиндры минераловатные некашированные для труб Дн89, толщина 20 мм	BOS-PIPE		BOS	м³	2.3		
	Цилиндры минераловатные некашированные для труб Дн108, толщина 20 мм	BOS-PIPE		BOS	м³	1.3		
	Цилиндры минераловатные некашированные для труб Дн159, толщина 20 мм	BOS-PIPE		BOS	м³	0.4		
	Кровельная воронка с листоуловителем, с надставным элементом, вертикальным выходом DN100, электрообогревом U=220 В, N=15 Вт	SitaStandart		Sita	к-т	6		
	Саморегулирующийся греющий кабель	Samreg16-2CR			м	840		
	Трап (балконная воронка) с прижимным фланцем, вертикальный DN70 в комплекте с балконной насадкой SitaCompact и с обогревательной манжетой SitaTherm: U=230 В, N=10 Вт	SitaCompact		Sita	к-т	4	4,8	
	Трап (балконная воронка) с прижимным фланцем, угловой DN70 в комплекте с балконной насадкой SitaCompact и с обогревательной манжетой SitaTherm: U=230 В, N=10 Вт	SitaCompact		Sita	к-т	88		
	Заглушка торцевая чугунная DN80			ООО "СМАРТЕКС"	шт.	62		
	Заглушка торцевая чугунная DN100			ООО "СМАРТЕКС"	шт.	39		
	Заглушка торцевая чугунная DN150			ООО "СМАРТЕКС"	шт.	23		
	Муфта переходная ПП-чугун DN110/DN110			ООО "СМАРТЕКС"	шт.	11		
	Опорная труба для стояков без опорного кольца Smart SML DN150 + Опорное кольцо с гальванизированной резиной Smart SML DN150		90150 91150	ООО "СМАРТЕКС"	шт.	18		
	Отвод чугунный 30° DN100			ООО "СМАРТЕКС"	шт.	4		
	Отвод чугунный 45° DN80			ООО "СМАРТЕКС"	шт.	353		
	Отвод чугунный 45° DN100			ООО "СМАРТЕКС"	шт.	47		
	Отвод чугунный 45° DN150			ООО "СМАРТЕКС"	шт.	8		
	Переходник эксцентрический чугунный безраструбный DN150 x 100			ООО "СМАРТЕКС"	шт.	1		
	Ревизия с круглым отверстием чугунная DN100			ООО "СМАРТЕКС"	шт.	4		
	Тройник чугунный безраструбный 45° DN80 x 80			ООО "СМАРТЕКС"	шт.	84		
	Тройник чугунный безраструбный 45° DN100 x 80			ООО "СМАРТЕКС"	шт.	4		
	Тройник чугунный безраструбный 45° DN100 x 100			ООО "СМАРТЕКС"	шт.	34		
	Тройник чугунный безраструбный 45° DN150 x 100			ООО "СМАРТЕКС"	шт.	3		
	Тройник чугунный безраструбный 45° DN150 x 150			ООО "СМАРТЕКС"	шт.	4		
	Тройник чугунный безраструбный 90° DN80 x 80			ООО "СМАРТЕКС"	шт.	62		
	Тройник чугунный безраструбный 90° DN100 x 100			ООО "СМАРТЕКС"	шт.	8		
	Тройник чугунный безраструбный 90° DN150 x 150			ООО "СМАРТЕКС"	шт.	24		
	Хомут Rapid + Хомут усиливающий стальной Kombi Kralle Smart SML DN150			ООО "СМАРТЕКС"	шт.	36		

Согласовано

Согласовано

Взам. инв. №

Подп. и дата

Инв. № подл.

Изм.	Кол.уч.	Лист	Подок.	Подп.	Дата

КП-135Р-ВК-1.5.СО

Лист  
6

Поз.	Наименование и техническая характеристика	Тип, марка, обозначение документа, опросного листа	Код изделия	Завод изготовитель	Ед. измерения	Кол-во	Масса 1 ед., кг.	Примечание
	Хомут Rapid Smart SML DN80			ООО "СМАРТЕКС"	шт.	1210		
	Хомут Rapid Smart SML DN100			ООО "СМАРТЕКС"	шт.	287		
	Хомут Rapid Smart SML DN150			ООО "СМАРТЕКС"	шт.	130		
	Хомут усиливающий стальной Kombi Kralle Smart SML DN80			ООО "СМАРТЕКС"	шт.	1106		
	Хомут усиливающий стальной Kombi Kralle Smart SML DN100			ООО "СМАРТЕКС"	шт.	241		
	Хомут усиливающий стальной Kombi Kralle Smart SML DN150			ООО "СМАРТЕКС"	шт.	106		
	Труба канализационная из НПВХ SN8 DN110	ГОСТ 54475-2011			м	1.8		
	Труба чугунная SML Ду80x3.5	DIN EN 877		ООО "СМАРТЕКС"	м	300.4		
	Труба чугунная SML Ду100x3.5	DIN EN 877		ООО "СМАРТЕКС"	м	216.2		
	Труба чугунная SML Ду150x4	DIN EN 877		ООО "СМАРТЕКС"	м	204.1		

Согласовано	К3								
	16	Воздушный клапан Ø110				шт.	3		
		Заглушка торцевая чугунная DN50			ООО "СМАРТЕКС"	шт.	1		
		Заглушка торцевая чугунная DN100			ООО "СМАРТЕКС"	шт.	7		
		Крестовина двухплоскостная чугунная безраструбная 90° DN100 x 100 x 100			ООО "СМАРТЕКС"	шт.	1		
		Муфта переходная ПП-чугун DN110/DN110			ООО "СМАРТЕКС"	шт.	3		
		Опорная труба для стояков без опорного кольца Smart SML DN100 + Опорное кольцо с гальванизированной резиной Smart SML DN100		90100 91100	ООО "СМАРТЕКС"	шт.	13		
		Отвод чугунный 45° DN100			ООО "СМАРТЕКС"	шт.	16		
		Отвод чугунный 90° из двух колен по 45° DN100			ООО "СМАРТЕКС"	шт.	2		
		Ревизия с круглым отверстием чугунная DN100			ООО "СМАРТЕКС"	шт.	4		
		Тройник чугунный безраструбный 45° DN100 x 50			ООО "СМАРТЕКС"	шт.	1		
		Тройник чугунный безраструбный 90° DN100 x 100			ООО "СМАРТЕКС"	шт.	3		
		Хомут Rapid Smart SML DN50			ООО "СМАРТЕКС"	шт.	2		
		Хомут Rapid Smart SML DN100			ООО "СМАРТЕКС"	шт.	92		
Согласовано		Труба канализационная полипропиленовая Дн110	ГОСТ 32414-2013			м	0.3		
		Труба чугунная SML Ду100x3.5	DIN EN 877		ООО "СМАРТЕКС"	м	156.2		
	К4								
	17	Воздушный клапан Ø50				шт.	14		
	16	Воздушный клапан Ø110				шт.	4		
		Лоток дренажный L=1500, с дренажной решеткой, с трапопрямком Ду50 с вертикальным отводом			Евро-120	к-т	28		
		Трап из полипропилена вертикальный с нержавеющей решеткой, с прижимным фланцем, "сухим" затвором, DN110			Sita	к-т	53		
		Заглушка торцевая чугунная DN50			ООО "СМАРТЕКС"	шт.	229		
		Заглушка торцевая чугунная DN100			ООО "СМАРТЕКС"	шт.	26		
		Муфта переходная ПП-чугун DN50/DN50			ООО "СМАРТЕКС"	шт.	17		
		Муфта переходная ПП-чугун DN110/DN110			ООО "СМАРТЕКС"	шт.	56		
		Опорная труба для стояков без опорного кольца Smart SML DN50 + Опорное кольцо с гальванизированной резиной Smart SML DN50		90050 91050	ООО "СМАРТЕКС"	шт.	72		
		Опорная труба для стояков без опорного кольца Smart SML DN100 + Опорное кольцо с гальванизированной резиной Smart SML DN100		90100 91100	ООО "СМАРТЕКС"	шт.	33		
		Отвод чугунный 45° DN50			ООО "СМАРТЕКС"	шт.	125		
	Отвод чугунный 45° DN100			ООО "СМАРТЕКС"	шт.	206			
Взаим. инв. №		Ревизия с круглым отверстием чугунная DN50			ООО "СМАРТЕКС"	шт.	66		
		Ревизия с круглым отверстием чугунная DN100			ООО "СМАРТЕКС"	шт.	35		
		Тройник чугунный безраструбный 45° DN50 x 50			ООО "СМАРТЕКС"	шт.	219		
		Тройник чугунный безраструбный 45° DN100 x 50			ООО "СМАРТЕКС"	шт.	51		
		Тройник чугунный безраструбный 45° DN100 x 100			ООО "СМАРТЕКС"	шт.	81		
		Хомут Rapid Smart SML DN50			ООО "СМАРТЕКС"	шт.	1463		
		Хомут Rapid Smart SML DN100			ООО "СМАРТЕКС"	шт.	919		
	Подп. и дата								
Инв. № подл.									

Изм.	Кол.уч.	Лист	Недок.	Подп.	Дата

КП-135Р-ВК-1.5.СО

Лист

7

Поз.	Наименование и техническая характеристика	Тип, марка, обозначение документа, опросного листа	Код изделия	Завод изготовитель	Ед. измерения	Кол-во	Масса 1 ед., кг.	Примечание
	Хомут усиливающий стальной Kombi Kralle Smart SML DN50			ООО "СМАРТЕКС"	шт.	63		
	Хомут усиливающий стальной Kombi Kralle Smart SML DN100			ООО "СМАРТЕКС"	шт.	243		
	Труба канализационнаяполипропиленоваяДн50	ГОСТ 32414-2013			м	2.2		
	Труба канализационнаяполипропиленоваяДн110	ГОСТ 32414-2013			м	2.7		
	Труба чугунная SML Ду50х3.5	DIN EN 877		ООО "СМАРТЕКС"	м	735.4		
	Труба чугунная SML Ду100х3.5	DIN EN 877		ООО "СМАРТЕКС"	м	415		

Т3.1								
1	1/2" Обратный клапан, Вн-Вн			АДЛ	шт.	118		
2	3/4" Обратный клапан, Вн-Вн			АДЛ	шт.	2		
3	Автоматический воздухоотводчик 1/2"	PRAIR		Pradex	шт.	3		
4	Дисковый поворотный затвор межфланцевый с рукояткой, DN50, PN16	Гранвэл DN50		АДЛ	шт.	4	2.9	
5	Квартирный счетчик воды Ду15 RS-485 под модули, Qn=1,5 м3/ч, с монтажным комплектом	ВСКМ -15 iWAN RS		ООО "Декаст"	шт.	120		
	Коллектор распределительный левый Ду32, межосевое расстояние 100мм, Ду15-потребителей	3 выхода, ERKU		Pradex	шт	4		
	Коллектор распределительный левый Ду32, межосевое расстояние 100мм, Ду15-потребителей	4 выхода, ERKU		Pradex	шт	13		
	Коллектор распределительный левый Ду32, межосевое расстояние 100мм, Ду15-потребителей	5 выходов, ERKU		Pradex	шт	3		
	Коллектор распределительный правый Ду32, межосевое расстояние 100мм, Ду15-потребителей	2 выхода, ERKU		Pradex	шт	2		
	Коллектор распределительный правый Ду32, межосевое расстояние 100мм, Ду15-потребителей	3 выхода, ERKU		Pradex	шт	1		
	Коллектор распределительный правый Ду32, межосевое расстояние 100мм, Ду15-потребителей	4 выхода, ERKU		Pradex	шт	4		
	Коллектор распределительный правый Ду32, межосевое расстояние 100мм, Ду15-потребителей	5 выходов, ERKU		Pradex	шт	3		
СК	Компенсатор с сильфоном Энергия-Аква с жесткой муфтой грувлоч, осевой ход +32/-10мм, DN50	16.0050.32/10.3		Энергия-Аква	шт.	3		
6	Кран шаровой с вн./вн. резьбой, ручка-бабочка Ду 15	LD PRIDE		Pradex	шт.	279		
7	Кран шаровой с вн./вн. резьбой, ручка-бабочка Ду 25	LD PRIDE		Pradex	шт.	30		
ПМ	Муфта противопожарная 25/20				шт.	234		
НО	Опора неподвижная двухопорная Серии 5.903-13 выпуск 7-95.	НО.ЭА.16.050.60.1.Г		Энергия-АКВА	шт	6		
8	Редуктор давления поршневой Ду15				шт.	120		
9	Фильтр механической очистки сетчатый муфтовый 1/2" ВР-ВР			Pradex	шт.	30		
10	Фильтр механической очистки сетчатый муфтовый 3/4" ВР-ВР			Pradex	шт.	3		
	Гибкая подводка для воды, тип гайка-гайка "				шт.	2		
	Трубки теплоизоляционные для труб Ду15, толщина 25 мм	ST		K-FLEX	м	22.9		
	Трубки теплоизоляционные для труб Ду20, толщина 25 мм	ST		K-FLEX	м	8.2		
	Трубки теплоизоляционные для труб Ду25, толщина 25 мм	ST		K-FLEX	м	0.1		
	Трубки теплоизоляционные для труб Ду32, толщина 25 мм	ST		K-FLEX	м	8.7		
	Трубки теплоизоляционные для труб Ду50, толщина 25 мм	ST		K-FLEX	м	154.8		
	Грунтовка ВЛ-032 (1 слой)	ГОСТ 12707-77		Россия	кг	8		
	Металлоконструкция для крепления трубопроводов с антикоррозионной обработкой			Россия	кг	65		
	Эмаль ПФ-115 (2 слоя)	ГОСТ 6465-76		Россия	кг	25		
	Адаптер фланцевый под муфту PN16 Ду50			Грувэкс	шт.	8		
	Водорозетка надвижная с переходом на внутреннюю резьбу 20 x 1/2"			Pradex	шт.	3		
	Колено 45° Ду50			Грувэкс	шт.	1		
	Колено 90° Ду50			Грувэкс	шт.	14		
	Муфта гибкая оцинкованная, клеймо FM, DN50	ГОСТ Р 51737-2001		Грувэкс	шт.	6		
	Муфта грувлочная жесткая Ду32			Грувэкс	шт.	1		
	Муфта грувлочная жесткая Ду50			Грувэкс	шт.	63		

Изм.	Кол.уч.	Лист	Недок.	Подп.	Дата

КП-135Р-ВК-1.5.СО

Поз.	Наименование и техническая характеристика	Тип, марка, обозначение документа, опросного листа	Код изделия	Завод изготовитель	Ед. измерения	Кол-во	Масса 1 ед., кг.	Примечание
	Муфта переходная из ковкого чугуна с цилиндрической резьбой и цинковым покрытием, Д=20х15мм	ГОСТ 8957-75*			шт.	5		
	Муфта переходная из ковкого чугуна с цилиндрической резьбой и цинковым покрытием, Д=25х15мм	ГОСТ 8957-75*			шт.	3		
	Надвижная гильза для пресс-фитингов 20			Pradex	шт.	52		
	Надвижная гильза для пресс-фитингов 25			Pradex	шт.	1919		
	Отвод резьбовой 50х1 1/4"			Грувэкс	шт.	30		
	Отвод резьбовой 50х1/2"			Грувэкс	шт.	4		
	Переход концентрический резьбовой под муфту Ду50х1" ВР			Грувэкс	шт.	3		
	Переход напесочный на внутреннюю резьбу 20хRp 1/2"			Pradex	шт.	1		
	Переход напесочный на внутреннюю резьбу 25хRp 1/2"			Pradex	шт.	234		
	Переход напесочный на внутреннюю резьбу 25хRp 3/4"			Pradex	шт.	2		
	Переход напесочный на наружную резьбу 20хR 1/2"			Pradex	шт.	8		
	Тройник напесочный переходной 25х20х20			Pradex	шт.	2		
	Тройник напесочный равнопроходной 25			Pradex	шт.	117		
	Тройник переходной под муфту Ду50х40			Грувэкс	шт.	2		
	Тройник равнопроходной под муфту Ду50			Грувэкс	шт.	3		
	Угольник 90° исполнения 1 из ковкого чугуна с цилиндрической резьбой и цинковым покрытием, Д=20 мм	ГОСТ 8946-75*			шт.	6		
	Угольник напесочный 20х90°			Pradex	шт.	18		
	Угольник напесочный 25х45°			Pradex	шт.	104		
	Угольник напесочный 25х90°			Pradex	шт.	561		
	Труба из сшитого полиэтилена с EVON Дн20х2.8	EVON PE-Xa		Pradex	м	8.7		
	Труба из сшитого полиэтилена с EVON Дн25х3.5	EVON PE-Xa		Pradex	м	2		
	Труба из сшитого полиэтилена с EVON в красной изоляции K-Flex 6мм, длина бухты 100 м Дн25х3.5	PEXAFLEX		Pradex	м	1074.9		
	Труба стальная водогазопроводная оцинкованная Ду15х2,8	ГОСТ 3262-75		Грувэкс	м	23.2		
	Труба стальная водогазопроводная оцинкованная Ду20х2,8	ГОСТ 3262-75		Грувэкс	м	8.7		
	Труба стальная водогазопроводная оцинкованная Ду25х3,2	ГОСТ 3262-75		Грувэкс	м	0.1		
	Труба стальная водогазопроводная оцинкованная Ду32х3,2	ГОСТ 3262-75		Грувэкс	м	9.1		
	Труба стальная водогазопроводная оцинкованная Ду50х3,5	ГОСТ 3262-75		Грувэкс	м	154.8		
Т3.1о								
18	1 1/2" Обратный клапан, Вн-Вн			АДЛ	шт.	1		
1	1/2" Обратный клапан, Вн-Вн			АДЛ	шт.	29		
3	Автоматический воздухоотводчик 1/2"	PRAIR		Pradex	шт.	9		
5	Квартирный счетчик воды Ду15 RS-485 под модули, Qn=1,5 м3/ч, с монтажным комплектом	ВСКМ -15 iWAN RS		ООО "Декаст"	шт.	29		
6	Кран шаровой с вн./вн. резьбой, ручка-бабочка Ду 15	LD PRIDE		Pradex	шт.	46		
11	Кран шаровой с вн./вн. резьбой, ручка-бабочка Ду 32	LD PRIDE		Pradex	шт.	8		
19	Кран шаровой с вн./вн. резьбой, ручка-бабочка Ду 40	LD PRIDE		Pradex	шт.	1		
20	Регулятор давления поршневой Ду40				шт.	1		
8	Редуктор давления поршневой Ду15				шт.	29		
14	Счетчик воды многоструйный Ду-32 RS-485 под модули; Qn=6 м3/час; с монтажным комплектом	ВСКМ 90-32 iWAN RS		ООО "Декаст"	шт.	1	2,5	
21	Фильтр механической очистки сетчатый муфтовый 1 1/2" ВР-ВР			Pradex	шт.	1		
9	Фильтр механической очистки сетчатый муфтовый 1/2" ВР-ВР			Pradex	шт.	29		
	Трубки теплоизоляционные для труб Ду15, толщина 25 мм	ST		K-FLEX	м	10.8		
	Трубки теплоизоляционные для труб Ду20, толщина 25 мм	ST		K-FLEX	м	3.6		
	Трубки теплоизоляционные для труб Ду25, толщина 25 мм	ST		K-FLEX	м	150.6		
	Трубки теплоизоляционные для труб Ду32, толщина 25 мм	ST		K-FLEX	м	22.7		
	Трубки теплоизоляционные для труб Ду40, толщина 25 мм	ST		K-FLEX	м	0.9		

Согласовано

Согласовано

Взам. инв. №

Подп. и дата

Инв. № подл.

Изм.	Кол.уч.	Лист	Подок.	Подп.	Дата

КП-135Р-ВК-1.5.СО

Лист  
9



Поз.	Наименование и техническая характеристика	Тип, марка, обозначение документа, опросного листа	Код изделия	Завод изготовитель	Ед. измерения	Кол-во	Масса 1 ед., кг.	Примечание
СК	Компенсатор с сильфоном Энергия-Аква с жесткой муфтой грувллок, осевой ход +32/-10мм, DN50	16.0050.32/10.3		Энергия-Аква	шт.	5		
6	Кран шаровой с вн./вн. резьбой, ручка-бабочка Ду 15	LD PRIDE		Pradex	шт.	173		
7	Кран шаровой с вн./вн. резьбой, ручка-бабочка Ду 25	LD PRIDE		Pradex	шт.	18		
ПМ	Муфта противопожарная 25/20				шт.	150		
НО	Опора неподвижная двухопорная Серии 5.903-13 выпуск 7-95.	НО.ЭА.16.050.60.1.Г		Энергия-АКВА	шт	7		
8	Редуктор давления поршневой Ду15				шт.	75		
9	Фильтр механической очистки сетчатый муфтовый 1/2" ВР-ВР			Pradex	шт.	18		
	Трубки теплоизоляционные для труб Ду15, толщина 25 мм	ST		К-FLEX	м	14.6		
	Трубки теплоизоляционные для труб Ду25, толщина 25 мм	ST		К-FLEX	м	0.1		
	Трубки теплоизоляционные для труб Ду32, толщина 25 мм	ST		К-FLEX	м	8.3		
	Трубки теплоизоляционные для труб Ду50, толщина 25 мм	ST		К-FLEX	м	170.4		
	Грунтовка ВЛ-032 (1 слой)	ГОСТ 12707-77		Россия	кг	11		
	Металлоконструкция для крепления трубопроводов с антикоррозионной обработкой			Россия	кг	74		
	Эмаль ПФ-115 (2 слоя)	ГОСТ 6465-76		Россия	кг	36		
	Адаптер фланцевый под муфту PN16 Ду50			Грувэкс	шт.	6		
	Колено 45° Ду50			Грувэкс	шт.	2		
	Колено 90° Ду50			Грувэкс	шт.	9		
	Муфта гибкая оцинкованная, клеймо FM, DN50	ГОСТ Р 51737-2001		Грувэкс	шт.	10		
	Муфта грувлочная жесткая Ду50			Грувэкс	шт.	58		
	Муфта переходная из ковкого чугуна с цилиндрической резьбой и цинковым покрытием, Д=25х15мм	ГОСТ 8957-75*			шт.	2		
	Надвижная гильза для пресс-фитингов 25			Pradex	шт.	1215		
	Отвод резьбовой 50х1 1/4"			Грувэкс	шт.	18		
	Отвод резьбовой 50х1/2"			Грувэкс	шт.	3		
	Переход концентрический резьбовой под муфту Ду50х1" ВР			Грувэкс	шт.	2		
	Переход напесочный на внутреннюю резьбу 25хRp 1/2"			Pradex	шт.	150		
	Тройник напесочный равнопроходной 25			Pradex	шт.	75		
	Тройник переходной под муфту Ду50х40			Грувэкс	шт.	1		
	Тройник равнопроходной под муфту Ду50			Грувэкс	шт.	2		
	Угольник напесочный 25х45°			Pradex	шт.	34		
	Угольник напесочный 25х90°			Pradex	шт.	386		
	Труба из сшитого полиэтилена с EVON в красной изоляции К-Flex 6мм, длина бухты 100 м Дн25х3.5	PEXAFLEX		Pradex	м	808.9		
	Труба стальная водогазопроводная оцинкованная Ду15х2,8	ГОСТ 3262-75		Грувэкс	м	14.6		
	Труба стальная водогазопроводная оцинкованная Ду25х3,2	ГОСТ 3262-75		Грувэкс	м	0.1		
	Труба стальная водогазопроводная оцинкованная Ду32х3,2	ГОСТ 3262-75		Грувэкс	м	8.3		
	Труба стальная водогазопроводная оцинкованная Ду50х3,5	ГОСТ 3262-75		Грувэкс	м	170.4		
	Т4.1							
	1	1/2" Обратный клапан, Вн-Вн		АДЛ	шт.	117		
	5	Квартирный счетчик воды Ду15 RS-485 под модули, Qn=1,5 м3/ч, с монтажным комплектом	ВСКМ -15 iWAN RS	ООО "Декаст"	шт.	117		
	23	Клапан балансировочный 1*1/2"	KN0305	Pradex	шт.	3	1,105 кг	
	24	Клапан балансировочный 1/2"	KN0301	Pradex	шт.	30		
		Коллектор распределительный левый Ду32, межосевое расстояние 100мм, Ду15-потребителей	3 выхода, ERKU	Pradex	шт	4		
		Коллектор распределительный левый Ду32, межосевое расстояние 100мм, Ду15-потребителей	4 выхода, ERKU	Pradex	шт	13		
		Коллектор распределительный левый Ду32, межосевое расстояние 100мм, Ду15-потребителей	5 выходов, ERKU	Pradex	шт	3		
		КП-135Р-ВК-1.5.СО						Лист
							11	
		Изм.	Кол.уч.	Лист	Подп.	Дата		

Поз.	Наименование и техническая характеристика	Тип, марка, обозначение документа, опросного листа	Код изделия	Завод изготовитель	Ед. измерения	Кол-во	Масса 1 ед., кг.	Примечание																		
	Коллектор распределительный правый Ду32, межосевое расстояние 100мм, Ду15-потребителей	2 выхода, ERKU		Pradex	шт	2																				
	Коллектор распределительный правый Ду32, межосевое расстояние 100мм, Ду15-потребителей	3 выхода, ERKU		Pradex	шт	1																				
	Коллектор распределительный правый Ду32, межосевое расстояние 100мм, Ду15-потребителей	4 выхода, ERKU		Pradex	шт	4																				
	Коллектор распределительный правый Ду32, межосевое расстояние 100мм, Ду15-потребителей	5 выходов, ERKU		Pradex	шт	3																				
СК	Компенсатор с сильфоном Энергия-Аква с жесткой муфтой грувллок, осевой ход +32/-10мм, DN40	16.0040.32/10.2		Энергия-Аква	шт.	3																				
6	Кран шаровой с вн./вн. резьбой, ручка-бабочка Ду 15	LD PRIDE		Pradex	шт.	151																				
7	Кран шаровой с вн./вн. резьбой, ручка-бабочка Ду 25	LD PRIDE		Pradex	шт.	30																				
19	Кран шаровой с вн./вн. резьбой, ручка-бабочка Ду 40	LD PRIDE		Pradex	шт.	7																				
НО	Опора неподвижная двухопорная Серии 5.903-13 выпуск 7-95.	НО.ЭА.16.040.48.1Г		Энергия-АКВА	шт	6																				
9	Фильтр механической очистки сетчатый муфтовый 1/2" ВР-ВР			Pradex	шт.	117																				
	Трубки теплоизоляционные для труб Ду15, толщина 25 мм	ST		К-FLEX	м	16.1																				
	Трубки теплоизоляционные для труб Ду25, толщина 25 мм	ST		К-FLEX	м	10.6																				
	Трубки теплоизоляционные для труб Ду40, толщина 25 мм	ST		К-FLEX	м	153.2																				
	Грунтовка ВЛ-032 (1 слой)	ГОСТ 12707-77		Россия	кг	6																				
	Металлоконструкция для крепления трубопроводов с антикоррозийной обработкой			Россия	кг	52																				
	Эмаль ПФ-115 (2 слоя)	ГОСТ 6465-76		Россия	кг	19																				
	Колено 45° Ду40			Грувэкс	шт.	2																				
	Колено 90° Ду40			Грувэкс	шт.	14																				
	Муфта гибкая оцинкованная, клеймо FM, DN40	ГОСТ Р 51737-2001		Грувэкс	шт.	6																				
	Муфта грувлочная жесткая Ду40			Грувэкс	шт.	43																				
	Надвижная гильза для пресс-фитингов 25			Pradex	шт.	1121																				
	Отвод резьбовой малый 40x1"			Грувэкс	шт.	30																				
	Отвод резьбовой малый 40x1/2"			Грувэкс	шт.	4																				
	Переход на прессовочный на внутреннюю резьбу 25xRp 1/2"			Pradex	шт.	117																				
	Тройник равнопроходной под муфту Ду40			Грувэкс	шт.	2																				
	Угольник на прессовочный 25x45°			Pradex	шт.	20																				
	Угольник на прессовочный 25x90°			Pradex	шт.	482																				
	Труба из сшитого полиэтилена с EVON в красной изоляции К-Flex 6мм, длина бухты 100 м Дн25x3.5	PEXAFLEX		Pradex	м	813																				
	Труба стальная водогазопроводная оцинкованная Ду15x2,8	ГОСТ 3262-75		Грувэкс	м	16.1																				
	Труба стальная водогазопроводная оцинкованная Ду25x3,2	ГОСТ 3262-75		Грувэкс	м	10.6																				
	Труба стальная водогазопроводная оцинкованная Ду40x3,5	ГОСТ 3262-75		Грувэкс	м	153.2																				
Т4.1о																										
	24	1" Обратный клапан, Вн-Вн		АДЛ	шт.	1																				
	5	Квартирный счетчик воды Ду15 RS-485 под модули, Qn=1,5 м3/ч, с монтажным комплектом	ВСКМ -15 iWAN RS	ООО "Декаст"	шт.	1																				
	25	Клапан балансировочный 1"	KN0303	Pradex	шт.	1	0,520 кг																			
	26	Клапан балансировочный 3/4"	KN0302	Pradex	шт.	8	0,425 кг																			
	6	Кран шаровой с вн./вн. резьбой, ручка-бабочка Ду 15	LD PRIDE	Pradex	шт.	25																				
	11	Кран шаровой с вн./вн. резьбой, ручка-бабочка Ду 32	LD PRIDE	Pradex	шт.	1																				
	27	Фильтр механической очистки сетчатый муфтовый 1" ВР-ВР		Pradex	шт	1																				
		Трубки теплоизоляционные для труб Ду15, толщина 25 мм	ST	К-FLEX	м	0																				
		Трубки теплоизоляционные для труб Ду20, толщина 25 мм	ST	К-FLEX	м	106.2																				
		Трубки теплоизоляционные для труб Ду25, толщина 25 мм	ST	К-FLEX	м	13.1																				
		Трубки теплоизоляционные для труб Ду32, толщина 25 мм	ST	К-FLEX	м	1.3																				
		Грунтовка ВЛ-032 (1 слой)	ГОСТ 12707-77	Россия	кг	4																				
<table border="1" style="width: 100%; border-collapse: collapse;"> <tr> <td style="width: 15%;"></td> <td colspan="2" style="text-align: center;">КП-135Р-ВК-1.5.СО</td> <td style="text-align: right;">Лист</td> </tr> <tr> <td>Изм.</td> <td>Кол.уч.</td> <td>Лист</td> <td>Недок.</td> <td>Подп.</td> <td>Дата</td> <td colspan="2"></td> <td style="text-align: right;">12</td> </tr> </table>															КП-135Р-ВК-1.5.СО		Лист	Изм.	Кол.уч.	Лист	Недок.	Подп.	Дата			12
						КП-135Р-ВК-1.5.СО		Лист																		
Изм.	Кол.уч.	Лист	Недок.	Подп.	Дата			12																		

Поз.	Наименование и техническая характеристика	Тип, марка, обозначение документа, опросного листа	Код изделия	Завод изготовитель	Ед. измерения	Кол-во	Масса 1 ед., кг.	Примечание		
	Металлоконструкция для крепления трубопроводов с антикоррозионной обработкой			Россия	кг	59				
	Эмаль ПФ-115 (2 слоя)	ГОСТ 6465-76		Россия	кг	13				
	Колено 45° Ду25			Грувэкс	шт.	2				
	Колено 90° Ду25			Грувэкс	шт.	5				
	Муфта гравлочная жесткая Ду25			Грувэкс	шт.	17				
	Муфта гравлочная жесткая Ду32			Грувэкс	шт.	4				
	Муфта переходная из ковкого чугуна с цилиндрической резьбой и цинковым покрытием, Д=25х15мм	ГОСТ 8957-75*			шт.	2				
	Муфта переходная из ковкого чугуна с цилиндрической резьбой и цинковым покрытием, Д=25х20мм	ГОСТ 8957-75*			шт.	2				
	Отвод резьбовой малый 25х3/4"			Грувэкс	шт.	5				
	Переход концентрический под муфту Ду32х25			Грувэкс	шт.	1				
	Тройник переходной из ковкого чугуна с цилиндрической резьбой и цинковым покрытием, Ду=20х15 мм	ГОСТ 6949-75*	Тройник Ц-20х15		шт.	7				
	Тройник прямой из ковкого чугуна с цилиндрической резьбой и цинковым покрытием, Ду=20 мм	ГОСТ 6948-75*	Тройник Ц-20х15		шт.	1				
	Тройник равнопроходной под муфту Ду32			Грувэкс	шт.	1				
	Угольник 45° исполнения 1 из ковкого чугуна с цилиндрической резьбой и цинковым покрытием, Д=20 мм	ГОСТ 8946-75*			шт.	2				
	Угольник 90° исполнения 1 из ковкого чугуна с цилиндрической резьбой и цинковым покрытием, Д=20 мм	ГОСТ 8946-75*			шт.	29				
	Труба стальная водогазопроводная оцинкованная Ду15х2.8	ГОСТ 3262-75		Грувэкс	м	0.6				
	Труба стальная водогазопроводная оцинкованная Ду20х2.8	ГОСТ 3262-75		Грувэкс	м	150.3				
	Труба стальная водогазопроводная оцинкованная Ду25х3.2	ГОСТ 3262-75		Грувэкс	м	26				
	Труба стальная водогазопроводная оцинкованная Ду32х3.2	ГОСТ 3262-75		Грувэкс	м	1.3				
Т4.2										
1	1/2" Обратный клапан, Вн-Вн			АДЛ	шт.	75				
5	Квартирный счетчик воды Ду15 RS-485 под модули, Qп=1,5 м3/ч, с монтажным комплектом	ВСКМ -15 iWAN RS		ООО "Декаст"	шт.	75				
23	Клапан балансировочный 1*1/2"	KN0305		Pradex	шт.	2	1,105 кг			
24	Клапан балансировочный 1/2"	KN0301		Pradex	шт.	18				
	Коллектор распределительный левый Ду32, межосевое расстояние 100мм, Ду15-потребителей	3 выхода, ERKU		Pradex	шт	2				
	Коллектор распределительный левый Ду32, межосевое расстояние 100мм, Ду15-потребителей	4 выхода, ERKU		Pradex	шт	11				
	Коллектор распределительный левый Ду32, межосевое расстояние 100мм, Ду15-потребителей	5 выходов, ERKU		Pradex	шт	5				
СК	Компенсатор с сильфоном Энергия-Аква с жесткой муфтой гравлок, осевой ход +32/-10мм, DN40	16.0040.32/10.2		Энергия-Аква	шт.	5				
6	Кран шаровой с вн./вн. резьбой, ручка-бабочка Ду 15	LD PRIDE		Pradex	шт.	96				
7	Кран шаровой с вн./вн. резьбой, ручка-бабочка Ду 25	LD PRIDE		Pradex	шт.	18				
19	Кран шаровой с вн./вн. резьбой, ручка-бабочка Ду 40	LD PRIDE		Pradex	шт.	5				
НО	Опора неподвижная двухопорная Серии 5.903-13 выпуск 7-95.	НО.ЭА.16.040.48.1.Г		Энергия-АКВА	шт	7				
9	Фильтр механической очистки сетчатый муфтовый 1/2" ВР-ВР			Pradex	шт.	75				
	Трубки теплоизоляционные для труб Ду15, толщина 25 мм	ST		К-FLEX	м	2.9				
	Трубки теплоизоляционные для труб Ду25, толщина 25 мм	ST		К-FLEX	м	11.8				
	Трубки теплоизоляционные для труб Ду40, толщина 25 мм	ST		К-FLEX	м	147.9				
	Грунтовка ВЛ-032 (1 слой)	ГОСТ 12707-77		Россия	кг	9				
	Металлоконструкция для крепления трубопроводов с антикоррозионной обработкой			Россия	кг	17				
	Эмаль ПФ-115 (2 слоя)	ГОСТ 6465-76		Россия	кг	29				
	Колено 45° Ду40			Грувэкс	шт.	2				
	Колено 90° Ду40			Грувэкс	шт.	11				
					КП-135Р-ВК-1.5.СО					
					Лист					
					13					
					Изм.	Кол.уч.	Лист	Подок.	Подп.	Дата

Поз.	Наименование и техническая характеристика	Тип, марка, обозначение документа, опросного листа	Код изделия	Завод изготовитель	Ед. измерения	Кол-во	Масса 1 ед., кг.	Примечание
	Муфта гибкая оцинкованная, клеймо FM, DN40	ГОСТ Р 51737-2001		Грувэкс	шт.	10		
	Муфта гравлочная жесткая Ду40			Грувэкс	шт.	48		
	Надвижная гильза для пресс-фитингов 25			Pradex	шт.	749		
	Отвод резьбовой малый 40x1"			Грувэкс	шт.	18		
	Отвод резьбовой малый 40x1/2"			Грувэкс	шт.	3		
	Переход напесочный на внутреннюю резьбу 25xRp 1/2"			Pradex	шт.	75		
	Тройник равнопроходной под муфту Ду40			Грувэкс	шт.	1		
	Угольник напесочный 25x90°			Pradex	шт.	337		
	Труба из сшитого полиэтилена с EVON в красной изоляции K-Flex 6мм, длина бухты 100 м Дн25x3.5	PEXAFLEX		Pradex	м	625.2		
	Труба стальная водогазопроводная оцинкованная Ду15x2.8	ГОСТ 3262-75		Грувэкс	м	3.1		
	Труба стальная водогазопроводная оцинкованная Ду25x3.2	ГОСТ 3262-75		Грувэкс	м	11.8		
	Труба стальная водогазопроводная оцинкованная Ду40x3,5	ГОСТ 3262-75		Грувэкс	м	8		
	Труба стальная водогазопроводная оцинкованная Ду40x3.5	ГОСТ 3262-75		Грувэкс	м	160		

Согласовано

Согласовано

Инд. № подл.

Подп. и дата

Взам. инв. №

Изм.	Кол.уч.	Лист	Недок.	Подп.	Дата

КП-135Р-ВК-1.5.СО

Лист  
14

Поз.	Наименование и техническая характеристика	Тип, марка, обозначение документа, опросного листа	Код изделия	Завод изготовитель	Ед. измерения	Кол-во	Масса 1 ед., кг.	Примечание
<b>Сантехнические приборы</b>								
	Душевой поддон 100x80 см по ГОСТ 23695-2016	ДП			шт.	2		
	Душевой поддон 120x80 см по ГОСТ 23695-2016	ДП1			шт.	1		
	Сифон бутылочный унифицированный с выпуском и горизонтальным отводом для умывальников, тип СБУ	ГОСТ 23289-94			шт.	2		
	Сифон с выпуском для мелких душевых поддонов (тип СПМ)	ГОСТ 23289-94			шт.	3		
	Смеситель для душа двухрукояточный с подводками в отдельных отверстиях настенный с душевой сеткой на гибком шланге				шт.	3		
	Смеситель для умывальника однорукояточный центральный наобортный, излив с аэратором, тип СМ-УМОЦБА	ГОСТ 25809-96			шт.	2		
	Умывальник керамический полукруглый без спинки 2-ой величины фаянсовый типа Ум26Сфс	ГОСТ 30493-96			к-т	1		
	Умывальник керамический полукруглый без спинки 3-ей величины фаянсовый типа Ум36Сфс	ГОСТ 30493-96			к-т	1		
	Унитаз компакт с косым выпуском, двойной кнопкой слива, в комплекте с креплением и бачком	Ун		Россия	к-т.	2		

Согласовано

Согласовано

Инд. № подл.	Подп. и дата	Взам. инв. №

Изм.	Кол.уч.	Лист	Недок.	Подп.	Дата

КП-135Р-ВК-1.5.СО

Лист  
15