



ООО "Открытые мастерские"

**ГОСТИНИЦА, РАСПОЛОЖЕННАЯ ПО АДРЕСУ: Г. МОСКВА, ВНУТРИГОРОДСКОЕ
МУНИЦИПАЛЬНОЕ ОБРАЗОВАНИЕ ПРЕОБРАЖЕНСКОЕ, УЛ. ПОТЕШНАЯ, ВЛ.5, СТР. 1, 2.**

РАБОЧАЯ ДОКУМЕНТАЦИЯ

Архитектурные решения


11-ОМ/2023-АР-1.2*

Корпус №2. Строительная часть выше отм. 0.000

Альбом 11-ОМ/2023-АР-1.2* аннулирует ранее выданный альбом 11-ОМ/2023-АР-1.2

(Устранение замечаний из системы Терра 360 от 09.06.2025)

Москва 2025 г.

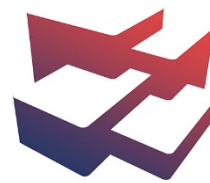

ООО "Открытые мастерские"

**ГОСТИНИЦА, РАСПОЛОЖЕННАЯ ПО АДРЕСУ: Г. МОСКВА, ВНУТРИГОРОДСКОЕ
МУНИЦИПАЛЬНОЕ ОБРАЗОВАНИЕ ПРЕОБРАЖЕНСКОЕ, УЛ. ПОТЕШНАЯ, ВЛ.5, СТР. 1, 2.**

РАБОЧАЯ ДОКУМЕНТАЦИЯ

Архитектурные решения

11-ОМ/2023-АР-1.2*

Корпус №2. Строительная часть выше отм. 0.000

Альбом 11-ОМ/2023-АР-1.2* аннулирует ранее выданный альбом 11-ОМ/2023-АР-1.2

(Устранение замечаний из системы Терра 360 от 09.06.2025)

Главный инженер проекта

Зверева Т.С.

Москва 2025 г.

7718276784-20250617-1748

(регистрационный номер выписки)

17.06.2025

(дата формирования выписки)

ВЫПИСКА

из единого реестра сведений о членах саморегулируемых организаций в области инженерных изысканий и в области архитектурно-строительного проектирования и их обязательствах

Настоящая выписка содержит сведения о юридическом лице (индивидуальном предпринимателе), осуществляющем подготовку проектной документации:

Общество с ограниченной ответственностью "Открытые мастерские"

(полное наименование юридического лица/ФИО индивидуального предпринимателя)

1157746893248

(основной государственный регистрационный номер)

1. Сведения о члене саморегулируемой организации:

1.1	Идентификационный номер налогоплательщика	7718276784
1.2	Полное наименование юридического лица (Фамилия Имя Отчество индивидуального предпринимателя)	Общество с ограниченной ответственностью "Открытые мастерские"
1.3	Сокращенное наименование юридического лица	ООО "ОМ"
1.4	Адрес юридического лица Место фактического осуществления деятельности (для индивидуального предпринимателя)	107023, Россия, Москва, Москва, Преображенское, Электрозаводская, 27, стр 8
1.5	Является членом саморегулируемой организации	Саморегулируемая организация ассоциация проектировщиков «СтройАльянсПроект» (СРО-П-171-01062012)
1.6	Регистрационный номер члена саморегулируемой организации	П-171-007718276784-0265
1.7	Дата вступления в силу решения о приеме в члены саморегулируемой организации	22.08.2017
1.8	Дата и номер решения об исключении из членов саморегулируемой организации, основания исключения	

2. Сведения о наличии у члена саморегулируемой организации права осуществлять подготовку проектной документации:

2.1 в отношении объектов капитального строительства (кроме особо опасных, технически сложных и уникальных объектов, объектов использования атомной энергии) (дата возникновения/изменения права)	2.2 в отношении особо опасных, технически сложных и уникальных объектов капитального строительства (кроме объектов использования атомной энергии) (дата возникновения/изменения права)	2.3 в отношении объектов использования атомной энергии (дата возникновения/изменения права)
Да, 22.08.2017	Да, 20.05.2025	Нет



3. Компенсационный фонд возмещения вреда

3.1	Уровень ответственности члена саморегулируемой организации по обязательствам по договору подряда на подготовку проектной документации, в соответствии с которым указанным членом внесен взнос в компенсационный фонд возмещения вреда	Четвертый уровень ответственности (составляет триста миллионов рублей и более)
3.2	Сведения о приостановлении / прекращении права осуществлять подготовку проектной документации объектов капитального строительства	

4. Компенсационный фонд обеспечения договорных обязательств

4.1	Дата, с которой член саморегулируемой организации имеет право осуществлять подготовку проектной документации по договорам подряда, заключаемым с использованием конкурентных способов заключения договоров, в соответствии с которым указанным членом внесен взнос в компенсационный фонд обеспечения договорных обязательств	22.08.2017
4.2	Уровень ответственности члена саморегулируемой организации по обязательствам по договорам подряда на подготовку проектной документации, заключаемым с использованием конкурентных способов заключения договоров, в соответствии с которым указанным членом внесен взнос в компенсационный фонд обеспечения договорных обязательств	Третий уровень ответственности (не превышает триста миллионов рублей)
4.3	Дата уплаты дополнительного взноса	26.06.2024
4.4	Сведения о приостановлении / прекращении права осуществлять подготовку проектной документации по договорам подряда, заключаемым с использованием конкурентных способов заключения договоров	

5. Фактический совокупный размер обязательств

5.1	Фактический совокупный размер обязательств по договорам подряда на подготовку проектной документации, заключаемым с использованием конкурентных способов заключения договоров на дату выдачи выписки	Нет
-----	--	-----

Руководитель аппарата



ДОКУМЕНТ ПОДПИСАН УСИЛЕННОЙ КВАЛИФИЦИРОВАННОЙ
ЭЛЕКТРОННОЙ ПОДПИСЬЮ

Владелец: Кожуховский Алексей Олегович

129090, Москва, пр-т Мира, 3 стр. 3

СЕРТИФИКАТ 053be38e002cb2f5ae4596563321274ad8


ДЕЙСТВИТЕЛЕН: С 18.11.2024 ПО 18.11.2025


А.О. Кожуховский



Ведомость основных комплектов рабочих чертежей									
Обозначение		Наименование				Примечание			
11-ОМ/2023 - АР-1.0		Строительная часть ниже отм. 0,000							
11-ОМ/2023 - АР-1.1		К1. Строительная часть выше отм. 0,000							
11-ОМ/2023 - АР-1.2		К2. Строительная часть выше отм. 0,000							
11-ОМ/2023 - АР-2.0		Отделка ниже отм. 0,000							
11-ОМ/2023 - АР-2.1		К1. Отделка выше отм. 0,000							
11-ОМ/2023 - АР-2.2		К2. Отделка выше отм. 0,000							
11-ОМ/2023 - АР-3.0		Фасады на отм. ниже 0,000							
11-ОМ/2023 - АР-3.1		К1. Фасады							
11-ОМ/2023 - АР-3.2		К2. Фасады							
Ведомость спецификаций									
Лист		Наименование				Примечание			
50		Ведомость перемычек. Спецификация элементов перемычек							
Ведомость прилагаемых и ссылочных документов									
Обозначение		Наименование				Примечание			
		<u>Ссылочные документы</u>							
ГОСТ 530-2012		Кирпич и камень керамические							
ГОСТ 31360-2007		Изделия стеновые неармированные из ячеистого бетона автоклавного твердения. Технические условия							
ГОСТ 5781-82		Сталь горячекатанная для армирования железобетонных конструкций. Технические условия							
ГОСТ 8509-93		Уголки стальные горячекатанные равнополочные. Сортамент							
ГОСТ 2715-75*		Сетки металлические проволочные. Типы, основные параметры и размеры							
		<u>Прилагаемые документы</u>							
11-ОМ/2023-ЗМ2.1		Фрагмент плана 14 этажа. Расположение скрытой трудной проводки							
Ведомость рабочих чертежей основного комплекта									
Лист		Наименование				Примечание			
1		Общие данные							
2		Кладочный план 1 этажа на отм. 0,000							
3		Кладочный план 2 этажа на отм. +4,500							
4		Кладочный план 3 этажа на отм. +7,800							
5		Кладочный план 4 этажа на отм. +11,100							
6		Кладочный план 5 этажа на отм. +14,400							
7		Кладочный план 6 этажа на отм. +17,700							
8		Кладочный план 7 этажа на отм. +21,000							
9		Кладочный план 8 этажа на отм. +24,300							
10		Кладочный план 9 этажа на отм. +27,600							
11		Кладочный план 10 этажа на отм. +30,900							
12		Кладочный план 11 этажа на отм. +34,200							
13		Кладочный план 12 этажа на отм. +37,500							
14		Кладочный план 13 этажа на отм. +40,800							
15		Кладочный план 14 этажа на отм. +44,100. План кровли на отм. +44,250							
16		Кладочный план 15 этажа на отм. +47,400							
17		Кладочный план 16 этажа на отм. +50,700							
18		Кладочный план 17 этажа на отм. +54,000							


Ведомость рабочих чертежей основного комплекта									
Лист		Наименование				Примечание			
19		Кладочный план 18 этажа на отм. +57,300							
20		Кладочный план 19 этажа на отм. +60,600							
21		Кладочный план 20 этажа на отм. +63,900. Кладочный план кровельных надстроек на отм.+64,420							
21.1		План кровли на отм. +63,900							
22		Кладочный план кровельных надстроек на отм. +68,620							
22.1		План кровли на отм. +68,620							
23		План отверстий 1 этажа на отм. 0,000							
24		План отверстий 2 этажа на отм. +4,500							
25		План отверстий 3 этажа на отм. +7,800							
26		План отверстий 4 этажа на отм. +11,100							
27		План отверстий 5 этажа на отм. +14,400							
28		План отверстий 6 этажа на отм. +17,700							
29		План отверстий 7 этажа на отм. +21,000							
30		План отверстий 8 этажа на отм. +24,300							
31		План отверстий 9 этажа на отм. +27,600							
32		План отверстий 10 этажа на отм. +30,900							
33		План отверстий 11 этажа на отм. +34,200							
34		План отверстий 12 этажа на отм. +37,500							
35		План отверстий 13 этажа на отм. +40,800							
36		План отверстий 14 этажа на отм. +44,100							
37		План отверстий 15 этажа на отм. +47,400							
38		План отверстий 16 этажа на отм. +50,700							
39		План отверстий 17 этажа на отм. +54,000							
40		План отверстий 18 этажа на отм. +57,300							
41		План отверстий 19 этажа на отм. +60,600							
42		План отверстий 20 этажа на отм. +63,900. План отверстий кровельных надстроек на отм. +64,420							
43		План отверстий кровельных надстроек на отм. +68,620							
44		Разрез 1-1							
45		Разрез 2-2							
46		Разрез 3-3							
47		Разрез 4-4							
48		Разрез 5-5							
49		Узлы крепления стен и перегородок							
50		Ведомость перемычек. Спецификация элементов перемычек							
51		Ведомость проемов. Ведомость материалов кладки							
52		Ведомость типов стен							
53		Ведомость типов покрытий. Ведомость материалов покрытий. Ведомость элементов кровли							
54		Сечения А-А, Б-Б, В-В, Г-Г, Д-Д, Е-Е, Ж-Ж, а-а. Узлы 1, 1.1, 2, 2.1, 3							
55		Сечения И-И, К-К, Л-Л, М-М, Н-Н, П-П. Узлы 4, 5							
56		Сечения Р-Р, С-С, Т-Т, У-У, Ф-Ф. Узлы 6, 6.1, 7, 17, 18							
57		Сечения Ш-Ш, З-З, Ю-Ю, Я-Я							
58		Сечения АА-АА, ББ-ББ, ВВ-ВВ, ГГ-ГГ, ДД-ДД, ЕЕ-ЕЕ, ЖЖ-ЖЖ, ИИ-ИИ							
59		Сечения КК-КК, ЛЛ-ЛЛ, ММ-ММ, ПП-ПП, РР-РР, СС-СС, ТТ-ТТ							
60		Узлы 8-16							
61		Техническая надстройка ЭП-1							
62		Техническая надстройка ЭП-2							
63		Зашивки потолков тамбуров МОП 1 этажа и ЛК 17 этажа							

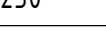Общие указания:									
1. Настоящим разделом разработана строительная часть корпуса К2 выше отм. 0,000 по объекту: "Гостиница, расположенная по адресу: г. Москва, внутригородское муниципальное образование Преображенское, ул. Потешная, вл. 5, стр. 1, 2". 2. Степень огнестойкости здания - I. Степень конструктивной пожарной опасности - С0. 3. За отметку 0,000 принята отметка уровня чистого пола 1 этажа, что соответствует абсолютной отметке 137,70. 4. Здание каркасное монолитное железобетонное. Перекрытия монолитные железобетонные. Лестницы железобетонные монолитные с отм. -5,550 до отм. +4,500, выше - железобетонные сборные. Наружные стены подземной части комплекса запроектированы из монолитного железобетона с внешним контуром из утеплителя (экструдированный пенополистирол) толщиной 100 мм. Стены утеплены на глубину промерзания. Утеплитель защитить профилированной мембраной. Гидроизоляция монолитных стен от грунтовой влаги выполнять из гидроизоляционной мембраны (см. раздел ГИ). 5. Наружные стены выше 0,000 запроектированы многослойными: Внутренний слой - газосиликатные стеновые блоки. Кладку из газосиликатных блоков 1/600х200х250/Д600/В5,0/ГОСТ 31360-2007 на цементно-песчаном растворе М100. Толщина швов 10-12 мм. Кладку армировать каждые 2 ряда блоков, начиная с 1 ряда, а так же ряд под проемом (длиной на 500 мм больше проема с каждой стороны) и в зоне опирания перемычек, длиной не менее 500 мм. Армирование вести сеткой Ø 4Вр-I шаг 50х50 ГОСТ 2715-75*. В местах примыкания кладки к ж.б. конструкциям необходимо установить металлические связи из арматуры Ø5 Вр-I L=370 мм каждые 2 ряда кладки. Металлическую связь завести в тело железобетонной стены (колонны) в предварительно просверленное отверстие на глубину 60 мм (на расстоянии не менее 70 мм от грани несущей конструкции) и на глубину 240 мм в шов кладки, перевязать с кладочной сеткой вязальной проволокой Ø12 мм. При примыкании стены к плите перекрытия, оставлять зазор 20-30 мм, который заполнить минеральной ватой, проложить жгут Вилатерм и зачеканить герметизирующей мастикой. Дополнительно крепить к верхнему перекрытию при помощи уголков 100х8 с шагом 500 мм в шахматном порядке (см. лист 49). Утепление выполнить двухслойным из негорючих плит из каменной ваты. Нижний (внутренний) слой - Технониколь ТехноЛайт Оптима р=38кг/м3, толщиной 100 мм. Верхний (наружный) слой - Технониколь ТехноВент р=80кг/м3, толщиной 100 мм. Фасады разработаны в альбоме АР.3.2. Типы стен смотри лист 52 данного комплекта. Детальные чертежи крепления фасадной системы разрабатываются специализированной организацией. 6. Внутренние стены (ненесущие) между гостиничными номерами, мест общего пользования коммерческих помещений 1 этажа выполнены из газосиликатных блоков 1/600х200х250/Д500/В2,5/Ф50 ГОСТ 31360-2007 на цементно-песчаном растворе М100. Распор привозавливать с учетом требований Инструкции СП 82-101-98. Толщина швов 10-12 мм. Кладку из газосиликатных блоков армировать каждые 2 ряда блоков, начиная с 1 ряда, а так же в зоне опирания перемычек, длиной не менее 500 мм. Армирование вести сеткой Ø 4Вр-I шаг 50х50 ГОСТ 2715-75*. В местах примыкания кладки к ж.б. конструкциям необходимо установить металлические связи из арматуры Ø5 Вр-I L=370 мм каждые 2 ряда кладки. Металлическую связь завести в тело железобетонной стены (колонны) в предварительно просверленное отверстие на глубину 60 мм (на расстоянии не менее 70 мм от грани несущей конструкции) и перевязать с кладочной сеткой вязальной проволокой Ø12 мм. При примыкании стены к плите перекрытия, оставлять зазор 20-30 мм, который заполнить минеральной ватой и зачеканить герметизирующей мастикой. Дополнительно крепить к верхнему перекрытию при помощи уголков 100х8 с шагом 500 мм в шахматном порядке (см. лист 49). Кладку вести на всю высоту помещений. 7. Кладку коммуникационных шахт производить только после прокладки всех инженерных коммуникаций. Коммуникационные шахты выполнять из газосиликатных блоков 1/600х100х250/Д500/В2,5/Ф50 ГОСТ 31360-2007. Кладку вести на цементно-песчаном растворе М100. Распор привозавливать с учетом требований Инструкции СП 82-101-98. Толщина швов 10-12 мм. Кладку армировать каждые 2 ряда кладки кладочной сеткой Ø4 Вр-I 50х50мм ГОСТ 2715-75*. В местах сопряжения перегородок с ж.б. конструкциями установить металлические связи из арматуры Ø5 Вр-I L=370мм каждые 2 ряда кладки. Металлическую связь завести в тело железобетонной стены (колонны) в предварительно просверленное отверстие на глубину 60 мм (на расстоянии не менее 70 мм от грани несущей конструкции) и на глубину 240 мм в шов кладки, перевязать с кладочной сеткой вязальной проволокой Ø12 мм. Кладку вести на всю высоту помещений. В процессе кладки шахт ВК вести обработку внутренних поверхностей шахт гидрофобизирующими пропитками. 8. Перегородки внутри коммерческих помещений 1 этажа выполнять на высоту 250 мм от уровня ж/б плиты из газосиликатных блоков 1/600х100х250/Д500/В2,5/Ф50 ГОСТ 31360-2007 на цементно-песчаном растворе М100. Перегородки в санузлах, КИИ выполнять на высоту в один блок от уровня ж/б плиты из газосиликатных блоков 1/600х100х250/Д500/В2,5/Ф50 ГОСТ 31360-2007 на цементно-песчаном растворе М100, с последующей обработкой гидрофобизирующими пропитками. Высоту перегородок см. на кладочных планах в условных обозначениях. 9. Перегородки внутри гостиничных номеров 2-20 этажей выполнять из пазорезневых плит на высоту 500 мм от верха железобетонной плиты перекрытия. Перегородки в санузлах выполнять из гидрофобизированных пазорезневых плит. Монтаж перегородок выполнять согласно альбому технических решений производителя НАУФ, ВОЛМА или аналог. Высоту перегородок см. на кладочных планах в условных обозначениях. 10. Стены и перегородки санузлов гостиничных номеров, выполненные из газосиликатных блоков, обработать гидрофобизирующими пропитками на всю высоту изнутри помещений. 11. Утепление воздушозаборных шахт выполнять в процессе кладки из негорючих плит из минеральной ваты Технониколь ТехноФас р=145кг/м3, толщиной 100 мм, с последующей тонкослойной штукатуркой по стеклосетке. 12. Отверстия во внутренних стенах и перегородках после пропуска коммуникаций необходимо тщательно заделать негорящими материалами (бетон, кирпич, цементно-песчаный раствор). 13. Высота дверных проемов в кладке Н=2100мм (от уровня чистого пола), если не указано иначе. Габариты и привязки проемов в перекрытиях и вертикальных ж.б. конструкциях см. разделы марки КЖ. 14. В качестве перемычек применяется: в кладке толщиной 100 мм - уголок L 100х8 ГОСТ 5809-93, толщиной 200 - два уголка L 100х8, скрепить между собой пластинами I = 200 мм ГОСТ 103-2006 с шагом 250 мм. В местах примыкания кладки к ж.б. конструкциям установить уголок L 100х8 I = 200 мм ГОСТ 5809-93, крепить при помощи анкера МКТ В28-15-26/80 в двух местах. В проемах L=700 в кладке толщиной 100 мм - 3 стержня Ø16мм А500С, в кладке толщиной 200 мм - 5 стержней Ø16мм А500С. Арматуру завести за контур проема на 250 мм. В случае поворота стены, конец арматурных стержней загнуть по контуру стен. При примыкании к монолитной стене (колонне) стержни арматуры завести в тело стены в предварительно просверленные отверстия на 150 мм. При возведении каменной кладки над перемычками, в дверном проеме обязательно устанавливать временные стойки, которые демонтировать через 3 дня после окончания каменной кладки. 15. При устройстве покрытий руководствоваться техническими решениями Технониколь. Типы покрытий см. лист 53. 16. В зонах примыкания покрытий к утеплителю на террасах, тех.площадках, кровле, выполнять установку 2-х слоев ЦСП при помощи тарельчатых дюбелей, с разбежкой швов, с последующей оклейкой двумя слоями гидроизоляции. Утеплитель в этих зонах выполнять жесткий - Технониколь ТехноФас, плотностью 145 кг/м3. Высоту установки ЦСП и завода гидроизоляции см. на сечениях и узлах - листы 54-60. 17. Экспликацию полов, ведомость отделки помещений, ведомости заполнения дверных проемов см. комплект АР-2.2. Фасады и заполнение оконных см. альбом АР-3.2. 18. При производстве строительно - монтажных работ руководствоваться СП 70.13330-2012 "Несущие и ограждающие конструкции". При производстве бетонных работ в зимнее время руководствоваться п.5.11 СП 70.13330-2012. При производстве работ по возведению наружных стен в зимнее время из керамического облицовочного кирпича и газосиликатных блоков руководствоваться п.10 СП 15.13330-2012 "Каменные и армокаменные конструкции", а также п.9.12 - 9.15 СП 70.13330-2012 "Несущие и ограждающие конструкции". 19. Акты освидетельствования скрытых работ приведенного перечня оформляются в соответствии СП 48.13330-2011 "Организация строительства". 20. Все металлические элементы (за исключением специально оговоренных) должны быть очищены от ржавчины и грязи, огрунтованы ГФ-021 по ГОСТ 25129-82 и окрашены эмалью ПФ-115 по ГОСТ 6465-76 за 2 раза. 21. Все металлические элементы замаркированы в альбоме АР-2.2 и разработаны в разделе КМ.									
Технические решения, принятые в рабочих чертежах, соответствуют требованиям экологических, санитарно-гигиенических, противопожарных и других норм, действующих на территории Российской Федерации, и обеспечивают безопасную для жизни и здоровья людей эксплуатацию объектов при соблюдении предусмотренных в рабочих чертежах мероприятий. ГИП  Зверева Т.С.									
Данный альбом выпущен взамен аннулированного АР-12 в связи с усовершенствованием проекта.									
Корректировка от 20.02.2025 выпущена в связи с замечаниями от Заказчика и Аудита: - письмо от Балашова А.С. от 24.09.2024г.; - письмо от Малева В.Е. от 22.11.2024г.; - письмо от Балашова А.С. от 21.01.2025г.; - письмо №060-ОСИ от 29.01.2025г.; - замечания от Хромова М.В. от 13.09.2024г.; - замечания от Хромова М.В. от 30.09.2024г.									
Корректировка от 22.04.2025 выпущена в связи с замечаниями и дополнительными требованиями Заказчика из системы Терра 360: - от 07.03.2025г.; - от 21.03.2025г.									
Корректировка от 02.06.2025 выпущена в связи с замечаниями Заказчика из системы Терра 360: - от 24.05.2025г. от Балашова А.С.; - от 28.04.2025г.									
Корректировка от 20.06.2025 выпущена в связи с замечаниями Заказчика из системы Терра 360, а также в связи с дополнительным заданием от ВК: - замечания от Хромова М.В. от 09.06.2025г.; - задание от ВК на отверстия в стенах 14-20 этажей от 10.06.2025г.									
						11-ОМ/2023 - АР-12*			
						Гостиница, расположенная по адресу: г. Москва, внутригородское муниципальное образование Преображенское, ул. Потешная, вл. 5, стр. 1, 2			
Изм.	Кол.уч.	Лист	№ док.	Подпись	Дата				
Нач.арх.отд.	Лукина		06.2025	Гостиница, расположенная по адресу: г. Москва, внутригородское муниципальное образование Преображенское, ул. Потешная, вл. 5, стр. 1, 2			Стадия	Лист	Листов
ГАП	Бызова						Р	1	
ГИП	Зверева			Общие данные			 Открытые мастерские		
Н.контроль	Лукина								

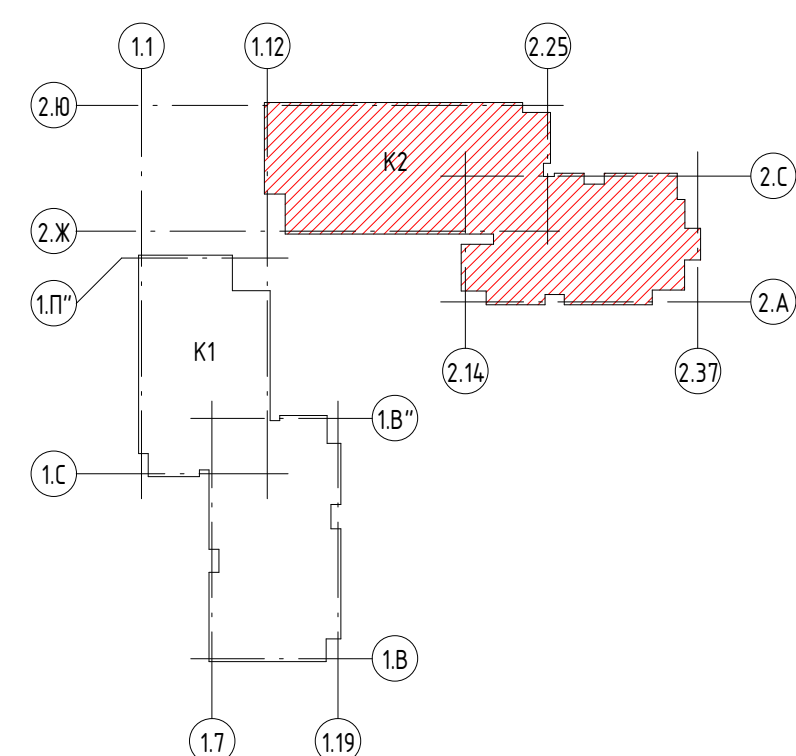


-  – Стены, пилоны из монолитного железобетона
-  – Стены и перегородки из заасоцилитных блоков, толщиной 200 и 100 мм (на все высоту)
-  – Перегородки из заасоцилитных блоков, толщиной 100 мм (на высоту 250 мм)
-  – Утеплитель из минераловатных плит
-  – Обработка стен гидрофобизирующими пропитками
-  – Маркировка типа стен
-  – Маркировка типа покрытия
-  – Маркировка оконных, дверных и витражных проемов
-  – Маркировка перемычек
-  – Отметка чистого пола этажа

						11-ОМ/2023 – АР-12*					
						Гостиница, расположенная по адресу: г. Москва, внутригородское муниципальное образование Преображенское, ул. Пешетная, вл.5, стр.1, 2					
Изм.	Колуч.	Лист	№ док.	Подпись	Дата						
Нач. арх. отд.	Лукина			<i>Лукина</i>	28.07.23	Гостиница, расположенная по адресу: г. Москва, внутригородское муниципальное образование Преображенское, ул. Пешетная, вл.5, стр.1, 2					
ГАП	Бывава			<i>Бывава</i>		Статья	Лист	Листов			
Рук. ар. арх.	Клячков			<i>Клячков</i>		Р	2				
Вед. арх.	Должикова			<i>Должикова</i>							
ГИП	Зверева			<i>Зверева</i>							
Н. контроль	Лукина			<i>Лукина</i>							
						Кладовый план 1 этажа на отн. 0,000			Открытые мастерские		

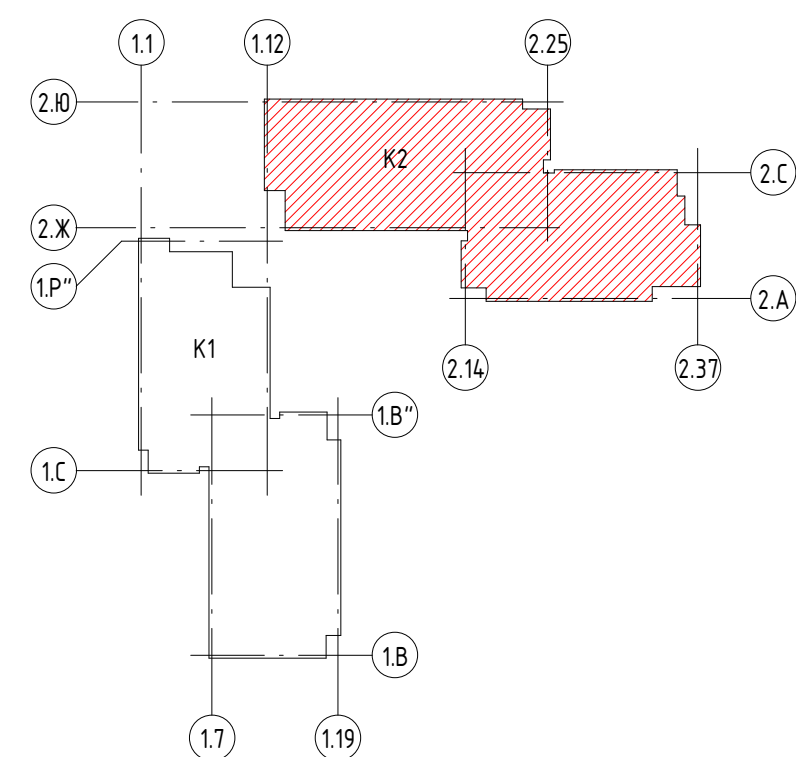

-  - Стены, пилоны из монолитного железобетона
-  - Стены и перегородки из газосиликатных блоков, толщиной 200 и 100 мм (на высоте выступу)
-  - Перегородки из гипсовых пазогребневых плит (на высоту 500 мм)
-  - Перегородки из влагостойких гипсовых пазогребневых плит (на высоту 500 мм)
-  - Утеплитель из минераловатных плит
-  - Обработка стен гидрофобизирующими пропитками
-  - Маркировка типа стен
-  - Маркировка типа покрытия
-  - Маркировка оконных, дверных и витражных проемов
-  - Маркировка перемычек
-  - Отметка чистого пола этажа


[illegible]

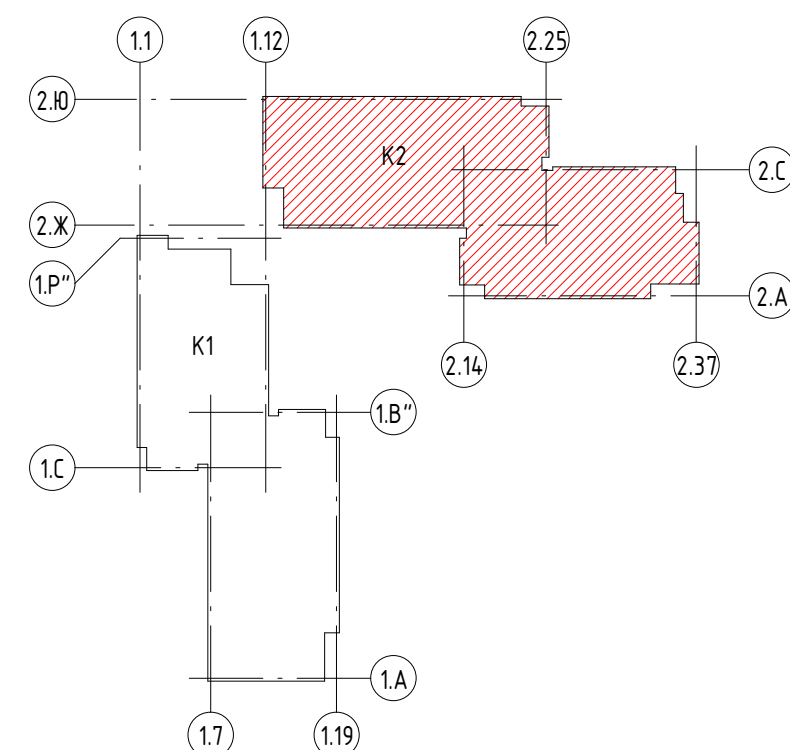


						11-ОМ/2023 – АР-1.2*		
						Гостиница, расположенная по адресу: г. Москва, внутригородское муниципальное образование Преображенское, ул. Пешная, вл.5, стр. 1, 2		
Изм.	Колуч.	Лист	№ док.	Подпись	Дата			
Нач. арх. отд.	Лукина			<i>Лукина</i>	06.09.23	Гостиница, расположенная по адресу: г. Москва, внутригородское муниципальное образование Преображенское, ул. Пешная, вл.5, стр. 1, 2		
ГАП	Бывова			<i>Бывова</i>		Стadia	Лист	Листов
Рук. з.р. арх.	Киякова			<i>Киякова</i>		Р	4	
Вед. арх.	Должикова			<i>Должикова</i>		Кладовый план 3 этажа на опм. ~7,800		
ГИП	Зверева			<i>Зверева</i>				
Н. контроль	Лукина			<i>Лукина</i>				Открытые мастерские

Согласовано					
Выполнено	16.02.25				
Лист	Выполнено				
Взак. инв. №					
Полн. и дата					
Инв. № подл.					

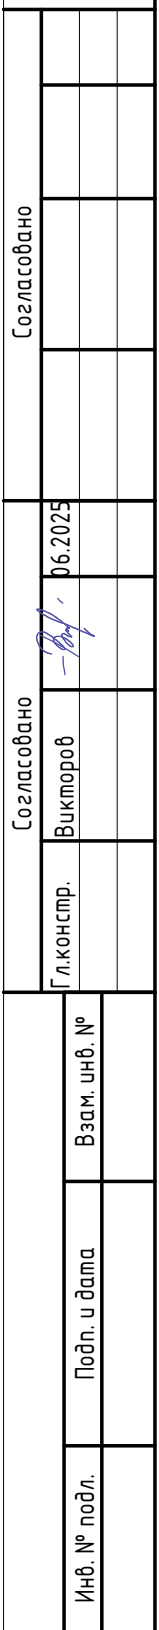


A1A

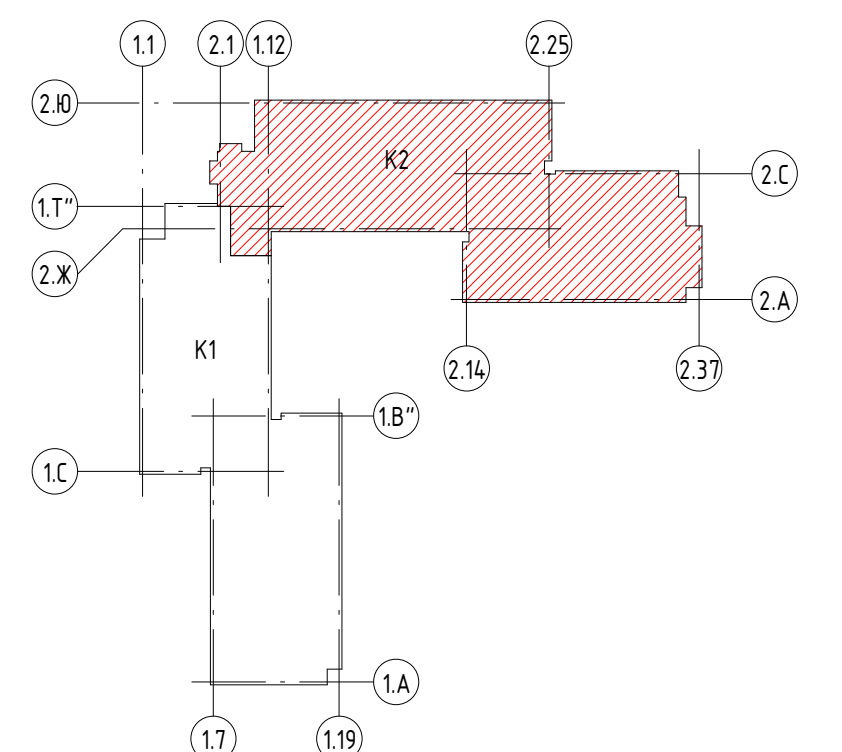


-  – Стены, pilоны из монолитного железобетона
-  – Стены и перегородки из газосиликатных блоков, толщиной 200 и 100 мм (на все выступы)
-  – Перегородки из гипсовых пазогребневых плит (на высоту 500 мм)
-  – Перегородки из влагостойких гипсовых пазогребневых плит (на высоту 500 мм)
-  – Цеппитель из минераловатных плит
-  – Обработка стен гидроизолирующими пропитками
-  – Маркировка типа стен
-  – Маркировка типа покрытия
-  – Маркировка оконных, дверных и витражных проемов
-  – Маркировка перемычек
-  – Отметка чистого пола этажа

						11-ОМ/2023 – АР–12*													
						Гостиница, расположенная по адресу: г. Москва, внутригородское муниципальное образование Преображенское, ул. Пешеховая, вл. 5, стр. 1, 2													
Изм.	Колыч.	Лист	№ док.	Подпись	Дата														
Нач. арх. отд.	Лукина		-	28.09.2023		Гостиница, расположенная по адресу: г. Москва, внутригородское муниципальное образование Преображенское, ул. Пешеховая, вл. 5, стр. 1, 2													
ГАП	Бывава					Статья		Лист		Листов									
Рук. эк. арх.	Киляков					Р		7											
Вед. арх.	Должикова					Кладочный план б. этажа на отп. «17_700» Открытые мастерские													
ГИП	Зверева																		
Н. контроль	Лукина																		

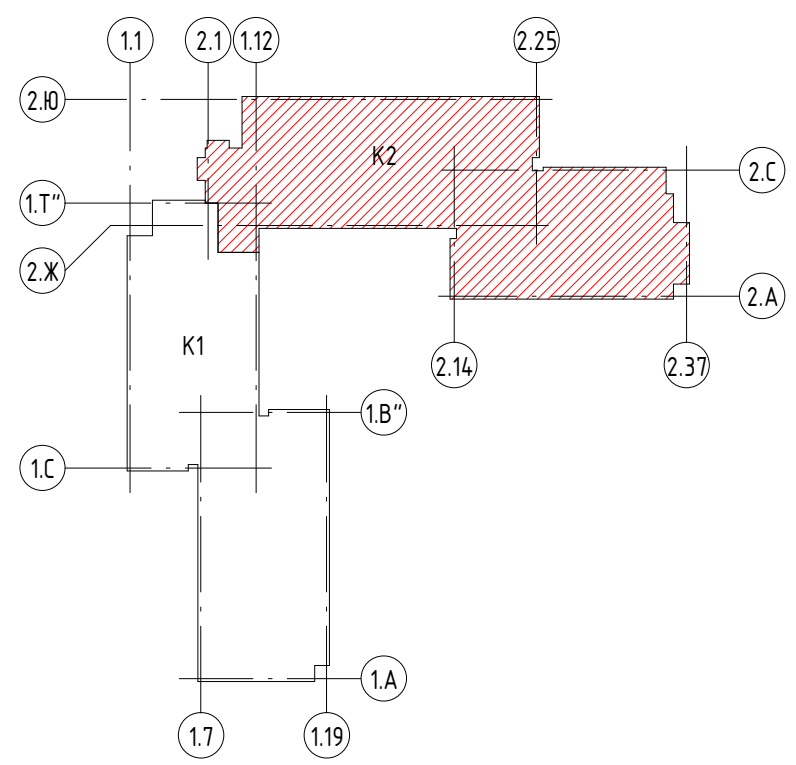


-  - Стены, пилоны из монолитного железобетона
-  - Стены и перегородки из газосиликатных блоков, толщиной 200 и 100 мм (на всю высоту)
-  - Перегородки из гипсовых пазогребневых плит (на высоту 500 мм)
-  - Перегородки из влагостойких гипсовых пазогребневых плит (на высоту 500 мм)
-  - Утеплитель из минераловатных плит
-  - Обработка стен гидрофобизирующими пропитками
-  - Маркировка типа стен
-  - Маркировка типа покрытия
-  - Маркировка оконных, дверных и витражных проемов
-  - Маркировка перемычек
-  - Отметка чистого пола этажа

						11-ОМ/2023 – АР–12*
						Гостиница, расположенная по адресу: г. Москва, внутригородское муниципальное образование Преображенское, ул. Потешная, вл.5, стр.1, 2
Изм.	Кол.уч.	Лист	№ док.	Подпись	Дата	
Нач.арх.омд		Лукина			26.07.2023	Гостиница, расположенная по адресу: г. Москва, внутригородское муниципальное образование Преображенское, ул. Потешная, вл.5, стр.1, 2 Статья Лист / Листов P 8
ГАП		Бызова				
Рук.арх.ар.		Киляков				
Вед.арх.		Долыкова				
ГИП		Зверева				
Н.контроль		Лукина				Кладоочный план 7 этажа на отп., +21,000
						Открытые мастерские

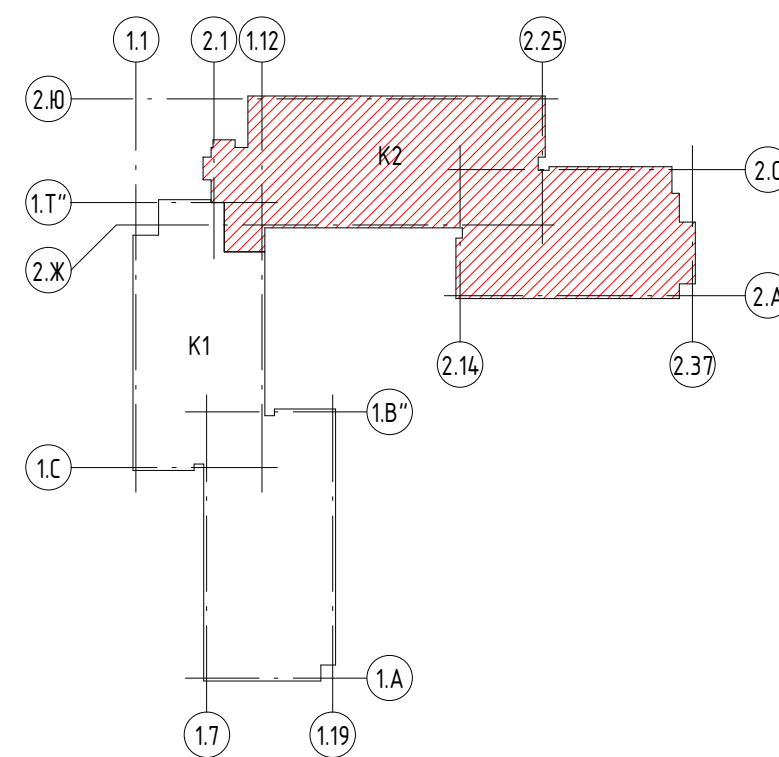



-  – Стены, планы из монолитного железобетона
-  – Стены и перегородки из газосиликатных блоков, толщиной 200 и 100 мм (на всю высоту)
-  – Перегородки из гипсовых пазогребневых плит (на высоту 500 мм)
-  – Перегородки из влагостойких гипсовых пазогребневых плит (на высоту 500 мм)
-  – Утеплитель из минераловатных плит
-  – Обработка стен гидрофобизирующими пропитками
-  – Маркировка типа стен
-  – Маркировка типа покрытия
-  – Маркировка оконных, дверных и витражных проемов
-  – Маркировка перемычек
-  – Отметка чистого пола этажа

						11-ОМ/2023 – АР-12*		
						Гостиница, расположенная по адресу: г. Москва, внутригородское муниципальное образование Преображенское, ул. Потешная, вл.5, стр.1, 2		
Изм.	Кол.уч.	Лист	№ док.	Подпись	Дата			
Нач.арх.омд	Луккина			30.07.2023	Гостиница, расположенная по адресу: г. Москва, внутригородское муниципальное образование Преображенское, ул. Потешная, вл.5, стр.1, 2	Стасия	Лист	Листов
Г.АП	Бызова					Р	9	
Рук.арх.ар.	Кляйков							
Вед.арх.	Должикова							
ГИП	Зверева							
Н.контроль	Луккина					Кладочный план 8 этажа на отм. +24,300		 Открытые мастерские

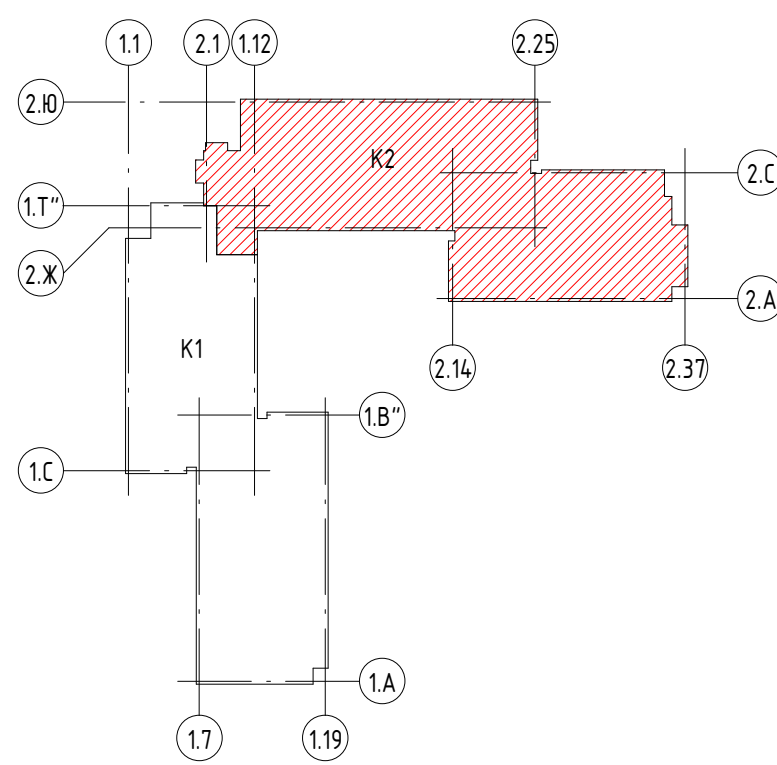


-  - Стены, планы из монолитного железобетона
-  - Стены и перегородки из газосиликатных блоков, толщиной 200 и 100 мм (на всю высоту)
-  - Перегородки из гипсовых пазогребневых плит (на высоту 500 мм)
-  - Перегородки из влагостойких гипсовых пазогребневых плит (на высоту 500 мм)
-  - Утеплитель из минераловатных плит
-  - Обработка стен гидрофобизирующими пропитками
-  - Маркировка типа стен
-  - Маркировка типа покрытия
-  - Маркировка оконных, дверных и витражных проемов
-  - Маркировка перемычек
-  - Отметка чистого пола этажа

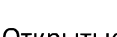							11-0М/2023 – АР-12*					
							Гостиница, расположенная по адресу: г. Москва, внутригородское муниципальное образование Преображенское, ул. Пятницкая, вл. 5, стр. 1, 2					
Изм.	Кол.чл.	Лист	№ док.	Подпись	Дата		Гостиница, расположенная по адресу: г. Москва, внутригородское муниципальное образование Преображенское, ул. Пятницкая, вл. 5, стр. 1, 2					
Нач.арх.отб.	Луккина			<i>[подпись]</i>	30.09.23		Гостиница, расположенная по адресу: г. Москва, внутригородское муниципальное образование Преображенское, ул. Пятницкая, вл. 5, стр. 1, 2					
ГАП	Базова			<i>[подпись]</i>								
Р.к.з.арх.	Кляков			<i>[подпись]</i>								
Вед.арх.	Должикова			<i>[подпись]</i>								
ГИП	Зверева			<i>[подпись]</i>								
Н.контроль	Луккина			<i>[подпись]</i>								
							Кладовый план 9 этажа на отм. +27,600					
							 Открытые мастерские					

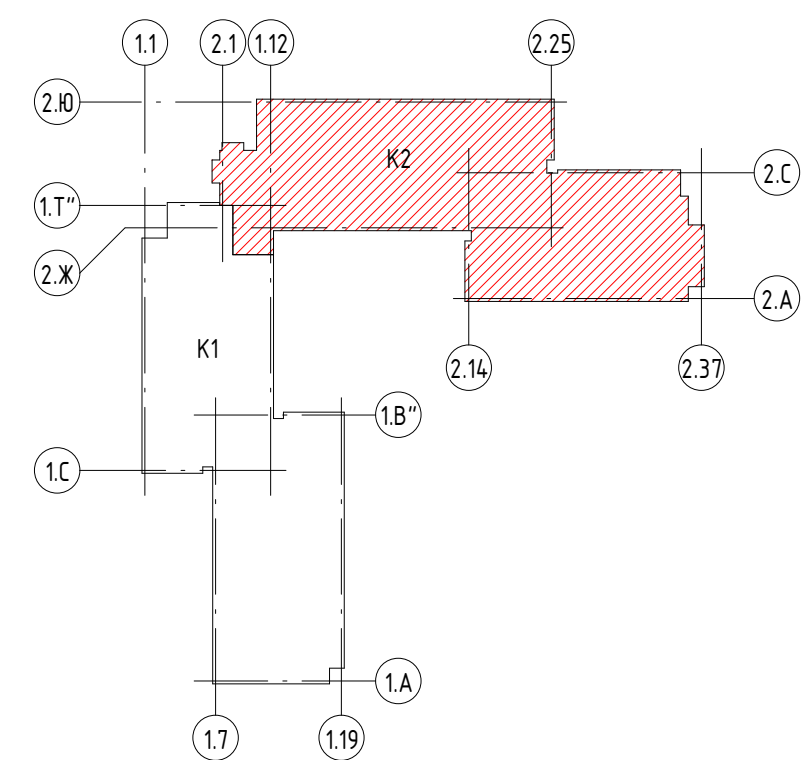


-  - Стены, плиты из монолитного железобетона
-  - Стены и перегородки из газосиликатных блоков, толщиной 200 и 100 мм (на высоте 500 мм)
-  - Перегородки из гипсовых пазогребневых плит (на высоте 500 мм)
-  - Перегородки из влагостойких гипсовых пазогребневых плит (на высоте 500 мм)
-  - Утеплитель из минераловатных плит
-  - Обработка стен гидрофобизирующими пропитками
-  - Маркировка типа стен
-  - Маркировка типа покрытия
-  - Маркировка оконных, дверных и витражных проемов
-  - Маркировка перемычек
-  - Отметка чистого пола этажа

						11-ОМ/2023 – АР-12*		
						Гостиница, расположенная по адресу: г. Москва, внутригородское муниципальное образование Преображенское, ул. Потешная, вл. 5, стр. 1, 2		
Изм.	Кол.чл.	Лист	№ док.	Подпись	Дата			
Нач.арх.омд		Луккина			26.07.2023	Гостиница, расположенная по адресу: г. Москва, внутригородское муниципальное образование Преображенское, ул. Потешная, вл. 5, стр. 1, 2	Статья	Лист
ГАП		Бызова					P	11
Рук.гр.арх.		Кляйков						
Вед.арх.		Должикова						
ГИП		Зверева						
Н.контроль		Луккина				Кладочный план 10 этажа на опп. 30,900		Открытые мастерские

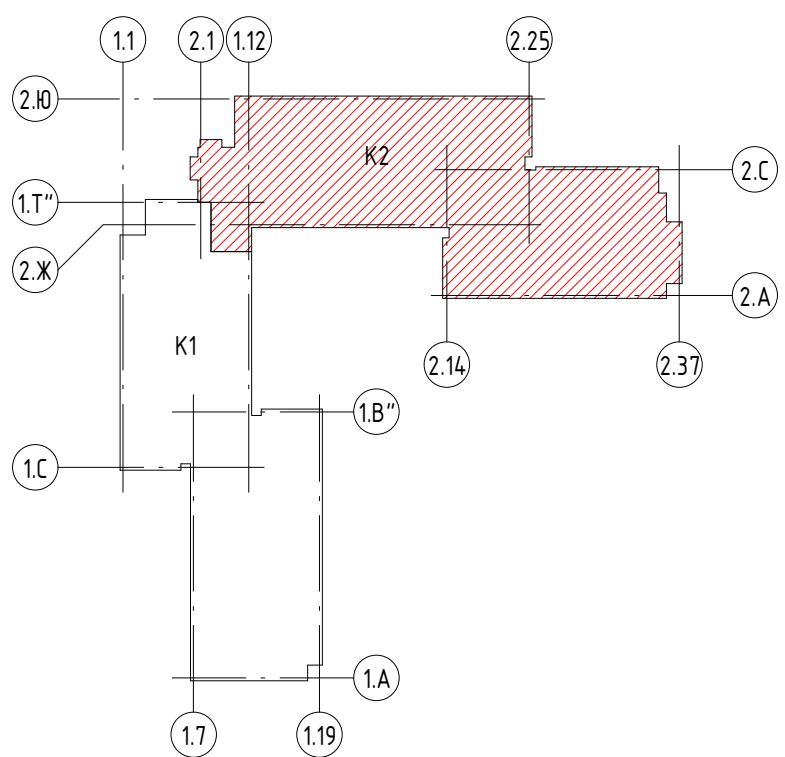



-  - Стены, пилоны из монолитного железобетона
-  - Стены и перегородки из газосиликатных блоков, толщиной 200 и 100 мм (на всю высоту)
-  - Перегородки из гипсовых пазоребристых плит (на высоту 500 мм)
-  - Перегородки из влагостойких гипсовых пазоребристых плит (на высоту 500 мм)
-  - Утеплитель из минераловатных плит
-  - Обработка стен гидрофобизирующими пропитками
-  - Маркировка типа стен
-  - Маркировка типа покрытия
-  - Маркировка оконных, дверных и витражных проемов
-  - Маркировка перемычек
-  - Отметка чистого пола этажа

										11-0М/2023 – AP-12*						
											Гостиница, расположенная по адресу: г. Москва, внутригородское муниципальное образование Преображенское, ул. Потешная, вл. 5, стр. 1, 2					
Изм.	Колуч.	Лист	№ док.	Подпись	Дата											
Нач. арх. отд.		Лукина		<i>Лукина</i>	-06.2023									Старшая	Лист	
ГАП		Бызова		<i>Бызова</i>										P	12	
Рук. гр. арх.		Киляков		<i>Киляков</i>												
Вед. арх.		Должикова		<i>Должикова</i>												
ГИП		Зверева		<i>Зверева</i>												
н. контроль		Лукина		<i>Лукина</i>											Открытые мастерские	
														Кладовый план 11 этажа на о.м. +36,200		

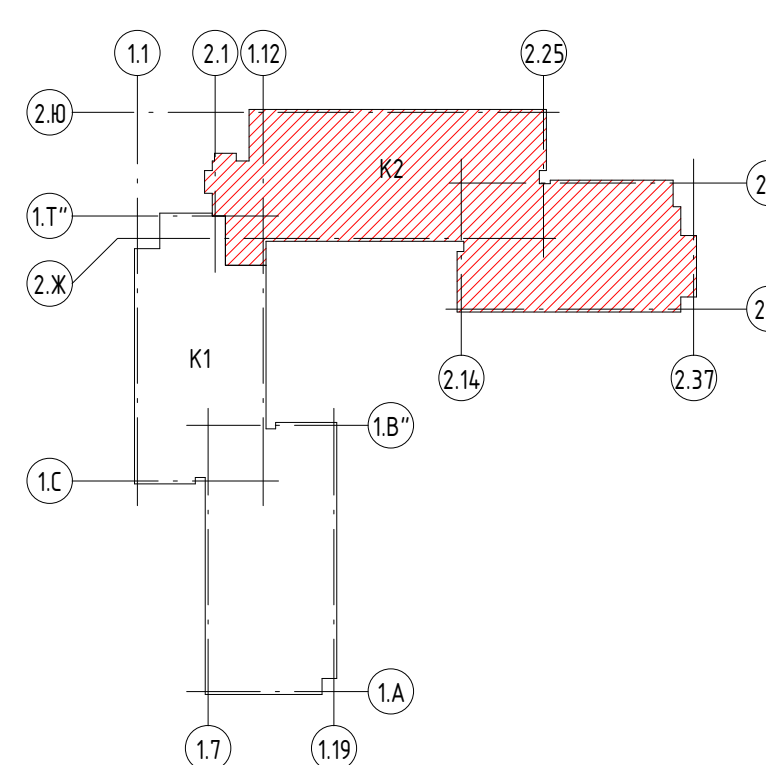

-  - Стены, пилоны из монолитного железобетона
-  - Стены и перегородки из газосиликатных блоков, толщиной 100 и 100 мм (на все выступы)
-  - Перегородки из гипсовых пазогребневых плит (на высоту 500 мм)
-  - Перегородки из вентилируемых гипсовых пазогребневых плит (на высоту 500 мм)
-  - Утеплитель из минераловатных плит
-  - Обработка стен гидрофобизирующими пропитками
-  - Маркировка типа стен
-  - Маркировка типа покрытия
-  - Маркировка оконных, дверных и витражных проемов
-  - Маркировка перемычек
-  - Отметка чистого пола этажа



						11-ОМ/2023 – АР-12*					
						Гостиница, расположенная по адресу: г. Москва, внутригосударское муниципальное образование Преображенское, ул. Пешеховая, вл. 5, стр. 1, 2					
Изм.	Кол.чл.	Лист	№ док.	Подпись	Дата						
На ч. арх. отд.	Лукина		-	26.02.25	Гостиница, расположенная по адресу: г. Москва, внутригосударское муниципальное образование Преображенское, ул. Пешеховая, вл. 5, стр. 1, 2						
ГАП	Бывава		-		Стася						
Рук. эр. арх.	Клячко		-		Лист						
Вед. арх.	Должикова		-		13						
ГИП	Зверева		-		Открытые мастерские						
Н. контроль	Лукина		-		Кладочный план 12 этажа на отп. +37,500						

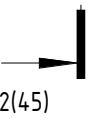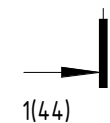

						11-0М/2023 – АР-12*				
						Гостиница, расположенная по адресу: с. Москва, внутригородское муниципальное образование Преображенское, ул. Потешная, вл.5, стр. 1, 2				
Изм.	Кол.уч.	Лист	№ док.	Подпись	Дата	Гостиница, расположенная по адресу: с. Москва, внутригородское муниципальное образование Преображенское, ул. Потешная, вл.5, стр. 1, 2				
На ч. арх. амб.	Лукина				-36.2023	Стасия		Лист	Листов	
ГАП	Бызова					Р		14		
Рук. гр. арх.	Киляков									
Вед. арх.	Должикова									
ГИП	Зверева									
Н. контроль	Лукина					Кладочный план 13 этажа на отп. +40,800		 Открытые мастерские		



План кровли на отм. +44,250

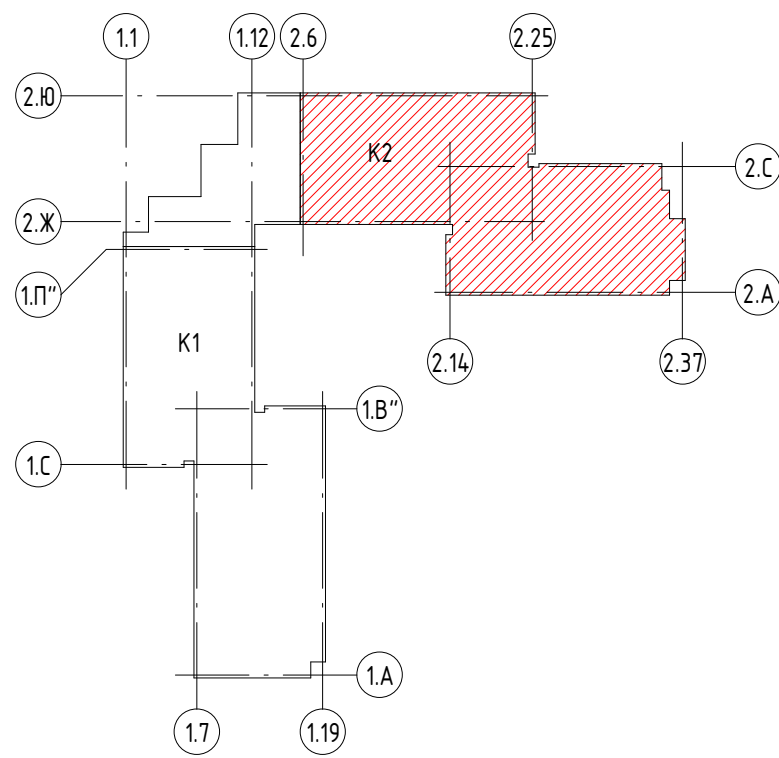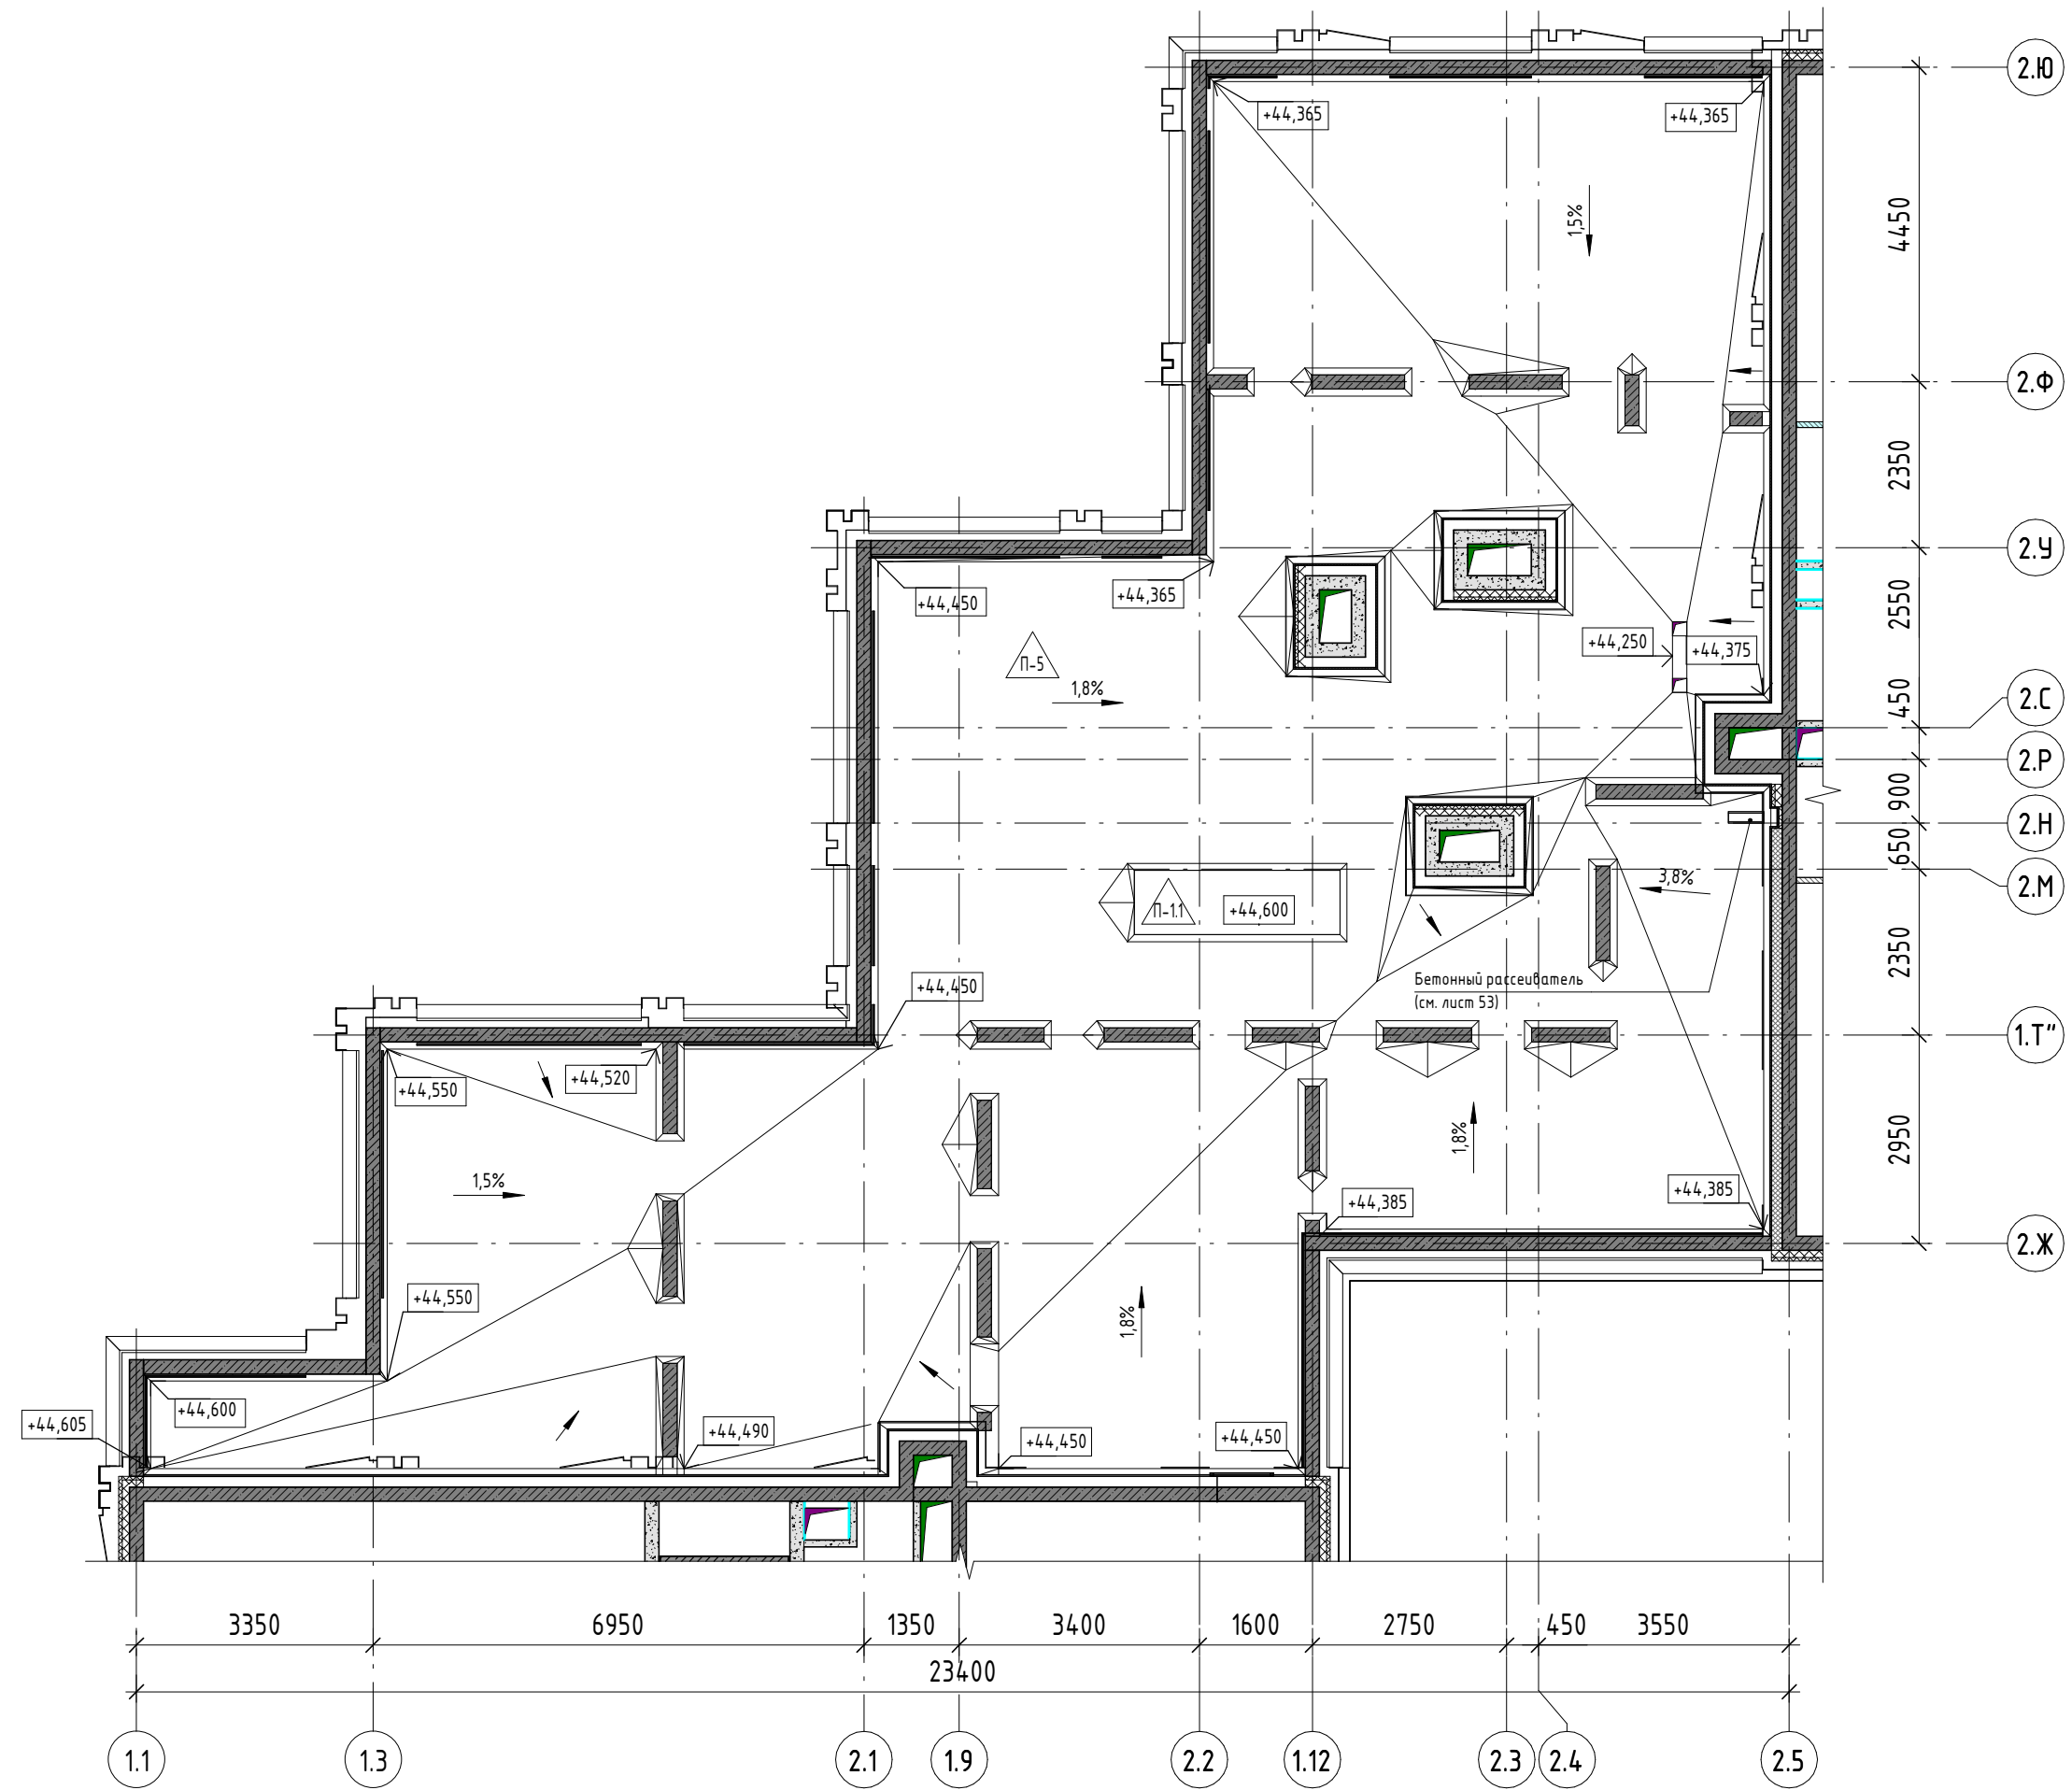


Условные обозначения:

- Стены, пилоны из монолитного железобетона
- Стены и перегородки из газосиликатных блоков, толщиной 200 и 100 мм (на всю высоту)
- Перегородки из гипсовых пазогребневых плит (на высоту 500 мм)
- Перегородки из влагостойких гипсовых пазогребневых плит (на высоту 500 мм)
- Утеплитель из минераловатных плит
- Обработка стен гидрофобизирующими пропитками
- Маркировка типа стен
- Маркировка типа покрытия
- Маркировка оконных, дверных и витражных проемов
- Маркировка перемычек
- Отметка чистого пола этажа

1. Данный лист смотреть совместно с листами 1, 36, 49, 50, 51				
2. Кладку внутренних стен и перегородок вести после монтажа инженерных коммуникаций				
3. Возведение стен шахт ЭОМ выполнять после монтажа кабельных проходок через перекрытия. Рабочие чертежи кабельных проходок смотреть в комплектах марки ЭМ				
4. Данный лист смотреть совместно с прилагаемым документом 11-ОМ/2023-ЭМ2.1 "Фрагмент плана 14 этажа. Расположение скрытой трудной проводки"				

						11-ОМ/2023 – АР-12*			
						Гостиница, расположенная по адресу: г. Москва, внутригородское муниципальное образование Преображенское, ул. Потешная, вл. 5, стр. 1, 2			
Изм.	Кол.уч.	Лист	№ док.	Подпись	Дата				
Нач. арх. отд.	Лукина				06.2025	Гостиница, расположенная по адресу: г. Москва, внутригородское муниципальное образование Преображенское, ул. Потешная, вл. 5, стр. 1, 2	Стация	Лист	Листов
ГАП	Бызова						Р	15	
Рук. гр. арх.	Куляков								
Вед. арх.	Должикова								
ГИП	Зверева					Кладочный план 14 этажа на отм. +44,100. План кровли на отм. +44,250		Открытые мастерские	
Н.контр.пл.	Лукина								

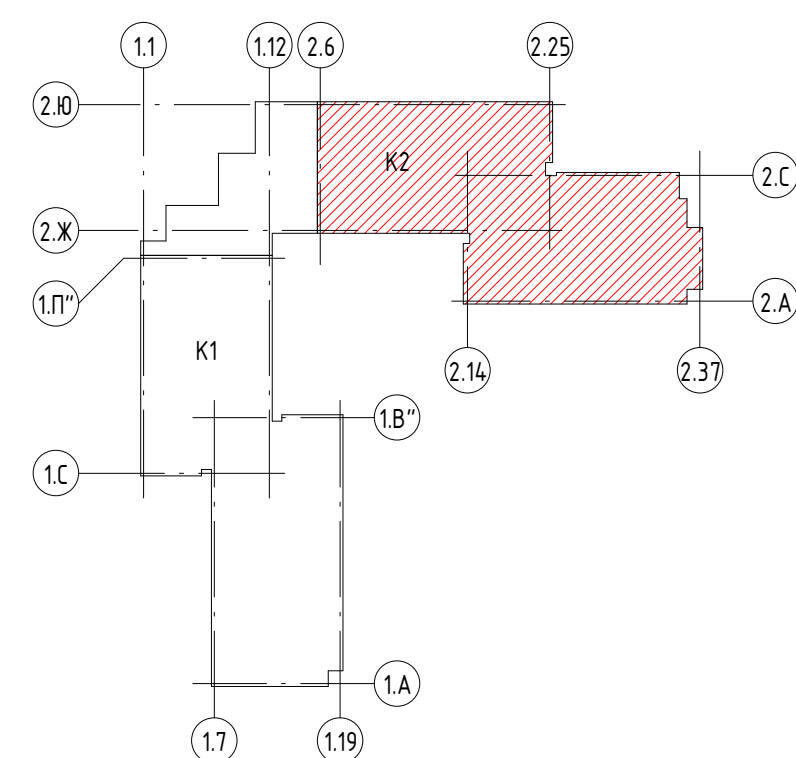

-  – Стены, плиты из монолитного железобетона
-  – Стены и перегородки из газосиликатных блоков, толщиной 200 и 100 мм (на высоте 500 мм)
-  – Перегородки из гипсовых пазогребневых плит (на высоте 500 мм)
-  – Перегородки из влагостойких гипсовых пазогребневых плит (на высоте 500 мм)
-  – Утеплитель из минераловатных плит
-  – Обработка стен гидрофобизирующими пропитками
-  – Маркировка типа стен
-  – Маркировка типа покрытия
-  – Маркировка оконных, дверных и витражных проемов
-  – Маркировка перемычек
-  – Отметка чистого пола этажа

Наим. арх. отд.	Луккина	<i>Луккина</i>	Дата	30.09.2025	гостиница, расположенная по адресу: г. Москва, внутригородское муниципальное образование Преображенское, ул. Потешная, вл. 5, стр. 1, 2	Статья	Лист	Листов
ТАП	Бывава	<i>Бывава</i>				Р	16	
Рук. гр. арх.	Куляков	<i>Куляков</i>						
Вед. арх.	Должикова	<i>Должикова</i>						
ГИП	Зверева	<i>Зверева</i>						
Н. контроль	Луккина	<i>Луккина</i>			Кладочный план 15 этажа на от. +47,400		Открытые мастерские	

Согласовано		16.2025	
Выполнено			
Лист			
Взак. инв. №			
Полн. и дата			
Инв. № подл.			




Условные обозначения:

- Стены, пилоны из монолитного железобетона
- Стены и перегородки из газосиликатных блоков, толщиной 200 и 100 мм (на всю высоту)
- Перегородки из гипсовых пазогребневых плит (на высоту 500 мм)
- Перегородки из влагостойких гипсовых пазогребневых плит (на высоту 500 мм)
- Утеплитель из минераловатных плит
- Обработка стен гидрофобизирующими пропитками
- Маркировка типа стен
- Маркировка типа покрытия
- Маркировка оконных, дверных и витражных проемов
- Маркировка перемычек
- Отметка чистого пола этажа



- Данный лист смотреть совместно с листами 1.38, 4.9, 5.0, 5.1
- Кладку внутренних стен и перегородок вести после монтажа инженерных коммуникаций
- Возведение стен шахт ЭОМ выполнять после монтажа кабельных проходов через перекрытия. Рабочие чертежи кабельных проходов смотреть в комплексах марки ЭМ

11-ОМ/2023 - АР-1.2*				
Гостиница, расположенная по адресу: г. Москва, внутригородское муниципальное образование Преображенское, ул. Потешная, вл. 5, стр. 1, 2				
Изм.	Кол.уч.	Лист	№ док.	Подпись
Нач. арх. отд.	Лукина	36.2025		
ГАП	Бизова			
Рук. гр. арх.	Куляков			
Вед. арх.	Должикова			
ГИП	Зверева			
Н.контр.	Лукина			
Кладочный план 16 этажа на отм. +50,700				
Открытые мастерские				

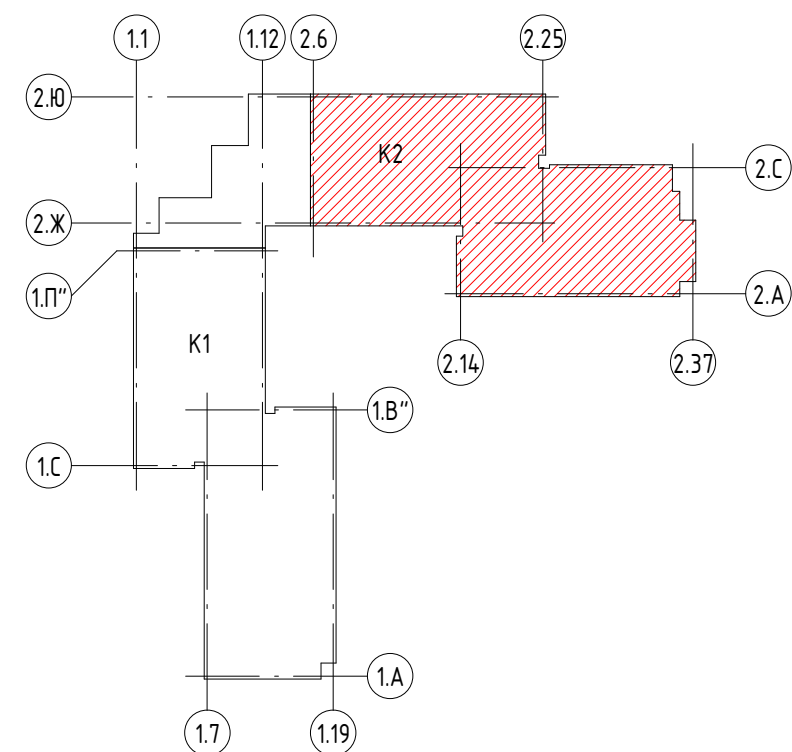

- Стены, плиты из монолитного железобетона
- Стены и перегородки из газосиликатных блоков, толщиной 200 и 100 мм (на высоте выступ)
- Перегородки из гипсовых пазогребневых плит (на высоте 500 мм)
- Перегородки из влагостойких гипсовых пазогребневых плит (на высоте 500 мм)
- Утеплитель из минераловатных плит
- Обработка стен гидрофобизирущими пропитками
- Маркировка типа стен
- Маркировка типа покрытия
- Маркировка оконных, дверных и витражных проемов
- Маркировка перемычек
- Отметка чистого пола этажа


						11-ОМ/2023 – АР-12*		
						Гостиница, расположенная по адресу: г. Москва, внутригородское муниципальное образование Преображенское, ул. Потешная, вл. 5, стр. 1, 2		
Изм.	Кол.чл.	Лист	№ док.	Подпись	Дата			
Нач.арх.отд.	Луккина			<i>Решет</i>	30.09.2023	Гостиница, расположенная по адресу: г. Москва, внутригородское муниципальное образование Преображенское, ул. Потешная, вл. 5, стр. 1, 2	Стadia	Лист
ГАП	Бызова			<i>Решет</i>			Р	18
Рук.гр.арх.	Княжко			<i>Решет</i>				
Вед.арх.	Должикова			<i>Решет</i>				
ГИП	Зверева			<i>Решет</i>		Кладочный план 17 этажа на отп. - 54,000		Открытые мастерские
Н.контроль	Луккина			<i>Решет</i>				

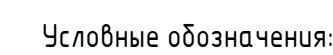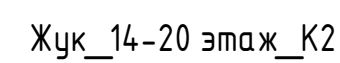

1. Данный лист смотреть совместно с листами 1, 41, 49, 50, 51
 2. Кладку внутренних стен и перегородок вести после монтажа инженерных коммуникаций
 3. Возведение стен шахт ЗОМ выполнять после монтажа кабельных проходов через перекрытия.
- Рабочие чертежи кабельных проходов смотреть в комплектах марки ЭМ»


A1A

Инв. № подл.	Подп. и дата	Взам. инв. №	Согласовано		Согласовано	
			Гл. констр.			
				06.2025		

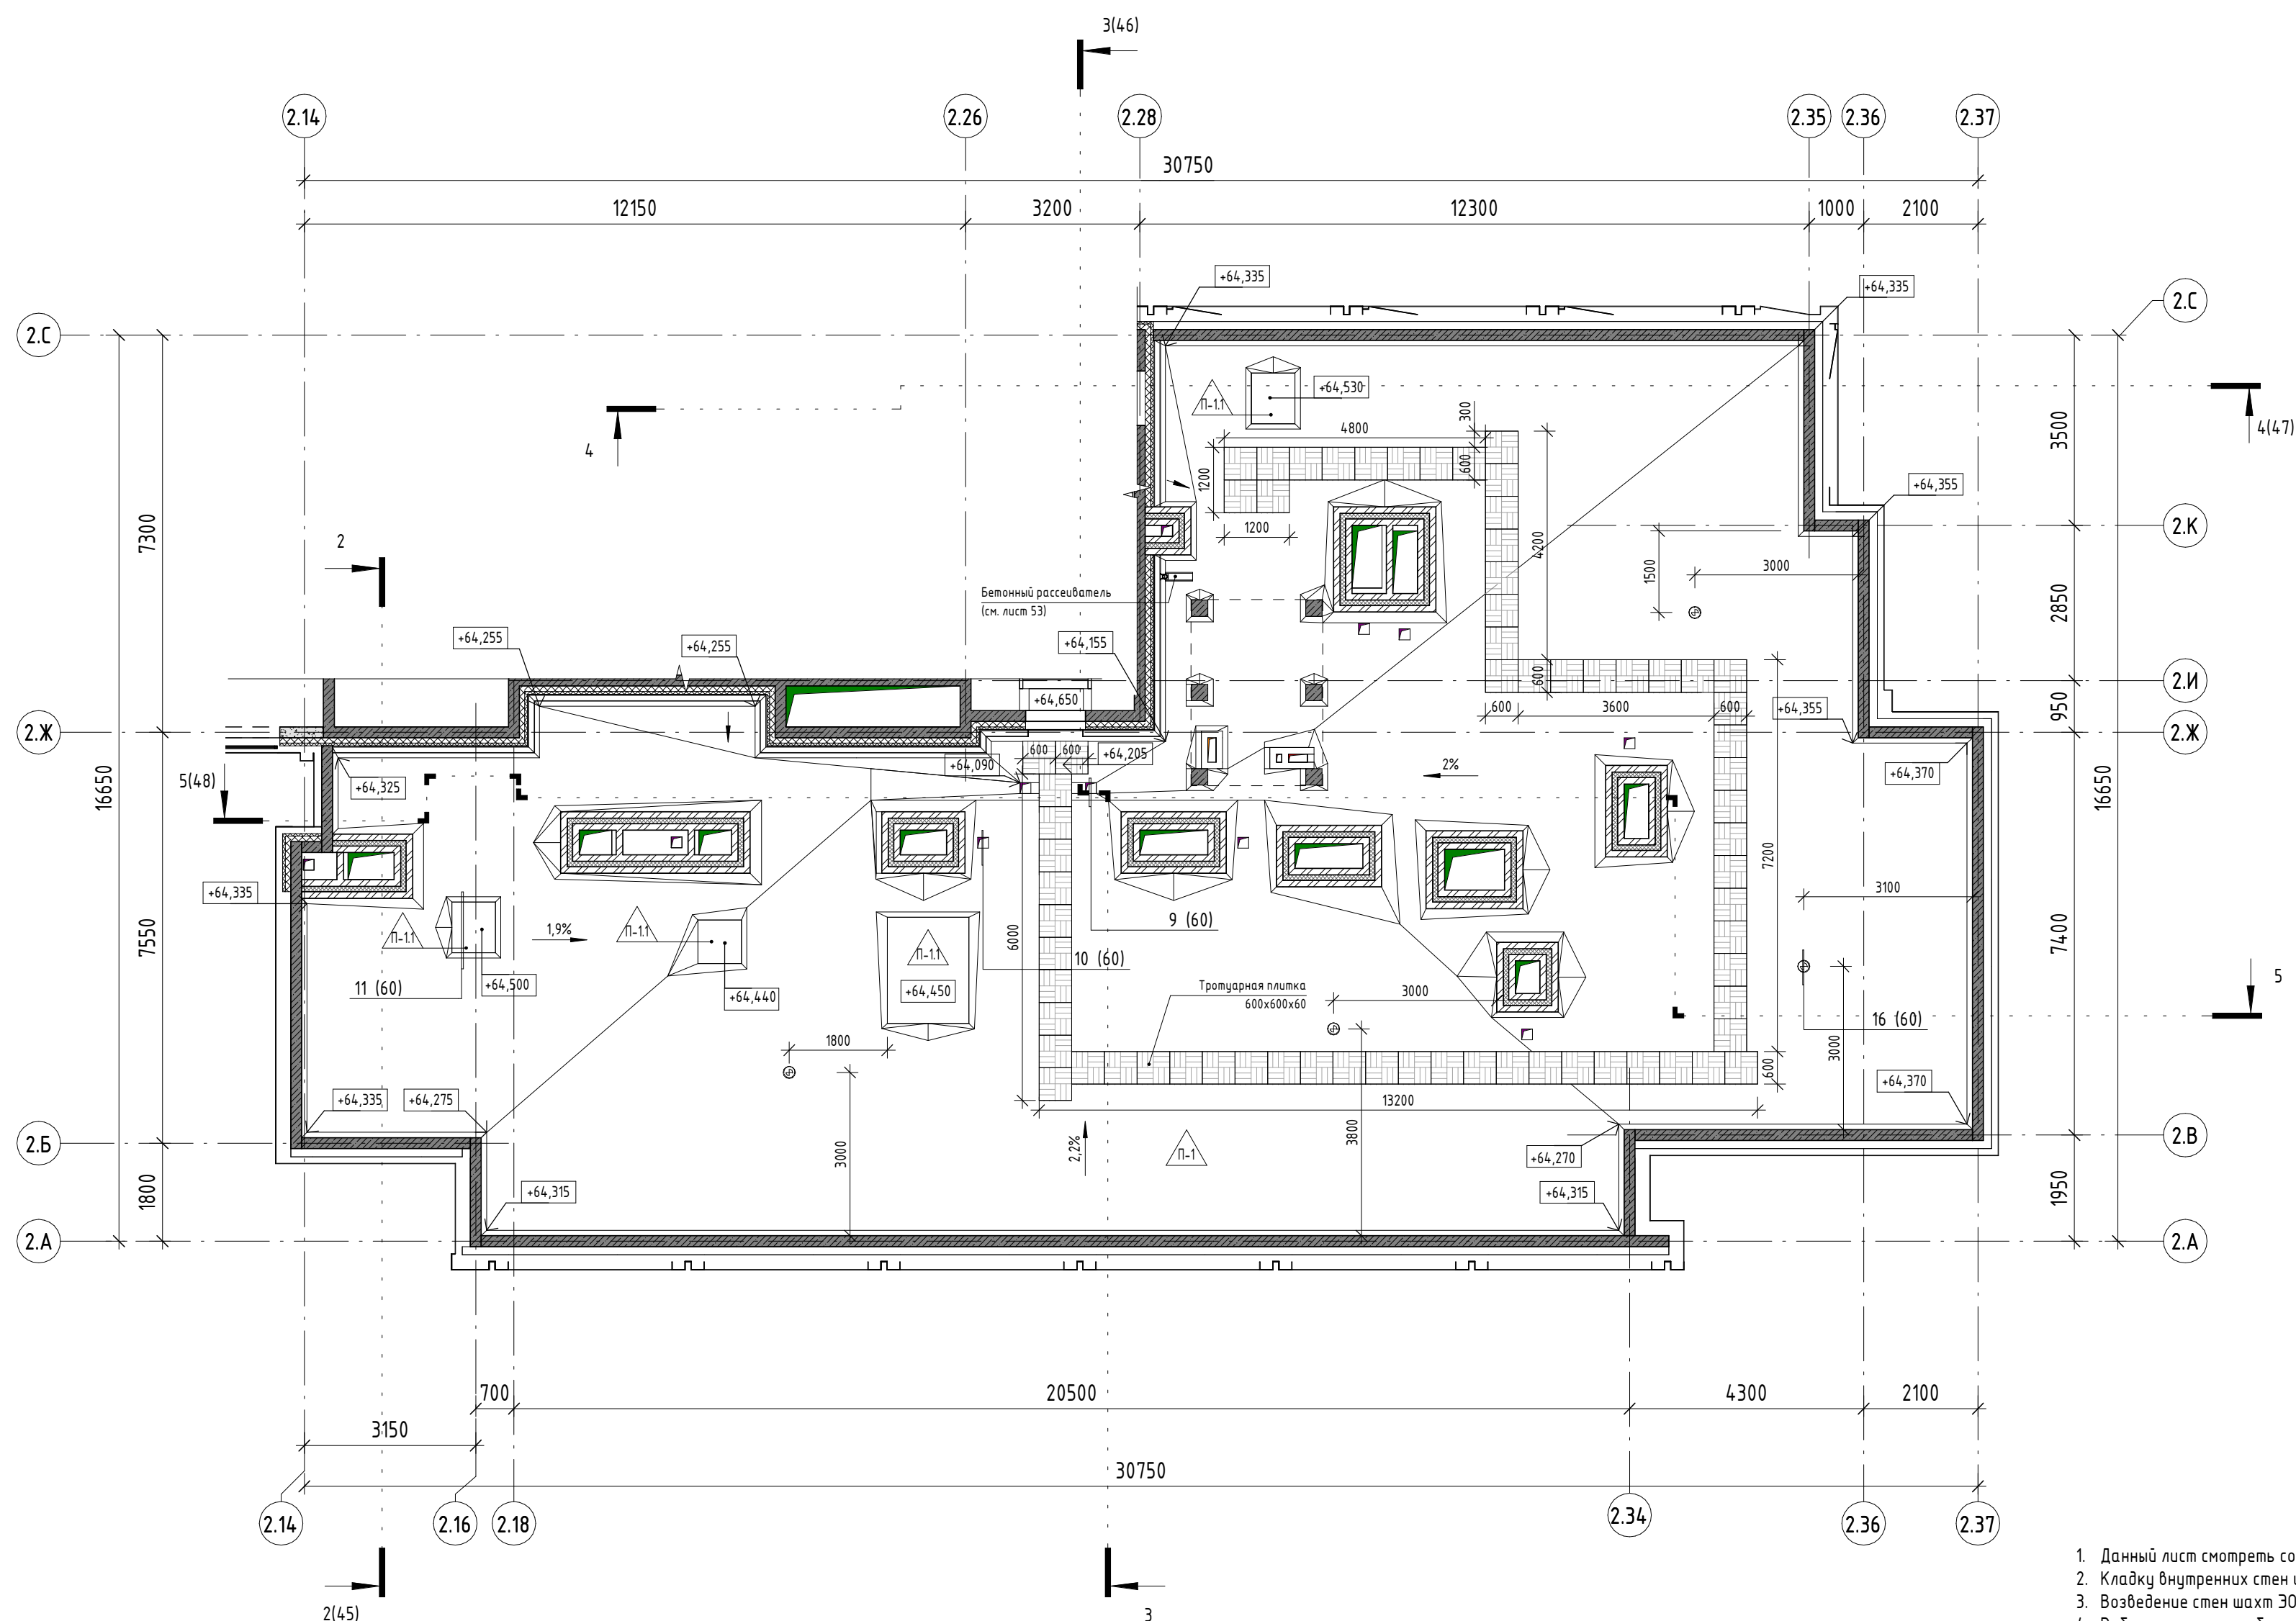

Условные обозначения:


- | | |
|---|---|
|  | - Стены, пилоны из монолитного железобетона |
|  | - Стены и перегородки из газосиликатных блоков, толщиной 200 и 100 мм (на всю высоту) |
|  | - Перегородки из гипсовых пазогребневых плит (на высоту 500 мм) |
|  | - Перегородки из влагостойких гипсовых пазогребневых плит (на высоту 500 мм) |
|  | - Утеплитель из минераловатных плит |
|  | - Обработка стен гидрофобизирующими пропитками |
| <div data-bbox="2255 680 2329 703" style="border: 1px solid black; padding: 2px; display: inline-block;">Туп 1</div> | - Маркировка типа стен |
|  | - Маркировка типа покрытия |
|  | - Маркировка оконных, дверных и витражных проемов |
| ПР-1 | - Маркировка перемычек |
| <div data-bbox="2267 821 2318 842" style="border: 1px solid black; padding: 2px; display: inline-block;">+4,500</div> | - Отметка чистого пола этажа |
|  | - Кровельный аэратор |

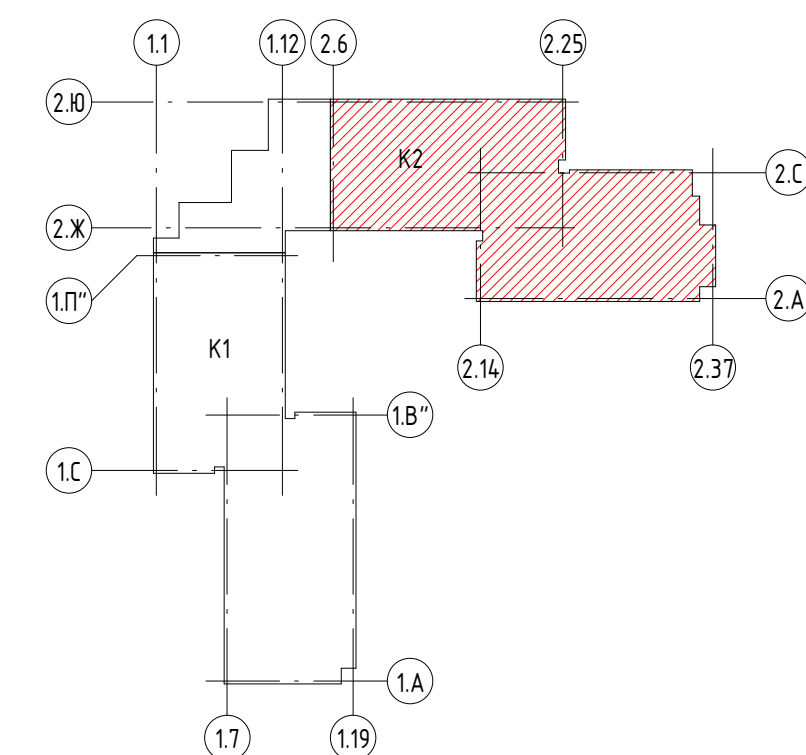


1. Данный лист смотреть совместно с листами 1, 42, 49, 50, 51
2. Кладку внутренних стен и перегородок вести после монтажа инженерных коммуникаций.
3. Возведение стен шахт ЭОМ выполнять после монтажа кабельных проходок через перекрытия.
4. Рабочие чертежи кабельных проходок смотреть в комплектах марки ЭМ.
5. Кровельные аэраторы Техноколь (или аналог) разместить в соответствии с техдокументацией производителя.

						11-0М/2023 – АР-1.2*			
						Гостиница, расположенная по адресу: г. Москва, внутригородское муниципальное образование Преображенское, ул. Потешная, вл. 5, стр. 1, 2			
Изм.	Кол.уч.	Лист	№ док.	Подпись	Дата				
Нач.арх.отд.	Лукина	<i>Лукина</i>	06.2025			Гостиница, расположенная по адресу: г. Москва, внутригородское муниципальное образование Преображенское, ул. Потешная, вл. 5, стр. 1, 2	Стадия	Лист	Листов
ГАП	Бызова	<i>Бызова</i>					Р	21.1	
Рук.гр.арх.	Ефанова	<i>Ефанова</i>							
Вед.арх.	Должикова	<i>Должикова</i>							
ГИП	Зверева	<i>Зверева</i>			План кровли на отм. +63,900				
Н.контроль	Лукина	<i>Лукина</i>							

Кладочный план кровельных надстроек на отм. +68,570 (1 : 100)

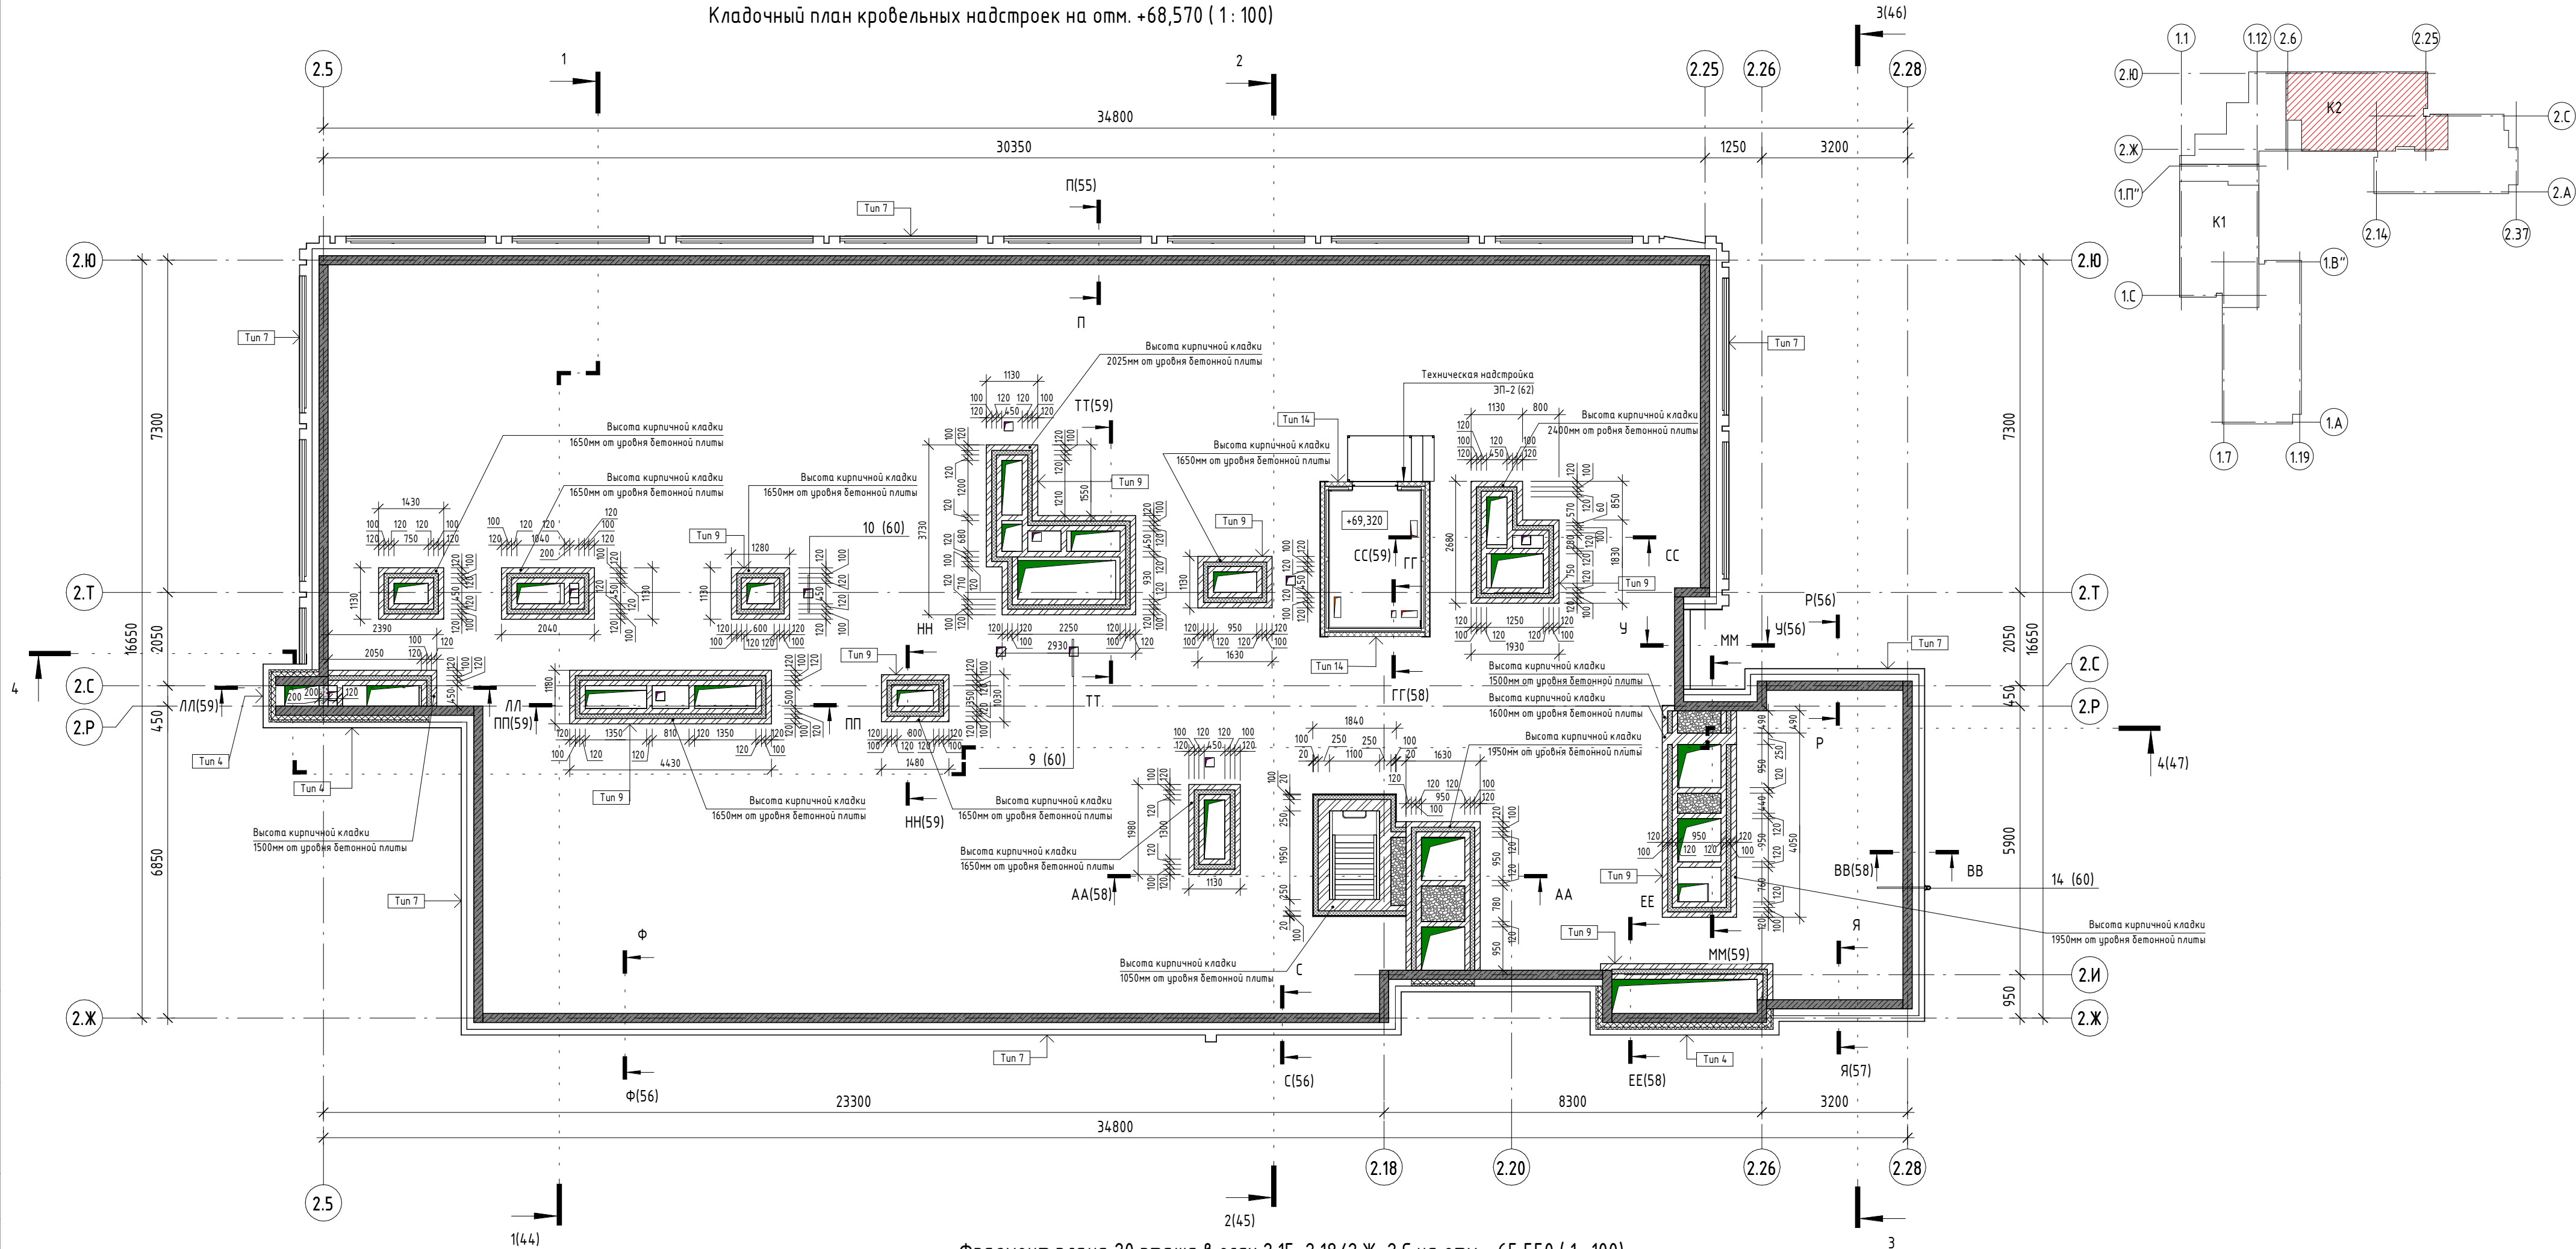

Фрагмент плана 20 этажа в осях 2.15-2.18/2.Ж-2.С на отм. +65,550 (1 : 100)

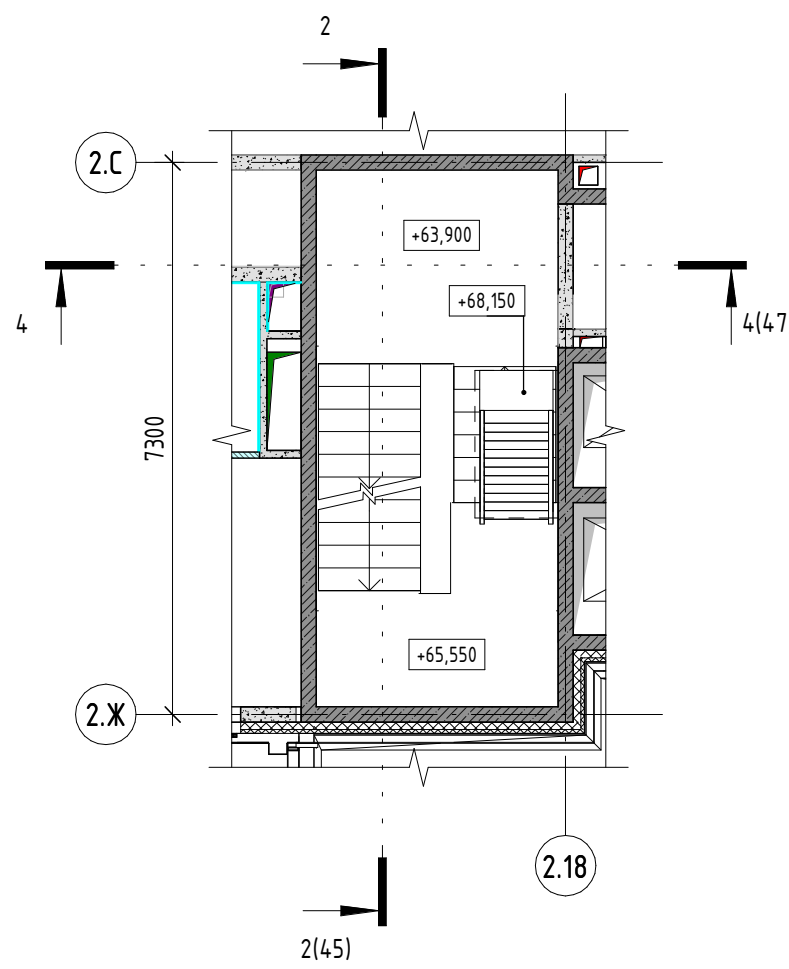


Условные обозначения:

- Стены, пилоны из монолитного железобетона
- Стены и перегородки из газосиликатных блоков, толщиной 200 и 100 мм (на всю высоту)
- Перегородки из гипсовых пазогребневых плит (на высоту 500 мм)
- Перегородки из влагостойких гипсовых пазогребневых плит (на высоту 500 мм)
- Утеплитель из минераловатных плит
- Обработка стен гидрофобизирующими пропитками
- Маркировка типа стен
- Маркировка типа покрытия
- Маркировка оконных, дверных и витражных проемов
- Маркировка перемычек
- Отметка чистого пола этажа

1. Данный лист смотреть совместно с листами 1, 43, 49, 50, 51
2. Кладку внутренних стен и перегородок вести после монтажа инженерных коммуникаций
3. Возведение стен шахт ЗОМ выполнить после монтажа кабельных проходок через перекрытия. Рабочие чертежи кабельных проходок смотреть в комплектах марки ЭМ»

11-ОМ/2023 - АР-12*					
Гостиница, расположенная по адресу: г. Москва, внутригородское муниципальное образование Преображенское, ул. Потешная, вл. 5, стр. 1, 2					
Изм.	Кол.уч.	Лист	№ док.	Подпись	Дата
Нач.арх.отд.	Лукина	Лукина	06.2023		
Г.АП	Бызова				
Рук.гр.арх.	Киляков				
Вед.арх.	Должикова				
ГИП	Зверева				
Н.контроль	Лукина				
Гостиница, расположенная по адресу: г. Москва, внутригородское муниципальное образование Преображенское, ул. Потешная, вл. 5, стр. 1, 2				Стадия	Лист
Кладочный план кровельных надстроек на отм. +68,620				Р	22
				Открытые мастерские	



Инв. № подл.	Подп. и дата	Взам. инв. №	Согласовано		Согласовано
			Гл. инстр.	Викторов	

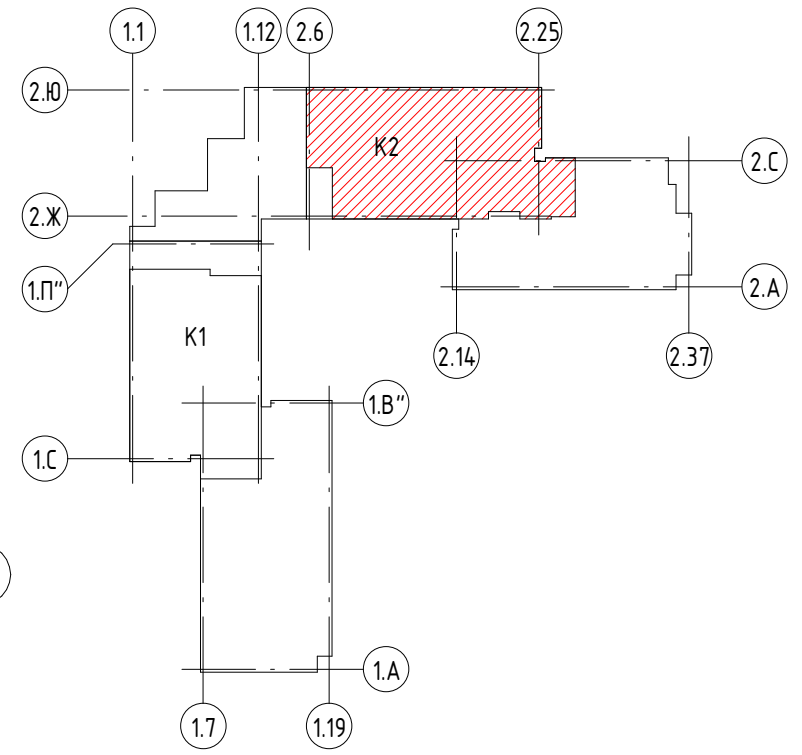

-  – Стены, пилоны из монолитного железобетона
-  – Стены и перегородки из газосиликатных блоков, толщиной 200 и 100 мм (на всю высоту)
-  – Перегородки из гипсовых пазогребневых плит (на высоту 500 мм)
-  – Перегородки из влагостойких гипсовых пазогребневых плит (на высоту 500 мм)
-  – Утеплитель из минераловатных плит
-  – Обработка стен гидрофобизирующими пропитками
-  – Маркировка типа стен
-  – Маркировка типа покрытия
-  – Маркировка оконных, дверных и витражных проемов
-  – Маркировка перемычек
-  – Отметка чистого пола этажа
-  – Кровельный азимут

- | | | | | | | | | | |
|--------------|-----------|------|--------|---|---------|---|---|------|---------------------|
| | | | | | | 11-ОМ/2023 - АР-1.2* | | | |
| | | | | | | Гостиница, расположенная по адресу: г. Москва, внутригородское муниципальное образование Преображенское, ул. Потешная, вл. 5, стр. 1, 2 | | | |
| Изм. | Кол.уч. | Лист | № док. | Подпись | Дата | | | | |
| Нач.арх.отд. | Лукина | | |  | 06.2025 | Гостиница, расположенная по адресу: г. Москва, внутригородское муниципальное образование Преображенское, ул. Потешная, вл. 5, стр. 1, 2 | Стадия | Лист | Листов |
| ГАП | Бызова | | |  | | | Р | 22.1 | |
| Рук.гр.арх. | Ефанова | | |  | | | | | |
| Вед.арх. | Должикова | | |  | | План кровли на отм. +68,620 |  | | Открытые мастерские |
| ГИП | Зверева | | |  | | | | | |
| Н.контроль | Лукина | | |  | | | | | |

Согласовано	16.07.25	Алексеев
Нач.отд.ВК	16.07.25	Жукова
Нач.отд.ВБ	16.07.25	Жуков
Нач.отд.ВМ	16.07.25	Жуков
Взак.инв.№		
Полн.и.дата		
Инв.№подл.		

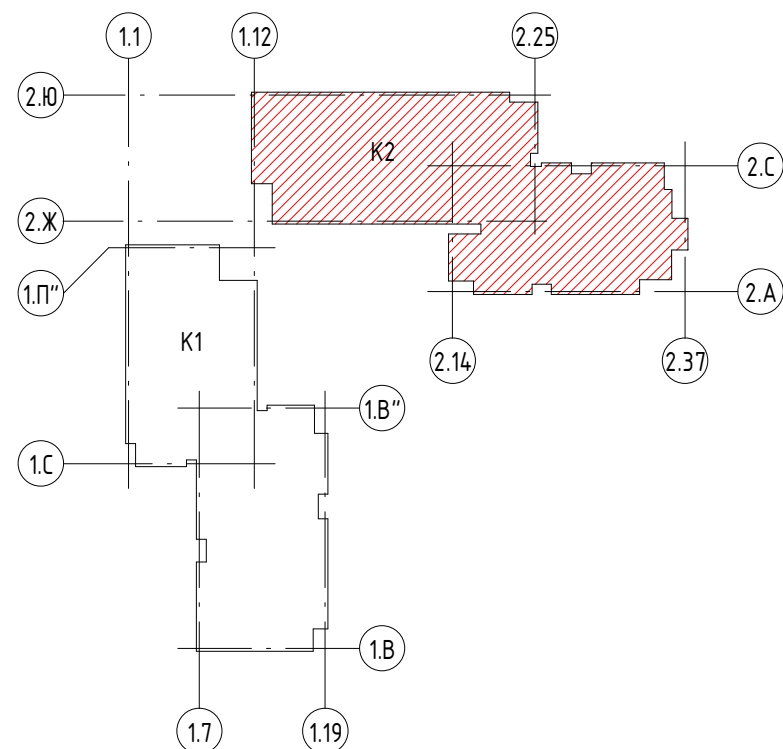
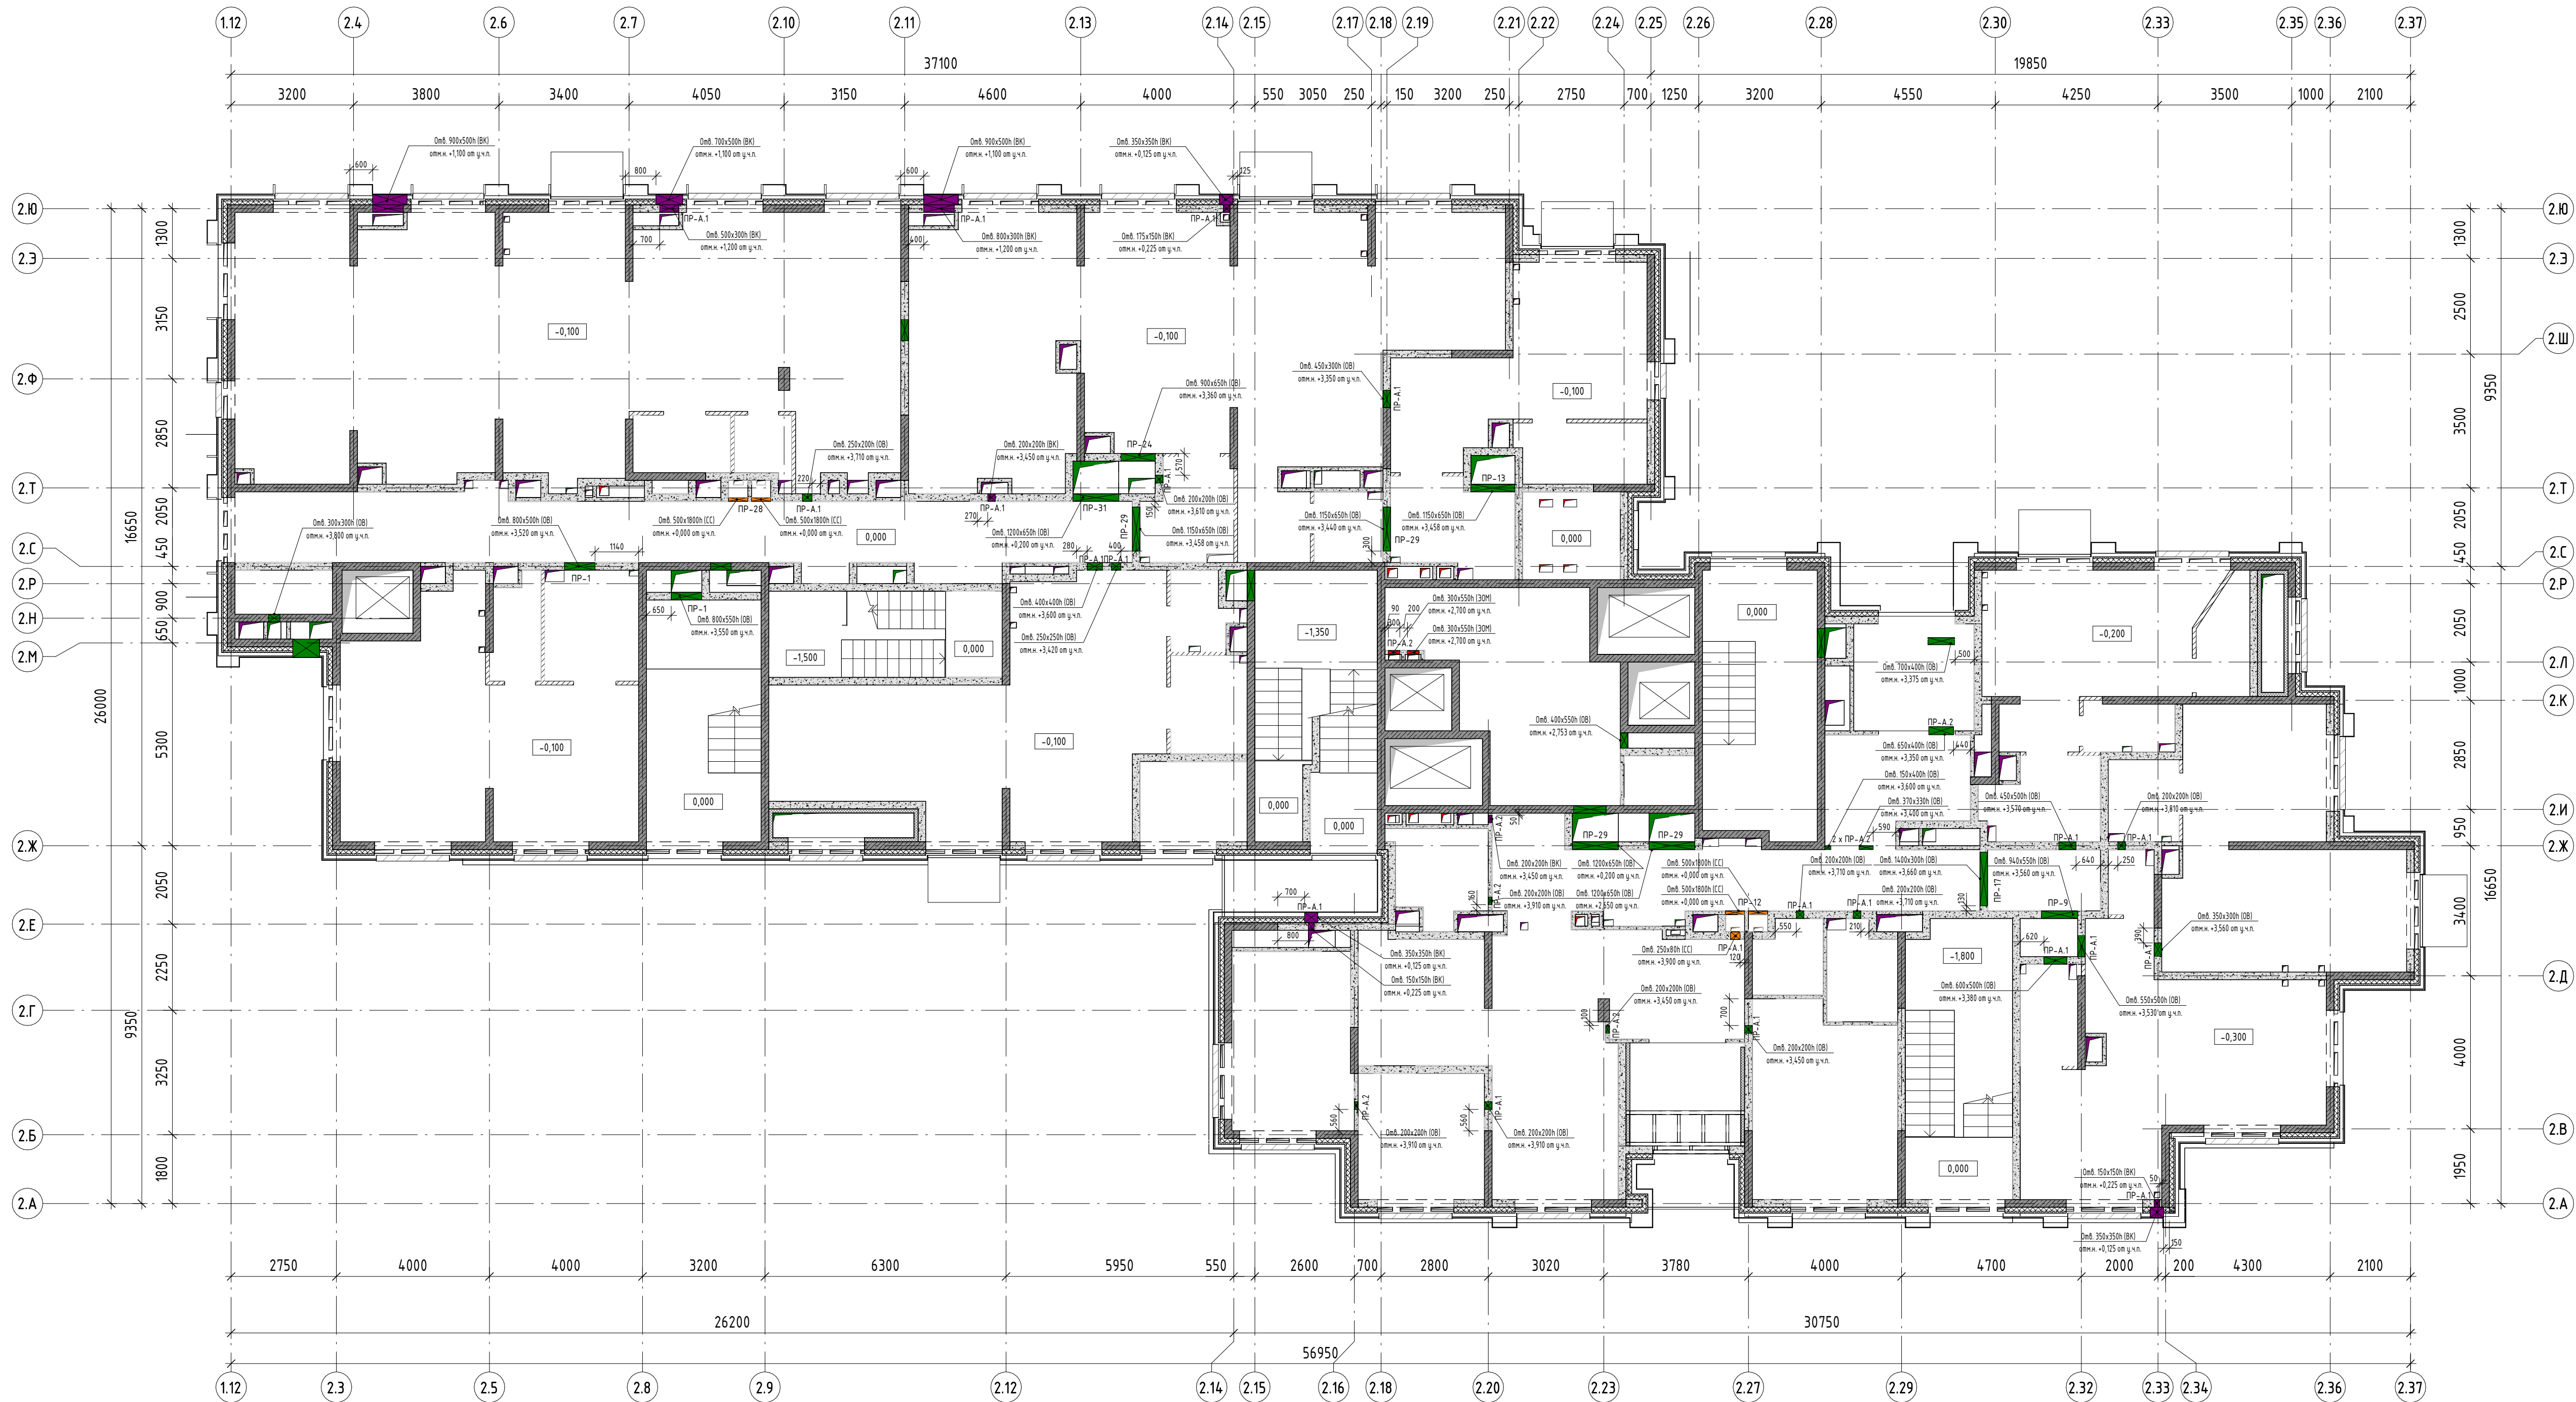


- Условные обозначения:
- Стены, пилоны из монолитного железобетона
 - Стены и перегородки из газосиликатных блоков, толщиной 200 и 100 мм (на все высоты)
 - Перегородки из газосиликатных блоков (на высоту 250 мм)
 - Утеплитель из минераловатных плит
 - Маркировка перемычек
 - Отметка чистого пола этажа

- Данный лист смотреть совместно с листами 1, 2, 50.
- Привязку отбросить в железобетонных стенах и перекрытиях см. раздел КЖ.
- Отметки низа отбросить даны относительно чистого пола данного этажа.

11-ОМ/2023 - АР-1.2*				
Гостиница, расположенная по адресу: г. Москва, внутригородское муниципальное образование Преображенское, ул. Потешная, вл. 5, стр. 1, 2				
Изм.	Кол.чл.	Лист	№ док.	Подпись
Нач.арх.отд.	Лукина	26.07.25		
ГАП	Бызова			
Рук.гр.арх.	Куляков			
Вед.арх.	Должикова			
ГИП	Зверева			
Н.контроль	Лукина			
План отбросов 1 этажа на отн. 0,000				
Открытые мастерские				


Согласовано	16.02.2025	Алексеев
Начальник БК	16.02.2025	Алексеев
Начальник БВ	16.02.2025	Жуков
Начальник БД	16.02.2025	Демидов
Взак. инв. №		
Полн. и дата		
Инв. № подл.		

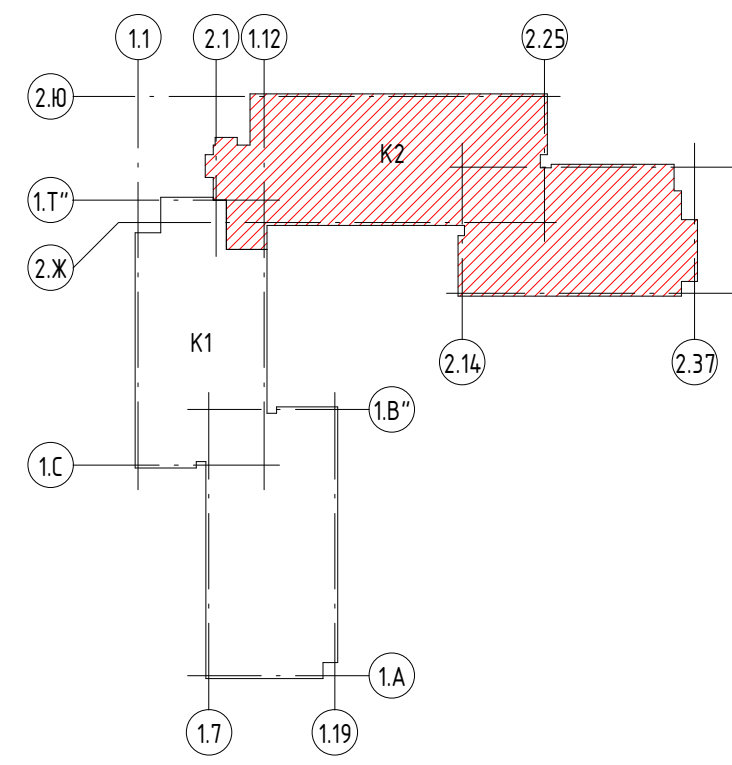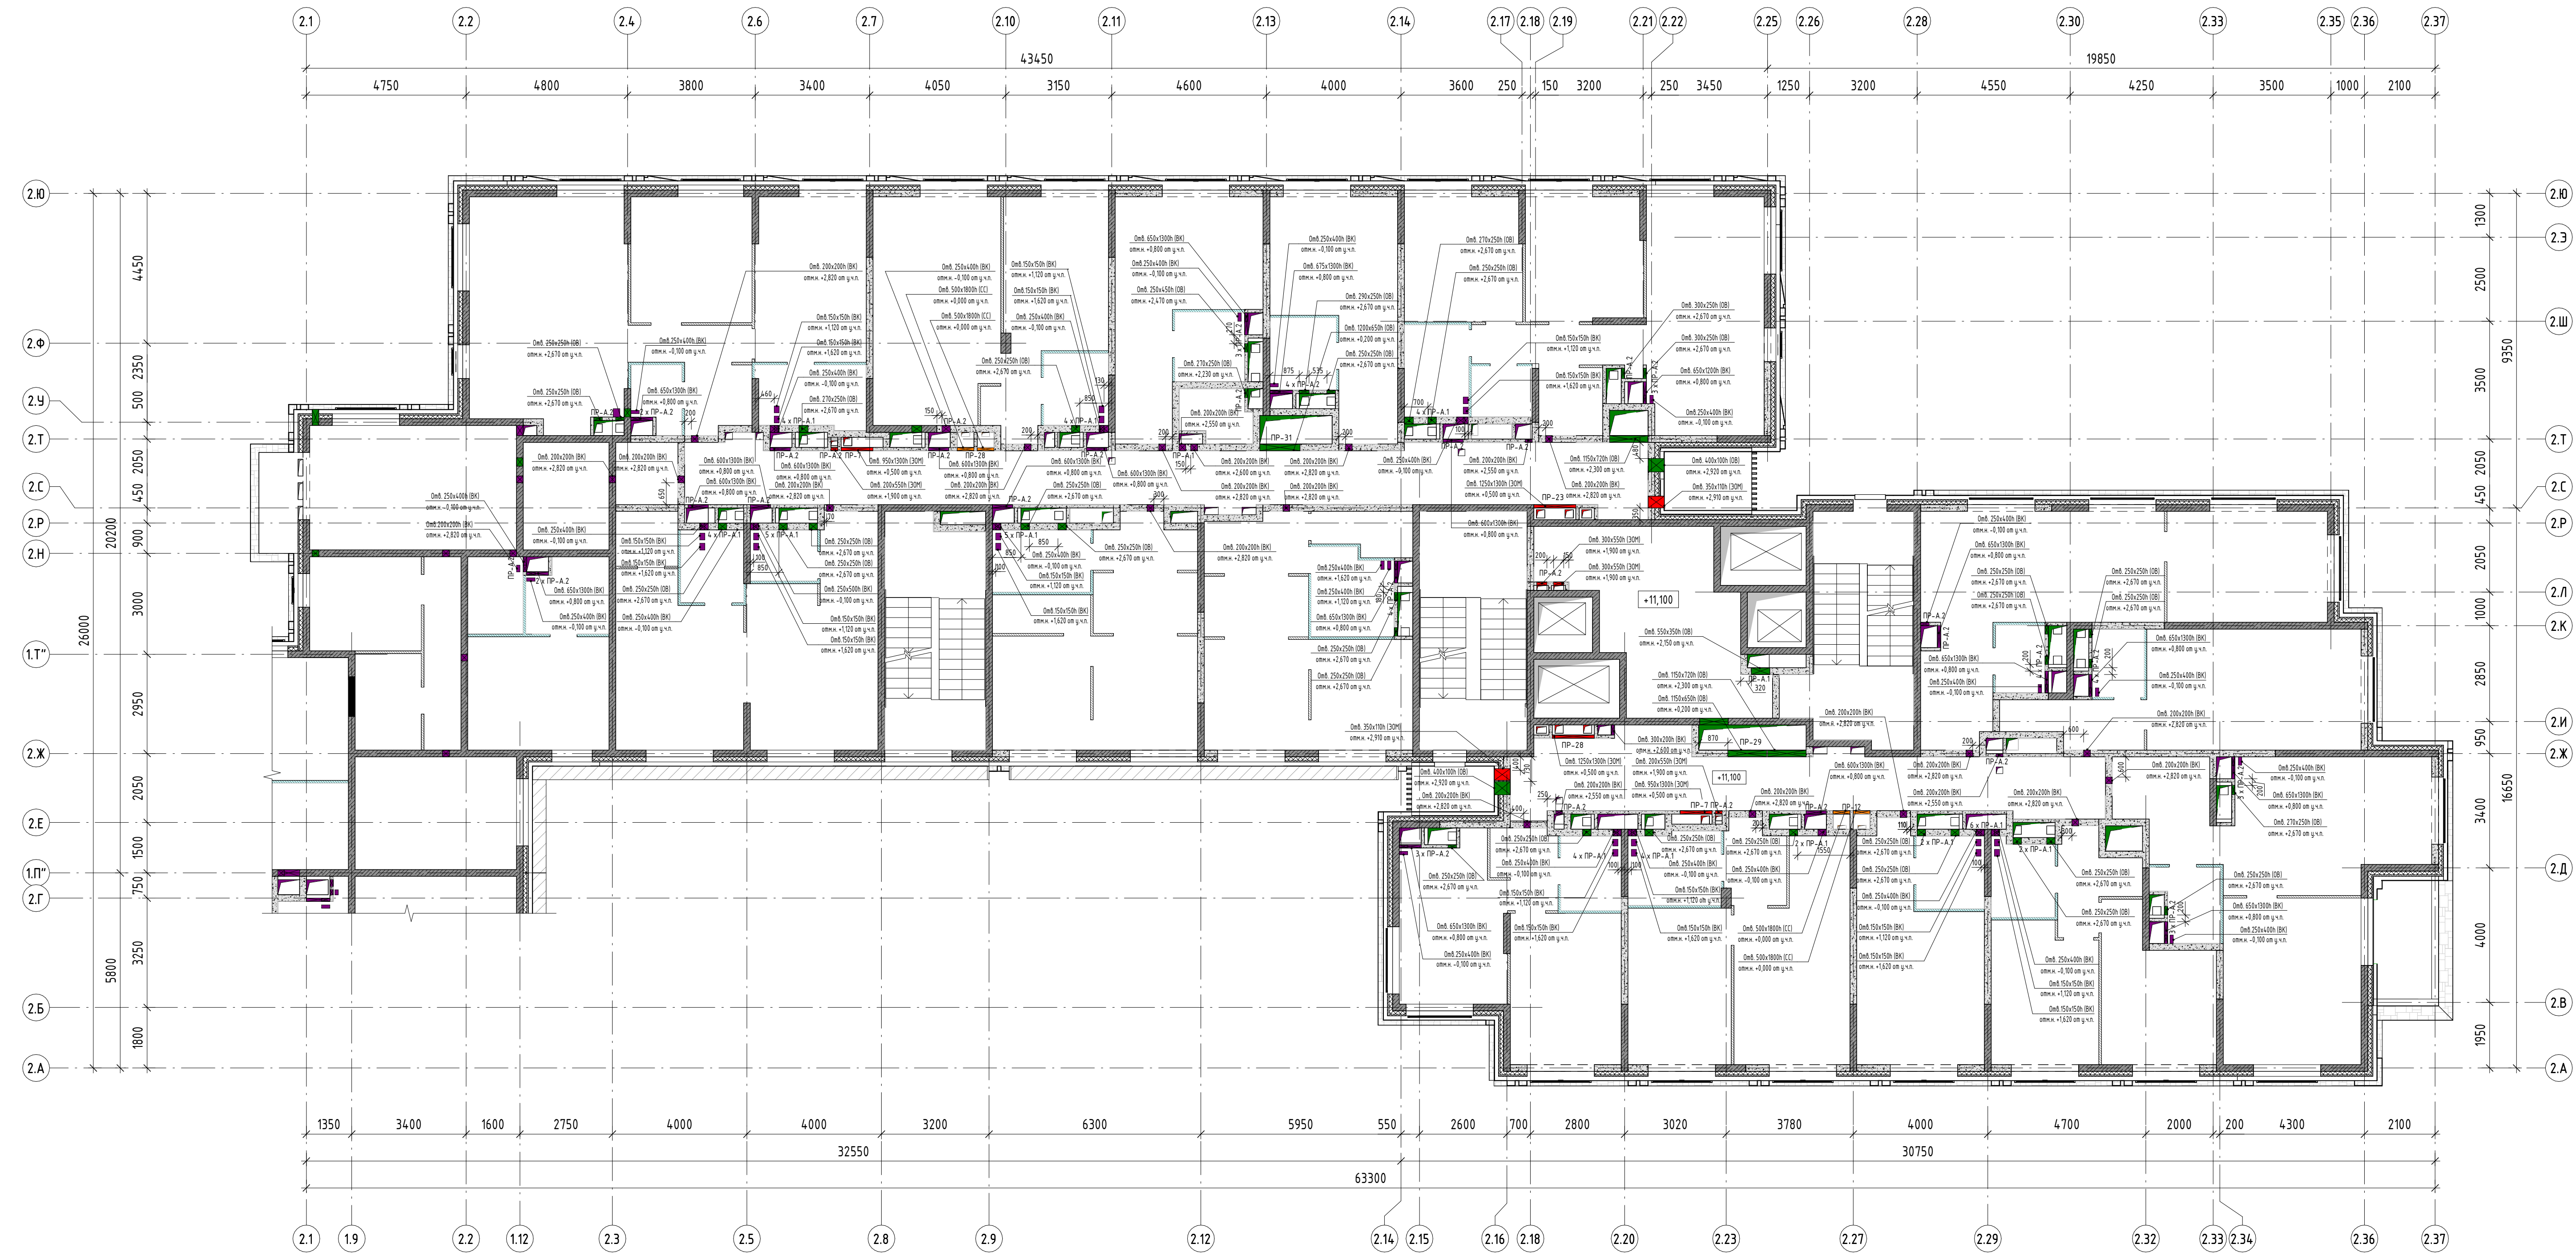

- Условные обозначения:
- Стены, пилоны из монолитного железобетона
 - Стены и перегородки из газосиликатных блоков, толщиной 200 и 100 мм (на всю высоту)
 - Перегородки из гипсовых пазорейбных плит, h=500мм
 - Перегородки из влагостойких гипсовых пазорейбных плит, h=500мм
 - Утеплитель из минераловатных плит
 - ПР-1 - Маркировка перемычек
 - +4,500 - Отметка чистого пола этажа

1. Данный лист смотреть совместно с листами 1, 5, 50.
2. Привязку отверстий в железобетонных стенах и перекрытиях см. раздел КХ.
3. Отметки низа отверстий даны относительно чистого пола данного этажа.



11-ОМ/2023 - АР-1.2*				
Гостиница, расположенная по адресу: г. Москва, внутригородское муниципальное образование Преображенское, ул. Потешная, вл. 5, стр. 1, 2				
Изм.	Кол.ч.	Лист	№ док.	Подпись
Нач. арх. отд.	Лукина	1	11-ОМ/2023	16.02.2025
ГАП	Бызова			
Рук. гр. арх.	Куляков			
Вед. арх.	Должикова			
ГИП	Зверева			
Н.контр.	Лукина			
План отверстий 4 этажа на отм. +11,100				
Открытые мастерские				

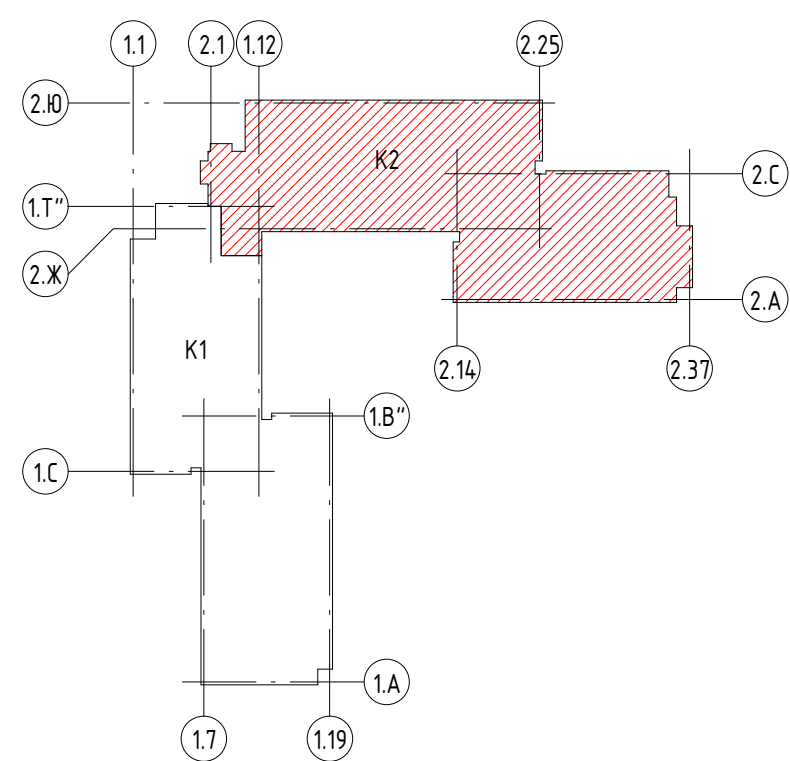

-  - Стены, плиты из монолитного железобетона
-  - Стены и перегородки из газосиликатных блоков, толщиной 200 и 100 мм (на всю высоту)
-  - Перегородки из гипсовых пазорезных плит, h=500мм
-  - Перегородки из влагостойких гипсовых пазорезных плит, h=500мм
-  - Чепельщик из минераловатных плит
-  - Маркировка перенечек
-  - Отметка чистого пола этажа

					11-ОМ/2023 – АР-12*		
					Гостиница, расположенная по адресу: г. Москва, внутригосударское муниципальное образование Преображенское, ул. Потешная, вл.5, стр.1, 2		
Изм.	Кол.уч.	Лист	№ док.	Подпись	Дата		
На ч.арх.омд	Лукина			<i>Лукина</i>	30.09.2023	Гостиница, расположенная по адресу: г. Москва, внутригосударское муниципальное образование Преображенское, ул. Потешная, вл.5, стр.1, 2	Стасия
ГАП	Бызова			<i>Бызова</i>			Лист
Рук.арх.арх.	Клиаков			<i>Клиаков</i>			Листов
Вед.арх.	Должикова			<i>Должикова</i>			Р
ГИП	Зверева			<i>Зверева</i>			27
Н.контроль	Лукина			<i>Лукина</i>			
План отверстий 5 этажа на отм. +14,400						 Открытые мастерские	

Согласовано		16.02.2025	16.02.2025	
Нач.отд.БК	Алексеев	16.02.2025	Нач.отд.БВ	16.02.2025
Взак.инв.№			Взак.инв.№	
Подп. и дата			Подп. и дата	
Инв. № подл.			Инв. № подл.	

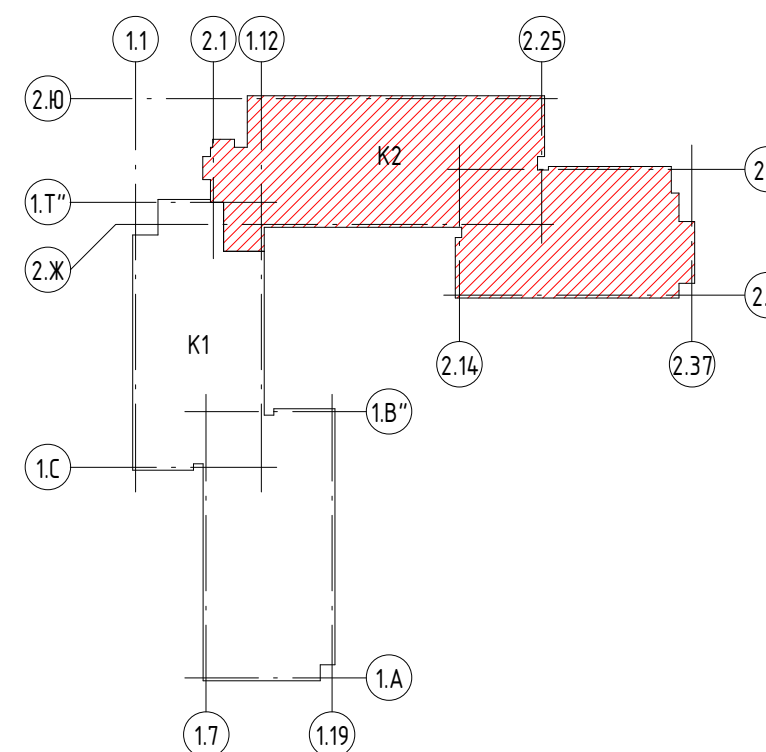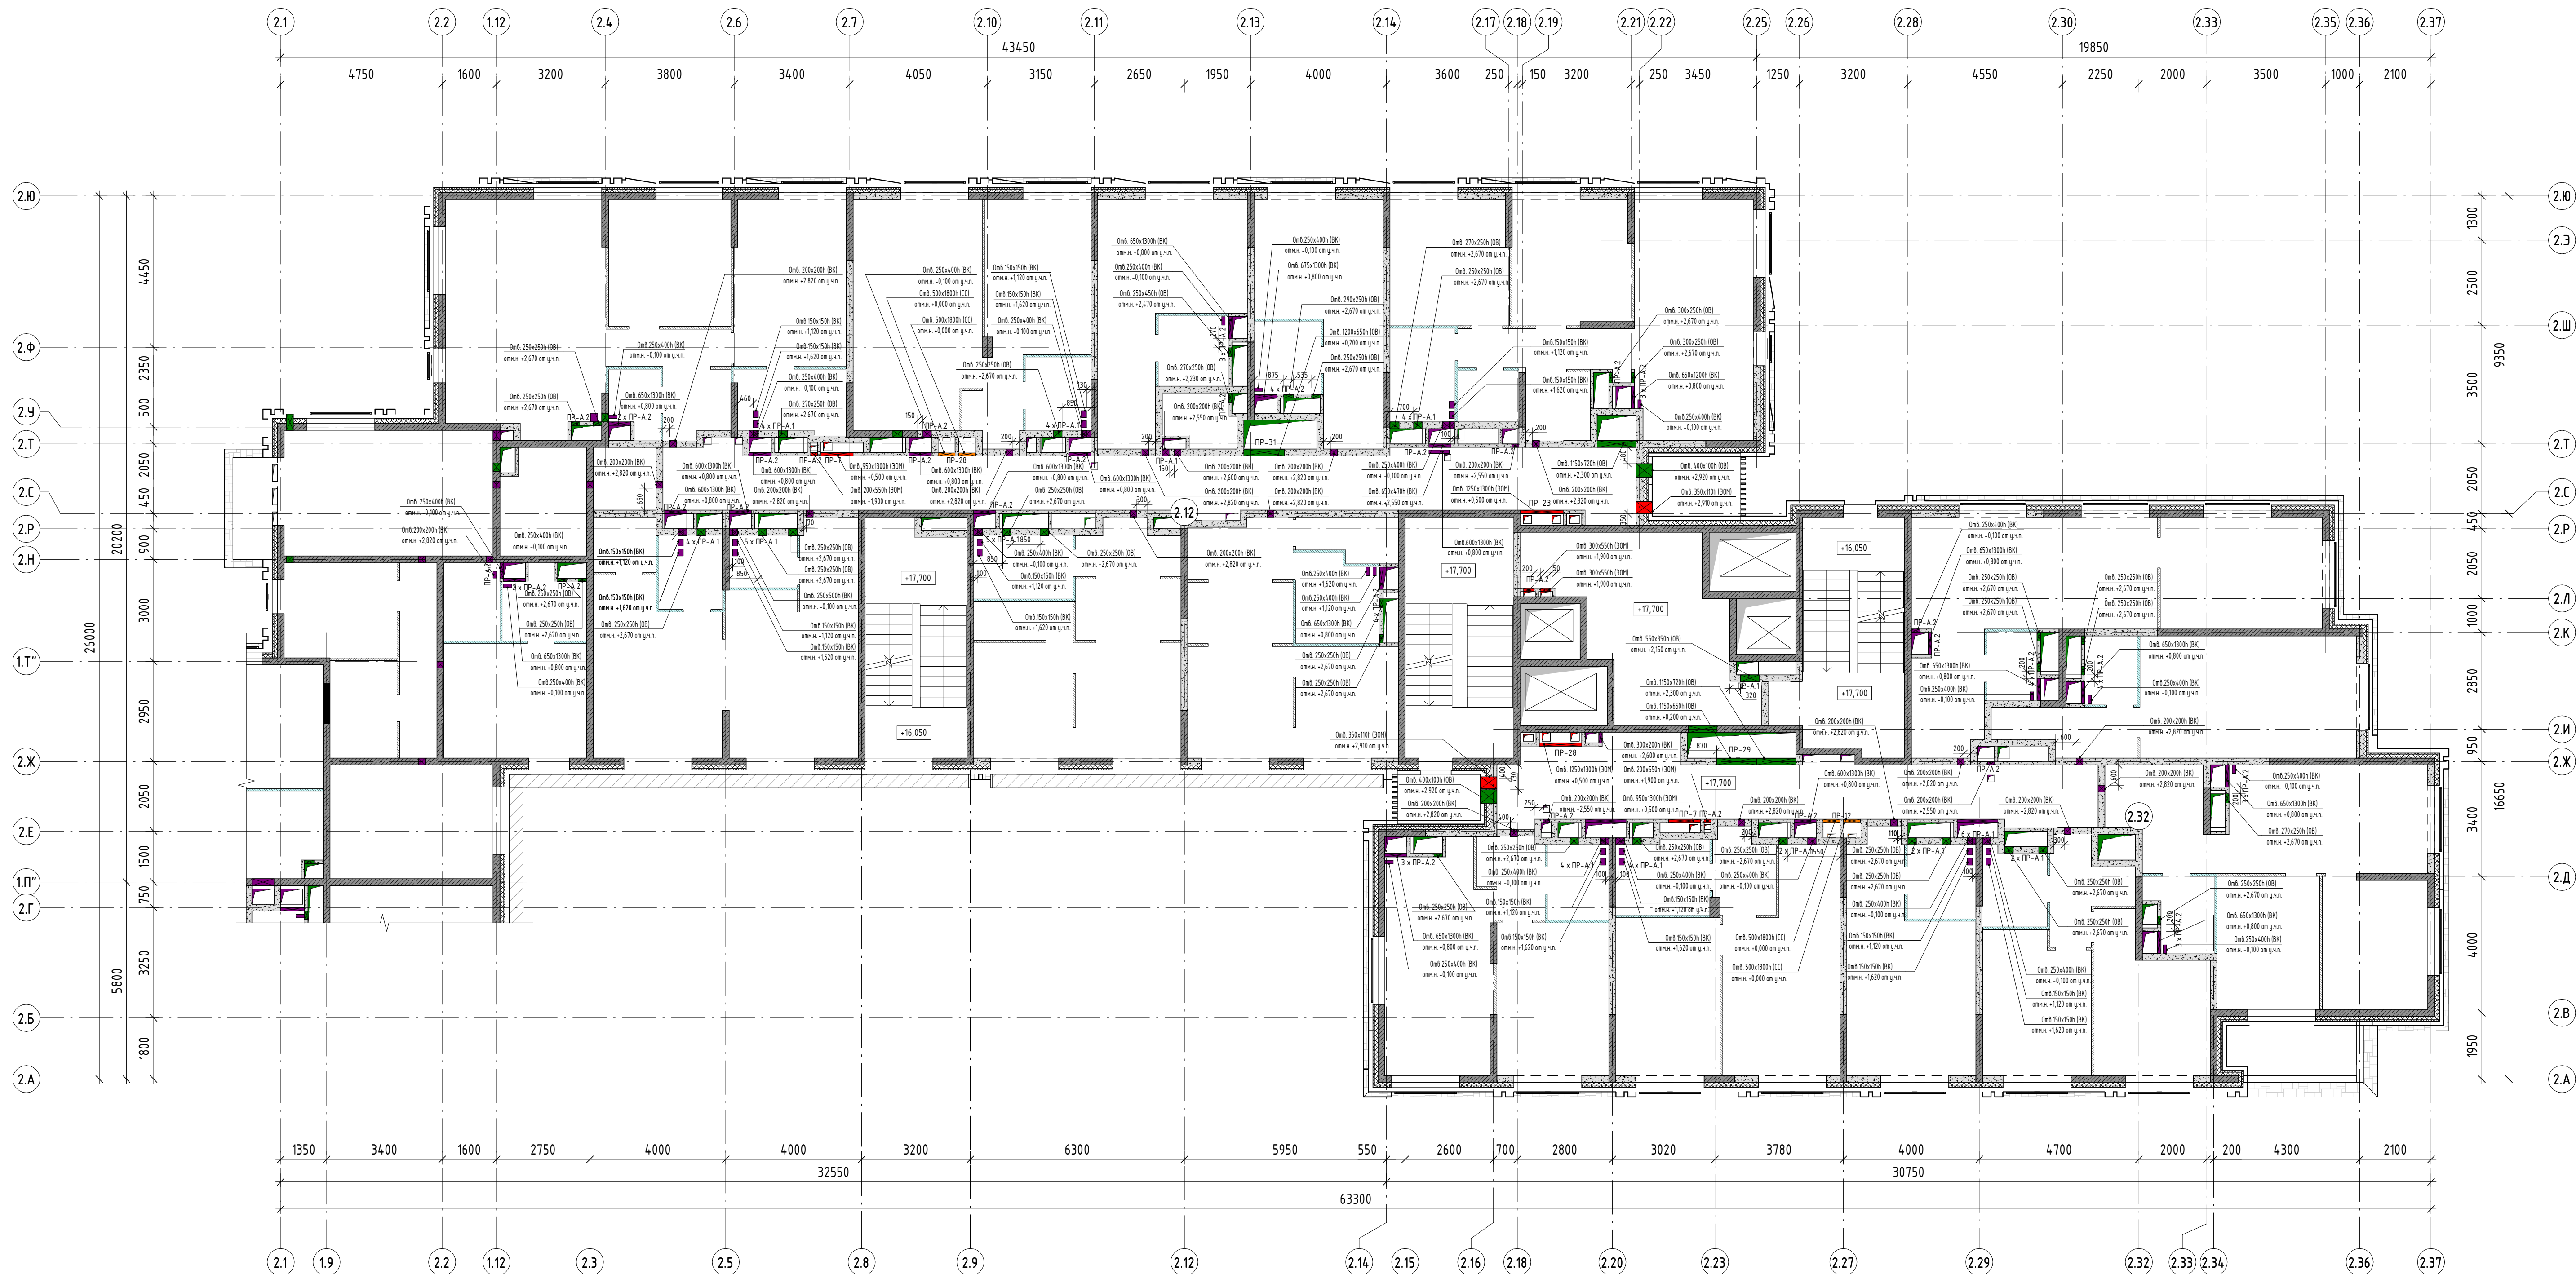



Условные обозначения:

- Стены, пилоны из монолитного железобетона
- Стены и перегородки из газосиликатных блоков, толщиной 200 и 100 мм (на все высоты)
- Перегородки из гипсовых пазорезных плит, h=500мм
- Перегородки из влагостойких гипсовых пазорезных плит, h=500мм
- Утеплитель из минераловатных плит
- Маркировка перемычек
- Отметка чистого пола этажа

- Данный лист смотреть совместно с листами 1, 7, 50.
- Привязку отверстий в железобетонных стенах и перекрытиях см. раздел КХ.
- Отметки низа отверстий даны относительно чистого пола данного этажа.

						11-ОМ/2023 – АР-1.2*				
						Гостиница, расположенная по адресу: г. Москва, внутригородское муниципальное образование Преображенское, ул. Пятенная, вл. 5, стр. 1, 2				
Изм.	Колуч.	Лист	№ док.	Подпись	Дата	Гостиница, расположенная по адресу: г. Москва, внутригородское муниципальное образование Преображенское, ул. Пятенная, вл. 5, стр. 1, 2		Стация	Лист	Листов
Нач.арх.отд.		Лукина			16.02.2025	Гостиница, расположенная по адресу: г. Москва, внутригородское муниципальное образование Преображенское, ул. Пятенная, вл. 5, стр. 1, 2		Р	28	
ГАП		Бызова				План отверстий 6 этажа на отп. +17,700			Открытые мастерские	
Рук.гр.арх.		Куляков								
Вед.арх.		Должикова								
ГИП		Зверева								
Н.контроль		Лукина								

Согласовано		16.02.2025	16.02.2025
Начальник	Алексеев	16.02.2025	16.02.2025
Согласовано	Жукова	16.02.2025	16.02.2025
Начальник	Жуков	16.02.2025	16.02.2025
Взак. инв. №			
Полн. и дата			
Инв. № подл.			

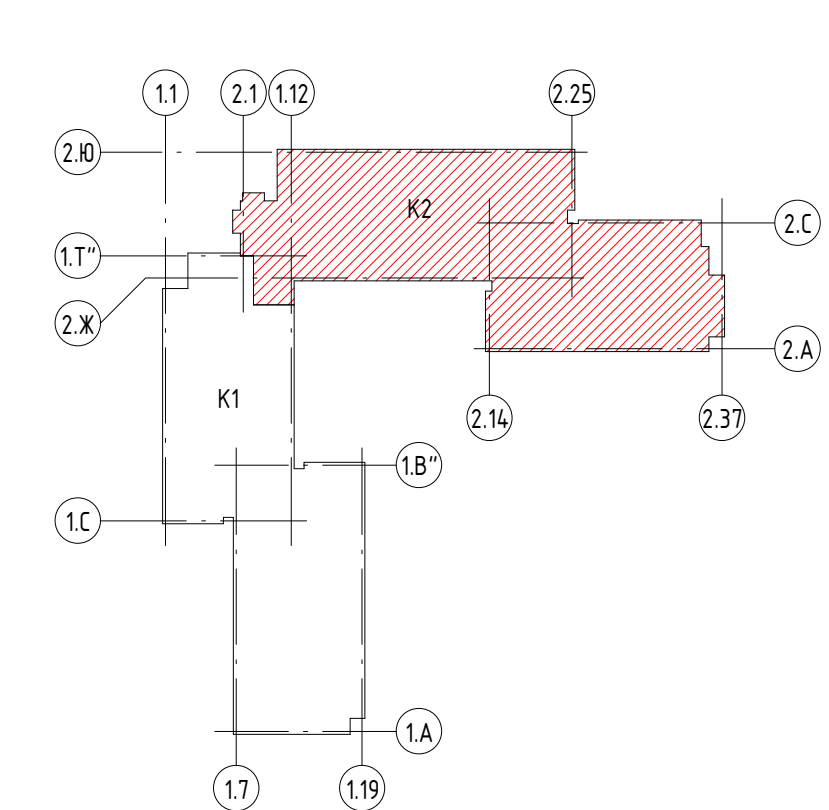
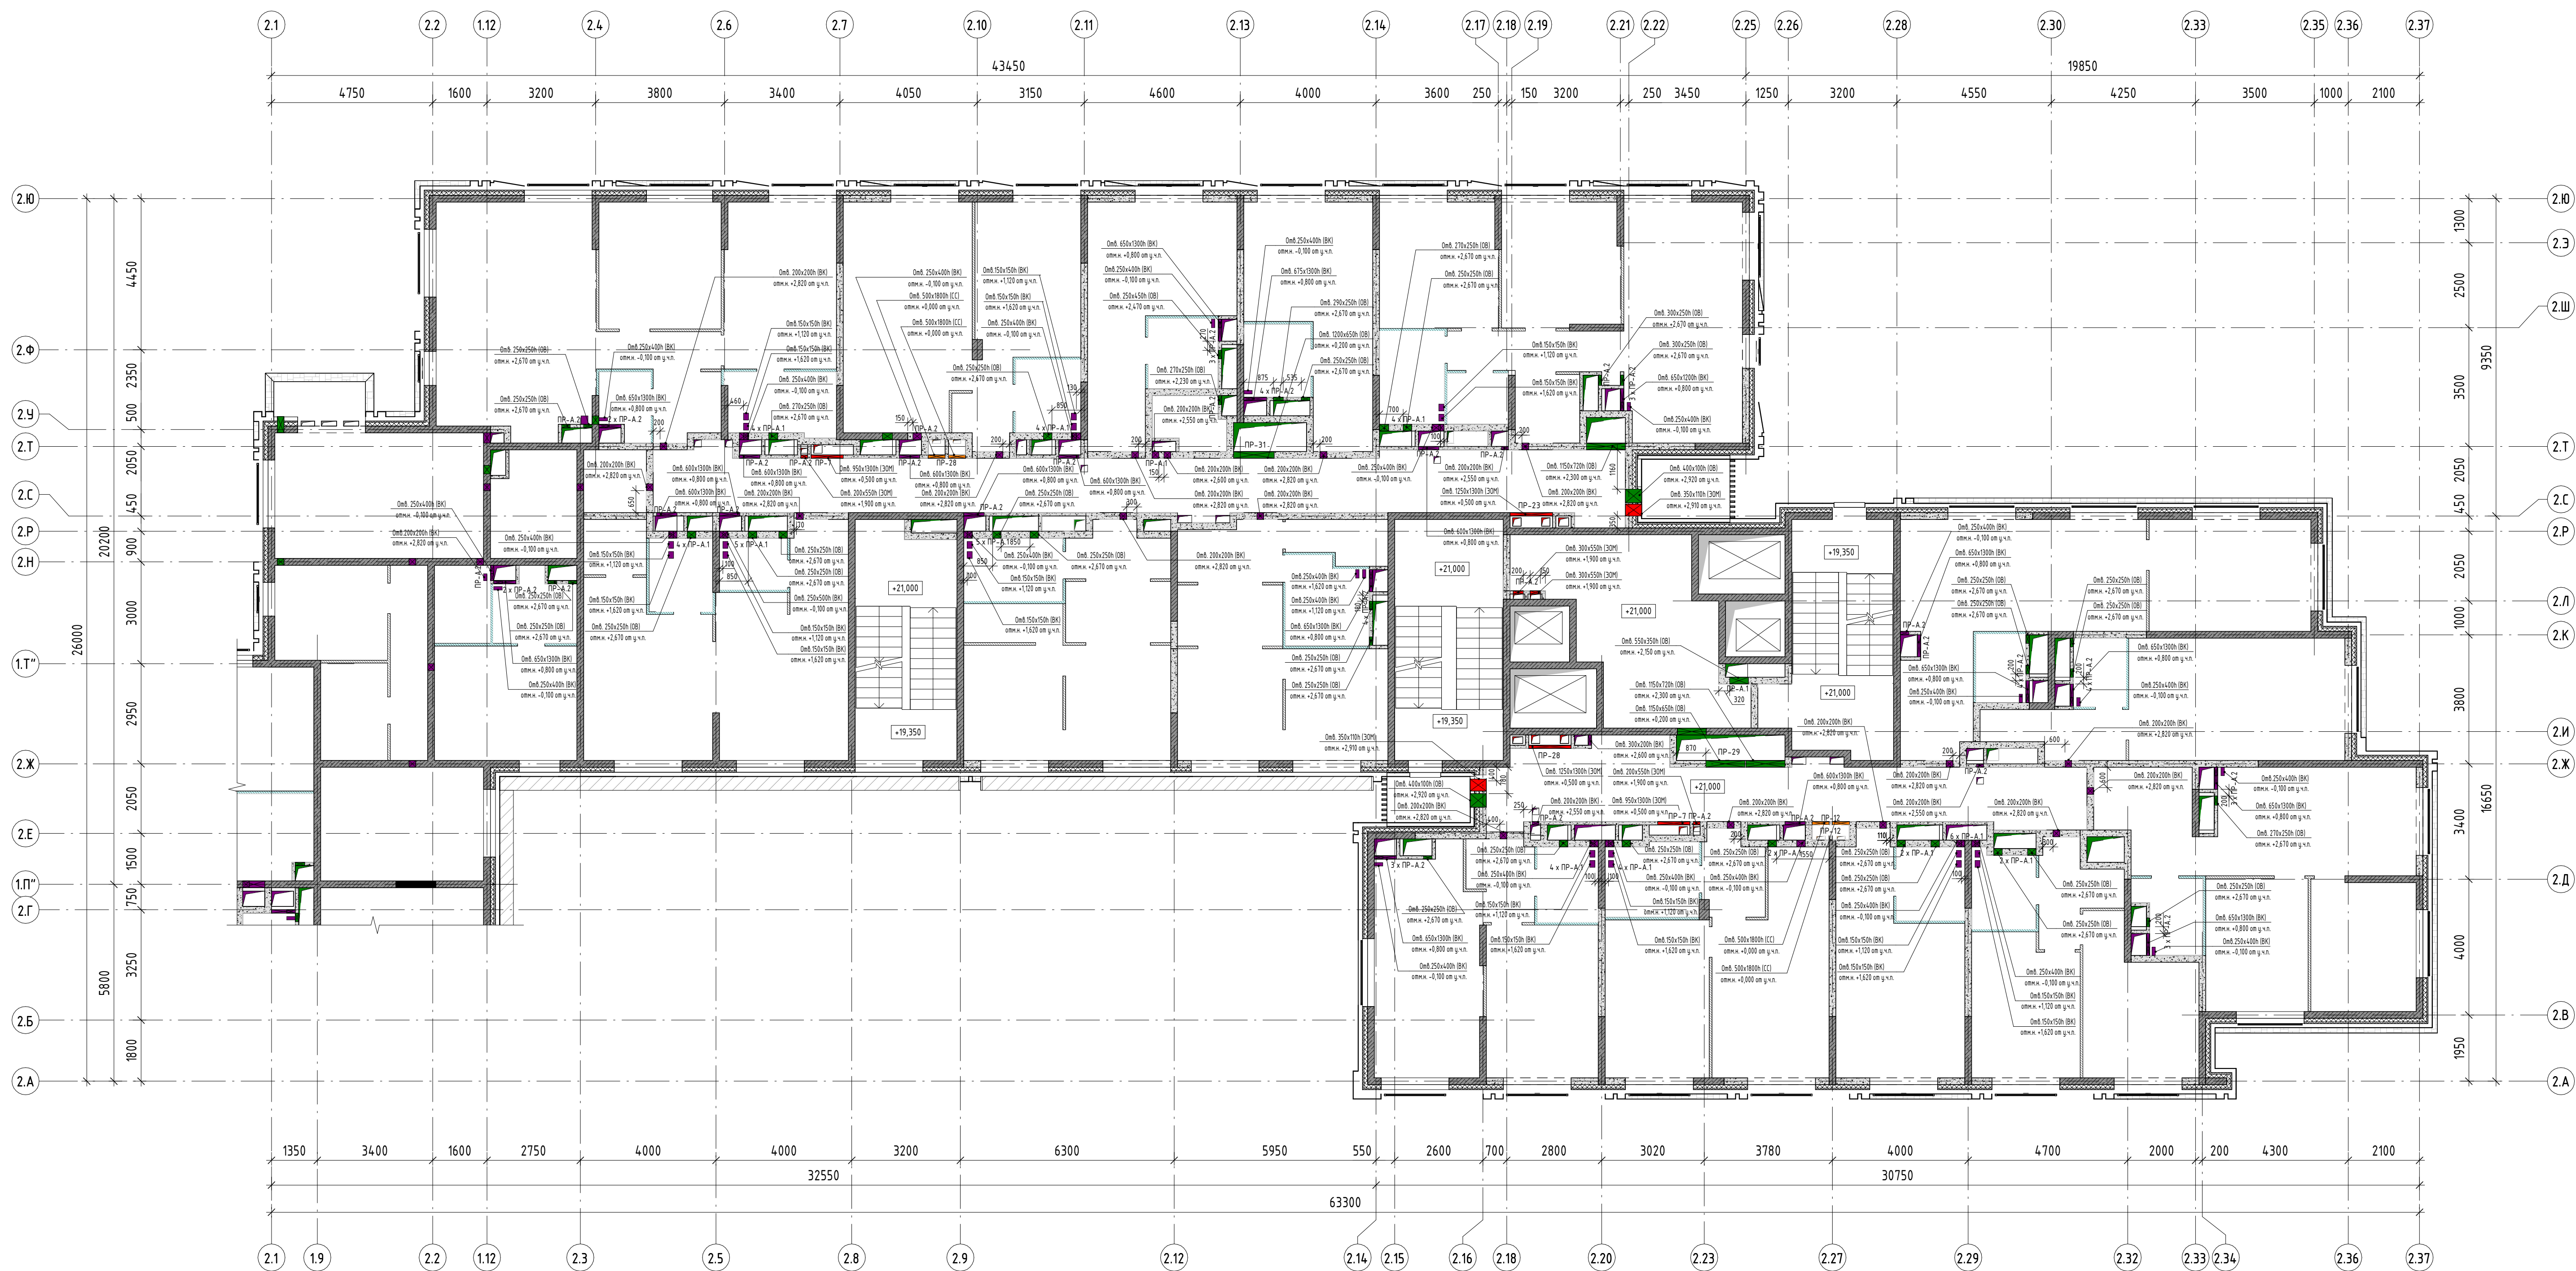


- Условные обозначения:
- Стены, пилоны из монолитного железобетона
 - Стены и перегородки из газосиликатных блоков, толщиной 200 и 100 мм (на всю высоту)
 - Перегородки из гипсовых пазорезных плит, h=500мм
 - Перегородки из влагостойких гипсовых пазорезных плит, h=500мм
 - Утеплитель из минераловатных плит
 - Маркировка перемычек
 - Отметка чистого пола этажа

1. Данный лист смотреть совместно с листами 1, 8, 50.
2. Привязку отверстий в железобетонных стенах и перекрытиях см. раздел КХ.
3. Отметки низа отверстий даны относительно чистого пола данного этажа.

11-ОМ/2023 - АР-12*				
Гостиница, расположенная по адресу: г. Москва, внутригородское муниципальное образование Преображенское, ул. Потешная, вл. 5, стр. 1, 2				
Изм.	Кол.ч.	Лист	№ док.	Подпись
Нач. арх. отд.	Лукина	1	11-ОМ/2023	16.02.2025
ГАП	Бизова			
Рук. гр. арх.	Куляков			
Вед. арх.	Должикова			
ГИП	Зверева			
Н.контр.	Лукина			
План отверстий 7 этажа на отм. +21,000				
Открытые мастерские				

Согласовано	16.07.25	Согласовано	16.07.25
Нач.отд.ВК	Алексеев	Нач.отд.ВК	Алексеев
Нач.отд.ВР	Жуков	Нач.отд.ВР	Жуков
Нач.отд.ЗДП	Демидов	Нач.отд.ЗДП	Демидов
Взак.инв.№		Взак.инв.№	
Подп. и дата		Подп. и дата	
Инв. № подл.		Инв. № подл.	

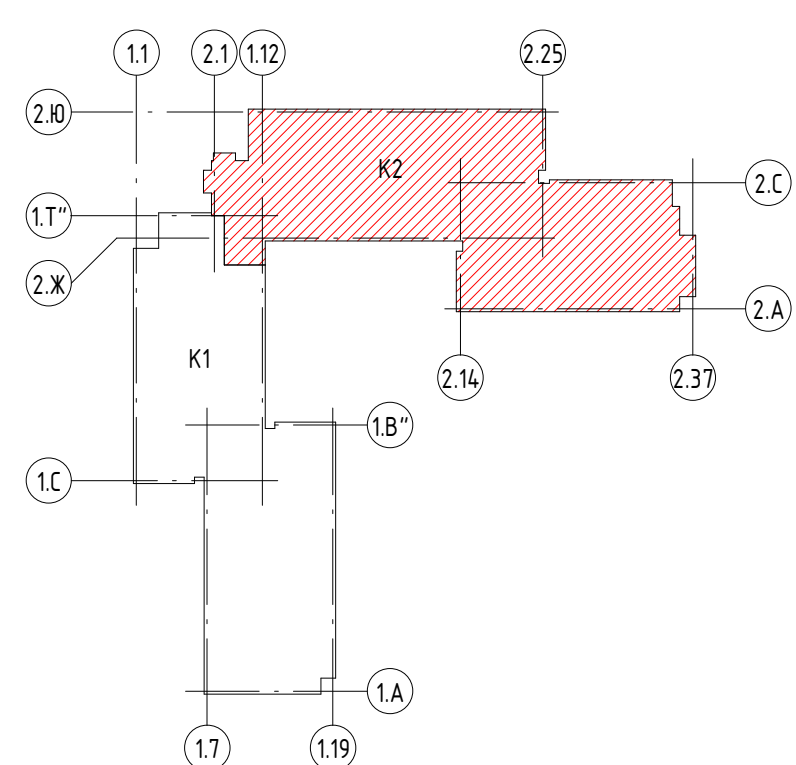
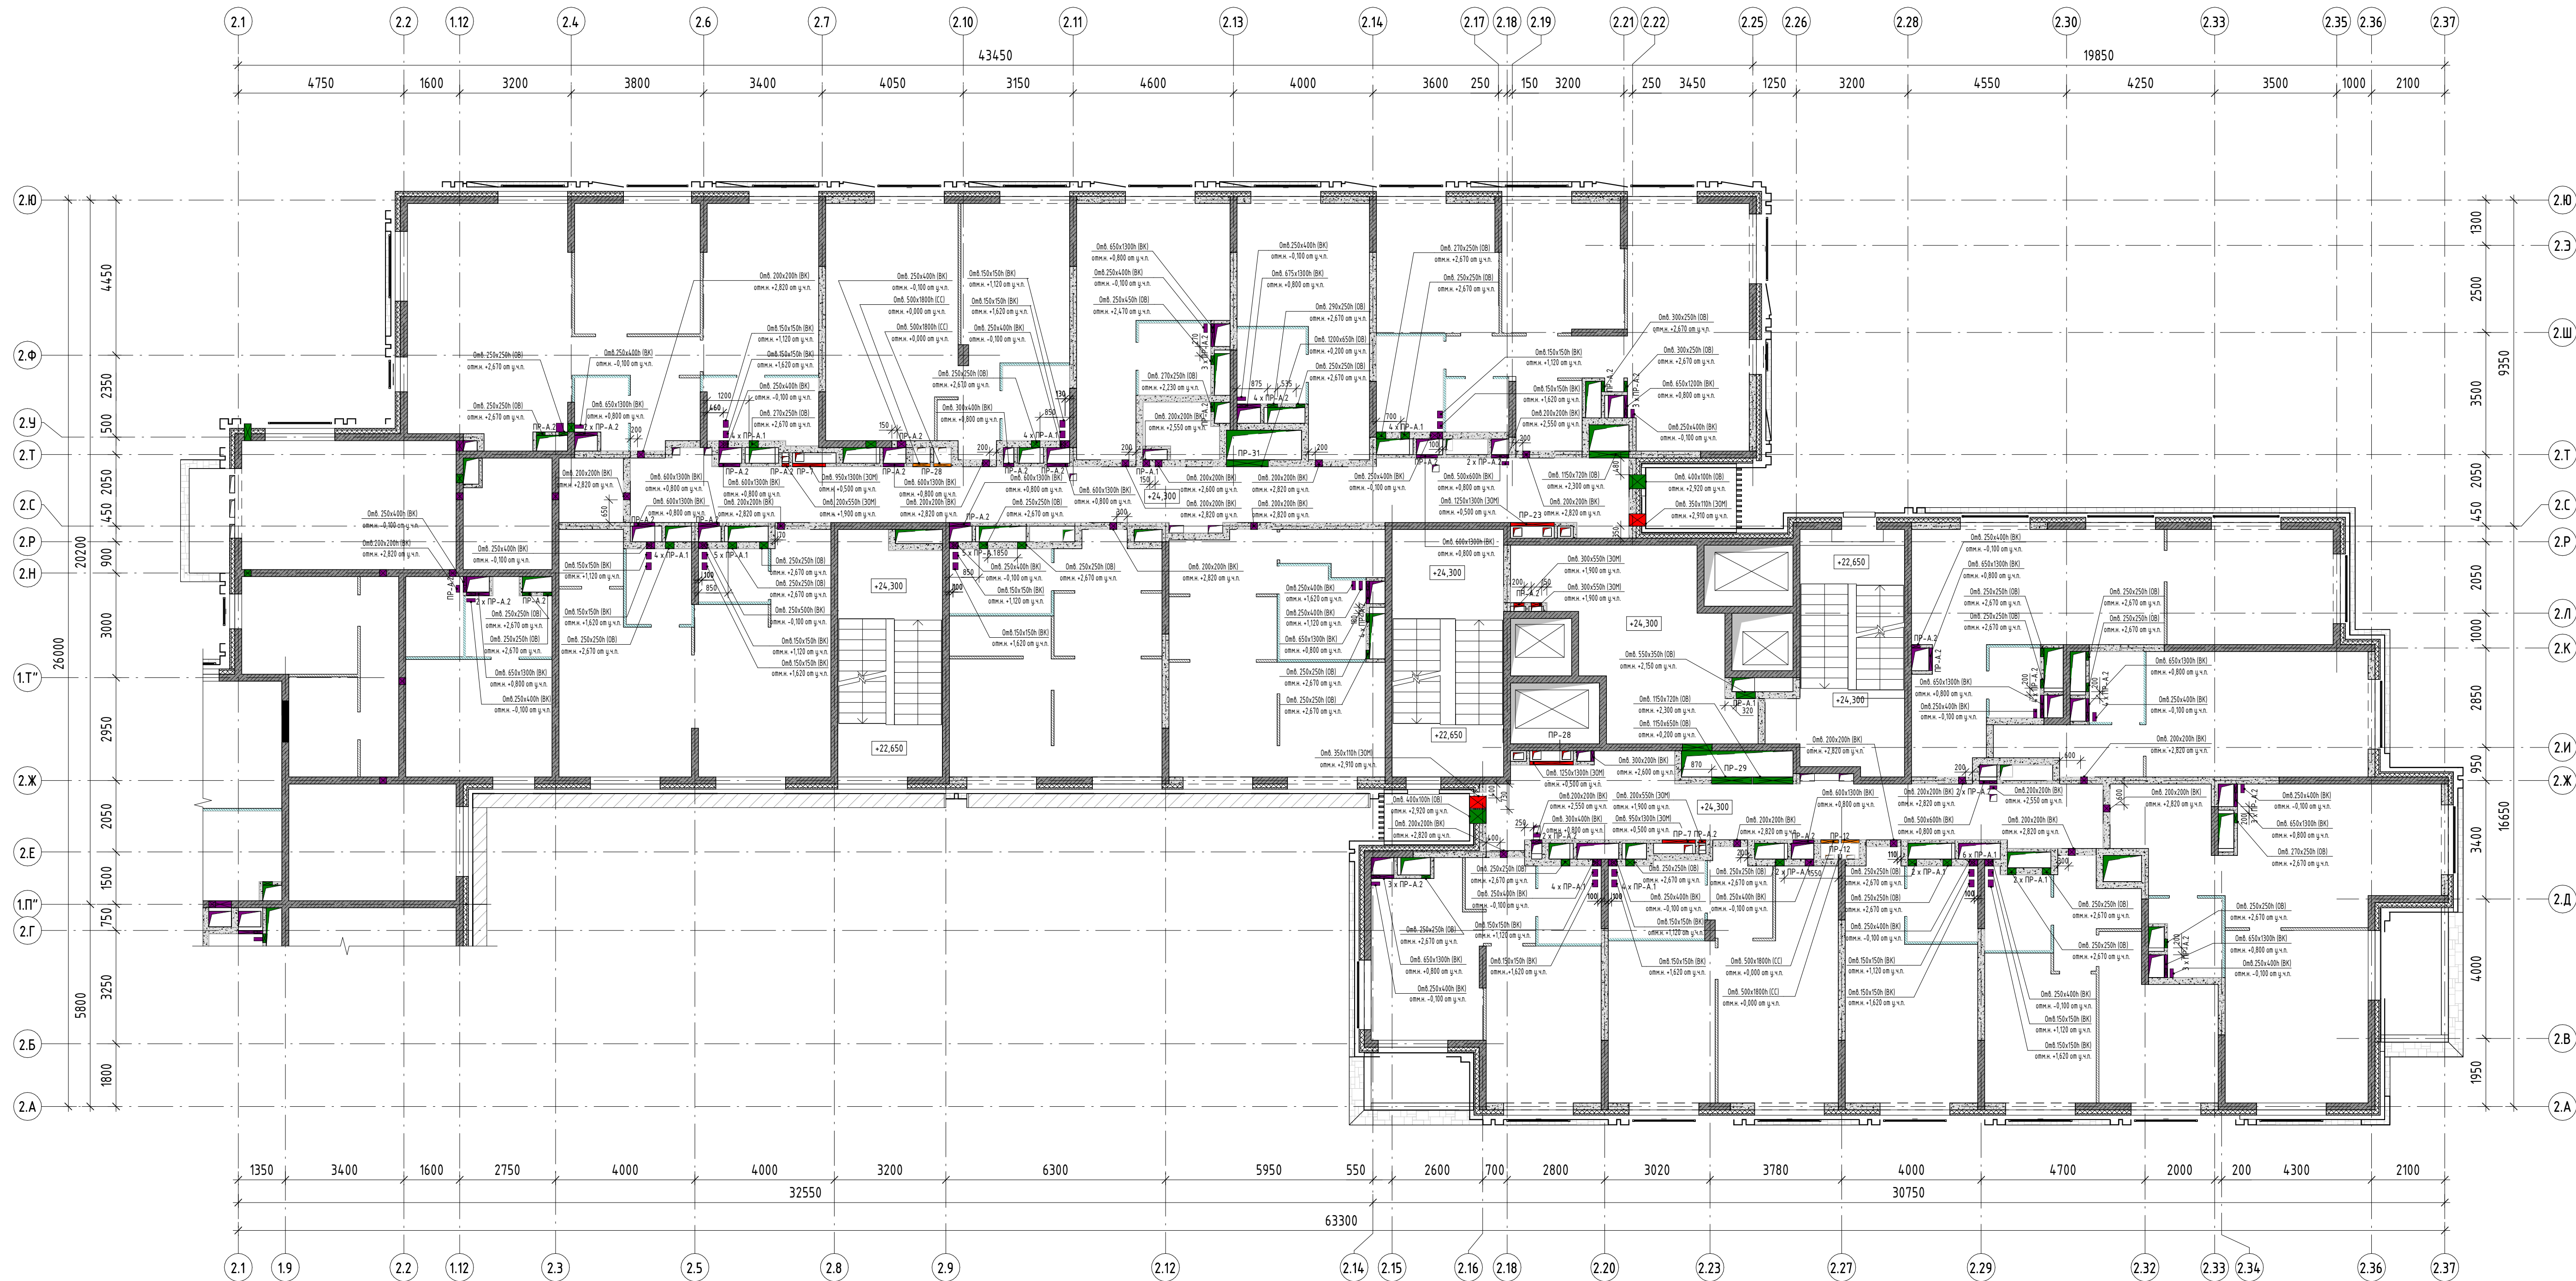


- Условные обозначения:
- Стены, пилоны из монолитного железобетона
 - Стены и перегородки из газосиликатных блоков, толщиной 200 и 100 мм (на все высоты)
 - Перегородки из гипсовых пазорёбневых плит, h=500мм
 - Перегородки из влагостойких гипсовых пазорёбневых плит, h=500мм
 - Утеплитель из минераловатных плит
 - Маркировка перемычек
 - Отметка чистого пола этажа

1. Данный лист смотреть совместно с листами 1, 9, 50.
2. Привязку отверстий к железобетонным стенам и перегородкам см. раздел КК.
3. Отметки низа отверстий даны относительно чистого пола данного этажа.

						11-ОМ/2023 – АР-1.2*			
						Гостиница, расположенная по адресу: г. Москва, внутригородское муниципальное образование Преображенское, ул. Потешная, вл. 5, стр. 1, 2			
Изм.	Кол.ч.	Лист	№ док.	Подпись	Дата				
Нач.арх.отд.	Лукина			<i>Лукина</i>	16.07.25	Гостиница, расположенная по адресу: г. Москва, внутригородское муниципальное образование Преображенское, ул. Потешная, вл. 5, стр. 1, 2	Стadia	Лист	Листов
ГАП	Бызова			<i>Бызова</i>			Р	30	
Рук.гр.арх.	Куляков			<i>Куляков</i>					
Вед.арх.	Должикова			<i>Должикова</i>					
ГИП	Зверева			<i>Зверева</i>					
Н.контроль	Лукина			<i>Лукина</i>		План отбрасив 8 этаж на отм. +24,300		Открытые мастерские	

Согласовано		16.07.2025	Согласовано		16.07.2025
Нач.отд.ВК		Алексеев	Нач.отд.ВК		Алексеев
Взам.инж.№			Взам.инж.№		
Подп. и дата			Подп. и дата		
Инв. № подл.			Инв. № подл.		

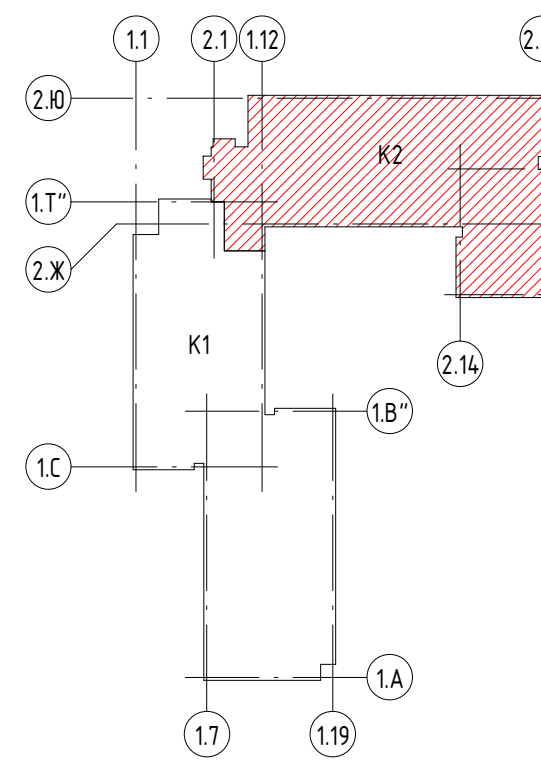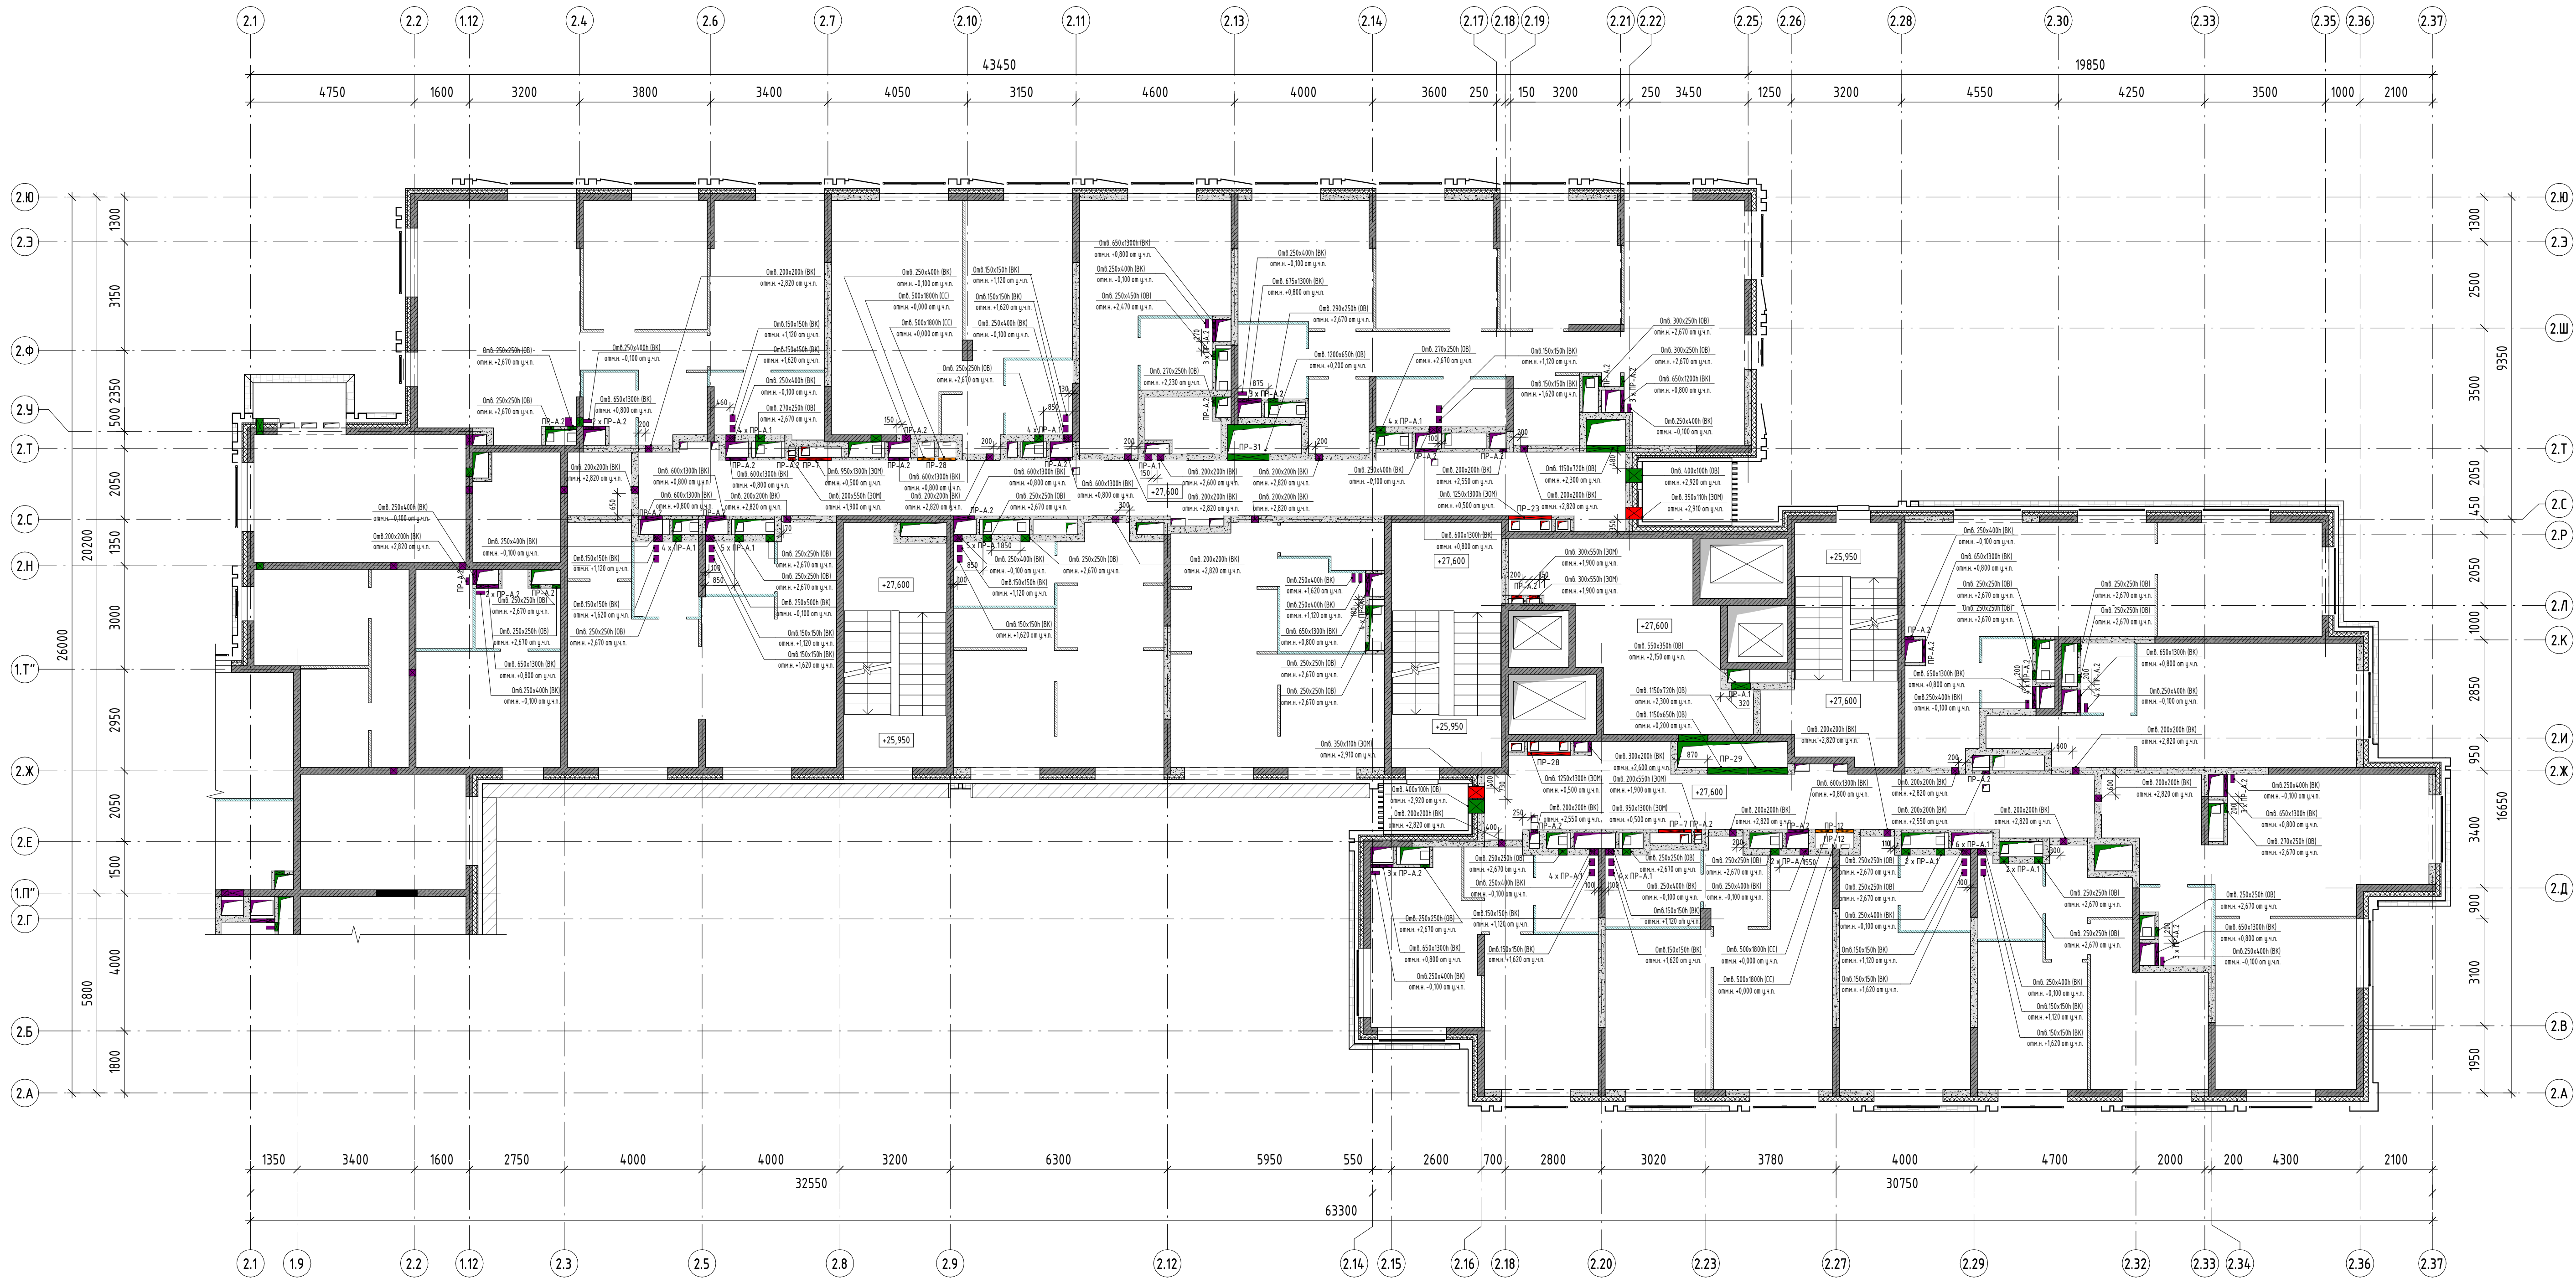


Условные обозначения:

- Стены, пилоны из монолитного железобетона
- Стены и перегородки из газосиликатных блоков, толщиной 200 и 100 мм (на все высоты)
- Перегородки из гипсовых пазогребневых плит, h=500мм
- Перегородки из влагостойких гипсовых пазогребневых плит, h=500мм
- Утеплитель из минераловатных плит
- ПР-1 - Маркировка перемычек
- +4.500 - Отметка чистого пола этажа

1. Данный лист смотреть совместно с листами 1, 10, 50.
2. Привязку отверстий в железобетонных стенах и перекрытиях см. раздел КЖ.
3. Отметки низа отверстий даны относительно чистого пола данного этажа.

						11-ОМ/2023 – АР-1.2*			
						Гостиница, расположенная по адресу: г. Москва, внутригородское муниципальное образование Преображенское, ул. Потешная, вл 5, стр. 1, 2			
Изм.	Кол.чл.	Лист	№ док.	Подпись	Дата				
Нач.арх.отд.	Лукина				16.07.2025	Гостиница, расположенная по адресу: г. Москва, внутригородское муниципальное образование Преображенское, ул. Потешная, вл 5, стр. 1, 2	Стadia	Лист	Листов
ГАП	Бузова						Р	31	
Рук.гр.арх.	Куляков					План отверстий 9 этажа на отм. +27,600		Открытые мастерские	
Вед.арх.	Должикова								
ГИП	Зверева								
Н.контр.ль	Лукина								

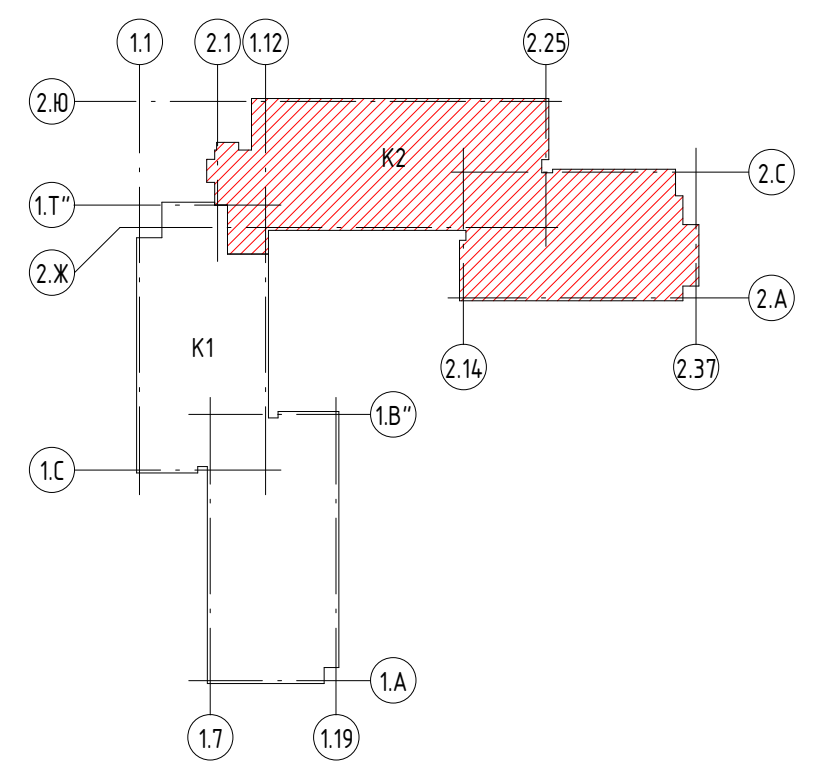

-  - Стены, пилоны из монолитного железобетона
-  - Стены и перегородки из азотостойких бетонов, толщиной 200 и 100 мм (на все высоты)
-  - Перегородки из гипсовых пазорезневых плит, h=500мм
-  - Перегородки из базальтоукрепленных гипсовых пазорезневых плит, h=500мм
-  - Утеплитель из минераловатных плит
-  - Маркировка перемычек
-  - Отметка чистого пола элажа


11-OM/2023 - AP-1.2*

План отвореног 10 зграда на отп. +30 900



Открытые мастерские

Согласовано	16.07.2025	Алексеев
Нач.отд.ВК	16.07.2025	Жуков
Нач.отд.ВР	16.07.2025	Жуков
Нач.отд.ЗДП	16.07.2025	Жуков
Взак.инв.№		
Полн.и.дата		
Инв.№пол.		

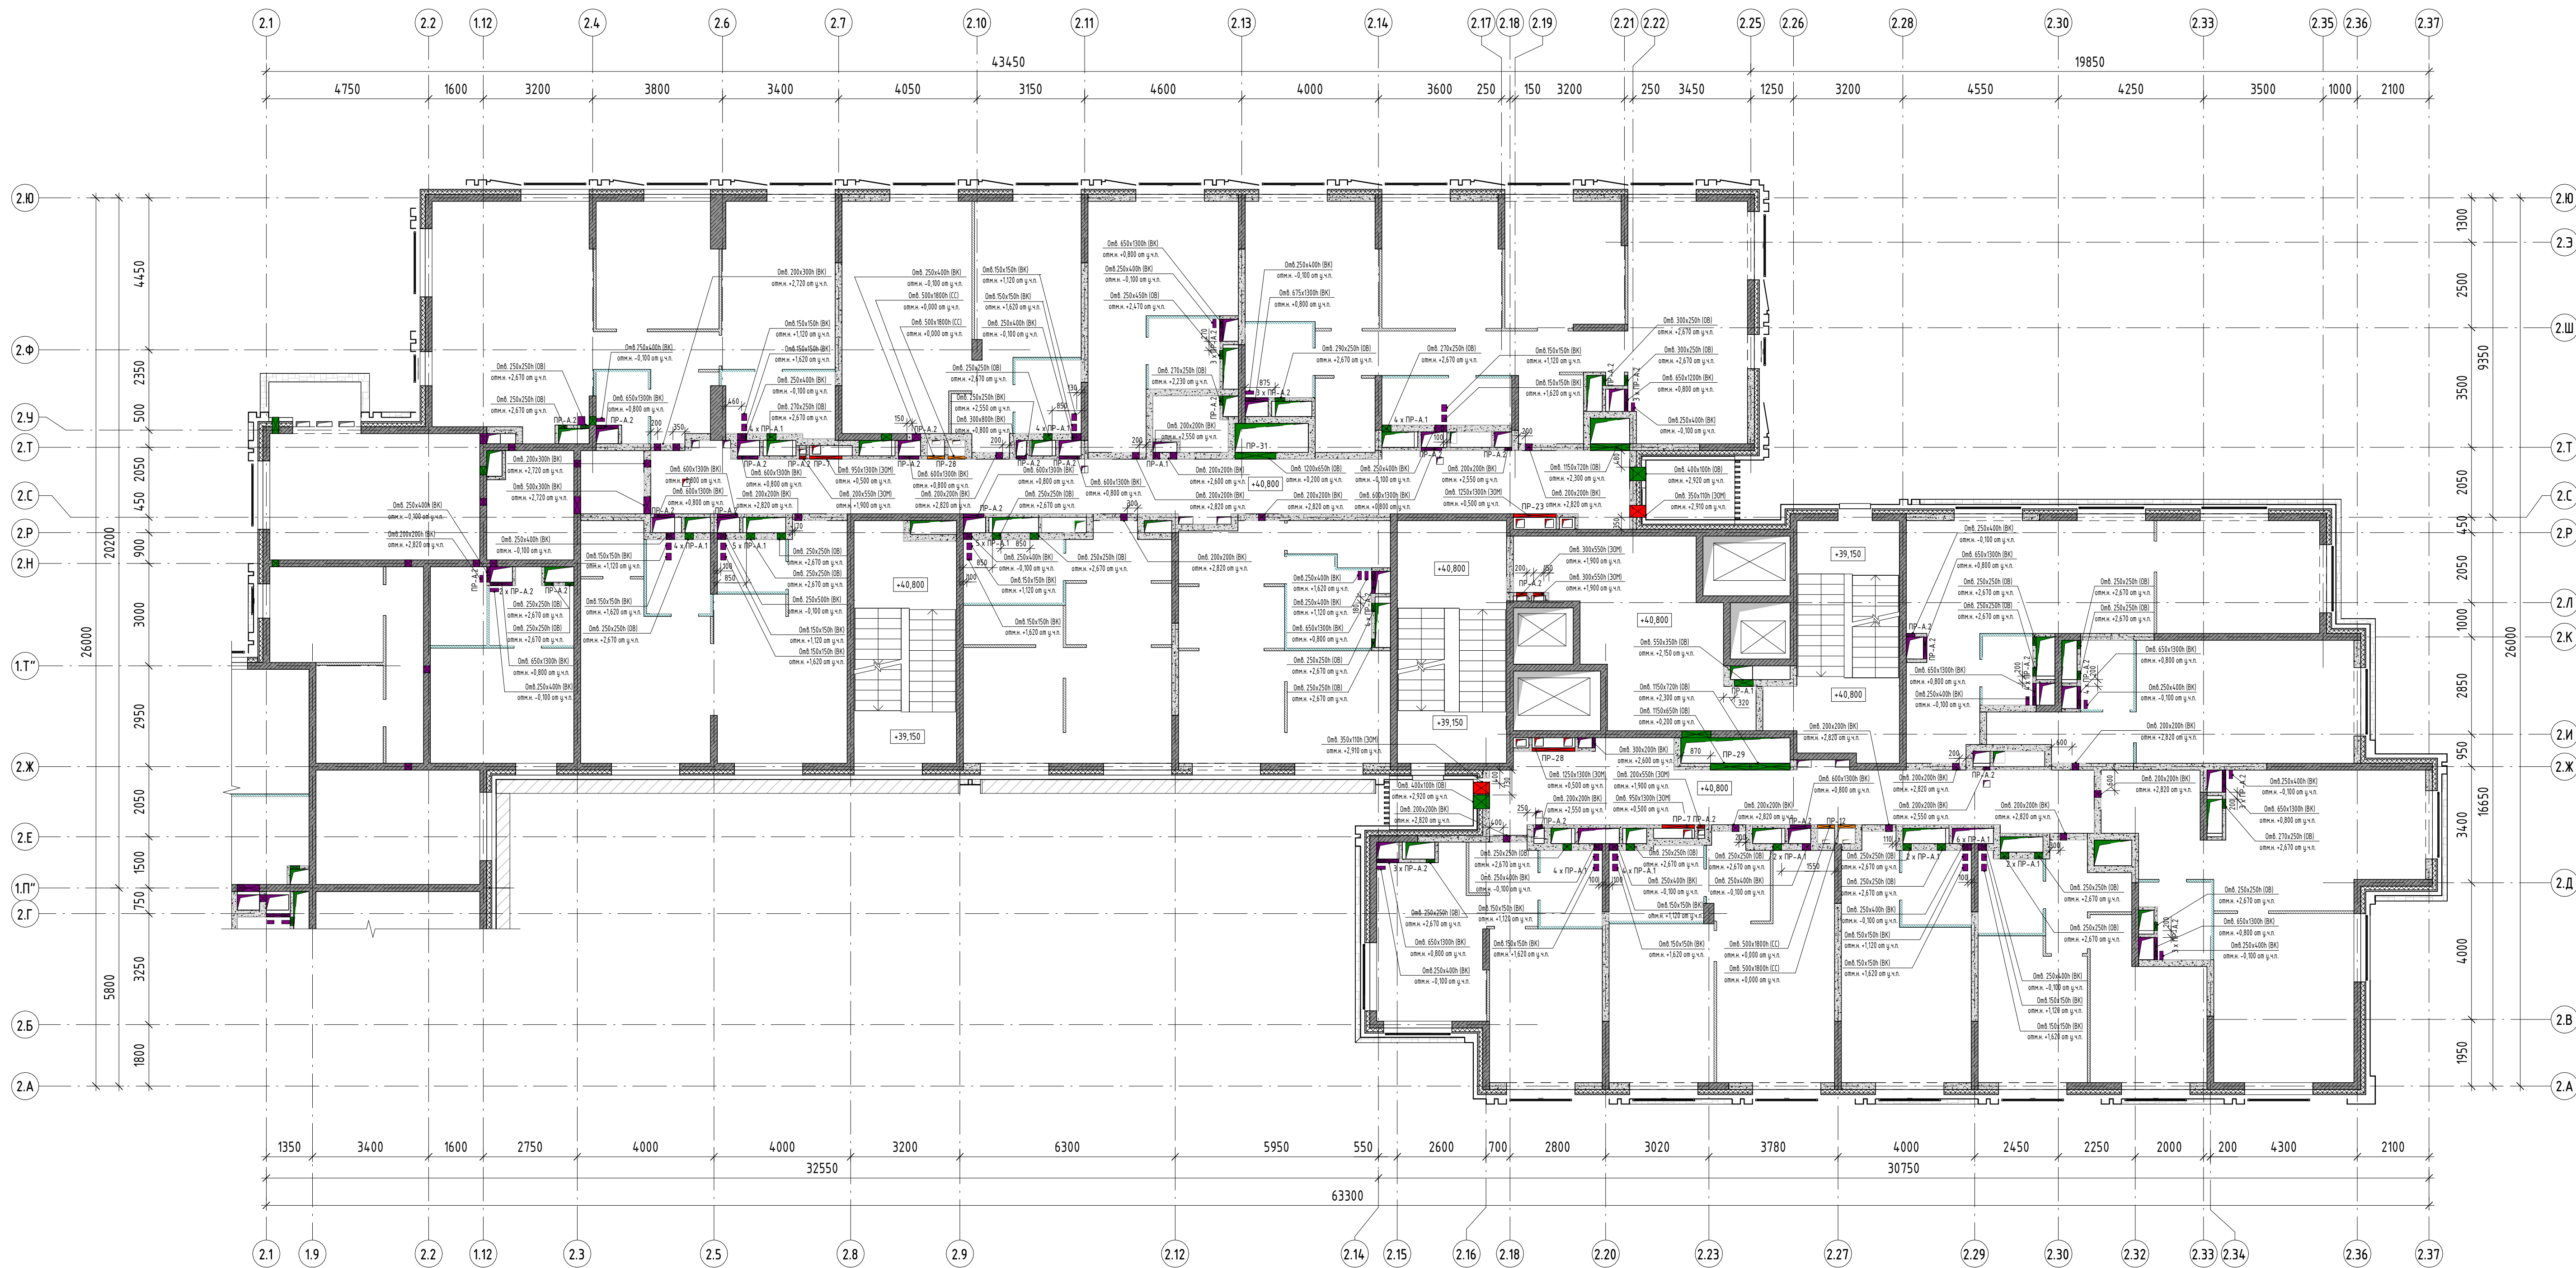



Условные обозначения:

- Стены, плиты из монолитного железобетона
- Стены и перегородки из газосиликатных блоков, толщиной 200 и 100 мм (на все высоты)
- Перегородки из гипсовых пазогребневых плит, h=500мм
- Перегородки из влагостойких гипсовых пазогребневых плит, h=500мм
- Штукатурка из минераловатных плит
- МР-1 - Маркировка перемычек
- +4,500 - Отметка чистого пола этажа

- Данный лист смотреть совместно с листами 1, 14, 50.
- Привязку отверстий в железобетонных стенах и перекрытиях см. раздел КЖ.
- Отметки низа отверстий даны относительно чистого пола данного этажа.

11-ОМ/2023 - АР-12*				
Гостиница, расположенная по адресу: г. Москва, внутригородское муниципальное образование Преображенское, ул. Потешная, вл. 5, стр. 1, 2				
Изм.	Кол.чт.	Лист	№ док.	Подпись
Нач.арх.отд.	Лукина	1	11-ОМ/2023	16.07.2025
ГАП	Бызова			
Рук.гр.арх.	Куляков			
Вед.арх.	Должикова			
ГИП	Зверева			
Н.контроль	Лукина			
План отверстий 13 этажа на отм. +4,800				
Открытые мастерские				

Согласовано	16.07.2025	Алексеев
Нач.отд.БК	16.07.2025	Жукова
Нач.отд.ПВ	16.07.2025	Жуков
Нач.отд.ЭДП	16.07.2025	Жуков
Взак.инв.№		
Полн.и.дата		
Инв.№ подл.		

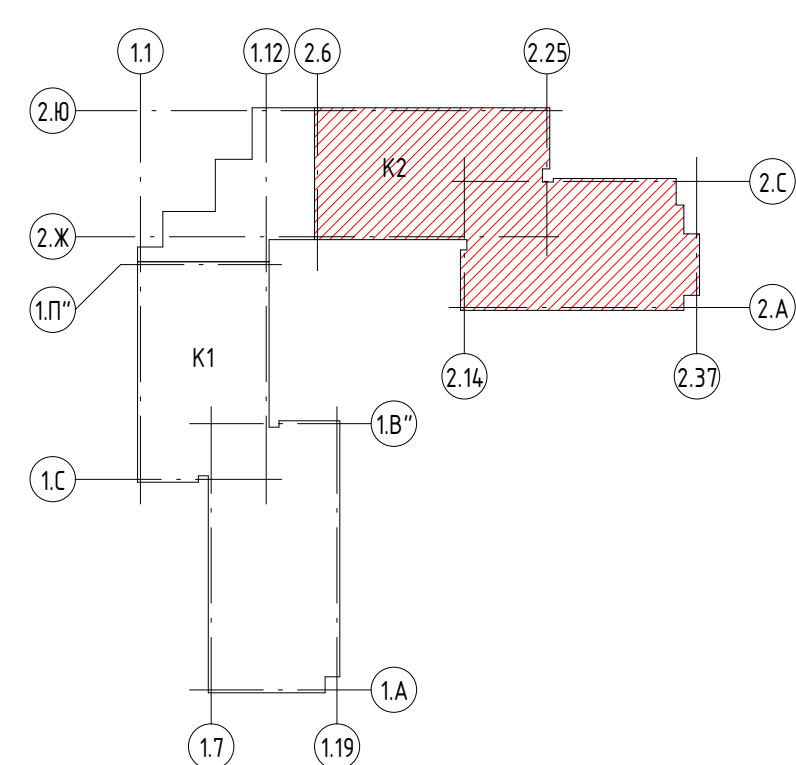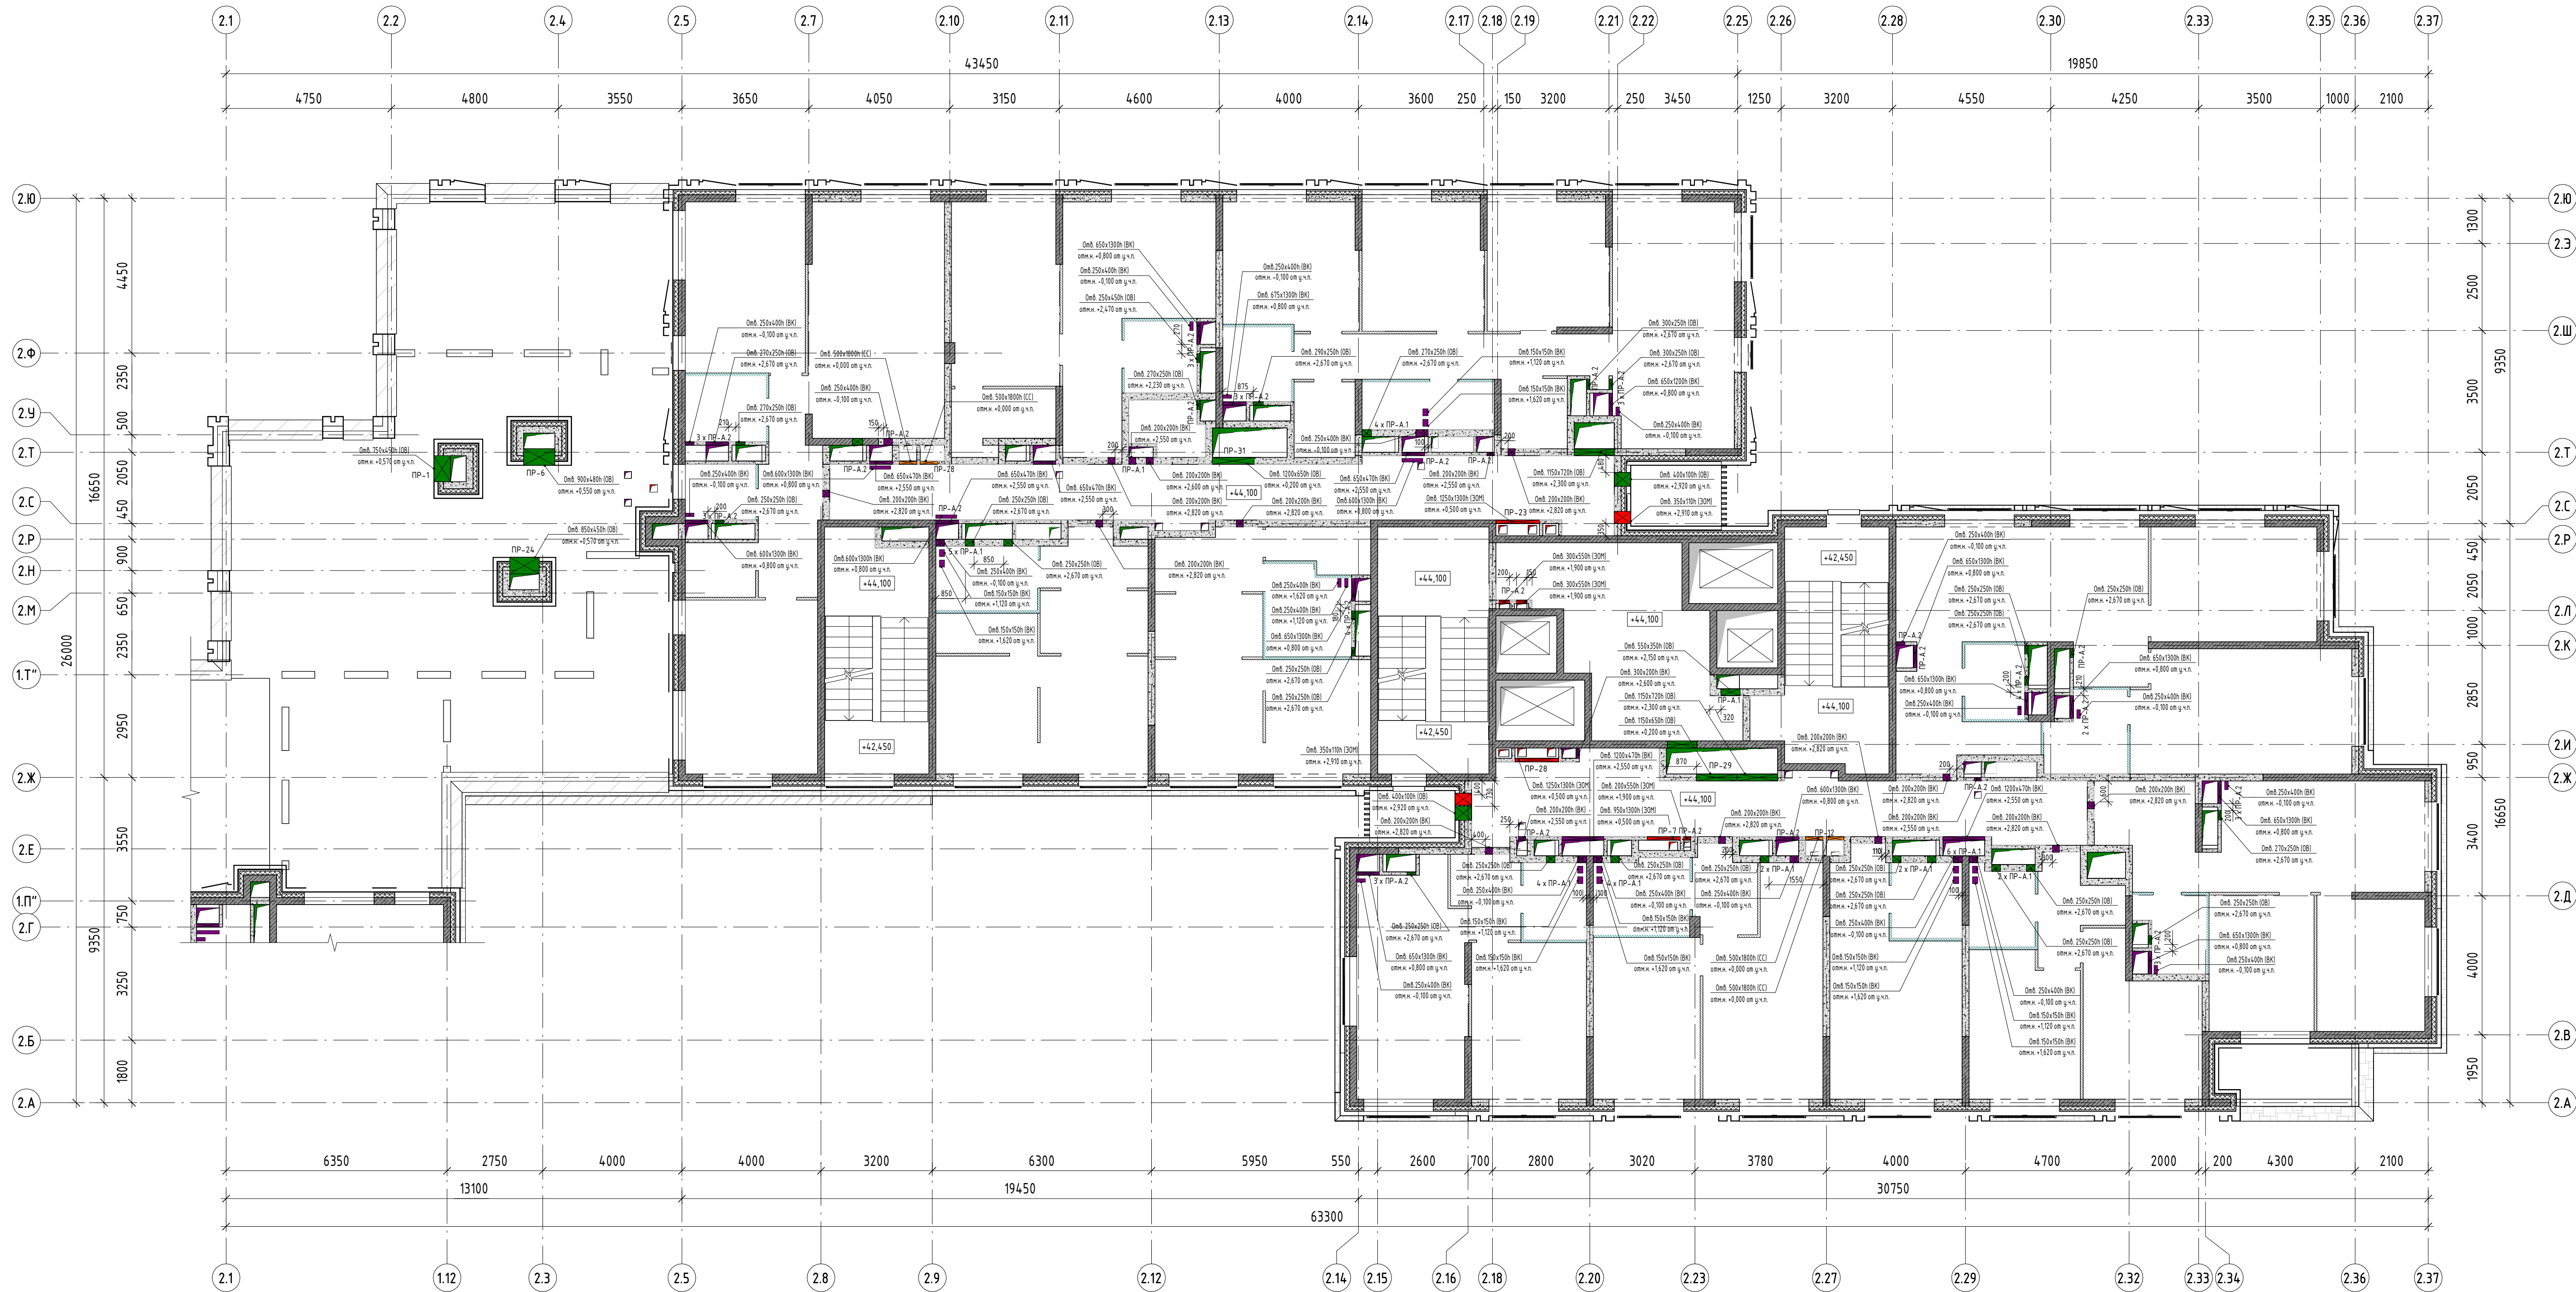


- Условные обозначения:
- Стены, пилоны из монолитного железобетона
 - Стены и перегородки из газосиликатных блоков, толщиной 200 и 100 мм (на всю высоту)
 - Перегородки из гипсовых пазогребневых плит, h=500мм
 - Перегородки из влагостойких гипсовых пазогребневых плит, h=500мм
 - Утеплитель из минераловатных плит
 - Маркировка перемычек
 - Отметка чистого пола этажа

1. Данный лист смотреть совместно с листами 1, 15, 50.
2. При заказе отверстий в железобетонных стенах и перекрытиях см. раздел КЖ.
3. Отметки низа отверстий даны относительно чистого пола данного этажа.

11-ОМ/2023 – АР-12*				
Гостиница, расположенная по адресу: г. Москва, внутригородское муниципальное образование Преображенское, ул. Потешная, вл. 5, стр. 1, 2				
Изм.	Кол.ч	Лист	№ док.	Подпись
Нач.арх.отд.	Лукина	1	11-ОМ/2023-АР-12	16.07.2025
ГАП	Бызова			
Рук.гр.арх.	Куляков			
Вед.арх.	Должикова			
ГИП	Зверева			
Н.контр.	Лукина			
План отверстий 14 этажа на отм. +44,100				
Открытые мастерские				


Согласовано	16.2025	16.2025	16.2025
Нач.отд.БК	Жукова	Жукова	Жукова
Нач.отд.ОБ	Жукова	Жукова	Жукова
Нач.отд.ДОП	Жукова	Жукова	Жукова
Взак.инв.№			
Подп.и.дата			
Инв.№ подл.			

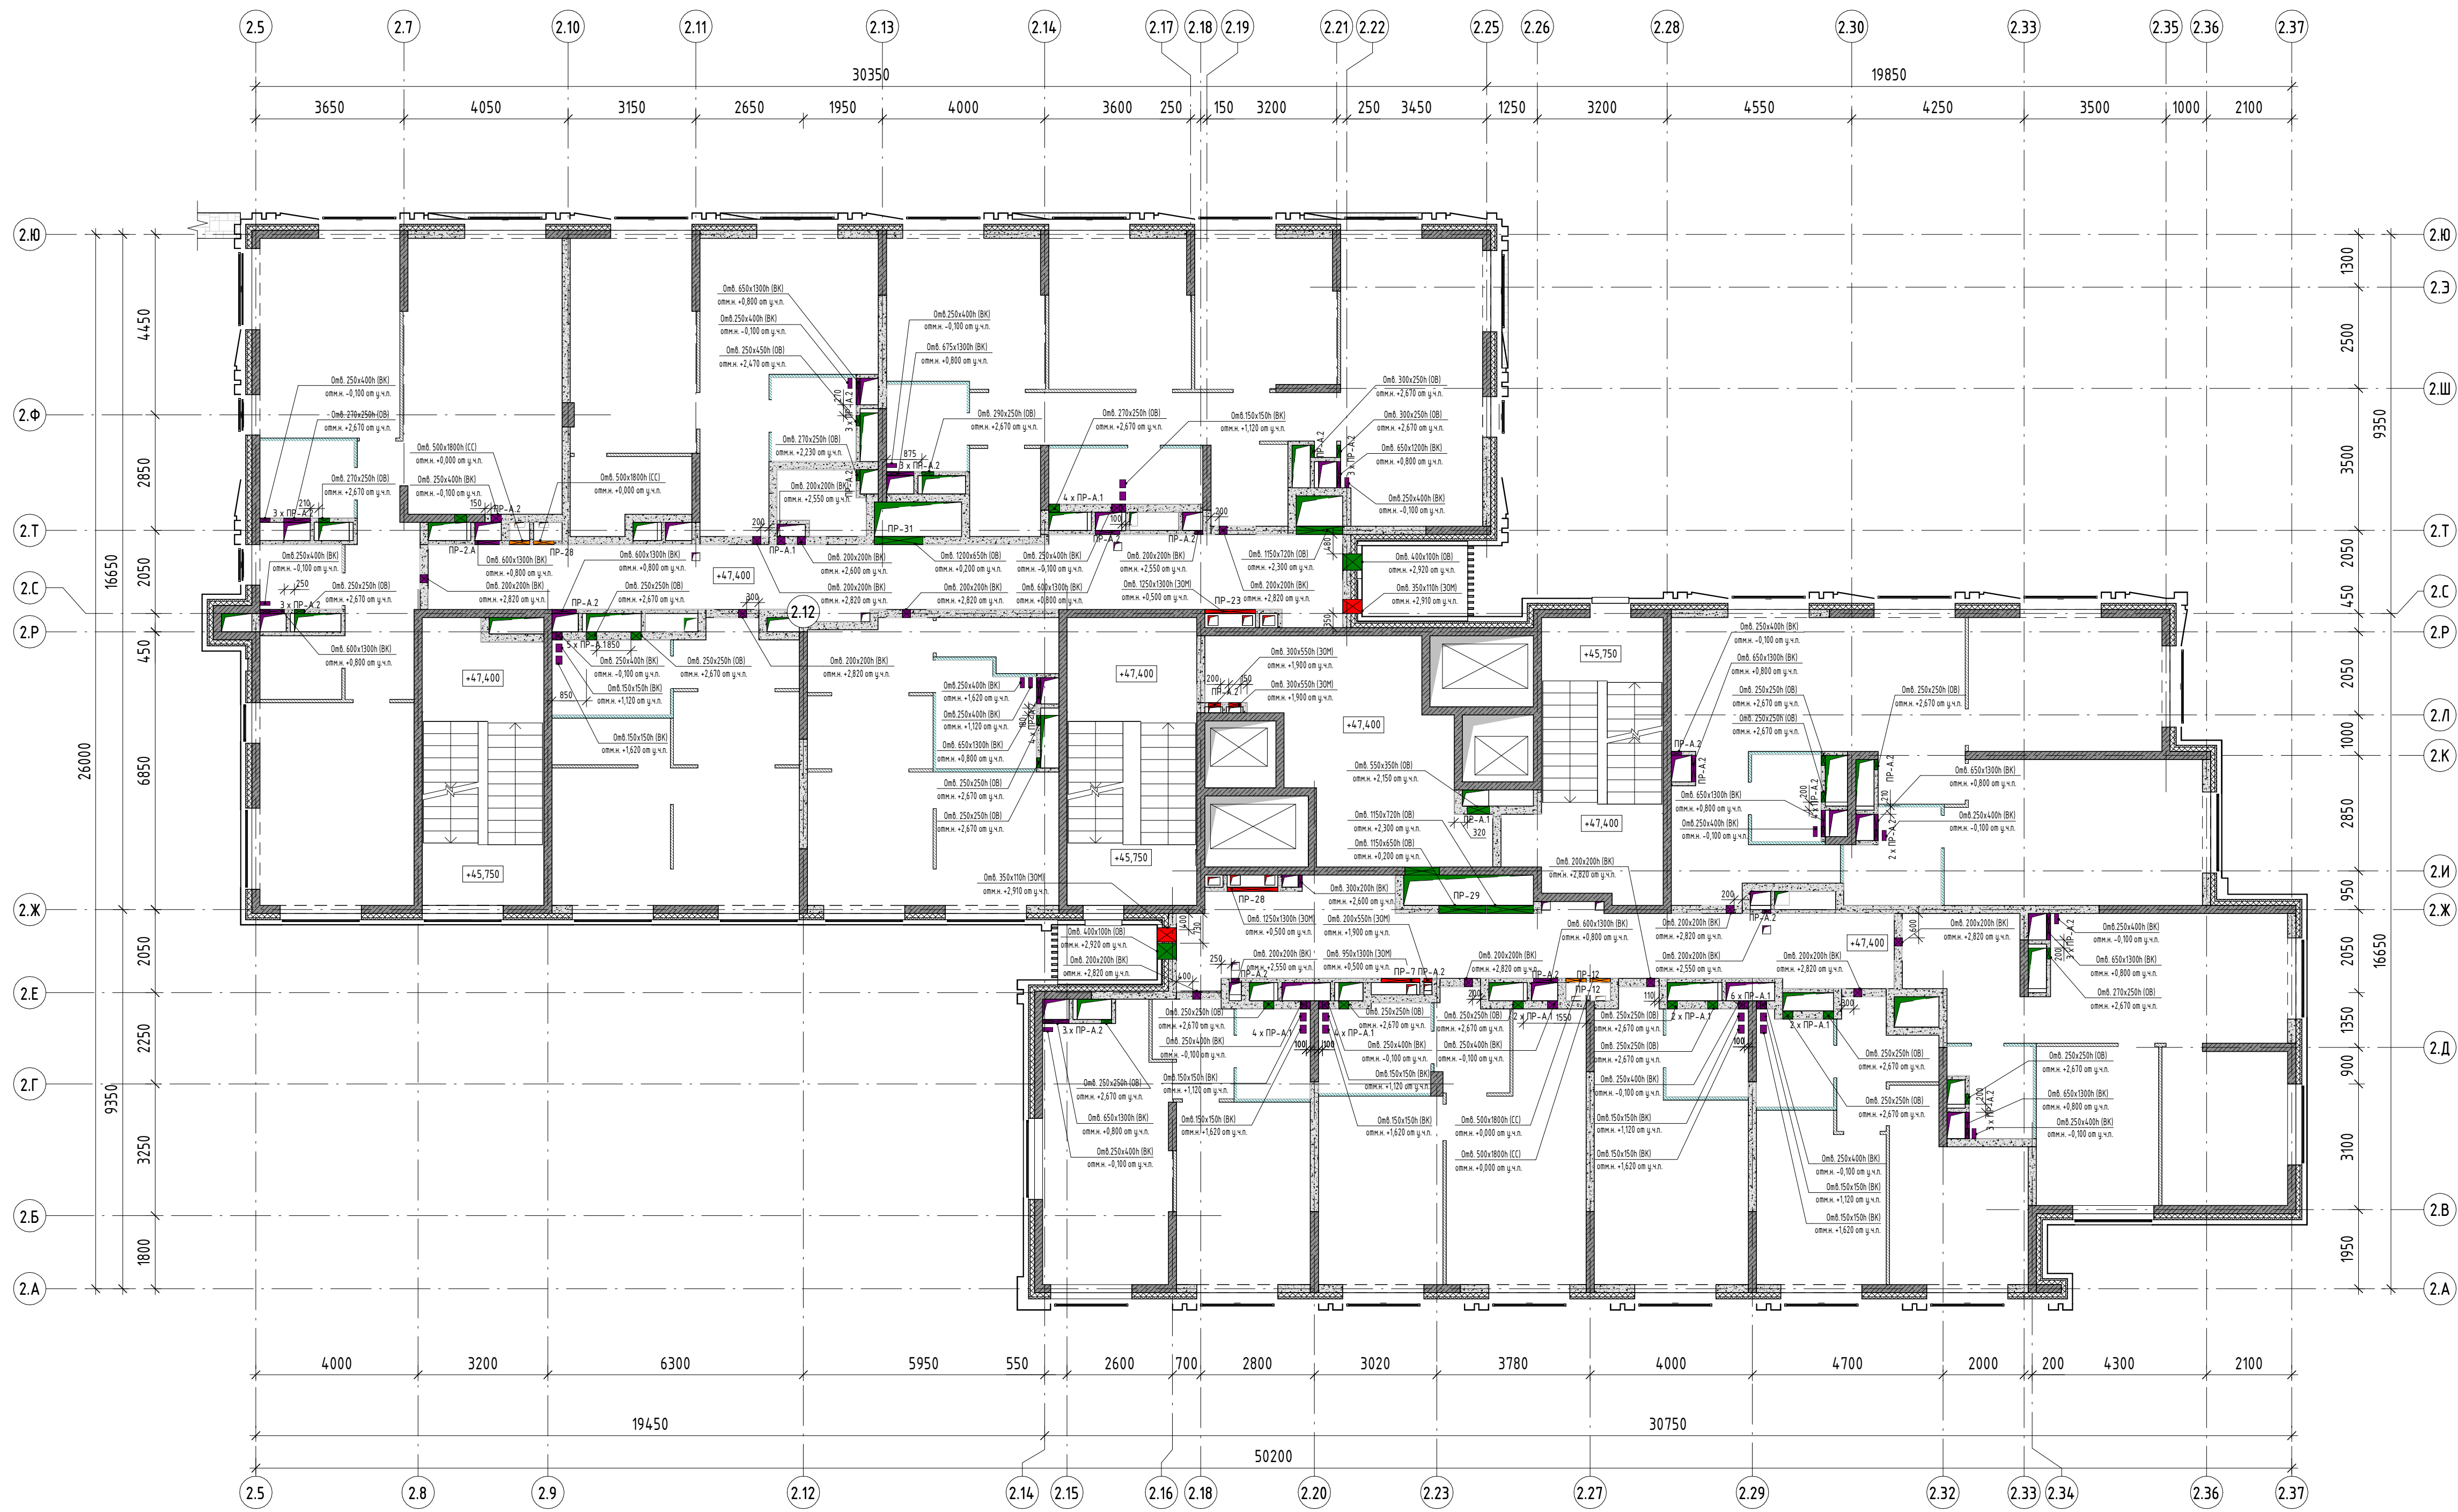

- Условные обозначения:
- Стены, пилоны из монолитного железобетона
 - Стены и перегородки из газосиликатных блоков, толщиной 200 и 100 мм (на всю высоту)
 - Перегородки из гипсовых пазорезных плит, h=500мм
 - Перегородки из влагостойких гипсовых пазорезных плит, h=500мм
 - Утеплитель из минераловатных плит
 - Маркировка перемычек
 - Отметка чистого пола этажа

1. Данный лист смотреть совместно с листами 1, 16, 50.
2. Приблизку отверстий в железобетонных стенах и перекрытиях см. раздел КЖ.
3. Отметки низа отверстий даны относительно чистого пола данного этажа.


11-ОМ/2023 - АР-1.2*				
Гостиница, расположенная по адресу: г. Москва, внутригородское муниципальное образование Преображенское, ул. Потешная, вл. 5, стр. 1, 2				
Изм.	Кол.чч	Лист	№ док.	Подпись
Нач.арх.отд.	Лукина	1	11-ОМ/2023	16.2025
ГАП	Бызова			
Рук.гр.арх.	Куляков			
Вед.арх.	Должикова			
ГИП	Зверева			
Н.контроль	Лукина			
План отверстий 15 этажа на отм. +47.400				
Открытые мастерские				

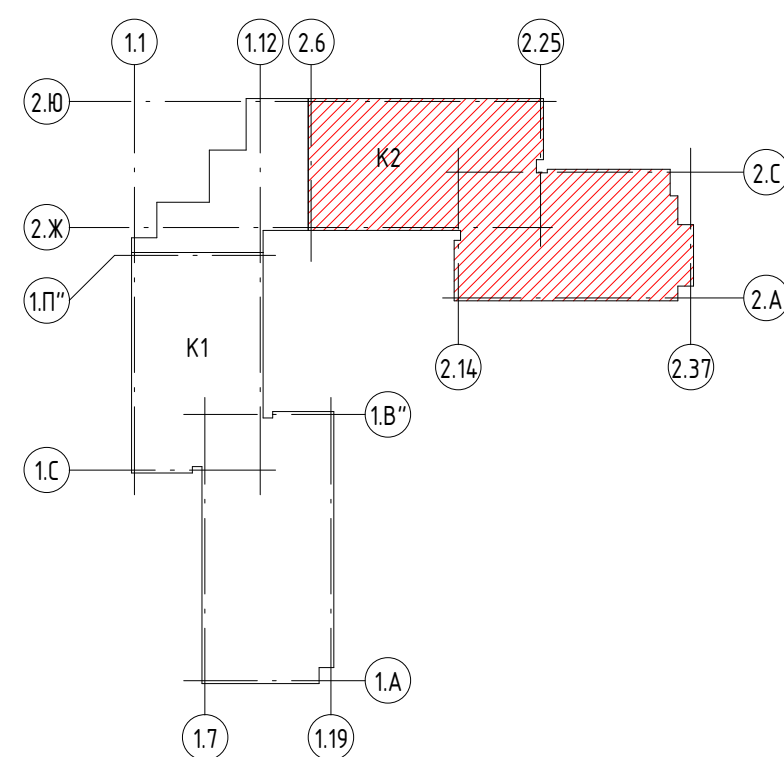

-  – Стены, пилоны из монолитного железобетона
-  – Стены и перегородки из газосиликатных блоков, толщиной 200 и 100 мм (на все высоты)
-  – Перегородки из гипсовых пазоребривых плит, h=500мм
-  – Перегородки из гипсовых пазоребривых плит с теплоизоляцией, h=500мм
-  – Чистельщик из минераловатных плит
-  – Маркировка переносчика
-  – Отметка чистого пола этажа

						11-ОМ/2023 – АР-12*
						Гостиница, расположенная по адресу: г. Москва, внутригородское муниципальное образование Преображенское, ул. Пешеходная, вл. 5, стр. 1, 2
Изм.	Колуч.	Лист	№ док	Подпись	Дата	
Нач. арх. отд.	Лукина			<i>(подпись)</i>	26.09.25	
ГАП	Бывава					
Рук. гр. арх.	Килякова			<i>(подпись)</i>		
Вед. арх.	Должихова			<i>(подпись)</i>		
ГИП	Зверева			<i>(подпись)</i>		
НКонтроль	Лукина			<i>(подпись)</i>		
Гостиница, расположенная по адресу: г. Москва, внутригородское муниципальное образование Преображенское, ул. Пешеходная, вл. 5, стр. 1, 2						Страницы Листов
						P 41
План отверстий 19 этажа на отп. +60,±60						Открытые мастерские

Согласовано		16.2025		
Нач.отд.ВК	Алексеев		Нач.отд.ВК	Алексеев
Нач.отд.ВК	Жуков	16.2025	Нач.отд.ВК	Жуков
Нач.отд.ВК	Жуков	16.2025	Нач.отд.ВК	Жуков
Взак.инв.№			Взак.инв.№	
Подп. и дата			Подп. и дата	
Мф. № подл.			Мф. № подл.	


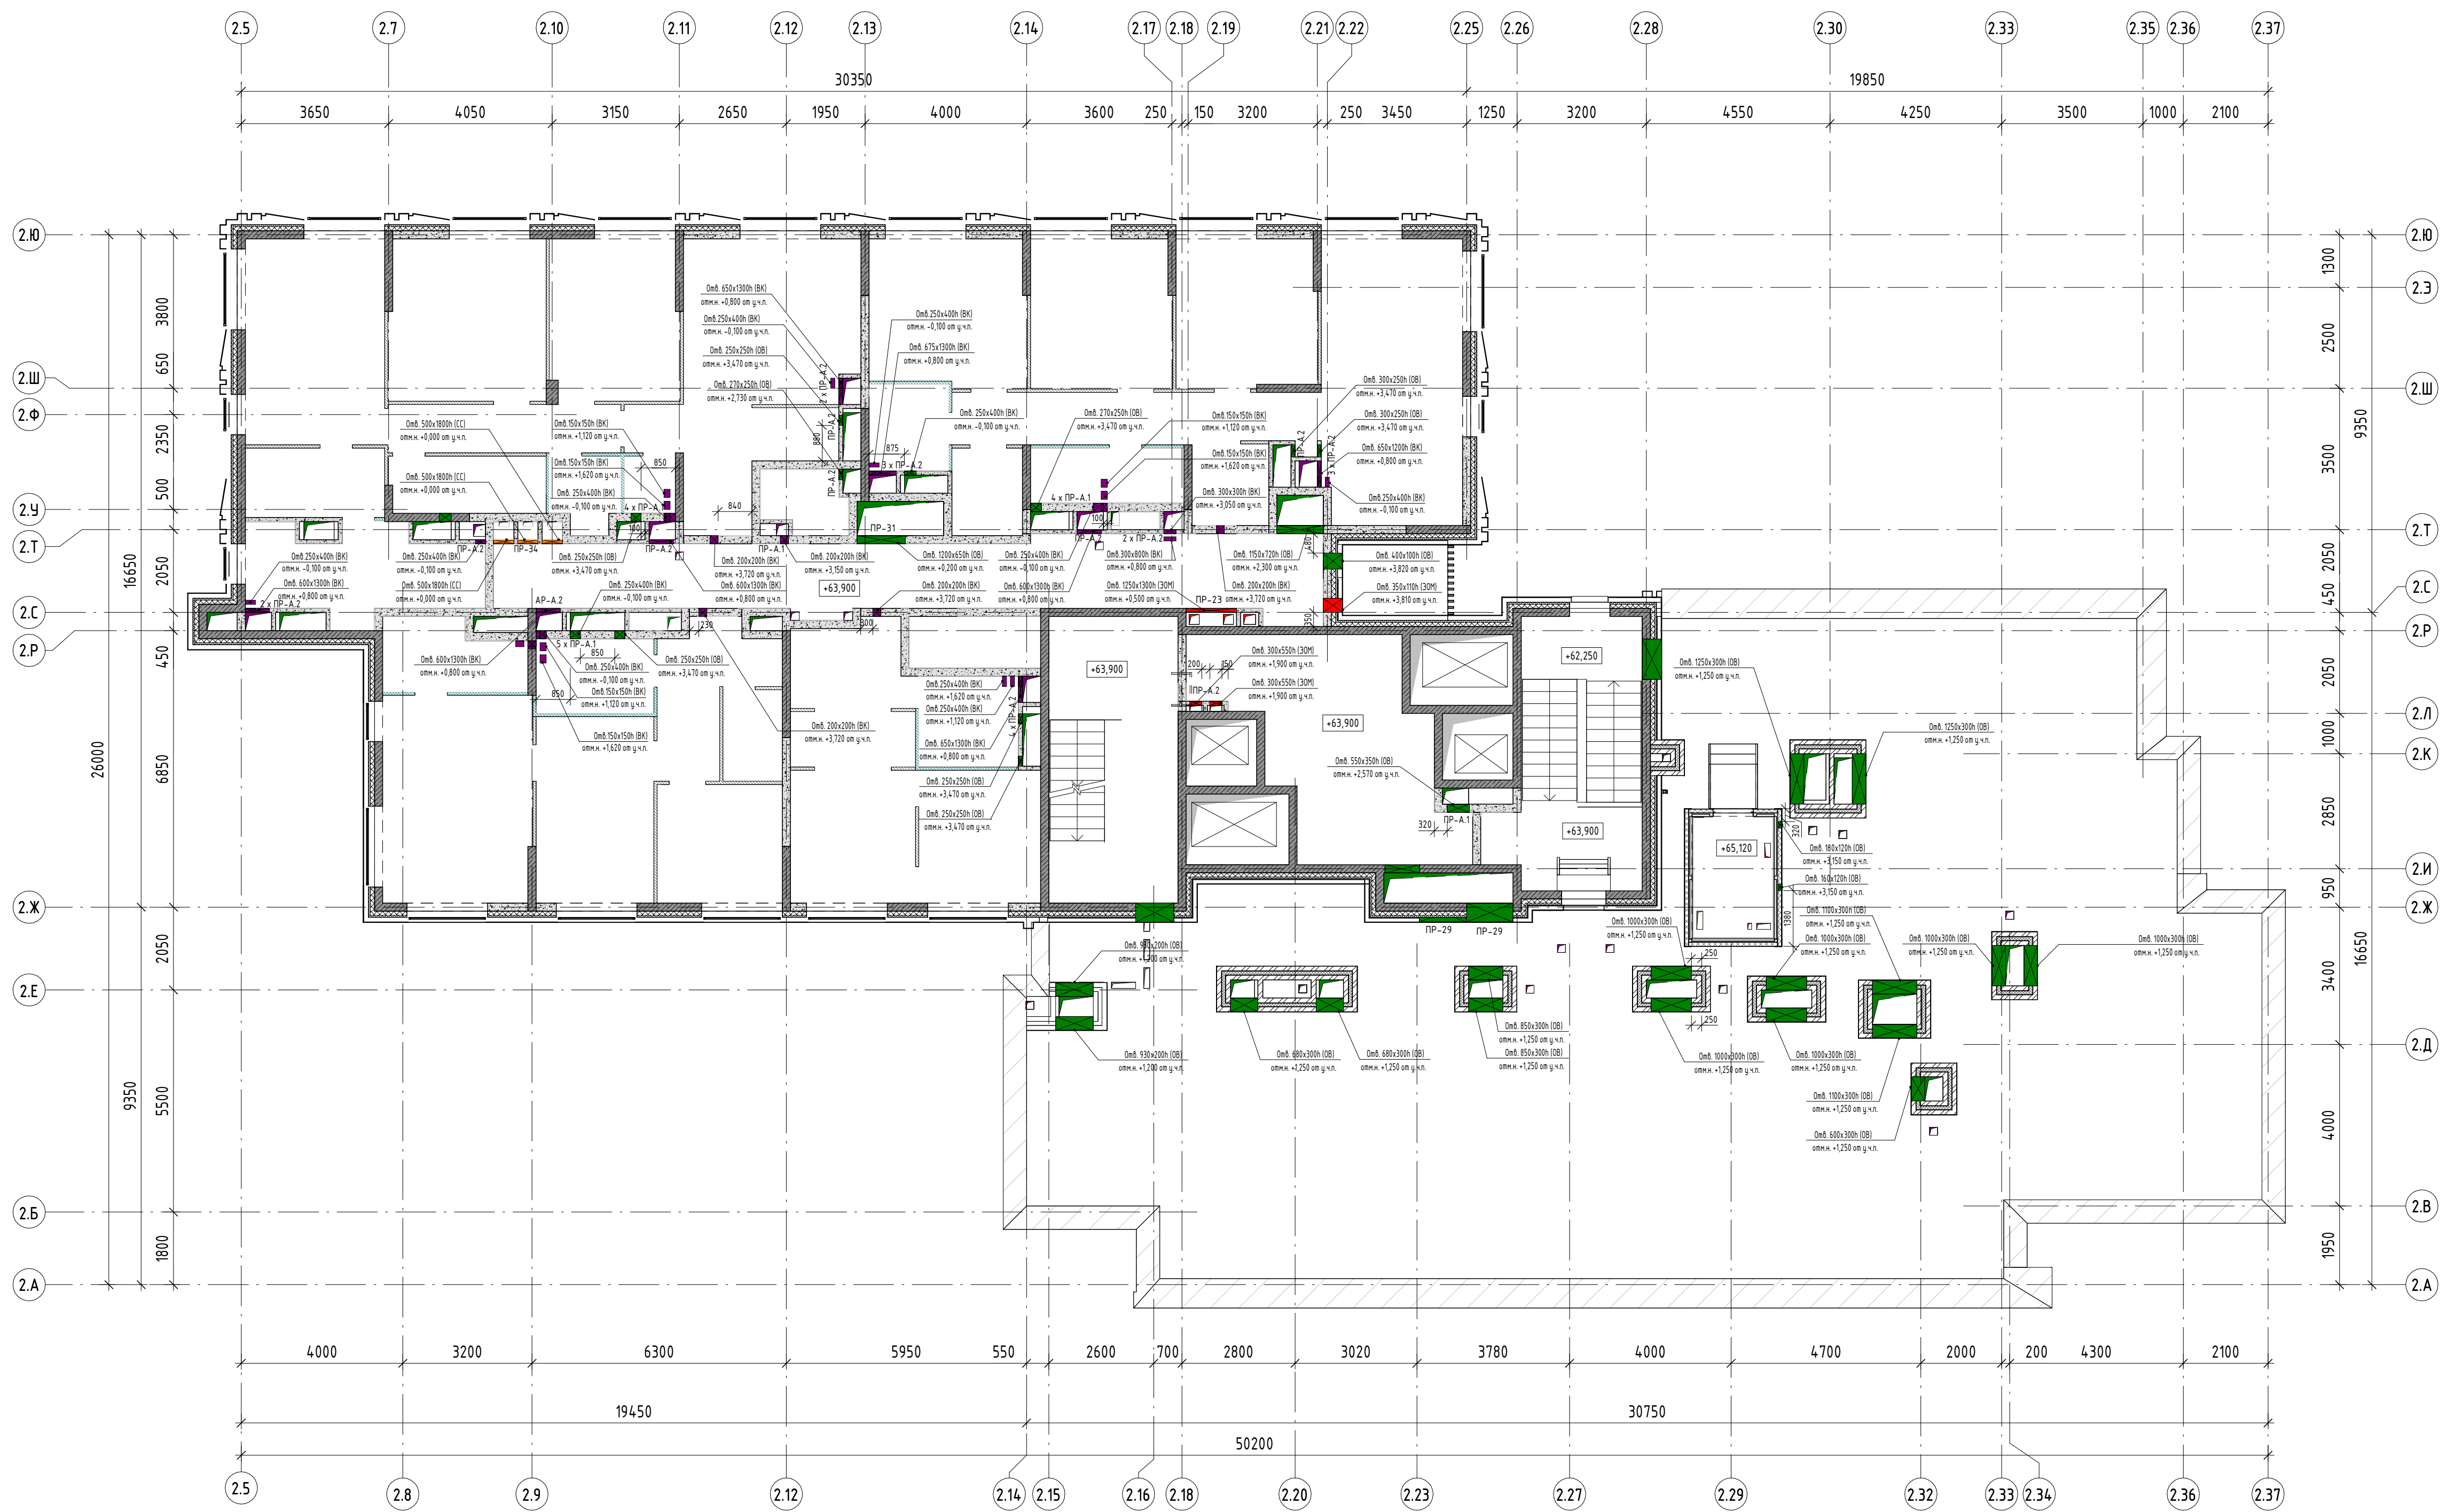


- Условные обозначения:
- Стены, пилоны из монолитного железобетона
 - Стены и перегородки из газосиликатных блоков, толщиной 200 и 100 мм (на всю высоту)
 - Перегородки из гипсовых пазогребневых плит, h=500мм
 - Перегородки из влагостойких гипсовых пазогребневых плит, h=500мм
 - Утеплитель из минераловатных плит
 - Маркировка перемычек
 - Отметка чистого пола этажа

1. Данный лист смотреть совместно с листами 1, 21, 50.
2. Привязку отверстий в железобетонных стенах и перекрытиях см. раздел КЖ.
3. Отметки низа отверстий даны относительно чистого пола данного этажа.



11-ОМ/2023 – АР-12*					
Гостиница, расположенная по адресу: г. Москва, внутригородское муниципальное образование Преображенское, ул. Потешная, вл. 5, стр. 1, 2					
Изм.	Кол.ч.	Лист	№ док.	Подпись	Дата
Нач.арх.отд.	Лукина				06.2025
ГАП	Бызова				
Рук.гр.арх.	Куляков				
Вед.арх.	Должикова				
ГИП	Зверева				
Н.контроль	Лукина				
Гостиница, расположенная по адресу: г. Москва, внутригородское муниципальное образование Преображенское, ул. Потешная, вл. 5, стр. 1, 2			Стация	Лист	Листов
			Р	42	
План отверстий 20 этажа на отм. +63,900. План отверстий кровельных надстроек на отм. +64,420			Открытые мастерские		

Инв. № подл.	Подп. и дата	Взам. инв. №	Нач.отд. ВК	Жихина	06.2025	Нач.отд.СС	Алексеев	06.2025
			Нач.отд.ОВ	Жагиев	06.2025			
			Нач.отд.ЭОН	Демухов	06.2025			

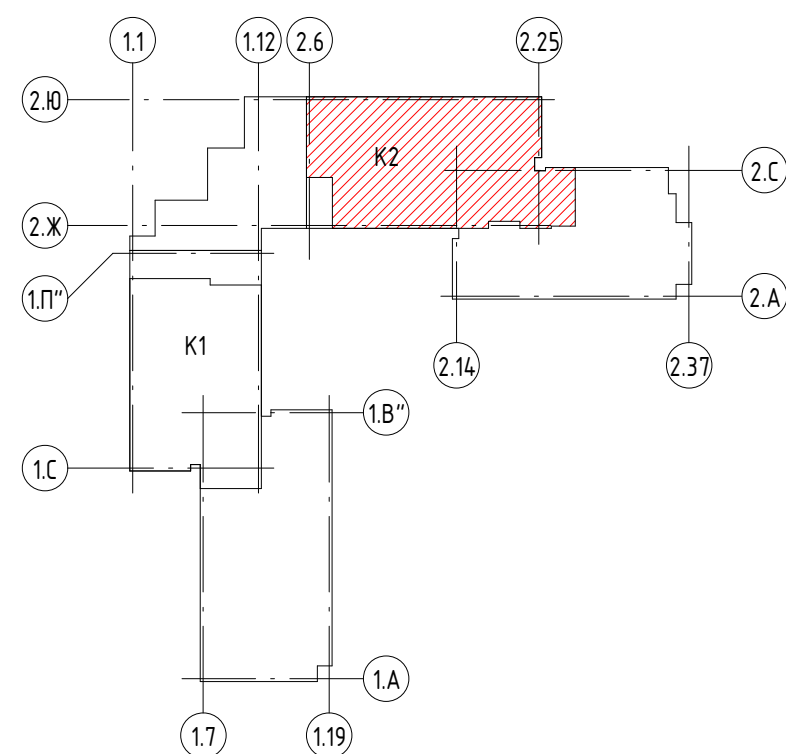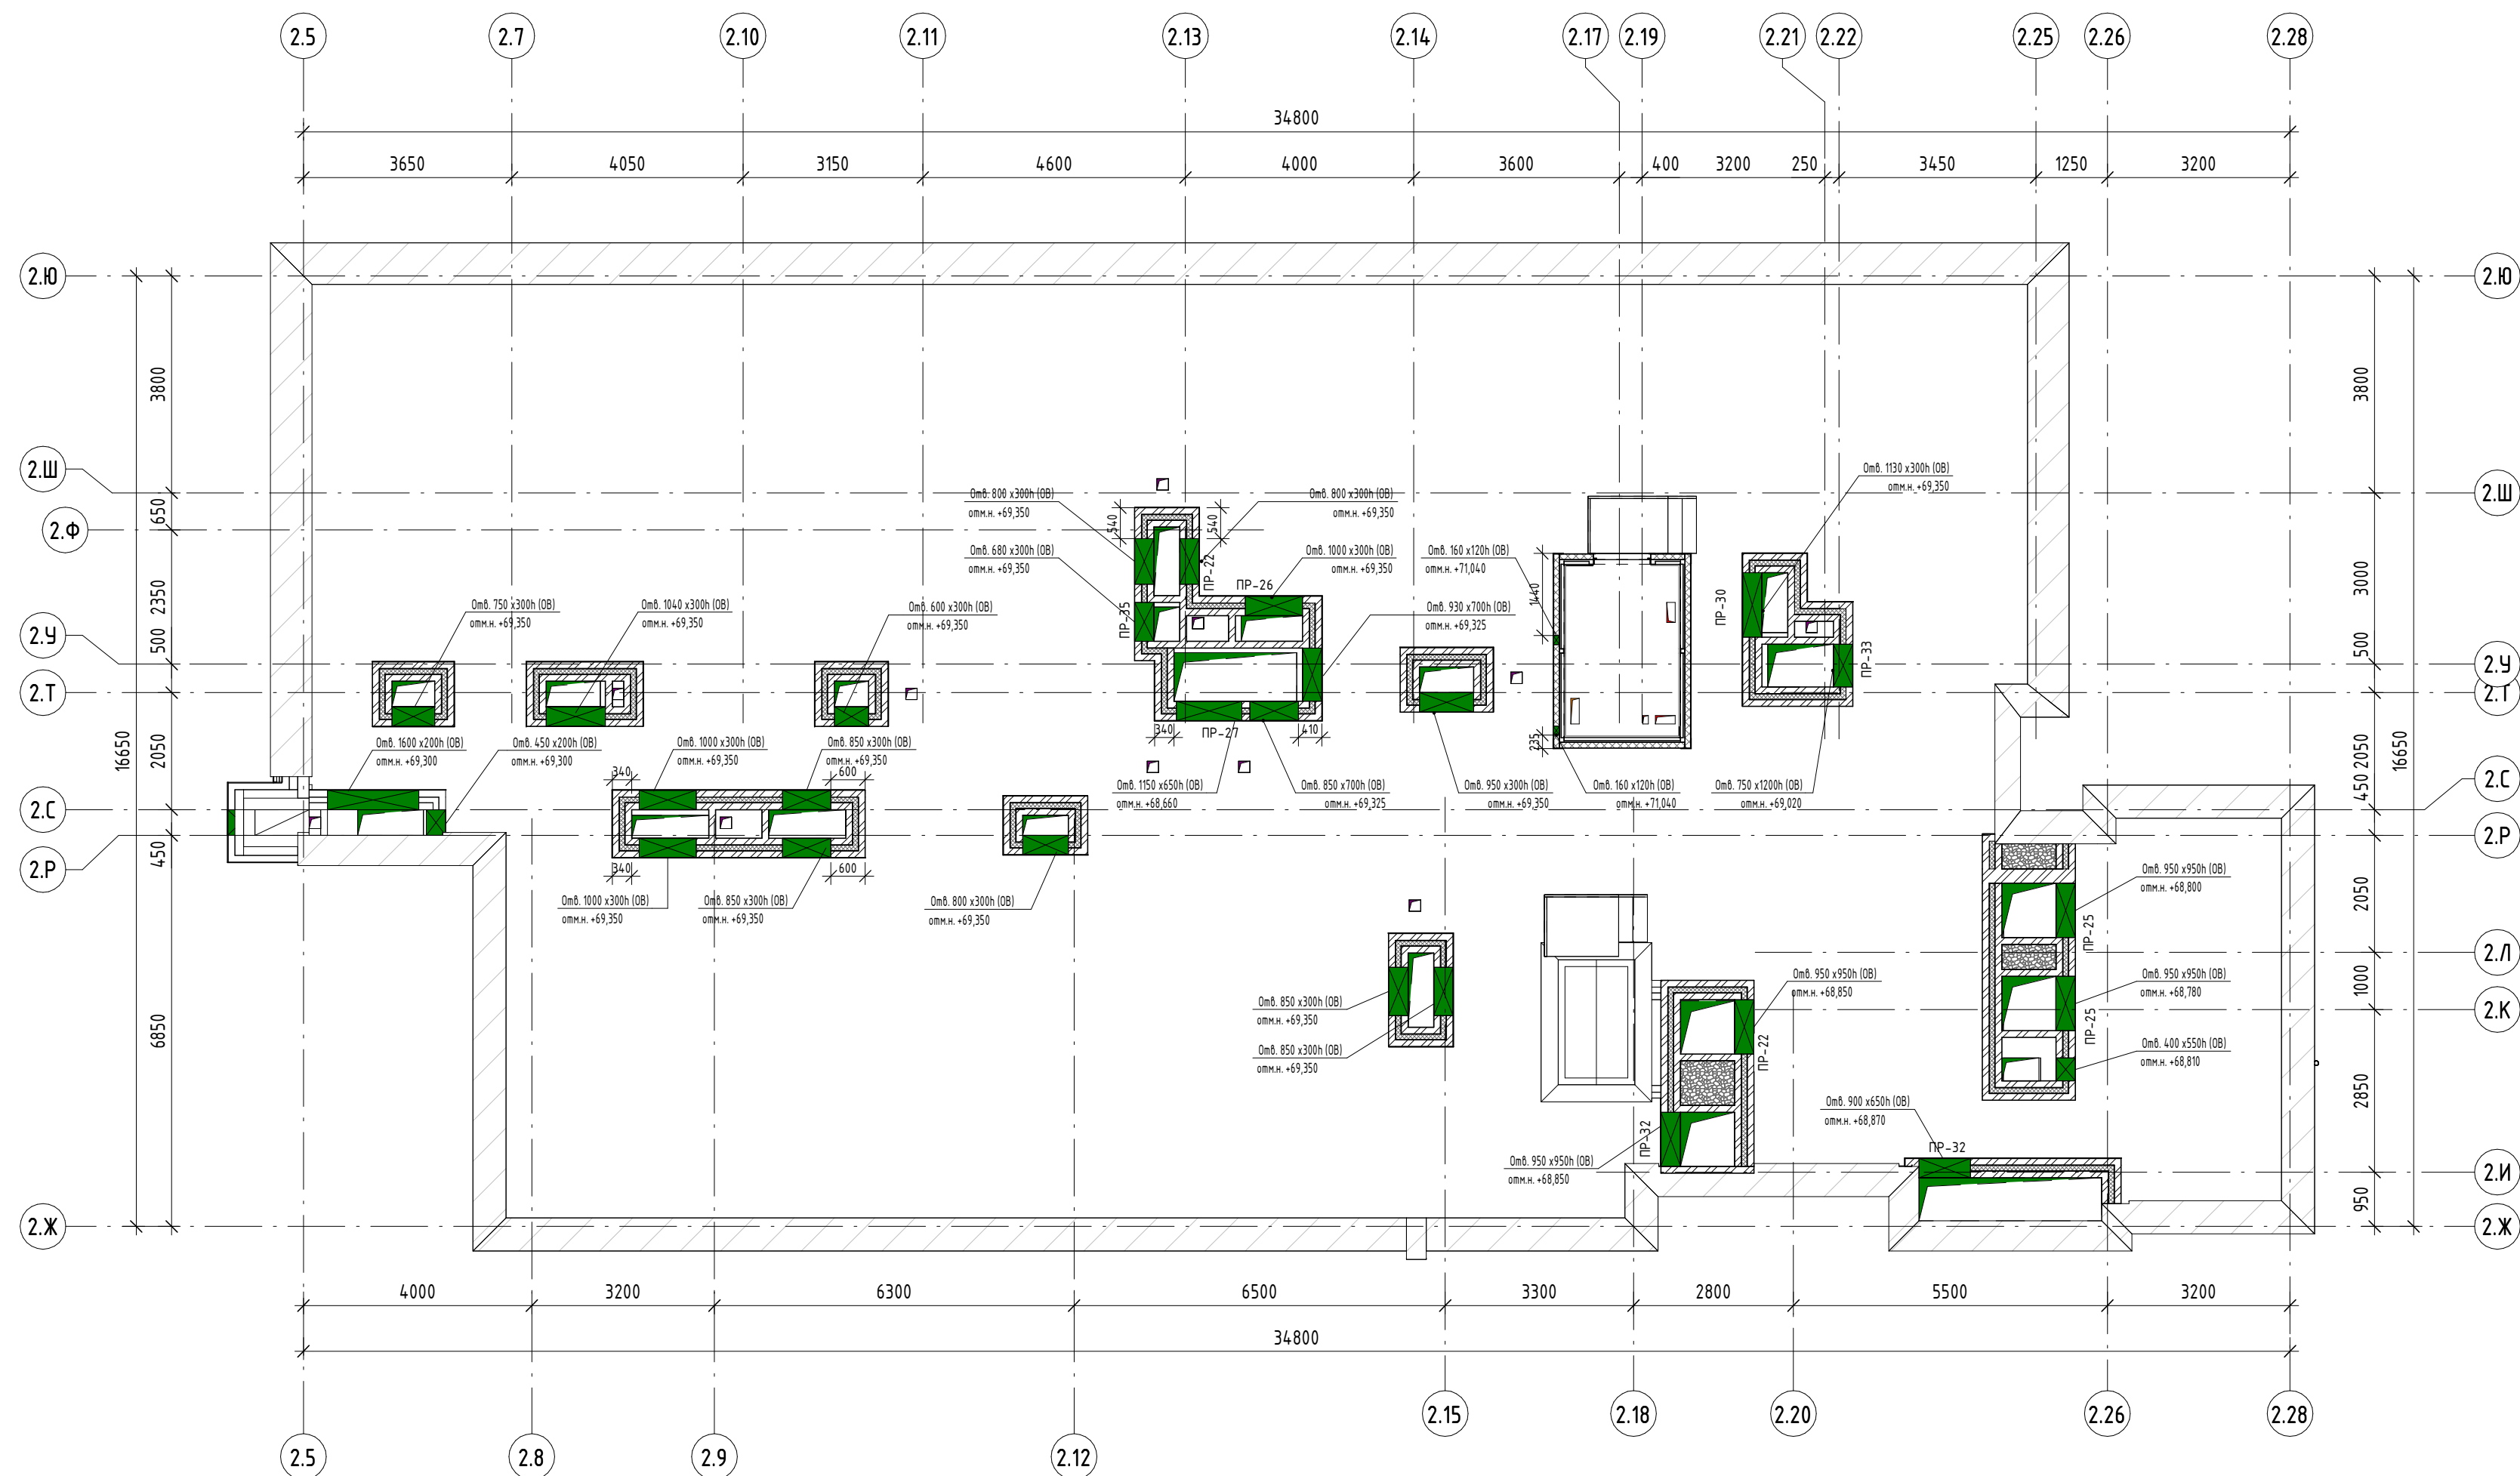



1. Данный лист смотреть совместно с листами 1, 22, 50.
2. Привязку отверстий в железобетонных стенах и перекрытиях см. раздел КЖ.
3. Отметки низа отверстий даны относительно нуля здания.

						11-ОМ/2023 – АР-1.2*			
						Гостиница, расположенная по адресу: г. Москва, внутригородское муниципальное образование Преображенское, ул. Потешная, вл. 5, стр. 1, 2			
Изм.	Кол.лч.	Лист	№ док.	Подпись	Дата				
Нач.арх.отд.	Лукина				06.2025	Гостиница, расположенная по адресу: г. Москва, внутригородское муниципальное образование Преображенское, ул. Потешная, вл. 5, стр. 1, 2	Стадия	Лист	Листов
ГАП	Бызова						Р	43	
Рук.гр.арх.	Киляков								
Вед.арх.	Должикова								
ГИП	Зверева					План отверстий кровельных надстроек на отм. +68,620	Открытые мастерские		
Н.контроль	Лукина								

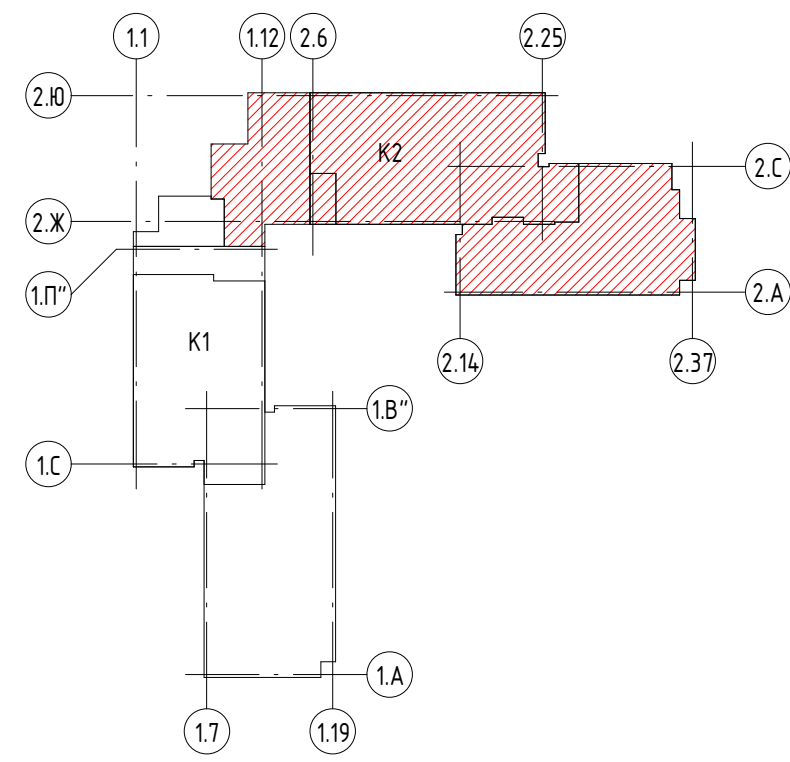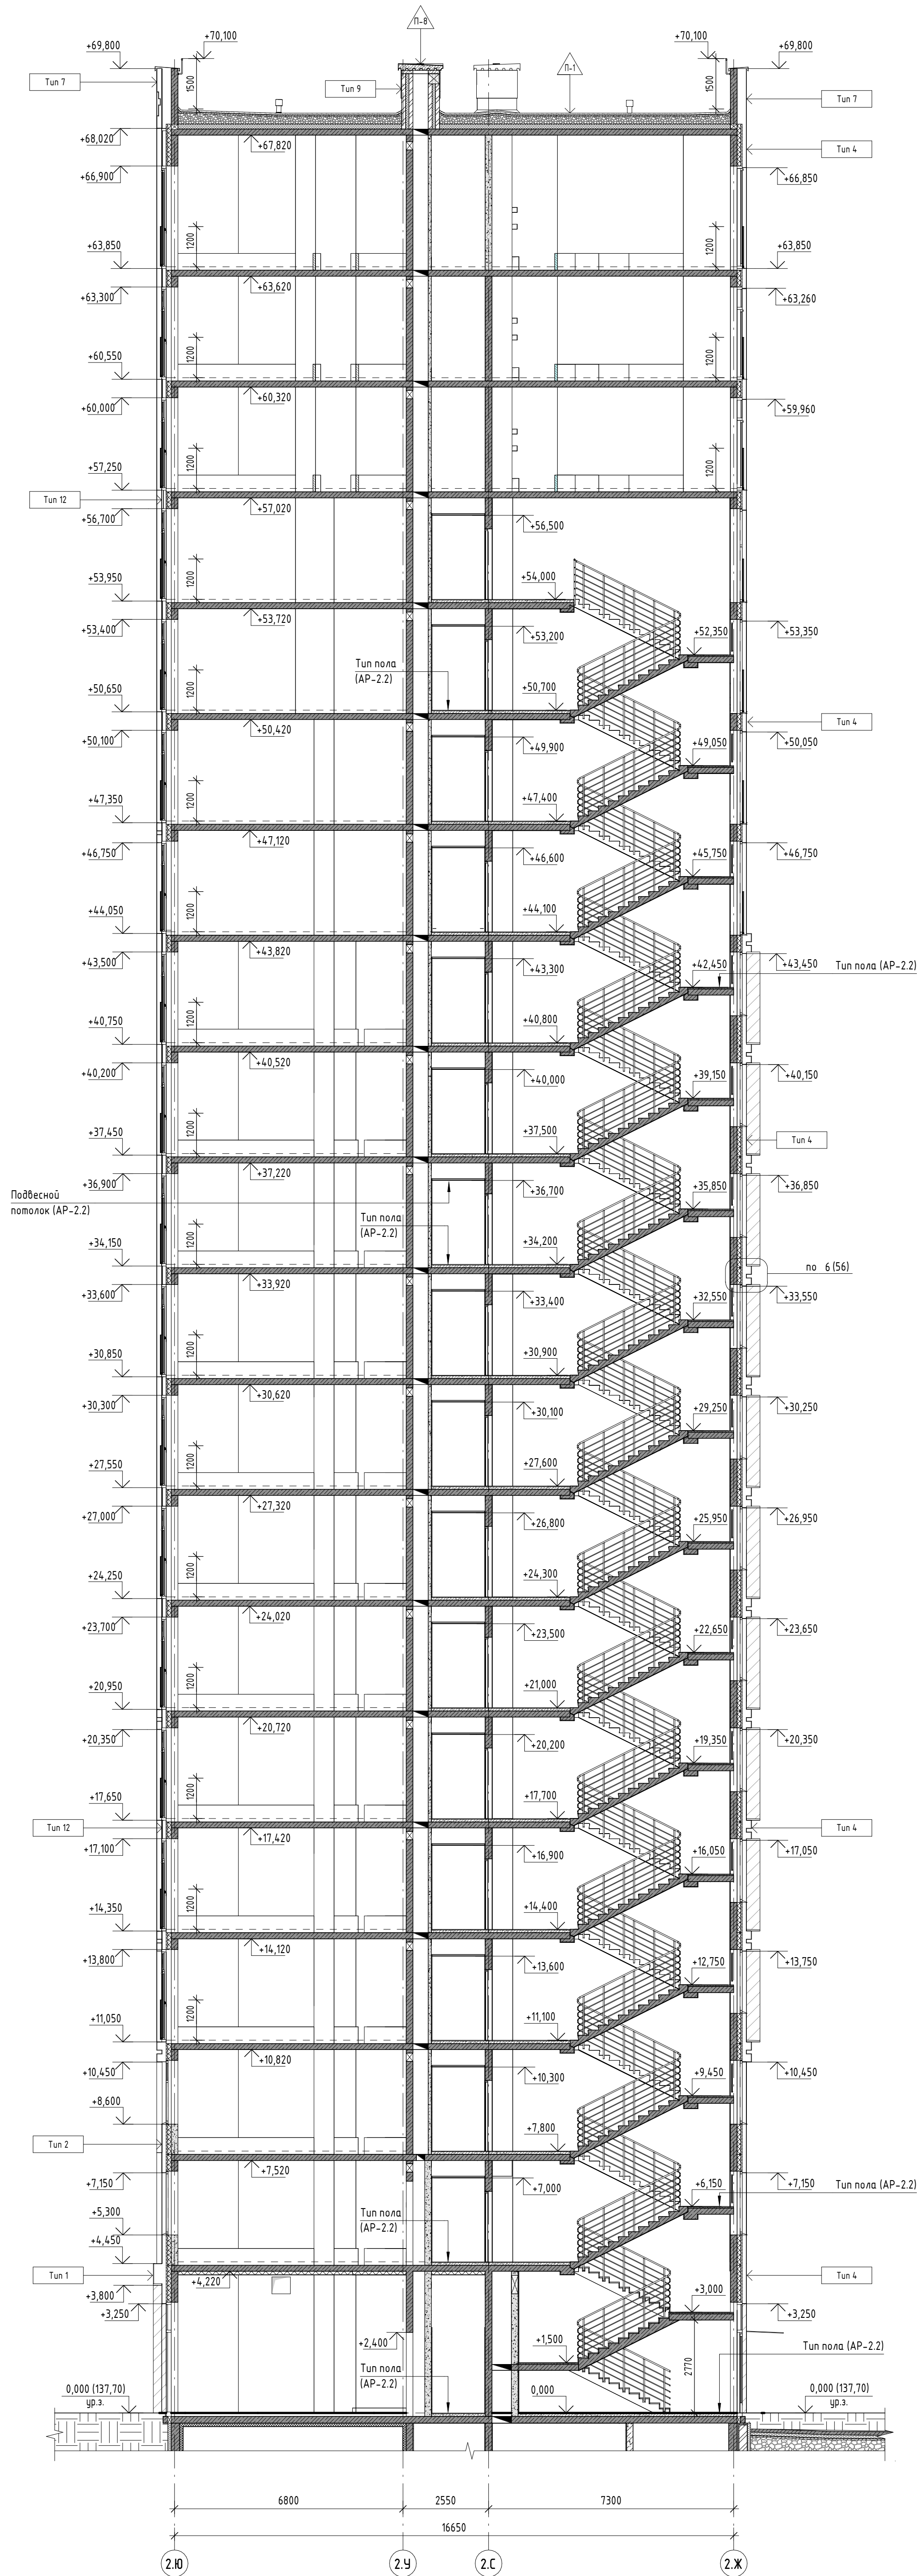

- Условные обозначения:
- Монолитные ж.б. конструкции
 - Стены и перегородки из газосиликатных блоков толщиной 200мм
 - Стены и перегородки из газосиликатных блоков толщиной 100мм
 - Перегородки из гипсовых пазогребневых плит, h=500мм
 - Перегородки из влагостойких гипсовых пазогребневых плит, h=500мм
 - Утеплитель из минераловатных плит
 - Маркировка типа стен
 - Маркировка типа покрытия

11-ОМ/2023 - АР-1.2*						Гостиница, расположенная по адресу: г. Москва, внутригородское муниципальное образование Преображенское, ул. Потешная, вл. 5, стр. 1, 2		
Изм.	Кол.уч.	Лист	№ док.	Подпись	Дата	Гостиница, расположенная по адресу: г. Москва, внутригородское муниципальное образование Преображенское, ул. Потешная, вл. 5, стр. 1, 2		
Нач.арх.отд.	Лукина				26.05.25	Стадия	Лист	Листов
ГАП	Бызова					Р	44	
Рук.гр.арх.	Куляков					Разрез 1-1		
Вед.арх.	Должикова					Открытые мастерские		
ГИП	Зверева					АК		
И.контроль	Лукина							

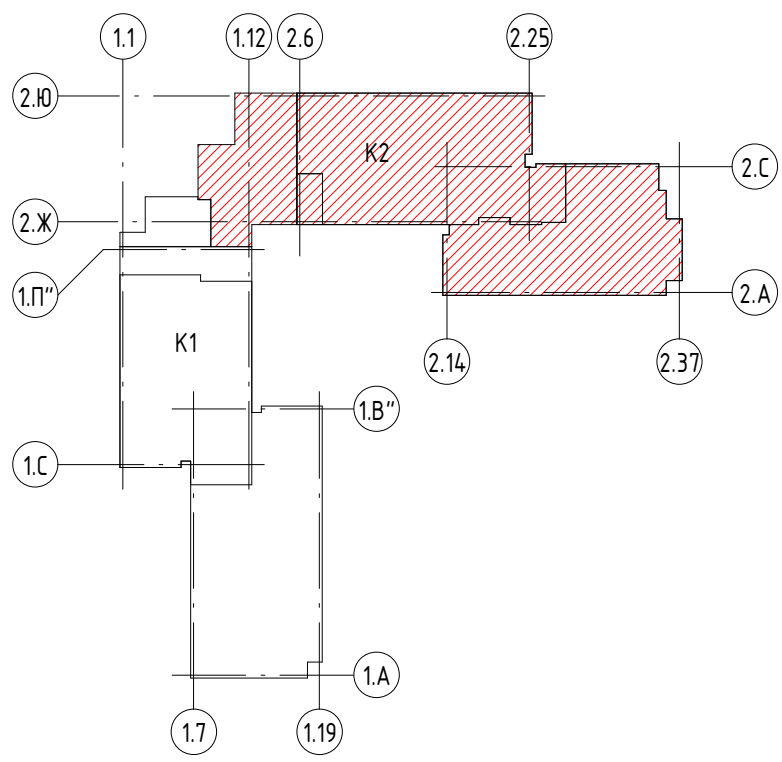
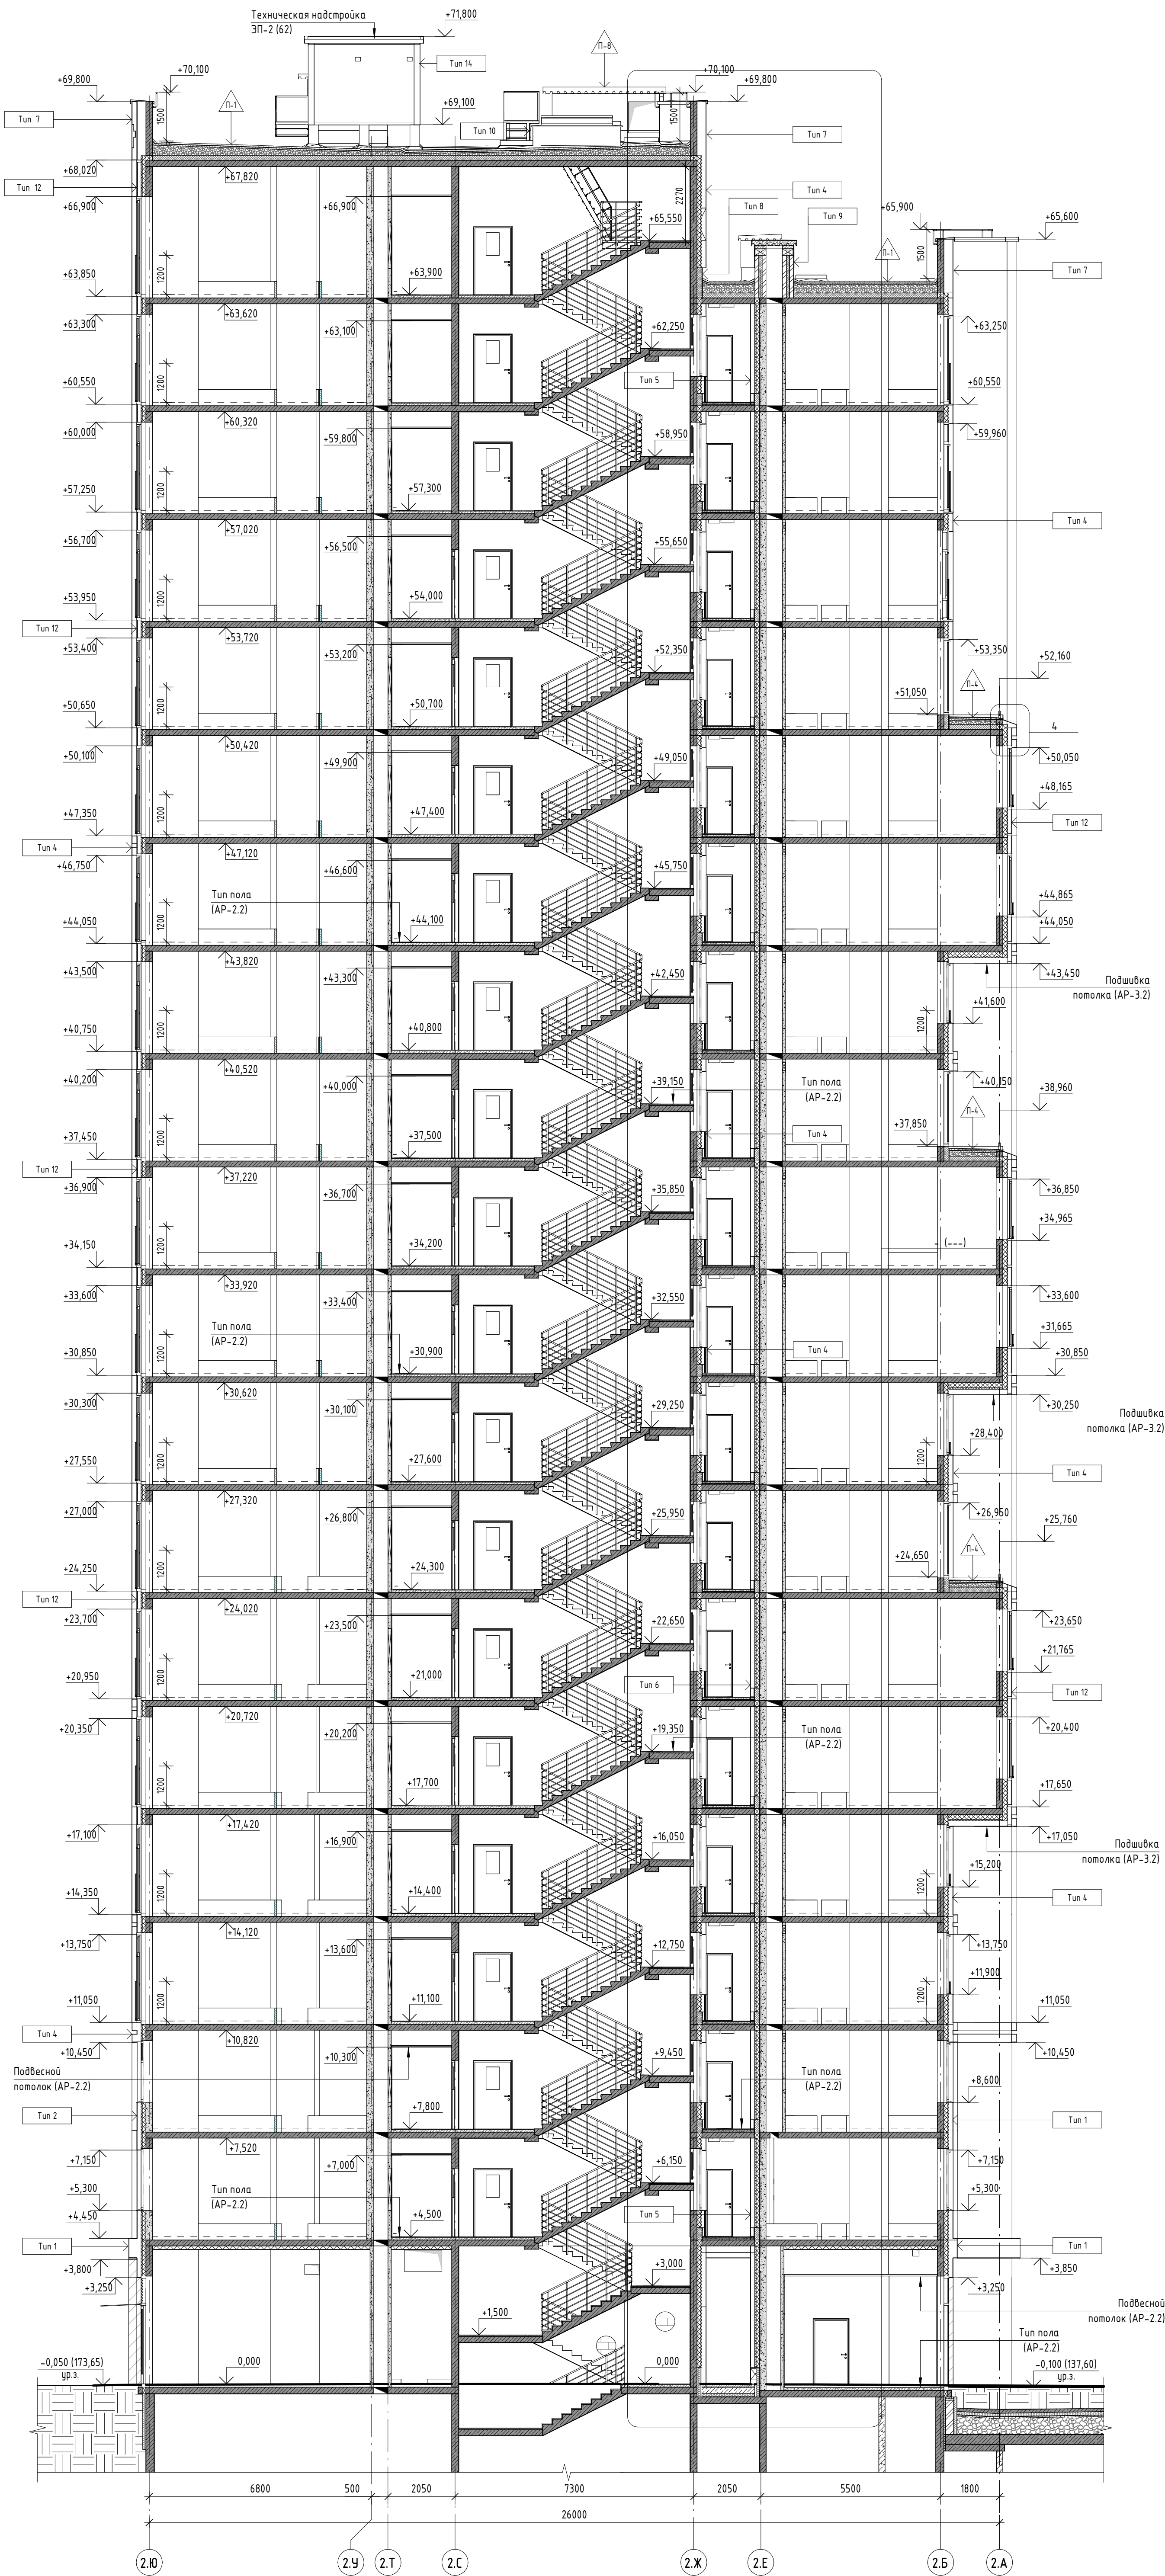


- Условные обозначения:
- Монолитные ж.б. конструкции
 - Стены и перегородки из газосиликатных блоков толщиной 200мм
 - Стены и перегородки из газосиликатных блоков толщиной 100мм
 - Перегородки из гипсовых пазорезных плит, h=500мм
 - Перегородки из изогипсовых гипсовых пазорезных плит, h=500мм
 - Утеплитель из минераловатных плит
 - Маркировка типа стен
 - Маркировка типа покрытия

						11-ОМ/2023 - АР-1.2*		
						Гостиница, расположенная по адресу: г. Москва, внутригородское муниципальное образование Преображенское, ул. Потешная, вл. 5, стр. 1, 2		
Изм.	Кол. изм.	Лист	№ док.	Подпись	Дата	Нач. арх. отд.	Лукина	06.2025
ГАП	Бызова					Гостиница, расположенная по адресу: г. Москва, внутригородское муниципальное образование Преображенское, ул. Потешная, вл. 5, стр. 1, 2	Стадия	Лист
Рук. гр. арх.	Куляков						Р	45
Вед. арх.	Должикова							
ГИП	Зверева							
Н. контроль	Лукина							

Разрез 2-2

Открытые мастерские

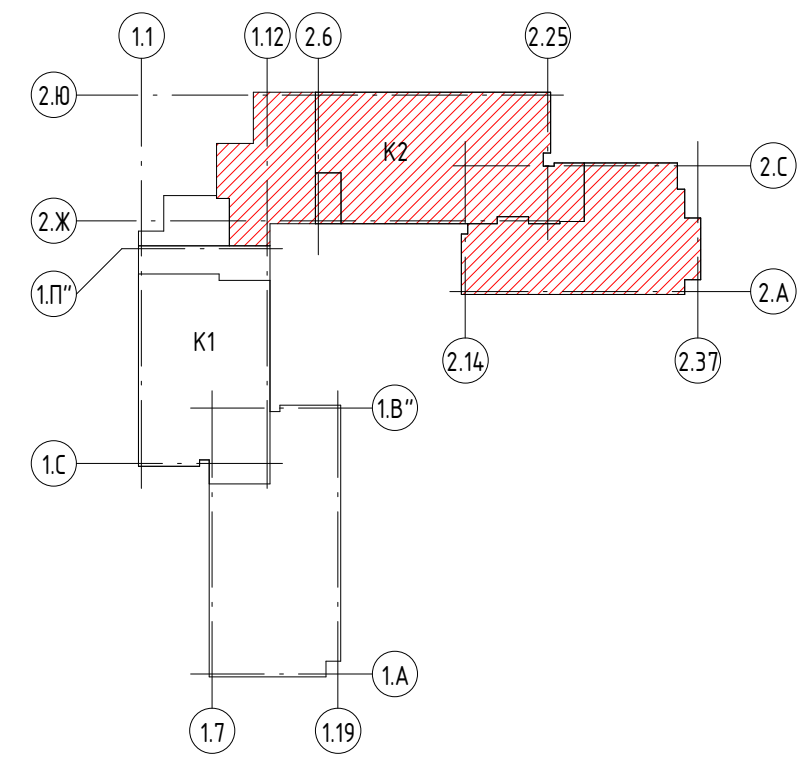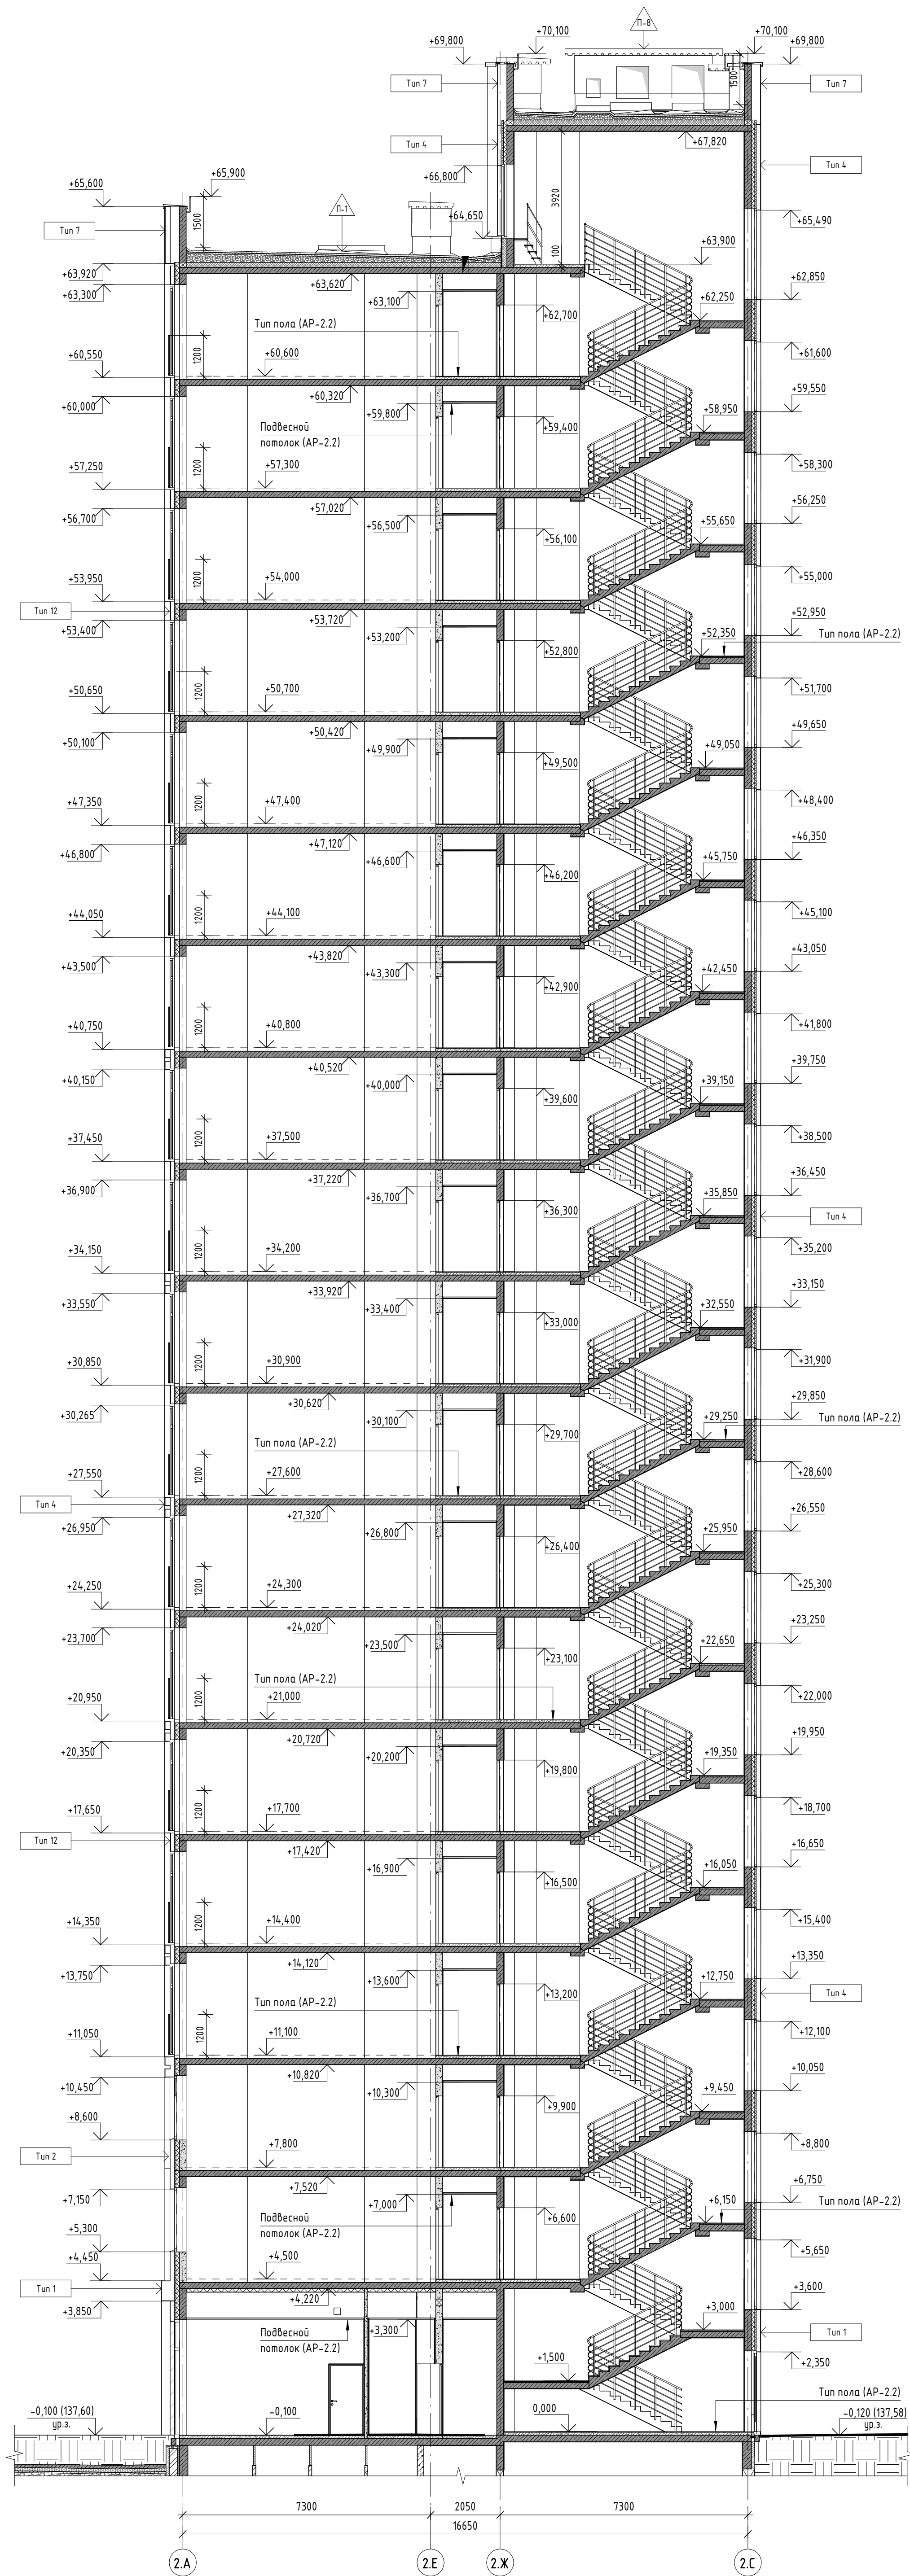


- Условные обозначения:
- Монолитные ж.б. конструкции
 - Стены и перегородки из газосиликатных блоков толщиной 200мм
 - Стены и перегородки из газосиликатных блоков толщиной 100мм
 - Перегородки из гипсовых пазогребневых плит, h=500мм
 - Перегородки из влагостойких гипсовых пазогребневых плит, h=500мм
 - Утеплитель из минераловатных плит
 - Маркировка типа стен
 - Маркировка типа покрытия



						11-ОМ/2023 – АР-1.2*		
						Гостиница, расположенная по адресу: г. Москва, внутригородское муниципальное образование Преображенское, ул. Потешная, вл. 5, стр. 1, 2		
Изм.	Кол. изм.	Лист	№ док.	Подпись	Дата	Гостиница, расположенная по адресу: г. Москва, внутригородское муниципальное образование Преображенское, ул. Потешная, вл. 5, стр. 1, 2	Стадия	Лист
Нач. арх. отд.	Лукина				26.05.25	Гостиница, расположенная по адресу: г. Москва, внутригородское муниципальное образование Преображенское, ул. Потешная, вл. 5, стр. 1, 2	Р	46
ГАП	Бызова							
Рук. гр. арх.	Куляков							
Вед. арх.	Должикова							
ГИП	Зверева							
Н. контроль	Лукина							

Разрез 3-3








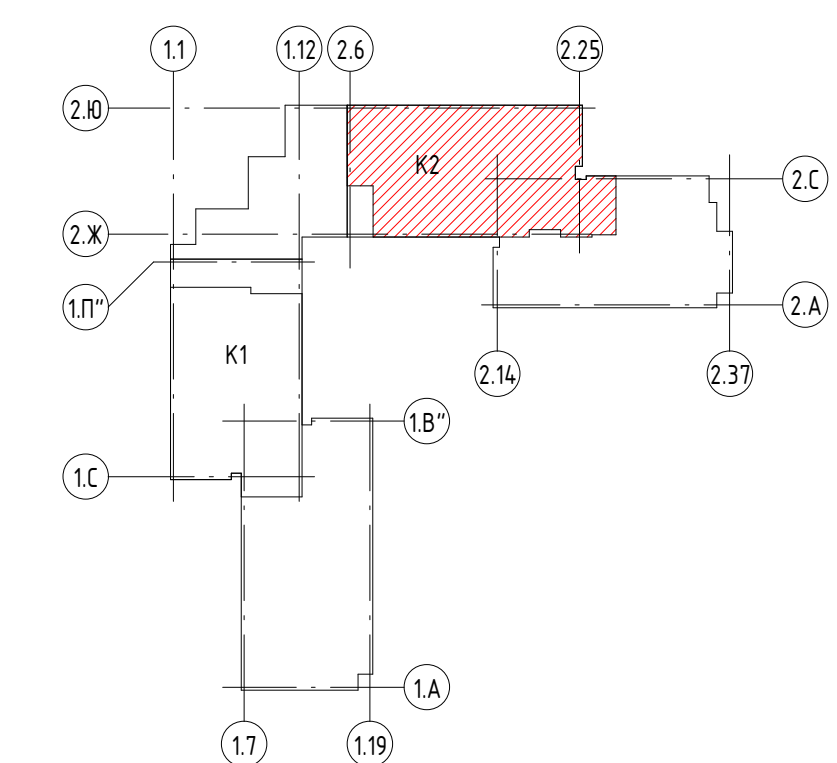


1	— Монолитные ж.б. конструкции
2	— Стены и перегородки из газосиликатных блоков толщиной 200мм
3	— Стены и перегородки из газосиликатных блоков толщиной 100мм
4	— Перегородки из гипсовых газопорезневых плит, h=500мм
5	— Перегородки из влагостойких гипсовых газопорезневых плит, h=500мм
6	— Уменьшитель из минераловатных плит
Тут 1	— Маркировка плит стен
h-1	— Маркировка пола покрытия

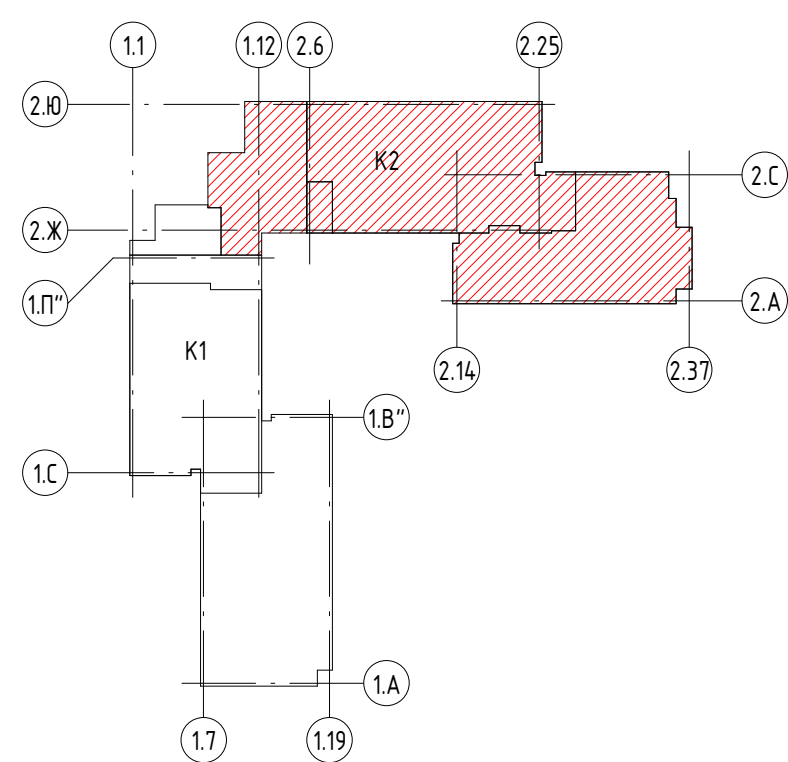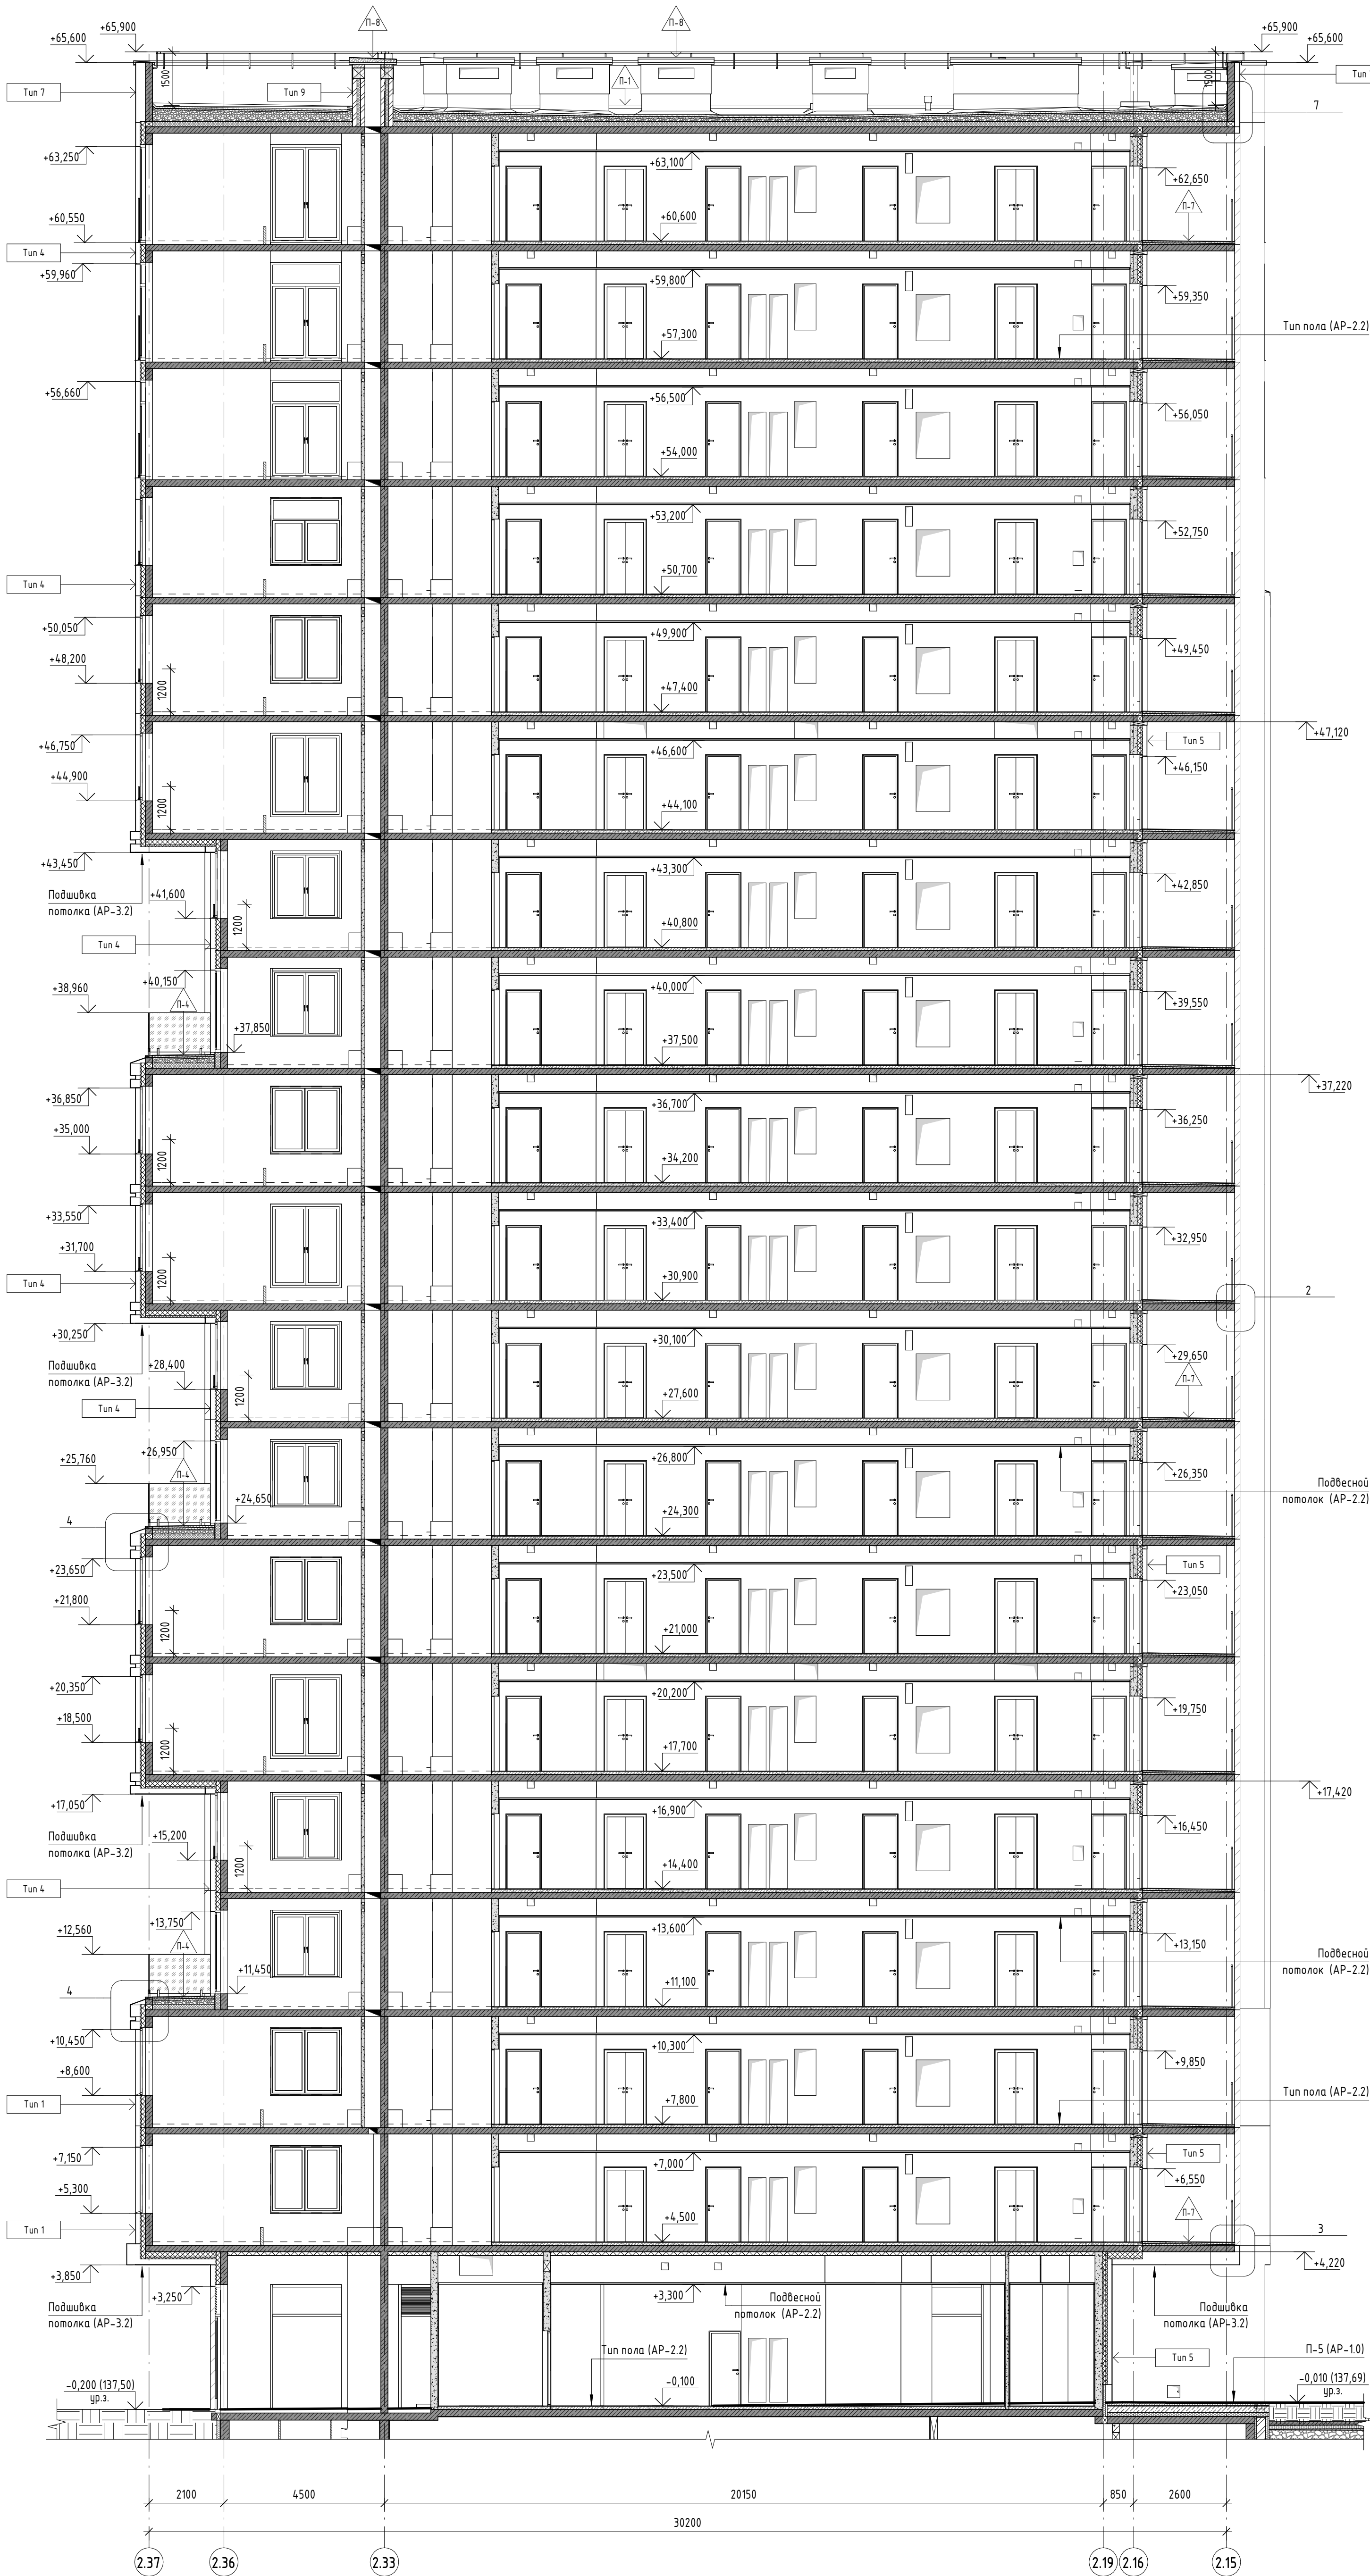

- Условные обозначения:
- Монолитные ж.б. конструкции
 - Стены и перегородки из газосиликатных блоков толщиной 200мм
 - Стены и перегородки из газосиликатных блоков толщиной 100мм
 - Перегородки из гипсовых пазогребневых плит, h=500мм
 - Перегородки из влагостойких гипсовых пазогребневых плит, h=500мм
 - Утеплитель из минераловатных плит
 - Маркировка типа стен
 - Маркировка типа покрытия

						11-ОМ/2023 - АР-1.2*		
						Гостиница, расположенная по адресу: г. Москва, внутригородское муниципальное образование Преображенское, ул. Потешная, вл. 5, стр. 1, 2		
Изм.	Кол.уч.	Лист	№ док.	Подпись	Дата	Нач.арх.отд.	Лукина	26.09.2025
ГАП	Бызова					Гостиница, расположенная по адресу: г. Москва, внутригородское муниципальное образование Преображенское, ул. Потешная, вл. 5, стр. 1, 2	Стадия	Лист
Рук.гр.арх.	Куляков						Р	48
Вед.арх.	Должикова							
ГИП	Зверева							
Н.контроль	Лукина							
						Разрез 5-5		
						Открытые мастерские		

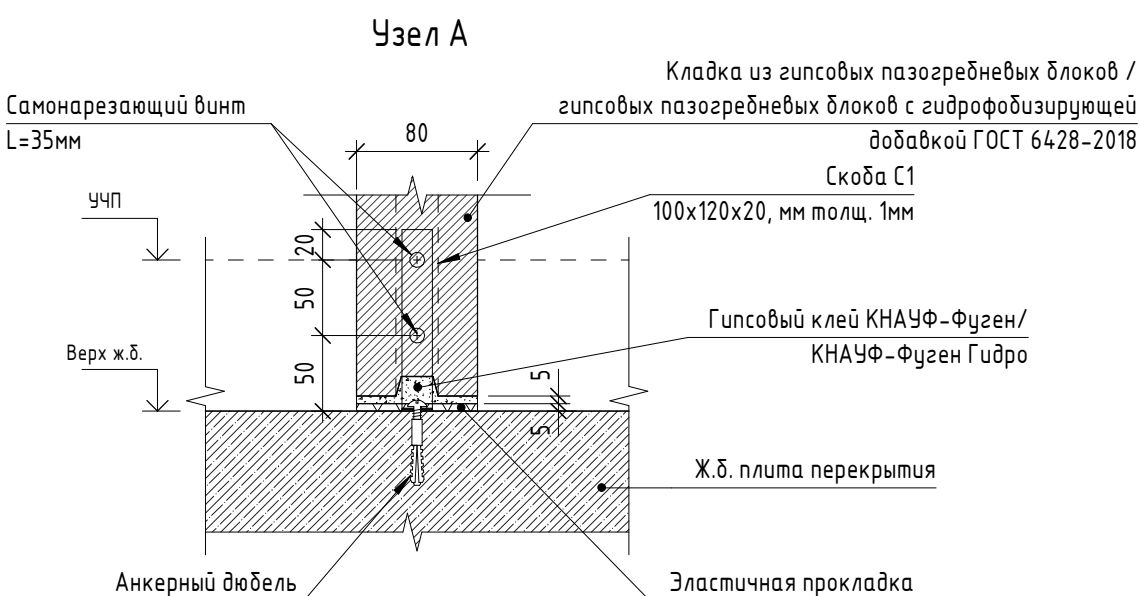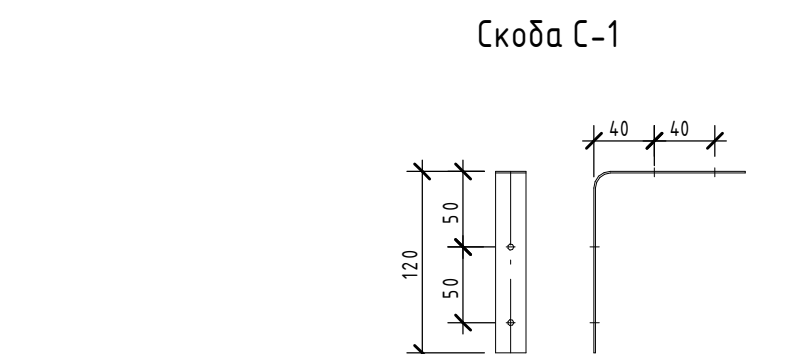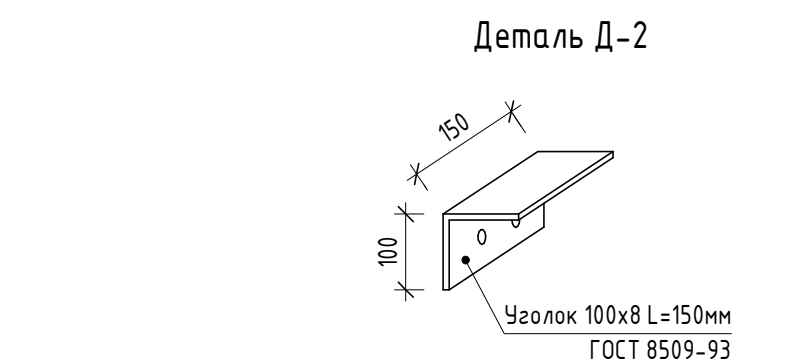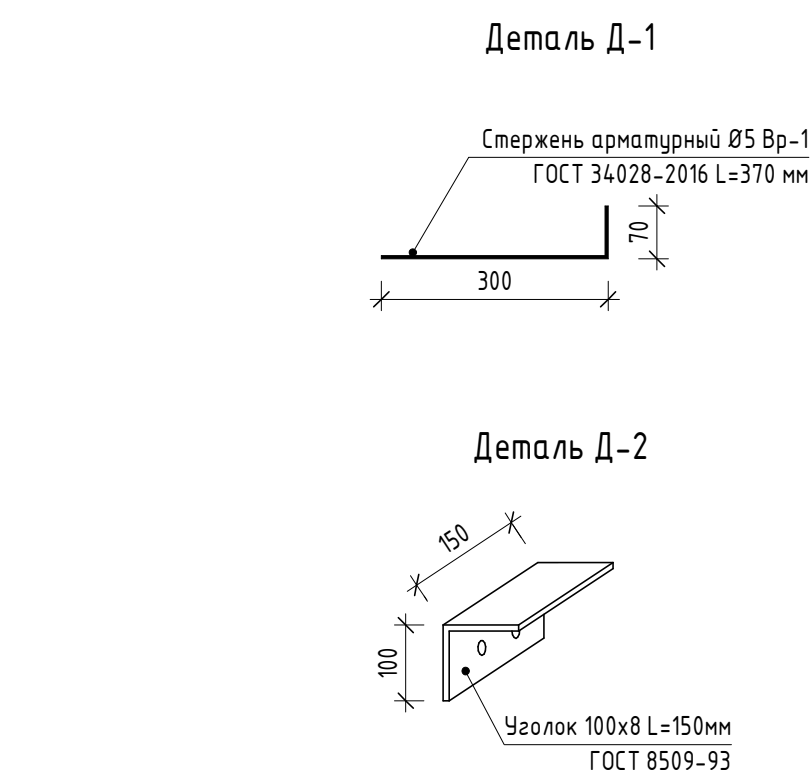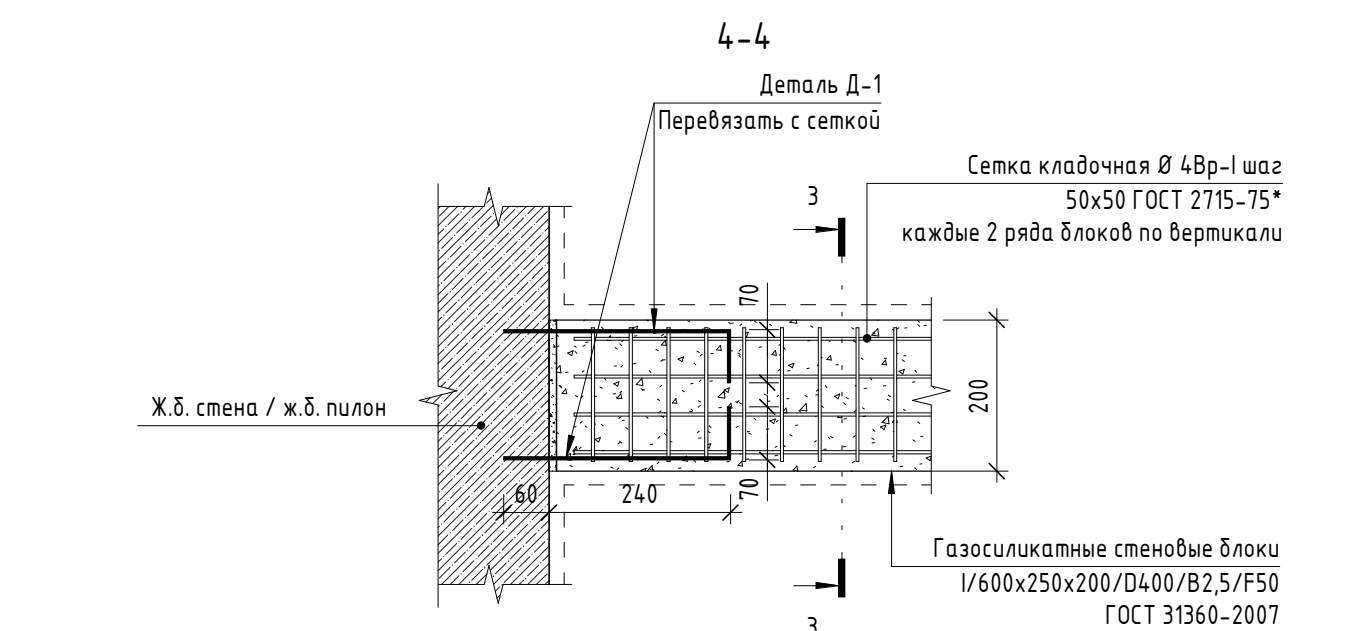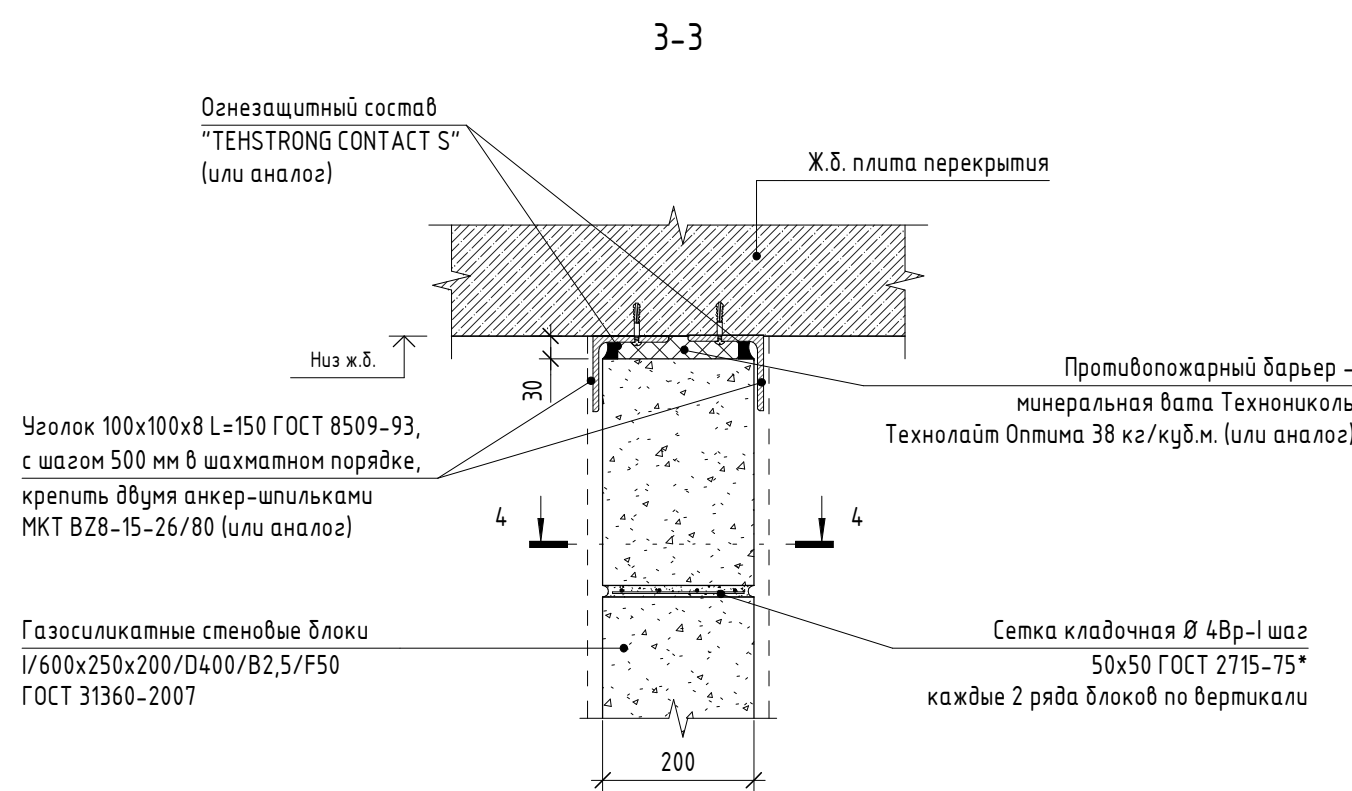

1. Анкер Д-1 выполнить из арматуры Ø5 Вр-1. Для его закрепления в монолитной ж/б стене, пилоне или колонне засверлить отверстие Ø5 на глубину 60 мм на расстоянии не менее 70 мм от грани несущей конструкции
2. Монтаж перегородок из ГПГ (гипсокартонных перегородочных плит) выполнять согласно альбому технических решений производителя (КНАУФ, ВОЛМА или аналог). Перегородки возводятся на высоту одной плиты (500 мм). Установку металлических скоб для крепления кладки к перекрытию выполнять с шагом через 2 блока – 1325 мм (размер плит 667х500).
3. Все объемы материалов уточнить по факту производства работ.

						11-ОМ/2023 – АР-1.2*			
						Гостиница, расположенная по адресу: г. Москва, внутригородское муниципальное образование Преображенское, ул. Потешная, вл. 5, стр. 1, 2			
Изм.	Кол.уч.	Лист	№ док.	Подпись	Дата				
Нач. арх. отд.	Лукина	<i>Лукина</i>	06.2025			Гостиница, расположенная по адресу: г. Москва, внутригородское муниципальное образование Преображенское, ул. Потешная, вл. 5, стр. 1, 2	Стадия	Лист	Листов
ГАП	Бызова	<i>Бызова</i>					Р	49	
Рук. гр. арх.	Клякибов	<i>Клякибов</i>							
Вед. арх.	Должикова	<i>Должикова</i>							
ГИП	Зверева	<i>Зверева</i>				Узлы крепления стен и перегородок			
Н. контроль	Лукина	<i>Лукина</i>							

Ведомость перемычек

Марка	Схема сечения	Кол-во, шт.	Марка	Схема сечения	Кол-во, шт.	Марка	Схема сечения	Кол-во, шт.	Марка	Схема сечения	Кол-во, шт.	Марка	Схема сечения	Кол-во, шт.	Марка	Схема сечения	Кол-во, шт.
ПР-1		22	ПР-8		36	ПР-15		37	ПР-23		19	ПР-29		24	ПР-34		1
ПР-2		1	ПР-9		105	ПР-16		19	ПР-24		2	ПР-30		1	ПР-35		1
ПР-3		1	ПР-10		115	ПР-17		4	ПР-25		4	ПР-31		20	ПР-А.1		816
ПР-4		1	ПР-11		1	ПР-18		1	ПР-26		1	ПР-32		3	ПР-А.2		987
ПР-5		1	ПР-12		19	ПР-19		2	ПР-27		1	ПР-33		1			
ПР-6		74	ПР-13		5	ПР-20		2	ПР-28		38						
ПР-7		30	ПР-14		36	ПР-21		3									

Спецификация элементов перемычек

Поз.	Обозначение	Наименование	Кол-во, шт.	Масса, кг	Примечание
1	Анжер МКТ	B28-15-26/80 L=80	126	0,93	
2	ГОСТ 103-2006	Полоса стальная В8х мм L=200	2444	0,75	
3	ГОСТ 8509-93	Утеплитель минераловатный 100х100х8 L=200	20	2,45	Подразм. детали от заготовки перемычек
4	ГОСТ 8509-93	Утеплитель минераловатный 100х100х8 L=200	40	2,45	
5	ГОСТ 8509-93	Утеплитель минераловатный 100х100х8 L=1500	4,9	15,93	
6	ГОСТ 8509-93	Утеплитель минераловатный 100х100х8 L=1550	26	16,54	
7	ГОСТ 8509-93	Утеплитель минераловатный 100х100х8 L=1400	146	17,15	
8	ГОСТ 8509-93	Утеплитель минераловатный 100х100х8 L=1450	322	17,76	
9	ГОСТ 8509-93	Утеплитель минераловатный 100х100х8 L=1600	251	18,38	
10	ГОСТ 8509-93	Утеплитель минераловатный 100х100х8 L=1550	4	18,99	
11	ГОСТ 8509-93	Утеплитель минераловатный 100х100х8 L=1600	48	19,60	
12	ГОСТ 8509-93	Утеплитель минераловатный 100х100х8 L=1650	86	20,21	
13	ГОСТ 8509-93	Утеплитель минераловатный 100х100х8 L=1700	77	20,83	
14	ГОСТ 8509-93	Утеплитель минераловатный 100х100х8 L=1750	19	21,44	
15	ГОСТ 8509-93	Утеплитель минераловатный 100х100х8 L=1900	8	23,28	
16	ГОСТ 8509-93	Утеплитель минераловатный 100х100х8 L=2000	1	25,73	
17	ГОСТ 8509-93	Утеплитель минераловатный 100х100х8 L=2500	6	30,63	
18	ГОСТ 8509-93	Утеплитель минераловатный 100х100х8 L=2850	6	34,91	
19	ГОСТ 103-2006	Полоса стальная В8х мм L=340	71	1,28	
20	ГОСТ 8509-93	Утеплитель минераловатный 100х100х8 L=340	3	4,17	
21	ГОСТ 8509-93	Утеплитель минераловатный 100х100х8 L=1200	6	14,70	
22	ГОСТ 8509-93	Утеплитель минераловатный 100х100х8 L=1250	2	15,31	
23	ГОСТ 8509-93	Утеплитель минераловатный 100х100х8 L=2200	1	26,95	
24	ГОСТ 8509-93	Утеплитель минераловатный 100х100х8 L=2300	2	28,18	

Спецификация элементов арматурных перемычек








Поз.	Обозначение	Наименование	Длина, м	Масса, кг	Примечание
25	ГОСТ 34028-2016	Арматура D16 A500C	5508,36	8692,19	

- Данный лист смотреть совместно с листом 1
- Перемычки изготавливать на расстоянии 100 мм от края
- Все теплоизоляционные элементы должны быть защищены от влаги и огня, армированы Г-Ф-021
- по ГОСТ 25129-2020 и окрашены эмалью ПР-115 по ГОСТ 6445-76 за 2 раза
- Отметки ниже перемычек даны от уровня чистого пола этажа

11-ОМ/2023 - АР-12*				
Гостиница, расположенная по адресу: г. Москва, Внутриворобеевское муниципальное образование, Преподобное, ул. Покровская, д. 5, стр. 1, 2				
Имя, Фамилия, Имя Отчество	Подпись	Дата	Страница	Листов
Имя, Фамилия, Имя Отчество	Подпись	Дата	Р	50
Имя, Фамилия, Имя Отчество	Подпись	Дата	Ведомость перемычек. Спецификация элементов перемычек	
Имя, Фамилия, Имя Отчество	Подпись	Дата	Открытые мастерские	

	Инв. № подл.	Подп. и дата	Взам. инв. №	Согласовано			

Ведомость типов стен			Начало
Тип стены	Схема стены	Состав стены, мм	
Tun 1		1. Монолитная ж.б. стена - по КЖ 2. Утеплитель – Технониколь ТехноЛайт Оптима $r=38 \text{ кг/м}^3$ - 100 3. Утеплитель – Технониколь ТехноВент $r=88 \text{ кг/м}^3$ - 50 4. Навесной фасад: Стеклофибробетон - 130-380	
Tun 2		1. Газосиликатные блоки Блок I /600x250x200/D 600/B 5 /F 50 ГОСТ 31360–2007 - 200 2. Утеплитель – Технониколь ТехноЛайт Оптима $r=38 \text{ кг/м}^3$ - 100 3. Утеплитель – Технониколь ТехноВент $r=88 \text{ кг/м}^3$ - 50 4. Навесной фасад: Стеклофибробетон - 130-400	
Tun 4		1. Монолитная ж.б. стена - по КЖ 2. Утеплитель – Технониколь ТехноЛайт Оптима $r=38 \text{ кг/м}^3$ - 100 3. Утеплитель – Технониколь ТехноВент $r=88 \text{ кг/м}^3$ - 50 4. Навесной фасад: металлические панели НГ - 130-280	
Tun 5		1. Газосиликатные блоки Блок I /600x250x200/D 600/B 5 /F 50 ГОСТ 31360–2007 - 200 2. Утеплитель – Технониколь ТехноЛайт Оптима $r=38 \text{ кг/м}^3$ - 100 3. Утеплитель – Технониколь ТехноВент $r=88 \text{ кг/м}^3$ - 50 4. Навесной фасад: металлические панели НГ - 130-280	
Tun 7		1. Цементно-песчаная штукатурка по металлической оцинкованной сетке - 20 2. Монолитный ж.б. паралет - по КЖ 3. Навесной фасад: металлические панели НГ - 150-430	
Tun 8		1. Монолитная ж.б. стена - по КЖ 2. Утеплитель – Технониколь ТехноФас $r=145 \text{ кг/м}^3$ - 150 3. Цементно-стружечная плита, 2 слоя, ГОСТ 26816–2016 - 20 4. Техноэласт ЭПП – 1 слой - 4,0 5. Техноэласт ЭКП – 1 слой - 4,2	
Tun 9		1. Кирпич КР–по 1НФ/100/2,0/50 ГОСТ 530–2012 - 120 2. Минераловатные плиты Технониколь ТехноВент Стандарт $r=80 \text{ кг/куб.м}$ - 100 3. Кирпич КР–по 1НФ/100/2,0/50 ГОСТ 530–2012 - 120 4. Штукатурка цементно-песчаная по металлической оцинкованной сетке, с последующей окраской фасадной водно-дисперсионной краской - 20	

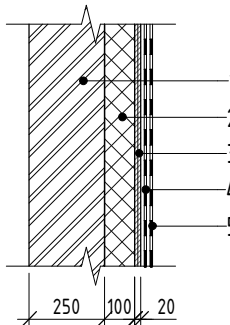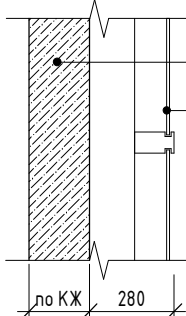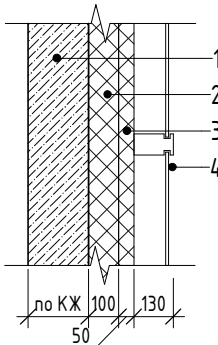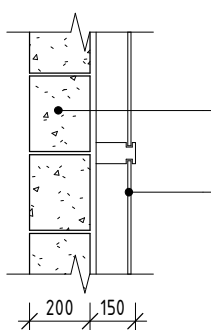
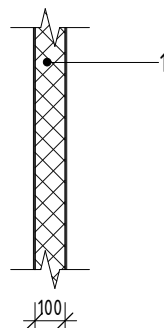
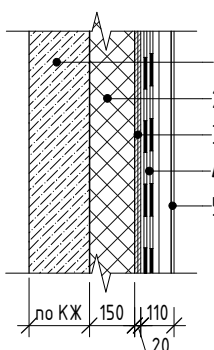
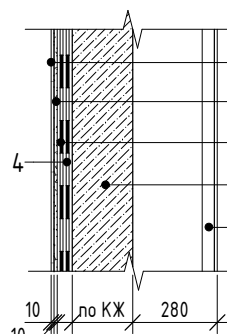
Ведомость типов стен			Продолжение
Тип стены	Схема стены	Состав стены, мм	
Tun 10		1. Кирпич КР-р-по 1НФ/100/2,0/50 ГОСТ 530-2012 - 250 2. Утеплитель Технониколь ТехноФас р=145 кг/куб.м - 100 3. Цементно-стружечная плита, 2 слоя, ГОСТ 26816-2016 - 20 4. Техноэласт ЭПП 1 слой - 4,0 5. Техноэласт ЭКП 1 слой - 4,2	
Tun 11		1. Монолитный ж.б. паралет - по КЖ 2. Композитные металлические панели в составе витража - 280	
Tun 12		1. Монолитная ж.б. стена - по КЖ 2. Утеплитель – Технониколь ТехноЛайт Оптима р=38 кг/м3 - 100 3. Утеплитель – Технониколь Техновент р=88 кг/м3 - 50 4. Композитные металлические панели в составе витража - 130	
Tun 13		1. Газосиликатные блоки Блок 1 /600x250x200/D 600/B 5 /F 50 ГОСТ 31360-2007 - 200 2. Тонированное остекление в составе витража - 150	
Tun 14		1. Трехслойная сэндвич-панель МЕТАЛЛ ПРОФИЛЬ МП ТСП – К – 100 – 1000 –Г – Г – МВ (ПЗ-01-9011-0.5 \ ПЗ-01-9011-0.5) - 100	
Tun 15		1. Монолитная ж.б. стена - по КЖ 2. Утеплитель – Технониколь ТехноФас р=145 кг/м3 - 150 3. Цементно-стружечная плита, 2 слоя, ГОСТ 26816-2016 - 20 4. Техноэласт ЭПП – 2 слоя - 8 5. Техноэласт ЭКП – 1 слой - 4,2 6. Навесной фасад: металлические панели НГ - 110	
Tun 17		1. Керамозащитная плитка морозостойкая - 10 2. Плиточный клей эластичный, морозостойкий - 10 3. Техноэласт ЭКП – 1 слой - 4,2 4. Техноэласт ЭПП – 1 слой - 4,0 5. Монолитный ж.б. паралет - по КЖ 6. Навесной фасад: металлические панели НГ - 280	

Ведомость типов стен		
Тип стены	Схема стены	Состав стены, мм
Тун 18		1. Газосиликатные блоки Блок I /600x250x200/D 600/B 5 /F 50 ГОСТ 31360-2007 - 200 2. Утеплитель - Технониколь ТехноЛайт Оптима р=38 кг/м ³ - 100 3. Утеплитель - Технониколь ТехноВент р=88 кг/м ³ - 50 4. Композитные металлические панели в составе витража - 130
Тун 19		1. Монолитная ж.б. стена - по КЖ 2. Тонированное остекление в составе витража - 150
Тун 20		1. Газосиликатные блоки Блок I /600x250x200/D 600/B 5 /F 50 ГОСТ 31360-2007 - 200 2. Утеплитель - Технониколь ТехноФас р=145 кг/м ³ - 150 3. Цементно-стружечная плита, 2 слоя, ГОСТ 26816-2016 - 20 4. Техноэласт ЭПП - 1 слой - 4,0 5. Техноэласт ЭКП - 1 слой - 4,2 6. Навесной фасад: металлические панели НГ - 110





1. На оштукатуренные и бетонные поверхности перед оклейкой гидроизоляции нанести битумный праймер Технониколь №01.
2. Все кирпичные стены перед наклеиванием гидроизоляции оштукатурить цементно-песчаным раствором по металлической оцинкованной сетке;
3. Стены тип 3, тип 6, тип 16 аннулированы.

						11-0М/2023 – АР-1.2*			
						Гостиница, расположенная по адресу: г. Москва, внутригородское муниципальное образование Преображенское, ул. Потешная, вл. 5, стр. 1, 2			
Изм.	Кол.уч.	Лист	№ док.	Подпись	Дата				
Нач. арх. отд.	Лукина		06.2025			Гостиница, расположенная по адресу: г. Москва, внутригородское муниципальное образование Преображенское, ул. Потешная, вл. 5, стр. 1, 2	Стадия	Лист	Листов
ГАП	Бызова						Р	52	
Рук. гр. арх.	Клячков								
Вед. арх.	Должикова								
ГИП	Зверева								
Н. контроль	Лукина					Ведомость типов стен	 Открытые мастерские		


Ведомость типов покрытий

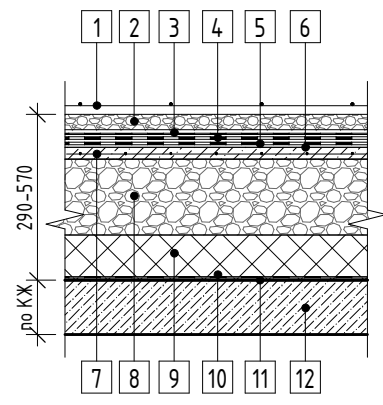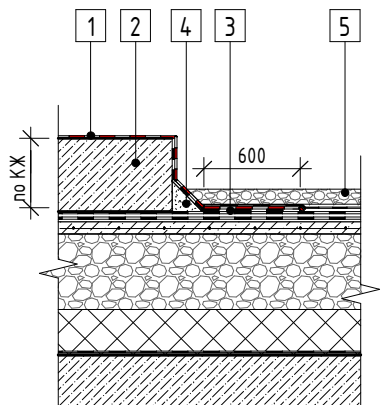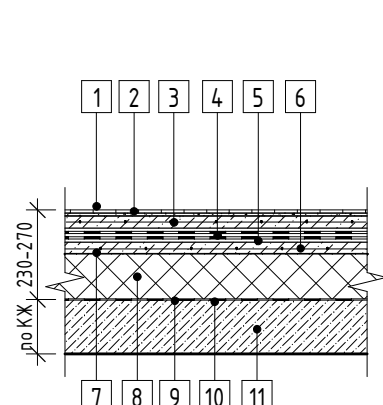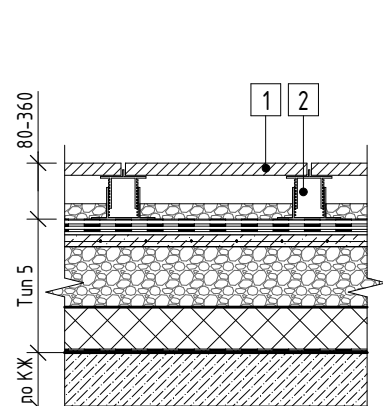Тип	Схема покрытия	Данные элементов покрытия, мм	Площадь, м2
П-1		1. Молниеприемная сетка на держателях 2. Гравийный щебень фракции 20-40 мм, М800 3. Геотекстиль Геостандарт 300 4. Гидроизоляция Техноэласт ЭКП (или аналог) 1 слой 5. Гидроизоляция Техноэласт ЭПП (или аналог) 1 слой 6. Битумный праймер Технониколь №01 7. Стяжка цементно-песчаная М150, армированная сеткой 5Вр-1 ячейка 150х150 ГОСТ 23279-2012 8. Керамзитовый гравий фр. 10-20 М250 р=300-450 кг/м3, пролитый цементно-песчаный раствором М150, по уклону 9. Экструзионный пенополистирол Технониколь CARBON ECO 10. Пароизоляция Технониколь Технобарьер 11. Битумный праймер Технониколь №01 12. Монолитная ж/б плита покрытия	- по ЗОМ - 50 - 1 слой - 4,2 - 4 - 1 слой - 40 - 40-320 - 150 - 3 - 1 слой - по КЖ
П-1.1		1. Огнезащитная кровельная мастика ОКМ ТУ 5775-002-47935638-99 2. Бетон В15, армированный сеткой 5Вр-1 с ячейкой 50х50 ГОСТ 23279-2012 3. Дополнительный слой гидроизоляции Техноэласт ЭКП завести на фундамент 4. Переходная заплата 100х100 из цементно-песчаного раствора М200 5. Тип покрытия см. тип 1	- 1 слой - см. КЖ - 4,2
П-2		1. Керамогранитная плитка морозостойкая, с нескользящей поверхностью 2. Плиточный клей 3. Стяжка цементно-песчаная М150, армированная сеткой 5Вр-1 150х150 мм ГОСТ 23279-2012 4. Техноэласт ЭПП 2 слоя 5. Битумный праймер Технониколь №01 6. Стяжка цементно-песчаная М150, армированная сеткой 5Вр-1 150х150 мм ГОСТ 23279-2012 по уклону 7. Геотекстиль Геостандарт 300 8. Экструзионный пенополистирол ТЕХНОНИКОЛЬ CARBON ECO 9. Пароизоляция Технониколь Технобарьер 10. Битумный праймер Технониколь №01 11. Монолитная ж.б. плита покрытия	- 10 - 10 - 40 - 8 - 1 слой - 20-50 - 1 слой - 150 - 3 - 1 слой - по КЖ
П-3		1. Тротуарная плитка (выполняется собственником) 2. Регулируемые пластиковые опоры огнестойкие (устанавливаются собственником) 3. Основной тип покрытия	- 40 - 80-360 - см. Тип 5

Ведомость типов покрытий

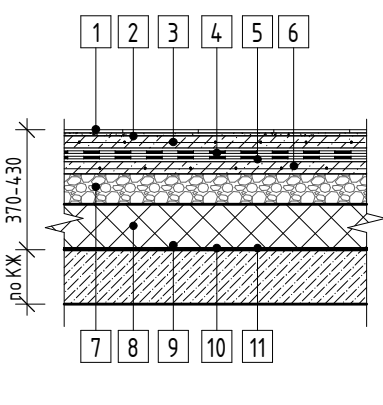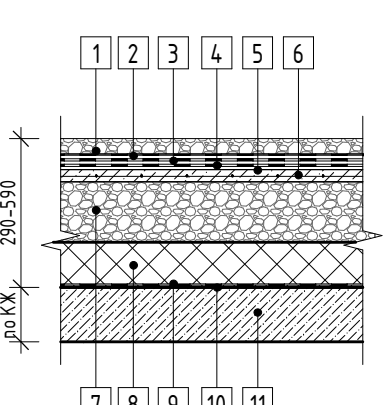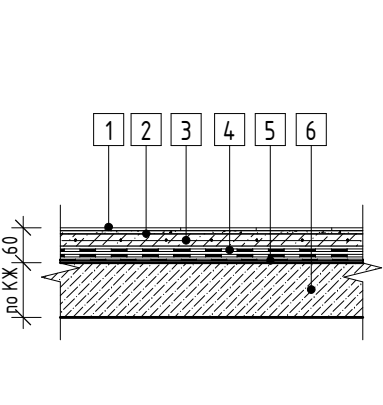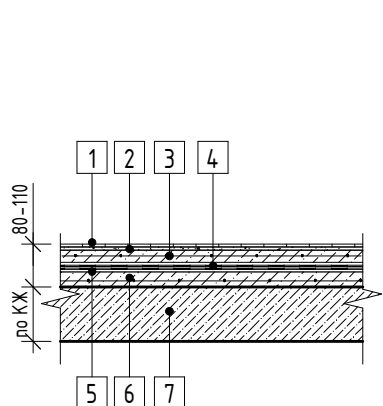Тип	Схема покрытия	Данные элементов покрытия, мм	Площадь, м2
П-4		1. Керамогранитная плитка морозостойкая, с нескользящей поверхностью 2. Плиточный клей 3. Армированная цементно-песчаная стяжка М 150 по сетке 5Вр-1 150х150 мм 4. Техноэласт ЭПП 2 слоя 5. Битумный праймер Технониколь №01 6. Армированная цементно-песчаная стяжка М 150 по сетке 5Вр-1 150х150 мм 7. Керамзитовый гравий, пролитый тощим цементно-песчаным раствором по уклону, 600кг/м3 8. Экструзионный пенополистирол ТЕХНОНИКОЛЬ CARBON ECO 9. Пароизоляция Технониколь Технобарьер 10. Битумный праймер Технониколь №01 11. Монолитная ж.б. плита покрытия	- 10 - 10 - 40 - 8 - 1 слой - 40 - 110-170 - 150 - 3 - 1 слой - по КЖ
П-5		1. Гравийный щебень фр. 20-40мм, М800 2. Геотекстиль Геостандарт 300 3. Гидроизоляция Техноэласт ЭКП (или аналог) 1 слой 4. Гидроизоляция Техноэласт ЭПП (или аналог) 1 слой 5. Битумный праймер Технониколь №01 6. Армированная цементно-песчаная стяжка М150 по сетке 5Вр-1 150х150 мм 7. Керамзитовый гравий, пролитый тощим цементно-песчаным раствором по уклону, 600кг/м3 8. Экструзионный пенополистирол ТЕХНОНИКОЛЬ CARBON ECO 9. Пароизоляция Технониколь Технобарьер 10. Битумный праймер Технониколь №01 11. Монолитная ж.б. плита покрытия	- 50 - 1 слой - 4 - 4,2 - 1 слой - 40 - 40-340 - 150 - 3 - 1 слой - по КЖ
П-6		1. Керамогранитная плитка морозостойкая, с нескользящей поверхностью 2. Плиточный клей 3. Стяжка цементно-песчаная М150, армированная сеткой 5Вр-1 150х150 мм ГОСТ 23279-2012 4. Техноэласт ЭПП 2 слоя 5. Битумный праймер Технониколь №01 6. Монолитный ж.б. паралет	- 10 - 10 - 40 - 8 - 1 слой - по КЖ
П-7		1. Керамогранитная плитка морозостойкая, с нескользящей поверхностью 2. Плиточный клей 3. Стяжка цементно-песчаная М150, армированная сеткой 5Вр-1 150х150 мм ГОСТ 23279-2012 4. Техноэласт ЭПП 2 слоя 5. Битумный праймер Технониколь №01 6. Стяжка цементно-песчаная М150, армированная сеткой 5Вр-1 150х150 мм ГОСТ 23279-2012 по уклону 7. Монолитная ж.б. плита перекрытия	- 10 - 10 - 40 - 8 - 1 слой - 20-50 - по КЖ

Ведомость типов покрытий

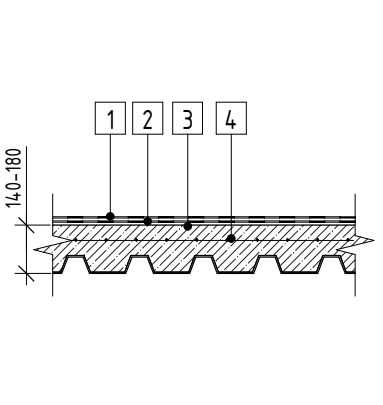Тип	Схема покрытия	Данные элементов покрытия, мм	Площадь, м2
П-8		1. Гидроизоляция Техноэласт ЭКП (или аналог) 1 слой 2. Гидроизоляция Техноэласт ЭПП (или аналог) 1 слой 3. Битумный праймер Технониколь №01 4. Цементно-песчаная стяжка М200, армированная сеткой 4Вр-1 100х100 мм по стальному профилированному листу Н 60-845-08 ГОСТ 24045-2010	- 4,2 - 4 - 1 слой - 140-180

Ведомость материалов покрытий

№ п/п	Наименование	Кол-во	Примечание
1	Керамогранитная плитка морозостойкая с нескользящей поверхностью	282,36 м²	
2	Битумный праймер Технониколь №01	2395,27 м²	
3	Геотекстиль Геостандарт 300	1035,23 м²	
4	Гидроизоляция Техноэласт ЭКП	1285,91 м²	
5	Гидроизоляция Техноэласт ЭПП	1850,87 м²	
6	Пароизоляция Технониколь Технобарьер	1082,70 м²	
7	Профилированный лист Н 60-845-08 ГОСТ 24045-2016	107,74 м²	
8	Огнезащитная кровельная мастика ОКМ	18,04 м²	
9	Тротуарная плитка на огнестойких регулируемых опорах (выполняется собственником)	115,75 м²	
10	Плитка тротуарная морозостойкая 600х600х60	40,32 м²	
11	Гравийный щебень фракции 20-40 мм, М800	51,50 м³	
12	Керамзитовый гравий фр. 10-20 М250 р=300-450 кг/м3, пролитый цементно-песчаным раствором М150	205,37 м³	
13	Стяжка цементно-песчаная М150, армированная сеткой 5Вр-1 ячейка 150х150 ГОСТ 23279-2012	79,98 м³	
14	Плиточный клей морозостойкий	2,82 м³	
15	Экструзионный пенополистирол Технониколь CARBON ECO	162,40 м³	
16	Заведение гидроизоляции Техноэласт Фундамент ЭПП (2 слоя) на вертикальные конструкции выше 0,000	78,49 м²	


Ведомость элементов кровли

№ п/п	Наименование	Кол-во	Примечание
1	Аэратор кровельный ТехноНИКОЛЬ 160х60мм (или аналог)	8	шт.
2	Бетонный рассеиватель (водосток тротуарный) М400 F200 500х160х60	2	шт.
3	Воронка паралетная ТП-01.П.ПП (или аналог)	1	шт.
4	Сборка водосточной системы Технониколь (или аналог)		
5	Водосточная труба	3,67	длина, м.п.
6	Водосточный слив	1	шт.
7	Соединительная муфта	2	шт.
8	Хомут крепления трубы	8	шт.


1. Маркировку типов покрытий смотри листы 2-22, 44-48, 54-60 данного комплекта;
2. Объемы строительных материалов уточнить по факту производства работ;
3. Объем гидроизоляции дан с учетом заведения на вертикальные конструкции на высоту согласно узлу 7 (см. лист 56).

Согласовано			
	Подп.	И.п.	Д.п.
Согласовано			
	Подп.	И.п.	Д.п.
Взак. инв. №			
	Подп.	И.п.	Д.п.
Мас. № подл.			
	Подп.	И.п.	Д.п.


Сечение Ш-Ш

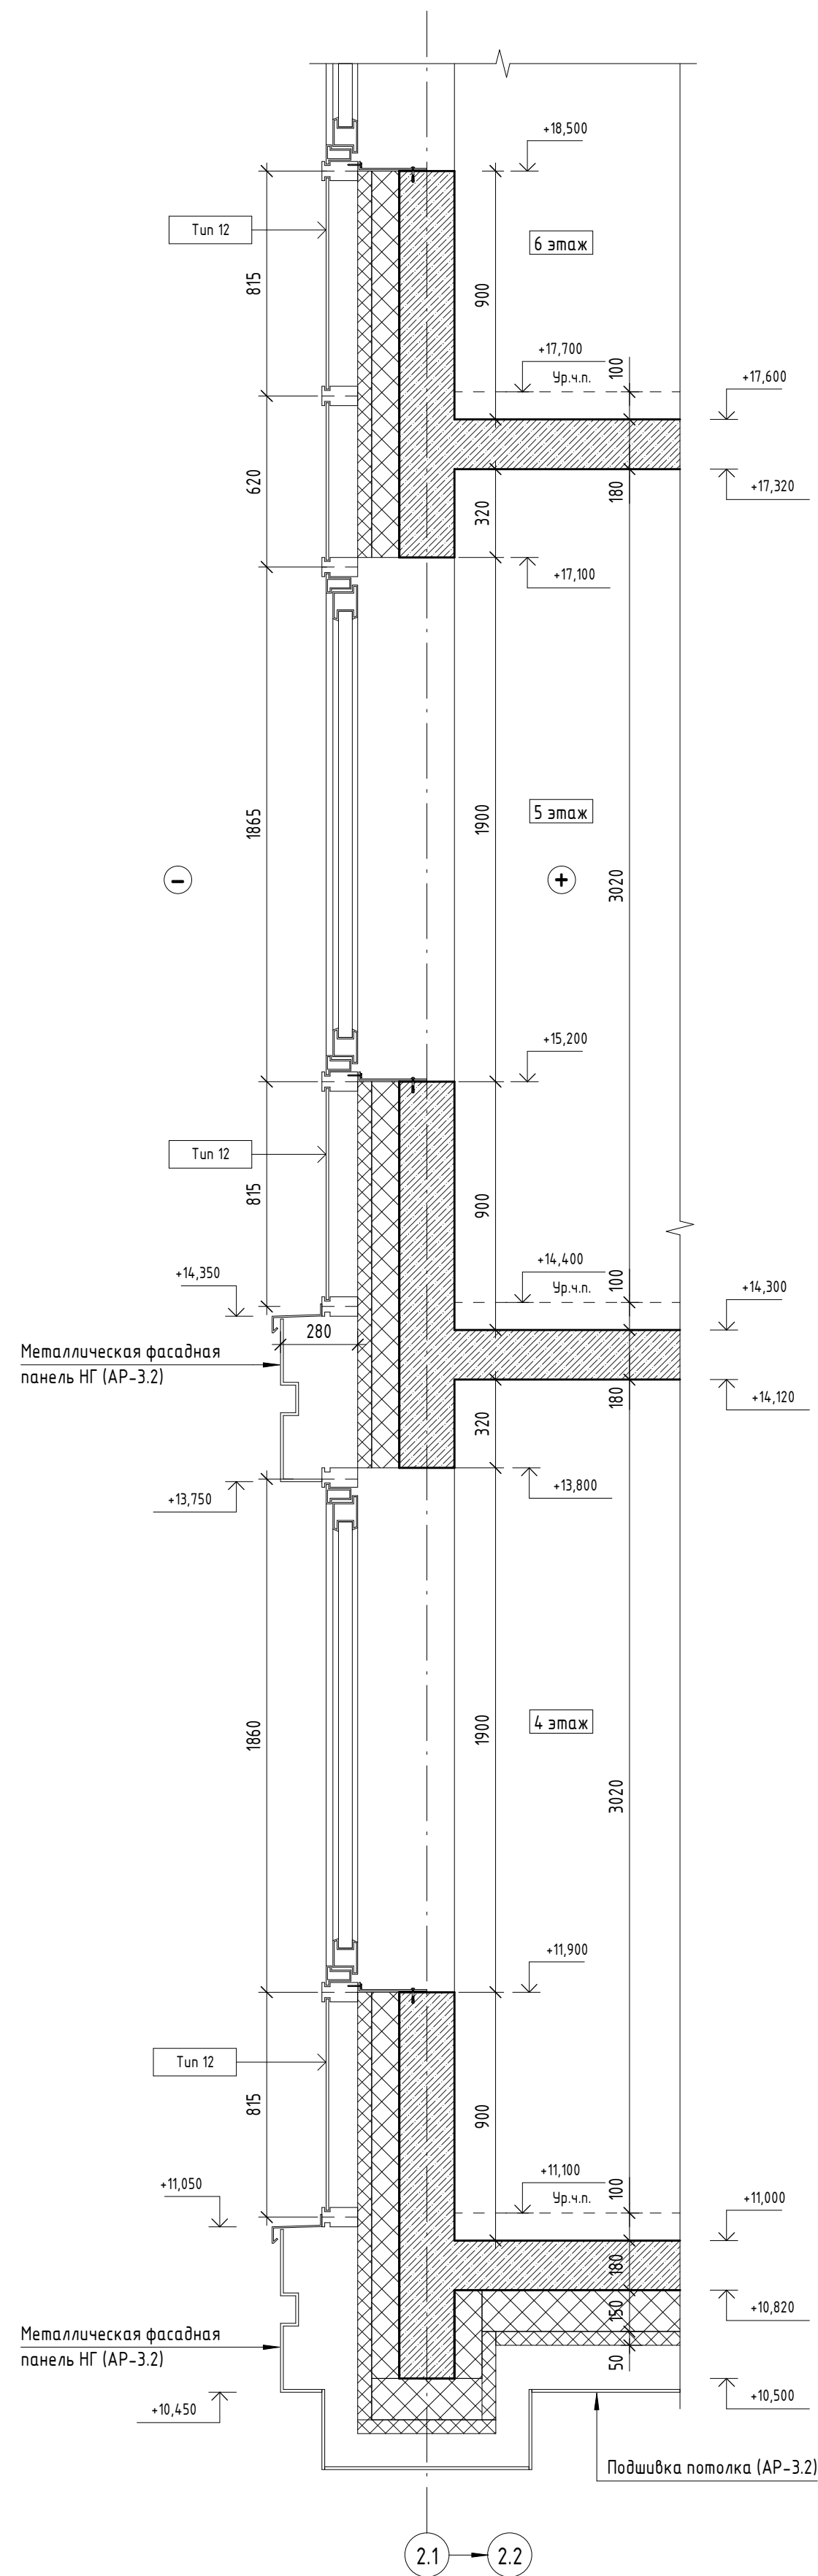


Сечение Я-Я

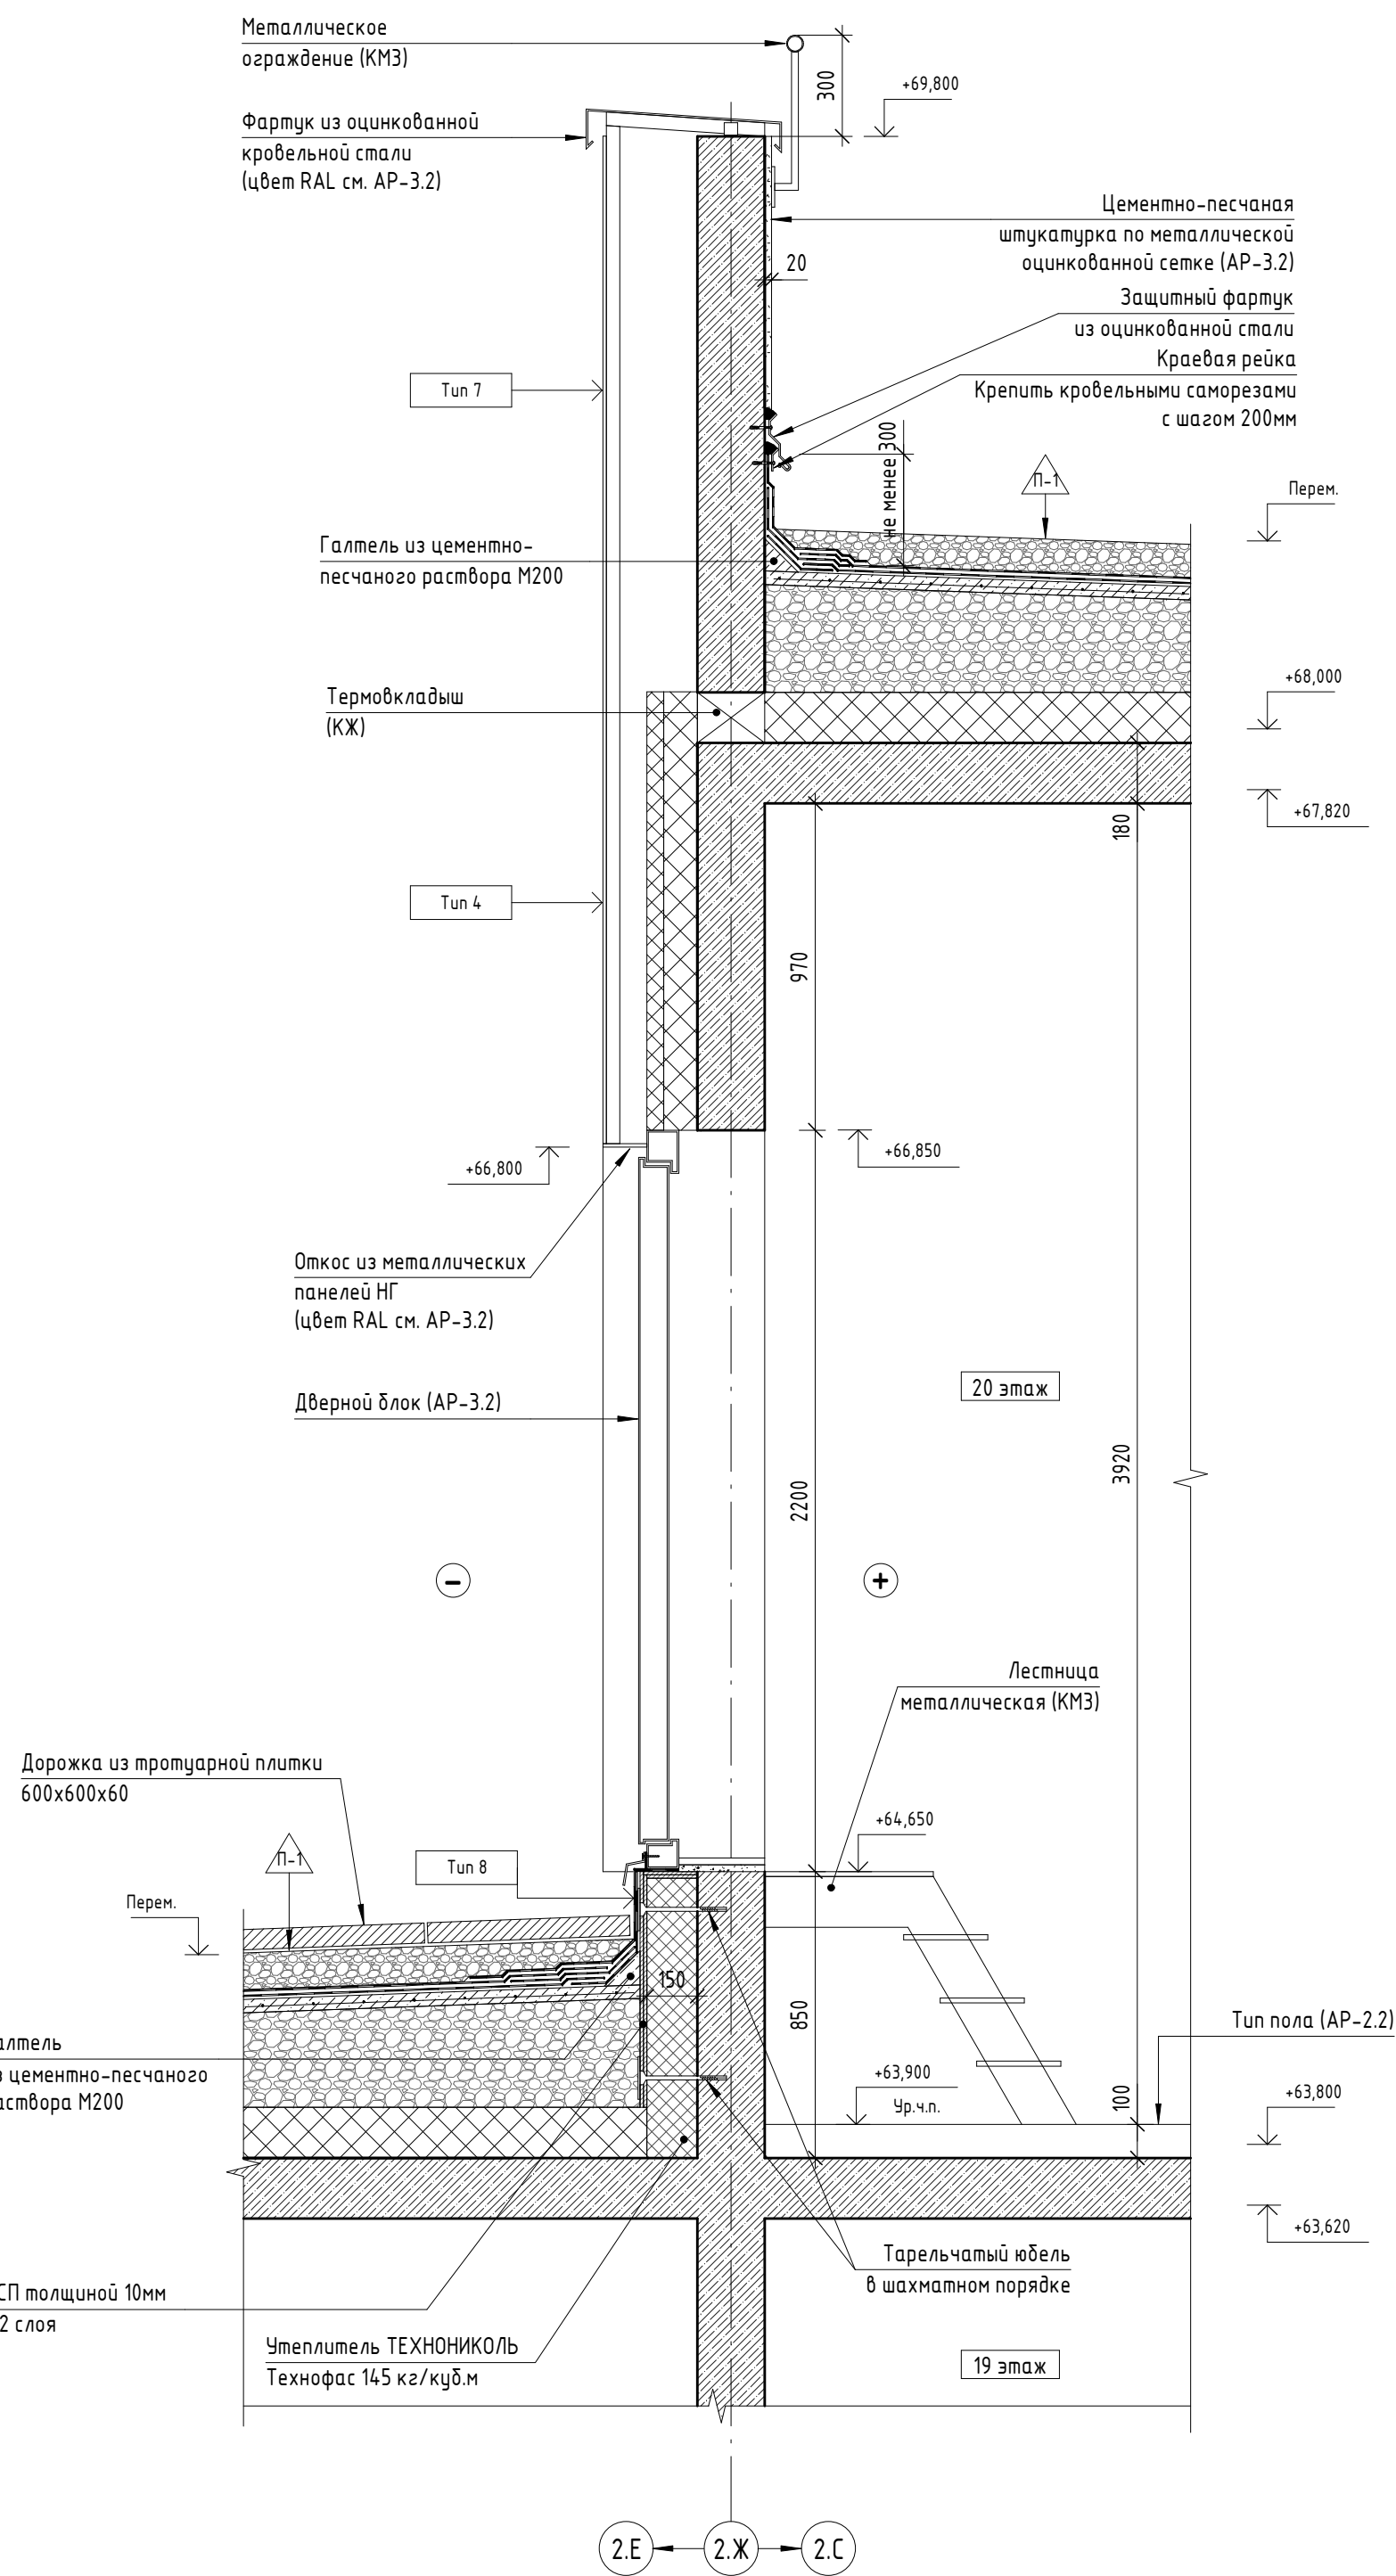

Сечение 3-3

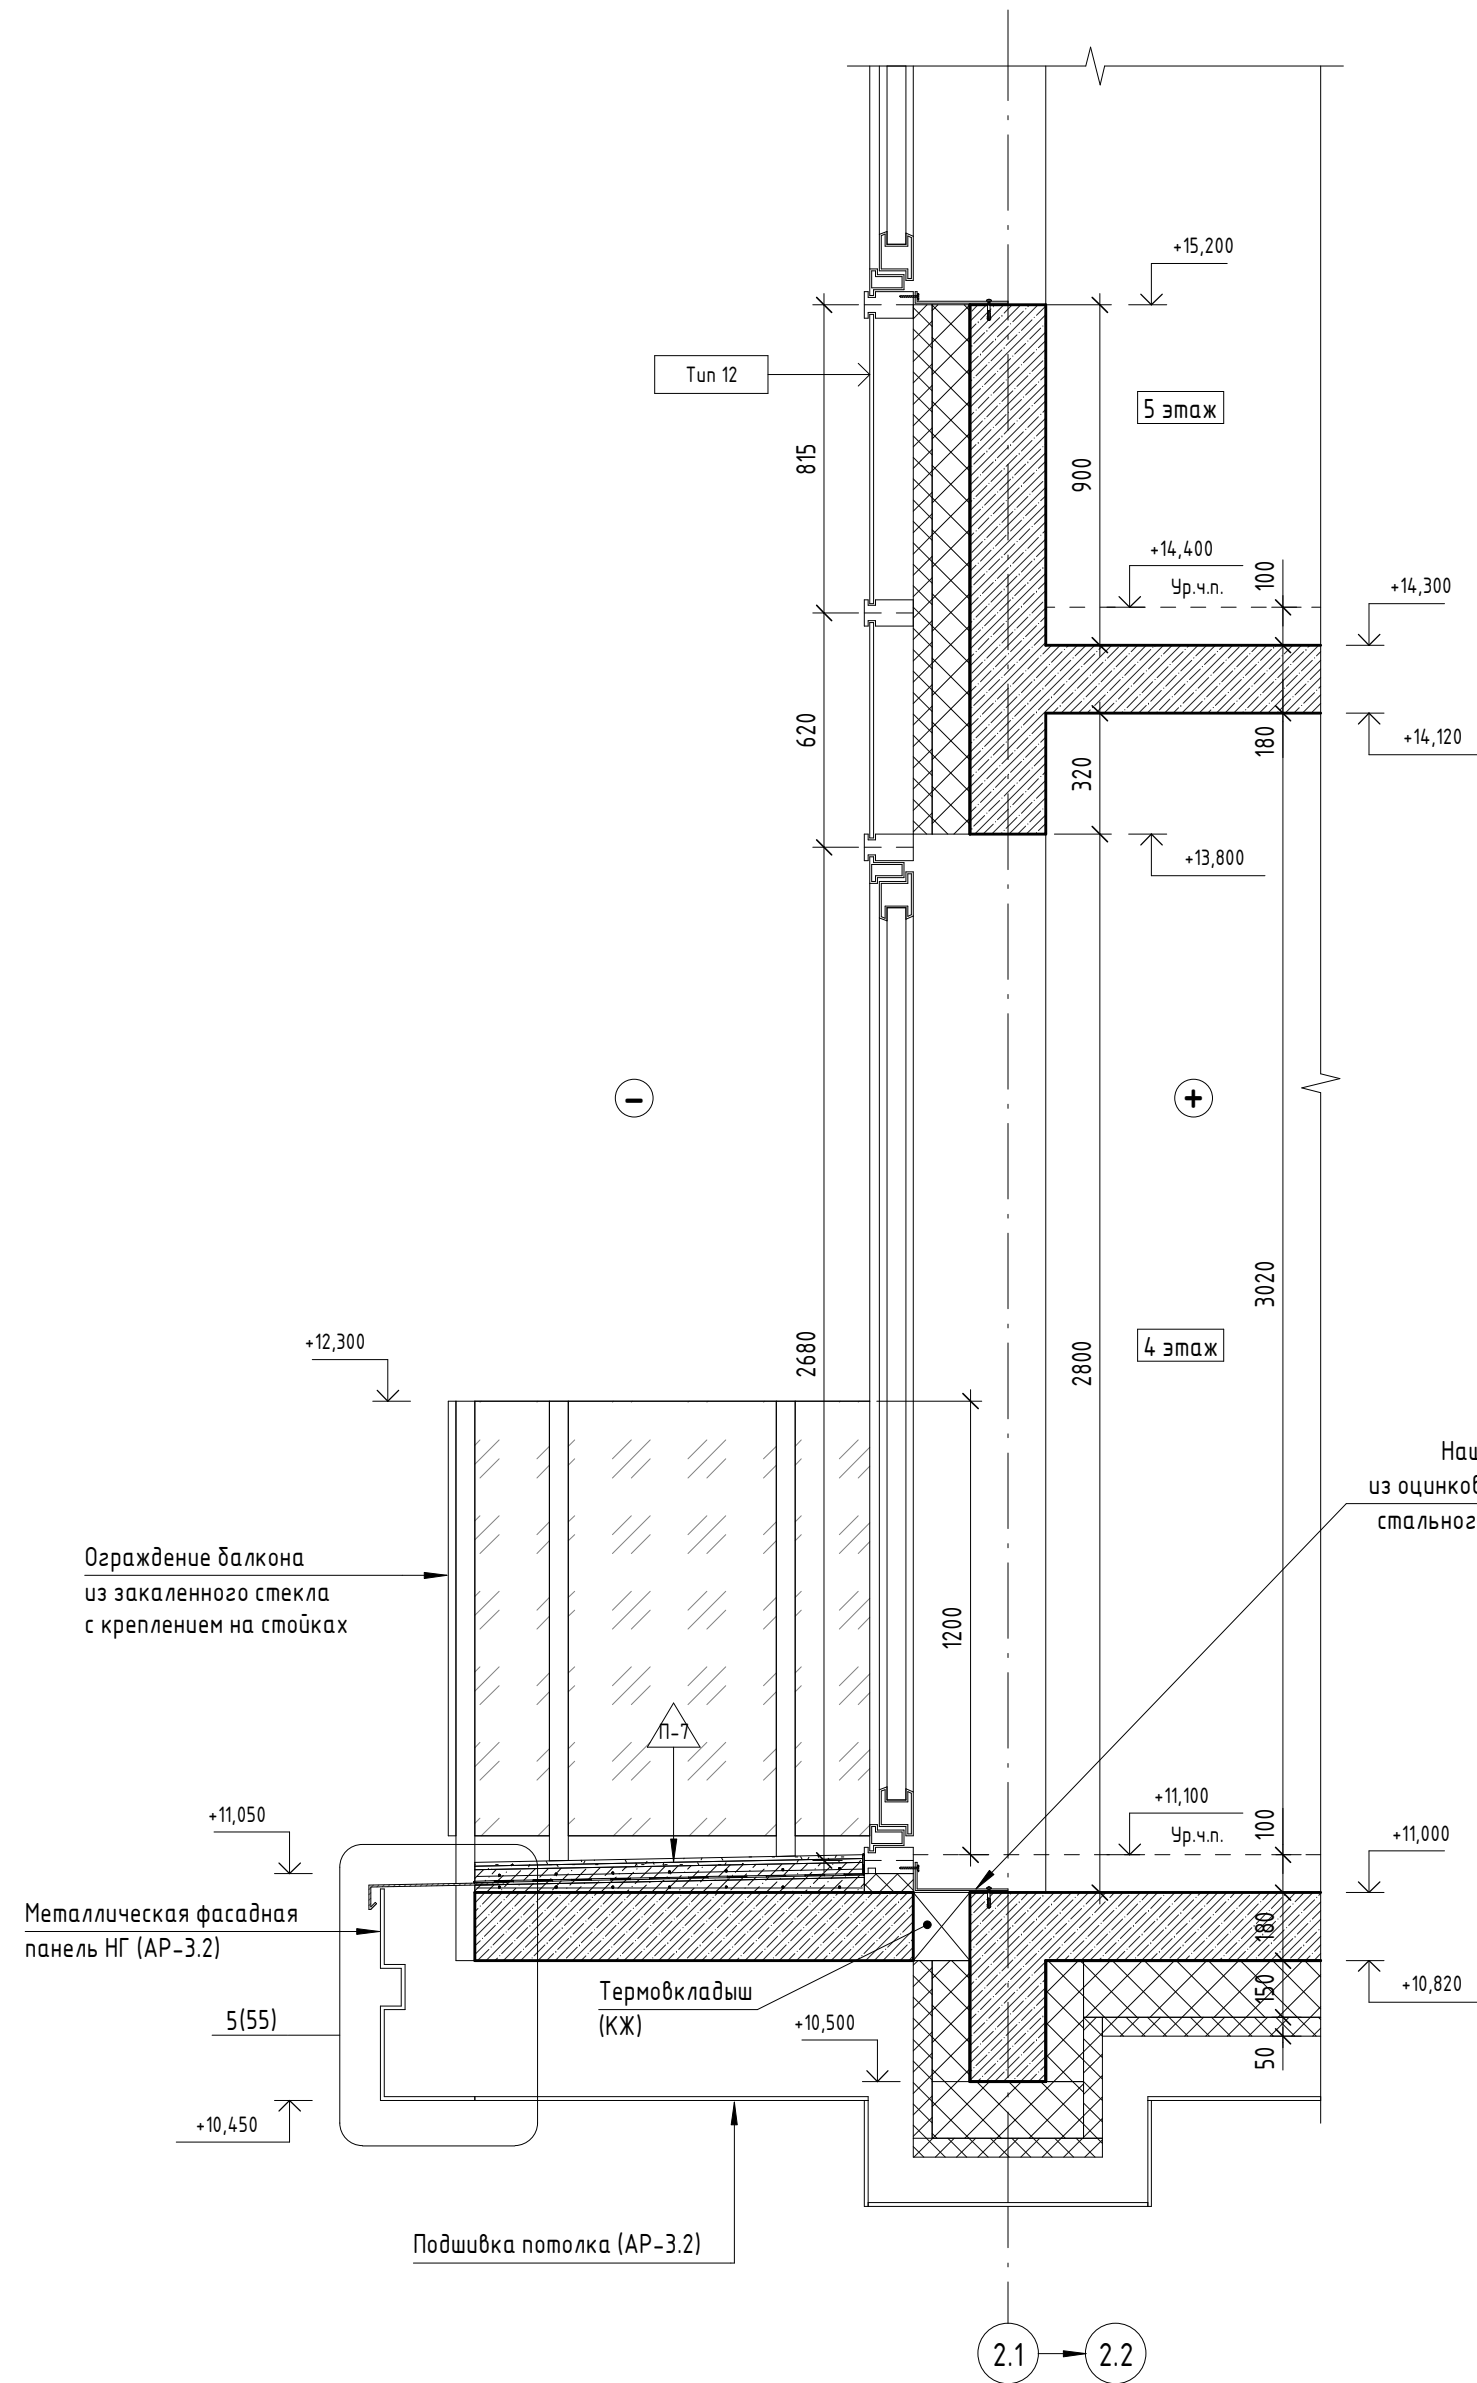


Сечение Ю-Ю

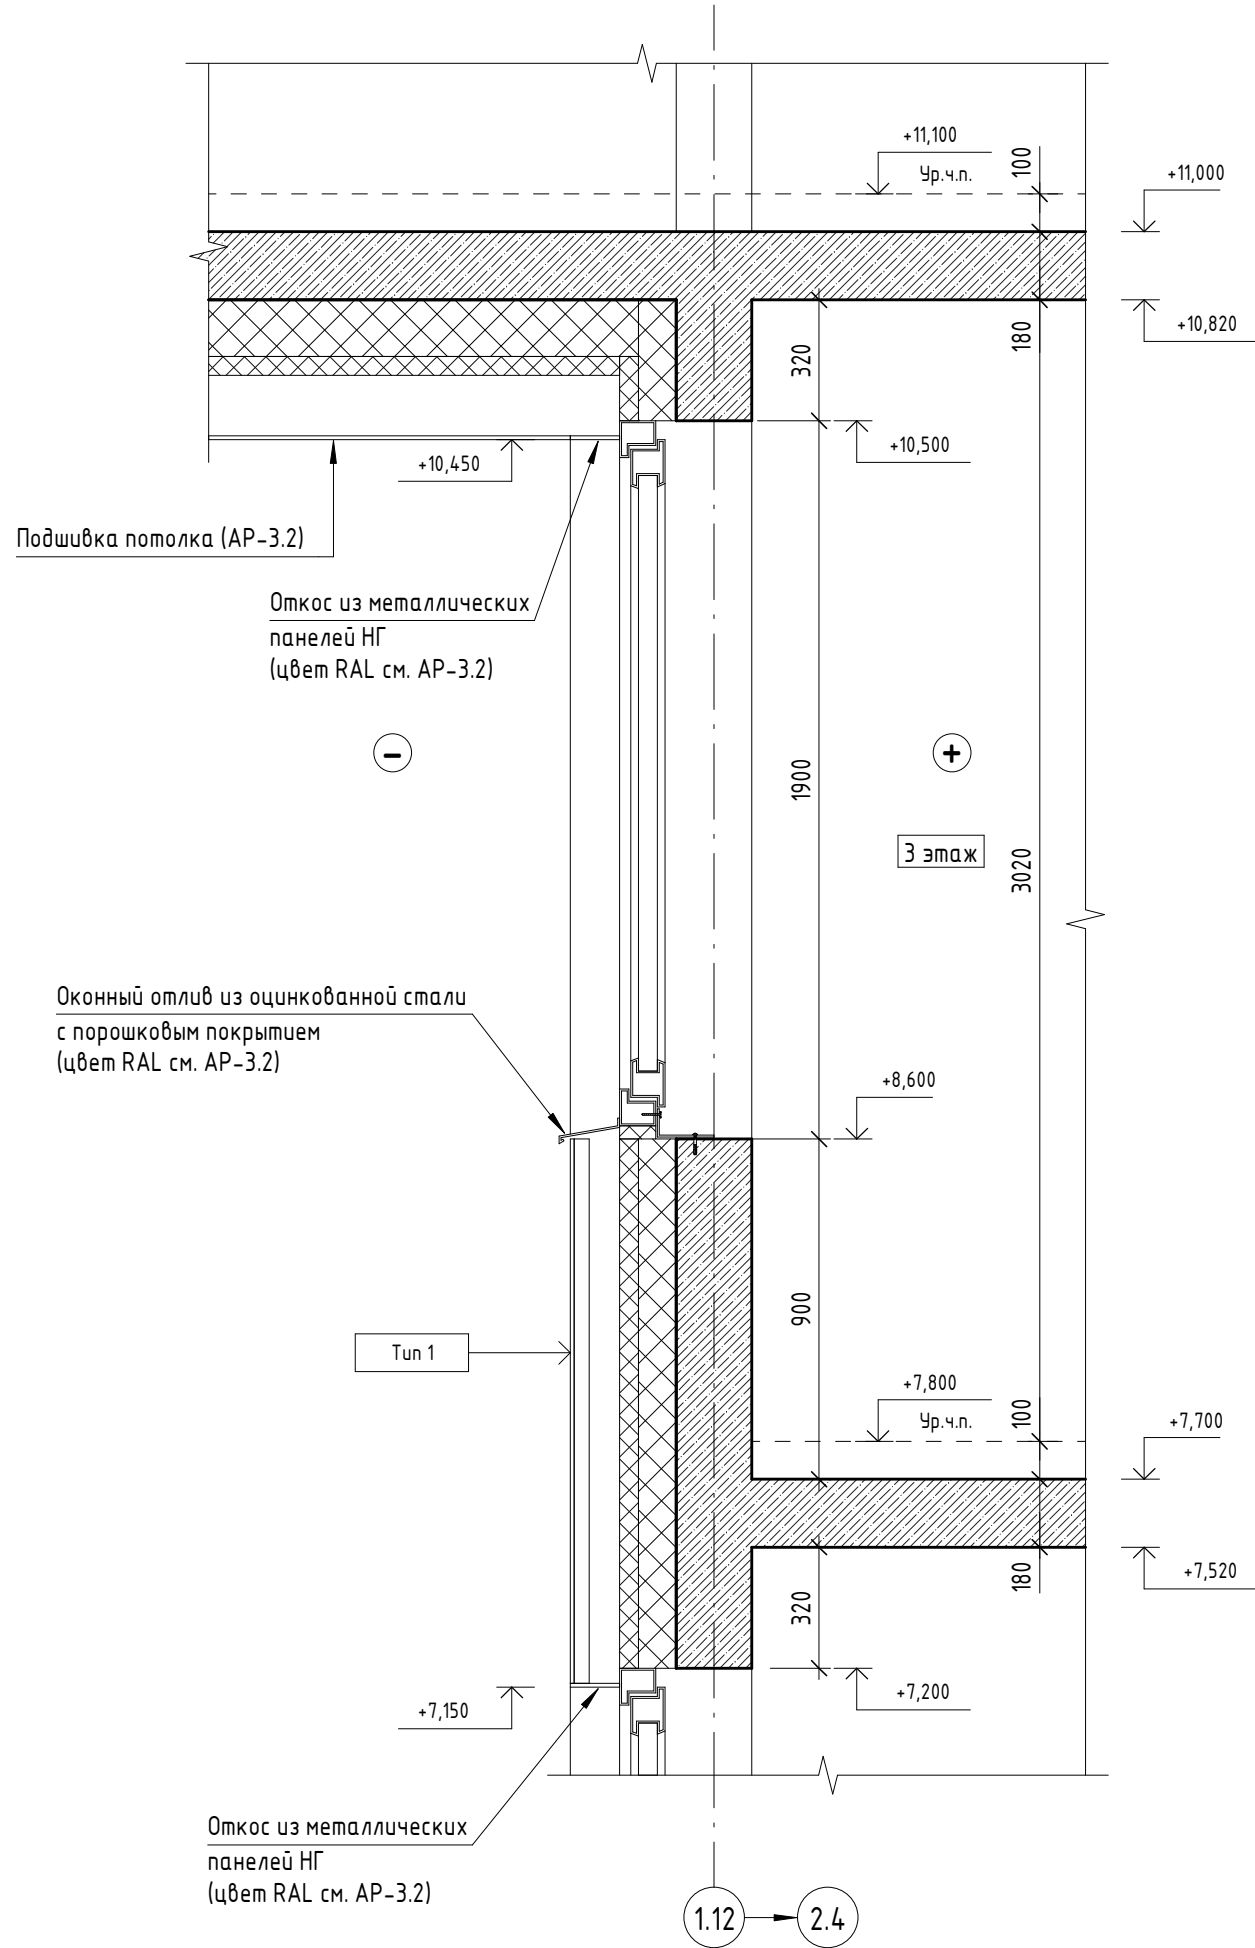


- Сечения замаркированы на листах 2-22 данного комплекта.
- Кронштейны крепления конструкции навесного фасада условно не показаны.
- Узлы крепления навесной фасадной системы разрабатываются специализированной организацией.
- Ведомость типов стен см. лист 52 данного комплекта.
- Ведомость типов покрытий см. лист 53 данного комплекта.
- Все детализированные узлы крепления и примыкания фасадной облицовки, подшивок потолков, отливов, витражей, откосов, стеклянных ограждений подробно разрабатываются в рабочей документации разработчиков НБФ.

11-ОМ/2023 - АР-1.2*					
Гостиница, расположенная по адресу: г. Москва, внутригородское муниципальное образование Преображенское, ул. Потешная, вл. 5, стр. 1, 2					
Изм.	Кол.ч.	Лист	№ док.	Подпись	Дата
Нач. арх. отд.	Лукина	1	06.2025		
ГАП	Бызова				
Рук. гр. арх.	Куляков				
Вед. арх.	Должикова				
ГИП	Зверева				
Н.контр.	Лукина				
Сечения Ш-Ш, 3-3, Ю-Ю, Я-Я				Р	57
				Открытые мастерские	


Сечение АА-АА

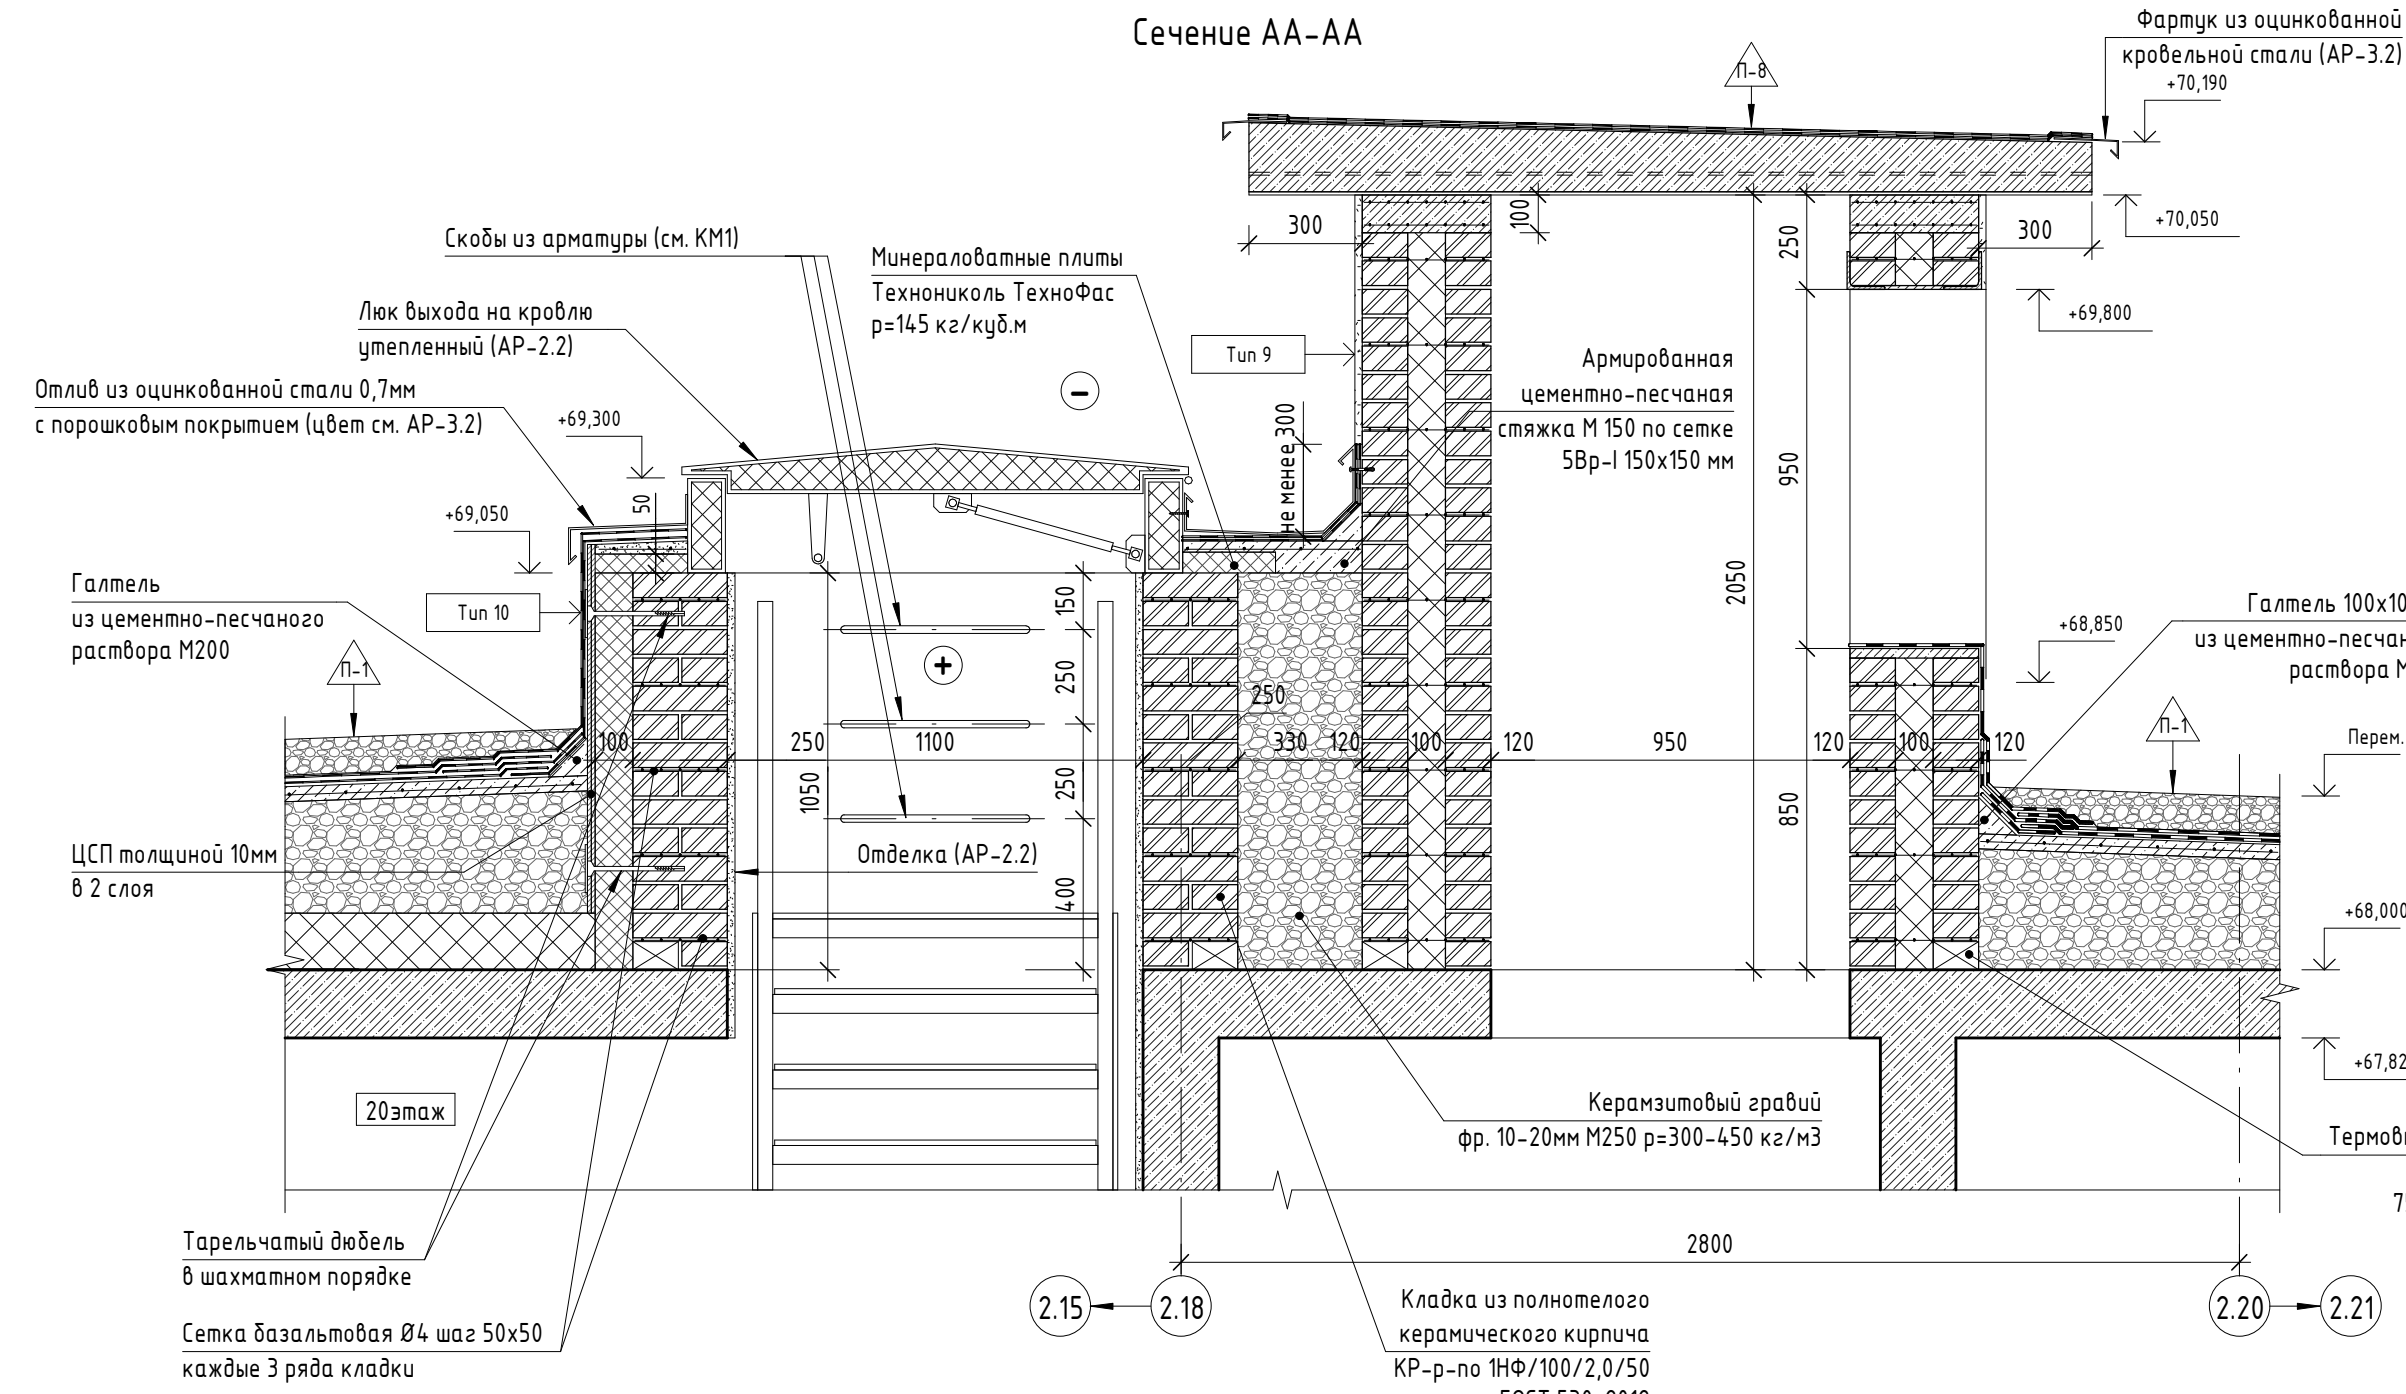


Сечение ББ-ББ

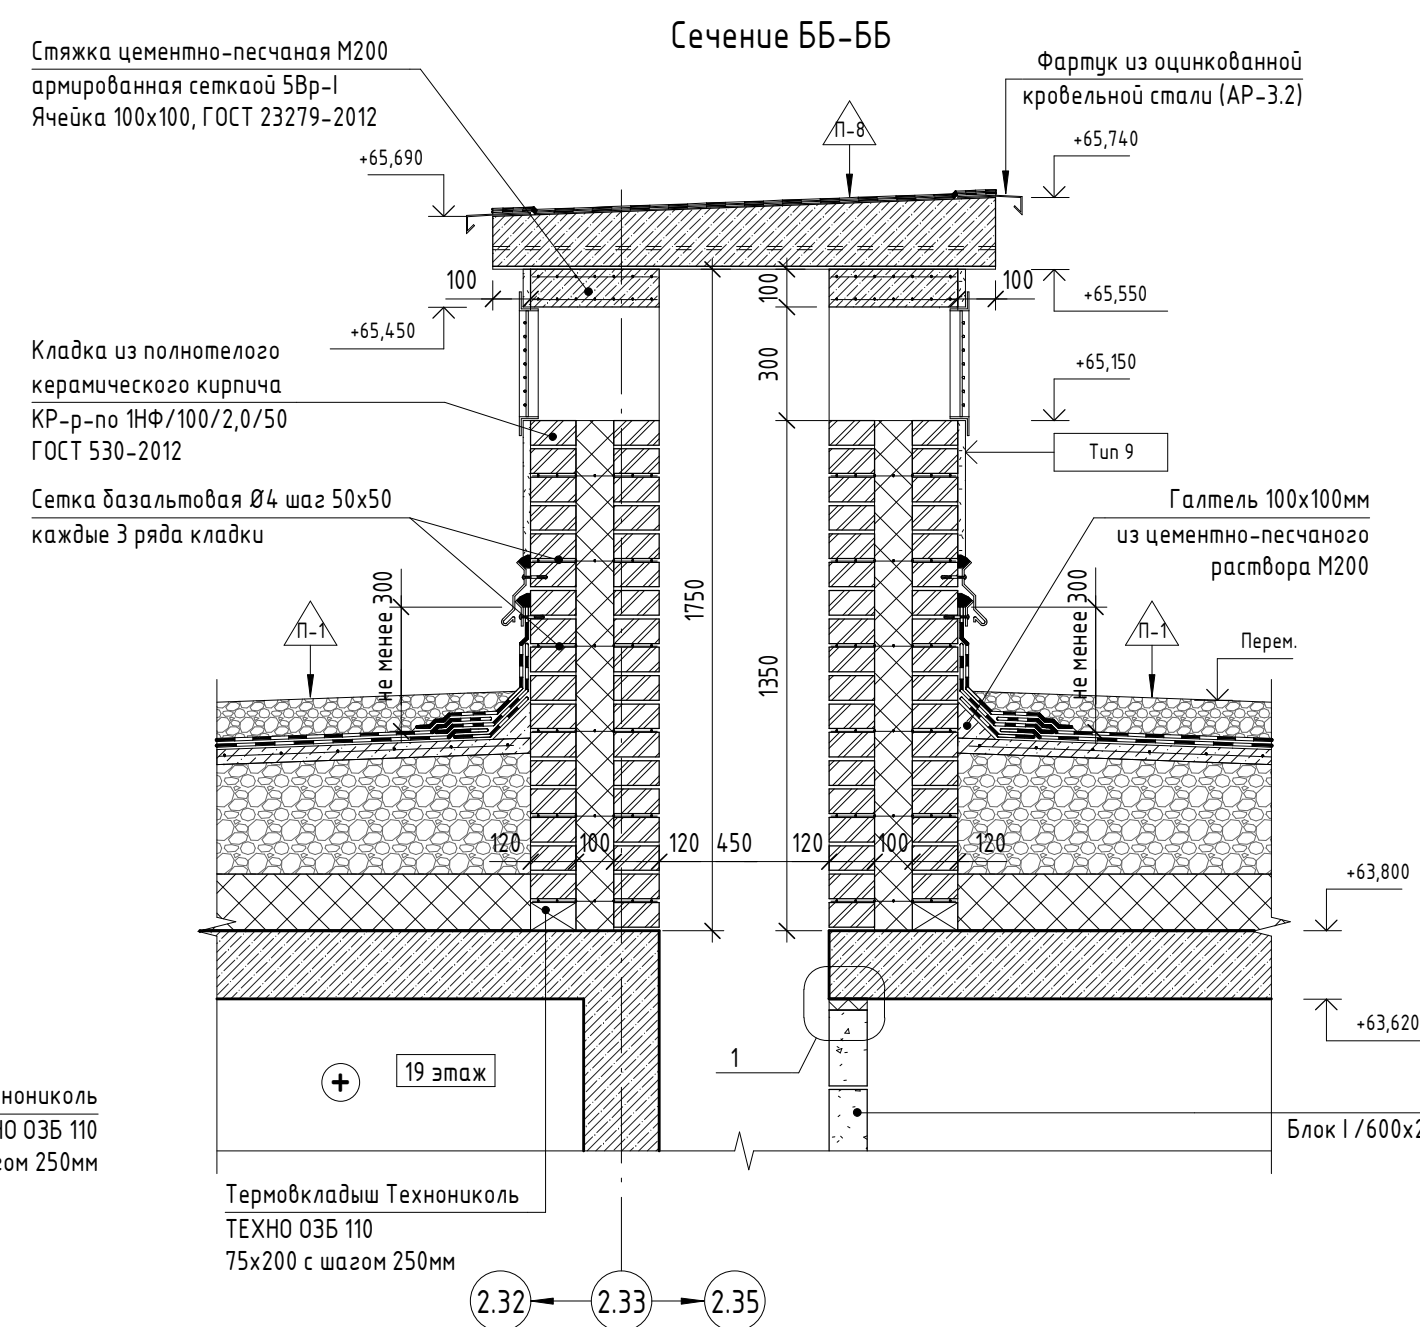


Сечение ВВ-ВВ

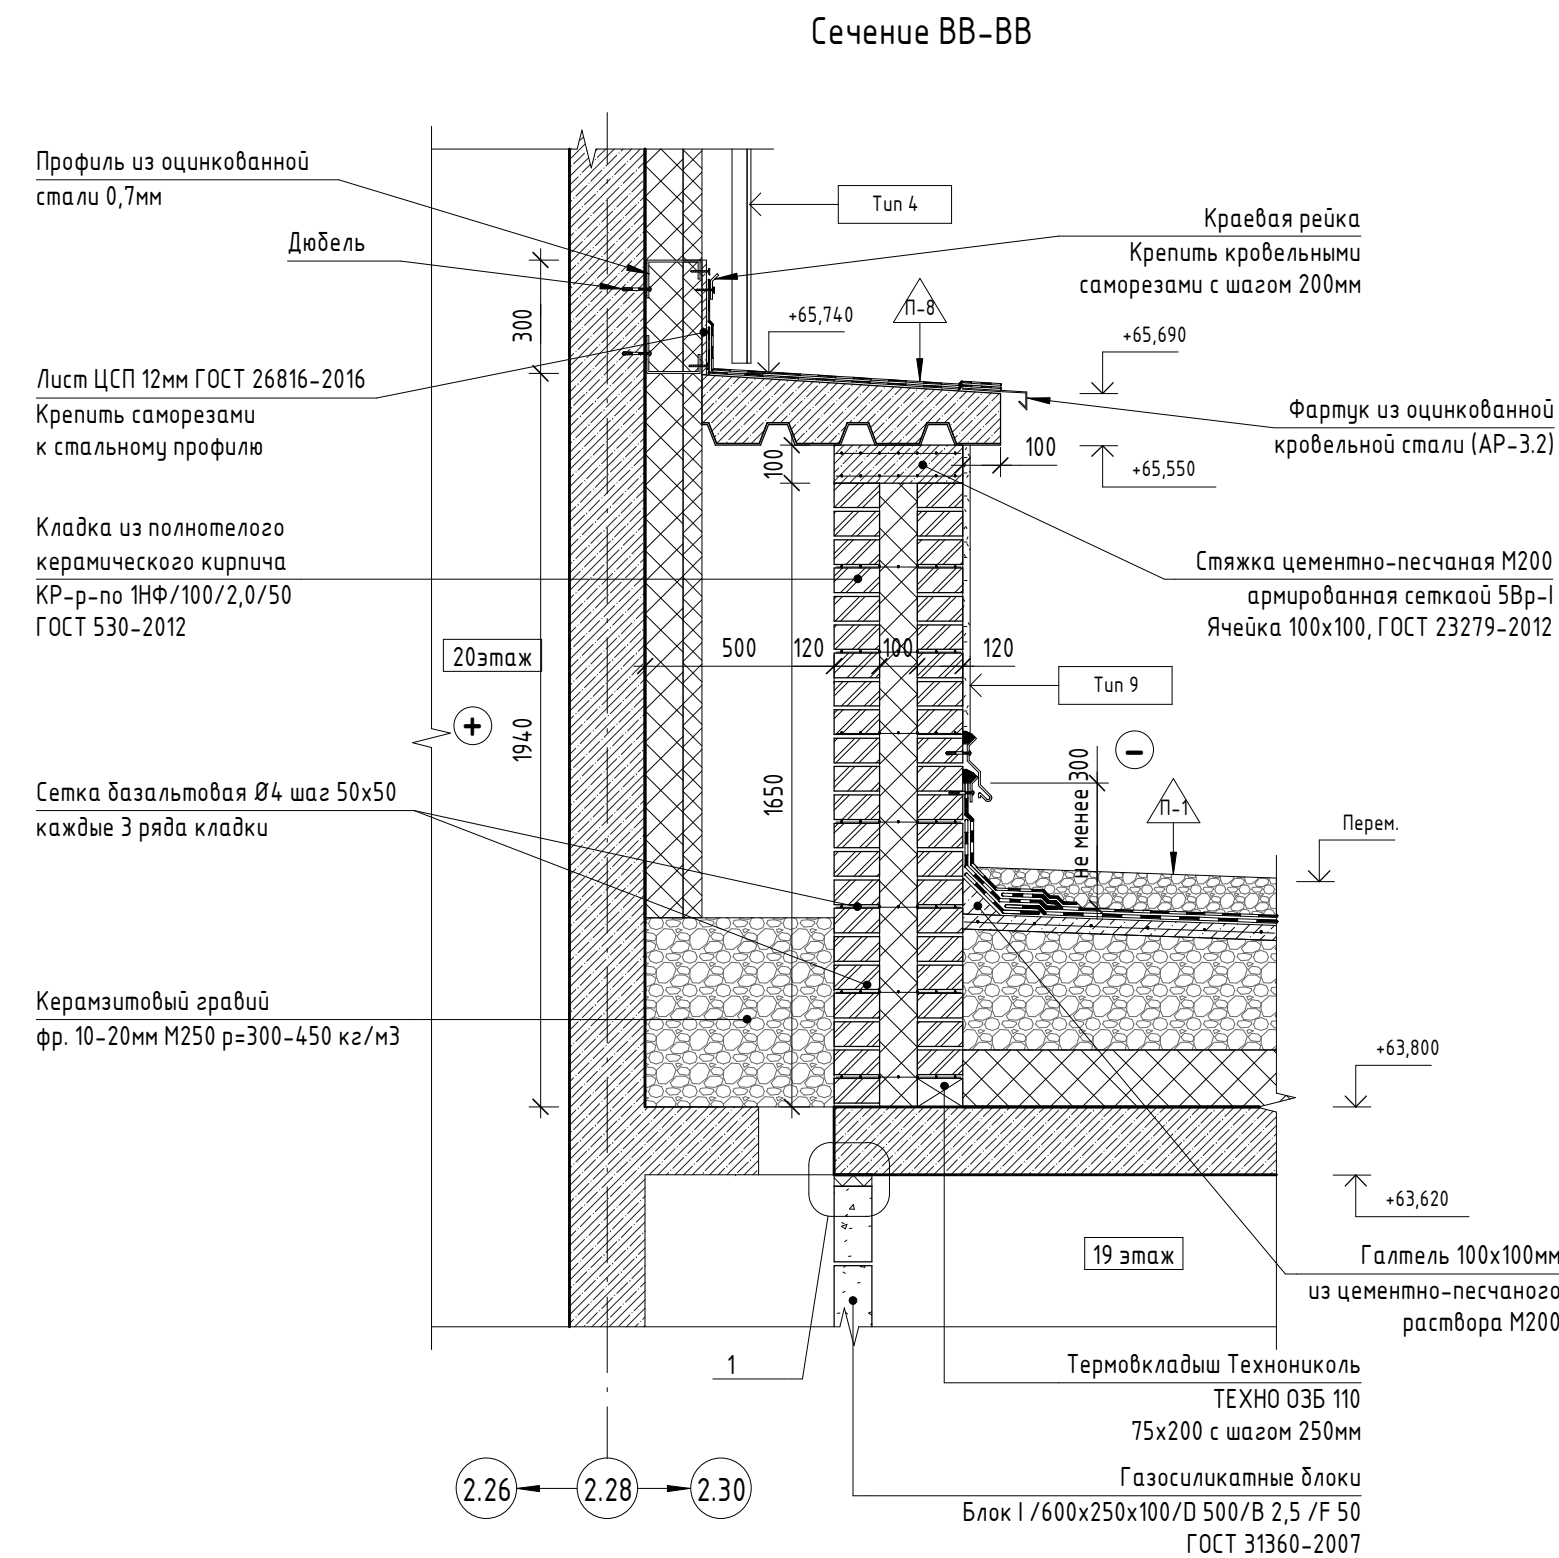


Сечение ГГ-ГГ

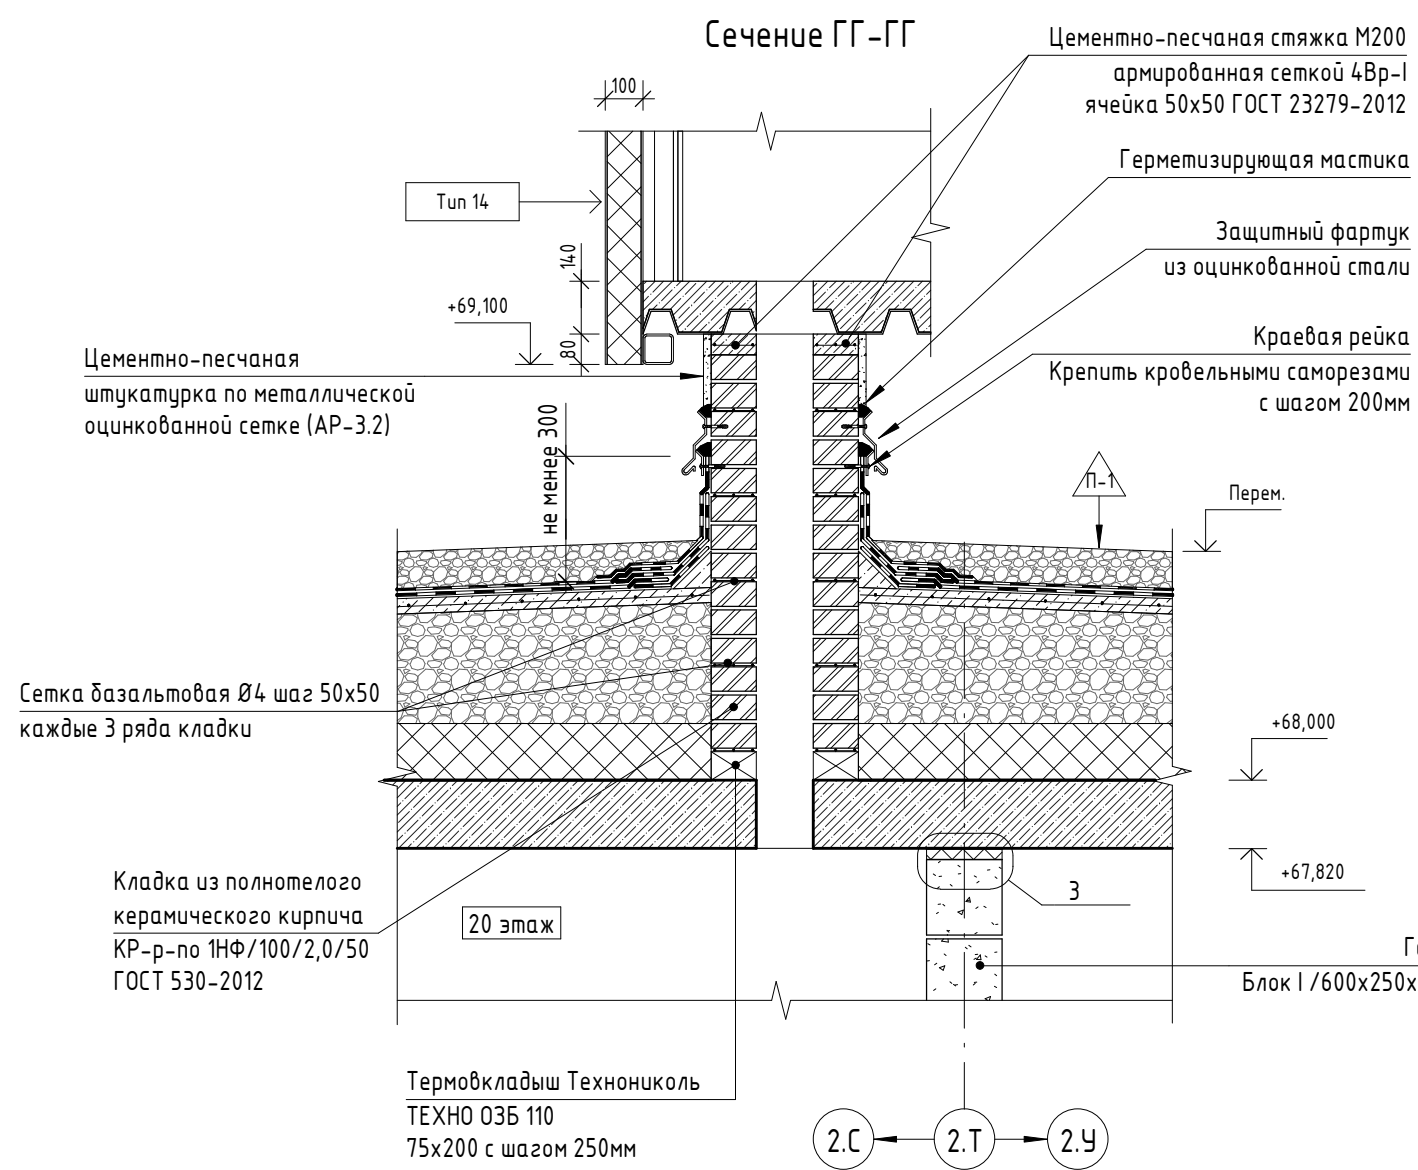


Сечение ИИ-ИИ

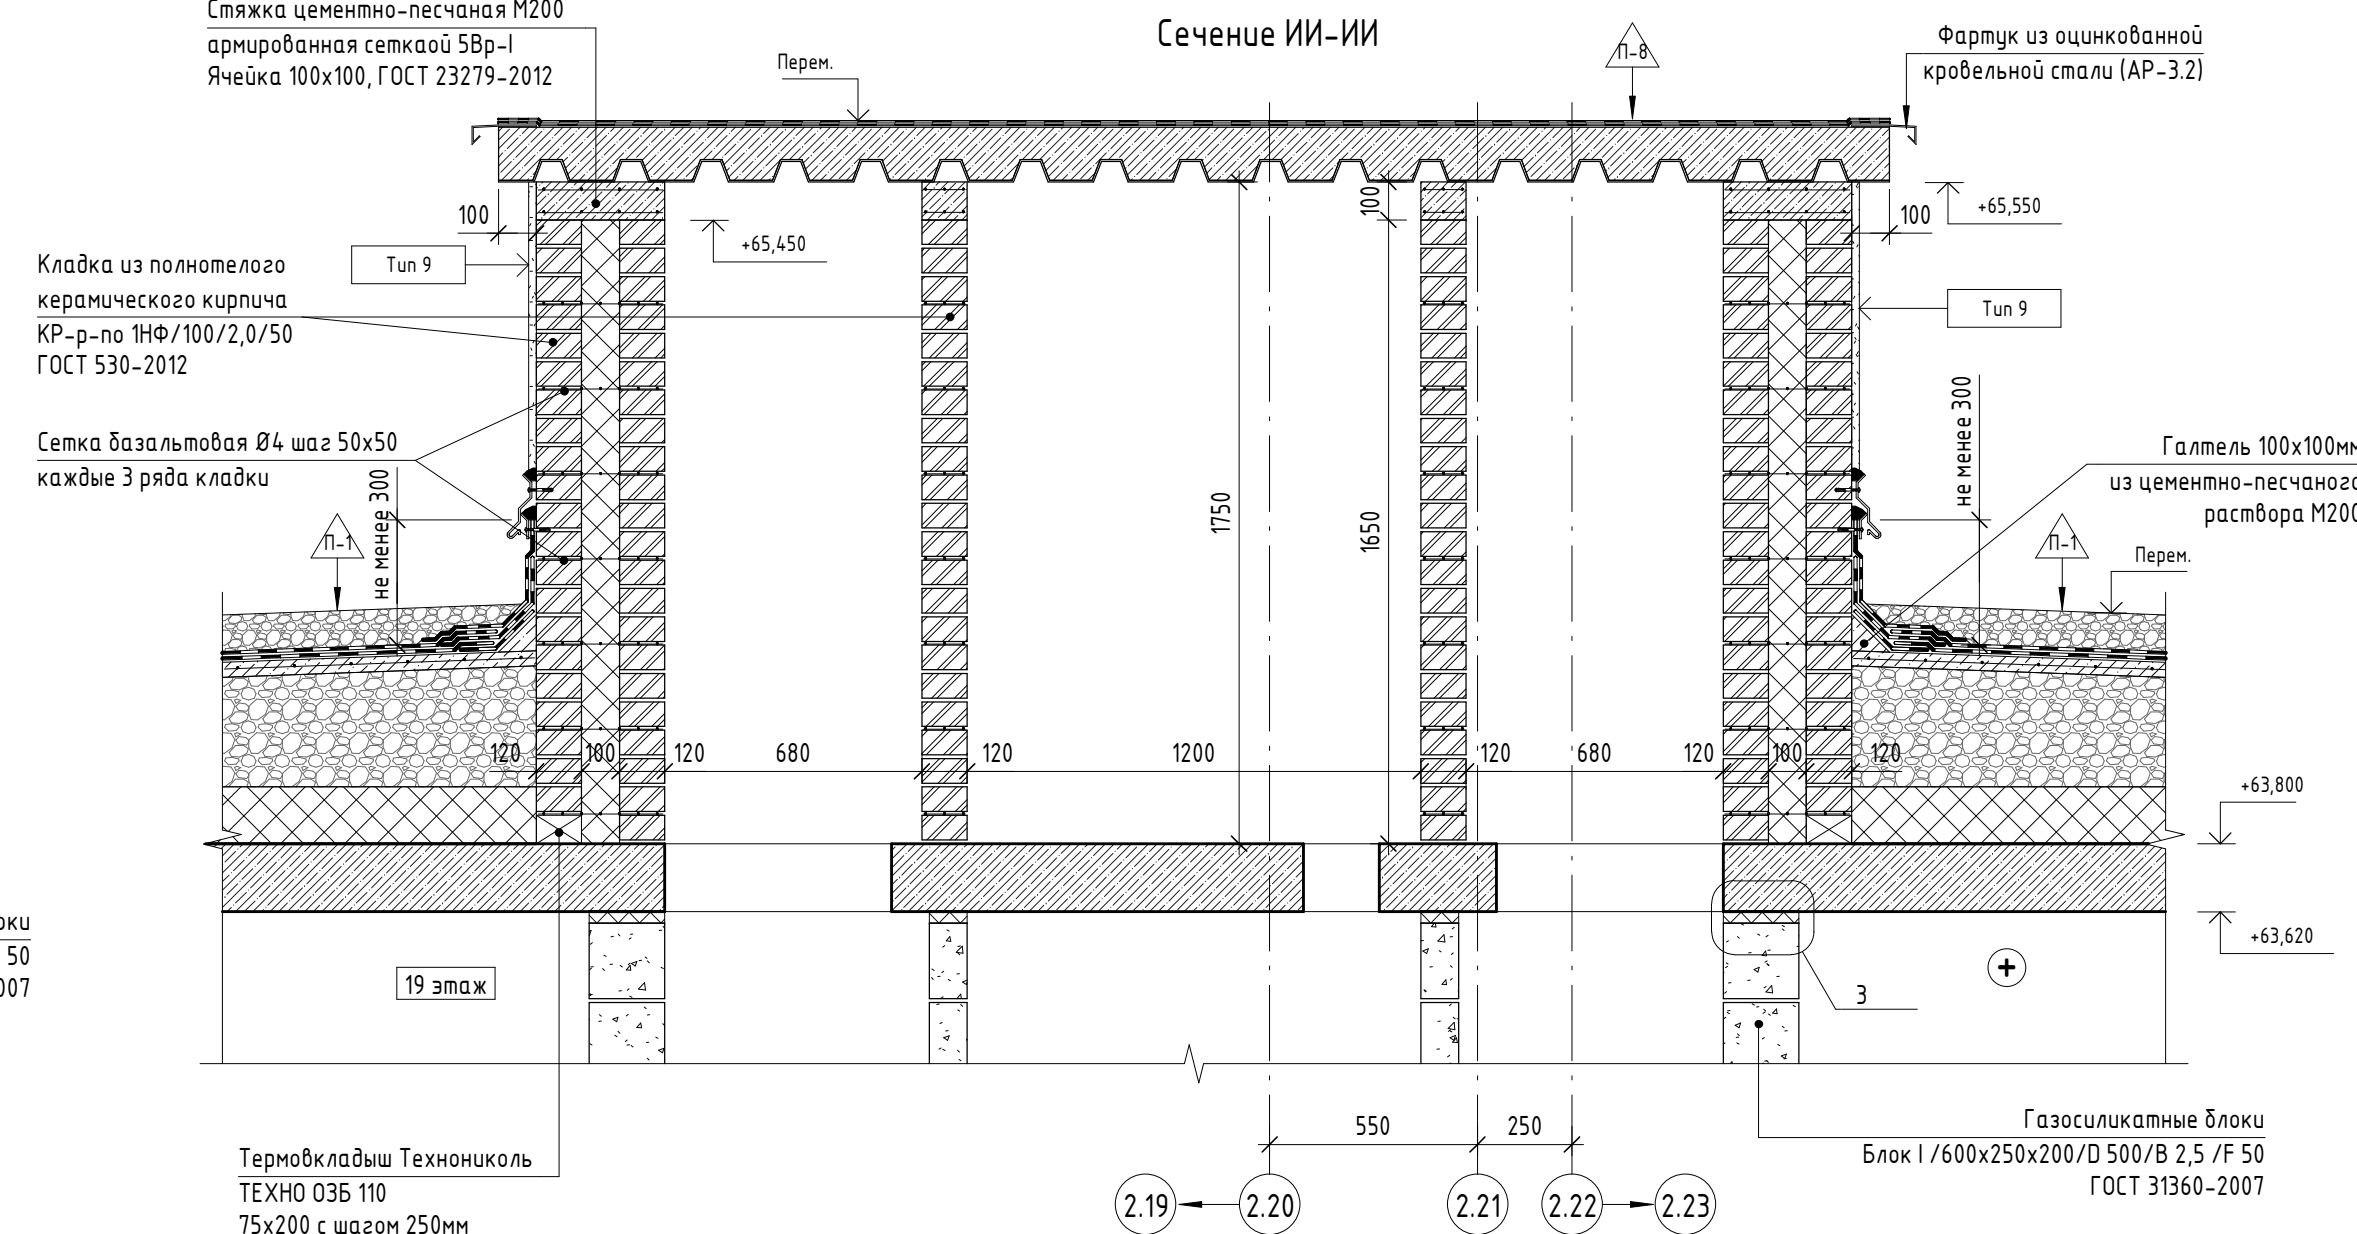


Сечение ЕЕ-ЕЕ

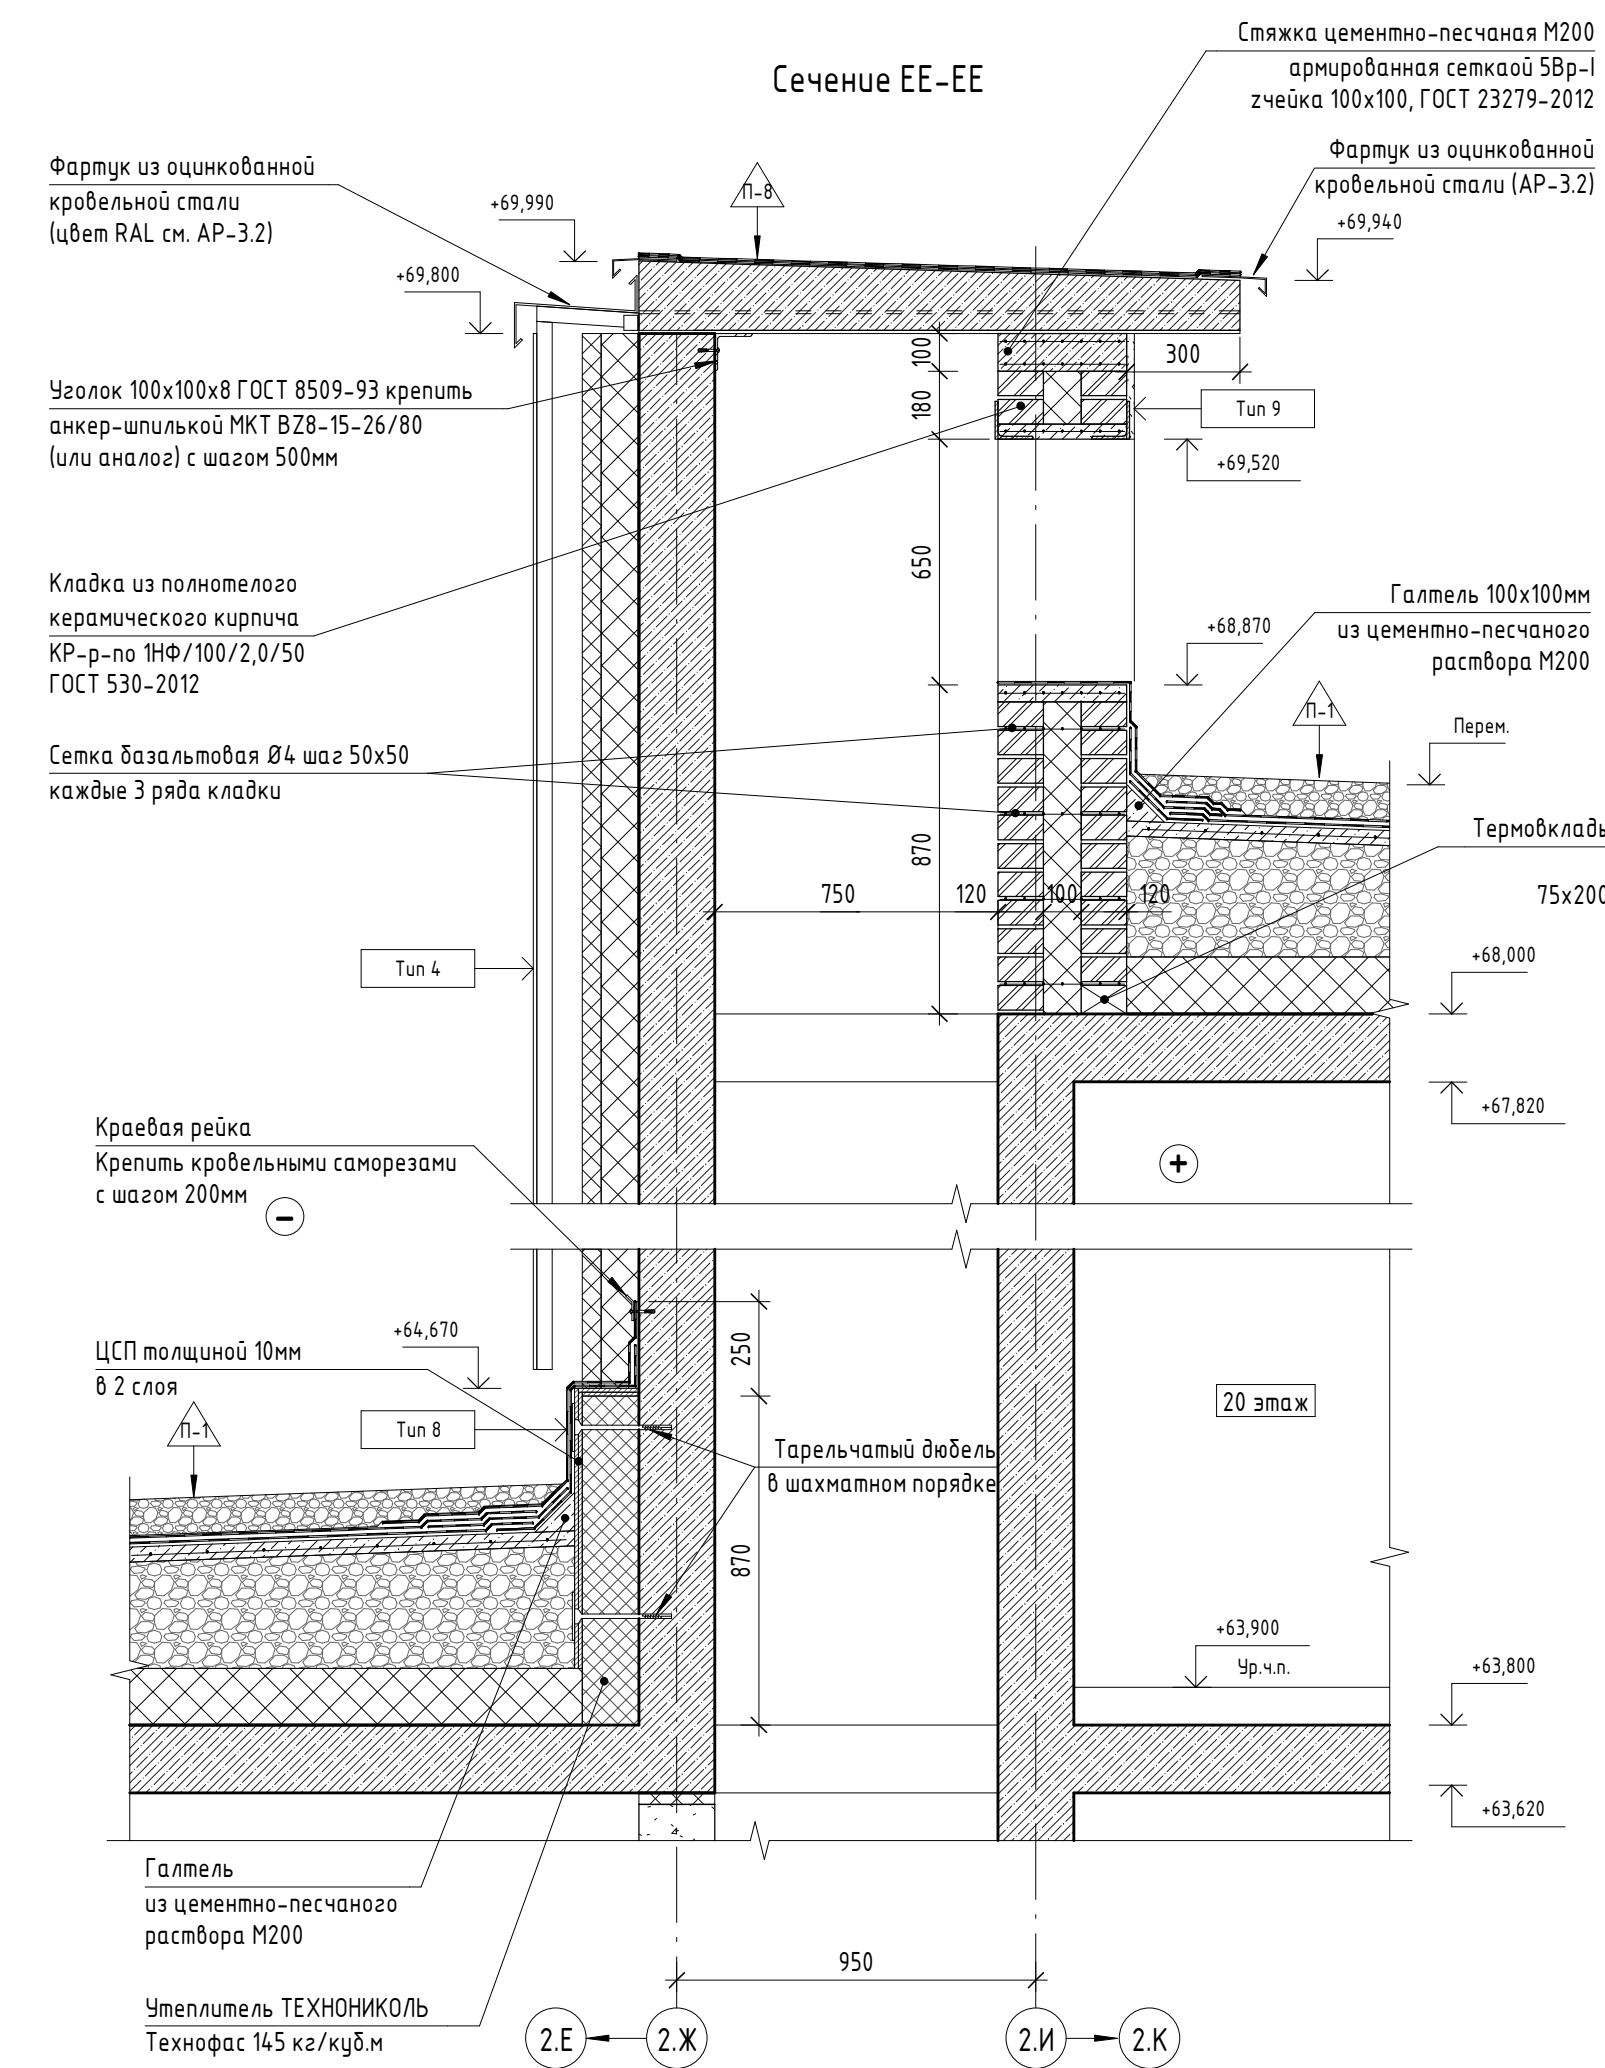

Сечение ДД-ДД








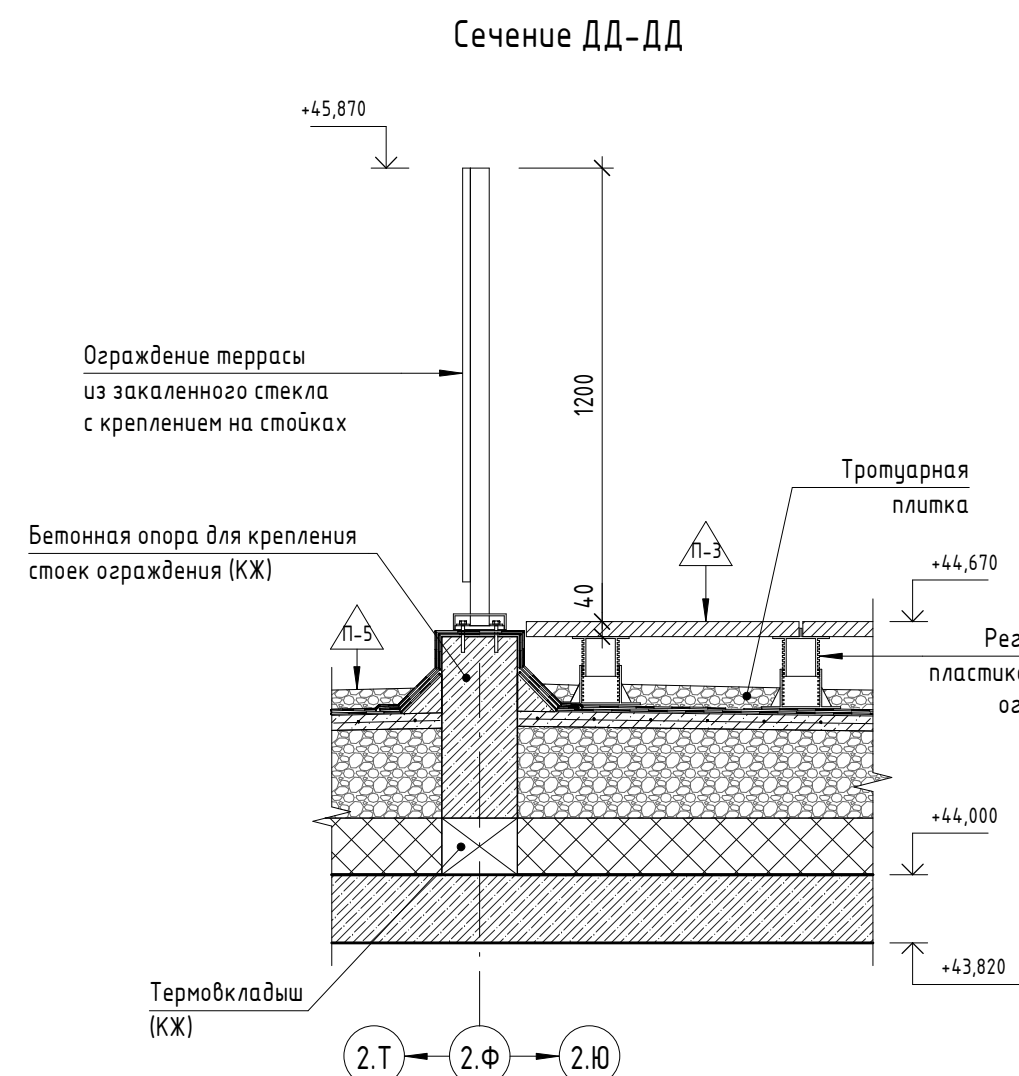


Сечение ЖЖ-ЖЖ

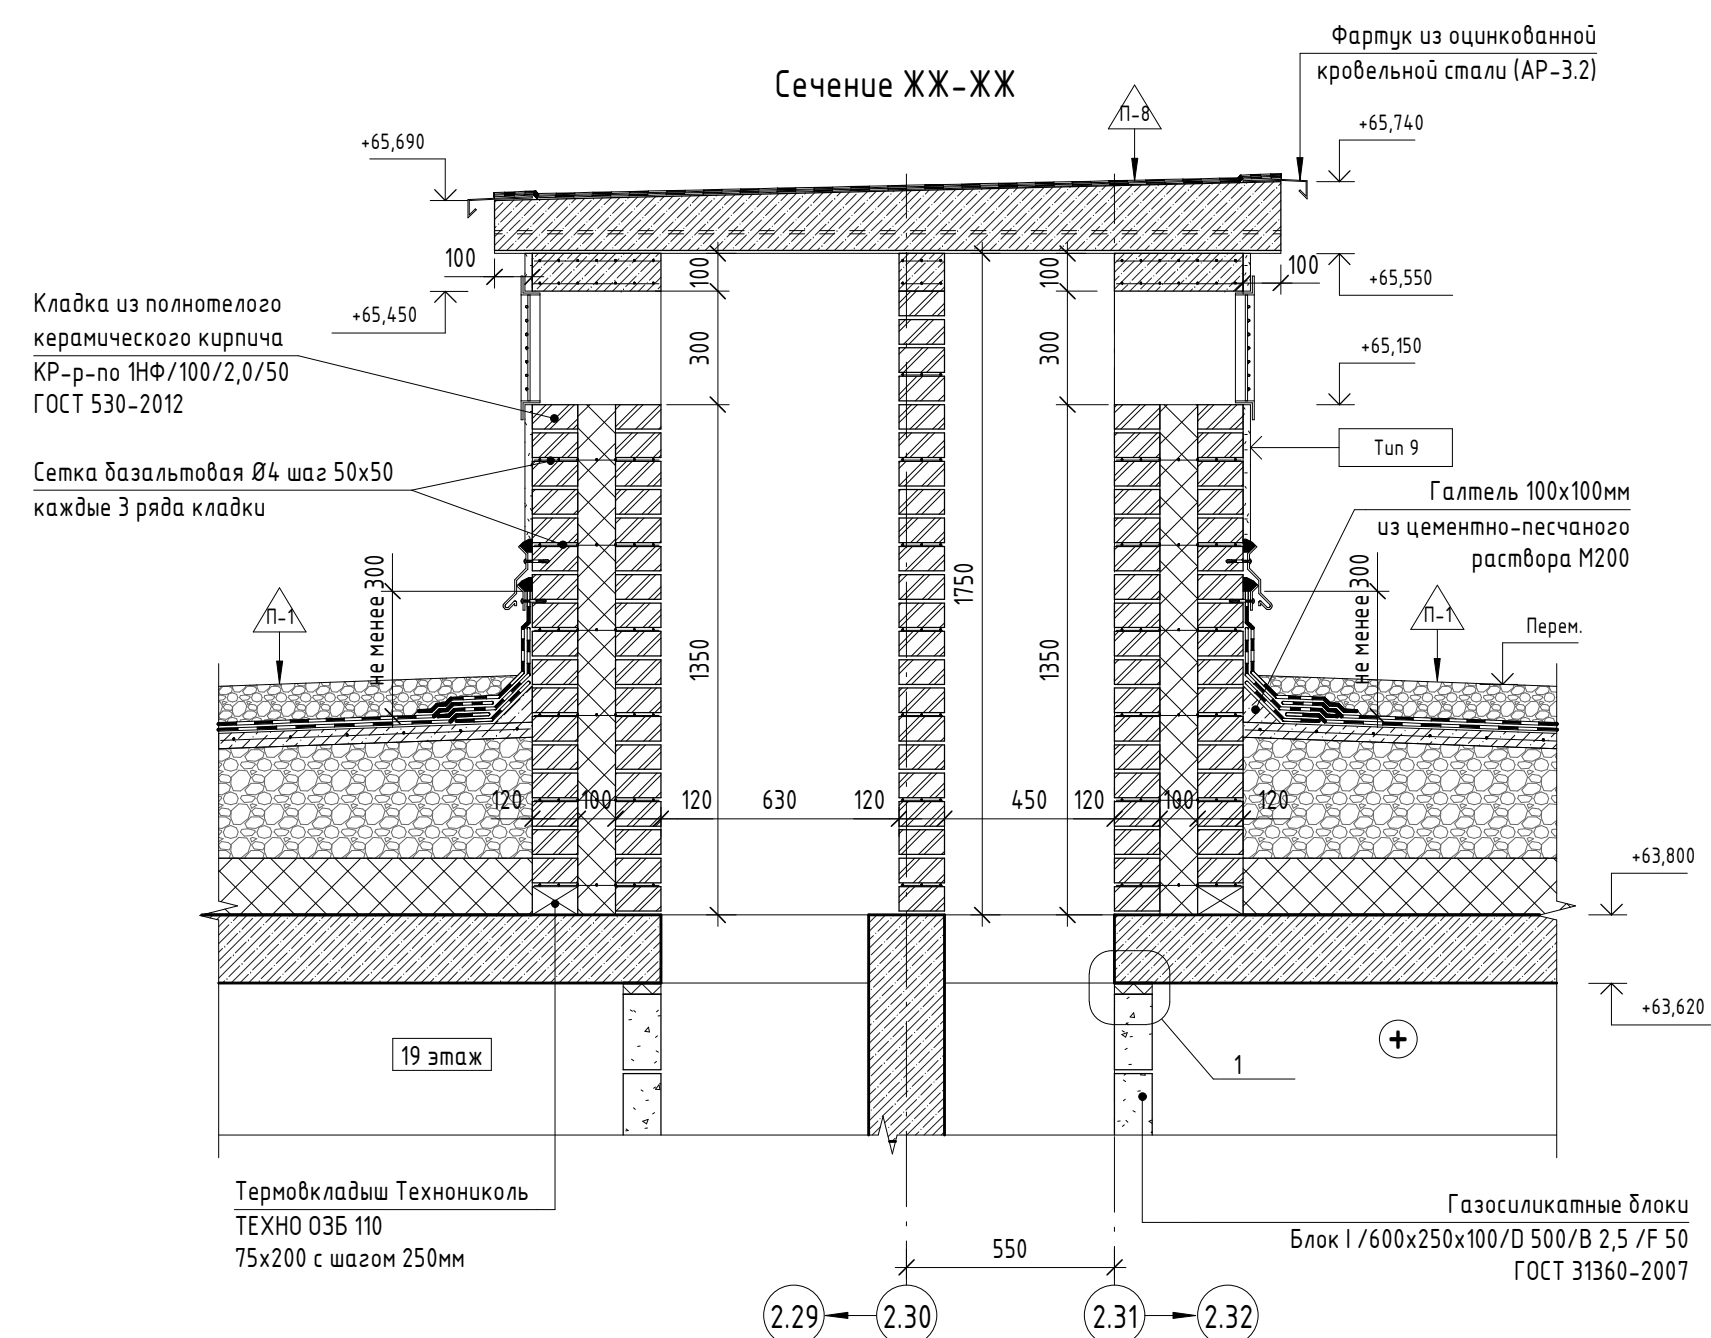

1. Сечения замурованы на листах 2-22 данного комплекта;
2. Кратчайшие крепления конструкции внешнего фасада условно не показаны.
Узлы крепления навесной фасадной системы разработаны специализированной организацией;
3. Ведомость типов стен см. лист 52 данного комплекта;
4. Ведомость типов покрытий см. лист 53 данного комплекта.
5. Все детализированные узлы крепления и примыкания фасадной облицовки, подшивки потолков, отливов, выштампов, откосов, стеклянных ограждений подробно разработаны в рабочей документации разработчиком НВФ.













						11-ОМ/ОЗ – АР-12*					
						Гостиница, расположенная по адресу: г. Москва, внутригородское муниципальное образование Преображенское, ул. Потешная, вл. 5, стр. 1, 2					
Изм.	Колуч.	Лист	№ док.	Подпись	Дата						
Нач. арх. отд.		Лукина		<i>Лукина</i>	-06.2025	Гостиница, расположенная по адресу: г. Москва, внутригородское муниципальное образование Преображенское, ул. Потешная, вл. 5, стр. 1, 2					
ГАП		Бызова		<i>Бызова</i>		Стандия	Лист	Листов			
Рук. гр. арх.		Киляков		<i>Киляков</i>		Р	58				
Вед. арх.		Должикова		<i>Должикова</i>		Сечения АА-АА, ББ-ББ, ВВ-ВВ, ГГ-ГГ, ДД-ДД, ЕЕ-ЕЕ, ХХ-ХХ, ИИ-ИИ  Открытые мастерские					
ГИП		Зверева		<i>Зверева</i>							
Ин контроль		Лукина		<i>Лукина</i>							

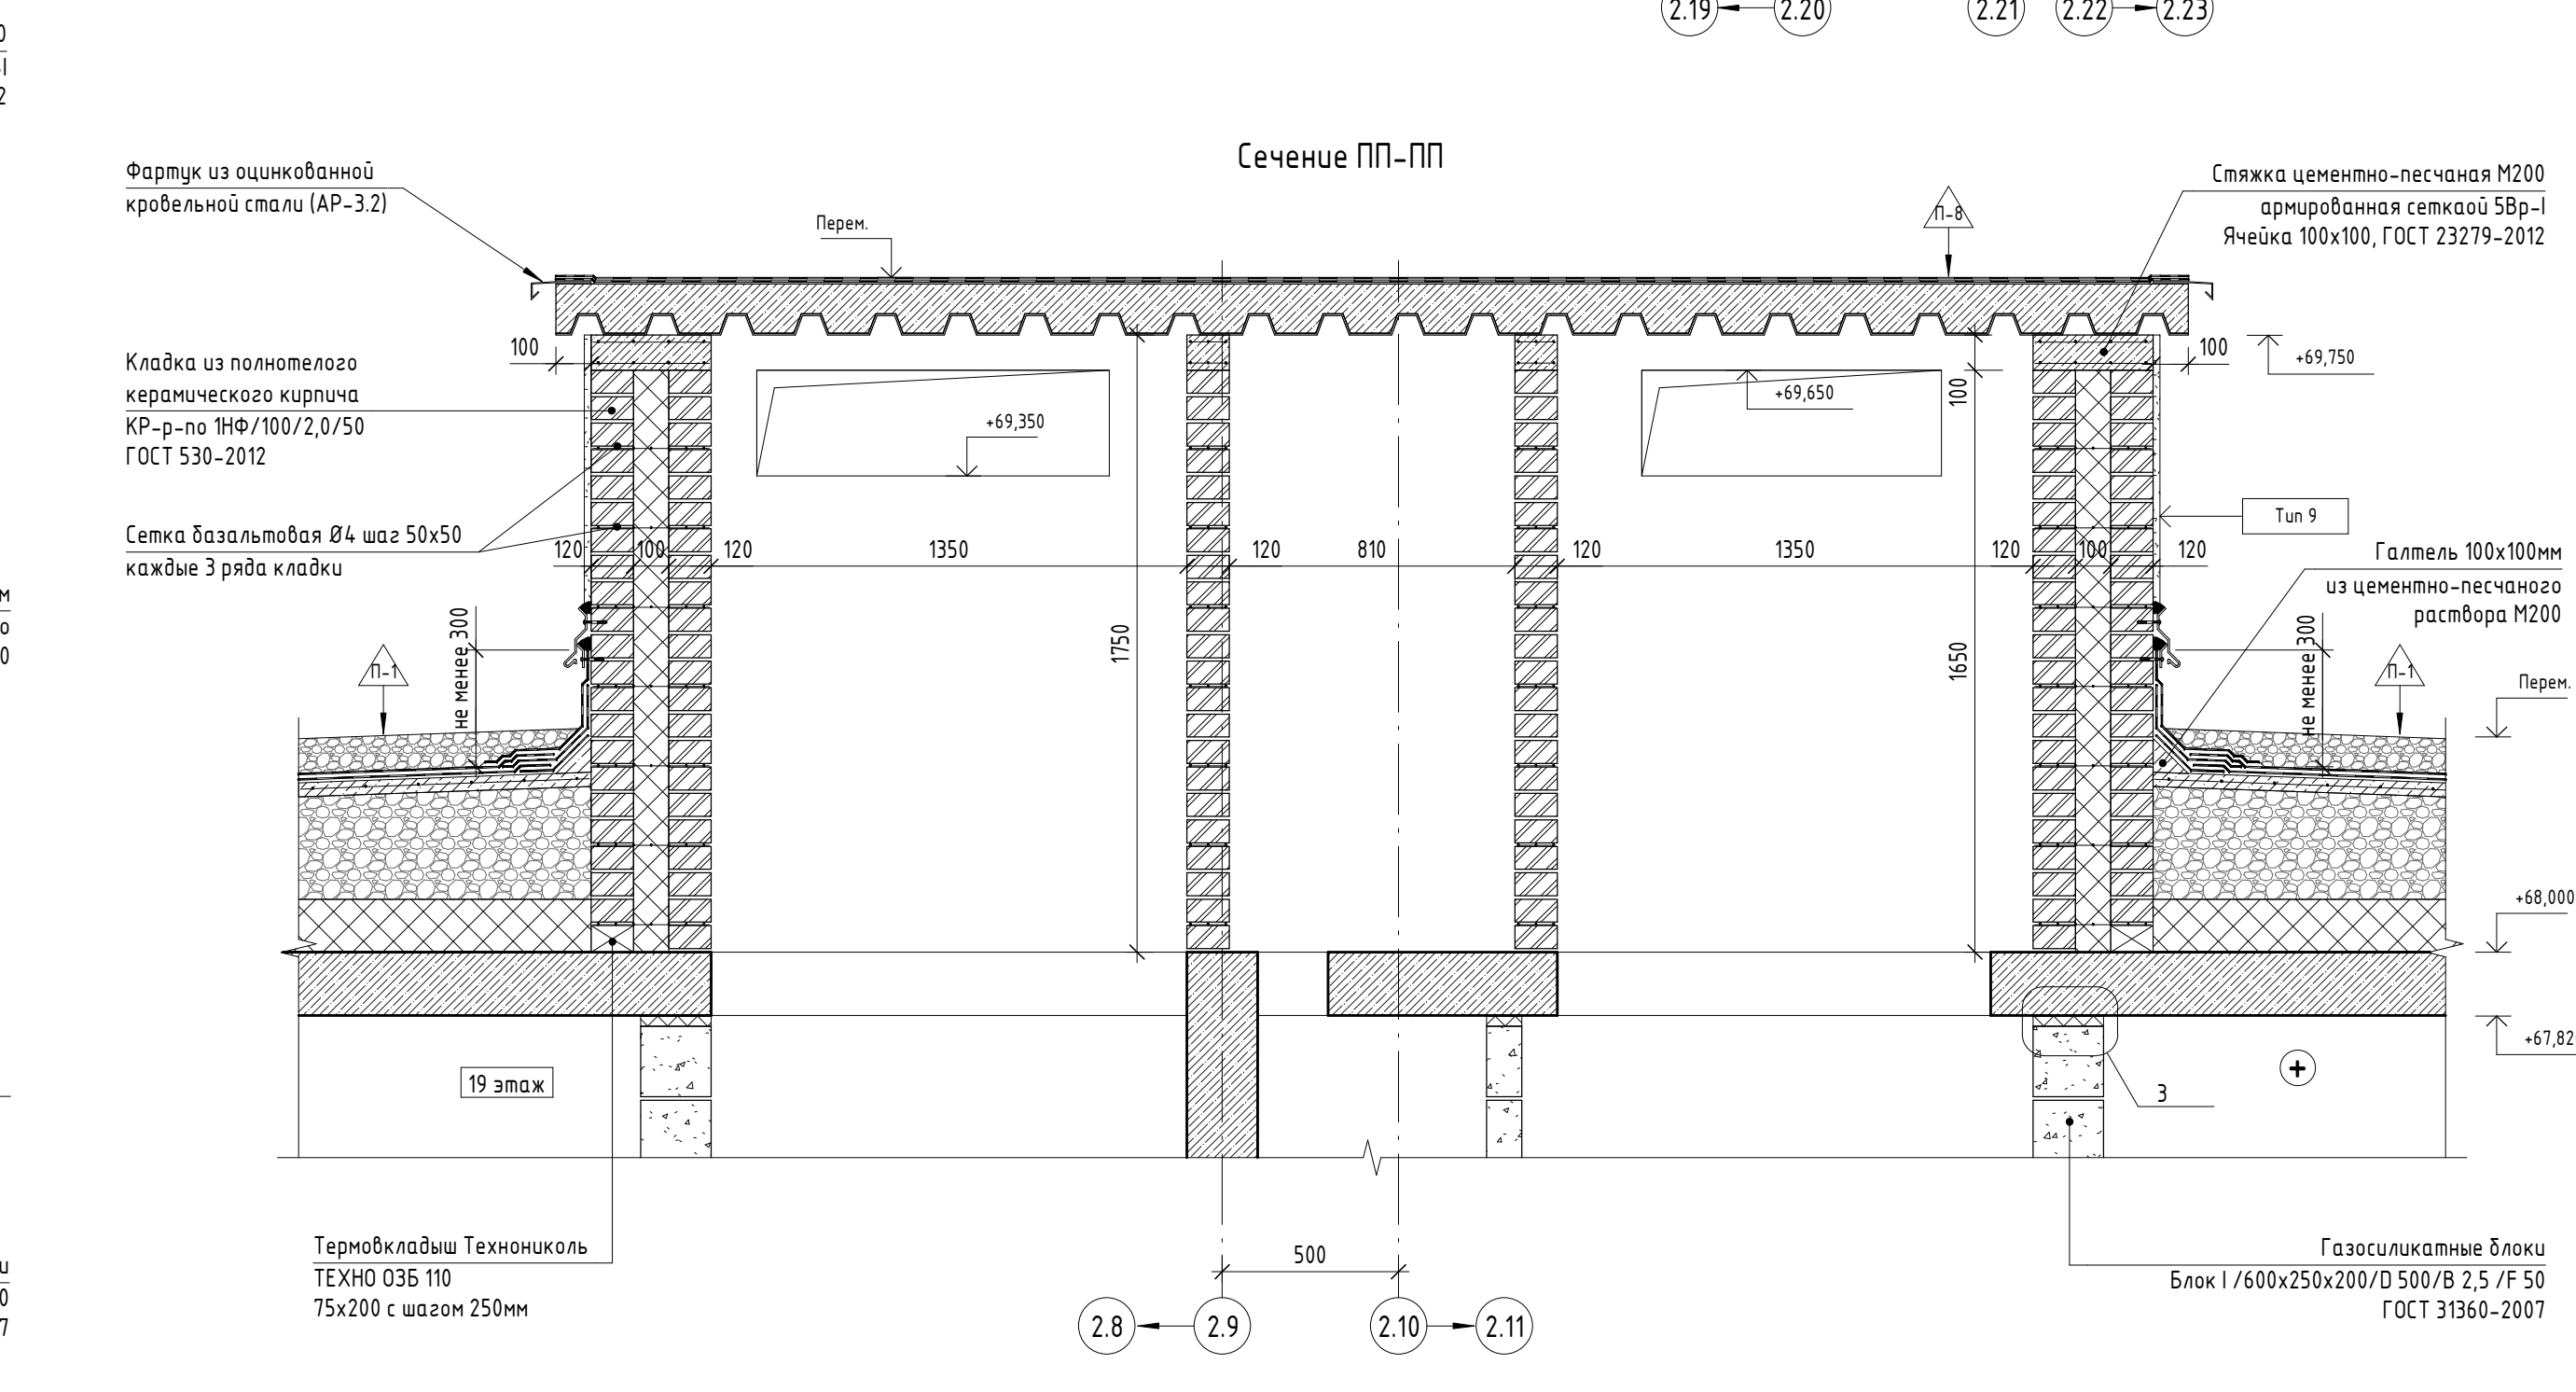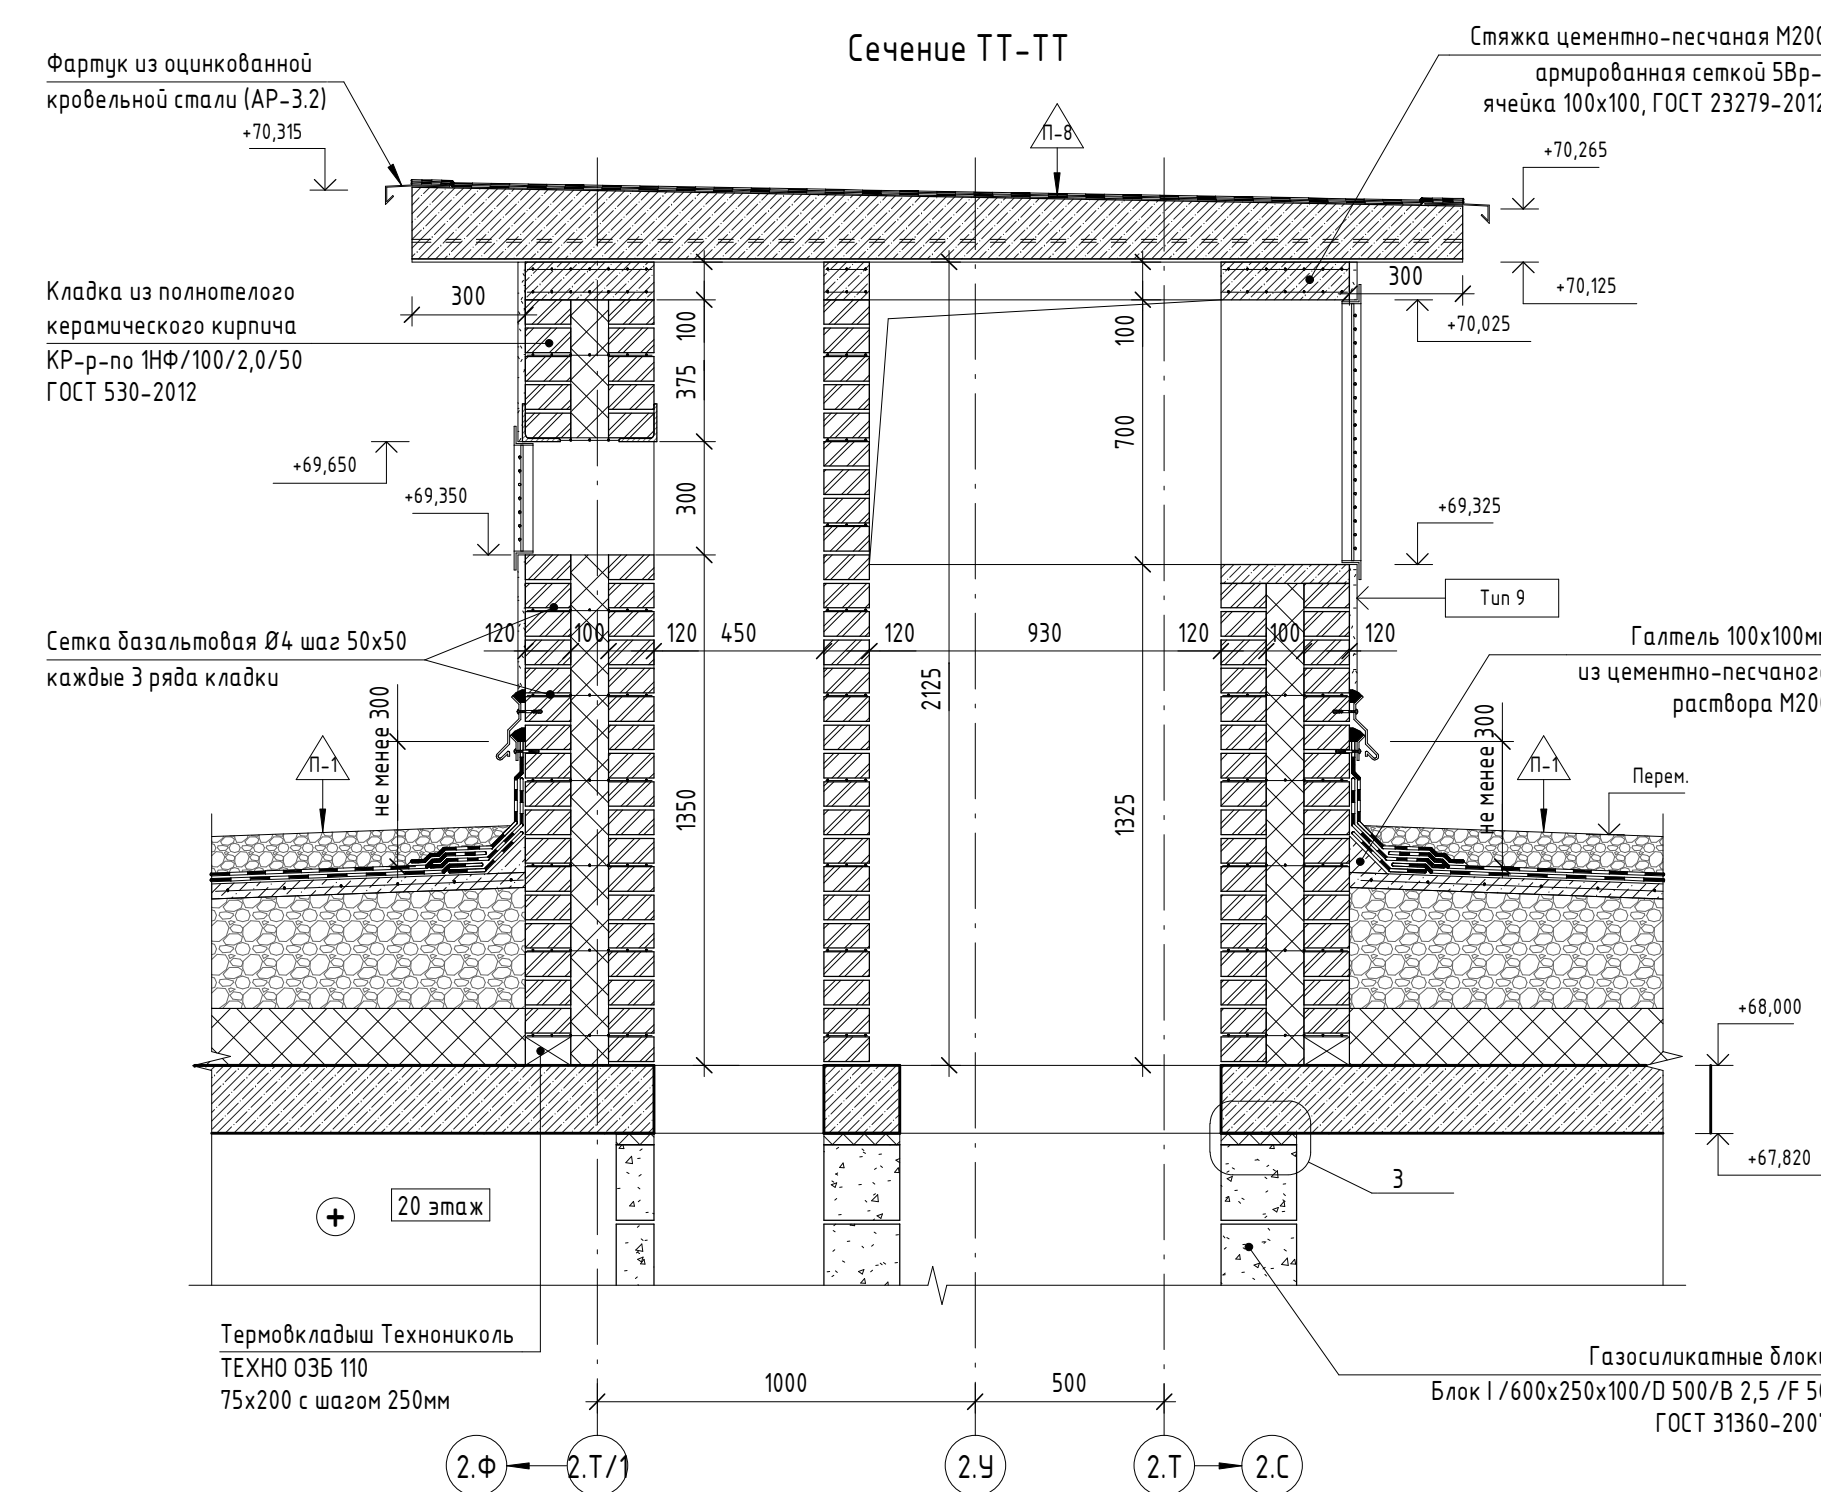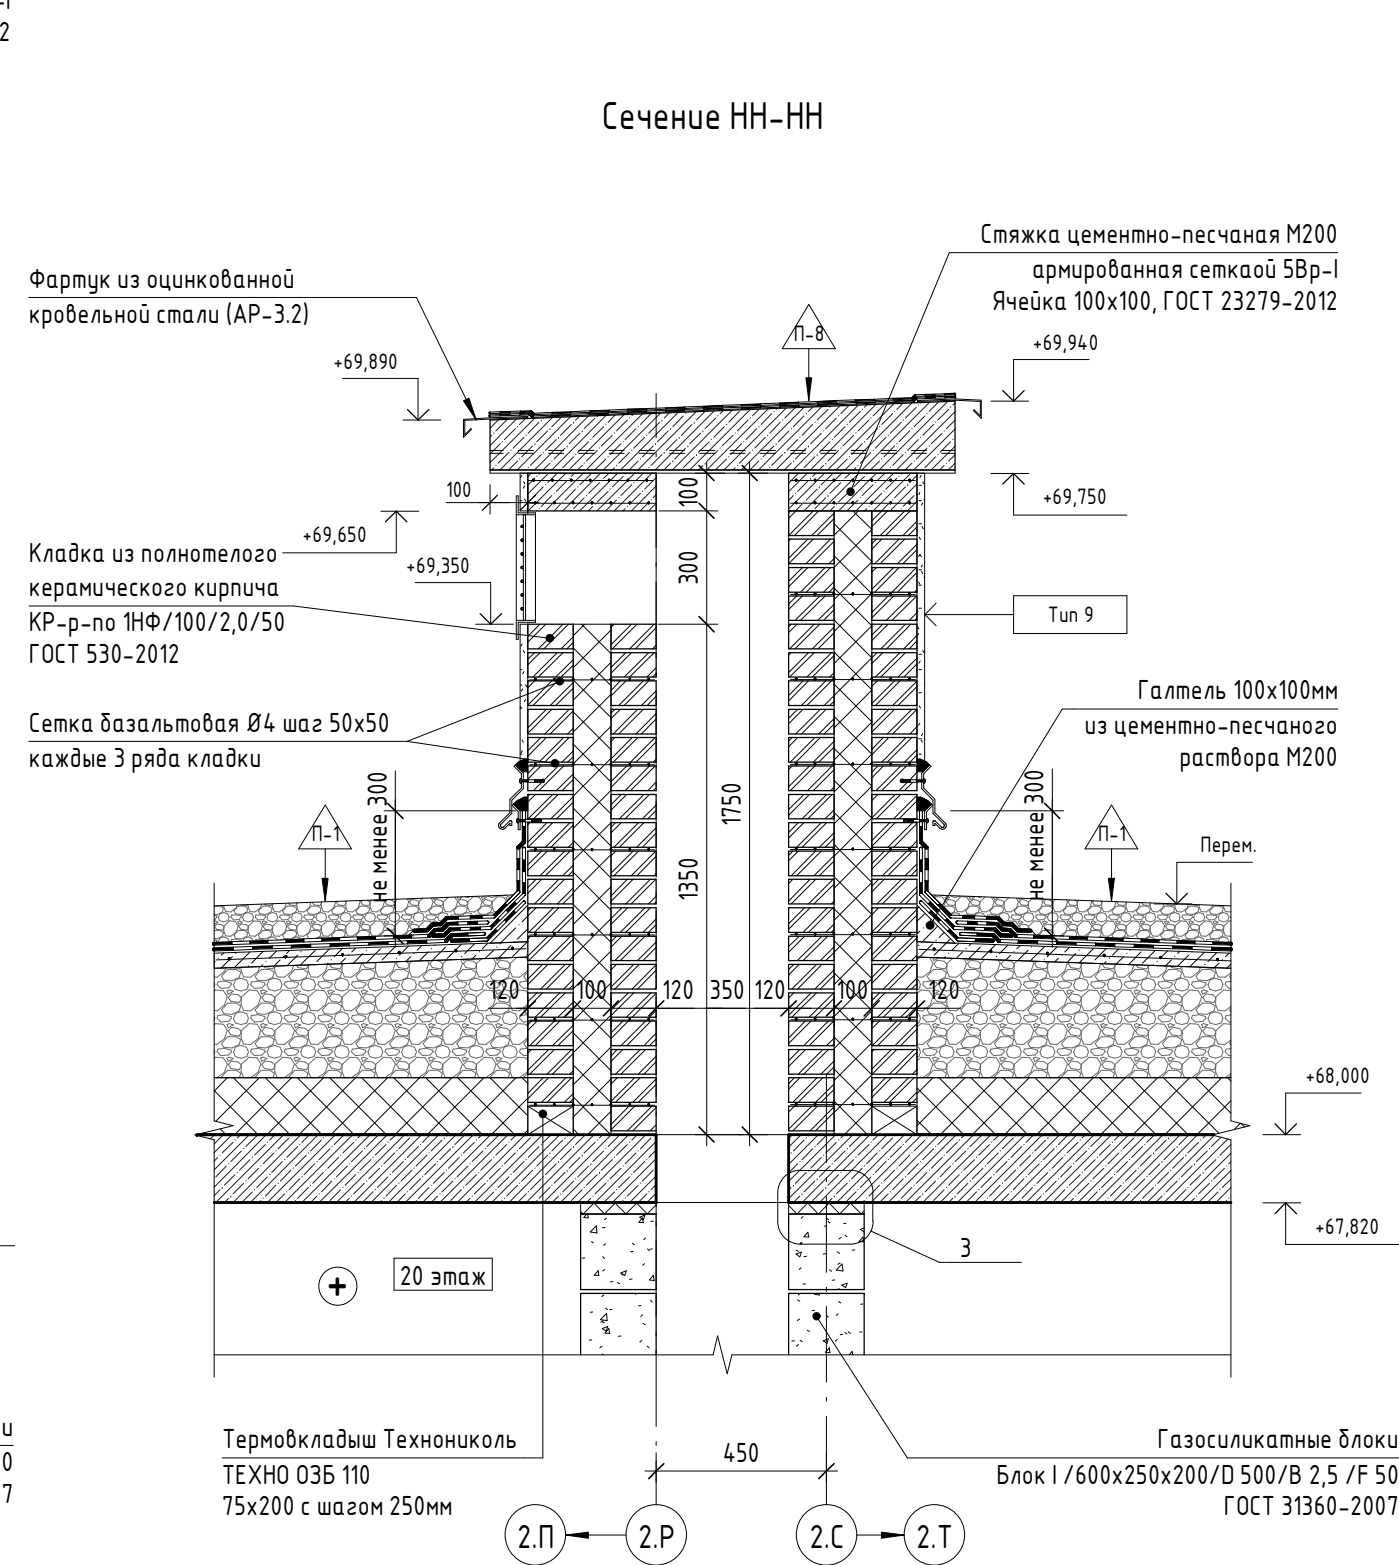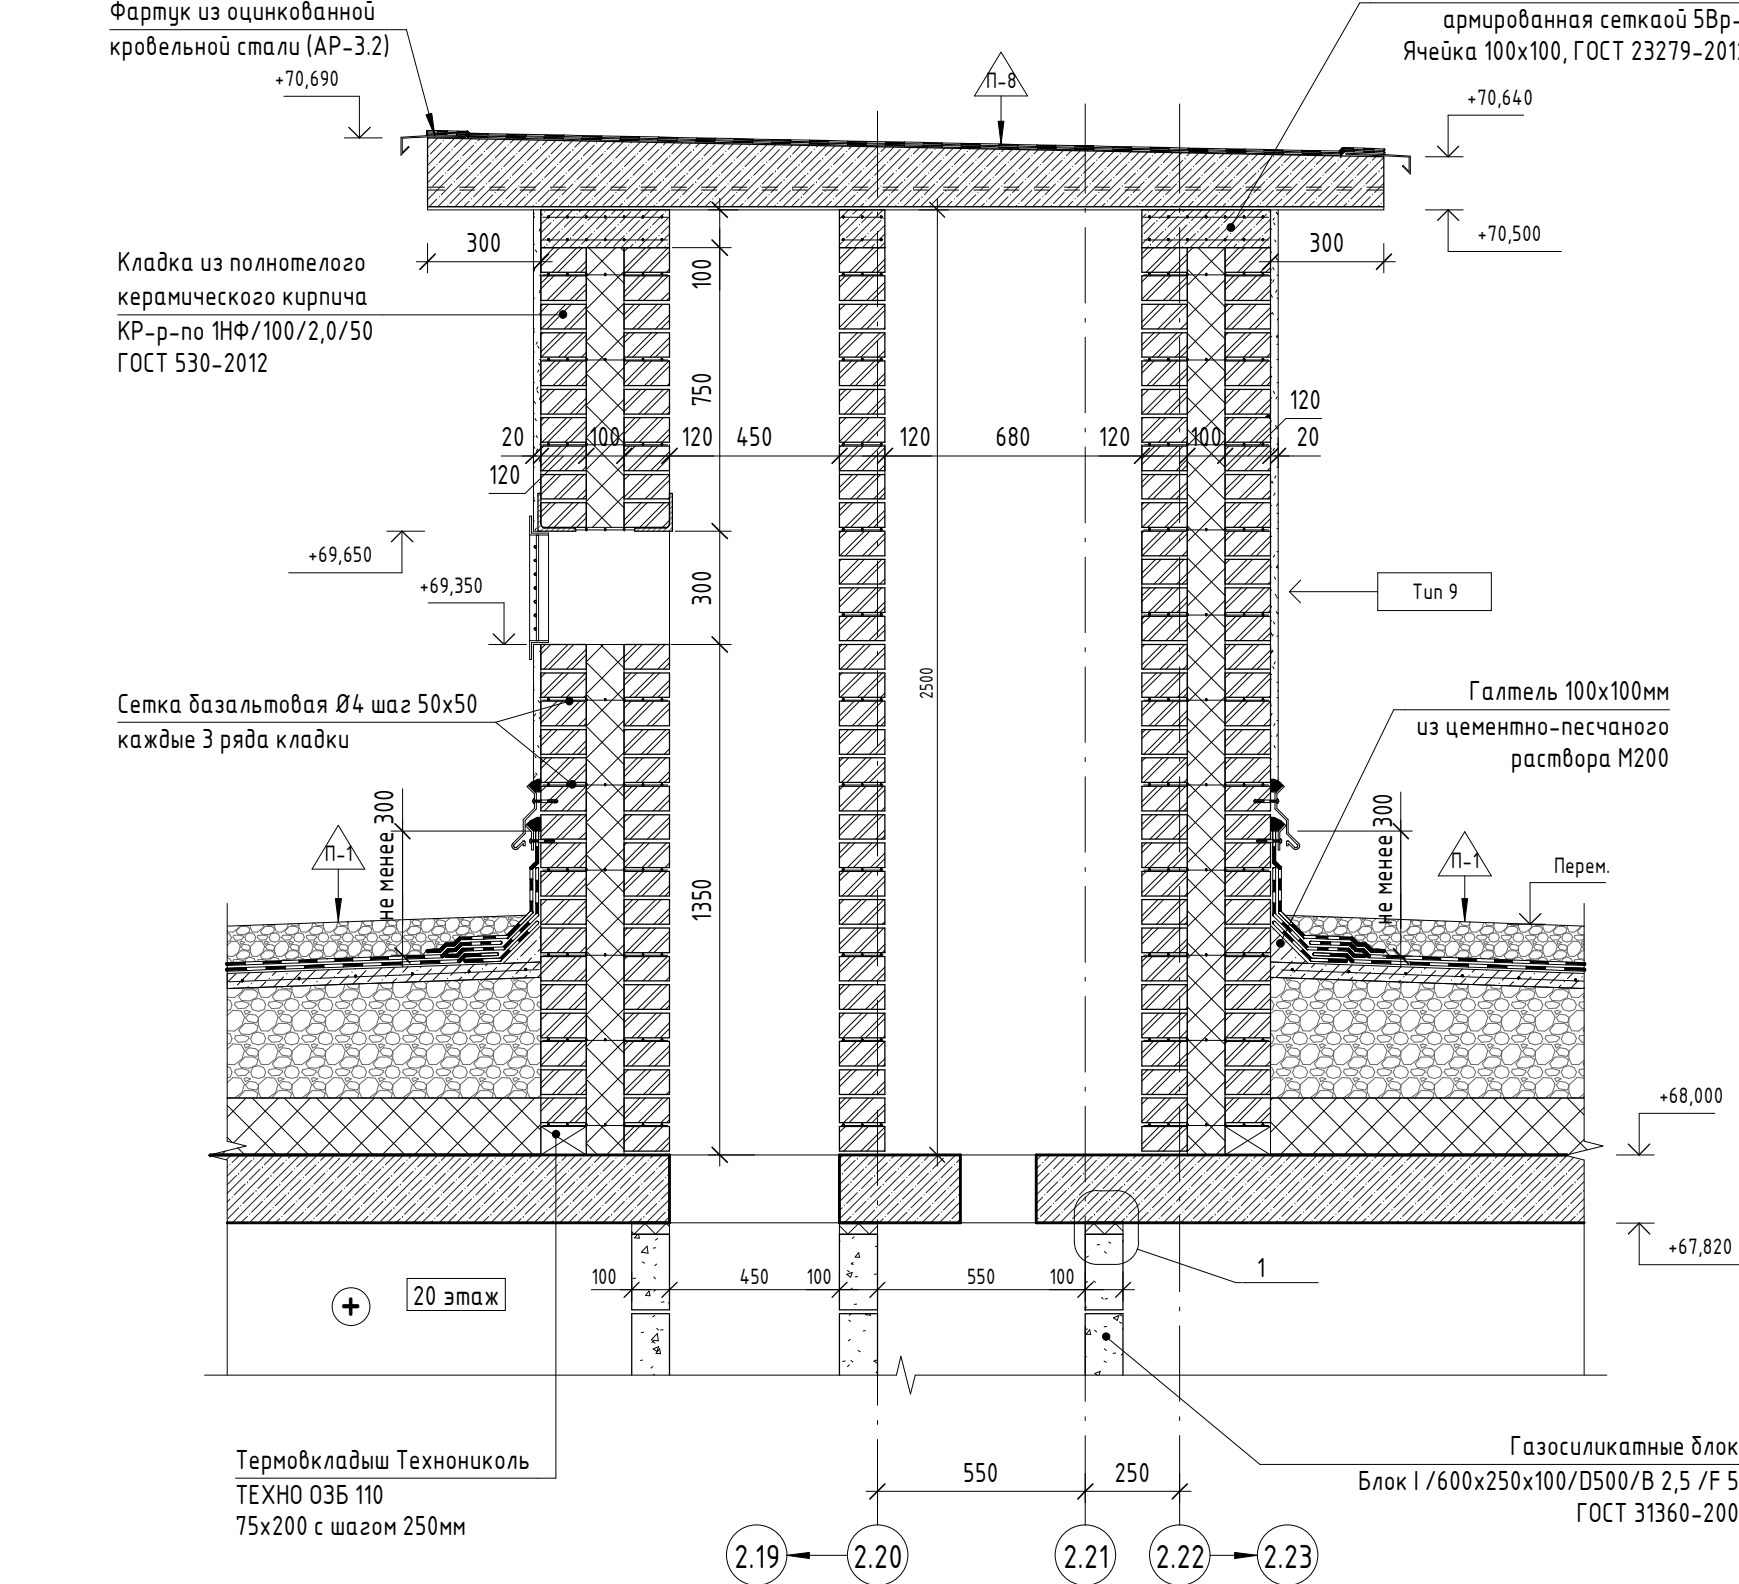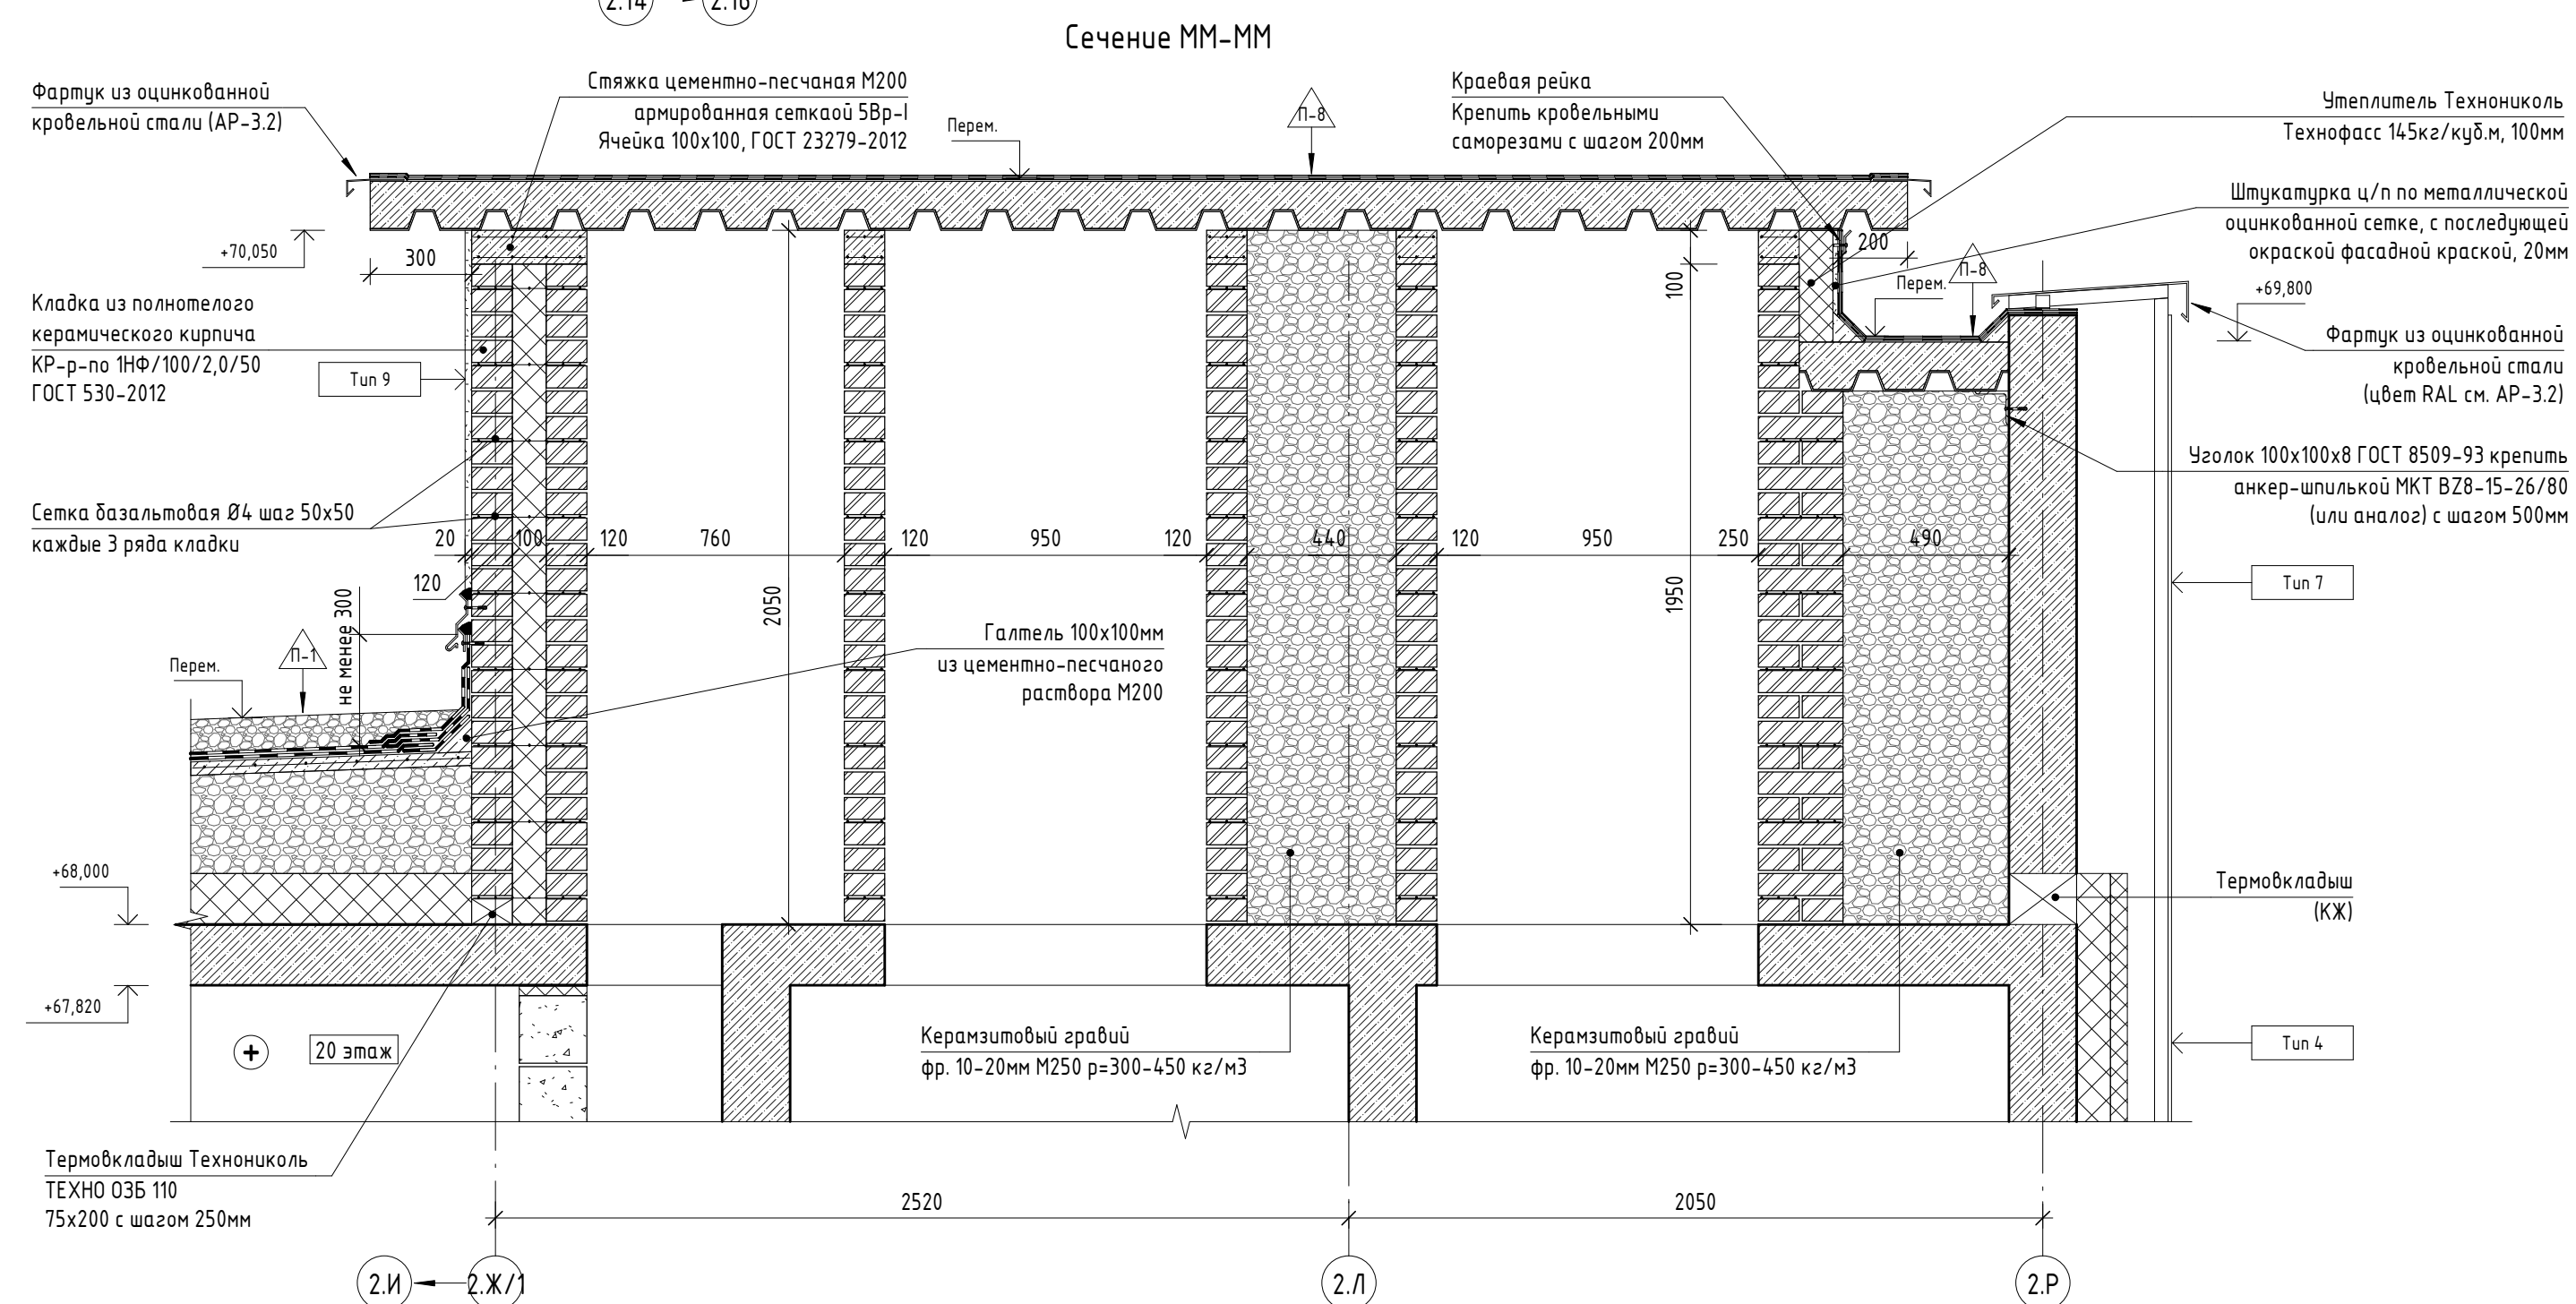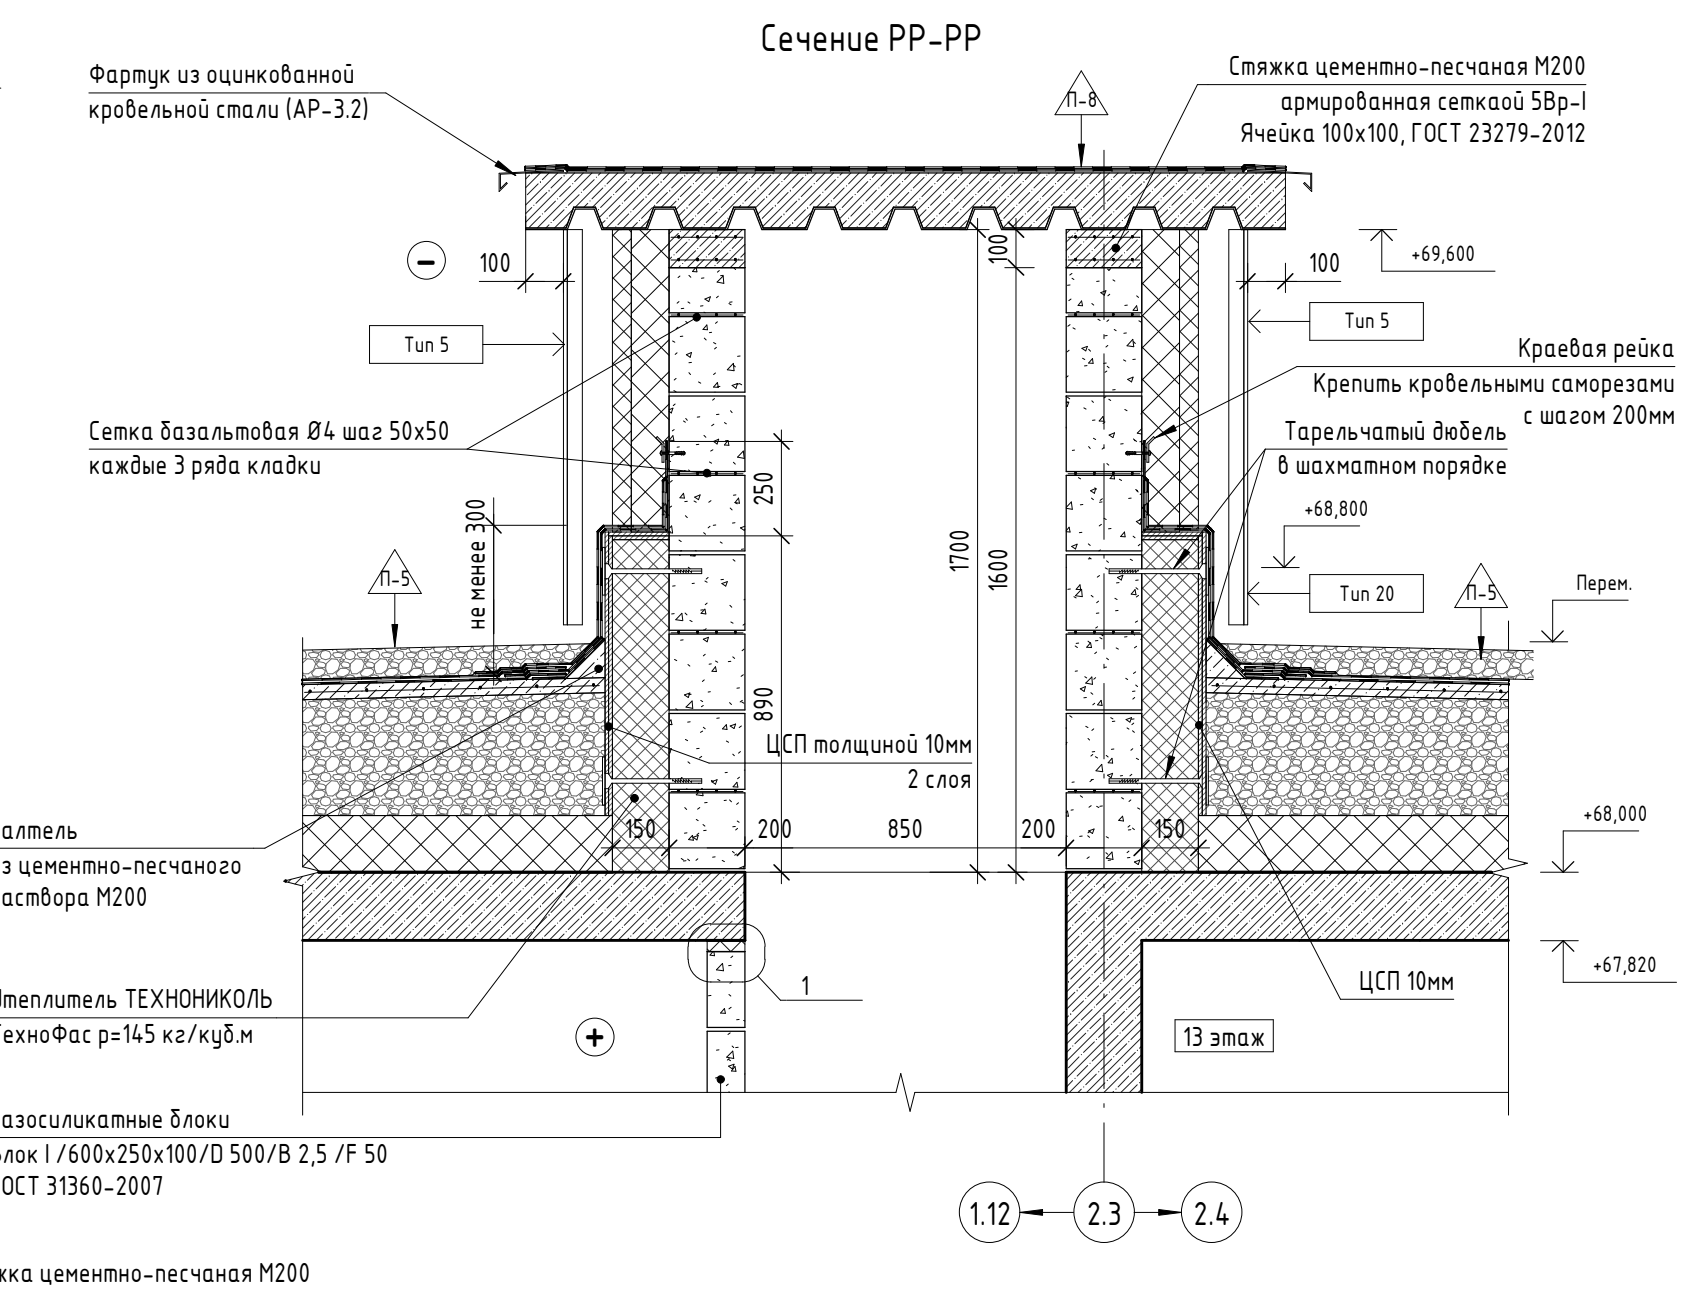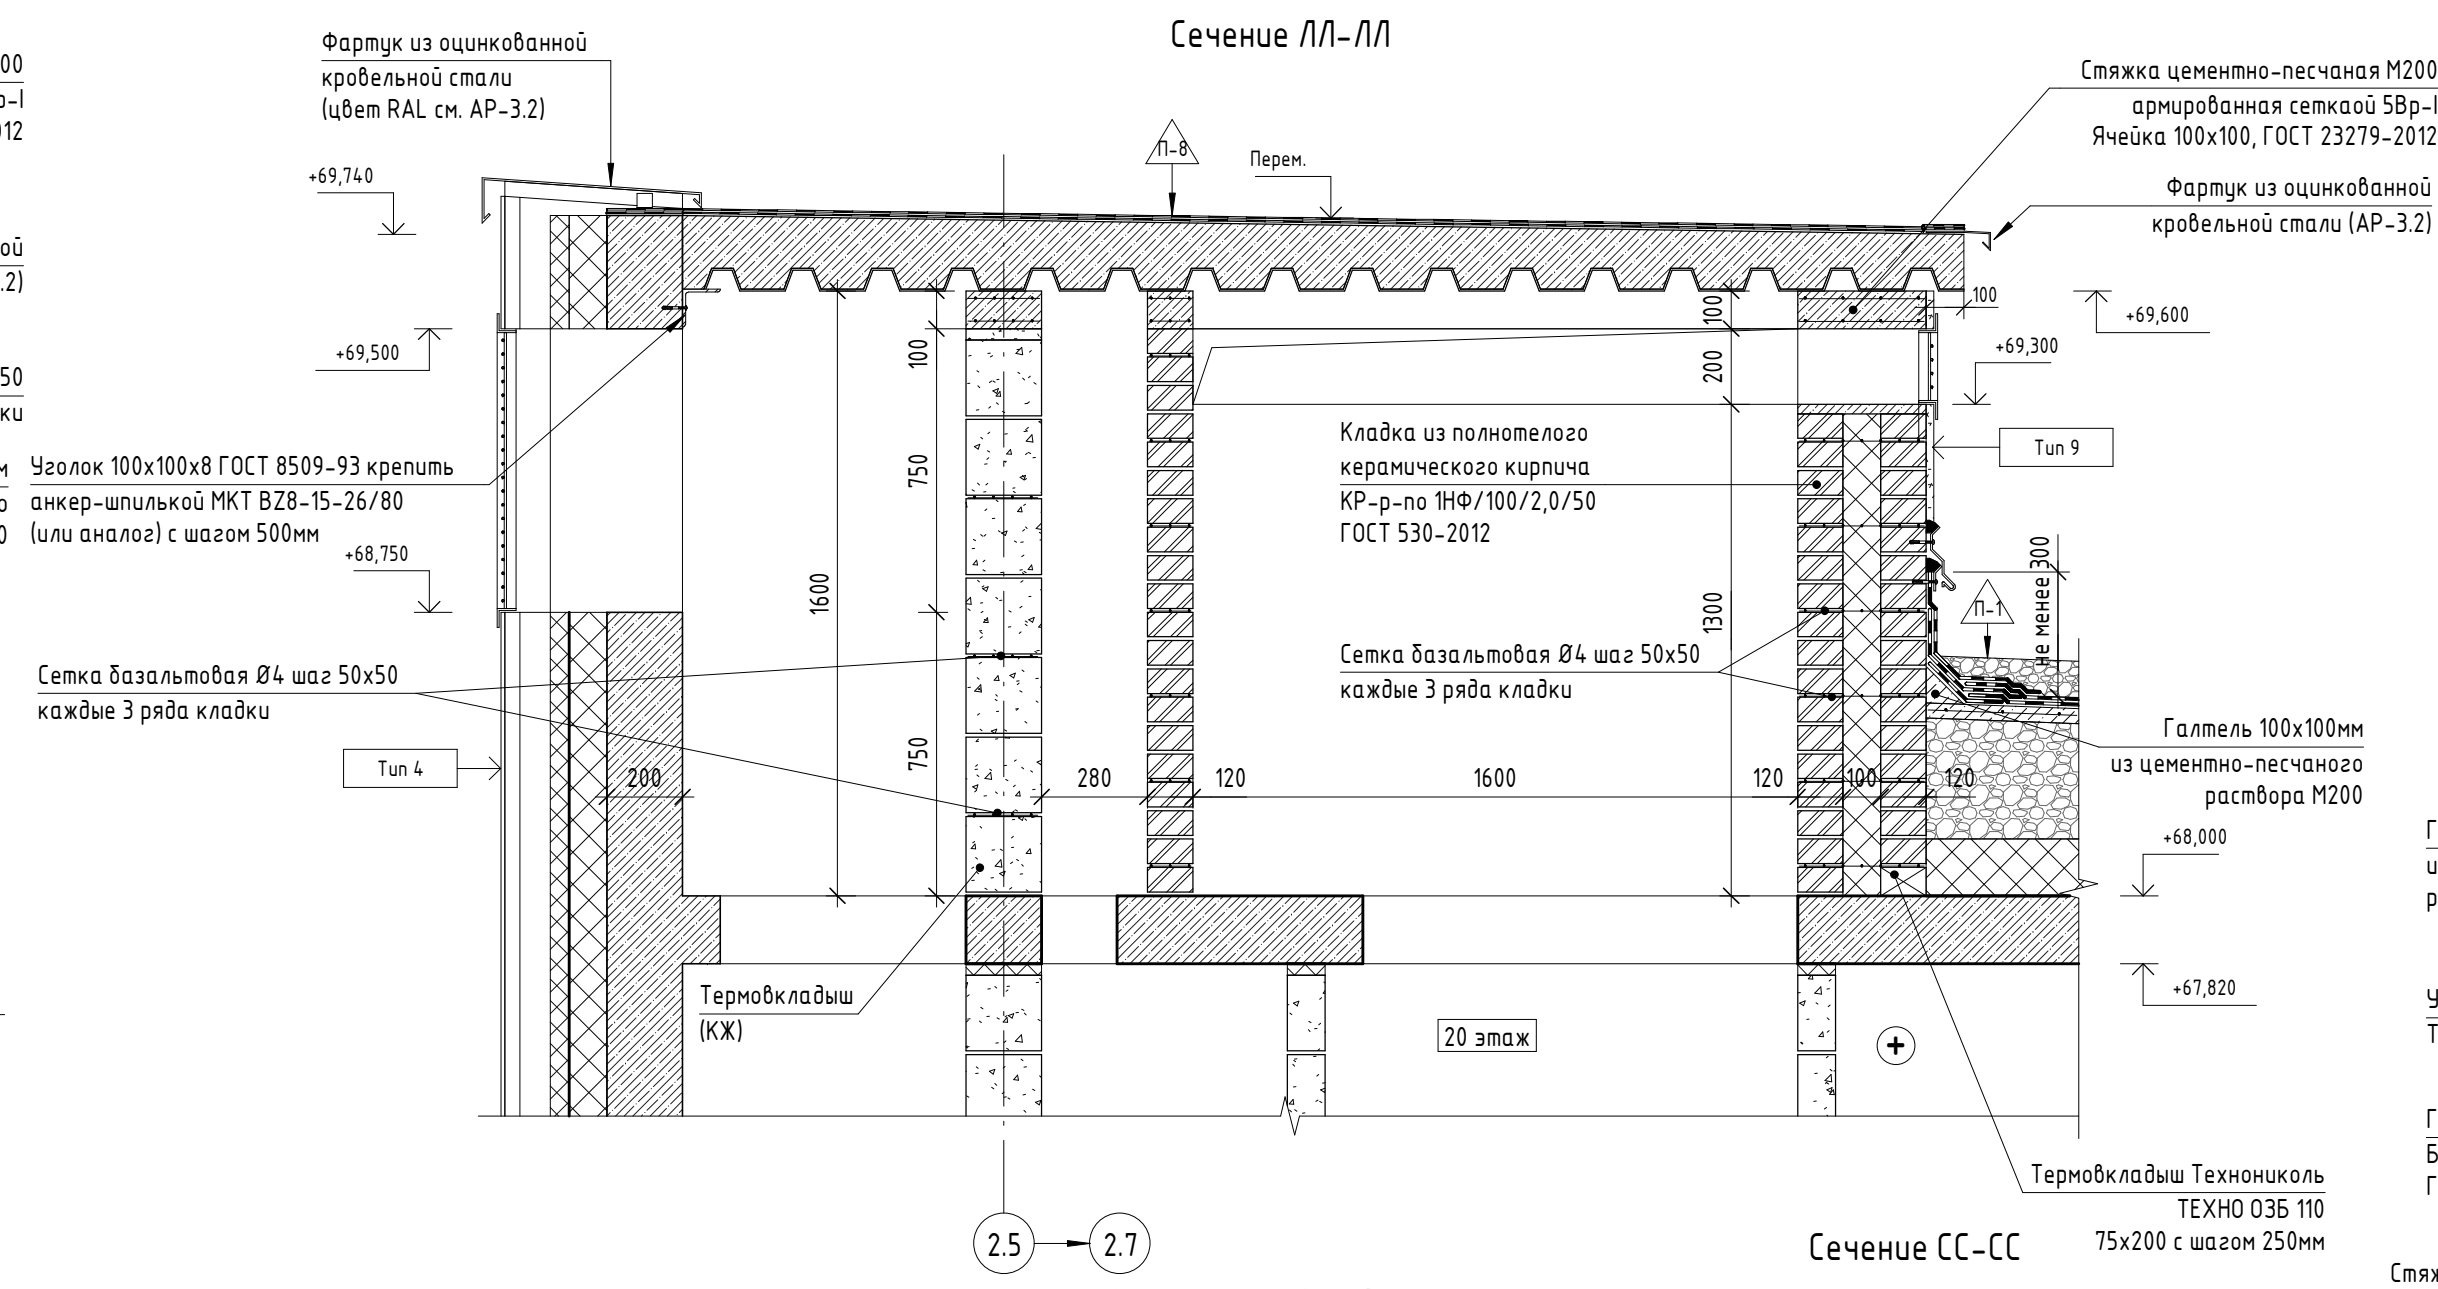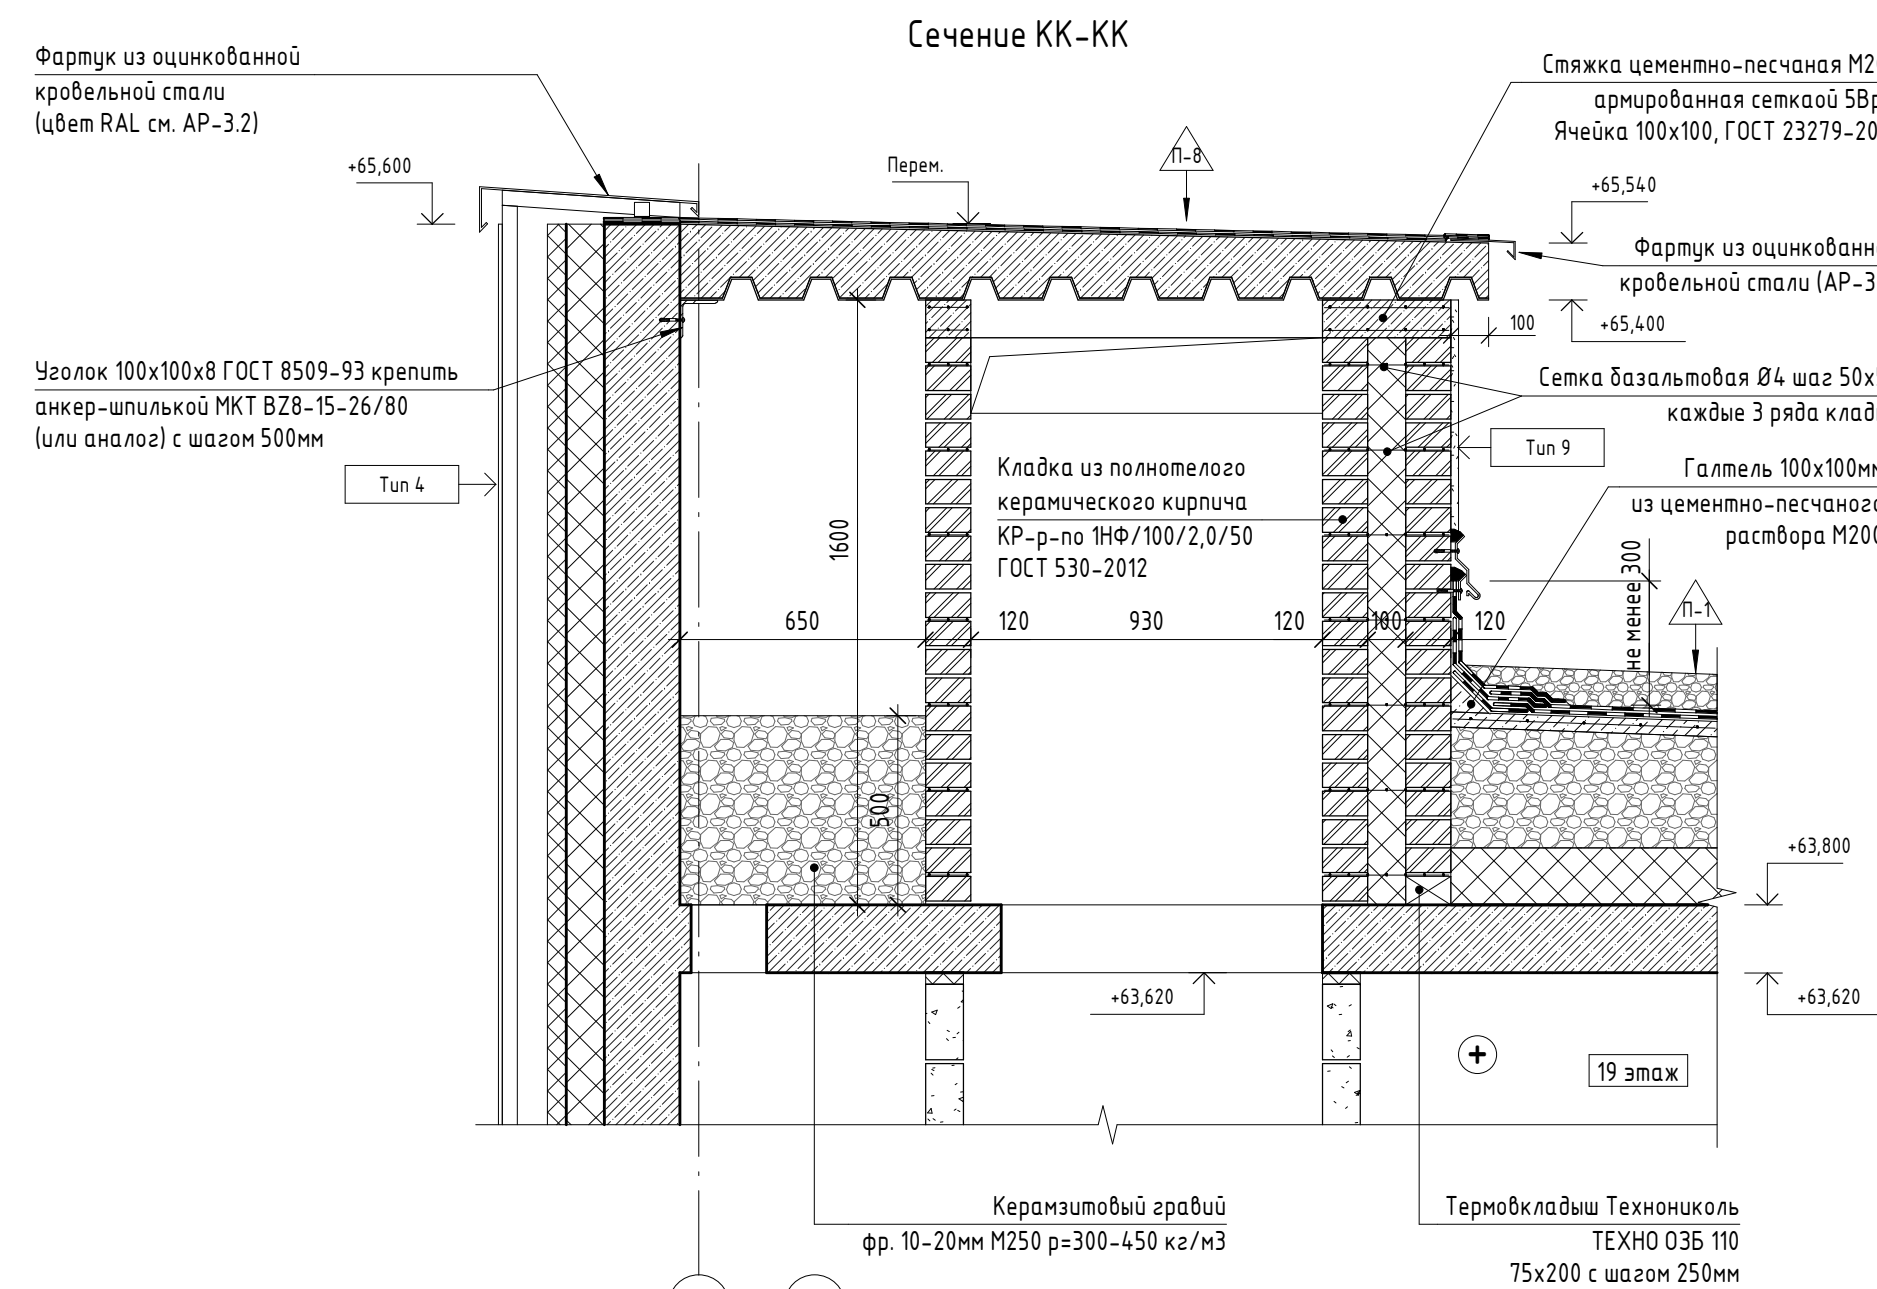

Ведомость расхода уголлка 100х100х8					
Марка изд.	Наименование	Ед. изм	Кол-во	Масса ед.изм	Примечание
1	Уголок 100х100х8 ГОСТ 8509-93	м.п	11,7	1,84	










1. Сечения замаркированы на листах 2-22 данного комплекта;
2. Кронштейны крепления конструкции навесного фасада условно не показаны.
- Узлы крепления навесной фасадной системы разрабатываются специализированной организацией;
3. Ведомость типов стен см. лист 52 данного комплекта;
4. Ведомость типов покрытий см. лист 53 данного комплекта.
5. Все детализированные узлы крепления и примыкания фасадной облицовки, подшивок потолков, отливов, фартука, откосов, стелекных ограждений подробно разрабатываются в рабочей документации разработчиков НБФ.

						11-ОМ/2023 – АР-12*			
						Гостиница, расположенная по адресу: г. Москва, внутригородское муниципальное образование Преображенское, ул. Пешая, вл. 5, стр. 1, 2			
Изм.	Колуч.	Лист	№ док.	Подпись	Дата				
Нач. арх. отд.	Лукина		66-2025			Гостиница, расположенная по адресу: г. Москва, внутригородское муниципальное образование Преображенское, ул. Пешая, вл. 5, стр. 1, 2	Стадия	Лист	Листов
ГАП	Бывава						P	59	
Рук. экр. арх.	Киляков								
Вед. арх.	Должикова								
ГИП	Зверева					Сечения КК–КК, ЛЛ–ЛЛ, ММ–ММ, ПП–ПП, РР–РР, СС–СС, ТТ–ТТ			Открытые мастерские
Н. контроль	Лукина								

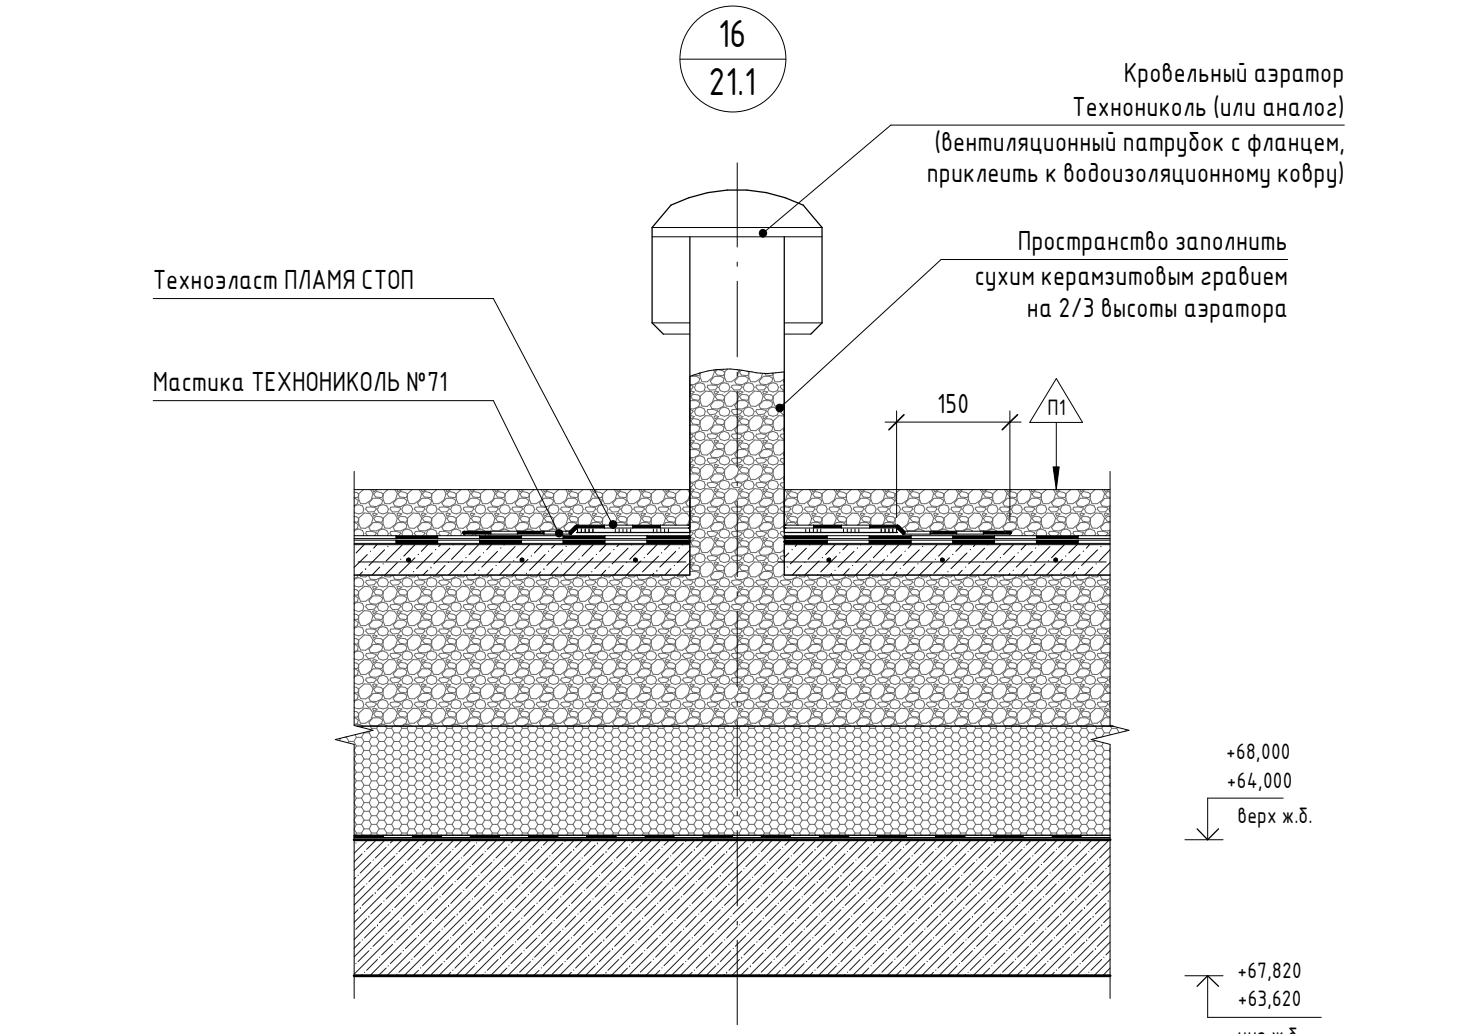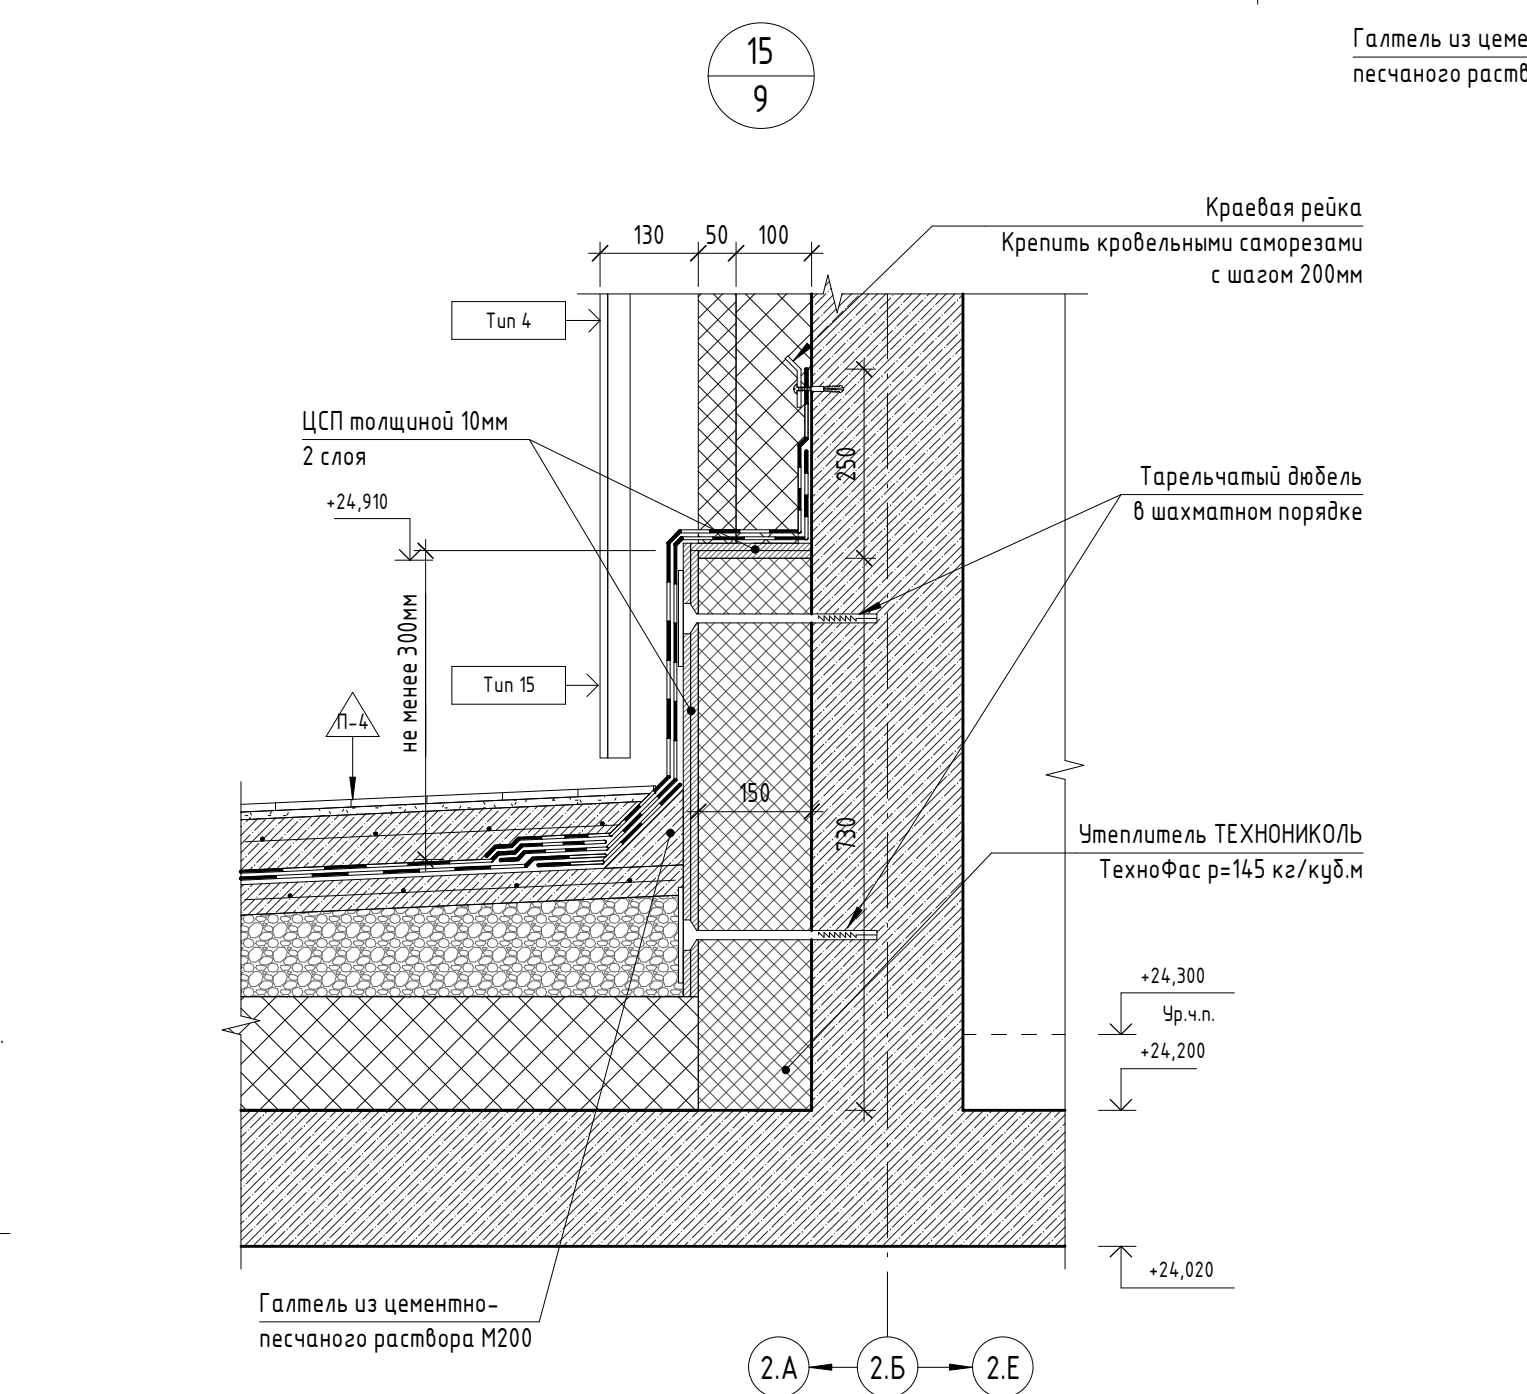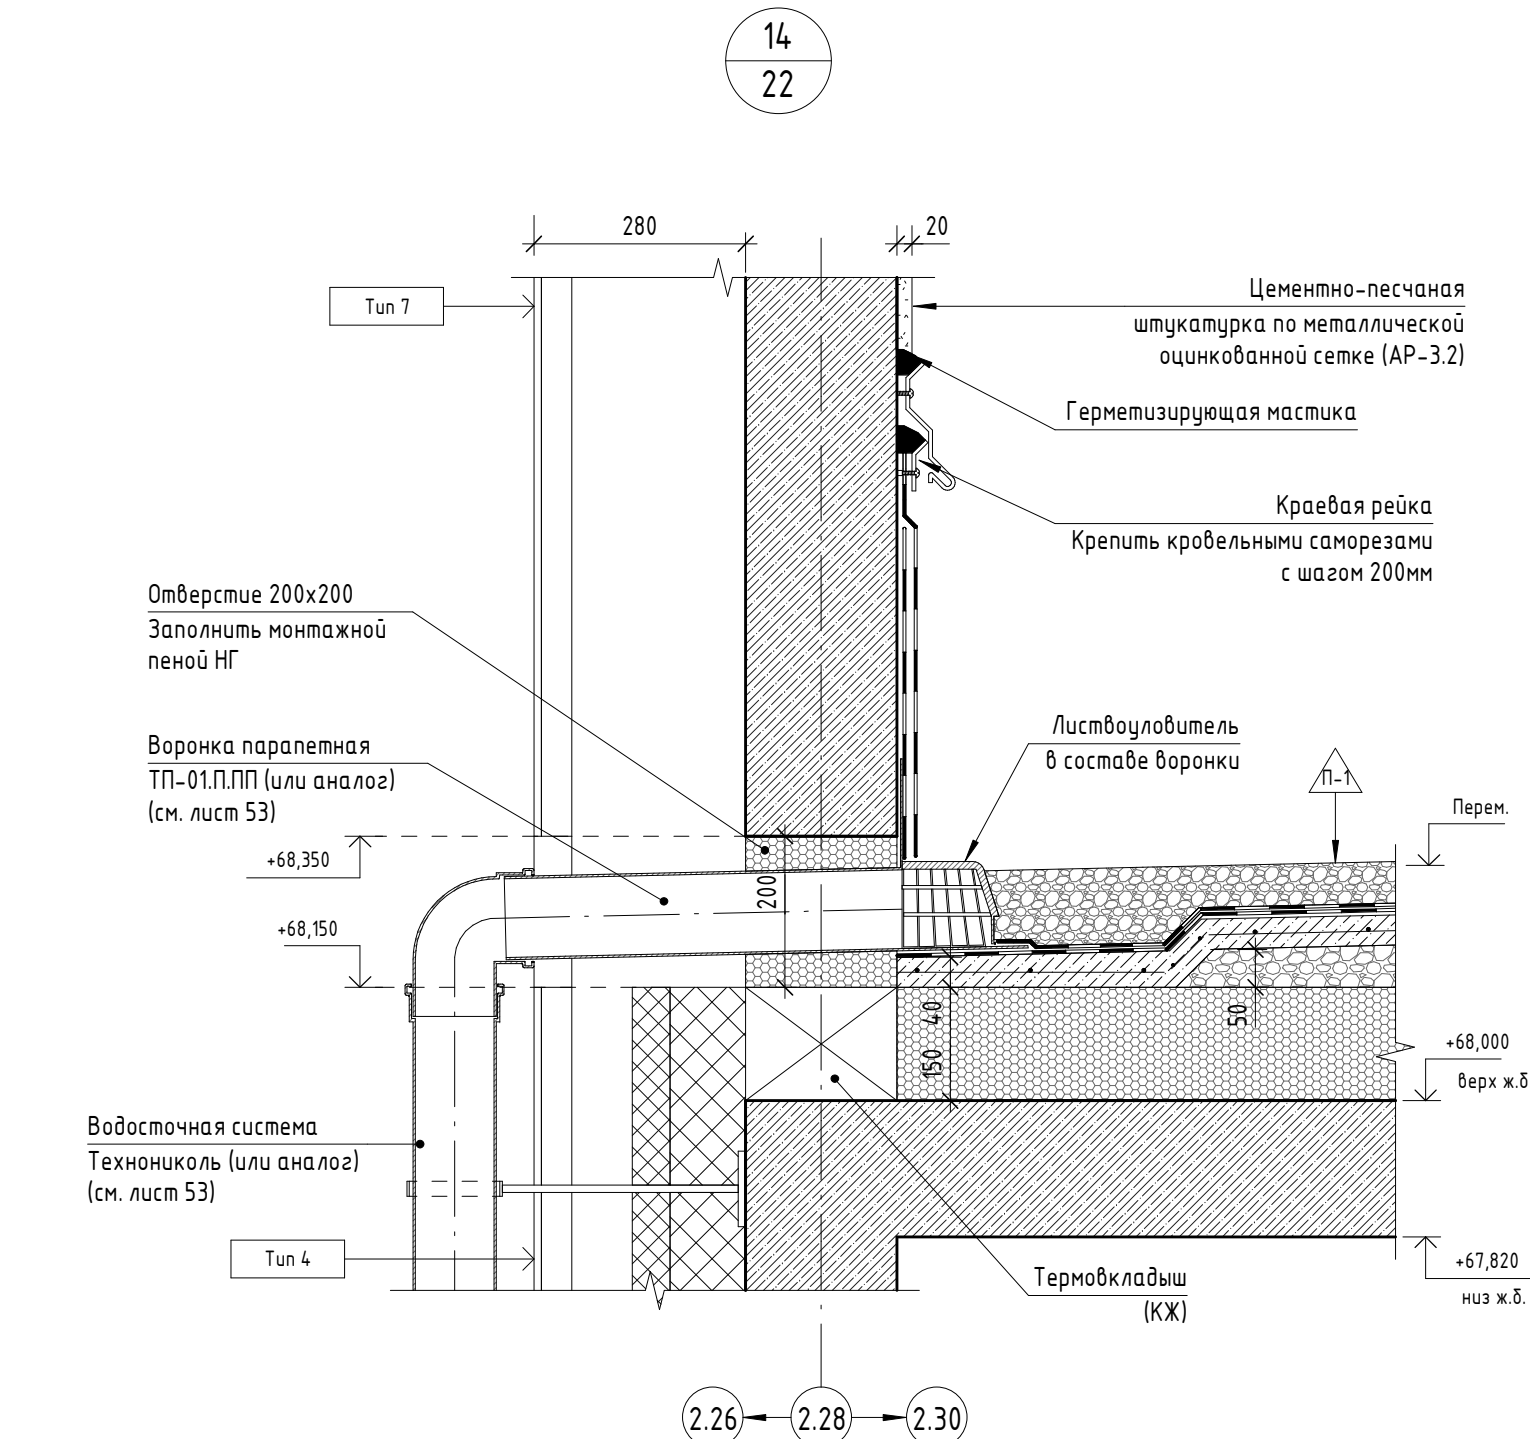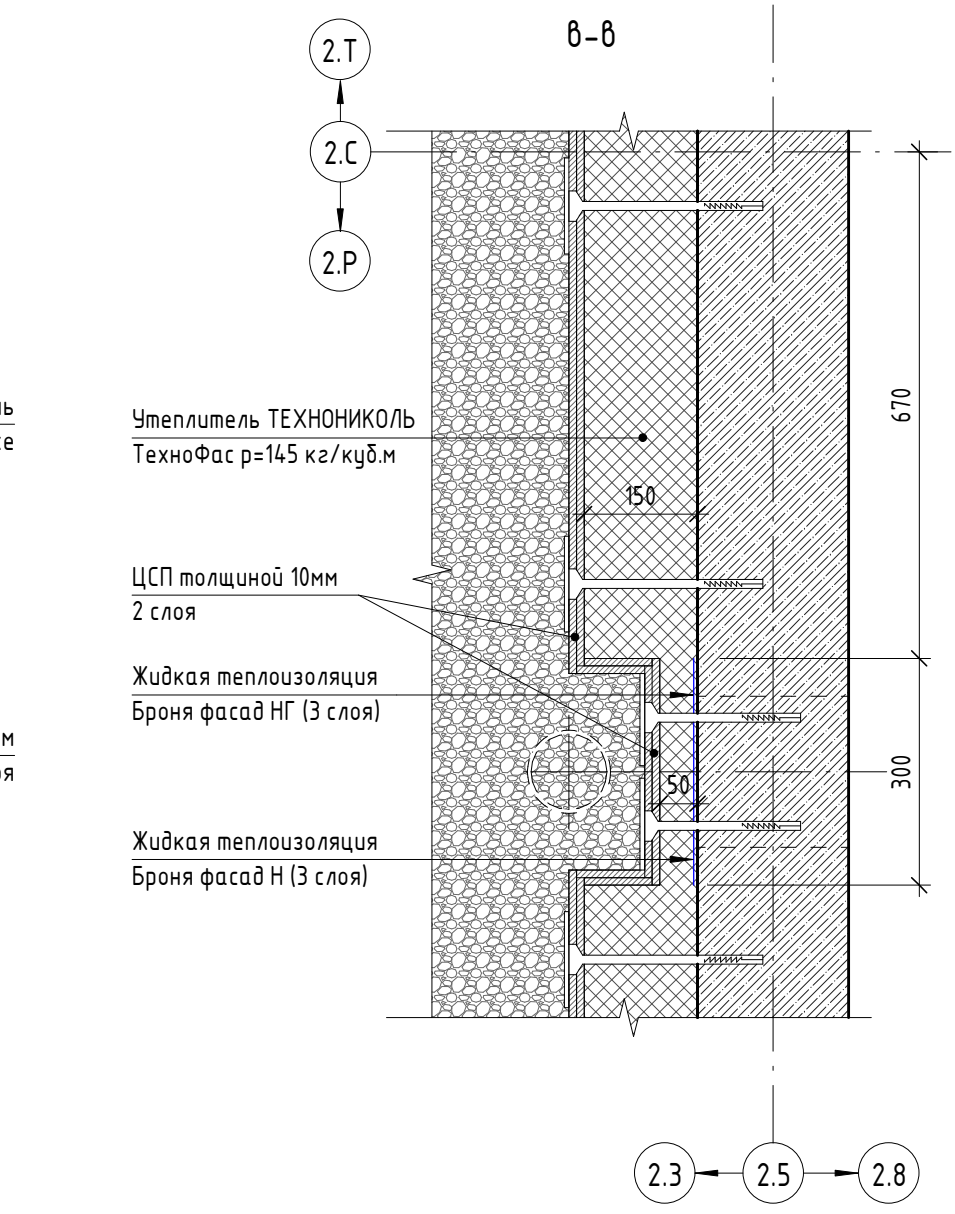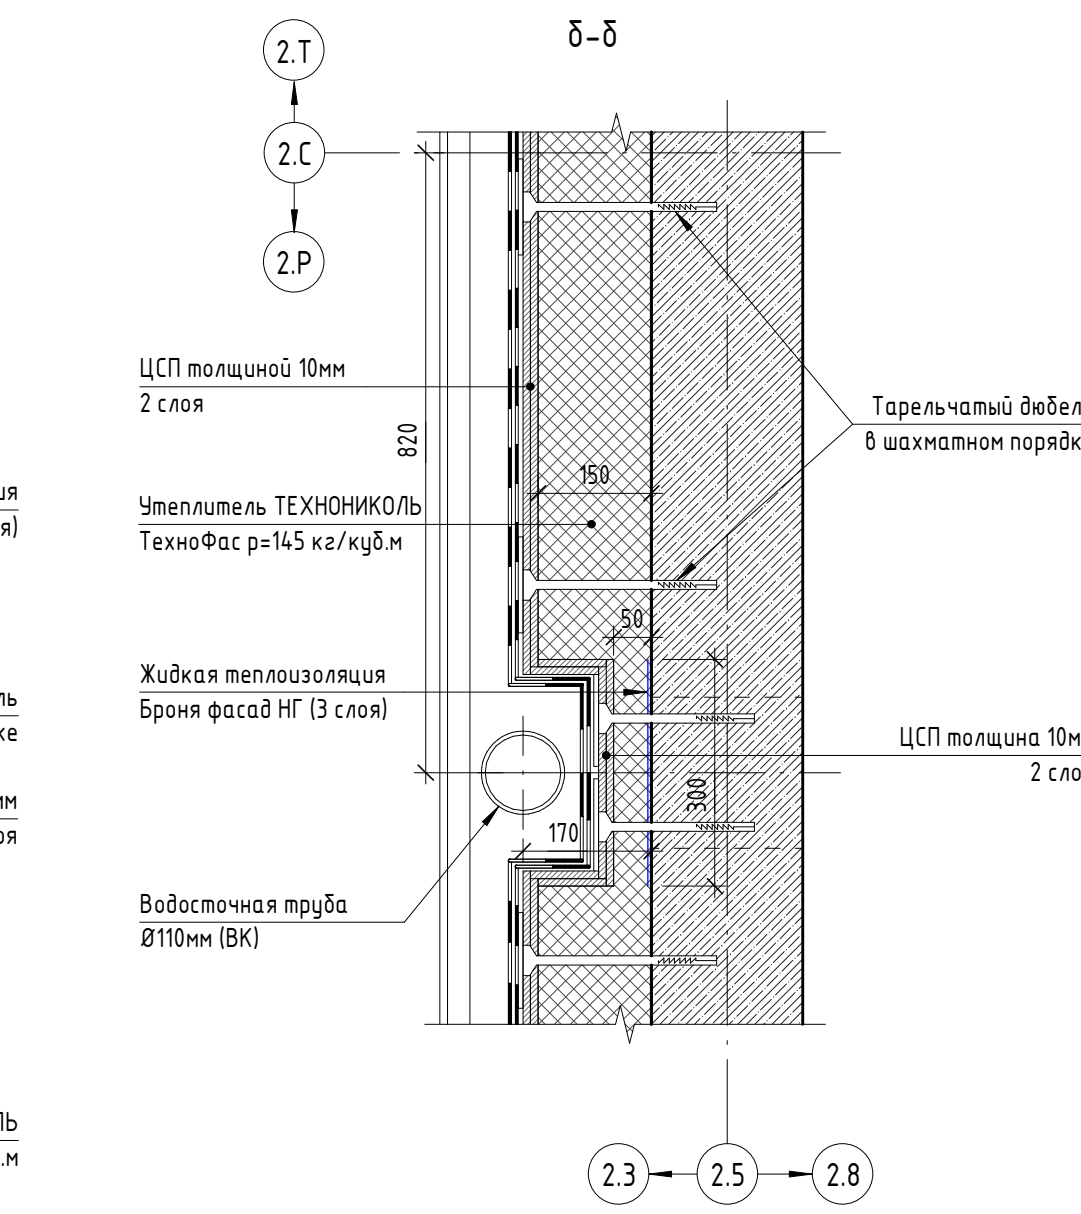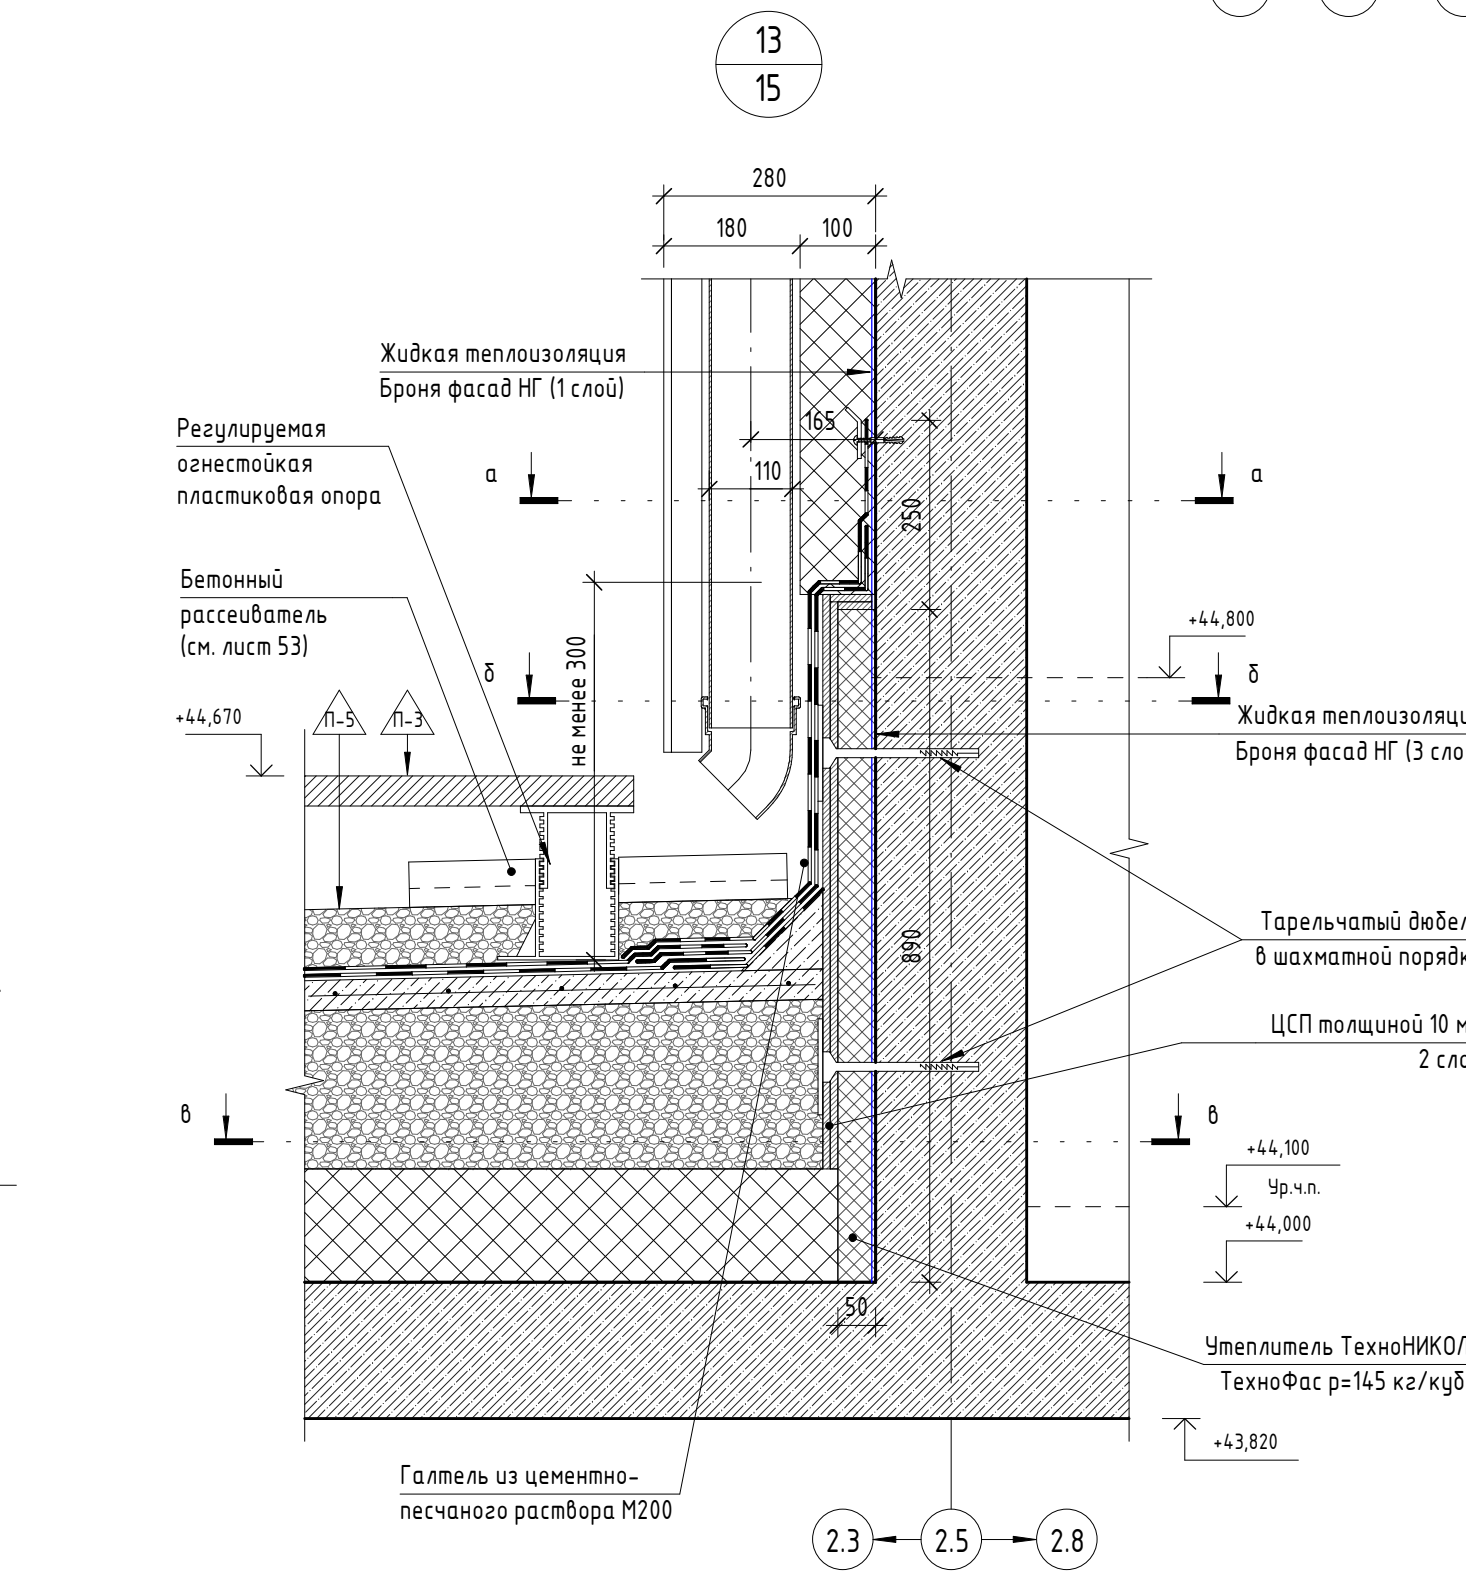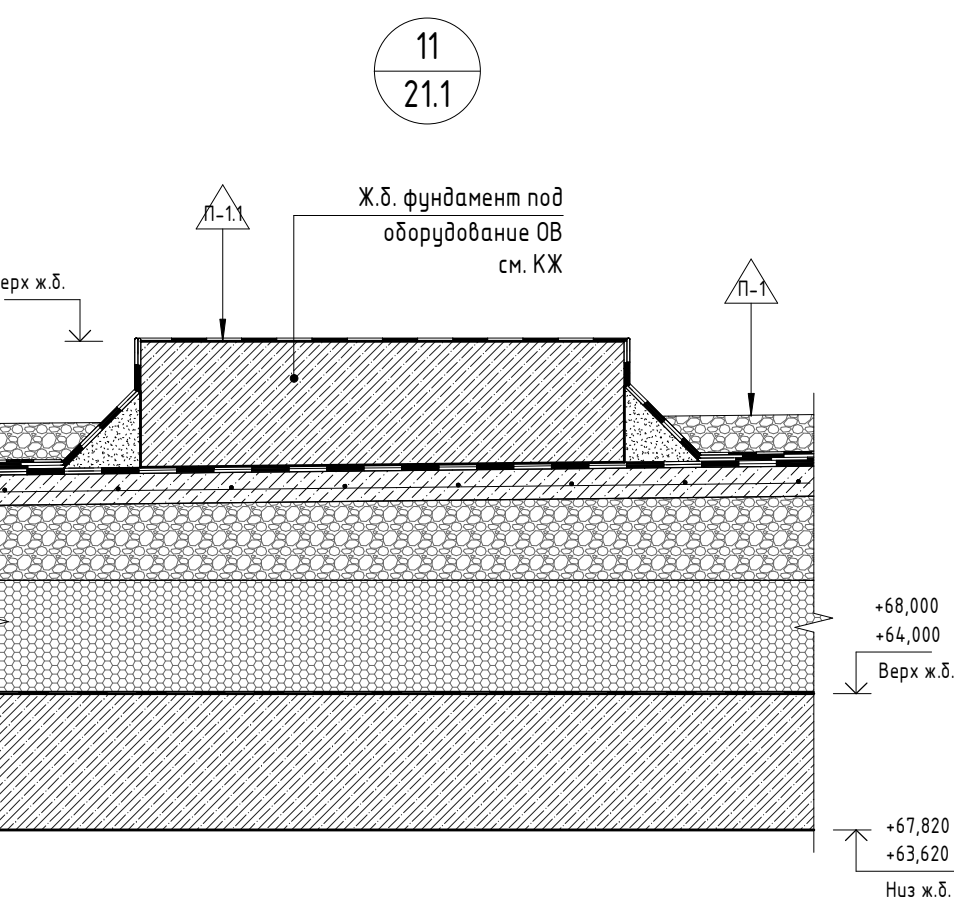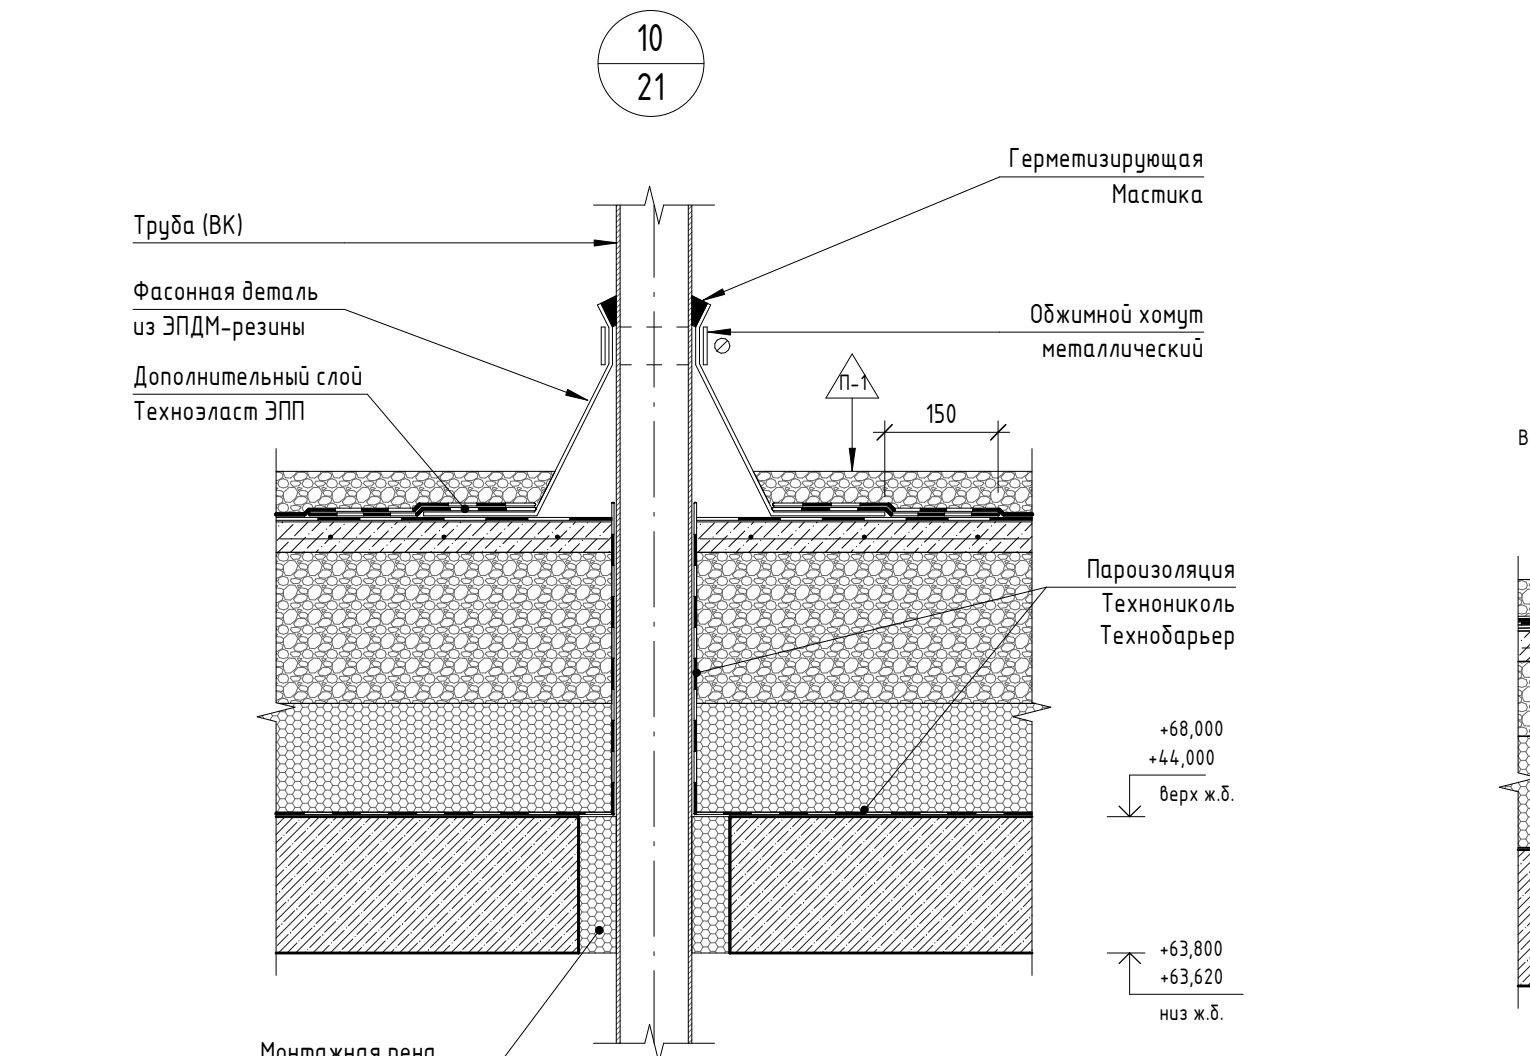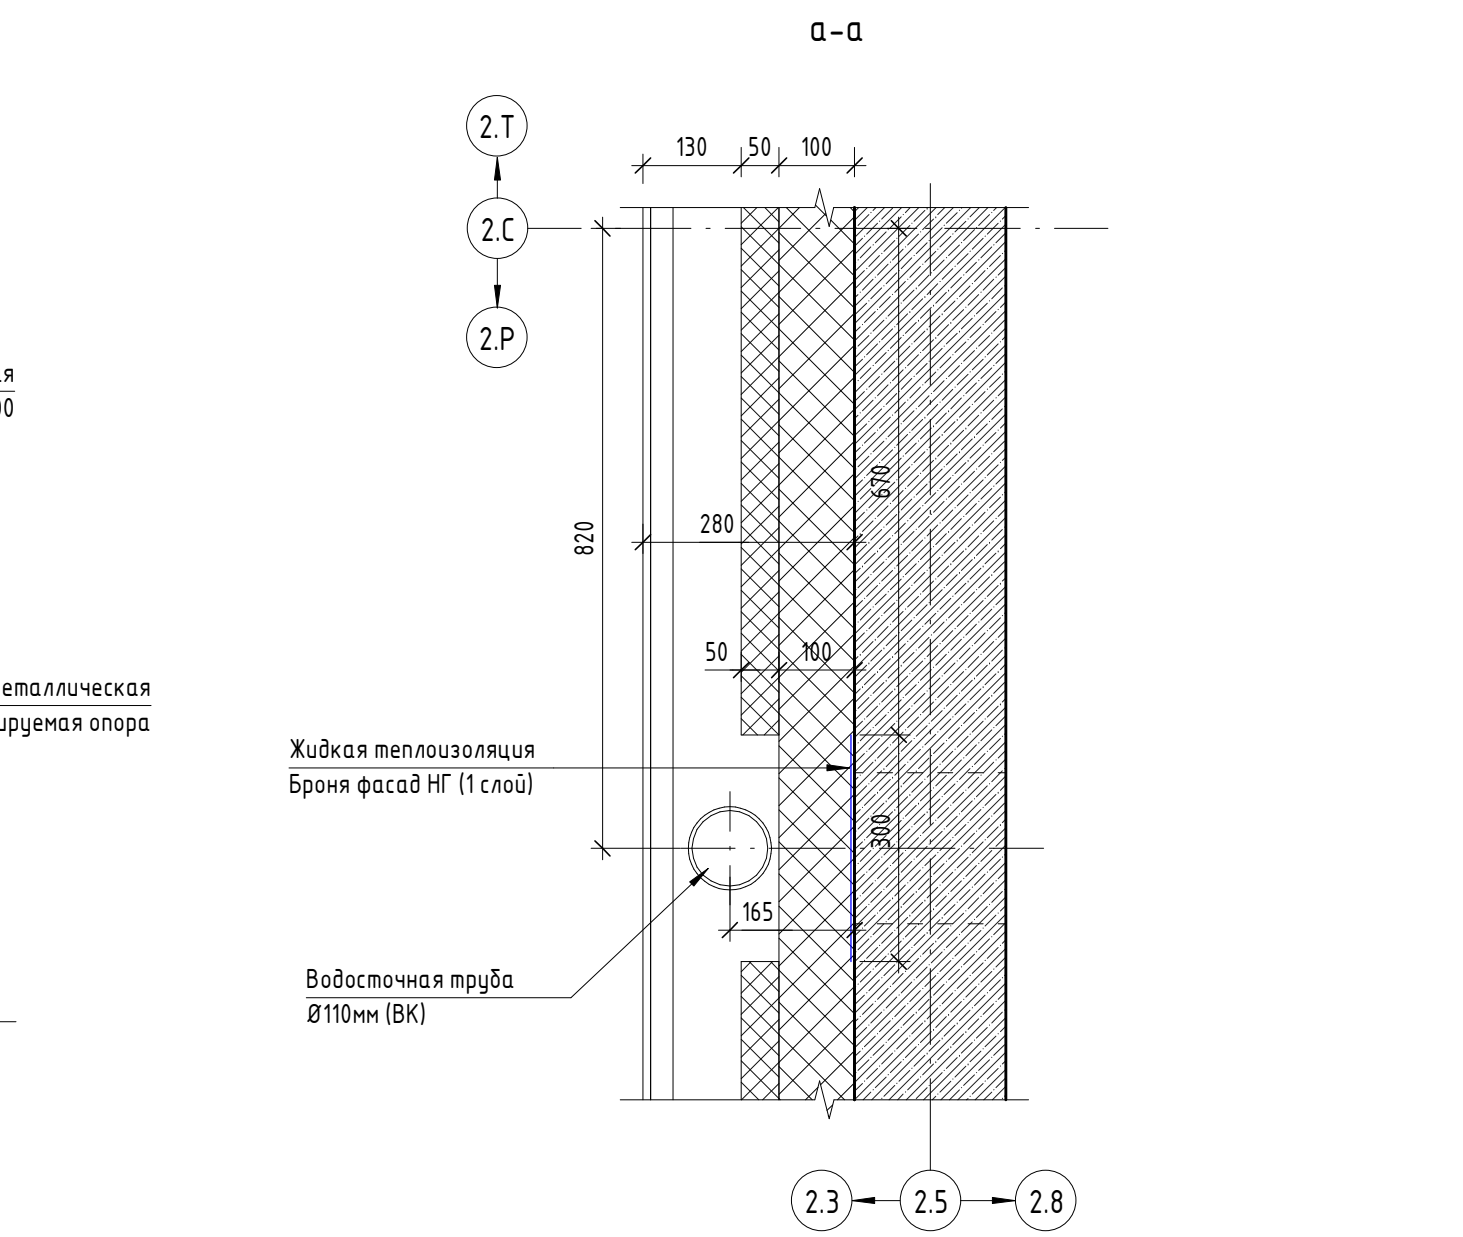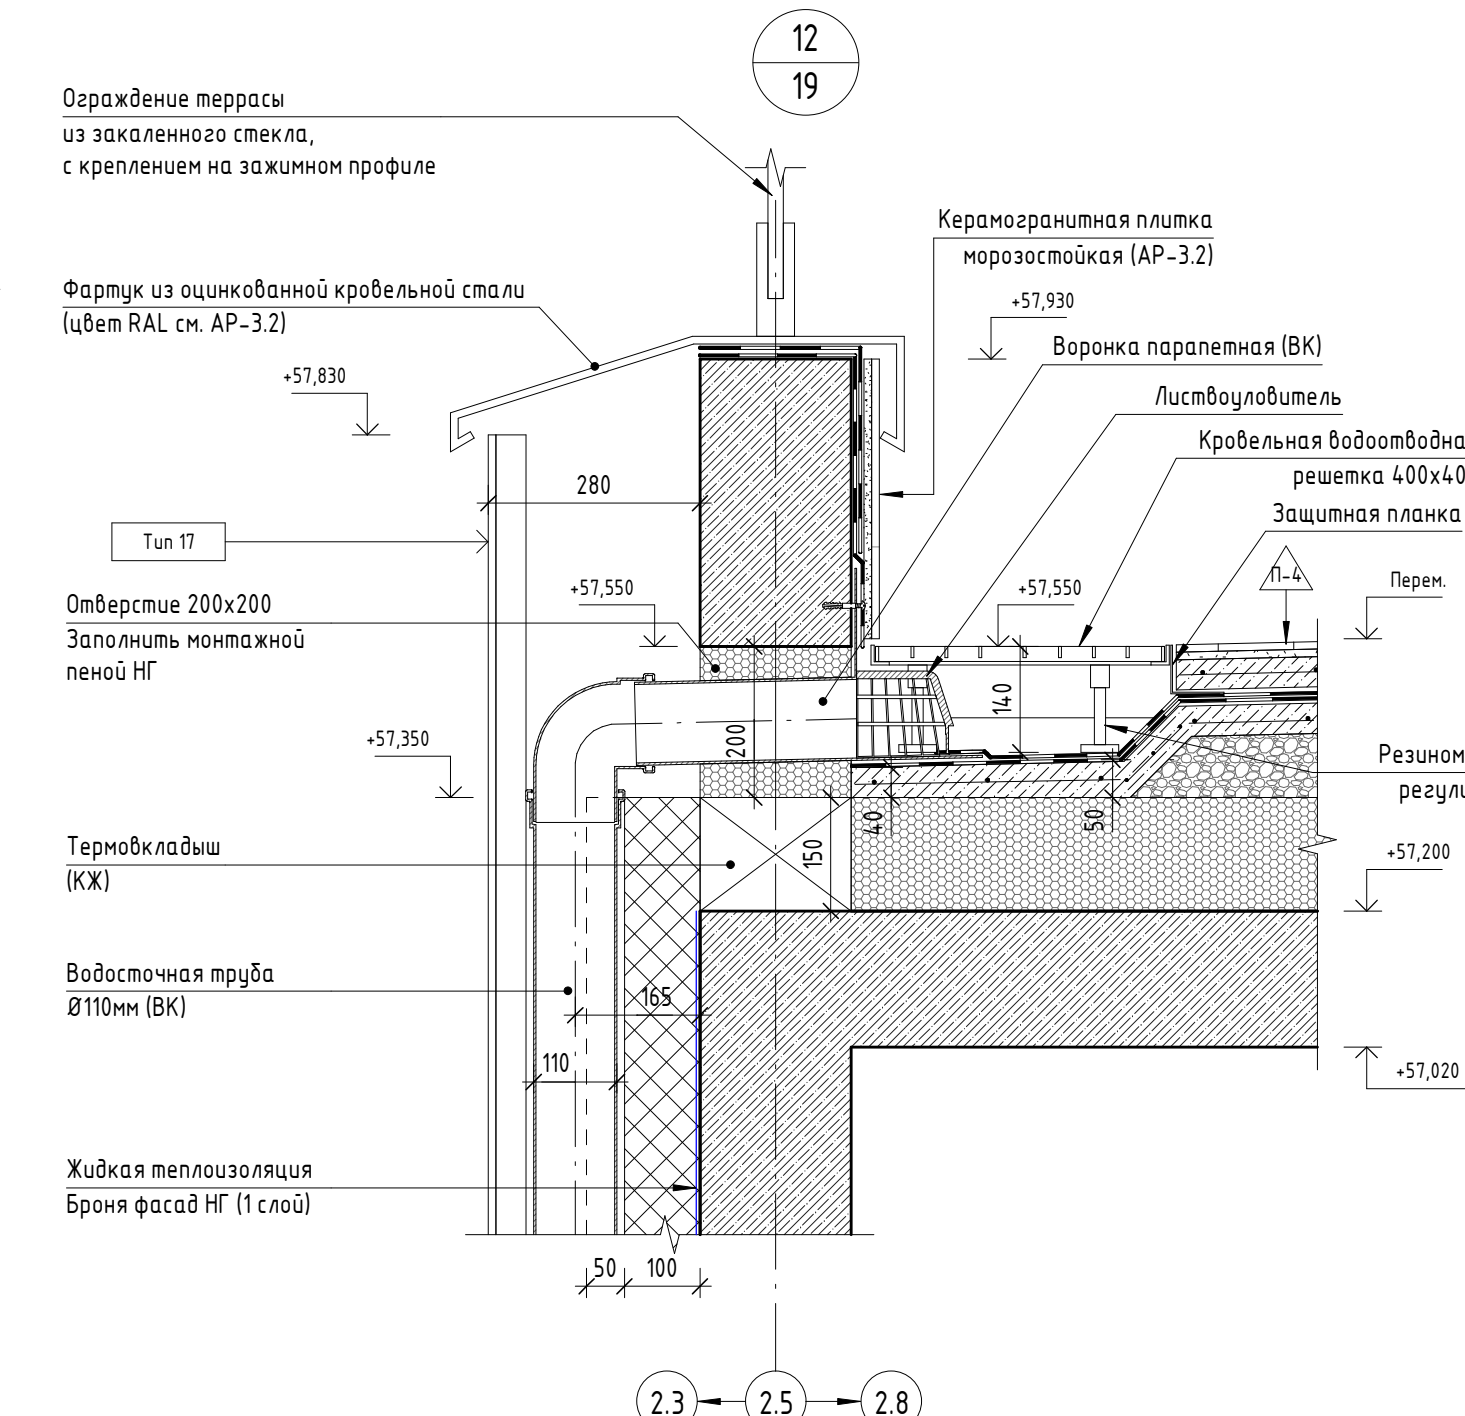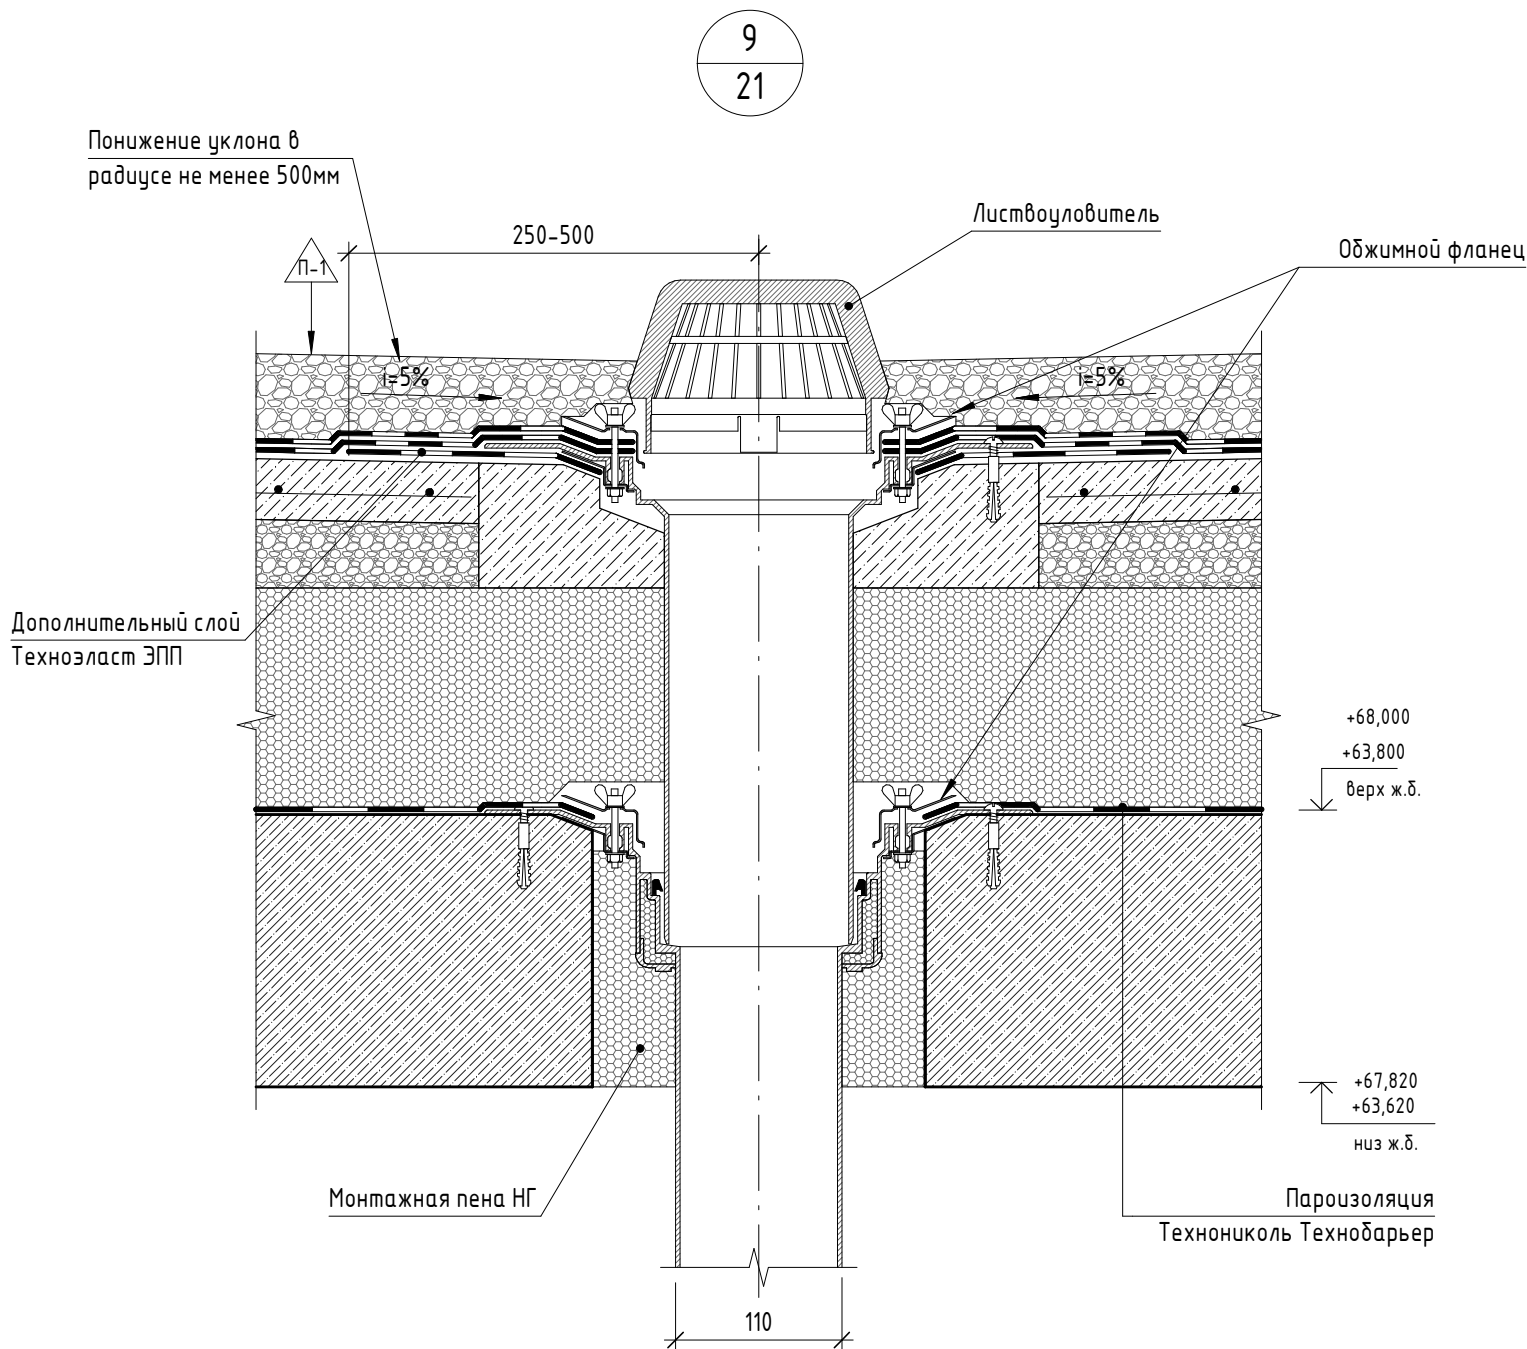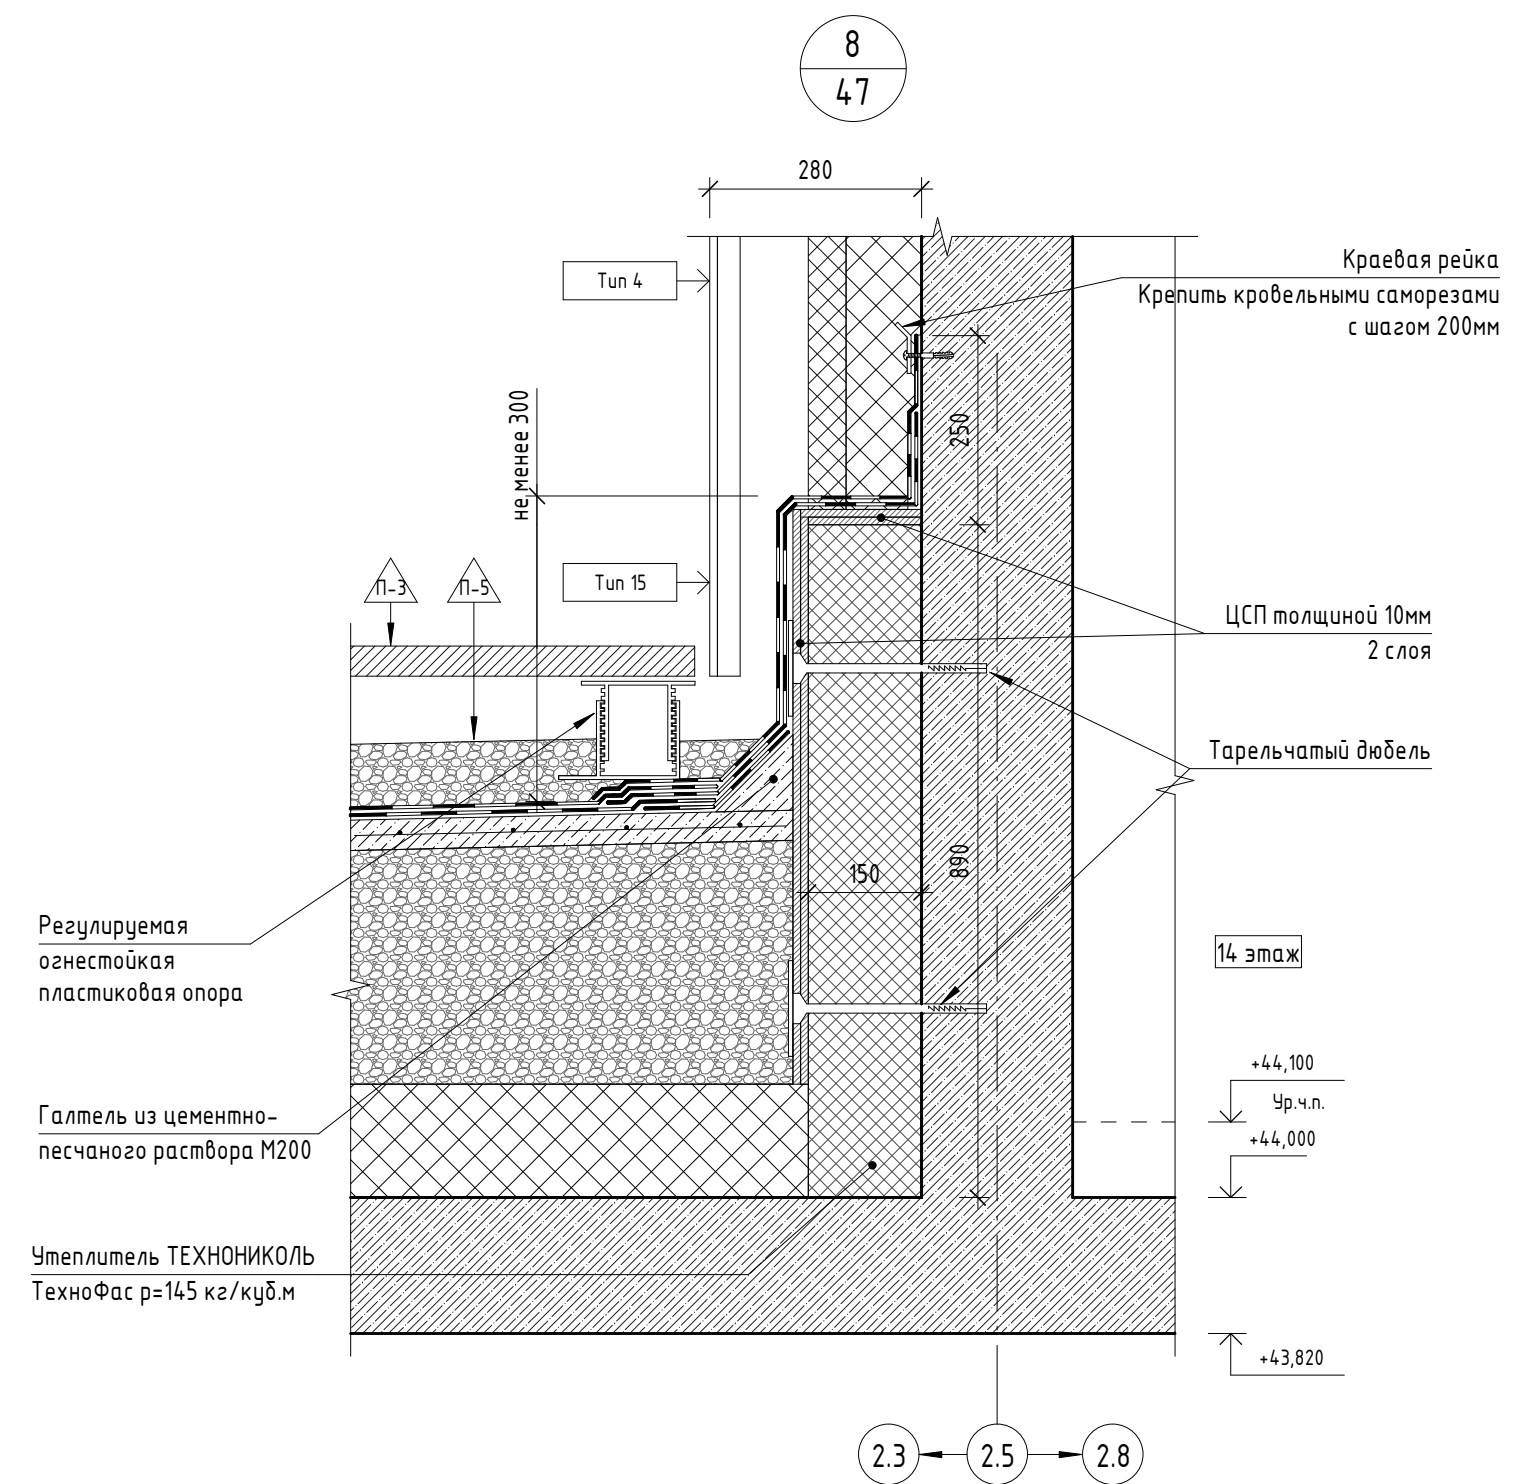

- Кронштейны крепления конструкции навесного фасада условно не показаны. Узлы крепления навесной фасадной системы разрабатываются специализированной организацией;
- Ведомость типов стен см. лист 52 данного комплекта;
- Ведомость типов покрытий см. лист 53 данного комплекта;
- Все детализированные узлы крепления и примыкания фасадной облицовки, подшивок потолков, отливов, витражей, откосов, стеклянных ограждений подробно разрабатываются в рабочей документации разработчиков НФФ.

11-ОМ/2023 - АР-12*				
Гостиница, расположенная по адресу: г. Москва, внутригородское муниципальное образование Преображенское, ул. Потешная, вл. 5, стр. 1, 2				
Изм.	Кол.чл.	Лист	№ док.	Подпись
Нач. арх. отд.	Лукина	21	2023	2023
ГАП	Бызова	22	2023	2023
Рук. гр. арх.	Куляков	23	2023	2023
Вед. арх.	Должикова	24	2023	2023
ГИП	Зверева	25	2023	2023
Н.контр.	Лукина	26	2023	2023
Гостиница, расположенная по адресу: г. Москва, внутригородское муниципальное образование Преображенское, ул. Потешная, вл. 5, стр. 1, 2				
Узлы 8-16				
Открытые мастерские				

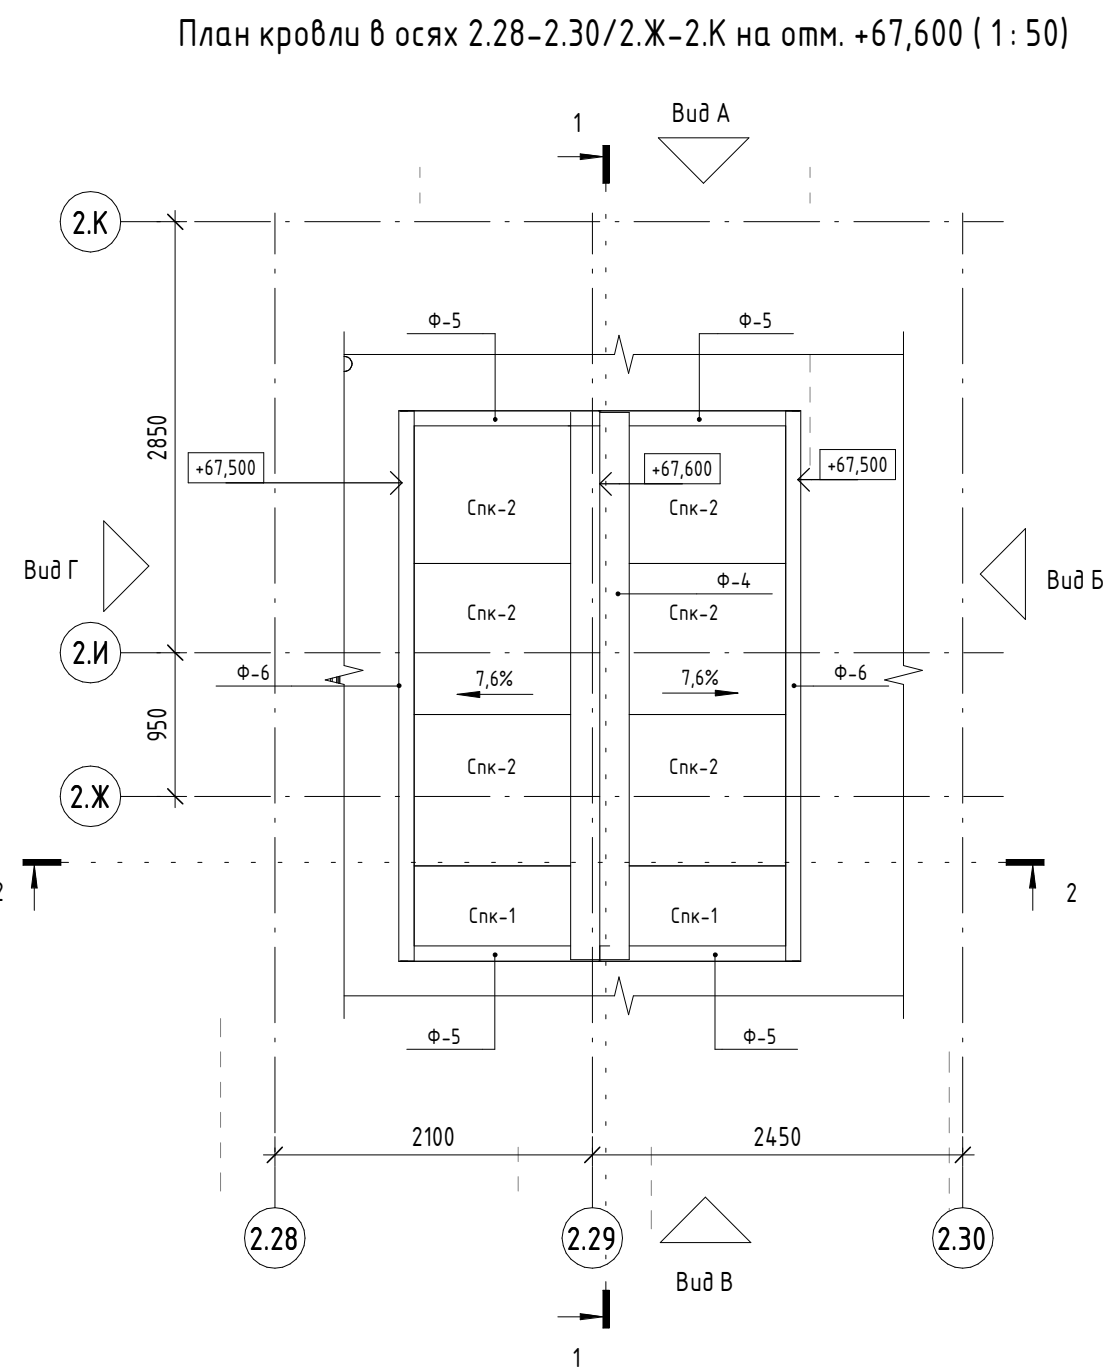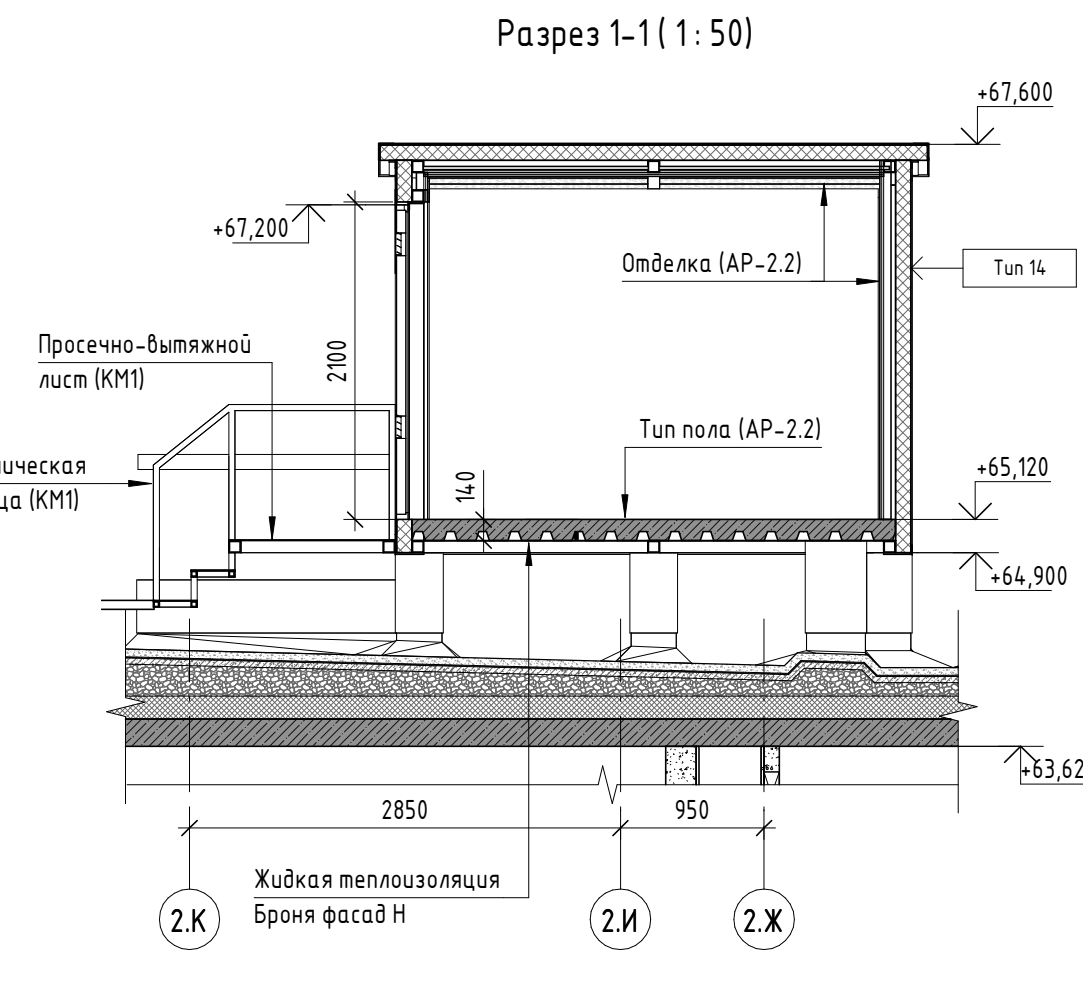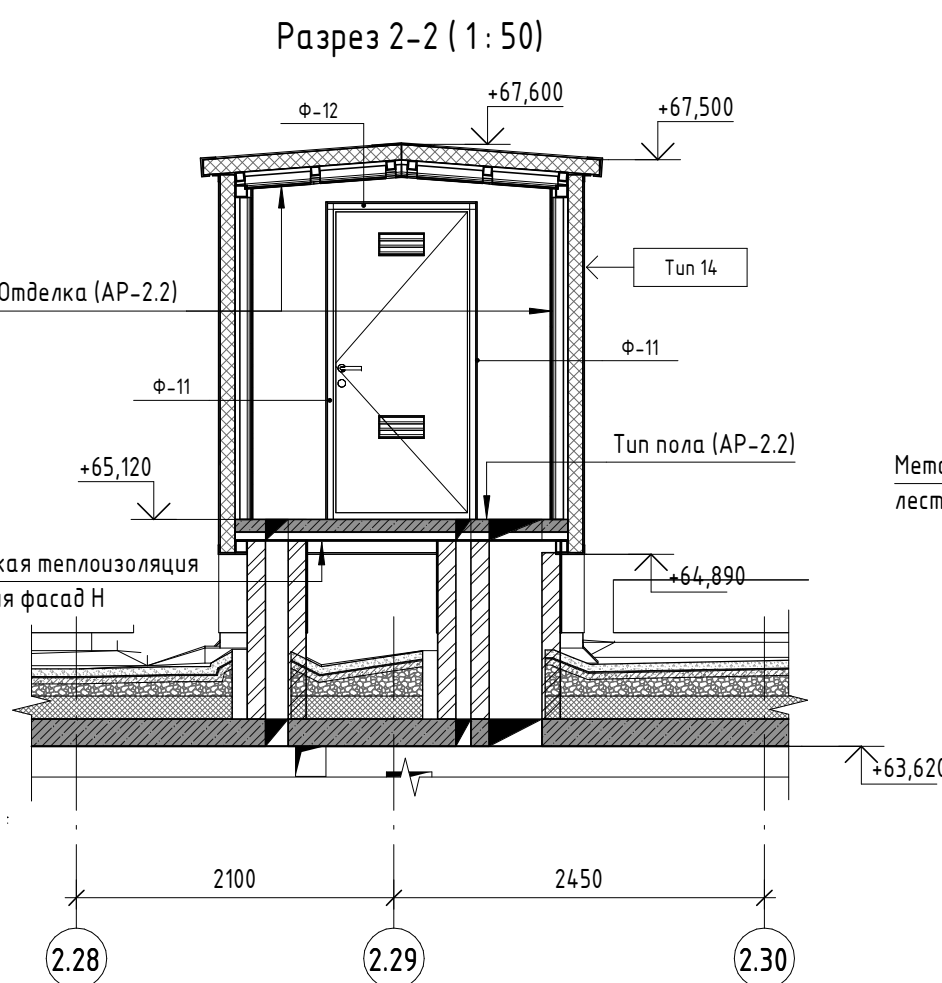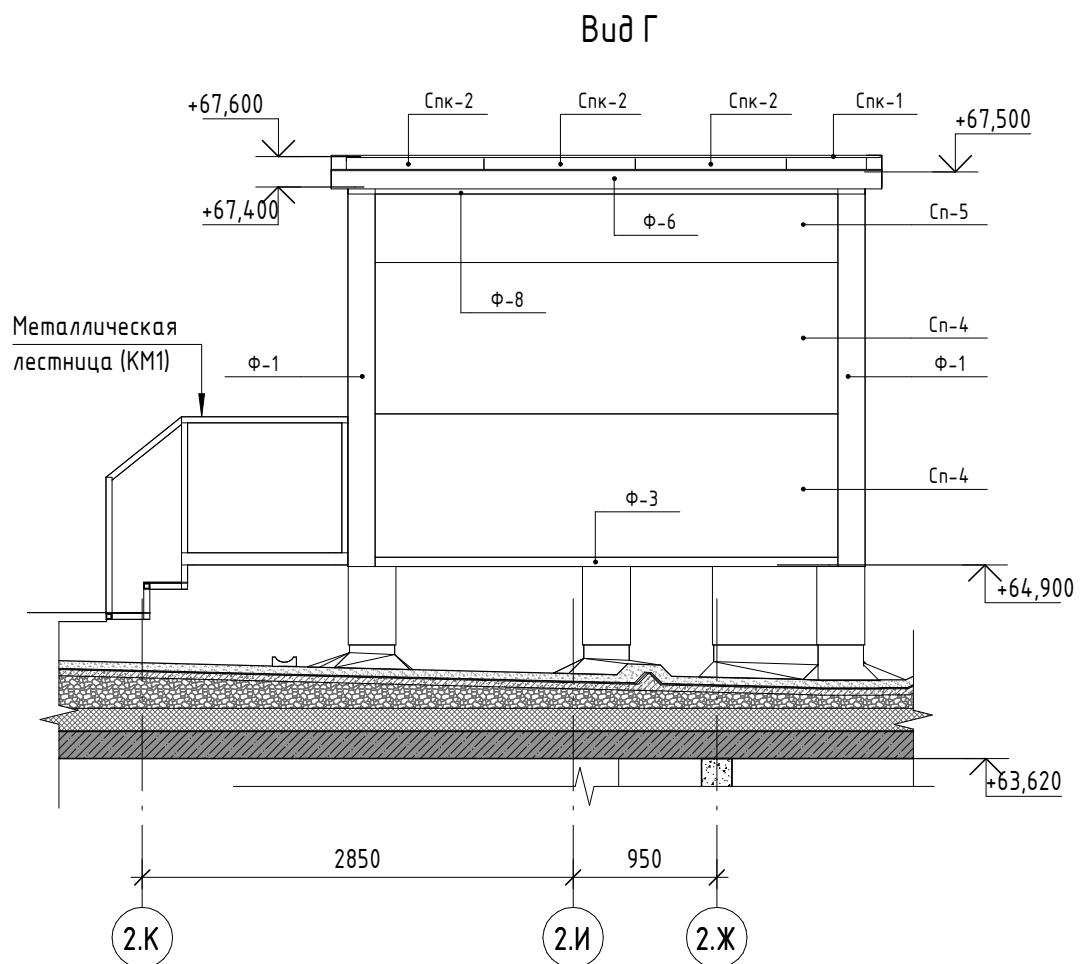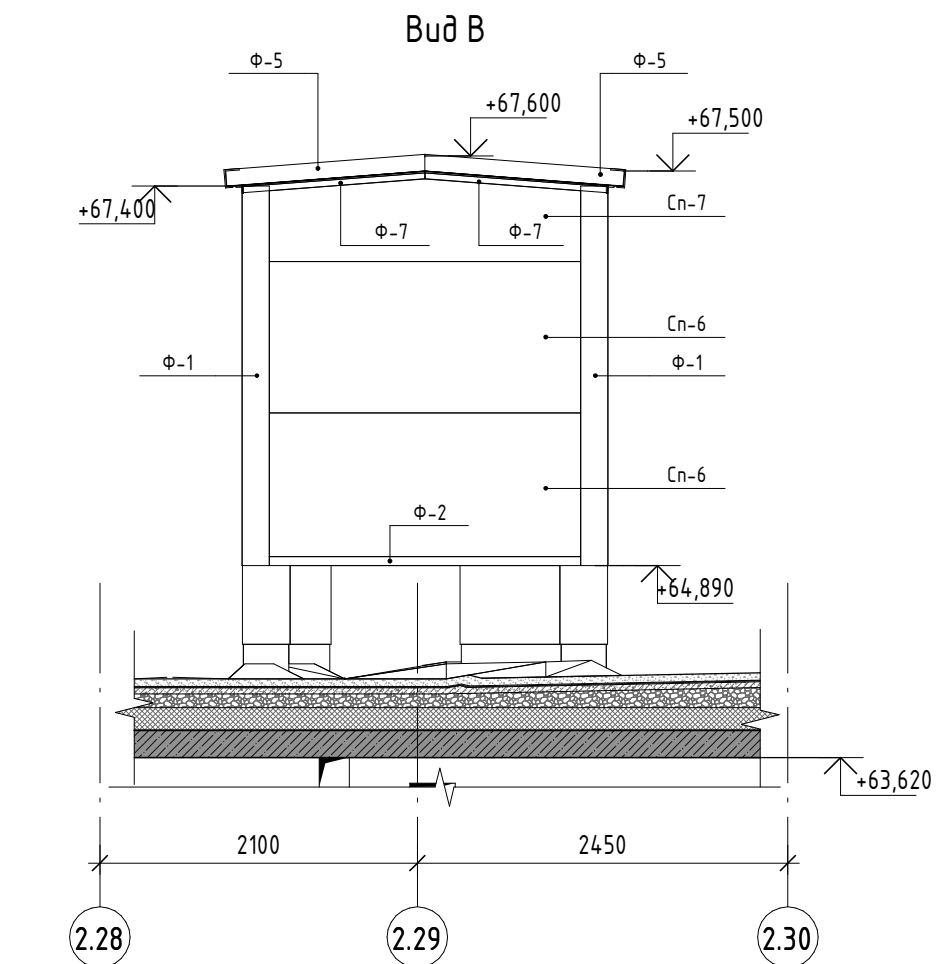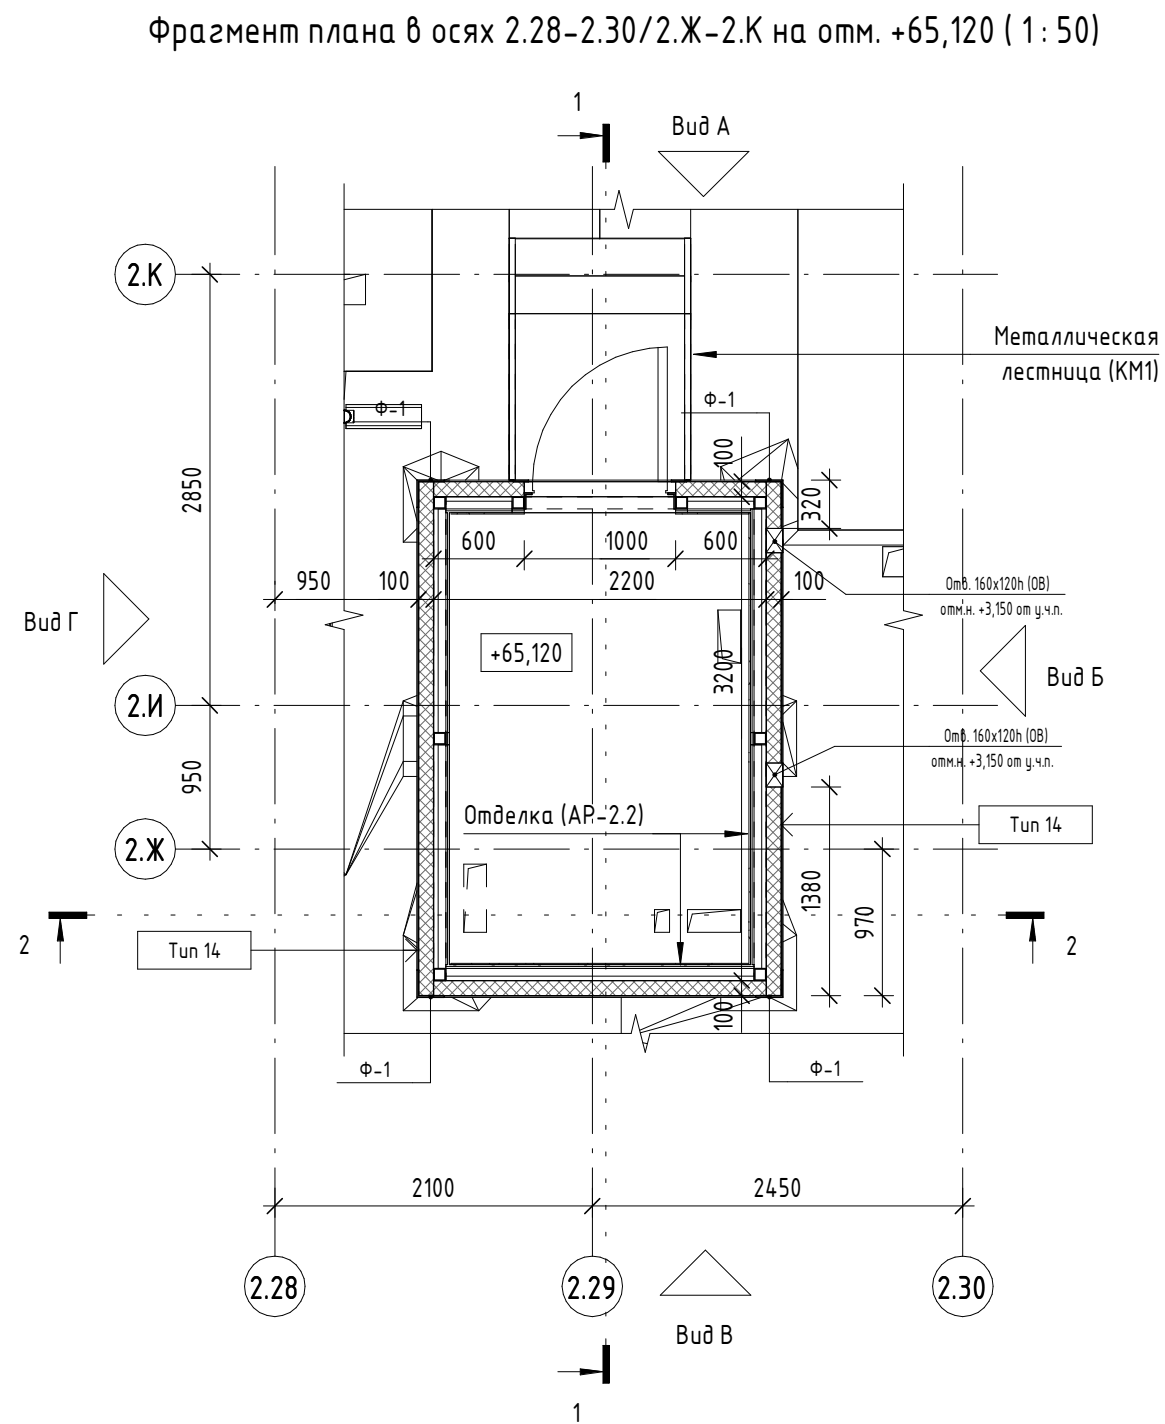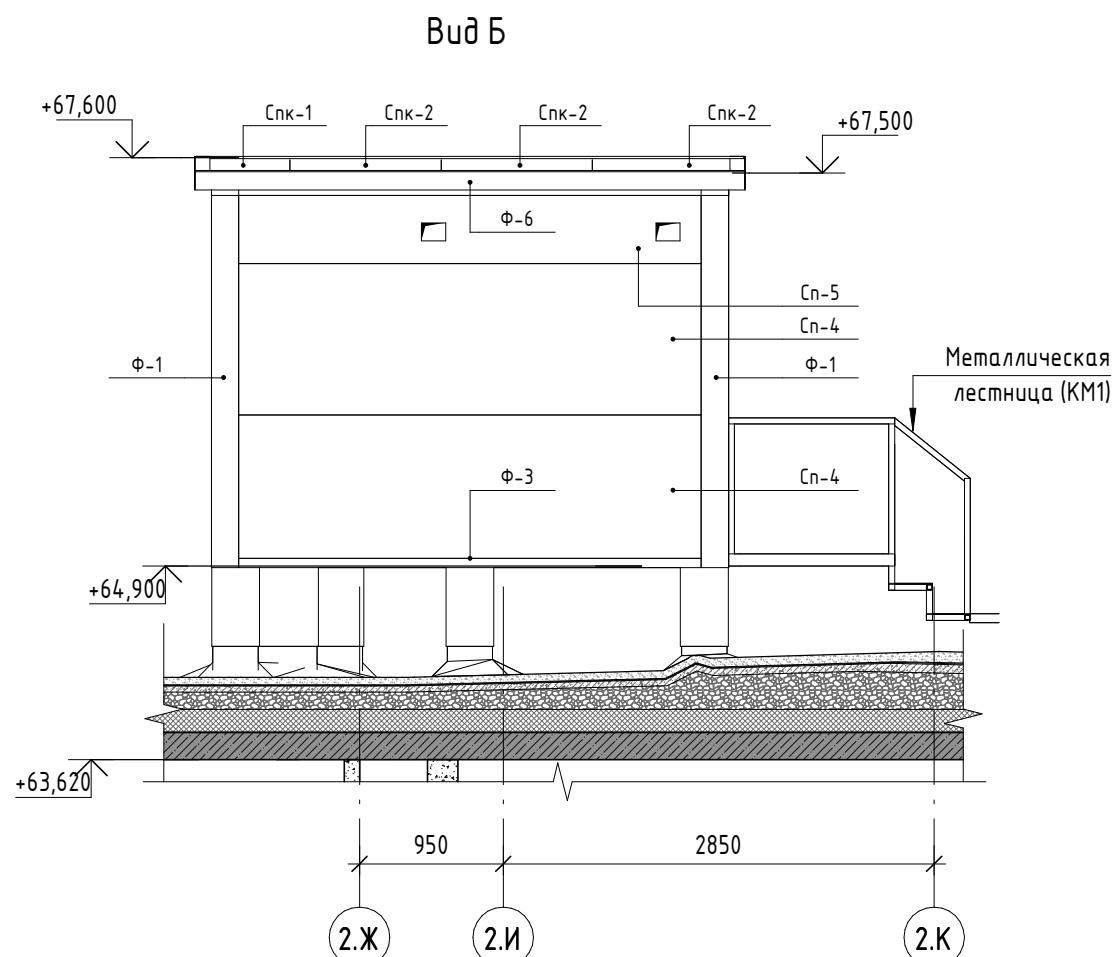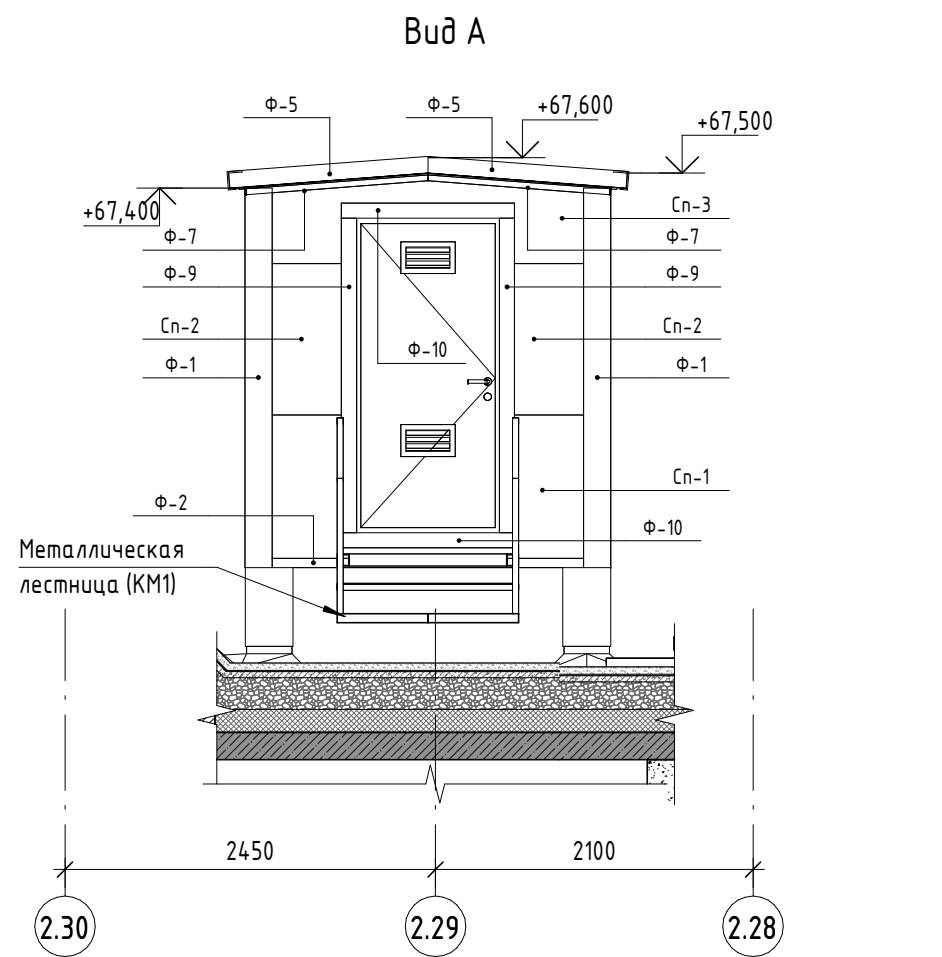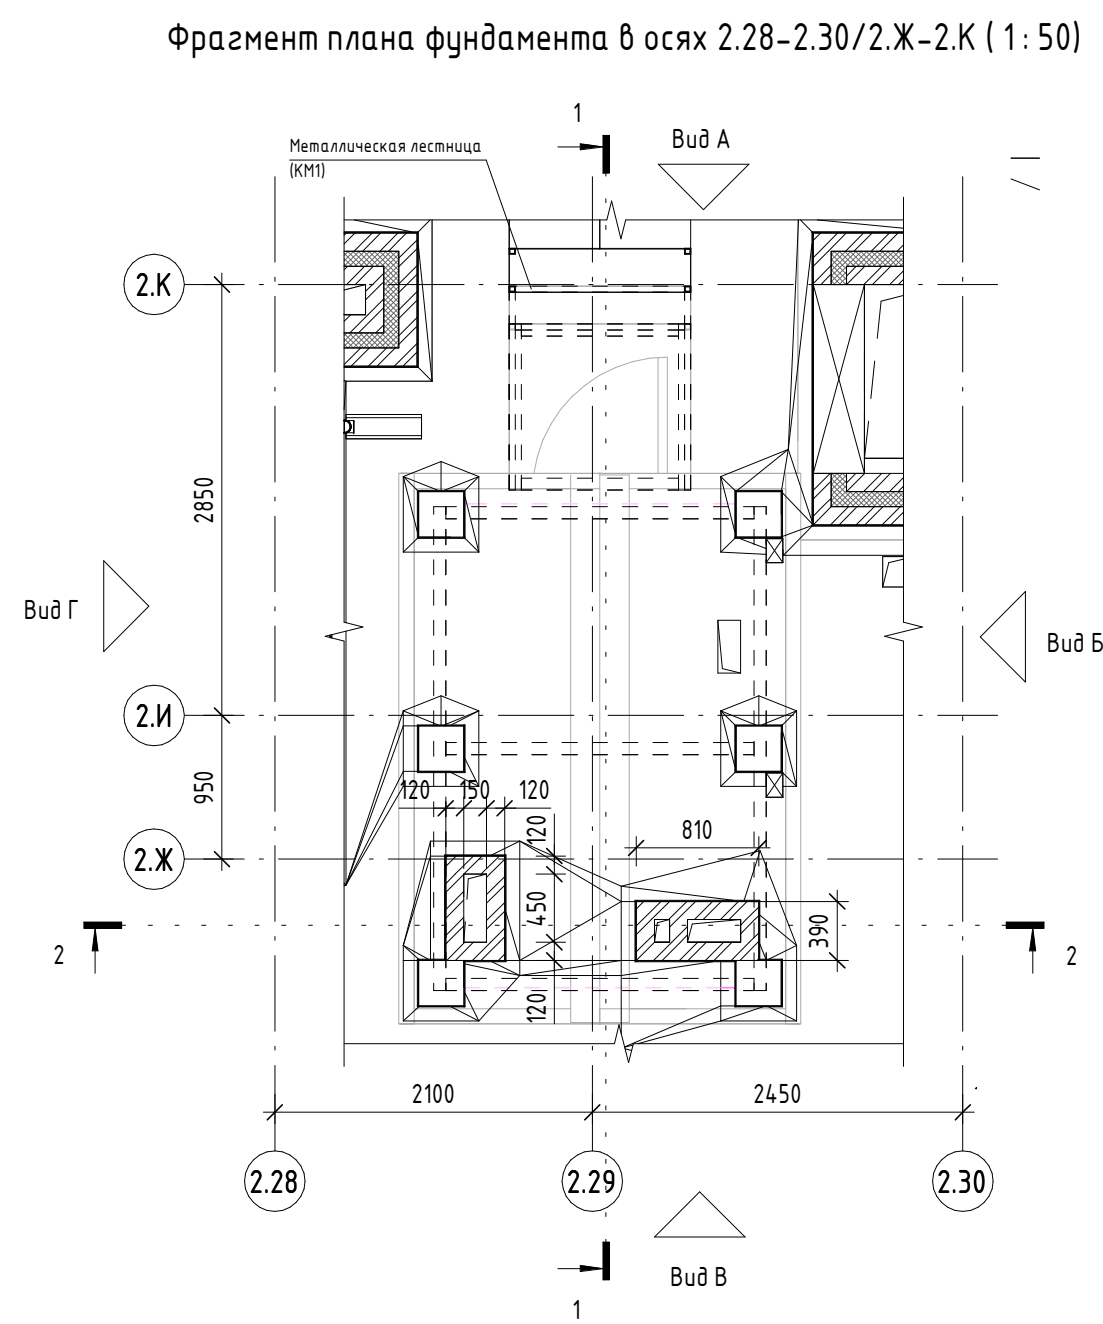


Ведомость материалов облицовки и утеплителя				
№ п/п	Обозначение	Наименование	Площадь м.кв.	Примечание
1	Облицовка стен	Облицовка 75 мм с двухслойной обшивкой на одностороннем металлическом каркасе 50 мм: наружный слой из огнестойких гипсокартонных КНАУФ-листов (Г/ЛО), внутренний слой из фанеры	19,27	
2	Облицовка потолка	Облицовка 75 мм с двухслойной обшивкой на одностороннем металлическом каркасе 50 мм: наружный слой из огнестойких гипсокартонных КНАУФ-листов (Г/ЛО), внутренний слой из фанеры	6,31	
3	Наружное утепление плиты перекрытия	Жидкая теплоизоляция Броня фасад НГ. 3 слоя по 1мм	7,04	

Ведомость фасадных элементов					
Марка	Эскиз элемента	Длина, м.п.	Ширина развертки, мм	Кол-во	Примечание
Ф-1		2510	380	4	
Ф-2		2060	260	2	
Ф-3		3060	260	2	
Ф-4		3620	380	1	
Ф-5		1325	270	4	
Ф-6		3640	270	2	

Ведомость фасадных элементов					
Марка	Эскиз элемента	Длина, м.п.	Ширина развертки, мм	Кол-во	Примечание
Ф-7		1215	120	4	
Ф-8		3420	120	2	
Ф-9		2080	120	2	
Ф-10		1145	120	2	
Ф-11		2100	175	2	
Ф-12		980	175	1	

Спецификация сэндвич-панелей				
Поз.	Длина, мм	Ширина, мм	Кол-во	Примечание
Кровельные сэндвич-панели				
Спк-1	1320	620	2	Треклепная сэндвич-панель МЕТАЛЛ ПРОФИЛЬ МП ТСП - Z - 100 - 1000 - Г - Г - МВ (ПЗ-01-9011-0.5 \ ПЗ-01-9011-0.5
Спк-2	1320	1000	6	Треклепная сэндвич-панель МЕТАЛЛ ПРОФИЛЬ МП ТСП - Z - 100 - 1000 - Г - Г - МВ (ПЗ-01-9011-0.5 \ ПЗ-01-9011-0.5
Стеновые сэндвич-панели				
Сп-1	2200	1000	1	Треклепная сэндвич-панель МЕТАЛЛ ПРОФИЛЬ МП ТСП - Z - 100 - 1000 - Г - Г - МВ (ПЗ-01-9011-0.5 \ ПЗ-01-9011-0.5
Сп-2	600	1000	2	Треклепная сэндвич-панель МЕТАЛЛ ПРОФИЛЬ МП ТСП - Z - 100 - 1000 - Г - Г - МВ (ПЗ-01-9011-0.5 \ ПЗ-01-9011-0.5
Сп-3	2200	598	1	Треклепная сэндвич-панель МЕТАЛЛ ПРОФИЛЬ МП ТСП - Z - 100 - 1000 - Г - Г - МВ (ПЗ-01-9011-0.5 \ ПЗ-01-9011-0.5
Сп-4	3400	1000	4	Треклепная сэндвич-панель МЕТАЛЛ ПРОФИЛЬ МП ТСП - Z - 100 - 1000 - Г - Г - МВ (ПЗ-01-9011-0.5 \ ПЗ-01-9011-0.5
Сп-5	3400	500	2	Треклепная сэндвич-панель МЕТАЛЛ ПРОФИЛЬ МП ТСП - Z - 100 - 1000 - Г - Г - МВ (ПЗ-01-9011-0.5 \ ПЗ-01-9011-0.5
Сп-6	2200	1000	2	Треклепная сэндвич-панель МЕТАЛЛ ПРОФИЛЬ МП ТСП - Z - 100 - 1000 - Г - Г - МВ (ПЗ-01-9011-0.5 \ ПЗ-01-9011-0.5
Сп-7	2200	598	1	Треклепная сэндвич-панель МЕТАЛЛ ПРОФИЛЬ МП ТСП - Z - 100 - 1000 - Г - Г - МВ (ПЗ-01-9011-0.5 \ ПЗ-01-9011-0.5

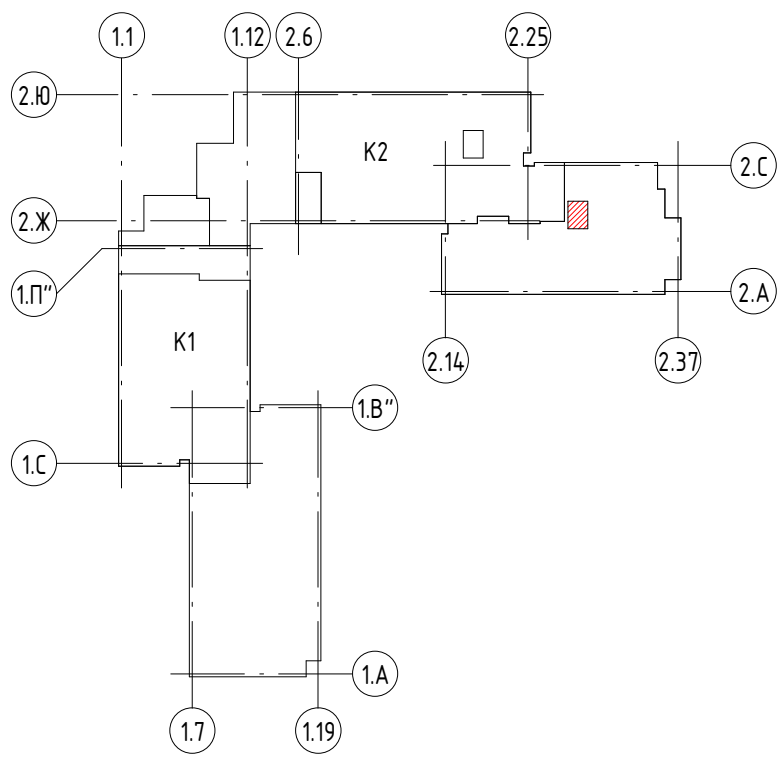

1. Металлические элементы каркаса, плита перекрытия и лестница надстройки разработаны в разделе КМ1.
2. Узлы крепления сэндвич-панелей см. альбомы технических решений МЕТАЛЛ-ПРОФИЛЬ.

11-ОМ/2023 - АР-1.2*					
Гостиница, расположенная по адресу: г. Москва, внутригородское муниципальное образование Преображенское, ул. Потешная, вл. 5, стр. 1, 2					
Изм.	Кол-во	Лист	№ док.	Подпись	Дата
Нач. арх. отд.	Лукина	2023			
ГАП	Бизова				
Рук. гр. арх.	Куляков				
Вед. арх.	Должикова				
ГИП	Зверева				
Н.контр.	Лукина				
Техническая надстройка ЭП-1				Открытые мастерские	

Technical drawing of a metal staircase (KM1) showing elevation and plan views.

Elevation View:

- Top left elevation: $\Phi-5$, $\Phi-10$, $\uparrow 71,600$, $\Phi-7$ (n-3).
- Top right elevation: $\uparrow 71,800$, $\Phi-5$, $\uparrow 71,700$.
- Right side elevation: $\uparrow 71,420$, $\Phi-7$ (n-2), $\Phi-1$, $\Phi-9$ (n-1).
- Bottom right elevation: $\uparrow 69,090$.
- Internal dimensions: $\Phi-2$, $\Phi-10$.
- Label: Металлическая лестница (KM1).

Plan View:

- Width dimension: 400.
- Two circular features labeled 2.19 and 2.17.

Technical drawing of a building section showing a staircase and structural elements. The drawing includes dimensions and labels for various components:

- Vertical dimensions: +71,800, +71,600, +71,700, +69,100.
- Horizontal dimensions: 3500.
- Labels for structural elements: Стк-1, Стк-2, Стк-2, Ст-5, Ст-4, Ст-4.
- Labels for circular features: $\Phi-1$, $\Phi-3$, $\Phi-8$, $\Phi-6$.
- Label for the staircase: Металлическая лестница (КМ1).
- Labels for the foundation: 2.Т, 2.Ш.

Technical drawing of a building section showing a two-story structure with a flat roof and a basement. The drawing includes dimensions for floor levels (+71.600, +71.800, +71.700, +69.100), room heights (En-7, En-6), and structural elements like columns (Φ-1, Φ-2, Φ-5, Φ-7) and beams (Φ-6). The foundation is shown with a width of 4.00 and levels 2.17 and 2.19.

Technical drawing of a building facade section. The drawing shows a cross-section of a wall and roof assembly. Key features include:

- Roof Structure:** A gabled roof with a peak at $\Phi-12$. The roof slope is indicated by a dashed line with a vertical rise of 1000 and a horizontal run of 1400.
- Wall Assembly:** The wall consists of several layers, including insulation. The outer edge of the insulation is at $\Phi-11$. The inner edge of the insulation is at $\Phi-10$.
- Foundation and Ground Level:** The foundation is shown with a base at $\Phi-9$. The ground level is at $\Phi-8$. The foundation is labeled "для теплоизоляции фасада Н".
- Dimensions and Levels:**
 - Top left level: $+71,700$
 - Top right level: $+71,800$
 - Top right level: $+71,600$
 - Right side level: $+69,320$
 - Right side level: $+69,090$
 - Bottom left level: $+67,820$
 - Bottom width: $4,00$
 - Bottom width: $2,17$
 - Bottom width: $2,19$
- Labels:**
 - "Tun 14" (Tunnel 14)
 - "Tun пола (AP-2.2)" (Tunnel floor (AP-2.2))

Technical drawing of a section of a building facade with a staircase. The drawing shows a cross-section of a concrete structure with a staircase on the left. Key dimensions and labels include:

- Total width: 3500
- Total height: 7180
- Staircase width: 3420
- Staircase height: 2100
- Elevation markers: +71,420, +69,320, +69,100, +67,820
- Labels: Просечно-вытяжной лист (КМ1), Металлическая лестница (КМ1), Отделка (АП-2.2), Тун 14, Тун пола (АП-2.2), Жидкая теплоизоляция Броня фасад Н, 2.Ш, 2.Т











Марка	Эскиз элемента	Длина, м.п.	Ширина развертки, мм	Кол-во	Примечание
Ф-1		2510	380	4	
Ф-2		2060	260	2	
Ф-3		3060	260	2	
Ф-4		3640	380	1	
Ф-5		1315	270	4	
Ф-6		3640	270	2	

Марка	Эскиз элемента	Длина, м.п.	Ширина развертки, мм	Кол-во	Примечание
Ф-7		1215	120	4	
Ф-8		3420	120	2	
Ф-9		2080	120	2	
Ф-10		1145	120	2	
Ф-11		2100	175	2	
Ф-12		980	175	1	

Поз.	Длина, мм	Штрина, мм	Кол-во	Примечание
Кровельные сэндвич-панели				
Спк-1	1320	620	2	Трехслойная сэндвич-панель МЕТАЛЛ МП ТСП - Z - 100 - 1000 -Г - Г - МВ (ПЗ-01-9011-0.5 \ ПЗ-01-9011-0.5
Спк-2	1320	1000	6	Трехслойная сэндвич-панель МЕТАЛЛ ПРОФИЛЬ МП ТСП - Z - 100 - 1000 -Г - Г - МВ (ПЗ-01-9011-0.5 \ ПЗ-01-9011-0.5
Стеновые сэндвич-панели				
Сп-1	2200	1000	1	Трехслойная сэндвич-панель МЕТАЛЛ ПРОФИЛЬ МП ТСП - Z - 100 - 1000 -Г - Г - МВ (ПЗ-01-9011-0.5 \ ПЗ-01-9011-0.5
Сп-2	600	1000	2	Трехслойная сэндвич-панель МЕТАЛЛ ПРОФИЛЬ МП ТСП - Z - 100 - 1000 -Г - Г - МВ (ПЗ-01-9011-0.5 \ ПЗ-01-9011-0.5
Сп-3	2200	598	1	Трехслойная сэндвич-панель МЕТАЛЛ ПРОФИЛЬ МП ТСП - Z - 100 - 1000 -Г - Г - МВ (ПЗ-01-9011-0.5 \ ПЗ-01-9011-0.5
Сп-4	3400	1000	4	Трехслойная сэндвич-панель МЕТАЛЛ ПРОФИЛЬ МП ТСП - Z - 100 - 1000 -Г - Г - МВ (ПЗ-01-9011-0.5 \ ПЗ-01-9011-0.5
Сп-5	3400	500	2	Трехслойная сэндвич-панель МЕТАЛЛ ПРОФИЛЬ МП ТСП - Z - 100 - 1000 -Г - Г - МВ (ПЗ-01-9011-0.5 \ ПЗ-01-9011-0.5
Сп-6	2200	1000	2	Трехслойная сэндвич-панель МЕТАЛЛ ПРОФИЛЬ МП ТСП - Z - 100 - 1000 -Г - Г - МВ (ПЗ-01-9011-0.5 \ ПЗ-01-9011-0.5
Сп-7	2200	598	1	Трехслойная сэндвич-панель МЕТАЛЛ ПРОФИЛЬ МП ТСП - Z - 100 - 1000 -Г - Г - МВ (ПЗ-01-9011-0.5 \ ПЗ-01-9011-0.5

Ведомость материалов облицовки и утеплителя				
№ п/п	Обозначение	Наименование	Площадь м.кв.	Примечание
1	Облицовка стен	Облицовка 75 мм с двухслойной обшивкой на одностороннем металлическом каркасе 50 мм: наружный слой из огнестойких гипсокартонных КНАУФ-листов (ГКЛО), Внутренний слой из фанеры	19,11	
2	Облицовка потолка	Облицовка 75 мм с двухслойной обшивкой на одностороннем металлическом каркасе 50 мм: наружный слой из огнестойких гипсокартонных КНАУФ-листов (ГКЛО), Внутренний слой из фанеры	6,31	
3	Наружное утепление плиты перекрытия	Жидкая теплоизоляция Броня фасад НГ. 3 слоя по 1мм	7,04	

						11-0М/2023 - АР-1.2*			
						Гостиница, расположенная по адресу: г. Москва, внутригородское муниципальное образование Преображенское, ул. Пятницкая, вл. 5, стр. 1, 2			
Изм.	Жел.чл.	Лист	№ Док.	Подпись	Дата				
Нач.арх.отд.	Лукина			<i>Лукина</i>	30.09.23	Гостиница, расположенная по адресу: г. Москва, внутригородское муниципальное образование Преображенское, ул. Пятницкая, вл. 5, стр. 1, 2			
ГАП	Бывава			<i>Бывава</i>		Статья	Лист	Лист	
Рук.зр.арх.	Клякова			<i>Клякова</i>		Р	62		
Вед.арх.	Должикова			<i>Должикова</i>		Техническая надстройка ЭП-2			
ГИП	Зверева			<i>Зверева</i>					
Н.контроль	Лукина			<i>Лукина</i>		 Открытые масте			

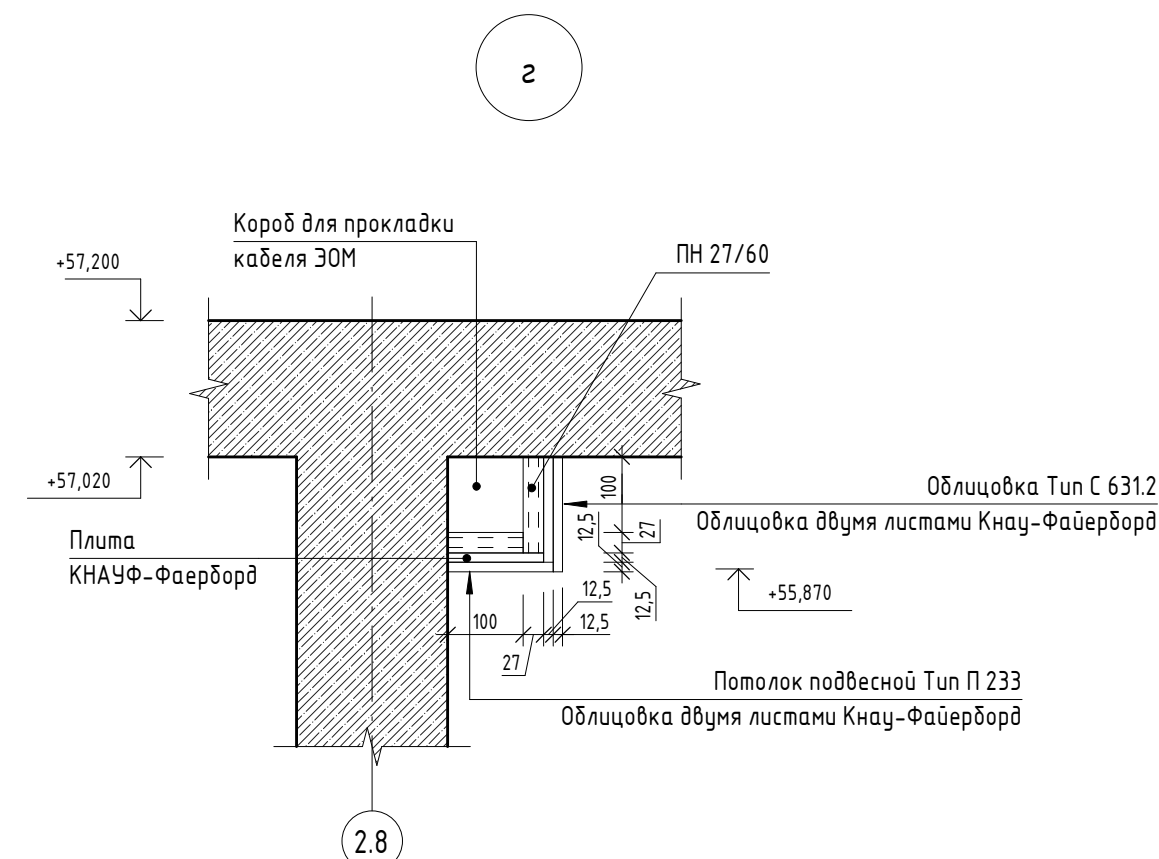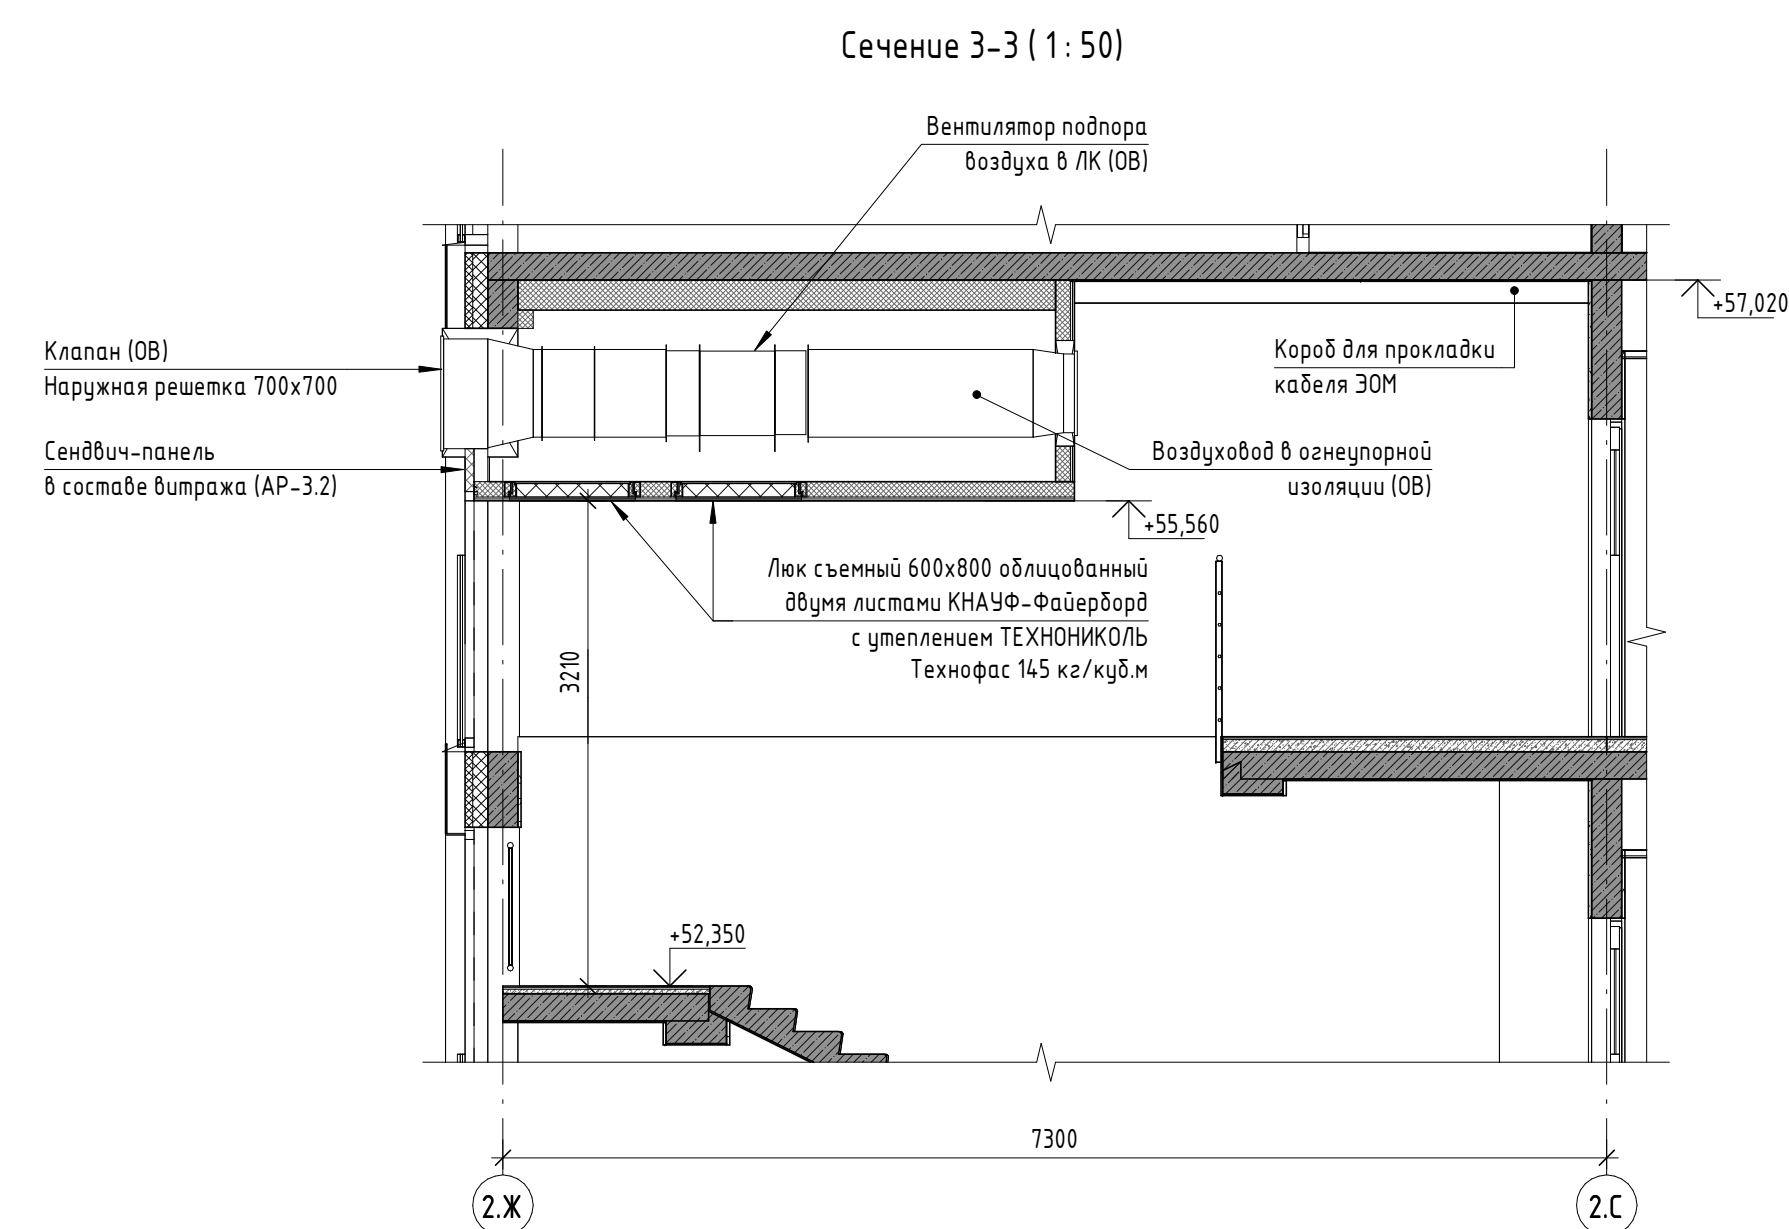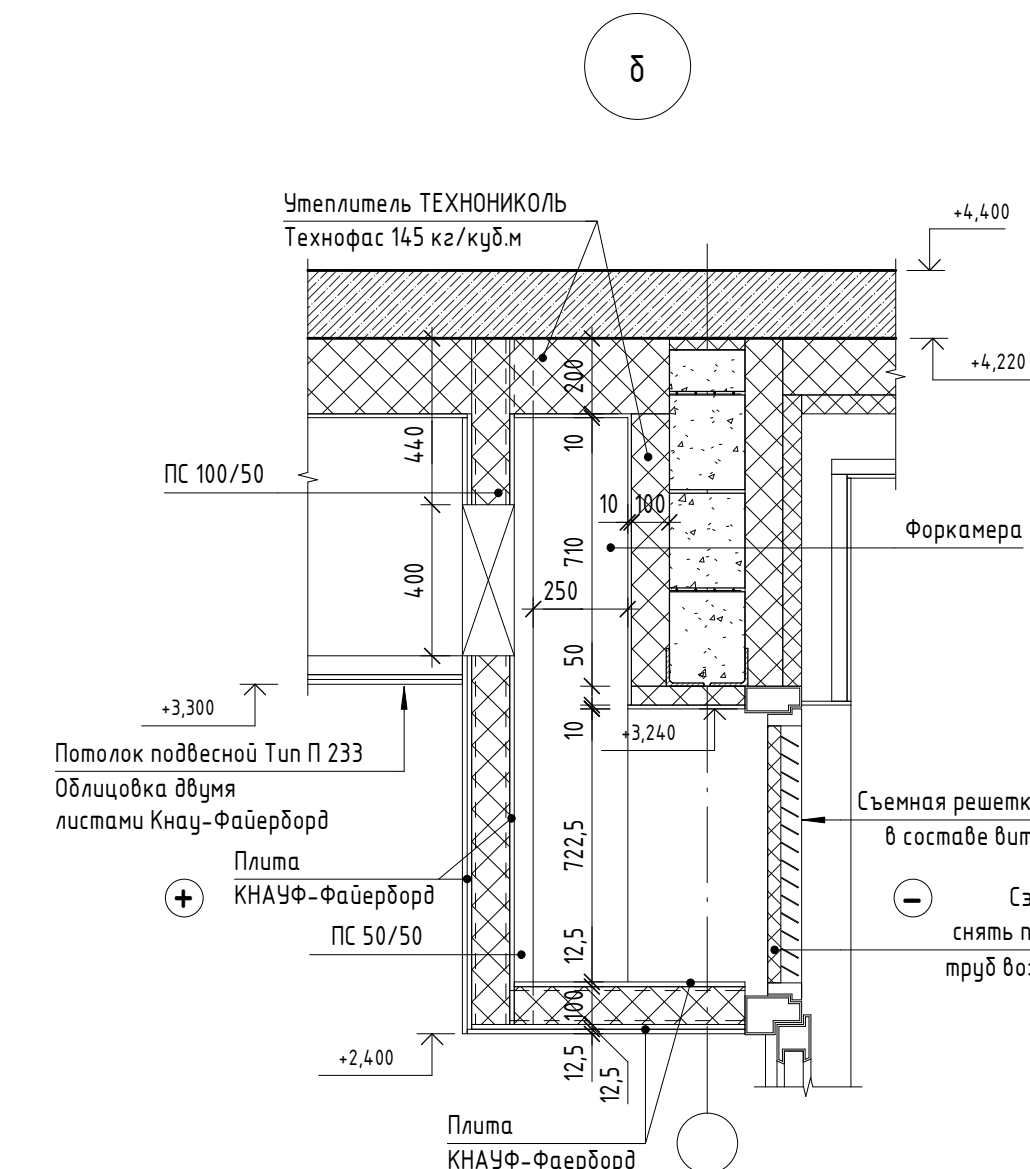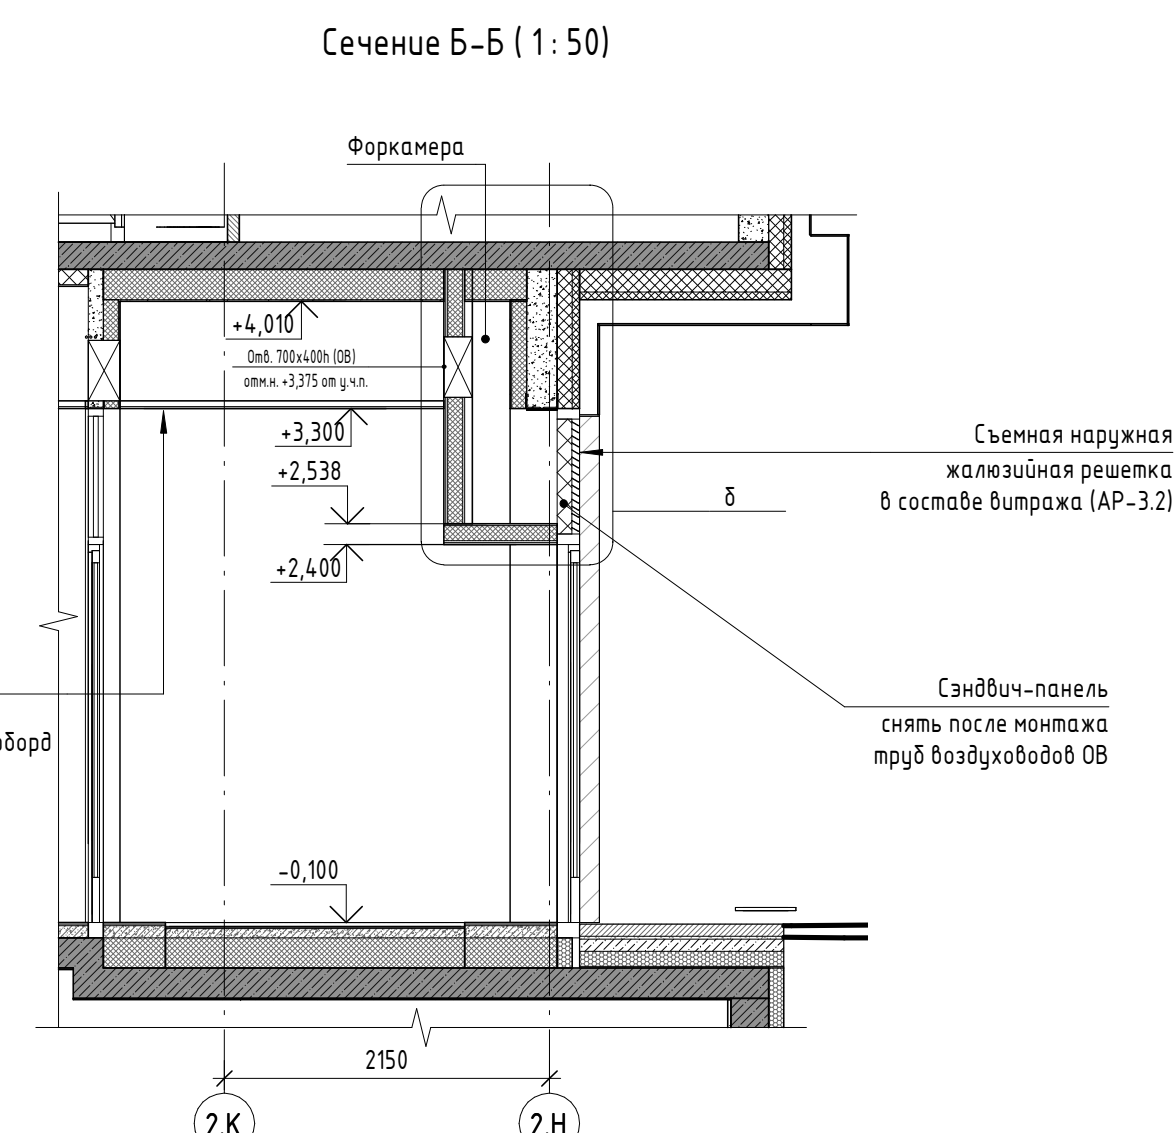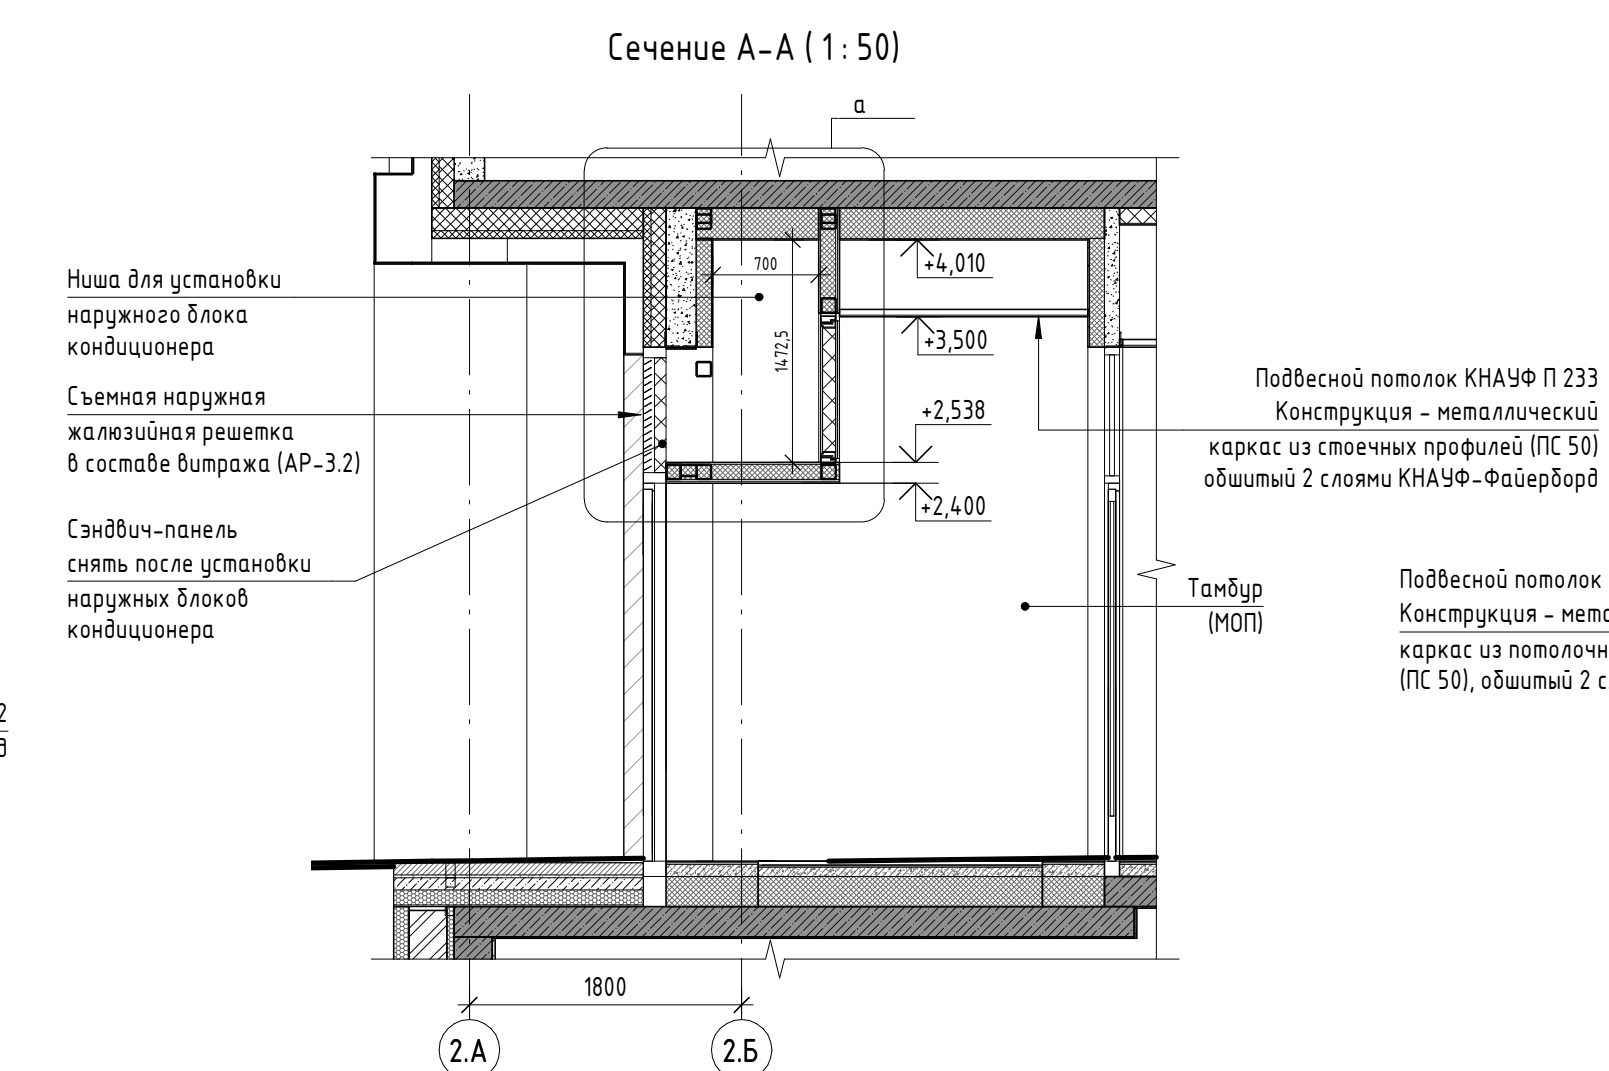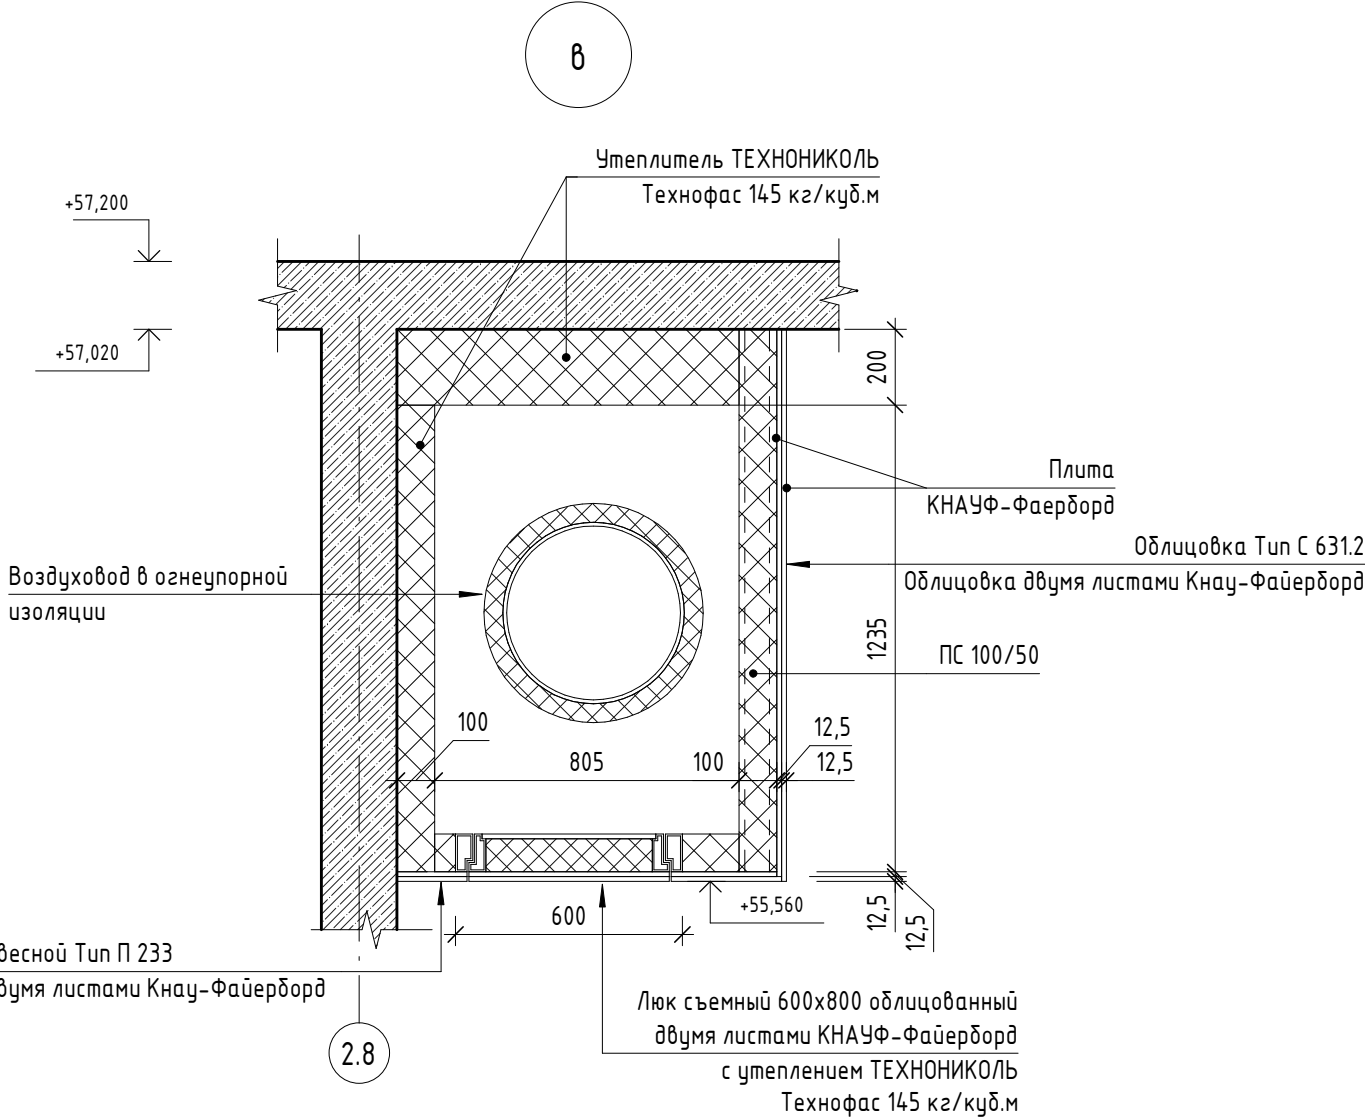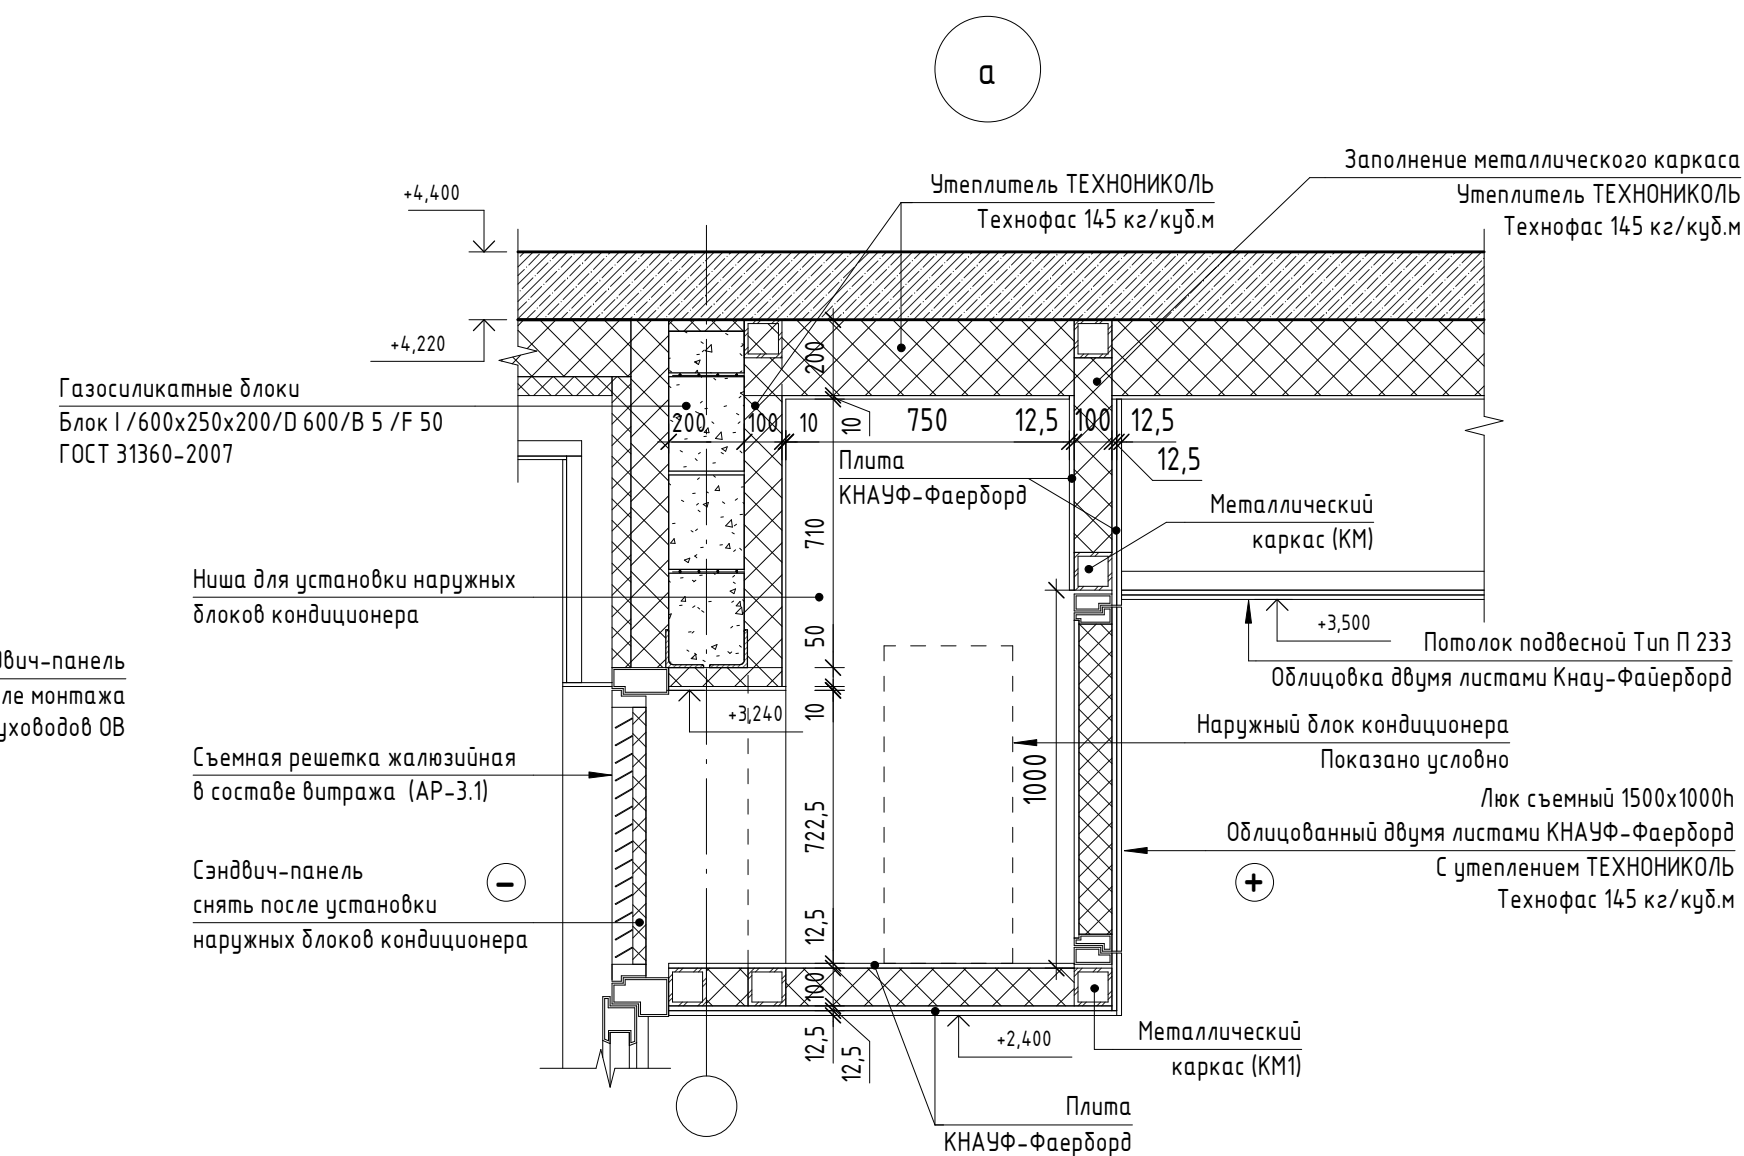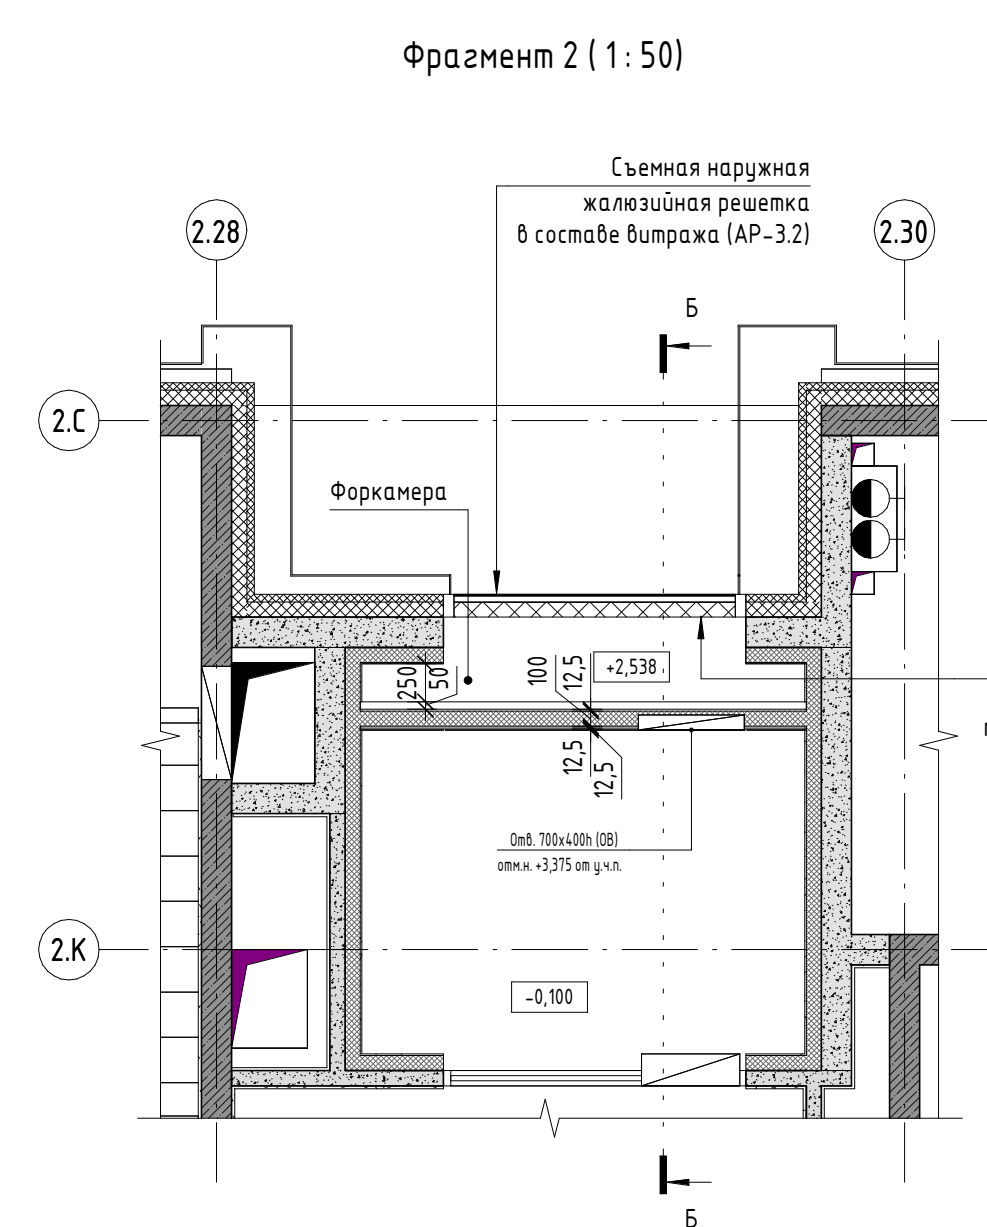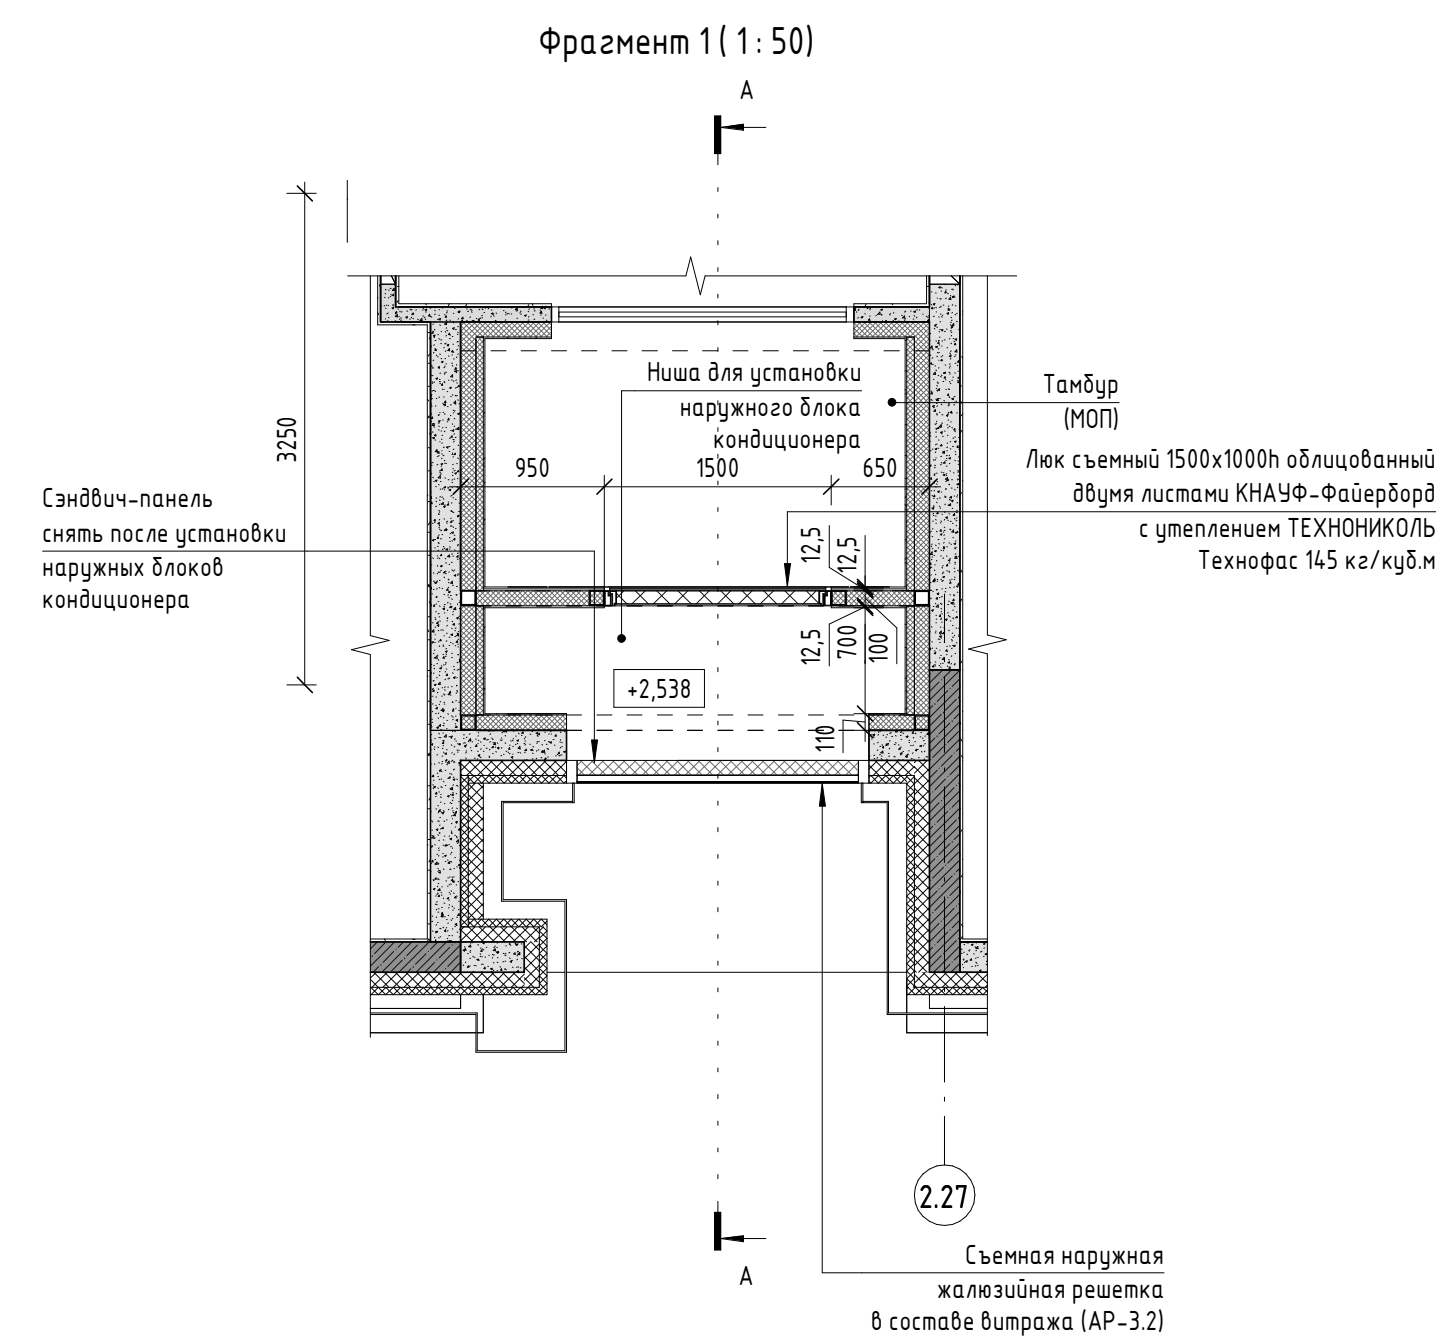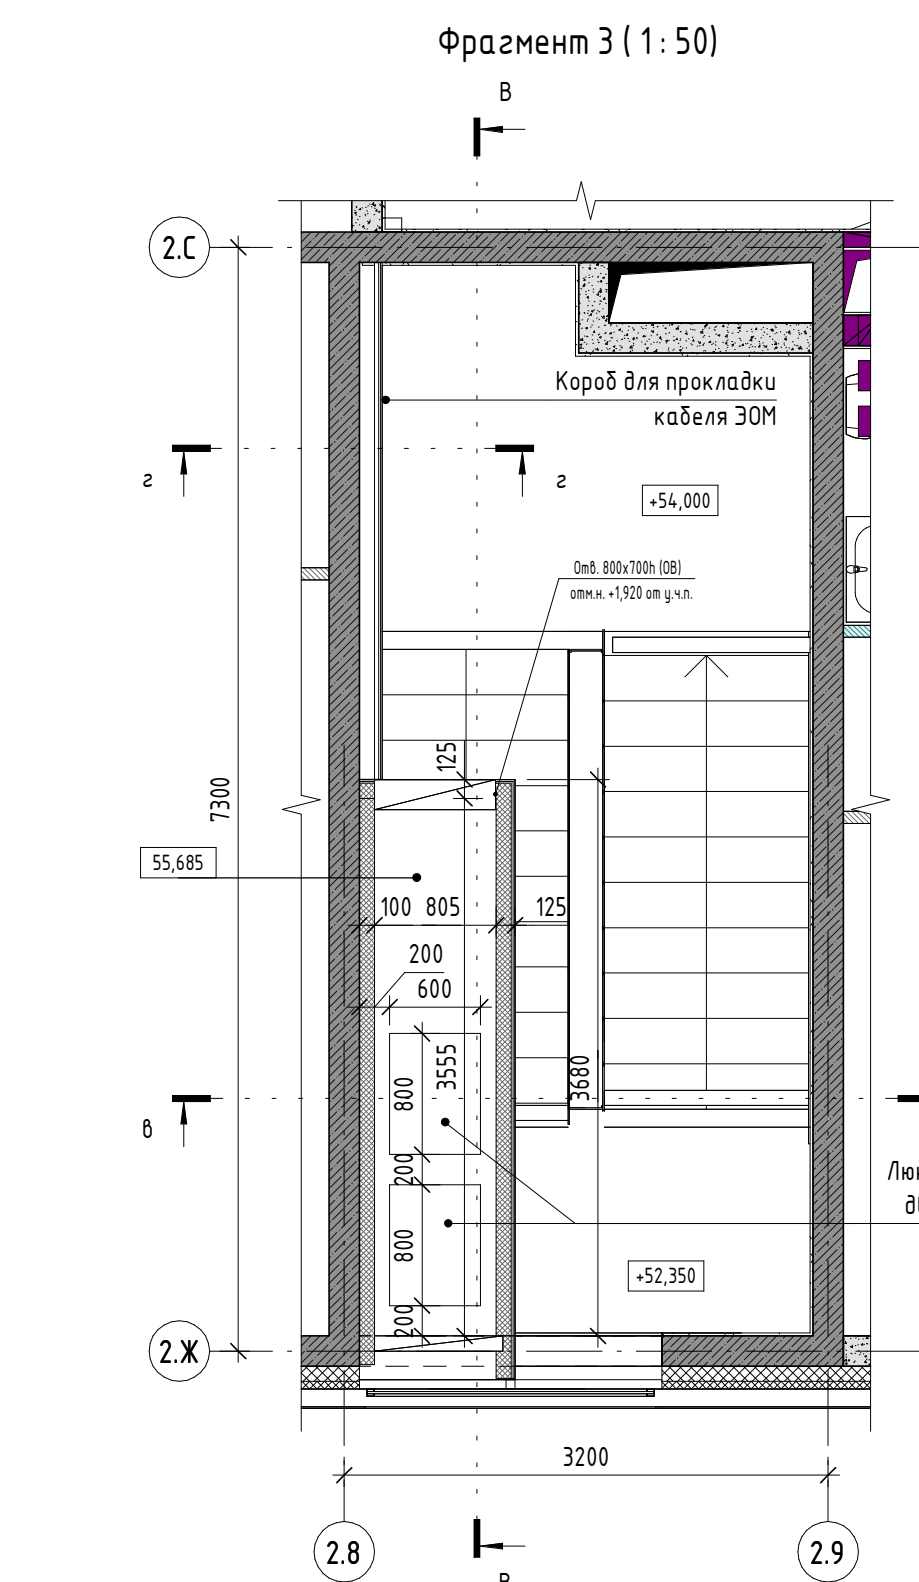


Ведомость материалов зашивки потолков технических ниш


Номер п/п	Наименование	Обозначение	Кол-во	Примечание
1	Плита КНАУФ-Файберборд	ТУ 5742-006-01250242-2009	56,38 м ²	

1. Маркировку фрагментов планов смотри листы 2, 18 данного комплекта;
2. Объем теплителя смотри АР-2.2.


						11-ОМ/2023 – АР-1.2*				
						Гостиница, расположенная по адресу: г Москва, внутригородское муниципальное образование Преображенское, ул. Пешая, вл 5, стр. 1, 2				
Изм.	Колуч.	Лист	№ док.	Подпись	Дата					
Нач.арх.отд.	Лукина		86-2025			Гостиница, расположенная по адресу: г Москва, внутригородское муниципальное образование Преображенское, ул. Пешая, вл 5, стр. 1, 2				
ГАП	Бызова									
Рук.ар.арх.	Клякова									
Вед.арх.	Долижикова									
ГИП	Зверева									
Н.контроль	Лукина					Защиты потолков панелей МОП I этажа и /лк I7 этажа				
								Открытые мастерские		

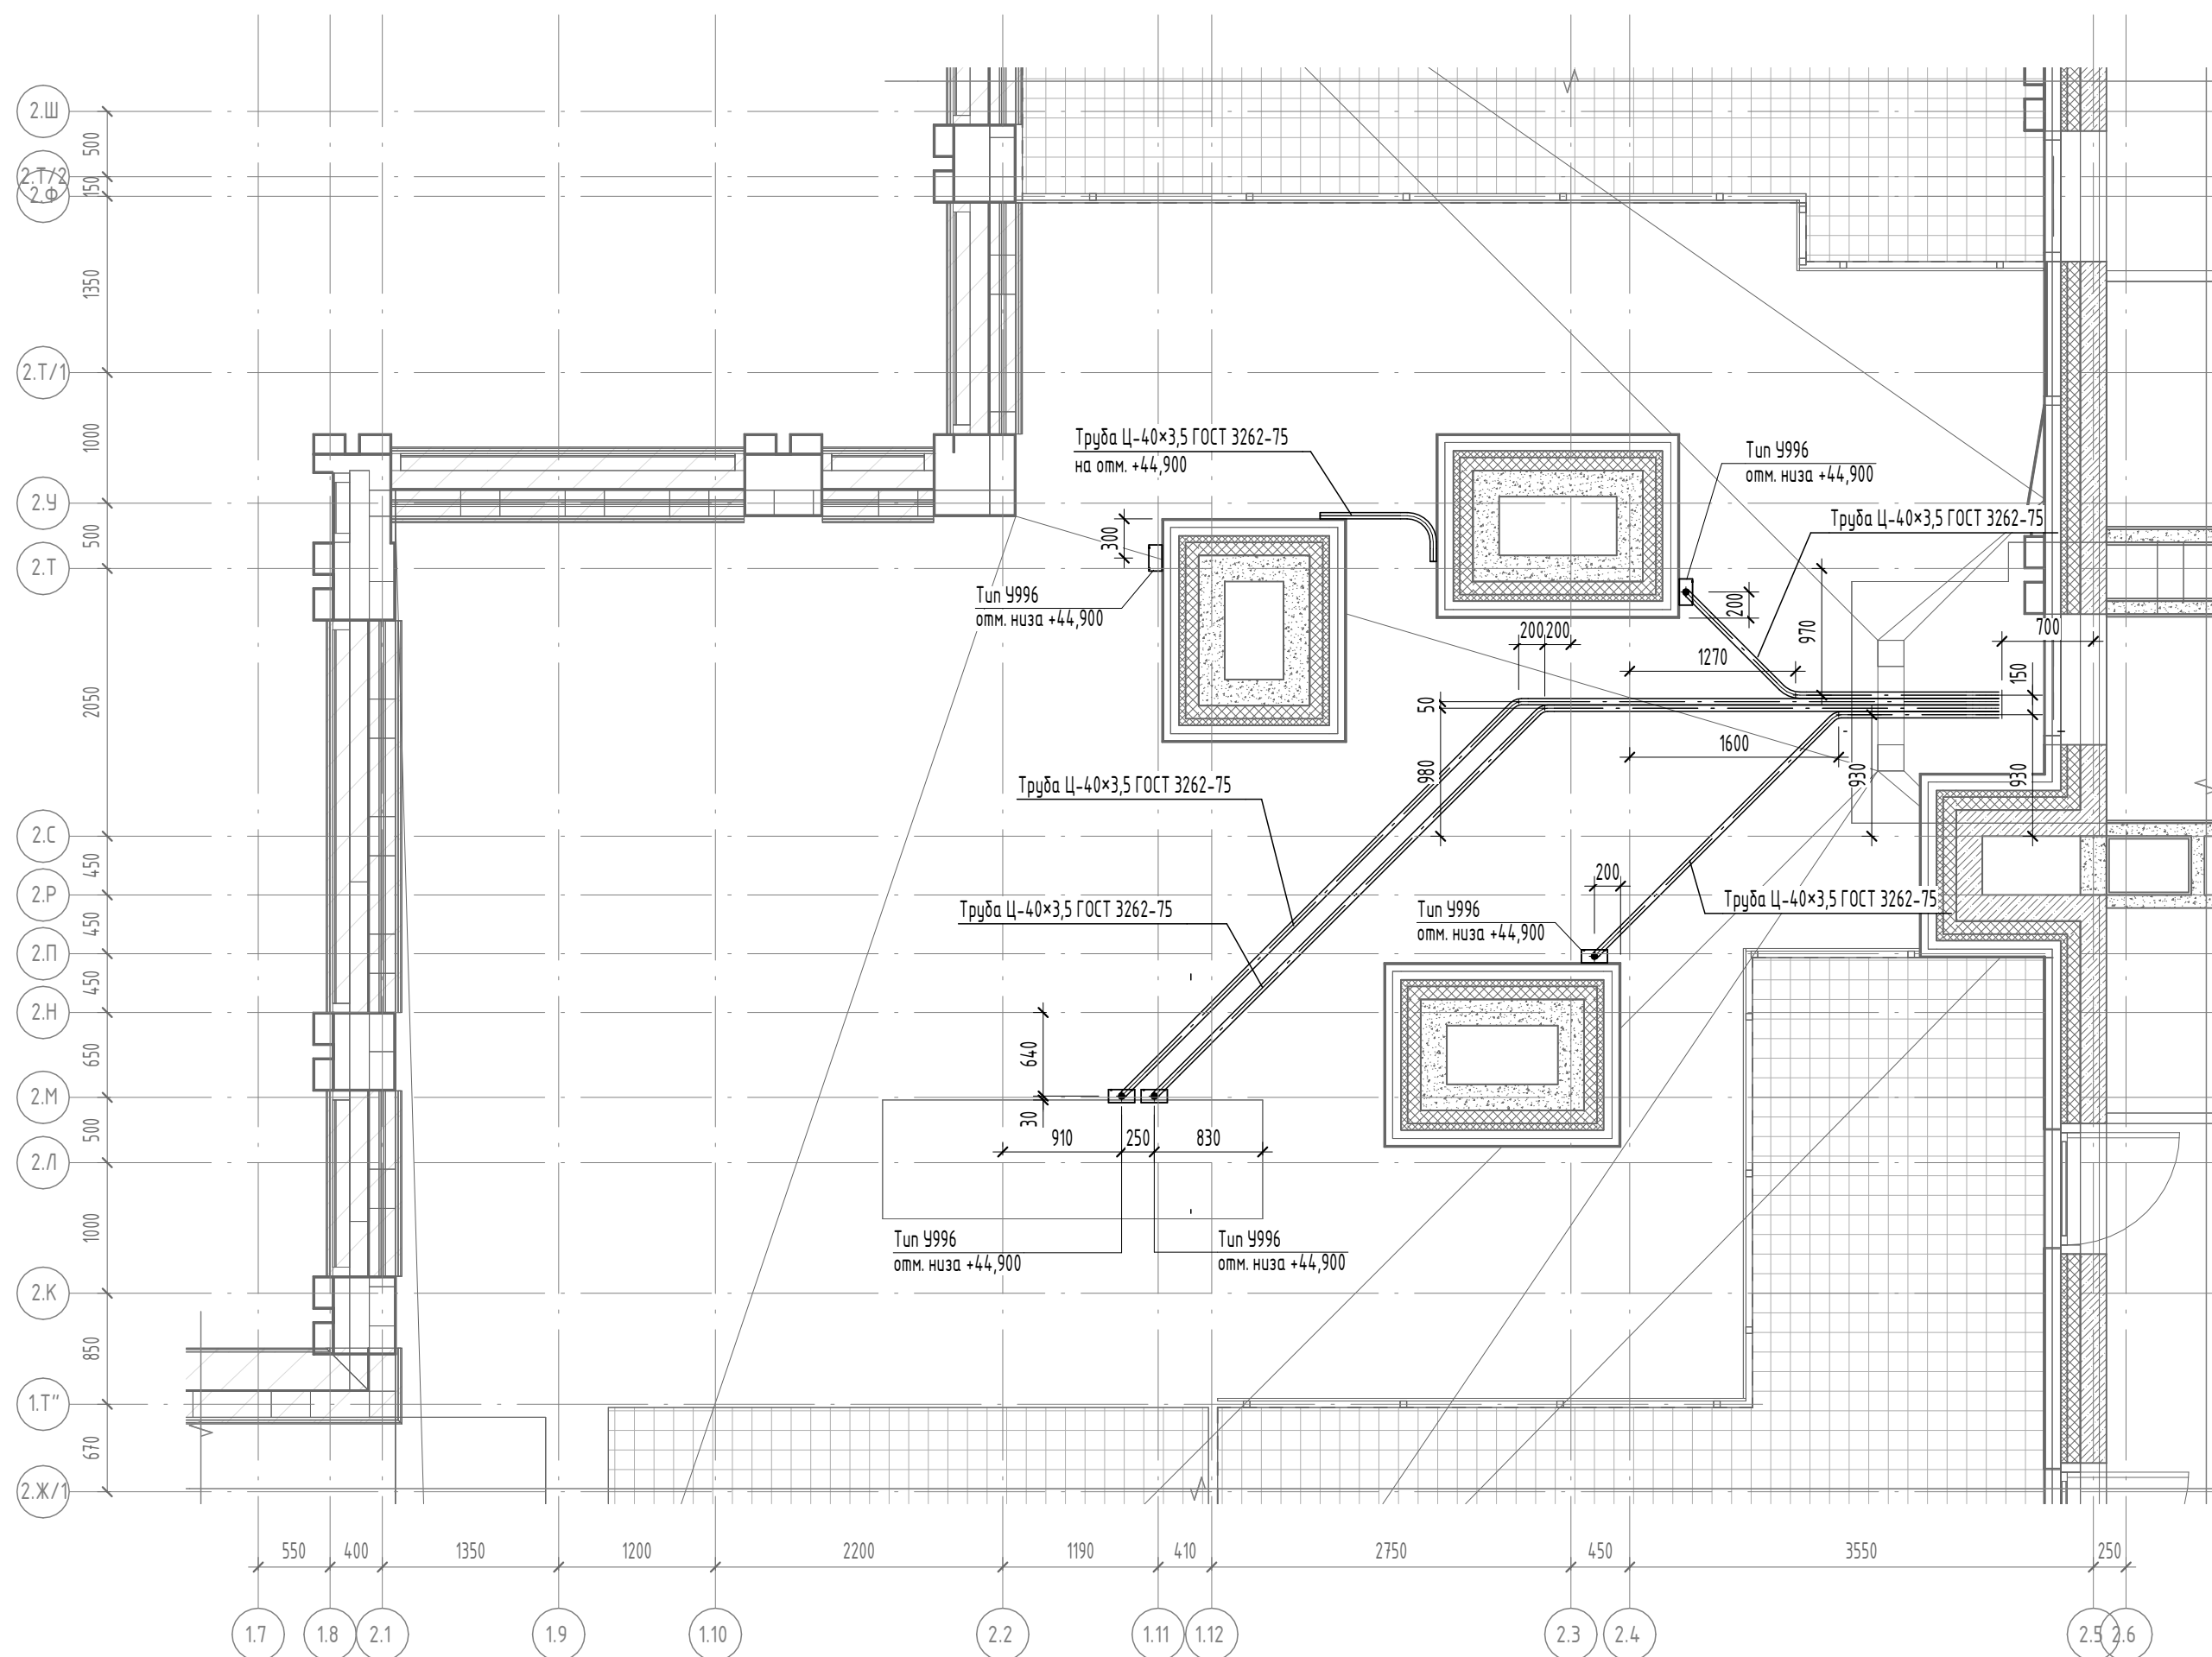[illegible]

Узел А. Выпуск труб через перекрытие (1 : 20)

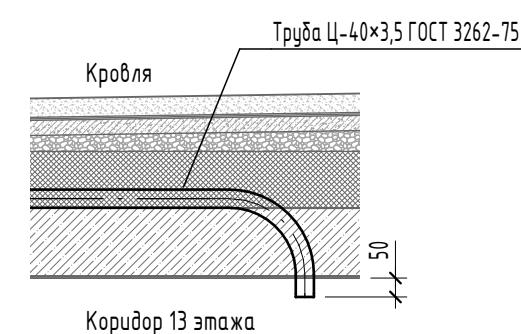

Узел Б. Установка коробки (1 : 20)

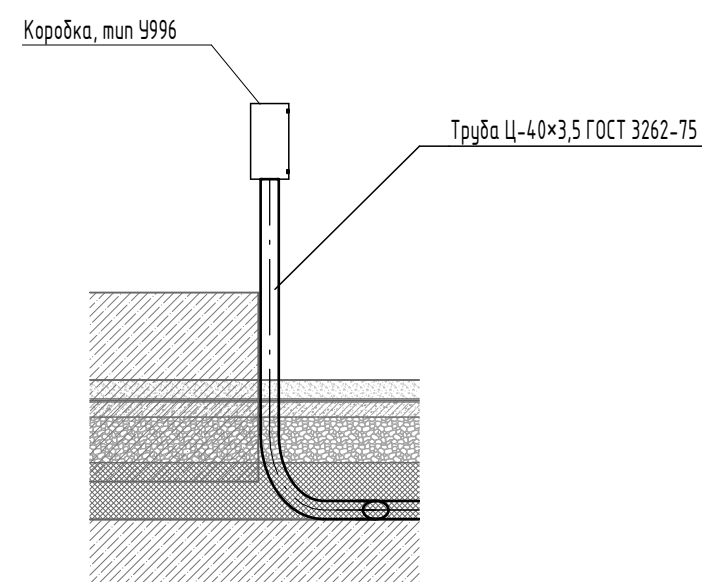

Примечания:

1. Трубную проводку выполнить из стальной трубы.
2. Кроме отдельно указанных мест, трубы проложить в пироге кровле по плите покрытия.
3. Монтаж выполнить до работ по строительству пирога кровли.

						11-0М/2023-ЭМ2.1			
						Гостиница, расположенная по адресу: г. Москва, внутригородское муниципальное образование Преображенское, ул. Потешная, вл. 5, стр. 1, 2			
Изм.	Кол.лц	Лист	№ док.	Подпись	Дата	Корпус К2. Жилая часть. Силовое электрооборудование	Стадия	Лист	Листов
Гл. спец.		Демихов			04.25		Р	33.1	
Выполнил		Подлесный			04.25	Фрагмент плана 14 этажа. Расположение скрытой трубной проводки			Открытые мастерские
Н. контр.		Зверева			04.25				