

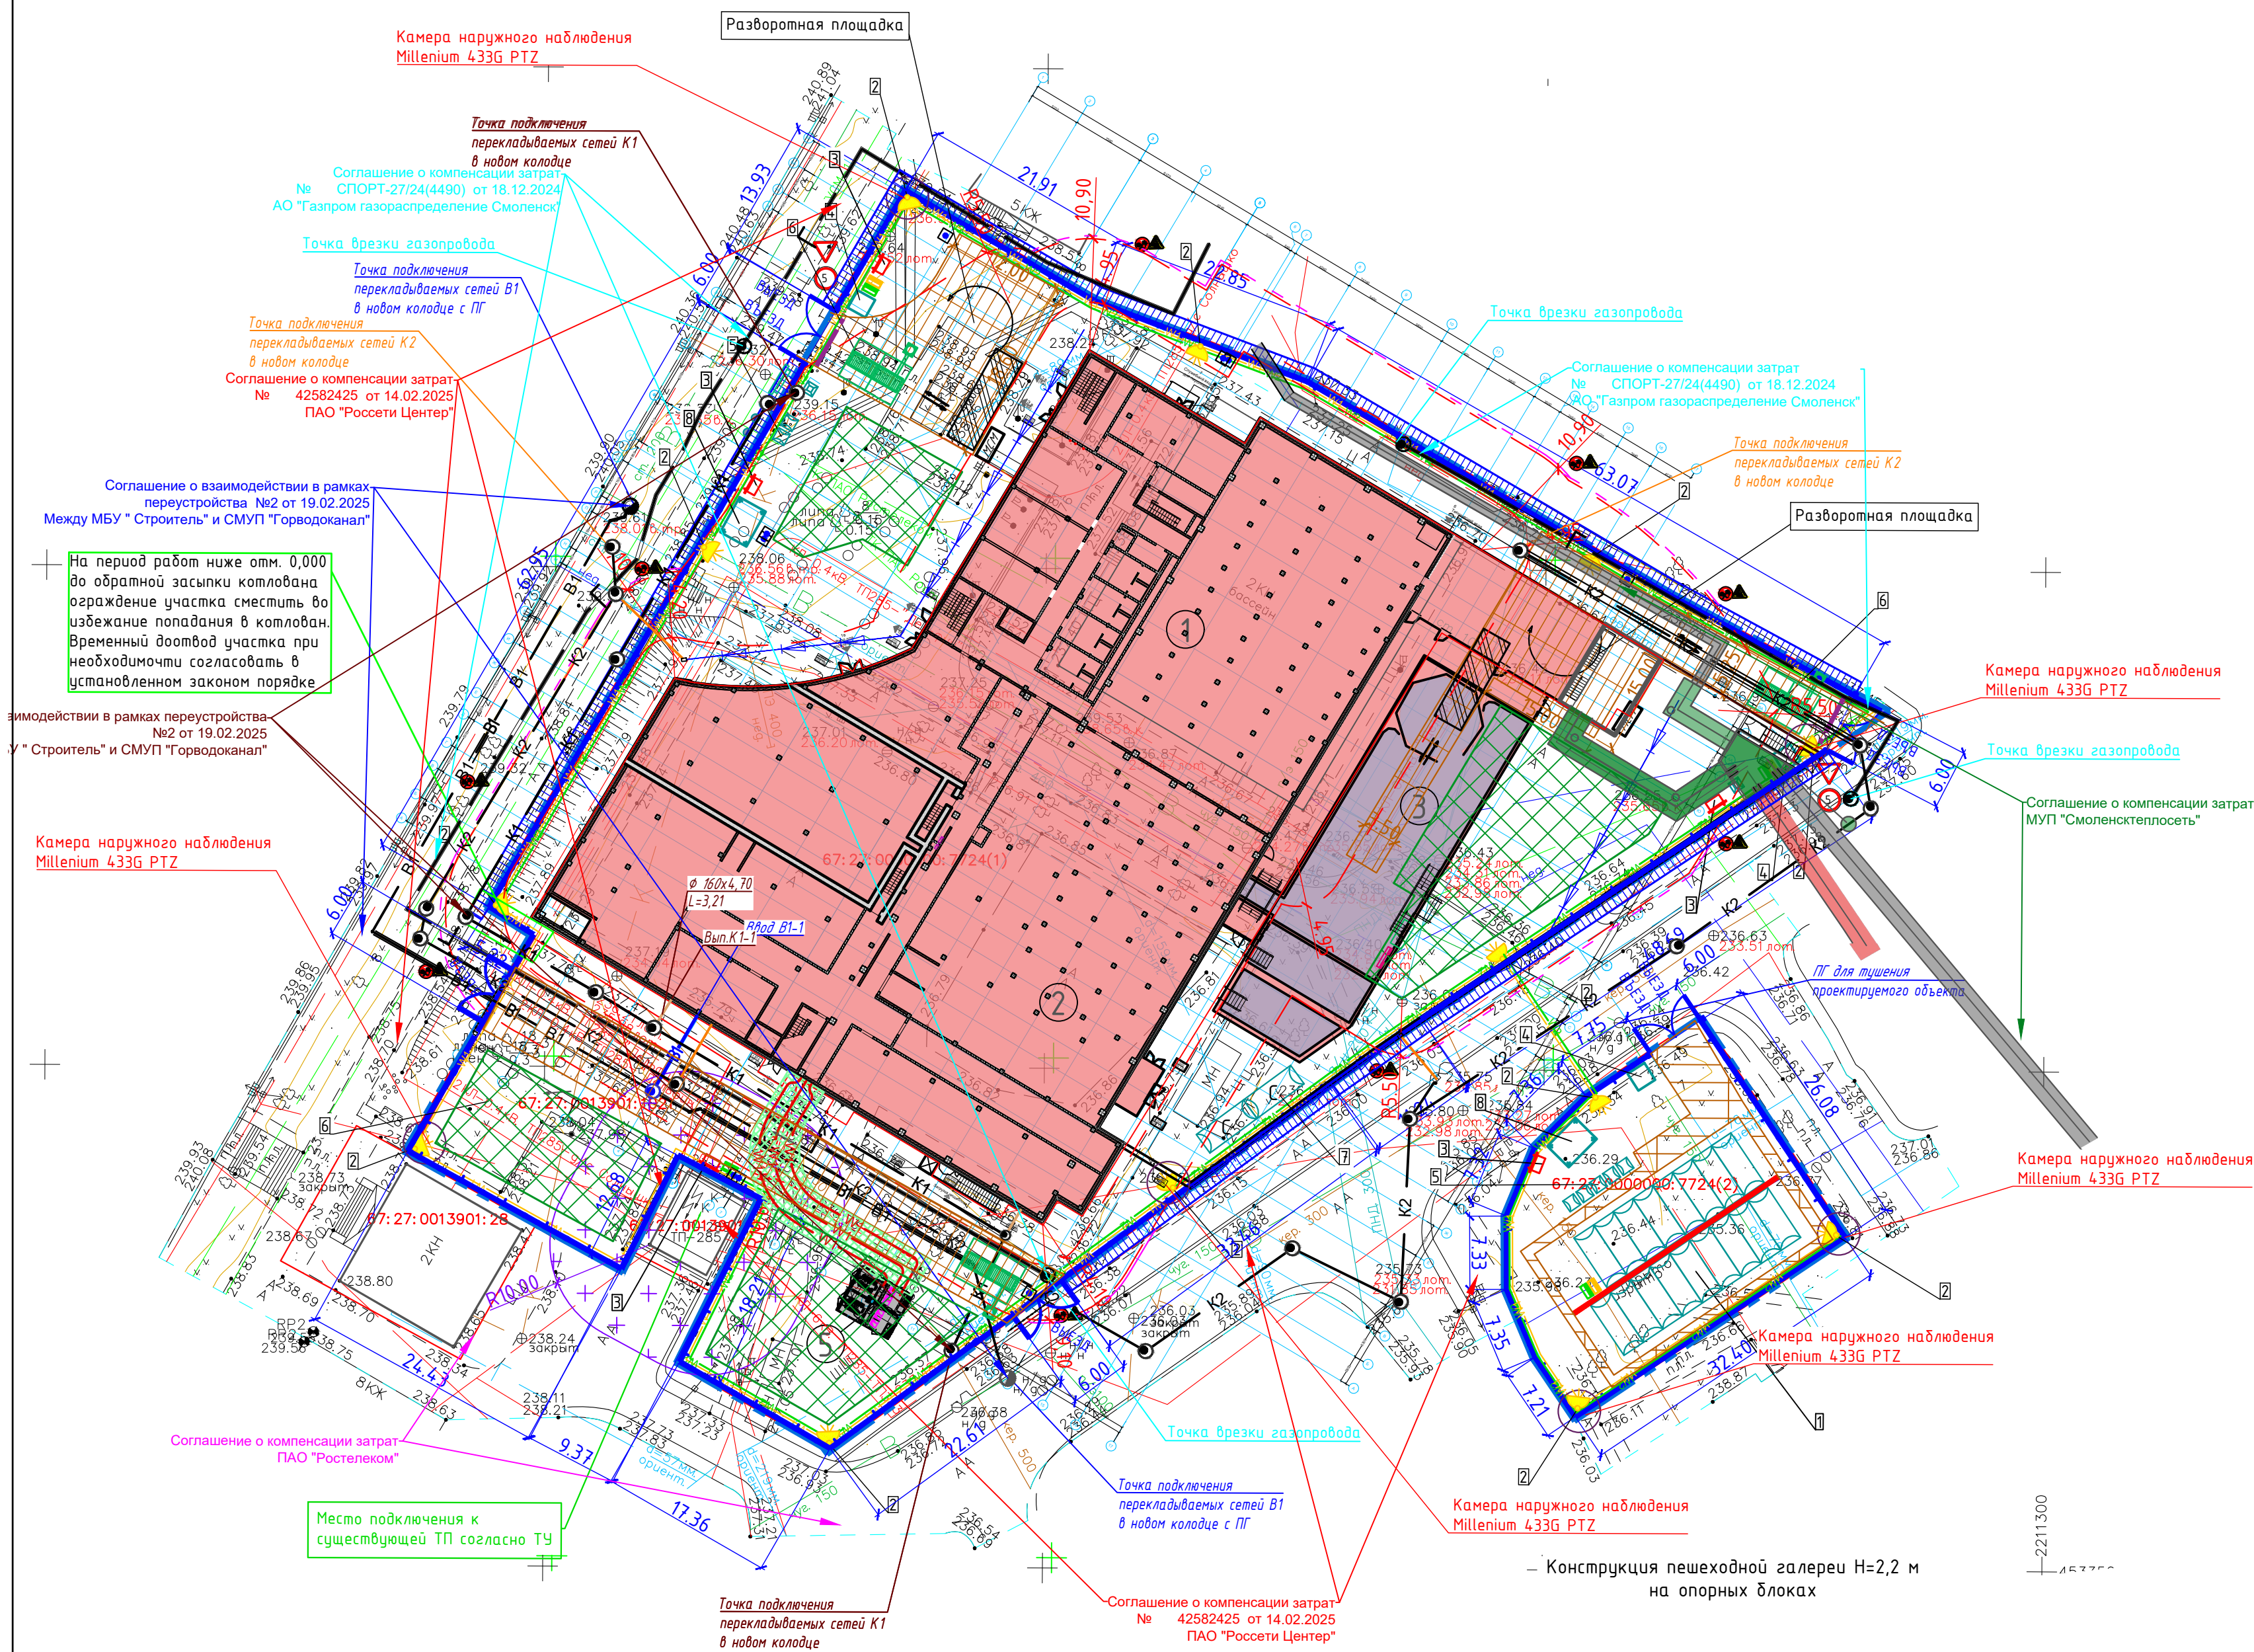


Строительный генеральный план подготовительного периода. М 1:500

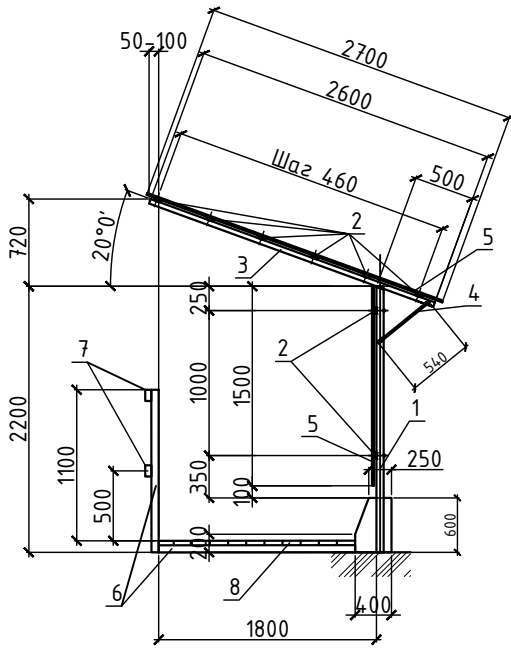


Конструкция секции временного ограждения Н=2,2 м на опорных блоках

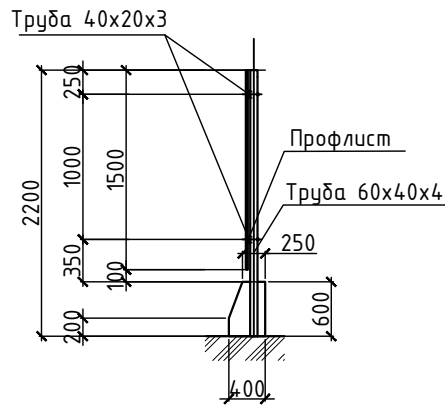

- ОБЩИЕ УКАЗАНИЯ
- Высота ограждения без козырька должна быть не менее 2,2 м в соответствии с ГОСТ Р 58967-2020.
 - Размеры секций с опорными блоками и оградками 2200x2400 мм;
 - Опорный блок – бетонный, сечения: 24-4-6У, габариты: 2400x400x600 мм;
 - Сварку выполнять электродами по ГОСТ 9467-75. Сварные швы должны удовлетворять требованиям ГОСТ 5265-80 и СНиП II-23-81 п.п. 12.7-12.8. Тип электродов 342, 346.
 - Антикоррозионную защиту выполнять путем последовательного нанесения на очищенную и обезжиренную поверхность:
 - 2-х слоев грунтотол глифталевой ГФ 021;
 - 2-х слоев эмали пентафталеевой ПФ 115.
 - Изготовление и приемку металлических изделий производить в соответствии с указаниями СП 70.13330.2012

Профиль временной дороги из плит

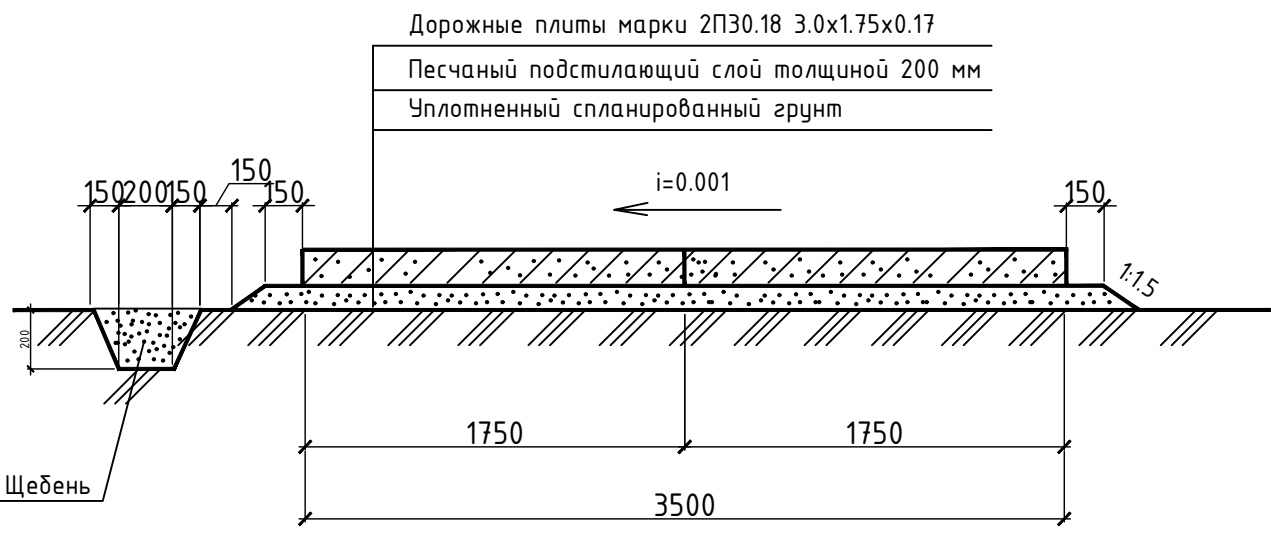

УСЛОВНЫЕ ОБОЗНАЧЕНИЯ:

- граница ЗУ согласно сведениям ЕГРН
- граница тер. зон согласно сведениям ЕГРН
- граница ОКС согласно сведениям ЕГРН
- граница съемки
- газопровод подземн.
- водопровод подземн.
- теплопровод подземн.
- теплопровод наземн.
- канализация подземн.
- канализация наземная подземн.
- канализация ливневая подземн.
- каб. связи подземн.
- эл. каб. низкого напряжения
- эл. каб. высокого напряжения
- каб. эл.хим. защиты

Условные обозначения:

Обозначение	Наименование
	Граница участка согласно ГПЗУ
	Ограждение участка по ГОСТ Р 58967-2020
	Козырек пешеходной галереи по ГОСТ Р 58967-2020
	Сигнальное ограждение участка производства работ
	Защитное ограждение по периметру плит перекрытия
	Граница опасной зоны от падения предметов со здания
	Граница опасной зоны при работе ПС с применением страховочных приспособлений
	Геодетический знак закрепления осей
	Линия ограничения зоны действий ПС
	Рубильник крановый
	Пешеходная галерея для прохода рабочих в монтажную зону
	Место хранения грузозахватных приспособлений
	Место сбора строительного мусора
	Зона складирования материалов
	Шлагдаум
	Временная дорога
	Щит освещения
	ВРУ/ЩР/ЩС
	Знак 3.24 «Ограничение максимальной скорости»
	Знак 2.4 «Уступите дорогу»
	Знак W06 по ГОСТ 12.4.026-2015 "Осторожно. Возможно падение груза"
	Знак R06 по ГОСТ 12.4.026-2015 "Доступ посторонним запрещен"
	Временная линия энергоснабжения строительной площадки
	Временная линия освещения строительной площадки
	Место установки светильника GALAD ВОЛНА LED-150-ШБ/У50
	Место разгрузки транспортных средств
	Направление движения автотранспорта
	Путь движения рабочих
	Место размещения ОКС
	Щит пожарной защиты в соответствии с ГОСТ Р 58791-2019
	Стенд со схемами строповки и таблицей масс
	Въездной стенд с транспортной схемой
	Контейнер для сбора бытового мусора
	Бытовое помещение
	Туалетные кабины пластиковые
	Пункт мойки колес автотранспорта
	Закрытый склад
	Флажки

Проектируемые инженерные сети

Обозначение	Наименование
	сеть водопровода хозяйственно-питьевого
	сеть хоз-бытовой канализации
	сеть ливневой канализации
	сеть наружного электроснабжения 0,4 кВ
	сеть теплоснабжения
	сеть газоснабжения
	сеть связи

Примечания:

- Система координат : МСК-67
- Система высот : Балтийская 1977г
- Топографическая съемка выполнена с использованием спутниковой геодезической аппаратуры EFT M4 GNSS
- Площадь участка инженерных изысканий – 1,51 Га
- Высота сечения рельефа h=0,5

			Дворов ? 41582 от 14.06.2024 г. Заказчик: ООО "Смоленск-Спорт"						
			Российская Федерация, Смоленская обл., г. Смоленск, ул. Кутузова, 2Г						
			Фамилия	Подп.	Дата				
Составил	Манутов М.С.	13.07.24	Инженерно-топографический план	Стадия	Лист	Листов			
Проверил	Лопухин В.И.	13.07.24				1			
			Масштаб 1:500			ООО "ГСС"			
Н.контр.	Платонов И.В.	13.07.24							

Позиция на плане	Наименование	Этажность	Примечание
1	Здание физкультурно-оздоровительного комплекса	4	проектируемое
2	Здание бассейна	2	реконструкция
3	Купель	-	проектируемый
5	ТП		отдельный проект

Ведомость потребности во временных зданиях и сооружениях

Номер на плане	Наименование	Количество	Примечание
1	Бытовые помещения	17	БК-01 ДВП
2	Прожекторы освещения	13	BALAD ВОЛНА LED-150-ШБ/У50
3	Пожарный щит с ящиком для песка	5	
4	Пункт охраны	3	БК-015 ДВП
5	Мобильные туалетные кабины пластиковые	7	Стандарт
6	Пункт для мойки колес автотранспорта	3	"Мойдодыр"
7	Закрытый склад	2	
8	Место для курения	2	Навес
	Ограждение участка	205 п.м.	уточнить на месте
	Ограждение участка с пешеходной галереей	306 п.м.	уточнить на месте
	Ворота распашные с калиткой 6,0 м	5	
	Дороги из ж/б плит	944 м²	3-кратная оборачиваемость
	Кабель электроснабжения	380 п.м.	уточнить на месте
	Кабель электроосвещения	518 п.м.	уточнить на месте

- ОБЩИЕ УКАЗАНИЯ
- Объект находится по адресу: РФ, Смоленская обл., г. Смоленск, ул. Кутузова, 2Г Земельный участок с кадастровым номером 67-27-0000000-7724 (площадь: 9998 кв.м.).
 - По границе строительной площадки установить защитно-охранное ограждение высотой не менее 2,2 м в соответствии с требованиями ГОСТ Р 58967-2020. Въезд на территорию осуществляется через контрольно-пропускной пункт.
 - Обеспечение электроэнергией осуществляется путем подключения к существующей ТП в соответствии с ТУ.
 - Обеспечение водоснабжением осуществляется путем подключения к существующей сети в соответствии с ТУ. В колоде необходимо установить водометный узел.
 - Обеспечение питьевой водой осуществляется за счет прибоной бутилированной.

						ГКО-1630/24-П-ПОС1ГЧ										
2	-	Зам.	25-69		05.25	Семейный физкультурно-оздоровительный комплекс "Термолен-Дельфин" по адресу, ул. Купцова, д.2Г										
1	-	Зам.	25-29		04.25											
Изм.	Кол.чл.	Лист	№ док	Подпись	Дата											
Разработ.		Кузнецкина			02.25	Проект организации строительства					Студия	Лист	Листов			
Проверил		Кузнец			02.25						П	3				
Н.Контр.		Кузнец			02.25	Спроектированный генеральный план подготовительного периода					 ПРОМСЦЕЛПРОЕКТ СПЕЦИАЛИЗИРОВАННОЕ ПРОЕКТИРОВАНИЕ					
ГИП		Белых			02.25											