

Заказчик – АО «ГК «ОСНОВА»



ОБЩЕСТВО С ОГРАНИЧЕННОЙ ОТВЕТСТВЕННОСТЬЮ

«АРТ-ГРУППА «КАМЕНЬ»

105120, РФ, г. Москва, ул. Нижняя Сыромятническая, д.10

ОГРН: 1157746042178, ИНН/КПП: 7709447458/770901001

Член СРО «ГИЛЬДИЯ АРХИТЕКТОРОВ И ИНЖЕНЕРОВ»: №278 от 26.01.2012 г.

**Многофункциональный гостиничный комплекс с подземной  
автостоянкой по адресу: г. Москва, проспект Мира, вл. 222/2**

## **РАБОЧАЯ ДОКУМЕНТАЦИЯ**

**Система оповещения и управления эвакуацией+обратная связь.**

**Корпус 1. Жилая и офисная часть**

**ГКО-303-22-Р-СОУЭЗ.1**

**Изм. №2**

**Основной комплект рабочих чертежей**

Заказчик – АО «ГК «ОСНОВА»

**KAMEN**  
ARCHITECTS

ОБЩЕСТВО С ОГРАНИЧЕННОЙ ОТВЕТСТВЕННОСТЬЮ

«АРТ-ГРУППА «КАМЕНЬ»

105120, РФ, г. Москва, ул. Нижняя Сыромятническая, д.10

ОГРН: 1157746042178, ИНН/КПП: 7709447458/770901001

Член СРО «ГИЛЬДИЯ АРХИТЕКТОРОВ И ИНЖЕНЕРОВ»: №278 от 26.01.2012 г.

**Многофункциональный гостиничный комплекс с подземной  
автостоянкой по адресу: г. Москва, проспект Мира, вл. 222/2**

## РАБОЧАЯ ДОКУМЕНТАЦИЯ

**Система оповещения и управления эвакуацией+обратная связь.**

**Корпус 1. Жилая и офисная часть**

ГКО-303-22-Р-СОУЭЗ.1

Изм. №2

Основной комплект рабочих чертежей

Генеральный директор

ГИП



Падалко И.С.

Захарова В.И.

МОСКВА – 2025 год



ООО «ВПК-проект»

Многофункциональный гостиничный комплекс с  
подземной автостоянкой по адресу:  
г. Москва, проспект Мира, вл. 222/2

## РАБОЧАЯ ДОКУМЕНТАЦИЯ

Система оповещения и управления эвакуацией +  
обратная связь. Корпус 1. Жилая и офисная  
часть

Заказчик: ООО «Арт-группа «Камень»

Шифр: ГКО-303-22-Р-СОУЭЗ.1

2024г.



ООО «ВПК-проект»

Многофункциональный гостиничный комплекс с  
подземной автостоянкой по адресу:  
г. Москва, проспект Мира, вл. 222/2

## РАБОЧАЯ ДОКУМЕНТАЦИЯ

Система оповещения и управления эвакуацией +  
обратная связь. Корпус 1. Жилая и офисная  
часть

Заказчик: ООО «Арт-группа «Камень»

Шифр: ГКО-303-22-Р-СОУЭЗ.1

Директор

А.Н. Артюхов

Главный инженер проекта

А.Н. Артюхов



2024г.

Согласовано:

|  |  |  |  |
|--|--|--|--|
|  |  |  |  |
|  |  |  |  |
|  |  |  |  |
|  |  |  |  |
|  |  |  |  |

Н.контр.

| Разрешение |       | Заказчик: 000 "АРТ-ГРУППА "КАМЕНЬ"<br>ГКО-303-22-Р-СОУЭЗ.1   |     | Многофункциональный гостиничный комплекс с подземной автостоянкой по адресу: г. Москва, проспект Мира, вл. 222/2 |  |
|------------|-------|---|-----|---|--|
| 89-25      |       |   |     |   |  |
| Изм.       | Лист  | Содержание изменения   | Код | Примечание   |  |
| 1          | 1     | Внесение изм.1 в лист общих данных   | 3   |   |  |
| 1          | 4     | Исправлено деление объекта на пожарные отсеки   | 3   |   |  |
| 1          | 6-9   | Исправлено деление объекта на пожарные отсеки. Перемещено оборудование в соответствии с делением на пожарные отсеки   | 3   |   |  |
| 1          | 10-29 | Исправлено деление объекта на пожарные отсеки. Перемещено оборудование в соответствии с делением на пожарные отсеки. Добавлено оборудование, устанавливаемое в слаботочных стояках. Исправлено размещение громкоговорителей | 3   |   |  |
| 1          | 33    | Исправлено наименование ОКЛ   | 4   |   |  |
| 1          | 34    | Исправлена принципиальная схема. Добавлена клеммная коробка   | 3   |   |  |
| 1          | 36    | Дополнена схема оптических линий   | 3   |   |  |
| 1          | PP.1  | Исправлена длина кабельных линий   | 4   |   |  |
| 1          | С     | Уточнен перечень оборудования   | 4   |   |  |
| 1          | 3     | Исправлено расположение и нумерация оборудования   | 4   |   |  |
|            |       |   |     |   |  |
|            |       |   |     |   |  |
Согласовано

|              |              |              |
|--------------|--------------|--------------|
| Инв. ? подл. | Подп. и дата | Взам. инв. ? |
|--------------|--------------|--------------|

Ведомость ссылочных и прилагаемых документов

|          |          |         |        |                  |       |   |        |   |        |
|----------|----------|---------|--------|------------------|-------|---|--------|---|--------|
|          |          |         |        |                  |       | ГКО-303-22-Р-СОУЗЗ.1                                                                                             |        |   |        |
| 2        | -        | Зам.    | 133-25 | <i>А.Захаров</i> | 11.25 | Многофункциональный гостиничный комплекс с подземной автостоянкой по адресу: г. Москва, проспект Мира, вл. 222/2 |        |   |        |
| 1        | -        | Зам.    | 89-25  | <i>А.Захаров</i> | 08.25 |   |        |   |        |
| Изм.     | Кол. уч. | Лист    | № док  | Подп.            | Дата  |   |        |   |        |
| Разраб.  |          | Захаров |        | <i>А.Захаров</i> | 09.24 | Система оповещения и управления эвакуацией + обратная связь.<br>Корпус 1. Жилая и офисная часть                  | Стадия | Лист                                                                                                | Листов |
|          |          |         |        |                  |       |   | Р      | 1                                                                                                   | 36     |
|          |          |         |        |                  |       |   |        |   |        |
| Н.контр. | Терехов  |         |        | <i>А.Терехов</i> | 09.24 | Общие данные (начало)                                                                                            |        | <br>BPK-проект |        |
| ГИП      | Артюхов  |         |        | <i>А.Артюхов</i> | 09.24 |   |        |   |        |

| Условные обозначения   |                                           |                                        |                   |
|---|-------------------------------------------|----------------------------------------|-------------------|
| Наименование   |                                           | Обозначение                            |                   |
|   |                                           | графическое                            | буквенное         |
| Прибор приемно-контрольный и управления охранно-пожарный адресный R3-Рцбж-20П                                              |                                           |                                        | ARUx              |
| Оптический коммутатор SNSO-7208                                                                                            |                                           |                                        | SW0x              |
| Коммутатор на 8 портов SNA-800                                                                                             |                                           |                                        | SWx               |
| Коммутатор, работающий с вызывными панелями Sonar SNA-8521C SNA-8521A                                                      |                                           |                                        | xKMFy             |
| Сетевая вызывная панель интеркома SNA-8521C                                                                                |                                           |                                        | VBAx              |
| Дистрибьютор SNA-8521G   |                                           |                                        | xVSY              |
| Прибор управления оповещением пожарный Sonar SPM-C20085-AR                                                                 |                                           |                                        | AAx               |
| Пульт микрофонный SRM-7020C                                                                                                |                                           |                                        | BMx               |
| Источник вторичного электропитания резервированный ИВЭПР 24/2,5 RS-R3 исп. 2х17 БР                                         |                                           |                                        | UGx               |
| Бокс резервного электропитания БР 24 2х40                                                                                  |                                           |                                        | UGx               |
| Модуль релейный со встроенным изолятором короткого замыкания РМ-4К-ИКЗ-R3                                                  |                                           |                                        | xSCy.z            |
| Конвертер DAP-IP SNCA-8002                                                                                                 |                                           |                                        | ARRx              |
| Оповещатель пожарный речевой настенный SW-03                                                                               |                                           |                                        | xBIADy.z          |
| Оповещатель охранно-пожарный световой (табло) "Пожаробезопасная зона" зеленый ОПОП 1-8 "Пожаробезопасная зона" зеленый 24В |                                           |                                        | xBIALy.z          |
| Оповещатель световой Маяк-24-СТ                                                                                            |                                           |                                        | xHLSy.z           |
| Оптический распределительный кросс укомплектованный 8 портов FOBX24-1U-8LCUD09                                             |                                           |                                        | PP0x              |
| Фильтр оконечный SFT-2300-M                                                                                                |                                           |                                        | xZCy              |
|   |                                           |                                        |                   |
| № кабеля   | Марка кабеля                              | Назначение                             | Граф. обозначение |
|   | КПСн2(A)-FRHF 1x2x0.75                    | Линия АЛС                              |                   |
|   | КПСн2(A)-FRHF 1x2x1                       | Линия питания 24В                      |                   |
|   | КПСн2(A)-FRHF 1x2x0.75                    | Линия речевого оповещения              |                   |
|   | КПСн2(A)-FRHF 1x2x0.75                    | Линия светового оповещения             |                   |
|   | ParLan F/UTP Cat5e ZH н2(A)-FRHF 2x2x0,52 | Линия интерфейса R3                    |                   |
|   | ParLan F/UTP Cat5e ZH н2(A)-FRHF 4x2x0,52 | Линия обратной связи                   |                   |
|   | СП-ОКВн2(A)-FRHF-M8П-8-1,0                | Оптоволоконная линия                   |                   |
|   |                                           | Прокладка кабелей в огнезащитном лотке |                   |

Общие указания

1 Проект ГКО-303-22-Р-СОУЭЗ.1 выполнен ООО "ВПК-Проект" на основании технического задания на разработку рабочей документации системы системы оповещения и управления эвакуацией на объекте Многофункциональный гостиничный комплекс с подземной автостоянкой по адресу: г. Москва, проспект Мира, вл. 222/2 архитектурно-строительных чертежей и исходных данных, выданных заказчиком.

Строительство и ввод в эксплуатацию комплекса предусмотреть в два этапа.

Этап №1 включает в себя:

Подземная часть в осях 1.0-14.0 / А.0-П.0 / 14.0-1.0 / П.0-А.0 габаритные размеры 197,4м x 71,405м x119,515м x 101,935м. Надземная часть стилобата корпусов №2,4 габаритные размеры 132,52м x 71,405м. Корпус №2 в осях А2 - И2 / 12/1.0 - 6.2 габаритные размеры в осях - 29,1м x 37,2м; корпус №4 в осях А4 - Е4 / 1.4 - 8.4 габаритные размеры в осях - 36,9м x 29,1м;

Этап №2 включает в себя:

Надземная часть стилобата корпусов №1,3 габаритные размеры 147,99м x 101,935м. Корпус №1 в осях Д/1.0 - И.1 / 1.1-7.1 габаритные размеры в осях 29,0 м x 45,6м; корпус №3 в осях А3 - Е3 / 9/1.0 - 8.3 габаритные размеры в осях - 37,0м x 29,2м;

Корпус 1 относится к этапу №2.

2 Технические решения, принятые в рабочей документации, соответствуют требованиям экологических, санитарно-гигиенических, противопожарных и других норм, действующих на территории Российской Федерации, и обеспечивают безопасную для жизни и здоровья людей эксплуатацию объекта при соблюдении предусмотренных рабочими чертежами мероприятий.

3 Рабочая документация выполнена в соответствии с заданием на проектирование, требованиями действующих технических регламентов, стандартов, сводов правил и другими документами, содержащими установленные требования:

- Федеральный закон от 22 июля 2008г. №123-ФЗ "Технический регламент о требованиях пожарной безопасности"

|          |          |          |       |         |       |   |        |      |
|----------|----------|----------|-------|---------|-------|---|--------|------|
|          |          |          |       |         |       | ГКО-303-22-Р-СОУЭЗ.1                                                                                             |        |      |
| 1        | -        | Зам.     | 89-25 | И.З.Хол | 09.25 | Многофункциональный гостиничный комплекс с подземной автостоянкой по адресу: г. Москва, проспект Мира, вл. 222/2 |        |      |
| Изм.     | Кол. уч. | Лист     | № док | Подп.   | Дата  |   |        |      |
| Разраб.  |          | Захаров  |       | И.З.Хол | 09.24 | Система оповещения и управления эвакуацией + обратная связь. Корпус 1. Жилая и офисная часть                     | Стадия | Лист |
|          |          |          |       |         |       |   | Р      | 2    |
| Н.контр. |          | Тередрей |       | И.З.Хол | 09.24 | Общие данные (продолжение)                                                                                       |        |      |
| ГИП      |          | Артюхов  |       | И.З.Хол | 09.24 |   |        |      |

– ГОСТ Р 59639–2021 Системы оповещения и управления эвакуацией людей при пожаре. Руководство по проектированию, монтажу, техническому обслуживанию и ремонту. Методы испытаний на работоспособность

– СП 3.13130.2009 «Системы противопожарной безопасности. Системы оповещения и управления эвакуацией людей при пожаре. Требования противопожарной безопасности»;

– СП 484.1311500.2020 «Системы противопожарной защиты. Системы пожарной сигнализации и автоматизация систем противопожарной защиты. Нормы и правила проектирования»;

– СП 6.13130.2021 «Системы противопожарной защиты. Электрооборудование. Системы противопожарной защиты»;

– СП 12.13130.2009 «Определение категорий помещений, зданий и наружных установок по взрывопожарной и пожарной опасности»;

4 Настоящей рабочей документацией предусмотрена установка системы оповещения и управления эвакуацией на базе следующих приборов и устройств торговой марки Рубеж и Сонар.

Монтаж оборудования вести согласно требованиям технической документации, выданной заводом изготовителем на запроектированное оборудование.

## Указания по монтажу системы

Объект оснащается адресной системой пожарной сигнализации на базе оборудования фирмы Рубеж. В соответствии с СП 484.1311500.2020 максимальное количество и площадь помещений, защищаемых одним кольцевым или радиальным шлейфом с пожарными извещателями, определяется техническими возможностями приемно-контрольной аппаратуры, техническими характеристиками включаемых в шлейф извещателей и не зависит от расположения помещений в здании.

Все оборудование СПС имеет сертификаты соответствия ГОСТ Р, пожарной безопасности и рекомендовано для установки на объектах.

## Организация СОУЭ.

Построение АПС и СОУЭ производится на базе следующего оборудования:

- Прибор управления оповещением пожарный Sonar SPM-B20085-AW;
- Адресный релейный модуль РМ-4К-РЗ;
- Оповещатель пожарный речевой настенный SW-06-03;

Выбор типа системы

Система оповещения о пожаре предназначена для информирования людей о пожаре и управления их эвакуацией в безопасную зону.

В соответствии с СП 3.13130.2009 на объекте запроектирована система оповещения 4 типа. СОУЭ данного типа обеспечивает передачу светового сигнала и речевого сообщения в помещения, где люди могут подвергаться воздействию опасного фактора пожара, а также в помещения, где могут остаться люди при блокировании эвакуационных путей пожаром. Так же системой предусматривается установка оборудования для организации обратной связи из помещений здания с диспетчером.

### Организация способов оповещения

В соответствии с табл.1 СП 3.13130.2009, проектом предусмотрена установка световых указателей "Пожаробезопасная зона", стробоскопических оповещателей, речевых оповещателей и блоков вызова.

### Организация зон пожарного оповещения.

Организация зон оповещения СОУЭ осуществлена с учетом деления объекта на пожарные отсеки (2 пожарных отсека), особенностей ППКОП, функционального назначения помещений и удобства обслуживания.

### Расчет уровня звукового давления

Расчет уровня звукового давления приведен в разделе ГКО-303-22-Р-СОУЭЗ.1.РР.

Размещение пожарных речевых оповещателей СОУЭ производится на основании расчета и обеспечивает общий уровень звука не менее 75 дБА на расстоянии 3 м от оповещателя, но не более 120 дБА в любой точке защищаемого помещения. Сигналы речевого оповещения отличаются от сигналов другого назначения. Оповещатели не имеют регуляторов громкости и подключены к сети без разъемных устройств.

На общественных террасах и на технической террасе предусматривается устройство оповещателей СОУЭ. Звуковые сигналы СОУЭ обеспечивают общий уровень звука (уровень звука постоянного шума вместе со всеми сигналами, производимыми оповещателями) не менее 75 дБА на расстоянии 3 м от оповещателя.

Пожарные световые и стробоскопические оповещатели подключены к прибору РМ-4К-ИКЗ-РЗ, который в соответствии с п.5 ст.83 123-ФЗ

|          |          |          |       |                                                                                       |       |   |   |      |        |
|----------|----------|----------|-------|---------------------------------------------------------------------------------------|-------|---|---|------|--------|
|          |          |          |       |                                                                                       |       | ГКО-303-22-Р-СОУЭЗ.1                                                                                             |   |      |        |
|          |          |          |       |                                                                                       |       | Многофункциональный гостиничный комплекс с подземной автостоянкой по адресу: г. Москва, проспект Мира, вл. 222/2 |   |      |        |
| Изм.     | Кол. уч. | Лист     | № док | Подп.                                                                                 | Дата  | Система оповещения и управления эвакуацией + обратная связь.<br>Корпус 1. Жилая и офисная часть                  | Стадия                                                                                              | Лист | Листов |
| Разраб.  |          | Захаров  |       |  | 09.24 |   | Р                                                                                                   | 3    |        |
|          |          |          |       |                                                                                       |       |   |   |      |        |
| Н.контр. |          | Тередрей |       |  | 09.24 | Общие данные (продолжение)                                                                                       | <br>BPK-проект |      |        |
| ГИП      |          | Артюхов  |       |  | 09.24 |   |   |      |        |

обеспечивает контроль состояния линий оповещения.  
Пожарные речевые оповещатели подключены к прибору Sonar SPM-C20085-AR, который в соответствии с п.5 ст.83 123-ФЗ обеспечивает контроль состояния линий оповещения.  
В проекте приняты оповещатели пожарные: речевые – “SW-06-03”;

Система обратной связи

Проектом предусматривается установка на объекте системы обратной связи на основе оборудования Sonar:  
- Компьютер серверный моноблок SPC-8FN (учтен в ГКО-303-22-Р-СОУЭ2);  
- Коммутатор на 8 портов SNA-800;  
- Коммутатор SNA-8521A;  
- Сетевая вызывная панель интеркома SNA-8521C;  
- Дистрибьютор SNA-8521G;  
- Мастер-станция SNA-8502;  
- Дополнительная панель для расширения мастер-станции SNA-8502-EX.  
В помещениях объекта устанавливаются сетевые вызывные панели SNA-8521C.  
В помещении диспетчерской имеется сетевое оборудование и мастер станция для осуществления связи с вызывными панелями.

Система экстренной связи

Настоящей проектной документацией предусмотрено построение системы экстренной связи на базе центрального оборудования СОУЭ. Применяемое оборудование имеет необходимые сертификаты.  
Система экстренной связи (СЭС) имеет сетевую архитектуру и модульный принцип построения.  
В качестве переговорных устройств используются сетевые вызывные панели интеркома SNA-8521C. Вызывные панели подключаются к Sonar SNA-8521G –распределителю для работы в составе IP-системы обратной связи SONAR в качестве устройства ветвления и подпитки, для реализации функции экстренной связи с диспетчером.  
Устройства экстренной связи обеспечивают полнодуплексную аудиосвязь абонента с помещением с круглосуточным пребыванием дежурного персонала (пом. диспетчерской). Распределители SNA-8521G подключаются к контроллерам SNA-8521A, предназначенным для работы в качестве основного коммутирующего устройства, между вызывными панелями Sonar SNA-8521C и серверным ПО Sonar SNA-8500, в составе

IP-системы обратной связи SONAR, для реализации функции экстренной связи с диспетчером. Контроллеры подключаются к сетевым коммутаторам СОУЭ SNA-800. В помещении диспетчерской устанавливается сетевое оборудование и мастер станция для осуществления связи с вызывными панелями.  
Согласно требованиям п.6.44 СП 118.13330.2012, п.7.4 СП 132.13330.2011 настоящей проектной документацией предусматривается оборудование системой экстренной связи всех пожаробезопасных зон.  
Электропитание переговорных устройств осуществляется по технологии «питание по Ethernet» (Power over Ethernet (PoE) от коммутатора СЭС.

Алгоритм работы СОУЭ

В соответствие с СП 3.13130.2009, предусмотрено разделения СОУЭ на зоны оповещения.  
Разделение оповещение построено на возможность вещания тревожных сообщений по корпусам, этажам здания.  
Предусмотрены следующие зоны оповещения:  
ПО-3 – Секция 1 Этаж 4-16;  
ПО-4 – Секция 1 Этаж 17-техэтаж;  
ПО-6 – Секция 2 Этаж 4-18;  
ПО-7 – Секция 2 Этаж 19-техэтаж;  
ПО-9 – Секция 3 Этаж 4-18;  
ПО-10 – Секция 3 Этаж 19-техэтаж;  
ПО-12 – Секция 4 Этаж 4-18;  
ПО-13 – Секция 4 Этаж 19-техэтаж;

При сигнале «Пожар», базовый алгоритм оповещения подразумевает следующую логику:  
- речевое оповещение оповещение включается в той секции здания, в том пожарном отсеке, в котором произошла сработка автоматической пожарной сигнализации. Управление усилителями системы оповещения производится по адресной линии связи;

|               |   |          |       |       |       |   |   |      |        |
|---------------|---|----------|-------|-------|-------|---|---|------|--------|
|               |   |          |       |       |       | ГКО-303-22-Р-СОУЭЗ.1                                                                                             |   |      |        |
|               |   |          |       |       |       | Многофункциональный гостиничный комплекс с подземной автостоянкой по адресу: г. Москва, проспект Мира, вл. 222/2 |   |      |        |
| 1             | - | Зам.     | 89-25 | ИЗ    | 08.25 |   |   |      |        |
| Изм. Кол. уч. |   | Лист     | № док | Подп. | Дата  | Система оповещения и управления эвакуацией + обратная связь.<br>Корпус 1. Жилая и офисная часть                  | Стадия                                                                                              | Лист | Листов |
| Разраб.       |   | Захаров  |       | ИЗ    | 09.24 |   | Р                                                                                                   | 4    |        |
|               |   |          |       |       |       |   |   |      |        |
| Н.контр.      |   | Тередрей |       | ИЗ    | 09.24 | Общие данные (продолжение)                                                                                       | <br>BPK-проект |      |        |
| ГИП           |   | Артюхов  |       | ИЗ    | 09.24 |   |   |      |        |

- включаются в мигающем режиме световые оповещатели "Пожаробезопасная зона";
- включаются стробоскопические оповещатели;
- световые табло "Выход" и "Направление движения" предусмотрены в разделе ЭОМ.

Кабельные линии систем противопожарной защиты выполняются огнестойкими кабелями с медными жилами, не распространяющими горение при групповой прокладке по категории А по ГОСТ Р МЭК 60332-3-22 с низким дымо- и газовыделением (нг-FRHF).

В проекте предусмотрены следующие виды кабелей и проводов:

- кабель для шлейфов сигнализации - КПСнг(A)-FRHF 1x2x0.75;
- кабель для подключения питания 12В - КПСнг(A)-FRHF 1x2x1;
- кабель линии речевого оповещения - КПСнг(A)-FRHF 1x2x0.75;
- кабель линии светового оповещения - КПСнг(A)-FRHF 1x2x0.75;
- кабель для интерфейса RS-485 - ParLan F/UTP Cat5e ZH нг(A)-FRHF 2x2x0,52;
- кабель цепей управления - ParLan F/UTP Cat5e ZH нг(A)-FRHF 4x2x0,52;

Способ прокладки кабелей:

- вертикальная прокладка выполняется в стояках для сетей связи и сигнализации.
- на этажах - в трубах гофрированных ПВХ;
- между помещениями - в отрезках стальных труб с последующей заделкой огнестойким легкопробиваемым материалом;

При прокладке кабельных линий систем СПС необходимо исключить совместную прокладку с силовыми кабелями и кабельными линиями иных слаботочных систем.

Линия магистрального интерфейса имеет структуру типа "кольцо" и прокладывается "змейкой" от одного прибора к другому. Порядок подключения приборов в шину интерфейса не важен. В случае, если приборы объединены в сеть, питаются от различных источников питания, для устойчивого обмена по интерфейсу необходимо дополнительным проводом объединить цепи "0 В" всех приборов, входящих в сеть.

При монтаже допускается изменение трасс прокладки проводов в зависимости от местных условий при соблюдении существующих норм и правил.

Сети пожарной сигнализации прокладывать после установки светильников и венткоробов.

При прокладке кабеля в местах поворота под углом 90 градусов или близким к нему, радиус изгиба должен быть не менее семи диаметров кабеля

Для исключения наводок от электросети прокладку линий ПС выполнять на расстоянии не менее 0.5 м от силовых цепей.

Отверстия в стенах и перегородках диаметром 20 мм для ввода шлейфов в помещения сверлить по месту. В отверстия установить гильзы из жесткой ПВХ трубы 20мм.

После прокладки кабелей осуществить герметизацию отверстий с использованием огнестойкой пены Profflex FIRESTOP 65.

Монтаж оборудования систем СПС осуществляется специализированной организацией, имеющей соответствующую лицензию на данного рода деятельность. Работы, связанные с монтажом и настройкой должны производиться согласно требованиям технических описаний, инструкций по эксплуатации, прилагаемых предприятием-изготовителем.

Монтажная организация должна перед работами ознакомиться с проектом и изучить применяемое оборудование. Организациям, которые ранее применяли используемое в проекте оборудование, достаточно изучить только проект.



Оборудование допускается к установке и монтажу после проведения входного контроля с составлением акта по установленной форме.

Монтаж необходимо осуществлять в определенной последовательности:

- проверка закладных труб на сквозной проход провода;
- осуществить крепление коробов и труб ПВХ;
- произвести монтаж проводов;
- произвести установку извещателей;
- произвести установку всех адресных устройств и их подключение;
- по очереди подключать информационные линии и программировать АУ, находящиеся на этой линии;
- проверить правильность создания логики управления, включив по очереди все извещатели.

Пусконаладочные работы следует проводить в соответствии с требованиями СП 76.13330.2016

|          |          |          |       |            |       |   |   |      |        |
|----------|----------|----------|-------|------------|-------|---|---|------|--------|
|          |          |          |       |            |       | ГКО-303-22-Р-СОУЭЗ.1                                                                                             |   |      |        |
|          |          |          |       |            |       | Многофункциональный гостиничный комплекс с подземной автостоянкой по адресу: г. Москва, проспект Мира, вл. 222/2 |   |      |        |
| Изм.     | Кол. уч. | Лист     | № док | Подп.      | Дата  | Система оповещения и управления эвакуацией + обратная связь.<br>Корпус 1. Жилая и офисная часть                  | Стадия                                                                                              | Лист | Листов |
| Разраб.  |          | Захаров  |       | И.Захаров  | 09.24 |   | Р                                                                                                   | 5    |        |
|          |          |          |       |            |       |   |   |      |        |
| Н.контр. |          | Тередрей |       | Т.Тередрей | 09.24 | Общие данные (окончание)                                                                                         | <br>BPK-проект |      |        |
| ГИП      |          | Артюхов  |       | А.Артюхов  | 09.24 |   |   |      |        |

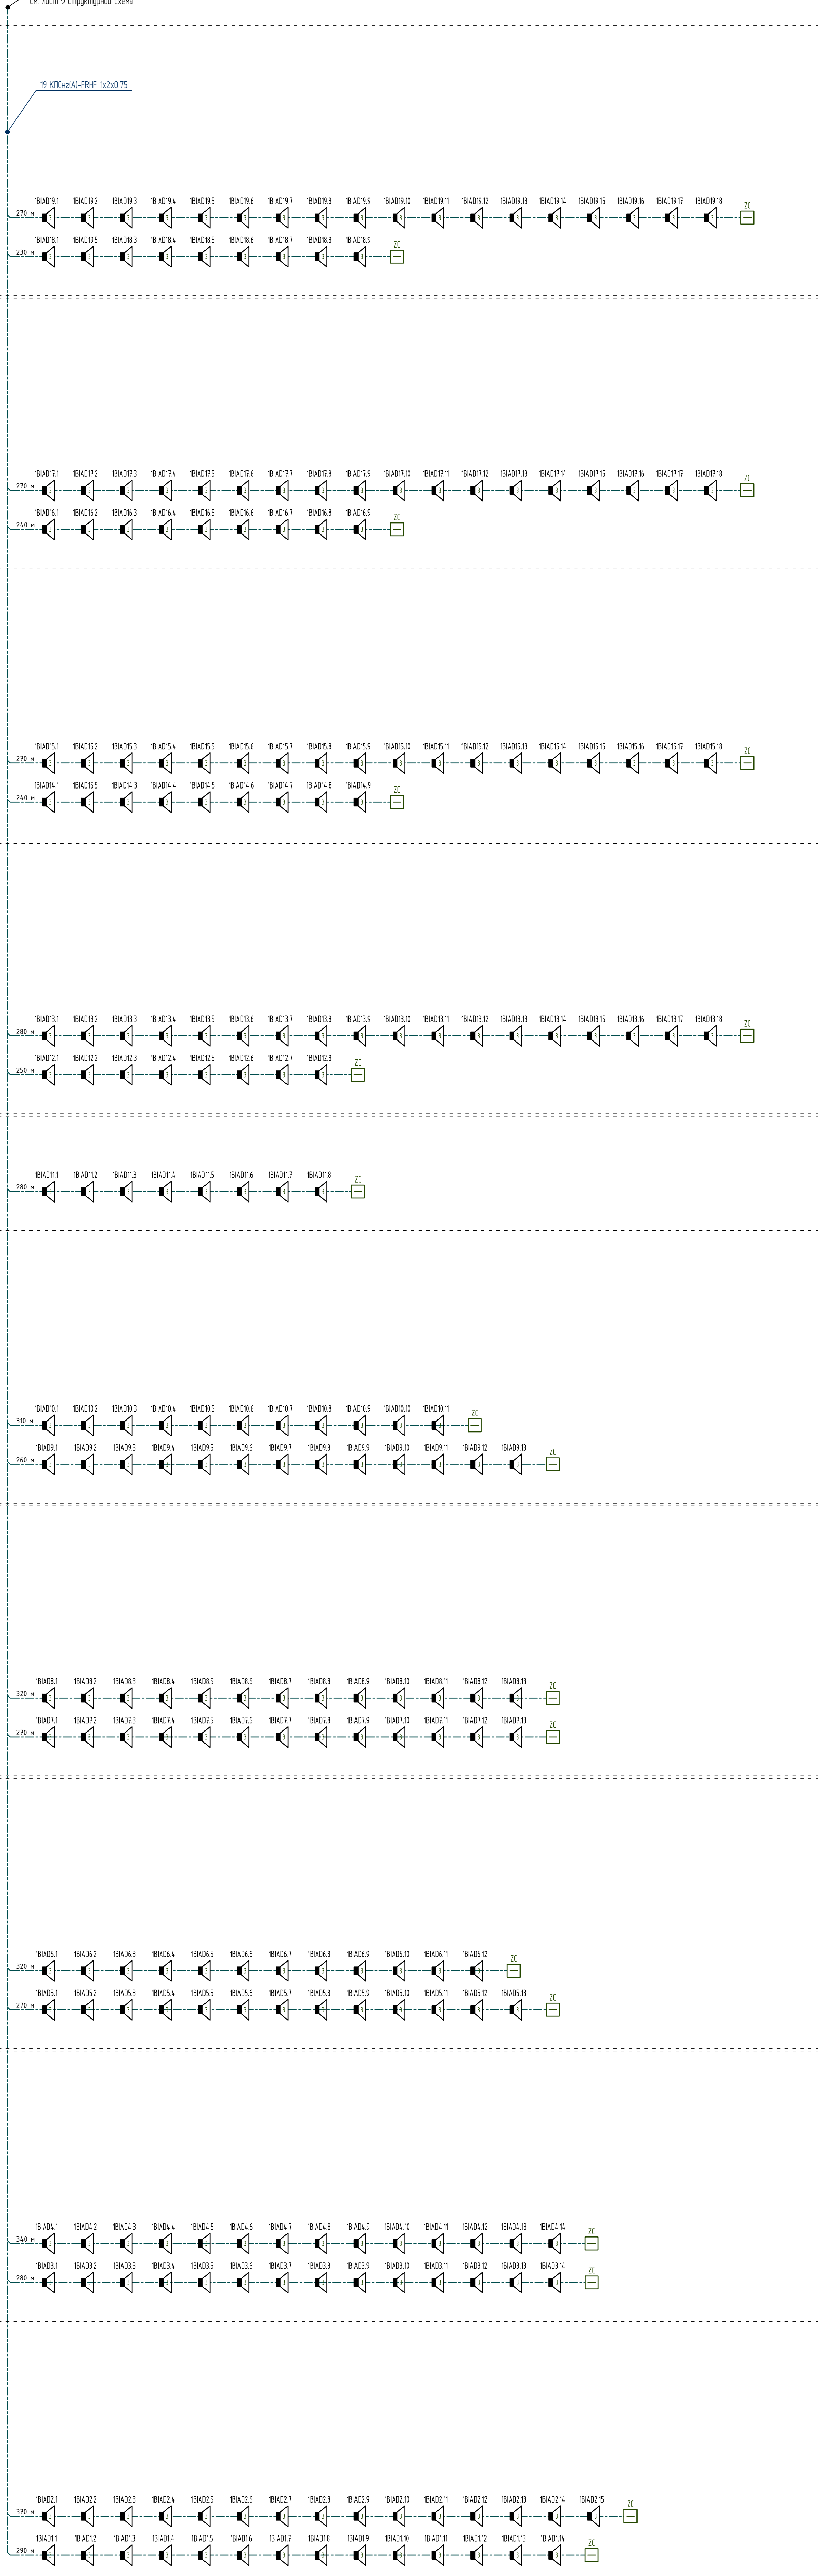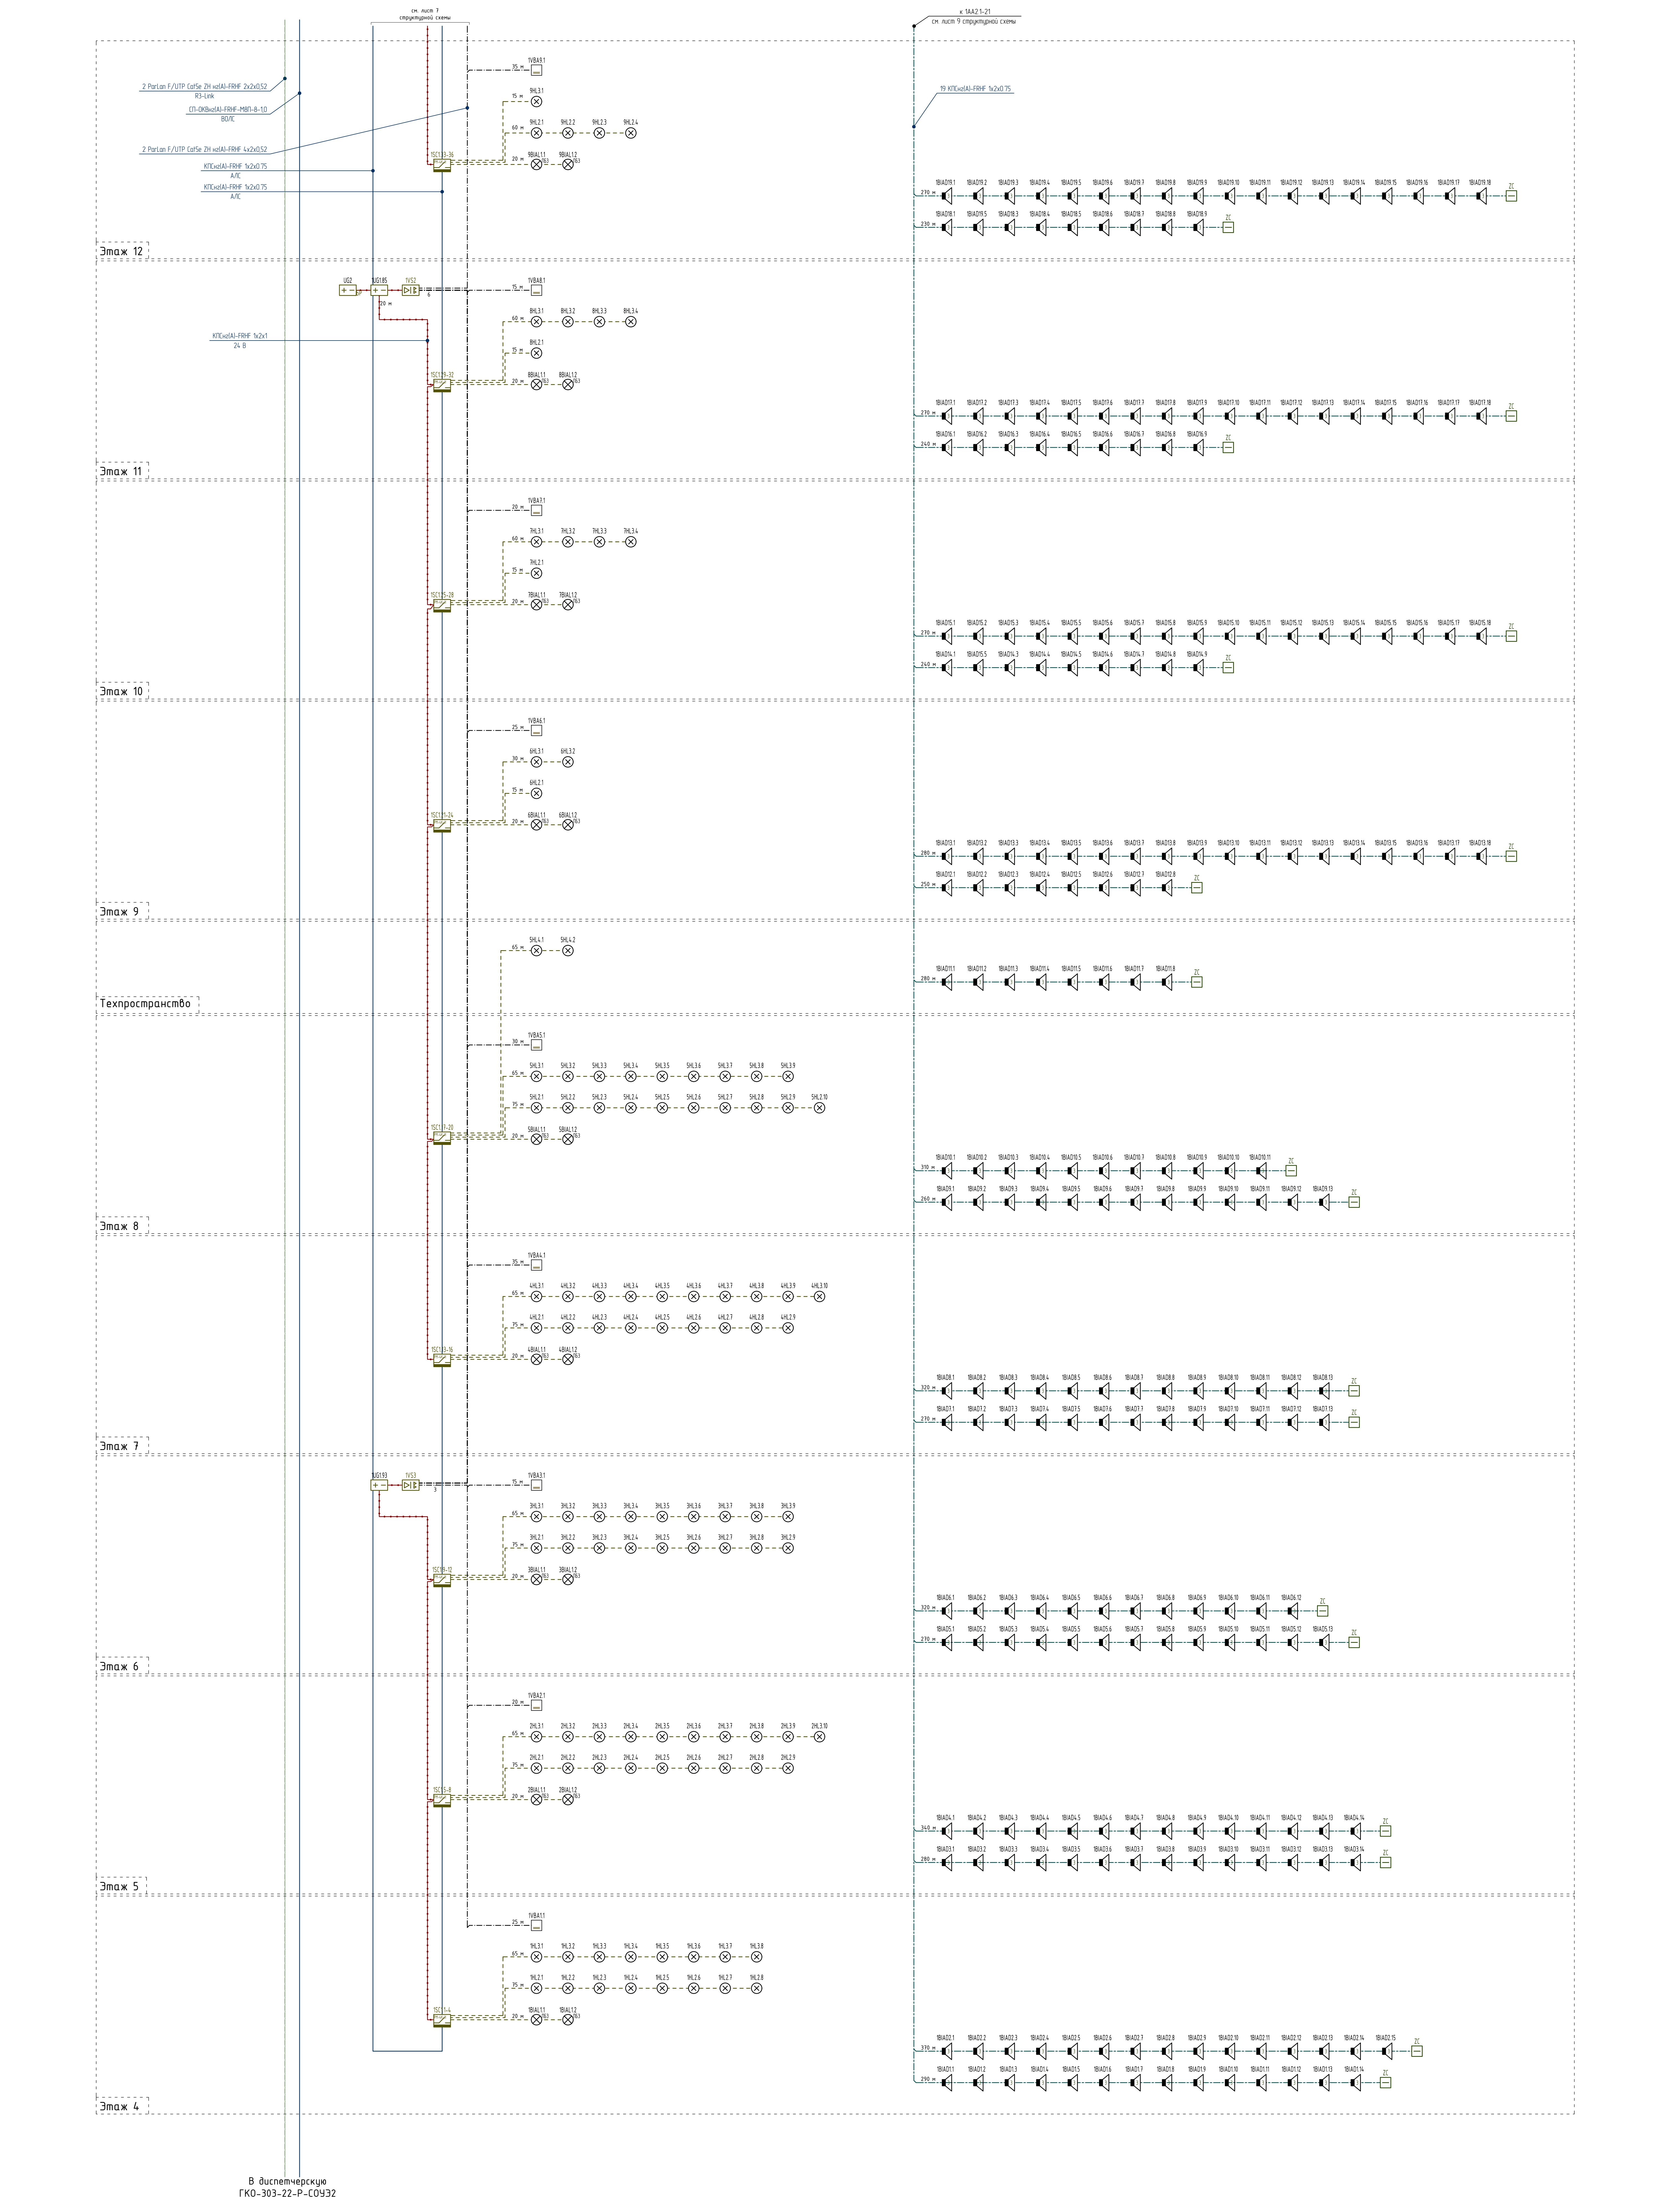


В диспетчерскую  
ГКО-303-22-Р-СОУЗ32

Условные обозначения

| Наименование   | Обозначение |           |
|---|-------------|-----------|
|   | графическое | буквенное |
| Сетевая базисная панель интеркома SNA-8521С                                                                                     |             | VBAx      |
| Дистрибутир SNA-8521G   |             | xVСу      |
| Источник вторичного электропитания резервированный ИБЭПР 24/2,5 В5-В3 уст. 2х17 ВР                                              |             | UGx       |
| Модуль речевого со вторичным изолятором короткого замыкания РМ-4К-ИКЗ-В3                                                        |             | xScy.z    |
| Оповещатель пожарный речевой настенный SW-03                                                                                    |             | xBIADu.z  |
| Оповещатель охранно-пожарный световой (модуль "Пожаробезопасная зона" - зеленый) ОПОП 1-8 "Пожаробезопасная зона" - зеленый 24В |             | xBIALy.z  |
| Оповещатель световой Мажж-24-СТ                                                                                                 |             | xHLSy.z   |
| Фильтр оконечный SFT-2300-М   |             | xZCy      |

| № кабеля | Марка кабеля                               | Назначение                 | Граф. обозначение |
|----------|--------------------------------------------|----------------------------|-------------------|
|          | KTChe(AI)-FRHF 1х2х0.75                    | Линия АПС                  |                   |
|          | KTChe(AI)-FRHF 1х2х1                       | Линия питания 24В          |                   |
|          | KTChe(AI)-FRHF 1х2х0.75                    | Линия речевого оповещения  |                   |
|          | KTChe(AI)-FRHF 1х2х0.75                    | Линия светового оповещения |                   |
|          | ParLan F/UTP Cat5e 2H ne(AI)-FRHF 2х2х0.52 | Линия интерфейса R3        |                   |
|          | ParLan F/UTP Cat5e 2H ne(AI)-FRHF 4х2х0.52 | Линия обратной связи       |                   |
|          | СП-ОКВne(AI)-FRHF-MBT-8-1.0                | Опоблокационная линия      |                   |

|   |         |            |        |
|---|---------|------------|--------|
| ГКО-303-22-Р-СОУЗ3.1                                                                                             |         |            |        |
| Многофункциональный гостиничный комплекс с подземной автостоянкой по адресу: г. Москва, проспект Мира, вл. 222/2 |         |            |        |
| Изм.   | В.Л.И.  | Лист       | № док  |
| Разработ.   | Захаров | Подп.      | Дата   |
| Исполн.   | Терехов | Подп.      | Дата   |
| И.контр.   | Григ    | Подп.      | Дата   |
| Схема оповещения и управления эвакуацией «обратная связь» Корпус 1. Жилая и офисная часть                        |         | Страница   | Листов |
|   |         | Р          | 6      |
| Схема структурная. Лист 1                                                                                        |         | ВПК-проект |        |

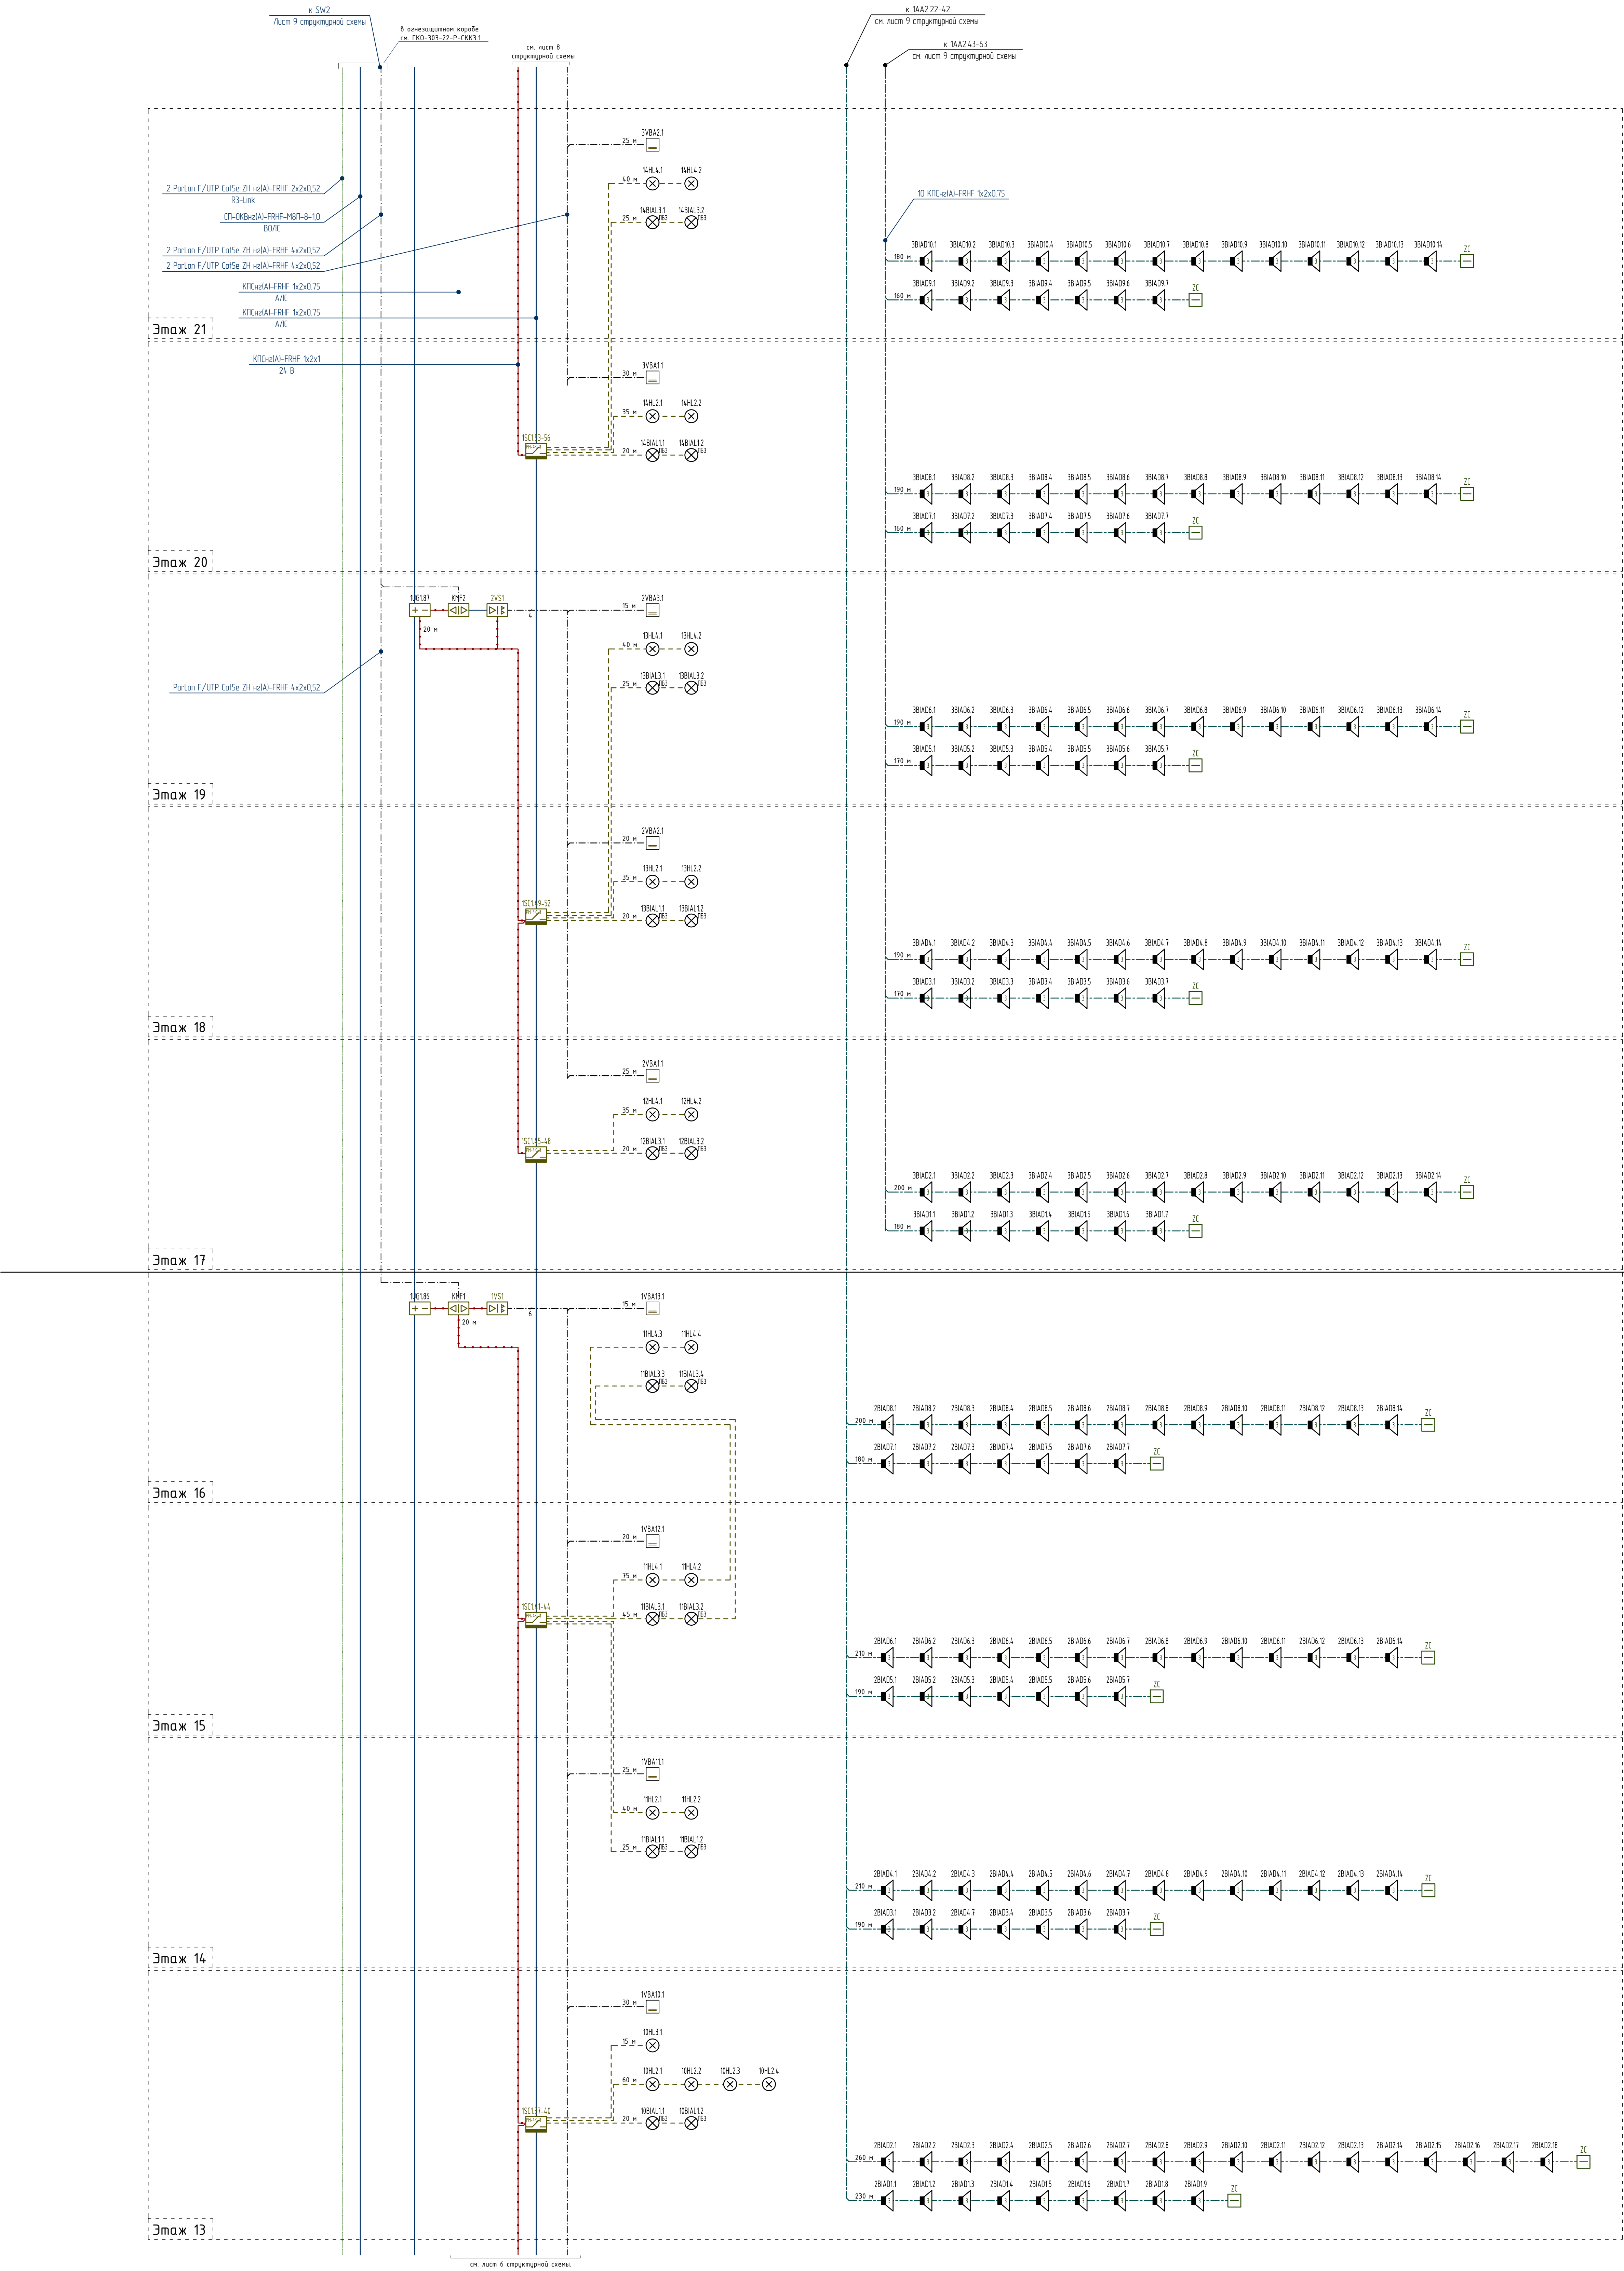

ПО-4  
ПО-3


Условные обозначения


| Наименование                                                                      | Обозначение |           |
|-----------------------------------------------------------------------------------|-------------|-----------|
|                                                                                   | графическое | буквенное |
| Сетевая бытовая панель интернета SNA-8521C                                        |             | VBAX      |
| Дистрибутор SNA-8521G                                                             |             | xVSY      |
| Источник вторичного электропитания резервированный ИВЭП 24/2,5 RS-B3 цсп. 2x17 ВР |             | UGx       |
| Модуль релейный со встроенным изолятором короткого замыкания РМ-4К-ИК3-Б3         |             | xSCLz     |
| Оповещатель пожарный речевой настольный SW-03                                     |             | xBIADy.z  |
| Оповещатель охранно-пожарный (табличка) "Пожароопасная зона" зеленый ОПП 1-8      |             | xBIALy.z  |
| Оповещатель "Пожароопасная зона" зеленый 24В                                      |             | xHLSy.z   |
| Оповещатель световой Маж-24-СТ                                                    |             | xZCy      |
| Фильтр оконечный SFT-2300-M                                                       |             |           |

| № кабеля | Марка кабеля                               | Назначение                 | Граф. обозначения |
|----------|--------------------------------------------|----------------------------|-------------------|
|          | КПСн(А)-FRHF 1x2x0.75                      | Линия АПС                  |                   |
|          | КПСн(А)-FRHF 1x2x1                         | Линия питания 24В          |                   |
|          | КПСн(А)-FRHF 1x2x1                         | Линия речевого оповещения  |                   |
|          | КПСн(А)-FRHF 1x2x0.75                      | Линия светового оповещения |                   |
|          | Parlan F/UTP Cat5e 2H нел(А)-FRHF 2x2x0.52 | Линия интерфейса R3        |                   |
|          | Parlan F/UTP Cat5e 2H нел(А)-FRHF 4x2x0.52 | Линия обратной связи       |                   |
|          | СП-ОКВнел(А)-FRHF-М8П-Б-1.0                | Оптоволоконная линия       |                   |

|          |           |           |       |   |        |      |
|----------|-----------|-----------|-------|---|--------|------|
|          |           |           |       | ГКО-303-22-Р-СОУЭ3.1                                                                                             |        |      |
|          |           |           |       | Многофункциональный гостиничный комплекс с подземной автостоянкой по адресу: г. Москва, проспект Мира, вл. 222/2 |        |      |
| 1        | -         | Зам.      | 89-25 | 08.25   | Лист   | 8    |
| Изм.     | Лист      | В док     | Подп  | Дата   | Статус | Лист |
| Резерв   | Заказ     | В док     | Подп  | Дата   | Статус | Лист |
|          |           |           |       | Система оповещения и управления эвакуацией с обратной связью. Корпус 1. Жилая и офисная часть.                   |        |      |
| И.контр. | Тех.вед.  | Архитект. | 09.24 | 09.24   | Р      | 1    |
| Гип      | Архитект. | 09.24     | 09.24 | 09.24   | Л      | 1    |
|          |           |           |       | Схема структурная. Лист 2                                                                                        |        |      |
|          |           |           |       | ВПК-проект   |        |      |
|          |           |           |       | Формат А3:5   |        |      |




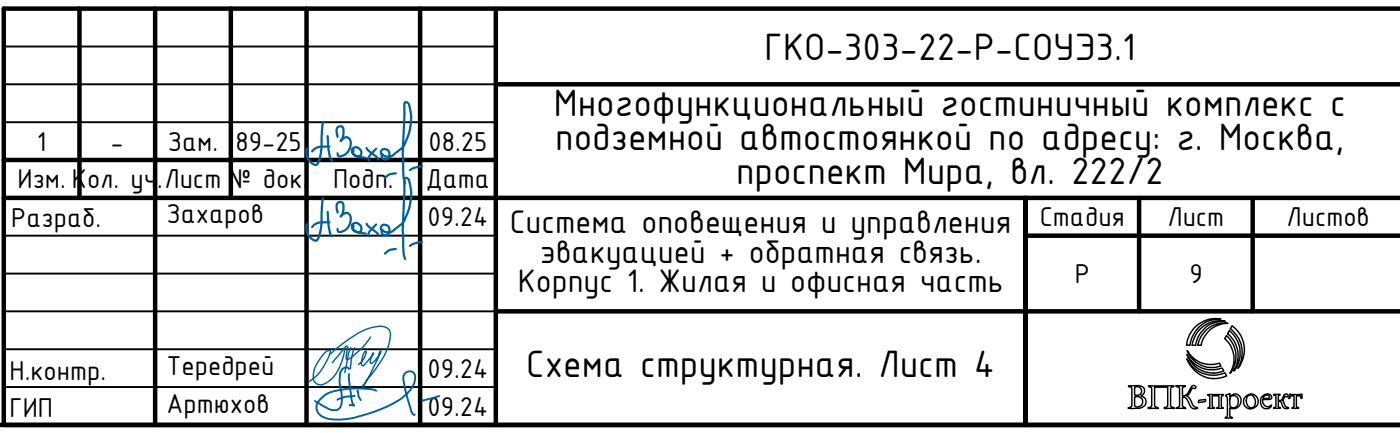

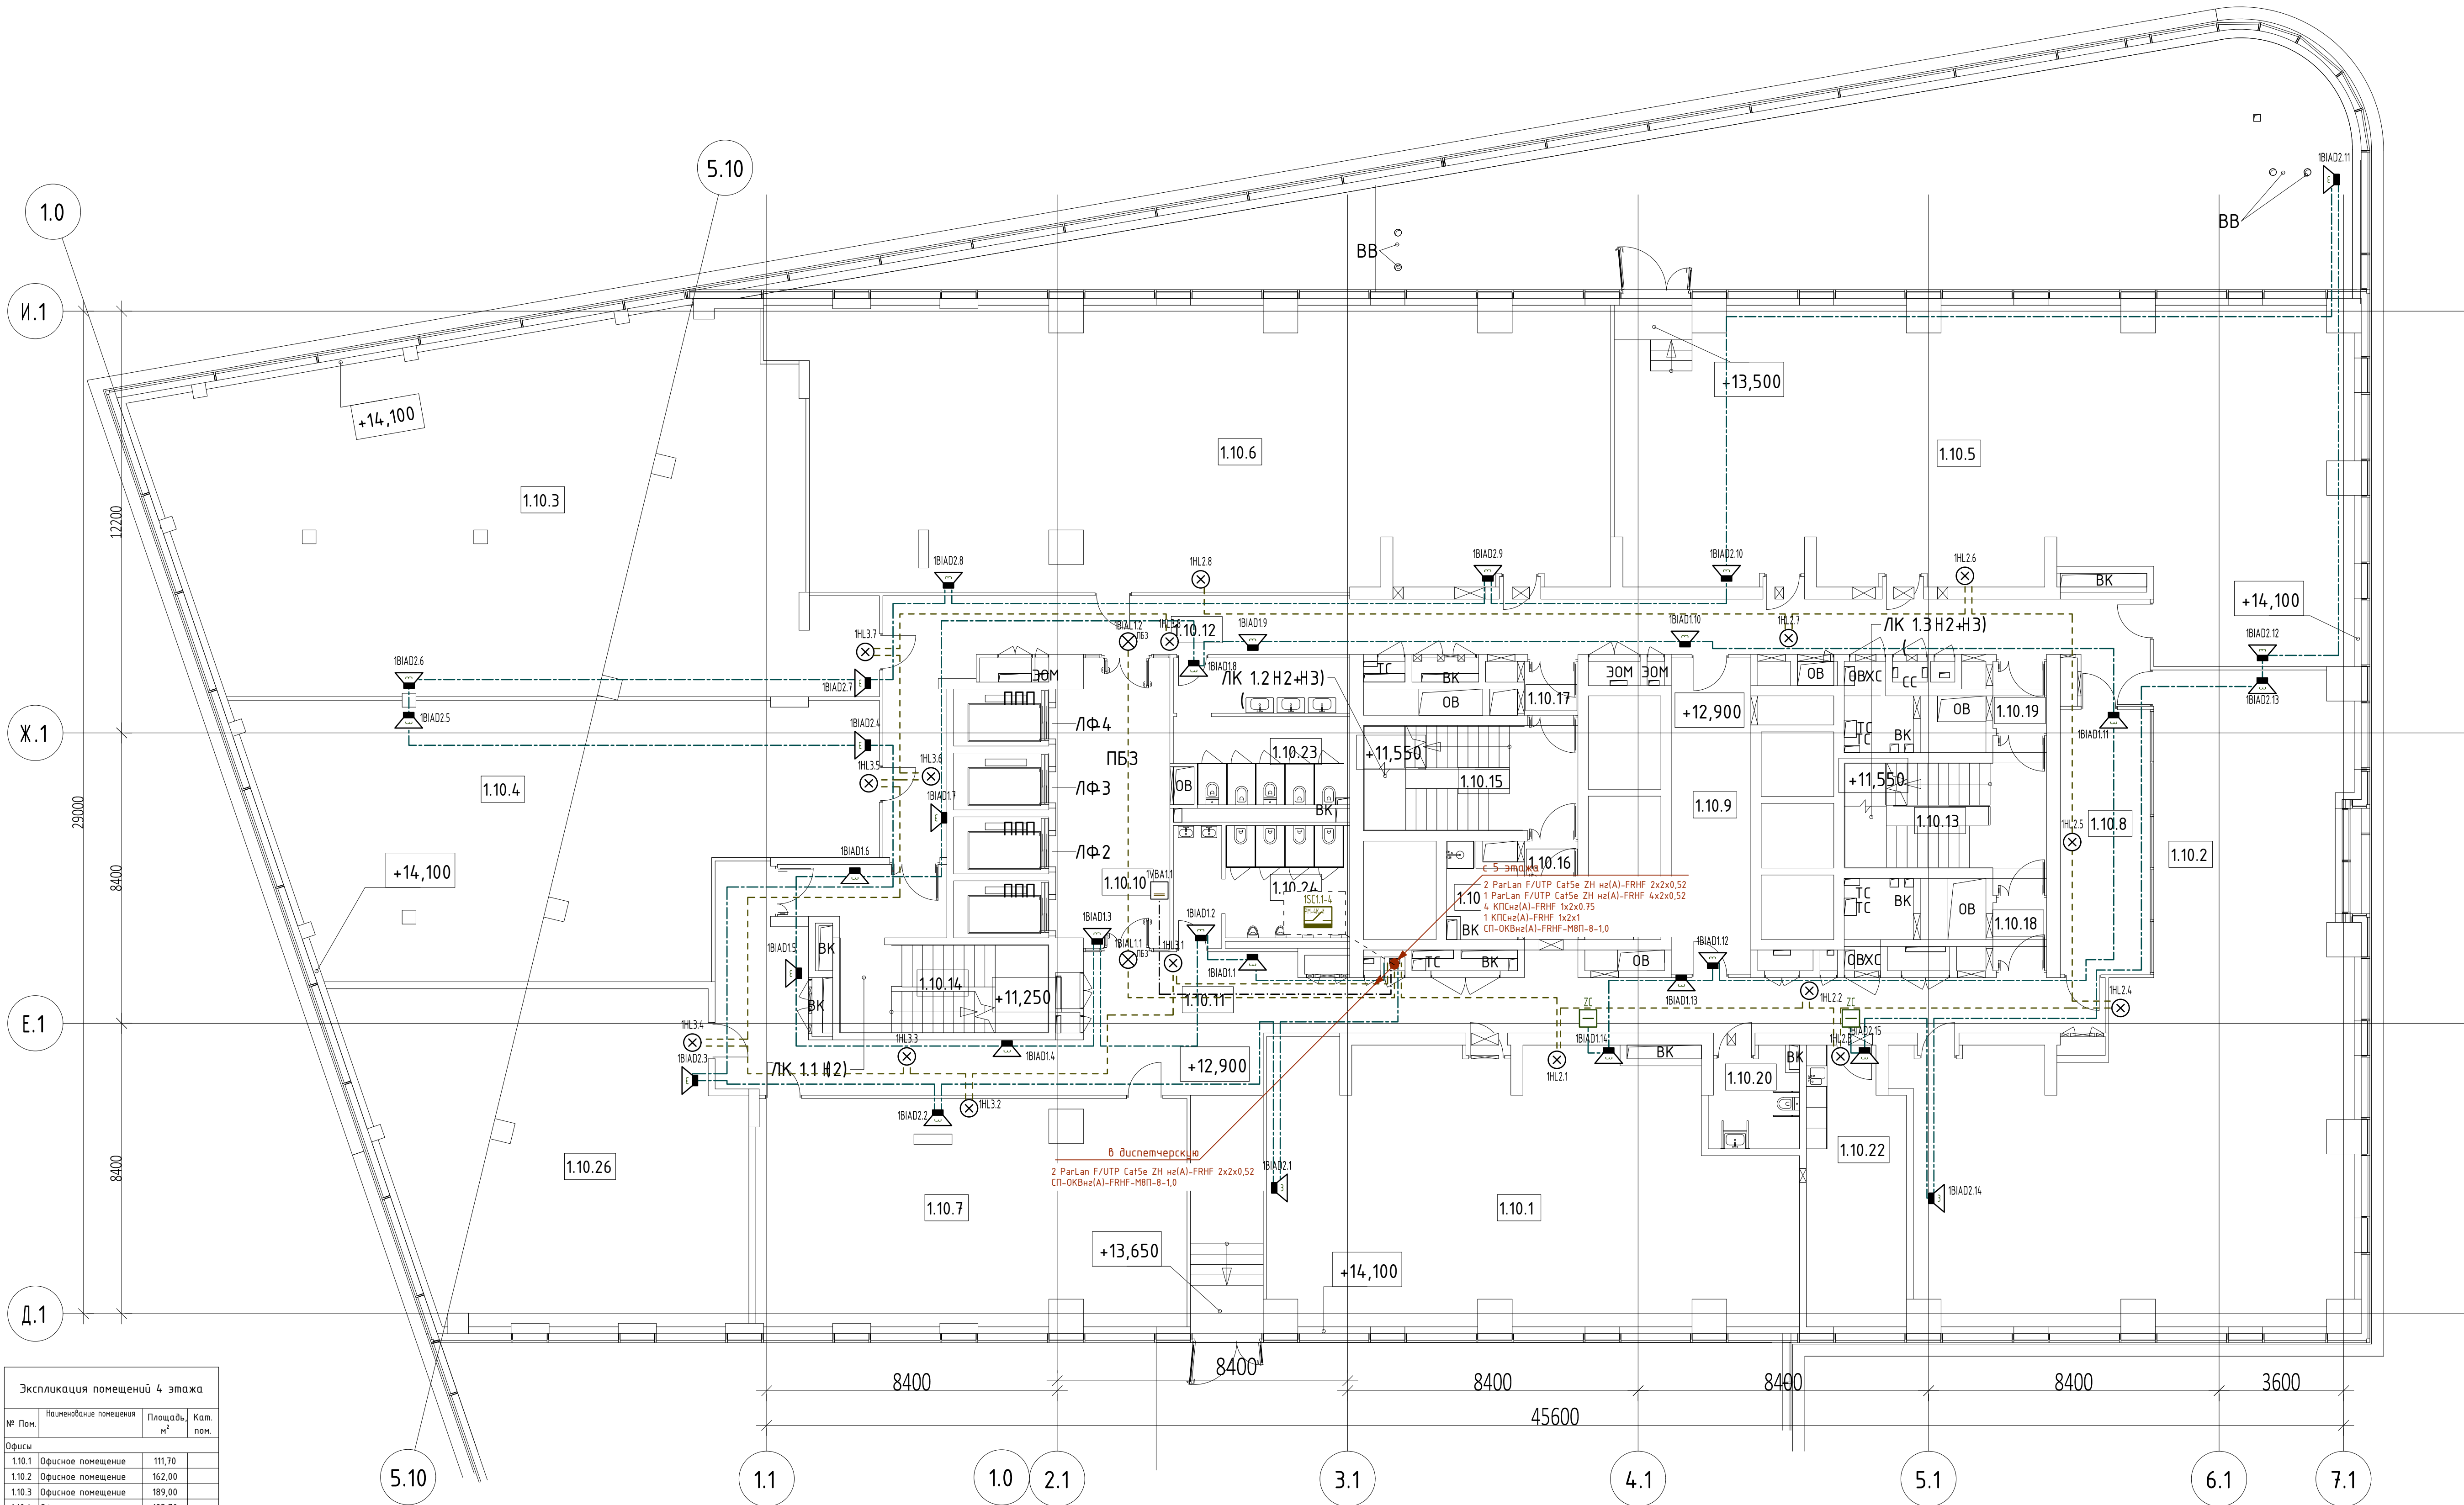


| Экспликация помещений 4 этажа |                        |             |           |
|-------------------------------|------------------------|-------------|-----------|
| № Пом.                        | Наименование помещения | Площадь, м² | Кат. пом. |
| Офисы                         |                        |             |           |
| 1.10.1                        | Офисное помещение      | 111,70      |           |
| 1.10.2                        | Офисное помещение      | 162,00      |           |
| 1.10.3                        | Офисное помещение      | 189,00      |           |
| 1.10.4                        | Офисное помещение      | 123,70      |           |
| 1.10.5                        | Офисное помещение      | 182,70      |           |
| 1.10.6                        | Офисное помещение      | 191,60      |           |
| 1.10.7                        | Офисное помещение      | 79,80       |           |
| 1.10.8                        | Переговорная           | 20,70       |           |
| 1.10.9                        | Переговорная           | 21,00       |           |
| 1.10.10                       | Лифтовый холл/ПБЗ      | 26,80       |           |
| 1.10.11                       | «Варианты»             | 111,00      |           |
| 1.10.12                       | Коридор                | 77,00       |           |
| 1.10.13                       | Лестничная клетка      | 20,30       |           |
| 1.10.14                       | Лестничная клетка      | 25,00       |           |
| 1.10.15                       | Лестничная клетка      | 18,80       |           |
| 1.10.16                       | Тамбур-шлюз            | 1,90        |           |
| 1.10.17                       | Тамбур-шлюз            | 2,40        |           |
| 1.10.18                       | Тамбур-шлюз            | 3,10        |           |
| 1.10.19                       | Тамбур-шлюз            | 3,00        |           |
| 1.10.20                       | С/У для МГН            | 6,80        |           |
| 1.10.21                       | ПМН                    | 4,60        |           |
| 1.10.22                       | Комната приема пищи    | 22,30       |           |
| 1.10.23                       | С/У                    | 20,80       |           |
| 1.10.24                       | С/У                    | 17,90       |           |
| 1.10.25                       | Терраса                | 421,80      |           |
| 1.10.26                       | Офисное помещение      | 98,50       |           |
| 1.11.15                       | Лестничная клетка      | 24,70       |           |
|                               |                        | 1988,00     |           |

|          |         |          |       |       |   |  |   |      |        |
|----------|---------|----------|-------|-------|---|--|---|------|--------|
|          |         |          |       |       | ГКО-303-22-Р-СОУЗ3.1                                                                                             |  |   |      |        |
| 1        | -       | Зам.     | 89-25 | 08.25 | Многофункциональный гостиничный комплекс с подземной автостоянкой по адресу: г. Москва, проспект Мира, вл. 222/2 |  |   |      |        |
| Изм.     | Кол. ч. | Лист     | № док | Подп. |   |  |   | Дата |        |
| Разраб.  |         | Захаров  |       | 09.24 | Система оповещения и управления эвакуацией «обратная связь». Корпус 1. Жилая и офисная часть                     |  | Стадия                                                                                              | Лист | Листов |
|          |         |          |       |       |   |  | Р                                                                                                   | 10   |        |
| Н.контр. |         | Терехов  |       | 09.24 | Схема расположения элементов СОУЗ. Этаж 4                                                                        |  | <br>ВПК-проект |      |        |
| ГИП      |         | Артемьев |       | 09.24 |   |  |   |      |        |

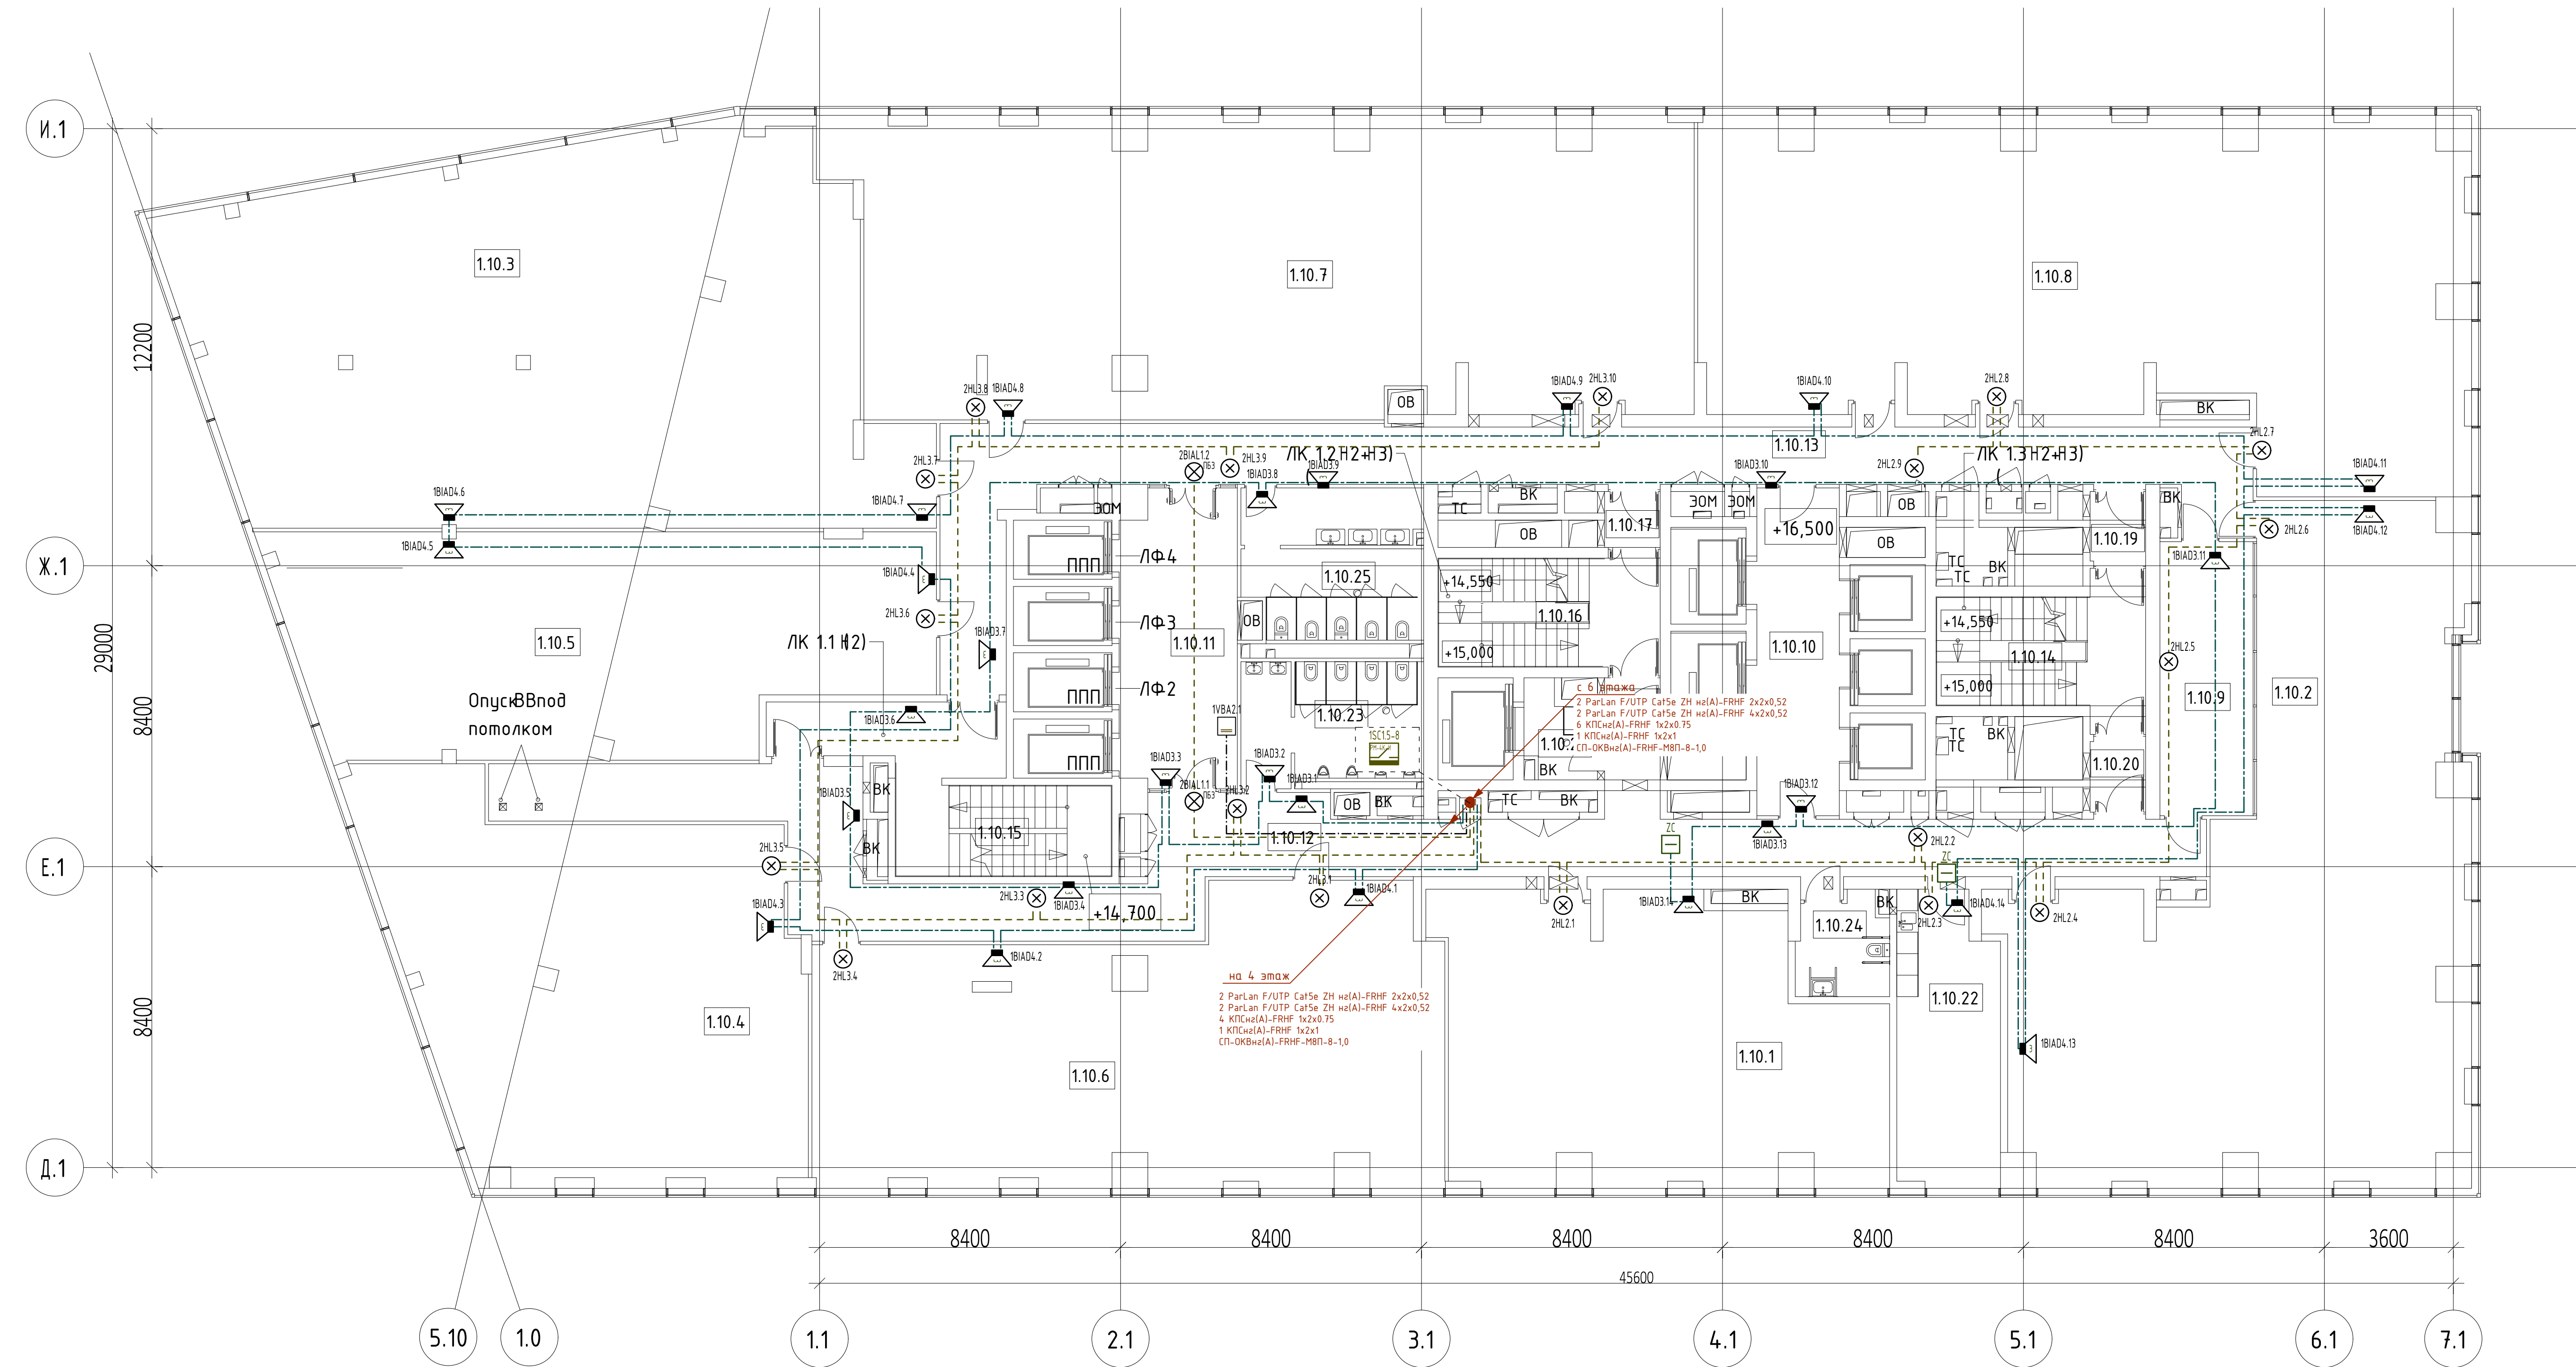


| Экспликация помещений 5 этажа |                        |             |           | Экспликация помещений 5 этажа |                        |             |           |
|-------------------------------|------------------------|-------------|-----------|-------------------------------|------------------------|-------------|-----------|
| № Пом.                        | Наименование помещения | Площадь, м² | Кат. пом. | № Пом.                        | Наименование помещения | Площадь, м² | Кат. пом. |
| Офисы                         |                        |             |           | 1.10.15                       | Лестничная клетка      | 27,70       |           |
| 1.10.1                        | Офисное помещение      | 89,80       |           | 1.10.16                       | Лестничная клетка      | 18,80       |           |
| 1.10.2                        | Офисное помещение      | 166,00      |           | 1.10.17                       | Тамбур-шлюз            | 2,40        |           |
| 1.10.3                        | Офисное помещение      | 193,90      |           | 1.10.18                       | Тамбур-шлюз            | 1,90        |           |
| 1.10.4                        | Офисное помещение      | 113,50      |           | 1.10.19                       | Тамбур-шлюз            | 3,00        |           |
| 1.10.5                        | Офисное помещение      | 104,60      |           | 1.10.20                       | Тамбур-шлюз            | 3,10        |           |
| 1.10.6                        | Офисное помещение      | 126,30      |           | 1.10.21                       | ПУИ                    | 4,60        |           |
| 1.10.7                        | Офисное помещение      | 190,50      |           | 1.10.22                       | Комната приема пищи    | 22,70       |           |
| 1.10.8                        | Офисное помещение      | 184,00      |           | 1.10.23                       | С/У                    | 17,00       |           |
| 1.10.9                        | Переговорная           | 20,70       |           | 1.10.24                       | С/У для МГН            | 6,80        |           |
| 1.10.10                       | Переговорная           | 21,00       |           | 1.10.25                       | С/У                    | 20,70       |           |
| 1.10.11                       | Лифтовый холл/ПБЗ      | 26,80       |           |                               |                        | 1559,70     |           |
| 1.10.12                       | Коридор                | 96,70       |           |                               |                        | 1559,70     |           |
| 1.10.13                       | Коридор                | 76,90       |           |                               |                        |             |           |
| 1.10.14                       | Лестничная клетка      | 20,30       |           |                               |                        |             |           |

|          |          |         |        |       |   |                      |  |  |   |   |      |        |
|----------|----------|---------|--------|-------|---|----------------------|--|--|---|---|------|--------|
|          |          |         |        |       |   | ГКО-303-22-Р-СОУЭЗ.1 |  |  |   |   |      |        |
| 1        | -        | Зам.    | 89-25  | 08.25 | Многофункциональный гостиничный комплекс с подземной автостоянкой по адресу: г. Москва, проспект Мира, вл. 222/2 |                      |  |  |   |   |      |        |
| Изм.     | Кол. ч.  | Лист    | № док. | Подп. |   |                      |  |  |   | Дата                                                                                                |      |        |
| Разраб.  |          | Захаров |        | 09.24 | Система оповещения и управления эвакуацией «обратная связь» Корпус 1. Жилая и офисная часть                      |                      |  |  |   | Стадия                                                                                              | Лист | Листов |
|          |          |         |        |       |   |                      |  |  | Р | 11                                                                                                  |      |        |
| Н.контр. | Терехов  |         |        | 09.24 | Схема расположения элементов СОУЭ. Этаж 5                                                                        |                      |  |  |   | <br>BPK-проект |      |        |
| ГИП      | Артемков |         |        | 09.24 |   |                      |  |  |   |   |      |        |

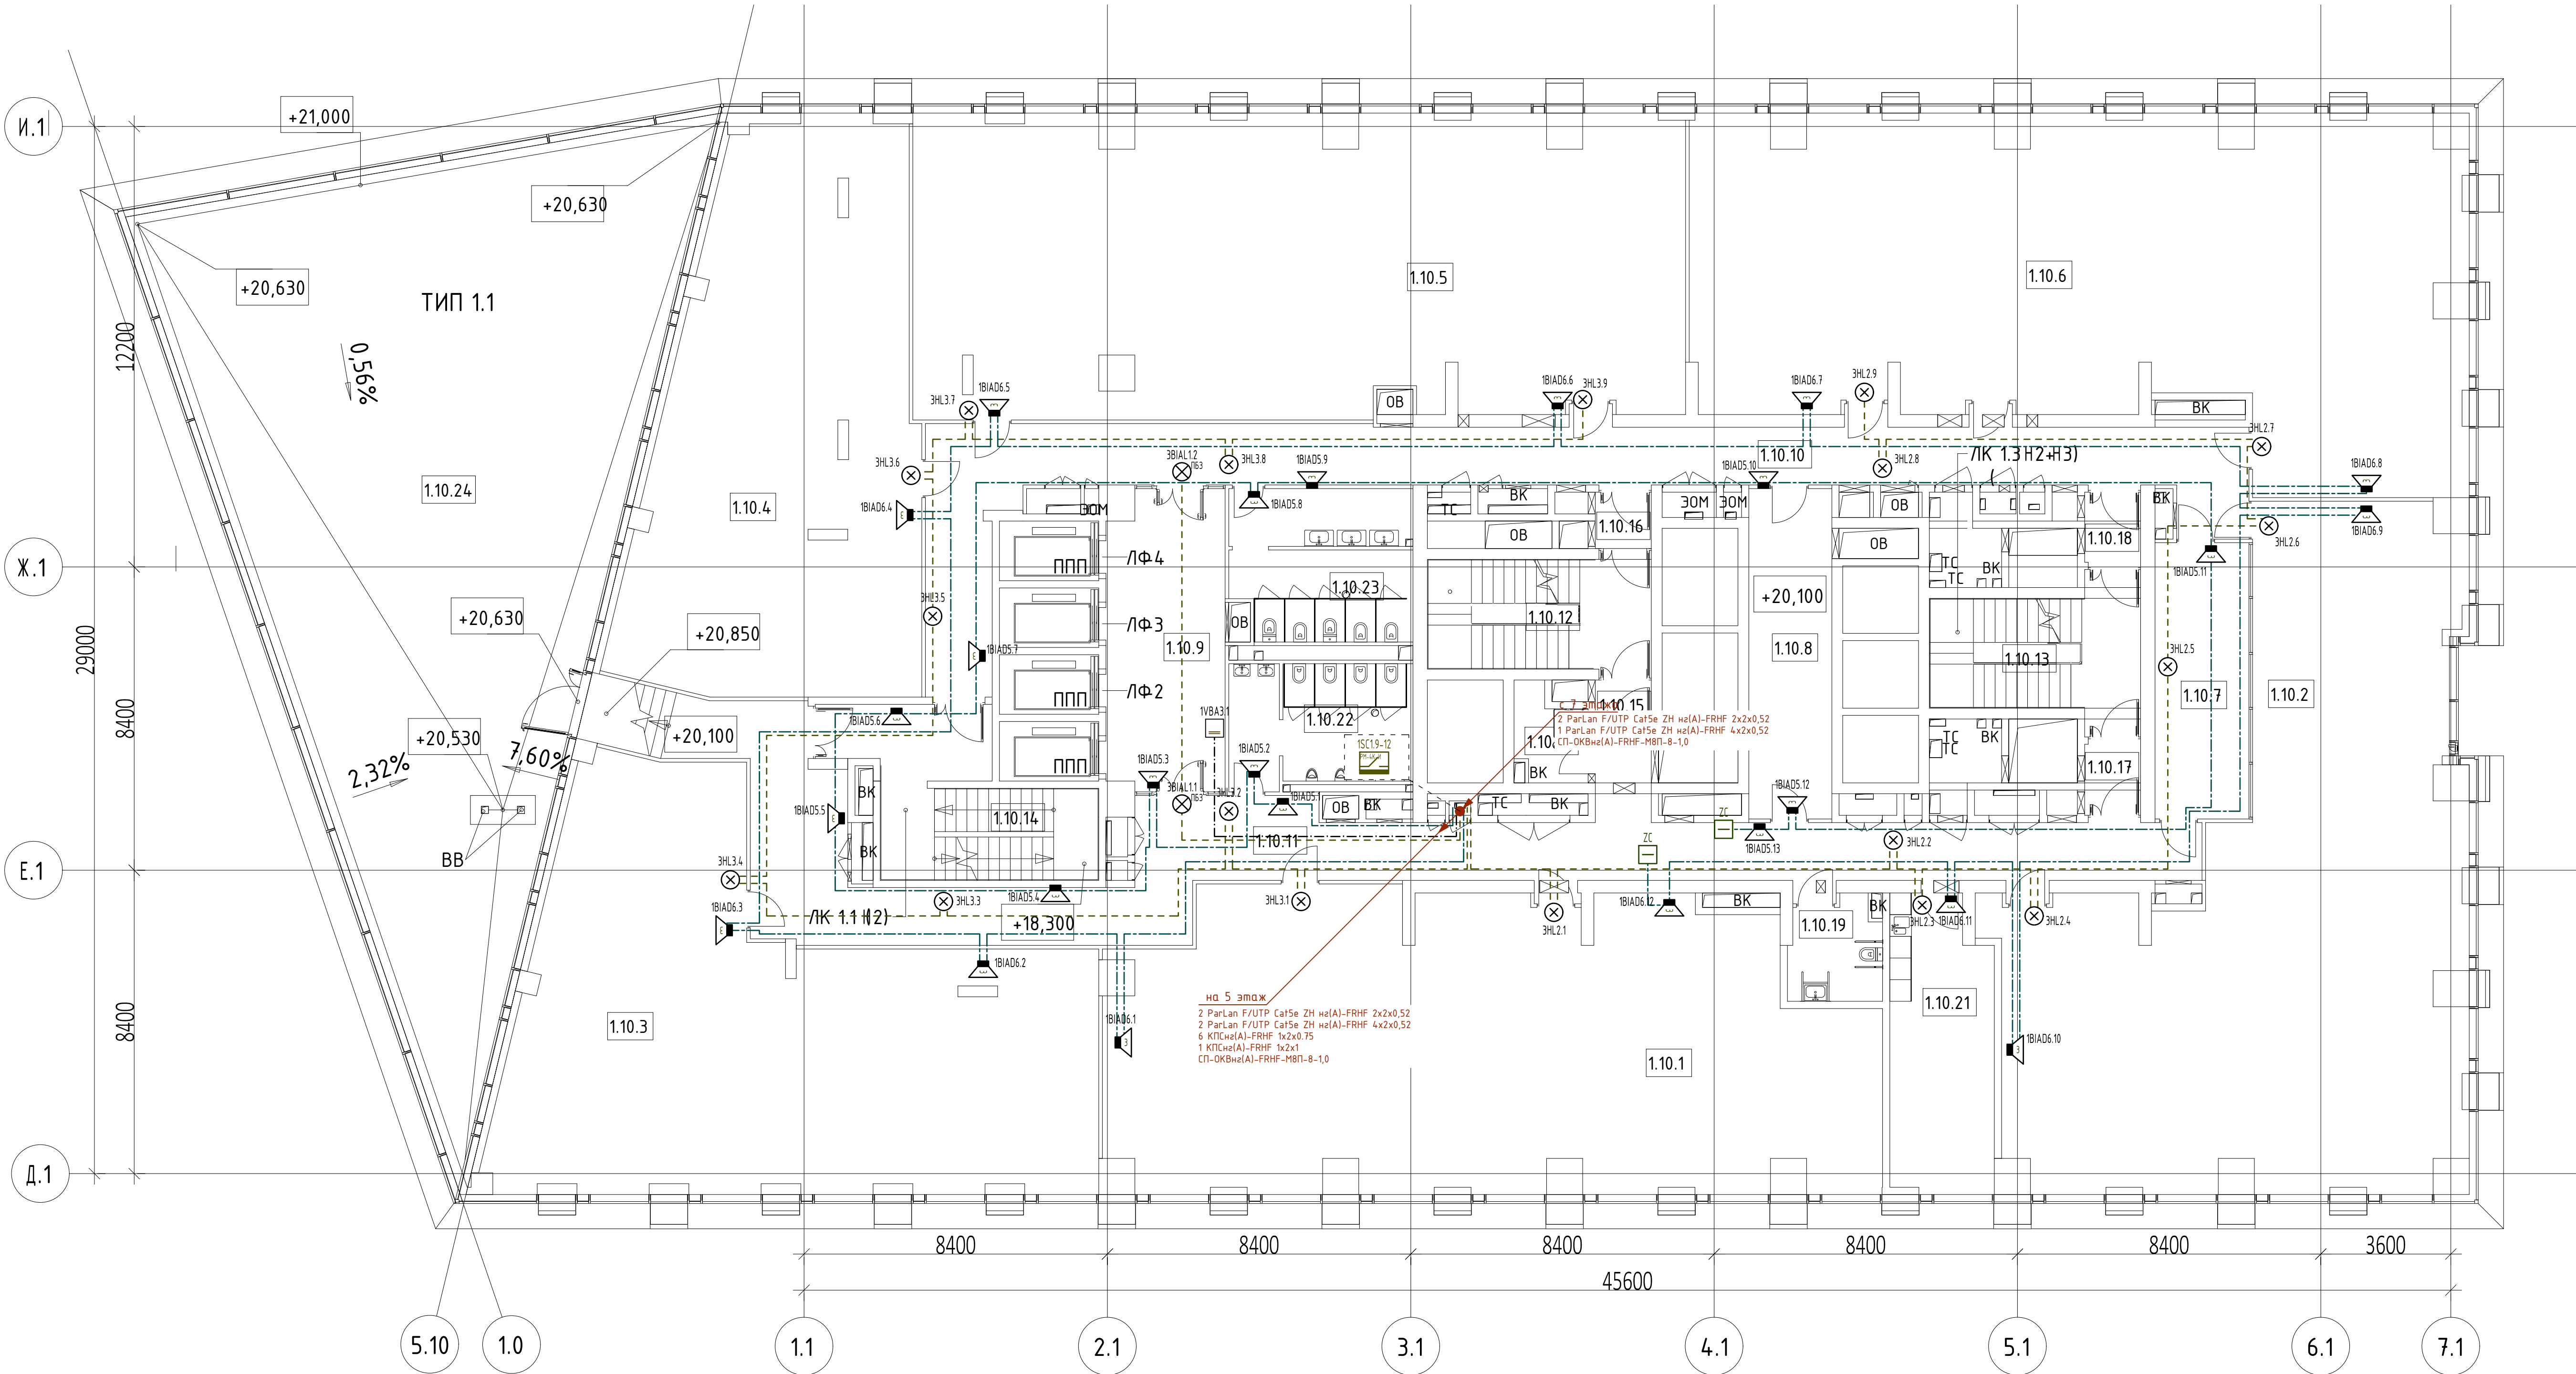


| Экспликация помещений 6 этажа |                        |             |           | Экспликация помещений 6 этажа |                        |             |           |
|-------------------------------|------------------------|-------------|-----------|-------------------------------|------------------------|-------------|-----------|
| № Пом.                        | Наименование помещения | Площадь, м² | Кат. пом. | № Пом.                        | Наименование помещения | Площадь, м² | Кат. пом. |
| Офисы                         |                        |             |           | 1.10.14                       | Лестничная клетка      | 25.00       |           |
| 1.10.1                        | Офисное помещение      | 160.30      |           | 1.10.15                       | Тамбур-шлюз            | 1.90        |           |
| 1.10.2                        | Офисное помещение      | 166.00      |           | 1.10.16                       | Тамбур-шлюз            | 2.40        |           |
| 1.10.3                        | Офисное помещение      | 137.60      |           | 1.10.17                       | Тамбур-шлюз            | 3.10        |           |
| 1.10.4                        | Офисное помещение      | 108.60      |           | 1.10.18                       | Тамбур-шлюз            | 3.00        |           |
| 1.10.5                        | Офисное помещение      | 173.60      |           | 1.10.19                       | С/У для МГН            | 6.80        |           |
| 1.10.6                        | Офисное помещение      | 184.00      |           | 1.10.20                       | ЛСН                    | 4.60        |           |
| 1.10.7                        | Перезаборная           | 20.70       |           | 1.10.21                       | Комната приема пищи    | 22.70       |           |
| 1.10.8                        | Перезаборная           | 21.00       |           | 1.10.22                       | С/У                    | 17.00       |           |
| 1.10.9                        | Лифтовый холл/ЛБЗ      | 26.80       |           | 1.10.23                       | С/У                    | 20.80       |           |
| 1.10.10                       | Коридор                | 76.90       |           | 1.10.24                       | Терраса                | 215.80      |           |
| 1.10.11                       | Коридор                | 97.40       |           |                               |                        | 1534.70     |           |
| 1.10.12                       | Лестничная клетка      | 18.80       |           |                               |                        | 1534.70     |           |
| 1.10.13                       | Лестничная клетка      | 20.30       |           |                               |                        |             |           |

|                      |         |          |        |       |       |   |      |        |
|----------------------|---------|----------|--------|-------|-------|---|------|--------|
| ГКО-303-22-Р-СОУЗ3.1 |         |          |        |       |       | Многофункциональный гостиничный комплекс с подземной автостоянкой по адресу: г. Москва, проспект Мира, вл. 222/2 |      |        |
| 1                    | -       | Зам.     | 89-25  | 08.25 |       | Система оповещения и управления эвакуацией с обратной связью. Корпус 1. Жилая и офисная часть                    |      |        |
| Изм.                 | Кол. ч. | Лист     | № док. | Подп. | Дата  | Стадия   | Лист | Листов |
| Разраб.              |         | Захаров  |        |       | 09.24 | Р   | 12   |        |
| Н.контр.             |         | Терехов  |        |       | 09.24 | Схема расположения элементов СОУЗ. Этаж 6                                                                        |      |        |
| ГИП                  |         | Артемков |        |       | 09.24 | ВПК-проект   |      |        |

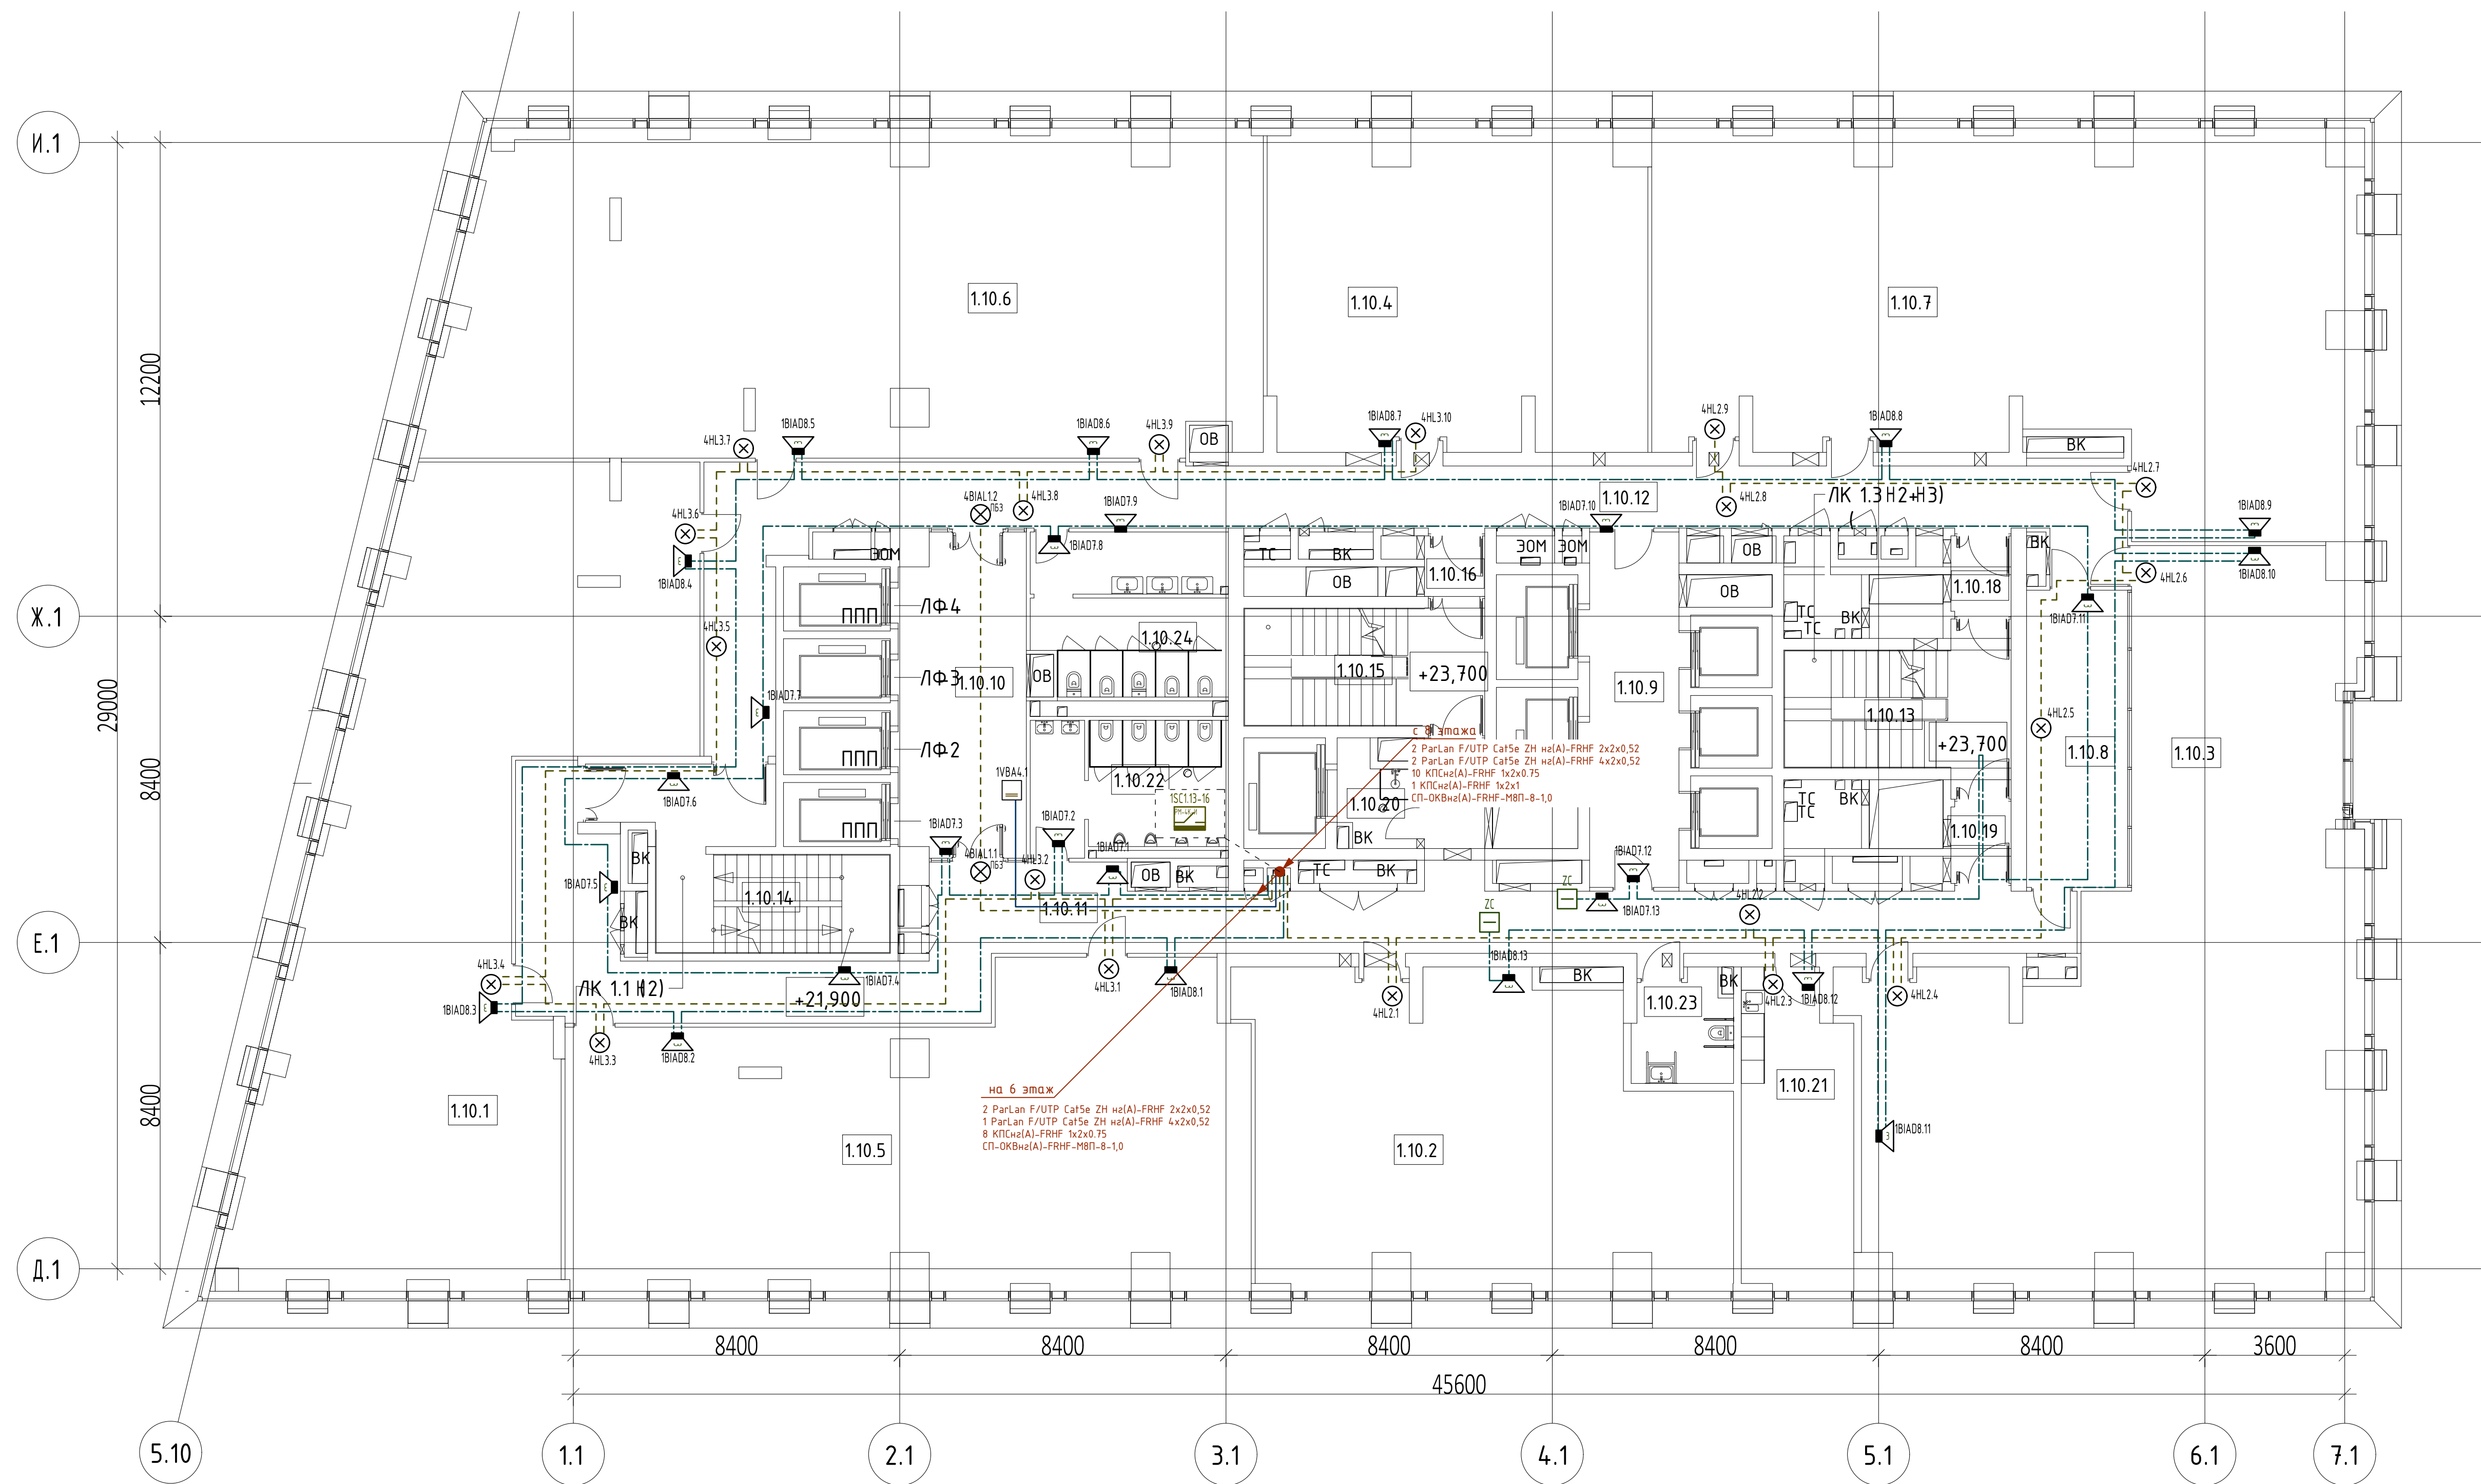


| Экспликация помещений 7 этажа |                        |             |           |
|-------------------------------|------------------------|-------------|-----------|
| № Пом.                        | Наименование помещения | Площадь, м² | Кат. пом. |
| Офисы                         |                        |             |           |
| 1.10.1                        | Офисное помещение      | 151,80      |           |
| 1.10.2                        | Офисное помещение      | 89,70       |           |
| 1.10.3                        | Офисное помещение      | 166,00      |           |
| 1.10.4                        | Офисное помещение      | 78,20       |           |
| 1.10.5                        | Офисное помещение      | 126,30      |           |
| 1.10.6                        | Офисное помещение      | 170,10      |           |
| 1.10.7                        | Офисное помещение      | 158,20      |           |
| 1.10.8                        | Переговорная           | 20,70       |           |
| 1.10.9                        | Переговорная           | 21,00       |           |
| 1.10.10                       | Лифтовый холл/ПБЗ      | 26,80       |           |
| 1.10.11                       | Коридор                | 89,10       |           |
| 1.10.12                       | Коридор                | 76,90       |           |
| 1.10.13                       | Лестничная клетка      | 20,30       |           |
| 1.10.14                       | Лестничная клетка      | 25,00       |           |
| 1.10.15                       | Лестничная клетка      | 18,80       |           |
| 1.10.16                       | Танбур-шлюз            | 2,40        |           |
| 1.10.17                       | Танбур-шлюз            | 1,90        |           |
| 1.10.18                       | Танбур-шлюз            | 3,00        |           |
| 1.10.19                       | Танбур-шлюз            | 3,10        |           |
| 1.10.20                       | ПМ                     | 4,60        |           |
| 1.10.21                       | Комната приема пищи    | 22,70       |           |
| 1.10.22                       | С/У                    | 17,00       |           |
| 1.10.23                       | С/У для МГН            | 6,80        |           |
| 1.10.24                       | С/У                    | 20,80       |           |
|                               |                        | 1321,20     |           |
|                               |                        | 1321,20     |           |

|   |         |      |       |         |      |
|---|---------|------|-------|---------|------|
| ГКО-303-22-Р-СОУЗ3.1                                                                                             |         |      |       |         |      |
| Многофункциональный гостиничный комплекс с подземной автостоянкой по адресу: г. Москва, проспект Мира, вл. 222/2 |         |      |       |         |      |
| 1   | -       | Зам. | 89-25 | 08.25   |      |
| Изм.   | Кол. ч. | Лист | № док | Подп.   | Дата |
| Разраб.   | Захаров |      |       | 09.24   |      |
| Система оповещения и управления эвакуацией с обратной связью. Корпус 1. Жилая и офисная часть                    |         |      |       |         |      |
|   |         |      |       | Стандия | Лист |
|   |         |      |       | Р       | 13   |
| Схема расположения элементов СОУЗ. Этаж 7                                                                        |         |      |       |         |      |
| Н.контр.   | Терехов |      |       | 09.24   |      |
| ГИП   | Артемюк |      |       | 09.24   |      |
| ВПК-проект   |         |      |       |         |      |
| Формат А1   |         |      |       |         |      |

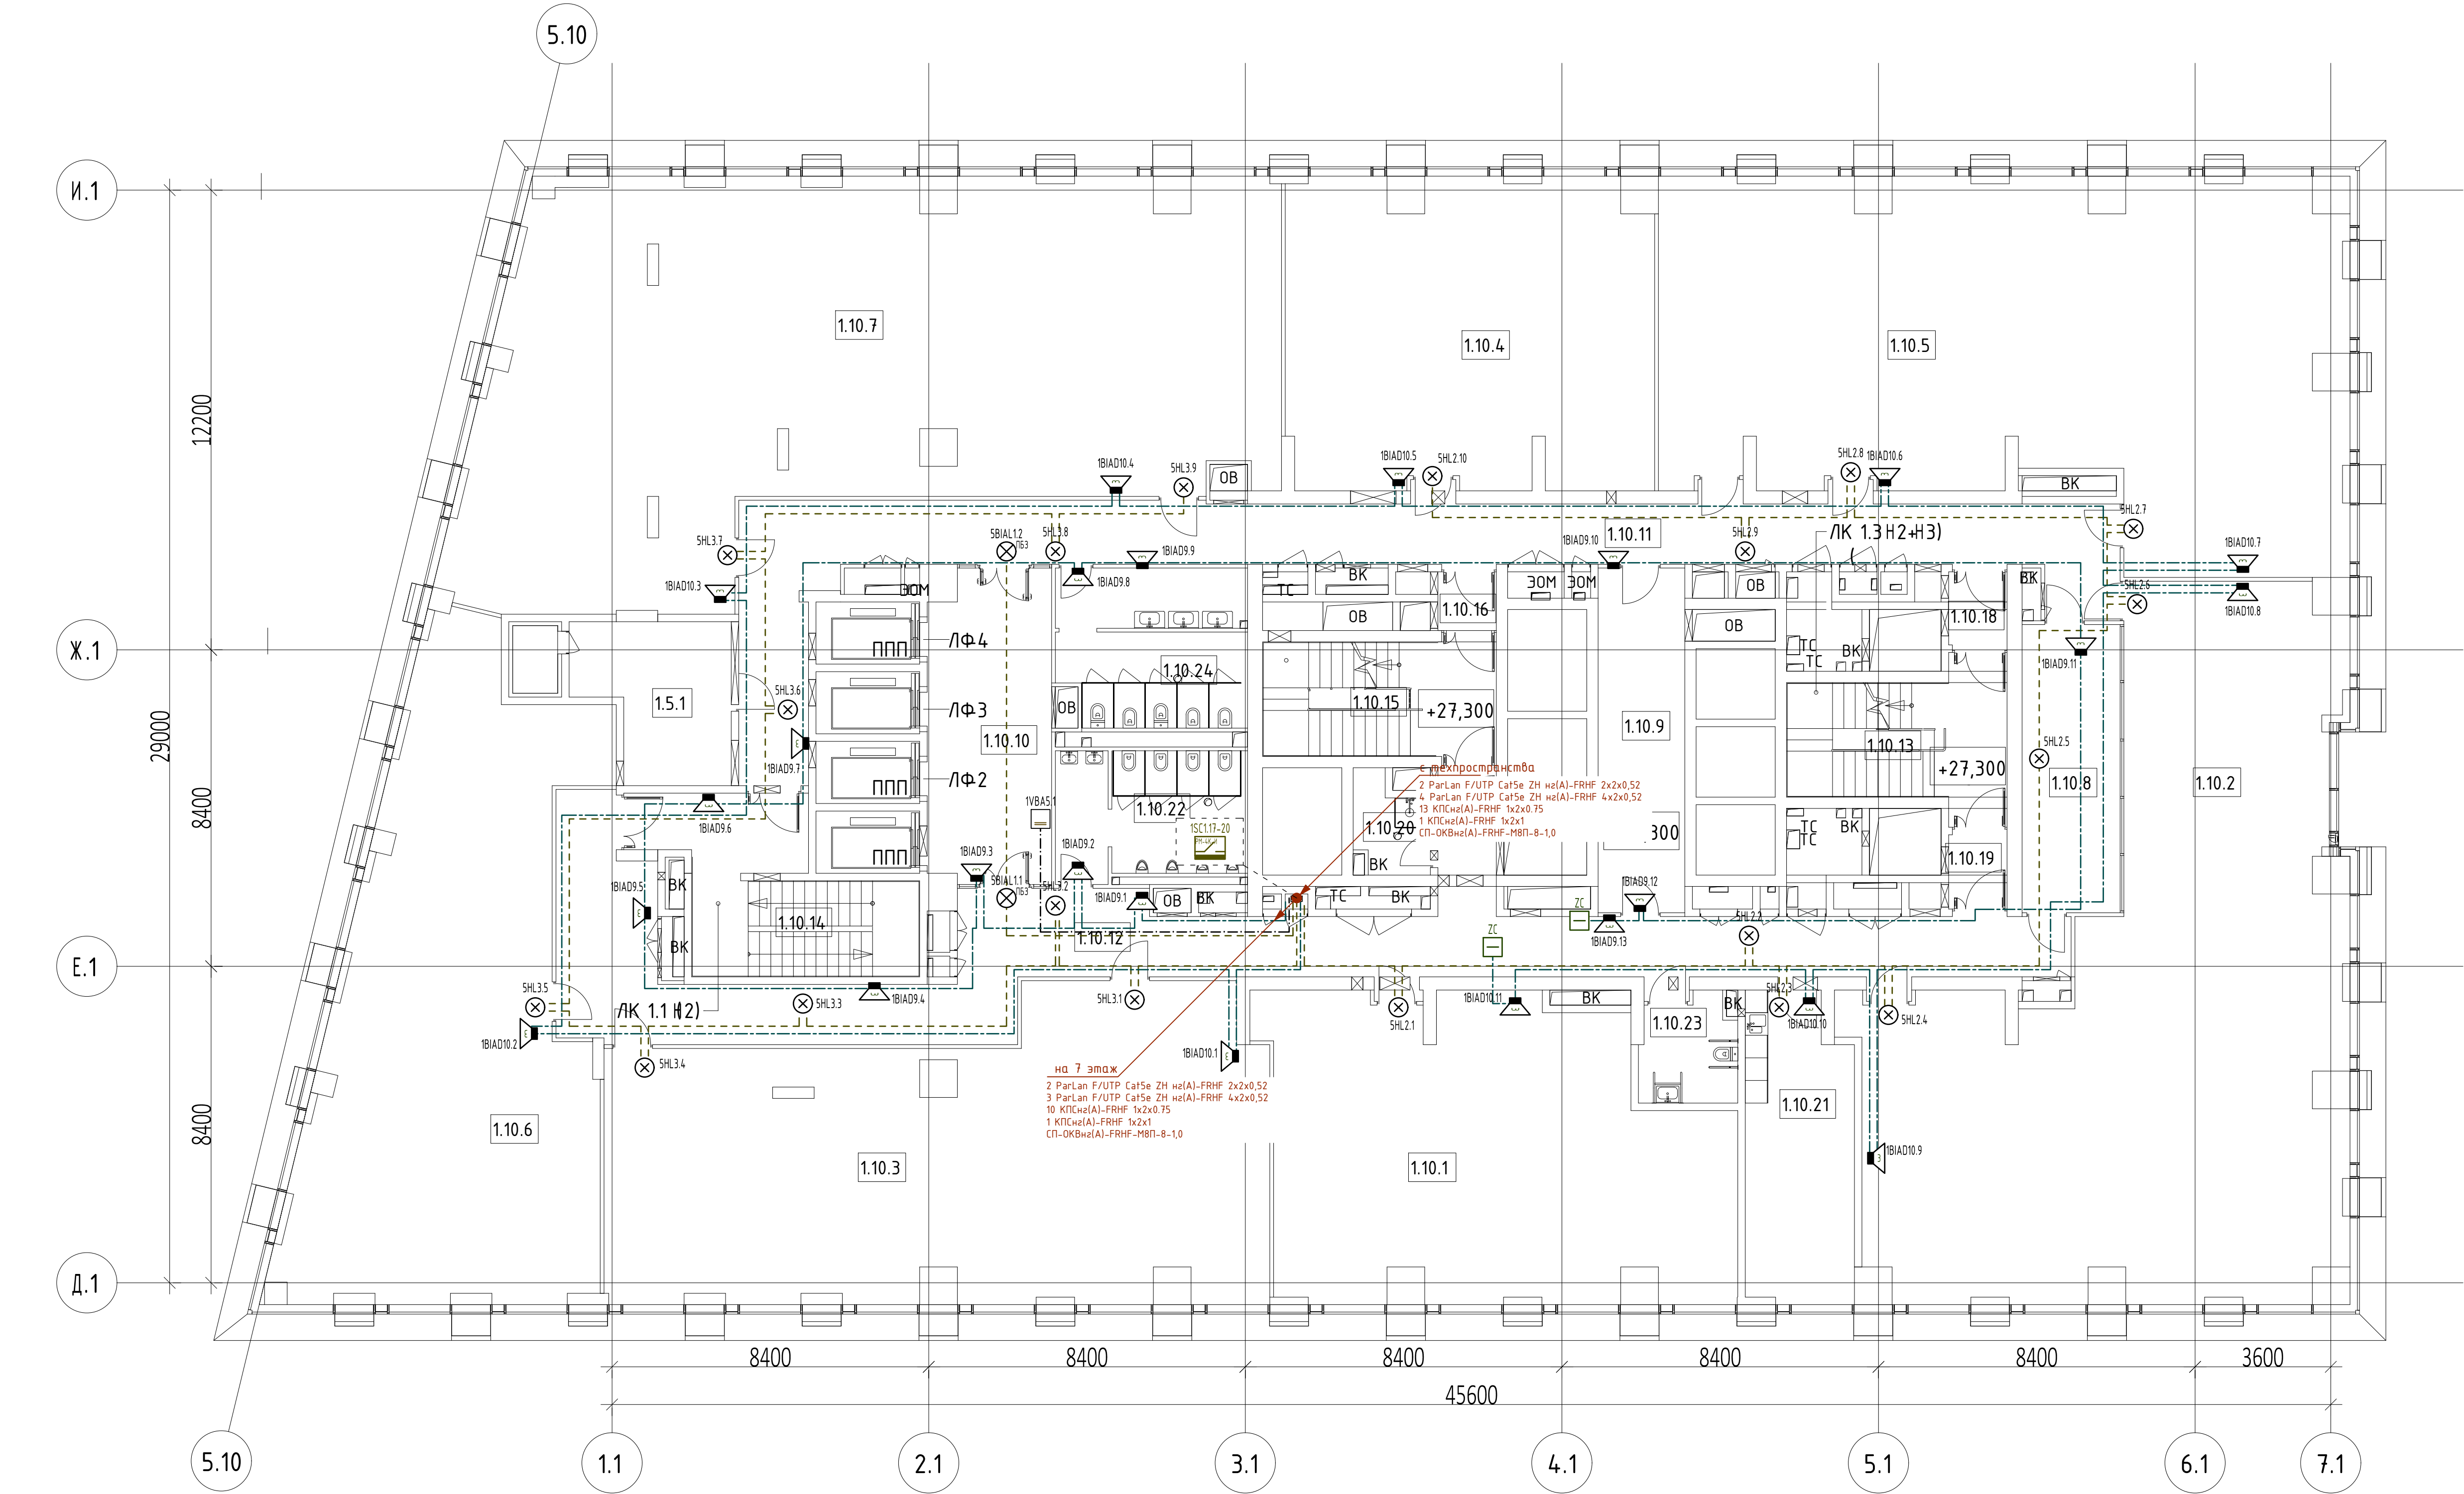


| Экспликация помещений 8 этажа |                      |             |           |
|-------------------------------|----------------------|-------------|-----------|
| № Пом.                        | Назначение помещения | Площадь, м² | Кат. пом. |
| Офисы                         |                      |             |           |
| 1.10.1                        | Офисное помещение    | 89,70       |           |
| 1.10.2                        | Офисное помещение    | 166,00      |           |
| 1.10.3                        | Офисное помещение    | 126,30      |           |
| 1.10.4                        | Офисное помещение    | 78,20       |           |
| 1.10.5                        | Офисное помещение    | 158,20      |           |
| 1.10.6                        | Офисное помещение    | 107,70      |           |
| 1.10.7                        | Офисное помещение    | 193,30      |           |
| 1.10.8                        | Переговорная         | 20,70       |           |
| 1.10.9                        | Переговорная         | 21,00       |           |
| 1.10.10                       | Лифтовый холл/ЛБЗ    | 26,80       |           |
| 1.10.11                       | Коридор              | 76,90       |           |
| 1.10.12                       | Коридор              | 89,10       |           |
| 1.10.13                       | Лестничная клетка    | 20,30       |           |
| 1.10.14                       | Лестничная клетка    | 25,00       |           |
| 1.10.15                       | Лестничная клетка    | 18,80       |           |
| 1.10.16                       | Тамбур-шлюз          | 2,40        |           |
| 1.10.17                       | Тамбур-шлюз          | 1,90        |           |
| 1.10.18                       | Тамбур-шлюз          | 3,00        |           |
| 1.10.19                       | Тамбур-шлюз          | 3,10        |           |
| 1.10.20                       | ПМ                   | 4,60        |           |
| 1.10.21                       | Комната приема пищи  | 22,70       |           |
| 1.10.22                       | С/у                  | 17,00       |           |
| 1.10.23                       | С/у для МГН          | 6,80        |           |
| 1.10.24                       | С/у                  | 20,80       |           |
|                               |                      | 1300,30     |           |
| Технические помещения         |                      |             |           |
| 1.5.1                         | Венткамера           | 15,30       |           |
|                               |                      | 15,30       |           |
|                               |                      | 1315,60     |           |

|   |          |      |        |            |      |
|---|----------|------|--------|------------|------|
| ГКО-303-22-Р-СОУЗ3.1                                                                                             |          |      |        |            |      |
| Многофункциональный гостиничный комплекс с подземной автостоянкой по адресу: г. Москва, проспект Мира, вл. 222/2 |          |      |        |            |      |
| 1   | -        | Зам. | 89-25  | 08.25      |      |
| Изм.   | Кол. ч.  | Лист | № док. | Подп.      | Дата |
| Разраб.   | Захаров  |      |        | 09.24      |      |
| Система оповещения и управления эвакуацией «обратная связь». Корпус 1. Жилая и офисная часть                     |          |      |        | Стандия    | Лист |
|   |          |      |        | Р          | 14   |
| Схема расположения элементов СОУЗ. Этаж 8                                                                        |          |      |        | Листов     |      |
| Н.контр.   | Терехов  |      |        | 09.24      |      |
| ГИП   | Артемков |      |        | 09.24      |      |
|   |          |      |        | ВПК-проект |      |
|   |          |      |        | Формат А1  |      |

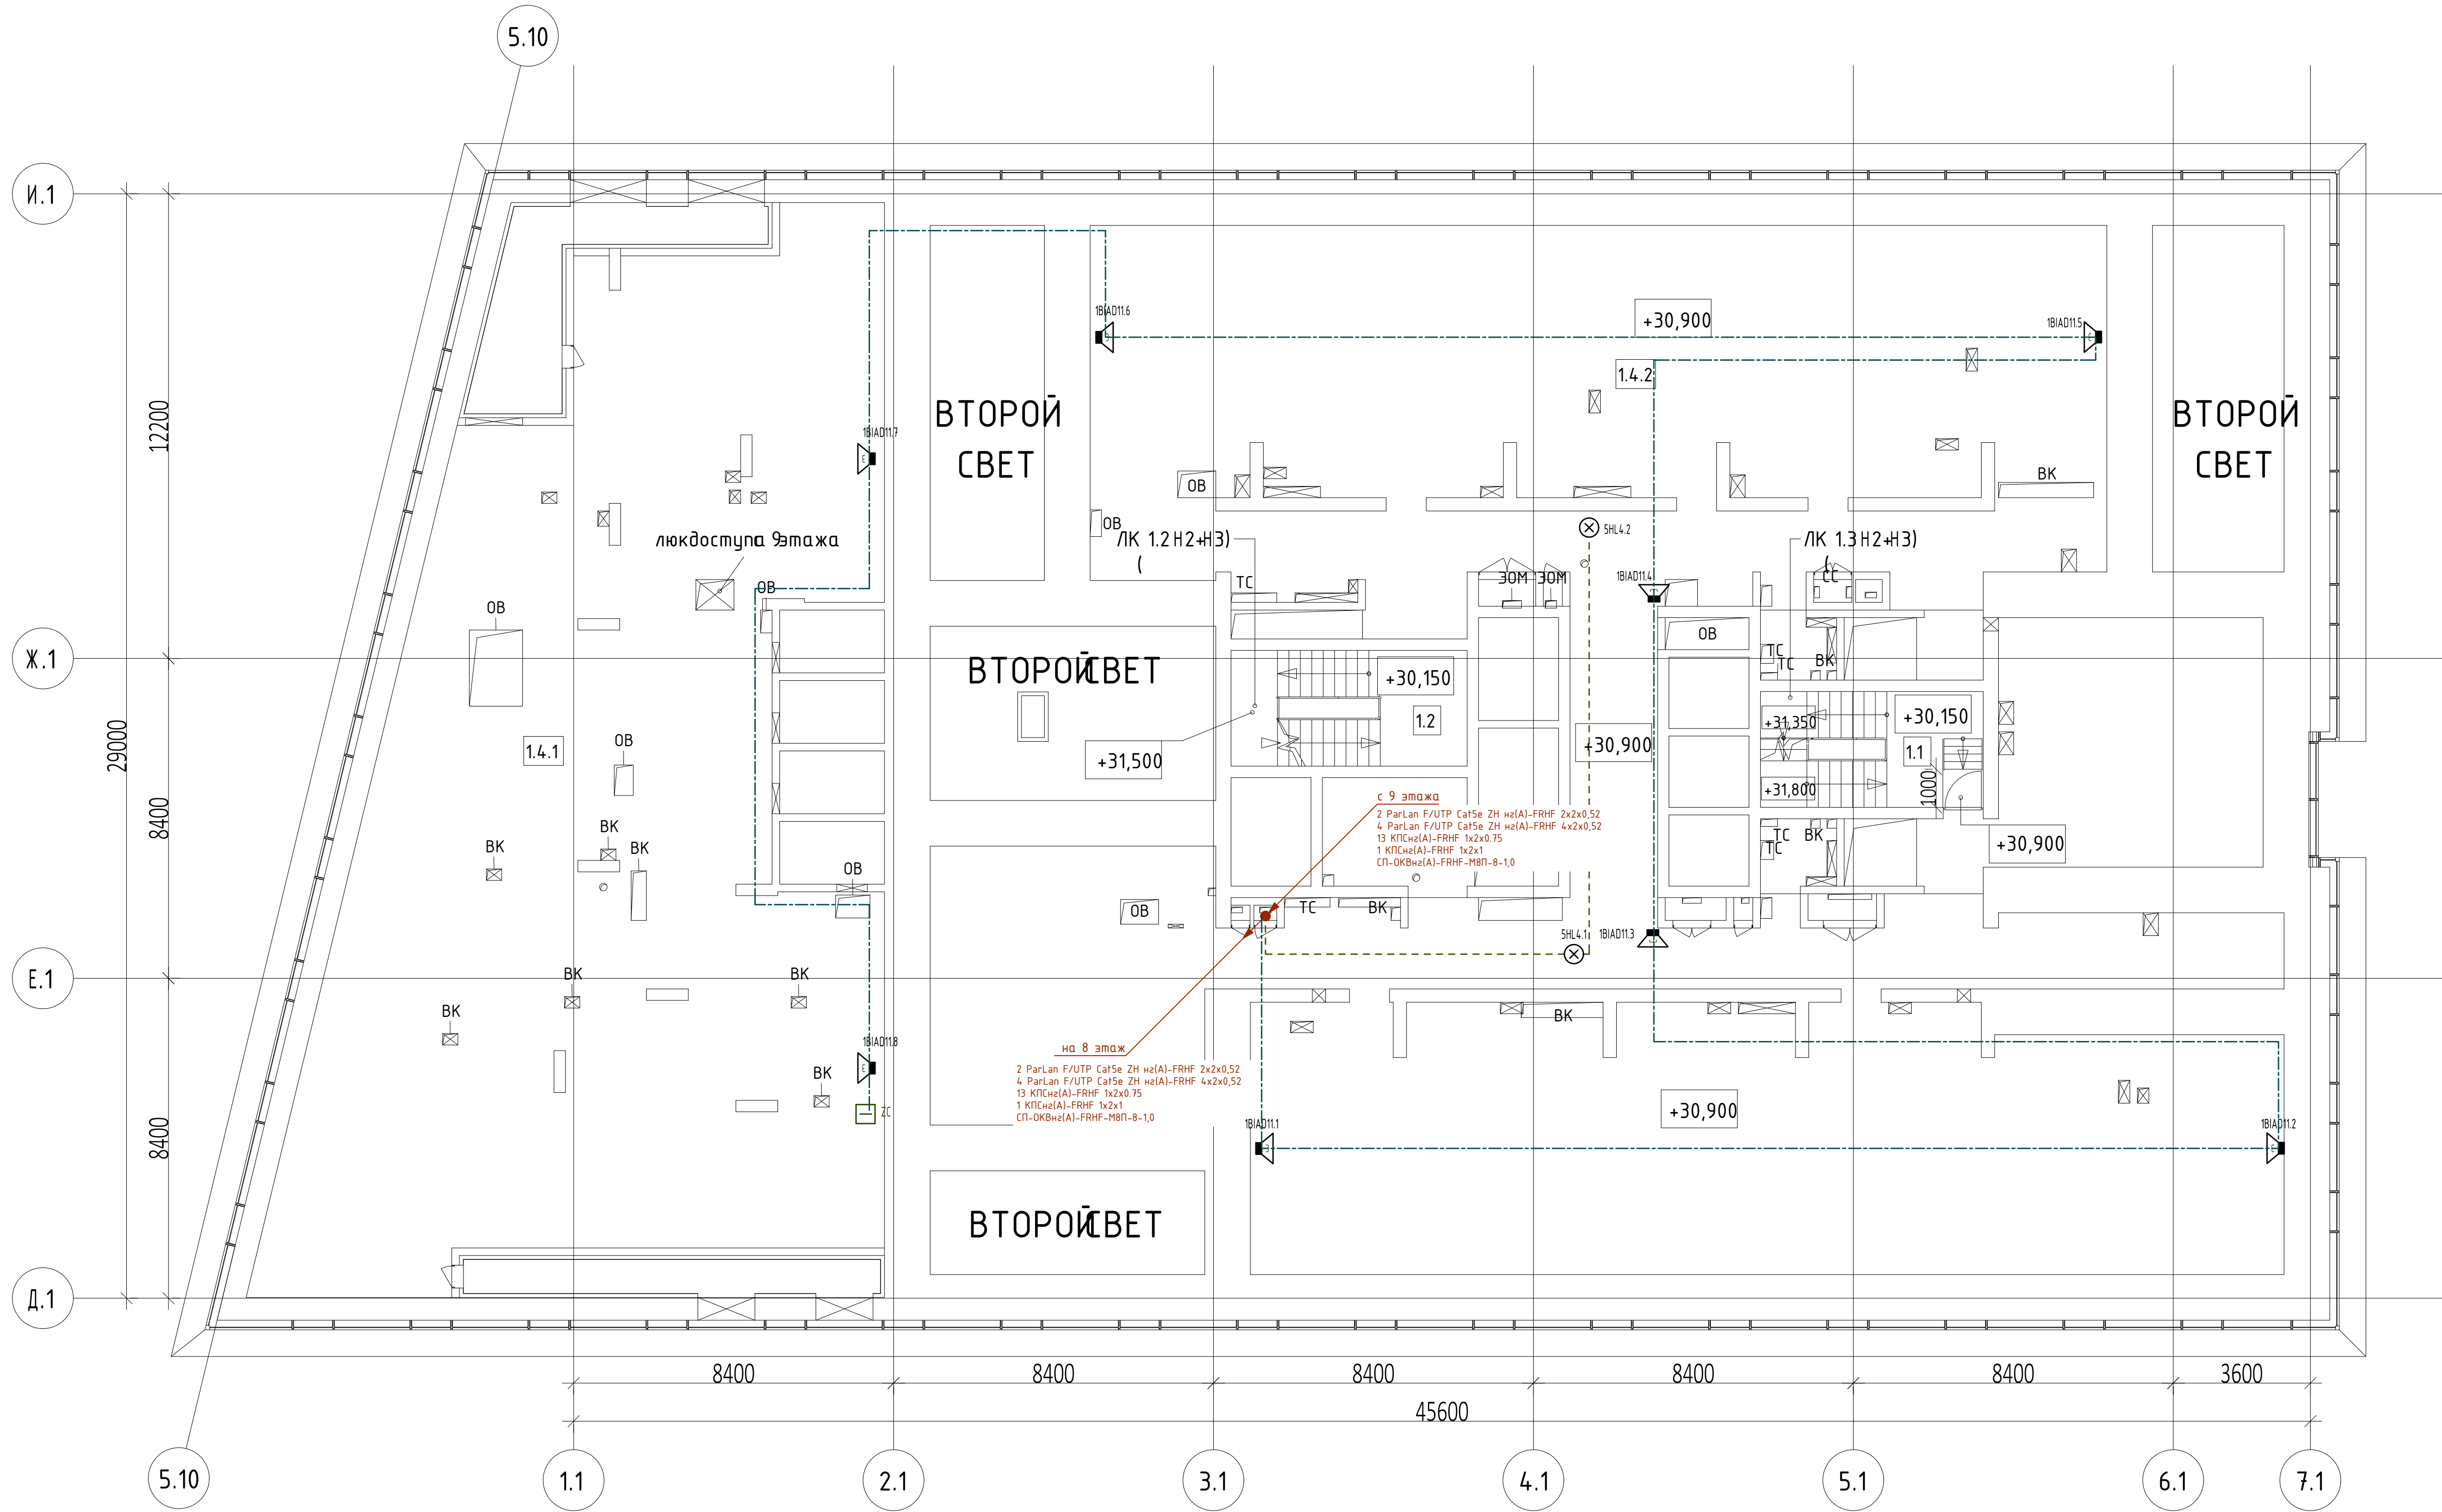

| Экспликация помещений техпространства на<br>отм.+30,900 |                                         |                |              |
|---------------------------------------------------------|-----------------------------------------|----------------|--------------|
| № Пом.                                                  | Наименование помещения                  | Площадь,<br>м² | Кат.<br>пом. |
| Гостиничный комплекс. Место общего пользования          |                                         |                |              |
| 1.1                                                     | Лестничная клетка                       | 17,80          |              |
| 1.2                                                     | Лестничная клетка                       | 18,80          |              |
|                                                         |                                         | 36,60          |              |
| Техническое пространство                                |                                         |                |              |
| 1.4.1                                                   | Пространство для прокладки коммуникаций | 320,30         |              |
| 1.4.2                                                   | Пространство для прокладки коммуникаций | 655,40         |              |
|                                                         |                                         | 975,70         |              |
|                                                         |                                         | 1012,30        |              |

|          |         |         |       |                     |       |   |   |      |        |
|----------|---------|---------|-------|---------------------|-------|---|---|------|--------|
|          |         |         |       |                     |       | ГКО-303-22-Р-СОУЗ3.1                                                                                             |   |      |        |
| 1        | -       | Зам     | 89-25 | <i>А.С.Савельев</i> | 08.25 | Многофункциональный гостиничный комплекс с подземной автостоянкой по адресу: г. Москва, проспект Мира, вл. 222/2 |   |      |        |
| Изм.     | Кол. ч. | Лист    | № док | Подп.               | Дата  |   |   |      |        |
| Разраб.  |         | Захаров |       | <i>А.С.Савельев</i> | 09.24 | Система оповещения и управления эвакуацией + обратная связь. Корпус 1. Жилая и офисная часть                     | Стадия                                                                                              | Лист | Листов |
|          |         |         |       |                     |       |   | Р                                                                                                   | 15   |        |
| Н.контр. |         | Терехов |       | <i>А.С.Савельев</i> | 09.24 | Схема расположения элементов СОУЗ. Техпространство                                                               | <br>BPK-проект |      |        |
| ГИП      |         | Артемюв |       |                     | 09.24 |   |   |      |        |

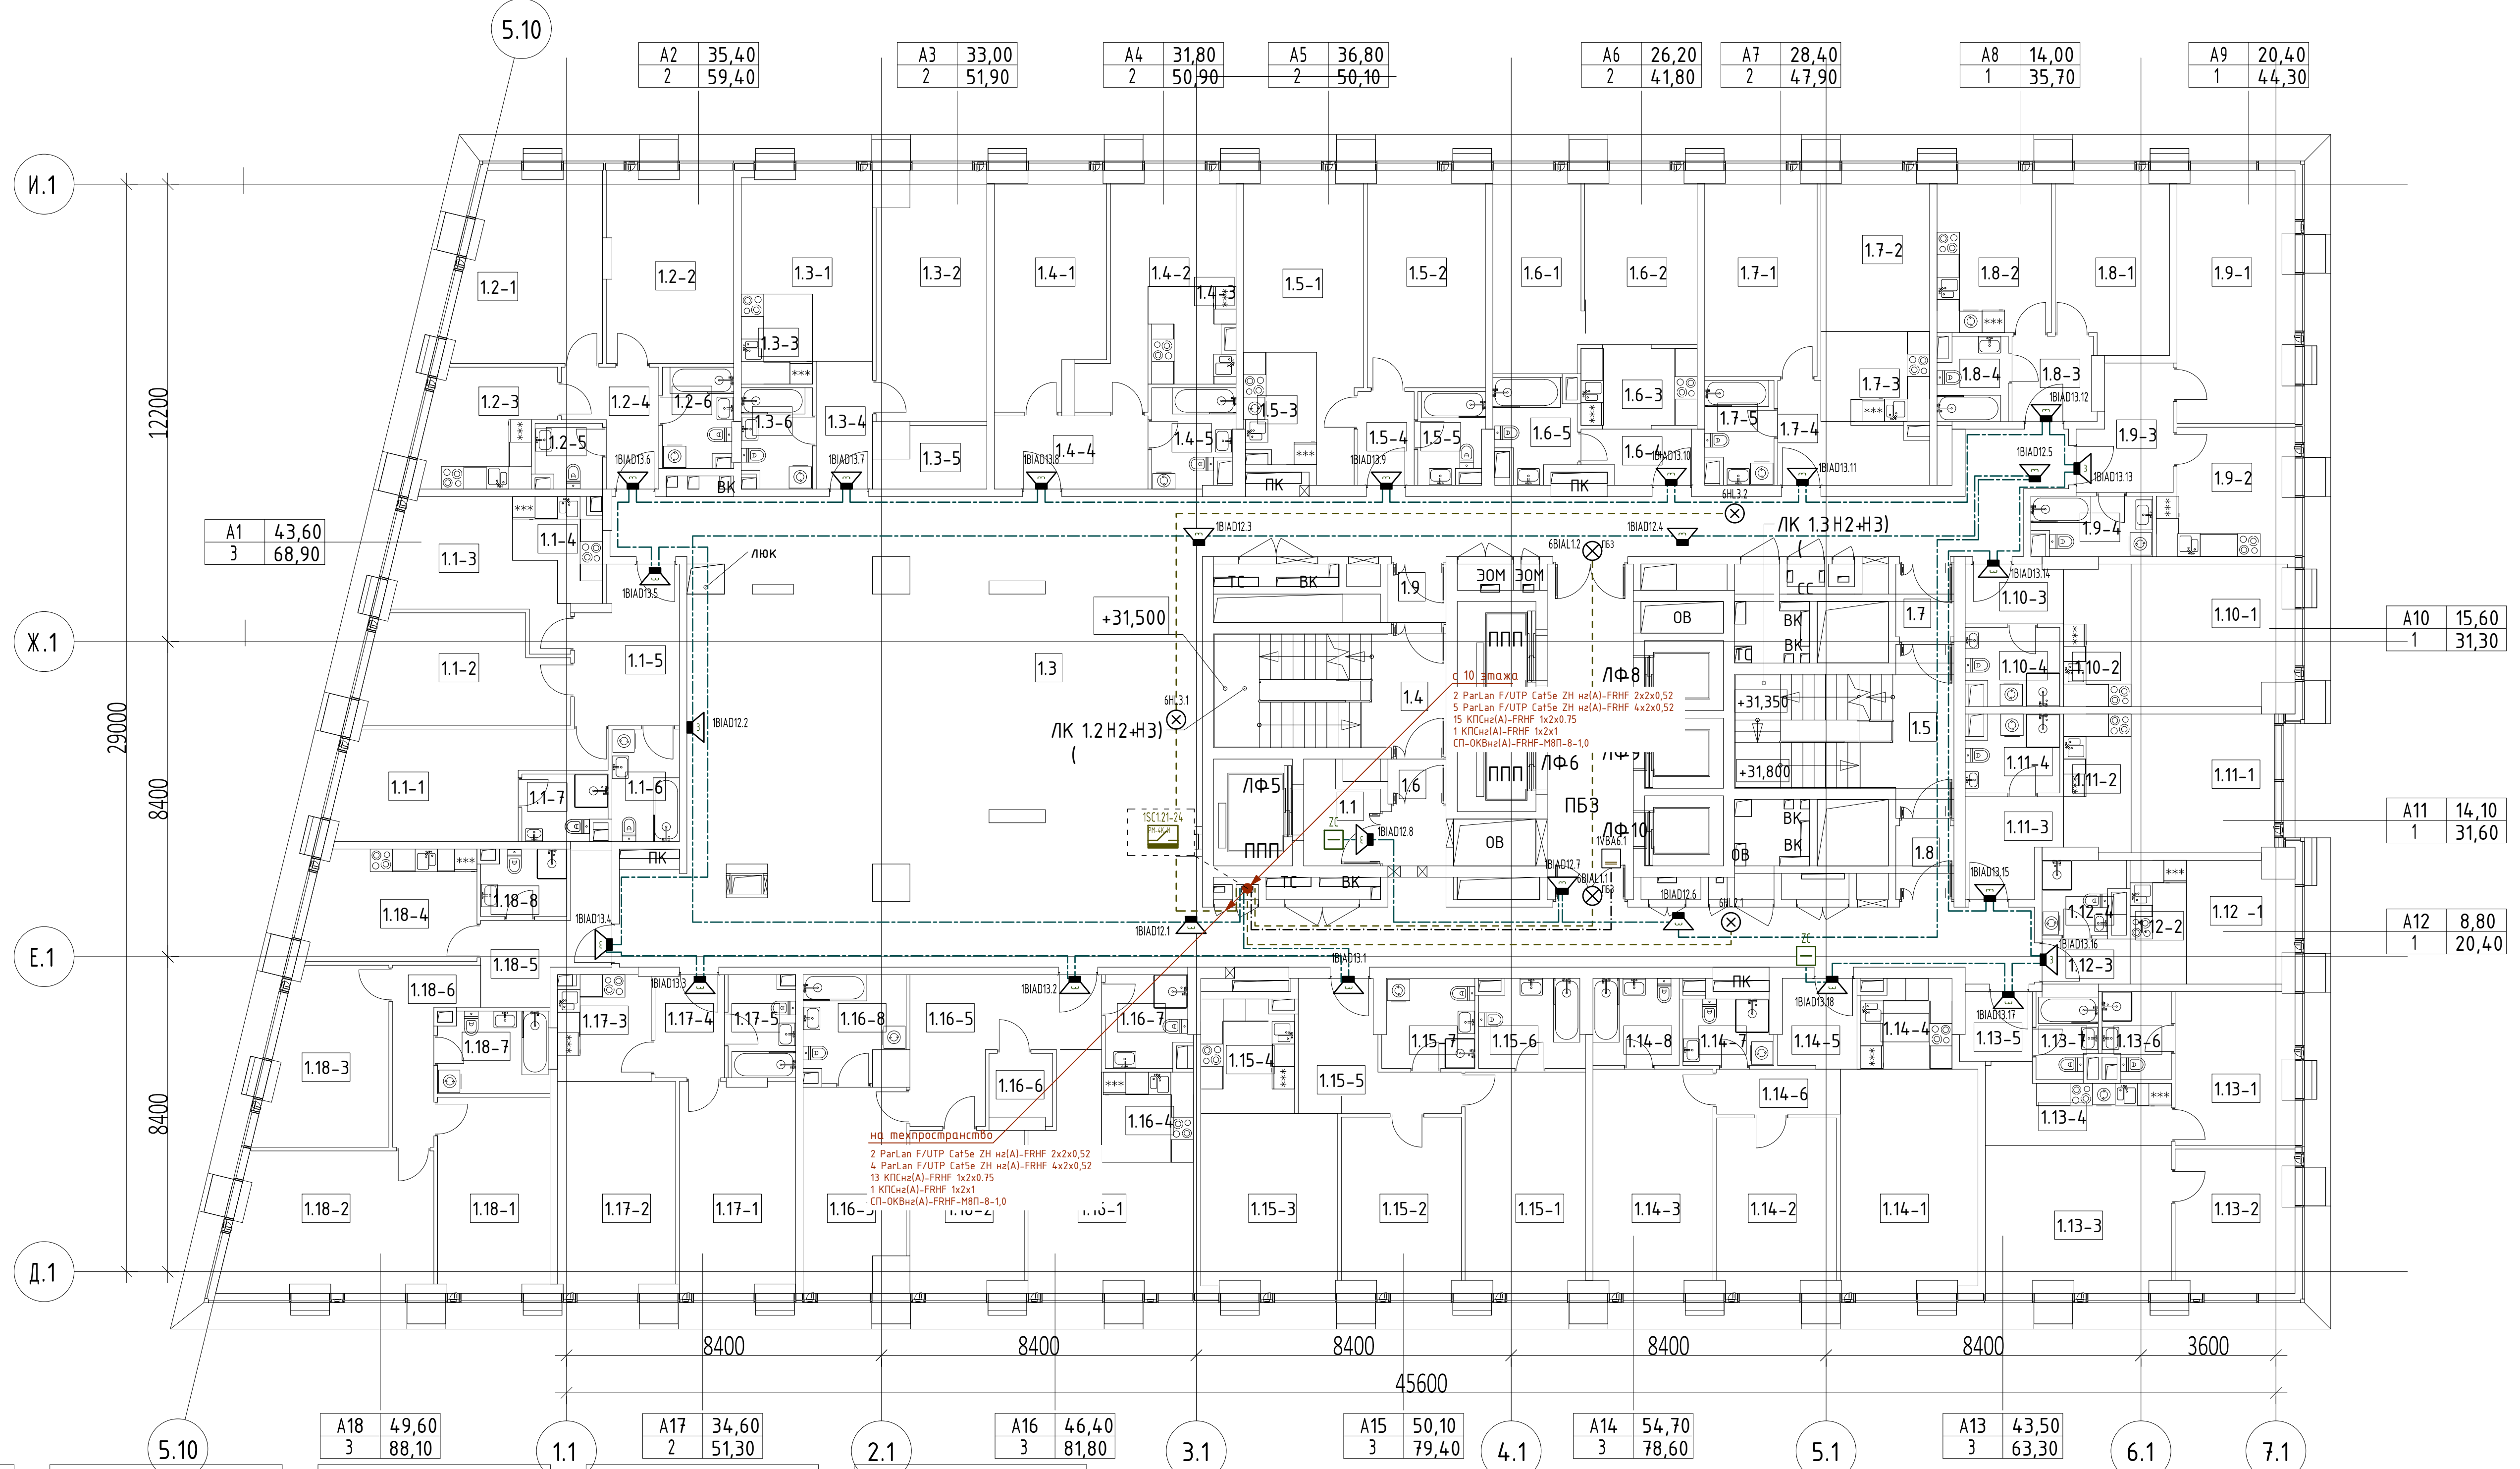

| Экспликация помещений 9 этажа |                        |             |           |
|-------------------------------|------------------------|-------------|-----------|
| № Пом.                        | Наименование помещения | Площадь, м² | Кат. пом. |
| 1 Гостиничный номер           |                        |             |           |
| 1.1-1                         | Канната №1             | 16,80       |           |
| 1.1-2                         | Канната №2             | 14,70       |           |
| 1.1-3                         | Канната №3             | 12,10       |           |
| 1.1-4                         | Кухня-ниша             | 5,20        |           |
| 1.1-5                         | Холл                   | 10,90       |           |
| 1.1-6                         | С/У №1                 | 5,40        |           |
| 1.1-7                         | С/У №2                 | 3,80        |           |
|                               |                        | 68,90       |           |
| 2 Гостиничный номер           |                        |             |           |
| 1.2-1                         | Канната №1             | 18,30       |           |
| 1.2-2                         | Канната №2             | 17,10       |           |
| 1.2-3                         | Кухня                  | 9,90        |           |
| 1.2-4                         | Холл                   | 6,20        |           |
| 1.2-5                         | С/У №1                 | 3,00        |           |
| 1.2-6                         | С/У №2                 | 4,90        |           |
|                               |                        | 59,40       |           |
| 3 Гостиничный номер           |                        |             |           |
| 1.3-1                         | Канната №1             | 14,10       |           |
| 1.3-2                         | Канната №2             | 18,90       |           |
| 1.3-3                         | Кухня-ниша             | 4,60        |           |
| 1.3-4                         | Холл                   | 5,10        |           |
| 1.3-5                         | Гардеробная            | 4,30        |           |
| 1.3-6                         | С/У                    | 4,90        |           |
|                               |                        | 51,90       |           |
| 4 Гостиничный номер           |                        |             |           |
| 1.4-1                         | Канната №1             | 17,30       |           |
| 1.4-2                         | Канната №2             | 14,50       |           |
| 1.4-3                         | Кухня-ниша             | 5,60        |           |
| 1.4-4                         | Холл                   | 8,00        |           |
| 1.4-5                         | С/У                    | 5,50        |           |
|                               |                        | 50,90       |           |


| Экспликация помещений 9 этажа |                        |             |           |
|-------------------------------|------------------------|-------------|-----------|
| № Пом.                        | Наименование помещения | Площадь, м² | Кат. пом. |
| 5 Гостиничный номер           |                        |             |           |
| 1.5-1                         | Канната №1             | 18,90       |           |
| 1.5-2                         | Канната №2             | 17,90       |           |
| 1.5-3                         | Кухня-ниша             | 5,50        |           |
| 1.5-4                         | Холл                   | 3,80        |           |
| 1.5-5                         | С/У                    | 4,00        |           |
|                               |                        | 50,10       |           |
| 6 Гостиничный номер           |                        |             |           |
| 1.6-1                         | Канната №1             | 12,60       |           |
| 1.6-2                         | Канната №2             | 13,60       |           |
| 1.6-3                         | Кухня-ниша             | 6,60        |           |
| 1.6-4                         | Холл                   | 3,90        |           |
| 1.6-5                         | С/У                    | 5,10        |           |
|                               |                        | 41,80       |           |
| 7 Гостиничный номер           |                        |             |           |
| 1.7-1                         | Канната №1             | 16,20       |           |
| 1.7-2                         | Канната №2             | 12,20       |           |
| 1.7-3                         | Кухня-ниша             | 7,00        |           |
| 1.7-4                         | Холл                   | 7,70        |           |
| 1.7-5                         | С/У                    | 4,80        |           |
|                               |                        | 47,90       |           |
| 8 Гостиничный номер           |                        |             |           |
| 1.8-1                         | Канната                | 14,00       |           |
| 1.8-2                         | Кухня                  | 12,80       |           |
| 1.8-3                         | Холл                   | 4,90        |           |
| 1.8-4                         | С/У                    | 4,00        |           |
|                               |                        | 35,70       |           |
| 9 Гостиничный номер           |                        |             |           |
| 1.9-1                         | Канната                | 20,40       |           |
| 1.9-2                         | Кухня                  | 11,40       |           |
| 1.9-3                         | Холл                   | 7,60        |           |
| 1.9-4                         | С/У                    | 4,90        |           |
|                               |                        | 44,30       |           |

| Экспликация помещений 9 этажа          |                        |             |           |
|----------------------------------------|------------------------|-------------|-----------|
| № Пом.                                 | Наименование помещения | Площадь, м² | Кат. пом. |
| 10 Гостиничный номер                   |                        |             |           |
| 1.10-1                                 | Канната                | 15,60       |           |
| 1.10-2                                 | Кухня-ниша             | 6,70        |           |
| 1.10-3                                 | Холл                   | 4,10        |           |
| 1.10-4                                 | С/У                    | 4,90        |           |
|                                        |                        | 31,30       |           |
| 11 Гостиничный номер                   |                        |             |           |
| 1.11-1                                 | Канната                | 14,10       |           |
| 1.11-2                                 | Кухня-ниша             | 6,50        |           |
| 1.11-3                                 | Холл                   | 6,10        |           |
| 1.11-4                                 | С/У                    | 4,90        |           |
|                                        |                        | 31,60       |           |
| 12 Номер дежурного персонала/горничной |                        |             |           |
| 1.12-1                                 | Канната                | 8,80        |           |
| 1.12-2                                 | Кухня-ниша             | 4,90        |           |
| 1.12-3                                 | Холл                   | 2,80        |           |
| 1.12-4                                 | С/У                    | 3,90        |           |
|                                        |                        | 20,40       |           |
| 13 Гостиничный номер                   |                        |             |           |
| 1.13-1                                 | Канната №1             | 12,70       |           |
| 1.13-2                                 | Канната №2             | 11,80       |           |
| 1.13-3                                 | Канната №3             | 19,00       |           |
| 1.13-4                                 | Кухня-ниша             | 8,90        |           |
| 1.13-5                                 | Холл                   | 3,50        |           |
| 1.13-6                                 | С/У №1                 | 4,00        |           |
| 1.13-7                                 | С/У №2                 | 3,40        |           |
|                                        |                        | 63,30       |           |
| 14 Гостиничный номер                   |                        |             |           |
| 1.14-1                                 | Канната №1             | 21,40       |           |
| 1.14-2                                 | Канната №2             | 14,60       |           |
| 1.14-3                                 | Канната №3             | 18,70       |           |
| 1.14-4                                 | Кухня-ниша             | 5,60        |           |
| 1.14-5                                 | Холл                   | 4,80        |           |
| 1.14-6                                 | Коридор                | 4,00        |           |
| 1.14-7                                 | С/У №1                 | 4,20        |           |
| 1.14-8                                 | С/У №2                 | 5,30        |           |
|                                        |                        | 78,60       |           |

| Экспликация помещений 9 этажа |                        |             |           |
|-------------------------------|------------------------|-------------|-----------|
| № Пом.                        | Наименование помещения | Площадь, м² | Кат. пом. |
| 15 Гостиничный номер          |                        |             |           |
| 1.15-1                        | Канната №1             | 18,50       |           |
| 1.15-2                        | Канната №2             | 14,60       |           |
| 1.15-3                        | Канната №3             | 17,00       |           |
| 1.15-4                        | Кухня-ниша             | 7,30        |           |
| 1.15-5                        | Холл                   | 9,90        |           |
| 1.15-6                        | С/У №1                 | 6,30        |           |
| 1.15-7                        | С/У №2                 | 5,80        |           |
|                               |                        | 79,40       |           |
| 16 Гостиничный номер          |                        |             |           |
| 1.16-1                        | Канната №1             | 19,30       |           |
| 1.16-2                        | Канната №2             | 12,90       |           |
| 1.16-3                        | Канната №3             | 14,20       |           |
| 1.16-4                        | Кухня-ниша             | 5,90        |           |
| 1.16-5                        | Холл                   | 14,30       |           |
| 1.16-6                        | Гардеробная            | 2,90        |           |
| 1.16-7                        | С/У №1                 | 5,30        |           |
| 1.16-8                        | С/У №2                 | 7,00        |           |
|                               |                        | 81,80       |           |
| 17 Гостиничный номер          |                        |             |           |
| 1.17-1                        | Канната №1             | 17,10       |           |
| 1.17-2                        | Канната №2             | 17,50       |           |
| 1.17-3                        | Кухня-ниша             | 6,90        |           |
| 1.17-4                        | Холл                   | 5,10        |           |
| 1.17-5                        | С/У                    | 4,70        |           |
|                               |                        | 51,30       |           |
| 18 Гостиничный номер          |                        |             |           |
| 1.18-1                        | Канната №1             | 15,40       |           |
| 1.18-2                        | Канната №2             | 19,60       |           |
| 1.18-3                        | Канната №3             | 14,60       |           |
| 1.18-4                        | Кухня                  | 13,20       |           |
| 1.18-5                        | Холл                   | 8,40        |           |
| 1.18-6                        | Коридор                | 6,70        |           |
| 1.18-7                        | С/У №1                 | 6,30        |           |
| 1.18-8                        | С/У №2                 | 3,90        |           |
|                               |                        | 88,10       |           |

| Экспликация помещений 9 этажа                  |                        |             |           |
|------------------------------------------------|------------------------|-------------|-----------|
| № Пом.                                         | Наименование помещения | Площадь, м² | Кат. пом. |
| Гостиничный комплекс. Места общего пользования |                        |             |           |
| 1.1                                            | Лифтовый холл          | 4,90        |           |
| 1.2                                            | Лифтовый холл/ПБЗ      | 20,60       |           |
| 1.3                                            | Холл                   | 255,70      |           |
| 1.4                                            | Лестничная клетка      | 18,80       |           |
| 1.5                                            | Лестничная клетка      | 20,30       |           |
| 1.6                                            | Тандыр-шлез            | 1,90        |           |
| 1.7                                            | Тандыр-шлез            | 3,00        |           |
| 1.8                                            | Тандыр-шлез            | 3,10        |           |
| 1.9                                            | Тандыр-шлез            | 2,40        |           |
|                                                |                        | 330,70      |           |
|                                                |                        | 1307,40     |           |

|          |           |      |        |       |   |  |  |      |        |
|----------|-----------|------|--------|-------|---|--|--|------|--------|
|          |           |      |        |       | ГКО-303-22-Р-СОУЭЗ.1                                                                                             |  |  |      |        |
|          |           |      |        |       | Многофункциональный гостиничный комплекс с подземной автостоянкой по адресу: г. Москва, проспект Мира, вл. 222/2 |  |  |      |        |
| 1        | -         | Зам. | 89-25  | 08.25 |   |  |  |      |        |
| Изм.     | Кол. изм. | Лист | № док. | Подп. | Дата   |  |  |      |        |
| Разраб.  | Захаров   |      |        | 09.24 | Система оповещения и управления эвакуацией с обратной связью. Корпус 1. Жилая и офисная часть                    |  |  |      |        |
|          |           |      |        |       | Стадия   |  |  | Лист | Листов |
|          |           |      |        |       | Р   |  |  | 16   |        |
|          |           |      |        |       | Схема расположения элементов СОУЭ. Этаж 9                                                                        |  |  |      |        |
|          |           |      |        |       |   |  |  |      |        |
|          |           |      |        |       |   |  |  |      |        |
|          |           |      |        |       |   |  |  |      |        |
| Н.контр. | Тередрей  |      |        | 09.24 | <br>ВПК-проект              |  |  |      |        |
| ГИП      | Артемков  |      |        | 09.24 |   |  |  |      |        |

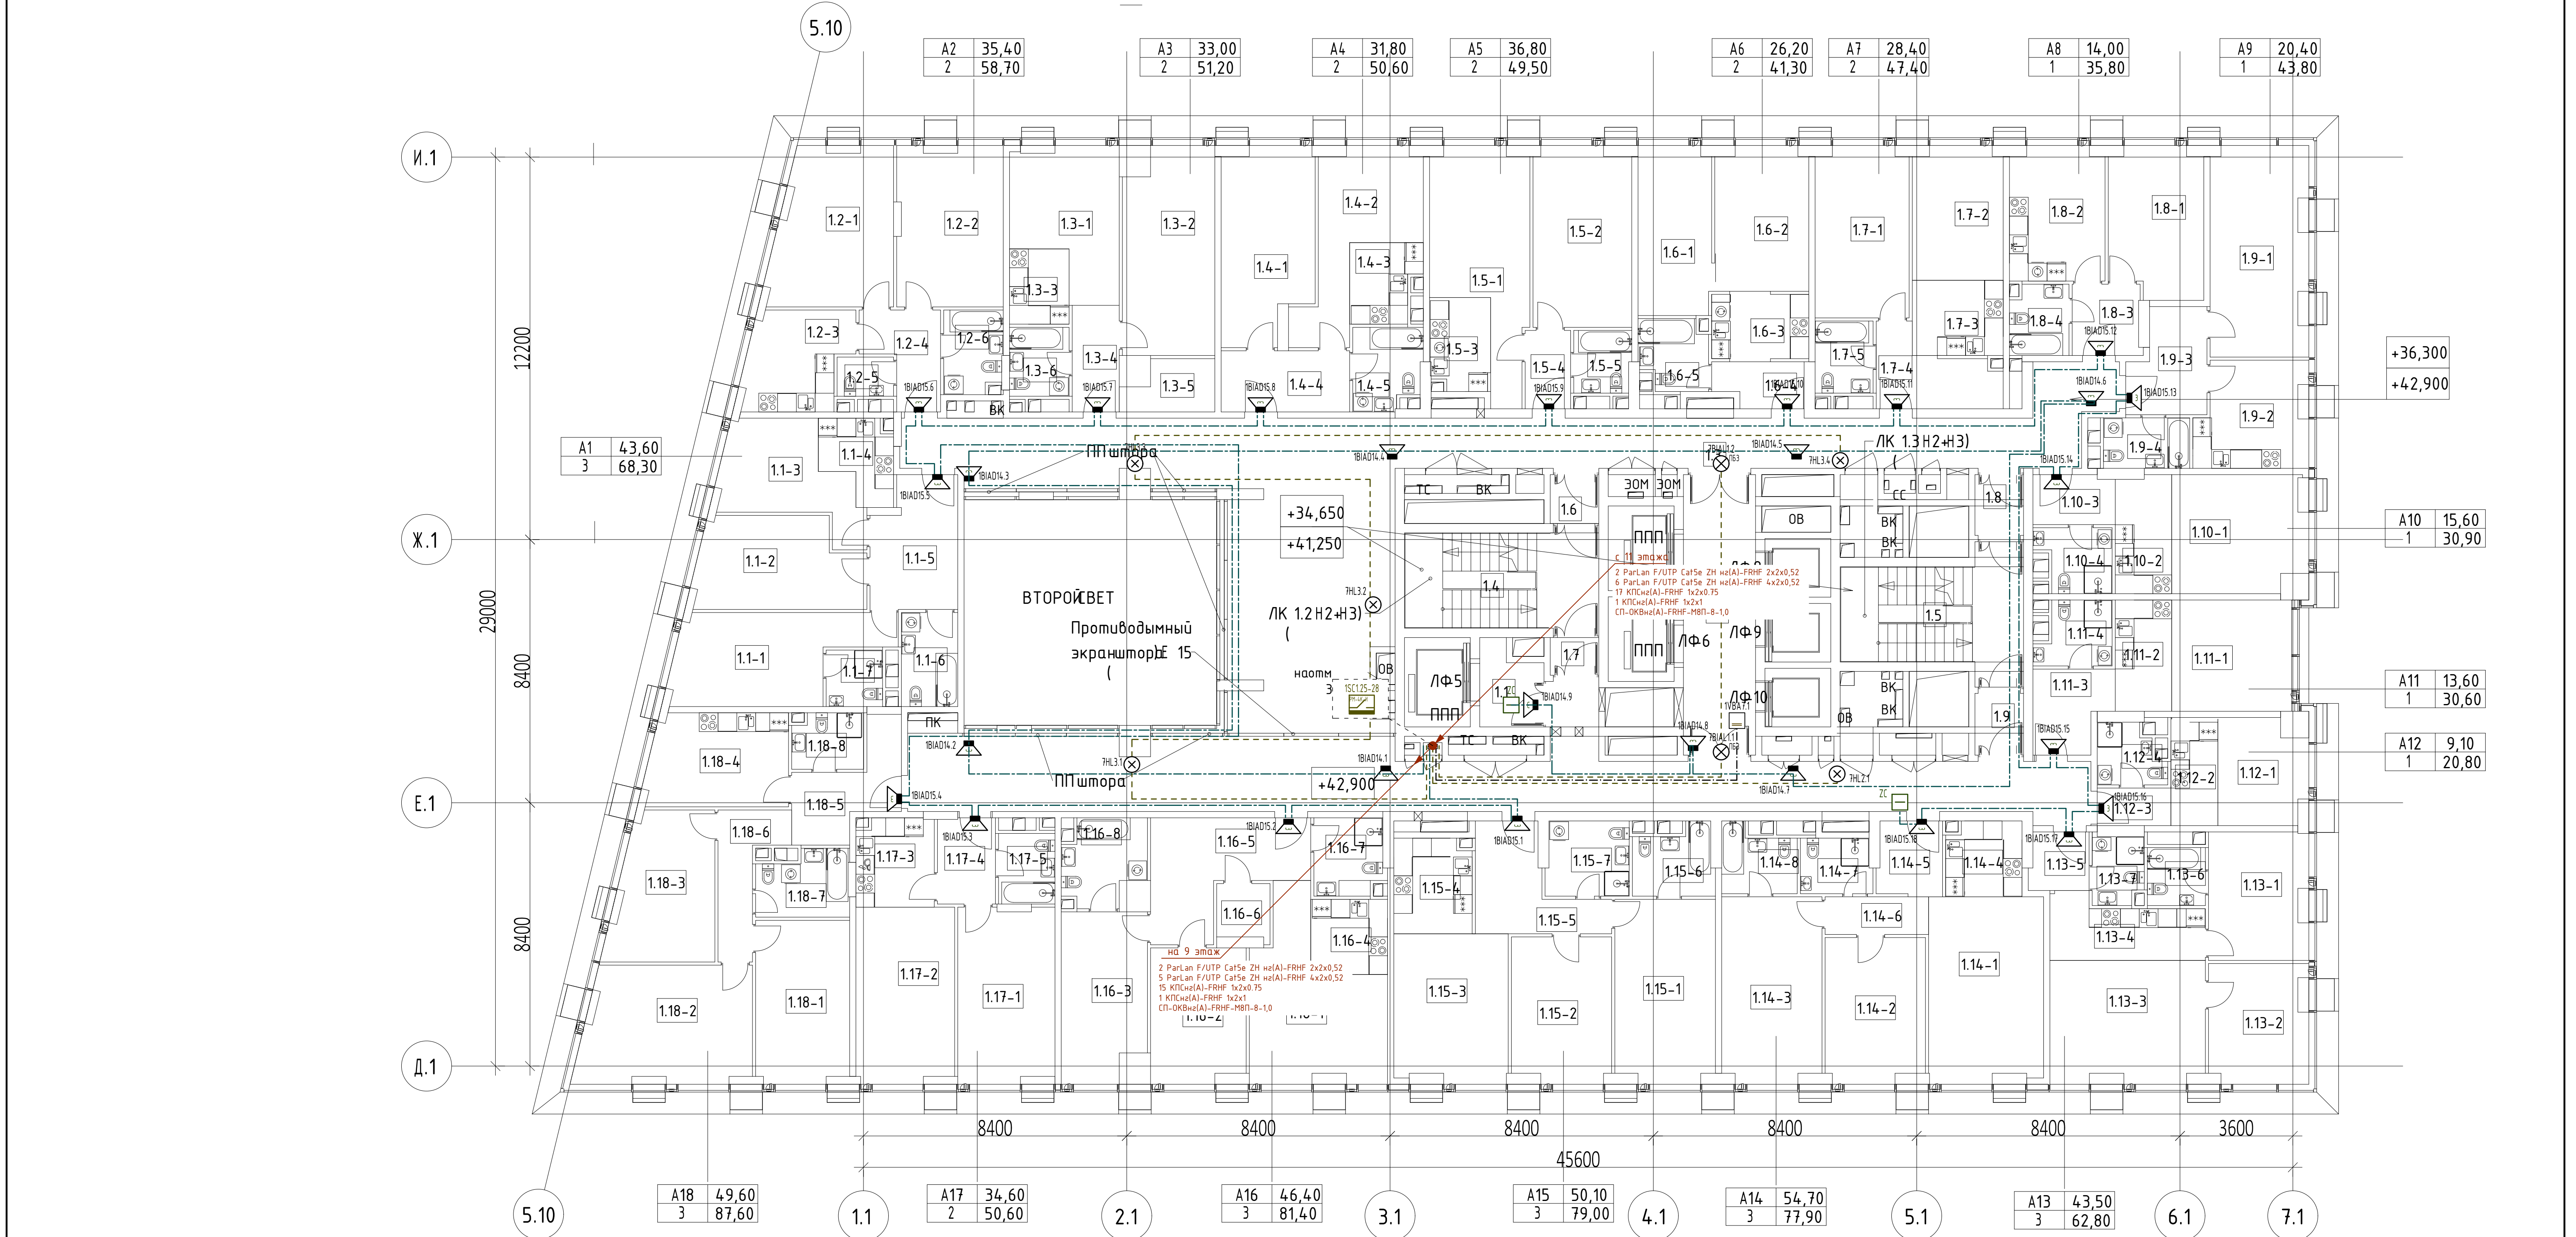

| Экспликация помещений 10, 12 этажей |                        |             |           |
|-------------------------------------|------------------------|-------------|-----------|
| № Пом.                              | Наименование помещения | Площадь, м² | Кат. пом. |
| 1 Гостиничный номер                 |                        |             |           |
| 1.1-1                               | Комната №1             | 16,80       |           |
| 1.1-2                               | Комната №2             | 14,70       |           |
| 1.1-3                               | Комната №3             | 12,10       |           |
| 1.1-4                               | Кухня-ниша             | 5,20        |           |
| 1.1-5                               | Холл                   | 10,90       |           |
| 1.1-6                               | С/У №1                 | 5,40        |           |
| 1.1-7                               | С/У №2                 | 3,20        |           |
|                                     |                        | 68,30       |           |
| 2 Гостиничный номер                 |                        |             |           |
| 1.2-1                               | Комната №1             | 18,30       |           |
| 1.2-2                               | Комната №2             | 17,10       |           |
| 1.2-3                               | Кухня                  | 9,90        |           |
| 1.2-4                               | Холл                   | 6,20        |           |
| 1.2-5                               | С/У №1                 | 2,30        |           |
| 1.2-6                               | С/У №2                 | 4,90        |           |
|                                     |                        | 58,70       |           |
| 3 Гостиничный номер                 |                        |             |           |
| 1.3-1                               | Комната №1             | 16,10       |           |
| 1.3-2                               | Комната №2             | 18,90       |           |
| 1.3-3                               | Кухня-ниша             | 4,60        |           |
| 1.3-4                               | Холл                   | 5,10        |           |
| 1.3-5                               | Гардеробная            | 4,30        |           |
| 1.3-6                               | С/У                    | 4,20        |           |
|                                     |                        | 51,20       |           |
| 4 Гостиничный номер                 |                        |             |           |
| 1.4-1                               | Комната №1             | 17,30       |           |
| 1.4-2                               | Комната №2             | 14,50       |           |
| 1.4-3                               | Кухня-ниша             | 5,30        |           |
| 1.4-4                               | Холл                   | 8,00        |           |
| 1.4-5                               | С/У                    | 5,50        |           |
|                                     |                        | 50,60       |           |


| Экспликация помещений 10, 12 этажей |                        |             |           |
|-------------------------------------|------------------------|-------------|-----------|
| № Пом.                              | Наименование помещения | Площадь, м² | Кат. пом. |
| 5 Гостиничный номер                 |                        |             |           |
| 1.5-1                               | Комната №1             | 18,90       |           |
| 1.5-2                               | Комната №2             | 17,90       |           |
| 1.5-3                               | Кухня-ниша             | 5,50        |           |
| 1.5-4                               | Холл                   | 3,60        |           |
| 1.5-5                               | С/У                    | 3,60        |           |
|                                     |                        | 49,50       |           |
| 6 Гостиничный номер                 |                        |             |           |
| 1.6-1                               | Комната №1             | 12,60       |           |
| 1.6-2                               | Комната №2             | 13,60       |           |
| 1.6-3                               | Кухня-ниша             | 6,60        |           |
| 1.6-4                               | Холл                   | 3,90        |           |
| 1.6-5                               | С/У                    | 4,60        |           |
|                                     |                        | 41,30       |           |
| 7 Гостиничный номер                 |                        |             |           |
| 1.7-1                               | Комната №1             | 16,20       |           |
| 1.7-2                               | Комната №2             | 12,20       |           |
| 1.7-3                               | Кухня-ниша             | 7,00        |           |
| 1.7-4                               | Холл                   | 7,70        |           |
| 1.7-5                               | С/У                    | 4,30        |           |
|                                     |                        | 47,40       |           |
| 8 Гостиничный номер                 |                        |             |           |
| 1.8-1                               | Комната                | 14,00       |           |
| 1.8-2                               | Кухня                  | 12,80       |           |
| 1.8-3                               | Холл                   | 4,90        |           |
| 1.8-4                               | С/У                    | 4,10        |           |
|                                     |                        | 35,80       |           |
| 9 Гостиничный номер                 |                        |             |           |
| 1.9-1                               | Комната                | 20,40       |           |
| 1.9-2                               | Кухня                  | 11,40       |           |
| 1.9-3                               | Холл                   | 7,60        |           |
| 1.9-4                               | С/У                    | 4,40        |           |
|                                     |                        | 43,80       |           |

| Экспликация помещений 10, 12 этажей |                        |             |           |
|-------------------------------------|------------------------|-------------|-----------|
| № Пом.                              | Наименование помещения | Площадь, м² | Кат. пом. |
| 10 Гостиничный номер                |                        |             |           |
| 1.10-1                              | Комната                | 15,60       |           |
| 1.10-2                              | Кухня-ниша             | 6,70        |           |
| 1.10-3                              | Холл                   | 4,10        |           |
| 1.10-4                              | С/У                    | 4,50        |           |
|                                     |                        | 30,90       |           |
| 11 Гостиничный номер                |                        |             |           |
| 1.11-1                              | Комната                | 13,60       |           |
| 1.11-2                              | Кухня-ниша             | 6,40        |           |
| 1.11-3                              | Холл                   | 4,10        |           |
| 1.11-4                              | С/У                    | 4,50        |           |
|                                     |                        | 30,60       |           |
| 12 Гостиничный номер                |                        |             |           |
| 1.12-1                              | Комната                | 9,10        |           |
| 1.12-2                              | Кухня-ниша             | 5,20        |           |
| 1.12-3                              | Холл                   | 2,80        |           |
| 1.12-4                              | С/У                    | 3,70        |           |
|                                     |                        | 20,80       |           |
| 13 Гостиничный номер                |                        |             |           |
| 1.13-1                              | Комната №1             | 12,70       |           |
| 1.13-2                              | Комната №2             | 11,80       |           |
| 1.13-3                              | Комната №3             | 19,00       |           |
| 1.13-4                              | Кухня-ниша             | 8,90        |           |
| 1.13-5                              | Холл                   | 3,50        |           |
| 1.13-6                              | С/У №1                 | 3,40        |           |
| 1.13-7                              | С/У №2                 | 3,50        |           |
|                                     |                        | 62,80       |           |

| Экспликация помещений 10, 12 этажей |                        |             |           |
|-------------------------------------|------------------------|-------------|-----------|
| № Пом.                              | Наименование помещения | Площадь, м² | Кат. пом. |
| 14 Гостиничный номер                |                        |             |           |
| 1.14-1                              | Комната №1             | 21,40       |           |
| 1.14-2                              | Комната №2             | 14,60       |           |
| 1.14-3                              | Холл                   | 18,70       |           |
| 1.14-4                              | Кухня-ниша             | 5,70        |           |
| 1.14-5                              | Холл                   | 4,80        |           |
| 1.14-6                              | Коридор                | 4,00        |           |
| 1.14-7                              | С/У №1                 | 4,70        |           |
| 1.14-8                              | С/У №2                 | 4,70        |           |
|                                     |                        | 77,90       |           |
| 15 Гостиничный номер                |                        |             |           |
| 1.15-1                              | Комната №1             | 18,50       |           |
| 1.15-2                              | Комната №2             | 14,60       |           |
| 1.15-3                              | Комната №3             | 17,00       |           |
| 1.15-4                              | Кухня-ниша             | 7,40        |           |
| 1.15-5                              | Холл                   | 9,90        |           |
| 1.15-6                              | С/У №1                 | 5,30        |           |
| 1.15-7                              | С/У №2                 | 6,30        |           |
|                                     |                        | 79,00       |           |
| 16 Гостиничный номер                |                        |             |           |
| 1.16-1                              | Комната №1             | 19,30       |           |
| 1.16-2                              | Комната №2             | 12,90       |           |
| 1.16-3                              | Комната №3             | 14,20       |           |
| 1.16-4                              | Кухня-ниша             | 5,90        |           |
| 1.16-5                              | Холл                   | 14,30       |           |
| 1.16-6                              | Гардеробная            | 2,90        |           |
| 1.16-7                              | С/У №1                 | 5,40        |           |
| 1.16-8                              | С/У №2                 | 6,50        |           |
|                                     |                        | 81,40       |           |

| Экспликация помещений 10, 12 этажей            |                        |             |           |
|------------------------------------------------|------------------------|-------------|-----------|
| № Пом.                                         | Наименование помещения | Площадь, м² | Кат. пом. |
| 17 Гостиничный номер                           |                        |             |           |
| 1.17-1                                         | Комната №1             | 17,10       |           |
| 1.17-2                                         | Комната №2             | 17,50       |           |
| 1.17-3                                         | Кухня-ниша             | 6,90        |           |
| 1.17-4                                         | Холл                   | 5,10        |           |
| 1.17-5                                         | С/У                    | 4,00        |           |
|                                                |                        | 50,60       |           |
| 18 Гостиничный номер                           |                        |             |           |
| 1.18-1                                         | Комната №1             | 15,40       |           |
| 1.18-2                                         | Комната №2             | 19,60       |           |
| 1.18-3                                         | Комната №3             | 14,60       |           |
| 1.18-4                                         | Кухня                  | 13,20       |           |
| 1.18-5                                         | Холл                   | 8,40        |           |
| 1.18-6                                         | Коридор                | 6,70        |           |
| 1.18-7                                         | С/У №1                 | 5,80        |           |
| 1.18-8                                         | С/У №2                 | 3,90        |           |
|                                                |                        | 87,60       |           |
| Гостиничный комплекс. Места общего пользования |                        |             |           |
| 11                                             | Лифтовый холл          | 4,90        |           |
| 12                                             | Лифтовый холл/ЛПЗ      | 20,60       |           |
| 13                                             | Коридор                | 196,90      |           |
| 14                                             | Лестничная клетка      | 18,80       |           |
| 16                                             | Тамбур-шлюз            | 2,40        |           |
| 17                                             | Тамбур-шлюз            | 1,90        |           |
| 18                                             | Тамбур-шлюз            | 3,00        |           |
| 19                                             | Тамбур-шлюз            | 3,10        |           |
|                                                |                        | 271,90      |           |
|                                                |                        | 1240,10     |           |

| ГКО-303-22-Р-СОУЭЗ.1                                                                                             |           |             |        |
|---|-----------|-------------|--------|
| Многофункциональный гостиничный комплекс с подземной автостоянкой по адресу: г. Москва, проспект Мира, вл. 222/2 |           |             |        |
| Изм.   | Кол. изм. | Лист № док. | Подп.  |
| Разраб.   | Захаров   | 09.24       | 09.24  |
| Система оповещения и управления эвакуацией с обратной связью. Корпус 1. Жилая и офисная часть                    |           |             |        |
| Схема расположения элементов СОУЭ. Этаж 10, 12                                                                   |           |             |        |
| Н.контр.   | Терехов   | 09.24       | 09.24  |
| ГИП   | Артемьев  | 09.24       | 09.24  |
| Статус   |           | Лист        | Листов |
| Р   |           | 17          |        |
| ВПК-проект   |           |             |        |

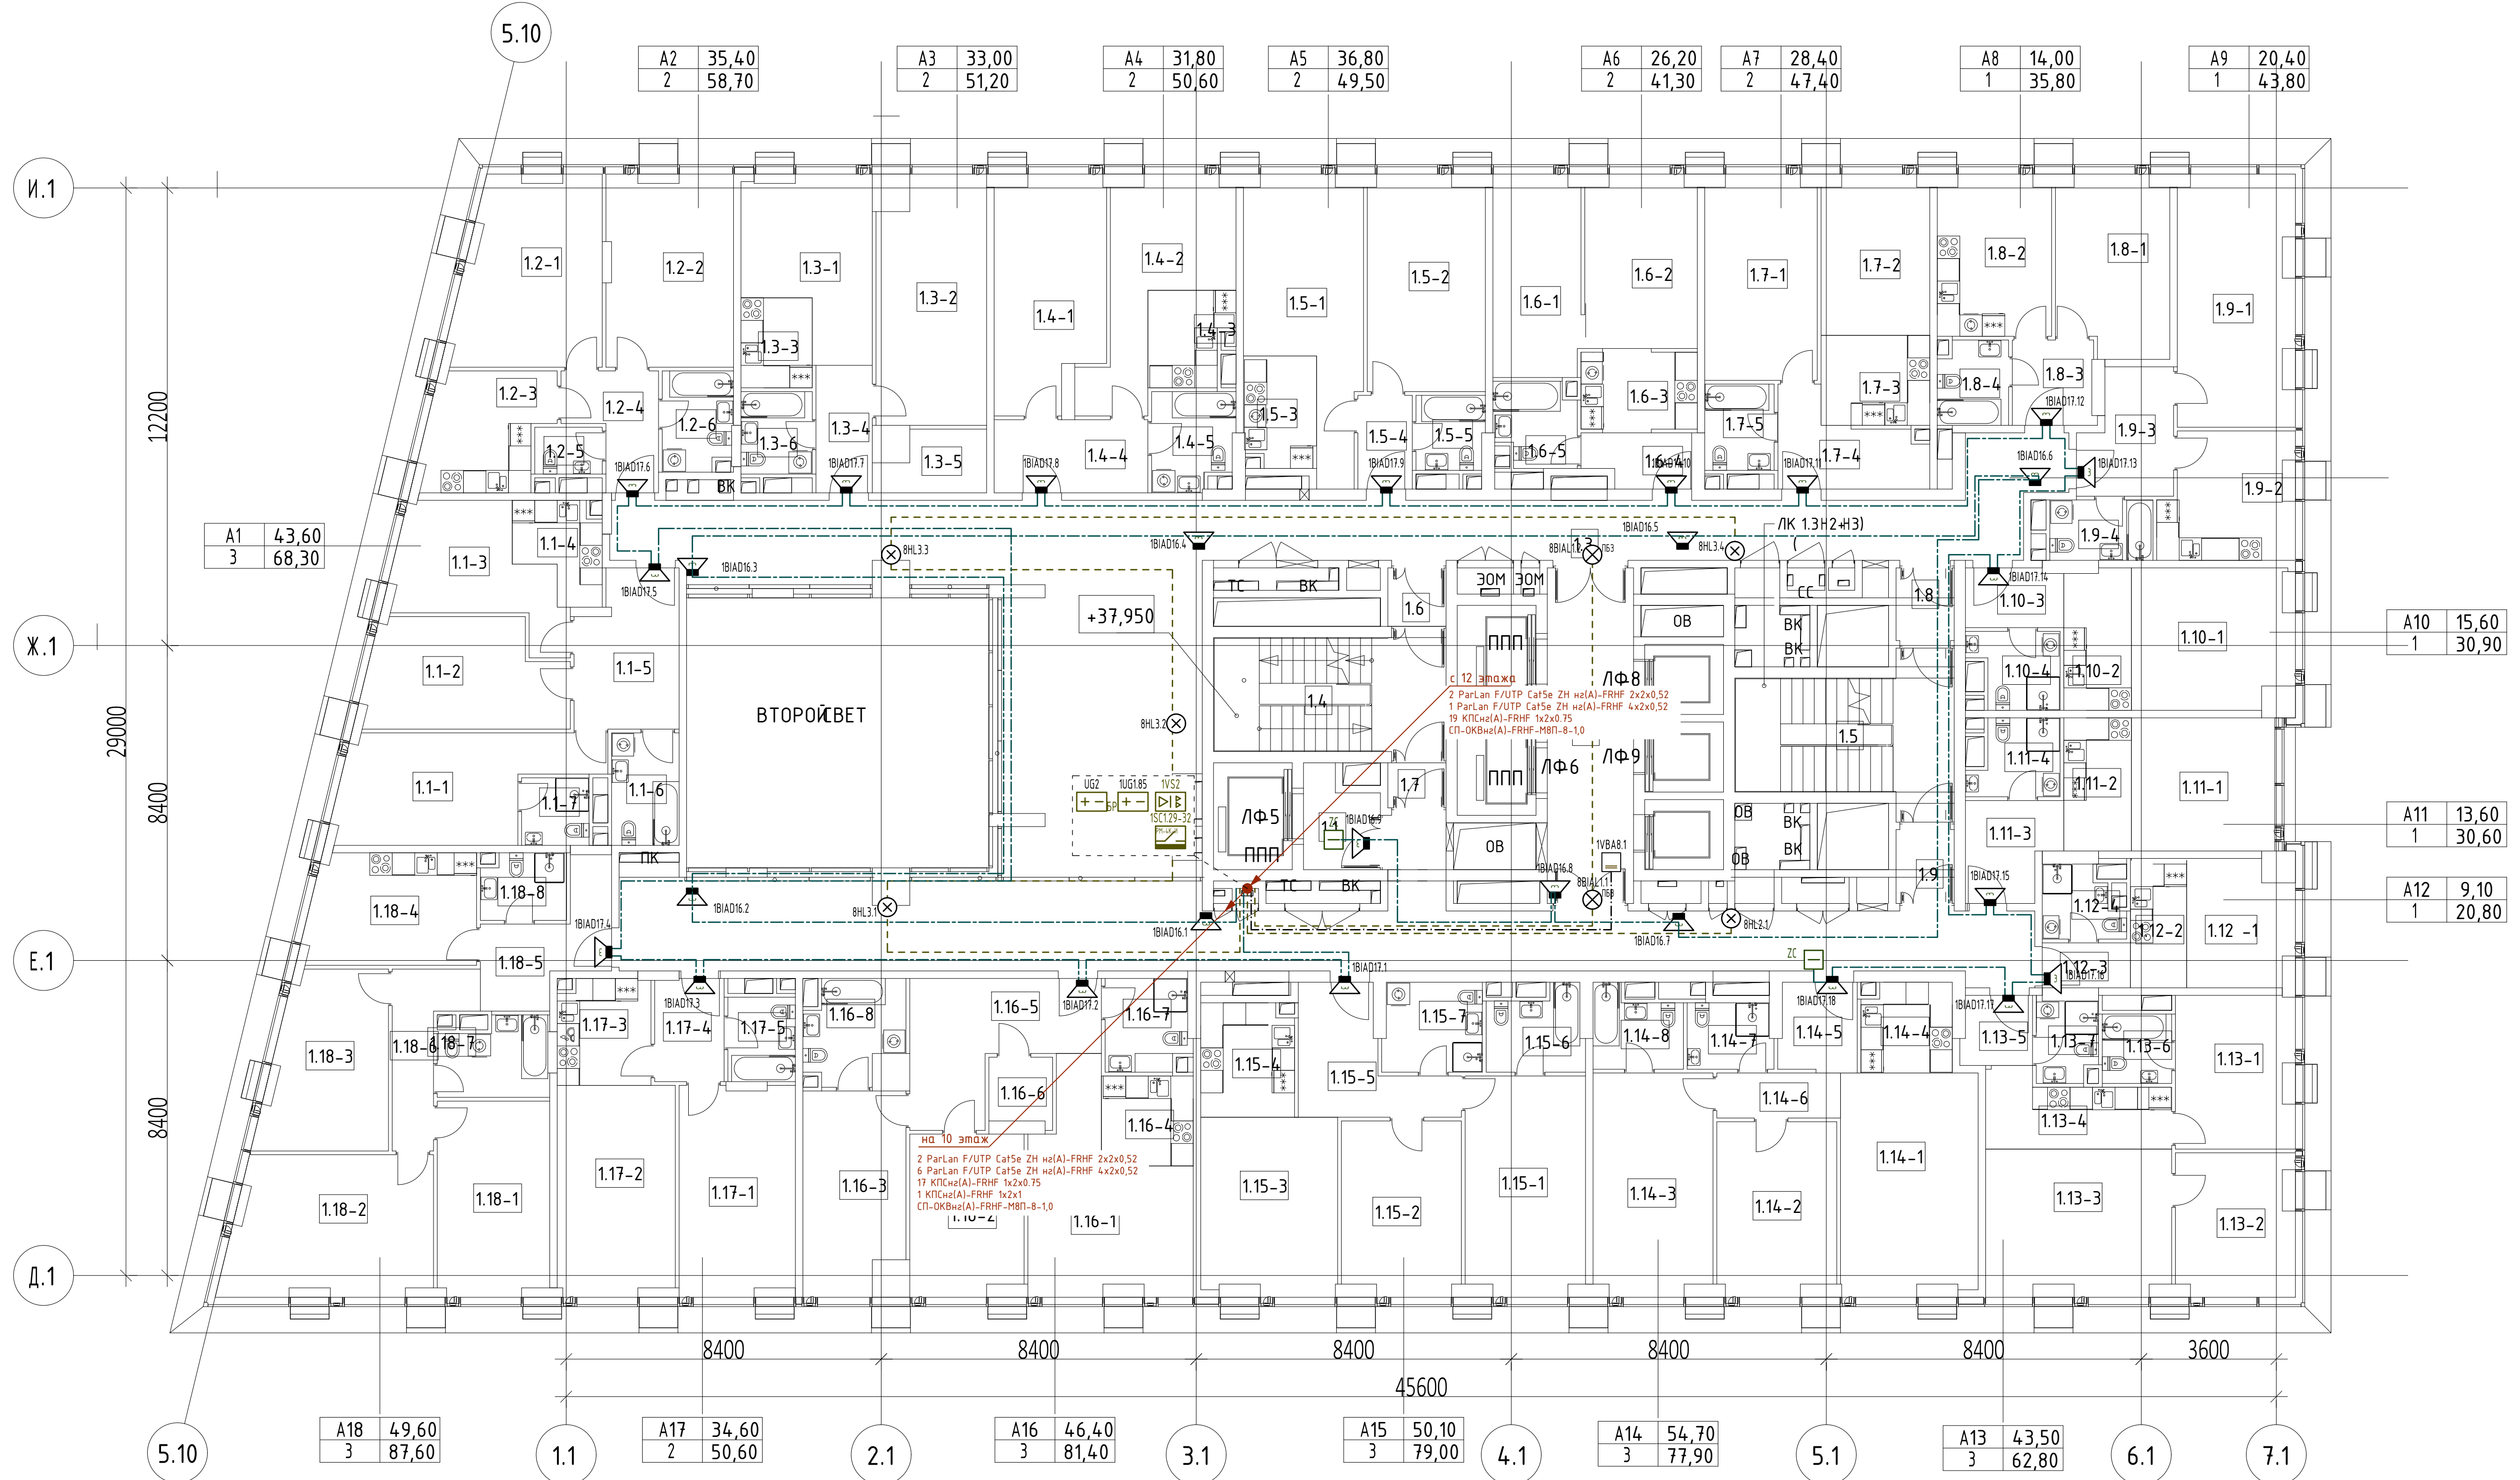

| Экспликация помещений 11 этажа |                        |             |           |
|--------------------------------|------------------------|-------------|-----------|
| № Пом.                         | Наименование помещения | Площадь, м² | Кат. пом. |
| 1 Гостиничный номер            |                        |             |           |
| 1.1-1                          | Комната №1             | 16,80       |           |
| 1.1-2                          | Комната №2             | 14,70       |           |
| 1.1-3                          | Комната №3             | 12,10       |           |
| 1.1-4                          | Кухня-ниша             | 5,20        |           |
| 1.1-5                          | Холл                   | 10,90       |           |
| 1.1-6                          | С/У №1                 | 5,40        |           |
| 1.1-7                          | С/У №2                 | 3,20        |           |
|                                |                        | 68,30       |           |
| 2 Гостиничный номер            |                        |             |           |
| 1.2-1                          | Комната №1             | 18,30       |           |
| 1.2-2                          | Комната №2             | 17,10       |           |
| 1.2-3                          | Кухня                  | 9,90        |           |
| 1.2-4                          | Холл                   | 6,20        |           |
| 1.2-5                          | С/У №1                 | 2,30        |           |
| 1.2-6                          | С/У №2                 | 4,90        |           |
|                                |                        | 58,70       |           |
| 3 Гостиничный номер            |                        |             |           |
| 1.3-1                          | Комната №1             | 14,10       |           |
| 1.3-2                          | Комната №2             | 18,90       |           |
| 1.3-3                          | Кухня-ниша             | 4,60        |           |
| 1.3-4                          | Холл                   | 5,10        |           |
| 1.3-5                          | Гардеробная            | 4,30        |           |
| 1.3-6                          | С/У                    | 4,20        |           |
|                                |                        | 51,20       |           |
| 4 Гостиничный номер            |                        |             |           |
| 1.4-1                          | Комната №1             | 17,30       |           |
| 1.4-2                          | Комната №2             | 14,50       |           |
| 1.4-3                          | Кухня-ниша             | 5,30        |           |
| 1.4-4                          | Холл                   | 8,00        |           |
| 1.4-5                          | С/У                    | 5,50        |           |
|                                |                        | 50,60       |           |


| Экспликация помещений 11 этажа |                        |             |           |
|--------------------------------|------------------------|-------------|-----------|
| № Пом.                         | Наименование помещения | Площадь, м² | Кат. пом. |
| 5 Гостиничный номер            |                        |             |           |
| 1.5-1                          | Комната №1             | 18,90       |           |
| 1.5-2                          | Комната №2             | 17,90       |           |
| 1.5-3                          | Кухня-ниша             | 5,50        |           |
| 1.5-4                          | Холл                   | 3,60        |           |
| 1.5-5                          | С/У                    | 3,60        |           |
|                                |                        | 49,50       |           |
| 6 Гостиничный номер            |                        |             |           |
| 1.6-1                          | Комната №1             | 12,60       |           |
| 1.6-2                          | Комната №2             | 13,60       |           |
| 1.6-3                          | Кухня-ниша             | 6,60        |           |
| 1.6-4                          | Холл                   | 3,90        |           |
| 1.6-5                          | С/У                    | 4,60        |           |
|                                |                        | 41,30       |           |
| 7 Гостиничный номер            |                        |             |           |
| 1.7-1                          | Комната №1             | 16,20       |           |
| 1.7-2                          | Комната №2             | 12,20       |           |
| 1.7-3                          | Кухня-ниша             | 7,00        |           |
| 1.7-4                          | Холл                   | 7,70        |           |
| 1.7-5                          | С/У                    | 4,30        |           |
|                                |                        | 47,40       |           |
| 8 Гостиничный номер            |                        |             |           |
| 1.8-1                          | Комната                | 14,00       |           |
| 1.8-2                          | Кухня                  | 12,80       |           |
| 1.8-3                          | Холл                   | 4,90        |           |
| 1.8-4                          | С/У                    | 4,10        |           |
|                                |                        | 35,80       |           |
| 9 Гостиничный номер            |                        |             |           |
| 1.9-1                          | Комната                | 20,40       |           |
| 1.9-2                          | Кухня                  | 11,40       |           |
| 1.9-3                          | Холл                   | 7,60        |           |
| 1.9-4                          | С/У                    | 4,40        |           |
|                                |                        | 43,80       |           |

| Экспликация помещений 11 этажа         |                        |             |           |
|----------------------------------------|------------------------|-------------|-----------|
| № Пом.                                 | Наименование помещения | Площадь, м² | Кат. пом. |
| 10 Гостиничный номер                   |                        |             |           |
| 1.10-1                                 | Комната                | 15,60       |           |
| 1.10-2                                 | Кухня-ниша             | 6,70        |           |
| 1.10-3                                 | Холл                   | 4,10        |           |
| 1.10-4                                 | С/У                    | 4,50        |           |
|                                        |                        | 30,90       |           |
| 11 Гостиничный номер                   |                        |             |           |
| 1.11-1                                 | Комната                | 13,60       |           |
| 1.11-2                                 | Кухня-ниша             | 6,40        |           |
| 1.11-3                                 | Холл                   | 6,10        |           |
| 1.11-4                                 | С/У                    | 4,50        |           |
|                                        |                        | 30,60       |           |
| 12 Номер дежурного персонала/горничной |                        |             |           |
| 1.12-1                                 | Комната                | 9,10        |           |
| 1.12-2                                 | Кухня-ниша             | 5,20        |           |
| 1.12-3                                 | Холл                   | 2,80        |           |
| 1.12-4                                 | С/У                    | 3,70        |           |
|                                        |                        | 20,80       |           |
| 13 Гостиничный номер                   |                        |             |           |
| 1.13-1                                 | Комната №1             | 12,70       |           |
| 1.13-2                                 | Комната №2             | 11,80       |           |
| 1.13-3                                 | Комната №3             | 19,00       |           |
| 1.13-4                                 | Кухня-ниша             | 8,90        |           |
| 1.13-5                                 | Холл                   | 3,50        |           |
| 1.13-6                                 | С/У №1                 | 3,40        |           |
| 1.13-7                                 | С/У №2                 | 3,50        |           |
|                                        |                        | 62,80       |           |

| Экспликация помещений 11 этажа |                        |             |           |
|--------------------------------|------------------------|-------------|-----------|
| № Пом.                         | Наименование помещения | Площадь, м² | Кат. пом. |
| 14 Гостиничный номер           |                        |             |           |
| 1.14-1                         | Комната №1             | 21,40       |           |
| 1.14-2                         | Комната №2             | 14,60       |           |
| 1.14-3                         | Кухня-ниша             | 18,70       |           |
| 1.14-4                         | Кухня-ниша             | 5,70        |           |
| 1.14-5                         | Холл                   | 4,80        |           |
| 1.14-6                         | Коридор                | 4,00        |           |
| 1.14-7                         | С/У №1                 | 4,00        |           |
| 1.14-8                         | С/У №2                 | 4,70        |           |
|                                |                        | 77,90       |           |
| 15 Гостиничный номер           |                        |             |           |
| 1.15-1                         | Комната №1             | 18,50       |           |
| 1.15-2                         | Комната №2             | 14,60       |           |
| 1.15-3                         | Комната №3             | 17,00       |           |
| 1.15-4                         | Кухня-ниша             | 7,40        |           |
| 1.15-5                         | Холл                   | 9,90        |           |
| 1.15-6                         | С/У №1                 | 5,30        |           |
| 1.15-7                         | С/У №2                 | 6,30        |           |
|                                |                        | 79,00       |           |
| 16 Гостиничный номер           |                        |             |           |
| 1.16-1                         | Комната №1             | 19,30       |           |
| 1.16-2                         | Комната №2             | 12,90       |           |
| 1.16-3                         | Комната №3             | 14,20       |           |
| 1.16-4                         | Кухня-ниша             | 5,90        |           |
| 1.16-5                         | Холл                   | 14,30       |           |
| 1.16-6                         | Гардеробная            | 2,90        |           |
| 1.16-7                         | С/У №1                 | 5,40        |           |
| 1.16-8                         | С/У №2                 | 6,50        |           |
|                                |                        | 81,40       |           |

| Экспликация помещений 11 этажа                 |                        |             |           |
|------------------------------------------------|------------------------|-------------|-----------|
| № Пом.                                         | Наименование помещения | Площадь, м² | Кат. пом. |
| 17 Гостиничный номер                           |                        |             |           |
| 1.17-1                                         | Комната №1             | 17,10       |           |
| 1.17-2                                         | Комната №2             | 17,50       |           |
| 1.17-3                                         | Кухня-ниша             | 6,90        |           |
| 1.17-4                                         | Холл                   | 5,10        |           |
| 1.17-5                                         | С/У                    | 4,00        |           |
|                                                |                        | 50,60       |           |
| 18 Гостиничный номер                           |                        |             |           |
| 1.18-1                                         | Комната №1             | 15,40       |           |
| 1.18-2                                         | Комната №2             | 19,60       |           |
| 1.18-3                                         | Комната №3             | 14,60       |           |
| 1.18-4                                         | Кухня                  | 13,20       |           |
| 1.18-5                                         | Холл                   | 8,40        |           |
| 1.18-6                                         | Коридор                | 6,70        |           |
| 1.18-7                                         | С/У №1                 | 5,80        |           |
| 1.18-8                                         | С/У №2                 | 3,90        |           |
|                                                |                        | 87,60       |           |
| Гостиничный комплекс. Места общего пользования |                        |             |           |
| 1.1                                            | Лифтовый холл          | 4,90        |           |
| 1.2                                            | Лифтовый холл/ПБЗ      | 20,60       |           |
| 1.3                                            | Коридор                | 196,90      |           |
| 1.4                                            | Лестничная клетка      | 18,80       |           |
| 1.5                                            | Лестничная клетка      | 20,30       |           |
| 1.6                                            | Тандыр-шлюз            | 2,40        |           |
| 1.7                                            | Тандыр-шлюз            | 1,90        |           |
| 1.8                                            | Тандыр-шлюз            | 3,00        |           |
| 1.9                                            | Тандыр-шлюз            | 3,10        |           |
|                                                |                        | 271,90      |           |
|                                                |                        | 1240,10     |           |

|   |         |      |       |            |      |
|---|---------|------|-------|------------|------|
| ГКО-303-22-Р-СОУЭЗ.1                                                                                             |         |      |       |            |      |
| Многофункциональный гостиничный комплекс с подземной автостоянкой по адресу: г. Москва, проспект Мира, вл. 222/2 |         |      |       |            |      |
| 1   | -       | Зам. | 89-25 | 08.25      |      |
| Изм.   | Кол. ч. | Лист | № док | Подп.      | Дата |
| Разраб.   | Захаров |      |       | 09.24      |      |
| Система оповещения и управления эвакуацией «обратная связь». Корпус 1. Жилая и офисная часть                     |         |      |       | Стадия     | Лист |
|   |         |      |       | Р          | 18   |
| Н.контр. Терехов                                                                                                 |         |      |       | 09.24      |      |
| ГИП Артемов   |         |      |       | 09.24      |      |
| Схема расположения элементов СОУЭ. Этаж 11                                                                       |         |      |       | ВПК-проект |      |
|   |         |      |       | Формат А1  |      |

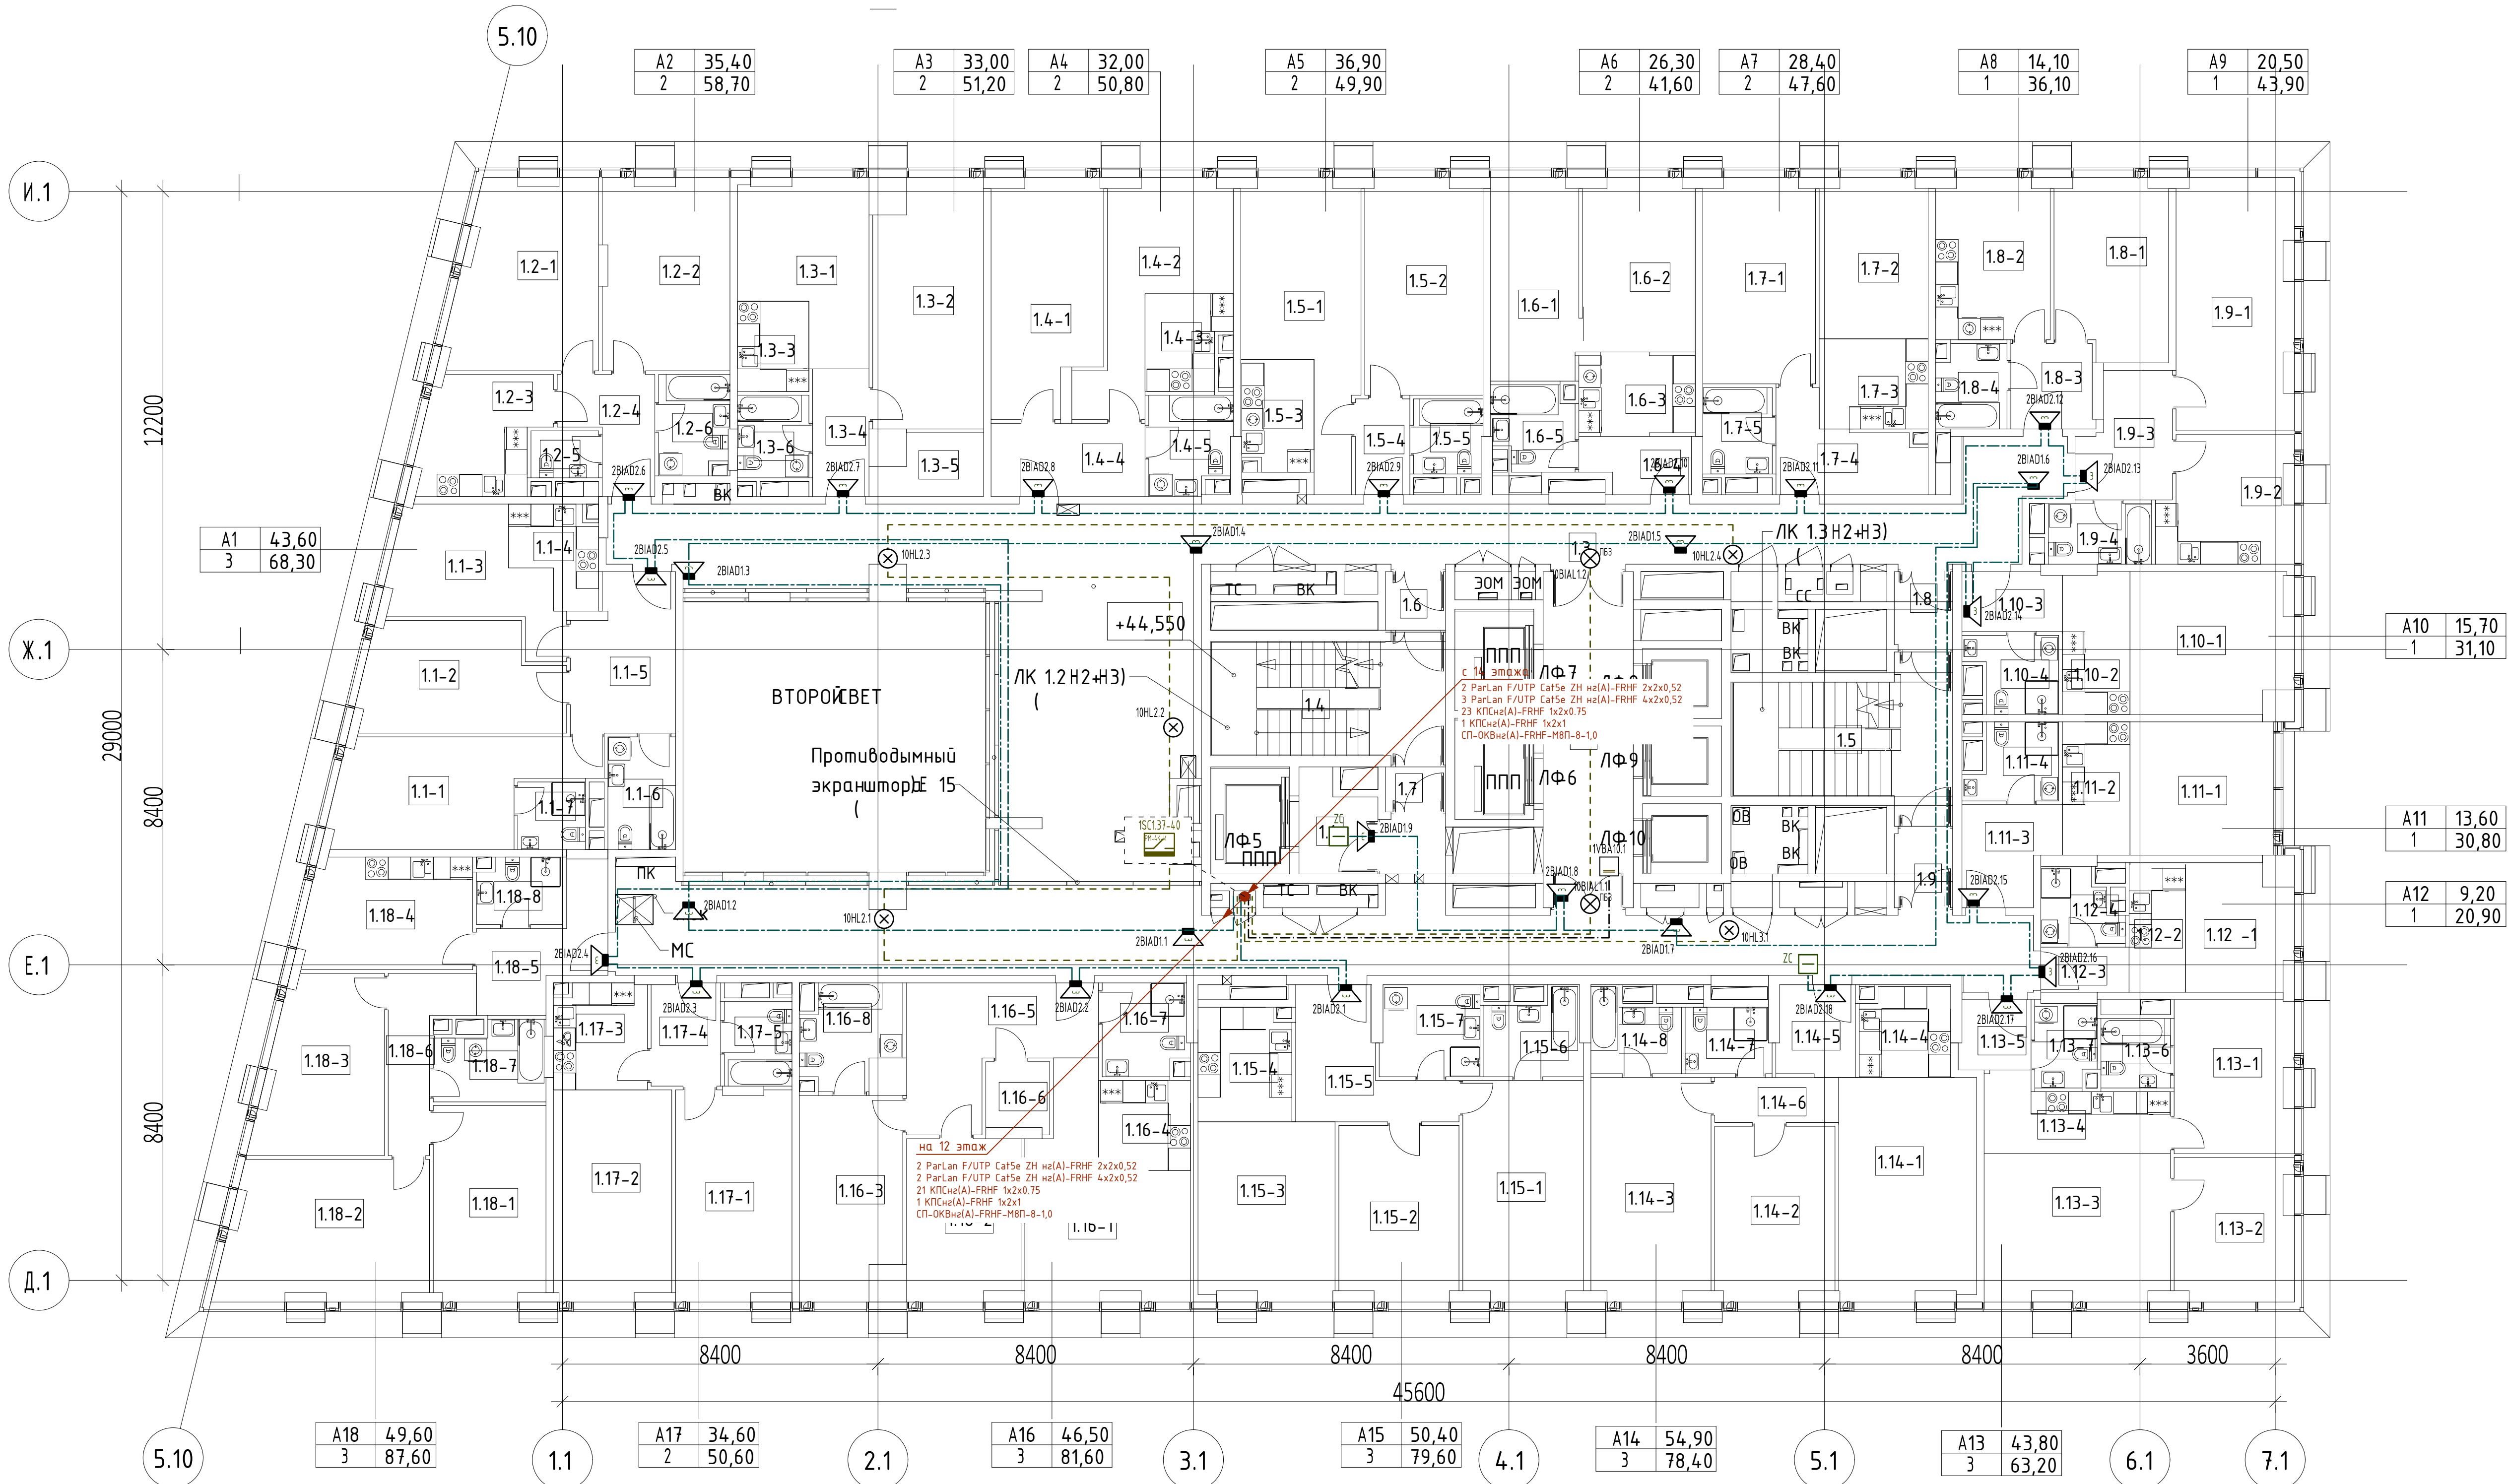

| Экспликация помещений 13 этажа |                        |             |           |
|--------------------------------|------------------------|-------------|-----------|
| № Пом.                         | Наименование помещения | Площадь, м² | Кат. пом. |
| 1 Гостиничный номер            |                        |             |           |
| 1.1-1                          | Комната №1             | 16,80       |           |
| 1.1-2                          | Комната №2             | 14,70       |           |
| 1.1-3                          | Комната №3             | 12,10       |           |
| 1.1-4                          | Кухня-ниша             | 5,20        |           |
| 1.1-5                          | Холл                   | 10,90       |           |
| 1.1-6                          | С/У №1                 | 5,40        |           |
| 1.1-7                          | С/У №2                 | 3,20        |           |
|                                |                        | 68,30       |           |
| 2 Гостиничный номер            |                        |             |           |
| 1.2-1                          | Комната №1             | 18,30       |           |
| 1.2-2                          | Комната №2             | 17,10       |           |
| 1.2-3                          | Кухня                  | 9,90        |           |
| 1.2-4                          | Холл                   | 6,20        |           |
| 1.2-5                          | С/У №1                 | 2,30        |           |
| 1.2-6                          | С/У №2                 | 4,90        |           |
|                                |                        | 58,70       |           |
| 3 Гостиничный номер            |                        |             |           |
| 1.3-1                          | Комната №1             | 14,10       |           |
| 1.3-2                          | Комната №2             | 18,90       |           |
| 1.3-3                          | Кухня-ниша             | 4,60        |           |
| 1.3-4                          | Холл                   | 5,10        |           |
| 1.3-5                          | Гардеробная            | 4,30        |           |
| 1.3-6                          | С/У                    | 4,20        |           |
|                                |                        | 51,20       |           |
| 4 Гостиничный номер            |                        |             |           |
| 1.4-1                          | Комната №1             | 17,40       |           |
| 1.4-2                          | Комната №2             | 14,60       |           |
| 1.4-3                          | Кухня-ниша             | 5,30        |           |
| 1.4-4                          | Холл                   | 8,00        |           |
| 1.4-5                          | С/У                    | 5,50        |           |
|                                |                        | 50,80       |           |


| Экспликация помещений 13 этажа |                        |             |           |
|--------------------------------|------------------------|-------------|-----------|
| № Пом.                         | Наименование помещения | Площадь, м² | Кат. пом. |
| 5 Гостиничный номер            |                        |             |           |
| 1.5-1                          | Комната №1             | 19,00       |           |
| 1.5-2                          | Комната №2             | 17,90       |           |
| 1.5-3                          | Кухня-ниша             | 5,60        |           |
| 1.5-4                          | Холл                   | 3,70        |           |
| 1.5-5                          | С/У                    | 3,70        |           |
|                                |                        | 49,90       |           |
| 6 Гостиничный номер            |                        |             |           |
| 1.6-1                          | Комната №1             | 12,60       |           |
| 1.6-2                          | Комната №2             | 13,70       |           |
| 1.6-3                          | Кухня-ниша             | 6,60        |           |
| 1.6-4                          | Холл                   | 4,10        |           |
| 1.6-5                          | С/У                    | 4,60        |           |
|                                |                        | 41,60       |           |
| 7 Гостиничный номер            |                        |             |           |
| 1.7-1                          | Комната №1             | 16,20       |           |
| 1.7-2                          | Комната №2             | 12,20       |           |
| 1.7-3                          | Кухня-ниша             | 7,00        |           |
| 1.7-4                          | Холл                   | 7,90        |           |
| 1.7-5                          | С/У                    | 4,30        |           |
|                                |                        | 47,60       |           |
| 8 Гостиничный номер            |                        |             |           |
| 1.8-1                          | Комната                | 14,10       |           |
| 1.8-2                          | Кухня                  | 12,90       |           |
| 1.8-3                          | Холл                   | 5,00        |           |
| 1.8-4                          | С/У                    | 4,10        |           |
|                                |                        | 36,10       |           |
| 9 Гостиничный номер            |                        |             |           |
| 1.9-1                          | Комната                | 20,50       |           |
| 1.9-2                          | Кухня                  | 11,40       |           |
| 1.9-3                          | Холл                   | 7,60        |           |
| 1.9-4                          | С/У                    | 4,40        |           |
|                                |                        | 43,90       |           |

| Экспликация помещений 13 этажа         |                        |             |           |
|----------------------------------------|------------------------|-------------|-----------|
| № Пом.                                 | Наименование помещения | Площадь, м² | Кат. пом. |
| 10 Гостиничный номер                   |                        |             |           |
| 1.10-1                                 | Комната №1             | 15,70       |           |
| 1.10-2                                 | Кухня-ниша             | 6,70        |           |
| 1.10-3                                 | Холл                   | 4,20        |           |
| 1.10-4                                 | С/У                    | 4,50        |           |
|                                        |                        | 31,10       |           |
| 11 Гостиничный номер                   |                        |             |           |
| 1.11-1                                 | Комната                | 13,60       |           |
| 1.11-2                                 | Кухня-ниша             | 6,40        |           |
| 1.11-3                                 | Холл                   | 6,30        |           |
| 1.11-4                                 | С/У                    | 4,50        |           |
|                                        |                        | 30,80       |           |
| 12 Номер дежурного персонала/горничной |                        |             |           |
| 1.12-1                                 | Комната                | 9,20        |           |
| 1.12-2                                 | Кухня-ниша             | 5,20        |           |
| 1.12-3                                 | Холл                   | 2,80        |           |
| 1.12-4                                 | С/У                    | 3,70        |           |
|                                        |                        | 20,90       |           |
| 13 Гостиничный номер                   |                        |             |           |
| 1.13-1                                 | Комната №1             | 12,80       |           |
| 1.13-2                                 | Комната №2             | 11,90       |           |
| 1.13-3                                 | Комната №3             | 19,10       |           |
| 1.13-4                                 | Кухня-ниша             | 8,90        |           |
| 1.13-5                                 | Холл                   | 3,50        |           |
| 1.13-6                                 | С/У №1                 | 3,40        |           |
| 1.13-7                                 | С/У №2                 | 3,60        |           |
|                                        |                        | 63,20       |           |

| Экспликация помещений 13 этажа |                        |             |           |
|--------------------------------|------------------------|-------------|-----------|
| № Пом.                         | Наименование помещения | Площадь, м² | Кат. пом. |
| 14 Гостиничный номер           |                        |             |           |
| 1.14-1                         | Комната №1             | 21,50       |           |
| 1.14-2                         | Комната №2             | 14,60       |           |
| 1.14-3                         | Кухня-ниша             | 18,80       |           |
| 1.14-4                         | Холл                   | 5,80        |           |
| 1.14-5                         | Холл                   | 5,00        |           |
| 1.14-6                         | Коридор                | 4,00        |           |
| 1.14-7                         | С/У №1                 | 4,00        |           |
| 1.14-8                         | С/У №2                 | 4,70        |           |
|                                |                        | 78,40       |           |
| 15 Гостиничный номер           |                        |             |           |
| 1.15-1                         | Комната №1             | 18,60       |           |
| 1.15-2                         | Комната №2             | 14,70       |           |
| 1.15-3                         | Кухня-ниша             | 17,10       |           |
| 1.15-4                         | Холл                   | 7,40        |           |
| 1.15-5                         | Холл                   | 10,00       |           |
| 1.15-6                         | С/У №1                 | 5,40        |           |
| 1.15-7                         | С/У №2                 | 6,40        |           |
|                                |                        | 79,60       |           |
| 16 Гостиничный номер           |                        |             |           |
| 1.16-1                         | Комната №1             | 19,30       |           |
| 1.16-2                         | Комната №2             | 13,00       |           |
| 1.16-3                         | Кухня-ниша             | 14,20       |           |
| 1.16-4                         | Холл                   | 5,90        |           |
| 1.16-5                         | Холл                   | 14,30       |           |
| 1.16-6                         | Гардеробная            | 3,00        |           |
| 1.16-7                         | С/У №1                 | 5,40        |           |
| 1.16-8                         | С/У №2                 | 6,50        |           |
|                                |                        | 81,60       |           |

| Экспликация помещений 13 этажа                 |                        |             |           |
|------------------------------------------------|------------------------|-------------|-----------|
| № Пом.                                         | Наименование помещения | Площадь, м² | Кат. пом. |
| 17 Гостиничный номер                           |                        |             |           |
| 1.17-1                                         | Комната №1             | 17,10       |           |
| 1.17-2                                         | Комната №2             | 17,50       |           |
| 1.17-3                                         | Кухня-ниша             | 6,90        |           |
| 1.17-4                                         | Холл                   | 5,10        |           |
| 1.17-5                                         | С/У                    | 4,00        |           |
|                                                |                        | 50,60       |           |
| 18 Гостиничный номер                           |                        |             |           |
| 1.18-1                                         | Комната №1             | 15,40       |           |
| 1.18-2                                         | Комната №2             | 19,60       |           |
| 1.18-3                                         | Комната №3             | 14,60       |           |
| 1.18-4                                         | Кухня                  | 13,20       |           |
| 1.18-5                                         | Холл                   | 8,40        |           |
| 1.18-6                                         | Коридор                | 6,70        |           |
| 1.18-7                                         | С/У №1                 | 5,80        |           |
| 1.18-8                                         | С/У №2                 | 3,90        |           |
|                                                |                        | 87,60       |           |
| Гостиничный комплекс. Места общего пользования |                        |             |           |
| 1.1                                            | Лифтовый холл          | 5,00        |           |
| 1.2                                            | Лифтовый холл/ПБЗ      | 21,50       |           |
| 1.3                                            | Коридор                | 199,70      |           |
| 1.4                                            | Лестничная клетка      | 19,00       |           |
| 1.5                                            | Лестничная клетка      | 20,40       |           |
| 1.6                                            | Тандыр-шлюз            | 2,50        |           |
| 1.7                                            | Тандыр-шлюз            | 1,90        |           |
| 1.8                                            | Тандыр-шлюз            | 3,00        |           |
| 1.9                                            | Тандыр-шлюз            | 3,10        |           |
|                                                |                        | 276,10      |           |
|                                                |                        | 1248,00     |           |

|                  |           |      |        |   |       |                                                                                              |      |
|------------------|-----------|------|--------|---|-------|----------------------------------------------------------------------------------------------|------|
|                  |           |      |        | ГКО-303-22-Р-СОУЭЗ.1                                                                                             |       |                                                                                              |      |
|                  |           |      |        | Многофункциональный гостиничный комплекс с подземной автостоянкой по адресу: г. Москва, проспект Мира, вл. 222/2 |       |                                                                                              |      |
| Изм.             | Кол. изм. | Лист | № док. | Подп.   | Дата  | Система оповещения и управления эвакуацией «обратная связь». Корпус 1. Жилая и офисная часть |      |
| Разраб.          | Захаров   | А.В. | 09.24  | 09.24   | 09.24 | Стандия                                                                                      | Лист |
|                  |           |      |        |   |       | Р                                                                                            | 19   |
| Н.контр. Терехов |           |      |        |   |       | Схема расположения элементов СОУЭ. Этаж 13                                                   |      |
| ГИП Артемьев     |           |      |        |   |       | ВПК-проект                                                                                   |      |
|                  |           |      |        |   |       | Формат А1                                                                                    |      |

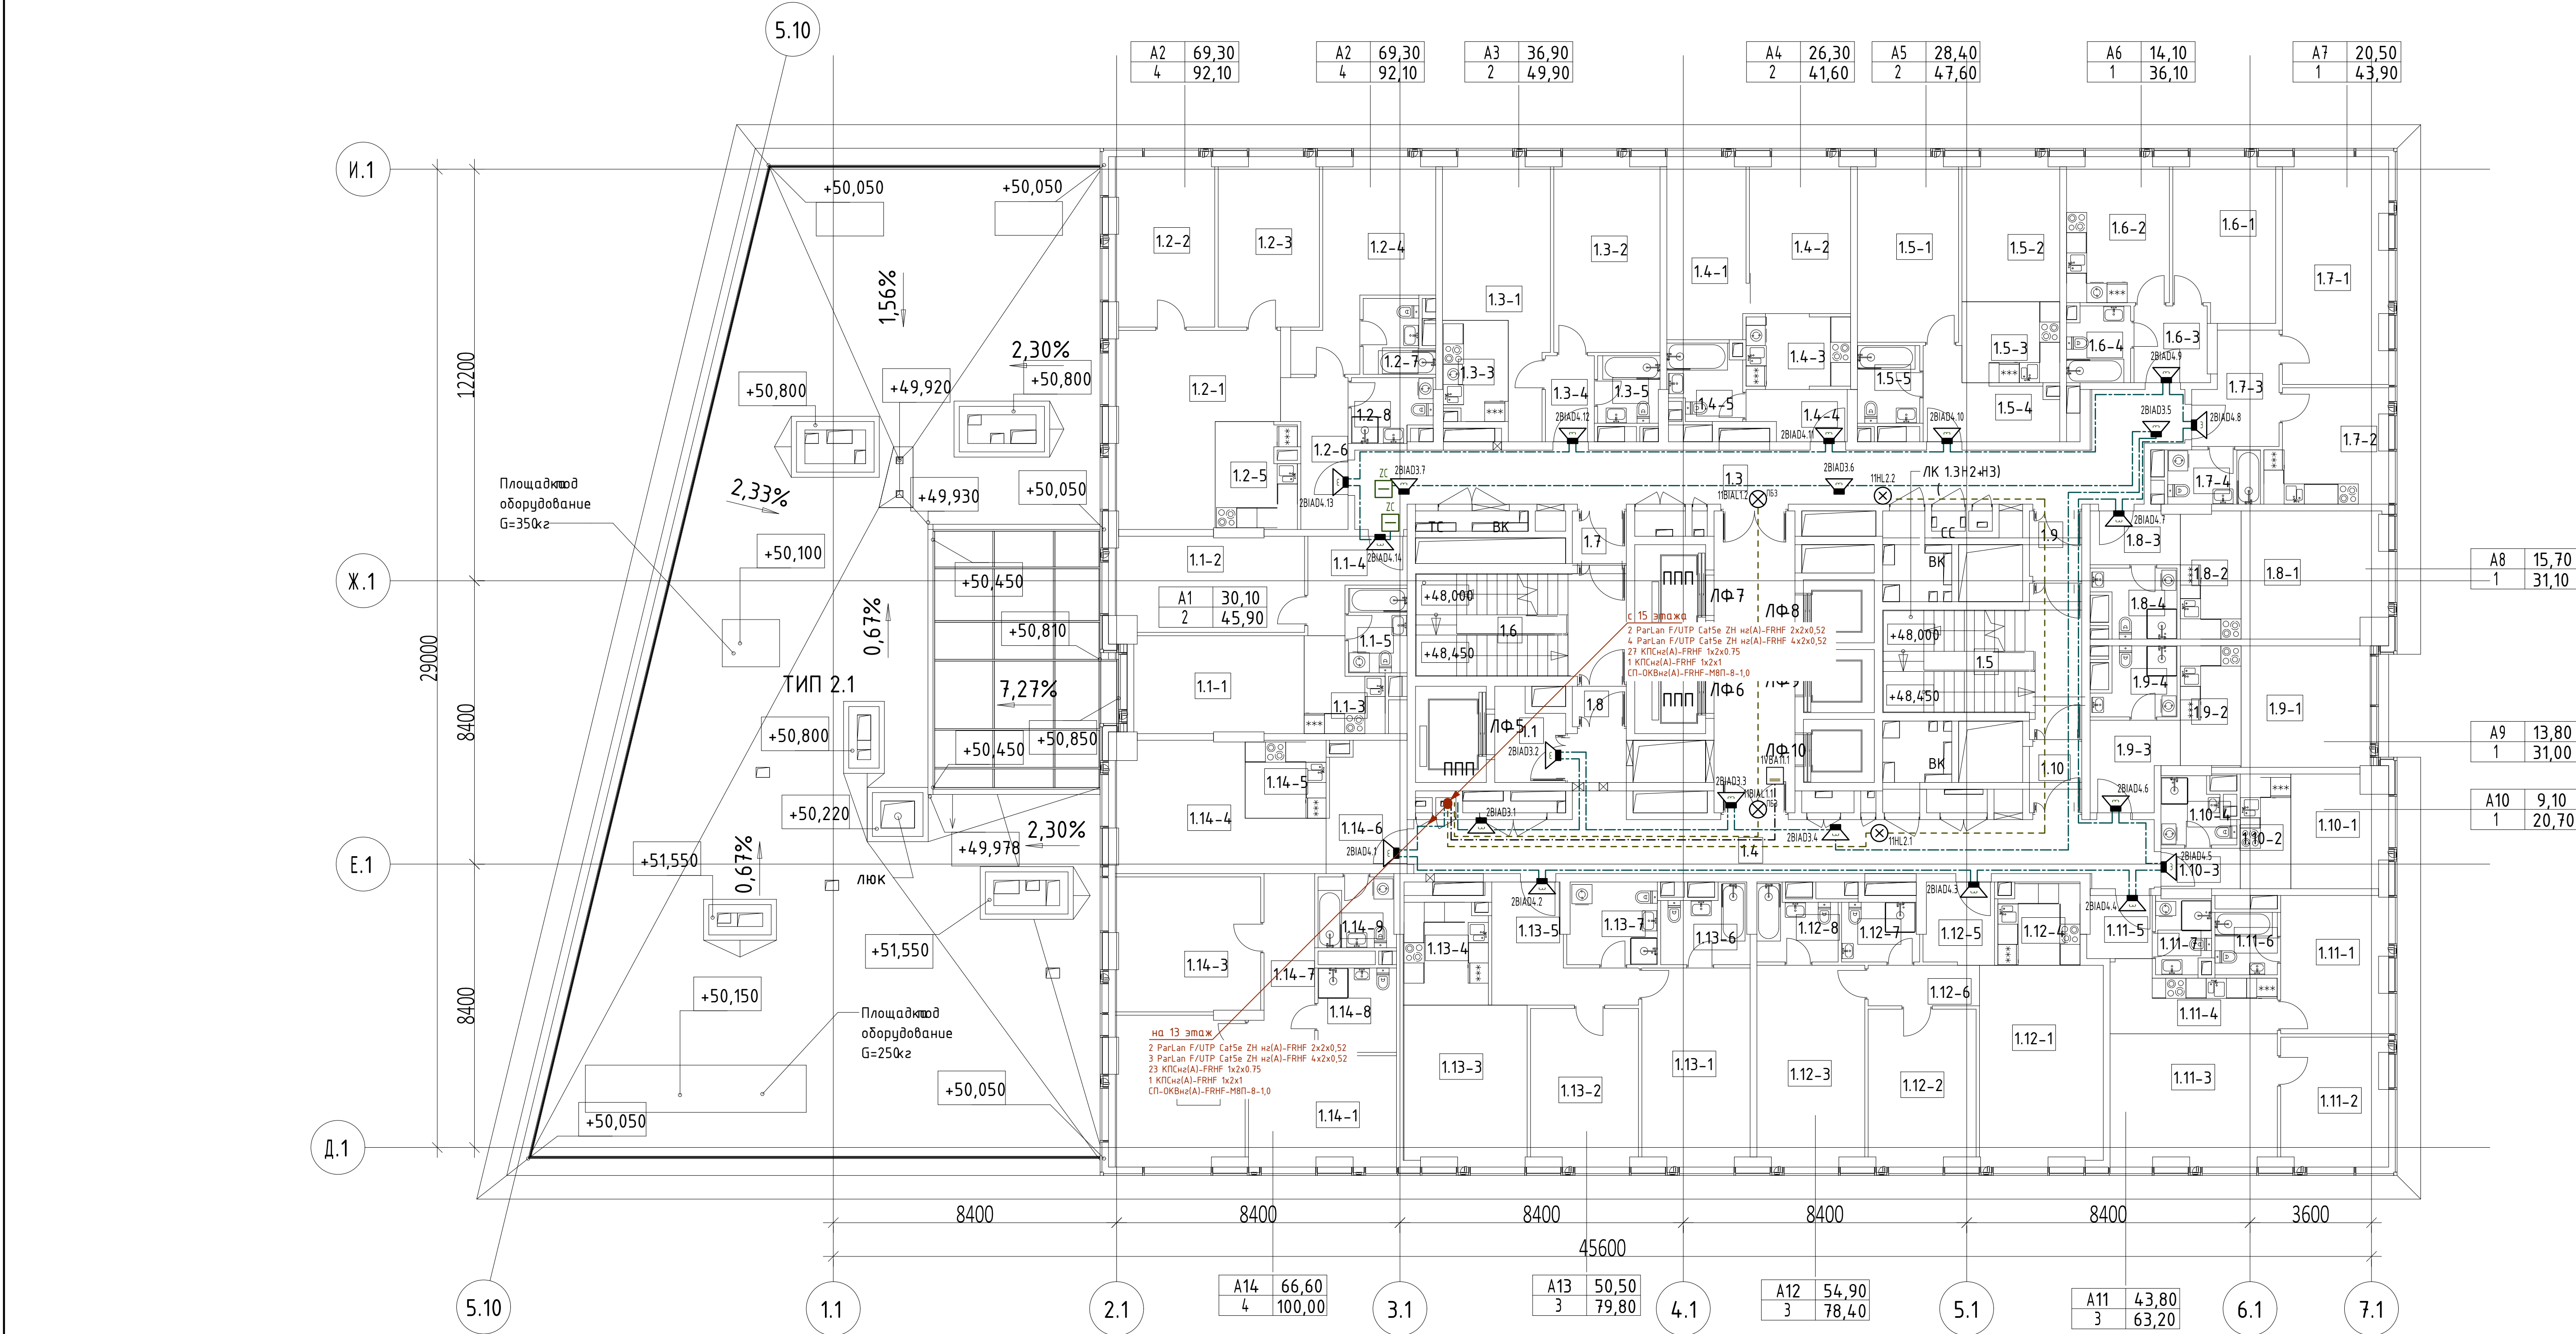



| Экспликация помещений 14 этажа |                        |             |           |
|--------------------------------|------------------------|-------------|-----------|
| № Пом.                         | Наименование помещения | Площадь, м² | Кат. пом. |
| 1 Гостиничный номер            |                        |             |           |
| 1.1-1                          | Комната №1             | 14,50       |           |
| 1.1-2                          | Комната №2             | 15,60       |           |
| 1.1-3                          | Кухня-ниша             | 5,50        |           |
| 1.1-4                          | Холл                   | 5,90        |           |
| 1.1-5                          | С/У                    | 4,40        |           |
|                                |                        | 45,90       |           |
| 2 Гостиничный номер            |                        |             |           |
| 1.2-1                          | Комната №1             | 22,50       |           |
| 1.2-2                          | Комната №2             | 14,70       |           |
| 1.2-3                          | Комната №3             | 14,90       |           |
| 1.2-4                          | Комната №4             | 17,20       |           |
| 1.2-5                          | Кухня-ниша             | 7,30        |           |
| 1.2-6                          | Холл                   | 7,10        |           |
| 1.2-7                          | С/У №1                 | 4,10        |           |
| 1.2-8                          | С/У №2                 | 4,30        |           |
|                                |                        | 92,10       |           |
| 3 Гостиничный номер            |                        |             |           |
| 1.3-1                          | Комната №1             | 19,00       |           |
| 1.3-2                          | Комната №2             | 17,90       |           |
| 1.3-3                          | Кухня-ниша             | 5,60        |           |
| 1.3-4                          | Холл                   | 3,70        |           |
| 1.3-5                          | С/У                    | 3,70        |           |
|                                |                        | 49,90       |           |
| 4 Гостиничный номер            |                        |             |           |
| 1.4-1                          | Комната №1             | 12,60       |           |
| 1.4-2                          | Комната №2             | 13,70       |           |
| 1.4-3                          | Кухня-ниша             | 6,60        |           |
| 1.4-4                          | Холл                   | 4,10        |           |
| 1.4-5                          | С/У                    | 4,60        |           |
|                                |                        | 41,60       |           |

| Экспликация помещений 14 этажа |                        |             |           |
|--------------------------------|------------------------|-------------|-----------|
| № Пом.                         | Наименование помещения | Площадь, м² | Кат. пом. |
| 5 Гостиничный номер            |                        |             |           |
| 1.5-1                          | Комната №1             | 16,20       |           |
| 1.5-2                          | Комната №2             | 12,20       |           |
| 1.5-3                          | Кухня-ниша             | 7,00        |           |
| 1.5-4                          | Холл                   | 7,90        |           |
| 1.5-5                          | С/У                    | 4,30        |           |
|                                |                        | 47,60       |           |
| 6 Гостиничный номер            |                        |             |           |
| 1.6-1                          | Комната                | 14,10       |           |
| 1.6-2                          | Кухня                  | 12,90       |           |
| 1.6-3                          | Холл                   | 5,00        |           |
| 1.6-4                          | С/У                    | 4,10        |           |
|                                |                        | 36,10       |           |
| 7 Гостиничный номер            |                        |             |           |
| 1.7-1                          | Комната                | 20,50       |           |
| 1.7-2                          | Кухня                  | 11,40       |           |
| 1.7-3                          | Холл                   | 7,60        |           |
| 1.7-4                          | С/У                    | 4,40        |           |
|                                |                        | 43,90       |           |
| 8 Гостиничный номер            |                        |             |           |
| 1.8-1                          | Комната                | 15,70       |           |
| 1.8-2                          | Кухня-ниша             | 6,70        |           |
| 1.8-3                          | Холл                   | 4,20        |           |
| 1.8-4                          | С/У                    | 4,50        |           |
|                                |                        | 31,10       |           |
| 9 Гостиничный номер            |                        |             |           |
| 1.9-1                          | Комната                | 13,80       |           |
| 1.9-2                          | Кухня-ниша             | 6,40        |           |
| 1.9-3                          | Холл                   | 6,30        |           |
| 1.9-4                          | С/У                    | 4,50        |           |
|                                |                        | 31,00       |           |

| Экспликация помещений 14 этажа |                        |             |           |
|--------------------------------|------------------------|-------------|-----------|
| № Пом.                         | Наименование помещения | Площадь, м² | Кат. пом. |
| 10 Гостиничный номер           |                        |             |           |
| 1.10-1                         | Комната №1             | 9,10        |           |
| 1.10-2                         | Кухня-ниша             | 5,10        |           |
| 1.10-3                         | Холл                   | 2,80        |           |
| 1.10-4                         | С/У                    | 3,70        |           |
|                                |                        | 20,70       |           |
| 11 Гостиничный номер           |                        |             |           |
| 1.11-1                         | Комната №1             | 12,80       |           |
| 1.11-2                         | Комната №2             | 11,90       |           |
| 1.11-3                         | Комната №3             | 19,10       |           |
| 1.11-4                         | Кухня-ниша             | 8,90        |           |
| 1.11-5                         | Холл                   | 3,50        |           |
| 1.11-6                         | С/У №1                 | 3,40        |           |
| 1.11-7                         | С/У №2                 | 3,60        |           |
|                                |                        | 63,20       |           |
| 12 Гостиничный номер           |                        |             |           |
| 1.12-1                         | Комната №1             | 21,50       |           |
| 1.12-2                         | Комната №2             | 14,60       |           |
| 1.12-3                         | Комната №3             | 18,80       |           |
| 1.12-4                         | Кухня-ниша             | 5,80        |           |
| 1.12-5                         | Холл                   | 5,00        |           |
| 1.12-6                         | Коридор                | 4,00        |           |
| 1.12-7                         | С/У №1                 | 4,00        |           |
| 1.12-8                         | С/У №2                 | 4,70        |           |
|                                |                        | 78,40       |           |

| Экспликация помещений 14 этажа |                              |             |           |
|--------------------------------|------------------------------|-------------|-----------|
| № Пом.                         | Наименование помещения       | Площадь, м² | Кат. пом. |
| 13 Гостиничный номер           |                              |             |           |
| 1.13-1                         | Комната №1                   | 18,60       |           |
| 1.13-2                         | Комната №2                   | 14,70       |           |
| 1.13-3                         | Комната №3                   | 17,20       |           |
| 1.13-4                         | Кухня-ниша                   | 7,50        |           |
| 1.13-5                         | Холл                         | 10,00       |           |
| 1.13-6                         | С/У №1                       | 5,40        |           |
| 1.13-7                         | С/У №2                       | 6,40        |           |
|                                |                              | 79,80       |           |
| 14 Гостиничный номер           |                              |             |           |
| 1.14-1                         | Комната №1                   | 14,10       |           |
| 1.14-2                         | Комната №2                   | 16,80       |           |
| 1.14-3                         | Комната №3                   | 17,10       |           |
| 1.14-4                         | Комната №4                   | 18,60       |           |
| 1.14-5                         | Кухня-ниша                   | 5,50        |           |
| 1.14-6                         | Холл                         | 8,90        |           |
| 1.14-7                         | Коридор                      | 8,40        |           |
| 1.14-8                         | С/У №1                       | 5,80        |           |
| 1.14-9                         | С/У №2                       | 4,80        |           |
|                                |                              | 100,00      |           |
| Гостиничный комплекс           |                              |             |           |
| 15                             | Многофункциональный холл     | 5,00        |           |
| 16                             | Многофункциональный холл/ПБЗ | 21,50       |           |
| 17                             | Коридор                      | 43,40       |           |
| 18                             | Коридор                      | 40,10       |           |
| 19                             | Лестничная клетка            | 20,40       |           |
| 20                             | Лестничная клетка            | 19,00       |           |
| 21                             | Тамбур-шлюз                  | 2,50        |           |
| 22                             | Тамбур-шлюз                  | 1,90        |           |
| 23                             | Тамбур-шлюз                  | 3,00        |           |
| 24                             | Тамбур-шлюз                  | 3,10        |           |
|                                |                              | 159,90      |           |
|                                |                              | 921,20      |           |
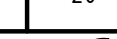
|          |           |         |        |       |                                                                                               |   |      |        |
|----------|-----------|---------|--------|-------|-----------------------------------------------------------------------------------------------|---|------|--------|
|          |           |         |        |       |                                                                                               | ГКО-303-22-Р-СОУЭ3.1                                                                                             |      |        |
|          |           |         |        |       |                                                                                               | Многофункциональный гостиничный комплекс с подземной автостоянкой по адресу: г. Москва, проспект Мира, вл. 222/2 |      |        |
| 1        | -         | Зам.    | 89-25  | 08.25 |                                                                                               |   |      |        |
| Изм.     | Кол. изм. | Лист    | № док. | Подп. | Дата                                                                                          |   |      |        |
| Разраб.  |           | Захаров |        | 09.24 | Система оповещения и управления эвакуацией с обратной связью. Корпус 1. Жилая и офисная часть |   |      |        |
|          |           |         |        |       |                                                                                               | Стандия   | Лист | Листов |
|          |           |         |        |       |                                                                                               | Р   | 20   |        |
|          |           |         |        |       |                                                                                               | Схема расположения элементов СОУЭ. Этаж 14                                                                       |      |        |
| Н.контр. | Терехов   |         | 09.24  |       |                                                                                               |   |      |        |
| ГИП      | Артемьев  |         | 09.24  |       |                                                                                               |   |      |        |
|          |           |         |        |       |                                                                                               | <br>ВПК-проект              |      |        |

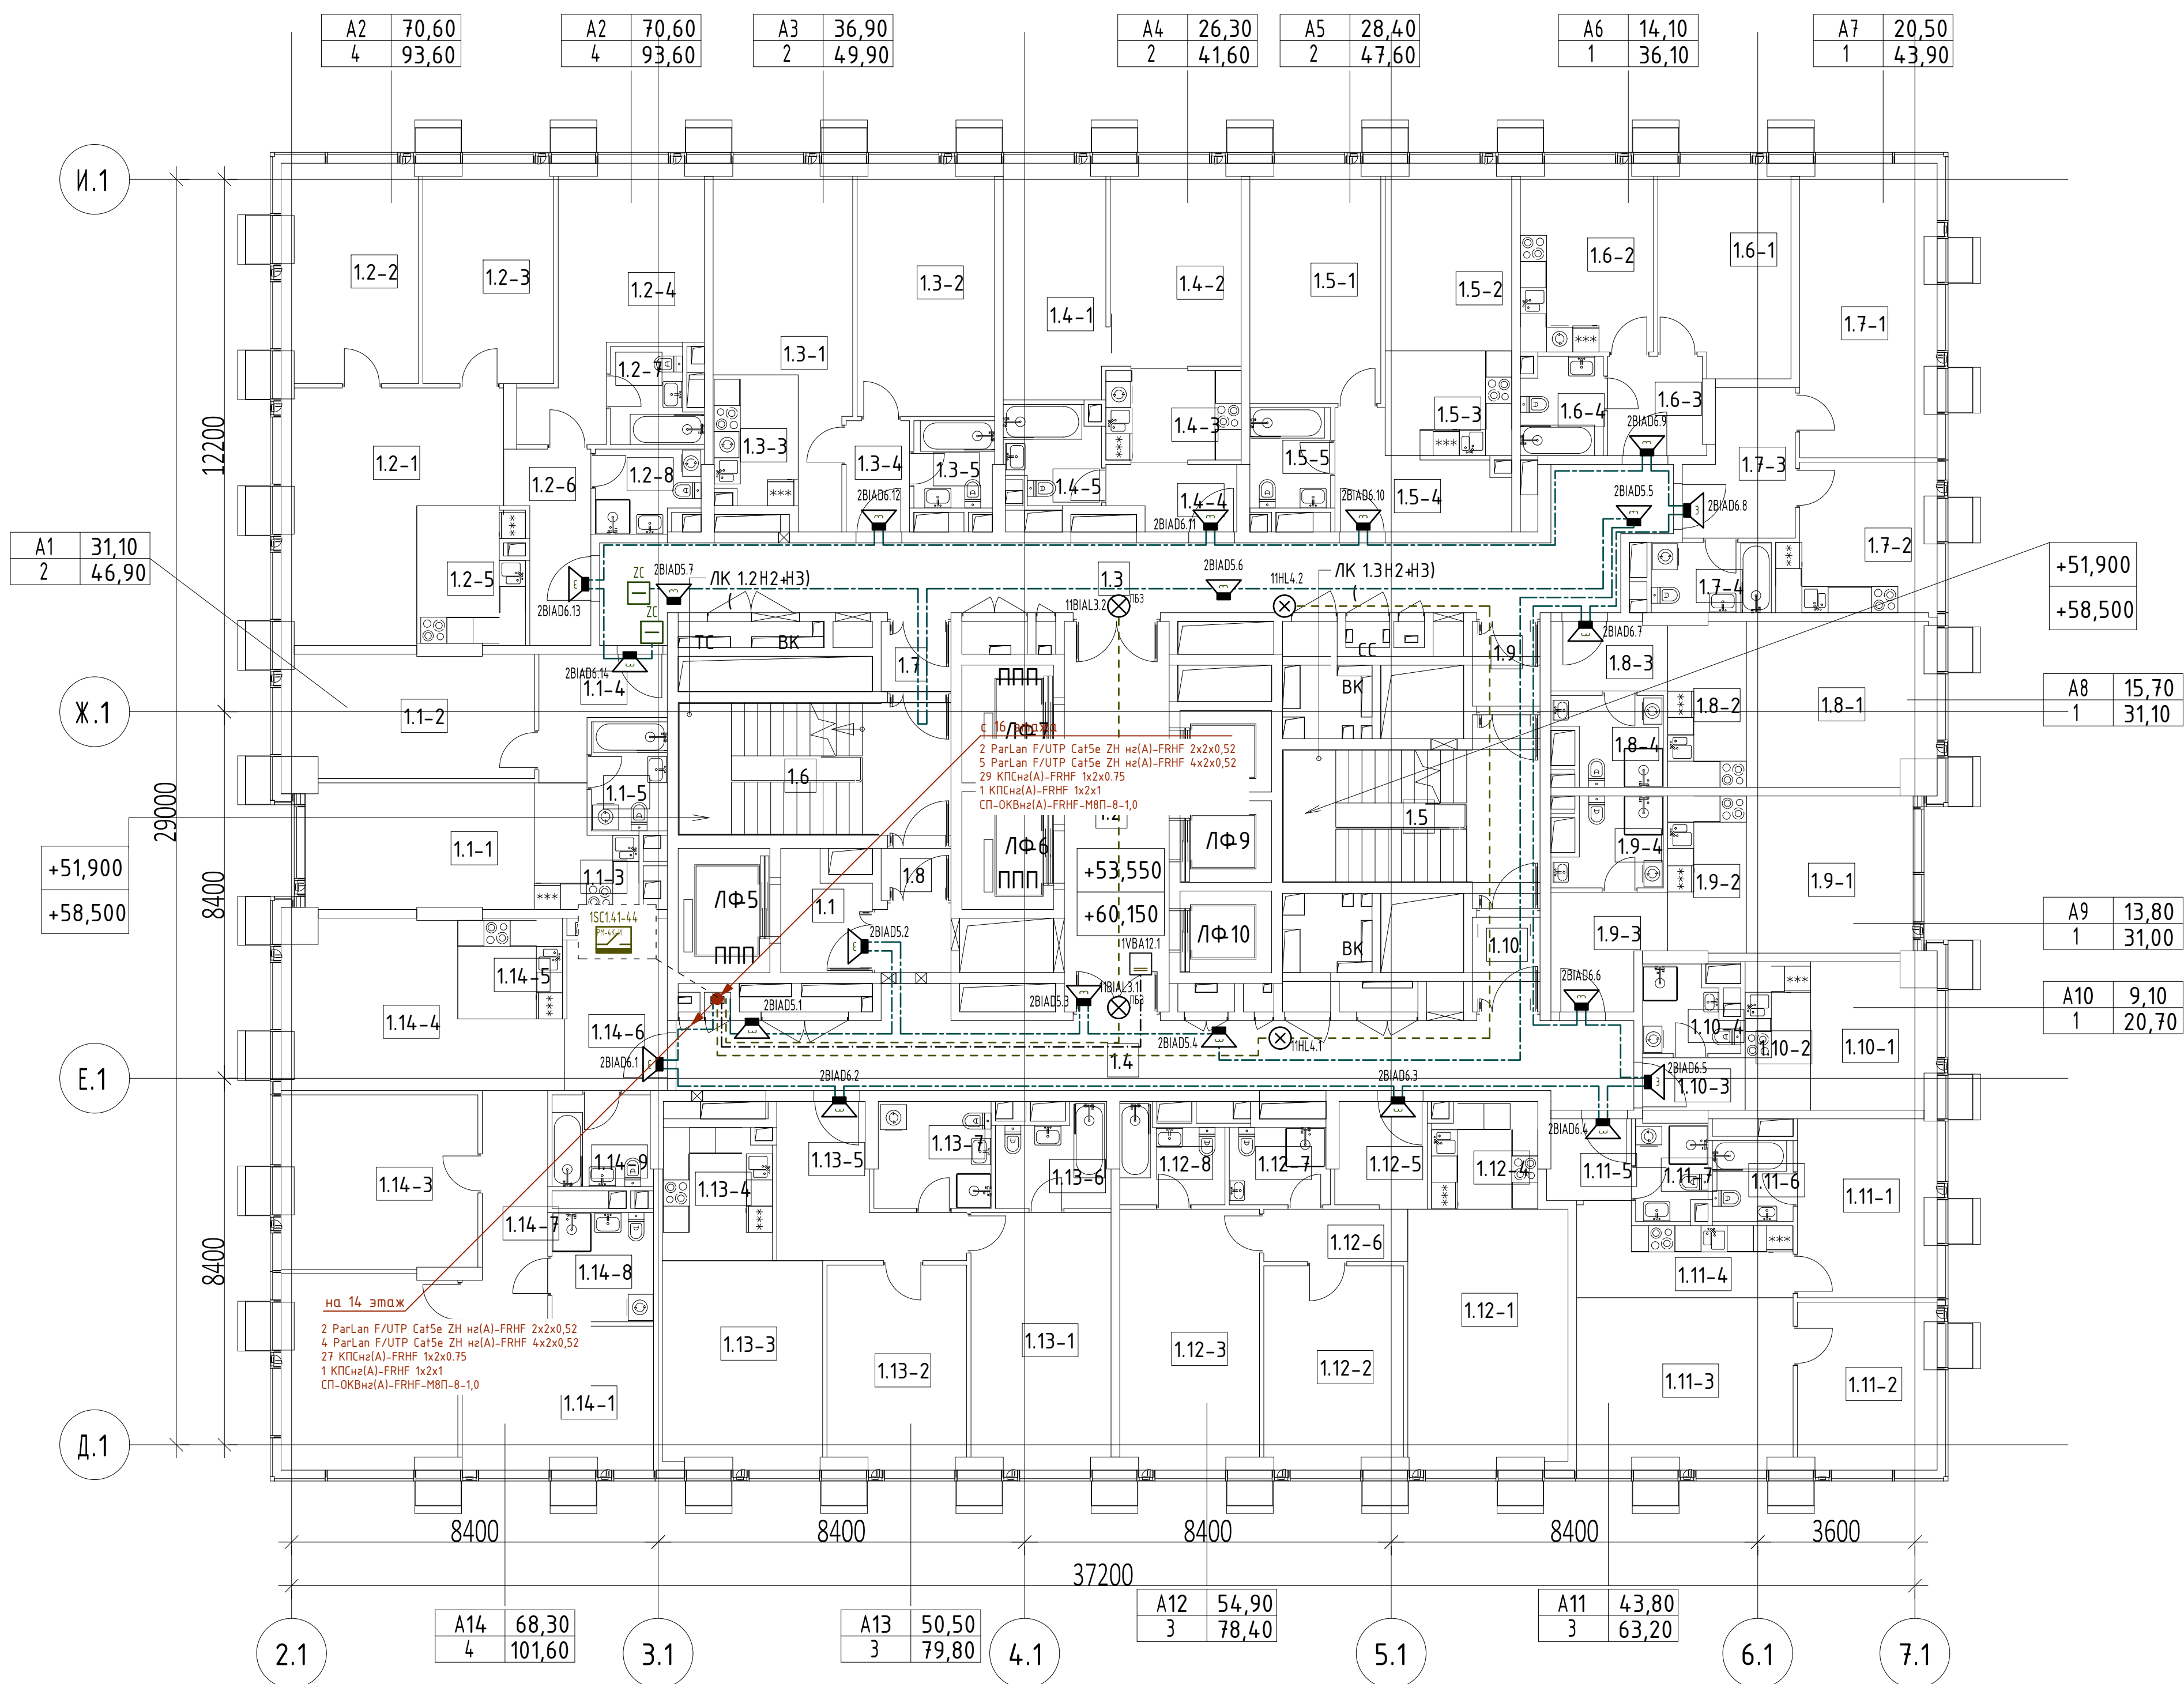


| Экспликация помещений 15, 17 этажи |                        |             |           |
|------------------------------------|------------------------|-------------|-----------|
| № Пом.                             | Наименование помещения | Площадь, м² | Кат. пом. |
| 1 Гостиничный номер                |                        |             |           |
| 1.1-1                              | Комната №1             | 15,10       |           |
| 1.1-2                              | Комната №2             | 16,00       |           |
| 1.1-3                              | Кухня-ниша             | 5,50        |           |
| 1.1-4                              | Холл                   | 5,90        |           |
| 1.1-5                              | С/У                    | 4,40        |           |
|                                    |                        | 46,90       |           |
| 2 Гостиничный номер                |                        |             |           |
| 1.2-1                              | Комната №1             | 23,20       |           |
| 1.2-2                              | Комната №2             | 15,30       |           |
| 1.2-3                              | Комната №3             | 14,90       |           |
| 1.2-4                              | Комната №4             | 17,20       |           |
| 1.2-5                              | Кухня-ниша             | 7,50        |           |
| 1.2-6                              | Холл                   | 7,10        |           |
| 1.2-7                              | С/У №1                 | 4,10        |           |
| 1.2-8                              | С/У №2                 | 4,30        |           |
|                                    |                        | 93,60       |           |
| 3 Гостиничный номер                |                        |             |           |
| 1.3-1                              | Комната №1             | 19,00       |           |
| 1.3-2                              | Комната №2             | 17,90       |           |
| 1.3-3                              | Кухня-ниша             | 5,60        |           |
| 1.3-4                              | Холл                   | 3,70        |           |
| 1.3-5                              | С/У                    | 3,70        |           |
|                                    |                        | 49,90       |           |
| 4 Гостиничный номер                |                        |             |           |
| 1.4-1                              | Комната №1             | 12,60       |           |
| 1.4-2                              | Комната №2             | 13,70       |           |
| 1.4-3                              | Кухня-ниша             | 6,50        |           |
| 1.4-4                              | Холл                   | 4,20        |           |
| 1.4-5                              | С/У                    | 4,60        |           |
|                                    |                        | 41,60       |           |

| Экспликация помещений 15, 17 этажи |                        |             |           |
|------------------------------------|------------------------|-------------|-----------|
| № Пом.                             | Наименование помещения | Площадь, м² | Кат. пом. |
| 5 Гостиничный номер                |                        |             |           |
| 1.5-1                              | Комната №1             | 16,20       |           |
| 1.5-2                              | Комната №2             | 12,20       |           |
| 1.5-3                              | Кухня-ниша             | 7,00        |           |
| 1.5-4                              | Холл                   | 7,90        |           |
| 1.5-5                              | С/У                    | 4,30        |           |
|                                    |                        | 47,60       |           |
| 6 Гостиничный номер                |                        |             |           |
| 1.6-1                              | Комната                | 14,10       |           |
| 1.6-2                              | Кухня                  | 12,90       |           |
| 1.6-3                              | Холл                   | 5,00        |           |
| 1.6-4                              | С/У                    | 4,10        |           |
|                                    |                        | 36,10       |           |
| 7 Гостиничный номер                |                        |             |           |
| 1.7-1                              | Комната                | 20,50       |           |
| 1.7-2                              | Кухня                  | 11,40       |           |
| 1.7-3                              | Холл                   | 7,60        |           |
| 1.7-4                              | С/У                    | 4,40        |           |
|                                    |                        | 43,90       |           |
| 8 Гостиничный номер                |                        |             |           |
| 1.8-1                              | Комната                | 15,70       |           |
| 1.8-2                              | Кухня-ниша             | 6,70        |           |
| 1.8-3                              | Холл                   | 4,20        |           |
| 1.8-4                              | С/У                    | 4,50        |           |
|                                    |                        | 31,10       |           |
| 9 Гостиничный номер                |                        |             |           |
| 1.9-1                              | Комната                | 13,80       |           |
| 1.9-2                              | Кухня-ниша             | 6,40        |           |
| 1.9-3                              | Холл                   | 6,30        |           |
| 1.9-4                              | С/У                    | 4,50        |           |
|                                    |                        | 31,00       |           |

| Экспликация помещений 15, 17 этажи       |                        |             |           |
|------------------------------------------|------------------------|-------------|-----------|
| № Пом.                                   | Наименование помещения | Площадь, м² | Кат. пом. |
| 10 Номер дежурного персонала/гардеробной |                        |             |           |
| 1.10-1                                   | Комната                | 9,10        |           |
| 1.10-2                                   | Кухня-ниша             | 5,10        |           |
| 1.10-3                                   | Холл                   | 2,80        |           |
| 1.10-4                                   | С/У                    | 3,70        |           |
|                                          |                        | 20,70       |           |
| 11 Гостиничный номер                     |                        |             |           |
| 1.11-1                                   | Комната №1             | 12,80       |           |
| 1.11-2                                   | Комната №2             | 11,90       |           |
| 1.11-3                                   | Комната №3             | 19,10       |           |
| 1.11-4                                   | Кухня-ниша             | 8,90        |           |
| 1.11-5                                   | Холл                   | 3,50        |           |
| 1.11-6                                   | С/У №1                 | 3,40        |           |
| 1.11-7                                   | С/У №2                 | 3,60        |           |
|                                          |                        | 63,20       |           |
| 12 Гостиничный номер                     |                        |             |           |
| 1.12-1                                   | Комната №1             | 21,50       |           |
| 1.12-2                                   | Комната №2             | 14,60       |           |
| 1.12-3                                   | Комната №3             | 18,80       |           |
| 1.12-4                                   | Кухня-ниша             | 5,80        |           |
| 1.12-5                                   | Холл                   | 5,00        |           |
| 1.12-6                                   | Коридор                | 4,00        |           |
| 1.12-7                                   | С/У №1                 | 4,00        |           |
| 1.12-8                                   | С/У №2                 | 4,70        |           |
|                                          |                        | 78,40       |           |

| Экспликация помещений 15, 17 этажи             |                        |             |           |
|------------------------------------------------|------------------------|-------------|-----------|
| № Пом.                                         | Наименование помещения | Площадь, м² | Кат. пом. |
| 13 Гостиничный номер                           |                        |             |           |
| 1.13-1                                         | Комната №1             | 18,60       |           |
| 1.13-2                                         | Комната №2             | 14,70       |           |
| 1.13-3                                         | Комната №3             | 17,20       |           |
| 1.13-4                                         | Кухня-ниша             | 7,50        |           |
| 1.13-5                                         | Холл                   | 10,00       |           |
| 1.13-6                                         | С/У №1                 | 5,40        |           |
| 1.13-7                                         | С/У №2                 | 6,40        |           |
|                                                |                        | 79,80       |           |
| 14 Гостиничный номер                           |                        |             |           |
| 1.14-1                                         | Комната №1             | 14,10       |           |
| 1.14-2                                         | Комната №2             | 17,50       |           |
| 1.14-3                                         | Комната №3             | 17,60       |           |
| 1.14-4                                         | Комната №4             | 19,10       |           |
| 1.14-5                                         | Кухня-ниша             | 5,50        |           |
| 1.14-6                                         | Холл                   | 8,80        |           |
| 1.14-7                                         | Коридор                | 8,40        |           |
| 1.14-8                                         | С/У №1                 | 5,80        |           |
| 1.14-9                                         | С/У №2                 | 4,80        |           |
|                                                |                        | 101,60      |           |
| Гостиничный комплекс. Места общего пользования |                        |             |           |
| 1.1                                            | Лифтовый холл          | 5,00        |           |
| 1.2                                            | Лифтовый холл/ПБЗ      | 21,50       |           |
| 1.3                                            | Коридор                | 43,40       |           |
| 1.4                                            | Коридор                | 40,10       |           |
| 1.5                                            | Лестничная клетка      | 20,10       |           |
| 1.6                                            | Лестничная клетка      | 19,00       |           |
| 1.7                                            | Тамбур-шлюз            | 2,60        |           |
| 1.8                                            | Тамбур-шлюз            | 1,90        |           |
| 1.9                                            | Тамбур-шлюз            | 3,00        |           |
| 1.10                                           | Тамбур-шлюз            | 3,40        |           |
|                                                |                        | 160,00      |           |
|                                                |                        | 925,40      |           |

|   |          |      |       |         |       |
|---|----------|------|-------|---------|-------|
| ГКО-303-22-Р-СОУЗЗ.1                                                                                             |          |      |       |         |       |
| Многофункциональный гостиничный комплекс с подземной автостоянкой по адресу: г. Москва, проспект Мира, вл. 222/2 |          |      |       |         |       |
| 1   | -        | Зам. | 89-25 | 08.25   |       |
| Изм.   | Кол. ч.  | Лист | № док | Подп.   | Дата  |
| Разраб.   | Захаров  |      |       | 09.24   |       |
| Система оповещения и управления эвакуацией «обратная связь». Корпус 1. Жилая и офисная часть                     |          |      |       | Стандия | Лист  |
|   |          |      |       | Р       | 21    |
| Схема расположения элементов СОУЗ. Этаж 15, 17                                                                   |          |      |       | 09.24   | 09.24 |
| Н.контр.   | Терехов  |      |       |         |       |
| ГИП   | Артемьев |      |       |         |       |
| ВПК-проект   |          |      |       |         |       |
| Формат А1   |          |      |       |         |       |

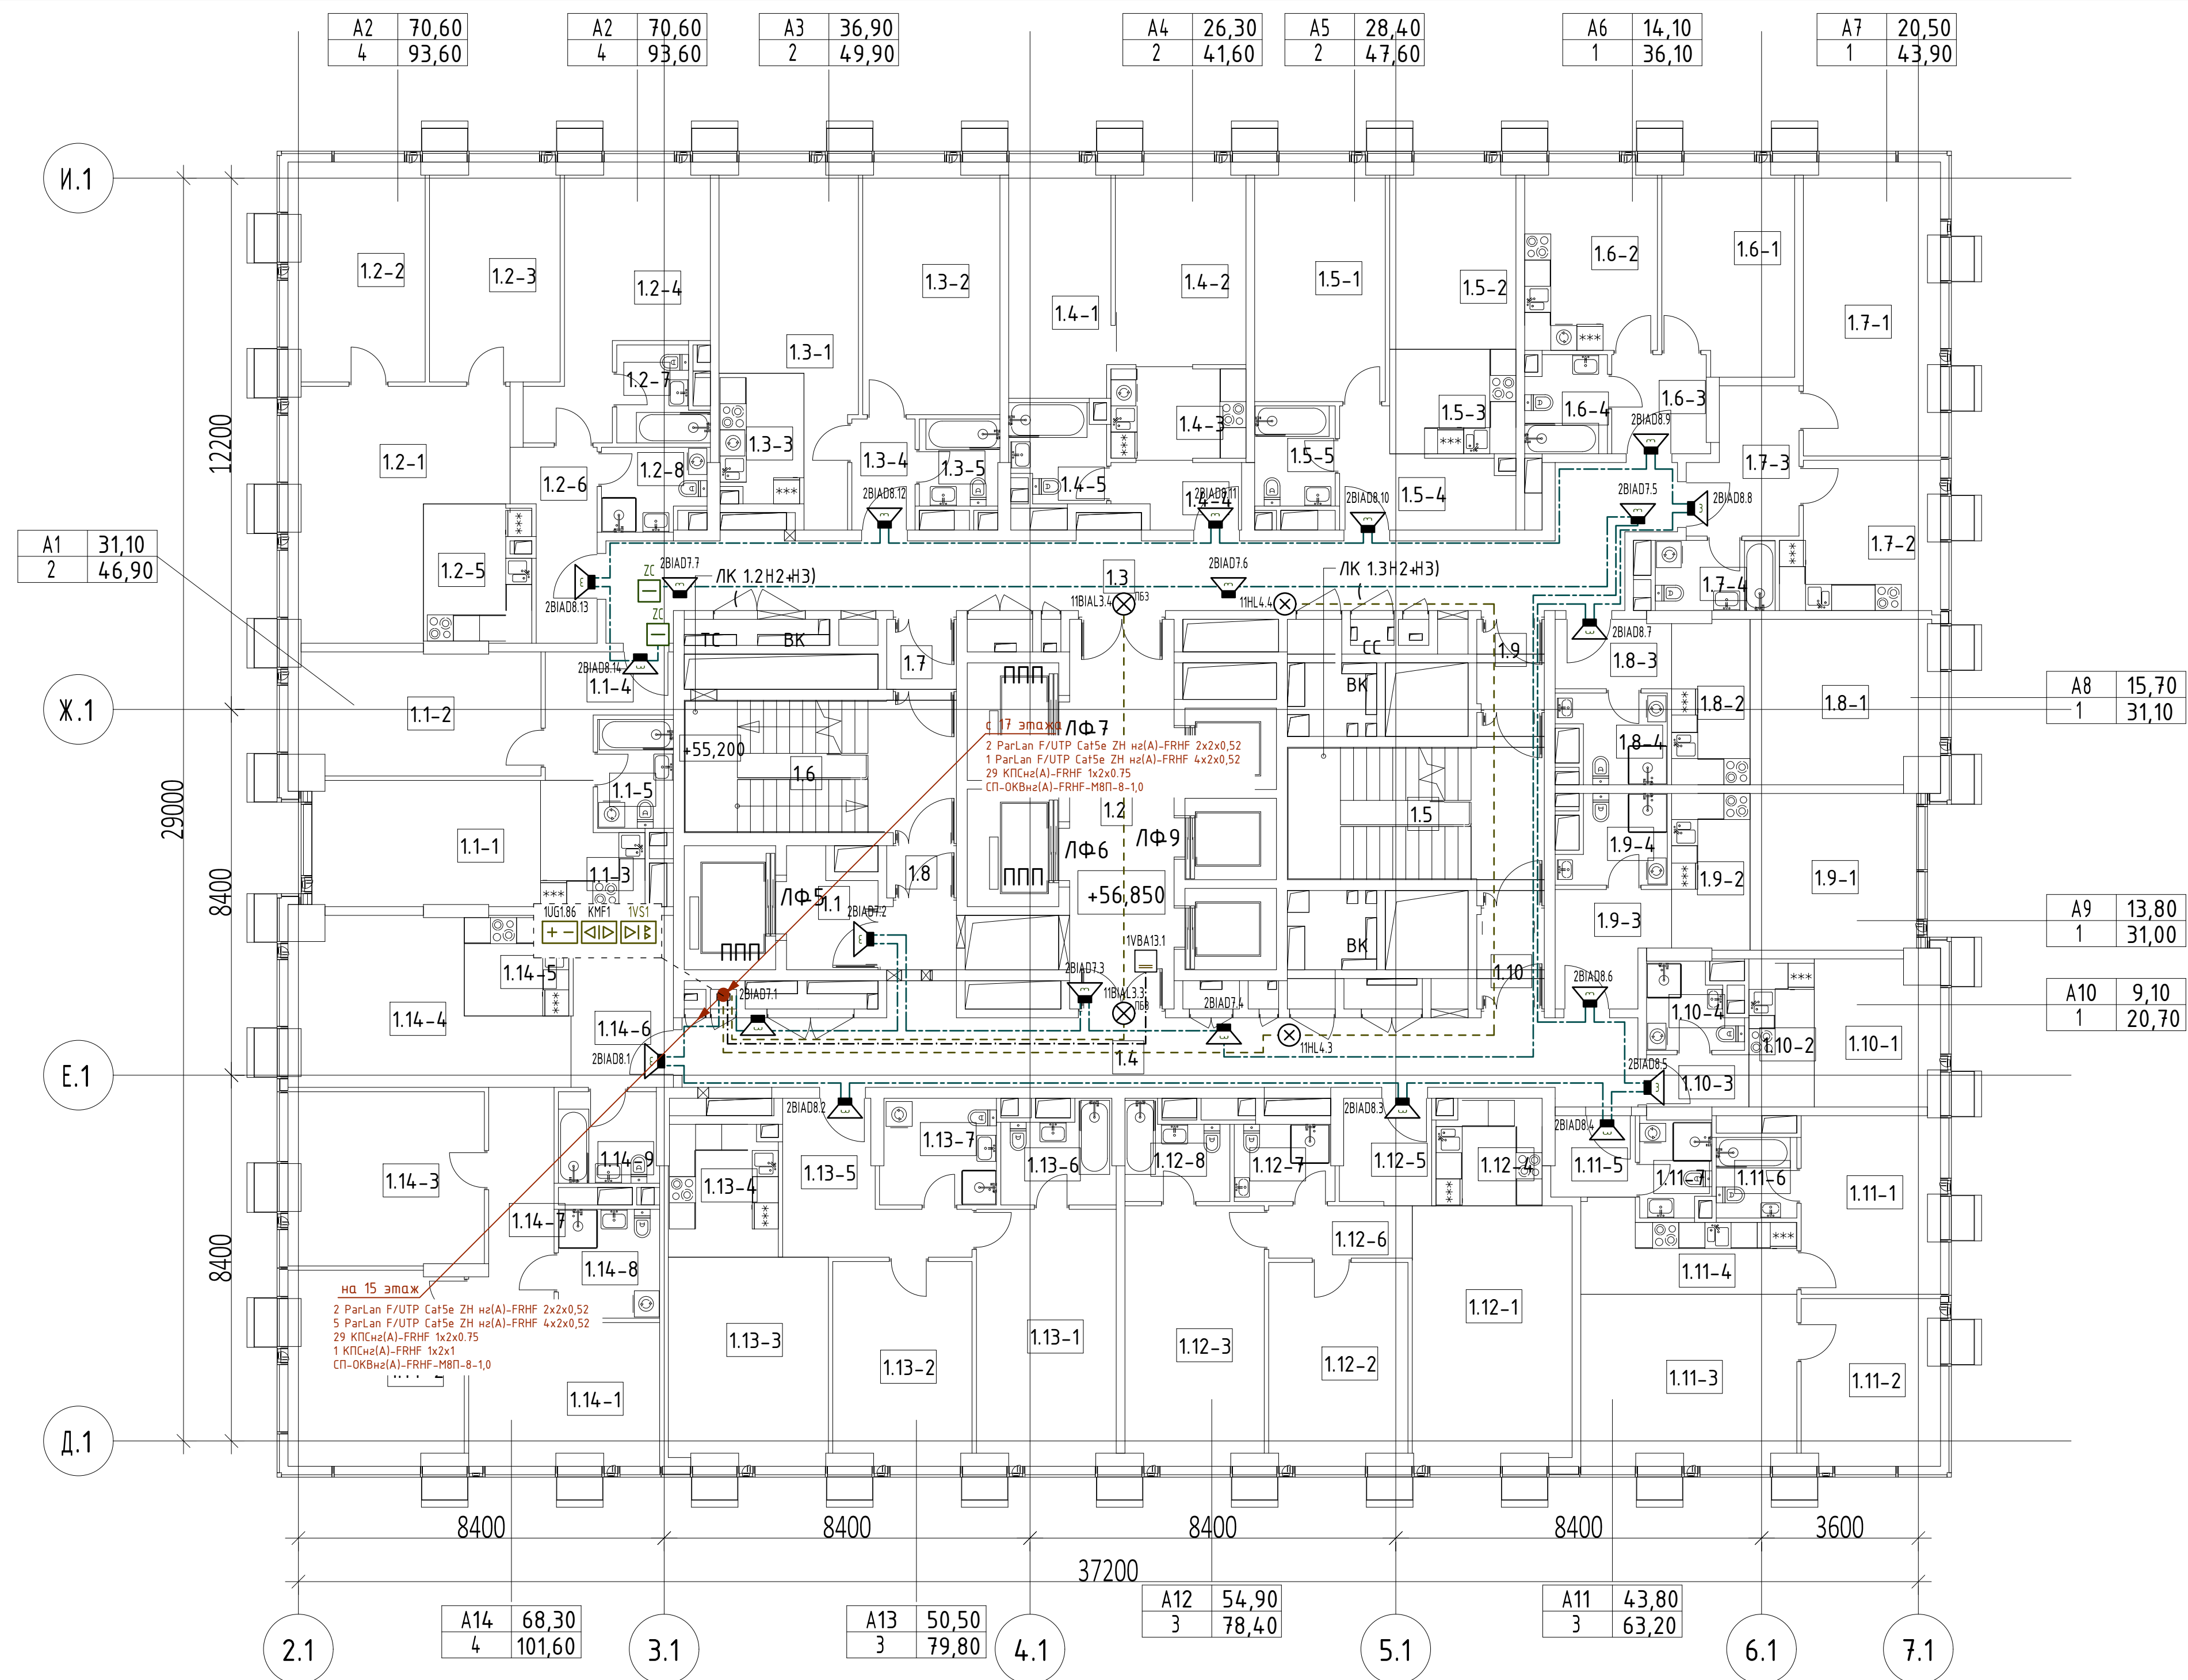



| Экспликация помещений 16 этажа |                      |             |           |
|--------------------------------|----------------------|-------------|-----------|
| № Пом.                         | Назначение помещения | Площадь, м² | Кат. пом. |
| <b>1 Гостиный номер</b>        |                      |             |           |
| 11-1                           | Коридора №1          | 15,10       |           |
| 11-2                           | Коридора №2          | 16,00       |           |
| 11-3                           | Кухонь-ниша          | 5,50        |           |
| 11-4                           | Холл                 | 5,90        |           |
| 11-5                           | С/У                  | 4,40        |           |
|                                |                      | 46,90       |           |
| <b>2 Гостиный номер</b>        |                      |             |           |
| 12-1                           | Коридора №1          | 23,20       |           |
| 12-2                           | Коридора №2          | 15,30       |           |
| 12-3                           | Коридора №3          | 14,90       |           |
| 12-4                           | Коридора №4          | 17,20       |           |
| 12-5                           | Кухонь-ниша          | 7,50        |           |
| 12-6                           | Холл                 | 7,10        |           |
| 12-7                           | С/У №1               | 4,10        |           |
| 12-8                           | С/У №2               | 4,30        |           |
|                                |                      | 93,60       |           |
| <b>3 Гостиный номер</b>        |                      |             |           |
| 13-1                           | Коридора №1          | 19,00       |           |
| 13-2                           | Коридора №2          | 17,90       |           |
| 13-3                           | Кухонь-ниша          | 5,60        |           |
| 13-4                           | Холл                 | 3,70        |           |
| 13-5                           | С/У                  | 3,70        |           |
|                                |                      | 49,90       |           |
| <b>4 Гостиный номер</b>        |                      |             |           |
| 14-1                           | Коридора №1          | 12,60       |           |
| 14-2                           | Коридора №2          | 13,70       |           |
| 14-3                           | Кухонь-ниша          | 6,50        |           |
| 14-4                           | Холл                 | 4,20        |           |
| 14-5                           | С/У                  | 4,60        |           |
|                                |                      | 41,60       |           |

| Экспликация помещений 16 этажа |                        |             |           |
|--------------------------------|------------------------|-------------|-----------|
| № Пон.                         | Наименование помещения | Площадь, м² | Кат. пом. |
| <b>5 Гостиный номер</b>        |                        |             |           |
| 15-1                           | Комната №1             | 16,20       |           |
| 15-2                           | Комната №2             | 12,20       |           |
| 15-3                           | Кухня-ниша             | 7,00        |           |
| 15-4                           | Холл                   | 7,90        |           |
| 15-5                           | С/У                    | 4,30        |           |
|                                |                        | 47,60       |           |
| <b>6 Гостиный номер</b>        |                        |             |           |
| 16-1                           | Комната                | 14,10       |           |
| 16-2                           | Кухня                  | 12,90       |           |
| 16-3                           | Холл                   | 5,00        |           |
| 16-4                           | С/У                    | 4,10        |           |
|                                |                        | 36,10       |           |
| <b>7 Гостиный номер</b>        |                        |             |           |
| 17-1                           | Комната                | 20,50       |           |
| 17-2                           | Кухня                  | 11,40       |           |
| 17-3                           | Холл                   | 7,60        |           |
| 17-4                           | С/У                    | 4,40        |           |
|                                |                        | 43,90       |           |
| <b>8 Гостиный номер</b>        |                        |             |           |
| 18-1                           | Комната                | 15,70       |           |
| 18-2                           | Кухня-ниша             | 6,70        |           |
| 18-3                           | Холл                   | 4,20        |           |
| 18-4                           | С/У                    | 4,50        |           |
|                                |                        | 31,10       |           |
| <b>9 Гостиный номер</b>        |                        |             |           |
| 19-1                           | Комната                | 13,80       |           |
| 19-2                           | Кухня-ниша             | 6,40        |           |
| 19-3                           | Холл                   | 6,30        |           |
| 19-4                           | С/У                    | 4,50        |           |
|                                |                        | 31,00       |           |

| Экспликация помещений 16 этажа |                        |             |           |
|--------------------------------|------------------------|-------------|-----------|
| № Пом.                         | Наименование помещения | Площадь, м² | Кат. пом. |
| <b>10 Гостиничный номер</b>    |                        |             |           |
| 110-1.                         | Комната                | 9,10        |           |
| 110-2                          | Кухня-ниша             | 5,10        |           |
| 110-3                          | Холл                   | 2,80        |           |
| 110-4                          | С/У                    | 3,70        |           |
|                                |                        | 20,70       |           |
| <b>11 Гостиничный номер</b>    |                        |             |           |
| 111-1.                         | Комната №1             | 12,80       |           |
| 111-2                          | Комната №2             | 11,90       |           |
| 111-3                          | Комната №3             | 19,10       |           |
| 111-4                          | Кухня-ниша             | 8,90        |           |
| 111-5                          | Холл                   | 3,50        |           |
| 111-6                          | С/У №1                 | 3,40        |           |
| 111-7                          | С/У №2                 | 3,60        |           |
|                                |                        | 63,20       |           |
| <b>12 Гостиничный номер</b>    |                        |             |           |
| 112-1.                         | Комната №1             | 21,50       |           |
| 112-2                          | Комната №2             | 14,60       |           |
| 112-3                          | Комната №3             | 18,80       |           |
| 112-4                          | Кухня-ниша             | 5,80        |           |
| 112-5                          | Холл                   | 5,00        |           |
| 112-6                          | Коридор                | 4,00        |           |
| 112-7                          | С/У №1                 | 4,00        |           |
| 112-8                          | С/У №2                 | 4,70        |           |
|                                |                        | 78,40       |           |
| <b>13 Гостиничный номер</b>    |                        |             |           |
| 113-1.                         | Комната №1             | 18,60       |           |
| 113-2                          | Комната №2             | 14,70       |           |
| 113-3                          | Комната №3             | 17,20       |           |
| 113-4                          | Кухня-ниша             | 7,50        |           |
| 113-5                          | Холл                   | 10,00       |           |
| 113-6                          | С/У №1                 | 5,00        |           |
| 113-7                          | С/У №2                 | 6,40        |           |
|                                |                        | 79,80       |           |

| Экспликация помещений 16 этажа                  |                      |                         |           |
|-------------------------------------------------|----------------------|-------------------------|-----------|
| № Пом.                                          | Назначение помещения | Площадь, м <sup>2</sup> | Кат. пом. |
| <b>16 Гостиный номер</b>                        |                      |                         |           |
| 1.14.-1                                         | Комната №1           | 14, 10                  |           |
| 1.14.-2                                         | Комната №2           | 17,50                   |           |
| 1.14.-3                                         | Комната №3           | 17,60                   |           |
| 1.14.-4                                         | Комната №4           | 19, 10                  |           |
| 1.14.-5                                         | Холл-ниша            | 5,50                    |           |
| 1.14.-6                                         | Холл                 | 8,80                    |           |
| 1.14.-7                                         | Коридор              | 8,40                    |           |
| 1.14.-8                                         | С/У №1               | 5,80                    |           |
| 1.14.-9                                         | С/У №2               | 4,00                    |           |
|                                                 |                      | <b>101,40</b>           |           |
| <b>Гостиный номер. Места общего пользования</b> |                      |                         |           |
| 1.1                                             | Лифтовый холл        | 2,50                    |           |
| 1.2                                             | Лифтовый холл/ПБЗ    | 51,00                   |           |
| 1.3                                             | Коридор              | 43,40                   |           |
| 1.4                                             | Коридор              | 40,10                   |           |
| 1.5                                             | Лестничная клетка    | 20,10                   |           |
| 1.6                                             | Лестничная клетка    | 19,00                   |           |
| 1.7                                             | Тамбур-шлюз          | 2,60                    |           |
| 1.8                                             | Тамбур-шлюз          | 1,90                    |           |
| 1.9                                             | Тамбур-шлюз          | 3,00                    |           |
| 1.10                                            | Тамбур-шлюз          | 3,40                    |           |
|                                                 |                      | <b>160,00</b>           |           |
|                                                 |                      | <b>925,40</b>           |           |
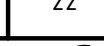
|          |          |              |                    |                    |       |   |        |                      |
|----------|----------|--------------|--------------------|--------------------|-------|---|--------|----------------------|
|          |          |              |                    |                    |       |   |        | ГКО-303-22-Р-СОУЭЗ.1 |
| 1        | -        | Зам.         | 89-25              | <i>[Signature]</i> | 08.25 | Многофункциональный гостиничный комплекс с подземной автостоянкой по адресу: г. Москва, проспект Мира, вл. 227/2 |        |                      |
| Изм.     | кол. уч. | Листов № док | Подп.              |                    | Дата  |   |        |                      |
| Разраб.  |          | Захаров      | <i>[Signature]</i> |                    | 09.24 | Система оповещения и управления эвакуацией + обратная связь. Корпус 1. Жилая и офисная часть                     | Стадия | Лист Листов          |
|          |          |              |                    |                    |       |   | P      | 22                   |
| Н.конпр. |          | Терехрей     | <i>[Signature]</i> |                    | 09.24 | Схема расположения элементов СОУЭ. Этаж 16                                                                       |        |                      |
| ГИП      |          | Артемюв      | <i>[Signature]</i> |                    | 09.24 |  ВПК-проект                 |        |                      |

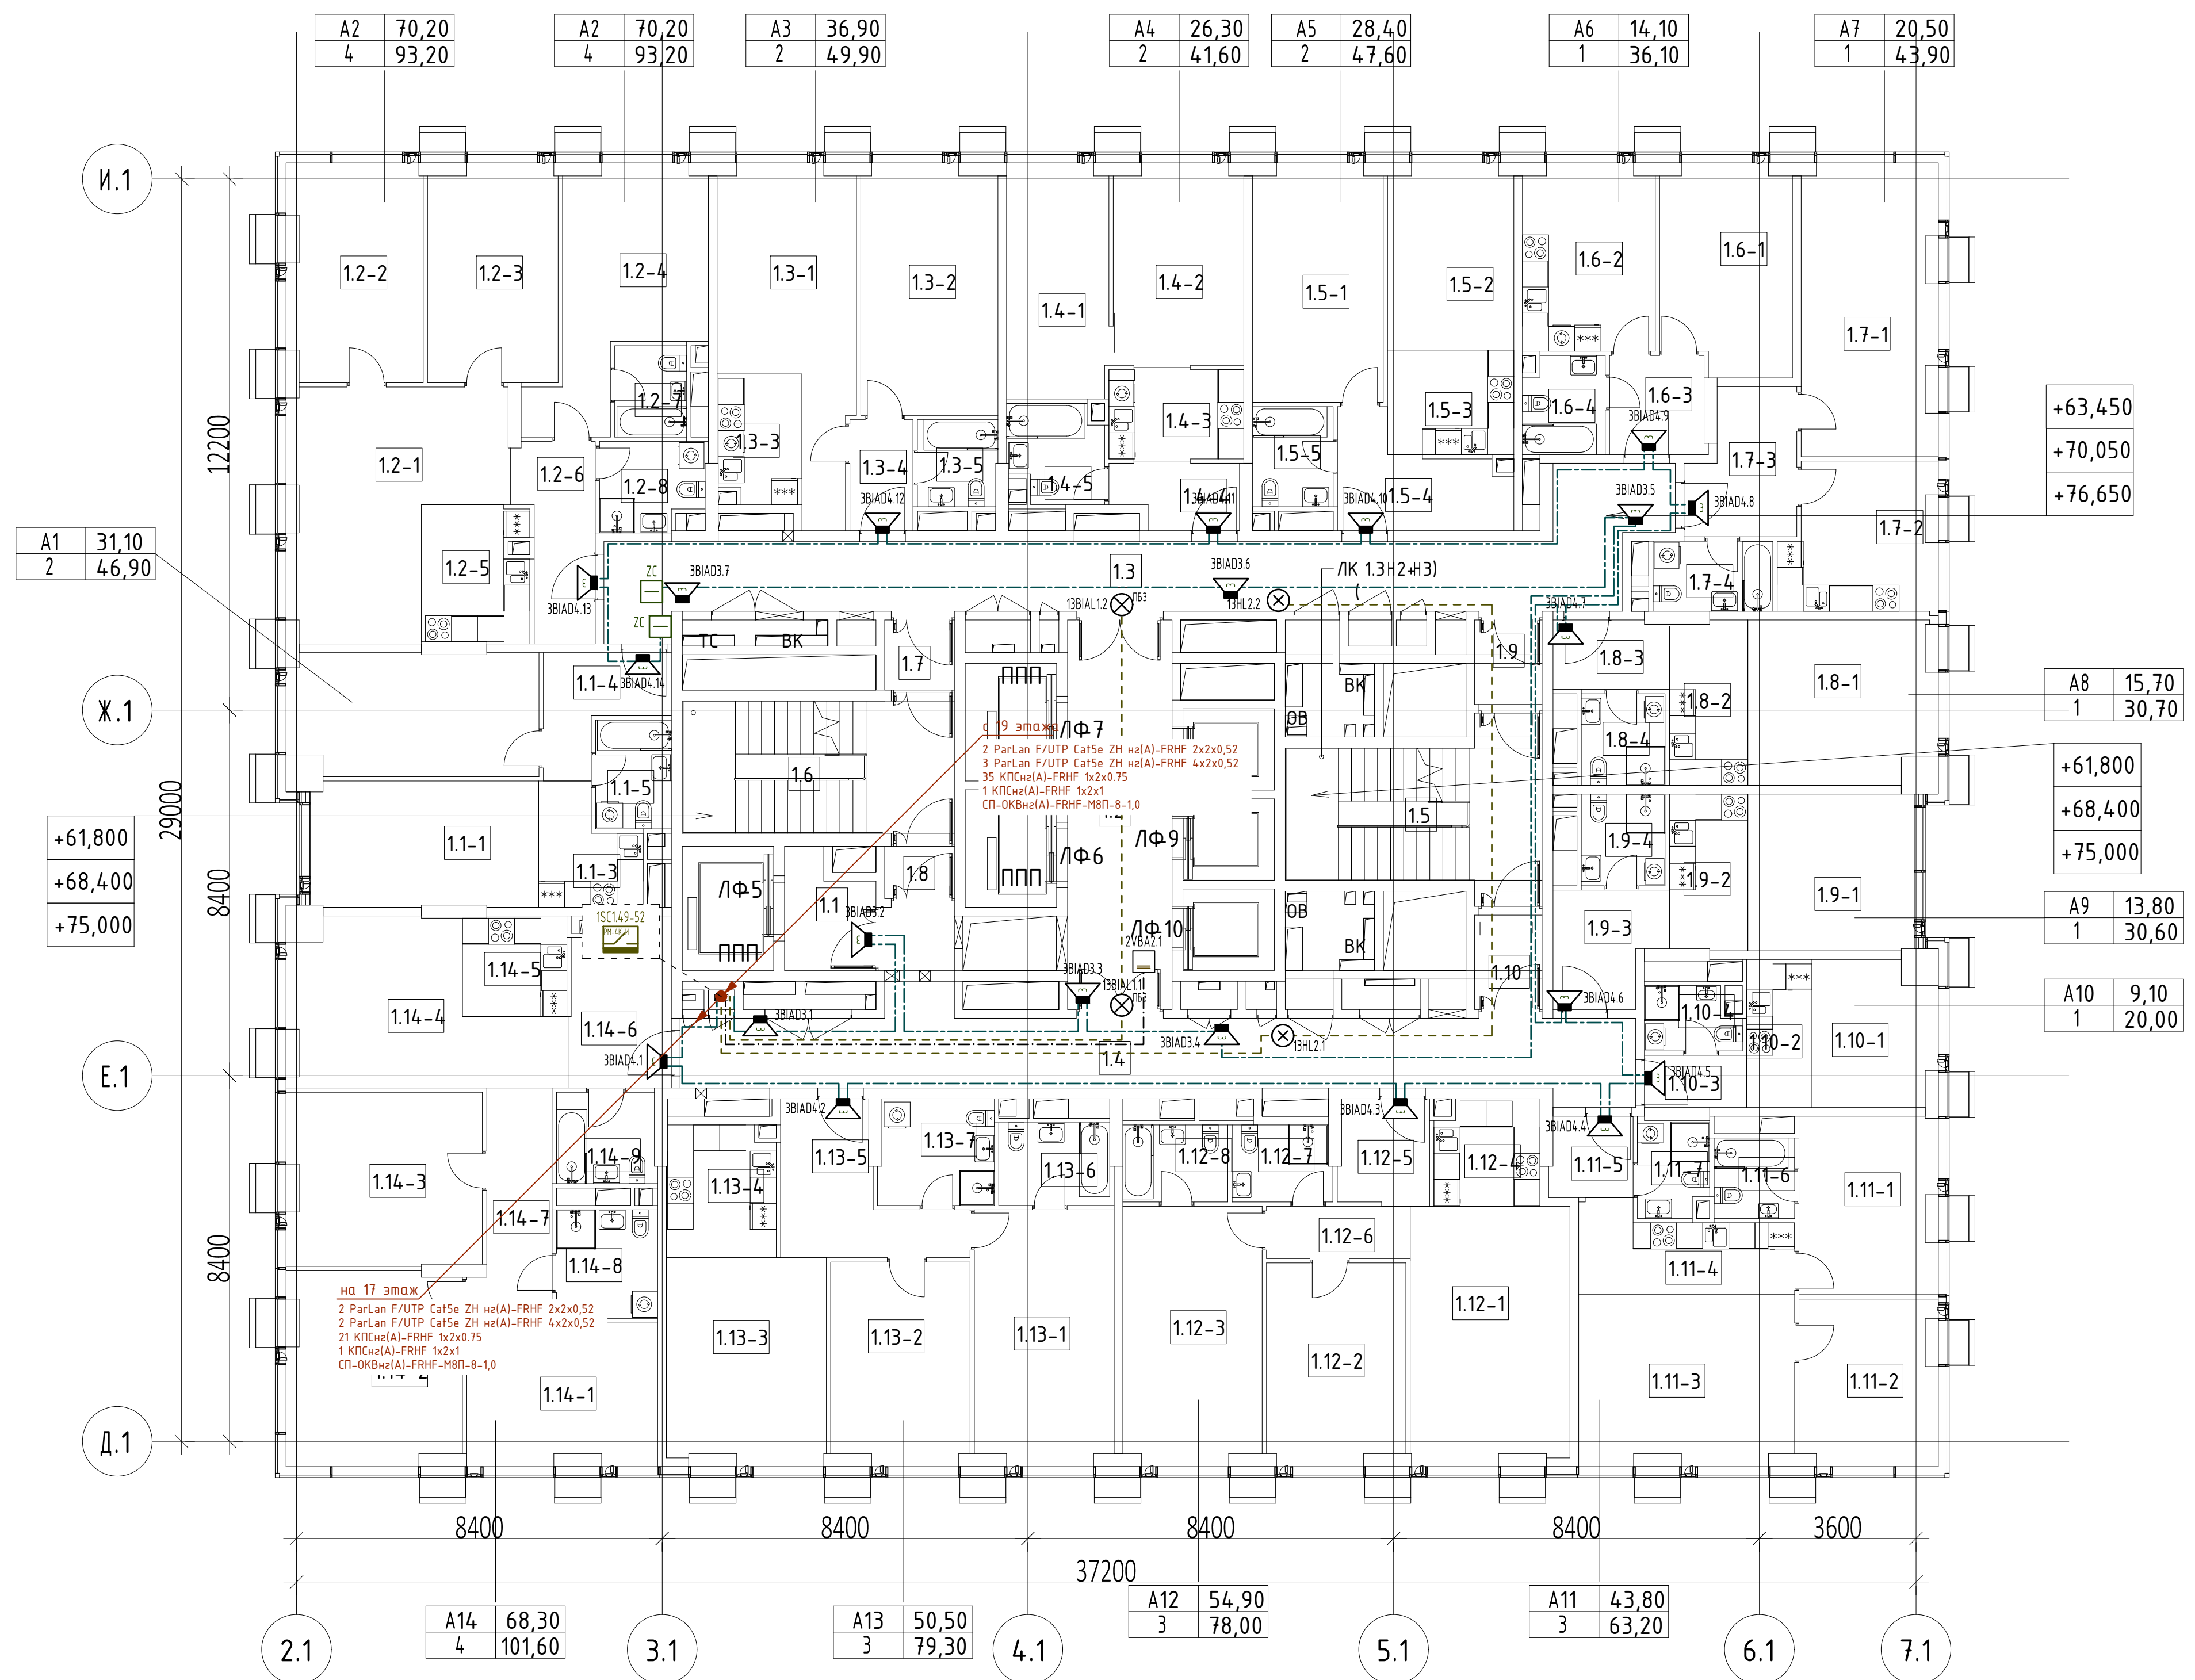

| Экспликация помещений 18, 20, 22 этажи |                        |             |           |
|----------------------------------------|------------------------|-------------|-----------|
| № Пом.                                 | Наименование помещения | Площадь, м² | Кат. пом. |
| 1 Гостиничный номер                    |                        |             |           |
| 1.1-1                                  | Комната №1             | 15,10       |           |
| 1.1-2                                  | Комната №2             | 16,00       |           |
| 1.1-3                                  | Кухня-ниша             | 5,50        |           |
| 1.1-4                                  | Холл                   | 5,90        |           |
| 1.1-5                                  | С/У                    | 4,40        |           |
|                                        |                        | 46,90       |           |
| 2 Гостиничный номер                    |                        |             |           |
| 1.2-1                                  | Комната №1             | 23,20       |           |
| 1.2-2                                  | Комната №2             | 15,30       |           |
| 1.2-3                                  | Комната №3             | 14,90       |           |
| 1.2-4                                  | Комната №4             | 16,80       |           |
| 1.2-5                                  | Кухня-ниша             | 7,50        |           |
| 1.2-6                                  | Холл                   | 7,30        |           |
| 1.2-7                                  | С/У №1                 | 3,50        |           |
| 1.2-8                                  | С/У №2                 | 4,70        |           |
|                                        |                        | 93,20       |           |
| 3 Гостиничный номер                    |                        |             |           |
| 1.3-1                                  | Комната №1             | 19,00       |           |
| 1.3-2                                  | Комната №2             | 17,90       |           |
| 1.3-3                                  | Кухня-ниша             | 5,60        |           |
| 1.3-4                                  | Холл                   | 3,70        |           |
| 1.3-5                                  | С/У                    | 3,70        |           |
|                                        |                        | 49,90       |           |
| 4 Гостиничный номер                    |                        |             |           |
| 1.4-1                                  | Комната №1             | 12,60       |           |
| 1.4-2                                  | Комната №2             | 13,70       |           |
| 1.4-3                                  | Кухня-ниша             | 6,50        |           |
| 1.4-4                                  | Холл                   | 4,20        |           |
| 1.4-5                                  | С/У                    | 4,60        |           |
|                                        |                        | 41,60       |           |


| Экспликация помещений 18, 20, 22 этажи |                        |             |           |
|----------------------------------------|------------------------|-------------|-----------|
| № Пом.                                 | Наименование помещения | Площадь, м² | Кат. пом. |
| 5 Гостиничный номер                    |                        |             |           |
| 1.5-1                                  | Комната №1             | 16,20       |           |
| 1.5-2                                  | Комната №2             | 12,20       |           |
| 1.5-3                                  | Кухня-ниша             | 7,00        |           |
| 1.5-4                                  | Холл                   | 7,90        |           |
| 1.5-5                                  | С/У                    | 4,30        |           |
|                                        |                        | 47,60       |           |
| 6 Гостиничный номер                    |                        |             |           |
| 1.6-1                                  | Комната                | 14,10       |           |
| 1.6-2                                  | Кухня                  | 12,90       |           |
| 1.6-3                                  | Холл                   | 5,00        |           |
| 1.6-4                                  | С/У                    | 4,10        |           |
|                                        |                        | 36,10       |           |
| 7 Гостиничный номер                    |                        |             |           |
| 1.7-1                                  | Комната                | 20,50       |           |
| 1.7-2                                  | Кухня                  | 11,40       |           |
| 1.7-3                                  | Холл                   | 7,60        |           |
| 1.7-4                                  | С/У                    | 4,40        |           |
|                                        |                        | 43,90       |           |
| 8 Гостиничный номер                    |                        |             |           |
| 1.8-1                                  | Комната                | 15,70       |           |
| 1.8-2                                  | Кухня-ниша             | 6,70        |           |
| 1.8-3                                  | Холл                   | 4,20        |           |
| 1.8-4                                  | С/У                    | 4,10        |           |
|                                        |                        | 30,70       |           |
| 9 Гостиничный номер                    |                        |             |           |
| 1.9-1                                  | Комната                | 13,80       |           |
| 1.9-2                                  | Кухня-ниша             | 6,40        |           |
| 1.9-3                                  | Холл                   | 6,30        |           |
| 1.9-4                                  | С/У                    | 4,10        |           |
|                                        |                        | 30,60       |           |

| Экспликация помещений 18, 20, 22 этажи |                        |             |           |
|----------------------------------------|------------------------|-------------|-----------|
| № Пом.                                 | Наименование помещения | Площадь, м² | Кат. пом. |
| 10 Гостиничный номер                   |                        |             |           |
| 1.10-1                                 | Комната                | 9,10        |           |
| 1.10-2                                 | Кухня-ниша             | 5,10        |           |
| 1.10-3                                 | Холл                   | 2,80        |           |
| 1.10-4                                 | С/У                    | 3,00        |           |
|                                        |                        | 20,00       |           |
| 11 Гостиничный номер                   |                        |             |           |
| 1.11-1                                 | Комната №1             | 12,80       |           |
| 1.11-2                                 | Комната №2             | 11,90       |           |
| 1.11-3                                 | Комната №3             | 19,10       |           |
| 1.11-4                                 | Кухня-ниша             | 8,90        |           |
| 1.11-5                                 | Холл                   | 3,50        |           |
| 1.11-6                                 | С/У №1                 | 3,40        |           |
| 1.11-7                                 | С/У №2                 | 3,60        |           |
|                                        |                        | 63,20       |           |
| 12 Гостиничный номер                   |                        |             |           |
| 1.12-1                                 | Комната №1             | 21,50       |           |
| 1.12-2                                 | Комната №2             | 14,60       |           |
| 1.12-3                                 | Комната №3             | 18,80       |           |
| 1.12-4                                 | Кухня-ниша             | 5,80        |           |
| 1.12-5                                 | Холл                   | 5,00        |           |
| 1.12-6                                 | Коридор                | 4,00        |           |
| 1.12-7                                 | С/У №1                 | 4,00        |           |
| 1.12-8                                 | С/У №2                 | 4,30        |           |
|                                        |                        | 78,00       |           |
| 13 Гостиничный номер                   |                        |             |           |
| 1.13-1                                 | Комната №1             | 18,60       |           |
| 1.13-2                                 | Комната №2             | 14,70       |           |
| 1.13-3                                 | Комната №3             | 17,20       |           |
| 1.13-4                                 | Кухня-ниша             | 7,50        |           |
| 1.13-5                                 | Холл                   | 10,00       |           |
| 1.13-6                                 | С/У №1                 | 4,90        |           |
| 1.13-7                                 | С/У №2                 | 6,40        |           |
|                                        |                        | 79,30       |           |

| Экспликация помещений 18, 20, 22 этажи         |                        |             |           |
|------------------------------------------------|------------------------|-------------|-----------|
| № Пом.                                         | Наименование помещения | Площадь, м² | Кат. пом. |
| 14 Гостиничный номер                           |                        |             |           |
| 1.14-1                                         | Комната №1             | 14,10       |           |
| 1.14-2                                         | Комната №2             | 17,50       |           |
| 1.14-3                                         | Комната №3             | 17,60       |           |
| 1.14-4                                         | Комната №4             | 19,10       |           |
| 1.14-5                                         | Кухня-ниша             | 5,50        |           |
| 1.14-6                                         | Холл                   | 8,80        |           |
| 1.14-7                                         | Коридор                | 8,40        |           |
| 1.14-8                                         | С/У №1                 | 5,80        |           |
| 1.14-9                                         | С/У №2                 | 4,80        |           |
|                                                |                        | 101,60      |           |
| Гостиничный комплекс. Места общего пользования |                        |             |           |
| 1.1                                            | Лифтовый холл          | 5,00        |           |
| 1.2                                            | Лифтовый холл/ПБЗ      | 21,50       |           |
| 1.3                                            | Коридор                | 43,40       |           |
| 1.4                                            | Коридор                | 40,10       |           |
| 1.5                                            | Лестничная клетка      | 20,10       |           |
| 1.6                                            | Лестничная клетка      | 19,00       |           |
| 1.7                                            | Тамбур-шлюз            | 2,60        |           |
| 1.8                                            | Тамбур-шлюз            | 1,90        |           |
| 1.9                                            | Тамбур-шлюз            | 3,00        |           |
| 1.10                                           | Тамбур-шлюз            | 3,40        |           |
|                                                |                        | 160,00      |           |
|                                                |                        | 922,60      |           |

|                      |          |      |       |       |   |
|----------------------|----------|------|-------|-------|---|
| ГКО-303-22-Р-СОУЭЗ.1 |          |      |       |       |   |
| 1                    | -        | Зам. | 89-25 | 08.25 | Многофункциональный гостиничный комплекс с подземной автостоянкой по адресу: г. Москва, проспект Мира, вл. 222/2 |
| Изм.                 | Кол. ч.  | Лист | № док | Подп. |   |
| Разраб.              | Захаров  |      |       | 09.24 | Система оповещения и управления эвакуацией «обратная связь». Корпус 1. Жилая и офисная часть                     |
|                      |          |      |       |       | Схема расположения элементов СОУЭ. Этаж 18, 20, 22                                                               |
| Н.контр.             | Терехов  |      |       | 09.24 |   |
| ГИП                  | Артемьев |      |       | 09.24 |   |
| ВПК-проект           |          |      |       |       |   |



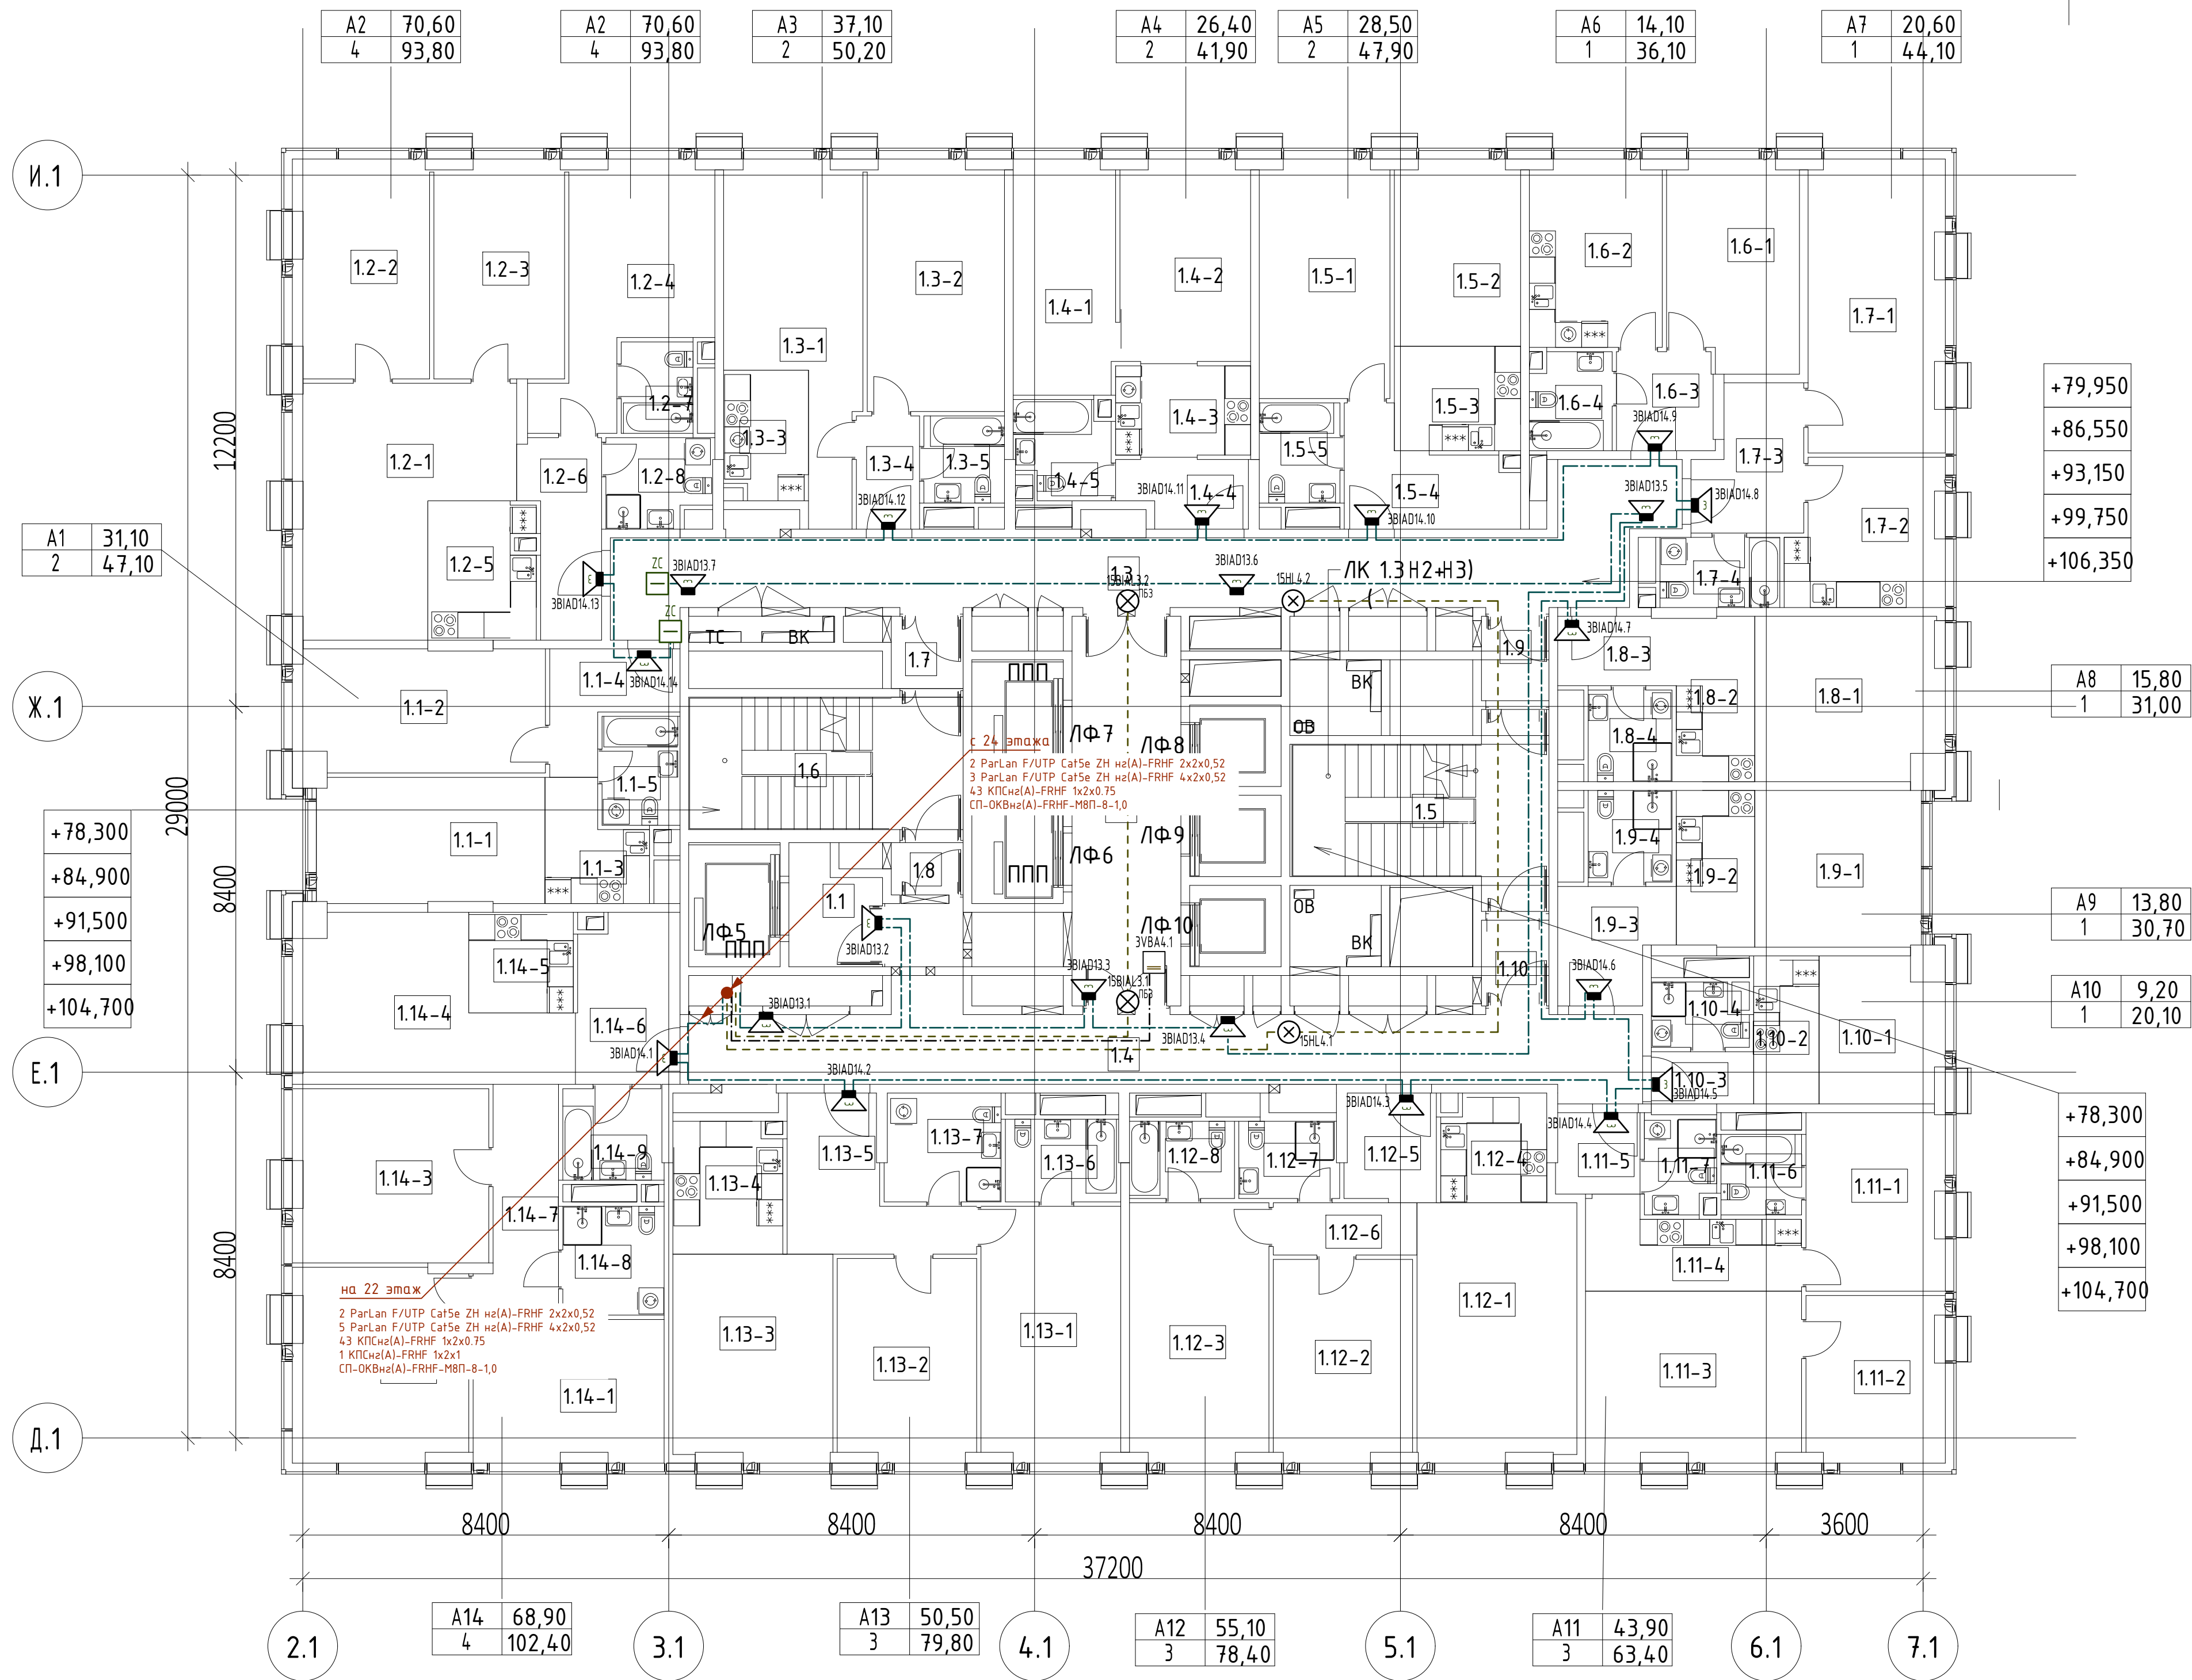


| Экспликация помещений 23, 25, 27, 29, 31 этажей |                        |             |           |
|-------------------------------------------------|------------------------|-------------|-----------|
| № Пом.                                          | Наименование помещения | Площадь, м² | Кат. пом. |
| 1 Гостиничный номер                             |                        |             |           |
| 11-1                                            | Комната №1             | 15,10       |           |
| 11-2                                            | Комната №2             | 16,00       |           |
| 11-3                                            | Кухня-ниша             | 5,50        |           |
| 11-4                                            | Холл                   | 6,00        |           |
| 11-5                                            | С/У                    | 4,50        |           |
|                                                 |                        | 47,10       |           |
| 2 Гостиничный номер                             |                        |             |           |
| 12-1                                            | Комната №1             | 23,40       |           |
| 12-2                                            | Комната №2             | 15,40       |           |
| 12-3                                            | Комната №3             | 14,90       |           |
| 12-4                                            | Комната №4             | 16,90       |           |
| 12-5                                            | Кухня-ниша             | 7,60        |           |
| 12-6                                            | Холл                   | 7,30        |           |
| 12-7                                            | С/У №1                 | 3,50        |           |
| 12-8                                            | С/У №2                 | 4,80        |           |
|                                                 |                        | 93,80       |           |
| 3 Гостиничный номер                             |                        |             |           |
| 13-1                                            | Комната №1             | 19,10       |           |
| 13-2                                            | Комната №2             | 18,00       |           |
| 13-3                                            | Кухня-ниша             | 5,60        |           |
| 13-4                                            | Холл                   | 3,80        |           |
| 13-5                                            | С/У                    | 3,70        |           |
|                                                 |                        | 50,20       |           |
| 4 Гостиничный номер                             |                        |             |           |
| 14-1                                            | Комната №1             | 12,60       |           |
| 14-2                                            | Комната №2             | 13,80       |           |
| 14-3                                            | Кухня-ниша             | 6,50        |           |
| 14-4                                            | Холл                   | 4,40        |           |
| 14-5                                            | С/У                    | 4,60        |           |
|                                                 |                        | 41,90       |           |

| Экспликация помещений 23, 25, 27, 29, 31 этажей |                        |             |           |
|-------------------------------------------------|------------------------|-------------|-----------|
| № Пом.                                          | Наименование помещения | Площадь, м² | Кат. пом. |
| 5 Гостиничный номер                             |                        |             |           |
| 15-1                                            | Комната №1             | 16,30       |           |
| 15-2                                            | Комната №2             | 12,20       |           |
| 15-3                                            | Кухня-ниша             | 7,00        |           |
| 15-4                                            | Холл                   | 8,10        |           |
| 15-5                                            | С/У                    | 4,30        |           |
|                                                 |                        | 47,90       |           |
| 6 Гостиничный номер                             |                        |             |           |
| 16-1                                            | Комната                | 14,10       |           |
| 16-2                                            | Кухня                  | 12,90       |           |
| 16-3                                            | Холл                   | 5,00        |           |
| 16-4                                            | С/У                    | 4,10        |           |
|                                                 |                        | 36,10       |           |
| 7 Гостиничный номер                             |                        |             |           |
| 17-1                                            | Комната                | 20,60       |           |
| 17-2                                            | Кухня                  | 11,50       |           |
| 17-3                                            | Холл                   | 7,60        |           |
| 17-4                                            | С/У                    | 4,40        |           |
|                                                 |                        | 44,10       |           |
| 8 Гостиничный номер                             |                        |             |           |
| 18-1                                            | Комната                | 15,80       |           |
| 18-2                                            | Кухня-ниша             | 6,80        |           |
| 18-3                                            | Холл                   | 4,30        |           |
| 18-4                                            | С/У                    | 4,10        |           |
|                                                 |                        | 31,00       |           |
| 9 Гостиничный номер                             |                        |             |           |
| 19-1                                            | Комната                | 13,80       |           |
| 19-2                                            | Кухня-ниша             | 6,40        |           |
| 19-3                                            | Холл                   | 6,40        |           |
| 19-4                                            | С/У                    | 4,10        |           |
|                                                 |                        | 30,70       |           |

| Экспликация помещений 23, 25, 27, 29, 31 этажей |                        |             |           |
|-------------------------------------------------|------------------------|-------------|-----------|
| № Пом.                                          | Наименование помещения | Площадь, м² | Кат. пом. |
| 10 Номер дежурного персонала/горничной          |                        |             |           |
| 110-1                                           | Комната                | 9,20        |           |
| 110-2                                           | Кухня-ниша             | 5,10        |           |
| 110-3                                           | Холл                   | 2,80        |           |
| 110-4                                           | С/У                    | 3,00        |           |
|                                                 |                        | 20,10       |           |
| 11 Гостиничный номер                            |                        |             |           |
| 111-1                                           | Комната №1             | 12,80       |           |
| 111-2                                           | Комната №2             | 11,90       |           |
| 111-3                                           | Комната №3             | 19,20       |           |
| 111-4                                           | Кухня-ниша             | 8,90        |           |
| 111-5                                           | Холл                   | 3,60        |           |
| 111-6                                           | С/У №1                 | 3,40        |           |
| 111-7                                           | С/У №2                 | 3,60        |           |
|                                                 |                        | 63,40       |           |
| 12 Гостиничный номер                            |                        |             |           |
| 112-1                                           | Комната №1             | 21,60       |           |
| 112-2                                           | Комната №2             | 14,70       |           |
| 112-3                                           | Комната №3             | 18,80       |           |
| 112-4                                           | Кухня-ниша             | 5,90        |           |
| 112-5                                           | Холл                   | 5,10        |           |
| 112-6                                           | Коридор                | 4,00        |           |
| 112-7                                           | С/У №1                 | 4,00        |           |
| 112-8                                           | С/У №2                 | 4,30        |           |
|                                                 |                        | 78,40       |           |

| Экспликация помещений 23, 25, 27, 29, 31 этажей |                        |             |           |
|-------------------------------------------------|------------------------|-------------|-----------|
| № Пом.                                          | Наименование помещения | Площадь, м² | Кат. пом. |
| 13 Гостиничный номер                            |                        |             |           |
| 113-1                                           | Комната №1             | 18,60       |           |
| 113-2                                           | Комната №2             | 14,70       |           |
| 113-3                                           | Комната №3             | 17,20       |           |
| 113-4                                           | Кухня-ниша             | 7,50        |           |
| 113-5                                           | Холл                   | 10,20       |           |
| 113-6                                           | С/У №1                 | 5,00        |           |
| 113-7                                           | С/У №2                 | 6,60        |           |
|                                                 |                        | 79,80       |           |
| 14 Гостиничный номер                            |                        |             |           |
| 114-1                                           | Комната №1             | 16,20       |           |
| 114-2                                           | Комната №2             | 17,60       |           |
| 114-3                                           | Комната №3             | 17,80       |           |
| 114-4                                           | Комната №4             | 19,30       |           |
| 114-5                                           | Кухня-ниша             | 5,50        |           |
| 114-6                                           | Холл                   | 9,00        |           |
| 114-7                                           | Коридор                | 8,40        |           |
| 114-8                                           | С/У №1                 | 5,80        |           |
| 114-9                                           | С/У №2                 | 4,80        |           |
|                                                 |                        | 102,40      |           |
| Гостиничный комплекс. Места общего пользования  |                        |             |           |
| 11                                              | Лифтовый холл          | 5,20        |           |
| 12                                              | Лифтовый холл/ПБЗ      | 22,40       |           |
| 13                                              | Коридор                | 43,50       |           |
| 14                                              | Коридор                | 40,10       |           |
| 15                                              | Лестничная клетка      | 20,60       |           |
| 16                                              | Лестничная клетка      | 19,20       |           |
| 17                                              | Тамбур-шлюз            | 2,70        |           |
| 18                                              | Тамбур-шлюз            | 2,00        |           |
| 19                                              | Тамбур-шлюз            | 3,00        |           |
| 110                                             | Тамбур-шлюз            | 3,10        |           |
|                                                 |                        | 161,80      |           |
|                                                 |                        | 928,70      |           |

|          |         |          |       |               |       |   |   |      |        |
|----------|---------|----------|-------|---------------|-------|---|---|------|--------|
|          |         |          |       |               |       | ГКО-303-22-Р-СОУЭЗ.1                                                                                             |   |      |        |
| 1        | -       | Зам      | 89-25 | <i>А.С.С.</i> | 08.25 | Многофункциональный гостиничный комплекс с подземной автостоянкой по адресу: г. Москва, проспект Мира, вл. 222/2 |   |      |        |
| Изм.     | Кол. ч. | Лист     | № док | Подп.         | Дата  |   |   |      |        |
| Разраб.  |         | Захаров  |       | <i>А.С.С.</i> | 09.24 | Система оповещения и управления эвакуацией «обратная связь». Корпус 1. Жилая и офисная часть                     | Стандия                                                                                             | Лист | Листов |
|          |         |          |       |               |       |   | Р                                                                                                   | 25   |        |
| Н.контр. |         | Терехов  |       | <i>А.С.С.</i> | 09.24 | Схема расположения элементов СОУЭ. Этаж 23, 25, 27, 29, 31                                                       | <br>ВПК-проект |      |        |
| ГИП      |         | Артемьев |       | 09.24         |       |   |   |      |        |

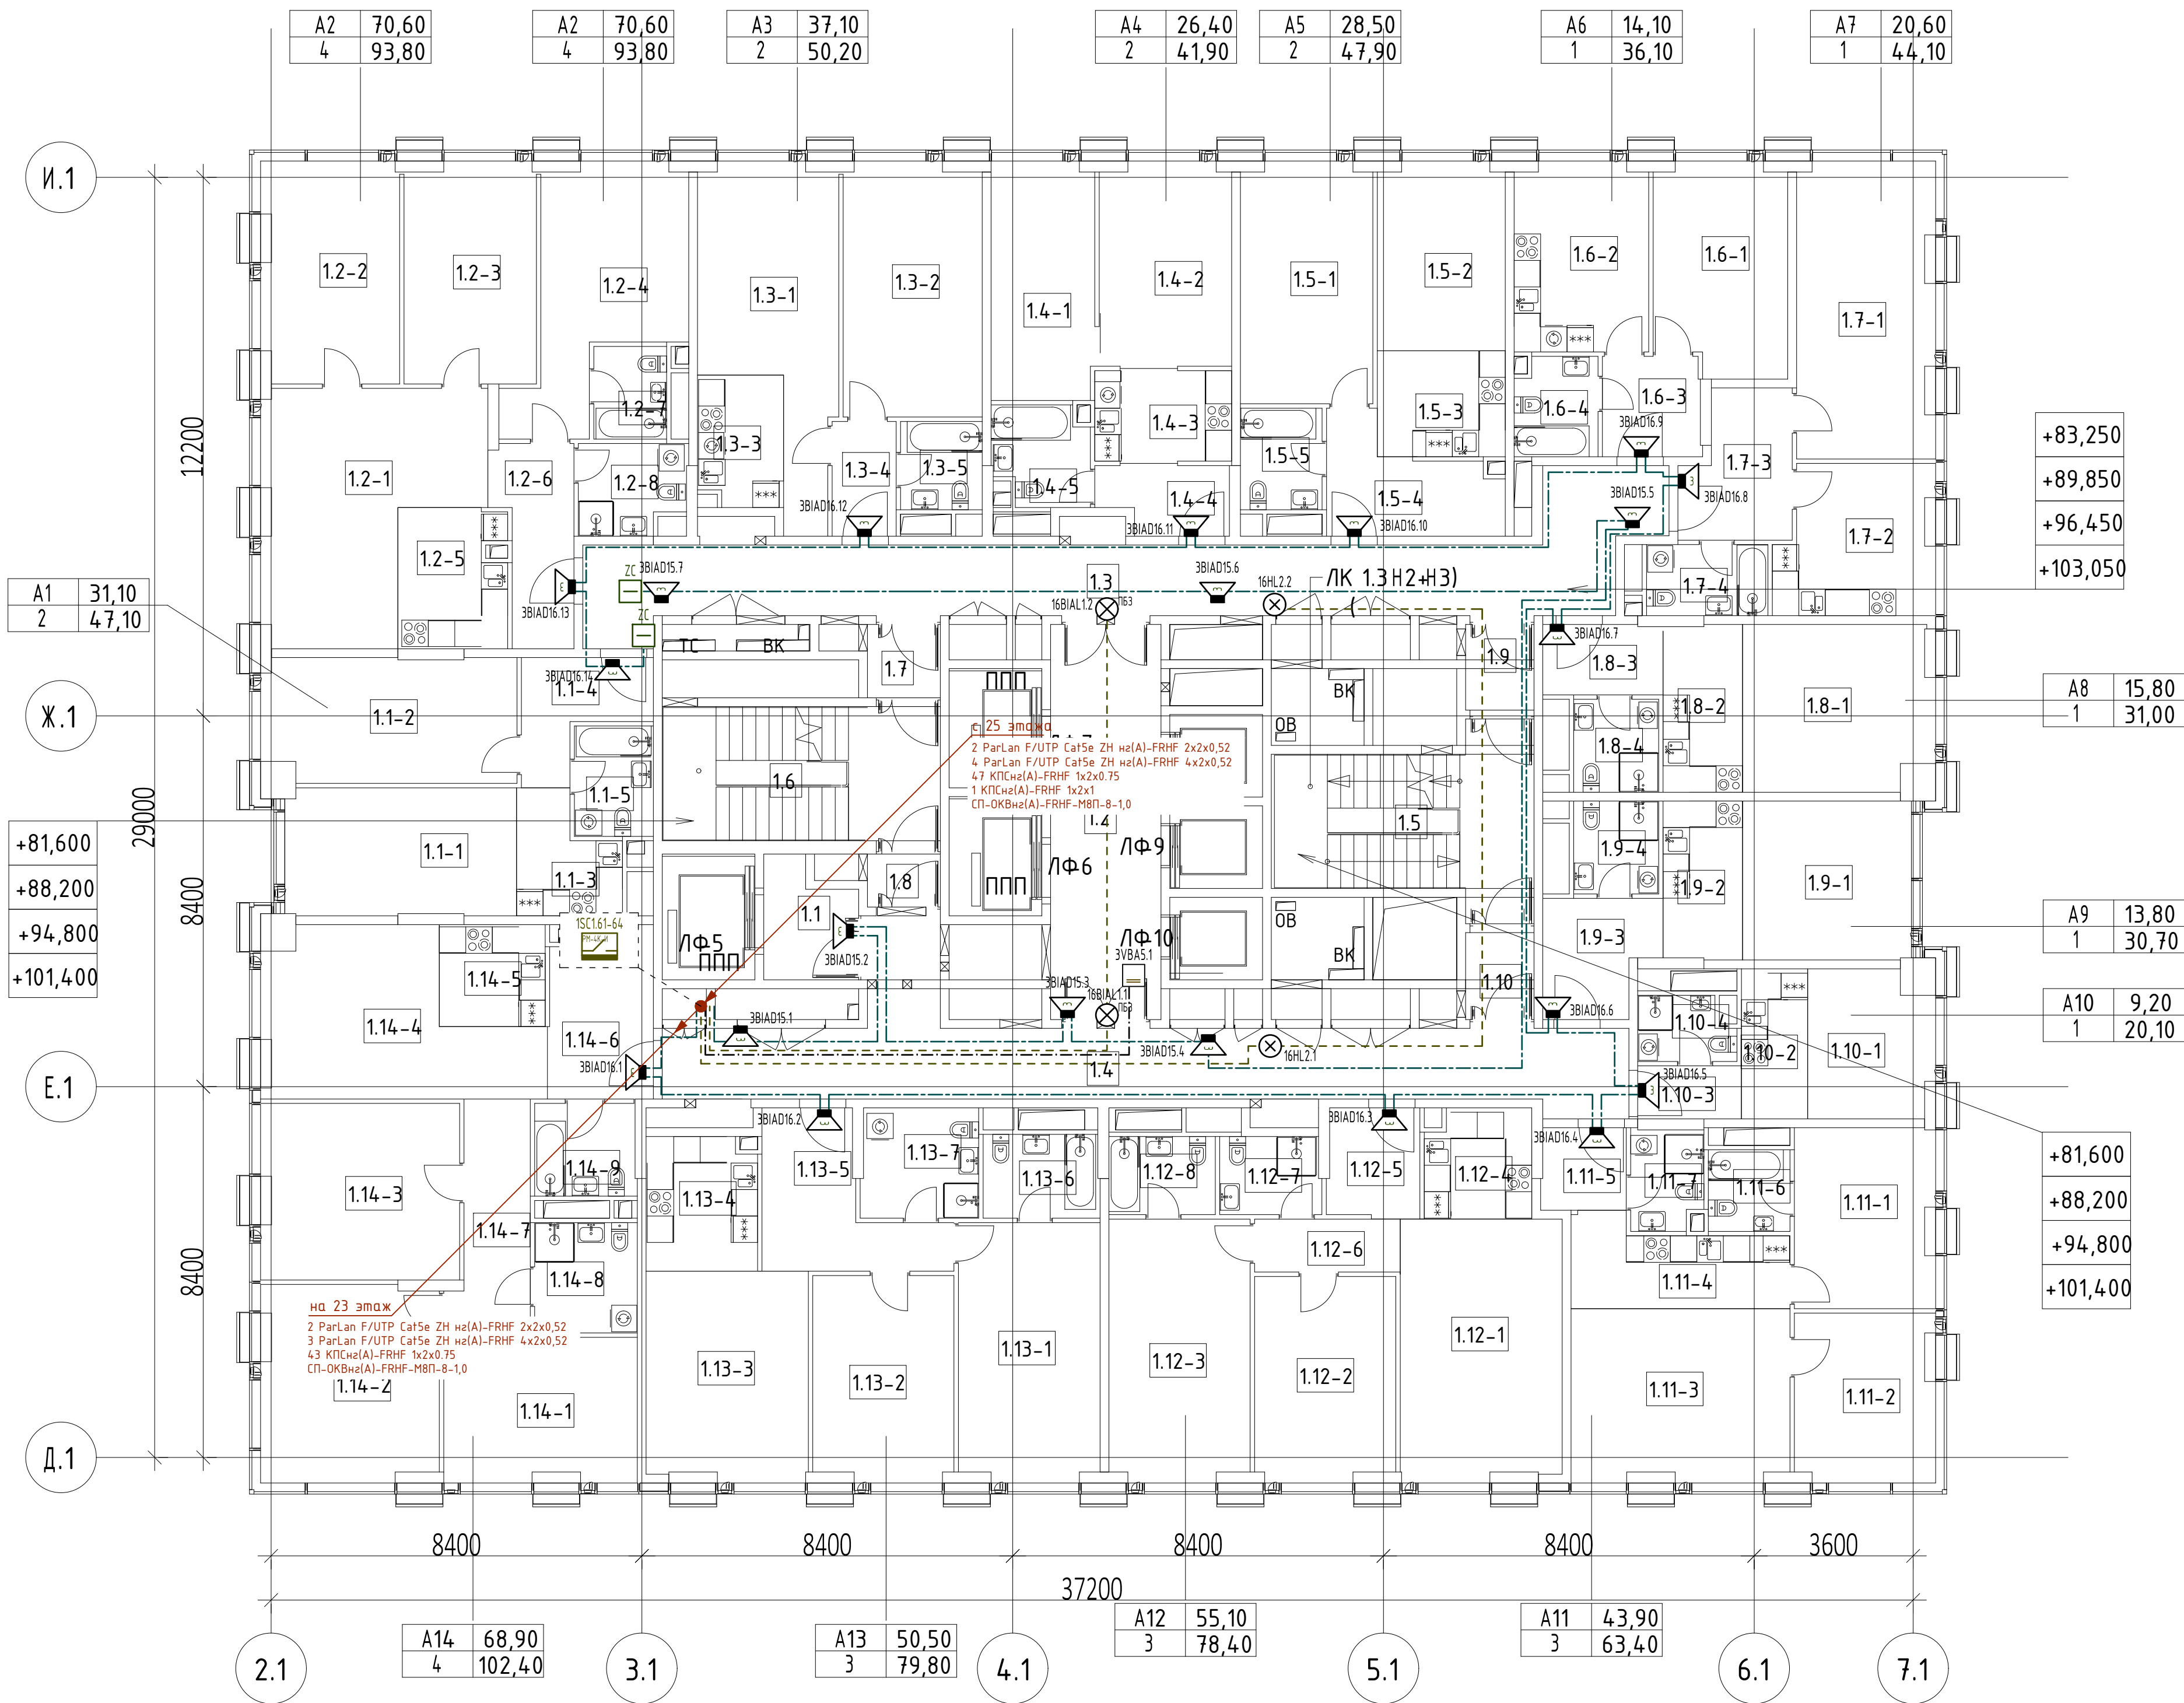


| Экспликация помещений 24, 26, 28, 30 этажей |                        |             |           |
|---------------------------------------------|------------------------|-------------|-----------|
| № Пом.                                      | Наименование помещения | Площадь, м² | Кат. пом. |
| 1 Гостиничный номер                         |                        |             |           |
| 1.1-1                                       | Комната №1             | 15,10       |           |
| 1.1-2                                       | Комната №2             | 16,00       |           |
| 1.1-3                                       | Кухня-ниша             | 5,50        |           |
| 1.1-4                                       | Холл                   | 6,00        |           |
| 1.1-5                                       | С/У                    | 4,50        |           |
|                                             |                        | 47,10       |           |
| 2 Гостиничный номер                         |                        |             |           |
| 1.2-1                                       | Комната №1             | 23,40       |           |
| 1.2-2                                       | Комната №2             | 15,40       |           |
| 1.2-3                                       | Комната №3             | 14,90       |           |
| 1.2-4                                       | Комната №4             | 16,90       |           |
| 1.2-5                                       | Кухня-ниша             | 7,60        |           |
| 1.2-6                                       | Холл                   | 7,30        |           |
| 1.2-7                                       | С/У №1                 | 3,50        |           |
| 1.2-8                                       | С/У №2                 | 4,80        |           |
|                                             |                        | 93,80       |           |
| 3 Гостиничный номер                         |                        |             |           |
| 1.3-1                                       | Комната №1             | 19,10       |           |
| 1.3-2                                       | Комната №2             | 18,00       |           |
| 1.3-3                                       | Кухня-ниша             | 5,60        |           |
| 1.3-4                                       | Холл                   | 3,80        |           |
| 1.3-5                                       | С/У                    | 3,70        |           |
|                                             |                        | 50,20       |           |
| 4 Гостиничный номер                         |                        |             |           |
| 1.4-1                                       | Комната №1             | 12,60       |           |
| 1.4-2                                       | Комната №2             | 13,80       |           |
| 1.4-3                                       | Кухня-ниша             | 6,50        |           |
| 1.4-4                                       | Холл                   | 4,40        |           |
| 1.4-5                                       | С/У                    | 4,60        |           |
|                                             |                        | 41,90       |           |

| Экспликация помещений 24, 26, 28, 30 этажей |                        |             |           |
|---------------------------------------------|------------------------|-------------|-----------|
| № Пом.                                      | Наименование помещения | Площадь, м² | Кат. пом. |
| 5 Гостиничный номер                         |                        |             |           |
| 1.5-1                                       | Комната №1             | 16,30       |           |
| 1.5-2                                       | Комната №2             | 12,20       |           |
| 1.5-3                                       | Кухня-ниша             | 7,00        |           |
| 1.5-4                                       | Холл                   | 8,10        |           |
| 1.5-5                                       | С/У                    | 4,30        |           |
|                                             |                        | 47,90       |           |
| 6 Гостиничный номер                         |                        |             |           |
| 1.6-1                                       | Комната                | 14,10       |           |
| 1.6-2                                       | Кухня                  | 12,90       |           |
| 1.6-3                                       | Холл                   | 5,00        |           |
| 1.6-4                                       | С/У                    | 4,10        |           |
|                                             |                        | 36,10       |           |
| 7 Гостиничный номер                         |                        |             |           |
| 1.7-1                                       | Комната                | 20,60       |           |
| 1.7-2                                       | Кухня                  | 11,50       |           |
| 1.7-3                                       | Холл                   | 7,60        |           |
| 1.7-4                                       | С/У                    | 4,40        |           |
|                                             |                        | 44,10       |           |
| 8 Гостиничный номер                         |                        |             |           |
| 1.8-1                                       | Комната                | 15,80       |           |
| 1.8-2                                       | Кухня-ниша             | 6,80        |           |
| 1.8-3                                       | Холл                   | 4,30        |           |
| 1.8-4                                       | С/У                    | 4,10        |           |
|                                             |                        | 31,00       |           |
| 9 Гостиничный номер                         |                        |             |           |
| 1.9-1                                       | Комната                | 13,80       |           |
| 1.9-2                                       | Кухня-ниша             | 6,40        |           |
| 1.9-3                                       | Холл                   | 6,40        |           |
| 1.9-4                                       | С/У                    | 4,10        |           |
|                                             |                        | 30,70       |           |

| Экспликация помещений 24, 26, 28, 30 этажей |                        |             |           |
|---------------------------------------------|------------------------|-------------|-----------|
| № Пом.                                      | Наименование помещения | Площадь, м² | Кат. пом. |
| 10 Гостиничный номер                        |                        |             |           |
| 1.10-1                                      | Комната                | 9,20        |           |
| 1.10-2                                      | Кухня-ниша             | 5,10        |           |
| 1.10-3                                      | Холл                   | 2,80        |           |
| 1.10-4                                      | С/У                    | 3,00        |           |
|                                             |                        | 20,10       |           |
| 11 Гостиничный номер                        |                        |             |           |
| 1.11-1                                      | Комната №1             | 12,80       |           |
| 1.11-2                                      | Комната №2             | 11,90       |           |
| 1.11-3                                      | Комната №3             | 19,20       |           |
| 1.11-4                                      | Кухня-ниша             | 8,90        |           |
| 1.11-5                                      | Холл                   | 3,60        |           |
| 1.11-6                                      | С/У №1                 | 3,40        |           |
| 1.11-7                                      | С/У №2                 | 3,60        |           |
|                                             |                        | 63,40       |           |
| 12 Гостиничный номер                        |                        |             |           |
| 1.12-1                                      | Комната №1             | 21,60       |           |
| 1.12-2                                      | Комната №2             | 14,70       |           |
| 1.12-3                                      | Комната №3             | 18,80       |           |
| 1.12-4                                      | Кухня-ниша             | 5,90        |           |
| 1.12-5                                      | Холл                   | 5,10        |           |
| 1.12-6                                      | Коридор                | 4,00        |           |
| 1.12-7                                      | С/У №1                 | 4,00        |           |
| 1.12-8                                      | С/У №2                 | 4,30        |           |
|                                             |                        | 78,40       |           |

| Экспликация помещений 24, 26, 28, 30 этажей    |                        |             |           |
|------------------------------------------------|------------------------|-------------|-----------|
| № Пом.                                         | Наименование помещения | Площадь, м² | Кат. пом. |
| 13 Гостиничный номер                           |                        |             |           |
| 1.13-1                                         | Комната №1             | 18,60       |           |
| 1.13-2                                         | Комната №2             | 14,70       |           |
| 1.13-3                                         | Комната №3             | 17,20       |           |
| 1.13-4                                         | Кухня-ниша             | 7,50        |           |
| 1.13-5                                         | Холл                   | 10,20       |           |
| 1.13-6                                         | С/У №1                 | 5,00        |           |
| 1.13-7                                         | С/У №2                 | 6,60        |           |
|                                                |                        | 79,80       |           |
| 14 Гостиничный номер                           |                        |             |           |
| 1.14-1                                         | Комната №1             | 14,20       |           |
| 1.14-2                                         | Комната №2             | 17,60       |           |
| 1.14-3                                         | Комната №3             | 17,80       |           |
| 1.14-4                                         | Комната №4             | 19,30       |           |
| 1.14-5                                         | Кухня-ниша             | 5,50        |           |
| 1.14-6                                         | Холл                   | 9,00        |           |
| 1.14-7                                         | Коридор                | 8,40        |           |
| 1.14-8                                         | С/У №1                 | 5,80        |           |
| 1.14-9                                         | С/У №2                 | 4,80        |           |
|                                                |                        | 102,40      |           |
| Гостиничный комплекс. Места общего пользования |                        |             |           |
| 11                                             | Лифтовый холл          | 5,20        |           |
| 12                                             | Лифтовый холл/ПБЗ      | 22,40       |           |
| 13                                             | Коридор                | 43,50       |           |
| 14                                             | Коридор                | 40,10       |           |
| 15                                             | Лестничная клетка      | 20,60       |           |
| 16                                             | Лестничная клетка      | 19,20       |           |
| 17                                             | Тамбур-шлюз            | 2,70        |           |
| 18                                             | Тамбур-шлюз            | 2,00        |           |
| 19                                             | Тамбур-шлюз            | 3,00        |           |
| 110                                            | Тамбур-шлюз            | 3,10        |           |
|                                                |                        | 161,80      |           |
|                                                |                        | 928,70      |           |

|          |         |          |        |                  |       |   |         |      |        |
|----------|---------|----------|--------|------------------|-------|---|---------|------|--------|
|          |         |          |        |                  |       | ГКО-303-22-Р-СОУЭЗ.1                                                                                             |         |      |        |
|          |         |          |        |                  |       | Многофункциональный гостиничный комплекс с подземной автостоянкой по адресу: г. Москва, проспект Мира, вл. 222/2 |         |      |        |
| 1        | -       | Зам.     | 89-25  | <i>А.Захаров</i> | 08.25 |   |         |      |        |
| Изм.     | Кол. ч. | Лист     | № док. | Подп.            | Дата  |   |         |      |        |
| Разраб.  |         | Захаров  |        | <i>А.Захаров</i> | 09.24 | Система оповещения и управления эвакуацией «обратная связь». Корпус 1. Жилая и офисная часть                     | Стандия | Лист | Листов |
|          |         |          |        |                  |       |   | Р       | 26   |        |
|          |         |          |        |                  |       | Схема расположения элементов СОУЭ. Этаж 24, 26, 28, 30                                                           |         |      |        |
| Н.контр. |         | Терехов  |        | <i>А.Терехов</i> | 09.24 |   |         |      |        |
| ГИП      |         | Артемков |        |                  | 09.24 |   |         |      |        |
|          |         |          |        |                  |       | <br>ВПК-проект              |         |      |        |

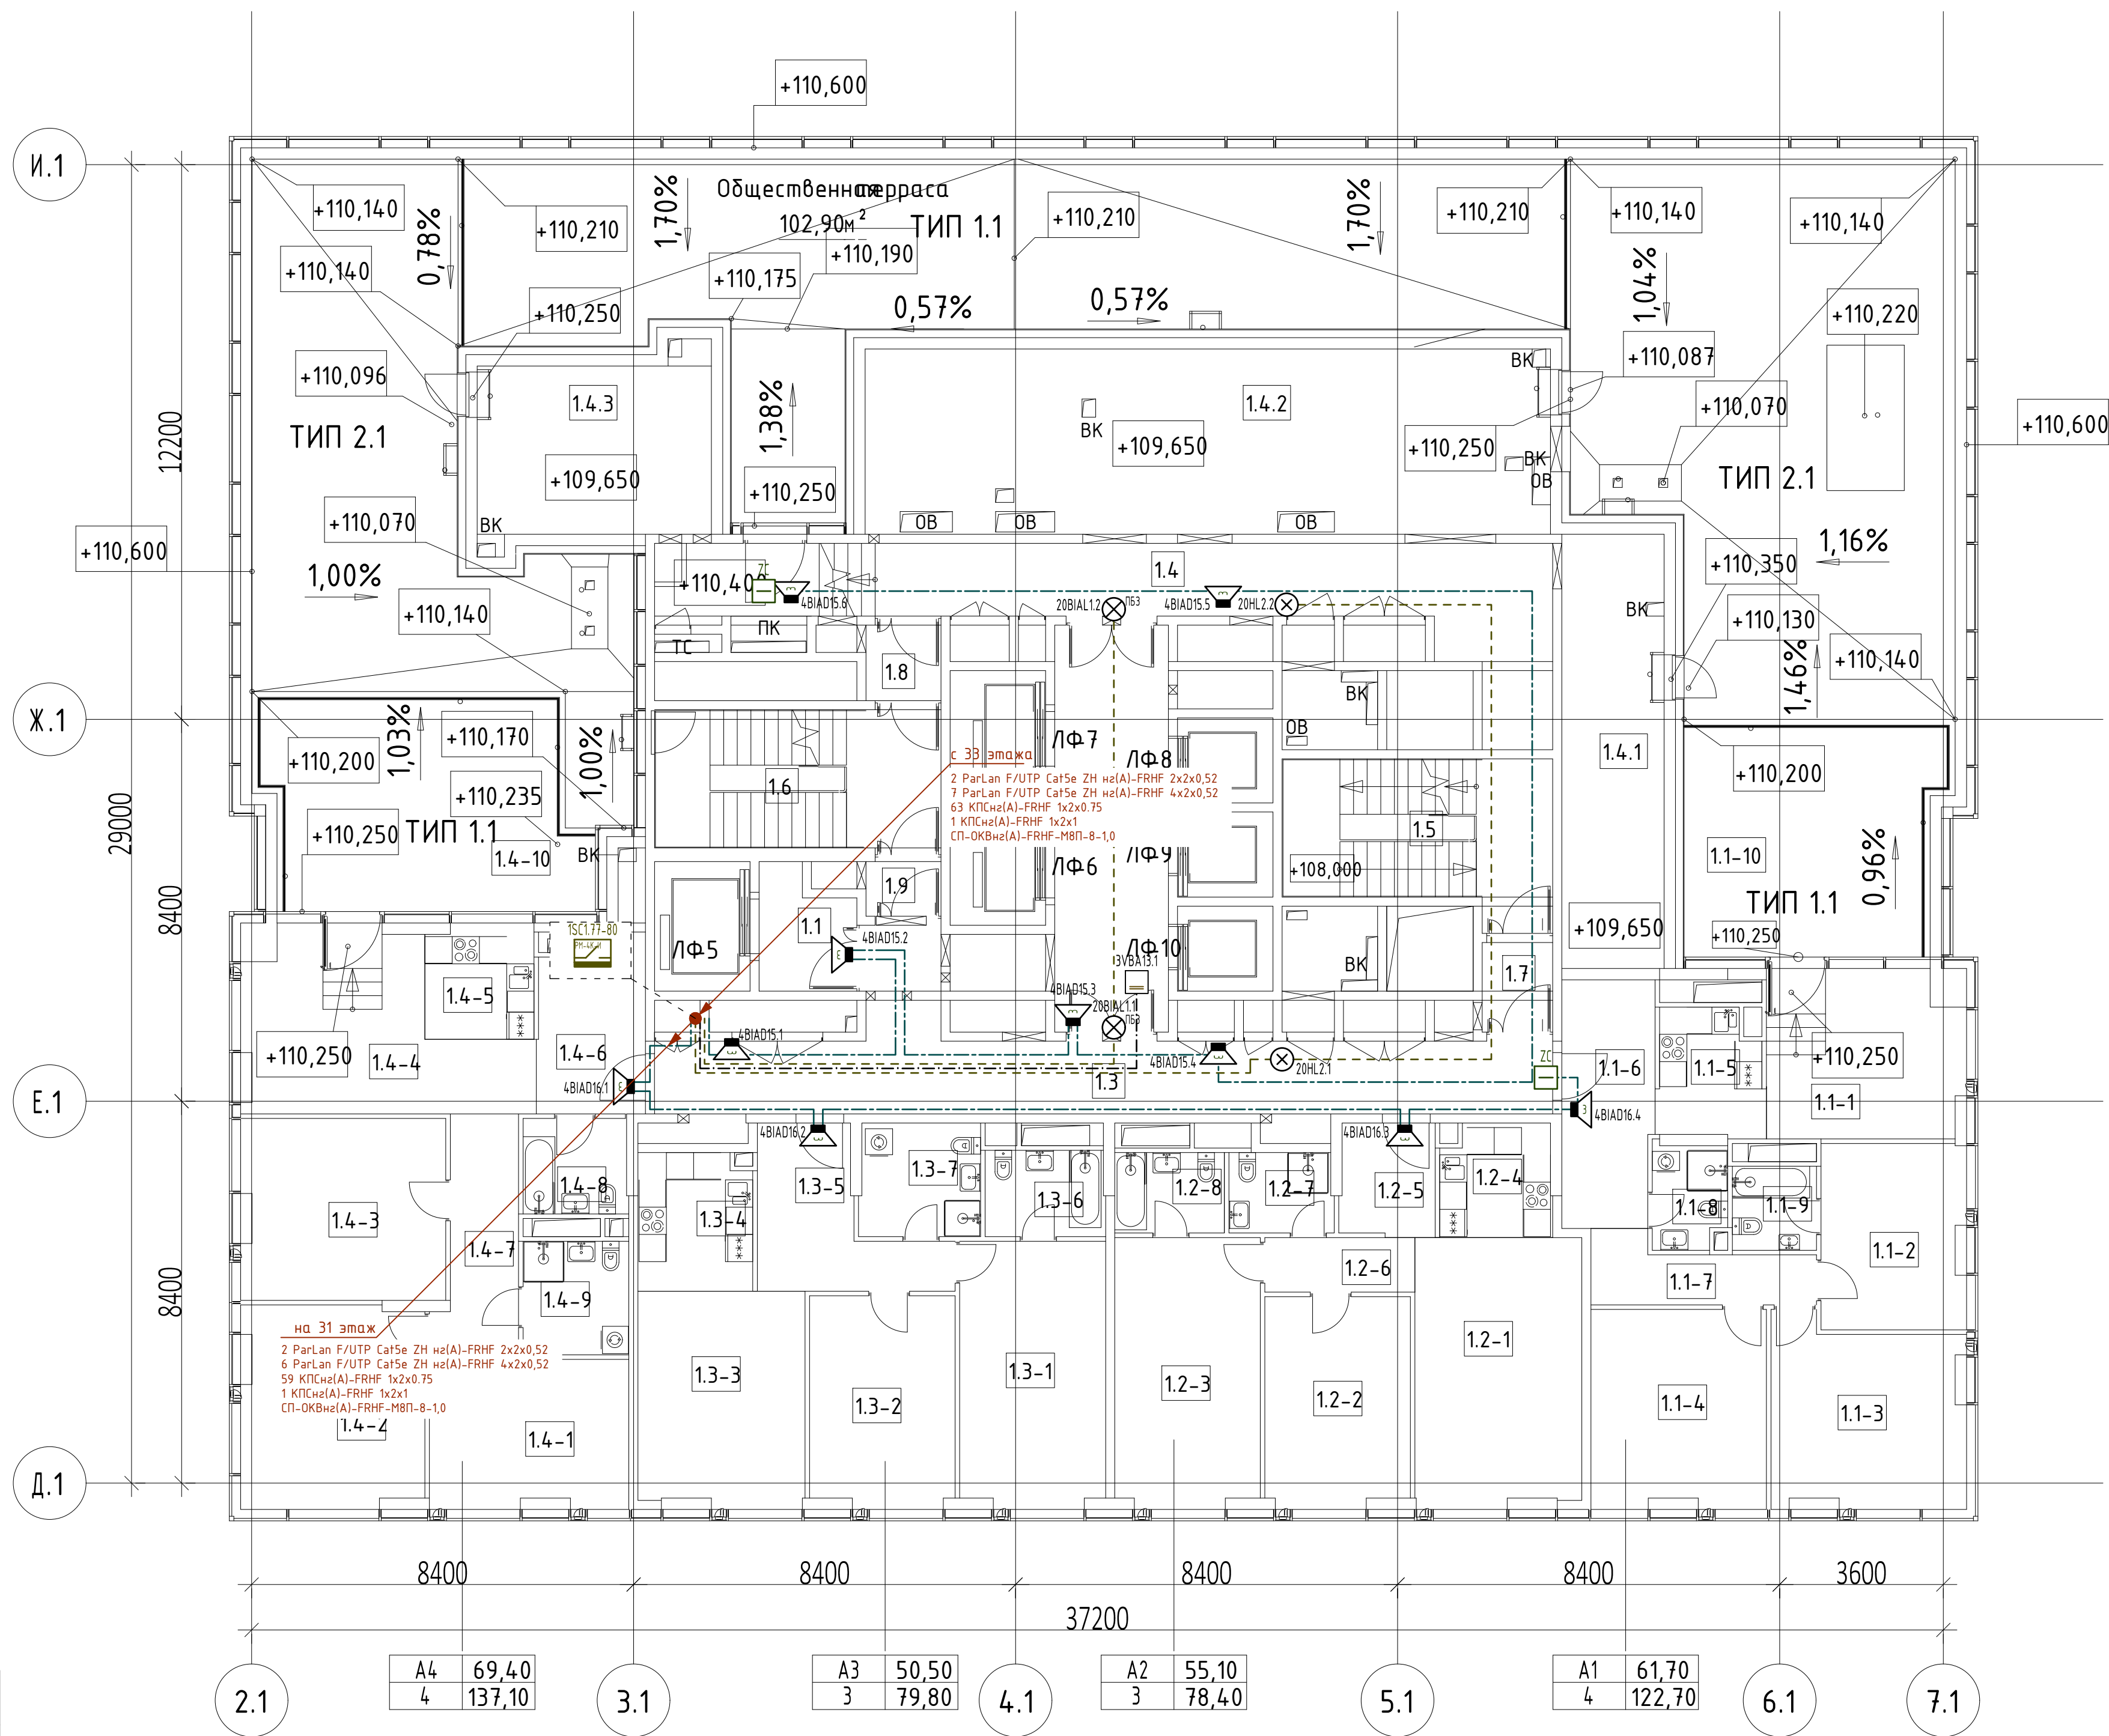


| Экспликация помещений 32 этажа |                        |             |           |
|--------------------------------|------------------------|-------------|-----------|
| № Пом.                         | Наименование помещения | Площадь, м² | Кат. пом. |
| 0.1                            | Общественная терраса   | 102,90      |           |
|                                |                        | 102,90      |           |
| 1 Гостиничный номер            |                        |             |           |
| 1.1-1                          | Комната №1             | 15,60       |           |
| 1.1-2                          | Комната №2             | 12,80       |           |
| 1.1-3                          | Комната №3             | 16,60       |           |
| 1.1-4                          | Комната №4             | 16,70       |           |
| 1.1-5                          | Кухня-ниша             | 6,20        |           |
| 1.1-6                          | Холл                   | 10,90       |           |
| 1.1-7                          | Коридор                | 6,20        |           |
| 1.1-8                          | С/У №2                 | 3,60        |           |
| 1.1-9                          | С/У №1                 | 3,40        |           |
| 1.1-10                         | Терраса                | 30,70       |           |
|                                |                        | 122,70      |           |
| 2 Гостиничный номер            |                        |             |           |
| 1.2-1                          | Комната №1             | 21,60       |           |
| 1.2-2                          | Комната №2             | 14,70       |           |
| 1.2-3                          | Комната №3             | 18,80       |           |
| 1.2-4                          | Кухня-ниша             | 5,90        |           |
| 1.2-5                          | Холл                   | 5,10        |           |
| 1.2-6                          | Коридор                | 4,00        |           |
| 1.2-7                          | С/У №1                 | 4,00        |           |
| 1.2-8                          | С/У №2                 | 4,30        |           |
|                                |                        | 78,40       |           |
| 3 Гостиничный номер            |                        |             |           |
| 1.3-1                          | Комната №1             | 18,60       |           |
| 1.3-2                          | Комната №2             | 14,70       |           |
| 1.3-3                          | Комната №3             | 17,20       |           |
| 1.3-4                          | Кухня-ниша             | 7,50        |           |
| 1.3-5                          | Холл                   | 10,20       |           |
| 1.3-6                          | С/У №1                 | 5,00        |           |
| 1.3-7                          | С/У №2                 | 6,60        |           |
|                                |                        | 79,80       |           |

| Экспликация помещений 32 этажа                 |                                         |             |           |
|------------------------------------------------|-----------------------------------------|-------------|-----------|
| № Пом.                                         | Наименование помещения                  | Площадь, м² | Кат. пом. |
| 4 Гостиничный номер                            |                                         |             |           |
| 1.4-1                                          | Комната №1                              | 14,20       |           |
| 1.4-2                                          | Комната №2                              | 17,60       |           |
| 1.4-3                                          | Комната №3                              | 17,80       |           |
| 1.4-4                                          | Комната №4                              | 19,80       |           |
| 1.4-5                                          | Кухня-ниша                              | 6,00        |           |
| 1.4-6                                          | Холл                                    | 9,10        |           |
| 1.4-7                                          | Коридор                                 | 8,40        |           |
| 1.4-8                                          | С/У №2                                  | 4,80        |           |
| 1.4-9                                          | С/У №1                                  | 5,80        |           |
| 1.4-10                                         | Терраса                                 | 33,60       |           |
|                                                |                                         | 137,10      |           |
| Гостиничный комплекс. Места общего пользования |                                         |             |           |
| 1.1                                            | Лифтовый холл                           | 5,20        |           |
| 1.2                                            | Лифтовый холл/ЛБЗ                       | 22,40       |           |
| 1.3                                            | Коридор                                 | 35,80       |           |
| 1.4                                            | Коридор                                 | 36,80       |           |
| 1.5                                            | Лестничная клетка                       | 19,30       |           |
| 1.6                                            | Лестничная клетка                       | 19,20       |           |
| 1.7                                            | Тамбур-шлюз                             | 3,10        |           |
| 1.8                                            | Тамбур-шлюз                             | 2,70        |           |
| 1.9                                            | Тамбур-шлюз                             | 2,00        |           |
|                                                |                                         | 146,50      |           |
| Техническое пространство                       |                                         |             |           |
| 1.4.1                                          | Пространство для прокладки коммуникаций | 21,50       |           |
| 1.4.2                                          | Пространство для прокладки коммуникаций | 61,40       |           |
| 1.4.3                                          | Пространство для прокладки коммуникаций | 19,90       |           |
|                                                |                                         | 102,80      |           |
|                                                |                                         | 770,20      |           |

|   |         |      |       |            |      |
|---|---------|------|-------|------------|------|
| ГКО-303-22-Р-СОУЭЗ.1                                                                                             |         |      |       |            |      |
| Многофункциональный гостиничный комплекс с подземной автостоянкой по адресу: г. Москва, проспект Мира, вл. 222/2 |         |      |       |            |      |
| 1   | -       | Зам. | 89-25 | 08.25      |      |
| Изм.   | Кол. ч. | Лист | № док | Подп.      | Дата |
| Разраб.   | Захаров |      |       | 09.24      |      |
| Система оповещения и управления эвакуацией «обратная связь». Корпус 1. Жилая и офисная часть                     |         |      |       | Стадия     | Лист |
|   |         |      |       | Р          | 27   |
| Н.контр. Терехов                                                                                                 |         |      |       | 09.24      |      |
| ГИП Артемов   |         |      |       | 09.24      |      |
| Схема расположения элементов СОУЭ. Этаж 32                                                                       |         |      |       | ВПК-проект |      |
|   |         |      |       | Формат А1  |      |


| Экспликация помещений 33 этажа                 |                        |             |           |
|------------------------------------------------|------------------------|-------------|-----------|
| № Пом.                                         | Наименование помещения | Площадь, м² | Кат. пом. |
| 1 Гостиничный номер                            |                        |             |           |
| 1.1-1                                          | Комната №1             | 15,60       |           |
| 1.1-2                                          | Комната №2             | 12,80       |           |
| 1.1-3                                          | Комната №3             | 16,60       |           |
| 1.1-4                                          | Комната №4             | 16,70       |           |
| 1.1-5                                          | Кухня-ниша             | 6,20        |           |
| 1.1-6                                          | Холл                   | 10,90       |           |
| 1.1-7                                          | Коридор                | 6,20        |           |
| 1.1-8                                          | С/У №1                 | 3,40        |           |
| 1.1-9                                          | С/У №2                 | 3,60        |           |
|                                                |                        | 92,00       |           |
| 2 Гостиничный номер                            |                        |             |           |
| 1.2-1                                          | Комната №1             | 21,60       |           |
| 1.2-2                                          | Комната №2             | 14,70       |           |
| 1.2-3                                          | Комната №3             | 18,80       |           |
| 1.2-4                                          | Кухня-ниша             | 5,90        |           |
| 1.2-5                                          | Холл                   | 5,10        |           |
| 1.2-6                                          | Коридор                | 4,00        |           |
| 1.2-7                                          | С/У №1                 | 4,10        |           |
| 1.2-8                                          | С/У №2                 | 4,30        |           |
|                                                |                        | 78,50       |           |
| 3 Гостиничный номер                            |                        |             |           |
| 1.3-1                                          | Комната №1             | 18,60       |           |
| 1.3-2                                          | Комната №2             | 14,70       |           |
| 1.3-3                                          | Комната №3             | 17,20       |           |
| 1.3-4                                          | Кухня-ниша             | 7,50        |           |
| 1.3-5                                          | Холл                   | 10,20       |           |
| 1.3-6                                          | С/У №1                 | 5,00        |           |
| 1.3-7                                          | С/У №2                 | 5,40        |           |
|                                                |                        | 78,60       |           |
| 4 Гостиничный номер                            |                        |             |           |
| 1.4-1                                          | Комната №1             | 14,20       |           |
| 1.4-2                                          | Комната №2             | 17,40       |           |
| 1.4-3                                          | Комната №3             | 17,80       |           |
| 1.4-4                                          | Комната №4             | 19,70       |           |
| 1.4-5                                          | Кухня-ниша             | 5,80        |           |
| 1.4-6                                          | Холл                   | 9,10        |           |
| 1.4-7                                          | Коридор                | 8,40        |           |
| 1.4-8                                          | С/У №1                 | 5,80        |           |
| 1.4-9                                          | С/У №2                 | 4,80        |           |
|                                                |                        | 103,00      |           |
| Гостиничный комплекс. Место общего пользования |                        |             |           |
| 1.1                                            | Лифтовый холл          | 5,20        |           |
| 1.2                                            | Лифтовый холл/ПБЗ      | 22,40       |           |
| 1.3                                            | Коридор                | 37,20       |           |
| 1.4                                            | Коридор                | 35,80       |           |
| 1.5                                            | Лестничная клетка      | 19,30       |           |
| 1.6                                            | Лестничная клетка      | 19,20       |           |
| 1.7                                            | Танбур-шлюз            | 2,70        |           |
| 1.8                                            | Танбур-шлюз            | 2,00        |           |
| 1.9                                            | Танбур-шлюз            | 3,10        |           |
|                                                |                        | 146,90      |           |
|                                                |                        | 499,00      |           |

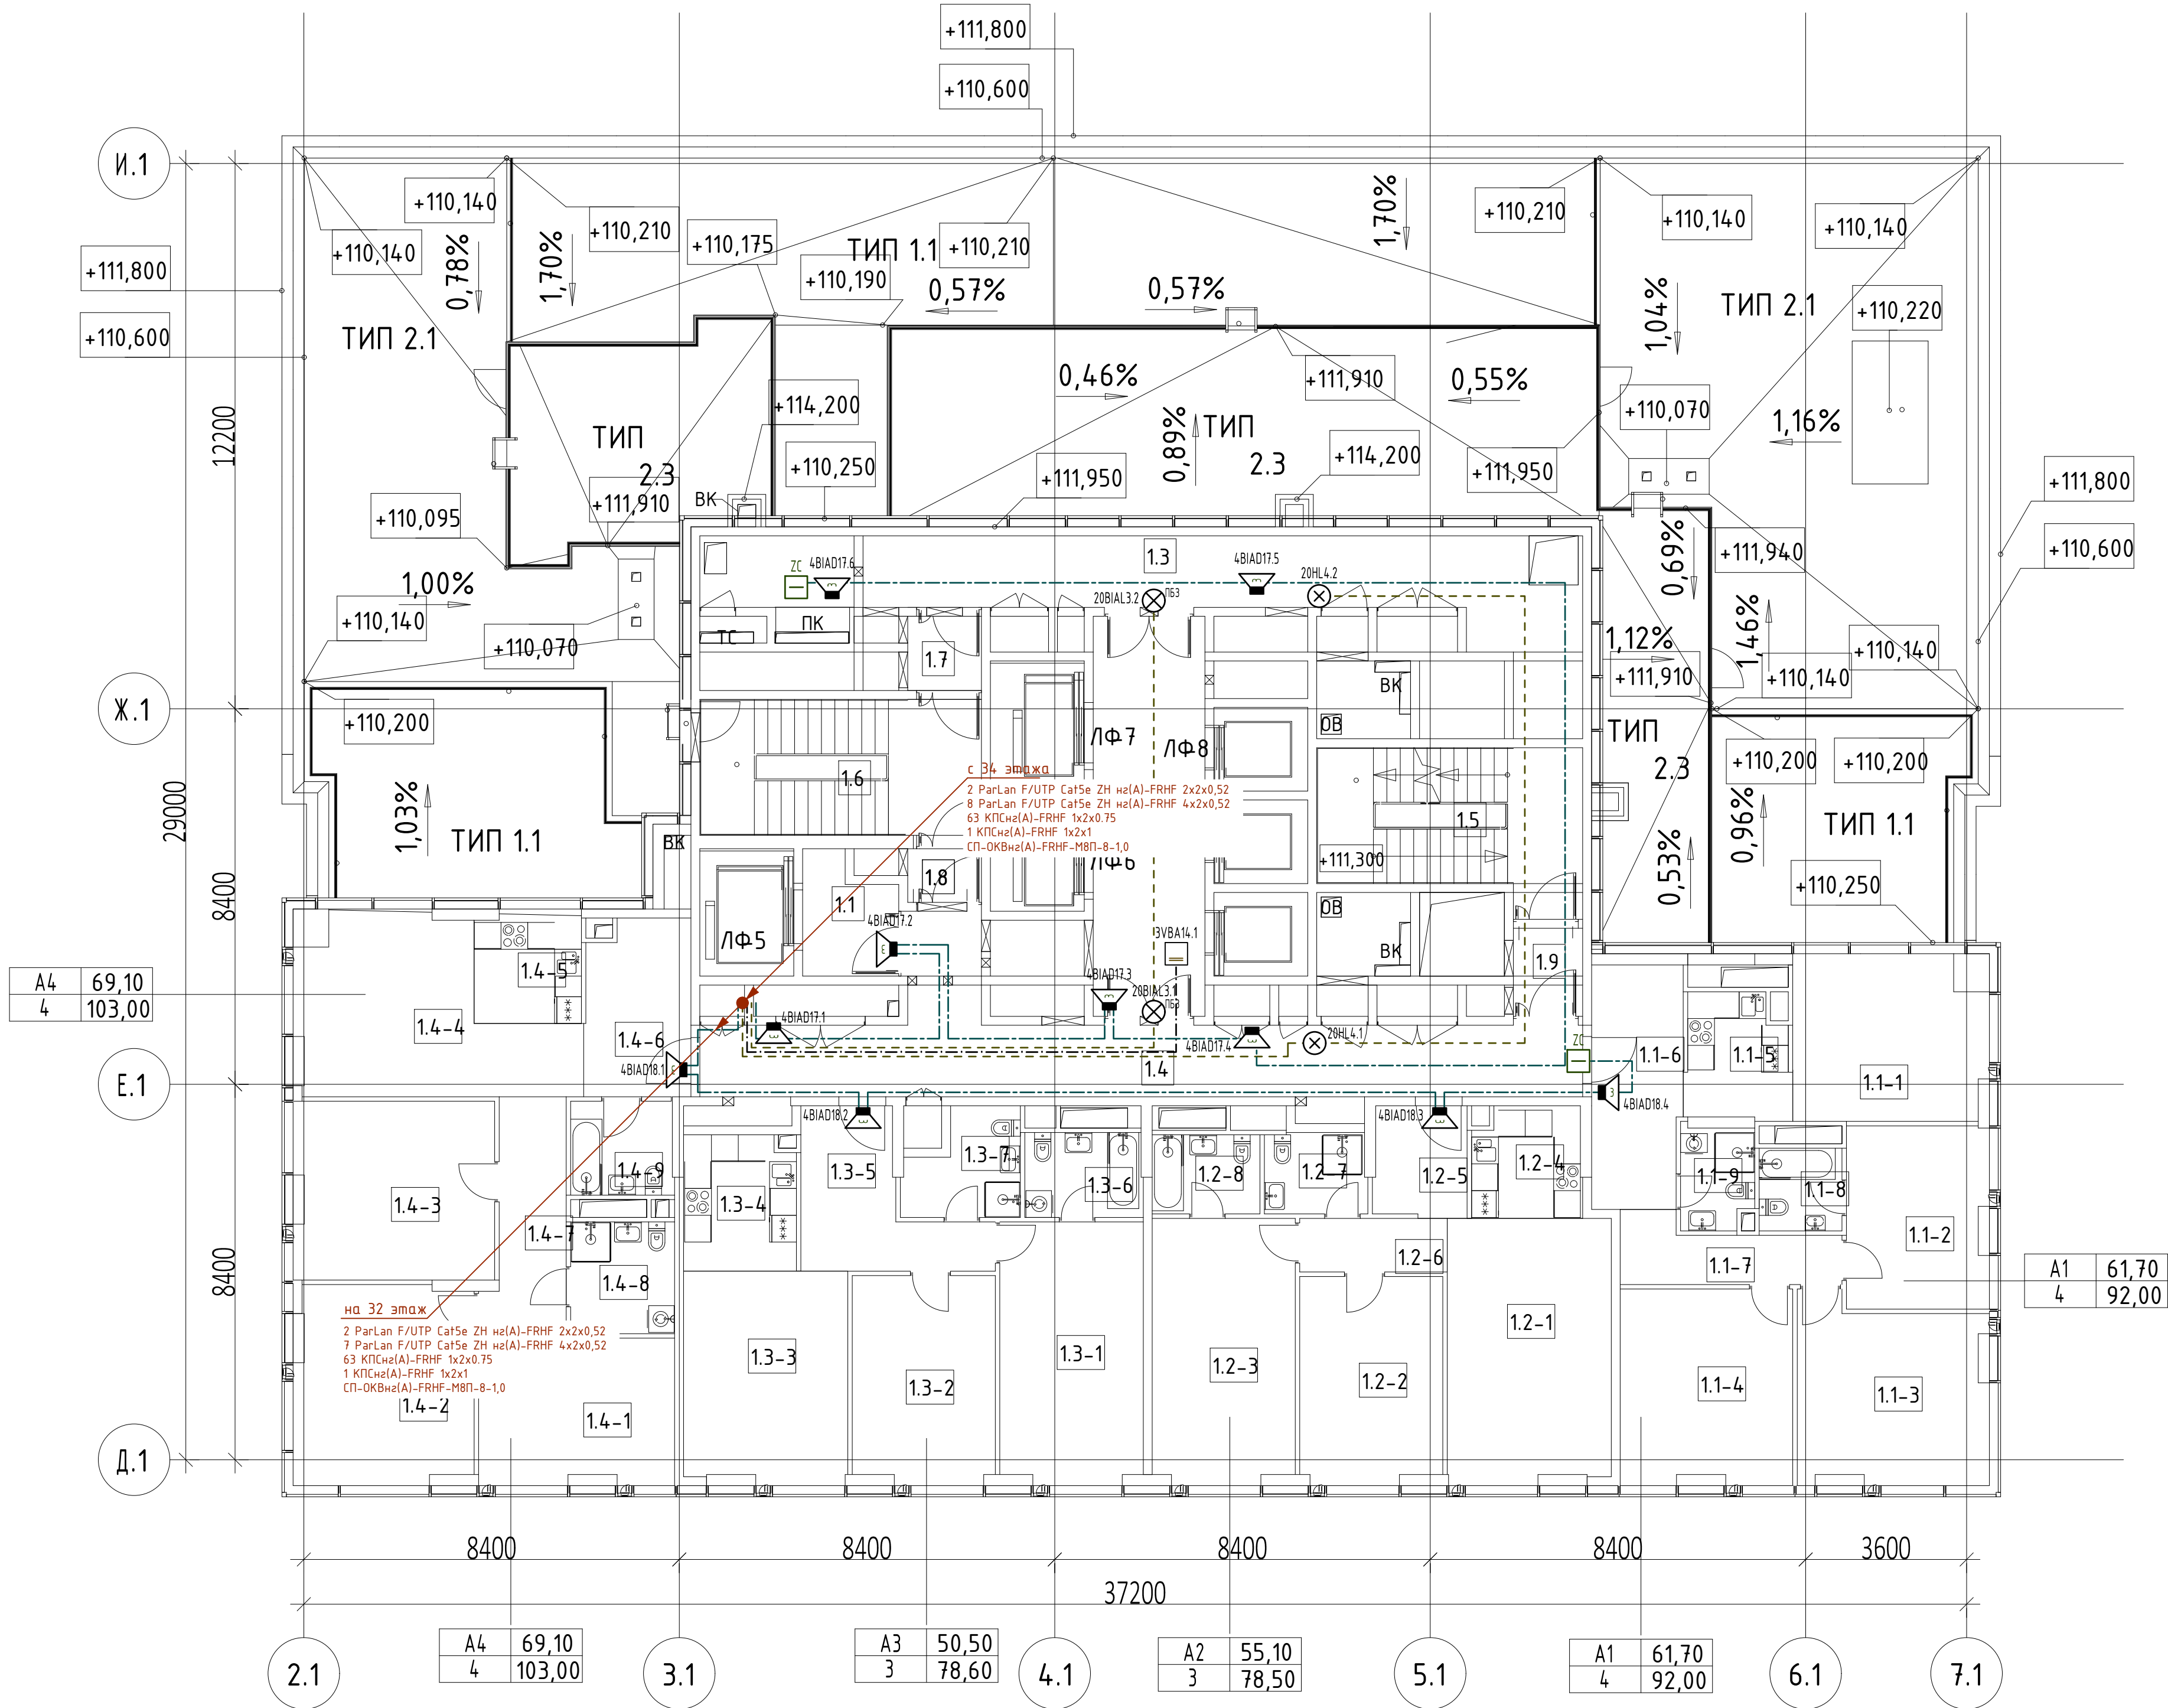

|              |   |           |        |       |       |   |  |  |   |      |        |
|--------------|---|-----------|--------|-------|-------|---|--|--|---|------|--------|
|              |   |           |        |       |       | ГКО-303-22-Р-СОУЭЗ.1                                                                                             |  |  |   |      |        |
| 1            | - | Зам.      | 89-25  | 08.25 |       | Многофункциональный гостиничный комплекс с подземной автостоянкой по адресу: г. Москва, проспект Мира, вл. 222/2 |  |  |   |      |        |
| Изм. Кол. ч. |   | Лист      | № док. | Подп. | Дата  | Система оповещения и управления эвакуацией с обратной связью. Корпус 1. Жилая и офисная часть                    |  |  | Стандия                                                                                             | Лист | Листов |
| Разраб.      |   | Захаров   |        |       | 09.24 |   |  |  | Р                                                                                                   | 28   |        |
| Н.контр.     |   | Терещенко |        | 09.24 |       | Схема расположения элементов СОУЭ. Этаж 33                                                                       |  |  | <br>BPK-проект |      |        |
| ГИП          |   | Артемьев  |        | 09.24 |       |   |  |  |   |      |        |




|              |  |  |  |
|--------------|--|--|--|
| Согласовано  |  |  |  |
|              |  |  |  |
|              |  |  |  |
|              |  |  |  |
| Взам. инв. № |  |  |  |
| Подп. и дата |  |  |  |
| Инв. № подл. |  |  |  |

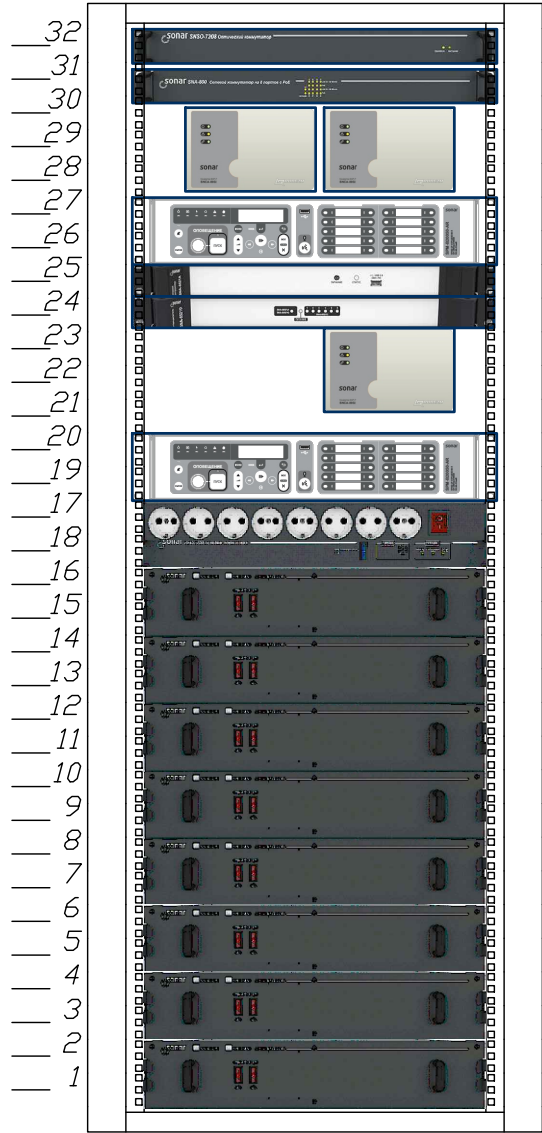

- Оптический коммутатор
- Сетевой коммутатор
- Конверторы
- Блок речевого оповещения
- Сетевой контроллер
- Дистрибьютор
- Конверторы
- Блок речевого оповещения
- Блок розеток
- Зарядное устройство

АКБ

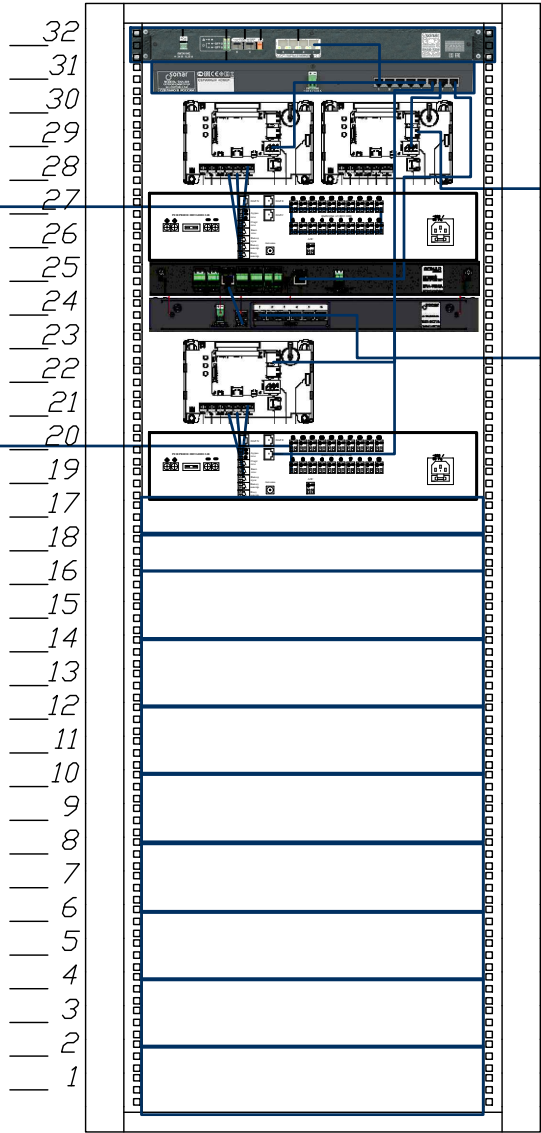


- Оптический коммутатор
- Сетевой коммутатор
- Конверторы
- к Sonar SRM-7020C
- Блок речевого оповещения
- Сетевой контроллер
- Дистрибьютор
- Линии обратной связи
- Конверторы
- Блок речевого оповещения
- Блок розеток
- Зарядное устройство

АКБ

|         |          |          |       |            |       |   |   |      |        |
|---------|----------|----------|-------|------------|-------|---|---|------|--------|
|         |          |          |       |            |       | ГКО-303-22-Р-СОУЭЗ.1                                                                                             |   |      |        |
|         |          |          |       |            |       | Многофункциональный гостиничный комплекс с подземной автостоянкой по адресу: г. Москва, проспект Мира, вл. 222/2 |   |      |        |
| Изм.    | Кол. уч. | Лист     | № док | Подп.      | Дата  | Система оповещения и управления эвакуацией + обратная связь.<br>Корпус 1. Жилая и офисная часть                  | Стадия                                                                                              | Лист | Листов |
| Разраб. |          | Захаров  |       | А.Захаров  | 09.24 |   | Р                                                                                                   | 30   |        |
|         |          |          |       |            |       |   |   |      |        |
| Н.контр |          | Тередрей |       | А.Тередрей | 09.24 | Фасад телекоммуникационного шкафа 1                                                                              | <br>BPK-проект |      |        |
| ГИП     |          | Артюхов  |       | А.Артюхов  | 09.24 |   |   |      |        |

|              |              |              |
|--------------|--------------|--------------|
| Инв. № подл. | Подп. и дата | Взам. инв. № |
|              |              |              |

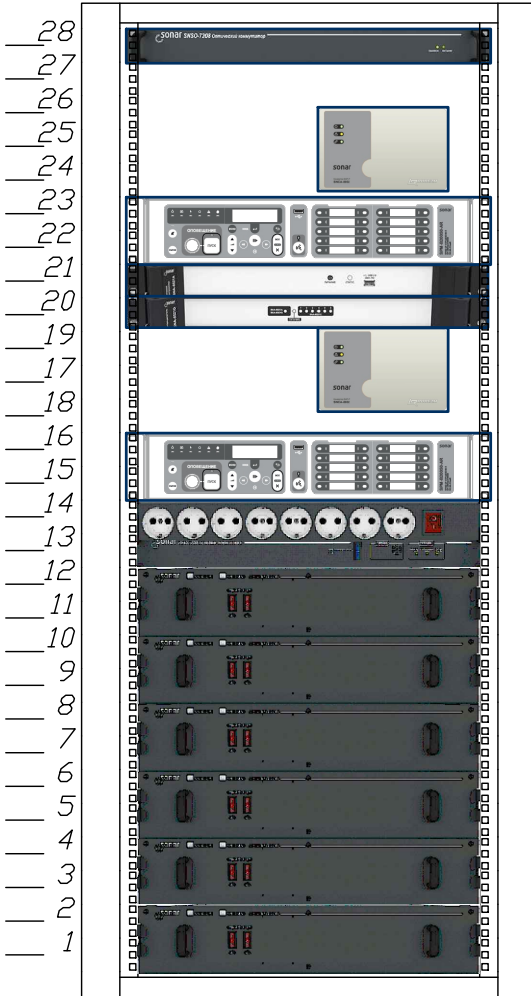


- Оптический коммутатор
- Конверторы
- Блок речевого оповещения
- Сетевой контроллер
- Дистрибьютор
- Конверторы
- Блок речевого оповещения
- Блок розеток
- Зарядное устройство

АКБ

Линии оповещения


Линии оповещения

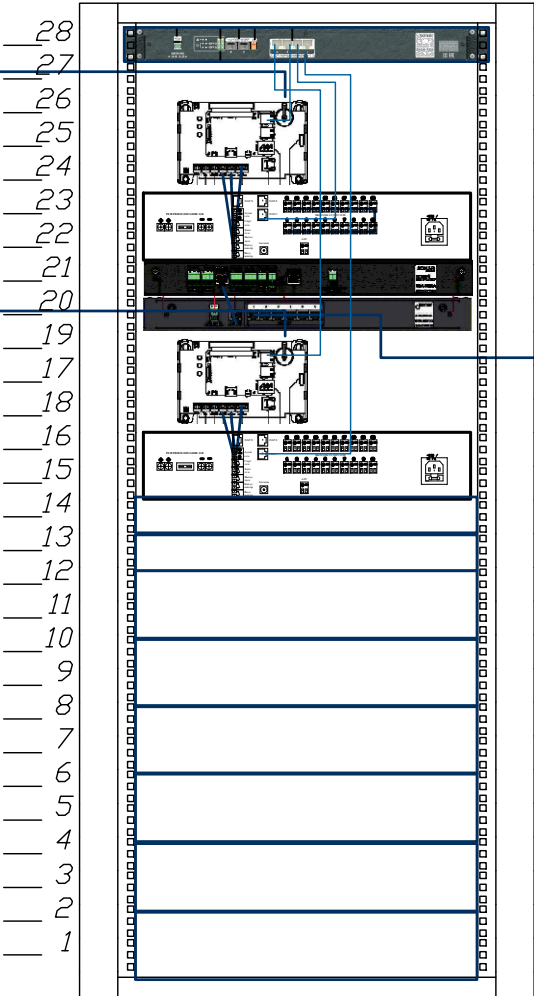

- Оптический коммутатор
- Конверторы
- Блок речевого оповещения
- Сетевой контроллер
- Дистрибьютор
- Линии обратной связи
- Конверторы
- Блок речевого оповещения
- Блок розеток
- Зарядное устройство

АКБ


|         |          |          |       |            |       |   |   |      |        |
|---------|----------|----------|-------|------------|-------|---|---|------|--------|
|         |          |          |       |            |       | ГКО-303-22-Р-СОУЭЗ.1                                                                                             |   |      |        |
|         |          |          |       |            |       | Многофункциональный гостиничный комплекс с подземной автостоянкой по адресу: г. Москва, проспект Мира, вл. 222/2 |   |      |        |
| Изм.    | Кол. уч. | Лист     | № док | Подп.      | Дата  | Система оповещения и управления эвакуацией + обратная связь.<br>Корпус 1. Жилая и офисная часть                  | Стадия                                                                                              | Лист | Листов |
| Разраб. |          | Захаров  |       | А.Захаров  | 09.24 |   | Р                                                                                                   | 31   |        |
|         |          |          |       |            |       |   |   |      |        |
| Н.контр |          | Тередрей |       | А.Тередрей | 09.24 | Фасад телекоммуникационного шкафа 2                                                                              | <br>ВПК-проект |      |        |
| ГИП     |          | Артюхов  |       | А.Артюхов  | 09.24 |   |   |      |        |

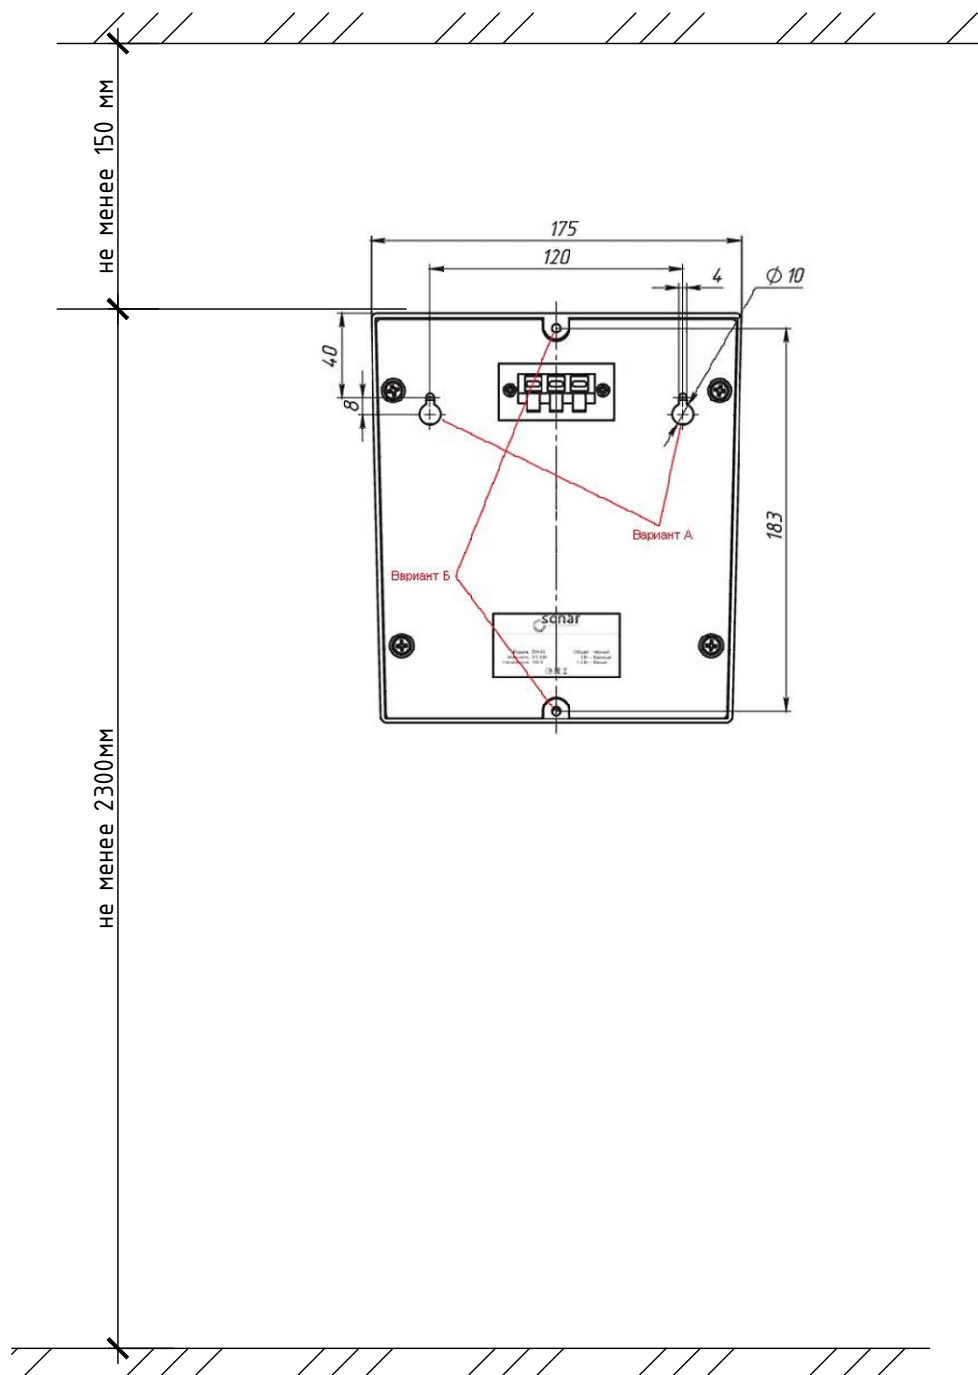


#### Примечание

В соответствии с п.4.4 СП 3.13130.2009 "Настенные звуковые и речевые оповещатели должны располагаться таким образом, чтобы их верхняя часть была на расстоянии не менее 2,3 м от уровня пола, но расстояние от потолка до верхней части оповещателя должно быть не менее 150 мм."


|         |          |          |       |            |       |   |   |      |        |
|---------|----------|----------|-------|------------|-------|---|---|------|--------|
|         |          |          |       |            |       | ГКО-303-22-Р-СОУЗЗ.1                                                                                             |   |      |        |
|         |          |          |       |            |       | Многофункциональный гостиничный комплекс с подземной автостоянкой по адресу: г. Москва, проспект Мира, вл. 222/2 |   |      |        |
| Изм.    | Кол. уч. | Лист     | № док | Подп.      | Дата  | Система оповещения и управления эвакуацией + обратная связь.<br>Корпус 1. Жилая и офисная часть                  | Стадия                                                                                              | Лист | Листов |
| Разраб. |          | Захаров  |       | А.Захаров  | 09.24 |   | Р                                                                                                   | 32   |        |
|         |          |          |       |            |       |   |   |      |        |
| Н.контр |          | Тередрей |       | А.Тередрей | 09.24 | Схема монтажа<br>громкоговорителей                                                                               | <br>BPK-проект |      |        |
| ГИП     |          | Артюхов  |       | А.Артюхов  | 09.24 |   |   |      |        |

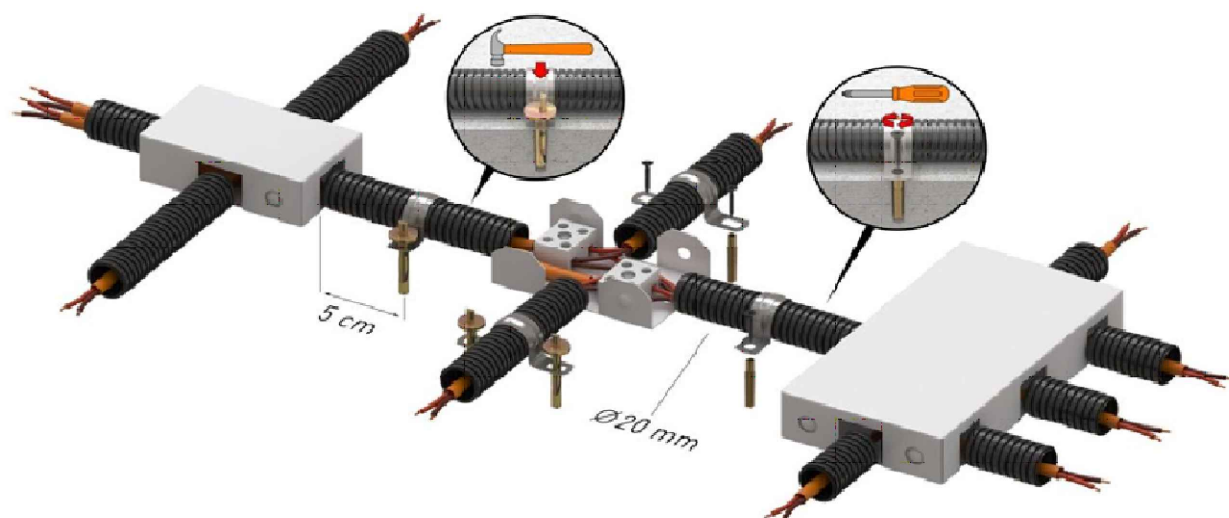


|         |          |          |       |                  |       |   |   |      |
|---------|----------|----------|-------|------------------|-------|---|---|------|
|         |          |          |       |                  |       | ГКО-303-22-Р-СОУЭЗЗ.1                                                                                            |   |      |
| 1       | -        | Зам.     | 89-25 | <i>А.Захаров</i> | 08.25 | Многофункциональный гостиничный комплекс с подземной автостоянкой по адресу: г. Москва, проспект Мира, вл. 222/2 |   |      |
| Изм.    | Кол. уч. | Лист     | № док | Подп.            | Дата  |   |   |      |
| Разраб. |          | Захаров  |       | <i>А.Захаров</i> | 09.24 | Система оповещения и управления эвакуацией + обратная связь.<br>Корпус 1. Жилая и офисная часть                  | Стадия                                                                                              | Лист |
|         |          |          |       |                  |       |   | Р                                                                                                   | 33   |
| Н.контр |          | Тередрей |       | <i>А.Захаров</i> | 09.24 | Схема монтажа ОКЛ                                                                                                | <br>ВПК-проект |      |
| ГИП     |          | Артюхов  |       | <i>А.Захаров</i> | 09.24 |   |   |      |

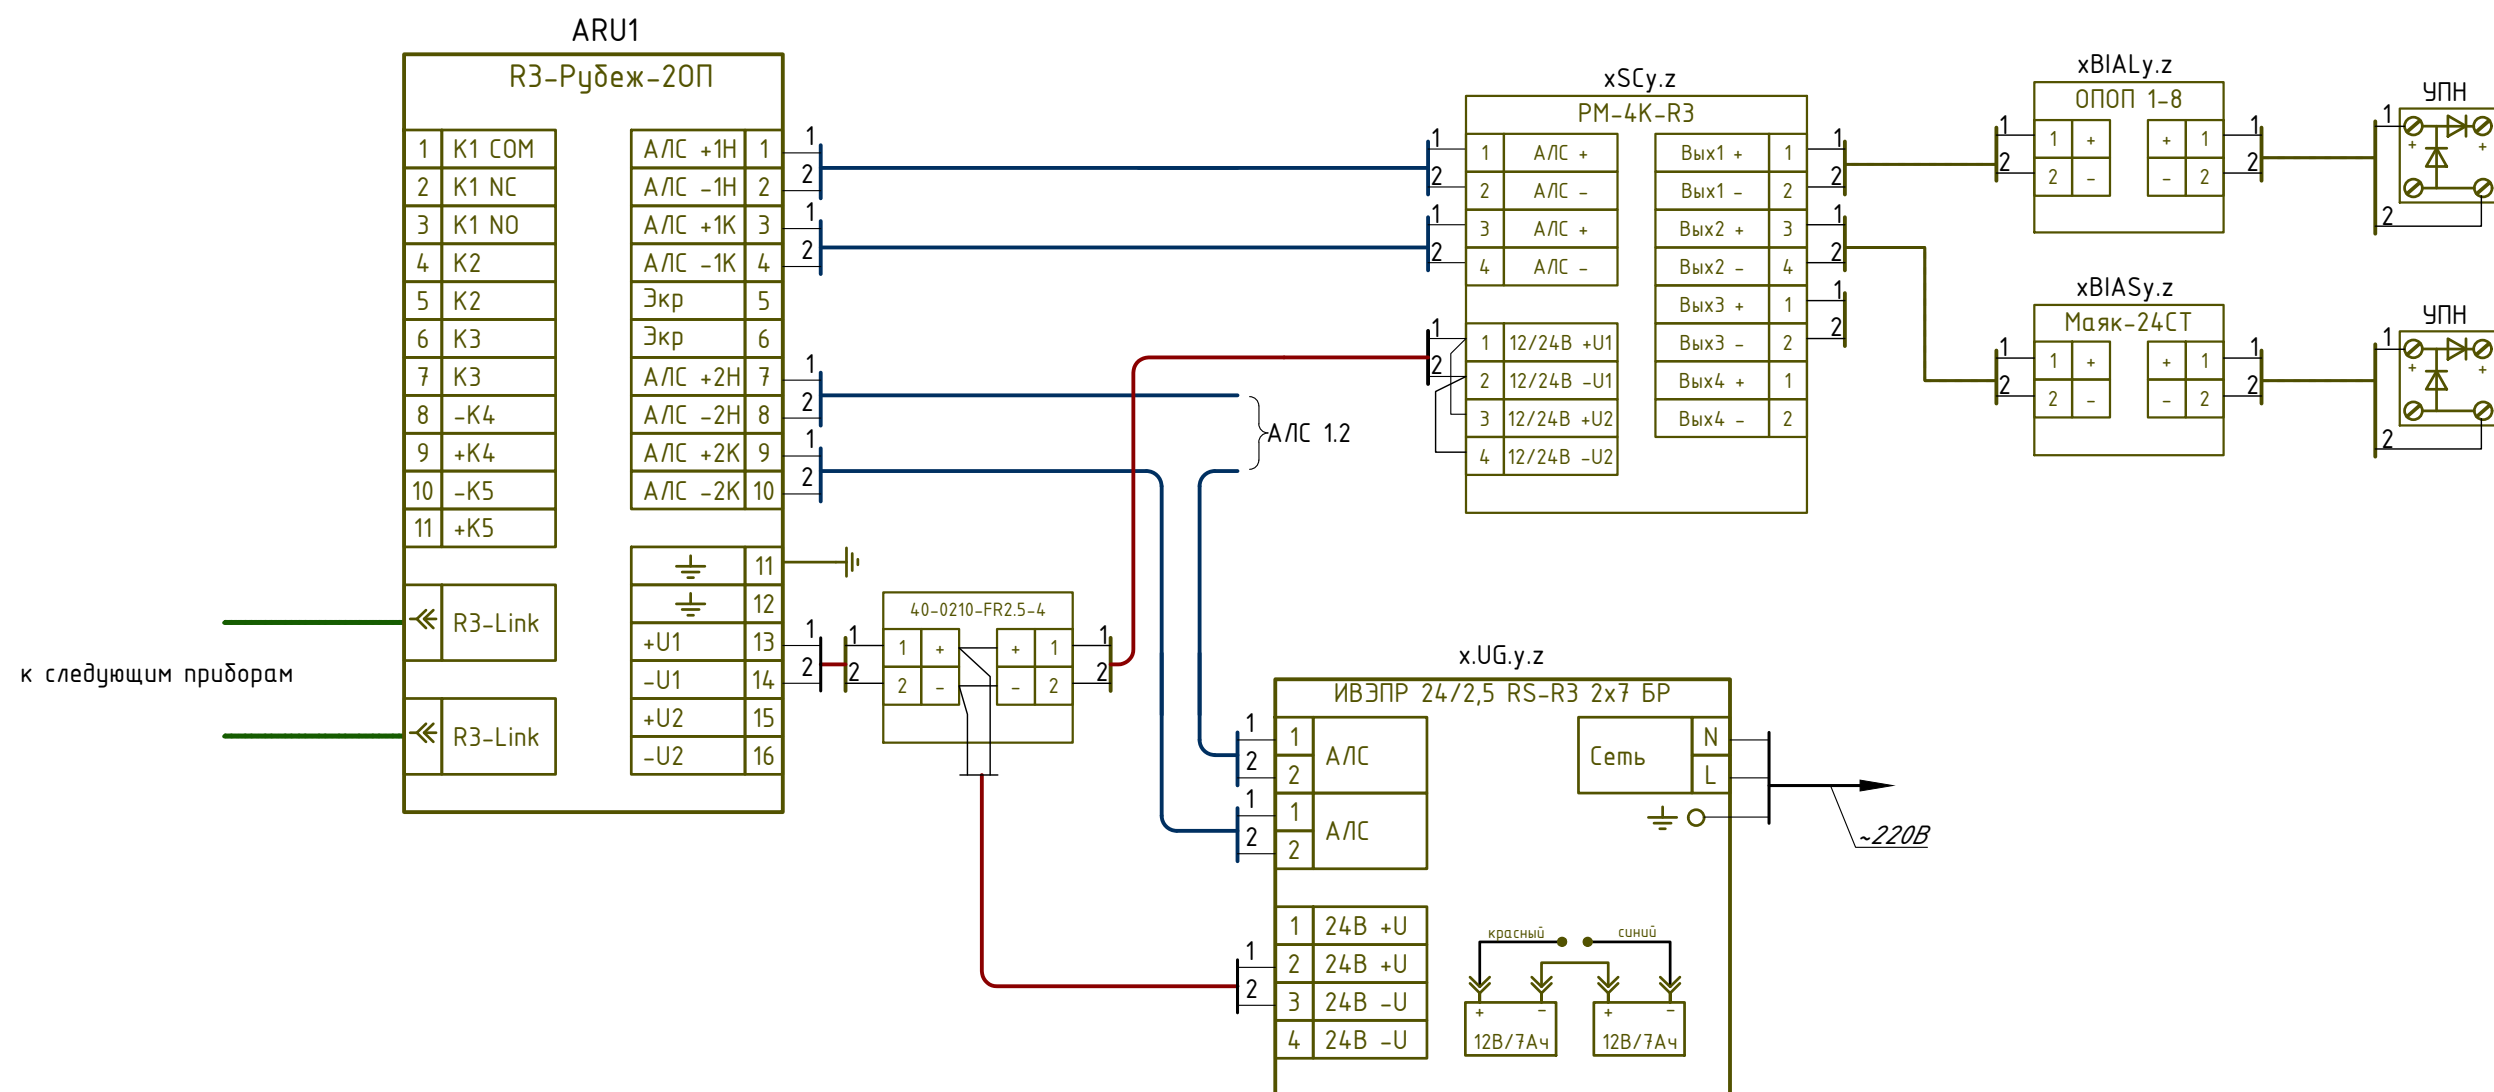

|               |   |          |       |                                                                                       |       |   |  |  |   |      |        |  |
|---------------|---|----------|-------|---------------------------------------------------------------------------------------|-------|---|--|--|---|------|--------|--|
|               |   |          |       |                                                                                       |       | ГКО-303-22-Р-СОУЭЗ.1                                                                                             |  |  |   |      |        |  |
|               |   |          |       |                                                                                       |       | Многофункциональный гостиничный комплекс с подземной автостоянкой по адресу: г. Москва, проспект Мира, вл. 222/2 |  |  |   |      |        |  |
| 1             | - | Зам.     | 89-25 |  | 08.25 |   |  |  |   |      |        |  |
| Изм. Кол. уч. |   | Лист     | № док | Подп.                                                                                 | Дата  |   |  |  |   |      |        |  |
| Разраб.       |   | Захаров  |       |  | 09.24 | Система оповещения и управления эвакуацией + обратная связь.<br>Корпус 1. Жилая и офисная часть                  |  |  | Стадия                                                                                              | Лист | Листов |  |
|               |   |          |       |                                                                                       |       |   |  |  | Р                                                                                                   | 34   |        |  |
|               |   |          |       |                                                                                       |       |   |  |  |   |      |        |  |
| Н.контр       |   | Тередрей |       |  | 09.24 | Схема принципиальная                                                                                             |  |  | <br>ВПК-проект |      |        |  |
| ГИП           |   | Артюхов  |       |  | 09.24 |   |  |  |   |      |        |  |

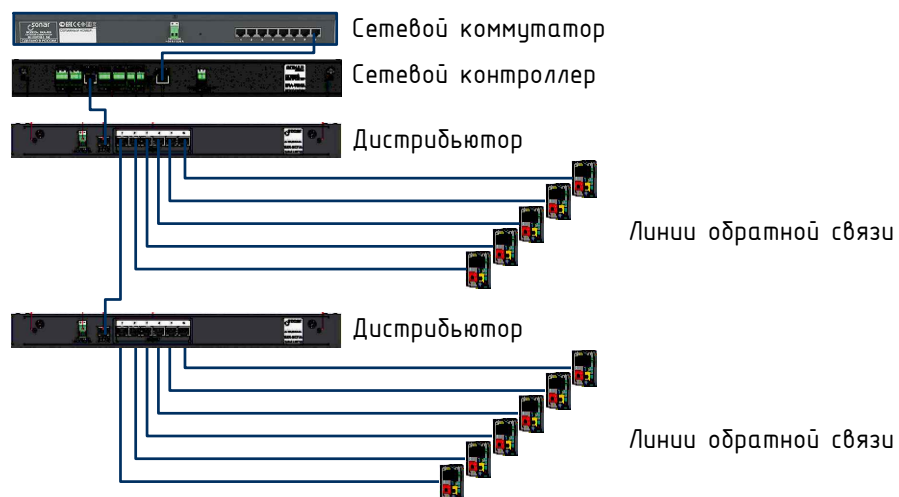

|         |          |          |       |            |       |   |   |      |
|---------|----------|----------|-------|------------|-------|---|---|------|
|         |          |          |       |            |       | ГКО-303-22-Р-СОУЭЗ.1                                                                                             |   |      |
|         |          |          |       |            |       | Многофункциональный гостиничный комплекс с подземной автостоянкой по адресу: г. Москва, проспект Мира, вл. 222/2 |   |      |
| Изм.    | Кол. уч. | Лист     | № док | Подп.      | Дата  | Система оповещения и управления эвакуацией + обратная связь. Корпус 1. Жилая и офисная часть                     | Стадия                                                                                              | Лист |
| Разраб. |          | Захаров  |       | А.Захаров  | 09.24 |   | Р                                                                                                   | 35   |
| Н.контр |          | Тередрей |       | А.Тередрей | 09.24 | Схема подключения линий обратной связи                                                                           | <br>ВПК-проект |      |
| ГИП     |          | Артюхов  |       | А.Артюхов  | 09.24 |   |   |      |

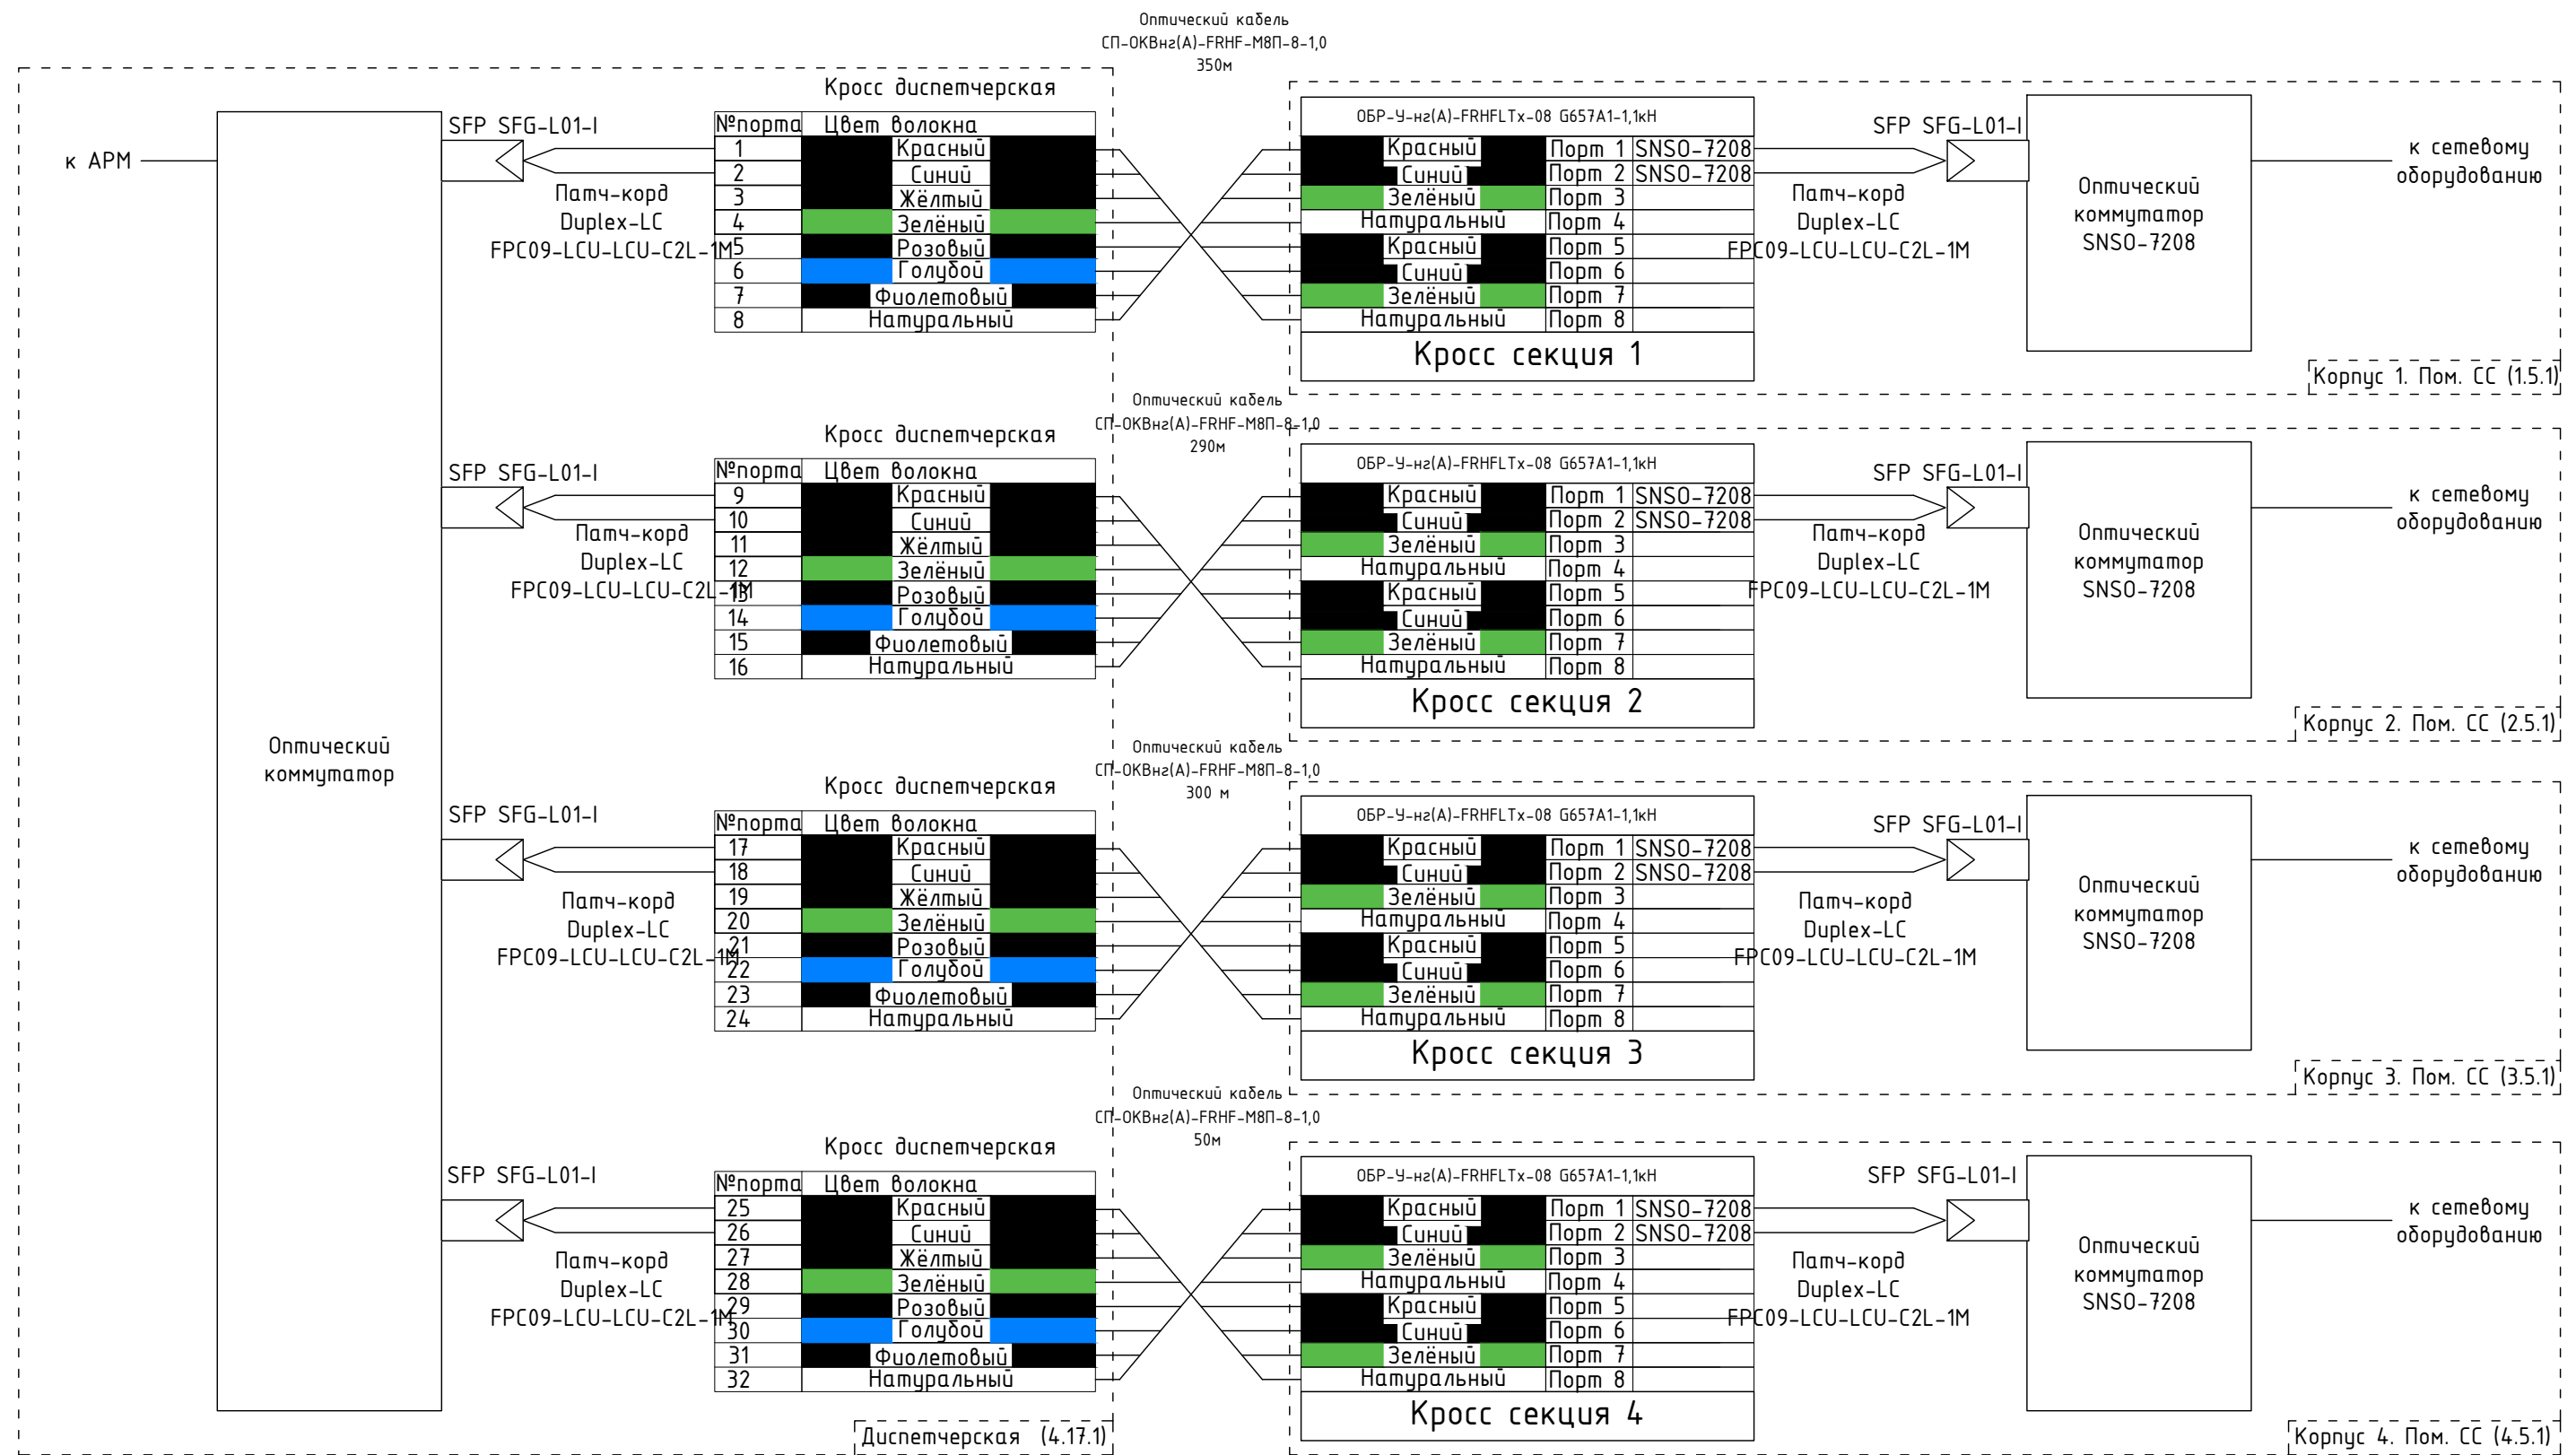

|         |          |          |       |       |       |   |        |      |        |
|---------|----------|----------|-------|-------|-------|---|--------|------|--------|
|         |          |          |       |       |       | ГКО-303-22-Р-СОУЭЗ.1                                                                                             |        |      |        |
|         |          |          |       |       |       | Многофункциональный гостиничный комплекс с подземной автостоянкой по адресу: г. Москва, проспект Мира, вл. 222/2 |        |      |        |
| 1       | -        | Зам.     | 89-25 | ИЗ    | 08.25 | Система оповещения и управления эвакуацией + обратная связь. Корпус 1. Жилая и офисная часть                     |        |      |        |
| Изм.    | Кол. уч. | Лист     | № док | Подп. | Дата  |   |        |      |        |
| Разраб. |          | Захаров  |       | ИЗ    | 09.24 | Схема подключения оптических линий                                                                               | Стадия | Лист | Листов |
|         |          |          |       |       |       |   | Р      | 36   |        |
| Н.контр |          | Тередрей |       | ИЗ    | 09.24 | ВПК-проект   |        |      |        |
| ГИП     |          | Артюхов  |       | ИЗ    | 09.24 |   |        |      |        |

## Приложение А


### Расчет уровня звукового давления

Расчет уровня звукового давления создаваемого звуковыми оповещателями производится на основании паспортных данных на оповещатели.

Размещение пожарных звуковых оповещателей СОУЭ должно обеспечивать общий уровень звука не менее 75 дБА на расстоянии 3 м от оповещателя, но не более 120 дБА в любой точке защищаемого помещения.

Зависимость снижения уровня сигнала от расстояния до оповещателя приведена на рисунке 1 и таблице 1.

Рисунок 1 Зависимость снижения уровня сигнала от расстояния до оповещателя.

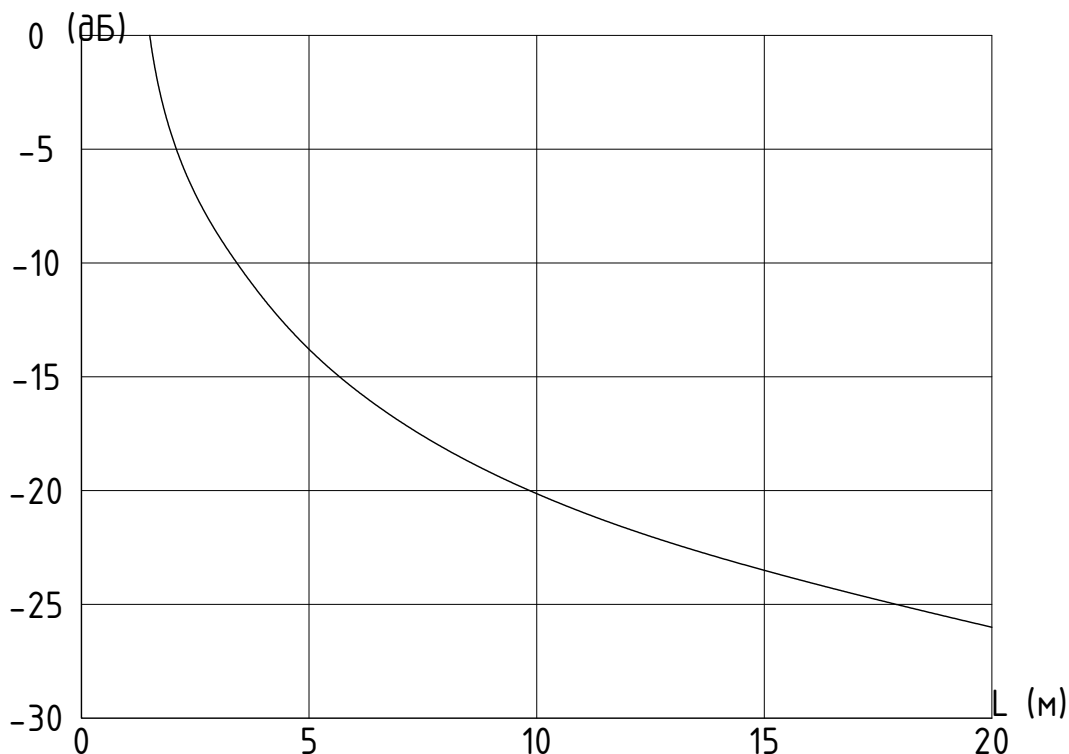

|              |  |  |  |  |  |   |        |      |
|--------------|--|--|--|--|--|---|--------|------|
| Согласовано  |  |  |  |  |  | ГКО-303-22-Р-СОУЭЗ.1.РР                                                                                          |        |      |
|              |  |  |  |  |  | Многофункциональный гостиничный комплекс с подземной автостоянкой по адресу: г. Москва, проспект Мира, вл. 222/2 |        |      |
|              |  |  |  |  |  | Система оповещения и управления эвакуацией + обратная связь. Корпус 1. Жилая и офисная часть                     | Стадия | Лист |
|              |  |  |  |  |  |   | Р      | 1    |
| Инв. № подл. |  |  |  |  |  | Расчет уровня звукового давления                                                                                 |        |      |
|              |  |  |  |  |  | <br>ВПК-проект              |        |      |
|              |  |  |  |  |  |   |        |      |
|              |  |  |  |  |  |   |        |      |
| Взам. инв. № |  |  |  |  |  | Изм. Кол. уч. Лист № док Подп. Дата                                                                              |        |      |
|              |  |  |  |  |  | Разраб. Захаров                                                                                                  | 09.24  |      |
|              |  |  |  |  |  |   |        |      |
|              |  |  |  |  |  |   |        |      |
| Подп. и дата |  |  |  |  |  | Н.контр Тередрей                                                                                                 | 09.24  |      |
|              |  |  |  |  |  | ГИП Артюхов   | 09.24  |      |
|              |  |  |  |  |  |   |        |      |
|              |  |  |  |  |  |   |        |      |

Таблица 1

Величина снижения уровня сигнала в зависимости от расстояния до оповещателя

| Расстояние, м                  | 1 | 2 | 3   | 4  | 5  | 6    | 7    | 8    | 9    | 10 |
|--------------------------------|---|---|-----|----|----|------|------|------|------|----|
| Падение звукового давления, дБ | 0 | 6 | 9.5 | 12 | 14 | 15.6 | 16.9 | 18.1 | 19.1 | 20 |

| Расстояние, м                  | 11   | 12   | 13   | 14   | 15   | 16   | 17   | 18   | 19   | 20 |
|--------------------------------|------|------|------|------|------|------|------|------|------|----|
| Падение звукового давления, дБ | 20.8 | 21.6 | 22.3 | 22.9 | 23.5 | 24.1 | 24.6 | 25.1 | 25.6 | 26 |

Таблица 2

Среднее значение фоновых шумов для различных категорий помещений (согласно СП 51.13330.2011)

| Категория                                      | Среднее значение уровня фоновых шумов, дБ(А) |
|------------------------------------------------|----------------------------------------------|
| Офисное помещение                              | 55-60                                        |
| Учебное заведение                              | 55                                           |
| Промышленный объект                            | 80                                           |
| Помещение торгово-коммерческого назначения     | 40                                           |
| Пирсы, причалы и конструкции, окруженные водой | 40                                           |
| Места сборки и монтажа                         | 55                                           |
| Жилые помещения                                | 35                                           |
| Склады и хранилища                             | 30                                           |
| Оживленная улица города:                       |                                              |
| - с высокой плотностью населения               | 70                                           |
| - со средней плотностью населения              | 55                                           |
| - пригорода или сельского района               | 40                                           |
| Подземные сооружения, здания без окон          | 40                                           |
| Транспортные объекты                           | 50                                           |
| Лечебные учреждения                            | 50                                           |
| Гостиницы                                      | 55-60                                        |
| Рестораны                                      | 60-65                                        |

|      |          |      |       |       |      |                         |           |
|------|----------|------|-------|-------|------|-------------------------|-----------|
|      |          |      |       |       |      | ГКО-303-22-Р-СОУЭЗ.1.РР | Лист<br>2 |
|      |          |      |       |       |      |                         |           |
| Изм. | Кол. уч. | Лист | № док | Подп. | Дата |                         |           |

В соответствии с СП 3.13130.2009 п.4.2 определено: «Звуковые сигналы СОУЭ должны обеспечивать уровень звука не менее чем на 15 дБ выше допустимого уровня звука постоянного шума в защищаемом помещении». То есть в нашем случае величина звукового давления в расчетной точке должна составить (Таблица 2):

$$P_{p.m.} = 30 \text{ дБ} + 15 \text{ дБ} = 45 \text{ дБ.} - \text{ для помещений складов и хранилищ}$$

Для нахождения уровня звукового давления оповещателя по указанной чувствительности используем следующую формулу

$$P_{дБ} = SPL + 10 \lg(P_{Вт}),$$

где

SPL – чувствительность оповещателя,

$P_{Вт}$  – мощность оповещателя.

Согласно технических характеристик на звуковой оповещатель чувствительность на частоте 1 кГц будет составлять 94 дБ. Таким, образом при мощности оповещателя 10 Вт уровень звукового давления на выходе на частоте 1 кГц будет составлять 104 дБ на расстоянии 1 м от оповещателя.

Формула ослабления звукового давления в зависимости от расстояния до источника звука (Рисунок 1):

$$F(R) = 20 \times \text{Log}(1/R)$$

Подставив известные значения (Таблица 1) находим, что на расстоянии  $R=12$  метров от звукового оповещателя ослабление звукового давления составит:

$$F(R) = \text{минус } 21,6 \text{ дБ}$$

Таким образом, минимальный уровень звукового сигнала составит

$$P = 102 \text{ дБ} - 21,6 \text{ дБ} = 80,4 \text{ дБ,}$$

что больше, чем нам необходимо соблюсти согласно условия  $P_{p.m.} = 75 \text{ дБ}$ .

Для определения эффективной дальности рассчитаем разность между звуковым

|      |          |      |        |       |      |                         |           |
|------|----------|------|--------|-------|------|-------------------------|-----------|
|      |          |      |        |       |      | ГКО-303-22-Р-СОУЭЗ.1.РР | Лист<br>3 |
| Изм. | Кол. уч. | Лист | № док. | Подп. | Дата |                         |           |

давлением громкоговорителя, уровнем шума и запасом давления.

$$P = P_{\text{дБ}} - (N + \text{ЗД}),$$

где:

$P_{\text{дБ}}$  – звуковое давление громкоговорителя, дБ,

$N$  – уровень шума в помещении, дБ,

ЗД – запас звукового давления, дБ (15 дБ).

Эффективная дальность громкоговорителя определяется по формуле:

$$L = 10^{P/20} + 1$$

где:

$P$  – разность звукового давления громкоговорителя, уровня шума и запаса давления, дБ.

1 – коэффициент учитывающий, что чувствительность громкоговорителя измеряется на 1м.

При расстановке звуковых оповещателей необходимо учитывать, что обычная дверь вносит ослабление 20дБ, противопожарная дверь – 30дБ.

С учетом ослабления сигнала при прохождении через стандартные двери учитывая, что значение уровня шумов фоновое окружения помещения составляет 75 дБ и расстояния до самой удаленной точки равное не более, чем 12 метров (при этом расстояние между оповещателями не должно превышать 24 метров) расставить оповещатели согласно схемам размещения оборудования.

|      |          |      |       |       |      |                         |      |
|------|----------|------|-------|-------|------|-------------------------|------|
|      |          |      |       |       |      | ГКО-303-22-Р-СОУЭЗ.1.РР | Лист |
|      |          |      |       |       |      |                         | 4    |
| Изм. | Кол. уч. | Лист | № док | Подп. | Дата |                         |      |

# Расчет громкоговорителей

| Обозначение<br>громкоговорителя | Марка<br>громкоговорителя | Чувствительность<br>громкоговорителя,<br>дБА | Мощность<br>включения, Вт | Уровень<br>звукового<br>давления, дБ | Уровень шума,<br>дБ | Эффективная<br>мощность, дБ | Эффективная<br>дальность, м |      |
|---------------------------------|---------------------------|----------------------------------------------|---------------------------|--------------------------------------|---------------------|-----------------------------|-----------------------------|------|
| 1BIAD1.1                        | SW-03                     | 90                                           | 3                         | 95                                   | 55                  | 25                          | 18                          |      |
| 1BIAD1.2                        | SW-03                     | 90                                           | 3                         | 95                                   | 55                  | 25                          | 18                          |      |
| 1BIAD1.3                        | SW-03                     | 90                                           | 3                         | 95                                   | 55                  | 25                          | 18                          |      |
| 1BIAD1.4                        | SW-03                     | 90                                           | 3                         | 95                                   | 55                  | 25                          | 18                          |      |
| 1BIAD1.5                        | SW-03                     | 90                                           | 3                         | 95                                   | 55                  | 25                          | 18                          |      |
| 1BIAD1.6                        | SW-03                     | 90                                           | 3                         | 95                                   | 55                  | 25                          | 18                          |      |
| 1BIAD1.7                        | SW-03                     | 90                                           | 3                         | 95                                   | 55                  | 25                          | 18                          |      |
| 1BIAD1.8                        | SW-03                     | 90                                           | 3                         | 95                                   | 55                  | 25                          | 18                          |      |
| 1BIAD1.9                        | SW-03                     | 90                                           | 3                         | 95                                   | 55                  | 25                          | 18                          |      |
| 1BIAD1.10                       | SW-03                     | 90                                           | 3                         | 95                                   | 55                  | 25                          | 18                          |      |
| 1BIAD1.11                       | SW-03                     | 90                                           | 3                         | 95                                   | 55                  | 25                          | 18                          |      |
| 1BIAD1.12                       | SW-03                     | 90                                           | 3                         | 95                                   | 55                  | 25                          | 18                          |      |
| 1BIAD1.13                       | SW-03                     | 90                                           | 3                         | 95                                   | 55                  | 25                          | 18                          |      |
| 1BIAD1.14                       | SW-03                     | 90                                           | 3                         | 95                                   | 55                  | 25                          | 18                          |      |
| 1BIAD2.1                        | SW-03                     | 90                                           | 3                         | 95                                   | 55                  | 25                          | 18                          |      |
| 1BIAD2.2                        | SW-03                     | 90                                           | 3                         | 95                                   | 55                  | 25                          | 18                          |      |
| 1BIAD2.3                        | SW-03                     | 90                                           | 3                         | 95                                   | 55                  | 25                          | 18                          |      |
| 1BIAD2.4                        | SW-03                     | 90                                           | 3                         | 95                                   | 55                  | 25                          | 18                          |      |
| 1BIAD2.5                        | SW-03                     | 90                                           | 3                         | 95                                   | 55                  | 25                          | 18                          |      |
| 1BIAD2.6                        | SW-03                     | 90                                           | 3                         | 95                                   | 55                  | 25                          | 18                          |      |
| 1BIAD2.7                        | SW-03                     | 90                                           | 3                         | 95                                   | 55                  | 25                          | 18                          |      |
| 1BIAD2.8                        | SW-03                     | 90                                           | 3                         | 95                                   | 55                  | 25                          | 18                          |      |
| 1BIAD2.9                        | SW-03                     | 90                                           | 3                         | 95                                   | 55                  | 25                          | 18                          |      |
| 1BIAD2.10                       | SW-03                     | 90                                           | 3                         | 95                                   | 55                  | 25                          | 18                          |      |
| 1BIAD2.11                       | SW-03                     | 90                                           | 3                         | 95                                   | 55                  | 25                          | 18                          |      |
| 1BIAD2.12                       | SW-03                     | 90                                           | 3                         | 95                                   | 55                  | 25                          | 18                          |      |
| 1BIAD2.13                       | SW-03                     | 90                                           | 3                         | 95                                   | 55                  | 25                          | 18                          |      |
| 1BIAD2.14                       | SW-03                     | 90                                           | 3                         | 95                                   | 55                  | 25                          | 18                          |      |
|                                 |                           |                                              |                           |                                      |                     |                             |                             |      |
|                                 |                           |                                              |                           |                                      |                     | ГКО-303-22-P-COY33.1.PP     |                             | Лист |
|                                 |                           |                                              |                           |                                      |                     |                             |                             | 5    |
| Изм.                            | Кол. уч.                  | Лист                                         | № док                     | Подп.                                | Дата                |                             |                             |      |

| Обозначение<br>громкоговорителя | Марка<br>громкоговорителя | Чувствительность<br>громкоговорителя,<br>дБА | Мощность<br>включения, Вт | Уровень<br>звукового<br>давления, дБ | Уровень шума,<br>дБ | Эффективная<br>мощность, дБ | Эффективная<br>дальность, м |      |
|---------------------------------|---------------------------|----------------------------------------------|---------------------------|--------------------------------------|---------------------|-----------------------------|-----------------------------|------|
| 1BIAD2.15                       | SW-03                     | 90                                           | 3                         | 95                                   | 55                  | 25                          | 18                          |      |
| 1BIAD3.1                        | SW-03                     | 90                                           | 3                         | 95                                   | 55                  | 25                          | 18                          |      |
| 1BIAD3.2                        | SW-03                     | 90                                           | 3                         | 95                                   | 55                  | 25                          | 18                          |      |
| 1BIAD3.3                        | SW-03                     | 90                                           | 3                         | 95                                   | 55                  | 25                          | 18                          |      |
| 1BIAD3.4                        | SW-03                     | 90                                           | 3                         | 95                                   | 55                  | 25                          | 18                          |      |
| 1BIAD3.5                        | SW-03                     | 90                                           | 3                         | 95                                   | 55                  | 25                          | 18                          |      |
| 1BIAD3.6                        | SW-03                     | 90                                           | 3                         | 95                                   | 55                  | 25                          | 18                          |      |
| 1BIAD3.7                        | SW-03                     | 90                                           | 3                         | 95                                   | 55                  | 25                          | 18                          |      |
| 1BIAD3.8                        | SW-03                     | 90                                           | 3                         | 95                                   | 55                  | 25                          | 18                          |      |
| 1BIAD3.9                        | SW-03                     | 90                                           | 3                         | 95                                   | 55                  | 25                          | 18                          |      |
| 1BIAD3.10                       | SW-03                     | 90                                           | 3                         | 95                                   | 55                  | 25                          | 18                          |      |
| 1BIAD3.11                       | SW-03                     | 90                                           | 3                         | 95                                   | 55                  | 25                          | 18                          |      |
| 1BIAD3.12                       | SW-03                     | 90                                           | 3                         | 95                                   | 55                  | 25                          | 18                          |      |
| 1BIAD3.13                       | SW-03                     | 90                                           | 3                         | 95                                   | 55                  | 25                          | 18                          |      |
| 1BIAD3.14                       | SW-03                     | 90                                           | 3                         | 95                                   | 55                  | 25                          | 18                          |      |
| 1BIAD4.1                        | SW-03                     | 90                                           | 3                         | 95                                   | 55                  | 25                          | 18                          |      |
| 1BIAD4.2                        | SW-03                     | 90                                           | 3                         | 95                                   | 55                  | 25                          | 18                          |      |
| 1BIAD4.3                        | SW-03                     | 90                                           | 3                         | 95                                   | 55                  | 25                          | 18                          |      |
| 1BIAD4.4                        | SW-03                     | 90                                           | 3                         | 95                                   | 55                  | 25                          | 18                          |      |
| 1BIAD4.5                        | SW-03                     | 90                                           | 3                         | 95                                   | 55                  | 25                          | 18                          |      |
| 1BIAD4.6                        | SW-03                     | 90                                           | 3                         | 95                                   | 55                  | 25                          | 18                          |      |
| 1BIAD4.7                        | SW-03                     | 90                                           | 3                         | 95                                   | 55                  | 25                          | 18                          |      |
| 1BIAD4.8                        | SW-03                     | 90                                           | 3                         | 95                                   | 55                  | 25                          | 18                          |      |
| 1BIAD4.9                        | SW-03                     | 90                                           | 3                         | 95                                   | 55                  | 25                          | 18                          |      |
| 1BIAD4.10                       | SW-03                     | 90                                           | 3                         | 95                                   | 55                  | 25                          | 18                          |      |
| 1BIAD4.11                       | SW-03                     | 90                                           | 3                         | 95                                   | 55                  | 25                          | 18                          |      |
| 1BIAD4.12                       | SW-03                     | 90                                           | 3                         | 95                                   | 55                  | 25                          | 18                          |      |
| 1BIAD4.13                       | SW-03                     | 90                                           | 3                         | 95                                   | 55                  | 25                          | 18                          |      |
| 1BIAD4.14                       | SW-03                     | 90                                           | 3                         | 95                                   | 55                  | 25                          | 18                          |      |
|                                 |                           |                                              |                           |                                      |                     |                             |                             |      |
|                                 |                           |                                              |                           |                                      |                     | ГКО-303-22-Р-СОУЭЗЗ.1.РР    |                             | Лист |
|                                 |                           |                                              |                           |                                      |                     |                             |                             | 6    |
| Изм.                            | Кол. уч.                  | Лист                                         | № док.                    | Подп.                                | Дата                |                             |                             |      |

| Обозначение<br>громкоговорителя | Марка<br>громкоговорителя | Чувствительность<br>громкоговорителя,<br>дБА | Мощность<br>включения, Вт | Уровень<br>звукового<br>давления, дБ | Уровень шума,<br>дБ | Эффективная<br>мощность, дБ | Эффективная<br>дальность, м |
|---------------------------------|---------------------------|----------------------------------------------|---------------------------|--------------------------------------|---------------------|-----------------------------|-----------------------------|
| 1BIAD5.1                        | SW-03                     | 90                                           | 3                         | 95                                   | 55                  | 25                          | 18                          |
| 1BIAD5.2                        | SW-03                     | 90                                           | 3                         | 95                                   | 55                  | 25                          | 18                          |
| 1BIAD5.3                        | SW-03                     | 90                                           | 3                         | 95                                   | 55                  | 25                          | 18                          |
| 1BIAD5.4                        | SW-03                     | 90                                           | 3                         | 95                                   | 55                  | 25                          | 18                          |
| 1BIAD5.5                        | SW-03                     | 90                                           | 3                         | 95                                   | 55                  | 25                          | 18                          |
| 1BIAD5.6                        | SW-03                     | 90                                           | 3                         | 95                                   | 55                  | 25                          | 18                          |
| 1BIAD5.7                        | SW-03                     | 90                                           | 3                         | 95                                   | 55                  | 25                          | 18                          |
| 1BIAD5.8                        | SW-03                     | 90                                           | 3                         | 95                                   | 55                  | 25                          | 18                          |
| 1BIAD5.9                        | SW-03                     | 90                                           | 3                         | 95                                   | 55                  | 25                          | 18                          |
| 1BIAD5.10                       | SW-03                     | 90                                           | 3                         | 95                                   | 55                  | 25                          | 18                          |
| 1BIAD5.11                       | SW-03                     | 90                                           | 3                         | 95                                   | 55                  | 25                          | 18                          |
| 1BIAD5.12                       | SW-03                     | 90                                           | 3                         | 95                                   | 55                  | 25                          | 18                          |
| 1BIAD5.13                       | SW-03                     | 90                                           | 3                         | 95                                   | 55                  | 25                          | 18                          |
| 1BIAD6.1                        | SW-03                     | 90                                           | 3                         | 95                                   | 55                  | 25                          | 18                          |
| 1BIAD6.2                        | SW-03                     | 90                                           | 3                         | 95                                   | 55                  | 25                          | 18                          |
| 1BIAD6.3                        | SW-03                     | 90                                           | 3                         | 95                                   | 55                  | 25                          | 18                          |
| 1BIAD6.4                        | SW-03                     | 90                                           | 3                         | 95                                   | 55                  | 25                          | 18                          |
| 1BIAD6.5                        | SW-03                     | 90                                           | 3                         | 95                                   | 55                  | 25                          | 18                          |
| 1BIAD6.6                        | SW-03                     | 90                                           | 3                         | 95                                   | 55                  | 25                          | 18                          |
| 1BIAD6.7                        | SW-03                     | 90                                           | 3                         | 95                                   | 55                  | 25                          | 18                          |
| 1BIAD6.8                        | SW-03                     | 90                                           | 3                         | 95                                   | 55                  | 25                          | 18                          |
| 1BIAD6.9                        | SW-03                     | 90                                           | 3                         | 95                                   | 55                  | 25                          | 18                          |
| 1BIAD6.10                       | SW-03                     | 90                                           | 3                         | 95                                   | 55                  | 25                          | 18                          |
| 1BIAD6.11                       | SW-03                     | 90                                           | 3                         | 95                                   | 55                  | 25                          | 18                          |
| 1BIAD6.12                       | SW-03                     | 90                                           | 3                         | 95                                   | 55                  | 25                          | 18                          |
| 1BIAD7.1                        | SW-03                     | 90                                           | 3                         | 95                                   | 55                  | 25                          | 18                          |
| 1BIAD7.2                        | SW-03                     | 90                                           | 3                         | 95                                   | 55                  | 25                          | 18                          |
| 1BIAD7.3                        | SW-03                     | 90                                           | 3                         | 95                                   | 55                  | 25                          | 18                          |
| 1BIAD7.4                        | SW-03                     | 90                                           | 3                         | 95                                   | 55                  | 25                          | 18                          |
|                                 |                           |                                              |                           |                                      |                     |                             |                             |
|                                 |                           |                                              |                           |                                      |                     | ГКО-303-22-P-COY33.1.PP     |                             |
|                                 |                           |                                              |                           |                                      |                     |                             |                             |
| Изм.                            | Кол. уч.                  | Лист                                         | № док.                    | Подп.                                | Дата                |                             |                             |
|                                 |                           |                                              |                           |                                      |                     | Лист                        |                             |
|                                 |                           |                                              |                           |                                      |                     | 7                           |                             |

| Обозначение<br>громкоговорителя | Марка<br>громкоговорителя | Чувствительность<br>громкоговорителя,<br>дБА | Мощность<br>включения, Вт | Уровень<br>звукового<br>давления, дБ | Уровень шума,<br>дБ | Эффективная<br>мощность, дБ | Эффективная<br>дальность, м |
|---------------------------------|---------------------------|----------------------------------------------|---------------------------|--------------------------------------|---------------------|-----------------------------|-----------------------------|
| 1BIAD7.5                        | SW-03                     | 90                                           | 3                         | 95                                   | 55                  | 25                          | 18                          |
| 1BIAD7.6                        | SW-03                     | 90                                           | 3                         | 95                                   | 55                  | 25                          | 18                          |
| 1BIAD7.7                        | SW-03                     | 90                                           | 3                         | 95                                   | 55                  | 25                          | 18                          |
| 1BIAD7.8                        | SW-03                     | 90                                           | 3                         | 95                                   | 55                  | 25                          | 18                          |
| 1BIAD7.9                        | SW-03                     | 90                                           | 3                         | 95                                   | 55                  | 25                          | 18                          |
| 1BIAD7.10                       | SW-03                     | 90                                           | 3                         | 95                                   | 55                  | 25                          | 18                          |
| 1BIAD7.11                       | SW-03                     | 90                                           | 3                         | 95                                   | 55                  | 25                          | 18                          |
| 1BIAD7.12                       | SW-03                     | 90                                           | 3                         | 95                                   | 55                  | 25                          | 18                          |
| 1BIAD7.13                       | SW-03                     | 90                                           | 3                         | 95                                   | 55                  | 25                          | 18                          |
| 1BIAD8.1                        | SW-03                     | 90                                           | 3                         | 95                                   | 55                  | 25                          | 18                          |
| 1BIAD8.2                        | SW-03                     | 90                                           | 3                         | 95                                   | 55                  | 25                          | 18                          |
| 1BIAD8.3                        | SW-03                     | 90                                           | 3                         | 95                                   | 55                  | 25                          | 18                          |
| 1BIAD8.4                        | SW-03                     | 90                                           | 3                         | 95                                   | 55                  | 25                          | 18                          |
| 1BIAD8.5                        | SW-03                     | 90                                           | 3                         | 95                                   | 55                  | 25                          | 18                          |
| 1BIAD8.6                        | SW-03                     | 90                                           | 3                         | 95                                   | 55                  | 25                          | 18                          |
| 1BIAD8.7                        | SW-03                     | 90                                           | 3                         | 95                                   | 55                  | 25                          | 18                          |
| 1BIAD8.8                        | SW-03                     | 90                                           | 3                         | 95                                   | 55                  | 25                          | 18                          |
| 1BIAD8.9                        | SW-03                     | 90                                           | 3                         | 95                                   | 55                  | 25                          | 18                          |
| 1BIAD8.10                       | SW-03                     | 90                                           | 3                         | 95                                   | 55                  | 25                          | 18                          |
| 1BIAD8.11                       | SW-03                     | 90                                           | 3                         | 95                                   | 55                  | 25                          | 18                          |
| 1BIAD8.12                       | SW-03                     | 90                                           | 3                         | 95                                   | 55                  | 25                          | 18                          |
| 1BIAD8.13                       | SW-03                     | 90                                           | 3                         | 95                                   | 55                  | 25                          | 18                          |
| 1BIAD9.1                        | SW-03                     | 90                                           | 3                         | 95                                   | 55                  | 25                          | 18                          |
| 1BIAD9.2                        | SW-03                     | 90                                           | 3                         | 95                                   | 55                  | 25                          | 18                          |
| 1BIAD9.3                        | SW-03                     | 90                                           | 3                         | 95                                   | 55                  | 25                          | 18                          |
| 1BIAD9.4                        | SW-03                     | 90                                           | 3                         | 95                                   | 55                  | 25                          | 18                          |
| 1BIAD9.5                        | SW-03                     | 90                                           | 3                         | 95                                   | 55                  | 25                          | 18                          |
| 1BIAD9.6                        | SW-03                     | 90                                           | 3                         | 95                                   | 55                  | 25                          | 18                          |
| 1BIAD9.7                        | SW-03                     | 90                                           | 3                         | 95                                   | 55                  | 25                          | 18                          |
|                                 |                           |                                              |                           |                                      |                     |                             |                             |
|                                 |                           |                                              |                           |                                      |                     | ГКО-303-22-Р-СОУЭЗЗ.1.РР    |                             |
|                                 |                           |                                              |                           |                                      |                     |                             |                             |
| Изм.                            | Кол. уч.                  | Лист                                         | № док.                    | Подп.                                | Дата                |                             |                             |
|                                 |                           |                                              |                           |                                      |                     | Лист                        |                             |
|                                 |                           |                                              |                           |                                      |                     | 8                           |                             |

| Обозначение<br>громкоговорителя | Марка<br>громкоговорителя | Чувствительность<br>громкоговорителя,<br>дБА | Мощность<br>включения, Вт | Уровень<br>звукового<br>давления, дБ | Уровень шума,<br>дБ | Эффективная<br>мощность, дБ | Эффективная<br>дальность, м |      |
|---------------------------------|---------------------------|----------------------------------------------|---------------------------|--------------------------------------|---------------------|-----------------------------|-----------------------------|------|
| 1BIAD9.8                        | SW-03                     | 90                                           | 3                         | 95                                   | 55                  | 25                          | 18                          |      |
| 1BIAD9.9                        | SW-03                     | 90                                           | 3                         | 95                                   | 55                  | 25                          | 18                          |      |
| 1BIAD9.10                       | SW-03                     | 90                                           | 3                         | 95                                   | 55                  | 25                          | 18                          |      |
| 1BIAD9.11                       | SW-03                     | 90                                           | 3                         | 95                                   | 55                  | 25                          | 18                          |      |
| 1BIAD9.12                       | SW-03                     | 90                                           | 3                         | 95                                   | 55                  | 25                          | 18                          |      |
| 1BIAD9.13                       | SW-03                     | 90                                           | 3                         | 95                                   | 55                  | 25                          | 18                          |      |
| 1BIAD10.1                       | SW-03                     | 90                                           | 3                         | 95                                   | 55                  | 25                          | 18                          |      |
| 1BIAD10.2                       | SW-03                     | 90                                           | 3                         | 95                                   | 55                  | 25                          | 18                          |      |
| 1BIAD10.3                       | SW-03                     | 90                                           | 3                         | 95                                   | 55                  | 25                          | 18                          |      |
| 1BIAD10.4                       | SW-03                     | 90                                           | 3                         | 95                                   | 55                  | 25                          | 18                          |      |
| 1BIAD10.5                       | SW-03                     | 90                                           | 3                         | 95                                   | 55                  | 25                          | 18                          |      |
| 1BIAD10.6                       | SW-03                     | 90                                           | 3                         | 95                                   | 55                  | 25                          | 18                          |      |
| 1BIAD10.7                       | SW-03                     | 90                                           | 3                         | 95                                   | 55                  | 25                          | 18                          |      |
| 1BIAD10.8                       | SW-03                     | 90                                           | 3                         | 95                                   | 55                  | 25                          | 18                          |      |
| 1BIAD10.9                       | SW-03                     | 90                                           | 3                         | 95                                   | 55                  | 25                          | 18                          |      |
| 1BIAD10.10                      | SW-03                     | 90                                           | 3                         | 95                                   | 55                  | 25                          | 18                          |      |
| 1BIAD10.11                      | SW-03                     | 90                                           | 3                         | 95                                   | 55                  | 25                          | 18                          |      |
| 1BIAD11.1                       | SW-03                     | 90                                           | 3                         | 95                                   | 55                  | 25                          | 18                          |      |
| 1BIAD11.2                       | SW-03                     | 90                                           | 3                         | 95                                   | 55                  | 25                          | 18                          |      |
| 1BIAD11.3                       | SW-03                     | 90                                           | 3                         | 95                                   | 55                  | 25                          | 18                          |      |
| 1BIAD11.4                       | SW-03                     | 90                                           | 3                         | 95                                   | 55                  | 25                          | 18                          |      |
| 1BIAD11.5                       | SW-03                     | 90                                           | 3                         | 95                                   | 55                  | 25                          | 18                          |      |
| 1BIAD11.6                       | SW-03                     | 90                                           | 3                         | 95                                   | 55                  | 25                          | 18                          |      |
| 1BIAD11.7                       | SW-03                     | 90                                           | 3                         | 95                                   | 55                  | 25                          | 18                          |      |
| 1BIAD11.8                       | SW-03                     | 90                                           | 3                         | 95                                   | 55                  | 25                          | 18                          |      |
| 1BIAD12.1                       | SW-03                     | 90                                           | 3                         | 95                                   | 55                  | 25                          | 18                          |      |
| 1BIAD12.2                       | SW-03                     | 90                                           | 3                         | 95                                   | 55                  | 25                          | 18                          |      |
| 1BIAD12.3                       | SW-03                     | 90                                           | 3                         | 95                                   | 55                  | 25                          | 18                          |      |
| 1BIAD12.4                       | SW-03                     | 90                                           | 3                         | 95                                   | 55                  | 25                          | 18                          |      |
|                                 |                           |                                              |                           |                                      |                     |                             |                             |      |
|                                 |                           |                                              |                           |                                      |                     | ГКО-303-22-Р-СОУЭЗЗ.1.РР    |                             | Лист |
|                                 |                           |                                              |                           |                                      |                     |                             |                             | 9    |
| Изм.                            | Кол. уч.                  | Лист                                         | № док                     | Подп.                                | Дата                |                             |                             |      |

| Обозначение<br>громкоговорителя | Марка<br>громкоговорителя | Чувствительность<br>громкоговорителя,<br>дБА | Мощность<br>включения, Вт | Уровень<br>звукового<br>давления, дБ | Уровень шума,<br>дБ | Эффективная<br>мощность, дБ | Эффективная<br>дальность, м |      |
|---------------------------------|---------------------------|----------------------------------------------|---------------------------|--------------------------------------|---------------------|-----------------------------|-----------------------------|------|
| 1BIAD12.5                       | SW-03                     | 90                                           | 3                         | 95                                   | 55                  | 25                          | 18                          |      |
| 1BIAD12.6                       | SW-03                     | 90                                           | 3                         | 95                                   | 55                  | 25                          | 18                          |      |
| 1BIAD12.7                       | SW-03                     | 90                                           | 3                         | 95                                   | 55                  | 25                          | 18                          |      |
| 1BIAD12.8                       | SW-03                     | 90                                           | 3                         | 95                                   | 55                  | 25                          | 18                          |      |
| 1BIAD13.1                       | SW-03                     | 90                                           | 3                         | 95                                   | 55                  | 25                          | 18                          |      |
| 1BIAD13.2                       | SW-03                     | 90                                           | 3                         | 95                                   | 55                  | 25                          | 18                          |      |
| 1BIAD13.3                       | SW-03                     | 90                                           | 3                         | 95                                   | 55                  | 25                          | 18                          |      |
| 1BIAD13.4                       | SW-03                     | 90                                           | 3                         | 95                                   | 55                  | 25                          | 18                          |      |
| 1BIAD13.5                       | SW-03                     | 90                                           | 3                         | 95                                   | 55                  | 25                          | 18                          |      |
| 1BIAD13.6                       | SW-03                     | 90                                           | 3                         | 95                                   | 55                  | 25                          | 18                          |      |
| 1BIAD13.7                       | SW-03                     | 90                                           | 3                         | 95                                   | 55                  | 25                          | 18                          |      |
| 1BIAD13.8                       | SW-03                     | 90                                           | 3                         | 95                                   | 55                  | 25                          | 18                          |      |
| 1BIAD13.9                       | SW-03                     | 90                                           | 3                         | 95                                   | 55                  | 25                          | 18                          |      |
| 1BIAD13.10                      | SW-03                     | 90                                           | 3                         | 95                                   | 55                  | 25                          | 18                          |      |
| 1BIAD13.11                      | SW-03                     | 90                                           | 3                         | 95                                   | 55                  | 25                          | 18                          |      |
| 1BIAD13.12                      | SW-03                     | 90                                           | 3                         | 95                                   | 55                  | 25                          | 18                          |      |
| 1BIAD13.13                      | SW-03                     | 90                                           | 3                         | 95                                   | 55                  | 25                          | 18                          |      |
| 1BIAD13.14                      | SW-03                     | 90                                           | 3                         | 95                                   | 55                  | 25                          | 18                          |      |
| 1BIAD13.15                      | SW-03                     | 90                                           | 3                         | 95                                   | 55                  | 25                          | 18                          |      |
| 1BIAD13.16                      | SW-03                     | 90                                           | 3                         | 95                                   | 55                  | 25                          | 18                          |      |
| 1BIAD13.17                      | SW-03                     | 90                                           | 3                         | 95                                   | 55                  | 25                          | 18                          |      |
| 1BIAD13.18                      | SW-03                     | 90                                           | 3                         | 95                                   | 55                  | 25                          | 18                          |      |
| 1BIAD14.1                       | SW-03                     | 90                                           | 3                         | 95                                   | 55                  | 25                          | 18                          |      |
| 1BIAD14.3                       | SW-03                     | 90                                           | 3                         | 95                                   | 55                  | 25                          | 18                          |      |
| 1BIAD14.4                       | SW-03                     | 90                                           | 3                         | 95                                   | 55                  | 25                          | 18                          |      |
| 1BIAD14.5                       | SW-03                     | 90                                           | 3                         | 95                                   | 55                  | 25                          | 18                          |      |
| 1BIAD14.6                       | SW-03                     | 90                                           | 3                         | 95                                   | 55                  | 25                          | 18                          |      |
| 1BIAD14.7                       | SW-03                     | 90                                           | 3                         | 95                                   | 55                  | 25                          | 18                          |      |
| 1BIAD14.8                       | SW-03                     | 90                                           | 3                         | 95                                   | 55                  | 25                          | 18                          |      |
|                                 |                           |                                              |                           |                                      |                     |                             |                             |      |
|                                 |                           |                                              |                           |                                      |                     | ГКО-303-22-Р-СОУЭЗЗ.1.РР    |                             | Лист |
|                                 |                           |                                              |                           |                                      |                     |                             |                             | 10   |
| Изм.                            | Кол. уч.                  | Лист                                         | № док                     | Подп.                                | Дата                |                             |                             |      |

| Обозначение<br>громкоговорителя | Марка<br>громкоговорителя | Чувствительность<br>громкоговорителя,<br>дБА | Мощность<br>включения, Вт | Уровень<br>звукового<br>давления, дБ | Уровень шума,<br>дБ | Эффективная<br>мощность, дБ | Эффективная<br>дальность, м |
|---------------------------------|---------------------------|----------------------------------------------|---------------------------|--------------------------------------|---------------------|-----------------------------|-----------------------------|
| 1BIAD14.9                       | SW-03                     | 90                                           | 3                         | 95                                   | 55                  | 25                          | 18                          |
| 1BIAD15.1                       | SW-03                     | 90                                           | 3                         | 95                                   | 55                  | 25                          | 18                          |
| 1BIAD15.2                       | SW-03                     | 90                                           | 3                         | 95                                   | 55                  | 25                          | 18                          |
| 1BIAD15.3                       | SW-03                     | 90                                           | 3                         | 95                                   | 55                  | 25                          | 18                          |
| 1BIAD15.4                       | SW-03                     | 90                                           | 3                         | 95                                   | 55                  | 25                          | 18                          |
| 1BIAD15.5                       | SW-03                     | 90                                           | 3                         | 95                                   | 55                  | 25                          | 18                          |
| 1BIAD15.5                       | SW-03                     | 90                                           | 3                         | 95                                   | 55                  | 25                          | 18                          |
| 1BIAD15.6                       | SW-03                     | 90                                           | 3                         | 95                                   | 55                  | 25                          | 18                          |
| 1BIAD15.7                       | SW-03                     | 90                                           | 3                         | 95                                   | 55                  | 25                          | 18                          |
| 1BIAD15.8                       | SW-03                     | 90                                           | 3                         | 95                                   | 55                  | 25                          | 18                          |
| 1BIAD15.9                       | SW-03                     | 90                                           | 3                         | 95                                   | 55                  | 25                          | 18                          |
| 1BIAD15.10                      | SW-03                     | 90                                           | 3                         | 95                                   | 55                  | 25                          | 18                          |
| 1BIAD15.11                      | SW-03                     | 90                                           | 3                         | 95                                   | 55                  | 25                          | 18                          |
| 1BIAD15.12                      | SW-03                     | 90                                           | 3                         | 95                                   | 55                  | 25                          | 18                          |
| 1BIAD15.13                      | SW-03                     | 90                                           | 3                         | 95                                   | 55                  | 25                          | 18                          |
| 1BIAD15.14                      | SW-03                     | 90                                           | 3                         | 95                                   | 55                  | 25                          | 18                          |
| 1BIAD15.15                      | SW-03                     | 90                                           | 3                         | 95                                   | 55                  | 25                          | 18                          |
| 1BIAD15.16                      | SW-03                     | 90                                           | 3                         | 95                                   | 55                  | 25                          | 18                          |
| 1BIAD15.17                      | SW-03                     | 90                                           | 3                         | 95                                   | 55                  | 25                          | 18                          |
| 1BIAD15.18                      | SW-03                     | 90                                           | 3                         | 95                                   | 55                  | 25                          | 18                          |
| 1BIAD16.1                       | SW-03                     | 90                                           | 3                         | 95                                   | 55                  | 25                          | 18                          |
| 1BIAD16.2                       | SW-03                     | 90                                           | 3                         | 95                                   | 55                  | 25                          | 18                          |
| 1BIAD16.3                       | SW-03                     | 90                                           | 3                         | 95                                   | 55                  | 25                          | 18                          |
| 1BIAD16.4                       | SW-03                     | 90                                           | 3                         | 95                                   | 55                  | 25                          | 18                          |
| 1BIAD16.5                       | SW-03                     | 90                                           | 3                         | 95                                   | 55                  | 25                          | 18                          |
| 1BIAD16.6                       | SW-03                     | 90                                           | 3                         | 95                                   | 55                  | 25                          | 18                          |
| 1BIAD16.7                       | SW-03                     | 90                                           | 3                         | 95                                   | 55                  | 25                          | 18                          |
| 1BIAD16.8                       | SW-03                     | 90                                           | 3                         | 95                                   | 55                  | 25                          | 18                          |
| 1BIAD16.9                       | SW-03                     | 90                                           | 3                         | 95                                   | 55                  | 25                          | 18                          |
|                                 |                           |                                              |                           |                                      |                     |                             |                             |
|                                 |                           |                                              |                           |                                      |                     | ГКО-303-22-Р-СОУЭЗЗ.1.РР    |                             |
|                                 |                           |                                              |                           |                                      |                     |                             |                             |
| Изм.                            | Кол. уч.                  | Лист                                         | № док.                    | Подп.                                | Дата                |                             |                             |
|                                 |                           |                                              |                           |                                      |                     | Лист                        |                             |
|                                 |                           |                                              |                           |                                      |                     | 11                          |                             |

| Обозначение<br>громкоговорителя | Марка<br>громкоговорителя | Чувствительность<br>громкоговорителя,<br>дБА | Мощность<br>включения, Вт | Уровень<br>звукового<br>давления, дБ | Уровень шума,<br>дБ | Эффективная<br>мощность, дБ | Эффективная<br>дальность, м |
|---------------------------------|---------------------------|----------------------------------------------|---------------------------|--------------------------------------|---------------------|-----------------------------|-----------------------------|
| 1BIAD17.1                       | SW-03                     | 90                                           | 3                         | 95                                   | 55                  | 25                          | 18                          |
| 1BIAD17.2                       | SW-03                     | 90                                           | 3                         | 95                                   | 55                  | 25                          | 18                          |
| 1BIAD17.3                       | SW-03                     | 90                                           | 3                         | 95                                   | 55                  | 25                          | 18                          |
| 1BIAD17.4                       | SW-03                     | 90                                           | 3                         | 95                                   | 55                  | 25                          | 18                          |
| 1BIAD17.5                       | SW-03                     | 90                                           | 3                         | 95                                   | 55                  | 25                          | 18                          |
| 1BIAD17.6                       | SW-03                     | 90                                           | 3                         | 95                                   | 55                  | 25                          | 18                          |
| 1BIAD17.7                       | SW-03                     | 90                                           | 3                         | 95                                   | 55                  | 25                          | 18                          |
| 1BIAD17.8                       | SW-03                     | 90                                           | 3                         | 95                                   | 55                  | 25                          | 18                          |
| 1BIAD17.9                       | SW-03                     | 90                                           | 3                         | 95                                   | 55                  | 25                          | 18                          |
| 1BIAD17.10                      | SW-03                     | 90                                           | 3                         | 95                                   | 55                  | 25                          | 18                          |
| 1BIAD17.11                      | SW-03                     | 90                                           | 3                         | 95                                   | 55                  | 25                          | 18                          |
| 1BIAD17.12                      | SW-03                     | 90                                           | 3                         | 95                                   | 55                  | 25                          | 18                          |
| 1BIAD17.13                      | SW-03                     | 90                                           | 3                         | 95                                   | 55                  | 25                          | 18                          |
| 1BIAD17.14                      | SW-03                     | 90                                           | 3                         | 95                                   | 55                  | 25                          | 18                          |
| 1BIAD17.15                      | SW-03                     | 90                                           | 3                         | 95                                   | 55                  | 25                          | 18                          |
| 1BIAD17.16                      | SW-03                     | 90                                           | 3                         | 95                                   | 55                  | 25                          | 18                          |
| 1BIAD17.17                      | SW-03                     | 90                                           | 3                         | 95                                   | 55                  | 25                          | 18                          |
| 1BIAD17.18                      | SW-03                     | 90                                           | 3                         | 95                                   | 55                  | 25                          | 18                          |
| 1BIAD18.1                       | SW-03                     | 90                                           | 3                         | 95                                   | 55                  | 25                          | 18                          |
| 1BIAD18.3                       | SW-03                     | 90                                           | 3                         | 95                                   | 55                  | 25                          | 18                          |
| 1BIAD18.4                       | SW-03                     | 90                                           | 3                         | 95                                   | 55                  | 25                          | 18                          |
| 1BIAD18.5                       | SW-03                     | 90                                           | 3                         | 95                                   | 55                  | 25                          | 18                          |
| 1BIAD18.6                       | SW-03                     | 90                                           | 3                         | 95                                   | 55                  | 25                          | 18                          |
| 1BIAD18.7                       | SW-03                     | 90                                           | 3                         | 95                                   | 55                  | 25                          | 18                          |
| 1BIAD18.8                       | SW-03                     | 90                                           | 3                         | 95                                   | 55                  | 25                          | 18                          |
| 1BIAD18.9                       | SW-03                     | 90                                           | 3                         | 95                                   | 55                  | 25                          | 18                          |
| 1BIAD19.1                       | SW-03                     | 90                                           | 3                         | 95                                   | 55                  | 25                          | 18                          |
| 1BIAD19.2                       | SW-03                     | 90                                           | 3                         | 95                                   | 55                  | 25                          | 18                          |
| 1BIAD19.3                       | SW-03                     | 90                                           | 3                         | 95                                   | 55                  | 25                          | 18                          |
|                                 |                           |                                              |                           |                                      |                     |                             |                             |
|                                 |                           |                                              |                           |                                      |                     | ГКО-303-22-Р-СОУЭЗЗ.1.РР    |                             |
|                                 |                           |                                              |                           |                                      |                     |                             |                             |
| Изм.                            | Кол. уч.                  | Лист                                         | № док.                    | Подп.                                | Дата                |                             |                             |
|                                 |                           |                                              |                           |                                      |                     | Лист                        |                             |
|                                 |                           |                                              |                           |                                      |                     | 12                          |                             |

| Обозначение<br>громкоговорителя | Марка<br>громкоговорителя | Чувствительность<br>громкоговорителя,<br>дБА | Мощность<br>включения, Вт | Уровень<br>звукового<br>давления, дБ | Уровень шума,<br>дБ | Эффективная<br>мощность, дБ | Эффективная<br>дальность, м |
|---------------------------------|---------------------------|----------------------------------------------|---------------------------|--------------------------------------|---------------------|-----------------------------|-----------------------------|
| 1BIAD19.4                       | SW-03                     | 90                                           | 3                         | 95                                   | 55                  | 25                          | 18                          |
| 1BIAD19.5                       | SW-03                     | 90                                           | 3                         | 95                                   | 55                  | 25                          | 18                          |
|                                 |                           |                                              |                           |                                      |                     |                             |                             |
|                                 |                           |                                              |                           |                                      |                     | ГКО-303-22-Р-СОУЭЗЗ.1.РР    |                             |
|                                 |                           |                                              |                           |                                      |                     |                             |                             |
| Изм.                            | Кол. уч.                  | Лист                                         | № док.                    | Подп.                                | Дата                |                             |                             |
|                                 |                           |                                              |                           |                                      |                     | Лист                        |                             |
|                                 |                           |                                              |                           |                                      |                     | 13                          |                             |

| Обозначение<br>громкоговорителя | Марка<br>громкоговорителя | Чувствительность<br>громкоговорителя,<br>дБА | Мощность<br>включения, Вт | Уровень<br>звукового<br>давления, дБ | Уровень шума,<br>дБ | Эффективная<br>мощность, дБ | Эффективная<br>дальность, м |
|---------------------------------|---------------------------|----------------------------------------------|---------------------------|--------------------------------------|---------------------|-----------------------------|-----------------------------|
| 2BIAD2.5                        | SW-03                     | 90                                           | 3                         | 95                                   | 55                  | 25                          | 18                          |
| 2BIAD2.6                        | SW-03                     | 90                                           | 3                         | 95                                   | 55                  | 25                          | 18                          |
|                                 |                           |                                              |                           |                                      |                     |                             |                             |
|                                 |                           |                                              |                           |                                      |                     | ГКО-303-22-Р-СОУЭЗ.1.РР     |                             |
|                                 |                           |                                              |                           |                                      |                     |                             |                             |
| Изм.                            | Кол. уч.                  | Лист                                         | № док.                    | Подп.                                | Дата                |                             |                             |
|                                 |                           |                                              |                           |                                      |                     | Лист                        |                             |
|                                 |                           |                                              |                           |                                      |                     | 14                          |                             |

| Обозначение<br>громкоговорителя | Марка<br>громкоговорителя | Чувствительность<br>громкоговорителя,<br>дБА | Мощность<br>включения, Вт | Уровень<br>звукового<br>давления, дБ | Уровень шума,<br>дБ | Эффективная<br>мощность, дБ | Эффективная<br>дальность, м |
|---------------------------------|---------------------------|----------------------------------------------|---------------------------|--------------------------------------|---------------------|-----------------------------|-----------------------------|
| 2BIAD4.9                        | SW-03                     | 90                                           | 3                         | 95                                   | 55                  | 25                          | 18                          |
| 2BIAD4.10                       | SW-03                     | 90                                           | 3                         | 95                                   | 55                  | 25                          | 18                          |
| 2BIAD4.11                       | SW-03                     | 90                                           | 3                         | 95                                   | 55                  | 25                          | 18                          |
| 2BIAD4.12                       | SW-03                     | 90                                           | 3                         | 95                                   | 55                  | 25                          | 18                          |
| 2BIAD4.13                       | SW-03                     | 90                                           | 3                         | 95                                   | 55                  | 25                          | 18                          |
| 2BIAD4.14                       | SW-03                     | 90                                           | 3                         | 95                                   | 55                  | 25                          | 18                          |
| 2BIAD5.1                        | SW-03                     | 90                                           | 3                         | 95                                   | 55                  | 25                          | 18                          |
| 2BIAD5.2                        | SW-03                     | 90                                           | 3                         | 95                                   | 55                  | 25                          | 18                          |
| 2BIAD5.3                        | SW-03                     | 90                                           | 3                         | 95                                   | 55                  | 25                          | 18                          |
| 2BIAD5.4                        | SW-03                     | 90                                           | 3                         | 95                                   | 55                  | 25                          | 18                          |
| 2BIAD5.5                        | SW-03                     | 90                                           | 3                         | 95                                   | 55                  | 25                          | 18                          |
| 2BIAD5.6                        | SW-03                     | 90                                           | 3                         | 95                                   | 55                  | 25                          | 18                          |
| 2BIAD5.7                        | SW-03                     | 90                                           | 3                         | 95                                   | 55                  | 25                          | 18                          |
| 2BIAD6.1                        | SW-03                     | 90                                           | 3                         | 95                                   | 55                  | 25                          | 18                          |
| 2BIAD6.2                        | SW-03                     | 90                                           | 3                         | 95                                   | 55                  | 25                          | 18                          |
| 2BIAD6.3                        | SW-03                     | 90                                           | 3                         | 95                                   | 55                  | 25                          | 18                          |
| 2BIAD6.4                        | SW-03                     | 90                                           | 3                         | 95                                   | 55                  | 25                          | 18                          |
| 2BIAD6.5                        | SW-03                     | 90                                           | 3                         | 95                                   | 55                  | 25                          | 18                          |
| 2BIAD6.6                        | SW-03                     | 90                                           | 3                         | 95                                   | 55                  | 25                          | 18                          |
| 2BIAD6.7                        | SW-03                     | 90                                           | 3                         | 95                                   | 55                  | 25                          | 18                          |
| 2BIAD6.8                        | SW-03                     | 90                                           | 3                         | 95                                   | 55                  | 25                          | 18                          |
| 2BIAD6.9                        | SW-03                     | 90                                           | 3                         | 95                                   | 55                  | 25                          | 18                          |
| 2BIAD6.10                       | SW-03                     | 90                                           | 3                         | 95                                   | 55                  | 25                          | 18                          |
| 2BIAD6.11                       | SW-03                     | 90                                           | 3                         | 95                                   | 55                  | 25                          | 18                          |
| 2BIAD6.12                       | SW-03                     | 90                                           | 3                         | 95                                   | 55                  | 25                          | 18                          |
| 2BIAD6.13                       | SW-03                     | 90                                           | 3                         | 95                                   | 55                  | 25                          | 18                          |
| 2BIAD6.14                       | SW-03                     | 90                                           | 3                         | 95                                   | 55                  | 25                          | 18                          |
| 2BIAD7.1                        | SW-03                     | 90                                           | 3                         | 95                                   | 55                  | 25                          | 18                          |
| 2BIAD7.2                        | SW-03                     | 90                                           | 3                         | 95                                   | 55                  | 25                          | 18                          |
|                                 |                           |                                              |                           |                                      |                     |                             |                             |
|                                 |                           |                                              |                           |                                      |                     | ГКО-303-22-Р-СОУЭЗЗ.1.РР    |                             |
|                                 |                           |                                              |                           |                                      |                     |                             |                             |
| Изм.                            | Кол. уч.                  | Лист                                         | № док.                    | Подп.                                | Дата                |                             |                             |
|                                 |                           |                                              |                           |                                      |                     | Лист                        |                             |
|                                 |                           |                                              |                           |                                      |                     | 15                          |                             |

| Обозначение<br>громкоговорителя | Марка<br>громкоговорителя | Чувствительность<br>громкоговорителя,<br>дБА | Мощность<br>включения, Вт | Уровень<br>звукового<br>давления, дБ | Уровень шума,<br>дБ | Эффективная<br>мощность, дБ | Эффективная<br>дальность, м |
|---------------------------------|---------------------------|----------------------------------------------|---------------------------|--------------------------------------|---------------------|-----------------------------|-----------------------------|
| 2BIAD7.3                        | SW-03                     | 90                                           | 3                         | 95                                   | 55                  | 25                          | 18                          |
| 2BIAD7.4                        | SW-03                     | 90                                           | 3                         | 95                                   | 55                  | 25                          | 18                          |
| 2BIAD7.5                        | SW-03                     | 90                                           | 3                         | 95                                   | 55                  | 25                          | 18                          |
| 2BIAD7.6                        | SW-03                     | 90                                           | 3                         | 95                                   | 55                  | 25                          | 18                          |
| 2BIAD7.7                        | SW-03                     | 90                                           | 3                         | 95                                   | 55                  | 25                          | 18                          |
| 2BIAD8.1                        | SW-03                     | 90                                           | 3                         | 95                                   | 55                  | 25                          | 18                          |
| 2BIAD8.2                        | SW-03                     | 90                                           | 3                         | 95                                   | 55                  | 25                          | 18                          |
| 2BIAD8.3                        | SW-03                     | 90                                           | 3                         | 95                                   | 55                  | 25                          | 18                          |
| 2BIAD8.4                        | SW-03                     | 90                                           | 3                         | 95                                   | 55                  | 25                          | 18                          |
| 2BIAD8.5                        | SW-03                     | 90                                           | 3                         | 95                                   | 55                  | 25                          | 18                          |
| 2BIAD8.6                        | SW-03                     | 90                                           | 3                         | 95                                   | 55                  | 25                          | 18                          |
| 2BIAD8.7                        | SW-03                     | 90                                           | 3                         | 95                                   | 55                  | 25                          | 18                          |
| 2BIAD8.8                        | SW-03                     | 90                                           | 3                         | 95                                   | 55                  | 25                          | 18                          |
| 2BIAD8.9                        | SW-03                     | 90                                           | 3                         | 95                                   | 55                  | 25                          | 18                          |
| 2BIAD8.10                       | SW-03                     | 90                                           | 3                         | 95                                   | 55                  | 25                          | 18                          |
| 2BIAD8.11                       | SW-03                     | 90                                           | 3                         | 95                                   | 55                  | 25                          | 18                          |
| 2BIAD8.12                       | SW-03                     | 90                                           | 3                         | 95                                   | 55                  | 25                          | 18                          |
| 2BIAD8.13                       | SW-03                     | 90                                           | 3                         | 95                                   | 55                  | 25                          | 18                          |
| 2BIAD8.14                       | SW-03                     | 90                                           | 3                         | 95                                   | 55                  | 25                          | 18                          |
| 3BIAD1.1                        | SW-03                     | 90                                           | 3                         | 95                                   | 55                  | 25                          | 18                          |
| 3BIAD1.2                        | SW-03                     | 90                                           | 3                         | 95                                   | 55                  | 25                          | 18                          |
| 3BIAD1.3                        | SW-03                     | 90                                           | 3                         | 95                                   | 55                  | 25                          | 18                          |
| 3BIAD1.4                        | SW-03                     | 90                                           | 3                         | 95                                   | 55                  | 25                          | 18                          |
| 3BIAD1.5                        | SW-03                     | 90                                           | 3                         | 95                                   | 55                  | 25                          | 18                          |
| 3BIAD1.6                        | SW-03                     | 90                                           | 3                         | 95                                   | 55                  | 25                          | 18                          |
| 3BIAD1.7                        | SW-03                     | 90                                           | 3                         | 95                                   | 55                  | 25                          | 18                          |
| 3BIAD2.1                        | SW-03                     | 90                                           | 3                         | 95                                   | 55                  | 25                          | 18                          |
| 3BIAD2.2                        | SW-03                     | 90                                           | 3                         | 95                                   | 55                  | 25                          | 18                          |
| 3BIAD2.3                        | SW-03                     | 90                                           | 3                         | 95                                   | 55                  | 25                          | 18                          |
|                                 |                           |                                              |                           |                                      |                     |                             |                             |
|                                 |                           |                                              |                           |                                      |                     | ГКО-303-22-Р-СОУЭЗЗ.1.РР    |                             |
|                                 |                           |                                              |                           |                                      |                     |                             |                             |
| Изм.                            | Кол. уч.                  | Лист                                         | № док.                    | Подп.                                | Дата                |                             |                             |
|                                 |                           |                                              |                           |                                      |                     |                             | Лист<br>16                  |

| Обозначение<br>громкоговорителя | Марка<br>громкоговорителя | Чувствительность<br>громкоговорителя,<br>дБА | Мощность<br>включения, Вт | Уровень<br>звукового<br>давления, дБ | Уровень шума,<br>дБ | Эффективная<br>мощность, дБ | Эффективная<br>дальность, м |
|---------------------------------|---------------------------|----------------------------------------------|---------------------------|--------------------------------------|---------------------|-----------------------------|-----------------------------|
| ЗБИAD2.4                        | SW-03                     | 90                                           | 3                         | 95                                   | 55                  | 25                          | 18                          |
| ЗБИAD2.5                        | SW-03                     | 90                                           | 3                         | 95                                   | 55                  | 25                          | 18                          |
| ЗБИAD2.6                        | SW-03                     | 90                                           | 3                         | 95                                   | 55                  | 25                          | 18                          |
| ЗБИAD2.7                        | SW-03                     | 90                                           | 3                         | 95                                   | 55                  | 25                          | 18                          |
| ЗБИAD2.8                        | SW-03                     | 90                                           | 3                         | 95                                   | 55                  | 25                          | 18                          |
| ЗБИAD2.9                        | SW-03                     | 90                                           | 3                         | 95                                   | 55                  | 25                          | 18                          |
| ЗБИAD2.10                       | SW-03                     | 90                                           | 3                         | 95                                   | 55                  | 25                          | 18                          |
| ЗБИAD2.11                       | SW-03                     | 90                                           | 3                         | 95                                   | 55                  | 25                          | 18                          |
| ЗБИAD2.12                       | SW-03                     | 90                                           | 3                         | 95                                   | 55                  | 25                          | 18                          |
| ЗБИAD2.13                       | SW-03                     | 90                                           | 3                         | 95                                   | 55                  | 25                          | 18                          |
| ЗБИAD2.14                       | SW-03                     | 90                                           | 3                         | 95                                   | 55                  | 25                          | 18                          |
| ЗБИAD3.1                        | SW-03                     | 90                                           | 3                         | 95                                   | 55                  | 25                          | 18                          |
| ЗБИAD3.2                        | SW-03                     | 90                                           | 3                         | 95                                   | 55                  | 25                          | 18                          |
| ЗБИAD3.3                        | SW-03                     | 90                                           | 3                         | 95                                   | 55                  | 25                          | 18                          |
| ЗБИAD3.4                        | SW-03                     | 90                                           | 3                         | 95                                   | 55                  | 25                          | 18                          |
| ЗБИAD3.5                        | SW-03                     | 90                                           | 3                         | 95                                   | 55                  | 25                          | 18                          |
| ЗБИAD3.6                        | SW-03                     | 90                                           | 3                         | 95                                   | 55                  | 25                          | 18                          |
| ЗБИAD3.7                        | SW-03                     | 90                                           | 3                         | 95                                   | 55                  | 25                          | 18                          |
| ЗБИAD4.1                        | SW-03                     | 90                                           | 3                         | 95                                   | 55                  | 25                          | 18                          |
| ЗБИAD4.2                        | SW-03                     | 90                                           | 3                         | 95                                   | 55                  | 25                          | 18                          |
| ЗБИAD4.3                        | SW-03                     | 90                                           | 3                         | 95                                   | 55                  | 25                          | 18                          |
| ЗБИAD4.4                        | SW-03                     | 90                                           | 3                         | 95                                   | 55                  | 25                          | 18                          |
| ЗБИAD4.5                        | SW-03                     | 90                                           | 3                         | 95                                   | 55                  | 25                          | 18                          |
| ЗБИAD4.6                        | SW-03                     | 90                                           | 3                         | 95                                   | 55                  | 25                          | 18                          |
| ЗБИAD4.7                        | SW-03                     | 90                                           | 3                         | 95                                   | 55                  | 25                          | 18                          |
| ЗБИAD4.8                        | SW-03                     | 90                                           | 3                         | 95                                   | 55                  | 25                          | 18                          |
| ЗБИAD4.9                        | SW-03                     | 90                                           | 3                         | 95                                   | 55                  | 25                          | 18                          |
| ЗБИAD4.10                       | SW-03                     | 90                                           | 3                         | 95                                   | 55                  | 25                          | 18                          |
| ЗБИAD4.11                       | SW-03                     | 90                                           | 3                         | 95                                   | 55                  | 25                          | 18                          |
|                                 |                           |                                              |                           |                                      |                     |                             |                             |
|                                 |                           |                                              |                           |                                      |                     | ГКО-303-22-Р-СОУЭЗЗ.1.РР    |                             |
|                                 |                           |                                              |                           |                                      |                     |                             |                             |
| Изм.                            | Кол. уч.                  | Лист                                         | № док.                    | Подп.                                | Дата                |                             |                             |
|                                 |                           |                                              |                           |                                      |                     |                             | Лист<br>17                  |

| Обозначение<br>громкоговорителя | Марка<br>громкоговорителя | Чувствительность<br>громкоговорителя,<br>дБА | Мощность<br>включения, Вт | Уровень<br>звукового<br>давления, дБ | Уровень шума,<br>дБ | Эффективная<br>мощность, дБ | Эффективная<br>дальность, м |
|---------------------------------|---------------------------|----------------------------------------------|---------------------------|--------------------------------------|---------------------|-----------------------------|-----------------------------|
| ЗБИAD4.12                       | SW-03                     | 90                                           | 3                         | 95                                   | 55                  | 25                          | 18                          |
| ЗБИAD4.13                       | SW-03                     | 90                                           | 3                         | 95                                   | 55                  | 25                          | 18                          |
| ЗБИAD4.14                       | SW-03                     | 90                                           | 3                         | 95                                   | 55                  | 25                          | 18                          |
| ЗБИAD5.1                        | SW-03                     | 90                                           | 3                         | 95                                   | 55                  | 25                          | 18                          |
| ЗБИAD5.2                        | SW-03                     | 90                                           | 3                         | 95                                   | 55                  | 25                          | 18                          |
| ЗБИAD5.3                        | SW-03                     | 90                                           | 3                         | 95                                   | 55                  | 25                          | 18                          |
| ЗБИAD5.4                        | SW-03                     | 90                                           | 3                         | 95                                   | 55                  | 25                          | 18                          |
| ЗБИAD5.5                        | SW-03                     | 90                                           | 3                         | 95                                   | 55                  | 25                          | 18                          |
| ЗБИAD5.6                        | SW-03                     | 90                                           | 3                         | 95                                   | 55                  | 25                          | 18                          |
| ЗБИAD5.7                        | SW-03                     | 90                                           | 3                         | 95                                   | 55                  | 25                          | 18                          |
| ЗБИAD6.1                        | SW-03                     | 90                                           | 3                         | 95                                   | 55                  | 25                          | 18                          |
| ЗБИAD6.2                        | SW-03                     | 90                                           | 3                         | 95                                   | 55                  | 25                          | 18                          |
| ЗБИAD6.3                        | SW-03                     | 90                                           | 3                         | 95                                   | 55                  | 25                          | 18                          |
| ЗБИAD6.4                        | SW-03                     | 90                                           | 3                         | 95                                   | 55                  | 25                          | 18                          |
| ЗБИAD6.5                        | SW-03                     | 90                                           | 3                         | 95                                   | 55                  | 25                          | 18                          |
| ЗБИAD6.6                        | SW-03                     | 90                                           | 3                         | 95                                   | 55                  | 25                          | 18                          |
| ЗБИAD6.7                        | SW-03                     | 90                                           | 3                         | 95                                   | 55                  | 25                          | 18                          |
| ЗБИAD6.8                        | SW-03                     | 90                                           | 3                         | 95                                   | 55                  | 25                          | 18                          |
| ЗБИAD6.9                        | SW-03                     | 90                                           | 3                         | 95                                   | 55                  | 25                          | 18                          |
| ЗБИAD6.10                       | SW-03                     | 90                                           | 3                         | 95                                   | 55                  | 25                          | 18                          |
| ЗБИAD6.11                       | SW-03                     | 90                                           | 3                         | 95                                   | 55                  | 25                          | 18                          |
| ЗБИAD6.12                       | SW-03                     | 90                                           | 3                         | 95                                   | 55                  | 25                          | 18                          |
| ЗБИAD6.13                       | SW-03                     | 90                                           | 3                         | 95                                   | 55                  | 25                          | 18                          |
| ЗБИAD6.14                       | SW-03                     | 90                                           | 3                         | 95                                   | 55                  | 25                          | 18                          |
| ЗБИAD7.1                        | SW-03                     | 90                                           | 3                         | 95                                   | 55                  | 25                          | 18                          |
| ЗБИAD7.2                        | SW-03                     | 90                                           | 3                         | 95                                   | 55                  | 25                          | 18                          |
| ЗБИAD7.3                        | SW-03                     | 90                                           | 3                         | 95                                   | 55                  | 25                          | 18                          |
| ЗБИAD7.4                        | SW-03                     | 90                                           | 3                         | 95                                   | 55                  | 25                          | 18                          |
| ЗБИAD7.5                        | SW-03                     | 90                                           | 3                         | 95                                   | 55                  | 25                          | 18                          |
|                                 |                           |                                              |                           |                                      |                     |                             |                             |
|                                 |                           |                                              |                           |                                      |                     | ГКО-303-22-Р-СОУЭЗЗ.1.РР    |                             |
|                                 |                           |                                              |                           |                                      |                     |                             |                             |
| Изм.                            | Кол. уч.                  | Лист                                         | № док.                    | Подп.                                | Дата                |                             |                             |
|                                 |                           |                                              |                           |                                      |                     |                             | 18                          |

| Обозначение<br>громкоговорителя | Марка<br>громкоговорителя | Чувствительность<br>громкоговорителя,<br>дБА | Мощность<br>включения, Вт | Уровень<br>звукового<br>давления, дБ | Уровень шума,<br>дБ | Эффективная<br>мощность, дБ | Эффективная<br>дальность, м |
|---------------------------------|---------------------------|----------------------------------------------|---------------------------|--------------------------------------|---------------------|-----------------------------|-----------------------------|
| ЗБИAD7.6                        | SW-03                     | 90                                           | 3                         | 95                                   | 55                  | 25                          | 18                          |
| ЗБИAD7.7                        | SW-03                     | 90                                           | 3                         | 95                                   | 55                  | 25                          | 18                          |
| ЗБИAD8.1                        | SW-03                     | 90                                           | 3                         | 95                                   | 55                  | 25                          | 18                          |
| ЗБИAD8.2                        | SW-03                     | 90                                           | 3                         | 95                                   | 55                  | 25                          | 18                          |
| ЗБИAD8.3                        | SW-03                     | 90                                           | 3                         | 95                                   | 55                  | 25                          | 18                          |
| ЗБИAD8.4                        | SW-03                     | 90                                           | 3                         | 95                                   | 55                  | 25                          | 18                          |
| ЗБИAD8.5                        | SW-03                     | 90                                           | 3                         | 95                                   | 55                  | 25                          | 18                          |
| ЗБИAD8.6                        | SW-03                     | 90                                           | 3                         | 95                                   | 55                  | 25                          | 18                          |
| ЗБИAD8.7                        | SW-03                     | 90                                           | 3                         | 95                                   | 55                  | 25                          | 18                          |
| ЗБИAD8.8                        | SW-03                     | 90                                           | 3                         | 95                                   | 55                  | 25                          | 18                          |
| ЗБИAD8.9                        | SW-03                     | 90                                           | 3                         | 95                                   | 55                  | 25                          | 18                          |
| ЗБИAD8.10                       | SW-03                     | 90                                           | 3                         | 95                                   | 55                  | 25                          | 18                          |
| ЗБИAD8.11                       | SW-03                     | 90                                           | 3                         | 95                                   | 55                  | 25                          | 18                          |
| ЗБИAD8.12                       | SW-03                     | 90                                           | 3                         | 95                                   | 55                  | 25                          | 18                          |
| ЗБИAD8.13                       | SW-03                     | 90                                           | 3                         | 95                                   | 55                  | 25                          | 18                          |
| ЗБИAD8.14                       | SW-03                     | 90                                           | 3                         | 95                                   | 55                  | 25                          | 18                          |
| ЗБИAD9.1                        | SW-03                     | 90                                           | 3                         | 95                                   | 55                  | 25                          | 18                          |
| ЗБИAD9.2                        | SW-03                     | 90                                           | 3                         | 95                                   | 55                  | 25                          | 18                          |
| ЗБИAD9.3                        | SW-03                     | 90                                           | 3                         | 95                                   | 55                  | 25                          | 18                          |
| ЗБИAD9.4                        | SW-03                     | 90                                           | 3                         | 95                                   | 55                  | 25                          | 18                          |
| ЗБИAD9.5                        | SW-03                     | 90                                           | 3                         | 95                                   | 55                  | 25                          | 18                          |
| ЗБИAD9.6                        | SW-03                     | 90                                           | 3                         | 95                                   | 55                  | 25                          | 18                          |
| ЗБИAD9.7                        | SW-03                     | 90                                           | 3                         | 95                                   | 55                  | 25                          | 18                          |
| ЗБИAD10.1                       | SW-03                     | 90                                           | 3                         | 95                                   | 55                  | 25                          | 18                          |
| ЗБИAD10.2                       | SW-03                     | 90                                           | 3                         | 95                                   | 55                  | 25                          | 18                          |
| ЗБИAD10.3                       | SW-03                     | 90                                           | 3                         | 95                                   | 55                  | 25                          | 18                          |
| ЗБИAD10.4                       | SW-03                     | 90                                           | 3                         | 95                                   | 55                  | 25                          | 18                          |
| ЗБИAD10.5                       | SW-03                     | 90                                           | 3                         | 95                                   | 55                  | 25                          | 18                          |
| ЗБИAD10.6                       | SW-03                     | 90                                           | 3                         | 95                                   | 55                  | 25                          | 18                          |
|                                 |                           |                                              |                           |                                      |                     |                             |                             |
|                                 |                           |                                              |                           |                                      |                     | ГКО-303-22-Р-СОУЭЗЗ.1.РР    |                             |
|                                 |                           |                                              |                           |                                      |                     |                             |                             |
| Изм.                            | Кол. уч.                  | Лист                                         | № док.                    | Подп.                                | Дата                |                             |                             |
|                                 |                           |                                              |                           |                                      |                     | Лист                        |                             |
|                                 |                           |                                              |                           |                                      |                     | 19                          |                             |

| Обозначение<br>громкоговорителя | Марка<br>громкоговорителя | Чувствительность<br>громкоговорителя,<br>дБА | Мощность<br>включения, Вт | Уровень<br>звукового<br>давления, дБ | Уровень шума,<br>дБ | Эффективная<br>мощность, дБ | Эффективная<br>дальность, м |      |
|---------------------------------|---------------------------|----------------------------------------------|---------------------------|--------------------------------------|---------------------|-----------------------------|-----------------------------|------|
| ЗБИAD10.7                       | SW-03                     | 90                                           | 3                         | 95                                   | 55                  | 25                          | 18                          |      |
| ЗБИAD10.8                       | SW-03                     | 90                                           | 3                         | 95                                   | 55                  | 25                          | 18                          |      |
| ЗБИAD10.9                       | SW-03                     | 90                                           | 3                         | 95                                   | 55                  | 25                          | 18                          |      |
| ЗБИAD10.10                      | SW-03                     | 90                                           | 3                         | 95                                   | 55                  | 25                          | 18                          |      |
| ЗБИAD10.11                      | SW-03                     | 90                                           | 3                         | 95                                   | 55                  | 25                          | 18                          |      |
| ЗБИAD10.12                      | SW-03                     | 90                                           | 3                         | 95                                   | 55                  | 25                          | 18                          |      |
| ЗБИAD10.13                      | SW-03                     | 90                                           | 3                         | 95                                   | 55                  | 25                          | 18                          |      |
| ЗБИAD10.14                      | SW-03                     | 90                                           | 3                         | 95                                   | 55                  | 25                          | 18                          |      |
| ЗБИAD11.1                       | SW-03                     | 90                                           | 3                         | 95                                   | 55                  | 25                          | 18                          |      |
| ЗБИAD11.2                       | SW-03                     | 90                                           | 3                         | 95                                   | 55                  | 25                          | 18                          |      |
| ЗБИAD11.3                       | SW-03                     | 90                                           | 3                         | 95                                   | 55                  | 25                          | 18                          |      |
| ЗБИAD11.4                       | SW-03                     | 90                                           | 3                         | 95                                   | 55                  | 25                          | 18                          |      |
| ЗБИAD11.5                       | SW-03                     | 90                                           | 3                         | 95                                   | 55                  | 25                          | 18                          |      |
| ЗБИAD11.6                       | SW-03                     | 90                                           | 3                         | 95                                   | 55                  | 25                          | 18                          |      |
| ЗБИAD11.7                       | SW-03                     | 90                                           | 3                         | 95                                   | 55                  | 25                          | 18                          |      |
| ЗБИAD12.1                       | SW-03                     | 90                                           | 3                         | 95                                   | 55                  | 25                          | 18                          |      |
| ЗБИAD12.2                       | SW-03                     | 90                                           | 3                         | 95                                   | 55                  | 25                          | 18                          |      |
| ЗБИAD12.3                       | SW-03                     | 90                                           | 3                         | 95                                   | 55                  | 25                          | 18                          |      |
| ЗБИAD12.4                       | SW-03                     | 90                                           | 3                         | 95                                   | 55                  | 25                          | 18                          |      |
| ЗБИAD12.5                       | SW-03                     | 90                                           | 3                         | 95                                   | 55                  | 25                          | 18                          |      |
| ЗБИAD12.6                       | SW-03                     | 90                                           | 3                         | 95                                   | 55                  | 25                          | 18                          |      |
| ЗБИAD12.7                       | SW-03                     | 90                                           | 3                         | 95                                   | 55                  | 25                          | 18                          |      |
| ЗБИAD12.8                       | SW-03                     | 90                                           | 3                         | 95                                   | 55                  | 25                          | 18                          |      |
| ЗБИAD12.9                       | SW-03                     | 90                                           | 3                         | 95                                   | 55                  | 25                          | 18                          |      |
| ЗБИAD12.10                      | SW-03                     | 90                                           | 3                         | 95                                   | 55                  | 25                          | 18                          |      |
| ЗБИAD12.11                      | SW-03                     | 90                                           | 3                         | 95                                   | 55                  | 25                          | 18                          |      |
| ЗБИAD12.12                      | SW-03                     | 90                                           | 3                         | 95                                   | 55                  | 25                          | 18                          |      |
| ЗБИAD12.13                      | SW-03                     | 90                                           | 3                         | 95                                   | 55                  | 25                          | 18                          |      |
| ЗБИAD12.14                      | SW-03                     | 90                                           | 3                         | 95                                   | 55                  | 25                          | 18                          |      |
|                                 |                           |                                              |                           |                                      |                     |                             |                             |      |
|                                 |                           |                                              |                           |                                      |                     | ГКО-303-22-Р-СОУЭЗЗ.1.РР    |                             | Лист |
|                                 |                           |                                              |                           |                                      |                     |                             |                             | 20   |
| Изм.                            | Кол. уч.                  | Лист                                         | № док.                    | Подп.                                | Дата                |                             |                             |      |

| Обозначение<br>громкоговорителя | Марка<br>громкоговорителя | Чувствительность<br>громкоговорителя,<br>дБА | Мощность<br>включения, Вт | Уровень<br>звукового<br>давления, дБ | Уровень шума,<br>дБ | Эффективная<br>мощность, дБ | Эффективная<br>дальность, м |
|---------------------------------|---------------------------|----------------------------------------------|---------------------------|--------------------------------------|---------------------|-----------------------------|-----------------------------|
| ЗБИAD13.1                       | SW-03                     | 90                                           | 3                         | 95                                   | 55                  | 25                          | 18                          |
| ЗБИAD13.2                       | SW-03                     | 90                                           | 3                         | 95                                   | 55                  | 25                          | 18                          |
|                                 |                           |                                              |                           |                                      |                     |                             |                             |
|                                 |                           |                                              |                           |                                      |                     | ГКО-303-22-Р-СОУЭЗЗ.1.РР    |                             |
|                                 |                           |                                              |                           |                                      |                     |                             |                             |
| Изм.                            | Кол. уч.                  | Лист                                         | № док.                    | Подп.                                | Дата                |                             |                             |
|                                 |                           |                                              |                           |                                      |                     | Лист                        |                             |
|                                 |                           |                                              |                           |                                      |                     | 21                          |                             |

| Обозначение<br>громкоговорителя | Марка<br>громкоговорителя | Чувствительность<br>громкоговорителя,<br>дБА | Мощность<br>включения, Вт | Уровень<br>звукового<br>давления, дБ | Уровень шума,<br>дБ | Эффективная<br>мощность, дБ | Эффективная<br>дальность, м |
|---------------------------------|---------------------------|----------------------------------------------|---------------------------|--------------------------------------|---------------------|-----------------------------|-----------------------------|
| 3BIAD16.2                       | SW-03                     | 90                                           | 3                         | 95                                   | 55                  | 25                          | 18                          |
| 3BIAD16.3                       | SW-03                     | 90                                           | 3                         | 95                                   | 55                  | 25                          | 18                          |
|                                 |                           |                                              |                           |                                      |                     |                             |                             |
|                                 |                           |                                              |                           |                                      |                     | ГКО-303-22-Р-СОУЭЗЗ.1.РР    |                             |
|                                 |                           |                                              |                           |                                      |                     |                             |                             |
| Изм.                            | Кол. уч.                  | Лист                                         | № док.                    | Подп.                                | Дата                |                             |                             |
|                                 |                           |                                              |                           |                                      |                     | Лист                        |                             |
|                                 |                           |                                              |                           |                                      |                     | 22                          |                             |

| Обозначение<br>громкоговорителя | Марка<br>громкоговорителя | Чувствительность<br>громкоговорителя,<br>дБА | Мощность<br>включения, Вт | Уровень<br>звукового<br>давления, дБ | Уровень шума,<br>дБ | Эффективная<br>мощность, дБ | Эффективная<br>дальность, м |
|---------------------------------|---------------------------|----------------------------------------------|---------------------------|--------------------------------------|---------------------|-----------------------------|-----------------------------|
| 4BIAD2.10                       | SW-03                     | 90                                           | 3                         | 95                                   | 55                  | 25                          | 18                          |
| 4BIAD2.11                       | SW-03                     | 90                                           | 3                         | 95                                   | 55                  | 25                          | 18                          |
|                                 |                           |                                              |                           |                                      |                     |                             |                             |
|                                 |                           |                                              |                           |                                      |                     | ГКО-303-22-Р-СОУЭЗ.1.РР     |                             |
|                                 |                           |                                              |                           |                                      |                     |                             |                             |
| Изм.                            | Кол. уч.                  | Лист                                         | № док.                    | Подп.                                | Дата                |                             |                             |
|                                 |                           |                                              |                           |                                      |                     | Лист                        |                             |
|                                 |                           |                                              |                           |                                      |                     | 23                          |                             |

| Обозначение<br>громкоговорителя | Марка<br>громкоговорителя | Чувствительность<br>громкоговорителя,<br>дБА | Мощность<br>включения, Вт | Уровень<br>звукового<br>давления, дБ | Уровень шума,<br>дБ | Эффективная<br>мощность, дБ | Эффективная<br>дальность, м |
|---------------------------------|---------------------------|----------------------------------------------|---------------------------|--------------------------------------|---------------------|-----------------------------|-----------------------------|
| 4BIAD5.4                        | SW-03                     | 90                                           | 3                         | 95                                   | 55                  | 25                          | 18                          |
| 4BIAD5.5                        | SW-03                     | 90                                           | 3                         | 95                                   | 55                  | 25                          | 18                          |
| 4BIAD5.6                        | SW-03                     | 90                                           | 3                         | 95                                   | 55                  | 25                          | 18                          |
| 4BIAD5.7                        | SW-03                     | 90                                           | 3                         | 95                                   | 55                  | 25                          | 18                          |
| 4BIAD6.1                        | SW-03                     | 90                                           | 3                         | 95                                   | 55                  | 25                          | 18                          |
| 4BIAD6.2                        | SW-03                     | 90                                           | 3                         | 95                                   | 55                  | 25                          | 18                          |
| 4BIAD6.3                        | SW-03                     | 90                                           | 3                         | 95                                   | 55                  | 25                          | 18                          |
| 4BIAD6.4                        | SW-03                     | 90                                           | 3                         | 95                                   | 55                  | 25                          | 18                          |
| 4BIAD6.5                        | SW-03                     | 90                                           | 3                         | 95                                   | 55                  | 25                          | 18                          |
| 4BIAD6.6                        | SW-03                     | 90                                           | 3                         | 95                                   | 55                  | 25                          | 18                          |
| 4BIAD6.7                        | SW-03                     | 90                                           | 3                         | 95                                   | 55                  | 25                          | 18                          |
| 4BIAD6.8                        | SW-03                     | 90                                           | 3                         | 95                                   | 55                  | 25                          | 18                          |
| 4BIAD6.9                        | SW-03                     | 90                                           | 3                         | 95                                   | 55                  | 25                          | 18                          |
| 4BIAD6.10                       | SW-03                     | 90                                           | 3                         | 95                                   | 55                  | 25                          | 18                          |
| 4BIAD6.11                       | SW-03                     | 90                                           | 3                         | 95                                   | 55                  | 25                          | 18                          |
| 4BIAD6.12                       | SW-03                     | 90                                           | 3                         | 95                                   | 55                  | 25                          | 18                          |
| 4BIAD6.13                       | SW-03                     | 90                                           | 3                         | 95                                   | 55                  | 25                          | 18                          |
| 4BIAD6.14                       | SW-03                     | 90                                           | 3                         | 95                                   | 55                  | 25                          | 18                          |
| 4BIAD7.1                        | SW-03                     | 90                                           | 3                         | 95                                   | 55                  | 25                          | 18                          |
| 4BIAD7.2                        | SW-03                     | 90                                           | 3                         | 95                                   | 55                  | 25                          | 18                          |
| 4BIAD7.3                        | SW-03                     | 90                                           | 3                         | 95                                   | 55                  | 25                          | 18                          |
| 4BIAD7.4                        | SW-03                     | 90                                           | 3                         | 95                                   | 55                  | 25                          | 18                          |
| 4BIAD7.5                        | SW-03                     | 90                                           | 3                         | 95                                   | 55                  | 25                          | 18                          |
| 4BIAD7.6                        | SW-03                     | 90                                           | 3                         | 95                                   | 55                  | 25                          | 18                          |
| 4BIAD7.7                        | SW-03                     | 90                                           | 3                         | 95                                   | 55                  | 25                          | 18                          |
| 4BIAD8.1                        | SW-03                     | 90                                           | 3                         | 95                                   | 55                  | 25                          | 18                          |
| 4BIAD8.2                        | SW-03                     | 90                                           | 3                         | 95                                   | 55                  | 25                          | 18                          |
| 4BIAD8.3                        | SW-03                     | 90                                           | 3                         | 95                                   | 55                  | 25                          | 18                          |
| 4BIAD8.4                        | SW-03                     | 90                                           | 3                         | 95                                   | 55                  | 25                          | 18                          |
|                                 |                           |                                              |                           |                                      |                     |                             |                             |
|                                 |                           |                                              |                           |                                      |                     | ГКО-303-22-Р-СОУЭЗЗ.1.РР    |                             |
|                                 |                           |                                              |                           |                                      |                     |                             |                             |
| Изм.                            | Кол. уч.                  | Лист                                         | № док.                    | Подп.                                | Дата                |                             |                             |
|                                 |                           |                                              |                           |                                      |                     | Лист                        |                             |
|                                 |                           |                                              |                           |                                      |                     | 24                          |                             |

| Обозначение<br>громкоговорителя | Марка<br>громкоговорителя | Чувствительность<br>громкоговорителя,<br>дБА | Мощность<br>включения, Вт | Уровень<br>звукового<br>давления, дБ | Уровень шума,<br>дБ | Эффективная<br>мощность, дБ | Эффективная<br>дальность, м |
|---------------------------------|---------------------------|----------------------------------------------|---------------------------|--------------------------------------|---------------------|-----------------------------|-----------------------------|
| 4BIAD8.5                        | SW-03                     | 90                                           | 3                         | 95                                   | 55                  | 25                          | 18                          |
| 4BIAD8.6                        | SW-03                     | 90                                           | 3                         | 95                                   | 55                  | 25                          | 18                          |
|                                 |                           |                                              |                           |                                      |                     |                             |                             |
|                                 |                           |                                              |                           |                                      |                     | ГКО-303-22-Р-СОУЭЗЗ.1.РР    |                             |
|                                 |                           |                                              |                           |                                      |                     |                             |                             |
| Изм.                            | Кол. уч.                  | Лист                                         | № док.                    | Подп.                                | Дата                |                             |                             |
|                                 |                           |                                              |                           |                                      |                     | Лист                        |                             |
|                                 |                           |                                              |                           |                                      |                     | 25                          |                             |

| Обозначение<br>громкоговорителя | Марка<br>громкоговорителя | Чувствительность<br>громкоговорителя,<br>дБА | Мощность<br>включения, Вт | Уровень<br>звукового<br>давления, дБ | Уровень шума,<br>дБ | Эффективная<br>мощность, дБ | Эффективная<br>дальность, м |
|---------------------------------|---------------------------|----------------------------------------------|---------------------------|--------------------------------------|---------------------|-----------------------------|-----------------------------|
| 4BIAD10.13                      | SW-03                     | 90                                           | 3                         | 95                                   | 55                  | 25                          | 18                          |
| 4BIAD10.14                      | SW-03                     | 90                                           | 3                         | 95                                   | 55                  | 25                          | 18                          |
| 4BIAD11.1                       | SW-03                     | 90                                           | 3                         | 95                                   | 55                  | 25                          | 18                          |
| 4BIAD11.2                       | SW-03                     | 90                                           | 3                         | 95                                   | 55                  | 25                          | 18                          |
| 4BIAD11.3                       | SW-03                     | 90                                           | 3                         | 95                                   | 55                  | 25                          | 18                          |
| 4BIAD11.4                       | SW-03                     | 90                                           | 3                         | 95                                   | 55                  | 25                          | 18                          |
| 4BIAD11.5                       | SW-03                     | 90                                           | 3                         | 95                                   | 55                  | 25                          | 18                          |
| 4BIAD11.6                       | SW-03                     | 90                                           | 3                         | 95                                   | 55                  | 25                          | 18                          |
| 4BIAD11.7                       | SW-03                     | 90                                           | 3                         | 95                                   | 55                  | 25                          | 18                          |
| 4BIAD12.1                       | SW-03                     | 90                                           | 3                         | 95                                   | 55                  | 25                          | 18                          |
| 4BIAD12.2                       | SW-03                     | 90                                           | 3                         | 95                                   | 55                  | 25                          | 18                          |
| 4BIAD12.3                       | SW-03                     | 90                                           | 3                         | 95                                   | 55                  | 25                          | 18                          |
| 4BIAD12.4                       | SW-03                     | 90                                           | 3                         | 95                                   | 55                  | 25                          | 18                          |
| 4BIAD12.5                       | SW-03                     | 90                                           | 3                         | 95                                   | 55                  | 25                          | 18                          |
| 4BIAD12.6                       | SW-03                     | 90                                           | 3                         | 95                                   | 55                  | 25                          | 18                          |
| 4BIAD12.7                       | SW-03                     | 90                                           | 3                         | 95                                   | 55                  | 25                          | 18                          |
| 4BIAD12.8                       | SW-03                     | 90                                           | 3                         | 95                                   | 55                  | 25                          | 18                          |
| 4BIAD12.9                       | SW-03                     | 90                                           | 3                         | 95                                   | 55                  | 25                          | 18                          |
| 4BIAD12.10                      | SW-03                     | 90                                           | 3                         | 95                                   | 55                  | 25                          | 18                          |
| 4BIAD12.11                      | SW-03                     | 90                                           | 3                         | 95                                   | 55                  | 25                          | 18                          |
| 4BIAD12.12                      | SW-03                     | 90                                           | 3                         | 95                                   | 55                  | 25                          | 18                          |
| 4BIAD12.13                      | SW-03                     | 90                                           | 3                         | 95                                   | 55                  | 25                          | 18                          |
| 4BIAD12.14                      | SW-03                     | 90                                           | 3                         | 95                                   | 55                  | 25                          | 18                          |
| 4BIAD13.1                       | SW-03                     | 90                                           | 3                         | 95                                   | 55                  | 25                          | 18                          |
| 4BIAD13.2                       | SW-03                     | 90                                           | 3                         | 95                                   | 55                  | 25                          | 18                          |
| 4BIAD13.3                       | SW-03                     | 90                                           | 3                         | 95                                   | 55                  | 25                          | 18                          |
| 4BIAD13.4                       | SW-03                     | 90                                           | 3                         | 95                                   | 55                  | 25                          | 18                          |
| 4BIAD13.5                       | SW-03                     | 90                                           | 3                         | 95                                   | 55                  | 25                          | 18                          |
| 4BIAD13.6                       | SW-03                     | 90                                           | 3                         | 95                                   | 55                  | 25                          | 18                          |
|                                 |                           |                                              |                           |                                      |                     |                             |                             |
|                                 |                           |                                              |                           |                                      |                     | ГКО-303-22-Р-СОУЭЗЗ.1.РР    |                             |
|                                 |                           |                                              |                           |                                      |                     |                             |                             |
| Изм.                            | Кол. уч.                  | Лист                                         | № док.                    | Подп.                                | Дата                |                             |                             |
|                                 |                           |                                              |                           |                                      |                     | Лист                        |                             |
|                                 |                           |                                              |                           |                                      |                     | 26                          |                             |

| Обозначение<br>громкоговорителя | Марка<br>громкоговорителя | Чувствительность<br>громкоговорителя,<br>дБА | Мощность<br>включения, Вт | Уровень<br>звукового<br>давления, дБ | Уровень шума,<br>дБ | Эффективная<br>мощность, дБ | Эффективная<br>дальность, м |
|---------------------------------|---------------------------|----------------------------------------------|---------------------------|--------------------------------------|---------------------|-----------------------------|-----------------------------|
| 4BIAD13.7                       | SW-03                     | 90                                           | 3                         | 95                                   | 55                  | 25                          | 18                          |
| 4BIAD14.1                       | SW-03                     | 90                                           | 3                         | 95                                   | 55                  | 25                          | 18                          |
| 4BIAD14.2                       | SW-03                     | 90                                           | 3                         | 95                                   | 55                  | 25                          | 18                          |
| 4BIAD14.3                       | SW-03                     | 90                                           | 3                         | 95                                   | 55                  | 25                          | 18                          |
| 4BIAD14.4                       | SW-03                     | 90                                           | 3                         | 95                                   | 55                  | 25                          | 18                          |
| 4BIAD14.5                       | SW-03                     | 90                                           | 3                         | 95                                   | 55                  | 25                          | 18                          |
| 4BIAD14.6                       | SW-03                     | 90                                           | 3                         | 95                                   | 55                  | 25                          | 18                          |
| 4BIAD14.7                       | SW-03                     | 90                                           | 3                         | 95                                   | 55                  | 25                          | 18                          |
| 4BIAD14.8                       | SW-03                     | 90                                           | 3                         | 95                                   | 55                  | 25                          | 18                          |
| 4BIAD14.9                       | SW-03                     | 90                                           | 3                         | 95                                   | 55                  | 25                          | 18                          |
| 4BIAD14.10                      | SW-03                     | 90                                           | 3                         | 95                                   | 55                  | 25                          | 18                          |
| 4BIAD14.11                      | SW-03                     | 90                                           | 3                         | 95                                   | 55                  | 25                          | 18                          |
| 4BIAD14.12                      | SW-03                     | 90                                           | 3                         | 95                                   | 55                  | 25                          | 18                          |
| 4BIAD14.13                      | SW-03                     | 90                                           | 3                         | 95                                   | 55                  | 25                          | 18                          |
| 4BIAD14.14                      | SW-03                     | 90                                           | 3                         | 95                                   | 55                  | 25                          | 18                          |
| 4BIAD15.1                       | SW-03                     | 90                                           | 3                         | 95                                   | 55                  | 25                          | 18                          |
| 4BIAD15.2                       | SW-03                     | 90                                           | 3                         | 95                                   | 55                  | 25                          | 18                          |
| 4BIAD15.3                       | SW-03                     | 90                                           | 3                         | 95                                   | 55                  | 25                          | 18                          |
| 4BIAD15.4                       | SW-03                     | 90                                           | 3                         | 95                                   | 55                  | 25                          | 18                          |
| 4BIAD15.5                       | SW-03                     | 90                                           | 3                         | 95                                   | 55                  | 25                          | 18                          |
| 4BIAD15.6                       | SW-03                     | 90                                           | 3                         | 95                                   | 55                  | 25                          | 18                          |
| 4BIAD16.1                       | SW-03                     | 90                                           | 3                         | 95                                   | 55                  | 25                          | 18                          |
| 4BIAD16.2                       | SW-03                     | 90                                           | 3                         | 95                                   | 55                  | 25                          | 18                          |
| 4BIAD16.3                       | SW-03                     | 90                                           | 3                         | 95                                   | 55                  | 25                          | 18                          |
| 4BIAD16.4                       | SW-03                     | 90                                           | 3                         | 95                                   | 55                  | 25                          | 18                          |
| 4BIAD17.1                       | SW-03                     | 90                                           | 3                         | 95                                   | 55                  | 25                          | 18                          |
| 4BIAD17.2                       | SW-03                     | 90                                           | 3                         | 95                                   | 55                  | 25                          | 18                          |
| 4BIAD17.3                       | SW-03                     | 90                                           | 3                         | 95                                   | 55                  | 25                          | 18                          |
| 4BIAD17.4                       | SW-03                     | 90                                           | 3                         | 95                                   | 55                  | 25                          | 18                          |
|                                 |                           |                                              |                           |                                      |                     |                             |                             |
|                                 |                           |                                              |                           |                                      |                     | ГКО-303-22-Р-СОУЭЗЗ.1.РР    |                             |
|                                 |                           |                                              |                           |                                      |                     |                             |                             |
| Изм.                            | Кол. уч.                  | Лист                                         | № док.                    | Подп.                                | Дата                |                             |                             |
|                                 |                           |                                              |                           |                                      |                     | Лист                        |                             |
|                                 |                           |                                              |                           |                                      |                     | 27                          |                             |

| Обозначение<br>громкоговорителя | Марка<br>громкоговорителя | Чувствительность<br>громкоговорителя,<br>дБА | Мощность<br>включения, Вт | Уровень<br>звукового<br>давления, дБ | Уровень шума,<br>дБ | Эффективная<br>мощность, дБ | Эффективная<br>дальность, м |
|---------------------------------|---------------------------|----------------------------------------------|---------------------------|--------------------------------------|---------------------|-----------------------------|-----------------------------|
| 4BIAD17.5                       | SW-03                     | 90                                           | 3                         | 95                                   | 55                  | 25                          | 18                          |
| 4BIAD17.6                       | SW-03                     | 90                                           | 3                         | 95                                   | 55                  | 25                          | 18                          |
| 4BIAD18.1                       | SW-03                     | 90                                           | 3                         | 95                                   | 55                  | 25                          | 18                          |
| 4BIAD18.2                       | SW-03                     | 90                                           | 3                         | 95                                   | 55                  | 25                          | 18                          |
| 4BIAD18.3                       | SW-03                     | 90                                           | 3                         | 95                                   | 55                  | 25                          | 18                          |
| 4BIAD18.4                       | SW-03                     | 90                                           | 3                         | 95                                   | 55                  | 25                          | 18                          |
| 4BIAD19.1                       | SW-03                     | 90                                           | 3                         | 95                                   | 55                  | 25                          | 18                          |
| 4BIAD19.2                       | SW-03                     | 90                                           | 3                         | 95                                   | 55                  | 25                          | 18                          |
| 4BIAD19.3                       | SW-03                     | 90                                           | 3                         | 95                                   | 55                  | 25                          | 18                          |
| 4BIAD19.4                       | SW-03                     | 90                                           | 3                         | 95                                   | 55                  | 25                          | 18                          |
| 4BIAD19.5                       | SW-03                     | 90                                           | 3                         | 95                                   | 55                  | 25                          | 18                          |
| 4BIAD19.6                       | SW-03                     | 90                                           | 3                         | 95                                   | 55                  | 25                          | 18                          |
| 4BIAD19.7                       | SW-03                     | 90                                           | 3                         | 95                                   | 55                  | 25                          | 18                          |
| 4BIAD19.8                       | SW-03                     | 90                                           | 3                         | 95                                   | 55                  | 25                          | 18                          |
| 4BIAD19.9                       | SW-03                     | 90                                           | 3                         | 95                                   | 55                  | 25                          | 18                          |
|                                 |                           |                                              |                           |                                      |                     |                             |                             |
| Изм.                            | Кол. уч.                  | Лист                                         | № док                     | Подп.                                | Дата                | ГКО-303-22-Р-СОУЭЗ.1.РР     |                             |
|                                 |                           |                                              |                           |                                      |                     |                             | Лист                        |
|                                 |                           |                                              |                           |                                      |                     |                             | 28                          |

## Расчёт падения напряжения в линиях СОУЭ

Выбранные проектом провода линий системы оповещения и управления эвакуацией при пожаре проверяются по допустимой потере напряжения в линиях СОУЭ.

$$\Delta U = 2 \cdot I_c \cdot p \cdot L / S,$$

где  $I_c$  – суммарный ток нагрузки в линии, А;

$p$  – удельное сопротивление меди, Ом·мм<sup>2</sup>/м;

$L$  – длина проводника, м;

$S$  – сечение жилы кабеля, мм<sup>2</sup>.

Для вычисления падения напряжения в линиях СОУЭ определяется максимальная длина питающей линии СОУЭ от прибора до наиболее удаленного звукового оповещателя и максимальный ток нагрузки в линии.

Результаты расчётов сведены в таблицу.

Падение напряжения в линиях не превышает допустимого отклонения напряжения для звуковых оповещателей, следовательно, запроектированный для линий СОУЭ провод обеспечит требуемый уровень напряжения для их питания.

|          |          |          |        |                   |       |   |  |  |   |      |        |  |
|----------|----------|----------|--------|-------------------|-------|---|--|--|---|------|--------|--|
|          |          |          |        |                   |       | ГКО-303-22-Р-СОУЭЗ.1.РР.1                                                                                        |  |  |   |      |        |  |
|          |          |          |        |                   |       | Многофункциональный гостиничный комплекс с подземной автостоянкой по адресу: г. Москва, проспект Мира, вл. 222/2 |  |  |   |      |        |  |
| 1        | -        | Зам.     | 89-25  | <i>И.Захаров</i>  | 08.25 |   |  |  |   |      |        |  |
| Изм.     | Кол. уч. | Лист     | № док. | Подп.             | Дата  |   |  |  |   |      |        |  |
| Разраб.  |          | Захаров  |        | <i>И.Захаров</i>  | 09.24 | Система оповещения и управления эвакуацией + обратная связь.<br>Корпус 1. Жилая и офисная часть                  |  |  | Стадия                                                                                              | Лист | Листов |  |
|          |          |          |        |                   |       |   |  |  | Р                                                                                                   | 1    | 3      |  |
| Н.контр. |          | Тередрей |        | <i>А.Тередрей</i> | 09.24 | Расчет падения напряжения<br>в линиях СОУЭ                                                                       |  |  | <br>ВПК-проект |      |        |  |
| ГИП      |          | Артюхов  |        | <i>А.Артюхов</i>  | 09.24 |   |  |  |   |      |        |  |

| Расчет падения напряжения в линии СОУЭ |                                |                                      |                              |                |                    |                    |
|----------------------------------------|--------------------------------|--------------------------------------|------------------------------|----------------|--------------------|--------------------|
| Линия оповещения                       | Наиболее удаленный оповещатель | Количество звуковых оповещателей, шт | Суммарная мощность линии, Вт | Длина линии, м | Сечение линии, мм2 | Падение напряжения |
| 1                                      | 1BIAD1.14                      | 14                                   | 42                           | 290            | 0,75               | 4,09               |
| 2                                      | 1BIAD2.15                      | 15                                   | 45                           | 370            | 0,75               | 5,59               |
| 3                                      | 1BIAD3.14                      | 14                                   | 42                           | 280            | 0,75               | 3,95               |
| 4                                      | 1BIAD4.14                      | 14                                   | 42                           | 340            | 0,75               | 4,8                |
| 5                                      | 1BIAD5.13                      | 13                                   | 39                           | 270            | 0,75               | 3,54               |
| 6                                      | 1BIAD6.12                      | 12                                   | 36                           | 320            | 0,75               | 3,87               |
| 7                                      | 1BIAD7.13                      | 13                                   | 39                           | 270            | 0,75               | 3,54               |
| 8                                      | 1BIAD8.13                      | 13                                   | 39                           | 320            | 0,75               | 4,19               |
| 9                                      | 1BIAD9.13                      | 13                                   | 39                           | 260            | 0,75               | 3,41               |
| 10                                     | 1BIAD10.11                     | 11                                   | 33                           | 310            | 0,75               | 3,44               |
| 11                                     | 1BIAD11.8                      | 8                                    | 24                           | 280            | 0,75               | 2,26               |
| 12                                     | 1BIAD12.8                      | 8                                    | 24                           | 250            | 0,75               | 2,02               |
| 13                                     | 1BIAD13.18                     | 18                                   | 54                           | 280            | 0,75               | 5,08               |
| 14                                     | 1BIAD14.9                      | 9                                    | 27                           | 240            | 0,75               | 2,18               |
| 15                                     | 1BIAD15.18                     | 18                                   | 54                           | 270            | 0,75               | 4,9                |
| 16                                     | 1BIAD16.9                      | 9                                    | 27                           | 240            | 0,75               | 2,18               |
| 17                                     | 1BIAD17.18                     | 18                                   | 54                           | 270            | 0,75               | 4,9                |
| 18                                     | 1BIAD18.9                      | 9                                    | 27                           | 230            | 0,75               | 2,09               |
| 19                                     | 1BIAD19.18                     | 18                                   | 54                           | 270            | 0,75               | 4,9                |
| 20                                     | 2BIAD1.9                       | 9                                    | 27                           | 230            | 0,75               | 2,09               |
| 21                                     | 2BIAD2.18                      | 18                                   | 54                           | 260            | 0,75               | 4,72               |
| 22                                     | 2BIAD3.7                       | 7                                    | 21                           | 190            | 0,75               | 1,34               |
| 23                                     | 2BIAD4.14                      | 14                                   | 42                           | 210            | 0,75               | 2,96               |
| 24                                     | 2BIAD5.7                       | 7                                    | 21                           | 190            | 0,75               | 1,34               |
| 25                                     | 2BIAD6.14                      | 14                                   | 42                           | 210            | 0,75               | 2,96               |
| 26                                     | 2BIAD7.7                       | 7                                    | 21                           | 180            | 0,75               | 1,27               |
| 27                                     | 2BIAD8.14                      | 14                                   | 42                           | 200            | 0,75               | 2,82               |
| 28                                     | 3BIAD1.7                       | 7                                    | 21                           | 180            | 0,75               | 1,27               |
| 29                                     | 3BIAD2.14                      | 14                                   | 42                           | 200            | 0,75               | 2,82               |
| 30                                     | 3BIAD3.7                       | 7                                    | 21                           | 170            | 0,75               | 1,2                |

|      |          |      |        |                                                                                     |       |                           |      |
|------|----------|------|--------|-------------------------------------------------------------------------------------|-------|---------------------------|------|
| 1    | -        | Зам. | 89-25  |  | 08.25 | ГКО-303-22-Р-СОУЭ3.1.РР.1 | Лист |
| Изм. | Кол. уч. | Лист | № док. | Подп.                                                                               | Дата  |                           | 2    |

|    |            |    |    |     |      |      |
|----|------------|----|----|-----|------|------|
| 31 | 3BIAD4.14  | 14 | 42 | 190 | 0,75 | 2,68 |
| 32 | 3BIAD5.7   | 7  | 21 | 170 | 0,75 | 1,2  |
| 33 | 3BIAD6.14  | 14 | 42 | 190 | 0,75 | 2,68 |
| 34 | 3BIAD7.7   | 7  | 21 | 160 | 0,75 | 1,13 |
| 35 | 3BIAD8.14  | 14 | 42 | 190 | 0,75 | 2,68 |
| 36 | 3BIAD9.7   | 7  | 21 | 160 | 0,75 | 1,13 |
| 37 | 3BIAD10.14 | 14 | 42 | 180 | 0,75 | 2,54 |
| 38 | 3BIAD11.7  | 7  | 21 | 150 | 0,75 | 1,06 |
| 39 | 3BIAD12.14 | 14 | 42 | 180 | 0,75 | 2,54 |
| 40 | 3BIAD13.7  | 7  | 21 | 150 | 0,75 | 1,06 |
| 41 | 3BIAD14.14 | 14 | 42 | 170 | 0,75 | 2,4  |
| 42 | 3BIAD15.7  | 7  | 21 | 140 | 0,75 | 0,99 |
| 43 | 3BIAD16.14 | 14 | 42 | 160 | 0,75 | 2,26 |
| 44 | 4BIAD1.7   | 7  | 21 | 140 | 0,75 | 0,99 |
| 45 | 4BIAD2.14  | 14 | 42 | 160 | 0,75 | 2,26 |
| 46 | 4BIAD3.7   | 7  | 21 | 130 | 0,75 | 0,92 |
| 47 | 4BIAD4.14  | 14 | 42 | 160 | 0,75 | 2,26 |
| 48 | 4BIAD5.7   | 7  | 21 | 130 | 0,75 | 0,92 |
| 49 | 4BIAD6.14  | 14 | 42 | 150 | 0,75 | 2,12 |
| 50 | 4BIAD7.7   | 7  | 21 | 120 | 0,75 | 0,85 |
| 51 | 4BIAD8.14  | 14 | 42 | 150 | 0,75 | 2,12 |
| 52 | 4BIAD9.7   | 7  | 21 | 120 | 0,75 | 0,85 |
| 53 | 4BIAD10.14 | 14 | 42 | 140 | 0,75 | 1,98 |
| 54 | 4BIAD11.7  | 7  | 21 | 110 | 0,75 | 0,78 |
| 55 | 4BIAD12.14 | 14 | 42 | 140 | 0,75 | 1,98 |
| 56 | 4BIAD13.7  | 7  | 21 | 110 | 0,75 | 0,78 |
| 57 | 4BIAD14.14 | 14 | 42 | 130 | 0,75 | 1,83 |
| 58 | 4BIAD15.6  | 6  | 18 | 90  | 0,75 | 0,54 |
| 59 | 4BIAD16.4  | 4  | 12 | 60  | 0,75 | 0,24 |
| 60 | 4BIAD17.6  | 6  | 18 | 90  | 0,75 | 0,54 |
| 61 | 4BIAD18.4  | 4  | 12 | 60  | 0,75 | 0,24 |
| 62 | 4BIAD19.7  | 7  | 21 | 100 | 0,75 | 0,71 |
|    |            |    |    |     |      |      |

|      |         |      |        |                |       |
|------|---------|------|--------|----------------|-------|
| 1    | -       | Зам. | 89-25  | <i>А.Зарел</i> | 08.25 |
| Изм. | Кол.уч. | Лист | № док. | Подп.          | Дата  |

ГКО-303-22-Р-СОУЭЗ.1.РР.1

Лист

3

## Расчет времени работы системы от источников резервного питания

Целью данного расчета является обоснование выбора емкости аккумуляторных батарей источника резервированного питания.

При расчете в режиме "Тревога" принимались максимально возможные токи потребления технических средств системы.

Данные о токах потребления технических средств системы от резервированных источников питания приведены в таблицах.

Тип выбранного источника питания указан в таблице.

При расчете учитывались требования по обеспечению работы электроприемников от РИП в дежурном режиме в течение 24 часов и в режиме "Тревога" не менее 1 часа.

Расчет производился на основании следующих формул:

$$W_{ак} \geq W_{ак.расч}$$

$$W_{ак} \geq (I_{деж} \cdot t_{деж} + I_{пр} \cdot t_{пр}) \cdot 1,2$$

где,

$W_{ак}$  – емкость АКБ, А/ч;

$I_{деж}$  – ток потребления в дежурном режиме, А;

$I_{пр}$  – ток потребления в режиме "Тревога", А;

$t_{деж}$  – время работы системы от аккумуляторов в дежурном режиме, ч (принимается 24 часа);

$t_{пр}$  – время работы системы от аккумуляторов в режиме "Тревога", ч (принимается 1 час);

1,2 – коэффициент запаса (учитывает реальную отдачу емкости АКБ).

Согласовано

Взам. инв. №

Подп. и дата

Инв. № подл.

ГКО-303-22-Р-СОУЭЗ.1.РР.2

Многофункциональный гостиничный комплекс с подземной автостоянкой по адресу: г. Москва, проспект Мира, вл. 222/2

| Изм.     | Кол. уч. | Лист     | № док. | Подп.             | Дата  |
|----------|----------|----------|--------|-------------------|-------|
| Разраб.  |          | Захаров  |        | <i>А.Захаров</i>  | 09.24 |
|          |          |          |        |                   |       |
|          |          |          |        |                   |       |
| Н.контр. |          | Тередрей |        | <i>А.Тередрей</i> | 09.24 |
| ГИП      |          | Артюхов  |        | <i>А.Артюхов</i>  | 09.24 |

|                                                                                              |        |      |        |
|----------------------------------------------------------------------------------------------|--------|------|--------|
| Система оповещения и управления эвакуацией + обратная связь. Корпус 1. Жилая и офисная часть | Стадия | Лист | Листов |
|                                                                                              | Р      | 1    | 9      |

Расчет времени работы системы от источников бесперебойного питания



| Номер блока питания на схеме                                |                                                                               | 1UG1.85                                  |        |                     |               |                            |               |
|-------------------------------------------------------------|-------------------------------------------------------------------------------|------------------------------------------|--------|---------------------|---------------|----------------------------|---------------|
| Напряжение питания, В                                       |                                                                               | 24                                       |        |                     |               |                            |               |
| Емкость аккумуляторной батареи, А/ч                         |                                                                               | 29                                       |        |                     |               |                            |               |
| Требуемое время работы в дежурном режиме, ч                 |                                                                               | 24                                       |        |                     |               |                            |               |
| Требуемое время работы в режиме "Тревога", ч                |                                                                               | 1                                        |        |                     |               |                            |               |
| №                                                           | Наименование прибора                                                          | Тип, марка                               | Кол-во | Ток потребления, мА |               | Суммарный ток, мА          |               |
|                                                             |                                                                               |                                          |        | Дежурный режим      | Режим тревоги | Дежурный режим             | Режим тревоги |
| 1                                                           | Дистрибьютор                                                                  | SNA-8521G                                | 1      | 250                 | 250           | 250                        | 250           |
| 2                                                           | Источник вторичного электропитания резервированный                            | ИБЭПР 24/2,5 RS-R3 исп. 2x17 БР          | 1      | 40                  | 40            | 40                         | 40            |
| 3                                                           | Бокс резервного электропитания                                                | БР 24 2x40                               | 1      | 40                  | 40            | 40                         | 40            |
| 4                                                           | Модуль релейный со встроенным изолятором короткого замыкания                  | РМ-4К-ИКЗ-R3                             | 6      | 0,72                | 0,72          | 4,32                       | 4,32          |
| 5                                                           | Оповещатель световой                                                          | Маяк-24-СТ                               | 96     | 0                   | 20            | 0                          | 1920          |
| 6                                                           | Оповещатель охранно-пожарный световой (табло) "Пожаробезопасная зона" зеленый | ОПОП 1-8 "Пожаробезопасная зона" зеленый | 12     | 20                  | 10            | 240                        | 120           |
| Ток потребления, мА                                         |                                                                               |                                          |        |                     |               | 574,32                     | 2374,32       |
| Требуемая емкость АКБ, А/ч                                  |                                                                               |                                          |        |                     |               | 19,39                      |               |
| Вывод о соответствии выбранного источника питания           |                                                                               |                                          |        |                     |               | соотв.                     |               |
| Время работы системы от источника бесперебойного питания, ч |                                                                               |                                          |        |                     |               | 42,08                      | 10,18         |
|                                                             |                                                                               |                                          |        |                     |               |                            |               |
|                                                             |                                                                               |                                          |        |                     |               | ГКО-303-22-Р-СОУЭЗЗ.1.РР.2 | Лист          |
| Изм.                                                        | Кол.уч.                                                                       | Лист                                     | № док. | Подп.               | Дата          |                            | 2             |

|                                                             |                                                                               |                                          |        |                     |               |                   |               |
|-------------------------------------------------------------|-------------------------------------------------------------------------------|------------------------------------------|--------|---------------------|---------------|-------------------|---------------|
| Номер блока питания на схеме                                |                                                                               | 1UG1.86                                  |        |                     |               |                   |               |
| Напряжение питания, В                                       |                                                                               | 24                                       |        |                     |               |                   |               |
| Емкость аккумуляторной батареи, А/ч                         |                                                                               | 17                                       |        |                     |               |                   |               |
| Требуемое время работы в дежурном режиме, ч                 |                                                                               | 24                                       |        |                     |               |                   |               |
| Требуемое время работы в режиме "Тревога", ч                |                                                                               | 1                                        |        |                     |               |                   |               |
| №                                                           | Наименование прибора                                                          | Тип, марка                               | Кол-во | Ток потребления, мА |               | Суммарный ток, мА |               |
|                                                             |                                                                               |                                          |        | Дежурный режим      | Режим тревоги | Дежурный режим    | Режим тревоги |
| 1                                                           | Дистрибьютор                                                                  | SNA-8521G                                | 1      | 250                 | 250           | 250               | 250           |
| 2                                                           | Источник вторичного электропитания резервированный                            | ИБЭПР 24/2,5 RS-R3 исп. 2x17 БР          | 1      | 40                  | 40            | 40                | 40            |
| 3                                                           | Бокс резервного электропитания                                                | БР 24 2x40                               | 1      | 40                  | 40            | 40                | 40            |
| 4                                                           | Модуль релейный со встроенным изолятором короткого замыкания                  | PM-4K-ИКЗ-R3                             | 5      | 0,72                | 0,72          | 3,6               | 3,6           |
| 5                                                           | Оповещатель световой                                                          | Маяк-24-СТ                               | 22     | 0                   | 20            | 0                 | 440           |
| 6                                                           | Оповещатель охранно-пожарный световой (табло) "Пожаробезопасная зона" зеленый | ОПОП 1-8 "Пожаробезопасная зона" зеленый | 10     | 20                  | 10            | 200               | 100           |
| Ток потребления, мА                                         |                                                                               |                                          |        |                     |               | 533,60            | 873,60        |
| Требуемая емкость АКБ, А/ч                                  |                                                                               |                                          |        |                     |               | 16,42             |               |
| Вывод о соответствии выбранного источника питания           |                                                                               |                                          |        |                     |               | соотв.            |               |
| Время работы системы от источника бесперебойного питания, ч |                                                                               |                                          |        |                     |               | 26,55             | 16,22         |
|                                                             |                                                                               |                                          |        |                     |               |                   |               |
| Номер блока питания на схеме                                |                                                                               | 1UG1.87                                  |        |                     |               |                           |               |
|-------------------------------------------------------------|-------------------------------------------------------------------------------|------------------------------------------|--------|---------------------|---------------|---------------------------|---------------|
| Напряжение питания, В                                       |                                                                               | 24                                       |        |                     |               |                           |               |
| Емкость аккумуляторной батареи, А/ч                         |                                                                               | 17                                       |        |                     |               |                           |               |
| Требуемое время работы в дежурном режиме, ч                 |                                                                               | 24                                       |        |                     |               |                           |               |
| Требуемое время работы в режиме "Тревога", ч                |                                                                               | 1                                        |        |                     |               |                           |               |
| №                                                           | Наименование прибора                                                          | Тип, марка                               | Кол-во | Ток потребления, мА |               | Суммарный ток, мА         |               |
|                                                             |                                                                               |                                          |        | Дежурный режим      | Режим тревоги | Дежурный режим            | Режим тревоги |
| 1                                                           | Дистрибьютор                                                                  | SNA-8521G                                | 1      | 250                 | 250           | 250                       | 250           |
| 2                                                           | Коммутатор, работающий с вызывными панелями Sonar SNA-8521C                   | SNA-8521A                                | 1      | 0                   | 0             | 0                         | 0             |
| 3                                                           | Источник вторичного электропитания резервированный                            | ИБЭП 24/2,5 RS-R3 исп. 2x17 БР           | 1      | 40                  | 40            | 40                        | 40            |
| 4                                                           | Модуль релейный со встроенным изолятором короткого замыкания                  | PM-4K-ИКЗ-R3                             | 2      | 0,72                | 0,72          | 1,44                      | 1,44          |
| 5                                                           | Оповещатель световой                                                          | Маяк-24-СТ                               | 10     | 0                   | 20            | 0                         | 200           |
| 6                                                           | Оповещатель охранно-пожарный световой (табло) "Пожаробезопасная зона" зеленый | ОПОП 1-8 "Пожаробезопасная зона" зеленый | 10     | 20                  | 10            | 200                       | 100           |
| Ток потребления, мА                                         |                                                                               |                                          |        |                     |               | 491,44                    | 591,44        |
| Требуемая емкость АКБ, А/ч                                  |                                                                               |                                          |        |                     |               | 14,86                     |               |
| Вывод о соответствии выбранного источника питания           |                                                                               |                                          |        |                     |               | соотв.                    |               |
| Время работы системы от источника бесперебойного питания, ч |                                                                               |                                          |        |                     |               | 28,83                     | 23,95         |
|                                                             |                                                                               |                                          |        |                     |               |                           |               |
|                                                             |                                                                               |                                          |        |                     |               | ГКО-303-22-Р-СОУЗЗ.1.РР.2 | Лист          |
|                                                             |                                                                               |                                          |        |                     |               |                           |               |
| Изм.                                                        | Кол.уч.                                                                       | Лист                                     | № док. | Подп.               | Дата          |                           | 4             |

| Номер блока питания на схеме                                |                                                                               | 1UG1.88                                  |        |                     |               |                           |               |
|-------------------------------------------------------------|-------------------------------------------------------------------------------|------------------------------------------|--------|---------------------|---------------|---------------------------|---------------|
| Напряжение питания, В                                       |                                                                               | 24                                       |        |                     |               |                           |               |
| Емкость аккумуляторной батареи, А/ч                         |                                                                               | 17                                       |        |                     |               |                           |               |
| Требуемое время работы в дежурном режиме, ч                 |                                                                               | 24                                       |        |                     |               |                           |               |
| Требуемое время работы в режиме "Тревога", ч                |                                                                               | 1                                        |        |                     |               |                           |               |
| №                                                           | Наименование прибора                                                          | Тип, марка                               | Кол-во | Ток потребления, мА |               | Суммарный ток, мА         |               |
|                                                             |                                                                               |                                          |        | Дежурный режим      | Режим тревоги | Дежурный режим            | Режим тревоги |
| 1                                                           | Дистрибьютор                                                                  | SNA-8521G                                | 1      | 250                 | 250           | 250                       | 250           |
| 2                                                           | Источник вторичного электропитания резервированный                            | ИБЗПР 24/2,5 RS-R3 исп. 2x17 БР          | 1      | 40                  | 40            | 40                        | 40            |
| 3                                                           | Бокс резервного электропитания                                                | БР 24 2x40                               | 1      | 40                  | 40            | 40                        | 40            |
| 4                                                           | Модуль релейный со встроенным изолятором короткого замыкания                  | PM-4K-ИКЗ-R3                             | 2      | 0,72                | 0,72          | 1,44                      | 1,44          |
| 5                                                           | Оповещатель световой                                                          | Маяк-24-СТ                               | 6      | 0                   | 20            | 0                         | 120           |
| 6                                                           | Оповещатель охранно-пожарный световой (табло) "Пожаробезопасная зона" зеленый | ОПОП 1-8 "Пожаробезопасная зона" зеленый | 6      | 20                  | 10            | 120                       | 60            |
| Ток потребления, мА                                         |                                                                               |                                          |        |                     |               | 451,44                    | 511,44        |
| Требуемая емкость АКБ, А/ч                                  |                                                                               |                                          |        |                     |               | 13,62                     |               |
| Вывод о соответствии выбранного источника питания           |                                                                               |                                          |        |                     |               | соотв.                    |               |
| Время работы системы от источника бесперебойного питания, ч |                                                                               |                                          |        |                     |               | 31,38                     | 27,70         |
|                                                             |                                                                               |                                          |        |                     |               |                           |               |
|                                                             |                                                                               |                                          |        |                     |               | ГКО-303-22-Р-СОУЗЗ.1.РР.2 | Лист          |
|                                                             |                                                                               |                                          |        |                     |               |                           | 5             |
| Изм.                                                        | Кол.уч.                                                                       | Лист                                     | № док. | Подп.               | Дата          |                           |               |

|                                                             |                                                                               |                                          |        |                     |               |                   |               |
|-------------------------------------------------------------|-------------------------------------------------------------------------------|------------------------------------------|--------|---------------------|---------------|-------------------|---------------|
| Номер блока питания на схеме                                |                                                                               | 1UG1.89                                  |        |                     |               |                   |               |
| Напряжение питания, В                                       |                                                                               | 24                                       |        |                     |               |                   |               |
| Емкость аккумуляторной батареи, А/ч                         |                                                                               | 17                                       |        |                     |               |                   |               |
| Требуемое время работы в дежурном режиме, ч                 |                                                                               | 24                                       |        |                     |               |                   |               |
| Требуемое время работы в режиме "Тревога", ч                |                                                                               | 1                                        |        |                     |               |                   |               |
| №                                                           | Наименование прибора                                                          | Тип, марка                               | Кол-во | Ток потребления, мА |               | Суммарный ток, мА |               |
|                                                             |                                                                               |                                          |        | Дежурный режим      | Режим тревоги | Дежурный режим    | Режим тревоги |
| 1                                                           | Дистрибьютор                                                                  | SNA-8521G                                | 1      | 250                 | 250           | 250               | 250           |
| 2                                                           | Источник вторичного электропитания резервированный                            | ИБЭПР 24/2,5 RS-R3 исп. 2x17 БР          | 1      | 40                  | 40            | 40                | 40            |
| 3                                                           | Модуль релейный со встроенным изолятором короткого замыкания                  | PM-4K-ИК3-R3                             | 2      | 0,72                | 0,72          | 1,44              | 1,44          |
| 4                                                           | Оповещатель охранно-пожарный световой (табло) "Пожаробезопасная зона" зеленый | ОПОП 1-8 "Пожаробезопасная зона" зеленый | 10     | 20                  | 10            | 200               | 100           |
| 5                                                           | Оповещатель световой                                                          | Маяк-24-СТ                               | 10     | 0                   | 20            | 0                 | 200           |
| Ток потребления, мА                                         |                                                                               |                                          |        |                     |               | 491,44            | 591,44        |
| Требуемая емкость АКБ, А/ч                                  |                                                                               |                                          |        |                     |               | 14,86             |               |
| Вывод о соответствии выбранного источника питания           |                                                                               |                                          |        |                     |               | соотв.            |               |
| Время работы системы от источника бесперебойного питания, ч |                                                                               |                                          |        |                     |               | 28,83             | 23,95         |
|                                                             |                                                                               |                                          |        |                     |               |                   |               |
|                                                             |                                                                               |                                          |        |                     |               |                   |               |  |
|-------------------------------------------------------------|-------------------------------------------------------------------------------|------------------------------------------|--------|---------------------|---------------|-------------------|---------------|--|
| Номер блока питания на схеме                                |                                                                               |                                          |        | 1UG1.90<br>и UG1    |               |                   |               |  |
| Напряжение питания, В                                       |                                                                               |                                          |        | 24                  |               |                   |               |  |
| Емкость аккумуляторной батареи, А/ч                         |                                                                               |                                          |        | 29                  |               |                   |               |  |
| Требуемое время работы в дежурном режиме, ч                 |                                                                               |                                          |        | 24                  |               |                   |               |  |
| Требуемое время работы в режиме "Тревога", ч                |                                                                               |                                          |        | 1                   |               |                   |               |  |
| №                                                           | Наименование прибора                                                          | Тип, марка                               | Кол-во | Ток потребления, мА |               | Суммарный ток, мА |               |  |
|                                                             |                                                                               |                                          |        | Дежурный режим      | Режим тревоги | Дежурный режим    | Режим тревоги |  |
| 1                                                           | Прибор приемно-контрольный и управления охранно-пожарный адресный             | R3-Рубеж-20П                             | 1      | 250                 | 250           | 250               | 250           |  |
| 2                                                           | Дистрибьютор                                                                  | SNA-8521G                                | 1      | 250                 | 250           | 250               | 250           |  |
| 3                                                           | Коммутатор, работающий с вызывными панелями Sonar SNA-8521C                   | SNA-8521A                                | 1      | 120                 | 120           | 120               | 120           |  |
| 4                                                           | Источник вторичного электропитания резервированный                            | ИБЭПР 24/2,5 RS-R3 исп. 2x17 БР          | 1      | 40                  | 40            | 40                | 40            |  |
| 5                                                           | Модуль релейный со встроенным изолятором короткого замыкания                  | PM-4K-ИКЗ-R3                             | 4      | 0,72                | 0,72          | 2,88              | 2,88          |  |
| 6                                                           | Оповещатель световой                                                          | Маяк-24-СТ                               | 14     | 0                   | 20            | 0                 | 280           |  |
| 7                                                           | Оповещатель охранно-пожарный световой (табло) "Пожаробезопасная зона" зеленый | ОПОП 1-8 "Пожаробезопасная зона" зеленый | 12     | 20                  | 10            | 240               | 120           |  |
| Ток потребления, мА                                         |                                                                               |                                          |        |                     |               | 902,88            | 1062,88       |  |
| Требуемая емкость АКБ, А/ч                                  |                                                                               |                                          |        |                     |               | 27,28             |               |  |
| Вывод о соответствии выбранного источника питания           |                                                                               |                                          |        |                     |               | соотв.            |               |  |
| Время работы системы от источника бесперебойного питания, ч |                                                                               |                                          |        |                     |               | 26,77             | 22,74         |  |
|                                                             |                                                                               |                                          |        |                     |               |                   |               |  |
| Номер блока питания на схеме                                |                                                    |                                | 1UG1.91 |                     |               |                   |               |
|-------------------------------------------------------------|----------------------------------------------------|--------------------------------|---------|---------------------|---------------|-------------------|---------------|
| Напряжение питания, В                                       |                                                    |                                | 24      |                     |               |                   |               |
| Емкость аккумуляторной батареи, А/ч                         |                                                    |                                | 17      |                     |               |                   |               |
| Требуемое время работы в дежурном режиме, ч                 |                                                    |                                | 24      |                     |               |                   |               |
| Требуемое время работы в режиме “Тревога”, ч                |                                                    |                                | 1       |                     |               |                   |               |
| №                                                           | Наименование прибора                               | Тип, марка                     | Кол-во  | Ток потребления, мА |               | Суммарный ток, мА |               |
|                                                             |                                                    |                                |         | Дежурный режим      | Режим тревоги | Дежурный режим    | Режим тревоги |
| 1                                                           | Источник вторичного электропитания резервированный | ИБЗП 24/2,5 RS-R3 исп. 2x17 БР | 1       | 40                  | 40            | 40                | 40            |
| 2                                                           | Конвертер DAP-IP                                   | SNCA-8002                      | 5       | 80                  | 260           | 400               | 1300          |
| Ток потребления, мА                                         |                                                    |                                |         |                     |               | 440,00            | 1340,00       |
| Требуемая емкость АКБ, А/ч                                  |                                                    |                                |         |                     |               | 14,28             |               |
| Вывод о соответствии выбранного источника питания           |                                                    |                                |         |                     |               | соотв.            |               |
| Время работы системы от источника бесперебойного питания, ч |                                                    |                                |         |                     |               | 32,20             | 10,57         |

|      |         |      |        |       |      |                           |      |
|------|---------|------|--------|-------|------|---------------------------|------|
|      |         |      |        |       |      | ГКО-303-22-Р-СОУЗЗ.1.РР.2 | Лист |
|      |         |      |        |       |      |                           | 8    |
| Изм. | Кол.уч. | Лист | № док. | Подп. | Дата |                           |      |



|                                                             |                                        |                     |        |                     |               |                   |               |                           |      |          |
|-------------------------------------------------------------|----------------------------------------|---------------------|--------|---------------------|---------------|-------------------|---------------|---------------------------|------|----------|
| Номер блока питания на схеме                                |                                        |                     |        | 1UG1.92             |               |                   |               |                           |      |          |
| Напряжение питания, В                                       |                                        |                     |        | 24                  |               |                   |               |                           |      |          |
| Емкость аккумуляторной батареи, А/ч                         |                                        |                     |        | 65                  |               |                   |               |                           |      |          |
| Требуемое время работы в дежурном режиме, ч                 |                                        |                     |        | 24                  |               |                   |               |                           |      |          |
| Требуемое время работы в режиме "Тревога", ч                |                                        |                     |        | 1                   |               |                   |               |                           |      |          |
| №                                                           | Наименование прибора                   | Тип, марка          | Кол-во | Ток потребления, мА |               | Суммарный ток, мА |               |                           |      |          |
|                                                             |                                        |                     |        | Дежурный режим      | Режим тревоги | Дежурный режим    | Режим тревоги |                           |      |          |
| 1                                                           | Прибор управления оповещением пожарный | Sonar SPM-C20085-AR | 1      | 500                 | 27000         | 500               | 27000         |                           |      |          |
| Ток потребления, мА                                         |                                        |                     |        |                     |               | 500,00            | 27000,00      |                           |      |          |
| Требуемая емкость АКБ, А/ч                                  |                                        |                     |        |                     |               | 46,80             |               |                           |      |          |
| Вывод о соответствии выбранного источника питания           |                                        |                     |        |                     |               | соотв.            |               |                           |      |          |
| Время работы системы от источника бесперебойного питания, ч |                                        |                     |        |                     |               | 108,33            | 2,01          |                           |      |          |
|                                                             |                                        |                     |        |                     |               |                   |               | Лист                      |      |          |
|                                                             |                                        |                     |        |                     |               |                   |               | ГКО-303-22-Р-СОУЗЗ.1.РР.2 | 9    |          |
|                                                             |                                        |                     |        |                     |               |                   |               |                           |      |          |
|                                                             |                                        |                     |        |                     |               |                   |               |                           | Изм. | Кол. уч. |

## Расчёт допустимого сечения кабеля в линиях СОУЭ

Величина падения напряжения в линиях систем оповещения зависит от ряда параметров:

- материала, диаметра кабеля (площади поперечного сечения) и общей протяженности линии оповещения;
- суммарная мощность включенных в линию оповещателей.

Величина падения напряжения для систем безопасности обычно не должна превышать 10%.

Общая формула для расчета значения сечения кабельной линии для линии оповещения:

$$S = \frac{2 \cdot \rho \cdot L \cdot P}{U \cdot U_{\text{ПАД}}}$$

где

$\rho$  – удельное сопротивление кабеля, Ом\*мм<sup>2</sup> (для меди 0,0175, для алюминия 0,028)

$L$  – протяженности линии в метрах

$P$  – суммарная мощность громкоговорителей (оповещателей), Вт

$U$  – напряжение линии оповещения, В

$U_{\text{ПАД}}$  – допустимое значение падения напряжения в линии оповещения, В

Результаты расчётов сведены в таблицу.

Таблица 1. Расчёт допустимого сечения кабеля в линиях СОУЭ

|                 |                          |      |                 |                   |                |   |                       |   |              |        |
|-----------------|--------------------------|------|-----------------|-------------------|----------------|---|-----------------------|---|--------------|--------|
| Исходные данные |                          |      |                 |                   |                |   |                       |   |              |        |
| Потери Пн, %    |                          | 10   |                 |                   |                |   |                       |   |              |        |
| Питание, В      |                          | 24   |                 |                   |                |   |                       |   |              |        |
| Длина кабеля, м |                          | 75   |                 |                   |                |   |                       |   |              |        |
|                 |                          |      |                 |                   |                |   |                       |   |              |        |
| Номер линии     | Наименование оповещателя |      | Потребление, мА |                   | Количество, шт |   | Общее потребление, мА |   | Сечение, мм2 |        |
|                 | Маяк-24-СТ               |      | 20              |                   | 10             |   | 200                   |   | 0.22         |        |
|                 | Суммарно                 |      |                 |                   |                |   | 200                   |   | 0.22         |        |
|                 |                          |      |                 |                   |                |   |                       |   |              |        |
|                 |                          |      |                 |                   |                | ГКО-303-22-Р-СОУЭЗ.1.РР.3                                                                                        |                       |   |              |        |
|                 |                          |      |                 |                   |                | Многофункциональный гостиничный комплекс с подземной автостоянкой по адресу: г. Москва, проспект Мира, вл. 222/2 |                       |   |              |        |
|                 |                          |      |                 |                   |                |   |                       |   |              |        |
|                 |                          |      |                 |                   |                |   |                       |   |              |        |
| Изм.            | Кол. уч.                 | Лист | № док.          | Подп.             | Дата           | Система оповещения и управления эвакуацией + обратная связь.<br>Корпус 1. Жилая и офисная часть                  |                       | Стадия                                                                                              | Лист         | Листов |
| Разраб.         | Захаров                  |      |                 | <i>А.Захаров</i>  | 09.24          |   |                       | Р                                                                                                   | 1            | 1      |
|                 |                          |      |                 |                   |                |   |                       |   |              |        |
|                 |                          |      |                 |                   |                | Расчёт допустимого сечения кабеля в линиях СОУЭ                                                                  |                       | <br>ВПК-проект |              |        |
| Н.контр.        | Тередрей                 |      |                 | <i>Т.Тередрей</i> | 09.24          |   |                       |   |              |        |
| ГИП             | Артюхов                  |      |                 | <i>А.Артюхов</i>  | 09.24          |   |                       |   |              |        |

|              |              |              |
|--------------|--------------|--------------|
| Инв. № подл. | Подп. и дата | Взам. инв. № |
|              |              |              |

Формат А3

|              |              |              |
|--------------|--------------|--------------|
| Инв. № подл. | Подп. и дата | Взам. инв. № |
|              |              |              |

| Позиция | Наименование и техническая характеристика                                     | Тип, марка, обозначение документа, опросного листа | Код оборудования, изделия, материала | Завод-изготовитель                | Единица измерения | Количество | Масса единицы кг | Примечания       |
|---------|-------------------------------------------------------------------------------|----------------------------------------------------|--------------------------------------|-----------------------------------|-------------------|------------|------------------|------------------|
| 1       | 2                                                                             | 3                                                  | 4                                    | 5                                 | 6                 | 7          | 8                | 9                |
| 8.3     | Блок из 8 розеток                                                             | Sonar RD-8 (pwc)                                   |                                      | 000 "Сонар"                       | шт                | 1          |                  | В составе стойки |
| 8.4     | Блок управления вентилятором                                                  | SAB-1112-SE                                        |                                      | 000 "Сонар"                       | шт                | 1          |                  | В составе стойки |
| 8.5     | Вентилятор на заднюю панель шкафов                                            | RBV-024                                            |                                      | 000 "Сонар"                       | шт                | 2          |                  | В составе стойки |
| 8.6     | Зарядное устройство                                                           | SBC-3250                                           |                                      | 000 "Сонар"                       | шт                | 1          |                  | В составе стойки |
| 8.7     | Блок АКБ 24В                                                                  | SBB-2450                                           |                                      | 000 "Сонар"                       | шт                | 6          |                  | В составе стойки |
| 8.8     | Блок АКБ 24В                                                                  | SBB-2425                                           |                                      | 000 "Сонар"                       | шт                | 1          |                  | В составе стойки |
|         | Оборудование по месту                                                         |                                                    |                                      |                                   |                   |            |                  |                  |
| 1       | Сетевая вызывная панель интеркома                                             | SNA-8521C                                          |                                      | 000 "Рубеж"                       | шт                | 30         |                  |                  |
| 2       | Оповещатель пожарный речевой настенный                                        | SW-03                                              |                                      | 000 "Сонар"                       | шт                | 682        |                  |                  |
| 3       | Оповещатель охранно-пожарный световой (табло) "Пожаробезопасная зона" зеленый | ОПОП 1-8 "Пожаробезопасная зона" зеленый 24В       |                                      | 000 "Рубеж"                       | шт                | 60         |                  |                  |
| 4       | Оповещатель световой                                                          | Маяк-24-СТ                                         |                                      | 000 "Электротехника и автоматика" | шт                | 92         |                  |                  |
| 5       | Оптический распределительный кросс укомплектованный 8 портов                  | FOBХ24-1U-8LCUD09                                  |                                      | ITK                               | шт                | 1          |                  |                  |
| 6       | Фильтр оконечный                                                              | SFT-2300-M                                         |                                      | 000 "Рубеж"                       | шт                | 62         |                  |                  |
|         |                                                                               |                                                    |                                      |                                   |                   |            |                  |                  |
|      |          |      |        |       |      |
|------|----------|------|--------|-------|------|
| 2    | -        | Зам. | 133-25 | 11.25 |      |
| 1    | -        | Зам. | 89-25  | 08.25 |      |
| Изм. | Кол. уч. | Лист | № док  | Подп. | Дата |

|                         |  |  |  |  |      |
|-------------------------|--|--|--|--|------|
| ГКО-303-22-Р-СОУЭЗ.1.СО |  |  |  |  | Лист |
|                         |  |  |  |  | 2    |

|              |              |              |
|--------------|--------------|--------------|
| Инв. № подл. | Подп. и дата | Взам. инв. № |
|              |              |              |

| Позиция | Наименование и техническая характеристика                                | Тип, марка, обозначение документа, опросного листа | Код оборудования, изделия, материала | Завод-изготовитель | Единица измерения | Количество | Масса единицы кг | 9<br>Примечания |
|---------|--------------------------------------------------------------------------|----------------------------------------------------|--------------------------------------|--------------------|-------------------|------------|------------------|-----------------|
| 1       | 2                                                                        | 3                                                  | 4                                    | 5                  | 6                 | 7          | 8                | 9               |
|         | ОКЛ-ГТ (ТУ 27.90.33-001-52715257-2017)                                   |                                                    |                                      |                    |                   |            |                  |                 |
| 1       | Труба гофрированная ПВХ легкая, с зондом, RAL 7035 (серый)               | 20мм                                               | PR.012031                            | Промрукав          | м                 | 15000      |                  |                 |
| 2       | Муфта разборная, RAL 9003 (белый)                                        | 20мм                                               | PR13.0418                            | Промрукав          | шт                | 50         |                  |                 |
| 3       | Огнестойкая коробка                                                      | 80x80x40 мм, 4/2, 0.5-2.5мм                        | 40-0210-FR2.5-4                      | Промрукав          | шт                | 686        |                  |                 |
| 4       | Дюбель металлический универсальный                                       | 6x32                                               | PR08.3754                            | Промрукав          | шт                | 45000      |                  |                 |
| 5       | Саморез с прессшайбой, острый, цинк                                      | 4,2x32                                             | PR08.3626                            | Промрукав          | шт                | 45000      |                  |                 |
| 6       | Скоба металлическая однолапковая СМО                                     | СМО 19-20                                          | PR08.2534                            | Промрукав          | шт                | 45000      |                  |                 |
|         |                                                                          |                                                    |                                      |                    |                   |            |                  |                 |
|         |                                                                          |                                                    |                                      |                    |                   |            |                  |                 |
|         | Кабели и провода                                                         |                                                    |                                      |                    |                   |            |                  |                 |
| 1       | Кабели огнестойкие групповой прокладки для систем противопожарной защиты | КПСнз(А)-FRHF 1x2x0.75                             |                                      | ООО "Спецкабель"   | м                 | 16000      |                  |                 |
| 2       | Кабель оптоволоконный                                                    | СП-ОКВнз(А)-FRHF-M8П-8-1,0                         |                                      | ООО "ТПД "Паритет" | м                 | 350        |                  |                 |
| 3       | Огнестойкий кабель парной скрутки                                        | ParLan F/UTP Cat5e ZH нз(А)-FRHF 4x2x0,52          |                                      | ООО "ТПД "Паритет" | м                 | 1000       |                  |                 |
| 4       | Кабели огнестойкие групповой прокладки для систем противопожарной защиты | КПСнз(А)-FRHF 1x2x1                                |                                      | ООО "Спецкабель"   | м                 | 300        |                  |                 |
| 5       | Огнестойкий кабель парной скрутки                                        | ParLan F/UTP Cat5e ZH нз(А)-FRHF 2x2x0,52          |                                      | ООО "ТПД "Паритет" | м                 | 250        |                  |                 |
|         |                                                                          |                                                    |                                      |                    |                   |            |                  |                 |
|      |          |      |        |       |                         |      |
|------|----------|------|--------|-------|-------------------------|------|
| 2    | -        | Ноф. | 133-25 | 11.25 | ГКО-303-22-Р-СОУЭЗ.1.СО | Лист |
| Изм. | Кол. уч. | Лист | № док  | Подп. | Дата                    | 3    |

# Задание №1 на выполнение электроснабжения электроприемников

## Характеристики электроприемников:

| № п.п. | Позиция    | Наименование                                       | Марка                           | Кол-во, шт | Потребляемая мощность, Вт | Прим.          |
|--------|------------|----------------------------------------------------|---------------------------------|------------|---------------------------|----------------|
| 1      | 1AA2.1-21  | Прибор управления оповещением пожарный             | Sonar SPM-C20085-AR             | 1          | 1188                      | Пом. СС (15.1) |
| 2      | 1AA2.22-42 | Прибор управления оповещением пожарный             | Sonar SPM-C20085-AR             | 1          | 1188                      | Пом. СС (15.1) |
| 3      | 1AA2.43-63 | Прибор управления оповещением пожарный             | Sonar SPM-C20085-AR             | 1          | 1188                      | Пом. СС (15.1) |
| 4      | 1AA2.64-84 | Прибор управления оповещением пожарный             | Sonar SPM-C20085-AR             | 1          | 1188                      | Пом. СС (15.1) |
| 5      | 1UG185     | Источник вторичного электропитания резервированный | ИБЭПР 24/2,5 RS-R3 усн. 2x17 БР | 1          | 120                       | Этаж 11 (1.10) |
| 6      | 1UG186     | Источник вторичного электропитания резервированный | ИБЭПР 24/2,5 RS-R3 усн. 2x17 БР | 1          | 120                       | Этаж 16 (1.10) |
| 7      | 1UG187     | Источник вторичного электропитания резервированный | ИБЭПР 24/2,5 RS-R3 усн. 2x17 БР | 1          | 120                       | Этаж 19 (1.10) |
| 8      | 1UG188     | Источник вторичного электропитания резервированный | ИБЭПР 24/2,5 RS-R3 усн. 2x17 БР | 1          | 120                       | Этаж 23 (1.10) |
| 9      | 1UG189     | Источник вторичного электропитания резервированный | ИБЭПР 24/2,5 RS-R3 усн. 2x17 БР | 1          | 120                       | Этаж 28 (1.10) |
| 10     | 1UG190     | Источник вторичного электропитания резервированный | ИБЭПР 24/2,5 RS-R3 усн. 2x17 БР | 1          | 120                       | Пом. СС (15.1) |
| 11     | 1UG191     | Источник вторичного электропитания резервированный | ИБЭПР 24/2,5 RS-R3 усн. 2x17 БР | 1          | 120                       | Пом. СС (15.1) |
| 12     | 1UG192     | Источник вторичного электропитания резервированный | ИБЭПР 24/2,5 RS-R3 усн. 2x17 БР | 1          | 120                       | Пом. СС (15.1) |
| 13     | 1UG193     | Источник вторичного электропитания резервированный | ИБЭПР 24/2,5 RS-R3 усн. 2x17 БР | 1          | 120                       | Этаж 6 (1.10)  |
| 14     | UG1        | Бокс резервного электропитания                     | БР 24 2x40                      | 1          | 120                       | Пом. СС (15.1) |
| 15     | UG2        | Бокс резервного электропитания                     | БР 24 2x40                      | 1          | 120                       | Пом. СС (15.1) |

Характеристика электрического ввода – по степени надежности электроснабжения системы СОУЭ являются потребителями 1 категории (220 В, 50 Гц).

Место установки устройств – согласно схемы размещения оборудования.

Подвод электропитания к электроприемникам системы оповещения осуществить (согласно п.4.1 СП 6.13130.2021 и ПУЭ) от источника электропитания проводом с медной жилой с сечением соответствующим приведенным характеристикам. Защиту электрических цепей системы пожарной сигнализации выполнить в соответствии с ПУЭ.

Главный инженер проекта \_\_\_\_\_

|          |          |          |        |                 |       |   |      |        |
|----------|----------|----------|--------|-----------------|-------|---|------|--------|
|          |          |          |        |                 |       | ГКО-303-22-Р-СОУЭЗ.1.3                                                                                          |      |        |
| 1        | -        | Зам.     | 89-25  | <i>Захаров</i>  | 08.25 |   |      |        |
| Изм.     | Кол. уч. | Лист     | № док. | Подп.           | Дата  |   |      |        |
| Разраб.  |          | Захаров  |        | <i>Захаров</i>  | 09.24 | Задание на выполнение<br>электроснабжения<br>электроприемников                                                  |      |        |
|          |          |          |        |                 |       |   |      |        |
|          |          |          |        |                 |       |   |      |        |
|          |          |          |        |                 |       |   |      |        |
| Н.контр. |          | Тередрей |        | <i>Тередрей</i> | 09.24 | <div><br/>ВПК-проект</div> |      |        |
| ГИП      |          | Артюхов  |        | <i>Артюхов</i>  | 09.24 |   |      |        |
|          |          |          |        |                 |       | Стадия   | Лист | Листов |
|          |          |          |        |                 |       | Р   | 1    | 1      |

## Задание №2 на подключение защитного заземления

Заземлению подлежат все металлические части электрооборудования, нормально не находящиеся под напряжением, но которые могут оказаться под ним, вследствие нарушения изоляции.

Заземлению подлежат приборы системы оповещения. Сопротивление защитного заземления должно быть не более 4,0 Ом.

Заземление необходимо выполнить в соответствии с ПУЭ, СП 76.13330.2016, требованиями ГОСТ 12.1.03-87 и технической документацией заводов-изготовителей.

Использование металлических частей здания, труб, в качестве заземляющих, допускается только как дополнительное мероприятие.

Контроль сопротивления заземления (не более 4 Ом) проводить 1 раз в 3 года. Контроль целостности цепи заземления – 1 раз в год.

Главный инженер проекта \_\_\_\_\_

Согласовано

Взам. инв. №

Подп. и дата

Инв. № подл.

ГКО-303-22-Р-СОУЭЗ.1.3.1

| Изм.        | Кол. уч. | Лист     | № док. | Подп.              | Дата  |
|-------------|----------|----------|--------|--------------------|-------|
| Разр. и вв. |          | Захаров  |        | <i>И. Захаров</i>  | 09.24 |
| Н. контр.   |          | Тередрей |        | <i>А. Тередрей</i> | 09.24 |
| ГИП         |          | Артюхов  |        | <i>А. Артюхов</i>  | 09.24 |

Задание на подключение  
защитного заземления

| Стадия | Лист | Листов |
|--------|------|--------|
| Р      | 1    | 1      |

