



ООО "ААА ИНЖИНИРИНГ +"

ИНН 9710020505

КПП 771401001

г. Москва, ул. Бумажный проезд 14, стр.1,  
этаж 12, пом; комн I;1

Заказчик - АО ГК "ОСНОВА"

**Многофункциональный гостиничный комплекс  
с подземным паркингом, расположенный  
по адресу: г. Москва, ЮЗАО, ул. Наметкина, вл. 10**

# РАБОЧАЯ ДОКУМЕНТАЦИЯ

Автостоянка. Электрическое освещение, силовое электрооборудование, заземление

Изм.	№док.	Подпись	Дата
1	0-1/24		02.24
2	0-2/24		03.24
3	0-3/24		04.24
4	0-3/24		04.24
5	0-3/24		04.24
6	64/25		03.25
7	76-25		08.25

г. Москва, 2023 год



ООО "ААА ИНЖИНИРИНГ +"

ИНН 9710020505

КПП 771401001

г. Москва, ул. Бумажный проезд 14, стр.1,  
этаж 12, пом; комн I;1

Заказчик - АО ГК "ОСНОВА"

**Многофункциональный гостиничный комплекс  
с подземным паркингом, расположенный  
по адресу: г. Москва, ЮЗАО, ул. Наметкина, вл. 10**

# РАБОЧАЯ ДОКУМЕНТАЦИЯ

Автостоянка. Электрическое освещение, силовое электрооборудование, заземление

ГКО-497/21-ЭОМ-0


Генеральный директор


Изм.	№док.	Подпись	Дата
1	0-1/24		02.24
2	0-2/24		03.24
3	0-3/24		04.24
4	0-3/24		04.24
5	0-3/24		04.24
6	64/25		03.25
7	76-25		08.25

Мосолов А.С.



г. Москва, 2023 год

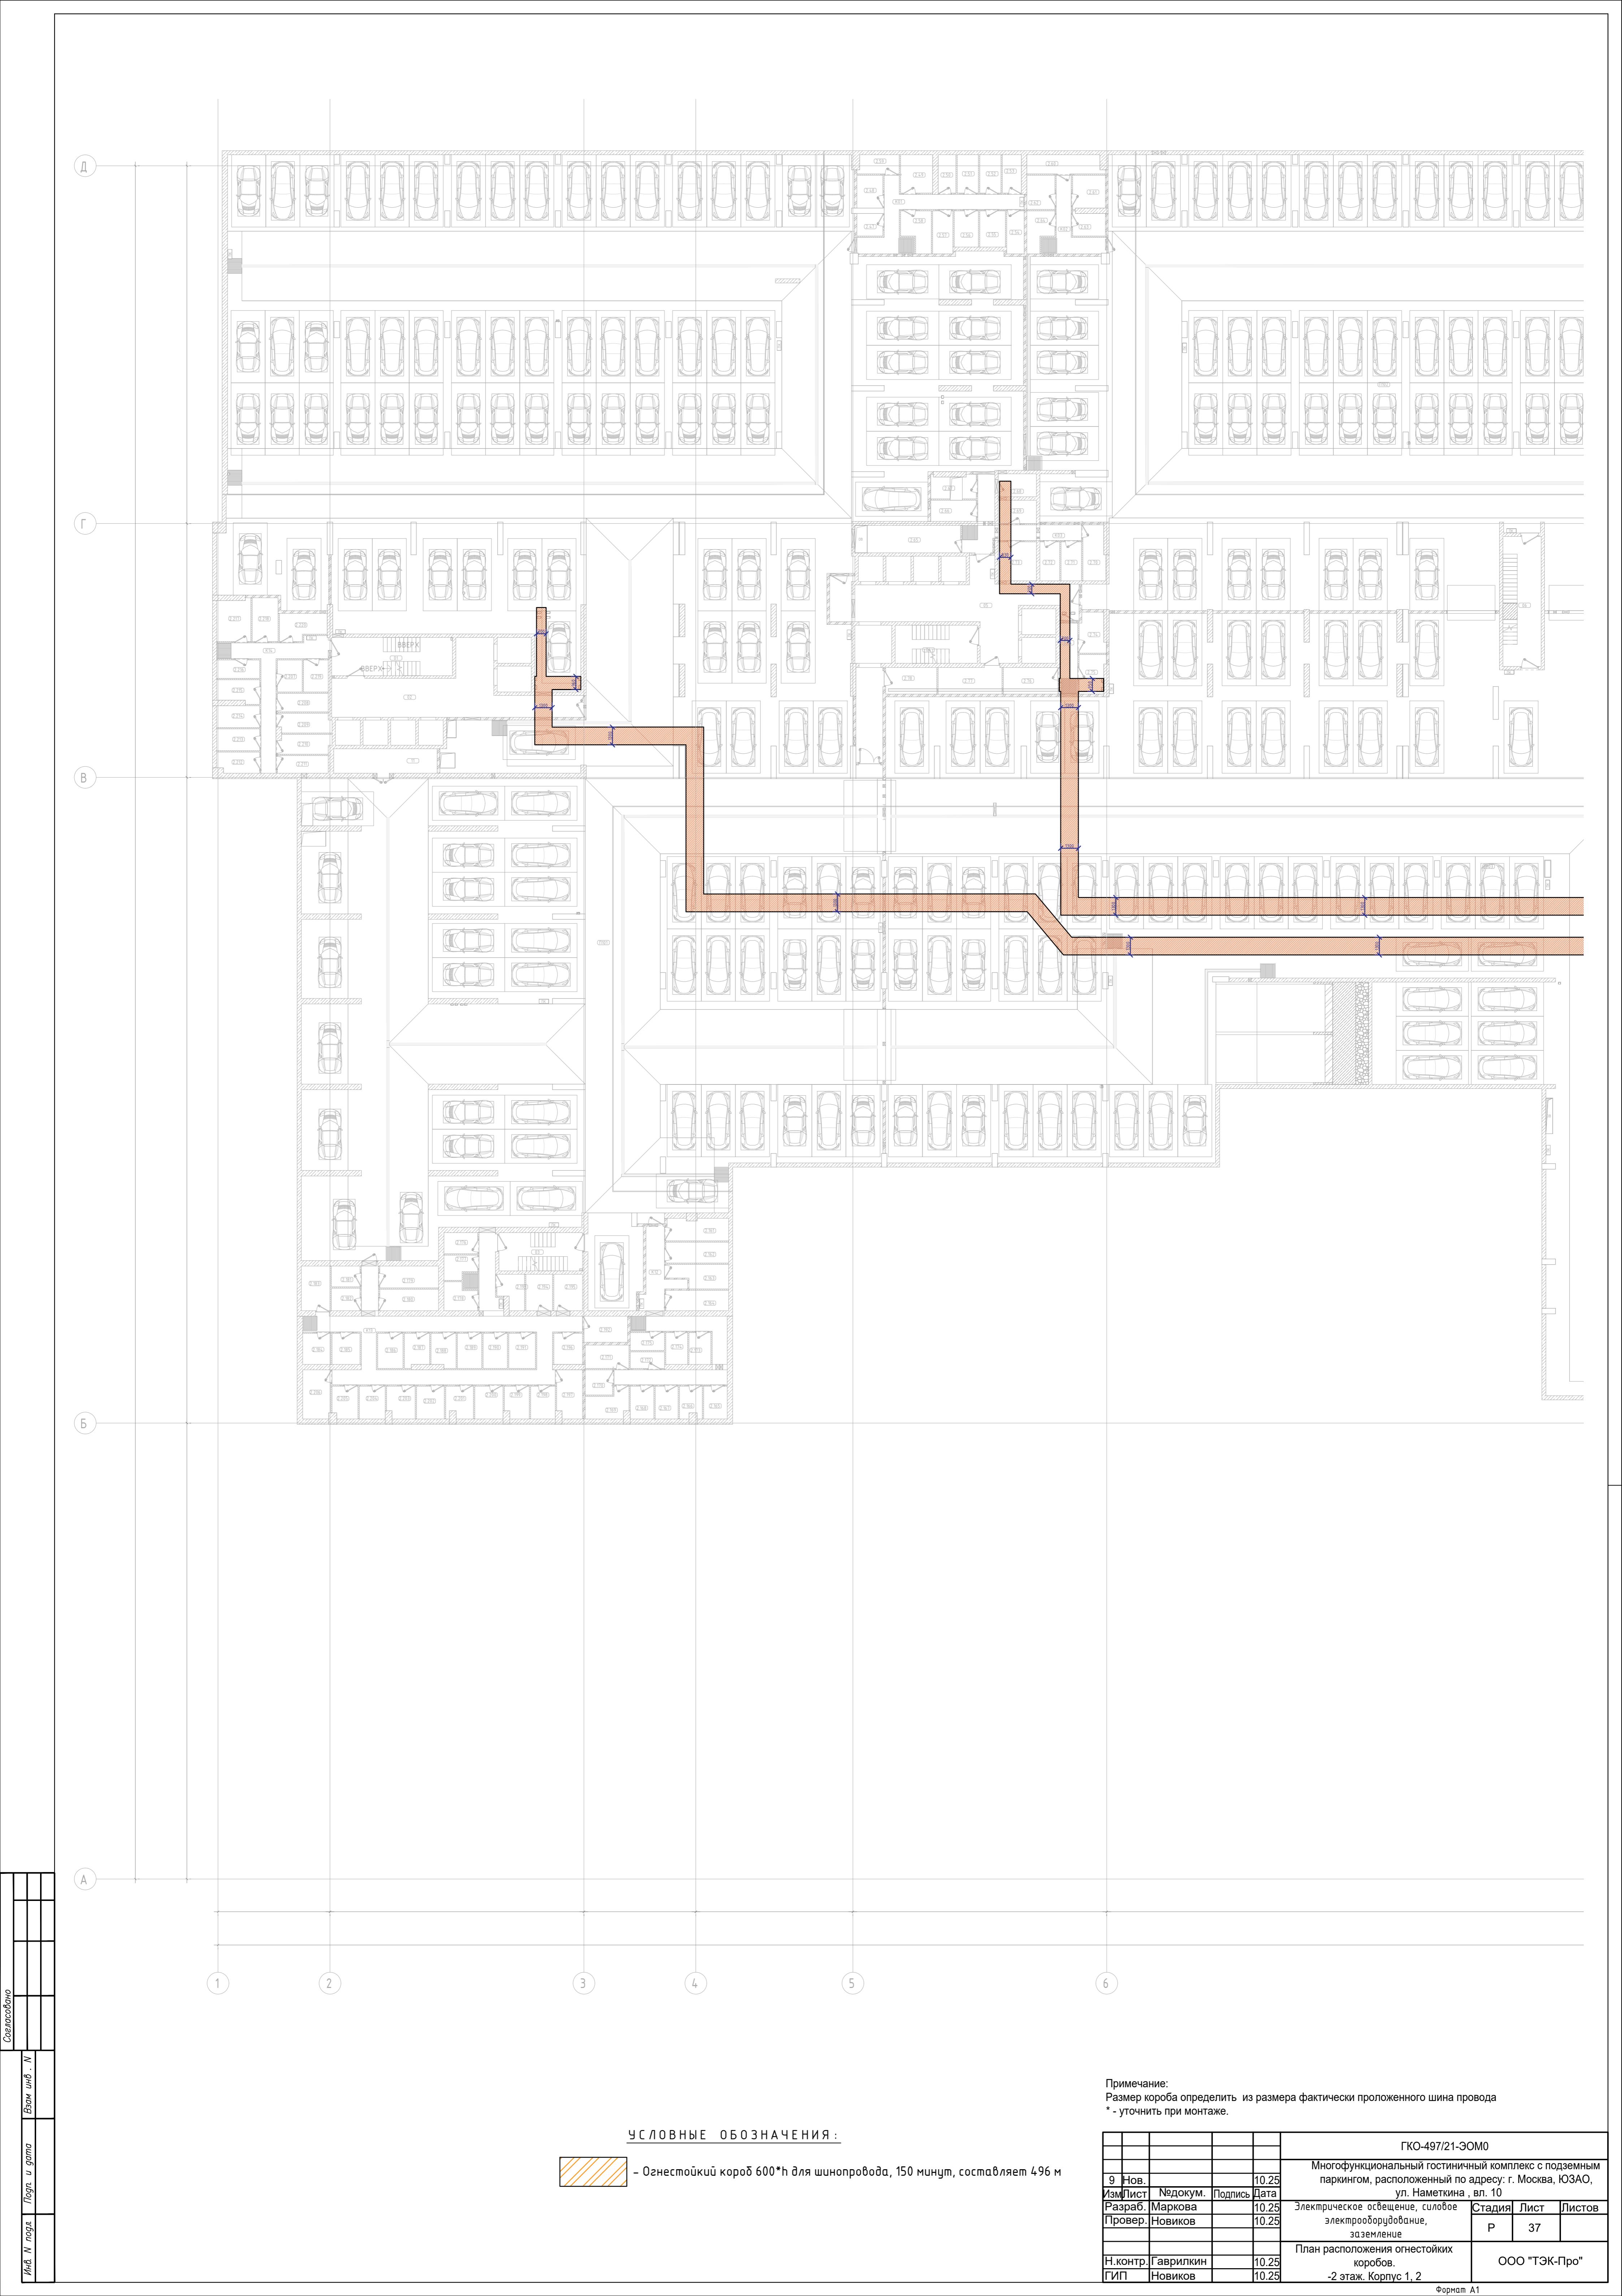

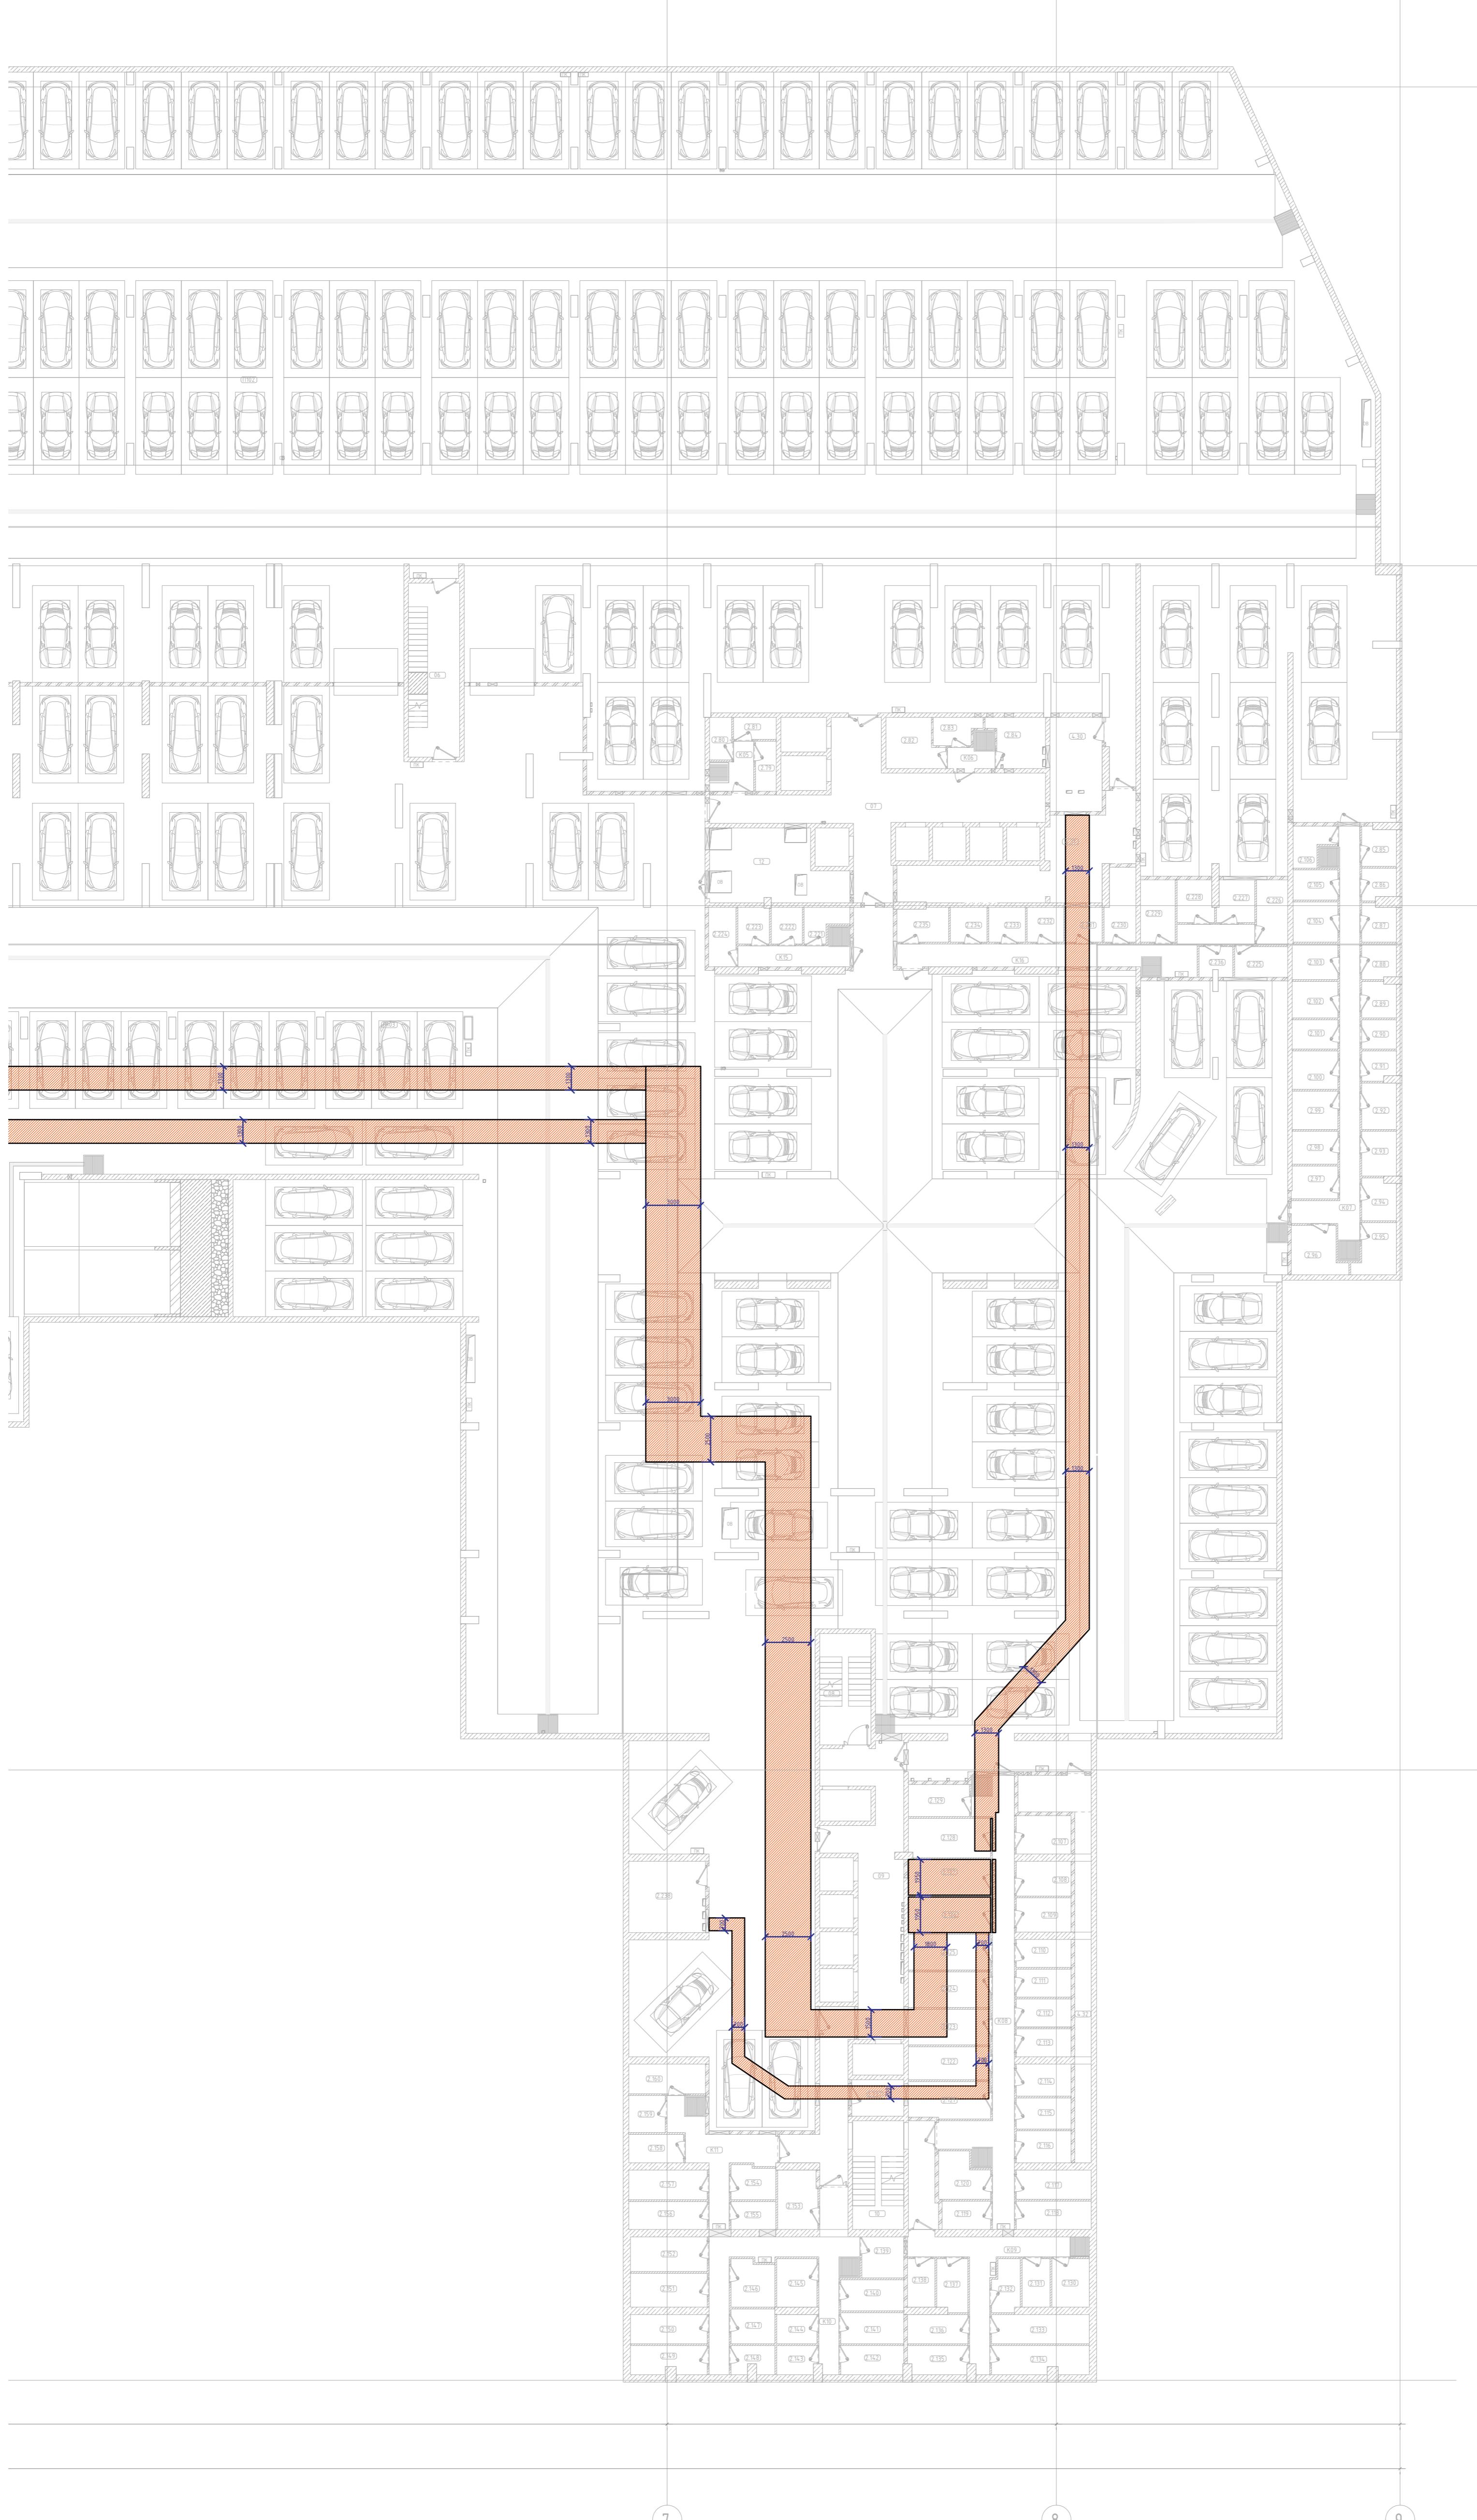

УСЛОВНЫЕ ОБОЗНАЧЕНИЯ:



- Огнестойкий короб 600\*h для шинопровода, 150 минут, составляет 496 м

Примечание:  
Размер короба определить из размера фактически проложенного шина провода  
\* - уточнить при монтаже.

ГКО-497/21-ЭОМО					
Многофункциональный гостиничный комплекс с подземным паркингом, расположенный по адресу: г. Москва, ЮЗАО, ул. Наметкина, вл. 10					
Изм/Лист	Недокум.	Подпись	Дата	Стадия	Лист
9	Нов.		10.25		
Разраб.	Маркова		10.25	Электрическое освещение, силовое электрооборудование,	
Провер.	Новиков		10.25	заземление	Лист
Н.контр.	Гаврилкин		10.25		План расположения огнестойких коробов.
ГИП	Новиков		10.25	-2 этаж. Корпус 3, 4	ООО "ТЭК-Про"