



ООО "Открытые мастерские"

**ГОСТИНИЦА, РАСПОЛОЖЕННАЯ ПО АДРЕСУ: Г. МОСКВА, ВНУТРИГОРОДСКОЕ
МУНИЦИПАЛЬНОЕ ОБРАЗОВАНИЕ ПРЕОБРАЖЕНСКОЕ, УЛ. ПОТЕШНАЯ, ВЛ.5, СТР. 1, 2.**

РАБОЧАЯ ДОКУМЕНТАЦИЯ

Сети связи

11-ОМ/2023-АСКУЭ


Автоматизированная система контроля и учета электропотребления.

(Откорректирован по замечаниям аудит от 10.11.2025)

В ПРОИЗВОДСТВО
РАБОТ
ДАТА: 15.01.2026
№ ЗАДАЧИ: С-184



Москва 2025 г.

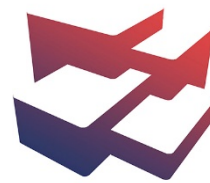

ООО "Открытые мастерские"

**ГОСТИНИЦА, РАСПОЛОЖЕННАЯ ПО АДРЕСУ: Г. МОСКВА, ВНУТРИГОРОДСКОЕ
МУНИЦИПАЛЬНОЕ ОБРАЗОВАНИЕ ПРЕОБРАЖЕНСКОЕ, УЛ. ПОТЕШНАЯ, ВЛ.5, СТР. 1, 2.**

РАБОЧАЯ ДОКУМЕНТАЦИЯ

Сети связи

11-ОМ/2023-АСКУЭ

**Автоматизированная система контроля и учета электропотребления.
(Откорректирован по замечаниям аудит от 10.11.2025)**

Главный инженер проекта

Зверева Т.С.

В ПРОИЗВОДСТВО
РАБОТ
ДАТА: 15.01.2026
№ ЗАДАЧИ: С-184



Москва 2025 г.

7718276784-20251120-1045

(регистрационный номер выписки)

20.11.2025

(дата формирования выписки)

ВЫПИСКА

из единого реестра сведений о членах саморегулируемых организаций в области инженерных изысканий и в области архитектурно-строительного проектирования и их обязательствах

Настоящая выписка содержит сведения о юридическом лице (индивидуальном предпринимателе), осуществляющем подготовку проектной документации:

Общество с ограниченной ответственностью "Открытые мастерские"

(полное наименование юридического лица/ФИО индивидуального предпринимателя)

1157746893248

(основной государственный регистрационный номер)

1. Сведения о члене саморегулируемой организации:		
1.1	Идентификационный номер налогоплательщика	7718276784
1.2	Полное наименование юридического лица (Фамилия Имя Отчество индивидуального предпринимателя)	Общество с ограниченной ответственностью "Открытые мастерские"
1.3	Сокращенное наименование юридического лица	ООО "ОМ"
1.4	Адрес юридического лица Место фактического осуществления деятельности (для индивидуального предпринимателя)	107023, Россия, Москва, Москва, Преображенское, Электrozаводская, 27, стр 8
1.5	Является членом саморегулируемой организации	Саморегулируемая организация ассоциация проектировщиков «СтройАльянсПроект» (СРО-П-171-01062012)
1.6	Регистрационный номер члена саморегулируемой организации	П-171-007718276784-0265
1.7	Дата вступления в силу решения о приеме в члены саморегулируемой организации	22.08.2017
1.8	Дата и номер решения об исключении из членов саморегулируемой организации, основания исключения	
2. Сведения о наличии у члена саморегулируемой организации права осуществлять подготовку проектной документации		
2.1 в отношении объектов капитального строительства (кроме особо опасных, технически сложных и уникальных объектов, объектов использования атомной энергии) (дата возникновения/изменения права)	2.2 в отношении особо опасных, технически сложных и уникальных объектов капитального строительства (кроме объектов использования атомной энергии) (дата возникновения/изменения права)	2.3 в отношении объектов использования атомной энергии (дата возникновения/изменения права)
Да, 22.08.2017	Да, 20.05.2025	Нет

В ПРОИЗВОДСТВО РАБОТ
ДАТА: 15.01.2026
№ ЗАДАЧИ: С-184



3. Компенсационный фонд возмещения вреда

3.1	Уровень ответственности члена саморегулируемой организации по обязательствам по договору подряда на подготовку проектной документации, в соответствии с которым указанным членом внесен взнос в компенсационный фонд возмещения вреда	Четвертый уровень ответственности (составляет триста миллионов рублей и более)
3.2	Сведения о приостановлении / прекращении права осуществлять подготовку проектной документации объектов капитального строительства	


4. Компенсационный фонд обеспечения договорных обязательств

4.1	Дата, с которой член саморегулируемой организации имеет право осуществлять подготовку проектной документации по договорам подряда, заключаемым с использованием конкурентных способов заключения договоров, в соответствии с которым указанным членом внесен взнос в компенсационный фонд обеспечения договорных обязательств	22.08.2017
4.2	Уровень ответственности члена саморегулируемой организации по обязательствам по договорам подряда на подготовку проектной документации, заключаемым с использованием конкурентных способов заключения договоров, в соответствии с которым указанным членом внесен взнос в компенсационный фонд обеспечения договорных обязательств	Третий уровень ответственности (не превышает триста миллионов рублей)
4.3	Дата уплаты дополнительного взноса	26.06.2024
4.4	Сведения о приостановлении / прекращении права осуществлять подготовку проектной документации по договорам подряда, заключаемым с использованием конкурентных способов заключения договоров	

5. Фактический совокупный размер обязательств

5.1	Фактический совокупный размер обязательств по договорам подряда на подготовку проектной документации, заключаемым с использованием конкурентных способов заключения договоров на дату выдачи выписки	Нет
-----	--	-----

Руководитель аппарата

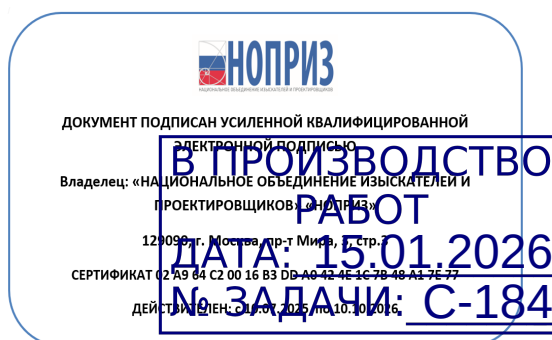

А.О. Кожуховский



ОБЩЕСТВО С ОГРАНИЧЕННОЙ ОТВЕТСТВЕННОСТЬЮ
"КОНКРИТ СТОУН"

ИНН 7721801810, КПП 772101001, 109428

г. Москва, ул. Стахановская, д. 8, стр. 2, этаж 1, комната 15

РАБОЧАЯ ДОКУМЕНТАЦИЯ

Гостиница, расположенная по адресу: г. Москва,
внутригородское муниципальное образование
Преображенское, ул. Потешная, вл. 5, стр. 1, 2

Автоматизированная система контроля и учета
электропотребления

11-01/2025-01
ИЗДАНИЕ
РАБОТ
ДАТА: 15.01.2026
№ ЗАДАЧИ: С-184

ОБЩЕСТВО С ОГРАНИЧЕННОЙ ОТВЕТСТВЕННОСТЬЮ
"КОНКРИТ СТОУН"

ИНН 7721801810, КПП 772101001, 109428

г. Москва, ул. Стахановская, д. 8, стр. 2, этаж 1, комната 15

РАБОЧАЯ ДОКУМЕНТАЦИЯ

Гостиница, расположенная по адресу: г. Москва,
внутригородское муниципальное образование
Преображенское, ул. Потешная, вл. 5, стр. 1, 2

Автоматизированная система контроля и учета
электропотребления

Согласовано			
Взам инв. N			
Подп. и дата			
Инв. N подл.			

11-01-2025
Производство
РАБОТ
ДАТА: 15.01.2026
№ ЗАДАЧИ: С-184

Генеральный директор _____ Айрапетян А.В.

Главный инженер проекта _____ Семенов Д.В.

Согласовано		
Взам инв. N		
Подп. и дата		
Инв. N подл.		

Ведомость рабочих чертежей основного комплекта		
Лист	Наименование	Примечание
1	Общие данные	
2	Общие указания	
3	Схема структурная системы АСКУЭ	
4	Принципиальная схема щита АСКУЭ (корпус 1)	
5	Принципиальная схема щита АСКУЭ (корпус 2)	
6	Типовая схема подключения проводок	
7	Схема щита АСКУЭ (корпус 1)	
8	Схема щита АСКУЭ (корпус 2)	
9	План расположения оборудования АСКУЭ на -1 этаже	
10	План расположения оборудования АСКУЭ на 1 этаже (1 корпус)	
11	План расположения оборудования АСКУЭ на 2 этаже (1 корпус)	
12	План расположения оборудования АСКУЭ на 3 этаже (1 корпус)	
13	План расположения оборудования АСКУЭ на 4-8 этажах (1 корпус)	
14	План расположения оборуд-ния АСКУЭ на 9-13 этажах (1 корпус)	
15	План расположения оборуд-ния АСКУЭ на 14-16 этажах (1 корпус)	
16	План расположения оборудования АСКУЭ на 17 этаже (1 корпус)	
17	План расположения оборудования АСКУЭ на 18 этаже (1 корпус)	
18	План расположения оборудования АСКУЭ на 19 этаже (1 корпус)	
19	План расположения оборудования АСКУЭ на 20 этаже (1 корпус)	
20	План расположения оборудования АСКУЭ на 1 этаже (2 корпус)	
21	План расположения оборудования АСКУЭ на 2-3 этажах (2 корпус)	
22	План расположения оборудования АСКУЭ на 4-8 этажах (2 корпус)	
23	План расположения оборуд-ния АСКУЭ на 9-13 этажах (2 корпус)	
24	План расположения оборуд-ния АСКУЭ на 14-17 этажах (2 корпус)	
25	План расположения оборудования АСКУЭ на 18 этаже (2 корпус)	
26	План расположения оборудования АСКУЭ на 19 этаже (2 корпус)	
27	План расположения оборудования АСКУЭ на 20 этаже (2 корпус)	

Ведомость ссылочных и прилагаемых документов		
Обозначение	Наименование	Примечание
Ссылочные и прилагаемые документы		
11-ОМ/2023-АСКУЭ.КЖ	Кабельный журнал	на 14 листах
11-ОМ/2023-АСКУЭ.С	Спецификация оборудования	на 2-х листах
11-ОМ/2023-АСКУЭ.ПР	Таблица параметризации	на 11 листах
11-ОМ/2023-АСКУЭ.ЗД	Задание на электроснабжение	


Ведомость основных комплектов рабочих чертежей		
Обозначение	Наименование	Примечание
11-ОМ/2023-СОТ	Система охранного телевидения	
11-ОМ/2023-СОВ	Система охраны входов	
11-ОМ/2023-СКУД	Система контроля и управления доступом	
11-ОМ/2023-АСКУЭ	Автоматизированная система контроля и учета энергопотребления	
11-ОМ/2023-АСКУТ	Автоматизированная система контроля и учета теплоснабжения	
11-ОМ/2023-АСКУВ	Автоматизированная система контроля и учета водоснабжения	

В ПРОИЗВОДСТВО
РАБОТ
ДАТА: 15.01.2026
№ ЗАДАЧИ: С-184




						11-ОМ/2023-АСКУЭ			
						Гостиница, расположенная по адресу: г. Москва, внутригородское муниципальное образование Преображенское, ул. Потешная, вл. 5, стр. 1, 2			
Изм.	Кол.уч.	Лист	№ док.	Подпись	Дата	Автоматизированная система контроля и учета электропотребления	Стадия	Лист	Листов
Разработал		Шитухина			11.12.25		Р	1	27
ГИП		Семенов			11.12.25				
Проверил		Семенов			11.12.25	Общие данные		ООО "Конкрит Стоун"	

Карта 1

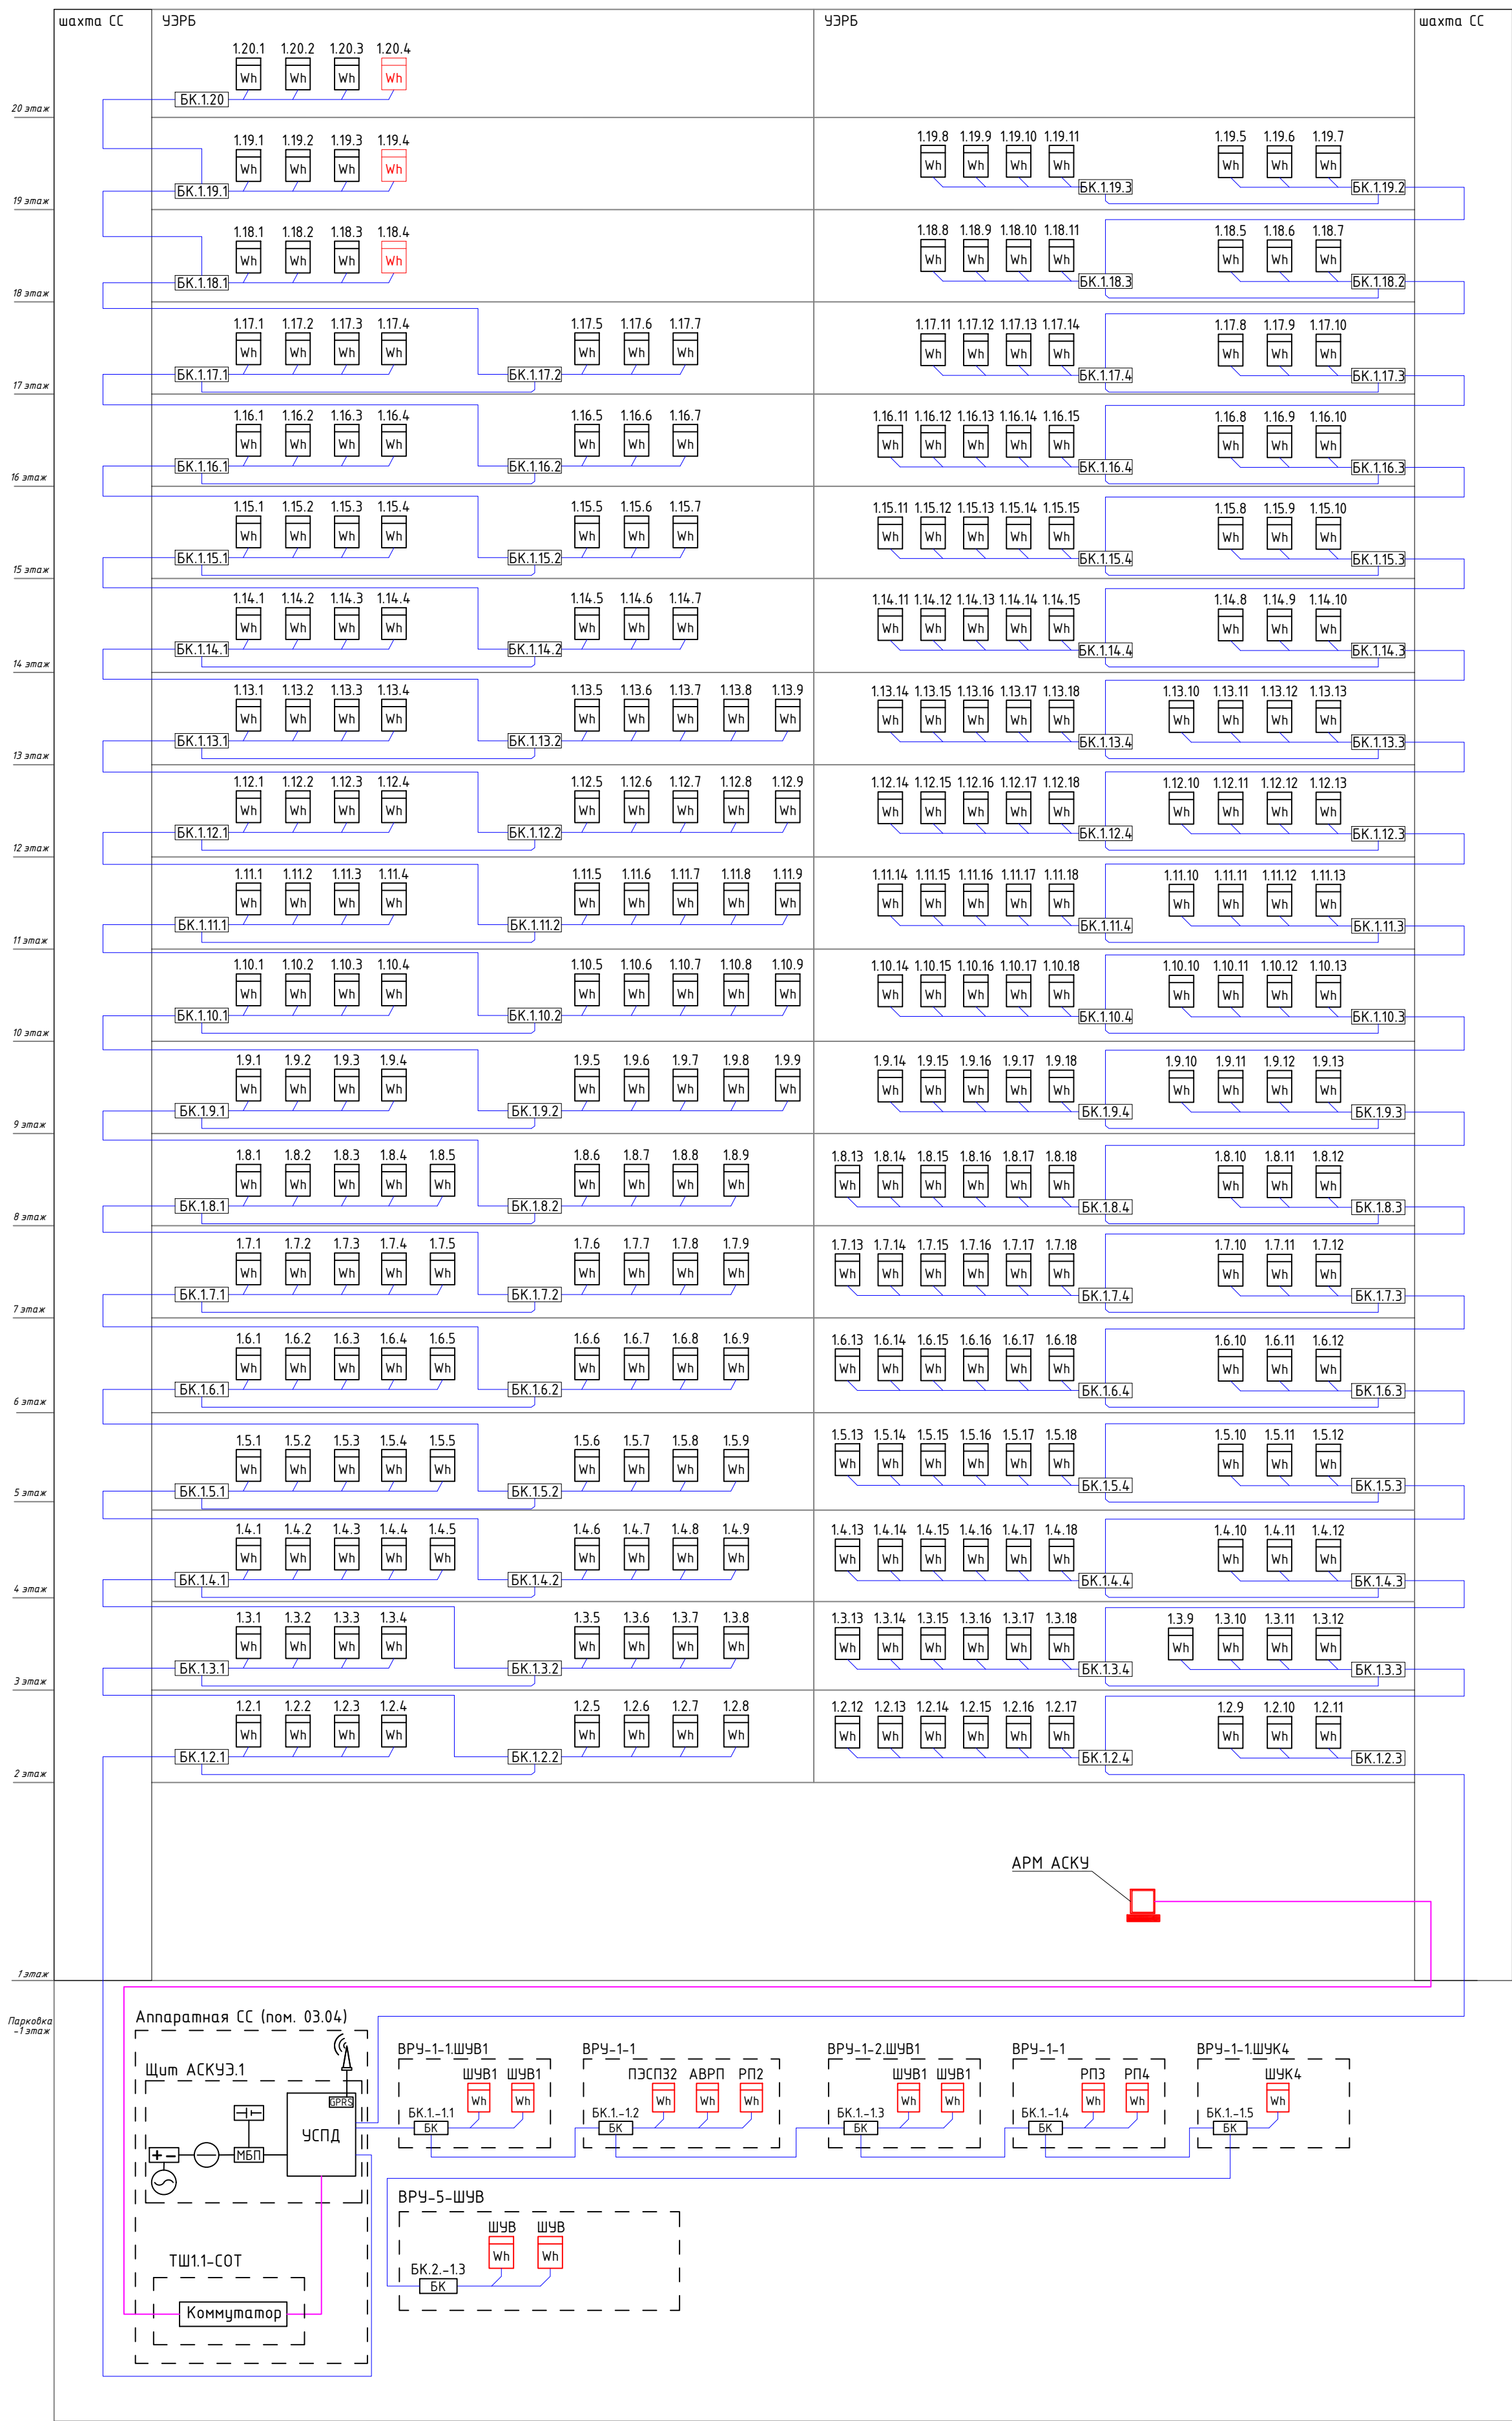

Карта 2

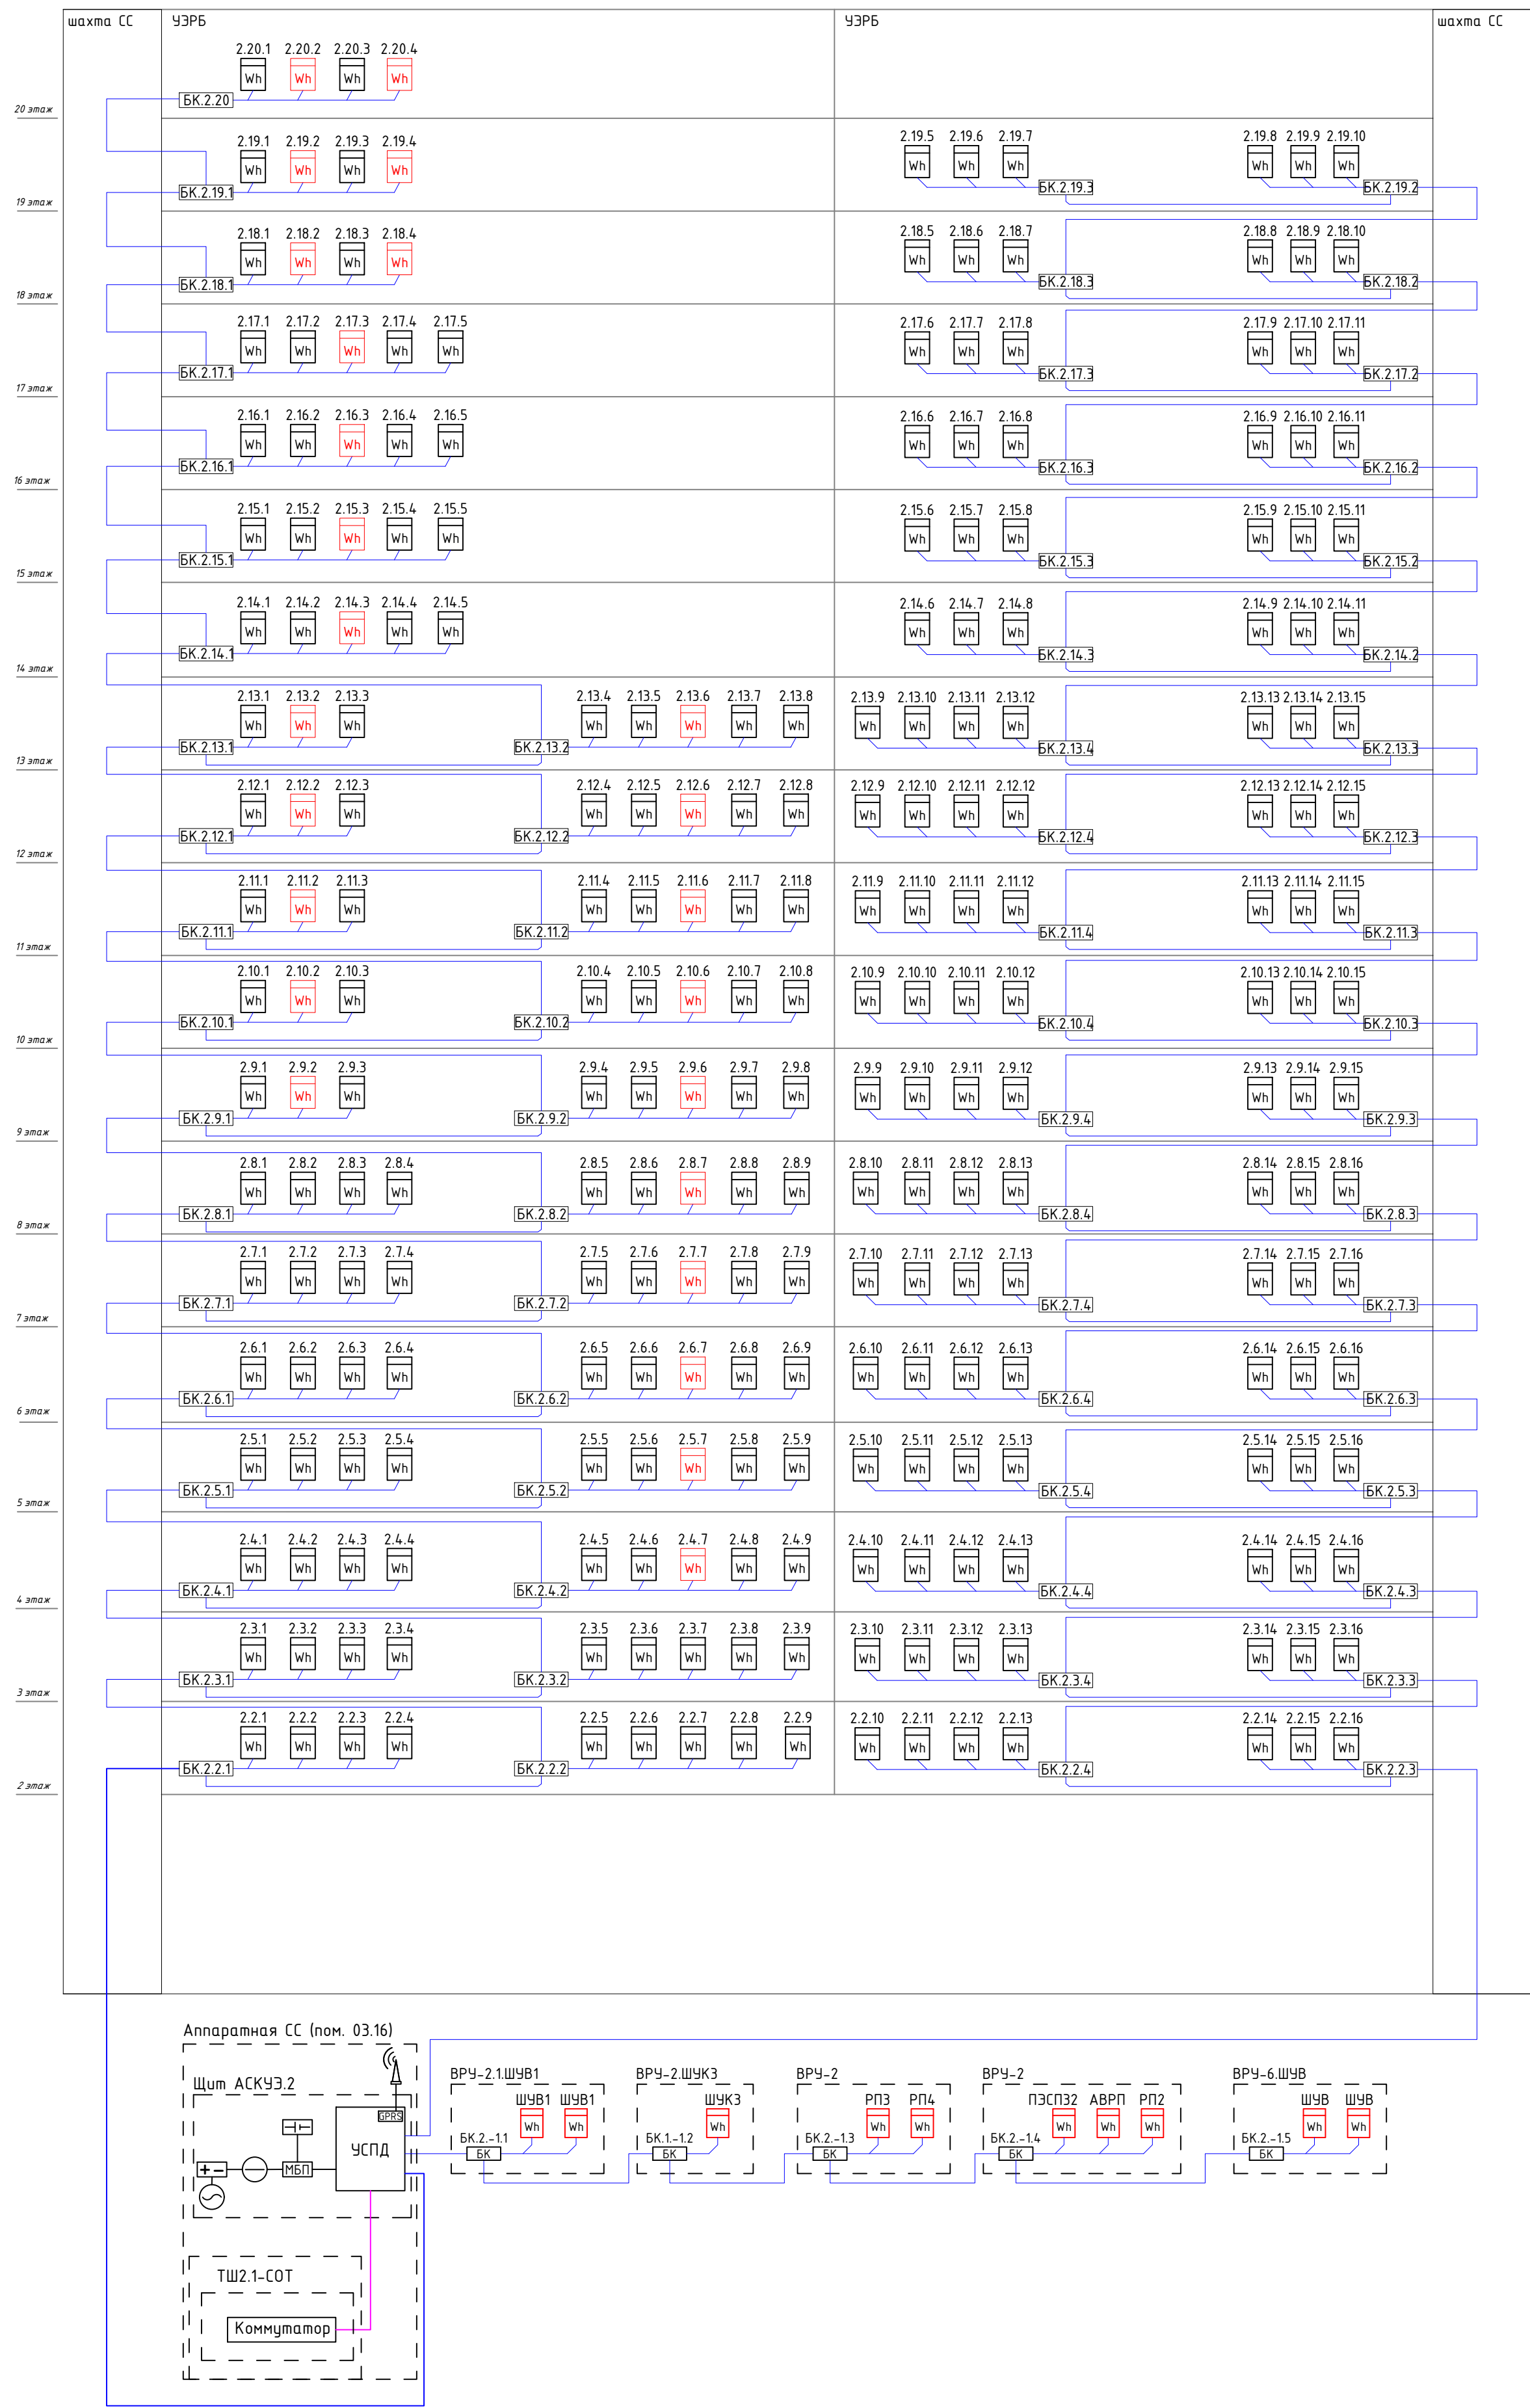


Условные обозначения	
Обоз. на плане	Наименование
АРМ	автоматизированное рабочее место
АСКУЭ	автоматизированная система учета энергоресурсов
УСПД	устройство сбора и передачи данных АСКУЭ
х.у.з	счетчик электроэнергии: Пульсар 3/ЭМУС-1/2К-5/60-5, 10-4-0И, 230В/40В, 5-60А (х - номер корпуса, у - номер этажа, з - порядковый номер)
х.у.з	счетчик электроэнергии: Пульсар 3/ЭМУС-1/2К-5/60-5, 10-4-0И, 230В/40В, 5-60А (х - номер корпуса, у - номер этажа, з - порядковый номер)
БК	разветвитель интерфейса
+	источник питания
МБП	модуль бесперебойного питания
Б	аккумуляторная батарея
—	Кабель КИПВЗн(А)-HF 1х2х0.78
—	Кабель U/UTP Cat5e 2H нз(А)-HF 4х2х0.52

В ПРОИЗВОДСТВО РАБОТ
ДАТА: 15.01.2026
№ ЗАДАЧИ: С-184



						11-ОМ/2023-АСКУЭ		
						Гостиница, расположенная по адресу: г. Москва, Внутригородское муниципальное образование Преображенское, ул. Потешная, вл. 5, стр. 1, 2		
Изм.	Кол.уч.	Лист	№ док	Подпись	Дата	Автоматизированная система контроля и учета электропотребления	Стация	Лист
Разработал	Шитухина	11.12.25					Р	3
ГИП	Семенов	11.12.25						
Проверил	Семенов	11.12.25				Схема структурная системы АСКУЭ		000 "Конкрет Стоун"

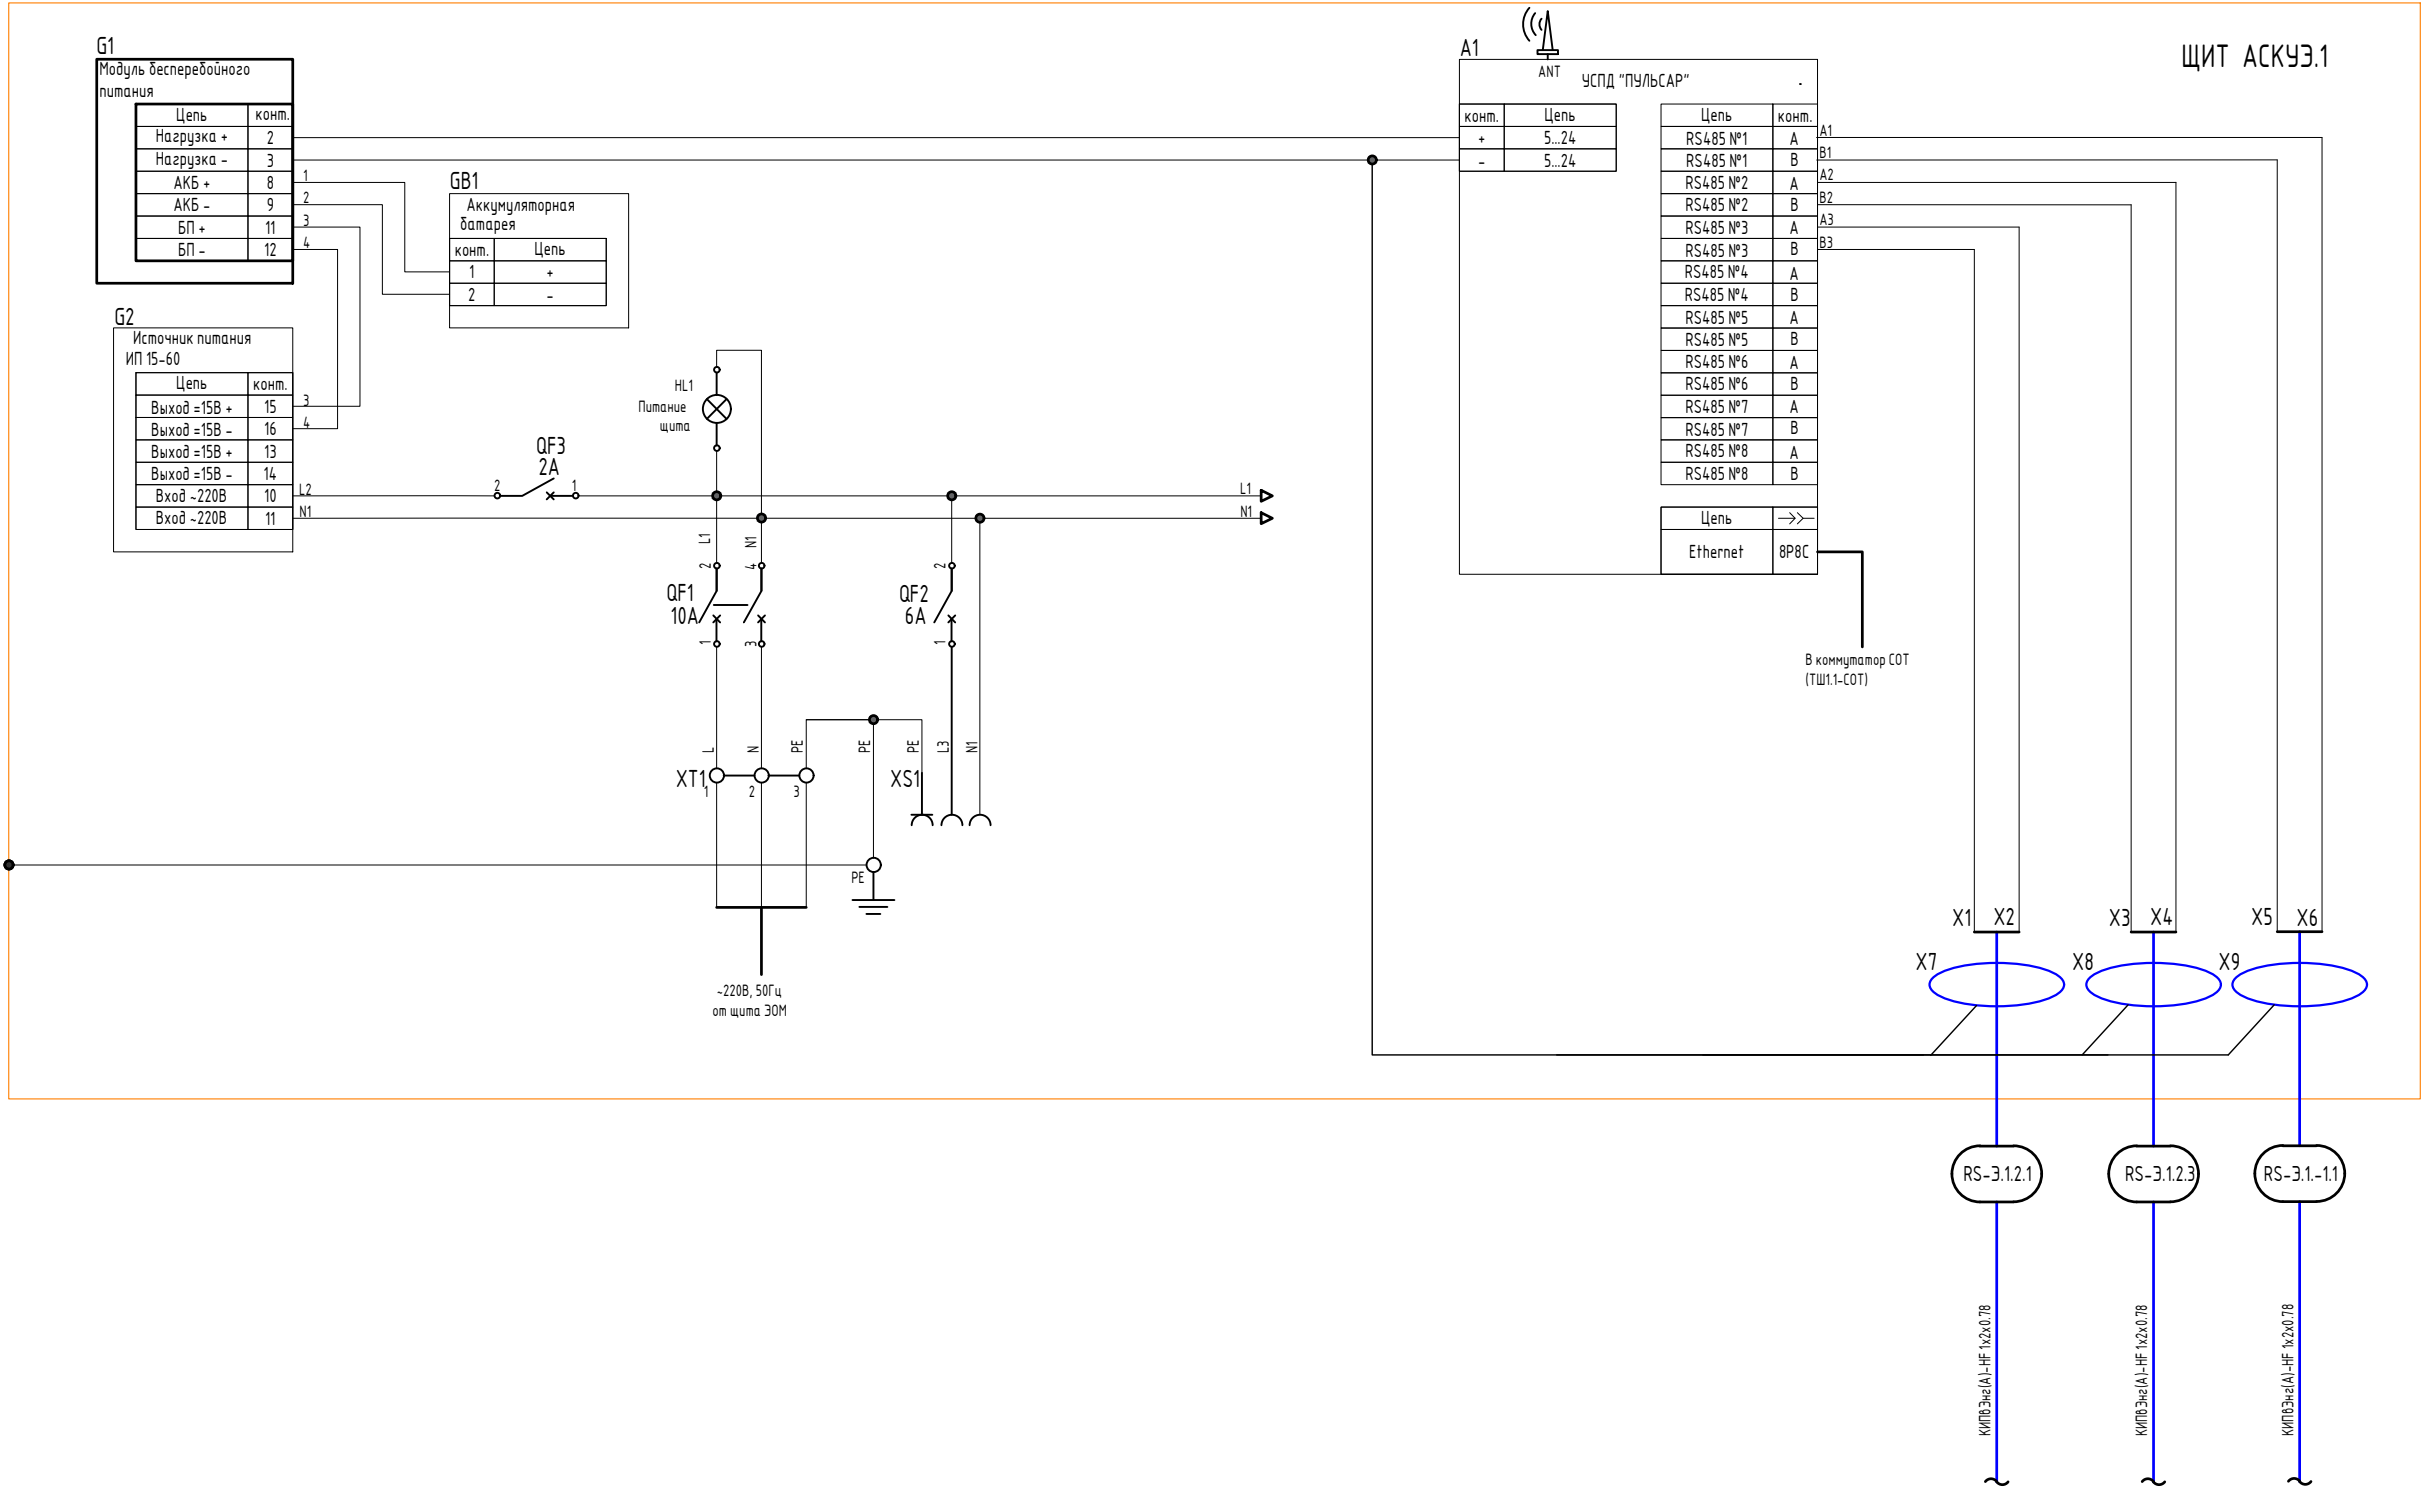

Перечень оборудования

Обозн.	Наименование	Кол.	
A1	УСПД «ПУЛЬСАР» модель 2	1	
G1	Модуль бесперебойного питания МБП	1	
G2	Источник питания ИП15-60	1	
GB1	Аккумуляторная батарея 12В 7А*ч	1	
QF1	Выключатель авт. 10А, С	1	
QF2	Выключатель авт. 6А, С	1	
QF3	Выключатель авт. 2А, С	1	
HL1	Сигнальная лампа	1	
X1...X6	Клемма на DIN-рейку	6	
X7...X9	Клеммный зажим	3	
XS1	Розетка на дин-рейку	1	
1	Шина L	1	
2	Шина N	1	
3	Шина PE	1	
-	DIN-рейка	3	


Примечания:

- Приборы и аппаратура КИПиА показаны условно. Буквенные обозначения по ГОСТ 2.710-81.
- Цветовая маркировка проводов должна соответствовать ГОСТ Р 50462-2009.
- Разводку цепей управления 24В выполнить гибким проводом, сечением 0,75 мм. кв.
- Разводку цепей 230В выполнить гибким проводом, сечением 1,5 мм. кв.
- Силовые цепи до выходных клемм должны иметь сечение, соответствующее номиналу защитного автоматического выключателя.
- Все проводники должны быть оканцованы кабельными наконечниками.

В ПРОИЗВОДСТВО РАБОТ
ДАТА: 15.01.2026
№ ЗАДАЧИ: C-184



						11-ОМ/2023-АСКУЭ			
						Гостиница, расположенная по адресу: г. Москва, внутригородское муниципальное образование Преображенское, ул. Потешная, вл. 5, стр. 1, 2			
Изм.	Кол.уч.	Лист	№ док.	Подпись	Дата	Автоматизированная система контроля и учета электропотребления	Стадия	Лист	Листов
Разработал	Шитухина				11.12.25		Р	4	
ГИП	Семенов				11.12.25				
Проверил	Семенов				11.12.25	Принципиальная схема щита АСКУЭ.1 (корпус 1)	ООО "Конкрет Стоун"		

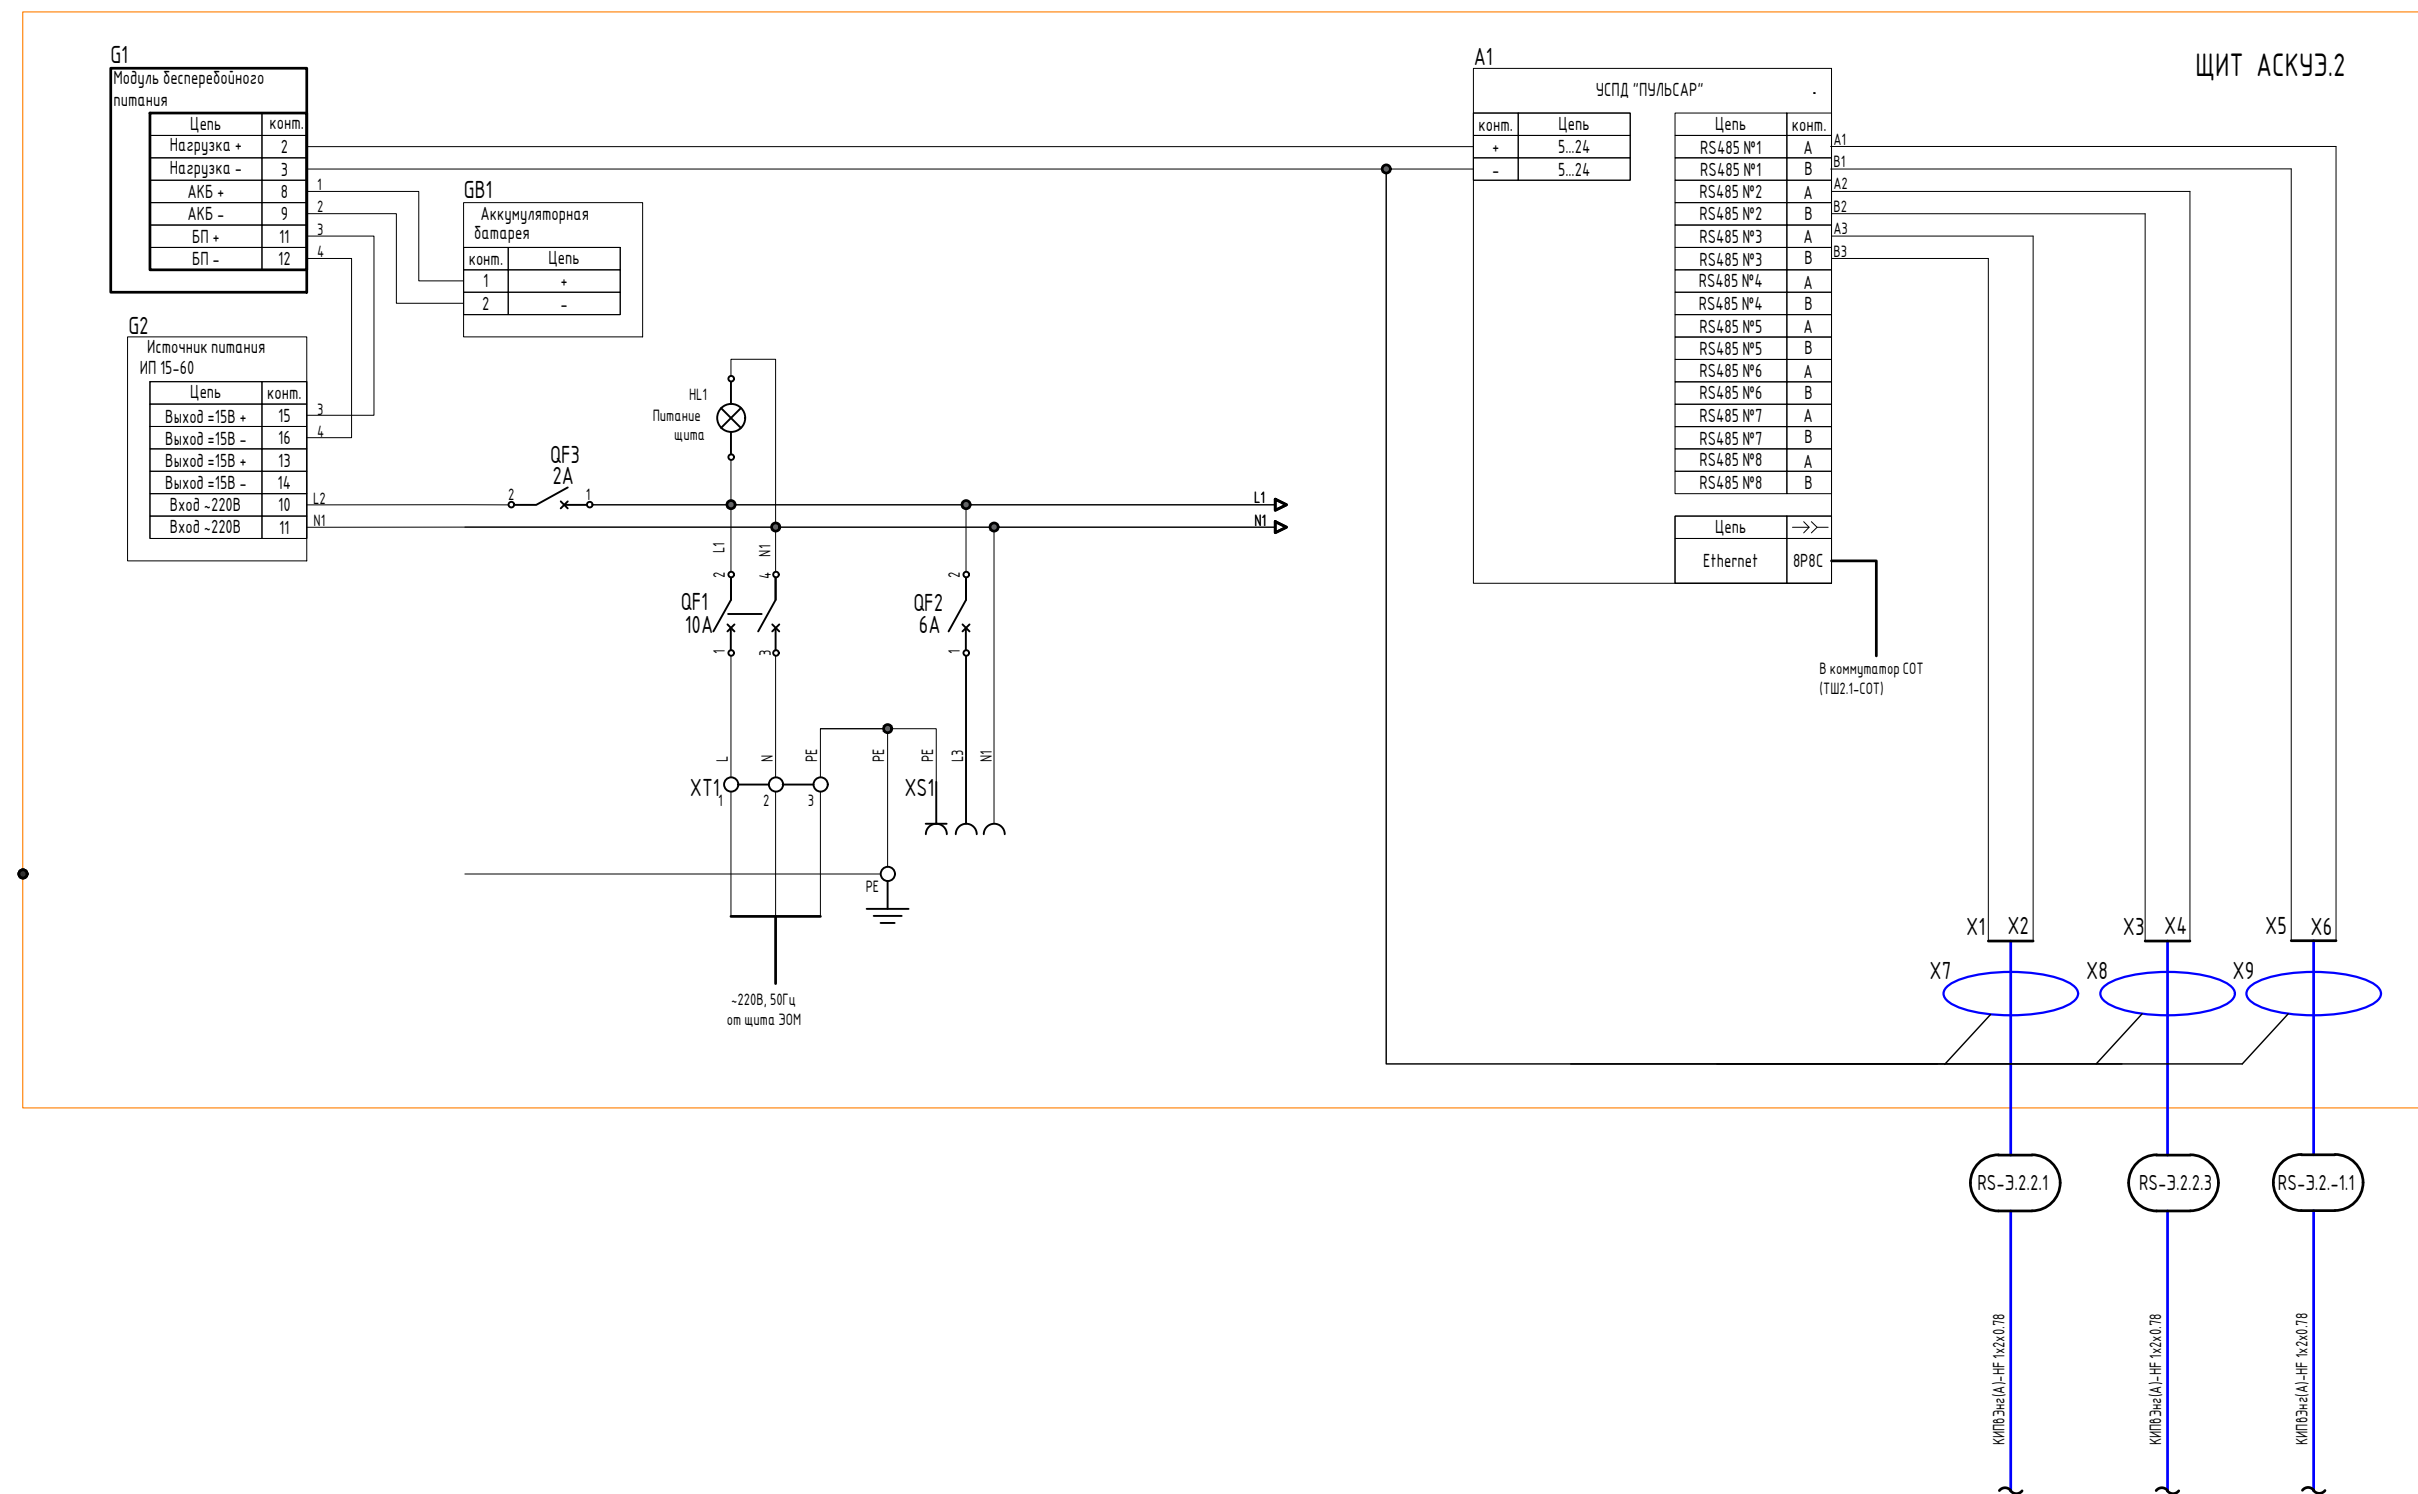


Обозн.	Наименование	Кол.	
A1	УСПД «ПУЛЬСАР» модель 2	1	
G1	Модуль бесперебойного питания МБП	1	
G2	Источник питания ИП15-60	1	
GB1	Аккумуляторная батарея 12В 7А*ч	1	
QF1	Выключатель авт. 10А, С	1	
QF2	Выключатель авт. 6А, С	1	
QF3	Выключатель авт. 2А, С	1	
HL1	Сигнальная лампа	1	
X1...X6	Клемма на DIN-рейку	6	
X7...X9	Клеммный зажим	3	
XS1	Розетка на дин-рейку	1	
1	Шина L	1	
2	Шина N	1	
3	Шина PE	1	
-	DIN-рейка	3	

- Примечания:
1. Приборы и аппаратура КИПиА показаны условно. Буквенные обозначения по ГОСТ 2.710-81.
 2. Цветовая маркировка проводов должна соответствовать ГОСТ Р 50462-2009.
 3. Разводку цепей управления 24В выполнить гибким проводом, сечением 0,75 мм. кв.
 4. Разводку цепей 230В выполнить гибким проводом, сечением 1,5 мм. кв.
 5. Силовые цепи до выходных клемм должны иметь сечение, соответствующее номиналу защитного автоматического выключателя.
 6. Все проводники должны быть оконцованы кабельными наконечниками.


В ПРОИЗВОДСТВО
РАБОТ
ДАТА: 15.01.2026
№ ЗАДАЧИ: С-184

 

						11-ОМ/2023-АСКУЭ			
						Гостиница, расположенная по адресу: г. Москва, внутригородское муниципальное образование Преображенское, ул. Потешная, вл. 5, стр. 1, 2			
Изм.	Кол.уч.	Лист № док.	Подпись	Дата					
Разработал		Шитухина		11.12.25	Автоматизированная система контроля и учета электропотребления	Стадия	Лист	Листов	
ГИП		Семенов		11.12.25		Р	5		
Проверил		Семенов		11.12.25	Принципиальная схема щита АСКУЭ.2 (корпус 2)	ООО "Конкрим Стоун"			

Согласовано					
Взам инв. N					
Подп. и дата					
Инв. N подл.					

Примечания:
Счетчики электроэнергии имеют внутреннее питание интерфейса RS-485.

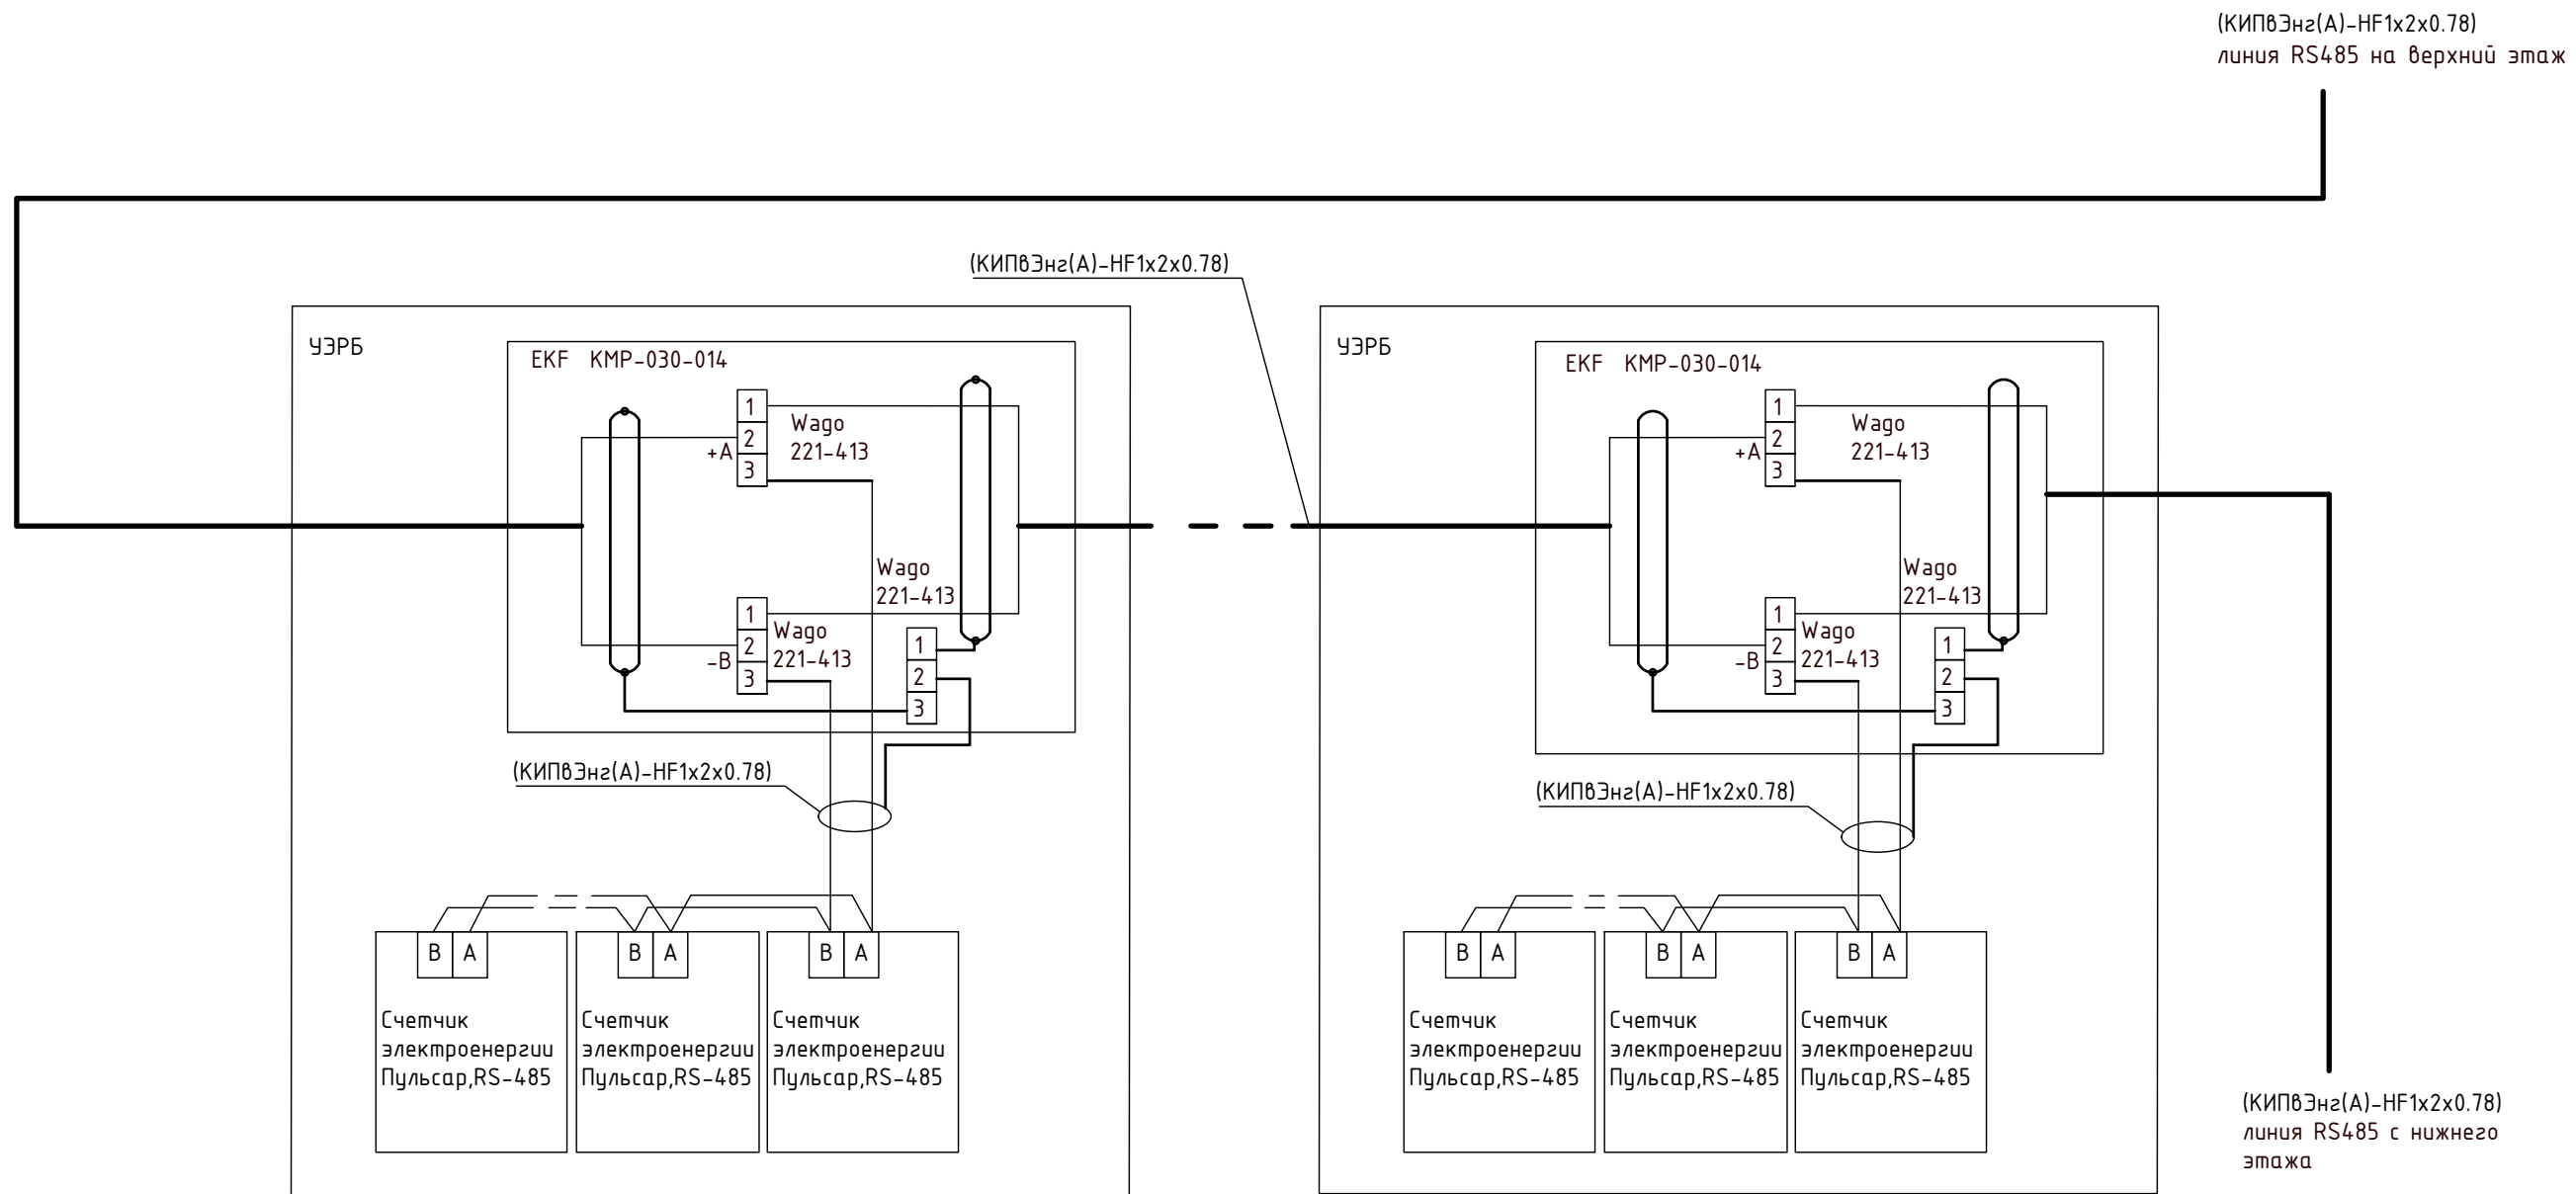


В ПРОИЗВОДСТВО
РАБОТ
ДАТА: 15.01.2026
№ ЗАДАЧИ: C-184



						11-ОМ/2023-АСКУЭ			
						Гостиница, расположенная по адресу: г. Москва, внутригородское муниципальное образование Преображенское, ул. Потешная, вл. 5, стр. 1, 2			
Изм.	Кол.уч.	Лист	№ док.	Подпись	Дата	Автоматизированная система контроля и учета электропотребления	Стадия	Лист	Листов
Разработал		Шитухина			11.12.25		Р	6	
ГИП		Семенов			11.12.25				
Проверил		Семенов			11.12.25	Типовая схема подключения проводок	000 "Конкрит Стоун"		

Согласовано				
Взам инв . N				
Подп. и дата				
Инв. N подл.				

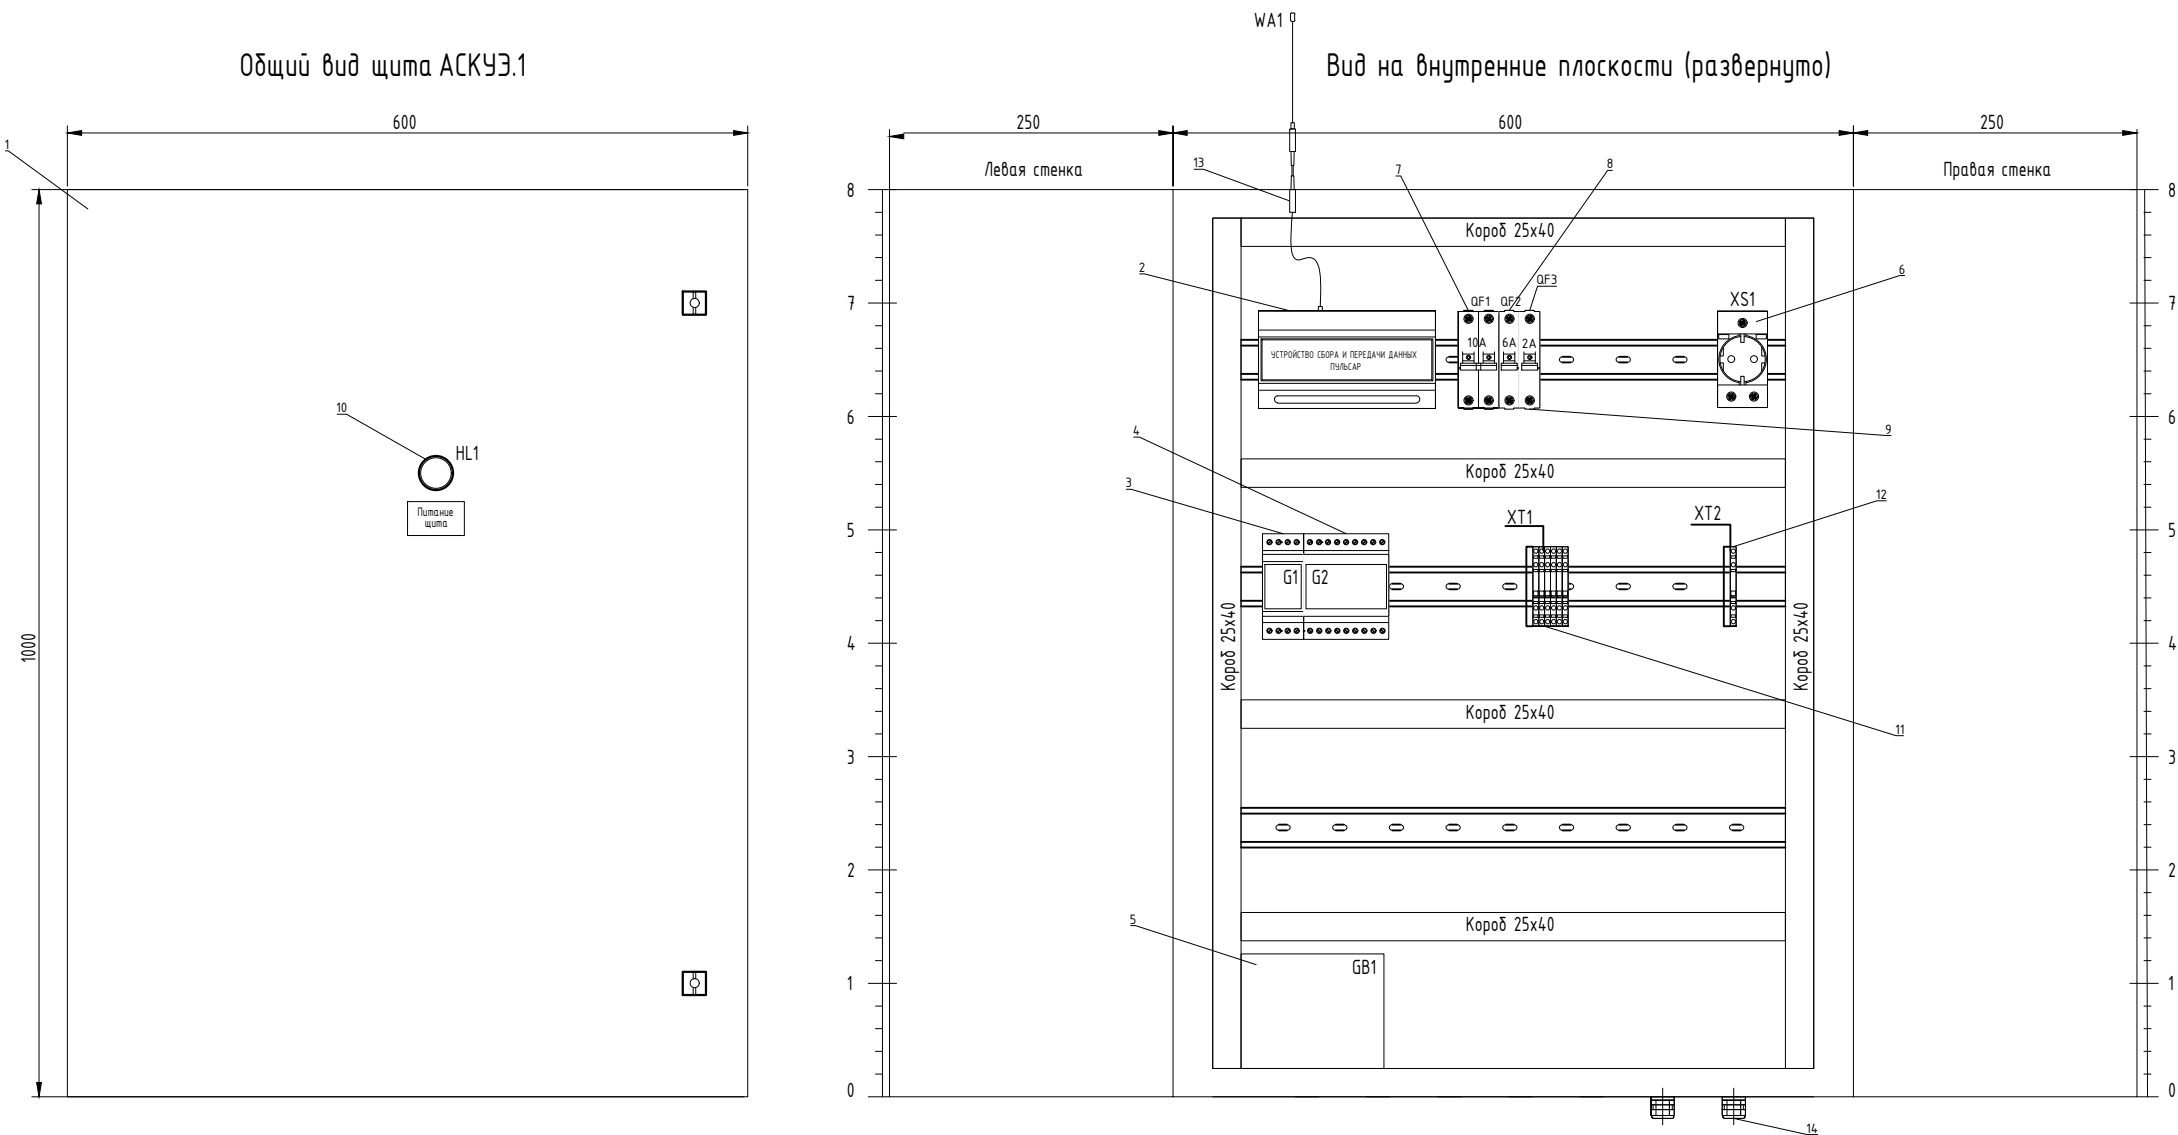

Перечень оборудования			
Обозн.	Наименование	Кол.	
A1	УСПД «ПУЛЬСАР» модель 2	1	
G1	Модуль бесперебойного питания МБП	1	
G2	Источник питания ИП15-60	1	
GB1	Аккумуляторная батарея 12В 7А*ч	1	
QF1	Выключатель авт. 10А, С	1	
QF2	Выключатель авт. 6А, С	1	
QF3	Выключатель авт. 2А, С	1	
HL1	Сигнальная лампа	1	
X1...X6	Клемма на DIN-рейку	6	
X7...X9	Клеммный зажим	3	
XS1	Розетка на дин-рейку	1	
1	Шина L	1	
2	Шина N	1	
3	Шина PE	1	
-	DIN-рейка	3	

Примечания:


- Щит разместить на стене в месте, удобном для обслуживания.
- Щит поставляется в сборе, комплектно с монтажной панелью и элементами крепежа для установки щита в помещении.
- Размеры для справок.

В ПРОИЗВОДСТВО
РАБОТ
ДАТА: 15.01.2026
№ ЗАДАЧИ: C-184



							11-ОМ/2023-АСКУЭ			
							Гостиница, расположенная по адресу: г. Москва, внутригородское муниципальное образование Преображенское, ул. Потешная, вл. 5, стр. 1, 2			
Изм.	Кол.уч.	Лист № док.	Подпись	Дата			Автоматизированная система контроля и учета электропотребления	Стадия	Лист	Листов
Разработал	Шитухина	11.12.25	Володь	11.12.25				Р	7	
ГИП	Семенов	11.12.25								
Проверил	Семенов	11.12.25					Схема щита АСКУЭ.1 (корпус 1)	000 "Конкрит Стоун"		

Согласовано				
Взам инв . N				
Подп. и дата				
Инв. N подл.				

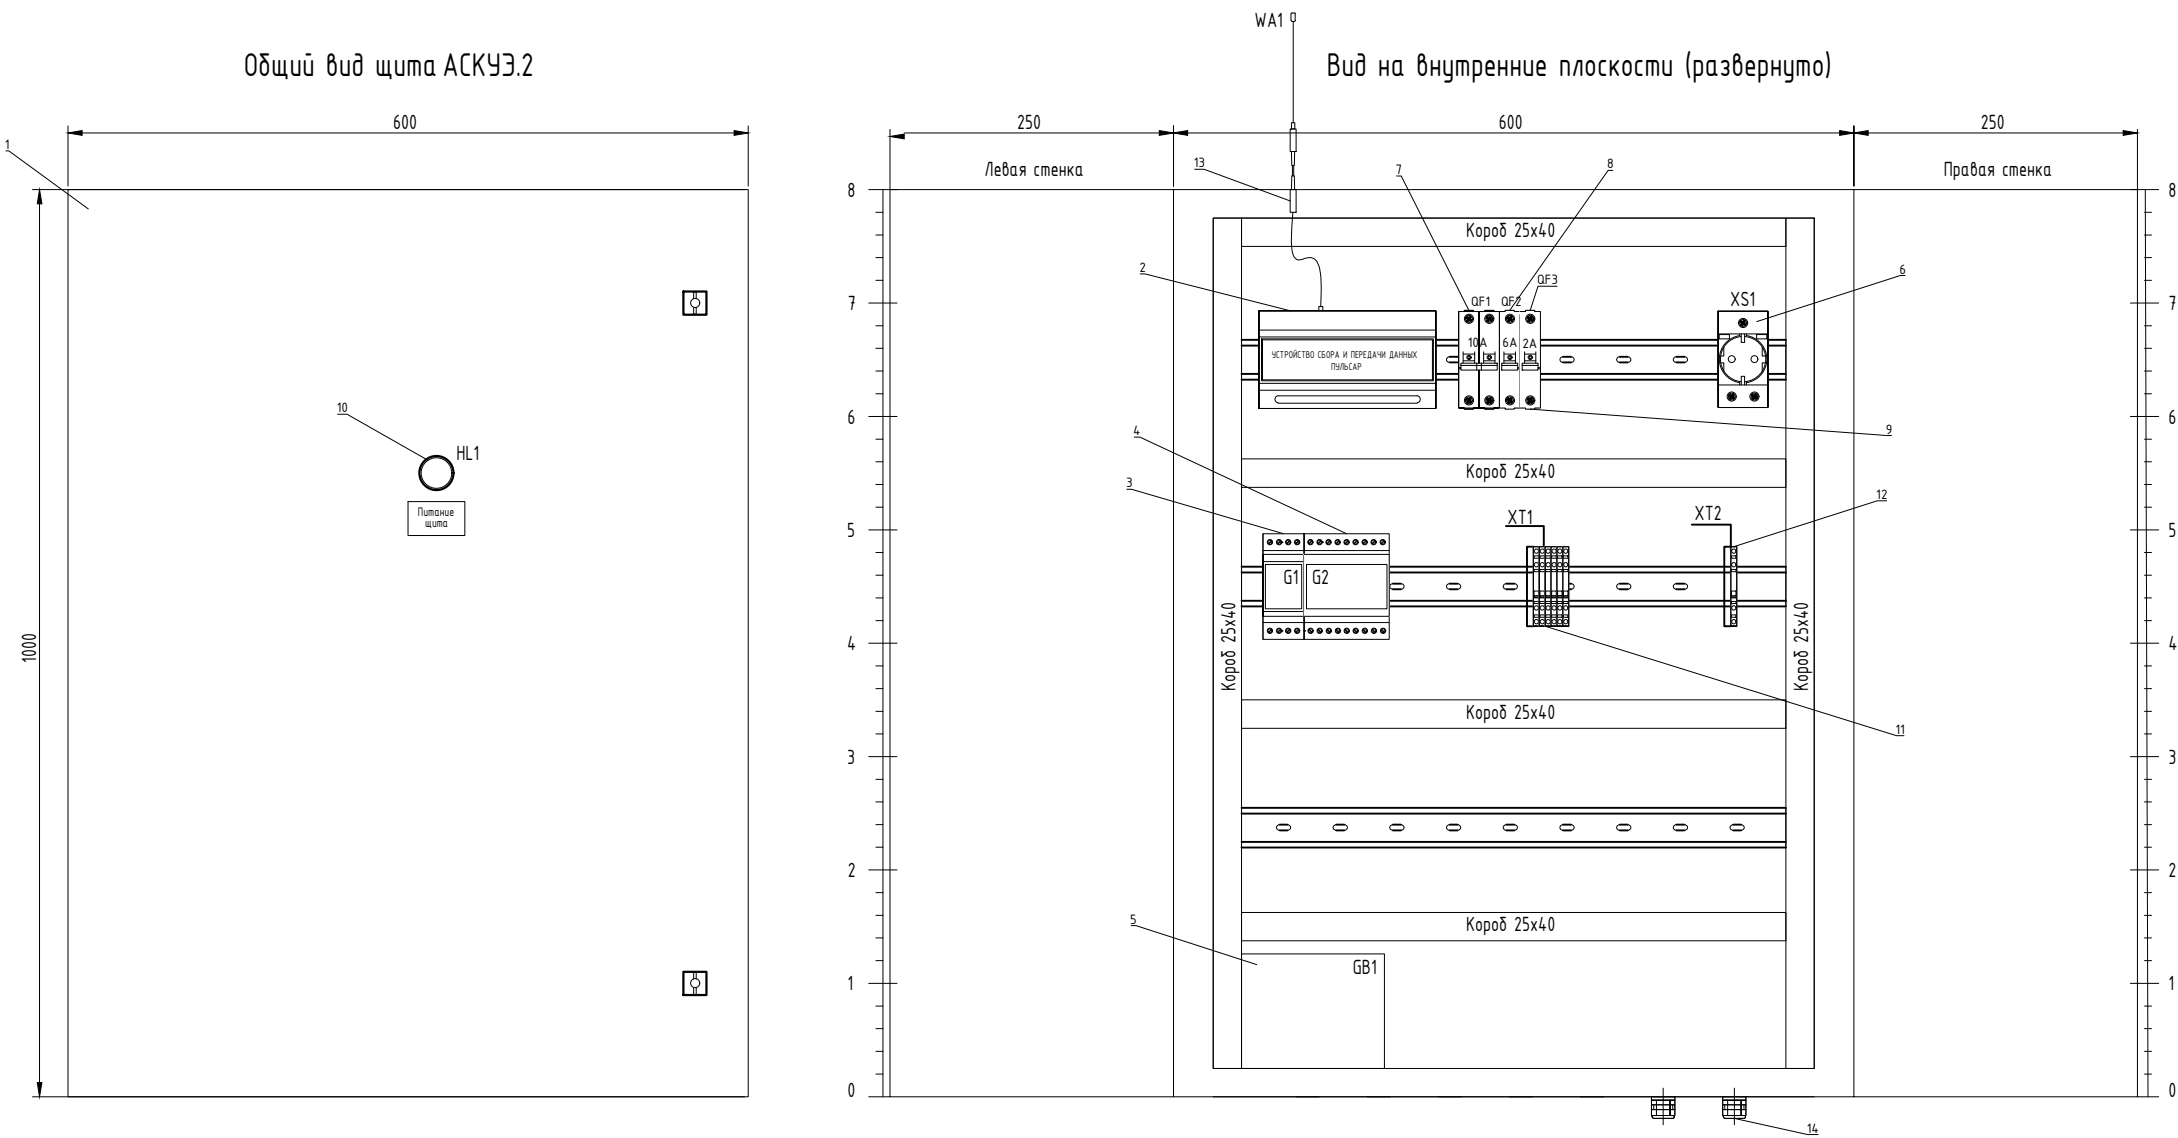

Примечания:

- Щит разместить на стене в месте, удобном для обслуживания.
- Щит поставляется в сборе, комплектно с монтажной панелью и элементами крепежа для установки щита в помещении.
- Размеры для справок.

Перечень оборудования

Обозн.	Наименование	Кол.	
A1	УСПД «ПУЛЬСАР» модель 2	1	
G1	Модуль бесперебойного питания МБП	1	
G2	Источник питания ИП15-60	1	
GB1	Аккумуляторная батарея 12В 7А*ч	1	
QF1	Выключатель авт. 10А, С	1	
QF2	Выключатель авт. 6А, С	1	
QF3	Выключатель авт. 2А, С	1	
HL1	Сигнальная лампа	1	
X1...X6	Клемма на DIN-рейку	6	
X7...X9	Клеммный зажим	3	
XS1	Розетка на дин-рейку	1	
1	Шина L	1	
2	Шина N	1	
3	Шина PE	1	
-	DIN-рейка	3	

В ПРОИЗВОДСТВО РАБОТ
ДАТА: 15.01.2026
№ ЗАДАЧИ: C-184



						11-ОМ/2023-АСКУЭ			
						Гостиница, расположенная по адресу: г. Москва, внутригородское муниципальное образование Преображенское, ул. Потешная, вл. 5, стр. 1, 2			
Изм.	Кол.уч.	Лист	№ док.	Подпись	Дата	Автоматизированная система контроля и учета электропотребления	Стадия	Лист	Листов
Разработал	Шитухина				11.12.25		Р	8	
ГИП	Семенов				11.12.25				
Проверил	Семенов				11.12.25	Схема щита АСКУЭ.2 (корпус 2)	ООО "Конкрет Стоун"		



Экспликация помещений			Экспликация помещений		
Номер помещения	Наименование	Площадь, м²	Номер помещения	Наименование	Площадь, м²
01.001	Лифтовой холл	7,71	016.01	Коридор	5,81
01.002	Коридор	93,19	016.02	Кладовая	6,79
01.003	Тамбур-шлюз	5,51	016.03	Кладовая	3,49
01.004	Эвакуационная лестница	22,66	016.04	Кладовая	3,49
01.005	Лифтовой холл / Пикетированная зона РПН	25,32	016.05	Кладовая	3,49
01.006	Тамбур-шлюз	6,12	016.06	Коридор	7,83
01.007	Тамбур-шлюз	4,28	016.07	Кладовая	7,36
01.008	Коридор	193,48	016.08	Кладовая	5,81
01.009	Тамбур-шлюз	6,16	016.09	Кладовая	4,87
01.010	Эвакуационная лестница	18,75	016.10	Кладовая	6,34
01.011	Буфетная микроволновка	5,66	016.11	Коридор	7,37
01.012	Буфетная микроволновка	7,45	016.12	Кладовая	6,79
01.013	Коридор	52,68	016.13	Кладовая	4,25
01.014	Коридор	112,70	016.14	Кладовая	6,75
01.015	Тамбур-шлюз	4,13	016.15	Кладовая	2,20
01.016	Эвакуационная лестница	22,32	016.16	Кладовая	5,65
01.017	Лифтовой холл	19,35	016.17	Кладовая	4,89
01.018	Тамбур-шлюз	14,79	016.18	Коридор	2,65
01.019	Коридор	83,34	016.19	Кладовая	5,27
01.020	Тамбур-шлюз	6,89	016.20	Кладовая	2,95
01.021	Эвакуационная лестница	19,68	016.21	Кладовая	4,52
01.022	Эвакуационная лестница	16,76	016.22	Коридор	6,39
01.023	Кладовая	441,86	016.23	Кладовая	3,84
01.024	Кладовая	4,31	016.24	Кладовая	2,28
01.025	Эвакуационная лестница	23,56	016.25	Кладовая	2,89
01.026	Эвакуационная лестница	7,28	016.26	Кладовая	3,36
01.027	Аппаратная СС РПН	8,20	016.27	Кладовая	2,17
01.028	Эвакуационная лестница	11,17	016.28	Кладовая	4,17
01.029	Вентильер	17,91	016.29	Кладовая	4,16
01.030	Шлюз коммуникации	3,28	016.30	Кладовая	4,13
01.031	Эвакуационная лестница	11,69	016.31	Коридор	3,27
01.032	Помещение КПП	60,58	016.32	Кладовая	6,31
01.033	Узел учета тепла	17,82	016.33	Кладовая	7,68
01.034	Аппаратная СС РПН	12,94	016.34	Кладовая	3,21
01.035	Вентильер	41,27	016.35	Кладовая	6,68
01.036	Видеонаблюдение, Назначение	116,52	016.36	Кладовая	2,28
01.037	Аппаратная СС РПН	11,27	016.37	Кладовая	5,89
01.038	Эвакуационная лестница	19,52	016.38	Кладовая	4,19
01.039	Кладовая	11,01	016.39	Коридор	16,37
01.040	Эвакуационная лестница	26,63	016.40	Кладовая	2,25
01.041	Вентильер	23,15	016.41	Кладовая	4,27
01.042	Шлюз коммуникации	5,68	016.42	Кладовая	6,54
01.043	Аппаратная СС РПН	21,35	016.43	Кладовая	2,45
01.044	Вентильер	13,45	016.44	Кладовая	2,56
01.045	Шлюз коммуникации	4,87	016.45	Кладовая	5,13
01.046	Кладовая	449,56	016.46	Кладовая	3,82
01.047	Кладовая	2918,43	016.47	Кладовая	7,26
01.048	Зона розгрузки	15,81	016.48	Кладовая	9,92
01.049	Зона розгрузки	2,73	016.49	Кладовая	2,34
01.050	С/у	11,10	016.50	Кладовая	3,19
01.051	Помещение хранения утильной продукции	3000,41	016.51	Кладовая	6,32
01.052	Кладовая	6,60	016.52	Кладовая	2,69
01.053	Кладовая	2,73	016.53	Кладовая	4,87
01.054	Кладовая	3,45	016.54	Кладовая	3,45
01.055	Кладовая	3,45	016.55	Кладовая	2,37
01.056	Кладовая	6,61	016.56	Кладовая	6,61
01.057	Кладовая	326,45	016.57	Кладовая	6,60
01.058	Кладовая	42,04	016.58	Кладовая	2,83
01.059	Кладовая	6,99	016.59	Кладовая	6,99
01.060	Кладовая	11,91	016.60	Кладовая	2,39
01.061	Кладовая	6,81	016.61	Кладовая	6,81
01.062	Кладовая	4,87	016.62	Кладовая	4,87
01.063	Кладовая	3,45	016.63	Кладовая	3,45
01.064	Кладовая	3,45	016.64	Кладовая	3,45
01.065	Кладовая	3,45	016.65	Кладовая	3,45
01.066	Кладовая	2,37	016.66	Кладовая	2,37
01.067	Кладовая	6,61	016.67	Кладовая	6,61
01.068	Кладовая	6,60	016.68	Кладовая	6,60
01.069	Кладовая	326,45	016.69	Кладовая	326,45
01.070	Кладовая	42,04	016.70	Кладовая	42,04
01.071	Кладовая	6,99	016.71	Кладовая	6,99
01.072	Кладовая	11,91	016.72	Кладовая	11,91
01.073	Кладовая	6,81	016.73	Кладовая	6,81
01.074	Кладовая	4,87	016.74	Кладовая	4,87
01.075	Кладовая	3,45	016.75	Кладовая	3,45
01.076	Кладовая	3,45	016.76	Кладовая	3,45
01.077	Кладовая	3,45	016.77	Кладовая	3,45
01.192	Кладовая	3,45	017.92	Кладовая	3,45
01.193	Кладовая	3,45	017.93	К	

Экспликация помещений			
Номер помещения	Наименование	Площадь, м²	Категория пом.
01. МОП			
1.1.01	Эвакуационная лестница	7,10	
1.1.04	Эвакуационная лестница	18,57	
1.1.07	Эвакуационная лестница	19,75	
		45,42	
01. МОП Корпуса К1			
1.1.02	Лифтовой холл	17,99	
1.1.03	Эвакуационная лестница	18,13	
1.1.04	Детская игровая	22,59	
1.1.05	С/у для посетителей	2,70	
1.1.06	Эвакуационная лестница	20,26	
1.1.07	Вестибиль	74,43	
1.1.08	Танбур	12,94	
1.1.09	Танбур	8,80	
1.1.10	Танбур	8,13	
1.1.11	Танбур	9,06	
1.1.12	Универсальная кабина / Комната матери и ребенка	4,45	
1.1.13	Универсальный зал	39,38	
1.1.14	С/у	1,96	
1.1.15	К/И	1,37	В4
1.1.16	Лифтовой холл	14,34	
		256,54	
04. Магазины непродовольственных товаров №1			
4.01	Основное помещение	250,77	
4.02	К/И	3,50	В4
4.03	С/у	5,77	
4.04	Технологическая лестница	12,96	
4.05	Складская зона	28,37	В3
4.06	Лифтовой холл	3,15	
		304,52	
05. Магазины непродовольственных товаров №2			
5.01	Основное помещение	35,37	
5.02	С/у	4,76	
5.03	К/И	3,74	В4
		43,86	
14. Служебно-административные помещения			
14.01	Помещение охраны	15,22	
14.02	Административное помещение	27,18	
14.03	Коридор	12,26	
14.04	Женский гардероб	6,48	
14.05	Душ	1,95	
14.06	С/у	1,90	
14.07	Мужской гардероб	5,35	
14.08	Душ	2,25	
14.09	С/у	2,63	
14.10	Танбур	6,58	
14.11	К/И	1,82	В4
14.12	Комната хранения багажа	2,72	
14.14	Центральная кладовая грязного белья	6,86	В3
14.15	Центральная кладовая чистого белья	8,73	В3
14.16	К/И	3,60	В4
14.17	Служебное помещение	2,20	
14.18	Наша объектового пункта пожаротушения	1,11	
		108,85	
Общий итог		759,19	




В ПРОИЗВОДСТВО РАБОТ
ДАТА: 15.01.2026
№ ЗАДАЧИ: С-184



11-ОМ/2023-АСКУЭ					
Гостиница, расположенная по адресу: г. Москва, Внутригородское муниципальное образование Провлаженское, ул. Потешная, д/л. 5, стр. 1, 2					
Изм.	Кол.изм.	Лист	№ док.	Подпись	Дата
Разработал	Шитухина	Семенов	11.12.25	11.12.25	
ГИП	Семенов	Семенов	11.12.25	11.12.25	
Проверил	Семенов	Семенов	11.12.25	11.12.25	
Автоматизированная система контроля и учета электропотребления				Стадия	Лист
				Р	10
План расположения оборудования АСКУЭ на 1 этаже (1 корпус)				000 "КОНКРИТ СТОУН"	



Экспликация помещений			
Номер помещения	Наименование	Площадь, м²	Категория пом.
Корпус 1 МОП			
1.2.01	Лифтовой холл/ Пожарно-безопасная зона	18,13	
1.2.02	Эвакуационная лестница	19,84	
1.2.03	Эвакуационная лестница	22,13	
1.2.04	Коридор	35,65	
1.2.05	Коридор	40,22	
1.2.06	Эвакуационная лестница	20,67	
		156,63	
Служебно-административные помещения			
1.2.14.01	Помещение горничной (для 2, 3, 4 этаж)	4,01	В4
		4,01	
Общий итог		160,65	

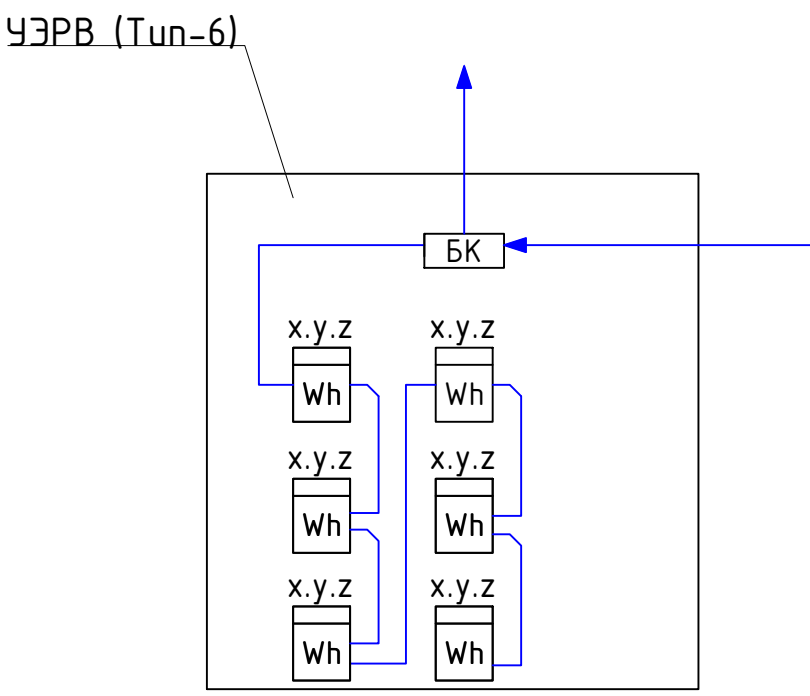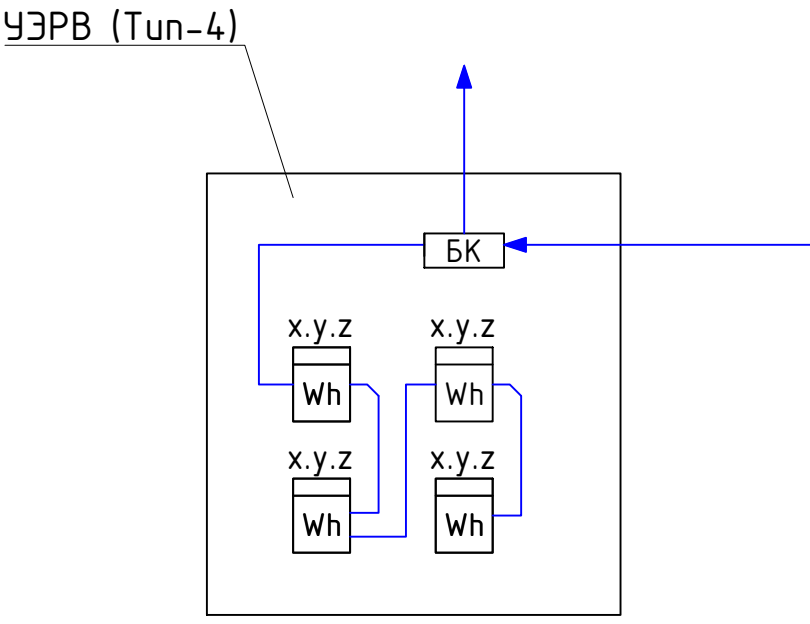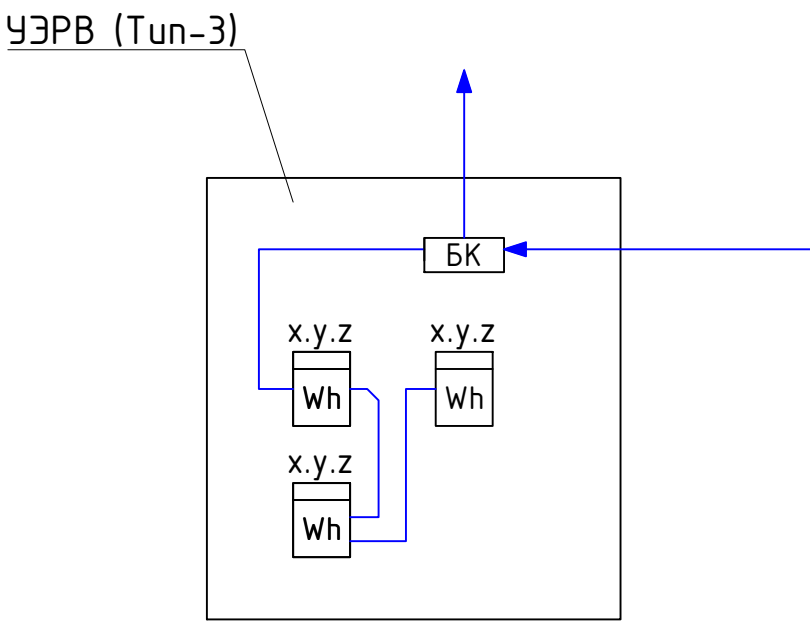

Условные обозначения	
Обоз. на плане	Наименование
	Счетчик электроэнергии (x - номер корпуса, y - номер этажа, z - порядковый номер)
	счетчик электроэнергии: Пультар 1ТщОИ-5/60-15-С42-1/2Д-4, 230В, 5-60А
	счетчик электроэнергии: Пультар 3/ЭМ95-1/2К-5/60-5,10-4-ОИ, 230/400В, 5-60А
	Место установки шкафов АСКУ
	стойка
	Кабель КИПВЭнз(А)-HF 1х2х0,78
	Кабельная трасса в лотке СС
	Кабельная трасса в ПВХ-трубе
	Спуск/подъем с этажа на этаж



В ПРОИЗВОДСТВО РАБОТ
ДАТА: 15.01.2026
№ ЗАДАЧИ: С-184



						11-ОМ/2023-АСКУЭ			
						Гостиница, расположенная по адресу: г. Москва, внутригородское муниципальное образование Преображенское, ул. Потешная, д/л. 5, стр. 1, 2			
Изм.	Колуч	Лист	№ док	Подпись	Дата	Автоматизированная система контроля и учета электропотребления	Стадия	Лист	Листов
Разработал	Шитихина				11.12.25		Р	11	000 "КОНКРИТ СТОУН"
ГИП	Семенов				11.12.25				
Проверил	Семенов				11.12.25	План расположения оборудования АСКУЭ на 2 этаже (1 корпус)			



Экспликация помещений			
Номер помещения	Наименование	Площадь, м²	Категория пом.
Корпус 1 МОП			
19.01	Лифтовой холл/ Пожарно-безопасная зона	18,13	
19.02	Эвакуационная лестница	19,84	
19.03	Эвакуационная лестница	22,13	
19.04	Коридор	37,46	
19.05	Коридор	41,80	
19.06	Эвакуационная лестница	20,71	
		160,06	
Служебно-административные помещения			
19.14	Кладовая чистого белья (для 8, 9, 10 этаж)	4,01	Б4
Общий итог		4,01	
		164,08	

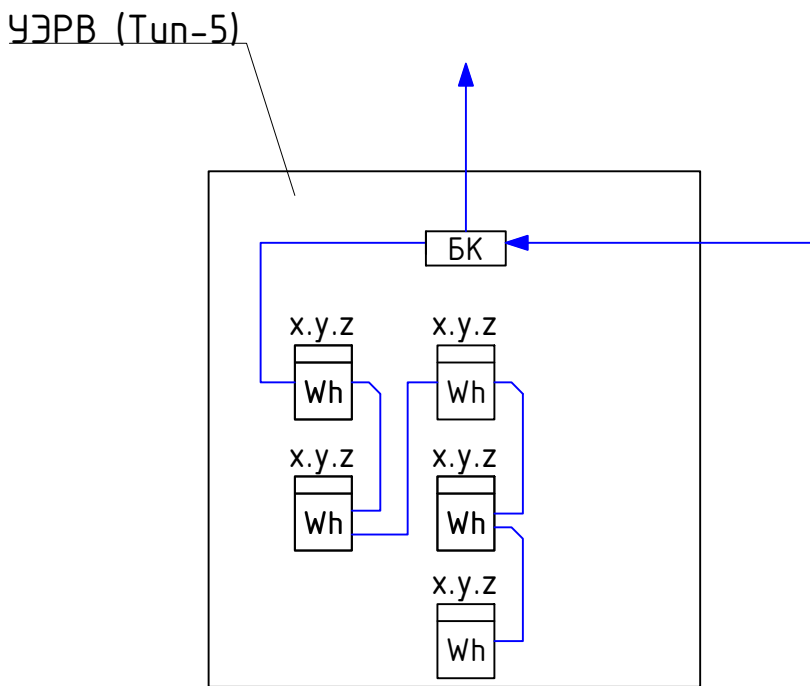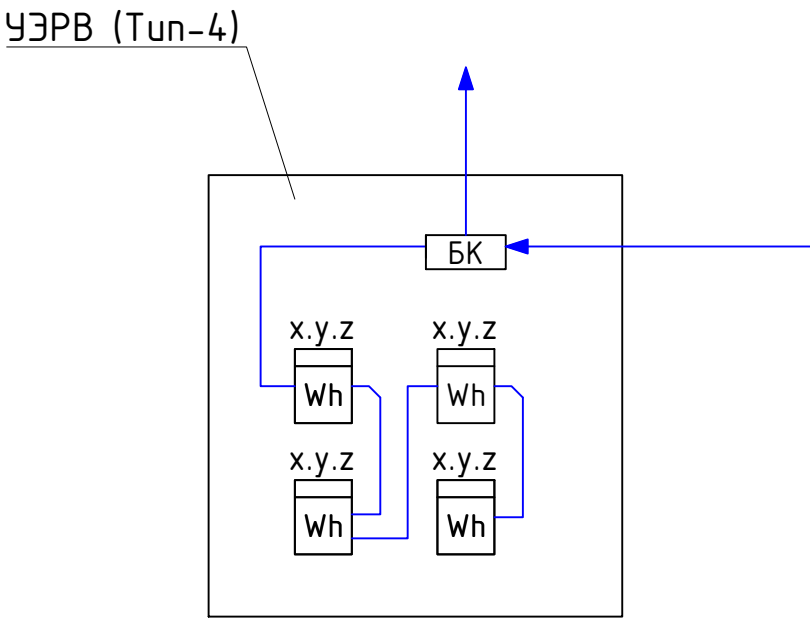




Обоз. на плане	Наименование
	Счетчик электроэнергии (x – номер корпуса, y – номер этажа, z – порядковый номер)
	счетчик электроэнергии: Пульсар 1ТмшОМ-5/60-15-С92-1/2Д-4, 230В, 5-60А
	счетчик электроэнергии: Пульсар 3/3МШ5-1/2К-5/60-5,10-4-ОИ, 230/400В, 5-60А
	Место установки шкафов АСКУЭ
	стойка
	Кабель КИПВЗне(А)-HF 1х2х0,78
	Кабельная трасса в лотке СС
	Кабельная трасса в ПВХ-трубе
	Спуск/подъем с этажа на этаж

В ПРОИЗВОДСТВО РАБОТ
ДАТА: 15.01.2026
№ ЗАДАЧИ: С-184



						11-ОМ/2023-АСКУЭ		
						Гостиница, расположенная по адресу: г. Москва, внутригородское муниципальное образование Преображенское, ул. Потешная, д/л. 5, стр. 1, 2		
Изм.	Кол.уч.	Лист	№ док.	Подпись	Дата	Автоматизированная система контроля и учета электропотребления	Стадия	Лист
Разработал	Шитухина	11.12.25		Воскресенский	11.12.25		Р	14
ГИП	Семенов	11.12.25				План расположения оборуд-ния АСКУЭ на 9-13 этажах (1 корпус)	000 "КОНКРИТ СТОУН"	
Проверил	Семенов	11.12.25						

Экспликация помещений			
Номер помещения	Наименование	Площадь, м²	Категория пом.
Корпус 1 МОП			
1.14.01	Лифтовой холл/ Пожарно-безопасная зона	18,13	
1.14.02	Эвакуационная лестница	19,87	
1.14.03	Эвакуационная лестница	22,13	
1.14.04	Коридор	42,48	
1.14.05	Коридор	41,80	
1.14.06	Эвакуационная лестница	20,71	
		165,12	
Служебно-административные помещения			
1.14.14.01	Помещение горничной (для 14, 15, 16 этаж)	4,01	Б4
Общий итог		169,14	

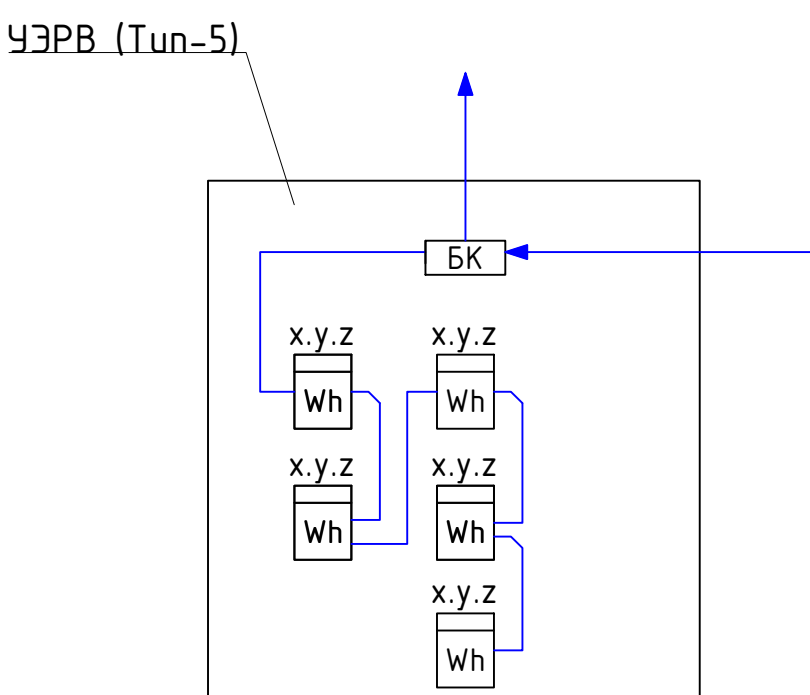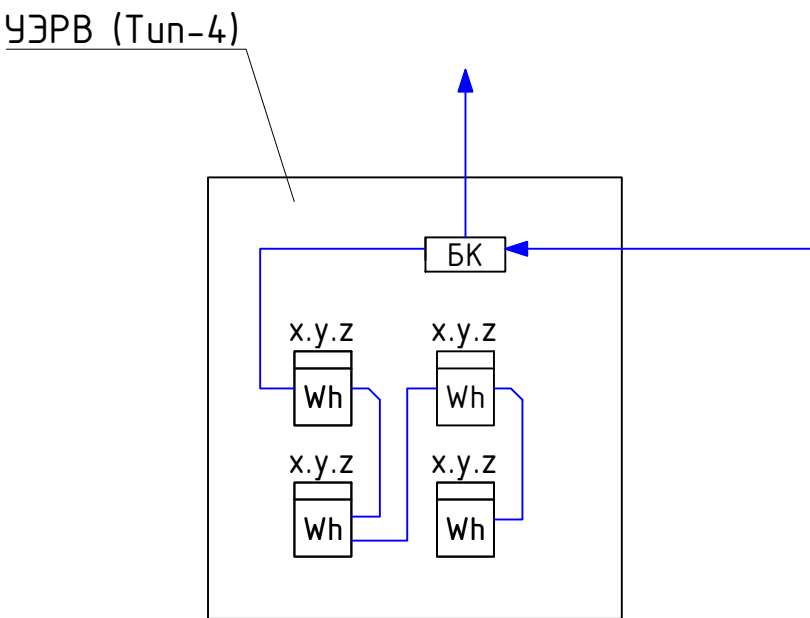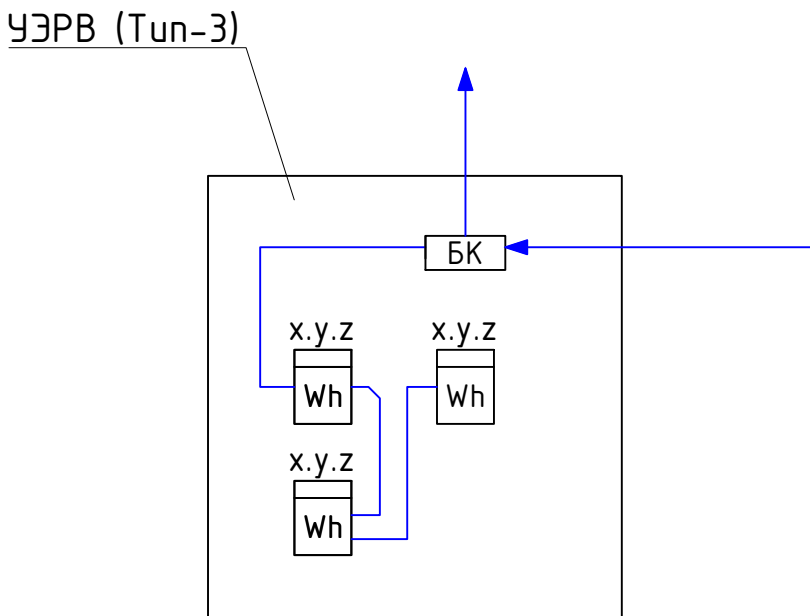

Условные обозначения

Обоз. на плане	Наименование
	Счетчик электроэнергии (х - номер корпуса, у - номер этажа, z - порядковый номер)
	счетчик электроэнергии: Пульсар 1ТщОИ-5/60-15-СЧ2-1/2Д-4, 230В, 5-60А
	счетчик электроэнергии: Пульсар 3/ЭМС-1/2К-5/60-5/10-4-ОИ, 230/400В, 5-60А
	Место установки шкафов АСКУ
	стойка
	Кабель КИПВЭн(А)-HF 1х2х0.78
	Кабельная трасса в лотке СС
	Кабельная трасса в ПВХ-трубе
	Спуск/подъем с этажа на этаж


В ПРОИЗВОДСТВО РАБОТ
ДАТА: 15.01.2026
№ ЗАДАЧИ: С-184




11-ОМ/2023-АСКУЭ				
Гостиница, расположенная по адресу: г. Москва, Внутригородское муниципальное образование Преображенское, ул. Пятницкая, д/п. 5, стр. 1, 2				
Изм.	Кол.уч.	Лист	№ док.	Подпись
Разработал	Шиткина	11.12.25	11.12.25	11.12.25
ГИП	Семенов	11.12.25	11.12.25	11.12.25
Проверил	Семенов	11.12.25	11.12.25	11.12.25
Автоматизированная система контроля и учета электропотребления			Стадия	Лист
План расположения оборуд-ния АСКУЭ на 14-16 этажах (1 корпус)			Р	15
			000 "КОНКРИТ СТОУН"	

Экспликация помещений			
Номер помещения	Наименование	Площадь, м²	Категория пом.
Корпус 1 МОП			
1.17.01	Лифтовой холл/ Пожарно-безопасная зона	18,13	
1.17.02	Эвакуационная лестница	19,87	
1.17.03	Эвакуационная лестница	22,13	
1.17.04	Коридор	37,10	
1.17.05	Коридор	4,180	
1.17.06	Эвакуационная лестница	20,71	
		159,74	
Служебно-административные помещения			
1.17.14.01	Помещение горничной (для 17, 18, 19 этажей)	4,01	B4
Общий итог		163,75	

УЭРВ (Tun-3)

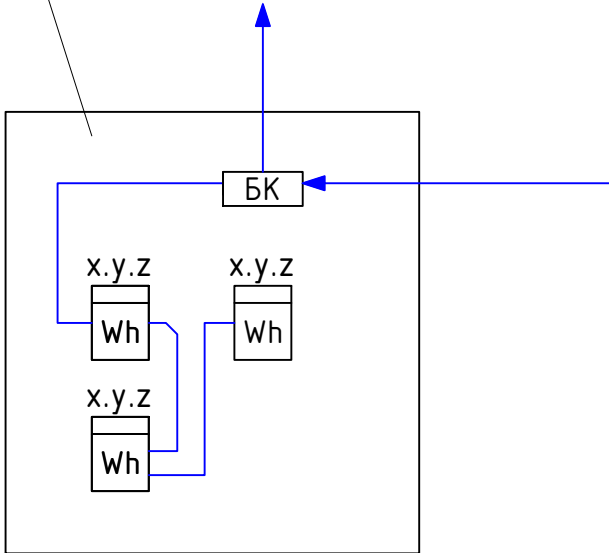

УЭРВ (Tun-4)

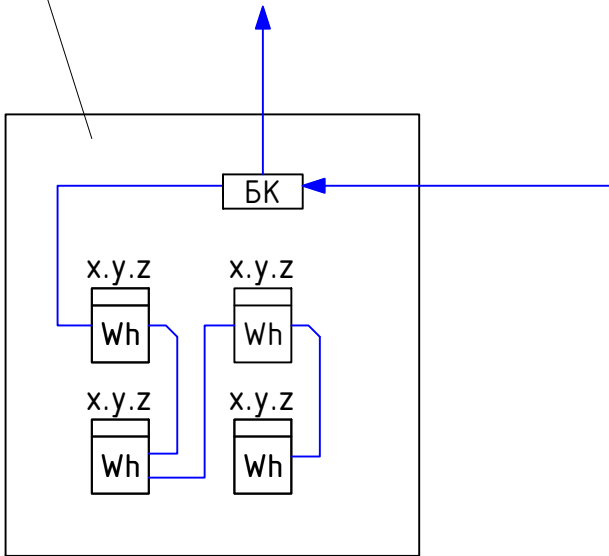

Условные обозначения

Обоз. на плане	Наименование
	Счетчик электроэнергии (х - номер корпуса, у - номер этажа, з - порядковый номер)
	счетчик электроэнергии: Пульсар 1ТшОИ-5/60-15-СЧ2-1/2Д-4, 230В, 5-60А
	счетчик электроэнергии: Пульсар 3/ЭМЧ5-1/2К-5/60-5,10-4-ОИ, 230/400В, 5-60А
	Место установки шкафов АСКУ
	стойка
	Кабель КИПВЗн(А)-HF 1х2х0.78
	Кабельная трасса в лотке СС
	Кабельная трасса в ПВХ-трубе
	Спуск/подъем с этажа на этаж


В ПРОИЗВОДСТВО РАБОТ
ДАТА: 15.01.2026
№ ЗАДАЧИ: С-184




						11-ОМ/2023-АСКУЭ			
						Гостиница, расположенная по адресу: г. Москва, внутригородское муниципальное образование Преображенское, ул. Потешная, вл. 5, стр. 1, 2			
Изм.	Кол.изм.	Лист	№ док.	Подпись	Дата	Автоматизированная система контроля и учета электропотребления	Стадия	Лист	Листов
Разработал		Шиткина			11.12.25		р	16	
ГИП		Семенов			11.12.25				
Проверил		Семенов			11.12.25	План расположения оборудования АСКУЭ на 17 этаже (1 корпус)	ООО "КОНКРИТ СТОУН"		

Экспликация помещений			
Номер помещения	Наименование	Площадь, м²	Категория пом.
Корпус 1 МОП			
1.18.01	Лифтовой холл/ Пожарно-безопасная зона	18,13	
1.18.02	Эвакуационная лестница	19,87	
1.18.03	Эвакуационная лестница	22,13	
1.18.04	Коридор	30,56	
1.18.05	Коридор	41,80	
1.18.06	Эвакуационная лестница	20,71	
		153,20	
Служебно-административные помещения			
1.18.14.01	Кладовая грязного белья (для 17, 18, 19, 20 этаж)	4,01	В4
Общий итог		157,21	


УЭРВ (Tun-3)

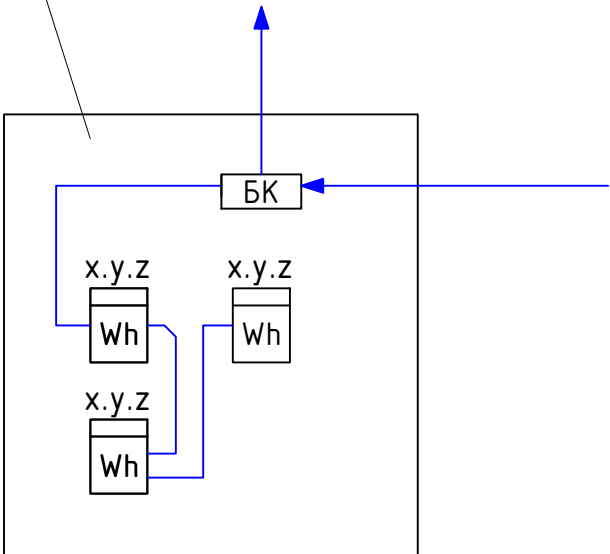

УЭРВ (Tun-4)

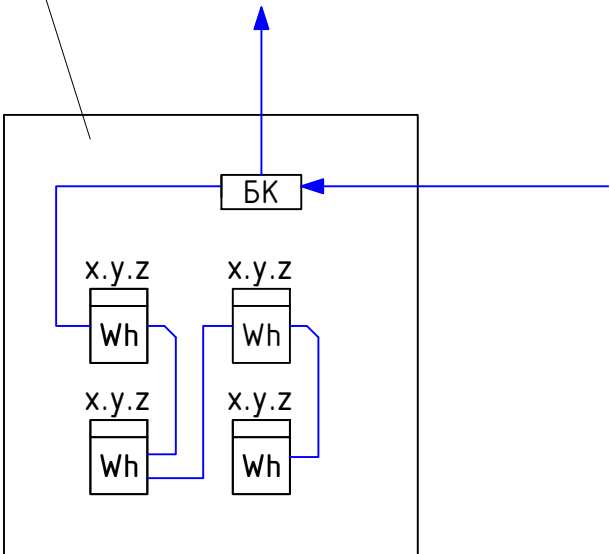

УЭРВ (Tun-4.1)

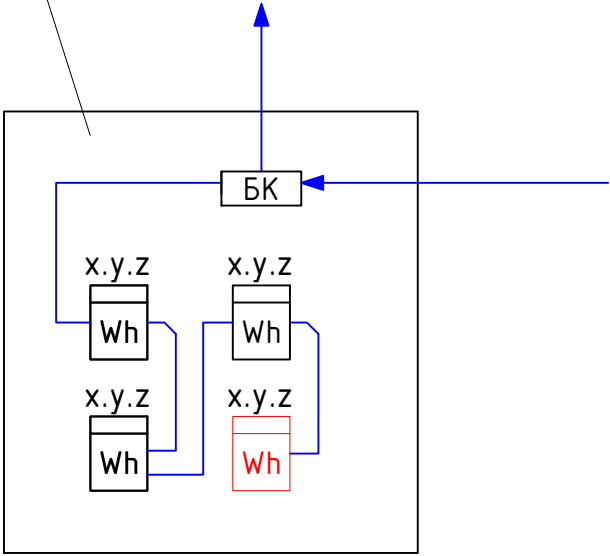

Условные обозначения

Обоз. на плане	Наименование
	Счетчик электроэнергии (х - номер корпуса, у - номер этажа, z - порядковый номер)
	счетчик электроэнергии: Пультар 1ТмШИМ-5/60-15-СЧ2-1/2Д-4, 230В, 5-60А
	счетчик электроэнергии: Пультар 3/3МН5-1/2К-5/60-5,10-4-0И, 230/400В, 5-60А
	Место установки шкафов АСКУ
	стойка
	Кабель КИПВЭн(А)-НГ 1х2х0,78
	Кабельная трасса в лотке СС
	Кабельная трасса в ПВХ-трубе
	Спуск/подъем с этажа на этаж


В ПРОИЗВОДСТВО РАБОТ
ДАТА: 15.01.2026
№ ЗАДАЧИ: С-184




						11-ОМ/2023-АСКУЭ			
						Гостиница, расположенная по адресу: г. Москва, внутригородское муниципальное образование Преображенское, ул. Потешная, вл. 5, стр. 1, 2			
Изм.	Кол.изм.	Лист	№ док.	Подпись	Дата	Автоматизированная система контроля и учета электропотребления	Стадия	Лист	Листов
Разработал		Шиткина			11.12.25		Р	17	000 "КОНКРИТ СТОУН"
ГИП		Семенов			11.12.25				
Проверил		Семенов			11.12.25	План расположения оборудования АСКУЭ на 18 этаже (1 корпус)			

Экспликация помещений			
Номер помещения	Наименование	Площадь, м²	Категория пом.
Корпус 1 МОП			
1.19.01	Лифтовой холл/ Пожарно-безопасная зона	18,13	
1.19.02	Эвакуационная лестница	19,87	
1.19.03	Эвакуационная лестница	22,13	
1.19.04	Коридор	30,56	
1.19.05	Коридор	4,180	
1.19.06	Эвакуационная лестница	20,71	
		153,19	
Служебно-административные помещения			
1.19.14.01	Кладовая чистого белья (для 17, 18, 19, 20 этаж)	4,01	Б4
Общий итог		157,21	


УЭРВ (Tun-3)

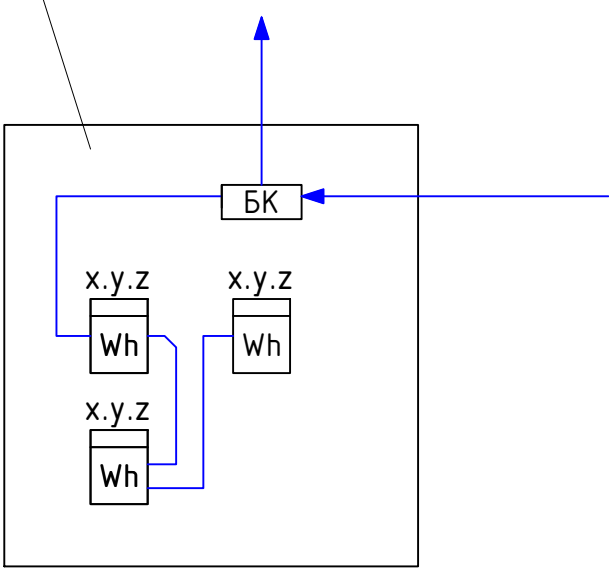

УЭРВ (Tun-4)

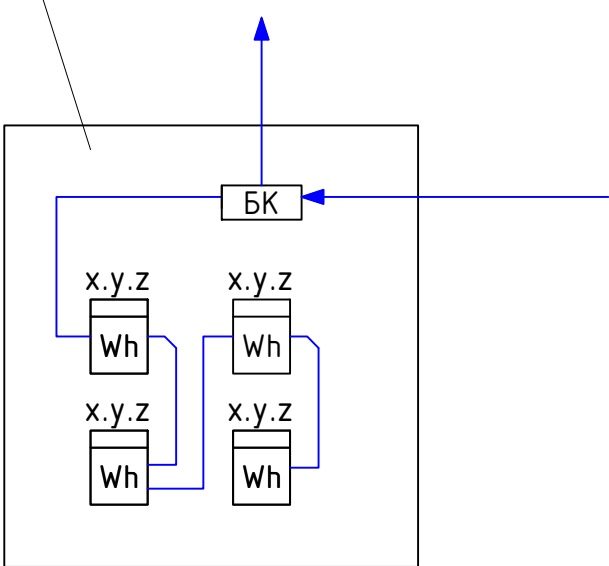

УЭРВ (Tun-4.1)

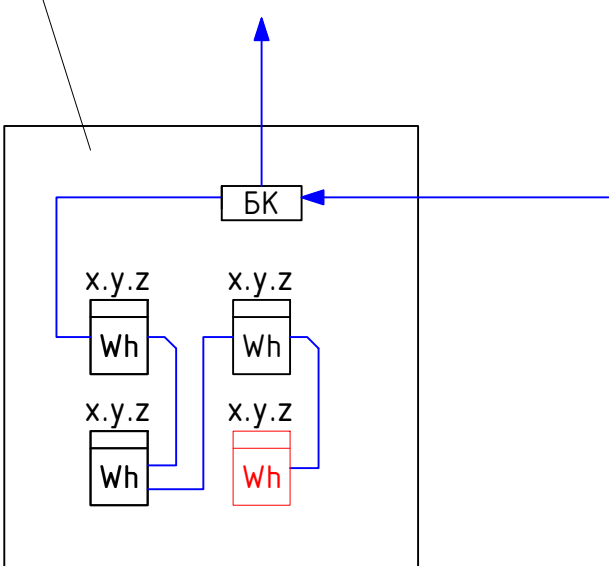

Условные обозначения

Обоз. на плане	Наименование
	Счетчик электроэнергии (x – номер корпуса, y – номер этажа, z – порядковый номер)
	Счетчик электроэнергии: Пульсар 1ТмшОМ-5/60-15-СЧ2-1/2Д-4, 230В, 5-60А
	Счетчик электроэнергии: Пульсар 3/ЭМ55-1/2К-5/60-5,10-4-ОИ, 230/400В, 5-60А
	Место установки шкафа АСКУ
	стойка
	Кабель КИПВнг(А)-HF 1х2х0,78
	Кабельная трасса в лотке СС
	Кабельная трасса в ПВХ-трубе
	Спуск/подъем с этажа на этаж


В ПРОИЗВОДСТВО РАБОТ
ДАТА: 15.01.2026
№ ЗАДАЧИ: С-184



11-ОМ/2023-АСКУЭ				
Гостиница, расположенная по адресу: г. Москва, Внутригородское муниципальное образование Преображенское, ул. Потешная, д. 5, стр. 1, 2				
Изм.	Кол. изм.	Лист	№ док.	Подпись
Разработал	Шиткина	11.12.25	11.12.25	11.12.25
ГИП	Семенов	11.12.25	11.12.25	11.12.25
Проверил	Семенов	11.12.25	11.12.25	11.12.25
Автоматизированная система контроля и учета электропотребления			Стандия	Лист
План расположения оборудования АСКУЭ на 19 этаже (1 корпус)			Р	18
			000 "КОНКРИТ СТОУН"	

Экспликация помещений			
Номер помещения	Наименование	Площадь, м ²	Категория пом.
Корпус 1 МОП			
1.20.01	Лифтовой холл/ Пожарно-безопасная зона	18,10	
1.20.02	Эвакуационная лестница	19,87	
1.20.03	Эвакуационная лестница	22,10	
1.20.04	Коридор	30,56	
		90,62	
Служебно-административные помещения			
1.20.14.01	Помещение горничной 20 этажа	4,01	B4
		4,01	
Технические помещения			
3.01	Электротехническое помещение	5,75	B3
		5,75	
Общий итог		100,39	

УЭРВ (Тун-4.1)

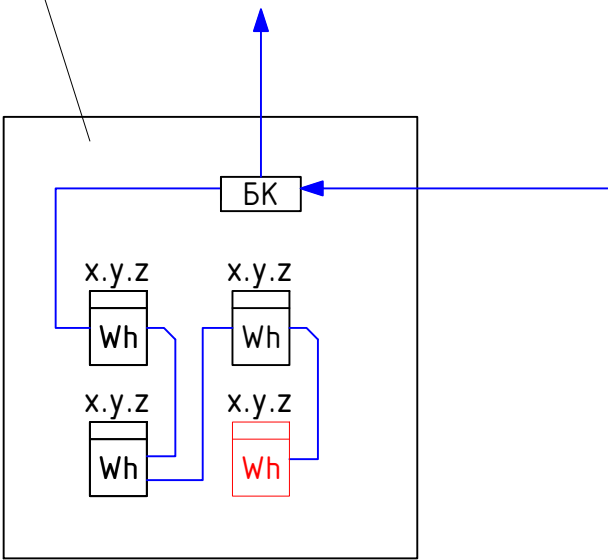


Условные обозначения

Обоз. на плане	Наименование
	Счетчик электроэнергии (x – номер корпуса, y – номер этажа, z – порядковый номер)
	Счетчик электроэнергии: Пульсар 1ТмШОИ-5/60-15-С92-1/2Д-4, 230В, 5-60А
	Счетчик электроэнергии: Пульсар 3/3М95-1/2К-5/60-5,10-4-ОИ, 230/400В, 5-60А
	Место установки шкафов АСКУЭ
	стойка
	Кабель КИПВЭнг(А)-HF 1x2x0.78
	Кабельная трасса в лотке СС
	Кабельная трасса в ПВХ-трубе
	Спуск/подъем с этажа на этаж

В ПРОИЗВОДСТВО РАБОТ
ДАТА: 15.01.2026
№ ЗАДАЧИ: С-184




11-ОМ/2023-АСКУЭ					
Гостиница, расположенная по адресу: г. Москва, внутригородское муниципальное образование Преображенское, ул. Потешная, д/л. 5, стр. 1, 2					
Изм.	Кол.уч.	Лист	№ док.	Подпись	Дата
Разработал	Шитухина	11.12.25		Шитухина	11.12.25
ГИП	Семенов	11.12.25		Семенов	11.12.25
Проверил	Семенов	11.12.25		Семенов	11.12.25
Автоматизированная система контроля и учета электропотребления				Стадия	Лист
				Р	19
План расположения оборудования АСКУЭ на 20 этаже (1 корпус)				000 "КОНКРИТ СТОУН"	

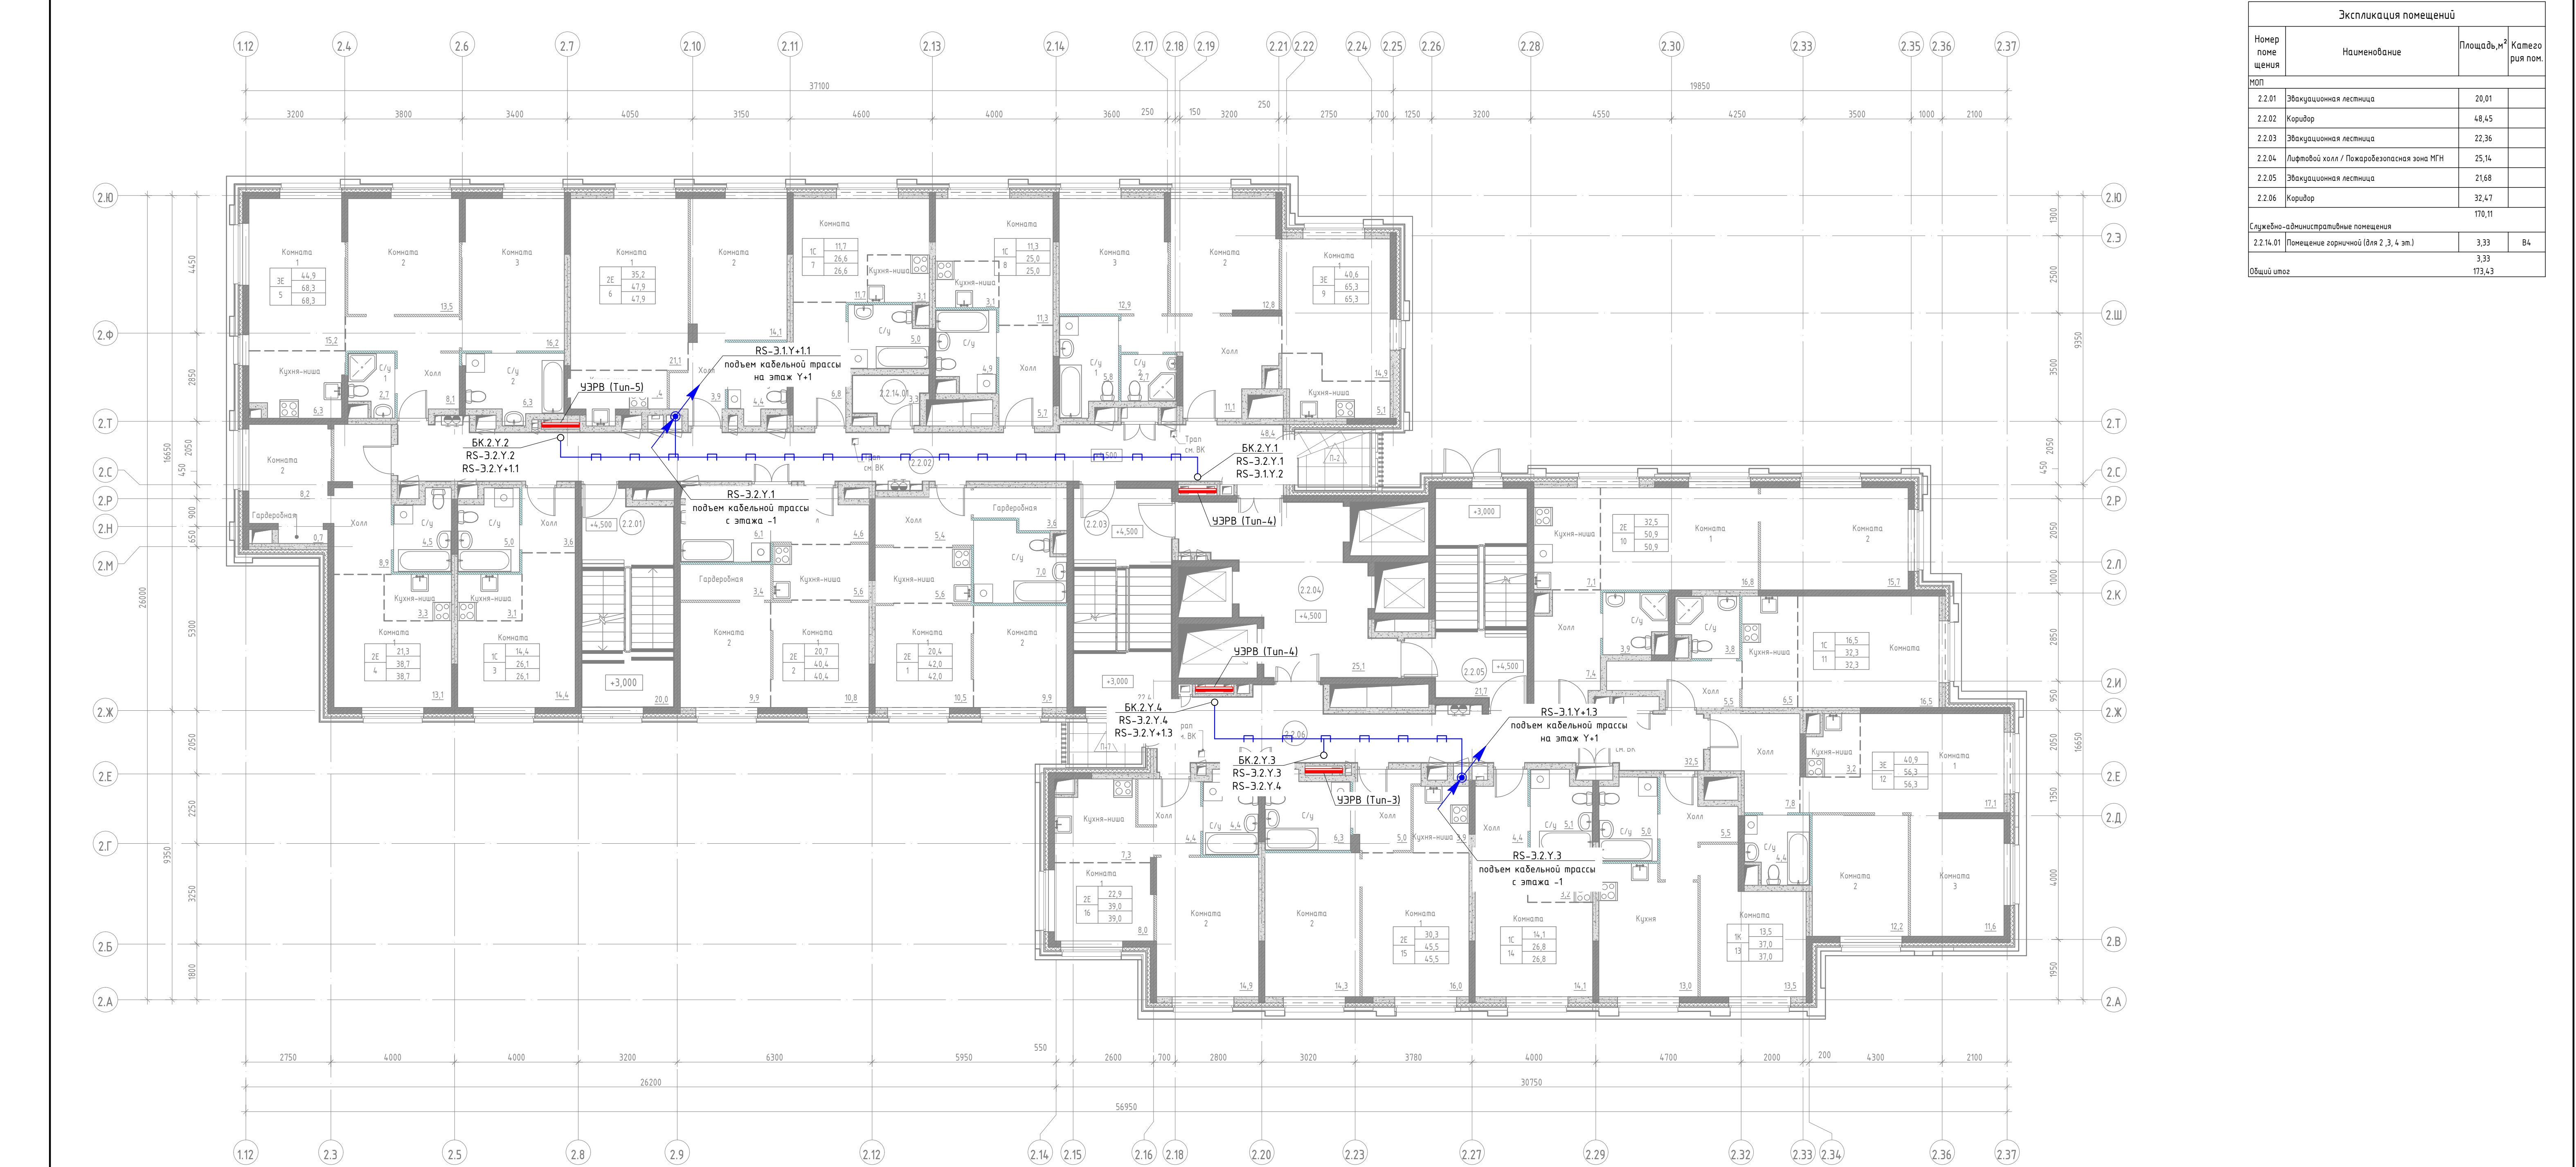

Экспликация помещений			
Номер помещения	Наименование	Площадь, м²	Категория пом.
ИОП			
2.2.01	Эвакуационная лестница	20,01	
2.2.02	Коридор	48,45	
2.2.03	Эвакуационная лестница	22,36	
2.2.04	Лифтовой холл / Пожаробезопасная зона МГН	25,14	
2.2.05	Эвакуационная лестница	21,68	
2.2.06	Коридор	32,47	
		170,11	
Службено-административные помещения			
2.2.14.01	Помещение горничной (для 2, 3, 4 эт.)	3,33	В4
Общий итог		173,43	

Создано	
Взам. инж. - И	
Проб. и дата	
Инж. И. И. И.	

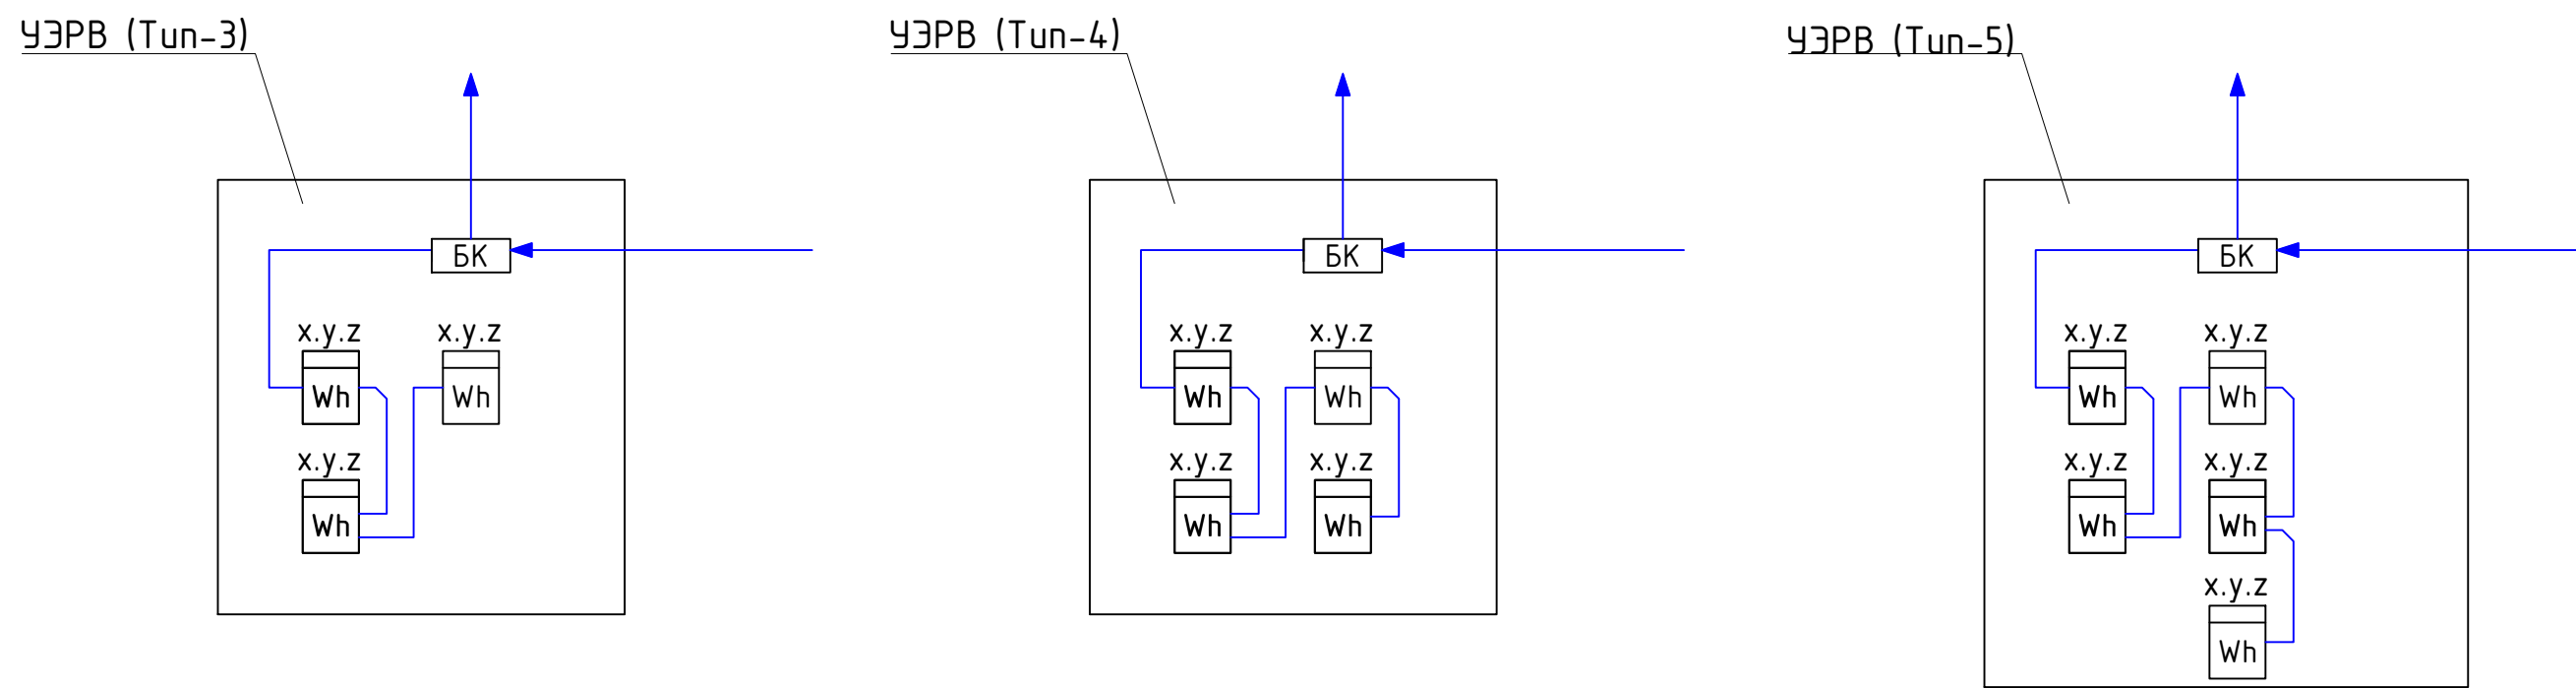


Условные обозначения	
Обоз. на плане	Наименование
	Счетчик электроэнергии (x - номер корпуса, y - номер этажа, z - порядковый номер)
	счетчик электроэнергии: Пульсар 1ТШИИ-5/60-15-СЧЗ-1/2Д-4, 230В, 5-60А
	счетчик электроэнергии: Пульсар 3/ЗМШ-1/2К-5/60-5,10-4-ОИ, 230/400В, 5-60А
	Место установки шкафов АСКУ
	стойка
	Кабель КИПЗн(А)-НГ 1х2х0,78
	Кабельная трасса в лотке СС
	Кабельная трасса в ПВХ-трубе
	Спуски/подъемы с этажа на этаж

В ПРОИЗВОДСТВО РАБОТ
ДАТА: 15.01.2026
№ ЗАДАЧИ: С-184




						11-ОМ/2023-АСКУЭ			
						Гостиница, расположенная по адресу: г. Москва, внутригородское муниципальное образование Преображенское, ул. Потешная, вл. 5, стр. 1, 2			
Изм.	Кол.ч.	Лист	№ док.	Подпись	Дата	Автоматизированная система контроля и учета электропотребления	Стандия	Лист	Листов
Разработано		Шиткина			11.12.25		Р	21	
ГИП		Семенов			11.12.25	План расположения оборудования АСКУЭ на 2-3 этажах (2 корпус)	ООО "КОНКРИТ СТОУН"		
Проверил		Семенов			11.12.25				
						Формат А1_L			

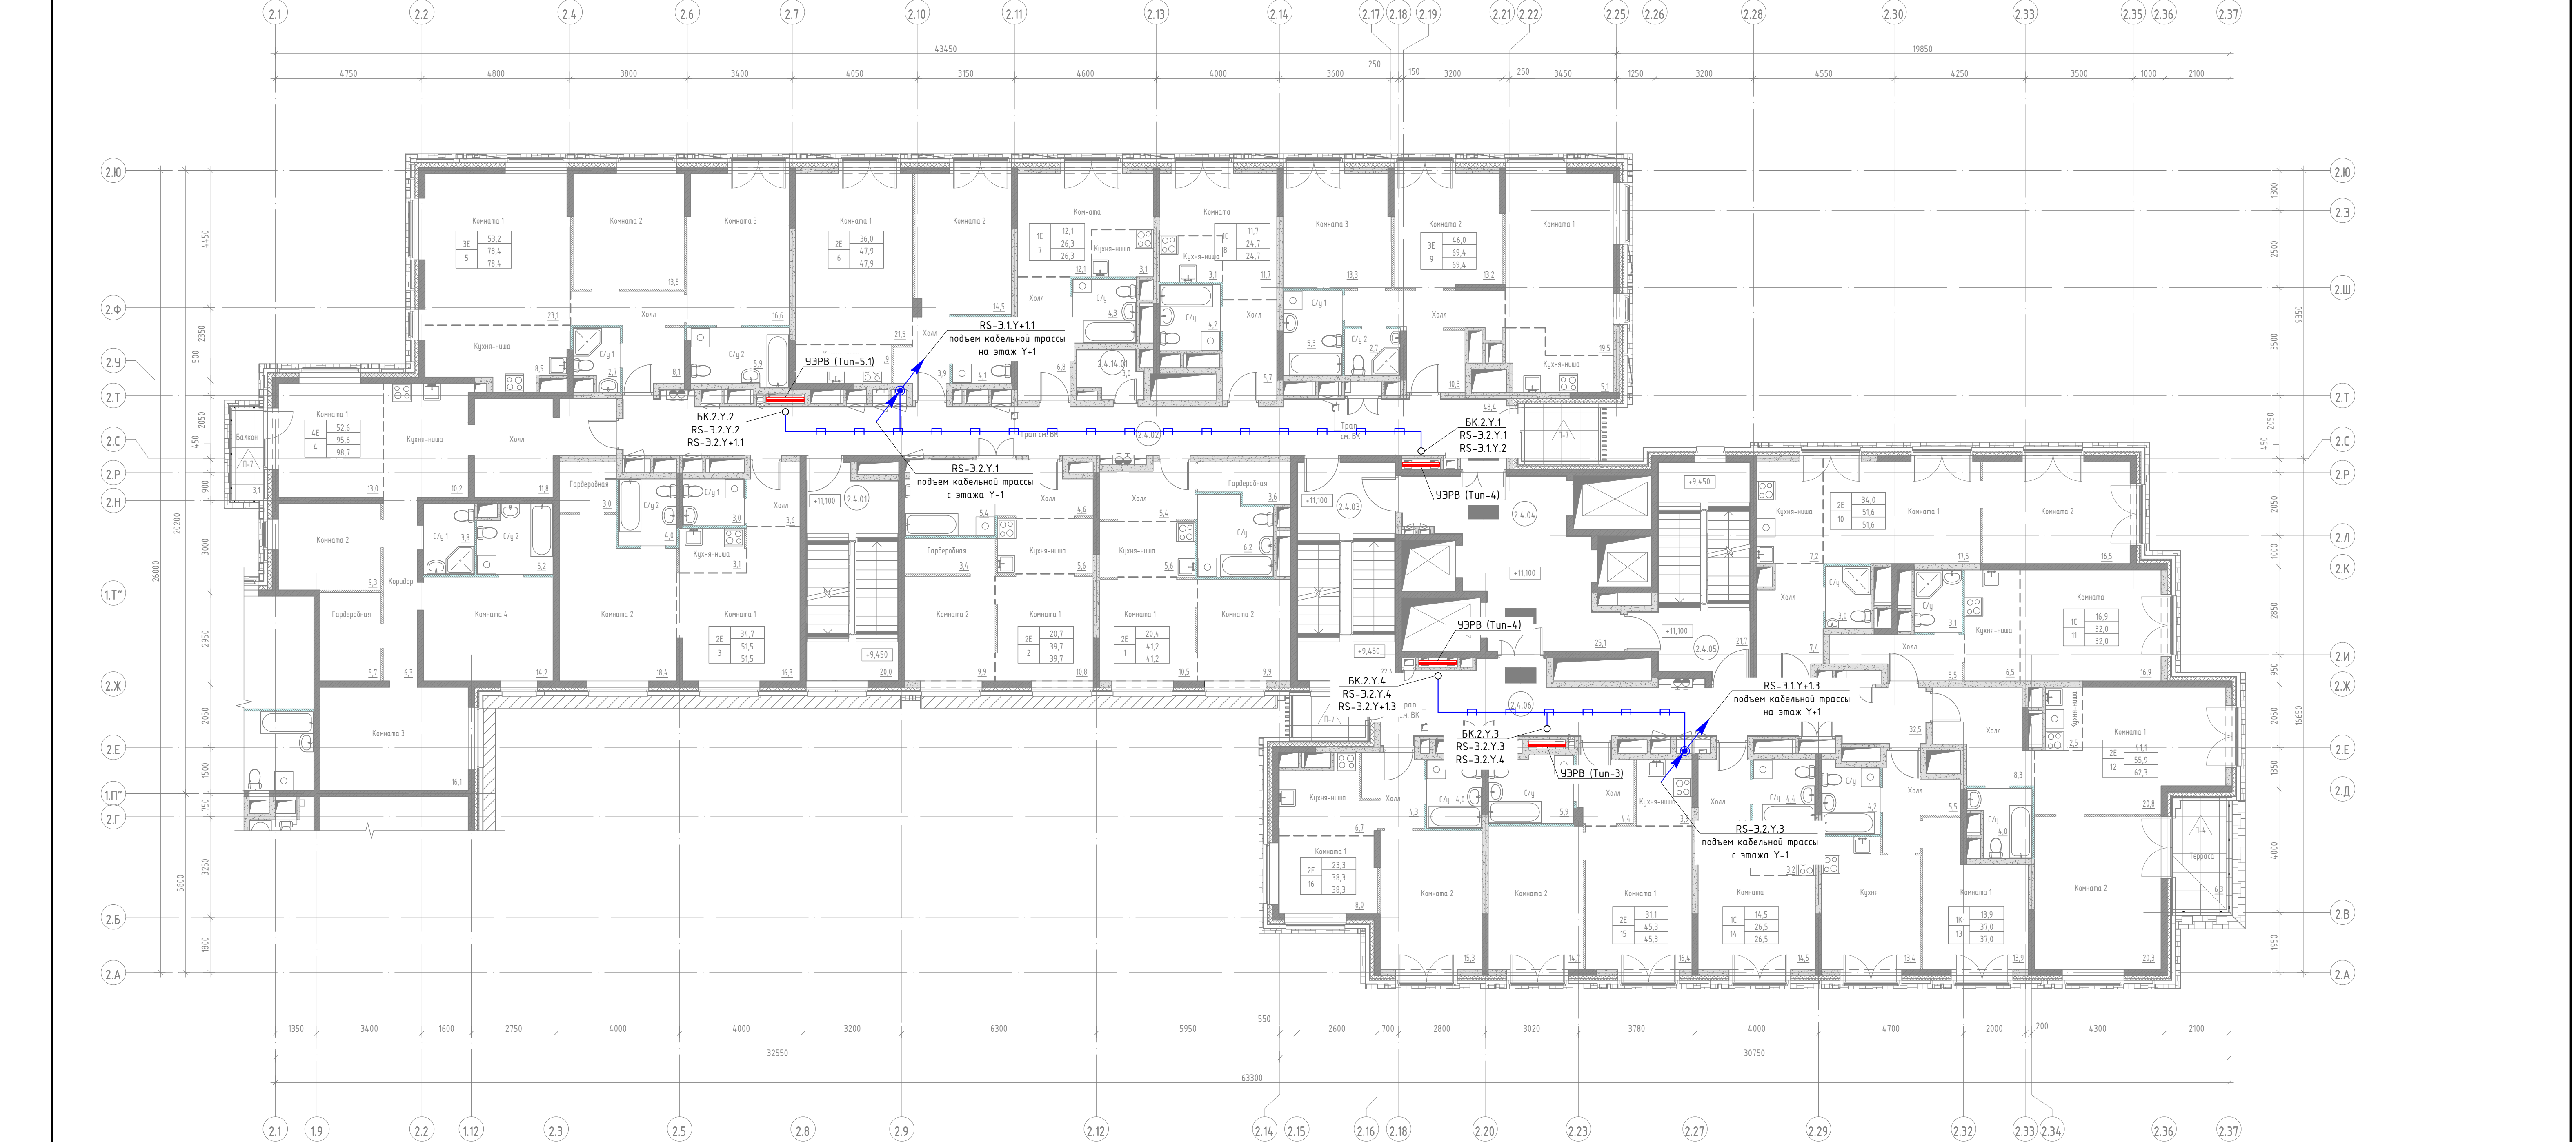


Экспликация помещений			
Номер помещения	Наименование	Площадь, м²	Категория пом.
2.4.01	Эвакуационная лестница	20,01	
2.4.02	Коридор	48,45	
2.4.03	Эвакуационная лестница	22,36	
2.4.04	Лифтовой холл / Пожаробезопасная зона МГН	25,14	
2.4.05	Эвакуационная лестница	21,68	
2.4.06	Коридор	32,47	
Служебно-административные помещения		170,11	
2.4.14.01	Кладовая арзаного белья (Вкл 2, 3, 4 эт.)	2,98	В4
Общий итог		2,98	
		173,09	


УЭРВ (Tun-3)

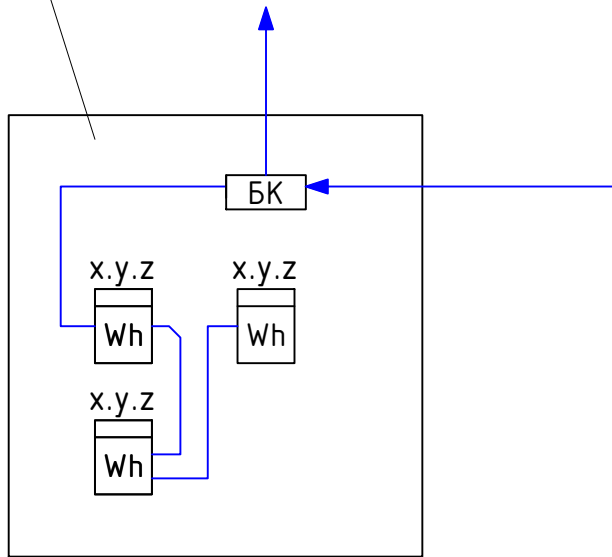





УЭРВ (Tun-4)

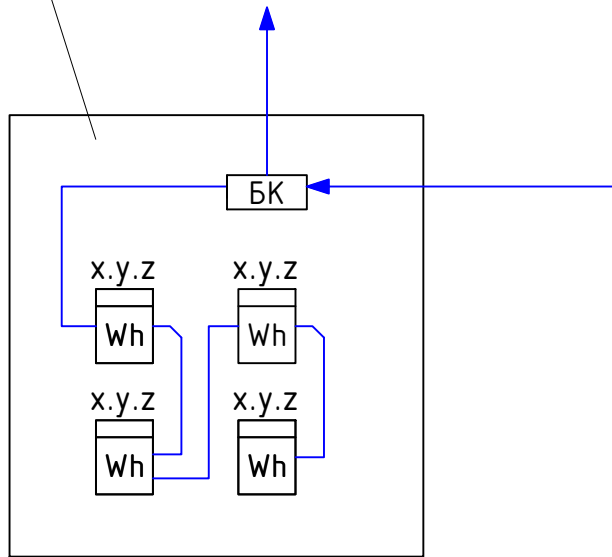

УЭРВ (Tun-5.1)

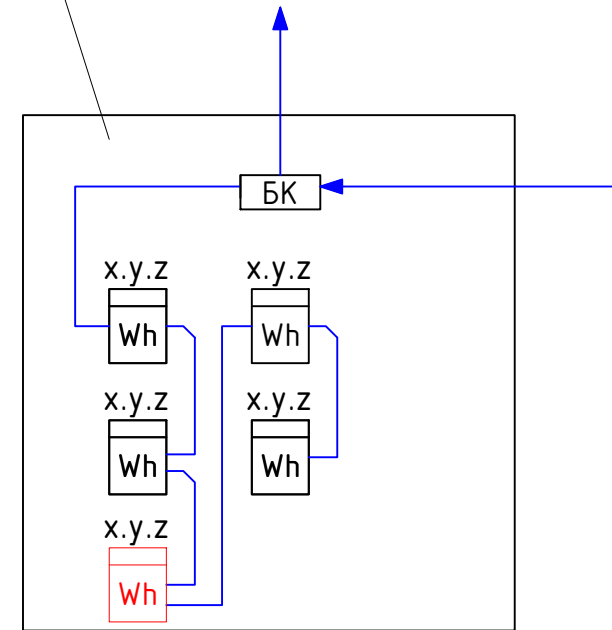


Условные обозначения

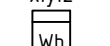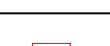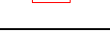 Обоз. на плане	Наименование
 x.y.z	Счетчик электроэнергии (х - номер корпуса, у - номер этажа, z - порядковый номер)
 Wh	Счетчик электроэнергии: Пультар ТТшДИ-5/60-15-С42-1/2Д-4, 230В, 5-60А
 Wh	Счетчик электроэнергии: Пультар 3/МПС-1/2К-5/60-5,10-4-ОИ, 230/400В, 5-60А
	Место установки шкафов АСКУ
	стойка
	Кабель КИПВЭн(А)-НГ 1х2х0.78
	Кабельная трасса в лотке СС
	Кабельная трасса в ПВХ-трубе
	Спуск/подъем с этажа на этаж


В ПРОИЗВОДСТВО
РАБОТ
ДАТА: 15.01.2026
№ ЗАДАЧИ: С-184



11-ОМ/2023-АСКУЭ					
Гостиница, расположенная по адресу: г. Москва, Внутрягородское муниципальное образование Превображенское, ул. Потешная, вл. 5, стр. 1, 2					
Изм.	Кол.чл.	Лист	№ док.	Подпись	Дата
Разработал	Шиткина	11.12.25			
ГИП	Семенов	11.12.25			
Проверил	Семенов	11.12.25			
Автоматизированная система контроля и учета электропотребления				Страница	Лист
План расположения оборудования АСКУЭ на 4-8 этажах (2 корпус)				Р	22
				Листов	
				000 "КОНКРИТ СТОУН"	

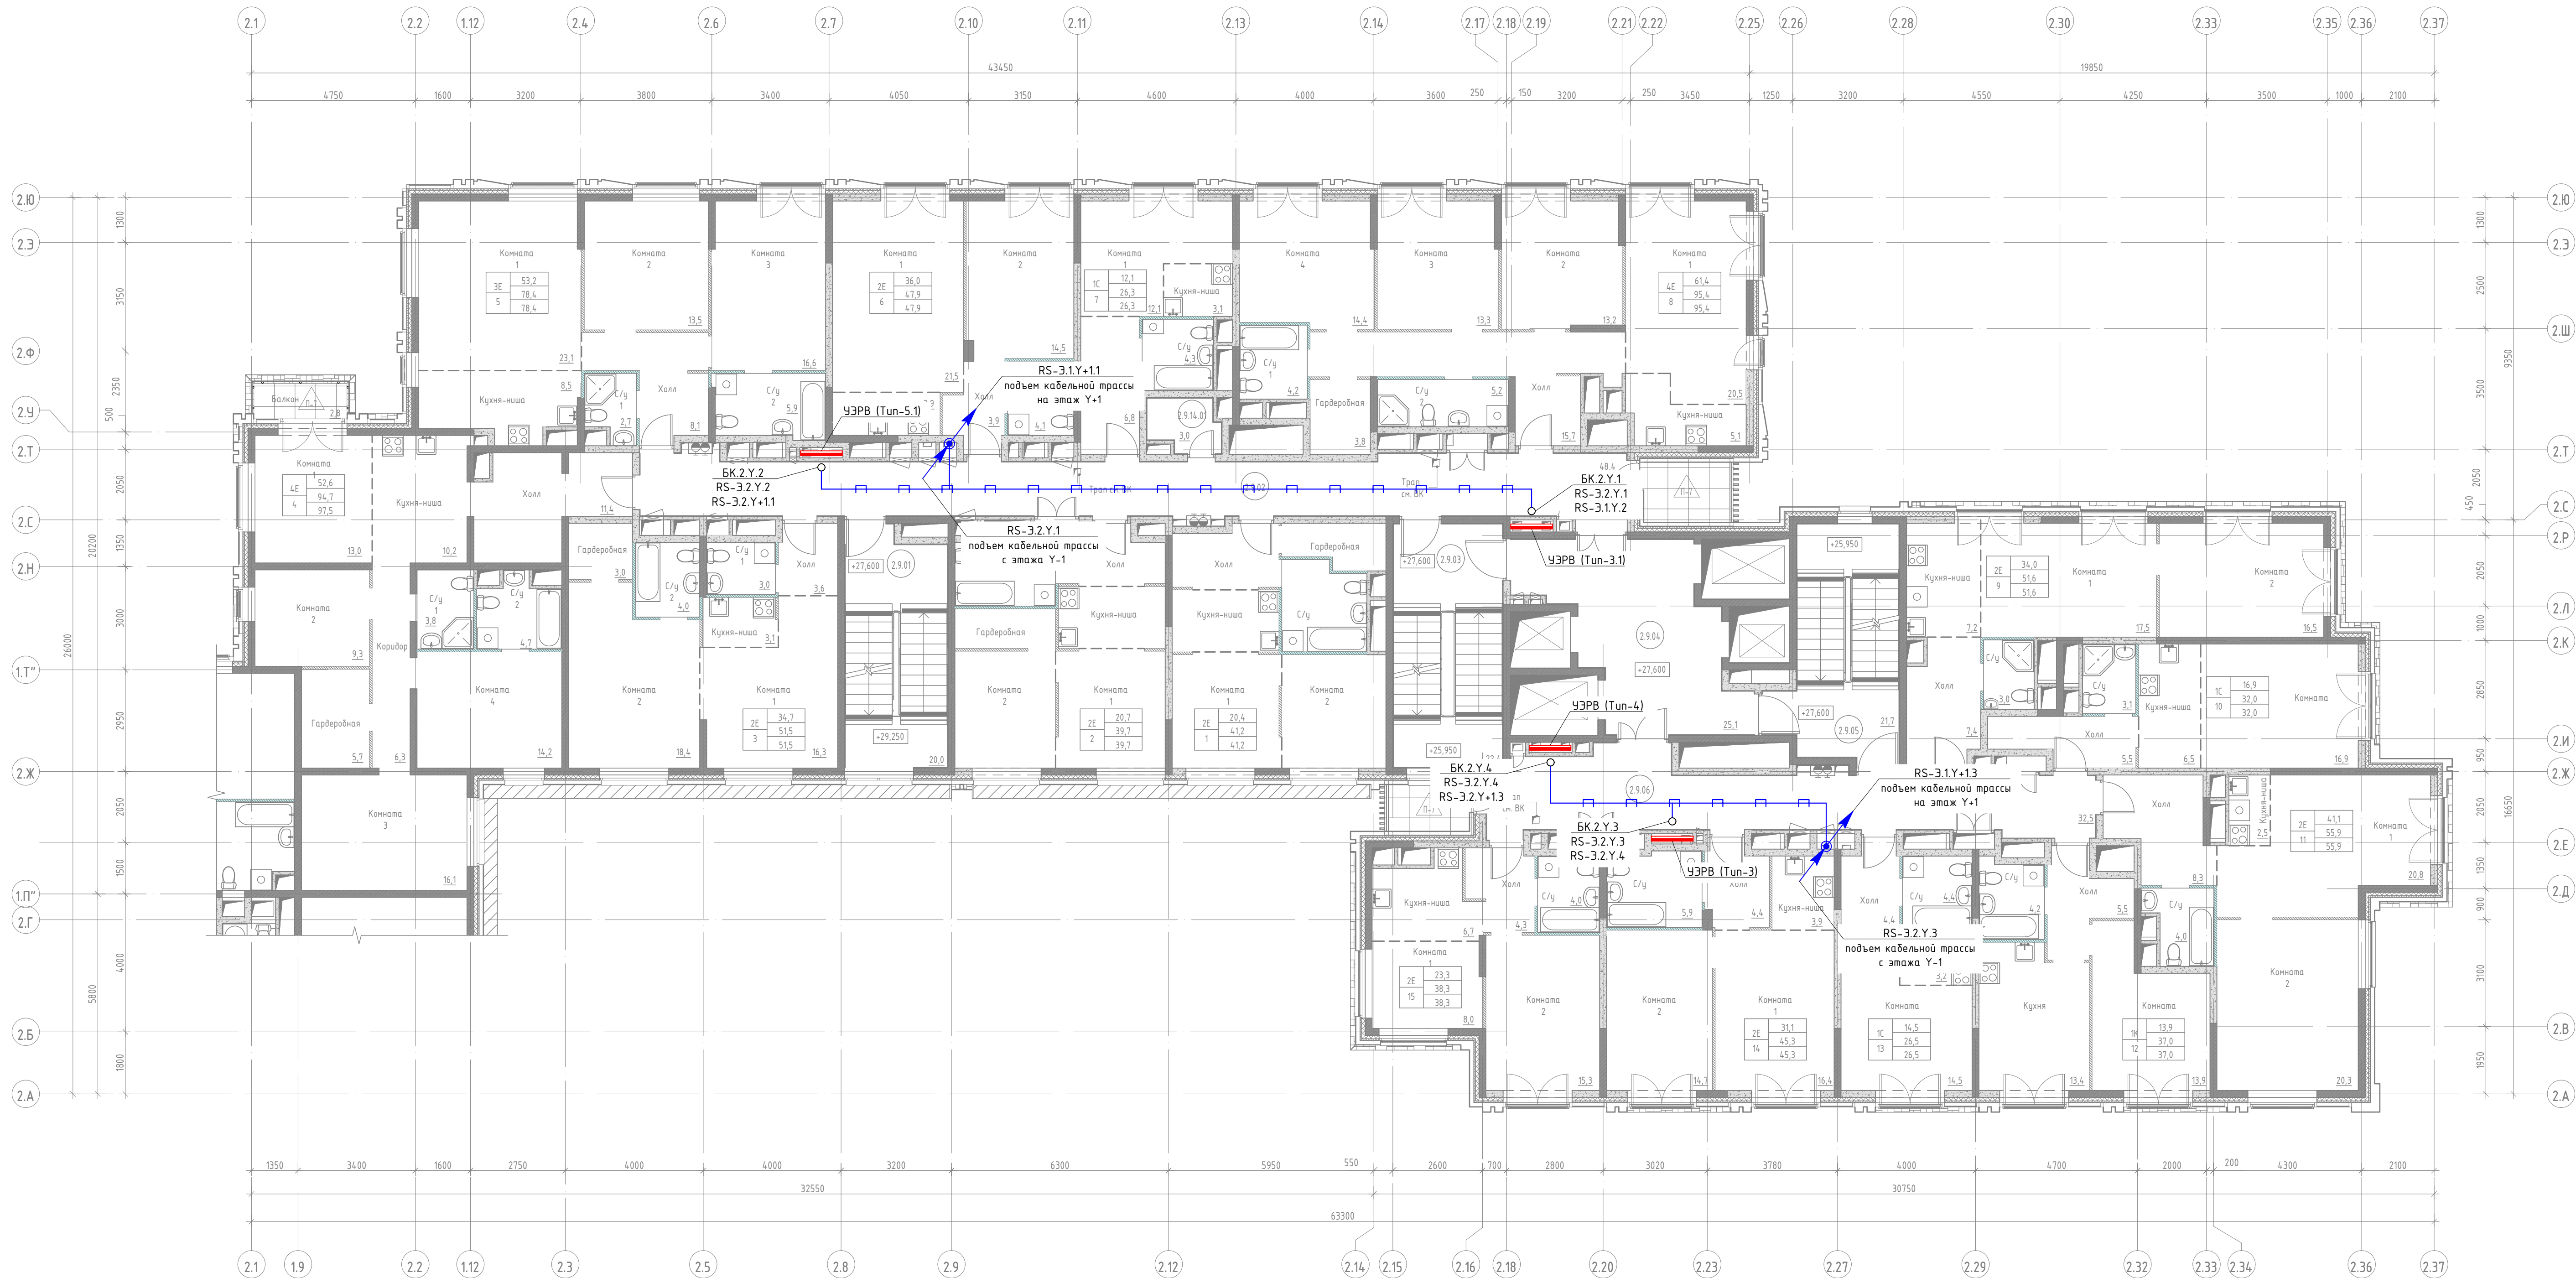

Экспликация помещений			
Номер помещения	Наименование	Площадь, м²	Категория пом.
МФП			
2.9.01	Эвакуационная лестница	20,01	
2.9.02	Коридор	48,45	
2.9.03	Эвакуационная лестница	22,36	
2.9.04	Лифтовой холл / Пожаробезопасная зона МПН	25,14	
2.9.05	Эвакуационная лестница	21,68	
2.9.06	Коридор	32,47	
		170,11	
Служебно-административные помещения			
2.9.14.01	Кладовая чистого белья (для 8, 9, 10 эт.)	2,98	В4
Общий итог		2,98	
		173,09	

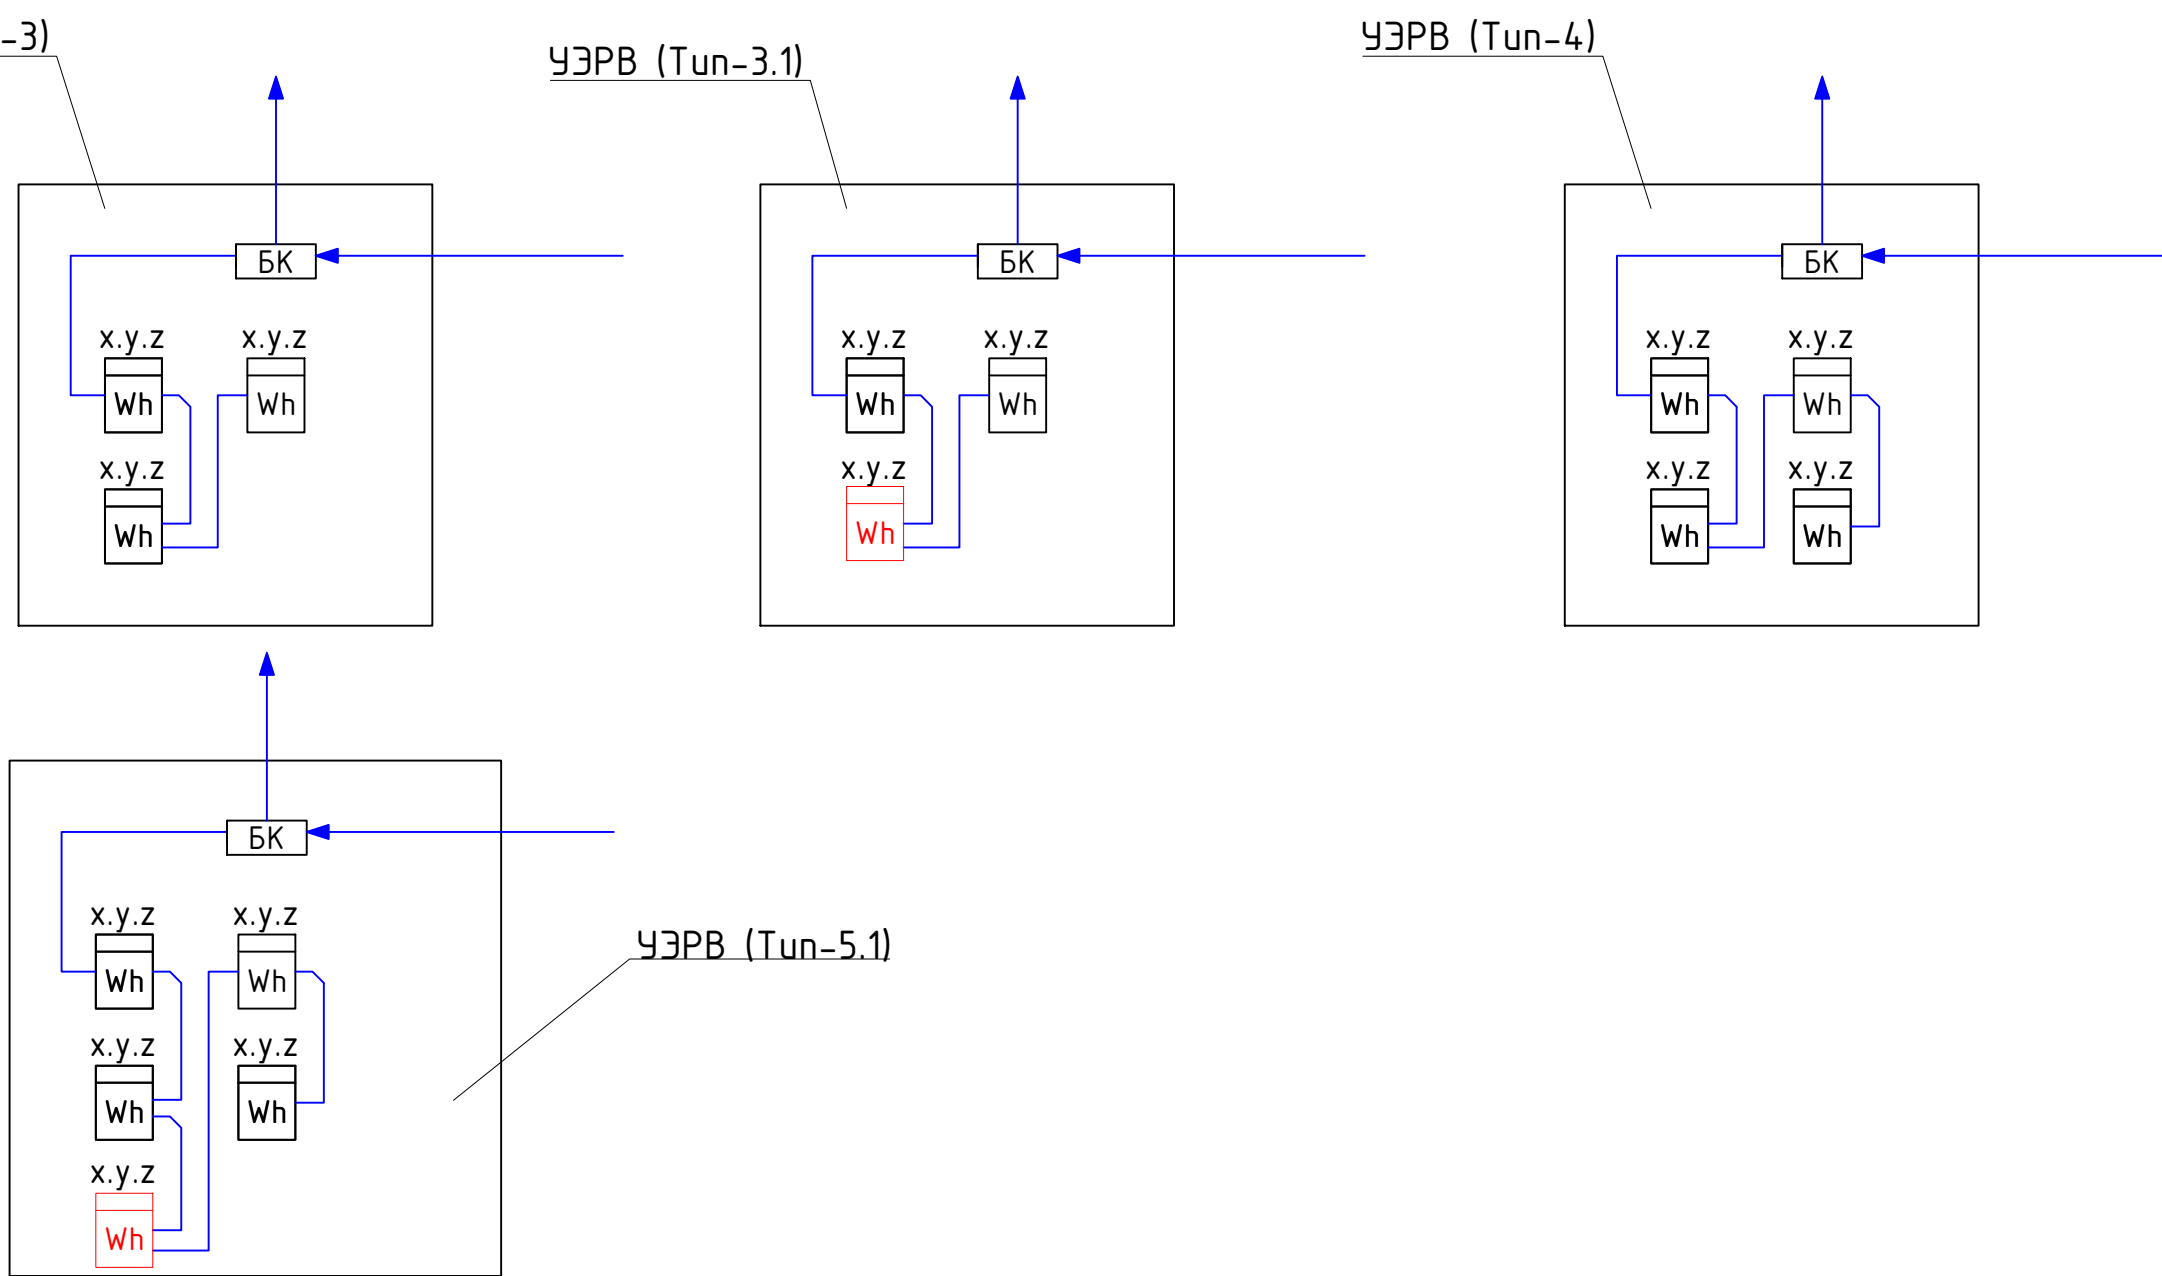

Условные обозначения	
Обоз. на плане	Наименование
	Счетчик электроэнергии (х - номер корпуса, у - номер этажа, з - порядковый номер)
	счетчик электроэнергии: Пультар ТТшДИ-5/60-15-С42-1/2Д-4, 230В, 5-60А
	счетчик электроэнергии: Пультар 3/МПС-1/2К-5/60-5,10-4-ОИ, 230/400В, 5-60А
	Место установки шкафов АСКУ
	стойка
	Кабель КИПВЭ(А)-НГ 1х2х0,78
	Кабельная трасса в лотке СС
	Кабельная трасса в ПВХ-трубе
	Спуск/подъем с этажа на этаж

В ПРОИЗВОДСТВО
РАБОТ
ДАТА: 15.01.2026
№ ЗАДАЧИ: С-184




						11-ОМ/2023-АСКУЭ			
						Гостиница, расположенная по адресу: г. Москва, внутригородское муниципальное образование Преображенское, ул. Потешная, вл. 5, стр. 1, 2			
Изм.	Кол.уч.	Лист	№ док.	Подпись	Дата	Автоматизированная система контроля и учета электропотребления	Стадия	Лист	Листов
Разработал	Шиткина				11.12.25		Р	23	
ГИП	Семенов				11.12.25				
Проверил	Семенов				11.12.25	План расположения оборуд-ния АСКУЭ на 9-13 этажах (2 корпус)		000 "КОНКРИТ СТОУН"	

Создано
Взам инб . N
Полн. и дата
Инб. N подл.



Экспликация помещений		
Номер помещения	Наименование	Площадь, м²
МФП		
2.14.01	Эвакуационная лестница	20,45
2.14.02	Коридор	38,03
2.14.03	Эвакуационная лестница	22,36
2.14.04	Лифтовой холл / Пожаробезопасная зона МГН	25,14
2.14.05	Эвакуационная лестница	21,68
2.14.06	Коридор	32,47
Служебно-административные помещения		
2.14.14.01	Помещение горничной (для 14, 15, 16 эт.)	2,98
Общий итог		163,11

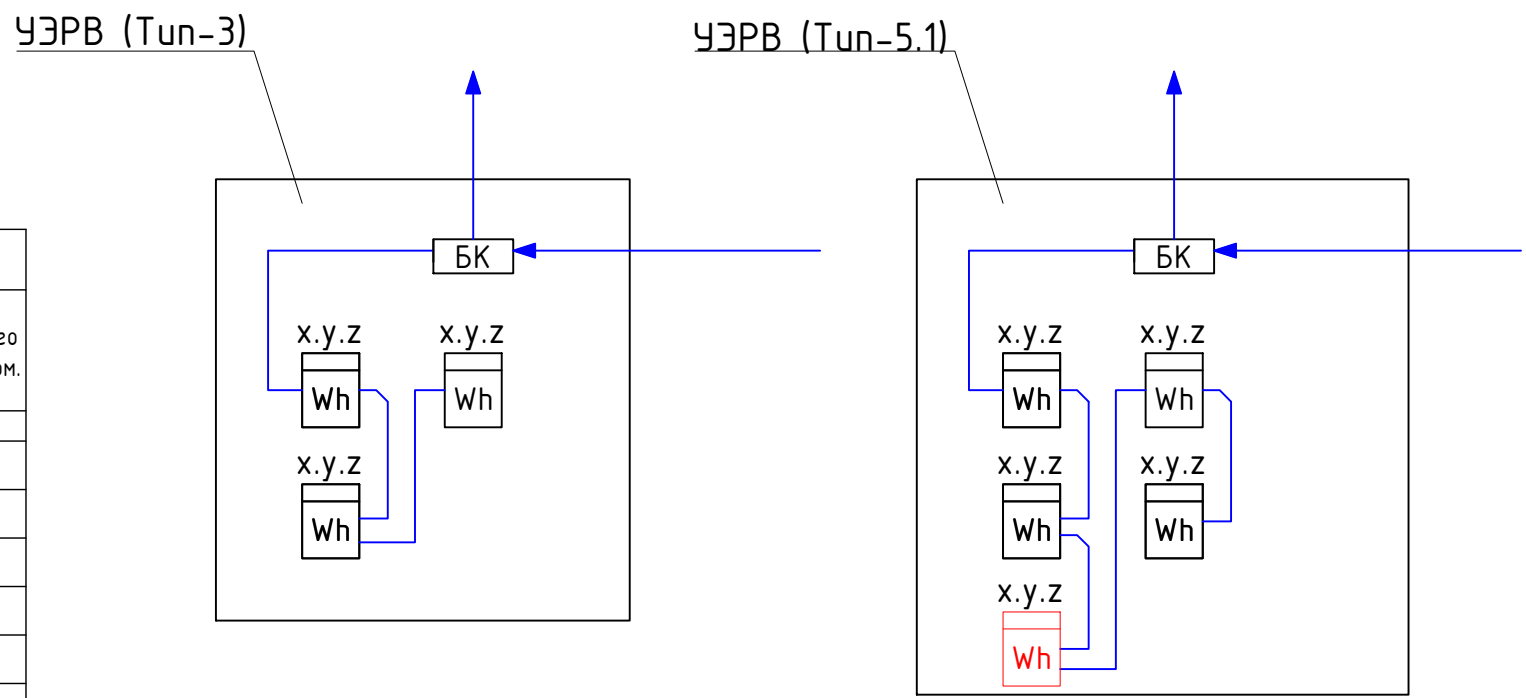

Условные обозначения

Обоз. на плане	Наименование
	Счетчик электроэнергии (х - номер корпуса, у - номер этажа, z - порядковый номер)
	Счетчик электроэнергии: Пульсар ПТШДИ-5/60-15-СЧЗ-1/2Д-4, 230В, 5-60А
	Счетчик электроэнергии: Пульсар 3/МЗС-1/2К-5/60-5,10-4-ОИ, 230/400В, 5-60А
	Место установки шкафов АСКУ
	стойка
	Кабель КИПВЭн(А)-НГ 1х2х0,78
	Кабельная трасса в лотке СС
	Кабельная трасса в ПВХ-трубе
	Спуск/подъем с этажа на этаж



В ПРОИЗВОДСТВО
РАБОТ
ДАТА: 15.01.2026
№ ЗАДАЧИ: С-184



11-ОМ/2023-АСКУЭ				
Гостиница, расположенная по адресу: г. Москва, Внутриградское муниципальное образование Провлаженское, ул. Потешная, вл. 5, стр. 1, 2				
Изм.	Кол.чл.	Лист	№ док.	Подпись
Разработал	Шиткина	11.12.25		
ГИП	Семенов	11.12.25		
Проверил	Семенов	11.12.25		
Автоматизированная система контроля и учета электропотребления			Страница	Лист
План расположения оборуд-ния АСКУЭ на 14-17 этажах (2 корпус)			Р	24
			000 "КОНКРИТ СТОУН"	



Экспликация помещений			
Номер помещения	Наименование	Площадь, м²	Категория пом.
МОП			
2.18.01	Коридор	34,91	
2.18.02	Эвакуационная лестница	22,61	
2.18.03	Лифтовой холл / Пожаробезопасная зона МГН	25,14	
2.18.04	Эвакуационная лестница	21,68	
2.18.05	Коридор	32,47	
Служебно-административные помещения		136,81	
2.18.14.01	Клавишная комната (для 17, 18, 19, 20 эт.)	2,98	ВЛ
Общий итог		2,98	
		139,79	

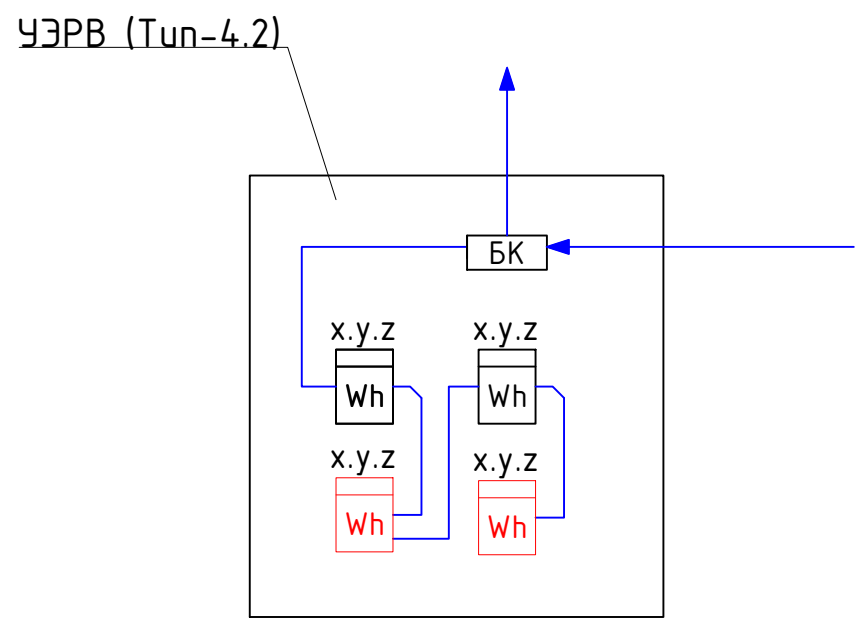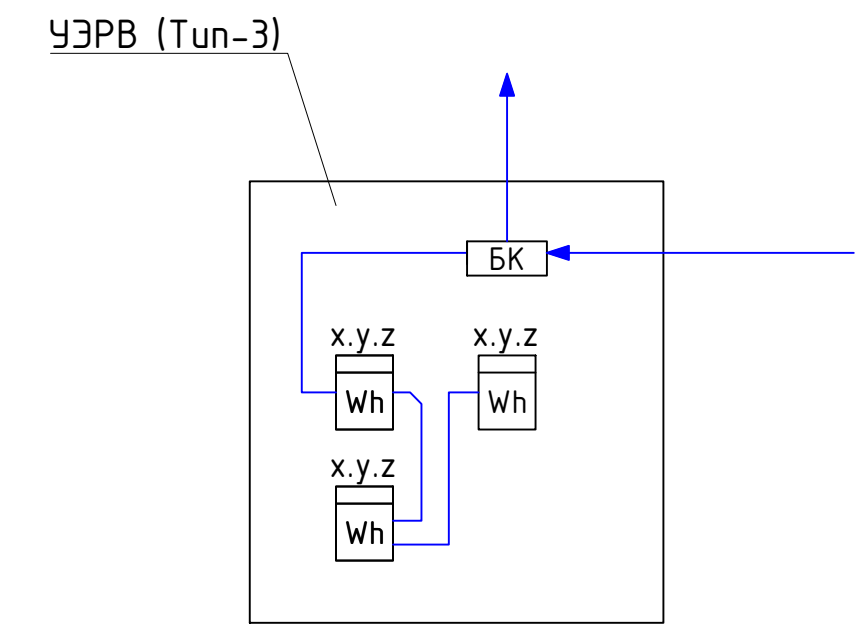

Условные обозначения

Обоз. на плане	Наименование
	Счетчик электроэнергии (х - номер корпуса, у - номер этажа, z - порядковый номер)
	счетчик электроэнергии: Пульсар 1ТшОИ-5/60-15-СУ2-1/2Д-4, 230В, 5-60А
	счетчик электроэнергии: Пульсар 3/3МУ5-1/2К-5/60-5,10-4-ОИ, 230/400В, 5-60А
	Место установки шкафов АСКУ
	стойка
	Кабель КИПВЗнг(А)-HF 1х2х0,78
	Кабельная трасса в лотке СС
	Кабельная трасса в ПВХ-трубе
	Спуск/подъем с этажа на этаж

В ПРОИЗВОДСТВО РАБОТ
ДАТА: 15.01.2026
№ ЗАДАЧИ: С-184





11-ОМ/2023-АСКУЭ					
Гостиница, расположенная по адресу: г. Москва, внутригородское муниципальное образование Преображенское, ул. Потешная, вл. 5, стр. 1, 2					
Изм.	Кол.уч.	Лист	№ док.	Подпись	Дата
Разработано	Шиткина	11.12.25			
ГИП	Семенов	11.12.25			
Проверил	Семенов	11.12.25			
Автоматизированная система контроля и учета электропотребления				Статус	Лист
План расположения оборудования АСКУЭ на 18 этаже (2 корпус)				Р	25
				000 "КОНКРИТ СТОУН"	

Создано
Взам инб. N
Полн. и дата
Инб. N подл.

Обоз. на плане	Наименование
	Счетчик электроэнергии (х - номер корпуса, у - номер этажа, z - порядковый номер)
	счетчик электроэнергии: Пульсар ПТмшОИ-5/60-15-С92-1/2Д-4, 230В, 5-60А
	счетчик электроэнергии: Пульсар 3/ЗМ95-1/2К-5/60-5,10-4-ОИ, 230/400В, 5-60А
	Место установки шкафов АСКУ
	стойка
	Кабель КИПВЭнг(А)-HF 1х2х0.78
	Кабельная трасса в лотке СС
	Кабельная трасса в ПВХ-трубе
	Спуск/подъем с этажа на этаж



Экспликация помещений			
Номер помещения	Наименование	Площадь, м²	Категория пом.
МОП			
2.19.01	Коридор	34,91	
2.19.02	Эвакуационная лестница	22,61	
2.19.03	Лифтовой холл / Пожаробезопасная зона МГН	25,14	
2.19.04	Эвакуационная лестница	21,68	
2.19.05	Коридор	32,47	
		136,81	
Служебно-административные помещения			
2.19.14.01	Кладовая грязного белья (для 17, 18, 19, 20 эт.)	2,98	В4
		2,98	
Общий итог:		139,79	

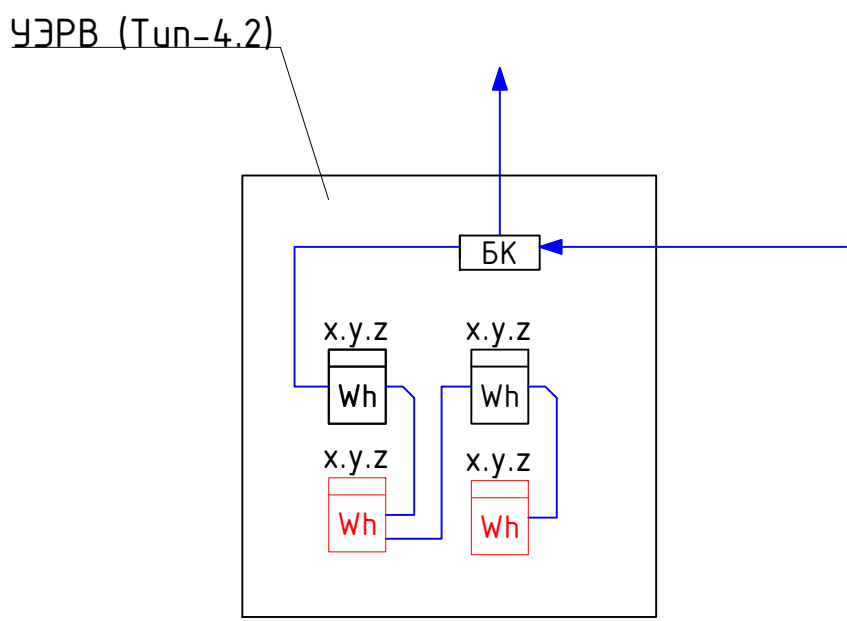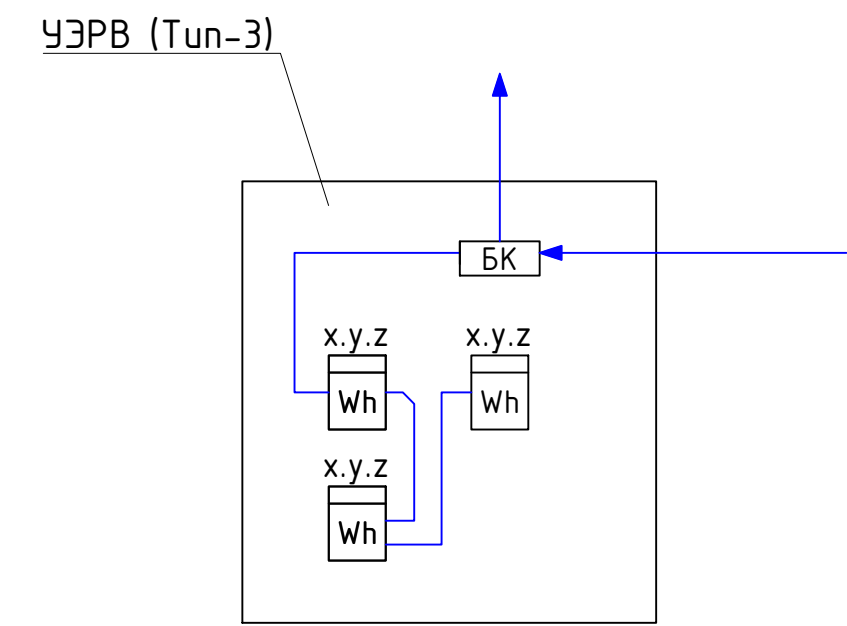

В ПРОИЗВОДСТВО РАБОТ
ДАТА: 15.01.2026
№ ЗАДАЧИ: С-184



11-ОМ/2023-АСКУЭ					
Гостиница, расположенная по адресу: г. Москва, внутригородское муниципальное образование Преображенское, ул. Потешная, вл. 5, стр. 1, 2					
Изм.	Кол.уч.	Лист	№ док.	Подпись	Дата
Разработал	Шиткина	11.12.25			
ГИП	Семенов	11.12.25			
Проверил	Семенов	11.12.25			
Автоматизированная система контроля и учета электропотребления				Статус	Лист
				Р	26
План расположения оборудования АСКУЭ на 19 этаже (2 корпус)				000 "КОНКРИТ СТОУН"	

Обозначение кабеля / провода	Трасса		Участок трассы кабеля/провода	Кабель / провод						
	Начало	Конец		По проекту			Проложен			
				Марка	Количество и сечение жил	Длина, м	Марка	Количество и сечение жил	Длина, м	
RS-Э.1.3.1	БК.1.2.2	БК.1.3.1		КИП0Эн2(А)- HF	1x2x0.78	23				
	БК.1.3.1	Wh		КИП0Эн2(А)- HF	1x2x0.78	20				
RS-Э.1.3.2	БК.1.3.1	БК.1.3.2		КИП0Эн2(А)- HF	1x2x0.78	18				
	БК.1.3.2	Wh		КИП0Эн2(А)- HF	1x2x0.78	20				
RS-Э.1.4.1	БК.1.3.2	БК.1.4.1		КИП0Эн2(А)- HF	1x2x0.78	23				
	БК.1.4.1	Wh		КИП0Эн2(А)- HF	1x2x0.78	25				
RS-Э.1.4.2	БК.1.4.1	БК.1.4.2		КИП0Эн2(А)- HF	1x2x0.78	18				
	БК.1.4.2	Wh		КИП0Эн2(А)- HF	1x2x0.78	20				
RS-Э.1.5.1	БК.1.4.2	БК.1.5.1		КИП0Эн2(А)- HF	1x2x0.78	23				
	БК.1.5.1	Wh		КИП0Эн2(А)- HF	1x2x0.78	25				
RS-Э.1.5.2	БК.1.5.1	БК.1.5.2		КИП0Эн2(А)- HF	1x2x0.78	18				
	БК.1.5.2	Wh		КИП0Эн2(А)- HF	1x2x0.78	20				
RS-Э.1.6.1	БК.1.5.2	БК.1.6.1		КИП0Эн2(А)- HF	1x2x0.78	23				
	БК.1.6.1	Wh		КИП0Эн2(А)- HF	1x2x0.78	25				
RS-Э.1.6.2	БК.1.6.1	БК.1.6.2		КИП0Эн2(А)- HF	1x2x0.78	18				
	БК.1.6.2	Wh		КИП0Эн2(А)- HF	1x2x0.78	20				
RS-Э.1.7.1	БК.1.6.2	БК.1.7.1		КИП0Эн2(А)- HF	1x2x0.78	23				
	БК.1.7.1	Wh		КИП0Эн2(А)- HF	1x2x0.78	25				
RS-Э.1.7.2	БК.1.7.1	БК.1.7.2		КИП0Эн2(А)- HF	1x2x0.78	18				
	БК.1.7.2	Wh		КИП0Эн2(А)- HF	1x2x0.78	20				
RS-Э.1.8.1	БК.1.7.2	БК.1.8.1		КИП0Эн2(А)- HF	1x2x0.78	23				
	БК.1.8.1	Wh		КИП0Эн2(А)- HF	1x2x0.78	25				
RS-Э.1.8.2	БК.1.8.1	БК.1.8.2		КИП0Эн2(А)- HF	1x2x0.78	18				
	БК.1.8.2	Wh		КИП0Эн2(А)- HF	1x2x0.78	20				
RS-Э.1.9.1	БК.1.8.2	БК.1.9.1		КИП0Эн2(А)- HF	1x2x0.78	23				
	БК.1.9.1	Wh		КИП0Эн2(А)- HF	1x2x0.78	20				
							11-ОМ/2023-АСКУЭ.КЖ			Лист
										2

Согласовано

Взам инв. N

Подп. и дата

Инв. N подл.

В ПРОИЗВОДСТВО РАБОТ

ДАТА: 15.01.2026

№ ЗАДАЧИ: С-184



Изм.

Кол.уч.

Лист

№ док.

Подпись

Дата

В ПРОИЗВОДСТВО
РАБОТ
ДАТА: 15.01.2026
№ ЗАДАЧИ: С-184



Обозначение кабеля / провода	Трасса		Участок трассы кабеля/провода	Кабель / провод					
	Начало	Конец		По проекту			Проложен		
				Марка	Количество и сечение жил	Длина, м	Марка	Количество и сечение жил	Длина, м
	БК.1.16.3	Wh		КІР0Эн2(А)- HF	1x2x0.78	15			
RS-Э.1.16.4	БК.1.16.3	БК.1.16.4		КІР0Эн2(А)- HF	1x2x0.78	22			
	БК.1.16.4	Wh		КІР0Эн2(А)- HF	1x2x0.78	25			
RS-Э.1.17.3	БК.1.16.4	БК.1.17.3		КІР0Эн2(А)- HF	1x2x0.78	24			
	БК.1.17.3	Wh		КІР0Эн2(А)- HF	1x2x0.78	15			
RS-Э.1.17.4	БК.1.17.3	БК.1.17.4		КІР0Эн2(А)- HF	1x2x0.78	22			
	БК.1.17.4	Wh		КІР0Эн2(А)- HF	1x2x0.78	20			
RS-Э.1.18.3	БК.1.17.4	БК.1.18.3		КІР0Эн2(А)- HF	1x2x0.78	24			
	БК.1.18.3	Wh		КІР0Эн2(А)- HF	1x2x0.78	15			
RS-Э.1.18.4	БК.1.18.3	БК.1.18.4		КІР0Эн2(А)- HF	1x2x0.78	22			
	БК.1.18.4	Wh		КІР0Эн2(А)- HF	1x2x0.78	20			
RS-Э.1.19.3	БК.1.18.4	БК.1.19.3		КІР0Эн2(А)- HF	1x2x0.78	24			
	БК.1.19.3	Wh		КІР0Эн2(А)- HF	1x2x0.78	15			
RS-Э.1.19.4	БК.1.19.3	БК.1.19.4		КІР0Эн2(А)- HF	1x2x0.78	22			
	БК.1.19.4	Wh		КІР0Эн2(А)- HF	1x2x0.78	20			
UTP-ЩЭ.2	Щum АСКУЭ.2	ТШ2.1-СОТ		U/UTP Cat5e ZH н2(А)-HF	1x2x0.52	3			
RS-Э.2.-1.1	Щum АСКУЭ.2	БК.2.-1.1		КІР0Эн2(А)- HF	1x2x0.78	37			
	БК.2.-1.1	Wh.1-Wh.2		КІР0Эн2(А)- HF	1x2x0.78	10			
RS-Э.2.-1.2	БК.2.-1.1	БК.2.-1.2		КІР0Эн2(А)- HF	1x2x0.78	47			
	БК.2.-1.2	Wh.1-Wh.2		КІР0Эн2(А)- HF	1x2x0.78	10			
RS-Э.2.-1.3	БК.2.-1.2	БК.2.-1.3		КІР0Эн2(А)- HF	1x2x0.78	13			

Обозначение кабеля / провода	Трасса		Участок трассы кабеля/провода	Кабель / провод					
	Начало	Конец		По проекту			Проложен		
				Марка	Количество и сечение жил	Длина, м	Марка	Количество и сечение жил	Длина, м
	БК.2.-1.3	Wh1		КИП0Эн2(А)- HF	1x2x0.78	5			
RS-Э.2.-1.4	БК.2.-1.3	БК.2.-1.4		КИП0Эн2(А)- HF	1x2x0.78	12			
	БК.2.-1.4	Wh.1-Wh.2		КИП0Эн2(А)- HF	1x2x0.78	10			
RS-Э.2.-1.5	БК.2.-1.4	БК.2.-1.5		КИП0Эн2(А)- HF	1x2x0.78	13			
	БК.2.-1.5	Wh.1-Wh.3		КИП0Эн2(А)- HF	1x2x0.78	15			
RS-Э.2.2.1	Щит АСКУЭ.2	БК.2.2.1		КИП0Эн2(А)- HF	1x2x0.78	35			
	БК.2.2.1	Wh		КИП0Эн2(А)- HF	1x2x0.78	20			
RS-Э.2.2.2	БК.2.2.1	БК.2.2.2		КИП0Эн2(А)- HF	1x2x0.78	26			
	БК.2.2.2	Wh		КИП0Эн2(А)- HF	1x2x0.78	25			
RS-Э.2.3.1	БК.2.2.2	БК.2.3.1		КИП0Эн2(А)- HF	1x2x0.78	32			
	БК.2.3.1	Wh		КИП0Эн2(А)- HF	1x2x0.78	20			
RS-Э.2.3.2	БК.2.3.1	БК.2.3.2		КИП0Эн2(А)- HF	1x2x0.78	26			
	БК.2.3.2	Wh		КИП0Эн2(А)- HF	1x2x0.78	25			
RS-Э.2.4.1	БК.2.3.2	БК.2.4.1		КИП0Эн2(А)- HF	1x2x0.78	32			
	БК.2.4.1	Wh		КИП0Эн2(А)- HF	1x2x0.78	20			
RS-Э.2.4.2	БК.2.4.1	БК.2.4.2		КИП0Эн2(А)- HF	1x2x0.78	26			
	БК.2.4.2	Wh		КИП0Эн2(А)- HF	1x2x0.78	20			
RS-Э.2.5.1	БК.2.4.2	БК.2.5.1		КИП0Эн2(А)- HF	1x2x0.78	32			
	БК.2.5.1	Wh		КИП0Эн2(А)- HF	1x2x0.78	20			
RS-Э.2.5.2	БК.2.5.1	БК.2.5.2		КИП0Эн2(А)- HF	1x2x0.78	26			
	БК.2.5.2	Wh		КИП0Эн2(А)- HF	1x2x0.78	25			

Обозначение кабеля / провода	Трасса		Участок трассы кабеля/провода	Кабель / провод					
	Начало	Конец		По проекту			Проложен		
				Марка	Количество и сечение жил	Длина, м	Марка	Количество и сечение жил	Длина, м
	БК.2.6.4	Wh		КИП0Эн2(А)- HF	1x2x0.78	20			
RS-Э.2.7.3	БК.2.6.4	БК.2.7.3		КИП0Эн2(А)- HF	1x2x0.78	24			
	БК.2.7.3	Wh		КИП0Эн2(А)- HF	1x2x0.78	15			
RS-Э.2.7.4	БК.2.7.3	БК.2.7.4		КИП0Эн2(А)- HF	1x2x0.78	12			
	БК.2.7.4	Wh		КИП0Эн2(А)- HF	1x2x0.78	20			
RS-Э.2.8.3	БК.2.7.4	БК.2.8.3		КИП0Эн2(А)- HF	1x2x0.78	24			
	БК.2.8.3	Wh		КИП0Эн2(А)- HF	1x2x0.78	15			
RS-Э.2.8.4	БК.2.8.3	БК.2.8.4		КИП0Эн2(А)- HF	1x2x0.78	12			
	БК.2.8.4	Wh		КИП0Эн2(А)- HF	1x2x0.78	20			
RS-Э.2.9.3	БК.2.8.4	БК.2.9.3		КИП0Эн2(А)- HF	1x2x0.78	24			
	БК.2.9.3	Wh		КИП0Эн2(А)- HF	1x2x0.78	15			
RS-Э.2.9.4	БК.2.9.3	БК.2.9.4		КИП0Эн2(А)- HF	1x2x0.78	12			
	БК.2.9.4	Wh		КИП0Эн2(А)- HF	1x2x0.78	20			
RS-Э.2.10.3	БК.2.9.4	БК.2.10.3		КИП0Эн2(А)- HF	1x2x0.78	24			
	БК.2.10.3	Wh		КИП0Эн2(А)- HF	1x2x0.78	15			
RS-Э.2.10.4	БК.2.10.3	БК.2.10.4		КИП0Эн2(А)- HF	1x2x0.78	12			
	БК.2.10.4	Wh		КИП0Эн2(А)- HF	1x2x0.78	20			
RS-Э.2.11.3	БК.2.10.4	БК.2.11.3		КИП0Эн2(А)- HF	1x2x0.78	24			
	БК.2.11.3	Wh		КИП0Эн2(А)- HF	1x2x0.78	15			
RS-Э.2.11.4	БК.2.11.3	БК.2.11.4		КИП0Эн2(А)- HF	1x2x0.78	12			
	БК.2.11.4	Wh		КИП0Эн2(А)- HF	1x2x0.78	20			
RS-Э.2.12.3	БК.2.11.4	БК.2.12.3		КИП0Эн2(А)- HF	1x2x0.78	24			

Обозначение кабеля / провода	Трасса		Участок трассы кабеля/провода	Кабель / провод					
	Начало	Конец		По проекту			Проложен		
				Марка	Количество и сечение жил	Длина, м	Марка	Количество и сечение жил	Длина, м
	БК.2.12.3	Wh		КПВЭнз(А)- HF	1х2х0.78	15			
RS-Э.2.12.4	БК.2.12.3	БК.2.12.4		КПВЭнз(А)- HF	1х2х0.78	12			
	БК.2.12.4	Wh		КПВЭнз(А)- HF	1х2х0.78	20			
RS-Э.2.13.3	БК.2.2.4	БК.2.13.3		КПВЭнз(А)- HF	1х2х0.78	24			
	БК.2.13.3	Wh		КПВЭнз(А)- HF	1х2х0.78	15			
RS-Э.2.13.4	БК.2.13.3	БК.2.13.4		КПВЭнз(А)- HF	1х2х0.78	12			
	БК.2.13.4	Wh		КПВЭнз(А)- HF	1х2х0.78	20			
RS-Э.2.14.3	БК.2.13.4	БК.2.14.3		КПВЭнз(А)- HF	1х2х0.78	24			
	БК.2.14.3	Wh		КПВЭнз(А)- HF	1х2х0.78	15			
RS-Э.2.14.4	БК.2.14.3	БК.2.14.4		КПВЭнз(А)- HF	1х2х0.78	12			
	БК.2.14.4	Wh		КПВЭнз(А)- HF	1х2х0.78	15			
RS-Э.2.15.3	БК.2.14.4	БК.2.15.3		КПВЭнз(А)- HF	1х2х0.78	24			
	БК.2.15.3	Wh		КПВЭнз(А)- HF	1х2х0.78	15			
RS-Э.2.15.4	БК.2.15.3	БК.2.15.4		КПВЭнз(А)- HF	1х2х0.78	12			
	БК.2.15.4	Wh		КПВЭнз(А)- HF	1х2х0.78	15			
RS-Э.2.16.3	БК.2.116.4	БК.2.16.3		КПВЭнз(А)- HF	1х2х0.78	24			
	БК.2.16.3	Wh		КПВЭнз(А)- HF	1х2х0.78	15			
RS-Э.2.16.4	БК.2.16.3	БК.2.16.4		КПВЭнз(А)- HF	1х2х0.78	12			
	БК.2.16.4	Wh		КПВЭнз(А)- HF	1х2х0.78	15			
RS-Э.2.17.3	БК.2.16.4	БК.2.17.3		КПВЭнз(А)- HF	1х2х0.78	24			
	БК.2.17.3	Wh		КПВЭнз(А)- HF	1х2х0.78	15			
RS-Э.2.17.4	БК.2.17.3	БК.2.17.4		КПВЭнз(А)- HF	1х2х0.78	12			
				11-ОМ/2023-АСКУЭ.КЖ					
				13					

Согласовано			
Взам инв . N			
Подп. и дата			
Инв. N подл.			

Обозначение кабеля / провода	Трасса		Участок трассы кабеля/провода	Кабель / провод					
	Начало	Конец		По проекту			Проложен		
				Марка	Количество и сечение жил	Длина, м	Марка	Количество и сечение жил	Длина, м
	БК.2.17.4	Wh		КИП0Эн2(А)- HF	1x2x0.78	15			
RS-Э.2.18.3	БК.2.17.4	БК.2.18.3		КИП0Эн2(А)- HF	1x2x0.78	24			
	БК.2.18.3	Wh		КИП0Эн2(А)- HF	1x2x0.78	15			
RS-Э.2.18.4	БК.2.18.3	БК.2.18.4		КИП0Эн2(А)- HF	1x2x0.78	12			
	БК.2.18.4	Wh		КИП0Эн2(А)- HF	1x2x0.78	15			
RS-Э.2.19.3	БК.2.18.4	БК.2.19.3		КИП0Эн2(А)- HF	1x2x0.78	24			
	БК.2.19.3	Wh		КИП0Эн2(А)- HF	1x2x0.78	15			
RS-Э.2.19.4	БК.2.19.3	БК.2.19.4		КИП0Эн2(А)- HF	1x2x0.78	12			
	БК.2.19.4	Wh		КИП0Эн2(А)- HF	1x2x0.78	15			

В ПРОИЗВОДСТВО
РАБОТ
ДАТА: 15.01.2026
№ ЗАДАЧИ: C-184



						11-ОМ/2023-АСКУЭ.КЖ	Лист
Изм.	Кол.уч.	Лист	№ док.	Подпись	Дата		14

Согласовано		
Взам инв. N		
Подп. и дата		
Инв. N подл.		

Позиция	Наименование и техническая характеристика	Тип, марка, обозначение документа,опросного листа	Код оборудования, изделия, материала	Завод-изготовитель	Единица измерения	Количество	Масса единицы, кг	Примечание
1	2	3	4	5	6	7	8	9
	Щит АСКУЭ				компл.	2		
1	Навесной шкаф СЕ, 600х800х250, IP65	Навесной шкаф	R5CEX0869	ДКС	шт.	1		
2	Устройство сбора и передачи данных "Пульсар" модель 2	УСПД "Пульсар"	H00024632	Тепловодохран	шт.	1		
3	Источник питания 230В / 15В, 3А, тип ИП15-60	ИП15-60	H00000062	Тепловодохран	шт.	1		
4	Модуль бесперебойного питания, 4 А		H00000063	Тепловодохран	шт.	1		
5	Аккумуляторная батарея 12В для МБП, 7 Ач		H00001573	Тепловодохран	шт.	1		
6	Автоматический выключатель, 2 полюсный, 10А, тип С		11053DEK	Dekraft	шт.	1		
7	Автоматический выключатель, 1 полюсный, 2А, тип С		13149DEK	Dekraft	шт.	1		
8	Автоматический выключатель, 1 полюсный, 6А, тип С		12269DEK	Dekraft	шт.	1		
9	Лампа сигнальная OptiSignal		332188	КЭАЗ	шт.	1		
10	Розетка на DIN-рейку с заземляющим контактом		18012DEK	Dekraft	шт.	1		
11	Клемма 2,5 (4) мм2, проходная		2002-1201	WAGO	шт.	6		
12	Клемма проходная с заземлением, желто-зеленая		279-907	WAGO	шт.	1		
13	Клемма 2-проводная		221-412	WAGO	шт.	3		
14	Антенна внешняя с разъемом SMA		Antey 924-SMA	Антей-Ко	шт.	1		
15	DIN-рейка оцинкованная		R5DGR60	ДКС	шт.	2		
16	Короб перфорированный, серый RL6 25x40		01163RLDIY	ДКС	м.	4		
17	Ввод кабельный пластиковый		143119	КЭАЗ	шт.	3		
18	Провод ПуГВ 0,75			Электрокабель	м.	50		
19	Провод ПуГВ 0,75 син			Электрокабель	м.	10		
20	Провод ПуГВ 0,75 ж/з			Электрокабель	м.	10		
	Серверное и сетевое оборудование							

В ПРОИЗВОДСТВО РАБОТ
ДАТА: 15.01.2026
№ ЗАДАЧИ: C-184



Примечания:

1. В спецификацию не включены: ЗИП, резерв по оборудованию, кабелям и материалам, а также отдельные виды изделий и материалов – номенклатуру и количество которых определяет строительно-монтажная организация на основе действующих технологических и производственных норм (метизы, крепеж и т. д.), (согласно ГОСТ 21.501-2018, ГОСТ 21.110-2013).
2. Возможна замена материалов и оборудования на аналогичные с характеристиками не хуже чем у указанных в спецификации по согласованию с заказчиком.

						11-ОМ/2023-АСКУЭ.СО		
Изм.	Кол.уч.	Лист	№ док.	Подпись	Дата			
Разработал	Шитухина				11.12.25			
ГИП	Семенов				11.12.25			
Проверил	Семенов				11.12.25			
						Спецификация оборудования и материалов		
						Стадия	Лист	Листов
						Р	1	2
						000 "Конкрет Стоун"		

Согласовано		
Инв. N подл.	Взам инв. N	
	Подп. и дата	

Позиция	Наименование и техническая характеристика	Тип, марка, обозначение документа,опросного листа	Код оборудования, изделия, материала	Завод-изготовитель	Единица измерения	Количество	Масса единицы, кг	Примечание
1	2	3	4	5	6	7	8	9
1	Компьютер (Intel Core i5, 8 ГБ, SSD 256 ГБ, Wi-Fi, RS-485/232)				шт.	1		
2	Монитор 24 дюйма, клавиатура, мышь				шт.	1		
3	Источник бесперебойного питания		BR700	CyberPower	шт.	1		
	Программное обеспечение и лицензии							
1	Ключ для активации программного обеспечения ИАСКУЭ "Пульсар"				шт.	1		
	Кабельная продукция и материалы							
1	Кабель информационный RS-485	КИПВЭнг(A)-HF 1x2x0,78	1244	Спецкабель	м.	8300		
2	Кабель информационный	U/UTP Cat5e ZH нз(A)-HF 4x2x0,52	110813	Парамет	м.	130		
3	Коробка распределительная с крышкой (100x100x50), 10 мембр. входов IP55 EKF		plc-kmr-030-014	EKF	шт.	149		
4	Клемма 3-проводная		221-413	WAGO	шт.	450		
5	Труба ПВХ гибкая гофр. д.20мм, лёгкая с протяжкой, 50м, цвет серый		9192050	ДКС	м.	1000		
6	Труба ПВХ жёсткая гладкая д.20мм, стандартная, 2м		62920	ДКС	м.	100		
7	Муфта прямая для ПВХ трубы, 20мм		54920	ДКС	шт.	40		
8	Угол 90*для ПВХ трубы, 20мм		50520	ДКС	шт.	30		
9	Держатель с защелкой, д.20мм		51020	ДКС	шт.	400		
10	Стяжка 250 мм		49402	KBT	уп.	5		
11	Бирка кабельная для маркировки кабельной продукции		У-134	EKF	уп.	6		
12	Маркер перманентный для маркировки кабельной продукции		E-8407#4S	EDDING	шт.	30		
13	Пена двухкомпонентная огнезащитная		DN1201	ДКС	шт.	12		

В ПРОИЗВОДСТВО РАБОТ
ДАТА: 15.01.2026
№ ЗАДАЧИ: C-184



						11-ОМ/2023-АСКУЭ.СО	Лист
							2
Изм.	Кол.уч.	Лист	№ док.	Подпись	Дата		

Согласовано

Взам. инв. №

Подл. и дата

Инв. № подл.

Наименование потребителя	Обозначение счетчика в системе	Порядковый номер счетчика	Сетевой адрес счетчика	Заводской номер счетчика
1	2	3	4	5
Корп 1				
-1 этаж				
ШУВ1 (ВРУ-1-1.ШУВ1)	Wh.1	1		
ШУВ1 (ВРУ-1-1.ШУВ1)	Wh.2	2		
ПЭСП32 (ВРУ-1-1)	Wh.1	3		
АВРП (ВРУ-1-1)	Wh.2	4		
РП2 (ВРУ-1-1)	Wh.3	5		
ШУВ1 (ВРУ-1-2.ШУВ1)	Wh.1	6		
ШУВ1 (ВРУ-1-2.ШУВ1)	Wh.2	7		
РП3 (ВРУ-1-1)	Wh.1	8		
РП4 (ВРУ-1-1)	Wh.2	9		
ШУК4 (ВРУ-1-1.ШУК4)	Wh.1	10		
ШУВ (ВРУ-5.ШУВ)	Wh.1	11		
ШУВ (ВРУ-5.ШУВ)	Wh.2	12		
2 этаж				
квартира 01	Wh.1.2.9	13		
квартира 02	Wh.1.2.10	14		
квартира 03	Wh.1.2.11	15		
квартира 04	Wh.1.2.12	16		
квартира 05	Wh.1.2.13	17		
квартира 06	Wh.1.2.14	18		
квартира 07	Wh.1.2.15	19		
квартира 08	Wh.1.2.16	20		
квартира 09	Wh.1.2.17	21		

Наименование потребителя	Обозначение счетчика в системе	Порядковый номер счетчика	Сетевой адрес счетчика	Заводской номер счетчика
1	2	3	4	5
квартира 10	Wh.1.2.3	22		
квартира 11	Wh.1.2.4	23		
квартира 12	Wh.1.2.5	24		
квартира 13	Wh.1.2.6	25		
квартира 14	Wh.1.2.7	26		
квартира 15	Wh.1.2.8	27		
квартира 16	Wh.1.2.1	28		
квартира 17	Wh.1.2.2	29		
3 этаж				
квартира 01	Wh.1.3.9	30		
квартира 02	Wh.1.3.10	31		
квартира 03	Wh.1.3.11	32		
квартира 04	Wh.1.3.13	33		
квартира 05	Wh.1.3.14	34		
квартира 06	Wh.1.3.15	35		
квартира 07	Wh.1.3.16	36		
квартира 08	Wh.1.3.17	37		
квартира 09	Wh.1.3.18	38		
квартира 10	Wh.1.3.12	39		
квартира 11	Wh.1.3.1	40		
квартира 12	Wh.1.3.2	41		
квартира 13	Wh.1.3.5	42		
квартира 14	Wh.1.3.6	43		
квартира 15	Wh.1.3.7	44		
квартира 16	Wh.1.3.8	45		
квартира 17	Wh.1.3.3	46		

В ПРОИЗВОДСТВО РАБОТ
ДАТА: 15.01.2026
№ ЗАДАЧИ: С-184



						11-ОМ/2023-АСКУЭ.ПР					
Изм.	Кол.уч.	Лист	№ док.	Подпись	Дата	Таблица параметризации			Стадия	Лист	Листов
Разработал	Шитухина				11.12.25				Р	1	11
ГИП	Семенов				11.12.25				000 "Конкрет Стоун"		
Проверил	Семенов				11.12.25						

Наименование потребителя	Обозначение счетчика в системе	Порядковый номер счетчика	Сетевой адрес счетчика	Заводской номер счетчика
1	2	3	4	5
квартира 18	Wh.1.3.4	47		
4 этаж				
квартира 01	Wh.1.4.10	48		
квартира 02	Wh.1.4.11	49		
квартира 03	Wh.1.4.12	50		
квартира 04	Wh.1.4.13	51		
квартира 05	Wh.1.4.14	52		
квартира 06	Wh.1.4.15	53		
квартира 07	Wh.1.4.16	54		
квартира 08	Wh.1.4.17	55		
квартира 09	Wh.1.4.18	56		
квартира 10	Wh.1.4.1	57		
квартира 11	Wh.1.4.2	58		
квартира 12	Wh.1.4.3	59		
квартира 13	Wh.1.4.6	60		
квартира 14	Wh.1.4.7	61		
квартира 15	Wh.1.4.8	62		
квартира 16	Wh.1.4.9	63		
квартира 17	Wh.1.4.4	64		
квартира 18	Wh.1.4.5	65		
5 этаж				
квартира 01	Wh.1.5.10	66		
квартира 02	Wh.1.5.11	67		
квартира 03	Wh.1.5.12	68		
квартира 04	Wh.1.5.13	69		
квартира 05	Wh.1.5.14	70		
квартира 06	Wh.1.5.15	71		
квартира 07	Wh.1.5.16	72		
квартира 08	Wh.1.5.17	73		
квартира 09	Wh.1.5.18	74		
квартира 10	Wh.1.5.1	75		
квартира 11	Wh.1.5.2	76		

Наименование потребителя	Обозначение счетчика в системе	Порядковый номер счетчика	Сетевой адрес счетчика	Заводской номер счетчика
1	2	3	4	5
квартира 12	Wh.1.5.3	77		
квартира 13	Wh.1.5.6	78		
квартира 14	Wh.1.5.7	79		
квартира 15	Wh.1.5.8	80		
квартира 16	Wh.1.5.9	81		
квартира 17	Wh.1.5.4	82		
квартира 18	Wh.1.5.5	83		
6 этаж				
квартира 01	Wh.1.6.10	84		
квартира 02	Wh.1.6.11	85		
квартира 03	Wh.1.6.12	86		
квартира 04	Wh.1.6.13	87		
квартира 05	Wh.1.6.14	88		
квартира 06	Wh.1.6.15	89		
квартира 07	Wh.1.6.16	90		
квартира 08	Wh.1.6.17	91		
квартира 09	Wh.1.6.18	92		
квартира 10	Wh.1.6.1	93		
квартира 11	Wh.1.6.2	94		
квартира 12	Wh.1.6.3	95		
квартира 13	Wh.1.6.6	96		
квартира 14	Wh.1.6.7	97		
квартира 15	Wh.1.6.8	98		
квартира 16	Wh.1.6.9	99		
квартира 17	Wh.1.6.4	100		
квартира 18	Wh.1.6.5	101		
7 этаж				
квартира 01	Wh.1.7.10	102		
квартира 02	Wh.1.7.11	103		
квартира 03	Wh.1.7.12	104		

В ПРОИЗВОДСТВО РАБОТ
ДАТА: 15.01.2026
№ ЗАДАЧИ: С-184



Наименование потребителя	Обозначение счетчика в системе	Порядковый номер счетчика	Сетевой адрес счетчика	Заводской номер счетчика
1	2	3	4	5
квартира 04	Wh.1.7.13	105		
квартира 05	Wh.1.7.14	106		
квартира 06	Wh.1.7.15	107		
квартира 07	Wh.1.7.16	108		
квартира 08	Wh.1.7.17	109		
квартира 09	Wh.1.7.18	110		
квартира 10	Wh.1.7.1	111		
квартира 11	Wh.1.7.2	112		
квартира 12	Wh.1.7.3	113		
квартира 13	Wh.1.7.6	114		
квартира 14	Wh.1.7.7	115		
квартира 15	Wh.1.7.8	116		
квартира 16	Wh.1.7.9	117		
квартира 17	Wh.1.7.4	118		
квартира 18	Wh.1.7.5	119		
8 этаж				
квартира 01	Wh.1.8.10	120		
квартира 02	Wh.1.8.11	121		
квартира 03	Wh.1.8.12	122		
квартира 04	Wh.1.8.13	123		
квартира 05	Wh.1.8.14	124		
квартира 06	Wh.1.8.15	125		
квартира 07	Wh.1.8.16	126		
квартира 08	Wh.1.8.17	127		
квартира 09	Wh.1.8.18	128		
квартира 10	Wh.1.8.1	129		
квартира 11	Wh.1.8.2	130		
квартира 12	Wh.1.8.3	131		
квартира 13	Wh.1.8.6	132		
квартира 14	Wh.1.8.7	133		
квартира 15	Wh.1.8.8	134		
квартира 16	Wh.1.8.9	135		

Наименование потребителя	Обозначение счетчика в системе	Порядковый номер счетчика	Сетевой адрес счетчика	Заводской номер счетчика
1	2	3	4	5
квартира 17	Wh.1.8.4	136		
квартира 18	Wh.1.8.5	137		
9 этаж				
квартира 01	Wh.1.9.10	138		
квартира 02	Wh.1.9.11	139		
квартира 03	Wh.1.9.12	140		
квартира 04	Wh.1.9.14	141		
квартира 05	Wh.1.9.15	142		
квартира 06	Wh.1.9.16	143		
квартира 07	Wh.1.9.17	144		
квартира 08	Wh.1.9.18	145		
квартира 09	Wh.1.9.13	146		
квартира 10	Wh.1.9.1	147		
квартира 11	Wh.1.9.2	148		
квартира 12	Wh.1.9.5	149		
квартира 13	Wh.1.9.6	150		
квартира 14	Wh.1.9.7	151		
квартира 15	Wh.1.9.8	152		
квартира 16	Wh.1.9.9	153		
квартира 17	Wh.1.9.3	154		
квартира 18	Wh.1.9.4	155		
10 этаж				
квартира 01	Wh.1.10.10	156		
квартира 02	Wh.1.10.11	157		
квартира 03	Wh.1.10.12	158		
квартира 04	Wh.1.10.14	159		
квартира 05	Wh.1.10.15	160		
квартира 06	Wh.1.10.16	161		
квартира 07	Wh.1.10.17	162		
квартира 08	Wh.1.10.18	163		
квартира 09	Wh.1.10.13	164		

В ПРОИЗВОДСТВО
РАБОТ
ДАТА: 15.01.2026
№ ЗАДАЧИ: С-184



Согласовано

Взам. инв. №

Подл. и дата

Инв. № подл.

Наименование потребителя	Обозначение счетчика в системе	Порядковый номер счетчика	Сетевой адрес счетчика	Заводской номер счетчика
1	2	3	4	5
квартира 10	Wh.1.10.1	165		
квартира 11	Wh.1.10.2	166		
квартира 12	Wh.1.10.5	167		
квартира 13	Wh.1.10.6	168		
квартира 14	Wh.1.10.7	169		
квартира 15	Wh.1.10.8	170		
квартира 16	Wh.1.10.9	171		
квартира 17	Wh.1.10.3	172		
квартира 18	Wh.1.10.4	173		
11 этаж				
квартира 01	Wh.1.11.10	174		
квартира 02	Wh.1.11.11	175		
квартира 03	Wh.1.11.12	176		
квартира 04	Wh.1.11.14	177		
квартира 05	Wh.1.11.15	178		
квартира 06	Wh.1.11.16	179		
квартира 07	Wh.1.11.17	180		
квартира 08	Wh.1.11.18	181		
квартира 09	Wh.1.11.13	182		
квартира 10	Wh.1.11.1	183		
квартира 11	Wh.1.11.2	184		
квартира 12	Wh.1.11.5	185		
квартира 13	Wh.1.11.6	186		
квартира 14	Wh.1.11.7	187		
квартира 15	Wh.1.11.8	188		
квартира 16	Wh.1.11.9	189		
квартира 17	Wh.1.11.3	190		
квартира 18	Wh.1.11.4	191		
12 этаж				
квартира 01	Wh.1.12.10	192		
квартира 02	Wh.1.12.11	193		
квартира 03	Wh.1.12.12	194		

Наименование потребителя	Обозначение счетчика в системе	Порядковый номер счетчика	Сетевой адрес счетчика	Заводской номер счетчика
1	2	3	4	5
квартира 04	Wh.1.12.14	195		
квартира 05	Wh.1.12.15	196		
квартира 06	Wh.1.12.16	197		
квартира 07	Wh.1.12.17	198		
квартира 08	Wh.1.12.18	199		
квартира 09	Wh.1.12.13	200		
квартира 10	Wh.1.12.1	201		
квартира 11	Wh.1.12.2	202		
квартира 12	Wh.1.12.5	203		
квартира 13	Wh.1.12.6	204		
квартира 14	Wh.1.12.7	205		
квартира 15	Wh.1.12.8	206		
квартира 16	Wh.1.12.9	207		
квартира 17	Wh.1.12.3	208		
квартира 18	Wh.1.12.4	209		
13 этаж				
квартира 01	Wh.1.13.10	210		
квартира 02	Wh.1.13.11	211		
квартира 03	Wh.1.13.12	212		
квартира 04	Wh.1.13.14	213		
квартира 05	Wh.1.13.15	214		
квартира 06	Wh.1.13.16	215		
квартира 07	Wh.1.13.17	216		
квартира 08	Wh.1.13.18	217		
квартира 09	Wh.1.13.13	218		
квартира 10	Wh.1.13.1	219		
квартира 11	Wh.1.13.2	220		
квартира 12	Wh.1.13.5	221		
квартира 13	Wh.1.13.6	222		
квартира 14	Wh.1.13.7	223		
квартира 15	Wh.1.13.8	224		

В ПРОИЗВОДСТВО
РАБОТ
ДАТА: 15.01.2026
№ ЗАДАЧИ: С-184



Изм.

Кол.уч.

Лист

№ док.

Подпись

Дата

11-ОМ/2023-АСКУЭ.ПР

Лист

4

Наименование потребителя	Обозначение счетчика в системе	Порядковый номер счетчика	Сетевой адрес счетчика	Заводской номер счетчика
1	2	3	4	5
квартира 16	Wh.1.13.9	225		
квартира 17	Wh.1.13.3	226		
квартира 18	Wh.1.13.4	227		
14 этаж				
квартира 01	Wh.1.14.8	228		
квартира 02	Wh.1.14.9	229		
квартира 03	Wh.1.14.10	230		
квартира 04	Wh.1.14.11	231		
квартира 05	Wh.1.14.12	232		
квартира 06	Wh.1.14.13	233		
квартира 07	Wh.1.14.14	234		
квартира 08	Wh.1.14.15	235		
квартира 09	Wh.1.14.1	236		
квартира 10	Wh.1.14.2	237		
квартира 11	Wh.1.14.5	238		
квартира 12	Wh.1.14.6	239		
квартира 13	Wh.1.14.7	240		
квартира 14	Wh.1.14.3	241		
квартира 15	Wh.1.14.4	242		
15 этаж				
квартира 01	Wh.1.15.8	243		
квартира 02	Wh.1.15.9	244		
квартира 03	Wh.1.15.10	245		
квартира 04	Wh.1.15.11	246		
квартира 05	Wh.1.15.12	247		
квартира 06	Wh.1.15.13	248		
квартира 07	Wh.1.15.14	249		
квартира 08	Wh.1.15.15	250		
квартира 09	Wh.1.15.1	251		
квартира 10	Wh.1.15.2	252		
квартира 11	Wh.1.15.5	253		
квартира 12	Wh.1.15.6	254		

Наименование потребителя	Обозначение счетчика в системе	Порядковый номер счетчика	Сетевой адрес счетчика	Заводской номер счетчика
1	2	3	4	5
квартира 13	Wh.1.15.7	255		
квартира 14	Wh.1.15.3	256		
квартира 15	Wh.1.15.4	257		
16 этаж				
квартира 01	Wh.1.16.8	258		
квартира 02	Wh.1.16.9	259		
квартира 03	Wh.1.16.10	260		
квартира 04	Wh.1.16.11	261		
квартира 05	Wh.1.16.12	262		
квартира 06	Wh.1.16.13	263		
квартира 07	Wh.1.16.14	264		
квартира 08	Wh.1.16.15	265		
квартира 09	Wh.1.16.1	266		
квартира 10	Wh.1.16.2	267		
квартира 11	Wh.1.16.5	268		
квартира 12	Wh.1.16.6	269		
квартира 13	Wh.1.16.7	270		
квартира 14	Wh.1.16.3	271		
квартира 15	Wh.1.16.4	272		
17 этаж				
квартира 01	Wh.1.17.8	273		
квартира 02	Wh.1.17.9	274		
квартира 03	Wh.1.17.11	275		
квартира 04	Wh.1.17.12	276		
квартира 05	Wh.1.17.13	277		
квартира 06	Wh.1.17.14	278		
квартира 07	Wh.1.17.10	279		
квартира 08	Wh.1.17.1	280		
квартира 09	Wh.1.17.2	281		
квартира 10	Wh.1.17.5	282		
квартира 11	Wh.1.17.6	283		

В ПРОИЗВОДСТВО
РАБОТ
ДАТА: 15.01.2026
№ ЗАДАЧИ: С-184



Согласовано

Изм. № подл.

Подл. и дата

Взам. инв. №

Наименование потребителя	Обозначение счетчика в системе	Порядковый номер счетчика	Сетевой адрес счетчика	Заводской номер счетчика
1	2	3	4	5
квартира 12	Wh.1.17.7	284		
квартира 13	Wh.1.17.3	285		
квартира 14	Wh.1.17.4	286		
18 этаж				
квартира 01	Wh.1.18.5	287		
квартира 02	Wh.1.18.6	288		
квартира 03	Wh.1.18.8	289		
квартира 04	Wh.1.18.9	290		
квартира 05	Wh.1.18.10	291		
квартира 06	Wh.1.18.11	292		
квартира 07	Wh.1.18.7	293		
квартира 08	Wh.1.18.1	294		
квартира 09	Wh.1.18.2	295		
квартира 10	Wh.1.18.3	296		
квартира 11	Wh.1.18.4	297		
19 этаж				
квартира 01	Wh.1.19.5	298		
квартира 02	Wh.1.19.6	299		
квартира 03	Wh.1.19.8	300		
квартира 04	Wh.1.19.9	301		
квартира 05	Wh.1.19.10	302		
квартира 06	Wh.1.19.11	303		
квартира 07	Wh.1.19.7	304		
квартира 08	Wh.1.19.1	305		
квартира 09	Wh.1.19.2	306		
квартира 10	Wh.1.19.3	307		
квартира 11	Wh.1.19.4	308		
20 этаж				
квартира 01	Wh.1.20.1	309		
квартира 02	Wh.1.20.2	310		
квартира 03	Wh.1.20.3	311		
квартира 04	Wh.1.20.4	312		

Наименование потребителя	Обозначение счетчика в системе	Порядковый номер счетчика	Сетевой адрес счетчика	Заводской номер счетчика
1	2	3	4	5
Корп 2				
-1 этаж				
ШУВ (ВРУ-6.ШУВ)	Wh.1	313		
ШУВ (ВРУ-6.ШУВ)	Wh.2	314		
ШУВ1 (ВРУ-2.1.ШУВ1)	Wh.1	315		
ШУВ1 (ВРУ-2.1.ШУВ1)	Wh.2	316		
ШУКЗ (ВРУ-2.ШУКЗ)	Wh.1	317		
РПЗ (ВРУ-2)	Wh.1	318		
РП4 (ВРУ-2)	Wh.2	319		
ПЭСПЗ2 (ВРУ-2)	Wh.1	320		
АВРП (ВРУ-2)	Wh.2	321		
РП2 (ВРУ-2)	Wh.3	322		
2 этаж				
квартира 01	Wh.2.2.1	323		
квартира 02	Wh.2.2.5	324		
квартира 03	Wh.2.2.6	325		
квартира 04	Wh.2.2.7	326		
квартира 05	Wh.2.2.8	327		
квартира 06	Wh.2.2.9	328		
квартира 07	Wh.2.2.2	329		
квартира 08	Wh.2.2.3	330		
квартира 09	Wh.2.2.4	331		
квартира 10	Wh.2.2.13	332		
квартира 11	Wh.2.2.14	333		
квартира 12	Wh.2.2.15	334		
квартира 13	Wh.2.2.16	335		
квартира 14	Wh.2.2.10	336		

В ПРОИЗВОДСТВО РАБОТ
ДАТА: 15.01.2026
№ ЗАДАЧИ: С-184



Изм.

Кол.уч.

Лист

№ док.

Подпись

Дата

11-ОМ/2023-АСКУЭ.ПР

Лист
6

Наименование потребителя	Обозначение счетчика в системе	Порядковый номер счетчика	Сетевой адрес счетчика	Заводской номер счетчика
1	2	3	4	5
квартира 15	Wh.2.2.11	337		
квартира 16	Wh.2.2.12	338		
3 этаж				
квартира 01	Wh.2.3.1	339		
квартира 02	Wh.2.3.7	340		
квартира 03	Wh.2.3.8	341		
квартира 04	Wh.2.3.9	342		
квартира 05	Wh.2.3.5	343		
квартира 06	Wh.2.3.6	344		
квартира 07	Wh.2.3.2	345		
квартира 08	Wh.2.3.3	346		
квартира 09	Wh.2.3.4	347		
квартира 10	Wh.2.3.13	348		
квартира 11	Wh.2.3.14	349		
квартира 12	Wh.2.3.15	350		
квартира 13	Wh.2.3.16	351		
квартира 14	Wh.2.3.10	352		
квартира 15	Wh.2.3.11	353		
квартира 16	Wh.2.3.12	354		
4 этаж				
квартира 01	Wh.2.4.1	355		
квартира 02	Wh.2.4.5	356		
квартира 03	Wh.2.4.6	357		
квартира 04	Wh.2.4.7	358		
квартира 05	Wh.2.4.8	359		
квартира 06	Wh.2.4.9	360		
квартира 07	Wh.2.4.2	361		
квартира 08	Wh.2.4.3	362		
квартира 09	Wh.2.4.4	363		
квартира 10	Wh.2.4.13	364		
квартира 11	Wh.2.4.14	365		
квартира 12	Wh.2.4.15	366		

Наименование потребителя	Обозначение счетчика в системе	Порядковый номер счетчика	Сетевой адрес счетчика	Заводской номер счетчика
1	2	3	4	5
квартира 13	Wh.2.4.16	367		
квартира 14	Wh.2.4.10	368		
квартира 15	Wh.2.4.11	369		
квартира 16	Wh.2.4.12	370		
5 этаж				
квартира 01	Wh.2.5.1	371		
квартира 02	Wh.2.5.5	372		
квартира 03	Wh.2.5.6	373		
квартира 04	Wh.2.5.7	374		
квартира 05	Wh.2.5.8	375		
квартира 06	Wh.2.5.9	376		
квартира 07	Wh.2.5.2	377		
квартира 08	Wh.2.5.3	378		
квартира 09	Wh.2.5.4	379		
квартира 10	Wh.2.5.13	380		
квартира 11	Wh.2.5.14	381		
квартира 12	Wh.2.5.15	382		
квартира 13	Wh.2.5.16	383		
квартира 14	Wh.2.5.10	384		
квартира 15	Wh.2.5.11	385		
квартира 16	Wh.2.5.12	386		
6 этаж				
квартира 01	Wh.2.6.1	387		
квартира 02	Wh.2.6.5	388		
квартира 03	Wh.2.6.6	389		
квартира 04	Wh.2.6.7	390		
квартира 05	Wh.2.6.8	391		
квартира 06	Wh.2.6.9	392		
квартира 07	Wh.2.6.2	393		
квартира 08	Wh.2.6.3	394		

В ПРОИЗВОДСТВО
РАБОТ
ДАТА: 15.01.2026
№ ЗАДАЧИ: С-184



Наименование потребителя	Обозначение счетчика в системе	Порядковый номер счетчика	Сетевой адрес счетчика	Заводской номер счетчика
1	2	3	4	5
квартира 09	Wh.2.6.4	395		
квартира 10	Wh.2.6.13	396		
квартира 11	Wh.2.6.14	397		
квартира 12	Wh.2.6.15	398		
квартира 13	Wh.2.6.16	399		
квартира 14	Wh.2.6.10	400		
квартира 15	Wh.2.6.11	401		
квартира 16	Wh.2.6.12	402		
7 этаж				
квартира 01	Wh.2.7.1	403		
квартира 02	Wh.2.7.5	404		
квартира 03	Wh.2.7.6	405		
квартира 04	Wh.2.7.7	406		
квартира 05	Wh.2.7.8	407		
квартира 06	Wh.2.7.9	408		
квартира 07	Wh.2.7.2	409		
квартира 08	Wh.2.7.3	410		
квартира 09	Wh.2.7.4	411		
квартира 10	Wh.2.7.13	412		
квартира 11	Wh.2.7.14	413		
квартира 12	Wh.2.7.15	414		
квартира 13	Wh.2.7.16	415		
квартира 14	Wh.2.7.10	416		
квартира 15	Wh.2.7.11	417		
квартира 16	Wh.2.7.12	418		
8 этаж				
квартира 01	Wh.2.8.1	419		
квартира 02	Wh.2.8.5	420		
квартира 03	Wh.2.8.6	421		
квартира 04	Wh.2.8.7	422		
квартира 05	Wh.2.8.8	423		
квартира 06	Wh.2.8.9	424		

Наименование потребителя	Обозначение счетчика в системе	Порядковый номер счетчика	Сетевой адрес счетчика	Заводской номер счетчика
1	2	3	4	5
квартира 07	Wh.2.8.2	425		
квартира 08	Wh.2.8.3	426		
квартира 09	Wh.2.8.4	427		
квартира 10	Wh.2.8.13	428		
квартира 11	Wh.2.8.14	429		
квартира 12	Wh.2.8.15	430		
квартира 13	Wh.2.8.16	431		
квартира 14	Wh.2.8.10	432		
квартира 15	Wh.2.8.11	433		
квартира 16	Wh.2.8.12	434		
9 этаж				
квартира 01	Wh.2.9.1	435		
квартира 02	Wh.2.9.4	436		
квартира 03	Wh.2.9.5	437		
квартира 04	Wh.2.9.6	438		
квартира 05	Wh.2.9.7	439		
квартира 06	Wh.2.9.8	440		
квартира 07	Wh.2.9.2	441		
квартира 08	Wh.2.9.3	442		
квартира 09	Wh.2.9.12	443		
квартира 10	Wh.2.9.13	444		
квартира 11	Wh.2.9.14	445		
квартира 12	Wh.2.9.15	446		
квартира 13	Wh.2.9.9	447		
квартира 14	Wh.2.9.10	448		
квартира 15	Wh.2.9.11	449		
10 этаж				
квартира 01	Wh.2.10.1	450		
квартира 02	Wh.2.10.4	451		

В ПРОИЗВОДСТВО РАБОТ
ДАТА: 15.01.2026
№ ЗАДАЧИ: C-184



Согласовано

Взам. инв. №

Подл. и дата

Инв. № подл.

Наименование потребителя	Обозначение счетчика в системе	Порядковый номер счетчика	Сетевой адрес счетчика	Заводской номер счетчика
1	2	3	4	5
квартира 03	Wh.2.10.5	452		
квартира 04	Wh.2.10.6	453		
квартира 05	Wh.2.10.7	454		
квартира 06	Wh.2.10.8	455		
квартира 07	Wh.2.10.2	456		
квартира 08	Wh.2.10.3	457		
квартира 09	Wh.2.10.12	458		
квартира 10	Wh.2.10.13	459		
квартира 11	Wh.2.10.14	460		
квартира 12	Wh.2.10.15	461		
квартира 13	Wh.2.10.9	462		
квартира 14	Wh.2.10.10	463		
квартира 15	Wh.2.10.11	464		
11 этаж				
квартира 01	Wh.2.9.1	465		
квартира 02	Wh.2.9.4	466		
квартира 03	Wh.2.9.5	467		
квартира 04	Wh.2.9.6	468		
квартира 05	Wh.2.9.7	469		
квартира 06	Wh.2.9.8	470		
квартира 07	Wh.2.9.2	471		
квартира 08	Wh.2.9.3	472		
квартира 09	Wh.2.9.12	473		
квартира 10	Wh.2.9.13	474		
квартира 11	Wh.2.9.14	475		
квартира 12	Wh.2.9.15	476		
квартира 13	Wh.2.9.9	477		
квартира 14	Wh.2.9.10	478		
квартира 15	Wh.2.9.11	479		
12 этаж				
квартира 01	Wh.2.12.1	480		
квартира 02	Wh.2.12.4	481		

Наименование потребителя	Обозначение счетчика в системе	Порядковый номер счетчика	Сетевой адрес счетчика	Заводской номер счетчика
1	2	3	4	5
квартира 03	Wh.2.12.5	482		
квартира 04	Wh.2.12.6	483		
квартира 05	Wh.2.12.7	484		
квартира 06	Wh.2.12.8	485		
квартира 07	Wh.2.12.2	486		
квартира 08	Wh.2.12.3	487		
квартира 09	Wh.2.12.12	488		
квартира 10	Wh.2.12.13	489		
квартира 11	Wh.2.12.14	490		
квартира 12	Wh.2.12.15	491		
квартира 13	Wh.2.12.9	492		
квартира 14	Wh.2.12.10	493		
квартира 15	Wh.2.12.11	494		
13 этаж				
квартира 01	Wh.2.13.1	494		
квартира 02	Wh.2.13.4	495		
квартира 03	Wh.2.13.5	496		
квартира 04	Wh.2.13.6	497		
квартира 05	Wh.2.13.7	498		
квартира 06	Wh.2.13.8	499		
квартира 07	Wh.2.13.2	500		
квартира 08	Wh.2.13.3	501		
квартира 09	Wh.2.13.12	502		
квартира 10	Wh.2.13.13	503		
квартира 11	Wh.2.13.14	504		
квартира 12	Wh.2.13.15	505		
квартира 13	Wh.2.13.9	506		
квартира 14	Wh.2.13.10	507		
квартира 15	Wh.2.13.11	508		

В ПРОИЗВОДСТВО
РАБОТ
ДАТА: 15.01.2026
№ ЗАДАЧИ: С-184



Изм.	Кол.уч.	Лист	№ док.	Подпись	Дата

11-ОМ/2023-АСКУЭ.ПР

Наименование потребителя	Обозначение счетчика в системе	Порядковый номер счетчика	Сетевой адрес счетчика	Заводской номер счетчика
1	2	3	4	5
14 этаж				
квартира 01	Wh.2.14.1	509		
квартира 02	Wh.2.14.2	510		
квартира 03	Wh.2.14.3	511		
квартира 04	Wh.2.14.4	512		
квартира 05	Wh.2.14.5	513		
квартира 06	Wh.2.14.6	514		
квартира 07	Wh.2.14.7	515		
квартира 08	Wh.2.14.8	516		
квартира 09	Wh.2.14.9	517		
квартира 10	Wh.2.14.10	518		
квартира 11	Wh.2.14.11	519		
15 этаж				
квартира 01	Wh.2.15.1	520		
квартира 02	Wh.2.15.2	521		
квартира 03	Wh.2.15.3	522		
квартира 04	Wh.2.15.4	523		
квартира 05	Wh.2.15.5	524		
квартира 06	Wh.2.15.6	525		
квартира 07	Wh.2.15.7	526		
квартира 08	Wh.2.15.8	527		
квартира 09	Wh.2.15.9	528		
квартира 10	Wh.2.15.10	529		
квартира 11	Wh.2.15.11	530		
16 этаж				
квартира 01	Wh.2.16.1	531		
квартира 02	Wh.2.16.2	532		
квартира 03	Wh.2.16.3	533		
квартира 04	Wh.2.16.4	534		
квартира 05	Wh.2.16.5	535		
квартира 06	Wh.2.16.6	536		
квартира 07	Wh.2.16.7	537		

Наименование потребителя	Обозначение счетчика в системе	Порядковый номер счетчика	Сетевой адрес счетчика	Заводской номер счетчика
1	2	3	4	5
квартира 08	Wh.2.16.8	538		
квартира 09	Wh.2.16.9	539		
квартира 10	Wh.2.16.10	540		
квартира 11	Wh.2.16.11	541		
17 этаж				
квартира 01	Wh.2.17.1	542		
квартира 02	Wh.2.17.2	543		
квартира 03	Wh.2.17.3	544		
квартира 04	Wh.2.17.4	545		
квартира 05	Wh.2.17.5	546		
квартира 06	Wh.2.17.6	547		
квартира 07	Wh.2.17.7	548		
квартира 08	Wh.2.17.8	549		
квартира 09	Wh.2.17.9	550		
квартира 10	Wh.2.17.10	551		
квартира 11	Wh.2.17.11	552		
18 этаж				
квартира 01	Wh.2.18.1	553		
квартира 02	Wh.2.18.2	554		
квартира 03	Wh.2.18.3	555		
квартира 04	Wh.2.18.4	556		
квартира 05	Wh.2.18.5	557		
квартира 06	Wh.2.18.6	558		
квартира 07	Wh.2.18.7	559		
квартира 08	Wh.2.18.8	560		
квартира 09	Wh.2.18.9	561		
квартира 10	Wh.2.18.10	562		
19 этаж				
квартира 01	Wh.2.19.1	563		

В ПРОИЗВОДСТВО
РАБОТ
ДАТА: 15.01.2026
№ ЗАДАЧИ: С-184



Согласовано

Инв. № подл.	Подл. и дата	Взам. инв. №

Наименование потребителя	Обозначение счетчика в системе	Порядковый номер счетчика	Сетевой адрес счетчика	Заводской номер счетчика
1	2	3	4	5
квартира 02	Wh.2.19.2	564		
квартира 03	Wh.2.19.3	565		
квартира 04	Wh.2.19.4	566		
квартира 05	Wh.2.19.5	567		
квартира 06	Wh.2.19.6	568		
квартира 07	Wh.2.19.7	569		
квартира 08	Wh.2.19.8	570		
квартира 09	Wh.2.19.9	571		
квартира 10	Wh.2.19.10	572		
20 этаж				
квартира 01	Wh.2.20.1	573		
квартира 02	Wh.2.20.2	574		
квартира 03	Wh.2.20.3	575		
квартира 04	Wh.2.20.4	576		

В ПРОИЗВОДСТВО
РАБОТ
ДАТА: 15.01.2026
№ ЗАДАЧИ: С-184



						11-ОМ/2023-АСКУЭ.ПР	Лист
Изм.	Кол.уч.	Лист	№ док.	Подпись	Дата		11

В ПРОИЗВОДСТВО
РАБОТ
ДАТА: 15.01.2026
№ ЗАДАЧИ: С-184

Гостиница, расположенная по адресу: г. Москва, внутригородское муниципальное образование Преображенское, ул. Потешная, вл. 5, стр. 1, 2

Позиция	Электроприемник	Обозначение	Номер помещения, где установлен потребитель.	U, В, А	Р _у , кВт	Кол-во, ед	Примечание
1	2	3	5	6	7	8	9
	-1 этаж						
	Щит АСКУЭ.1	Щит АСКУЭ.1	03.04	~220 В, 10А, 50Гц	0,4	1	
	Щит АСКУЭ.2	Щит АСКУЭ.2	03.16	~220 В, 10А, 50Гц	0,4	1	
	1 этаж						
	АРМ АСКУЭ	АРМ АСКУЭ	14.01	~220 В, 10А, 50Гц	0,8	1	

1. Предусмотреть заземление всех металлических нетоковедущих частей электрооборудования.
2. Качество электроэнергии должно соответствовать ГОСТ 32144-2013.
3. Размещение оборудования уточнить при монтаже.
4. Вывод заканчивается кабелем со свободным концом не менее 2м в точке установки слаботочного щита.
5. Требования по надежности электропитания отсутствуют.

						11-ОМ/2023-АСКУЭ.ЗД			
						Гостиница, расположенная по адресу: г. Москва, внутригородское муниципальное образование Преображенское, ул. Потешная, вл. 5, стр. 1,			
Изм.	Кол.уч.	Лист	№ док.	Подпись	Дата	Автоматизированная система контроля и учета электропотребления	Стадия	Лист	Листов
Разработал		Шитухина			11.12.25		Р	1	
ГИП		Семенов			11.12.25				
Проверил		Семенов			11.12.25	Задание на электроснабжение	ООО "Конкрет Стоун"		