



ООО "Открытые мастерские"

**ГОСТИНИЦА, РАСПОЛОЖЕННАЯ ПО АДРЕСУ:
г. МОСКВА, УЛИЦА ЭЛЕКТРОДНАЯ, ЗЕМЕЛЬНЫЙ УЧАСТОК 2А**

РАБОЧАЯ ДОКУМЕНТАЦИЯ


Архитектурные решения

12-ОМ/2023-АР-2

Отделочная часть

Изменение 1

Москва 2025 г.

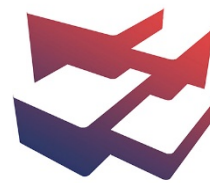

ООО "Открытые мастерские"

**ГОСТИНИЦА, РАСПОЛОЖЕННАЯ ПО АДРЕСУ:
г. МОСКВА, УЛИЦА ЭЛЕКТРОДНАЯ, ЗЕМЕЛЬНЫЙ УЧАСТОК 2А**

РАБОЧАЯ ДОКУМЕНТАЦИЯ

Архитектурные решения

12-ОМ/2023-АР-2

Отделочная часть

Изменение 1

Главный инженер проекта

Зверева Т.С.

Москва 2025 г.

Разрешение		12-ОМ/2023-АР-2		«Гостиница, расположенная по адресу: г. Москва, ул. Электродная, 2А»			
167-25Р							
Изм.	Лист	Содержание изменения	Код	Примечание			
1	1	Изменения 1 внесены в связи с дополнительными требованиями заказчика.	3				
	3-7, 18	На 1-18 этажах исполнение шкафов пожарных кранов изменено с навесного на встроенное, ниши ШПК защиты ГКЛ (Кнауф Файерборд).	3				
	4- 7, 16, 18	В лифтовых холлах 2-18 этажа изменено размещение стояков сухотруба и их исполнение – стояки закрыты ГКЛ-обшивкой, добавлены лючки (Л-7).	3				
	7	Изменено расположение шкафов управления лифтами – перенесены из лифтовых холлов в коридор (18 этаж).	3				
	4, 7, 16	Добавлены ревизионные лючки для стояков внутреннего водостока (Л-5, Л-6) - на 2, 5, 8, 11, 14, 18 этажах.	3				
	15, 19	Скорректированы схемы элементов заполнения проемов – ДВ-22, ДВ-23, ДВ-23Л, ДВ-24 – изменен процент остекления	3				
	8	Дополнена экспликация полов (П-4.2, П-11.1, П-8.1) – уточнены пироги покрытий в зонах засыпки керамзитом – в помещениях 1.3.01, 1.3.02, 1.3.11, -1.5.03.	1				
	9	Скорректированы Условные обозначения, маркировка фартуков - парапетных крышек и кровельных ограждений назначена в соответствии с цветовым решением фасада.	1				
	10	Уточнен тип отделки потолков -1 этажа.	3				
	12-13	Изменены потолки в помещениях 5.01, 5.02 (с «Потолок ячеистый Грильято» на «Подвесной реечный алюминиевый потолок Албес (или аналог) вертикальный, выполняемый по дизайн проекту»)	3				
	13.1	Добавлен новый лист - План потолков 18 этажа.	1				
	15	Уточнены параметры витражной конструкции ВВ-2 – исполнение внутренней ручки «антипаника»	1				
	20	Обновлена Ведомость отделки помещений.	1,3				
Изм. внес	Ефанова		29.09.2025	ООО «Открытые мастерские»		Лист	Листов
Составил	Ефанова		29.09.2025			1	1
ГИП	Зверева		29.09.2025				
Утв.	Чельшев		29.09.2025				

7718276784-20250919-1552

(регистрационный номер выписки)

19.09.2025

(дата формирования выписки)

ВЫПИСКА

из единого реестра сведений о членах саморегулируемых организаций в области инженерных изысканий и в области архитектурно-строительного проектирования и их обязательствах

Настоящая выписка содержит сведения о юридическом лице (индивидуальном предпринимателе), осуществляющем подготовку проектной документации:

Общество с ограниченной ответственностью "Открытые мастерские"

(полное наименование юридического лица/ФИО индивидуального предпринимателя)

1157746893248

(основной государственный регистрационный номер)

1. Сведения о члене саморегулируемой организации:

1.1	Идентификационный номер налогоплательщика	7718276784
1.2	Полное наименование юридического лица (Фамилия Имя Отчество индивидуального предпринимателя)	Общество с ограниченной ответственностью "Открытые мастерские"
1.3	Сокращенное наименование юридического лица	ООО "ОМ"
1.4	Адрес юридического лица Место фактического осуществления деятельности (для индивидуального предпринимателя)	107023, Россия, Москва, Москва, Преображенское, Электрозаводская, 27, стр 8
1.5	Является членом саморегулируемой организации	Саморегулируемая организация ассоциация проектировщиков «СтройАльянсПроект» (СРО-П-171-01062012)
1.6	Регистрационный номер члена саморегулируемой организации	П-171-007718276784-0265
1.7	Дата вступления в силу решения о приеме в члены саморегулируемой организации	22.08.2017
1.8	Дата и номер решения об исключении из членов саморегулируемой организации, основания исключения	

2. Сведения о наличии у члена саморегулируемой организации права осуществлять подготовку проектной документации:

2.1 в отношении объектов капитального строительства (кроме особо опасных, технически сложных и уникальных объектов, объектов использования атомной энергии) (дата возникновения/изменения права)	2.2 в отношении особо опасных, технически сложных и уникальных объектов капитального строительства (кроме объектов использования атомной энергии) (дата возникновения/изменения права)	2.3 в отношении объектов использования атомной энергии (дата возникновения/изменения права)
Да, 22.08.2017	Да, 20.05.2025	Нет



3. Компенсационный фонд возмещения вреда

3.1	Уровень ответственности члена саморегулируемой организации по обязательствам по договору подряда на подготовку проектной документации, в соответствии с которым указанным членом внесен взнос в компенсационный фонд возмещения вреда	Четвертый уровень ответственности (составляет триста миллионов рублей и более)
3.2	Сведения о приостановлении / прекращении права осуществлять подготовку проектной документации объектов капитального строительства	

4. Компенсационный фонд обеспечения договорных обязательств

4.1	Дата, с которой член саморегулируемой организации имеет право осуществлять подготовку проектной документации по договорам подряда, заключаемым с использованием конкурентных способов заключения договоров, в соответствии с которым указанным членом внесен взнос в компенсационный фонд обеспечения договорных обязательств	22.08.2017
4.2	Уровень ответственности члена саморегулируемой организации по обязательствам по договорам подряда на подготовку проектной документации, заключаемым с использованием конкурентных способов заключения договоров, в соответствии с которым указанным членом внесен взнос в компенсационный фонд обеспечения договорных обязательств	Третий уровень ответственности (не превышает триста миллионов рублей)
4.3	Дата уплаты дополнительного взноса	26.06.2024
4.4	Сведения о приостановлении / прекращении права осуществлять подготовку проектной документации по договорам подряда, заключаемым с использованием конкурентных способов заключения договоров	

5. Фактический совокупный размер обязательств

5.1	Фактический совокупный размер обязательств по договорам подряда на подготовку проектной документации, заключаемым с использованием конкурентных способов заключения договоров на дату выдачи выписки	Нет
-----	--	-----



ДОКУМЕНТ ПОДПИСАН УСИЛЕННОЙ КВАЛИФИЦИРОВАННОЙ
ЭЛЕКТРОННОЙ ПОДПИСЬЮ

Владелец: «НАЦИОНАЛЬНОЕ ОБЪЕДИНЕНИЕ ИЗЫСКАТЕЛЕЙ И
ПРОЕКТИРОВЩИКОВ» «НОПРИЗ»

129090, г. Москва, пр-т Мира, 3, стр.3

СЕРТИФИКАТ 02 A9 64 C2 00 16 B3 DD A0 42 4E 1C 7B 48 A1 7E 77

ДЕЙСТВИТЕЛЕН: с 10.07.2025 по 10.10.2026



Ведомость основных комплектов рабочих чертежей		
Обозначение	Наименование	Примечание
12-ОМ/2023 – АР-0*	Строительная часть ниже отм. 0,000	
12-ОМ/2023 – АР-1*	Строительная часть выше отм. 0,000	
12-ОМ/2023 – АР-2	Отделка здания	
12-ОМ/2023 – АР-3	Фасады	
12-ОМ/2023 – АР.КМ	Изделия из цветного металла	
12-ОМ/2023 – ВТ	Вертикальный транспорт	
12-ОМ/2023 – АС-1	МАФ	

Ведомость прилагаемых и ссылочных документов

Обозначение	Наименование	Примечание
	Ссылочные документы	
ГОСТ 23747-2015	Блоки дверные из алюминиевых сплавов. Технические условия.	
ГОСТ 31173-2003	Блоки дверные стальные. Технические условия.	
ГОСТ Р 57237-2016	Двери металлические противопожарные. Общие технические условия и методы испытаний	
ГОСТ 30970-2014	Блоки дверные из поливинилхлоридных профилей. Общие технические условия	
КС 31.07/2009	Комплектные системы КНАУФ Каркасно-обшивные конструкции поэлементной сборки с применением гипсовых негорючих плит КНАУФ-Файерборд для зданий различного назначения	

Ведомость рабочих чертежей основного комплекта АР-2

Лист	Наименование	Примечание
001	Общие данные	Изм. 1 (Зам.) от 29.09.2025
002	План отделки подземного этажа на отм. –5.250	Изм. 1 (Изм.) от 29.09.2025
003	План отделки 1 этажа на отм. 0.000	Изм. 1 (Изм.) от 29.09.2025
004	План отделки 2 этажа на отм. +4.500	Изм. 1 (Изм.) от 29.09.2025
005	План отделки 3 этажа на отм. +7.650	Изм. 1 (Изм.) от 29.09.2025
006	План отделки типового (4-17) этажа	Изм. 1 (Изм.) от 29.09.2025
007	План отделки 18 этажа на отм.	Изм. 1 (Изм.) от 29.09.2025
008	План отделки кровельных надстроек на отм. +59.950	Изм. 1 (Изм.) от 29.09.2025
009	План отделки кровли	Изм. 1 (Изм.) от 29.09.2025
010	План потолков подземного этажа	Изм. 1 (Изм.) от 29.09.2025
011	План потолков 1 этажа	
012	План потолков 2 этажа	Изм. 1 (Изм.) от 29.09.2025
013	План потолков типового (3-17) этажа	Изм. 1 (Изм.) от 29.09.2025
013.1	План потолков 18 этажа	Изм. 1 (Нов.) от 29.09.2025
014	Зашивки потолков МОП	
015	Ведомость элементов заполнения проемов. Двери внутренние. Лючки внутренние. Решетки вентиляционные внутренние.	Изм. 1 (Изм.) от 29.09.2025
016	Схемы элементов заполнения проемов. Двери внутренние. Лючки ревизионные. Решетки вентиляционные внутренние.	Изм. 1 (Изм.) от 29.09.2025
017	Схемы лотки и решетки водоотводные. Ведомости лотки и решетки водоотводные	Изм. 1 (Зам.) от 29.09.2025
018	Короба под коммуникации ЗОМ. Зашивки ШПК	Изм. 1 (Зам.) от 29.09.2025
019	Экспликация полов	Изм. 1 (Изм.) от 29.09.2025
020	Ведомость отделки помещений	Изм. 1 (Зам.) от 29.09.2025

ОБЩИЕ УКАЗАНИЯ

- Настоящим разделом разработана отделочная часть по объекту: «Здание гостиницы по адресу: г. Москва, ул. Электродная, 2А.
- Степень огнестойкости здания – I. Степень конструктивной пожарной опасности – С0.
- За относительную отметку 0,000 условно принят уровень чистого пола 1 этажа, соответствующий абсолютной отметке 153,70 по Балтийской системе высот.
- Мероприятия по предупреждению проникновения и распространения синатропных насекомых и грызунов: – герметизация швов и стыков плит и междуэтажных перекрытий, мест ввода и прохождения электропроводки, санитарно-технических и других коммуникаций через перекрытия, стены и другие ограждения, мест стыковки вентиляционных каналов и воздуховодов; – исключение возможности проникновения грызунов в свободное пространство при монтаже подвесных потолков.
- В здании чистовая отделка предусмотрена в местах общего пользования (тамбуры, коридоры, лифтовые холлы, лестницы), в служебно-административных и технических помещениях. Отделка гостиничных номеров, в том числе установка межкомнатных дверей и ревизионных лючков для обслуживания стояков водоснабжения и канализации, согласно техническому заданию на проектирование – не предусмотрены.
- В технических, служебно-административных помещениях, КУИ и эвакуационных лестницах предусмотреть отделку светлых теплых тонов. В местах общего пользования – отделку выполнить по дизайн-проекту.
- Отделочные работы выполнять в соответствии с СП 71.13330.2017 “Изоляционные и отделочные покрытия”.
- Информацию по отделке помещений см. ведомость отделки помещений – лист 20.1, 20.2.
- Все решения (объемы, методы нанесения и т.д.) по набизации в адтостоянке выполнять по дизайн-проекту.
- Стяжку пола выполнять только после прокладки всех инженерных коммуникаций.
- В помещениях с мокрыми процессами – санузлах МОП, КУИ коммерческих и жилых помещений, а также в санузлах гостиничных номеров – выполнить обмазочную гидроизоляцию мастикой Технониколь 21, в два слоя, с заведением на стены на 250 –300 мм от плиты перекрытия.
- При устройстве потолков руководствоваться указаниями Альбома технических решений фирмы-производителя.
- Звукоизоляционные плиты ТЕХНОАКУСТИК (или аналог) крепить тарельчатыми дюбелями. Тип дюбеля, шаг крепления определить по рекомендациям производителя.
- Входные двери гостиничных номеров – металлические, противопожарные EI30. Двери, ведущие на эвакуационные лестницы, в лифтовые холлы – металлические, противопожарные EI60, с остеклением для пропуска естественного освещения. Металлические двери выполнить по ГОСТ 31173–2016, противопожарны – по ГОСТ Р 57327–2016. Двери на путях эвакуации – выхода на лестницы, в тамбурах, лифтовых холлах, должны иметь уплотнения в притворах и доводчики для самозакрывания.
- Монтаж дверей и узлы примыкания дверных коробок к проемам выполнять по технической документации фирмы-производителя. Перед изготовлением дверей выполнить обмеры проемов для уточнения размеров дверных коробок.
- Монтаж подъемно-секционных ворот и узлы примыкания к проему выполнять по технической документации фирмы-производителя. Для определения заказных размеров ворот выполнить обмеры монтажного проема устранить неровности по притолоке и заплечикам со стороны монтажа ворот (отклонения по горизонталь и вертикали не должны превышать 1,5мм/м, но не более 5мм), обеспечить прямоугольность проема (допускаемая разность диагоналей не более 5мм).
- Фасады, элементы заполнения проемов наружных стен – см. комплект АР-3.
- Узлы по деформационным швам см. АР-0 лист 7.
- Все деревянные элементы должны быть антисептированы и отделены от примыкающего кирпича, бетона, газосиликатных блоков и металла прокладкой из гидроизоляционного материала.
- Все металлические элементы (за исключением специально оговоренных) должны быть очищены от ржавчины и грязи, огрунтованы ГФ021 по ГОСТ 25129–82 и окрашены эмалью ПФ-115 по ГОСТ 6465–76 за 2 раза, цвет эмали подбирать согласно рабочим чертежам.
- Материалы, применяемые в рабочем проекте, могут быть заменены на аналоги при согласасовании с заказчиком и проектировщиком.
- Акты освидетельствования скрытых работ приведенного перечня оформляются в соответствии СП 48.13330.2011 “Организация строительства”: – акты на устройство тепло-, пароиоляции, – акты на устройство гидроизоляции, – акты на выполнение антикоррозийной защиты металлических поверхностей.

Технические решения, принятые в рабочих чертежах, соответствуют требованиям экологических, санитарно-гигиенических, противопожарных и других норм, действующих на территории Российской Федерации, и обеспечивают безопасную для жизни и здоровья людей эксплуатацию объектов при соблюдении предусмотренных в рабочих чертежах мероприятий.


ГИП

Ан

Зверева Т.С.

Комплект скорректирован по замечаниям ООО «ОблСтройИнвест», письма: №298–ОСИ от 29.04.2025, №363–ОСИ от 04.06.2025, №371–ОСИ от 06.06.2025.
Изменение 1 внесено по заданиям отдела ВК (письма от 10.08.2025, 29.09.2025), а также в связи с доп. требованиями заказчика (письма от 21.08.2025, 11.09.2025).

							12-ОМ/2023 – АР-2			
1	-	Зам.			29.09.2025	«Гостиница, расположенная по адресу: г. Москва, ул. Электродная, 2А»				
Изм.	Кол.уч.	Лист	№ док.	Подпись	Дата	Гостиница, расположенная по адресу: г. Москва, ул. Электродная, 2А		Стадия	Лист	Листов
Нач.арх.отд.		Лукина			06.2025			Р	001	
						Общие данные		 Открытые мастерские		
Н.контроль	Челышев				06.2025					

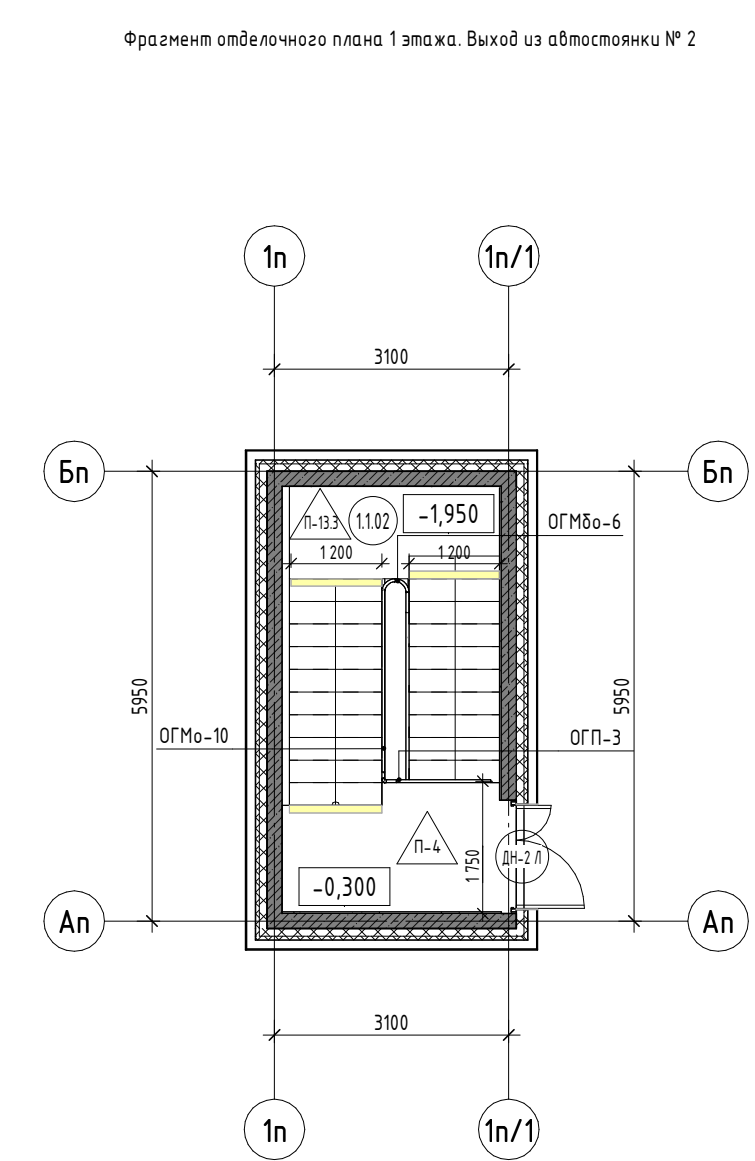

УСЛОВНЫЕ ОБОЗНАЧЕНИЯ:

- (110) – Номер помещения
- (111) – Маркировка дверей внутренних
- (112) – Маркировка дверей наружных
- (113) – Тип пола
- (0.00) – Ометка чистого пола этажа
- (114) – Маркировка внутренних вытравей
- (115) – Маркировка наружных вытравей
- 0.01-1 – Маркировка сражений лестничных маршей
- 0.01-1 – Маркировка сражений лестничных площадок
- ГК-1 – Маркировка решеток ограждающих
- ГР-1 – Маркировка решеток ограждающих
- Лн-1 – Маркировка фасадных ливней
- Л-1 – Маркировка ливневых разбрызгивающих (внутренних)
- Конструкция цемента пола
- Рекомендованное место для размещения внешних входов кондиционеров
- По МДП по вертикальной записке
- Записки ГИ-В (или аналог)




Водостойкость элементов наружного назначения					
Марка	Назначение	Описание	Кол-во, шт	Длина, м	
Т-6-2	ТН МАКСИ (или фанол) 52/100 мм, водосточная труба напластками, цвет серофенол серый	Несущиформирующая сборка из модифицированных водосточной системы	4	4	
Т-6-2	ТН МАКСИ (или фанол) 52/100 мм, водосточная труба напластками, цвет серофенол серый	Несущиформирующая сборка из модифицированных водосточной системы	2	5	
Т-6-2	Водосточная труба из алюминия	Несущиформирующая сборка из модифицированных водосточной системы	1	1	
Т-6-2	Водосточная труба из алюминия	Несущиформирующая сборка из модифицированных водосточной системы	4	2	
Х-6-1	Холод водосточной неметаллический		1	4	
Х-6-1	Холод водосточной неметаллический		1	9	
Х-6-1	Холод водосточной неметаллический		1	10	
Х-6-1	Холод водосточной неметаллический		1	11	
Х-6-1	Холод водосточной неметаллический		1	11	
Х-6-1	Холод водосточной неметаллический		1	17	

Примечания

- [illegible]

					12-0М/2023 - АР-2		
1	4	Изм.	№ док.	2023.02.20			
Изм.	Кол-во	Листы	№ док.	Полный	2023.02.20		
И.А.П.	Дьяконова	1	20	2023.02.20			
И.А.П.	Еранова	1	20	2023.02.20			
Вед. арх.	Литвинова	1	20	2023.02.20			
Вед. арх.	Литвинова	1	20	2023.02.20			
И.П.	Зарева	1	20	2023.02.20			
Исключено	Челомов	1	20	2023.02.20			

«Гостиница, расположенная по адресу: г. Москва, ул. Электроградная, 2А»		
Сведения	Листы	Листов
«Гостиница, расположенная по адресу: г. Москва, ул. Электроградная, 2А»	Р	803
План отделки 1 этажа на отк. 0.000		
 Открытые мастерские		

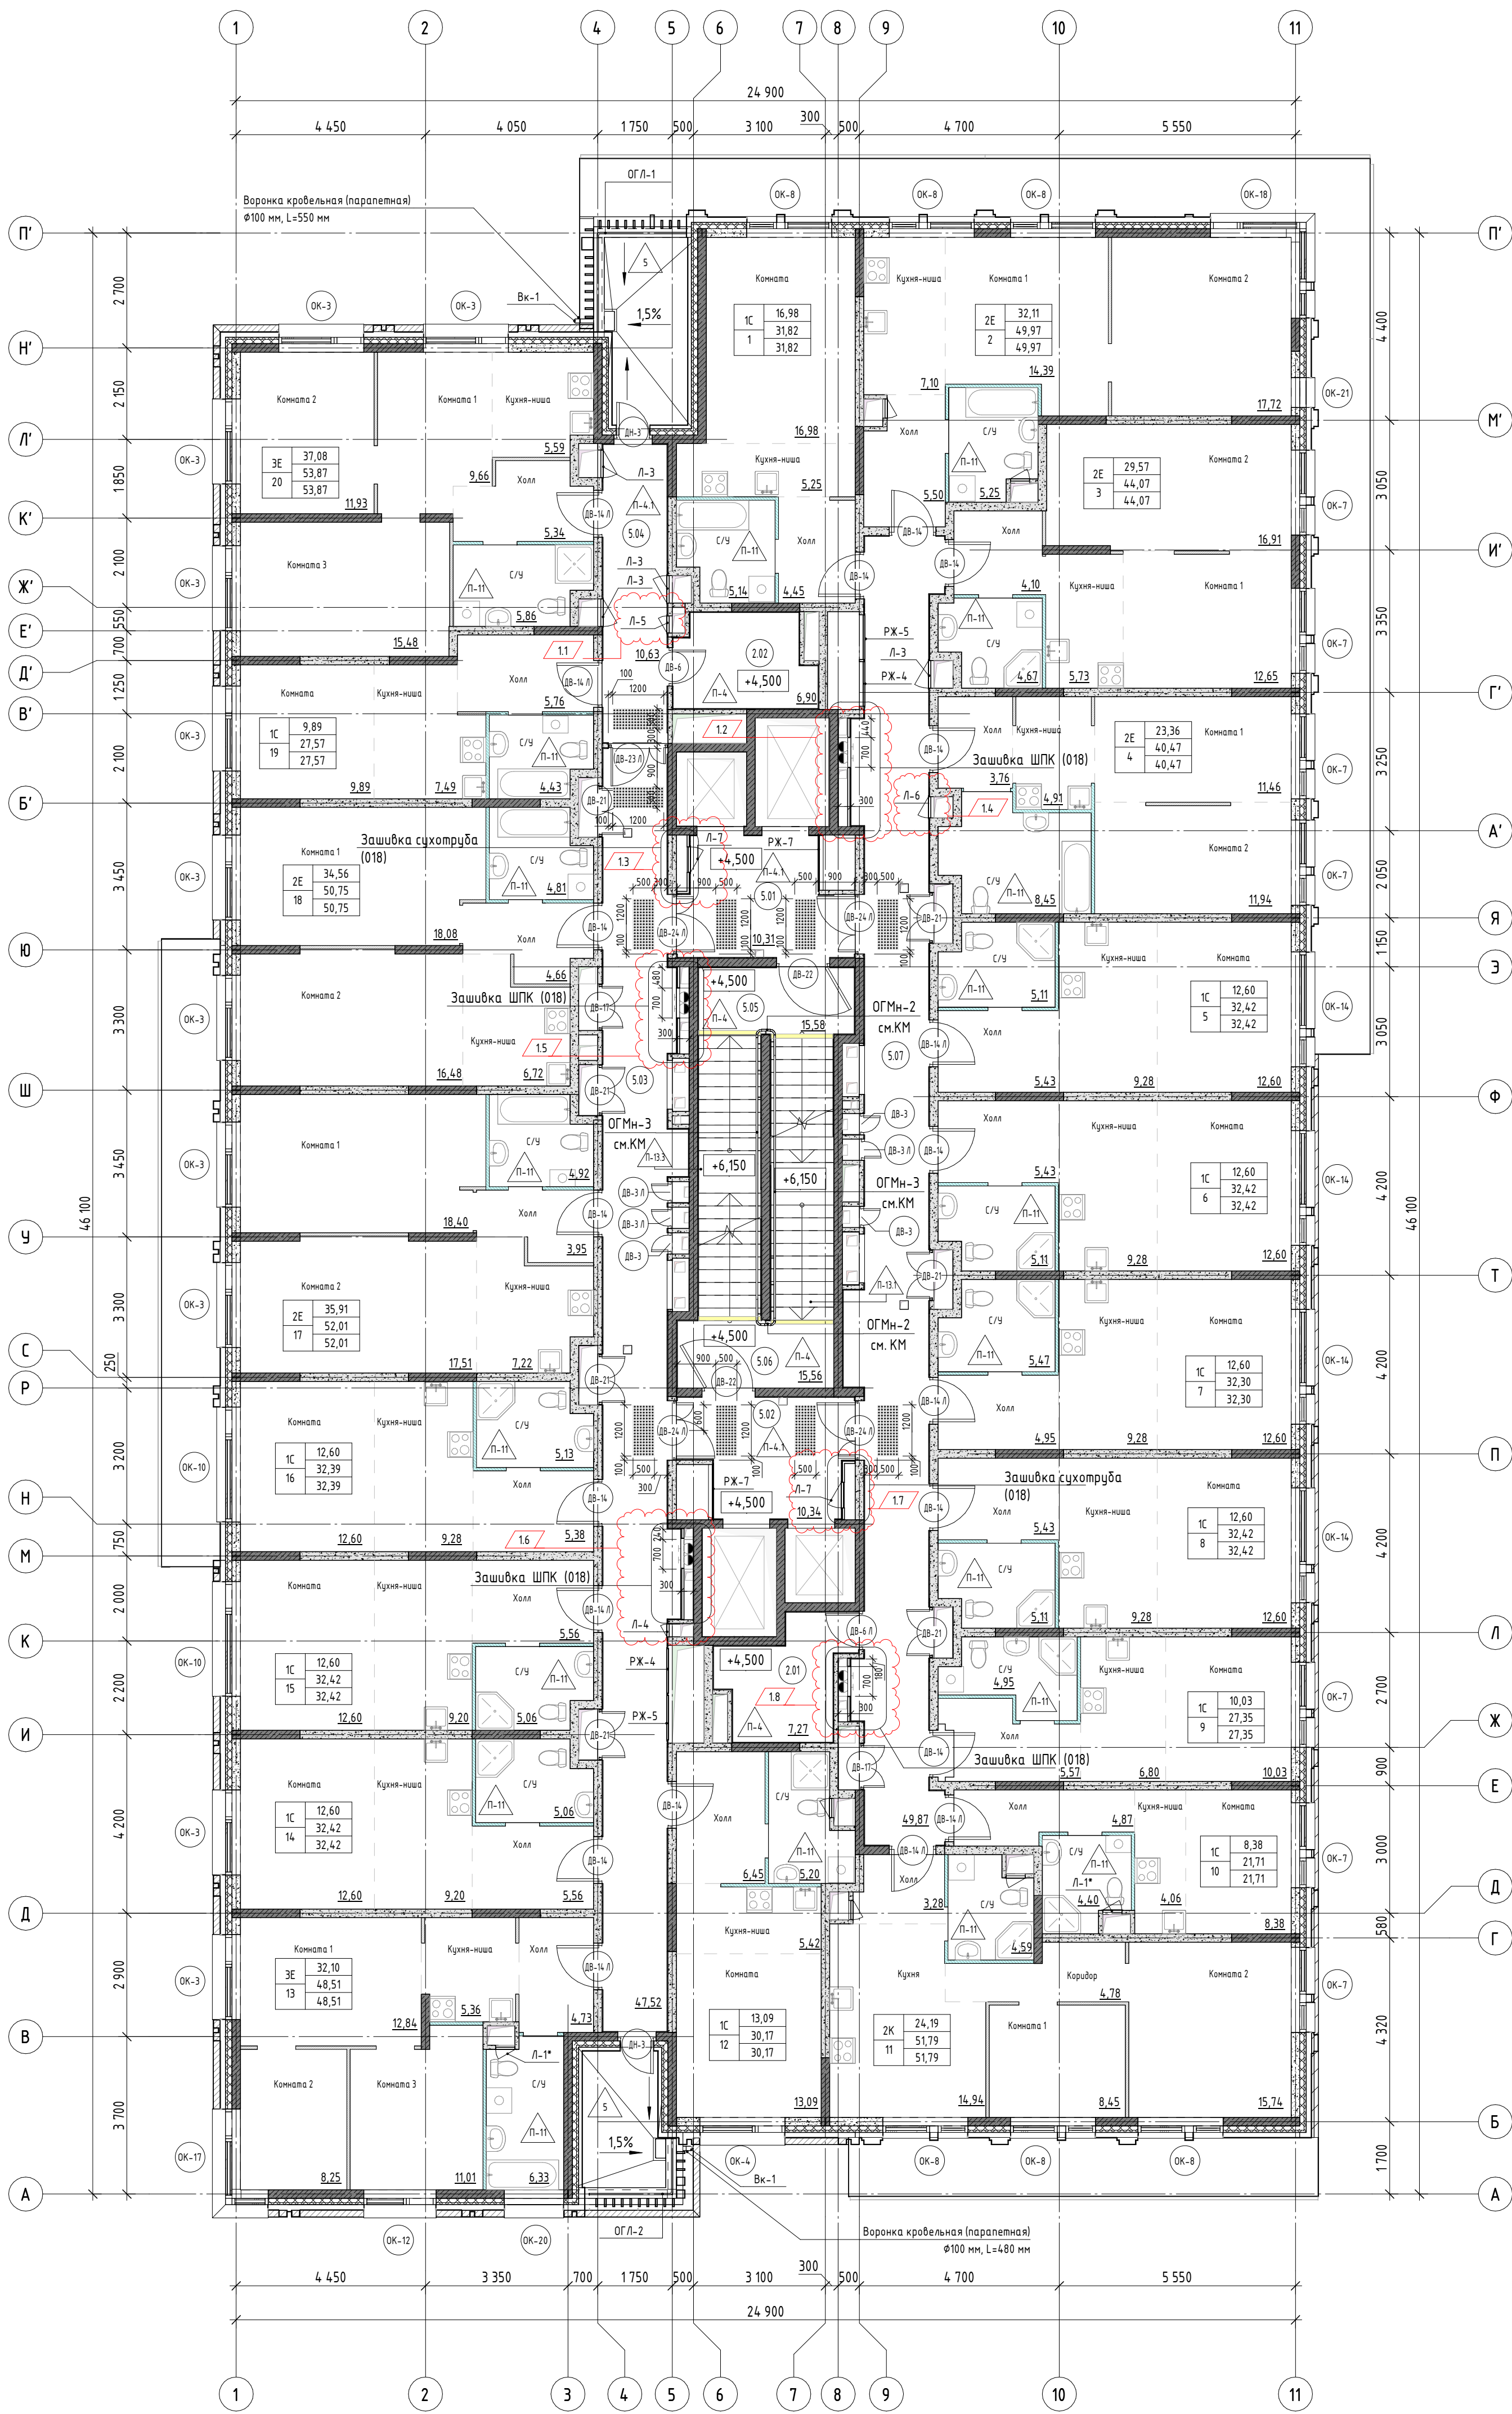

Экспликация помещений

Номер помеще-ния	Наименование	Площадь, м²
Административно-служебные помещения		
2.01	Помещение поэтажного обслуживания	7,51
2.02	Помещение поэтажного обслуживания	7,13
Итого:		
		14,64
МОП		
5.01	Лифтовой холл / Пожаробезопасная зона МГН	10,99
5.02	Лифтовой холл / Пожаробезопасная зона МГН	10,99
5.03	Коридор	4,970
5.04	Коридор	10,93
5.05	Эвакуационная лестница 1	15,97
5.06	Эвакуационная лестница 2	15,97
5.07	Коридор	52,29
Итого:		166,84
		181,48

Ведомость воронок паралетных

Марка	Наименование	Кол-вошт	Примечание
Вк-1	ПВХ Воронка паралетная 65х100мм длиной 550мм с отводом Ø100мм	2	


УСЛОВНЫЕ ОБОЗНАЧЕНИЯ:

- (1.01) - Номер помещения
- (В-1) - Маркировка дверей внутренних
- (В-2) - Маркировка дверей наружных
- П-1 - Тип пола
- 0.000 - Отметка чистого пола этажа
- ОК-1 - Маркировка окон
- ОГМ-1 - Маркировка ограждений лестничных маршей
- ОГЛ-1 - Маркировка ограждений технических лоджий
- Напольные тактильные индикаторы
- Контрастная цветная полоса
- Зашивка ГКЛ-Файерборд (или аналог)

Примечания:

- Общие указания см. л. 1.
- Данный лист смотреть совместно с л. 12, 15, 16, 19, 20 данного комплекта.
- Монтаж напольных тактильных указателей и контрастных полос выполнять по ГОСТ Р 52875-2018 согласно технической документации фирмы-производителя.
- Ограждения лестничных маршей и площадок см. КМ2, л. 7.
- Ограждения технических лоджий см. АР-3 и КМ2, л. 10.
- Схемы и ведомости элементов заполнения проемов наружных стен - двери, окна - см. комплект АР-3.
- Лики ревизионные Л-4, Л-5 устанавливаются на 2, 5, 8, 11, 14, 18 этажах.
- Лики ревизионные Л-6 устанавливаются на 2, 5, 8, 11, 14, 17 этажах.

12-ОМ/2023 - АР-2					
«Гостиница, расположенная по адресу: г. Москва, ул. Электронная, 2А»					
Изм.	Кол-во	Лист	№ док.	Подпись	Дата
ГАП	Дьяконова	06.2025			
ГАП	Ефанова	06.2025			
Вед. арх.	Лаврова	06.2025			
Вед. арх.	Петракова	06.2025			
ГИП	Зверева	06.2025			
Н.контр-ль	Чельшев	06.2025			
Гостиница, расположенная по адресу: г. Москва, ул. Электронная, 2А				Стация	Лист
План отделки 2 этажа на отм. +4.500				Р	004
				Открытые мастерские	

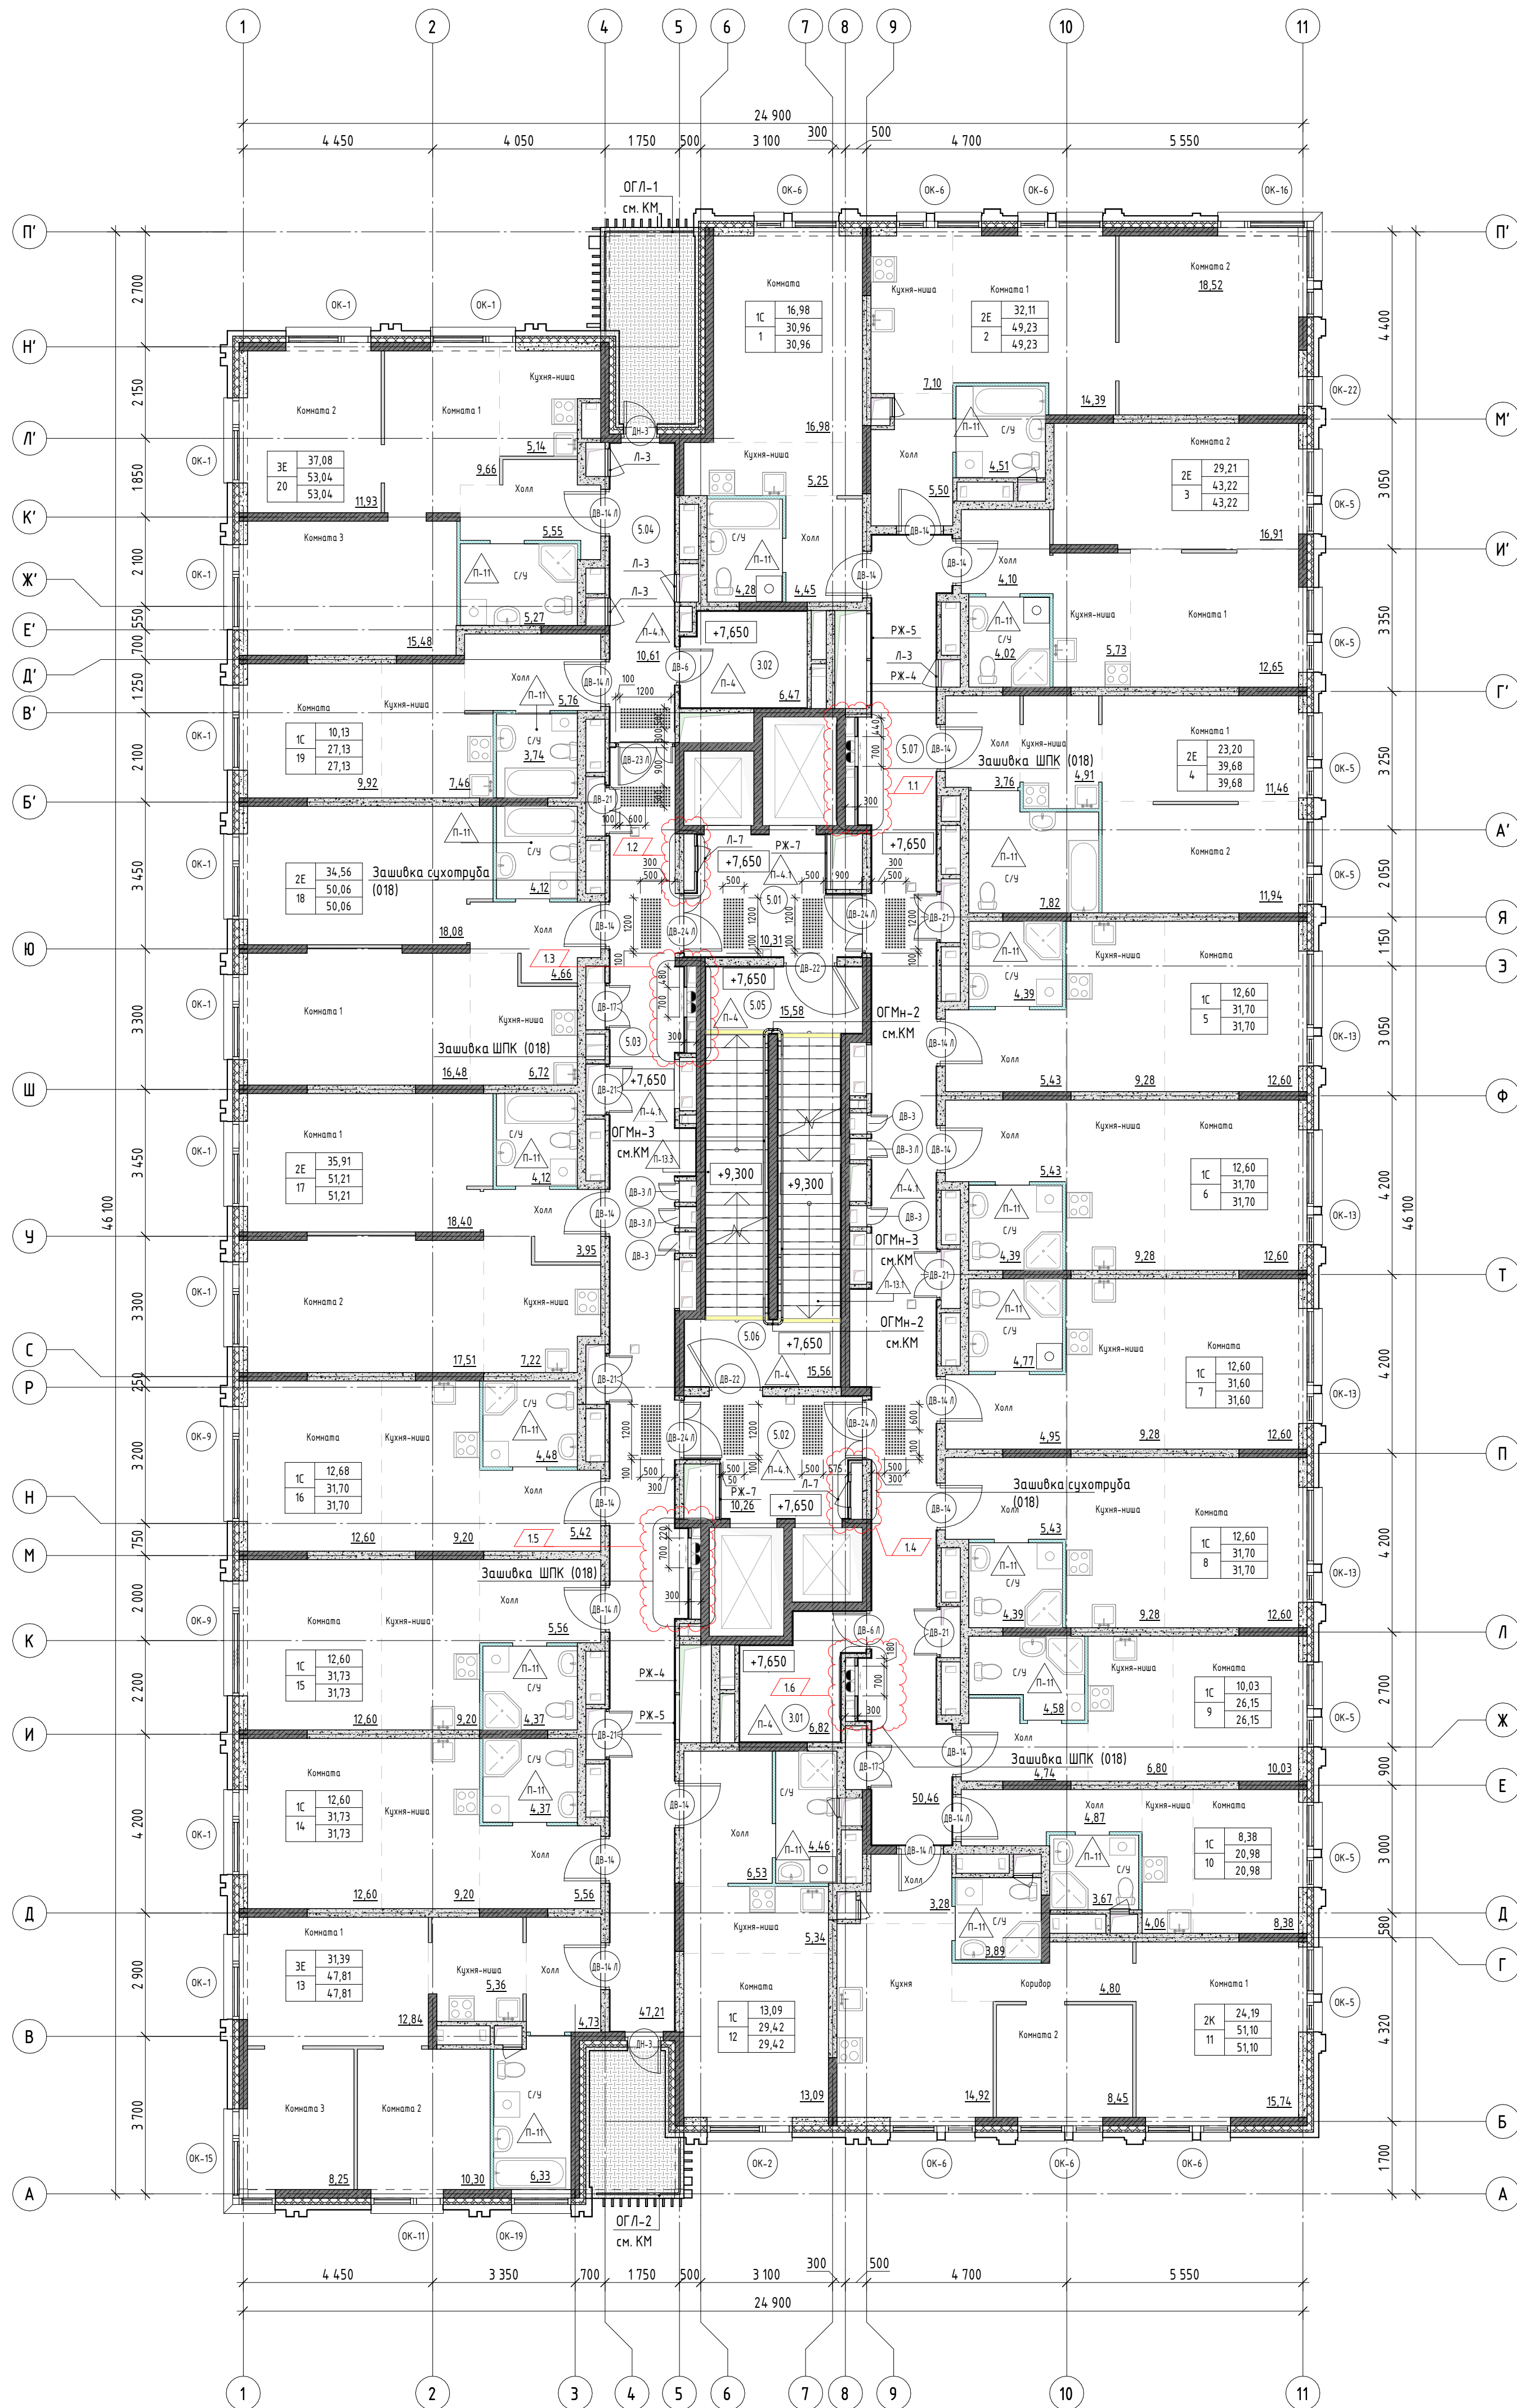

Экспликация помещений

Номер помеще-ния	Наименование	Площадь, м²
Административно-служебные помещения		
3.01	Помещение поэтажного обслуживания	7,04
3.02	Помещение поэтажного обслуживания	6,74
		13,78

МОП		
5.01	Лифтовой холл / Пожаробезопасная зона МГН	10,99
5.02	Лифтовой холл / Пожаробезопасная зона МГН	10,99
5.03	Коридор	4,970
5.04	Коридор	10,93
5.05	Эвакуационная лестница 1	15,97
5.06	Эвакуационная лестница 2	15,97
5.07	Коридор	52,85
Итого:		167,40
		181,18


УСЛОВНЫЕ ОБОЗНАЧЕНИЯ:

- (1.01) - Номер помещения
- (ВН-1) - Маркировка дверей внутренних
- (ВН-2) - Маркировка дверей наружных
- П-1 - Тип пола
- 0.000 - Отметка чистого пола этажа
- (ОК-1) - Маркировка окон
- О/М-1 - Маркировка ограждений лестничных маршей
- ОГЛ-1 - Маркировка ограждений технических лоджий
- Напольные тактильные индикаторы
- Контрастная цветная полоса
- Зашивка ГКЛ-Файерборд (или аналог)

Примечания:

- Общие указания см. л. 1.
- Данный лист смотреть совместно с л. 13, 15, 16, 19, 20 данного комплекта.
- Монтаж напольных тактильных указателей и контрастных полос выполнять по ГОСТ Р 52875-2018 согласно технической документации фирмы-производителя.
- Ограждения лестничных маршей и площадок см. КМ2, л. 7.
- Ограждения технических лоджий см. АР-3 и КМ2, л. 10.
- Схемы и ведомости элементов заполнения проемов наружных стен - двери, окна - см. комплект АР-3.

						12-ОМ/2023 - АР-2				
						«гостиница, расположенная по адресу: г. Москва, ул. Электронная, 2А»				
1	6	Изм.			29.09.2025					
Изм.	Колуч.	Лист	№ док.	Подпись	Дата			Стадия	Лист	Листов
ГАП		Дьяконова			06.2025	Гостиница, расположенная по адресу: г. Москва, ул. Электронная, 2А		Р	005	
ГАП		Ефанова			06.2025					
Вед.арх.		Лаврова			06.2025					
Вед.арх.		Петракова			06.2025	План отделки 3 этажа на отм. +7.650				Открытые мастерские
ГИП		Зверева			06.2025					
Н.контроль		Челышев			06.2025					

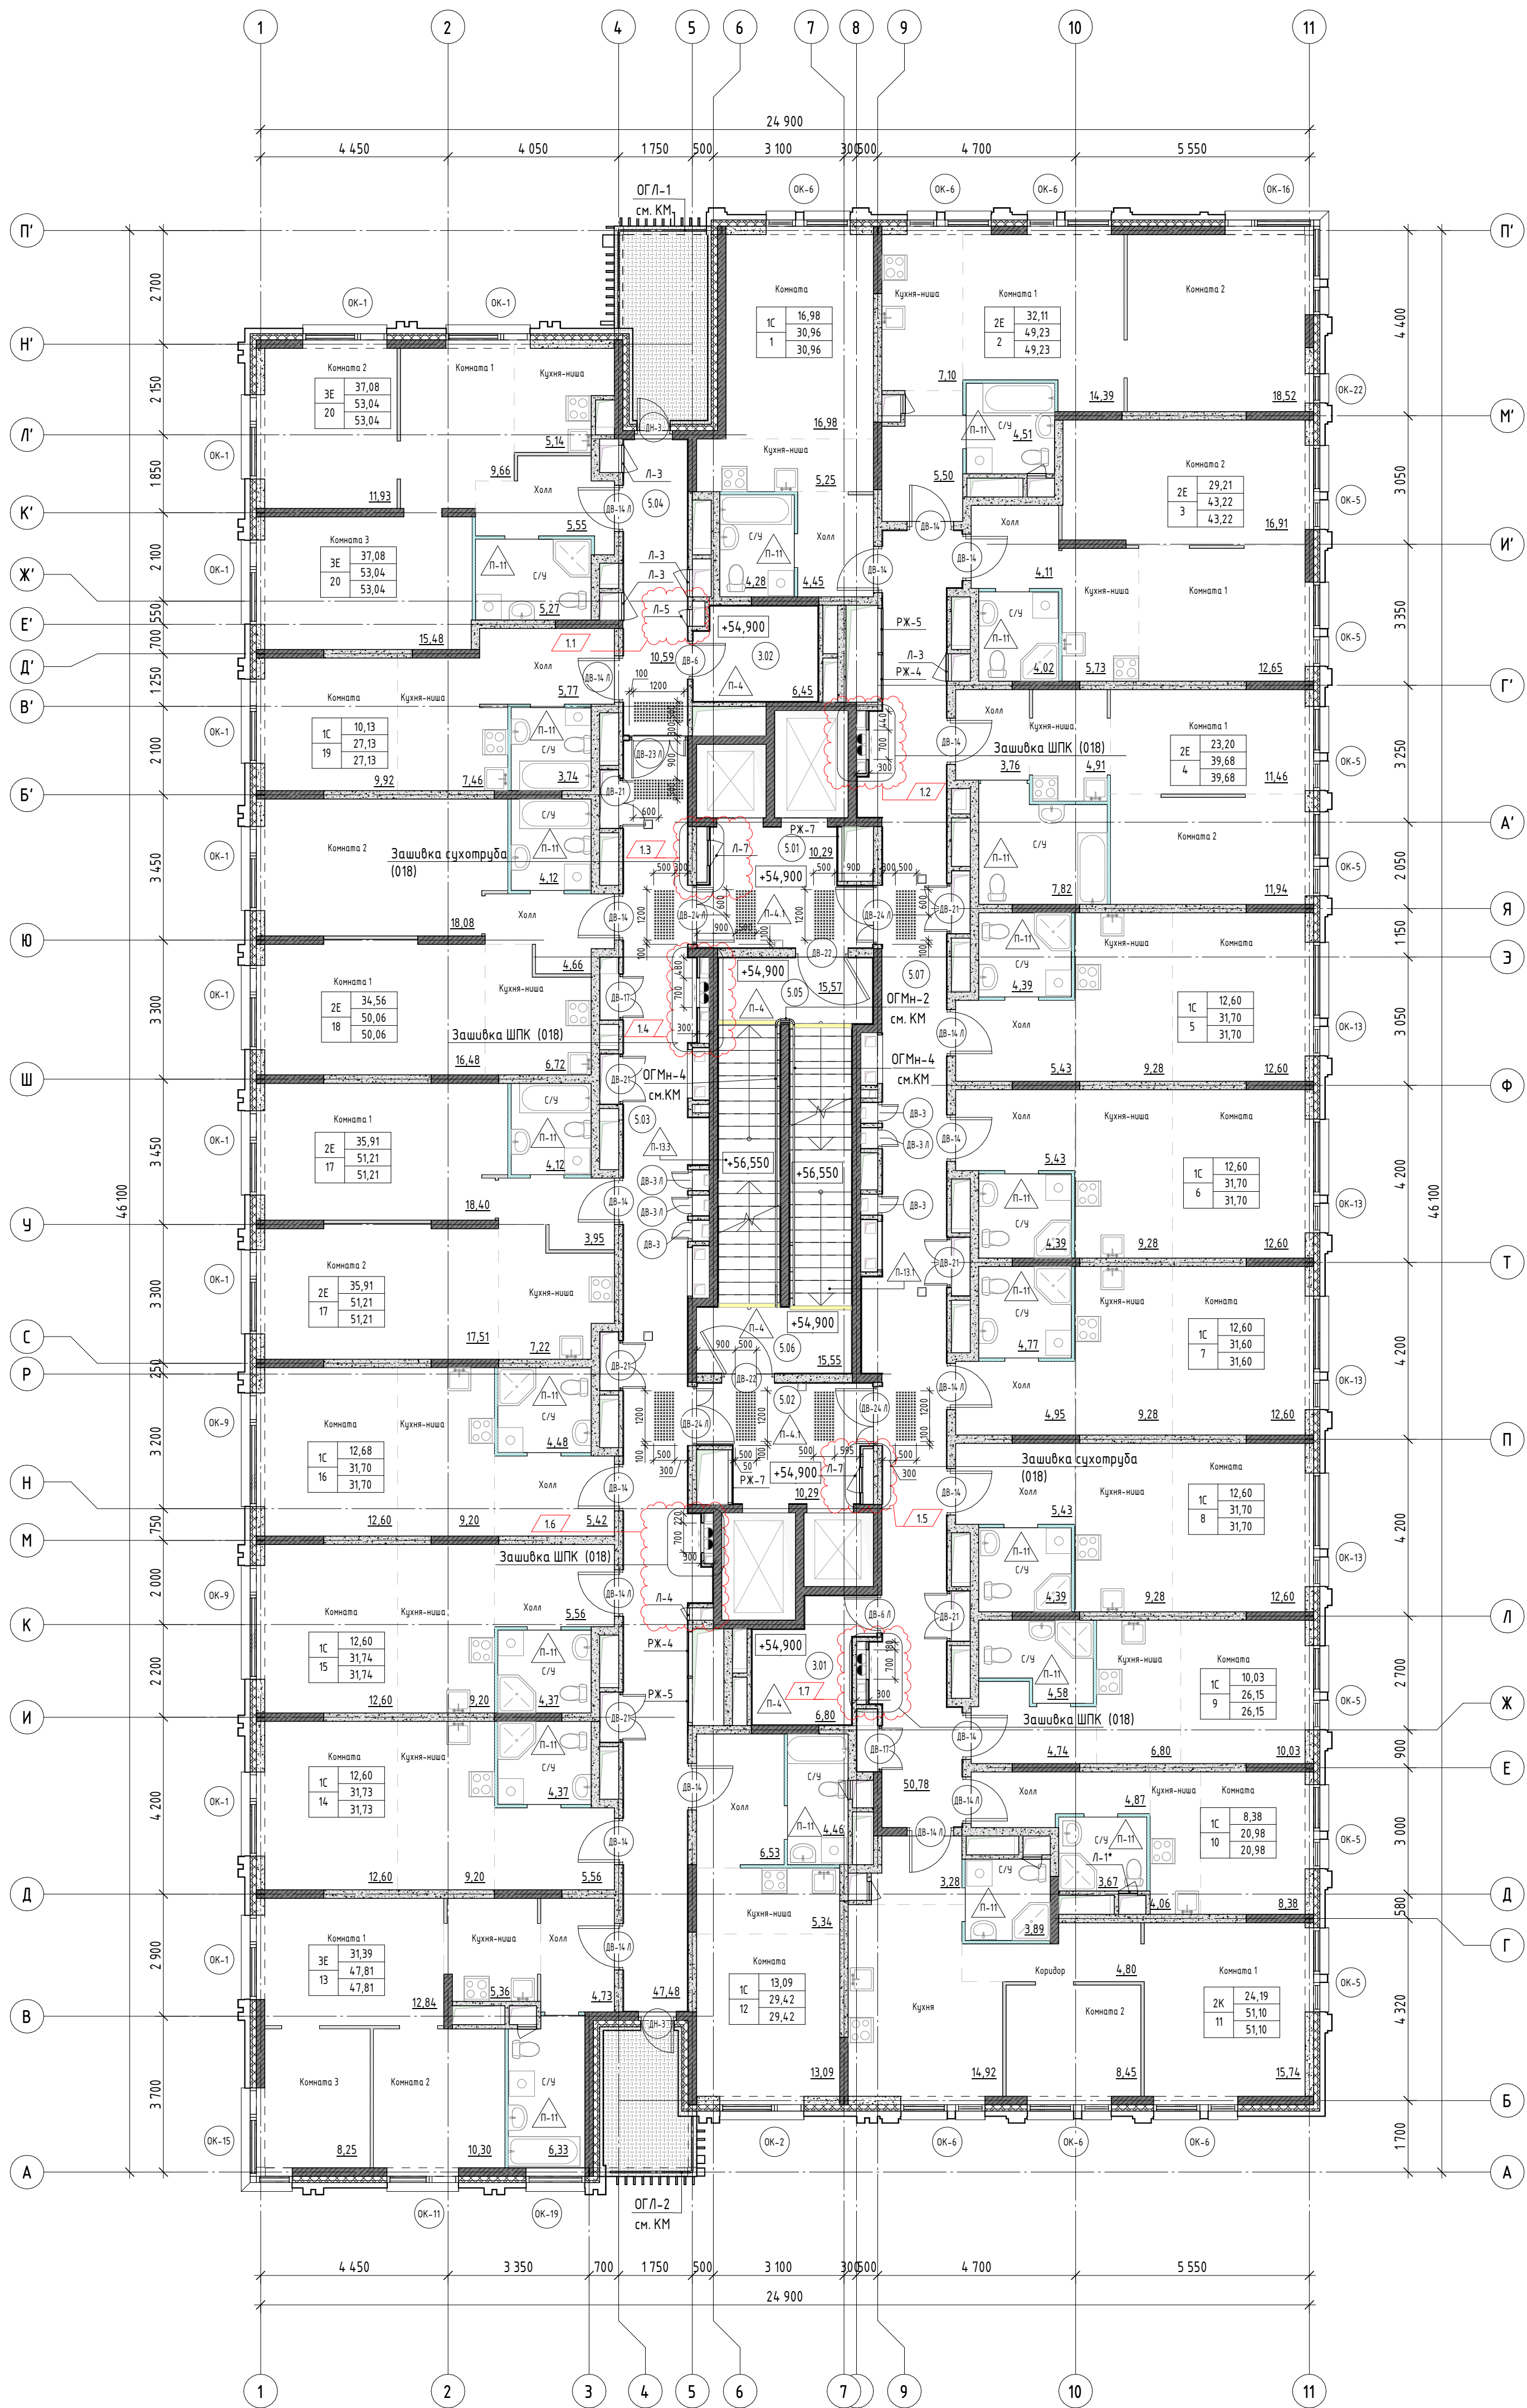

Экспликация помещений

Номер помеще-ния	Наименование	Площадь, м²
Административно-служебные помещения		
3.01	Помещение поэтажного обслуживания	7,04
3.02	Помещение поэтажного обслуживания	6,66
		13,70

МОП		
5.01	Лифтовой холл / Пожаробезопасная зона МГН	10,99
5.02	Лифтовой холл / Пожаробезопасная зона МГН	10,99
5.03	Коридор	49,70
5.04	Коридор	10,93
5.05	Эвакуационная лестница 1	15,97
5.06	Эвакуационная лестница 2	15,97
5.07	Коридор	52,84
Итого:		167,39
		181,09


УСЛОВНЫЕ ОБОЗНАЧЕНИЯ:

- (1.101) - Номер помещения
- ВВ-1 - Маркировка дверей внутренних
- ВВ-2 - Маркировка дверей наружных
- П-1 - Тип пола
- 0.000 - Отметка чистого пола этажа
- ОК-1 - Маркировка окон
- ОГМ-1 - Маркировка ограждений лестничных маршей
- ОГЛ-1 - Маркировка ограждений технических лоджий
- Налопные тактильные индикаторы
- Контрастная цветная полоса
- Зашивка ГКЛ-Файерборд (или аналог)

Примечания:

- Общие указания см. л. 1
- Данный лист смотреть совместно с л. 13.1, 15, 16, 19, 20 данного комплекта.
- Монтаж напольных тактильных указателей и контрастных полос выполнить по ГОСТ Р 52875-2018 согласно технической документации фирмы-производителя.
- Ограждения лестничных маршей и площадок см. КМ2, л. 7.
- Ограждения технических лоджий см. АР-3 и КМ2, л. 10.
- Схемы и ведомости элементов заполнения проемов наружных стен - двери, окна - см. комплект АР-3.
- Лакс ревитизонные Л-4, Л-5 устанавливаются на 2, 5, 8, 11, 14, 18 этажах.

12-ОМ/2023 - АР-2					
«Гостиница, расположенная по адресу: г. Москва, ул. Электронная, 2А»					
Изм.	Кол.	Лист	№ док.	Подпись	Дата
ГАП	Дьяконова	29.09.2025			
ГАП	Ефанова	06.2025			
Вед. арх.	Лаврова	06.2025			
Вед. арх.	Петракова	06.2025			
ГИП	Зверева	06.2025			
Н.контр.	Челышев	06.2025			
Гостиница, расположенная по адресу: г. Москва, ул. Электронная, 2А				Статус	Лист
План отделки 18 этажа на отп.				Р	007
				Открытые мастерские	

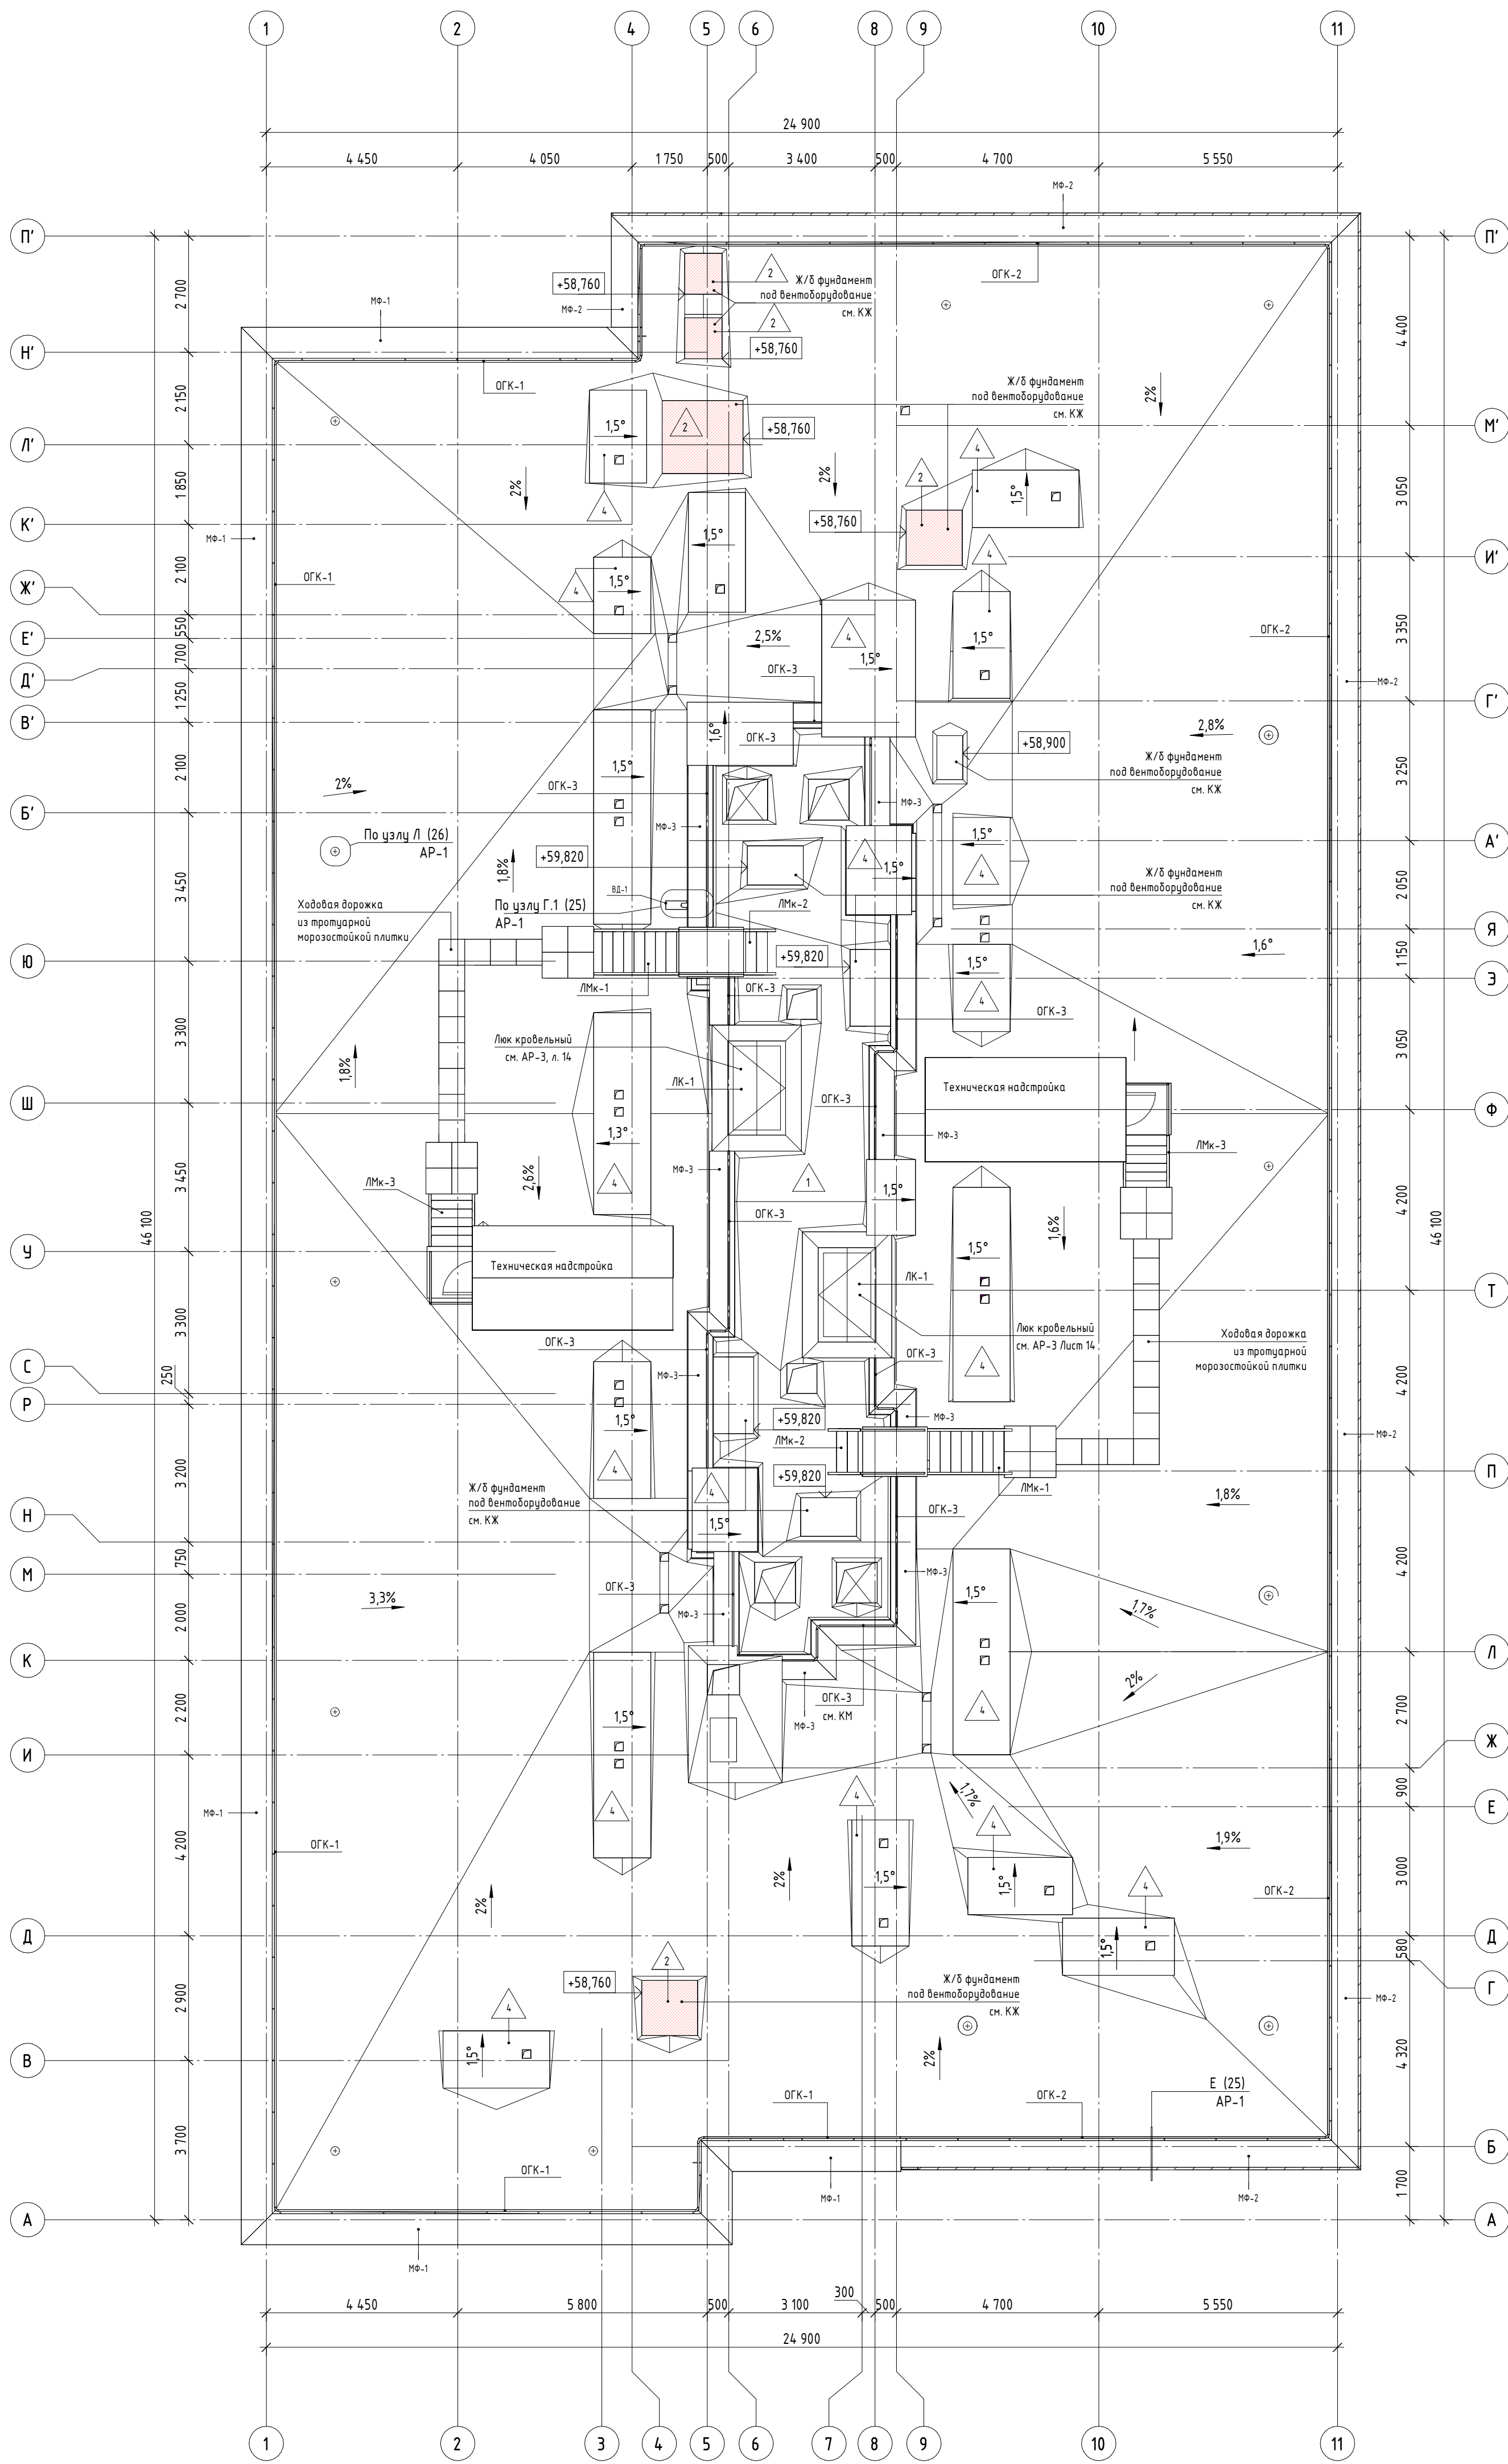

УСЛОВНЫЕ ОБОЗНАЧЕНИЯ:


- 1.101 - Номер помещения
- 1.102 - Маркировка дверей внутренних
- 1.103 - Тип пола
- 1.104 - Тип покрытия
- 1.105 - Высота отметка
- 1.106 - Плитка тротуарная морозостойкая
- 1.107 - Кровельный азартор
- 1.108 - Маркировка паралетных крышек RAL 7021
- 1.109 - Маркировка паралетных крышек RAL 9003
- 1.110 - Маркировка лестничных ограждений
- 1.111 - Маркировка ограждений кровли RAL 7021
- 1.112 - Маркировка ограждений кровли 9003
- 1.113 - Маркировка вертикальных металлических лестниц
- 1.114 - Направление уклона

Примечания:

- Общие указания см. л. 1.
- Данный лист смотреть совместно с л. 8.
- Ведомость типов покрытий см. АР-1, л. 20.
- Кровельные озараторы (или аналоги) разместить в соответствии с технической документацией производителя. Узлы крепления элементов кровли - см. АР-1, л. 26. Ведомость элементов кровли - см. АР-1, л. 20.
- Спецификации на водопроницаемые воронки - даны в разделе ВК.
- Фундаменты под вентиляционное оборудование см. КЖ, л. 3-л.5
- Технические надстройки см. АР-1, л. 27
- Ограждения кровли см. КМ2, л. 9
- Лестницы кровли, в том числе, лестницы выходов на кровлю см. КМ1, л. 4-л.7
- Объемы плитки ходовой дорожки учтены в АР-1, см. л. 20
- План кровли см. также АР-1
- Ведомость паралетных фартуков (отливов) см. АР-3, л. 8
- Схемы и ведомость вентиляционных решеток см. АР-3, л. 11, 14
- Схемы и ведомости наружных дверей - см. комплект АР-3
- Цвет RAL металлических фартуков паралетных крышек и кровельных ограждений выполнять в соответствии с цветом прилегающей облицовки фасада.

13

12-ОМ/2023 - АР-2						«Гостиница, расположенная по адресу: г. Москва, ул. Электронная, 2А»		
Изм.	Кол.	Лист	№ док.	Подпись	Дата	Гостиница, расположенная по адресу: г. Москва, ул. Электронная, 2А		
ГАП	Дьяконова	06.2025						
Вед. арх.	Ефанова	06.2025						
Вед. арх.	Лаврова	06.2025						
Вед. арх.	Петракова	06.2025						
ГИП	Зверева	06.2025				План отделки кровли		
Н. контроль	Челышев	06.2025						
						Стация	Лист	Листов
						Р	009	
						Открытые мастерские		

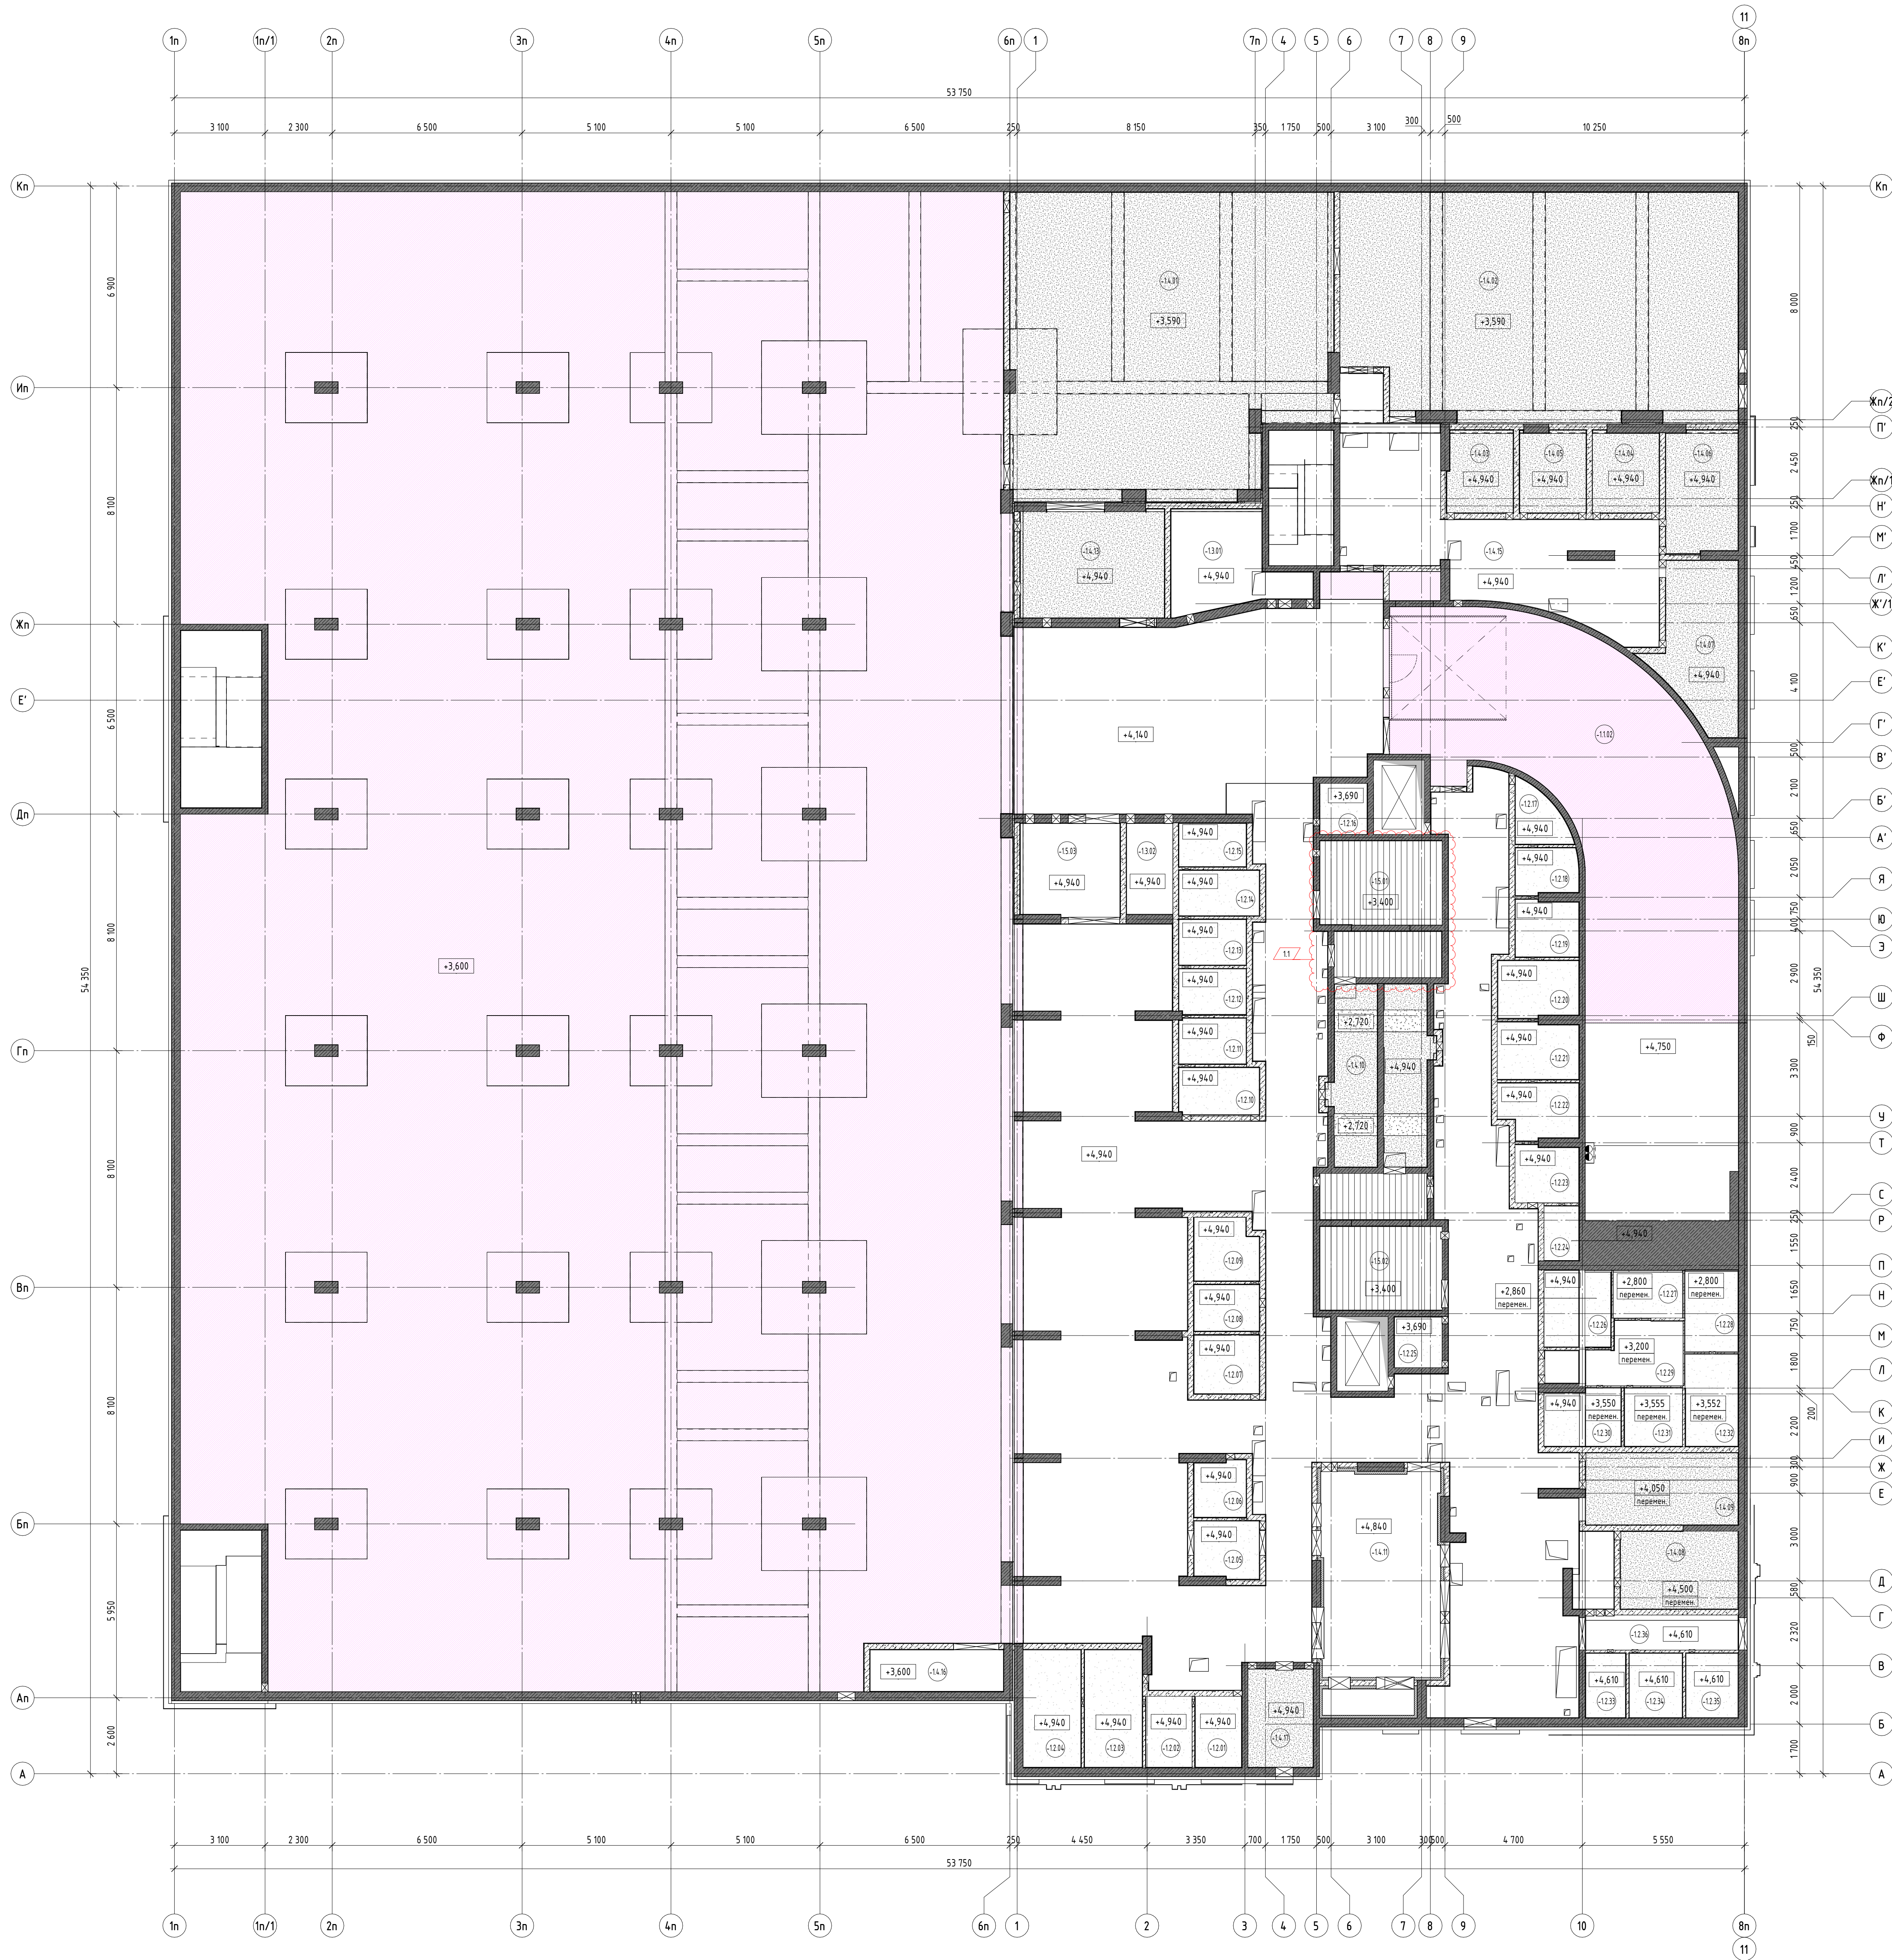


- УСЛОВНЫЕ ОБОЗНАЧЕНИЯ:
- 1101 - Номер помещения
 - +3.590 - Отметка низа потолка
 - Подвесной реечный алюминиевый потолок Алвес (или аналог) вертикальный
 - Подвесной потолок из ГКЛ на подсистеме КНАУФ
 - Объемная облицовка поликарбонатная протекта
 - Затирка, шпаклевка, окраска водноэмульсионной краской
 - Затирка, шпаклевка, грунтовка

Экспликация помещений - 1-этажа			
Номер помеще-ния	Наименование	Площадь, м2	Категория
Административная			
-11.01	Помещение хранения автомобилей (49 м/м)	1817.42	B2
-11.02	Ремонт	223.30	B2
-11.03	Звон. лестница 1	16.16	
-11.04	Звон. лестница 2	15.24	
		2072.72	
Административно-служебные помещения			
-13.01	Помещение хранения уборочной техники	12.22	B3
-13.02	Пом. хранения и ремонта стальнойной и электрооборудования	4.81	B4
		17.09	
Индивидуальные кладовые			
-12.01	Кладовая	3.81	B4
-12.02	Кладовая	3.76	B4
-12.03	Кладовая	7.92	B4
-12.04	Кладовая	7.88	B4
-12.05	Кладовая	4.32	B4
-12.06	Кладовая	3.37	B4
-12.07	Кладовая	4.48	B4
-12.08	Кладовая	3.55	B4
-12.09	Кладовая	4.52	B4
-12.10	Кладовая	4.43	B4
-12.11	Кладовая	3.59	B4
-12.12	Кладовая	3.59	B4
-12.13	Кладовая	3.59	B4
-12.14	Кладовая	4.26	B4
-12.15	Кладовая	3.40	B4
-12.16	Кладовая	2.75	B4
-12.17	Кладовая	3.08	B4
-12.18	Кладовая	3.35	B4
-12.19	Кладовая	4.13	B4
-12.20	Кладовая	5.30	B4
-12.21	Кладовая	5.29	B4
-12.22	Кладовая	4.87	B4
-12.23	Кладовая	4.12	B4
-12.24	Кладовая	2.18	B4
-12.25	Кладовая	2.75	B4
-12.26	Кладовая	5.92	B4
-12.27	Кладовая	3.72	B4
-12.28	Кладовая	4.94	B4
-12.29	Кладовая	1.77	
-12.30	Кладовая	4.93	B4
-12.31	Кладовая	3.86	B4
-12.32	Кладовая	5.60	B4
-12.33	Кладовая	2.99	B4
-12.34	Кладовая	3.98	B4
-12.35	Кладовая	3.92	B4
-12.36	Кладовая	6.04	
		157.95	
МОП			
-15.01	Лифтовой холл / Пожаробезопасная зона МГН	18.08	
-15.02	Лифтовой холл / Пожаробезопасная зона МГН	18.08	
-15.03	Буферная мусорокамера	10.83	B3
		46.98	
Технические помещения			
-14.01	ИТП	109.25	Г
-14.02	Водонагревательный узел / Насосные	101.27	Д
-14.03	ВРУ ИТП	6.38	B3
-14.04	ВРУ АТП	6.42	B3
-14.05	ВРУ ВНС	6.62	B3
-14.06	ВРУ электроснабжения	10.49	B3
-14.07	ГРЩ	14.28	B3
-14.08	ВРУ Помещений общественного назначения	10.88	B3
-14.09	ВРУ вспомогательных помещений	13.10	B3
-14.10	Аппаратная СС	20.33	B3
-14.11	Припосадка вентилятора	28.23	Д
-14.12	Узел учета тепла	18.10	Д
-14.13	Звонковая лестница ИТП	10.19	
-14.14	Кладовая	4.36	
-14.15	Шкафы КДН	6.48	
-14.16	Техническое помещение	7.43	B4
-14.17	Техническое помещение	412.81	
		2707.55	

Примечания:

- Общие указания см. в 1.
- Данный лист считать совместно с 2, 20 данного комплекта.
- Отметка низа потолка дана от чистого пола.

12-ОМ/2023 - АР-2			
1	2	Изм.	Дата
Изм.	Кол-во	Лист	№ док.
АД	Белослуд	Подпись	08.03.23
ГАП	Евандова	Подпись	08.03.23
Вед. арх.	Лаврова	Подпись	08.03.23
Вед. арх.	Петракова	Подпись	08.03.23
ИП	Зверева	Подпись	08.03.23
И.контр.	Челышев	Подпись	08.03.23
Гостиница, расположенная по адресу: г. Москва, ул. Электронная, 2А			
План помещений подземного этажа			
Открытые мастерские			

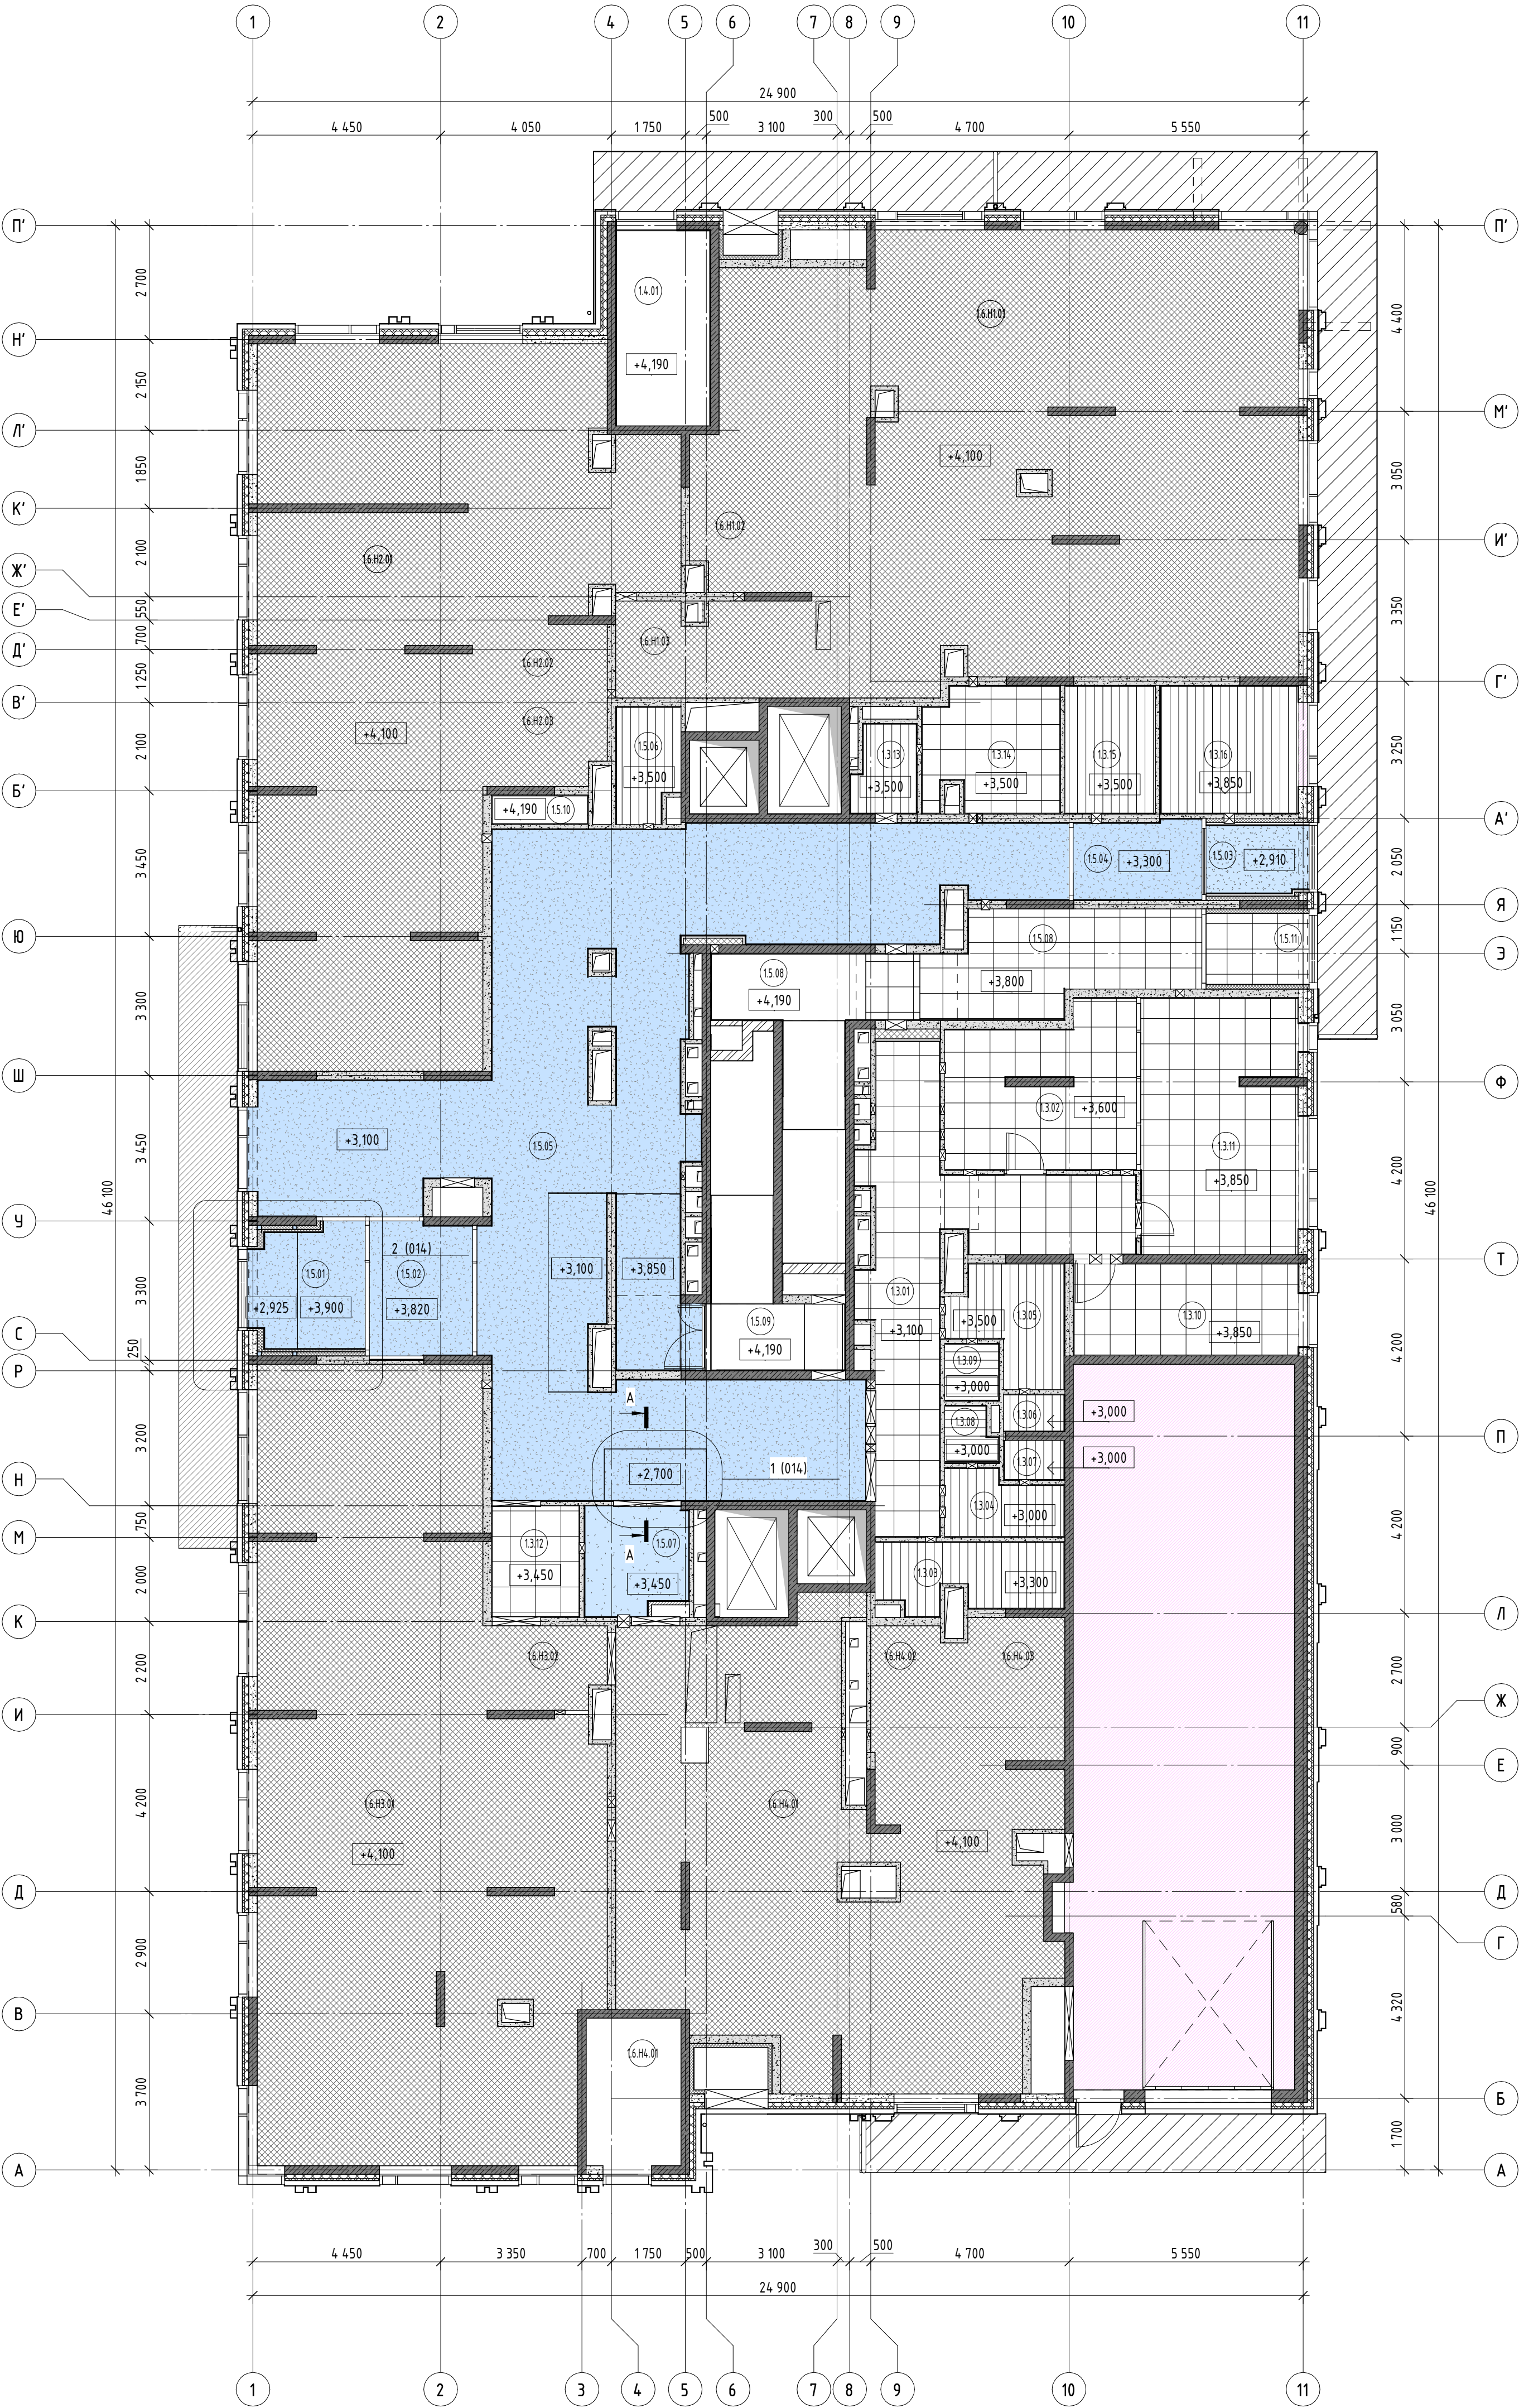


Экспликация помещений 1 этажа			
Номер помеще-ния	Наименование	Площадь, м2	Категория
Автостоянка			
1.1.01	Эвакуационная лестница автостоянки	17,36	
1.1.02	Эвакуационная лестница автостоянки	16,05	
		33,41	
Административно-служебные помещения			
1.3.01	Коридор	27,61	
1.3.02	Диспетчерская	16,22	
1.3.03	Комната приема пищи	6,57	
1.3.04	Гардероб женский	3,90	
1.3.05	Гардероб мужской	6,20	
1.3.06	С/У	1,21	
1.3.07	С/У	1,30	
1.3.08	Душевая Ж	1,48	
1.3.09	Душевая М	1,68	
1.3.10	Административное помещение	11,50	
1.3.11	Административное помещение	23,45	
1.3.12	Комната для хранения багажа	5,38	В4
1.3.13	С/У	2,95	
1.3.14	Помещение охраны	9,03	
1.3.15	Центральная кладовая чистого белья	6,38	В4
1.3.16	Центральная кладовая грязного белья	10,75	В3
		135,61	
МОП			
15.01	Тамбур	8,44	
15.02	Тамбур	8,16	
15.03	Тамбур	4,49	
15.04	Тамбур	5,94	
15.05	Вестибюль (Лобби)	122,23	
15.06	КУИ	3,85	В4
15.07	С/У МГН	6,03	
15.08	Эвакуационная лестница	30,02	
15.09	Эвакуационная лестница	14,12	
15.10	Объектовый пункт пожаротушения	1,61	
15.11	Тамбур	4,27	
		209,16	
Технические помещения			
14.01	Эвакуационная лестница ИТП	10,22	
		10,22	
Торговое помещение			
1.6.H1.01	Торговое помещение	14,160	
1.6.H1.02	КУИ	3,78	В4
1.6.H1.03	С/У универсальная кабина	7,42	
1.6.H2.01	Торговое помещение	120,55	
1.6.H2.02	КУИ	3,80	В4
1.6.H2.03	С/У универсальная кабина	5,59	
1.6.H3.01	Торговое помещение	126,53	
1.6.H3.02	КУИ	5,42	В4
1.6.H3.03	С/У универсальная кабина	6,07	
1.6.H4.01	Торговое помещение	98,76	
1.6.H4.02	КУИ	3,87	В4
1.6.H4.03	С/У универсальная кабина	8,03	
		531,42	
Итого:		919,82	


УСЛОВНЫЕ ОБОЗНАЧЕНИЯ:

- (1.101) - Номер помещения
- +2.500 - Отметка низа потолка
- Подвесной потолок Armstrong (или аналог), 600x600
- Подвесной реечный алюминиевый потолок Албес (или аналог) вертикальный
- Подвесной реечный алюминиевый потолок Албес (или аналог) горизонтальный
- Подвесной потолок из ГКЛ на подсистеме КНАУФ
- Подвесной потолок из ГКЛВ на подсистеме КНАУФ
- Звукоизоляционные плиты Технониколь ТЕХНОАКУСТИК t=100 мм (или аналог)
- Обеспыливающая полиуретановая пропитка
- Потолки, выполняемые по дизайн-проекту

Фрагмент плана потолка 1 этажа. Выход из автостоянки № 1

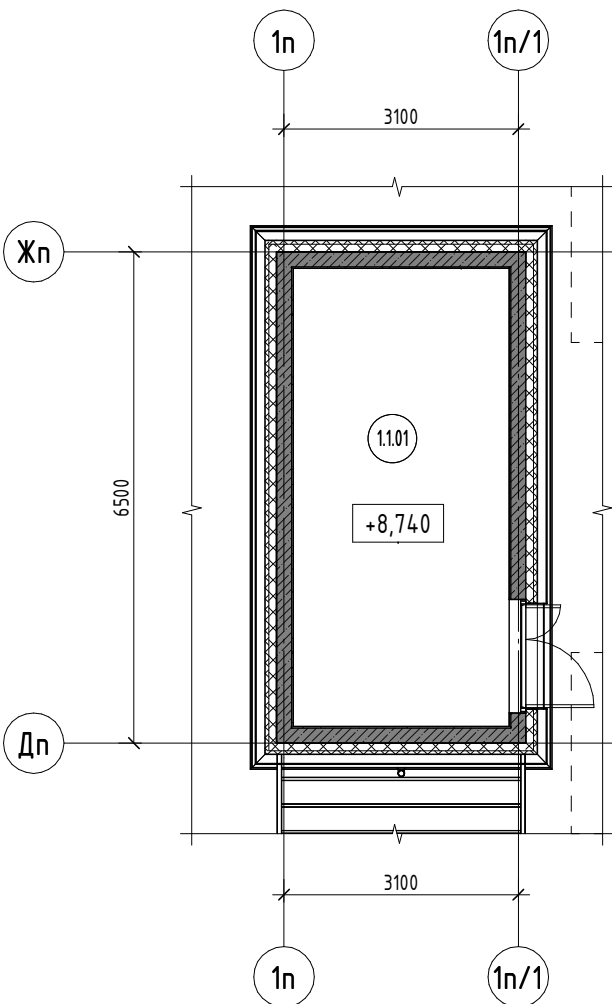

Фрагмент плана потолка 1 этажа. Выход из автостоянки № 2

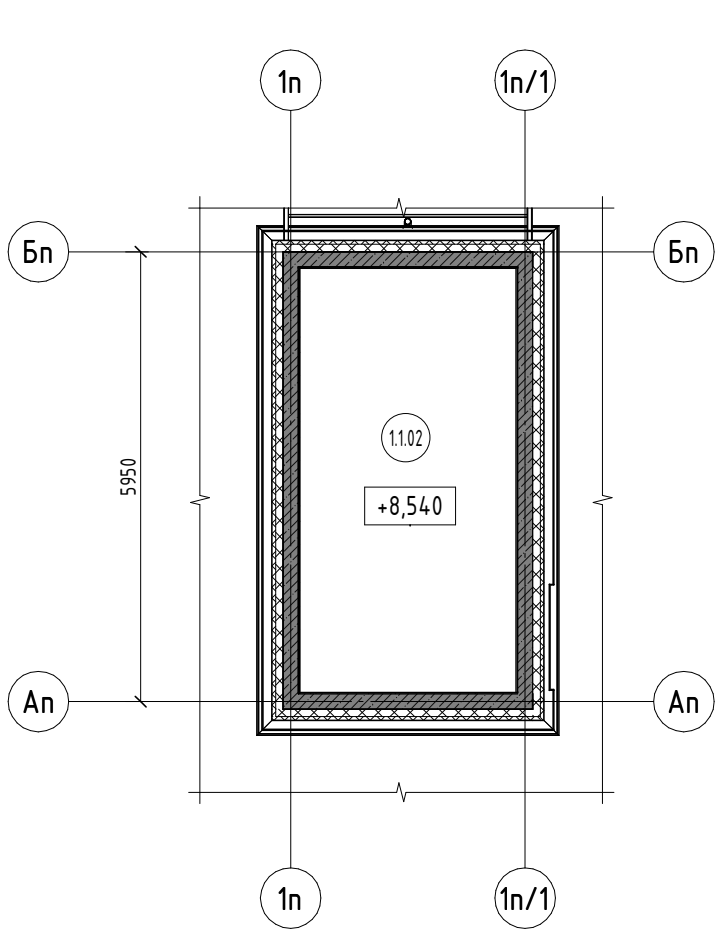


Примечания:

- Общие указания см. л. 1.
- Данный лист смотреть совместно с л. 3, 14, 20.
- Отметка низа потолка дана от чистого пола.

						12-ОМ/2023 - АР-2		
						«Гостиница, расположенная по адресу: г. Москва, ул. Электроградная, 2А»		
Изм.	Колуч	Лист	№ док.	Подпись	Дата	Гостиница, расположенная по адресу: г. Москва, ул. Электроградная, 2А		
ГАП	Дьяконова	06.2025				Стация	Лист	Листов
ГАП	Ефанова	06.2025				Р	011	
Вед. арх.	Лаврова	06.2025						
Вед. арх.	Петракова	06.2025						
ГИП	Зверева	06.2025						
Н.контр.	Челышев	06.2025						

Экспликация помещений		
Номер помещения	Наименование	Площадь, м²
Административно-служебные помещения		
2.01	Помещение поэтажного обслуживания	7,51
2.02	Помещение поэтажного обслуживания	7,13
		14,64
МОП		
5.01	Лифтовой холл / Пожаробезопасная зона МГН	10,99
5.02	Лифтовой холл / Пожаробезопасная зона МГН	10,99
5.03	Коридор	49,70
5.04	Коридор	10,93
5.05	Эвакуационная лестница 1	15,97
5.06	Эвакуационная лестница 2	15,97
5.07	Коридор	52,29
		166,84
Итого:		181,48

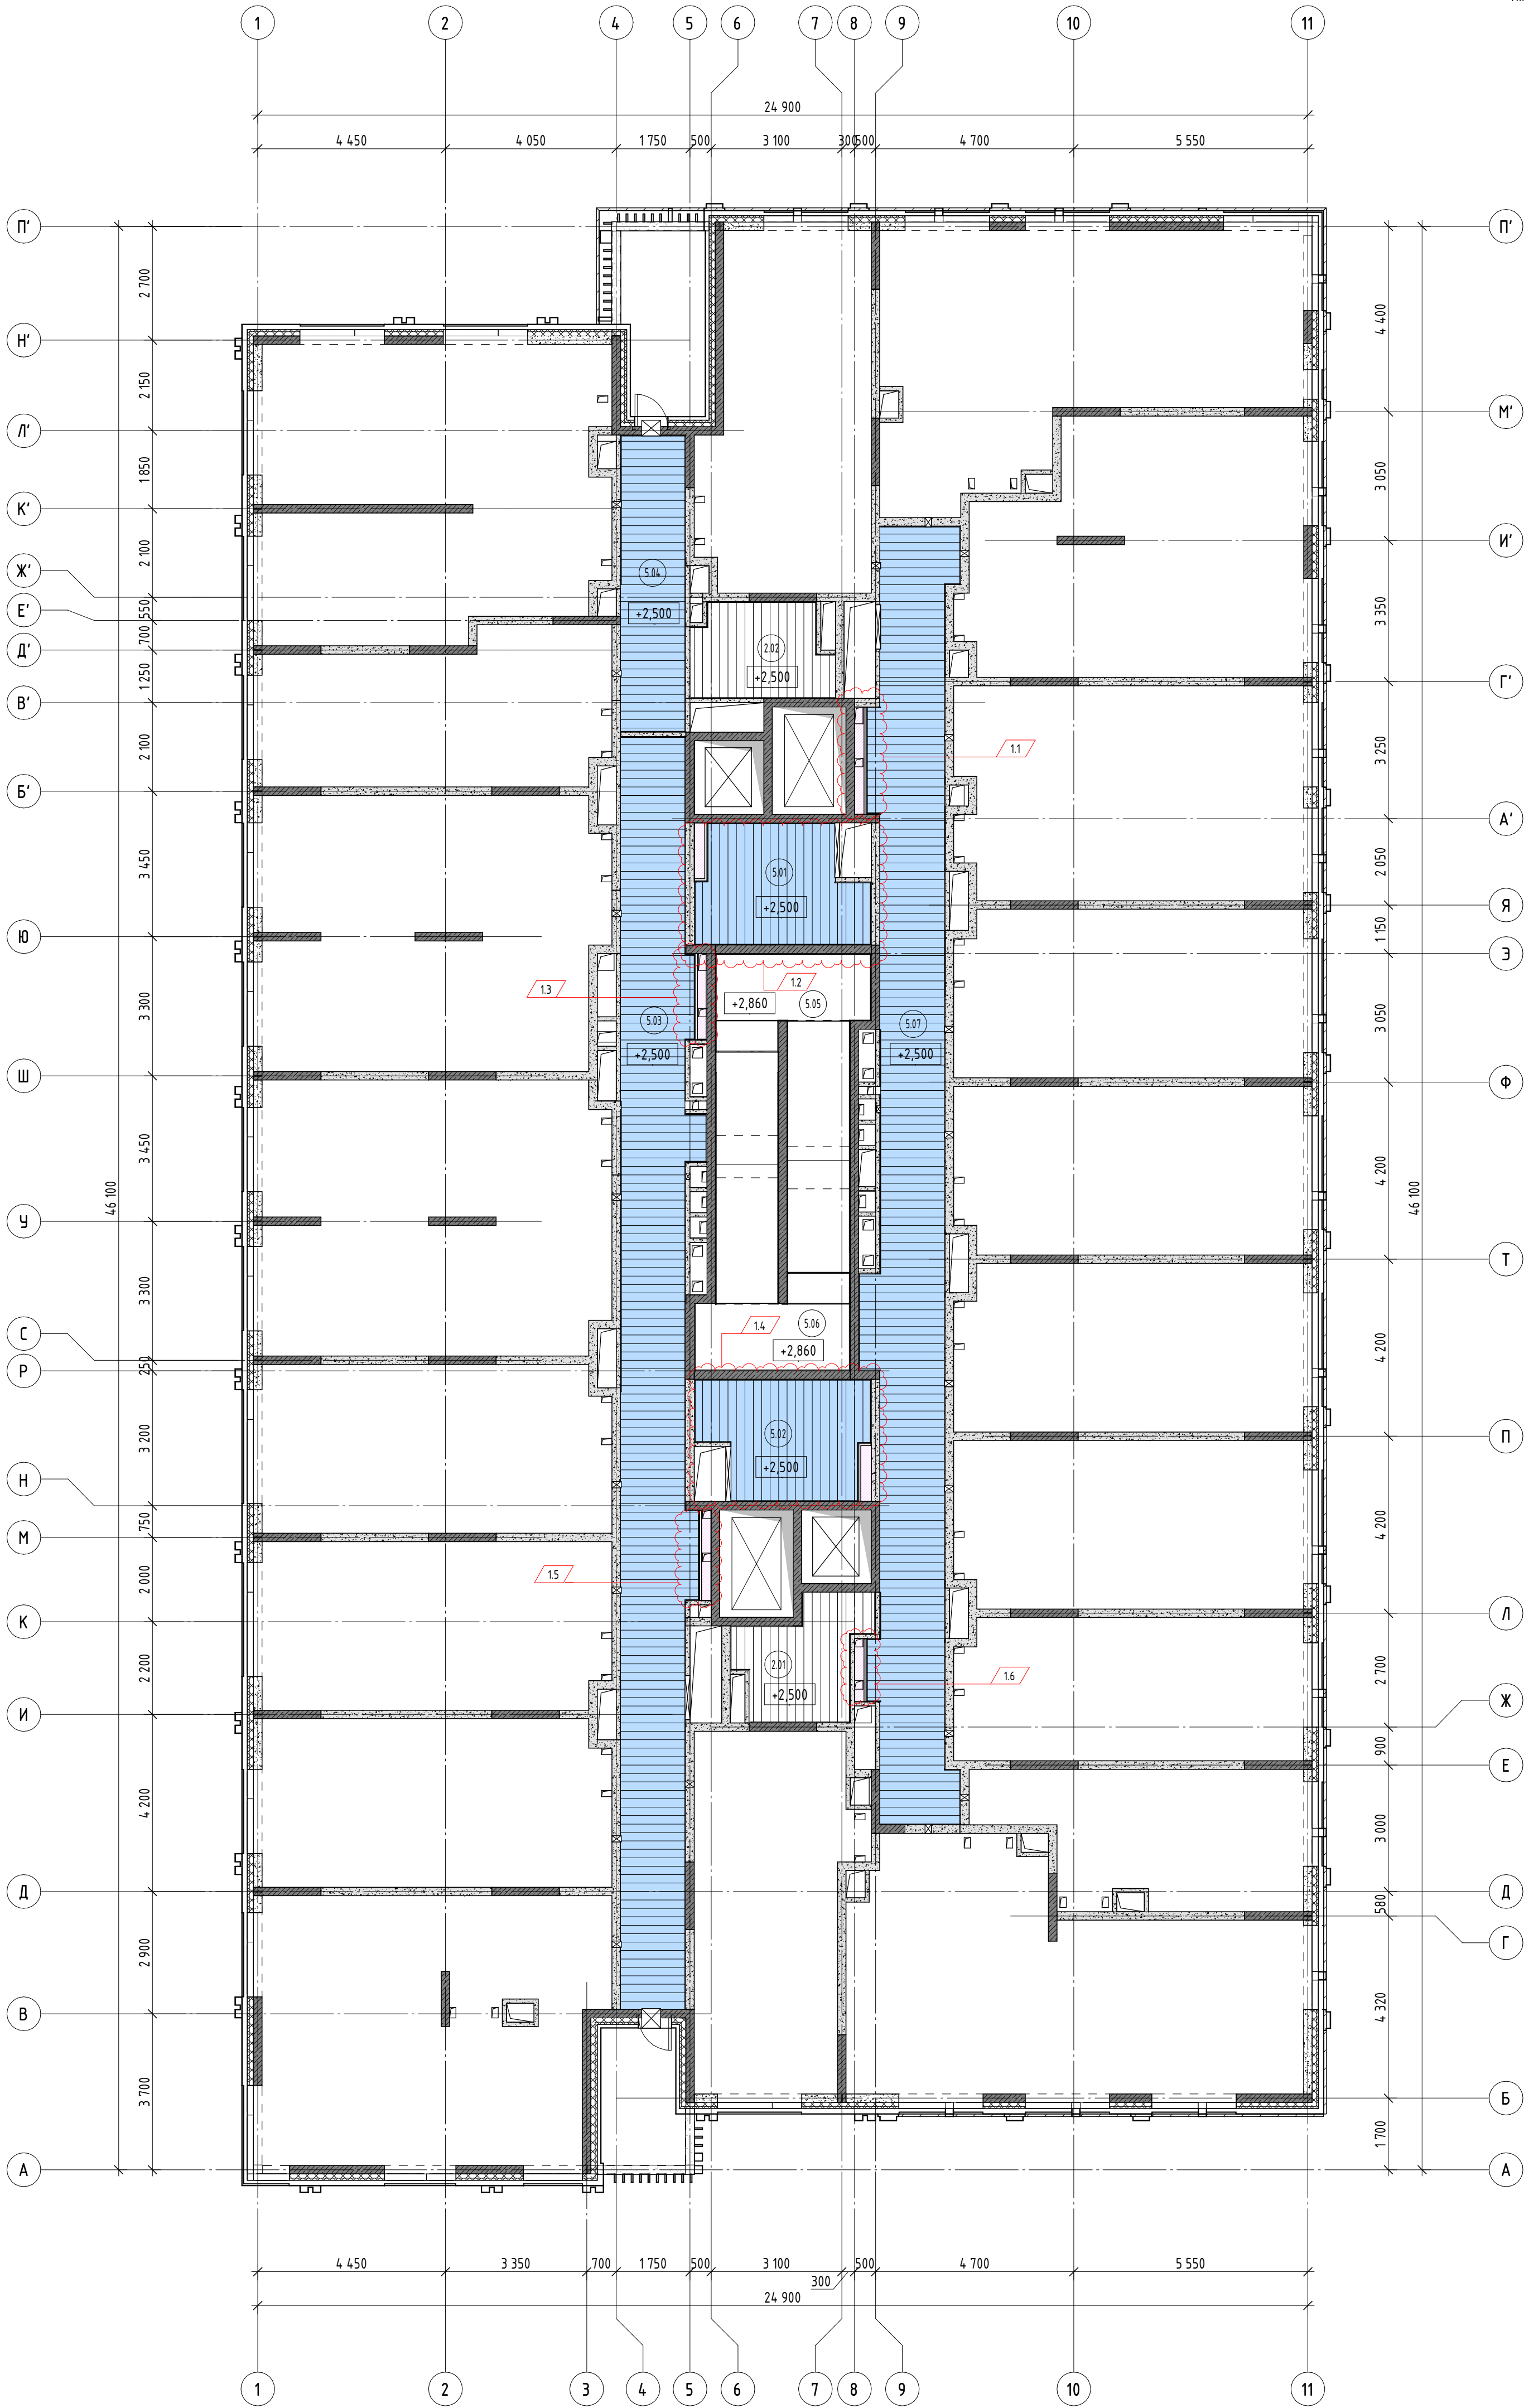

УСЛОВНЫЕ ОБОЗНАЧЕНИЯ:


- 1101 - Номер помещения
- +2,500 - Отметка низа потолка
- Подвесной реечный алюминиевый потолок Албес (или аналог) вертикальный
- Подвесной реечный алюминиевый потолок Албес (или аналог) горизонтальный
- Потолки, выполняемые по дизайн-проекту

Примечания:

- Общие указания см. л. 1.
- Данный лист смотреть совместно с л. 4, 20.
- Отметка низа потолка дана от чистого пола.

12-ОМ/2023 - АР-2					
«Гостиница, расположенная по адресу: г. Москва, ул. Электронная, 2А»					
1	7	Изм.	Лист	№ док.	Дата
Изм.	Колуч	Лист	№ док.	Подпись	Дата
ГАП	Дьяконова	06.2025	06.2025	06.2025	06.2025
Ефимова	06.2025	06.2025	06.2025	06.2025	06.2025
Вед. арх.	Лаврова	06.2025	06.2025	06.2025	06.2025
Вед. арх.	Петракова	06.2025	06.2025	06.2025	06.2025
ГИП	Зверева	06.2025	06.2025	06.2025	06.2025
Н. контроль	Челышев	06.2025	06.2025	06.2025	06.2025
Гостиница, расположенная по адресу: г. Москва, ул. Электронная, 2А				Стадия	Лист
План потолков 2 этажа				Р	012
				Открытые мастерские	

Экспликация помещений		
Номер помещения	Наименование	Площадь, м²
Административно-служебные помещения		
3.01	Помещение поэтажного обслуживания	7,04
3.02	Помещение поэтажного обслуживания	6,74
		13,78
МОП		
5.01	Лифтовой холл / Пожаробезопасная зона МГН	10,99
5.02	Лифтовой холл / Пожаробезопасная зона МГН	10,99
5.03	Коридор	49,70
5.04	Коридор	10,93
5.05	Эвакуационная лестница 1	15,97
5.06	Эвакуационная лестница 2	15,97
5.07	Коридор	52,85
Итого:		167,40
		181,18

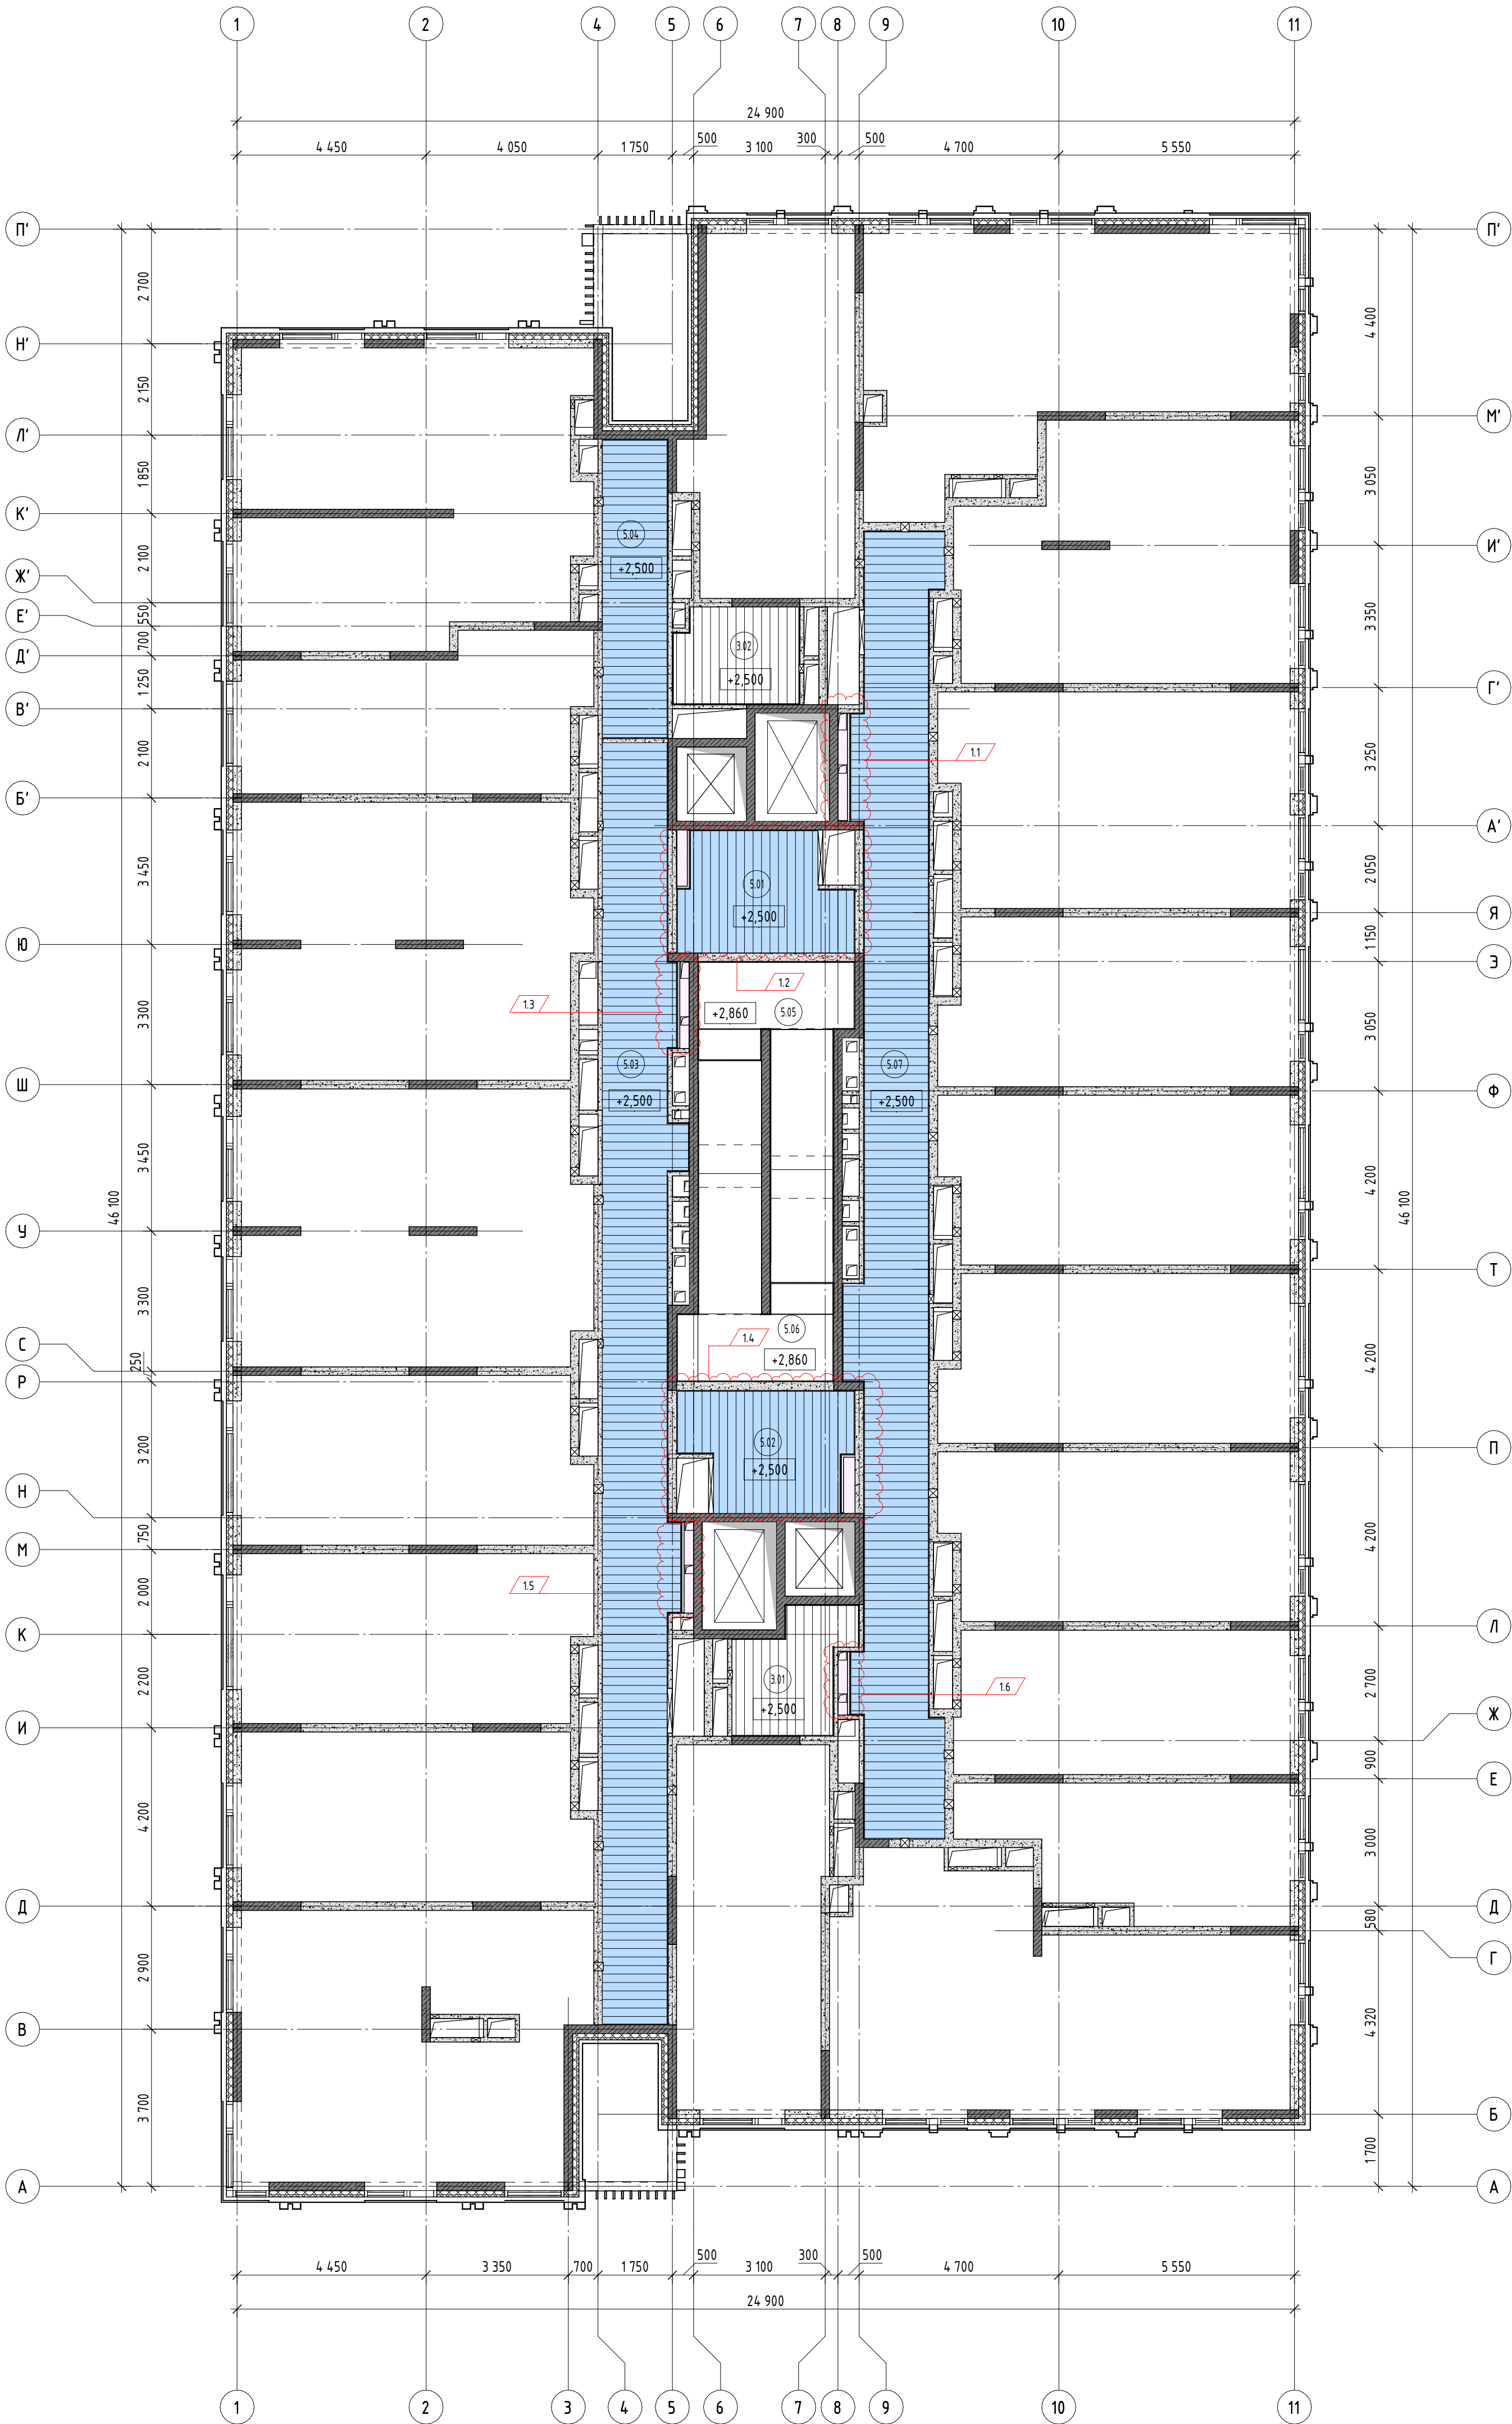

УСЛОВНЫЕ ОБОЗНАЧЕНИЯ:


- (11.01) - Номер помещения
- +2.500 - Отметка низа потолка
- ▨ - Подвесной реечный алюминиевый потолок «Албес» (или аналог) вертикальный
- ▨ - Подвесной реечный алюминиевый потолок «Албес» (или аналог) горизонтальный
- - Потолки, выполненные по дизайн-проекту

Примечания:

- Общие указания см. л. 1.
- Данный лист смотреть совместно с л. 5, 20.
- Отметка низа потолка дана от чистого пола.

						12-ОМ/2023 - АР-2					
						«Гостиница, расположенная по адресу: г. Москва, ул. Электронная, 2А»					
1	7	Изм.			29.09.2025						
Изм.	Кол.чл.	Лист	№ док.	Подпись	Дата	Гостиница, расположенная по адресу: г. Москва, ул. Электронная, 2А			Стадия	Лист	Листов
ГАП		Дьяконова			06.2025				Р	013	
ГАП		Ефанова			06.2025						
Вед. арх.		Лаврова			06.2025						
Вед. арх.		Петракова			06.2025						
ГИП		Зверева			06.2025	План потолков типового (3-17) этажа				Открытые мастерские	
Н. пр.		Челышев			06.2025						

Экспликация помещений		
Номер помещения	Наименование	Площадь, м²
Административно-служебные помещения		
3.01	Помещение пожарного обслуживания	7,04
3.02	Помещение пожарного обслуживания	6,74
		13,78
МОП		
5.01	Лифтовой холл / Пожаробезопасная зона МГН	10,99
5.02	Лифтовой холл / Пожаробезопасная зона МГН	10,99
5.03	Коридор	49,70
5.04	Коридор	10,93
5.05	Эвакуационная лестница 1	15,97
5.06	Эвакуационная лестница 2	15,97
5.07	Коридор	52,85
Итого:		167,40
		181,18

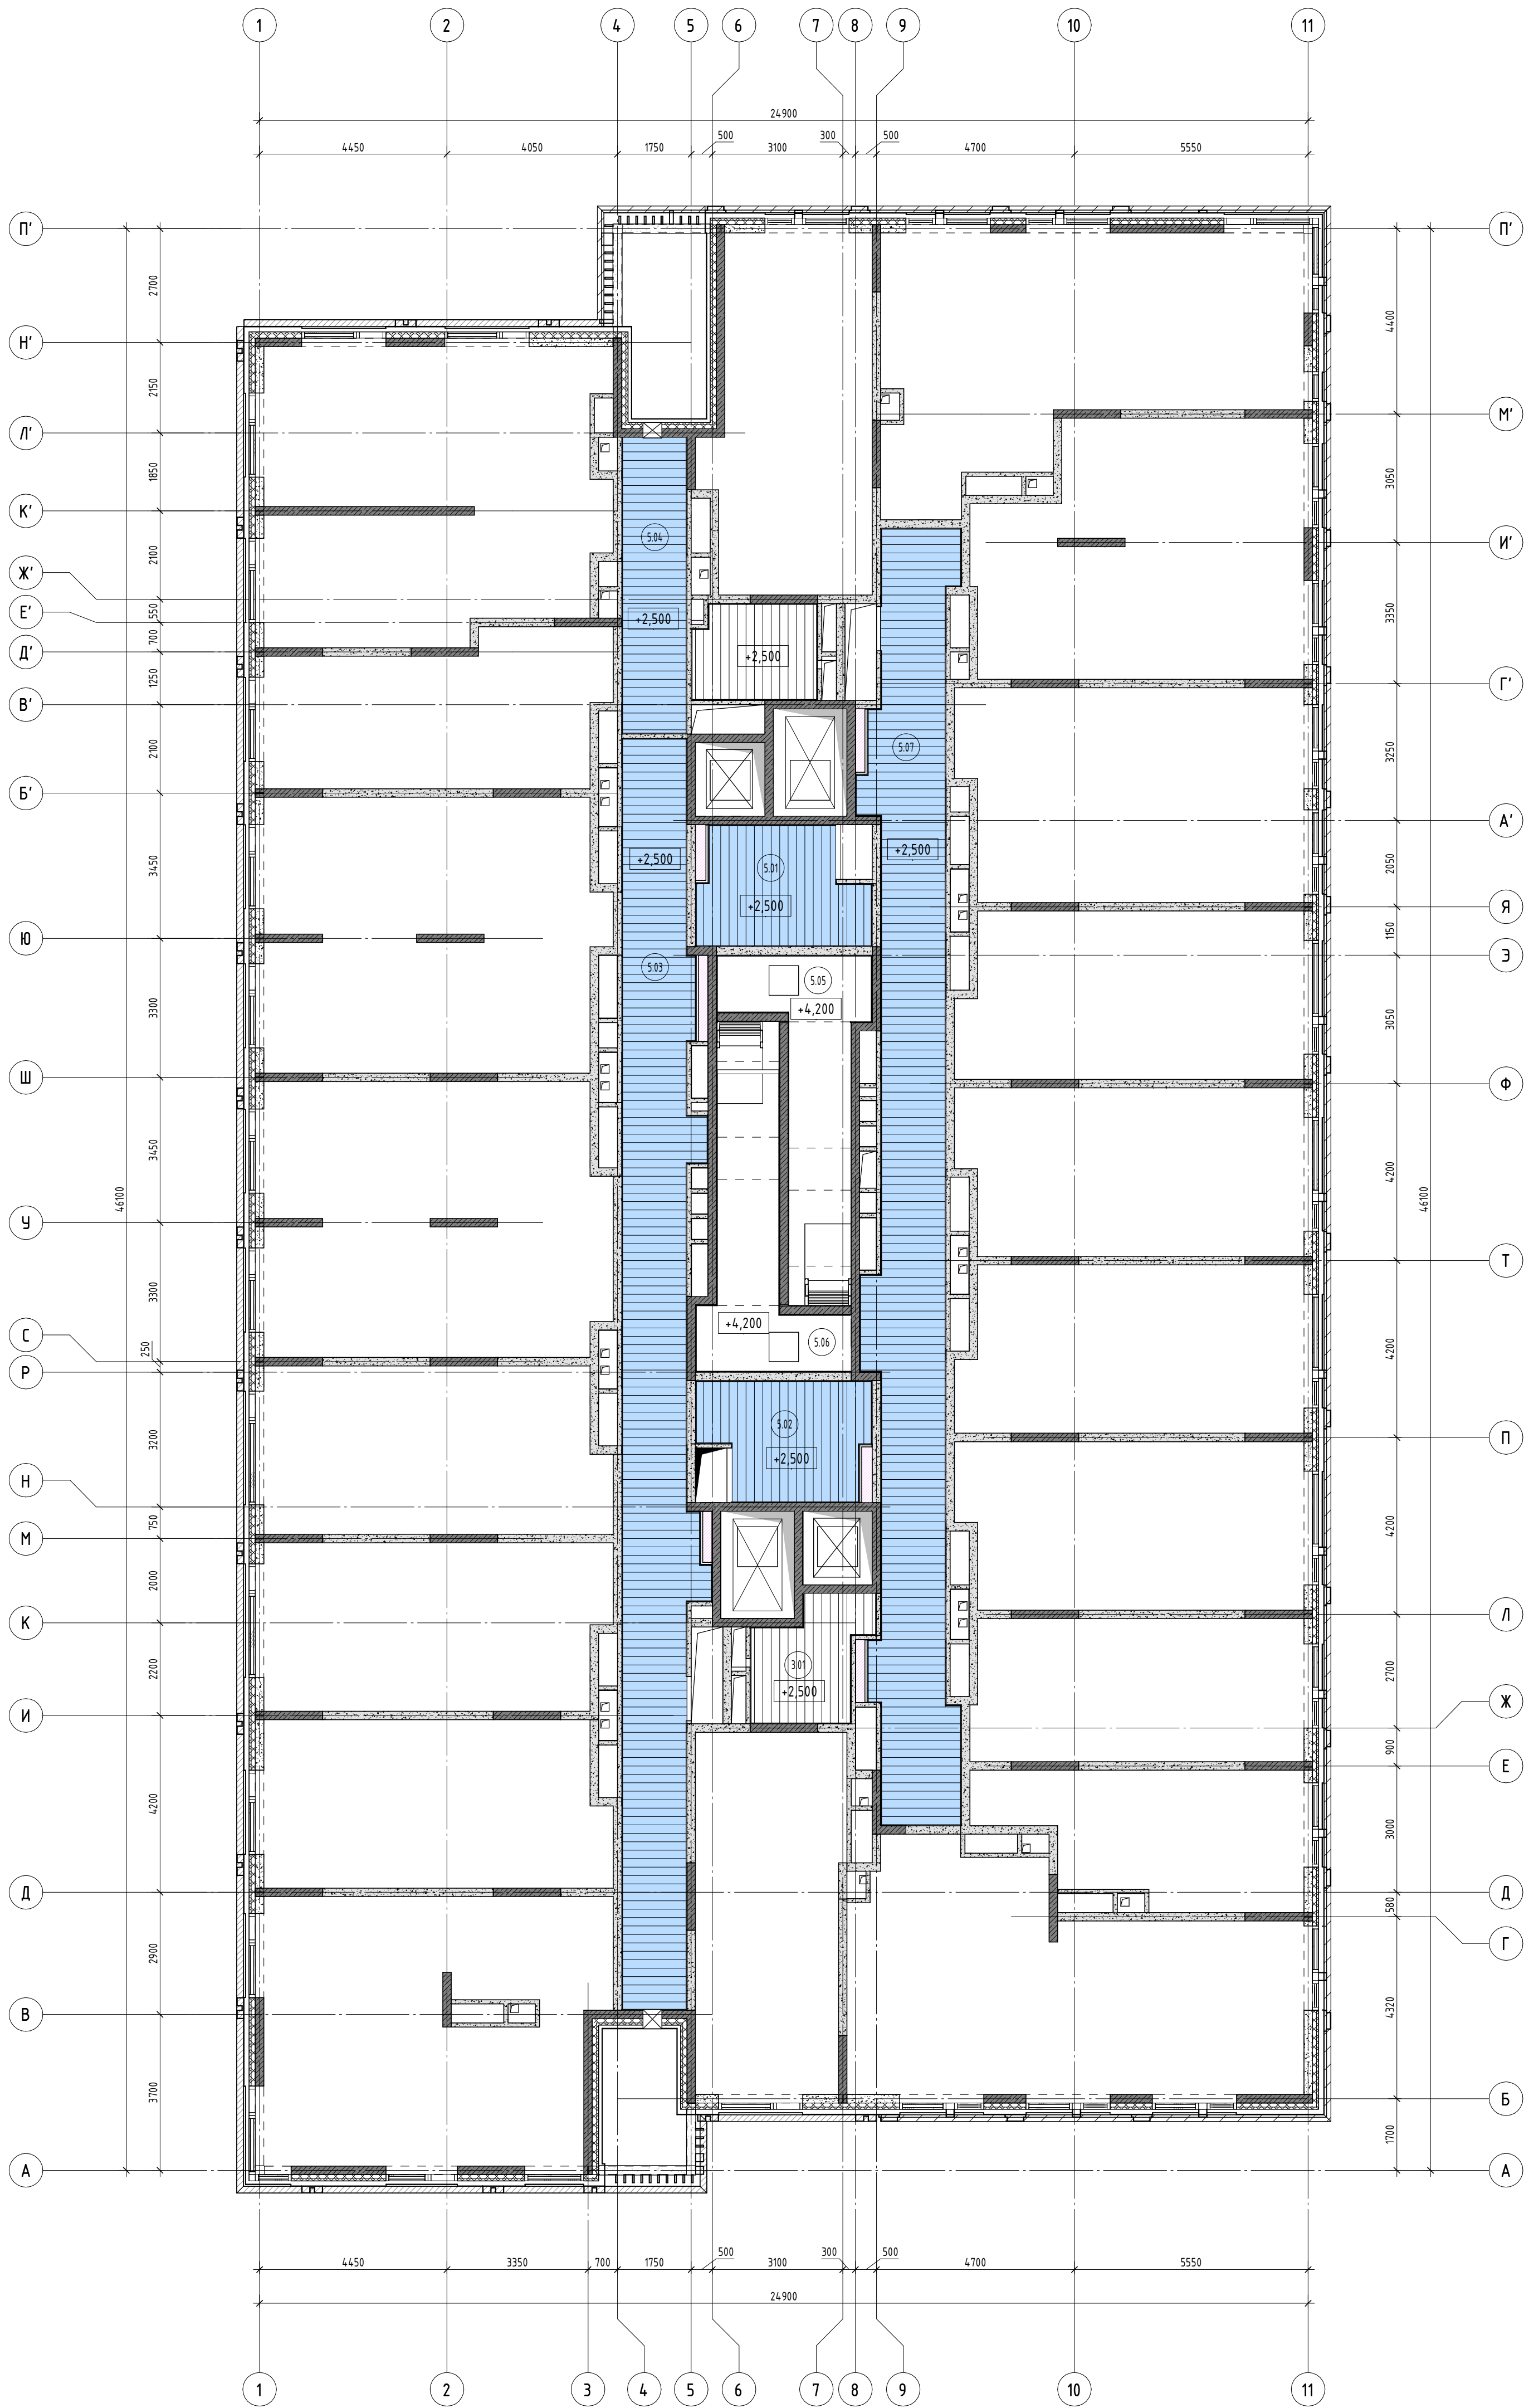


УСЛОВНЫЕ ОБОЗНАЧЕНИЯ:


- (1.01) - Номер помещения
- +2.500 - Отметка низа потолка
- Подвесной речный алюминиевый потолок «Албес» (или аналог) вертикальный
- Подвесной речный алюминиевый потолок «Албес» (или аналог) горизонтальный
- Потолки, выполняемые по дизайн-проекту

Примечания:


- Общие указания см. л. 1.
- Данный лист смотреть совместно с л. 7, 20.
- Отметка низа потолка дана от чистого пола.

 						12-ОМ/2023 - АР-2			
						«Гостиница, расположенная по адресу: г. Москва, ул. Электронная, 2А»			
1	-	Нов			20.09.2025				
Изм.	Колуч	Лист	№ док.	Подпись	Дата				
ГАП		Дьяконова			06.2025	Гостиница, расположенная по адресу: г. Москва, ул. Электронная, 2А	Лист		
ГАП		Ефанова			06.2025		Р	013.1	
Вед. арх.		Лаврова			06.2025				
Вед. арх.		Петракова			06.2025				
ГИП		Зверева			06.2025	План потолков 18 этажа		Открытые мастерские	
Н. контроль		Челышев			06.2025				



Согласовано					
Согласовано					
Взам. инв. №					
Подп. и дата					
Инв. № подл.					

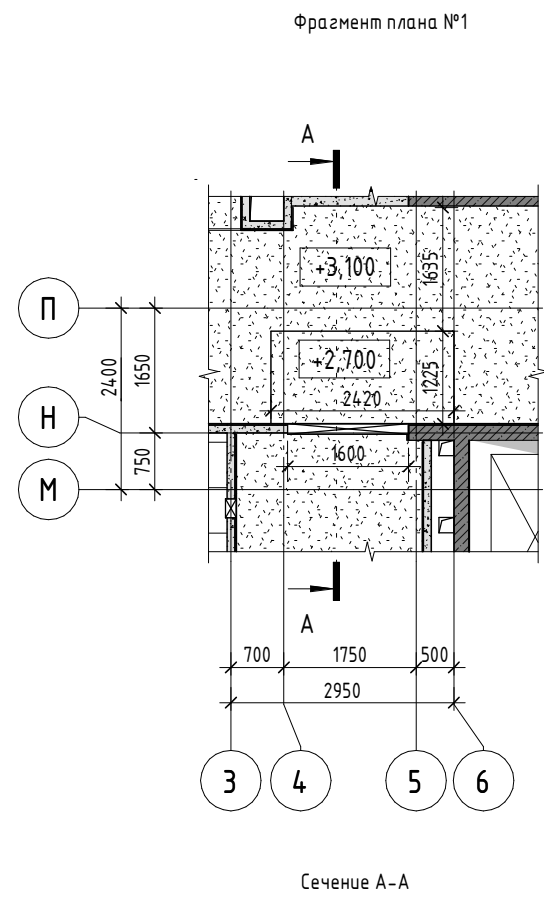



Сечение А-А

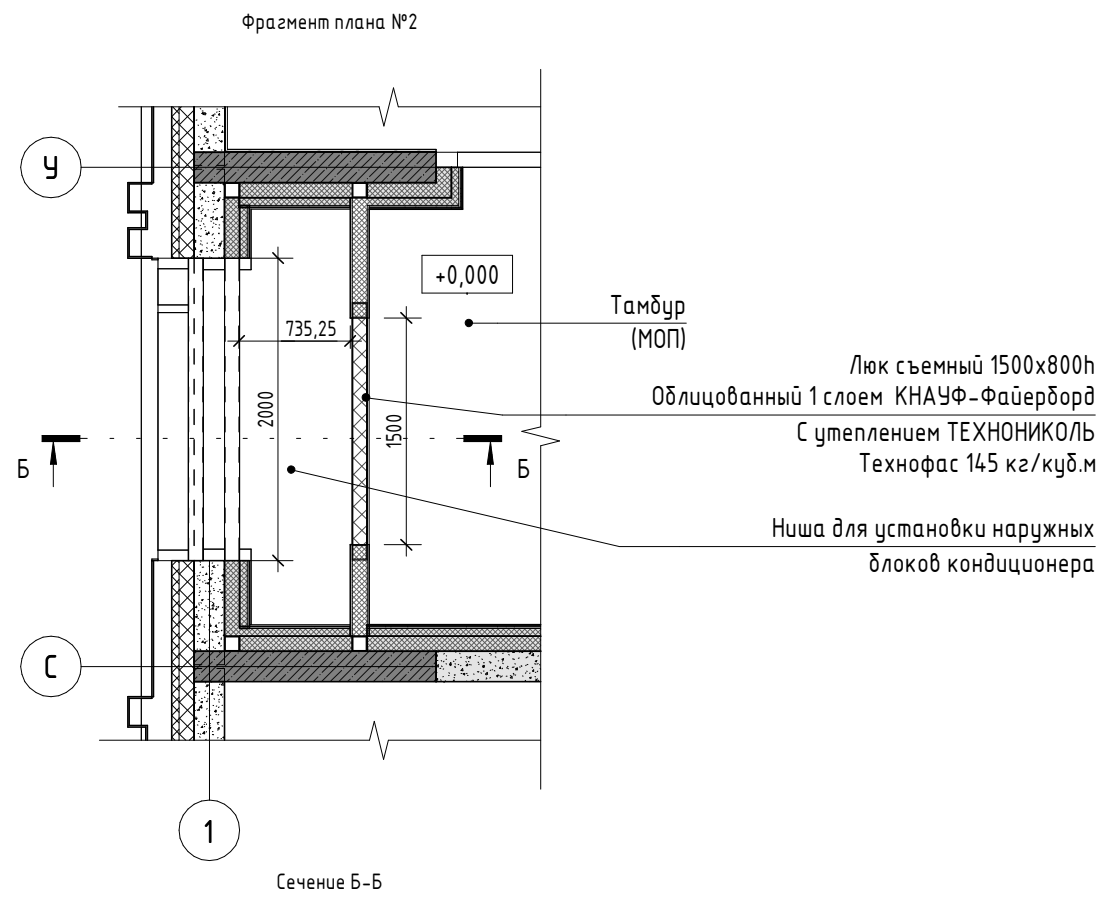

Сечение Б-Б

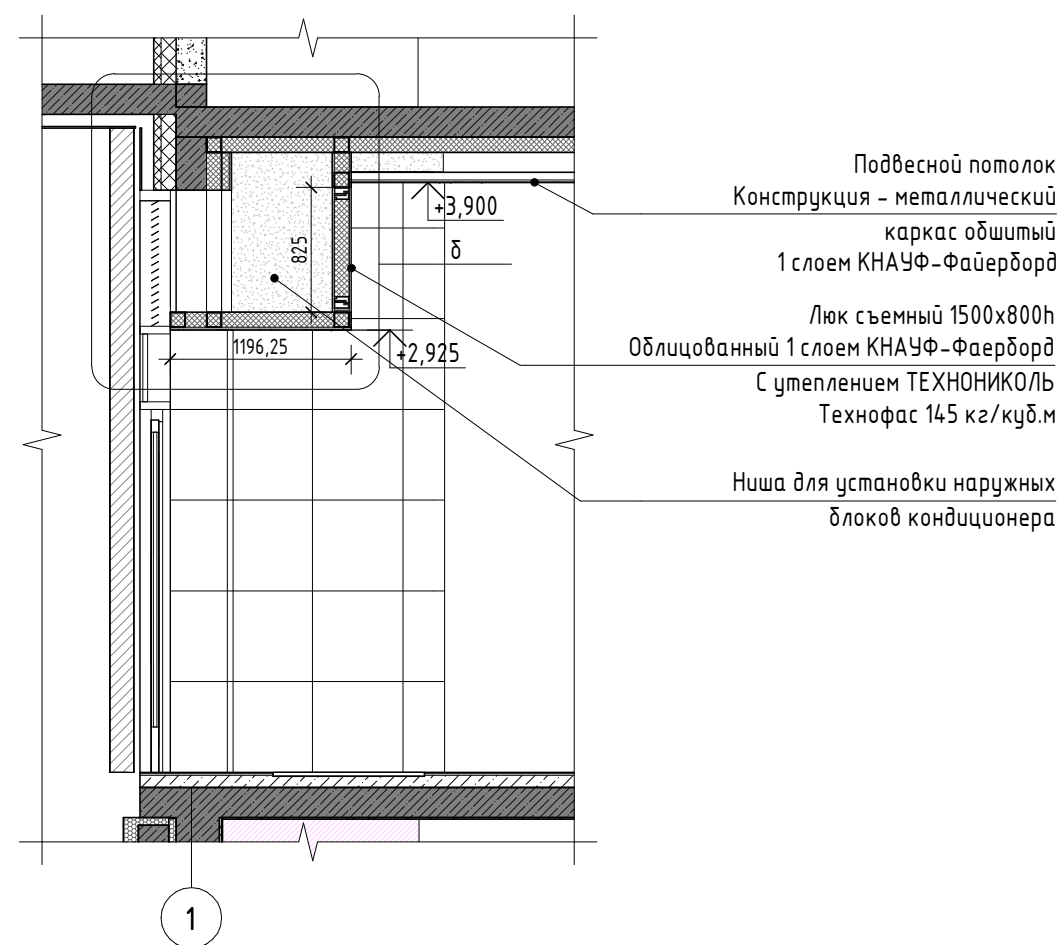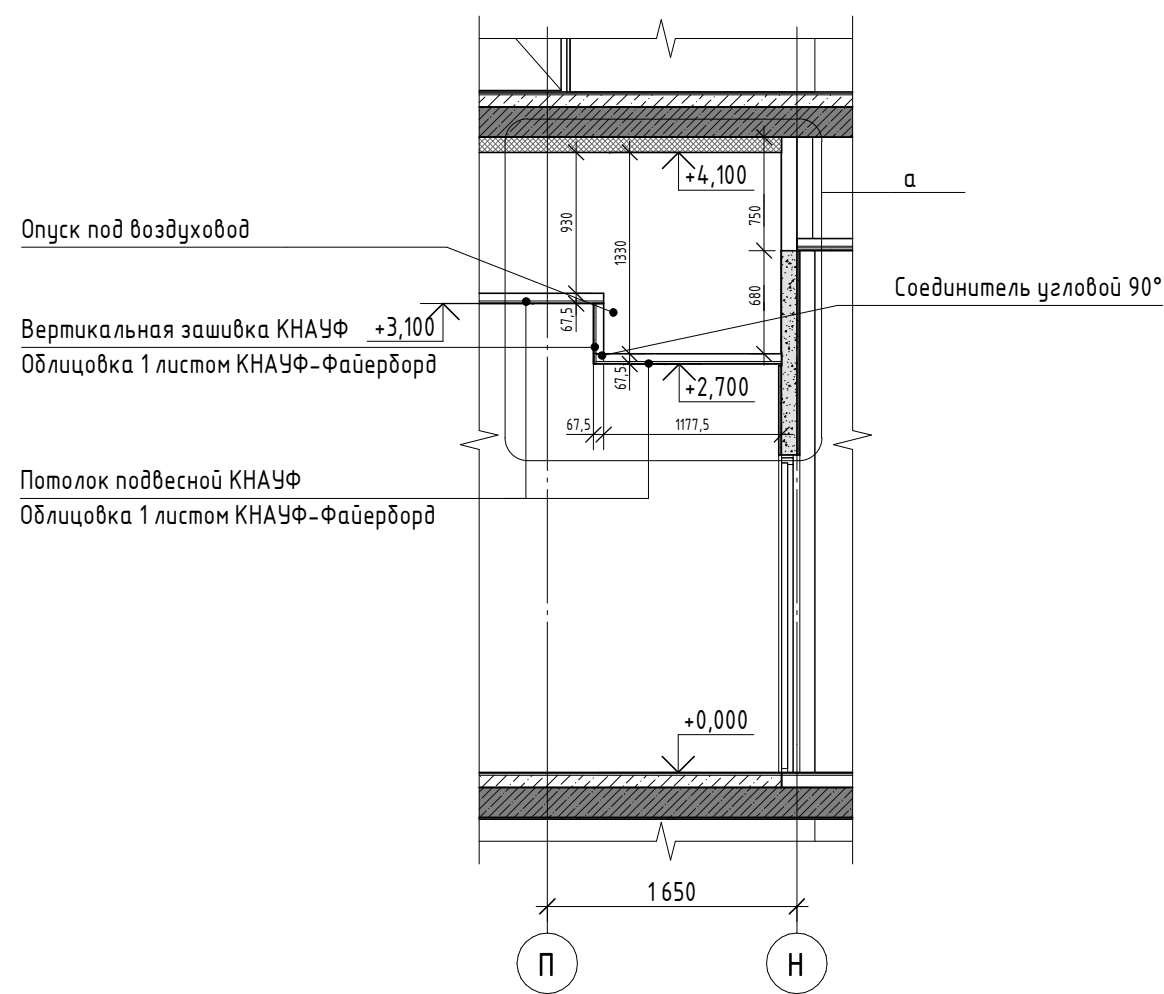

Узел а

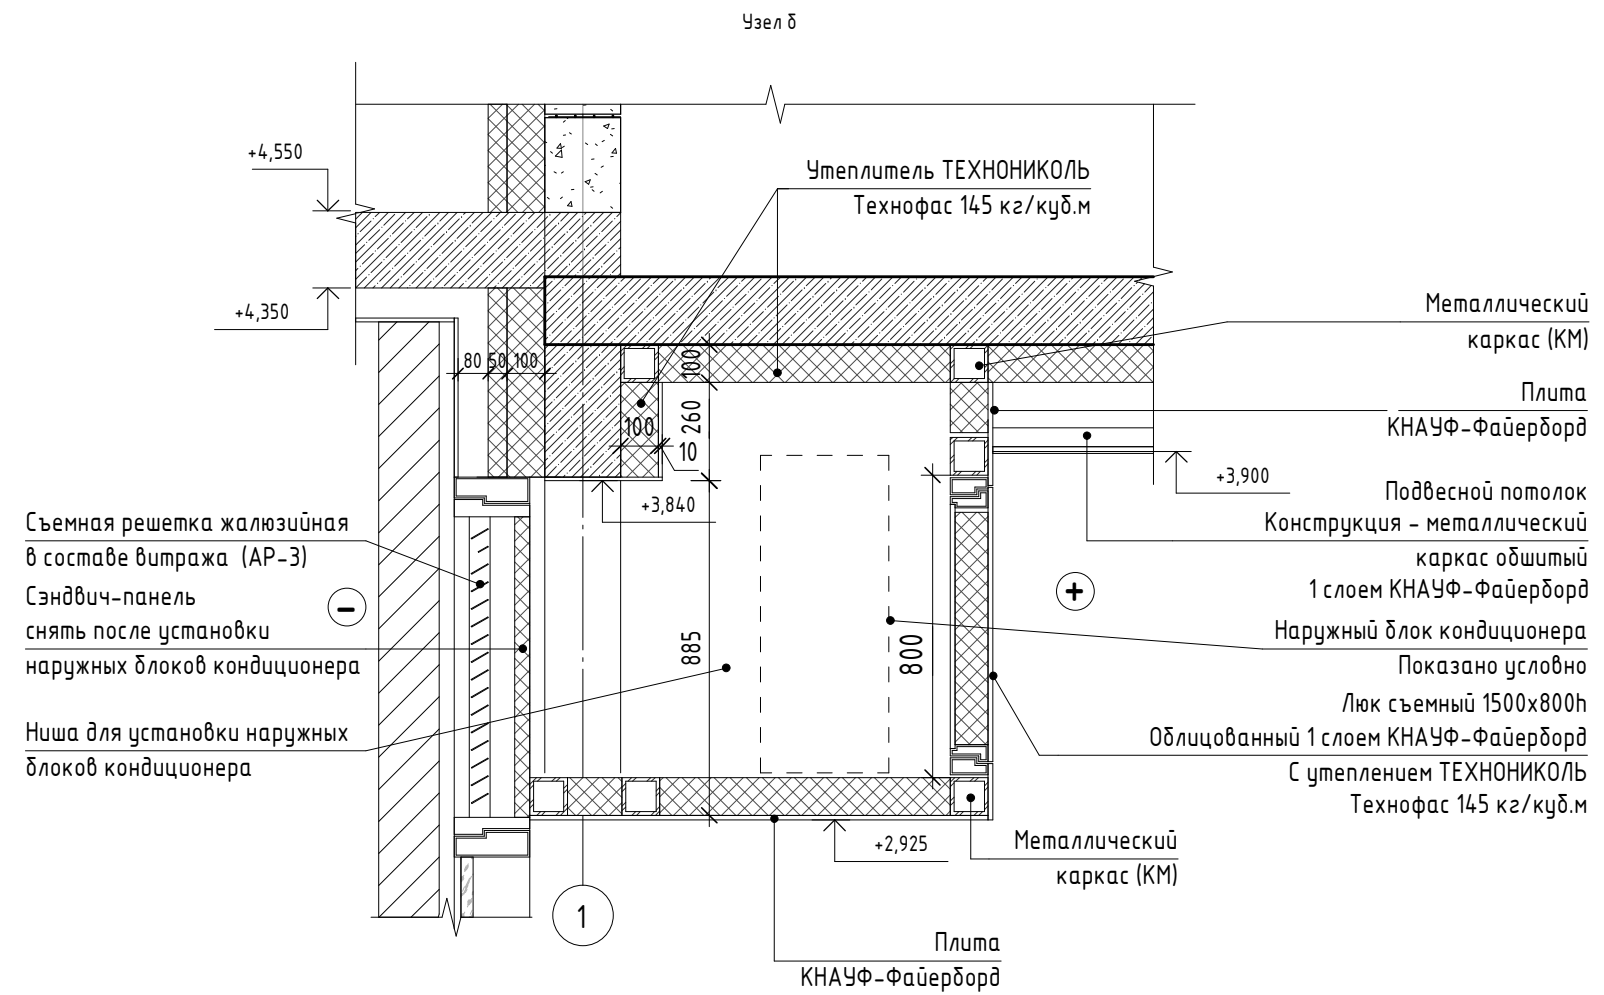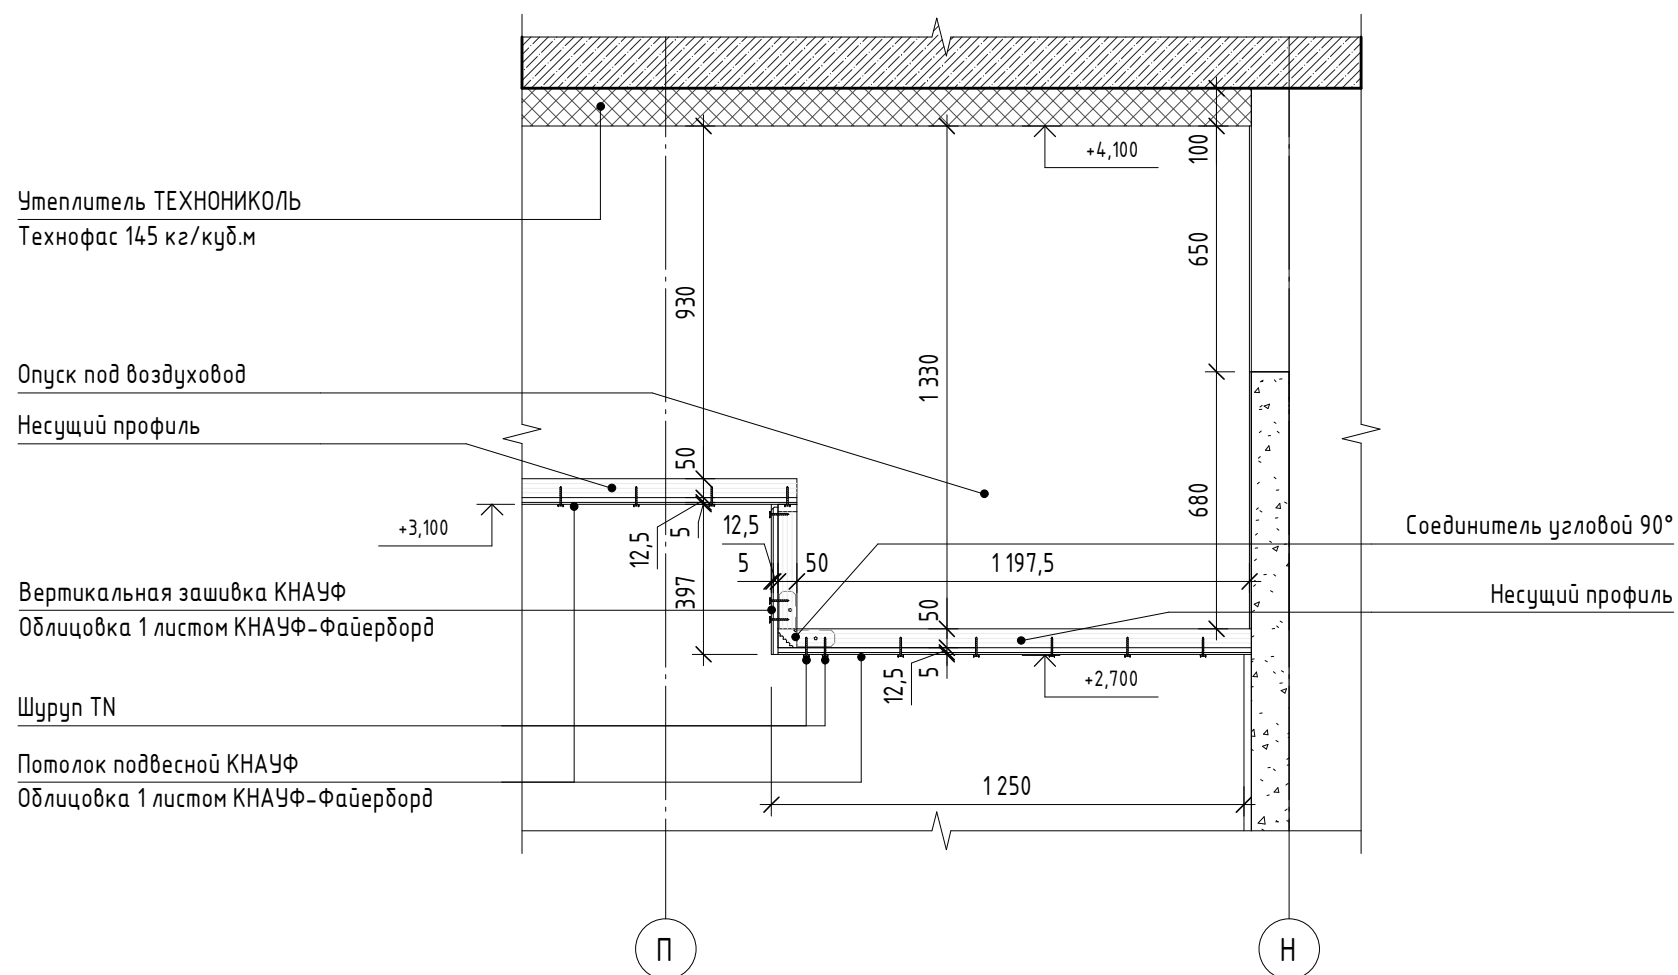

Ведомость каркасно-обшивных конструкций Кнауф на устройство ниши (локального понижения потолка) для внешнего блока кондиционера во входном тамбуре

Номер помещения	Описание	Площадь, кв.м
1.5.01	Зашивка КНАУФ Файерборд по металлокаркасу вертикальная	1,83
1.5.01	Зашивка КНАУФ Файерборд по металлокаркасу горизонтальная	3,44

Примечания:

- Общие указания см. лист 1.
- Узлы крепления и расчет необходимых для монтажа комплектующих выполнять в соответствии с альбомом "Комплектные системы Кнауф" КС 31.07/2009.

12-ОМ/2023 - АР-2					
«Гостиница, расположенная по адресу: г. Москва, ул. Электродная, 2А»					
Изм.	Кол.уч.	Лист	№ док.	Подпись	Дата
ГАП	Дьяконова	06.2025			
ГАП	Ефанова	06.2025			
Вед.арх.	Лаврова	06.2025			
Вед.арх.	Петракова	06.2025			
ГИП	Зверева	06.2025			
Н.контроль	Челышев	06.2025			
Гостиница, расположенная по адресу: г. Москва, ул. Электродная, 2А				Стадия	Лист
				Р	014
Зашивки потолков МОП				Открытые мастерские	

Ведомость заполнения проемов																											
Марка	Обозначение	Наименование																			Кол.	Примечание					
			-1	1	2	3	4	5	6	7	8	9	10	11	12	13	14	15	16	17			18	Кров			
Двери внутренние																											
ДВ-1	ГОСТ 31173-2016	ДСВ 1255-505	1	0	0	0	0	0	0	0	0	0	0	0	0	0	0	0	0	0	0	0	0	1	Металлическая внутренняя, глухая, однополная, распашная, с порогом. Ручка нажимная, замок. Цвет полотна RAL 7045		
ДВ-2/л	ГОСТ 6629-88	ДГ 1500-500/л	0	3	0	0	0	0	0	0	0	0	0	0	0	0	0	0	0	0	0	0	0	3	Лик-дверь под отделку керамогранитом "Техно" Хаммер з.к. (или аналог). Цвет полотна RAL по дизайну-проекту.		
ДВ-3	ГОСТ 6629-88	ДГ 2100-500	0	3	3	3	3	3	3	3	3	3	3	3	3	3	3	3	3	3	3	3	0	54	Металлическая, внутренняя, однополная, распашная, глухая, без порога. Ручка нажимная, замок. Цвет полотна RAL по дизайну-проекту.		
ДВ-3/л	ГОСТ 6629-88	ДГ 2100-500/л	0	4	3	3	3	3	3	3	3	3	3	3	3	3	3	3	3	3	3	3	0	55	Металлическая, внутренняя, однополная, распашная, глухая, без порога. Ручка нажимная, замок. Цвет полотна RAL по дизайну-проекту.		
ДВ-4	ГОСТ 6629-88	ДГ 2100-700	0	2	0	0	0	0	0	0	0	0	0	0	0	0	0	0	0	0	0	0	0	2	ПВХ, внутренняя, однополная, распашная, глухая, без порога. Ручка нажимная. Цвет полотна RAL 7047		
ДВ-4/л	ГОСТ 6629-88	ДГ 2100-700/л	0	2	0	0	0	0	0	0	0	0	0	0	0	0	0	0	0	0	0	0	0	2	ПВХ, внутренняя, однополная, распашная, глухая, без порога. Ручка нажимная. Цвет полотна RAL 7047		
ДВ-5	ГОСТ 6629-88	ДГ 2100-800	0	1	0	0	0	0	0	0	0	0	0	0	0	0	0	0	0	0	0	0	0	1	ПВХ внутренняя, глухая, однополная, распашная, без порога. Ручка нажимная. Цвет полотна RAL и фурнитура по дизайну-проекту		
ДВ-5/л	ГОСТ 6629-88	ДГ 2100-800/л	0	1	0	0	0	0	0	0	0	0	0	0	0	0	0	0	0	0	0	0	0	1	ПВХ внутренняя, глухая, однополная, распашная, без порога. Ручка нажимная. Цвет полотна RAL и фурнитура по дизайну-проекту		
ДВ-6	ГОСТ 6629-88	ДПС 01 2100-900 E130	0	0	1	1	1	1	1	1	1	1	1	1	1	1	1	1	1	1	1	1	0	17	Металлическая, внутренняя, однополная, распашная, глухая, огнестойкая E130, с порогом не более 14мм, уплотнение в притворах. Ручка нажимная, замок. Цвет полотна RAL по дизайну-проекту.		
ДВ-6/л	ГОСТ 6629-88	ДПС 01 2100-900/л E130	0	0	1	1	1	1	1	1	1	1	1	1	1	1	1	1	1	1	1	1	0	17	Металлическая, внутренняя, однополная, распашная, глухая, огнестойкая E130, с порогом не более 14мм, уплотнение в притворах. Ручка нажимная, замок. Цвет полотна RAL по дизайну-проекту.		
ДВ-7	ГОСТ 6629-88	ДГ 2100-900	0	1	0	0	0	0	0	0	0	0	0	0	0	0	0	0	0	0	0	0	0	1	ПВХ внутренняя, глухая, однополная, распашная, без порога. Ручка нажимная. Цвет полотна RAL и фурнитура по дизайну-проекту		
ДВ-7/л	ГОСТ 6629-88	ДГ 2100-900/л	0	3	0	0	0	0	0	0	0	0	0	0	0	0	0	0	0	0	0	0	0	3	ПВХ внутренняя, глухая, однополная, распашная, без порога. Ручка нажимная. Цвет полотна RAL и фурнитура по дизайну-проекту		
ДВ-8/л	ГОСТ 6629-88	ДО 2100-900/л	0	1	0	0	0	0	0	0	0	0	0	0	0	0	0	0	0	0	0	0	0	1	ПВХ внутренняя, остекленная, ударостойкое остекление класс защиты СМ3 (ГОСТ 30826-2014), противоосколочная пленка, однополная, распашная, без порога. Ручка нажимная. Цвет полотна RAL 7047		
ДВ-9	ГОСТ 31173-2016	ДСВ 2100-1000	6	0	0	0	0	0	0	0	0	0	0	0	0	0	0	0	0	0	0	0	0	6	Металлическая, внутренняя, однополная, распашная, глухая, без порога. Ручка нажимная, замок. Цвет полотна RAL 7045		
ДВ-9/л	ГОСТ 31173-2016	ДСВ 2100-1000/л	4	0	0	0	0	0	0	0	0	0	0	0	0	0	0	0	0	0	0	0	0	4	Металлическая, внутренняя, однополная, распашная, глухая, без порога. Ручка нажимная, замок. Цвет полотна RAL 7045		
ДВ-10	ГОСТ 31173-2016	ДПС 01 2100-1000 E160	0	1	0	0	0	0	0	0	0	0	0	0	0	0	0	0	0	0	0	0	0	1	Металлическая, внутренняя, однополная, распашная, глухая, противопожарная E160, с порогом, уплотнение в притворах. Ручка нажимная, замок. Цвет полотна RAL 7045		
ДВ-11	ГОСТ 31173-2016	ДПС 01 2100-1000 E1S60	13	0	0	0	0	0	0	0	0	0	0	0	0	0	0	0	0	0	0	0	0	13	Металлическая, внутренняя, однополная, распашная, глухая, огнестойкая, дымогазопереносимая E1S60, с порогом, уплотнение в притворах. Ручка нажимная, замок. Цвет полотна RAL и фурнитура по дизайну-проекту		
ДВ-11/л	ГОСТ 31173-2016	ДПС 01 2100-1000/л E1S60	26	1	0	0	0	0	0	0	0	0	0	0	0	0	0	0	0	0	0	0	0	27	Металлическая, внутренняя, однополная, распашная, глухая, огнестойкая, дымогазопереносимая E1S60, с порогом, уплотнение в притворах. Ручка нажимная, замок. Цвет полотна RAL и фурнитура по дизайну-проекту		
ДВ-12/л	ГОСТ 6629-88	ДО 2100-1050/л	0	1	0	0	0	0	0	0	0	0	0	0	0	0	0	0	0	0	0	0	0	1	ПВХ внутренняя, остекленная, ударостойкое остекление класс защиты СМ3 (ГОСТ 30826-2014), противоосколочная пленка, однополная, распашная, без порога. Ручка нажимная. Цвет полотна RAL 7047		
ДВ-13	ГОСТ 6629-88	ДГ 2100-1100	0	1	0	0	0	0	0	0	0	0	0	0	0	0	0	0	0	0	0	0	0	1	ПВХ внутренняя, глухая, однополная, распашная, без порога. Ручка нажимная. Цвет полотна RAL и фурнитура по дизайну-проекту		
ДВ-13/л	ГОСТ 6629-88	ДГ 2100-1100/л	0	1	0	0	0	0	0	0	0	0	0	0	0	0	0	0	0	0	0	0	0	1	ПВХ внутренняя, глухая, однополная, распашная, без порога. Ручка нажимная. Цвет полотна RAL и фурнитура по дизайну-проекту		
ДВ-14	ГОСТ 31173-2016	ДПС 01 2100-1100 E130	0	0	12	12	12	12	12	12	12	12	12	12	12	12	12	12	12	12	12	0	204	Металлическая, внутренняя, однополная, распашная, глухая, огнестойкая E130, с порогом не более 14мм, уплотнение в притворах. Ручка нажимная, замок, глазок. Скрытая коробка. Цвет полотна RAL и фурнитура по дизайну-проекту			
ДВ-14/л	ГОСТ 31173-2016	ДПС 01 2100-1100/л E130	0	0	8	8	8	8	8	8	8	8	8	8	8	8	8	8	8	8	8	0	136	Металлическая, внутренняя, однополная, распашная, глухая, огнестойкая E130, с порогом не более 14мм, уплотнение в притворах. Ручка нажимная, замок, глазок. Скрытая коробка. Цвет полотна RAL и фурнитура по дизайну-проекту			
ДВ-15	ГОСТ 31173-2016	ДПС 01 2100-1100 E1S60	1	0	0	0	0	0	0	0	0	0	0	0	0	0	0	0	0	0	0	0	0	1	Металлическая, внутренняя, однополная, распашная, глухая, огнестойкая, дымогазопереносимая E1S60, с порогом, добавчик, уплотнение в притворах. Ручка нажимная. Цвет полотна RAL 7045		
ДВ-15/л	ГОСТ 31173-2016	ДПС 01 2100-1100/л E1S60	1	0	0	0	0	0	0	0	0	0	0	0	0	0	0	0	0	0	0	0	0	1	Металлическая, внутренняя, однополная, распашная, глухая, огнестойкая, дымогазопереносимая E1S60, с порогом, добавчик, уплотнение в притворах. Ручка нажимная. Цвет полотна RAL 7045		
ДВ-16	ГОСТ P 57327-2016	ДПСО 01 2100-1100 E1S60	1	0	0	0	0	0	0	0	0	0	0	0	0	0	0	0	0	0	0	0	0	1	Металлическая внутренняя, однополная, распашная, остекленная,ударостойкое остекление класс защиты СМ3 (ГОСТ 30826-2014), противоосколочная пленка, огнестойкая, дымогазопереносимая E1S60, с порог не более 14мм, добавчик, уплотнение в притворах. Ручка нажимная (антипаника). Окраска порошковой краской КМ0 в заводских условиях. Цвет полотна RAL и фурнитура по дизайну-проекту.		
ДВ-16/л	ГОСТ P 57327-2016	ДПСО 01 2100-1100/л E1S60	1	0	0	0	0	0	0	0	0	0	0	0	0	0	0	0	0	0	0	0	0	1	Металлическая внутренняя, однополная, распашная, остекленная,ударостойкое остекление класс защиты СМ3 (ГОСТ 30826-2014), противоосколочная пленка, огнестойкая, дымогазопереносимая E1S60, с порог не более 14мм, добавчик, уплотнение в притворах. Ручка нажимная (антипаника). Окраска порошковой краской КМ0 в заводских условиях. Цвет полотна RAL и фурнитура по дизайну-проекту.		
ДВ-17	ГОСТ P 57327-2016	ДСВ 2100-1100	0	0	2	2	2	2	2	2	2	2	2	2	2	2	2	2	2	2	2	2	0	34	Металлическая, внутренняя, двуполная, распашная, с порогом. Ручка нажимная, замок. Окраска порошковой краской КМ0 в заводских условиях, цвет полотна RAL и фурнитура по дизайну-проекту		
ДВ-18	ГОСТ 31173-2016	ДПС 01 2100-1200 E160	1	0	0	0	0	0	0	0	0	0	0	0	0	0	0	0	0	0	0	0	0	1	Металлическая, внутренняя, однополная, глухая, огнестойкая E160, с порогом не более 14мм, уплотнение в притворах. Ручка нажимная, замок. Окраска КМ0 в заводских условиях, цвет полотна RAL по дизайну-проекту.		
ДВ-19	ГОСТ P 57327-2016	ДПС 02 2100-1200	0	1	0	0	0	0	0	0	0	0	0	0	0	0	0	0	0	0	0	0	0	1	Металлическая, внутренняя, двуполная, распашная, глухая, огнестойкая E130, с порогом, уплотнение в притворах. Ручка нажимная, замок. Окраска порошковой краской КМ0 в заводских условиях, цвет полотна RAL по дизайну-проекту		
ДВ-20/л	ГОСТ P 57327-2016	ДПС 02 2100-1200/л E130	0	2	0	0	0	0	0	0	0	0	0	0	0	0	0	0	0	0	0	0	0	2	Металлическая, внутренняя, двуполная, распашная, глухая, огнестойкая E130, противопожарная решетка L VV40 250x150h, с порогом, добавчик с координатором движения створок, уплотнение в притворах. Ручка нажимная, замок. Окраска порошковой краской КМ0 в заводских условиях. Цвет полотна RAL и фурнитура по дизайну-проекту		
ДВ-21	ГОСТ P 57327-2016	ДСВ 2100-1200	0	0	7	7	7	7	7	7	7	7	7	7	7	7	7	7	7	7	7	0	119	Металлическая, внутренняя, двуполная, распашная, с порогом. Ручка нажимная, замок. Окраска порошковой краской КМ0 в заводских условиях, цвет полотна RAL и фурнитура по дизайну-проекту			
ДВ-22	ГОСТ 31173-2016	ДПСО 01 2100-1250 E1S60	0	0	2	2	2	2	2	2	2	2	2	2	2	2	2	2	2	2	2	0	34	Металлическая внутренняя, однополная, распашная, остекленная,ударостойкое остекление класс защиты СМ3 (ГОСТ 30826-2014), противоосколочная пленка, огнестойкая, дымогазопереносимая E1S60, с порогом не более 14мм, добавчик, уплотнение в притворах. Ручка нажимная. Окраска порошковой краской КМ0 в заводских условиях. Цвет полотна RAL и фурнитура по дизайну-проекту.			
ДВ-23	ГОСТ 53303-2009	ДПС 02 2100-1400 E1S60	3	0	0	0	0	0	0	0	0	0	0	0	0	0	0	0	0	0	0	0	0	3	Металлическая, внутренняя, двуполная, распашная, остекленная, ударостойкое остекление, класс защиты СМ3 (ГОСТ 30826-2014), противоосколочная пленка, огнестойкая, дымогазопереносимая E1S60, с порогом не более 14мм, добавчик с координатором движения створок.Окраска порошковой краской КМ0 в заводских условиях. Цвет полотна RAL и фурнитура по дизайну-проекту.		
ДВ-23/л	ГОСТ 53303-2009	ДПС 02 2100-1400/л E1S60	3	0	1	1	1	1	1	1	1	1	1	1	1	1	1	1	1	1	1	0	20	Металлическая, внутренняя, двуполная, распашная, остекленная, ударостойкое остекление, класс защиты СМ3 (ГОСТ 30826-2014), противоосколочная пленка, огнестойкая, дымогазопереносимая E1S60, с порогом не более 14мм, добавчик с координатором движения створок.Окраска порошковой краской КМ0 в заводских условиях. Цвет полотна RAL и фурнитура по дизайну-проекту.			
ДВ-24/л	ГОСТ 53303-2009	ДПСО 02 2100-1400/л E1S60	0	0	4	4	4	4	4	4	4	4	4	4	4	4	4	4	4	4	0	68	Металлическая, внутренняя, двуполная, распашная, остекленная, ударостойкое остекление, класс защиты СМ3 (ГОСТ 30826-2014), противоосколочная пленка, огнестойкая, дымогазопереносимая E1S60, с порогом не более 14мм, добавчик с координатором движения створок.Окраска порошковой краской КМ0 в заводских условиях. Цвет полотна RAL и фурнитура по дизайну-проекту.				
ДВ-25	ГОСТ P 57327-2016	ДПС 02 2100-1600 E1S60	0	1	0	0	0	0	0	0	0	0	0	0	0	0	0	0	0	0	0	0	0	1	Металлическая, внутренняя, двуполная, распашная, глухая, огнестойкая, дымогазопереносимая E1S60, с порогом не более 14мм, добавчик с координатором движения створок. Ручка нажимная (антипаника). Окраска порошковой краской КМ0 в заводских условиях. Цвет полотна RAL и фурнитура по дизайну-проекту.		
ДВ-26	ГОСТ 31173-2016	ДПСО 02 2100-1800 E1S60	2	0	0	0	0	0	0	0	0	0	0	0	0	0	0	0	0	0	0	0	0	2	Металлическая, внутренняя, двуполная, распашная, ударостойкое остекление, класс защиты СМ3 (ГОСТ30826-2014), противоосколочная пленка, огнестойкая, дымогазопереносимая E1S60, с порогом не более 14мм, добавчик с координатором движения створок. Ручка нажимная. Окраска порошковой краской КМ0 в заводских условиях. Цвет полотна RAL и фурнитура по дизайну-проекту.		

Ведомость заполнения проемов (продолжение)																												
Ворота внутренние																												
ВР-1	Индивидуальные	ВР 2800-3500Е160	1	0	0	0	0	0	0	0	0	0	0	0	0	0	0	0	0	0	0	0	0	0	0	1	Ворота подъемно-секционные: с калиткой, металл окрашенный, RAL 7004	
Решетки вентиляционные внутренние																												
РХ-1	Вентиляционная решетка	Вентиляционная решетка500х1350(н)	0	1	0	0	0	0	0	0	0	0	0	0	0	0	0	0	0	0	0	0	0	0	0	1	Решетка металлическая, жалюзийная. Цвет RAL по Дизайну-проекту	
РХ-2	Вентиляционная решетка	Вентиляционная решетка700х1150(н)	0	1	0	0	0	0	0	0	0	0	0	0	0	0	0	0	0	0	0	0	0	0	0	1	Решетка металлическая, жалюзийная. Цвет RAL по Дизайну-проекту	
РХ-3	Вентиляционная решетка	Вентиляционная решетка750х750(н)	0	2	0	0	0	0	0	0	0	0	0	0	0	0	0	0	0	0	0	0	0	0	0	2	Решетка металлическая, жалюзийная. Цвет RAL по Дизайну-проекту	
РХ-4	Вентиляционная решетка	Вентиляционная решетка1050х650(н)	0	0	2	2	2	2	2	2	2	2	2	2	2	2	2	2	2	2	2	2	2	2	2	0	34	Решетка металлическая, жалюзийная. Цвет RAL по Дизайну-проекту
РХ-5	Вентиляционная решетка	Вентиляционная решетка1050х750(н)	0	0	2	2	2	2	2	2	2	2	2	2	2	2	2	2	2	2	2	2	2	2	2	0	34	Решетка металлическая, жалюзийная. Цвет RAL по Дизайну-проекту
РХ-6	Вентиляционная решетка	Вентиляционная решетка1250х900(н)	1	0	0	0	0	0	0	0	0	0	0	0	0	0	0	0	0	0	0	0	0	0	0	1	Решетка металлическая, жалюзийная. Цвет RAL по Дизайну-проекту	
РХ-7	Вентиляционная решетка	Вентиляционная решетка1300х750(н)	0	0	2	2	2	2	2	2	2	2	2	2	2	2	2	2	2	2	2	2	2	2	2	0	34	Решетка металлическая, жалюзийная. Цвет RAL по Дизайну-проекту
РС-8	Вентиляционная решетка	Вентиляционная решетка1750х720(н)	0	1	0	0	0	0	0	0	0	0	0	0	0	0	0	0	0	0	0	0	0	0	0	1	Решетка металлическая, сетчатая. Ячейки сетки 25х25 мм. Цвет RAL по Дизайну-проекту	
РХ-9	Вентиляционная решетка	Вентиляционная решетка2100х900(н)	2	0	0	0	0	0	0	0	0	0	0	0	0	0	0	0	0	0	0	0	0	0	0	2	Решетка металлическая, жалюзийная. Цвет RAL по Дизайну-проекту	

Лякы рэвізійныя																										
Марка	GN_Абзначэнне	*Размер рашетки	~01 этаж	01 этаж	02 этаж	03 этаж	04 этаж	05 этаж	06 этаж	07 этаж	08 этаж	09 этаж	10 этаж	11 этаж	12 этаж	13 этаж	14 этаж	15 этаж	16 этаж	17 этаж	18 этаж	Кроў	Число	Примечание		
Л-1	Індывідуальны	Ляк рэвізійны 500х800(н)	0	1	0	0	0	0	0	0	0	0	0	0	0	0	0	0	0	0	0	0	1	Ляк рэвізійны, пластыкавы. Цфем RAL 7047		
Л-2	Індывідуальны	Ляк рэвізійны 600х800(н)	0	3	0	0	0	0	0	0	0	0	0	0	0	0	0	0	0	0	0	0	3	Ляк рэвізійны, пластыкавы. Цфем RAL 7047		
Л-2.1	Індывідуальны	Ляк рэвізійны 600х800(н)	0	1	0	0	0	0	0	0	0	0	0	0	0	0	0	0	0	0	0	0	1	Ляк рэвізійны, металічэскі, пад а́тделку, скрытое крэпленне. Цфем RAL по Дизайну-проекту		
Л-3	Індывідуальны	Ляк рэвізійны 650х800(н)	0	0	4	4	4	4	4	4	4	4	4	4	4	4	4	4	4	4	4	0	68	Ляк рэвізійны, металічэскі, пад а́тделку, скрытое крэпленне. Цфем RAL по Дизайну-проекту		
Л-4	Індывідуальны	Ляк рэвізійны 300х400(н)	0	0	1	0	0	1	0	0	1	0	0	1	0	0	1	0	0	0	1	0	6	Ляк рэвізійны, металічэскі, пад а́тделку, скрытое крэпленне. Цфем RAL по Дизайну-проекту		
Л-5	Індывідуальны	Ляк рэвізійны 400х400(н)	0	0	1	0	0	1	0	0	1	0	0	1	0	0	1	0	0	0	1	0	6	Ляк рэвізійны, металічэскі, пад а́тделку, скрытое крэпленне. Цфем RAL по Дизайну-проекту		
Л-6	Індывідуальны	Ляк рэвізійны 500х400(н)	0	0	1	0	0	1	0	0	1	0	0	1	0	0	1	0	0	1	0	0	6	Ляк рэвізійны, металічэскі, пад а́тделку, скрытое крэпленне. Цфем RAL по Дизайну-проекту		
Л-7	Індывідуальны	Ляк рэвізійны 600х800(н)	0	0	2	2	2	2	2	2	2	2	2	2	2	2	2	2	2	2	2	0	34	Ляк рэвізійны, металічэскі, пад а́тделку, скрытое крэпленне. Цфем RAL по Дизайну-проекту		

Витражи внутренние 1-й этаж				
Поз.	Обозначение	Наименование	Кол-во шт.	Примечание
ВВ-1	Индивидуальный	Витраж 4200х1850	1	Витраж из алюминиевого профиля с двухкамерным стеклопакетом. Остекление безопасное при эксплуатации, класс защиты СМЗ ГОСТ 30826-2014, противоосколочная пленка. Дверь двустворчатая, с порогом не более 14мм, с уплотнением в притворах, ручка вертикальная, доводчик. Цвет рам и импостов: RAL 9011. Фурнитура: ручка - шанга - 1500мм; цвет: хром
ВВ-2	Индивидуальный	Витраж 4200х1900	1	Витраж из алюминиевого профиля с двухкамерным стеклопакетом. Остекление безопасное при эксплуатации, класс защиты СМЗ ГОСТ 30826-2014, противоосколочная пленка. Дверь двустворчатая, с порогом не более 14мм, с уплотнением в притворах, ручка вертикальная, доводчик, изнутри ручка антипаника. Цвет рам и импостов: RAL 9011. Фурнитура: ручка - шанга - 1500мм; цвет: хром
ВВ-3	Индивидуальный	Витраж 4200х1950	1	Витраж из алюминиевого профиля с двухкамерным стеклопакетом. Остекление безопасное при эксплуатации, класс защиты СМЗ ГОСТ 30826-2014, противоосколочная пленка. Дверь двустворчатая, с порогом не более 14мм, с уплотнением в притворах, ручка вертикальная, доводчик. Цвет рам и импостов: RAL 9011. Фурнитура: ручка - шанга - 1500мм; цвет: хром
ВВ-4	Индивидуальный	Витраж 4200х2550	1	Витраж из алюминиевого профиля с двухкамерным стеклопакетом. Остекление безопасное при эксплуатации, класс защиты СМЗ ГОСТ 30826-2014, противоосколочная пленка. Цвет рам и импостов: RAL 9011.
ВВ-5	Индивидуальный	Витраж 4200х3100	1	Витраж из алюминиевого профиля с двухкамерным стеклопакетом. Остекление безопасное при эксплуатации, класс защиты СМЗ ГОСТ 30826-2014, противоосколочная пленка. Дверь двустворчатая, с порогом не более 14мм, с уплотнением в притворах, ручка вертикальная, доводчик. Цвет рам и импостов: RAL 9011. Фурнитура: ручка - шанга - 1500мм; цвет: хром
ВВ-6	Индивидуальный	Витраж 4200х3200	1	Витраж из алюминиевого профиля с двухкамерным стеклопакетом. Остекление безопасное при эксплуатации, класс защиты СМЗ ГОСТ 30826-2014, противоосколочная пленка. Дверь двустворчатая, с порогом не более 14мм, с уплотнением в притворах, ручка вертикальная, доводчик. Цвет рам и импостов: RAL 9011. Фурнитура: ручка - шанга - 1500мм; цвет: хром
ВВ-7	Индивидуальный	Витраж 3700х4100	1	Витраж из алюминиевого профиля с двухкамерным стеклопакетом. Остекление безопасное при эксплуатации, класс защиты СМЗ ГОСТ 30826-2014, противоосколочная пленка. Цвет рам и импостов: RAL 9011.

Примечания

1. Общие указания см. п. 1.
2. Данный лист смотреть совместно с п. 2-5, 16 данного комплекта.
3. Данный лист является заданием на разработку рабочей документации дверей, ворот, внутренних светопрозрачных конструкций (витражных изделий), локчей и вентиляционных решеток.
4. Габаритные размеры указаны только по проемам без учета монтажных зазоров и относятся по результатам установочной съемки (используя замеры) факту изготовления.
5. Заключением разрабатываемой фирмой-изготовителем и предоставляется в проектное учреждение для согласования.
6. Площадь остекления противопожарных дверей лестничных клеток и лифтовых холлов должна составлять не более 25% от площади дверного проема в целом.
7. К противопожарным дверям установить надобно с характеристиками: изолю не более 2,5 кг/м².
8. Цвет дверей, локчей и вентиляционных решеток в МОП уточнить по: дизайну-проекту (см. раздел АИ).

						12-ОМ/2023 – АР-2						
1	3	Изм.		№ док.	Подпись	Дата	«Гостиница, расположенная по адресу: г. Москва, ул. Электродная, 2А»					
Изм.	Колуч.	Лист					Стадия р Лист 015					
ГАП				Дьяконова		06.05.2025	Гостиница, расположенная по адресу: г. Москва, ул. Электронная, 2А					
Вед.арх.				Ефанова		06.05.2025						
Вед.арх.				Лаврова		06.05.2025						
Вед.арх.				Петракова		06.05.2025						
ГИ.ПРОП				Зверева		06.05.2025						
Контроль				Черныш		06.05.2025	Ведомость элементов заполнения проемов: Двери внутренние. Лестничные. Решетки внешние. Оконные.					
							Открытые мастерские					

Схемы элементов заполнения проемов (начало)		Схемы элементов заполнения проемов (начало)		Схемы элементов заполнения проемов (продолжение)		Схемы элементов заполнения проемов (продолжение)		Схемы элементов заполнения проемов (продолжение)		Схемы элементов заполнения проемов (продолжение)		Схемы элементов заполнения проемов (продолжение)		Схемы элементов заполнения проемов (окончание)	
Поз.	Эскиз и размеры (мм)	Поз.	Эскиз и размеры (мм)	Поз.	Эскиз и размеры (мм)	Поз.	Эскиз и размеры (мм)	Поз.	Эскиз и размеры (мм)	Поз.	Эскиз и размеры (мм)	Поз.	Эскиз и размеры (мм)	Поз.	Эскиз и размеры (мм)
ВВ-1		ВВ-2	</												

Схемы решетки прямков

Поз.	Эскиз
PM-1	
PM-2	
PM-2.1	
PM-2.2	

Лоток водоотводный DN100-C250



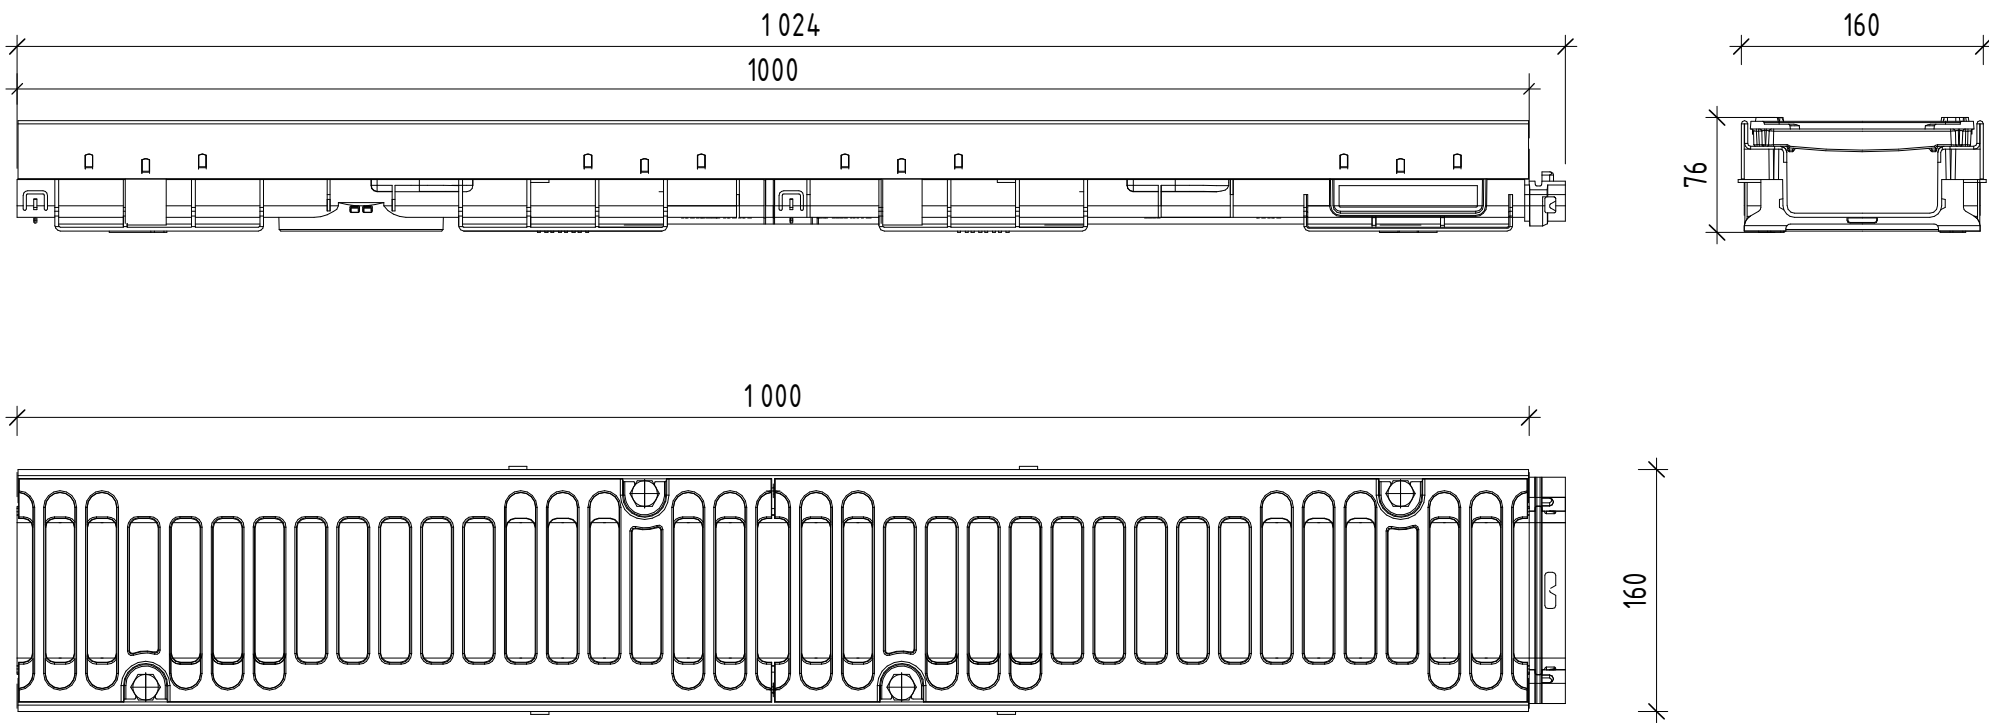


Схема установки водоотводного лотка

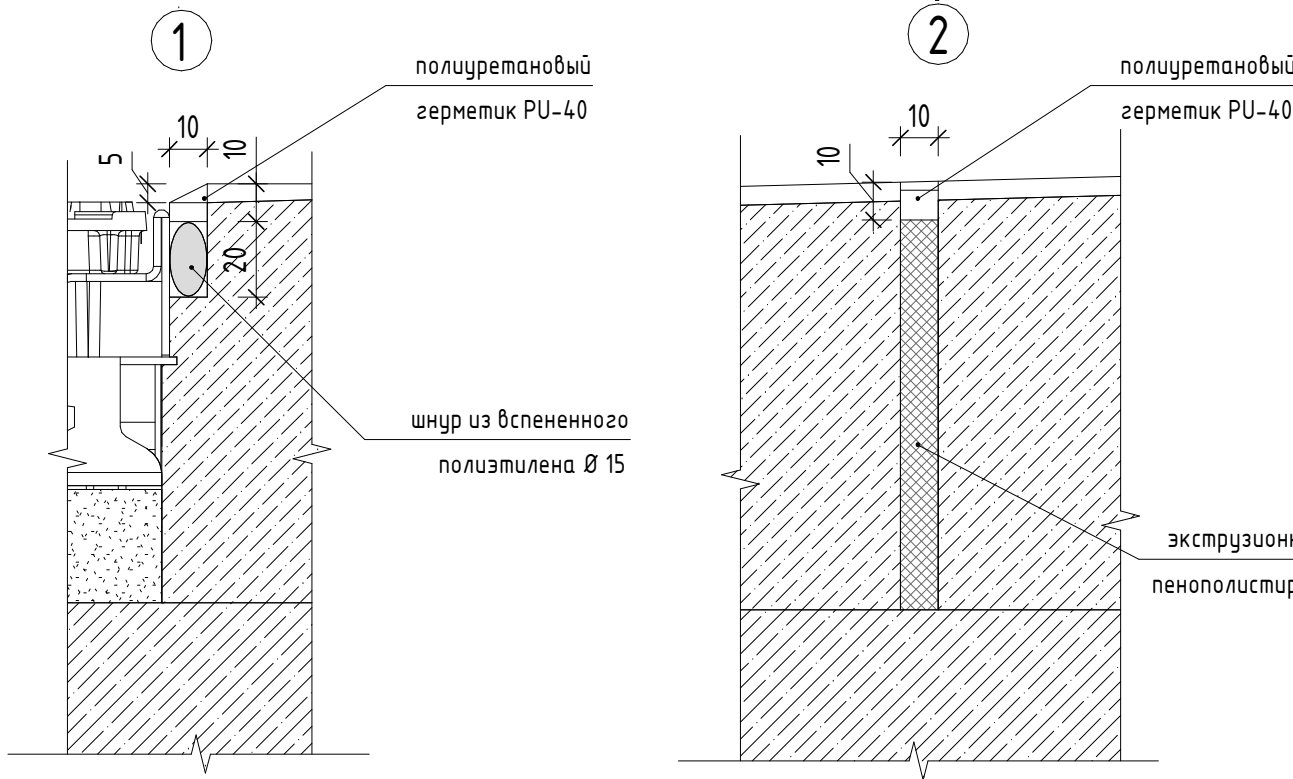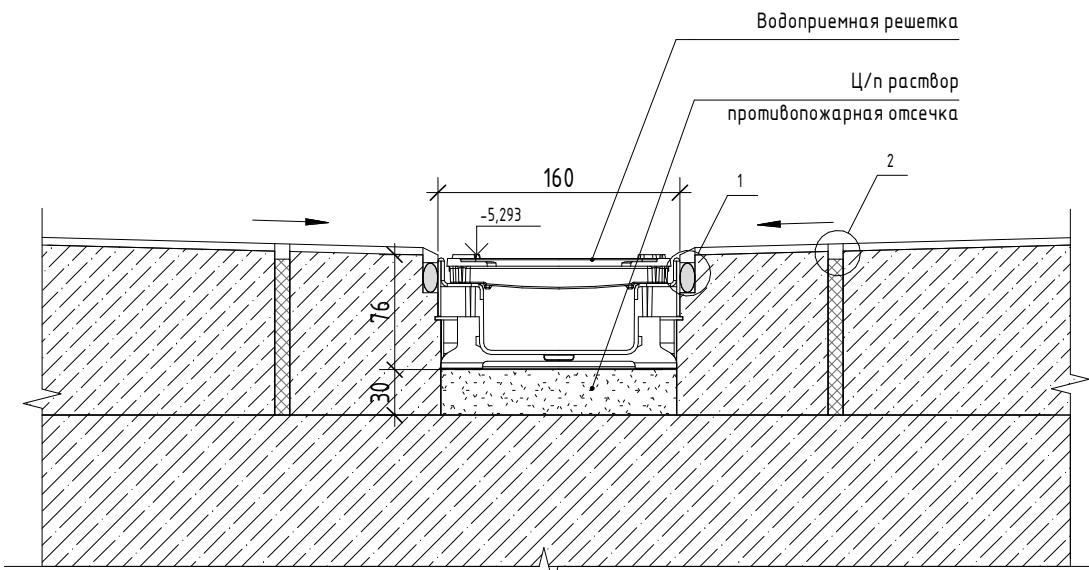

Ведомость лотков водоприемных




Марка	Длина	Ширина	Описание	Кол-во, шт.
В/Л-1	1000	160	Лоток водоотводный PolyMax Drive DN100 h76 пластиковый с решеткой щелевой чугунной. Производитель - "Стандартпарк" (или аналог)	116

Ведомость решеток прямков

Марка	Ширина	Высота	Описание	Кол-во, шт.
PM-1	600	600	Металлические решетки прямков	1
PM-2	1000	800	Металлические решетки прямков	7
PM-2.1	1000	800	Металлические решетки прямков	1
PM-2.2	1000	800	Металлические решетки прямков	1



















1. Данный лист смотреть совместно с листом 2 данного комплекта.
2. Все размеры, привязки и высотные отметки уточнить по месту.
3. Монтаж лотков производить в соответствии с инструкцией фирмы-изготовителя.
4. Заглубление лотка выполнить таким образом, чтобы отметка решетки была на 3-5 мм ниже отметки покрытия пола.
5. Подрезку решетки прямка под лоток (узел примыкания) выполнить по месту по натурным замерам.
6. Решетки прямков см. КМ1, листы 2, 2.1.

12-ОМ/2023 - АР-2						
1	-	Зам.			29.09.2025	«Гостиница, расположенная по адресу: г. Москва, ул. Электродная, 2А»
Изм.	Кол.уч.	Лист	№ док.	Подпись	Дата	
ГАП	Дьяконова				06.2025	Гостиница, расположенная по адресу: г. Москва, ул. Электродная, 2А
ГАП	Ефанова				06.2025	
Вед.арх.	Лаврова				06.2025	
Вед.арх.	Петракова				06.2025	Схемы лотки и решетки водоотводные. Ведомости лотки и решетки водоотводные
ГИП	Зверева				06.2025	
Н.контроль	Челышев				06.2025	

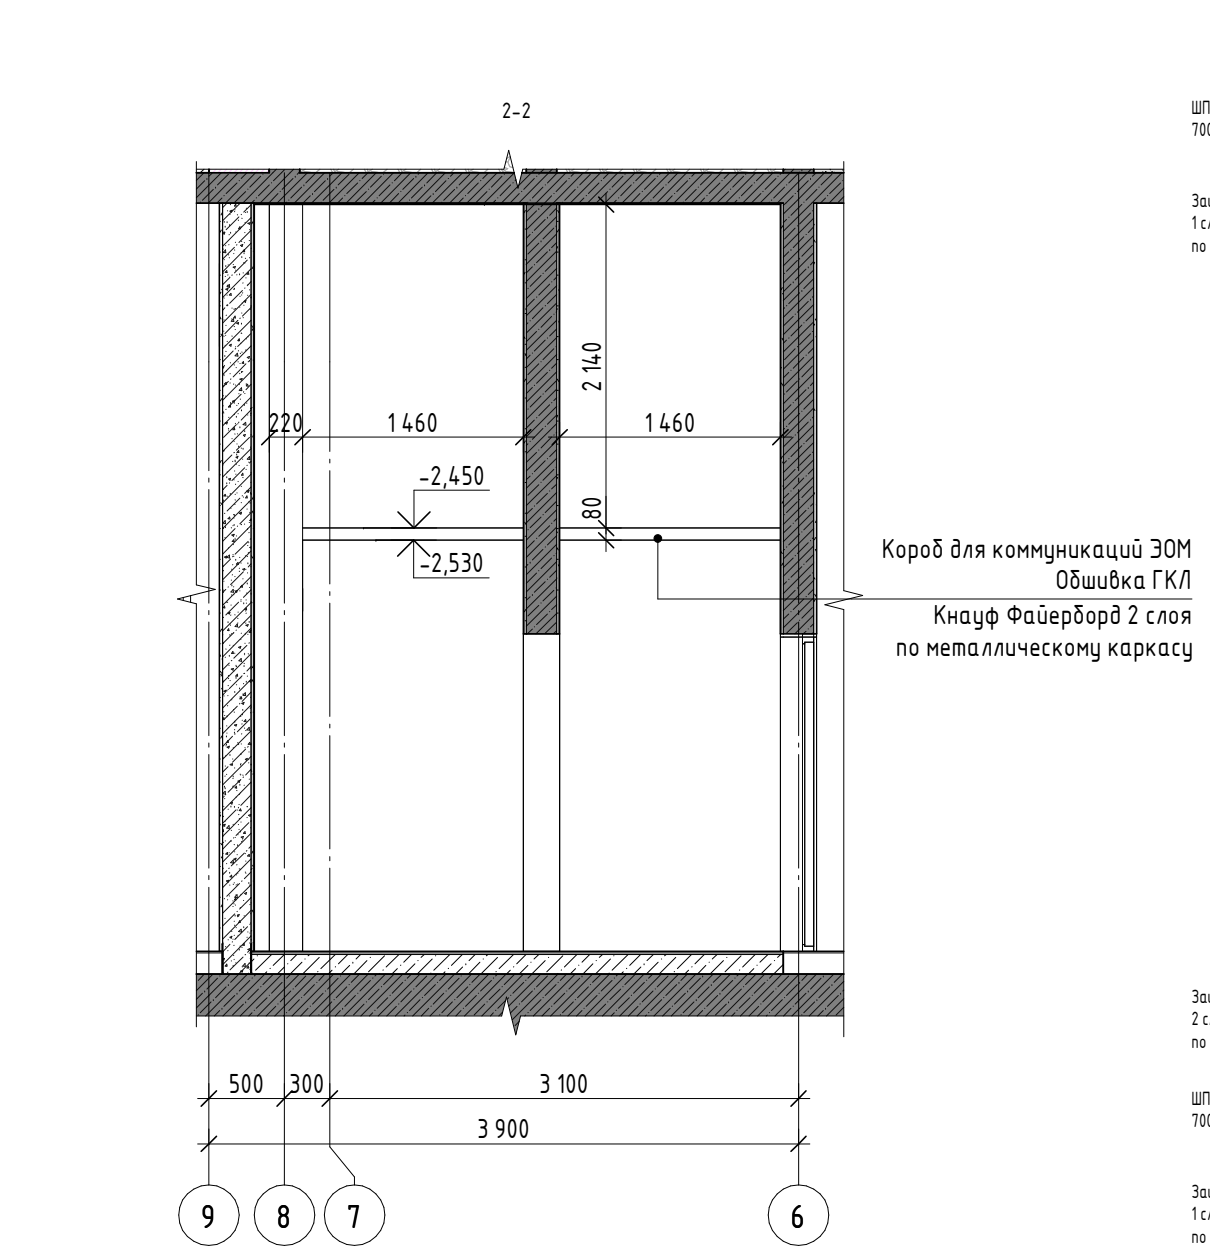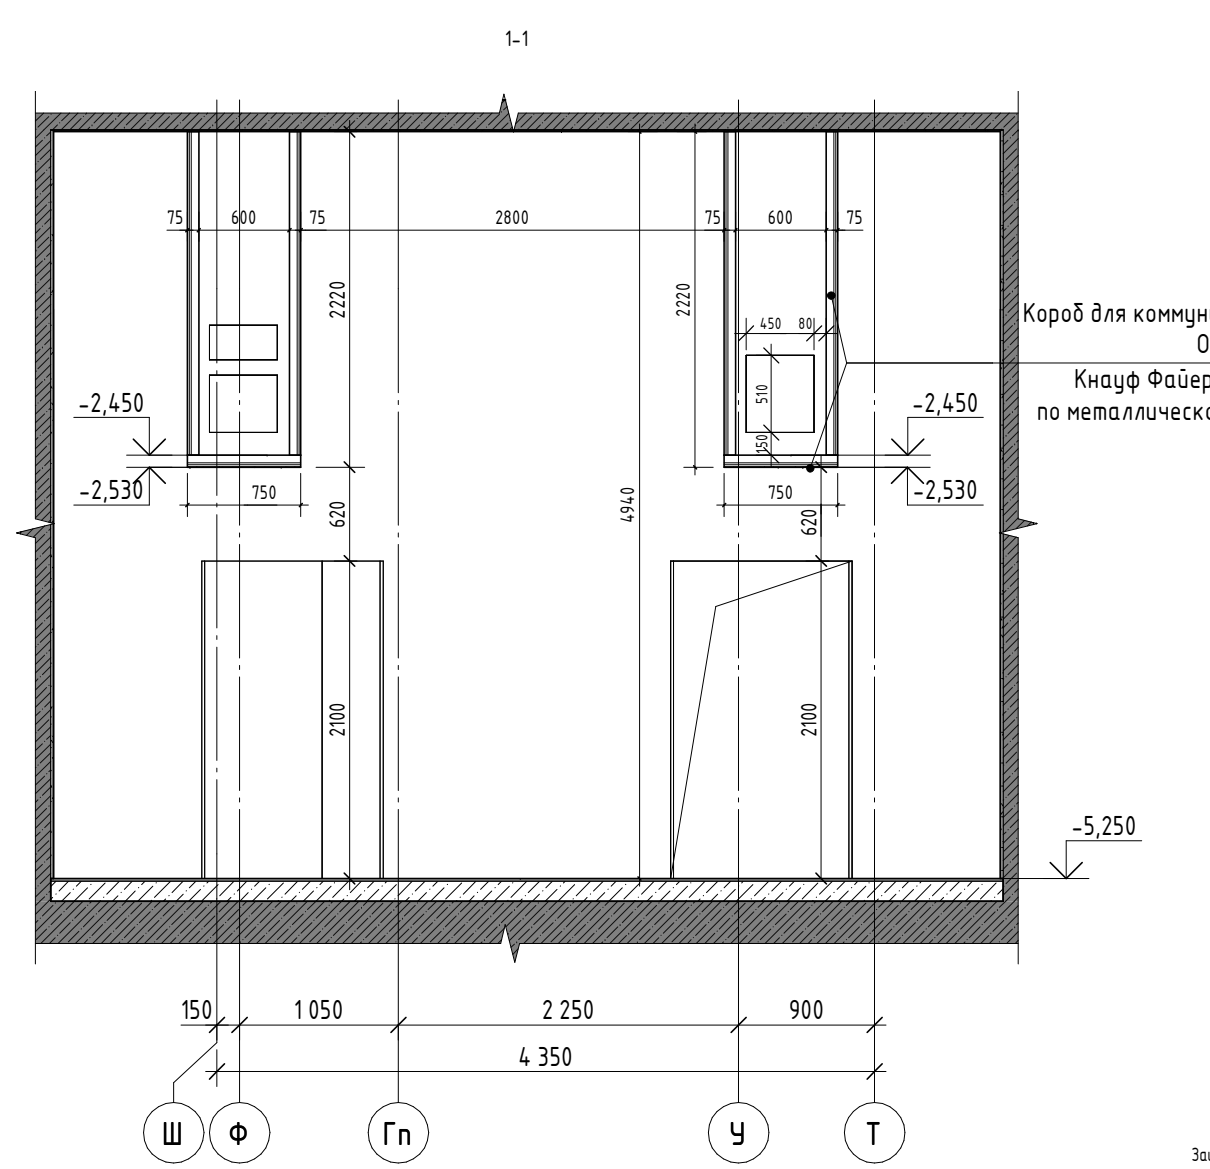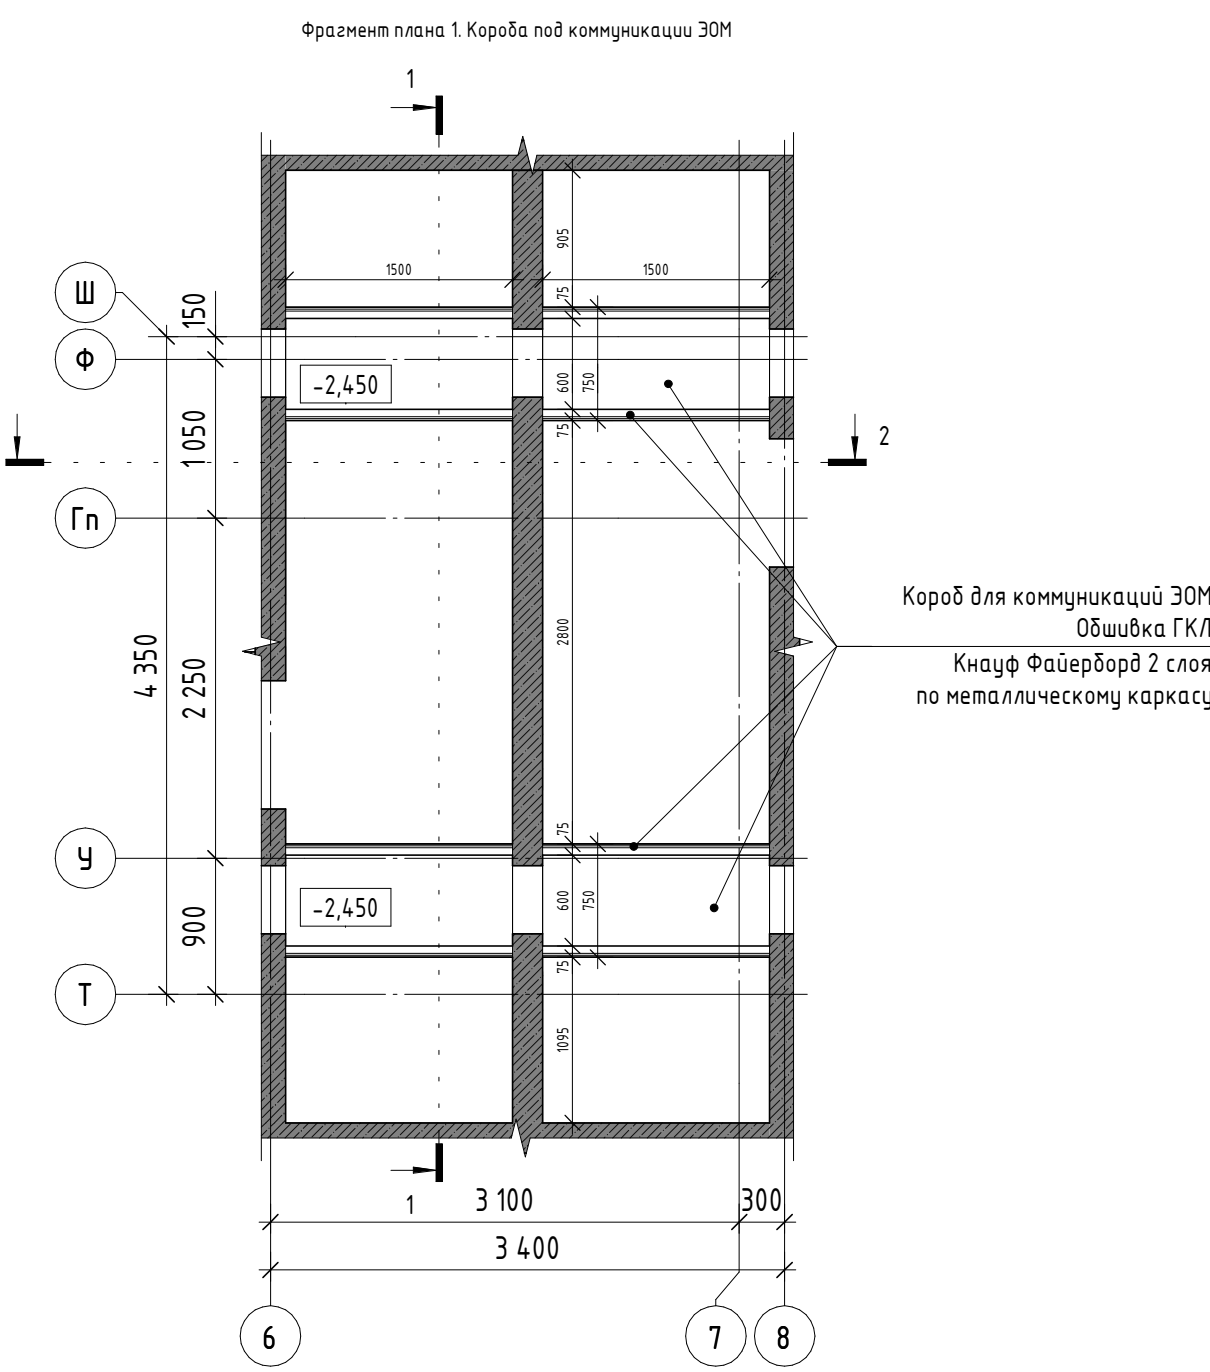

Ведомость каркасно-обшивных конструкций Кнауф на устройство кабельного короба

Номер Помещения	Описание	Площадь, кв.м
-14.10	Защивка ГКЛ Кнауф Файерборд по металлокаркасу вертикальная	25,68
-14.10	Защивка ГКЛ Кнауф Файерборд по металлокаркасу горизонтальная	4,50

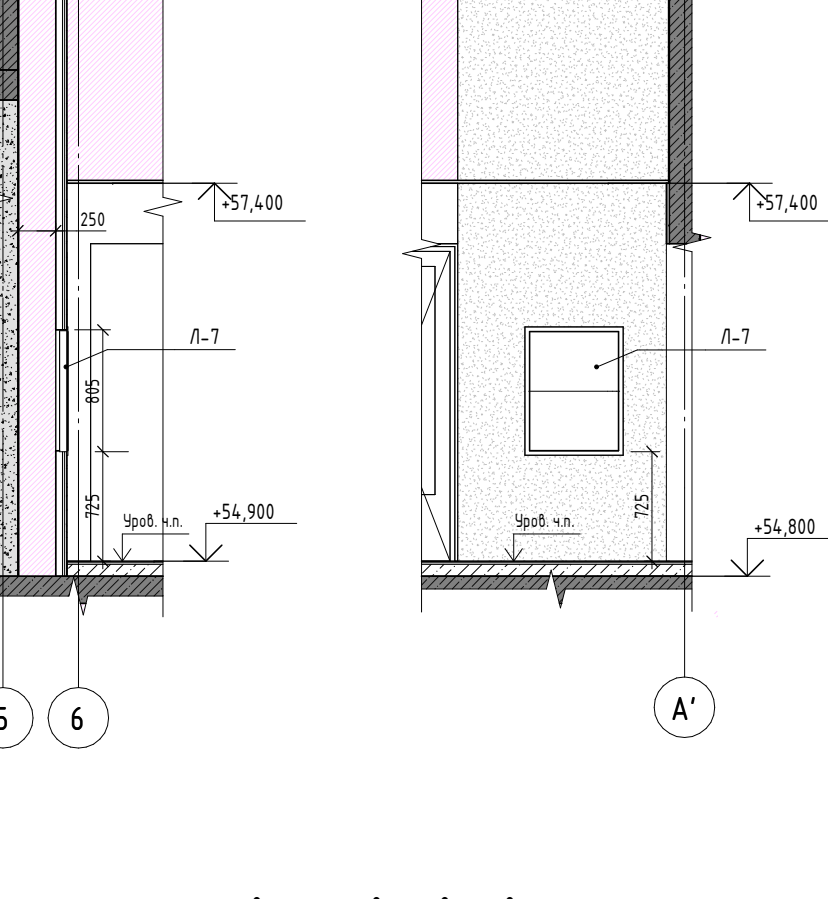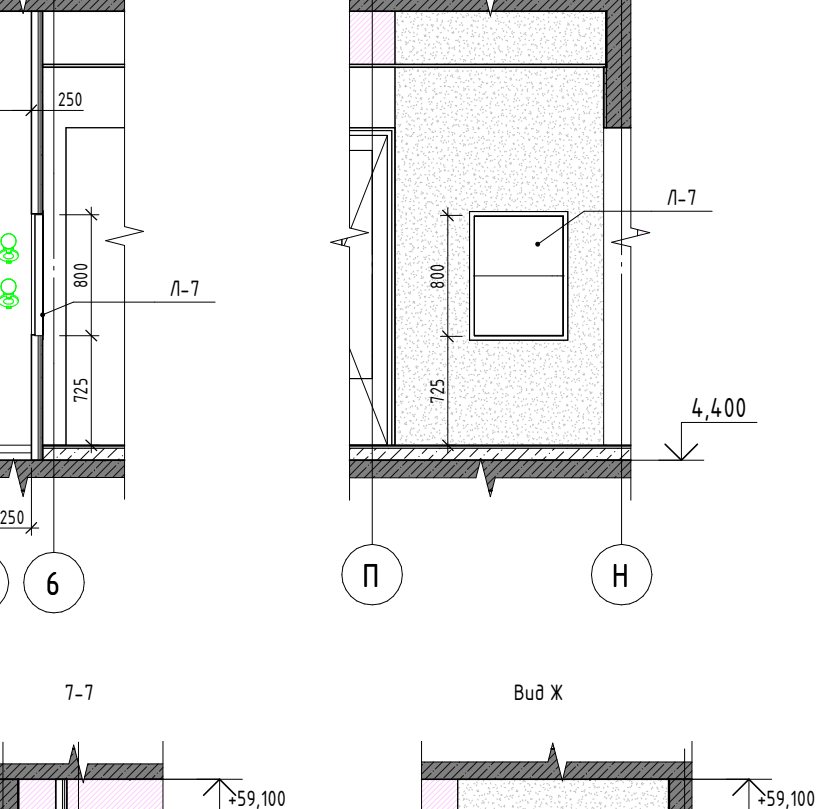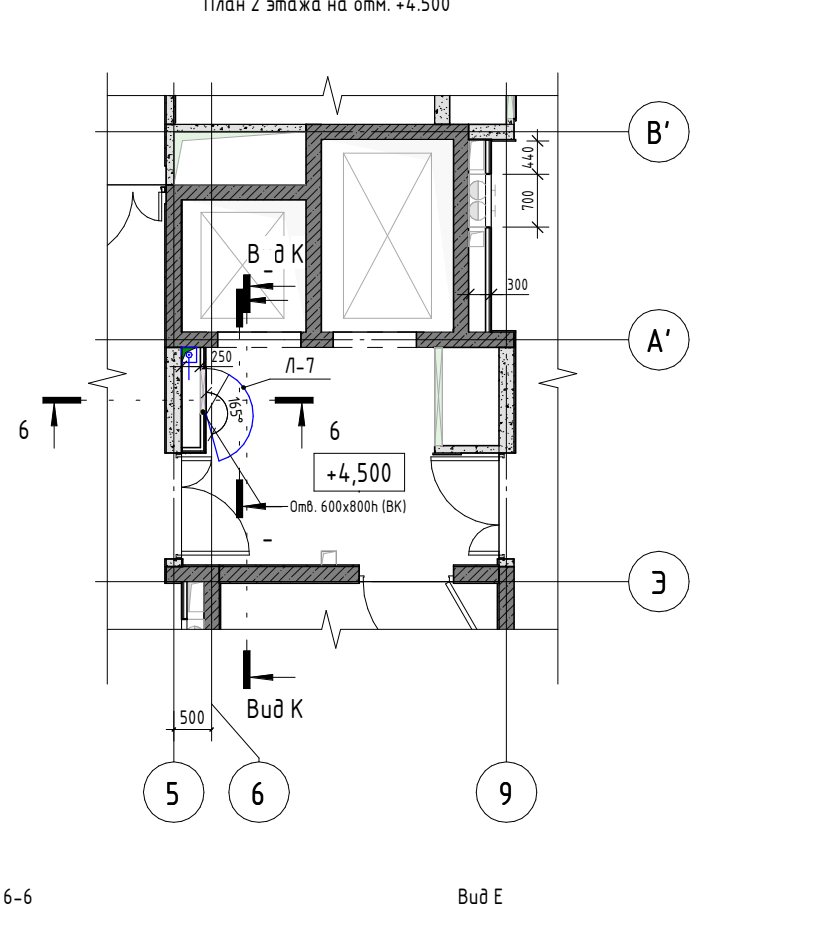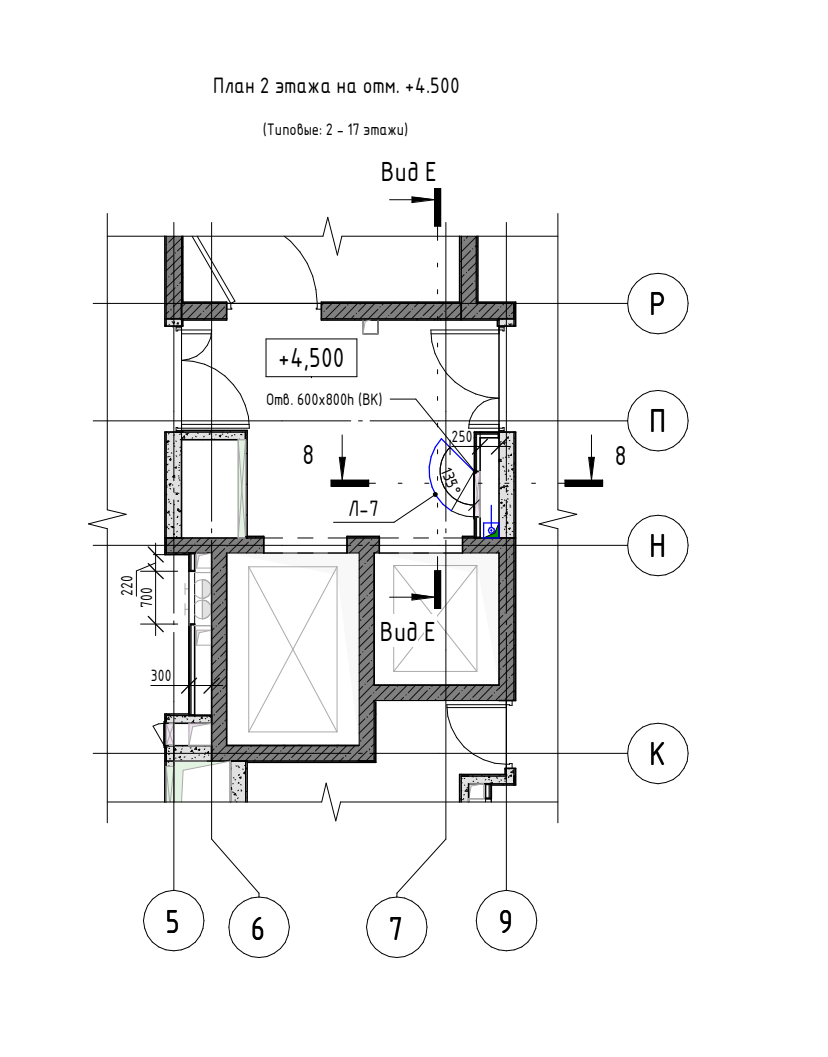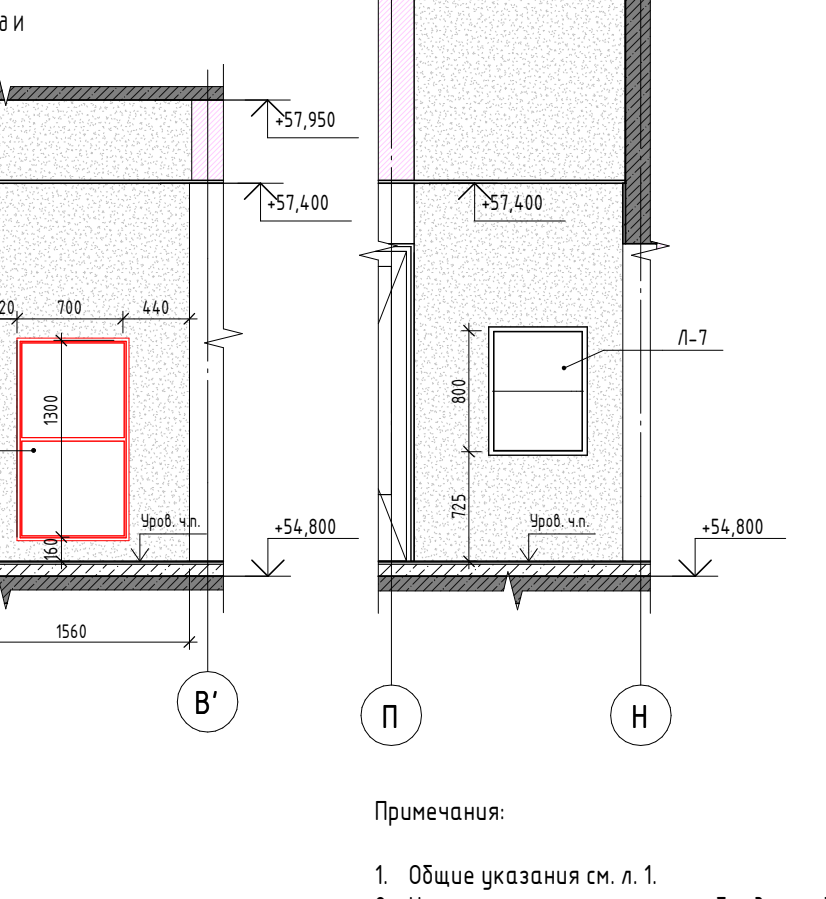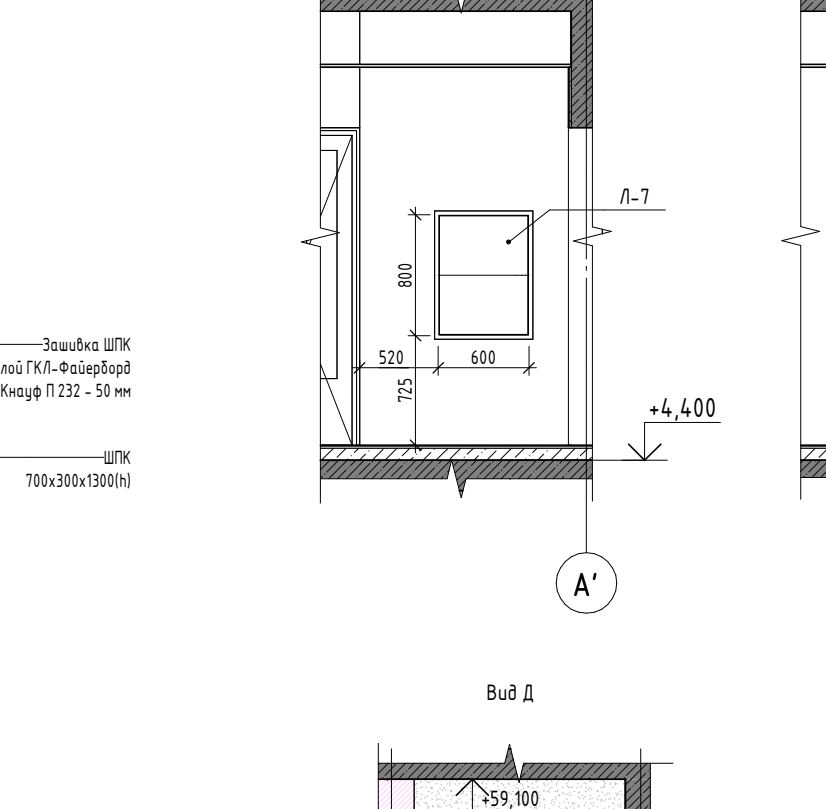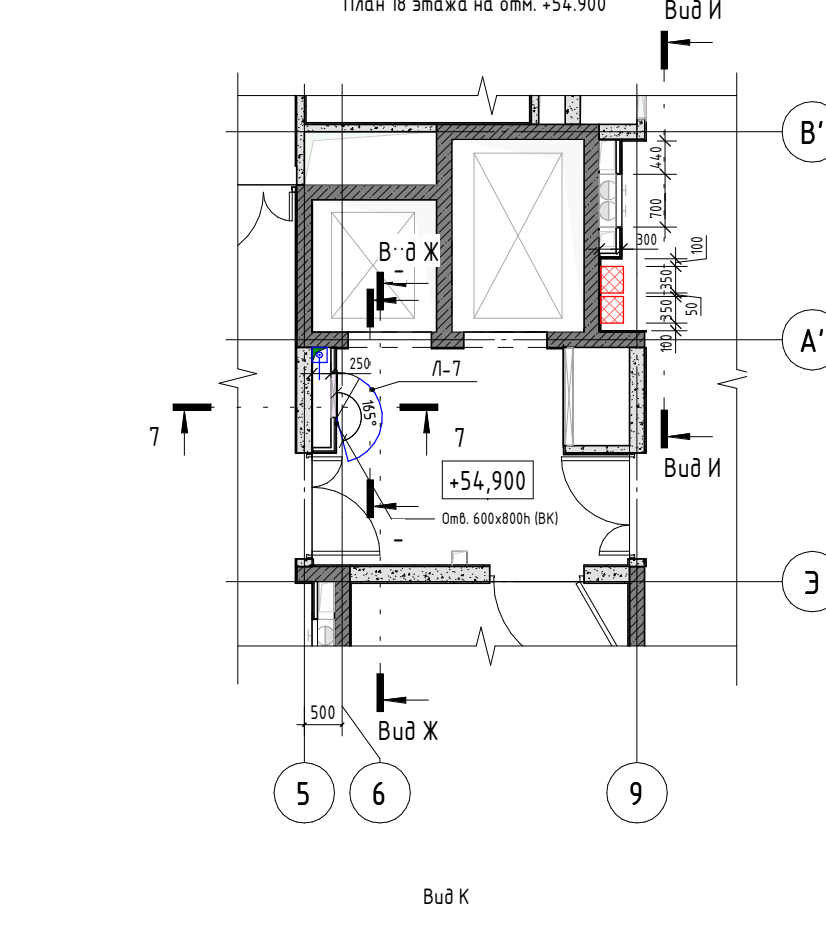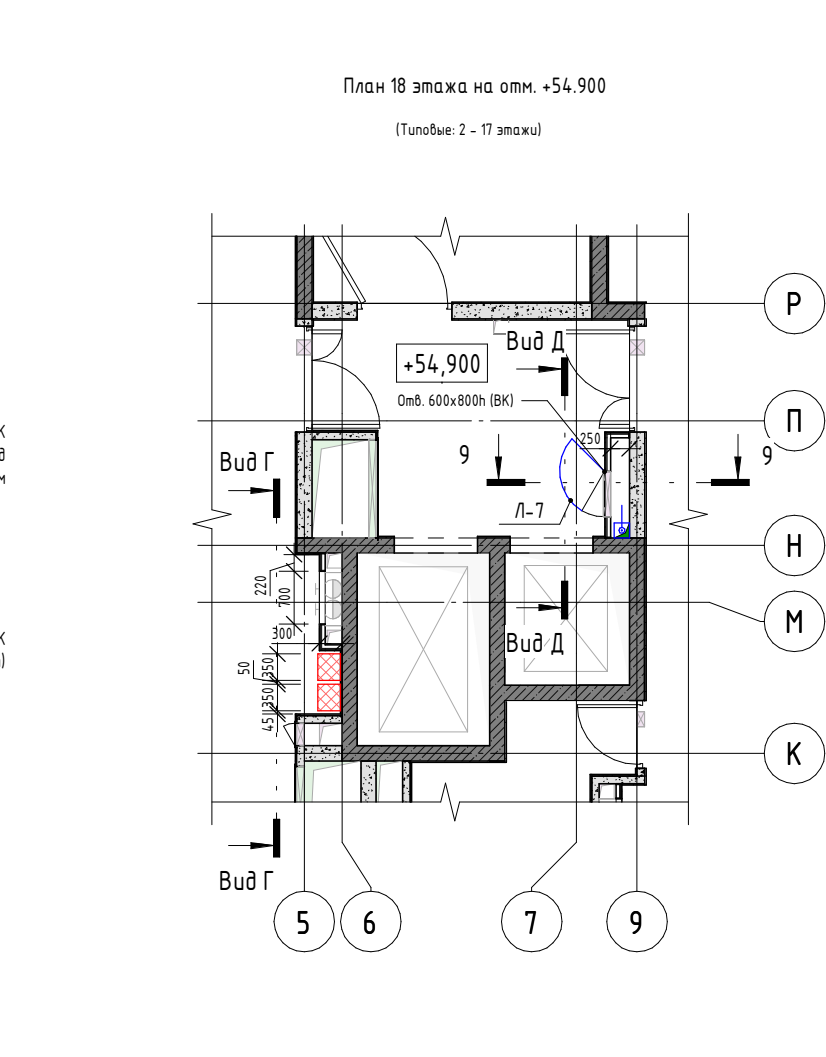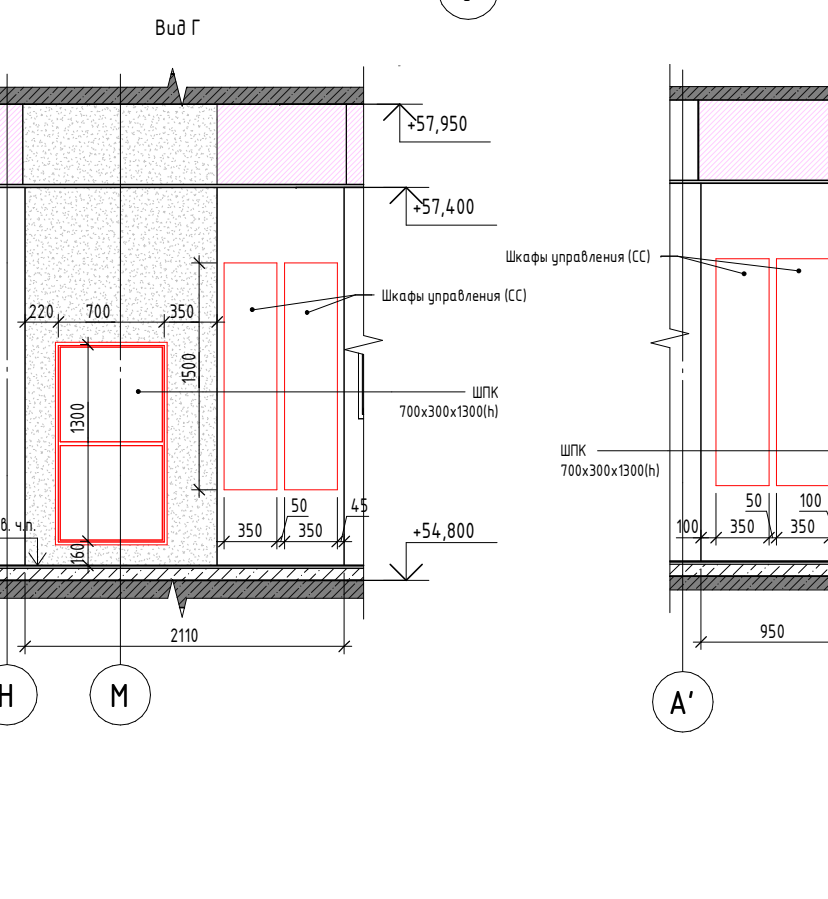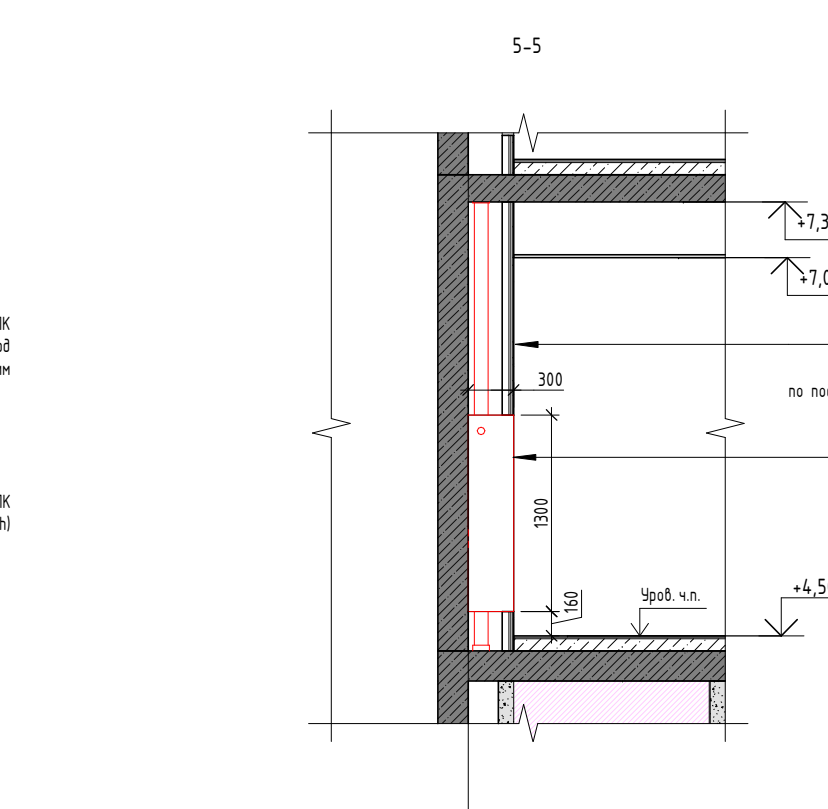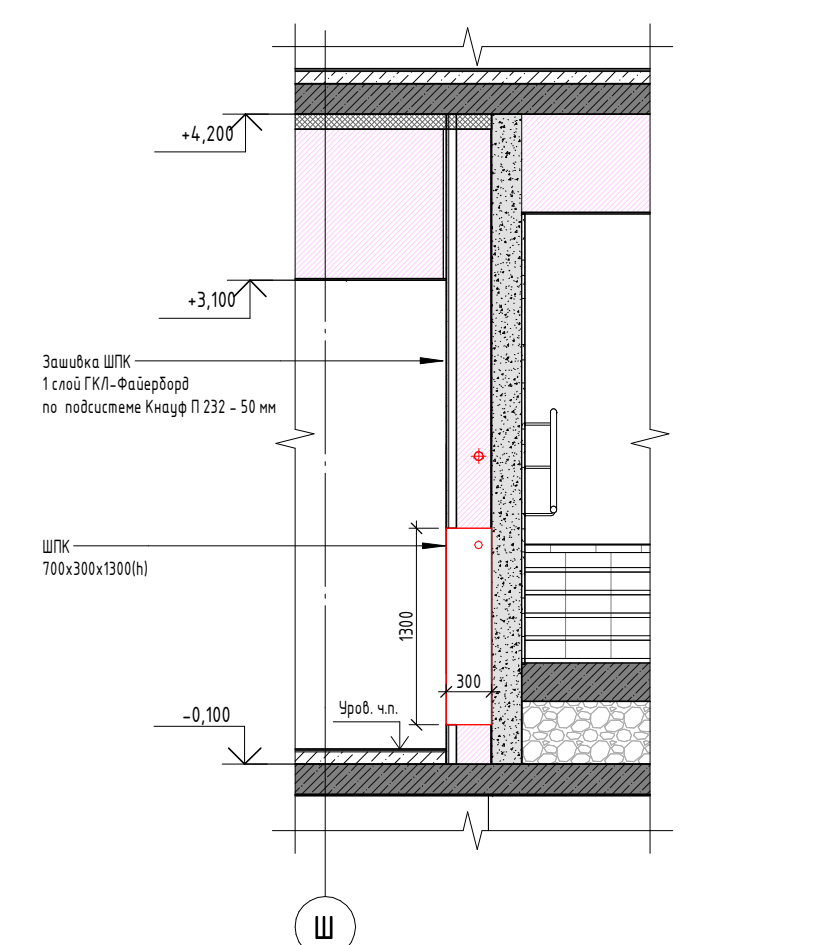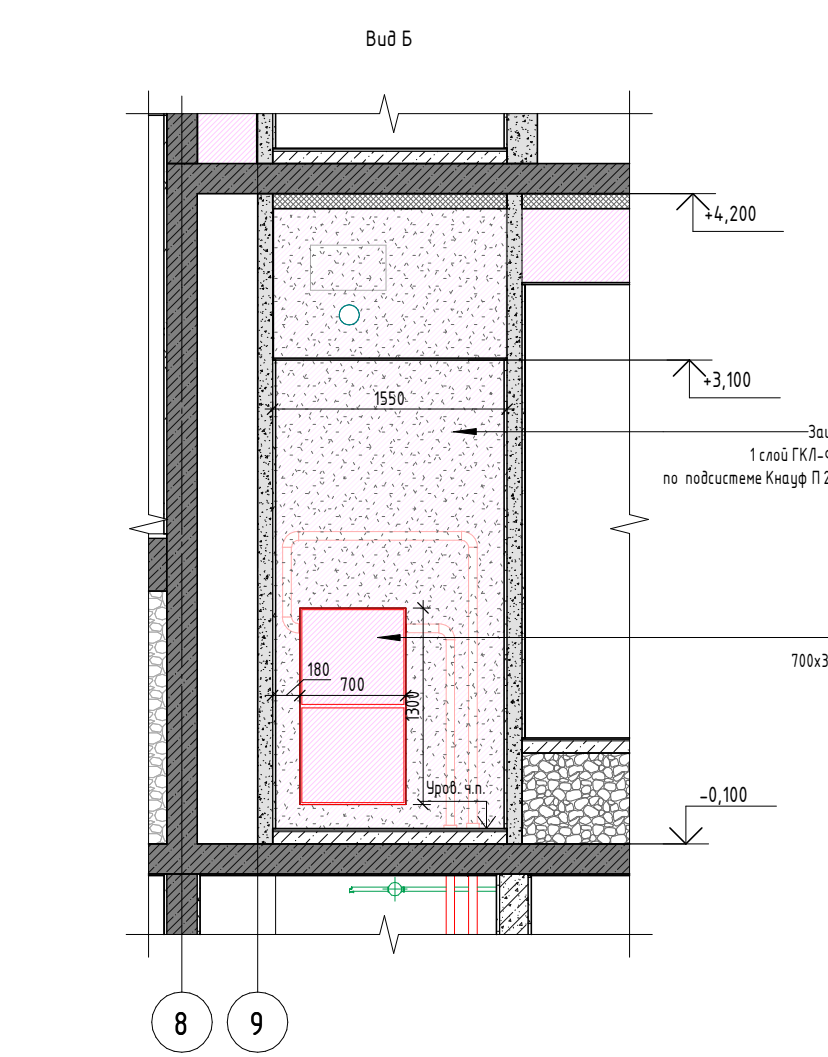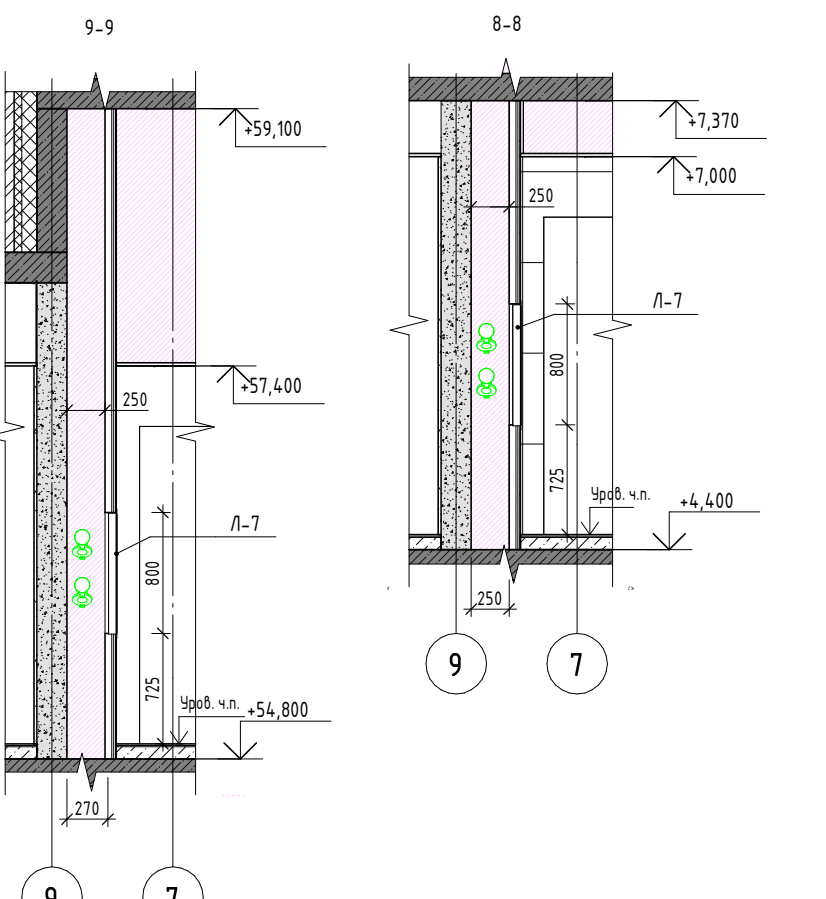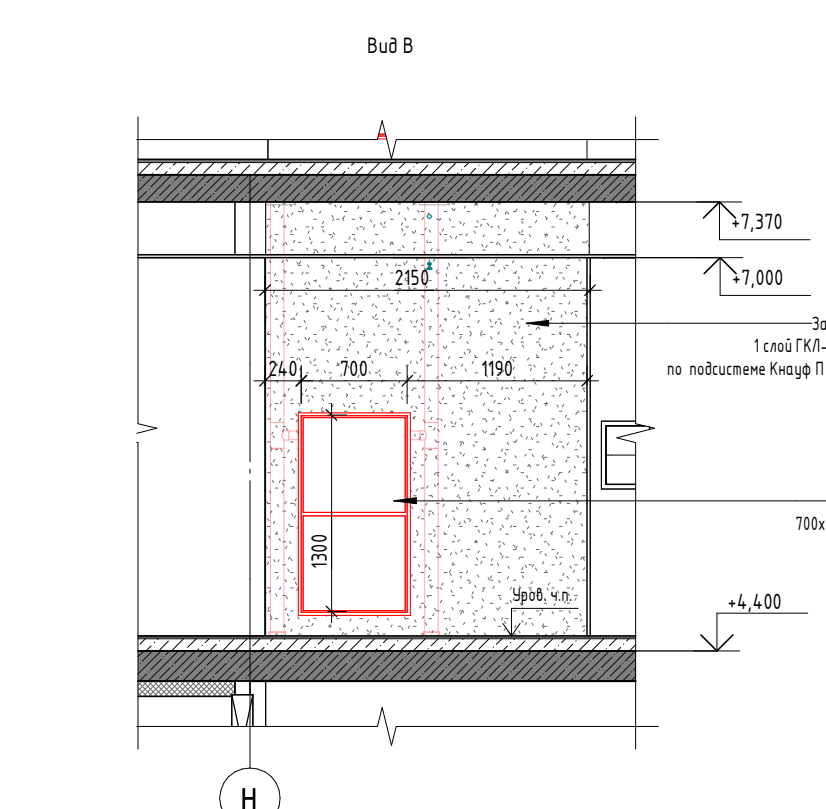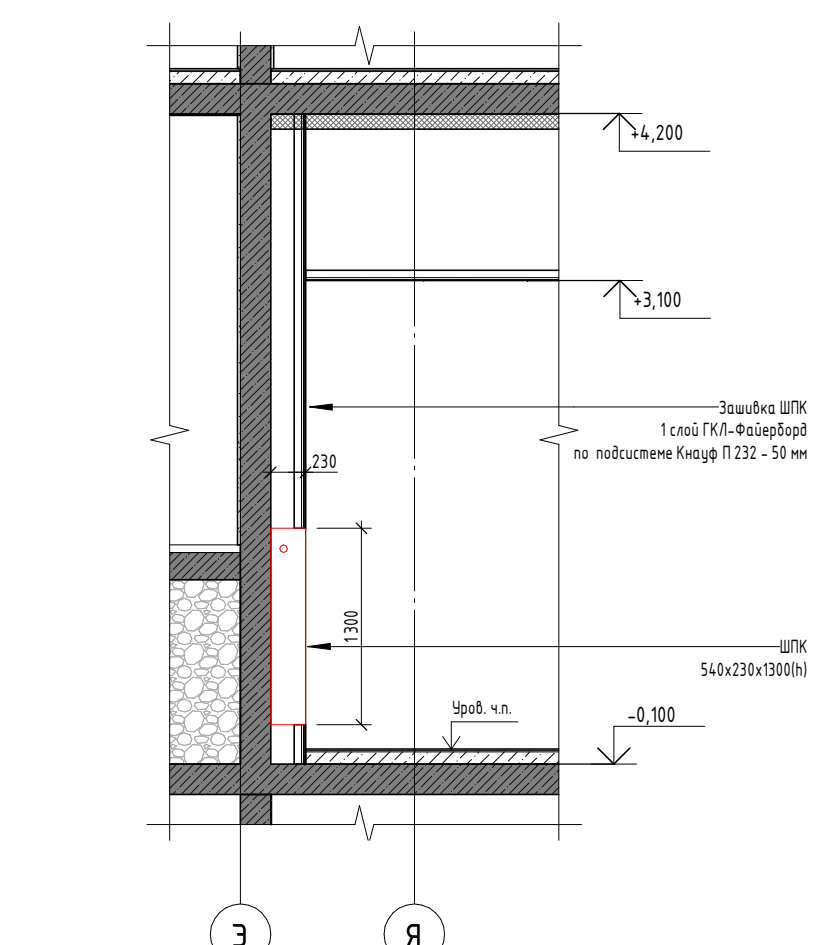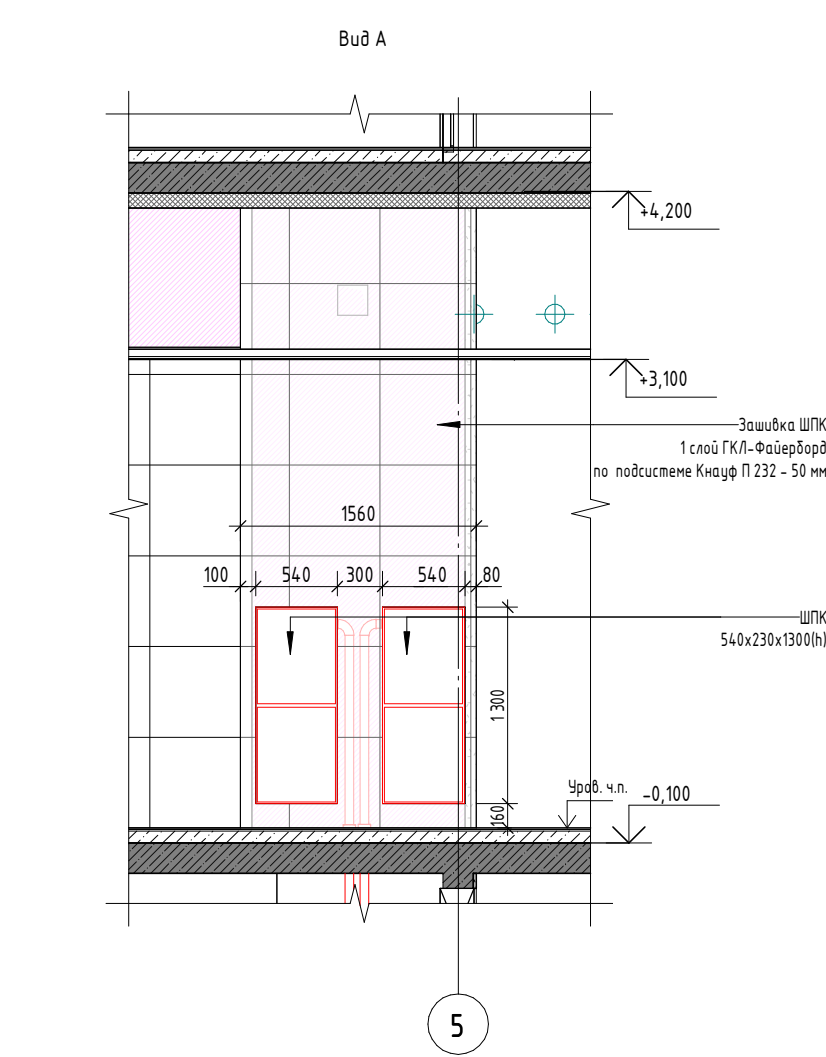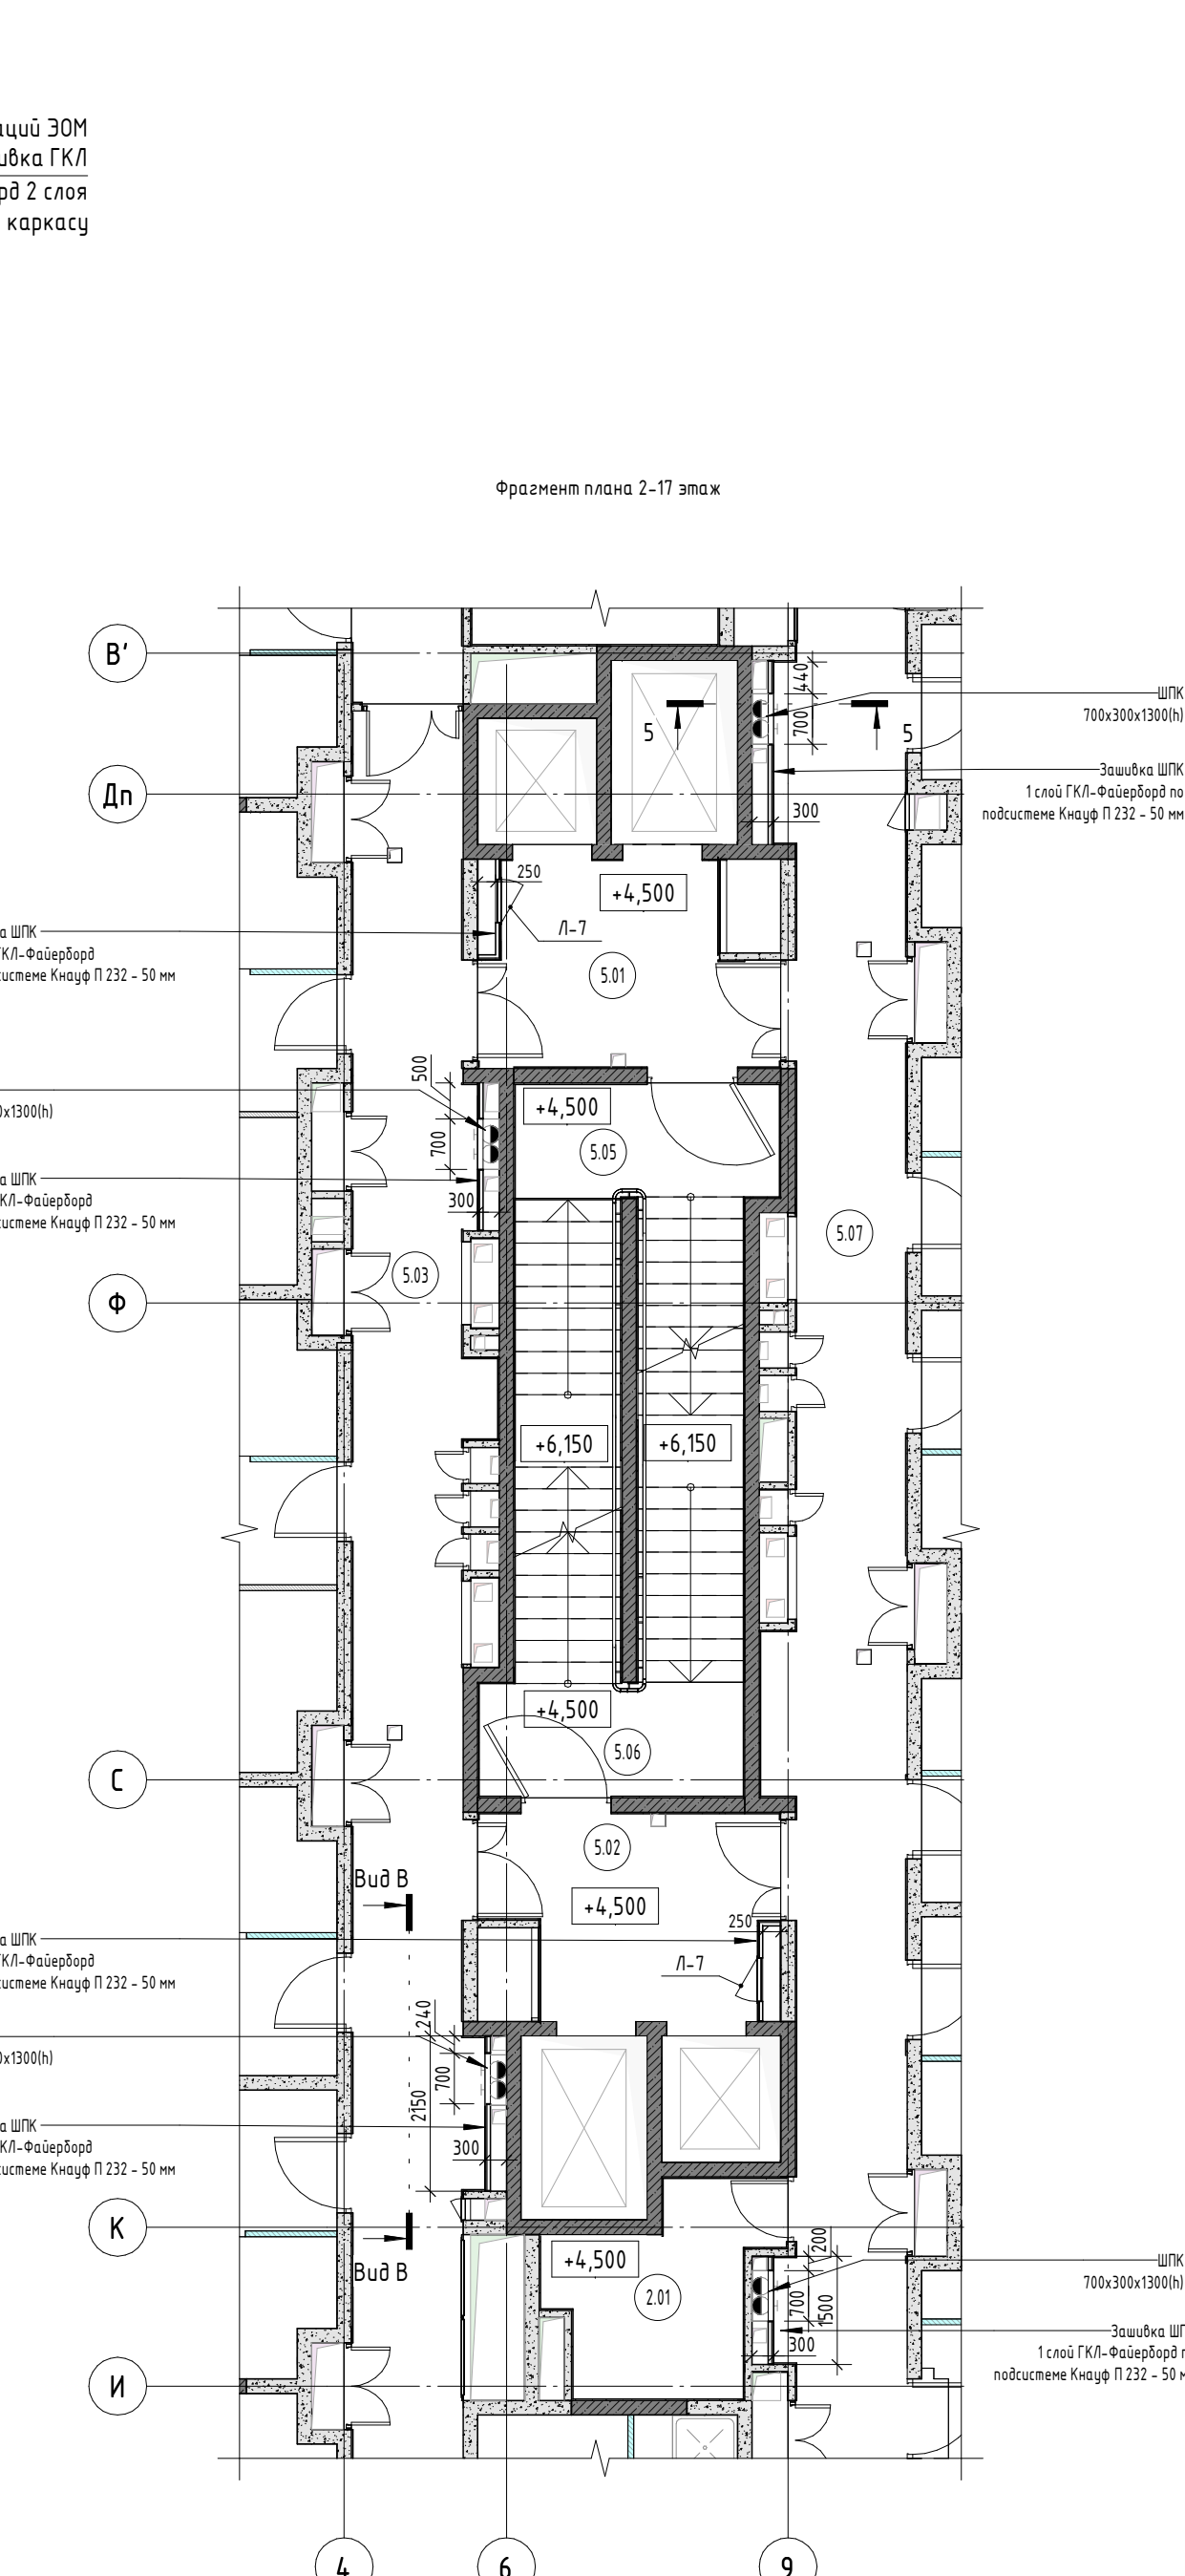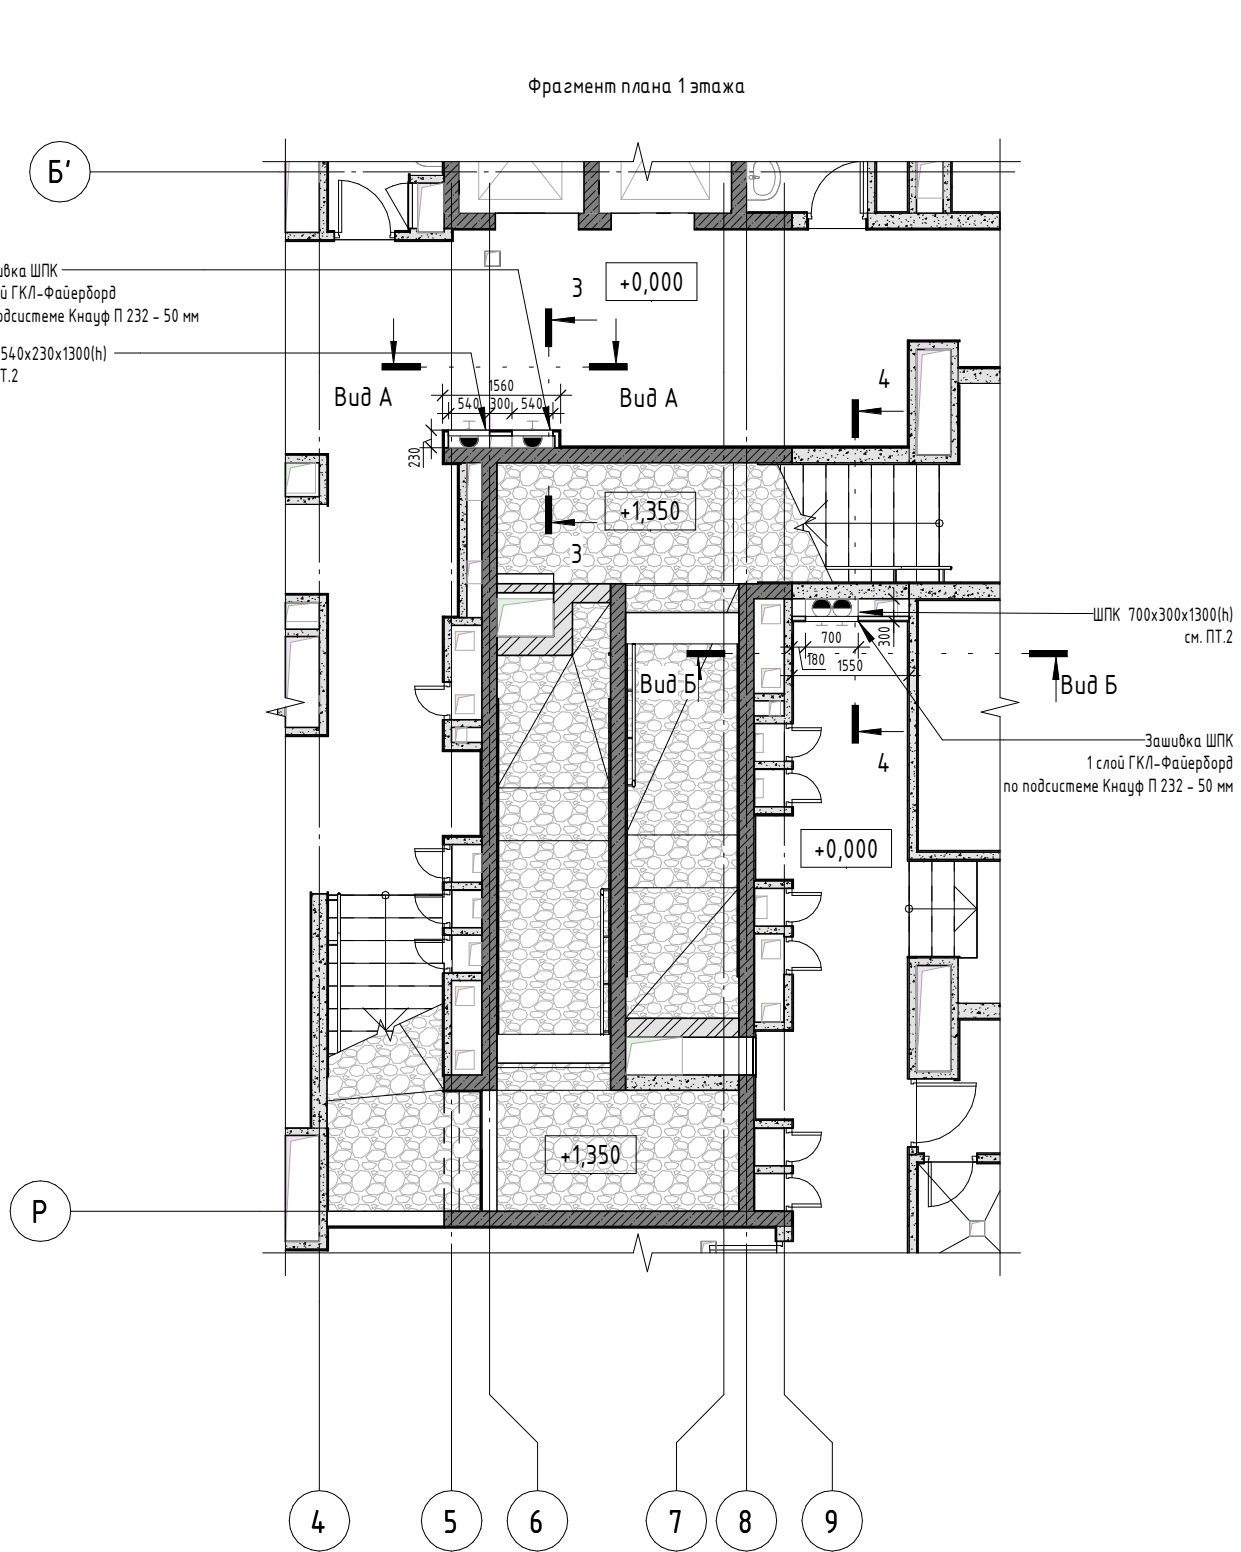

Ведомость каркасно-обшивных конструкций Кнауф на устройство защит ШПК

Номер помещения	Описание	Площадь, кв.м
13.01	Защивка ГКЛ Кнауф Файерборд по металлокаркасу	5,76 м²
5.01	Защивка ГКЛ Кнауф Файерборд по металлокаркасу	77,24 м²
5.02	Защивка ГКЛ Кнауф Файерборд по металлокаркасу	78,17 м²
5.03	Защивка ГКЛ Кнауф Файерборд по металлокаркасу	179,87 м²
5.07	Защивка ГКЛ Кнауф Файерборд по металлокаркасу	171,56 м²

- Примечания:
- Общие указания см. л. 1.
 - Узлы крепления и расчет необходимых для монтажа комплектующих выполнять в соответствии с альбомом "Комплектные системы Кнауф" КС 31.07/2009.

				12-ОМ/2023 - АР-2		
				«Гостиница, расположенная по адресу: г. Москва, ул. Электронная, 2А»		
1	Изм.	Лист	№ док.	Дата	Гостиница, расположенная по адресу: г. Москва, ул. Электронная, 2А	
ГАП	Дьяконова	06.2025			Стация	Лист
Вед.арх.	Лабова	06.2025			Р	018
Вед.арх.	Петракова	06.2025			Короба под коммуникации ЗОМ. Защивка ШПК	
ГИП	Зверева	06.2025				
Н.контроль	Чельшев	06.2025			Открытые мастерские	

Экспликация полов

Наименование или № помещения	Тип пола	Схема пола	Данные элементов пола	Площадь, м²
-1 этаж: Ранга (-1.02)	П-1		1. Упрочненный слой бетона - пропитка ВУРСЛОЙМ Топикос с кварцевым наполнителем. 2. Бетонное основание из неэкзотермической смеси марки не ниже Б22.5, армированное стальной сеткой Ø50p-1 ячейка 100x100 ГОСТ 23279-2012. 3. Плита перекрытия ж/б.	10mm - 90mm - см. КХ 127,95 м²
-1 этаж: Ранга (-1.02) Помещение хранения автомобилей (-1.01)	П-2		1. Упрочненный слой бетона - пропитка ВУРСЛОЙМ Топикос с кварцевым наполнителем. 2. Бетонное основание из неэкзотермической смеси марки не ниже Б22.5, армированное стальной сеткой Ø50p-1 ячейка 100x100 ГОСТ 23279-2012. 3. Плита перекрытия ж/б.	10mm - 140mm - см. КХ 1872,25 м²
-1 этаж: Ранга (-1.02)	П-3		1. Упрочненный слой бетона - пропитка ВУРСЛОЙМ Топикос с кварцевым наполнителем. 2. Бетонное основание из неэкзотермической смеси марки не ниже Б22.5, армированное стальной сеткой Ø50p-1 ячейка 100x100 ГОСТ 23279-2012. 3. Плита перекрытия ж/б.	10mm - 230mm - см. КХ 4,191 м²
1 этаж: Коридор (1.3.01) Диспетчерская (1.3.02) Канцелярия для хранения багажа (1.3.12) Центральная кладовая чистого белья (1.3.15) Центральная кладовая грязного белья (1.3.16) Эвакуационная лестница ИТП (1.4.01) Эвакуационная лестница ИТ (1.5.08) Эвакуационная лестница ИТ (1.5.09) Эвакуационная лестница ИТ (1.1.01) (1.1.02) Объектовый пункт пожаротушения (1.5.10) Танкостанция (1.5.11)	П-4		1. Карамзинская плитка износостойкая с противоскользящей поверхностью. 2. Плиточный клей. 3. Связка цементно-песчаная М150 арм. сеткой Ø50p-1 ячейка 100x100 ГОСТ 23279-2012. 4. Плита перекрытия ж/б.	10mm 10mm - 80mm - см. КХ 518,81 м²
2 этаж: Помещение пожарного обслуживания (2.01, 2.02) Эвакуационная лестница (2.05, 2.06)	П-4.1		1. Карамзинская плитка износостойкая с противоскользящей поверхностью по дизайн-проекту. 2. Плиточный клей. 3. Связка цементно-песчаная М150 арм. сеткой Ø50p-1 ячейка 100x100 ГОСТ 23279-2012. 4. Плита перекрытия ж/б.	10mm 10mm - 80mm - см. КХ 2534,06 м²
3-10 этаж: Помещение пожарного обслуживания (3.01, 3.02) Эвакуационная лестница (3.05, 3.06)	П-4.2		1. Карамзинская плитка износостойкая с противоскользящей поверхностью. 2. Плиточный клей. 3. Связка цементно-песчаная М150 арм. сеткой Ø50p-1 ячейка 100x100 ГОСТ 23279-2012. 4. Засыпка керамзитовый гравий (ГОСТ 32496-2013) насыпной плотностью Р200V, пролитый и/л бетоном. 5. Плита перекрытия ж/б.	10mm 10mm - 80mm - 600mm - см. КХ 16,15 м²
1 этаж: Коридор (1.3.01) Диспетчерская (1.3.02)	П-5		1. Карамзинская плитка износостойкая с противоскользящей поверхностью. 2. Плиточный клей. 3. Связка цементно-песчаная М150 арм. сеткой Ø50p-1 ячейка 100x100 ГОСТ 23279-2012. 4. Плита перекрытия ж/б.	10mm 10mm - 130mm - см. КХ 176,86 м²
-1 этаж: Пом. хр-к. и р-м. светотехники и электрооборудования (-1.3.02)	П-6		1. Карамзинская плитка износостойкая с противоскользящей поверхностью. 2. Плиточный клей. 3. Связка цементно-песчаная М150 арм. сеткой Ø50p-1 ячейка 100x100 ГОСТ 23279-2012. 4. Плита перекрытия ж/б.	10mm 10mm - 130mm - см. КХ 5,34 м²
-1 этаж: ВРУ ИТП (-1.4.03) ВРУ ИТП (-1.4.04) ВРУ ВНС (-1.4.05) ВРУ абонентов (-1.4.06) ВРУ Помещение общественного назначения (-1.4.08) ВРУ абонентские центры (-1.4.09)	П-7		1. Карамзинская плитка износостойкая с противоскользящей поверхностью. 2. Плиточный клей. 3. Связка цементно-песчаная М150 арм. сеткой Ø50p-1 ячейка 100x100 ГОСТ 23279-2012. 4. Плита перекрытия ж/б.	10mm 10mm - 230mm - см. КХ 55,11 м²
-1 этаж: Помещение хранения уборочной техники (-1.3.01) ИТП (-1.4.01) Водомерный узел / Насосная (-1.4.02) Приоточная вентилятор (-1.4.10) Узел учета тепла (-1.4.10) Техническое помещение (-1.4.11) Буферная микромаршера (-1.5.03)	П-8		1. Карамзинская плитка износостойкая с противоскользящей поверхностью. 2. Плиточный клей. 3. Связка цементно-песчаная М150 арм. сеткой Ø50p-1 ячейка 100x100 ГОСТ 23279-2012. 4. Плита перекрытия ж/б.	10mm 10mm - 130mm - см. КХ 277,05 м²
-1 этаж: Буферная микромаршера (-1.5.03)	П-8.1		1. Карамзинская плитка износостойкая с противоскользящей поверхностью. 2. Плиточный клей. 3. Гидроизоляция - настла Технониколь 21, 2 слоя. 4. Бетонное основание из неэкзотермической смеси марки Б22.5, армированное двумя слоями стальной сеткой Ø50p-1 ячейка 100x100 ГОСТ 23279-2012. 5. Керамзитовый гравий фр. 10-20 М250 р=300-450 кг/м³, пролитый цементно-песчаным раствором М150 на глубину 200 - 250mm. 6. Фундаментная ж/б плита.	10 10 - 180-200 - 110 - по КХ 1,09 м²

Экспликация полов

Наименование или № помещения	Тип пола	Схема пола	Данные элементов пола	Площадь, м²
1 этаж: Канцелярия приема пищи (1.3.03) Гардероб женский (1.3.04) Гардероб мужской (1.3.05) С/у (1.3.06, 1.3.07, 1.3.10) Душевая К (1.3.08) Душевая М (1.3.09) КСИ (1.5.06)	П-9		1. Карамзинская плитка. 2. Плиточный клей. 3. Обозначенная гидроизоляция за 2 раза. 4. Связка цементно-песчаная М150 арм. сеткой Ø50p-1 ячейка 100x100 ГОСТ 23279-2012. 5. Плита перекрытия ж/б.	10mm 10mm - 80mm - см. КХ 30,91 м²
1 этаж: С/у МТН (1.5.07)	П-9.1		1. Карамзинская плитка по дизайн-проекту. 2. Плиточный клей. 3. Обозначенная гидроизоляция за 2 раза. 4. Связка цементно-песчаная М150 арм. сеткой Ø50p-1 ячейка 100x100 ГОСТ 23279-2012. 5. Плита перекрытия ж/б.	10mm 10mm - 80mm - см.КХ 6,34 м²
Кубовая: Эксплуатационное помещение (4.01, 4.02)	П-10		1. Линолеум антистатический на утепленной основе на клею. 2. Напольная стяжка. 3. Связка цементно-песчаная М150, арм. сеткой Ø50p-1, ячейка 100x100, ГОСТ 23279-2012. 4. Теплоизоляция экструдированный пенополистирол. 5. Ж.Б. плита перекрытия.	5 mm 15 mm - 50 mm - 30 mm - см. КХ 14,48 м²
1 этаж: Административное помещение (1.3.10, 1.3.11) Помещение охраны (1.3.14)	П-11		1. Линолеум натуральный на утепленной основе на клею. 2. Напольная стяжка. 3. Связка цементно-песчаная М150, арм. сеткой Ø50p-1, ячейка 100x100, ГОСТ 23279-2012. 4. Засыпка керамзитовый гравий (ГОСТ 32496-2013) насыпной плотностью Р200V, пролитый и/л бетоном. 5. Ж.Б. плита перекрытия.	5 mm 15 mm - 50 mm - 30 mm - см.КХ 37,46 м²
1 этаж: Административное помещение (1.3.11)	П-11.1		1. Линолеум натуральный на утепленной основе на клею. 2. Напольная стяжка. 3. Связка цементно-песчаная М150, арм. сеткой Ø50p-1, ячейка 100x100, ГОСТ 23279-2012. 4. Засыпка керамзитовый гравий (ГОСТ 32496-2013) насыпной плотностью Р200V, пролитый и/л бетоном. 5. Ж.Б. плита перекрытия.	5 mm 15 mm - 50 mm - 630 mm - см. КХ 6,04 м²
-4 этаж: Кладовая (-12.01, -12.02, -12.03, -12.04, -12.05, -12.06, -12.07, -12.08, -12.09, -12.10, -12.11, -12.12, -12.13, -12.14, -12.15, -12.16, -12.17, -12.18, -12.19, -12.20, -12.21, -12.22, -12.23, -12.24, -12.25, -12.26, -12.27, -12.28, -12.29, -12.30, -12.31, -12.32, -12.33, -12.34, -12.35) Приоточная вентилятор (-1.4.10) Шкафы КВН (-1.4.16)	П-12		1. Связка цементно-песчаная М150 арм. сеткой Ø50p-1, ячейка 100x100, ГОСТ 23279-2012. 2. Фундаментная ж/б плита.	50mm - см.КХ 159,43 м²

Отделка лестничных маршей

Наименование или № помещения	Тип пола	Схема пола	Данные элементов пола	Площадь, м²
-1 этаж: Эвакуационная лестница (-1.103, -1.104) Эвакуационная лестница ИТП (-1.114)	П-13.1		1. Карамзинская плитка износостойкая с противоскользящей поверхностью. 2. Плиточный клей. 3. Тонкослойная самовыравнивающая смесь. 4. Ж.Б. плита.	10mm 10mm - 10mm - см. КХ 381,39 м²
1 этаж: Эвакуационная лестница абонентов (1.101, 1.102) Эвакуационная лестница ИТП (1.4.01) Эвакуационная лестница (1.5.08, 1.5.09, 5.05, 5.06)	П-13.2		1. Карамзинская плитка износостойкая с противоскользящей поверхностью. 2. Плиточный клей. 3. Ж.Б. плита.	10mm 10mm - см. КХ 212,37 м²
-1 этаж: Эвакуационная лестница (-1.103, -1.104) Эвакуационная лестница ИТП (-1.114)	П-13.3		1. Карамзинская плитка износостойкая с противоскользящей поверхностью. 2. Плиточный клей. 3. Тонкослойная самовыравнивающая смесь. 4. Ж.Б. плита.	10mm 10mm - 30mm - см. КХ 100,40 м²

Примечание:
Для исполнения П-8.1 необходимо 0,78м³ Керамзитового гравия фр. 10-20 М250 р=300-450 кг/м³, пролитого цементно-песчаным раствором

12-ОМ/2023 - АР-2					
1	4	Изм.	Лист № док.	Подпись	Дата
Изм.	Жол.уч.	Лист	№ док.	Подпись	Дата
ГАП	Дьяконова	06.2025			
ГАП	Ефанова	06.2025			
Вед.арх.	Лаврова	06.2025			
Вед.арх.	Петракова	06.2025			
ГИП	Зюрева	06.2025			
Н.контроль	Чельшев	06.2025			
Гостиница, расположенная по адресу: г. Москва, ул. Электронная, 2А					
Гостиница, расположенная по адресу: г. Москва, ул. Электронная, 2А					
Экспликация полов					
Открытые мастерские					

