

ОБЩЕСТВО С ОГРАНИЧЕННОЙ ОТВЕТСТВЕННОСТЬЮ
"КОНКРИТ СТОУН"

ИНН 7721801810, КПП 772101001, 109428

г. Москва, ул. Стахановская, д. 8, стр. 2, этаж 1, комната 15

РАБОЧАЯ ДОКУМЕНТАЦИЯ

Многофункциональный гостиничный комплекс с подземной
автостоянкой по адресу: г.Москва, 2-й Силикатный
проезд, вл.8

Система контроля и управление доступом

ГКО-1269/24-СКУД

Москва, 2026

ОБЩЕСТВО С ОГРАНИЧЕННОЙ ОТВЕТСТВЕННОСТЬЮ
"КОНКРИТ СТОУН"

ИНН 7721801810, КПП 772101001, 109428
г. Москва, ул. Стахановская, д. 8, стр. 2, этаж 1, комната 15

РАБОЧАЯ ДОКУМЕНТАЦИЯ

Многофункциональный гостиничный комплекс с
подземной автостоянкой по адресу: г.Москва,
2-й Силикатный проезд, вл.8

Система контроля и управление доступом

ГКО-1269/24-СКУД

Согласовано		
Взам инв. N		
Подп. и дата		
Инв. N подл.		

Генеральный директор

Айрапетян А.В.

Главный инженер проекта

Семенов Д.В.

Москва, 2026

Ведомость рабочих чертежей комплекта

Лист	Наименование	Примечание
1	Общие данные	
3	Общие указания	
4	Описание оборудования	
6	Перечень защищаемых помещений	
7	Структурная схема СКУД	
8	Схема электрических подключений СКУД	
9	Компоновка оборудования шкафа ТШ1.1-СОТ	
10	Компоновка оборудования шкафа ТШ3.1-СОТ	
11	Компоновка оборудования шкафа ТШ4.1-СОТ	
12	Компоновка оборудования шкафов ТШ1.2-СОТ ТШ3.2-СОТ ТШ4.2-СОТ	
13	Схема расположения оборудования СКУД точки доступа с 1 дверью	
14	Схема расположения оборудования СКУД точки доступа с 2дверьми	
15	Схема расположения оборуд-ния точки доступа с 2 считывателями	
16	План расположения оборудования -2 этажа на отм- -11-400	
17	План расположения оборудования -1 этажа на отм- -7-650	
18	План расположения оборудования 1 этажа . 1 корпус	
19	План расположения оборуд-ния тех. этажа на отм.+2710. 1 корпус	
20	План расположения оборудования 10 этаж. 1 корпус	
21	План расположения оборуд-ния тех. этажа на отм- +92-550. 1 корпус	
22	План расположения оборудования 1 этаж. 2 корпус	
23	План расположения оборудования 8 этаж. 2 корпус	
24	План расположения оборудования 1 этаж. 3 корпус	
25	План расположения оборуд-ния Техэтаж на отм.+2730. 3 корпус	
26	План расположения оборуд-ния тех.простр-во на отм.+70850. 3 корпус	
27	План расположения оборуд-ния тех.простр-во на отм.+92550. 3 корпус	
28	План расположения оборуд-ния 1 этажа. 4 корпус	
29	План расположения оборуд-ния тех. простр-во отм. -2-850. 4 корпус	
30	План расположения оборуд-ния тех. простр-во +16650. 4 корпус	
31	План расположения оборудования тех.этажа +91200. 4 корпус	

Ведомость ссылочных и прилагаемых документов

Обозначение	Наименование	Примечание
	Ссылочные документы	
ГКО-154-21-П-АР	Архитектурные решения	
	Прилагаемые документы	
ГКО-1269/24-СКУД.КЖ	Кабельный журнал	Листов 38
ГКО-1269/24-СКУД.СО	Спецификация оборудования и материалов	Листов 2
ГКО-1269/24-СКУД.ЗД1	Задание на электроснабжение	Листов 1
ГКО-1269/24-СКУД.ЗД2	Задание на аварийную разблокировку по сигналу "Пожар"	Листов 1

Инв. N подл. | Подл. и дата | Взам инв. N | Согласовано

Изм.	Кол.уч.	Лист	№ док.	Подпись	Дата				
						ГКО-1269/24-СКУД			
						Многофункциональный гостиничный комплекс с подземной автостоянкой по адресу: г.Москва, 2-й Силикатный проезд, вл.8			
Разработал		Шитухина		<i>Шитухина</i>	06.03.26	Система контроля и управление доступом	Стадия	Лист	Листов
ГИП		Семенов		<i>Семенов</i>	06.03.26		Р	1	
Проверил		Семенов		<i>Семенов</i>	06.03.26	Общие данные	ООО "КОНКРИТ СТОУН"		

1. ОБЩИЕ СВЕДЕНИЯ.

1.1 Данный комплект чертежей Выполнен на основании:

- договор на проектирование;
- проектной документации (шифр ГКО-154-21-П-АР);
- ТЗ на разработку РД

Перечень технических регламентов и нормативных документов, содержащих требования к техническим решениям и дальнейшему производству работ:

- Федеральный закон от 22.07.2008 N 123-ФЗ Технический регламент. О требованиях пожарной безопасности (с изменениями на 14 июля 2022 года).
- Федеральный закон от 30.12.2009 N 384-ФЗ Технический регламент о безопасности зданий и сооружений (ред. от 02.07.2013).
- СП 486.1311500.2020 "Системы противопожарной защиты. Перечень зданий, сооружений, помещений и оборудования, подлежащих защите автоматическими установками пожаротушения и системами пожарной сигнализации. Требования пожарной безопасности" (утвержден приказом МЧС России от 20 июля 2020 г. N 539). СП 118.13330.2012 Общественные здания и сооружения.
- СП 256.1325800.2016 Электроустановки жилых и общественных зданий. Правила проектирования и монтажа (с Изменением N 1-3)
- ВСН 60-89 Ведомственные строительные нормы. Устройства связи, сигнализации и диспетчеризации инженерного оборудования жилых и общественных зданий. Нормы проектирования.
- ГОСТ 31471-2011 Устройства экстренного открывания дверей эвакуационных и аварийных выходов. Технические условия.
- ГОСТ 31565-2012 Кабельные изделия. Требования пожарной безопасности.
- ПУЭ «Правила устройства электроустановок» Издание 7.

1.2 Технические решения, принятые в рабочей документации, соответствуют требованиям взрыво- и искробезопасности, экологических, санитарно-гигиенических, противопожарных норм и обеспечивают безопасную для жизни и здоровья людей эксплуатацию объекта при соблюдении предусмотренных рабочей документацией мероприятий и правил технической эксплуатации. Технические решения, принятые в рабочей документации, соответствуют заданию на проектирование, выданным техническим условиям, требованиям действующих технических регламентов, стандартов, сводов правил, других документов, содержащих установленные требования.

1.3 При монтаже и обслуживании системы не проводятся работы, которые оказывают влияние на безопасность объекта и для которых необходимо составлять акты освидетельствования скрытых работ, ответственных конструкций и участков сетей инженерно-технического обеспечения.

1.4 Комплекс монтажных и пуско-наладочных работ должен выполняться организацией, имеющей разрешение на их проведение, с соблюдением норм СП 76.13330, СП 77.13330 и ПУЭ.

Цель создания и назначение системы.

Система создается для обеспечения безопасности жителей объекта- Многофункциональный гостиничный комплекс с подземной автостоянкой по адресу: г.Москва, 2-й Силикатный проезд, вл.8

1.5 Система СКУД жилого комплекса выполнена на базе IP сетей и выполняет следующие функции:

- Контроль и управление доступом в следующие пространства и помещения:
 - Входы на территорию ЖК
 - Входы в здания ЖК
 - Входы на парковку
 - Входы в технические помещения
 - Въезды на территорию ЖК
 - Въезды на закрытый паркинг
- Управлением системой единого центра управления с возможностью добавлять новые пропуски (в том числе путем загрузки фотографии пользователя)
- Поддержка пропусков на базе ; NFC, BLE, EM-Mapin, Mifare, FaceID и другой видеоналитики
- Интеграция с ПО управляющей компании на единой платформе «Умного дома», в том числе для работы в составе сценариев ПО Wevo
- Возможность двустороннего обмена данными и управлением системами СКУД через приложение Умного дома
- Возможность реализации бесконтактного доступа:
 - Бесконтактные кнопки
 - Использование распознавание лица (FaceID), BLE или других способов бесконтактной верификации
 - Интеграция в систему СКУД сервоприводов открытия дверей

2. СИСТЕМА СКУД

2.1 Общее описание системы СКУД.

Система построена на сетевых контроллерах ProxWay PW-400AC v.3. Контроллеры объединены в единую сеть и управляются сервером СКУД. В случае проблем со связью с сервером, контроллер продолжает работать в автономном режиме за счет внутренней памяти.

Основное оборудование (коммутаторы, ИБП) разместить внутри главных телекоммуникационных шкафов: ТШ1.1-СОТ, ТШ1.2-СОТ, ТШ3.1-СОТ, ТШ3.2-СОТ, ТШ4.1-СОТ, ТШ4.2-СОТ (учтенных в разделе ГКО-1269/24-СОТ), расположенных в помещениях СС на -1-ом этаже (пом.5.1 корп.1, пом.5.12 корп.3, пом.5.23 корп.4) и технические этажи корпуса 1, корпуса 3, корпуса 4.

Коммуникационную сеть подключения оборудования выполнить отдельно от сети СКС здания.

Коммутационное оборудование в ТШ-СОТ используемое для системы СКУД указано на листах 10,11.

Система СКУД обеспечивает ограничение доступа работников здания и жильцов в технические зоны и помещения, в соответствии с требованиями службы безопасности здания. Входы в технические помещения оборудуются бесконтактными считывателями. Выход осуществляется по кнопке выхода. Для ограничения доступа автотранспорта в паркинг применяются автоматические ворота. Въезд в паркинг так же оборудован бесконтактными считывателями, доступ к которым имеют жильцы здания по согласованию с обслуживающей компанией.

Системой предусмотрена автоматическая разблокировка всех контролируемых точек прохода по сигналу "Пожар" от системы автоматической пожарной сигнализации. Сигнал на разблокировку поступает от релейных модулей системы АПС.

Для программирования бесконтактных карт в помещениях охраны (диспетчерской) (пом. 14.01, 14.24) предусмотрена установка USB считывателя бесконтактных карт, который подключается к АРМ оператора.

Все оборудование системы СКУД структурно подразделяется на:

- оконечное оборудование;
- центральное оборудование;
- кабельные линии.

2.2 Оконечное оборудование

В состав оконечного оборудования входят:

- бесконтактные считыватели;
- кнопки выхода;
- замки электромагнитные;
- дверные доводчики.

2.3 Центральное оборудование

В состав центрального оборудования входят:

- сетевые контроллеры доступа;
- АРМ (сервер СКУД) оператора (АРМ СКУД/СОВ совмещенный предусмотрен для управления подсистемами СКУД и СОВ);
- сетевые коммутаторы.

2.4 Кабельные линии


- Кабельные линии системы прокладываются, как по существующим кабельным трассам, так и по вновь монтируемым участкам.
- спуски и подъёмы от оконечных устройств до горизонтальных трасс выполняются в гофрированной трубе, в строительных пустотах
- горизонтальная прокладка до периферийного оборудования осуществляется также в гофрированной трубе, а также в лотках СКС;
- прокладка единичных кабелей от точки вертикального подъема до магистральной кабельной трассы за подвесным потолком выполняется в гофрированной трубе с креплением к строительным конструкциям;
- прокладка магистральных кабельных трасс за подвесным потолком осуществляется в кабельном лотке

Согласовано			
Взам инв . N			
Подп. и дата			
Инв. N подл.			

						ГКО-1269/24-СКУД			
						Многофункциональный гостиничный комплекс с подземной автостоянкой по адресу: г.Москва, 2-й Силикатный проезд, вл.8			
Изм.	Кол.уч.	Лист	№ док.	Подпись	Дата	Система контроля и управление доступом	Стадия	Лист	Листов
Разработал	Шитухина			<i>Валерия</i>	06.03.26		Р	2	
ГИП	Семенов			<i>Семенов</i>	06.03.26				
Проверил	Семенов			<i>Семенов</i>	06.03.26	Общие указания		ООО "КОНКРИТ СТОУН"	

Оборудование

IP-контроллер доступа PW-400 AC

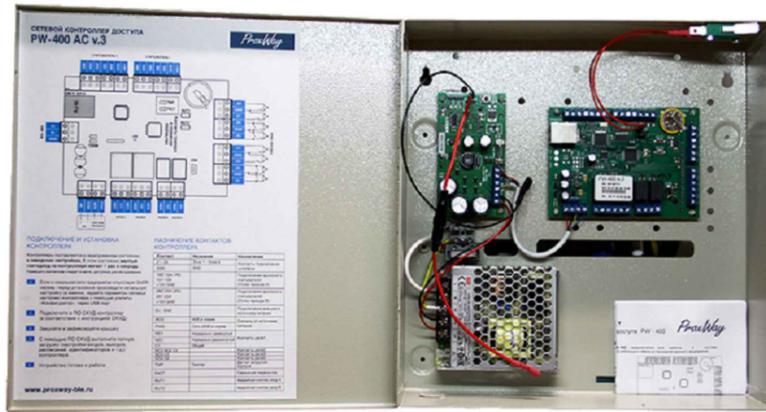

Характеристики:

- Интерфейс связи с компьютером RJ45 Ethernet 10/100 Мбит/с
- Количество идентификаторов 32000 постоянных и 1000 временных
- Журнал событий 47000
- Напряжение питания +12 В, 2.5А
- Подключения внешних считывателей Wiegand-26 (37, 42)
- Функция «Антидубль» есть
- Вход дверного контакта есть
- Вход кнопки запроса прохода есть
- Контакт вскрытия корпуса есть
- Тревожный транзисторный выход есть
- Порт USB есть
- Количество подключаемых замков 2
- Количество подключаемых считывателей 2
- Количество пользователей /карт 4 000
- Энергонезависимая память 250 временных зон, 250 недельных расписаний
- Напряжение питания, В 220
- Ток потребления, мА не более 160
- Класс защиты IP30
- Рабочая температура, °С 0 .. +55
- Относительная влажность, % не более 80
- Габаритные размеры, мм 285x429x54
- В металлическом корпусе с резервируемым блоком питания

Кнопка выхода SH-45TR

Характеристики:



- Тип кнопки Пьезоэлектрическая
- Напряжение питания +12В (+0,5%, - 10%)
- Ресурс работы Более 50 миллионов нажатий
- Степень защиты IP68
- Допустимая влажность 10% - 96%
- Температурный режим -40 - +65 °С
- Дополнительно Изменения цвета подсветки, триггерный режим
- Цвет кнопки Красный (SH-45R SILVER)/Черный (SH-45R BLACK)
- Метод нанесения покрытия кнопки Анодирование
- Цвет пластины Black, silver
- Размеры 70x41x19,5 мм

Считыватель PW-Maxi BLE



Характеристики:

- Поддержка ASK/FSK Да
- Поддержка Mifare (SL0, SL1, SL3), NFC Да
- Поддержка BLE Да
- Выходные интерфейсы RS-232/Wiegand 26 ... 64 бит, Auto/TM 26, 40 до 50 мм
- Расстояние считывания, мм Да, чтение BLE на расстоянии ~1,5 м
- Чтение BLE, Режим "Дверь" Да, активация чтения BLE по поднесению металлического предмета, или по датчику приближения в считывателе
- Чтение BLE, Режим "Дверь Proximity" Да, BLE идентификаторы читаются на расстоянии до 20 м
- Встроенная кодовая панель Нет
- Напряжение питания, В +9 ... +15
- Ток потребления, мА не более 90 мА
- Рабочая температура, °С -40 ... +60
- Относительная влажность, % 100% (без конденсата)
- Габаритные размеры, мм 42,8 x 157,8 x 16 мм
- Масса 120 гр
- Материал пластик ABS

Регистрационный USB считыватель PW-Desktop BLE



Характеристики:

- Поддержка ASK/FSK Да
- Поддержка Mifare (SL0, SL1, SL3), NFC Да
- Поддержка BLE Да
- Выходные интерфейсы USB 2.0
- Расстояние считывания, мм от 30 до 80 мм
- Встроенная кодовая панель Нет
- Интерфейс Bluetooth Low Energy есть
- Напряжение питания, В 5
- Ток потребления, мА не более 100 мА
- Рабочая температура, °С -5 ... +60
- Относительная влажность, % 95% (без конденсата)
- Габаритные размеры, мм 112 x 66 x 14 мм
- Масса 120 гр
- Материал пластик ABS, покрытие SoftTouch

Согласовано	
Взам инб . N	
Подл. и дата	
Инб. N подл.	

						ГКО-1269/24-СКУД			
						Многофункциональный гостиничный комплекс с подземной автостоянкой по адресу: г.Москва, 2-й Силикатный проезд, вл.8			
Изм.	Кол.уч.	Лист	№ док.	Подпись	Дата	Система контроля и управление доступом	Стадия	Лист	Листов
Разработал		Шитухина		<i>Велес</i>	06.03.26		Р	4	
ГИП		Семенов		<i>Семенов</i>	06.03.26				
Проверил		Семенов		<i>Семенов</i>	06.03.26	Описание оборудования		ООО "КОНКРИТ СТОУН"	

Коммутатор Mikrotik CRS354-48P-4S+2Q+RM



Характеристики:

Процессор - Одноядерный QCA9531 с частотой 650 МГц
 Архитектура - MIPSBE
 ОЗУ 64 МБ RAM
 ПЗУ 16 МБ FLASH
 Сетевой интерфейс:
 - 1x 10/100 Ethernet
 - 48x 10/100/1000 Ethernet
 - 4x SFP+ (10G)
 - 2x QSFP+ (40G)
 Последовательный консольный порт: 1x RJ45
 Вход переменного тока: 1
 Питание на входе: 100-240 В AC
 Раздача PoE: 802.3af/at, Passive PoE 26 или 53 В
 Порты: Ether1-48

При входном питании более 30 В: Максимальный ток на каждый порт 570 мА
 При входном питании менее 30 В: Максимальный ток на каждый порт 1000 мА

При низком напряжении 26 В:
 Максимальная мощность на порт 26 Вт
 Максимальный ток суммарно на все порты 27 А

При высоком напряжении 53 В:
 Максимальная мощность на порт 30 Вт
 Максимальный ток суммарно на все порты 13,2 А
 Общая выходная мощность 700 Вт
 Максимальное энергопотребление 800 Вт, 85 Вт (без подключённых устройств)
 Размеры 443 x 382 x 44 мм

Температура окружающей среды рабочая -20.. +60° (протестировано)
 Операционная система RouterOS Level 5

Дополнительно:

- Датчик температуры процессора
- Датчик силы тока
- Датчик температуры платы
- Датчик напряжения

Замок электромагнитный AL-300 Premium



Характеристики:

- Сила удержания, кгс 300
- Класс устойчивости к взлому U2 по ГОСТ Р 52582-2006
- Напряжение питания DC, В 12 / 24
- Потребляемый ток, А 0,39 / 0,2
- Диапазон рабочих температур, °C -20...+40
- Степень защиты, IP 20
- Климатическое исполнение УХЛ4 по ГОСТ 15150-69
- Датчик положения двери Есть
- Датчик состояния замка Есть
- Светодиодная индикация Есть
- Длина присоединенного кабеля, м 0,4
- Габаритные размеры замка, мм 230 x 38 x 25,5
- Габаритные размеры якоря, мм 193 x 42 x 14,5

Дополнительная информация:

Замок выполнен со встроенным датчиком контроля замка и датчиком положения двери. Световая индикация. Цвет белый

Устройство аварийной разблокировки дверей ST-ER126DMLS-GN



Параметры

Материал: ABS пластик
 Цвет: Зеленый
 Индикация: Зеленый / красный СИД, зуммер
 Вставка: Восстанавливаемая кнопка активации
 Выход кнопки разблокировки дверей:
 2 группы ОБЩ, НЗ, НР: 3 А, 12-24 В DC / 125-220 В AC
 Выход мониторинга крышки:
 1 группа ОБЩ, НЗ, НР: 1 А, 12-24 В DC / 125-220 В AC
 Питание: 12-24 В DC
 Потребляемый ток: 65 мА (12 В) / 55 мА (24 В)
 Тип монтажа: Накладной, врезной
 Класс защиты: IP40
 Диапазон рабочих температур: от -20 до +60 °C без конденсации
 Диапазон рабочей влажности: 20%-80%
 Габариты: 90x93x40 мм
 Вес: 170 г

Согласовано			
Взам инв.			
Подл. и дата			
Инв. N подл.			

Изм.	Кол.уч.	Лист	№ док.	Подпись	Дата	ГКО-1269/24-СКУД	Лист
							5

Перечень защищаемых помещений

№ помещения	Наименование	точка прохода	№ контроллера	Примечание
К1 -2 этаж				
К1, пом. 5.3	Помещение КНС	Д.1.-2.1	К.1.-2.1	
К1, пом. 1.3	Лестница	Д.1.-2.2	К.1.-2.2	
К1, пом. 1.5	ПУИ	Д.1.-2.3	К.1.-2.3	
К1, пом. 5.2	Помещение КНС	Д.1.-2.4	К.1.-2.4	
К1, пом. 5.1	Помещение КНС	Д.1.-2.5	К.1.-2.5	
К1, пом. 1.4	Лестница	Д.1.-2.6	К.1.-2.6	
К1, пом. 5.4	Помещение КНС	Д.1.-2.7	К.1.-2.7	
К1 -1 этаж				
К1, пом. 5.1	Помещение СС	Д.1.-1.1	К.1.-1.1	
К1, пом. 7.2.1	Помещение персонала диспетчерской	Д.1.-1.2	К.1.-1.2	
К1, пом. 1.4	Лестница	Д.1.-1.3	К.1.-1.3	
К1, пом. 1.7	ПУИ	Д.1.-1.4	К.1.-1.4	
К1, пом. 5.2	Электрощитовая	Д.1.-1.5	К.1.-1.5	
К1, пом. 5.3	Электрощитовая	Д.1.-1.6	К.1.-1.6	
К1, пом. 5.5	Помещение для установки секционных узлов	Д.1.-1.7	К.1.-1.7	
К1, пом. 7.3.2	Мониторная комната	Д.1.-1.8	К.1.-1.8	
К1, пом. 5.4	Камера подпора	Д.1.-1.9	К.1.-1.9	
К1, пом. 5.6	Камера дымоудаления	Д.1.-1.10	К.1.-1.10	
К1, пом. 1.3	Лестница	Д.1.-1.11	К.1.-1.11	
К1, пом. 5.7	Помещение для установки секционных узлов	Д.1.-1.12	К.1.-1.12	
К1, пом. 5.19	Электрощитовая	Д.1.-1.13	К.1.-1.13	
К1 1 этаж				
К1, пом. 1.1	Рампа (вход)	Д.1.1.1	К.1.1.1	
К1, пом. 1.2	Лестничная клетка	Д.1.1.2	К.1.1.2	
К1, пом. 16.2	Колясочная/багажная	Д.1.1.3	К.1.1.3	
К1, пом. 16.4	ПУИ	Д.1.1.4	К.1.1.4	
К1, пом. 16.9	Лестничная клетка	Д.1.1.5	К.1.1.5	
К1, пом. 16.3	Помещение администратора	Д.1.1.6	К.1.1.6	
К1, пом. 16.8	Лестничная клетка	Д.1.1.7	К.1.1.7	
К1 тех. этаж				
К1, пом. тех. простр-во	Тех. пространство	Д.1.Т.1.1	К.1.Т.1.1	
К1, пом. тех. простр-во	Тех. пространство	Д.1.Т.1.2	К.1.Т.1.2	
К1 10 этаж				
К1, пом. 3.4	Коридор	Д.1.10.1	К.1.10.1	
К1 тех. этаж				
К1, пом. 3.3	Коридор	Д.1.28.1	К.1.28.1	
К1, пом. 3.3	Коридор	Д.1.28.2	К.1.28.2	
К2 1 этаж				
К2, пом. 1.1	Лестница	Д.2.1.1	К.2.1.1	
К2, пом. 3.1	Лестница	Д.2.1.2	К.2.1.2	
К2 8 этаж				
К2, пом. 3.1	Лестница	Д.2.8.1	К.2.8.1	
К3 -2 этаж				
К3, пом. 5.15	Холодильный центр	Д.3.-2.1	К.3.-2.1	
К3, пом. 5.14	Приточно-вытяжная камера	Д.3.-2.2	К.3.-2.2	
К3, пом. 1.17	Лестница	Д.3.-2.3	К.3.-2.3	
К3, пом. 5.12	Насосная дождевого стока	Д.3.-2.4	К.3.-2.4	
К3, пом. 5.13	Камера подпора	Д.3.-2.5	К.3.-2.5	
К3, пом. 1.6	ПУИ	Д.3.-2.6	К.3.-2.6	
К3, пом. 5.5	Помещение КНС	Д.3.-2.7	К.3.-2.7	
К3, пом. 5.6	Приточная камера	Д.3.-2.8	К.3.-2.8	
К3, пом. 5.7	Электрощитовая	Д.3.-2.9	К.3.-2.9	
К3 -1 этаж				
К3, пом. 5.43	Помещение ЩР ДГУ	Д.3.-1.1	К.3.-1.1	
К3, пом. 5.40	Венткамера (вытяжная)	Д.3.-1.2	К.3.-1.2	
К3, пом. 5.41	Камера дымоудаления	Д.3.-1.3	К.3.-1.3	
К3, пом. 5.42	Электрощитовая	Д.3.-1.4	К.3.-1.4	
К3, пом. 5.39	Венткамера (вытяжная)	Д.3.-1.5	К.3.-1.5	
К3, пом. 5.38	Камера дымоудаления	Д.3.-1.6	К.3.-1.6	
К3, пом. 1.24	Тамбур	Д.3.-1.7	К.3.-1.7	
К3, пом. 5.37	Камера подпора	Д.3.-1.8	К.3.-1.8	


Перечень защищаемых помещений

№ помещения	Наименование	точка прохода	№ контроллера	Примечание
К3, пом. 1.23	Лестница	Д.3.-1.9	К.3.-1.9	
К3, пом. 1.8	ПУИ	Д.3.-1.10	К.3.-1.10	
К3, пом. 5.9	Помещение узлов управления АУПТ	Д.3.-1.11	К.3.-1.11	
К3, пом. 5.11	Помещение ГРЩ	Д.3.-1.12	К.3.-1.12	
К3, пом. 5.10	Помещение ГРЩ	Д.3.-1.13	К.3.-1.13	
К3, пом. 5.12	Помещение СС	Д.3.-1.14	К.3.-1.14	
К3, пом. 5.8	Помещение СС	Д.3.-1.15	К.3.-1.15	
К3, пом. 5.13	Электрощитовая	Д.3.-1.16	К.3.-1.16	
К3, пом. 5.14	Камера подпора	Д.3.-1.17	К.3.-1.17	
К3, пом. 5.16	Электрощитовая	Д.3.-1.18	К.3.-1.18	
К3, пом. 5.15	Помещение для установки секционных узлов	Д.3.-1.19	К.3.-1.19	
К3, пом. 5.35	Приточная камера	Д.3.-1.20	К.3.-1.20	
К3, пом. 5.36	Приточная камера	Д.3.-1.21	К.3.-1.21	
К3, пом. 5.34	Помещение насосной с зоной размещения и обслуживания водомерного узла	Д.3.-1.22	К.3.-1.22	
К3 1 этаж				
К3, пом. 16.6	Помещение пожарного поста с объектовым пунктом пожаротушения	Д.3.1.1	К.3.1.1	
К3, пом. 1.1	Лестница	Д.3.1.2	К.3.1.2	
К3, пом. 16.8	Лестничная клетка	Д.3.1.3	К.3.1.3	
К3, пом. 16.9	Лестничная клетка	Д.3.1.4	К.3.1.4	
К3, пом. 16.3	ПУИ	Д.3.1.5	К.3.1.5	
К3, пом. 16.2	Колясочная/багажная	Д.3.1.6	К.3.1.6	
К3 тех. этаж				
К3, пом. тех. простр-во	Тех. пространство	Д.3.Т.1.1	К.3.Т.1.1	
К3 10 этаж				
К3, пом. 3.5	Коридор	Д.3.10.1	К.3.10.1	
К3, пом. 3.1	Лифтовой холл	Д.3.10.2	К.3.10.2	
К3 тех. этаж				
К3, пом. тех. простр-во	Тех. пространство	Д.3.Т.2.1	К.3.Т.2.1	
К3 тех. этаж				
К3, пом. 3.3	Коридор	Д.3.28.1	К.3.28.1	
К3, пом. 3.3	Коридор	Д.3.28.2	К.3.28.2	
К4 -2 этаж				
К4, пом. 5.11	Помещение КНС	Д.4.-2.1	К.4.-2.1	
К4, пом. 1.13	ПУИ	Д.4.-2.2	К.4.-2.2	
К4, пом. 5.10	Помещение дренажной насосной станции ИТП	Д.4.-2.3	К.4.-2.3	
К4, пом. 1.11	Лестница	Д.4.-2.4	К.4.-2.4	
К4, пом. 5.9	Приточная камера	Д.4.-2.5	К.4.-2.5	
К4, пом. 1.10	Лестница	Д.4.-2.6	К.4.-2.6	
К4, пом. 5.8	Помещение КНС	Д.4.-2.7	К.4.-2.7	
К4, пом. 1.12	ПУИ	Д.4.-2.8	К.4.-2.8	
К4 -1 этаж				
К4, пом. 5.31	Насосная ХВС и АПТ	Д.4.-1.1	К.4.-1.1	
К4, пом. 1.17	ПУИ	Д.4.-1.2	К.4.-1.2	
К4, пом. 5.31	Насосная ХВС и АПТ	Д.4.-1.3	К.4.-1.3	
К4, пом. 1.15	Лестница	Д.4.-1.4	К.4.-1.4	
К4, пом. 5.32	Помещение ИТП и узла учета	Д.4.-1.5	К.4.-1.5	
К4, пом. 5.33	Помещение СС	Д.4.-1.6	К.4.-1.6	
К4, пом. 5.27	Камера подпора	Д.4.-1.7	К.4.-1.7	
К4, пом. 5.29	Помещение для установки секционных узлов	Д.4.-1.8	К.4.-1.8	
К4, пом. 5.30	Электрощитовая	Д.4.-1.9	К.4.-1.9	
К4, пом. 1.14	Лестница	Д.4.-1.10	К.4.-1.10	
К4, пом. 5.26	Приточно-вытяжная камера	Д.4.-1.11	К.4.-1.11	
К4, пом. 5.28	Помещение ГРЩ	Д.4.-1.12	К.4.-1.12	
К4, пом. 5.25	Камера подпора	Д.4.-1.13	К.4.-1.13	
К4, пом. 5.24	Электрощитовая	Д.4.-1.14	К.4.-1.14	
К4, пом. 1.13	Лестница	Д.4.-1.15	К.4.-1.15	
К4, пом. 1.18	ПУИ	Д.4.-1.16	К.4.-1.16	
К4, пом. 5.23	Помещение СС	Д.4.-1.17	К.4.-1.17	
К4, пом. 20.01	Тамбур-шлюз	Д.4.-1.18	К.4.-1.18	
К4, пом. 5.22	Венткамера (вытяжная)	Д.4.-1.19	К.4.-1.19	

Перечень защищаемых помещений

№ помещения	Наименование	точка прохода	№ контроллера	Примечание
К4, пом. 5.17	Венткамера (вытяжная)	Д.4.-1.20	К.4.-1.20	
К4, пом. 5.21	Камера дымоудаления	Д.4.-1.21	К.4.-1.21	
К4, пом. 5.18	Венткамера (вытяжная)	Д.4.-1.22	К.4.-1.22	
К4, пом. 5.20	Камера дымоудаления	Д.4.-1.23	К.4.-1.23	
К4 1 этаж				
К4, пом. 1.2	Лестничная клетка	Д.4.1.1	К.4.1.1	
К4, пом. 16.2	Колясочная/багажная	Д.4.1.2	К.4.1.2	
К4, пом. 16.3	Помещение администратора	Д.4.1.3	К.4.1.3	
К4, пом. 16.6	Лестничная клетка	Д.4.1.4	К.4.1.4	
К4, пом. 16.7	ПУИ	Д.4.1.5	К.4.1.5	
К4, пом. 16.5	Лестничная клетка	Д.4.1.6	К.4.1.6	
К4 тех. этаж				
К4, пом. тех. простр-во	Тех. пространство	Д.4.Т.1.1	К.4.Т.1.1	
К4 тех. этаж				
К4, пом. тех. простр-во	Тех. пространство	Д.4.Т.2.1	К.4.Т.2.1	
К4, пом. тех. простр-во	Тех. пространство	Д.4.Т.2.2	К.4.Т.2.2	
К4 тех. этаж				
К4, пом. 3.3	Коридор	Д.4.27.1	К.4.27.1	
К4, пом. 3.3	Коридор	Д.4.27.2	К.4.27.2	

ГКО-1269/24-СКУД					
Многофункциональный гостиничный комплекс с подземной автостоянкой по адресу: г.Москва, 2-й Силкатный проезд, вл.8					
Изм.	Кол.чл.	Лист	№ док.	Подпись	Дата
Разработана	Шитыхина	6/01/24	603/26		
ГИП	Семенов		603/26		
Проверил	Семенов		603/26		
Система контроля и управление доступом			Страница	Лист	Листов
Перечень защищаемых помещений			Р	6	
ООО "КОНКРИТ СТОУН"					

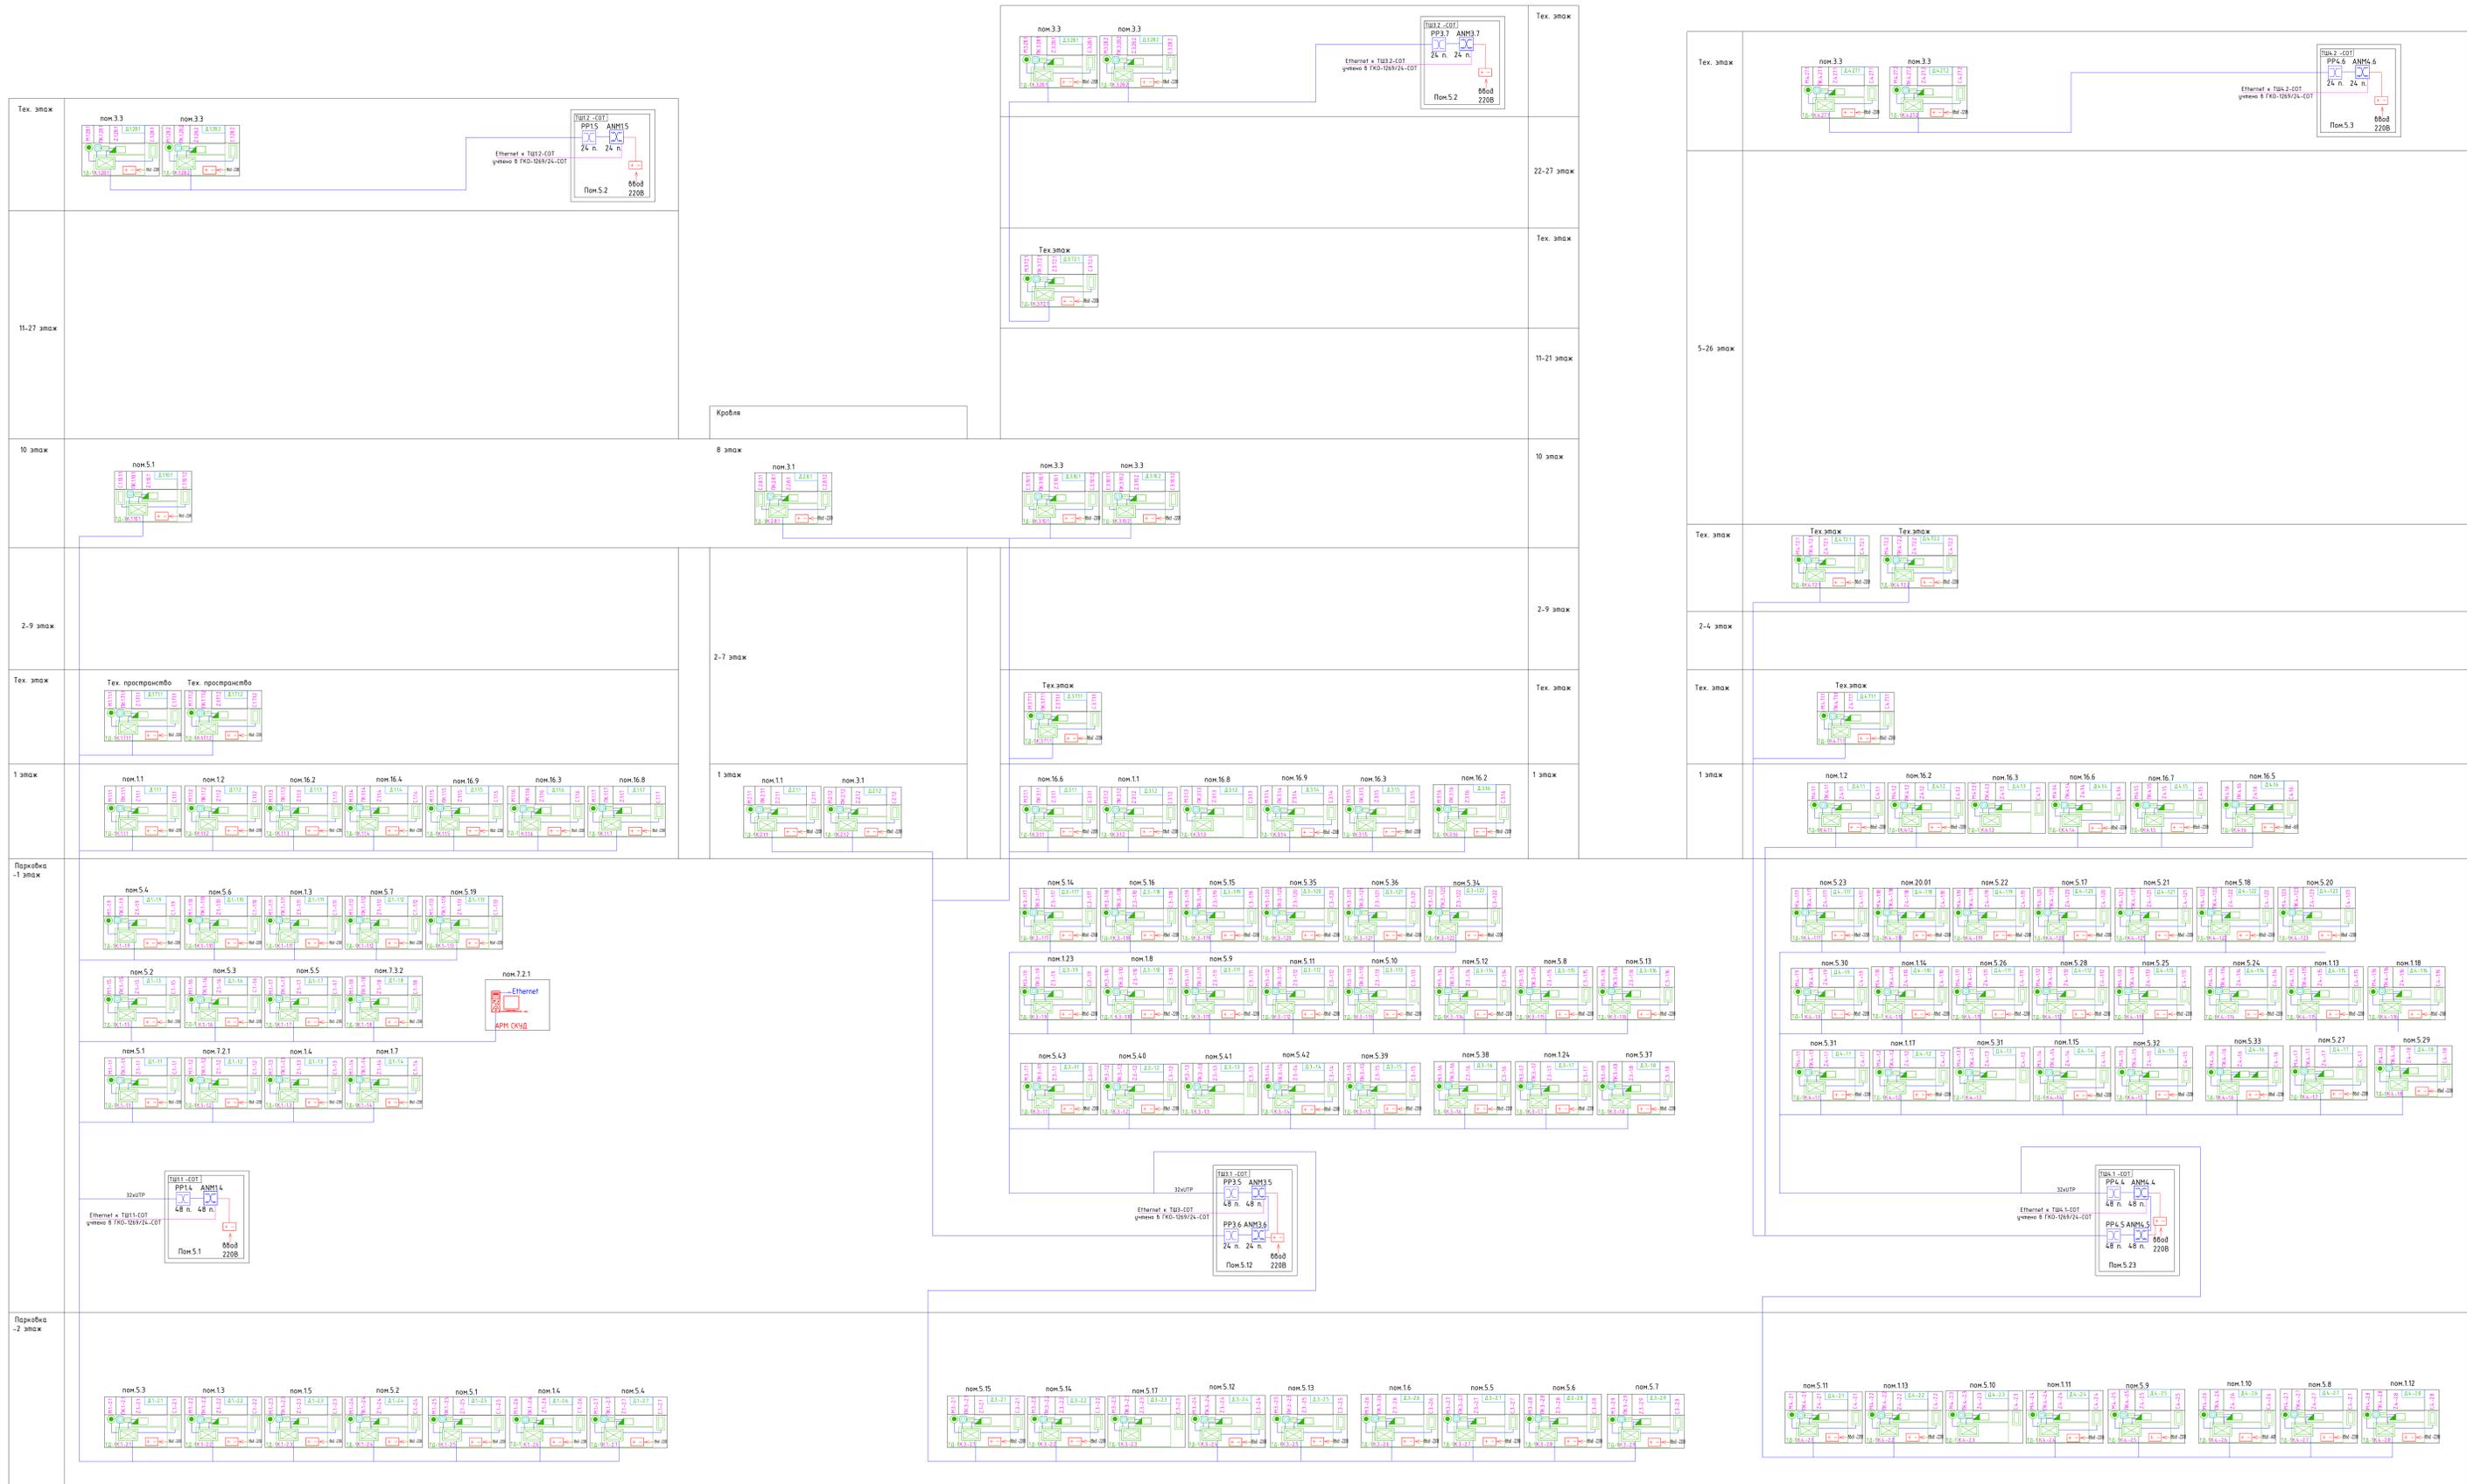

ПРИМЕЧАНИЕ:
Маркировку кабелей и длину отдельных участков на схеме см. в кабельном журнале ГКО-1269/24-СКУД.КХ



Структура обозначений X.1-1.1


- порядковый номер
- номер этажа
- номер корпуса
- Д - точка Прохода
- К - контроллер доступа
- С - считыватель
- М - кнопка выхода
- Э - электромонтажный замок

Обозначение	Наименование	Примечание
[Symbol]	Считыватель карт	
[Symbol]	Контроллер доступа	
[Symbol]	Источники электропитания/аккумулятор	
[Symbol]	Кнопка вызова	
[Symbol]	Кнопка аварийной разблокировки двери	
[Symbol]	Замки электромеханические	
[Symbol]	Светильники	
[Symbol]	Панель консьержа	
[Symbol]	Адресный радиочастотный АТС (тринет в разном АТС)	
[Symbol]	U/UTP Cat5e LSZH нeOAI-HP 4x2x0,51	

ГКО-1269/24-СКУД			
Миссионерский государственный комплекс с подстанцией			
власности по адресу: г.Москва, 2-й Силикатный проезд, вл.8			
Имя: Колчун	Лист: ИР.04	Подпись: [Signature]	Дата: 06.03
Разработчик: [Signature]			
ГИП: [Signature]	Сеняев	06.03	Система контроля и управление доступом
Проверил: [Signature]	Сеняев	06.03	Структурная схема СКУД
			Лист 8
			Лист 8
			Лист 8

ТШ1.1-СОТ (вид спереди)

ТШ1.1-СОТ (вид сзади)

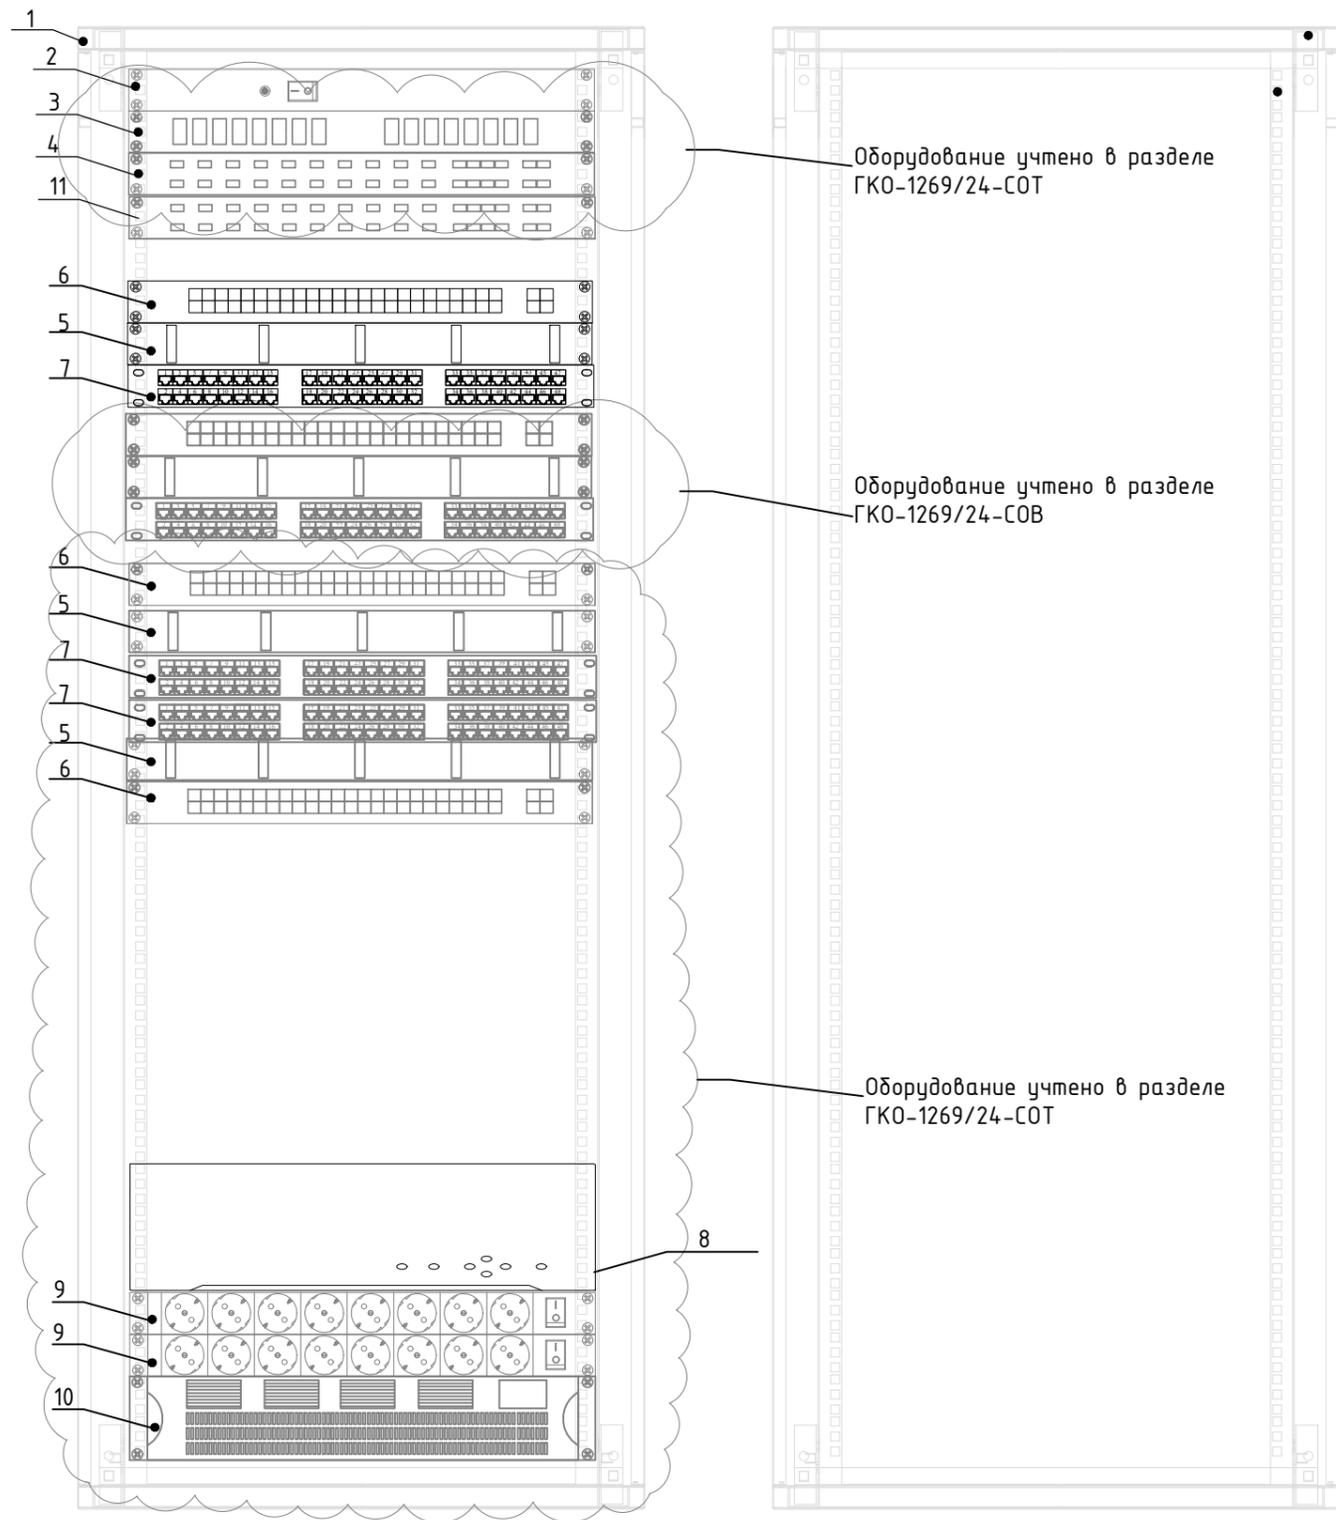

Перечень оборудования			
№п/п	Наименование	Кол.	Примечания
1	Шкаф телекоммуникационный напольный, 19", 33U	1	учтен в СОТ
5	Организатор кабельный горизонтальный с крышкой, 19", 1U	1	
6	Управляемый 48-портовый коммутатор MikroTik CRS354-48P-4S+2Q+RM	1	
7	Патч-панель 19", 48 портов RJ-45, категория 5e	1	

Примечания


1. Размещение оборудования в ТШ1.1-СОТ уточнять при монтаже.
2. Шкафы ТШ1.1-СОТ заземлить согласно ПУЭ.
3. Внешний вид оборудования может отличаться. Приведено для справки

Согласовано	
Взам инв. N	
Подл. и дата	
Инв. N подл.	

						ГКО-1269/24-СКУД			
						Многофункциональный гостиничный комплекс с подземной автостоянкой по адресу: г.Москва, 2-й Силикатный проезд, вл.8			
Изм.	Кол.уч.	Лист	№ док.	Подпись	Дата	Система контроля и управление доступом	Стадия	Лист	Листов
Разработал				Шитухина	06.03.26		Р	9	
ГИП				Семенов	06.03.26				
Проверил				Семенов	06.03.26	Компоновка оборудования шкафа ТШ1.1-СОТ			
						ООО "КОНКРИТ СТОУН"			

ТШЗ.1-СОТ (вид спереди)

ТШЗ.1-СОТ (вид сзади)

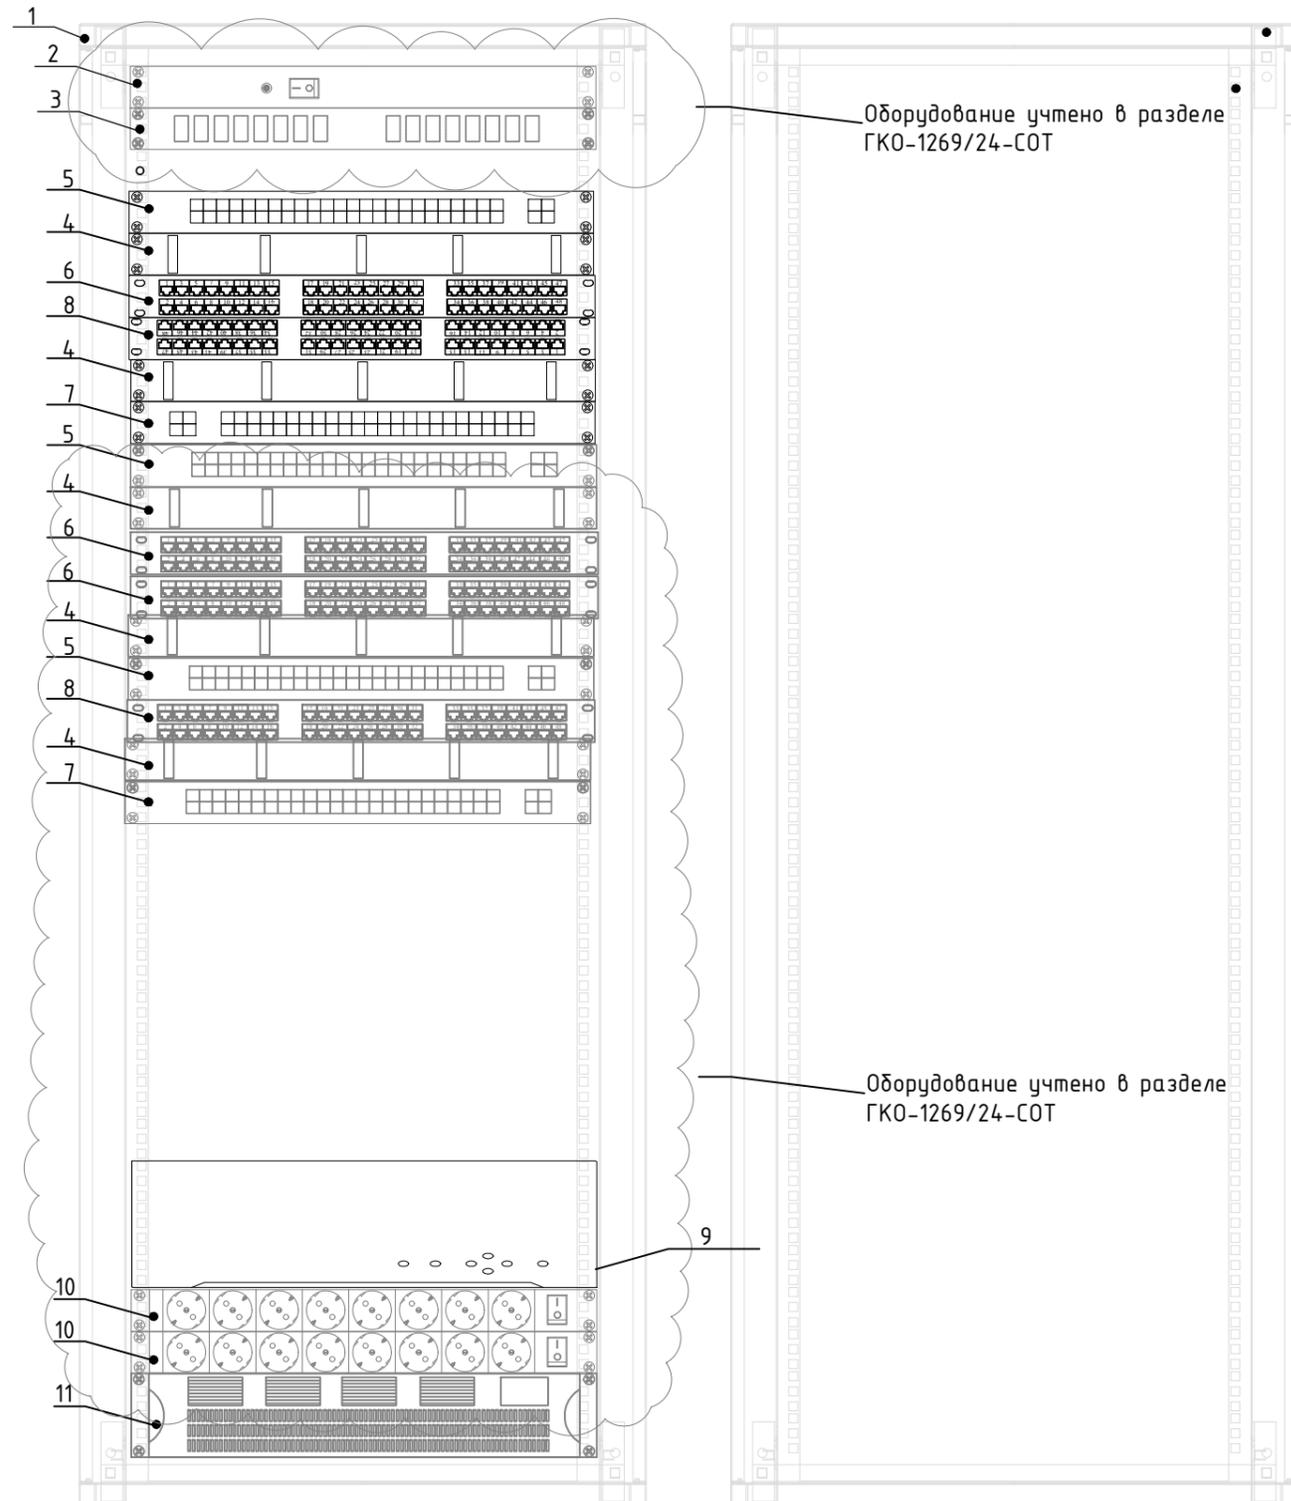

Перечень оборудования			
№п/п	Наименование	Кол.	Примечания
1	Шкаф телекоммуникационный напольный, 19", 33U	1	учтен в СОТ
4	Организер кабельный горизонтальный с крышкой, 19", 1U	2	
5	Управляемый 48-портовый коммутатор MikroTik CRS354-48P-4S+2Q+RM	1	
6	Патч-панель 19", 48 портов RJ-45, категория 5е	1	
7	Управляемый 24-портовый коммутатор MikroTik CRS328-24P-4S+RM	1	
8	Патч-панель 19", 24 порта RJ-45, категория 5е	1	


- Примечания
1. Размещение оборудования в ТШЗ.1-СОТ уточнять при монтаже.
 2. Шкафы ТШЗ.1-СОТ заземлить согласно ПУЭ.
 3. Внешний вид оборудования может отличаться. Приведено для справки

Согласовано	
Взам инв. N	
Подл. и дата	
Инв. N подл.	

						ГКО-1269/24-СКУД			
						Многофункциональный гостиничный комплекс с подземной автостоянкой по адресу: г.Москва, 2-й Силикатный проезд, вл.8			
Изм.	Кол.уч.	Лист	№ док.	Подпись	Дата	Система контроля и управление доступом	Стадия	Лист	Листов
Разработал				Шитухина	06.03.26		Р	10	
ГИП				Семенов	06.03.26				
Проверил				Семенов	06.03.26	Компоновка оборудования шкафа ТШЗ.1-СОТ			
						ООО "КОНКРИТ СТОУН"			

ТШ4.1-СОТ (вид спереди)

ТШ4.1-СОТ (вид сзади)

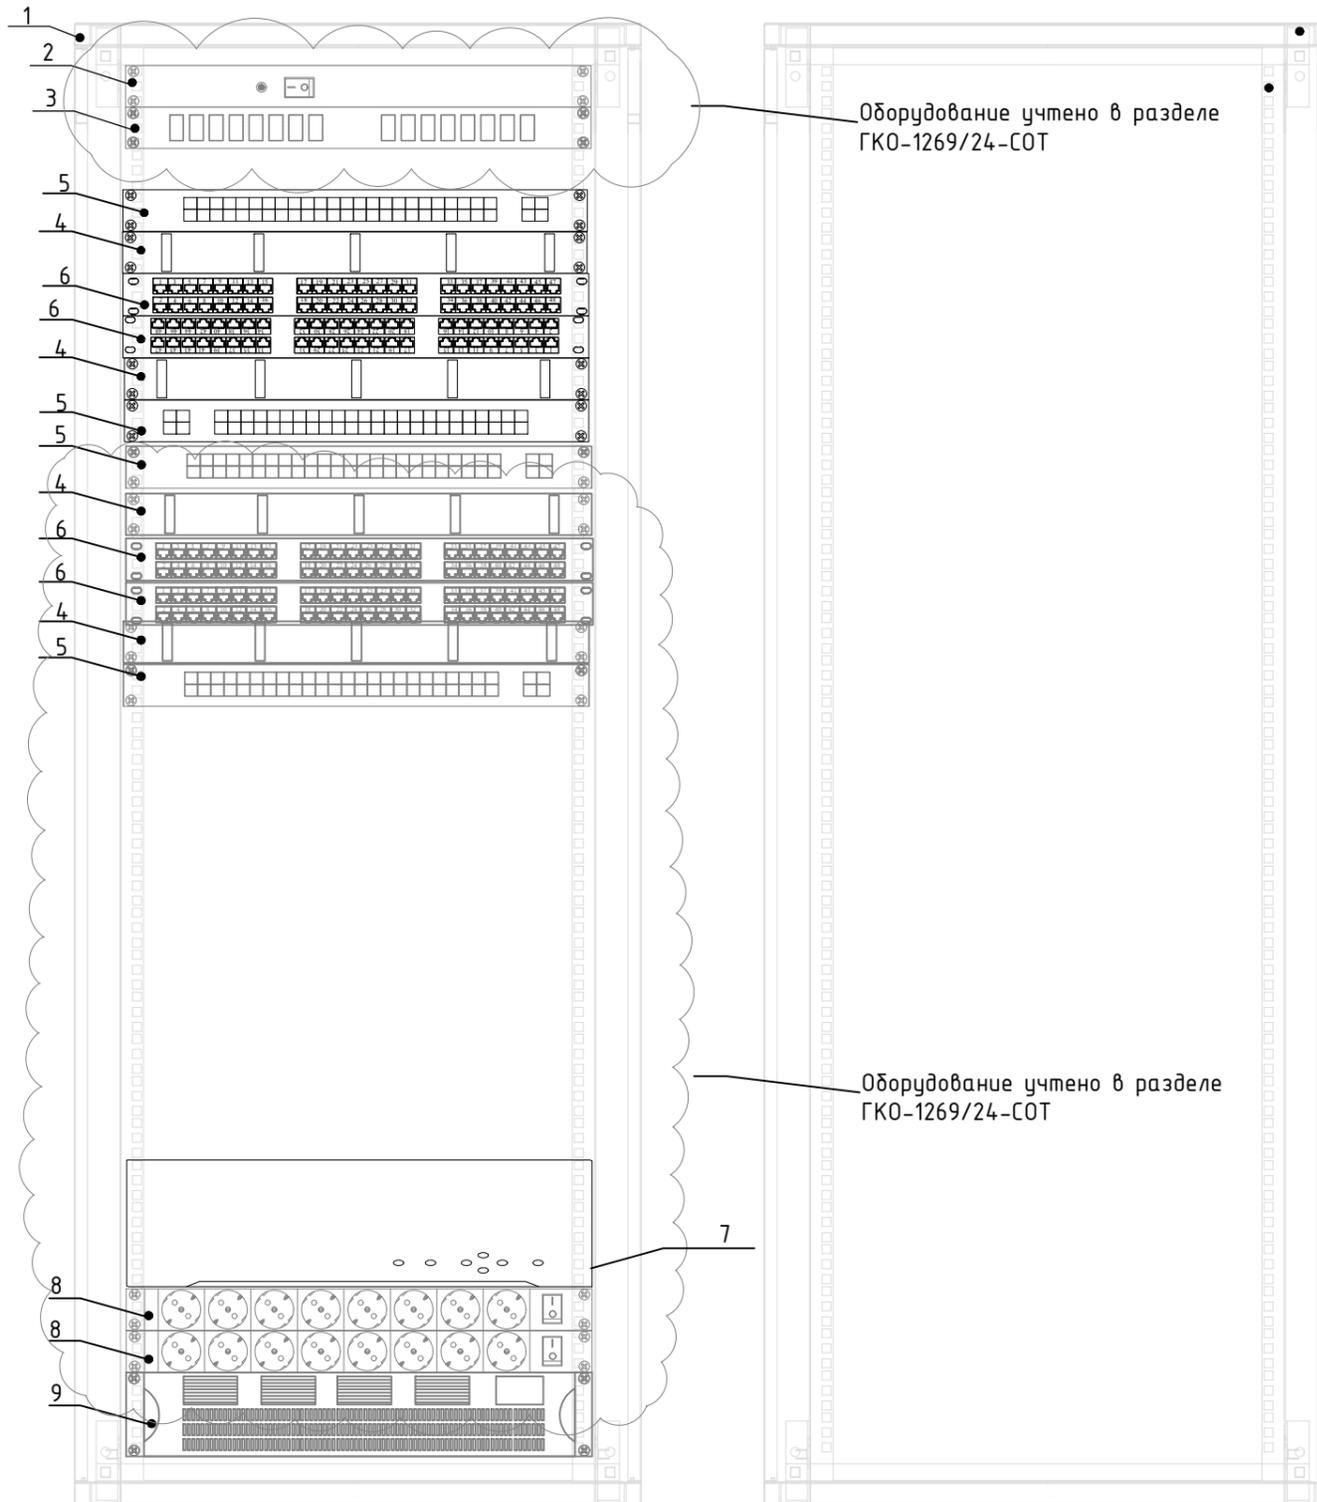

Перечень оборудования			
№п/п	Наименование	Кол.	Примечания
1	Шкаф телекоммуникационный напольный, 19", 33U	1	учтен в СОТ
4	Организер кабельный горизонтальный с крышкой, 19", 1U	2	
5	Управляемый 48-портовый коммутатор MikroTik CRS354-48P-4S+2Q+RM	2	
6	Патч-панель 19", 48 портов RJ-45, категория 5е	2	

Примечания


1. Размещение оборудования в ТШ4.1-СОТ уточнять при монтаже.
2. Шкафы ТШ4.1-СОТ заземлить согласно ПУЭ.
3. Внешний вид оборудования может отличаться. Приведено для справки

Согласовано	
Взам инв. N	
Подл. и дата	
Инв. N подл.	

						ГКО-1269/24-СКУД			
						Многофункциональный гостиничный комплекс с подземной автостоянкой по адресу: г.Москва, 2-й Силикатный проезд, вл.8			
Изм.	Кол.уч.	Лист	№ док.	Подпись	Дата	Система контроля и управление доступом	Стадия	Лист	Листов
Разработал				Шитухина	06.03.26		Р	11	
ГИП				Семенов	06.03.26				
Проверил				Семенов	06.03.26	Компоновка оборудования шкафа ТШ4.1-СОТ			
						ООО "КОНКРИТ СТОУН"			

ТШ1.2-СОТ, ТШ3.2-СОТ,
ТШ4.2-СОТ (вид спереди)

ТШ1.2-СОТ, ТШ3.2-СОТ,
ТШ4.2-СОТ (вид сзади)

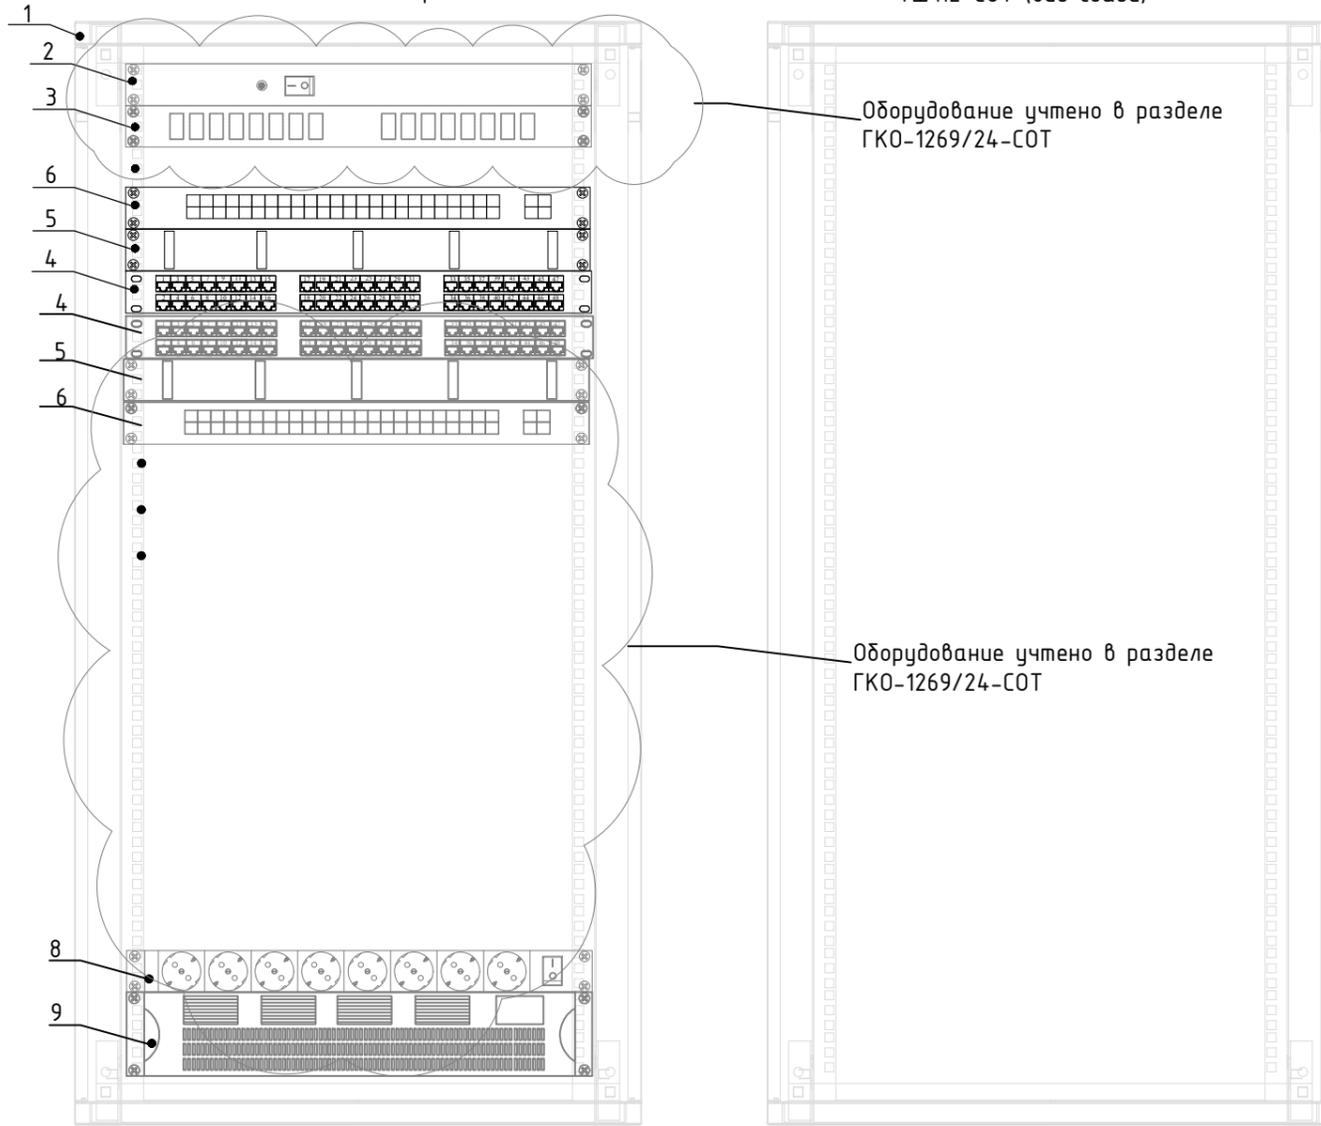

Перечень оборудования			
№п/п	Наименование	Кол.	Примечания
1	Шкаф телекоммуникационный напольный, 19", 33U	1	учтен в СОТ
5	Организатор кабельный горизонтальный с крышкой, 19", 1U	1	
6	Управляемый 24-портовый коммутатор MikroTik CRS328-24P-4S+RM	1	
4	Патч-панель 19", 24 портов RJ-45, категория 5е	1	

Примечания


1. Размещение оборудования в ТШ1.2-СОТ, ТШ3.2-СОТ, ТШ4.2-СОТ, уточнять при монтаже.
2. Шкафы ТШ1.2-СОТ, ТШ3.2-СОТ, ТШ4.2-СОТ заземлить согласно ПУЭ.
3. Внешний вид оборудования может отличаться. Приведено для справки

Согласовано	
Взам инв. N	
Подл. и дата	
Инв. N подл.	

						ГКО-1269/24-СКУД			
						Многофункциональный гостиничный комплекс с подземной автостоянкой по адресу: г.Москва, 2-й Силикатный проезд, вл.8			
Изм.	Кол.уч.	Лист	№ док.	Подпись	Дата	Система контроля и управление доступом	Стадия	Лист	Листов
Разработал	Шитухина			<i>Волынкин</i>	06.03.26		Р	12	
ГИП	Семенов			<i>Семенов</i>	06.03.26	Компоновка оборудования шкафов ТШ1.2-СОТ ТШ3.2-СОТ ТШ4.2-СОТ	ООО "КОНКРИТ СТОУН"		
Проверил	Семенов			<i>Семенов</i>	06.03.26				

Схема размещения оборудования точки доступа с одним считывателем и одной дверью (выход)

Схема размещения оборудования точки доступа с одним считывателем и одной дверью (выход)

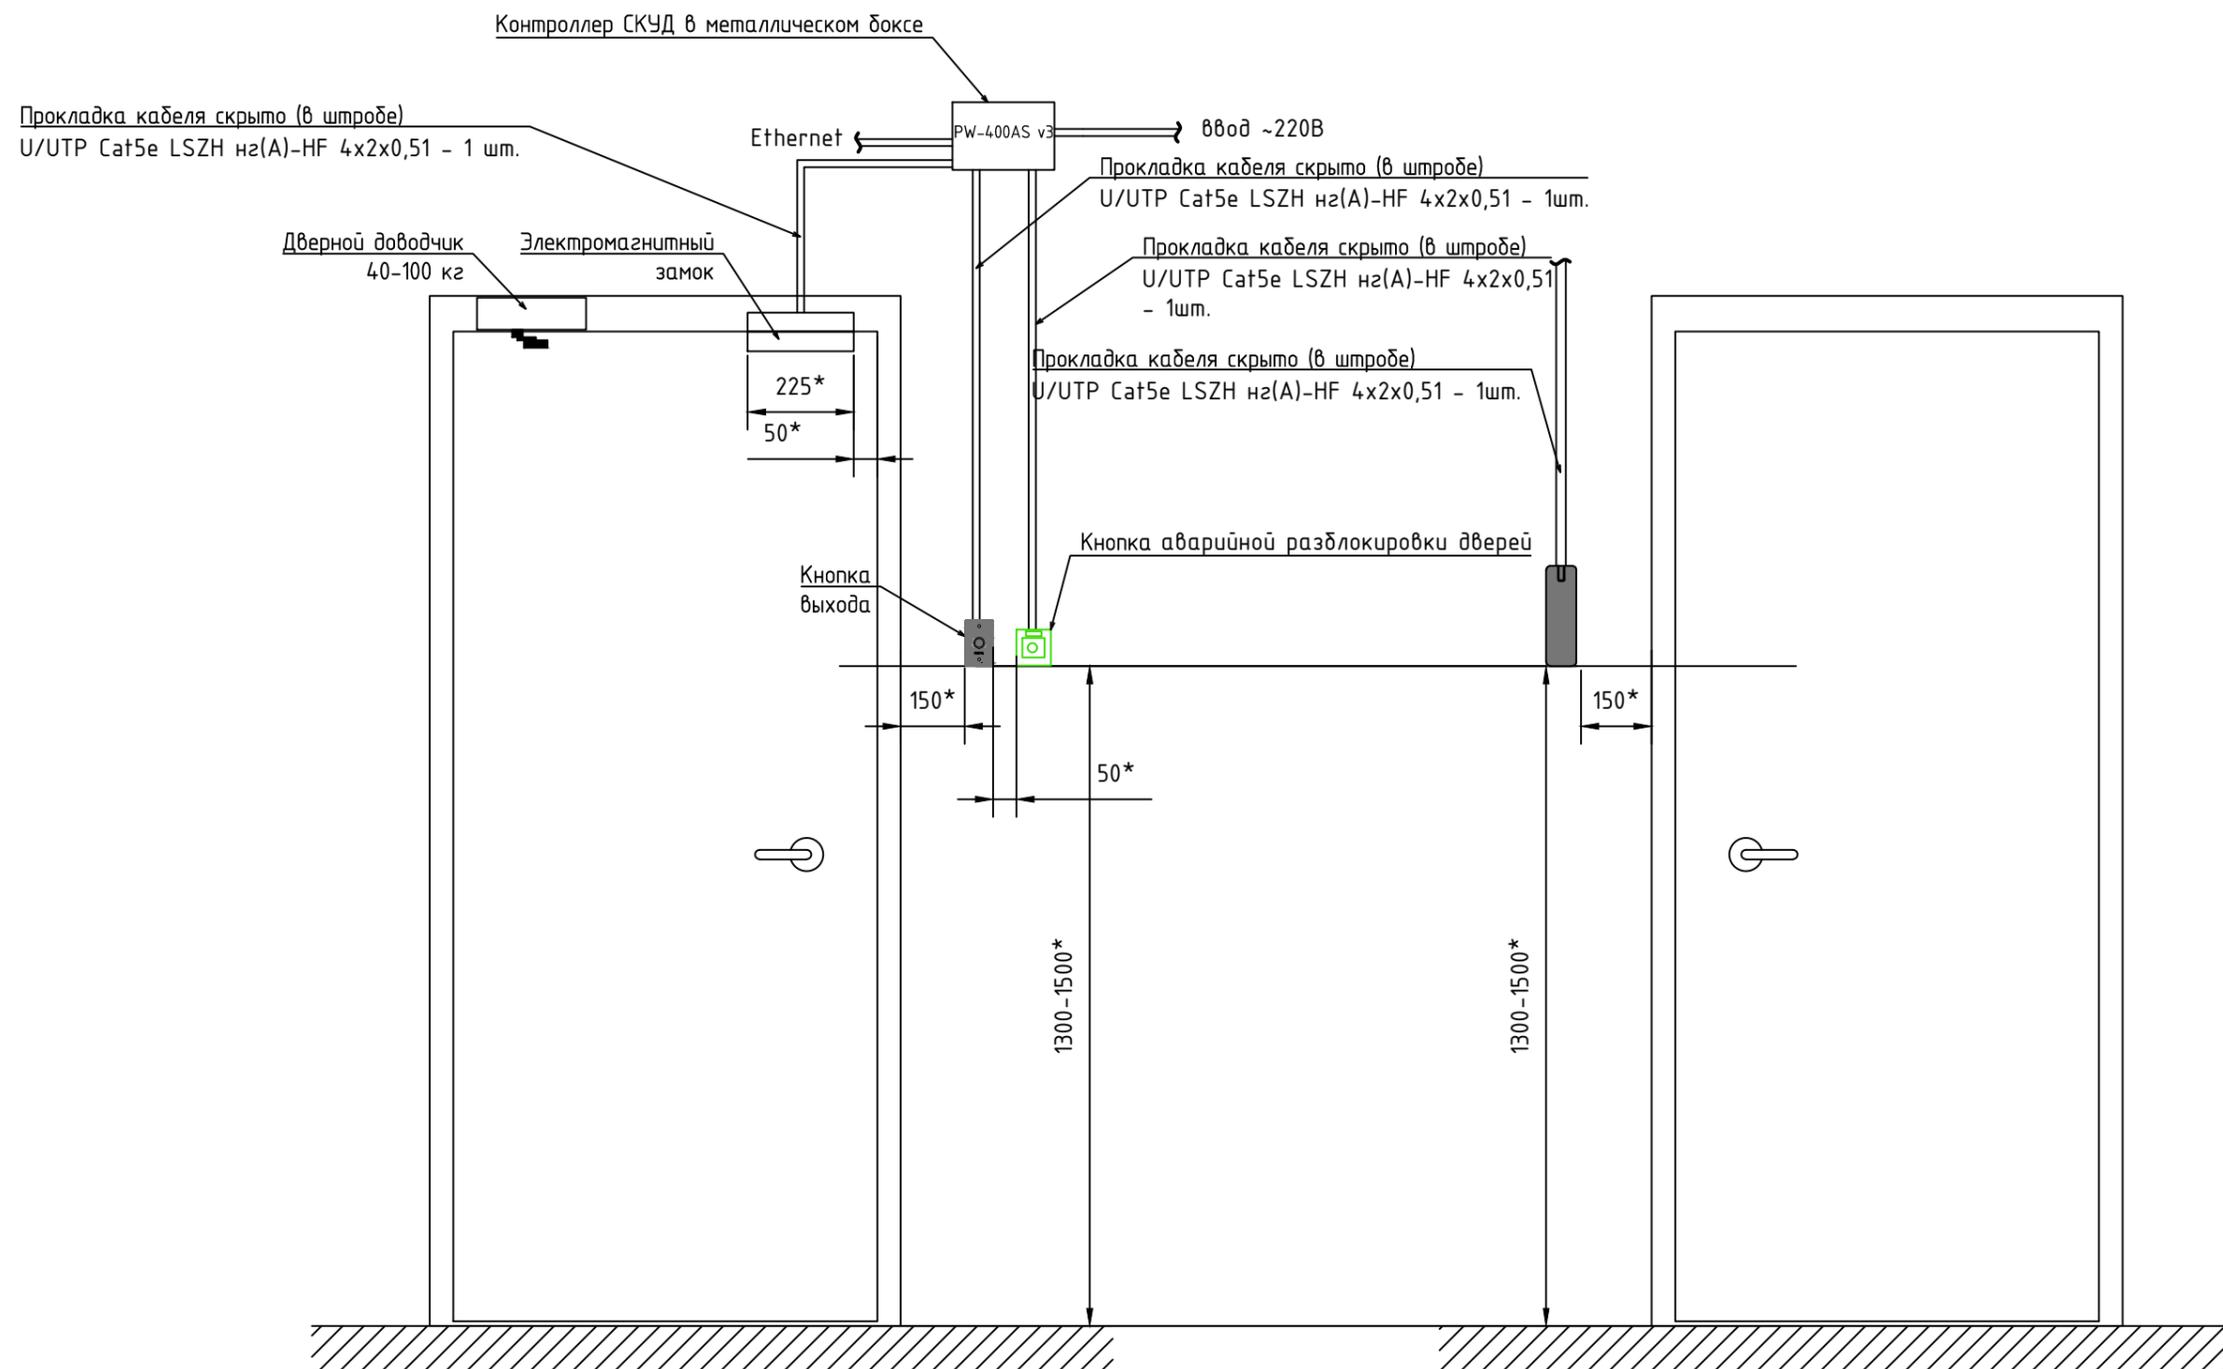

Примечание:
1 *Размеры указаны для справок
2 Места расположения оборудования показаны условно

Согласовано	
Взам инв. N	
Подл. и дата	
Инв. N подл.	

						ГКО-1269/24-СКУД			
						Многофункциональный гостиничный комплекс с подземной автостоянкой по адресу: г.Москва, 2-й Силикатный проезд, вл.8			
Изм.	Кол.уч.	Лист	№ док.	Подпись	Дата	Система контроля и управление доступом	Стадия	Лист	Листов
Разработал		Шитухина		<i>Шитухина</i>	06.03.26		Р	13	
ГИП		Семенов		<i>Семенов</i>	06.03.26				
Проверил		Семенов		<i>Семенов</i>	06.03.26	Схема расположения оборудования СКУД точки доступа с 1 дверью		ООО "КОНКРИТ СТОУН"	

Схема размещения оборудования точки доступа с двумя дверьми (выход)


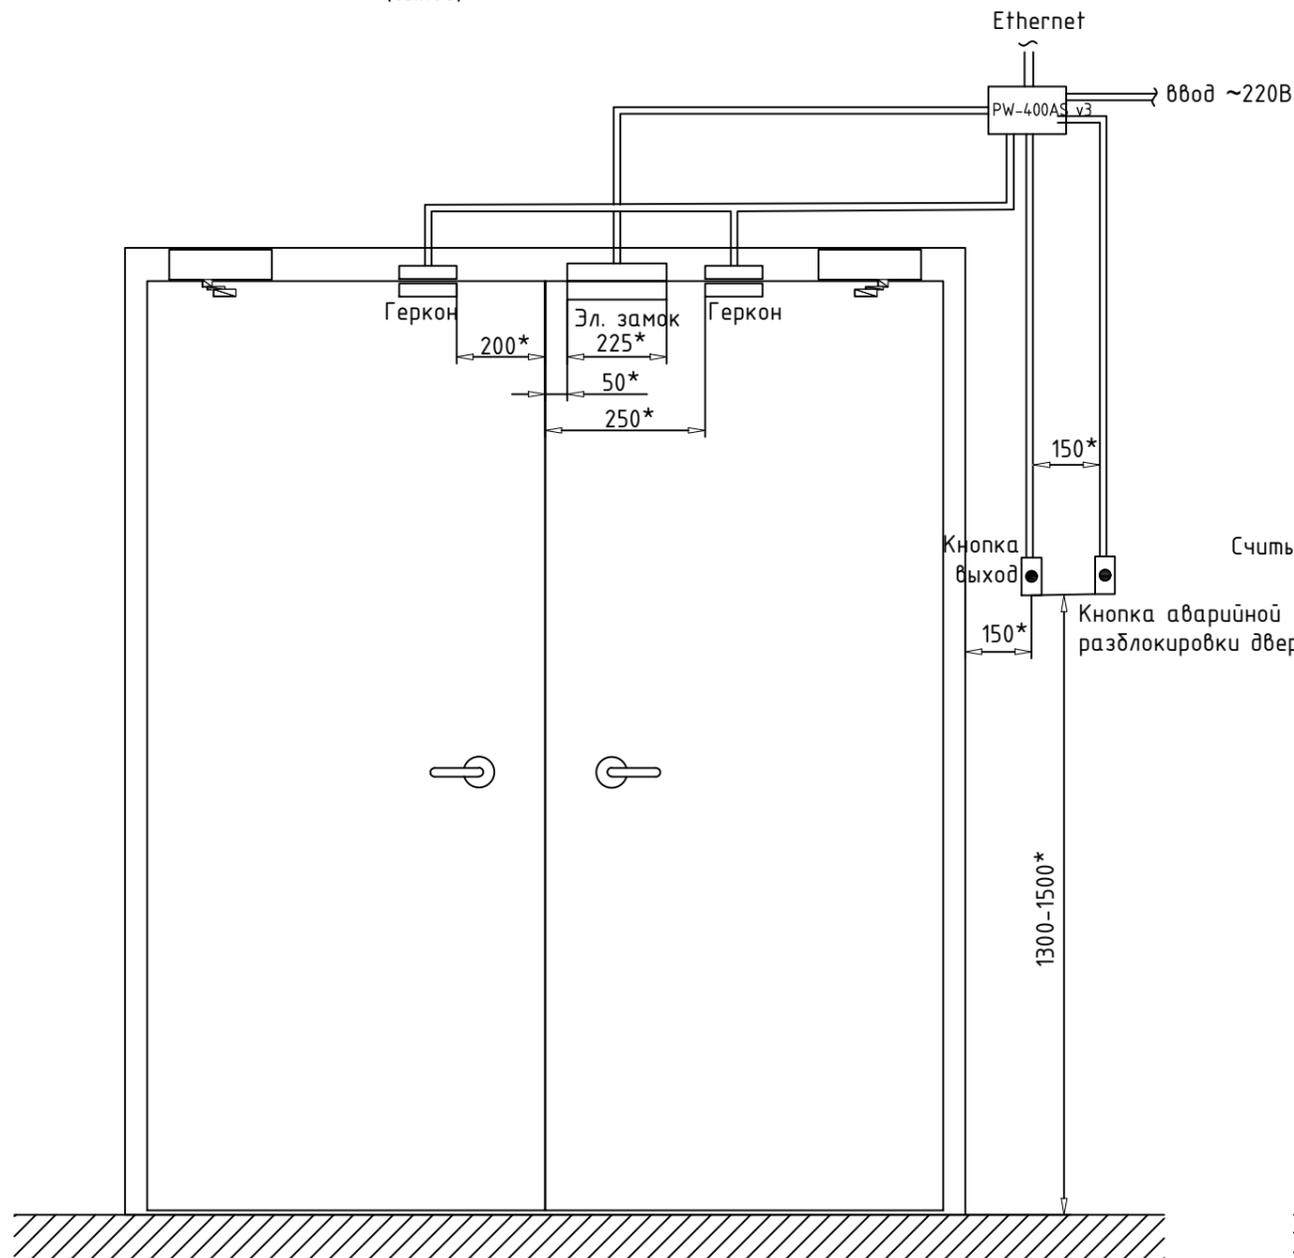


Схема размещения оборудования точки доступа с двумя дверьми (вход)

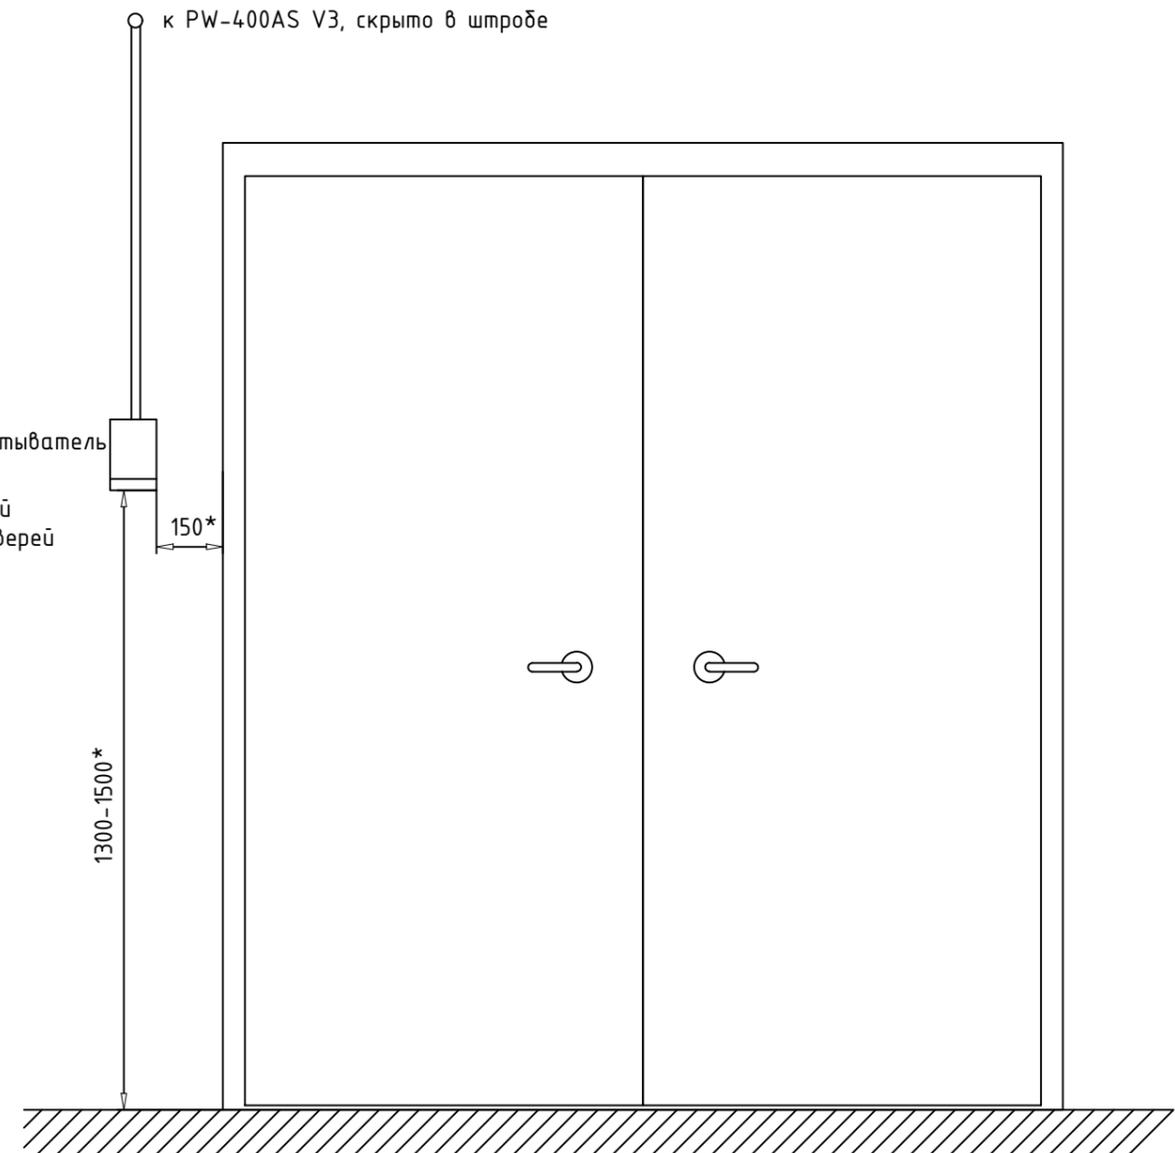

Примечание

- * Размеры указаны для справок
- Места расположения оборудования показаны условно

Согласовано	
Взам инв. N	
Подл. и дата	
Инв. N подл.	

						ГКО-1269/24-СКУД			
						Многофункциональный гостиничный комплекс с подземной автостоянкой по адресу: г.Москва, 2-й Силикатный проезд, вл.8			
Изм.	Кол.уч.	Лист	№ док.	Подпись	Дата	Система контроля и управление доступом	Стадия	Лист	Листов
Разработал				Шитухина	06.03.26		Р	14	
ГИП				Семенов	06.03.26				
Проверил				Семенов	06.03.26				
						Схема расположения оборудования СКУД точки доступа с 2дверьми		ООО "КОНКРИТ СТОУН"	

Схема размещения оборудования точки доступа с двумя считывателями и одной дверью (выход)


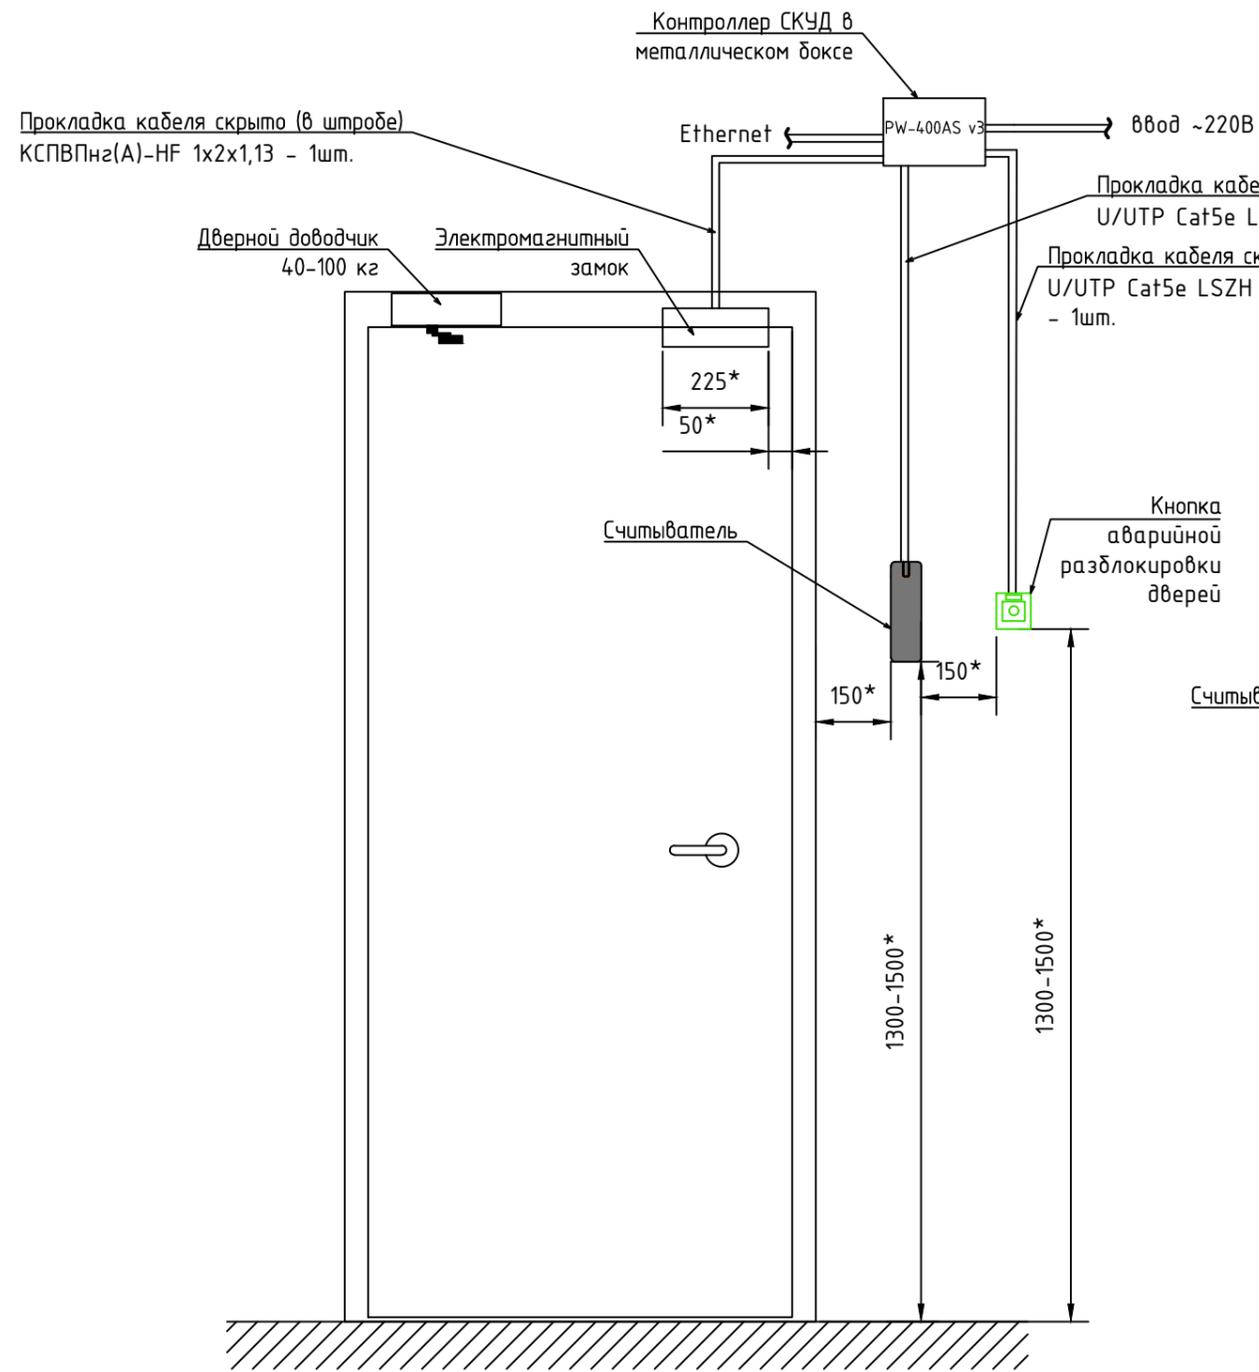


Схема размещения оборудования точки доступа с двумя считывателями и одной дверью (вход)

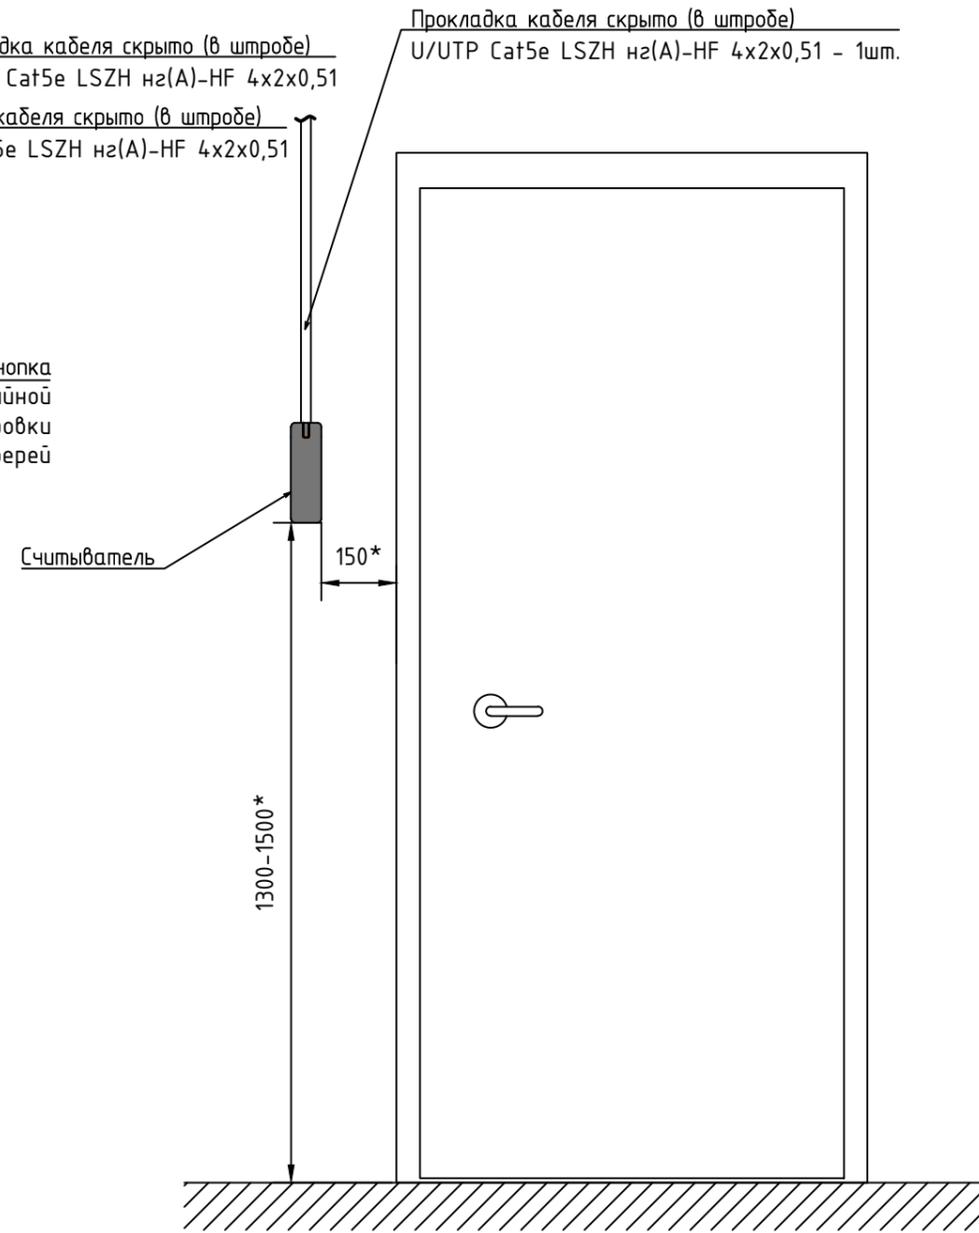


Примечание

- * Размеры указаны для справок
- Места расположения оборудования показаны условно

Согласовано	
Взам инв. N	
Подл. и дата	
Инв. N подл.	

						ГКО-1269/24-СКУД			
						Многофункциональный гостиничный комплекс с подземной автостоянкой по адресу: г.Москва, 2-й Силикатный проезд, вл.8			
Изм.	Кол.уч.	Лист	№ док.	Подпись	Дата	Система контроля и управление доступом	Стадия	Лист	Листов
Разработал		Шитухина		<i>Шитухина</i>	06.03.26		Р	15	
ГИП		Семенов		<i>Семенов</i>	06.03.26				
Проверил		Семенов		<i>Семенов</i>	06.03.26	Схема расположения оборуд-ния точки доступа с 2 считывателями		ООО "КОНКРИТ СТОУН"	

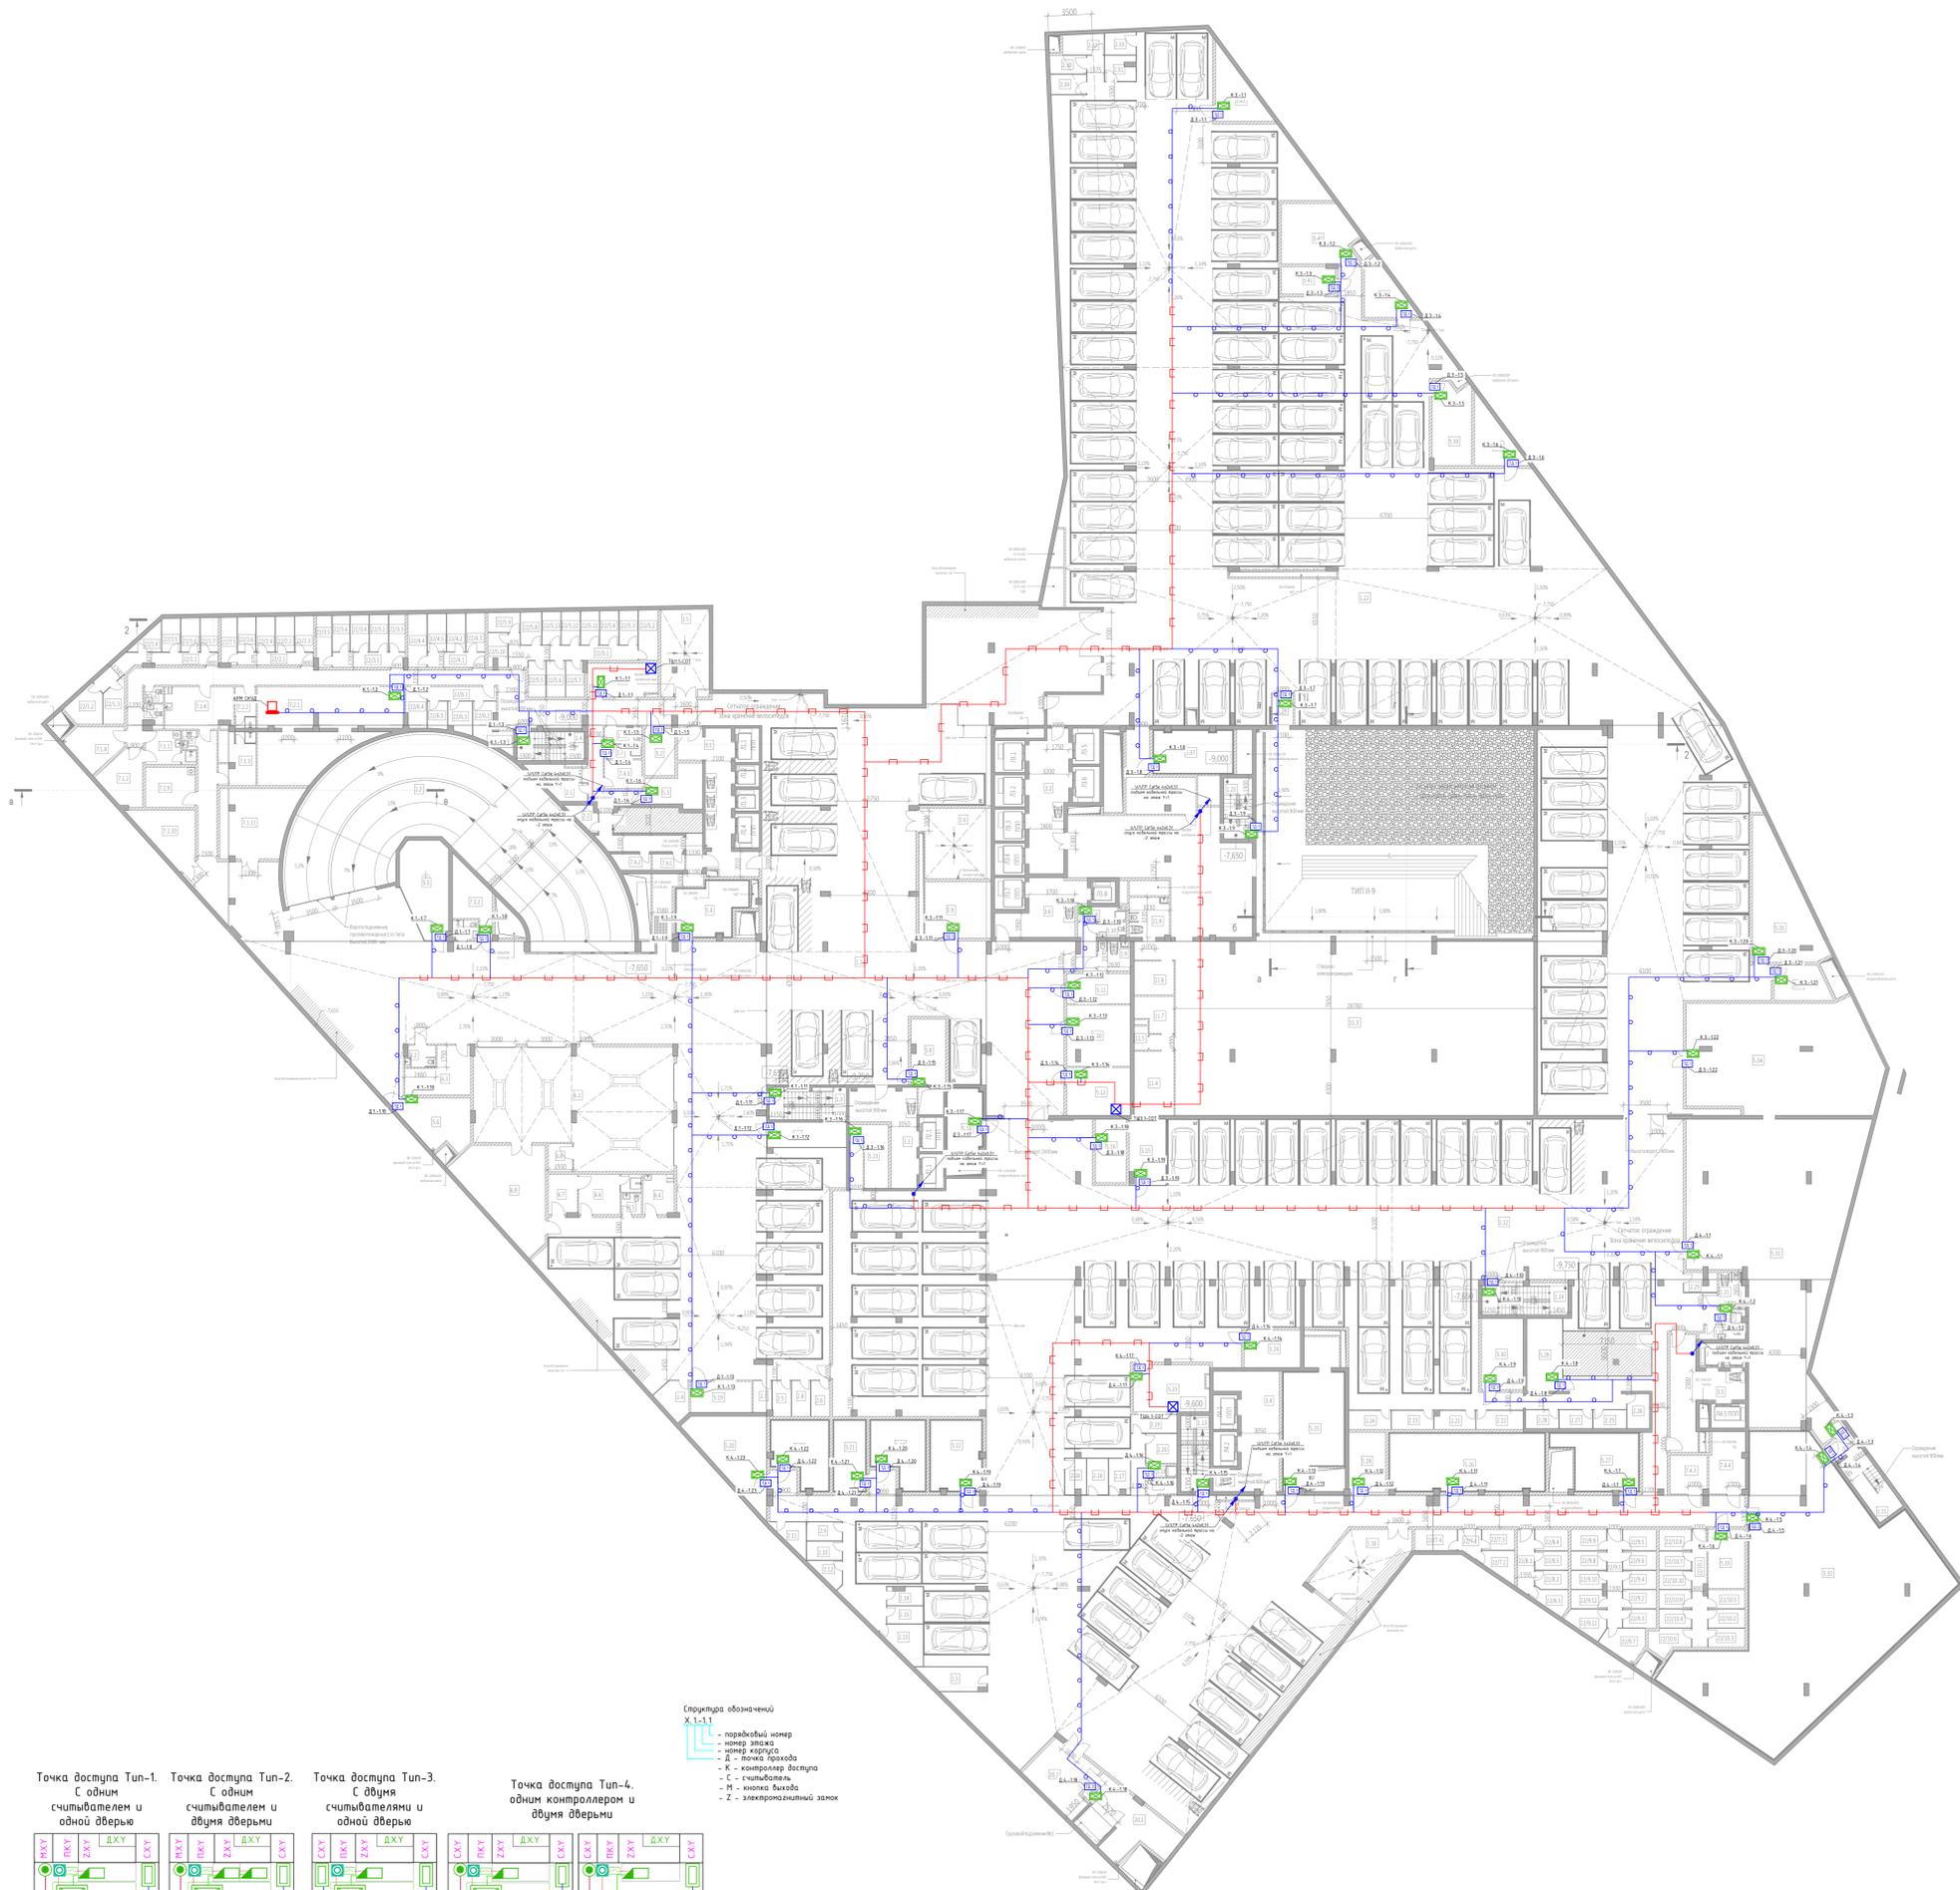


Экспликация помещений на отм. -7.650			
№ Пом.	Наименование помещения	Площадь, м²	Кат. Пом.
Этаж 0/0			
Места общего пользования			
3.1	Лифтовой холл (инженерно-техническое помещение для МП/лифтового холла)	33,70	
Детские учреждения (детские)			
11.1	Игровая комната	100,60	
11.2	Лестничная клетка	16,40	
11.3	Лестничная клетка	407,10	
11.4	Лестничная клетка	16,10	В1
11.5	Лестничная клетка	2,10	В4
11.6	СУ для вентиляции	8,00	В1
11.7	СУ для вентиляции	8,00	В1
11.8	Инженерный/СУ	10,87	В1
		588,80	
		603,30	
Этаж 1/0-1			
Автомобили			
1.1	Помещение хранения автомобилей	164,80	В1
1.2	Лестничная клетка	276,30	В1
1.3	Лестничная клетка	15,90	В1
1.4	Лестничная клетка	12,10	В1
1.5	Помещение хранения автомобилей	26,90	В2
1.6	Помещение хранения автомобилей	30,70	В2
1.7	ТПУ	3,30	В4
1.8	ТПУ	4,30	В4
1.9	Инженерный/СУ	6,20	В1
1.10	СУ	2,60	В1
1.11	СУ	3,70	В1
		200,20	
Места хранения истопительного топлива			
2.1	Места хранения истопительного топлива	4,30	В1
2.2	Места хранения истопительного топлива	1,50	В1
2.3	Места хранения истопительного топлива	4,40	В1
2.4	Места хранения истопительного топлива	6,50	В1
2.5	Места хранения истопительного топлива	4,20	В1
2.6	Места хранения истопительного топлива	4,30	В1
2.7	Места хранения истопительного топлива	3,80	В1
2.8	Места хранения истопительного топлива	4,30	В1
		30,30	
Места общего пользования			
3.1	Лифтовой холл (инженерно-техническое помещение для МП/лифтового холла)	33,80	
3.2	Лифтовой холл (инженерно-техническое помещение для МП/лифтового холла)	25,70	
3.3	Лифтовой холл (инженерно-техническое помещение для МП/лифтового холла)	24,80	
		84,30	
Технические помещения			
5.1	Помещение СС	14,80	В3
5.2	Электротехническое	8,90	В3
5.3	Электротехническое	12,60	В3
5.4	Камера хранения	22,90	В3
5.5	Помещение для установки оптических устройств	26,60	В1
5.6	Помещение для установки оптических устройств	19,70	В1
5.7	Помещение для установки оптических устройств	12,30	В1
5.8	Помещение СС	14,30	В3
5.9	Помещение рулевого управления АТС	23,80	В1
5.10	Помещение ТПУ	24,60	В1
5.11	Помещение ТПУ	12,20	В1
5.12	Помещение СС	19,10	В3
5.13	Электротехническое	12,20	В3
		224,70	
Мягкие автомобильные входы			
6.1	Мягкий вход	241,10	В1
6.2	Инженерный/СУ	4,10	В1
6.3	Лестничная клетка	16,10	В1
6.4	Лестничная клетка	2,70	В1
6.5	СУ	1,20	В1
6.6	Лестничная клетка	13,00	В1
6.7	Лестничная клетка	7,40	В1
6.8	Помещение хранения истопительного топлива	44,90	В1
6.9	Помещение хранения истопительного топлива	4,30	В1
		241,30	
Помещения обслуживания гостиничного комплекса (гостиничный комплекс)			
7.1.1	Раздевалочная персонала гостиничного комплекса	9,00	В1
7.1.2	Помещение персонала гостиничного комплекса	12,60	В1
7.1.3	Помещение персонала гостиничного комплекса	12,70	В1
7.1.4	Лестничная клетка	18,10	В1
7.1.5	СУ	1,70	В1
7.1.6	СУ	2,00	В1
7.1.7	СУ	2,60	В1
7.1.8	Помещение подвала	12,20	В2
7.1.9	Помещение для хранения	16,40	В1
7.1.10	Помещение для хранения	31,30	В1
7.1.11	Помещение для хранения	13,40	В1
		68,20	
7.2.1	Раздевалочная персонала гостиничного комплекса	9,00	В1
7.2.2	Раздевалочная персонала гостиничного комплекса	78,80	В1

Экспликация помещений на отм. -7.650			
№ Пом.	Наименование помещения	Площадь, м²	Кат. Пом.
Этаж 2/0			
Места общего пользования			
3.4	Лифтовой холл (инженерно-техническое помещение для МП/лифтового холла)	36,90	
3.5	Лифтовой холл (инженерно-техническое помещение для МП/лифтового холла)	28,90	
		65,80	
Технические помещения			
5.14	Электротехническое	11,30	В3
5.15	Камера хранения	17,20	В3
5.16	Помещение для установки оптических устройств	15,30	В1
5.17	Электротехническое	12,50	В3
5.18	Камера хранения	21,90	В3
5.19	Камера хранения	21,90	В3
5.20	Камера хранения	31,85	В3
5.21	Камера хранения	15,70	В3
5.22	Камера хранения	24,85	В3
5.23	Помещение СС	22,40	В3
5.24	Помещение СС	13,30	В3
5.25	Камера хранения	16,40	В3
5.26	Помещение для установки оптических устройств	60,00	В1
5.27	Камера хранения	27,30	В3
5.28	Помещение для установки оптических устройств	36,70	В1
5.29	Помещение для установки оптических устройств	36,70	В1
5.30	Электротехническое	19,30	В3
5.31	Камера хранения	28,60	В3
5.32	Помещение АТС и р/у	29,80	В4
5.33	Помещение СС	14,00	В3
		417,80	
Помещения обслуживания гостиничного комплекса			
7.4.1	Камера хранения	9,20	В3
7.4.2	Камера хранения	31,00	В3
		40,20	
Помещения для хранения истопительного топлива			
20.1	Места хранения истопительного топлива	26,00	В1
20.2	Места хранения истопительного топлива	21,20	В1
		47,20	
Места хранения истопительного топлива			
20.3.1	Места хранения истопительного топлива	3,70	В1
20.3.2	Места хранения истопительного топлива	5,30	В1
20.3.3	Места хранения истопительного топлива	3,80	В1
20.3.4	Места хранения истопительного топлива	4,50	В1
20.3.5	Места хранения истопительного топлива	4,00	В1
20.3.6	Места хранения истопительного топлива	3,80	В1
		25,10	
Места хранения истопительного топлива			
20.4.1	Места хранения истопительного топлива	6,70	В1
20.4.2	Места хранения истопительного топлива	3,50	В1
20.4.3	Места хранения истопительного топлива	4,50	В1
20.4.4	Места хранения истопительного топлива	4,50	В1
20.4.5	Места хранения истопительного топлива	4,00	В1
		23,70	
Места хранения истопительного топлива			
20.5.1	Места хранения истопительного топлива	3,70	В1
20.5.2	Места хранения истопительного топлива	5,30	В1
20.5.3	Места хранения истопительного топлива	3,80	В1
20.5.4	Места хранения истопительного топлива	4,50	В1
20.5.5	Места хранения истопительного топлива	4,00	В1
20.5.6	Места хранения истопительного топлива	3,80	В1
20.5.7	Места хранения истопительного топлива	4,50	В1
20.5.8	Места хранения истопительного топлива	4,50	В1
20.5.9	Места хранения истопительного топлива	4,50	В1
20.5.10	Места хранения истопительного топлива	4,50	В1
20.5.11	Места хранения истопительного топлива	4,50	В1
20.5.12	Места хранения истопительного топлива	4,00	В1
		41,80	
Места хранения истопительного топлива			
20.6.1	Места хранения истопительного топлива	5,20	В1
20.6.2	Места хранения истопительного топлива	4,00	В1
20.6.3	Места хранения истопительного топлива	4,00	В1
20.6.4	Места хранения истопительного топлива	4,00	В1
20.6.5	Места хранения истопительного топлива	4,00	В1
20.6.6	Места хранения истопительного топлива	4,00	В1
20.6.7	Места хранения истопительного топлива	4,00	В1
20.6.8	Места хранения истопительного топлива	4,00	В1
20.6.9	Места хранения истопительного топлива	4,00	В1
20.6.10	Места хранения истопительного топлива	4,00	В1
20.6.11	Места хранения истопительного топлива	4,00	В1
20.6.12	Места хранения истопительного топлива	4,00	В1
		50,40	
		368,40	
Этаж 3/0-1			
Автомобили			
1.1	Помещение хранения автомобилей	211,50	В1
1.2	Лестничная клетка	11,30	В1
1.3	Лестничная клетка	4,20	В1
		227,00	
Места хранения истопительного топлива			
2.1	Места хранения истопительного топлива	4,30	В1
2.2	Места хранения истопительного топлива	4,30	В1
2.3	Места хранения истопительного топлива	4,30	В1
2.4	Места хранения истопительного топлива	4,30	В1
		17,20	
Технические помещения			
5.34	Помещение для хранения истопительного топлива	110,10	В1
5.35	Помещение для хранения истопительного топлива	44,30	В1
5.36	Помещение для хранения истопительного топлива	11,50	В1
5.37	Камера хранения	21,90	В3
5.38	Камера хранения	11,30	В3
5.39	Камера хранения	20,20	В3
5.40	Камера хранения	26,90	В3
5.41	Камера хранения	8,90	В3
5.42	Электротехническое	12,70	В3
5.43	Помещение СС	16,30	В3
		240,10	
		578,10	

Экспликация помещений на отм. -7.650			
№ Пом.	Наименование помещения	Площадь, м²	Кат. Пом.
Этаж 4/0			
Места общего пользования			
3.6	Лифтовой холл (инженерно-техническое помещение для МП/лифтового холла)	24,80	
		24,80	
Технические помещения			
5.1	Помещение СС	14,80	В3
5.2	Электротехническое	8,90	В3
5.3	Электротехническое	12,60	В3
5.4	Камера хранения	22,90	В3
5.5	Помещение для установки оптических устройств	26,60	В1
5.6	Помещение для установки оптических устройств	19,70	В1
5.7	Помещение для установки оптических устройств	12,30	В1
5.8	Помещение СС	14,30	В3
5.9	Помещение рулевого управления АТС	23,80	В1
5.10	Помещение ТПУ	24,60	В1
5.11	Помещение ТПУ	12,20	В1
5.12	Помещение СС	19,10	В3
5.13	Электротехническое	12,20	В3
		224,70	
Мягкие автомобильные входы			
6.1	Мягкий вход	241,10	В1
6.2	Инженерный/СУ	4,10	В1
6.3	Лестничная клетка	16,10	В1
6.4	Лестничная клетка	2,70	В1
6.5	СУ	1,20	В1
6.6	Лестничная клетка	13,00	В1
6.7	Лестничная клетка	7,40	В1
6.8	Помещение хранения истопительного топлива	44,90	В1
6.9	Помещение хранения истопительного топлива	4,30	В1
		241,30	
Помещения обслуживания гостиничного комплекса (гостиничный комплекс)			
7.1.1	Раздевалочная персонала гостиничного комплекса	9,00	В1
7.1.2	Помещение персонала гостиничного комплекса	12,60	В1
7.1.3	Помещение персонала гостиничного комплекса	12,70	В1
7.1.4	Лестничная клетка	18,10	В1
7.1.5	СУ	1,70	В1
7.1.6	СУ	2,00	В1
7.1.7	СУ	2,60	В1
7.1.8	Помещение подвала	12,20	В2
7.1.9	Помещение для хранения	16,40	В1
7.1.10	Помещение для хранения	31,30	В1
7.1.11	Помещение для хранения	13,40	В1
		68,20	
7.2.1	Раздевалочная персонала гостиничного комплекса	9,00	В1
7.2.2	Раздевалочная персонала гостиничного комплекса	78,80	В1


Обозначение	Наименование	Примечание
	Считыватель карт	
	Контроллер доступа	
	Источник электропитания/аккумулятор	
	Кнопка "Выход"	
	Кнопка аварийной разблокировки двери	
	Знак электромонтажный	
	Сетевой компьютер	
	Патч панель	
	Адресный релейный модуль АПС (учтен в разделе АПС)	
	U/UTP Cat5e LSZH на(A)-HF 4x2x0,51	
	Прокладка кабеля в лотке СКБ	
	Прокладка кабеля в гладкостенной трубе	
	Подъем кабеля с нижнего этажа на верхний этаж	
	Подъем кабеля с нижнего этажа	
	Подъем кабеля на верхний этаж	

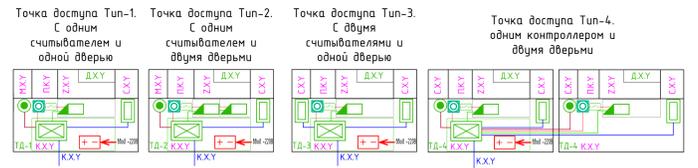

Структура обозначений X.1-1.1

- X - порядковый номер
- 1 - номер здания
- 1 - номер корпуса
- D - тип прохода
- K - контроллер доступа
- C - считыватель
- M - кнопка выхода
- Z - электромонтажный знак

Имя, Должность, Подпись, Дата				ГКО-1269/24-СКЗД		
Разработчик: [Подпись]				Многофункциональный гостиничный комплекс с подземной автостоянкой по адресу: г. Москва, 2-й (Свижский) проезд, вл.8		
Проверил:	Сенинов	06.02.2018	06.02.2018	Система контроля и управления доступом	Лист	Листов
План размещения оборудования -1				000 "ХИМКИТ СТОИТ"		
этажа на отм. -7.650				Формат А4_L		

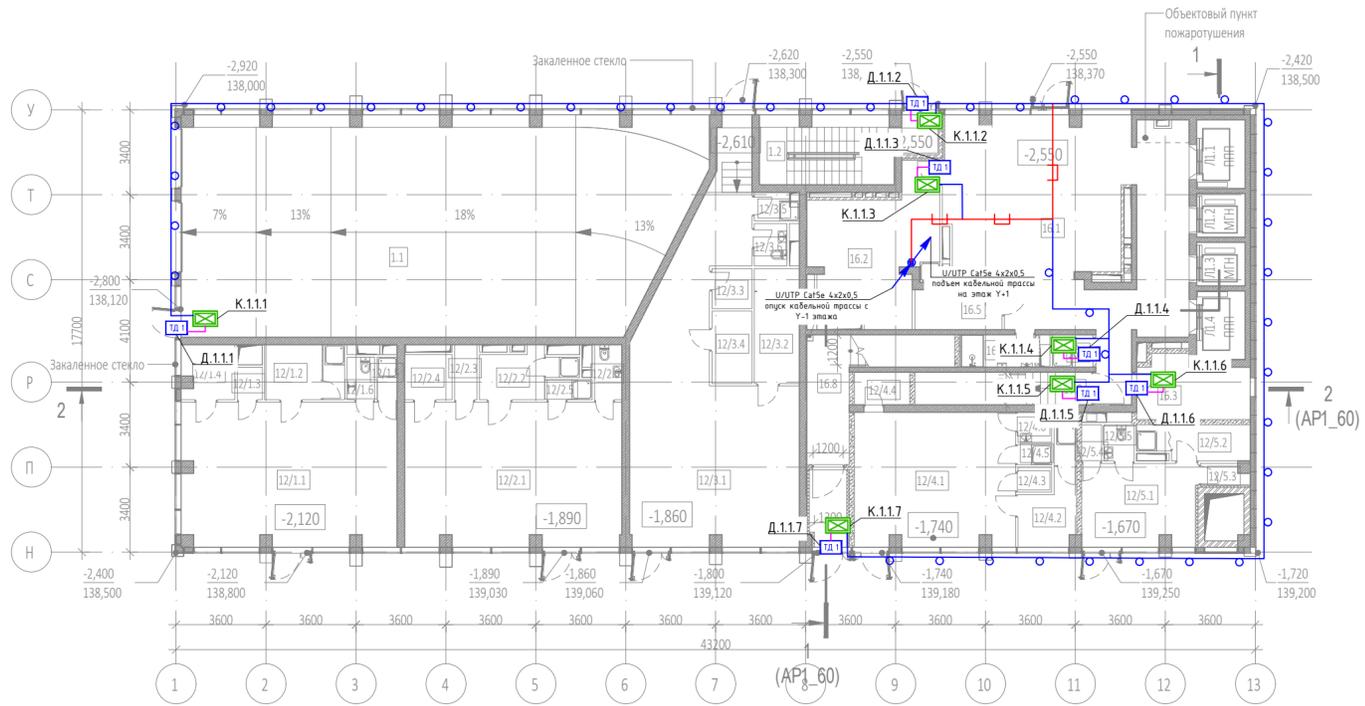


Экспликация помещений 1 этажа на отм. -2.550			
№ Пом.	Наименование помещения	Площадь, м²	Кат. пом.
Ритейл №4			
12/4.1	Ритейл	34,30	
12/4.2	Раздевалка для персонала	7,30	
12/4.3	Помещ. врем. хран. отходов	1,40	B4
12/4.4	Кладовая	2,90	B4
12/4.5	ПУИ	1,10	B4
12/4.6	С/У	1,60	
		48,60	
Ритейл №5			
12/5.1	Ритейл	15,40	
12/5.2	Раздевалка для персонала	6,00	
12/5.3	Помещ. врем. хран. отходов	1,70	B4
12/5.4	ПУИ	1,20	B4
12/5.5	С/У	1,70	
		26,00	
Гостиничный комплекс места общего пользования			
16.1	Вестибюль	78,00	
16.2	Колясочная/багажная	25,70	
16.3	Помещение администратора	10,40	
16.4	ПУИ	2,10	B4
16.5	С/У для МПН	6,30	
16.6	С/У службы 24/7	2,80	
16.6	С/У службы 24/7	3,90	
16.7	Тамбур	5,10	
16.8	Лестничная клетка H2	14,30	
16.9	Лестничная клетка H2	9,20	
		157,80	
		644,00	


Условные графические обозначения		
Обозначение	Наименование	Примечание
	Считыватель карт	
	Контроллер доступа	
	Источник электропитания/аккумулятор	
	Кнопка "Выход"	
	Кнопка аварийной разблокировки двери	
	Знак электромагнитный	
	Сетевой коммутатор	
	Патч панель	
	Адресный релейный модуль АПС (учтен в разделе АПС)	
	Кабель U/UTP Cat5e LSZH n(A)-HF 4x2x0,51	
	Прокладка кабеля в лотке СКС	
	Прокладка кабеля в гладкостенной трубе	
	Подъем кабеля с нижнего этажа на верхний этаж	
	Подъем кабеля с нижнего этажа	
	Подъем кабеля на верхний этаж	

Структура обозначений
X.1-1.1

- X - порядковый номер
- 1 - номер этажа
- 1 - номер корпуса
- Д - планка прохода
- К - контроллер доступа
- С - считыватель
- М - кнопка выхода
- Z - электромагнитный знак

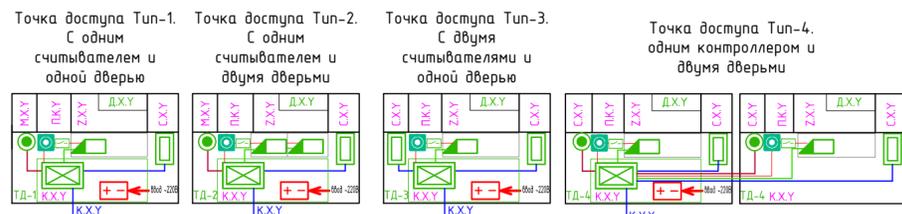


					ГКО-1269/24-СКЧД				
					Многофункциональный гостиничный комплекс с подземной автостоянкой по адресу: г.Москва, 2-й Силикатный проезд, вл.8				
Изм.	Кол.уч.	Лист	№ док.	Подпись	Дата	Система контроля и управление доступом	Стадия	Лист	Листов
Разработал	Шитухина			<i>Шитухина</i>	06.03.2026		Р	18	
Проверил	Семенов			<i>Семенов</i>	06.03.2026	План расположения оборудования 1 этажа . 1 корпус	ООО "КОНКРИТ СТОУН"		

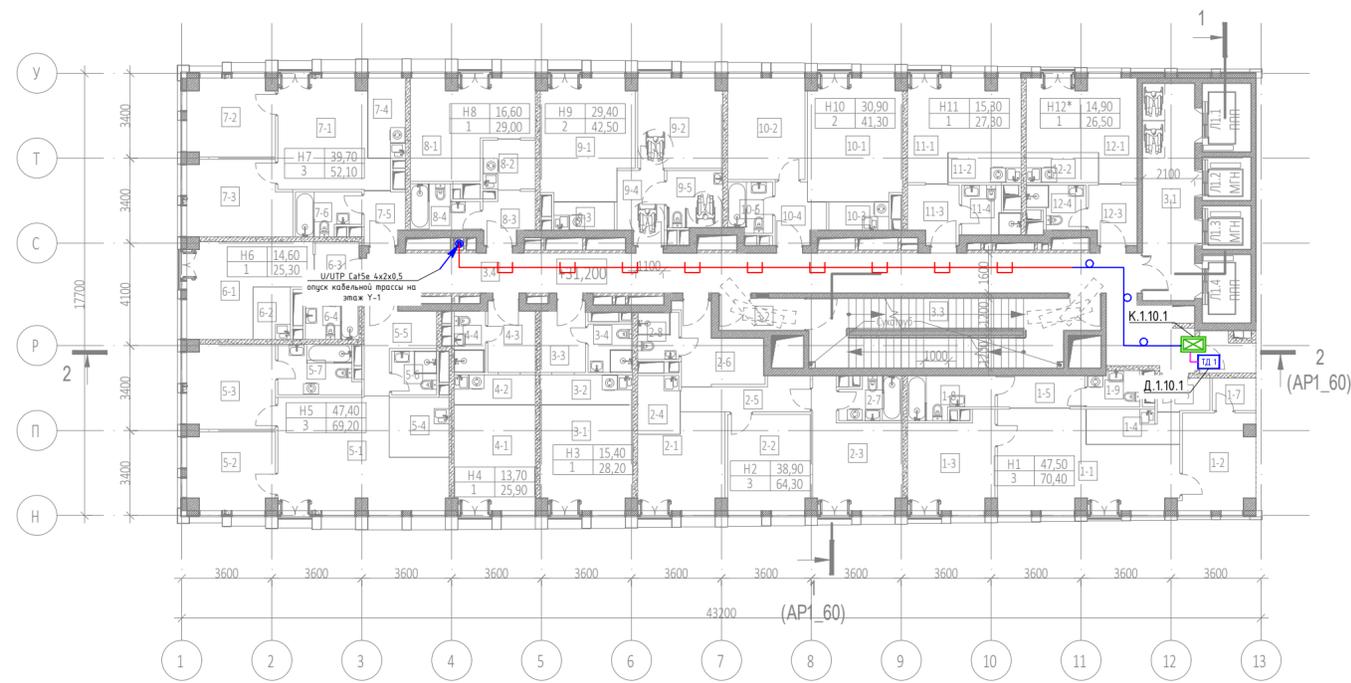

Условные графические обозначения

Обозначение	Наименование	Примечание
	Считыватель карт	
	Контроллер доступа	
	Источник электропитания/аккумулятор	
	Кнопка "Выход"	
	Кнопка аварийной разблокировки двери	
	Занок электромагнитный	
	Сетевой компьютер	
	Патч панель	
	Адресный релейный модуль АРС (учтен в разделе АРС)	
	Кабель U/UTP Cat5e LSZH n2(A)-HF 4x2x0,5	
	Прокладка кабеля в лотке СКС	
	Прокладка кабеля в гладкостенной трубе	
	Подъем кабеля с нижнего этажа на верхний этаж	
	Подъем кабеля с нижнего этажа	
	Подъем кабеля на верхний этаж	

Структура обозначений
 X.1-1.1
 - порядковый номер
 - номер этажа
 - номер корпуса
 - Д - планка доступа
 - К - контроллер доступа
 - С - считыватель
 - М - кнопка выхода
 - Z - электромагнитный замок

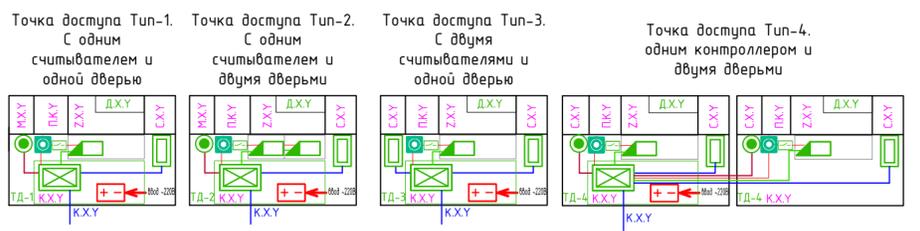


Экспликация помещений 10 этажа на отм. +31,200

№ Пом.	Наименование помещения	Площадь, м²	Кат. пом.
1 Гостиничный номер			
1-1	Комната №1	23,90	
1-2	Комната №2	11,10	
1-3	Комната №3	12,50	
1-4	Кухня-ниша	5,10	
1-5	Коридор	4,50	
1-6	Холл	2,80	
1-7	Гардеробная	2,30	
1-8	С/У №1	5,30	
1-9	С/У №2	2,90	
		70,40	
2 Гостиничный номер			
2-1	Комната №1	12,10	
2-2	Комната №2	12,60	
2-3	Комната №2	14,20	
2-4	Кухня-ниша	4,00	
2-5	Коридор	6,00	
2-6	Холл	8,20	
2-7	С/У №1	4,10	
2-8	С/У №2	3,10	
		64,30	
3 Гостиничный номер			
3-1	Комната	15,40	
3-2	Кухня-ниша	4,40	
3-3	Холл	4,90	
3-4	С/У	3,50	
		28,20	
4 Гостиничный номер			
4-1	Комната	13,70	
4-2	Кухня-ниша	3,90	
4-3	Холл	5,20	
4-4	С/У	3,10	
		25,90	
5 Гостиничный номер			
5-1	Комната №1	25,00	
5-2	Комната №2	10,60	
5-3	Комната №3	11,80	
5-4	Кухня-ниша	5,70	
5-5	Холл	6,80	
5-6	С/У №1	3,10	
5-7	С/У №2	6,20	
		69,20	
6 Гостиничный номер			
6-1	Комната	14,60	
6-2	Кухня-ниша	3,20	
6-3	Холл	3,20	
6-4	С/У	4,30	
		25,30	

Экспликация помещений 10 этажа на отм. +31,200


№ Пом.	Наименование помещения	Площадь, м²	Кат. пом.
7 Гостиничный номер			
7-1	Комната №1	16,90	
7-2	Комната №2	10,60	
7-3	Комната №3	12,20	
7-4	Кухня-ниша	4,80	
7-5	Холл	3,40	
7-6	С/У	4,20	
		52,10	
8 Гостиничный номер			
8-1	Комната	16,60	
8-2	Кухня-ниша	4,20	
8-3	Холл	3,90	
8-4	С/У	4,30	
		29,00	
9 Гостиничный номер			
9-1	Комната №1	17,30	
9-2	Комната №2	12,10	
9-3	Кухня-ниша	2,70	
9-4	Холл	5,30	
9-5	С/У	5,10	
		42,50	
10 Гостиничный номер			
10-1	Комната №1	18,30	
10-2	Комната №2	12,60	
10-3	Кухня-ниша	2,70	
10-4	Холл	4,20	
10-5	С/У	3,50	
		41,30	
11 Гостиничный номер			
11-1	Комната	15,30	
11-2	Кухня-ниша	3,50	
11-3	Холл	4,60	
11-4	С/У	3,90	
		27,30	
12 Номер дежурного персонала/горничной			
12-1	Комната	14,90	
12-2	Кухня-ниша	3,50	
12-3	Холл	4,50	
12-4	С/У	3,60	
		26,50	
Места общего пользования			
3.1	Лифтовой холл	18,30	
3.2	Тамбур-шлюз	4,40	
3.3	Лестничная клетка H2	29,10	
3.4	Коридор	60,50	
		112,30	
		614,30	

					ГКО-1269/24-СКЧД				
					Многофункциональный гостиничный комплекс с подземной автостоянкой по адресу: г.Москва, 2-й Силикатный проезд, вл.8				
Изм.	Кол.уч	Лист	№ док	Подпись	Дата	Система контроля и управление доступом	Стадия	Лист	Листов
Разработал	Шитухина			<i>Шитухина</i>	06.03.2026		Р	20	
Проверил	Семенов			<i>Семенов</i>	06.03.2026	План расположения оборудования 10 этаж. 1 корпус	ООО "КОНКРИТ СТОУН"		

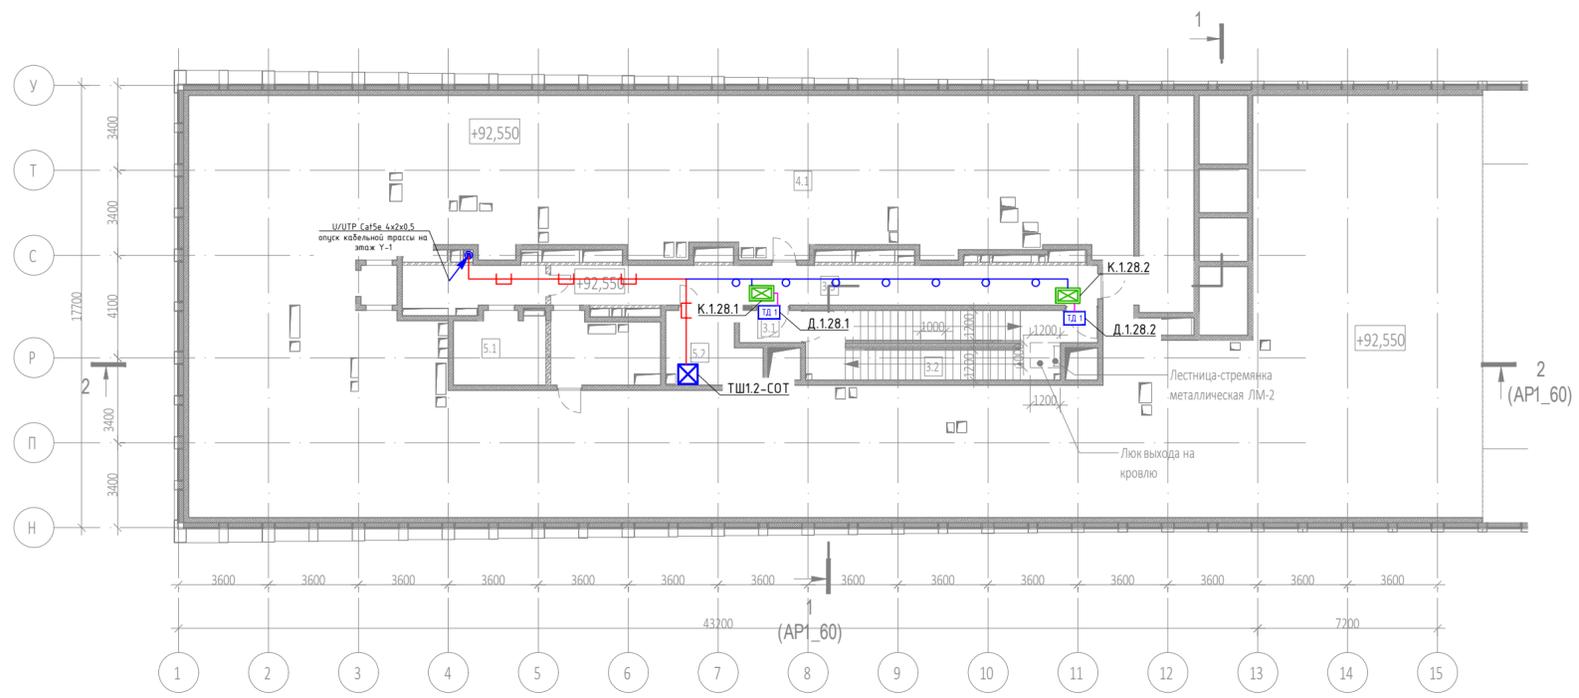

Экспликация помещений тех. этажа на отм. +92.550			
№ Пом.	Наименование помещения	Площадь, м²	Кат. пом.
Места общего пользования			
3.1	Тамбур-шлюз	3,20	
3.2	Лестничная клетка Н2	29,10	
3.3	Коридор	47,00	
		79,30	
Технические помещения			
5.1	ВРУ	21,20	
5.2	Помещение СС	10,00	
		31,20	
Технические пространства			
4.1	Техническое пространство	697,60	
		697,60	
		808,10	

Условные графические обозначения		
Обозначение	Наименование	Примечание
	Считыватель карт	
	Контроллер доступа	
	Источник электропитания/аккумулятор	
	Кнопка "Выход"	
	Кнопка аварийной разблокировки двери	
	Замок электромагнитный	
	Сетевой коммутатор	
	Патч панель	
	Адресный релейный модуль АРС (учтен в разделе АРС)	
	Кабель U/UTP Cat5e LSZH n2(A)-HF 4x2x0,51	
	Прокладка кабеля в лотке СКС	
	Прокладка кабеля в гладкостенной трубе	
	Подъем кабеля с нижнего этажа на верхний этаж	
	Подъем кабеля с нижнего этажа	
	Подъем кабеля на верхний этаж	

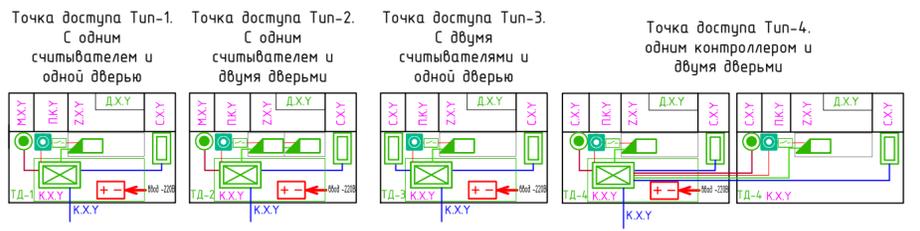


Структура обозначений
X 1-1.1

- порядковый номер
- номер этажа
- номер кабинета
- Д - точка прохода
- К - контроллер доступа
- С - считыватель
- М - кнопка выхода
- Z - электромагнитный замок

					ГКО-1269/24-СКЧД				
					Многофункциональный гостиничный комплекс с подземной автостоянкой по адресу: г.Москва, 2-й Силикатный проезд, вл.8				
Изм.	Кол.уч.	Лист	№ док.	Подпись	Дата	Система контроля и управление доступом	Стадия	Лист	Листов
Разработал	Шитухина			<i>Шитухина</i>	06.03.2026		Р	----	
Проверил	Семенов			<i>Семенов</i>	06.03.2026	План расположения оборуд-ния тех. этажа на отм. +92-550. 1 корпус	ООО "КОНКРИТ СТОУН"		

Инф. N подл. | Подп. и дата | Взам инв. N | Согласовано

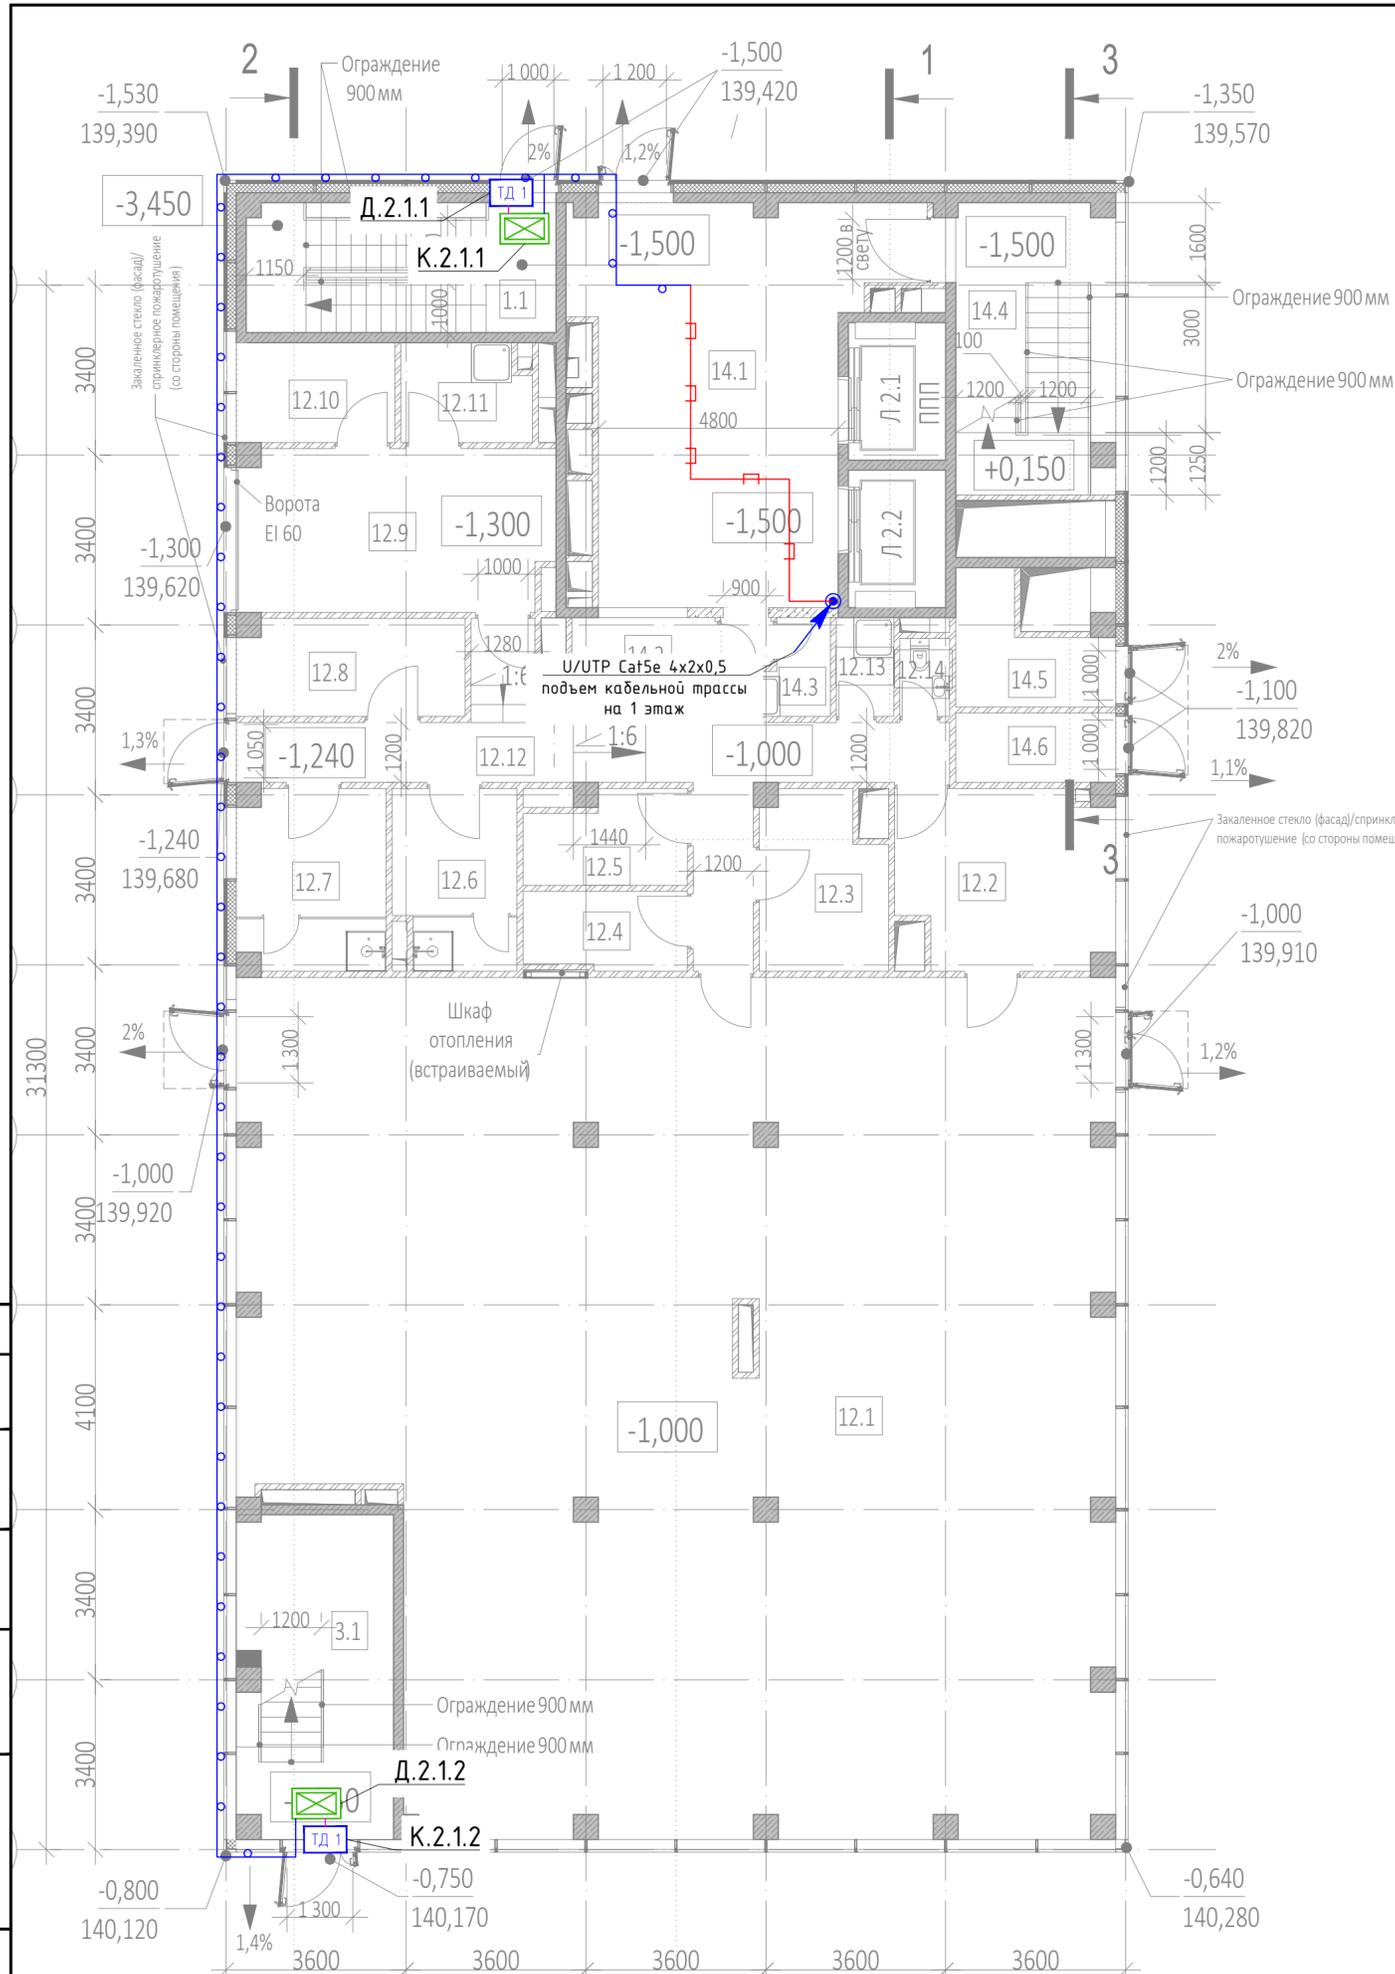


Условные графические обозначения

Обозначение	Наименование	Примечание
	Счетыватель карт	
	Контроллер доступа	
	Источник электропитания/аккумулятор	
	Кнопка "Выход"	
	Кнопка аварийной разблокировки двери	
	Занок электромагнитный	
	Сетевой коммутатор	
	Патч панель	
	Адресный релейный модуль АРС (учтен в разделе АРС)	
	Кабель U/UTP Cat5e LSZH нз(A)-HF 4x2x0,51	
	Прокладка кабеля в лотке СКС	
	Прокладка кабеля в гладкостенной трубе	
	Подъем кабеля с нижнего этажа на верхний этаж	
	Подъем кабеля с нижнего этажа	
	Подъем кабеля на верхний этаж	

Экспликация помещений на отм. -1.000/-1.500

№ Пом.	Наименование помещения	Площадь, м²	Кат. пом.
Авгостовка			
1.1	Лестница H2	15,90	
Места общего пользования			
3.1	Лестница H2	19,90	
Супермаркет			
12.1	Торговый зал	275,50	
12.2	Помещение подготовки товаров к продаже	14,80	B3
12.3	Кладовая скоропортящихся продуктов	8,50	B4
12.4	Кладовая сухих продуктов	5,10	B3
12.5	Кладовая сопутствующих товаров	5,60	B3
12.6	Раздевальня с душевой Ж	8,70	
12.7	Раздевальня с душевой М	10,60	
12.8	Комната персонала	8,80	
12.9	Загрузочная	20,40	B1
12.10	Помещение временного хранения отходов	6,40	B4
12.11	Моечная инвентаря и тележек	5,00	Д
12.12	Коридор	24,30	
12.13	ПУИ	2,30	B4
12.14	СУУ	1,60	
		397,60	
Фитнес-центр			
14.1	Вестибюль	44,40	
14.2	Гардероб	5,70	
14.3	ПУИ	2,80	B4
14.4	Лестница H2	18,50	
14.5	Помещение хранения резагентов	6,10	B4
14.6	Помещение хранения резагентов	4,40	B4
		81,90	
		515,30	

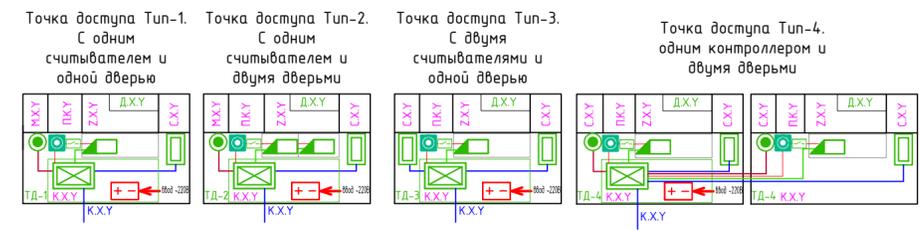

Структура обозначений


X 1-11

- порядковый номер
- номер этажа
- номер карты
- Д - точка прохода
- К - контроллер доступа
- С - считыватель
- М - кнопка выхода
- Z - электромагнитный замок


ГКО-1269/24-СКУД					
Многофункциональный гостиничный комплекс с подземной автостоянкой по адресу: г.Москва, 2-й Силикатный проезд, вл.8					
Изм.	Кол.уч.	Лист	№ док.	Подпись	Дата
Разработал	Штучихина			<i>Штучихина</i>	06.03.2026
ГИП	Семенов			<i>Семенов</i>	06.03.2026
Проверил	Семенов			<i>Семенов</i>	06.03.2026
Система контроля и управление доступом					Стадия
План расположения оборудования 1 этаж. 2 корпус					Лист
ООО "КОНКРИТ СТОУН"					Листов
Р					22

Согласовано
Взам инв. N
Подп. и дата
Инв. N подл.


Исполнительный этап от 05.2024		Исполнительный этап от 05.2024	
№ п/п	Наименование	№ п/п	Наименование
1	Счетчик электроэнергии	1	Счетчик электроэнергии
2	Контроллер доступа	2	Контроллер доступа
3	Источник бесперебойного питания	3	Источник бесперебойного питания
4	Кнопка "Выход"	4	Кнопка "Выход"
5	Кнопка аварийной разблокировки двери	5	Кнопка аварийной разблокировки двери
6	Занк электромагнитный	6	Занк электромагнитный
7	Сетевой коммутатор	7	Сетевой коммутатор
8	Панель	8	Панель
9	Адресный релейный модуль АПС	9	Адресный релейный модуль АПС
10	Кабель Ш/УТР Cat5e LSZH n(A)-HF 4x2x0,51	10	Кабель Ш/УТР Cat5e LSZH n(A)-HF 4x2x0,51
11	Прокладка кабеля в лотке СКБ	11	Прокладка кабеля в лотке СКБ
12	Прокладка кабеля в заземленной трубе	12	Прокладка кабеля в заземленной трубе
13	Подъем кабеля с нижнего этажа на верхний этаж	13	Подъем кабеля с нижнего этажа на верхний этаж
14	Подъем кабеля с нижнего этажа	14	Подъем кабеля с нижнего этажа
15	Подъем кабеля на верхний этаж	15	Подъем кабеля на верхний этаж

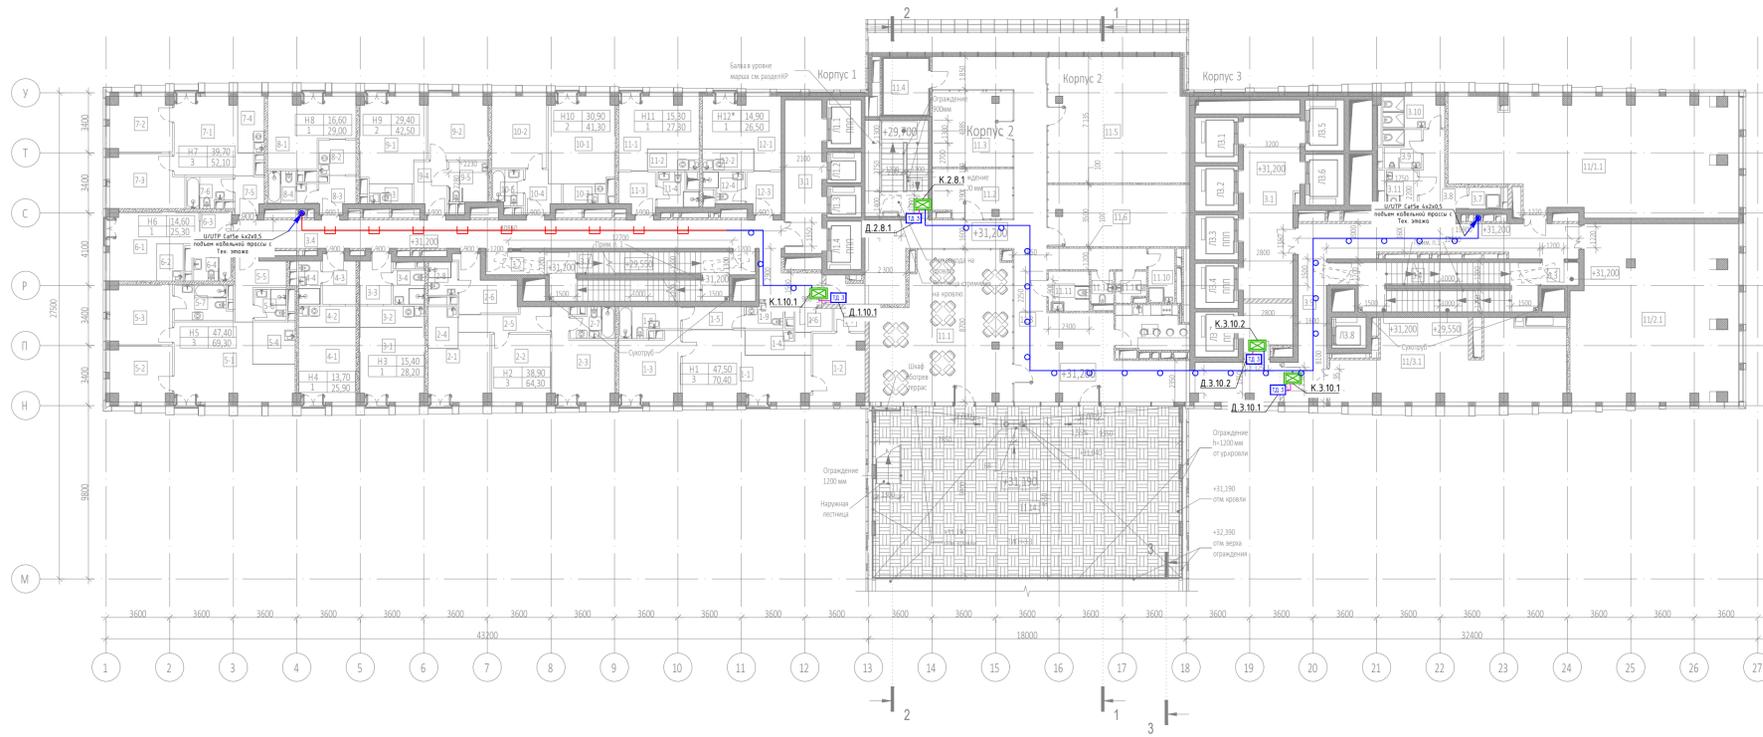

Словные графические обозначения		
Обозначение	Наименование	Примечание
	Счетчик электроэнергии	
	Контроллер доступа	
	Источник бесперебойного питания/аккумулятор	
	Кнопка "Выход"	
	Кнопка аварийной разблокировки двери	
	Занк электромагнитный	
	Сетевой коммутатор	
	Панель	
	Адресный релейный модуль АПС (указан в разделе АПС)	
	Кабель Ш/УТР Cat5e LSZH n(A)-HF 4x2x0,51	
	Прокладка кабеля в лотке СКБ	
	Прокладка кабеля в заземленной трубе	
	Подъем кабеля с нижнего этажа на верхний этаж	
	Подъем кабеля с нижнего этажа	
	Подъем кабеля на верхний этаж	

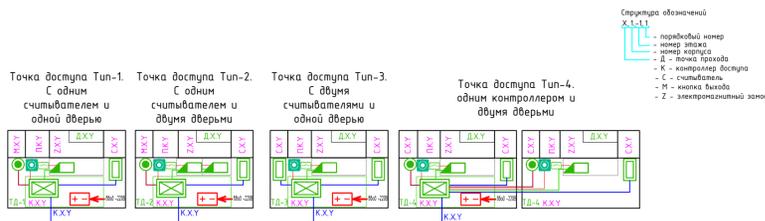


				ГКО-1269/24-СКУД		
				Многофункциональный гостиничный комплекс с подземной автостоянкой по адресу: г.Москва, 2-й Силикатный проезд, вл.8		
Изм.	Кол.уч.	Лист	№ док.	Подпись	Дата	
Разработал	Шушнина				06.03.2024	
ГИП	Семенов				06.03.2024	Система контроля и управление доступом
Проверил	Семенов				06.03.2024	План расположения оборудования в этаж. 2 корпус
				Стация		Лист
				р		Листов
						000 "КОНКРИТ СТОУН"

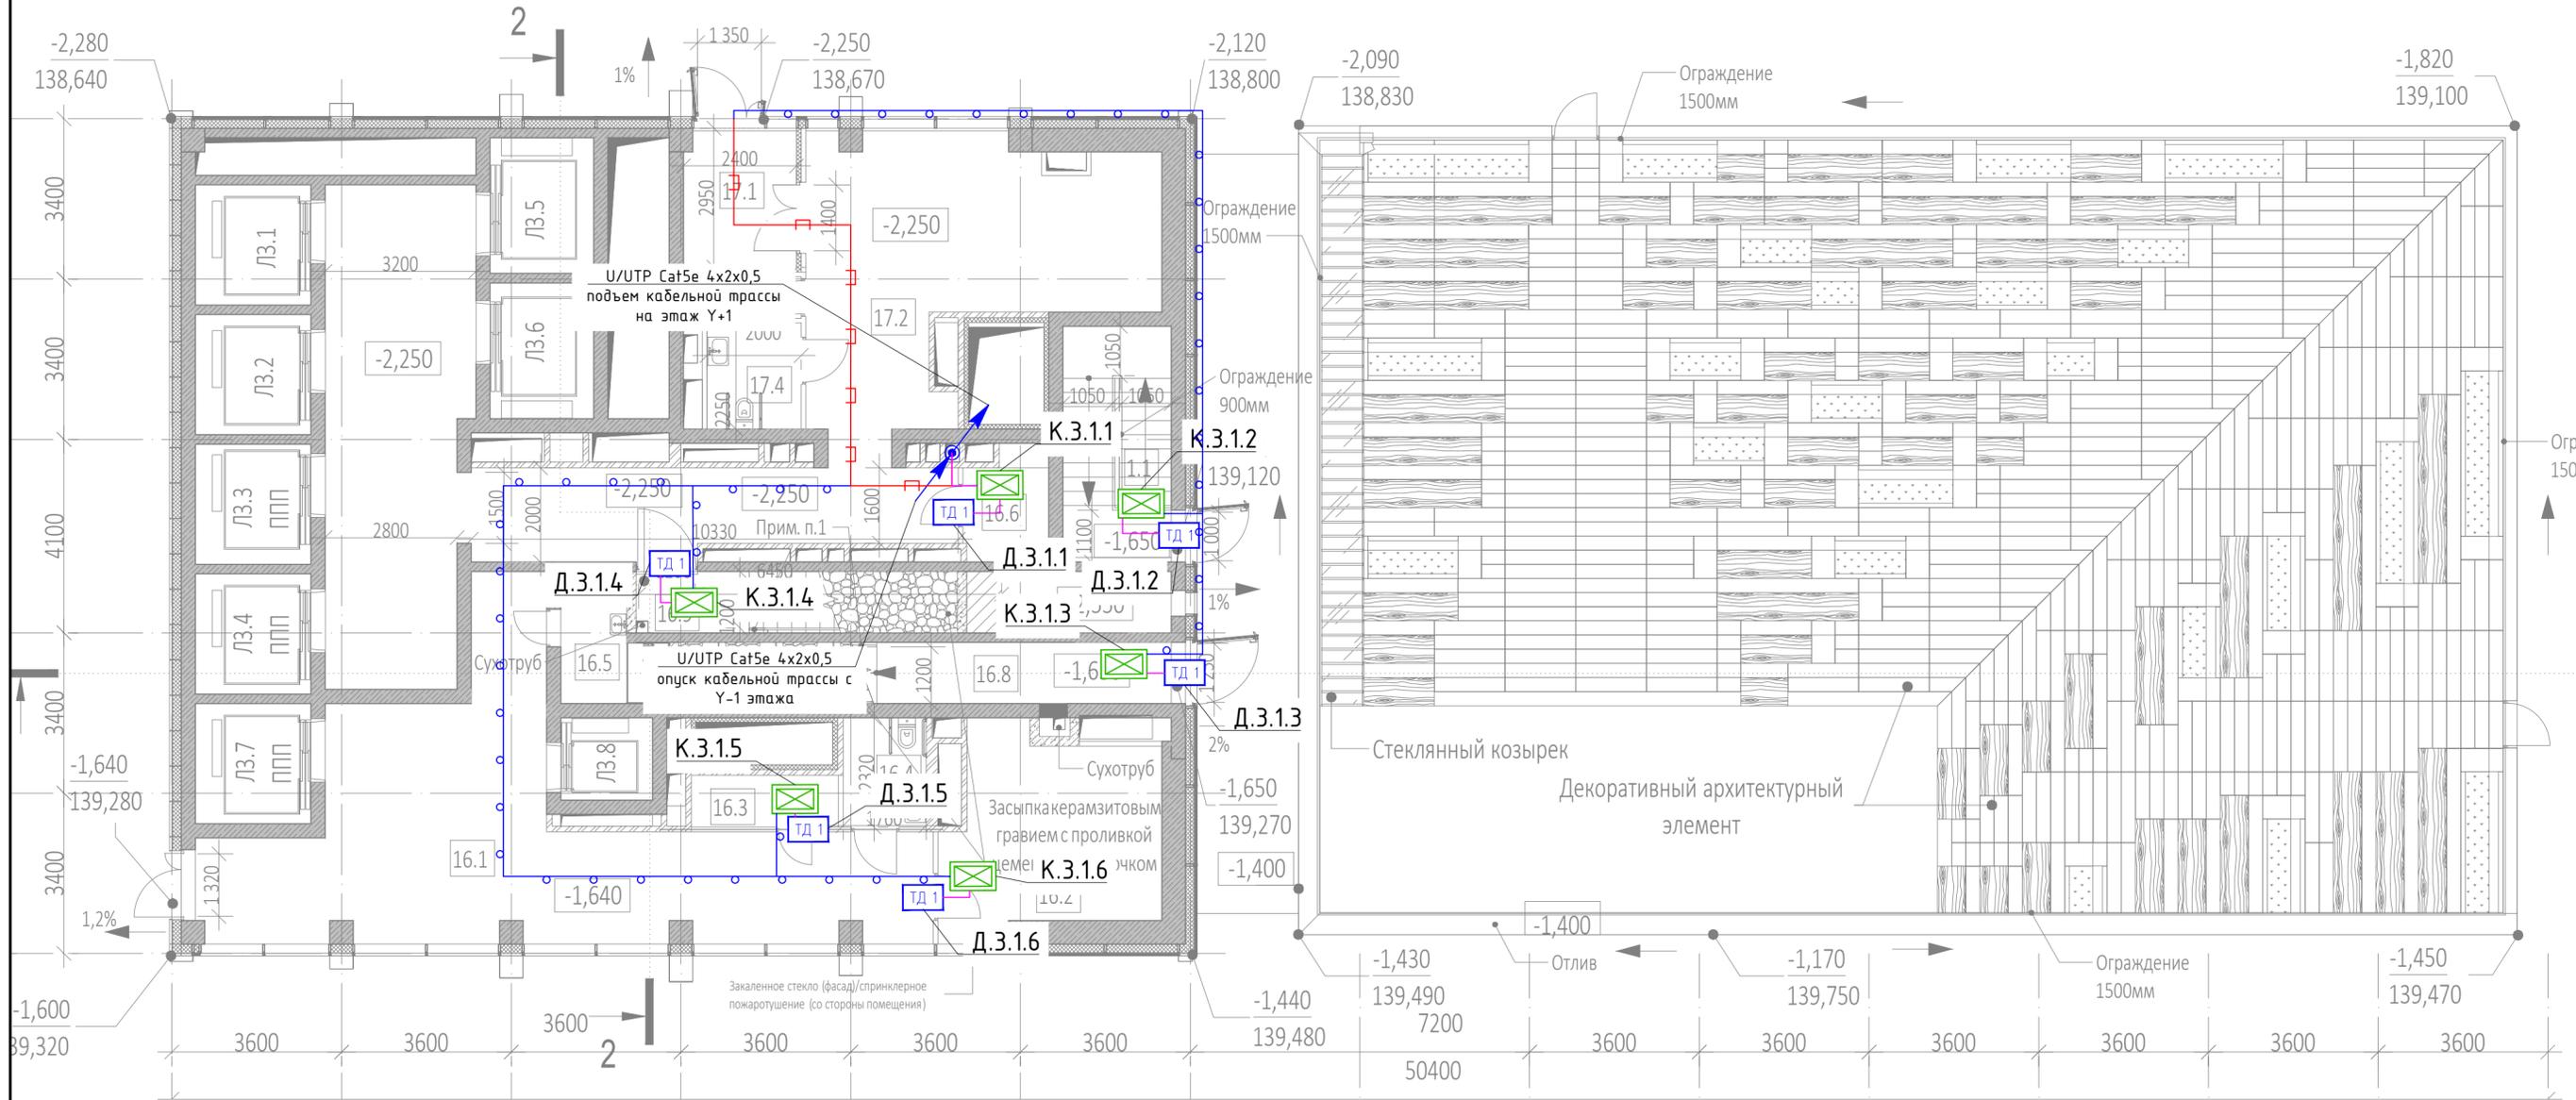

Экспликация помещений на отм. -1,640			
№ Пом.	Наименование помещения	Площадь, м²	Кат. пом.
Автостоянка			
1.1	Лестница НЗ	11,50	
Гостиничный комплекс места общего пользования			
16.1	Вестибюль	53,30	
16.2	Колончатая/багажная	18,00	ВЗ
16.3	ПУИ	3,60	В4
16.4	Универсальный с/у	4,20	
16.5	С/У службы 24/7	5,10	
16.6	Помещение пожарного поста с объектовым пунктом пожаротушения	10,00	
16.8	Лестничная клетка НЗ	13,60	
16.9	Лестничная клетка НЗ	8,90	
Офисы места общего пользования			
17.1	Тамбур	7,00	
17.2	Вестибюль	86,00	
17.3	ПУИ	2,20	В4
17.4	Универсальный с/у	4,50	
		99,70	
		227,90	


Условные графические обозначения		
Обозначение	Наименование	Примечание
	Считыватель карт	
	Контроллер доступа	
	Источник электропитания/аккумулятор	
	Кнопка "Выход"	
	Кнопка аварийной разблокировки двери	
	Замок электромагнитный	
	Сетевой коммутатор	
	Патч панель	
	Адресный релейный модуль АРС (лучтен в разделе АРС)	
	Кабель U/UTP Cat5e LSZH не(A)-HF 4x2x0,51	
	Прокладка кабеля в лотке СКС	
	Подъем кабеля с нижнего этажа на верхний этаж	
	Подъем кабеля с нижнего этажа	
	Подъем кабеля на верхний этаж	

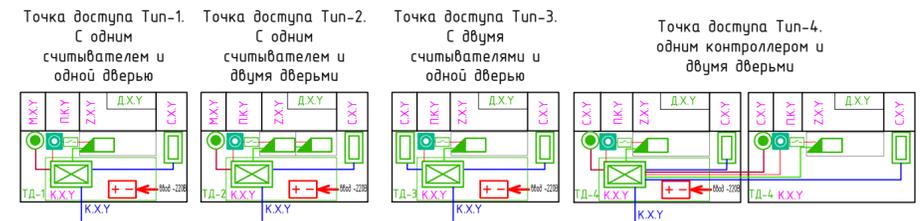

Структура обозначений
 X.1-1.1
 - порядковый номер
 - номер этажа
 - номер корпуса
 - Д - точка прохода
 - К - контроллер доступа
 - С - считыватель
 - М - кнопка выхода
 - Z - электромагнитный замок

ГКО-1269/24-СКУД				
Многофункциональный гостиничный комплекс с подземной автостоянкой по адресу: г.Москва, 2-й Силакатный проезд, вл.8				
Изм.	Кол.уч.	Лист	№ док.	Подпись
Разработал	Штукшина			06.03.2026
ГИП	Семенов			06.03.2026
Проверил	Семенов			06.03.2026
Система контроля и управление доступом				Стадия
План расположения оборудования 1 этаж. 3 корпус				Лист
				Листов
				Р
				24
				Листов
				ООО "КОНКРИТ СТОУН"

Инв. N подл. / Взам инв. N / Подр. и дата / Согласовано

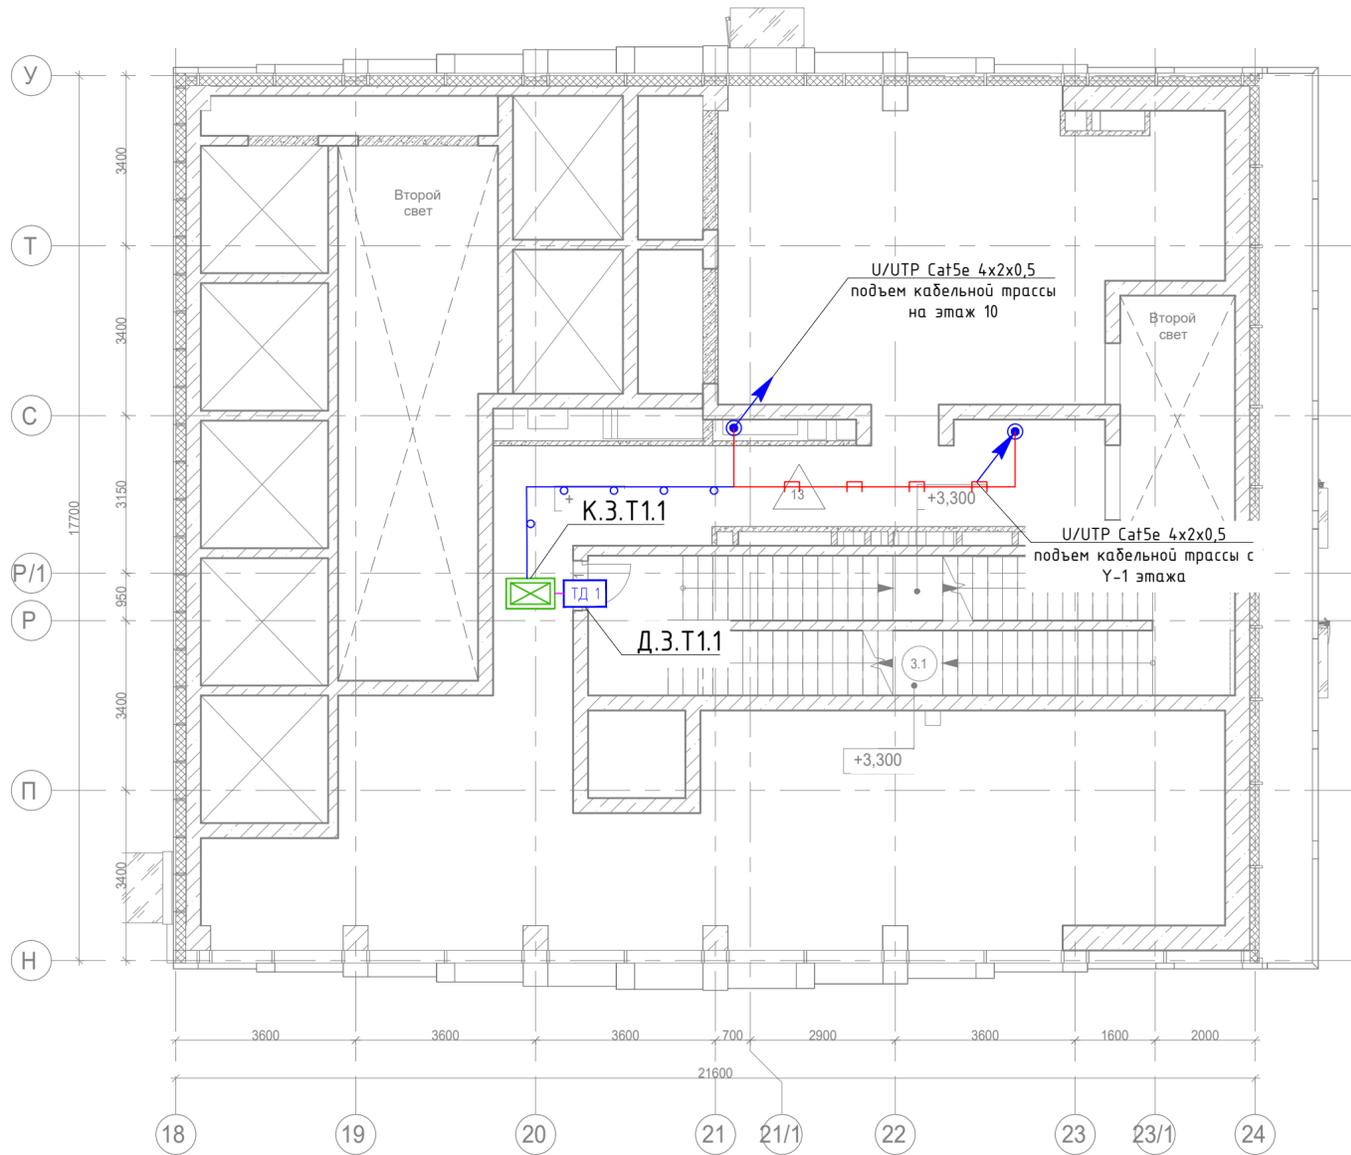

Экспликация помещений на отм. +2.730


№ Пом.	Наименование помещения	Площадь, м ²	Кат. пом.
Места общего пользования			
3.1	Лестничная клетка Н2	34,10	
		34,10	
		34,10	

Условные графические обозначения

Обозначение	Наименование	Примечание
	Считыватель карт	
	Контроллер доступа	
	Источник электропитания/аккумулятор	
	Кнопка "Выход"	
	Кнопка аварийной разблокировки двери	
	Замок электромагнитный	
	Сетевой коммутатор	
	Патч панель	
	Адресный релейный модуль АРС (лучтен в разделе АРС)	
	Кабель U/UTP Cat5e LSZH нз(А)-HF 4x2x0,51	
	Прокладка кабеля в лотке СКС	
	Прокладка кабеля в гладкостенной трубе	
	Подъем кабеля с нижнего этажа на верхний этаж	
	Подъем кабеля на верхний этаж	

Структура обозначений
X-1-1.1


- порядковый номер
- номер этажа
- номер корпуса
- Д - точка прохода
- К - контроллер доступа
- С - считыватель
- М - кнопка выхода
- Z - электромагнитный замок

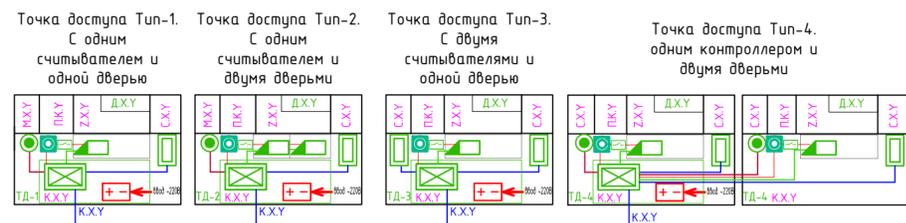

					ГКО-1269/24-СКЧД				
					Многофункциональный гостиничный комплекс с подземной автостоянкой по адресу: г.Москва, 2-й Силикатный проезд, вл.8				
Изм.	Кол.уч.	Лист	№ док.	Подпись	Дата	Система контроля и управление доступом	Стадия	Лист	Листов
Разработал	Шитухина			<i>Шитухина</i>	06.03.2026		Р	25	
Проверил	Семенов			<i>Семенов</i>	06.03.2026	План расположения оборуд-ния Техэтаж на отм.+2730. 3 корпус	ООО "КОНКРИТ СТОУН"		

Инв. N подл. Подп. и дата Взам инв. N Согласовано

Экспликация помещений на отм. +70,850			
№ Пом.	Наименование помещения	Площадь, м²	Кат. пом.
Места общего пользования			
3.1	Лестничная клетка НЗ	27,20	
		27,20	
		27,20	

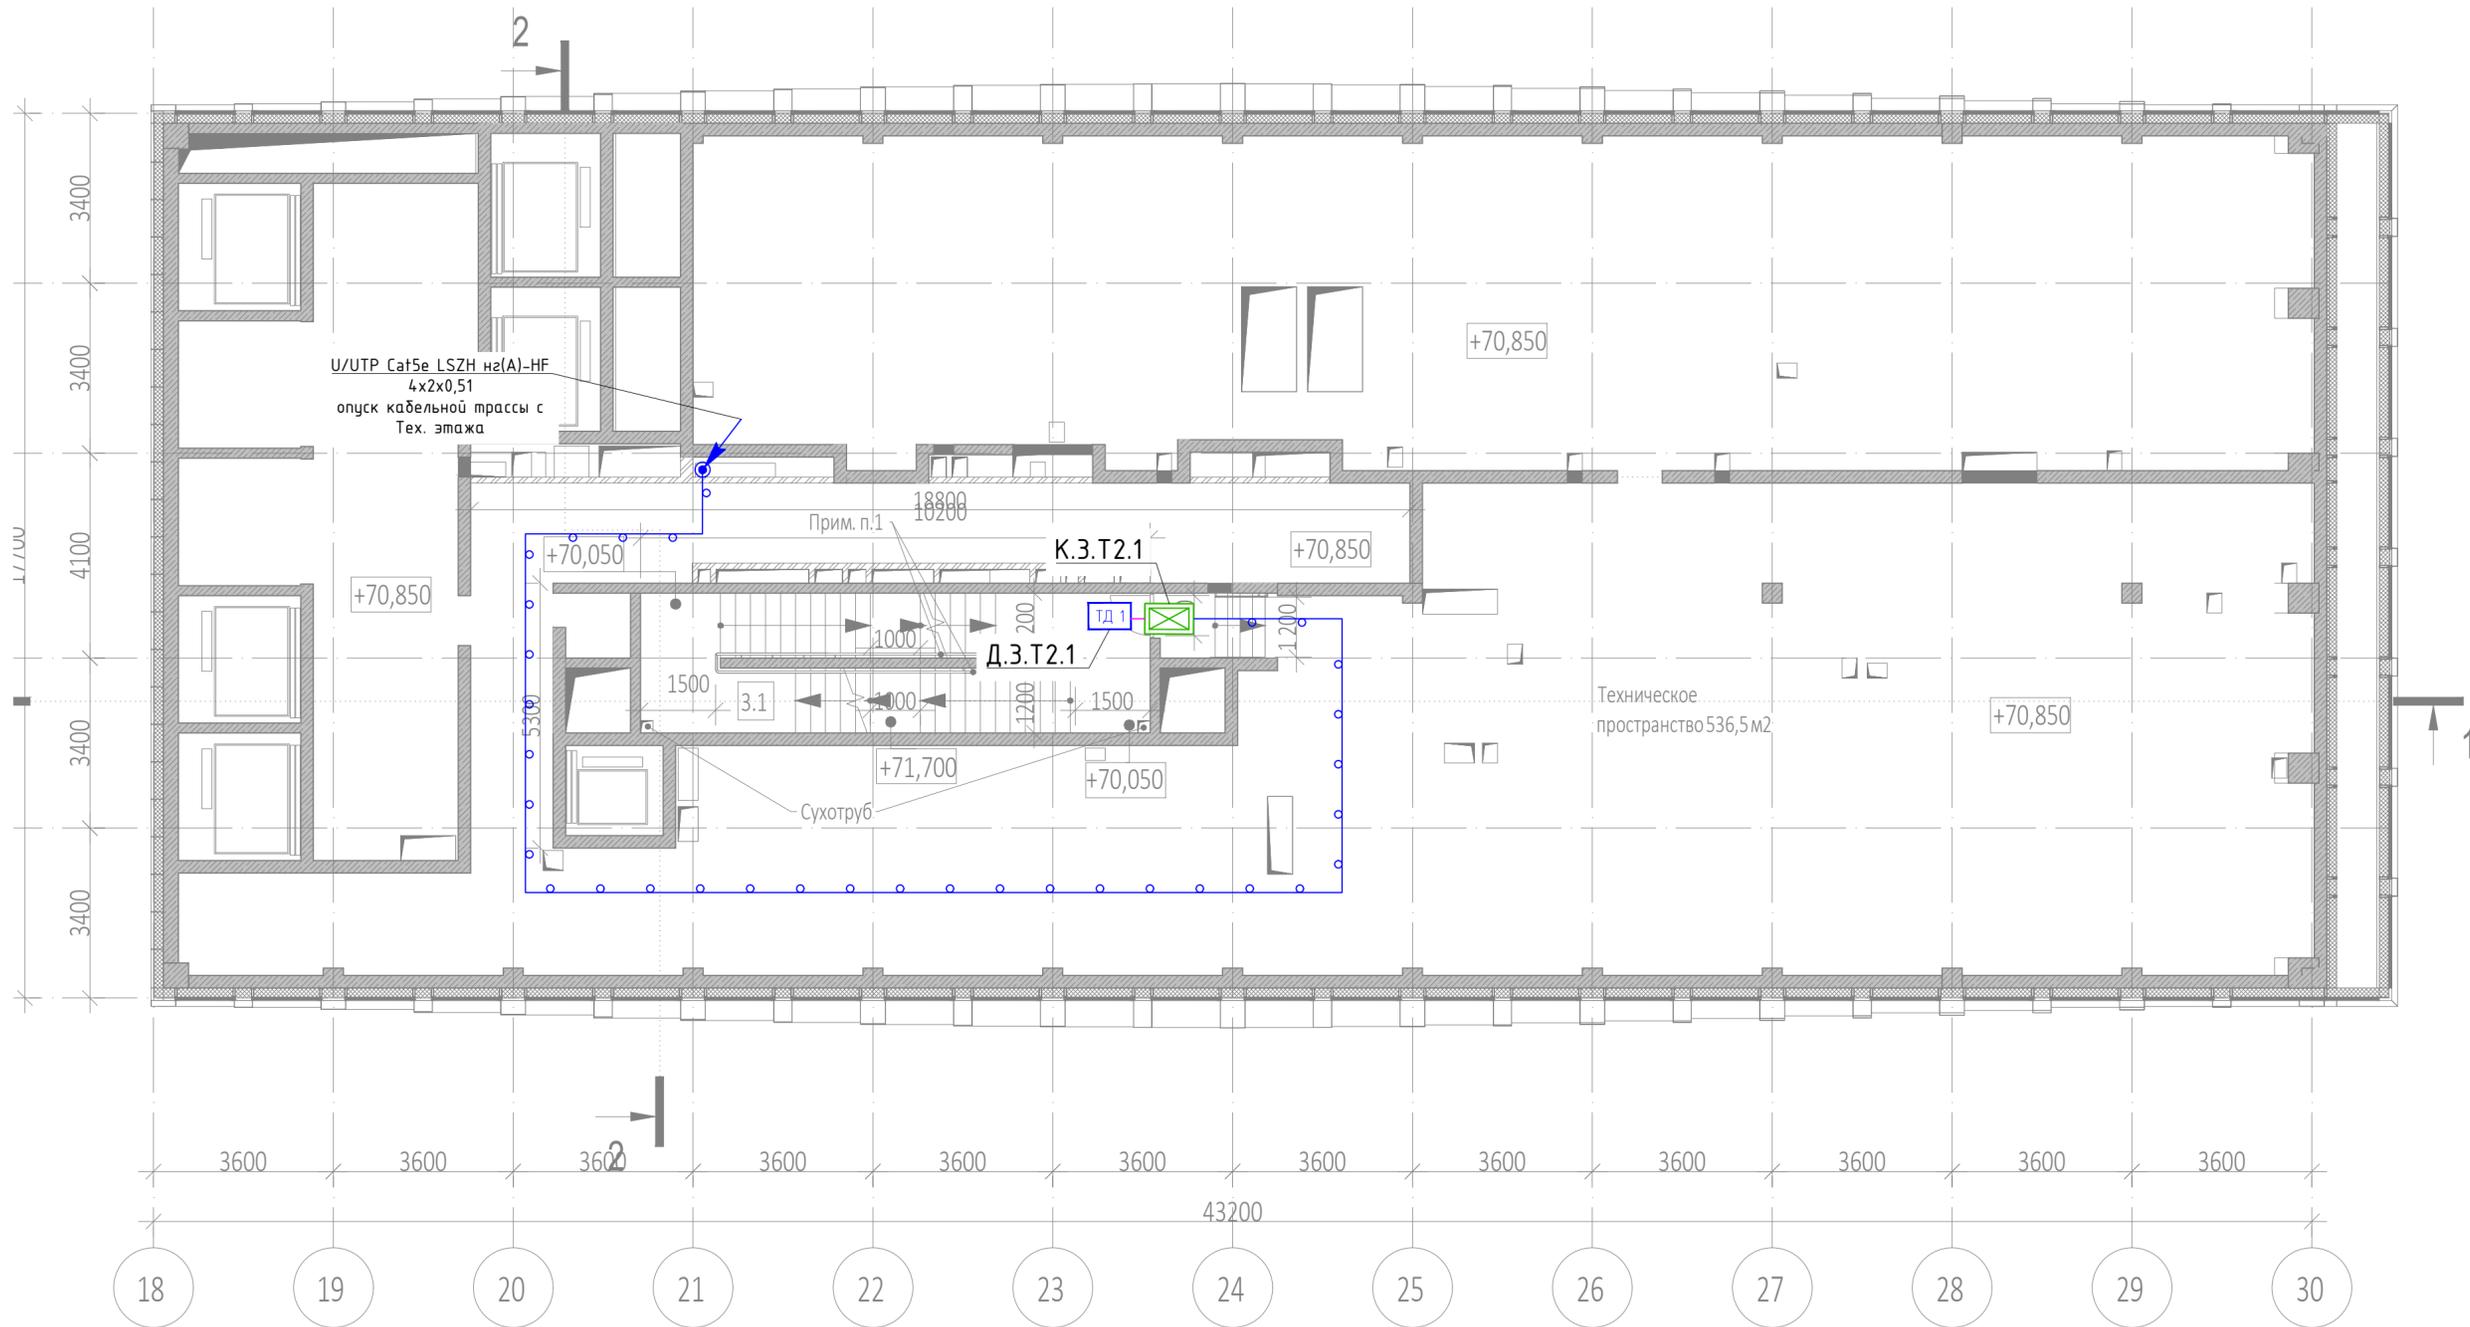


Условные графические обозначения

Обозначение	Наименование	Примечание
	Считыватель карт	
	Контроллер доступа	
	Источник электропитания/аккумулятор	
	Кнопка "Выход"	
	Кнопка аварийной разблокировки двери	
	Замок электромагнитный	
	Сетевой коммутатор	
	Патч панель	
	Адресный релейный модуль АРС (учтен в разделе АРС)	
	Кабель U/UTP Cat5e LSZH нз(A)-HF 4x2x0,51	
	Прокладка кабеля в лотке КС	
	Прокладка кабеля в гладкостенной трубе	
	Подъем кабеля с нижнего этажа на верхний этаж	
	Подъем кабеля с нижнего этажа	
	Подъем кабеля на верхний этаж	


Структура обозначений

- X-1-11 - порядковый номер
- номер этажа
- номер кирилица
- Д - точка прохода
- К - контроллер доступа
- С - считыватель
- М - кнопка выхода
- Z - электромагнитный замок


Точка доступа Тип-1.
С одним считывателем и одной дверью

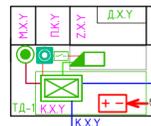


Точка доступа Тип-2.
С одним считывателем и двумя дверями

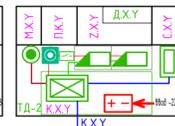

Точка доступа Тип-3.
С двумя считывателями и одной дверью

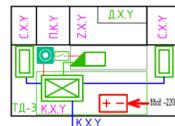

Точка доступа Тип-4.
С одним контроллером и двумя дверями

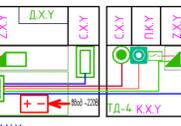

ГКО-1269/24-СКУД

Многофункциональный гостиничный комплекс с подземной автостоянкой по адресу: г.Москва, 2-й Силикатный проезд, вл.8


Изм.	Кол.уч.	Лист	№ док.	Подпись	Дата
Разработал		Шитухина			06.03.2026
ГИП	Семенов				06.03.2026
Проверил	Семенов				06.03.2026

Система контроля и управление доступом

Стадия	Лист	Листов
Р	26	

План расположения оборуд-ния тех.простр-во на отм.+70850. 3 корпус

ООО "КОНКРИТ СТОУН"

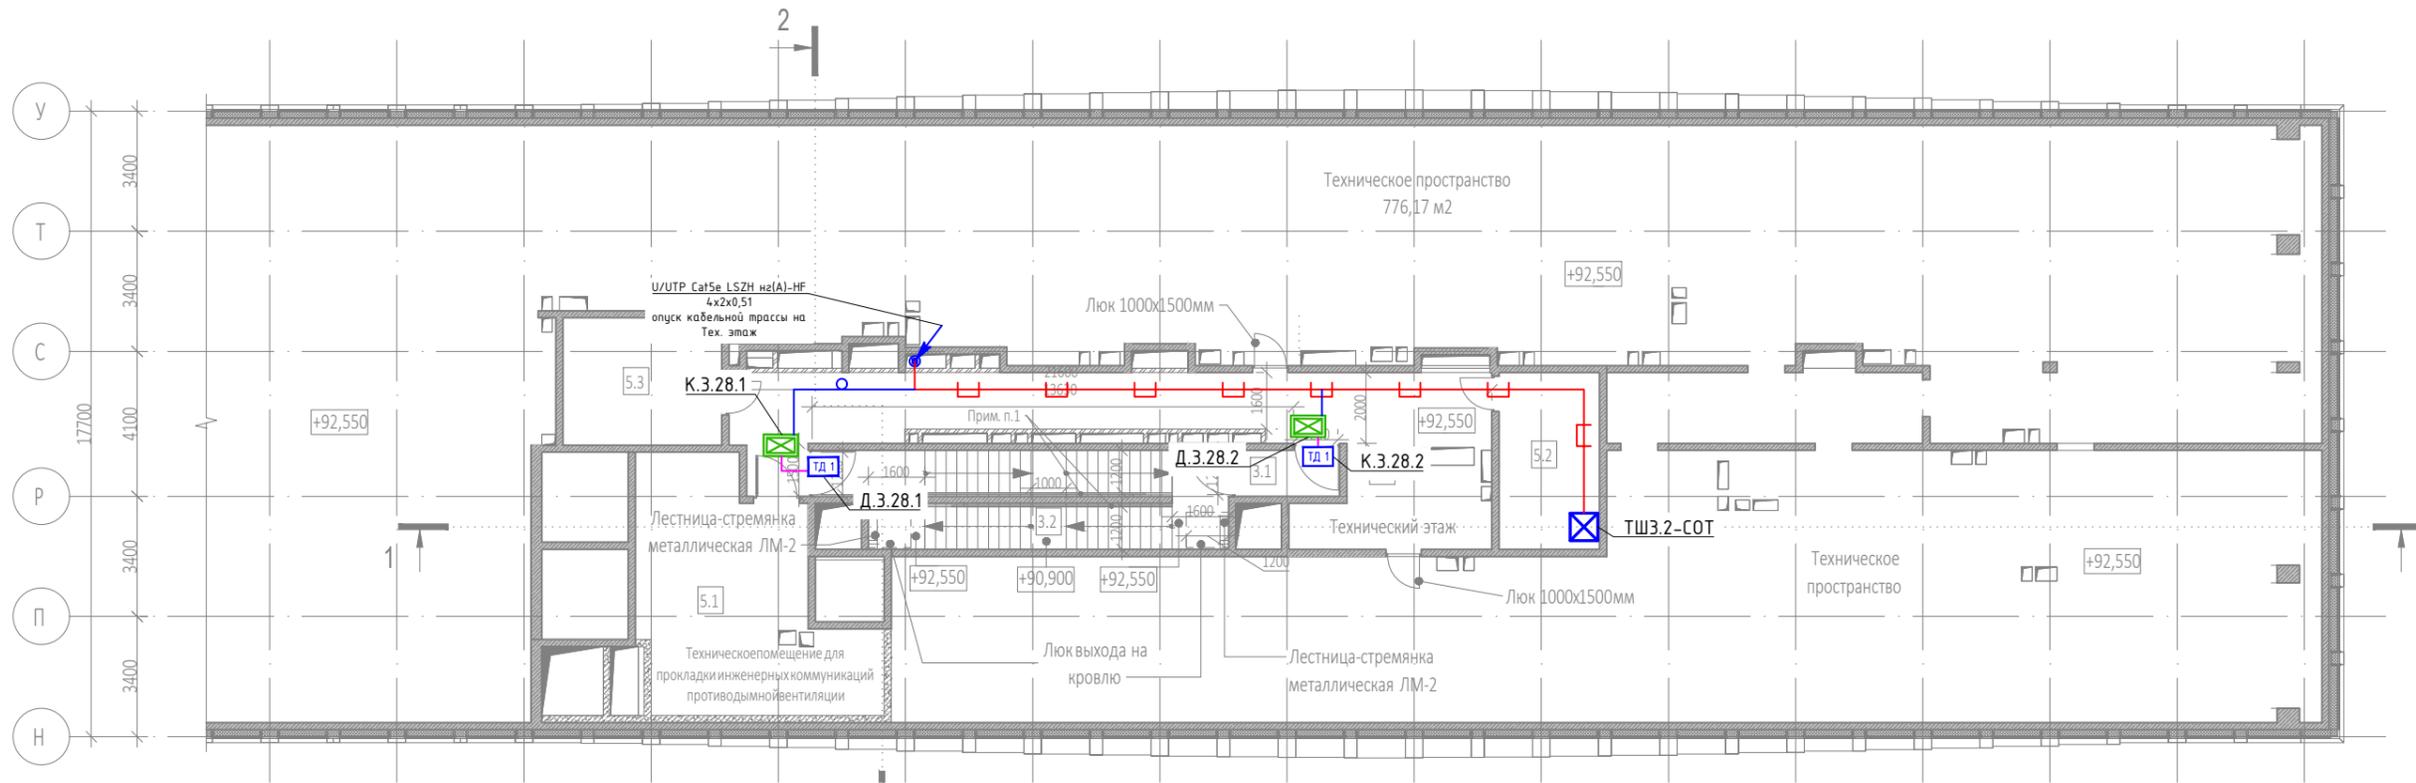


Экспликация помещений на отк. +92,550			
№ п/п	Наименование помещения	Площадь, м²	Кол. мест
Итого объектов по этажу			
5.1	Техническое пространство	776,17	
5.2	Лестничная клетка	28,00	
5.3	Лестница	16,00	
Итого помещений			
80,17			
Техническое помещение для прокладки инженерных коммуникаций			
5.1	Техническое помещение для прокладки инженерных коммуникаций	18,00	01
5.2	Техническое помещение для прокладки инженерных коммуникаций	14,00	01
5.3	Техническое помещение для прокладки инженерных коммуникаций	12,00	01
		44,00	
		12,00	

Условные графические обозначения

Обозначение	Наименование	Примечание
	Считыватель карт	
	Контроллер доступа	
	Источник электропитания/аккумулятор	
	Кнопка "Выход"	
	Кнопка аварийной разблокировки двери	
	Замок электромагнитный	
	Сетевой коммутатор	
	Патч панель	
	Адресный релейный модуль АПС (учтен в разделе АПС)	
	Кабель U/UTP Cat5e LSZH нг(A)-HF 4x2x0,51	
	Прокладка кабеля в лотке СКС	
	Прокладка кабеля в гладкостенной трубе	
	Подъем кабеля с нижнего этажа на верхний этаж	
	Подъем кабеля с нижнего этажа	
	Подъем кабеля на верхний этаж	

Структура обозначений
X,1-1.1

- порядковый номер
- номер этажа
- номер корпуса
- Д - точка прохода
- К - контроллер доступа
- С - считыватель
- М - кнопка выхода
- Z - электромагнитный замок

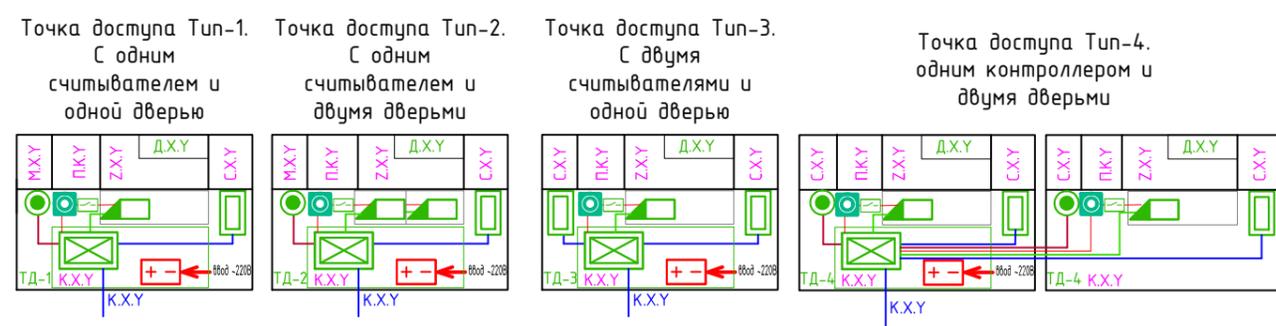


ГКО-1269/24-СКУД					
Многофункциональный гостиничный комплекс с подземной автостоянкой по адресу: г.Москва, 2-й Силикатный проезд, вл.8					
Изм.	Кол.уч.	Лист	№ док.	Подпись	Дата
Разработал	Шитухина				06.03.2026
ГИП	Семенов				06.03.2026
Проверил	Семенов				06.03.2026
Система контроля и управление доступом					Стадия
					Р
План расположения оборуд-ния тех.простр-во на отк.+92550. 3 корпус					Лист

					Листов
ООО "КОНКРИТ СТОУН"					

Инв. N подл. | Подл. и дата | Взам инв. N | Согласовано

План на отм. -0,930, -0,900, -0,750, -0,450, -0,300, -0,090, +0,000, +0,050

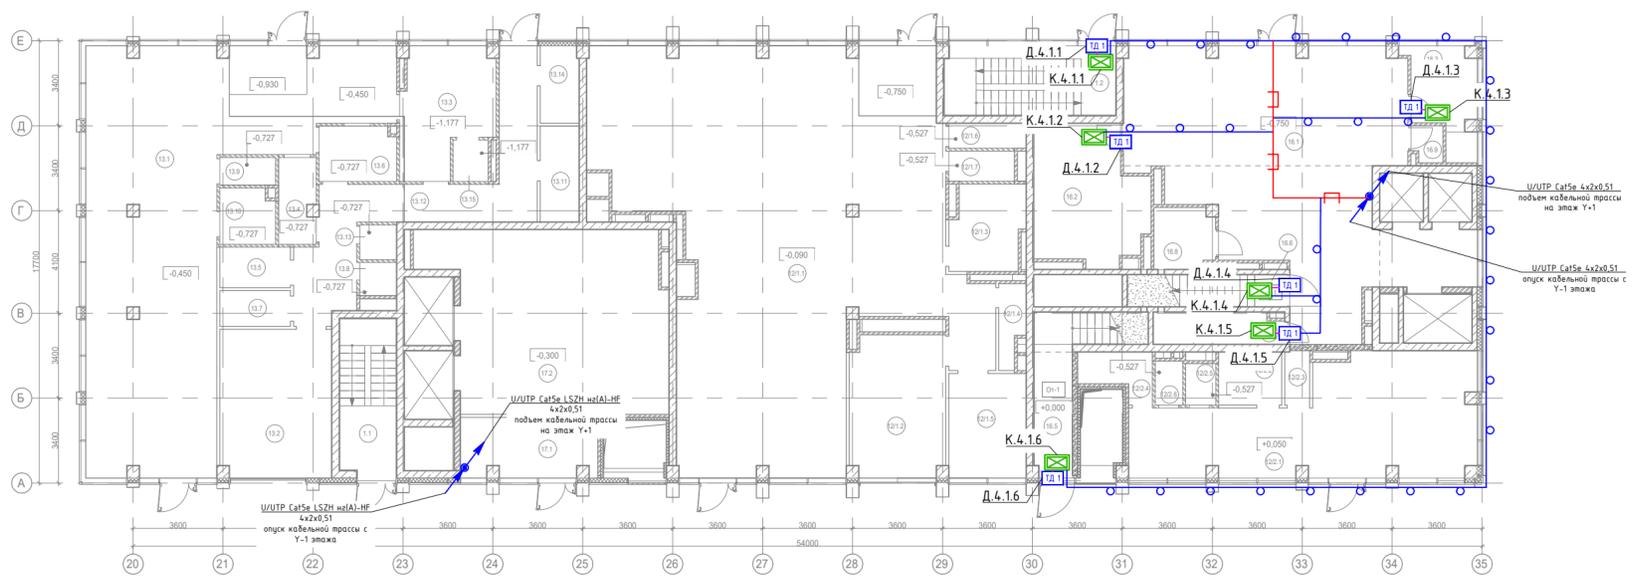

№ Пом.	Наименование помещения	Площадь, м²	Кат. пом.
1.1	Лестничная клетка Н2	14,00	
1.2	Лестничная клетка Н2	19,00	
		33,00	

№ Пом.	Наименование помещения	Площадь, м²	Кат. пом.
Кафе			
13.1	Обеденный зал на 50 п.м.	116,60	
13.2	Загрузка	26,50	В1
13.3	Помещение для раскладки блюд	16,90	В3
13.4	Моечная подносов	5,00	В4
13.5	Кладовая продуктов	4,60	В4
13.6	Моечная столовой посуды	6,70	Д
13.7	Кладовая	4,00	В4
13.8	С/У	2,00	
13.9	С/У	2,50	
13.10	Универсальный с/у	4,80	
13.11	Раздевальная персонала с душевой	5,90	
13.12	Коридор	30,50	
13.13	ПУИ	2,00	В4
13.14	Раздевальная персонала с душевой	4,80	
13.15	Моечная кухонной посуды	2,30	В3
		235,10	

№ Пом.	Наименование помещения	Площадь, м²	Кат. пом.
Предприятие торговли непродовольственными товарами (Магазин №1)			
12/1.1	Торговый зал	185,10	
12/1.2	Загрузка	21,40	В1
12/1.3	Раздевальная персонала с душевой	9,70	
12/1.4	Помещение временного хранения отходов	3,20	В4
12/1.5	Кладовая	13,00	В3
12/1.6	ПУИ	3,10	В4
12/1.7	С/У	3,20	
		238,70	

№ Пом.	Наименование помещения	Площадь, м²	Кат. пом.
Гостиница			
16.1	Вестибюль	100,30	
16.2	Колясочная/багажная	22,90	В3
16.3	Помещение администратора с душевой	9,90	
16.5	Лестничная клетка Н2	14,20	
16.6	Лестничная клетка Н2	13,10	
16.7	ПУИ	6,60	В4
16.8	Универсальный с/у	5,80	
16.9	С/у службы 24/7	1,70	
		174,50	

№ Пом.	Наименование помещения	Площадь, м²	Кат. пом.
Предприятие торговли непродовольственными товарами (Магазин №2)			
12/2.1	Торговый зал	52,20	
12/2.2	Раздевальная персонала с душевой	5,40	
12/2.3	Помещение временного хранения отходов	2,20	В4
12/2.4	Кладовая продуктов	4,60	В4
12/2.5	ПУИ	2,00	В4
12/2.6	С/У	1,90	
		68,30	
		307,00	


№ Пом.	Наименование помещения	Площадь, м²	Кат. пом.
Офисы места общего пользования			
17.1	Тамбур	12,90	
17.2	Вестибюль	63,80	
		76,70	

№ Пом.	Наименование помещения	Площадь, м²	Кат. пом.
Офисы места общего пользования			
17.1	Тамбур	12,90	
17.2	Вестибюль	63,80	
		76,70	

Условные графические обозначения


Обозначение	Наименование	Примечание
	Считыватель карт	
	Контроллер доступа	
	Источник электропитания/аккумулятор	
	Кнопка "Выход"	
	Кнопка аварийной разблокировки двери	
	Занок электромагнитный	
	Сетевой коммутатор	
	Патч панель	
	Адресный релейный модуль АРС (учтен в разделе АРС)	
	Кабель U/UTP Cat5e LSZH нз(А)-HF 4x2x0,51	
	Прокладка кабеля в лотке СКС	
	Прокладка кабеля в гладкостенной трубе	
	Повъем кабеля с нижнего этажа на верхний этаж	
	Повъем кабеля с нижнего этажа	
	Повъем кабеля на верхний этаж	

Структура обозначений
 X 1-11
 - порядковый номер
 - номер этажа
 - номер коридора
 - Д - лотка прохода
 - К - контроллер доступа
 - С - считыватель
 - М - кнопка выхода
 - Z - электромагнитный замок

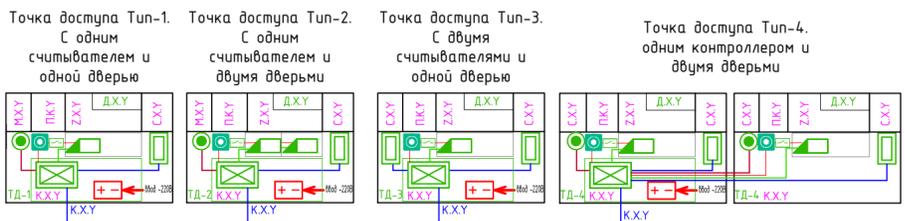

Согласовано
 Взам инв. N
 Подп. и дата
 Инв. N подл.

					ГКО-1269/24-СКУД				
					Многофункциональный гостиничный комплекс с подземной автостоянкой по адресу: г.Москва, 2-й Силикатный проезд, вл.8				
Изм.	Кол.уч.	Лист	№ док.	Подпись	Дата	Система контроля и управление доступом	Стадия	Лист	Листов
Разработал	Штучкина			<i>Штучкина</i>	06.03.2026		Р	28	
Проверил	Семенов			<i>Семенов</i>	06.03.2026	План расположения оборуд-ния 1 этажа. 4 корпус	ООО "КОНКРИТ СТОУН"		

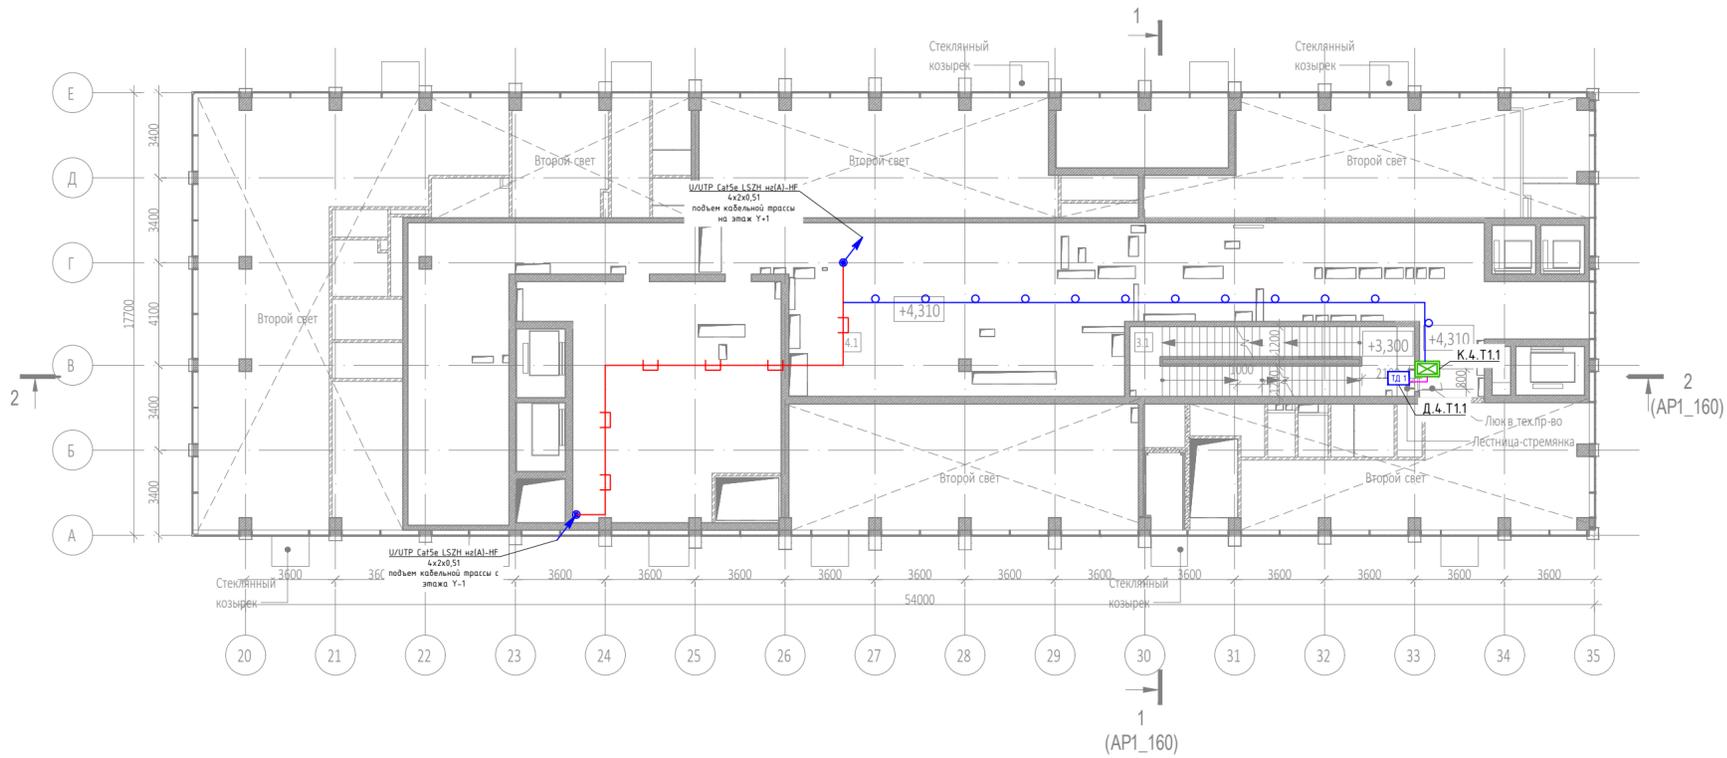


Экспликация помещений на отм. -2,640			
№ Пом.	Наименование помещения	Площадь, м²	Кат. пом.
Места общего пользования			
3.1	Лестничная клетка Н2	30,40	
Технические пространства			
4.1	Техническое пространство	320,90	
		351,30	

Условные графические обозначения

Обозначение	Наименование	Примечание
	Считыватель карт	
	Контроллер доступа	
	Источник электропитания/аккумулятор	
	Кнопка "Выход"	
	Кнопка аварийной разблокировки двери	
	Замок электромагнитный	
	Сетевой коммутатор	
	Патч панель	
	Адресный релейный модуль АРС (учтен в разделе АРС)	
	Кабель U/УТР Cat5e LSZH нз(А)-HF 4x2x0,51	
	Прокладка кабеля в лотке СКС	
	Прокладка кабеля в гладкостенной трубе	
	Подъем кабеля с нижнего этажа на верхний этаж	
	Подъем кабеля с нижнего этажа	
	Подъем кабеля на верхний этаж	

Структура обозначений
X-1-11
 - порядковый номер
 - номер этажа
 - номер корпуса
 - Д - лотка прохода
 - К - контроллер доступа
 - С - считыватель
 - М - кнопка выхода
 - Z - электромагнитный замок

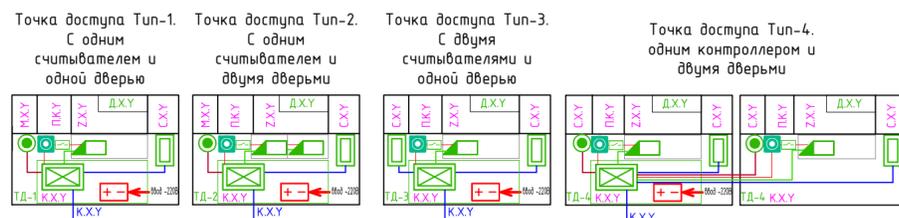

Точка доступа ТД-1.
С одним считывателем и одной дверью

Точка доступа ТД-2.
С одним считывателем и двумя дверями


Точка доступа ТД-3.
С двумя считывателями и одной дверью

Точка доступа ТД-4.
С одним контроллером и двумя дверями

					ГКО-1269/24-СКУД				
					Многофункциональный гостиничный комплекс с подземной автостоянкой по адресу: г.Москва, 2-й Силикатный проезд, вл.8				
Изм.	Кол.уч.	Лист	№ док.	Подпись	Дата	Система контроля и управление доступом	Стадия	Лист	Листов
Разработал	Шитюхина				06.03.2026		Р	29	
Проверил	Семенов				06.03.2026	План расположения оборуд-ния тех. простр-во отм. -2-850. 4 корпус	ООО "КОНКРИТ СТОУН"		
					Формат А2_1				

Согласовано
 Взам инв. N
 Подп. и дата
 Инв. N подл.


Экспликация помещений тех.пространства на отм. +16,650			
№ Пом.	Наименование помещения	Площадь, м ²	Кат. пом.
3.1	Лестничная клетка H2	31,30	

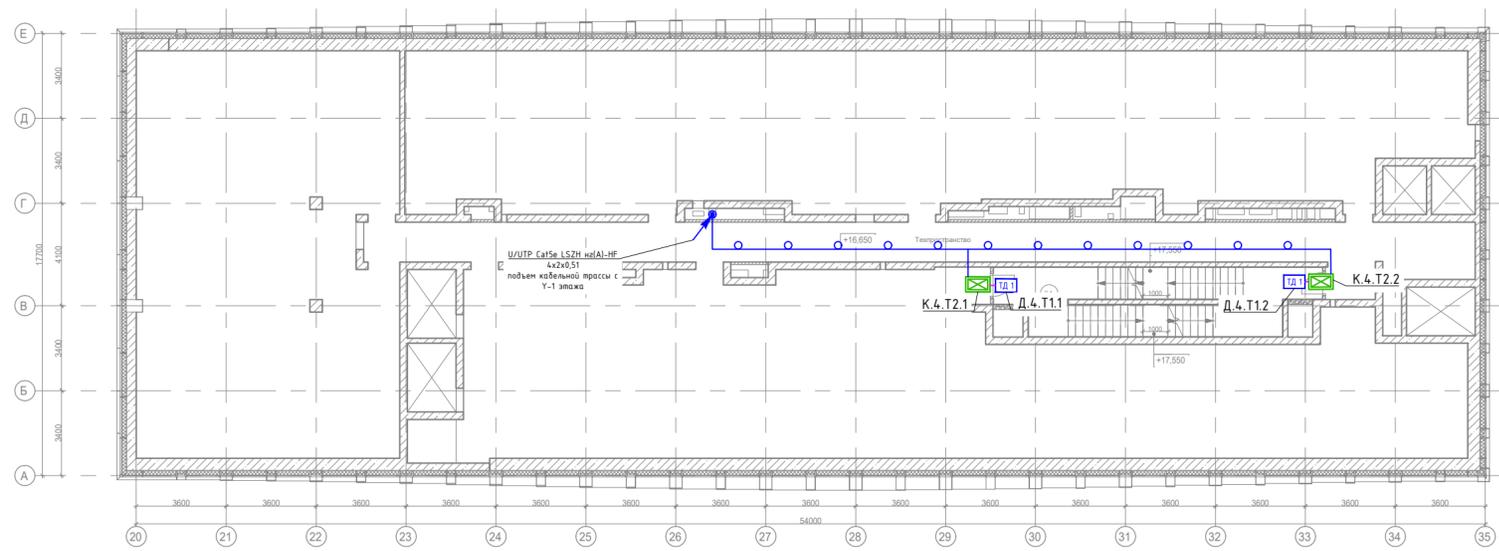

Условные графические обозначения


Обозначение	Наименование	Примечание
	Считыватель карт	
	Контроллер доступа	
	Источник электропитания/аккумулятор	
	Кнопка "Выход"	
	Кнопка аварийной разблокировки двери	
	Замок электромагнитный	
	Сетевой коммутатор	
	Патч панель	
	Адресный релейный модуль АРС (учтен в разделе АРС)	
	Кабель U/UTP Cat5e LSZH нз(A)-HF 4x2x0,51	
	Прокладка кабеля в лотке ККС	
	Прокладка кабеля в гладкостенной трубе	
	Подъем кабеля с нижнего этажа на верхний этаж	
	Подъем кабеля с нижнего этажа	
	Подъем кабеля на верхний этаж	

Структура обозначений
X.1-1.1
 - порядковый номер
 - номер этажа
 - номер корпуса
 - Д - лотка прохода
 - К - контроллер доступа
 - С - считыватель
 - М - кнопка выхода
 - Z - электромагнитный замок

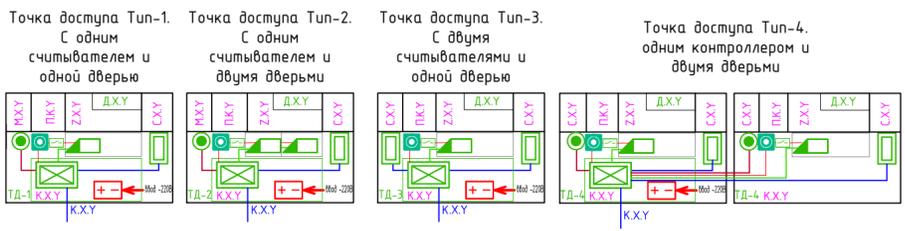

ГКО-1269/24-СКУД					
Многофункциональный гостиничный комплекс с подземной автостоянкой по адресу: г.Москва, 2-й Силикатный проезд, вл.8					
Изм.	Кол.уч.	Лист	№ док.	Подпись	Дата
Разработал	Шитухина			<i>Шитухина</i>	06.03.2026
ГИП	Семенов			<i>Семенов</i>	06.03.2026
Проверил	Семенов			<i>Семенов</i>	06.03.2026
Система контроля и управление доступом					Стадия
					Р
					Лист
					30
					Листов
План расположения оборуд-ния тех. протр-во +16650. 4 корпус					ООО "КОНКРИТ СТОУН"

Инв. N подл. | Подп. и дата | Взам инв. N | Согласовано

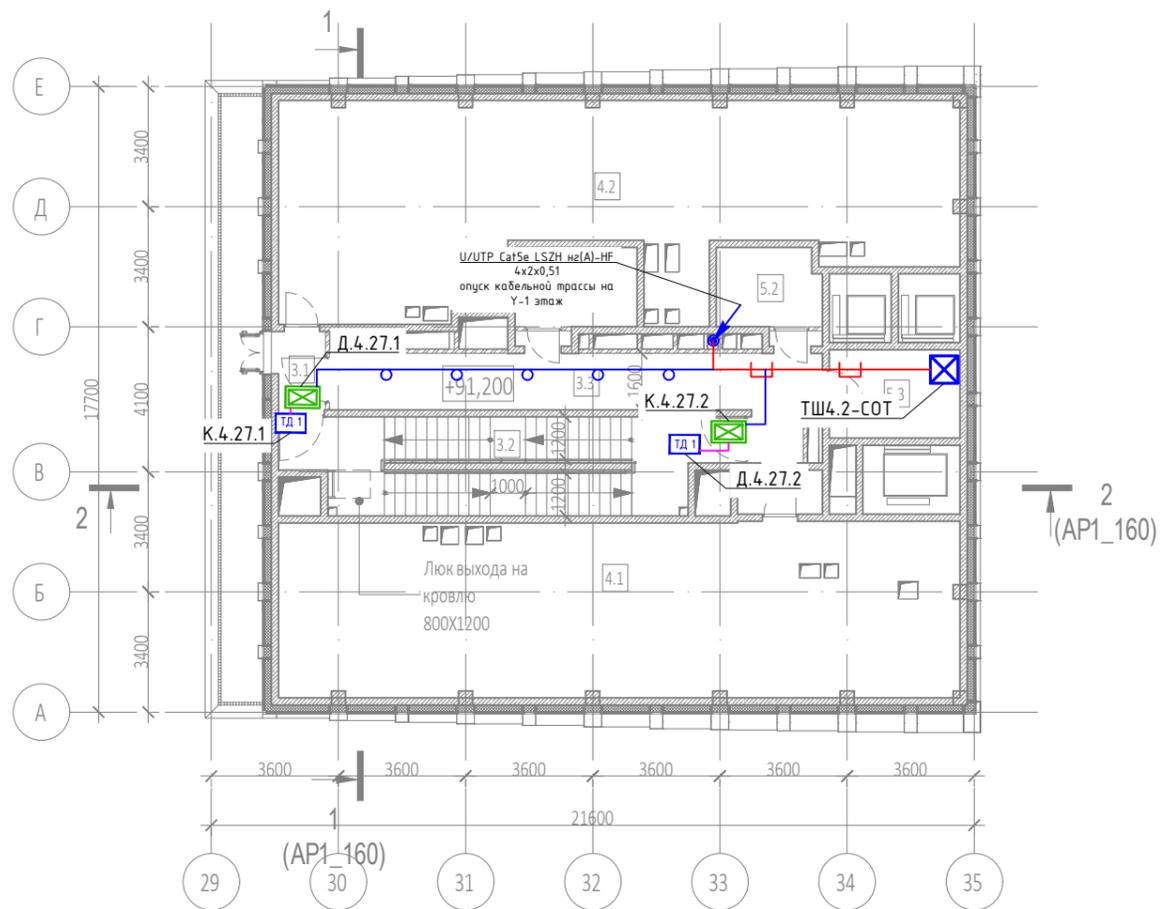

Экспликация помещений на отм. +91.200			
№ Пом.	Наименование помещения	Площадь, м²	Кат. пом.
Места общего пользования			
3.1	Тамбур-шлюз	3,00	
3.2	Лестничная клетка Н2	32,70	
3.3	Коридор	29,50	
		65,20	
Технические помещения			
5.1	Электрощитовая	7,80	
5.2	Электрощитовая	6,50	
5.3	Помещение СС	9,30	
		23,60	
Технические пространства			
4.1	Техническое пространство	95,30	
4.2	Техническое пространство	98,10	
		193,40	
		282,20	


Условные графические обозначения

Обозначение	Наименование	Примечание
	Считыватель карт	
	Контроллер доступа	
	Источник электропитания/аккумулятор	
	Кнопка "Выход"	
	Кнопка аварийной разблокировки двери	
	Замок электромагнитный	
	Сетевой коммутатор	
	Патч панель	
	Адресный релейный модуль АРС (учтен в разделе АРС)	
	Кабель U/UTP Cat5e LSZH n2(A)-HF 4x2x0,51	
	Прокладка кабеля в лотке СКС	
	Прокладка кабеля в гладкостенной трубе	
	Подъем кабеля с нижнего этажа на верхний этаж	
	Подъем кабеля с нижнего этажа	
	Подъем кабеля на верхний этаж	


Структура обозначений
X.1.-1.1

- порядковый номер
- номер этажа
- номер корпуса
- Д - точка прохода
- К - контроллер доступа
- С - считыватель
- М - кнопка выхода
- Z - электромагнитный замок


Точка доступа Тип-1.
С одним считывателем и одной дверью

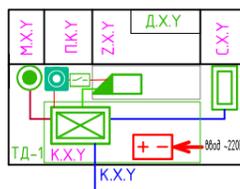


Точка доступа Тип-2.
С одним считывателем и двумя дверями

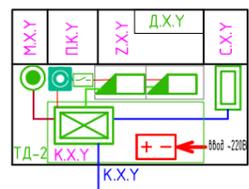

Точка доступа Тип-3.
С двумя считывателями и одной дверью

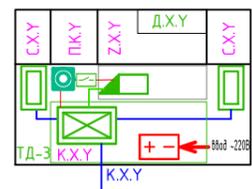

Точка доступа Тип-4.
одним контроллером и двумя дверями

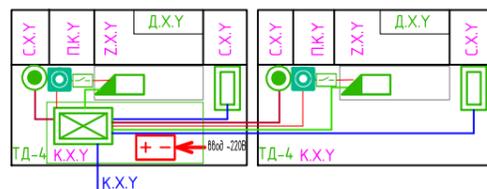

ГКО-1269/24-СКУД					
Многофункциональный гостиничный комплекс с подземной автостоянкой по адресу: г.Москва, 2-й Силикатный проезд, вл.8					
Изм.	Кол.уч	Лист	№.док	Подпись	Дата
Разработал	Шитухина				06.03.2026
ГИП	Семенов				06.03.2026
Проверил	Семенов				06.03.2026
Система контроля и управление доступом				Стадия	Лист
				P	---
План расположения оборудования тех.этажа +91200. 4 корпус				ООО "КОНКРИТ СТОУН"	

Согласовано

Взам инв. N

Подл. и дата

Инв. N подл.

Позиция	Наименование и техническая характеристика	Тип, марка, обозначение документа, опросного листа	Код оборудования, изделия, материала	Завод-изготовитель	Единица измерения	Количество	Масса единицы, кг	Примечание
1	2	3	4	5	6	7	8	9
	Оборудование системы СКУД							
1	Универсальный IP контроллер СКУД	IP контроллер СКУД	PW-400 AS v3	ProxWay	шт.	120		
2	Считыватель бесконтактных и мобильных идентификаторов	Считыватель	PW-Maxi BLE	ProxWay	шт.	124		
3	Регистрационный считыватель	USB считыватель	PW-Desktop BLE	ProxWay	шт.	1		
4	Накладной электромагнитный замок. Цвет белый	Замок электромагнитный	AL-300 Premium	ЭКСКОН	шт.	121		
5	Монтажный комплект для э/м замка		MK AL-300PR	ЭКСКОН	шт.	76		
6	Монтажный комплект для э/м замка для двери внутрь		MK AL-300/400PR-Inside	ЭКСКОН	шт.	45		
7	Кнопка выхода из прочной нержавеющей стали	Кнопка выхода SH-45TR (SILVER)	SH-45TR (SILVER) 5060514913239	BasIP	шт.	116		
8	Тонкая бесконтактная карта EM-Magine представляет собой проксимити идентификатор для систем контроля и управления доступом, дополнительно предоставляющий возможность создания визуальных пропусков – бейджей.	Проксимити карта	PW-06	ProxWay	шт.	1000		
9	Дверной доводчик 40-100 кг				шт.	121		учтено в разделе AP
10	Аккумулятор 12В 5Ач		HR 12-21 W	Delta	шт.	120		
11	Блок питания 12В, степень защиты IP30		UPS-DP/P	BasIP	шт.	120		
12	Устройство аварийной разблокировки дверей		ST-ER126DMLS-GN		шт.	120		
	Серверное и сетевое оборудование							
1	Коммутатор 48-портовый		CRS354-48P-4S+2Q+RM	Mikrotik	шт.	4		
2	Организер кабельный горизонтальный с крышкой, 19"				шт.	8		
3	Патч-панель 19", 48 портов RJ-45, категория 5е				шт.	4		
4	Коммутатор 24-портовый		CRS328-24P-4S+RM		шт.	4		
5	Патч-панель 19", 1U, 24 порта RJ-45 Cat.5				шт.	4		
6	ИБП для АРМ ИБП CyberPower UTC650EI		UTC650EI	CyberPower	шт.	1		

Примечание:

- При необходимости, возможна замена на аналогичное оборудование других производителей, имеющих сертификат соответствия.
- В спецификацию не включены: ЗИП, резерв по оборудованию, кабелям и материалам, а также отдельные виды изделий и материалов – номенклатуру и количество которых определяет строительно-монтажная организация на основе действующих технологических и производственных норм (метизы, крепеж и т. д.), (согласно ГОСТ 21.501-2018, ГОСТ 21.110-2013).

				ГКО-1269/24-СКУД.СО		
Изм. Кол.уч	Лист No.док	Подпись	Дата	Спецификация оборудования и материалов		
Разработал	Шитухина		06.03.2026			
ГИП	Семенов		06.03.2026			
Проверил	Семенов		06.03.2026			
				Стадия	Лист	Листов
				Р	1	2
				ООО "КОНКРИТ СТОУН"		

Позиция	Наименование и техническая характеристика	Тип, марка, обозначение документа, опросного листа	Завод-изготовитель	Код оборудования, изделия, материала	Единица измерения	Количество	Масса единицы, кг	Примечание
1	2	3	4	5	6	7	8	9
7	АРМ оператора (системный блок+монитор+клавиатура+мышь) Intel Celeron Core Duo, от 2 GHz или равнозначный ему AMD, Оперативная память 2048 MB, Жесткий диск (свободное место) 4 GB и более, Монитор 1280x1024, highest 32bit, Операционная система Windows 7 (кроме Starter Edition), Windows 2008 Server, Windows 8, Windows 2012 Server, Windows 10, Windows 2016 Server				шт.	1		
8	Програмное обеспечение СКУД		ProxWay IP FREE		шт.	1		
	Кабельная продукция и материалы							
1	Кабель U/UTP Cat5e 4p LSZH нз(A)-HF 4x2x0,51		CC-UUTP5eR-24IN-LS ZH-WH-305	LTC	м.	15366		
2	Труба ПВХ гибкая гофр. д.16мм, лёгкая с протяжкой, 100м, цвет серый		91916	DKC	м.	11292		
3	Держатель d=16мм.		51016	DKC	шт.	12000		
4	Монтажный комплект (дюбель+саморез)уп. 100 шт.				уп.	150		
5	Бирка кабельная для маркировки кабельной продукции	У-134	Россия		уп.	10		
7	Труба металлическая d 40 (гильзы через стены, перекрытия)				м. п.	150		
8	Герметик огнестойкий DS, картридж 300мл		DS1202	DKC	шт.	20		
9	Бирка кабельная с клипсой (с защелкой)				шт.	150		

Согласовано	
Взам инв. N	
Подп. и дата	
Инв. N подл.	

Примечание:

- При необходимости, возможна замена на аналогичное оборудование других производителей, имеющих сертификат соответствия.

Изм.	Кол.уч.	Лист	№ док.	Подпись	Дата

ГКО-1269/24-СКУД.СО

Лист

1

Обозначение кабеля / провода	Трасса		Участок трассы кабеля/провода	Кабель / провод						
	Начало	Конец		По проекту			Проложен			
				Марка	Количество и сечение жил	Длина, м	Марка	Количество и сечение жил	Длина, м	
	Корпус 1			U/UTP Cat5e LSZH нз(A)-HF	4x2x0,51					
К.1.-2.1	Пом.5.1, ТШ1.1-СОТ	пом.5.3, контроллер К.1.-2.1		U/UTP Cat5e LSZH нз(A)-HF	4x2x0,51	46				
С.1.-2.1	пом.5.3, Контроллер К.1.-2.1	С.1.-2.1		U/UTP Cat5e LSZH нз(A)-HF	4x2x0,51	8				
Z.1.-2.1	пом.5.3, Контроллер К.1.-2.1	Z.1.-2.1		U/UTP Cat5e LSZH нз(A)-HF	4x2x0,51	8				
M.1.-2.1	пом.5.3, Контроллер К.1.-2.1	M.1.-2.1		U/UTP Cat5e LSZH нз(A)-HF	4x2x0,51	8				
ПК.1.-2.1	пом.5.3, Контроллер К.1.-2.1	ПК.1.-2.1		U/UTP Cat5e LSZH нз(A)-HF	4x2x0,51	5				
К.1.-2.2	Пом.5.1, ТШ1.1-СОТ	пом.1.3, контроллер К.1.-2.2		U/UTP Cat5e LSZH нз(A)-HF	4x2x0,51	51				
С.1.-2.2	пом.1.3, Контроллер К.1.-2.2	С.1.-2.2		U/UTP Cat5e LSZH нз(A)-HF	4x2x0,51	8				
Z.1.-2.2	пом.1.3, Контроллер К.1.-2.2	Z.1.-2.2		U/UTP Cat5e LSZH нз(A)-HF	4x2x0,51	8				
M.1.-2.2	пом.1.3, Контроллер К.1.-2.2	M.1.-2.2		U/UTP Cat5e LSZH нз(A)-HF	4x2x0,51	8				
ПК.1.-2.2	пом.1.3, Контроллер К.1.-2.2	ПК.1.-2.2		U/UTP Cat5e LSZH нз(A)-HF	4x2x0,51	5				
К.1.-2.3	Пом.5.1, ТШ1.1-СОТ	пом.1.5, контроллер К.1.-2.3		U/UTP Cat5e LSZH нз(A)-HF	4x2x0,51	32				
С.1.-2.3	пом.1.5, Контроллер К.1.-2.3	С.1.-2.3		U/UTP Cat5e LSZH нз(A)-HF	4x2x0,51	10				

Согласовано
Взам инв. N
Подл. и дата
Инв. N подл.

				ГКО-1269/24-СКУД.КЖ								
Изм.	Кол.уч	Лист	№ док	Подпись	Дата							
	Разработал	Шитухина		<i>Шитухина</i>	06.03.26							
	ГИП	Семенов		<i>Семенов</i>	06.03.26							
	Проверил	Семенов		<i>Семенов</i>	06.03.26							
Кабельный журнал												
						<table border="1"> <tr> <td>Стадия</td> <td>Лист</td> <td>Листов</td> </tr> <tr> <td>Р</td> <td>1</td> <td>38</td> </tr> </table>	Стадия	Лист	Листов	Р	1	38
Стадия	Лист	Листов										
Р	1	38										
						ООО "КОНКРИТ СТОУН"						

Обозначение кабеля / провода	Трасса		Участок трассы кабеля/провода	Кабель / провод						
	Начало	Конец		По проекту			Проложен			
				Марка	Количество и сечение жил	Длина, м	Марка	Количество и сечение жил	Длина, м	
Z.1.-2.3	пом.1.5, Контроллер К.1.-2.3	Z.1.-2.3		U/UTP Cat5e LSZH нз(A)-HF	4x2x0,51	8				
M.1.-2.3	пом.1.5, Контроллер К.1.-2.3	M.1.-2.3		U/UTP Cat5e LSZH нз(A)-HF	4x2x0,51	10				
ПК.1.-2.3	пом.1.5, Контроллер К.1.-2.3	ПК.1.-2.3		U/UTP Cat5e LSZH нз(A)-HF	4x2x0,51	8				
K.1.-2.4	Пом.5.1, ТШ1.1-СОТ	пом.5.2, контроллер К.1.-2.4		U/UTP Cat5e LSZH нз(A)-HF	4x2x0,51	10				
C.1.-2.4	пом.5.2, Контроллер К.1.-2.4	C.1.-2.4		U/UTP Cat5e LSZH нз(A)-HF	4x2x0,51	8				
Z.1.-2.4	пом.5.2, Контроллер К.1.-2.4	Z.1.-2.4		U/UTP Cat5e LSZH нз(A)-HF	4x2x0,51	8				
M.1.-2.4	пом.5.2, Контроллер К.1.-2.4	M.1.-2.4		U/UTP Cat5e LSZH нз(A)-HF	4x2x0,51	8				
ПК.1.-2.4	пом.5.2, Контроллер К.1.-2.4	ПК.1.-2.4		U/UTP Cat5e LSZH нз(A)-HF	4x2x0,51	45				
K.1.-2.5	Пом.5.1, ТШ1.1-СОТ	пом.5.1, контроллер К.1.-2.5		U/UTP Cat5e LSZH нз(A)-HF	4x2x0,51	8				
C.1.-2.5	пом.5.1, Контроллер К.1.-2.5	C.1.-2.5		U/UTP Cat5e LSZH нз(A)-HF	4x2x0,51	8				
Z.1.-2.5	пом.5.1, Контроллер К.1.-2.5	Z.1.-2.5		U/UTP Cat5e LSZH нз(A)-HF	4x2x0,51	8				
M.1.-2.5	пом.5.1, Контроллер К.1.-2.5	M.1.-2.5		U/UTP Cat5e LSZH нз(A)-HF	4x2x0,51	5				
ПК.1.-2.5	пом.5.1, Контроллер К.1.-2.5	ПК.1.-2.5		U/UTP Cat5e LSZH нз(A)-HF	4x2x0,51	35				
K.1.-2.6	Пом.5.1, ТШ1.1-СОТ	пом.1.4, Контроллер К.1.-2.6		U/UTP Cat5e LSZH нз(A)-HF	4x2x0,51	8				
C.1.-2.6	пом.1.4, Контроллер К.1.-2.6	C.1.-2.6		U/UTP Cat5e LSZH нз(A)-HF	4x2x0,51	8				
Z.1.-2.6	пом.1.4, Контроллер К.1.-2.6	Z.1.-2.6		U/UTP Cat5e LSZH нз(A)-HF	4x2x0,51	8				
M.1.-2.6	пом.1.4, Контроллер К.1.-2.6	M.1.-2.6		U/UTP Cat5e LSZH нз(A)-HF	4x2x0,51	5				
				ГКО-1269/24-СКУД.КЖ						Лист
										2
				Изм.	Кол.уч.	Лист	№ док.	Подпись	Дата	

Инв. N подл. | Подл. и дата | Взам инв. N | Согласовано

Обозначение кабеля / провода	Трасса		Участок трассы кабеля/провода	Кабель / провод					
	Начало	Конец		По проекту			Проложен		
				Марка	Количество и сечение жил	Длина, м	Марка	Количество и сечение жил	Длина, м
ПК.1.-2.6	пом.1.4, Контроллер К.1.-2.6	ПК.1.-2.6		U/UTP Cat5e LSZH нз(А)-HF	4x2x0,51	30			
К.1.-2.7	Пом.5.1, ТШ1.1-СОТ	пом.5.4, контроллер К.1.-2.7		U/UTP Cat5e LSZH нз(А)-HF	4x2x0,51	8			
С.1.-2.7	пом.5.4, Контроллер К.1.-2.7	С.1.-2.7		U/UTP Cat5e LSZH нз(А)-HF	4x2x0,51	8			
З.1.-2.7	пом.5.4, Контроллер К.1.-2.7	З.1.-2.7		U/UTP Cat5e LSZH нз(А)-HF	4x2x0,51	8			
М.1.-2.7	пом.5.4, Контроллер К.1.-2.7	М.1.-2.7		U/UTP Cat5e LSZH нз(А)-HF	4x2x0,51	8			
ПК.1.-2.7	пом.5.4, Контроллер К.1.-2.7	ПК.1.-2.7		U/UTP Cat5e LSZH нз(А)-HF	4x2x0,51	5			
К.1.-1.1	Пом.5.1, ТШ1.1-СОТ	пом.5.1, контроллер К.1.-1.1		U/UTP Cat5e LSZH нз(А)-HF	4x2x0,51	24			
С.1.-1.1	пом.5.1, Контроллер К.1.-1.1	С.1.-1.1		U/UTP Cat5e LSZH нз(А)-HF	4x2x0,51	8			
З.1.-1.1	пом.5.1, Контроллер К.1.-1.1	З.1.-1.1		U/UTP Cat5e LSZH нз(А)-HF	4x2x0,51	8			
М.1.-1.1	пом.5.1, Контроллер К.1.-1.1	М.1.-1.1		U/UTP Cat5e LSZH нз(А)-HF	4x2x0,51	8			
ПК.1.-1.1	пом.5.1, Контроллер К.1.-1.1	ПК.1.-1.1		U/UTP Cat5e LSZH нз(А)-HF	4x2x0,51	5			
К.1.-1.2	Пом.5.1, ТШ1.1-СОТ	пом.7.2.1, контроллер К.1.-1.2		U/UTP Cat5e LSZH нз(А)-HF	4x2x0,51	21			
С.1.-1.2	пом.7.2.1, Контроллер К.1.-1.2	С.1.-1.2		U/UTP Cat5e LSZH нз(А)-HF	4x2x0,51	8			
З.1.-1.2	пом.7.2.1, Контроллер К.1.-1.2	З.1.-1.2		U/UTP Cat5e LSZH нз(А)-HF	4x2x0,51	8			
М.1.-1.2	пом.7.2.1, Контроллер К.1.-1.2	М.1.-1.2		U/UTP Cat5e LSZH нз(А)-HF	4x2x0,51	8			
ПК.1.-1.2	пом.7.2.1, Контроллер К.1.-1.2	ПК.1.-1.2		U/UTP Cat5e LSZH нз(А)-HF	4x2x0,51	5			

Согласовано
Взам инв. N
Подл. и дата
Инв. N подл.

Изм.	Кол.уч.	Лист	№ док.	Подпись	Дата

ГКО-1269/24-СКУД.КЖ

Лист
3

Обозначение кабеля / провода	Трасса		Участок трассы кабеля/провода	Кабель / провод					
	Начало	Конец		По проекту			Проложен		
				Марка	Количество и сечение жил	Длина, м	Марка	Количество и сечение жил	Длина, м
К.1.-1.3	Пом.5.1, ТШ1.1-СОТ	пом.1.4, контроллер К.1.-1.3		U/UTP Cat5e LSZH нз(А)-HF	4x2x0,51	24			
С.1.-1.3	пом.1.4, Контроллер К.1.-1.3	С.1.-1.3		U/UTP Cat5e LSZH нз(А)-HF	4x2x0,51	8			
Z.1.-1.3	пом.1.4, Контроллер К.1.-1.3	Z.1.-1.3		U/UTP Cat5e LSZH нз(А)-HF	4x2x0,51	8			
М.1.-1.3	пом.1.4, Контроллер К.1.-1.3	М.1.-1.3		U/UTP Cat5e LSZH нз(А)-HF	4x2x0,51	8			
ПК.1.-1.3	пом.1.4, Контроллер К.1.-1.3	ПК.1.-1.3		U/UTP Cat5e LSZH нз(А)-HF	4x2x0,51	5			
К.1.-1.4	Пом.5.1, ТШ1.1-СОТ	пом.1.7, контроллер К.1.-1.4		U/UTP Cat5e LSZH нз(А)-HF	4x2x0,51	47			
С.1.-1.4	пом.1.7, Контроллер К.1.-1.4	С.1.-1.4		U/UTP Cat5e LSZH нз(А)-HF	4x2x0,51	8			
Z.1.-1.4	пом.1.7, Контроллер К.1.-1.4	Z.1.-1.4		U/UTP Cat5e LSZH нз(А)-HF	4x2x0,51	8			
М.1.-1.4	пом.1.7, Контроллер К.1.-1.4	М.1.-1.4		U/UTP Cat5e LSZH нз(А)-HF	4x2x0,51	8			
ПК.1.-1.4	пом.1.7, Контроллер К.1.-1.4	ПК.1.-1.4		U/UTP Cat5e LSZH нз(А)-HF	4x2x0,51	5			
К.1.-1.5	Пом.5.1, ТШ1.1-СОТ	пом.5.2, контроллер К.1.-1.5		U/UTP Cat5e LSZH нз(А)-HF	4x2x0,51	8			
С.1.-1.5	пом.5.2, Контроллер К.1.-1.5	С.1.-1.5		U/UTP Cat5e LSZH нз(А)-HF	4x2x0,51	8			
Z.1.-1.5	пом.5.2, Контроллер К.1.-1.5	Z.1.-1.5		U/UTP Cat5e LSZH нз(А)-HF	4x2x0,51	8			
М.1.-1.5	пом.5.2, Контроллер К.1.-1.5	М.1.-1.5		U/UTP Cat5e LSZH нз(А)-HF	4x2x0,51	8			
ПК.1.-1.5	пом.5.2, Контроллер К.1.-1.5	ПК.1.-1.5		U/UTP Cat5e LSZH нз(А)-HF	4x2x0,51	5			
К.1.-1.6	Пом.5.1, ТШ1.1-СОТ	пом.5.3, Контроллер К.1.-1.6		U/UTP Cat5e LSZH нз(А)-HF	4x2x0,51	15			

Согласовано
Взам инв. N
Подл. и дата
Инв. N подл.

Изм.	Кол.уч.	Лист	№ док.	Подпись	Дата

ГКО-1269/24-СКУД.КЖ

Лист
4

Обозначение кабеля / провода	Трасса		Участок трассы кабеля/провода	Кабель / провод					
	Начало	Конец		По проекту			Проложен		
				Марка	Количество и сечение жил	Длина, м	Марка	Количество и сечение жил	Длина, м
С.1.-1.6	пом.5.3, Контроллер К.1.-1.6	С.1.-1.6		U/UTP Cat5e LSZH нз(А)-HF	4x2x0,51	8			
Z.1.-1.6	пом.5.3, Контроллер К.1.-1.6	Z.1.-1.6		U/UTP Cat5e LSZH нз(А)-HF	4x2x0,51	8			
M.1.-1.6	пом.5.3, Контроллер К.1.-1.6	M.1.-1.6		U/UTP Cat5e LSZH нз(А)-HF	4x2x0,51	8			
ПК.1.-1.6	пом.5.3, Контроллер К.1.-1.6	ПК.1.-1.6		U/UTP Cat5e LSZH нз(А)-HF	4x2x0,51	5			
К.1.-1.7	Пом.5.1, ТШ1.1-СОТ	пом.5.5, контроллер К.1.-1.7		U/UTP Cat5e LSZH нз(А)-HF	4x2x0,51	16			
С.1.-1.7	пом.5.5, Контроллер К.1.-1.7	С.1.-1.7		U/UTP Cat5e LSZH нз(А)-HF	4x2x0,51	8			
Z.1.-1.7	пом.5.5, Контроллер К.1.-1.7	Z.1.-1.7		U/UTP Cat5e LSZH нз(А)-HF	4x2x0,51	8			
M.1.-1.7	пом.5.5, Контроллер К.1.-1.7	M.1.-1.7		U/UTP Cat5e LSZH нз(А)-HF	4x2x0,51	8			
ПК.1.-1.7	пом.5.5, Контроллер К.1.-1.7	ПК.1.-1.7		U/UTP Cat5e LSZH нз(А)-HF	4x2x0,51	5			
К.1.-1.8	Пом.5.1, ТШ1.1-СОТ	пом.7.3.2, контроллер К.1.-1.8		U/UTP Cat5e LSZH нз(А)-HF	4x2x0,51	21			
С.1.-1.8	пом.7.3.2, Контроллер К.1.-1.8	С.1.-1.8		U/UTP Cat5e LSZH нз(А)-HF	4x2x0,51	8			
Z.1.-1.8	пом.7.3.2, Контроллер К.1.-1.8	Z.1.-1.8		U/UTP Cat5e LSZH нз(А)-HF	4x2x0,51	8			
M.1.-1.8	пом.7.3.2, Контроллер К.1.-1.8	M.1.-1.8		U/UTP Cat5e LSZH нз(А)-HF	4x2x0,51	8			
ПК.1.-1.8	пом.7.3.2, Контроллер К.1.-1.8	ПК.1.-1.8		U/UTP Cat5e LSZH нз(А)-HF	4x2x0,51	5			
К.1.-1.9	Пом.5.1, ТШ1.1-СОТ	пом.5.4, контроллер К.1.-1.9		U/UTP Cat5e LSZH нз(А)-HF	4x2x0,51	24			
С.1.-1.9	пом.5.4, Контроллер К.1.-1.9	С.1.-1.9		U/UTP Cat5e LSZH нз(А)-HF	4x2x0,51	8			

Согласовано
Взам инв. N
Подл. и дата
Инв. N подл.

Изм.	Кол.уч.	Лист	№ док.	Подпись	Дата

ГКО-1269/24-СКУД.КЖ

Лист
5

Обозначение кабеля / провода	Трасса		Участок трассы кабеля/провода	Кабель / провод						
	Начало	Конец		По проекту			Проложен			
				Марка	Количество и сечение жил	Длина, м	Марка	Количество и сечение жил	Длина, м	
Z.1.-1.9	пом.5.4, Контроллер К.1.-1.9	Z.1.-1.9		U/UTP Cat5e LSZH нз(A)-HF	4x2x0,51	8				
M.1.-1.9	пом.5.4, Контроллер К.1.-1.9	M.1.-1.9		U/UTP Cat5e LSZH нз(A)-HF	4x2x0,51	8				
ПК.1.-1.9	пом.5.4, Контроллер К.1.-1.9	ПК.1.-1.9		U/UTP Cat5e LSZH нз(A)-HF	4x2x0,51	5				
K.1.-1.10	Пом.5.1, ТШ1.1-СОТ	пом.5.6, Контроллер К.1.-1.10		U/UTP Cat5e LSZH нз(A)-HF	4x2x0,51	27				
C.1.-1.10	пом.5.6, Контроллер К.1.-1.10	C.1.-1.10		U/UTP Cat5e LSZH нз(A)-HF	4x2x0,51	8				
Z.1.-1.10	пом.5.6, Контроллер К.1.-1.10	Z.1.-1.10		U/UTP Cat5e LSZH нз(A)-HF	4x2x0,51	8				
M.1.-1.10	пом.5.6, Контроллер К.1.-1.10	M.1.-1.10		U/UTP Cat5e LSZH нз(A)-HF	4x2x0,51	8				
ПК.1.-1.10	пом.5.6, Контроллер К.1.-1.10	ПК.1.-1.10		U/UTP Cat5e LSZH нз(A)-HF	4x2x0,51	5				
K.1.-1.11	Пом.5.1, ТШ1.1-СОТ	пом.1.3, Контроллер К.1.-1.11		U/UTP Cat5e LSZH нз(A)-HF	4x2x0,51	30				
C.1.-1.11	пом.1.3, Контроллер К.1.-1.11	C.1.-1.11		U/UTP Cat5e LSZH нз(A)-HF	4x2x0,51	8				
Z.1.-1.11	пом.1.3, Контроллер К.1.-1.11	Z.1.-1.11		U/UTP Cat5e LSZH нз(A)-HF	4x2x0,51	8				
M.1.-1.11	пом.1.3, Контроллер К.1.-1.11	M.1.-1.11		U/UTP Cat5e LSZH нз(A)-HF	4x2x0,51	8				
ПК.1.-1.11	пом.1.3, Контроллер К.1.-1.11	ПК.1.-1.11		U/UTP Cat5e LSZH нз(A)-HF	4x2x0,51	5				
K.1.-1.12	Пом.5.1, ТШ1.1-СОТ	пом.5.7, Контроллер К.1.-1.12		U/UTP Cat5e LSZH нз(A)-HF	4x2x0,51	33				
C.1.-1.12	пом.5.7, Контроллер К.1.-1.12	C.1.-1.12		U/UTP Cat5e LSZH нз(A)-HF	4x2x0,51	8				
Z.1.-1.12	пом.5.7, Контроллер К.1.-1.12	Z.1.-1.12		U/UTP Cat5e LSZH нз(A)-HF	4x2x0,51	8				
M.1.-1.12	пом.5.7, Контроллер К.1.-1.12	M.1.-1.12		U/UTP Cat5e LSZH нз(A)-HF	4x2x0,51	8				
				ГКО-1269/24-СКУД.КЖ						Лист
										6
				Изм.	Кол.уч.	Лист	№ док.	Подпись	Дата	

Инв. N подл. | Подл. и дата | Взам инв. N | Согласовано

Обозначение кабеля / провода	Трасса		Участок трассы кабеля/провода	Кабель / провод					
	Начало	Конец		По проекту			Проложен		
				Марка	Количество и сечение жил	Длина, м	Марка	Количество и сечение жил	Длина, м
ПК.1.-1.12	пом.5.7, Контроллер К.1.-1.12	ПК.1.-1.12		U/UTP Cat5e LSZH нз(А)-HF	4x2x0,51	5			
К.1.-1.13	Пом.5.1, ТШ1.1-СОТ	пом.5.19, Контроллер К.1.-1.13		U/UTP Cat5e LSZH нз(А)-HF	4x2x0,51	36			
С.1.-1.13	пом.5.19, Контроллер К.1.-1.13	С.1.-1.13		U/UTP Cat5e LSZH нз(А)-HF	4x2x0,51	8			
Z.1.-1.13	пом.5.19, Контроллер К.1.-1.13	Z.1.-1.13		U/UTP Cat5e LSZH нз(А)-HF	4x2x0,51	8			
М.1.-1.13	пом.5.19, Контроллер К.1.-1.13	М.1.-1.13		U/UTP Cat5e LSZH нз(А)-HF	4x2x0,51	8			
ПК.1.-1.13	пом.5.19, Контроллер К.1.-1.13	ПК.1.-1.13		U/UTP Cat5e LSZH нз(А)-HF	4x2x0,51	5			
К.1.1.1	Пом.5.1, ТШ1.1-СОТ	пом.1.1, Контроллер К.1.1.1		U/UTP Cat5e LSZH нз(А)-HF	4x2x0,51	39			
С.1.1.1	пом.1.1, Контроллер К.1.1.1	С.1.1.1		U/UTP Cat5e LSZH нз(А)-HF	4x2x0,51	8			
Z.1.1.1	пом.1.1, Контроллер К.1.1.1	Z.1.1.1		U/UTP Cat5e LSZH нз(А)-HF	4x2x0,51	8			
М.1.1.1	пом.1.1, Контроллер К.1.1.1	М.1.1.1		U/UTP Cat5e LSZH нз(А)-HF	4x2x0,51	8			
ПК.1.1.1	пом.1.1, Контроллер К.1.1.1	ПК.1.1.1		U/UTP Cat5e LSZH нз(А)-HF	4x2x0,51	5			
К.1.1.2	Пом.5.1, ТШ1.1-СОТ	пом.1.2, Контроллер К.1.1.2		U/UTP Cat5e LSZH нз(А)-HF	4x2x0,51	42			
С.1.1.2	пом.1.2, Контроллер К.1.1.2	С.1.1.2		U/UTP Cat5e LSZH нз(А)-HF	4x2x0,51	8			
Z.1.1.2	пом.1.2, Контроллер К.1.1.2	Z.1.1.2		U/UTP Cat5e LSZH нз(А)-HF	4x2x0,51	8			
М.1.1.2	пом.1.2, Контроллер К.1.1.2	М.1.1.2		U/UTP Cat5e LSZH нз(А)-HF	4x2x0,51	8			
ПК.1.1.2	пом.1.2, Контроллер К.1.1.2	ПК.1.1.2		U/UTP Cat5e LSZH нз(А)-HF	4x2x0,51	5			

Согласовано
Взам инв. N
Подл. и дата
Инв. N подл.

Изм.	Кол.уч.	Лист	№ док.	Подпись	Дата

ГКО-1269/24-СКУД.КЖ

Лист
7

Обозначение кабеля / провода	Трасса		Участок трассы кабеля/провода	Кабель / провод					
	Начало	Конец		По проекту			Проложен		
				Марка	Количество и сечение жил	Длина, м	Марка	Количество и сечение жил	Длина, м
К.1.1.3	Пом.5.1, ТШ1.1-СОТ	пом.16.2, Контроллер К.1.1.3		U/UTP Cat5e LSZH нз(А)-HF	4x2x0,51	45			
С.1.1.3	пом.16.2, Контроллер К.1.1.3	С.1.1.3		U/UTP Cat5e LSZH нз(А)-HF	4x2x0,51	8			
З.1.1.3	пом.16.2, Контроллер К.1.1.3	З.1.1.3		U/UTP Cat5e LSZH нз(А)-HF	4x2x0,51	8			
М.1.1.3	пом.16.2, Контроллер К.1.1.3	М.1.1.3		U/UTP Cat5e LSZH нз(А)-HF	4x2x0,51	8			
ПК.1.1.3	пом.16.2, Контроллер К.1.1.3	ПК.1.1.3		U/UTP Cat5e LSZH нз(А)-HF	4x2x0,51	5			
К.1.1.4	Пом.5.1, ТШ1.1-СОТ	пом.16.4, Контроллер К.1.1.4		U/UTP Cat5e LSZH нз(А)-HF	4x2x0,51	48			
С.1.1.4	пом.16.4, Контроллер К.1.1.4	С.1.1.4		U/UTP Cat5e LSZH нз(А)-HF	4x2x0,51	8			
З.1.1.4	пом.16.4, Контроллер К.1.1.4	З.1.1.4		U/UTP Cat5e LSZH нз(А)-HF	4x2x0,51	8			
М.1.1.4	пом.16.4, Контроллер К.1.1.4	М.1.1.4		U/UTP Cat5e LSZH нз(А)-HF	4x2x0,51	8			
ПК.1.1.4	пом.16.4, Контроллер К.1.1.4	ПК.1.1.4		U/UTP Cat5e LSZH нз(А)-HF	4x2x0,51	5			
К.1.1.5	Пом.5.1, ТШ1.1-СОТ	пом.16.9, Контроллер К.1.1.5		U/UTP Cat5e LSZH нз(А)-HF	4x2x0,51	51			
С.1.1.5	пом.16.9, Контроллер К.1.1.5	С.1.1.5		U/UTP Cat5e LSZH нз(А)-HF	4x2x0,51	8			
З.1.1.5	пом.16.9, Контроллер К.1.1.5	З.1.1.5		U/UTP Cat5e LSZH нз(А)-HF	4x2x0,51	8			
М.1.1.5	пом.16.9, Контроллер К.1.1.5	М.1.1.5		U/UTP Cat5e LSZH нз(А)-HF	4x2x0,51	8			
ПК.1.1.5	пом.16.9, Контроллер К.1.1.5	ПК.1.1.5		U/UTP Cat5e LSZH нз(А)-HF	4x2x0,51	5			
К.1.1.6	Пом.5.1, ТШ1.1-СОТ	пом.16.3, Контроллер К.1.1.6		U/UTP Cat5e LSZH нз(А)-HF	4x2x0,51	54			

Согласовано
Взам инв. N
Подл. и дата
Инв. N подл.

Изм.	Кол.уч.	Лист	№ док.	Подпись	Дата

ГКО-1269/24-СКУД.КЖ

Лист
8

Обозначение кабеля / провода	Трасса		Участок трассы кабеля/провода	Кабель / провод					
	Начало	Конец		По проекту			Проложен		
				Марка	Количество и сечение жил	Длина, м	Марка	Количество и сечение жил	Длина, м
С.1.1.6	пом.16.3, Контроллер К.1.1.6	С.1.1.6		U/UTP Cat5e LSZH нз(А)-HF	4x2x0,51	8			
Z.1.1.6	пом.16.3, Контроллер К.1.1.6	Z.1.1.6		U/UTP Cat5e LSZH нз(А)-HF	4x2x0,51	8			
M.1.1.6	пом.16.3, Контроллер К.1.1.6	M.1.1.6		U/UTP Cat5e LSZH нз(А)-HF	4x2x0,51	8			
ПК.1.1.6	пом.16.3, Контроллер К.1.1.6	ПК.1.1.6		U/UTP Cat5e LSZH нз(А)-HF	4x2x0,51	5			
К.1.1.7	Пом.5.1, ТШ1.1-СОТ	пом.16.8, Контроллер К.1.1.7		U/UTP Cat5e LSZH нз(А)-HF	4x2x0,51	57			
С.1.1.7	пом.16.8, Контроллер К.1.1.7	С.1.1.7		U/UTP Cat5e LSZH нз(А)-HF	4x2x0,51	8			
Z.1.1.7	пом.16.8, Контроллер К.1.1.7	Z.1.1.7		U/UTP Cat5e LSZH нз(А)-HF	4x2x0,51	8			
M.1.1.7	пом.16.8, Контроллер К.1.1.7	M.1.1.7		U/UTP Cat5e LSZH нз(А)-HF	4x2x0,51	8			
ПК.1.1.7	пом.16.8, Контроллер К.1.1.7	ПК.1.1.7		U/UTP Cat5e LSZH нз(А)-HF	4x2x0,51	5			
К.1.Т1.1	Пом.5.1, ТШ1.1-СОТ	Тех. пр-во, Контроллер К.1.Т1.1		U/UTP Cat5e LSZH нз(А)-HF	4x2x0,51	8			
С.1.Т1.1	тех. простр-во, Контроллер К.1.Т1.1	С.1.Т1.1		U/UTP Cat5e LSZH нз(А)-HF	4x2x0,51	8			
Z.1.Т1.1	тех. простр-во, Контроллер К.1.Т1.1	Z.1.Т1.1		U/UTP Cat5e LSZH нз(А)-HF	4x2x0,51	8			
M.1.Т1.1	тех. простр-во, Контроллер К.1.Т1.1	M.1.Т1.1		U/UTP Cat5e LSZH нз(А)-HF	4x2x0,51	5			
ПК.1.Т1.1	тех. простр-во, Контроллер К.1.Т1.1	ПК.1.Т1.1		U/UTP Cat5e LSZH нз(А)-HF	4x2x0,51	63			
К.1.Т1.2	Пом.5.1, ТШ1.1-СОТ	Тех. пр-во, Контроллер К.1.Т1.2		U/UTP Cat5e LSZH нз(А)-HF	4x2x0,51	8			
С.1.Т1.2	тех. простр-во, Контроллер К.1.Т1.2	С.1.Т1.2		U/UTP Cat5e LSZH нз(А)-HF	4x2x0,51	8			

Согласовано
Взам инв. N
Подл. и дата
Инв. N подл.

Изм.	Кол.уч.	Лист	№ док.	Подпись	Дата

ГКО-1269/24-СКУД.КЖ

Лист
9

Обозначение кабеля / провода	Трасса		Участок трассы кабеля/провода	Кабель / провод					
	Начало	Конец		По проекту			Проложен		
				Марка	Количество и сечение жил	Длина, м	Марка	Количество и сечение жил	Длина, м
Z.1.T1.2	тех. простр-во, Контроллер К.1.T1.2	Z.1.T1.2		U/UTP Cat5e LSZH нз(A)-HF	4x2x0,51	8			
M.1.T1.2	тех. простр-во, Контроллер К.1.T1.2	M.1.T1.2		U/UTP Cat5e LSZH нз(A)-HF	4x2x0,51	5			
ПК.1.T1.2	тех. простр-во, Контроллер К.1.T1.2	ПК.1.T1.2		U/UTP Cat5e LSZH нз(A)-HF	4x2x0,51	66			
K.1.10.1	Пом.5.1, ТШ1.1-СОТ	пом.4.01, Контроллер К.1.10.1		U/UTP Cat5e LSZH нз(A)-HF	4x2x0,51	8			
C.1.10.1	пом.01.10.14.01, Контроллер К.1.10.1	C.1.10.1		U/UTP Cat5e LSZH нз(A)-HF	4x2x0,51	8			
Z.1.10.1	пом.01.10.14.01, Контроллер К.1.10.1	Z.1.10.1		U/UTP Cat5e LSZH нз(A)-HF	4x2x0,51	8			
M.1.10.1	пом.01.10.14.01, Контроллер К.1.10.1	M.1.10.1		U/UTP Cat5e LSZH нз(A)-HF	4x2x0,51	5			
ПК.1.10.1	пом.01.10.14.01, Контроллер К.1.10.1	ПК.1.10.1		U/UTP Cat5e LSZH нз(A)-HF	4x2x0,51	69			
K.1.28.1	Пом.5.2, ТШ1.2-СОТ	пом.3.3, Контроллер К.1.28.1		U/UTP Cat5e LSZH нз(A)-HF	4x2x0,51	8			
C.1.28.1	пом.3.3, Контроллер К.1.28.1	C.1.28.1		U/UTP Cat5e LSZH нз(A)-HF	4x2x0,51	8			
Z.1.28.1	пом.3.3, Контроллер К.1.28.1	Z.1.28.1		U/UTP Cat5e LSZH нз(A)-HF	4x2x0,51	8			
M.1.28.1	пом.3.3, Контроллер К.1.28.1	M.1.28.1		U/UTP Cat5e LSZH нз(A)-HF	4x2x0,51	5			
ПК.1.28.1	пом.3.3, Контроллер К.1.28.1	ПК.1.28.1		U/UTP Cat5e LSZH нз(A)-HF	4x2x0,51	72			
K.1.28.2	Пом.5.2, ТШ1.2-СОТ	пом.3.3, Контроллер К.1.28.2		U/UTP Cat5e LSZH нз(A)-HF	4x2x0,51	8			
C.1.28.2	пом.3.3, Контроллер К.1.28.2	C.1.28.2		U/UTP Cat5e LSZH нз(A)-HF	4x2x0,51	8			
Z.1.28.2	пом.3.3, Контроллер К.1.28.2	Z.1.28.2		U/UTP Cat5e LSZH нз(A)-HF	4x2x0,51	8			

Инв. N подл. | Подл. и дата | Взам инв. N | Согласовано

Изм.	Кол.уч.	Лист	№ док.	Подпись	Дата

ГКО-1269/24-СКУД.КЖ

Обозначение кабеля / провода	Трасса		Участок трассы кабеля/провода	Кабель / провод					
	Начало	Конец		По проекту			Проложен		
				Марка	Количество и сечение жил	Длина, м	Марка	Количество и сечение жил	Длина, м
М.1.28.2	пом.3.3, Контроллер К.1.28.2	М.1.28.2		U/UTP Cat5e LSZH нз(А)-HF	4x2x0,51	5			
ПК.1.28.2	пом.3.3, Контроллер К.1.28.2	ПК.1.28.2		U/UTP Cat5e LSZH нз(А)-HF	4x2x0,51	75			
	Корпус 2								
К.2.1.1	Пом.5.12, ТШЗ.1-СОТ	пом.1.1, Контроллер К.2.1.1		U/UTP Cat5e LSZH нз(А)-HF	4x2x0,51	8			
С.2.1.1	пом.1.1, Контроллер К.2.1.1	С.2.1.1		U/UTP Cat5e LSZH нз(А)-HF	4x2x0,51	8			
З.2.1.1	пом.1.1, Контроллер К.2.1.1	З.2.1.1		U/UTP Cat5e LSZH нз(А)-HF	4x2x0,51	5			
М.2.1.1	пом.1.1, Контроллер К.2.1.1	М.2.1.1		U/UTP Cat5e LSZH нз(А)-HF	4x2x0,51				
ПК.2.1.1	пом.1.1, Контроллер К.2.1.1	ПК.2.1.1		U/UTP Cat5e LSZH нз(А)-HF	4x2x0,51	16			
К.2.1.2	Пом.5.12, ТШЗ.1-СОТ	пом.3.1, Контроллер К.2.1.2		U/UTP Cat5e LSZH нз(А)-HF	4x2x0,51	8			
С.2.1.2	пом.3.1, Контроллер К.2.1.2	С.2.1.2		U/UTP Cat5e LSZH нз(А)-HF	4x2x0,51	8			
З.2.1.2	пом.3.1, Контроллер К.2.1.2	З.2.1.2		U/UTP Cat5e LSZH нз(А)-HF	4x2x0,51	8			
М.2.1.2	пом.3.1, Контроллер К.2.1.2	М.2.1.2		U/UTP Cat5e LSZH нз(А)-HF	4x2x0,51	5			
ПК.2.1.2	пом.3.1, Контроллер К.2.1.2	ПК.2.1.2		U/UTP Cat5e LSZH нз(А)-HF	4x2x0,51	18			
К.2.8.2	Пом.5.12, ТШЗ.1-СОТ	пом.3.1, Контроллер К.2.8.2		U/UTP Cat5e LSZH нз(А)-HF	4x2x0,51	8			
С.2.8.2	пом.3.1, Контроллер К.2.8.2	С.2.8.2		U/UTP Cat5e LSZH нз(А)-HF	4x2x0,51	8			
З.2.8.2	пом.3.1, Контроллер К.2.8.2	З.2.8.2		U/UTP Cat5e LSZH нз(А)-HF	4x2x0,51	8			

Согласовано
Взам инв. N
Подл. и дата
Инв. N подл.

Изм.	Кол.уч.	Лист	№ док.	Подпись	Дата

ГКО-1269/24-СКУД.КЖ

Лист
11

Обозначение кабеля / провода	Трасса		Участок трассы кабеля/провода	Кабель / провод					
	Начало	Конец		По проекту			Проложен		
				Марка	Количество и сечение жил	Длина, м	Марка	Количество и сечение жил	Длина, м
М.2.8.2	пом.3.1, Контроллер К.2.8.2	М.2.8.2		U/UTP Cat5e LSZH нз(А)-HF	4x2x0,51	5			
ПК.2.8.2	пом.3.1, Контроллер К.2.8.2	ПК.2.8.2		U/UTP Cat5e LSZH нз(А)-HF	4x2x0,51	9			
	Корпус Э								
К.3.-2.1	Пом.5.12, ТШЗ.1-СОТ	пом.5.15, контроллер К.3.-2.1		U/UTP Cat5e LSZH нз(А)-HF	4x2x0,51	8			
С.3.-2.1	пом.5.15, Контроллер К.3.-2.1	С.3.-2.1		U/UTP Cat5e LSZH нз(А)-HF	4x2x0,51	8			
Z.3.-2.1	пом.5.15, Контроллер К.3.-2.1	Z.3.-2.1		U/UTP Cat5e LSZH нз(А)-HF	4x2x0,51	5			
М.3.-2.1	пом.5.15, Контроллер К.3.-2.1	М.3.-2.1		U/UTP Cat5e LSZH нз(А)-HF	4x2x0,51	18			
ПК.3.-2.1	пом.5.15, Контроллер К.3.-2.1	ПК.3.-2.1		U/UTP Cat5e LSZH нз(А)-HF	4x2x0,51	8			
К.3.-2.2	Пом.5.12, ТШЗ.1-СОТ	пом.5.14, контроллер К.3.-2.2		U/UTP Cat5e LSZH нз(А)-HF	4x2x0,51	8			
С.3.-2.2	пом.5.14, Контроллер К.3.-2.2	С.3.-2.2		U/UTP Cat5e LSZH нз(А)-HF	4x2x0,51	8			
Z.3.-2.2	пом.5.14, Контроллер К.3.-2.2	Z.3.-2.2		U/UTP Cat5e LSZH нз(А)-HF	4x2x0,51	5			
М.3.-2.2	пом.5.14, Контроллер К.3.-2.2	М.3.-2.2		U/UTP Cat5e LSZH нз(А)-HF	4x2x0,51	20			
ПК.3.-2.2	пом.5.14, Контроллер К.3.-2.2	ПК.3.-2.2		U/UTP Cat5e LSZH нз(А)-HF	4x2x0,51	8			
К.3.-2.3	Пом.5.12, ТШЗ.1-СОТ	пом.5.17, контроллер К.3.-2.3		U/UTP Cat5e LSZH нз(А)-HF	4x2x0,51	8			
С.3.-2.3	пом.5.17, Контроллер К.3.-2.3	С.3.-2.3		U/UTP Cat5e LSZH нз(А)-HF	4x2x0,51	8			
Z.3.-2.3	пом.5.17, Контроллер К.3.-2.3	Z.3.-2.3		U/UTP Cat5e LSZH нз(А)-HF	4x2x0,51	5			

Согласовано
Взам инв. N
Подл. и дата
Инв. N подл.

Изм.	Кол.уч.	Лист	№ док.	Подпись	Дата

ГКО-1269/24-СКУД.КЖ

Лист
12

Обозначение кабеля / провода	Трасса		Участок трассы кабеля/провода	Кабель / провод					
	Начало	Конец		По проекту			Проложен		
				Марка	Количество и сечение жил	Длина, м	Марка	Количество и сечение жил	Длина, м
М.З.-2.3	пом.5.17, Контроллер К.З.-2.3	М.З.-2.3		U/UTP Cat5e LSZH нз(A)-HF	4x2x0,51	26			
ПК.З.-2.3	пом.5.17, Контроллер К.З.-2.3	ПК.З.-2.3		U/UTP Cat5e LSZH нз(A)-HF	4x2x0,51	8			
К.З.-2.4	Пом.5.12, ТШЗ.1-СОТ	пом.5.12, контроллер К.З.-2.4		U/UTP Cat5e LSZH нз(A)-HF	4x2x0,51	8			
С.З.-2.4	пом.5.12, Контроллер К.З.-2.4	С.З.-2.4		U/UTP Cat5e LSZH нз(A)-HF	4x2x0,51	8			
З.З.-2.4	пом.5.12, Контроллер К.З.-2.4	З.З.-2.4		U/UTP Cat5e LSZH нз(A)-HF	4x2x0,51	5			
М.З.-2.4	пом.5.12, Контроллер К.З.-2.4	М.З.-2.4		U/UTP Cat5e LSZH нз(A)-HF	4x2x0,51	32			
ПК.З.-2.4	пом.5.12, Контроллер К.З.-2.4	ПК.З.-2.4		U/UTP Cat5e LSZH нз(A)-HF	4x2x0,51	8			
К.З.-2.5	Пом.5.12, ТШЗ.1-СОТ	пом.5.13, контроллер К.З.-2.5		U/UTP Cat5e LSZH нз(A)-HF	4x2x0,51	8			
С.З.-2.5	пом.5.13, Контроллер К.З.-2.5	С.З.-2.5		U/UTP Cat5e LSZH нз(A)-HF	4x2x0,51	8			
З.З.-2.5	пом.5.13, Контроллер К.З.-2.5	З.З.-2.5		U/UTP Cat5e LSZH нз(A)-HF	4x2x0,51	5			
М.З.-2.5	пом.5.13, Контроллер К.З.-2.5	М.З.-2.5		U/UTP Cat5e LSZH нз(A)-HF	4x2x0,51	29			
ПК.З.-2.5	пом.5.13, Контроллер К.З.-2.5	ПК.З.-2.5		U/UTP Cat5e LSZH нз(A)-HF	4x2x0,51	8			
К.З.-2.6	Пом.5.12, ТШЗ.1-СОТ	пом.1.6, Контроллер К.З.-2.6		U/UTP Cat5e LSZH нз(A)-HF	4x2x0,51	8			

Инв. N подл. | Подп. и дата | Взам инв. N | Согласовано

Изм.	Кол.уч.	Лист	№ док.	Подпись	Дата

ГКО-1269/24-СКУД.КЖ

Лист
13

Обозначение кабеля / провода	Трасса		Участок трассы кабеля/провода	Кабель / провод					
	Начало	Конец		По проекту			Проложен		
				Марка	Количество и сечение жил	Длина, м	Марка	Количество и сечение жил	Длина, м
С.З.-2.6	пом.1.6, Контроллер К.З.-2.6	С.З.-2.6		U/UTP Cat5e LSZH нз(A)-HF	4x2x0,51	8			
Z.З.-2.6	пом.1.6, Контроллер К.З.-2.6	Z.З.-2.6		U/UTP Cat5e LSZH нз(A)-HF	4x2x0,51	5			
M.З.-2.6	пом.1.6, Контроллер К.З.-2.6	M.З.-2.6		U/UTP Cat5e LSZH нз(A)-HF	4x2x0,51	39			
ПК.З.-2.6	пом.1.6, Контроллер К.З.-2.6	ПК.З.-2.6		U/UTP Cat5e LSZH нз(A)-HF	4x2x0,51	8			
К.З.-2.7	Пом.5.12, ТШЗ.1-СОТ	пом.5.5, контроллер К.З.-2.7		U/UTP Cat5e LSZH нз(A)-HF	4x2x0,51	8			
С.З.-2.7	пом.5.5, Контроллер К.З.-2.7	С.З.-2.7		U/UTP Cat5e LSZH нз(A)-HF	4x2x0,51	8			
Z.З.-2.7	пом.5.5, Контроллер К.З.-2.7	Z.З.-2.7		U/UTP Cat5e LSZH нз(A)-HF	4x2x0,51	5			
M.З.-2.7	пом.5.5, Контроллер К.З.-2.7	M.З.-2.7		U/UTP Cat5e LSZH нз(A)-HF	4x2x0,51	91			
ПК.З.-2.7	пом.5.5, Контроллер К.З.-2.7	ПК.З.-2.7		U/UTP Cat5e LSZH нз(A)-HF	4x2x0,51	8			
К.З.-2.8	Пом.5.12, ТШЗ.1-СОТ	пом.5.6, Контроллер К.З.-2.8		U/UTP Cat5e LSZH нз(A)-HF	4x2x0,51	8			
С.З.-2.8	пом.5.6, Контроллер К.З.-2.8	С.З.-2.8		U/UTP Cat5e LSZH нз(A)-HF	4x2x0,51	8			
Z.З.-2.8	пом.5.6, Контроллер К.З.-2.8	Z.З.-2.8		U/UTP Cat5e LSZH нз(A)-HF	4x2x0,51	5			
M.З.-2.8	пом.5.6, Контроллер К.З.-2.8	M.З.-2.8		U/UTP Cat5e LSZH нз(A)-HF	4x2x0,51	68			
ПК.З.-2.8	пом.5.6, Контроллер К.З.-2.8	ПК.З.-2.8		U/UTP Cat5e LSZH нз(A)-HF	4x2x0,51	8			
К.З.-2.9	Пом.5.12, ТШЗ.1-СОТ	пом.5.7, контроллер К.З.-2.9		U/UTP Cat5e LSZH нз(A)-HF	4x2x0,51	8			
С.З.-2.9	пом.5.7, Контроллер К.З.-2.9	С.З.-2.9		U/UTP Cat5e LSZH нз(A)-HF	4x2x0,51	8			

Инв. N подл.
 Подл. и дата
 Взам инв. N
 Согласовано

Изм.	Кол.уч.	Лист	№ док.	Подпись	Дата

ГКО-1269/24-СКУД.КЖ

Обозначение кабеля / провода	Трасса		Участок трассы кабеля/провода	Кабель / провод					
	Начало	Конец		По проекту			Проложен		
				Марка	Количество и сечение жил	Длина, м	Марка	Количество и сечение жил	Длина, м
Z.З.-2.9	пом.5.7, Контроллер К.З.-2.9	Z.З.-2.9		U/UTP Cat5e LSZH нз(A)-HF	4x2x0,51	5			
M.З.-2.9	пом.5.7, Контроллер К.З.-2.9	M.З.-2.9		U/UTP Cat5e LSZH нз(A)-HF	4x2x0,51	90			
ПК.З.-2.9	пом.5.7, Контроллер К.З.-2.9	ПК.З.-2.9		U/UTP Cat5e LSZH нз(A)-HF	4x2x0,51	8			
K.З.-1.1	Пом.5.12, ТШЗ.1.-СОТ	пом.5.43, Контроллер К.З.-1.1		U/UTP Cat5e LSZH нз(A)-HF	4x2x0,51	8			
С.З.-1.1	пом.5.43, Контроллер К.З.-1.1	С.З.-1.1		U/UTP Cat5e LSZH нз(A)-HF	4x2x0,51	8			
Z.З.-1.1	пом.5.43, Контроллер К.З.-1.1	Z.З.-1.1		U/UTP Cat5e LSZH нз(A)-HF	4x2x0,51	8			
M.З.-1.1	пом.5.43, Контроллер К.З.-1.1	M.З.-1.1		U/UTP Cat5e LSZH нз(A)-HF	4x2x0,51	5			
ПК.З.-1.1	пом.5.43, Контроллер К.З.-1.1	ПК.З.-1.1		U/UTP Cat5e LSZH нз(A)-HF	4x2x0,51	65			
K.З.-1.2	пом.5.12, ТШЗ.1.-СОТ	пом.5.40, Контроллер К.З.-1.2		U/UTP Cat5e LSZH нз(A)-HF	4x2x0,51	8			
С.З.-1.2	пом.5.40, Контроллер К.З.-1.2	С.З.-1.2		U/UTP Cat5e LSZH нз(A)-HF	4x2x0,51	8			
Z.З.-1.2	пом.5.40, Контроллер К.З.-1.2	Z.З.-1.2.1		U/UTP Cat5e LSZH нз(A)-HF	4x2x0,51	8			
M.З.-1.2	пом.5.40, Контроллер К.З.-1.2	M.З.-1.2		U/UTP Cat5e LSZH нз(A)-HF	4x2x0,51	8			
ПК.З.-1.2	пом.5.40, Контроллер К.З.-1.2	ПК.З.-1.2		U/UTP Cat5e LSZH нз(A)-HF	4x2x0,51	5			
K.З.-1.3	Пом.5.12, ТШЗ.1.-СОТ	пом.5.41, Контроллер К.З.-1.3		U/UTP Cat5e LSZH нз(A)-HF	4x2x0,51	60			
С.З.-1.3	пом.5.41, Контроллер К.З.-1.3	С.З.-1.3		U/UTP Cat5e LSZH нз(A)-HF	4x2x0,51	8			
Z.З.-1.3	пом.5.41, Контроллер К.З.-1.3	Z.З.-1.3		U/UTP Cat5e LSZH нз(A)-HF	4x2x0,51	8			

Инв. N подл. | Подп. и дата | Взам инв. N | Согласовано

Изм.	Кол.уч.	Лист	№ док.	Подпись	Дата

ГКО-1269/24-СКУД.КЖ

Лист
15

Обозначение кабеля / провода	Трасса		Участок трассы кабеля/провода	Кабель / провод					
	Начало	Конец		По проекту			Проложен		
				Марка	Количество и сечение жил	Длина, м	Марка	Количество и сечение жил	Длина, м
М.З.-1.3	пом.5.41, Контроллер К.З.-1.3	М.З.-1.3		U/UTP Cat5e LSZH нз(A)-HF	4x2x0,51	8			
ПК.З.-1.3	пом.5.41, Контроллер К.З.-1.3	ПК.З.-1.3		U/UTP Cat5e LSZH нз(A)-HF	4x2x0,51	8			
К.З.-1.4	Пом.5.12, ТШЗ.1.-СОТ	пом.5.42, Контроллер К.З.-1.4		U/UTP Cat5e LSZH нз(A)-HF	4x2x0,51	5			
С.З.-1.4	пом.5.42, Контроллер К.З.-1.4	С.З.-1.4		U/UTP Cat5e LSZH нз(A)-HF	4x2x0,51	37			
З.З.-1.4	пом.5.42, Контроллер К.З.-1.4	З.З.-1.4		U/UTP Cat5e LSZH нз(A)-HF	4x2x0,51	8			
М.З.-1.4	пом.5.42, Контроллер К.З.-1.4	М.З.-1.4		U/UTP Cat5e LSZH нз(A)-HF	4x2x0,51	8			
ПК.З.-1.4	пом.5.42, Контроллер К.З.-1.4	ПК.З.-1.4		U/UTP Cat5e LSZH нз(A)-HF	4x2x0,51	8			
К.З.-1.5	Пом.5.12, ТШЗ.1.-СОТ	пом.5.39, Контроллер К.З.-1.5		U/UTP Cat5e LSZH нз(A)-HF	4x2x0,51	8			
С.З.-1.5	пом.5.39, Контроллер К.З.-1.5	С.З.-1.5		U/UTP Cat5e LSZH нз(A)-HF	4x2x0,51	5			
З.З.-1.5	пом.5.39, Контроллер К.З.-1.5	З.З.-1.5		U/UTP Cat5e LSZH нз(A)-HF	4x2x0,51	41			
М.З.-1.5	пом.5.39, Контроллер К.З.-1.5	М.З.-1.5		U/UTP Cat5e LSZH нз(A)-HF	4x2x0,51	8			
ПК.З.-1.5	пом.5.39, Контроллер К.З.-1.5	ПК.З.-1.5		U/UTP Cat5e LSZH нз(A)-HF	4x2x0,51	8			
К.З.-1.6	Пом.5.12, ТШЗ.1.-СОТ	пом.5.38, Контроллер К.З.-1.6		U/UTP Cat5e LSZH нз(A)-HF	4x2x0,51	8			
С.З.-1.6	пом.5.38, Контроллер К.З.-1.6	С.З.-1.6		U/UTP Cat5e LSZH нз(A)-HF	4x2x0,51	8			
З.З.-1.6	пом.5.38, Контроллер К.З.-1.6	З.З.-1.6		U/UTP Cat5e LSZH нз(A)-HF	4x2x0,51	5			
М.З.-1.6	пом.5.38, Контроллер К.З.-1.6	М.З.-1.6		U/UTP Cat5e LSZH нз(A)-HF	4x2x0,51	32			

Согласовано
Взам инв. N
Подл. и дата
Инв. N подл.

Изм.	Кол.уч.	Лист	№ док.	Подпись	Дата

ГКО-1269/24-СКУД.КЖ

Лист
16

Обозначение кабеля / провода	Трасса		Участок трассы кабеля/провода	Кабель / провод					
	Начало	Конец		По проекту			Проложен		
				Марка	Количество и сечение жил	Длина, м	Марка	Количество и сечение жил	Длина, м
ПК.З.-1.6	пом.5.38, Контроллер К.З.-1.6	ПК.З.-1.6		U/UTP Cat5e LSZH нз(A)-HF	4x2x0,51	8			
К.З.-1.7	Пом.5.12, ТШЗ.1.-СОТ	пом.1.24, Контроллер К.З.-1.7		U/UTP Cat5e LSZH нз(A)-HF	4x2x0,51	8			
С.З.-1.7	пом.1.24, Контроллер К.З.-1.7	С.З.-1.7		U/UTP Cat5e LSZH нз(A)-HF	4x2x0,51	8			
З.З.-1.7	пом.1.24, Контроллер К.З.-1.7	З.З.-1.7		U/UTP Cat5e LSZH нз(A)-HF	4x2x0,51	8			
М.З.-1.7	пом.1.24, Контроллер К.З.-1.7	М.З.-1.7		U/UTP Cat5e LSZH нз(A)-HF	4x2x0,51	5			
ПК.З.-1.7	пом.1.24, Контроллер К.З.-1.7	ПК.З.-1.7		U/UTP Cat5e LSZH нз(A)-HF	4x2x0,51	20			
К.З.-1.8	Пом.5.12, ТШЗ.1.-СОТ	пом.5.37, Контроллер К.З.-1.8		U/UTP Cat5e LSZH нз(A)-HF	4x2x0,51	8			
С.З.-1.8	пом.5.37, Контроллер К.З.-1.8	С.З.-1.8		U/UTP Cat5e LSZH нз(A)-HF	4x2x0,51	8			
З.З.-1.8	пом.5.37, Контроллер К.З.-1.8	З.З.-1.8		U/UTP Cat5e LSZH нз(A)-HF	4x2x0,51	8			
М.З.-1.8	пом.5.37, Контроллер К.З.-1.8	М.З.-1.8		U/UTP Cat5e LSZH нз(A)-HF	4x2x0,51	8			
ПК.З.-1.8	пом.5.37, Контроллер К.З.-1.8	ПК.З.-1.8		U/UTP Cat5e LSZH нз(A)-HF	4x2x0,51	5			
К.З.-1.9	Пом.5.12, ТШЗ.1.-СОТ	пом.1.23, Контроллер К.З.-1.9		U/UTP Cat5e LSZH нз(A)-HF	4x2x0,51	29			
С.З.-1.9	пом.1.23, Контроллер К.З.-1.9	С.З.-1.9		U/UTP Cat5e LSZH нз(A)-HF	4x2x0,51	8			
З.З.-1.9	пом.1.23, Контроллер К.З.-1.9	З.З.-1.9		U/UTP Cat5e LSZH нз(A)-HF	4x2x0,51	8			
М.З.-1.9	пом.1.23, Контроллер К.З.-1.9	М.З.-1.9		U/UTP Cat5e LSZH нз(A)-HF	4x2x0,51	8			
ПК.З.-1.9	пом.1.23, Контроллер К.З.-1.9	ПК.З.-1.9		U/UTP Cat5e LSZH нз(A)-HF	4x2x0,51	8			

Согласовано
Взам инв. N
Подл. и дата
Инв. N подл.

Изм.	Кол.уч.	Лист	№ док.	Подпись	Дата

ГКО-1269/24-СКУД.КЖ

Лист
17

Обозначение кабеля / провода	Трасса		Участок трассы кабеля/провода	Кабель / провод					
	Начало	Конец		По проекту			Проложен		
				Марка	Количество и сечение жил	Длина, м	Марка	Количество и сечение жил	Длина, м
К.З.-1.10	Пом.5.12, ТШЗ.1.-СОТ	пом.1.8, Контроллер К.З.-1.10		U/UTP Cat5e LSZH нз(A)-HF	4x2x0,51	5			
С.З.-1.10	пом.1.8, Контроллер К.З.-1.10	С.З.-1.10		U/UTP Cat5e LSZH нз(A)-HF	4x2x0,51	20			
З.З.-1.10	пом.1.8, Контроллер К.З.-1.10	З.З.-1.10		U/UTP Cat5e LSZH нз(A)-HF	4x2x0,51	8			
М.З.-1.10	пом.1.8, Контроллер К.З.-1.10	М.З.-1.10		U/UTP Cat5e LSZH нз(A)-HF	4x2x0,51	8			
ПК.З.-1.10	пом.1.8, Контроллер К.З.-1.10	ПК.З.-1.10		U/UTP Cat5e LSZH нз(A)-HF	4x2x0,51	8			
К.З.-1.11	Пом.5.12, ТШЗ.1.-СОТ	пом.5.9, Контроллер К.З.-1.11		U/UTP Cat5e LSZH нз(A)-HF	4x2x0,51	5			
С.З.-1.11	пом.5.9, Контроллер К.З.-1.11	С.З.-1.11		U/UTP Cat5e LSZH нз(A)-HF	4x2x0,51	28			
З.З.-1.11	пом.5.9, Контроллер К.З.-1.11	З.З.-1.11		U/UTP Cat5e LSZH нз(A)-HF	4x2x0,51	8			
М.З.-1.11	пом.5.9, Контроллер К.З.-1.11	М.З.-1.11		U/UTP Cat5e LSZH нз(A)-HF	4x2x0,51	8			
ПК.З.-1.11	пом.5.9, Контроллер К.З.-1.11	ПК.З.-1.11		U/UTP Cat5e LSZH нз(A)-HF	4x2x0,51	8			
К.З.-1.12	Пом.5.12, ТШЗ.1.-СОТ	пом.5.11, Контроллер К.З.-1.12		U/UTP Cat5e LSZH нз(A)-HF	4x2x0,51	5			
С.З.-1.12	пом.5.11, Контроллер К.З.-1.12	С.З.-1.12		U/UTP Cat5e LSZH нз(A)-HF	4x2x0,51	29			
З.З.-1.12	пом.5.11, Контроллер К.З.-1.12	З.З.-1.12		U/UTP Cat5e LSZH нз(A)-HF	4x2x0,51	8			
М.З.-1.12	пом.5.11, Контроллер К.З.-1.12	М.З.-1.12		U/UTP Cat5e LSZH нз(A)-HF	4x2x0,51	8			
ПК.З.-1.12	пом.5.11, Контроллер К.З.-1.12	ПК.З.-1.12		U/UTP Cat5e LSZH нз(A)-HF	4x2x0,51	8			
К.З.-1.13	Пом.5.12, ТШЗ.1.-СОТ	пом.5.10, Контроллер К.З.-1.13		U/UTP Cat5e LSZH нз(A)-HF	4x2x0,51	5			

Согласовано
Взам инв. N
Подл. и дата
Инв. N подл.

Изм.	Кол.уч.	Лист	№ док.	Подпись	Дата

ГКО-1269/24-СКУД.КЖ

Лист
18

Обозначение кабеля / провода	Трасса		Участок трассы кабеля/провода	Кабель / провод					
	Начало	Конец		По проекту			Проложен		
				Марка	Количество и сечение жил	Длина, м	Марка	Количество и сечение жил	Длина, м
С.З.-1.13	пом.5.10, Контроллер К.З.-1.13	С.З.-1.13		U/UTP Cat5e LSZH нз(A)-HF	4x2x0,51	18			
Z.З.-1.13	пом.5.10, Контроллер К.З.-1.13	Z.З.-1.13		U/UTP Cat5e LSZH нз(A)-HF	4x2x0,51	8			
M.З.-1.13	пом.5.10, Контроллер К.З.-1.13	M.З.-1.13		U/UTP Cat5e LSZH нз(A)-HF	4x2x0,51	8			
ПК.З.-1.13	пом.5.10, Контроллер К.З.-1.13	ПК.З.-1.13		U/UTP Cat5e LSZH нз(A)-HF	4x2x0,51	8			
К.З.-1.14	Пом.5.12, ТШЗ.1.-СОТ	пом.5.12, Контроллер К.З.-1.14		U/UTP Cat5e LSZH нз(A)-HF	4x2x0,51	5			
С.З.-1.14	пом.5.12, Контроллер К.З.-1.14	С.З.-1.14		U/UTP Cat5e LSZH нз(A)-HF	4x2x0,51	24			
Z.З.-1.14	пом.5.12, Контроллер К.З.-1.14	Z.З.-1.14		U/UTP Cat5e LSZH нз(A)-HF	4x2x0,51	8			
M.З.-1.14	пом.5.12, Контроллер К.З.-1.14	M.З.-1.14		U/UTP Cat5e LSZH нз(A)-HF	4x2x0,51	8			
ПК.З.-1.14	пом.5.12, Контроллер К.З.-1.14	ПК.З.-1.14		U/UTP Cat5e LSZH нз(A)-HF	4x2x0,51	8			
К.З.-1.15	Пом.5.12, ТШЗ.1.-СОТ	пом.5.8, Контроллер К.З.-1.15		U/UTP Cat5e LSZH нз(A)-HF	4x2x0,51	5			
С.З.-1.15	пом.5.8, Контроллер К.З.-1.15	С.З.-1.15		U/UTP Cat5e LSZH нз(A)-HF	4x2x0,51	24			
Z.З.-1.15	пом.5.8, Контроллер К.З.-1.15	Z.З.-1.15		U/UTP Cat5e LSZH нз(A)-HF	4x2x0,51	8			
M.З.-1.15	пом.5.8, Контроллер К.З.-1.15	M.З.-1.15		U/UTP Cat5e LSZH нз(A)-HF	4x2x0,51	8			
ПК.З.-1.15	пом.5.8, Контроллер К.З.-1.15	ПК.З.-1.15		U/UTP Cat5e LSZH нз(A)-HF	4x2x0,51	8			
К.З.-1.16	Пом.5.12, ТШЗ.1.-СОТ	пом.5.13, Контроллер К.З.-1.16		U/UTP Cat5e LSZH нз(A)-HF	4x2x0,51	5			
С.З.-1.16	пом.5.13, Контроллер К.З.-1.16	С.З.-1.16		U/UTP Cat5e LSZH нз(A)-HF	4x2x0,51	26			

Согласовано
Взам инв. N
Подл. и дата
Инв. N подл.

Изм.	Кол.уч.	Лист	№ док.	Подпись	Дата

ГКО-1269/24-СКУД.КЖ

Лист
19

Обозначение кабеля / провода	Трасса		Участок трассы кабеля/провода	Кабель / провод					
	Начало	Конец		По проекту			Проложен		
				Марка	Количество и сечение жил	Длина, м	Марка	Количество и сечение жил	Длина, м
Z.З.-1.16	пом.5.13, Контроллер К.З.-1.16	Z.З.-1.16		U/UTP Cat5e LSZH нз(А)-HF	4x2x0,51	8			
M.З.-1.16	пом.5.13, Контроллер К.З.-1.16	M.З.-1.16		U/UTP Cat5e LSZH нз(А)-HF	4x2x0,51	8			
ПК.З.-1.16	пом.5.13, Контроллер К.З.-1.16	ПК.З.-1.16		U/UTP Cat5e LSZH нз(А)-HF	4x2x0,51	8			
K.З.-1.17	Пом.5.12, ТШЗ.1.-СОТ	пом.5.14, Контроллер К.З.-1.17		U/UTP Cat5e LSZH нз(А)-HF	4x2x0,51	5			
С.З.-1.17	пом.5.14, Контроллер К.З.-1.17	С.З.-1.17		U/UTP Cat5e LSZH нз(А)-HF	4x2x0,51	29			
Z.З.-1.17	пом.5.14, Контроллер К.З.-1.17	Z.З.-1.17		U/UTP Cat5e LSZH нз(А)-HF	4x2x0,51	8			
M.З.-1.17	пом.5.14, Контроллер К.З.-1.17	M.З.-1.17		U/UTP Cat5e LSZH нз(А)-HF	4x2x0,51	8			
ПК.З.-1.17	пом.5.14, Контроллер К.З.-1.17	ПК.З.-1.17		U/UTP Cat5e LSZH нз(А)-HF	4x2x0,51	8			
K.З.-1.18	Пом.5.12, ТШЗ.1.-СОТ	пом.5.16, Контроллер К.З.-1.18		U/UTP Cat5e LSZH нз(А)-HF	4x2x0,51	5			
С.З.-1.18	пом.5.16, Контроллер К.З.-1.18	С.З.-1.18		U/UTP Cat5e LSZH нз(А)-HF	4x2x0,51	28			
Z.З.-1.18	пом.5.16, Контроллер К.З.-1.18	Z.З.-1.18		U/UTP Cat5e LSZH нз(А)-HF	4x2x0,51	77			
M.З.-1.18	пом.5.16, Контроллер К.З.-1.18	M.З.-1.18		U/UTP Cat5e LSZH нз(А)-HF	4x2x0,51	8			
ПК.З.-1.18	пом.5.16, Контроллер К.З.-1.18	ПК.З.-1.18		U/UTP Cat5e LSZH нз(А)-HF	4x2x0,51	8			
K.З.-1.19	Пом.5.12, ТШЗ.1.-СОТ	пом.5.15, Контроллер К.З.-1.19		U/UTP Cat5e LSZH нз(А)-HF	4x2x0,51	8			
С.З.-1.19	пом.5.15, Контроллер К.З.-1.19	С.З.-1.19		U/UTP Cat5e LSZH нз(А)-HF	4x2x0,51	5			
Z.З.-1.19	пом.5.15, Контроллер К.З.-1.19	Z.З.-1.19		U/UTP Cat5e LSZH нз(А)-HF	4x2x0,51	95			

Согласовано
Взам инв. N
Подл. и дата
Инв. N подл.

Изм.	Кол.уч.	Лист	№ док.	Подпись	Дата

ГКО-1269/24-СКУД.КЖ

Лист
20

Обозначение кабеля / провода	Трасса		Участок трассы кабеля/провода	Кабель / провод					
	Начало	Конец		По проекту			Проложен		
				Марка	Количество и сечение жил	Длина, м	Марка	Количество и сечение жил	Длина, м
М.З.-1.19	пом.5.15, Контроллер К.З.-1.19	М.З.-1.19		U/UTP Cat5e LSZH нз(A)-HF	4x2x0,51	8			
ПК.З.-1.19	пом.5.15, Контроллер К.З.-1.19	ПК.З.-1.19		U/UTP Cat5e LSZH нз(A)-HF	4x2x0,51	8			
К.З.-1.20	Пом.5.12, ТШЗ.1.-СОТ	пом.5.35, Контроллер К.З.-1.20		U/UTP Cat5e LSZH нз(A)-HF	4x2x0,51	8			
С.З.-1.20	пом.5.35, Контроллер К.З.-1.20	С.З.-1.20		U/UTP Cat5e LSZH нз(A)-HF	4x2x0,51	5			
З.З.-1.20	пом.5.35, Контроллер К.З.-1.20	З.З.-1.20		U/UTP Cat5e LSZH нз(A)-HF	4x2x0,51				
М.З.-1.20	пом.5.35, Контроллер К.З.-1.20	М.З.-1.20		U/UTP Cat5e LSZH нз(A)-HF	4x2x0,51	26			
ПК.З.-1.20	пом.5.35, Контроллер К.З.-1.20	ПК.З.-1.20		U/UTP Cat5e LSZH нз(A)-HF	4x2x0,51	8			
К.З.-1.21	Пом.5.12, ТШЗ.1.-СОТ	пом.5.36, Контроллер К.З.-1.21		U/UTP Cat5e LSZH нз(A)-HF	4x2x0,51	8			
С.З.-1.21	пом.5.36, Контроллер К.З.-1.21	С.З.-1.21		U/UTP Cat5e LSZH нз(A)-HF	4x2x0,51	8			
З.З.-1.21	пом.5.36, Контроллер К.З.-1.21	З.З.-1.21		U/UTP Cat5e LSZH нз(A)-HF	4x2x0,51	5			
М.З.-1.21	пом.5.36, Контроллер К.З.-1.21	М.З.-1.21		U/UTP Cat5e LSZH нз(A)-HF	4x2x0,51	20			
ПК.З.-1.21	пом.5.36, Контроллер К.З.-1.21	ПК.З.-1.21		U/UTP Cat5e LSZH нз(A)-HF	4x2x0,51	8			
К.З.-1.22	Пом.5.12, ТШЗ.1.-СОТ	пом.5.34, Контроллер К.З.-1.22		U/UTP Cat5e LSZH нз(A)-HF	4x2x0,51	8			
С.З.-1.22	пом.5.34, Контроллер К.З.-1.22	С.З.-1.22		U/UTP Cat5e LSZH нз(A)-HF	4x2x0,51	8			
З.З.-1.22	пом.5.34, Контроллер К.З.-1.22	З.З.-1.22		U/UTP Cat5e LSZH нз(A)-HF	4x2x0,51	5			
М.З.-1.22	пом.5.34, Контроллер К.З.-1.22	М.З.-1.22		U/UTP Cat5e LSZH нз(A)-HF	4x2x0,51	8			

Инв. N подл. | Подп. и дата | Взам инв. N | Согласовано

Изм.	Кол.уч.	Лист	№ док.	Подпись	Дата

ГКО-1269/24-СКУД.КЖ

Лист
21

Обозначение кабеля / провода	Трасса		Участок трассы кабеля/провода	Кабель / провод					
	Начало	Конец		По проекту			Проложен		
				Марка	Количество и сечение жил	Длина, м	Марка	Количество и сечение жил	Длина, м
ПК.З.-1.22	пом.5.34, Контроллер К.З.-1.22	ПК.З.-1.22		U/UTP Cat5e LSZH нз(A)-HF	4x2x0,51	8			
К.З.1.1	Пом.5.12, ТШЗ.1.-СОТ	пом.16.6, Контроллер К.З.1.1		U/UTP Cat5e LSZH нз(A)-HF	4x2x0,51	8			
С.З.1.1	пом.16.6, Контроллер К.З.1.1	С.З.1.1		U/UTP Cat5e LSZH нз(A)-HF	4x2x0,51	8			
З.З.1.1	пом.16.6, Контроллер К.З.1.1	З.З.1.1		U/UTP Cat5e LSZH нз(A)-HF	4x2x0,51	5			
М.З.1.1	пом.16.6, Контроллер К.З.1.1	М.З.1.1		U/UTP Cat5e LSZH нз(A)-HF	4x2x0,51	20			
ПК.З.1.1	пом.16.6, Контроллер К.З.1.1	ПК.З.1.1		U/UTP Cat5e LSZH нз(A)-HF	4x2x0,51	8			
К.З.1.2	пом.5.12, ТШЗ.1.-СОТ	пом.1.1, Контроллер К.З.1.2		U/UTP Cat5e LSZH нз(A)-HF	4x2x0,51	8			
С.З.1.2	пом.1.1, Контроллер К.З.1.2	С.З.1.2		U/UTP Cat5e LSZH нз(A)-HF	4x2x0,51	8			
З.З.1.2	пом.1.1, Контроллер К.З.1.2	З.З.1.2.1		U/UTP Cat5e LSZH нз(A)-HF	4x2x0,51	5			
М.З.1.2	пом.1.1, Контроллер К.З.1.2	М.З.1.2		U/UTP Cat5e LSZH нз(A)-HF	4x2x0,51	24			
ПК.З.1.2	пом.1.1, Контроллер К.З.1.2	ПК.З.1.2		U/UTP Cat5e LSZH нз(A)-HF	4x2x0,51	8			
К.З.1.3	Пом.5.12, ТШЗ.1.-СОТ	пом.16.8, Контроллер К.З.1.3		U/UTP Cat5e LSZH нз(A)-HF	4x2x0,51	8			
С.З.1.3	пом.16.8, Контроллер К.З.1.3	С.З.1.3		U/UTP Cat5e LSZH нз(A)-HF	4x2x0,51	8			
З.З.1.3	пом.16.8, Контроллер К.З.1.3	З.З.1.3		U/UTP Cat5e LSZH нз(A)-HF	4x2x0,51	5			
М.З.1.3	пом.16.8, Контроллер К.З.1.3	М.З.1.3		U/UTP Cat5e LSZH нз(A)-HF	4x2x0,51	27			
ПК.З.1.3	пом.16.8, Контроллер К.З.1.3	ПК.З.1.3		U/UTP Cat5e LSZH нз(A)-HF	4x2x0,51	8			

Согласовано
Взам инв. N
Подл. и дата
Инв. N подл.

Изм.	Кол.уч.	Лист	№ док.	Подпись	Дата

ГКО-1269/24-СКУД.КЖ

Лист
22

Обозначение кабеля / провода	Трасса		Участок трассы кабеля/провода	Кабель / провод					
	Начало	Конец		По проекту			Проложен		
				Марка	Количество и сечение жил	Длина, м	Марка	Количество и сечение жил	Длина, м
К.З.1.4	Пом.5.12, ТШЗ.1.-СОТ	пом.16.9, Контроллер К.З.1.4		U/UTP Cat5e LSZH нз(А)-HF	4x2x0,51	8			
С.З.1.4	пом.16.9, Контроллер К.З.1.4	С.З.1.4		U/UTP Cat5e LSZH нз(А)-HF	4x2x0,51	8			
З.З.1.4	пом.16.9, Контроллер К.З.1.4	З.З.1.4		U/UTP Cat5e LSZH нз(А)-HF	4x2x0,51	5			
М.З.1.4	пом.16.9, Контроллер К.З.1.4	М.З.1.4		U/UTP Cat5e LSZH нз(А)-HF	4x2x0,51	28			
ПК.З.1.4	пом.16.9, Контроллер К.З.1.4	ПК.З.1.4		U/UTP Cat5e LSZH нз(А)-HF	4x2x0,51	8			
К.З.1.5	Пом.5.12, ТШЗ.1.-СОТ	пом.16.3, Контроллер К.З.1.5		U/UTP Cat5e LSZH нз(А)-HF	4x2x0,51	8			
С.З.1.5	пом.16.3, Контроллер К.З.1.5	С.З.1.5		U/UTP Cat5e LSZH нз(А)-HF	4x2x0,51	8			
З.З.1.5	пом.16.3, Контроллер К.З.1.5	З.З.1.5		U/UTP Cat5e LSZH нз(А)-HF	4x2x0,51	5			
М.З.1.5	пом.16.3, Контроллер К.З.1.5	М.З.1.5		U/UTP Cat5e LSZH нз(А)-HF	4x2x0,51	34			
ПК.З.1.5	пом.16.3, Контроллер К.З.1.5	ПК.З.1.5		U/UTP Cat5e LSZH нз(А)-HF	4x2x0,51	8			
К.З.1.6	Пом.5.12, ТШЗ.1.-СОТ	пом.16.2, Контроллер К.З.1.6		U/UTP Cat5e LSZH нз(А)-HF	4x2x0,51	8			
С.З.1.6	пом.16.2, Контроллер К.З.1.6	С.З.1.6		U/UTP Cat5e LSZH нз(А)-HF	4x2x0,51	8			
З.З.1.6	пом.16.2, Контроллер К.З.1.6	З.З.1.6		U/UTP Cat5e LSZH нз(А)-HF	4x2x0,51	5			
М.З.1.6	пом.16.2, Контроллер К.З.1.6	М.З.1.6		U/UTP Cat5e LSZH нз(А)-HF	4x2x0,51	33			
ПК.З.1.6	пом.16.2, Контроллер К.З.1.6	ПК.З.1.6		U/UTP Cat5e LSZH нз(А)-HF	4x2x0,51	8			
К.З.Т1.1	Пом.5.1, ТШ1.1-СОТ	Тех. пр-во, Контроллер К.З.Т1.1		U/UTP Cat5e LSZH нз(А)-HF	4x2x0,51	8			

Инв. N подл. | Подп. и дата | Взам инв. N | Согласовано

Изм.	Кол.уч.	Лист	№ док.	Подпись	Дата

ГКО-1269/24-СКУД.КЖ

Лист
23

Обозначение кабеля / провода	Трасса		Участок трассы кабеля/провода	Кабель / провод					
	Начало	Конец		По проекту			Проложен		
				Марка	Количество и сечение жил	Длина, м	Марка	Количество и сечение жил	Длина, м
С.З.Т1.1	тех. простр-во, Контроллер К.З.Т1.1	С.З.Т1.1		U/UTP Cat5e LSZH нз(А)-HF	4x2x0,51	8			
Z.З.Т1.1	тех. простр-во, Контроллер К.З.Т1.1	Z.З.Т1.1		U/UTP Cat5e LSZH нз(А)-HF	4x2x0,51	5			
М.З.Т1.1	тех. простр-во, Контроллер К.З.Т1.1	М.З.Т1.1		U/UTP Cat5e LSZH нз(А)-HF	4x2x0,51	29			
ПК.З.Т1.1	тех. простр-во, Контроллер К.З.Т1.1	ПК.З.Т1.1		U/UTP Cat5e LSZH нз(А)-HF	4x2x0,51	8			
К.З.10.1	Пом.5.12, ТШЗ.1.-СОТ	пом.З.З, Контроллер К.З.10.1		U/UTP Cat5e LSZH нз(А)-HF	4x2x0,51	8			
С.З.10.1	пом.З.З, Контроллер К.З.10.1	С.З.10.1		U/UTP Cat5e LSZH нз(А)-HF	4x2x0,51	8			
Z.З.10.1	пом.З.З, Контроллер К.З.10.1	Z.З.10.1		U/UTP Cat5e LSZH нз(А)-HF	4x2x0,51	5			
М.З.10.1	пом.З.З, Контроллер К.З.10.1	М.З.10.1		U/UTP Cat5e LSZH нз(А)-HF	4x2x0,51	32			
ПК.З.10.1	пом.З.З, Контроллер К.З.10.1	ПК.З.10.1		U/UTP Cat5e LSZH нз(А)-HF	4x2x0,51	8			
К.З.10.2	пом.5.12, ТШЗ.1.-СОТ	пом.З.З, Контроллер К.З.10.2		U/UTP Cat5e LSZH нз(А)-HF	4x2x0,51	8			
С.З.10.2	пом.З.З, Контроллер К.З.10.2	С.З.10.2		U/UTP Cat5e LSZH нз(А)-HF	4x2x0,51	8			
Z.З.10.2	пом.З.З, Контроллер К.З.10.2	Z.З.10.2.1		U/UTP Cat5e LSZH нз(А)-HF	4x2x0,51	5			
М.З.10.2	пом.З.З, Контроллер К.З.10.2	М.З.10.2		U/UTP Cat5e LSZH нз(А)-HF	4x2x0,51	35			
ПК.З.10.2	пом.З.З, Контроллер К.З.10.2	ПК.З.10.2		U/UTP Cat5e LSZH нз(А)-HF	4x2x0,51	8			
К.З.Т2.1	Пом.5.1, ТШ1.1-СОТ	Тех. пр-во, Контроллер К.З.Т2.1		U/UTP Cat5e LSZH нз(А)-HF	4x2x0,51	8			
С.З.Т2.1	тех. простр-во, Контроллер К.З.Т2.1	С.З.Т2.1		U/UTP Cat5e LSZH нз(А)-HF	4x2x0,51	8			

Согласовано
Взам инв. N
Подп. и дата
Инв. N подл.

Изм.	Кол.уч.	Лист	№ док.	Подпись	Дата

ГКО-1269/24-СКУД.КЖ

Обозначение кабеля / провода	Трасса		Участок трассы кабеля/провода	Кабель / провод					
	Начало	Конец		По проекту			Проложен		
				Марка	Количество и сечение жил	Длина, м	Марка	Количество и сечение жил	Длина, м
Z.3.T2.1	тех. простр-во, Контроллер К.3.T2.1	Z.3.T2.1		U/UTP Cat5e LSZH нз(A)-HF	4x2x0,51	5			
M.3.T2.1	тех. простр-во, Контроллер К.3.T2.1	M.3.T2.1		U/UTP Cat5e LSZH нз(A)-HF	4x2x0,51	38			
ПК.3.T2.1	тех. простр-во, Контроллер К.3.T2.1	ПК.3.T2.1		U/UTP Cat5e LSZH нз(A)-HF	4x2x0,51	8			
K.3.28.1	Пом.5.2, ТШЗ.2.-СОТ	пом.3.3, Контроллер К.3.28.1		U/UTP Cat5e LSZH нз(A)-HF	4x2x0,51	8			
C.3.28.1	пом3.3, Контроллер К.3.28.1	C.3.28.1		U/UTP Cat5e LSZH нз(A)-HF	4x2x0,51	8			
Z.3.28.1	пом3.3, Контроллер К.3.28.1	Z.3.28.1		U/UTP Cat5e LSZH нз(A)-HF	4x2x0,51	5			
M.3.28.1	пом3.3, Контроллер К.3.28.1	M.3.28.1		U/UTP Cat5e LSZH нз(A)-HF	4x2x0,51	41			
ПК.3.28.1	пом3.3, Контроллер К.3.28.1	ПК.3.28.1		U/UTP Cat5e LSZH нз(A)-HF	4x2x0,51	8			
K.3.28.2	Пом.5.2, ТШЗ.2.-СОТ	пом.3.3, Контроллер К.3.28.2		U/UTP Cat5e LSZH нз(A)-HF	4x2x0,51	8			
C.3.28.2	пом3.3, Контроллер К.3.28.2	C.3.28.2		U/UTP Cat5e LSZH нз(A)-HF	4x2x0,51	8			
Z.3.28.2	пом3.3, Контроллер К.3.28.2	Z.3.28.2.1		U/UTP Cat5e LSZH нз(A)-HF	4x2x0,51	5			
M.3.28.2	пом3.3, Контроллер К.3.28.2	M.3.28.2		U/UTP Cat5e LSZH нз(A)-HF	4x2x0,51	44			
ПК.3.28.2	пом3.3, Контроллер К.3.28.2	ПК.3.28.2		U/UTP Cat5e LSZH нз(A)-HF	4x2x0,51	8			
	Корпус 4								
K.4.-2.1	Пом.5.23, ТШ4.1-СОТ	пом.5.11, контроллер К.4.-2.1		U/UTP Cat5e LSZH нз(A)-HF	4x2x0,51	8			
C.4.-2.1	пом.5.11, Контроллер К.4.-2.1	C.4.-2.1		U/UTP Cat5e LSZH нз(A)-HF	4x2x0,51	5			
Z.4.-2.1	пом.5.11, Контроллер К.4.-2.1	Z.4.-2.1		U/UTP Cat5e LSZH нз(A)-HF	4x2x0,51	47			

Инв. N подл. | Подл. и дата | Взам инв. N | Согласовано

Изм.	Кол.уч.	Лист	№ док.	Подпись	Дата

ГКО-1269/24-СКУД.КЖ

Лист
25

Обозначение кабеля / провода	Трасса		Участок трассы кабеля/провода	Кабель / провод					
	Начало	Конец		По проекту			Проложен		
				Марка	Количество и сечение жил	Длина, м	Марка	Количество и сечение жил	Длина, м
М.4.-2.1	пом.5.11, Контроллер К.4.-2.1	М.4.-2.1		U/UTP Cat5e LSZH нз(A)-HF	4x2x0,51	8			
ПК.4.-2.1	пом.5.11, Контроллер К.4.-2.1	ПК.4.-2.1		U/UTP Cat5e LSZH нз(A)-HF	4x2x0,51	8			
К.4.-2.2	Пом.5.23, ТШ4.1-СОТ	пом.1.13, контроллер К.4.-2.2		U/UTP Cat5e LSZH нз(A)-HF	4x2x0,51	8			
С.4.-2.2	пом.1.13, Контроллер К.4.-2.2	С.4.-2.2		U/UTP Cat5e LSZH нз(A)-HF	4x2x0,51	5			
З.4.-2.2	пом.1.13, Контроллер К.4.-2.2	З.4.-2.2		U/UTP Cat5e LSZH нз(A)-HF	4x2x0,51	50			
М.4.-2.2	пом.1.13, Контроллер К.4.-2.2	М.4.-2.2		U/UTP Cat5e LSZH нз(A)-HF	4x2x0,51	8			
ПК.4.-2.2	пом.1.13, Контроллер К.4.-2.2	ПК.4.-2.2		U/UTP Cat5e LSZH нз(A)-HF	4x2x0,51	8			
К.4.-2.3	Пом.5.23, ТШ4.1-СОТ	пом.5.10, контроллер К.4.-2.3		U/UTP Cat5e LSZH нз(A)-HF	4x2x0,51	8			
С.4.-2.3	пом.5.10, Контроллер К.4.-2.3	С.4.-2.3		U/UTP Cat5e LSZH нз(A)-HF	4x2x0,51	5			
З.4.-2.3	пом.5.10, Контроллер К.4.-2.3	З.4.-2.3		U/UTP Cat5e LSZH нз(A)-HF	4x2x0,51	53			
М.4.-2.3	пом.5.10, Контроллер К.4.-2.3	М.4.-2.3		U/UTP Cat5e LSZH нз(A)-HF	4x2x0,51	8			
ПК.4.-2.3	пом.5.10, Контроллер К.4.-2.3	ПК.4.-2.3		U/UTP Cat5e LSZH нз(A)-HF	4x2x0,51	8			
К.4.-2.4	Пом.5.23, ТШ4.1-СОТ	пом.1.11, контроллер К.4.-2.4		U/UTP Cat5e LSZH нз(A)-HF	4x2x0,51	8			
С.4.-2.4	пом.1.11, Контроллер К.4.-2.4	С.4.-2.4		U/UTP Cat5e LSZH нз(A)-HF	4x2x0,51	5			
З.4.-2.4	пом.1.11, Контроллер К.4.-2.4	З.4.-2.4		U/UTP Cat5e LSZH нз(A)-HF	4x2x0,51	56			
М.4.-2.4	пом.1.11, Контроллер К.4.-2.4	М.4.-2.4		U/UTP Cat5e LSZH нз(A)-HF	4x2x0,51	8			

Инв. N подл. | Подп. и дата | Взам инв. N | Согласовано

Изм.	Кол.уч.	Лист	№ док.	Подпись	Дата

ГКО-1269/24-СКУД.КЖ

Лист
26

Обозначение кабеля / провода	Трасса		Участок трассы кабеля/провода	Кабель / провод					
	Начало	Конец		По проекту			Проложен		
				Марка	Количество и сечение жил	Длина, м	Марка	Количество и сечение жил	Длина, м
ПК.4.-2.4	пом.1.11, Контроллер К.4.-2.4	ПК.4.-2.4		U/UTP Cat5e LSZH нз(A)-HF	4x2x0,51	8			
К.4.-2.5	Пом.5.23, ТШ4.1-СОТ	пом.5.9, контроллер К.4.-2.5		U/UTP Cat5e LSZH нз(A)-HF	4x2x0,51	8			
С.4.-2.5	пом.5.9, Контроллер К.4.-2.5	С.4.-2.5		U/UTP Cat5e LSZH нз(A)-HF	4x2x0,51	5			
З.4.-2.5	пом.5.9, Контроллер К.4.-2.5	З.4.-2.5		U/UTP Cat5e LSZH нз(A)-HF	4x2x0,51	59			
М.4.-2.5	пом.5.9, Контроллер К.4.-2.5	М.4.-2.5		U/UTP Cat5e LSZH нз(A)-HF	4x2x0,51	8			
ПК.4.-2.5	пом.5.9, Контроллер К.4.-2.5	ПК.4.-2.5		U/UTP Cat5e LSZH нз(A)-HF	4x2x0,51	8			
К.4.-2.6	Пом.5.23, ТШ4.1-СОТ	пом.1.10, Контроллер К.4.-2.6		U/UTP Cat5e LSZH нз(A)-HF	4x2x0,51	8			
С.4.-2.6	пом.1.10, Контроллер К.4.-2.6	С.4.-2.6		U/UTP Cat5e LSZH нз(A)-HF	4x2x0,51	5			
З.4.-2.6	пом.1.10, Контроллер К.4.-2.6	З.4.-2.6		U/UTP Cat5e LSZH нз(A)-HF	4x2x0,51	62			
М.4.-2.6	пом.1.10, Контроллер К.4.-2.6	М.4.-2.6		U/UTP Cat5e LSZH нз(A)-HF	4x2x0,51	8			
ПК.4.-2.6	пом.1.10, Контроллер К.4.-2.6	ПК.4.-2.6		U/UTP Cat5e LSZH нз(A)-HF	4x2x0,51	8			
К.4.-2.7	Пом.5.23, ТШ4.1-СОТ	пом.5.8, контроллер К.4.-2.7		U/UTP Cat5e LSZH нз(A)-HF	4x2x0,51	8			
С.4.-2.7	пом.5.8, Контроллер К.4.-2.7	С.4.-2.7		U/UTP Cat5e LSZH нз(A)-HF	4x2x0,51	5			
З.4.-2.7	пом.5.8, Контроллер К.4.-2.7	З.4.-2.7		U/UTP Cat5e LSZH нз(A)-HF	4x2x0,51	65			
М.4.-2.7	пом.5.8, Контроллер К.4.-2.7	М.4.-2.7		U/UTP Cat5e LSZH нз(A)-HF	4x2x0,51	8			
ПК.4.-2.7	пом.5.8, Контроллер К.4.-2.7	ПК.4.-2.7		U/UTP Cat5e LSZH нз(A)-HF	4x2x0,51	8			

Согласовано
Взам инв. N
Подл. и дата
Инв. N подл.

Изм.	Кол.уч.	Лист	№ док.	Подпись	Дата

ГКО-1269/24-СКУД.КЖ

Лист
27

Обозначение кабеля / провода	Трасса		Участок трассы кабеля/провода	Кабель / провод					
	Начало	Конец		По проекту			Проложен		
				Марка	Количество и сечение жил	Длина, м	Марка	Количество и сечение жил	Длина, м
К.4.-2.8	Пом.5.23, ТШ4.1-СОТ	пом.1.12, Контроллер К.4.-2.8		U/UTP Cat5e LSZH нз(A)-HF	4x2x0,51	8			
С.4.-2.8	пом.1.12, Контроллер К.4.-2.8	С.4.-2.8		U/UTP Cat5e LSZH нз(A)-HF	4x2x0,51	5			
З.4.-2.8	пом.1.12, Контроллер К.4.-2.8	З.4.-2.8		U/UTP Cat5e LSZH нз(A)-HF	4x2x0,51	68			
М.4.-2.8	пом.1.12, Контроллер К.4.-2.8	М.4.-2.8		U/UTP Cat5e LSZH нз(A)-HF	4x2x0,51	8			
ПК.4.-2.8	пом.1.12, Контроллер К.4.-2.8	ПК.4.-2.8		U/UTP Cat5e LSZH нз(A)-HF	4x2x0,51	8			
К.4.-1.1	Пом.5.23, ТШ4.1-СОТ	пом.5.31, Контроллер К.4.-1.1		U/UTP Cat5e LSZH нз(A)-HF	4x2x0,51	8			
С.4.-1.1	пом.5.31, Контроллер К.4.-1.1	С.4.-1.1		U/UTP Cat5e LSZH нз(A)-HF	4x2x0,51	5			
З.4.-1.1	пом.5.31, Контроллер К.4.-1.1	З.4.-1.1		U/UTP Cat5e LSZH нз(A)-HF	4x2x0,51	71			
М.4.-1.1	пом.5.31, Контроллер К.4.-1.1	М.4.-1.1		U/UTP Cat5e LSZH нз(A)-HF	4x2x0,51	8			
ПК.4.-1.1	пом.5.31, Контроллер К.4.-1.1	ПК.4.-1.1		U/UTP Cat5e LSZH нз(A)-HF	4x2x0,51	8			
К.4.-1.2	Пом.5.23, ТШ4.1-СОТ	пом.1.17, Контроллер К.4.-1.2		U/UTP Cat5e LSZH нз(A)-HF	4x2x0,51	8			
С.4.-1.2	пом.1.17, Контроллер К.4.-1.2	С.4.-1.2		U/UTP Cat5e LSZH нз(A)-HF	4x2x0,51	5			
З.4.-1.2	пом.1.17, Контроллер К.4.-1.2	З.4.-1.2.1		U/UTP Cat5e LSZH нз(A)-HF	4x2x0,51	74			
М.4.-1.2	пом.1.17, Контроллер К.4.-1.2	М.4.-1.2		U/UTP Cat5e LSZH нз(A)-HF	4x2x0,51	8			
ПК.4.-1.2	пом.1.17, Контроллер К.4.-1.2	ПК.4.-1.2		U/UTP Cat5e LSZH нз(A)-HF	4x2x0,51	8			
К.4.-1.3	Пом.5.23, ТШ4.1-СОТ	пом.5.31, Контроллер К.4.-1.3		U/UTP Cat5e LSZH нз(A)-HF	4x2x0,51	8			
С.4.-1.3	пом.5.31, Контроллер К.4.-1.3	С.4.-1.3		U/UTP Cat5e LSZH нз(A)-HF	4x2x0,51	5			

Инв. N подл. | Подл. и дата | Взам инв. N | Согласно

Изм.	Кол.уч.	Лист	№ док.	Подпись	Дата	ГКО-1269/24-СКУД.КЖ	Лист
							28

Обозначение кабеля / провода	Трасса		Участок трассы кабеля/провода	Кабель / провод					
	Начало	Конец		По проекту			Проложен		
				Марка	Количество и сечение жил	Длина, м	Марка	Количество и сечение жил	Длина, м
Z.4.-1.3	пом.5.31, Контроллер К.4.-1.3	Z.4.-1.3		U/UTP Cat5e LSZH нз(A)-HF	4x2x0,51	77			
M.4.-1.3	пом.5.31, Контроллер К.4.-1.3	M.4.-1.3		U/UTP Cat5e LSZH нз(A)-HF	4x2x0,51	8			
ПК.4.-1.3	пом.5.31, Контроллер К.4.-1.3	ПК.4.-1.3		U/UTP Cat5e LSZH нз(A)-HF	4x2x0,51	8			
K.4.-1.4	Пом.5.23, ТШ4.1.-СОТ	пом.1.15, Контроллер К.4.-1.4		U/UTP Cat5e LSZH нз(A)-HF	4x2x0,51	8			
C.4.-1.4	пом.1.15, Контроллер К.4.-1.4	C.4.-1.4		U/UTP Cat5e LSZH нз(A)-HF	4x2x0,51	5			
Z.4.-1.4	пом.1.15, Контроллер К.4.-1.4	Z.4.-1.4		U/UTP Cat5e LSZH нз(A)-HF	4x2x0,51	80			
M.4.-1.4	пом.1.15, Контроллер К.4.-1.4	M.4.-1.4		U/UTP Cat5e LSZH нз(A)-HF	4x2x0,51	8			
ПК.4.-1.4	пом.1.15, Контроллер К.4.-1.4	ПК.4.-1.4		U/UTP Cat5e LSZH нз(A)-HF	4x2x0,51	8			
K.4.-1.5	Пом.5.23, ТШ4.1.-СОТ	пом.5.32, Контроллер К.4.-1.5		U/UTP Cat5e LSZH нз(A)-HF	4x2x0,51	8			
C.4.-1.5	пом.5.32, Контроллер К.4.-1.5	C.4.-1.5		U/UTP Cat5e LSZH нз(A)-HF	4x2x0,51	5			
Z.4.-1.5	пом.5.32, Контроллер К.4.-1.5	Z.4.-1.5		U/UTP Cat5e LSZH нз(A)-HF	4x2x0,51	83			
M.4.-1.5	пом.5.32, Контроллер К.4.-1.5	M.4.-1.5		U/UTP Cat5e LSZH нз(A)-HF	4x2x0,51	8			
ПК.4.-1.5	пом.5.32, Контроллер К.4.-1.5	ПК.4.-1.5		U/UTP Cat5e LSZH нз(A)-HF	4x2x0,51	8			
K.4.-1.6	Пом.5.23, ТШ4.1.-СОТ	пом.5.33, Контроллер К.4.-1.6		U/UTP Cat5e LSZH нз(A)-HF	4x2x0,51	8			
C.4.-1.6	пом.5.33, Контроллер К.4.-1.6	C.4.-1.6		U/UTP Cat5e LSZH нз(A)-HF	4x2x0,51	5			
Z.4.-1.6	пом.5.33, Контроллер К.4.-1.6	Z.4.-1.6		U/UTP Cat5e LSZH нз(A)-HF	4x2x0,51				
M.4.-1.6	пом.5.33, Контроллер К.4.-1.6	M.4.-1.6		U/UTP Cat5e LSZH нз(A)-HF	4x2x0,51	25			

Инв. N подл. | Подп. и дата | Взам инв. N | Согласовано

Обозначение кабеля / провода	Трасса		Участок трассы кабеля/провода	Кабель / провод					
	Начало	Конец		По проекту			Проложен		
				Марка	Количество и сечение жил	Длина, м	Марка	Количество и сечение жил	Длина, м
ПК.4.-1.6	пом.5.33, Контроллер К.4.-1.6	ПК.4.-1.6		U/UTP Cat5e LSZH нз(A)-HF	4x2x0,51	8			
К.4.-1.7	Пом.5.23, ТШ4.1.-СОТ	пом.5.27, Контроллер К.4.-1.7		U/UTP Cat5e LSZH нз(A)-HF	4x2x0,51	8			
С.4.-1.7	пом.5.27, Контроллер К.4.-1.7	С.4.-1.7		U/UTP Cat5e LSZH нз(A)-HF	4x2x0,51	8			
З.4.-1.7	пом.5.27, Контроллер К.4.-1.7	З.4.-1.7		U/UTP Cat5e LSZH нз(A)-HF	4x2x0,51	8			
М.4.-1.7	пом.5.27, Контроллер К.4.-1.7	М.4.-1.7		U/UTP Cat5e LSZH нз(A)-HF	4x2x0,51	5			
ПК.4.-1.7	пом.5.27, Контроллер К.4.-1.7	ПК.4.-1.7		U/UTP Cat5e LSZH нз(A)-HF	4x2x0,51	16			
К.4.-1.8	Пом.5.23, ТШ4.1.-СОТ	пом.5.29, Контроллер К.4.-1.8		U/UTP Cat5e LSZH нз(A)-HF	4x2x0,51	8			
С.4.-1.8	пом.5.29, Контроллер К.4.-1.8	С.4.-1.8		U/UTP Cat5e LSZH нз(A)-HF	4x2x0,51	8			
З.4.-1.8	пом.5.29, Контроллер К.4.-1.8	З.4.-1.8		U/UTP Cat5e LSZH нз(A)-HF	4x2x0,51	8			
М.4.-1.8	пом.5.29, Контроллер К.4.-1.8	М.4.-1.8		U/UTP Cat5e LSZH нз(A)-HF	4x2x0,51	5			
ПК.4.-1.8	пом.5.29, Контроллер К.4.-1.8	ПК.4.-1.8		U/UTP Cat5e LSZH нз(A)-HF	4x2x0,51	9			
К.4.-1.9	Пом.5.23, ТШ4.1.-СОТ	пом.5.30, Контроллер К.4.-1.9		U/UTP Cat5e LSZH нз(A)-HF	4x2x0,51	8			
С.4.-1.9	пом.5.30, Контроллер К.4.-1.9	С.4.-1.9		U/UTP Cat5e LSZH нз(A)-HF	4x2x0,51	8			
З.4.-1.9	пом.5.30, Контроллер К.4.-1.9	З.4.-1.9		U/UTP Cat5e LSZH нз(A)-HF	4x2x0,51	8			
М.4.-1.9	пом.5.30, Контроллер К.4.-1.9	М.4.-1.9		U/UTP Cat5e LSZH нз(A)-HF	4x2x0,51	5			
ПК.4.-1.9	пом.5.30, Контроллер К.4.-1.9	ПК.4.-1.9		U/UTP Cat5e LSZH нз(A)-HF	4x2x0,51	14			

Согласовано
Взам инв. N
Подл. и дата
Инв. N подл.

Изм.	Кол.уч.	Лист	№ док.	Подпись	Дата

ГКО-1269/24-СКУД.КЖ

Лист
30

Обозначение кабеля / провода	Трасса		Участок трассы кабеля/провода	Кабель / провод					
	Начало	Конец		По проекту			Проложен		
				Марка	Количество и сечение жил	Длина, м	Марка	Количество и сечение жил	Длина, м
К.4.-1.10	Пом.5.23, ТШ4.1.-СОТ	пом.1.14, Контроллер К.4.-1.10		U/UTP Cat5e LSZH нз(A)-HF	4x2x0,51	8			
С.4.-1.10	пом.1.14, Контроллер К.4.-1.10	С.4.-1.10		U/UTP Cat5e LSZH нз(A)-HF	4x2x0,51	8			
З.4.-1.10	пом.1.14, Контроллер К.4.-1.10	З.4.-1.10		U/UTP Cat5e LSZH нз(A)-HF	4x2x0,51	8			
М.4.-1.10	пом.1.14, Контроллер К.4.-1.10	М.4.-1.10		U/UTP Cat5e LSZH нз(A)-HF	4x2x0,51	5			
ПК.4.-1.10	пом.1.14, Контроллер К.4.-1.10	ПК.4.-1.10		U/UTP Cat5e LSZH нз(A)-HF	4x2x0,51	24			
К.4.-1.11	Пом.5.23, ТШ4.1.-СОТ	пом.5.26, Контроллер К.4.-1.11		U/UTP Cat5e LSZH нз(A)-HF	4x2x0,51	8			
С.4.-1.11	пом.5.26, Контроллер К.4.-1.11	С.4.-1.11		U/UTP Cat5e LSZH нз(A)-HF	4x2x0,51	8			
З.4.-1.11	пом.5.26, Контроллер К.4.-1.11	З.4.-1.11		U/UTP Cat5e LSZH нз(A)-HF	4x2x0,51	8			
М.4.-1.11	пом.5.26, Контроллер К.4.-1.11	М.4.-1.11		U/UTP Cat5e LSZH нз(A)-HF	4x2x0,51	5			
ПК.4.-1.11	пом.5.26, Контроллер К.4.-1.11	ПК.4.-1.11		U/UTP Cat5e LSZH нз(A)-HF	4x2x0,51	15			
К.4.-1.12	Пом.5.23, ТШ4.1.-СОТ	пом.5.28, Контроллер К.4.-1.12		U/UTP Cat5e LSZH нз(A)-HF	4x2x0,51	8			
С.4.-1.12	пом.5.28, Контроллер К.4.-1.12	С.4.-1.12		U/UTP Cat5e LSZH нз(A)-HF	4x2x0,51	8			
З.4.-1.12	пом.5.28, Контроллер К.4.-1.12	З.4.-1.12		U/UTP Cat5e LSZH нз(A)-HF	4x2x0,51	8			
М.4.-1.12	пом.5.28, Контроллер К.4.-1.12	М.4.-1.12		U/UTP Cat5e LSZH нз(A)-HF	4x2x0,51	5			
ПК.4.-1.12	пом.5.28, Контроллер К.4.-1.12	ПК.4.-1.12		U/UTP Cat5e LSZH нз(A)-HF	4x2x0,51	26			
К.4.-1.13	Пом.5.23, ТШ4.1.-СОТ	пом.5.25, Контроллер К.4.-1.13		U/UTP Cat5e LSZH нз(A)-HF	4x2x0,51	8			

Инв. N подл. | Подп. и дата | Взам инв. N | Согласовано

Изм.	Кол.уч.	Лист	№ док.	Подпись	Дата

ГКО-1269/24-СКУД.КЖ

Обозначение кабеля / провода	Трасса		Участок трассы кабеля/провода	Кабель / провод					
	Начало	Конец		По проекту			Проложен		
				Марка	Количество и сечение жил	Длина, м	Марка	Количество и сечение жил	Длина, м
С.4.-1.13	пом.5.25, Контроллер К.4.-1.13	С.4.-1.13		U/UTP Cat5e LSZH нз(A)-HF	4x2x0,51	8			
Z.4.-1.13	пом.5.25, Контроллер К.4.-1.13	Z.4.-1.13		U/UTP Cat5e LSZH нз(A)-HF	4x2x0,51	8			
M.4.-1.13	пом.5.25, Контроллер К.4.-1.13	M.4.-1.13		U/UTP Cat5e LSZH нз(A)-HF	4x2x0,51	5			
ПК.4.-1.13	пом.5.25, Контроллер К.4.-1.13	ПК.4.-1.13		U/UTP Cat5e LSZH нз(A)-HF	4x2x0,51	27			
К.4.-1.14	Пом.5.23, ТШ4.1.-СОТ	пом.5.24, Контроллер К.4.-1.14		U/UTP Cat5e LSZH нз(A)-HF	4x2x0,51	8			
С.4.-1.14	пом.5.24, Контроллер К.4.-1.14	С.4.-1.14		U/UTP Cat5e LSZH нз(A)-HF	4x2x0,51	8			
Z.4.-1.14	пом.5.24, Контроллер К.4.-1.14	Z.4.-1.14		U/UTP Cat5e LSZH нз(A)-HF	4x2x0,51	8			
M.4.-1.14	пом.5.24, Контроллер К.4.-1.14	M.4.-1.14		U/UTP Cat5e LSZH нз(A)-HF	4x2x0,51	8			
ПК.4.-1.14	пом.5.24, Контроллер К.4.-1.14	ПК.4.-1.14		U/UTP Cat5e LSZH нз(A)-HF	4x2x0,51	5			
К.4.-1.15	Пом.5.23, ТШ4.1.-СОТ	пом.1.13, Контроллер К.4.-1.15		U/UTP Cat5e LSZH нз(A)-HF	4x2x0,51	27			
С.4.-1.15	пом.1.13, Контроллер К.4.-1.15	С.4.-1.15		U/UTP Cat5e LSZH нз(A)-HF	4x2x0,51	8			
Z.4.-1.15	пом.1.13, Контроллер К.4.-1.15	Z.4.-1.15		U/UTP Cat5e LSZH нз(A)-HF	4x2x0,51	8			
M.4.-1.15	пом.1.13, Контроллер К.4.-1.15	M.4.-1.15		U/UTP Cat5e LSZH нз(A)-HF	4x2x0,51	8			
ПК.4.-1.15	пом.1.13, Контроллер К.4.-1.15	ПК.4.-1.15		U/UTP Cat5e LSZH нз(A)-HF	4x2x0,51	8			
К.4.-1.16	Пом.5.23, ТШ4.1.-СОТ	пом.1.18, Контроллер К.4.-1.16		U/UTP Cat5e LSZH нз(A)-HF	4x2x0,51	5			
С.4.-1.16	пом.1.18, Контроллер К.4.-1.16	С.4.-1.16		U/UTP Cat5e LSZH нз(A)-HF	4x2x0,51	20			
Z.4.-1.16	пом.1.18, Контроллер К.4.-1.16	Z.4.-1.16		U/UTP Cat5e LSZH нз(A)-HF	4x2x0,51	8			

Инв. N подл. | Подп. и дата | Взам инв. N | Согласовано

Обозначение кабеля / провода	Трасса		Участок трассы кабеля/провода	Кабель / провод					
	Начало	Конец		По проекту			Проложен		
				Марка	Количество и сечение жил	Длина, м	Марка	Количество и сечение жил	Длина, м
М.4.-1.16	пом.1.18, Контроллер К.4.-1.16	М.4.-1.16		U/UTP Cat5e LSZH нз(A)-HF	4x2x0,51	8			
ПК.4.-1.16	пом.1.18, Контроллер К.4.-1.16	ПК.4.-1.16		U/UTP Cat5e LSZH нз(A)-HF	4x2x0,51	8			
К.4.-1.17	Пом.5.23, ТШ4.1.-СОТ	пом.5.23, Контроллер К.4.-1.17		U/UTP Cat5e LSZH нз(A)-HF	4x2x0,51	5			
С.4.-1.17	пом.5.23, Контроллер К.4.-1.17	С.4.-1.17		U/UTP Cat5e LSZH нз(A)-HF	4x2x0,51	16			
З.4.-1.17	пом.5.23, Контроллер К.4.-1.17	З.4.-1.17		U/UTP Cat5e LSZH нз(A)-HF	4x2x0,51	8			
М.4.-1.17	пом.5.23, Контроллер К.4.-1.17	М.4.-1.17		U/UTP Cat5e LSZH нз(A)-HF	4x2x0,51	8			
ПК.4.-1.17	пом.5.23, Контроллер К.4.-1.17	ПК.4.-1.17		U/UTP Cat5e LSZH нз(A)-HF	4x2x0,51	8			
К.4.-1.18	Пом.5.23, ТШ4.1.-СОТ	пом.20.01, Контроллер К.4.-1.18		U/UTP Cat5e LSZH нз(A)-HF	4x2x0,51	5			
С.4.-1.18	пом.20.01, Контроллер К.4.-1.18	С.4.-1.18		U/UTP Cat5e LSZH нз(A)-HF	4x2x0,51	20			
З.4.-1.18	пом.20.01, Контроллер К.4.-1.18	З.4.-1.18		U/UTP Cat5e LSZH нз(A)-HF	4x2x0,51	8			
М.4.-1.18	пом.20.01, Контроллер К.4.-1.18	М.4.-1.18		U/UTP Cat5e LSZH нз(A)-HF	4x2x0,51	8			
ПК.4.-1.18	пом.20.01, Контроллер К.4.-1.18	ПК.4.-1.18		U/UTP Cat5e LSZH нз(A)-HF	4x2x0,51	8			
К.4.-1.19	Пом.5.23, ТШ4.1.-СОТ	пом.5.22, Контроллер К.4.-1.19		U/UTP Cat5e LSZH нз(A)-HF	4x2x0,51	5			
С.4.-1.19	пом.5.22, Контроллер К.4.-1.19	С.4.-1.19		U/UTP Cat5e LSZH нз(A)-HF	4x2x0,51	34			
З.4.-1.19	пом.5.22, Контроллер К.4.-1.19	З.4.-1.19		U/UTP Cat5e LSZH нз(A)-HF	4x2x0,51	8			
М.4.-1.19	пом.5.22, Контроллер К.4.-1.19	М.4.-1.19		U/UTP Cat5e LSZH нз(A)-HF	4x2x0,51	8			

Согласовано
Взам инв. N
Подп. и дата
Инв. N подл.

Изм.	Кол.уч.	Лист	№ док.	Подпись	Дата

ГКО-1269/24-СКУД.КЖ

Обозначение кабеля / провода	Трасса		Участок трассы кабеля/провода	Кабель / провод					
	Начало	Конец		По проекту			Проложен		
				Марка	Количество и сечение жил	Длина, м	Марка	Количество и сечение жил	Длина, м
ПК.4.-1.19	пом.5.22, Контроллер К.4.-1.19	ПК.4.-1.19		U/UTP Cat5e LSZH нз(A)-HF	4x2x0,51	8			
К.4.-1.20	Пом.5.23, ТШ4.1.-СОТ	пом.5.17, Контроллер К.4.-1.20		U/UTP Cat5e LSZH нз(A)-HF	4x2x0,51	8			
С.4.-1.20	пом.5.17, Контроллер К.4.-1.20	С.4.-1.20		U/UTP Cat5e LSZH нз(A)-HF	4x2x0,51	5			
З.4.-1.20	пом.5.17, Контроллер К.4.-1.20	З.4.-1.20		U/UTP Cat5e LSZH нз(A)-HF	4x2x0,51	26			
М.4.-1.20	пом.5.17, Контроллер К.4.-1.20	М.4.-1.20		U/UTP Cat5e LSZH нз(A)-HF	4x2x0,51	8			
ПК.4.-1.20	пом.5.17, Контроллер К.4.-1.20	ПК.4.-1.20		U/UTP Cat5e LSZH нз(A)-HF	4x2x0,51	8			
К.4.-1.21	Пом.5.23, ТШ4.1.-СОТ	пом.5.21, Контроллер К.4.-1.21		U/UTP Cat5e LSZH нз(A)-HF	4x2x0,51	8			
С.4.-1.21	пом.5.21, Контроллер К.4.-1.21	С.4.-1.21		U/UTP Cat5e LSZH нз(A)-HF	4x2x0,51	5			
З.4.-1.21	пом.5.21, Контроллер К.4.-1.21	З.4.-1.21		U/UTP Cat5e LSZH нз(A)-HF	4x2x0,51	27			
М.4.-1.21	пом.5.21, Контроллер К.4.-1.21	М.4.-1.21		U/UTP Cat5e LSZH нз(A)-HF	4x2x0,51	8			
ПК.4.-1.21	пом.5.21, Контроллер К.4.-1.21	ПК.4.-1.21		U/UTP Cat5e LSZH нз(A)-HF	4x2x0,51	8			
К.4.-1.22	Пом.5.23, ТШ4.1.-СОТ	пом.5.18, Контроллер К.4.-1.22		U/UTP Cat5e LSZH нз(A)-HF	4x2x0,51	8			
С.4.-1.22	пом.5.18, Контроллер К.4.-1.22	С.4.-1.22		U/UTP Cat5e LSZH нз(A)-HF	4x2x0,51	5			
З.4.-1.22	пом.5.18, Контроллер К.4.-1.22	З.4.-1.22		U/UTP Cat5e LSZH нз(A)-HF	4x2x0,51	52			
М.4.-1.22	пом.5.18, Контроллер К.4.-1.22	М.4.-1.22		U/UTP Cat5e LSZH нз(A)-HF	4x2x0,51	8			
ПК.4.-1.22	пом.5.18, Контроллер К.4.-1.22	ПК.4.-1.22		U/UTP Cat5e LSZH нз(A)-HF	4x2x0,51	8			

Согласовано
Взам инв. N
Подл. и дата
Инв. N подл.

Изм.	Кол.уч.	Лист	№ док.	Подпись	Дата

ГКО-1269/24-СКУД.КЖ

Лист
34

Обозначение кабеля / провода	Трасса		Участок трассы кабеля/провода	Кабель / провод					
	Начало	Конец		По проекту			Проложен		
				Марка	Количество и сечение жил	Длина, м	Марка	Количество и сечение жил	Длина, м
К.4.-1.23	Пом.5.23, ТШ4.1.-СОТ	пом.5.20, Контроллер К.4.-1.23		U/UTP Cat5e LSZH нз(А)-HF	4x2x0,51	8			
С.4.-1.23	пом.5.20, Контроллер К.4.-1.23	С.4.-1.23		U/UTP Cat5e LSZH нз(А)-HF	4x2x0,51	8			
З.4.-1.23	пом.5.20, Контроллер К.4.-1.23	З.4.-1.23		U/UTP Cat5e LSZH нз(А)-HF	4x2x0,51	5			
М.4.-1.23	пом.5.20, Контроллер К.4.-1.23	М.4.-1.23		U/UTP Cat5e LSZH нз(А)-HF	4x2x0,51	50			
ПК.4.-1.23	пом.5.20, Контроллер К.4.-1.23	ПК.4.-1.23		U/UTP Cat5e LSZH нз(А)-HF	4x2x0,51	8			
К.4.1.1	Пом.5.23, ТШ4.1.-СОТ	пом.1.2, Контроллер К.4.1.1		U/UTP Cat5e LSZH нз(А)-HF	4x2x0,51	8			
С.4.1.1	пом.1.2, Контроллер К.4.1.1	С.4.1.1		U/UTP Cat5e LSZH нз(А)-HF	4x2x0,51	8			
З.4.1.1	пом.1.2, Контроллер К.4.1.1	З.4.1.1		U/UTP Cat5e LSZH нз(А)-HF	4x2x0,51	8			
М.4.1.1	пом.1.2, Контроллер К.4.1.1	М.4.1.1		U/UTP Cat5e LSZH нз(А)-HF	4x2x0,51	5			
ПК.4.1.1	пом.1.2, Контроллер К.4.1.1	ПК.4.1.1		U/UTP Cat5e LSZH нз(А)-HF	4x2x0,51	62			
К.4.1.2	пом.5.23, ТШ4.1.-СОТ	пом.16.2, Контроллер К.4.1.2		U/UTP Cat5e LSZH нз(А)-HF	4x2x0,51	8			
С.4.1.2	пом.16.2, Контроллер К.4.1.2	С.4.1.2		U/UTP Cat5e LSZH нз(А)-HF	4x2x0,51	8			
З.4.1.2	пом.16.2, Контроллер К.4.1.2	З.4.1.2.1		U/UTP Cat5e LSZH нз(А)-HF	4x2x0,51	8			
М.4.1.2	пом.16.2, Контроллер К.4.1.2	М.4.1.2		U/UTP Cat5e LSZH нз(А)-HF	4x2x0,51	8			
ПК.4.1.2	пом.16.2, Контроллер К.4.1.2	ПК.4.1.2		U/UTP Cat5e LSZH нз(А)-HF	4x2x0,51	5			
К.4.1.3	Пом.5.23, ТШ4.1.-СОТ	пом.16.3, Контроллер К.4.1.3		U/UTP Cat5e LSZH нз(А)-HF	4x2x0,51	27			

Согласовано
Взам инв. N
Подл. и дата
Инв. N подл.

Изм.	Кол.уч.	Лист	№ док.	Подпись	Дата

ГКО-1269/24-СКУД.КЖ

Лист
35

Обозначение кабеля / провода	Трасса		Участок трассы кабеля/провода	Кабель / провод					
	Начало	Конец		По проекту			Проложен		
				Марка	Количество и сечение жил	Длина, м	Марка	Количество и сечение жил	Длина, м
С.4.1.3	пом.16.3, Контроллер К.4.1.3	С.4.1.3		U/UTP Cat5e LSZH нз(А)-HF	4x2x0,51	74			
Z.4.1.3	пом.16.3, Контроллер К.4.1.3	Z.4.1.3		U/UTP Cat5e LSZH нз(А)-HF	4x2x0,51	8			
M.4.1.3	пом.16.3, Контроллер К.4.1.3	M.4.1.3		U/UTP Cat5e LSZH нз(А)-HF	4x2x0,51	8			
ПК.4.1.3	пом.16.3, Контроллер К.4.1.3	ПК.4.1.3		U/UTP Cat5e LSZH нз(А)-HF	4x2x0,51	8			
К.4.1.4	Пом.5.23, ТШ4.1.-СОТ	пом.16.6, Контроллер К.4.1.4		U/UTP Cat5e LSZH нз(А)-HF	4x2x0,51	5			
С.4.1.4	пом.16.6, Контроллер К.4.1.4	С.4.1.4		U/UTP Cat5e LSZH нз(А)-HF	4x2x0,51	82			
Z.4.1.4	пом.16.6, Контроллер К.4.1.4	Z.4.1.4		U/UTP Cat5e LSZH нз(А)-HF	4x2x0,51	8			
M.4.1.4	пом.16.6, Контроллер К.4.1.4	M.4.1.4		U/UTP Cat5e LSZH нз(А)-HF	4x2x0,51	8			
ПК.4.1.4	пом.16.6, Контроллер К.4.1.4	ПК.4.1.4		U/UTP Cat5e LSZH нз(А)-HF	4x2x0,51	8			
К.4.1.5	Пом.5.23, ТШ4.1.-СОТ	пом.16.7, Контроллер К.4.1.5		U/UTP Cat5e LSZH нз(А)-HF	4x2x0,51	5			
С.4.1.5	пом.16.7, Контроллер К.4.1.5	С.4.1.5		U/UTP Cat5e LSZH нз(А)-HF	4x2x0,51				
Z.4.1.5	пом.16.7, Контроллер К.4.1.5	Z.4.1.5		U/UTP Cat5e LSZH нз(А)-HF	4x2x0,51				
M.4.1.5	пом.16.7, Контроллер К.4.1.5	M.4.1.5		U/UTP Cat5e LSZH нз(А)-HF	4x2x0,51				
ПК.4.1.5	пом.16.7, Контроллер К.4.1.5	ПК.4.1.5		U/UTP Cat5e LSZH нз(А)-HF	4x2x0,51				
К.4.1.6	Пом.5.23, ТШ4.1.-СОТ	пом.16.5, Контроллер К.4.1.6		U/UTP Cat5e LSZH нз(А)-HF	4x2x0,51				
С.4.1.6	пом.16.5, Контроллер К.4.1.6	С.4.1.6		U/UTP Cat5e LSZH нз(А)-HF	4x2x0,51				

Инв. N подл. | Подл. и дата | Взам инв. N | Согласовано

Изм.	Кол.уч.	Лист	№ док.	Подпись	Дата

ГКО-1269/24-СКУД.КЖ

Обозначение кабеля / провода	Трасса		Участок трассы кабеля/провода	Кабель / провод						
	Начало	Конец		По проекту			Проложен			
				Марка	Количество и сечение жил	Длина, м	Марка	Количество и сечение жил	Длина, м	
Z.4.1.6	пом.16.5, Контроллер К.4.1.6	Z.4.1.6		U/UTP Cat5e LSZH нз(A)-HF	4x2x0,51					
M.4.1.6	пом.16.5, Контроллер К.4.1.6	M.4.1.6		U/UTP Cat5e LSZH нз(A)-HF	4x2x0,51					
ПК.4.1.6	пом.16.5, Контроллер К.4.1.6	ПК.4.1.6		U/UTP Cat5e LSZH нз(A)-HF	4x2x0,51					
K.4.T1.1	Пом.5.23, ТШ4.1-СОТ	Тех. пр-во, Контроллер К.4.T1.1		U/UTP Cat5e LSZH нз(A)-HF	4x2x0,51					
C.4.T1.1	тех. простр-во, Контроллер К.4.T1.1	C.4.T1.1		U/UTP Cat5e LSZH нз(A)-HF	4x2x0,51					
Z.4.T1.1	тех. простр-во, Контроллер К.4.T1.1	Z.4.T1.1		U/UTP Cat5e LSZH нз(A)-HF	4x2x0,51					
M.4.T1.1	тех. простр-во, Контроллер К.4.T1.1	M.4.T1.1		U/UTP Cat5e LSZH нз(A)-HF	4x2x0,51					
ПК.4.T1.1	тех. простр-во, Контроллер К.4.T1.1	ПК.4.T1.1		U/UTP Cat5e LSZH нз(A)-HF	4x2x0,51					
K.4.T1.1	Пом.5.23, ТШ4.1-СОТ	Тех. пр-во, Контроллер К.4.T1.1		U/UTP Cat5e LSZH нз(A)-HF	4x2x0,51					
C.4.T1.1	тех. простр-во, Контроллер К.4.T1.1	C.4.T1.1		U/UTP Cat5e LSZH нз(A)-HF	4x2x0,51					
Z.4.T1.1	тех. простр-во, Контроллер К.4.T1.1	Z.4.T1.1		U/UTP Cat5e LSZH нз(A)-HF	4x2x0,51					
M.4.T1.1	тех. простр-во, Контроллер К.4.T1.1	M.4.T1.1		U/UTP Cat5e LSZH нз(A)-HF	4x2x0,51					
ПК.4.T1.1	тех. простр-во, Контроллер К.4.T1.1	ПК.4.T1.1		U/UTP Cat5e LSZH нз(A)-HF	4x2x0,51					
K.4.T1.2	Пом.5.23, ТШ4.1-СОТ	Тех. пр-во, Контроллер К.4.T1.2		U/UTP Cat5e LSZH нз(A)-HF	4x2x0,51					
C.4.T1.2	тех. простр-во, Контроллер К.4.T1.2	C.4.T1.2		U/UTP Cat5e LSZH нз(A)-HF	4x2x0,51					
Z.4.T1.2	тех. простр-во, Контроллер К.4.T1.2	Z.4.T1.2		U/UTP Cat5e LSZH нз(A)-HF	4x2x0,51					

Согласовано
Взам инв. N
Подп. и дата
Инв. N подл.

Изм.	Кол.уч.	Лист	№ док.	Подпись	Дата

ГКО-1269/24-СКУД.КЖ

Лист
37

Обозначение кабеля / провода	Трасса		Участок трассы кабеля/провода	Кабель / провод						
	Начало	Конец		По проекту			Проложен			
				Марка	Количество и сечение жил	Длина, м	Марка	Количество и сечение жил	Длина, м	
М.4.Т1.2	тех. простр-во, Контроллер К.4.Т1.2	М.4.Т1.2		U/UTP Cat5e LSZH нз(А)-HF	4x2x0,51					
ПК.4.Т1.2	тех. простр-во, Контроллер К.4.Т1.2	ПК.4.Т1.2		U/UTP Cat5e LSZH нз(А)-HF	4x2x0,51					
К.4.27.1	Пом.5.3, ТШ4.2.-СОТ	пом.3.3, Контроллер К.4.27.1		U/UTP Cat5e LSZH нз(А)-HF	4x2x0,51					
С.4.27.1	пом3.3, Контроллер К.4.27.1	С.4.27.1		U/UTP Cat5e LSZH нз(А)-HF	4x2x0,51					
З.4.27.1	пом3.3, Контроллер К.4.27.1	З.4.27.1		U/UTP Cat5e LSZH нз(А)-HF	4x2x0,51					
М.4.27.1	пом3.3, Контроллер К.4.27.1	М.4.27.1		U/UTP Cat5e LSZH нз(А)-HF	4x2x0,51					
ПК.4.27.1	пом3.3, Контроллер К.4.27.1	ПК.4.27.1		U/UTP Cat5e LSZH нз(А)-HF	4x2x0,51					
К.4.27.2	Пом.5.3, ТШ4.2.-СОТ	пом.3.3, Контроллер К.4.27.2		U/UTP Cat5e LSZH нз(А)-HF	4x2x0,51					
С.4.27.2	пом3.3, Контроллер К.4.27.2	С.4.27.2		U/UTP Cat5e LSZH нз(А)-HF	4x2x0,51					
З.4.27.2	пом3.3, Контроллер К.4.27.2	З.4.27.2.1		U/UTP Cat5e LSZH нз(А)-HF	4x2x0,51					
М.4.27.2	пом3.3, Контроллер К.4.27.2	М.4.27.2		U/UTP Cat5e LSZH нз(А)-HF	4x2x0,51					
ПК.4.27.2	пом3.3, Контроллер К.4.27.2	ПК.4.27.2		U/UTP Cat5e LSZH нз(А)-HF	4x2x0,51					

Согласовано

Взам инв . N

Подп. и дата

Инв. N подл.

Изм.	Кол.уч.	Лист	№ док.	Подпись	Дата

ГКО-1269/24-СКУД.КЖ

Задание на электроснабжение

1. Предусмотреть электроснабжение следующих электроприемников:

Позиция	Электроприемник	Обозначение	Номер помещения, где установлен потребитель	U, В	P _н , кВт	Кол-во, ед	Примечание
1	2	3	5	6	7	8	9
		-2 этаж					
БП СКУД	К.1.-2.1	-2 этаж, пом. 5.3	-220 В, 50Гц	0,1	1		
БП СКУД	К.1.-2.2	-2 этаж, пом. 1.3	-220 В, 50Гц	0,1	1		
БП СКУД	К.1.-2.3	-2 этаж, пом. 1.5	-220 В, 50Гц	0,1	1		
БП СКУД	К.1.-2.4	-2 этаж, пом. 5.2	-220 В, 50Гц	0,1	1		
БП СКУД	К.1.-2.5	-2 этаж, пом. 5.1	-220 В, 50Гц	0,1	1		
БП СКУД	К.1.-2.6	-2 этаж, пом. 1.4	-220 В, 50Гц	0,1	1		
БП СКУД	К.1.-2.7	-2 этаж, пом. 5.4	-220 В, 50Гц	0,1	1		
БП СКУД	К.3.-2.1	-2 этаж, пом. 5.15	-220 В, 50Гц	0,1	1		
БП СКУД	К.3.-2.2	-2 этаж, пом. 5.14	-220 В, 50Гц	0,1	1		
БП СКУД	К.3.-2.3	-2 этаж, пом. 5.17	-220 В, 50Гц	0,1	1		
БП СКУД	К.3.-2.4	-2 этаж, пом. 5.12	-220 В, 50Гц	0,1	1		
БП СКУД	К.3.-2.5	-2 этаж, пом. 5.13	-220 В, 50Гц	0,1	1		
БП СКУД	К.3.-2.6	-2 этаж, пом. 1.6	-220 В, 50Гц	0,1	1		
БП СКУД	К.3.-2.7	-2 этаж, пом. 5.5	-220 В, 50Гц	0,1	1		
БП СКУД	К.3.-2.8	-2 этаж, пом. 5.6	-220 В, 50Гц	0,1	1		
БП СКУД	К.3.-2.9	-2 этаж, пом. 5.7	-220 В, 50Гц	0,1	1		
БП СКУД	К.4.-2.1	-2 этаж, пом. 5.11	-220 В, 50Гц	0,1	1		
БП СКУД	К.4.-2.2	-2 этаж, пом. 1.13	-220 В, 50Гц	0,1	1		
БП СКУД	К.4.-2.3	-2 этаж, пом. 5.10	-220 В, 50Гц	0,1	1		
БП СКУД	К.4.-2.4	-2 этаж, пом. 1.11	-220 В, 50Гц	0,1	1		
БП СКУД	К.4.-2.5	-2 этаж, пом. 5.9	-220 В, 50Гц	0,1	1		
БП СКУД	К.4.-2.6	-2 этаж, пом. 1.10	-220 В, 50Гц	0,1	1		
БП СКУД	К.4.-2.7	-2 этаж, пом. 5.8	-220 В, 50Гц	0,1	1		
БП СКУД	К.4.-2.8	-2 этаж, пом. 1.12	-220 В, 50Гц	0,1	1		
		-1 этаж					
БП СКУД	К.1.-1.1	-1 этаж, пом. 5.1	-220 В, 50Гц	0,1	1		
БП СКУД	К.1.-1.2	-1 этаж, пом. 7.2.1	-220 В, 50Гц	0,1	1		
БП СКУД	К.1.-1.3	-1 этаж, пом. 1.4	-220 В, 50Гц	0,1	1		
БП СКУД	К.1.-1.4	-1 этаж, пом. 1.7	-220 В, 50Гц	0,1	1		
БП СКУД	К.1.-1.5	-1 этаж, пом. 5.2	-220 В, 50Гц	0,1	1		
БП СКУД	К.1.-1.6	-1 этаж, пом. 5.3	-220 В, 50Гц	0,1	2		
БП СКУД	К.1.-1.7	-1 этаж, пом. 5.5	-220 В, 50Гц	0,1	1		
БП СКУД	К.1.-1.8	-1 этаж, пом. 7.3.2	-220 В, 50Гц	0,1	1		
БП СКУД	К.1.-1.9	-1 этаж, пом. 5.4	-220 В, 50Гц	0,1	1		
БП СКУД	К.1.-1.10	-1 этаж, пом. 5.6	-220 В, 50Гц	0,1	1		
БП СКУД	К.1.-1.11	-1 этаж, пом. 1.3	-220 В, 50Гц	0,1	1		
БП СКУД	К.1.-1.12	-1 этаж, пом. 5.7	-220 В, 50Гц	0,1	1		
БП СКУД	К.1.-1.13	-1 этаж, пом. 5.19	-220 В, 50Гц	0,1	1		
БП СКУД	К.3.-1.1	-1 этаж, пом. 5.4.3	-220 В, 50Гц	0,1	1		
БП СКУД	К.3.-1.2	-1 этаж, пом. 5.4.0	-220 В, 50Гц	0,1	1		
БП СКУД	К.3.-1.3	-1 этаж, пом. 5.4.1	-220 В, 50Гц	0,1	1		
БП СКУД	К.3.-1.4	-1 этаж, пом. 5.4.2	-220 В, 50Гц	0,1	1		
БП СКУД	К.3.-1.5	-1 этаж, пом. 5.3.9	-220 В, 50Гц	0,1	1		
БП СКУД	К.3.-1.6	-1 этаж, пом. 5.3.8	-220 В, 50Гц	0,1	1		
БП СКУД	К.3.-1.7	-1 этаж, пом. 1.2.4	-220 В, 50Гц	0,1	1		
БП СКУД	К.3.-1.8	-1 этаж, пом. 5.3.7	-220 В, 50Гц	0,1	1		
БП СКУД	К.3.-1.9	-1 этаж, пом. 1.2.3	-220 В, 50Гц	0,1	1		
БП СКУД	К.3.-1.10	-1 этаж, пом. 1.8	-220 В, 50Гц	0,1	1		
БП СКУД	К.3.-1.11	-1 этаж, пом. 5.9	-220 В, 50Гц	0,1	1		
БП СКУД	К.3.-1.12	-1 этаж, пом. 5.11	-220 В, 50Гц	0,1	1		
БП СКУД	К.3.-1.13	-1 этаж, пом. 5.10	-220 В, 50Гц	0,1	1		
БП СКУД	К.3.-1.14	-1 этаж, пом. 5.12	-220 В, 50Гц	0,1	1		
БП СКУД	К.3.-1.15	-1 этаж, пом. 5.8	-220 В, 50Гц	0,1	1		
БП СКУД	К.3.-1.16	-1 этаж, пом. 5.13	-220 В, 50Гц	0,1	1		
БП СКУД	К.3.-1.17	-1 этаж, пом. 5.14	-220 В, 50Гц	0,1	1		
БП СКУД	К.3.-1.18	-1 этаж, пом. 5.16	-220 В, 50Гц	0,1	1		
БП СКУД	К.3.-1.19	-1 этаж, пом. 5.15	-220 В, 50Гц	0,1	1		
БП СКУД	К.3.-1.20	-1 этаж, пом. 5.3.5	-220 В, 50Гц	0,1	1		
БП СКУД	К.3.-1.21	-1 этаж, пом. 5.3.6	-220 В, 50Гц	0,1	1		
БП СКУД	К.3.-1.22	-1 этаж, пом. 5.3.4	-220 В, 50Гц	0,1	1		
БП СКУД	К.4.-1.1	-1 этаж, пом. 5.3.1	-220 В, 50Гц	0,1	1		
БП СКУД	К.4.-1.2	-1 этаж, пом. 1.1.7	-220 В, 50Гц	0,1	1		
БП СКУД	К.4.-1.3	-1 этаж, пом. 5.3.1	-220 В, 50Гц	0,1	1		
БП СКУД	К.4.-1.4	-1 этаж, пом. 1.1.5	-220 В, 50Гц	0,1	1		
БП СКУД	К.4.-1.5	-1 этаж, пом. 5.3.2	-220 В, 50Гц	0,1	1		
БП СКУД	К.4.-1.6	-1 этаж, пом. 5.3.3	-220 В, 50Гц	0,1	1		
БП СКУД	К.4.-1.7	-1 этаж, пом. 5.2.7	-220 В, 50Гц	0,1	1		
БП СКУД	К.4.-1.8	-1 этаж, пом. 5.2.9	-220 В, 50Гц	0,1	1		
БП СКУД	К.4.-1.9	-1 этаж, пом. 5.3.0	-220 В, 50Гц	0,1	1		
БП СКУД	К.4.-1.10	-1 этаж, пом. 1.1.4	-220 В, 50Гц	0,1	1		
БП СКУД	К.4.-1.11	-1 этаж, пом. 5.2.6	-220 В, 50Гц	0,1	1		
БП СКУД	К.4.-1.12	-1 этаж, пом. 5.2.8	-220 В, 50Гц	0,1	1		

Позиция	Электроприемник	Обозначение	Номер помещения, где установлен потребитель	U, В	P _н , кВт	Кол-во, ед	Примечание
1	2	3	5	6	7	8	9
БП СКУД	К.4.-1.13	-1 этаж, пом. 5.2.5	-220 В, 50Гц	0,1	1		
БП СКУД	К.4.-1.14	-1 этаж, пом. 5.2.4	-220 В, 50Гц	0,1	1		
БП СКУД	К.4.-1.15	-1 этаж, пом. 1.1.3	-220 В, 50Гц	0,1	1		
БП СКУД	К.4.-1.16	-1 этаж, пом. 1.1.8	-220 В, 50Гц	0,1	1		
БП СКУД	К.4.-1.17	-1 этаж, пом. 5.2.3	-220 В, 50Гц	0,1	1		
БП СКУД	К.4.-1.18	-1 этаж, пом. 20.01	-220 В, 50Гц	0,1	1		
БП СКУД	К.4.-1.19	-1 этаж, пом. 5.2.2	-220 В, 50Гц	0,1	1		
БП СКУД	К.4.-1.20	-1 этаж, пом. 5.1.7	-220 В, 50Гц	0,1	1		
БП СКУД	К.4.-1.21	-1 этаж, пом. 5.2.1	-220 В, 50Гц	0,1	1		
БП СКУД	К.4.-1.22	-1 этаж, пом. 5.1.8	-220 В, 50Гц	0,1	1		
БП СКУД	К.4.-1.23	-1 этаж, пом. 5.2.0	-220 В, 50Гц	0,1	1		
		1 корпус					
БП СКУД	К.1.1.1	1 этаж, пом. 1.1	-220 В, 50Гц	0,1	1		
БП СКУД	К.1.1.2	1 этаж, пом. 1.2	-220 В, 50Гц	0,1	1		
БП СКУД	К.1.1.3	1 этаж, пом. 1.6.2	-220 В, 50Гц	0,1	1		
БП СКУД	К.1.1.4	1 этаж, пом. 1.6.4	-220 В, 50Гц	0,1	1		
БП СКУД	К.1.1.5	1 этаж, пом. 1.6.9	-220 В, 50Гц	0,1	1		
БП СКУД	К.1.1.6	1 этаж, пом. 1.6.3	-220 В, 50Гц	0,1	1		
БП СКУД	К.1.1.7	1 этаж, пом. 1.6.8	-220 В, 50Гц	0,1	1		
БП СКУД	К.1.1.1.1	тех. этаж, тех.простр-ва	-220 В, 50Гц	0,1	1		
БП СКУД	К.1.1.1.2	тех. этаж, тех.простр-ва	-220 В, 50Гц	0,1	1		
БП СКУД	К.1.1.10.1	1 этаж, пом. 3.4	-220 В, 50Гц	0,1	1		
БП СКУД	К.1.1.28.1	тех. этаж, пом. 3.3	-220 В, 50Гц	0,1	1		
БП СКУД	К.1.1.28.2	тех. этаж, пом. 3.3	-220 В, 50Гц	0,1	1		
		2 корпус					
БП СКУД	К.2.1.1	1 этаж, пом. 1.1	-220 В, 50Гц	0,1	1		
БП СКУД	К.2.1.2	1 этаж, пом. 3.1	-220 В, 50Гц	0,1	1		
БП СКУД	К.2.8.1	8 этаж, пом. 3.1	-220 В, 50Гц	0,1	1		
		3 корпус					
БП СКУД	К.3.1.1	1 этаж, пом. 1.6.6	-220 В, 50Гц	0,1	1		
БП СКУД	К.3.1.2	1 этаж, пом. 1.1	-220 В, 50Гц	0,1	1		
БП СКУД	К.3.1.3	1 этаж, пом. 1.6.8	-220 В, 50Гц	0,1	1		
БП СКУД	К.3.1.4	1 этаж, пом. 1.6.9	-220 В, 50Гц	0,1	1		
БП СКУД	К.3.1.5	1 этаж, пом. 1.6.3					
БП СКУД	К.3.1.6	1 этаж, пом. 1.6.2					
БП СКУД	К.3.1.1.1	тех. этаж, тех.простр-ва					
БП СКУД	К.3.10.1	10 этаж, пом. 3.5					
БП СКУД	К.3.10.2	10 этаж, пом. 3.1					
БП СКУД	К.3.1.2.1	тех. этаж, тех.простр-ва					
БП СКУД	К.3.2.8.1	тех. этаж, пом. 3.3					
БП СКУД	К.3.2.8.2	тех. этаж, пом. 3.3					
		4 корпус					
БП СКУД	К.4.1.1	1 этаж, пом. 1.2					
БП СКУД	К.4.1.2	1 этаж, пом. 1.6.2					
БП СКУД	К.4.1.3	1 этаж, пом. 1.6.3					
БП СКУД	К.4.1.4	1 этаж, пом. 1.6.6					
БП СКУД	К.4.1.5	1 этаж, пом. 1.6.7					
БП СКУД	К.4.1.6	1 этаж, пом. 1.6.5					
БП СКУД	К.4.1.1.1	тех. этаж, тех.простр-ва					
БП СКУД	К.4.1.2.1	тех. этаж, тех.простр-ва					
БП СКУД	К.4.1.2.2	тех. этаж, тех.простр-ва					
БП СКУД	К.4.2.7.1	тех. этаж, пом. 3.3					
БП СКУД	К.4.2.7.2	тех. этаж, пом. 3.3					

Примечания:

1. Предусмотреть заземление всех металлических нетоковедущих частей электрооборудования.
2. Качество электроэнергии должно соответствовать ГОСТ 3214.4-2013.
3. Размещение оборудования уточнить при монтаже.
4. Выбор заканчивается кабелем со свободным концом не менее 2м в точке установки слаботочного щита 19".
5. Питание электроприемников должно осуществляться от устройства автоматического включения резерва от главного распределительного щита с устройством АВР, в соответствии с требованиями СП 6.13130.2013.
6. Кабельные линии питания должны быть выполнены огнестойким кабелем с пределом огнестойкости ПО1 по ГОСТ 31565-2012.
7. Блоки питания разместить над дверью на стене внутри охраняемого помещения, точное место установки уточнить по месту.
8. В помещениях, где предполагается установка подвесного потолка, блоки питания размещать за подвесным потолком.
9. Для возможности обслуживания блоков питания, в местах их установки, в подвесном потолке предусмотреть ревизионные лючки.

				ГКО-1269/24-СКУД.ЗД1		
				Многофункциональный гостиничный комплекс с подземной автостоянкой по адресу: г.Москва, 2-й Силикатный проезд, вл.8		
Изм.	Кол.ч	Лист	№ док.	Подпись	Дата	
Разработал		Семенов			06.03.26	
ГИП		Семенов			06.03.26	Система контроля и управление доступом
Н.контр.		Чернова			06.03.26	
				Задание на электроснабжение		
				ООО "КОНКРИТ СТОУН"		

Создано
 Взам инв. N
 Подп. и дата
 Инв. N подл.

Позиция	Электроприемник	Обозначение	Номер помещения, где установлен потребитель.	Кол-во, ед	Примечание
1	2	3	5	8	9
	-2 этаж				
	БП СКУД	К.1.-2.1	-2 этаж, пом. 5.3	1	
	БП СКУД	К.1.-2.2	-2 этаж, пом. 1.3	1	
	БП СКУД	К.1.-2.3	-2 этаж, пом. 1.5	1	
	БП СКУД	К.1.-2.4	-2 этаж, пом. 5.2	1	
	БП СКУД	К.1.-2.5	-2 этаж, пом. 5.1	1	
	БП СКУД	К.1.-2.6	-2 этаж, пом. 1.4	1	
	БП СКУД	К.1.-2.7	-2 этаж, пом. 5.4	1	
	БП СКУД	К.3.-2.1	-2 этаж, пом. 5.15	1	
	БП СКУД	К.3.-2.2	-2 этаж, пом. 5.14	1	
	БП СКУД	К.3.-2.3	-2 этаж, пом. 5.17	1	
	БП СКУД	К.3.-2.4	-2 этаж, пом. 5.12	1	
	БП СКУД	К.3.-2.5	-2 этаж, пом. 5.13	1	
	БП СКУД	К.3.-2.6	-2 этаж, пом. 1.6	1	
	БП СКУД	К.3.-2.7	-2 этаж, пом. 5.5	1	
	БП СКУД	К.3.-2.8	-2 этаж, пом. 5.6	1	
	БП СКУД	К.3.-2.9	-2 этаж, пом. 5.7	1	
	БП СКУД	К.4.-2.1	-2 этаж, пом. 5.11	1	
	БП СКУД	К.4.-2.2	-2 этаж, пом. 1.13	1	
	БП СКУД	К.4.-2.3	-2 этаж, пом. 5.10	1	
	БП СКУД	К.4.-2.4	-2 этаж, пом. 1.11	1	
	БП СКУД	К.4.-2.5	-2 этаж, пом. 5.9	1	
	БП СКУД	К.4.-2.6	-2 этаж, пом. 1.10	1	
	БП СКУД	К.4.-2.7	-2 этаж, пом. 5.8	1	
	БП СКУД	К.4.-2.8	-2 этаж, пом. 1.12	1	
	-1 этаж				
	БП СКУД	К.1.-1.1	-1 этаж, пом. 5.1	1	
	БП СКУД	К.1.-1.2	-1 этаж, пом. 7.2.1	1	
	БП СКУД	К.1.-1.3	-1 этаж, пом. 1.4	1	
	БП СКУД	К.1.-1.4	-1 этаж, пом. 1.7	1	
	БП СКУД	К.1.-1.5	-1 этаж, пом. 5.2	1	
	БП СКУД	К.1.-1.6	-1 этаж, пом. 5.3	1	
	БП СКУД	К.1.-1.7	-1 этаж, пом. 5.5	1	
	БП СКУД	К.1.-1.8	-1 этаж, пом. 7.3.2	1	
	БП СКУД	К.1.-1.9	-1 этаж, пом. 5.4	1	
	БП СКУД	К.1.-1.10	-1 этаж, пом. 5.6	1	
	БП СКУД	К.1.-1.11	-1 этаж, пом. 1.3	1	
	БП СКУД	К.1.-1.12	-1 этаж, пом. 5.7	1	
	БП СКУД	К.1.-1.13	-1 этаж, пом. 5.19	1	
	БП СКУД	К.3.-1.1	-1 этаж, пом. 5.43	1	
	БП СКУД	К.3.-1.2	-1 этаж, пом. 5.40	1	
	БП СКУД	К.3.-1.3	-1 этаж, пом. 5.41	1	
	БП СКУД	К.3.-1.4	-1 этаж, пом. 5.42	1	
	БП СКУД	К.3.-1.5	-1 этаж, пом. 5.39	1	
	БП СКУД	К.3.-1.6	-1 этаж, пом. 5.38	1	
	БП СКУД	К.3.-1.7	-1 этаж, пом. 1.24	1	
	БП СКУД	К.3.-1.8	-1 этаж, пом. 5.37	1	
	БП СКУД	К.3.-1.9	-1 этаж, пом. 1.23	1	
	БП СКУД	К.3.-1.10	-1 этаж, пом. 1.8	1	
	БП СКУД	К.3.-1.11	-1 этаж, пом. 5.9	1	
	БП СКУД	К.3.-1.12	-1 этаж, пом. 5.11	1	
	БП СКУД	К.3.-1.13	-1 этаж, пом. 5.10	1	
	БП СКУД	К.3.-1.14	-1 этаж, пом. 5.12	1	
	БП СКУД	К.3.-1.15	-1 этаж, пом. 5.8	1	
	БП СКУД	К.3.-1.16	-1 этаж, пом. 5.13	1	
	БП СКУД	К.3.-1.17	-1 этаж, пом. 5.14	1	
	БП СКУД	К.3.-1.18	-1 этаж, пом. 5.16	1	
	БП СКУД	К.3.-1.19	-1 этаж, пом. 5.15	1	
	БП СКУД	К.3.-1.20	-1 этаж, пом. 5.35	1	

Позиция	Электроприемник	Обозначение	Номер помещения, где установлен потребитель.	Кол-во, ед	Примечание
1	2	3	5	8	9
	БП СКУД	К.3.-1.21	-1 этаж, пом. 5.36	1	
	БП СКУД	К.3.-1.22	-1 этаж, пом. 5.34	1	
	БП СКУД	К.4.-1.1	-1 этаж, пом. 5.31	1	
	БП СКУД	К.4.-1.2	-1 этаж, пом. 1.17	1	
	БП СКУД	К.4.-1.3	-1 этаж, пом. 5.31	1	
	БП СКУД	К.4.-1.4	-1 этаж, пом. 1.15	1	
	БП СКУД	К.4.-1.5	-1 этаж, пом. 5.32	1	
	БП СКУД	К.4.-1.6	-1 этаж, пом. 5.33	1	
	БП СКУД	К.4.-1.7	-1 этаж, пом. 5.27	1	
	БП СКУД	К.4.-1.8	-1 этаж, пом. 5.29	1	
	БП СКУД	К.4.-1.9	-1 этаж, пом. 5.30	1	
	БП СКУД	К.4.-1.10	-1 этаж, пом. 1.14	1	
	БП СКУД	К.4.-1.11	-1 этаж, пом. 5.26	1	
	БП СКУД	К.4.-1.12	-1 этаж, пом. 5.28	1	
	БП СКУД	К.4.-1.13	-1 этаж, пом. 5.25	1	
	БП СКУД	К.4.-1.14	-1 этаж, пом. 5.24	1	
	БП СКУД	К.4.-1.15	-1 этаж, пом. 1.13	1	
	БП СКУД	К.4.-1.16	-1 этаж, пом. 1.18	1	
	БП СКУД	К.4.-1.17	-1 этаж, пом. 5.23	1	
	БП СКУД	К.4.-1.18	-1 этаж, пом. 20.01	1	
	БП СКУД	К.4.-1.19	-1 этаж, пом. 5.22	1	
	БП СКУД	К.4.-1.20	-1 этаж, пом. 5.17	1	
	БП СКУД	К.4.-1.21	-1 этаж, пом. 5.21	1	
	БП СКУД	К.4.-1.22	-1 этаж, пом. 5.18	1	
	БП СКУД	К.4.-1.23	-1 этаж, пом. 5.20	1	
	1 корпус				
	БП СКУД	К.1.1.1	1 этаж, пом. 1.1	1	
	БП СКУД	К.1.1.2	1 этаж, пом. 1.2	1	
	БП СКУД	К.1.1.3	1 этаж, пом. 16.2	1	
	БП СКУД	К.1.1.4	1 этаж, пом. 16.4	1	
	БП СКУД	К.1.1.5	1 этаж, пом. 16.9	1	
	БП СКУД	К.1.1.6	1 этаж, пом. 16.3	1	
	БП СКУД	К.1.1.7	1 этаж, пом. 16.8	1	
	БП СКУД	К.1.Т.1	тех. этаж, тех.простр-во	1	
	БП СКУД	К.1.Т.2	тех. этаж, тех.простр-во	1	
	БП СКУД	К.1.10.1	1 этаж, пом. 3.4	1	
	БП СКУД	К.1.28.1	тех. этаж, пом. 3.3	1	
	БП СКУД	К.1.28.2	тех. этаж, пом. 3.3	1	
	2 корпус				
	БП СКУД	К.2.1.1	1 этаж, пом. 1.1	1	
	БП СКУД	К.2.1.2	1 этаж, пом. 3.1	1	
	БП СКУД	К.2.8.1	8 этаж, пом. 3.1	1	
	3 корпус				
	БП СКУД	К.3.1.1	1 этаж, пом. 16.6	1	
	БП СКУД	К.3.1.2	1 этаж, пом. 1.1	1	
	БП СКУД	К.3.1.3	1 этаж, пом. 16.8	1	
	БП СКУД	К.3.1.4	1 этаж, пом. 16.9	1	
	БП СКУД	К.3.1.5	1 этаж, пом. 16.3	1	
	БП СКУД	К.3.1.6	1 этаж, пом. 16.2	1	
	БП СКУД	К.3.Т.1	тех. этаж, тех.простр-во	1	
	БП СКУД	К.3.10.1	10 этаж, пом. 3.5	1	
	БП СКУД	К.3.10.2	10 этаж, пом. 3.1	1	
	БП СКУД	К.3.Т.2	тех. этаж, тех.простр-во	1	
	БП СКУД	К.3.28.1	тех. этаж, пом. 3.3	1	
	БП СКУД	К.3.28.2	тех. этаж, пом. 3.3	1	
	4 корпус				
	БП СКУД	К.4.1.1	1 этаж, пом. 1.2	1	
	БП СКУД	К.4.1.2	1 этаж, пом. 16.2	1	

Позиция	Электроприемник	Обозначение	Номер помещения, где установлен потребитель.	Кол-во, ед	Примечание
1	2	3	5	8	9
	БП СКУД	К.4.1.3	1 этаж, пом. 16.3	1	
	БП СКУД	К.4.1.4	1 этаж, пом. 16.6	1	
	БП СКУД	К.4.1.5	1 этаж, пом. 16.7	1	
	БП СКУД	К.4.1.6	1 этаж, пом. 16.5	1	
	БП СКУД	К.4.Т.1	тех. этаж, тех.простр-во	1	
	БП СКУД	К.4.Т.2	тех. этаж, тех.простр-во	1	
	БП СКУД	К.4.Т.2.1	тех. этаж, пом. 3.3	1	
	БП СКУД	К.4.Т.2.2	тех. этаж, пом. 3.3	1	

Задание на аварийную разблокировку по сигналу "Пожар"

1. Предусмотреть установку адресных релейных модулей системы АПС с НС контактом (разблокировка при размыкании контакта).
2. Коммутируемый ток реле не ниже 12А при 12В.
3. Модули установить в непосредственной близости от коммутируемой нагрузки (см. приведенную таблицу)

ГКО-1269/24-СКУД.ЭД1					
Многофункциональный гостиничный комплекс с подземной автостоянкой по адресу: г.Москва, 2-й Силикатный проезд, вл.8					
Изм.	Кол.уч.	Лист	№ док.	Подпись	Дата
Разработал		Семенов			06.03.26
ГИП		Семенов			06.03.26
Н.контр.		Чернова			06.03.26
				Стадия	Лист
				Р	
				Листов	
				000 "КОНКРИТ СТОУН"	