

ОБЩЕСТВО С ОГРАНИЧЕННОЙ ОТВЕТСТВЕННОСТЬЮ  
"КОНКРИТ СТОУН"

---

ИНН 7721801810, КПП 772101001, 109428

г. Москва, ул. Стахановская, д. 8, стр. 2, этаж 1, комната 15

# РАБОЧАЯ ДОКУМЕНТАЦИЯ

Многофункциональный общественно-деловой комплекс с  
апартаментами по адресу: г. Москва, проспект Мира,  
вл. 222/2

Система охраны входов

ГКО-1174/24-СОВ/1

Москва, 2026

ОБЩЕСТВО С ОГРАНИЧЕННОЙ ОТВЕТСТВЕННОСТЬЮ  
"КОНКРИТ СТОУН"

ИНН 7721801810, КПП 772101001, 109428

г. Москва, ул. Стахановская, д. 8, стр. 2, этаж 1, комната 15

# РАБОЧАЯ ДОКУМЕНТАЦИЯ

Многофункциональный общественно-деловой комплекс с  
апартаментами по адресу: г. Москва, проспект Мира,  
вл. 222/2

Система охраны входов

ГКО-1174/24-СОВ/1

Генеральный директор



Айрапетян А.В.

Главный инженер проекта



Семенов Д.В.

Москва, 2026

Согласовано			
Взам инв. N			
Подл. и дата			
Инв. N подл.			

Ведомость рабочих чертежей комплекта

Лист	Наименование	Примечание
1	Общие данные	
2	Общие указания	
4	Описание оборудования	
5	Условные графические обозначения	
6	Структурная схема СОВ	
7	Схема электрических подключений СОВ	
8	Компоновка оборудования ШК1.1-СОТ,ШК2.1-СОТ,ШК3.1-СОТ,ШК4.1-СОТ	
9	Компоновка оборудования ШК2.2-СОТ, ШК4.2-СОТ	
10	Схема подключения вызывной панели АА-14FB	
11	План расположения оборудования СОВ на отм--8-250-	
12	Экспликация помещений на отм--8-250	
13	План расположения оборудования СОВ на отм--4-800	
14	Экспликация помещений на отм--4-800-	
15	План расположения оборудования СОВ на 1 этаже	
16	Экспликация помещений на 1 этаже (1 часть)	
17	Экспликация помещений на 1 этаже (2 часть)	
18	План расположения оборудования СОВ (2 корпус, 4-16 этаж)	
19	План расположения оборудования СОВ (2 корпус, 17-22 этаж)	
20	План расположения оборудования СОВ (2 корпус 23-32 этаж)	
21	План расположения оборудования СОВ (2 корпус, 33 этаж)	
22	План расположения оборудования СОВ (2 корпус, 34 этажа)	
23	План расположения оборудования СОВ (2 корпус, 35 этаж)	
24	План расположения оборудования СОВ (2 корпус, техэтаж)	
25	План расположения оборудования СОВ (4 корпус, 4-16 этаж)	
26	План расположения оборудования СОВ (4 корпус, 17-22 этаж)	
27	План расположения оборудования СОВ (4 корпус, 23-27 этаж)	
28	План расположения оборудования СОВ (4 корпус, 28-32 этаж)	
29	План расположения оборудования СОВ (4 корпус, 33 этаж)	
30	План расположения оборудования СОВ (4 корпус, 34 этаж)	
31	План расположения оборудования СОВ (4 корпус, 35 этаж)	
32	План расположения оборудования СОВ (4 корпус, техэтаж)	

Ведомость ссылочных и прилагаемых документов

Обозначение	Наименование	Примечание
Ссылочные документы		
СП 256.1325800.2016	Электроустановки жилых и общественных зданий. Правила проектирования и монтажа.	
ГОСТ Р 50571.3-2009	Электроустановки низковольтные. Часть 4-41. Требования по обеспечению безопасности. Защита от поражения электрическим током.	
ГОСТ Р 50571.5.52-2011	Электроустановки низковольтные. Часть 5-52. Выбор и монтаж электрооборудования. Электропроводки.	
ГОСТ Р 50571.7.701-2013	Электроустановки низковольтные. Часть 7. Требования к специальным установкам или местам их размещения. Раздел 701. Помещения для ванных и душевых комнат.	
ПУЭ Издание 6, 7	Правила устройства электроустановок.	
PM-2559	Инструкция по проектированию учета электропотребления в жилых и общественных зданиях.	
PM-2696-01	Инструкция по расчету электрических нагрузок жилых зданий.	
СП 52.13330.2011	Естественное и искусственное освещение.	
СП 76.13330.2016	Электротехнические устройства	
ТСН 23-302-99	Естественное, искусственное и совмещенное освещение.	
Прилагаемые документы		
ГКО-1174/24-СОВ/1.КЖ	Кабельный журнал	на 70 листах
ГКО-1174/24-СОВ/1.С	Спецификация оборудования	на 2 листах
ГКО-1174/24-СОВ/1.3Д	Задание на электроснабжение	
ГКО-1174/24-СОВ/1.3Д2	Задание на аварийную разблокировку по сигналу "Пожар"	
ГКО-1174/24-СОВ/1.3Д3	Задание на закладные для установки вызывной панели	

Согласовано

Взам инв. N

Подл. и дата

Инв. N подл.

Изм.	Кол.уч	Лист	№ док	Подпись	Дата				
						ГКО-1174/24-СОВ/1			
						Многофункциональный общественно-деловой комплекс с апартаментами по адресу: г. Москва, проспект Мира, вл. 222/2			
Разработал	Шитухина			<i>Волыгина</i>	30.01.26	Система охраны входов	Стадия	Лист	Листов
ГИП	Семенов			<i>Семенов</i>	30.01.26		Р	1	
Проверил	Семенов			<i>Семенов</i>	30.01.26	Общие данные	ООО "КОНКРИТ СТОУН"		

1. Общие указания

1.1 Данный комплект чертежей Выполнен на основании:

- договор на проектирование;
- проектной документации;
- ТЗ на разработку РД.

Перечень технических регламентов и нормативных документов, содержащих требования к техническим решениям и дальнейшему производству работ:

- Федеральный закон от 22.07.2008 N 123-ФЗ Технический регламент. О требованиях пожарной безопасности (ред. от 13.07.2015).
- Федеральный закон от 30.12.2009 N 384-ФЗ Технический регламент о безопасности зданий и сооружений (ред. от 02.07.2013).
- СП 5.13130.2009 Свод правил. Системы противопожарной защиты. Установки пожарной сигнализации и пожаротушения автоматические.
- СП 118.13330.2012 Общественные здания и сооружения.
- СП 256.1325800.2016 Электроустановки жилых и общественных зданий. Правила проектирования и монтажа (с Изменением N 1)
- ВСН 60-89 Ведомственные строительные нормы. Устройства связи, сигнализации и диспетчеризации инженерного оборудования жилых и общественных зданий. Нормы проектирования.
- ГОСТ 31471-2011 Устройства экстренного открывания дверей эвакуационных и аварийных выходов. Технические условия.
- ГОСТ 31565-2012 Кабельные изделия. Требования пожарной безопасности.
- ПУЭ «Правила устройства электроустановок».

1.2 Технические решения, принятые в рабочей документации, соответствуют требованиям взрыво- и искробезопасности, экологических, санитарно-гигиенических, противопожарных норм и обеспечивают безопасную для жизни и здоровья людей эксплуатацию объекта при соблюдении, предусмотренных рабочей документацией мероприятий и правил технической эксплуатации. Технические решения, принятые в рабочей документации, соответствуют заданию на проектирование, выданным техническим условиям, требованиям действующих технических регламентов, стандартов, сводов правил, других документов, содержащих установленные требования.

Рабочая документация выполняется в 2 этапа:

- на 1-ом этапе разрабатываются технические решения по паркингу, а также во 2 и 4 корпусах (ГКО-1174/24-СОВ/1).
- на 2-ом этапе разрабатываются технические решения в 1 и 3 корпусах (ГКО-1174/24-СОВ/2).

1.3 При монтаже и обслуживании системы не проводятся работы, которые оказывают влияние на безопасность объекта и для которых необходимо составлять акты освидетельствования скрытых работ, ответственных конструкций и участков сетей инженерно-технического обеспечения.

1.4 Комплекс монтажных и пуско-наладочных работ должен выполняться организацией, имеющей разрешение на их проведение, с соблюдением норм СП 76.13330, СП 77.13330 и ПУЭ.

2. Назначение системы

Система охраны входов (СОВ) создается для обеспечения безопасности жителей многофункционального общественно-делового комплекса с апартаментами, расположенного по адресу: г. Москва, проспект Мира, вл. 222/2.

СОВ предназначена для постоянного контроля и ограничения несанкционированного доступа на Объект, а так же обеспечивает аудио/видео связь для усиления комплекса мер безопасности.

Система домофонии, функционирует на базе IP сетей и реализует следующие функции:

- Открытие дверей при помощи пропусков на базе технологий: NFC; BLE; EM-Margin; Mifare.
- Открытие дверей по распознаванию лиц (технология Face ID).
- Единый центр управления системой домофонии и СКУД с возможностью управления доступом индивидуально и на базе ролевой модели.
- Добавление постоянных и временных (на промежуток времени/сессии доступ) пропусков.
- Передачу видео в систему видеонаблюдения.
- Передача потокового видео в приложение Умного дома УК и пользователей.

- Перенаправление вызова с домофона на мобильное приложение пользователя с возможностью установки двусторонней аудио-видео связи посредством SIP.
- Открытие дверей из мобильного приложения Умный дом.
- Открытие дверей при приближении к ним пользователя с мобильным приложением и активном bluetooth.
- Терминал консьержа с возможностью просмотра видео, двусторонней аудио-видео связи, дистанционного открытия дверей.

СОВ выполняет следующие функции:

- управление электрозапорными устройствами;
- связь с диспетчером по нажатию на выделенную клавишу;
- наблюдение на экране монитора посетителя, находящегося перед вызывной панелью.

Система обеспечивает доступ в следующих случаях:

- при обращении через переговорное устройство в любую квартиру или диспетчеру, откуда дверь может быть открыта дистанционно;
- набора персонального PIN-кода на цифровой клавиатуре пульта вызова;
- с помощью электронного ключа доступа;
- с помощью технологии Face ID.
- с помощью мобильного приложения Умный дом.

3. Основные технические решения

Блок вызова устанавливается в напольной стойке на высоте 1200мм (отметка низа). Данная панель оснащена цифровой клавиатурой для вызова в квартиры и встроенным считывателем бесконтактных ключей. Дверь оснащается механическим доводчиком, электромеханическим замком, кнопкой открывания двери. На ресепшенах на 1 этажах предусмотрена установка пульта, который позволяет диспетчеру осуществлять связь с посетителями, выполнять переадресацию сигнала абоненту и самостоятельный вызов клиента.

Абонентские вызывные панели подключаются к блокам вызова через проектируемую структурированную локальную сеть системы. Коммутаторы устанавливаются в шкафах СС. На этажах в коммутационных стояках устанавливаются РОЕ коммутаторы для подключения квартирных видеодомофонов. В холлах апартаментов предусматривается установка видеодомофонов. Видеодомофоны в апартаментах не разрабатываются данным проектом.

В состав системы охраны входов входит следующее оборудование:

- Видеопанель многоабонентская домофона со считывателем;
- Монитор консьержа;
- Кнопка выхода;
- Замок электромагнитный с контролем состояния двери;
- Блок питания;
- Коммутатор

Для нужд СОВ предусмотрен совмещенный АРМ СКУД/СОВ (учтен в разделе 11-ОМ/2023-СКУД).

4. Требования к электроснабжению

Электропитание установок системы охраны входов по 1-ой категории надежности электроснабжения.

Выполнить питание оборудования от источников бесперебойного питания со временем резервирования не

Согласовано		
Взам инв. N		
Подп. и дата		
Инв. N подл.		

						ГКО-1174/24-СОВ/1			
						Многофункциональный общественно-деловой комплекс с апартаментами по адресу: г. Москва, проспект Мира, вл. 222/2			
Изм.	Кол.уч	Лист	№ док	Подпись	Дата	Система охраны входов	Стадия	Лист	Листов
Разработал	Шитухина			<i>Шитухина</i>	30.01.26		Р	2	
ГИП	Семенов			<i>Семенов</i>	30.01.26				
Проверил	Семенов			<i>Семенов</i>	30.01.26	Общие указания	ООО "КОНКРИТ СТОУН"		



ИСПОЛЬЗУЕМОЕ ОБОРУДОВАНИЕ

Многоабонентская вызывная панель BAS-IP AA-14FB

Характеристики:



Тип панели	Многоквартирная
Дисплей	10" TFT экран с подсветкой и подогревом
Камера	1/3"
Угол обзора	По горизонтали 90°, по вертикали 56°
Разрешение камеры	2.0 Мп
Выходное видео	Full HD (1920x1080), H.264 Main Profile
Ночная подсветка	6 светодиодов
Минимальная освещенность	0,01 Люкс
Класс степени защиты	IP65
Температурный режим	-40 – +65 °C
Допустимая влажность при эксплуатации	0% – 86%
Допустимая влажность при хранении	0% – 60%
Потребление питания	6,5 Вт, в режиме ожидания – 3,6 Вт
Питание	+12 В (+8% -4%)
Корпус	Алюминий
Цветовое решение	Silver, Black, Gold
Размер под установку	172x378x58 мм
Размер самой панели	180x400x46 мм
Тип установки	Врезной, накладной с BR-AA14
Тип клавиатуры	Сенсорная
Интерфейс	Мультиязычный WEB-интерфейс
Контроль доступа	UKEY (EM-Marin/ MIFARE®/NFC/Bluetooth)
Количество идентификаторов в памяти панели	20 000
Идентификация по распознаванию лиц	10 000 лиц
Режим разговора	Двухсторонний
Интеграция со СКУД	Выход WIEGAND-26, 32, 34, 37, 40, 42, 56, 58, 64 бит
Аутентификация	Отдельный пароль на настройки, WEB-интерфейс
Открытие замка	С монитора, По коду, По карте, По HTTP, Из приложения BAS-IP Intercom, Из приложения BAS-IP UKEY, Идентификация по распознаванию лиц
Дополнительно	SIP P2P, Встроенное реле, Датчик приближения,
Открытый API, Поддержка PO Link	

Бесконтактная кнопка выхода Bas-IP SH-45TR silver

Характеристики:



- Тип устройства: кнопка выхода
- Напряжение питания / источник питания: DC 12 В
- Материал: сталь нержавеющая
- Цвет: серебро
- Степень защиты: IP68
- Рабочая температура, °C: -40 ~ +60
- Размеры, мм: 70 x 114 x 19,5

Монитор консьержа AM-02 BLACK

Характеристики:

- Диагональ экрана: 10,1"
- Цвет корпуса: черный
- Компрессия видео: H.264
- Компрессия аудио: G.711
- Двусторонняя аудиосвязь: есть
- Уникальные функции: видеонтерком; сообщения о тревоге от мониторов; автоответчик
- Поддержка SIP: есть
- Квадратор: есть
- Диапазон рабочих температур: -10°C ~ +55°C
- Питание: 12 В, PoE
- Рабочая влажность: 20-80%
- Размеры: 303x419x464 мм

Замок электромагнитный AL-300 Premium

Характеристики:

- Сила удержания, кгс: 200
- Класс устойчивости к взлому: U1 по ГОСТ Р 52582-2006
- Напряжение питания DC, В: 12 / 24
- Потребляемый ток, А: 0,35 / 0,18
- Диапазон рабочих температур, °C: -20...+40
- Степень защиты, IP: 20
- Климатическое исполнение: ЧХЛ4 по ГОСТ 15150-69
- Датчик положения двери: Есть
- Датчик состояния замка: Есть
- Светодиодная индикация: Есть
- Длина присоединенного кабеля, м: 0,4
- Габаритные размеры замка, мм: 230 x 30 x 19,5
- Габаритные размеры якоря, мм: 197 x 32,5 x 14,5

Дополнительная информация:

Замок выполнен со встроенным датчиком контроля замка и датчиком положения двери. Световая индикация. Цвет белый

Согласовано	
Взам инв. N	
Подп. и дата	
Инв. N подл.	

						ГКО-1174/24-СОВ/1			
						Многофункциональный общественно-деловой комплекс с апартаментами по адресу: г. Москва, проспект Мира, вл. 222/2			
Изм.	Кол.уч	Лист	№ док	Подпись	Дата	Система охраны входов	Стадия	Лист	Листов
Разработал	Шитухина			<i>Волынец</i>	30.01.26		Р	4	
ГИП	Семенов			<i>Семенов</i>	30.01.26				
Проверил	Семенов			<i>Семенов</i>	30.01.26	Описание оборудования	ООО "КОНКРИТ СТОУН"		

Условные графические обозначения

Обозначение	Наименование	Примечание
	Монитор консьержа AM-02 BLACK	
	Многоабонентская IP вызывная панель AA-14	
	Одноабонентская IP вызывная панель	
	Адресный релейный модуль	Учтен в АПС
	Блок бесперебойного питания UPS-DP/S	
	Кнопка аварийной разблокировки двери	
	Бесконтактная кнопка выхода SH-45TR SILVER / SH-45TR BLACK	
	Замок электромагнитный	
	Шкаф для размещения оборудования	Учтен в разделе СОТ
	Кабель Cat5e 4p LSZH нз(A)-HF 4x2x0,51	
	Прокладка кабеля в лотке СКС	
	Прокладка кабеля в гладкостенной трубе	
	Подъем кабеля с нижнего этажа на верхний этаж	
	Коммутатор	
	Патч-панель 24 порта	
	Запас кабеля под потолком для подключения абонентских устройств	
	Кабель КПСн2(A)-FRLS 2x2x1,5	
	Контроллер ворот	

Согласовано

Взам инв. N

Подл. и дата

Инв. N подл.

ГКО-1174/24-СОВ/1

Многофункциональный общественно-деловой комплекс с апартаментами по адресу: г. Москва, проспект Мира, вл. 222/2

Изм.	Кол.уч	Лист	№ док	Подпись	Дата
Разработал		Шитухина			30.01.26
ГИП		Семенов			30.01.26
Проверил		Семенов			30.01.26

Система охраны входов

Условные графические обозначения

Стадия	Лист	Листов
Р	5	


ООО "КОНКРИТ СТОУН"





ШК1.1-СОТ, ШК2.1-СОТ, ШК3.1-СОТ,  
ШК4.1-СОТ (вид спереди)

ШК1.1-СОТ, ШК2.1-СОТ, ШК3.1-СОТ,  
ШК4.1-СОТ (вид сзади)

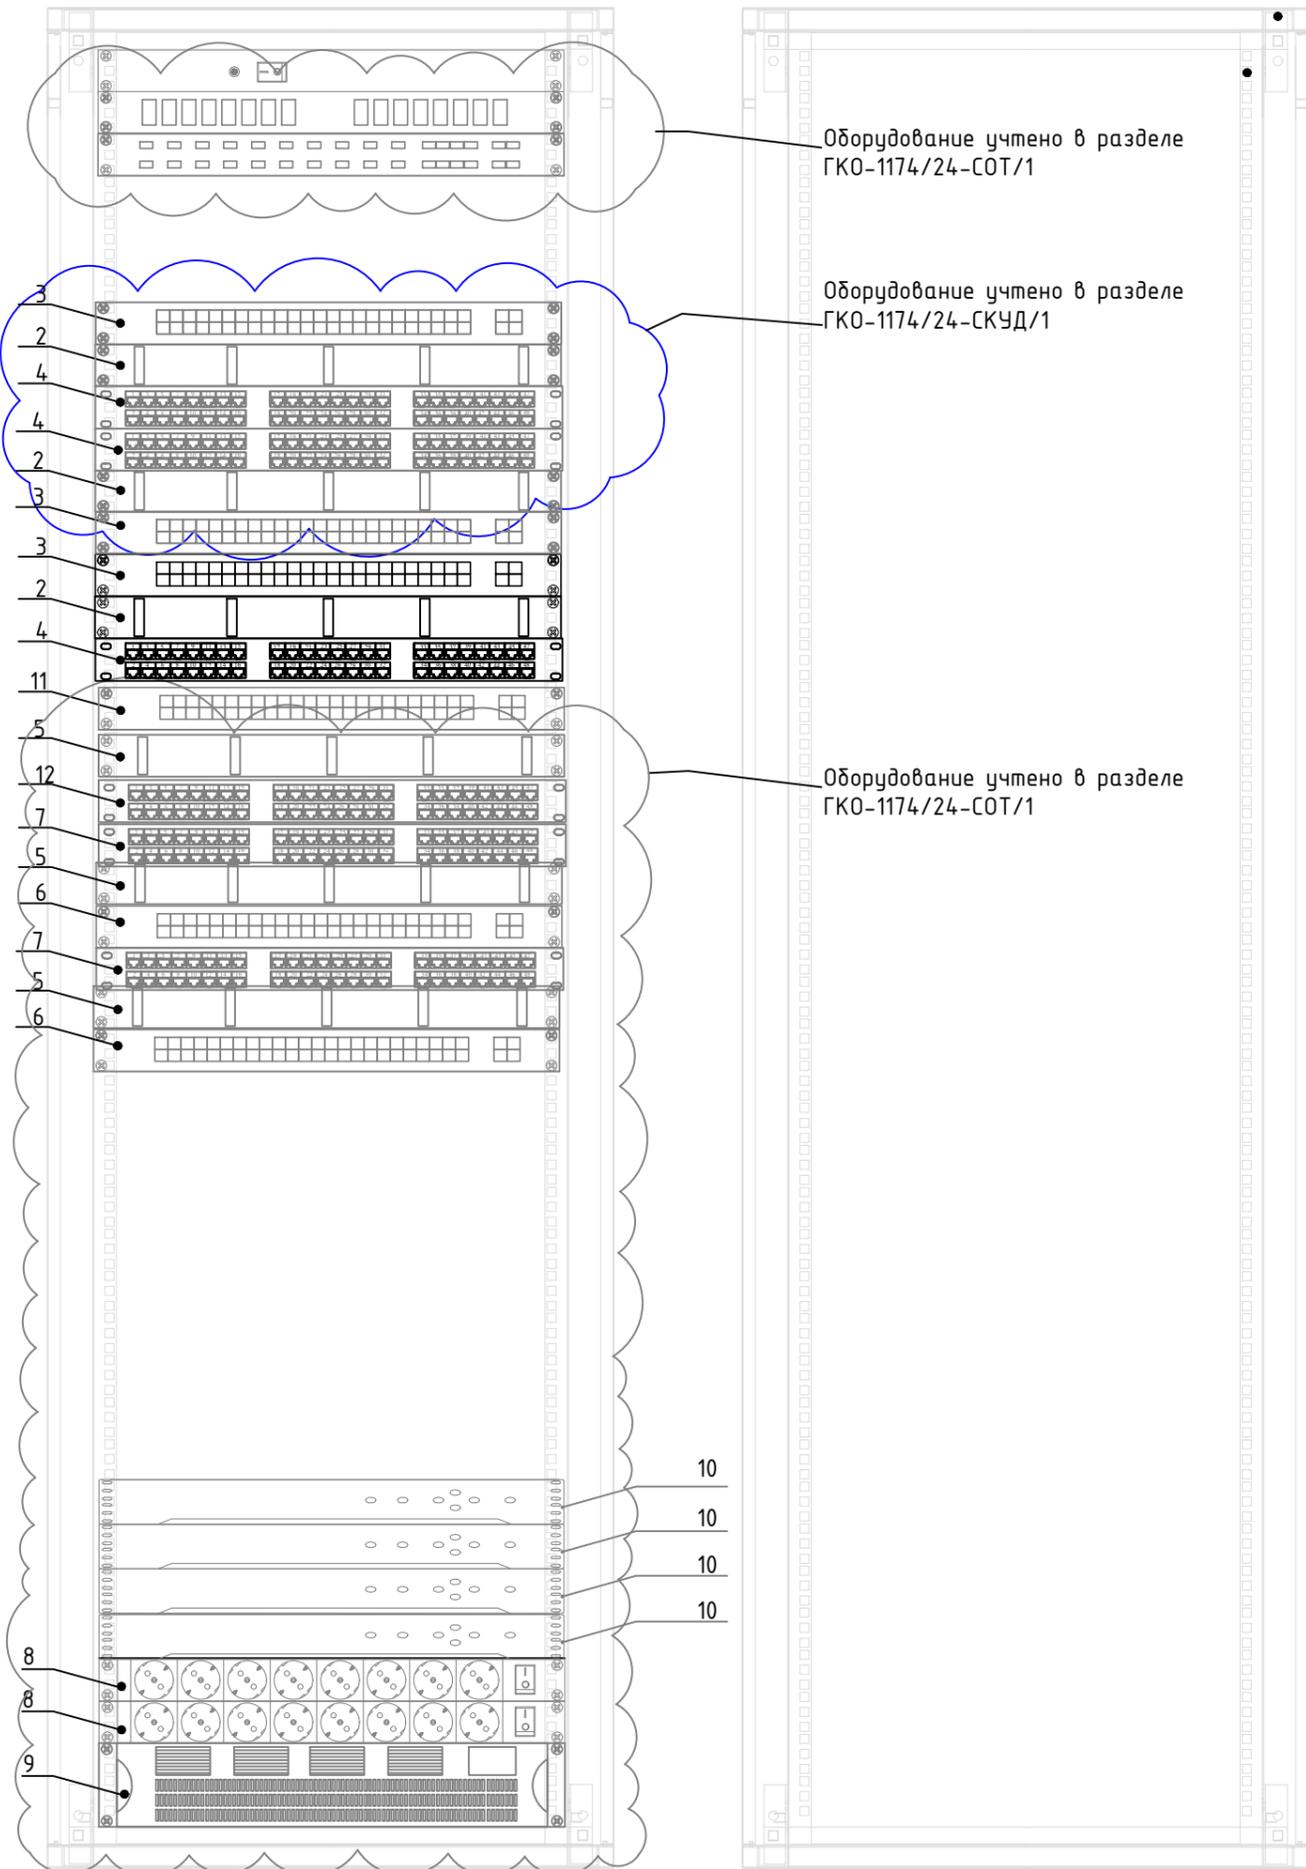

Оборудование учтено в разделе  
ГКО-1174/24-СОТ/1

Оборудование учтено в разделе  
ГКО-1174/24-СКУД/1

Оборудование учтено в разделе  
ГКО-1174/24-СОТ/1

10  
10  
10  
10

Перечень оборудования			
№п/п	Наименование	Кол.	Примечания
1	Шкаф телекоммуникационный напольный, 19", 42U	1	учтен в СОТ
2	Органайзер кабельный горизонтальный с крышкой, 19", 1U	1	
3	Управляемый 48-портовый коммутатор MikroTik CRS354-48P-4S+2Q+RM	1	
4	Патч-панель 19", 48 портов RJ-45, категория 5e	1	


Примечания

1. Размещение оборудования в ШК1.1-СОТ, ШК2.1-СОТ, ШК3.1-СОТ, ШК4.1-СОТ, уточнять при монтаже.
2. Шкафы ШК1.1-СОТ, ШК2.1-СОТ, ШК3.1-СОТ, ШК4.1-СОТ заземлить согласно ПУЭ.
3. Внешний вид оборудования может отличаться. Приведено для справки

ГКО-1174/24-СОВ/1											
Многофункциональный общественно-деловой комплекс с апартаментами по адресу: г. Москва, проспект Мира, вл. 222/2											
Изм.	Кол.уч	Лист	№ док	Подпись	Дата						
Разработал	Шитухина			<i>Волыга</i>	30.01.26						
ГИП	Семенов			<i>Семенов</i>	30.01.26						
Проверил	Семенов			<i>Семенов</i>	30.01.26						
Компоновка оборудования ШК1.1-СОТ, ШК2.1-СОТ, ШК3.1-СОТ, ШК4.1-СОТ					<table border="1"> <tr> <td>Стадия</td> <td>Лист</td> <td>Листов</td> </tr> <tr> <td>Р</td> <td>8</td> <td></td> </tr> </table>	Стадия	Лист	Листов	Р	8	
Стадия	Лист	Листов									
Р	8										
					ООО "КОНКРИТ СТОУН"						

ШК2.2-СОТ, ШК4.2-СОТ (вид спереди)

ШК2.2-СОТ, ШК4.2-СОТ (вид сзади)

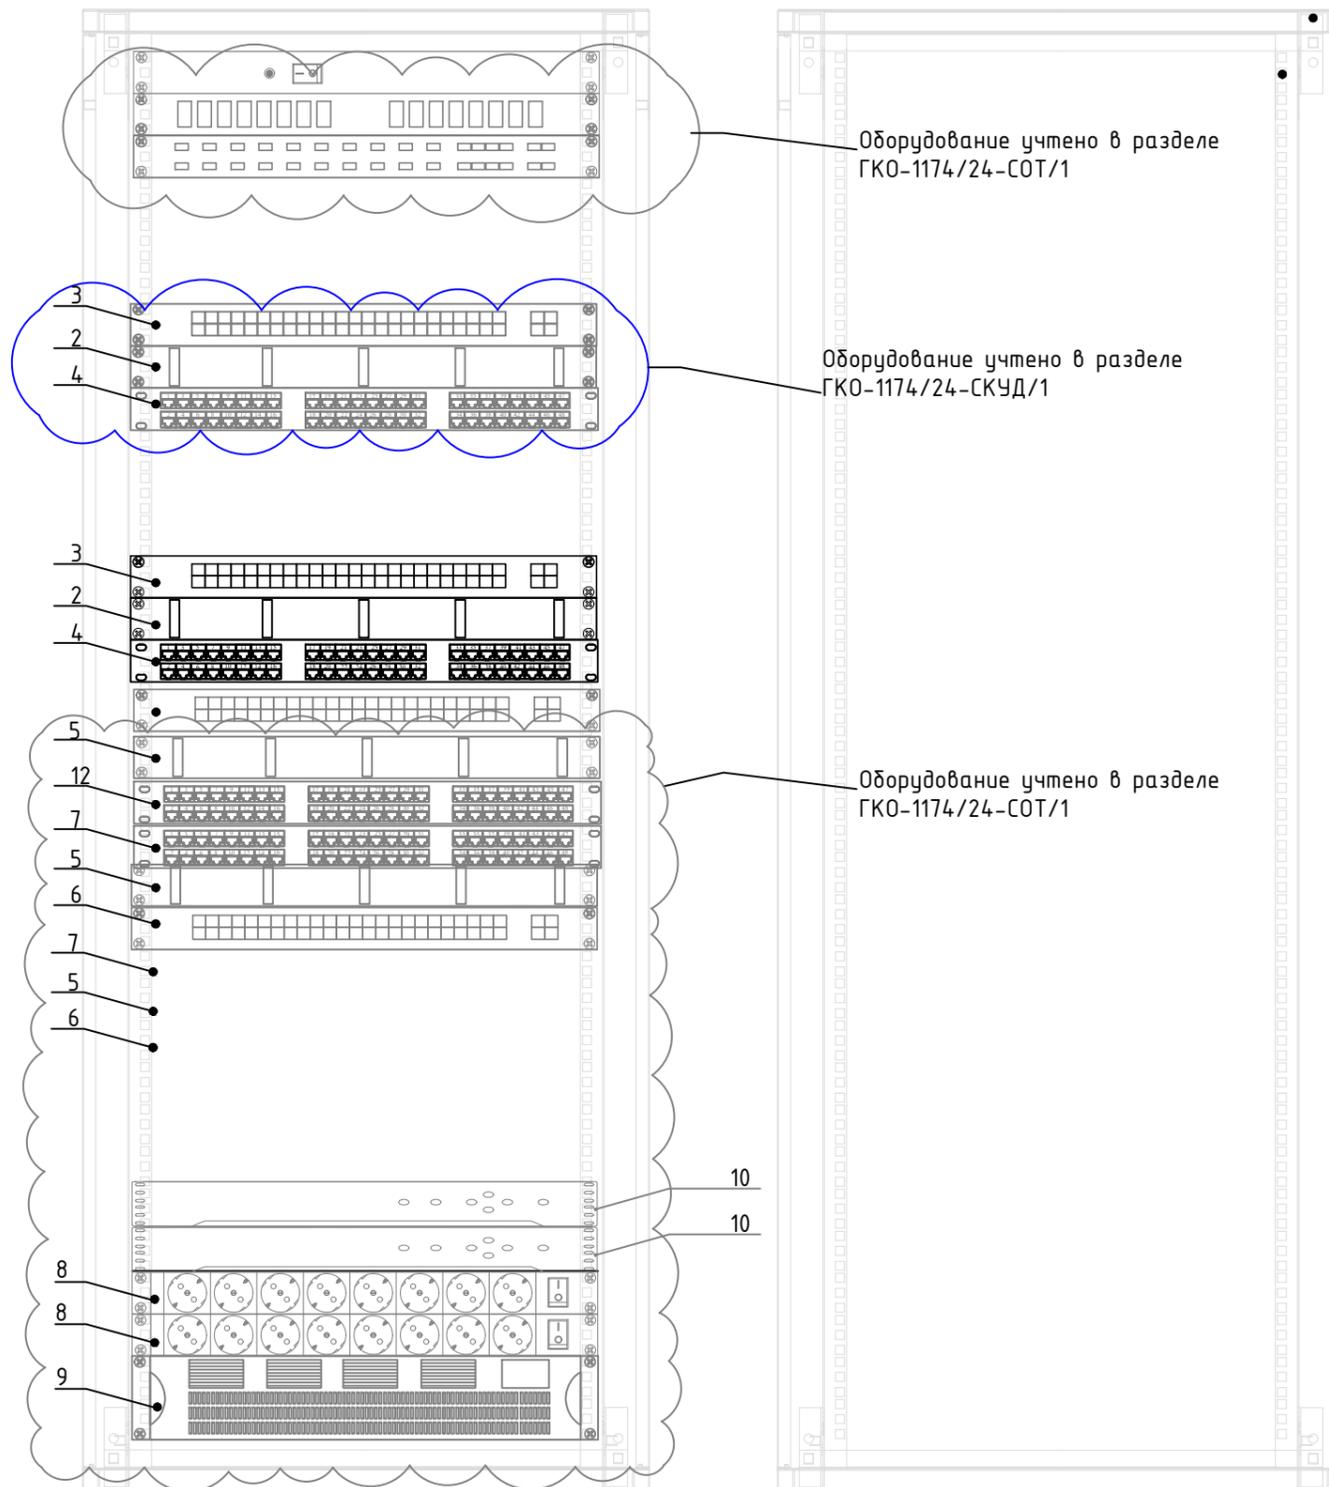


Перечень оборудования			
№п/п	Наименование	Кол.	Примечания
1	Шкаф телекоммуникационный напольный, 19", 33U	1	учтен в СОТ
2	Организер кабельный горизонтальный с крышкой, 19", 1U	1	
3	Управляемый 24-портовый коммутатор MikroTik CRS328-24P-4S+RM	1	
4	Патч-панель 19", 24 порта RJ-45, категория 5е	1	

Примечания

1. Размещение оборудования в ШК2.2-СОТ, ШК4.2-СОТ уточнять при монтаже.
2. Шкафы ШК2.2-СОТ, ШК4.2-СОТ заземлить согласно ПУЭ.
3. Внешний вид оборудования может отличаться. Приведено для справки

Согласовано	
Взам инв. N	
Подл. и дата	
Инв. N подл.	

						ГКО-1174/24-СОВ/1			
						Многофункциональный общественно-деловой комплекс с апартаментами по адресу: г. Москва, проспект Мира, вл. 222/2			
Изм.	Кол.уч	Лист	№ док	Подпись	Дата	Система охраны входов	Стадия	Лист	Листов
Разработал	Шитухина			<i>Волына</i>	30.01.26		Р	9	
ГИП	Семенов			<i>Семенов</i>	30.01.26				
Проверил	Семенов			<i>Семенов</i>	30.01.26	Компоновка оборудования ШК2.2-СОТ, ШК4.2-СОТ	ООО "КОНКРИТ СТОУН"		

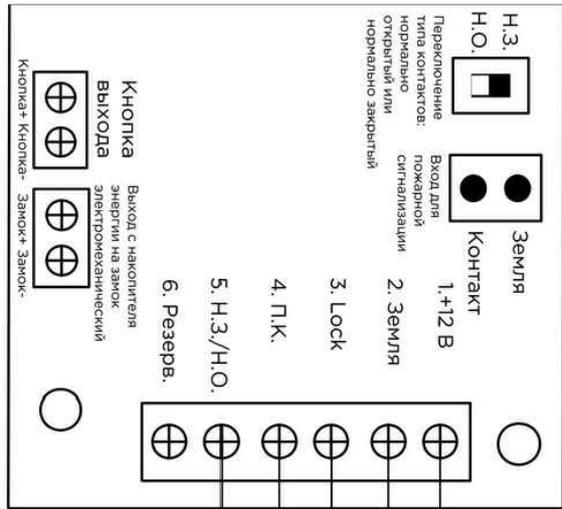


Замок




**Внимание:**

Для корректной работы электромагнитного замка, переключатель на плате UPS-DP/S, должен быть выставлен в положение «Н.З.»

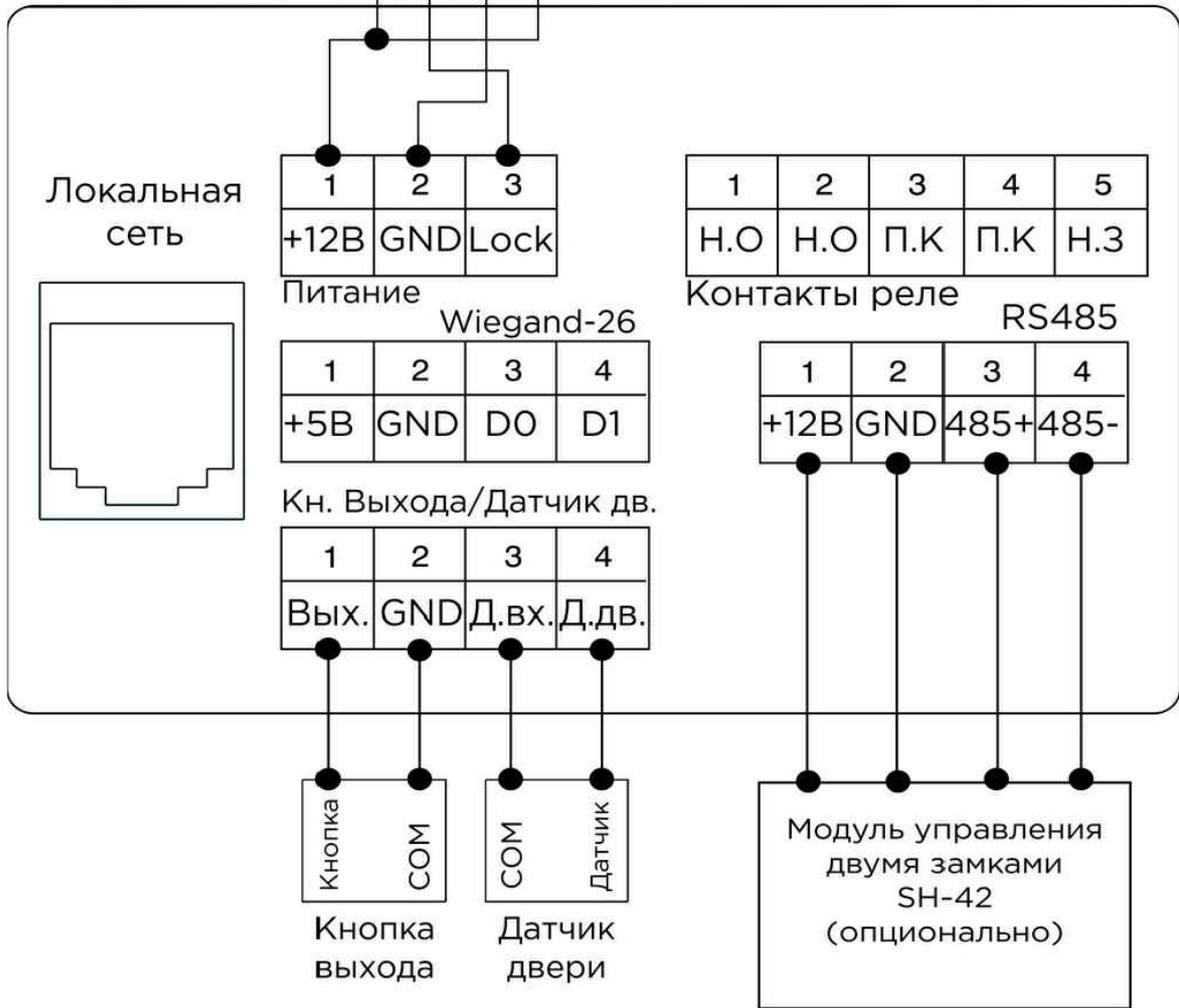

Согласовано					
Взам инв. N					
Подп. и дата					
Инв. N подл.					

ГКО-1174/24-СОВ/1					
Многофункциональный общественно-деловой комплекс с апартаментами по адресу: г. Москва, проспект Мира, вл. 222/2					
Изм.	Кол.уч	Лист	№ док	Подпись	Дата
Разработал	Шитухина			<i>Шитухина</i>	30.01.26
ГИП	Семенов			<i>Семенов</i>	30.01.26
Проверил	Семенов			<i>Семенов</i>	30.01.26
Система охраны входов				Стадия	Лист
Схема подключения вызывной панели AA-14FB				P	10
ООО "КОНКРИТ СТОУН"				Листов	

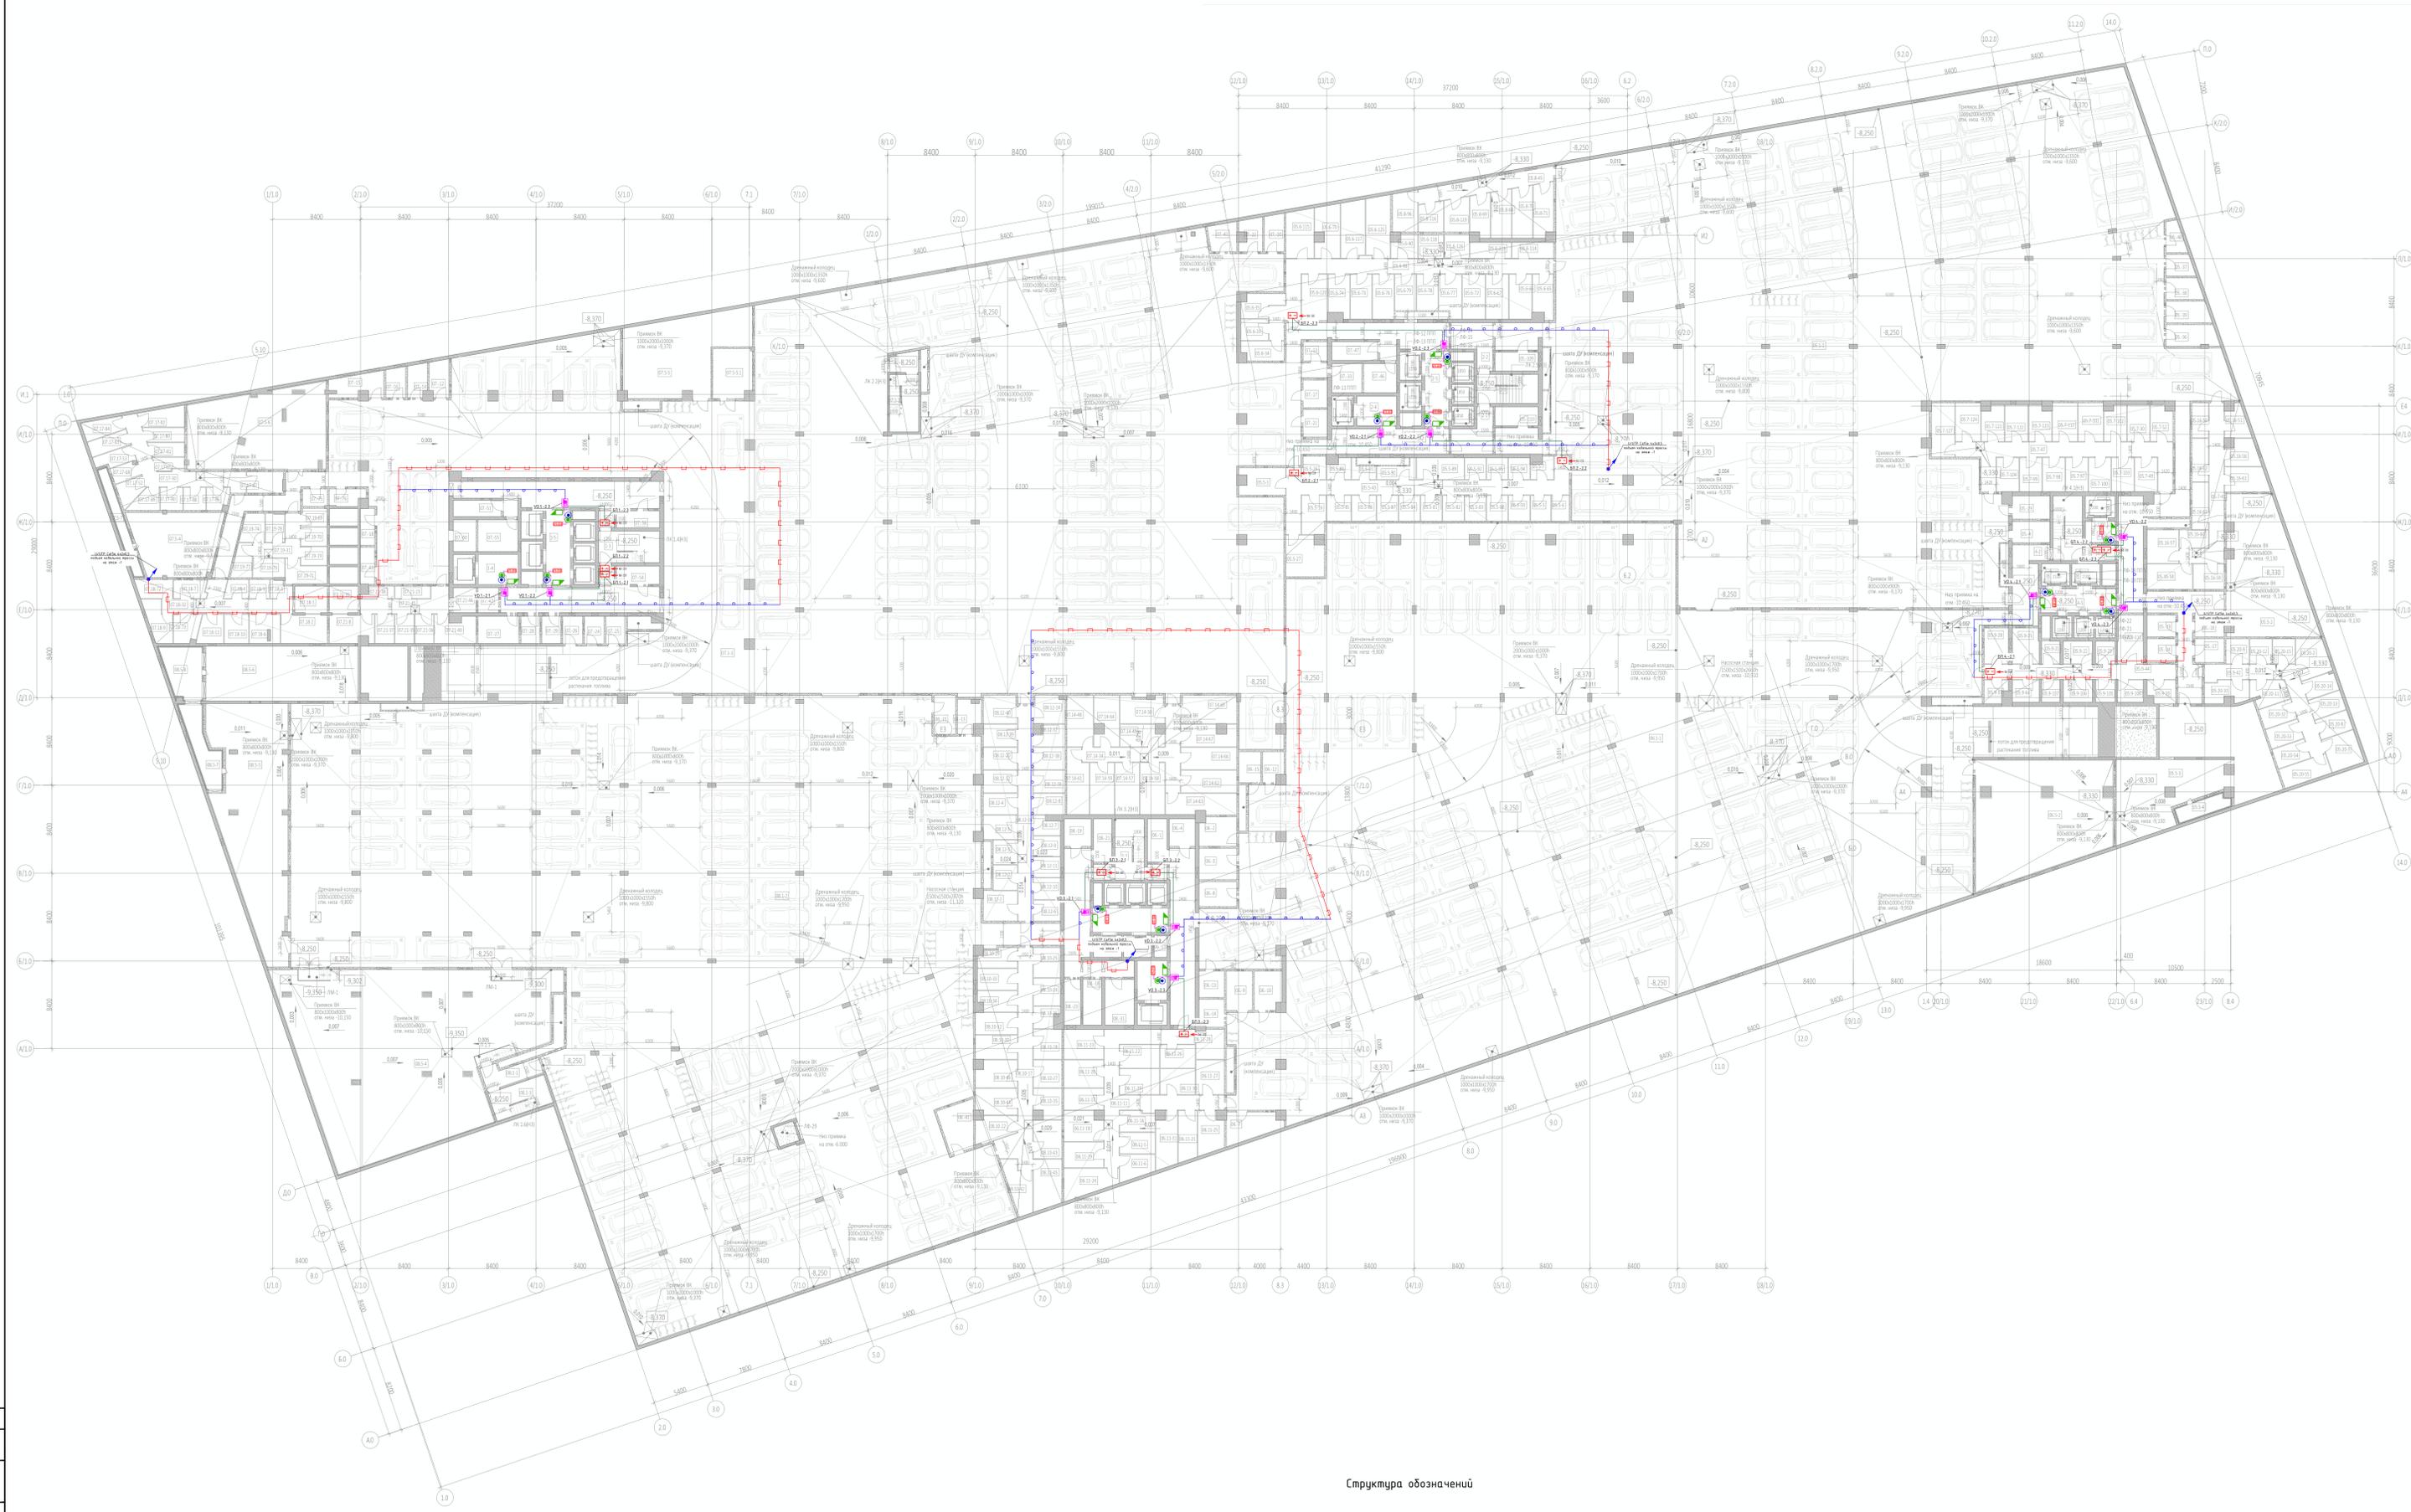

Структура обозначений



- Примечание:
1. Кабели проложены горизонтально в кабельных лотках, между этажами - в кабельных стоечках, выводы из лотков - по потолку и стенам в ПВХ трубах d.20мм
  2. Прокладка кабельных трасс показана условно
  3. Длины кабелей согласно кабельному журналу ГКО-1174/24-СОВ/1КЖ

				ГКО-1174/24-СОВ/1		
				Мультифункциональный общественно-деловой комплекс с apartments по адресу: г. Москва, пресект Мира, вл. 22/2/2		
Имя	Кол-во	Лист	№	Подпись	Дата	
Разработчик	Сметчик	Корректор	Инженер			
ГИП	Сенинов				30.01.24	
Проверил	Сенинов				30.01.24	
				Система охраны вход		Лист 11
				План расположения оборудования СОВ на эт.- -8-250-		Лист 11
						Формат А2_1


Имя, Фамилия, Имя Отчество  
Полное наименование  
Владелец  
Имя, Фамилия, Имя Отчество

Экспликация помещений на отм. -8.250			
№ Пом.	Наименование помещения	Площадь, м²	Кат. пом.
МОП 1 корпус			
1-1	Тамбур-шлюз	2,60	
1-2	Тамбур-шлюз	2,40	
1-3	Лестница НЗ	17,80	
		22,80	
		22,80	
МОП 2 корпус			
2-1	Тамбур-шлюз	12,70	
2-2	Тамбур-шлюз	13,10	
2-3	Лестница НЗ	16,40	
2-4	Лифтовый холл/тамбур-шлюз	10,80	
2-5	Лифтовый холл/ПБЗ	16,50	
		69,50	
		69,50	
МОП 3 корпус			
3-1	Тамбур-шлюз	2,80	
3-2	Тамбур-шлюз	2,60	
3-3	Лестница НЗ	16,40	
		21,80	
		21,80	
МОП 4 корпус			
4-1	Тамбур-шлюз	4,30	
4-2	Тамбур-шлюз	20,70	
4-4	Лестница НЗ	17,30	
4-5	Лифтовый холл/ПБЗ	16,50	
4-6	Лифтовый холл/тамбур-шлюз	5,80	
		64,60	
		64,60	
Часть автостоянки 05			
05.1-1	Помещение хранения автомобилей	2401,50	В1
05.2	Венткамера вытяжная	89,20	В1
05.3	Венткамера подпорная	123,50	Д
05.4	Воздухозаборная камера	7,00	Д
05.4	Кладовая	7,40	В1
05.17	Кладовая	6,30	В1
05.18	Кладовая	5,80	В1
05.19	Кладовая	5,60	В1
05.24	Кладовая	6,10	В1
05.29	Кладовая	8,00	В1
05.36	Кладовая	9,70	В1
05.37	Кладовая	5,10	В1
05.38	Кладовая	6,70	В1
05.39	Кладовая	8,30	В1
05.48	Кладовая	4,70	В1
05.109	Кладовая	7,50	В1
05.110	Кладовая	7,60	В1
		2710,00	
Блок помещений кладовых 5			
05.5-1	Кладовая	10,80	В1
05.5-5	Кладовая	4,70	В1
05.5-6	Кладовая	4,20	В1
05.5-7	Кладовая	4,00	В1
05.5-16	Кладовая	8,50	В1
05.5-26	Кладовая	5,00	В1
05.5-27	Кладовая	13,60	В1
05.5-43	Проходная кладовых	48,20	В1
05.5-80	Кладовая	4,10	В1
05.5-81	Кладовая	4,90	В1
05.5-82	Кладовая	4,90	В1
05.5-83	Кладовая	4,90	В1
05.5-84	Кладовая	4,90	В1
05.5-85	Кладовая	5,70	В1
05.5-86	Кладовая	5,70	В1
05.5-87	Кладовая	4,90	В1
05.5-88	Кладовая	4,90	В1
05.5-89	Кладовая	9,40	В1
05.5-90	Кладовая	5,10	В1
05.5-91	Кладовая	3,20	В1
05.5-92	Кладовая	4,20	В1
05.5-93	Кладовая	4,90	В1
05.5-94	Кладовая	4,20	В1
05.5-95	Кладовая	4,20	В1
		179,10	
Блок помещений кладовых 6			
05.6-33	Кладовая	5,40	В1
05.6-34	Кладовая	7,30	В1
05.6-35	Кладовая	7,50	В1


Экспликация помещений на отм. -8.250			
№ Пом.	Наименование помещения	Площадь, м²	Кат. пом.
05.6-40	Кладовая	5,10	В1
05.6-46	Проходная кладовых	47,60	В1
05.6-65	Кладовая	7,90	В1
05.6-66	Кладовая	9,30	В1
05.6-67	Кладовая	9,40	В1
05.6-72	Кладовая	9,40	В1
05.6-73	Кладовая	8,80	В1
05.6-74	Кладовая	7,90	В1
05.6-75	Кладовая	11,30	В1
05.6-76	Кладовая	8,80	В1
05.6-77	Кладовая	8,50	В1
05.6-78	Кладовая	7,10	В1
05.6-79	Кладовая	7,10	В1
05.6-113	Кладовая	6,00	В1
05.6-114	Кладовая	6,00	В1
05.6-115	Кладовая	12,20	В1
05.6-117	Кладовая	12,50	В1
05.6-118	Кладовая	5,50	В1
05.6-120	Кладовая	11,00	В1
05.6-125	Кладовая	13,60	В1
05.6-126	Кладовая	5,50	В1
		240,70	
Блок помещений кладовых 7			
05.7-30	Кладовая	7,50	В1
05.7-47	Проходная кладовых	38,70	В1
05.7-49	Кладовая	7,00	В1
05.7-52	Кладовая	7,10	В1
05.7-97	Кладовая	6,90	В1
05.7-98	Кладовая	6,90	В1
05.7-99	Кладовая	6,90	В1
05.7-100	Кладовая	6,90	В1
05.7-101	Кладовая	8,80	В1
05.7-102	Кладовая	7,00	В1
05.7-103	Кладовая	6,90	В1
05.7-104	Кладовая	6,90	В1
05.7-112	Кладовая	8,80	В1
05.7-121	Кладовая	7,20	В1
05.7-122	Кладовая	7,60	В1
05.7-123	Кладовая	7,20	В1
05.7-124	Кладовая	8,80	В1
05.7-127	Кладовая	11,50	В1
		168,60	
Блок помещений кладовых 8			
05.8-45	Проходная кладовых	18,40	В1
05.8-68	Кладовая	8,80	В1
05.8-69	Кладовая	7,60	В1
05.8-70	Кладовая	9,50	В1
05.8-71	Кладовая	9,70	В1
05.8-96	Кладовая	9,20	В1
05.8-116	Кладовая	6,60	В1
05.8-119	Кладовая	7,70	В1
		77,50	
Блок помещений кладовых 9			
05.9-20	Кладовая	5,70	В1
05.9-21	Кладовая	3,90	В1
05.9-22	Кладовая	6,10	В1
05.9-23	Кладовая	4,10	В1
05.9-25	Кладовая	8,80	В1
05.9-28	Кладовая	8,00	В1
05.9-31	Кладовая	4,50	В1
05.9-44	Проходная кладовых	25,70	В1
05.9-64	Кладовая	5,50	В1
05.9-105	Кладовая	4,00	В1
05.9-106	Кладовая	6,00	В1
05.9-107	Кладовая	3,80	В1
05.9-108	Кладовая	5,30	В1
05.9-111	Кладовая	11,40	В1
		102,80	
Блок помещений кладовых 16			
05.7-41	Проходная кладовых	25,60	В1
05.16-50	Кладовая	5,20	В1
05.16-51	Кладовая	6,10	В1
05.16-56	Кладовая	7,50	В1
05.16-57	Кладовая	9,70	В1
05.16-58	Кладовая	10,40	В1
05.16-59	Кладовая	7,10	В1
05.16-60	Кладовая	4,80	В1
05.16-61	Кладовая	9,50	В1
05.16-62	Кладовая	6,50	В1
05.16-63	Кладовая	7,10	В1
		99,50	

Экспликация помещений на отм. -8.250			
№ Пом.	Наименование помещения	Площадь, м²	Кат. пом.
Блок помещений кладовых 20			
05.9-42	Проходная кладовых	23,70	В1
05.20-2	Кладовая	10,80	В1
05.20-3	Кладовая	10,40	В1
05.20-8	Кладовая	6,20	В1
05.20-9	Кладовая	5,20	В1
05.20-10	Кладовая	8,40	В1
05.20-11	Кладовая	8,00	В1
05.20-12	Кладовая	5,10	В1
05.20-13	Кладовая	6,10	В1
05.20-14	Кладовая	5,80	В1
05.20-15	Кладовая	5,10	В1
05.20-32	Кладовая	6,20	В1
05.20-53	Кладовая	6,20	В1
05.20-54	Кладовая	6,20	В1
05.20-55	Кладовая	9,10	В1
		122,50	
		3700,70	
Часть автостоянки 06			
06.1-1	Помещение хранения автомобилей	3059,70	В1
06.5-2	Венткамера приточная	132,40	Д
06-1	Кладовая	7,80	В1
06-2	Кладовая	9,80	В1
06-3	Кладовая	10,80	В1
06-4	Кладовая	6,60	В1
06-5	Кладовая	2,60	В1
06-7	Кладовая	12,60	В1
06-8	Кладовая	8,50	В1
06-9	Кладовая	9,30	В1
06-10	Кладовая	9,50	В1
06-12	Кладовая	5,40	В1
06-13	Кладовая	6,10	В1
06-14	Кладовая	5,90	В1
06-15	Кладовая	6,10	В1
		3293,10	
Блок помещений кладовых 11			
06.11-5	Кладовая	6,90	В1
06.11-6	Кладовая	7,30	В1
06.11-11	Проходная кладовых	43,20	В1
06.11-16	Кладовая	6,50	В1
06.11-17	Кладовая	7,80	В1
06.11-18	Кладовая	10,30	В1
06.11-19	Кладовая	9,20	В1
06.11-20	Кладовая	10,10	В1
06.11-21	Кладовая	8,60	В1
06.11-22	Кладовая	8,50	В1
06.11-23	Кладовая	10,80	В1
06.11-24	Кладовая	12,30	В1
06.11-25	Кладовая	9,30	В1
06.11-26	Кладовая	7,50	В1
06.11-27	Кладовая	9,00	В1
06.11-28	Кладовая	7,60	В1
06.11-29	Кладовая	9,40	В1
06.11-30	Кладовая	8,20	В1
06.11-31	Кладовая	10,40	В1
		202,90	
		3496,00	
Часть автостоянки 07			
07.1-1	Тамбур-шлюз	5,00	
07.1-2	Лестница НЗ	15,40	
07.1-3	Помещение хранения автомобилей	2970,00	В1
07.5-4	Венткамера подпорная	47,70	Д
07.5-5	Венткамера вытяжная	75,40	В1
07.5-5.1	Венткамера вытяжная	17,30	В1
07.5-6	Венткамера приточно-вытяжная	93,00	В1
07.5-7	Воздухозаборная камера	8,90	Д
07-12	Кладовая	6,50	В1
07-13	Кладовая	4,20	В1
07-14	Кладовая	5,70	В1
07-15	Кладовая	10,50	В1
07-16	Кладовая	5,30	В1
07-17	Кладовая	6,10	В1
07-18	Кладовая	4,80	В1
07-20	Кладовая	6,50	В1
07-21	Кладовая	6,10	В1
07-22	Кладовая	6,20	В1
07-21-35	Кладовая	4,90	В1
07-25	Кладовая	4,90	В1
07-26	Кладовая	5,00	В1
07-27	Кладовая	10,10	В1

Экспликация помещений на отм. -8.250			
№ Пом.	Наименование помещения	Площадь, м²	Кат. пом.
07-28	Кладовая	4,70	В1
07-29	Кладовая	4,70	В1
07-33	Кладовая	8,10	В1
07-41	Кладовая	7,00	В1
07-42	Кладовая	4,70	В1
07-43	Кладовая	4,80	В1
07-46	Кладовая	8,70	В1
07-47	Кладовая	7,90	В1
07-51	Кладовая	7,10	В1
07-54	Кладовая	7,30	В1
07-55	Кладовая	11,60	В1
07-56	Кладовая	6,80	В1
07-60	Кладовая	6,60	В1
07-75	Кладовая	3,90	В1
07-76	Кладовая	5,20	В1
		3418,60	
Блок помещений кладовых 14			
07.14-34	Проходная кладовых	22,80	В1
07.14-48	Кладовая	12,20	В1
07.14-49	Кладовая	8,30	В1
07.14-50	Кладовая	10,50	В1
07.14-57	Кладовая	11,60	В1
07.14-58	Кладовая	11,70	В1
07.14-59	Кладовая	11,60	В1
07.14-61			

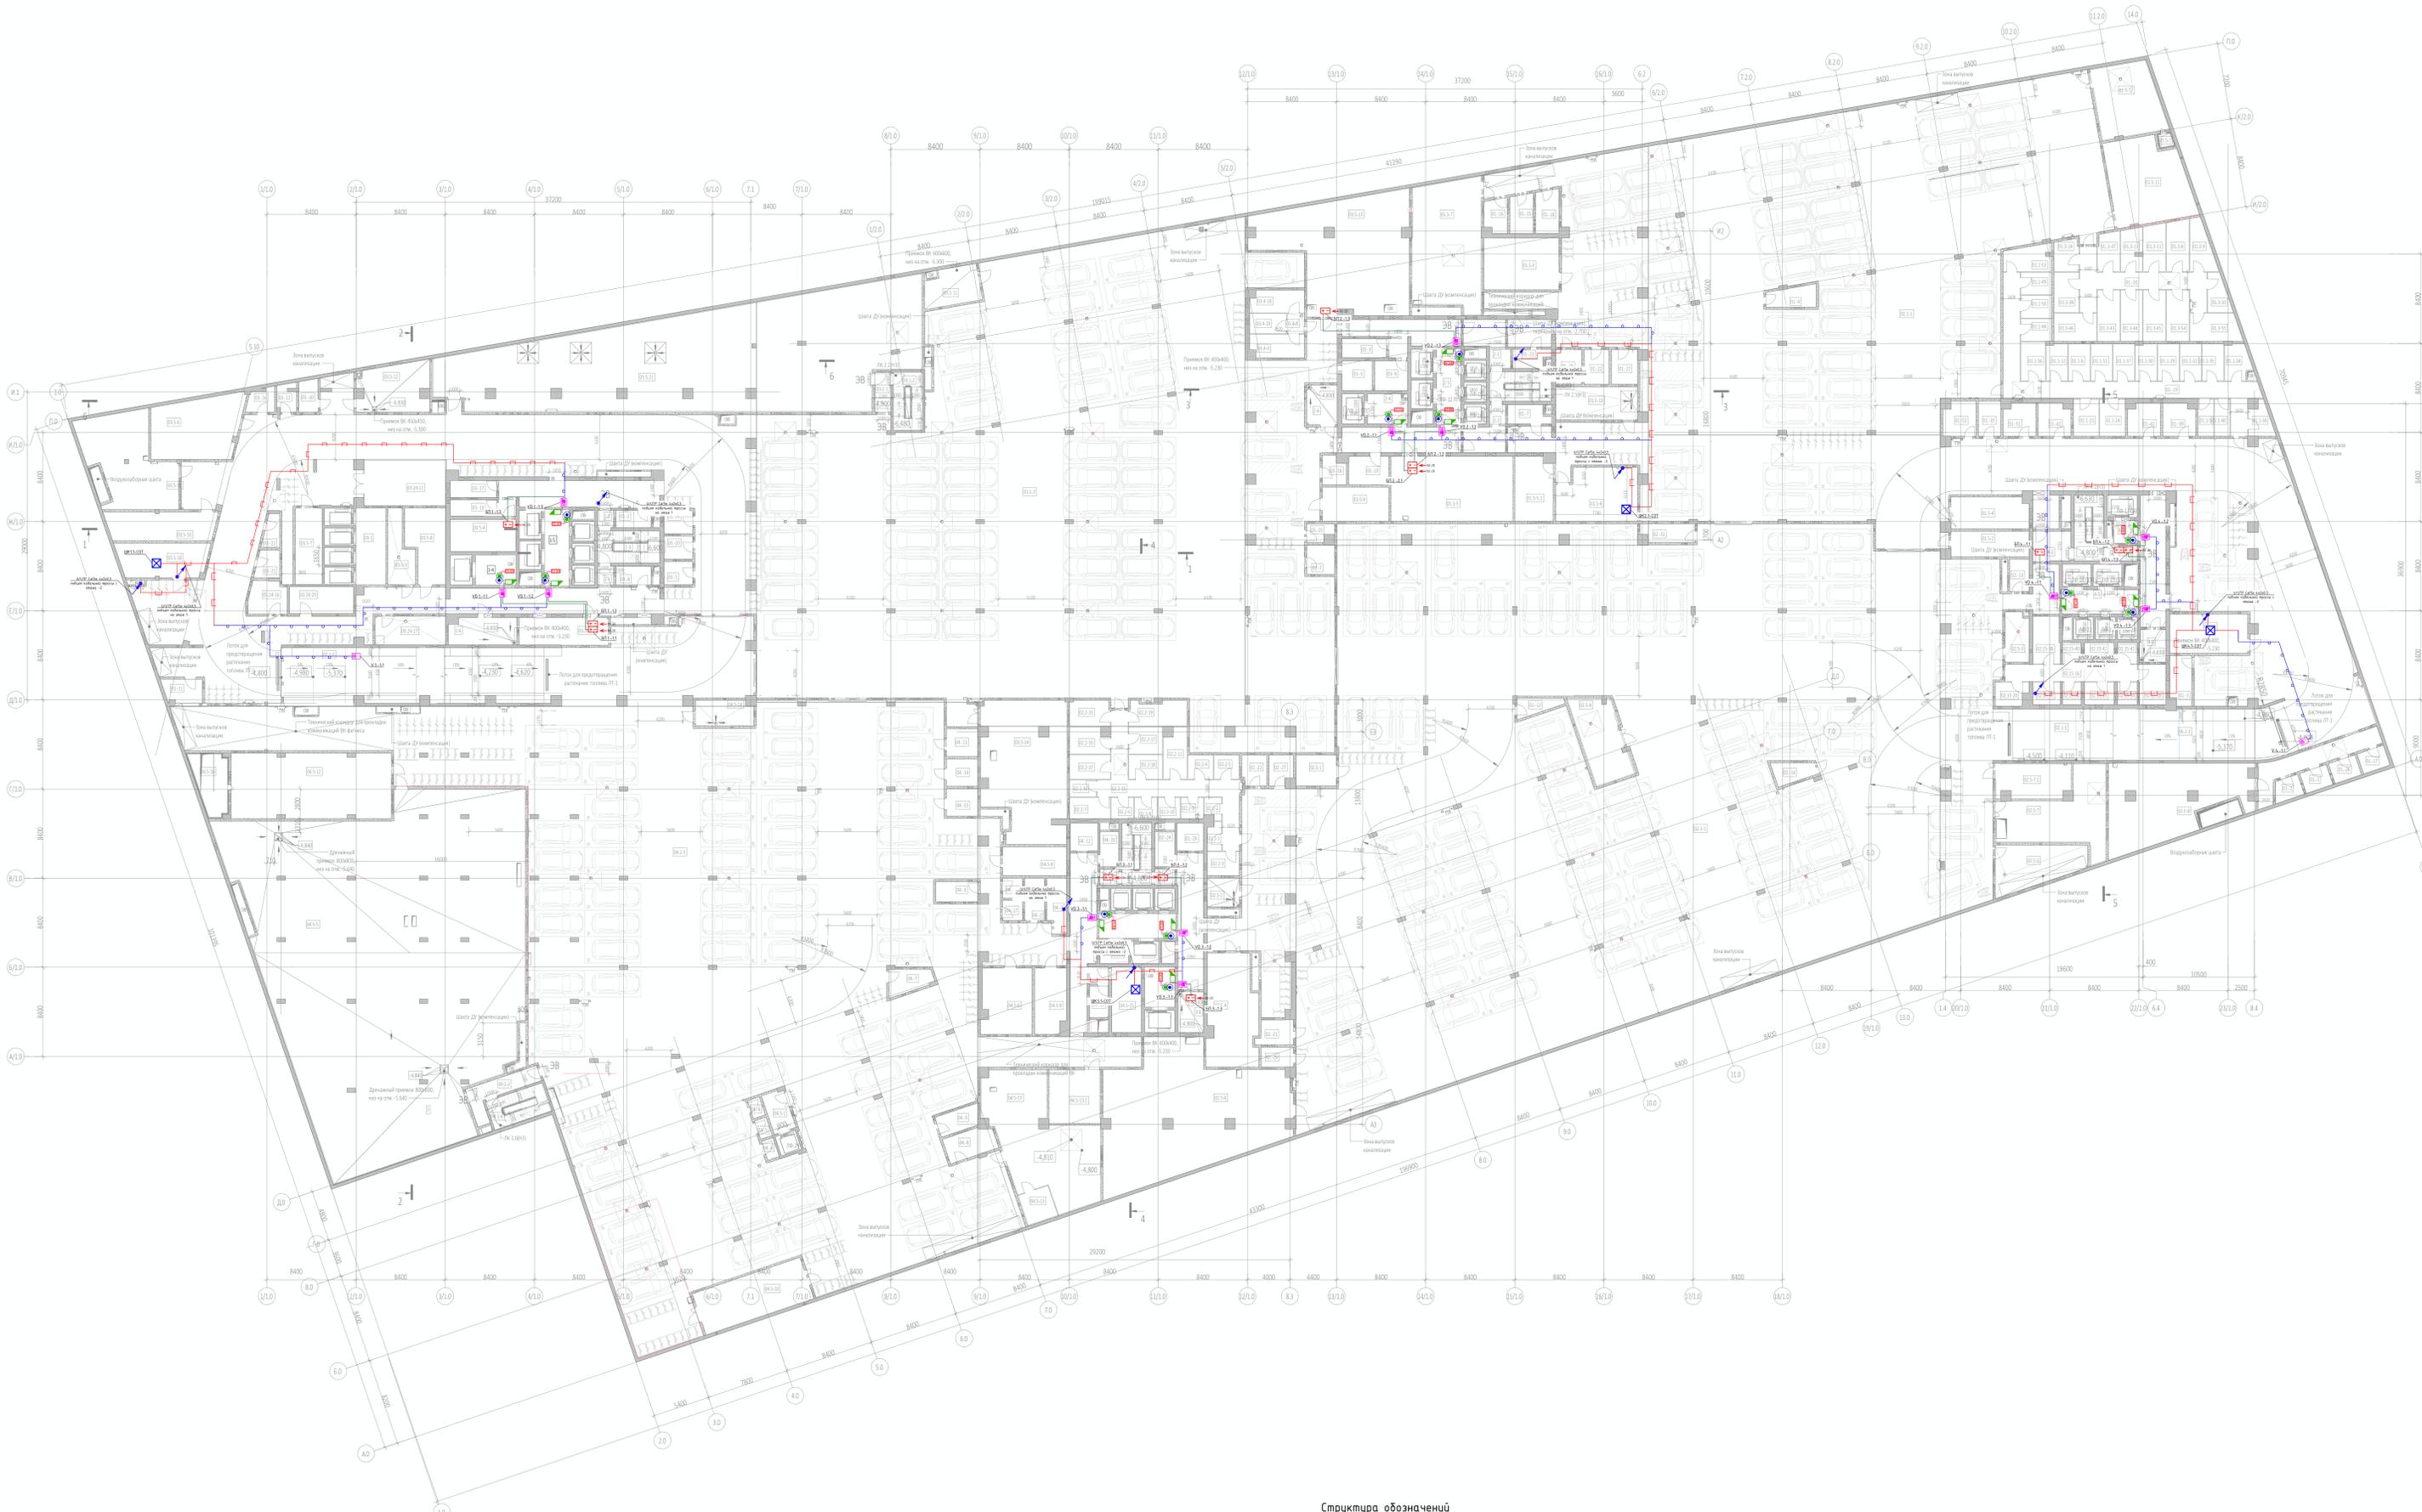

Структура обозначений

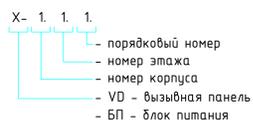

- Примечание:
- Кабели проложены горизонтально в кабельных лотках, между этажами - в кабельных стояках, выводы из лотков - по потолку и стенам в ПВХ трубах  $\varnothing 20$ мм
  - Прокладка кабельных трасс показана условно
  - Длины кабелей согласно кабельному журналу ГКО-1174/24-СОВ/1КЖ

				ГКО-1174/24-СОВ/1		
				Мультифункциональный общественно-деловой комплекс с апартаментами по адресу: г. Москва, пресект. Мира, вл. 22/2/2		
Мин. Кол-во Листов	№ Листа	Подпись	Дата	Система охраны входов	Страниц	Лист
Разработано	Сметано	Сметано	30.01.24		Р	13
Проверил	Семенов	Семенов	30.01.24	План расположения оборудования СОВ на опл.-Л-800		Формат А2_1
				ООО "ЖИВРИТ СТОун"		

Имя, Фамилия, Имя Отчество  
 Подпись, Инициалы  
 Дата

Экспликация помещений на отм. -4.800			
№ Пом.	Наименование помещения	Площадь, м²	Кат. пом.
МОП 1 корпус			
1-1	Тамбур-шлюз	2,60	
1-2	Тамбур-шлюз	2,40	
1-3	Лестница НЗ	17,70	
1-6	Помещение временного хранения мусора	16,00	В1
		38,70	
		38,70	
МОП 2 корпус			
2-1	Тамбур-шлюз	14,00	
2-2	Тамбур-шлюз	12,70	
2-3	Лестница НЗ	16,30	
2-4	Лифтовый холл/тамбур-шлюз	10,40	
2-5	Лифтовый холл/ПБЗ	16,50	
2-6	Помещение временного хранения мусора	10,80	В1
		80,70	
		80,70	
МОП 3 корпус			
3-1	Тамбур-шлюз	2,80	
3-2	Тамбур-шлюз	2,60	
3-3	Лестница НЗ	16,30	
3-6	Помещение временного хранения мусора	9,10	В1
		30,80	
		30,80	
МОП 4 корпус			
4-1	Тамбур-шлюз	4,30	
4-2	Тамбур-шлюз	10,20	
4-3	Лестница НЗ	17,30	
4-4	Лифтовый холл/тамбур-шлюз	4,70	
4-5	Лифтовый холл/ПБЗ	16,50	
4-6	Помещение временного хранения мусора	7,50	В1
		60,50	
		60,50	
Часть автостоянки 01			
01.1-1	Помещение хранения автомобилей	2108,80	В1
01.5-1	Воздухозаборная камера	1,50	В3
01.5-2	Электрощитовая	17,60	В3
01.5-3	Электрощитовая	34,60	В3
01.5-4	Электрощитовая	21,50	В3
01.5-5	Венткамера вытяжная	70,00	В1
01.5-5.1	Венткамера вытяжная	21,40	В1
01.5-6	Помещение СС	36,40	В3
01.5-7	Венткамера приточная	76,30	Д
01.5-8	Венткамера подпорная	82,60	Д
01.5-9	Помещение СС	27,00	В3
01.5-10	Помещение для размещения узлов управления спринклерной установки №2	23,90	Д
01.5-11	Помещение РУ1 0,4кв	55,70	В3
01.5-12	Венткамера приточная	39,20	Д
01-1	Кладовая	5,20	В1
01-2	Кладовая	5,00	В1
01-3	Кладовая	9,40	В1
01-4	Кладовая	8,40	В1
01-7	Кладовая	6,60	В1
01-15	Кладовая	8,00	В1
01-16	Кладовая	6,50	В1
01-17	Кладовая	5,20	В1
01-18	Кладовая	8,90	В1
01-21	Кладовая	5,70	В1
01-22	Кладовая	7,60	В1
01-25	Кладовая	8,00	В1
01-26	Кладовая	5,20	В1
01-27	Кладовая	8,00	В1
01-33	Кладовая	6,90	В1
01-39	Кладовая	9,20	В1
01-41	Кладовая	9,20	В1
01-42	Кладовая	9,20	В1
01-51	Кладовая	9,20	В1
01-52	Кладовая	9,70	В1
		2767,60	
Блок помещений кладовых 1			
01.1-5	Кладовая	5,10	В1
01.1-6	Кладовая	7,10	В1
01.1-12	Кладовая	7,00	В1
01.1-23	Кладовая	8,30	В1
01.1-24	Кладовая	8,30	В1

Экспликация помещений на отм. -4.800			
№ Пом.	Наименование помещения	Площадь, м²	Кат. пом.
01.1-29	Кладовая	7,10	В1
01.1-30	Кладовая	7,00	В1
01.1-31	Кладовая	7,10	В1
01.1-32	Кладовая	7,10	В1
01.1-34	Кладовая	7,60	В1
01.1-35	Кладовая	7,10	В1
01.1-36	Кладовая	6,20	В1
01.1-37	Кладовая	7,10	В1
01.1-40	Кладовая	5,10	В1
01.1-48	Кладовая	6,10	В1
01.1-49	Кладовая	6,10	В1
01.1-50	Кладовая	6,10	В1
01.1-53	Кладовая	10,30	В1
01.1-56	Кладовая	8,50	В1
01-19	Проходная кладовых	60,90	В1
		195,20	
Блок помещений кладовых 3			
01.3-8	Кладовая	10,20	В1
01.3-9	Кладовая	9,60	В1
01.3-10	Кладовая	6,80	В1
01.3-11	Кладовая	9,40	В1
01.3-13	Кладовая	7,90	В1
01.3-14	Кладовая	6,80	В1
01.3-38	Кладовая	8,90	В1
01.3-43	Кладовая	10,30	В1
01.3-44	Кладовая	9,90	В1
01.3-45	Кладовая	10,30	В1
01.3-46	Кладовая	10,60	В1
01.3-47	Кладовая	7,60	В1
01.3-54	Кладовая	10,30	В1
01.3-55	Кладовая	12,10	В1
01-20	Проходная кладовых	30,10	В1
		160,80	
		3123,60	
Часть автостоянки 02			
02.1-1	Помещение хранения автомобилей	3066,60	В1
02.5-1	Электрощитовая	11,10	В3
02.5-2	Помещение для размещения узлов управления спринклерной установки №3	8,20	Д
02.5-3	Помещение для размещения узлов управления спринклерной установки №4	10,30	Д
02.5-4	Венткамера вытяжная	47,90	В1
02.5-5	Помещение для прокладки коммуникаций ВК	31,20	Д
02.5-6	Венткамера подпорная	179,90	Д
02.5-7	Венткамера приточная	53,10	Д
02.5-7.1	Венткамера вытяжная	22,10	В1
02.5-8	Венткамера приточная супермаркета	30,00	Д
02-12	Кладовая	5,70	В1
02-13	Кладовая	5,60	В1
02-14	Кладовая	6,90	В1
02-21	Кладовая	7,40	В1
02-22	Кладовая	6,60	В1
02-24	Кладовая	6,20	В1
02-26	Кладовая	6,50	В1
02-27	Кладовая	6,00	В1
02-28	Кладовая	2,60	В1
02-29	Кладовая	5,60	В1
02-31	Кладовая	8,50	В1
		3528,00	
Блок помещений кладовых 2			
02.2-1	Кладовая	3,40	В1
02.2-2	Кладовая	3,00	В1
02.2-3	Кладовая	6,80	В1
02.2-4	Кладовая	5,40	В1
02.2-5	Кладовая	5,40	В1
02.2-6	Кладовая	4,20	В1
02.2-7	Кладовая	7,70	В1
02.2-8	Кладовая	4,20	В1
02.2-9	Кладовая	4,20	В1
02.2-10	Кладовая	4,20	В1
02.2-11	Кладовая	10,10	В1
02.2-15	Проходная кладовых	40,40	В1
02.2-17	Кладовая	8,10	В1
02.2-18	Кладовая	7,30	В1
02.2-19	Кладовая	12,50	В1
02.2-33	Кладовая	9,20	В1
02.2-35	Кладовая	8,90	В1
02.2-36	Кладовая	4,00	В1
02.2-37	Кладовая	8,80	В1
		157,80	

Экспликация помещений на отм. -4.800			
№ Пом.	Наименование помещения	Площадь, м²	Кат. пом.
Блок помещений кладовых 15			
02.15-16	Проходная кладовых	20,00	В1
02.15-20	Кладовая	6,30	В1
02.15-25	Кладовая	5,90	В1
02.15-28	Кладовая	9,60	В1
02.15-32	Кладовая	3,70	В1
02.15-34	Кладовая	3,90	В1
02.15-38	Кладовая	11,30	В1
02.15-39	Кладовая	5,50	В1
02.15-40	Кладовая	3,50	В1
02.15-41	Кладовая	3,70	В1
02.15-42	Кладовая	5,60	В1
		79,00	
		3764,80	
Часть автостоянки 03			
03.1-1	Тамбур-шлюз	5,70	
03.1-2	Лестница НЗ	15,30	
03.1-3	Помещение хранения автомобилей	2780,50	В1
03.5-3	Помещение распределительного узла холодоснабжения	13,80	Д
03.5-4	Электрощитовая	18,80	В3
03.5-6	Электрощитовая	46,40	В3
03.5-7	Электрощитовая	18,30	В3
03.5-8	Электрощитовая	23,50	В3
03.5-9	Электрощитовая	20,00	В3
03.5-10	Электрощитовая	27,30	В3
03.5-11	Помещение жируловителя	16,90	Д
03.5-12	Помещение жируловителя	28,50	Д
03.5-13	Венткамера подпорная	125,60	Д
03.5-14	Венткамера вытяжная	97,40	В3
03.5-15	Венткамера подпорная	60,40	Д
03.5-18	Помещение СС	26,50	В3
03.5-21	Центральная насосная	384,10	Д
03.24-11	Помещение для размещения уборочной техники	33,00	В1
03.24-16	Помещение кладовой грязного белья	10,70	В3
03.24-17	ПУИ	18,00	В4
03.24-19	Помещение под склад реагента, песка	21,90	В4
03.24-20	Помещение кладовой чистого белья	15,30	В3
03-1	Кладовая	5,90	В1
03-2	Кладовая	5,40	В1
03-3	Кладовая	7,50	В1
03-5	Кладовая	8,00	В1
03-6	Кладовая	5,80	В1
03-7	Кладовая	7,20	В1
03-9	Кладовая	8,60	В1
03-10	Кладовая	5,40	В1
03-11	Кладовая	7,90	В1
03-12	Кладовая	4,50	В1
03-13	Кладовая	6,80	В1
03-14	Кладовая	5,80	В1
03-15	Кладовая	3,90	В1
03-16	Кладовая	5,30	В1
03-17	Кладовая	6,90	В1
03-18	Кладовая	5,60	В1
03-19	Кладовая	10,00	В1
03-20	Кладовая	5,80	В1
03-21	Кладовая	5,60	В1
03-22	Кладовая	4,40	В1
		3934,20	
Блок помещений кладовых 4			
03.4-4	Кладовая	10,90	В1
03.4-8	Проходная кладовых	3,10	В1
03.4-18	Кладовая	10,50	В1
03.4-19	Кладовая	6,60	В1
		31,10	
		3965,30	
Часть автостоянки 04			
04.1-2	Тамбур-шлюз	13,30	
04.1-3	Помещение хранения автомобилей	2626,30	В1
04.1-4	Лестница НЗ	16,20	
04.5-1	Тамбур-шлюз	8,10	
04.5-5	ИТП	762,60	Д
04.5-6	Электрощитовая	28,80	В3
04.5-8	Электрощитовая	16,20	В3
04.5-9	Электрощитовая	17,90	В3
04.5-10	Помещение РУ2 0,4кв	43,80	В3
04.5-12	Венткамера подпорная	91,70	Д
04.5-13	Венткамера приточная	101,30	Д

Экспликация помещений на отм. -4.800			
№ Пом.	Наименование помещения	Площадь, м²	Кат. пом.
04.5-13.1	Венткамера вытяжная	24,00	В1
04.5-14	Помещение для размещения узлов управления спринклерной установки №1	12,90	Д
04.5-15	Помещение СС	17,30	В3
04.5-16	Воздухозаборная камера	16,00	В3
04-1	Кладовая	8,90	В1
04-2	Кладовая	7,30	В1
04-3	Кладовая	7,40	В1
04-4	Кладовая	2,10	В1
04-5	Кладовая	2,10	В1
04-6	Кладовая	2,00	В1
04-7	Кладовая	8,30	В1
04-8	Кладовая	11,10	В1
04-9	Кладовая	7,80	В1
04-10	Кладовая	5,80	В1
04-11	Кладовая	5,30	В1
04-12	Кладовая	6,80	В1
04-13	Кладовая	7,70	В1
04-14	Кладовая	7,60	В1
04-15	Кладовая	7,60	В1
04-16	Кладовая	3,50	В1
04-17	Кладовая	3,50	В1
		3901,20	
		3901,20	
Часть автостоянки 06			
06.1-1	Помещение хранения автомобилей	43,80	В1
		43,80	
		43,80	
Часть автостоянки 07			
07.1-3	Помещение хранения автомобилей	35,80	В1
		35,80	
		35,80	
		15045,20	

ГКО-1174/24-СОВ/1			
-------------------	--	--	--



Экспликация помещений 1 этажа			
№ помещ.	Наименование помещений	Площадь, м2	Кат. пом.
Гостиничный комплекс места общего пользования			
1.3.1	Тамбур	7,10	
1.3.2	Тамбур	6,90	
1.3.3	Вестибюль	157,40	
1.3.4	Вестибюль	62,50	
1.3.5	Помещение дежурного персонала/администратора	9,30	
1.3.6	Колясочная/багажная	37,90	
1.3.7	Комната матери и ребенка	9,60	
1.3.8	Лапомоечная	2,70	
1.3.9	Многофункциональный зал	58,60	
1.3.10	Лифтовой холл	18,70	
1.3.11	Лестница Н2+Н3	18,80	
1.3.12	Лестница Н2+Н3	19,40	
1.3.13	Лифтовой холл	5,80	
1.3.15	С/у службы	4,60	
1.3.16	ПУИ	6,50	В4
1.3.17	Универсальная кабина для инвалидов	5,00	
3.3.1	Тамбур	7,10	
3.3.2	Тамбур	6,90	
3.3.3	Вестибюль	116,10	
3.3.4	Помещение дежурного персонала/администратора	8,80	
3.3.5	Вестибюль	46,70	
3.3.6	Колясочная/багажная	29,40	
3.3.7	Фойе зала	23,10	
3.3.8	Многофункциональный зал	130,10	
3.3.9	Лестница Н2+Н3	17,40	
3.3.10	Лифтовой холл	19,70	
3.3.11	Лифтовой холл	5,80	
3.3.12	С/у службы	4,20	
3.3.13	Комната матери и ребенка	5,00	
3.3.14	Лапомоечная	3,30	
3.3.15	Лестница Н2+Н3	7,90	
3.3.17	ПУИ	2,80	В4
3.3.18	Универсальная кабина для инвалидов	6,20	
		871,30	

Экспликация помещений 1 этажа			
№ помещ.	Наименование помещений	Площадь, м2	Кат. пом.
Офисы			
1.10.1	Лестница Н2	15,40	
1.10.2	Вестибюль офисов и фитнеса	121,20	
		136,60	
Помещения для сбора мусора и мусорного пресскомпактора			
1.21.1	Помещение для сбора мусора	20,30	В1
3.21.2	Помещение для сбора мусора	10,40	В1
3.21.3	Помещение для сбора мусора	28,50	В1
3.21.4	Помещение для сбора мусора	33,80	В1
		93,00	
Ритейл 4			
3.12.1	Помещение загрузки	73,20	В4
3.12.2	Зона распределения загрузки	34,80	В4
		108,00	
Ритейл 4.1 (магазин)			
3.20-1.1	Ритейл 4.1 (магазин)	98,90	
3.20-1.2	Кладовая	5,60	
3.20-1.3	Комната персонала	6,10	
3.20-1.4	ПУИ	2,30	
3.20-1.5	С/У для персонала	1,80	
		114,70	
Ритейл 4.2 (магазин)			
3.20-2.1	Ритейл 4.2 (магазин)	95,40	
3.20-2.2	Кладовая	4,60	
3.20-2.3	Комната персонала	4,80	
3.20-2.4	ПУИ	2,60	
3.20-2.5	С/У для персонала	2,90	
		110,30	
Ритейл 4.3 (магазин)			
3.20-3.1	Ритейл 4.3 (магазин)	404,30	
3.20-3.2	Гардеробная жен.	7,20	
3.20-3.3	Гардеробная муж.	8,70	
3.20-3.4	Комната персонала	8,30	
3.20-3.5	Кладовая	7,60	
3.20-3.6	Женский сан. узел	2,40	
3.20-3.7	Мужской санузел	2,50	
3.20-3.8	ПУИ	2,50	В4
3.20-3.8	С/У для МГН	5,00	
3.20-3.9	С/У для посетителей	2,10	
		450,60	

Экспликация помещений 1 этажа			
№ помещ.	Наименование помещений	Площадь, м2	Кат. пом.
Служба клининга гостиничного комплекса			
3.27.1	Тамбур	5,80	
3.27.2	Помещение раздевалки	11,70	
3.27.3	Комната приема пищи	8,00	
3.27.4	С/У	2,10	
3.27.5	Душевая	2,30	
3.27.6	ПУИ	5,00	В4
3.27.7	ПУИ	2,40	В4
3.27.8	Тамбур	2,40	
		39,70	
Супермаркет			
3.19.1	Торговый зал	725,00	
3.19.2	Офис	26,10	
3.19.3	Кладовая	14,20	В3
3.19.4	Кладовая	24,40	В3
3.19.5	Помещение для готовки из готового теста	35,70	В3
3.19.6	Холодильные камеры	30,70	Д
3.19.7	Помещение фасовки	14,10	В3
3.19.8	Помещение приемщика	13,40	
3.19.9	Помещение подготовки гастрономии к продаже	18,50	В3
3.19.10	Гардеробная жен.	9,10	
3.19.11	Помещение охраны	18,30	
3.19.12	Душевая	4,10	
3.19.13	Комната персонала	13,80	
3.19.14	Душевая	4,40	
3.19.15	Гардеробная муж.	10,10	
3.19.16	Загрузочная	102,50	В1
3.19.17	Моечная инвентаря и тележек	8,10	Д
3.19.18	Коридор	71,00	
3.19.19	Помещение для установки холодильных машин	14,70	Д
3.19.20	ПУИ	8,20	В4
3.19.21	Универсальная кабина для инвалидов	5,40	
3.19.22	С/У для посетителей	2,10	
3.19.23	С/У	2,30	
3.19.24	С/У	2,30	
		1178,50	

Экспликация помещений 1 этажа			
№ помещ.	Наименование помещений	Площадь, м2	Кат. пом.
Торговый центр			
1.22.1	Предприятия общественного питания(фудкорт) с вестибюлем	574,40	
1.22.2	Моечная подносов	6,00	Д
1.22.3	Помещение временного хранения отходов	4,30	В3
1.22.4	Помещение подготовки к реализации	2,70	
1.22.5	Кладовая	2,50	В3
1.22.6	Кладовая	3,00	В3
1.22.7	Кладовая	3,20	В3
1.22.8	Кладовая	2,80	
1.22.9	Помещение подготовки к реализации	3,10	В3
1.22.10	Помещение подготовки к реализации	3,50	
1.22.11	Гардеробная	2,30	
1.22.12	Помещение подготовки к реализации	2,60	В3
1.22.13	Помещение подготовки к реализации	2,70	В3
1.22.14	Помещение подготовки к реализации	2,80	
1.22.15	Помещение подготовки к реализации	3,40	
1.22.16	Кладовая	3,40	В3
1.22.17	Кухня	13,20	
1.22.18	Кухня	24,20	
1.22.19	Кухня	16,50	
1.22.20	Кухня	18,90	
1.22.21	Гардеробная	3,70	
1.22.22	Гардеробная	2,70	
1.22.23	Гардеробная	4,20	
1.22.24	Кухня	12,50	
1.22.25	Кухня	19,00	
1.22.26	Кладовая	3,10	В3
1.22.27	Кухня	19,80	
1.22.28	Кладовая	3,00	В3
1.22.29	Торговая галерея	399,90	
1.22.30	Загрузка фудкорта и стритритейла	62,30	В1
1.22.31	Мужской санузел	29,90	
1.22.32	ПУИ	2,40	В4
1.22.33	Коридор	21,40	
1.22.34	Женский сан. узел	35,20	
1.22.35	Универсальная кабина для инвалидов	5,00	
1.22.36	Торговый зал 1	47,90	

Экспликация помещений 1 этажа			
№ помещ.	Наименование помещений	Площадь, м2	Кат. пом.
1.22.37	Торговый зал 2	45,90	
1.22.38	Торговый зал 3	78,90	
1.22.39	Торговый зал 4	61,30	
1.22.40	Торговый зал 5	63,50	
1.22.41	Торговый зал 6	58,90	
1.22.42	Торговый зал 7	58,40	
1.22.43	Торговый зал 8	44,50	
1.22.44	Торговый зал 9	33,20	
1.22.45	Торговый зал 10	46,40	
1.22.46	Торговый зал 11	43,50	
1.22.47	Магазин непродовольственных товаров	138,80	
1.22.48	Торговый зал 12	38,80	
1.22.49	Торговый зал 13	49,40	
1.22.50	Торговый зал 14	11,00	
1.22.51	Торговый зал 15	18,10	
		2158,10	
Управляющая компания			
3.24.1	Холл и зона ожидания	51,20	В3
3.24.2	Кабинет управляющего	18,90	В3
3.24.3	Кабинет инженера, архив	13,60	В3
3.24.4	Комната приема пищи	11,80	В3
3.24.5	ДиспетчерскаяУК	13,60	В3
3.24.6	Серверная	9,90	В3
3.24.7	ПУИ	3,00	В4
3.24.8	ДиспетчерскаяУК	54,00	В3
3.24.9	С/У для персонала	2,80	
		178,80	
Фитнес			
1.11.1	Лестница Н2	10,60	
1.11.2	Тамбур	12,20	
1.11.3	Склад хим. реагентов	7,10	В4
1.11.4	Склад хим. реагентов	9,00	В4
		38,90	
		5478,50	

ГКО-1174/24-СОВ/1					
Многофункциональный общественно-деловой комплекс с апартаментами по адресу: г. Москва, проспект Мира, вл. 222/2					
Изм.	Кол.ч	Лист	№ док.	Подпись	Дата
Разработал		Шитухина		<i>Шитухина</i>	30.01.26
ГИП		Семенов		<i>Семенов</i>	30.01.26
Проверил		Семенов		<i>Семенов</i>	30.01.26
Система охраны входов				Стадия	Лист
				Р	16
Экспликация помещений на 1 этаже (1 часть)				ООО "КОНКРИТ СТОУН"	

Экспликация помещений 1 этажа ЭТАП1			
№ помещ.	Наименование помещений	Площадь, м2	Кат. пом.
БКТ (офис)			
4.16.1	Помещение без конкретной технологии (офис)	519,20	
4.16.2	Лестница Н2	17,50	
4.16.3	Комната персонала	27,80	
4.16.4	ПУИ	3,60	В4
4.16.5	Универсальная кабина для инвалидов	5,00	
4.16.6	С/У	6,70	
4.16.7	С/У	6,70	
586,50			
Гостиничный комплекс места общего пользования			
1.3.14	Лестница Н3	14,50	
2.3.1	Тамбур	6,70	
2.3.2	Тамбур	6,70	
2.3.3	Вестибюль	61,80	
2.3.4	Вестибюль	126,50	
2.3.5	Помещение дежурного персонала/администратора	13,20	
2.3.6	Помещение для почтовых ящиков/сейфовая	27,00	
2.3.7	Колясочная/багажная	43,60	
2.3.8	Комната матери и ребенка	7,80	
2.3.9	Лапомоечная	2,10	
2.3.10	Переговорная	42,00	
2.3.11	Лестница Н2+Н3	17,40	
2.3.12	Лестница Н2+Н3	16,80	
2.3.13	Лифтовой холл	16,70	
2.3.14	Лифтовой холл	5,80	
2.3.15	С/у службы	3,80	
2.3.16	ПУИ	2,50	В4
2.3.17	Универсальная кабина для инвалидов	5,10	
3.3.16	Лестница Н3	6,90	
4.3.1	Переговорная	24,90	
4.3.2	Тамбур	6,90	
4.3.3	Лифтовой холл	5,80	
4.3.4	Помещение дежурного персонала/администратора	7,40	
4.3.5	С/у службы	3,90	
4.3.6	Помещение для почтовых ящиков/сейфовая	26,70	
4.3.7	Помещение для посылок	3,80	В4
4.3.8	Лестница Н2+Н3	33,40	
4.3.9	Колясочная/багажная	49,70	
4.3.10	Игровая для детей	48,40	
4.3.11	Лифтовой холл	16,60	
4.3.12	Лестница Н2+Н3	16,40	
4.3.13	Лапомоечная	2,20	
4.3.14	Комната матери и ребенка	5,60	
4.3.15	Тамбур	6,80	
4.3.16	Вестибюль	101,40	
4.3.17	Вестибюль	70,80	
4.3.18	ПУИ	4,20	В4
4.3.19	Универсальная кабина для инвалидов	6,60	
868,40			


Экспликация помещений 1 этажа ЭТАП1			
№ помещ.	Наименование помещений	Площадь, м2	Кат. пом.
Диспетчерская			
4.17.1	Диспетчерская	81,30	
4.17.2	С/У с душевой для персонала	3,30	
4.17.3	Кабинет администрации	14,60	
4.17.4	Раздевалка для персонала	2,80	
4.17.5	ПУИ	2,90	
104,90			
Кафе 1.1			
2.26-1.1	Кафе 1.1	48,20	
2.26-1.2	С/У для персонала	2,50	
2.26-1.3	ПУИ	2,30	
2.26-1.4	Комната персонала	6,80	
2.26-1.5	Коридор	16,40	
2.26-1.6	С/У для МГН	5,00	
2.26-1.7	Помещение временного хранения отходов	1,80	
2.26-1.8	Доготовочный цех	13,80	
2.26-1.9	Кладовая продуктов	5,10	
101,90			
Кафе 2.1			
2.26-2.1	Кафе 2.1	67,00	
2.26-2.2	С/У	2,20	
2.26-2.3	С/У для МГН	5,00	
2.26-2.4	С/У	2,10	
2.26-2.5	ПУИ	2,30	
2.26-2.6	Моечная столовой посуды	9,00	
2.26-2.7	Гардероб персонала	2,10	
2.26-2.8	Душ	1,80	
2.26-2.9	Кладовая продуктов	5,30	
2.26-3.0	Доготовочный цех	28,00	
2.26-3.1	Коридор	25,90	
150,70			
Помещения для сбора мусора и мусорного пресскомпактора			
2.21.1	Помещение для сбора мусора	28,20	В1
3.21.1	Помещение мусорного пресскомпактора	107,30	В1
3.21.5	Помещение подъемника для мусорных баков	8,10	В1
4.21.1	Помещение для сбора мусора	21,80	В1
165,40			
Рампы			
1.7.1	Рампа выезда	101,50	В1
4.7.1	Рампа въезда	105,70	В1
207,20			
Ритейл 1.1(магазин)			
2.14-1.1	Ритейл 1.1(магазин)	123,60	
2.14-1.2	Комната персонала	7,30	
2.14-1.3	ПУИ	2,80	В4
2.14-1.4	С/У для персонала	2,70	
136,40			

Экспликация помещений 1 этажа ЭТАП1			
№ помещ.	Наименование помещений	Площадь, м2	Кат. пом.
Ритейл 1.2(магазин)			
2.14-2.1	Ритейл 1.2(магазин)	31,60	
2.14-2.2	ПУИ	2,30	
2.14-2.3	С/У для персонала	1,90	
35,80			
Ритейл 1.3 (магазин)			
2.14-3.1	Ритейл 1.3(магазин)	31,20	
2.14-3.2	ПУИ	3,30	
2.14-3.3	С/У для персонала	1,80	
36,30			
Ритейл 1.4(магазин)			
2.14-4.1	Ритейл 1.4(магазин)	95,70	
2.14-4.2	Комната персонала	4,90	
2.14-4.3	ПУИ	4,30	В4
2.14-4.4	С/У для персонала	2,50	
107,40			
Ритейл 1.5(магазин)			
2.14-5.1	Ритейл 1.5(магазин)	27,70	
2.14-5.2	С/У для персонала	2,80	
2.14-5.3	ПУИ	2,80	
33,30			
Ритейл 2.1(магазин)			
2.15-1.1	Ритейл 2.1(магазин)	50,70	
2.15-1.2	Комната персонала	4,50	
2.15-1.3	ПУИ	2,30	В4
2.15-1.4	С/У для персонала	1,80	В4
59,30			
Ритейл 2.2(магазин)			
2.15-2.1	Ритейл 2.2(магазин)	30,50	
2.15-2.2	С/У для персонала	1,90	
2.15-2.3	Комната персонала	4,80	
2.15-2.3	ПУИ	2,60	
39,80			
Ритейл 2.3(магазин)			
2.15-3.1	Ритейл 2.3(магазин)	30,70	
2.15-3.2	Комната персонала	4,60	
2.15-3.3	С/У для персонала	2,00	
2.15-3.4	С/У для персонала	2,40	
39,70			
Ритейл 2.4(магазин)			
2.12-4.9	Помещение загрузки	59,10	В1
2.15-4.1	Ритейл 2.4(магазин)	471,80	
2.15-4.2	Гардеробная муж.	4,30	
2.15-4.3	Гардеробная жен.	4,30	
2.15-4.4	Комната персонала	8,60	
2.15-4.5	С/У для посетителей	2,90	
2.15-4.6	С/У для посетителей	2,50	
2.15-4.7	С/У для МГН	4,90	
2.15-4.8	ПУИ	2,20	
2.15-4.10	Кладовая	19,40	В3
580,00			

Экспликация помещений 1 этажа ЭТАП1			
№ помещ.	Наименование помещений	Площадь, м2	Кат. пом.
Ритейл 2.5(магазин)			
2.15-5.1	Ритейл 2.5(магазин)	29,10	
2.15-5.2	Комната персонала	4,80	
2.15-5.3	ПУИ	2,40	
2.15-5.4	С/У для персонала	2,00	
38,30			
Ритейл 2.6(магазин)			
2.15-6.1	Ритейл 2.6(магазин)	29,40	
2.15-6.2	Комната персонала	4,50	
2.15-6.3	ПУИ	2,70	
2.15-6.4	С/У для персонала	2,00	
38,60			
Ритейл 3.1(магазин)			
4.18-1.1	Ритейл 3.1(магазин)	63,40	
4.18-1.2	ПУИ	2,50	В4
4.18-1.3	Комната персонала	4,90	
4.18-1.4	С/У для персонала	3,40	
74,20			
Ритейл 3.2(магазин)			
4.18-2.1	Ритейл 3.2(магазин)	63,20	
4.18-2.2	Комната персонала	6,20	
4.18-2.3	С/У для персонала	3,50	В4
4.18-2.4	ПУИ	2,00	В4
4.18-2.5	Подсобное помещение	4,00	
78,90			
Ритейл 3.3(магазин)			
4.18-3.1	Ритейл 3.3(магазин)	80,90	
4.18-3.2	ПУИ	4,30	В4
4.18-3.3	Комната персонала	11,90	
4.18-3.4	С/У для персонала	3,50	
100,60			
Ритейл 3.4(магазин)			
4.18-4.1	Ритейл 3.4(магазин)	94,50	
4.18-4.2	ПУИ	2,30	В4
4.18-4.3	Комната персонала	5,00	
4.18-4.4	С/У для персонала	2,50	
104,30			
Ритейл 3.5(магазин)			
4.18-5.1	Ритейл 3.5(магазин)	62,10	
4.18-5.2	Комната персонала	4,70	
4.18-5.3	ПУИ	2,50	
4.18-5.4	С/У для персонала	2,90	
72,20			
Служба охраны гостиничного комплекса			
4.25.1	Помещение охраны	11,30	
4.25.2	С/У	1,90	
4.25.3	Душевая	2,50	
15,70			

Экспликация помещений 1 этажа ЭТАП1			
№ помещ.	Наименование помещений	Площадь, м2	Кат. пом.
Технические помещения			
1.5.1	Лестница Н3	7,20	
2.5.1	Лестница 2.1; 2.2	17,80	
2.5.1	Встроенная ТП	19,40	
2.5.2	Встроенная ТП	19,30	
2.5.3	Встроенная РП	17,40	
2.5.4	Встроенная РП	17,40	
2.5.5	Встроенная ТП	19,10	
2.5.6	Встроенная ТП	21,90	
3.5.1	Встроенная ТП	9,00	В3
3.5.2	Встроенная РП	9,00	В3
3.5.3	Встроенная ТП	19,20	В3
3.5.4	Встроенная ТП	8,70	В3
3.5.5	Встроенная ТП	23,30	В3
3.5.6	Встроенная ТП	8,80	В3
4.5.1	Лестница 4.1	24,50	
		242,00	
		4017,80	

ГКО-1174/24-СОВ/1					
Многофункциональный общественно-деловой комплекс с апартаментами по адресу: г. Москва, проспект Мира, вл. 222/2					
Изм.	Кол.ч	Лист	№ док.	Подпись	Дата
Разработал	Штуккина	30.01.26		<i>Штуккина</i>	30.01.26
ГИП	Семенов	30.01.26		<i>Семенов</i>	30.01.26
Проверил	Семенов	30.01.26		<i>Семенов</i>	30.01.26
Система охраны входов				Стадия	Лист
Р				17	Листов
Экспликация помещений на 1 этаже (2 часть)				ООО "КОНКРИТ СТОУН"	

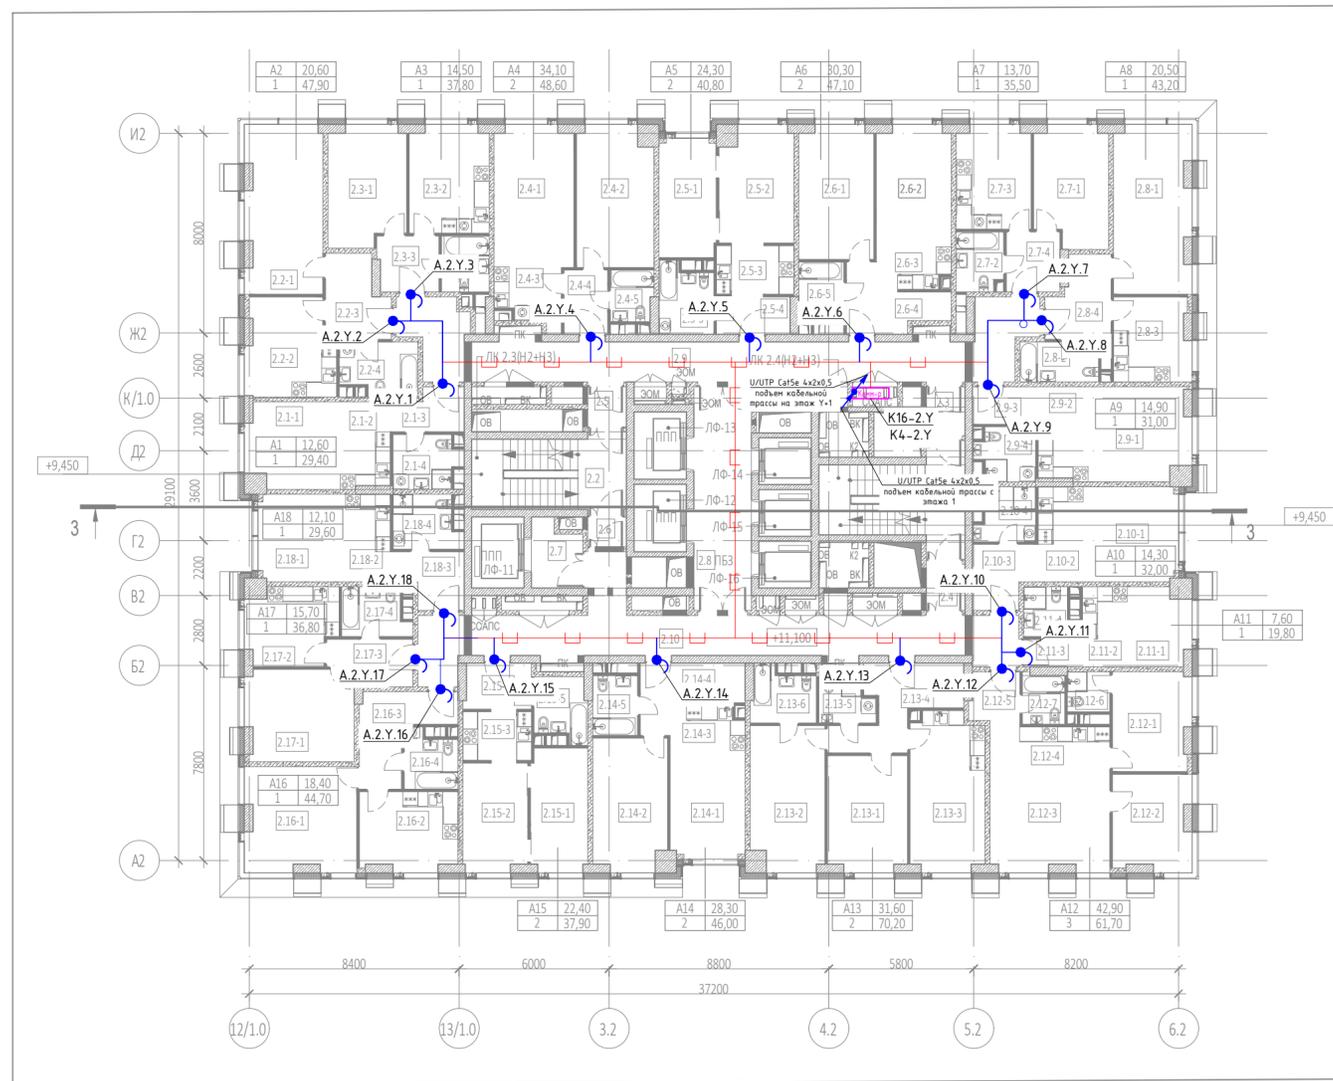

Экспликация помещений 4 этажа			
№ Пом.	Наименование помещения	Площадь, м²	Кат. пом.
1			
2.1-1	Комната	12,60	
2.1-2	Кухня-ниша	6,80	
2.1-3	Холл	4,50	
2.1-4	С/У	5,50	
		29,40	
2			
2.2-1	Комната	20,60	
2.2-2	Кухня	13,20	
2.2-3	Холл	7,70	
2.2-4	С/У	6,40	
		47,90	
3			
2.3-1	Комната	14,50	
2.3-2	Кухня	13,60	
2.3-3	Холл	5,40	
2.3-4	С/У	4,30	
		37,80	
4			
2.4-1	Комната №1	17,10	
2.4-2	Комната №2	17,00	
2.4-3	Кухня-ниша	6,50	
2.4-4	Холл	4,50	
2.4-5	С/У	3,50	
		48,60	
5			
2.5-1	Комната №1	10,80	
2.5-2	Комната №2	13,50	
2.5-3	Кухня-ниша	6,30	
2.5-4	Холл	4,40	
2.5-5	С/У	5,80	
		40,80	
6			
2.6-1	Комната №1	15,90	
2.6-2	Комната №2	14,40	
2.6-3	Кухня-ниша	4,90	
2.6-4	Холл	7,60	
2.6-5	С/У	4,30	
		47,10	
7			
2.7-1	Комната	13,70	
2.7-2	С/У	4,40	
2.7-3	Кухня	12,20	
2.7-4	Холл	5,20	
		35,50	
8			
2.8-1	Комната	20,50	
2.8-2	С/У	5,00	
2.8-3	Кухня	10,20	
2.8-4	Холл	7,50	
		43,20	
9			
2.9-1	Комната	14,90	
2.9-2	Кухня-ниша	7,40	
2.9-3	Холл	3,90	
2.9-4	С/У	4,80	
		31,00	
10			
2.10-1	Комната	14,30	
2.10-2	Кухня-ниша	6,80	
2.10-3	Холл	6,10	
2.10-4	С/У	4,80	
		32,00	


Экспликация помещений 4 этажа			
№ Пом.	Наименование помещения	Площадь, м²	Кат. пом.
11			
2.11-1	Комната	7,60	
2.11-2	Кухня-ниша	5,80	
2.11-3	Холл	2,60	
2.11-4	С/У	3,80	
		19,80	
12			
2.12-1	Комната №1	12,20	
2.12-2	Комната №2	11,80	
2.12-3	Комната №3	18,90	
2.12-4	Кухня-ниша	8,90	
2.12-5	Холл	3,80	
2.12-6	С/У №1	2,70	
2.12-7	С/У №2	3,40	
		61,70	
13			
2.13-1	Комната №1	14,60	
2.13-2	Комната №2	17,00	
2.13-3	Кухня	18,40	
2.13-4	Холл	11,20	
2.13-5	С/У №1	3,70	
2.13-6	С/У №2	5,30	
		70,20	
14			
2.14-1	Комната №1	12,80	
2.14-2	Комната №2	15,50	
2.14-3	Кухня-ниша	5,10	
2.14-4	Холл	8,30	
2.14-5	С/У	4,30	
		46,00	
15			
2.15-1	Комната №1	11,20	
2.15-2	Комната №2	11,20	
2.15-3	Кухня-ниша	5,50	
2.15-4	Холл	4,90	
2.15-5	С/У	5,10	
		37,90	
16			
2.16-1	Комната	18,40	
2.16-2	Кухня	12,10	
2.16-3	Холл	9,50	
2.16-4	С/У	4,70	
		44,70	
17			
2.17-1	Комната	15,70	
2.17-2	Кухня	10,70	
2.17-3	Холл	5,40	
2.17-4	С/У	5,00	
		36,80	
18			
2.18-1	Комната	12,10	
2.18-2	Кухня-ниша	6,30	
2.18-3	Холл	5,70	
2.18-4	С/У	5,50	
		29,60	
Гостиничный комплекс места общего пользования			
2.1	Лестница	19,40	
2.2	Лестница	17,80	
2.3	Тамбур-шлюз	3,00	
2.4	Тамбур-шлюз	2,90	
2.5	Тамбур-шлюз	2,50	
2.6	Тамбур-шлюз	1,90	
2.7	Лифтовый холл	4,90	
2.8	Лифтовый холл/ПБЗ	20,60	
2.9	Коридор	47,10	
2.10	Коридор	45,30	
		165,40	
		905,40	

Примечание:

- Кабели проложены горизонтально в кабельных лотках, между этажами - в кабельных стояках, выводы из лотков - по потолку и стенам в ПВХ трубах д.20мм
- Прокладка кабельных трасс показана условно
- Длины кабелей согласно кабельному журналу ГКО-1174/24-СОВ/1.КЖ

ГКО-1174/24-СОВ/1					
Многофункциональный общественно-деловой комплекс с апартаментами по адресу: г. Москва, проспект Мира, вл. 222/2					
Изм.	Кол.ч	Лист	№ док.	Подпись	Дата
Разработал		Штуккина		<i>Штуккина</i>	30.01.26
ГИП		Семенов		<i>Семенов</i>	30.01.26
Проверил		Семенов		<i>Семенов</i>	30.01.26
Система охраны входов					
		Стадия	Лист	Листов	
		Р	18		
План расположения оборудования СОВ (2 корпус, 4-16 этаж)					
ООО "КОНКРИТ СТОУН"					

Согласовано  
 Взам инв. - N  
 Подп. и дата  
 Инв. N подл.

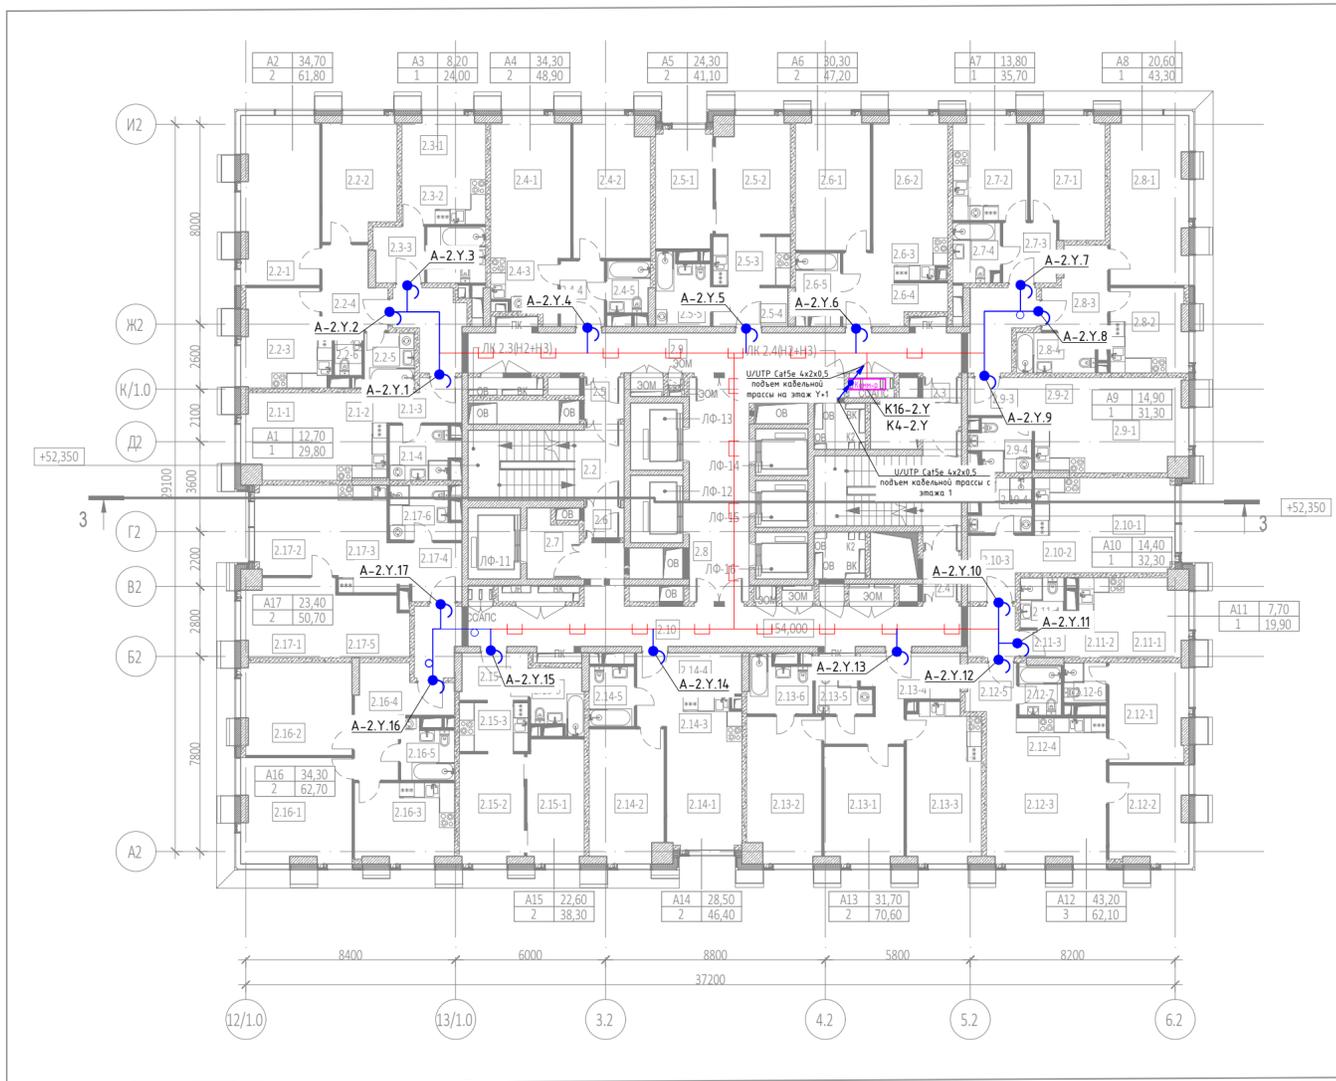

Экспликация помещений 17 этажа			
№ Пом.	Наименование помещения	Площадь, м²	Кат. пом.
1			
2.1-1	Комната	12,70	
2.1-2	Кухня-ниша	6,90	
2.1-3	Холл	4,60	
2.1-4	С/У	5,60	
		29,80	
2			
2.2-1	Комната №1	20,70	
2.2-2	Комната №2	14,00	
2.2-3	Кухня	13,10	
2.2-4	Холл	7,70	
2.2-5	С/У №1	4,40	
2.2-6	С/У №2	1,90	
		61,80	
3			
2.3-1	Комната	8,20	
2.3-2	Кухня-ниша	6,00	
2.3-3	Холл	4,50	
2.3-4	С/У	5,30	
		24,00	
4			
2.4-1	Комната №1	17,20	
2.4-2	Комната №2	17,10	
2.4-3	Кухня-ниша	6,50	
2.4-4	Холл	4,60	
2.4-5	С/У	3,50	
		48,90	
5			
2.5-1	Комната №1	10,80	
2.5-2	Комната №2	13,50	
2.5-3	Кухня-ниша	6,30	
2.5-4	Холл	4,60	
2.5-5	С/У	5,90	
		41,10	
6			
2.6-1	Комната №1	15,90	
2.6-2	Комната №2	14,40	
2.6-3	Кухня-ниша	4,90	
2.6-4	Холл	7,70	
2.6-5	С/У	4,30	
		47,20	
7			
2.7-1	Комната	13,80	
2.7-2	Кухня	12,30	
2.7-3	Холл	5,20	
2.7-4	С/У	4,40	
		35,70	
8			
2.8-1	Комната	20,60	
2.8-2	Кухня	10,20	
2.8-3	Холл	7,50	
2.8-4	С/У	5,00	
		43,30	
9			
2.9-1	Комната	14,90	
2.9-2	Кухня-ниша	7,50	
2.9-3	Холл	4,00	
2.9-4	С/У	4,90	
		31,30	
10			
2.10-1	Комната	14,40	
2.10-2	Кухня-ниша	6,80	
2.10-3	Холл	6,20	
2.10-4	С/У	4,90	
		32,30	


Экспликация помещений 17 этажа			
№ Пом.	Наименование помещения	Площадь, м²	Кат. пом.
11 Номер дежурного персонала/горничной			
2.11-1	Комната	7,70	
2.11-2	Кухня-ниша	5,80	
2.11-3	Холл	2,60	
2.11-4	С/У	3,80	
		19,90	
12			
2.12-1	Комната №1	12,30	
2.12-2	Комната №2	11,90	
2.12-3	Комната №3	19,00	
2.12-4	Кухня-ниша	8,90	
2.12-5	Холл	3,90	
2.12-6	С/У №1	2,70	
2.12-7	С/У №2	3,40	
		62,10	
13			
2.13-1	Комната №1	14,70	
2.13-2	Комната №2	17,00	
2.13-3	Кухня	18,40	
2.13-4	Холл	11,40	
2.13-5	С/У №1	3,70	
2.13-6	С/У №2	5,40	
		70,60	
14			
2.14-1	Комната №1	12,90	
2.14-2	Комната №2	15,60	
2.14-3	Кухня-ниша	5,10	
2.14-4	Холл	8,50	
2.14-5	С/У	4,30	
		46,40	
15			
2.15-1	Комната №1	11,30	
2.15-2	Комната №2	11,30	
2.15-3	Кухня-ниша	5,50	
2.15-4	Холл	5,10	
2.15-5	С/У	5,10	
		38,30	
16			
2.16-1	Комната №1	18,30	
2.16-2	Комната №2	16,00	
2.16-3	Кухня	12,40	
2.16-4	Холл	11,30	
2.16-5	С/У	4,70	
		62,70	
17			
2.17-1	Комната №1	11,50	
2.17-2	Комната №2	11,90	
2.17-3	Кухня-ниша	9,20	
2.17-4	Холл	5,50	
2.17-5	Гардеробная	7,00	
2.17-6	С/У	5,60	
		50,70	
Гостиничный комплекс места общего пользования			
2.1	Лестница	19,50	
2.2	Лестница	17,90	
2.3	Тамбур-шлюз	3,00	
2.4	Тамбур-шлюз	2,90	
2.5	Тамбур-шлюз	2,60	
2.6	Тамбур-шлюз	1,90	
2.7	Лифтовый холл	5,10	
2.8	Лифтовый холл/ПБЗ	21,50	
2.9	Коридор	47,20	
2.10	Коридор	45,40	
		167,00	
		913,10	

Примечание:

- Кабели проложены горизонтально в кабельных лотках, между этажами - в кабельных стояках, выводы из лотков - по потолку и стенам в ПВХ трубах д.20мм
- Прокладка кабельных трасс показана условно
- Длины кабелей согласно кабельному журналу ГКО-1174/24-СОВ/1.КЖ

ГКО-1174/24-СОВ/1							
Многофункциональный общественно-деловой комплекс с апартаментами по адресу: г. Москва, проспект Мира, вл. 222/2							
Изм.	Кол.ч	Лист	№ док.	Подпись	Дата		
Разработал	Штуккина	30	01.26	<i>Штуккина</i>	30.01.26		
ГИП	Семенов	30	01.26	<i>Семенов</i>	30.01.26		
Проверил	Семенов	30	01.26	<i>Семенов</i>	30.01.26		
Система охраны входов					Стадия	Лист	Листов
План расположения оборудования СОВ (2 корпус, 17-22 этаж)					Р	19	
					ООО "КОНКРИТ СТОУН"		

Согласовано  
Взам инв. - Н  
Инв. N подл.  
Подп. и дата

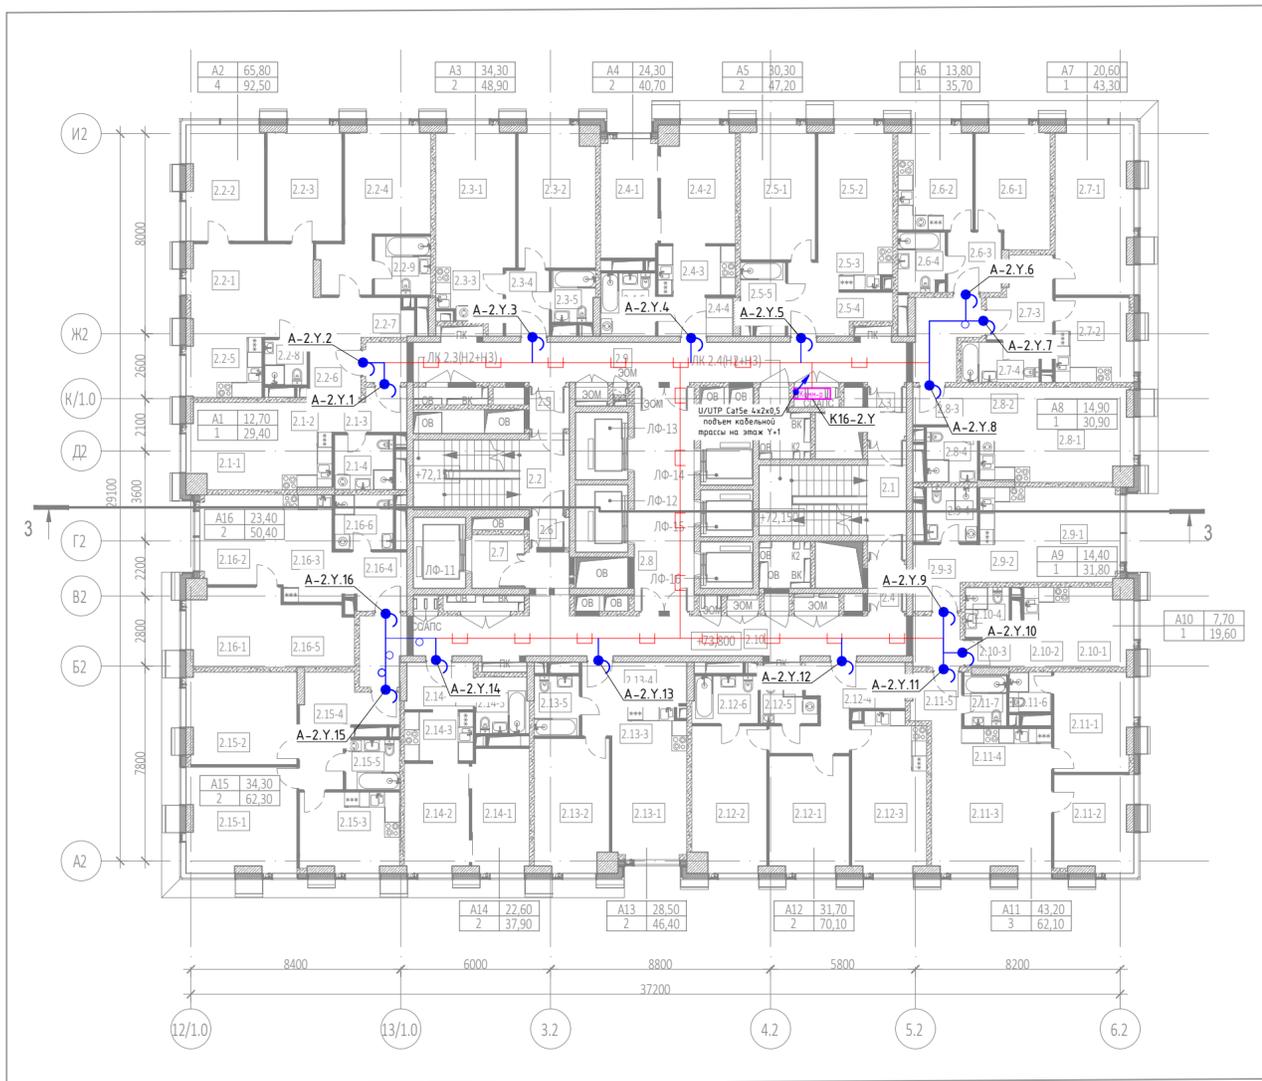

Экспликация помещений 23 этажа			
№ Пом.	Наименование помещения	Площадь, м²	Кат. пом.
1			
2.1-1	Комната	12,70	
2.1-2	Кухня-ниша	6,90	
2.1-3	Холл	4,60	
2.1-4	С/У	5,20	
		29,40	
2			
2.2-1	Комната №1	18,40	
2.2-2	Комната №2	14,30	
2.2-3	Комната №3	13,70	
2.2-4	Комната №4	19,40	
2.2-5	Кухня-ниша	7,20	
2.2-6	Холл	8,00	
2.2-7	Гардеробная	3,10	
2.2-8	С/У №1	3,10	
2.2-9	С/У №2	5,30	
		92,50	
3			
2.3-1	Комната №1	17,20	
2.3-2	Комната №2	17,10	
2.3-3	Кухня-ниша	6,50	
2.3-4	Холл	4,60	
2.3-5	С/У	3,50	
		48,90	
4			
2.4-1	Комната №1	10,80	
2.4-2	Комната №2	13,50	
2.4-3	Кухня-ниша	6,30	
2.4-4	Холл	4,60	
2.4-5	С/У	5,50	
		40,70	
5			
2.5-1	Комната №1	15,90	
2.5-2	Комната №2	14,40	
2.5-3	Кухня-ниша	4,90	
2.5-4	Холл	7,70	
2.5-5	С/У	4,30	
		47,20	
6			
2.6-1	Комната	13,80	
2.6-2	Кухня	12,30	
2.6-3	Холл	5,20	
2.6-4	С/У	4,40	
		35,70	
7			
2.7-1	Комната	20,60	
2.7-2	Кухня	10,20	
2.7-3	Холл	7,50	
2.7-4	С/У	5,00	
		43,30	
8			
2.8-1	Комната	14,90	
2.8-2	Кухня-ниша	7,50	
2.8-3	Холл	4,00	
2.8-4	С/У	4,50	
		30,90	
9			
2.9-1	Комната	14,40	
2.9-2	Кухня-ниша	6,80	
2.9-3	Холл	6,20	
2.9-4	С/У	4,40	
		31,80	
10			
Номер дежурного персонала/горничной			
2.10-1	Комната	7,70	
2.10-2	Кухня-ниша	5,80	
2.10-3	Холл	2,60	
2.10-4	С/У	3,50	
		19,60	

Экспликация помещений 23 этажа			
№ Пом.	Наименование помещения	Площадь, м²	Кат. пом.
11			
2.11-1	Комната №1	12,30	
2.11-2	Комната №2	11,90	
2.11-3	Комната №3	19,00	
2.11-4	Кухня-ниша	8,80	
2.11-5	Холл	3,90	
2.11-6	С/У №1	2,70	
2.11-7	С/У №2	3,50	
		62,10	
12			
2.12-1	Комната №1	14,70	
2.12-2	Комната №2	17,00	
2.12-3	Кухня	18,40	
2.12-4	Холл	11,40	
2.12-5	С/У №1	3,70	
2.12-6	С/У №2	4,90	
		70,10	
13			
2.13-1	Комната №1	12,90	
2.13-2	Комната №2	15,60	
2.13-3	Кухня-ниша	5,10	
2.13-4	Холл	8,50	
2.13-5	С/У	4,30	
		46,40	
14			
2.14-1	Комната №1	11,30	
2.14-2	Комната №2	11,30	
2.14-3	Кухня-ниша	5,50	
2.14-4	Холл	5,10	
2.14-5	С/У	4,70	
		37,90	
15			
2.15-1	Комната №1	18,30	
2.15-2	Комната №2	16,00	
2.15-3	Кухня	12,40	
2.15-4	Холл	11,30	
2.15-5	С/У	4,30	
		62,30	
16			
2.16-1	Комната №1	11,50	
2.16-2	Комната №2	11,90	
2.16-3	Кухня-ниша	9,20	
2.16-4	Холл	5,50	
2.16-5	Гардеробная	7,10	
2.16-6	С/У	5,20	
		50,40	
Гостиничный комплекс места общего пользования			
2.1	Лестница	19,50	
2.2	Лестница	17,90	
2.3	Тамбур-шлюз	3,00	
2.4	Тамбур-шлюз	2,90	
2.5	Тамбур-шлюз	2,60	
2.6	Тамбур-шлюз	1,90	
2.7	Лифтовый холл	6,00	
2.8	Лифтовый холл/ПБЗ	21,50	
2.9	Коридор	42,40	
2.10	Коридор	45,40	
		163,10	
		912,30	

Согласовано  
 Взам инв. - N  
 Подп. и дата  
 Инв. N подл.

**Примечание:**

- Кабели проложены горизонтально в кабельных лотках, между этажами - в кабельных стояках, выводы из лотков - по потолку и стенам в ПВХ трубах д.20мм
- Прокладка кабельных трасс показана условно
- Длины кабелей согласно кабельному журналу ГКО-1174/24-СОВ/1.КЖ

ГКО-1174/24-СОВ/1				
Многофункциональный общественно-деловой комплекс с апартаментами по адресу: г. Москва, проспект Мира, вл. 222/2				
Изм.	Кол.ч	Лист	№ док.	Подпись
Разработал	Штуккина	30.01.26		<i>Штуккина</i>
ГИП	Семенов	30.01.26		<i>Семенов</i>
Проверил	Семенов	30.01.26		<i>Семенов</i>
Система охраны входов			Стадия	Лист
План расположения оборудования СОВ (2 корпус 23-32 этаж)			P	20
			Листов	
			000 "КОНКРИТ СТОУН"	




Экспликация помещений 33 этажа			
№ Пом.	Наименование помещения	Площадь, м²	Кат. пом.
1			
2.1-1	Комната №1	20,60	
2.1-2	Комната №2	11,60	
2.1-3	Комната №3	14,50	
2.1-4	Кухня-ниша	9,00	
2.1-5	Холл	9,70	
2.1-6	С/У №1	4,30	
2.1-7	С/У №2	2,80	
2.1-8	Терраса	21,30	
		93,80	
2			
2.2-1	Комната	13,80	
2.2-2	Кухня	12,30	
2.2-3	Холл	5,20	
2.2-4	С/У	4,40	
		35,70	
3			
2.3-1	Комната	20,80	
2.3-2	Кухня	10,30	
2.3-3	Холл	7,60	
2.3-4	С/У	5,00	
		43,70	
4			
2.4-1	Комната	15,00	
2.4-2	Кухня-ниша	7,60	
2.4-3	Холл	4,10	
2.4-4	С/У	4,50	
		31,20	
5			
2.5-1	Комната №1	14,70	
2.5-2	Комната №2	13,50	
2.5-3	Кухня-ниша	7,00	
2.5-4	Холл	6,50	
2.5-5	Гардеробная	6,40	
2.5-6	С/У	4,50	
		52,60	
6			
2.6-1	Комната №1	12,30	
2.6-2	Комната №2	12,00	
2.6-3	Комната №3	19,10	
2.6-4	Кухня-ниша	8,80	
2.6-5	Холл	3,90	
2.6-6	С/У №1	2,70	
2.6-7	С/У №2	3,70	
		62,50	
7			
2.7-1	Комната №1	14,70	
2.7-2	Комната №2	17,10	
2.7-3	Кухня	18,50	
2.7-4	Холл	11,60	
2.7-5	С/У №1	3,70	
2.7-6	С/У №2	5,00	
		70,60	

Экспликация помещений 33 этажа			
№ Пом.	Наименование помещения	Площадь, м²	Кат. пом.
8			
2.8-1	Комната №1	12,90	
2.8-2	Комната №2	15,60	
2.8-3	Кухня-ниша	5,10	
2.8-4	Холл	8,70	
2.8-5	С/У	4,30	
		46,60	
9			
2.9-1	Комната №1	11,30	
2.9-2	Комната №2	11,30	
2.9-3	Кухня-ниша	5,50	
2.9-4	Холл	5,30	
2.9-5	С/У	4,00	
		37,40	
10			
2.10-1	Комната №1	12,00	
2.10-2	Комната №2	20,70	
2.10-3	Комната №3	15,10	
2.10-4	Комната №4	15,10	
2.10-5	Кухня-ниша	6,30	
2.10-6	Холл	7,80	
2.10-7	Коридор	7,80	
2.10-8	С/У №1	4,30	
2.10-9	С/У №2	4,70	
2.10-10	Терраса	29,90	
		123,70	
Гостиничный комплекс места общего пользования			
2.1	Лестница	18,00	
2.2	Лестница	19,70	
2.3	Тамбур-шлюз	3,00	
2.4	Тамбур-шлюз	2,90	
2.5	Тамбур-шлюз	2,80	
2.6	Тамбур-шлюз	2,00	
2.7	Лифтовый холл	6,10	
2.8	Лифтовый холл/ПБЗ	22,40	
2.9	Коридор	39,50	
2.10	Коридор	40,10	
		156,50	
		754,30	

Примечание:

- Кабели проложены горизонтально в кабельных лотках, между этажами - в кабельных стояках, выводы из лотков - по потолку и стенам в ПВХ трубах д.20мм
- Прокладка кабельных трасс показана условно
- Длины кабелей согласно кабельному журналу ГКО-1174/24-СОВ/1.КЖ

ГКО-1174/24-СОВ/1					
Многофункциональный общественно-деловой комплекс с апартаментами по адресу: г. Москва, проспект Мира, вл. 222/2					
Изм.	Кол.ч	Лист	№ док.	Подпись	Дата
Разработал	Шитухина	30	01.26	<i>Валерия</i>	30.01.26
ГИП	Семенов	30	01.26	<i>Семенов</i>	30.01.26
Проверил	Семенов	30	01.26	<i>Семенов</i>	30.01.26
Система охраны входов				Стадия	Лист
План расположения оборудования СОВ (2 корпус, 33 этаж)				P	21
				Листов	000 "КОНКРИТ СТОУН"

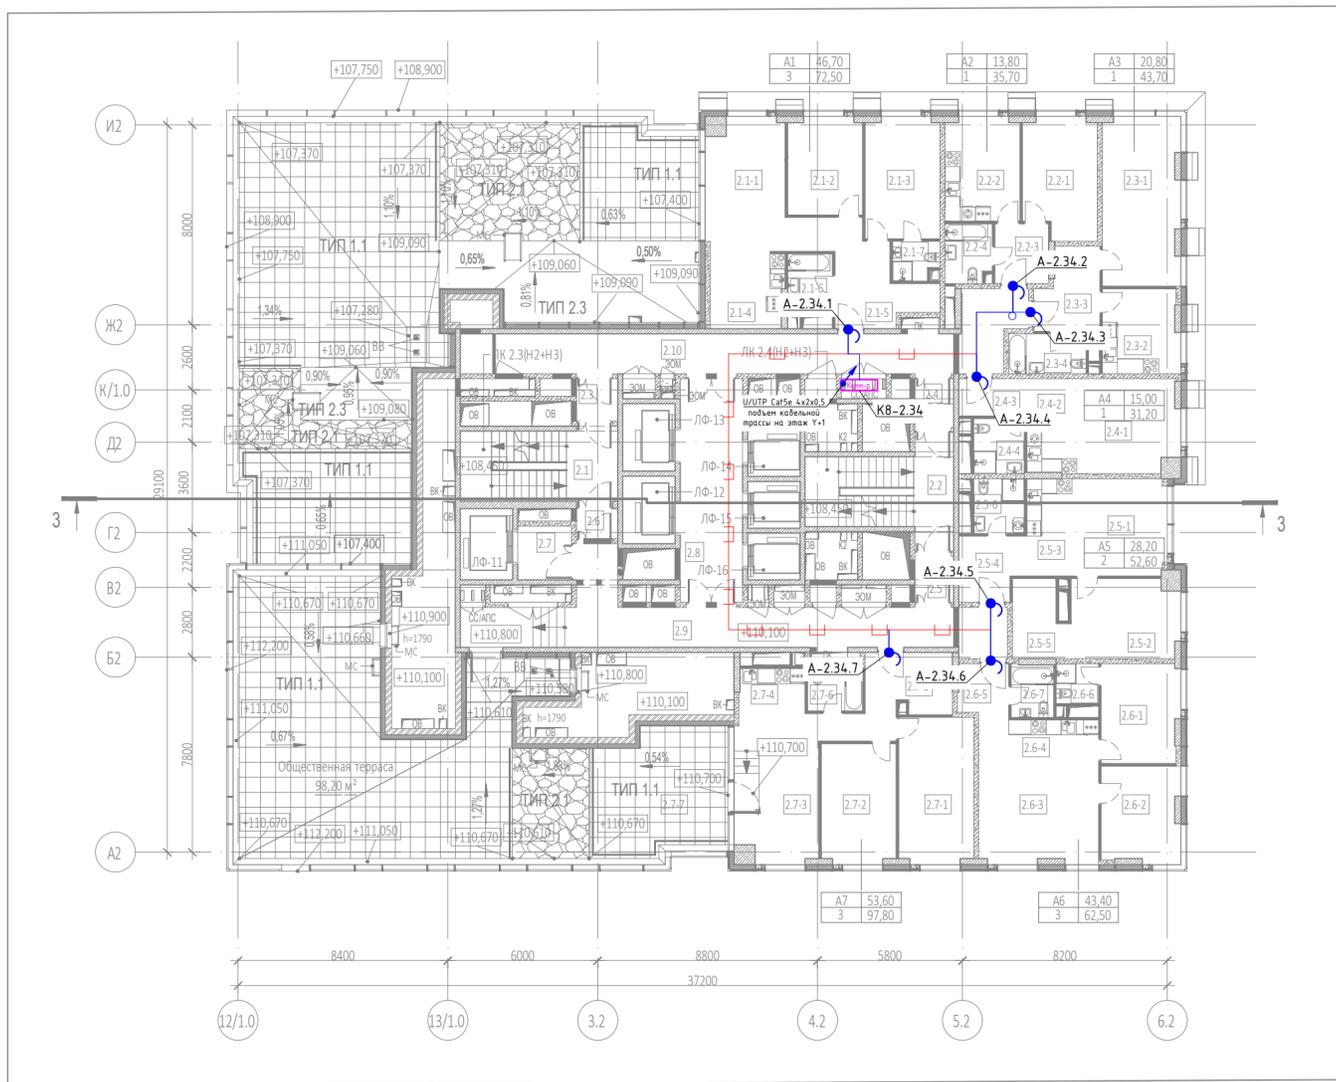

Экспликация помещений 34 этажа			
№ Пом.	Наименование помещения	Площадь, м²	Кат. пом.
1			
2.1-1	Комната №1	20,60	
2.1-2	Комната №2	11,60	
2.1-3	Комната №3	14,50	
2.1-4	Кухня-ниша	9,00	
2.1-5	Холл	9,70	
2.1-6	С/У №1	4,30	
2.1-7	С/У №2	2,80	
		72,50	
2			
2.2-1	Комната	13,80	
2.2-2	Кухня	12,30	
2.2-3	Холл	5,20	
2.2-4	С/У	4,40	
		35,70	
3			
2.3-1	Комната	20,80	
2.3-2	Кухня	10,30	
2.3-3	Холл	7,60	
2.3-4	С/У	5,00	
		43,70	
4			
2.4-1	Комната	15,00	
2.4-2	Кухня-ниша	7,60	
2.4-3	Холл	4,10	
2.4-4	С/У	4,50	
		31,20	
5			
2.5-1	Комната №1	14,70	
2.5-2	Комната №2	13,50	
2.5-3	Кухня-ниша	7,00	
2.5-4	Холл	6,50	
2.5-5	Гардеробная	6,40	
2.5-6	С/У	4,50	
		52,60	
6			
2.6-1	Комната №1	12,30	
2.6-2	Комната №2	12,00	
2.6-3	Комната №3	19,10	
2.6-4	Кухня-ниша	8,80	
2.6-5	Холл	3,90	
2.6-6	С/У №1	2,70	
2.6-7	С/У №2	3,70	
		62,50	
7			
2.7-1	Комната №1	17,50	
2.7-2	Комната №2	14,30	
2.7-3	Комната №3	21,80	
2.7-4	Кухня-ниша	4,60	
2.7-5	Холл	9,80	
2.7-6	С/У	3,70	
2.7-7	Терраса	26,10	
		97,80	
Гостиничный комплекс места общего пользования			
2.1	Лестница	18,00	
2.2	Лестница	19,70	
2.3	Тамбур-шлюз	2,80	
2.4	Тамбур-шлюз	3,00	
2.5	Тамбур-шлюз	2,90	
2.6	Тамбур-шлюз	2,00	
2.7	Лифтовый холл	6,10	
2.8	Лифтовый холл/ПБЗ	22,40	
2.9	Коридор	40,10	
2.10	Коридор	37,20	
		154,20	
		550,20	

Примечание:

1. Кабели проложены горизонтально в кабельных лотках, между этажами - в кабельных стояках, выводы из лотков - по потолку и стенам в ПВХ трубах  $\varnothing 20$ мм
2. Прокладка кабельных трасс показана условно
3. Длины кабелей согласно кабельному журналу ГКО-1174/24-СОВ/1.КЖ

ГКО-1174/24-СОВ/1					
Многофункциональный общественно-деловой комплекс с апартаментами по адресу: г. Москва, проспект Мира, вл. 222/2					
Изм.	Кол.ч	Лист	№ док.	Подпись	Дата
Разработал		Шитухина		<i>Шитухина</i>	30.01.26
ГИП		Семенов		<i>Семенов</i>	30.01.26
Проверил		Семенов		<i>Семенов</i>	30.01.26
				Стадия	Лист
				Р	22
				Листов	
				000 "КОНКРИТ СТОУН"	

Инф. N подл. Подп. и дата Взам инв. N Согласовано




Экспликация помещений 35 этажа			
№ Пом.	Наименование помещения	Площадь, м <sup>2</sup>	Кат. пом.
1			
2.1-1	Комната №1	20,60	
2.1-2	Комната №2	11,60	
2.1-3	Комната №3	14,50	
2.1-4	Кухня-ниша	9,00	
2.1-5	Холл	9,70	
2.1-6	С/У №1	4,30	
2.1-7	С/У №2	2,80	
		72,50	
2			
2.2-1	Комната №1	15,40	
2.2-2	Комната №2	17,90	
2.2-3	Комната №3	21,50	
2.2-4	Комната №4	42,50	
2.2-5	Кухня-ниша	7,00	
2.2-6	Холл	5,90	
2.2-7	Гардеробная	2,10	
2.2-8	С/У №1	4,30	
2.2-9	С/У №2	3,70	
2.2-10	Терраса	23,70	
		144,00	
Гостиничный комплекс места общего пользования			
2.1	Лестница	18,00	
2.2	Лестница	25,60	
2.3	Тамбур-шлюз	2,80	
2.4	Тамбур-шлюз	2,00	
2.5	Тамбур-шлюз	3,00	
2.6	Тамбур-шлюз	2,00	
2.7	Лифтовый холл	6,10	
2.8	Лифтовый холл/ЛБЗ	22,40	
2.9	Коридор	33,50	
2.10	Коридор	30,70	
		146,10	
		362,60	

Примечание:

- Кабели проложены горизонтально в кабельных лотках, между этажами - в кабельных стояках, выводы из лотков - по потолку и стенам в ПВХ трубах  $\varnothing 20$ мм
- Прокладка кабельных трасс показана условно
- Длины кабелей согласно кабельному журналу ГКО-1174/24-СОВ/1.КЖ

ГКО-1174/24-СОВ/1					
Многофункциональный общественно-деловой комплекс с апартаментами по адресу: г. Москва, проспект Мира, вл. 222/2					
Изм.	Кол.ч	Лист	№ док.	Подпись	Дата
Разработал	Штуккина	30.01.26		<i>Штуккина</i>	30.01.26
ГИП	Семенов	30.01.26		<i>Семенов</i>	30.01.26
Проверил	Семенов	30.01.26		<i>Семенов</i>	30.01.26
Система охраны входов				Стадия	Лист
План расположения оборудования СОВ (2 корпус, 35 этаж)				Р	23
				Листов	
				000 "КОНКРИТ СТОУН"	

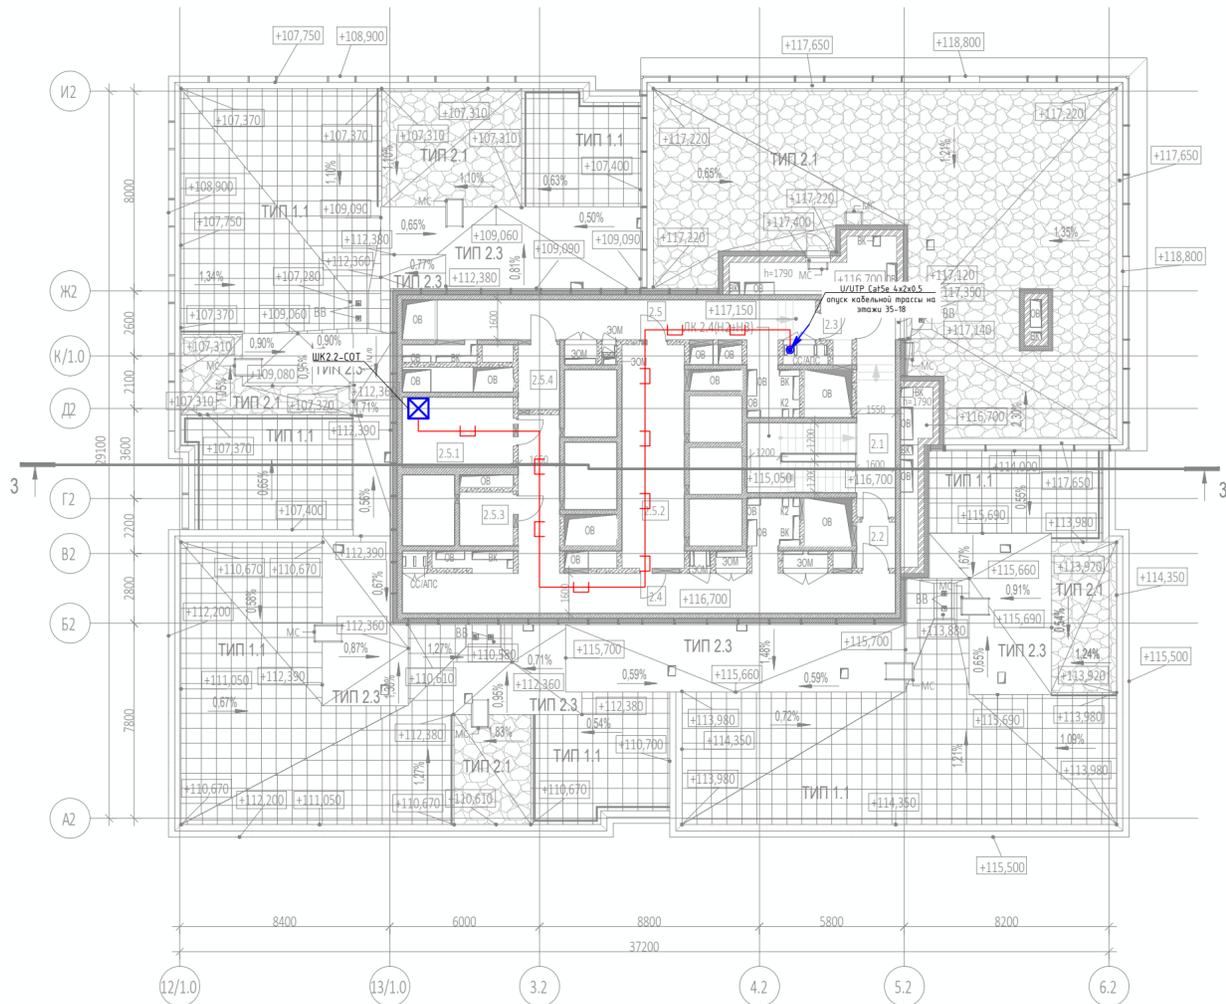


Экспликация помещений техэтажа			
№ Пом.	Наименование помещения	Площадь, м²	Кат. пом.
2.5.1	Электрощитовая	12,50	В3
2.5.2	Электрощитовая	22,40	В3
2.5.3	Помещение КСК	6,10	В4
2.5.4	Помещение КСК	4,30	В4
		45,30	
Гостиничный комплекс места общего пользования			
2.1	Лестница	25,80	
2.2	Тамбур-шлюз	2,90	
2.3	Тамбур-шлюз	2,70	
2.4	Коридор	47,30	
2.5	Коридор	29,80	
		108,50	
		153,80	

Согласовано	
Взам инв. - N	
Лист	
Инв. N подл.	

**Примечание:**

- Кабели проложены горизонтально в кабельных лотках, между этажами - в кабельных стояках, выводы из лотков - по потолку и стенам в ПВХ трубах д.20мм
- Прокладка кабельных трасс показана условно
- Длины кабелей согласно кабельному журналу ГКО-1174/24-СОВ/1.КЖ

ГКО-1174/24-СОВ/1					
Многофункциональный общественно-деловой комплекс с апарт-отелями по адресу: г. Москва, проспект Мира, вл. 222/2					
Изм.	Кол.ч	Лист	№ док.	Подпись	Дата
Разработал	Шитухина			<i>Шитухина</i>	30.01.26
ГИП	Семенов			<i>Семенов</i>	30.01.26
Проверил	Семенов			<i>Семенов</i>	30.01.26
Система охраны входов			Стадия	Лист	Листов
			Р	24	
План расположения оборудования СОВ (2 корпус, техэтаж)			ООО "КОНКРИТ СТОУН"		

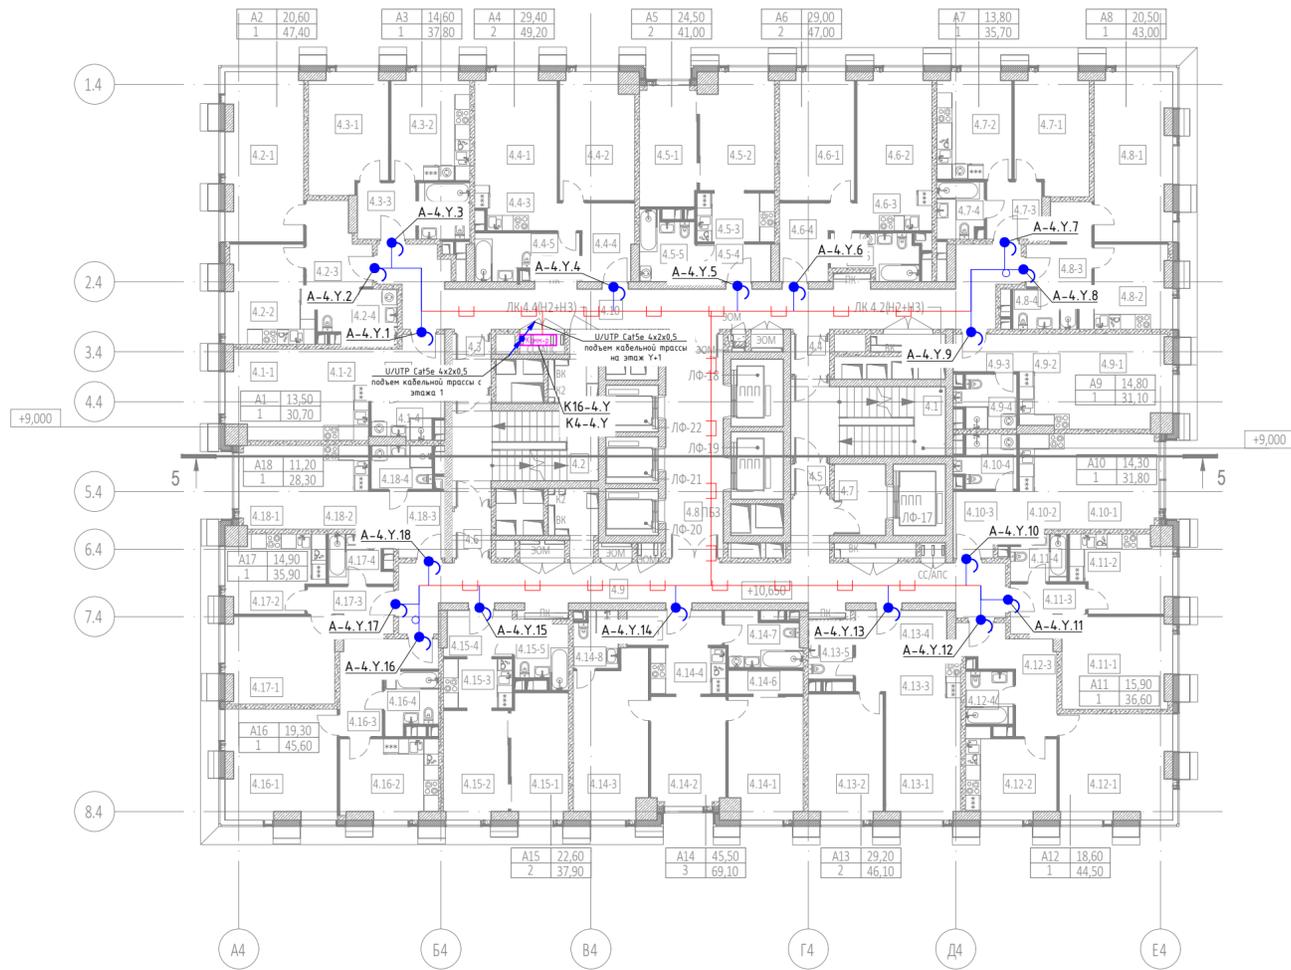

Экспликация помещений 4 этажа			
№ Пом.	Наименование помещения	Площадь, м²	Кат. пом.
1			
4.1-1	Комната	13,50	
4.1-2	Кухня-ниша	6,60	
4.1-3	Холл	5,10	
4.1-4	С/У	5,50	
		30,70	
2			
4.2-1	Комната	20,60	
4.2-2	Кухня	13,00	
4.2-3	Холл	7,50	
4.2-4	С/У	6,30	
		47,40	
3			
4.3-1	Комната	14,60	
4.3-2	Кухня	13,30	
4.3-3	Холл	5,30	
4.3-4	С/У	4,60	
		37,80	
4			
4.4-1	Комната №1	14,60	
4.4-2	Комната №2	14,80	
4.4-3	Кухня-ниша	5,50	
4.4-4	Холл	7,50	
4.4-5	С/У	6,80	
		49,20	
5			
4.5-1	Комната №1	11,00	
4.5-2	Комната №2	13,50	
4.5-3	Кухня-ниша	6,30	
4.5-4	Холл	4,40	
4.5-5	С/У	5,80	
		41,00	
6			
4.6-1	Комната №1	15,10	
4.6-2	Комната №2	13,90	
4.6-3	Кухня-ниша	4,80	
4.6-4	Холл	7,40	
4.6-5	С/У	5,80	
		47,00	
7			
4.7-1	Комната	13,80	
4.7-2	Кухня	12,60	
4.7-3	Холл	5,10	
4.7-4	С/У	4,20	
		35,70	
8			
4.8-1	Комната	20,50	
4.8-2	Кухня	11,20	
4.8-3	Холл	7,20	
4.8-4	С/У	4,10	
		43,00	
9			
4.9-1	Комната	14,80	
4.9-2	Кухня-ниша	7,40	
4.9-3	Холл	4,00	
4.9-4	С/У	4,90	
		31,10	
10			
4.10-1	Комната	14,30	
4.10-2	Кухня-ниша	6,80	
4.10-3	Холл	5,80	
4.10-4	С/У	4,90	
		31,80	


Экспликация помещений 4 этажа			
№ Пом.	Наименование помещения	Площадь, м²	Кат. пом.
11			
4.11-1	Комната	15,90	
4.11-2	Кухня	11,60	
4.11-3	Холл	5,00	
4.11-4	С/У	4,10	
		36,60	
12			
4.12-1	Комната	18,60	
4.12-2	Кухня	11,80	
4.12-3	Холл	10,10	
4.12-4	С/У	4,00	
		44,50	
13			
4.13-1	Комната №1	14,40	
4.13-2	Комната №2	14,80	
4.13-3	Кухня-ниша	5,60	
4.13-4	Холл	7,30	
4.13-5	С/У	4,00	
		46,10	
14			
4.14-1	Комната №1	14,30	
4.14-2	Комната №2	12,90	
4.14-3	Комната №3	18,30	
4.14-4	Кухня-ниша	5,50	
4.14-5	Холл	5,30	
4.14-6	Гардеробная	2,80	
4.14-7	С/У №1	6,10	
4.14-8	С/У №2	3,90	
		69,10	
15			
4.15-1	Комната №1	11,50	
4.15-2	Комната №2	11,10	
4.15-3	Кухня-ниша	5,40	
4.15-4	Холл	4,90	
4.15-5	С/У	5,00	
		37,90	
16			
4.16-1	Комната	19,30	
4.16-2	Кухня	12,10	
4.16-3	Холл	9,30	
4.16-4	С/У	4,90	
		45,60	
17			
4.17-1	Комната	14,90	
4.17-2	Кухня	11,20	
4.17-3	Холл	5,40	
4.17-4	С/У	4,40	
		35,90	
18			
4.18-1	Комната	11,20	
4.18-2	Кухня-ниша	6,10	
4.18-3	Холл	6,70	
4.18-4	С/У	4,30	
		28,30	
Гостиничный комплекс места общего пользования			
4.1	Лестница	17,80	
4.2	Лестница	19,40	
4.3	Тамбур-шлюз	3,00	
4.4	Тамбур-шлюз	2,50	
4.5	Тамбур-шлюз	1,90	
4.6	Тамбур-шлюз	2,90	
4.7	Лифтовой холл	5,80	
4.8	Лифтовой холл/ПБЗ	20,60	
4.9	Коридор	46,00	
4.10	Коридор	47,20	
		167,10	
		905,80	

Примечание:

- Кабели проложены горизонтально в кабельных лотках, между этажами – в кабельных стояках, выводы из лотков – по потолку и стенам в ПВХ трубах д.20мм
- Прокладка кабельных трасс показана условно
- Длины кабелей согласно кабельному журналу ГКО-1174/24-СОВ/1.КЖ

ГКО-1174/24-СОВ/1							
Многофункциональный общественно-деловой комплекс с апартаментами по адресу: г. Москва, проспект Мира, вл. 222/2							
Изм.	Кол.уч.	Лист	№ док.	Подпись	Дата		
Разработал	Шитухина	30.01.26		<i>Шитухина</i>	30.01.26		
ГИП	Семенов	30.01.26		<i>Семенов</i>	30.01.26		
Проверил	Семенов	30.01.26		<i>Семенов</i>	30.01.26		
Система охраны входов					Стация	Лист	Листов
План расположения оборудования СОВ (4 корпус, 4-16 этаж)					А	25	
					ООО "КОНКРИТ СТОУН"		

Инф. N подл. / Взам инв. N / Лист / Дата / Согласовано

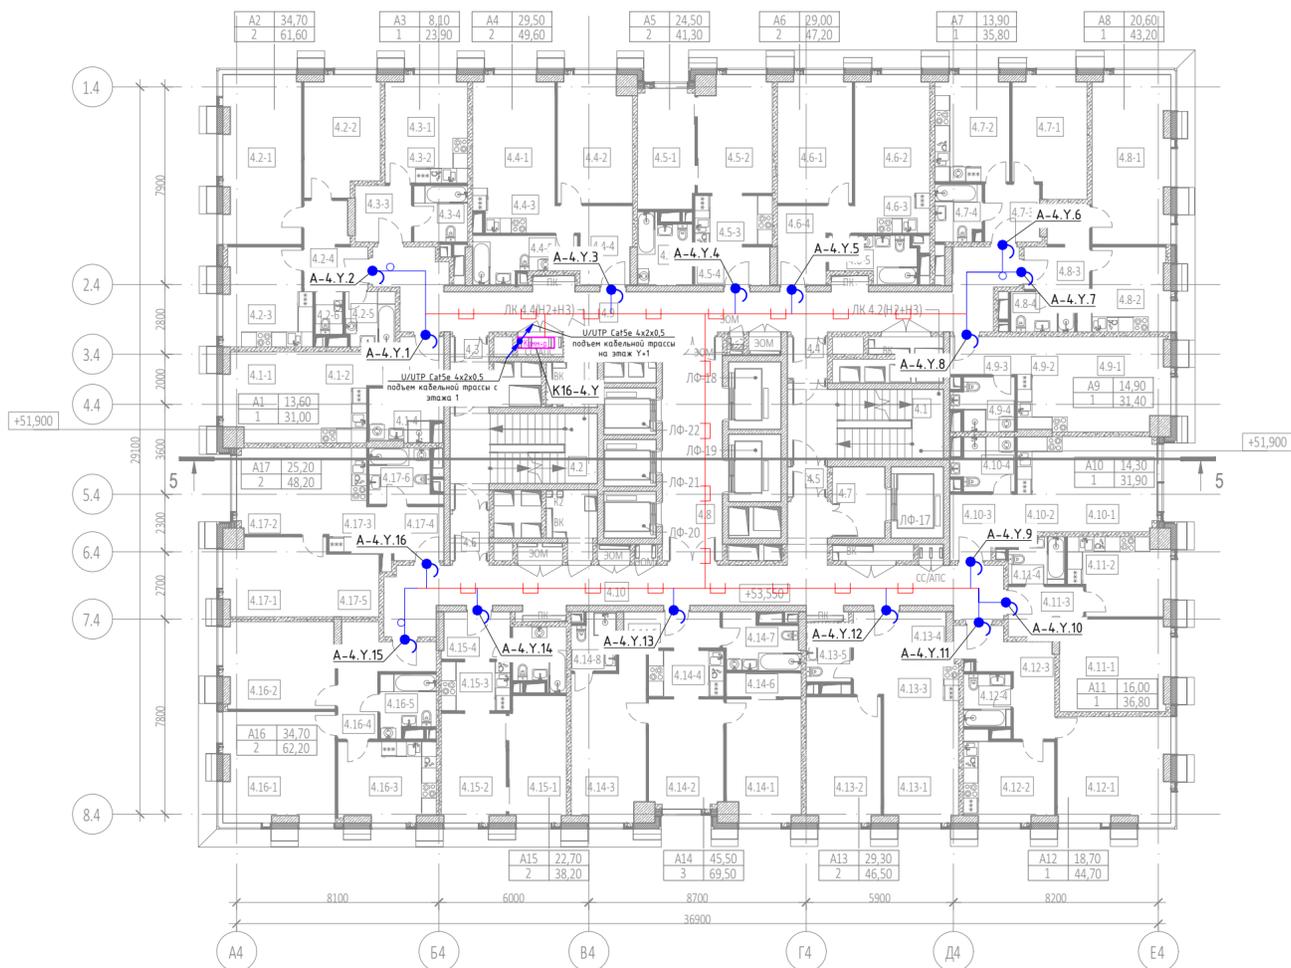


Экспликация помещений 17 этажа			
№ Пом.	Наименование помещения	Площадь, м²	Кат. пом.
1			
4.1-1	Комната	13,60	
4.1-2	Кухня-ниша	6,60	
4.1-3	Холл	5,20	
4.1-4	С/У	5,60	
		31,00	
2			
4.2-1	Комната №1	20,70	
4.2-2	Комната №2	14,00	
4.2-3	Кухня	13,10	
4.2-4	Холл	7,60	
4.2-5	С/У	4,30	
4.2-6	С/У	1,90	
		61,60	
3 Номер дежурного персонала /горничной			
4.3-1	Комната	8,10	
4.3-2	Кухня-ниша	5,90	
4.3-3	Холл	5,10	
4.3-4	С/У	4,80	
		23,90	
4			
4.4-1	Комната №1	14,70	
4.4-2	Комната №2	14,80	
4.4-3	Кухня-ниша	5,50	
4.4-4	Холл	7,70	
4.4-5	С/У	6,90	
		49,60	
5			
4.5-1	Комната №1	11,00	
4.5-2	Комната №2	13,50	
4.5-3	Кухня-ниша	6,30	
4.5-4	Холл	4,60	
4.5-5	С/У	5,90	
		41,30	
6			
4.6-1	Комната №1	15,10	
4.6-2	Комната №2	13,90	
4.6-3	Кухня-ниша	4,80	
4.6-4	Холл	7,50	
4.6-5	С/У	5,90	
		47,20	
7			
4.7-1	Комната	13,90	
4.7-2	Кухня	12,60	
4.7-3	Холл	5,10	
4.7-4	С/У	4,20	
		35,80	
8			
4.8-1	Комната	20,60	
4.8-2	Кухня	11,20	
4.8-3	Холл	7,30	
4.8-4	С/У	4,10	
		43,20	
9			
4.9-1	Комната	14,90	
4.9-2	Кухня-ниша	7,50	
4.9-3	Холл	4,10	
4.9-4	С/У	4,90	
		31,40	
10			
4.10-1	Комната	14,30	
4.10-2	Кухня-ниша	6,80	
4.10-3	Холл	5,90	
4.10-4	С/У	4,90	
		31,90	

Экспликация помещений 17 этажа			
№ Пом.	Наименование помещения	Площадь, м²	Кат. пом.
11			
4.11-1	Комната	16,00	
4.11-2	Кухня	11,70	
4.11-3	Холл	5,00	
4.11-4	С/У	4,10	
		36,80	
12			
4.12-1	Комната	18,70	
4.12-2	Кухня	11,90	
4.12-3	Холл	10,10	
4.12-4	С/У	4,00	
		44,70	
13			
4.13-1	Комната №1	14,40	
4.13-2	Комната №2	14,90	
4.13-3	Кухня-ниша	5,60	
4.13-4	Холл	7,60	
4.13-5	С/У	4,00	
		46,50	
14			
4.14-1	Комната №1	14,30	
4.14-2	Комната №2	12,90	
4.14-3	Комната №3	18,30	
4.14-4	Кухня-ниша	5,50	
4.14-5	Холл	5,60	
4.14-6	Гардеробная	2,80	
4.14-7	С/У №1	6,20	
4.14-8	С/У №2	3,90	
		69,50	
15			
4.15-1	Комната №1	11,50	
4.15-2	Комната №2	11,20	
4.15-3	Кухня-ниша	5,40	
4.15-4	Холл	5,10	
4.15-5	С/У	5,00	
		38,20	
16			
4.16-1	Комната №1	19,40	
4.16-2	Комната №2	15,30	
4.16-3	Кухня	12,20	
4.16-4	Холл	10,20	
4.16-5	С/У	5,10	
		62,20	
17			
4.17-1	Комната №1	12,60	
4.17-2	Комната №2	12,60	
4.17-3	Кухня-ниша	7,10	
4.17-4	Холл	5,00	
4.17-5	Гардеробная	5,20	
4.17-6	С/У	5,70	
		48,20	
Гостиничный комплекс места общего пользования			
4.1	Лестница	17,90	
4.2	Лестница	19,50	
4.3	Тамбур-шлюз	3,00	
4.4	Тамбур-шлюз	2,60	
4.5	Тамбур-шлюз	1,90	
4.6	Тамбур-шлюз	2,90	
4.7	Лифтовой холл/ПБЗ	6,00	
4.8	Лифтовой холл/ПБЗ	21,50	
4.9	Коридор	47,50	
4.10	Коридор	47,40	
		170,20	
		913,20	

Примечание:

- Кабели проложены горизонтально в кабельных лотках, между этажами - в кабельных стояках, выводы из лотков - по потолку и стенам в ПВХ трубах d.20мм
- Прокладка кабельных трасс показана условно
- Длины кабелей согласно кабельному журналу ГКО-1174/24-СОВ/1.КЖ

ГКО-1174/24-СОВ/1						
Многофункциональный общественно-деловой комплекс с апартаментами по адресу: г. Москва, проспект Мира, вл. 222/2						
Изм.	Кол.уч.	Лист	№ док.	Подпись	Дата	Система охраны входов
Разработал	Штучкина			<i>Штучкина</i>	30.01.26	
ГИП	Семенов			<i>Семенов</i>	30.01.26	План расположения оборудования СОВ (4 корпус, 17-22 этаж)
Проверил	Семенов			<i>Семенов</i>	30.01.26	
						Стация
						Лист
						Листов
						А
						26
						ООО "КОНКРИТ СТОУН"

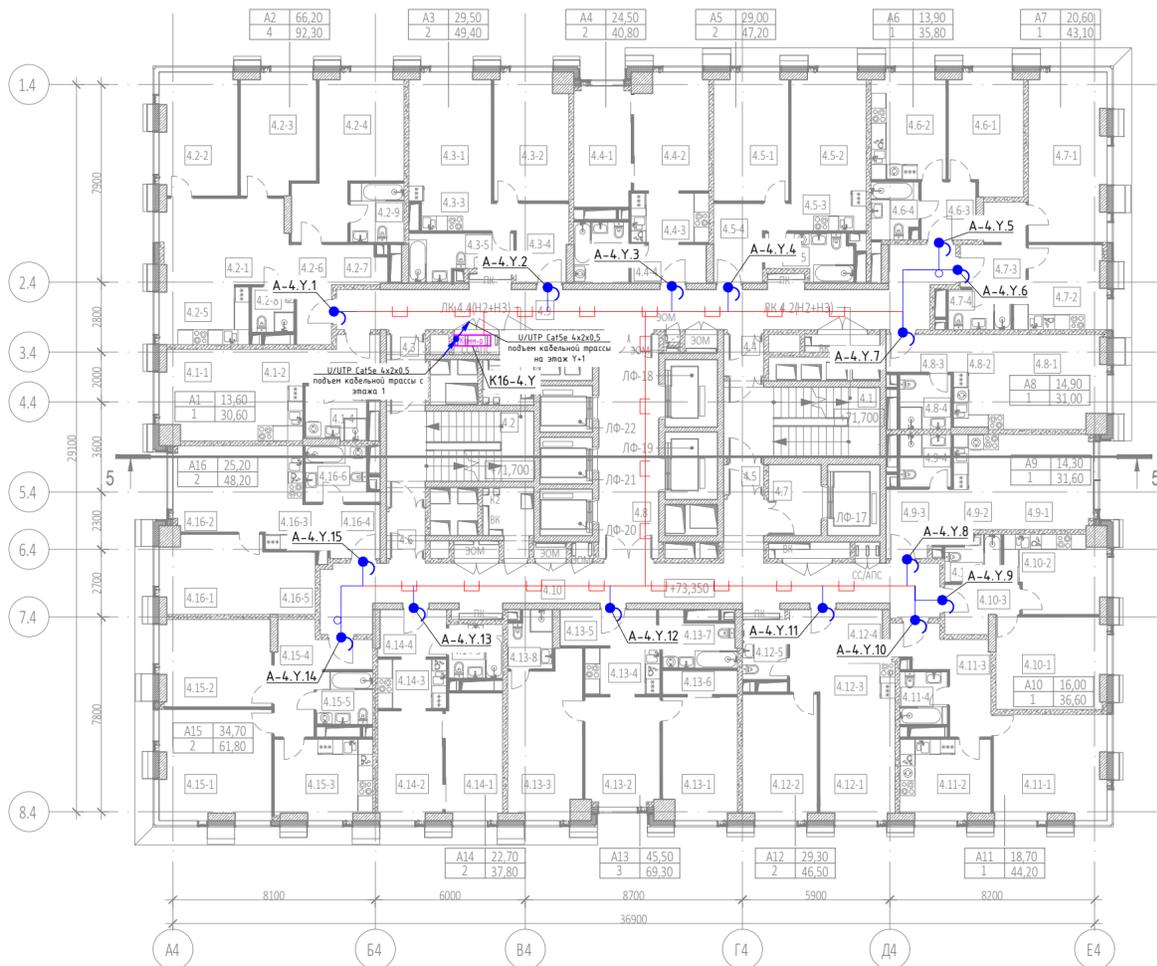

Экспликация помещений 23 этажа			
№ Пом.	Наименование помещения	Площадь, м²	Кат. пом.
1 Номер дежурного персонала/горничной			
4.1-1	Комната	13,60	
4.1-2	Кухня-ниша	6,60	
4.1-3	Холл	5,20	
4.1-4	С/У	5,20	
		30,60	
2			
4.2-1	Комната №1	17,10	
4.2-2	Комната №2	15,10	
4.2-3	Комната №3	14,20	
4.2-4	Комната №4	19,80	
4.2-5	Кухня-ниша	8,50	
4.2-6	Холл	6,10	
4.2-7	Гардеробная	3,30	
4.2-8	С/У №1	3,10	
4.2-9	С/У №2	5,10	
		92,30	
3			
4.3-1	Комната №1	14,70	
4.3-2	Комната №2	14,80	
4.3-3	Кухня-ниша	5,30	
4.3-4	Холл	7,70	
4.3-5	С/У	6,90	
		49,40	
4			
4.4-1	Комната №1	11,00	
4.4-2	Комната №2	13,50	
4.4-3	Кухня-ниша	6,30	
4.4-4	Холл	4,60	
4.4-5	С/У	5,40	
		40,80	
5			
4.5-1	Комната №1	15,10	
4.5-2	Комната №2	13,90	
4.5-3	Кухня-ниша	4,80	
4.5-4	Холл	7,50	
4.5-5	С/У	5,90	
		47,20	
6			
4.6-1	Комната	13,90	
4.6-2	Кухня	12,60	
4.6-3	Холл	5,10	
4.6-4	С/У	4,20	
		35,80	
7			
4.7-1	Комната	20,60	
4.7-2	Кухня	11,20	
4.7-3	Холл	7,30	
4.7-4	С/У	4,00	
		43,10	
8			
4.8-1	Комната	14,90	
4.8-2	Кухня-ниша	7,50	
4.8-3	Холл	4,10	
4.8-4	С/У	4,50	
		31,00	
9			
4.9-1	Комната	14,30	
4.9-2	Кухня-ниша	6,80	
4.9-3	Холл	6,20	
4.9-4	С/У	4,30	
		31,60	
10			
4.10-1	Комната	16,00	
4.10-2	Кухня	11,70	
4.10-3	Холл	5,00	
4.10-4	С/У	3,90	
		36,60	


Экспликация помещений 23 этажа			
№ Пом.	Наименование помещения	Площадь, м²	Кат. пом.
11			
4.11-1	Комната	18,70	
4.11-2	Кухня	11,40	
4.11-3	Холл	10,10	
4.11-4	С/У	4,00	
		44,20	
12			
4.12-1	Комната №1	14,40	
4.12-2	Комната №2	14,90	
4.12-3	Кухня-ниша	5,60	
4.12-4	Холл	7,60	
4.12-5	С/У	4,00	
		46,50	
13			
4.13-1	Комната №1	14,30	
4.13-2	Комната №2	12,90	
4.13-3	Комната №3	18,30	
4.13-4	Кухня-ниша	5,50	
4.13-5	Холл	5,60	
4.13-6	Гардеробная	2,80	
4.13-7	С/У	6,00	
4.13-8	С/У	3,90	
		69,30	
14			
4.14-1	Комната №1	11,50	
4.14-2	Комната №2	11,20	
4.14-3	Кухня-ниша	5,40	
4.14-4	Холл	5,10	
4.14-5	С/У	4,60	
		37,80	
15			
4.15-1	Комната №1	19,40	
4.15-2	Комната №2	15,30	
4.15-3	Кухня	12,20	
4.15-4	Холл	10,20	
4.15-5	С/У	4,70	
		61,80	
16			
4.16-1	Комната №1	12,60	
4.16-2	Комната №2	12,60	
4.16-3	Кухня-ниша	7,10	
4.16-4	Холл	5,00	
4.16-5	Гардеробная	5,20	
4.16-6	С/У	5,70	
		48,20	
Гостиничный комплекс места общего пользования			
4.1	Лестница	17,90	
4.2	Лестница	19,50	
4.3	Тамбур-шлюз	3,00	
4.4	Тамбур-шлюз	2,60	
4.5	Тамбур-шлюз	1,90	
4.6	Тамбур-шлюз	2,90	
4.7	Лифтовой холл	6,00	
4.8	Лифтовой холл/ПБЗ	21,50	
4.9	Коридор	42,60	
4.10	Коридор	47,50	
		165,40	
		911,60	

Примечание:

- Кабели проложены горизонтально в кабельных лотках, между этажами - в кабельных стояках, выводы из лотков - по потолку и стенам в ПВХ трубах д.20мм
- Прокладка кабельных трасс показана условно
- Длины кабелей согласно кабельному журналу ГКО-1174/24-СОВ/1.КЖ

ГКО-1174/24-СОВ/1				
Многофункциональный общественно-деловой комплекс с апартаментами по адресу: г. Москва, проспект Мира, вл. 222/2				
Изм.	Кол.уч.	Лист	№ док.	Подпись
Разработал	Штукхина	30.01.26		<i>Штукхина</i>
ГИП	Семенов	30.01.26		<i>Семенов</i>
Проверил	Семенов	30.01.26		<i>Семенов</i>
Система охраны входов				Стация
План расположения оборудования СОВ (4 корпус, 23-27 этаж)				Лист
				Листов
				А
				27
				Листов
				ООО "КОНКРИТ СТОУН"

Инф. N подл. | Подр. и дата | Взам инф. - N | Согласовано

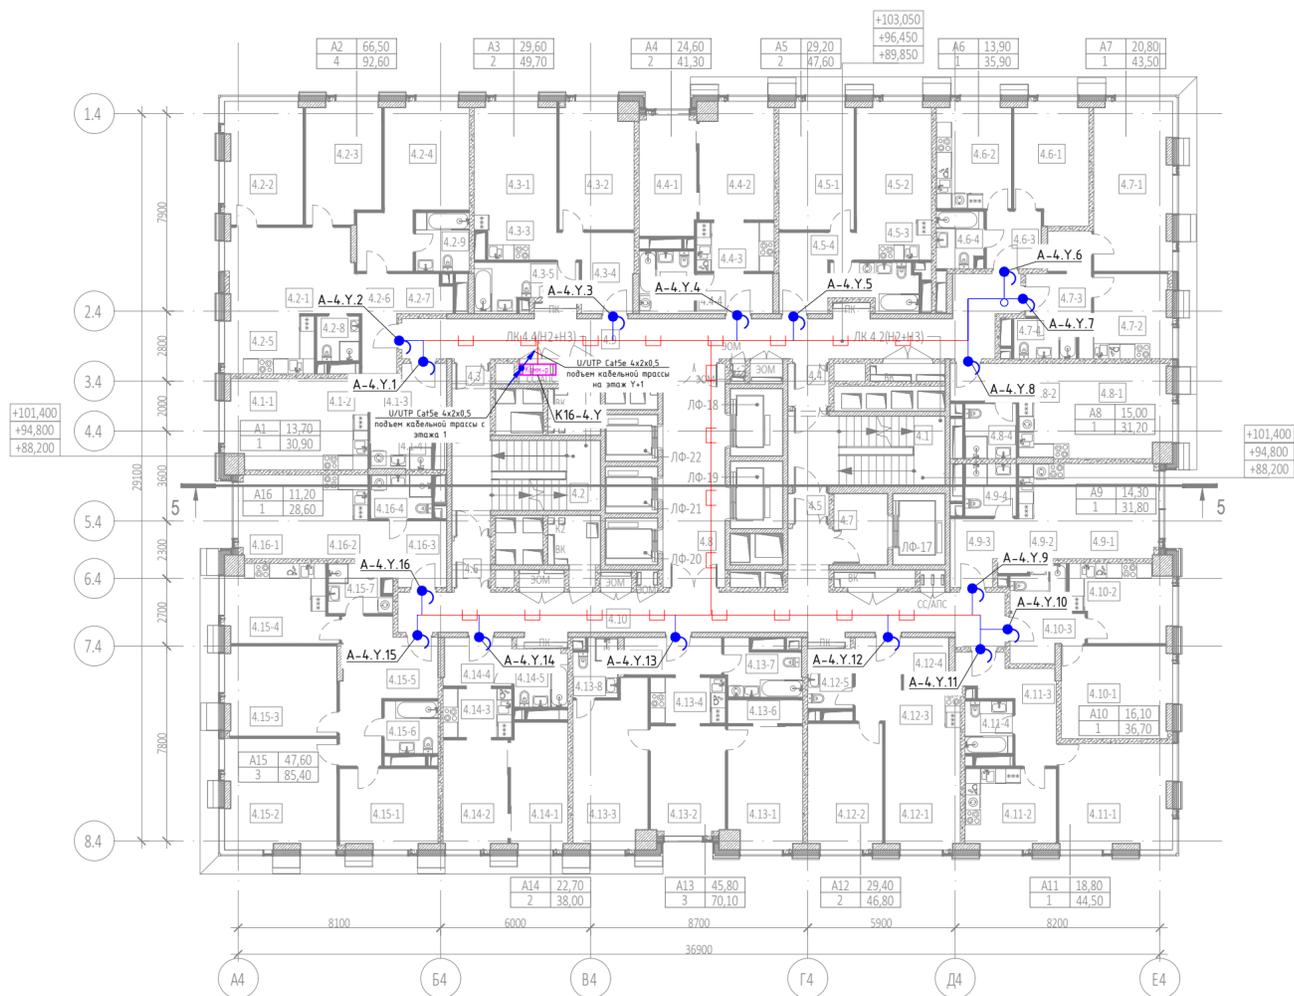

Экспликация помещений 28 этажа			
№ Пом.	Наименование помещения	Площадь, м²	Кат. пом.
1			
4.1-1	Комната	13,70	
4.1-2	Кухня-ниша	6,60	
4.1-3	Холл	5,30	
4.1-4	С/У	5,30	
		30,90	
2			
4.2-1	Комната №1	17,20	
4.2-2	Комната №2	15,20	
4.2-3	Комната №3	14,20	
4.2-4	Комната №4	19,90	
4.2-5	Кухня-ниша	8,50	
4.2-6	Холл	6,10	
4.2-7	Гардеробная	3,30	
4.2-8	С/У №1	3,10	
4.2-9	С/У №2	5,10	
		92,60	
3			
4.3-1	Комната №1	14,70	
4.3-2	Комната №2	14,90	
4.3-3	Кухня-ниша	5,30	
4.3-4	Холл	7,80	
4.3-5	С/У	7,00	
		49,70	
4			
4.4-1	Комната №1	11,00	
4.4-2	Комната №2	13,60	
4.4-3	Кухня-ниша	6,30	
4.4-4	Холл	4,90	
4.4-5	С/У	5,50	
		41,30	
5			
4.5-1	Комната №1	15,20	
4.5-2	Комната №2	14,00	
4.5-3	Кухня-ниша	4,80	
4.5-4	Холл	7,60	
4.5-5	С/У	6,00	
		47,60	
6			
4.6-1	Комната	13,90	
4.6-2	Кухня	12,70	
4.6-3	Холл	5,10	
4.6-4	С/У	4,20	
		35,90	
7			
4.7-1	Комната	20,80	
4.7-2	Кухня	11,30	
4.7-3	Холл	7,40	
4.7-4	С/У	4,00	
		43,50	
8			
4.8-1	Комната	15,00	
4.8-2	Кухня-ниша	7,60	
4.8-3	Холл	4,10	
4.8-4	С/У	4,50	
		31,20	
9			
4.9-1	Комната	14,30	
4.9-2	Кухня-ниша	6,80	
4.9-3	Холл	6,40	
4.9-4	С/У	4,30	
		31,80	
10			
4.10-1	Комната	16,10	
4.10-2	Кухня	11,70	
4.10-3	Холл	5,00	
4.10-4	С/У	3,90	
		36,70	

Экспликация помещений 28 этажа			
№ Пом.	Наименование помещения	Площадь, м²	Кат. пом.
11			
4.11-1	Комната	18,80	
4.11-2	Кухня	11,50	
4.11-3	Холл	10,20	
4.11-4	С/У	4,00	
		44,50	
12			
4.12-1	Комната №1	14,50	
4.12-2	Комната №2	14,90	
4.12-3	Кухня-ниша	5,60	
4.12-4	Холл	7,80	
4.12-5	С/У	4,00	
		46,80	
13			
4.13-1	Комната №1	14,40	
4.13-2	Комната №2	13,00	
4.13-3	Комната №3	18,40	
4.13-4	Кухня-ниша	5,50	
4.13-5	Холл	5,90	
4.13-6	Гардеробная	2,80	
4.13-7	С/У	6,10	
4.13-8	С/У	4,00	
		70,10	
14			
4.14-1	Комната №1	11,50	
4.14-2	Комната №2	11,20	
4.14-3	Кухня-ниша	5,40	
4.14-4	Холл	5,30	
4.14-5	С/У	4,60	
		38,00	
15			
4.15-1	Комната №1	12,30	
4.15-2	Комната №2	19,50	
4.15-3	Комната №3	15,80	
4.15-4	Кухня	13,00	
4.15-5	Холл	15,80	
4.15-6	С/У №1	4,50	
4.15-7	С/У №2	4,50	
		85,40	
16			
4.16-1	Комната	11,20	
4.16-2	Кухня-ниша	6,10	
4.16-3	Холл	7,00	
4.16-4	С/У	4,30	
		28,60	
Гостиничный комплекс места общего пользования			
4.1	Лестница	18,00	
4.2	Лестница	19,70	
4.3	Тамбур-шлюз	3,00	
4.4	Тамбур-шлюз	2,80	
4.5	Тамбур-шлюз	2,00	
4.6	Тамбур-шлюз	2,90	
4.7	Лифтовой холл	6,10	
4.8	Лифтовой холл/ПБЗ	22,40	
4.9	Коридор	42,70	
4.10	Коридор	44,30	
		163,90	
		918,50	

Согласовано  
 Взам инв. - Н  
 Подп. и дата  
 Инв. N подл.

Примечание:

- Кабели проложены горизонтально в кабельных лотках, между этажами - в кабельных стояках, выводы из лотков - по потолку и стенам в ПВХ трубах  $\varnothing 20$ мм
- Прокладка кабельных трасс показана условно
- Длины кабелей согласно кабельному журналу ГКО-1174/24-СОВ/1.КЖ

					ГКО-1174/24-СОВ/1				
					Многофункциональный общественно-деловой комплекс с апартаментами по адресу: г. Москва, проспект Мира, вл. 222/2				
Изм.	Кол.уч.	Лист	№ док.	Подпись	Дата	Система охраны входов	Стация	Лист	Листов
Разработал	Штукхина			<i>Штукхина</i>	30.01.26		А	28	
Проверил	Семенов			<i>Семенов</i>	30.01.26	План расположения оборудования СОВ (4 корпус, 28-32 этаж)	ООО "КОНКРИТ СТОУН"		




Экспликация помещений 33 этажа			
№ Пом.	Наименование помещения	Площадь, м²	Кат. пом.
1			
4.1-1	Комната	13,70	
4.1-2	Кухня-ниша	6,60	
4.1-3	Холл	4,30	
4.1-4	С/У	5,30	
		29,90	
2			
4.2-1	Комната №1	12,90	
4.2-2	Комната №2	15,90	
4.2-3	Комната №3	26,10	
4.2-4	Комната №4	15,10	
4.2-5	Комната №5	33,60	
4.2-6	Кухня-ниша	9,50	
4.2-7	Холл	10,00	
4.2-8	Коридор	9,30	
4.2-9	С/У №2	6,10	
4.2-10	С/У №1	6,10	
4.2-11	Терраса	30,00	
		174,60	
3			
4.3-1	Комната №1	15,80	
4.3-2	Комната №2	15,00	
4.3-3	Комната №3	20,40	
4.3-4	Комната №4	11,60	
4.3-5	Кухня-ниша	5,70	
4.3-6	Холл	7,20	
4.3-7	Коридор	7,10	
4.3-8	С/У №2	4,50	
4.3-9	С/У №1	4,70	
4.3-10	Терраса	29,00	
		121,00	
4			
4.4-1	Комната №1	14,50	
4.4-2	Комната №2	14,90	
4.4-3	Кухня-ниша	5,80	
4.4-4	Холл	7,80	
4.4-5	С/У	4,00	
		47,00	
5			
4.5-1	Комната №1	14,40	
4.5-2	Комната №2	13,00	
4.5-3	Комната №3	18,40	
4.5-4	Кухня-ниша	5,50	
4.5-5	Холл	5,90	
4.5-6	Гардеробная	2,90	
4.5-7	С/У №1	6,10	
4.5-8	С/У №2	4,00	
		70,20	

Экспликация помещений 33 этажа			
№ Пом.	Наименование помещения	Площадь, м²	Кат. пом.
6			
4.6-1	Комната №1	11,50	
4.6-2	Комната №2	11,20	
4.6-3	Кухня-ниша	5,40	
4.6-4	Холл	5,30	
4.6-5	С/У	4,60	
		38,00	
7			
4.7-1	Комната №1	12,30	
4.7-2	Комната №2	19,50	
4.7-3	Комната №3	15,80	
4.7-4	Кухня	13,00	
4.7-5	Холл	15,80	
4.7-6	С/У №1	4,50	
4.7-7	С/У №2	4,50	
		85,40	
8			
4.8-1	Комната	11,20	
4.8-2	Кухня-ниша	6,10	
4.8-3	Холл	7,00	
4.8-4	С/У	4,30	
		28,60	
Гостиничный комплекс места общего пользования			
4.1	Лестница	18,00	
4.2	Лестница	19,70	
4.3	Тамбур-шлюз	2,80	
4.4	Тамбур-шлюз	2,90	
4.5	Тамбур-шлюз	2,00	
4.6	Тамбур-шлюз	3,00	
4.7	Лифтовой холл	6,10	
4.8	Лифтовой холл/ПБЗ	22,40	
4.9	Коридор	35,90	
4.10	Коридор	39,20	
		152,00	
		746,70	

Примечание:

- Кабели проложены горизонтально в кабельных лотках, между этажами - в кабельных стояках, выводы из лотков - по потолку и стенам в ПВХ трубах  $\varnothing 20$ мм
- Прокладка кабельных трасс показана условно
- Длины кабелей согласно кабельному журналу ГКО-1174/24-СОВ/1.КЖ

					ГКО-1174/24-СОВ/1				
					Многофункциональный общественно-деловой комплекс с апартаментами по адресу: г. Москва, проспект Мира, вл. 222/2				
Изм.	Кол.уч.	Лист	№ док.	Подпись	Дата	Система охраны входов	Стадия	Лист	Листов
Разработал	Шитухина	30.01.26		<i>Валерия</i>	30.01.26		Р	29	
Проверил	Семенов	30.01.26		<i>Семенов</i>	30.01.26	План расположения оборудования СОВ (4 корпус, 33 этаж)	ООО "КОНКРИТ СТОУН"		

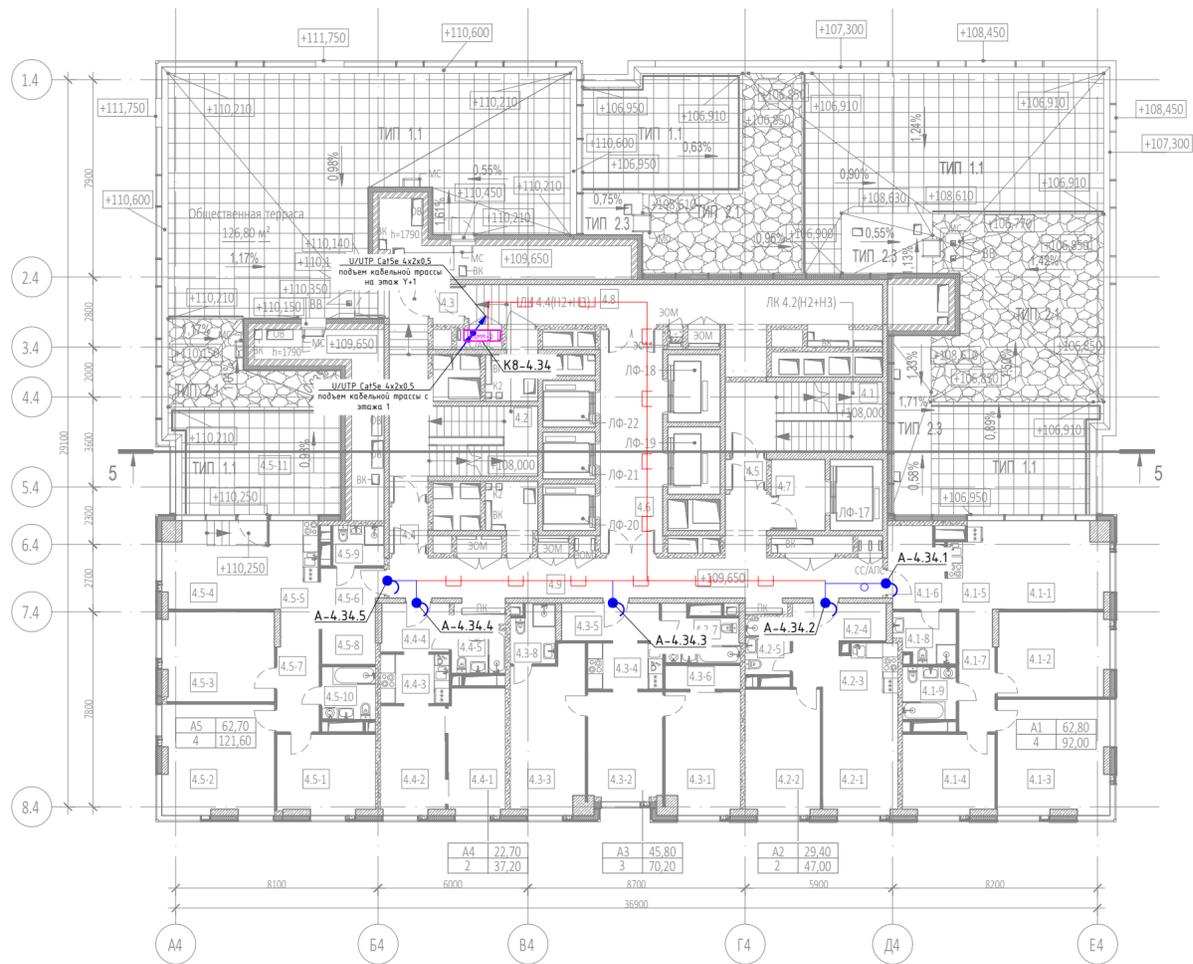


Экспликация помещений 34 этажа			
№ Пом.	Наименование помещения	Площадь, м²	Кат. пом.
1			
4.1-1	Комната №1	15,80	
4.1-2	Комната №2	15,00	
4.1-3	Комната №3	20,40	
4.1-4	Комната №4	11,60	
4.1-5	Кухня-ниша	5,70	
4.1-6	Холл	7,20	
4.1-7	Коридор	7,10	
4.1-8	С/У №1	4,70	
4.1-9	С/У №2	4,50	
		92,00	
2			
4.2-1	Комната №1	14,50	
4.2-2	Комната №2	14,90	
4.2-3	Кухня-ниша	5,80	
4.2-4	Холл	7,80	
4.2-5	С/У	4,00	
		47,00	
3			
4.3-1	Комната №1	14,40	
4.3-2	Комната №2	13,00	
4.3-3	Комната №3	18,40	
4.3-4	Кухня-ниша	5,50	
4.3-5	Холл	5,90	
4.3-6	Гардеробная	2,90	
4.3-7	С/У №1	6,10	
4.3-8	С/У №2	4,00	
		70,20	
4			
4.4-1	Комната №1	11,50	
4.4-2	Комната №2	11,20	
4.4-3	Кухня-ниша	5,40	
4.4-4	Холл	5,30	
4.4-5	С/У	3,80	
		37,20	
5			
4.5-1	Комната №1	12,30	
4.5-2	Комната №2	19,50	
4.5-3	Комната №3	15,80	
4.5-4	Комната №4	15,10	
4.5-5	Кухня-ниша	6,30	
4.5-6	Холл	4,10	
4.5-7	Коридор	8,10	
4.5-8	Гардеробная	4,70	
4.5-9	С/У №2	3,30	
4.5-10	С/У №1	4,50	
4.5-11	Терраса	27,90	
		121,60	
Гостиничный комплекс места общего пользования			
4.1	Лестница	17,60	
4.2	Лестница	25,80	
4.3	Тамбур-шлюз	2,00	
4.4	Тамбур-шлюз	2,90	
4.5	Тамбур-шлюз	2,00	
4.6	Лифтовой холл/ПБЗ	22,40	
4.7	Лифтовой холл	6,10	
4.8	Коридор	29,90	
4.9	Коридор	35,80	
		144,50	
		512,50	

Примечание:

- Кабели проложены горизонтально в кабельных лотках, между этажами - в кабельных стояках, выводы из лотков - по потолку и стенам в ПВХ трубах д.20мм
- Прокладка кабельных трасс показана условно
- Длины кабелей согласно кабельному журналу ГКО-1174/24-СОВ/1.КЖ

ГКО-1174/24-СОВ/1					
Многофункциональный общественно-деловой комплекс с апартаментами по адресу: г. Москва, проспект Мира, вл. 222/2					
Изм.	Кол.уч.	Лист	№ док.	Подпись	Дата
Разработал	Шитухина	Семенов	30.01.26	<i>Семенов</i>	30.01.26
ГИП	Семенов	Семенов	30.01.26	<i>Семенов</i>	30.01.26
Проверил	Семенов	Семенов	30.01.26	<i>Семенов</i>	30.01.26
				Стадия	Лист
				А	30
				Листов	
				000 "КОНКРИТ СТОУН"	
				План расположения оборудования СОВ (4 корпус, 34 этаж)	

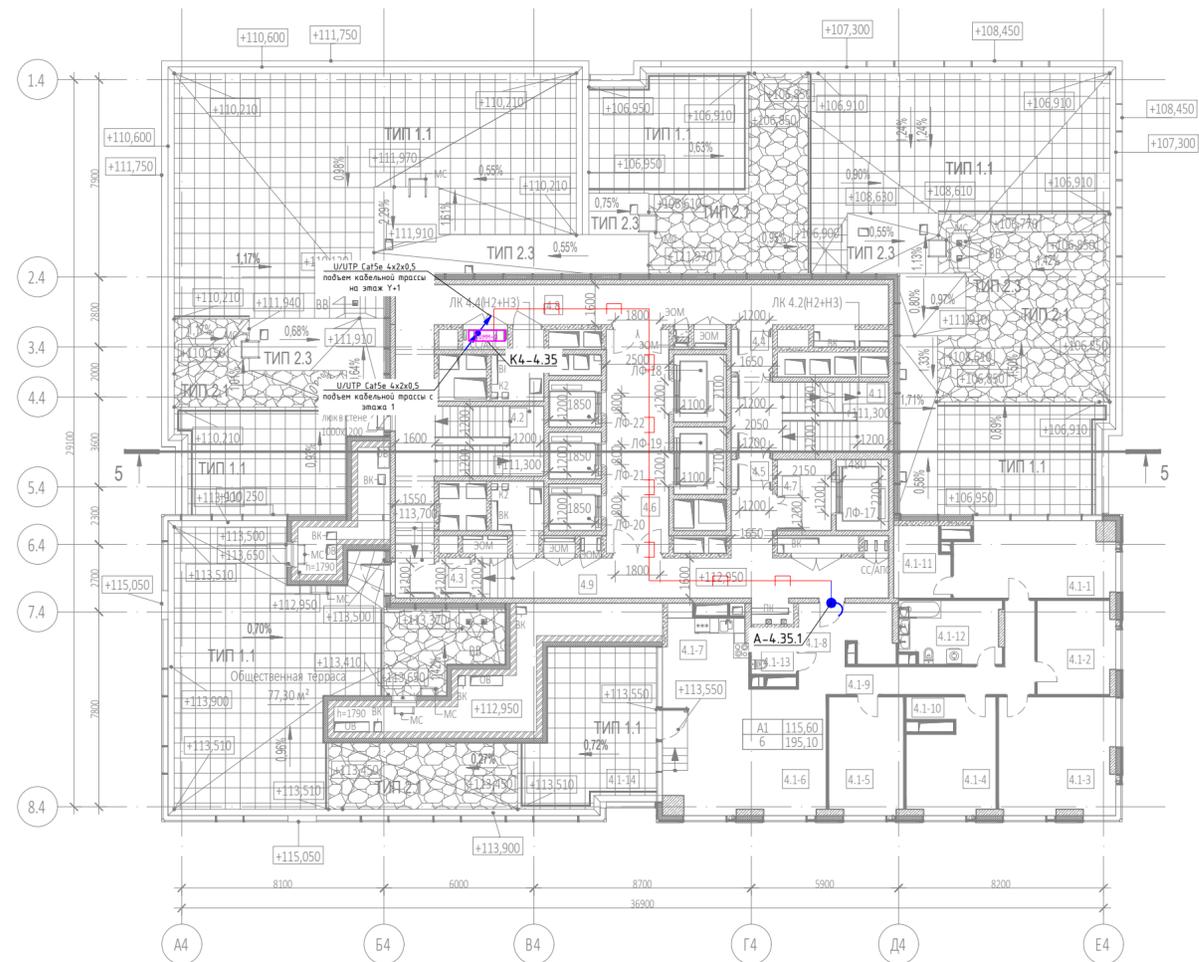

Экспликация помещений 35 этажа			
№ Пом.	Наименование помещения	Площадь, м²	Кат. пом.
1			
4.1-1	Комната №1	18,70	
4.1-2	Комната №2	11,40	
4.1-3	Комната №3	21,70	
4.1-4	Комната №4	13,70	
4.1-5	Комната №5	14,00	
4.1-6	Комната №6	36,10	
4.1-7	Кухня-ниша	6,90	
4.1-8	Холл	9,00	
4.1-9	Коридор	12,40	
4.1-10	Гардеробная	1,80	
4.1-11	Гардеробная	6,10	
4.1-12	С/У №1	10,00	
4.1-13	С/У №2	3,20	
4.1-14	Терраса	30,10	
		195,10	
Гостиничный комплекс места общего пользования			
4.1	Лестница	18,00	
4.2	Лестница	24,20	
4.3	Тамбур-шлюз	2,00	
4.4	Тамбур-шлюз	2,80	
4.5	Тамбур-шлюз	2,00	
4.6	Лифтовой холл/ПБЗ	22,40	
4.7	Лифтовой холл	6,10	
4.8	Коридор	36,40	
4.9	Коридор	30,70	
		144,60	
		339,70	

- Примечание:
- Кабели проложены горизонтально в кабельных лотках, между этажами - в кабельных стояках, выводы из лотков - по потолку и стенам в ПВХ трубах д.20мм
  - Прокладка кабельных трасс показана условно
  - Длины кабелей согласно кабельному журналу ГКО-1174/24-СОВ/1.КЖ

ГКО-1174/24-СОВ/1						
Многофункциональный общественно-деловой комплекс с апартаментами по адресу: г. Москва, проспект Мира, вл. 222/2						
Изм.	Кол.чл.	Лист	№ док.	Подпись	Дата	
Разработал	Штучкина			<i>Штучкина</i>	30.01.26	Система охраны входов
ГИП	Семенов			<i>Семенов</i>	30.01.26	
Проверил	Семенов			<i>Семенов</i>	30.01.26	План расположения оборудования СОВ (4 корпус, 35 этаж)
						Стадия
						Лист
						Листов
						А
						31
						ООО "КОНКРИТ СТОУН"

Инв. № подл. | Подп. и дата | Взам инв. - № | Согласовано



Позиция	Наименование и техническая характеристика	Тип, марка, обозначение документа, опросного листа	Код оборудования, изделия, материала	Завод-изготовитель	Единица измерения	Количество	Масса единицы, кг	Примечание
1	2	3	4	5	6	7	8	9
	1. Оборудование							
1.1	Многоабонентская IP вызывная панель	AA-14FB	BAS-IP		шт.	29		
1.2	Одноабонентская IP вызывная панель с монтажной коробкой	AV-01BD GREY	BAS-IP		шт.	7		
1.3	Монитор консьержа	AM-02 BLACK	BAS-IP		шт.	2		
1.4	Замок электромагнитный	AL-300 Premium			шт.	25		
1.5	Комплект монтажа для э/м замка	AL000058			шт.	25		
1.6	Бесконтактная кнопка выхода	SH-45TR	BAS-IP		шт.	26		
1.7	Стойка напольная для многоабонентской вызывной панели				шт.	29		
1.8	Стойка напольная для одноабонентской вызывной панели				шт.	7		
1.9	Источник питания 12В	UPS/DP/S	BAS-IP		шт.	29		
1.10	Аккумулятор 12В 5А/ч	HR 12-21 W	Delta		шт.	29		
1.11	Неуправляемый PoE коммутатор 16 портов	SH-20.16	BAS-IP		шт.	59		
1.12	Неуправляемый PoE коммутатор 4 порта	SH-20.4	BAS-IP		шт.	34		
1.13	Неуправляемый PoE коммутатор 8 портов	SH-20.8	BAS-IP		шт.	3		
1.14	Кабельный органайзер 19" 1U с крышкой, металлический, цвет черный (RAL9004)	JB07-1U-BK	CABEUS		шт.	6		
1.15	Патч-панель 19", 1U, 24 порта RJ-45 Cat.5	Krone IDC, 1U WT-2264	W&T		шт.	2		
1.16	Патч-панель 19", 1U, 48 порта RJ-45 Cat.5, Krone IDC, 1U WT-2264	Krone IDC, 1U WT-2264	W&T		шт.	4		
1.17	Коммутатор 24-портовый	CRS354-24P-4S+RM	Mikrotik		шт.	2		
1.18	Коммутатор 48-портовый	CRS354-48P-4S+2Q+RM	Mikrotik			4		
1.19	Патч-корд, RJ-45 - RJ-45 Cat.5, 0,3 м		Datarex		шт.	100		
1.20	Устройство аварийной разблокировки дверей	ST-ER126DMLS-GN			шт.	24		
1.21	Комплект привода для распашных ворот	ATI 5024N	CAME		шт.	1		
1.22	Блок управления приводами	ZLX24MA	CAME		шт.	1		
	2. Материалы							
2.1	Кабель U/UTP Cat5e 4p LSZH нз(A)-HF 4x2x0,51	CC-UUTP5eR-24IN-LSZH-WH-305	LTC	755189	м.	46650		
2.2	Кабель КПСнз(A)-FRLS 2x2x1.5				м.	1500		
2.3	Разъем RJ-45(8P80) 5e (в упаковке 100 шт)	PLUG-8P8C-U-C5-100	Cabeus		уп.	3		

Согласовано  
Взам инв. N  
Подл. и дата  
Инв. N подл.

Примечание:

- При необходимости, возможна замена на аналогичное оборудование других производителей, имеющих сертификат соответствия.
- В спецификацию не включены: ЗИП, резерв по оборудованию, кабелям и материалам, а также отдельные виды изделий и материалов - номенклатуру и количество которых определяет строительно-монтажная организация на основе действующих технологических и производственных норм (метизы, крепеж и т. д.), (согласно ГОСТ 21.501-2018, ГОСТ 21.110-2013).

				ГКО-1174/24-СОВ/1.СО								
Изм. Кол.уч	Лист	№.док	Подпись	Дата								
Разработал	Шитухина			30.01.26	Спецификация оборудования и материалов	<table border="1"> <tr> <td>Стадия</td> <td>Лист</td> <td>Листов</td> </tr> <tr> <td>Р</td> <td>1</td> <td>1</td> </tr> </table>	Стадия	Лист	Листов	Р	1	1
Стадия	Лист	Листов										
Р	1	1										
ГИП	Семенов			30.01.26								
Проверил	Семенов			30.01.26	ООО "КОНКРИТ СТОУН"							



Обозначение кабеля / провода	Трасса		Участок трассы кабеля/провода	Кабель / провод						
	Начало	Конец		По проекту			Проложен			
				Марка	Количество и сечение жил	Длина, м	Марка	Количество и сечение жил	Длина, м	
-2 этаж										
VD.1.-2.1	ШК1.1-СОТ, пом. 03.5-18	VD.1.-2.1	лоток, труба Т20	U/UTP Cat5e LSZH нз(А)-HF	4x2x0,51	139				
М.1.-2.1	VD.1.-2.1, пом.1-4	М.1.-2.1	лоток, труба Т20	U/UTP Cat5e LSZH нз(А)-HF	4x2x0,51	10				
БП.1.-2.1	VD.1.-2.1, пом.1-4	БП.1.-2.1	лоток, труба Т20	КПСнз(А)-FR LS	2x2x1.5	15				
VD.1.-2.2	ШК1.1-СОТ, пом. 03.5-18	VD.1.-2.2	лоток, труба Т20	U/UTP Cat5e LSZH нз(А)-HF	4x2x0,51	134				
М.1.-2.2	VD.1.-2.2, пом.1-5	М.1.-2.2	лоток, труба Т20	U/UTP Cat5e LSZH нз(А)-HF	4x2x0,51	10				
БП.1.-2.2	VD.1.-2.2, пом.1-5	БП.1.-2.2	лоток, труба Т20	КПСнз(А)-FR LS	2x2x1.5	15				
VD.1.-2.3	ШК1.1-СОТ, пом. 03.5-18	VD.1.-2.3	лоток, труба Т20	U/UTP Cat5e LSZH нз(А)-HF	4x2x0,51	77				
М.1.-2.3	VD.1.-2.3, пом.1-5	М.1.-2.3	лоток, труба Т20	U/UTP Cat5e LSZH нз(А)-HF	4x2x0,51	10				
БП.1.-2.3	VD.1.-2.3, пом.1-5	БП.1.-2.3	лоток, труба Т20	КПСнз(А)-FR LS	2x2x1.5	15				
VD.2.-2.1	ШК2.1-СОТ, пом. 01.5-6	VD.2.-2.1	лоток, труба Т20	U/UTP Cat5e LSZH нз(А)-HF	4x2x0,51	42				
М.2.-2.1	VD.2.-2.1, пом.2-4	М.2.-2.1	лоток, труба Т20	U/UTP Cat5e LSZH нз(А)-HF	4x2x0,51	10				
БП.2.-2.1	VD.2.-2.1, пом.2-4	БП.2.-2.1	лоток, труба Т20	КПСнз(А)-FR LS	2x2x1.5	15				
VD.2.-2.2	ШК2.1-СОТ, пом. 01.5-6	VD.2.-2.2	лоток, труба Т20	U/UTP Cat5e LSZH нз(А)-HF	4x2x0,51	37				
М.2.-2.2	VD.2.-2.2, пом.2-5	М.2.-2.2	лоток, труба Т20	U/UTP Cat5e LSZH нз(А)-HF	4x2x0,51	10				

Согласовано  
Взам инв. N  
Подл. и дата  
Инв. N подл.

				ГКО-1174/24-СОВ/1.КЖ					
Изм.	Кол.уч	Лист	№ док	Подпись	Дата	Кабельный журнал	Стадия	Лист	Листов
	Разработал	Шитухина			30.01.26		Р	1	70
	ГИП	Семенов			30.01.26		ООО "КОНКРИТ СТОУН"		
	Проверил	Семенов			30.01.26				

Обозначение кабеля / провода	Трасса		Участок трассы кабеля/провода	Кабель / провод					
	Начало	Конец		По проекту			Проложен		
				Марка	Количество и сечение жил	Длина, м	Марка	Количество и сечение жил	Длина, м
БП.2.-2.2	ВД.2.-2.2, пом.2-5	БП.2.-2.2	лоток, труба Т20	КПСнз(А)-FR LS	2x2x1.5	20			
ВД.2.-2.3	ШК2.1-СОТ, пом. 01.5-6	ВД.2.-2.3	лоток, труба Т20	U/UTP Cat5e LSZH нз(А)-HF	4x2x0,51	47			
М.2.-2.3	ВД.2.-2.3, пом.2-5	М.2.-2.3	лоток, труба Т20	U/UTP Cat5e LSZH нз(А)-HF	4x2x0,51	10			
БП.2.-2.3	ВД.2.-2.3, пом.2-5	БП.2.-2.3	лоток, труба Т20	КПСнз(А)-FR LS	2x2x1.5	20			
ВД.3.-2.1	ШК3.1-СОТ, пом. 04.5-15	ВД.3.-2.1	лоток, труба Т20	U/UTP Cat5e LSZH нз(А)-HF	4x2x0,51	18			
М.3.-2.1	ВД.3.-2.1, пом.3-5	М.3.-2.1	лоток, труба Т20	U/UTP Cat5e LSZH нз(А)-HF	4x2x0,51	10			
БП.3.-2.1	ВД.3.-2.1, пом.3-5	БП.3.-2.1	лоток, труба Т20	КПСнз(А)-FR LS	2x2x1.5	15			
ВД.3.-2.2	ШК3.1-СОТ, пом. 04.5-15	ВД.3.-2.2	лоток, труба Т20	U/UTP Cat5e LSZH нз(А)-HF	4x2x0,51	129			
М.3.-2.2	ВД.3.-2.2, пом.3-5	М.3.-2.2	лоток, труба Т20	U/UTP Cat5e LSZH нз(А)-HF	4x2x0,51	10			
БП.3.-2.2	ВД.3.-2.2, пом.3-5	БП.3.-2.2	лоток, труба Т20	КПСнз(А)-FR LS	2x2x1.5	15			
ВД.3.-2.3	ШК3.1-СОТ, пом. 04.5-15	ВД.3.-2.3	лоток, труба Т20	U/UTP Cat5e LSZH нз(А)-HF	4x2x0,51	134			
М.3.-2.3	ВД.3.-2.3, пом.3-4	М.3.-2.3	лоток, труба Т20	U/UTP Cat5e LSZH нз(А)-HF	4x2x0,51	10			
БП.3.-2.3	ВД.3.-2.3, пом.3-4	БП.3.-2.3	лоток, труба Т20	КПСнз(А)-FR LS	2x2x1.5	15			
ВД.4.-2.1	ШК4.1-СОТ, пом. 01.5-9	ВД.4.-2.1	лоток, труба Т20	U/UTP Cat5e LSZH нз(А)-HF	4x2x0,51	46			
М.4.-2.1	ВД.4.-2.1, пом.4-5	М.4.-2.1	лоток, труба Т20	U/UTP Cat5e LSZH нз(А)-HF	4x2x0,51	10			
БП.4.-2.1	ВД.4.-2.1, пом.4-5	БП.4.-2.1	лоток, труба Т20	КПСнз(А)-FR LS	2x2x1.5	20			
ВД.4.-2.2	ШК4.1-СОТ, пом. 01.5-9	ВД.4.-2.2	лоток, труба Т20	U/UTP Cat5e LSZH нз(А)-HF	4x2x0,51	20			
М.4.-2.2	ВД.4.-2.2, пом.4-6	М.4.-2.2	лоток, труба Т20	U/UTP Cat5e LSZH нз(А)-HF	4x2x0,51	10			

Инв. N подл. | Подп. и дата | Взам инв. N | Согласно

Изм.	Кол.уч.	Лист	№ док.	Подпись	Дата	ГКО-1174/24-СОВ/1.КХ	Лист
							2

Обозначение кабеля / провода	Трасса		Участок трассы кабеля/провода	Кабель / провод					
	Начало	Конец		По проекту			Проложен		
				Марка	Количество и сечение жил	Длина, м	Марка	Количество и сечение жил	Длина, м
БП.4.-2.2	VD.4.-2.2, пом.4-6	БП.4.-2.2	лоток, труба Т20	КПСнз(А)-FR LS	2x2x1.5	15			
VD.4.-2.3	ШК4.1-СОТ, пом. 01.5-9	VD.4.-2.2	лоток, труба Т20	U/UTP Cat5e LSZH нз(А)-HF	4x2x0,51	14			
М.4.-2.3	VD.4.-2.3, пом.4-5	М.4.-2.2	лоток, труба Т20	U/UTP Cat5e LSZH нз(А)-HF	4x2x0,51	10			
БП.4.-2.3	VD.4.-2.3, пом.4-5	БП.4.-2.2	лоток, труба Т20	КПСнз(А)-FR LS	2x2x1.5	20			
-1 этаж									
VD.1.-1.1	ШК1.1-СОТ, пом. 03.5-18	VD.1.-1.1	лоток, труба Т20	U/UTP Cat5e LSZH нз(А)-HF	4x2x0,51	47			
М.1.-1.1	VD.1.-1.1, пом.1-4	М.1.-1.1	лоток, труба Т20	U/UTP Cat5e LSZH нз(А)-HF	4x2x0,51	10			
БП.1.-1.1	VD.1.-1.1, пом.1-4	БП.1.-1.1	лоток, труба Т20	КПСнз(А)-FR LS	2x2x1.5	15			
VD.1.-1.2	ШК1.1-СОТ, пом. 03.5-18	VD.1.-1.2	лоток, труба Т20	U/UTP Cat5e LSZH нз(А)-HF	4x2x0,51	51			
М.1.-1.2	VD.1.-1.2, пом.1-5	М.1.-1.2	лоток, труба Т20	U/UTP Cat5e LSZH нз(А)-HF	4x2x0,51	10			
БП.1.-1.2	VD.1.-1.2, пом.1-5	БП.1.-1.2	лоток, труба Т20	КПСнз(А)-FR LS	2x2x1.5	15			
VD.1.-1.3	ШК1.1-СОТ, пом. 03.5-18	VD.1.-1.3	лоток, труба Т20	U/UTP Cat5e LSZH нз(А)-HF	4x2x0,51	58			
М.1.-1.3	VD.1.-1.3, пом.1-5	М.1.-1.3	лоток, труба Т20	U/UTP Cat5e LSZH нз(А)-HF	4x2x0,51	10			
БП.1.-1.3	VD.1.-1.3, пом.1-5	БП.1.-1.3	лоток, труба Т20	КПСнз(А)-FR LS	2x2x1.5	15			
V.1.-1.1	ШК1.1-СОТ, пом. 03.5-18	V.1.-1.1	лоток, труба Т20	U/UTP Cat5e LSZH нз(А)-HF	4x2x0,51	33			
Контроллер	V.1.-1.1	Контроллер шлагбаума	лоток, труба Т20	U/UTP Cat5e LSZH нз(А)-HF	4x2x0,51	10			
VD.2.-1.1	ШК2.1-СОТ, пом. 01.5-6	VD.2.-1.1	лоток, труба Т20	U/UTP Cat5e LSZH нз(А)-HF	4x2x0,51	39			
М.2.-1.1	VD.2.-1.1, пом.2-4	М.2.-1.1	лоток, труба Т20	U/UTP Cat5e LSZH нз(А)-HF	4x2x0,51	10			

Инв. N подл. Подп. и дата  
 Взам инв. N  
 Согласно

Изм.	Кол.уч.	Лист	№ док.	Подпись	Дата

ГКО-1174/24-СОВ/1.КХ

Лист  
3

Обозначение кабеля / провода	Трасса		Участок трассы кабеля/провода	Кабель / провод					
	Начало	Конец		По проекту			Проложен		
				Марка	Количество и сечение жил	Длина, м	Марка	Количество и сечение жил	Длина, м
БП.2.-1.1	VD.2.-1.1, пом.2-4	БП.2.-1.1	лоток, труба Т20	КПСнз(А)-FR LS	2x2x1.5	15			
VD.2.-1.2	ШК2.1-СОТ, пом. 01.5-6	VD.2.-1.2	лоток, труба Т20	U/UTP Cat5e LSZH нз(А)-HF	4x2x0,51	37			
М.2.-1.2	VD.2.-1.2, пом.2-5	М.2.-1.2	лоток, труба Т20	U/UTP Cat5e LSZH нз(А)-HF	4x2x0,51	10			
БП.2.-1.2	VD.2.-1.2, пом.2-5	БП.2.-1.2	лоток, труба Т20	КПСнз(А)-FR LS	2x2x1.5	15			
VD.2.-1.3	ШК2.1-СОТ, пом. 01.5-6	VD.2.-1.3	лоток, труба Т20	U/UTP Cat5e LSZH нз(А)-HF	4x2x0,51	44			
М.2.-1.3	VD.2.-1.3, пом.2-5	М.2.-1.3	лоток, труба Т20	U/UTP Cat5e LSZH нз(А)-HF	4x2x0,51	10			
БП.2.-1.3	VD.2.-1.3, пом.2-5	БП.2.-1.3	лоток, труба Т20	КПСнз(А)-FR LS	2x2x1.5	25			
VD.3.-1.1	ШК3.1-СОТ, пом. 04.5-15	VD.3.-1.1	лоток, труба Т20	U/UTP Cat5e LSZH нз(А)-HF	4x2x0,51	18			
М.3.-1.1	VD.3.-1.1, пом.3-5	М.3.-1.1	лоток, труба Т20	U/UTP Cat5e LSZH нз(А)-HF	4x2x0,51	10			
БП.3.-1.1	VD.3.-1.1, пом.3-5	БП.3.-1.1	лоток, труба Т20	КПСнз(А)-FR LS	2x2x1.5	15			
VD.3.-1.2	ШК3.1-СОТ, пом. 04.5-15	VD.3.-1.2	лоток, труба Т20	U/UTP Cat5e LSZH нз(А)-HF	4x2x0,51	15			
М.3.-1.2	VD.3.-1.2, пом.3-5	М.3.-1.2	лоток, труба Т20	U/UTP Cat5e LSZH нз(А)-HF	4x2x0,51	10			
БП.3.-1.2	VD.3.-1.2, пом.3-5	БП.3.-1.2	лоток, труба Т20	КПСнз(А)-FR LS	2x2x1.5	15			
VD.3.-1.3	ШК3.1-СОТ, пом. 04.5-15	VD.3.-1.3	лоток, труба Т20	U/UTP Cat5e LSZH нз(А)-HF	4x2x0,51	13			
М.3.-1.3	VD.3.-1.3, пом.3-4	М.3.-1.3	лоток, труба Т20	U/UTP Cat5e LSZH нз(А)-HF	4x2x0,51	10			
БП.3.-1.3	VD.3.-1.3, пом.3-4	БП.3.-1.3	лоток, труба Т20	КПСнз(А)-FR LS	2x2x1.5	10			
VD.4.-1.1	ШК4.1-СОТ, пом. 01.5-9	VD.4.-1.1	лоток, труба Т20	U/UTP Cat5e LSZH нз(А)-HF	4x2x0,51	46			
М.4.-1.1	VD.4.-1.1, пом.4-5	М.4.-1.1	лоток, труба Т20	U/UTP Cat5e LSZH нз(А)-HF	4x2x0,51	10			

Инв. N подл. Подп. и дата  
 Взам инв. N  
 Согласно

Изм.	Кол.уч.	Лист	№ док.	Подпись	Дата

ГКО-1174/24-СОВ/1.КХ

Лист  
4

Обозначение кабеля / провода	Трасса		Участок трассы кабеля/провода	Кабель / провод					
	Начало	Конец		По проекту			Проложен		
				Марка	Количество и сечение жил	Длина, м	Марка	Количество и сечение жил	Длина, м
БП.4.-1.1	VD.4.-1.1, пом.4-5	БП.4.-1.1	лоток, труба Т20	КПСнз(А)-FR LS	2x2x1.5	15			
VD.4.-1.2	ШК4.1-СОТ, пом. 01.5-9	VD.4.-1.2	лоток, труба Т20	U/UTP Cat5e LSZH нз(А)-HF	4x2x0,51	20			
М.4.-1.2	VD.4.-1.2, пом.4-4	М.4.-1.2	лоток, труба Т20	U/UTP Cat5e LSZH нз(А)-HF	4x2x0,51	10			
БП.4.-1.2	VD.4.-1.2, пом.4-4	БП.4.-1.2	лоток, труба Т20	КПСнз(А)-FR LS	2x2x1.5	15			
VD.4.-1.3	ШК4.1-СОТ, пом. 01.5-9	VD.4.-1.3	лоток, труба Т20	U/UTP Cat5e LSZH нз(А)-HF	4x2x0,51	13			
М.4.-1.3	VD.4.-1.3, пом.4-5	М.4.-1.3	лоток, труба Т20	U/UTP Cat5e LSZH нз(А)-HF	4x2x0,51	10			
БП.4.-1.3	VD.4.-1.3, пом.4-5	БП.4.-1.3	лоток, труба Т20	КПСнз(А)-FR LS	2x2x1.5	20			
V.4.-1.1	ШК4.1-СОТ, пом. 01.5-9	V.4.-1.1	лоток, труба Т20	U/UTP Cat5e LSZH нз(А)-HF	4x2x0,51	23			
Контроллер	V.4.-1.1	Контроллер шлагбаума	лоток, труба Т20	U/UTP Cat5e LSZH нз(А)-HF	4x2x0,51	10			
1 этаж									
VD.2.1.1	ШК2.1-СОТ, пом. 01.5-6	VD.2.1.1	лоток, труба Т20	U/UTP Cat5e LSZH нз(А)-HF	4x2x0,51	68			
М.2.1.1	VD.2.1.1, пом.2.3.2	М.2.1.1	лоток, труба Т20	U/UTP Cat5e LSZH нз(А)-HF	4x2x0,51	10			
БП.2.1.1	VD.2.1.1, пом.2.3.2	БП.2.1.1	лоток, труба Т20	КПСнз(А)-FR LS	2x2x1.5	15			
VD.2.1.2	ШК2.1-СОТ, пом. 01.5-6	VD.2.1.2	лоток, труба Т20	U/UTP Cat5e LSZH нз(А)-HF	4x2x0,51	72			
М.2.1.2	VD.2.1.2, пом.2.3.1	М.2.1.2	лоток, труба Т20	U/UTP Cat5e LSZH нз(А)-HF	4x2x0,51	10			
БП.2.1.2	VD.2.1.2, пом.2.3.1	БП.2.1.2	лоток, труба Т20	КПСнз(А)-FR LS	2x2x1.5	15			
P.2	ШК2.1-СОТ, пом. 01.5-6	P.2	лоток, труба Т20	U/UTP Cat5e LSZH нз(А)-HF	4x2x0,51	63			
VD.4.1.1	ШК4.1-СОТ, пом. 01.5-9	VD.4.1.1	лоток, труба Т20	U/UTP Cat5e LSZH нз(А)-HF	4x2x0,51	73			

Инв. N подл. | Подп. и дата | Взам инв. N | Согласно

Изм.	Кол.уч.	Лист	№ док.	Подпись	Дата

ГКО-1174/24-СОВ/1.КХ

Лист  
5

Обозначение кабеля / провода	Трасса		Участок трассы кабеля/провода	Кабель / провод					
	Начало	Конец		По проекту			Проложен		
				Марка	Количество и сечение жил	Длина, м	Марка	Количество и сечение жил	Длина, м
М.4.1.1	VD.4.1.1, калитка	М.4.1.1	лоток, труба Т20	U/UTP Cat5e LSZH нз(А)-HF	4x2x0,51	10			
БП.4.1.1	VD.4.1.1, калитка	БП.4.1.1	лоток, труба Т20	КПСнз(А)-FR LS	2x2x1.5	25			
V.4.1.1	ШК4.1-СОТ, пом. 01.5-9	VD.4.1.1	лоток, труба Т20	U/UTP Cat5e LSZH нз(А)-HF	4x2x0,51	76			
КТ.4.1	V.4.1.1, ворота	КТ.4.1	лоток, труба Т20	U/UTP Cat5e LSZH нз(А)-HF	4x2x0,51	10			
V.4.1.2	ШК4.1-СОТ, пом. 01.5-9	VD.4.1.2	лоток, труба Т20	U/UTP Cat5e LSZH нз(А)-HF	4x2x0,51	66			
КТ.4.1	V.4.1.2, ворота	КТ.4.1	лоток, труба Т20	U/UTP Cat5e LSZH нз(А)-HF	4x2x0,51	15			
VD.4.1.2	ШК4.1-СОТ, пом. 01.5-9	VD.4.1.2	лоток, труба Т20	U/UTP Cat5e LSZH нз(А)-HF	4x2x0,51	53			
М.4.1.2	VD.4.1.2, пом. 4.3.2	М.4.1.2	лоток, труба Т20	U/UTP Cat5e LSZH нз(А)-HF	4x2x0,51	10			
БП.4.1.2	VD.4.1.2, пом. 4.3.2	БП.4.1.2	лоток, труба Т20	КПСнз(А)-FR LS	2x2x1.5	15			
VD.4.1.3	ШК4.1-СОТ, пом. 01.5-9	VD.4.1.3	лоток, труба Т20	U/UTP Cat5e LSZH нз(А)-HF	4x2x0,51	74			
М.4.1.3	VD.4.1.3, пом. 4.3.15	М.4.1.3	лоток, труба Т20	U/UTP Cat5e LSZH нз(А)-HF	4x2x0,51	10			
БП.4.1.3	VD.4.1.3, пом. 4.3.15	БП.4.1.3	лоток, труба Т20	КПСнз(А)-FR LS	2x2x1.5	15			
V.4.1.3	ШК4.1-СОТ, пом. 01.5-9	V.4.1.3	лоток, труба Т20	U/UTP Cat5e LSZH нз(А)-HF	4x2x0,51	89			
Контроллер	V.4.1.3	Контроллер ворот	лоток, труба Т20	U/UTP Cat5e LSZH нз(А)-HF	4x2x0,51	10			
V.4.1.4	ШК4.1-СОТ, пом. 01.5-9	V.4.1.4	лоток, труба Т20	U/UTP Cat5e LSZH нз(А)-HF	4x2x0,51	87			
Контроллер	V.4.1.4	Контроллер шлагбаума	лоток, труба Т20	U/UTP Cat5e LSZH нз(А)-HF	4x2x0,51	10			
V.4.1.5	ШК4.1-СОТ, пом. 01.5-9	V.4.1.5	лоток, труба Т20	U/UTP Cat5e LSZH нз(А)-HF	4x2x0,51	92			
Контроллер	V.4.1.5	Контроллер шлагбаума	лоток, труба Т20	U/UTP Cat5e LSZH нз(А)-HF	4x2x0,51	10			

Инв. N подл. | Подп. и дата | Взам инв. N | Согласно

Изм.	Кол.уч.	Лист	№ док.	Подпись	Дата

ГКО-1174/24-СОВ/1.КХ



Обозначение кабеля / провода	Трасса		Участок трассы кабеля/провода	Кабель / провод						
	Начало	Конец		По проекту			Проложен			
				Марка	Количество и сечение жил	Длина, м	Марка	Количество и сечение жил	Длина, м	
2 корпус, 4-35 этаж										
K16-2.4	ШК2.1-СОТ, пом. 01.5-6	K16-2.4	лоток, труба Т20	U/UTP Cat5e LSZH нг(A)-HF	4x2x0,51	49				
K4-2.4	K16-2.4	K4-2.4	лоток, труба Т20	U/UTP Cat5e LSZH нг(A)-HF	4x2x0,51	2				
A.2.4.1	K16.2.4	A.2.4.1	лоток, труба Т20	U/UTP Cat5e LSZH нг(A)-HF	4x2x0,51	30				
A.2.4.2	K16.2.4	A.2.4.2	лоток, труба Т20	U/UTP Cat5e LSZH нг(A)-HF	4x2x0,51	33				
A.2.4.3	K16.2.4	A.2.4.3	лоток, труба Т20	U/UTP Cat5e LSZH нг(A)-HF	4x2x0,51	33				
A.2.4.4	K16.2.4	A.2.4.4	лоток, труба Т20	U/UTP Cat5e LSZH нг(A)-HF	4x2x0,51	24				
A.2.4.5	K16.2.4	A.2.4.5	лоток, труба Т20	U/UTP Cat5e LSZH нг(A)-HF	4x2x0,51	18				
A.2.4.6	K16.2.4	A.2.4.6	лоток, труба Т20	U/UTP Cat5e LSZH нг(A)-HF	4x2x0,51	13				
A.2.4.7	K16.2.4	A.2.4.7	лоток, труба Т20	U/UTP Cat5e LSZH нг(A)-HF	4x2x0,51	21				
A.2.4.8	K16.2.4	A.2.4.8	лоток, труба Т20	U/UTP Cat5e LSZH нг(A)-HF	4x2x0,51	21				
A.2.4.9	K16.2.4	A.2.4.9	лоток, труба Т20	U/UTP Cat5e LSZH нг(A)-HF	4x2x0,51	18				
A.2.4.10	K16.2.4	A.2.4.10	лоток, труба Т20	U/UTP Cat5e LSZH нг(A)-HF	4x2x0,51	40				
A.2.4.11	K16.2.4	A.2.4.11	лоток, труба Т20	U/UTP Cat5e LSZH нг(A)-HF	4x2x0,51	40				
A.2.4.12	K16.2.4	A.2.4.12	лоток, труба Т20	U/UTP Cat5e LSZH нг(A)-HF	4x2x0,51	40				
A.2.4.13	K16.2.4	A.2.4.13	лоток, труба Т20	U/UTP Cat5e LSZH нг(A)-HF	4x2x0,51	36				
A.2.4.14	K16.2.4	A.2.4.14	лоток, труба Т20	U/UTP Cat5e LSZH нг(A)-HF	4x2x0,51	33				
A.2.4.15	K16.2.4	A.2.4.15	лоток, труба Т20	U/UTP Cat5e LSZH нг(A)-HF	4x2x0,51	39				

Согласовано

Взам инв. N

Подп. и дата

Инв. N подл.

Изм.	Кол.уч.	Лист	№ док.	Подпись	Дата

ГКО-1174/24-СОВ/1.КХ

Лист  
8

Обозначение кабеля / провода	Трасса		Участок трассы кабеля/провода	Кабель / провод					
	Начало	Конец		По проекту			Проложен		
				Марка	Количество и сечение жил	Длина, м	Марка	Количество и сечение жил	Длина, м
A.2.4.16	K4.2.4	A.2.4.16	лоток, труба T20	U/UTP Cat5e LSZH нг(A)-HF	4x2x0,51	42			
A.2.4.17	K4.2.4	A.2.4.17	лоток, труба T20	U/UTP Cat5e LSZH нг(A)-HF	4x2x0,51	42			
A.2.4.18	K4.2.4	A.2.4.18	лоток, труба T20	U/UTP Cat5e LSZH нг(A)-HF	4x2x0,51	41			
K16-2.5	ШК2.1-СОТ, пом. 01.5-6	K16-2.5	лоток, труба T20	U/UTP Cat5e LSZH нг(A)-HF	4x2x0,51	53			
K4-2.5	K16-2.5	K4-2.5	лоток, труба T20	U/UTP Cat5e LSZH нг(A)-HF	4x2x0,51	2			
A.2.5.1	K16.2.5	A.2.5.1	лоток, труба T20	U/UTP Cat5e LSZH нг(A)-HF	4x2x0,51	30			
A.2.5.2	K16.2.5	A.2.5.2	лоток, труба T20	U/UTP Cat5e LSZH нг(A)-HF	4x2x0,51	33			
A.2.5.3	K16.2.5	A.2.5.3	лоток, труба T20	U/UTP Cat5e LSZH нг(A)-HF	4x2x0,51	33			
A.2.5.4	K16.2.5	A.2.5.4	лоток, труба T20	U/UTP Cat5e LSZH нг(A)-HF	4x2x0,51	24			
A.2.5.5	K16.2.5	A.2.5.5	лоток, труба T20	U/UTP Cat5e LSZH нг(A)-HF	4x2x0,51	18			
A.2.5.6	K16.2.5	A.2.5.6	лоток, труба T20	U/UTP Cat5e LSZH нг(A)-HF	4x2x0,51	13			
A.2.5.7	K16.2.5	A.2.5.7	лоток, труба T20	U/UTP Cat5e LSZH нг(A)-HF	4x2x0,51	21			
A.2.5.8	K16.2.5	A.2.5.8	лоток, труба T20	U/UTP Cat5e LSZH нг(A)-HF	4x2x0,51	21			
A.2.5.9	K16.2.5	A.2.5.9	лоток, труба T20	U/UTP Cat5e LSZH нг(A)-HF	4x2x0,51	18			
A.2.5.10	K16.2.5	A.2.5.10	лоток, труба T20	U/UTP Cat5e LSZH нг(A)-HF	4x2x0,51	40			
A.2.5.11	K16.2.5	A.2.5.11	лоток, труба T20	U/UTP Cat5e LSZH нг(A)-HF	4x2x0,51	40			
A.2.5.12	K16.2.5	A.2.5.12	лоток, труба T20	U/UTP Cat5e LSZH нг(A)-HF	4x2x0,51	40			
A.2.5.13	K16.2.5	A.2.5.13	лоток, труба T20	U/UTP Cat5e LSZH нг(A)-HF	4x2x0,51	36			

Инв. N подл. Подп. и дата. Взам инв. N. Согласно

Изм.	Кол.уч.	Лист	№ док.	Подпись	Дата

ГКО-1174/24-СОВ/1.КХ

Обозначение кабеля / провода	Трасса		Участок трассы кабеля/провода	Кабель / провод					
	Начало	Конец		По проекту			Проложен		
				Марка	Количество и сечение жил	Длина, м	Марка	Количество и сечение жил	Длина, м
A.2.5.14	K16.2.5	A.2.5.14	лоток, труба T20	U/UTP Cat5e LSZH нг(A)-HF	4x2x0,51	33			
A.2.5.15	K16.2.5	A.2.5.15	лоток, труба T20	U/UTP Cat5e LSZH нг(A)-HF	4x2x0,51	39			
A.2.5.16	K4.2.5	A.2.5.16	лоток, труба T20	U/UTP Cat5e LSZH нг(A)-HF	4x2x0,51	42			
A.2.5.17	K4.2.5	A.2.5.17	лоток, труба T20	U/UTP Cat5e LSZH нг(A)-HF	4x2x0,51	42			
A.2.5.18	K4.2.5	A.2.5.18	лоток, труба T20	U/UTP Cat5e LSZH нг(A)-HF	4x2x0,51	41			
K16-2.6	ШК2.1-СОТ, пом. 01.5-6	K16-2.6	лоток, труба T20	U/UTP Cat5e LSZH нг(A)-HF	4x2x0,51	57			
K4-2.6	K16-2.6	K4-2.6	лоток, труба T20	U/UTP Cat5e LSZH нг(A)-HF	4x2x0,51	2			
A.2.6.1	K16.2.6	A.2.6.1	лоток, труба T20	U/UTP Cat5e LSZH нг(A)-HF	4x2x0,51	30			
A.2.6.2	K16.2.6	A.2.6.2	лоток, труба T20	U/UTP Cat5e LSZH нг(A)-HF	4x2x0,51	33			
A.2.6.3	K16.2.6	A.2.6.3	лоток, труба T20	U/UTP Cat5e LSZH нг(A)-HF	4x2x0,51	33			
A.2.6.4	K16.2.6	A.2.6.4	лоток, труба T20	U/UTP Cat5e LSZH нг(A)-HF	4x2x0,51	24			
A.2.6.5	K16.2.6	A.2.6.5	лоток, труба T20	U/UTP Cat5e LSZH нг(A)-HF	4x2x0,51	18			
A.2.6.6	K16.2.6	A.2.6.6	лоток, труба T20	U/UTP Cat5e LSZH нг(A)-HF	4x2x0,51	13			
A.2.6.7	K16.2.6	A.2.6.7	лоток, труба T20	U/UTP Cat5e LSZH нг(A)-HF	4x2x0,51	21			
A.2.6.8	K16.2.6	A.2.6.8	лоток, труба T20	U/UTP Cat5e LSZH нг(A)-HF	4x2x0,51	21			
A.2.6.9	K16.2.6	A.2.6.9	лоток, труба T20	U/UTP Cat5e LSZH нг(A)-HF	4x2x0,51	18			
A.2.6.10	K16.2.6	A.2.6.10	лоток, труба T20	U/UTP Cat5e LSZH нг(A)-HF	4x2x0,51	40			
A.2.6.11	K16.2.6	A.2.6.11	лоток, труба T20	U/UTP Cat5e LSZH нг(A)-HF	4x2x0,51	40			

Инв. N подл. | Подп. и дата | Взам инв. N | Согласно

Изм.	Кол.уч.	Лист	№ док.	Подпись	Дата

ГКО-1174/24-СОВ/1.КХ

Лист  
10

Обозначение кабеля / провода	Трасса		Участок трассы кабеля/провода	Кабель / провод					
	Начало	Конец		По проекту			Проложен		
				Марка	Количество и сечение жил	Длина, м	Марка	Количество и сечение жил	Длина, м
A.2.6.12	K16.2.6	A.2.6.12	лоток, труба T20	U/UTP Cat5e LSZH нг(A)-HF	4x2x0,51	40			
A.2.6.13	K16.2.6	A.2.6.13	лоток, труба T20	U/UTP Cat5e LSZH нг(A)-HF	4x2x0,51	36			
A.2.6.14	K16.2.6	A.2.6.14	лоток, труба T20	U/UTP Cat5e LSZH нг(A)-HF	4x2x0,51	33			
A.2.6.15	K16.2.6	A.2.6.15	лоток, труба T20	U/UTP Cat5e LSZH нг(A)-HF	4x2x0,51	39			
A.2.6.16	K4.2.6	A.2.6.16	лоток, труба T20	U/UTP Cat5e LSZH нг(A)-HF	4x2x0,51	42			
A.2.6.17	K4.2.6	A.2.6.17	лоток, труба T20	U/UTP Cat5e LSZH нг(A)-HF	4x2x0,51	42			
A.2.6.18	K4.2.6	A.2.6.18	лоток, труба T20	U/UTP Cat5e LSZH нг(A)-HF	4x2x0,51	41			
K16-2.7	ШК2.1-СОТ, пом. 01.5-6	K16-2.7	лоток, труба T20	U/UTP Cat5e LSZH нг(A)-HF	4x2x0,51	61			
K4-2.7	K16-2.7	K4-2.7	лоток, труба T20	U/UTP Cat5e LSZH нг(A)-HF	4x2x0,51	2			
A.2.7.1	K16.2.7	A.2.7.1	лоток, труба T20	U/UTP Cat5e LSZH нг(A)-HF	4x2x0,51	30			
A.2.7.2	K16.2.7	A.2.7.2	лоток, труба T20	U/UTP Cat5e LSZH нг(A)-HF	4x2x0,51	33			
A.2.7.3	K16.2.7	A.2.7.3	лоток, труба T20	U/UTP Cat5e LSZH нг(A)-HF	4x2x0,51	33			
A.2.7.4	K16.2.7	A.2.7.4	лоток, труба T20	U/UTP Cat5e LSZH нг(A)-HF	4x2x0,51	24			
A.2.7.5	K16.2.7	A.2.7.5	лоток, труба T20	U/UTP Cat5e LSZH нг(A)-HF	4x2x0,51	18			
A.2.7.6	K16.2.7	A.2.7.6	лоток, труба T20	U/UTP Cat5e LSZH нг(A)-HF	4x2x0,51	13			
A.2.7.7	K16.2.7	A.2.7.7	лоток, труба T20	U/UTP Cat5e LSZH нг(A)-HF	4x2x0,51	21			
A.2.7.8	K16.2.7	A.2.7.8	лоток, труба T20	U/UTP Cat5e LSZH нг(A)-HF	4x2x0,51	21			
A.2.7.9	K16.2.7	A.2.7.9	лоток, труба T20	U/UTP Cat5e LSZH нг(A)-HF	4x2x0,51	18			

Инв. N подл. | Подп. и дата | Взам инв. N | Согласно

Изм.	Кол.уч.	Лист	№ док.	Подпись	Дата

ГКО-1174/24-СОВ/1.КХ

Обозначение кабеля / провода	Трасса		Участок трассы кабеля/провода	Кабель / провод					
	Начало	Конец		По проекту			Проложен		
				Марка	Количество и сечение жил	Длина, м	Марка	Количество и сечение жил	Длина, м
A.2.7.10	K16.2.7	A.2.7.10	лоток, труба T20	U/UTP Cat5e LSZH нг(A)-HF	4x2x0,51	40			
A.2.7.11	K16.2.7	A.2.7.11	лоток, труба T20	U/UTP Cat5e LSZH нг(A)-HF	4x2x0,51	40			
A.2.7.12	K16.2.7	A.2.7.12	лоток, труба T20	U/UTP Cat5e LSZH нг(A)-HF	4x2x0,51	40			
A.2.7.13	K16.2.7	A.2.7.13	лоток, труба T20	U/UTP Cat5e LSZH нг(A)-HF	4x2x0,51	36			
A.2.7.14	K16.2.7	A.2.7.14	лоток, труба T20	U/UTP Cat5e LSZH нг(A)-HF	4x2x0,51	33			
A.2.7.15	K16.2.7	A.2.7.15	лоток, труба T20	U/UTP Cat5e LSZH нг(A)-HF	4x2x0,51	39			
A.2.7.16	K4.2.7	A.2.7.16	лоток, труба T20	U/UTP Cat5e LSZH нг(A)-HF	4x2x0,51	42			
A.2.7.17	K4.2.7	A.2.7.17	лоток, труба T20	U/UTP Cat5e LSZH нг(A)-HF	4x2x0,51	42			
A.2.7.18	K4.2.7	A.2.7.18	лоток, труба T20	U/UTP Cat5e LSZH нг(A)-HF	4x2x0,51	41			
K16-2.8	ШК2.1-СОТ, пом. 01.5-6	K16-2.8	лоток, труба T20	U/UTP Cat5e LSZH нг(A)-HF	4x2x0,51	65			
K4-2.8	K16-2.8	K4-2.8	лоток, труба T20	U/UTP Cat5e LSZH нг(A)-HF	4x2x0,51	2			
A.2.8.1	K16.2.8	A.2.8.1	лоток, труба T20	U/UTP Cat5e LSZH нг(A)-HF	4x2x0,51	30			
A.2.8.2	K16.2.8	A.2.8.2	лоток, труба T20	U/UTP Cat5e LSZH нг(A)-HF	4x2x0,51	33			
A.2.8.3	K16.2.8	A.2.8.3	лоток, труба T20	U/UTP Cat5e LSZH нг(A)-HF	4x2x0,51	33			
A.2.8.4	K16.2.8	A.2.8.4	лоток, труба T20	U/UTP Cat5e LSZH нг(A)-HF	4x2x0,51	24			
A.2.8.5	K16.2.8	A.2.8.5	лоток, труба T20	U/UTP Cat5e LSZH нг(A)-HF	4x2x0,51	18			
A.2.8.6	K16.2.8	A.2.8.6	лоток, труба T20	U/UTP Cat5e LSZH нг(A)-HF	4x2x0,51	13			
A.2.8.7	K16.2.8	A.2.8.7	лоток, труба T20	U/UTP Cat5e LSZH нг(A)-HF	4x2x0,51	21			

Инв. N подл. | Подп. и дата | Взам инв. N | Согласно

Изм.	Кол.уч.	Лист	№ док.	Подпись	Дата

ГКО-1174/24-СОВ/1.КХ

Обозначение кабеля / провода	Трасса		Участок трассы кабеля/провода	Кабель / провод					
	Начало	Конец		По проекту			Проложен		
				Марка	Количество и сечение жил	Длина, м	Марка	Количество и сечение жил	Длина, м
A.2.8.8	K16.2.8	A.2.8.8	лоток, труба T20	U/UTP Cat5e LSZH нз(A)-HF	4x2x0,51	21			
A.2.8.9	K16.2.8	A.2.8.9	лоток, труба T20	U/UTP Cat5e LSZH нз(A)-HF	4x2x0,51	18			
A.2.8.10	K16.2.8	A.2.8.10	лоток, труба T20	U/UTP Cat5e LSZH нз(A)-HF	4x2x0,51	40			
A.2.8.11	K16.2.8	A.2.8.11	лоток, труба T20	U/UTP Cat5e LSZH нз(A)-HF	4x2x0,51	40			
A.2.8.12	K16.2.8	A.2.8.12	лоток, труба T20	U/UTP Cat5e LSZH нз(A)-HF	4x2x0,51	40			
A.2.8.13	K16.2.8	A.2.8.13	лоток, труба T20	U/UTP Cat5e LSZH нз(A)-HF	4x2x0,51	36			
A.2.8.14	K16.2.8	A.2.8.14	лоток, труба T20	U/UTP Cat5e LSZH нз(A)-HF	4x2x0,51	33			
A.2.8.15	K16.2.8	A.2.8.15	лоток, труба T20	U/UTP Cat5e LSZH нз(A)-HF	4x2x0,51	39			
A.2.8.16	K4.2.8	A.2.8.16	лоток, труба T20	U/UTP Cat5e LSZH нз(A)-HF	4x2x0,51	42			
A.2.8.17	K4.2.8	A.2.8.17	лоток, труба T20	U/UTP Cat5e LSZH нз(A)-HF	4x2x0,51	42			
A.2.8.18	K4.2.8	A.2.8.18	лоток, труба T20	U/UTP Cat5e LSZH нз(A)-HF	4x2x0,51	41			
K16-2.9	ШК2.1-СОТ, пом. 01.5-6	K16-2.9	лоток, труба T20	U/UTP Cat5e LSZH нз(A)-HF	4x2x0,51	69			
K4-2.9	K16-2.9	K4-2.9	лоток, труба T20	U/UTP Cat5e LSZH нз(A)-HF	4x2x0,51	2			
A.2.9.1	K16.2.9	A.2.9.1	лоток, труба T20	U/UTP Cat5e LSZH нз(A)-HF	4x2x0,51	30			
A.2.9.2	K16.2.9	A.2.9.2	лоток, труба T20	U/UTP Cat5e LSZH нз(A)-HF	4x2x0,51	33			
A.2.9.3	K16.2.9	A.2.9.3	лоток, труба T20	U/UTP Cat5e LSZH нз(A)-HF	4x2x0,51	33			
A.2.9.4	K16.2.9	A.2.9.4	лоток, труба T20	U/UTP Cat5e LSZH нз(A)-HF	4x2x0,51	24			
A.2.9.5	K16.2.9	A.2.9.5	лоток, труба T20	U/UTP Cat5e LSZH нз(A)-HF	4x2x0,51	18			

Инв. N подл. | Подл. и дата | Взам инв. N | Согласно

Изм.	Кол.уч.	Лист	№ док.	Подпись	Дата

ГКО-1174/24-СОВ/1.КХ

Обозначение кабеля / провода	Трасса		Участок трассы кабеля/провода	Кабель / провод					
	Начало	Конец		По проекту			Проложен		
				Марка	Количество и сечение жил	Длина, м	Марка	Количество и сечение жил	Длина, м
A.2.9.6	K16.2.9	A.2.9.6	лоток, труба T20	U/UTP Cat5e LSZH нг(A)-HF	4x2x0,51	13			
A.2.9.7	K16.2.9	A.2.9.7	лоток, труба T20	U/UTP Cat5e LSZH нг(A)-HF	4x2x0,51	21			
A.2.9.8	K16.2.9	A.2.9.8	лоток, труба T20	U/UTP Cat5e LSZH нг(A)-HF	4x2x0,51	21			
A.2.9.9	K16.2.9	A.2.9.9	лоток, труба T20	U/UTP Cat5e LSZH нг(A)-HF	4x2x0,51	18			
A.2.9.10	K16.2.9	A.2.9.10	лоток, труба T20	U/UTP Cat5e LSZH нг(A)-HF	4x2x0,51	40			
A.2.9.11	K16.2.9	A.2.9.11	лоток, труба T20	U/UTP Cat5e LSZH нг(A)-HF	4x2x0,51	40			
A.2.9.12	K16.2.9	A.2.9.12	лоток, труба T20	U/UTP Cat5e LSZH нг(A)-HF	4x2x0,51	40			
A.2.9.13	K16.2.9	A.2.9.13	лоток, труба T20	U/UTP Cat5e LSZH нг(A)-HF	4x2x0,51	36			
A.2.9.14	K16.2.9	A.2.9.14	лоток, труба T20	U/UTP Cat5e LSZH нг(A)-HF	4x2x0,51	33			
A.2.9.15	K16.2.9	A.2.9.15	лоток, труба T20	U/UTP Cat5e LSZH нг(A)-HF	4x2x0,51	39			
A.2.9.16	K4.2.9	A.2.9.16	лоток, труба T20	U/UTP Cat5e LSZH нг(A)-HF	4x2x0,51	42			
A.2.9.17	K4.2.9	A.2.9.17	лоток, труба T20	U/UTP Cat5e LSZH нг(A)-HF	4x2x0,51	42			
A.2.9.18	K4.2.9	A.2.9.18	лоток, труба T20	U/UTP Cat5e LSZH нг(A)-HF	4x2x0,51	41			
K16-2.10	ШК2.1-СОТ, пом. 01.5-6	K16-2.10	лоток, труба T20	U/UTP Cat5e LSZH нг(A)-HF	4x2x0,51	73			
K4-2.10	K16-2.10	K4-2.10	лоток, труба T20	U/UTP Cat5e LSZH нг(A)-HF	4x2x0,51	2			
A.2.10.1	K16.2.10	A.2.10.1	лоток, труба T20	U/UTP Cat5e LSZH нг(A)-HF	4x2x0,51	30			
A.2.10.2	K16.2.10	A.2.10.2	лоток, труба T20	U/UTP Cat5e LSZH нг(A)-HF	4x2x0,51	33			
A.2.10.3	K16.2.10	A.2.10.3	лоток, труба T20	U/UTP Cat5e LSZH нг(A)-HF	4x2x0,51	33			

Инв. N подл. Подл. и дата Взам инв. N Согласно

Изм.	Кол.уч.	Лист	№ док.	Подпись	Дата

ГКО-1174/24-СОВ/1.КХ

Лист  
14

Обозначение кабеля / провода	Трасса		Участок трассы кабеля/провода	Кабель / провод					
	Начало	Конец		По проекту			Проложен		
				Марка	Количество и сечение жил	Длина, м	Марка	Количество и сечение жил	Длина, м
A.2.10.4	K16.2.10	A.2.10.4	лоток, труба Т20	U/UTP Cat5e LSZH нг(А)-HF	4x2x0,51	24			
A.2.10.5	K16.2.10	A.2.10.5	лоток, труба Т20	U/UTP Cat5e LSZH нг(А)-HF	4x2x0,51	18			
A.2.10.6	K16.2.10	A.2.10.6	лоток, труба Т20	U/UTP Cat5e LSZH нг(А)-HF	4x2x0,51	13			
A.2.10.7	K16.2.10	A.2.10.7	лоток, труба Т20	U/UTP Cat5e LSZH нг(А)-HF	4x2x0,51	21			
A.2.10.8	K16.2.10	A.2.10.8	лоток, труба Т20	U/UTP Cat5e LSZH нг(А)-HF	4x2x0,51	21			
A.2.10.9	K16.2.10	A.2.10.9	лоток, труба Т20	U/UTP Cat5e LSZH нг(А)-HF	4x2x0,51	18			
A.2.10.10	K16.2.10	A.2.10.10	лоток, труба Т20	U/UTP Cat5e LSZH нг(А)-HF	4x2x0,51	40			
A.2.10.11	K16.2.10	A.2.10.11	лоток, труба Т20	U/UTP Cat5e LSZH нг(А)-HF	4x2x0,51	40			
A.2.10.12	K16.2.10	A.2.10.12	лоток, труба Т20	U/UTP Cat5e LSZH нг(А)-HF	4x2x0,51	40			
A.2.10.13	K16.2.10	A.2.10.13	лоток, труба Т20	U/UTP Cat5e LSZH нг(А)-HF	4x2x0,51	36			
A.2.10.14	K16.2.10	A.2.10.14	лоток, труба Т20	U/UTP Cat5e LSZH нг(А)-HF	4x2x0,51	33			
A.2.10.15	K16.2.10	A.2.10.15	лоток, труба Т20	U/UTP Cat5e LSZH нг(А)-HF	4x2x0,51	39			
A.2.10.16	K4.2.10	A.2.10.16	лоток, труба Т20	U/UTP Cat5e LSZH нг(А)-HF	4x2x0,51	42			
A.2.10.17	K4.2.10	A.2.10.17	лоток, труба Т20	U/UTP Cat5e LSZH нг(А)-HF	4x2x0,51	42			
A.2.10.18	K4.2.10	A.2.10.18	лоток, труба Т20	U/UTP Cat5e LSZH нг(А)-HF	4x2x0,51	41			
K16-2.11	ШК2.1-СОТ, пом. 01.5-6	K16-2.11	лоток, труба Т20	U/UTP Cat5e LSZH нг(А)-HF	4x2x0,51	77			
K4-2.11	K16-2.11	K4-2.11	лоток, труба Т20	U/UTP Cat5e LSZH нг(А)-HF	4x2x0,51	2			
A.2.11.1	K16.2.11	A.2.11.1	лоток, труба Т20	U/UTP Cat5e LSZH нг(А)-HF	4x2x0,51	30			

Инв. N подл. | Подл. и дата | Взам инв. N | Согласно

Изм.	Кол.уч.	Лист	№ док.	Подпись	Дата

ГКО-1174/24-СОВ/1.КХ

Лист  
15

Обозначение кабеля / провода	Трасса		Участок трассы кабеля/провода	Кабель / провод					
	Начало	Конец		По проекту			Проложен		
				Марка	Количество и сечение жил	Длина, м	Марка	Количество и сечение жил	Длина, м
A.2.11.2	K16.2.11	A.2.11.2	лоток, труба Т20	U/UTP Cat5e LSZH нг(A)-HF	4x2x0,51	33			
A.2.11.3	K16.2.11	A.2.11.3	лоток, труба Т20	U/UTP Cat5e LSZH нг(A)-HF	4x2x0,51	33			
A.2.11.4	K16.2.11	A.2.11.4	лоток, труба Т20	U/UTP Cat5e LSZH нг(A)-HF	4x2x0,51	24			
A.2.11.5	K16.2.11	A.2.11.5	лоток, труба Т20	U/UTP Cat5e LSZH нг(A)-HF	4x2x0,51	18			
A.2.11.6	K16.2.11	A.2.11.6	лоток, труба Т20	U/UTP Cat5e LSZH нг(A)-HF	4x2x0,51	13			
A.2.11.7	K16.2.11	A.2.11.7	лоток, труба Т20	U/UTP Cat5e LSZH нг(A)-HF	4x2x0,51	21			
A.2.11.8	K16.2.11	A.2.11.8	лоток, труба Т20	U/UTP Cat5e LSZH нг(A)-HF	4x2x0,51	21			
A.2.11.9	K16.2.11	A.2.11.9	лоток, труба Т20	U/UTP Cat5e LSZH нг(A)-HF	4x2x0,51	18			
A.2.11.10	K16.2.11	A.2.11.10	лоток, труба Т20	U/UTP Cat5e LSZH нг(A)-HF	4x2x0,51	40			
A.2.11.11	K16.2.11	A.2.11.11	лоток, труба Т20	U/UTP Cat5e LSZH нг(A)-HF	4x2x0,51	40			
A.2.11.12	K16.2.11	A.2.11.12	лоток, труба Т20	U/UTP Cat5e LSZH нг(A)-HF	4x2x0,51	40			
A.2.11.13	K16.2.11	A.2.11.13	лоток, труба Т20	U/UTP Cat5e LSZH нг(A)-HF	4x2x0,51	36			
A.2.11.14	K16.2.11	A.2.11.14	лоток, труба Т20	U/UTP Cat5e LSZH нг(A)-HF	4x2x0,51	33			
A.2.11.15	K16.2.11	A.2.11.15	лоток, труба Т20	U/UTP Cat5e LSZH нг(A)-HF	4x2x0,51	39			
A.2.11.16	K4.2.11	A.2.11.16	лоток, труба Т20	U/UTP Cat5e LSZH нг(A)-HF	4x2x0,51	42			
A.2.11.17	K4.2.11	A.2.11.17	лоток, труба Т20	U/UTP Cat5e LSZH нг(A)-HF	4x2x0,51	42			
A.2.11.18	K4.2.11	A.2.11.18	лоток, труба Т20	U/UTP Cat5e LSZH нг(A)-HF	4x2x0,51	41			
K16-2.12	ШК2.1-СОТ, пом. 01.5-6	K16-2.12	лоток, труба Т20	U/UTP Cat5e LSZH нг(A)-HF	4x2x0,51	81			

Инв. N подл. Подп. и дата Взам инв. N Согласно

Изм.	Кол.уч.	Лист	№ док.	Подпись	Дата

ГКО-1174/24-СОВ/1.КХ

Лист  
16

Обозначение кабеля / провода	Трасса		Участок трассы кабеля/провода	Кабель / провод					
	Начало	Конец		По проекту			Проложен		
				Марка	Количество и сечение жил	Длина, м	Марка	Количество и сечение жил	Длина, м
K4-2.12	K16-2.12	K4-2.12	лоток, труба T20	U/UTP Cat5e LSZH нг(A)-HF	4x2x0,51	2			
A.2.12.1	K16.2.12	A.2.12.1	лоток, труба T20	U/UTP Cat5e LSZH нг(A)-HF	4x2x0,51	30			
A.2.12.2	K16.2.12	A.2.12.2	лоток, труба T20	U/UTP Cat5e LSZH нг(A)-HF	4x2x0,51	33			
A.2.12.3	K16.2.12	A.2.12.3	лоток, труба T20	U/UTP Cat5e LSZH нг(A)-HF	4x2x0,51	33			
A.2.12.4	K16.2.12	A.2.12.4	лоток, труба T20	U/UTP Cat5e LSZH нг(A)-HF	4x2x0,51	24			
A.2.12.5	K16.2.12	A.2.12.5	лоток, труба T20	U/UTP Cat5e LSZH нг(A)-HF	4x2x0,51	18			
A.2.12.6	K16.2.12	A.2.12.6	лоток, труба T20	U/UTP Cat5e LSZH нг(A)-HF	4x2x0,51	13			
A.2.12.7	K16.2.12	A.2.12.7	лоток, труба T20	U/UTP Cat5e LSZH нг(A)-HF	4x2x0,51	21			
A.2.12.8	K16.2.12	A.2.12.8	лоток, труба T20	U/UTP Cat5e LSZH нг(A)-HF	4x2x0,51	21			
A.2.12.9	K16.2.12	A.2.12.9	лоток, труба T20	U/UTP Cat5e LSZH нг(A)-HF	4x2x0,51	18			
A.2.12.10	K16.2.12	A.2.12.10	лоток, труба T20	U/UTP Cat5e LSZH нг(A)-HF	4x2x0,51	40			
A.2.12.11	K16.2.12	A.2.12.11	лоток, труба T20	U/UTP Cat5e LSZH нг(A)-HF	4x2x0,51	40			
A.2.12.12	K16.2.12	A.2.12.12	лоток, труба T20	U/UTP Cat5e LSZH нг(A)-HF	4x2x0,51	40			
A.2.12.13	K16.2.12	A.2.12.13	лоток, труба T20	U/UTP Cat5e LSZH нг(A)-HF	4x2x0,51	36			
A.2.12.14	K16.2.12	A.2.12.14	лоток, труба T20	U/UTP Cat5e LSZH нг(A)-HF	4x2x0,51	33			
A.2.12.15	K16.2.12	A.2.12.15	лоток, труба T20	U/UTP Cat5e LSZH нг(A)-HF	4x2x0,51	39			
A.2.12.16	K4.2.12	A.2.12.16	лоток, труба T20	U/UTP Cat5e LSZH нг(A)-HF	4x2x0,51	42			
A.2.12.17	K4.2.12	A.2.12.17	лоток, труба T20	U/UTP Cat5e LSZH нг(A)-HF	4x2x0,51	42			

Инв. N подл. Подп. и дата Взам инв. N Согласно

Изм.	Кол.уч.	Лист	№ док.	Подпись	Дата

ГКО-1174/24-СОВ/1.КХ

Обозначение кабеля / провода	Трасса		Участок трассы кабеля/провода	Кабель / провод					
	Начало	Конец		По проекту			Проложен		
				Марка	Количество и сечение жил	Длина, м	Марка	Количество и сечение жил	Длина, м
A.2.12.18	K4.2.12	A.2.12.18	лоток, труба T20	U/UTP Cat5e LSZH нг(A)-HF	4x2x0,51	41			
K16-2.13	ШК2.1-СОТ, пом. 01.5-6	K16-2.13	лоток, труба T20	U/UTP Cat5e LSZH нг(A)-HF	4x2x0,51	85			
K4-2.13	K16-2.13	K4-2.13	лоток, труба T20	U/UTP Cat5e LSZH нг(A)-HF	4x2x0,51	2			
A.2.13.1	K16.2.13	A.2.13.1	лоток, труба T20	U/UTP Cat5e LSZH нг(A)-HF	4x2x0,51	30			
A.2.13.2	K16.2.13	A.2.13.2	лоток, труба T20	U/UTP Cat5e LSZH нг(A)-HF	4x2x0,51	33			
A.2.13.3	K16.2.13	A.2.13.3	лоток, труба T20	U/UTP Cat5e LSZH нг(A)-HF	4x2x0,51	33			
A.2.13.4	K16.2.13	A.2.13.4	лоток, труба T20	U/UTP Cat5e LSZH нг(A)-HF	4x2x0,51	24			
A.2.13.5	K16.2.13	A.2.13.5	лоток, труба T20	U/UTP Cat5e LSZH нг(A)-HF	4x2x0,51	18			
A.2.13.6	K16.2.13	A.2.13.6	лоток, труба T20	U/UTP Cat5e LSZH нг(A)-HF	4x2x0,51	13			
A.2.13.7	K16.2.13	A.2.13.7	лоток, труба T20	U/UTP Cat5e LSZH нг(A)-HF	4x2x0,51	21			
A.2.13.8	K16.2.13	A.2.13.8	лоток, труба T20	U/UTP Cat5e LSZH нг(A)-HF	4x2x0,51	21			
A.2.13.9	K16.2.13	A.2.13.9	лоток, труба T20	U/UTP Cat5e LSZH нг(A)-HF	4x2x0,51	18			
A.2.13.10	K16.2.13	A.2.13.10	лоток, труба T20	U/UTP Cat5e LSZH нг(A)-HF	4x2x0,51	40			
A.2.13.11	K16.2.13	A.2.13.11	лоток, труба T20	U/UTP Cat5e LSZH нг(A)-HF	4x2x0,51	40			
A.2.13.12	K16.2.13	A.2.13.12	лоток, труба T20	U/UTP Cat5e LSZH нг(A)-HF	4x2x0,51	40			
A.2.13.13	K16.2.13	A.2.13.13	лоток, труба T20	U/UTP Cat5e LSZH нг(A)-HF	4x2x0,51	36			
A.2.13.14	K16.2.13	A.2.13.14	лоток, труба T20	U/UTP Cat5e LSZH нг(A)-HF	4x2x0,51	33			
A.2.13.15	K16.2.13	A.2.13.15	лоток, труба T20	U/UTP Cat5e LSZH нг(A)-HF	4x2x0,51	39			

Инв. N подл. | Подп. и дата | Взам инв. N | Согласно

Изм.	Кол.уч.	Лист	№ док.	Подпись	Дата

ГКО-1174/24-СОВ/1.КХ

Лист  
18

Обозначение кабеля / провода	Трасса		Участок трассы кабеля/провода	Кабель / провод					
	Начало	Конец		По проекту			Проложен		
				Марка	Количество и сечение жил	Длина, м	Марка	Количество и сечение жил	Длина, м
A.2.13.16	K4.2.13	A.2.13.16	лоток, труба T20	U/UTP Cat5e LSZH нг(A)-HF	4x2x0,51	42			
A.2.13.17	K4.2.13	A.2.13.17	лоток, труба T20	U/UTP Cat5e LSZH нг(A)-HF	4x2x0,51	42			
A.2.13.18	K4.2.13	A.2.13.18	лоток, труба T20	U/UTP Cat5e LSZH нг(A)-HF	4x2x0,51	41			
K16-2.14	ШК2.1-СОТ, пом. 01.5-6	K16-2.14	лоток, труба T20	U/UTP Cat5e LSZH нг(A)-HF	4x2x0,51	89			
K4-2.14	K16-2.14	K4-2.14	лоток, труба T20	U/UTP Cat5e LSZH нг(A)-HF	4x2x0,51	2			
A.2.14.1	K16.2.14	A.2.14.1	лоток, труба T20	U/UTP Cat5e LSZH нг(A)-HF	4x2x0,51	30			
A.2.14.2	K16.2.14	A.2.14.2	лоток, труба T20	U/UTP Cat5e LSZH нг(A)-HF	4x2x0,51	33			
A.2.14.3	K16.2.14	A.2.14.3	лоток, труба T20	U/UTP Cat5e LSZH нг(A)-HF	4x2x0,51	33			
A.2.14.4	K16.2.14	A.2.14.4	лоток, труба T20	U/UTP Cat5e LSZH нг(A)-HF	4x2x0,51	24			
A.2.14.5	K16.2.14	A.2.14.5	лоток, труба T20	U/UTP Cat5e LSZH нг(A)-HF	4x2x0,51	18			
A.2.14.6	K16.2.14	A.2.14.6	лоток, труба T20	U/UTP Cat5e LSZH нг(A)-HF	4x2x0,51	13			
A.2.14.7	K16.2.14	A.2.14.7	лоток, труба T20	U/UTP Cat5e LSZH нг(A)-HF	4x2x0,51	21			
A.2.14.8	K16.2.14	A.2.14.8	лоток, труба T20	U/UTP Cat5e LSZH нг(A)-HF	4x2x0,51	21			
A.2.14.9	K16.2.14	A.2.14.9	лоток, труба T20	U/UTP Cat5e LSZH нг(A)-HF	4x2x0,51	18			
A.2.14.10	K16.2.14	A.2.14.10	лоток, труба T20	U/UTP Cat5e LSZH нг(A)-HF	4x2x0,51	40			
A.2.14.11	K16.2.14	A.2.14.11	лоток, труба T20	U/UTP Cat5e LSZH нг(A)-HF	4x2x0,51	40			
A.2.14.12	K16.2.14	A.2.14.12	лоток, труба T20	U/UTP Cat5e LSZH нг(A)-HF	4x2x0,51	40			
A.2.14.13	K16.2.14	A.2.14.13	лоток, труба T20	U/UTP Cat5e LSZH нг(A)-HF	4x2x0,51	36			

Инв. N подл. Подп. и дата  
 Взам инв. N  
 Согласно

Изм.	Кол.уч.	Лист	№ док.	Подпись	Дата

ГКО-1174/24-СОВ/1.КЖ

Обозначение кабеля / провода	Трасса		Участок трассы кабеля/провода	Кабель / провод					
	Начало	Конец		По проекту			Проложен		
				Марка	Количество и сечение жил	Длина, м	Марка	Количество и сечение жил	Длина, м
A.2.14.14	K16.2.14	A.2.14.14	лоток, труба T20	U/UTP Cat5e LSZH нг(A)-HF	4x2x0,51	33			
A.2.14.15	K16.2.14	A.2.14.15	лоток, труба T20	U/UTP Cat5e LSZH нг(A)-HF	4x2x0,51	39			
A.2.14.16	K4.2.14	A.2.14.16	лоток, труба T20	U/UTP Cat5e LSZH нг(A)-HF	4x2x0,51	42			
A.2.14.17	K4.2.14	A.2.14.17	лоток, труба T20	U/UTP Cat5e LSZH нг(A)-HF	4x2x0,51	42			
A.2.14.18	K4.2.14	A.2.14.18	лоток, труба T20	U/UTP Cat5e LSZH нг(A)-HF	4x2x0,51	41			
K16-2.15	ШК2.1-СОТ, пом. 01.5-6	K16-2.15	лоток, труба T20	U/UTP Cat5e LSZH нг(A)-HF	4x2x0,51	93			
K4-2.15	K16-2.15	K4-2.15	лоток, труба T20	U/UTP Cat5e LSZH нг(A)-HF	4x2x0,51	2			
A.2.15.1	K16.2.15	A.2.15.1	лоток, труба T20	U/UTP Cat5e LSZH нг(A)-HF	4x2x0,51	30			
A.2.15.2	K16.2.15	A.2.15.2	лоток, труба T20	U/UTP Cat5e LSZH нг(A)-HF	4x2x0,51	33			
A.2.15.3	K16.2.15	A.2.15.3	лоток, труба T20	U/UTP Cat5e LSZH нг(A)-HF	4x2x0,51	33			
A.2.15.4	K16.2.15	A.2.15.4	лоток, труба T20	U/UTP Cat5e LSZH нг(A)-HF	4x2x0,51	24			
A.2.15.5	K16.2.15	A.2.15.5	лоток, труба T20	U/UTP Cat5e LSZH нг(A)-HF	4x2x0,51	18			
A.2.15.6	K16.2.15	A.2.15.6	лоток, труба T20	U/UTP Cat5e LSZH нг(A)-HF	4x2x0,51	13			
A.2.15.7	K16.2.15	A.2.15.7	лоток, труба T20	U/UTP Cat5e LSZH нг(A)-HF	4x2x0,51	21			
A.2.15.8	K16.2.15	A.2.15.8	лоток, труба T20	U/UTP Cat5e LSZH нг(A)-HF	4x2x0,51	21			
A.2.15.9	K16.2.15	A.2.15.9	лоток, труба T20	U/UTP Cat5e LSZH нг(A)-HF	4x2x0,51	18			
A.2.15.10	K16.2.15	A.2.15.10	лоток, труба T20	U/UTP Cat5e LSZH нг(A)-HF	4x2x0,51	40			
A.2.15.11	K16.2.15	A.2.15.11	лоток, труба T20	U/UTP Cat5e LSZH нг(A)-HF	4x2x0,51	40			

Инв. N подл. | Подп. и дата | Взам инв. N | Согласно

Изм.	Кол.уч.	Лист	№ док.	Подпись	Дата

ГКО-1174/24-СОВ/1.КХ

Обозначение кабеля / провода	Трасса		Участок трассы кабеля/провода	Кабель / провод					
	Начало	Конец		По проекту			Проложен		
				Марка	Количество и сечение жил	Длина, м	Марка	Количество и сечение жил	Длина, м
A.2.15.12	K16.2.15	A.2.15.12	лоток, труба T20	U/UTP Cat5e LSZH нг(A)-HF	4x2x0,51	40			
A.2.15.13	K16.2.15	A.2.15.13	лоток, труба T20	U/UTP Cat5e LSZH нг(A)-HF	4x2x0,51	36			
A.2.15.14	K16.2.15	A.2.15.14	лоток, труба T20	U/UTP Cat5e LSZH нг(A)-HF	4x2x0,51	33			
A.2.15.15	K16.2.15	A.2.15.15	лоток, труба T20	U/UTP Cat5e LSZH нг(A)-HF	4x2x0,51	39			
A.2.15.16	K4.2.15	A.2.15.16	лоток, труба T20	U/UTP Cat5e LSZH нг(A)-HF	4x2x0,51	42			
A.2.15.17	K4.2.15	A.2.15.17	лоток, труба T20	U/UTP Cat5e LSZH нг(A)-HF	4x2x0,51	42			
A.2.15.18	K4.2.15	A.2.15.18	лоток, труба T20	U/UTP Cat5e LSZH нг(A)-HF	4x2x0,51	41			
K16-2.16	ШК2.1-СОТ, пом. 01.5-6	K16-2.16	лоток, труба T20	U/UTP Cat5e LSZH нг(A)-HF	4x2x0,51	97			
K4-2.16	K16-2.16	K4-2.16	лоток, труба T20	U/UTP Cat5e LSZH нг(A)-HF	4x2x0,51	2			
A.2.16.1	K16.2.16	A.2.16.1	лоток, труба T20	U/UTP Cat5e LSZH нг(A)-HF	4x2x0,51	30			
A.2.16.2	K16.2.16	A.2.16.2	лоток, труба T20	U/UTP Cat5e LSZH нг(A)-HF	4x2x0,51	33			
A.2.16.3	K16.2.16	A.2.16.3	лоток, труба T20	U/UTP Cat5e LSZH нг(A)-HF	4x2x0,51	33			
A.2.16.4	K16.2.16	A.2.16.4	лоток, труба T20	U/UTP Cat5e LSZH нг(A)-HF	4x2x0,51	24			
A.2.16.5	K16.2.16	A.2.16.5	лоток, труба T20	U/UTP Cat5e LSZH нг(A)-HF	4x2x0,51	18			
A.2.16.6	K16.2.16	A.2.16.6	лоток, труба T20	U/UTP Cat5e LSZH нг(A)-HF	4x2x0,51	13			
A.2.16.7	K16.2.16	A.2.16.7	лоток, труба T20	U/UTP Cat5e LSZH нг(A)-HF	4x2x0,51	21			
A.2.16.8	K16.2.16	A.2.16.8	лоток, труба T20	U/UTP Cat5e LSZH нг(A)-HF	4x2x0,51	21			
A.2.16.9	K16.2.16	A.2.16.9	лоток, труба T20	U/UTP Cat5e LSZH нг(A)-HF	4x2x0,51	18			

Инв. N подл. Подп. и дата  
 Взам инв. N  
 Согласно

Изм.	Кол.уч.	Лист	№ док.	Подпись	Дата

ГКО-1174/24-СОВ/1.КХ

Обозначение кабеля / провода	Трасса		Участок трассы кабеля/провода	Кабель / провод					
	Начало	Конец		По проекту			Проложен		
				Марка	Количество и сечение жил	Длина, м	Марка	Количество и сечение жил	Длина, м
A.2.16.10	K16.2.16	A.2.16.10	лоток, труба Т20	U/UTP Cat5e LSZH нз(А)-HF	4x2x0,51	40			
A.2.16.11	K16.2.16	A.2.16.11	лоток, труба Т20	U/UTP Cat5e LSZH нз(А)-HF	4x2x0,51	40			
A.2.16.12	K16.2.16	A.2.16.12	лоток, труба Т20	U/UTP Cat5e LSZH нз(А)-HF	4x2x0,51	40			
A.2.16.13	K16.2.16	A.2.16.13	лоток, труба Т20	U/UTP Cat5e LSZH нз(А)-HF	4x2x0,51	36			
A.2.16.14	K16.2.16	A.2.16.14	лоток, труба Т20	U/UTP Cat5e LSZH нз(А)-HF	4x2x0,51	33			
A.2.16.15	K16.2.16	A.2.16.15	лоток, труба Т20	U/UTP Cat5e LSZH нз(А)-HF	4x2x0,51	39			
A.2.16.16	K4.2.16	A.2.16.16	лоток, труба Т20	U/UTP Cat5e LSZH нз(А)-HF	4x2x0,51	42			
A.2.16.17	K4.2.16	A.2.16.17	лоток, труба Т20	U/UTP Cat5e LSZH нз(А)-HF	4x2x0,51	42			
A.2.16.18	K4.2.16	A.2.16.18	лоток, труба Т20	U/UTP Cat5e LSZH нз(А)-HF	4x2x0,51	41			
K16-2.17	ШК2.1-СОТ, пом. 01.5-6	K16-2.17	лоток, труба Т20	U/UTP Cat5e LSZH нз(А)-HF	4x2x0,51	101			
K4-2.17	K16-2.17	K4-2.17	лоток, труба Т20	U/UTP Cat5e LSZH нз(А)-HF	4x2x0,51	2			
A.2.17.1	K16.2.17	A.2.17.1	лоток, труба Т20	U/UTP Cat5e LSZH нз(А)-HF	4x2x0,51	30			
A.2.17.2	K16.2.17	A.2.17.2	лоток, труба Т20	U/UTP Cat5e LSZH нз(А)-HF	4x2x0,51	33			
A.2.17.3	K16.2.17	A.2.17.3	лоток, труба Т20	U/UTP Cat5e LSZH нз(А)-HF	4x2x0,51	33			
A.2.17.4	K16.2.17	A.2.17.4	лоток, труба Т20	U/UTP Cat5e LSZH нз(А)-HF	4x2x0,51	24			
A.2.17.5	K16.2.17	A.2.17.5	лоток, труба Т20	U/UTP Cat5e LSZH нз(А)-HF	4x2x0,51	18			
A.2.17.6	K16.2.17	A.2.17.6	лоток, труба Т20	U/UTP Cat5e LSZH нз(А)-HF	4x2x0,51	13			
A.2.17.7	K16.2.17	A.2.17.7	лоток, труба Т20	U/UTP Cat5e LSZH нз(А)-HF	4x2x0,51	21			

Инв. N подл. Подп. и дата Взам инв. N Согласно

Изм.	Кол.уч.	Лист	№ док.	Подпись	Дата

ГКО-1174/24-СОВ/1.КХ

Обозначение кабеля / провода	Трасса		Участок трассы кабеля/провода	Кабель / провод					
	Начало	Конец		По проекту			Проложен		
				Марка	Количество и сечение жил	Длина, м	Марка	Количество и сечение жил	Длина, м
A.2.17.8	K16.2.17	A.2.17.8	лоток, труба T20	U/UTP Cat5e LSZH нг(A)-HF	4x2x0,51	21			
A.2.17.9	K16.2.17	A.2.17.9	лоток, труба T20	U/UTP Cat5e LSZH нг(A)-HF	4x2x0,51	18			
A.2.17.10	K16.2.17	A.2.17.10	лоток, труба T20	U/UTP Cat5e LSZH нг(A)-HF	4x2x0,51	40			
A.2.17.11	K16.2.17	A.2.17.11	лоток, труба T20	U/UTP Cat5e LSZH нг(A)-HF	4x2x0,51	40			
A.2.17.12	K16.2.17	A.2.17.12	лоток, труба T20	U/UTP Cat5e LSZH нг(A)-HF	4x2x0,51	40			
A.2.17.13	K16.2.17	A.2.17.13	лоток, труба T20	U/UTP Cat5e LSZH нг(A)-HF	4x2x0,51	36			
A.2.17.14	K16.2.17	A.2.17.14	лоток, труба T20	U/UTP Cat5e LSZH нг(A)-HF	4x2x0,51	33			
A.2.17.15	K4.2.17	A.2.17.15	лоток, труба T20	U/UTP Cat5e LSZH нг(A)-HF	4x2x0,51	39			
A.2.17.16	K4.2.17	A.2.17.16	лоток, труба T20	U/UTP Cat5e LSZH нг(A)-HF	4x2x0,51	43			
A.2.17.17	K4.2.17	A.2.17.17	лоток, труба T20	U/UTP Cat5e LSZH нг(A)-HF	4x2x0,51	41			

Согласовано			
Взам инв . N			
Подп. и дата			
Инв. N подл.			

Изм.	Кол.уч.	Лист	№ док.	Подпись	Дата

ГКО-1174/24-СОВ/1.КЖ

Лист

23

Обозначение кабеля / провода	Трасса		Участок трассы кабеля/провода	Кабель / провод					
	Начало	Конец		По проекту			Проложен		
				Марка	Количество и сечение жил	Длина, м	Марка	Количество и сечение жил	Длина, м
K16-2.18	ШК2.2-СОТ, пом. 2.5.1	K16-2.18	лоток, труба Т20	U/UTP Cat5e LSZH нг(A)-HF	4x2x0,51	105			
K4-2.18	K16-2.18	K4-2.18	лоток, труба Т20	U/UTP Cat5e LSZH нг(A)-HF	4x2x0,51	2			
A.2.18.1	K16.2.18	A.2.18.1	лоток, труба Т20	U/UTP Cat5e LSZH нг(A)-HF	4x2x0,51	30			
A.2.18.2	K16.2.18	A.2.18.2	лоток, труба Т20	U/UTP Cat5e LSZH нг(A)-HF	4x2x0,51	33			
A.2.18.3	K16.2.18	A.2.18.3	лоток, труба Т20	U/UTP Cat5e LSZH нг(A)-HF	4x2x0,51	33			
A.2.18.4	K16.2.18	A.2.18.4	лоток, труба Т20	U/UTP Cat5e LSZH нг(A)-HF	4x2x0,51	24			
A.2.18.5	K16.2.18	A.2.18.5	лоток, труба Т20	U/UTP Cat5e LSZH нг(A)-HF	4x2x0,51	18			
A.2.18.6	K16.2.18	A.2.18.6	лоток, труба Т20	U/UTP Cat5e LSZH нг(A)-HF	4x2x0,51	13			
A.2.18.7	K16.2.18	A.2.18.7	лоток, труба Т20	U/UTP Cat5e LSZH нг(A)-HF	4x2x0,51	21			
A.2.18.8	K16.2.18	A.2.18.8	лоток, труба Т20	U/UTP Cat5e LSZH нг(A)-HF	4x2x0,51	21			
A.2.18.9	K16.2.18	A.2.18.9	лоток, труба Т20	U/UTP Cat5e LSZH нг(A)-HF	4x2x0,51	18			
A.2.18.10	K16.2.18	A.2.18.10	лоток, труба Т20	U/UTP Cat5e LSZH нг(A)-HF	4x2x0,51	40			
A.2.18.11	K16.2.18	A.2.18.11	лоток, труба Т20	U/UTP Cat5e LSZH нг(A)-HF	4x2x0,51	40			
A.2.18.12	K16.2.18	A.2.18.12	лоток, труба Т20	U/UTP Cat5e LSZH нг(A)-HF	4x2x0,51	40			
A.2.18.13	K16.2.18	A.2.18.13	лоток, труба Т20	U/UTP Cat5e LSZH нг(A)-HF	4x2x0,51	36			
A.2.18.14	K16.2.18	A.2.18.14	лоток, труба Т20	U/UTP Cat5e LSZH нг(A)-HF	4x2x0,51	33			
A.2.18.15	K4.2.18	A.2.18.15	лоток, труба Т20	U/UTP Cat5e LSZH нг(A)-HF	4x2x0,51	39			
A.2.18.16	K4.2.18	A.2.18.16	лоток, труба Т20	U/UTP Cat5e LSZH нг(A)-HF	4x2x0,51	43			

Инв. N подл. | Подп. и дата | Взам инв. N | Согласно

Изм.	Кол.уч.	Лист	№ док.	Подпись	Дата

ГКО-1174/24-СОВ/1.КХ

Лист  
24

Обозначение кабеля / провода	Трасса		Участок трассы кабеля/провода	Кабель / провод					
	Начало	Конец		По проекту			Проложен		
				Марка	Количество и сечение жил	Длина, м	Марка	Количество и сечение жил	Длина, м
A.2.18.17	K4.2.18	A.2.18.17	лоток, труба T20	U/UTP Cat5e LSZH нг(A)-HF	4x2x0,51	41			
K16-2.19	ШК2.2-СОТ, пом. 2.5.1	K16-2.19	лоток, труба T20	U/UTP Cat5e LSZH нг(A)-HF	4x2x0,51	101			
K4-2.19	K16-2.19	K4-2.19	лоток, труба T20	U/UTP Cat5e LSZH нг(A)-HF	4x2x0,51	2			
A.2.19.1	K16.2.19	A.2.19.1	лоток, труба T20	U/UTP Cat5e LSZH нг(A)-HF	4x2x0,51	30			
A.2.19.2	K16.2.19	A.2.19.2	лоток, труба T20	U/UTP Cat5e LSZH нг(A)-HF	4x2x0,51	33			
A.2.19.3	K16.2.19	A.2.19.3	лоток, труба T20	U/UTP Cat5e LSZH нг(A)-HF	4x2x0,51	33			
A.2.19.4	K16.2.19	A.2.19.4	лоток, труба T20	U/UTP Cat5e LSZH нг(A)-HF	4x2x0,51	24			
A.2.19.5	K16.2.19	A.2.19.5	лоток, труба T20	U/UTP Cat5e LSZH нг(A)-HF	4x2x0,51	18			
A.2.19.6	K16.2.19	A.2.19.6	лоток, труба T20	U/UTP Cat5e LSZH нг(A)-HF	4x2x0,51	13			
A.2.19.7	K16.2.19	A.2.19.7	лоток, труба T20	U/UTP Cat5e LSZH нг(A)-HF	4x2x0,51	21			
A.2.19.8	K16.2.19	A.2.19.8	лоток, труба T20	U/UTP Cat5e LSZH нг(A)-HF	4x2x0,51	21			
A.2.19.9	K16.2.19	A.2.19.9	лоток, труба T20	U/UTP Cat5e LSZH нг(A)-HF	4x2x0,51	18			
A.2.19.10	K16.2.19	A.2.19.10	лоток, труба T20	U/UTP Cat5e LSZH нг(A)-HF	4x2x0,51	40			
A.2.19.11	K16.2.19	A.2.19.11	лоток, труба T20	U/UTP Cat5e LSZH нг(A)-HF	4x2x0,51	40			
A.2.19.12	K16.2.19	A.2.19.12	лоток, труба T20	U/UTP Cat5e LSZH нг(A)-HF	4x2x0,51	40			
A.2.19.13	K16.2.19	A.2.19.13	лоток, труба T20	U/UTP Cat5e LSZH нг(A)-HF	4x2x0,51	36			
A.2.19.14	K16.2.19	A.2.19.14	лоток, труба T20	U/UTP Cat5e LSZH нг(A)-HF	4x2x0,51	33			
A.2.19.15	K4.2.19	A.2.19.15	лоток, труба T20	U/UTP Cat5e LSZH нг(A)-HF	4x2x0,51	39			

Инв. N подл. | Подп. и дата | Взам инв. N | Согласно

Изм.	Кол.уч.	Лист	№ док.	Подпись	Дата

ГКО-1174/24-СОВ/1.КХ

Лист  
25

Обозначение кабеля / провода	Трасса		Участок трассы кабеля/провода	Кабель / провод					
	Начало	Конец		По проекту			Проложен		
				Марка	Количество и сечение жил	Длина, м	Марка	Количество и сечение жил	Длина, м
A.2.19.16	K4.2.19	A.2.19.16	лоток, труба T20	U/UTP Cat5e LSZH нг(A)-HF	4x2x0,51	43			
A.2.19.17	K4.2.19	A.2.19.17	лоток, труба T20	U/UTP Cat5e LSZH нг(A)-HF	4x2x0,51	41			
K16-2.20	ШК2.2-СОТ, пом. 2.5.1	K16-2.20	лоток, труба T20	U/UTP Cat5e LSZH нг(A)-HF	4x2x0,51	97			
K4-2.20	K16-2.20	K4-2.20	лоток, труба T20	U/UTP Cat5e LSZH нг(A)-HF	4x2x0,51	2			
A.2.20.1	K16.2.20	A.2.20.1	лоток, труба T20	U/UTP Cat5e LSZH нг(A)-HF	4x2x0,51	30			
A.2.20.2	K16.2.20	A.2.20.2	лоток, труба T20	U/UTP Cat5e LSZH нг(A)-HF	4x2x0,51	33			
A.2.20.3	K16.2.20	A.2.20.3	лоток, труба T20	U/UTP Cat5e LSZH нг(A)-HF	4x2x0,51	33			
A.2.20.4	K16.2.20	A.2.20.4	лоток, труба T20	U/UTP Cat5e LSZH нг(A)-HF	4x2x0,51	24			
A.2.20.5	K16.2.20	A.2.20.5	лоток, труба T20	U/UTP Cat5e LSZH нг(A)-HF	4x2x0,51	18			
A.2.20.6	K16.2.20	A.2.20.6	лоток, труба T20	U/UTP Cat5e LSZH нг(A)-HF	4x2x0,51	13			
A.2.20.7	K16.2.20	A.2.20.7	лоток, труба T20	U/UTP Cat5e LSZH нг(A)-HF	4x2x0,51	21			
A.2.20.8	K16.2.20	A.2.20.8	лоток, труба T20	U/UTP Cat5e LSZH нг(A)-HF	4x2x0,51	21			
A.2.20.9	K16.2.20	A.2.20.9	лоток, труба T20	U/UTP Cat5e LSZH нг(A)-HF	4x2x0,51	18			
A.2.20.10	K16.2.20	A.2.20.10	лоток, труба T20	U/UTP Cat5e LSZH нг(A)-HF	4x2x0,51	40			
A.2.20.11	K16.2.20	A.2.20.11	лоток, труба T20	U/UTP Cat5e LSZH нг(A)-HF	4x2x0,51	40			
A.2.20.12	K16.2.20	A.2.20.12	лоток, труба T20	U/UTP Cat5e LSZH нг(A)-HF	4x2x0,51	40			
A.2.20.13	K16.2.20	A.2.20.13	лоток, труба T20	U/UTP Cat5e LSZH нг(A)-HF	4x2x0,51	36			
A.2.20.14	K16.2.20	A.2.20.14	лоток, труба T20	U/UTP Cat5e LSZH нг(A)-HF	4x2x0,51	33			

Инв. N подл. | Подп. и дата | Взам инв. N | Согласно

Изм.	Кол.уч.	Лист	№ док.	Подпись	Дата

ГКО-1174/24-СОВ/1.КХ

Обозначение кабеля / провода	Трасса		Участок трассы кабеля/провода	Кабель / провод					
	Начало	Конец		По проекту			Проложен		
				Марка	Количество и сечение жил	Длина, м	Марка	Количество и сечение жил	Длина, м
A.2.20.15	K4.2.20	A.2.20.15	лоток, труба T20	U/UTP Cat5e LSZH нг(A)-HF	4x2x0,51	39			
A.2.20.16	K4.2.20	A.2.20.16	лоток, труба T20	U/UTP Cat5e LSZH нг(A)-HF	4x2x0,51	43			
A.2.20.17	K4.2.20	A.2.20.17	лоток, труба T20	U/UTP Cat5e LSZH нг(A)-HF	4x2x0,51	41			
K16-2.21	ШК2.2-СОТ, пом. 2.5.1	K16-2.21	лоток, труба T20	U/UTP Cat5e LSZH нг(A)-HF	4x2x0,51	93			
K4-2.21	K16-2.21	K4-2.21	лоток, труба T20	U/UTP Cat5e LSZH нг(A)-HF	4x2x0,51	2			
A.2.21.1	K16.2.21	A.2.21.1	лоток, труба T20	U/UTP Cat5e LSZH нг(A)-HF	4x2x0,51	30			
A.2.21.2	K16.2.21	A.2.21.2	лоток, труба T20	U/UTP Cat5e LSZH нг(A)-HF	4x2x0,51	33			
A.2.21.3	K16.2.21	A.2.21.3	лоток, труба T20	U/UTP Cat5e LSZH нг(A)-HF	4x2x0,51	33			
A.2.21.4	K16.2.21	A.2.21.4	лоток, труба T20	U/UTP Cat5e LSZH нг(A)-HF	4x2x0,51	24			
A.2.21.5	K16.2.21	A.2.21.5	лоток, труба T20	U/UTP Cat5e LSZH нг(A)-HF	4x2x0,51	18			
A.2.21.6	K16.2.21	A.2.21.6	лоток, труба T20	U/UTP Cat5e LSZH нг(A)-HF	4x2x0,51	13			
A.2.21.7	K16.2.21	A.2.21.7	лоток, труба T20	U/UTP Cat5e LSZH нг(A)-HF	4x2x0,51	21			
A.2.21.8	K16.2.21	A.2.21.8	лоток, труба T20	U/UTP Cat5e LSZH нг(A)-HF	4x2x0,51	21			
A.2.21.9	K16.2.21	A.2.21.9	лоток, труба T20	U/UTP Cat5e LSZH нг(A)-HF	4x2x0,51	18			
A.2.21.10	K16.2.21	A.2.21.10	лоток, труба T20	U/UTP Cat5e LSZH нг(A)-HF	4x2x0,51	40			
A.2.21.11	K16.2.21	A.2.21.11	лоток, труба T20	U/UTP Cat5e LSZH нг(A)-HF	4x2x0,51	40			
A.2.21.12	K16.2.21	A.2.21.12	лоток, труба T20	U/UTP Cat5e LSZH нг(A)-HF	4x2x0,51	40			
A.2.21.13	K16.2.21	A.2.21.13	лоток, труба T20	U/UTP Cat5e LSZH нг(A)-HF	4x2x0,51	36			

Инв. N подл. Подп. и дата  
 Взам инв. N  
 Согласно

Изм.	Кол.уч.	Лист	№ док.	Подпись	Дата

ГКО-1174/24-СОВ/1.КХ

Лист  
27

Обозначение кабеля / провода	Трасса		Участок трассы кабеля/провода	Кабель / провод					
	Начало	Конец		По проекту			Проложен		
				Марка	Количество и сечение жил	Длина, м	Марка	Количество и сечение жил	Длина, м
A.2.21.14	K16.2.21	A.2.21.14	лоток, труба T20	U/UTP Cat5e LSZH нг(A)-HF	4x2x0,51	33			
A.2.21.15	K4.2.21	A.2.21.15	лоток, труба T20	U/UTP Cat5e LSZH нг(A)-HF	4x2x0,51	39			
A.2.21.16	K4.2.21	A.2.21.16	лоток, труба T20	U/UTP Cat5e LSZH нг(A)-HF	4x2x0,51	43			
A.2.21.17	K4.2.21	A.2.21.17	лоток, труба T20	U/UTP Cat5e LSZH нг(A)-HF	4x2x0,51	41			
K16-2.22	ШК2.2-СОТ, пом. 2.5.1	K16-2.22	лоток, труба T20	U/UTP Cat5e LSZH нг(A)-HF	4x2x0,51	89			
K4-2.22	K16-2.22	K4-2.22	лоток, труба T20	U/UTP Cat5e LSZH нг(A)-HF	4x2x0,51	2			
A.2.22.1	K16.2.22	A.2.22.1	лоток, труба T20	U/UTP Cat5e LSZH нг(A)-HF	4x2x0,51	30			
A.2.22.2	K16.2.22	A.2.22.2	лоток, труба T20	U/UTP Cat5e LSZH нг(A)-HF	4x2x0,51	33			
A.2.22.3	K16.2.22	A.2.22.3	лоток, труба T20	U/UTP Cat5e LSZH нг(A)-HF	4x2x0,51	33			
A.2.22.4	K16.2.22	A.2.22.4	лоток, труба T20	U/UTP Cat5e LSZH нг(A)-HF	4x2x0,51	24			
A.2.22.5	K16.2.22	A.2.22.5	лоток, труба T20	U/UTP Cat5e LSZH нг(A)-HF	4x2x0,51	18			
A.2.22.6	K16.2.22	A.2.22.6	лоток, труба T20	U/UTP Cat5e LSZH нг(A)-HF	4x2x0,51	13			
A.2.22.7	K16.2.22	A.2.22.7	лоток, труба T20	U/UTP Cat5e LSZH нг(A)-HF	4x2x0,51	21			
A.2.22.8	K16.2.22	A.2.22.8	лоток, труба T20	U/UTP Cat5e LSZH нг(A)-HF	4x2x0,51	21			
A.2.22.9	K16.2.22	A.2.22.9	лоток, труба T20	U/UTP Cat5e LSZH нг(A)-HF	4x2x0,51	18			
A.2.22.10	K16.2.22	A.2.22.10	лоток, труба T20	U/UTP Cat5e LSZH нг(A)-HF	4x2x0,51	40			
A.2.22.11	K16.2.22	A.2.22.11	лоток, труба T20	U/UTP Cat5e LSZH нг(A)-HF	4x2x0,51	40			
A.2.22.12	K16.2.22	A.2.22.12	лоток, труба T20	U/UTP Cat5e LSZH нг(A)-HF	4x2x0,51	40			

Согласно  
 Взам инв. N  
 Подл. и дата  
 Инв. N подл.

Изм.	Кол.уч.	Лист	№ док.	Подпись	Дата

ГКО-1174/24-СОВ/1.КХ

Обозначение кабеля / провода	Трасса		Участок трассы кабеля/провода	Кабель / провод					
	Начало	Конец		По проекту			Проложен		
				Марка	Количество и сечение жил	Длина, м	Марка	Количество и сечение жил	Длина, м
A.2.22.13	K16.2.22	A.2.22.13	лоток, труба T20	U/UTP Cat5e LSZH нг(A)-HF	4x2x0,51	36			
A.2.22.14	K16.2.22	A.2.22.14	лоток, труба T20	U/UTP Cat5e LSZH нг(A)-HF	4x2x0,51	33			
A.2.22.15	K4.2.22	A.2.22.15	лоток, труба T20	U/UTP Cat5e LSZH нг(A)-HF	4x2x0,51	39			
A.2.22.16	K4.2.22	A.2.22.16	лоток, труба T20	U/UTP Cat5e LSZH нг(A)-HF	4x2x0,51	43			
A.2.22.17	K4.2.22	A.2.22.17	лоток, труба T20	U/UTP Cat5e LSZH нг(A)-HF	4x2x0,51	41			
K16-2.23	ШК2.2-СОТ, пом. 2.5.1	K16-2.23	лоток, труба T20	U/UTP Cat5e LSZH нг(A)-HF	4x2x0,51	85			
A.2.23.1	K16.2.23	A.2.23.1	лоток, труба T20	U/UTP Cat5e LSZH нг(A)-HF	4x2x0,51	30			
A.2.23.2	K16.2.23	A.2.23.2	лоток, труба T20	U/UTP Cat5e LSZH нг(A)-HF	4x2x0,51	30			
A.2.23.3	K16.2.23	A.2.23.3	лоток, труба T20	U/UTP Cat5e LSZH нг(A)-HF	4x2x0,51	24			
A.2.23.4	K16.2.23	A.2.23.4	лоток, труба T20	U/UTP Cat5e LSZH нг(A)-HF	4x2x0,51	18			
A.2.23.5	K16.2.23	A.2.23.5	лоток, труба T20	U/UTP Cat5e LSZH нг(A)-HF	4x2x0,51	13			
A.2.23.6	K16.2.23	A.2.23.6	лоток, труба T20	U/UTP Cat5e LSZH нг(A)-HF	4x2x0,51	21			
A.2.23.7	K16.2.23	A.2.23.7	лоток, труба T20	U/UTP Cat5e LSZH нг(A)-HF	4x2x0,51	21			
A.2.23.8	K16.2.23	A.2.23.8	лоток, труба T20	U/UTP Cat5e LSZH нг(A)-HF	4x2x0,51	18			
A.2.23.9	K16.2.23	A.2.23.9	лоток, труба T20	U/UTP Cat5e LSZH нг(A)-HF	4x2x0,51	40			
A.2.23.10	K16.2.23	A.2.23.10	лоток, труба T20	U/UTP Cat5e LSZH нг(A)-HF	4x2x0,51	40			
A.2.23.11	K16.2.23	A.2.23.11	лоток, труба T20	U/UTP Cat5e LSZH нг(A)-HF	4x2x0,51	40			
A.2.23.12	K16.2.23	A.2.23.12	лоток, труба T20	U/UTP Cat5e LSZH нг(A)-HF	4x2x0,51	36			

Инв. N подл. Подп. и дата  
 Взам инв. N  
 Согласно

Изм.	Кол.уч.	Лист	№ док.	Подпись	Дата

ГКО-1174/24-СОВ/1.КХ

Обозначение кабеля / провода	Трасса		Участок трассы кабеля/провода	Кабель / провод					
	Начало	Конец		По проекту			Проложен		
				Марка	Количество и сечение жил	Длина, м	Марка	Количество и сечение жил	Длина, м
A.2.23.13	K16.2.23	A.2.23.13	лоток, труба T20	U/UTP Cat5e LSZH нг(A)-HF	4x2x0,51	33			
A.2.23.14	K16.2.23	A.2.23.14	лоток, труба T20	U/UTP Cat5e LSZH нг(A)-HF	4x2x0,51	39			
A.2.23.15	K16.2.23	A.2.23.15	лоток, труба T20	U/UTP Cat5e LSZH нг(A)-HF	4x2x0,51	42			
A.2.23.16	K16.2.23	A.2.23.16	лоток, труба T20	U/UTP Cat5e LSZH нг(A)-HF	4x2x0,51	41			
K16-2.24	ШК2.2-СОТ, пом. 2.5.1	K16-2.24	лоток, труба T20	U/UTP Cat5e LSZH нг(A)-HF	4x2x0,51	81			
A.2.24.1	K16.2.24	A.2.24.1	лоток, труба T20	U/UTP Cat5e LSZH нг(A)-HF	4x2x0,51	30			
A.2.24.2	K16.2.24	A.2.24.2	лоток, труба T20	U/UTP Cat5e LSZH нг(A)-HF	4x2x0,51	30			
A.2.24.3	K16.2.24	A.2.24.3	лоток, труба T20	U/UTP Cat5e LSZH нг(A)-HF	4x2x0,51	24			
A.2.24.4	K16.2.24	A.2.24.4	лоток, труба T20	U/UTP Cat5e LSZH нг(A)-HF	4x2x0,51	18			
A.2.24.5	K16.2.24	A.2.24.5	лоток, труба T20	U/UTP Cat5e LSZH нг(A)-HF	4x2x0,51	13			
A.2.24.6	K16.2.24	A.2.24.6	лоток, труба T20	U/UTP Cat5e LSZH нг(A)-HF	4x2x0,51	21			
A.2.24.7	K16.2.24	A.2.24.7	лоток, труба T20	U/UTP Cat5e LSZH нг(A)-HF	4x2x0,51	21			
A.2.24.8	K16.2.24	A.2.24.8	лоток, труба T20	U/UTP Cat5e LSZH нг(A)-HF	4x2x0,51	18			
A.2.24.9	K16.2.24	A.2.24.9	лоток, труба T20	U/UTP Cat5e LSZH нг(A)-HF	4x2x0,51	40			
A.2.24.10	K16.2.24	A.2.24.10	лоток, труба T20	U/UTP Cat5e LSZH нг(A)-HF	4x2x0,51	40			
A.2.24.11	K16.2.24	A.2.24.11	лоток, труба T20	U/UTP Cat5e LSZH нг(A)-HF	4x2x0,51	40			
A.2.24.12	K16.2.24	A.2.24.12	лоток, труба T20	U/UTP Cat5e LSZH нг(A)-HF	4x2x0,51	36			
A.2.24.13	K16.2.24	A.2.24.13	лоток, труба T20	U/UTP Cat5e LSZH нг(A)-HF	4x2x0,51	33			

Согласно  
 Взам инв. N  
 Подл. и дата  
 Инв. N подл.

Изм.	Кол.уч.	Лист	№ док.	Подпись	Дата

ГКО-1174/24-СОВ/1.КХ

Лист  
30

Обозначение кабеля / провода	Трасса		Участок трассы кабеля/провода	Кабель / провод					
	Начало	Конец		По проекту			Проложен		
				Марка	Количество и сечение жил	Длина, м	Марка	Количество и сечение жил	Длина, м
A.2.24.14	K16.2.24	A.2.24.14	лоток, труба T20	U/UTP Cat5e LSZH нг(A)-HF	4x2x0,51	39			
A.2.24.15	K16.2.24	A.2.24.15	лоток, труба T20	U/UTP Cat5e LSZH нг(A)-HF	4x2x0,51	42			
A.2.24.16	K16.2.24	A.2.24.16	лоток, труба T20	U/UTP Cat5e LSZH нг(A)-HF	4x2x0,51	41			
K16-2.25	ШК2.2-СОТ, пом. 2.5.1	K16-2.25	лоток, труба T20	U/UTP Cat5e LSZH нг(A)-HF	4x2x0,51	77			
A.2.25.1	K16.2.25	A.2.25.1	лоток, труба T20	U/UTP Cat5e LSZH нг(A)-HF	4x2x0,51	30			
A.2.25.2	K16.2.25	A.2.25.2	лоток, труба T20	U/UTP Cat5e LSZH нг(A)-HF	4x2x0,51	30			
A.2.25.3	K16.2.25	A.2.25.3	лоток, труба T20	U/UTP Cat5e LSZH нг(A)-HF	4x2x0,51	24			
A.2.25.4	K16.2.25	A.2.25.4	лоток, труба T20	U/UTP Cat5e LSZH нг(A)-HF	4x2x0,51	18			
A.2.25.5	K16.2.25	A.2.25.5	лоток, труба T20	U/UTP Cat5e LSZH нг(A)-HF	4x2x0,51	13			
A.2.25.6	K16.2.25	A.2.25.6	лоток, труба T20	U/UTP Cat5e LSZH нг(A)-HF	4x2x0,51	21			
A.2.25.7	K16.2.25	A.2.25.7	лоток, труба T20	U/UTP Cat5e LSZH нг(A)-HF	4x2x0,51	21			
A.2.25.8	K16.2.25	A.2.25.8	лоток, труба T20	U/UTP Cat5e LSZH нг(A)-HF	4x2x0,51	18			
A.2.25.9	K16.2.25	A.2.25.9	лоток, труба T20	U/UTP Cat5e LSZH нг(A)-HF	4x2x0,51	40			
A.2.25.10	K16.2.25	A.2.25.10	лоток, труба T20	U/UTP Cat5e LSZH нг(A)-HF	4x2x0,51	40			
A.2.25.11	K16.2.25	A.2.25.11	лоток, труба T20	U/UTP Cat5e LSZH нг(A)-HF	4x2x0,51	40			
A.2.25.12	K16.2.25	A.2.25.12	лоток, труба T20	U/UTP Cat5e LSZH нг(A)-HF	4x2x0,51	36			
A.2.25.13	K16.2.25	A.2.25.13	лоток, труба T20	U/UTP Cat5e LSZH нг(A)-HF	4x2x0,51	33			
A.2.25.14	K16.2.25	A.2.25.14	лоток, труба T20	U/UTP Cat5e LSZH нг(A)-HF	4x2x0,51	39			

Инв. N подл. Подп. и дата. Взам инв. N. Согласно

Изм.	Кол.уч.	Лист	№ док.	Подпись	Дата

ГКО-1174/24-СОВ/1.КХ

Лист  
31

Обозначение кабеля / провода	Трасса		Участок трассы кабеля/провода	Кабель / провод					
	Начало	Конец		По проекту			Проложен		
				Марка	Количество и сечение жил	Длина, м	Марка	Количество и сечение жил	Длина, м
A.2.25.15	K16.2.25	A.2.25.15	лоток, труба T20	U/UTP Cat5e LSZH нг(A)-HF	4x2x0,51	42			
A.2.25.16	K16.2.25	A.2.25.16	лоток, труба T20	U/UTP Cat5e LSZH нг(A)-HF	4x2x0,51	41			
K16-2.26	ШК2.2-СОТ, пом. 2.5.1	K16-2.26	лоток, труба T20	U/UTP Cat5e LSZH нг(A)-HF	4x2x0,51	73			
A.2.26.1	K16.2.26	A.2.26.1	лоток, труба T20	U/UTP Cat5e LSZH нг(A)-HF	4x2x0,51	30			
A.2.26.2	K16.2.26	A.2.26.2	лоток, труба T20	U/UTP Cat5e LSZH нг(A)-HF	4x2x0,51	30			
A.2.26.3	K16.2.26	A.2.26.3	лоток, труба T20	U/UTP Cat5e LSZH нг(A)-HF	4x2x0,51	24			
A.2.26.4	K16.2.26	A.2.26.4	лоток, труба T20	U/UTP Cat5e LSZH нг(A)-HF	4x2x0,51	18			
A.2.26.5	K16.2.26	A.2.26.5	лоток, труба T20	U/UTP Cat5e LSZH нг(A)-HF	4x2x0,51	13			
A.2.26.6	K16.2.26	A.2.26.6	лоток, труба T20	U/UTP Cat5e LSZH нг(A)-HF	4x2x0,51	21			
A.2.26.7	K16.2.26	A.2.26.7	лоток, труба T20	U/UTP Cat5e LSZH нг(A)-HF	4x2x0,51	21			
A.2.26.8	K16.2.26	A.2.26.8	лоток, труба T20	U/UTP Cat5e LSZH нг(A)-HF	4x2x0,51	18			
A.2.26.9	K16.2.26	A.2.26.9	лоток, труба T20	U/UTP Cat5e LSZH нг(A)-HF	4x2x0,51	40			
A.2.26.10	K16.2.26	A.2.26.10	лоток, труба T20	U/UTP Cat5e LSZH нг(A)-HF	4x2x0,51	40			
A.2.26.11	K16.2.26	A.2.26.11	лоток, труба T20	U/UTP Cat5e LSZH нг(A)-HF	4x2x0,51	40			
A.2.26.12	K16.2.26	A.2.26.12	лоток, труба T20	U/UTP Cat5e LSZH нг(A)-HF	4x2x0,51	36			
A.2.26.13	K16.2.26	A.2.26.13	лоток, труба T20	U/UTP Cat5e LSZH нг(A)-HF	4x2x0,51	33			
A.2.26.14	K16.2.26	A.2.26.14	лоток, труба T20	U/UTP Cat5e LSZH нг(A)-HF	4x2x0,51	39			
A.2.26.15	K16.2.26	A.2.26.15	лоток, труба T20	U/UTP Cat5e LSZH нг(A)-HF	4x2x0,51	42			

Инв. N подл. Подп. и дата Взам инв. N Согласно

Изм.	Кол.уч.	Лист	№ док.	Подпись	Дата

ГКО-1174/24-СОВ/1.КХ

Обозначение кабеля / провода	Трасса		Участок трассы кабеля/провода	Кабель / провод					
	Начало	Конец		По проекту			Проложен		
				Марка	Количество и сечение жил	Длина, м	Марка	Количество и сечение жил	Длина, м
A.2.26.16	K16.2.26	A.2.26.16	лоток, труба Т20	U/UTP Cat5e LSZH нг(А)-HF	4x2x0,51	41			
K16-2.27	ШК2.2-СОТ, пом. 2.5.1	K16-2.27	лоток, труба Т20	U/UTP Cat5e LSZH нг(А)-HF	4x2x0,51	69			
A.2.27.1	K16.2.27	A.2.27.1	лоток, труба Т20	U/UTP Cat5e LSZH нг(А)-HF	4x2x0,51	30			
A.2.27.2	K16.2.27	A.2.27.2	лоток, труба Т20	U/UTP Cat5e LSZH нг(А)-HF	4x2x0,51	30			
A.2.27.3	K16.2.27	A.2.27.3	лоток, труба Т20	U/UTP Cat5e LSZH нг(А)-HF	4x2x0,51	24			
A.2.27.4	K16.2.27	A.2.27.4	лоток, труба Т20	U/UTP Cat5e LSZH нг(А)-HF	4x2x0,51	18			
A.2.27.5	K16.2.27	A.2.27.5	лоток, труба Т20	U/UTP Cat5e LSZH нг(А)-HF	4x2x0,51	13			
A.2.27.6	K16.2.27	A.2.27.6	лоток, труба Т20	U/UTP Cat5e LSZH нг(А)-HF	4x2x0,51	21			
A.2.27.7	K16.2.27	A.2.27.7	лоток, труба Т20	U/UTP Cat5e LSZH нг(А)-HF	4x2x0,51	21			
A.2.27.8	K16.2.27	A.2.27.8	лоток, труба Т20	U/UTP Cat5e LSZH нг(А)-HF	4x2x0,51	18			
A.2.27.9	K16.2.27	A.2.27.9	лоток, труба Т20	U/UTP Cat5e LSZH нг(А)-HF	4x2x0,51	40			
A.2.27.10	K16.2.27	A.2.27.10	лоток, труба Т20	U/UTP Cat5e LSZH нг(А)-HF	4x2x0,51	40			
A.2.27.11	K16.2.27	A.2.27.11	лоток, труба Т20	U/UTP Cat5e LSZH нг(А)-HF	4x2x0,51	40			
A.2.27.12	K16.2.27	A.2.27.12	лоток, труба Т20	U/UTP Cat5e LSZH нг(А)-HF	4x2x0,51	36			
A.2.27.13	K16.2.27	A.2.27.13	лоток, труба Т20	U/UTP Cat5e LSZH нг(А)-HF	4x2x0,51	33			
A.2.27.14	K16.2.27	A.2.27.14	лоток, труба Т20	U/UTP Cat5e LSZH нг(А)-HF	4x2x0,51	39			
A.2.27.15	K16.2.27	A.2.27.15	лоток, труба Т20	U/UTP Cat5e LSZH нг(А)-HF	4x2x0,51	42			
A.2.27.16	K16.2.27	A.2.27.16	лоток, труба Т20	U/UTP Cat5e LSZH нг(А)-HF	4x2x0,51	41			

Инв. N подл. Подп. и дата. Взам инв. N. Согласно

Изм.	Кол.уч.	Лист	№ док.	Подпись	Дата

ГКО-1174/24-СОВ/1.КХ

Обозначение кабеля / провода	Трасса		Участок трассы кабеля/провода	Кабель / провод					
	Начало	Конец		По проекту			Проложен		
				Марка	Количество и сечение жил	Длина, м	Марка	Количество и сечение жил	Длина, м
K16-2.28	ШК2.2-СОТ, пом. 2.5.1	K16-2.28	лоток, труба Т20	U/UTP Cat5e LSZH нг(А)-HF	4x2x0,51	65			
A.2.28.1	K16.2.28	A.2.28.1	лоток, труба Т20	U/UTP Cat5e LSZH нг(А)-HF	4x2x0,51	30			
A.2.28.2	K16.2.28	A.2.28.2	лоток, труба Т20	U/UTP Cat5e LSZH нг(А)-HF	4x2x0,51	30			
A.2.28.3	K16.2.28	A.2.28.3	лоток, труба Т20	U/UTP Cat5e LSZH нг(А)-HF	4x2x0,51	24			
A.2.28.4	K16.2.28	A.2.28.4	лоток, труба Т20	U/UTP Cat5e LSZH нг(А)-HF	4x2x0,51	18			
A.2.28.5	K16.2.28	A.2.28.5	лоток, труба Т20	U/UTP Cat5e LSZH нг(А)-HF	4x2x0,51	13			
A.2.28.6	K16.2.28	A.2.28.6	лоток, труба Т20	U/UTP Cat5e LSZH нг(А)-HF	4x2x0,51	21			
A.2.28.7	K16.2.28	A.2.28.7	лоток, труба Т20	U/UTP Cat5e LSZH нг(А)-HF	4x2x0,51	21			
A.2.28.8	K16.2.28	A.2.28.8	лоток, труба Т20	U/UTP Cat5e LSZH нг(А)-HF	4x2x0,51	18			
A.2.28.9	K16.2.28	A.2.28.9	лоток, труба Т20	U/UTP Cat5e LSZH нг(А)-HF	4x2x0,51	40			
A.2.28.10	K16.2.28	A.2.28.10	лоток, труба Т20	U/UTP Cat5e LSZH нг(А)-HF	4x2x0,51	40			
A.2.28.11	K16.2.28	A.2.28.11	лоток, труба Т20	U/UTP Cat5e LSZH нг(А)-HF	4x2x0,51	40			
A.2.28.12	K16.2.28	A.2.28.12	лоток, труба Т20	U/UTP Cat5e LSZH нг(А)-HF	4x2x0,51	36			
A.2.28.13	K16.2.28	A.2.28.13	лоток, труба Т20	U/UTP Cat5e LSZH нг(А)-HF	4x2x0,51	33			
A.2.28.14	K16.2.28	A.2.28.14	лоток, труба Т20	U/UTP Cat5e LSZH нг(А)-HF	4x2x0,51	39			
A.2.28.15	K16.2.28	A.2.28.15	лоток, труба Т20	U/UTP Cat5e LSZH нг(А)-HF	4x2x0,51	41			
A.2.28.16	K16.2.28	A.2.28.16	лоток, труба Т20	U/UTP Cat5e LSZH нг(А)-HF	4x2x0,51	41			
K16-2.29	ШК2.2-СОТ, пом. 2.5.1	K16-2.29	лоток, труба Т20	U/UTP Cat5e LSZH нг(А)-HF	4x2x0,51	61			

Согласовано  
Взам инв. N  
Подп. и дата  
Инв. N подл.

Изм.	Кол.уч.	Лист	№ док.	Подпись	Дата

ГКО-1174/24-СОВ/1.КХ

Обозначение кабеля / провода	Трасса		Участок трассы кабеля/провода	Кабель / провод					
	Начало	Конец		По проекту			Проложен		
				Марка	Количество и сечение жил	Длина, м	Марка	Количество и сечение жил	Длина, м
A.2.29.1	K16.2.29	A.2.29.1	лоток, труба T20	U/UTP Cat5e LSZH нг(A)-HF	4x2x0,51	30			
A.2.29.2	K16.2.29	A.2.29.2	лоток, труба T20	U/UTP Cat5e LSZH нг(A)-HF	4x2x0,51	30			
A.2.29.3	K16.2.29	A.2.29.3	лоток, труба T20	U/UTP Cat5e LSZH нг(A)-HF	4x2x0,51	24			
A.2.29.4	K16.2.29	A.2.29.4	лоток, труба T20	U/UTP Cat5e LSZH нг(A)-HF	4x2x0,51	18			
A.2.29.5	K16.2.29	A.2.29.5	лоток, труба T20	U/UTP Cat5e LSZH нг(A)-HF	4x2x0,51	13			
A.2.29.6	K16.2.29	A.2.29.6	лоток, труба T20	U/UTP Cat5e LSZH нг(A)-HF	4x2x0,51	21			
A.2.29.7	K16.2.29	A.2.29.7	лоток, труба T20	U/UTP Cat5e LSZH нг(A)-HF	4x2x0,51	21			
A.2.29.8	K16.2.29	A.2.29.8	лоток, труба T20	U/UTP Cat5e LSZH нг(A)-HF	4x2x0,51	18			
A.2.29.9	K16.2.29	A.2.29.9	лоток, труба T20	U/UTP Cat5e LSZH нг(A)-HF	4x2x0,51	40			
A.2.29.10	K16.2.29	A.2.29.10	лоток, труба T20	U/UTP Cat5e LSZH нг(A)-HF	4x2x0,51	40			
A.2.29.11	K16.2.29	A.2.29.11	лоток, труба T20	U/UTP Cat5e LSZH нг(A)-HF	4x2x0,51	40			
A.2.29.12	K16.2.29	A.2.29.12	лоток, труба T20	U/UTP Cat5e LSZH нг(A)-HF	4x2x0,51	36			
A.2.29.13	K16.2.29	A.2.29.13	лоток, труба T20	U/UTP Cat5e LSZH нг(A)-HF	4x2x0,51	33			
A.2.29.14	K16.2.29	A.2.29.14	лоток, труба T20	U/UTP Cat5e LSZH нг(A)-HF	4x2x0,51	39			
A.2.29.15	K16.2.29	A.2.29.15	лоток, труба T20	U/UTP Cat5e LSZH нг(A)-HF	4x2x0,51	41			
A.2.29.16	K16.2.29	A.2.29.16	лоток, труба T20	U/UTP Cat5e LSZH нг(A)-HF	4x2x0,51	41			
K16-2.30	ШК2.2-СОТ, пом. 2.5.1	K16-2.30	лоток, труба T20	U/UTP Cat5e LSZH нг(A)-HF	4x2x0,51	57			
A.2.30.1	K16.2.30	A.2.30.1	лоток, труба T20	U/UTP Cat5e LSZH нг(A)-HF	4x2x0,51	30			

Инв. N подл. | Подл. и дата | Взам инв. N | Согласно

Изм.	Кол.уч.	Лист	№ док.	Подпись	Дата

ГКО-1174/24-СОВ/1.КЖ

Обозначение кабеля / провода	Трасса		Участок трассы кабеля/провода	Кабель / провод					
	Начало	Конец		По проекту			Проложен		
				Марка	Количество и сечение жил	Длина, м	Марка	Количество и сечение жил	Длина, м
A.2.30.2	K16.2.30	A.2.30.2	лоток, труба T20	U/UTP Cat5e LSZH нз(A)-HF	4x2x0,51	30			
A.2.30.3	K16.2.30	A.2.30.3	лоток, труба T20	U/UTP Cat5e LSZH нз(A)-HF	4x2x0,51	24			
A.2.30.4	K16.2.30	A.2.30.4	лоток, труба T20	U/UTP Cat5e LSZH нз(A)-HF	4x2x0,51	18			
A.2.30.5	K16.2.30	A.2.30.5	лоток, труба T20	U/UTP Cat5e LSZH нз(A)-HF	4x2x0,51	13			
A.2.30.6	K16.2.30	A.2.30.6	лоток, труба T20	U/UTP Cat5e LSZH нз(A)-HF	4x2x0,51	21			
A.2.30.7	K16.2.30	A.2.30.7	лоток, труба T20	U/UTP Cat5e LSZH нз(A)-HF	4x2x0,51	21			
A.2.30.8	K16.2.30	A.2.30.8	лоток, труба T20	U/UTP Cat5e LSZH нз(A)-HF	4x2x0,51	18			
A.2.30.9	K16.2.30	A.2.30.9	лоток, труба T20	U/UTP Cat5e LSZH нз(A)-HF	4x2x0,51	40			
A.2.30.10	K16.2.30	A.2.30.10	лоток, труба T20	U/UTP Cat5e LSZH нз(A)-HF	4x2x0,51	40			
A.2.30.11	K16.2.30	A.2.30.11	лоток, труба T20	U/UTP Cat5e LSZH нз(A)-HF	4x2x0,51	40			
A.2.30.12	K16.2.30	A.2.30.12	лоток, труба T20	U/UTP Cat5e LSZH нз(A)-HF	4x2x0,51	36			
A.2.30.13	K16.2.30	A.2.30.13	лоток, труба T20	U/UTP Cat5e LSZH нз(A)-HF	4x2x0,51	33			
A.2.30.14	K16.2.30	A.2.30.14	лоток, труба T20	U/UTP Cat5e LSZH нз(A)-HF	4x2x0,51	39			
A.2.30.15	K16.2.30	A.2.30.15	лоток, труба T20	U/UTP Cat5e LSZH нз(A)-HF	4x2x0,51	41			
A.2.30.16	K16.2.30	A.2.30.16	лоток, труба T20	U/UTP Cat5e LSZH нз(A)-HF	4x2x0,51	41			
K16-2.31	ШК2.2-СОТ, пом. 2.5.1	K16-2.31	лоток, труба T20	U/UTP Cat5e LSZH нз(A)-HF	4x2x0,51	53			
A.2.31.1	K16.2.31	A.2.31.1	лоток, труба T20	U/UTP Cat5e LSZH нз(A)-HF	4x2x0,51	30			
A.2.31.2	K16.2.31	A.2.31.2	лоток, труба T20	U/UTP Cat5e LSZH нз(A)-HF	4x2x0,51	30			

Инв. N подл. | Подл. и дата | Взам инв. N | Согласно

Изм.	Кол.уч.	Лист	№ док.	Подпись	Дата

ГКО-1174/24-СОВ/1.КХ

Обозначение кабеля / провода	Трасса		Участок трассы кабеля/провода	Кабель / провод					
	Начало	Конец		По проекту			Проложен		
				Марка	Количество и сечение жил	Длина, м	Марка	Количество и сечение жил	Длина, м
A.2.31.3	K16.2.31	A.2.31.3	лоток, труба T20	U/UTP Cat5e LSZH нг(A)-HF	4x2x0,51	24			
A.2.31.4	K16.2.31	A.2.31.4	лоток, труба T20	U/UTP Cat5e LSZH нг(A)-HF	4x2x0,51	18			
A.2.31.5	K16.2.31	A.2.31.5	лоток, труба T20	U/UTP Cat5e LSZH нг(A)-HF	4x2x0,51	13			
A.2.31.6	K16.2.31	A.2.31.6	лоток, труба T20	U/UTP Cat5e LSZH нг(A)-HF	4x2x0,51	21			
A.2.31.7	K16.2.31	A.2.31.7	лоток, труба T20	U/UTP Cat5e LSZH нг(A)-HF	4x2x0,51	21			
A.2.31.8	K16.2.31	A.2.31.8	лоток, труба T20	U/UTP Cat5e LSZH нг(A)-HF	4x2x0,51	18			
A.2.31.9	K16.2.31	A.2.31.9	лоток, труба T20	U/UTP Cat5e LSZH нг(A)-HF	4x2x0,51	40			
A.2.31.10	K16.2.31	A.2.31.10	лоток, труба T20	U/UTP Cat5e LSZH нг(A)-HF	4x2x0,51	40			
A.2.31.11	K16.2.31	A.2.31.11	лоток, труба T20	U/UTP Cat5e LSZH нг(A)-HF	4x2x0,51	40			
A.2.31.12	K16.2.31	A.2.31.12	лоток, труба T20	U/UTP Cat5e LSZH нг(A)-HF	4x2x0,51	36			
A.2.31.13	K16.2.31	A.2.31.13	лоток, труба T20	U/UTP Cat5e LSZH нг(A)-HF	4x2x0,51	33			
A.2.31.14	K16.2.31	A.2.31.14	лоток, труба T20	U/UTP Cat5e LSZH нг(A)-HF	4x2x0,51	39			
A.2.31.15	K16.2.31	A.2.31.15	лоток, труба T20	U/UTP Cat5e LSZH нг(A)-HF	4x2x0,51	41			
A.2.31.16	K16.2.31	A.2.31.16	лоток, труба T20	U/UTP Cat5e LSZH нг(A)-HF	4x2x0,51	41			
K16-2.32	ШК2.2-СОТ, пом. 2.5.1	K16-2.32	лоток, труба T20	U/UTP Cat5e LSZH нг(A)-HF	4x2x0,51	49			
A.2.32.1	K16.2.32	A.2.32.1	лоток, труба T20	U/UTP Cat5e LSZH нг(A)-HF	4x2x0,51	30			
A.2.32.2	K16.2.32	A.2.32.2	лоток, труба T20	U/UTP Cat5e LSZH нг(A)-HF	4x2x0,51	30			
A.2.32.3	K16.2.32	A.2.32.3	лоток, труба T20	U/UTP Cat5e LSZH нг(A)-HF	4x2x0,51	24			

Инв. N подл. Подп. и дата  
 Взам инв. N  
 Согласно

Изм.	Кол.уч.	Лист	№ док.	Подпись	Дата

ГКО-1174/24-СОВ/1.КХ

Обозначение кабеля / провода	Трасса		Участок трассы кабеля/провода	Кабель / провод					
	Начало	Конец		По проекту			Проложен		
				Марка	Количество и сечение жил	Длина, м	Марка	Количество и сечение жил	Длина, м
A.2.32.4	K16.2.32	A.2.32.4	лоток, труба Т20	U/UTP Cat5e LSZH нг(A)-HF	4x2x0,51	18			
A.2.32.5	K16.2.32	A.2.32.5	лоток, труба Т20	U/UTP Cat5e LSZH нг(A)-HF	4x2x0,51	13			
A.2.32.6	K16.2.32	A.2.32.6	лоток, труба Т20	U/UTP Cat5e LSZH нг(A)-HF	4x2x0,51	21			
A.2.32.7	K16.2.32	A.2.32.7	лоток, труба Т20	U/UTP Cat5e LSZH нг(A)-HF	4x2x0,51	21			
A.2.32.8	K16.2.32	A.2.32.8	лоток, труба Т20	U/UTP Cat5e LSZH нг(A)-HF	4x2x0,51	18			
A.2.32.9	K16.2.32	A.2.32.9	лоток, труба Т20	U/UTP Cat5e LSZH нг(A)-HF	4x2x0,51	40			
A.2.32.10	K16.2.32	A.2.32.10	лоток, труба Т20	U/UTP Cat5e LSZH нг(A)-HF	4x2x0,51	40			
A.2.32.11	K16.2.32	A.2.32.11	лоток, труба Т20	U/UTP Cat5e LSZH нг(A)-HF	4x2x0,51	40			
A.2.32.12	K16.2.32	A.2.32.12	лоток, труба Т20	U/UTP Cat5e LSZH нг(A)-HF	4x2x0,51	36			
A.2.32.13	K16.2.32	A.2.32.13	лоток, труба Т20	U/UTP Cat5e LSZH нг(A)-HF	4x2x0,51	33			
A.2.32.14	K16.2.32	A.2.32.14	лоток, труба Т20	U/UTP Cat5e LSZH нг(A)-HF	4x2x0,51	39			
A.2.32.15	K16.2.32	A.2.32.15	лоток, труба Т20	U/UTP Cat5e LSZH нг(A)-HF	4x2x0,51	41			
A.2.32.16	K16.2.32	A.2.32.16	лоток, труба Т20	U/UTP Cat5e LSZH нг(A)-HF	4x2x0,51	41			
K16-2.33	ШК2.2-СОТ, пом. 2.5.1	K16-2.33	лоток, труба Т20	U/UTP Cat5e LSZH нг(A)-HF	4x2x0,51	45			
A.2.33.1	K16.2.33	A.2.33.1	лоток, труба Т20	U/UTP Cat5e LSZH нг(A)-HF	4x2x0,51	13			
A.2.33.2	K16.2.33	A.2.33.2	лоток, труба Т20	U/UTP Cat5e LSZH нг(A)-HF	4x2x0,51	21			
A.2.33.3	K16.2.33	A.2.33.3	лоток, труба Т20	U/UTP Cat5e LSZH нг(A)-HF	4x2x0,51	21			
A.2.33.4	K16.2.33	A.2.33.4	лоток, труба Т20	U/UTP Cat5e LSZH нг(A)-HF	4x2x0,51	18			

Инв. N подл. Подп. и дата Взам инв. N Согласно

Изм.	Кол.уч.	Лист	№ док.	Подпись	Дата

ГКО-1174/24-СОВ/1.КХ

Лист  
38

Обозначение кабеля / провода	Трасса		Участок трассы кабеля/провода	Кабель / провод					
	Начало	Конец		По проекту			Проложен		
				Марка	Количество и сечение жил	Длина, м	Марка	Количество и сечение жил	Длина, м
A.2.33.5	K16.2.33	A.2.33.5	лоток, труба Т20	U/UTP Cat5e LSZH нз(А)-HF	4x2x0,51	40			
A.2.33.6	K16.2.33	A.2.33.6	лоток, труба Т20	U/UTP Cat5e LSZH нз(А)-HF	4x2x0,51	40			
A.2.33.7	K16.2.33	A.2.33.7	лоток, труба Т20	U/UTP Cat5e LSZH нз(А)-HF	4x2x0,51	36			
A.2.33.8	K16.2.33	A.2.33.8	лоток, труба Т20	U/UTP Cat5e LSZH нз(А)-HF	4x2x0,51	33			
A.2.33.9	K16.2.33	A.2.33.9	лоток, труба Т20	U/UTP Cat5e LSZH нз(А)-HF	4x2x0,51	39			
A.2.33.10	K16.2.33	A.2.33.10	лоток, труба Т20	U/UTP Cat5e LSZH нз(А)-HF	4x2x0,51	39			
K8-2.34	ШК2.2-СОТ, пом. 2.5.1	K8-2.34	лоток, труба Т20	U/UTP Cat5e LSZH нз(А)-HF	4x2x0,51	41			
A.2.34.1	K8.2.34	A.2.34.1	лоток, труба Т20	U/UTP Cat5e LSZH нз(А)-HF	4x2x0,51	13			
A.2.34.2	K8.2.34	A.2.34.2	лоток, труба Т20	U/UTP Cat5e LSZH нз(А)-HF	4x2x0,51	21			
A.2.34.3	K8.2.34	A.2.34.3	лоток, труба Т20	U/UTP Cat5e LSZH нз(А)-HF	4x2x0,51	21			
A.2.34.4	K8.2.34	A.2.34.4	лоток, труба Т20	U/UTP Cat5e LSZH нз(А)-HF	4x2x0,51	18			
A.2.34.5	K8.2.34	A.2.34.5	лоток, труба Т20	U/UTP Cat5e LSZH нз(А)-HF	4x2x0,51	40			
A.2.34.6	K8.2.34	A.2.34.6	лоток, труба Т20	U/UTP Cat5e LSZH нз(А)-HF	4x2x0,51	40			
A.2.34.7	K8.2.34	A.2.34.7	лоток, труба Т20	U/UTP Cat5e LSZH нз(А)-HF	4x2x0,51	36			
K4-2.35	ШК2.2-СОТ, пом. 2.5.1	K4-2.35	лоток, труба Т20	U/UTP Cat5e LSZH нз(А)-HF	4x2x0,51	37			
A.2.35.1	K4.2.35	A.2.35.1	лоток, труба Т20	U/UTP Cat5e LSZH нз(А)-HF	4x2x0,51	13			
A.2.35.2	K4.2.35	A.2.35.2	лоток, труба Т20	U/UTP Cat5e LSZH нз(А)-HF	4x2x0,51	17			

Согласовано  
Взам инв. N  
Подл. и дата  
Инв. N подл.

Изм.	Кол.уч.	Лист	№ док.	Подпись	Дата

ГКО-1174/24-СОВ/1.КХ

Обозначение кабеля / провода	Трасса		Участок трассы кабеля/провода	Кабель / провод							
	Начало	Конец		По проекту			Проложен				
				Марка	Количество и сечение жил	Длина, м	Марка	Количество и сечение жил	Длина, м		
4 корпус, 4-35 этаж											
K16-4.4	ШК4.1-СОТ, пом. 01.5-9	K16-4.4	лоток, труба Т20	U/UTP Cat5e LSZH нг(А)-HF	4x2x0,51	45					
K4-4.4	K16-2.4	K4-4.4	лоток, труба Т20	U/UTP Cat5e LSZH нг(А)-HF	4x2x0,51	2					
A.4.4.1	K16.4.4	A.4.4.1	лоток, труба Т20	U/UTP Cat5e LSZH нг(А)-HF	4x2x0,51	18					
A.4.4.2	K16.4.4	A.4.4.2	лоток, труба Т20	U/UTP Cat5e LSZH нг(А)-HF	4x2x0,51	20					
A.4.4.3	K16.4.4	A.4.4.3	лоток, труба Т20	U/UTP Cat5e LSZH нг(А)-HF	4x2x0,51	21					
A.4.4.4	K16.4.4	A.4.4.4	лоток, труба Т20	U/UTP Cat5e LSZH нг(А)-HF	4x2x0,51	16					
A.4.4.5	K16.4.4	A.4.4.5	лоток, труба Т20	U/UTP Cat5e LSZH нг(А)-HF	4x2x0,51	21					
A.4.4.6	K16.4.4	A.4.4.6	лоток, труба Т20	U/UTP Cat5e LSZH нг(А)-HF	4x2x0,51	23					
A.4.4.7	K16.4.4	A.4.4.7	лоток, труба Т20	U/UTP Cat5e LSZH нг(А)-HF	4x2x0,51	33					
A.4.4.8	K16.4.4	A.4.4.8	лоток, труба Т20	U/UTP Cat5e LSZH нг(А)-HF	4x2x0,51	33					
A.4.4.9	K16.4.4	A.4.4.9	лоток, труба Т20	U/UTP Cat5e LSZH нг(А)-HF	4x2x0,51	30					
A.4.4.10	K16.4.4	A.4.4.10	лоток, труба Т20	U/UTP Cat5e LSZH нг(А)-HF	4x2x0,51	41					
A.4.4.11	K16.4.4	A.4.4.11	лоток, труба Т20	U/UTP Cat5e LSZH нг(А)-HF	4x2x0,51	42					
A.4.4.12	K16.4.4	A.4.4.12	лоток, труба Т20	U/UTP Cat5e LSZH нг(А)-HF	4x2x0,51	42					
A.4.4.13	K16.4.4	A.4.4.13	лоток, труба Т20	U/UTP Cat5e LSZH нг(А)-HF	4x2x0,51	38					
A.4.4.14	K16.4.4	A.4.4.14	лоток, труба Т20	U/UTP Cat5e LSZH нг(А)-HF	4x2x0,51	31					
A.4.4.15	K16.4.4	A.4.4.15	лоток, труба Т20	U/UTP Cat5e LSZH нг(А)-HF	4x2x0,51	40					

Инв. N подл. | Подп. и дата | Взам инв. N | Согласно

Изм.	Кол.уч.	Лист	№ док.	Подпись	Дата

ГКО-1174/24-СОВ/1.КХ

Лист  
40

Обозначение кабеля / провода	Трасса		Участок трассы кабеля/провода	Кабель / провод					
	Начало	Конец		По проекту			Проложен		
				Марка	Количество и сечение жил	Длина, м	Марка	Количество и сечение жил	Длина, м
A.4.4.16	K4.4.4	A.4.4.16	лоток, труба T20	U/UTP Cat5e LSZH нз(A)-HF	4x2x0,51	43			
A.4.4.17	K4.4.4	A.4.4.17	лоток, труба T20	U/UTP Cat5e LSZH нз(A)-HF	4x2x0,51	43			
A.4.4.18	K4.4.4	A.4.4.18	лоток, труба T20	U/UTP Cat5e LSZH нз(A)-HF	4x2x0,51	42			
K16-4.5	ШК4.1-СОТ, пом. 01.5-9	K16-4.5	лоток, труба T20	U/UTP Cat5e LSZH нз(A)-HF	4x2x0,51	49			
K4-4.5	K16-2.5	K4-4.5	лоток, труба T20	U/UTP Cat5e LSZH нз(A)-HF	4x2x0,51	2			
A.4.5.1	K16.4.5	A.4.5.1	лоток, труба T20	U/UTP Cat5e LSZH нз(A)-HF	4x2x0,51	18			
A.4.5.2	K16.4.5	A.4.5.2	лоток, труба T20	U/UTP Cat5e LSZH нз(A)-HF	4x2x0,51	20			
A.4.5.3	K16.4.5	A.4.5.3	лоток, труба T20	U/UTP Cat5e LSZH нз(A)-HF	4x2x0,51	21			
A.4.5.4	K16.4.5	A.4.5.4	лоток, труба T20	U/UTP Cat5e LSZH нз(A)-HF	4x2x0,51	16			
A.4.5.5	K16.4.5	A.4.5.5	лоток, труба T20	U/UTP Cat5e LSZH нз(A)-HF	4x2x0,51	21			
A.4.5.6	K16.4.5	A.4.5.6	лоток, труба T20	U/UTP Cat5e LSZH нз(A)-HF	4x2x0,51	23			
A.4.5.7	K16.4.5	A.4.5.7	лоток, труба T20	U/UTP Cat5e LSZH нз(A)-HF	4x2x0,51	33			
A.4.5.8	K16.4.5	A.4.5.8	лоток, труба T20	U/UTP Cat5e LSZH нз(A)-HF	4x2x0,51	33			
A.4.5.9	K16.4.5	A.4.5.9	лоток, труба T20	U/UTP Cat5e LSZH нз(A)-HF	4x2x0,51	30			
A.4.5.10	K16.4.5	A.4.5.10	лоток, труба T20	U/UTP Cat5e LSZH нз(A)-HF	4x2x0,51	41			
A.4.5.11	K16.4.5	A.4.5.11	лоток, труба T20	U/UTP Cat5e LSZH нз(A)-HF	4x2x0,51	42			
A.4.5.12	K16.4.5	A.4.5.12	лоток, труба T20	U/UTP Cat5e LSZH нз(A)-HF	4x2x0,51	42			
A.4.5.13	K16.4.5	A.4.5.13	лоток, труба T20	U/UTP Cat5e LSZH нз(A)-HF	4x2x0,51	38			

Инв. N подл. Подп. и дата Взам инв. N Согласно

Изм.	Кол.уч.	Лист	№ док.	Подпись	Дата

ГКО-1174/24-СОВ/1.КХ

Лист  
41

Обозначение кабеля / провода	Трасса		Участок трассы кабеля/провода	Кабель / провод					
	Начало	Конец		По проекту			Проложен		
				Марка	Количество и сечение жил	Длина, м	Марка	Количество и сечение жил	Длина, м
A.4.5.14	K16.4.5	A.4.5.14	лоток, труба T20	U/UTP Cat5e LSZH нг(A)-HF	4x2x0,51	31			
A.4.5.15	K16.4.5	A.4.5.15	лоток, труба T20	U/UTP Cat5e LSZH нг(A)-HF	4x2x0,51	40			
A.4.5.16	K4.4.5	A.4.5.16	лоток, труба T20	U/UTP Cat5e LSZH нг(A)-HF	4x2x0,51	43			
A.4.5.17	K4.4.5	A.4.5.17	лоток, труба T20	U/UTP Cat5e LSZH нг(A)-HF	4x2x0,51	43			
A.4.5.18	K4.4.5	A.4.5.18	лоток, труба T20	U/UTP Cat5e LSZH нг(A)-HF	4x2x0,51	42			
K16-4.6	ШК4.1-СОТ, пом. 01.5-9	K16-4.6	лоток, труба T20	U/UTP Cat5e LSZH нг(A)-HF	4x2x0,51	53			
K4-4.6	K16-2.6	K4-4.6	лоток, труба T20	U/UTP Cat5e LSZH нг(A)-HF	4x2x0,51	2			
A.4.6.1	K16.4.6	A.4.6.1	лоток, труба T20	U/UTP Cat5e LSZH нг(A)-HF	4x2x0,51	18			
A.4.6.2	K16.4.6	A.4.6.2	лоток, труба T20	U/UTP Cat5e LSZH нг(A)-HF	4x2x0,51	20			
A.4.6.3	K16.4.6	A.4.6.3	лоток, труба T20	U/UTP Cat5e LSZH нг(A)-HF	4x2x0,51	21			
A.4.6.4	K16.4.6	A.4.6.4	лоток, труба T20	U/UTP Cat5e LSZH нг(A)-HF	4x2x0,51	16			
A.4.6.5	K16.4.6	A.4.6.5	лоток, труба T20	U/UTP Cat5e LSZH нг(A)-HF	4x2x0,51	21			
A.4.6.6	K16.4.6	A.4.6.6	лоток, труба T20	U/UTP Cat5e LSZH нг(A)-HF	4x2x0,51	23			
A.4.6.7	K16.4.6	A.4.6.7	лоток, труба T20	U/UTP Cat5e LSZH нг(A)-HF	4x2x0,51	33			
A.4.6.8	K16.4.6	A.4.6.8	лоток, труба T20	U/UTP Cat5e LSZH нг(A)-HF	4x2x0,51	33			
A.4.6.9	K16.4.6	A.4.6.9	лоток, труба T20	U/UTP Cat5e LSZH нг(A)-HF	4x2x0,51	30			
A.4.6.10	K16.4.6	A.4.6.10	лоток, труба T20	U/UTP Cat5e LSZH нг(A)-HF	4x2x0,51	41			
A.4.6.11	K16.4.6	A.4.6.11	лоток, труба T20	U/UTP Cat5e LSZH нг(A)-HF	4x2x0,51	42			

Инв. N подл. Подп. и дата Взам инв. N Согласно

Изм.	Кол.уч.	Лист	№ док.	Подпись	Дата

ГКО-1174/24-СОВ/1.КХ

Обозначение кабеля / провода	Трасса		Участок трассы кабеля/провода	Кабель / провод					
	Начало	Конец		По проекту			Проложен		
				Марка	Количество и сечение жил	Длина, м	Марка	Количество и сечение жил	Длина, м
A.4.6.12	K16.4.6	A.4.6.12	лоток, труба T20	U/UTP Cat5e LSZH нг(A)-HF	4x2x0,51	42			
A.4.6.13	K16.4.6	A.4.6.13	лоток, труба T20	U/UTP Cat5e LSZH нг(A)-HF	4x2x0,51	38			
A.4.6.14	K16.4.6	A.4.6.14	лоток, труба T20	U/UTP Cat5e LSZH нг(A)-HF	4x2x0,51	31			
A.4.6.15	K16.4.6	A.4.6.15	лоток, труба T20	U/UTP Cat5e LSZH нг(A)-HF	4x2x0,51	40			
A.4.6.16	K4.4.6	A.4.6.16	лоток, труба T20	U/UTP Cat5e LSZH нг(A)-HF	4x2x0,51	43			
A.4.6.17	K4.4.6	A.4.6.17	лоток, труба T20	U/UTP Cat5e LSZH нг(A)-HF	4x2x0,51	43			
A.4.6.18	K4.4.6	A.4.6.18	лоток, труба T20	U/UTP Cat5e LSZH нг(A)-HF	4x2x0,51	42			
K16-4.7	ШК4.1-СОТ, пом. 01.5-9	K16-4.7	лоток, труба T20	U/UTP Cat5e LSZH нг(A)-HF	4x2x0,51	57			
K4-4.7	K16-2.7	K4-4.7	лоток, труба T20	U/UTP Cat5e LSZH нг(A)-HF	4x2x0,51	2			
A.4.7.1	K16.4.7	A.4.7.1	лоток, труба T20	U/UTP Cat5e LSZH нг(A)-HF	4x2x0,51	18			
A.4.7.2	K16.4.7	A.4.7.2	лоток, труба T20	U/UTP Cat5e LSZH нг(A)-HF	4x2x0,51	20			
A.4.7.3	K16.4.7	A.4.7.3	лоток, труба T20	U/UTP Cat5e LSZH нг(A)-HF	4x2x0,51	21			
A.4.7.4	K16.4.7	A.4.7.4	лоток, труба T20	U/UTP Cat5e LSZH нг(A)-HF	4x2x0,51	16			
A.4.7.5	K16.4.7	A.4.7.5	лоток, труба T20	U/UTP Cat5e LSZH нг(A)-HF	4x2x0,51	21			
A.4.7.6	K16.4.7	A.4.7.6	лоток, труба T20	U/UTP Cat5e LSZH нг(A)-HF	4x2x0,51	23			
A.4.7.7	K16.4.7	A.4.7.7	лоток, труба T20	U/UTP Cat5e LSZH нг(A)-HF	4x2x0,51	33			
A.4.7.8	K16.4.7	A.4.7.8	лоток, труба T20	U/UTP Cat5e LSZH нг(A)-HF	4x2x0,51	33			
A.4.7.9	K16.4.7	A.4.7.9	лоток, труба T20	U/UTP Cat5e LSZH нг(A)-HF	4x2x0,51	30			

Инв. N подл. | Подп. и дата | Взам инв. N | Согласно

Изм.	Кол.уч.	Лист	№ док.	Подпись	Дата

ГКО-1174/24-СОВ/1.КХ

Обозначение кабеля / провода	Трасса		Участок трассы кабеля/провода	Кабель / провод					
	Начало	Конец		По проекту			Проложен		
				Марка	Количество и сечение жил	Длина, м	Марка	Количество и сечение жил	Длина, м
A.4.7.10	K16.4.7	A.4.7.10	лоток, труба T20	U/UTP Cat5e LSZH нз(A)-HF	4x2x0,51	41			
A.4.7.11	K16.4.7	A.4.7.11	лоток, труба T20	U/UTP Cat5e LSZH нз(A)-HF	4x2x0,51	42			
A.4.7.12	K16.4.7	A.4.7.12	лоток, труба T20	U/UTP Cat5e LSZH нз(A)-HF	4x2x0,51	42			
A.4.7.13	K16.4.7	A.4.7.13	лоток, труба T20	U/UTP Cat5e LSZH нз(A)-HF	4x2x0,51	38			
A.4.7.14	K16.4.7	A.4.7.14	лоток, труба T20	U/UTP Cat5e LSZH нз(A)-HF	4x2x0,51	31			
A.4.7.15	K16.4.7	A.4.7.15	лоток, труба T20	U/UTP Cat5e LSZH нз(A)-HF	4x2x0,51	40			
A.4.7.16	K4.4.7	A.4.7.16	лоток, труба T20	U/UTP Cat5e LSZH нз(A)-HF	4x2x0,51	43			
A.4.7.17	K4.4.7	A.4.7.17	лоток, труба T20	U/UTP Cat5e LSZH нз(A)-HF	4x2x0,51	43			
A.4.7.18	K4.4.7	A.4.7.18	лоток, труба T20	U/UTP Cat5e LSZH нз(A)-HF	4x2x0,51	42			
K16-4.8	ШК4.1-СОТ, пом. 015-9	K16-4.8	лоток, труба T20	U/UTP Cat5e LSZH нз(A)-HF	4x2x0,51	61			
K4-4.8	K16-2.8	K4-4.8	лоток, труба T20	U/UTP Cat5e LSZH нз(A)-HF	4x2x0,51	2			
A.4.8.1	K16.4.8	A.4.8.1	лоток, труба T20	U/UTP Cat5e LSZH нз(A)-HF	4x2x0,51	18			
A.4.8.2	K16.4.8	A.4.8.2	лоток, труба T20	U/UTP Cat5e LSZH нз(A)-HF	4x2x0,51	20			
A.4.8.3	K16.4.8	A.4.8.3	лоток, труба T20	U/UTP Cat5e LSZH нз(A)-HF	4x2x0,51	21			
A.4.8.4	K16.4.8	A.4.8.4	лоток, труба T20	U/UTP Cat5e LSZH нз(A)-HF	4x2x0,51	16			
A.4.8.5	K16.4.8	A.4.8.5	лоток, труба T20	U/UTP Cat5e LSZH нз(A)-HF	4x2x0,51	21			
A.4.8.6	K16.4.8	A.4.8.6	лоток, труба T20	U/UTP Cat5e LSZH нз(A)-HF	4x2x0,51	23			
A.4.8.7	K16.4.8	A.4.8.7	лоток, труба T20	U/UTP Cat5e LSZH нз(A)-HF	4x2x0,51	33			

Инв. N подл.  
 Подп. и дата  
 Взам инв. N  
 Согласно

Изм.	Кол.уч.	Лист	№ док.	Подпись	Дата

ГКО-1174/24-СОВ/1.КЖ

Лист  
44

Обозначение кабеля / провода	Трасса		Участок трассы кабеля/провода	Кабель / провод					
	Начало	Конец		По проекту			Проложен		
				Марка	Количество и сечение жил	Длина, м	Марка	Количество и сечение жил	Длина, м
A.4.8.8	K16.4.8	A.4.8.8	лоток, труба T20	U/UTP Cat5e LSZH нз(A)-HF	4x2x0,51	33			
A.4.8.9	K16.4.8	A.4.8.9	лоток, труба T20	U/UTP Cat5e LSZH нз(A)-HF	4x2x0,51	30			
A.4.8.10	K16.4.8	A.4.8.10	лоток, труба T20	U/UTP Cat5e LSZH нз(A)-HF	4x2x0,51	41			
A.4.8.11	K16.4.8	A.4.8.11	лоток, труба T20	U/UTP Cat5e LSZH нз(A)-HF	4x2x0,51	42			
A.4.8.12	K16.4.8	A.4.8.12	лоток, труба T20	U/UTP Cat5e LSZH нз(A)-HF	4x2x0,51	42			
A.4.8.13	K16.4.8	A.4.8.13	лоток, труба T20	U/UTP Cat5e LSZH нз(A)-HF	4x2x0,51	38			
A.4.8.14	K16.4.8	A.4.8.14	лоток, труба T20	U/UTP Cat5e LSZH нз(A)-HF	4x2x0,51	31			
A.4.8.15	K16.4.8	A.4.8.15	лоток, труба T20	U/UTP Cat5e LSZH нз(A)-HF	4x2x0,51	40			
A.4.8.16	K4.4.8	A.4.8.16	лоток, труба T20	U/UTP Cat5e LSZH нз(A)-HF	4x2x0,51	43			
A.4.8.17	K4.4.8	A.4.8.17	лоток, труба T20	U/UTP Cat5e LSZH нз(A)-HF	4x2x0,51	43			
A.4.8.18	K4.4.8	A.4.8.18	лоток, труба T20	U/UTP Cat5e LSZH нз(A)-HF	4x2x0,51	42			
K16-4.9	ШК4.1-СОТ, пом. 01.5-9	K16-4.9	лоток, труба T20	U/UTP Cat5e LSZH нз(A)-HF	4x2x0,51	65			
K4-4.9	K16-2.9	K4-4.9	лоток, труба T20	U/UTP Cat5e LSZH нз(A)-HF	4x2x0,51	2			
A.4.9.1	K16.4.9	A.4.9.1	лоток, труба T20	U/UTP Cat5e LSZH нз(A)-HF	4x2x0,51	18			
A.4.9.2	K16.4.9	A.4.9.2	лоток, труба T20	U/UTP Cat5e LSZH нз(A)-HF	4x2x0,51	20			
A.4.9.3	K16.4.9	A.4.9.3	лоток, труба T20	U/UTP Cat5e LSZH нз(A)-HF	4x2x0,51	21			
A.4.9.4	K16.4.9	A.4.9.4	лоток, труба T20	U/UTP Cat5e LSZH нз(A)-HF	4x2x0,51	16			
A.4.9.5	K16.4.9	A.4.9.5	лоток, труба T20	U/UTP Cat5e LSZH нз(A)-HF	4x2x0,51	21			

Инв. N подл. | Подп. и дата | Взам инв. N | Согласно

Изм.	Кол.уч.	Лист	№ док.	Подпись	Дата

ГКО-1174/24-СОВ/1.КХ

Лист  
45

Обозначение кабеля / провода	Трасса		Участок трассы кабеля/провода	Кабель / провод					
	Начало	Конец		По проекту			Проложен		
				Марка	Количество и сечение жил	Длина, м	Марка	Количество и сечение жил	Длина, м
A.4.9.6	K16.4.9	A.4.9.6	лоток, труба T20	U/UTP Cat5e LSZH нз(A)-HF	4x2x0,51	23			
A.4.9.7	K16.4.9	A.4.9.7	лоток, труба T20	U/UTP Cat5e LSZH нз(A)-HF	4x2x0,51	33			
A.4.9.8	K16.4.9	A.4.9.8	лоток, труба T20	U/UTP Cat5e LSZH нз(A)-HF	4x2x0,51	33			
A.4.9.9	K16.4.9	A.4.9.9	лоток, труба T20	U/UTP Cat5e LSZH нз(A)-HF	4x2x0,51	30			
A.4.9.10	K16.4.9	A.4.9.10	лоток, труба T20	U/UTP Cat5e LSZH нз(A)-HF	4x2x0,51	41			
A.4.9.11	K16.4.9	A.4.9.11	лоток, труба T20	U/UTP Cat5e LSZH нз(A)-HF	4x2x0,51	42			
A.4.9.12	K16.4.9	A.4.9.12	лоток, труба T20	U/UTP Cat5e LSZH нз(A)-HF	4x2x0,51	42			
A.4.9.13	K16.4.9	A.4.9.13	лоток, труба T20	U/UTP Cat5e LSZH нз(A)-HF	4x2x0,51	38			
A.4.9.14	K16.4.9	A.4.9.14	лоток, труба T20	U/UTP Cat5e LSZH нз(A)-HF	4x2x0,51	31			
A.4.9.15	K16.4.9	A.4.9.15	лоток, труба T20	U/UTP Cat5e LSZH нз(A)-HF	4x2x0,51	40			
A.4.9.16	K4.4.9	A.4.9.16	лоток, труба T20	U/UTP Cat5e LSZH нз(A)-HF	4x2x0,51	43			
A.4.9.17	K4.4.9	A.4.9.17	лоток, труба T20	U/UTP Cat5e LSZH нз(A)-HF	4x2x0,51	43			
A.4.9.18	K4.4.9	A.4.9.18	лоток, труба T20	U/UTP Cat5e LSZH нз(A)-HF	4x2x0,51	42			
K16-4.10	ШК4.1-СОТ, пом. 01.5-9	K16-4.10	лоток, труба T20	U/UTP Cat5e LSZH нз(A)-HF	4x2x0,51	69			
K4-4.10	K16-2.10	K4-4.10	лоток, труба T20	U/UTP Cat5e LSZH нз(A)-HF	4x2x0,51	2			
A.4.10.1	K16.4.10	A.4.10.1	лоток, труба T20	U/UTP Cat5e LSZH нз(A)-HF	4x2x0,51	18			
A.4.10.2	K16.4.10	A.4.10.2	лоток, труба T20	U/UTP Cat5e LSZH нз(A)-HF	4x2x0,51	20			
A.4.10.3	K16.4.10	A.4.10.3	лоток, труба T20	U/UTP Cat5e LSZH нз(A)-HF	4x2x0,51	21			

Согласно  
 Взам инв. N  
 Подл. и дата  
 Инв. N подл.

Изм.	Кол.уч.	Лист	№ док.	Подпись	Дата
------	---------	------	--------	---------	------

ГКО-1174/24-СОВ/1.КХ

Лист  
46

Обозначение кабеля / провода	Трасса		Участок трассы кабеля/провода	Кабель / провод					
	Начало	Конец		По проекту			Проложен		
				Марка	Количество и сечение жил	Длина, м	Марка	Количество и сечение жил	Длина, м
A.4.10.4	K16.4.10	A.4.10.4	лоток, труба T20	U/UTP Cat5e LSZH нз(A)-HF	4x2x0,51	16			
A.4.10.5	K16.4.10	A.4.10.5	лоток, труба T20	U/UTP Cat5e LSZH нз(A)-HF	4x2x0,51	21			
A.4.10.6	K16.4.10	A.4.10.6	лоток, труба T20	U/UTP Cat5e LSZH нз(A)-HF	4x2x0,51	23			
A.4.10.7	K16.4.10	A.4.10.7	лоток, труба T20	U/UTP Cat5e LSZH нз(A)-HF	4x2x0,51	33			
A.4.10.8	K16.4.10	A.4.10.8	лоток, труба T20	U/UTP Cat5e LSZH нз(A)-HF	4x2x0,51	33			
A.4.10.9	K16.4.10	A.4.10.9	лоток, труба T20	U/UTP Cat5e LSZH нз(A)-HF	4x2x0,51	30			
A.4.10.10	K16.4.10	A.4.10.10	лоток, труба T20	U/UTP Cat5e LSZH нз(A)-HF	4x2x0,51	41			
A.4.10.11	K16.4.10	A.4.10.11	лоток, труба T20	U/UTP Cat5e LSZH нз(A)-HF	4x2x0,51	42			
A.4.10.12	K16.4.10	A.4.10.12	лоток, труба T20	U/UTP Cat5e LSZH нз(A)-HF	4x2x0,51	42			
A.4.10.13	K16.4.10	A.4.10.13	лоток, труба T20	U/UTP Cat5e LSZH нз(A)-HF	4x2x0,51	38			
A.4.10.14	K16.4.10	A.4.10.14	лоток, труба T20	U/UTP Cat5e LSZH нз(A)-HF	4x2x0,51	31			
A.4.10.15	K16.4.10	A.4.10.15	лоток, труба T20	U/UTP Cat5e LSZH нз(A)-HF	4x2x0,51	40			
A.4.10.16	K4.4.10	A.4.10.16	лоток, труба T20	U/UTP Cat5e LSZH нз(A)-HF	4x2x0,51	43			
A.4.10.17	K4.4.10	A.4.10.17	лоток, труба T20	U/UTP Cat5e LSZH нз(A)-HF	4x2x0,51	43			
A.4.10.18	K4.4.10	A.4.10.18	лоток, труба T20	U/UTP Cat5e LSZH нз(A)-HF	4x2x0,51	42			
K16-4.11	ШК4.1-СОТ, пом. 01.5-9	K16-4.11	лоток, труба T20	U/UTP Cat5e LSZH нз(A)-HF	4x2x0,51	73			
K4-4.11	K16-2.11	K4-4.11	лоток, труба T20	U/UTP Cat5e LSZH нз(A)-HF	4x2x0,51	2			
A.4.11.1	K16.4.11	A.4.11.1	лоток, труба T20	U/UTP Cat5e LSZH нз(A)-HF	4x2x0,51	18			

Инв. N подл. | Подп. и дата | Взам инв. N | Согласно

Изм.	Кол.уч.	Лист	№ док.	Подпись	Дата

ГКО-1174/24-СОВ/1.КХ

Обозначение кабеля / провода	Трасса		Участок трассы кабеля/провода	Кабель / провод					
	Начало	Конец		По проекту			Проложен		
				Марка	Количество и сечение жил	Длина, м	Марка	Количество и сечение жил	Длина, м
A.4.11.2	K16.4.11	A.4.11.2	лоток, труба T20	U/UTP Cat5e LSZH нг(A)-HF	4x2x0,51	20			
A.4.11.3	K16.4.11	A.4.11.3	лоток, труба T20	U/UTP Cat5e LSZH нг(A)-HF	4x2x0,51	21			
A.4.11.4	K16.4.11	A.4.11.4	лоток, труба T20	U/UTP Cat5e LSZH нг(A)-HF	4x2x0,51	16			
A.4.11.5	K16.4.11	A.4.11.5	лоток, труба T20	U/UTP Cat5e LSZH нг(A)-HF	4x2x0,51	21			
A.4.11.6	K16.4.11	A.4.11.6	лоток, труба T20	U/UTP Cat5e LSZH нг(A)-HF	4x2x0,51	23			
A.4.11.7	K16.4.11	A.4.11.7	лоток, труба T20	U/UTP Cat5e LSZH нг(A)-HF	4x2x0,51	33			
A.4.11.8	K16.4.11	A.4.11.8	лоток, труба T20	U/UTP Cat5e LSZH нг(A)-HF	4x2x0,51	33			
A.4.11.9	K16.4.11	A.4.11.9	лоток, труба T20	U/UTP Cat5e LSZH нг(A)-HF	4x2x0,51	30			
A.4.11.10	K16.4.11	A.4.11.10	лоток, труба T20	U/UTP Cat5e LSZH нг(A)-HF	4x2x0,51	41			
A.4.11.11	K16.4.11	A.4.11.11	лоток, труба T20	U/UTP Cat5e LSZH нг(A)-HF	4x2x0,51	42			
A.4.11.12	K16.4.11	A.4.11.12	лоток, труба T20	U/UTP Cat5e LSZH нг(A)-HF	4x2x0,51	42			
A.4.11.13	K16.4.11	A.4.11.13	лоток, труба T20	U/UTP Cat5e LSZH нг(A)-HF	4x2x0,51	38			
A.4.11.14	K16.4.11	A.4.11.14	лоток, труба T20	U/UTP Cat5e LSZH нг(A)-HF	4x2x0,51	31			
A.4.11.15	K16.4.11	A.4.11.15	лоток, труба T20	U/UTP Cat5e LSZH нг(A)-HF	4x2x0,51	40			
A.4.11.16	K4.4.11	A.4.11.16	лоток, труба T20	U/UTP Cat5e LSZH нг(A)-HF	4x2x0,51	43			
A.4.11.17	K4.4.11	A.4.11.17	лоток, труба T20	U/UTP Cat5e LSZH нг(A)-HF	4x2x0,51	43			
A.4.11.18	K4.4.11	A.4.11.18	лоток, труба T20	U/UTP Cat5e LSZH нг(A)-HF	4x2x0,51	42			
K16-4.12	ШК4.1-СОТ, ном. 01.5-9	K16-4.12	лоток, труба T20	U/UTP Cat5e LSZH нг(A)-HF	4x2x0,51	77			

Инв. N подл. Подп. и дата Взам инв. N Согласно

Изм.	Кол.уч.	Лист	№ док.	Подпись	Дата

ГКО-1174/24-СОВ/1.КХ

Лист  
48

Обозначение кабеля / провода	Трасса		Участок трассы кабеля/провода	Кабель / провод					
	Начало	Конец		По проекту			Проложен		
				Марка	Количество и сечение жил	Длина, м	Марка	Количество и сечение жил	Длина, м
К4-4.12	К16-2.12	К4-4.12	лоток, труба Т20	U/UTP Cat5e LSZH нг(А)-HF	4x2x0,51	2			
А.4.12.1	К16.4.12	А.4.12.1	лоток, труба Т20	U/UTP Cat5e LSZH нг(А)-HF	4x2x0,51	18			
А.4.12.2	К16.4.12	А.4.12.2	лоток, труба Т20	U/UTP Cat5e LSZH нг(А)-HF	4x2x0,51	20			
А.4.12.3	К16.4.12	А.4.12.3	лоток, труба Т20	U/UTP Cat5e LSZH нг(А)-HF	4x2x0,51	21			
А.4.12.4	К16.4.12	А.4.12.4	лоток, труба Т20	U/UTP Cat5e LSZH нг(А)-HF	4x2x0,51	16			
А.4.12.5	К16.4.12	А.4.12.5	лоток, труба Т20	U/UTP Cat5e LSZH нг(А)-HF	4x2x0,51	21			
А.4.12.6	К16.4.12	А.4.12.6	лоток, труба Т20	U/UTP Cat5e LSZH нг(А)-HF	4x2x0,51	23			
А.4.12.7	К16.4.12	А.4.12.7	лоток, труба Т20	U/UTP Cat5e LSZH нг(А)-HF	4x2x0,51	33			
А.4.12.8	К16.4.12	А.4.12.8	лоток, труба Т20	U/UTP Cat5e LSZH нг(А)-HF	4x2x0,51	33			
А.4.12.9	К16.4.12	А.4.12.9	лоток, труба Т20	U/UTP Cat5e LSZH нг(А)-HF	4x2x0,51	30			
А.4.12.10	К16.4.12	А.4.12.10	лоток, труба Т20	U/UTP Cat5e LSZH нг(А)-HF	4x2x0,51	41			
А.4.12.11	К16.4.12	А.4.12.11	лоток, труба Т20	U/UTP Cat5e LSZH нг(А)-HF	4x2x0,51	42			
А.4.12.12	К16.4.12	А.4.12.12	лоток, труба Т20	U/UTP Cat5e LSZH нг(А)-HF	4x2x0,51	42			
А.4.12.13	К16.4.12	А.4.12.13	лоток, труба Т20	U/UTP Cat5e LSZH нг(А)-HF	4x2x0,51	38			
А.4.12.14	К16.4.12	А.4.12.14	лоток, труба Т20	U/UTP Cat5e LSZH нг(А)-HF	4x2x0,51	31			
А.4.12.15	К16.4.12	А.4.12.15	лоток, труба Т20	U/UTP Cat5e LSZH нг(А)-HF	4x2x0,51	40			
А.4.12.16	К4.4.12	А.4.12.16	лоток, труба Т20	U/UTP Cat5e LSZH нг(А)-HF	4x2x0,51	43			
А.4.12.17	К4.4.12	А.4.12.17	лоток, труба Т20	U/UTP Cat5e LSZH нг(А)-HF	4x2x0,51	43			

Инв. N подл. | Подп. и дата | Взам инв. N | Согласно

Изм.	Кол.уч.	Лист	№ док.	Подпись	Дата

ГКО-1174/24-СОВ/1.КХ

Обозначение кабеля / провода	Трасса		Участок трассы кабеля/провода	Кабель / провод					
	Начало	Конец		По проекту			Проложен		
				Марка	Количество и сечение жил	Длина, м	Марка	Количество и сечение жил	Длина, м
A.4.12.18	K4.4.12	A.4.12.18	лоток, труба T20	U/UTP Cat5e LSZH нг(A)-HF	4x2x0,51	42			
K16-4.13	ШК4.1-СОТ, пом. 01.5-9	K16-4.13	лоток, труба T20	U/UTP Cat5e LSZH нг(A)-HF	4x2x0,51	81			
K4-4.13	K16-2.13	K4-4.13	лоток, труба T20	U/UTP Cat5e LSZH нг(A)-HF	4x2x0,51	2			
A.4.13.1	K16.4.13	A.4.13.1	лоток, труба T20	U/UTP Cat5e LSZH нг(A)-HF	4x2x0,51	18			
A.4.13.2	K16.4.13	A.4.13.2	лоток, труба T20	U/UTP Cat5e LSZH нг(A)-HF	4x2x0,51	20			
A.4.13.3	K16.4.13	A.4.13.3	лоток, труба T20	U/UTP Cat5e LSZH нг(A)-HF	4x2x0,51	21			
A.4.13.4	K16.4.13	A.4.13.4	лоток, труба T20	U/UTP Cat5e LSZH нг(A)-HF	4x2x0,51	16			
A.4.13.5	K16.4.13	A.4.13.5	лоток, труба T20	U/UTP Cat5e LSZH нг(A)-HF	4x2x0,51	21			
A.4.13.6	K16.4.13	A.4.13.6	лоток, труба T20	U/UTP Cat5e LSZH нг(A)-HF	4x2x0,51	23			
A.4.13.7	K16.4.13	A.4.13.7	лоток, труба T20	U/UTP Cat5e LSZH нг(A)-HF	4x2x0,51	33			
A.4.13.8	K16.4.13	A.4.13.8	лоток, труба T20	U/UTP Cat5e LSZH нг(A)-HF	4x2x0,51	33			
A.4.13.9	K16.4.13	A.4.13.9	лоток, труба T20	U/UTP Cat5e LSZH нг(A)-HF	4x2x0,51	30			
A.4.13.10	K16.4.13	A.4.13.10	лоток, труба T20	U/UTP Cat5e LSZH нг(A)-HF	4x2x0,51	41			
A.4.13.11	K16.4.13	A.4.13.11	лоток, труба T20	U/UTP Cat5e LSZH нг(A)-HF	4x2x0,51	42			
A.4.13.12	K16.4.13	A.4.13.12	лоток, труба T20	U/UTP Cat5e LSZH нг(A)-HF	4x2x0,51	42			
A.4.13.13	K16.4.13	A.4.13.13	лоток, труба T20	U/UTP Cat5e LSZH нг(A)-HF	4x2x0,51	38			
A.4.13.14	K16.4.13	A.4.13.14	лоток, труба T20	U/UTP Cat5e LSZH нг(A)-HF	4x2x0,51	31			
A.4.13.15	K16.4.13	A.4.13.15	лоток, труба T20	U/UTP Cat5e LSZH нг(A)-HF	4x2x0,51	40			

Инв. N подл. | Подп. и дата | Взам инв. N | Согласно

Изм.	Кол.уч.	Лист	№ док.	Подпись	Дата

ГКО-1174/24-СОВ/1.КХ

Обозначение кабеля / провода	Трасса		Участок трассы кабеля/провода	Кабель / провод					
	Начало	Конец		По проекту			Проложен		
				Марка	Количество и сечение жил	Длина, м	Марка	Количество и сечение жил	Длина, м
A.4.13.16	K4.4.13	A.4.13.16	лоток, труба T20	U/UTP Cat5e LSZH нг(A)-HF	4x2x0,51	43			
A.4.13.17	K4.4.13	A.4.13.17	лоток, труба T20	U/UTP Cat5e LSZH нг(A)-HF	4x2x0,51	43			
A.4.13.18	K4.4.13	A.4.13.18	лоток, труба T20	U/UTP Cat5e LSZH нг(A)-HF	4x2x0,51	42			
K16-4.14	ШК4.1-СОТ, пом. 01.5-9	K16-4.14	лоток, труба T20	U/UTP Cat5e LSZH нг(A)-HF	4x2x0,51	85			
K4-4.14	K16-2.14	K4-4.14	лоток, труба T20	U/UTP Cat5e LSZH нг(A)-HF	4x2x0,51	2			
A.4.14.1	K16.4.14	A.4.14.1	лоток, труба T20	U/UTP Cat5e LSZH нг(A)-HF	4x2x0,51	18			
A.4.14.2	K16.4.14	A.4.14.2	лоток, труба T20	U/UTP Cat5e LSZH нг(A)-HF	4x2x0,51	20			
A.4.14.3	K16.4.14	A.4.14.3	лоток, труба T20	U/UTP Cat5e LSZH нг(A)-HF	4x2x0,51	21			
A.4.14.4	K16.4.14	A.4.14.4	лоток, труба T20	U/UTP Cat5e LSZH нг(A)-HF	4x2x0,51	16			
A.4.14.5	K16.4.14	A.4.14.5	лоток, труба T20	U/UTP Cat5e LSZH нг(A)-HF	4x2x0,51	21			
A.4.14.6	K16.4.14	A.4.14.6	лоток, труба T20	U/UTP Cat5e LSZH нг(A)-HF	4x2x0,51	23			
A.4.14.7	K16.4.14	A.4.14.7	лоток, труба T20	U/UTP Cat5e LSZH нг(A)-HF	4x2x0,51	33			
A.4.14.8	K16.4.14	A.4.14.8	лоток, труба T20	U/UTP Cat5e LSZH нг(A)-HF	4x2x0,51	33			
A.4.14.9	K16.4.14	A.4.14.9	лоток, труба T20	U/UTP Cat5e LSZH нг(A)-HF	4x2x0,51	30			
A.4.14.10	K16.4.14	A.4.14.10	лоток, труба T20	U/UTP Cat5e LSZH нг(A)-HF	4x2x0,51	41			
A.4.14.11	K16.4.14	A.4.14.11	лоток, труба T20	U/UTP Cat5e LSZH нг(A)-HF	4x2x0,51	42			
A.4.14.12	K16.4.14	A.4.14.12	лоток, труба T20	U/UTP Cat5e LSZH нг(A)-HF	4x2x0,51	42			
A.4.14.13	K16.4.14	A.4.14.13	лоток, труба T20	U/UTP Cat5e LSZH нг(A)-HF	4x2x0,51	38			

Инв. N подл. Подп. и дата Взам инв. N N Согласно

Изм.	Кол.уч.	Лист	№ док.	Подпись	Дата
------	---------	------	--------	---------	------

ГКО-1174/24-СОВ/1.КЖ

Лист  
51

Обозначение кабеля / провода	Трасса		Участок трассы кабеля/провода	Кабель / провод					
	Начало	Конец		По проекту			Проложен		
				Марка	Количество и сечение жил	Длина, м	Марка	Количество и сечение жил	Длина, м
A.4.14.14	K16.4.14	A.4.14.14	лоток, труба T20	U/UTP Cat5e LSZH нз(A)-HF	4x2x0,51	31			
A.4.14.15	K16.4.14	A.4.14.15	лоток, труба T20	U/UTP Cat5e LSZH нз(A)-HF	4x2x0,51	40			
A.4.14.16	K4.4.14	A.4.14.16	лоток, труба T20	U/UTP Cat5e LSZH нз(A)-HF	4x2x0,51	43			
A.4.14.17	K4.4.14	A.4.14.17	лоток, труба T20	U/UTP Cat5e LSZH нз(A)-HF	4x2x0,51	43			
A.4.14.18	K4.4.14	A.4.14.18	лоток, труба T20	U/UTP Cat5e LSZH нз(A)-HF	4x2x0,51	42			
K16-4.15	ШК4.1-СОТ, пом. 01.5-9	K16-4.15	лоток, труба T20	U/UTP Cat5e LSZH нз(A)-HF	4x2x0,51	89			
K4-4.15.2	K16-2.15	K4-4.15.2	лоток, труба T20	U/UTP Cat5e LSZH нз(A)-HF	4x2x0,51	2			
A.4.15.1	K16.4.15	A.4.15.1	лоток, труба T20	U/UTP Cat5e LSZH нз(A)-HF	4x2x0,51	18			
A.4.15.2	K16.4.15	A.4.15.2	лоток, труба T20	U/UTP Cat5e LSZH нз(A)-HF	4x2x0,51	20			
A.4.15.3	K16.4.15	A.4.15.3	лоток, труба T20	U/UTP Cat5e LSZH нз(A)-HF	4x2x0,51	21			
A.4.15.4	K16.4.15	A.4.15.4	лоток, труба T20	U/UTP Cat5e LSZH нз(A)-HF	4x2x0,51	16			
A.4.15.5	K16.4.15	A.4.15.5	лоток, труба T20	U/UTP Cat5e LSZH нз(A)-HF	4x2x0,51	21			
A.4.15.6	K16.4.15	A.4.15.6	лоток, труба T20	U/UTP Cat5e LSZH нз(A)-HF	4x2x0,51	23			
A.4.15.7	K16.4.15	A.4.15.7	лоток, труба T20	U/UTP Cat5e LSZH нз(A)-HF	4x2x0,51	33			
A.4.15.8	K16.4.15	A.4.15.8	лоток, труба T20	U/UTP Cat5e LSZH нз(A)-HF	4x2x0,51	33			
A.4.15.9	K16.4.15	A.4.15.9	лоток, труба T20	U/UTP Cat5e LSZH нз(A)-HF	4x2x0,51	30			
A.4.15.10	K16.4.15	A.4.15.10	лоток, труба T20	U/UTP Cat5e LSZH нз(A)-HF	4x2x0,51	41			
A.4.15.11	K16.4.15	A.4.15.11	лоток, труба T20	U/UTP Cat5e LSZH нз(A)-HF	4x2x0,51	42			

Инв. N подл. | Подп. и дата | Взам инв. N | Согласно

Изм.	Кол.уч.	Лист	№ док.	Подпись	Дата

ГКО-1174/24-СОВ/1.КХ

Обозначение кабеля / провода	Трасса		Участок трассы кабеля/провода	Кабель / провод					
	Начало	Конец		По проекту			Проложен		
				Марка	Количество и сечение жил	Длина, м	Марка	Количество и сечение жил	Длина, м
A.4.15.12	K16.4.15	A.4.15.12	лоток, труба T20	U/UTP Cat5e LSZH нз(A)-HF	4x2x0,51	42			
A.4.15.13	K16.4.15	A.4.15.13	лоток, труба T20	U/UTP Cat5e LSZH нз(A)-HF	4x2x0,51	38			
A.4.15.14	K16.4.15	A.4.15.14	лоток, труба T20	U/UTP Cat5e LSZH нз(A)-HF	4x2x0,51	31			
A.4.15.15	K16.4.15	A.4.15.15	лоток, труба T20	U/UTP Cat5e LSZH нз(A)-HF	4x2x0,51	40			
A.4.15.16	K4.4.15	A.4.15.16	лоток, труба T20	U/UTP Cat5e LSZH нз(A)-HF	4x2x0,51	43			
A.4.15.17	K4.4.15	A.4.15.17	лоток, труба T20	U/UTP Cat5e LSZH нз(A)-HF	4x2x0,51	43			
A.4.15.18	K4.4.15	A.4.15.18	лоток, труба T20	U/UTP Cat5e LSZH нз(A)-HF	4x2x0,51	42			
K16-4.16	ШК4.1-СОТ, пом. 01.5-9	K16-4.16	лоток, труба T20	U/UTP Cat5e LSZH нз(A)-HF	4x2x0,51	93			
K4-4.16	K16-2.16	K4-4.16	лоток, труба T20	U/UTP Cat5e LSZH нз(A)-HF	4x2x0,51	2			
A.4.16.1	K16.4.16	A.4.16.1	лоток, труба T20	U/UTP Cat5e LSZH нз(A)-HF	4x2x0,51	18			
A.4.16.2	K16.4.16	A.4.16.2	лоток, труба T20	U/UTP Cat5e LSZH нз(A)-HF	4x2x0,51	20			
A.4.16.3	K16.4.16	A.4.16.3	лоток, труба T20	U/UTP Cat5e LSZH нз(A)-HF	4x2x0,51	21			
A.4.16.4	K16.4.16	A.4.16.4	лоток, труба T20	U/UTP Cat5e LSZH нз(A)-HF	4x2x0,51	16			
A.4.16.5	K16.4.16	A.4.16.5	лоток, труба T20	U/UTP Cat5e LSZH нз(A)-HF	4x2x0,51	21			
A.4.16.6	K16.4.16	A.4.16.6	лоток, труба T20	U/UTP Cat5e LSZH нз(A)-HF	4x2x0,51	23			
A.4.16.7	K16.4.16	A.4.16.7	лоток, труба T20	U/UTP Cat5e LSZH нз(A)-HF	4x2x0,51	33			
A.4.16.8	K16.4.16	A.4.16.8	лоток, труба T20	U/UTP Cat5e LSZH нз(A)-HF	4x2x0,51	33			
A.4.16.9	K16.4.16	A.4.16.9	лоток, труба T20	U/UTP Cat5e LSZH нз(A)-HF	4x2x0,51	30			

Инв. N подл. Подп. и дата Взам инв. N Согласно

Изм.	Кол.уч.	Лист	№ док.	Подпись	Дата

ГКО-1174/24-СОВ/1.КХ

Обозначение кабеля / провода	Трасса		Участок трассы кабеля/провода	Кабель / провод					
	Начало	Конец		По проекту			Проложен		
				Марка	Количество и сечение жил	Длина, м	Марка	Количество и сечение жил	Длина, м
A.4.16.10	K16.4.16	A.4.16.10	лоток, труба T20	U/UTP Cat5e LSZH нг(A)-HF	4x2x0,51	41			
A.4.16.11	K16.4.16	A.4.16.11	лоток, труба T20	U/UTP Cat5e LSZH нг(A)-HF	4x2x0,51	42			
A.4.16.12	K16.4.16	A.4.16.12	лоток, труба T20	U/UTP Cat5e LSZH нг(A)-HF	4x2x0,51	42			
A.4.16.13	K16.4.16	A.4.16.13	лоток, труба T20	U/UTP Cat5e LSZH нг(A)-HF	4x2x0,51	38			
A.4.16.14	K16.4.16	A.4.16.14	лоток, труба T20	U/UTP Cat5e LSZH нг(A)-HF	4x2x0,51	31			
A.4.16.15	K16.4.16	A.4.16.15	лоток, труба T20	U/UTP Cat5e LSZH нг(A)-HF	4x2x0,51	40			
A.4.16.16	K4.4.16	A.4.16.16	лоток, труба T20	U/UTP Cat5e LSZH нг(A)-HF	4x2x0,51	43			
A.4.16.17	K4.4.16	A.4.16.17	лоток, труба T20	U/UTP Cat5e LSZH нг(A)-HF	4x2x0,51	43			
A.4.16.18	K4.4.16	A.4.16.18	лоток, труба T20	U/UTP Cat5e LSZH нг(A)-HF	4x2x0,51	42			
K16-4.17	ШК4.1-СОТ, пом. 01.5-9	K16-4.17	лоток, труба T20	U/UTP Cat5e LSZH нг(A)-HF	4x2x0,51	97			
A.4.17.1	K16.4.17	A.4.17.1	лоток, труба T20	U/UTP Cat5e LSZH нг(A)-HF	4x2x0,51	17			
A.4.17.2	K16.4.17	A.4.17.2	лоток, труба T20	U/UTP Cat5e LSZH нг(A)-HF	4x2x0,51	20			
A.4.17.3	K16.4.17	A.4.17.3	лоток, труба T20	U/UTP Cat5e LSZH нг(A)-HF	4x2x0,51	16			
A.4.17.4	K16.4.17	A.4.17.4	лоток, труба T20	U/UTP Cat5e LSZH нг(A)-HF	4x2x0,51	21			
A.4.17.5	K16.4.17	A.4.17.5	лоток, труба T20	U/UTP Cat5e LSZH нг(A)-HF	4x2x0,51	23			
A.4.17.6	K16.4.17	A.4.17.6	лоток, труба T20	U/UTP Cat5e LSZH нг(A)-HF	4x2x0,51	33			
A.4.17.7	K16.4.17	A.4.17.7	лоток, труба T20	U/UTP Cat5e LSZH нг(A)-HF	4x2x0,51	33			
A.4.17.8	K16.4.17	A.4.17.8	лоток, труба T20	U/UTP Cat5e LSZH нг(A)-HF	4x2x0,51	30			

Инв. N подл. Подп. и дата Взам инв. N Согласно

Изм.	Кол.уч.	Лист	№ док.	Подпись	Дата

ГКО-1174/24-СОВ/1.КХ

Обозначение кабеля / провода	Трасса		Участок трассы кабеля/провода	Кабель / провод					
	Начало	Конец		По проекту			Проложен		
				Марка	Количество и сечение жил	Длина, м	Марка	Количество и сечение жил	Длина, м
A.4.17.9	K16.4.17	A.4.17.9	лоток, труба T20	U/UTP Cat5e LSZH нз(A)-HF	4x2x0,51	41			
A.4.17.10	K16.4.17	A.4.17.10	лоток, труба T20	U/UTP Cat5e LSZH нз(A)-HF	4x2x0,51	42			
A.4.17.11	K16.4.17	A.4.17.11	лоток, труба T20	U/UTP Cat5e LSZH нз(A)-HF	4x2x0,51	42			
A.4.17.12	K16.4.17	A.4.17.12	лоток, труба T20	U/UTP Cat5e LSZH нз(A)-HF	4x2x0,51	38			
A.4.17.13	K16.4.17	A.4.17.13	лоток, труба T20	U/UTP Cat5e LSZH нз(A)-HF	4x2x0,51	32			
A.4.17.14	K16.4.17	A.4.17.14	лоток, труба T20	U/UTP Cat5e LSZH нз(A)-HF	4x2x0,51	40			
A.4.17.15	K16.4.17	A.4.17.15	лоток, труба T20	U/UTP Cat5e LSZH нз(A)-HF	4x2x0,51	44			
A.4.17.16	K16.4.17	A.4.17.16	лоток, труба T20	U/UTP Cat5e LSZH нз(A)-HF	4x2x0,51	42			

Согласовано			
Взам инв . N			
Подп. и дата			
Инв. N подл.			

Изм.	Кол.уч.	Лист	№ док.	Подпись	Дата

ГКО-1174/24-СОВ/1.КЖ

Лист

55

Обозначение кабеля / провода	Трасса		Участок трассы кабеля/провода	Кабель / провод					
	Начало	Конец		По проекту			Проложен		
				Марка	Количество и сечение жил	Длина, м	Марка	Количество и сечение жил	Длина, м
K16-4.18	ШК4.2-СОТ, пом. 4.5.1	K16-4.18	лоток, труба Т20	U/UTP Cat5e LSZH нз(А)-HF	4x2x0,51	105			
A.4.18.1	K16.4.18	A.4.18.1	лоток, труба Т20	U/UTP Cat5e LSZH нз(А)-HF	4x2x0,51	17			
A.4.18.2	K16.4.18	A.4.18.2	лоток, труба Т20	U/UTP Cat5e LSZH нз(А)-HF	4x2x0,51	20			
A.4.18.3	K16.4.18	A.4.18.3	лоток, труба Т20	U/UTP Cat5e LSZH нз(А)-HF	4x2x0,51	16			
A.4.18.4	K16.4.18	A.4.18.4	лоток, труба Т20	U/UTP Cat5e LSZH нз(А)-HF	4x2x0,51	21			
A.4.18.5	K16.4.18	A.4.18.5	лоток, труба Т20	U/UTP Cat5e LSZH нз(А)-HF	4x2x0,51	23			
A.4.18.6	K16.4.18	A.4.18.6	лоток, труба Т20	U/UTP Cat5e LSZH нз(А)-HF	4x2x0,51	33			
A.4.18.7	K16.4.18	A.4.18.7	лоток, труба Т20	U/UTP Cat5e LSZH нз(А)-HF	4x2x0,51	33			
A.4.18.8	K16.4.18	A.4.18.8	лоток, труба Т20	U/UTP Cat5e LSZH нз(А)-HF	4x2x0,51	30			
A.4.18.9	K16.4.18	A.4.18.9	лоток, труба Т20	U/UTP Cat5e LSZH нз(А)-HF	4x2x0,51	41			
A.4.18.10	K16.4.18	A.4.18.10	лоток, труба Т20	U/UTP Cat5e LSZH нз(А)-HF	4x2x0,51	42			
A.4.18.11	K16.4.18	A.4.18.11	лоток, труба Т20	U/UTP Cat5e LSZH нз(А)-HF	4x2x0,51	42			
A.4.18.12	K16.4.18	A.4.18.12	лоток, труба Т20	U/UTP Cat5e LSZH нз(А)-HF	4x2x0,51	38			
A.4.18.13	K16.4.18	A.4.18.13	лоток, труба Т20	U/UTP Cat5e LSZH нз(А)-HF	4x2x0,51	32			
A.4.18.14	K16.4.18	A.4.18.14	лоток, труба Т20	U/UTP Cat5e LSZH нз(А)-HF	4x2x0,51	40			
A.4.18.15	K16.4.18	A.4.18.15	лоток, труба Т20	U/UTP Cat5e LSZH нз(А)-HF	4x2x0,51	44			
A.4.18.16	K16.4.18	A.4.18.16	лоток, труба Т20	U/UTP Cat5e LSZH нз(А)-HF	4x2x0,51	42			
K16-4.19	ШК4.2-СОТ, пом. 4.5.1	K16-4.19	лоток, труба Т20	U/UTP Cat5e LSZH нз(А)-HF	4x2x0,51	101			

Инв. N подл. | Подп. и дата | Взам инв. N | Согласно

Изм.	Кол.уч.	Лист	№ док.	Подпись	Дата

ГКО-1174/24-СОВ/1.КХ

Обозначение кабеля / провода	Трасса		Участок трассы кабеля/провода	Кабель / провод					
	Начало	Конец		По проекту			Проложен		
				Марка	Количество и сечение жил	Длина, м	Марка	Количество и сечение жил	Длина, м
A.4.19.1	K16.4.19	A.4.19.1	лоток, труба T20	U/UTP Cat5e LSZH нг(A)-HF	4x2x0,51	17			
A.4.19.2	K16.4.19	A.4.19.2	лоток, труба T20	U/UTP Cat5e LSZH нг(A)-HF	4x2x0,51	20			
A.4.19.3	K16.4.19	A.4.19.3	лоток, труба T20	U/UTP Cat5e LSZH нг(A)-HF	4x2x0,51	16			
A.4.19.4	K16.4.19	A.4.19.4	лоток, труба T20	U/UTP Cat5e LSZH нг(A)-HF	4x2x0,51	21			
A.4.19.5	K16.4.19	A.4.19.5	лоток, труба T20	U/UTP Cat5e LSZH нг(A)-HF	4x2x0,51	23			
A.4.19.6	K16.4.19	A.4.19.6	лоток, труба T20	U/UTP Cat5e LSZH нг(A)-HF	4x2x0,51	33			
A.4.19.7	K16.4.19	A.4.19.7	лоток, труба T20	U/UTP Cat5e LSZH нг(A)-HF	4x2x0,51	33			
A.4.19.8	K16.4.19	A.4.19.8	лоток, труба T20	U/UTP Cat5e LSZH нг(A)-HF	4x2x0,51	30			
A.4.19.9	K16.4.19	A.4.19.9	лоток, труба T20	U/UTP Cat5e LSZH нг(A)-HF	4x2x0,51	41			
A.4.19.10	K16.4.19	A.4.19.10	лоток, труба T20	U/UTP Cat5e LSZH нг(A)-HF	4x2x0,51	42			
A.4.19.11	K16.4.19	A.4.19.11	лоток, труба T20	U/UTP Cat5e LSZH нг(A)-HF	4x2x0,51	42			
A.4.19.12	K16.4.19	A.4.19.12	лоток, труба T20	U/UTP Cat5e LSZH нг(A)-HF	4x2x0,51	38			
A.4.19.13	K16.4.19	A.4.19.13	лоток, труба T20	U/UTP Cat5e LSZH нг(A)-HF	4x2x0,51	32			
A.4.19.14	K16.4.19	A.4.19.14	лоток, труба T20	U/UTP Cat5e LSZH нг(A)-HF	4x2x0,51	40			
A.4.19.15	K16.4.19	A.4.19.15	лоток, труба T20	U/UTP Cat5e LSZH нг(A)-HF	4x2x0,51	44			
A.4.19.16	K16.4.19	A.4.19.16	лоток, труба T20	U/UTP Cat5e LSZH нг(A)-HF	4x2x0,51	42			
K16-4.20	ШК4.2-СОТ, пом. 4.5.1	K16-4.20	лоток, труба T20	U/UTP Cat5e LSZH нг(A)-HF	4x2x0,51	97			
A.4.20.1	K16.4.20	A.4.20.1	лоток, труба T20	U/UTP Cat5e LSZH нг(A)-HF	4x2x0,51	17			

Инв. N подл. Подп. и дата Взам инв. N Согласно

Изм.	Кол.уч.	Лист	№ док.	Подпись	Дата

ГКО-1174/24-СОВ/1.КХ

Лист  
57

Обозначение кабеля / провода	Трасса		Участок трассы кабеля/провода	Кабель / провод					
	Начало	Конец		По проекту			Проложен		
				Марка	Количество и сечение жил	Длина, м	Марка	Количество и сечение жил	Длина, м
A.4.20.2	K16.4.20	A.4.20.2	лоток, труба T20	U/UTP Cat5e LSZH нг(A)-HF	4x2x0,51	20			
A.4.20.3	K16.4.20	A.4.20.3	лоток, труба T20	U/UTP Cat5e LSZH нг(A)-HF	4x2x0,51	16			
A.4.20.4	K16.4.20	A.4.20.4	лоток, труба T20	U/UTP Cat5e LSZH нг(A)-HF	4x2x0,51	21			
A.4.20.5	K16.4.20	A.4.20.5	лоток, труба T20	U/UTP Cat5e LSZH нг(A)-HF	4x2x0,51	23			
A.4.20.6	K16.4.20	A.4.20.6	лоток, труба T20	U/UTP Cat5e LSZH нг(A)-HF	4x2x0,51	33			
A.4.20.7	K16.4.20	A.4.20.7	лоток, труба T20	U/UTP Cat5e LSZH нг(A)-HF	4x2x0,51	33			
A.4.20.8	K16.4.20	A.4.20.8	лоток, труба T20	U/UTP Cat5e LSZH нг(A)-HF	4x2x0,51	30			
A.4.20.9	K16.4.20	A.4.20.9	лоток, труба T20	U/UTP Cat5e LSZH нг(A)-HF	4x2x0,51	41			
A.4.20.10	K16.4.20	A.4.20.10	лоток, труба T20	U/UTP Cat5e LSZH нг(A)-HF	4x2x0,51	42			
A.4.20.11	K16.4.20	A.4.20.11	лоток, труба T20	U/UTP Cat5e LSZH нг(A)-HF	4x2x0,51	42			
A.4.20.12	K16.4.20	A.4.20.12	лоток, труба T20	U/UTP Cat5e LSZH нг(A)-HF	4x2x0,51	38			
A.4.20.13	K16.4.20	A.4.20.13	лоток, труба T20	U/UTP Cat5e LSZH нг(A)-HF	4x2x0,51	32			
A.4.20.14	K16.4.20	A.4.20.14	лоток, труба T20	U/UTP Cat5e LSZH нг(A)-HF	4x2x0,51	40			
A.4.20.15	K16.4.20	A.4.20.15	лоток, труба T20	U/UTP Cat5e LSZH нг(A)-HF	4x2x0,51	44			
A.4.20.16	K16.4.20	A.4.20.16	лоток, труба T20	U/UTP Cat5e LSZH нг(A)-HF	4x2x0,51	42			
K16-4.21	ШК4.2-СОТ, пом. 4.5.1	K16-4.21	лоток, труба T20	U/UTP Cat5e LSZH нг(A)-HF	4x2x0,51	93			
A.4.21.1	K16.4.21	A.4.21.1	лоток, труба T20	U/UTP Cat5e LSZH нг(A)-HF	4x2x0,51	17			
A.4.21.2	K16.4.21	A.4.21.2	лоток, труба T20	U/UTP Cat5e LSZH нг(A)-HF	4x2x0,51	20			

Инв. N подл. Подп. и дата  
 Взам инв. N  
 Согласно

Изм.	Кол.уч.	Лист	№ док.	Подпись	Дата

ГКО-1174/24-СОВ/1.КХ

Обозначение кабеля / провода	Трасса		Участок трассы кабеля/провода	Кабель / провод					
	Начало	Конец		По проекту			Проложен		
				Марка	Количество и сечение жил	Длина, м	Марка	Количество и сечение жил	Длина, м
A.4.21.3	K16.4.21	A.4.21.3	лоток, труба T20	U/UTP Cat5e LSZH нг(A)-HF	4x2x0,51	16			
A.4.21.4	K16.4.21	A.4.21.4	лоток, труба T20	U/UTP Cat5e LSZH нг(A)-HF	4x2x0,51	21			
A.4.21.5	K16.4.21	A.4.21.5	лоток, труба T20	U/UTP Cat5e LSZH нг(A)-HF	4x2x0,51	23			
A.4.21.6	K16.4.21	A.4.21.6	лоток, труба T20	U/UTP Cat5e LSZH нг(A)-HF	4x2x0,51	33			
A.4.21.7	K16.4.21	A.4.21.7	лоток, труба T20	U/UTP Cat5e LSZH нг(A)-HF	4x2x0,51	33			
A.4.21.8	K16.4.21	A.4.21.8	лоток, труба T20	U/UTP Cat5e LSZH нг(A)-HF	4x2x0,51	30			
A.4.21.9	K16.4.21	A.4.21.9	лоток, труба T20	U/UTP Cat5e LSZH нг(A)-HF	4x2x0,51	41			
A.4.21.10	K16.4.21	A.4.21.10	лоток, труба T20	U/UTP Cat5e LSZH нг(A)-HF	4x2x0,51	42			
A.4.21.11	K16.4.21	A.4.21.11	лоток, труба T20	U/UTP Cat5e LSZH нг(A)-HF	4x2x0,51	42			
A.4.21.12	K16.4.21	A.4.21.12	лоток, труба T20	U/UTP Cat5e LSZH нг(A)-HF	4x2x0,51	38			
A.4.21.13	K16.4.21	A.4.21.13	лоток, труба T20	U/UTP Cat5e LSZH нг(A)-HF	4x2x0,51	32			
A.4.21.14	K16.4.21	A.4.21.14	лоток, труба T20	U/UTP Cat5e LSZH нг(A)-HF	4x2x0,51	40			
A.4.21.15	K16.4.21	A.4.21.15	лоток, труба T20	U/UTP Cat5e LSZH нг(A)-HF	4x2x0,51	44			
A.4.21.16	K16.4.21	A.4.21.16	лоток, труба T20	U/UTP Cat5e LSZH нг(A)-HF	4x2x0,51	42			
K16-4.22	ШК4.2-СОТ, пом. 4.5.1	K16-4.22	лоток, труба T20	U/UTP Cat5e LSZH нг(A)-HF	4x2x0,51	89			
A.4.22.1	K16.4.22	A.4.22.1	лоток, труба T20	U/UTP Cat5e LSZH нг(A)-HF	4x2x0,51	17			
A.4.22.2	K16.4.22	A.4.22.2	лоток, труба T20	U/UTP Cat5e LSZH нг(A)-HF	4x2x0,51	20			
A.4.22.3	K16.4.22	A.4.22.3	лоток, труба T20	U/UTP Cat5e LSZH нг(A)-HF	4x2x0,51	16			

Инв. N подл. Подп. и дата. Взам инв. N. Согласно

Изм.	Кол.уч.	Лист	№ док.	Подпись	Дата

ГКО-1174/24-СОВ/1.КХ

Обозначение кабеля / провода	Трасса		Участок трассы кабеля/провода	Кабель / провод					
	Начало	Конец		По проекту			Проложен		
				Марка	Количество и сечение жил	Длина, м	Марка	Количество и сечение жил	Длина, м
A.4.22.4	K16.4.22	A.4.22.4	лоток, труба T20	U/UTP Cat5e LSZH нг(A)-HF	4x2x0,51	21			
A.4.22.5	K16.4.22	A.4.22.5	лоток, труба T20	U/UTP Cat5e LSZH нг(A)-HF	4x2x0,51	23			
A.4.22.6	K16.4.22	A.4.22.6	лоток, труба T20	U/UTP Cat5e LSZH нг(A)-HF	4x2x0,51	33			
A.4.22.7	K16.4.22	A.4.22.7	лоток, труба T20	U/UTP Cat5e LSZH нг(A)-HF	4x2x0,51	33			
A.4.22.8	K16.4.22	A.4.22.8	лоток, труба T20	U/UTP Cat5e LSZH нг(A)-HF	4x2x0,51	30			
A.4.22.9	K16.4.22	A.4.22.9	лоток, труба T20	U/UTP Cat5e LSZH нг(A)-HF	4x2x0,51	41			
A.4.22.10	K16.4.22	A.4.22.10	лоток, труба T20	U/UTP Cat5e LSZH нг(A)-HF	4x2x0,51	42			
A.4.22.11	K16.4.22	A.4.22.11	лоток, труба T20	U/UTP Cat5e LSZH нг(A)-HF	4x2x0,51	42			
A.4.22.12	K16.4.22	A.4.22.12	лоток, труба T20	U/UTP Cat5e LSZH нг(A)-HF	4x2x0,51	38			
A.4.22.13	K16.4.22	A.4.22.13	лоток, труба T20	U/UTP Cat5e LSZH нг(A)-HF	4x2x0,51	32			
A.4.22.14	K16.4.22	A.4.22.14	лоток, труба T20	U/UTP Cat5e LSZH нг(A)-HF	4x2x0,51	40			
A.4.22.15	K16.4.22	A.4.22.15	лоток, труба T20	U/UTP Cat5e LSZH нг(A)-HF	4x2x0,51	44			
A.4.22.16	K16.4.22	A.4.22.16	лоток, труба T20	U/UTP Cat5e LSZH нг(A)-HF	4x2x0,51	42			
K16-4.23	ШК4.2-СОТ, пом. 4.5.1	K16-4.23	лоток, труба T20	U/UTP Cat5e LSZH нг(A)-HF	4x2x0,51	85			
A.4.23.1	K16.4.23	A.4.23.1	лоток, труба T20	U/UTP Cat5e LSZH нг(A)-HF	4x2x0,51	17			
A.4.23.2	K16.4.23	A.4.23.2	лоток, труба T20	U/UTP Cat5e LSZH нг(A)-HF	4x2x0,51	16			
A.4.23.3	K16.4.23	A.4.23.3	лоток, труба T20	U/UTP Cat5e LSZH нг(A)-HF	4x2x0,51	21			
A.4.23.4	K16.4.23	A.4.23.4	лоток, труба T20	U/UTP Cat5e LSZH нг(A)-HF	4x2x0,51	23			

Инв. N подл. Подп. и дата Взам инв. N Согласно

Изм.	Кол.уч.	Лист	№ док.	Подпись	Дата

ГКО-1174/24-СОВ/1.КХ

Лист  
60

Обозначение кабеля / провода	Трасса		Участок трассы кабеля/провода	Кабель / провод					
	Начало	Конец		По проекту			Проложен		
				Марка	Количество и сечение жил	Длина, м	Марка	Количество и сечение жил	Длина, м
A.4.23.5	K16.4.23	A.4.23.5	лоток, труба T20	U/UTP Cat5e LSZH нг(A)-HF	4x2x0,51	33			
A.4.23.6	K16.4.23	A.4.23.6	лоток, труба T20	U/UTP Cat5e LSZH нг(A)-HF	4x2x0,51	33			
A.4.23.7	K16.4.23	A.4.23.7	лоток, труба T20	U/UTP Cat5e LSZH нг(A)-HF	4x2x0,51	30			
A.4.23.8	K16.4.23	A.4.23.8	лоток, труба T20	U/UTP Cat5e LSZH нг(A)-HF	4x2x0,51	41			
A.4.23.9	K16.4.23	A.4.23.9	лоток, труба T20	U/UTP Cat5e LSZH нг(A)-HF	4x2x0,51	42			
A.4.23.10	K16.4.23	A.4.23.10	лоток, труба T20	U/UTP Cat5e LSZH нг(A)-HF	4x2x0,51	42			
A.4.23.11	K16.4.23	A.4.23.11	лоток, труба T20	U/UTP Cat5e LSZH нг(A)-HF	4x2x0,51	38			
A.4.23.12	K16.4.23	A.4.23.12	лоток, труба T20	U/UTP Cat5e LSZH нг(A)-HF	4x2x0,51	32			
A.4.23.13	K16.4.23	A.4.23.13	лоток, труба T20	U/UTP Cat5e LSZH нг(A)-HF	4x2x0,51	40			
A.4.23.14	K16.4.23	A.4.23.14	лоток, труба T20	U/UTP Cat5e LSZH нг(A)-HF	4x2x0,51	44			
A.4.23.15	K16.4.23	A.4.23.15	лоток, труба T20	U/UTP Cat5e LSZH нг(A)-HF	4x2x0,51	42			
K16-4.24	ШК4.2-СОТ, пом. 4.5.1	K16-4.24	лоток, труба T20	U/UTP Cat5e LSZH нг(A)-HF	4x2x0,51	81			
A.4.24.1	K16.4.24	A.4.24.1	лоток, труба T20	U/UTP Cat5e LSZH нг(A)-HF	4x2x0,51	17			
A.4.24.2	K16.4.24	A.4.24.2	лоток, труба T20	U/UTP Cat5e LSZH нг(A)-HF	4x2x0,51	16			
A.4.24.3	K16.4.24	A.4.24.3	лоток, труба T20	U/UTP Cat5e LSZH нг(A)-HF	4x2x0,51	21			
A.4.24.4	K16.4.24	A.4.24.4	лоток, труба T20	U/UTP Cat5e LSZH нг(A)-HF	4x2x0,51	23			
A.4.24.5	K16.4.24	A.4.24.5	лоток, труба T20	U/UTP Cat5e LSZH нг(A)-HF	4x2x0,51	33			
A.4.24.6	K16.4.24	A.4.24.6	лоток, труба T20	U/UTP Cat5e LSZH нг(A)-HF	4x2x0,51	33			

Инв. N подл. Подп. и дата Взам инв. N Согласно

Изм.	Кол.уч.	Лист	№ док.	Подпись	Дата

ГКО-1174/24-СОВ/1.КХ

Обозначение кабеля / провода	Трасса		Участок трассы кабеля/провода	Кабель / провод					
	Начало	Конец		По проекту			Проложен		
				Марка	Количество и сечение жил	Длина, м	Марка	Количество и сечение жил	Длина, м
A.4.24.7	K16.4.24	A.4.24.7	лоток, труба T20	U/UTP Cat5e LSZH нз(A)-HF	4x2x0,51	30			
A.4.24.8	K16.4.24	A.4.24.8	лоток, труба T20	U/UTP Cat5e LSZH нз(A)-HF	4x2x0,51	41			
A.4.24.9	K16.4.24	A.4.24.9	лоток, труба T20	U/UTP Cat5e LSZH нз(A)-HF	4x2x0,51	42			
A.4.24.10	K16.4.24	A.4.24.10	лоток, труба T20	U/UTP Cat5e LSZH нз(A)-HF	4x2x0,51	42			
A.4.24.11	K16.4.24	A.4.24.11	лоток, труба T20	U/UTP Cat5e LSZH нз(A)-HF	4x2x0,51	38			
A.4.24.12	K16.4.24	A.4.24.12	лоток, труба T20	U/UTP Cat5e LSZH нз(A)-HF	4x2x0,51	32			
A.4.24.13	K16.4.24	A.4.24.13	лоток, труба T20	U/UTP Cat5e LSZH нз(A)-HF	4x2x0,51	40			
A.4.24.14	K16.4.24	A.4.24.14	лоток, труба T20	U/UTP Cat5e LSZH нз(A)-HF	4x2x0,51	44			
A.4.24.15	K16.4.24	A.4.24.15	лоток, труба T20	U/UTP Cat5e LSZH нз(A)-HF	4x2x0,51	42			
K16-4.25	ШК4.2-СОТ, пом. 4.5.1	K16-4.25	лоток, труба T20	U/UTP Cat5e LSZH нз(A)-HF	4x2x0,51	77			
A.4.25.1	K16.4.25	A.4.25.1	лоток, труба T20	U/UTP Cat5e LSZH нз(A)-HF	4x2x0,51	17			
A.4.25.2	K16.4.25	A.4.25.2	лоток, труба T20	U/UTP Cat5e LSZH нз(A)-HF	4x2x0,51	16			
A.4.25.3	K16.4.25	A.4.25.3	лоток, труба T20	U/UTP Cat5e LSZH нз(A)-HF	4x2x0,51	21			
A.4.25.4	K16.4.25	A.4.25.4	лоток, труба T20	U/UTP Cat5e LSZH нз(A)-HF	4x2x0,51	23			
A.4.25.5	K16.4.25	A.4.25.5	лоток, труба T20	U/UTP Cat5e LSZH нз(A)-HF	4x2x0,51	33			
A.4.25.6	K16.4.25	A.4.25.6	лоток, труба T20	U/UTP Cat5e LSZH нз(A)-HF	4x2x0,51	33			
A.4.25.7	K16.4.25	A.4.25.7	лоток, труба T20	U/UTP Cat5e LSZH нз(A)-HF	4x2x0,51	30			
A.4.25.8	K16.4.25	A.4.25.8	лоток, труба T20	U/UTP Cat5e LSZH нз(A)-HF	4x2x0,51	41			

Инв. N подл. Подп. и дата Взам инв. N Согласно

Изм.	Кол.уч.	Лист	№ док.	Подпись	Дата

ГКО-1174/24-СОВ/1.КХ

Обозначение кабеля / провода	Трасса		Участок трассы кабеля/провода	Кабель / провод					
	Начало	Конец		По проекту			Проложен		
				Марка	Количество и сечение жил	Длина, м	Марка	Количество и сечение жил	Длина, м
A.4.25.9	K16.4.25	A.4.25.9	лоток, труба T20	U/UTP Cat5e LSZH нг(A)-HF	4x2x0,51	42			
A.4.25.10	K16.4.25	A.4.25.10	лоток, труба T20	U/UTP Cat5e LSZH нг(A)-HF	4x2x0,51	42			
A.4.25.11	K16.4.25	A.4.25.11	лоток, труба T20	U/UTP Cat5e LSZH нг(A)-HF	4x2x0,51	38			
A.4.25.12	K16.4.25	A.4.25.12	лоток, труба T20	U/UTP Cat5e LSZH нг(A)-HF	4x2x0,51	32			
A.4.25.13	K16.4.25	A.4.25.13	лоток, труба T20	U/UTP Cat5e LSZH нг(A)-HF	4x2x0,51	40			
A.4.25.14	K16.4.25	A.4.25.14	лоток, труба T20	U/UTP Cat5e LSZH нг(A)-HF	4x2x0,51	44			
A.4.25.15	K16.4.25	A.4.25.15	лоток, труба T20	U/UTP Cat5e LSZH нг(A)-HF	4x2x0,51	42			
K16-4.26	ШК4.2-СОТ, пом. 4.5.1	K16-4.26	лоток, труба T20	U/UTP Cat5e LSZH нг(A)-HF	4x2x0,51	73			
A.4.26.1	K16.4.26	A.4.26.1	лоток, труба T20	U/UTP Cat5e LSZH нг(A)-HF	4x2x0,51	17			
A.4.26.2	K16.4.26	A.4.26.2	лоток, труба T20	U/UTP Cat5e LSZH нг(A)-HF	4x2x0,51	16			
A.4.26.3	K16.4.26	A.4.26.3	лоток, труба T20	U/UTP Cat5e LSZH нг(A)-HF	4x2x0,51	21			
A.4.26.4	K16.4.26	A.4.26.4	лоток, труба T20	U/UTP Cat5e LSZH нг(A)-HF	4x2x0,51	23			
A.4.26.5	K16.4.26	A.4.26.5	лоток, труба T20	U/UTP Cat5e LSZH нг(A)-HF	4x2x0,51	33			
A.4.26.6	K16.4.26	A.4.26.6	лоток, труба T20	U/UTP Cat5e LSZH нг(A)-HF	4x2x0,51	33			
A.4.26.7	K16.4.26	A.4.26.7	лоток, труба T20	U/UTP Cat5e LSZH нг(A)-HF	4x2x0,51	30			
A.4.26.8	K16.4.26	A.4.26.8	лоток, труба T20	U/UTP Cat5e LSZH нг(A)-HF	4x2x0,51	41			
A.4.26.9	K16.4.26	A.4.26.9	лоток, труба T20	U/UTP Cat5e LSZH нг(A)-HF	4x2x0,51	42			
A.4.26.10	K16.4.26	A.4.26.10	лоток, труба T20	U/UTP Cat5e LSZH нг(A)-HF	4x2x0,51	42			

Инв. N подл. Подп. и дата Взам инв. N Согласно

Изм.	Кол.уч.	Лист	№ док.	Подпись	Дата

ГКО-1174/24-СОВ/1.КХ

Лист  
63

Обозначение кабеля / провода	Трасса		Участок трассы кабеля/провода	Кабель / провод					
	Начало	Конец		По проекту			Проложен		
				Марка	Количество и сечение жил	Длина, м	Марка	Количество и сечение жил	Длина, м
A.4.26.11	K16.4.26	A.4.26.11	лоток, труба T20	U/UTP Cat5e LSZH нг(A)-HF	4x2x0,51	38			
A.4.26.12	K16.4.26	A.4.26.12	лоток, труба T20	U/UTP Cat5e LSZH нг(A)-HF	4x2x0,51	32			
A.4.26.13	K16.4.26	A.4.26.13	лоток, труба T20	U/UTP Cat5e LSZH нг(A)-HF	4x2x0,51	40			
A.4.26.14	K16.4.26	A.4.26.14	лоток, труба T20	U/UTP Cat5e LSZH нг(A)-HF	4x2x0,51	44			
A.4.26.15	K16.4.26	A.4.26.15	лоток, труба T20	U/UTP Cat5e LSZH нг(A)-HF	4x2x0,51	42			
K16-4.27	ШК4.2-СОТ, пом. 4.5.1	K16-4.27	лоток, труба T20	U/UTP Cat5e LSZH нг(A)-HF	4x2x0,51	69			
A.4.27.1	K16.4.27	A.4.27.1	лоток, труба T20	U/UTP Cat5e LSZH нг(A)-HF	4x2x0,51	17			
A.4.27.2	K16.4.27	A.4.27.2	лоток, труба T20	U/UTP Cat5e LSZH нг(A)-HF	4x2x0,51	16			
A.4.27.3	K16.4.27	A.4.27.3	лоток, труба T20	U/UTP Cat5e LSZH нг(A)-HF	4x2x0,51	21			
A.4.27.4	K16.4.27	A.4.27.4	лоток, труба T20	U/UTP Cat5e LSZH нг(A)-HF	4x2x0,51	23			
A.4.27.5	K16.4.27	A.4.27.5	лоток, труба T20	U/UTP Cat5e LSZH нг(A)-HF	4x2x0,51	33			
A.4.27.6	K16.4.27	A.4.27.6	лоток, труба T20	U/UTP Cat5e LSZH нг(A)-HF	4x2x0,51	33			
A.4.27.7	K16.4.27	A.4.27.7	лоток, труба T20	U/UTP Cat5e LSZH нг(A)-HF	4x2x0,51	30			
A.4.27.8	K16.4.27	A.4.27.8	лоток, труба T20	U/UTP Cat5e LSZH нг(A)-HF	4x2x0,51	41			
A.4.27.9	K16.4.27	A.4.27.9	лоток, труба T20	U/UTP Cat5e LSZH нг(A)-HF	4x2x0,51	42			
A.4.27.10	K16.4.27	A.4.27.10	лоток, труба T20	U/UTP Cat5e LSZH нг(A)-HF	4x2x0,51	42			
A.4.27.11	K16.4.27	A.4.27.11	лоток, труба T20	U/UTP Cat5e LSZH нг(A)-HF	4x2x0,51	38			
A.4.27.12	K16.4.27	A.4.27.12	лоток, труба T20	U/UTP Cat5e LSZH нг(A)-HF	4x2x0,51	32			

Инв. N подл. Подп. и дата Взам инв. N Согласно

Изм.	Кол.уч.	Лист	№ док.	Подпись	Дата

ГКО-1174/24-СОВ/1.КХ

Лист  
64

Обозначение кабеля / провода	Трасса		Участок трассы кабеля/провода	Кабель / провод					
	Начало	Конец		По проекту			Проложен		
				Марка	Количество и сечение жил	Длина, м	Марка	Количество и сечение жил	Длина, м
A.4.27.13	K16.4.27	A.4.27.13	лоток, труба T20	U/UTP Cat5e LSZH нг(A)-HF	4x2x0,51	40			
A.4.27.14	K16.4.27	A.4.27.14	лоток, труба T20	U/UTP Cat5e LSZH нг(A)-HF	4x2x0,51	44			
A.4.27.15	K16.4.27	A.4.27.15	лоток, труба T20	U/UTP Cat5e LSZH нг(A)-HF	4x2x0,51	42			
K16-4.28	ШК4.2-СОТ, пом. 4.5.1	K16-4.28	лоток, труба T20	U/UTP Cat5e LSZH нг(A)-HF	4x2x0,51	65			
A.4.28.1	K16.4.28	A.4.28.1	лоток, труба T20	U/UTP Cat5e LSZH нг(A)-HF	4x2x0,51	17			
A.4.28.2	K16.4.28	A.4.28.2	лоток, труба T20	U/UTP Cat5e LSZH нг(A)-HF	4x2x0,51	17			
A.4.28.3	K16.4.28	A.4.28.3	лоток, труба T20	U/UTP Cat5e LSZH нг(A)-HF	4x2x0,51	16			
A.4.28.4	K16.4.28	A.4.28.4	лоток, труба T20	U/UTP Cat5e LSZH нг(A)-HF	4x2x0,51	21			
A.4.28.5	K16.4.28	A.4.28.5	лоток, труба T20	U/UTP Cat5e LSZH нг(A)-HF	4x2x0,51	23			
A.4.28.6	K16.4.28	A.4.28.6	лоток, труба T20	U/UTP Cat5e LSZH нг(A)-HF	4x2x0,51	33			
A.4.28.7	K16.4.28	A.4.28.7	лоток, труба T20	U/UTP Cat5e LSZH нг(A)-HF	4x2x0,51	33			
A.4.28.8	K16.4.28	A.4.28.8	лоток, труба T20	U/UTP Cat5e LSZH нг(A)-HF	4x2x0,51	30			
A.4.28.9	K16.4.28	A.4.28.9	лоток, труба T20	U/UTP Cat5e LSZH нг(A)-HF	4x2x0,51	41			
A.4.28.10	K16.4.28	A.4.28.10	лоток, труба T20	U/UTP Cat5e LSZH нг(A)-HF	4x2x0,51	42			
A.4.28.11	K16.4.28	A.4.28.11	лоток, труба T20	U/UTP Cat5e LSZH нг(A)-HF	4x2x0,51	42			
A.4.28.12	K16.4.28	A.4.28.12	лоток, труба T20	U/UTP Cat5e LSZH нг(A)-HF	4x2x0,51	38			
A.4.28.13	K16.4.28	A.4.28.13	лоток, труба T20	U/UTP Cat5e LSZH нг(A)-HF	4x2x0,51	32			
A.4.28.14	K16.4.28	A.4.28.14	лоток, труба T20	U/UTP Cat5e LSZH нг(A)-HF	4x2x0,51	40			

Инв. N подл. | Подп. и дата | Взам инв. N | Согласно

Изм.	Кол.уч.	Лист	№ док.	Подпись	Дата

ГКО-1174/24-СОВ/1.КХ

Обозначение кабеля / провода	Трасса		Участок трассы кабеля/провода	Кабель / провод					
	Начало	Конец		По проекту			Проложен		
				Марка	Количество и сечение жил	Длина, м	Марка	Количество и сечение жил	Длина, м
A.4.28.15	K16.4.28	A.4.28.15	лоток, труба T20	U/UTP Cat5e LSZH нг(A)-HF	4x2x0,51	42			
A.4.28.16	K16.4.28	A.4.28.16	лоток, труба T20	U/UTP Cat5e LSZH нг(A)-HF	4x2x0,51	42			
K16-4.29	ШК4.2-СОТ, пом. 4.5.1	K16-4.29	лоток, труба T20	U/UTP Cat5e LSZH нг(A)-HF	4x2x0,51	61			
A.4.29.1	K16.4.29	A.4.29.1	лоток, труба T20	U/UTP Cat5e LSZH нг(A)-HF	4x2x0,51	17			
A.4.29.2	K16.4.29	A.4.29.2	лоток, труба T20	U/UTP Cat5e LSZH нг(A)-HF	4x2x0,51	17			
A.4.29.3	K16.4.29	A.4.29.3	лоток, труба T20	U/UTP Cat5e LSZH нг(A)-HF	4x2x0,51	16			
A.4.29.4	K16.4.29	A.4.29.4	лоток, труба T20	U/UTP Cat5e LSZH нг(A)-HF	4x2x0,51	21			
A.4.29.5	K16.4.29	A.4.29.5	лоток, труба T20	U/UTP Cat5e LSZH нг(A)-HF	4x2x0,51	23			
A.4.29.6	K16.4.29	A.4.29.6	лоток, труба T20	U/UTP Cat5e LSZH нг(A)-HF	4x2x0,51	33			
A.4.29.7	K16.4.29	A.4.29.7	лоток, труба T20	U/UTP Cat5e LSZH нг(A)-HF	4x2x0,51	33			
A.4.29.8	K16.4.29	A.4.29.8	лоток, труба T20	U/UTP Cat5e LSZH нг(A)-HF	4x2x0,51	30			
A.4.29.9	K16.4.29	A.4.29.9	лоток, труба T20	U/UTP Cat5e LSZH нг(A)-HF	4x2x0,51	41			
A.4.29.10	K16.4.29	A.4.29.10	лоток, труба T20	U/UTP Cat5e LSZH нг(A)-HF	4x2x0,51	42			
A.4.29.11	K16.4.29	A.4.29.11	лоток, труба T20	U/UTP Cat5e LSZH нг(A)-HF	4x2x0,51	42			
A.4.29.12	K16.4.29	A.4.29.12	лоток, труба T20	U/UTP Cat5e LSZH нг(A)-HF	4x2x0,51	38			
A.4.29.13	K16.4.29	A.4.29.13	лоток, труба T20	U/UTP Cat5e LSZH нг(A)-HF	4x2x0,51	32			
A.4.29.14	K16.4.29	A.4.29.14	лоток, труба T20	U/UTP Cat5e LSZH нг(A)-HF	4x2x0,51	40			
A.4.29.15	K16.4.29	A.4.29.15	лоток, труба T20	U/UTP Cat5e LSZH нг(A)-HF	4x2x0,51	42			

Инв. N подл. Подп. и дата Взам инв. N Согласно

Изм.	Кол.уч.	Лист	№ док.	Подпись	Дата

ГКО-1174/24-СОВ/1.КХ

Обозначение кабеля / провода	Трасса		Участок трассы кабеля/провода	Кабель / провод					
	Начало	Конец		По проекту			Проложен		
				Марка	Количество и сечение жил	Длина, м	Марка	Количество и сечение жил	Длина, м
A.4.29.16	K16.4.29	A.4.29.16	лоток, труба T20	U/UTP Cat5e LSZH нг(A)-HF	4x2x0,51	42			
K16-4.30	ШК4.2-СОТ, пом. 4.5.1	K16-4.30	лоток, труба T20	U/UTP Cat5e LSZH нг(A)-HF	4x2x0,51	57			
A.4.30.1	K16.4.30	A.4.30.1	лоток, труба T20	U/UTP Cat5e LSZH нг(A)-HF	4x2x0,51	17			
A.4.30.2	K16.4.30	A.4.30.2	лоток, труба T20	U/UTP Cat5e LSZH нг(A)-HF	4x2x0,51	17			
A.4.30.3	K16.4.30	A.4.30.3	лоток, труба T20	U/UTP Cat5e LSZH нг(A)-HF	4x2x0,51	16			
A.4.30.4	K16.4.30	A.4.30.4	лоток, труба T20	U/UTP Cat5e LSZH нг(A)-HF	4x2x0,51	21			
A.4.30.5	K16.4.30	A.4.30.5	лоток, труба T20	U/UTP Cat5e LSZH нг(A)-HF	4x2x0,51	23			
A.4.30.6	K16.4.30	A.4.30.6	лоток, труба T20	U/UTP Cat5e LSZH нг(A)-HF	4x2x0,51	33			
A.4.30.7	K16.4.30	A.4.30.7	лоток, труба T20	U/UTP Cat5e LSZH нг(A)-HF	4x2x0,51	33			
A.4.30.8	K16.4.30	A.4.30.8	лоток, труба T20	U/UTP Cat5e LSZH нг(A)-HF	4x2x0,51	30			
A.4.30.9	K16.4.30	A.4.30.9	лоток, труба T20	U/UTP Cat5e LSZH нг(A)-HF	4x2x0,51	41			
A.4.30.10	K16.4.30	A.4.30.10	лоток, труба T20	U/UTP Cat5e LSZH нг(A)-HF	4x2x0,51	42			
A.4.30.11	K16.4.30	A.4.30.11	лоток, труба T20	U/UTP Cat5e LSZH нг(A)-HF	4x2x0,51	42			
A.4.30.12	K16.4.30	A.4.30.12	лоток, труба T20	U/UTP Cat5e LSZH нг(A)-HF	4x2x0,51	38			
A.4.30.13	K16.4.30	A.4.30.13	лоток, труба T20	U/UTP Cat5e LSZH нг(A)-HF	4x2x0,51	32			
A.4.30.14	K16.4.30	A.4.30.14	лоток, труба T20	U/UTP Cat5e LSZH нг(A)-HF	4x2x0,51	40			
A.4.30.15	K16.4.30	A.4.30.15	лоток, труба T20	U/UTP Cat5e LSZH нг(A)-HF	4x2x0,51	42			
A.4.30.16	K16.4.30	A.4.30.16	лоток, труба T20	U/UTP Cat5e LSZH нг(A)-HF	4x2x0,51	42			

Инв. N подл. Подп. и дата Взам инв. N Согласно

Изм.	Кол.уч.	Лист	№ док.	Подпись	Дата

ГКО-1174/24-СОВ/1.КЖ

Обозначение кабеля / провода	Трасса		Участок трассы кабеля/провода	Кабель / провод					
	Начало	Конец		По проекту			Проложен		
				Марка	Количество и сечение жил	Длина, м	Марка	Количество и сечение жил	Длина, м
K16-4.31	ШК4.2-СОТ, пом. 4.5.1	K16-4.31	лоток, труба Т20	U/UTP Cat5e LSZH нз(А)-HF	4x2x0,51	53			
A.4.31.1	K16.4.31	A.4.31.1	лоток, труба Т20	U/UTP Cat5e LSZH нз(А)-HF	4x2x0,51	17			
A.4.31.2	K16.4.31	A.4.31.2	лоток, труба Т20	U/UTP Cat5e LSZH нз(А)-HF	4x2x0,51	17			
A.4.31.3	K16.4.31	A.4.31.3	лоток, труба Т20	U/UTP Cat5e LSZH нз(А)-HF	4x2x0,51	16			
A.4.31.4	K16.4.31	A.4.31.4	лоток, труба Т20	U/UTP Cat5e LSZH нз(А)-HF	4x2x0,51	21			
A.4.31.5	K16.4.31	A.4.31.5	лоток, труба Т20	U/UTP Cat5e LSZH нз(А)-HF	4x2x0,51	23			
A.4.31.6	K16.4.31	A.4.31.6	лоток, труба Т20	U/UTP Cat5e LSZH нз(А)-HF	4x2x0,51	33			
A.4.31.7	K16.4.31	A.4.31.7	лоток, труба Т20	U/UTP Cat5e LSZH нз(А)-HF	4x2x0,51	33			
A.4.31.8	K16.4.31	A.4.31.8	лоток, труба Т20	U/UTP Cat5e LSZH нз(А)-HF	4x2x0,51	30			
A.4.31.9	K16.4.31	A.4.31.9	лоток, труба Т20	U/UTP Cat5e LSZH нз(А)-HF	4x2x0,51	41			
A.4.31.10	K16.4.31	A.4.31.10	лоток, труба Т20	U/UTP Cat5e LSZH нз(А)-HF	4x2x0,51	42			
A.4.31.11	K16.4.31	A.4.31.11	лоток, труба Т20	U/UTP Cat5e LSZH нз(А)-HF	4x2x0,51	42			
A.4.31.12	K16.4.31	A.4.31.12	лоток, труба Т20	U/UTP Cat5e LSZH нз(А)-HF	4x2x0,51	38			
A.4.31.13	K16.4.31	A.4.31.13	лоток, труба Т20	U/UTP Cat5e LSZH нз(А)-HF	4x2x0,51	32			
A.4.31.14	K16.4.31	A.4.31.14	лоток, труба Т20	U/UTP Cat5e LSZH нз(А)-HF	4x2x0,51	40			
A.4.31.15	K16.4.31	A.4.31.15	лоток, труба Т20	U/UTP Cat5e LSZH нз(А)-HF	4x2x0,51	42			
A.4.31.16	K16.4.31	A.4.31.16	лоток, труба Т20	U/UTP Cat5e LSZH нз(А)-HF	4x2x0,51	42			
K16-4.32	ШК4.2-СОТ, пом. 4.5.1	K16-4.32	лоток, труба Т20	U/UTP Cat5e LSZH нз(А)-HF	4x2x0,51	49			

Инв. N подл. | Подп. и дата | Взам инв. N | Согласно

Изм.	Кол.уч.	Лист	№ док.	Подпись	Дата

ГКО-1174/24-СОВ/1.КХ

Обозначение кабеля / провода	Трасса		Участок трассы кабеля/провода	Кабель / провод					
	Начало	Конец		По проекту			Проложен		
				Марка	Количество и сечение жил	Длина, м	Марка	Количество и сечение жил	Длина, м
A.4.32.1	K16.4.32	A.4.32.1	лоток, труба T20	U/UTP Cat5e LSZH нз(A)-HF	4x2x0,51	17			
A.4.32.2	K16.4.32	A.4.32.2	лоток, труба T20	U/UTP Cat5e LSZH нз(A)-HF	4x2x0,51	17			
A.4.32.3	K16.4.32	A.4.32.3	лоток, труба T20	U/UTP Cat5e LSZH нз(A)-HF	4x2x0,51	16			
A.4.32.4	K16.4.32	A.4.32.4	лоток, труба T20	U/UTP Cat5e LSZH нз(A)-HF	4x2x0,51	21			
A.4.32.5	K16.4.32	A.4.32.5	лоток, труба T20	U/UTP Cat5e LSZH нз(A)-HF	4x2x0,51	23			
A.4.32.6	K16.4.32	A.4.32.6	лоток, труба T20	U/UTP Cat5e LSZH нз(A)-HF	4x2x0,51	33			
A.4.32.7	K16.4.32	A.4.32.7	лоток, труба T20	U/UTP Cat5e LSZH нз(A)-HF	4x2x0,51	33			
A.4.32.8	K16.4.32	A.4.32.8	лоток, труба T20	U/UTP Cat5e LSZH нз(A)-HF	4x2x0,51	30			
A.4.32.9	K16.4.32	A.4.32.9	лоток, труба T20	U/UTP Cat5e LSZH нз(A)-HF	4x2x0,51	41			
A.4.32.10	K16.4.32	A.4.32.10	лоток, труба T20	U/UTP Cat5e LSZH нз(A)-HF	4x2x0,51	42			
A.4.32.11	K16.4.32	A.4.32.11	лоток, труба T20	U/UTP Cat5e LSZH нз(A)-HF	4x2x0,51	42			
A.4.32.12	K16.4.32	A.4.32.12	лоток, труба T20	U/UTP Cat5e LSZH нз(A)-HF	4x2x0,51	38			
A.4.32.13	K16.4.32	A.4.32.13	лоток, труба T20	U/UTP Cat5e LSZH нз(A)-HF	4x2x0,51	32			
A.4.32.14	K16.4.32	A.4.32.14	лоток, труба T20	U/UTP Cat5e LSZH нз(A)-HF	4x2x0,51	40			
A.4.32.15	K16.4.32	A.4.32.15	лоток, труба T20	U/UTP Cat5e LSZH нз(A)-HF	4x2x0,51	42			
A.4.32.16	K16.4.32	A.4.32.16	лоток, труба T20	U/UTP Cat5e LSZH нз(A)-HF	4x2x0,51	42			
K8-4.33	ШК4.2-СОТ, пом. 4.5.1	K8-4.33	лоток, труба T20	U/UTP Cat5e LSZH нз(A)-HF	4x2x0,51	45			
A.4.33.1	K8.4.33	A.4.33.1	лоток, труба T20	U/UTP Cat5e LSZH нз(A)-HF	4x2x0,51	18			

Инв. N подл. Подл. и дата Взам инв. N N Согласно

Изм.	Кол.уч.	Лист	№ док.	Подпись	Дата

ГКО-1174/24-СОВ/1.КХ

Обозначение кабеля / провода	Трасса		Участок трассы кабеля/провода	Кабель / провод					
	Начало	Конец		По проекту			Проложен		
				Марка	Количество и сечение жил	Длина, м	Марка	Количество и сечение жил	Длина, м
A.4.33.2	K8.4.33	A.4.33.2	лоток, труба T20	U/UTP Cat5e LSZH нз(A)-HF	4x2x0,51	18			
A.4.33.3	K8.4.33	A.4.33.3	лоток, труба T20	U/UTP Cat5e LSZH нз(A)-HF	4x2x0,51	39			
A.4.33.4	K8.4.33	A.4.33.4	лоток, труба T20	U/UTP Cat5e LSZH нз(A)-HF	4x2x0,51	38			
A.4.33.5	K8.4.33	A.4.33.5	лоток, труба T20	U/UTP Cat5e LSZH нз(A)-HF	4x2x0,51	32			
A.4.33.6	K8.4.33	A.4.33.6	лоток, труба T20	U/UTP Cat5e LSZH нз(A)-HF	4x2x0,51	40			
A.4.33.7	K8.4.33	A.4.33.7	лоток, труба T20	U/UTP Cat5e LSZH нз(A)-HF	4x2x0,51	42			
A.4.33.8	K8.4.33	A.4.33.8	лоток, труба T20	U/UTP Cat5e LSZH нз(A)-HF	4x2x0,51	42			
K8-4.34	ШК4.2-СОТ, пом. 4.5.1	K8-4.34	лоток, труба T20	U/UTP Cat5e LSZH нз(A)-HF	4x2x0,51	41			
A.4.34.1	K8.4.34	A.4.34.1	лоток, труба T20	U/UTP Cat5e LSZH нз(A)-HF	4x2x0,51	39			
A.4.34.2	K8.4.34	A.4.34.2	лоток, труба T20	U/UTP Cat5e LSZH нз(A)-HF	4x2x0,51	38			
A.4.34.3	K8.4.34	A.4.34.3	лоток, труба T20	U/UTP Cat5e LSZH нз(A)-HF	4x2x0,51	32			
A.4.34.4	K8.4.34	A.4.34.4	лоток, труба T20	U/UTP Cat5e LSZH нз(A)-HF	4x2x0,51	40			
A.4.34.5	K8.4.34	A.4.34.5	лоток, труба T20	U/UTP Cat5e LSZH нз(A)-HF	4x2x0,51	40			
K4-4.35	ШК4.2-СОТ, пом. 4.5.1	K4-4.35	лоток, труба T20	U/UTP Cat5e LSZH нз(A)-HF	4x2x0,51	37			
A.4.35.1	K4.4.35	A.4.35.1	лоток, труба T20	U/UTP Cat5e LSZH нз(A)-HF	4x2x0,51	38			

Согласовано  
Взам инв. N  
Подп. и дата  
Инв. N подл.

Изм.	Кол.уч.	Лист	№ док.	Подпись	Дата

ГКО-1174/24-СОВ/1.КЖ

Лист  
70

Задание на электроснабжение

1. Предусмотреть электроснабжение следующих электроприемников (TN-S):

Позиция	Электроприемник	Обозначение	Номер помещения, где установлен потребитель.	U, В	P <sub>ч</sub> , кВт	Кол-во, ед	Примечание
1	2	3	5	6	7	8	9
	-2 этаж						
	Блок питания	БП.1.-2.1	пом. 1-1	~220 В, 50Гц	0,2	1	Подвод кабеля к БП, запас 2 м
	Блок питания	БП.1.-2.2	пом. 1-1	~220 В, 50Гц	0,2	1	Подвод кабеля к БП, запас 2 м
	Блок питания	БП.1.-2.3	пом. 1-2	~220 В, 50Гц	0,2	1	Подвод кабеля к БП, запас 2 м
	Блок питания	БП.2.-2.1	пом. 05.5-26	~220 В, 50Гц	0,2	1	Подвод кабеля к БП, запас 2 м
	Блок питания	БП.2.-2.2	пом. 05.5-26	~220 В, 50Гц	0,2	1	Подвод кабеля к БП, запас 2 м
	Блок питания	БП.2.-2.2	пом. 05.5-46	~220 В, 50Гц	0,2	1	Подвод кабеля к БП, запас 2 м
	Блок питания	БП.2.-2.3	пом. 05.5-46	~220 В, 50Гц	0,2	1	Подвод кабеля к БП, запас 2 м
	Блок питания	БП.3.-2.1	пом. 3-2	~220 В, 50Гц	0,2	1	Подвод кабеля к БП, запас 2 м
	Блок питания	БП.3.-2.2	пом. 3-1	~220 В, 50Гц	0,2	1	Подвод кабеля к БП, запас 2 м
	Блок питания	БП.3.-2.3	пом. 06.11-28	~220 В, 50Гц	0,2	1	Подвод кабеля к БП, запас 2 м
	Блок питания	БП.4.-2.1	пом. 05.9-44	~220 В, 50Гц	0,2	1	Подвод кабеля к БП, запас 2 м
	Блок питания	БП.4.-2.2	пом. 4-1	~220 В, 50Гц	0,2	1	Подвод кабеля к БП, запас 2 м
	Блок питания	БП.4.-2.3	пом. 4-1	~220 В, 50Гц	0,2	1	Подвод кабеля к БП, запас 2 м
	-1 этаж						
	Блок питания	БП.1.-1.1	пом. 03.24-19	~220 В, 50Гц	0,2	1	Подвод кабеля к БП, запас 2 м
	Блок питания	БП.1.-1.2	пом. 03.24-19	~220 В, 50Гц	0,2	1	Подвод кабеля к БП, запас 2 м
	Блок питания	БП.1.-1.3	пом. 03.5-4	~220 В, 50Гц	0,2	1	Подвод кабеля к БП, запас 2 м
	Блок питания	БП.2.-1.1	пом. 01.5-5	~220 В, 50Гц	0,2	1	Подвод кабеля к БП, запас 2 м
	Блок питания	БП.2.-1.2	пом. 01.5-5	~220 В, 50Гц	0,2	1	Подвод кабеля к БП, запас 2 м
	Блок питания	БП.2.-1.3	пом. 03.5-13	~220 В, 50Гц	0,2	1	Подвод кабеля к БП, запас 2 м
	Блок питания	БП.3.-1.1	пом. 3-2	~220 В, 50Гц	0,2	1	Подвод кабеля к БП, запас 2 м
	Блок питания	БП.3.-1.2	пом. 3-1	~220 В, 50Гц	0,2	1	Подвод кабеля к БП, запас 2 м
	Блок питания	БП.3.-1.3	пом. 3-6	~220 В, 50Гц	0,2	1	Подвод кабеля к БП, запас 2 м
	Блок питания	БП.4.-1.1	пом. 4-2	~220 В, 50Гц	0,2	1	Подвод кабеля к БП, запас 2 м
	Блок питания	БП.4.-1.2	пом. 4-1	~220 В, 50Гц	0,2	1	Подвод кабеля к БП, запас 2 м
	Блок питания	БП.4.-1.3	пом. 4-1	~220 В, 50Гц	0,2	1	Подвод кабеля к БП, запас 2 м
	1 этаж, 2 корпус						
	Блок питания	БП.2.1.1	пом. 2.3.4	~220 В, 50Гц	0,2	1	Подвод кабеля к БП, запас 2 м
	Блок питания	БП.2.1.2	пом. 2.3.3	~220 В, 50Гц	0,2	1	Подвод кабеля к БП, запас 2 м
	4-22 этаж, 2 корпус						
	Коммутатор	К16-2.Y	УЗРБ	~220 В, 50Гц	0,3	1	Розетка ~220 В, 50 Гц, на din-рейке УЗРБ
	Коммутатор	К4-2.Y	УЗРБ	~220 В, 50Гц	0,3	1	Розетка ~220 В, 50 Гц, на din-рейке УЗРБ
	23-33 этаж, 2 корпус						
	Коммутатор	К16-2.Y	УЗРБ	~220 В, 50Гц	0,3	1	Розетка ~220 В, 50 Гц, на din-рейке УЗРБ
	34 этаж, 2 корпус						
	Коммутатор	К8-2.34	УЗРБ	~220 В, 50Гц	0,3	1	Розетка ~220 В, 50 Гц, на din-рейке УЗРБ
	35 этаж, 2 корпус						
	Коммутатор	К4-2.35	УЗРБ	~220 В, 50Гц	0,3	1	Розетка ~220 В, 50 Гц, на din-рейке УЗРБ
	1 этаж, 4 корпус						

Позиция	Электроприемник	Обозначение	Номер помещения, где установлен потребитель.	U, В	P <sub>ч</sub> , кВт	Кол-во, ед	Примечание
1	2	3	5	6	7	8	9
	Блок управления воротами	КТ.4.1	уличные ворота	~220 В, 50Гц	0,4	1	
	Блок питания	БП.4.1.1	пом. 4.3.17	~220 В, 50Гц	0,2	1	Подвод кабеля к БП, запас 2 м
	Блок питания	БП.4.1.2	пом. 4.3.17	~220 В, 50Гц	0,2	1	Подвод кабеля к БП, запас 2 м
	Блок питания	БП.4.1.3	пом. 4.3.16	~220 В, 50Гц	0,2	1	Подвод кабеля к БП, запас 2 м
	4-16 этаж, 4 корпус						
	Коммутатор	К16-4.Y	УЗРБ	~220 В, 50Гц	0,3	1	Розетка ~220 В, 50 Гц, на din-рейке УЗРБ
	Коммутатор	К4-4.Y	УЗРБ	~220 В, 50Гц	0,3	1	Розетка ~220 В, 50 Гц, на din-рейке УЗРБ
	17-32 этаж, 4 корпус						
	Коммутатор	К16-4.Y	УЗРБ	~220 В, 50Гц	0,3	1	Розетка ~220 В, 50 Гц, на din-рейке УЗРБ
	33-34 этаж, 4 корпус						
	Коммутатор	К8-4.Y	УЗРБ	~220 В, 50Гц	0,3	1	Розетка ~220 В, 50 Гц, на din-рейке УЗРБ
	35 этаж, 4 корпус						
	Коммутатор	К4-4.35	УЗРБ	~220 В, 50Гц	0,3	1	Розетка ~220 В, 50 Гц, на din-рейке УЗРБ

Примечания:

- Предусмотреть заземление всех металлических неэлектропроводящих частей электрооборудования.
- Качество электроэнергии должно соответствовать ГОСТ 32144-2013.
- Размещение оборудования уточнить при монтаже.
- Вывод заканчивается кабелем со свободным концом не менее 2м в точке установки слаботочного щита 19".
- Питание электроприемников должно осуществляться от устройства автоматического включения резерва от главного распределительного щита с устройством АВР, в соответствии с требованиями СП 6.13130.2013.
- Кабельные линии питания должны быть выполнены огнестойким кабелем с пределом огнестойкости ПО1 по ГОСТ 31565-2012.
- Блоки питания разместить над дверьми на стене внутри охраняемого помещения, точное место установки уточнить по месту.
- В помещениях, где предполагается установка подвесного потолка, блоки питания размещать за подвесным потолком.
- Для возможности обслуживания блоков питания, в местах их установки, в подвесном потолке предусмотреть ревизионные лючки.

						ГКО-1174/24-СОВ/1.3Д			
						Многофункциональный общественно-деловой комплекс с апартаментами по адресу: г. Москва, проспект Мира, вл. 222/2			
Изм.	Кол.ч.	Лист	№ док.	Подпись	Дата	Система охраны входов	Стадия	Лист	Листов
Разработал	Шитухина			<i>Волыга</i>	30.01.26		Р	1	
ГИП	Семенов			<i>Семенов</i>	30.01.26				
Проверил	Семенов			<i>Семенов</i>	30.01.26	Задание на электроснабжение		ООО "КОНКРИТ СТОУН"	

Задание на аварийную разблокировку по сигналу "Пожар"

1. Предусмотреть установку адресных релейных модулей системы АПС с НС контактом (разблокировка при размыкании контакта).
2. Коммутируемый ток реле не ниже 1,2А при 12В.
3. Модули установить в непосредственной близости от коммутируемой нагрузки (см. приведенную таблицу)

Позиция	Электроприемник	Обозначение	Маркировка кабеля/модуля	Номер помещения, где установлен потребитель.	Кол-во, ед	Примечание
1	2	3	4	5	8	9
	AL-300 Premium	VD.1.-2.1	Z.1.-2.1	-2 этаж, пом. 1-4	1	
	AL-300 Premium	VD.1.-2.2	Z.1.-2.2	-2 этаж, пом. 1-5	1	
	AL-300 Premium	VD.1.-2.3	Z.1.-2.3	-2 этаж, пом. 1-5	1	
	AL-300 Premium	VD.2.-2.1	Z.2.-2.1	-2 этаж, пом. 2-4	1	
	AL-300 Premium	VD.2.-2.2	Z.2.-2.2	-2 этаж, пом. 2-5	1	
	AL-300 Premium	VD.2.-2.3	Z.2.-2.3	-2 этаж, пом. 2-5	1	
	AL-300 Premium	VD.3.-2.1	Z.3.-2.1	-2 этаж, пом. 3-5	1	
	AL-300 Premium	VD.3.-2.2	Z.3.-2.2	-2 этаж, пом. 3-5	1	
	AL-300 Premium	VD.3.-2.3	Z.3.-2.3	-2 этаж, пом. 3-4	1	
	AL-300 Premium	VD.4.-2.1	Z.4.-2.1	-2 этаж, пом. 4-5	1	
	AL-300 Premium	VD.4.-2.2	Z.4.-2.2	-2 этаж, пом. 4-6	1	
	AL-300 Premium	VD.4.-2.3	Z.4.-2.3	-2 этаж, пом. 4-5	1	
	AL-300 Premium	VD.1.-1.1	Z.1.-1.1	-1 этаж, пом. 1-4	1	
	AL-300 Premium	VD.1.-1.2	Z.1.-1.2	-1 этаж, пом. 1-5	1	
	AL-300 Premium	VD.1.-1.3	Z.1.-1.3	-1 этаж, пом. 1-5	1	
	AL-300 Premium	VD.2.-1.1	Z.2.-1.1	-1 этаж, пом. 2-4	1	
	AL-300 Premium	VD.2.-1.2	Z.2.-1.2	-1 этаж, пом. 2-5	1	
	AL-300 Premium	VD.2.-1.3	Z.2.-1.3	-1 этаж, пом. 2-5	1	
	AL-300 Premium	VD.3.-1.1	Z.3.-1.1	-1 этаж, пом. 3-5	1	
	AL-300 Premium	VD.3.-1.2	Z.3.-1.2	-1 этаж, пом. 3-5	1	
	AL-300 Premium	VD.3.-1.3	Z.3.-1.3	-1 этаж, пом. 3-4	1	
	AL-300 Premium	VD.4.-1.1	Z.4.-1.1	-1 этаж, пом. 4-5	1	
	AL-300 Premium	VD.4.-1.2	Z.4.-1.2	-1 этаж, пом. 4-4	1	
	AL-300 Premium	VD.4.-1.3	Z.4.-1.3	-1 этаж, пом. 4-5	1	
	AL-300 Premium	VD.4.1.1	Z.4.1.1	1 этаж, уличная калитка	1	

Согласовано



Взам инв . N

Подл. и дата

Инв. N подл.

						ГКО-1174/24-СОВ/1.3Д2			
						Многофункциональный общественно-деловой комплекс с апартаментами по адресу: г. Москва, проспект Мира, вл. 222/2			
Изм.	Кол.уч.	Лист	№ док.	Подпись	Дата	Система охраны входов	Стадия	Лист	Листов
Разработал	Шитухина			<i>Волыга</i>	30.01.26		Р	1	
ГИП	Семенов			<i>Семенов</i>	30.01.26	Задание на аварийную разблокировку по сигналу Пожар	ООО "КОНКРИТ СТОУН"		
Проверил	Семенов			<i>Семенов</i>	30.01.26				

Задание на закладные для установки вызывной панели в напольной стойке

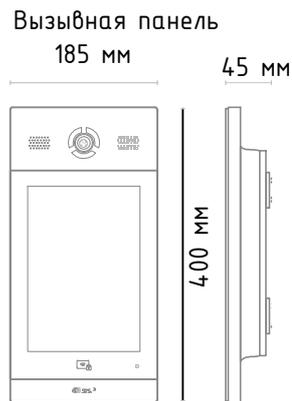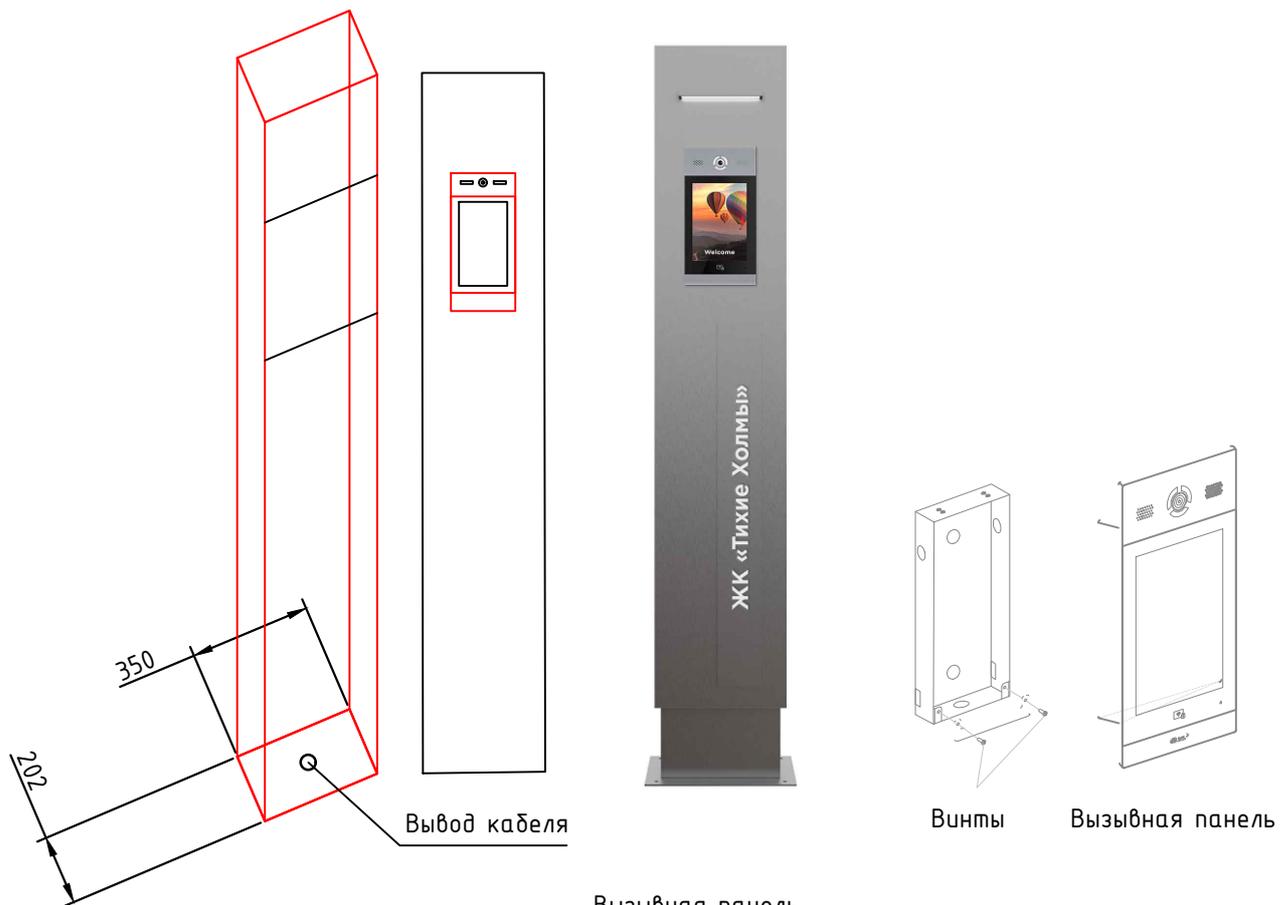

Примечания:

1. Точное место установки напольных стоек необходимо уточнить по месту.
2. Перед монтажом вызывной панели нужно предусмотреть закладку кабельных трасс в ПВХ трубах в бетонном основании, до места установки напольной стойки, на глубине не менее 100 мм.
3. В месте вывода кабелей из основания, оставить запас кабеля для подключения - 3 м.
4. Габаритные размеры кронштейна (монтажной коробки) = 1724373458 мм.

Согласовано								
Взам инв. N								
Подл. и дата								
Инв. N подл.								
						ГКО-1174/24-СОВ/1.3ДЗ		
						Многофункциональный общественно-деловой комплекс с апартаментами по адресу: г. Москва, проспект Мира, вл. 222/2		
	Изм.	Кол.уч	Лист	№ док	Подпись	Дата		
	Разработал	Шитухина			<i>Шитухина</i>	30.01.26	Система охраны входов	Стадия
	ГИП	Семенов			<i>Семенов</i>	30.01.26		Р
	Проверил	Семенов			<i>Семенов</i>	30.01.26	Задание на закладные для установки вызывной панели	Лист
								1
								Листов
								000 "КОНКРИТ СТОУН"