



ООО "Открытые мастерские"

**ГОСТИНИЦА, РАСПОЛОЖЕННАЯ ПО АДРЕСУ: Г. МОСКВА, ВНУТРИГОРОДСКОЕ
МУНИЦИПАЛЬНОЕ ОБРАЗОВАНИЕ ПРЕОБРАЖЕНСКОЕ, УЛ. ПОТЕШНАЯ, ВЛ.5, СТР. 1, 2.**

РАБОЧАЯ ДОКУМЕНТАЦИЯ

Архитектурные решения

11-ОМ/2023-АР-1.0*

Строительная часть ниже отм. 0.000

Альбом 11-ОМ/2023-АР-1.0* аннулирует ранее выданный альбом 11-ОМ/2023-АР-1.0

Изменение 1

В ПРОИЗВОДСТВО
РАБОТ
ДАТА: 24.07.2025
№ ЗАДАЧИ: С-86



Москва 2025 г.



ООО "Открытые мастерские"

**ГОСТИНИЦА, РАСПОЛОЖЕННАЯ ПО АДРЕСУ: Г. МОСКВА, ВНУТРИГОРОДСКОЕ
МУНИЦИПАЛЬНОЕ ОБРАЗОВАНИЕ ПРЕОБРАЖЕНСКОЕ, УЛ. ПОТЕШНАЯ, ВЛ.5, СТР. 1, 2.**

РАБОЧАЯ ДОКУМЕНТАЦИЯ

Архитектурные решения

11-ОМ/2023-АР-1.0*

Строительная часть ниже отм. 0.000

Альбом 11-ОМ/2023-АР-1.0* аннулирует ранее выданный альбом 11-ОМ/2023-АР-1.0

Изменение 1

Главный инженер проекта

81-

В ПРОИЗВОДСТВО
РАБОТ
Зверева Т.С.
ДАТА: 24.07.2025
№ ЗАДАЧИ: С-86



Москва 2025 г.

Разрешение		11-ОМ/2023-АР-1.0*		Гостиница, расположенная по адресу: г. Москва, внутригородское муниципальное образование Преображенское, ул. Потешная, вл. 5, стр. 1, 2			
93-25Р							
Изм.	Лист	Содержание изменения		Код	Примечание		
1	1	Изменения 1 внесены в связи с дополнительными требованиями заказчика		1			
	4, 5, 9, 20	Добавлены узлы 6, 7. Нанесена кирпичная кладка на краю ж.б. покрытия вдоль осей 2.Т/2 и 1.Н". Уточнены объемы кирпичной кладки		1			
	11	В типе покрытия кровли подземной части аннулирован слой Битумного праймера Технониколь №1. Пересчитана ведомость материалов покрытий.		1			
В ПРОИЗВОДСТВО РАБОТ ДАТА: 24.07.2025 № ЗАДАЧИ: С-86							
Изм. внес	Киляков		18.07.2025	ООО «Открытые мастерские»		Лист	Листов
Составил	Киляков		18.07.2025			1	1
ГИП	Зверева		18.07.2025				
Утв.	Лукина		18.07.2025				

7718276784-20250714-1633

(регистрационный номер выписки)

14.07.2025

(дата формирования выписки)

ВЫПИСКА

из единого реестра сведений о членах саморегулируемых организаций в области инженерных изысканий и в области архитектурно-строительного проектирования и их обязательствах

Настоящая выписка содержит сведения о юридическом лице (индивидуальном предпринимателе), осуществляющем подготовку проектной документации:

Общество с ограниченной ответственностью "Открытые мастерские"

(полное наименование юридического лица/ФИО индивидуального предпринимателя)

1157746893248

(основной государственный регистрационный номер)

1. Сведения о члене саморегулируемой организации:

1.1	Идентификационный номер налогоплательщика	7718276784
1.2	Полное наименование юридического лица (Фамилия Имя Отчество индивидуального предпринимателя)	Общество с ограниченной ответственностью "Открытые мастерские"
1.3	Сокращенное наименование юридического лица	ООО "ОМ"
1.4	Адрес юридического лица Место фактического осуществления деятельности (для индивидуального предпринимателя)	107023, Россия, Москва, Москва, Преображенское, Электрозаводская, 27, стр 8
1.5	Является членом саморегулируемой организации	Саморегулируемая организация ассоциация проектировщиков «СтройАльянсПроект» (СРО-П-171-01062012)
1.6	Регистрационный номер члена саморегулируемой организации	П-171-007718276784-0265
1.7	Дата вступления в силу решения о приеме в члены саморегулируемой организации	22.08.2017
1.8	Дата и номер решения об исключении из членов саморегулируемой организации, основания исключения	

2. Сведения о наличии у члена саморегулируемой организации права осуществлять подготовку проектной документации:

2.1 в отношении объектов капитального строительства (кроме особо опасных, технически сложных и уникальных объектов, объектов использования атомной энергии) (дата возникновения/изменения права)	2.2 в отношении особо опасных, технически сложных и уникальных объектов капитального строительства (кроме объектов использования атомной энергии) (дата возникновения/изменения права)	2.3 в отношении объектов использования атомной энергии (дата возникновения/изменения права)
Да, 22.08.2017	Да, 20.05.2025	Нет



3. Компенсационный фонд возмещения вреда

3.1	Уровень ответственности члена саморегулируемой организации по обязательствам по договору подряда на подготовку проектной документации, в соответствии с которым указанным членом внесен взнос в компенсационный фонд возмещения вреда	Четвертый уровень ответственности (составляет триста миллионов рублей и более)
3.2	Сведения о приостановлении / прекращении права осуществлять подготовку проектной документации объектов капитального строительства	

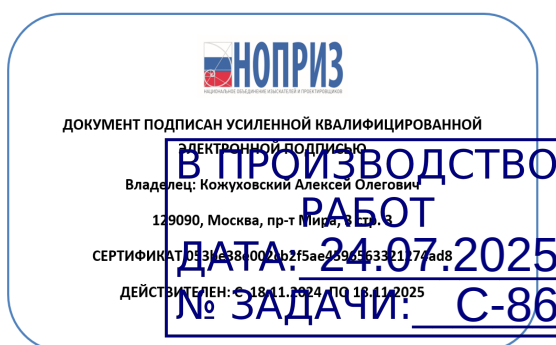
4. Компенсационный фонд обеспечения договорных обязательств

4.1	Дата, с которой член саморегулируемой организации имеет право осуществлять подготовку проектной документации по договорам подряда, заключаемым с использованием конкурентных способов заключения договоров, в соответствии с которым указанным членом внесен взнос в компенсационный фонд обеспечения договорных обязательств	22.08.2017
4.2	Уровень ответственности члена саморегулируемой организации по обязательствам по договорам подряда на подготовку проектной документации, заключаемым с использованием конкурентных способов заключения договоров, в соответствии с которым указанным членом внесен взнос в компенсационный фонд обеспечения договорных обязательств	Третий уровень ответственности (не превышает триста миллионов рублей)
4.3	Дата уплаты дополнительного взноса	26.06.2024
4.4	Сведения о приостановлении / прекращении права осуществлять подготовку проектной документации по договорам подряда, заключаемым с использованием конкурентных способов заключения договоров	

5. Фактический совокупный размер обязательств

5.1	Фактический совокупный размер обязательств по договорам подряда на подготовку проектной документации, заключаемым с использованием конкурентных способов заключения договоров на дату выдачи выписки	Нет
-----	--	-----

Руководитель аппарата



А.О. Кожуховский



Ведомость основных комплектов рабочих чертежей		
Обозначение	Наименование	Примечание
11-ОМ/2023 – АР-1.0	Строительная часть ниже отм. 0,000	
11-ОМ/2023 – АР-1.1	К1. Строительная часть выше отм. 0,000	
11-ОМ/2023 – АР-1.2	К2. Строительная часть выше отм. 0,000	
11-ОМ/2023 – АР-2.0	Отделка ниже отм. 0,000	
11-ОМ/2023 – АР-2.1	К1. Отделка выше отм. 0,000	
11-ОМ/2023 – АР-2.2	К2. Отделка выше отм. 0,000	
11-ОМ/2023 – АР-3.0	Фасады на отм. ниже 0,000	
11-ОМ/2023 – АР-3.1	К1. Фасады	
11-ОМ/2023 – АР-3.2	К2. Фасады	
11-ОМ/2023 – АС-1	Подпорные стены №1, 2, 3, 4, 5, 6, 7, 8, 9, 10, 11, 12, 13, 14. Лестницы НЛ-1, НЛ-2	

Ведомость рабочих чертежей основного комплекта АР-1.0		
Лист	Наименование	Примечание
1	Общие данные	Изм 1 (Зам) от 18.07.2025
2	Кладочный план -1 этажа на отм. -5,550	
3	План отверстий -1 этажа на отм. -5,550	
4	Схема покрытия подземной автостоянки	Изм 1 (Зам) от 18.07.2025
5	Разрезы 1-1, 2-2, 3-3	Изм 1 (Зам) от 18.07.2025
6	Разрезы 4-4, 5-5, 6-6	
7	Ведомость перемычек (начало)	
8	Ведомость перемычек (окончание). Спецификация элементов перемычек	
9	Ведомость проемов. Ведомость строительных материалов	Изм 1 (Зам) от 18.07.2025
10	Ведомость типов стен	
11	Ведомость типов покрытий. Ведомость материалов покрытий	Изм 1 (Зам) от 18.07.2025
12	Узлы крепления стен и перегородок	
13	Схемы раскладки утеплителя ниже отм. 0,000 (начало)	
14	Схемы раскладки утеплителя ниже отм. 0,000 (продолжение)	
15	Схемы раскладки утеплителя ниже отм. 0,000 (окончание)	
16	Сечения А-А, Б-Б, В-В, Г-Г, Д-Д, Ж-Ж, Н-Н	
17	Сечения Е-Е, И-И, К-К, Л-Л, М-М	
18	Узлы деформационных швов. Ведомость элементов заполнения деформационных швов	
19	Принципиальные решения устройства прямков	
20	Узлы 1, 2, 3, 4, 5, 6, 7	Изм 1 (Зам) от 18.07.2025
21	Фахверк металлический Фм-1	

Ведомость спецификаций		
Лист	Наименование	Примечание
8	Ведомость перемычек (окончание). Спецификация элементов перемычек	

Согласовано

Согласовано

Взам. инв. №

Подп. и дата

Инф. № подл.

Ведомость прилагаемых и ссылочных документов		
Обозначение	Наименование	Примечание
	Ссылочные документы	
ГОСТ 530-2012	Кирпич и камень керамические	
ГОСТ 33126-2014	Блоки керамзитобетонные стеновые. Технические условия	
ГОСТ 34028-2016	Прокат арматурный для железобетонных конструкций. Технические условия	
ГОСТ 8509-93	Уголки стальные горячекатанные равнополочные. Сортамент	
ГОСТ 2715-75*	Сетки металлические проволочные. Типы, основные параметры и размеры	

- ОБЩИЕ УКАЗАНИЯ:
- Настоящим разделом разработана строительная часть ниже отм. 0,000 по объекту: “Гостиница, расположенная по адресу: г. Москва, внутригородское муниципальное образование Преображенское, ул. Потешная, вл. 5, стр. 1, 2”.
 - Степень огнестойкости здания – I. Степень конструктивной пожарной опасности – С0.
 - За отметку 0,000 принята отметка уровня чистого пола 1 этажа, что соответствует абсолютной отметке 137,70.
 - Здание каркасное монолитное железобетонное. Перекрытия монолитные железобетонные. Лестницы железобетонные монолитные с отм. -5,550 до отм. +4,500, выше – железобетонные сборные. Наружные стены подземной части комплекса запроектированы из монолитного железобетона с внешним контуром из утеплителя (экструдированный пенополистирол) толщиной 100 мм. Стены утеплены на глубину промерзания. Утеплитель защитить профилированной мембраной. Гидроизоляцию монолитных стен и фундамента от грунтовой влаги выполнить из гидроизоляционной мембраны (см. раздел ГИ).
 - Внутренние стены -1 этажа выполнить из керамзитобетонных блоков КБС-Р-ПР-390-М100-Ф50-Д950 ГОСТ 33126-2014 на цементно-песчаном растворе М150. Раствор приготавливать с учетом требований Инструкции СП 82-101-98. Толщина швов 10-12 мм. Кладку армировать каждые 2 ряда блоков, а так же в зоне опирания перемычек, длиной не менее 500 мм. Армирование вести сеткой Ø 4Вр-I шаг 50х50 ГОСТ 2715-75*. В местах примыкания кладки к ж.б. конструкциям необходимо установить металлические связи из арматуры Ø5 Вр-I L=370 мм каждые 2 ряда кладки. Металлическую связь завести в тело железобетонной стены (колонны) в предварительно просверленное отверстие на глубину 60 мм (на расстоянии не менее 70 мм от грани несущей конструкции) и перевязать с кладочной сеткой вязальной проволокой Ø1.2 мм. При примыкании стены к плите перекрытия, оставлять зазор 20-30 мм, который заполнить минеральной ватой и зачеканить герметизирующей мастикой. Дополнительно крепить к верхнему перекрытию при помощи уголков 100х8 с шагом 500 мм в шахматном порядке. Кладку стен вести на всю высоту помещений за исключением специально оговоренных (см. выноски на листе 2). Выполнить гидроизоляцию первого ряда мастики Технониколь 21 в 2 слоя.
 - Кладку перегородок выполнить из керамзитобетонных блоков КБП-Р-ПР-390-М100-Ф50-Д950 ГОСТ 33126-2014. Кладку вести на цементно-песчаном растворе М150. Раствор приготавливать с учетом требований Инструкции СП 82-101-98. Толщина швов 10-12 мм. Кладку армировать каждые 2 ряда кладки кладочной сеткой Ø4 Вр-I 50х50мм ГОСТ 2715-75*. В местах сопряжения перегородок с ж.б. конструкциями и стенами из керамзитобетонных блоков, установить металлические связи из арматуры Ø5 Вр-I L=370мм каждые 2 ряда кладки. Металлическую связь завести в тело железобетонной стены (колонны) в предварительно просверленное отверстие на глубину 60 мм (на расстоянии не менее 70 мм от грани несущей конструкции) и на глубину 240 мм в шов кладки, перевязать с кладочной сеткой вязальной проволокой Ø1.2 мм. Кладку перегородок вести до отм. -1,000 за исключением специально оговоренных (см. выноски на листе 2). Выполнить гидроизоляцию первого ряда мастикой Технониколь 21 в 2 слоя.
 - Кладку коммуникационных шахт производить только после прокладки всех инженерных коммуникаций.
 - Утепление воздуховодных шахт выполнить в процессе кладки из негорючих плит из Технониколь ТехноФас р=145кг/м3, толщиной 100 мм, с последующей тонкослойной шп. стеклосетке.
 - Отверстия во внутренних стенах и перегородках после пропускa коммуникаций необходз заделать несгораемыми материалами (бетон, кирпич, цементно-песчаный раствор).
 - Высота дверных проемов в кладке Н=2100мм (от уровня чистого пола). Если не указано привязки проемов в перекрытиях и вертикальных ж.б. конструкциях, то привязка К 190 – два уголка L 75х5, скрепить между собой пластинами L=190 мм ГОСТ 8509-93 с ш местам примыкания кладки к ж.б. конструкциям установить уголок L 75х5 (100х8) l = 190 мм ГОСТ 5809-93, крепить при помощи анкера МКТ ВЗ8-15-26/80 (или аналог) в двух местах.
 - В проемах L<700 в кладке толщиной 90 мм – 3 стержня Ø16мм А500С, в кладке толщиной 190 мм – 5 стержней Ø16мм А500С.

Арматуру завести за контур проема на 250 мм. В случае поворота стены, конец арматурных стержней загнуть по контуру стен. При примыкании к монолитной стене (колонне) стержни арматуры завести в тело стены в предварительно просверленные отверстия – на 150 мм.

При возведении каменной кладки над перемычками, в дверном проеме обязательно устанавливать временные стойки, которые демонтировать через 3 дня после окончания каменной кладки.

- При устройстве покрытий руководствоваться техническими решениями Технониколь. Типы покрытий см. лист 10.
- Экспликация полов, ведомость отделки помещений, ведомости заполнения дверных проемов см. комплект АР-2.0. Фасады и заполнение оконных см. альбом АР-3.0.
- При производстве строительно – монтажных работ руководствоваться СП 70.13330-2012 “Несущие и ограждающие конструкции”. При производстве бетонных работ в зимнее время руководствоваться п.5.11 СП 70.13330-2012.
- При производстве работ по возведению наружных стен в зимнее время из керамического облицовочного кирпича и керамзитобетонных блоков руководствоваться п.10 СП 15.13330-2012 “Каменные и армокаменные конструкции”, а также п.9.12 – 9.15 СП 70.13330-2012 “Несущие и ограждающие конструкции”.
- Акты освидетельствования скрытых работ приведенного перечня оформляются в соответствии СП 48.13330-2011 “Организация строительства”.
- Все металлические элементы (за исключением специально оговоренных) должны быть очищены от ржавчины и грязи, огрунтованы ГФ-021 по ГОСТ 25129-82 и окрашены эмалью ПФ-115 по ГОСТ 6465-76 за 2 раза.
- Все металлические элементы замаркированы в альбоме АР-2.0 и разработаны в разделе КМ.

Технические решения, принятые в рабочих чертежах, соответствуют требованиям экологических, санитарно-гигиенических, противопожарных и других норм, действующих на территории Российской Федерации, и обеспечивают безопасную для жизни и здоровья людей эксплуатацию объектов при соблюдении предусмотренных в рабочих чертежах мероприятий.			
ГИП		Зверева Т.С.	

Альбом АР-1.0* выпущен взамен аннулированного альбома АР-1.0 и альбома АР. АН-2. в связи с усовершенствованием проекта и дополнительными требованиями Заказчика: – письмо №712-ОСИ от 03.09.2024г

Корректировка от 11.02.2025 выпущена в связи с замечаниями от Заказчика и Аудита: – письмо №712-ОСИ от 03.09.2024г. с исправлениями; – письмо №775-ОСИ от 24.09.2024г.; – письмо №787-ОСИ от 26.09.2024г.; – письмо №091-ОСИ от 07.02.2025г.; – замечания к рабочей документации от 23.12.2024г.; – замечания от Хромова М.В. от 03.09.2024г.; – замечания от Хромова М.В. от 24.09.2024г.


Корректировка от 11.02.2025 выпущена в связи с: – замечания из Терра360 от 12.02.2025г.; – замечания из Терра360 от 27.02.2025г.; – от Малева В.Е. от 03.03.2025г.

Корректировка от 23.04.2025 выпущена в связи с заданием ЗОМ на отверстия и с дополнительными требованиями Заказчика: – письмо от Малева В.Е. от 10.04.2025г.; – письмо №266-ОСИ от 16.04.2025г.


ектировка от 02.07.2025 выпущена в связи с замечанием от ООО «ОблСтройИнвест»: ьмо от Балашова А.С. от 01.07.2025г.

ектировка от 18.07.2025 выпущена в связи с замечаниями от ООО «ОблСтройИнвест»: ьмо от Балашова А.С. от 07.07.2025г.


						11-ОМ/2023 – АР-1.0*				
1	-	Зам.			18.07.2025	Гостиница, расположенная по адресу: г. Москва, внутригородское муниципальное образование Преображенское, ул. Потешная, вл. 5, стр. 1, 2				
Изм.	Кол.уч.	Лист	№ док.	Подпись	Дата					
Нач.арх.отд.	Лукина				07.2025	Гостиница, расположенная по адресу: г. Москва, внутригородское муниципальное образование Преображенское, ул. Потешная, вл. 5, стр. 1, 2				
ГАП	Бызова				07.2025					
						Стадия	Лист	Листов		
						Р	1			
						Общие данные  Открытые мастерские				
ГИП	Зверева				07.2025					
Н.контроль	Лукина				07.2025					

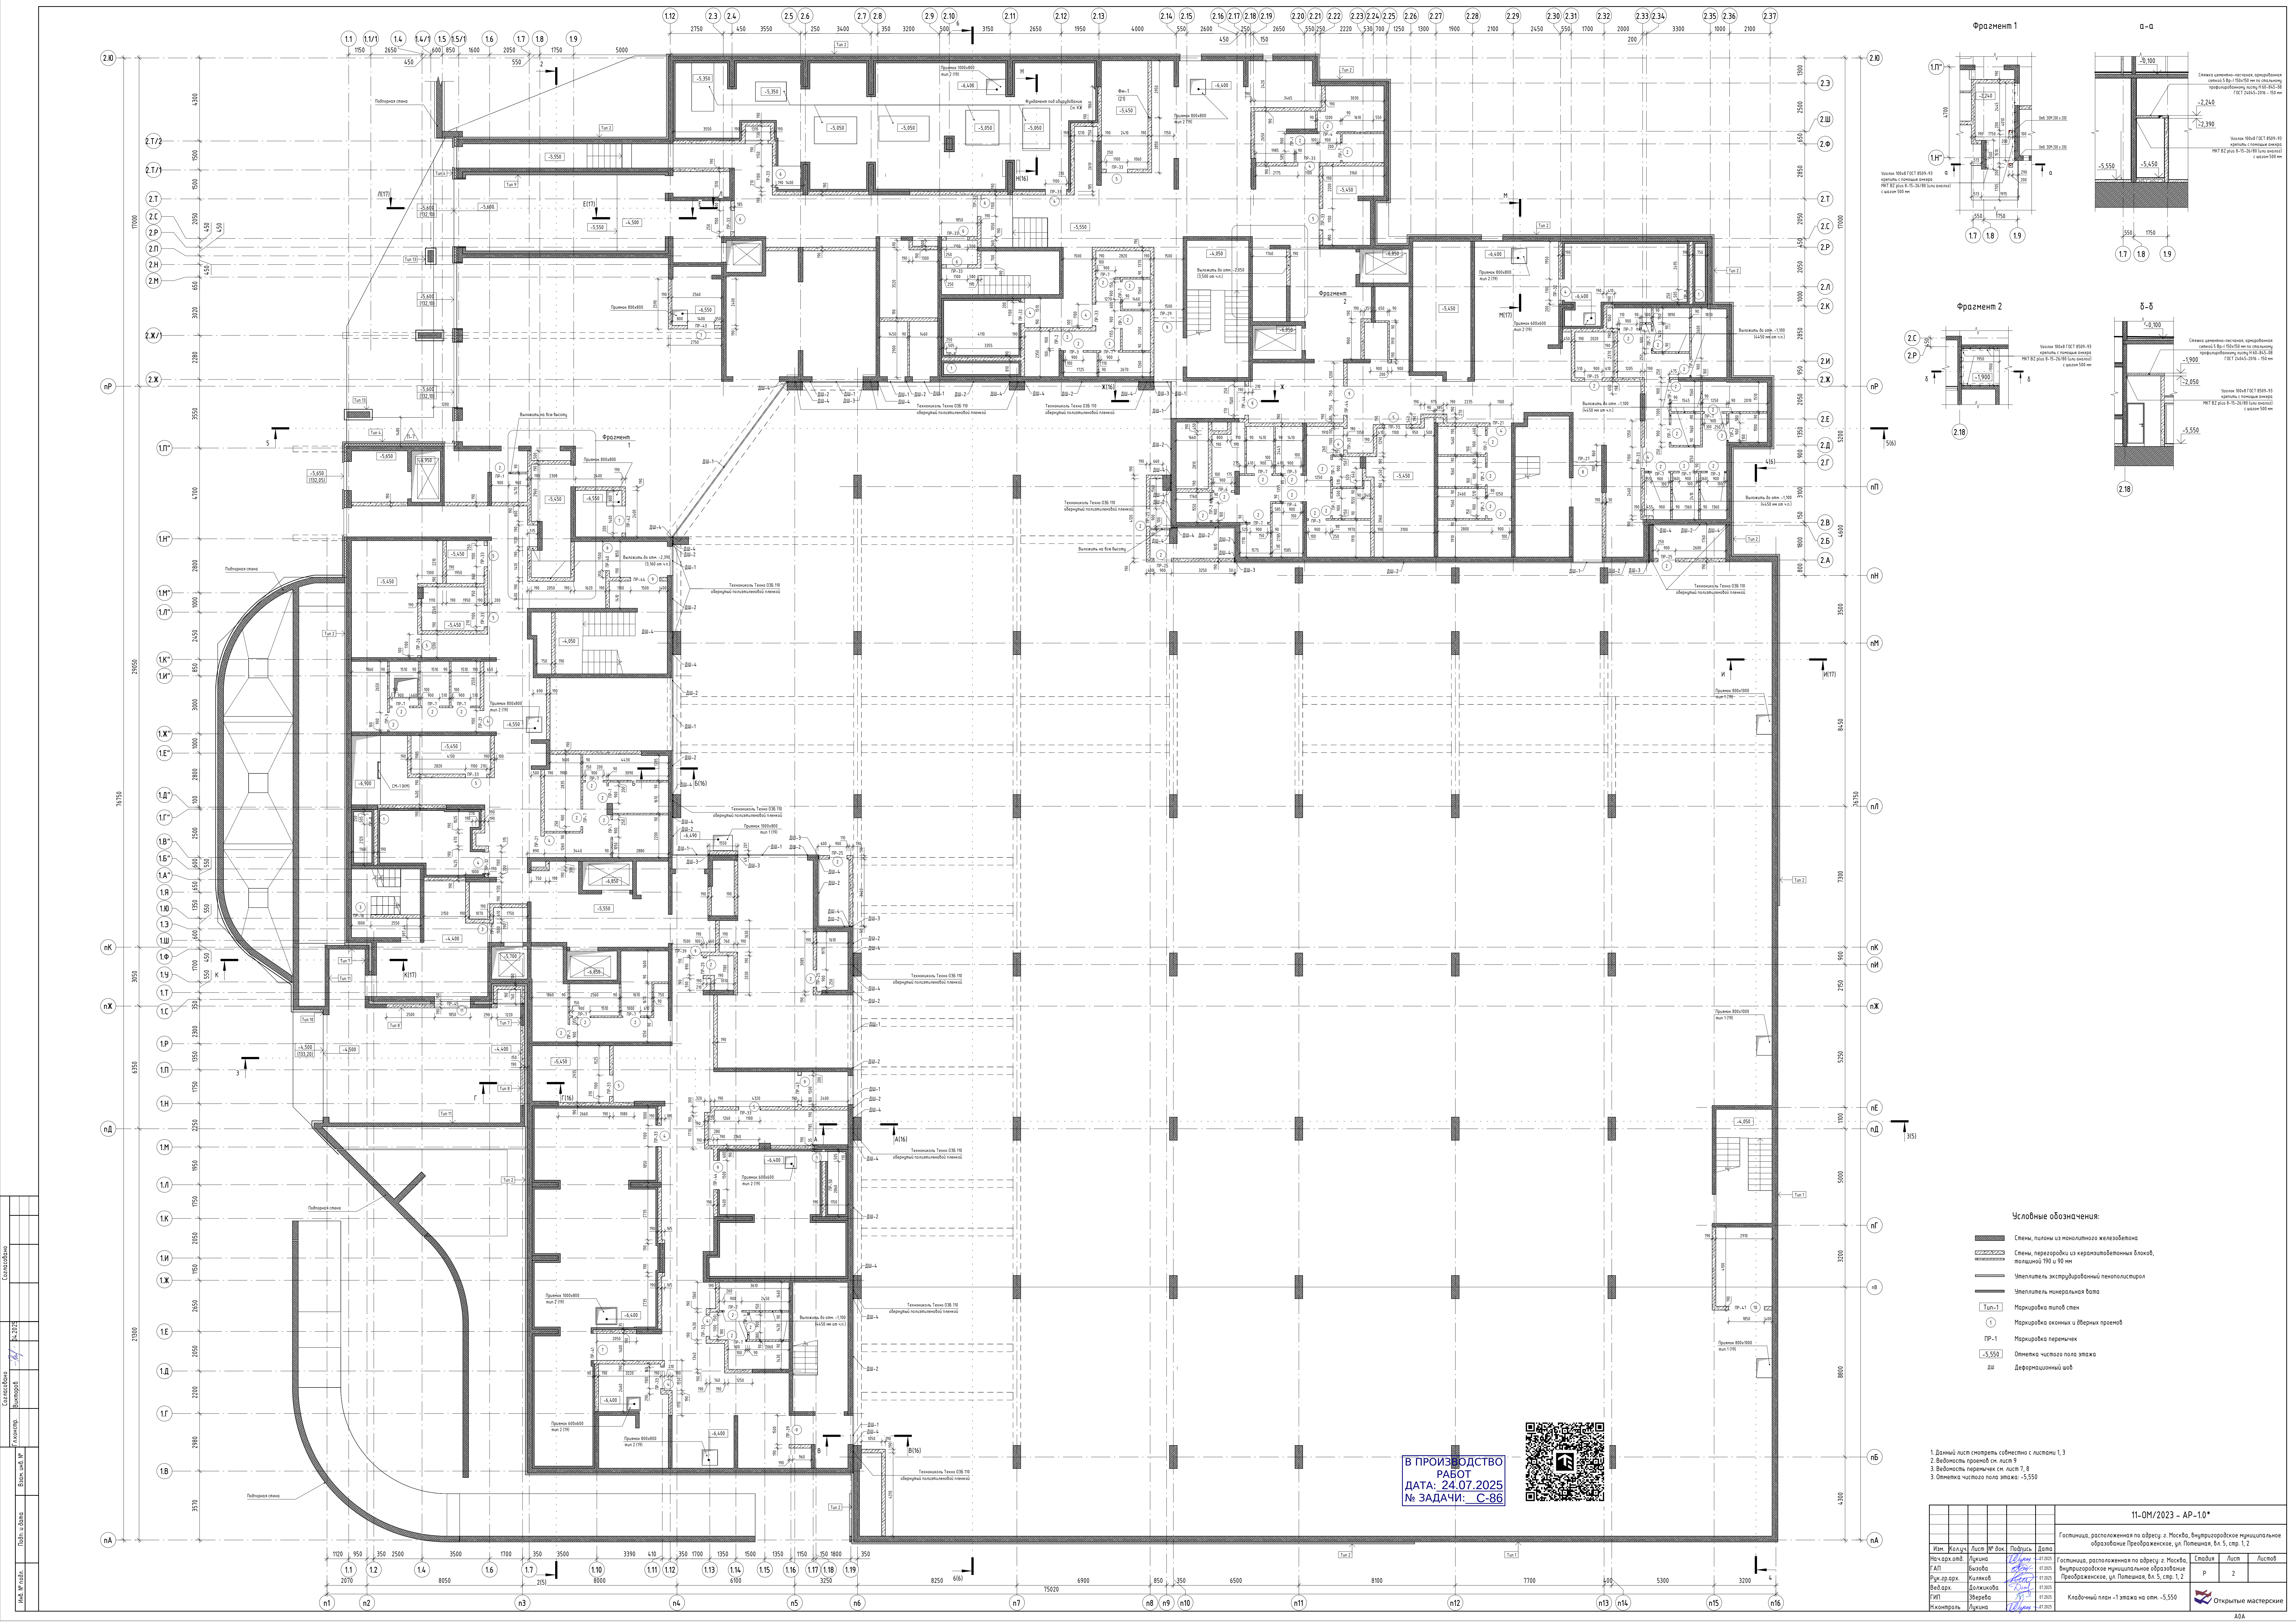

Фрагмент 1

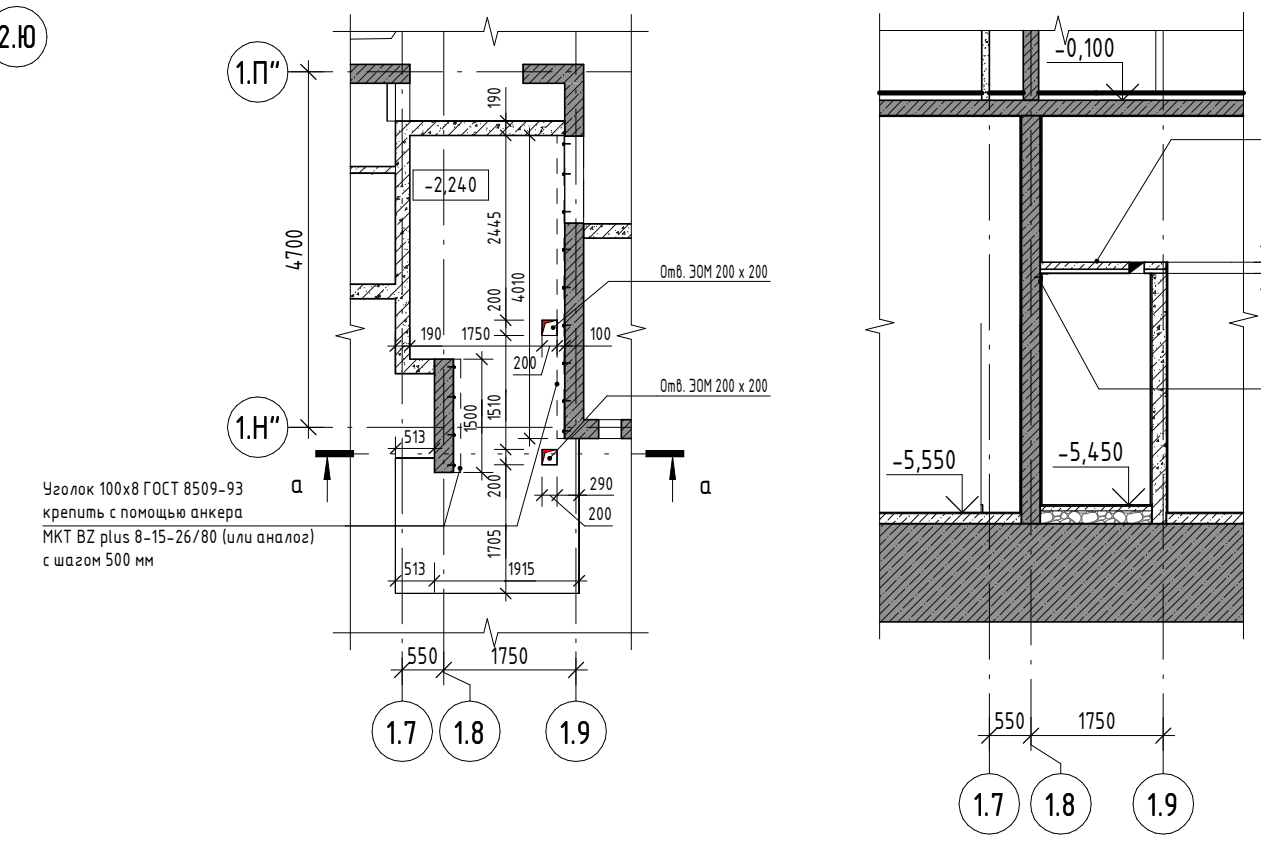

Фрагмент 2

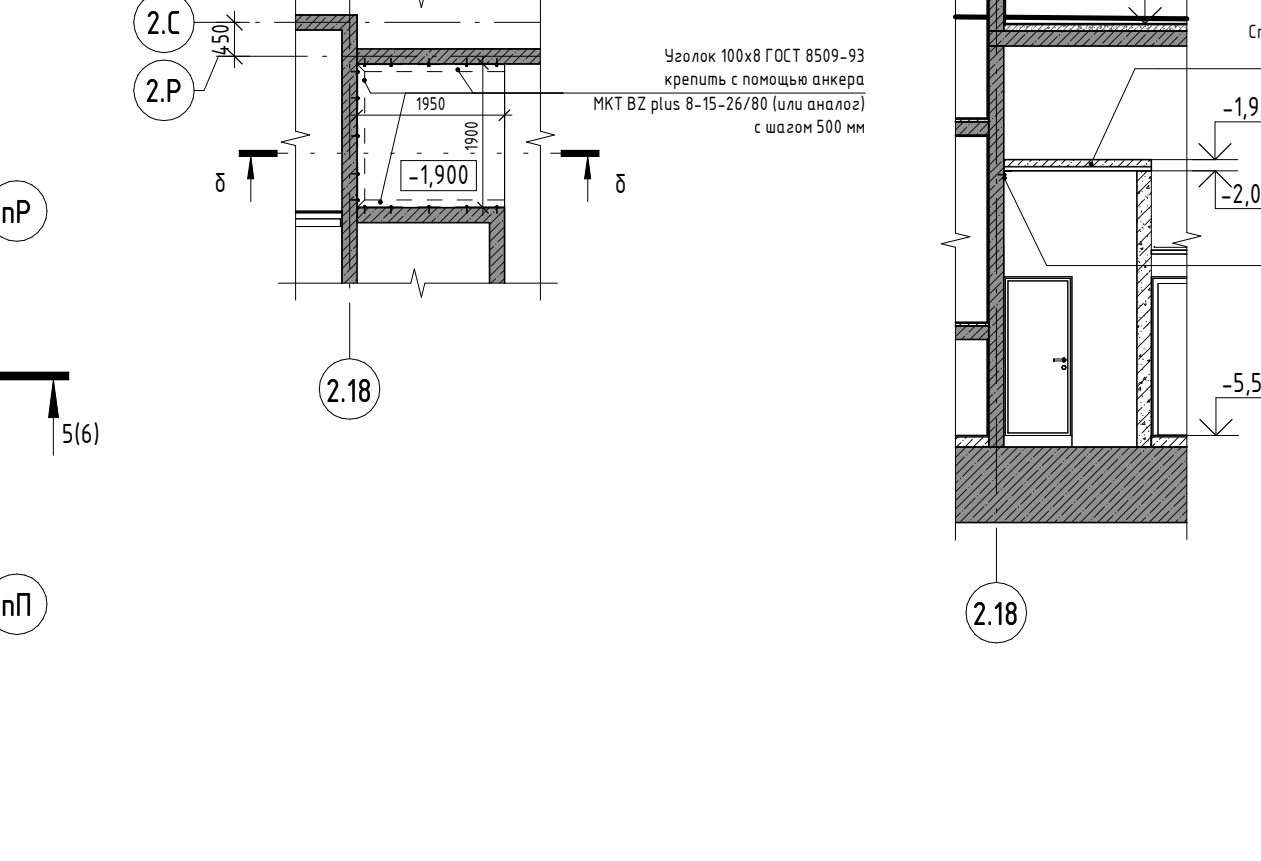

Условные обозначения:

- Степи, плиты из монолитного железобетона
- Степи, перегородки из керамзитобетонных блоков, толщиной 190 и 90 мм
- Утеплитель экструдированный пенополистирол
- Утеплитель минеральная вата
- Маркировка типов стен
- Маркировка оконных и дверных проемов
- Маркировка перегородок
- Отметка чистого пола этажа
- Деформационный шов

- Данный лист читать совместно с листами 1, 3
- Видимость перегородки см. лист 9
- Видимость перегородки см. лист 7, 8
- Отметка чистого пола этажа -5.550

В ПРОИЗВОДСТВО
РАБОТ
ДАТА: 24.07.2025
№ ЗАДАЧИ: С-86



11-ОМ/2023 - АР-10*				
Гостиница, расположенная по адресу: г. Москва, Внутряновское муниципальное образование Проворонское, ул. Потемина, вл. 5, стр. 1, 2				
Изм.	Кол.	Лист	№ док.	Дата
На ч. арх. отд.	Лукина	1	01.03.25	
Г.АП	Вывода	01.03.25		
Рук. пр. арх.	Кликов	01.03.25		
Вед. арх.	Должикова	01.03.25		
Г.АП	Зверева	01.03.25		
И.Контроль	Лукина	01.03.25		
Кладовый план - 1 этаж на отп. -5.550				
Открытые мастерские				




Условные обозначения:

- Степи, плиты из монолитного железобетона
- Степи, перегородки из керамзитобетонных блоков, толщиной 190 и 90 мм
- Утеплитель, экструдированный пенополистирол
- Утеплитель, минеральная вата
- Материалы, применяемые
- Материалы, применяемые
- Отметка чистого пола этажа


1. Данный лист смотреть совместно с листами 1.2, 1.3.
2. Прибыль открытий в монолитных стенах и перекрытиях см. разрез КК.
3. Отметки пола: отсчитывать от отметки чистого пола 1-го этажа.

11-ОМ/2023 - АР-10*						Госстанция, расположенная по адресу: г. Москва, Внутреннее муниципальное образование Проворонское, ул. Полешная, вл. 5, стр. 1, 2			
Изм.	Колуч.	Лист	№ док.	Подпись	Дата	Госстанция, расположенная по адресу: г. Москва, Внутреннее муниципальное образование Проворонское, ул. Полешная, вл. 5, стр. 1, 2			
На ч. арх. отд.	Лукина	11	11	Лукина	07.03.23	Госстанция, расположенная по адресу: г. Москва, Внутреннее муниципальное образование Проворонское, ул. Полешная, вл. 5, стр. 1, 2	Статус	Лист	Листов
АП	Вывод	11	11	Лукина	07.03.23	Госстанция, расположенная по адресу: г. Москва, Внутреннее муниципальное образование Проворонское, ул. Полешная, вл. 5, стр. 1, 2	Р	3	1
Рис. арх. отд.	Лукина	11	11	Лукина	07.03.23	Госстанция, расположенная по адресу: г. Москва, Внутреннее муниципальное образование Проворонское, ул. Полешная, вл. 5, стр. 1, 2			
Вед. арх.	Должикова	11	11	Лукина	07.03.23	Госстанция, расположенная по адресу: г. Москва, Внутреннее муниципальное образование Проворонское, ул. Полешная, вл. 5, стр. 1, 2			
ЛП	Зверева	11	11	Лукина	07.03.23	Госстанция, расположенная по адресу: г. Москва, Внутреннее муниципальное образование Проворонское, ул. Полешная, вл. 5, стр. 1, 2			
Ин. контроль	Лукина	11	11	Лукина	07.03.23	Госстанция, расположенная по адресу: г. Москва, Внутреннее муниципальное образование Проворонское, ул. Полешная, вл. 5, стр. 1, 2			

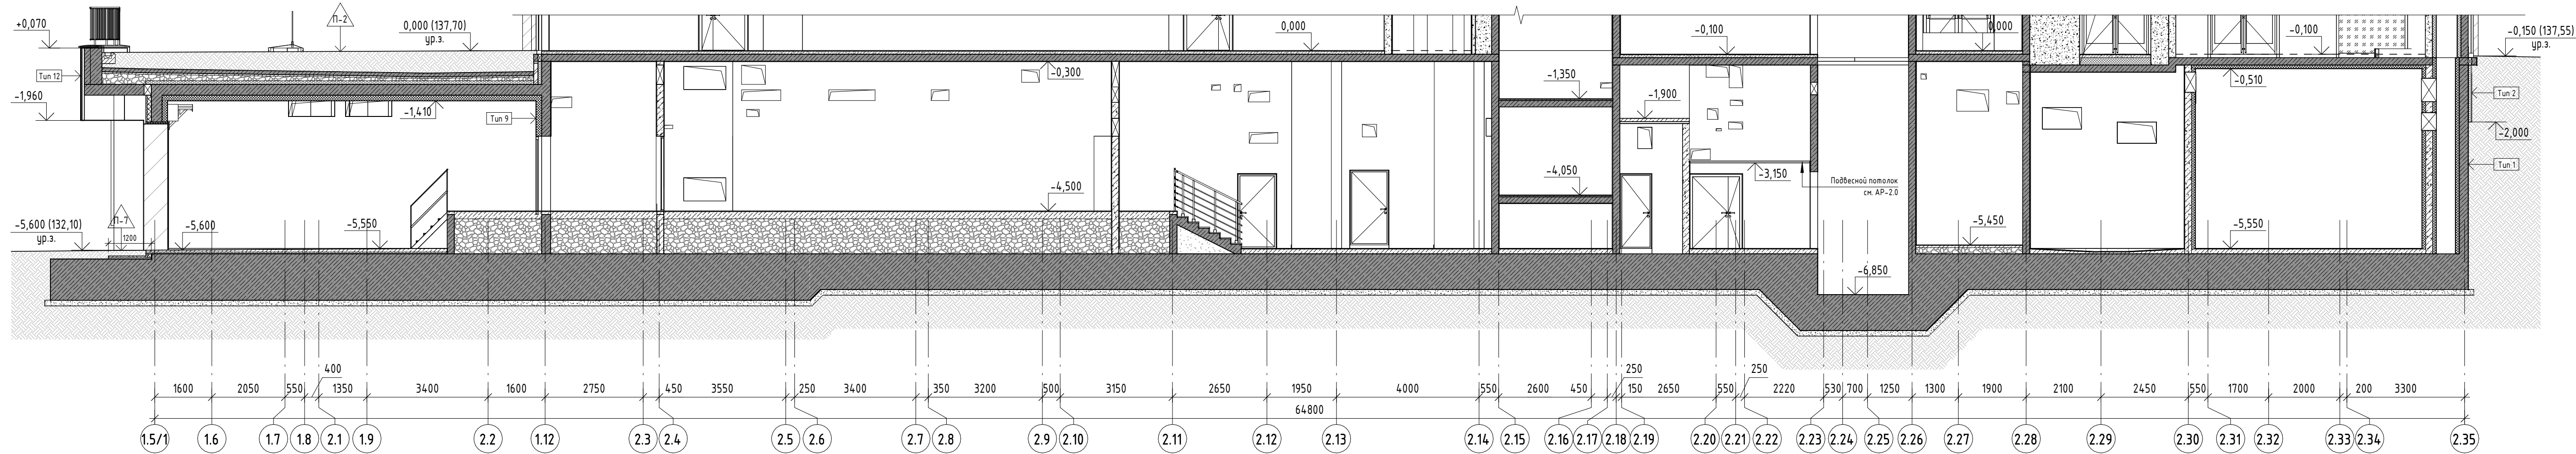
1-1



2-2

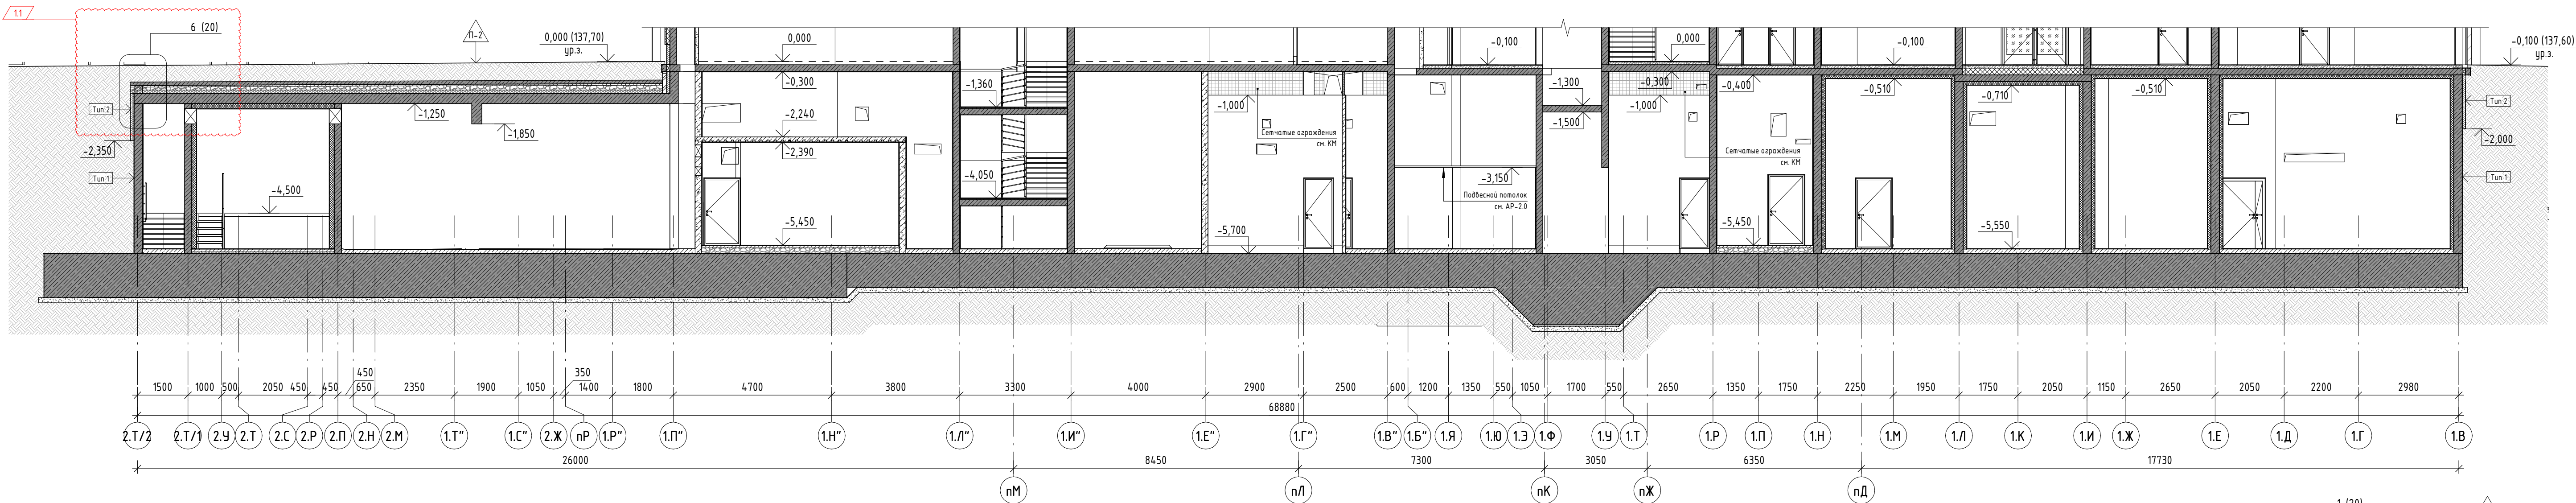

3-3

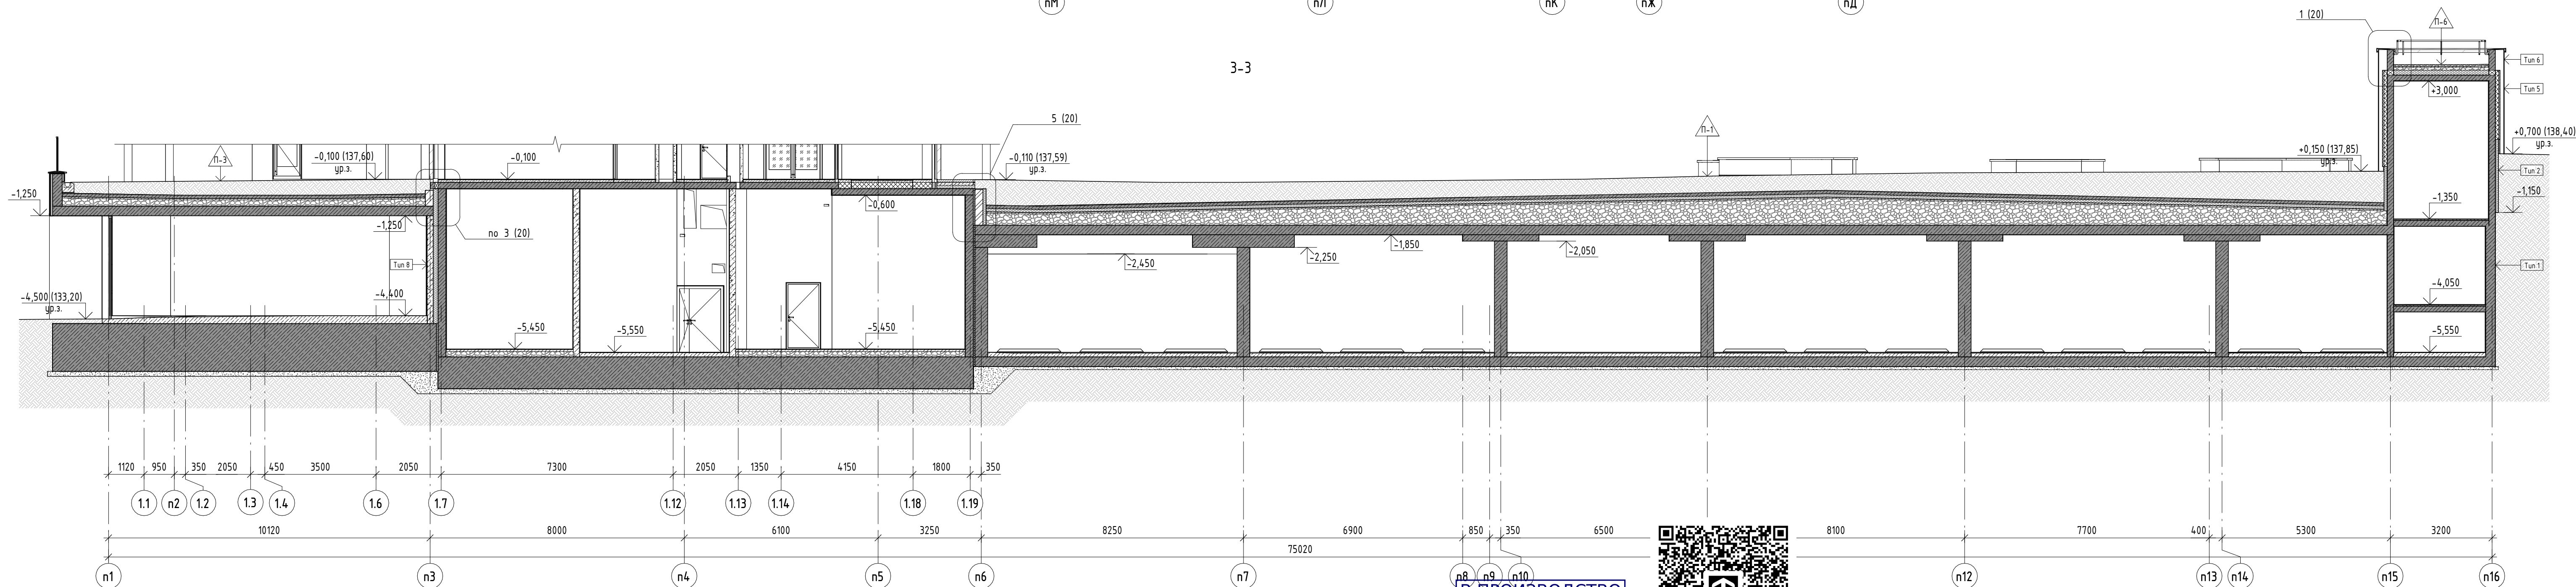

В ПРОИЗВОДСТВО РАБОТ
ДАТА: 24.07.2025
№ ЗАДАЧИ: С-86



политическая и политическая Железобетон

Стены, перегородки из керамзитобетонных блоков, толщиной 190 и 90 мм
































Утеплитель экструдированный пенополистирол

Утеплитель минеральная вата

Маркировка типов стен

Маркировка типов покрытий

11-0M/2023 - AP-1.0*					
1	1	Изм.	18.07.2025	Гостиница, расположенная по адресу: г. Москва, внутригородское муниципальное образование Преображенское, ул. Потешная, вл. 5, стр. 1, 2	
Изм.	Жолуч	Лист № док.	Подпись	Дата	
Нач. арх. отд.	Лукина	07.2025			
ГАП	Бызова	07.2025			
Рук. гр. арх.	Киляков	07.2025			
Вед. арх.	Должикова	07.2025			
ГИП	Зверева	07.2025			
Н.контр.	Лукина	07.2025			
Разрезы 1-1, 2-2, 3-3					Открытые мастерские

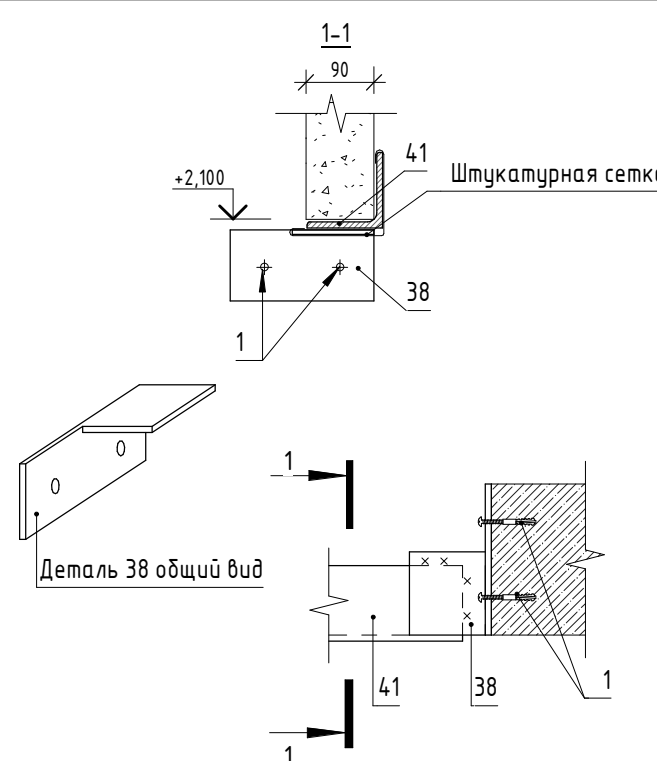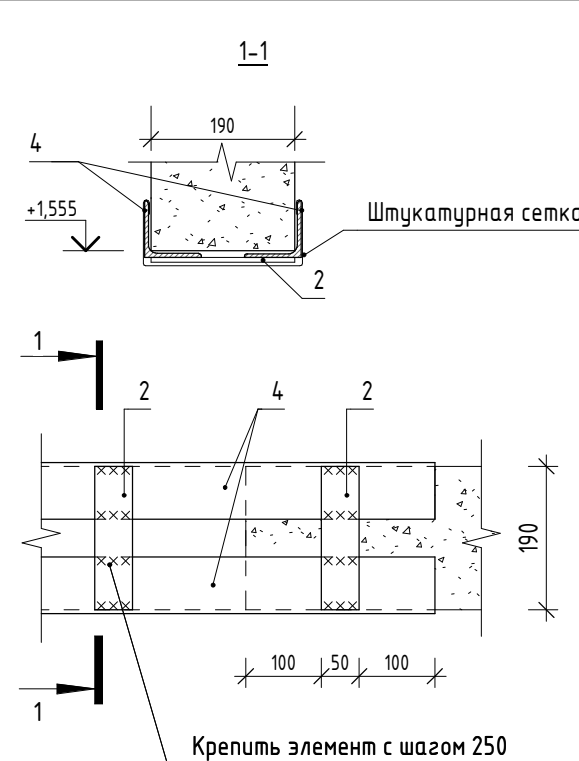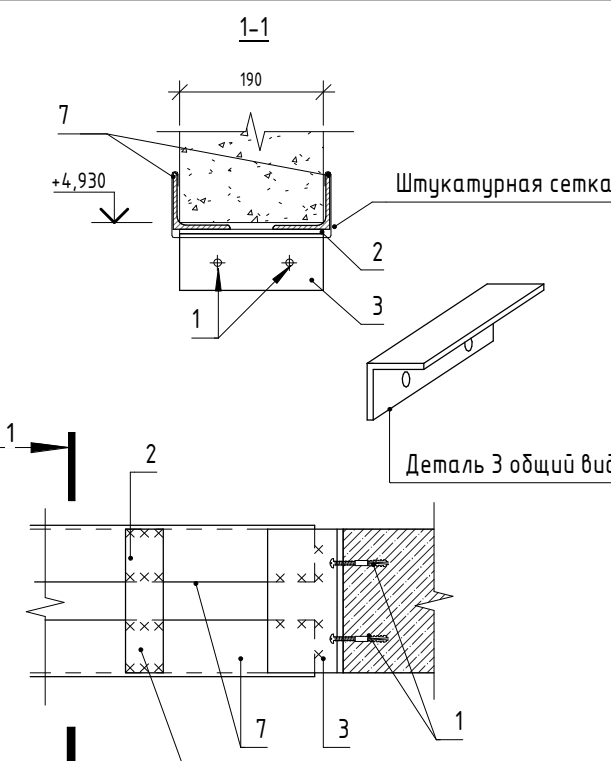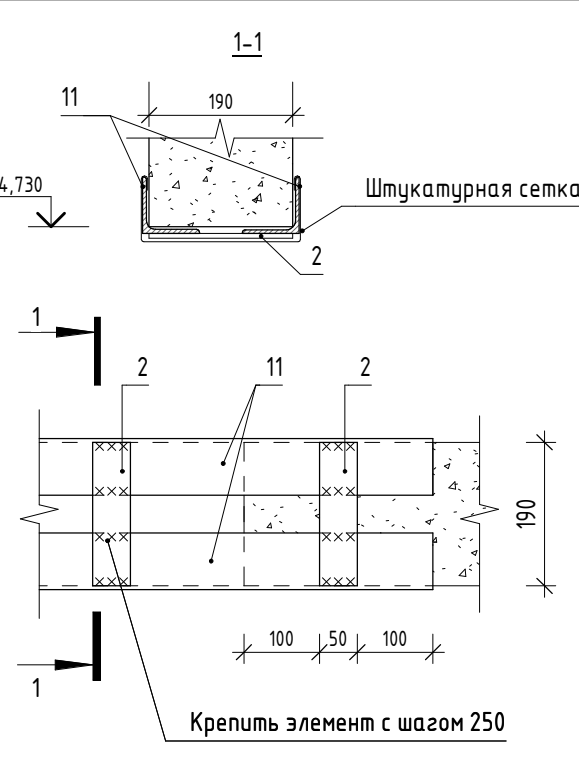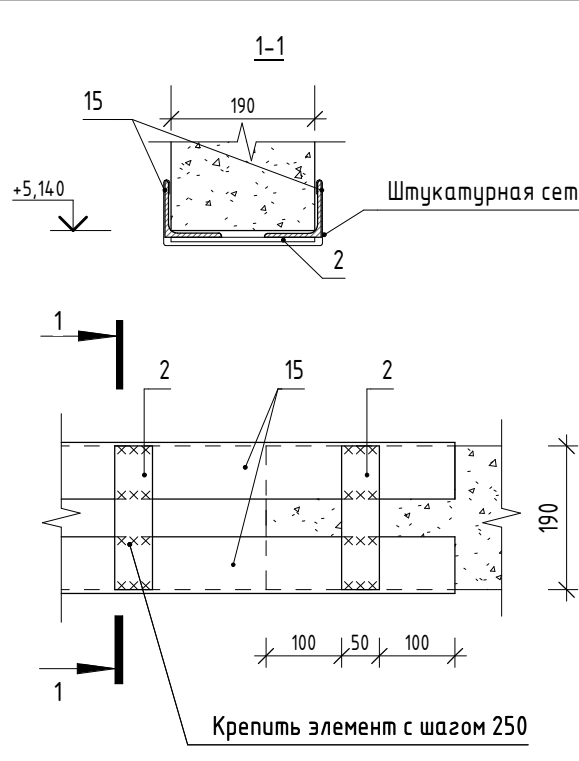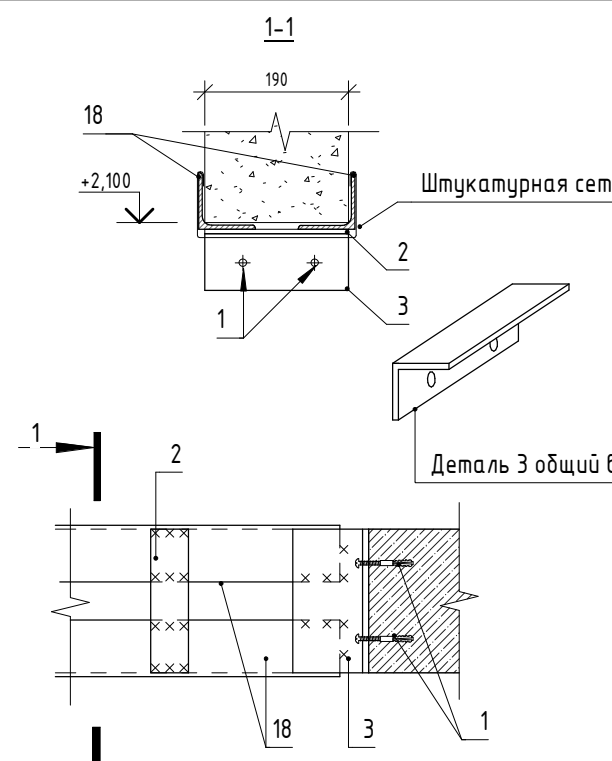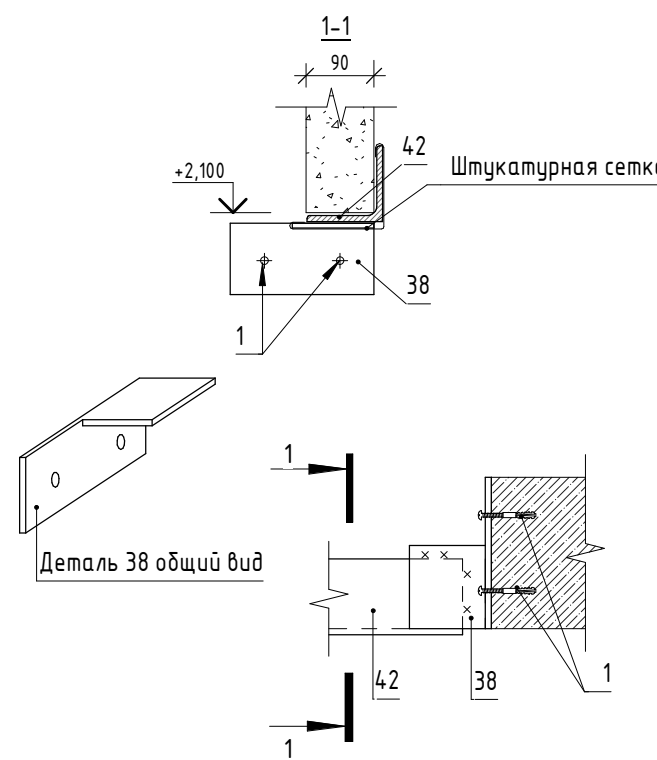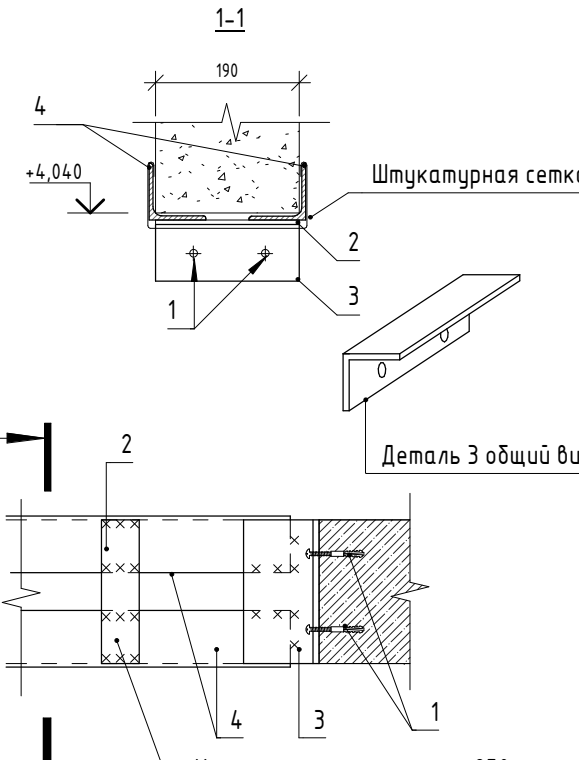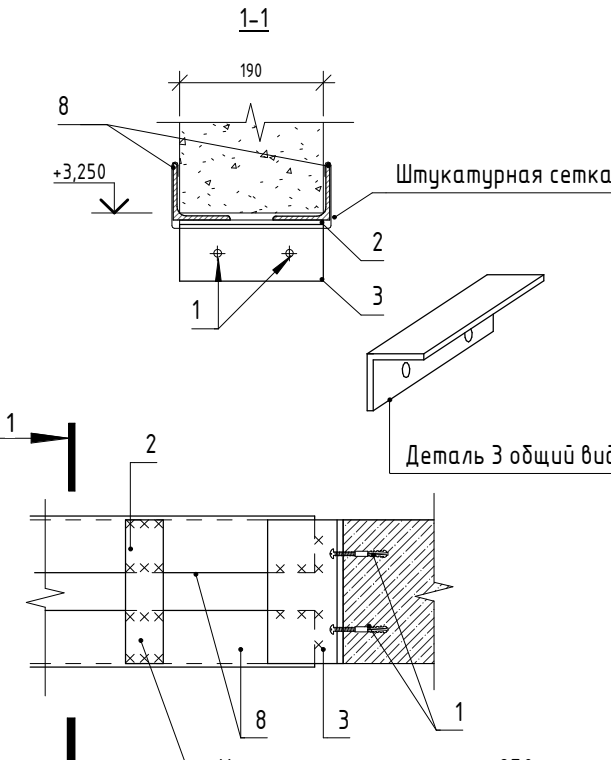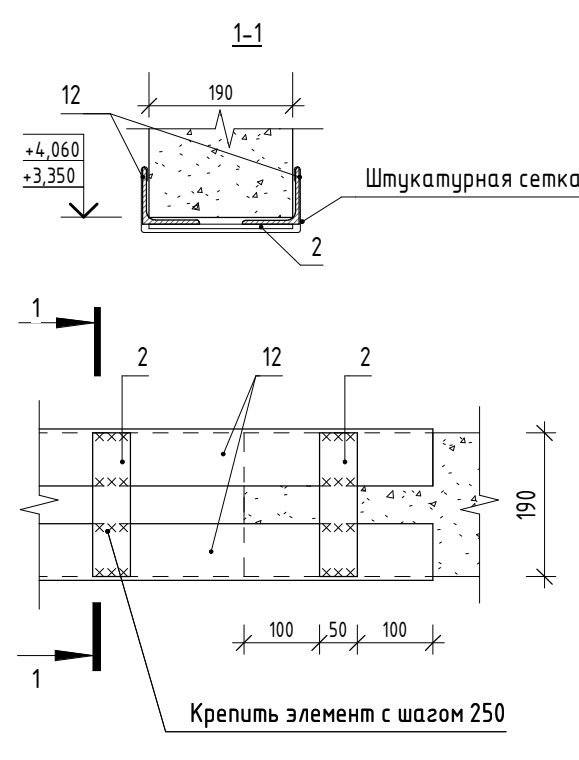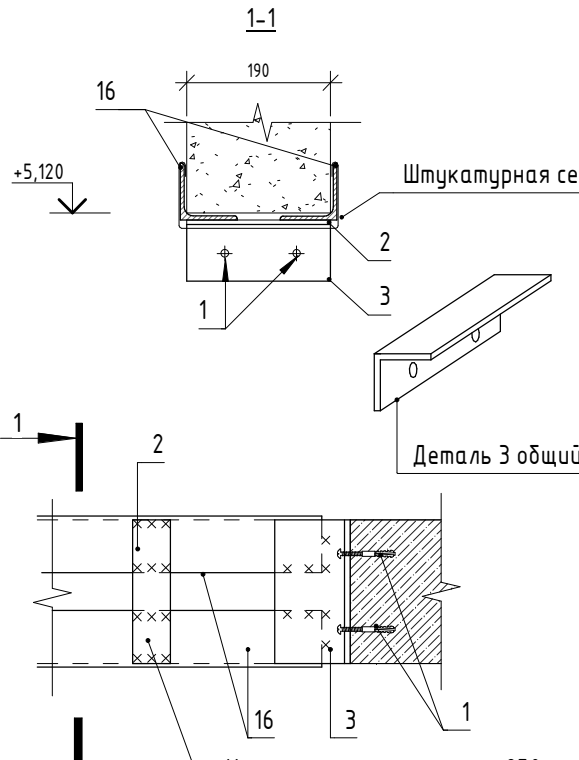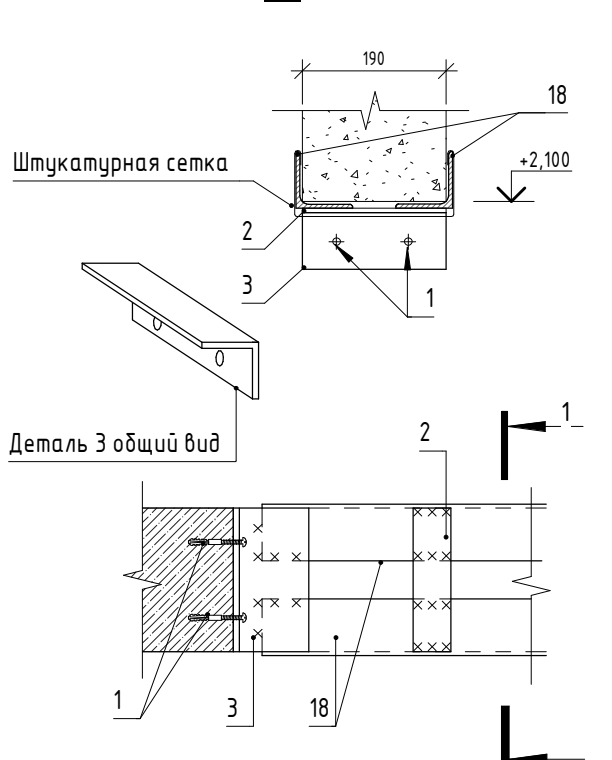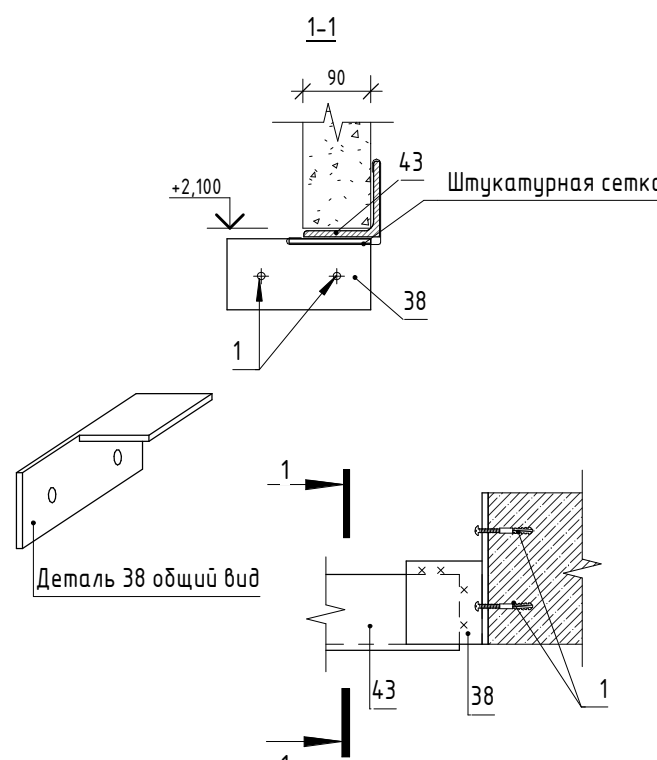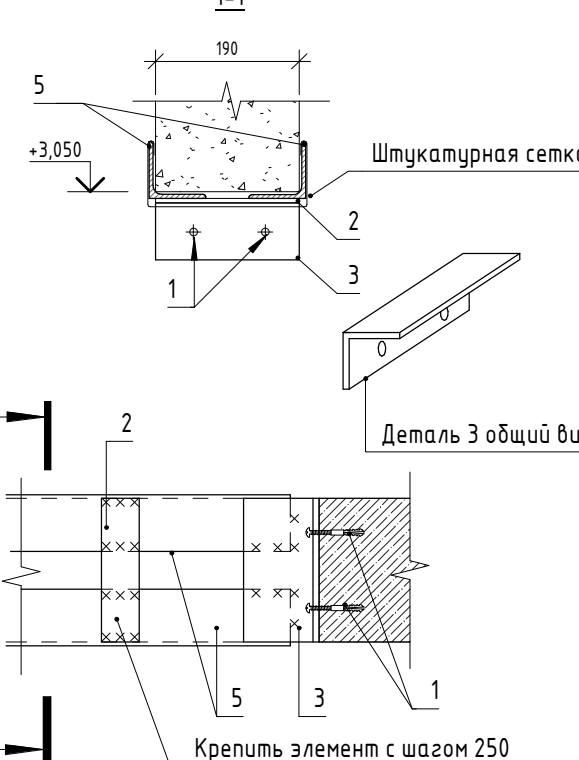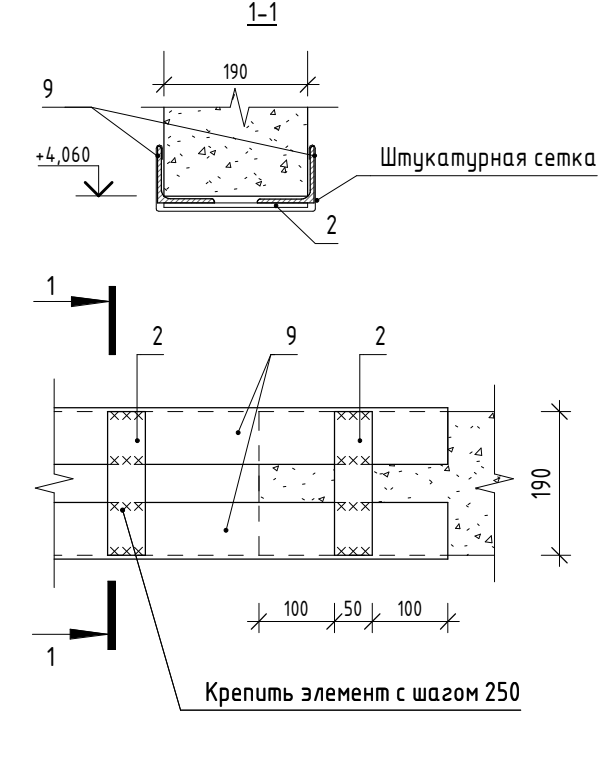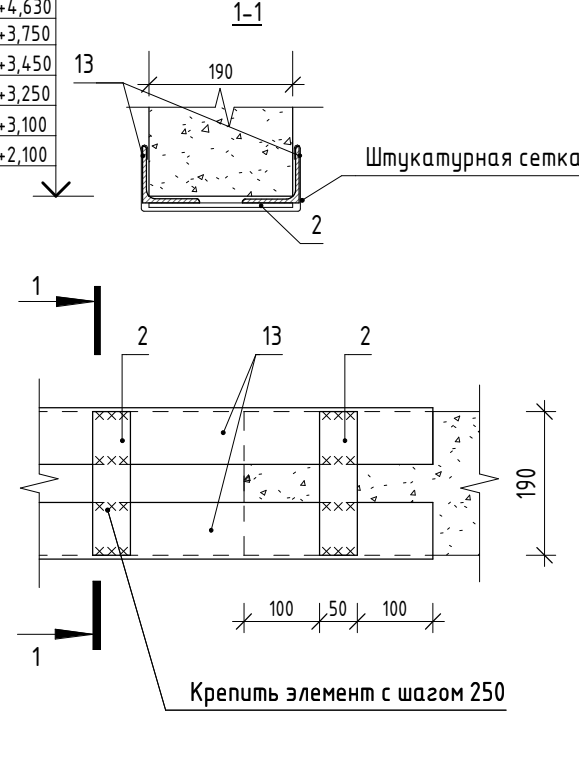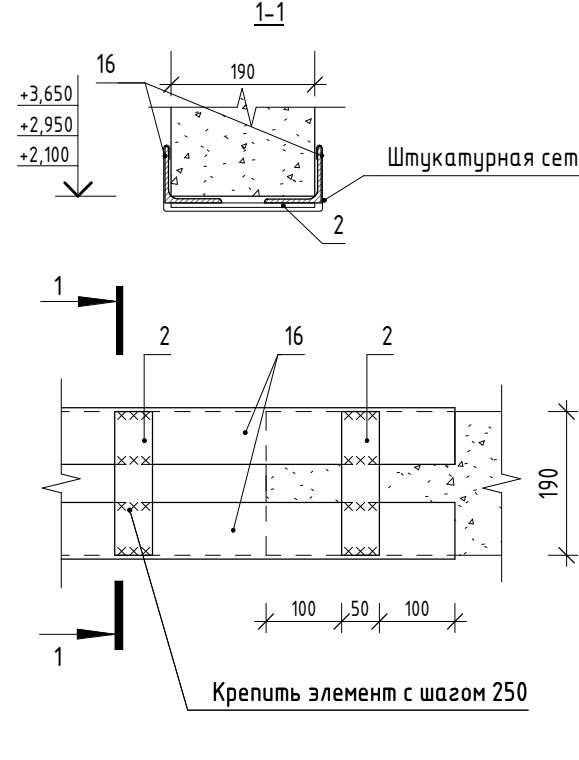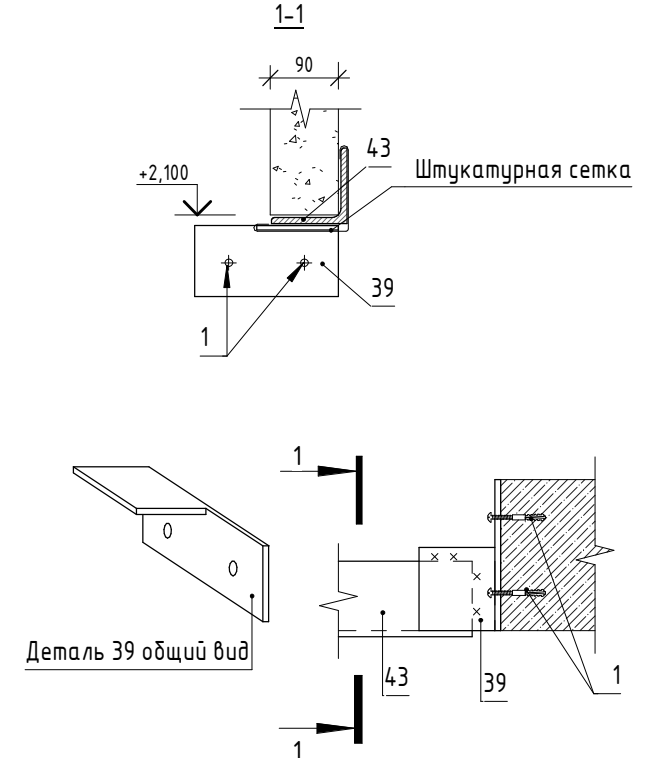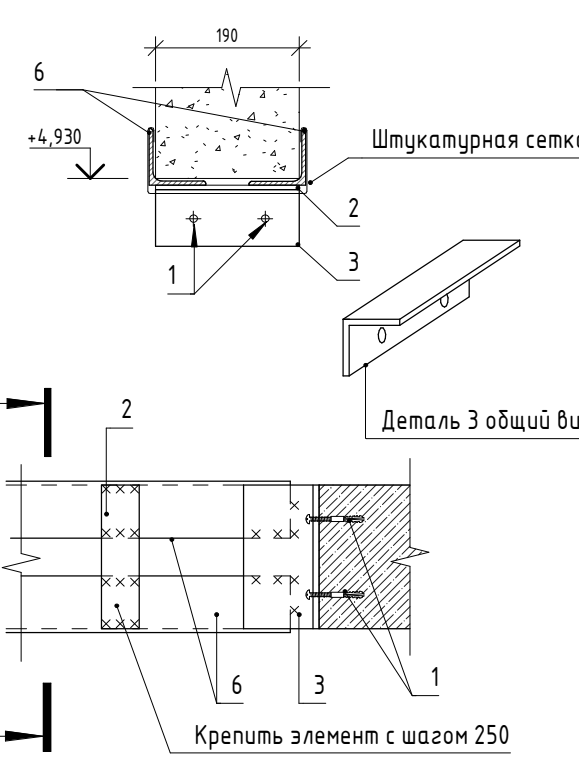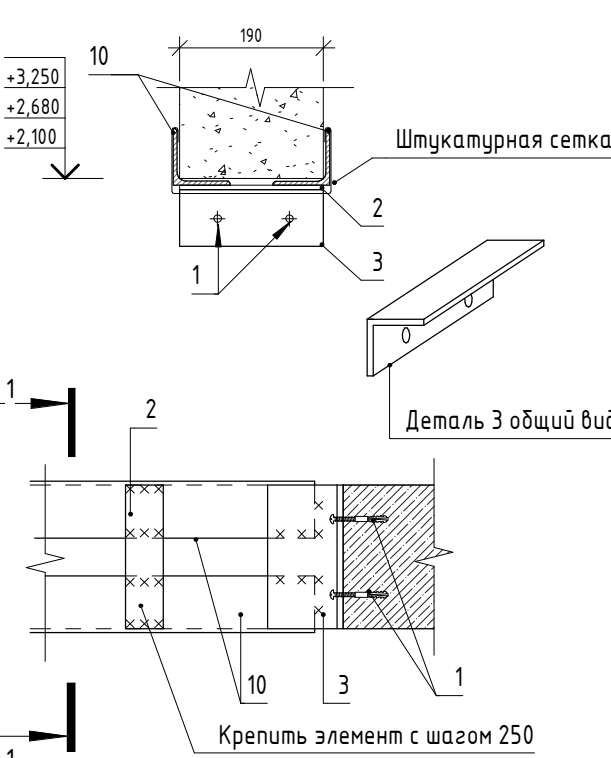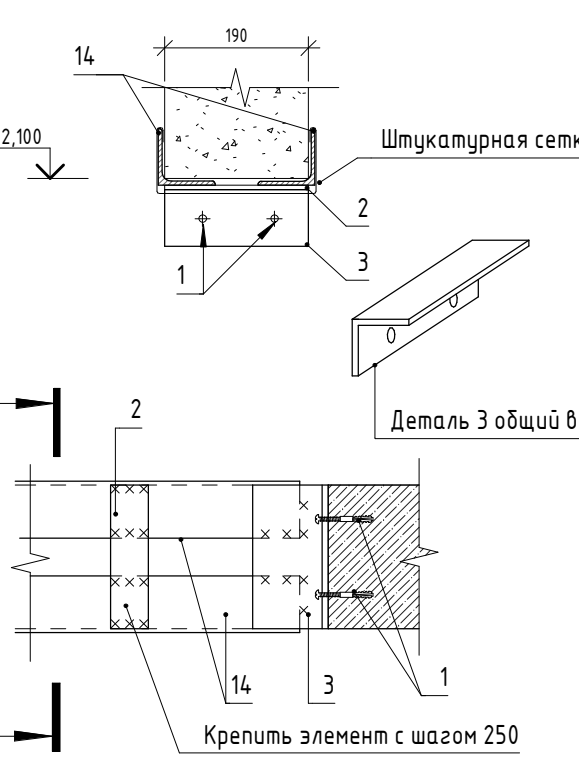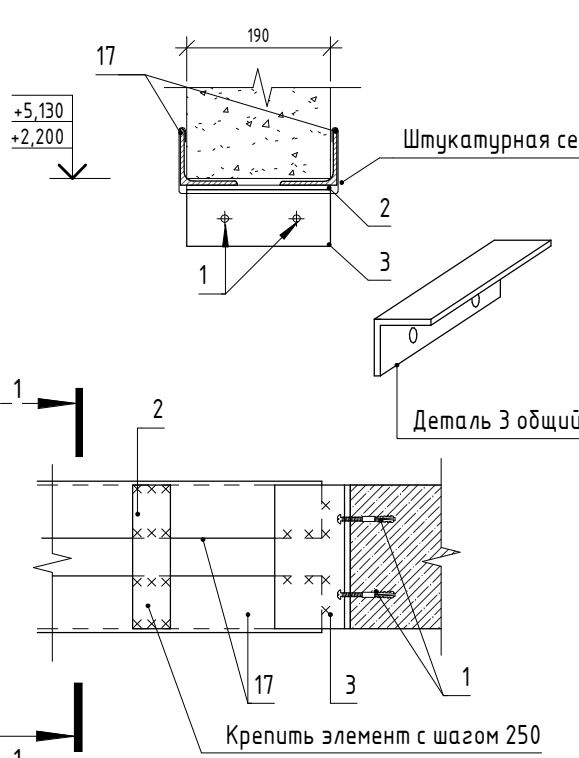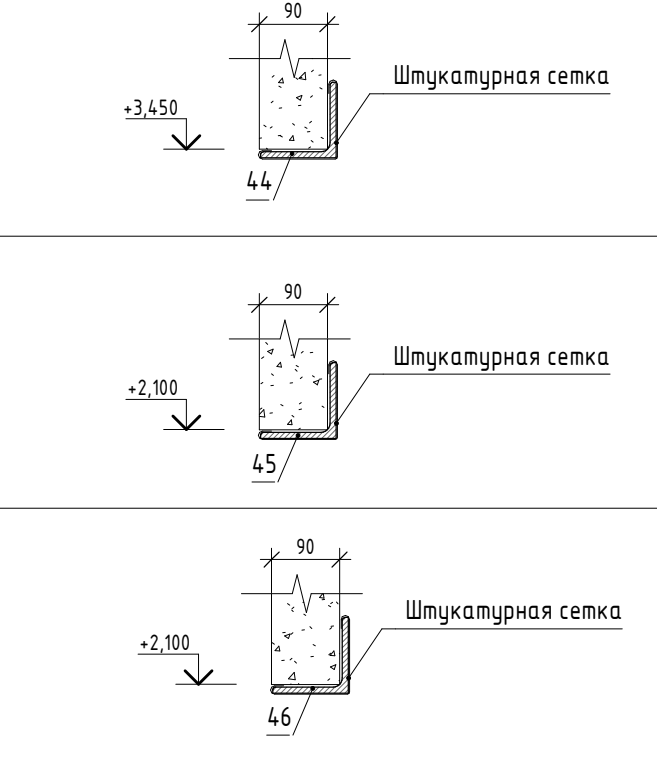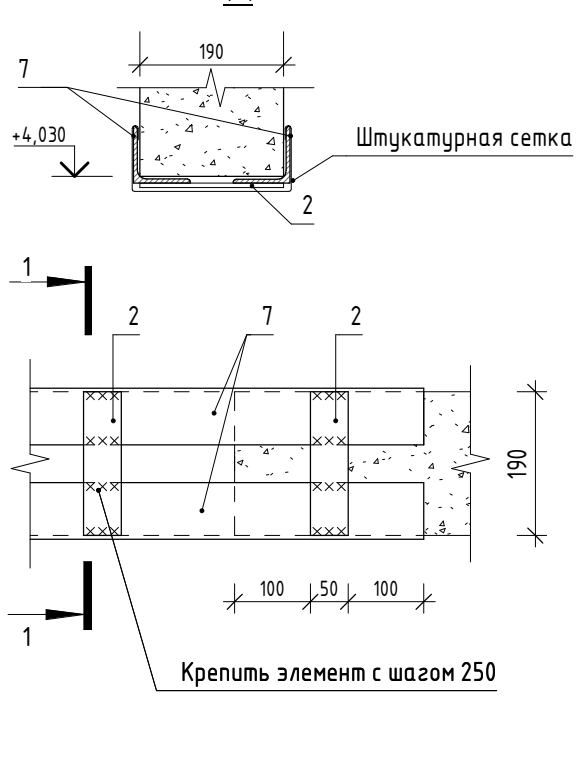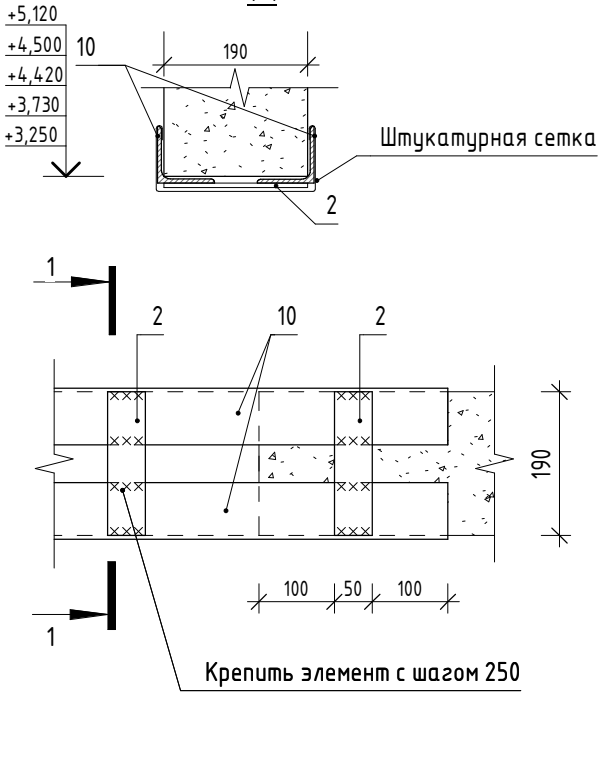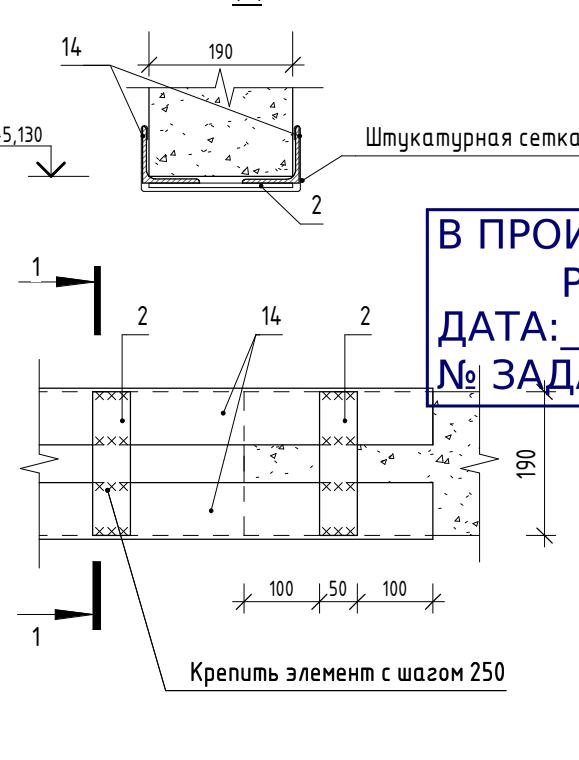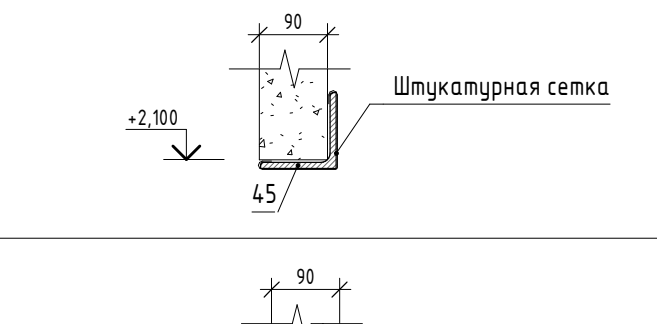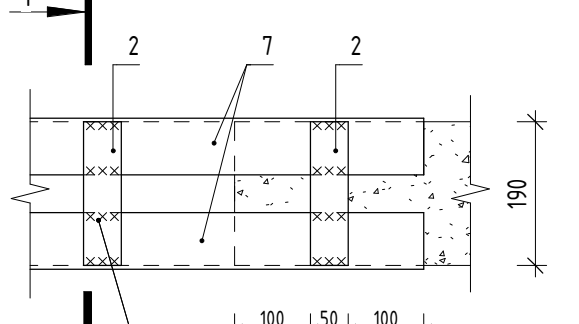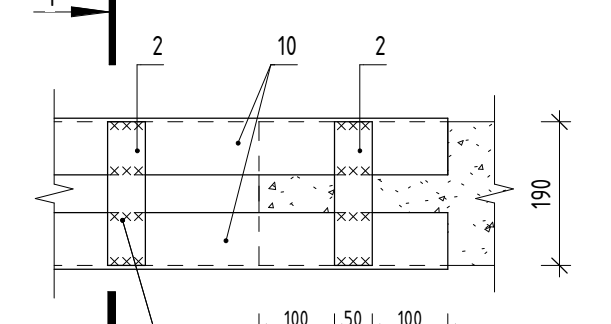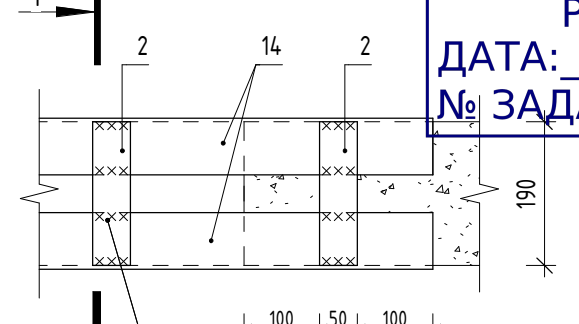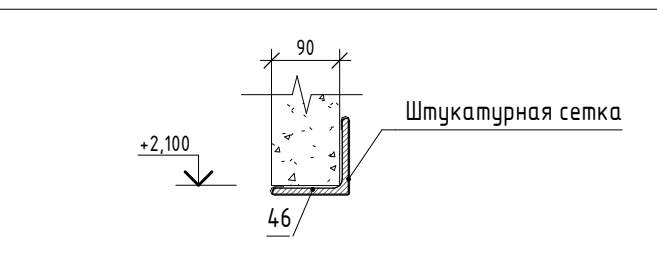Марка	Схема сечения	Кол-во, шт.	Марка	Схема сечения	Кол-во, шт.	Марка	Схема сечения	Кол-во, шт.	Марка	Схема сечения	Кол-во, шт.	Марка	Схема сечения	Кол-во, шт.			
ПР-1		4	ПР-8		3	ПР-13		1	ПР-18		1	ПР-23		1	ПР-27		1
ПР-2		1	ПР-9		1	ПР-14		1	ПР-19		2	ПР-24		1		1	
ПР-3		11	ПР-10		1	ПР-15		1	ПР-20		6	ПР-25		8			
ПР-4		11	ПР-11		1	ПР-16		3	ПР-21		3	ПР-26		2			
ПР-5		1	ПР-12		1	ПР-17		6	ПР-22		1						
ПР-6		1		1		6		1									
ПР-7		30															

В ПРОИЗВОДСТВО РАБОТ

ДАТА: 24.07.2025

№ ЗАДАЧИ: С-86



1. Данный лист смотреть совместно с листами 1, 2, 3, 8

2. Перемычки укладывать на раствор М100 20мм

3. Все металлические элементы должны быть очищены от ржавчины и грязи, оцинкованы ГФ-021 по ГОСТ 25129-2020 и окрашены эмалью ПФ-115 по ГОСТ 6465-76 за 2 раза

4. Отметки даны относительно чистого пола этажа. Отметка чистого пола -1 этажа -5,550

11-ОМ/2023 – АР-1.0*				
Гостиница, расположенная по адресу: г. Москва, внутригородское муниципальное образование Преображенское, ул. Потешная, вл. 5, стр. 1, 2				
Изм.	Кол-во	Лист	№ док.	Подпись
Нач. арх. отд.	Лукина	07.2025		
Г.АП	Бызова	07.2025		
Рук. гр. арх.	Киляков	07.2025		
Вед. арх.	Должикова	07.2025		
ГИП	Зверева	07.2025		
Н.контроль	Лукина	07.2025		

Гостиница, расположенная по адресу: г. Москва, внутригородское муниципальное образование Преображенское, ул. Потешная, вл. 5, стр. 1, 2

Ведомость перемычек (начало)

Статус

Лист

Листов

7

Открытые мастерские

Согласовано

Согласовано

Взам. инв. №

Подп. и дата

Инв. № подл.

Поз.	Размеры проема		Отметка низа от ур. чист. пола. м
	Ширина, мм	Высота, мм	
1	505	1255	+0,200
2	900	2100	+0,000
3	1000	2100	+1,150
4	1100	2100	+0,000
5	1100	2100	+0,100
6	1100	2100	+1,050
7	1400	2100	+0,000
8	1475	2100	+0,000
9	1500	2100	+0,000
10	1850	2100	+0,000
11	1850	2100	+1,150

Номер п/п	Наименование	Обозначение	Кол-во	Примечание
1	Блоки КБП-Р-ПР-39-М100-F50-D950 на ц.п. растворе М150 (390х90х188)	ГОСТ 33126-2014	55,74 м³	
2	Блоки КБС-Р-ПР-39-М100-F50-D950 на ц.п. растворе М150 (390х190х188)	ГОСТ 33126-2014	350,91 м³	
3	Кирпич КР-р-по 250х120х65/1НФ/100/2,0/50	ГОСТ 530-2012	50,76 м³	1.1
4	Минераловатные плиты Технониколь ТехноВент Оптима р=90 кг/куб.м, толщина 50 мм	ГОСТ 32314-2023	5,93 м³	
5	Минераловатные плиты Технониколь ТехноЛайт Оптима р=38 кг/куб.м, толщина 100мм	ГОСТ 32314-2023	11,87 м³	
6	Минераловатные плиты Технониколь ТехноФас 145 кг/куб.м, толщина 50 мм	ГОСТ 32314-2023	1,10 м³	
7	Минераловатные плиты Технониколь ТехноФас 145 кг/куб.м, толщина 150 мм	ГОСТ 32314-2023	13,94 м³	
8	Экструдированный пенополистирол 35 кг/куб.м, толщиной 50 мм	ГОСТ 32310-2020	12,24 м³	
9	Экструдированный пенополистирол 35 кг/куб.м, толщиной 100 мм	ГОСТ 32310-2020	54,52 м³	
10	Минераловатные плиты Технониколь ТехноФас 145 кг/куб.м, толщина 100 мм	ГОСТ 32314-2023	130,74 м³	
11	Экструдированный пенополистирол 35 кг/куб.м, толщиной 150 мм	ГОСТ 32310-2020	10,43 м³	
12	Минераловатные плиты Технониколь Техно О3Б р=110 кг/куб.м, толщина 50мм	ГОСТ 32313-2020	5,33 м³	
13	Стяжка цементно-песчаная М150, армированная сеткой 5Вр-1 ячейка 150х150 ГОСТ 23279-2012		2,56 м³	
14	Стальной профилированный лист Н 60-845-08	ГОСТ 24045-2016	17,06 м²	
15	Гидроизоляция – мастика технониколь 21, 2 слоя, гидроизоляция пола под 1 рядом кладки керамзитобетонных блоков, гидроизоляцию завести на стены на 300мм от пола	ГОСТ 6617-2021	345,79 м²	
16	Гидроизоляция – мастика технониколь 21, 2 сл	ГОСТ 6617-2021	23,35 м²	
17	Гидроизоляция – мастика технониколь 21, 2 сло	ГОСТ 6617-2021	43,03 м²	

В ПРОИЗВОДСТВО РАБОТ
ДАТА: 24.07.2025
№ ЗАДАЧИ: С-86

11-ОМ/2023 - АР-1.0*

Гостиница, расположенная по адресу: г. Москва, внутригородское муниципальное образование Преображенское, ул. Потешная, вл. 5, стр. 1, 2

Гостиница, расположенная по адресу: г. Москва, внутригородское муниципальное образование Преображенское, ул. Потешная, вл. 5, стр. 1, 2

Ведомость проемов. Ведомость строительных материалов

Стадия

Лист

Листов

Р

9

Открытые мастерские

1. Данный лист смотреть совместно с листом 1;

2. Маркировка проемов указана на листе 2 данного комплекта;

3. Отметки низа проемов даны относительно чистого пола этажа;

4. Кладку выполнять по предварительно уложенному слою отсечной гидроизоляции (Технониколь или аналог), на нижний ряд кладки нанести обмазочную гидроизоляцию горячим битумом в 2 слоя (или аналогом). Обмазочную гидроизоляцию производить перед устройством стяжки пола.

5. Объемы строительных материалов уточнить по факту производства работ.

1

1

Изм.

18.07.2025

Изм.

Кол.уч.

Лист

№ док.

Подпись

Дата

Нач.арх.отд.

Лукина

07.2025

ГАП

Бызова

07.2025

Рук.гр.арх.

Киляков

07.2025

Вед.арх.

Должикова

07.2025

ГИП

Зверева

07.2025

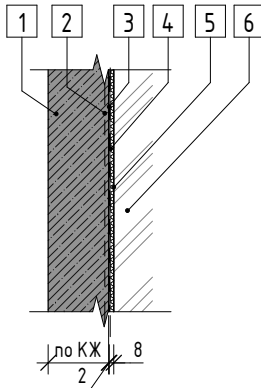
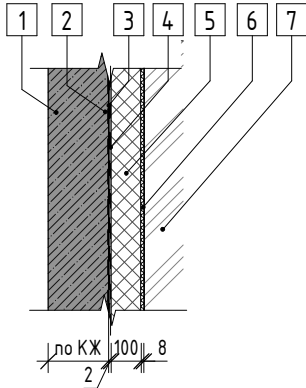
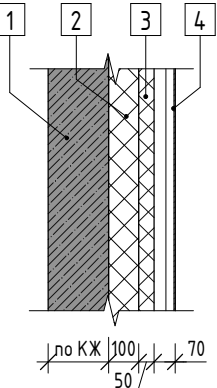
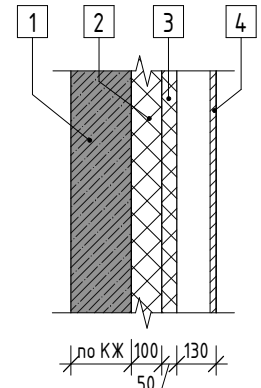
Н.контроль

Лукина





07.2025

А3А





Ведомость типов стен

Тип стены	Схема стены	Состав стены, мм
Туп 1		1. Монолитная ж/б стена 2. Геотекстильное полотно 500г/м2 3. Гидроизоляционная мембрана (см. раздел ГИ) 4. Геотекстильное полотно 500г/м2 5. Профилированная мембрана PlastGuard Geo 6. Обратная засыпка - по КЖ - 1 слой - 2 - 1 слой - 8
Туп 2		1. Монолитная ж/б стена 2. Геотекстильное полотно 500г/м2 3. Гидроизоляционная мембрана (см. раздел ГИ) 4. Геотекстильное полотно 500г/м2 5. Экструдированный пенополистирол, λ=0,03 Вт/мК, р=35 кг/куб.м 6. Профилированная мембрана PlastGuard Geo 7. Обратная засыпка - по КЖ - 1 слой - 2 - 1 слой - 100 - 8
Туп 4		1. Монолитная ж/б стена 2. Утеплитель Технониколь ТехноЛайт Оптима 3. Утеплитель Технониколь ТехноВент Оптима 4. Навесной фасад: металлические панели НГ по подсистеме - по КЖ - 100 - 50 - 70
Туп 5		1. Монолитная ж/б стена 2. Утеплитель Технониколь ТехноЛайт Оптима 3. Утеплитель Технониколь ТехноВент Оптима 4. Навесной фасад: стеклофайбербетон по подсистеме - по КЖ - 100 - 50 - 130

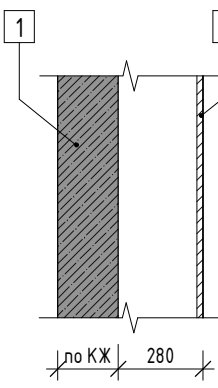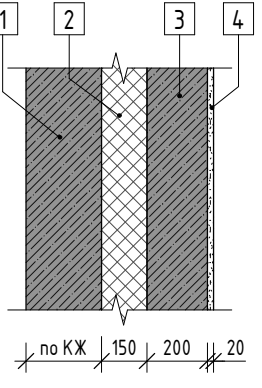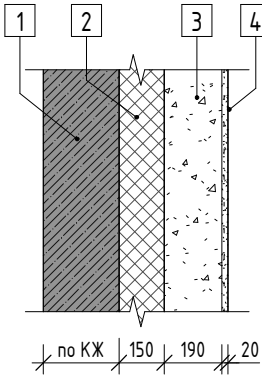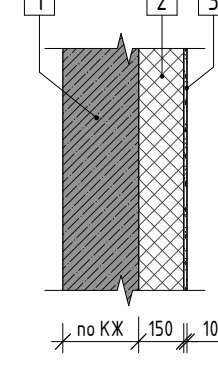Ведомость типов стен

Тип стены	Схема стены	Состав стены, мм
Туп 6		1. Монолитная ж/б стена 2. Навесной фасад: стеклофайбербетон по подсистеме - по КЖ - 280
Туп 7		1. Монолитная ж/б стена 2. Экструдированный пенополистирол, λ=0,03 Вт/мК, р=35 кг/куб.м 3. Монолитная ж/б стена 4. Штукатурка цементно-песчаная по металлической оцинкованной сетке, с последующей окраской водно-дисперсионной краской - по КЖ - 150 - по КЖ - 20
Туп 8		1. Монолитная ж/б стена 2. Экструдированный пенополистирол, λ=0,03 Вт/мК, р=35 кг/куб.м 3. Керамзитобетонные блоки 390х190х188, М100, р=950 кг/м3 на ц.п. растворе М150 4. Штукатурка цементно-песчаная по металлической оцинкованной сетке, с последующей окраской водно-дисперсионной краской - по КЖ - 150 - 190 - 20
Туп 9		1. Монолитная ж/б стена 2. Утеплитель Технониколь ТехноФас р=145 кг/м3 3. Минеральная штукатурка по стеклосетке, с последующей окраской фасадной водно-дисперсионной краской - по КЖ - 150 - 10

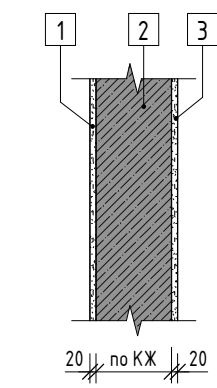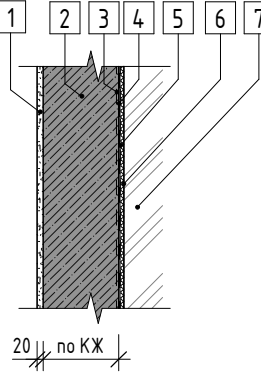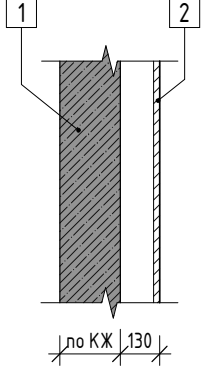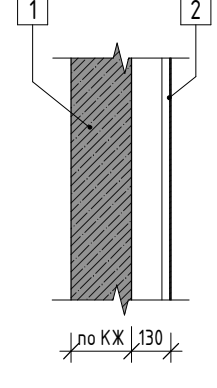Ведомость типов стен

Тип стены	Схема стены	Состав стены, мм
Туп 10		1. Штукатурка цементно-песчаная по металлической оцинкованной сетке, с последующей окраской водно-дисперсионной краской 2. Монолитная ж/б стена 3. Штукатурка цементно-песчаная по металлической оцинкованной сетке, с последующей окраской водно-дисперсионной краской - 20 - по КЖ - 20
Туп 11		1. Штукатурка цементно-песчаная по металлической оцинкованной сетке, с последующей окраской водно-дисперсионной краской 2. Монолитная ж/б стена 3. Геотекстильное полотно 500г/м2 4. Гидроизоляционная мембрана (см. раздел ГИ) 5. Геотекстильное полотно 500г/м2 6. Профилированная мембрана PlastGuard Geo 7. Обратная засыпка - 20 - по КЖ - 1 слой - 2 - 1 слой - 8
Туп 12		1. Монолитная ж/б стена 2. Навесной фасад: стеклофайбербетон по подсистеме - по КЖ - 130
Туп 13		1. Монолитная ж/б стена 2. Навесной фасад: металлические панели НГ по подсистеме - по КЖ - 130

В ПРОИЗВОДСТВО РАБОТ
ДАТА: 24.07.2025
№ ЗАДАЧИ: C-86



Этот лист смотреть совместно с листами 1-2, 5-6
3 аннулирован

						11-ОМ/2023 – АР-1.0*			
						Гостиница, расположенная по адресу: г. Москва, внутригородское муниципальное образование Преображенское, ул. Потешная, вл. 5, стр. 1, 2			
Изм.	Кол.уч.	Лист	№ док.	Подпись	Дата	Гостиница, расположенная по адресу: г. Москва, внутригородское муниципальное образование Преображенское, ул. Потешная, вл. 5, стр. 1, 2	Стадия	Лист	Листов
Нач.арх.отд.	Лукина				07.2025				
ГАП	Бызова				07.2025				
Рук.гр.арх.	Киляков				07.2025				
Вед.арх.	Должикова				07.2025				
ГИП	Зверева				07.2025	Ведомость типов стен		Открытые мастерские	
Н.контроль	Лукина				07.2025				

Ведомость материалов покрытий

Тип	Схема покрытия	Данные элементов покрытия, мм	Площадь, м2
П-5		1. Тротуарная плитка 600х200 2. Клей плиточный эластичный, морозостойкий 3. Стяжка цементно-песчаная М200, армированная сеткой 5 Вр-I ячейка 100х100 ГОСТ 23279-2012 4. Полиэтиленовая пленка Технониколь 5. Экструзионный пенополистирол Технониколь CARBON SOLID 500 6. Гидроизоляция Техноэласт Фундамент 2 слоя 7. Битумный праймер Технониколь №01 8. Плита перекрытия ж/б	- 80 - 20 - 180 - 1 слой - 100 - 8 - 1 слой - по КЖ
П-6		1. Гравийный щебень фр. 20-40 мм М800 2. Геотекстиль Геостандарт 300 3. Гидроизоляция Техноэласт ЭПП 2 слоя 4. Битумный праймер Технониколь №01 5. Армированная цементно-песчаная стяжка М150 по сетке 5 Вр-I 150х150 мм 6. Керамзитовый гравий фр. 10-20 М250 р=300-450 кг/м3, пролитый цементно-песчаным раствором М150 7. Экструзионный пенополистирол Технониколь Carbon Eco 8. Пароизоляция Технониколь Технобарьер 9. Битумный праймер Технониколь №01 10. Плита перекрытия ж/б	- 50 - 1 слой - 8 - 1 слой - 40 - 40-90 - 150 - 1 слой - 1 слой - по КЖ
П-7		1. См. ГП 2. Стяжка цементно-песчаная М200, армированная сеткой 5 Вр-I ячейка 100х100 ГОСТ 23279-2012 3. Полиэтиленовая пленка Технониколь 4. Экструзионный пенополистирол Технониколь CARBON SOLID 500 5. Геотекстильное полотно 500 г/м2 6. Гидроизоляционная мембрана (см. раздел ГИ) 7. Геотекстильное полотно 500 г/м2 8. Плита фундаментная ж/б	- по ГП - 40 - 1 слой - 50 - 1 слой - 1 слой - 1 слой - по КЖ
П-8		1. см. ГП 2. Мембрана Тейфод НР Дрейп-Стар 3. Цементно-песчаная стяжка М200 по уклону, армированная сеткой 5 Вр-I 150х150 мм 4. Геотекстильное полотно БУИ/м2 5. Профилированная мембрана (см. ГИ) 6. Геотекстильное полотно 500г/м2 7. Плита фундаментная ж/б	- 1 слой - по КЖ



ный лист смотреть совместно с листами 1, 4–6;
емы строительных материалов уточнить по факту производства работ;
дификации на распределительные ж/б плиты см. КЖ;
использовать аналоги строительных материалов при согласовании с проектной организацией

						11-ОМ/2023 - АР-1.0*			
1	2	Изм.			18.07.2025	Гостиница, расположенная по адресу: г. Москва, внутригородское муниципальное образование Преображенское, ул. Потешная, вл. 5, стр. 1, 2			
Изм.	Кол.уч.	Лист	№ док.	Подпись	Дата				
Нач.арх.омб.	Лукина			07.2025	Гостиница, расположенная по адресу: г. Москва, внутригородское муниципальное образование Преображенское, ул. Потешная, вл. 5, стр. 1, 2	Стадия	Лист	Листов	
ГАП	Бызова			07.2025		Р	11		
Рук.гр.арх.	Кияляков			07.2025					
Вед.арх.	Должикова			07.2025					
ГИП	Зверева			07.2025	Ведомость типов покрытий. Ведомость материалов покрытий		Открытые мастерские		
Н.контроль	Лукина			07.2025					


Инв. № подл.

Согласовано



Согласовано

Инв. № подл.	Подп. и дата	Взам. инв. №	


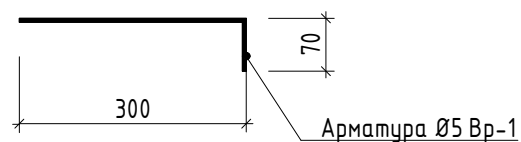
Деталь Д-1




Деталь Д-2

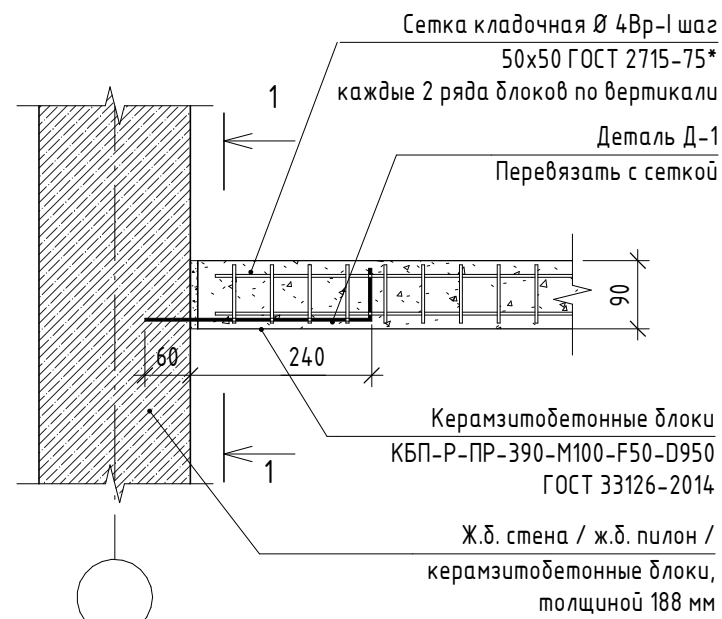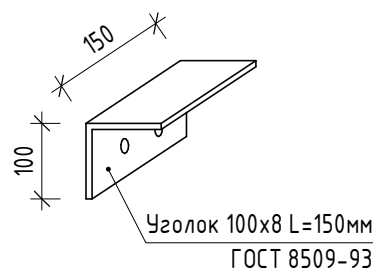

1-1

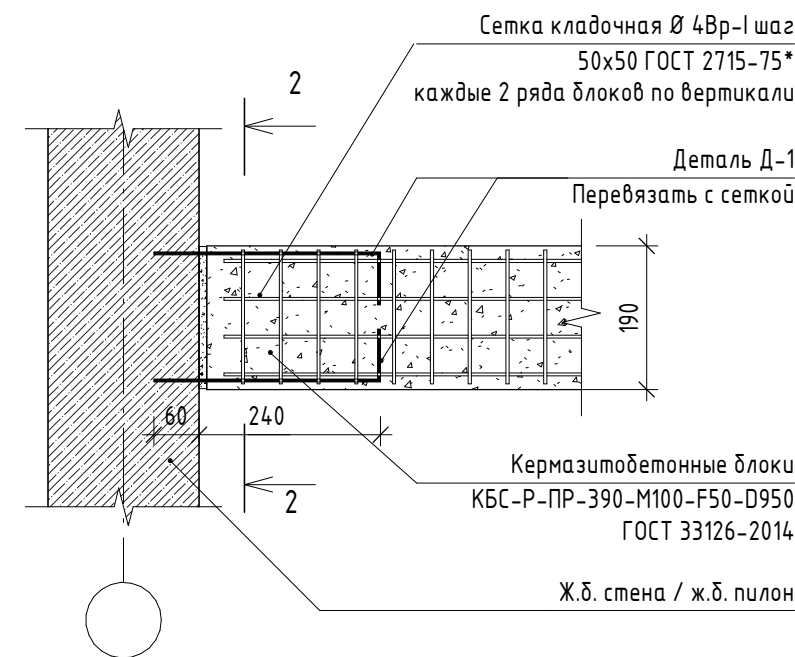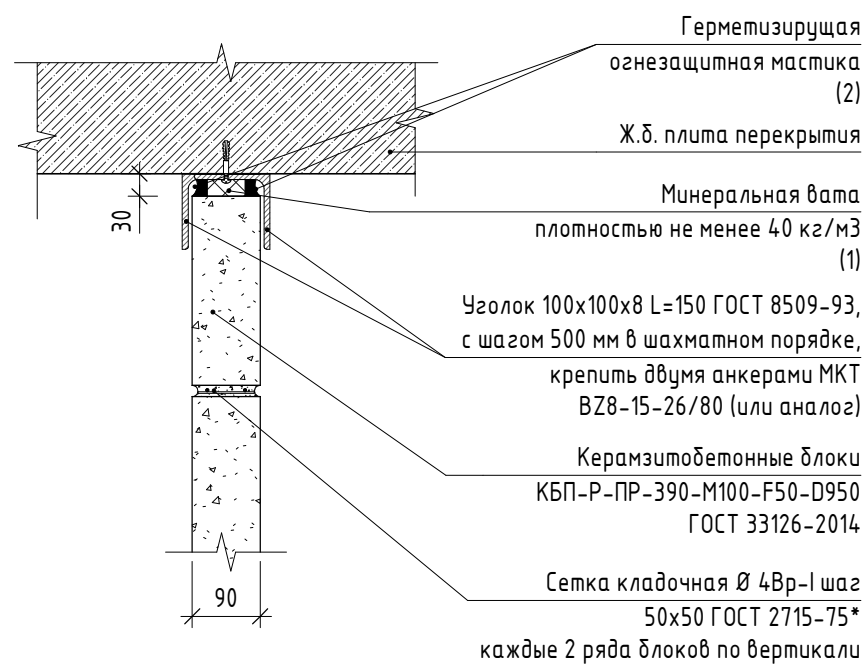

2-2

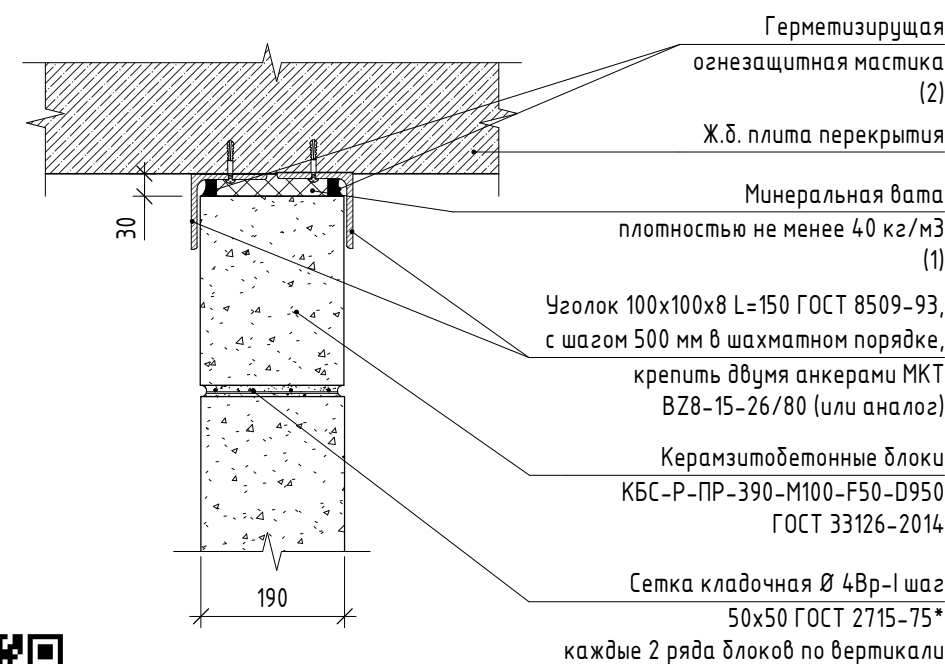

Ведомость расхода материалов на устройство внутренних стен и перегородок

Марка Изд.	Наименование	Ед. изм.	Кол-во	Масса ед., кг	Примечание
Д-1	Стержень арматурный Ø 4Br-1 ГОСТ 6727-80 L=370мм	шт.	2 110	0,05	
Д-2	Уголок 100x100x8 L=150, ГОСТ8509-93	шт.	1 161	1,84	
	Анкер МКТ ВЗ8-15-26/80 (или аналог)	шт.	2 322		
Противопожарный барьер в компенсационных швах					
1	Минераловатный утеплитель, плотностью не менее 40 кг/м³	м³	2,12		Из расчета длины стен толщиной 90 мм – 158 м.п. и 190 мм – 417 м.п. соответственно.
2	Противопожарный силиконовый герметик INVAMAT 601 (или аналог)	л	690		Объем получен из расчета, что высота компенсационного зазора – 30мм, глубина – шва 20 мм. Общая длина шва = 1 150 м. п.





В ПРОИЗВОДСТВО РАБОТ
ДАТА: 24.07.2025
№ ЗАДАЧИ: С-86

Деталь
керам
несущ
Все об



Ø 5 Br-1. Для его закрепления в монолитной ж/б стене, пилоне или колонне и в отверстие Ø5 на глубину 60 мм на расстоянии не менее 70 мм от грани факту производства работ.

11-ОМ/2023 - АР-1.0*					
Гостиница, расположенная по адресу: г. Москва, внутригородское муниципальное образование Преображенское, ул. Потешная, вл. 5, стр. 1, 2					
Изм.	Кол.уч.	Лист	№ док.	Подпись	Дата
Нач.арх.отд.	Лукина				07.2025
ГАП	Бызова				07.2025
Рук.гр.арх.	Киляков				07.2025
Вед.арх.	Должикова				07.2025
ГИП	Зверева				07.2025
Н.контроль	Лукина				07.2025
Гостиница, расположенная по адресу: г. Москва, внутригородское муниципальное образование Преображенское, ул. Потешная, вл. 5, стр. 1, 2				Стадия	Лист
Узлы крепления стен и перегородок				Р	12
				Листов	
				Открытые мастерские	

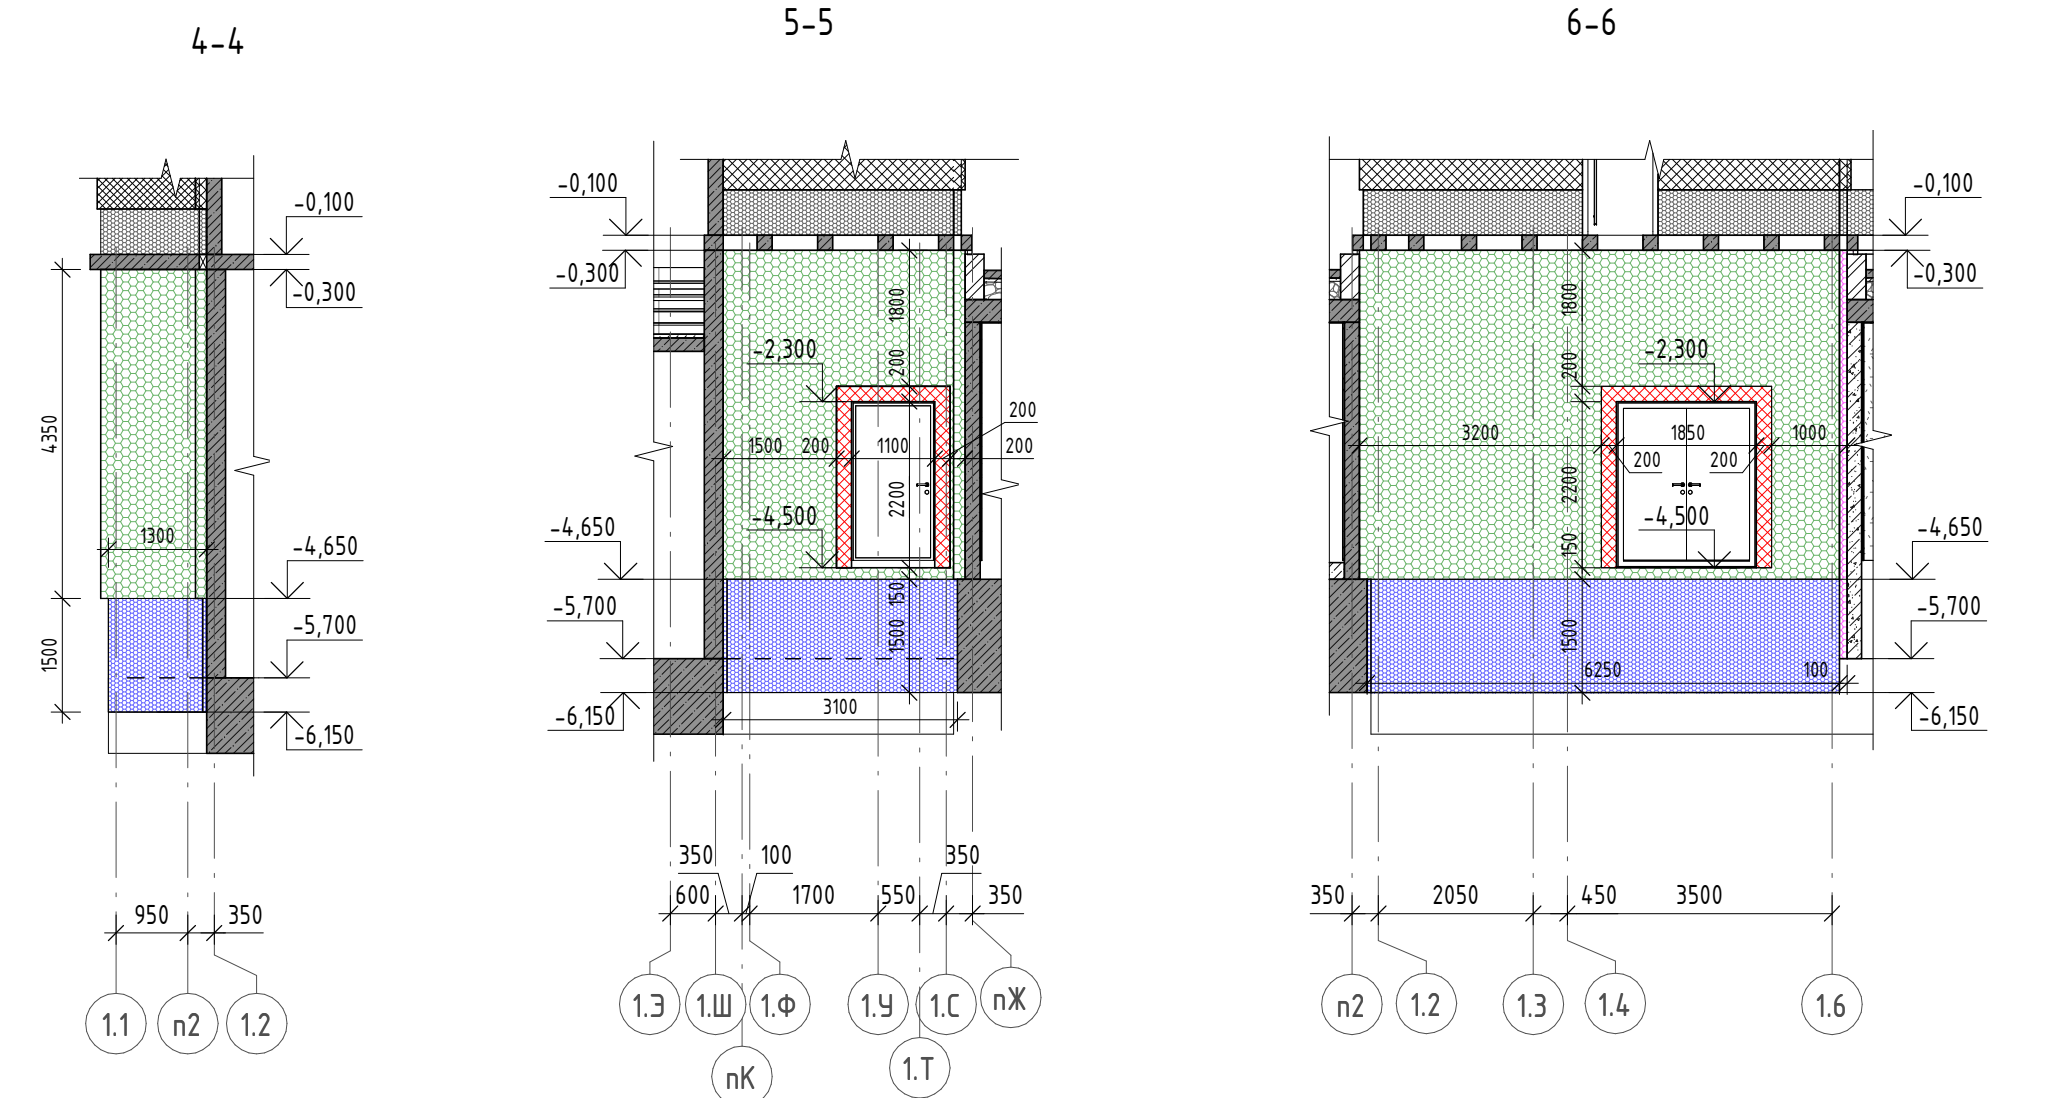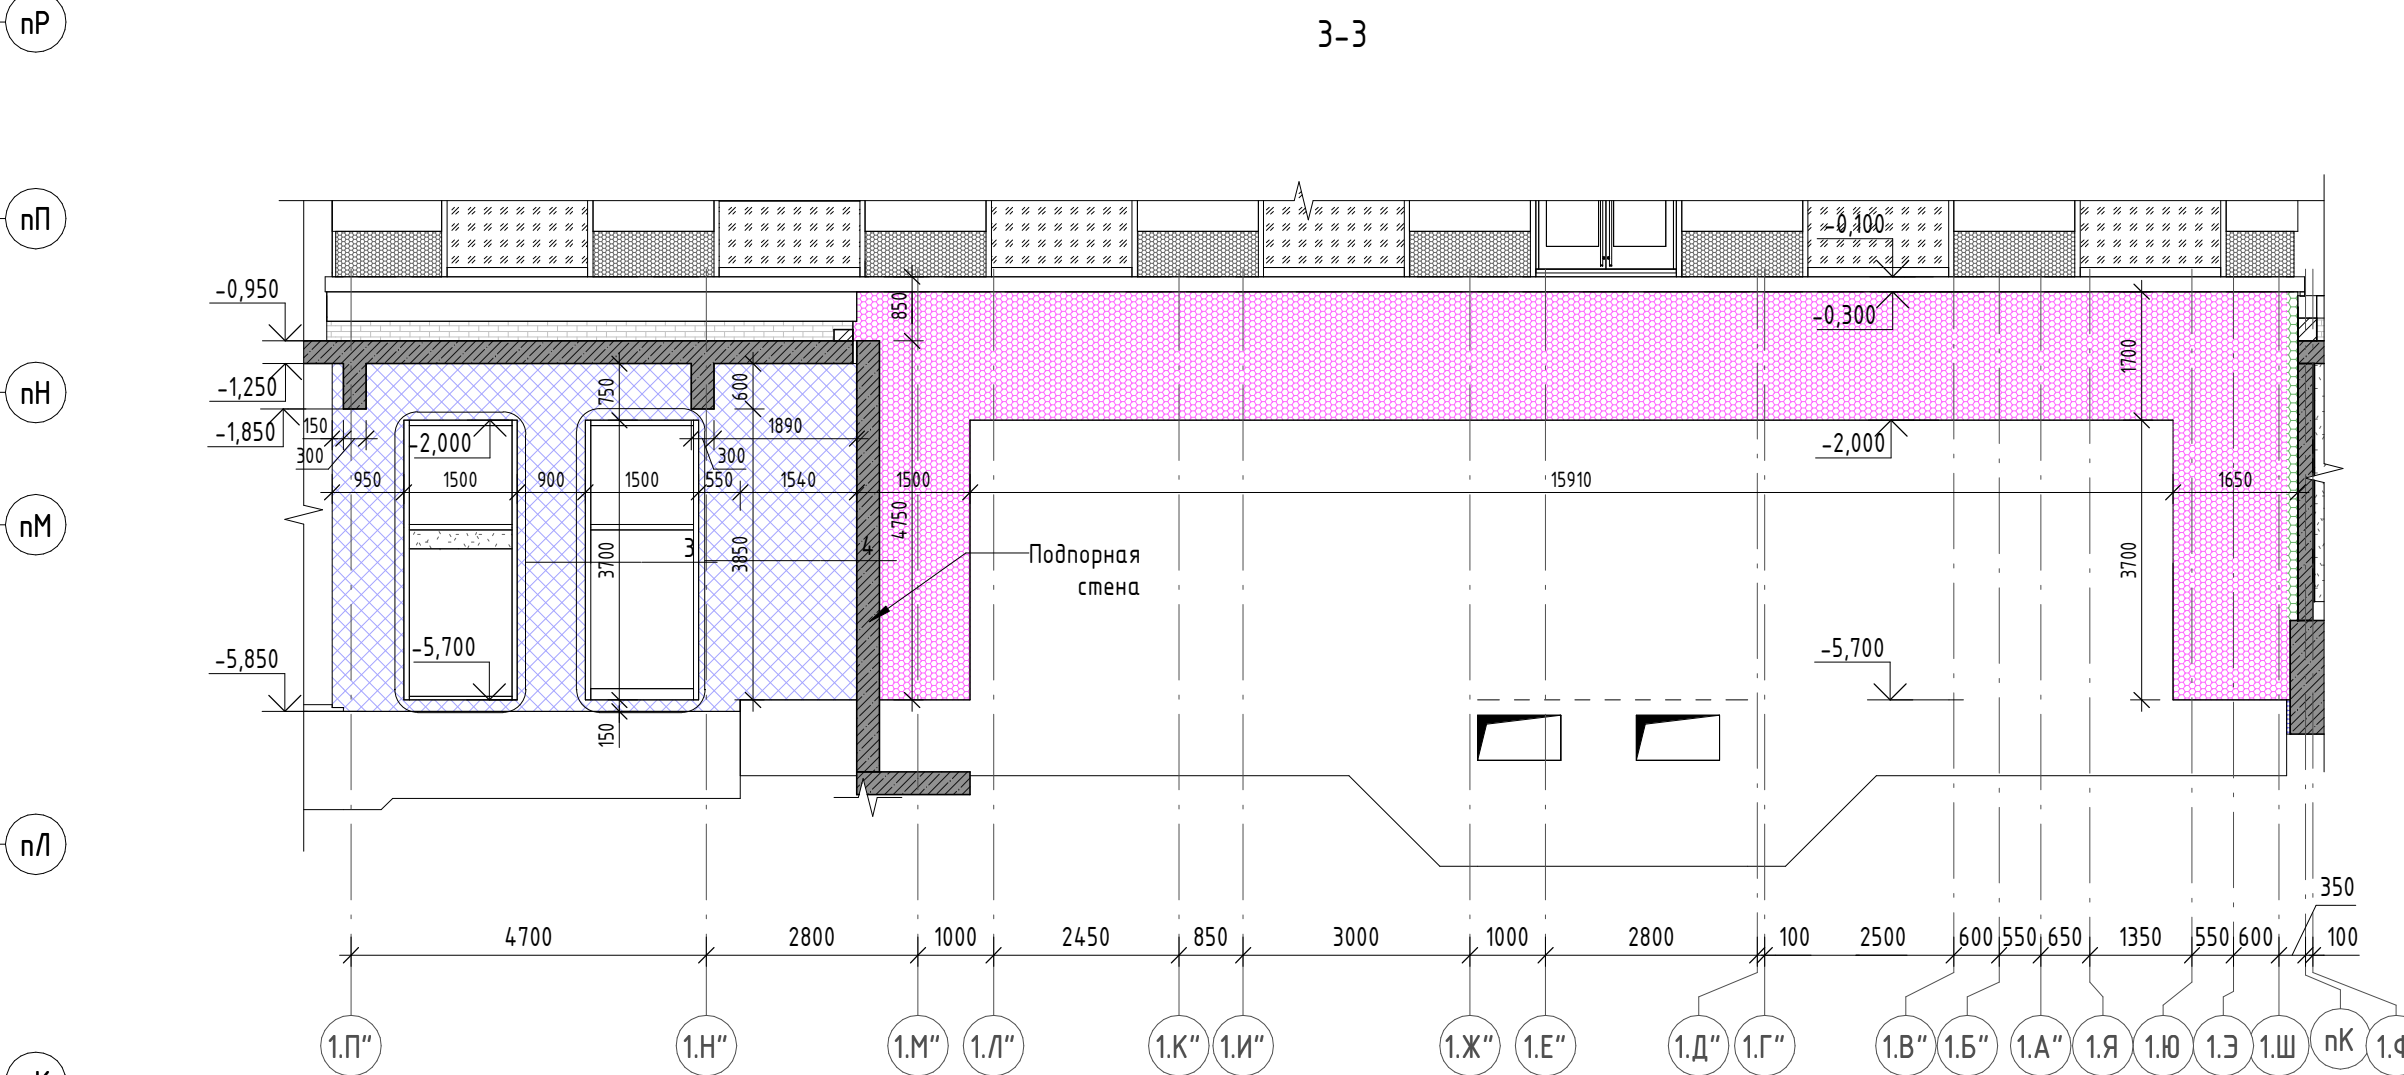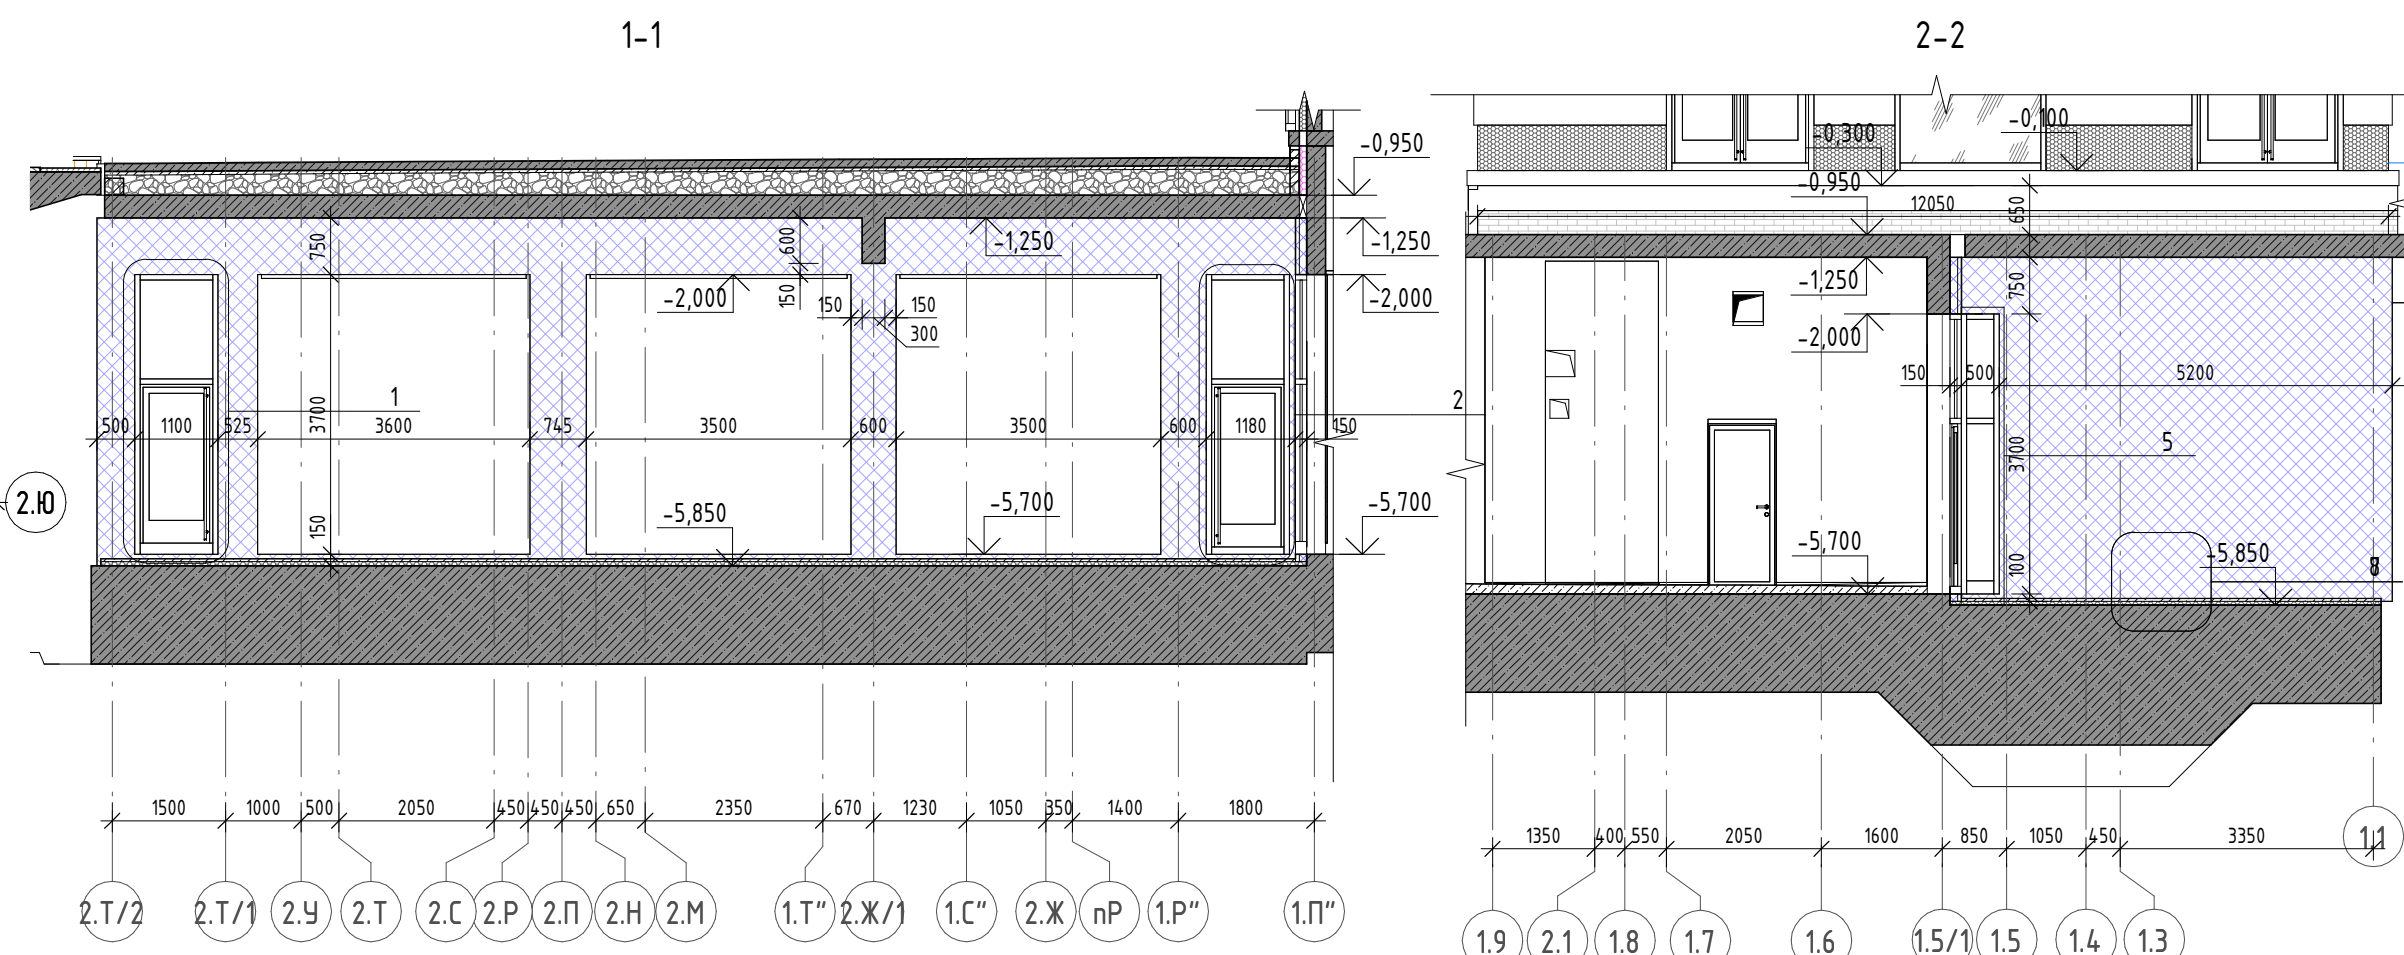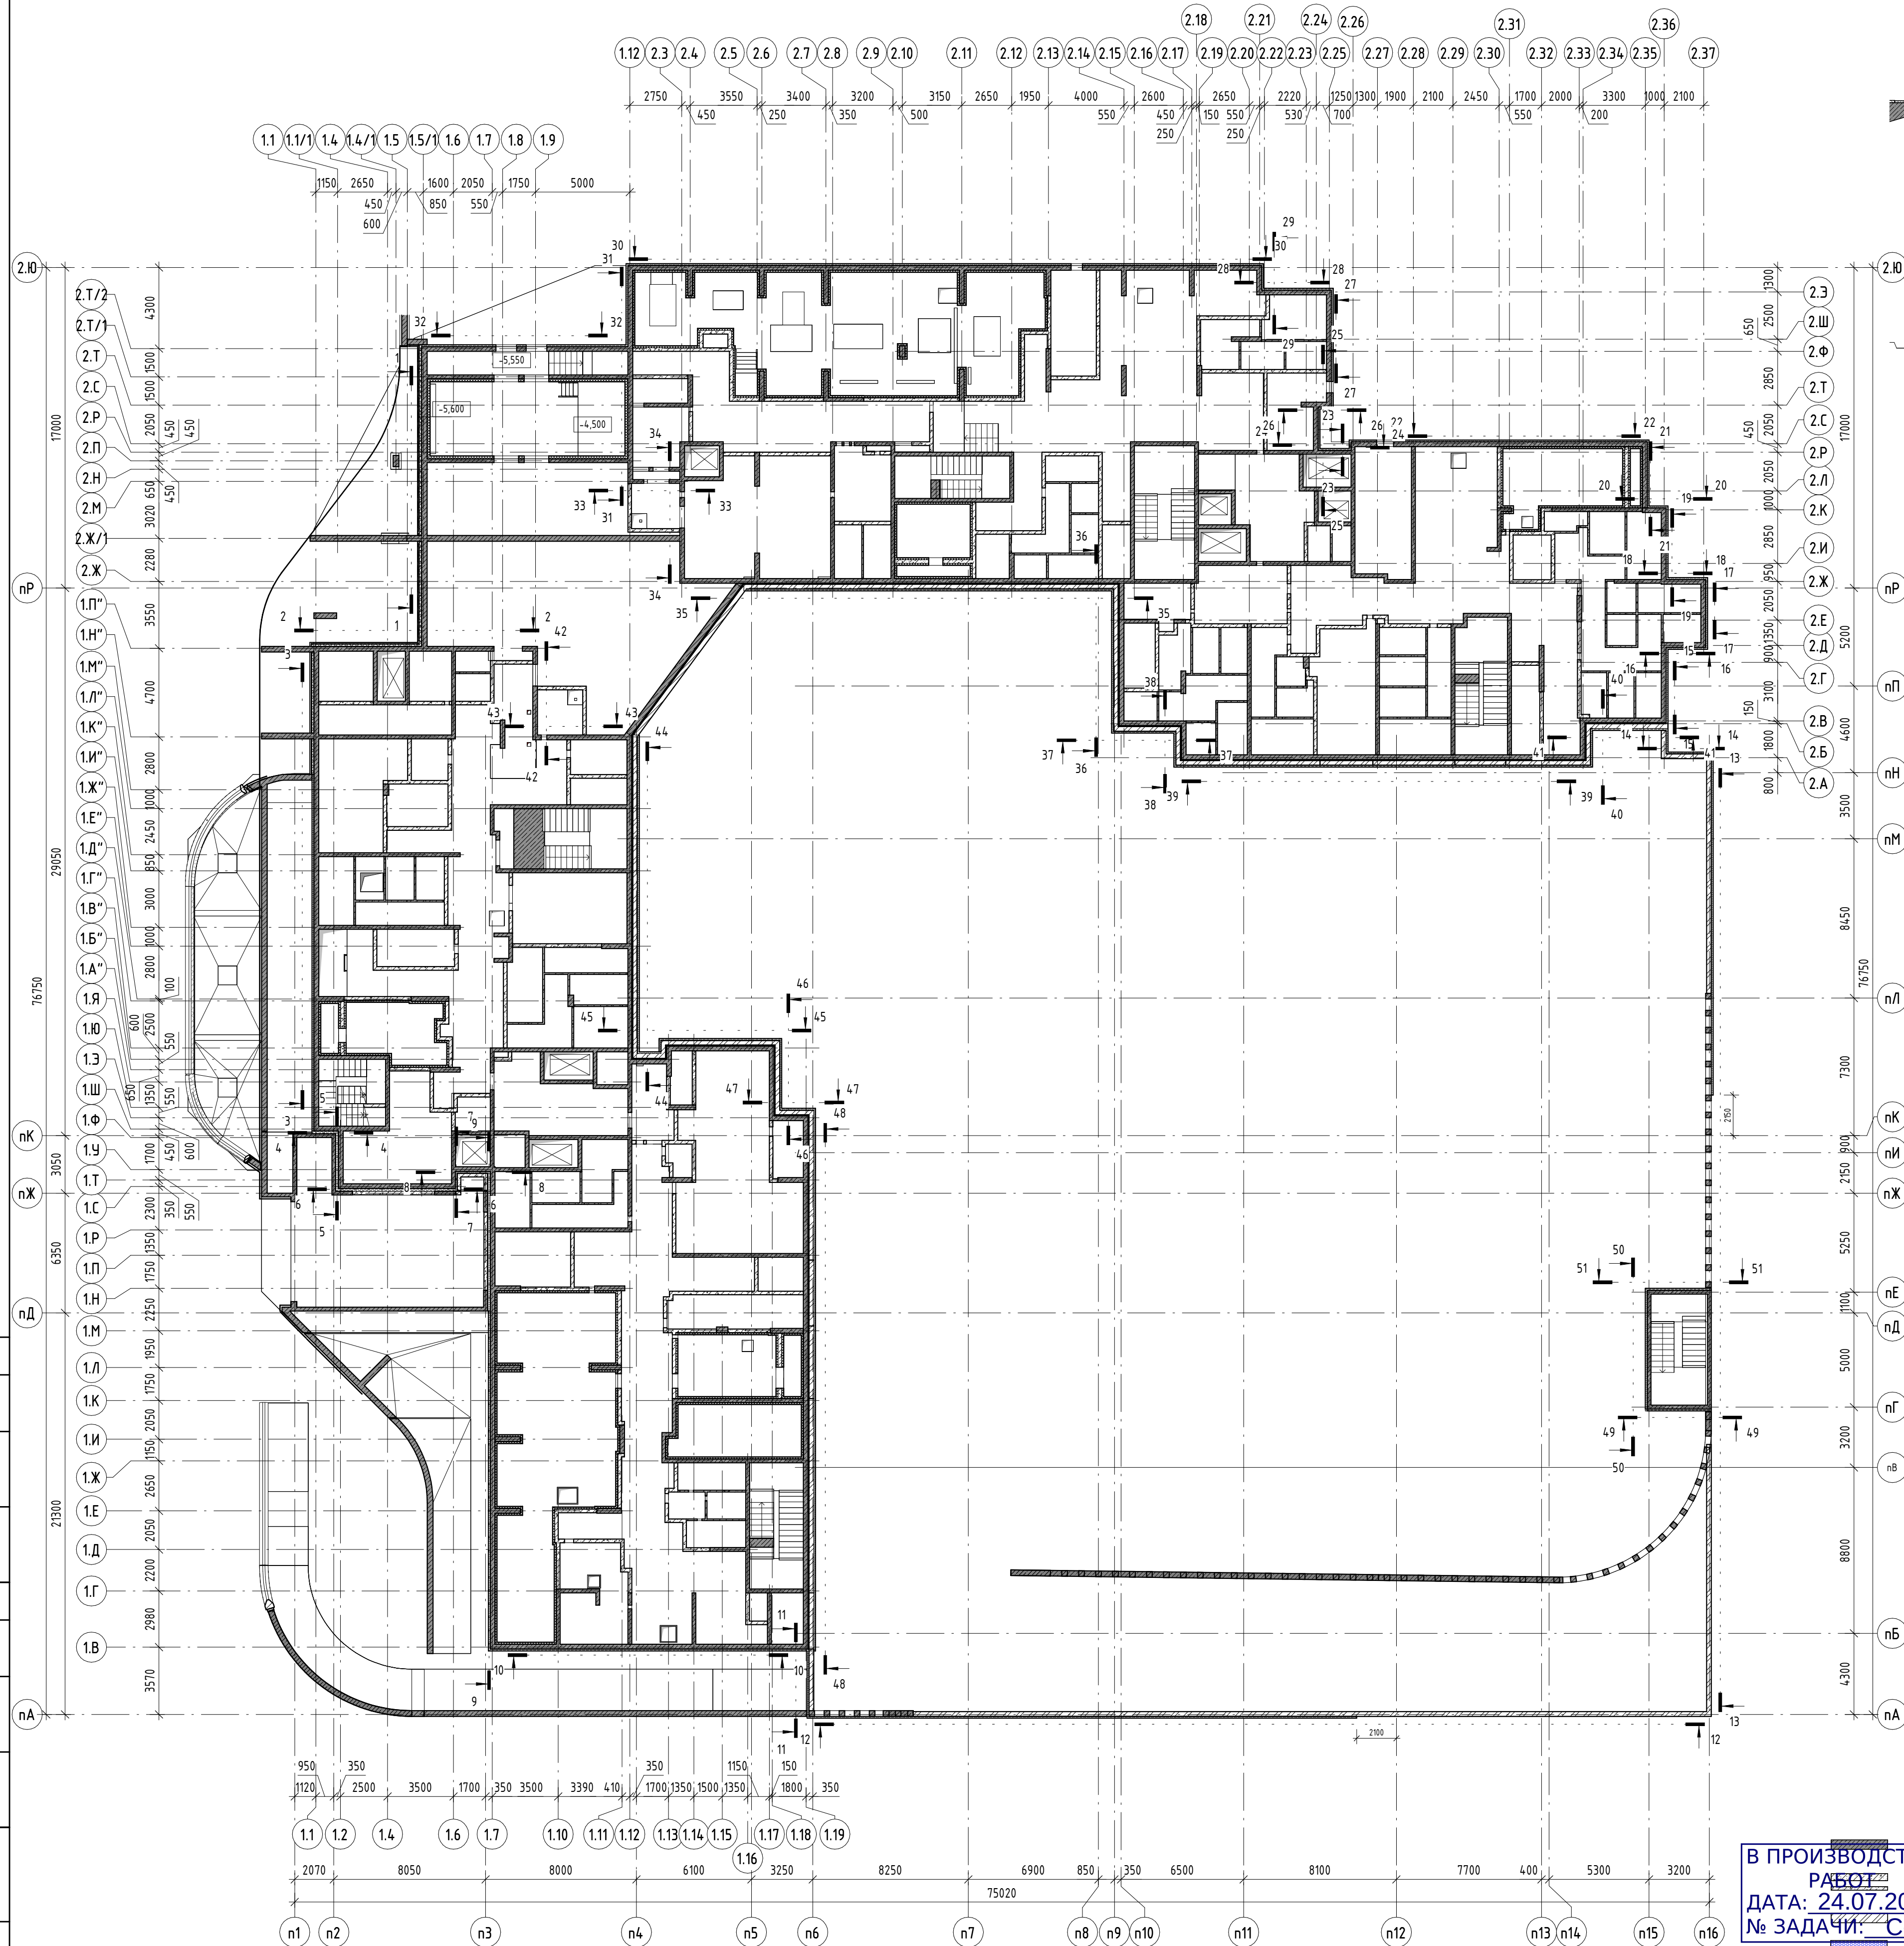

Условные

В ПРОИЗВОДСТВО РАБОТ
ДАТА: 24.07.2025
№ ЗАДАЧИ: С-86

1. Утеплитель экструдированный пенополистирол, $\rho=35$ кг/куб.м, толщиной 50 мм


2. Утеплитель экструдированный пенополистирол, $\rho=35$ кг/куб.м, толщиной 100 мм

3. Утеплитель экструдированный пенополистирол, $\rho=35$ кг/куб.м, толщиной 150 мм


4. Утеплитель минеральная вата, 2 слоя:
- наружный слой - Техновент Оптима, $\rho=90$ кг/куб.м, толщиной 50 мм,
- внутренний слой - Технолайт Оптима, $\rho=38$ кг/куб.м, толщиной 100 мм

5. Утеплитель минеральная вата - ТехноФас, $\rho=145$ кг/куб.м, толщиной 150 мм


					11-0М/2023 - АР-1.0*		
					Гостиница, расположенная по адресу: г. Москва, внутригородское муниципальное образование Преображенское, ул. Потешная, вл. 5, стр. 1, 2		
Изм.	Колуч.	Лист	№ док.	Подпись	Дата	Стация	Лист
Нач. арх. отд.	Лукина	07.2025					
ГАП	Бызова	07.2025					
Рук. гр. арх.	Кляжков	07.2025					
Вед. арх.	Должикова	07.2025					
ГИП	Зверева	07.2025					
Н.контр.	Лукина	07.2025					
					Схемы раскладки утеплителя ниже отм. 0,000 (начало)		
					Открытые мастерские		

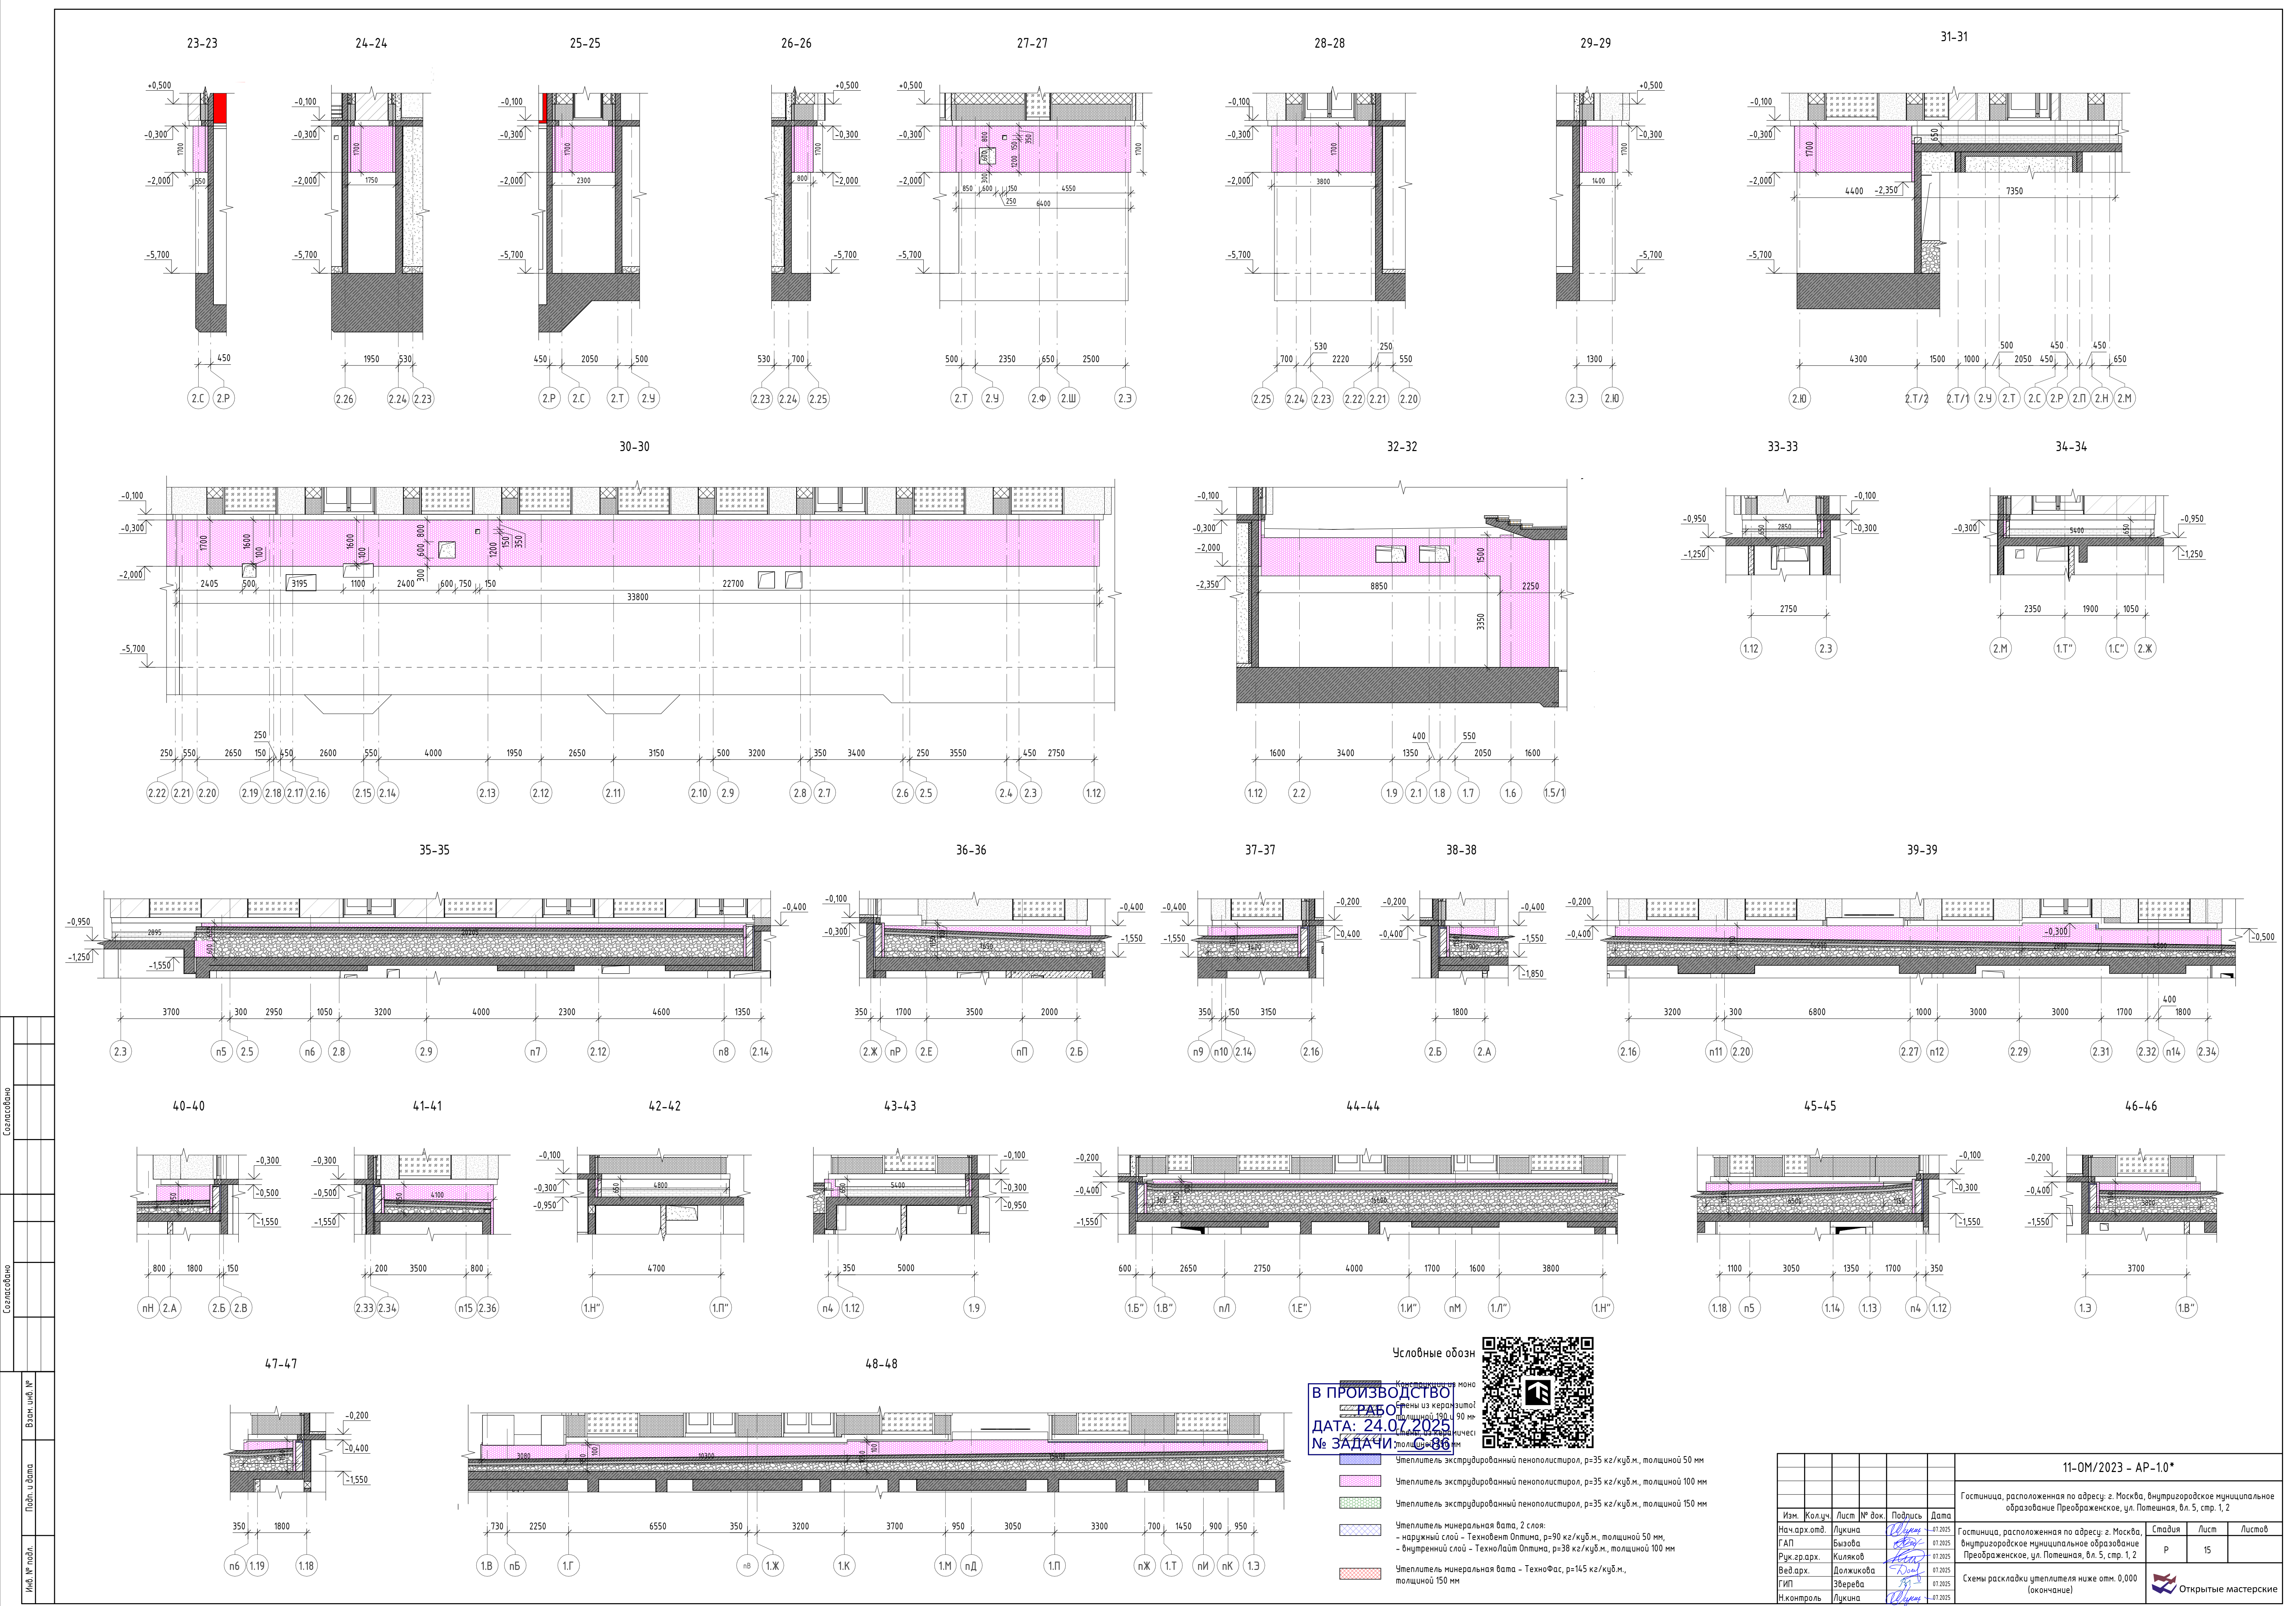


A-A

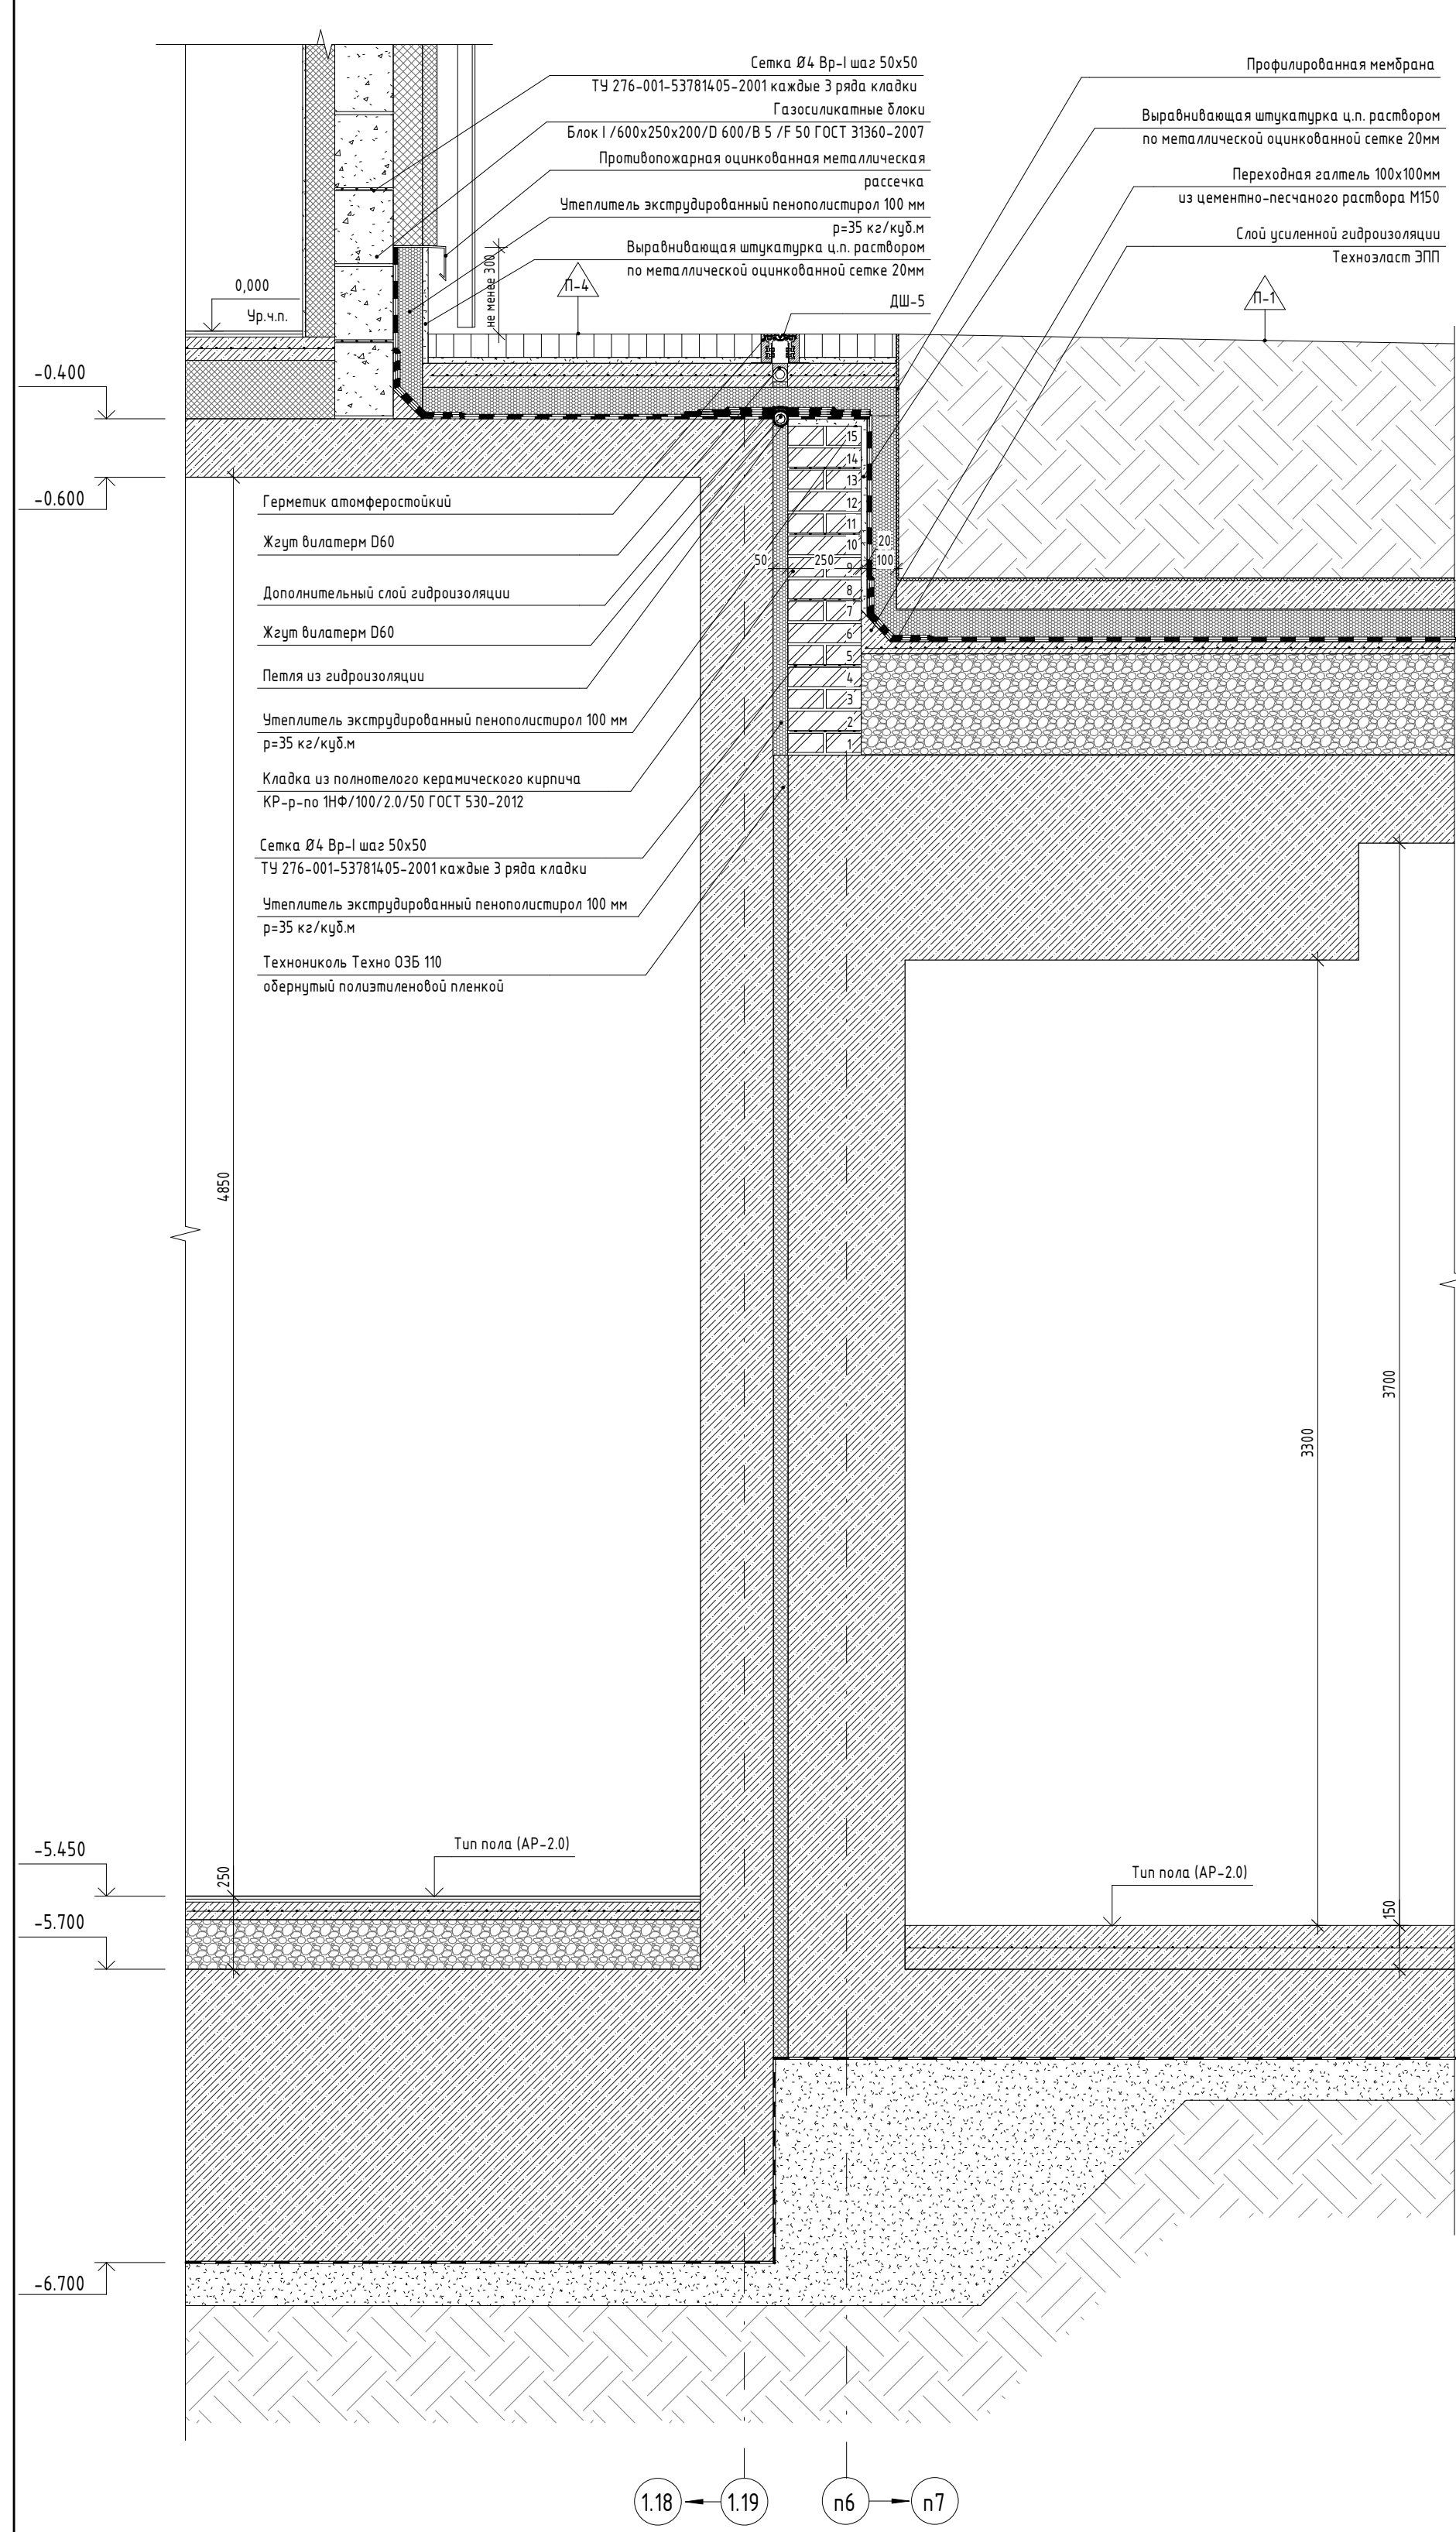

Б-Б

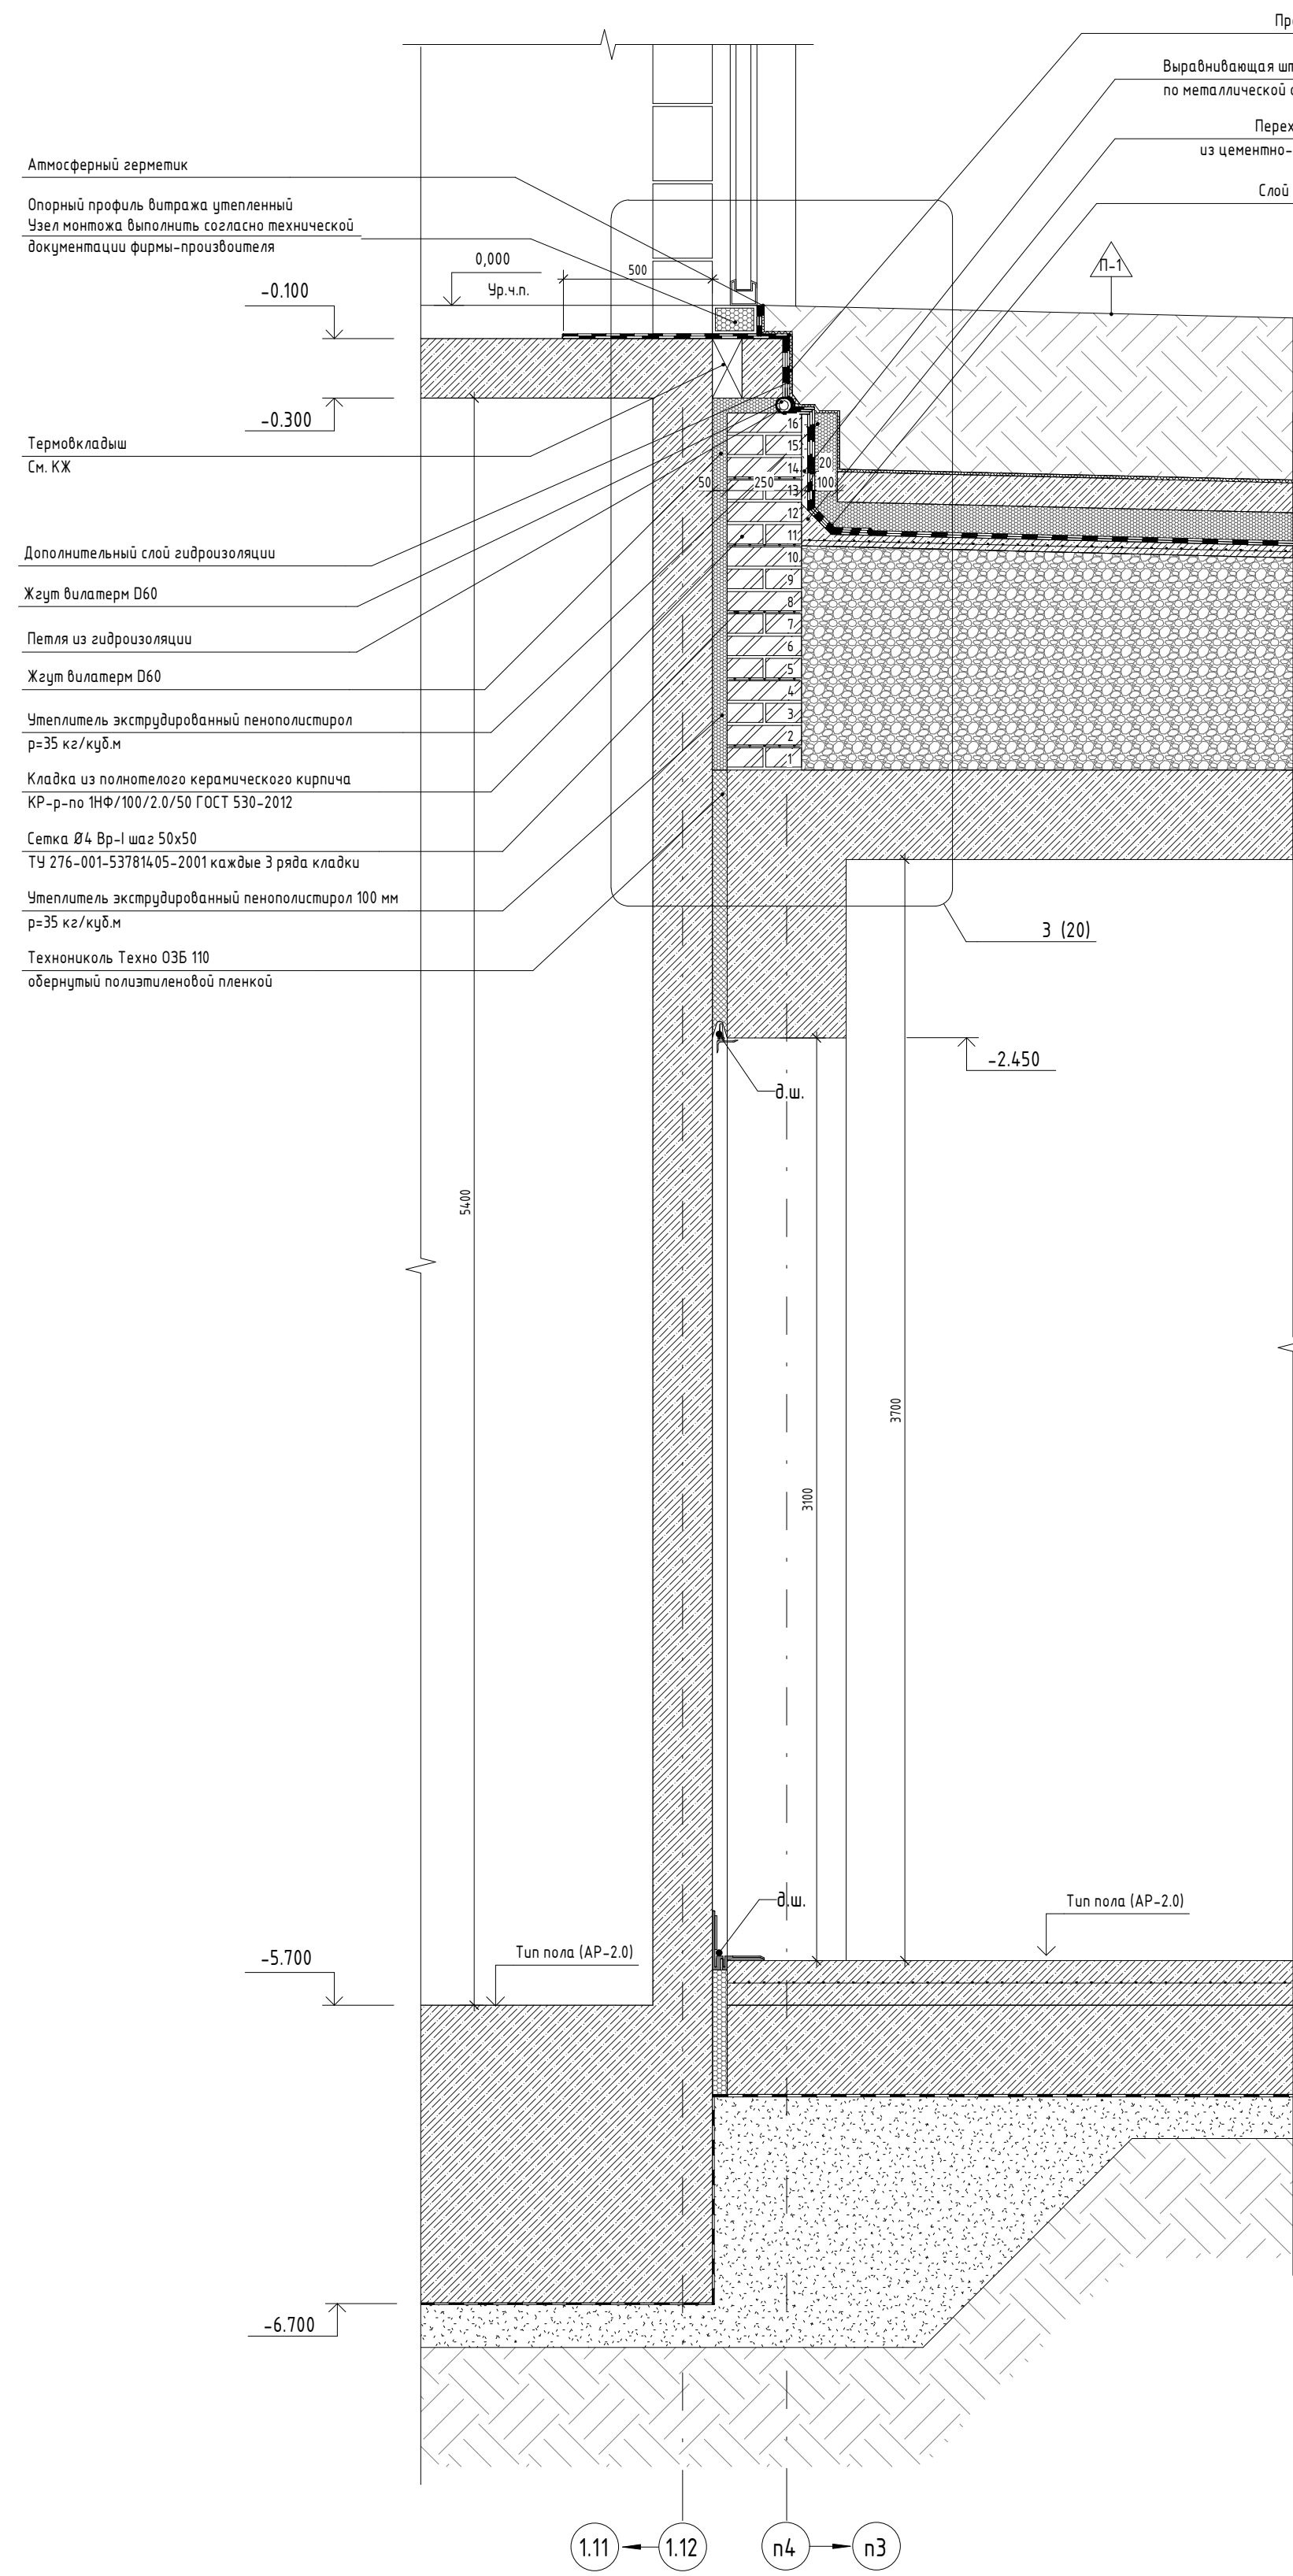




В-В

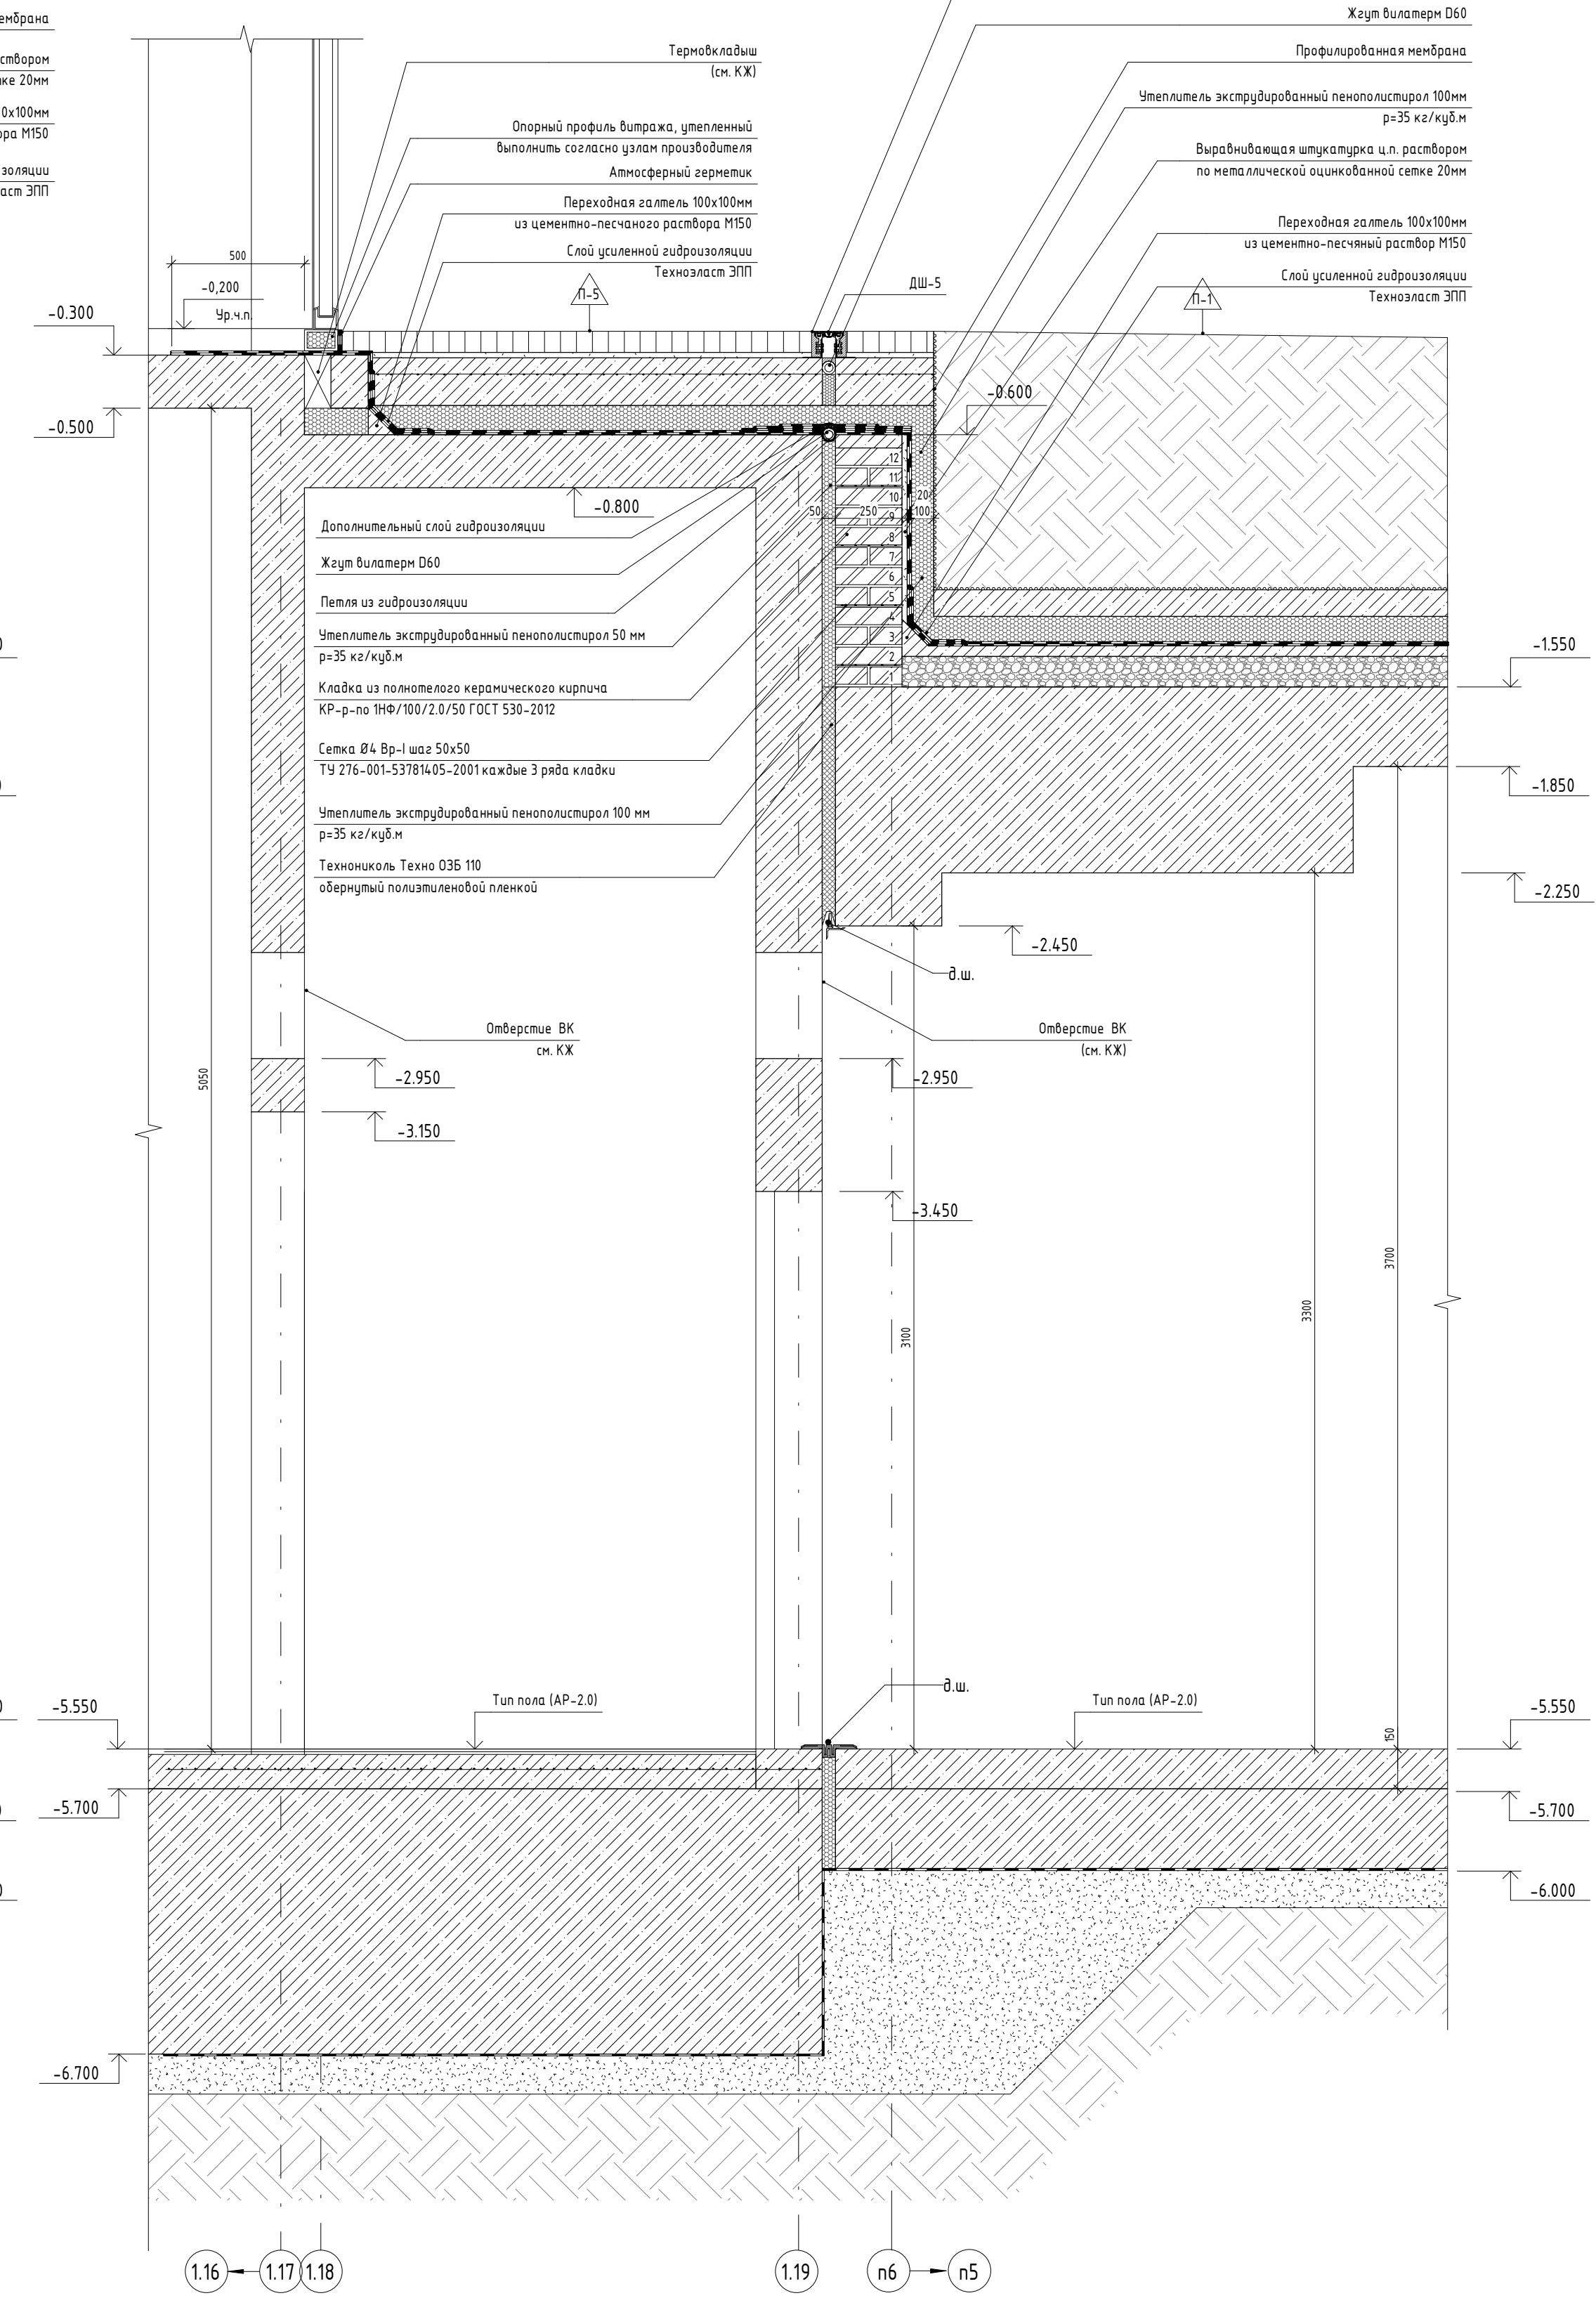


Г-Г

Д-Д

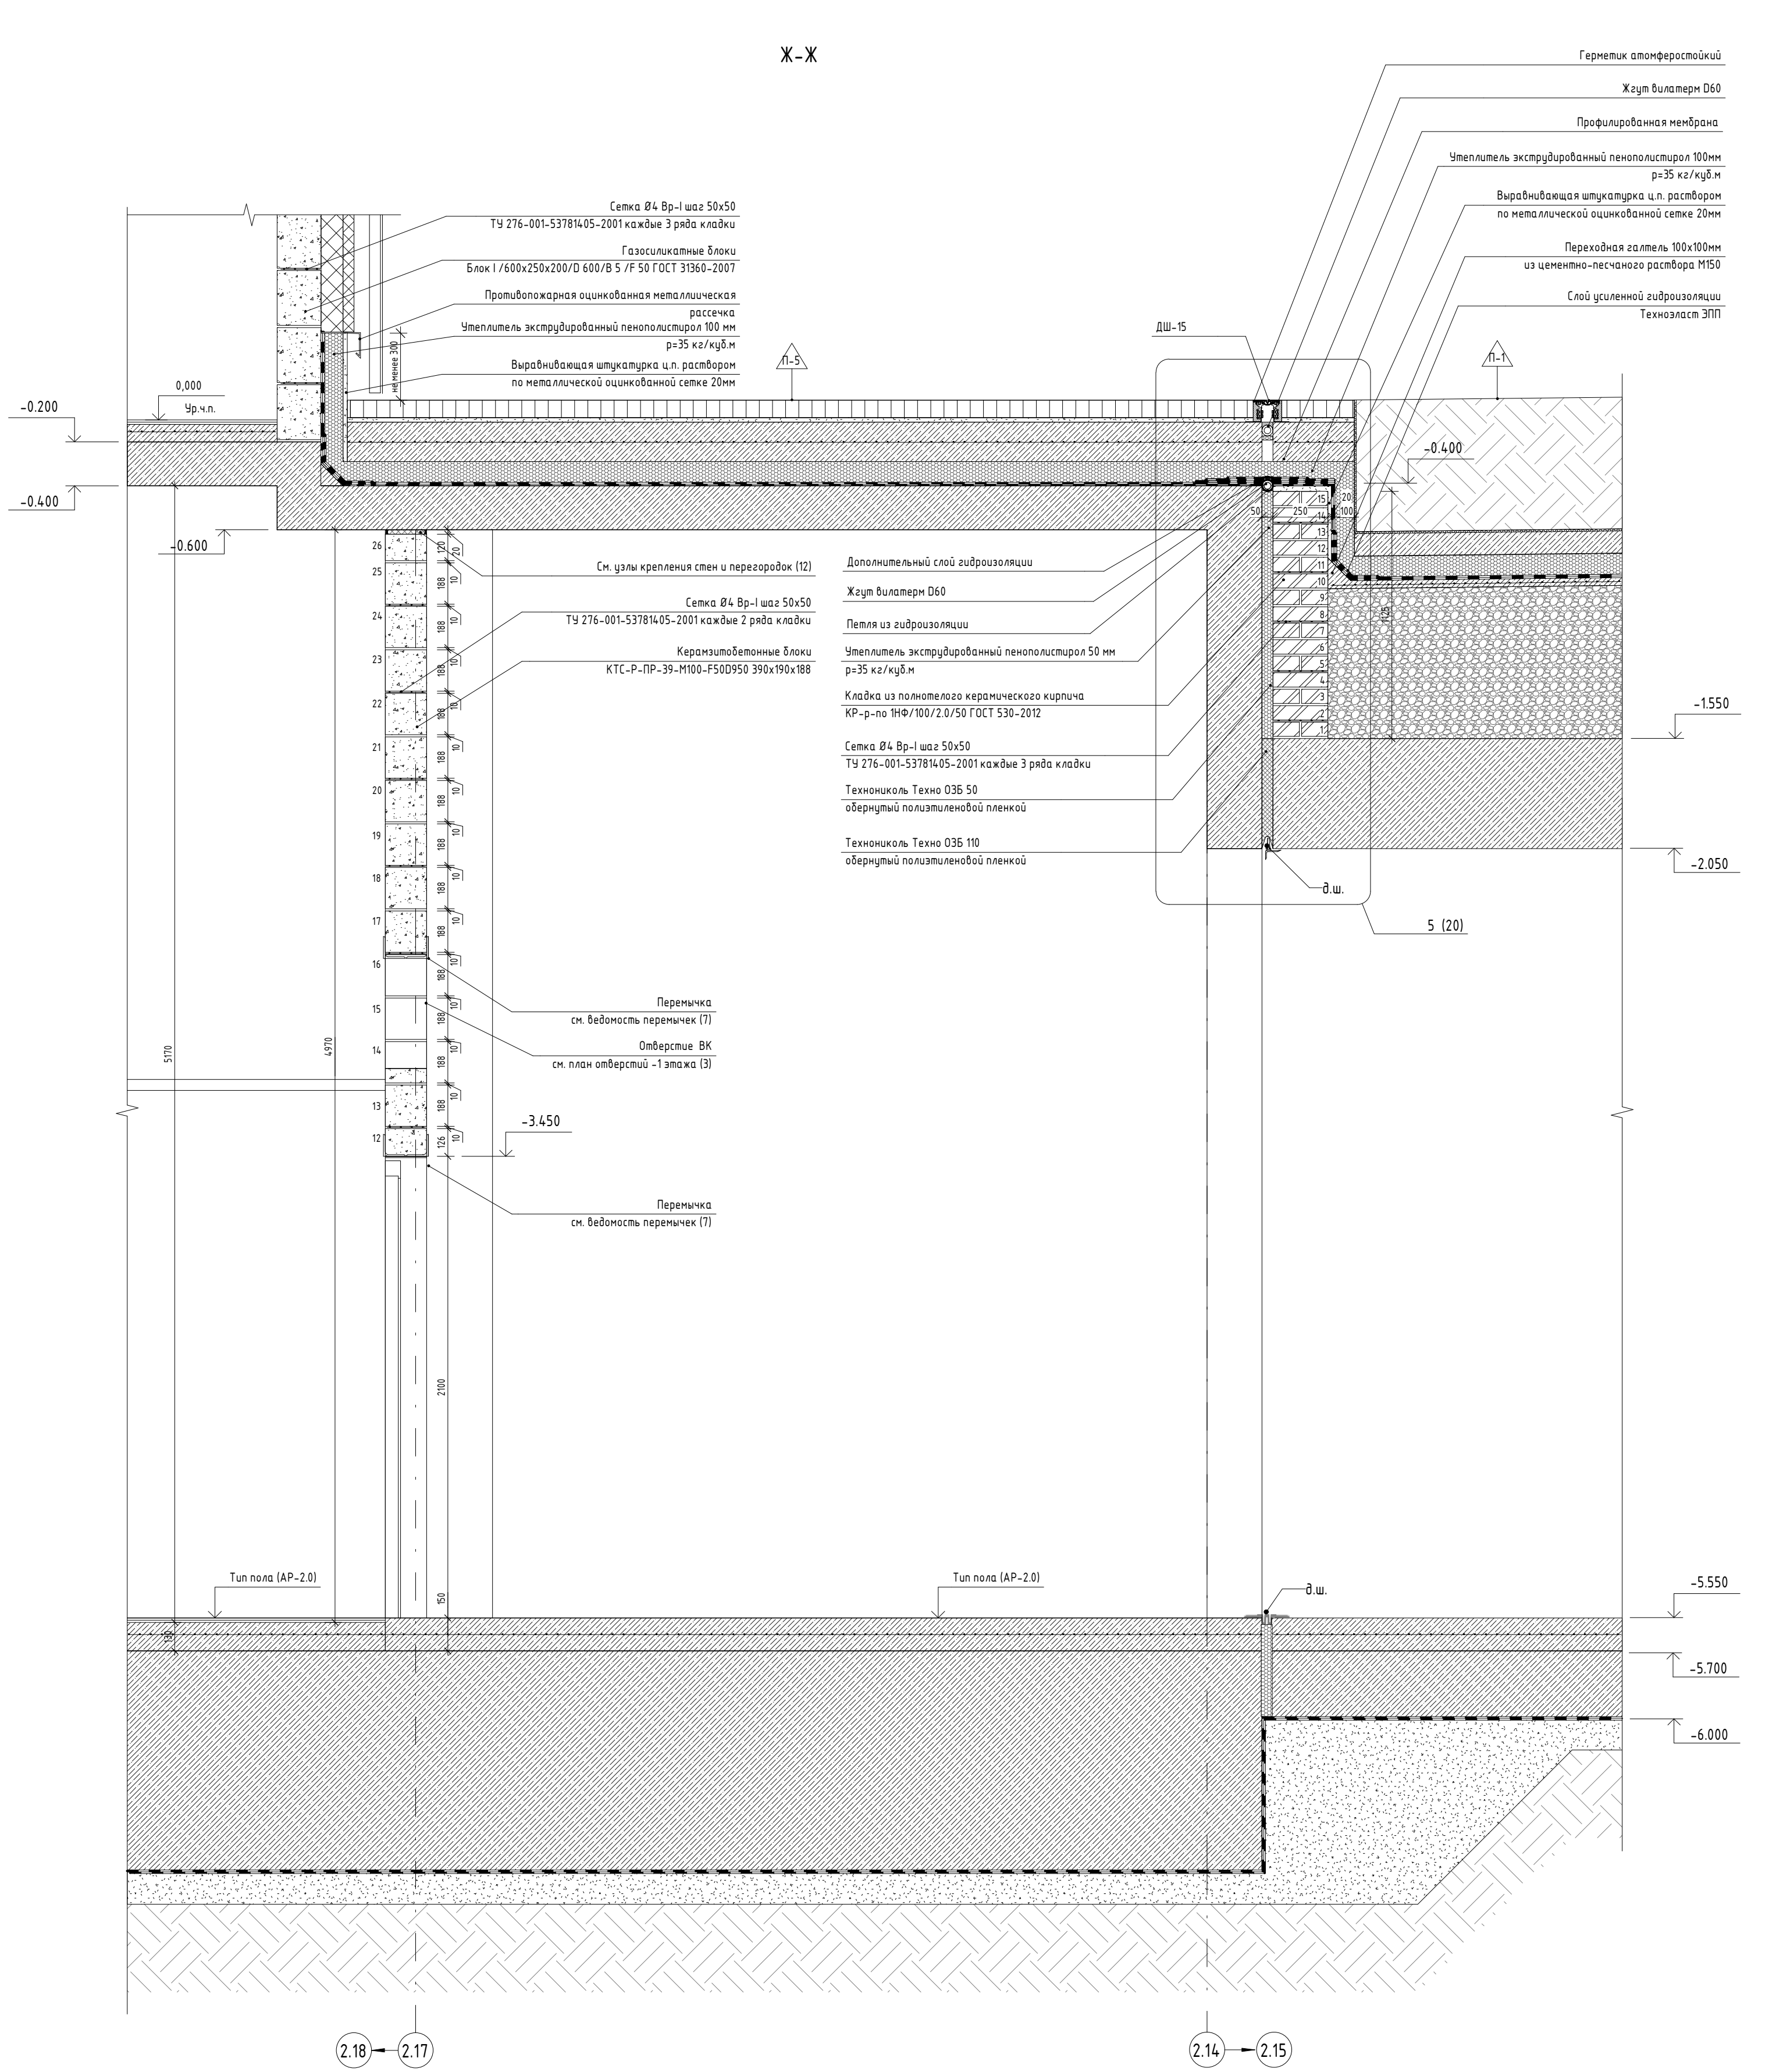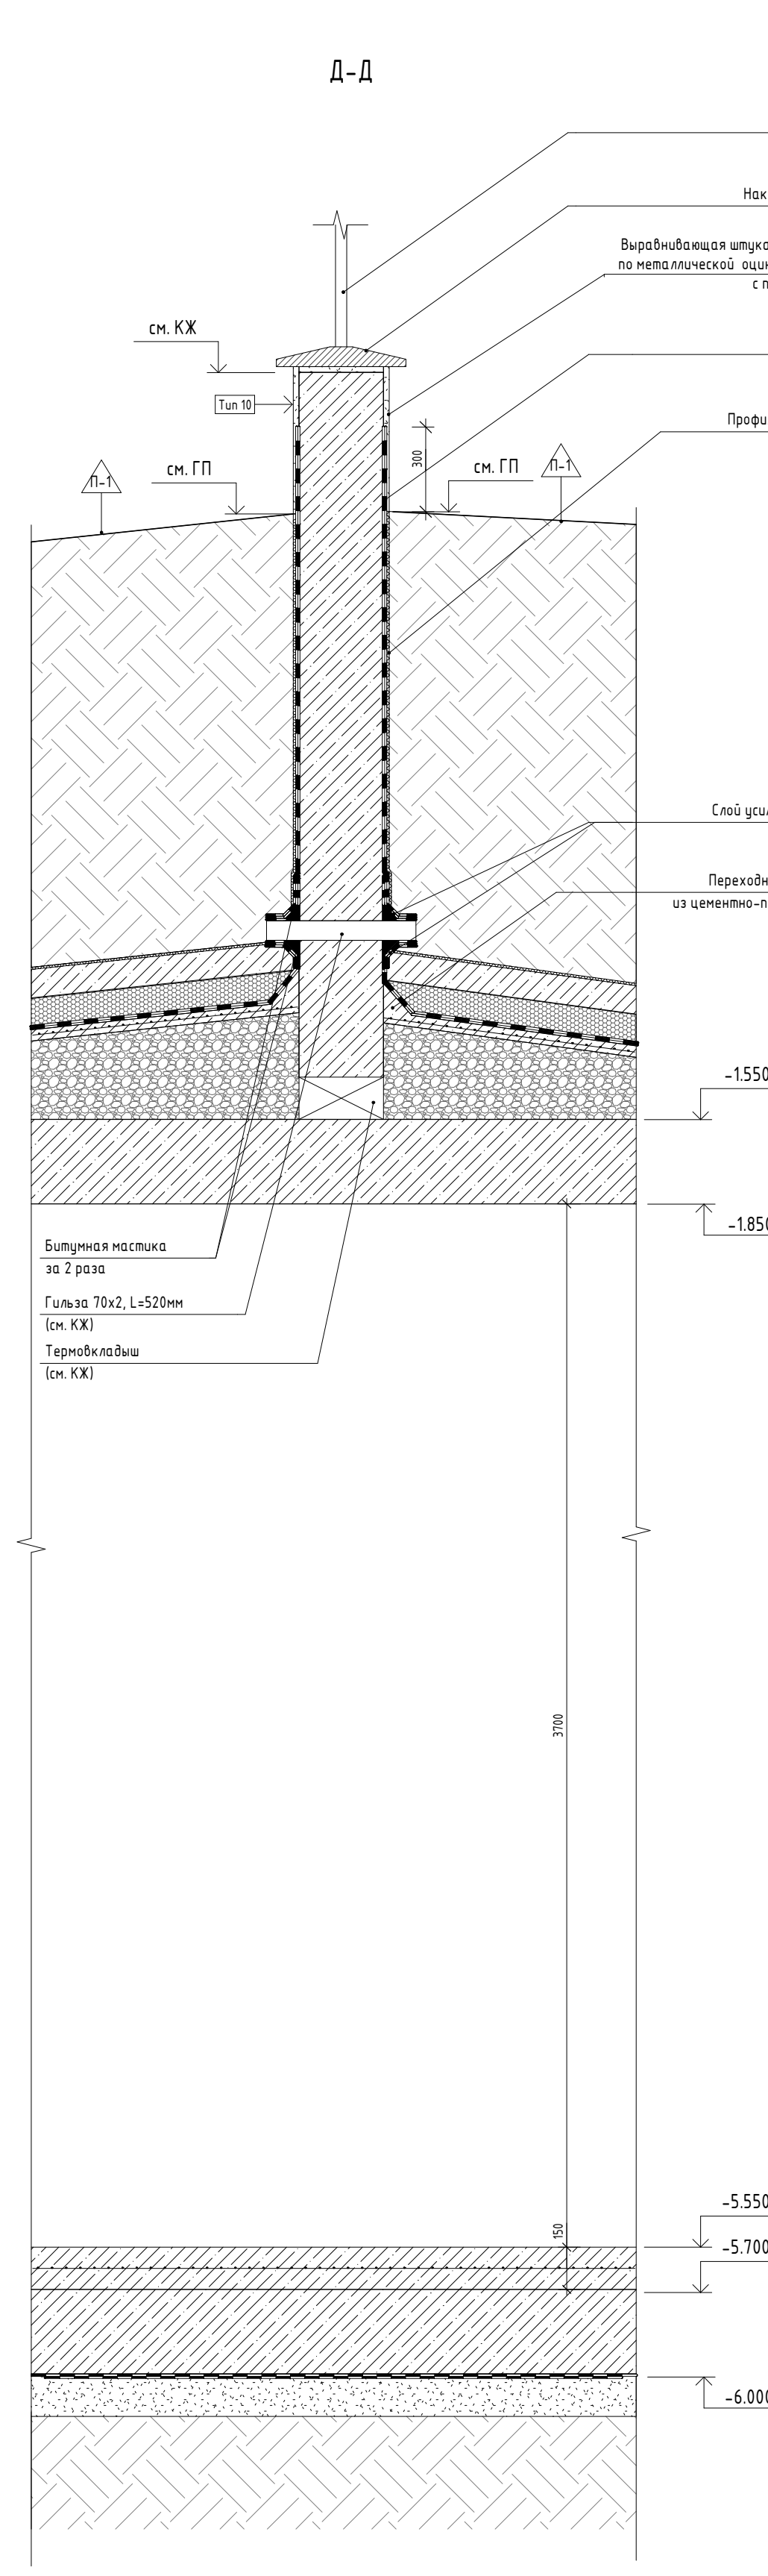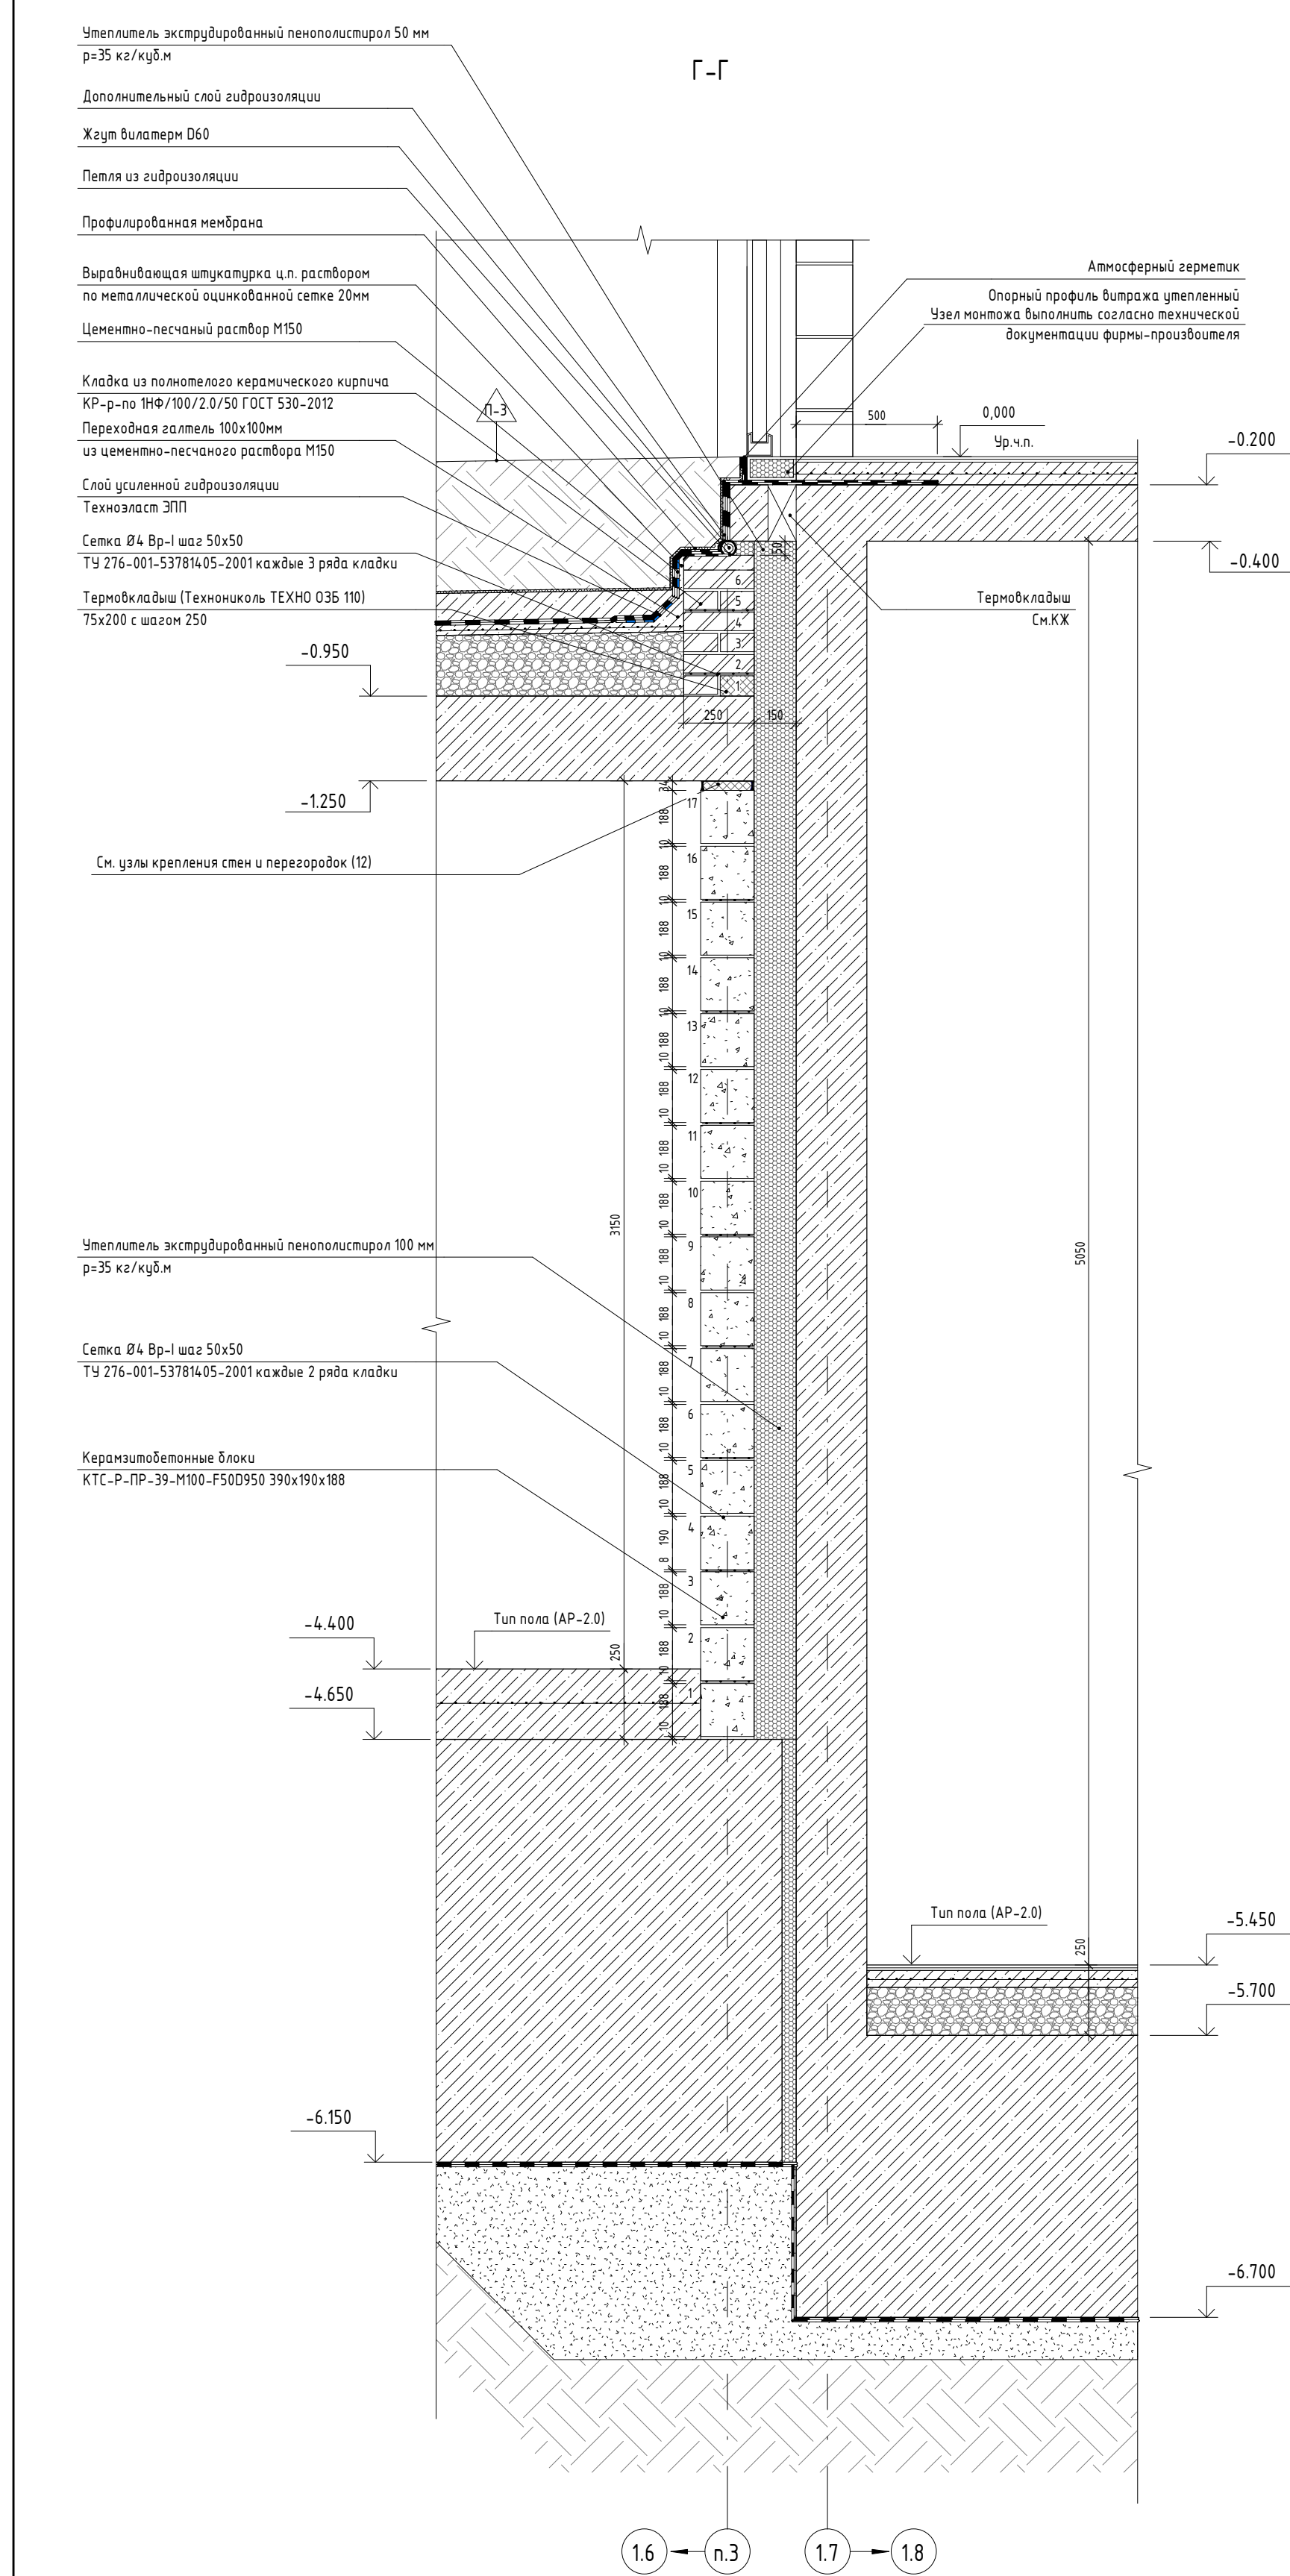Ж-Ж



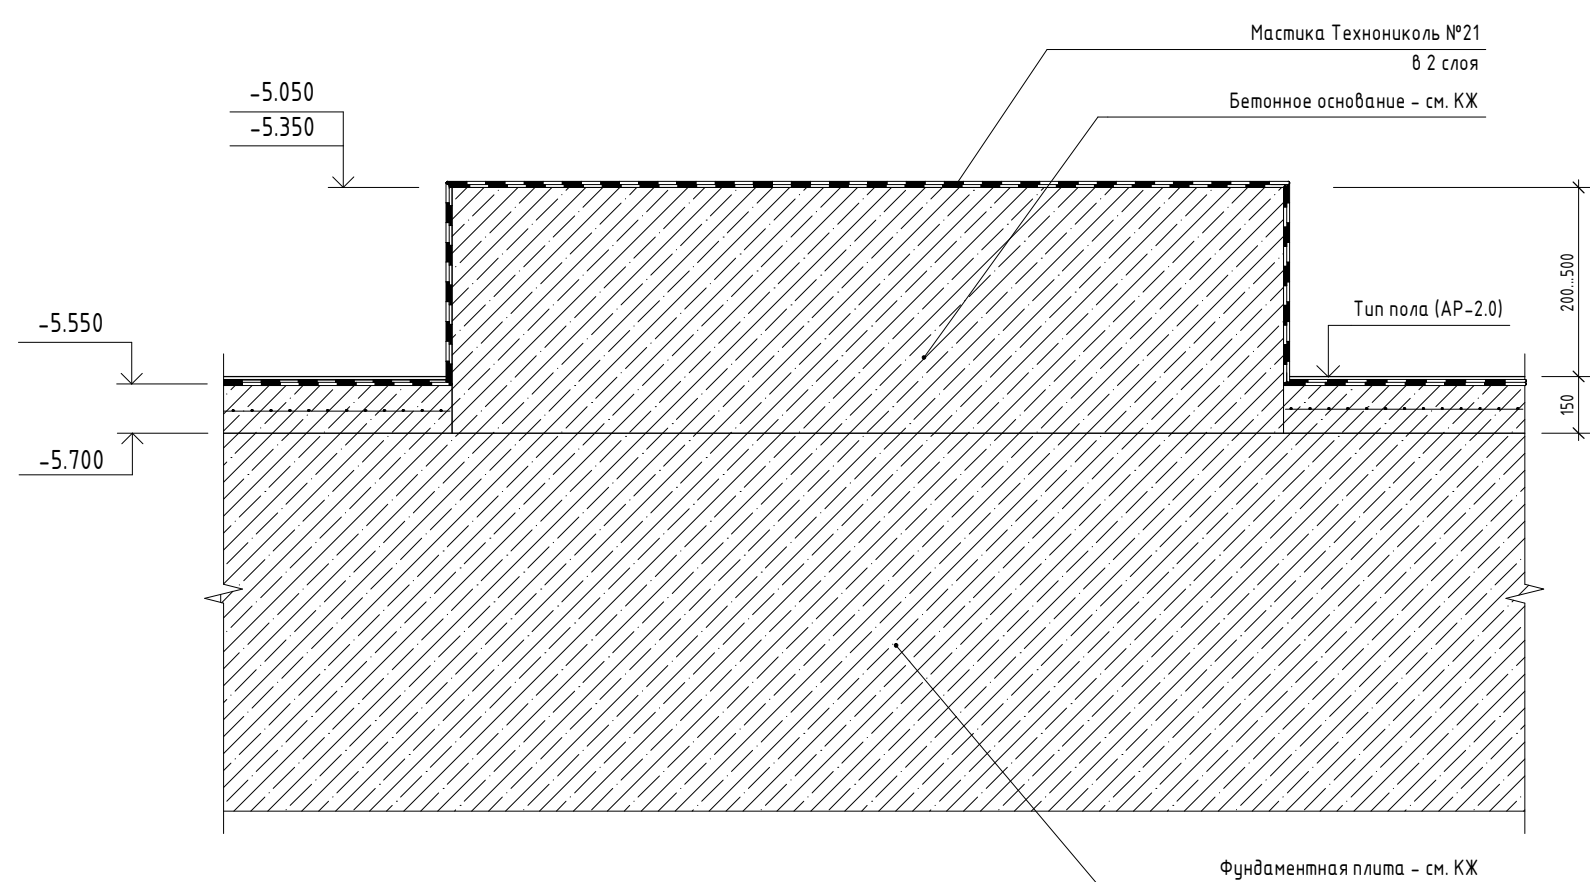
Н-Н Типовое сечение по фундаментной плите под насосное оборудование



В ПРОИЗВОДСТВО РАБОТ
ДАТА: 24.07.2025
№ ЗАДАЧИ: С-86



11-0М/2023 - АР-10*					Гостиница, расположенная по адресу: г. Москва, Выпукловское муниципальное образование Преображенское, ул. Потапова, вл. 5, стр. 1, 2		
Имя	Фамилия	Лист	№ док.	Подпись	Дата	Страна	Лист
Менеджер	Алексеев	1	01.001	Алексеев	01.001	Р	16
ГАП	Васильев	1	01.002	Васильев	01.002		
Рис. арх.	Куликов	1	01.003	Куликов	01.003		
Вед. арх.	Давыдов	1	01.004	Давыдов	01.004		
ГИП	Зверев	1	01.005	Зверев	01.005		
Инженер	Алексеев	1	01.006	Алексеев	01.006		

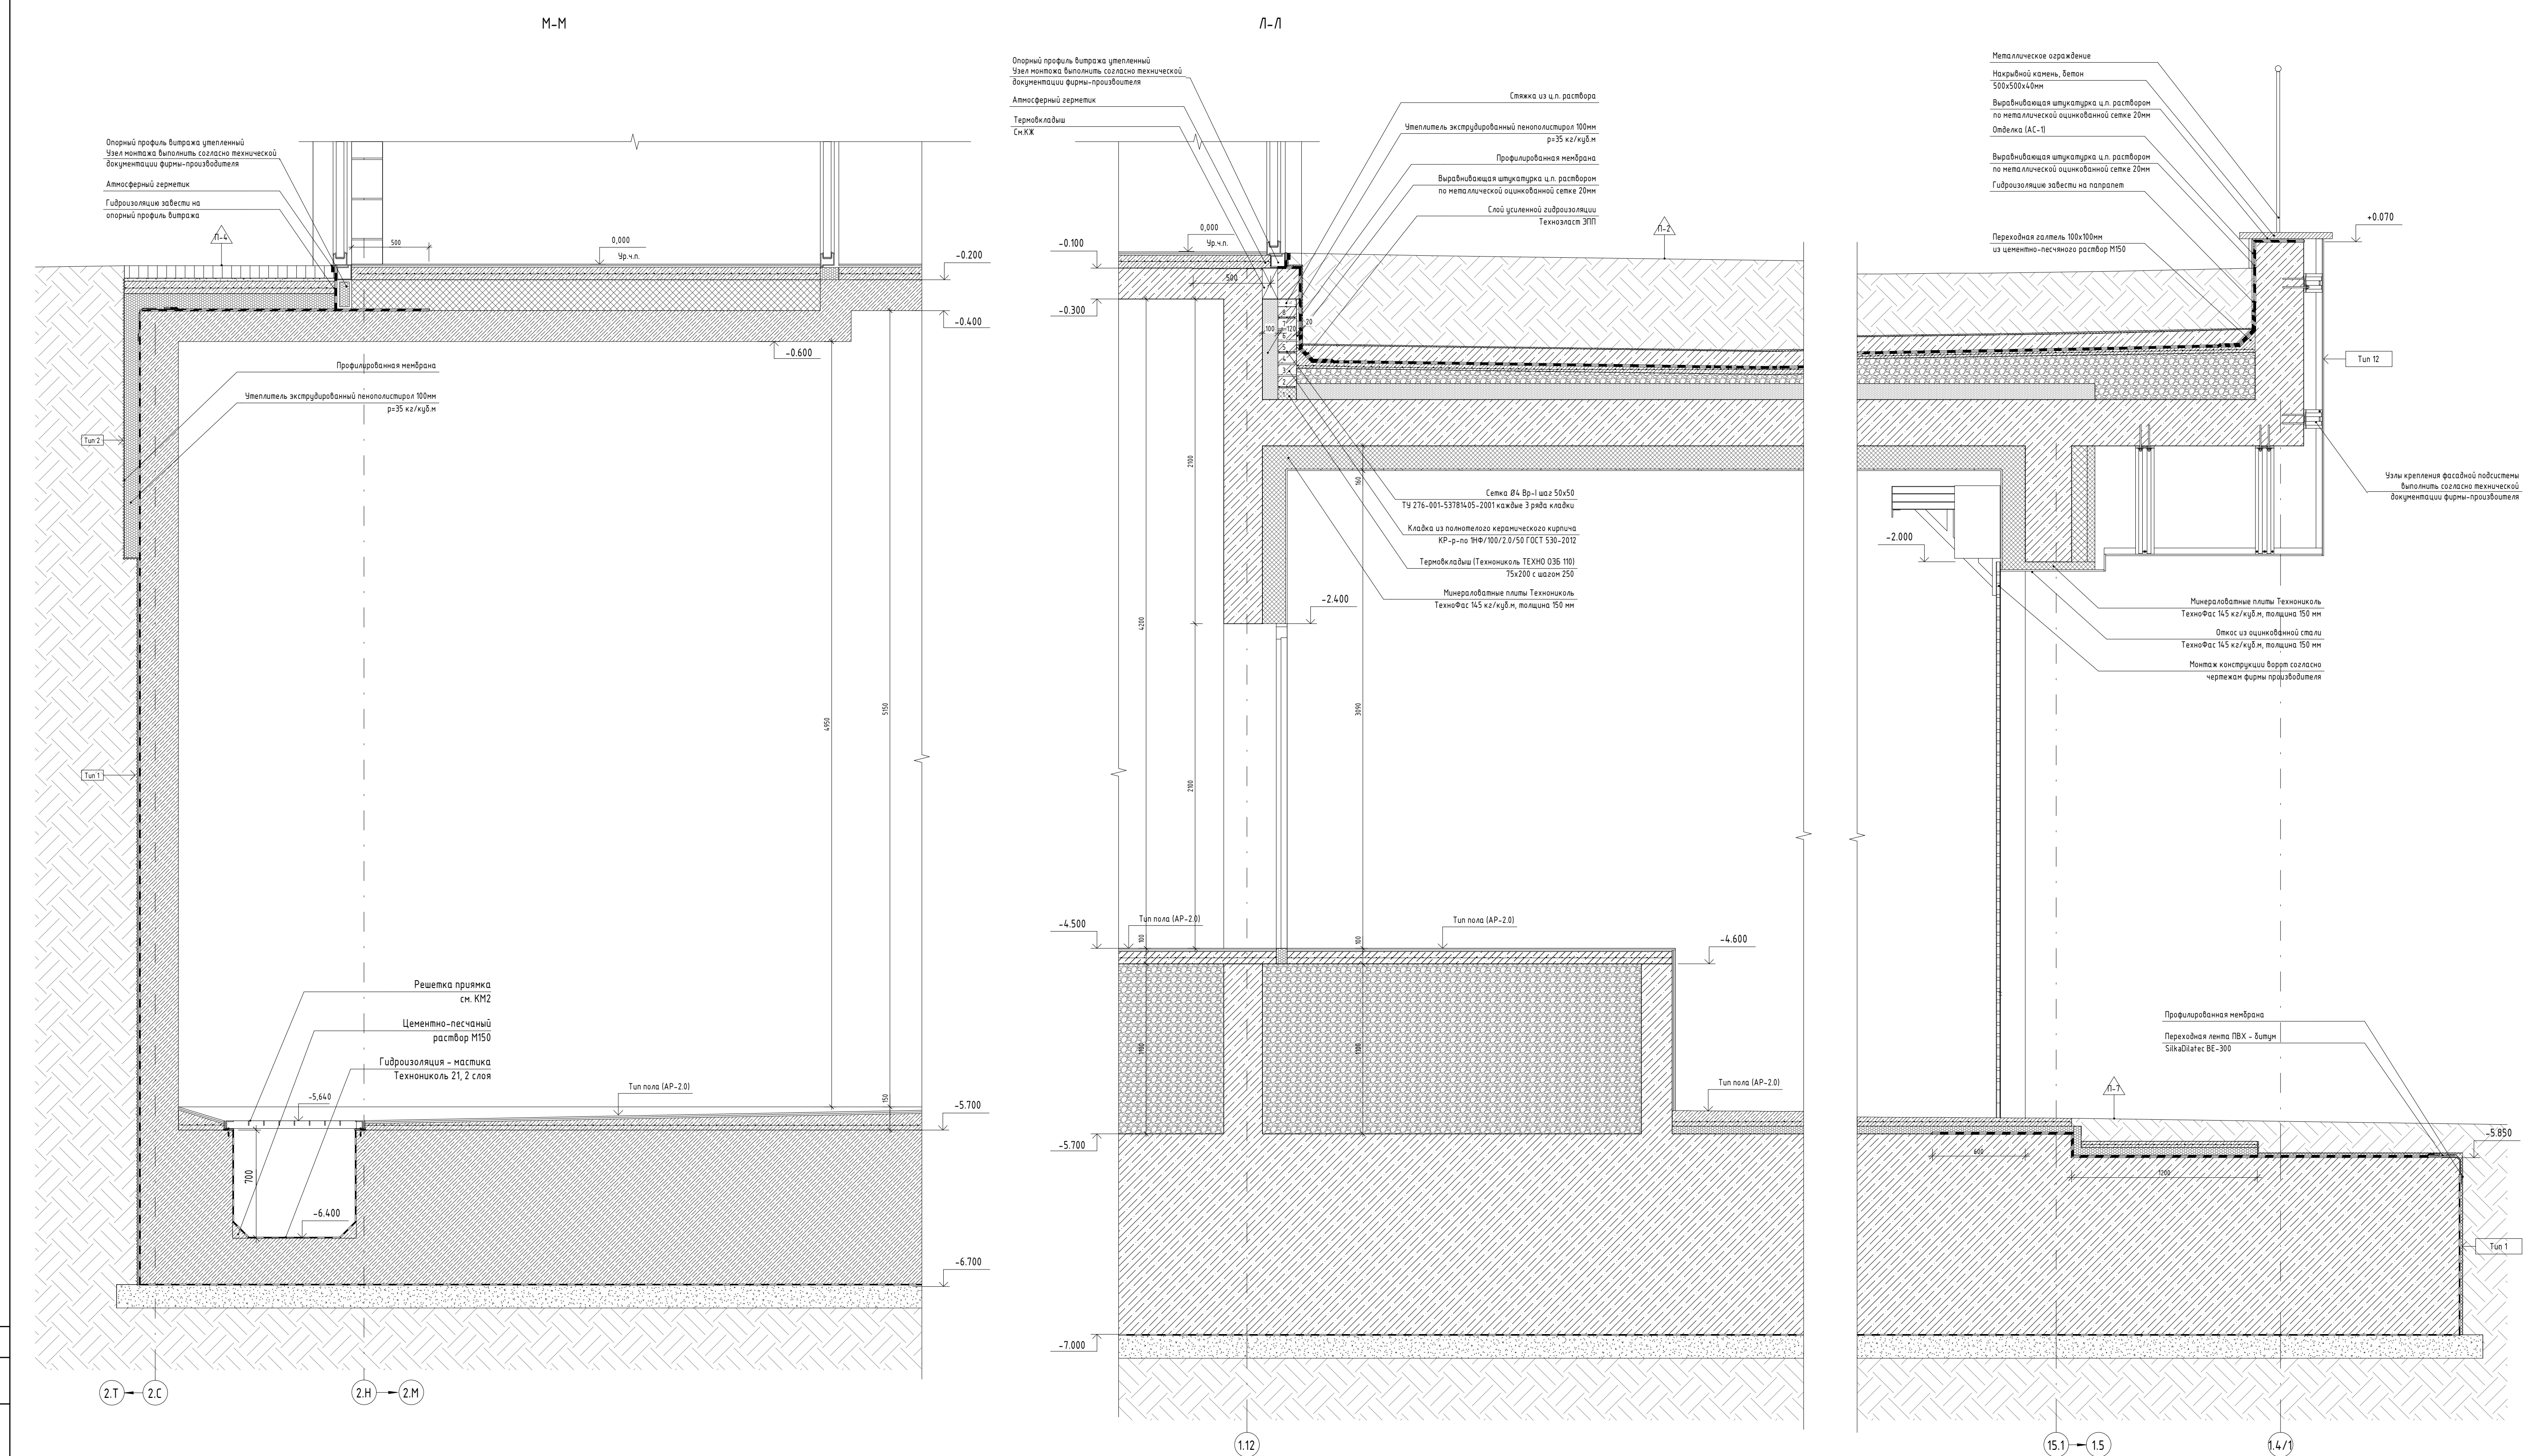[illegible]

Согласовано

Согласовано


Взам. инв. №

Подп. и дата

Инв. № подл.


Узел 1

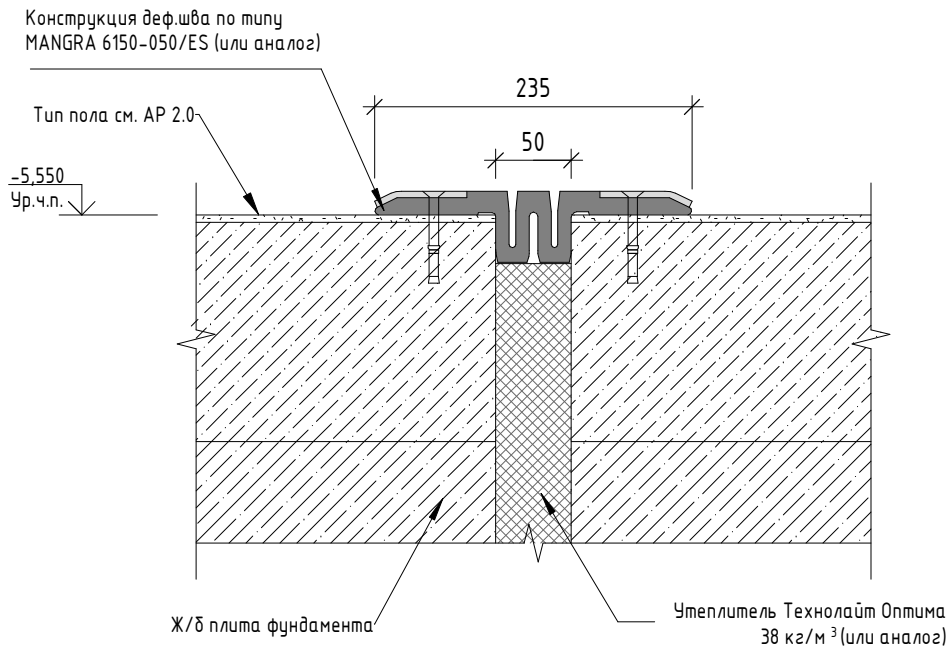Деформационный шов пола




Узел 2

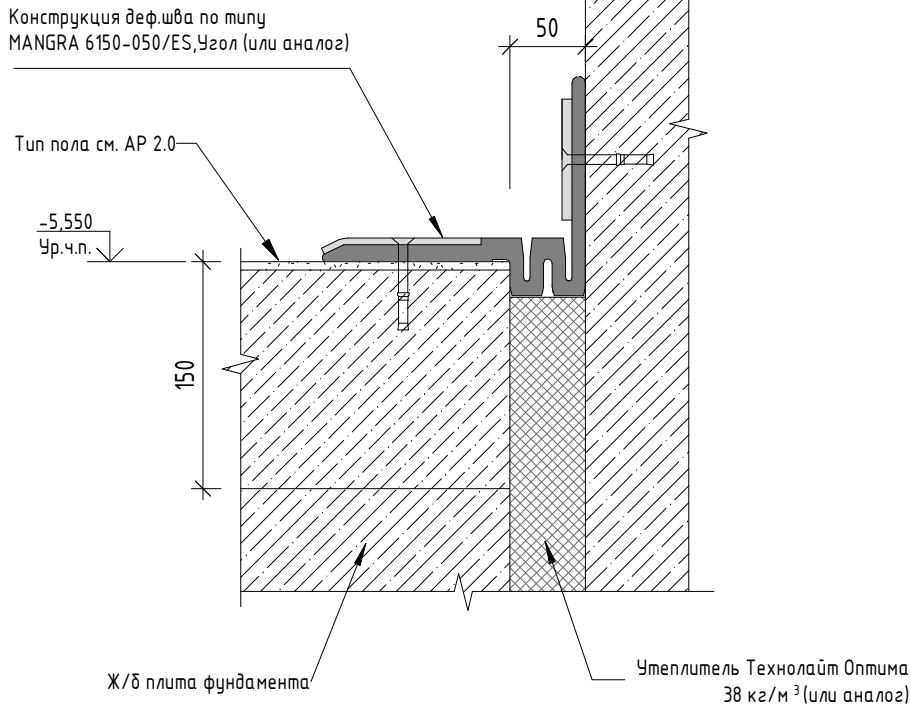Деформационный шов пола - примыкание к стене




Узел 3

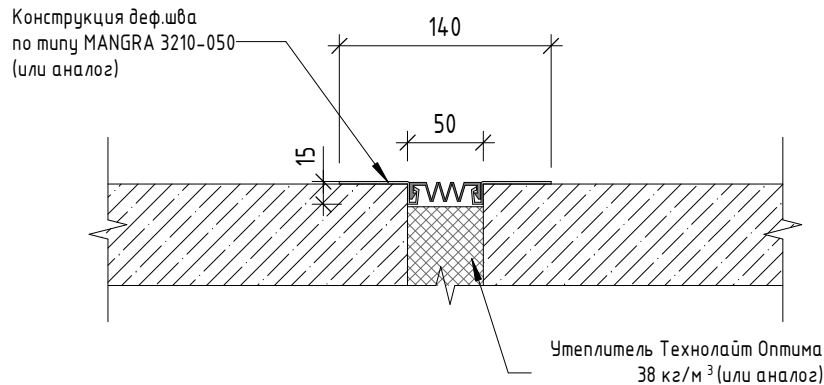Деформационный шов потолка, стена



Узел 4

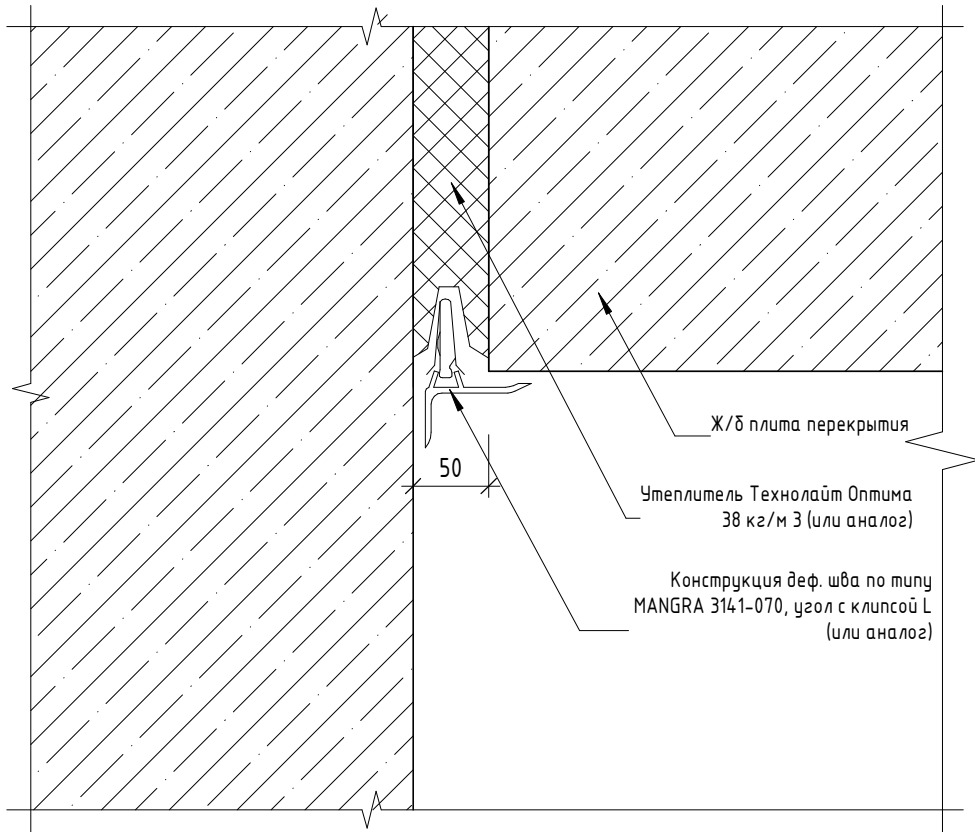Деформационный шов потолка - примыкание к стене



Спецификация сборных изделий


Марка	Наименование	Ширина шва, мм	длина шва, п.м.
ДШ-1	MANGRA 6150-050/ES	50	37,5
ДШ-2	MANGRA 6150-050/ES, угол	50	79,5
	050	50	53,2
	70, угол с клипсой L	50	183,4
	060/ESGBP	50	10,3




В ПРОИЗВОДСТВО РАБОТ
ДАТА: 24.07.2025
№ ЗАДАЧИ: С-86

						11-ОМ/2023 – АР-1.0*			
						Гостиница, расположенная по адресу: г. Москва, внутригородское муниципальное образование Преображенское, ул. Потешная, вл. 5, стр. 1, 2			
Изм.	Кол.уч.	Лист	№ док.	Подпись	Дата	Гостиница, расположенная по адресу: г. Москва, внутригородское муниципальное образование Преображенское, ул. Потешная, вл. 5, стр. 1, 2	Стадия	Лист	Листов
Нач.арх.отд.	Лукина				07.2025		Р	18	
ГАП	Бызова				07.2025				
Рук.гр.арх.	Киляков				07.2025				
Вед.арх.	Должикова				07.2025				
ГИП	Зверева				07.2025	Узлы деформационных швов. Ведомость элементов заполнения деформационных швов	 Открытые мастерские		
Н.контроль	Лукина				07.2025				

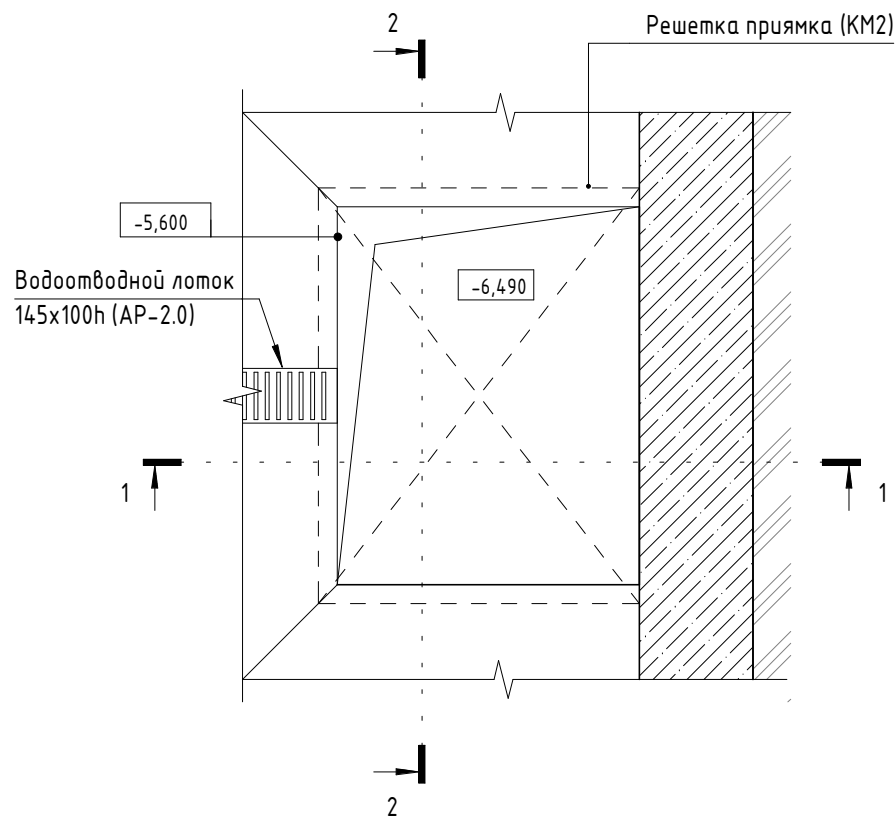
Прямо́к тип 1. Фрагмент плана 1




1-1

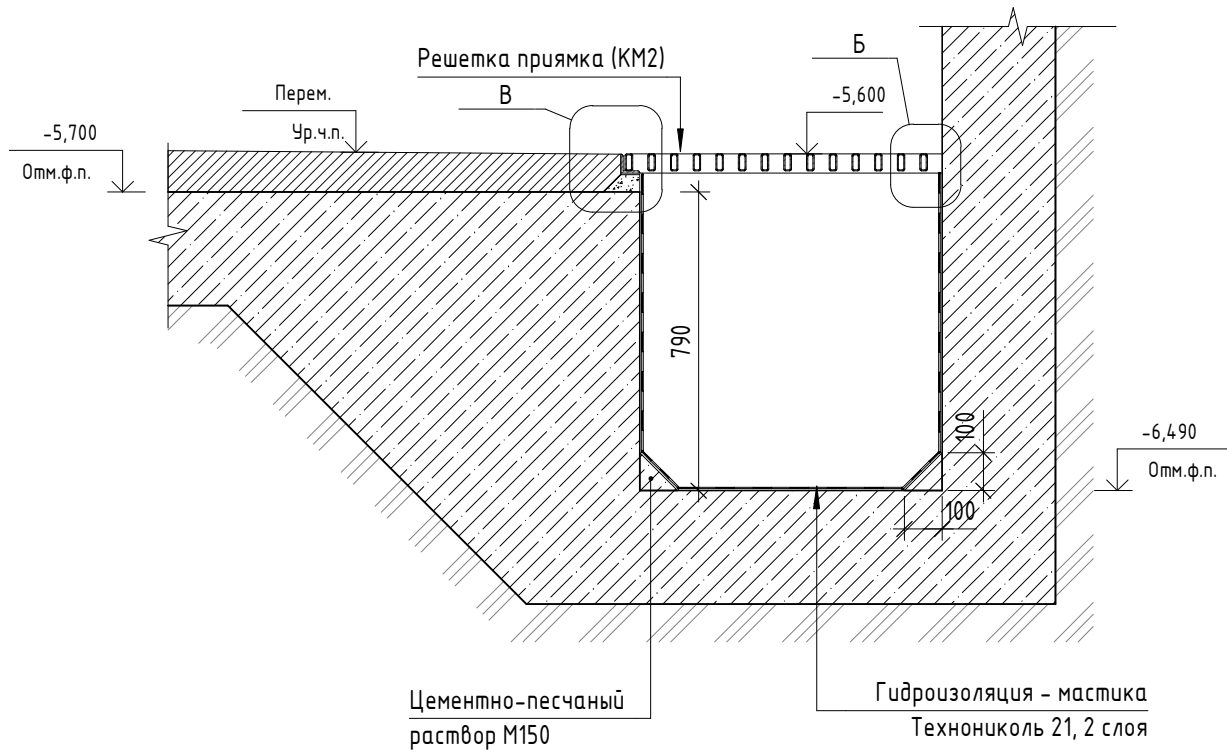


2-2

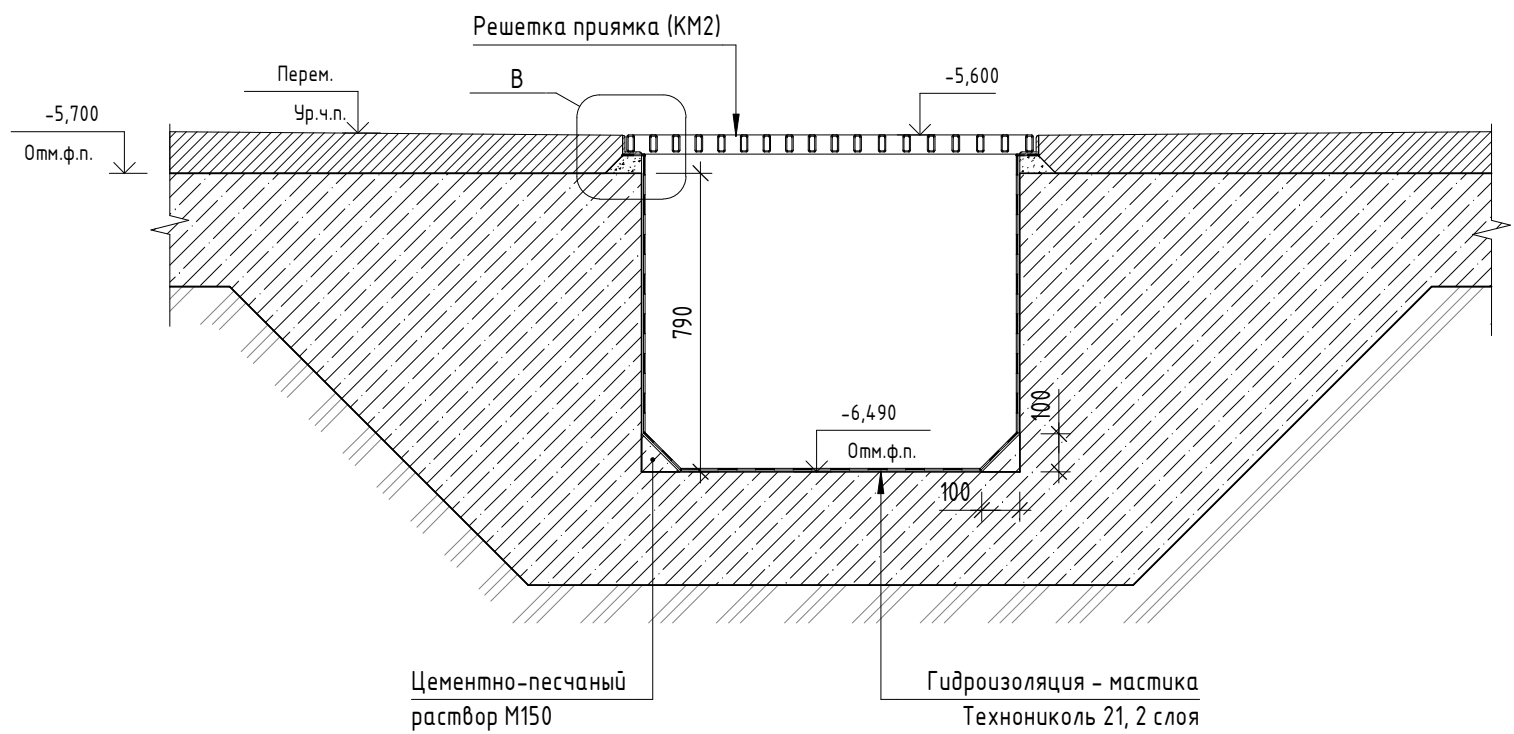


Прямо́к тип 2. Фрагмент плана 2

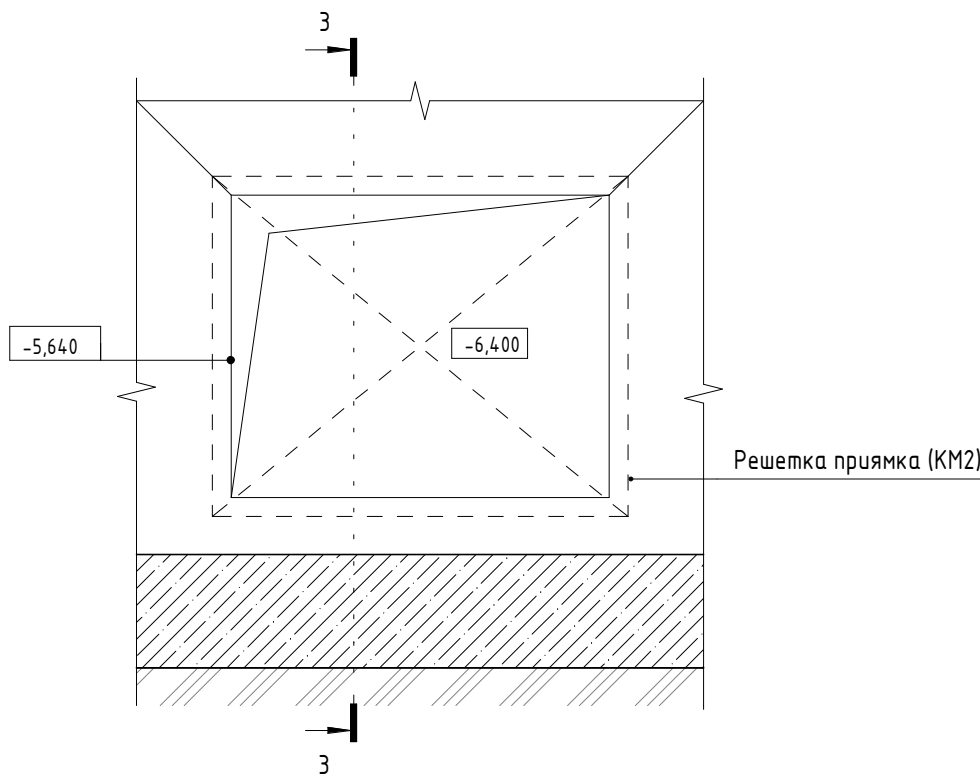


3-3

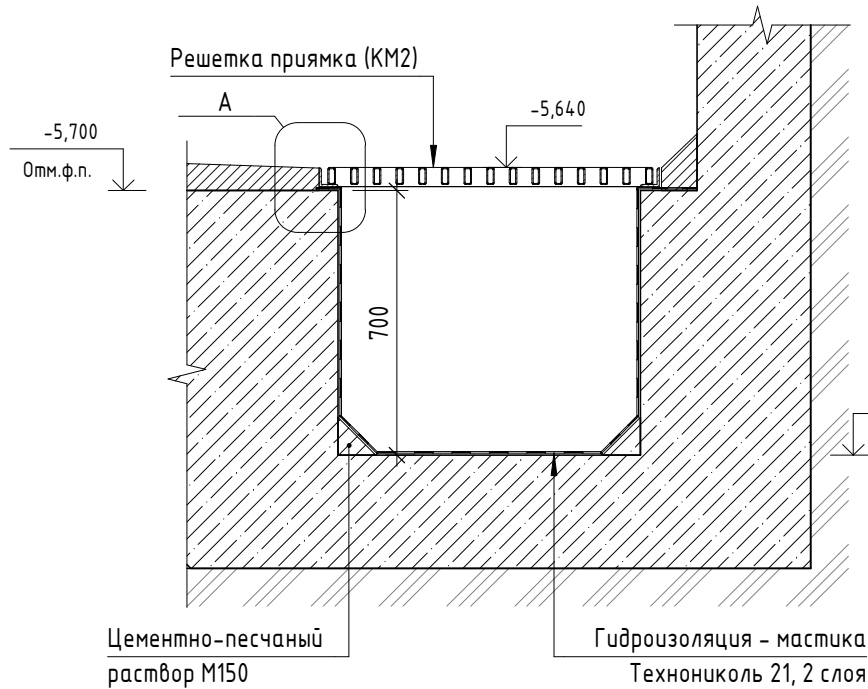



Узел А

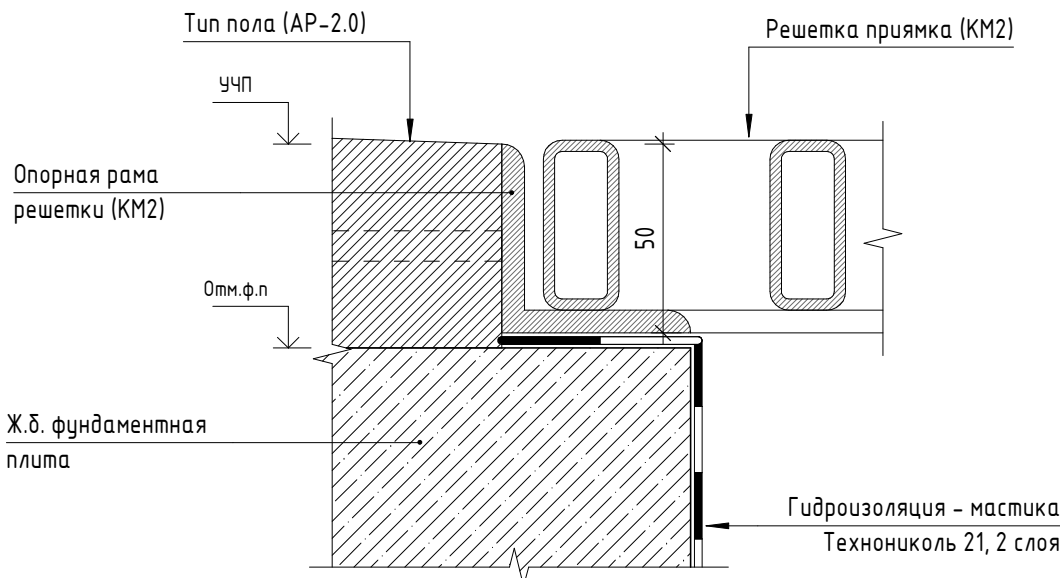

Узел Б

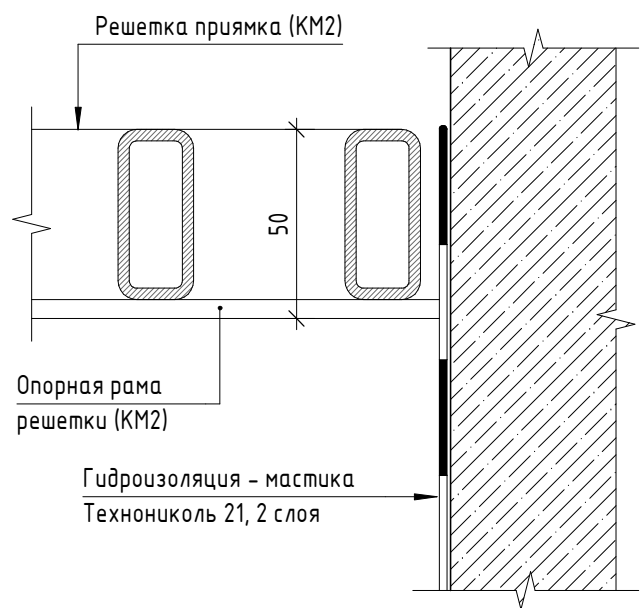

Узел Г

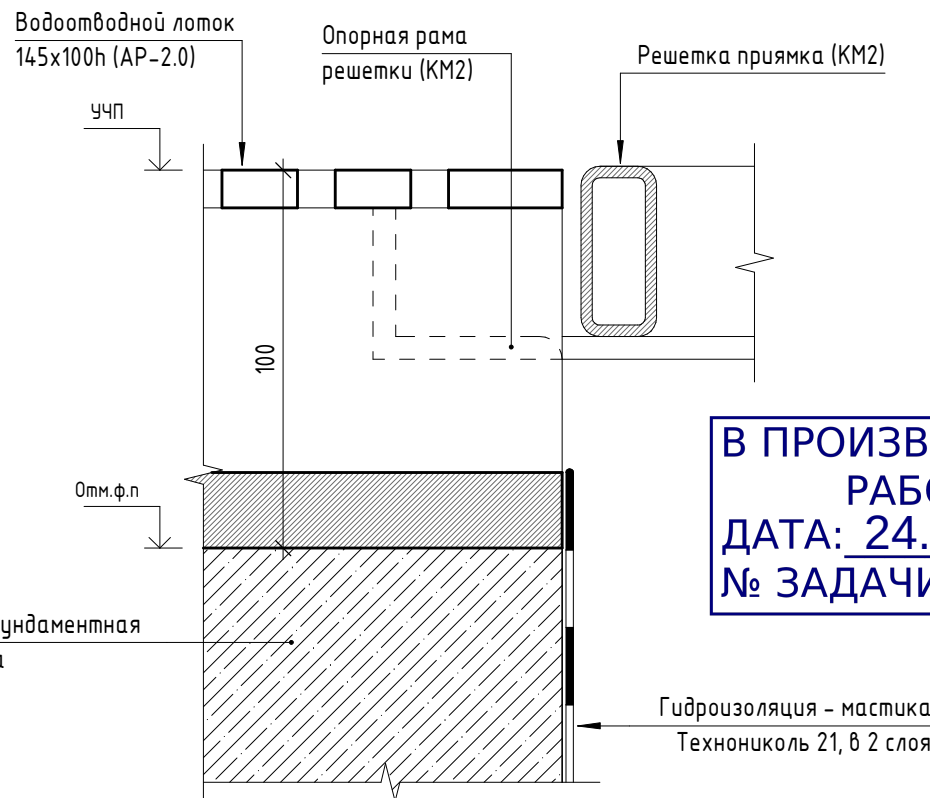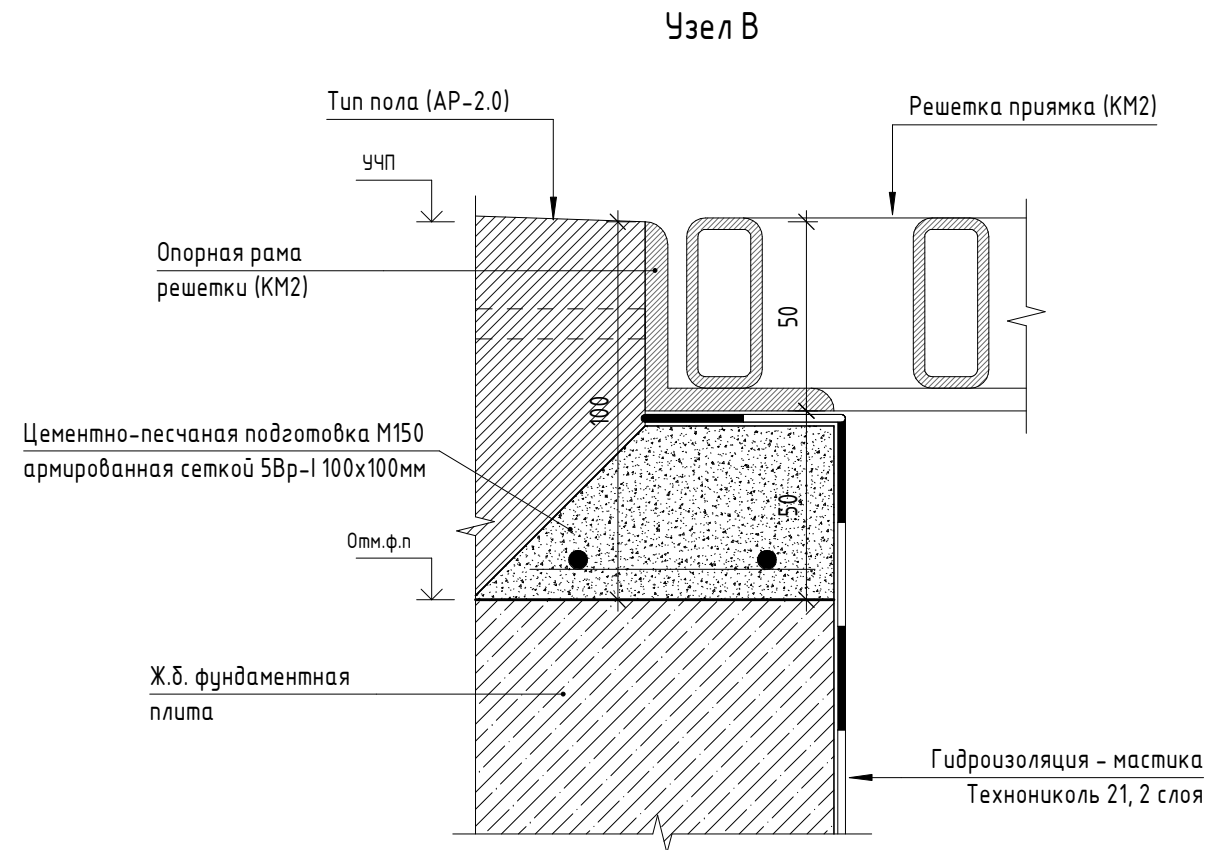


Этот лист смотри совместно с листом 2 данного комплекта;
если из металла обработать антикоррозийным составом и огрунтовать ГФ-021 за 2 раза;
и установки решеток прямиков смотри раздел КМ2.


В ПРОИЗВОДСТВО
РАБОТ
ДАТА: 24.07.2025
№ ЗАДАЧИ: С-86

						11-ОМ/2023 – АР-1.0*			
						Гостиница, расположенная по адресу: г. Москва, внутригородское муниципальное образование Преображенское, ул. Потешная, вл. 5, стр. 1, 2			
Изм.	Кол.уч.	Лист	№ док.	Подпись	Дата	Гостиница, расположенная по адресу: г. Москва, внутригородское муниципальное образование Преображенское, ул. Потешная, вл. 5, стр. 1, 2	Стадия	Лист	Листов
Нач.арх.отд.	Лукина				07.2025		Р	19	
ГАП	Бызова				07.2025				
Рук.гр.арх.	Куляков				07.2025				
Вед.арх.	Должикова				07.2025				
ГИП	Зверева				07.2025	Принципиальные решения устройства прямиков			
Н.контроль	Лукина				07.2025				

Согласовано						
Согласовано						
Инв. № подл.	Подп. и дата	Взам. инв. №				

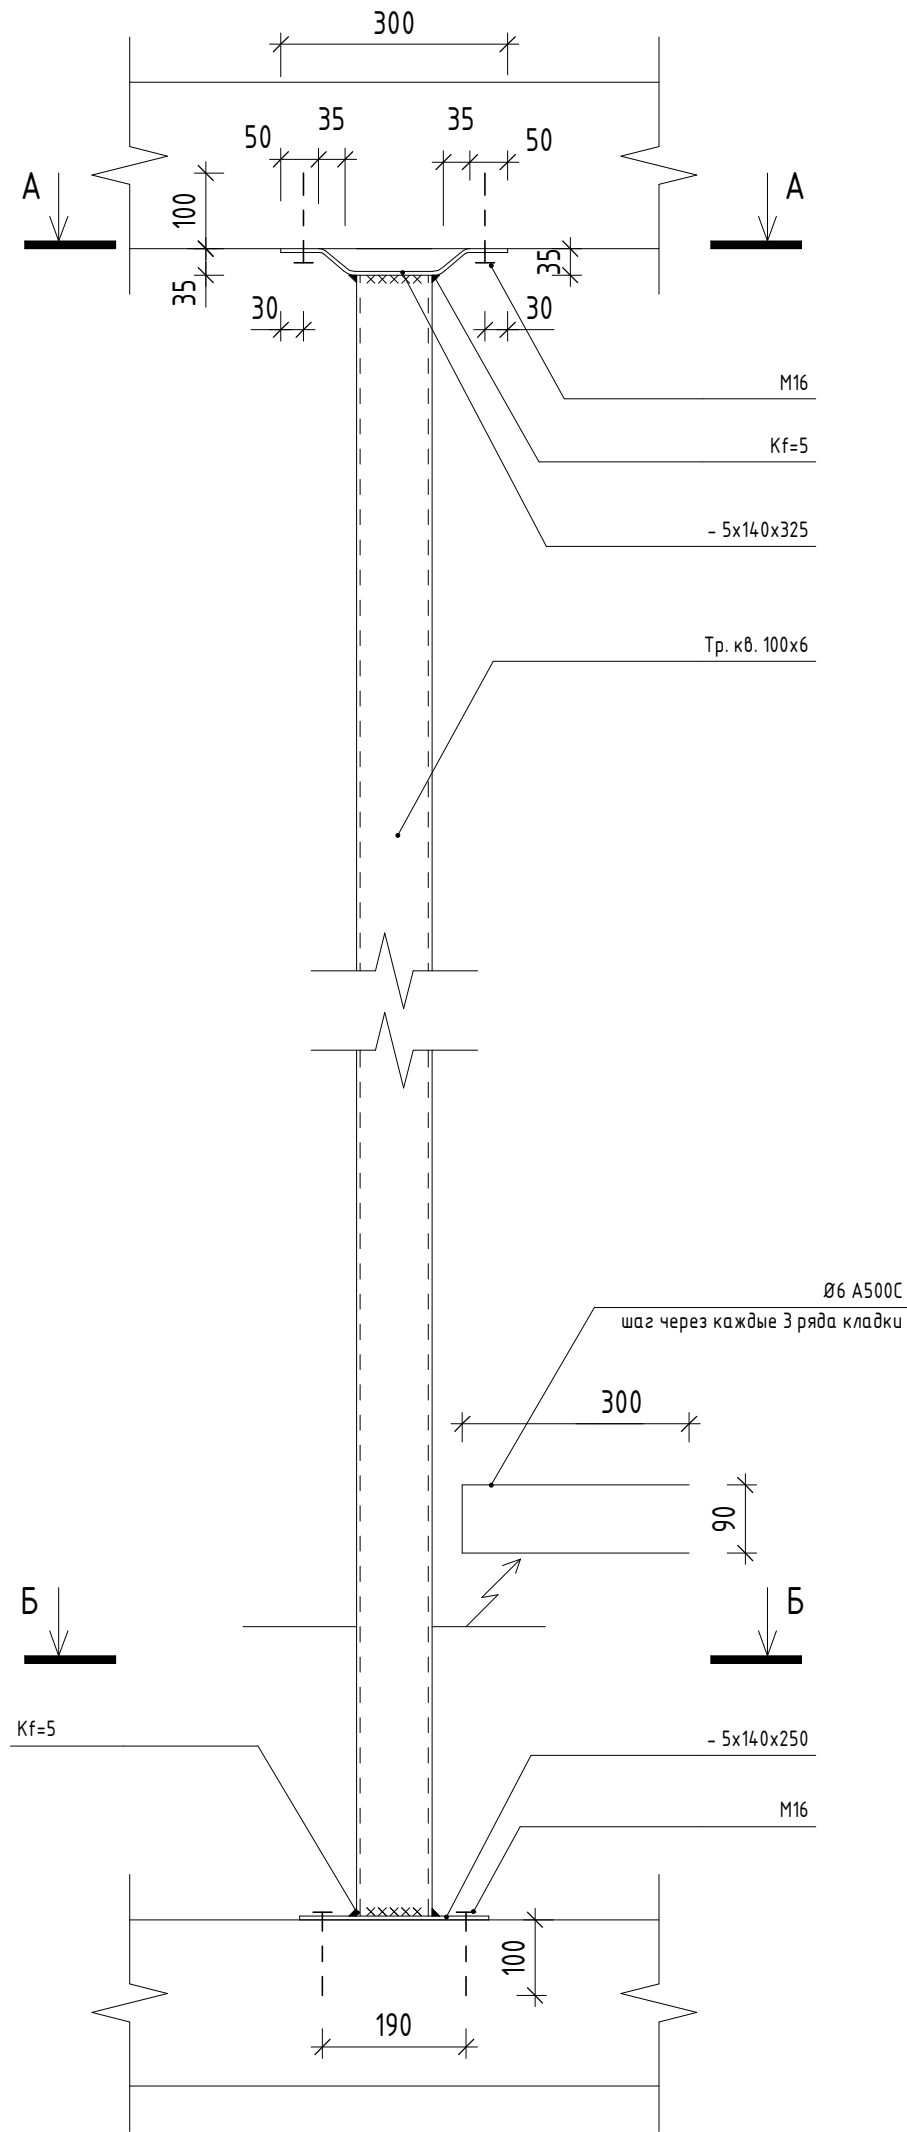

А-А

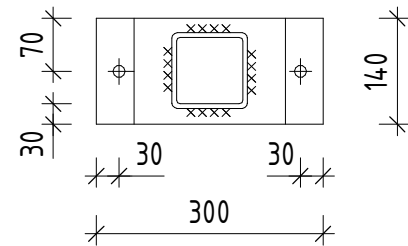


Спецификация элементов фахверка ФМ-1

Поз.	Обозначение	Наименование	Кол.	Масса. ед.кг	Масса. кг
	ГОСТ 30245-2003	Тр. кв. 100х6	5,43	16,98	92,3
	ГОСТ 103-2006	-5х140х325	1	1,4	1,4
	ГОСТ 103-2006	-5х140х250	1	1,8	1,8
		Анкер Sormat S-KA M16х123/5 (или аналог)	4		

В ПРОИЗВОДСТВО
РАБОТ
ДАТА: 24.07.2025
№ ЗАДАЧИ: С-86



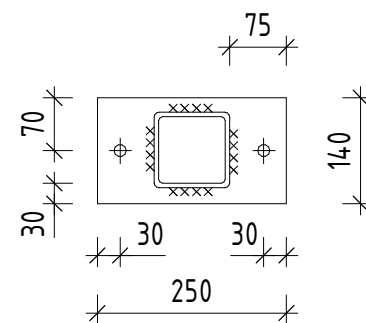Б-Б



						11-ОМ/2023 – АР-1.0*			
						Гостиница, расположенная по адресу: г. Москва, внутригородское муниципальное образование Преображенское, ул. Потешная, вл. 5, стр. 1, 2			
Изм.	Кол.уч.	Лист	№ док.	Подпись	Дата				
Нач.арх.отд.	Лукина				07.2025	Гостиница, расположенная по адресу: г. Москва, внутригородское муниципальное образование Преображенское, ул. Потешная, вл. 5, стр. 1, 2	Стадия	Лист	Листов
ГАП	Бызова				07.2025		Р	21	
Гл.констр.	Викторов				07.2025				
Вед.арх.	Должикова				07.2025	Фахверк металлический ФМ-1		Открытые мастерские	
ГИП	Зверева				07.2025				
Н.контроль	Лукина				07.2025				