



ООО "Открытые мастерские"

**«Жилой комплекс», расположенный по адресу:
г. Москва, внутригородское муниципальное образование Соколиная Гора,
8-я улица Соколиной Горы, земельный участок 26А»**

РАБОЧАЯ ДОКУМЕНТАЦИЯ

Сети связи

15-ОМ/2023-АСКУТ

Автоматизированная система контроля и учета теплоэнергии

Москва 2026 г.



ООО "Открытые мастерские"

**«Жилой комплекс», расположенный по адресу:
г. Москва, внутригородское муниципальное образование Соколиная Гора,
8-я улица Соколиной Горы, земельный участок 26А»**

РАБОЧАЯ ДОКУМЕНТАЦИЯ

Сети связи

15-ОМ/2023-АСКУТ

Автоматизированная система контроля и учета теплоэнергии

Главный инженер проекта

Зверева Т.С.

Москва 2026 г.

7718276784-20260421-0940

(регистрационный номер выписки)

21.04.2026

(дата формирования выписки)

ВЫПИСКА

из единого реестра сведений о членах саморегулируемых организаций в области инженерных изысканий и в области архитектурно-строительного проектирования и их обязательствах

Настоящая выписка содержит сведения о юридическом лице (индивидуальном предпринимателе), осуществляющем подготовку проектной документации:

Общество с ограниченной ответственностью "Открытые мастерские"

(полное наименование юридического лица/ФИО индивидуального предпринимателя)

1157746893248

(основной государственный регистрационный номер)

1. Сведения о члене саморегулируемой организации:

1.1	Идентификационный номер налогоплательщика	7718276784
1.2	Полное наименование юридического лица (Фамилия Имя Отчество индивидуального предпринимателя)	Общество с ограниченной ответственностью "Открытые мастерские"
1.3	Сокращенное наименование юридического лица	ООО "ОМ"
1.4	Адрес юридического лица Место фактического осуществления деятельности (для индивидуального предпринимателя)	107023, Россия, Москва, Москва, Преображенское, Электrozаводская, 27, стр 8
1.5	Является членом саморегулируемой организации	Саморегулируемая организация ассоциация проектировщиков «СтройАльянсПроект» (СРО-П-171-01062012)
1.6	Регистрационный номер члена саморегулируемой организации	П-171-007718276784-0265
1.7	Дата вступления в силу решения о приеме в члены саморегулируемой организации	22.08.2017
1.8	Дата и номер решения об исключении из членов саморегулируемой организации, основания исключения	

2. Сведения о наличии у члена саморегулируемой организации права осуществлять подготовку проектной документации:

2.1 в отношении объектов капитального строительства (кроме особо опасных, технически сложных и уникальных объектов, объектов использования атомной энергии) (дата возникновения/изменения права)	2.2 в отношении особо опасных, технически сложных и уникальных объектов капитального строительства (кроме объектов использования атомной энергии) (дата возникновения/изменения права)	2.3 в отношении объектов использования атомной энергии (дата возникновения/изменения права)
Да, 22.08.2017	Да, 20.05.2025	Нет



3. Компенсационный фонд возмещения вреда

3.1	Уровень ответственности члена саморегулируемой организации по обязательствам по договору подряда на подготовку проектной документации, в соответствии с которым указанным членом внесен взнос в компенсационный фонд возмещения вреда	Четвертый уровень ответственности (составляет триста миллионов рублей и более)
3.2	Сведения о приостановлении / прекращении права осуществлять подготовку проектной документации объектов капитального строительства	

4. Компенсационный фонд обеспечения договорных обязательств

4.1	Дата, с которой член саморегулируемой организации имеет право осуществлять подготовку проектной документации по договорам подряда, заключаемым с использованием конкурентных способов заключения договоров, в соответствии с которым указанным членом внесен взнос в компенсационный фонд обеспечения договорных обязательств	22.08.2017
4.2	Уровень ответственности члена саморегулируемой организации по обязательствам по договорам подряда на подготовку проектной документации, заключаемым с использованием конкурентных способов заключения договоров, в соответствии с которым указанным членом внесен взнос в компенсационный фонд обеспечения договорных обязательств	Третий уровень ответственности (не превышает триста миллионов рублей)
4.3	Дата уплаты дополнительного взноса	26.06.2024
4.4	Сведения о приостановлении / прекращении права осуществлять подготовку проектной документации по договорам подряда, заключаемым с использованием конкурентных способов заключения договоров	



ДОКУМЕНТ ПОДПИСАН УСИЛЕННОЙ КВАЛИФИЦИРОВАННОЙ
ЭЛЕКТРОННОЙ ПОДПИСЬЮ

Владелец: «НАЦИОНАЛЬНОЕ ОБЪЕДИНЕНИЕ ИЗЫСКАТЕЛЕЙ И
ПРОЕКТИРОВЩИКОВ» «НОПРИЗ»

129090, г. Москва, пр-т Мира, 3, стр.3

СЕРТИФИКАТ 02 A9 64 C2 00 16 B3 DD A0 42 4E 1C 7B 48 A1 7E 77

ДЕЙСТВИТЕЛЕН: с 10.07.2025 по 10.10.2026



1

Ведомость рабочих чертежей основного комплекта

Лист	Наименование	Примечание
1 – 3	Общие данные	
4	Схема структурная	
5	Схема узлов коммутации	
6	Схема подключения узла У2 (в коллекторе 2 теплосчетчика)	
7	Схема подключения узла У3 (в коллекторе 3 теплосчетчика)	
8	Схема подключения узла У4 (в коллекторе 4 теплосчетчика)	
9	Схема подключения узла У5 (в коллекторе 5 теплосчетчика)	
10	Схема подключения узла У6 (в коллекторе 6 теплосчетчика)	
11	Схема подключения узла У7 (в коллекторе 7 теплосчетчика)	
12	Схема электрическая, принципиальная шкафа ШАСКУТ1, ШАСКУТ2	
13	План расположения оборудования и кабельных трасс. –1 этаж	
14	План расположения оборудования и кабельных трасс. Корпус А (1-й этаж)	
15	План расположения оборудования и кабельных трасс. Корпус А (Тех. этаж)	
16	План расположения оборудования и кабельных трасс. Корпус А (2-й этаж)	
17	План расположения оборудования и кабельных трасс. Корпус А (3-й этаж)	
18	План расположения оборудования и кабельных трасс. Корпус А (4-6 этаж)	
19	План расположения оборудования и кабельных трасс. Корпус А (7-10 этаж)	
20	План расположения оборудования и кабельных трасс. Корпус А (11-14 этаж)	
21	План расположения оборудования и кабельных трасс. Корпус А (15-18 этаж)	
22	План расположения оборудования и кабельных трасс. Корпус А (19, 20 этаж)	
23	План расположения оборудования и кабельных трасс. Корпус А (21-й этаж)	

Согласовано

Взам. инв. №

Подп. и дата

Инв. № подл.

Рабочая документация соответствует требованиям: 123-ФЗ, 384-ФЗ, задания на проектирование и выданным техническим условиям.
Ответственность за полноту сбора исходных данных и правильность принятых проектных решений несет главный инженер проекта.

Главный инженер проекта  Т. С. Зверева


1

Ведомость рабочих чертежей основного комплекта

Лист	Наименование	Примечание
24	План расположения оборудования и кабельных трасс. Корпус Б (1-й этаж)	
25	План расположения оборудования и кабельных трасс. Корпус Б (Тех. этаж)	
26	План расположения оборудования и кабельных трасс. Корпус Б (2-й этаж)	
27	План расположения оборудования и кабельных трасс. Корпус Б (3-6 этаж)	
28	План расположения оборудования и кабельных трасс. Корпус Б (7-10 этаж)	
29	План расположения оборудования и кабельных трасс. Корпус Б (11-13 этаж)	
30	План расположения оборудования и кабельных трасс. Корпус Б (14-16 этаж)	
31	План расположения оборудования и кабельных трасс. Корпус Б (17-й этаж)	

Ведомость ссылочных и прилагаемых документов

Обозначение	Наименование	Примечание
15-ОМ/2023-АСКУТ.Н1	Шкаф АСКУТ. Общий вид	1 лист
15-ОМ/2023-АСКУТ.КЖ	Кабельный журнал	12 листов
15-ОМ/2023-АСКУТ.СО	Спецификация оборудования, изделий и материалов	2 листа
15-ОМ/2023-АСКУТ.ЗД	Задание на электроподключение	1 лист
15-ОМ/2023-АСКУТ.ГП	Горизонтальная кабельная проходка	1 лист

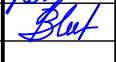Изм.	Кол. уч.	Лист	№ док.	Подп.	Дата
Разраб.		Лобанов			25.03.26
Нач. отд.		Стыран			25.03.26
Н. контр.		Обухов			25.03.26
ГИП		Зверева			25.03.26

15-ОМ/2023-АСКУТ

«Жилой комплекс, расположенный по адресу: г. Москва, внутригородское муниципальное образование Соколиная Гора, 8-я улица Соколиной Горы, земельный участок 26А».

Множokвартирный жилой дом.

Общие данные. (начало)

Стадия

Лист

Листов

Р

1



Формат А3

1. Общие указания
- техническое задание.

Рабочая документация выполнена в соответствии с требованиями следующих технических регламентов и нормативных документов:

- Федеральный закон от 22.07.2008 № 123-ФЗ «Технический регламент о требованиях пожарной безопасности»;

- Федеральный закон от 30.12.2009 № 384-ФЗ «Технический регламент о безопасности зданий и сооружений»;

- СП 30.13330.2016 «Внутренний водопровод и канализация зданий»;

- СП 60.13330.2016 «Отопление, вентиляция и кондиционирование»;

- СП 77.13330.2016 «СНиП 3.05.07-85 Системы автоматизации»;

- СП 134.13330.2012«Системы электросвязи зданий и сооружений»;

- СП 256.1325800.2016 «Электроустановки жилых и общественных зданий. Правила проектирования и монтажа»

- ГОСТ Р 21.1101-2013 «Основные требования к проектной и рабочей документации»;

- ГОСТ 21.205-2016 «Условные обозначения элементов трубопроводных систем зданий и сооружений»;

- ГОСТ 21.208-2013 «Автоматизация технологических процессов. Обозначения условные приборов и средств автоматизации в схемах»;

- ГОСТ 21.408-2013 “Правила выполнения рабочей документации автоматизации технологических процессов”;

- ГОСТ 21.205-2016 «Условные обозначения элементов трубопроводных систем зданий и сооружений»;

- ГОСТ 21.210-2014 «Условные графические изображения электрооборудования и проводок на планах»;

- ПУЭ “Правила устройства электроустановок”, изд 7.
- 1.1. Технические решения, принятые в рабочей документации, соответствуют требованиям взрыво- и искробезопасности, экологических, санитарно-гигиенических, противопожарных норм и обеспечивают безопасную для жизни и здоровья людей эксплуатацию объекта при соблюдении предусмотренных рабочей документацией мероприятий и правил технической эксплуатации.
- 1.2. Комплекс монтажных и пуско-наладочных работ должен выполняться организацией, имеющей разрешение на их проведение, с соблюдением норм СП 76.13330 , СП 77.13330 и ПУЭ.
2. Цель создания системы
- Автоматизированная система контроля и учета водопотребления предназначена для обеспечения коммерческого и технического учета потребления тепла.
3. Назначение системы
- Автоматизированная система контроля и учета тепла (АСКУТ) предназначена для сбора, накопления , обработки, отображения и передачи информации (показателей) о теплоснабжении объекта в целом и каждого абонента в отдельности.
4. Основные технические решения
- АСКУТ выполнена, как распределенная многоуровневая информационно-измерительная система с централизованным сбором данных и распределенной функцией выполнения измерений.
- Реализация АСКУТ осуществлена на базе программно-технического комплекса «Пульсар». Система предусматривает возможность расширения, с целью добавления приборов учёта различных типов, без необходимости перестроения всей системы, и подключение новых зон учёта к системе, с выводом необходимой информации на АРМ диспетчера. Так-же обеспечивается возможность передачи данных по стандартному Ethernet и резервному GSM/GPRS каналу.
- Система работает под управлением программного комплекса «Пульсар». Программное обеспечение системы «Пульсар» позволяет производить групповой опрос различных типов счётчиков энергоресурсов (воды, тепла, электроэнергии, газа) и обеспечивает сбор показаний, ведения архивов потребления ресурсов, формирования отчётов различного вида, а также технологического контроля параметров энергоснабжения и нештатных ситуаций.
- АСКУТ имеет 3-х уровневую структуру построения:
- 1 Первый уровень: теплосчетчики, оснащенные интерфейсным выходом RS-485, располагаются в нишах ОВ на жилых этажах;
- 2 Второй уровень: устройство сбора и передачи данных (УСПД) «Пульсар» располагается в помещении СС, на “минус” 1 этаже комплекса, в щите щите АСКУТ имеющем возможность опломбирования;
- 3 Третий уровень: данные измерений, по протоколу TCP/IP, при помощи УСПД, передаются по сегменту СКС на АРМ диспетчера.
- Сбор, анализ и хранение данных по учету всех энергоресурсов происходит на АРМ, который размещен в помещении диспетчерской, на 1 этаже в помещении 1.10. На АРМ диспетчера установлен программный комплекс «Пульсар» - для учета показаний водоснабжения. Обмен данными между устройствами связи и передачи данных (УСПД) и АРМ

- осуществляется по сети Ethernet с использованием транспортного протокола TCP/IP.
5. Требования к размещению инженерного оборудования
- Установку инженерного оборудования на объекте необходимо вести в соответствии с технической инструкцией, прилагаемой к этому оборудованию. Установку щитов учета вести в соответствии с прилагаемым паспортом. Установить щиты в месте, удобном для обслуживания, на высоте 1800 мм от отметки чистого пола до верхней крышки щита в помещении СС. Место установки щитов учета определяется на этапе проведения монтажных работ в помещении СС. Размещение инженерного оборудования на объекте должно соответствовать требованиям ПУЭ.
6. Кабельные линии
- спуски и подъёмы от оконечных устройств до горизонтальных трасс выполняются в гофрированной трубе, в строительных пустотах.

- горизонтальная прокладка до периферийного оборудования осуществляется также в гофрированной трубе

- прокладка единичных кабелей от точки вертикального подъема до магистральной кабельной трассы за подвесным потолком выполняется в гофрированной трубе с креплением к строительным конструкциям;

- прокладка магистральных кабельных трасс за подвесным потолком осуществляется в гофрированной трубе

- сигнальные кабельные трассы и кабельные трассы электропитания прокладываются отдельно.

- Блоки комутации на 1-ом этаже отображенные на плане установить на потолке/стене. Для подключения штатных кабелей счетчиков использовать дополнительный блок комутации. Закрепить блок на стене в непосредственной близости от счетчиков.

- Для подлючения штатных кабелей остальных счетчиков использовать блок комутации. Закрепить блок на стене в непосредственной близости от счетчиков.

- Для прохода проводов и кабелей через стены, перекрытия использовать металлические гильзы (трубы)

- В местах прохода проводов и кабелей через стены, перекрытия заделывать зазоры между проводами, кабелями и трубой легко удаляемой массой из негорючего материала (огнестойкого герметика)

Уплотнение следует выполнять с каждой стороны трубы (короба и т.п.)

7. Питание ШАСКУТ1, ШАСКУТ2 предусмотрено в ЗОМ по 1-ой категории.

8. Общие требования к производству монтажных работ

Монтажные работы должны осуществляться в три этапа.

Работы первого этапа относятся к подготовительной стадии технологической последовательности производства монтажных работ. На этой стадии изучается настоящая рабочая документация и одновременно с производством основных строительных работ осуществляются следующие работы по монтажу:

-проверяется наличие проемов и отверстий в строительных конструкциях и элементах здания, закладных устройств;

-размечаются трассы и осуществляется закладка в сооружаемые фундаменты, стены, полы, перекрытия труб и глухих коробов для скрытых электропроводок;-определяются и размечаются места установки оконечного и станционного оборудования, крепежных деталей и т. п.;

-размечаются трассы электропроводок с нанесением мест проходов через стены и перекрытия;

-пробиваются проходы, отверстия, борозды, устанавливаются проходные гильзы, крепежные элементы и детали для крепления лотков, коробов, труб, проводов, кабелей и т.д.;

-осуществляются комплектация и поставка материалов и оборудования на объект.
- | | | |
|--------------|--|--|
| Согласовано | | |
| | | |
| | | |
| | | |
| Взам. инв. № | | |
| | | |
| Подп. и дата | | |
| | | |
| Инв. № подл. | | |
- | | | | | | | | |
|------|----------|------|--------|-------|------|------------------|------|
| | | | | | | 15-ОМ/2023-АСКУТ | Лист |
| Изм. | Кол. уч. | Лист | № док. | Подп. | Дата | | 2 |
- Формат А3

После окончания строительных и отделочных работ на объекте выполняются монтажные работы второго этапа:

- осуществляется монтаж лотков, коробов, труб на трассах электропроводки;
- прокладываются и закрепляются кабели;
- устанавливаются шкафы и стойки;
- осуществляется монтаж станционного оборудования в шкафах и стойках;
- осуществляется монтаж заземления и подключения к нему металлических корпусов оборудования, металлических лотков, коробов, труб электропроводок, экранов, брони проводов и кабелей и т.д;
- производится организация и подключение слаботочных кабелей;
- производится организация и подключение силовых кабелей;-производится проверка выполненных соединений и линий на правильность подключения и соответствие заявленным параметрам;
- устанавливается окончное оборудование.

В процессе производства монтажных работ второго этапа должны быть проведены индивидуальные испытания (предварительная настройка, визуальная проверка работоспособности, комплектации и т.д.) станционного и другого оборудования на соответствие с их техническими описаниями и инструкциями по эксплуатации.

В случае выполнения монтажных работ подрядной организацией работы второго этапа завершить оформлением акта об окончании монтажных работ установленной формы.

После окончания монтажных работ второго этапа выполняются работы третьего этапа – пусконаладочные, включающие в себя:

- подготовительные работы;
- наладочные работы;
- комплексную проверку работы.

В процессе выполнения монтажных работ следует вести общий и специальный журналы производства работ и оформлять следующую производственную документацию:

- акт передачи оборудования, изделий и материалов в монтаж;
- акт о проведении входного контроля;
- акт готовности зданий, сооружений и помещений к производству монтажных работ;
- акт освидетельствования скрытых работ (для каждого вида электрических проводок);
- протокол измерения сопротивления изоляции электрических проводок;
- акт об окончании монтажных работ;
- акт об окончании пусконаладочных работ;
- ведомость смонтированного оборудования.

Монтаж оборудования следует выполнять с использованием средств малой механизации, механизированных и электрифицированных инструментов и приспособлений, сокращающих применение ручного труда.

Не допускается производить замену оборудования и материалов на аналогичные без согласования с проектной организацией-разработчиком проекта. Не допускается устанавливать оборудование с обнаруженными дефектами.

Отступления в ходе монтажных работ от проектной документации должны согласовываться с проектной организацией-разработчиком проекта.

Оборудование и материалы, применяемые в ходе работ должны соответствовать проектной спецификации, государственным стандартам, техническим условиям и иметь соответствующие сертификаты, паспорта и другим документам, удостоверяющие их качество.

При монтаже должны соблюдаться нормы, правила и мероприятия по охране труда и пожарной безопасности

1. Требования к электроснабжению

Электропитание щита АСКУТ выполнить в соответствии с заданием на электроснабжение по 1ой категории, см. раздел ЭОМ

2. Мероприятия по охране окружающей среды



В данном проекте строительные работы на земельных участках не предусмотрены, и мероприятий по рекультивации земель не требуется.

Установленное на объекте оборудование не загрязняет сточные воды и не содержит вредных излучений и выбросов в атмосферу. В связи с отсутствием отрицательного воздействия проектируемой системы на естественные условия окружающей среды, специальных мероприятий по охране окружающей среду не предусматривается.

Настоящая рабочая документация разработана в соответствии с нормами, правилами и стандартами, действующими на территории Российской Федерации.


Согласовано		
Взам. инв. №		
Подп. и дата		
Инв. № подл.		

						15-ОМ/2023-АСКУТ	Лист
							3
Изм.	Кол. уч.	Лист	№ док.	Подп.	Дата		

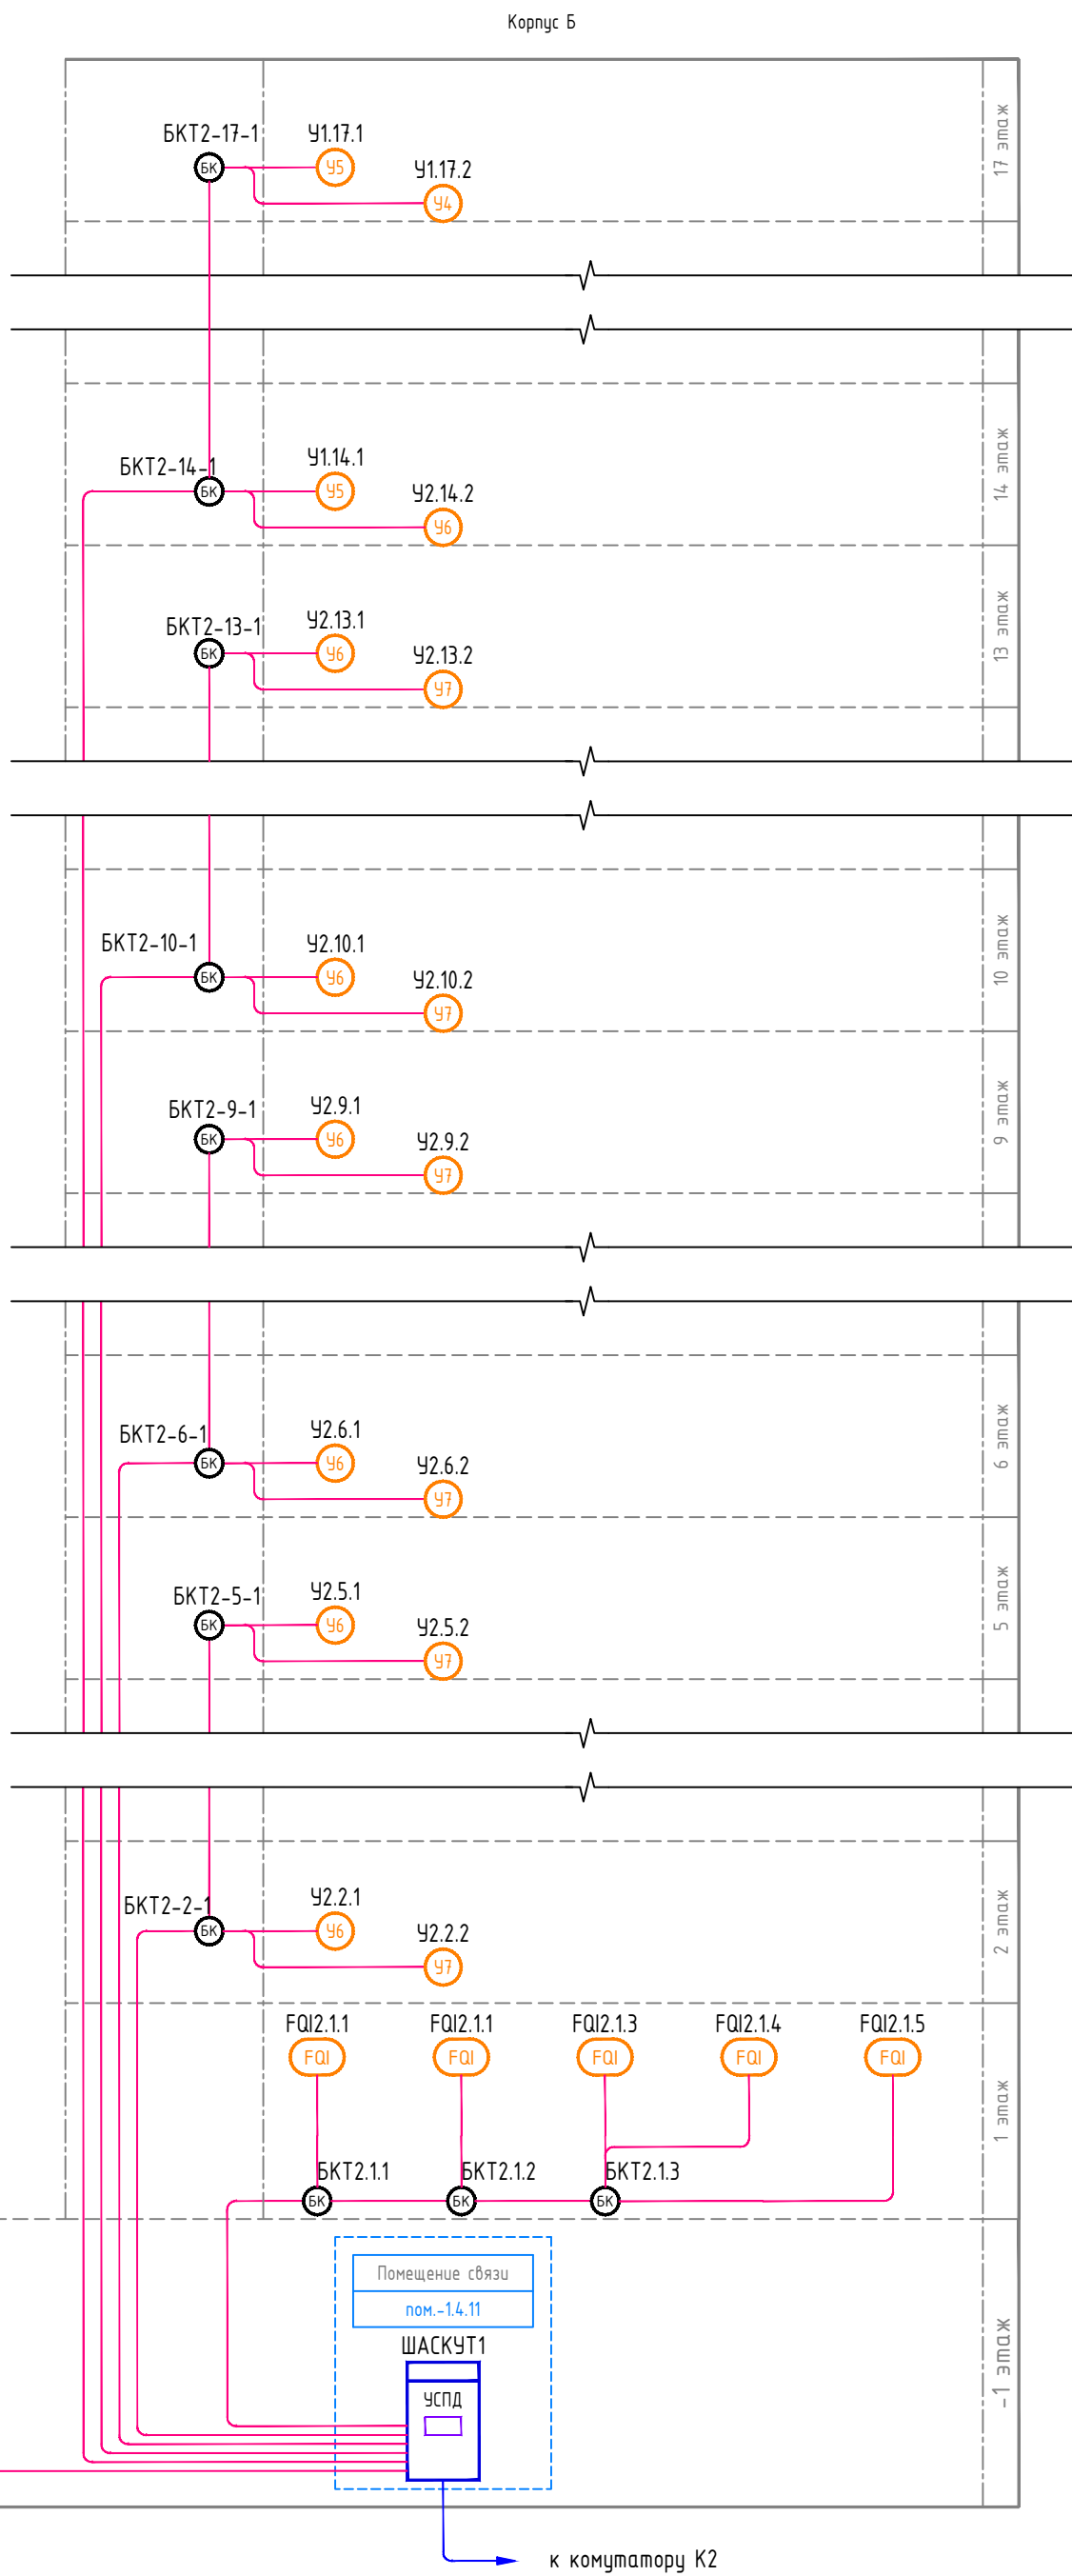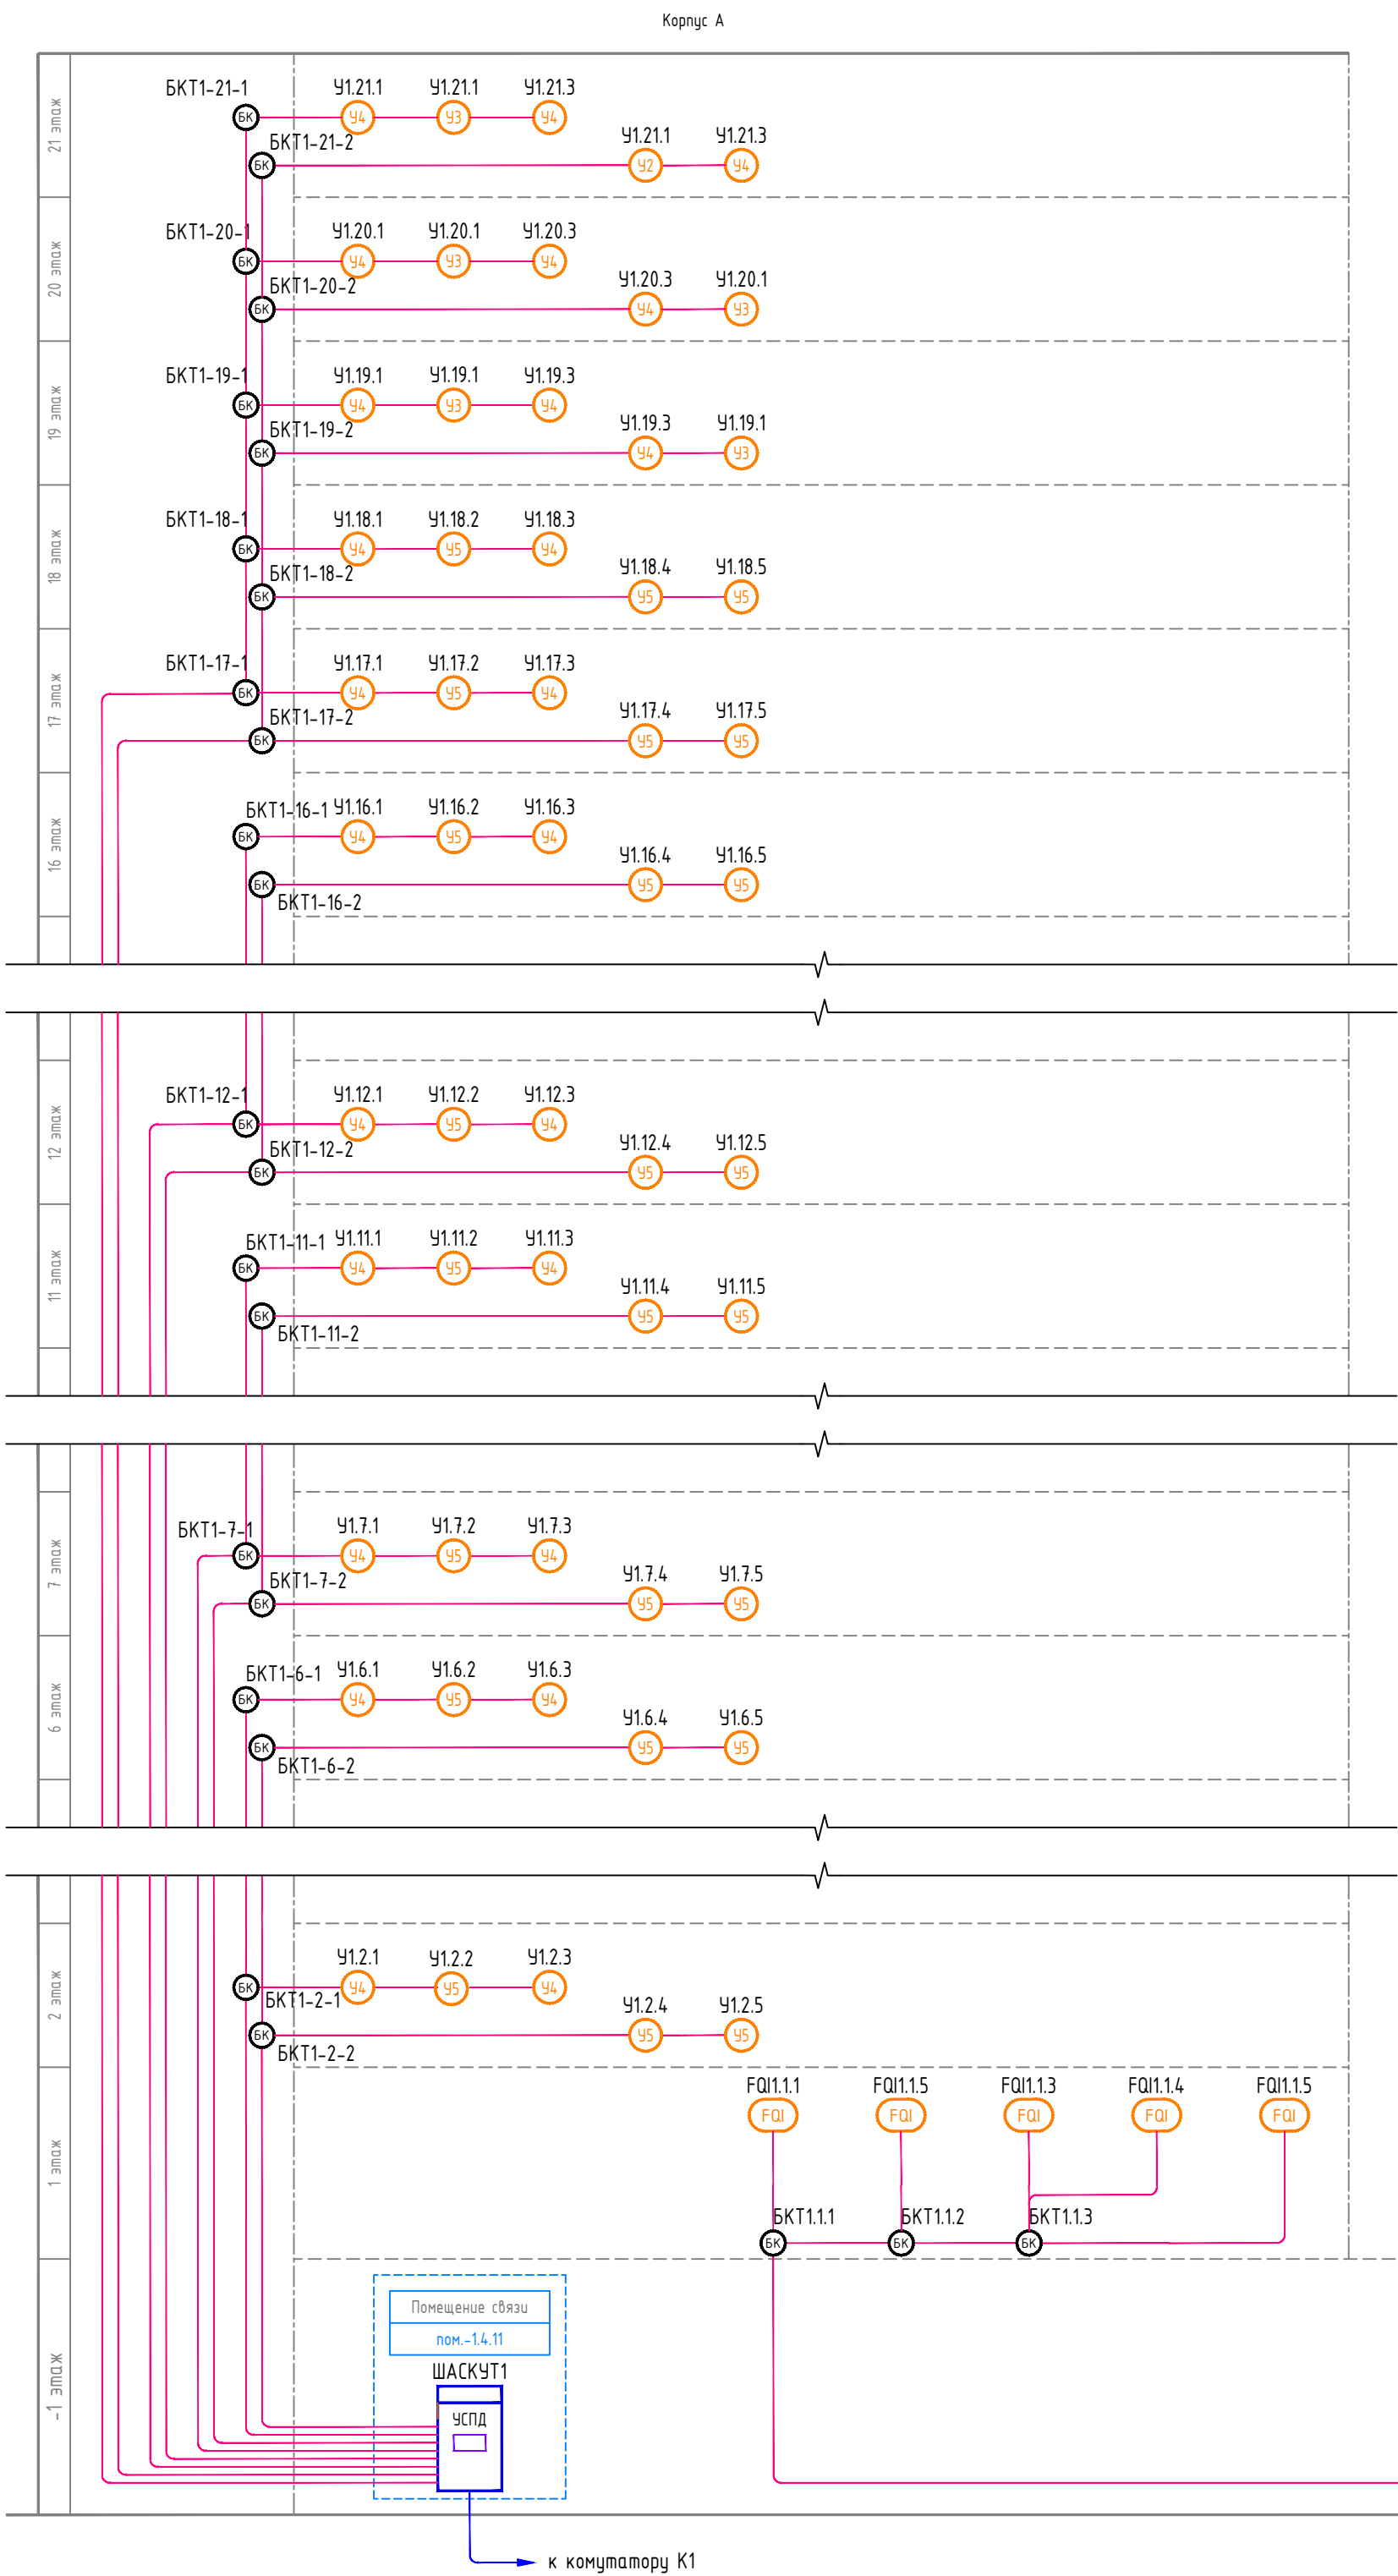


Согласовано			Взам. инв. №		
Инв. № подл.	Подп. и дата				

УСЛОВНЫЕ ОБОЗНАЧЕНИЯ

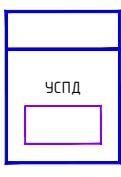


- Шкаф с устройством сбора и передачи данных

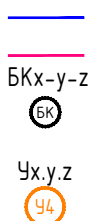


- Ethernet
- Шина данных
- Блок коммутации с указанием корпуса и этажа.
х - номер корпуса, у - номер этажа, z - порядковый номер
- Узел коммутации с указанием корпуса и этажа.
х - номер корпуса, у - номер этажа, z - порядковый номер

						15-ОМ/2023-АСКУТ			
						«Жилой комплекс, расположенный по адресу: г. Москва, внутригородское муниципальное образование Соколиная Гора, 8-я улица Соколиной Горы, земельный участок 26А».			
Изм.	Кол. уч.	Лист	№ док.	Подп.	Дата	Многоквартирный жилой дом.	Стадия	Лист	Листов
Разраб.	Лобанов			Лобанов	25.03.26		Р	4	
Нач. отд.	Смыран			Смыран	25.03.26				
Н. контр.	Обухов			Обухов	25.03.26	Структурная схема			
ГИП	Зверева			Зверева	25.03.26				


Узел коммутации У2 (в коллекторе 2 счетчика)

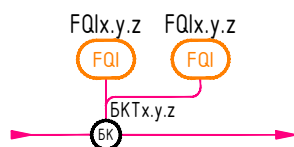


Узел коммутации У3 (в коллекторе 3 счетчиков)

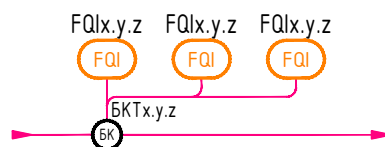


Узел коммутации У4 (в коллекторе 4 счетчика)

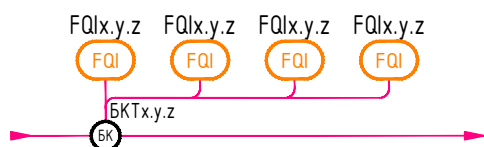


Узел коммутации У5 (в коллекторе 5 счетчиков)

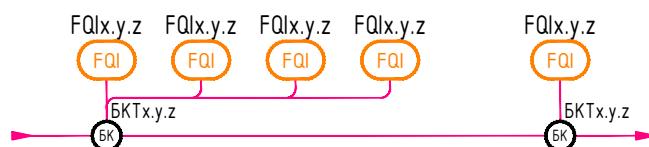

Узел коммутации У6 (в коллекторе 6 счетчиков)

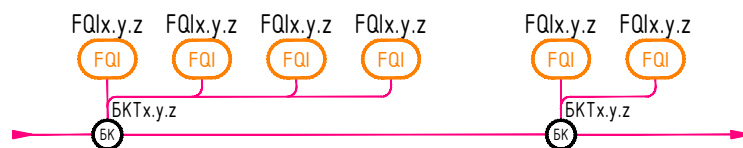

Узел коммутации У7 (в коллекторе 7 счетчиков)

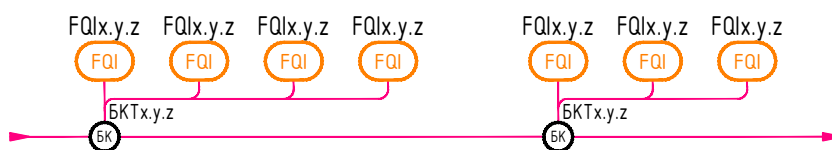

Согласовано

Взам. инв. №

Подп. и дата

Инв. № подл.

15-ОМ/2023-АСКУТ

«Жилой комплекс, расположенный по адресу: г. Москва, внутригородское муниципальное образование Соколиная Гора, 8-я улица Соколиной Горы, земельный участок 26А».

Изм.	Кол. уч.	Лист	№ док.	Подп.	Дата
Разраб.		Лобанов		<i>Лобанов</i>	25.03.26
Нач. отд.		Стыран		<i>Стыран</i>	25.03.26
Н. контр.		Одбухов		<i>Одбухов</i>	25.03.26
ГИП		Зверева		<i>Зверева</i>	25.03.26

Многоквартирный жилой дом.


Схема подключения узлов коммутации

Стадия	Лист	Листов
Р	5	



Открытые мастерские

Схема подключения узла Ч2 (в коллекторе 2 теплосчетчика)

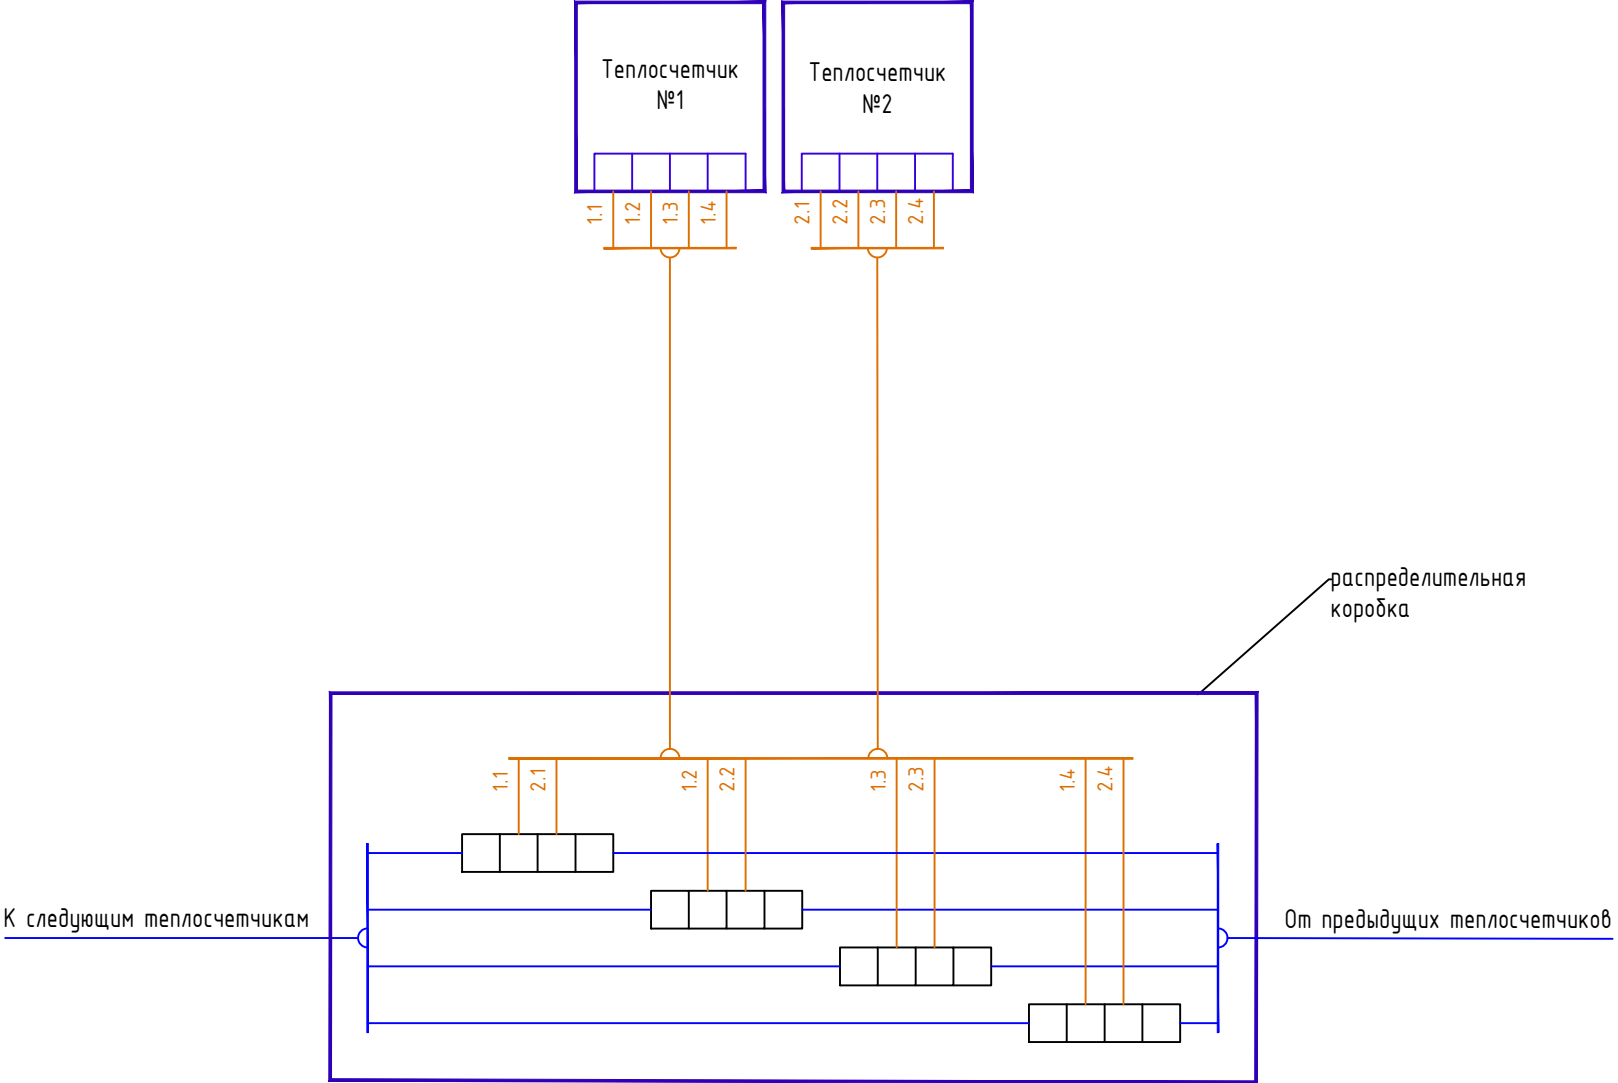


УСЛОВНЫЕ ОБОЗНАЧЕНИЯ

- проектируемый кабель
- комплектный кабель
- клеммник внутри коробки

						15-ОМ/2023-АСКУТ			
						«Жилой комплекс, расположенный по адресу: г. Москва, внутригородское муниципальное образование Соколиная Гора, 8-я улица Соколиной Горы, земельный участок 26А».			
Изм.	Кол. уч.	Лист	№ док.	Подп.	Дата	Многоквартирный жилой дом.	Стадия	Лист	Листов
Разраб.		Лобанов			25.03.26		Р	6	
Нач. отд.		Стыран			25.03.26				
Н. контр.		Обухов			25.03.26	Схема подключения узла У2 (в коллекторе 2 теплосчетчика)	 Открытые мастерские		
ГИП		Зверева			25.03.26				

Схема подключения узла ЧЗ (в коллекторе 3 теплосчетчика)

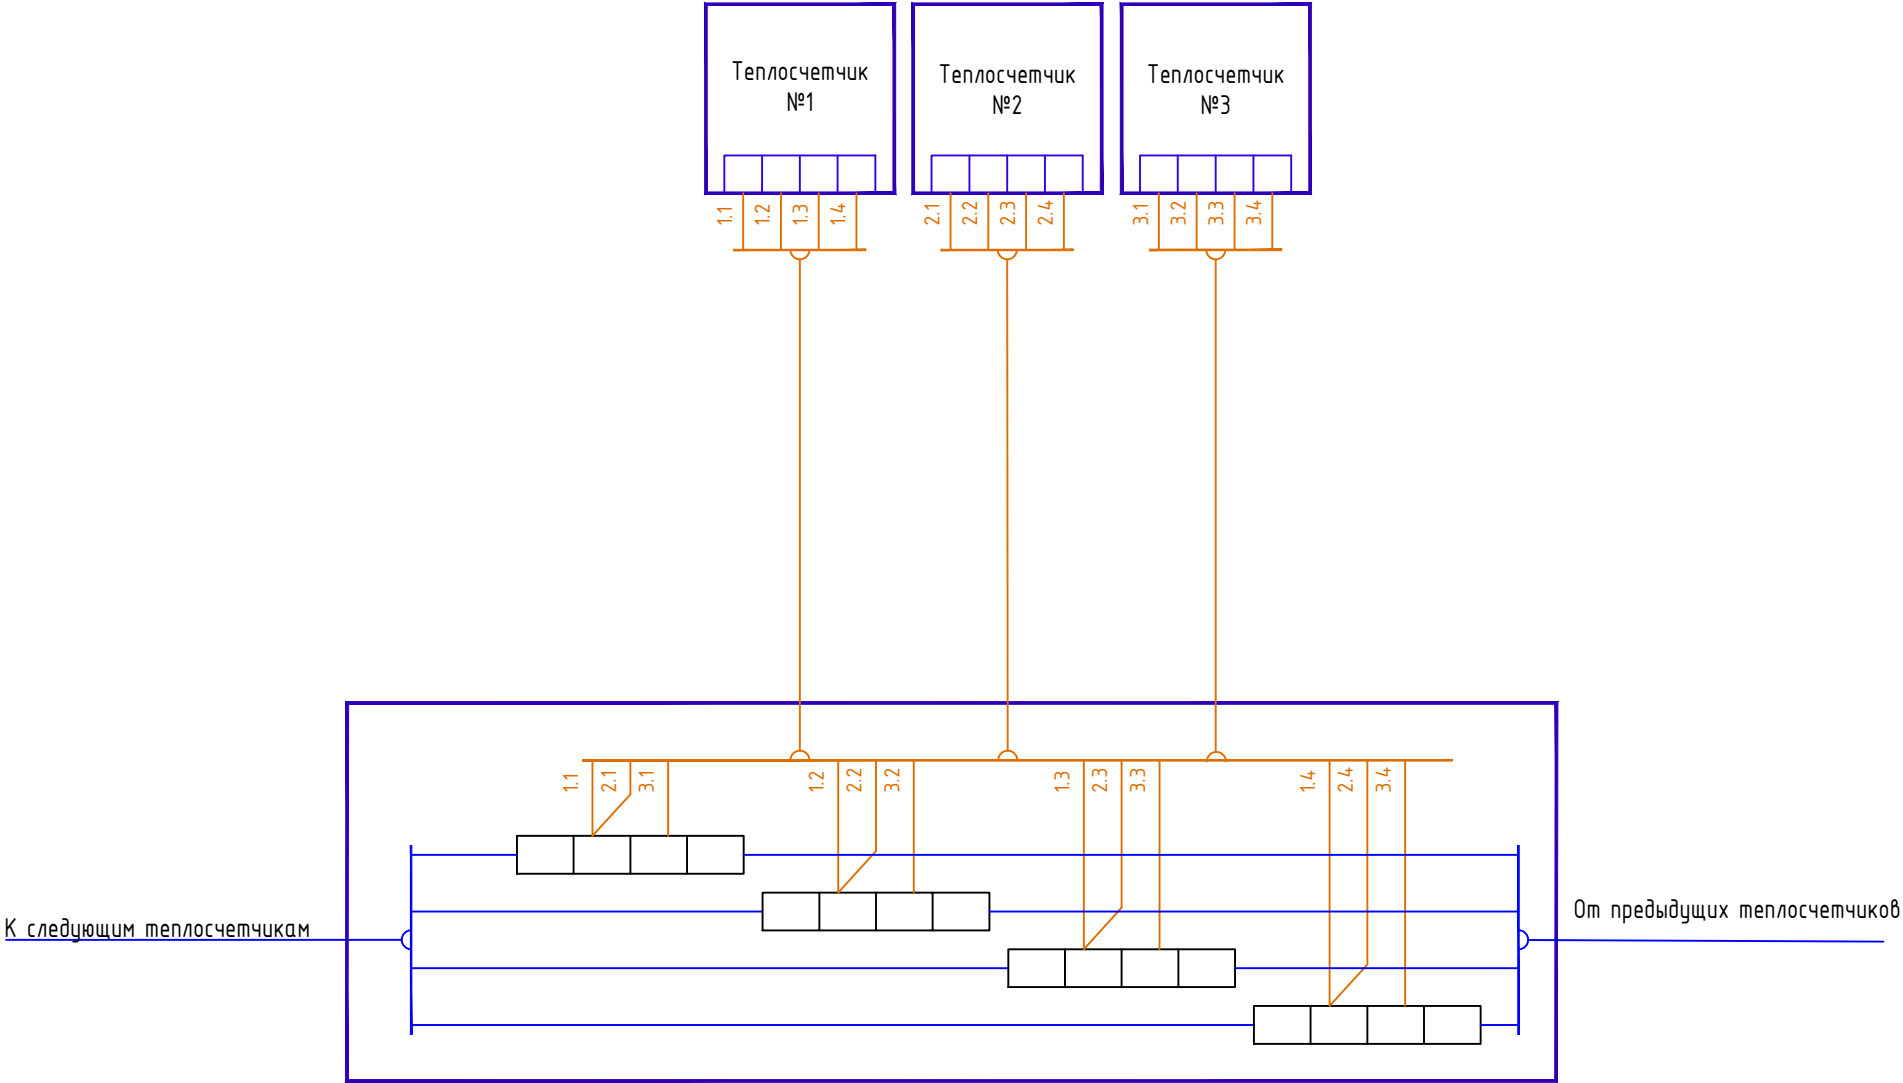

- УСЛОВНЫЕ ОБОЗНАЧЕНИЯ
- проектируемый кабель
 - комплектный кабель
 - клеммник внутри коробки


 
						15-ОМ/2023-АСКУТ			
						«Жилой комплекс, расположенный по адресу: г. Москва, внутригородское муниципальное образование Соколиная Гора, 8-я улица Соколиной Горы, земельный участок 26А».			
Изм.	Кол. уч.	Лист	№ док.	Подп.	Дата	Множквартирный жилой дом.	Стадия	Лист	Листов
Разраб.		Лобанов			25.03.26		Р	7	
Нач. отд.		Стыран			25.03.26				
Н. контр.		Обухов			25.03.26	Схема подключения узла ЧЗ (в коллекторе 3 теплосчетчика)	 Открытые мастерские		
ГИП		Зверева			25.03.26				


Схема подключения узла У4 (в коллекторе 4 теплосчетчика)

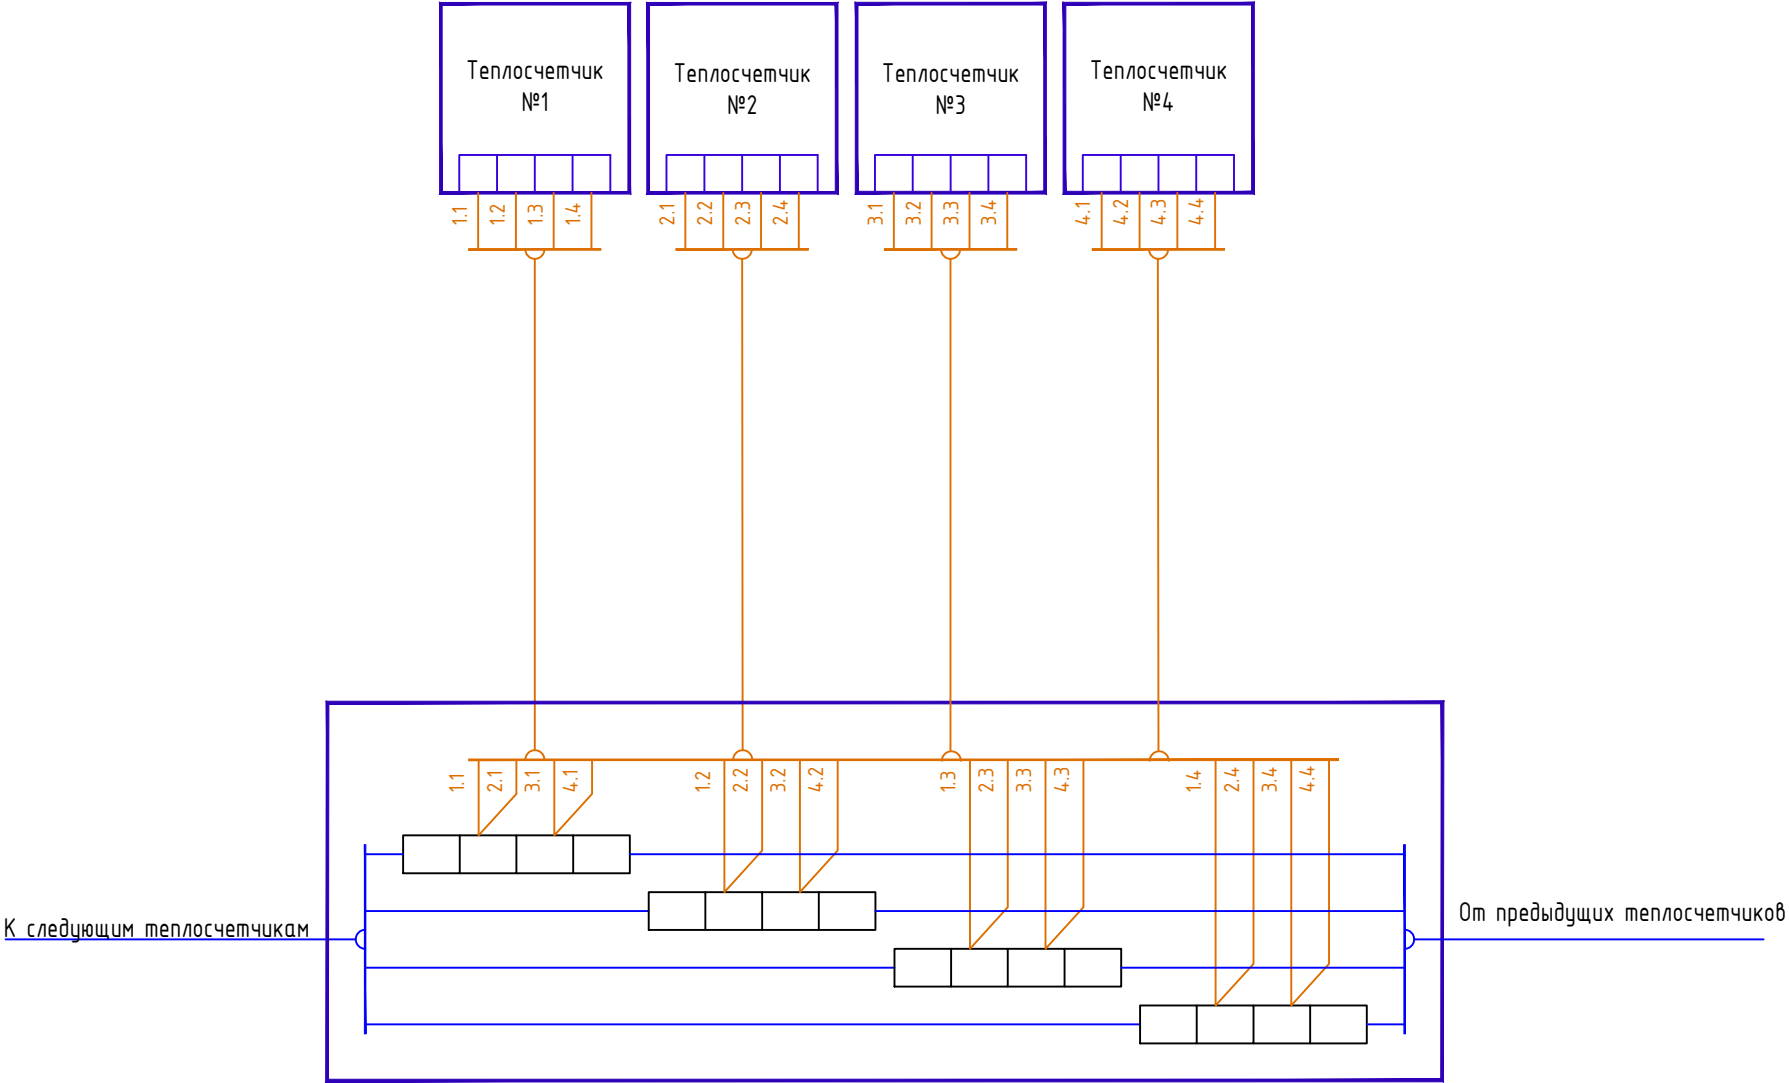

- УСЛОВНЫЕ ОБОЗНАЧЕНИЯ
- проектируемый кабель
 - комплектный кабель
 - клеммник внутри коробки

						15-ОМ/2023-АСКУТ			
						«Жилой комплекс, расположенный по адресу: г. Москва, внутригородское муниципальное образование Соколиная Гора, 8-я улица Соколиной Горы, земельный участок 26А».			
Изм.	Кол. уч.	Лист	№ док.	Подп.	Дата	Многоквартирный жилой дом.	Стадия	Лист	Листов
Разраб.		Лобанов			25.03.26		Р	8	
Нач. отд.		Стыран			25.03.26				
						Схема подключения узла У4 (в коллекторе 4 теплосчетчика)	 Открытые мастерские		
Н. контр.		Обухов			25.03.26				
ГИП		Зверева			25.03.26				

Схема подключения узла У5 (в коллекторе 5 теплосчетчиков)

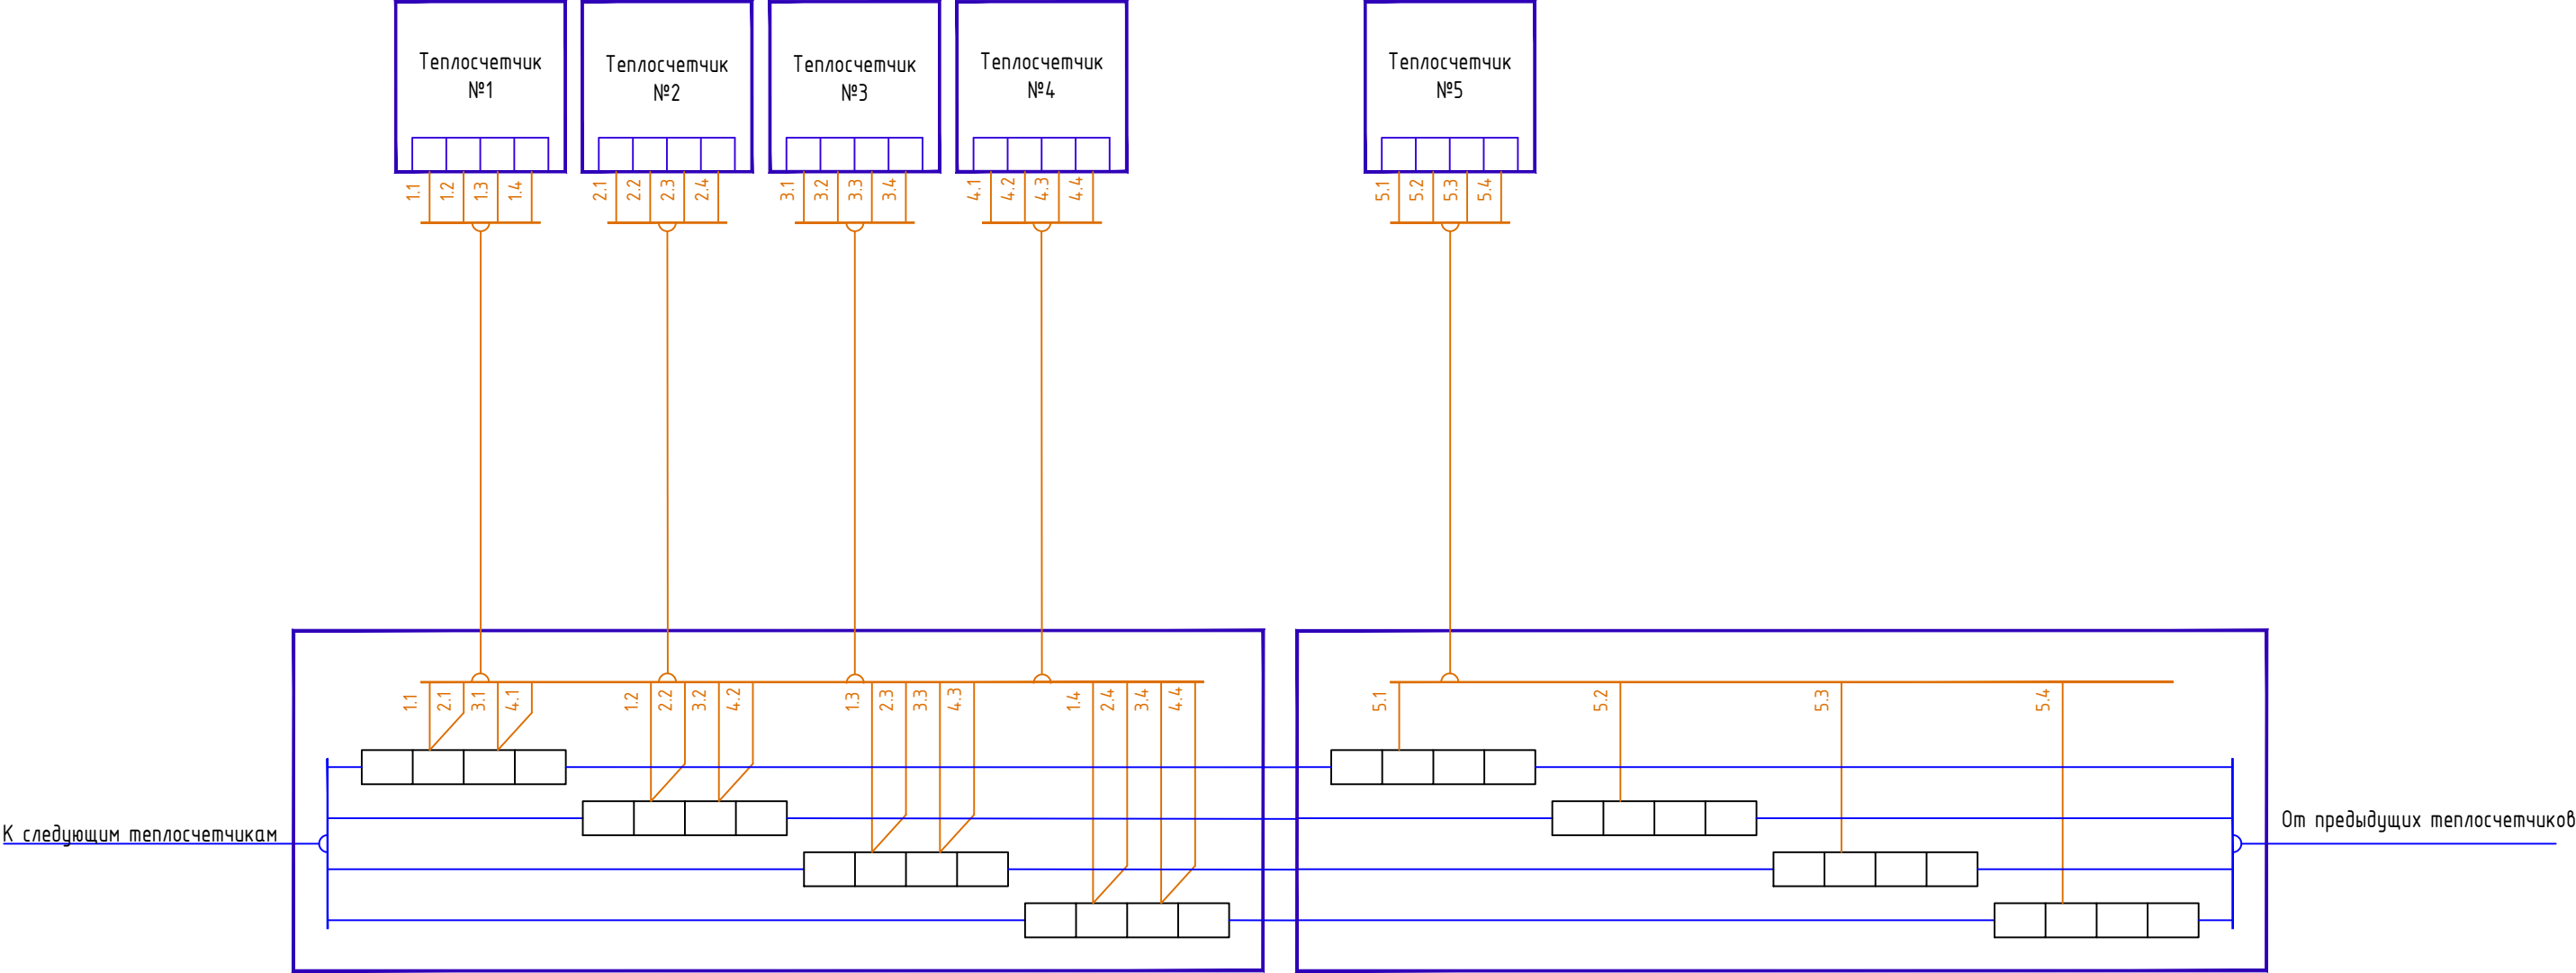


УСЛОВНЫЕ ОБОЗНАЧЕНИЯ

- проектируемый кабель

- комплектный кабель

- клеммник внутри коробки

						15-ОМ/2023-АСКУТ			
						«Жилой комплекс, расположенный по адресу: г. Москва, внутригородское муниципальное образование Соколиная Гора, 8-я улица Соколиной Горы, земельный участок 26А».			
Изм.	Кол. уч.	Лист	№ док.	Подп.	Дата	Многоквартирный жилой дом.	Стадия	Лист	Листов
Разраб.		Лобанов			25.03.26		Р	9	
Нач. отд.		Стыран			25.03.26				
Н. контр.		Обухов			25.03.26	Схема подключения узла У5 (в коллекторе 5 теплосчетчиков)	 Открытые мастерские		
ГИП		Зверева			25.03.26				

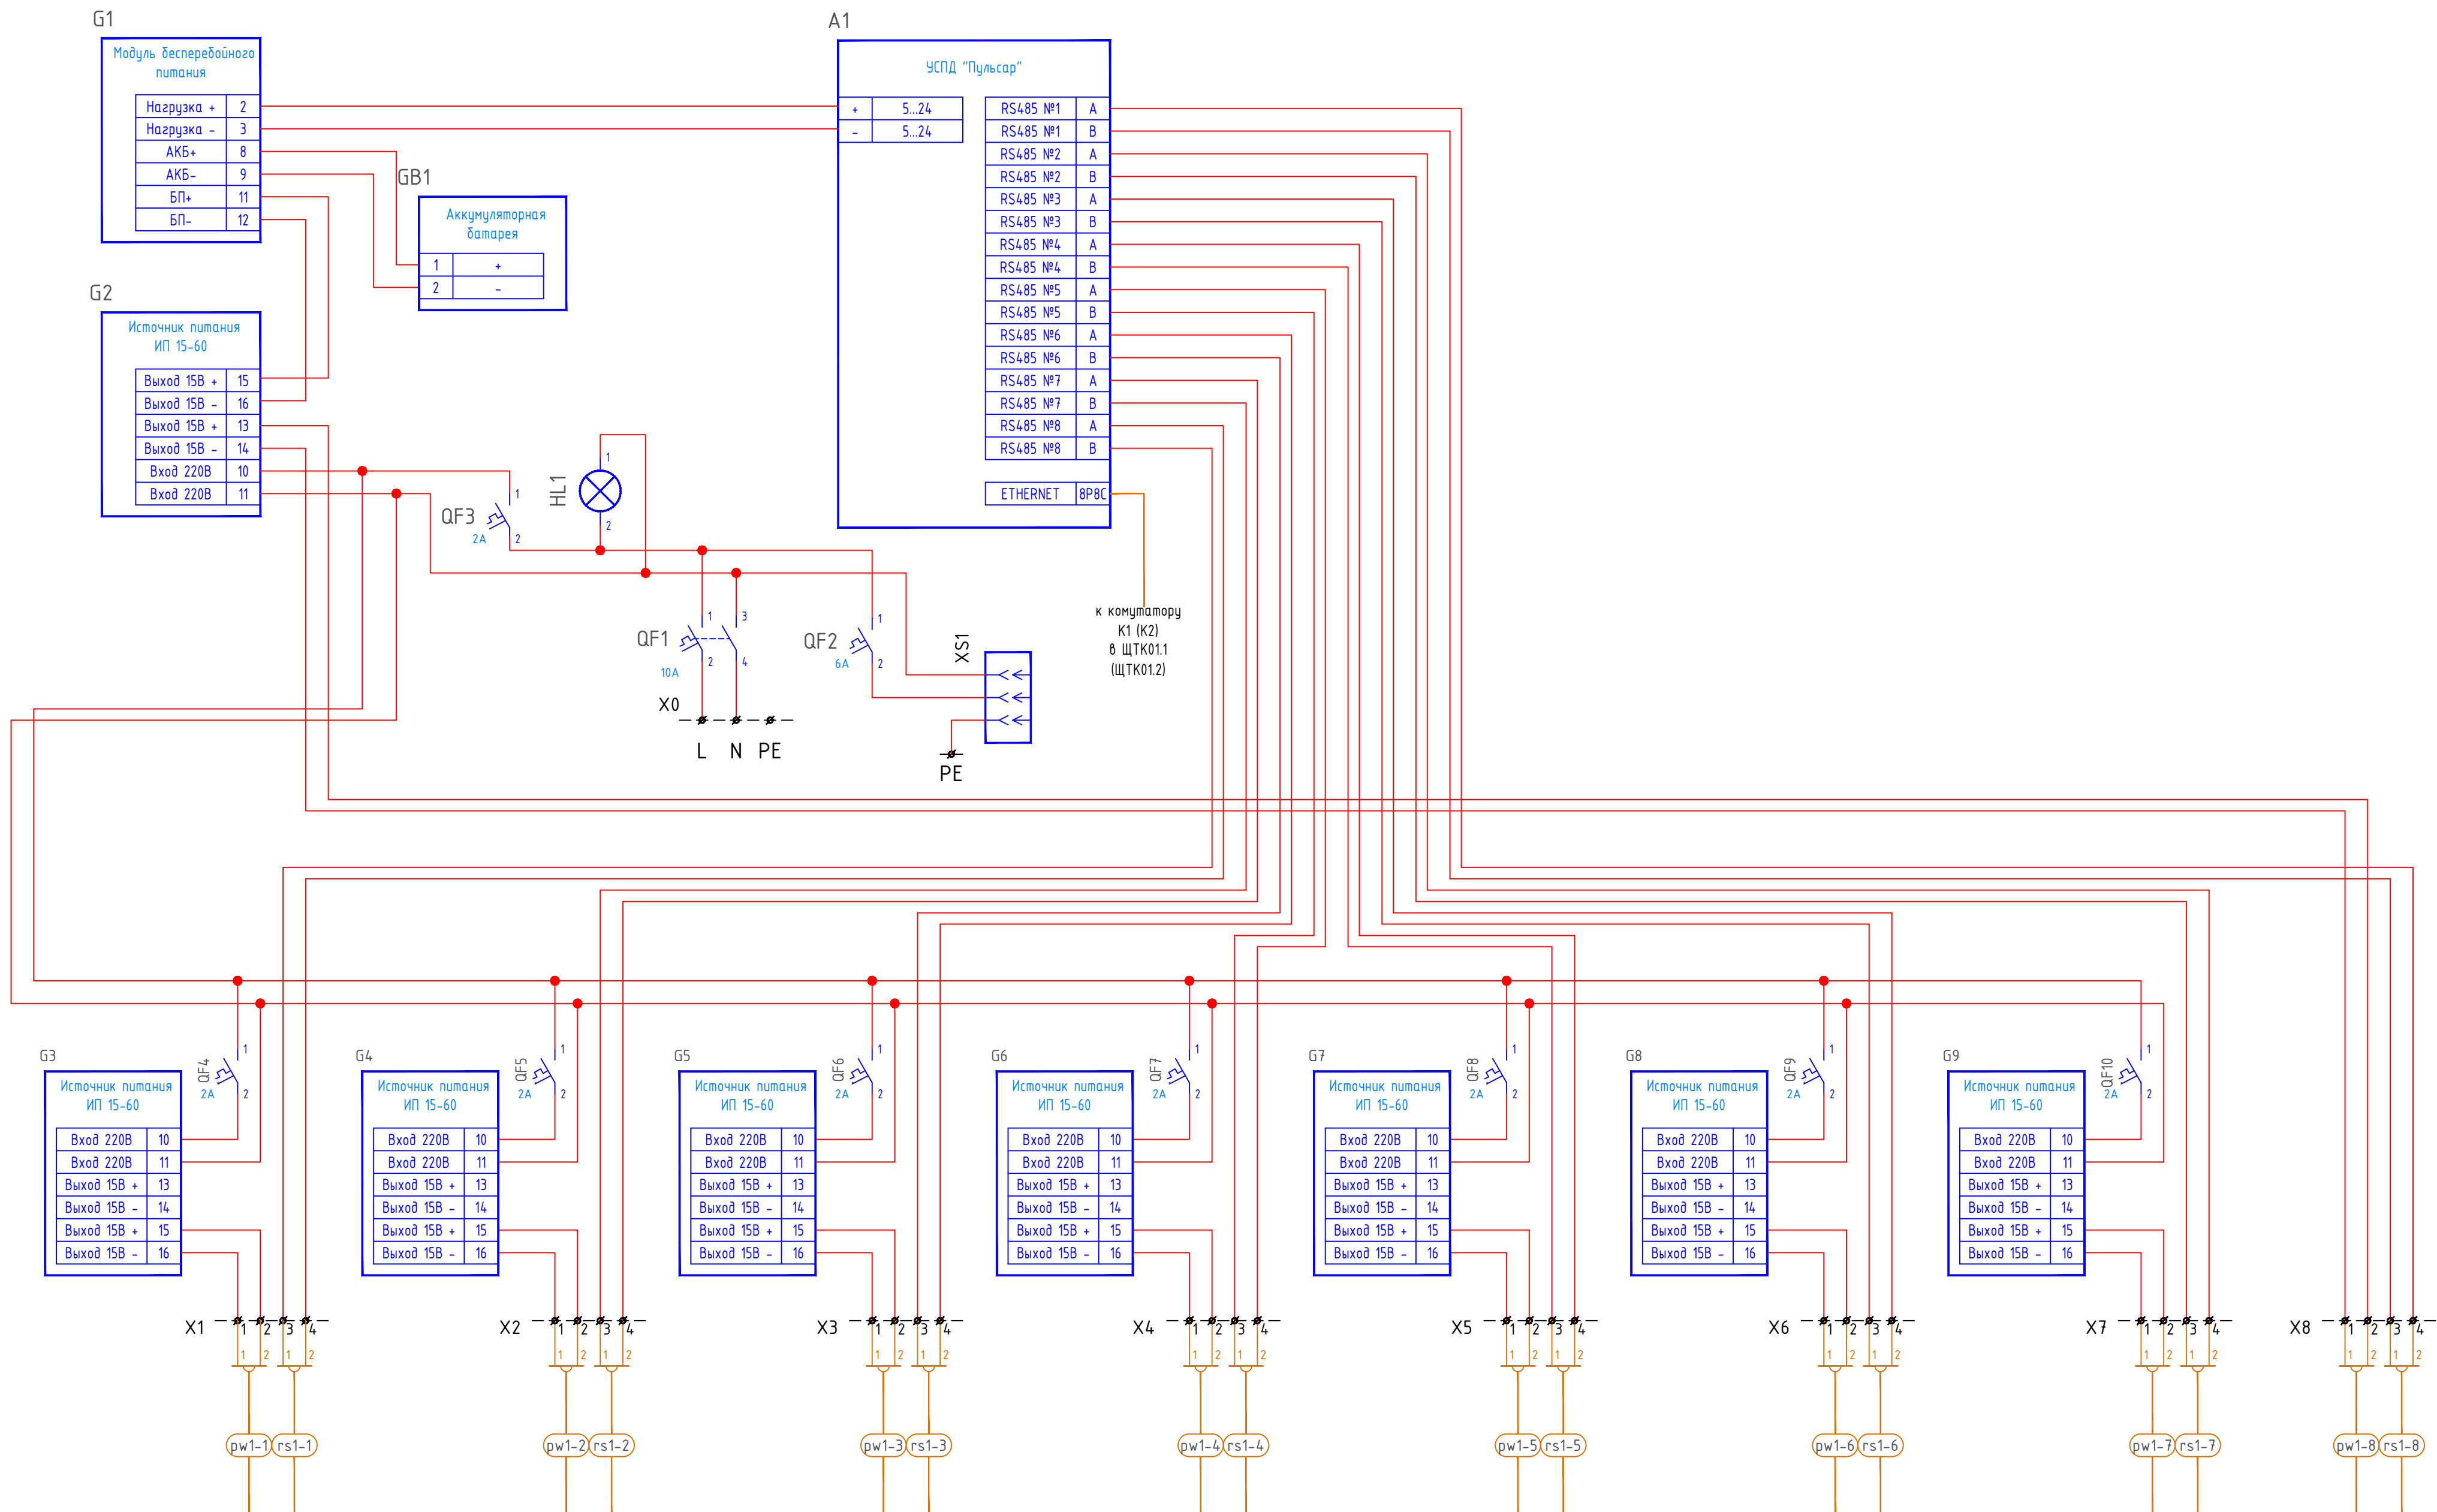


						15-ОМ/2023-АСКУТ			
						«Жилой комплекс, расположенный по адресу: г. Москва, внутригородское муниципальное образование Соколиная Гора, 8-я улица Соколиной Горы, земельный участок 26А».			
Изм.	Кол. уч.	Лист	№ док.	Подп.	Дата	Множквартирный жилой дом.	Стадия	Лист	Листов
Разраб.		Лобанов		Лобанов	25.03.26		Р	12	
Нач. отд.		Смыран		Смыран	25.03.26				
						Схема электрическая, принципиальная шкафа автоматики ШАСКУТ			Открытые мастерские
Н. контр.		Обухов		Обухов	25.03.26				
ГИП		Зверева		Зверева	25.03.26				

[illegible]

Условные обозначения



Кабельная линия, проложенная в лотке, учтенном томом ККС

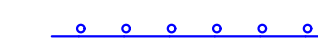

Кабельная линия в гофрированной трубе




Шкаф автоматики

Примечания

1. Читать совместно со структурной схемой.


						10-ОМ/2023-АСКУТ			
						«Жилой комплекс, расположенный по адресу: г. Москва, Вышнегорское муниципальное образование Соколянинская Гора, 8-я улица Соколяниной Горы, земельный участок 26А».			
Имя	Кол. уч.	Лист	№ докум.	Подп.	Дата	Многоквартирный жилой дом.	Стандия	Лист	Листов
Разраб.		Лобанов			25.03.26		Р	13	
Нач. отд.		Смирнов		<i>[подпись]</i>	25.03.26				
Н. контр.		Обухов		<i>[подпись]</i>	25.03.26	План расположения оборудования и кабельных трасс. - 1 этаж.		Открытые мастерские	
Гип.		Зверева		<i>[подпись]</i>	25.03.26				

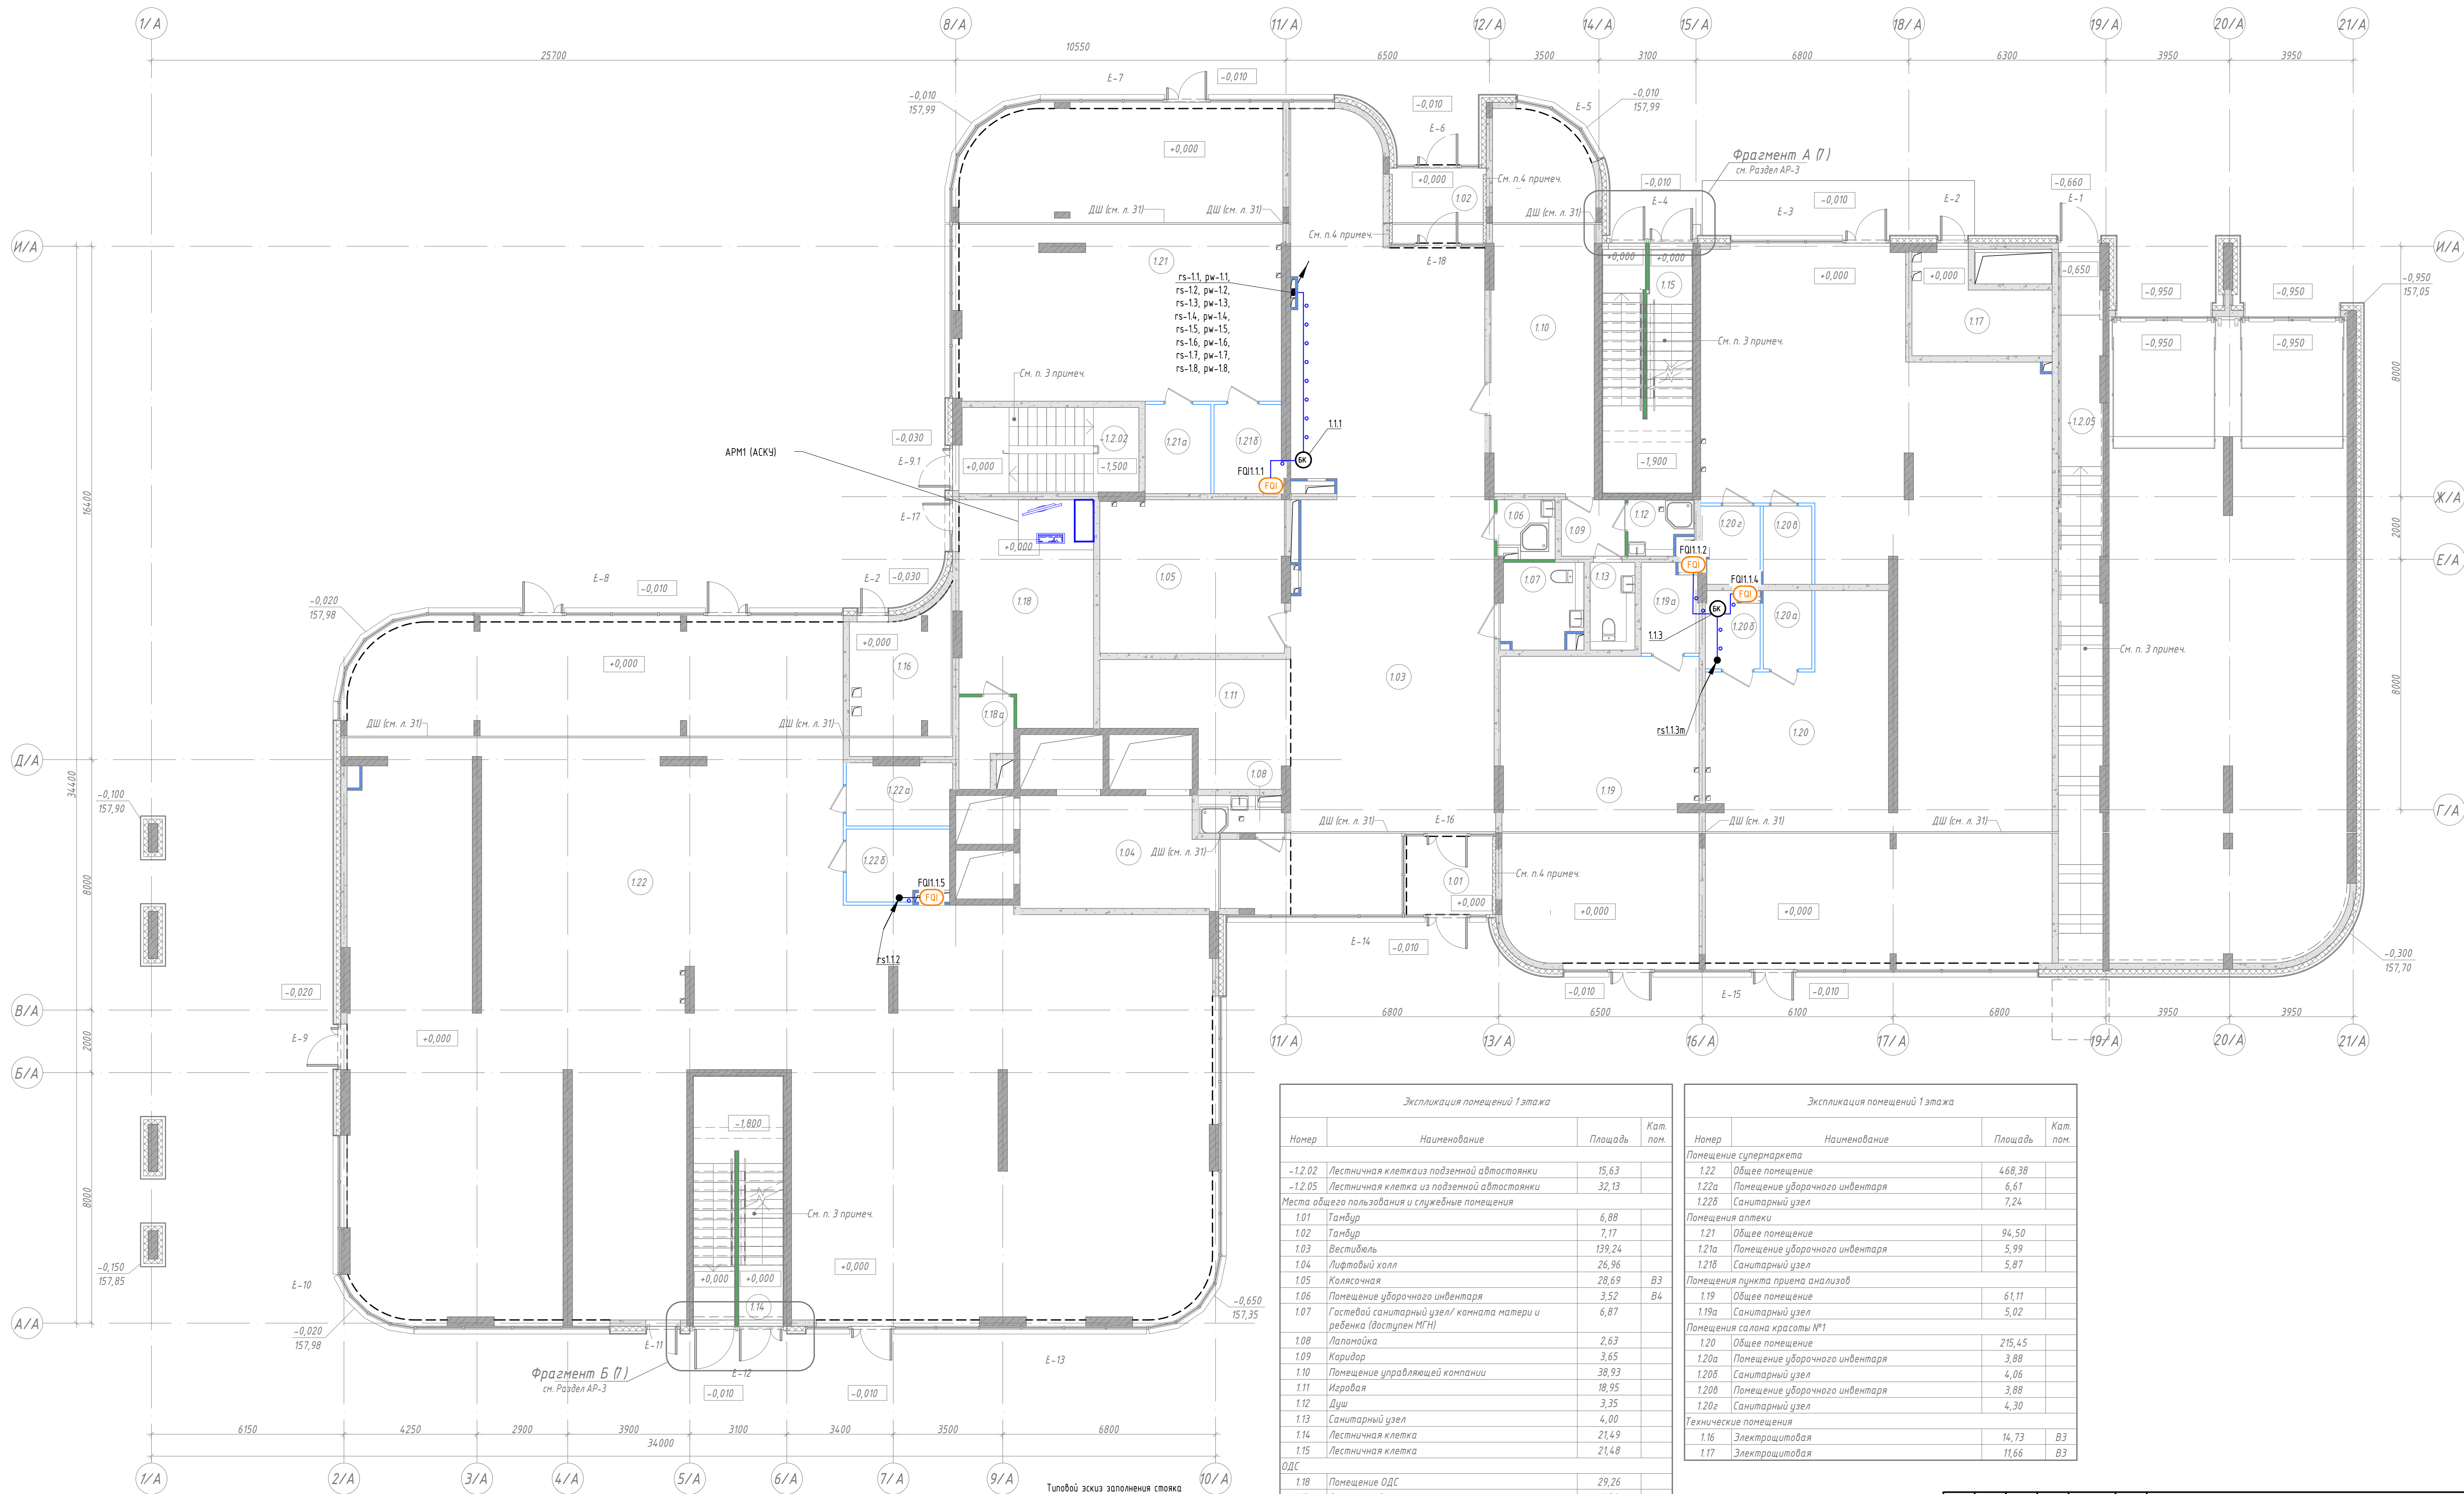

Экспликация помещений 1 этажа			
Номер	Наименование	Площадь	Кат. пом.
-1.2.02	Лестничная клетка из подземной автостоянки	15,63	
-1.2.05	Лестничная клетка из подземной автостоянки	32,13	
Места общего пользования и служебные помещения			
1.01	Тамбур	6,88	
1.02	Тамбур	7,17	
1.03	Вестибюль	139,24	
1.04	Лифтовый холл	26,96	
1.05	Колясочная	28,69	В3
1.06	Помещение уборочного инвентаря	3,52	В4
1.07	Гостевой санитарный узел/ комната матери и ребенка (доступен МГН)	6,87	
1.08	Лапомойка	2,63	
1.09	Коридор	3,65	
1.10	Помещение управляющей компании	38,93	
1.11	Игровая	18,95	
1.12	Душ	3,35	
1.13	Санитарный узел	4,00	
1.14	Лестничная клетка	21,49	
1.15	Лестничная клетка	21,48	
ОДС			
1.18	Помещение ОДС	29,26	
1.18а	Санитарный узел	4,30	

Экспликация помещений 1 этажа			
Номер	Наименование	Площадь	Кат. пом.
Помещение супермаркета			
1.22	Общее помещение	468,38	
1.22а	Помещение уборочного инвентаря	6,61	
1.22б	Санитарный узел	7,24	
Помещения аптеки			
1.21	Общее помещение	94,50	
1.21а	Помещение уборочного инвентаря	5,99	
1.21б	Санитарный узел	5,87	
Помещения пункта приема анализов			
1.19	Общее помещение	61,11	
1.19а	Санитарный узел	5,02	
Помещения салона красоты №1			
1.20	Общее помещение	215,45	
1.20а	Помещение уборочного инвентаря	3,88	
1.20б	Санитарный узел	4,06	
1.20в	Помещение уборочного инвентаря	3,88	
1.20г	Санитарный узел	4,30	
Технические помещения			
1.16	Электрощитовая	14,73	В3
1.17	Электрощитовая	11,66	В3

Условные обозначения

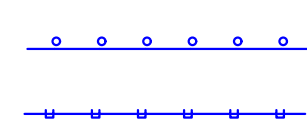

FAix y z

FAi

x y z

БК

Кабельная линия в гофрированной трубе

Кабельная линия, проложенная в лотке, учтенном тоном ККС

Теплосчетчик, где

x - номер корпуса, y - номер этажа, z - номер на этаже


Блок коммутации

x - номер корпуса, y - номер этажа, z - номер на этаже

Примечания

1. Читать совместно со структурной схемой.

Типовой эскиз заполнения стояка

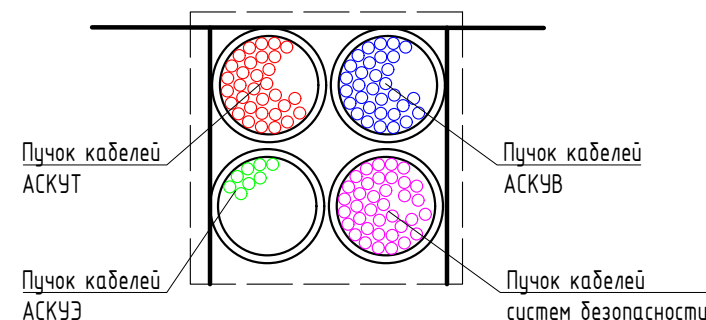


15-ОМ/2023-АСКУТ					
«Жилой комплекс, расположенный по адресу: г. Москва, Внутриворобское муниципальное образование Сокольная Гора, 8-я улица Сокольной Горы, земельный участок 26А».					
Изм.	Кол. уч.	Лист	№ док.	Подп.	Дата
Разраб.	Лобанов	25.03.26			
Нач. отд.	Сыран	25.03.26			
Многоквартирный жилой дом.				Стация	Лист
				Р	14
План расположения оборудования и кабельных трасс. 1 этаж (корпус А)				Открытые мастерские	
Н. контр.	Обухов	25.03.26			
ГИП	Зверева	25.03.26			



Этаж	Наименование	Площадь, м ²
17		
1	Хиляя комната	11,45
2	Кухня-ниша	6,85
3	Холл	5,05
4	С/у	4,73
18		
1	Хиляя комната №1	24,28
2	Хиляя комната №2	13,65
3	Хиляя комната №3	14,43
4	Кухня-ниша	10,31
5	Холл	11,16
6	С/у №1	5,40
7	С/у №2	2,39
19		
1	Хиляя комната	13,12
2	Кухня-ниша	5,92
3	Холл	3,84
4	С/у	4,87
20		
1	Хиляя комната №1	22,09
2	Хиляя комната №2	13,63
3	Хиляя комната №3	17,95
4	Кухня-ниша	9,79
5	Холл	7,34
6	С/у №1	5,24
7	С/у №2	4,47
8	Терраса	2,48
21		
1	Хиляя комната	9,91
2	Кухня-ниша	5,92
3	Холл	4,28
4	С/у	3,42
5	Терраса	2,13
22		
1	Хиляя комната	9,91
2	Кухня-ниша	5,92
3	Холл	4,56
4	С/у	3,98
5	Терраса	2,26
23		
1	Хиляя комната	15,84
2	Кухня	22,33
3	Холл	5,62
4	Гардеробная	4,00
5	С/у	5,12
6	Терраса	4,77

35

Формат А2х3

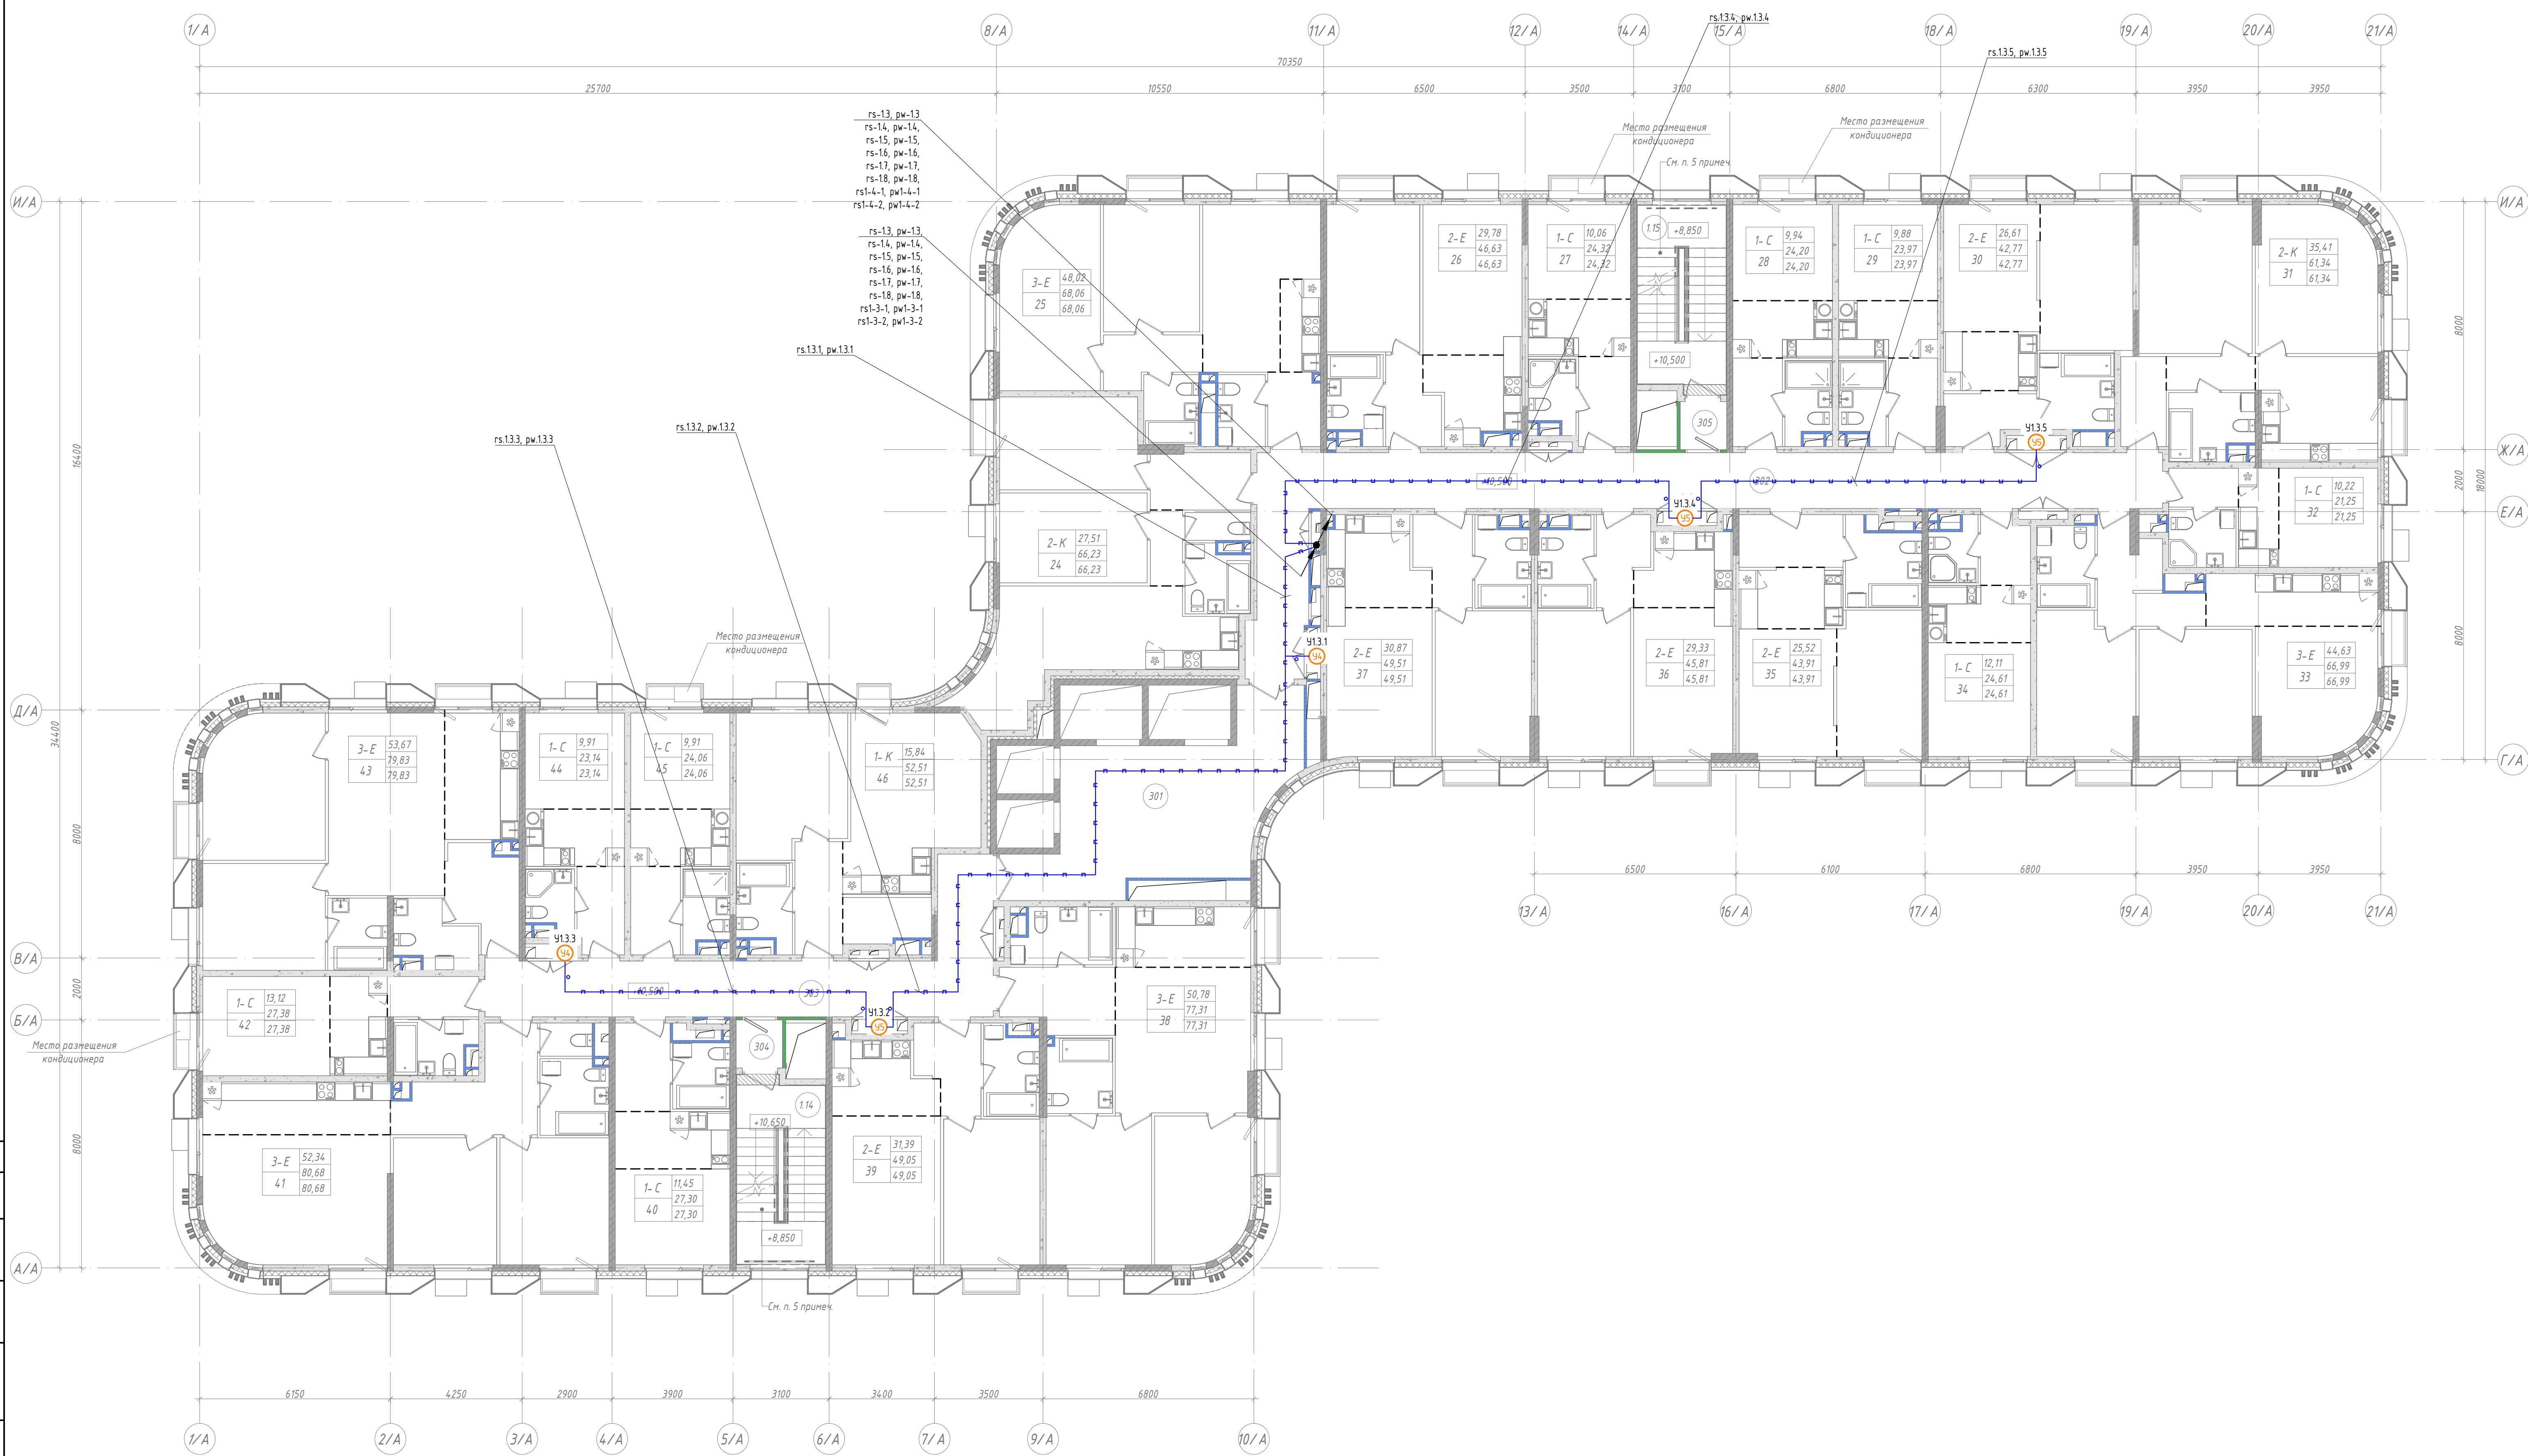

Экспликация помещений

Номер помеще-ния	Наименование	Площадь, м ²
114	Лестничная клетка	16,95
115	Лестничная клетка	16,95
301	Лифтовый холл (пожаробезопасная зона для МПН)	37,76
302	Коридор	62,23
303	Коридор	35,70
304	Танбур	2,33
305	Танбур	2,33
24	Жилая комната №1	13,80
2	Жилая комната №2	13,71
3	Кухня	23,91
4	Коридор	2,55
5	Холл	5,94
6	С/у №1	1,91
7	С/у №2	4,41
25	Жилая комната №1	16,62
2	Жилая комната №2	12,71
3	Жилая комната №3	18,69
4	Кухня-ниша	3,90
5	Коридор	4,57
6	Холл	3,98
7	С/у №1	3,55
8	С/у №2	4,04
26	Жилая комната №1	15,50
2	Жилая комната №2	14,28
3	Кухня-ниша	7,55
4	Холл	4,53
5	С/у	4,77
27	Жилая комната	10,06
2	Кухня-ниша	6,11
3	Холл	4,88
4	С/у	3,27
28	Жилая комната	9,94
2	Кухня-ниша	5,94
3	Холл	4,57
4	С/у	3,75
29	Жилая комната	9,88
2	Кухня-ниша	5,90
3	Холл	4,44
4	С/у	3,75
30	Жилая комната №1	12,53
2	Жилая комната №2	14,08
3	Кухня-ниша	5,65
4	Холл	4,51
5	С/у	6,00

Экспликация помещений

Номер поме-щения	Наименование	Площадь, м ²
31	Жилая комната №1	17,52
2	Жилая комната №2	17,89
3	Кухня	12,91
4	Холл	4,25
5	Коридор	3,10
6	С/у	5,67
32	Жилая комната	11,45
1	Жилая комната	10,22
2	Кухня-ниша	4,16
3	Холл	2,82
4	С/у	4,05
33	Жилая комната №1	15,52
1	Жилая комната №2	14,97
2	Жилая комната №3	14,14
4	Кухня-ниша	9,42
5	Холл	7,97
6	С/у	4,97
34	Жилая комната	12,11
1	Жилая комната	6,11
2	Кухня-ниша	3,46
3	Холл	2,93
35	Жилая комната №1	12,72
2	Жилая комната №2	12,80
3	Кухня-ниша	6,41
4	Холл	5,69
5	С/у	6,29
36	Жилая комната №1	15,29
2	Жилая комната №2	14,04
3	Кухня-ниша	7,03
4	Холл	4,53
5	С/у	4,92
37	Жилая комната №1	16,36
2	Жилая комната №2	14,51
3	Кухня-ниша	8,77
4	Холл	4,95
5	С/у	4,92
38	Жилая комната №1	20,40
2	Жилая комната №2	16,32
3	Жилая комната №3	14,06
4	Кухня-ниша	8,52
5	Холл	7,30
6	С/у №1	5,60
7	С/у №2	5,11

Экспликация помещений

Номер поме-щения	Наименование	Площадь, м ²
39	Жилая комната №1	16,79
2	Жилая комната №2	14,60
3	Кухня-ниша	7,35
4	Холл	5,41
5	С/у	4,90
40	Жилая комната	11,45
1	Жилая комната	6,85
2	Кухня-ниша	5,06
3	Холл	3,94
41	Жилая комната №1	24,28
2	Жилая комната №2	13,66
3	Жилая комната №3	14,40
4	Кухня-ниша	10,31
5	Холл	10,87
6	С/у №1	5,36
7	С/у №2	1,80
42	Жилая комната	13,12
1	Жилая комната	5,92
2	Кухня-ниша	3,83
3	Холл	4,51
43	Жилая комната №1	22,09
2	Жилая комната №2	13,63
3	Жилая комната №3	17,95
4	Кухня-ниша	9,79
5	Холл	7,02
6	С/у №1	4,88
7	С/у №2	4,47
44	Жилая комната	9,91
1	Жилая комната	5,92
2	Кухня-ниша	4,28
3	Холл	3,03
45	Жилая комната	9,91
1	Жилая комната	5,92
2	Кухня-ниша	4,58
3	Холл	3,65
46	Жилая комната	15,84
2	Кухня	22,33
3	Холл	5,62
4	Гардеробная	4,04
5	С/у	4,68

Условные обозначения

Кабельная линия в гофрированной трубе

Кабельная линия, проложенная в лотке, упомяном в поле ККС


Узел

Узел коммуникации с указанием количества теплосчетчиков, где х - номер корпуса, у - номер этажа, з - номер на этаже

Примечания

1. Читать совместно со структурной схемой.

					15-ОМ/2023-АСКУТ				
						«Жилой комплекс, расположенный по адресу: г. Москва, Выдринское муниципальное образование Соколиная Гора, 8-я улица Соколиной Горы, земельный участок 26А»			
Изм.	Кол. изм.	Лист	№ док.	Подп.	Дата	Многоквартирный жилой дом			
Разраб.		Лобанов			25.03.24				
Мат. отв.		Степан		<i>Бел</i>	25.03.24				
							Страница	Лист	Листов
							Р	17	
Н. контр.		Обухов		<i>Ж</i>	25.03.24	План расположения оборудования и кабельных трасс 3 этаж (корпус А)			
ГПИ		Зверева		<i>Ж</i>	25.03.24				
						 Открытые мастерские			

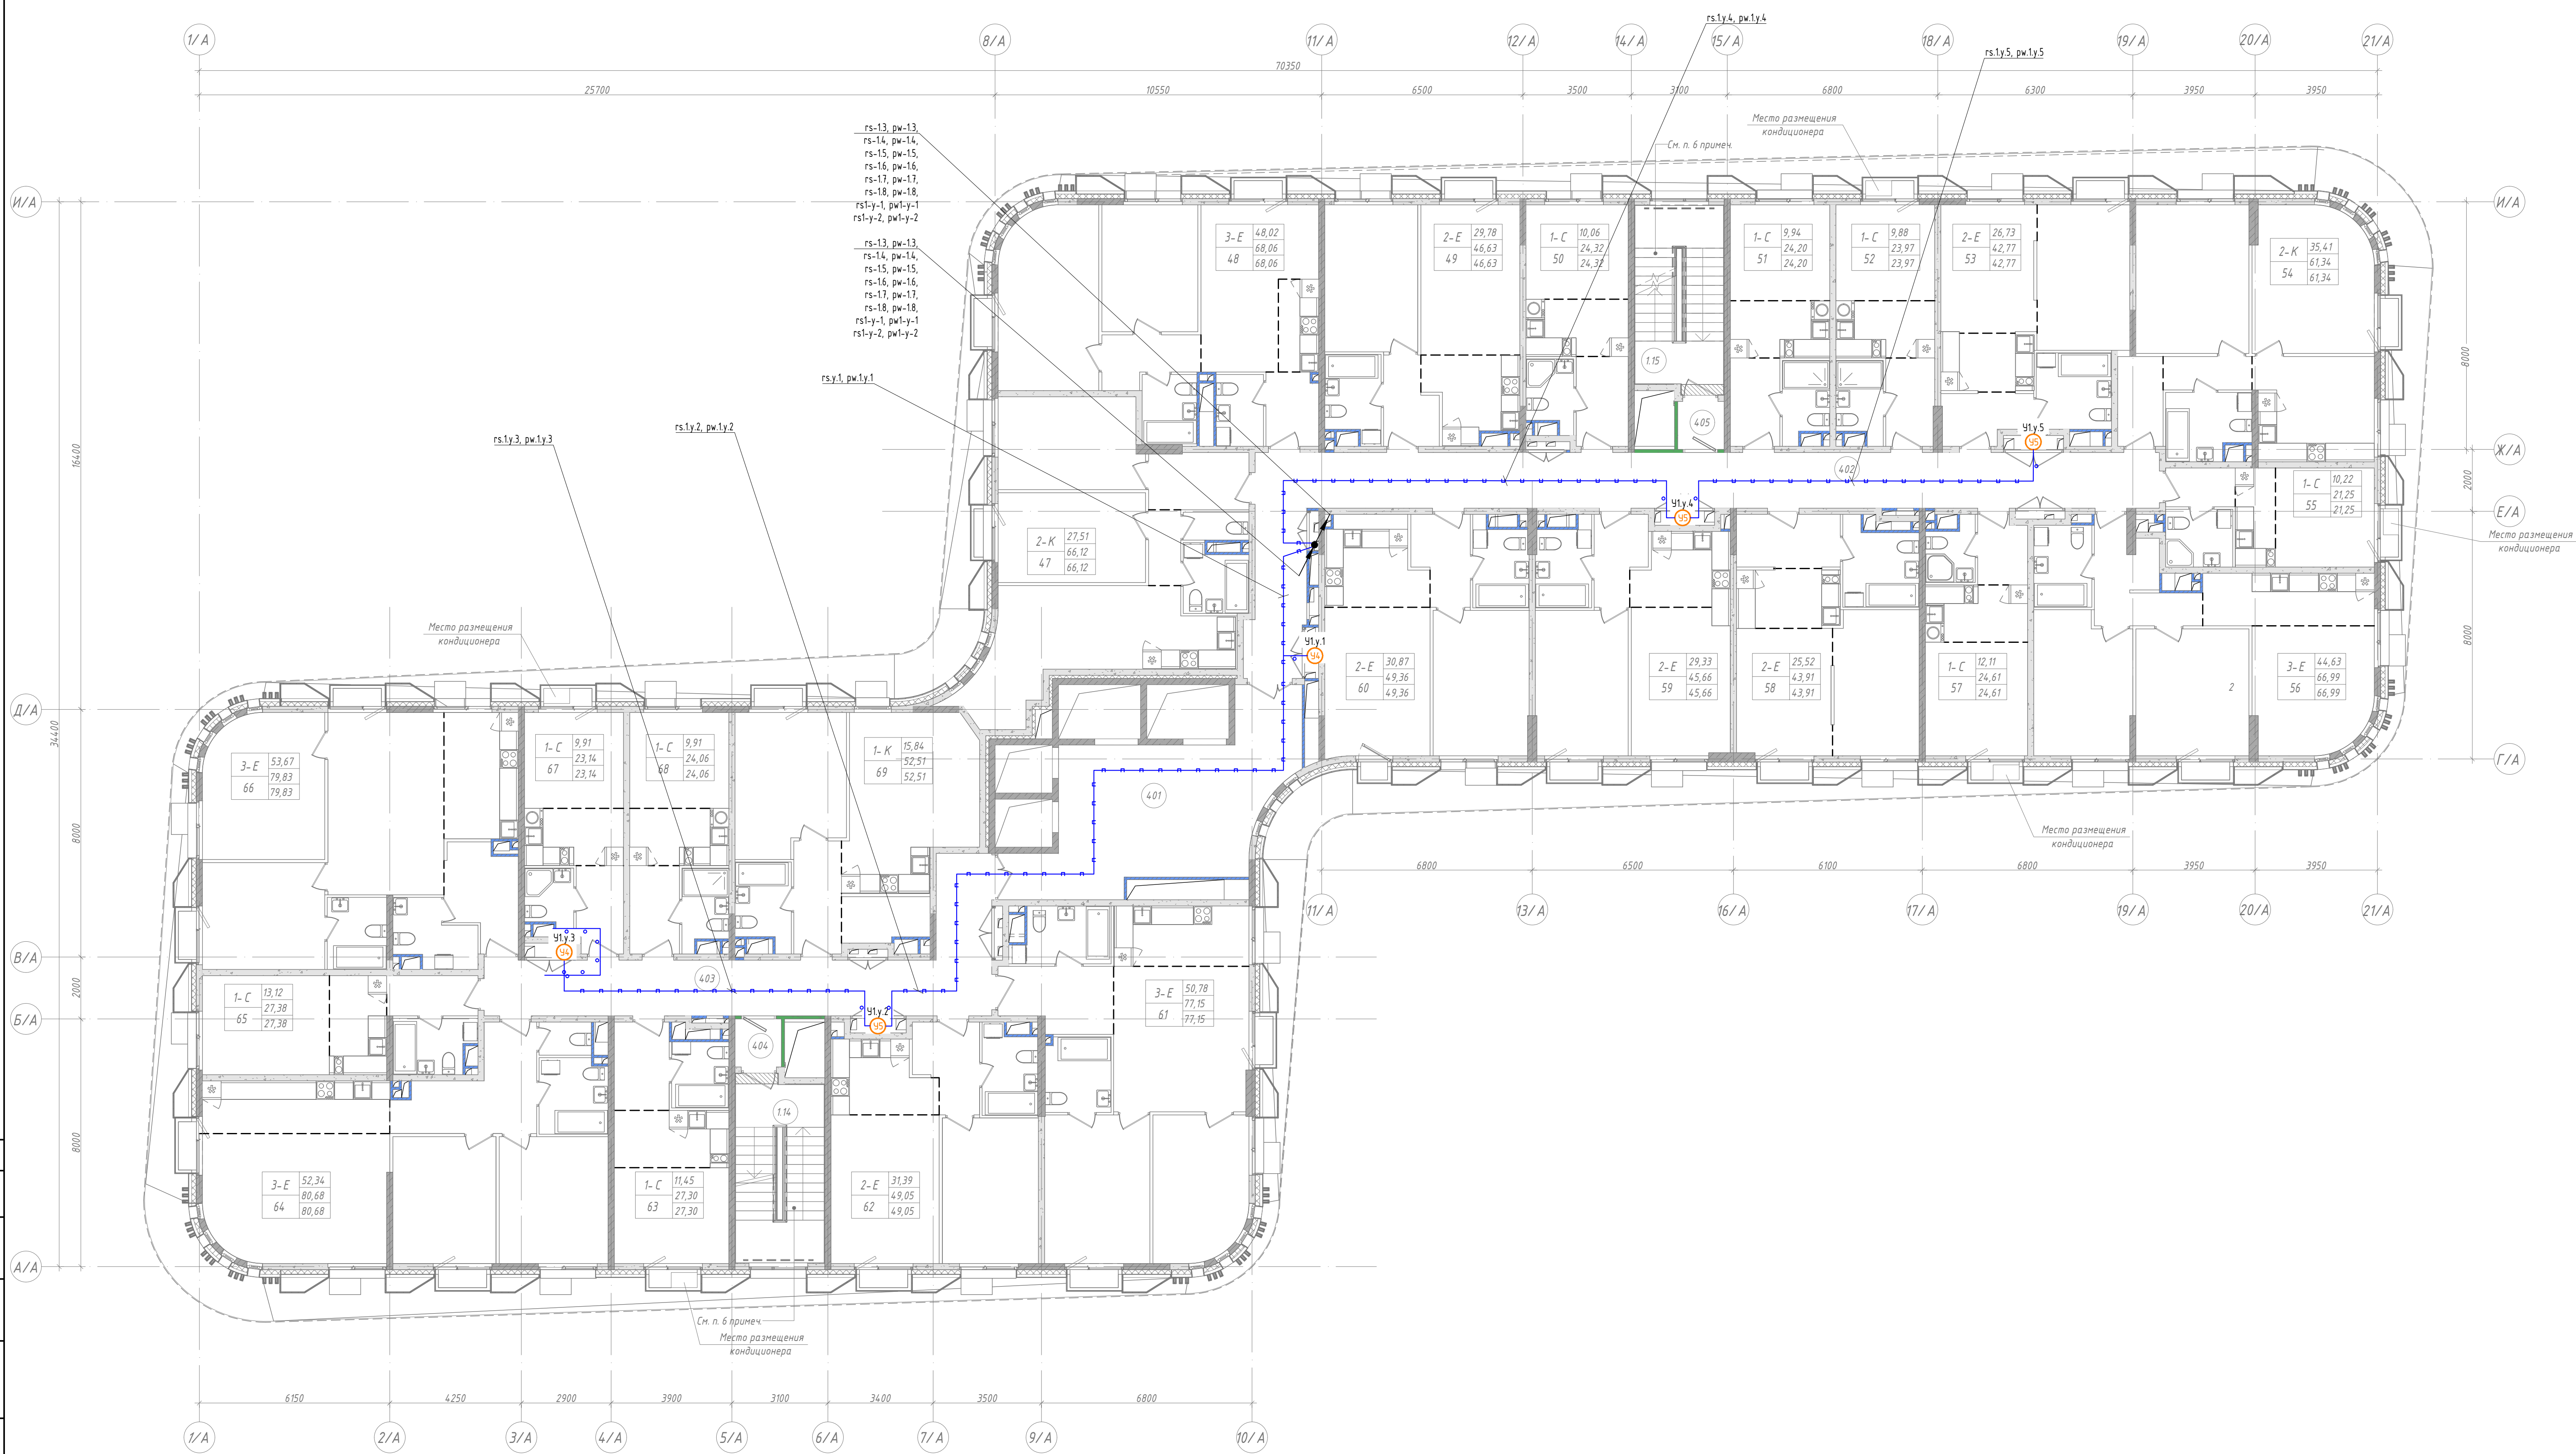

Экспликация помещений		
Номер помещения	Наименование	Площадь, м²
114	Лестничная клетка	16,95
115	Лестничная клетка	16,95
401	Лифтовый холл (пожаробезопасная зона для МПН)	37,76
402	Коридор	62,22
403	Коридор	35,70
404	Тамбур	2,33
405	Тамбур	2,33
47	Жилая комната №1	13,80
2	Жилая комната №2	13,71
3	Кухня	23,91
4	Коридор	2,55
5	Холл	5,94
6	С/у №1	1,91
7	С/у №2	4,30
48	Жилая комната №1	16,63
2	Жилая комната №2	12,71
3	Жилая комната №3	18,68
4	Кухня-ниша	3,90
5	Коридор	4,57
6	Холл	3,98
7	С/у №1	3,55
8	С/у №2	4,04
49	Жилая комната №1	15,50
2	Жилая комната №2	14,28
3	Кухня-ниша	7,55
4	Холл	4,53
5	С/у	4,77
50	Жилая комната	10,06
2	Кухня-ниша	6,11
3	Холл	4,88
4	С/у	3,27
51	Жилая комната	9,94
2	Кухня-ниша	5,94
3	Холл	4,57
4	С/у	3,75
52	Жилая комната	9,88
2	Кухня-ниша	5,90
3	Холл	4,44
4	С/у	3,75

Экспликация помещений		
Номер помещения	Наименование	Площадь, м²
53	Жилая комната №1	12,65
2	Жилая комната №2	14,08
3	Кухня-ниша	5,59
4	Холл	4,45
5	С/у	6,00
54	Жилая комната №1	17,52
2	Жилая комната №2	17,89
3	Кухня	12,91
4	Холл	4,25
5	Коридор	3,10
6	С/у	5,67
55	Жилая комната	10,22
2	Кухня-ниша	4,16
3	Холл	2,82
4	С/у	4,05
56	Жилая комната №1	15,52
2	Жилая комната №2	14,97
3	Жилая комната №3	14,14
4	Кухня-ниша	9,42
5	Холл	7,97
6	С/у	4,97
57	Жилая комната	12,11
2	Кухня-ниша	6,11
3	Холл	3,46
4	С/у	2,93
58	Жилая комната №1	12,61
2	Жилая комната №2	12,91
3	Кухня-ниша	6,33
4	Холл	5,77
5	С/у	6,29
59	Жилая комната №1	15,29
2	Жилая комната №2	14,04
3	Кухня-ниша	7,09
4	Холл	4,47
5	С/у	4,77
60	Жилая комната №1	16,36
2	Жилая комната №2	14,51
3	Кухня-ниша	8,77
4	Холл	4,95
5	С/у	4,77


Экспликация помещений		
Номер помещения	Наименование	Площадь, м²
61	Жилая комната №1	20,40
2	Жилая комната №2	16,32
3	Жилая комната №3	14,06
4	Кухня-ниша	8,52
5	Холл	7,30
6	С/у №1	5,44
7	С/у №2	5,11
62	Жилая комната №1	16,79
2	Жилая комната №2	16,60
3	Кухня-ниша	7,35
4	Холл	5,41
5	С/у	4,90
63	Жилая комната	11,45
2	Кухня-ниша	6,85
3	Холл	5,06
4	С/у	3,94
64	Жилая комната №1	24,28
2	Жилая комната №2	13,66
3	Жилая комната №3	14,40
4	Кухня-ниша	10,31
5	Холл	10,87
6	С/у №1	5,36
7	С/у №2	1,80
65	Жилая комната	13,12
2	Кухня-ниша	5,92
3	Холл	3,83
4	С/у	4,51
66	Жилая комната №1	22,09
2	Жилая комната №2	13,63
3	Жилая комната №3	17,95
4	Кухня-ниша	9,79
5	Холл	7,02
6	С/у №1	4,88
7	С/у №2	4,47
67	Жилая комната	9,91
2	Кухня-ниша	5,92
3	Холл	4,58
4	С/у	3,65
68	Жилая комната	9,91
2	Кухня-ниша	5,92
3	Холл	4,58
4	С/у	3,65
69	Жилая комната	15,84
2	Кухня	22,33
3	Холл	5,62
4	Гардеробная	4,04
5	С/у	4,68

Примечания
1. Читай совместно со структурной схемой.

Условные обозначения
Кабельная линия в гофрированной трубе
Кабельная линия, проложенная в лотке, учтенном в плане ККС
Узел коммуникации с указанием количества теплосчетчиков, где
х - номер корпуса, у - номер этажа, з - номер на этаже

15-0М/2023-АКСУТ									
«Жилой комплекс, расположенный по адресу: г. Москва, Выдринское муниципальное образование Соколкин Гора, 8-я улица Соколкин Гора, земельный участок 26А»									
Изм.	Кол. изм.	Лист	№ док.	Подп.	Дат.	Многоквартирный жилой дом	Стадия	Лист	Листов
Разраб.	Лобанов	25.03.24							
Нач. отд.	Сыран	25.03.24							
Н. контр.	Обухов	25.03.24				План расположения оборудования и кабельных трасс 4-6 этаж (корпус А)	Р	18	Открытые мастерские
ГПИ	Зверева	25.03.24							

Составлена
Внесены
Подп. и дата
Изд. в разд.

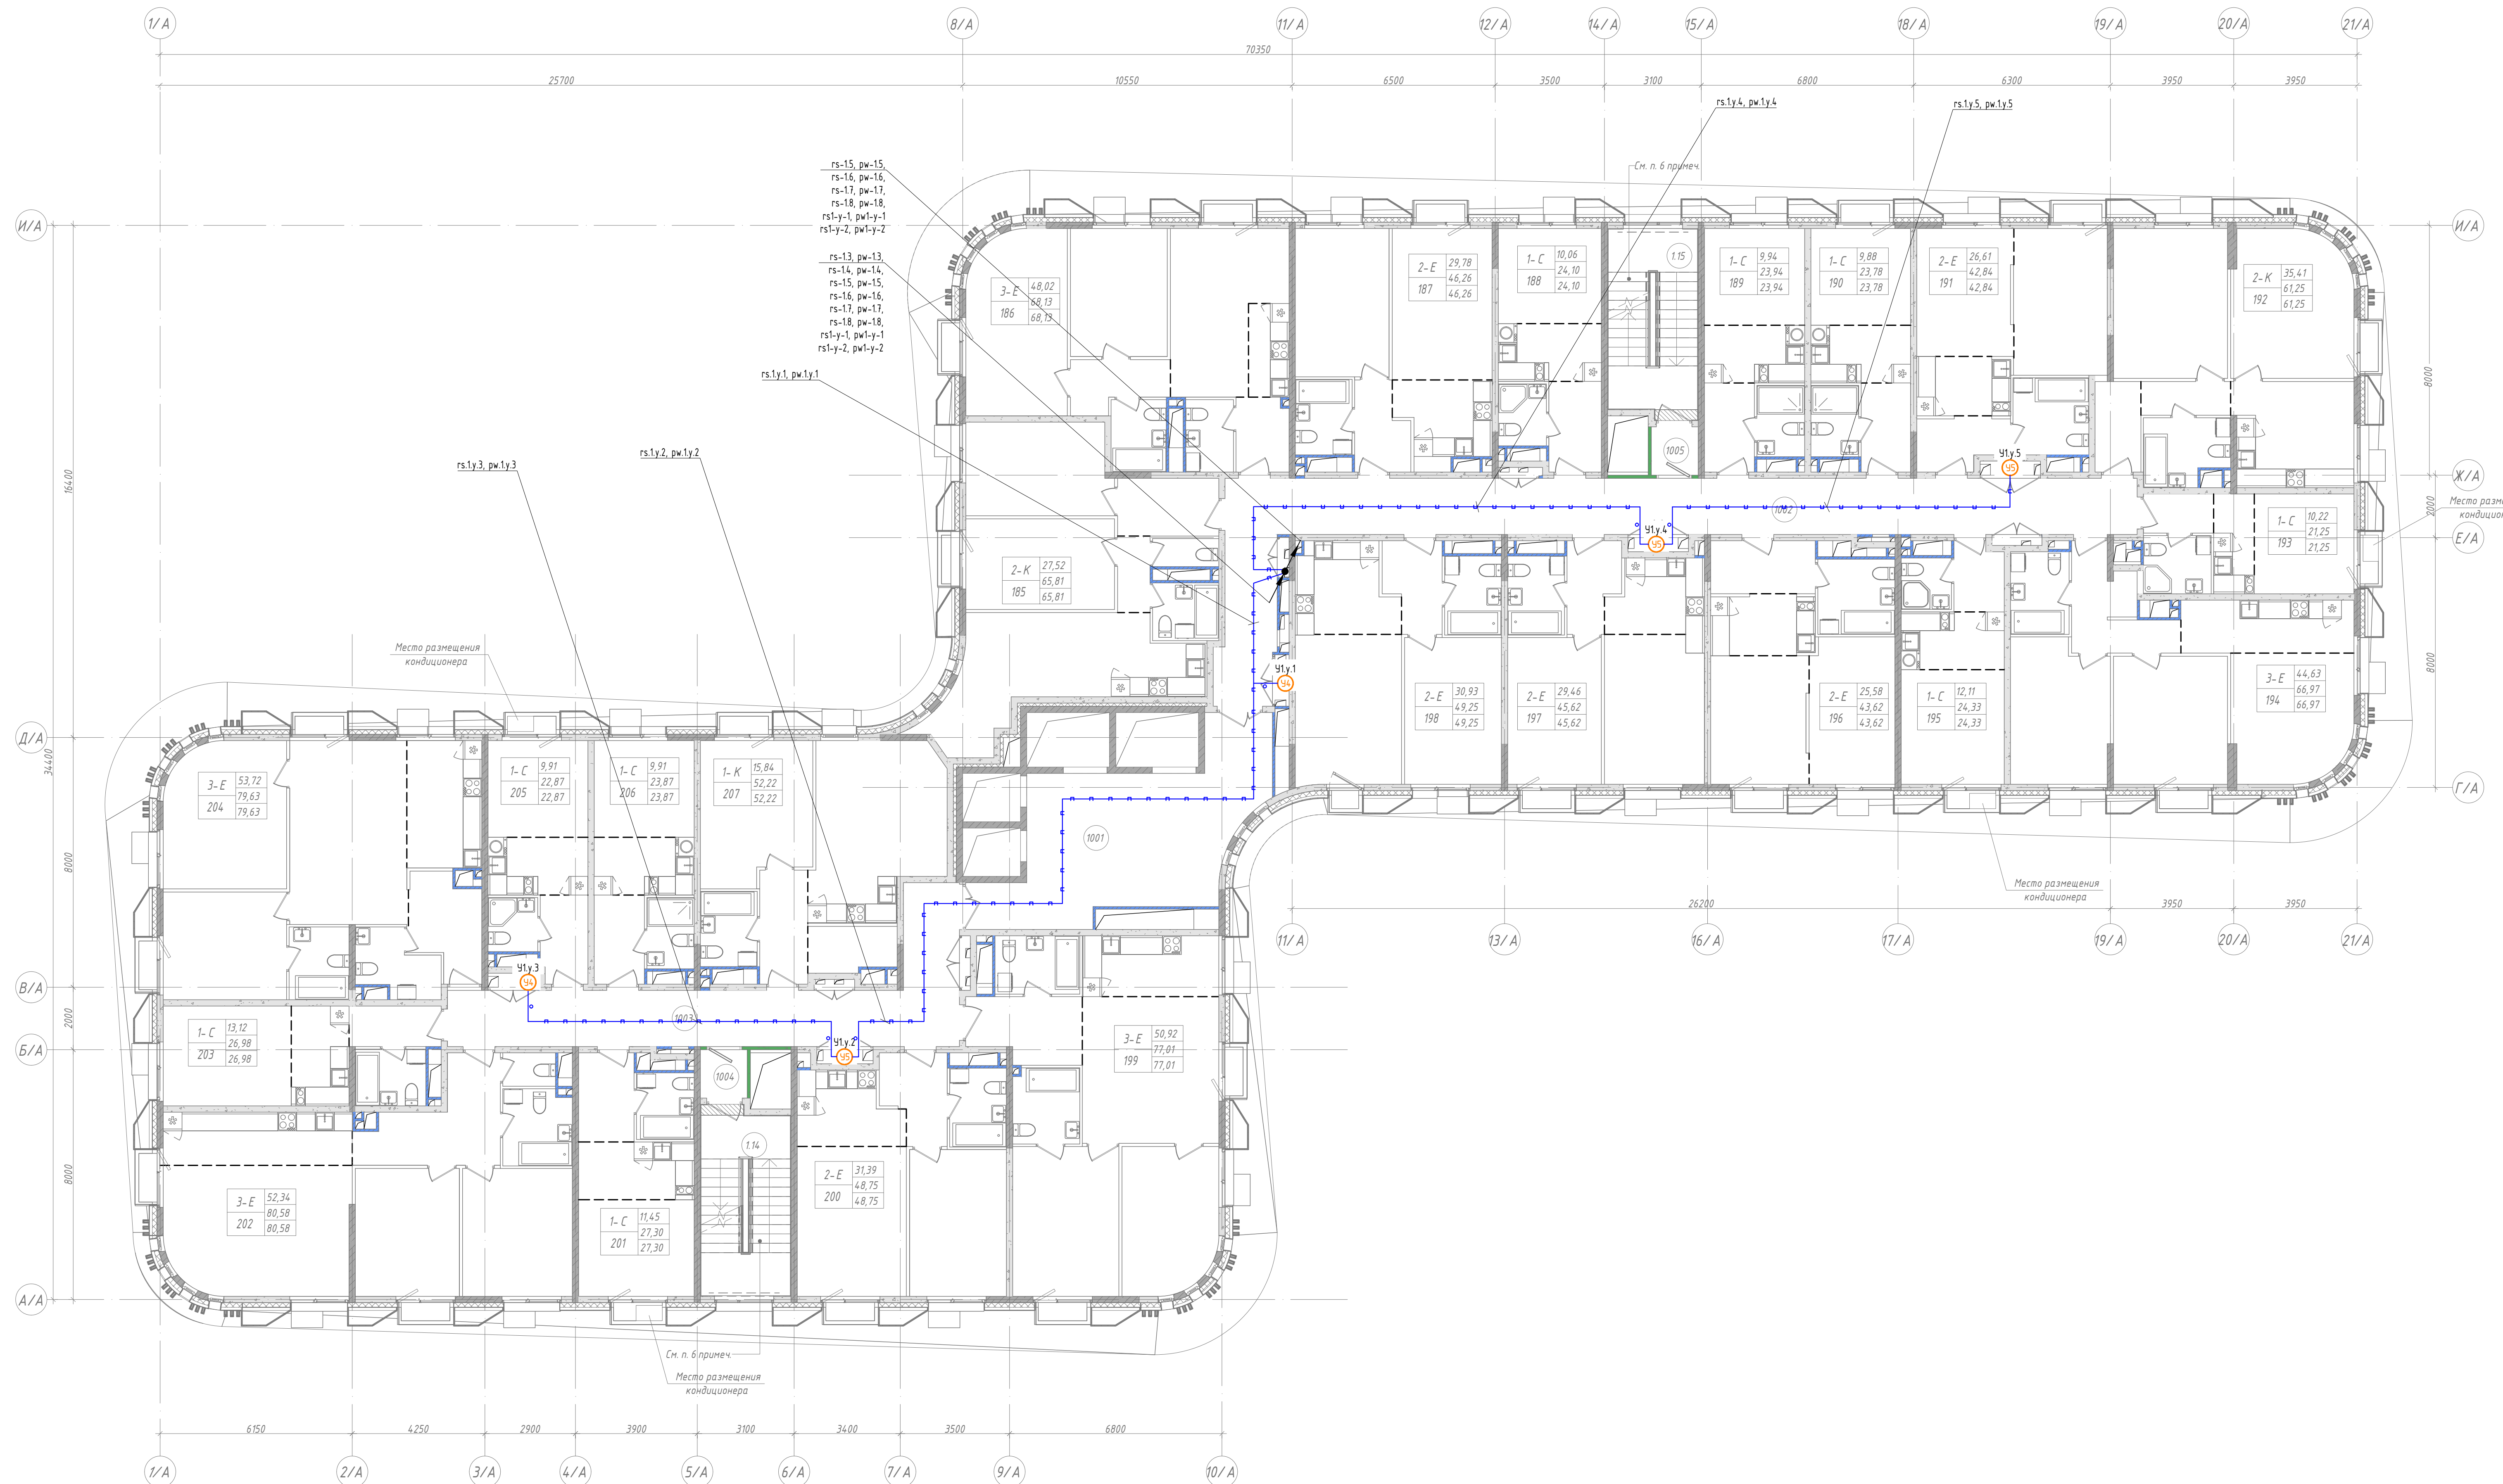

Экспликация помещений

Номер помеще-ния	Наименование	Площадь, м ²
1.14	Лестничная клетка	16,95
1.15	Лестничная клетка	16,95
1001	Лифтовый холл (пожаробезопасная зона для МПН)	37,76
1002	Коридор	62,22
1003	Коридор	35,70
1004	Танбур	2,33
1005	Танбур	2,33
185	Жилая комната №1	13,80
2	Жилая комната №2	13,72
3	Кухня	23,92
4	Коридор	2,55
5	Холл	5,99
6	С/у №1	1,91
7	С/у №2	3,92
186	Жилая комната №1	16,62
2	Жилая комната №2	12,71
3	Жилая комната №3	18,69
4	Кухня-ниша	3,90
5	Коридор	4,57
6	Холл	3,98
7	С/у №1	3,55
8	С/у №2	4,11
187	Жилая комната №1	15,50
2	Жилая комната №2	14,28
3	Кухня-ниша	7,55
4	Холл	4,53
5	С/у	4,40
188	Жилая комната	10,06
2	Кухня-ниша	6,11
3	Холл	4,88
4	С/у	3,05
189	Жилая комната	9,94
2	Кухня-ниша	5,94
3	Холл	4,57
4	С/у	3,49
190	Жилая комната	9,88
2	Кухня-ниша	5,90
3	Холл	4,51
4	С/у	3,49

Экспликация помещений


Номер помеще-ния	Наименование	Площадь, м ²
191	Жилая комната №1	12,53
2	Жилая комната №2	14,08
3	Кухня-ниша	5,65
4	Холл	4,58
5	С/у	6,00
192	Жилая комната №1	17,52
2	Жилая комната №2	17,89
3	Кухня	12,91
4	Коридор	3,10
5	Холл	4,25
6	С/у	5,58
193	Жилая комната	10,22
2	Кухня-ниша	4,16
3	Холл	2,82
4	С/у	4,05
194	Жилая комната №1	15,52
2	Жилая комната №2	14,97
3	Жилая комната №3	14,14
4	Кухня-ниша	9,42
5	Холл	7,95
6	С/у	4,97
195	Жилая комната	12,11
2	Кухня-ниша	6,11
3	Холл	3,46
4	С/у	2,65
196	Жилая комната №1	12,78
2	Жилая комната №2	12,80
3	Кухня-ниша	6,40
4	Холл	5,69
5	С/у	5,95
197	Жилая комната №1	15,36
2	Жилая комната №2	14,10
3	Кухня-ниша	7,03
4	Холл	4,53
5	С/у	4,60
198	Жилая комната №1	16,36
2	Жилая комната №2	14,57
3	Кухня-ниша	8,77
4	Холл	4,95
5	С/у	4,60

Экспликация помещений

Номер помеще-ния	Наименование	Площадь, м ²
199	Жилая комната №1	20,54
2	Жилая комната №2	16,32
3	Жилая комната №3	14,06
4	Кухня-ниша	8,52
5	Холл	7,32
6	С/у №1	5,08
7	С/у №2	5,17
200	Жилая комната №1	16,79
2	Жилая комната №2	14,60
3	Кухня-ниша	7,35
4	Холл	5,41
5	С/у	4,60
201	Жилая комната	11,45
2	Кухня-ниша	6,85
3	Холл	5,06
4	С/у	3,94
202	Жилая комната №1	24,28
2	Жилая комната №2	13,66
3	Жилая комната №3	14,40
4	Кухня-ниша	10,31
5	Холл	10,77
6	С/у №1	5,36
7	С/у №2	1,80
203	Жилая комната	13,12
2	Кухня-ниша	5,92
3	Холл	3,83
4	С/у	4,11
204	Жилая комната №1	22,14
2	Жилая комната №2	17,95
3	Жилая комната №3	13,63
4	Кухня-ниша	9,79
5	Холл	6,85
6	С/у №1	4,80
7	С/у №2	4,47
205	Жилая комната	9,91
2	Кухня-ниша	5,92
3	Холл	4,28
4	С/у	2,76
206	Жилая комната	9,91
2	Кухня	22,33
3	Холл	5,62
4	Гардеробная	4,04
5	С/у	4,39


Примечания
1. Числа соответствуют со структурной схемой.

Условные обозначения

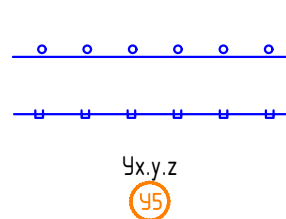

Кабельная линия в гофрированной трубе
Узел коммуникации: указание количества телекоммуникаций, где
х - номер корпуса, у - номер этажа, z - номер на этаже

15-0М/2023-АСКУТ					
«Жилой комплекс, расположенный по адресу: г. Москва, Выдринское муниципальное образование Сокольная Гора, 8-я улица Сокольной Горы, земельный участок 26А»					
Изм.	Кол. чл.	Лист	Фол.	Дат.	
Разраб.	Лобанов	25.03.24			
Мат. отв.	Сыронов	25.03.24			
Многоквартирный жилой дом					Стация
					Лист
					19
План расположения оборудования и кабельных трасс 7-10 этаж (корпус А)					Открытые мастерские
Н. контр.	Обухов	25.03.24			
ГПИ	Зверева	25.03.24			

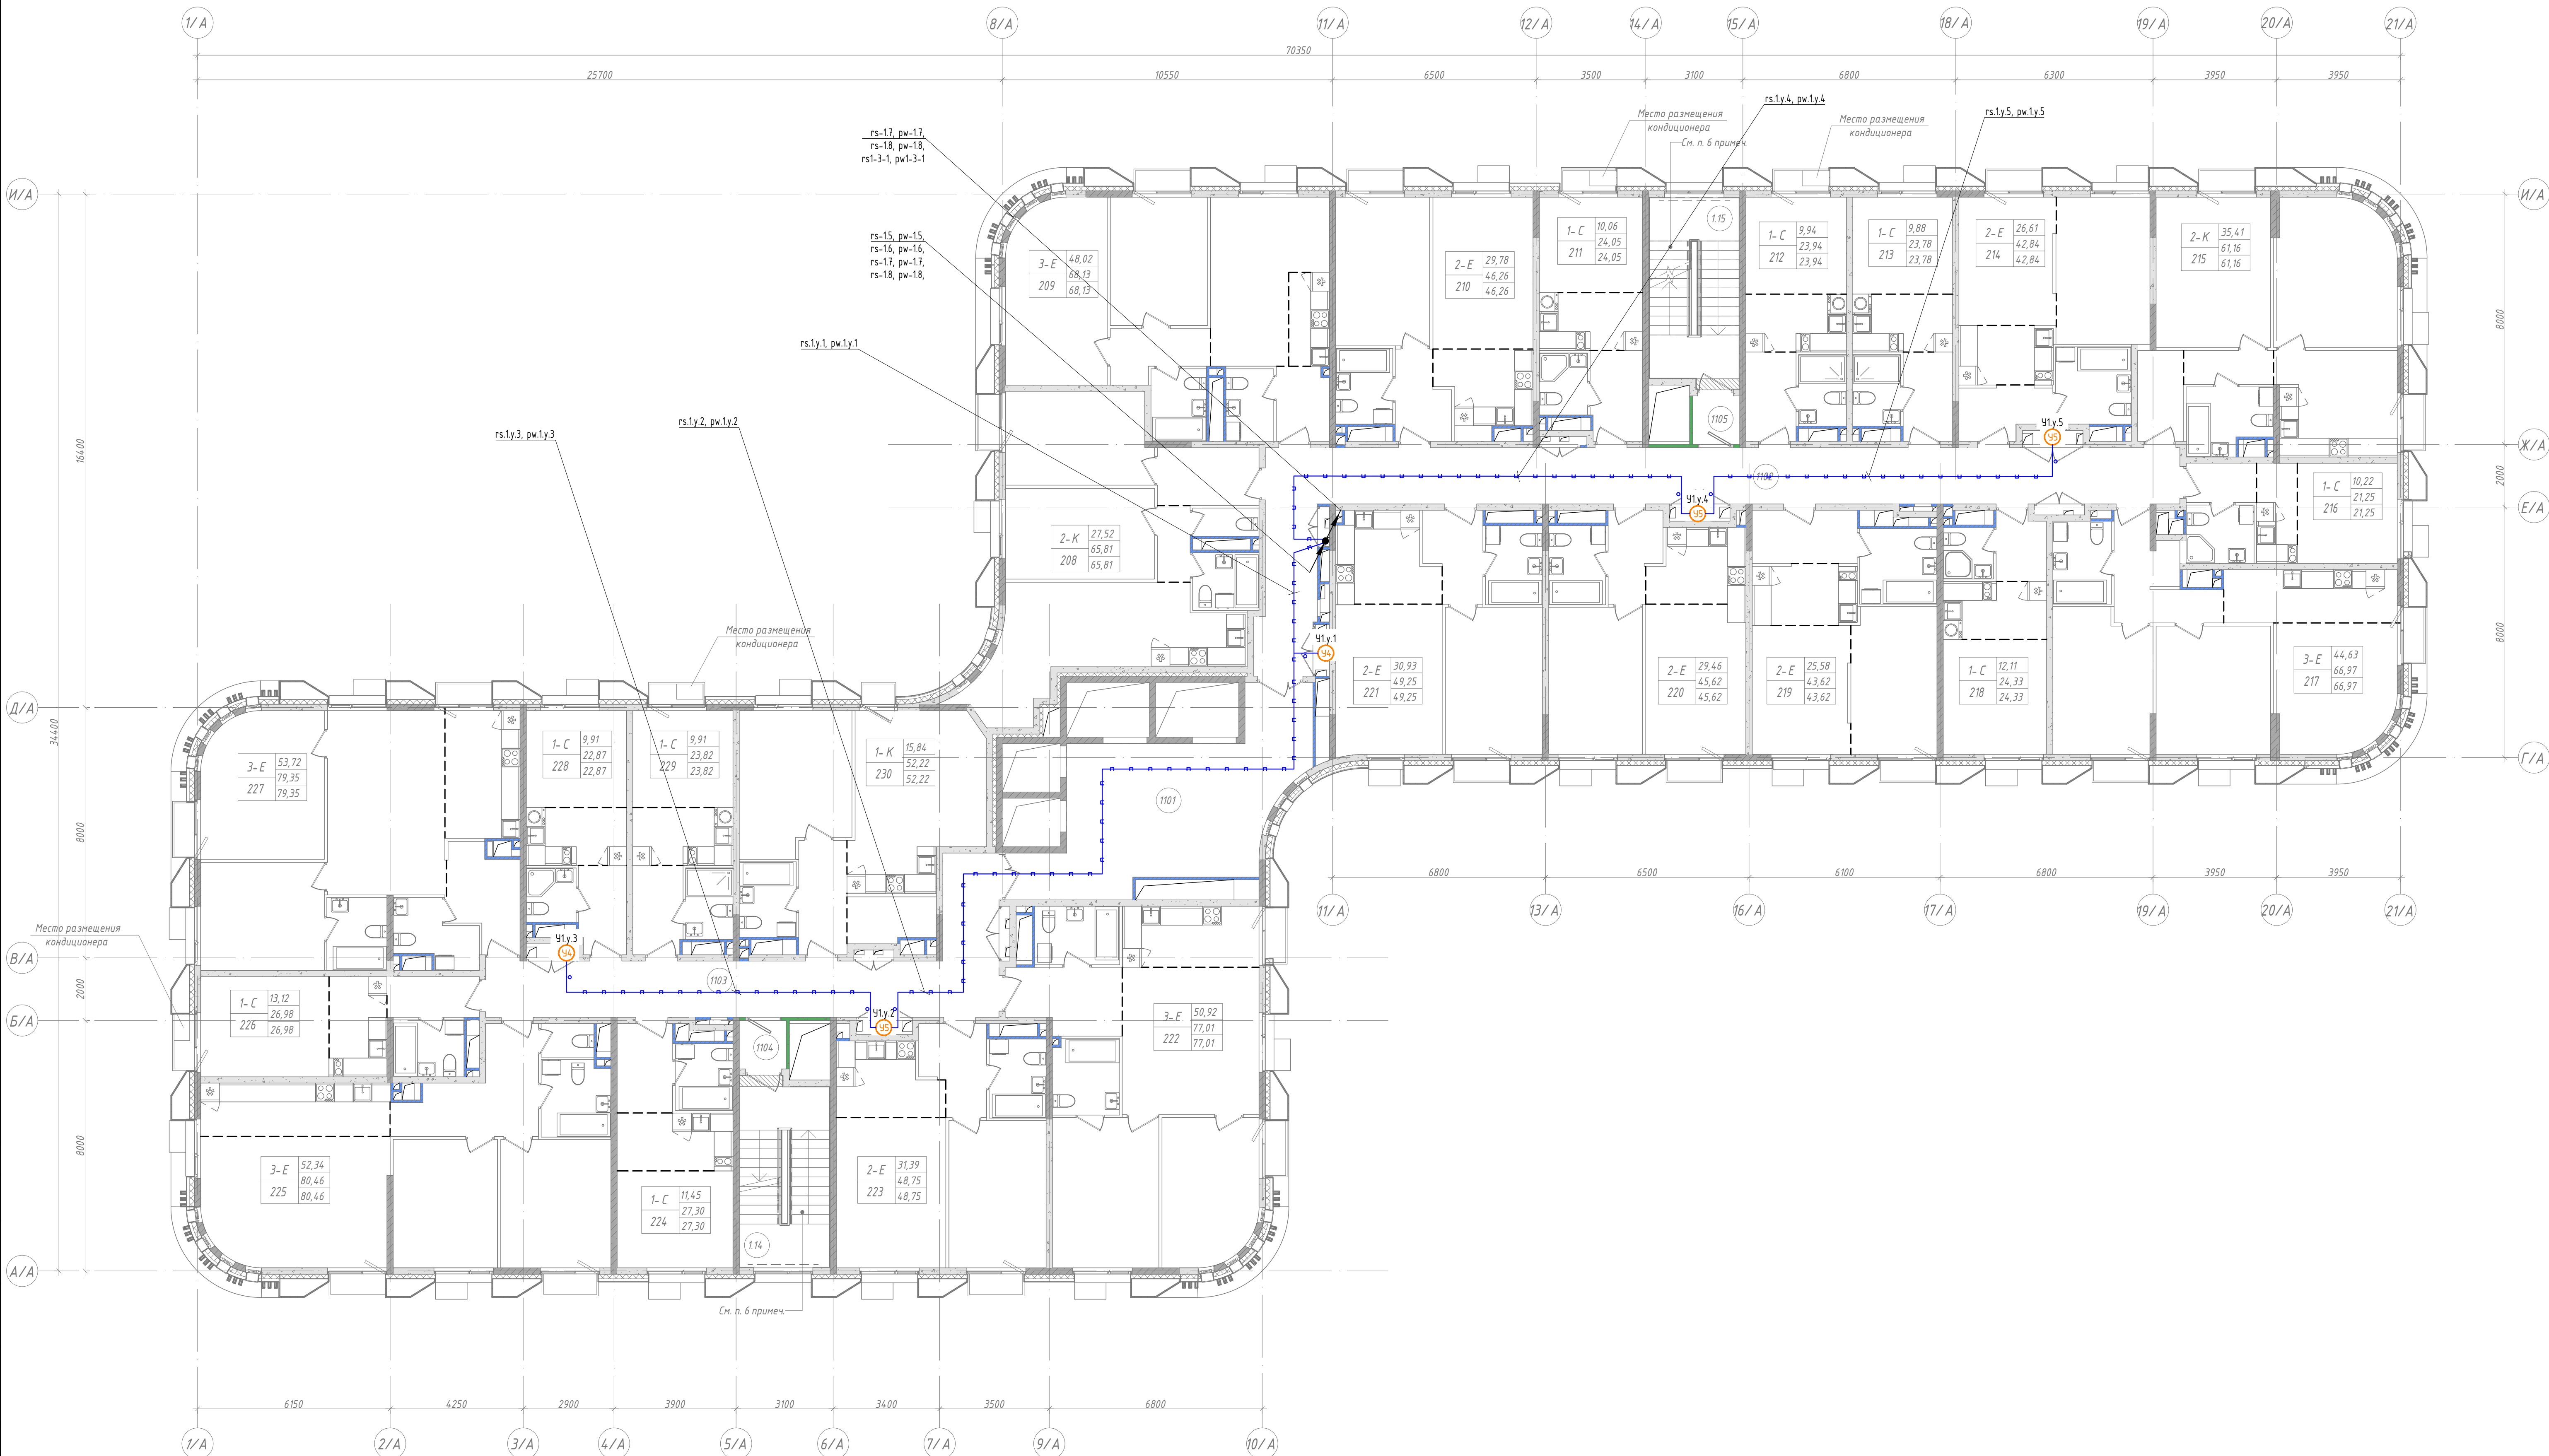

Экспликация помещений

Номер помещения	Наименование	Площадь, м ²
114	Лестничная клетка	16,95
115	Лестничная клетка	16,95
1101	Лифтовый холл (пожаробезопасная зона для ИТН)	37,76
1102	Холл	62,22
1103	Холл	35,70
1104	Танбур	2,33
1105	Танбур	2,33
208	Жилая комната №1	13,80
2	Жилая комната №2	13,72
3	Кухня	23,92
4	Коридор	2,55
5	Холл	5,99
6	С/у №1	1,91
7	С/у №2	3,92
209	Жилая комната №1	16,62
2	Жилая комната №2	12,71
3	Жилая комната №3	18,69
4	Кухня-ниша	3,90
5	Коридор	4,57
6	Холл	3,98
7	С/у №1	3,55
8	С/у №2	4,11
210	Жилая комната №1	15,50
2	Жилая комната №2	14,28
3	Кухня-ниша	7,55
4	Холл	4,53
5	С/у	4,40
211	Жилая комната	10,06
2	Кухня-ниша	6,11
3	Холл	4,80
4	С/у	3,05
212	Жилая комната	9,94
2	Жилая комната №2	5,94
3	Холл	4,57
4	С/у	3,49
213	Жилая комната	9,88
2	Кухня-ниша	5,90
3	Холл	4,51
4	С/у	3,49

Экспликация помещений


Номер помещения	Наименование	Площадь, м ²
214	Жилая комната №1	12,53
2	Жилая комната №2	14,08
3	Кухня-ниша	5,65
4	Холл	4,58
5	С/у	6,00
215	Жилая комната №1	17,52
2	Жилая комната №2	17,89
3	Кухня	12,91
4	Коридор	3,10
5	Холл	4,25
6	С/у	5,49
216	Жилая комната	10,22
2	Кухня-ниша	4,16
3	Холл	2,82
4	С/у	4,05
217	Жилая комната №1	15,52
2	Жилая комната №2	14,97
3	Жилая комната №3	14,14
4	Кухня-ниша	9,42
5	Холл	7,95
6	С/у	4,97
218	Жилая комната	12,11
2	Кухня-ниша	6,11
3	Холл	3,46
4	С/у	2,65
219	Жилая комната №1	12,78
2	Жилая комната №2	12,80
3	Кухня-ниша	6,40
4	Холл	5,69
5	С/у	5,95
220	Жилая комната №1	15,36
2	Жилая комната №2	14,10
3	Кухня-ниша	7,03
4	Холл	4,53
5	С/у	4,60
221	Жилая комната №1	16,36
2	Жилая комната №2	14,57
3	Кухня-ниша	8,77
4	Холл	4,95
5	С/у	4,60

Экспликация помещений

Номер помещения	Наименование	Площадь, м ²
222	Жилая комната №1	20,54
2	Жилая комната №2	16,32
3	Жилая комната	14,06
4	Кухня-ниша	8,52
5	Холл	7,32
6	С/у №1	5,08
7	С/у №2	5,17
223	Жилая комната №1	16,79
2	Жилая комната №2	14,60
3	Кухня-ниша	7,35
4	Холл	5,41
5	С/у	4,60
224	Жилая комната	11,45
2	Кухня-ниша	6,85
3	Холл	5,06
4	С/у	3,94
225	Жилая комната №1	24,28
2	Жилая комната №2	13,66
3	Жилая комната №3	14,40
4	Кухня-ниша	10,31
5	Холл	10,65
6	С/у №1	5,36
7	С/у №2	1,80
226	Жилая комната	13,12
2	Кухня-ниша	5,92
3	Холл	3,83
4	С/у	4,11
227	Жилая комната №1	22,14
2	Жилая комната №2	17,95
3	Жилая комната №3	13,63
4	Кухня-ниша	9,79
5	Холл	6,73
6	С/у №1	4,64
7	С/у №2	4,47
228	Жилая комната	9,91
2	Кухня-ниша	5,92
3	Холл	4,28
4	С/у	2,76
229	Жилая комната	9,91
2	Кухня-ниша	5,92
3	Холл	4,53
4	С/у	3,46
230	Жилая комната	15,84
2	Кухня	22,33
3	Холл	5,62
4	Гардеробная	4,04
5	С/у	4,39

Примечания
1. Число соответствует структурной схеме.

Условные обозначения

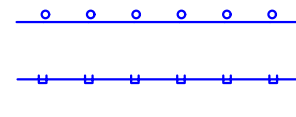


Кабельная линия в гофрированной трубе

Кабельная линия, проложенная в лотке, отмеченная в плане ККС

Узел контактной с указанием количества тепловыделителей, где
х - номер корпуса, у - номер этажа, з - номер на этаже

15-ОМ/2023-АКСУТ									
«Жилой комплекс, расположенный по адресу: г. Москва, Выдринское муниципальное образование Сокольника Горы, 8-я улица Сокольника Горы, земельный участок 26А»									
Изм.	Кол. чл.	Лист	№ док.	Дата	Доп.	Статус	Лист	Листов	
Разраб.	Лобанов	25.03.24							
Мат. отв.	Сыронов	25.03.24							
Многоквартирный жилой дом									
План расположения оборудования и кабельных трасс 11-й этаж (корпус А1)									
Н. контр.	Обухов	25.03.24							
ГПИ	Зверева	25.03.24							
Открытые мастерские									

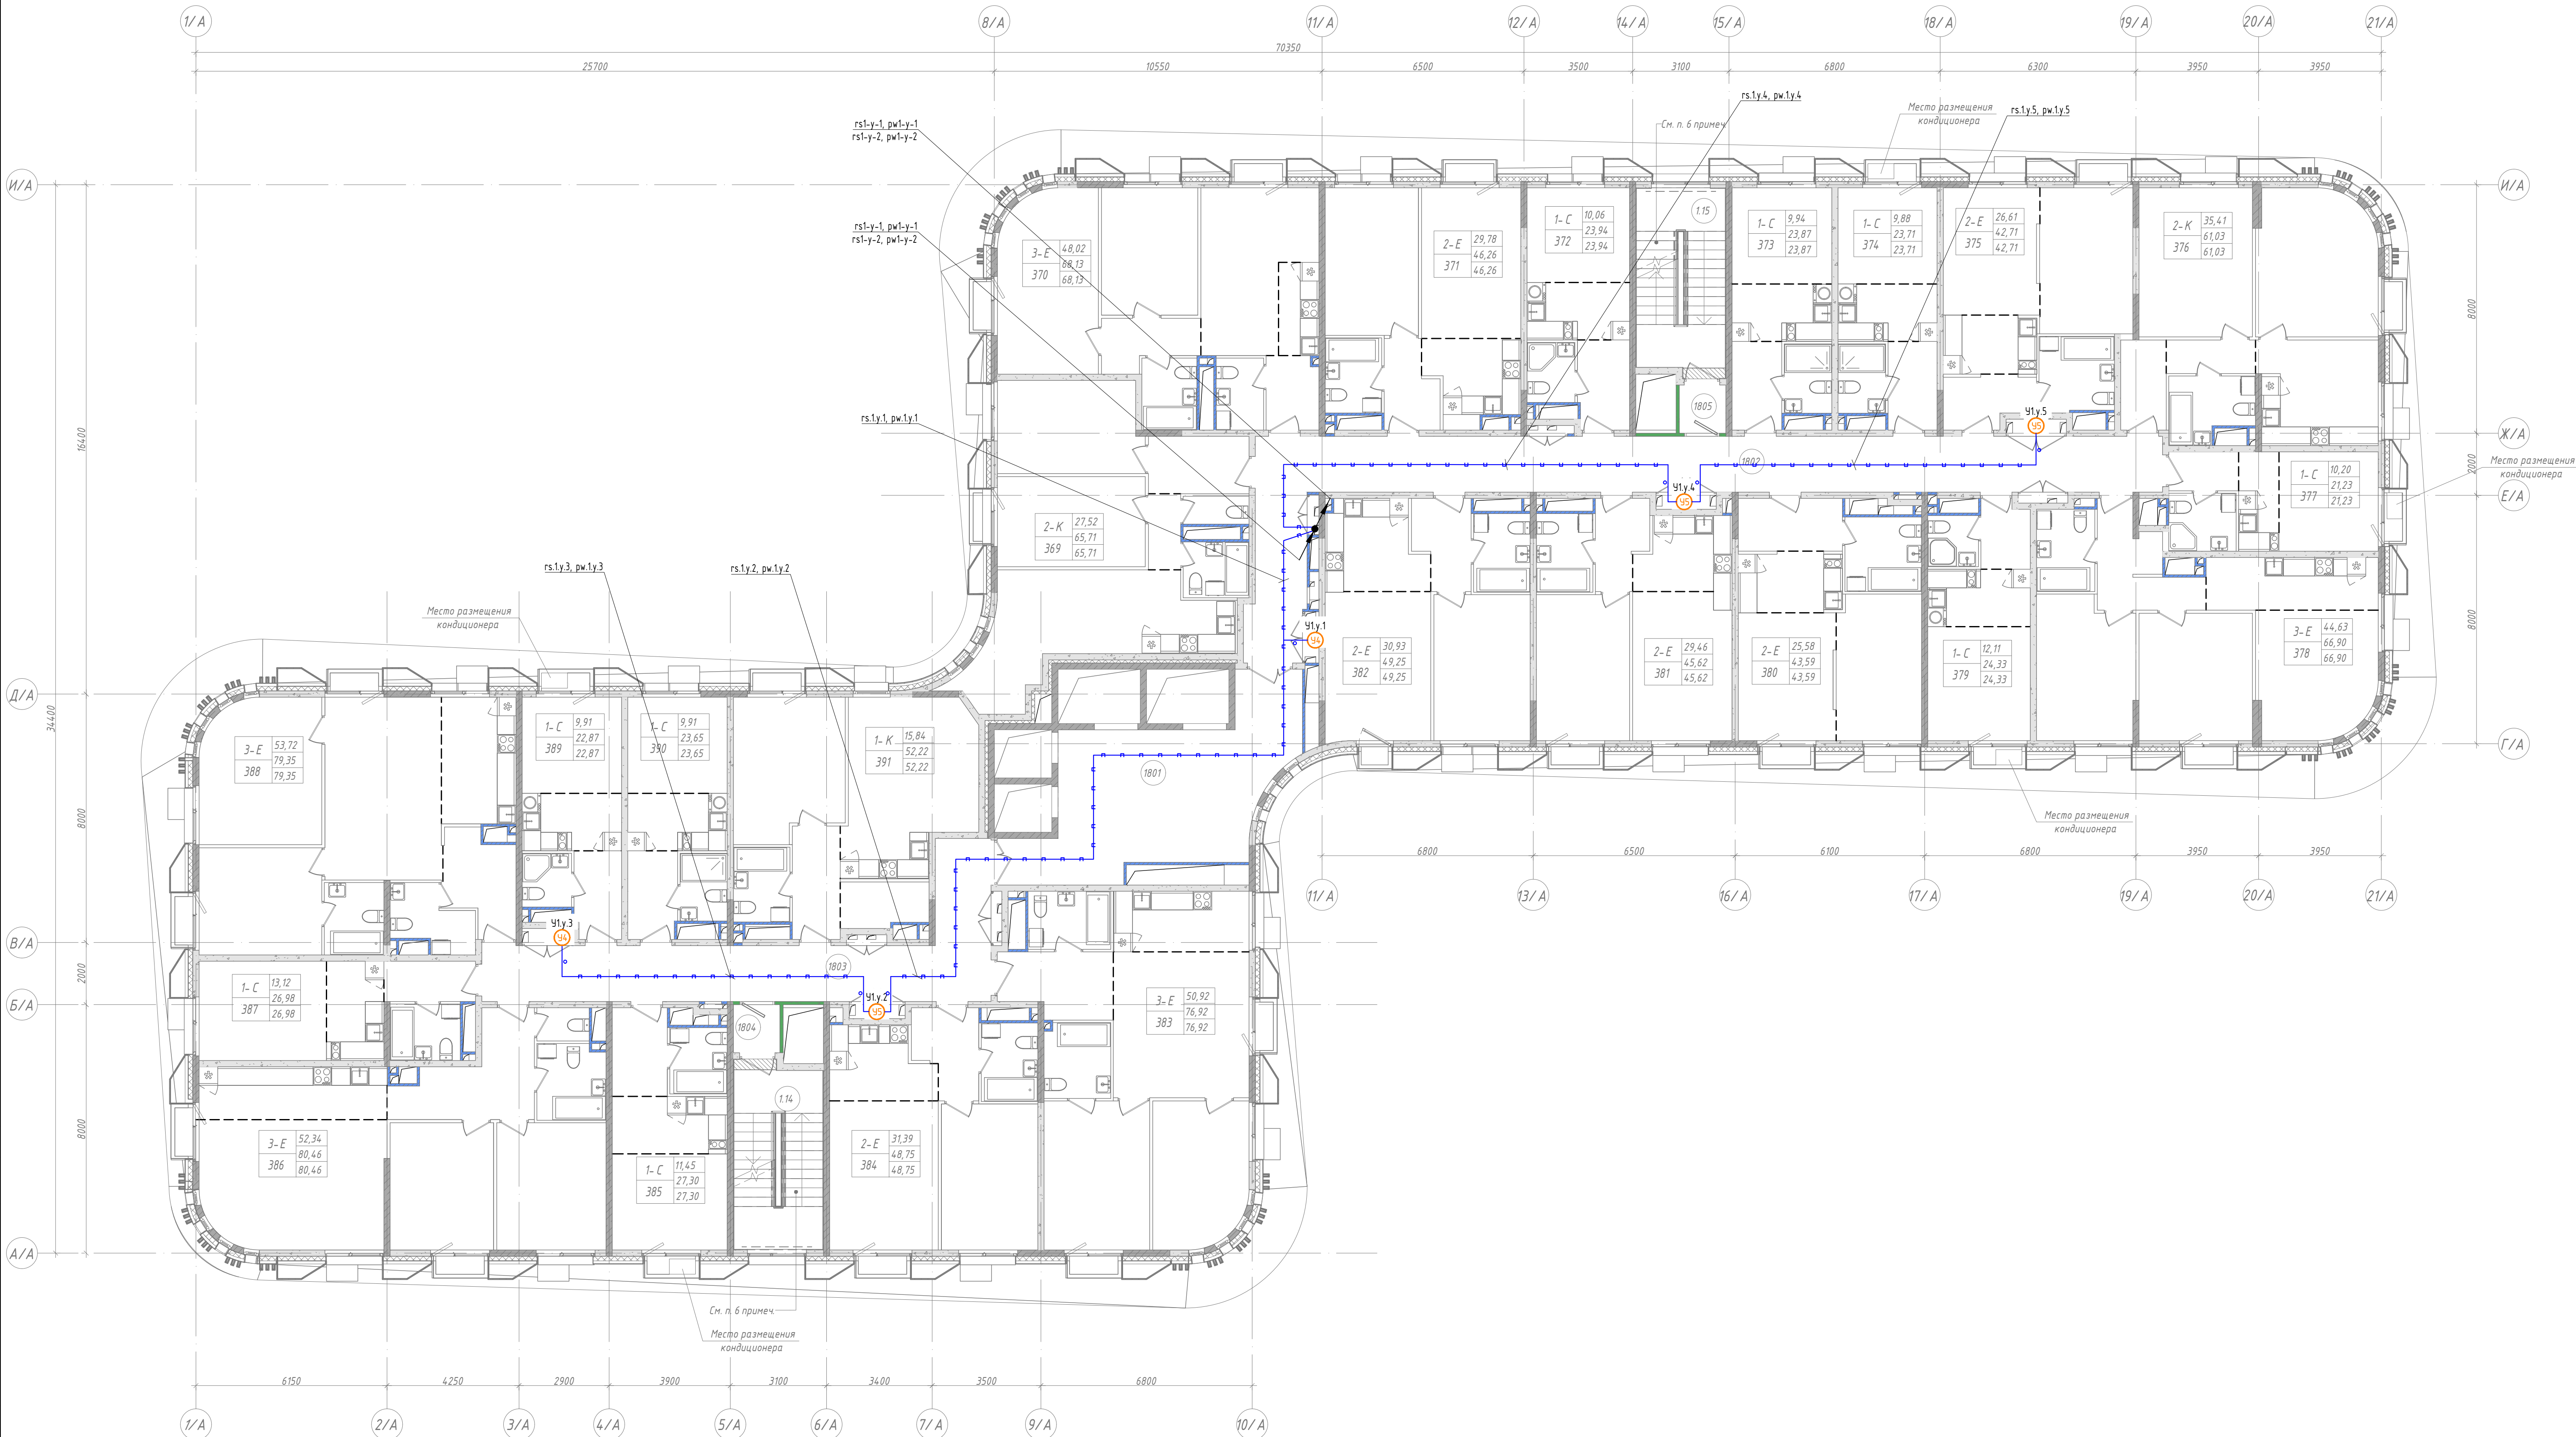

Экспликация помещений

Номер помеще-ния	Наименование	Площадь, м²
114	Лестничная клетка	16,95
115	Лестничная клетка	16,95
1801	Лифтовый холл (пожаробезопасная зона для МТН)	37,75
1802	Холл	62,22
1803	Холл	35,70
1804	Танбур	2,33
1805	Танбур	2,33
369	Жилая комната №1	13,80
2	Жилая комната №2	13,72
3	Кухня	23,92
4	Коридор	2,55
5	Холл	5,99
6	С/у №1	1,91
7	С/у №2	3,82
370	Жилая комната №1	16,62
2	Жилая комната №2	12,71
3	Жилая комната №3	18,69
4	Кухня-ниша	3,90
5	Коридор	4,57
6	Холл	3,98
7	С/у №1	3,55
8	С/у №2	4,11
371	Жилая комната №1	15,50
2	Жилая комната №2	14,28
3	Кухня-ниша	7,55
4	Холл	4,53
5	С/у	4,40
372	Жилая комната	10,06
2	Кухня-ниша	6,11
3	Холл	4,79
4	С/у	2,98
373	Жилая комната	9,94
2	Кухня-ниша	5,94
3	Холл	4,57
4	С/у	3,42
374	Жилая комната	9,88
2	Кухня-ниша	5,90
3	Холл	4,51
4	С/у	3,42

Экспликация помещений


Номер помеще-ния	Наименование	Площадь, м²
375	Жилая комната №1	12,53
2	Жилая комната №2	14,08
3	Кухня-ниша	5,65
4	Холл	4,58
5	С/у	5,87
376	Жилая комната №1	17,52
2	Жилая комната №2	17,89
3	Кухня	12,91
4	Коридор	3,10
5	Холл	4,25
6	С/у	5,36
377	Жилая комната	10,20
2	Кухня-ниша	4,16
3	Холл	2,82
4	С/у	4,05
378	Жилая комната №1	15,52
2	Жилая комната №2	14,97
3	Жилая комната №3	14,14
4	Кухня-ниша	9,42
5	Холл	7,88
6	С/у	4,97
379	Жилая комната	12,11
2	Кухня-ниша	6,11
3	Холл	3,42
4	С/у	2,69
380	Жилая комната №1	12,78
2	Жилая комната №2	12,80
3	Кухня-ниша	6,40
4	Холл	5,69
5	С/у	5,92
381	Жилая комната №1	15,36
2	Жилая комната №2	14,10
3	Кухня-ниша	7,03
4	Холл	4,53
5	С/у	4,60
382	Жилая комната №1	16,36
2	Жилая комната №2	14,57
3	Кухня-ниша	8,77
4	Холл	4,95
5	С/у	4,60

Экспликация помещений

Номер помеще-ния	Наименование	Площадь, м²
383	Жилая комната №1	20,54
2	Жилая комната №2	16,32
3	Жилая комната №3	14,06
4	Кухня-ниша	8,52
5	Холл	7,32
6	С/у №1	4,99
7	С/у №2	5,17
384	Жилая комната №1	16,79
2	Жилая комната №2	14,60
3	Кухня-ниша	7,35
4	Холл	5,41
5	С/у	4,60
385	Жилая комната	11,45
2	Кухня-ниша	6,85
3	Холл	5,06
4	С/у	3,94
386	Жилая комната №1	24,28
2	Жилая комната №2	13,66
3	Жилая комната №3	14,40
4	Кухня-ниша	10,31
5	Холл	10,65
6	С/у №1	5,36
7	С/у №2	1,80
387	Жилая комната	13,12
2	Кухня-ниша	5,92
3	Холл	3,83
4	С/у	4,11
388	Жилая комната №1	22,14
2	Жилая комната №2	17,95
3	Жилая комната №3	13,63
4	Кухня-ниша	9,79
5	Холл	6,73
6	С/у №1	4,64
7	С/у №2	4,47
389	Жилая комната	9,91
2	Кухня-ниша	5,92
3	Холл	4,52
4	С/у	3,30
391	Жилая комната	15,84
2	Кухня	22,33
3	Холл	5,62
4	Гардеробная	4,04
5	С/у	4,39


Примечания
1. Числа совпадают со структурной схемой.

Условные обозначения

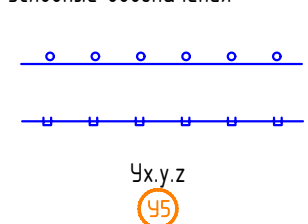

Кабельная линия в гофрированной трубе
Кабельная линия, проложенная в лотке, учтенная в плане ККС
Узел коммуникации с указанием количества тепловыделителей, где
x - номер корпуса, y - номер этажа, z - номер на этаже

15-0М/2023-АКСУТ						Стадия			Лист		
«Жилой комплекс, расположенный по адресу: г. Москва, Выдринское муниципальное образование Сокольников Гора, 8-я улица Сокольников Гора, земельный участок 26А»						Многоквартирный жилой дом			21		
Изм.	Кол. изм.	Лист	№ док.	Подп.	Дат.	Разраб.	Лобанов	25.03.24	Н. контр.	Обухов	25.03.24
Исх.	отд.	Слышан				Н. контр.	Зверева	25.03.24	Г.И.П.	Зверева	25.03.24
План расположения оборудования и кабельных трасс 15-18 этаж (корпус А)						План расположения оборудования и кабельных трасс 15-18 этаж (корпус А)			Открытые мастерские		

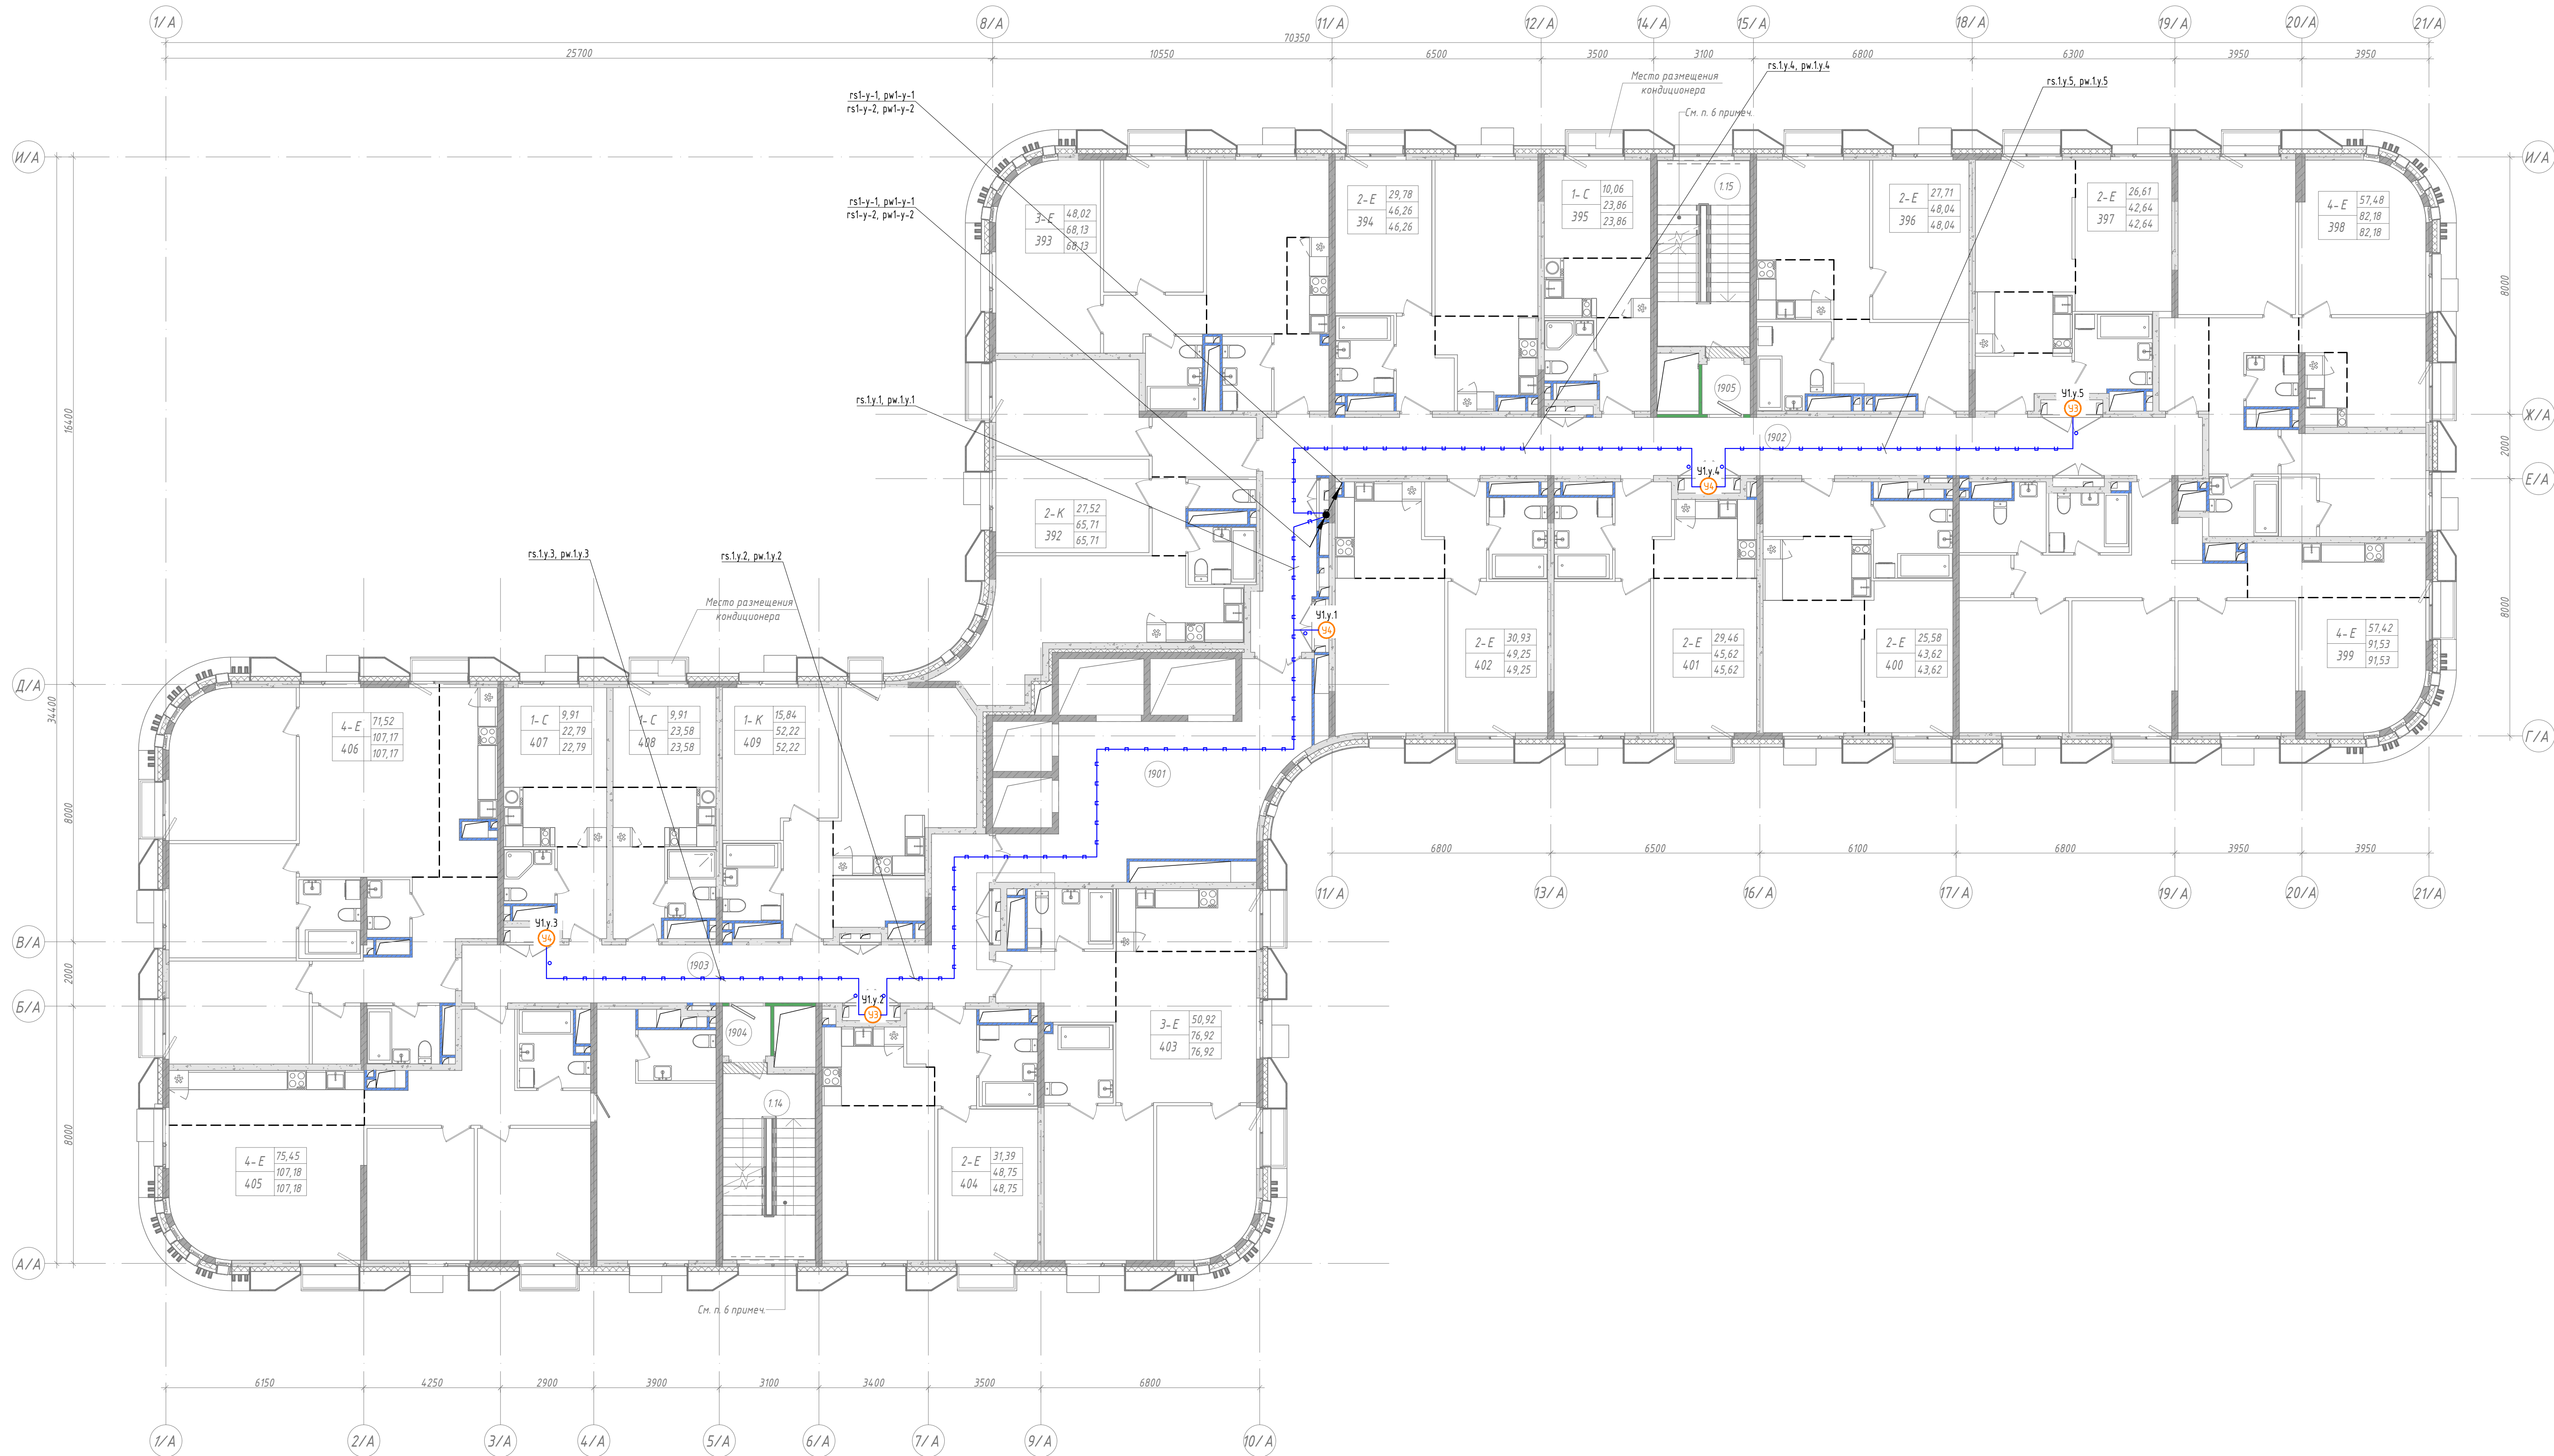

Экспликация помещений

Номер помеще-ния	Наименование	Площадь, м ²
114	Лестничная клетка	16,95
115	Лестничная клетка	16,95
1901	Лифтовый холл (пожаробезопасная зона для ИГН)	37,75
1902	Холл	62,22
1903	Холл	35,70
1904	Тамбур	2,33
1905	Тамбур	2,33
392		
1	Жилая комната №1	13,80
2	Жилая комната №2	13,72
3	Кухня	23,92
4	Коридор	2,55
5	Холл	5,99
6	С/у №1	1,91
7	С/у №2	3,82
393		
1	Жилая комната №1	16,62
2	Жилая комната №2	12,71
3	Жилая комната №3	18,69
4	Кухня-ниша	3,90
5	Коридор	4,57
6	Холл	3,98
7	С/у №1	3,55
8	С/у №2	4,11
394		
1	Жилая комната №1	15,50
2	Жилая комната №2	14,28
3	Кухня-ниша	7,55
4	Холл	4,53
5	С/у	4,40
395		
1	Жилая комната	10,06
2	Кухня-ниша	6,11
3	Холл	4,79
4	С/у	2,90
396		
1	Жилая комната №1	12,92
2	Жилая комната №2	14,79
3	Кухня-ниша	4,38
4	Холл	9,96
5	С/у	5,99
397		
1	Жилая комната №1	12,53
2	Жилая комната №2	14,08
3	Кухня-ниша	5,65
4	Холл	4,58
5	С/у	5,80

Экспликация помещений


Номер помеще-ния	Наименование	Площадь, м ²
398		
1	Жилая комната №1	9,95
2	Жилая комната №2	17,89
3	Жилая комната №3	17,52
4	Жилая комната №4	12,12
5	Кухня-ниша	2,96
6	Гардеробная	2,02
7	Коридор	8,57
8	Холл	4,49
9	С/у №1	4,05
10	С/у №2	2,61
399		
1	Жилая комната №1	15,52
2	Жилая комната №2	14,97
3	Жилая комната №3	12,99
4	Жилая комната №4	13,94
5	Кухня-ниша	9,42
6	Гардеробная	2,11
7	Холл	13,03
8	С/у №1	4,93
9	С/у №2	4,62
400		
1	Жилая комната №1	12,78
2	Жилая комната №2	12,80
3	Кухня-ниша	6,40
4	Холл	5,69
5	С/у	5,95
401		
1	Жилая комната №1	15,36
2	Жилая комната №2	14,10
3	Кухня-ниша	7,03
4	Холл	4,53
5	С/у	4,60
402		
1	Жилая комната №1	16,36
2	Жилая комната №2	14,57
3	Кухня-ниша	8,77
4	Холл	4,95
5	С/у	4,60
403		
1	Жилая комната №1	20,54
2	Жилая комната №2	16,32
3	Жилая комната №3	14,06
4	Кухня-ниша	8,52
5	Холл	7,32
6	С/у №1	4,99
7	С/у №2	5,17

Экспликация помещений

Номер помеще-ния	Наименование	Площадь, м ²
404		
1	Жилая комната №1	16,79
2	Жилая комната №2	14,60
3	Кухня-ниша	7,35
4	Холл	5,41
5	С/у	4,60
405		
1	Жилая комната №1	24,28
2	Жилая комната №2	13,66
3	Жилая комната №3	14,40
4	Жилая комната №4	23,11
5	Кухня-ниша	10,34
6	Холл	12,77
7	С/у №1	4,80
8	С/у №2	3,82
406		
1	Жилая комната №1	25,62
2	Жилая комната №2	14,02
3	Жилая комната №3	17,95
4	Жилая комната №4	13,93
5	Кухня-ниша	9,81
6	Гардеробная	2,70
7	Холл	11,95
8	С/у №1	4,11
9	С/у №2	2,38
10	С/у №3	4,70
407		
1	Жилая комната	9,91
2	Кухня-ниша	5,92
3	Холл	4,28
4	С/у	2,68
408		
1	Жилая комната	9,91
2	Кухня-ниша	5,92
3	Холл	4,52
4	С/у	3,23
409		
1	Жилая комната	15,84
2	Кухня	22,33
3	Холл	5,62
4	Гардеробная	4,04
5	С/у	4,39

Примечания
1. Читай совместно со структурной схемой.

Условные обозначения

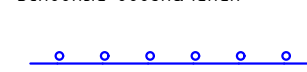


Указ

Кабельная линия в гофрированной трубе

Кабельная линия, проложенная в лотке, учтенной в плане ККС

Узел коммуникации с указанием количества тепловыделяющих, где
х - номер корпуса, у - номер этажа, z - номер на этаже

15-0М/2023-АСКУТ					
«Жилой комплекс, расположенный по адресу: г. Москва, Выдринское муниципальное образование Сокольников Гора, 8-я улица Сокольников Гора, земельный участок 26А»					
Изм.	Кол. изм.	Лист	№ док.	Дата	
Разраб.	Лобанов	25.03.24			
Нач. отд.	Сыронов	25.03.24			
Многоквартирный жилой дом					Страница
					Лист
					Листов
План расположения оборудования и кабельных трасс 19-й, 20-й этажи (корпус А)					Открытые мастерские
Н. контр.	Обухов	25.03.24			
ГПИ	Зверева	25.03.24			

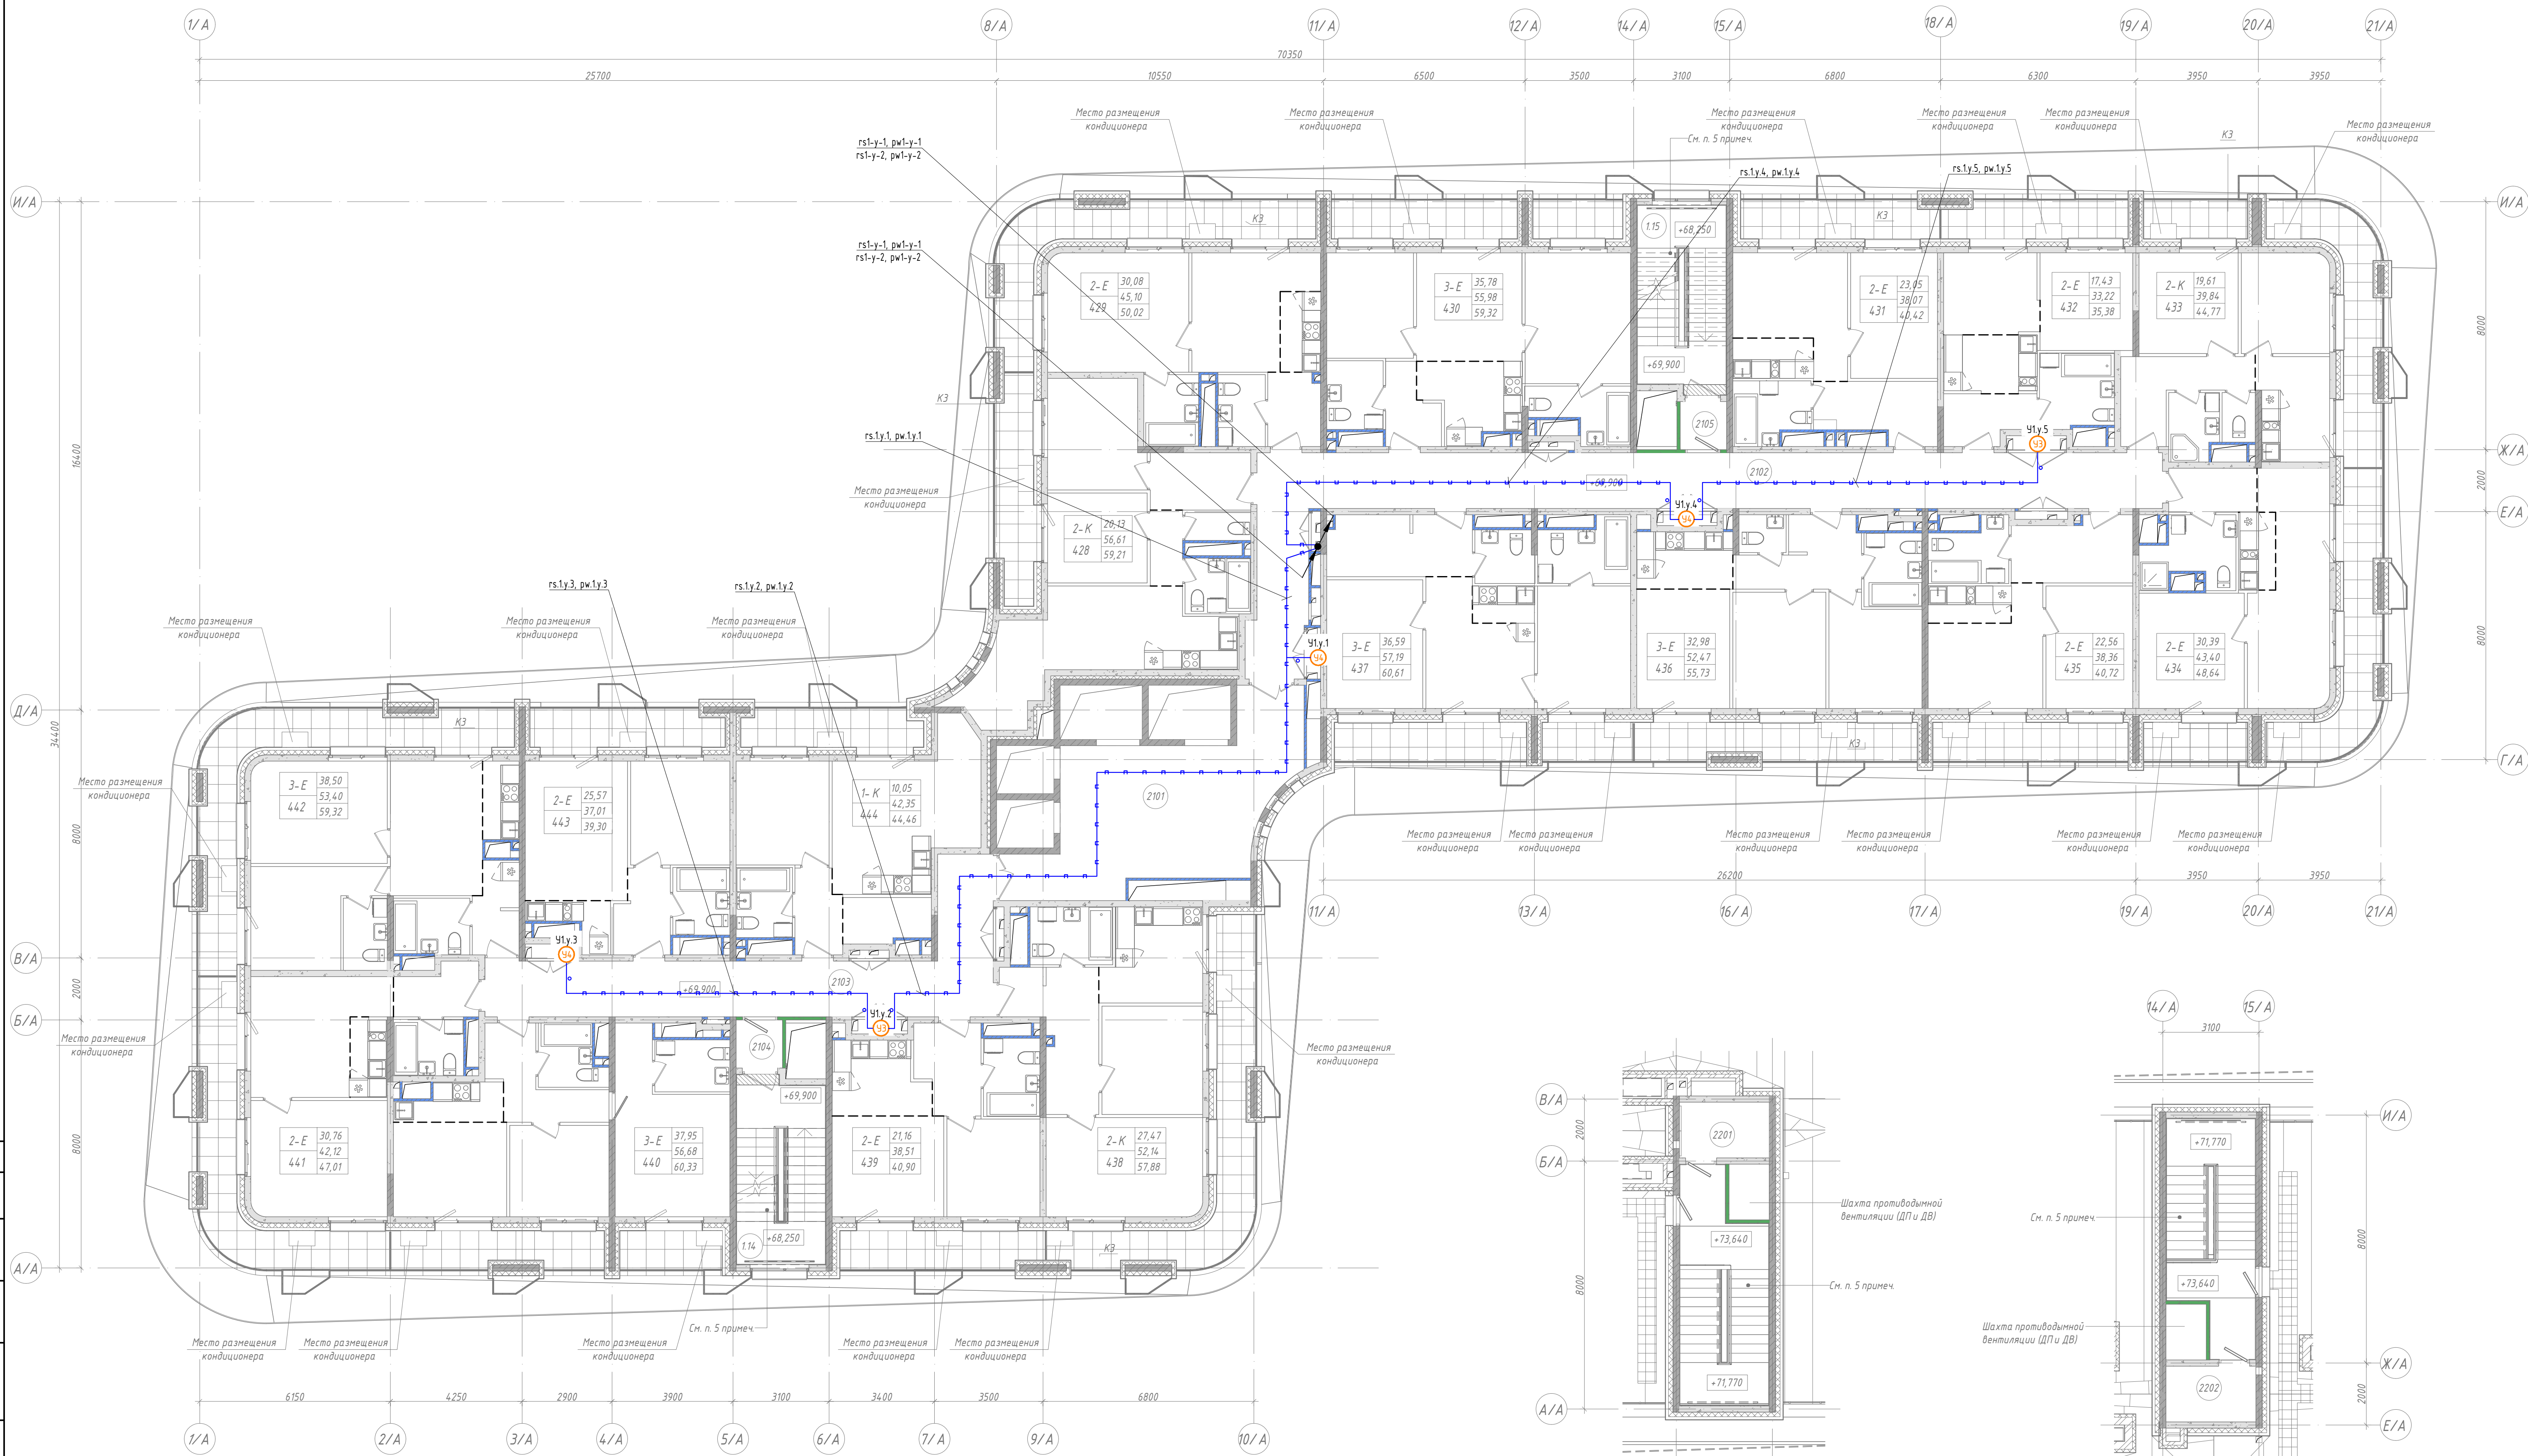

ПРИМЕЧАНИЯ:
1. X.Y.Z, где X – номер корпуса, Y – номер этажа, Z – порядковый номер

Экспликация помещений		
Номер помеще-ния	Наименование	Площадь, м ²
1.14	Лестничная клетка	16,95
1.15	Лестничная клетка	16,95
2101	Лифтовый холл (пожаробезопасная зона для МГН)	37,76
2102	Коридор	62,22
2103	Коридор	35,69
2104	Тамбур	2,33
2105	Тамбур	2,33
428	Жилая комната №1	9,31
2	Жилая комната №2	10,82
3	Кухня	22,21
4	Коридор	2,55
5	Холл	5,99
6	С/у №1	1,91
6	Терраса	2,60
7	С/у №2	3,82
429	Жилая комната №1	12,60
2	Жилая комната №2	17,48
3	Кухня-ниша	3,38
4	Холл	3,98
5	С/у №1	3,55
6	С/у №2	4,11
7	Терраса	4,92
430	Жилая комната №1	11,90
2	Жилая комната №2	14,35
3	Жилая комната №3	9,53
4	Кухня-ниша	7,35
5	Холл	3,89
6	С/у №1	4,04
7	С/у №2	4,92
8	Терраса №1	2,25
9	Терраса №2	1,09
431	Жилая комната №1	11,71
2	Жилая комната №2	11,34
3	Кухня-ниша	3,38
4	Холл	6,85
5	С/у	4,79
6	Терраса	2,35
432	Жилая комната №1	8,01
2	Жилая комната №2	9,42
3	Кухня-ниша	5,54
4	Холл	4,47
5	С/у	5,78
6	Терраса	2,16
433	Жилая комната №1	9,21
2	Жилая комната №2	10,40
3	Кухня	7,70
4	Холл	7,36
5	С/у №1	1,71
6	С/у №2	3,46
7	Терраса №1	3,67
8	Терраса №2	1,26

Экспликация помещений		
Номер помеще-ния	Наименование	Площадь, м ²
1	Жилая комната №1	17,75
2	Жилая комната №2	12,64
3	Кухня-ниша	3,01
4	Холл	4,05
5	С/у	5,95
6	Терраса №1	3,99
7	Терраса №2	1,26
435	Жилая комната №1	11,50
2	Жилая комната №2	11,06
3	Кухня-ниша	3,22
4	Холл	7,82
5	С/у	4,76
6	Терраса	2,36
436	Жилая комната №1	11,55
2	Жилая комната №2	11,25
3	Жилая комната №3	10,18
4	Кухня-ниша	5,74
5	Холл	7,45
6	С/у №1	4,45
7	С/у №2	1,85
8	Терраса	3,26
437	Жилая комната №1	11,88
2	Жилая комната №2	11,85
3	Жилая комната №3	12,86
4	Кухня-ниша	2,40
5	Холл	9,21
6	С/у №1	3,26
7	С/у №2	5,73
8	Терраса №1	2,32
9	Терраса №2	1,10
438	Жилая комната №1	11,36
2	Жилая комната №2	16,11
3	Кухня	9,36
4	Холл	10,32
5	С/у	4,99
6	Терраса	5,73
439	Жилая комната №1	11,70
2	Жилая комната №2	9,46
3	Кухня-ниша	6,96
4	Холл	5,79
5	С/у	4,60
6	Терраса	2,39


Экспликация помещений		
Номер помеще-ния	Наименование	Площадь, м ²
1	Жилая комната №1	11,13
2	Жилая комната №2	17,38
3	Жилая комната №3	9,44
4	Кухня-ниша	3,82
5	Холл	6,89
6	С/у №1	4,07
7	С/у №2	3,95
8	Терраса №1	1,24
9	Терраса №2	2,42
441	Жилая комната №1	14,31
2	Жилая комната №2	16,45
3	Кухня-ниша	3,06
4	Холл	4,19
5	С/у	4,11
6	Терраса	4,89
442	Жилая комната №1	12,90
2	Жилая комната №2	14,47
3	Жилая комната №3	11,13
4	Кухня-ниша	2,98
5	Холл	4,16
6	С/у №1	3,31
7	С/у №2	4,45
8	Терраса	5,92
443	Жилая комната №1	14,85
2	Жилая комната №2	10,72
3	Кухня-ниша	2,82
4	Холл	4,61
5	С/у	4,01
6	Терраса	2,29
444	Жилая комната	10,05
2	Кухня	20,13
3	Холл	4,02
4	Гардеробная	4,04
5	С/у	4,11
6	Терраса	2,11

Примечания:
1. Чтение совместно со структурной схемой.

15-ОМ/2023-АКСУТ										
«Жилой комплекс, расположенный по адресу: г. Москва, Выдринское муниципальное образование Сокольника Гора, 8-я улица Сокольниковой Горы, земельный участок 26-А»										
Изм.	Кол. изм.	Лист	№ док.	Подп.	Дат.					
Разраб.	Лобанов	25.03.24					Многоквартирный жилой дом	Страница	Лист	Листов
Нач. отд.	Сыронов	25.03.24								
Н. контр.	Обухов	25.03.24					План расположения оборудования и кабельных трасс 21-й этаж (корпус А)	Р	23	Листов
ГПИ	Зверева	25.03.24								

Открытые мастерские

Создано	
Взам. инв. №	
Подп. и дата	
Инв. № подл.	

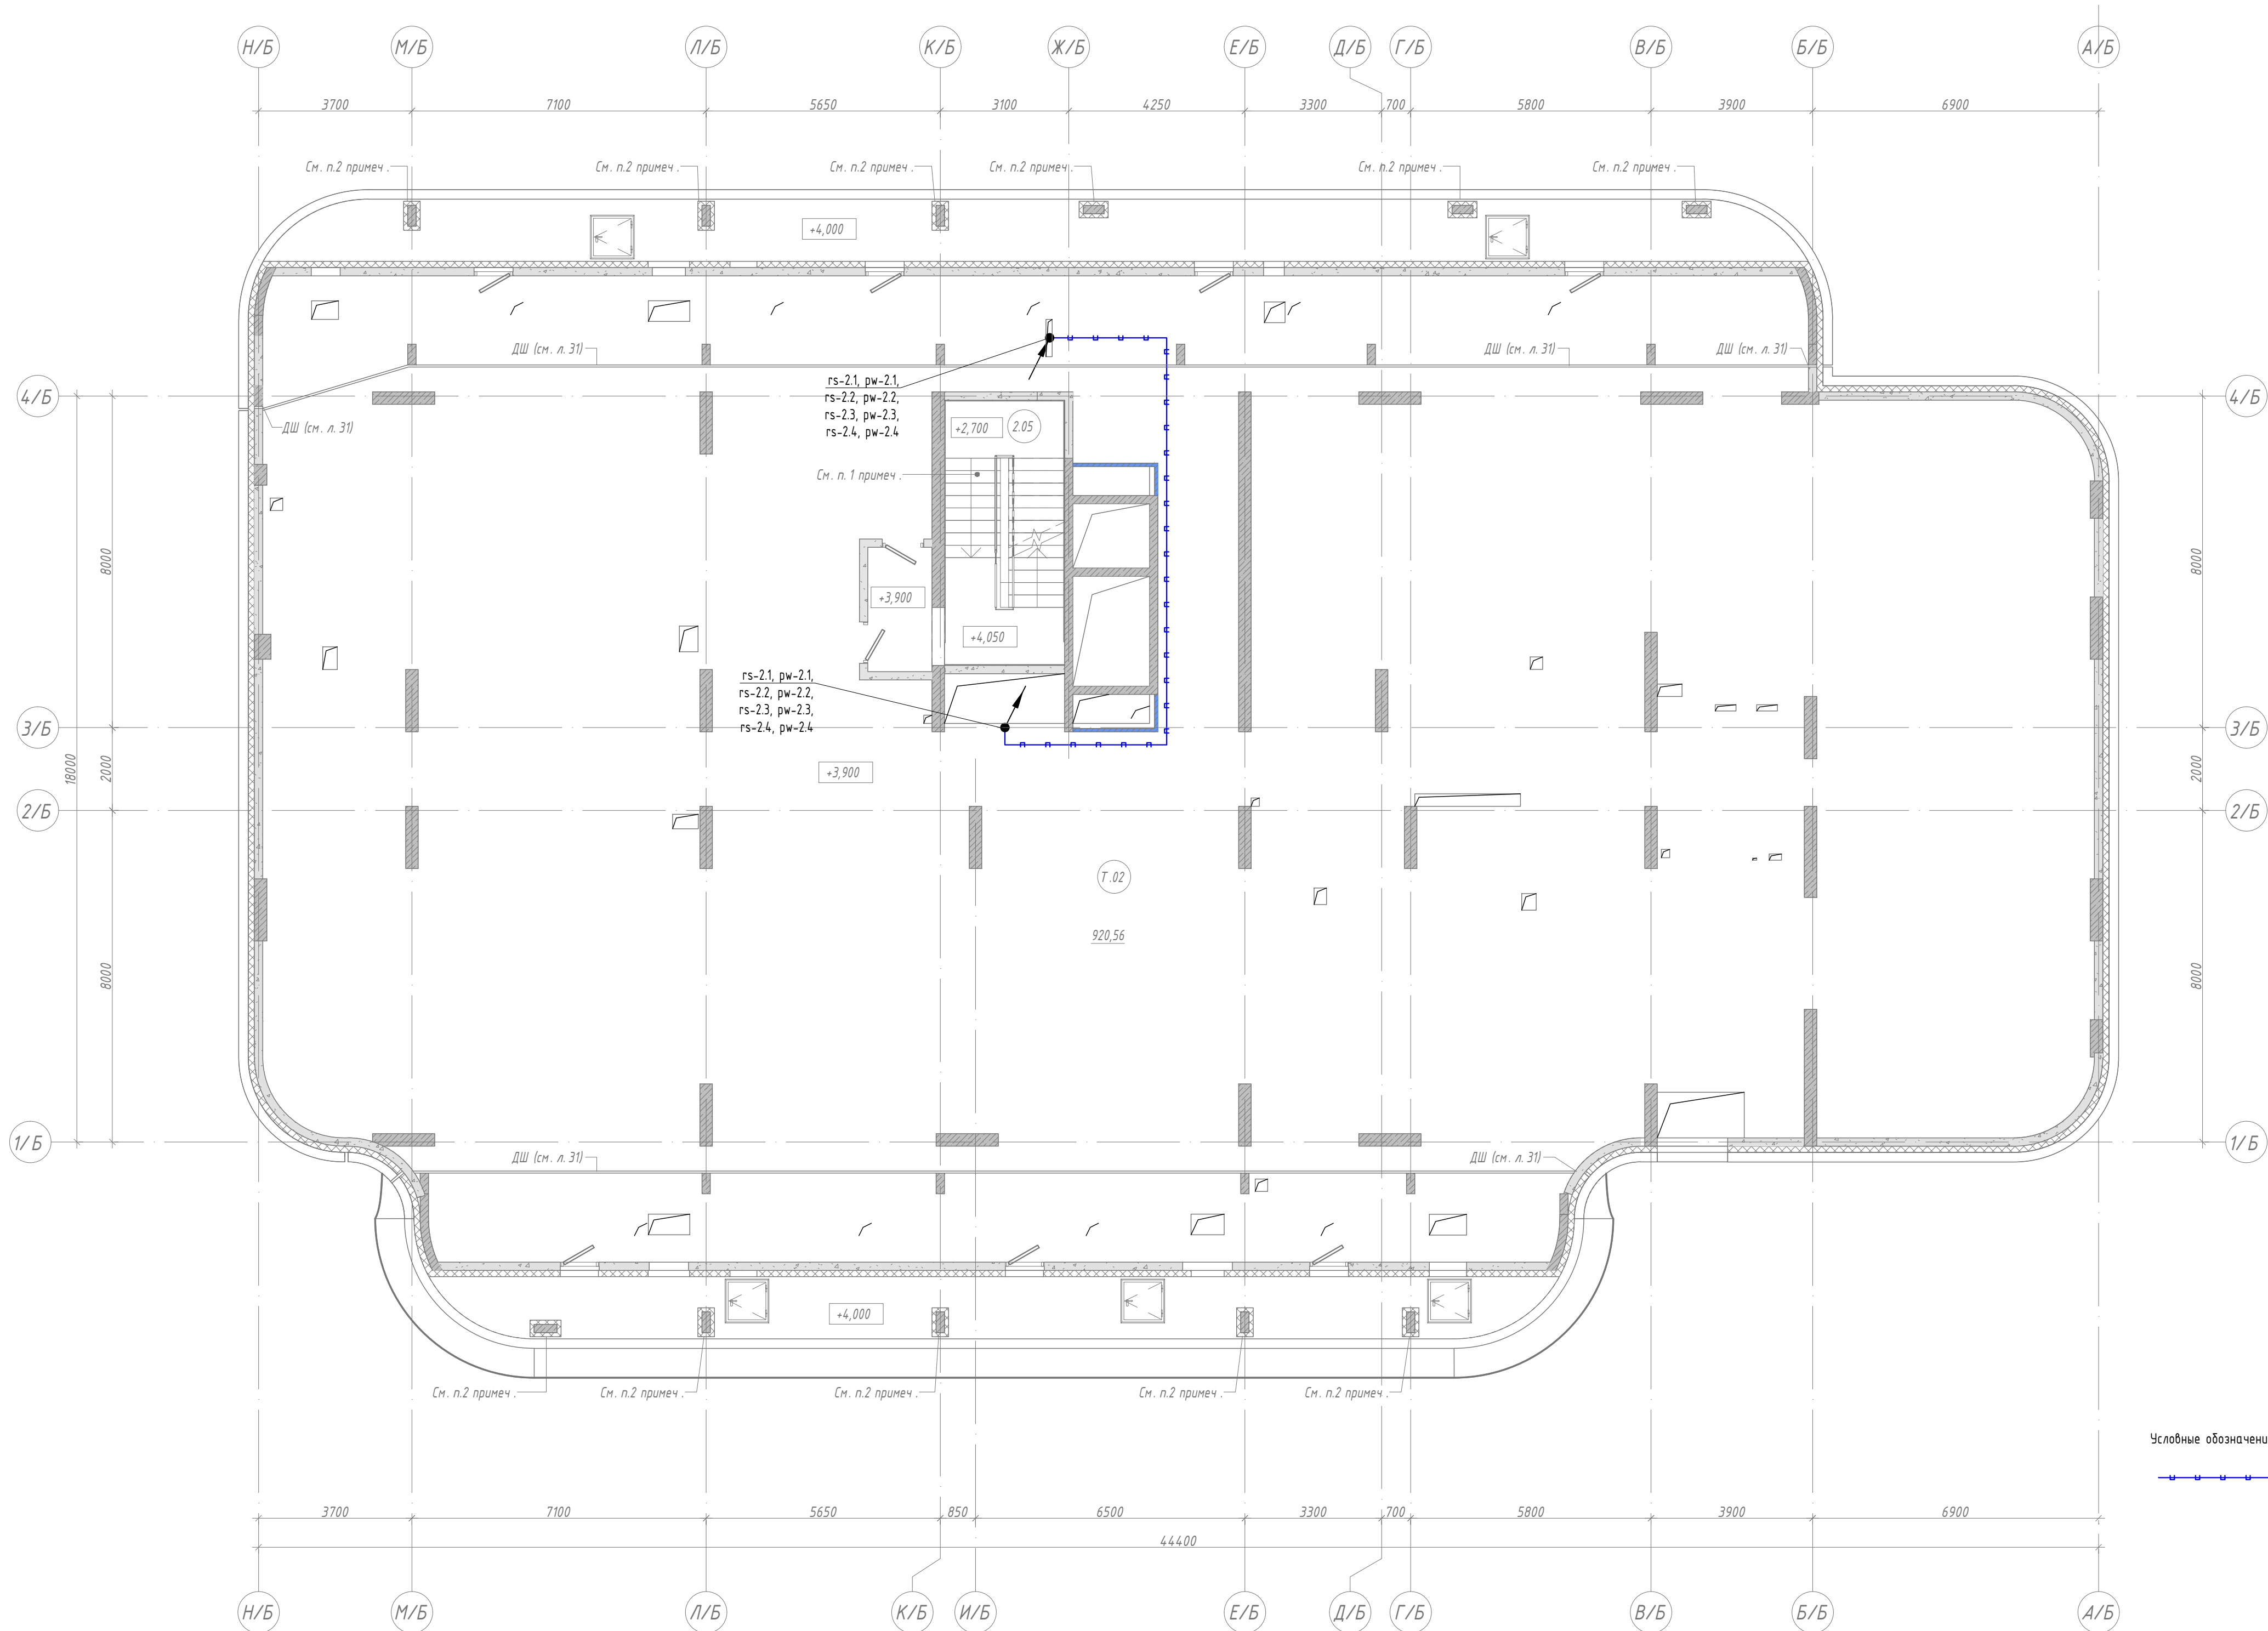

Экспликация помещений на отм. +3.900			
Номер пом.	Имя	Площадь	Кат. пом.
2.05	Лестничная клетка	18,85	
Т.02	Техническое пространство	920,56	

Условные обозначения




Кабельная линия, проложенная в лотке, учтенном томом ККС

Примечания
1. Читать совместно со структурной схемой.

15-ОМ/2023-АСКУТ					
«Жилой комплекс, расположенный по адресу: г. Москва, внутригородское муниципальное образование Сокольническая Гора, 8-я улица Сокольнической Горы, земельный участок 26А».					
Изм.	Кол. уч.	Лист	№ док.	Подп.	Дата
Разраб.	Лобанов	25.03.26		Лобанов	25.03.26
Нач. отд.	Степан	25.03.26		Степан	25.03.26
Многоквартирный жилой дом.					
Н. контр.		Обухов	25.03.26	План расположения оборудования и кабельных трасс. тех. этаж (корпус Б)	
ГИП		Зверева	25.03.26		
				Р	Лист 25
				Открытые мастерские	

Создано	
Взам. инв. №	
Подп. и дата	
Инв. № подл.	

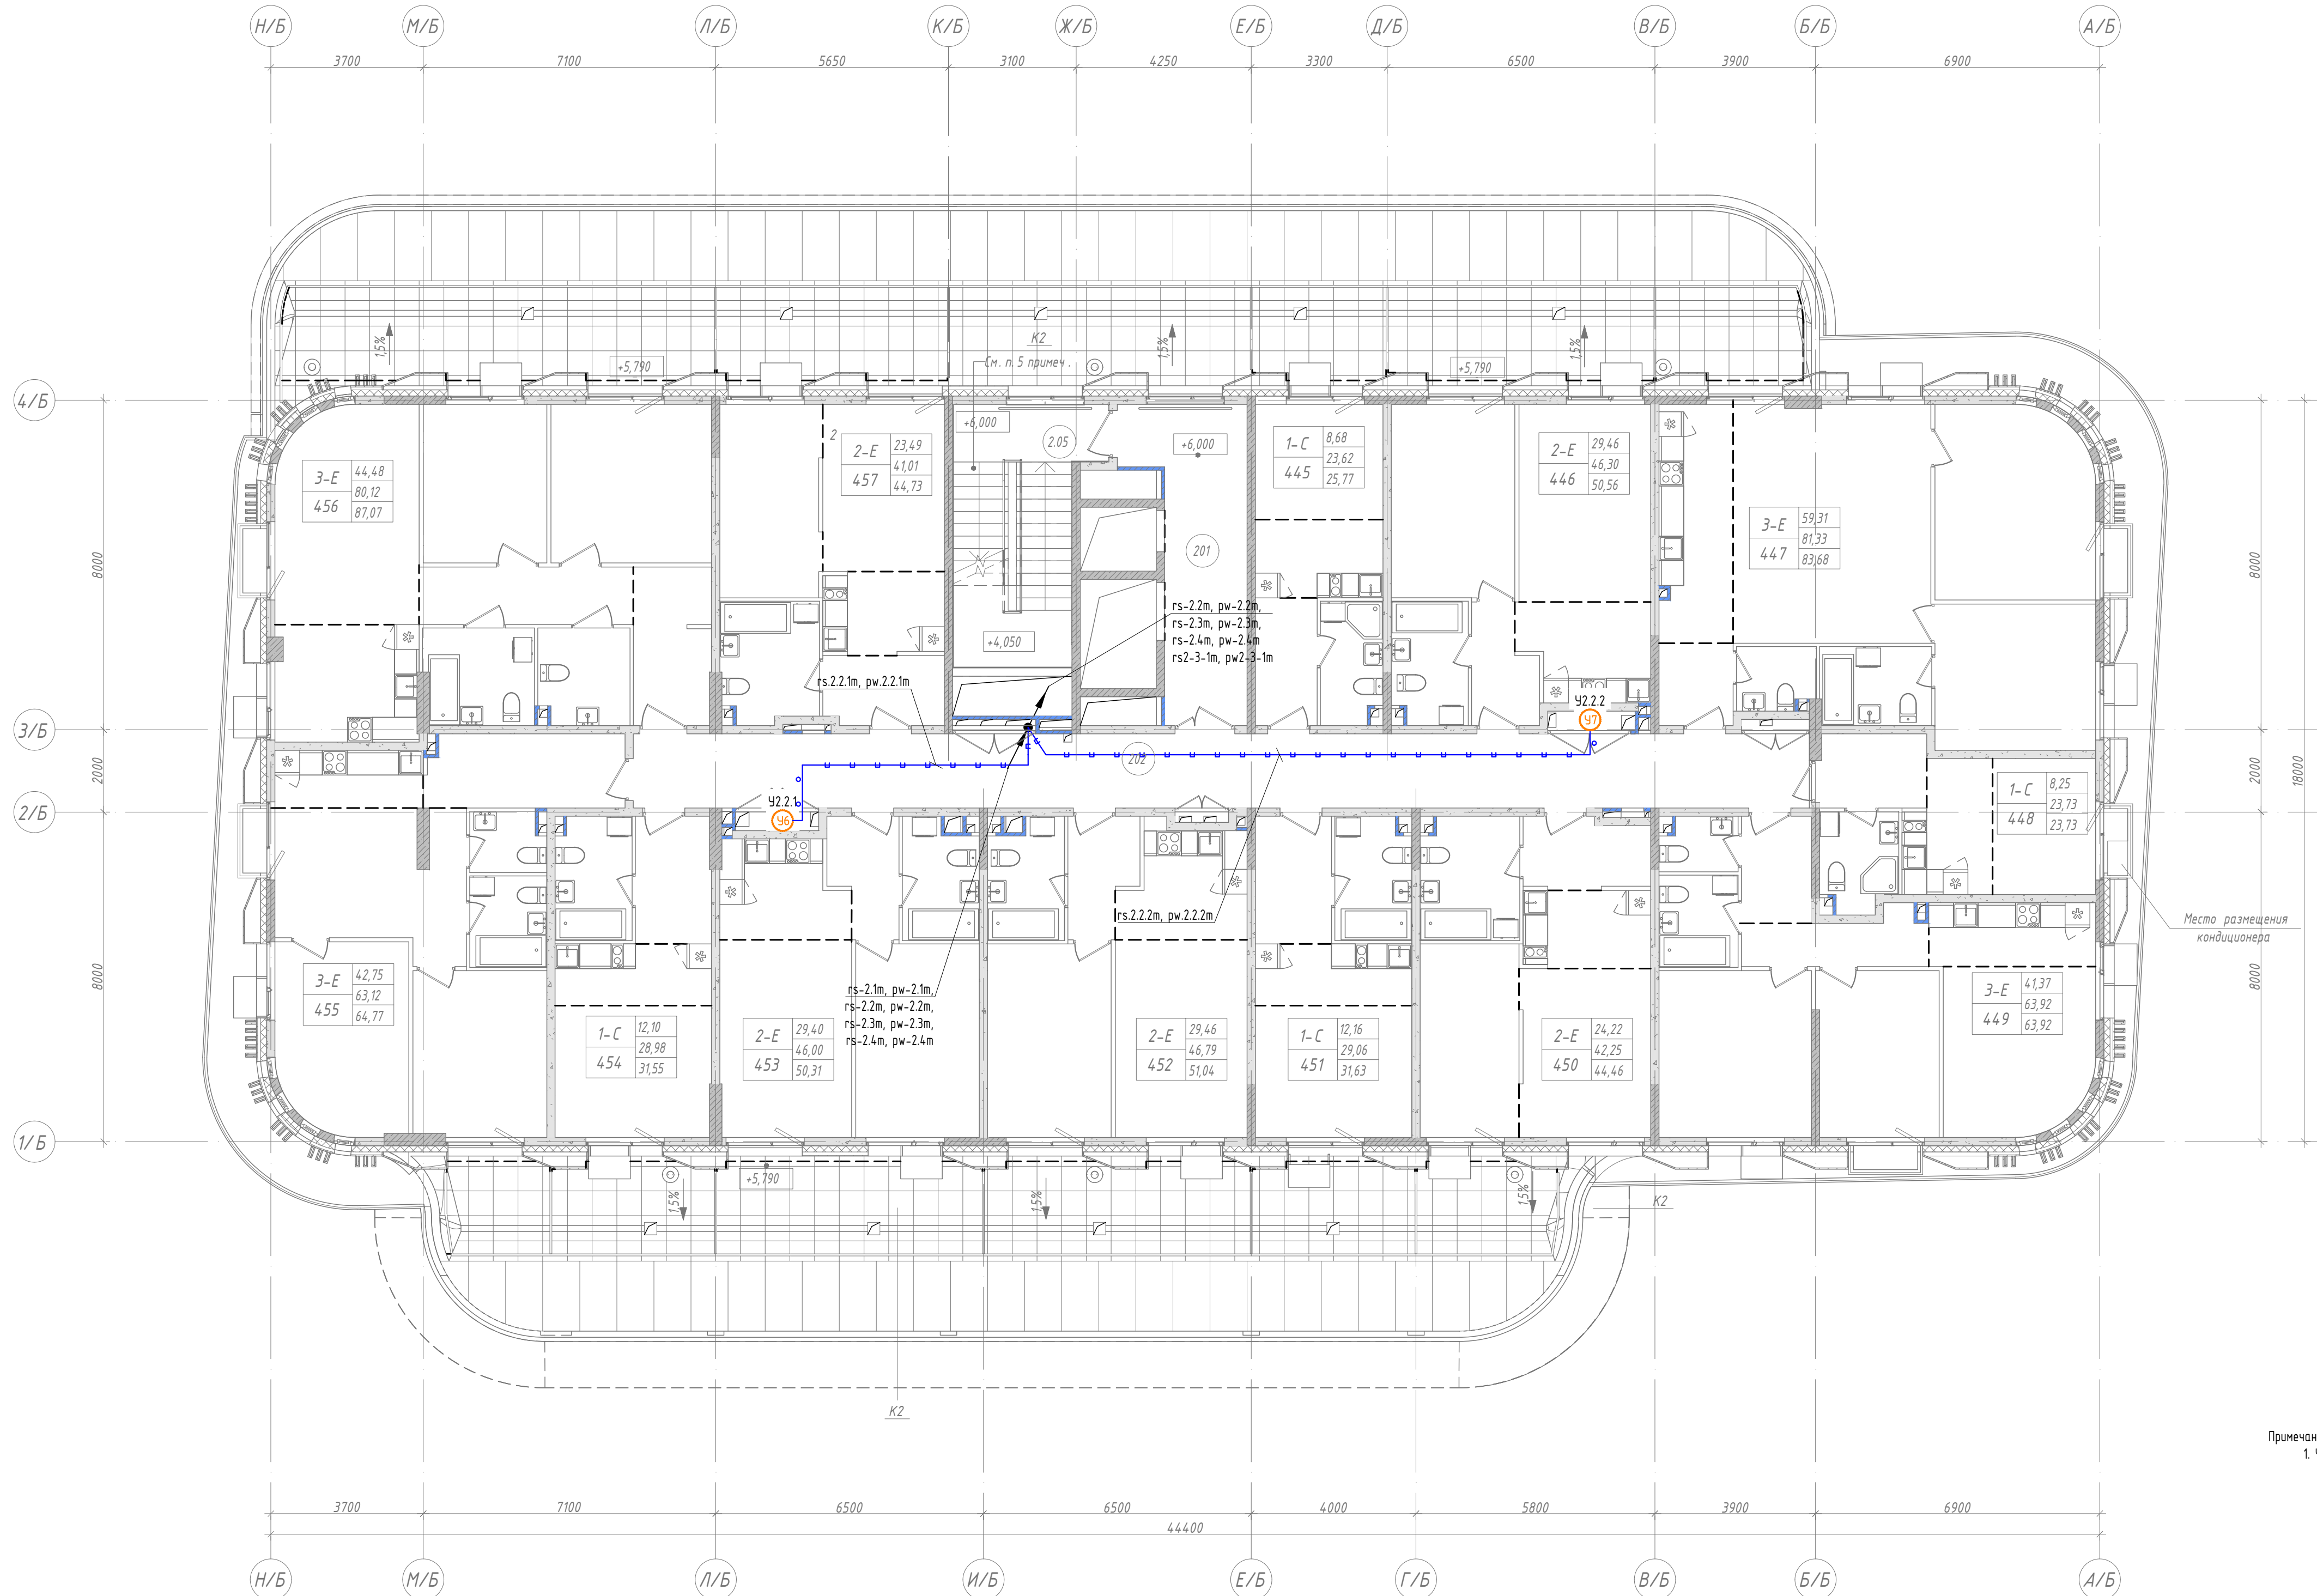

Экспликация помещений 2 этажа			
Номер пом.	Имя	Площадь	Кат. пом.
2.05	Лестничная клетка	19,48	
201	Лифтовый холл (пожаробезопасная зона для МГН)	17,35	
202	Коридор	51,45	
445			
1	Жилая комната	8,68	
2	Холл	4,65	
3	Кухня-ниша	5,89	
4	С/у	4,40	
5	Терраса	7,17	
446			
1	Жилая комната №1	15,36	
2	Жилая комната №2	14,10	
3	Кухня-ниша	7,21	
4	Холл	4,17	
5	С/у	5,46	
6	Терраса	14,20	
447			
1	Жилая комната №1	27,75	
2	Жилая комната №2	17,71	
3	Жилая комната №3	13,85	
4	Кухня-ниша	10,34	
5	Холл	3,60	
6	С/у №1	5,19	
7	С/у №2	2,89	
8	Терраса	7,83	
448			
1	Жилая комната	8,25	
2	Кухня-ниша	6,48	
3	Холл	4,65	
4	С/у	4,35	
449			
1	Жилая комната №1	14,54	
2	Жилая комната №2	11,84	
3	Жилая комната №3	14,99	
4	Кухня-ниша	6,28	
5	Коридор	5,15	
6	Холл	4,42	
7	С/у №1	2,40	
8	С/у №2	4,30	
450			
1	Жилая комната №1	12,94	
2	Жилая комната №2	11,28	
3	Кухня-ниша	5,83	
4	Холл	5,08	
5	С/у	7,12	
6	Терраса	7,37	


Экспликация помещений 2 этажа			
Номер пом.	Имя	Площадь	Кат. пом.
451			
1	Жилая комната	12,16	
2	Кухня-ниша	5,70	
3	Холл	5,74	
4	С/у	5,46	
5	Терраса	8,57	
452			
1	Жилая комната №1	15,36	
2	Жилая комната №2	14,10	
3	Кухня-ниша	7,66	
4	Холл	4,47	
5	С/у	5,20	
6	Терраса	14,15	
453			
1	Жилая комната №1	15,30	
2	Жилая комната №2	14,10	
3	Кухня-ниша	6,93	
4	Холл	4,47	
5	С/у	5,20	
6	Терраса	14,35	
454			
1	Жилая комната	12,10	
2	Кухня-ниша	5,70	
3	Холл	5,67	
4	С/у	5,51	
5	Терраса	8,57	
455			
1	Жилая комната №1	15,11	
2	Жилая комната №2	14,56	
3	Жилая комната №3	13,08	
4	Кухня-ниша	5,04	
5	Холл	8,56	
6	С/у №1	2,62	
7	С/у №2	4,15	
8	Терраса	5,51	
456			
1	Жилая комната №1	17,91	
2	Жилая комната №2	11,55	
3	Жилая комната №3	15,02	
4	Кухня-ниша	9,78	
5	Коридор	7,28	
6	Холл	7,19	
7	С/у №1	6,23	
8	С/у №2	5,16	
9	Терраса	23,16	
457			
1	Жилая комната №1	11,98	
2	Жилая комната №2	11,51	
3	Кухня-ниша	5,78	
4	Холл	4,92	
5	С/у	6,82	
6	Терраса	12,41	

Примечания
1. Читая совместно со структурной схемой.

- Условные обозначения
- Кабельная линия в гофрированной трубе
 - Кабельная линия, проложенная в лотке, ущемленном в толще ККС
 - Узел коммуникации с указанием количества теплосчетчиков, где х - номер корпуса, у - номер этажа, z - номер на этаже

						15-ОМ/2023-АСКУТ					
						«Жилой комплекс, расположенный по адресу: г. Москва, внутригородское муниципальное образование Соколинная Гора, 8-я улица Соколинной Горы, земельный участок 26А».					
Изм.	Кол. уч.	Лист	№ док.	Подп.	Дата	Многоквартирный жилой дом.			Стадия	Лист	Листов
Разраб.	Лобанов			Лобанов	25.03.26				Р	26	
Нач. отд.	Сыран			Сыран	25.03.26						
Н. контр.	Обухов			Обухов	25.03.26	План расположения оборудования и кабельных трасс. 2 этаж (корпус Б)			 Открытые мастерские		
ГИП	Зверева			Зверева	25.03.26						

Согласовано	
Взам. инв. №	
Подп. и дата	
Инв. № подл.	

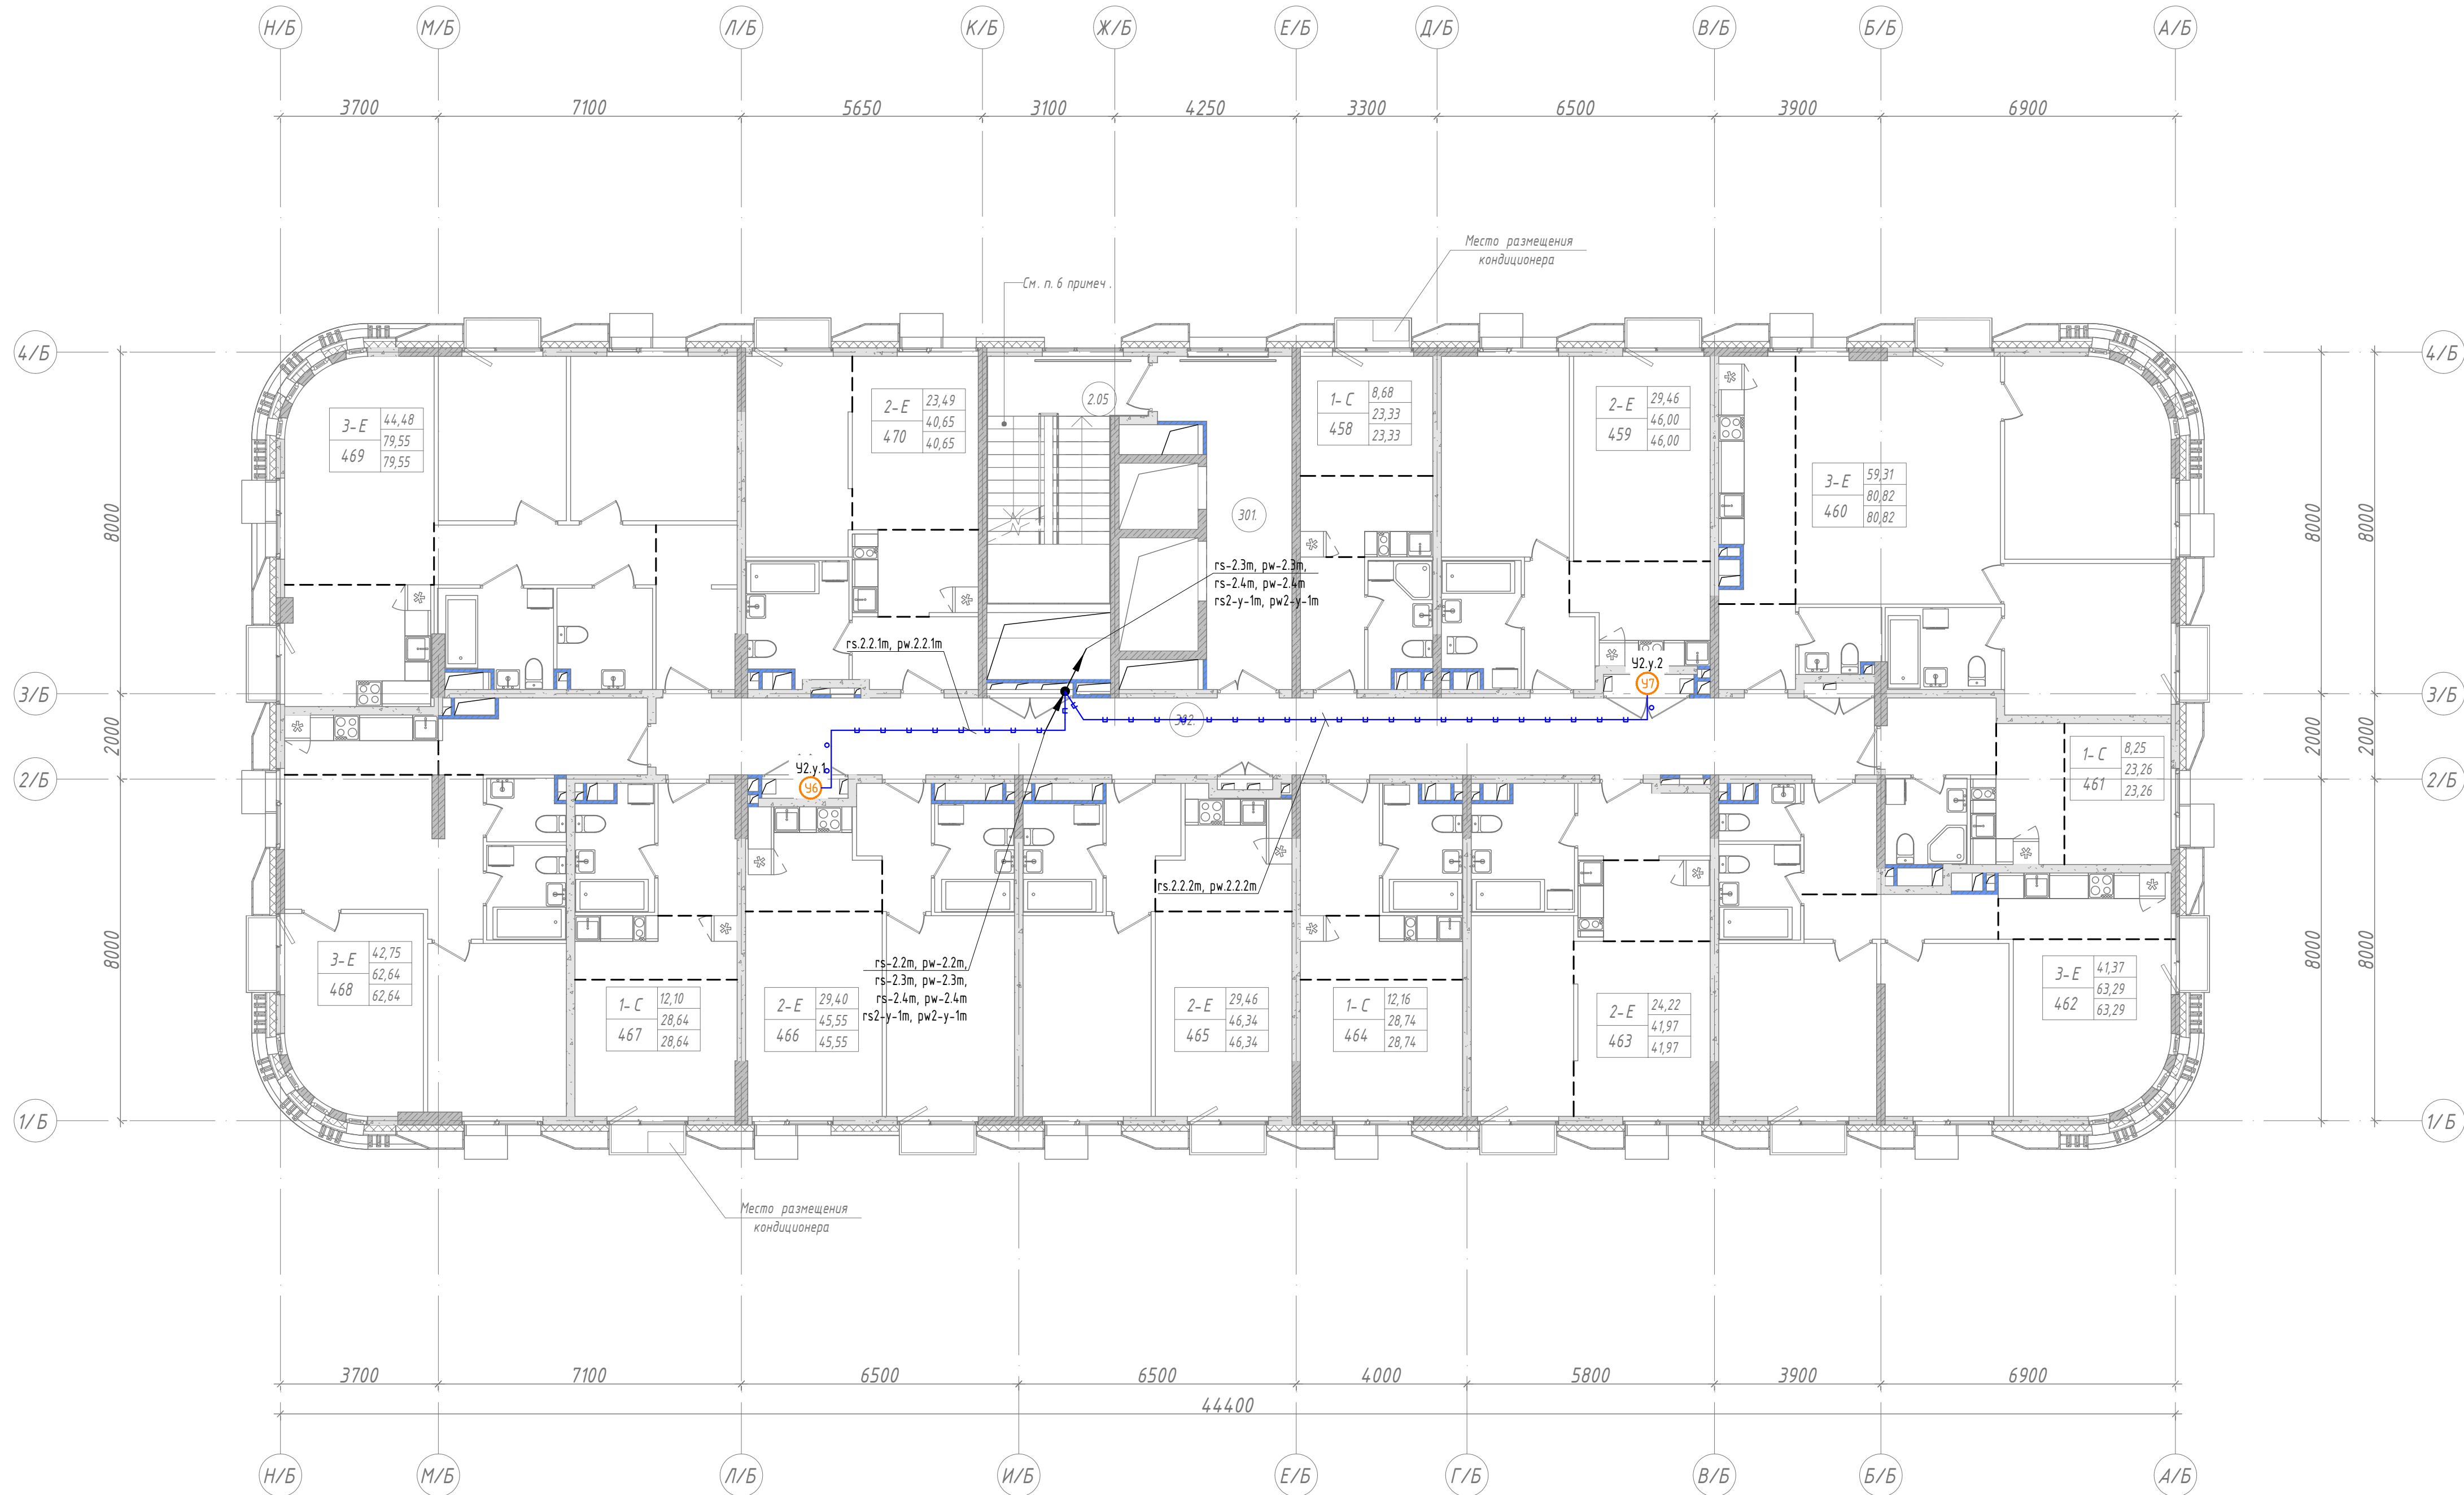


Экспликация помещений 3 этажа			
Номер пом.	Имя	Площадь	Кат. пом.
2.05	Лестничная клетка	17,70	
301	Лифтовый холл (пожаробезопасная зона для МГН)	17,35	
302	Коридор	51,45	
458			
1	Жилая комната	8,68	
2	Холл	4,65	
3	Кухня-ниша	5,89	
4	С/у	4,11	
459			
1	Жилая комната №1	15,36	
2	Жилая комната №2	14,10	
3	Кухня-ниша	7,21	
4	Холл	4,17	
5	С/у	5,16	
460			
1	Жилая комната №1	27,75	
2	Жилая комната №2	17,71	
3	Жилая комната №3	13,85	
4	Кухня-ниша	9,82	
5	Холл	3,60	
6	С/у №1	5,19	
7	С/у №2	2,90	
461			
1	Жилая комната	8,25	
2	Кухня-ниша	6,48	
3	Холл	4,65	
4	С/у	3,88	
462			
1	Жилая комната №1	14,54	
2	Жилая комната №2	11,84	
3	Жилая комната №3	14,99	
4	Кухня-ниша	6,28	
5	Коридор	4,78	
6	Холл	4,42	
7	С/у №1	2,14	
8	С/у №2	4,30	
463			
1	Жилая комната №1	12,94	
2	Жилая комната №2	11,28	
3	Кухня-ниша	5,83	
4	Холл	5,08	
5	С/у	6,84	

Экспликация помещений 3 этажа			
Номер пом.	Имя	Площадь	Кат. пом.
464			
1	Жилая комната	12,16	
2	Кухня-ниша	5,70	
3	Холл	5,73	
4	С/у	5,15	
465			
1	Жилая комната №1	15,36	
2	Жилая комната №2	14,10	
3	Кухня-ниша	7,66	
4	Холл	4,47	
5	С/у	4,75	
466			
1	Жилая комната №1	15,30	
2	Жилая комната №2	14,10	
3	Кухня-ниша	6,93	
4	Холл	4,47	
5	С/у	4,75	
467			
1	Жилая комната	12,10	
2	Кухня-ниша	5,70	
3	Холл	5,67	
4	С/у	5,17	
468			
1	Жилая комната №1	15,11	
2	Жилая комната №2	14,56	
3	Жилая комната №3	13,08	
4	Кухня-ниша	5,04	
5	Холл	8,08	
6	С/у №1	2,62	
7	С/у №2	4,15	
469			
1	Жилая комната №1	17,91	
2	Жилая комната №2	11,55	
3	Жилая комната №3	15,02	
4	Кухня-ниша	9,78	
5	Коридор	7,28	
6	Холл	7,19	
7	С/у №1	5,67	
8	С/у №2	5,15	
470			
1	Жилая комната №1	11,98	
2	Жилая комната №2	11,51	
3	Кухня-ниша	5,78	
4	Холл	4,92	
5	С/у	6,46	

- Условные обозначения
- Кабельная линия в гофрированной трубе
 - Кабельная линия, проложенная в лотке, учтенном в томе ККС
 - Узел коммутации с указанием количества теплосчетчиков, где х - номер корпуса, у - номер этажа, z - номер на этаже

Примечания
1. Читать совместно со структурной схемой.

15-ОМ/2023-АСКУТ					
«Жилой комплекс, расположенный по адресу: г. Москва, внутригородское муниципальное образование Сокольная Гора, 8-я улица Сокольной Горы, земельный участок 26А».					
Изм.	Кол. уч.	Лист	№ док.	Подп.	Дата
Разраб.	Лобанов	25.03.26			
Нач. отд.	Сыран	25.03.26			
Многоквартирный жилой дом.					
				Ставя	Лист
				Р	27
План расположения оборудования и кабельных трасс. 3-6 этаж (корпус Б)					
Н. контр.	Обухов	25.03.26			
ГИП	Зверева	25.03.26			

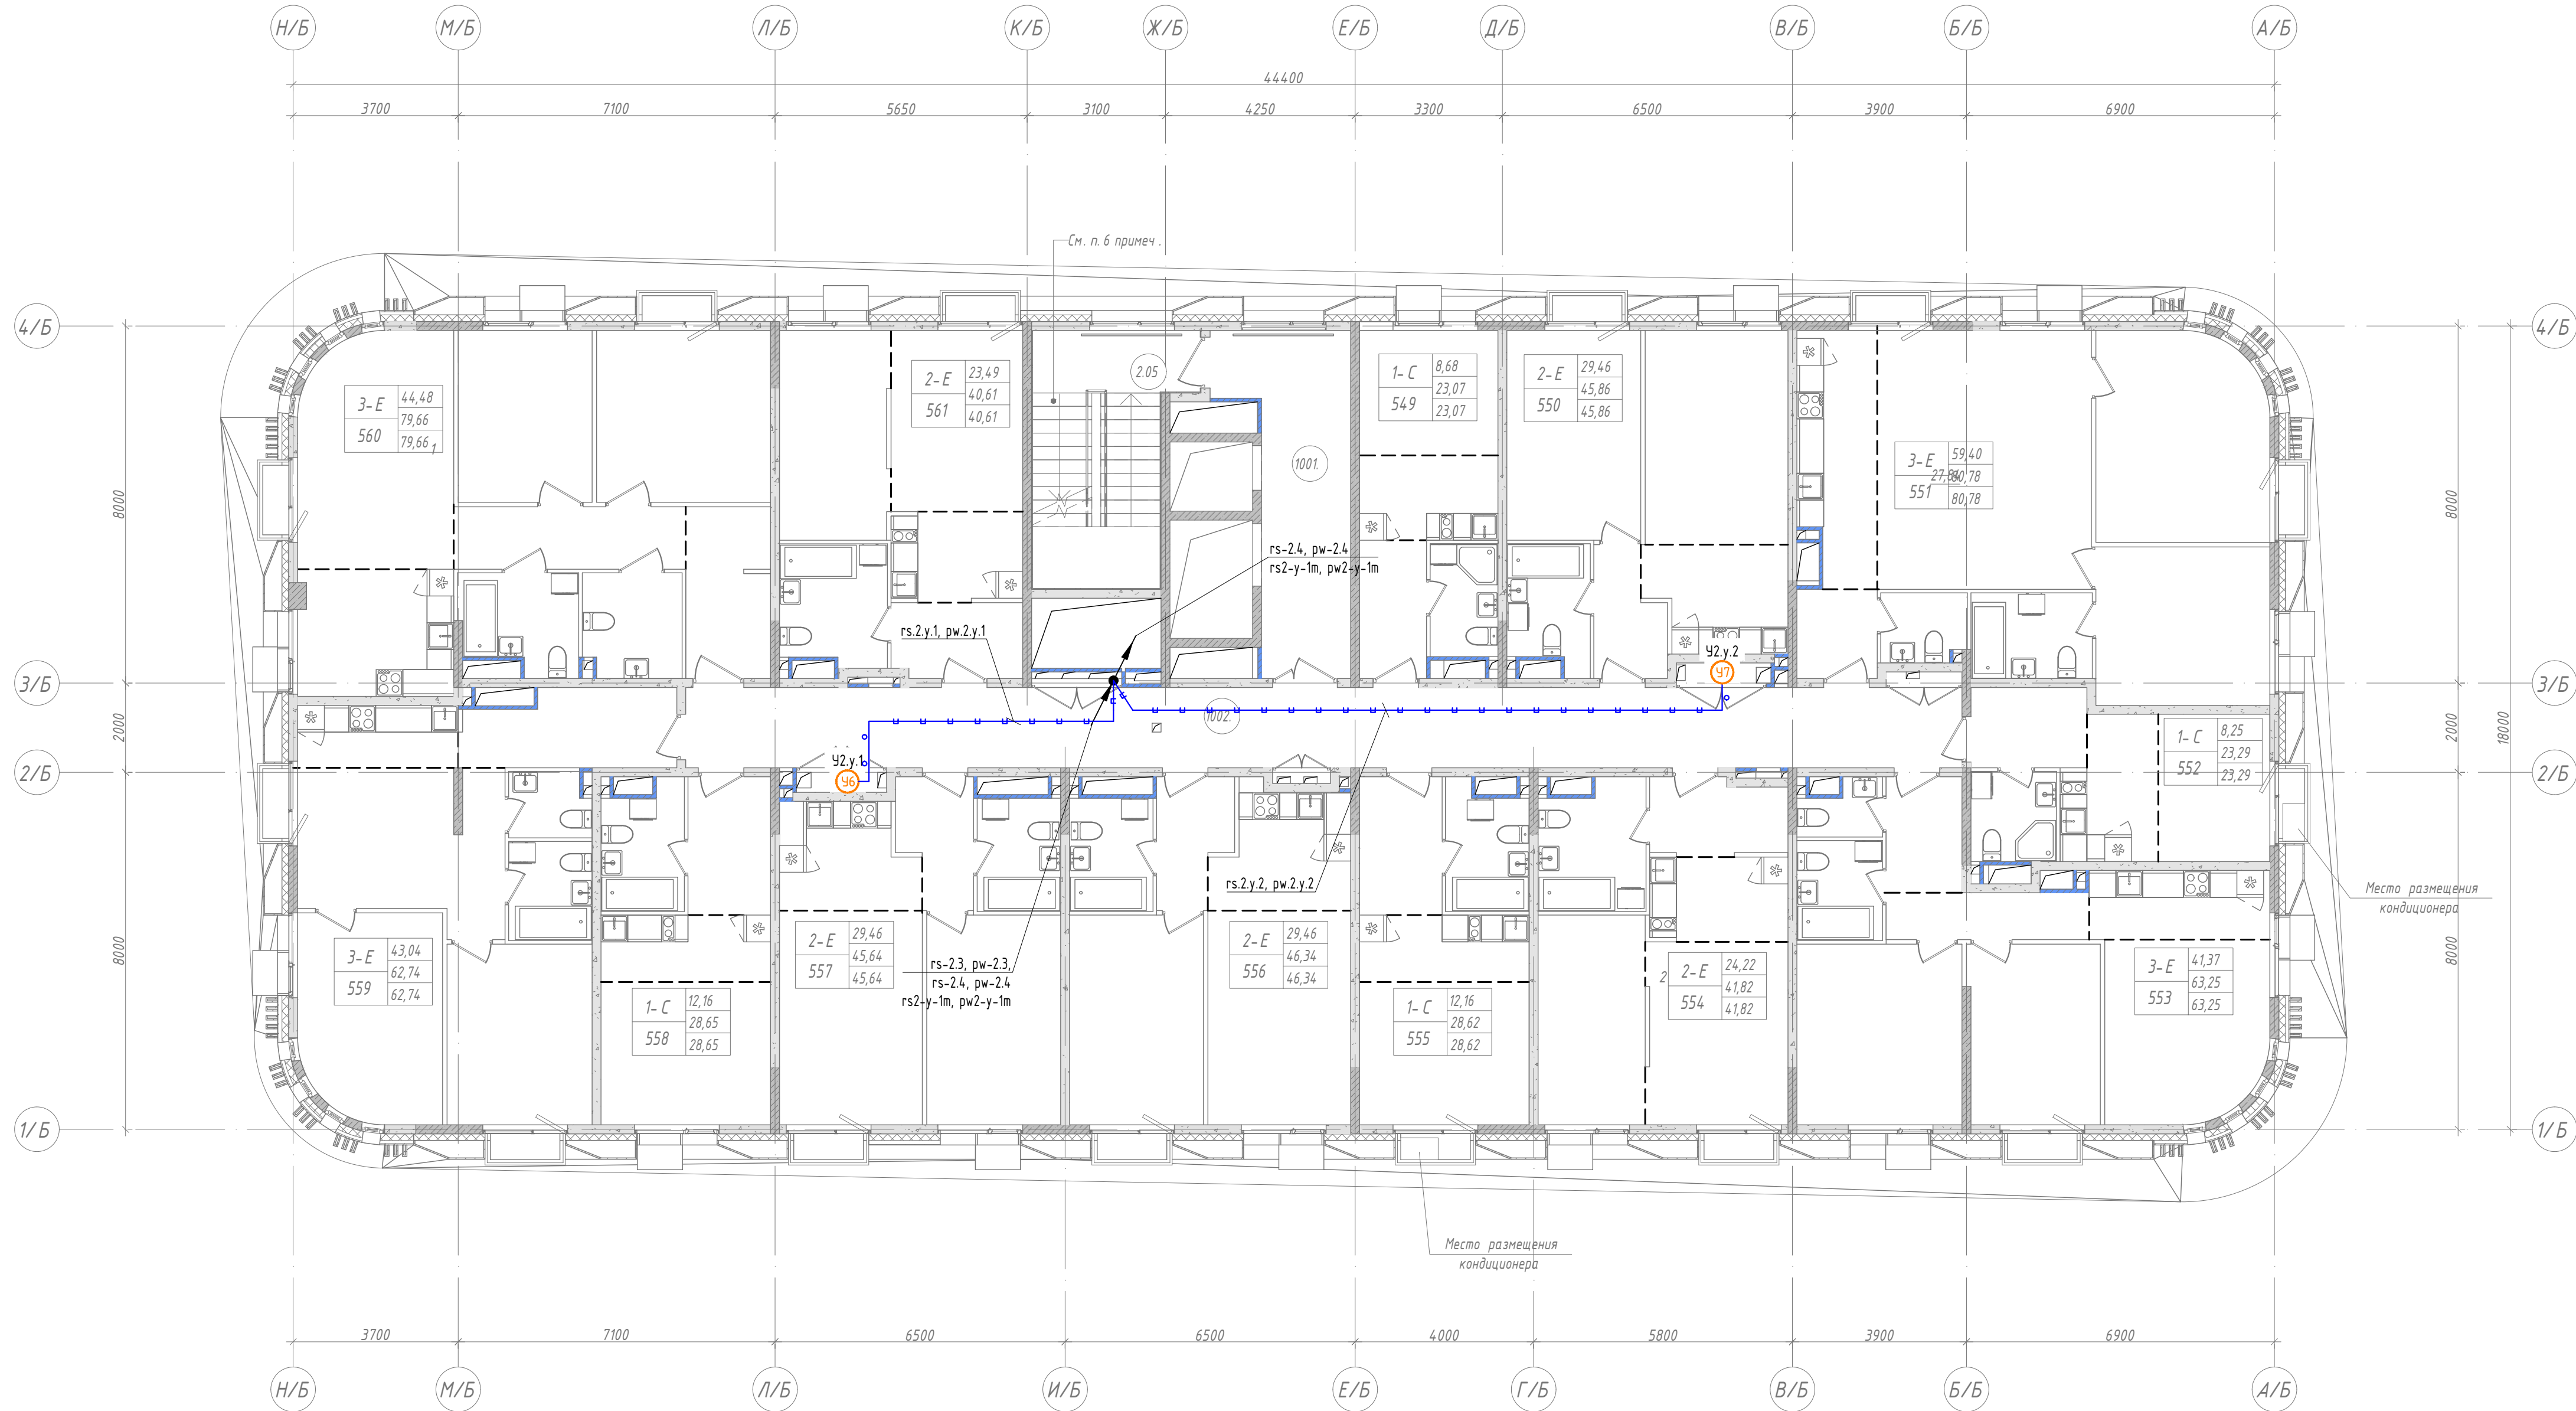


Экспликация помещений 10 этажа			
Номер пом.	Имя	Площадь	Кат. пом.
2.05	Лестничная клетка	17,70	
1001.	Лифтовый холл (пожаробезопасная зона для МГН)	17,35	
1002.	Коридор	51,48	
549			
1	Жилая комната	8,68	
2	Холл	4,65	
3	Кухня-ниша	5,89	
4	С/у	3,85	
550			
1	Жилая комната №1	15,36	
2	Жилая комната №2	14,10	
3	Кухня-ниша	7,21	
4	Холл	4,17	
5	С/у	5,02	
551			
1	Жилая комната №1	27,84	
2	Жилая комната №2	17,71	
3	Жилая комната №3	13,85	
4	Кухня-ниша	9,63	
5	Холл	3,60	
6	С/у №1	5,22	
7	С/у №2	2,93	
552			
1	Жилая комната	8,25	
2	Кухня-ниша	6,48	
3	Холл	4,68	
4	С/у	3,88	
553			
1	Жилая комната №1	14,54	
2	Жилая комната №2	11,84	
3	Жилая комната №3	14,99	
4	Кухня-ниша	6,28	
5	Коридор	4,78	
6	Холл	4,42	
7	С/у №1	2,10	
8	С/у №2	4,30	
554			
1	Жилая комната №1	12,94	
2	Жилая комната №2	11,28	
3	Кухня-ниша	5,83	
4	Холл	5,08	
5	С/у	6,69	

Экспликация помещений 10 этажа			
Номер пом.	Имя	Площадь	Кат. пом.
555			
1	Жилая комната	12,16	
2	Кухня-ниша	5,70	
3	Холл	5,73	
4	С/у	5,03	
556			
1	Жилая комната №1	15,36	
2	Жилая комната №2	14,10	
3	Кухня-ниша	7,66	
4	Холл	4,47	
5	С/у	4,75	
557			
1	Жилая комната №1	15,36	
2	Жилая комната №2	14,10	
3	Кухня-ниша	6,96	
4	Холл	4,47	
5	С/у	4,75	
558			
1	Жилая комната	12,16	
2	Кухня-ниша	5,70	
3	Холл	5,74	
4	С/у	5,05	
559			
1	Жилая комната №1	15,26	
2	Жилая комната №2	14,62	
3	Жилая комната №3	13,16	
4	Кухня-ниша	5,04	
5	Холл	7,89	
6	С/у №1	2,62	
7	С/у №2	4,15	
560			
1	Жилая комната №1	17,91	
2	Жилая комната №2	11,55	
3	Жилая комната №3	15,02	
4	Кухня-ниша	9,86	
5	Коридор	7,28	
6	Холл	7,26	
7	С/у №1	5,63	
8	С/у №2	5,15	
561			
1	Жилая комната №1	11,98	
2	Жилая комната №2	11,51	
3	Кухня-ниша	5,78	
4	Холл	4,92	
5	С/у	6,42	

Примечания
1. Читать совместно со структурной схемой.

						15-ОМ/2023-АСКУТ			
						«Жилой комплекс, расположенный по адресу: г. Москва, внутригородское муниципальное образование Сокольная Гора, 8-я улица Сокольной Горы, земельный участок 26А».			
Изм.	Кол. уч.	Лист	№ док.	Подп.	Дата	Многоквартирный жилой дом.	Стандия	Лист	Листов
Разраб.	Лобанов			<i>Лобанов</i>	25.03.26		Р	28	
Нач. отд.	Сыран			<i>Сыран</i>	25.03.26				
						План расположения оборудования и кабельных трасс. 7-10 этаж (корпус Б)		Открытые мастерские	
Н. контр.	Обухов			<i>Обухов</i>	25.03.26				
ГИП	Зверева			<i>Зверева</i>	25.03.26				

Согласовано	
Взам. инв. №	
Подп. и дата	
Инв. № подл.	

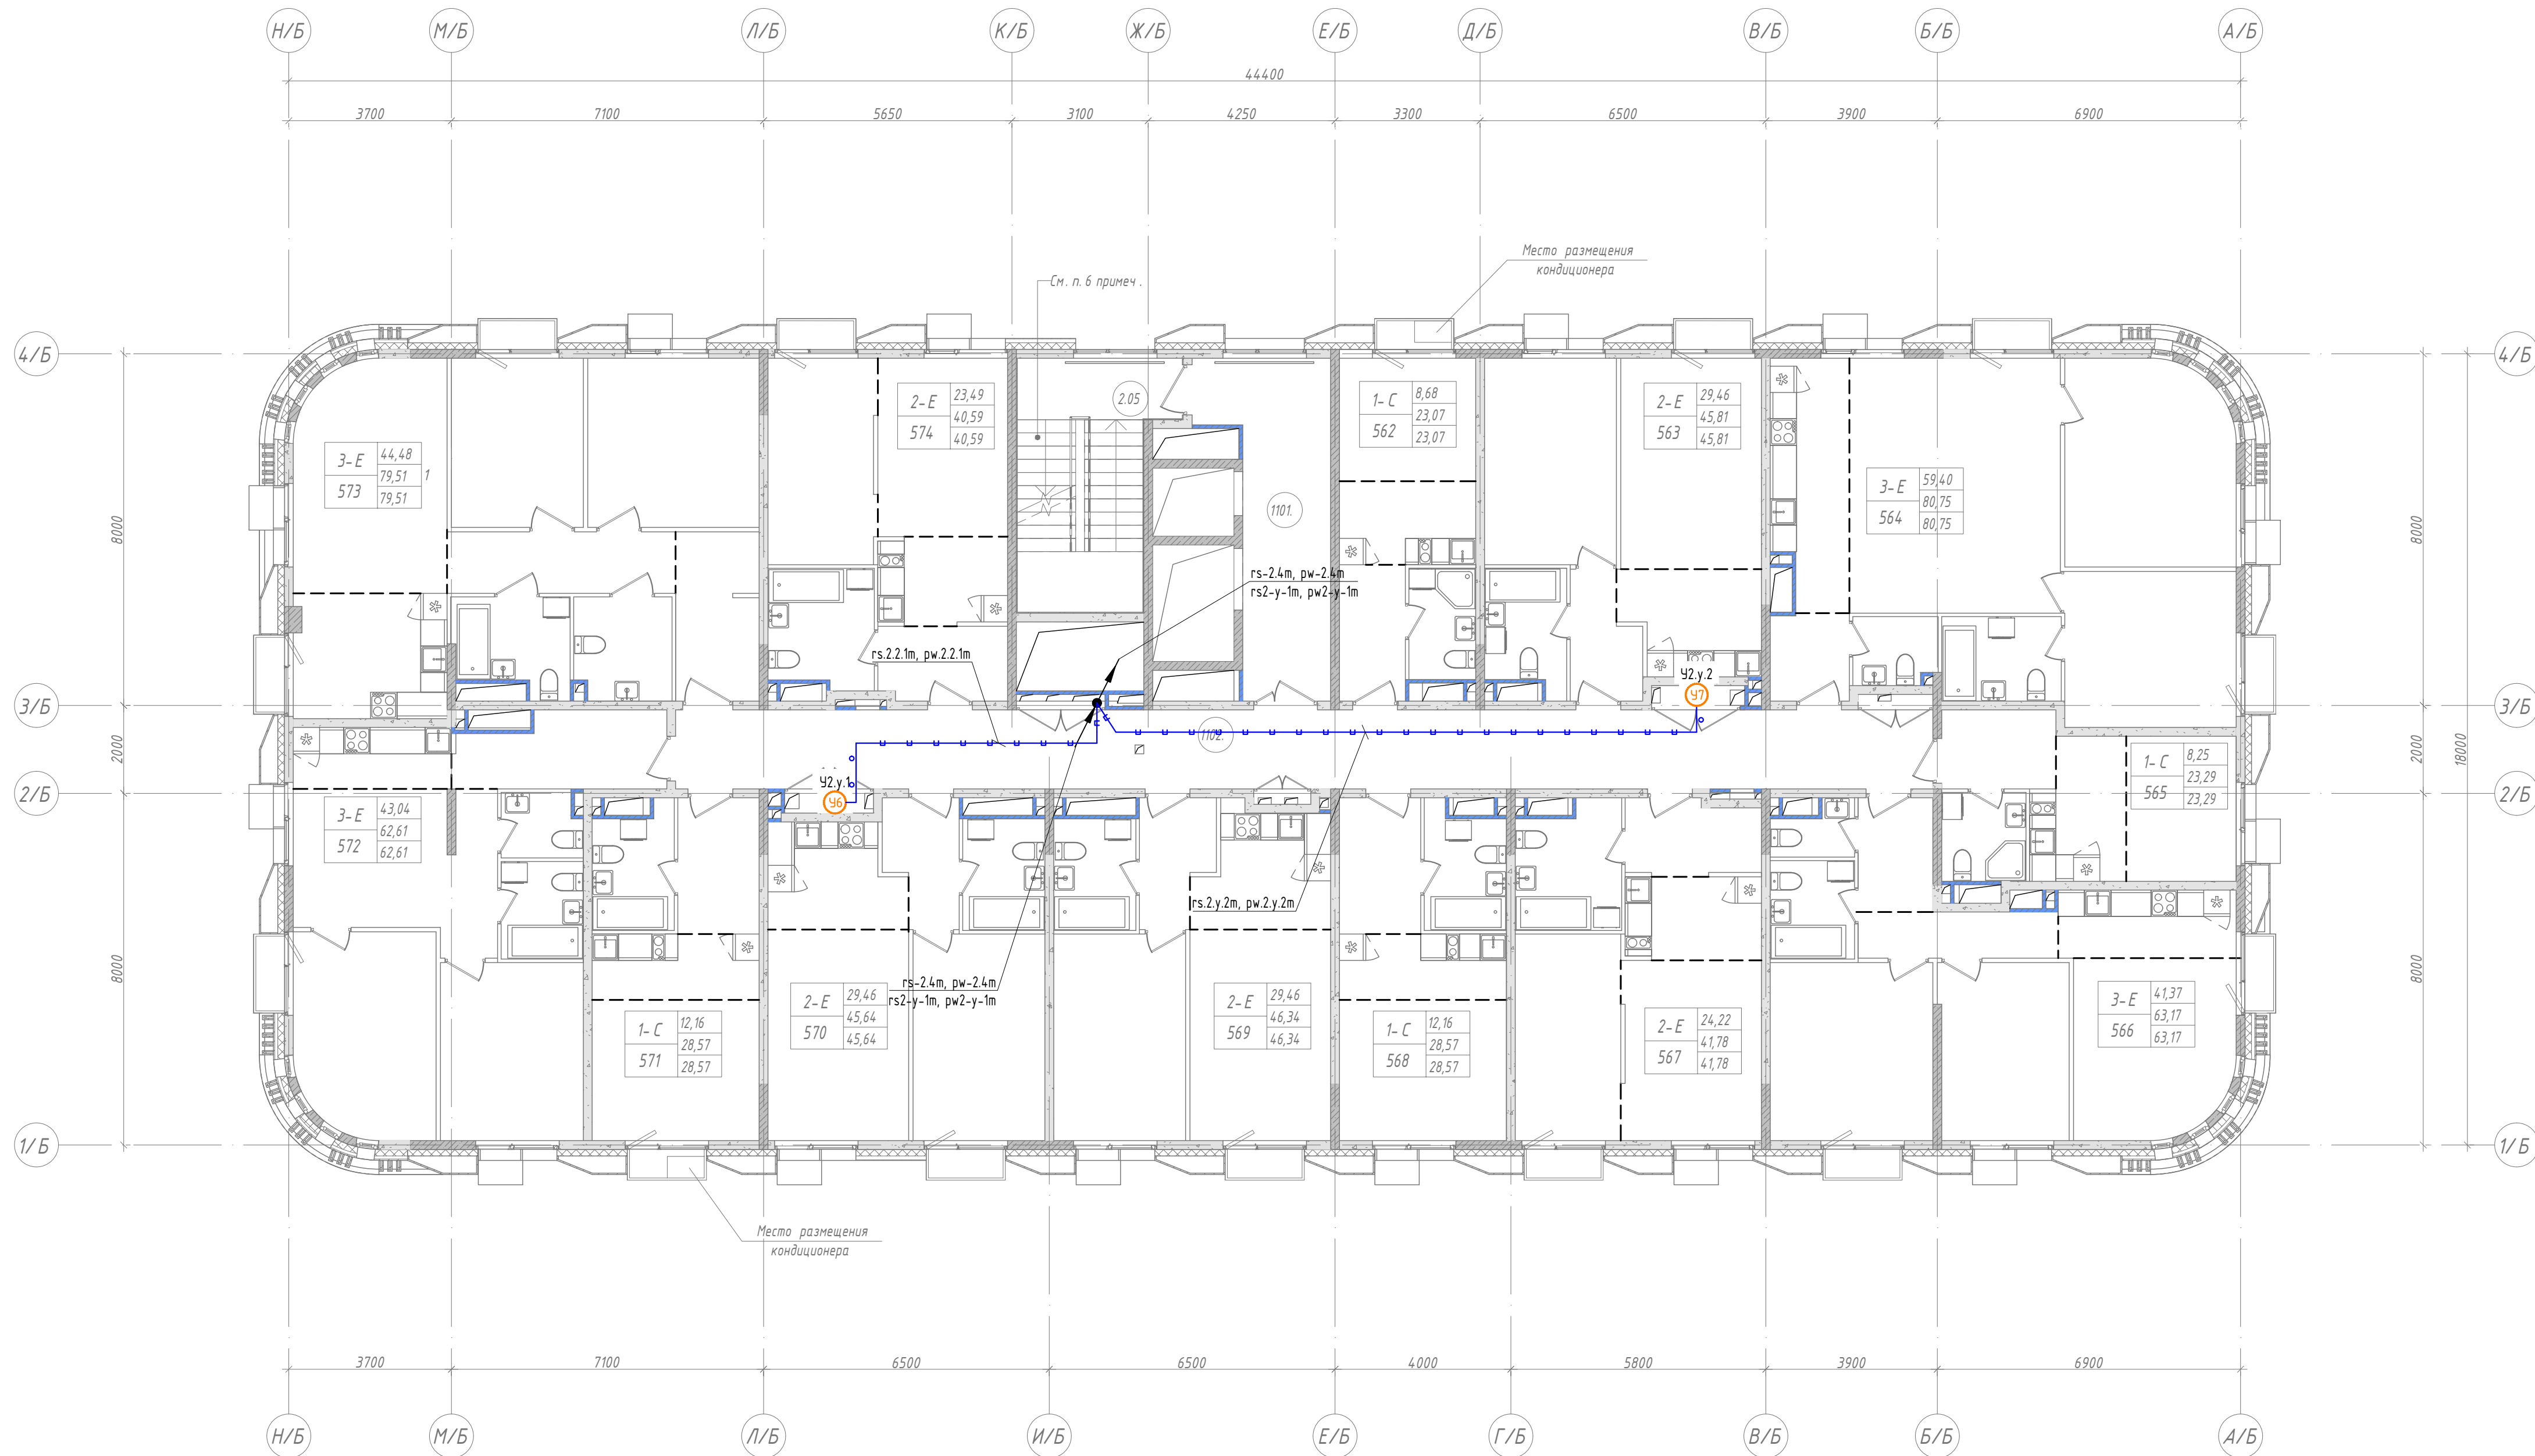

Экспликация помещений 11 этажа			
Номер пом.	Имя	Площадь	Кат. пом.
2.05	Лестничная клетка	17,70	
1101	Лифтовый холл (пожаробезопасная зона для МГН)	17,35	
1102	Коридор	51,48	
562	1 Жилая комната	8,68	
	2 Холл	4,65	
	3 Кухня-ниша	5,89	
	4 С/у	3,85	
563	1 Жилая комната №1	15,36	
	2 Жилая комната №2	14,10	
	3 Кухня-ниша	7,21	
	4 Холл	4,17	
	5 С/у	4,97	
564	1 Жилая комната №1	27,84	
	2 Жилая комната №2	17,71	
	3 Жилая комната №3	13,85	
	4 Кухня-ниша	9,63	
	5 Холл	3,57	
	6 С/у №1	5,22	
	7 С/у №2	2,93	
565	1 Жилая комната	8,25	
	2 Кухня-ниша	6,48	
	3 Холл	4,68	
	4 С/у	3,88	
566	1 Жилая комната №1	14,54	
	2 Жилая комната №2	11,84	
	3 Жилая комната №3	14,99	
	4 Кухня-ниша	6,28	
	5 Коридор	4,78	
	6 Холл	4,42	
	7 С/у №1	2,02	
	8 С/у №2	4,30	
567	1 Жилая комната №1	12,94	
	2 Жилая комната №2	11,28	
	3 Кухня-ниша	5,83	
	4 Холл	5,08	
	5 С/у	6,65	


Экспликация помещений 11 этажа			
Номер пом.	Имя	Площадь	Кат. пом.
568	1 Жилая комната	12,16	
	2 Кухня-ниша	5,70	
	3 Холл	5,73	
	4 С/у	4,98	
569	1 Жилая комната №1	15,36	
	2 Жилая комната №2	14,10	
	3 Кухня-ниша	7,66	
	4 Холл	4,47	
	5 С/у	4,75	
570	1 Жилая комната №1	15,36	
	2 Жилая комната №2	14,10	
	3 Кухня-ниша	6,96	
	4 Холл	4,47	
	5 С/у	4,75	
571	1 Жилая комната	12,16	
	2 Кухня-ниша	5,70	
	3 Холл	5,74	
	4 С/у	4,97	
572	1 Жилая комната №1	15,26	
	2 Жилая комната №2	14,62	
	3 Жилая комната №3	13,16	
	4 Кухня-ниша	5,04	
	5 Холл	7,76	
	6 С/у №1	2,62	
	7 С/у №2	4,15	
573	1 Жилая комната №1	17,91	
	2 Жилая комната №2	11,55	
	3 Жилая комната №3	15,02	
	4 Кухня-ниша	9,86	
	5 Коридор	7,28	
	6 Холл	7,26	
	7 С/у №1	5,48	
	8 С/у №2	5,15	
574	1 Жилая комната №1	11,98	
	2 Жилая комната №2	11,51	
	3 Кухня-ниша	5,78	
	4 Холл	4,92	
	5 С/у	6,40	

- Условные обозначения
- Кабельная линия в гофрированной трубе
 - Кабельная линия, проложенная в лотке, учтенном в томе ККС
 - Узел коммутации с указанием количества теплосчетчиков, где x - номер корпуса, y - номер этажа, z - номер на этаже

Примечания
1. Читать совместно со структурной схемой.

15-ОМ/2023-АСКУТ					
«Жилой комплекс, расположенный по адресу: г. Москва, внутригородское муниципальное образование Сокольная Гора, 8-я улица Сокольной Горы, земельный участок 26А».					
Изм.	Кол. уч.	Лист	№ док.	Подп.	Дата
Разраб.	Лобанов	25.03.26		Лобанов	25.03.26
Нач. отд.	Сыран	25.03.26		Сыран	25.03.26
Многоквартирный жилой дом.					
План расположения оборудования и кабельных трасс. 11-13 этаж (корпус Б)				Р	29
Н. контр.	Обухов	25.03.26		Обухов	25.03.26
ГИП	Зверева	25.03.26		Зверева	25.03.26

Создано	
Взам. инв. №	
Подп. и дата	
Инв. № подл.	

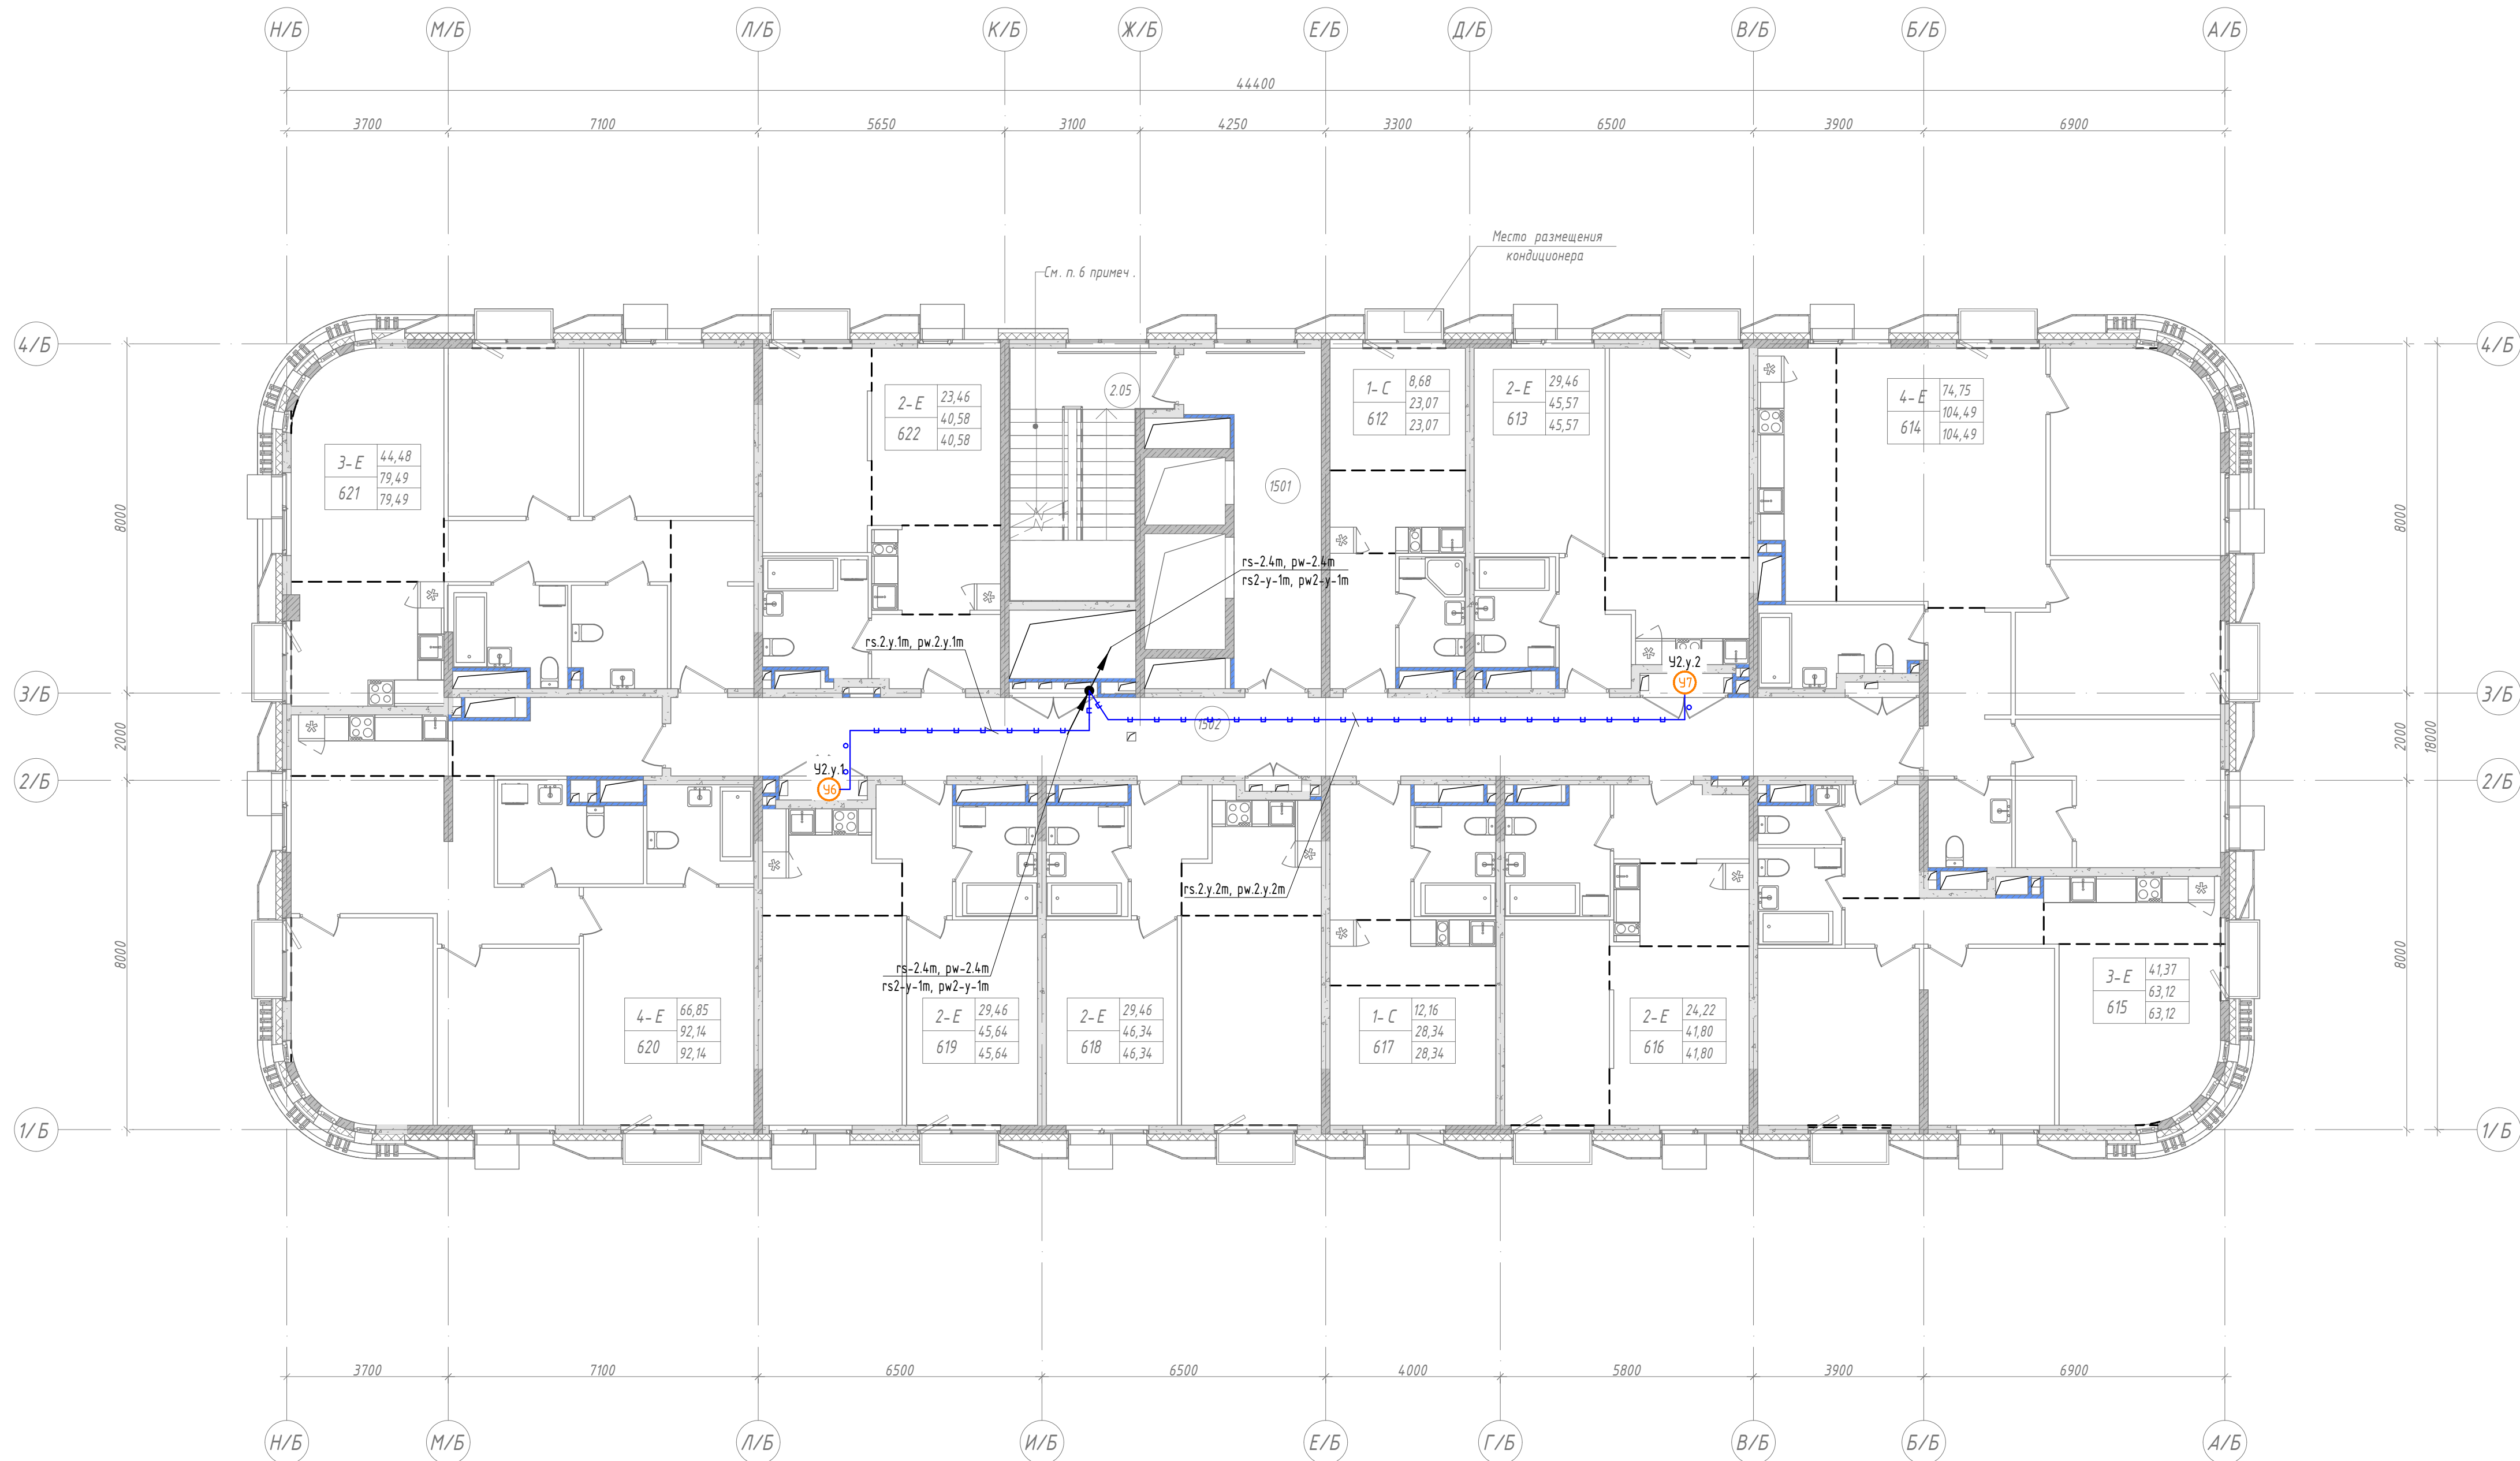


Экспликация помещений 15 этажа			
Номер пом.	Имя	Площадь	Кат. пом.
2.05	Лестничная клетка	17,70	
1501	Лифтовый холл (пожаробезопасная зона для МГН)	17,35	
1502	Холл	51,48	
612			
1	Жилая комната	8,68	
2	Холл	4,65	
3	Кухня-ниша	5,89	
4	С/у	3,85	
613			
1	Жилая комната №1	15,36	
2	Жилая комната №2	14,10	
3	Кухня-ниша	7,21	
4	Холл	4,17	
5	С/у	4,73	
614			
1	Жилая комната №1	28,25	
2	Жилая комната №2	17,73	
3	Жилая комната №3	15,73	
4	Жилая комната №4	13,04	
5	Кухня-ниша	9,56	
6	Гардеробная	2,60	
7	Холл	7,19	
8	С/у №1	3,88	
9	С/у №2	6,51	
615			
1	Жилая комната №1	14,54	
2	Жилая комната №2	11,84	
3	Жилая комната №3	14,99	
4	Кухня-ниша	6,28	
5	Коридор	4,78	
6	Холл	4,42	
7	С/у №1	2,01	
8	С/у №2	4,26	
616			
1	Жилая комната №1	12,94	
2	Жилая комната №2	11,28	
3	Кухня-ниша	5,83	
4	Холл	5,15	
5	С/у	6,60	
617			
1	Жилая комната	12,16	
2	Кухня-ниша	5,70	
3	Холл	5,73	
4	С/у	4,75	

Экспликация помещений 15 этажа			
Номер пом.	Имя	Площадь	Кат. пом.
618			
1	Жилая комната №1	15,37	
2	Жилая комната №2	14,09	
3	Кухня-ниша	7,66	
4	Холл	4,47	
5	С/у	4,75	
619			
1	Жилая комната №1	15,35	
2	Жилая комната №2	14,11	
3	Кухня-ниша	6,96	
4	Холл	4,47	
5	С/у	4,75	
620			
1	Жилая комната №1	17,79	
2	Жилая комната №2	21,26	
3	Жилая комната №3	14,64	
4	Жилая комната №4	13,16	
5	Кухня-ниша	5,12	
6	Холл	7,68	
7	С/у №1	6,93	
8	С/у №2	5,56	
621			
1	Жилая комната №1	17,91	
2	Жилая комната №2	11,55	
3	Жилая комната №3	15,02	
4	Кухня-ниша	9,86	
5	Коридор	7,28	
6	Холл	7,26	
7	С/у №1	5,53	
8	С/у №2	5,08	
622			
1	Жилая комната №1	11,98	
2	Жилая комната №2	11,48	
3	Кухня-ниша	5,81	
4	Холл	4,92	
5	С/у	6,39	


Примечания
1. Читать совместно со структурной схемой.

15-0М/2023-АСКУТ					
«Жилой комплекс, расположенный по адресу: г. Москва, внутригородское муниципальное образование Соколинная Гора, 8-я улица Соколинной Горы, земельный участок 26А».					
Изм.	Кол. уч.	Лист	№ док.	Подп.	Дата
Разраб.	Лобанов	25.03.26		Лобанов	25.03.26
Нач. отд.	Сыран	25.03.26		Сыран	25.03.26
Многоквартирный жилой дом.					
				Ставя	Лист
				Р	30
План расположения оборудования и кабельных трасс. 14-16 этаж (корпус Б)					
Н. контр.	Обухов	25.03.26		Обухов	25.03.26
ГИП	Зверева	25.03.26		Зверева	25.03.26

Общий вид щита АСКУТ.2.1

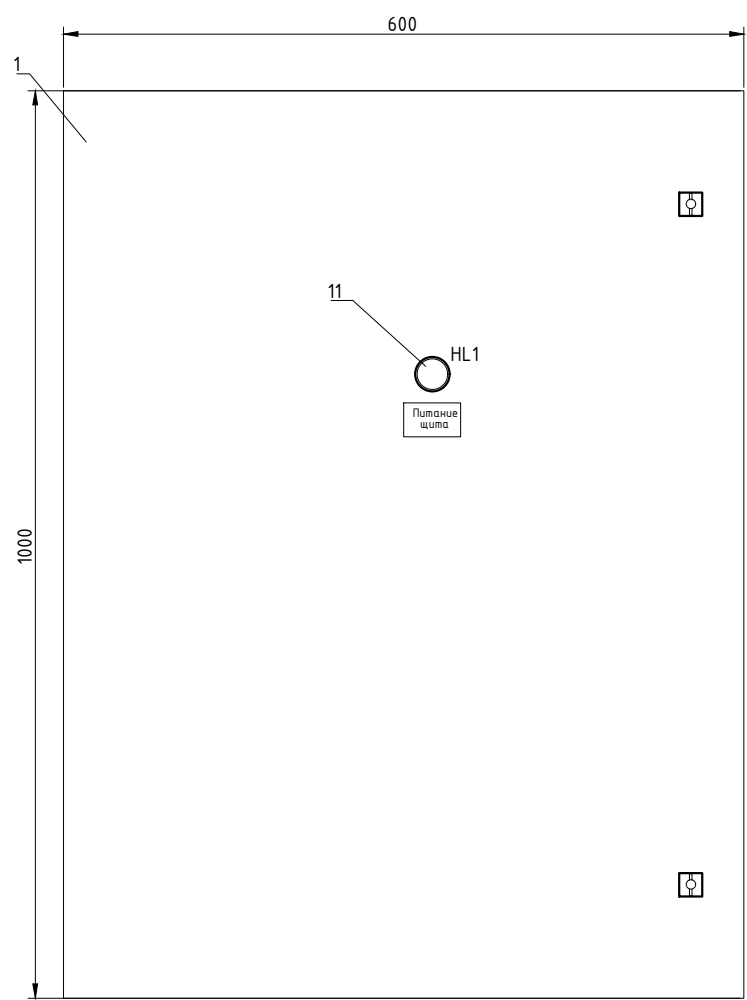


Вид на внутренние плоскости (развернуто)

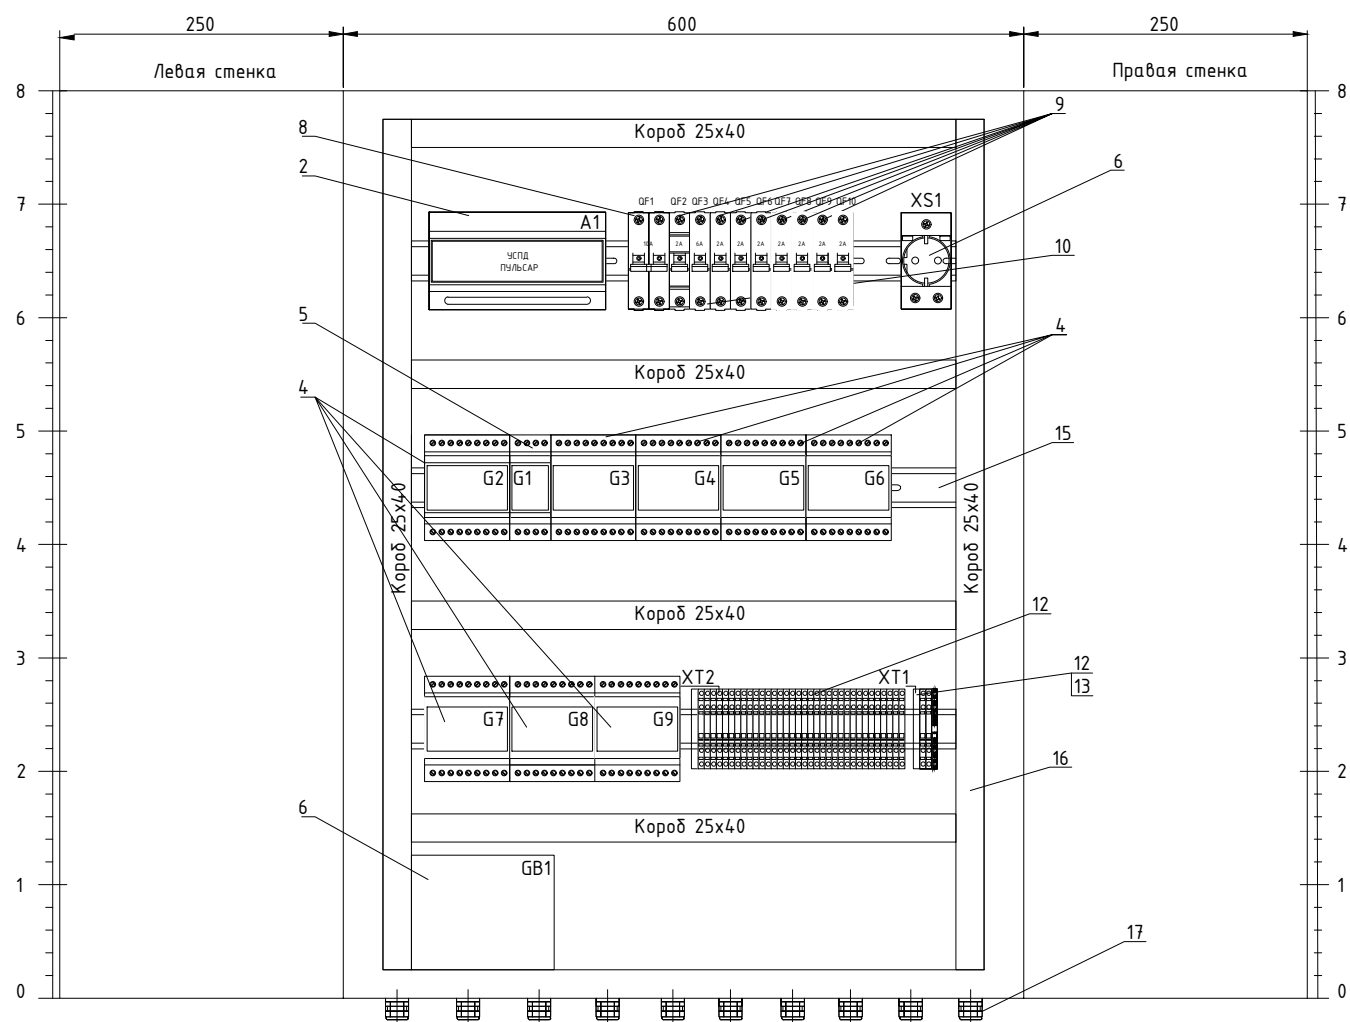

- Примечания:
- 1. Щит разместить на стене в месте, удобном для обслуживания.
 - 2. Щит поставляется в сборе, комплектно с монтажной панелью и элементами крепежа для установки щита в помещении.
 - 3. Размеры для справок.

Спецификация

	Обозначение	Наименование	Кол-во	Примечание
1		Навесной шкаф СЕ, 600х800х250, IP65	1	ДКС
2	A1	УСПД "Пульсар"	1	Теплодохран
4	G2, G3, G4, G5, G6, G7, G8	Источник питания 230В / 15В, 3А, тип ИП15-60	8	Теплодохран
5	G1	Модуль бесперебойного питания, 4 А	1	Теплодохран
6	GB1	Аккумуляторная батарея 12В для МБП, 7 Ач	1	Теплодохран
7	XS1	Розетка на DIN-рейку с заземляющим контактом, тип M1173	1	ABB
8	QF1	Автоматический выключатель, 2 полюсный, 10А, 6 кА, тип С, S 202-С 10	1	ABB
9	QF3, QF4, QF5, QF6, QF7, QF8, QF9, QF10	Автоматический выключатель, 1 полюсный, 2 А, 6 кА, тип С, S 201-С 2	8	ABB
10	QF2	Автоматический выключатель, 1 полюсный, 6 А, 6 кА, тип С, S 201-С 6	1	ABB
11	HL1	Лампа сигнальная со встроенным светодиодом, кА, тип С, S 201-С 6	1	ABB
12	XT1, XT2	Клемма 2,5 (4) мм2, двух-этажная проходная	34	WAGO
13	XT1	Клемма проходная с заземлением, желто-зеленая	2	WAGO
15		DIN-рейка оцинкованная	3 м.	
16		Короб перфорированный, серый RL6 25х40	4 м.	
17		Ввод кабельный пластиковый	8	

 						15-ОМ/2023-АСКУТ.Н1			
						«Жилой комплекс, расположенный по адресу: г. Москва, внутригородское муниципальное образование Соколиная Гора, 8-я улица Соколиной Горы, земельный участок 26А»			
Изм.	Кол. уч.	Лист	№ док.	Подп.	Дата	Многоквартирный жилой дом	Стадия	Лист	Листов
Разраб.		Лобанов			25.03.26		Р	1	
Нач. отд.		Стыран			25.03.26				
Н. контр.		Обухов			25.03.26	Общий вид ША-АСКУТ.	 Открытые мастерские		
ГИП		Зверева			25.03.26				

Согласовано			
Взам. инв. №			
Подп. и дата			
Инв. № подл.			

Номер кабеля, жгута, трубы	Направление		Направление по чертежам расположения	Кабель, провод			Труба		Изме- ритель- ная цепь	Чертеж установки	2
	откуда	куда		Марка, число жил, сечение	Длина, м		Марка, диаметр	Длина, м			
					проек- ти- руемая	фак- тиче- ская					
Вертикальные линии между БК (2-6 этаж). Корпус А.											
rs1-3-1m	БКТ1-2-1	БКТ1-3-1		КИП0Эн2 (А)-HF 1x2x0,78	6						
pw1-3-1m	БКТ1-2-1	БКТ1-3-1		МКШн2(А)-HF 2x1,0	6						
rs1-4-1m	БКТ1-3-1	БКТ1-4-1		КИП0Эн2 (А)-HF 1x2x0,78	6						
pw1-4-1m	БКТ1-3-1	БКТ1-4-1		МКШн2(А)-HF 2x1,0	6						
rs1-5-1m	БКТ1-4-1	БКТ1-5-1		КИП0Эн2 (А)-HF 1x2x0,78	6						
pw1-5-1m	БКТ1-4-1	БКТ1-5-1		МКШн2(А)-HF 2x1,0	6						
rs1-6-1m	БКТ1-5-1	БКТ1-6-1		КИП0Эн2 (А)-HF 1x2x0,78	6						
pw1-6-1m	БКТ1-5-1	БКТ1-6-1		МКШн2(А)-HF 2x1,0	6						
rs1-3-2m	БКТ1-2-2	БКТ1-3-2		КИП0Эн2 (А)-HF 1x2x0,78	6						
pw1-3-2m	БКТ1-2-2	БКТ1-3-2		МКШн2(А)-HF 2x1,0	6						
rs1-4-2m	БКТ1-3-2	БКТ1-4-2		КИП0Эн2 (А)-HF 1x2x0,78	6						
pw1-4-2m	БКТ1-3-2	БКТ1-4-2		МКШн2(А)-HF 2x1,0	6						
rs1-5-2m	БКТ1-4-2	БКТ1-5-2		КИП0Эн2 (А)-HF 1x2x0,78	6						
pw1-5-2m	БКТ1-4-2	БКТ1-5-2		МКШн2(А)-HF 2x1,0	6						
rs1-6-2m	БКТ1-5-2	БКТ1-6-2		КИП0Эн2 (А)-HF 1x2x0,78	6						
pw1-6-2m	БКТ1-5-2	БКТ1-6-2		МКШн2(А)-HF 2x1,0	6						

[illegible]

			Номер кабеля, жгута, трубы	Направление		Направление по чертежам расположения	Кабель, провод			Труба		Изме- ритель- ная цепь	Чертеж установки	9
				откуда	куда		Марка, число жил, сечение	Длина, м		Марка, диаметр	Длина, м			
								проек- ти- руемая	фак- тиче- ская					
Согласовано			Горизонтальные линии (1-й этаж). Корпус А.											
			rs1.1.1m	ШАСКУТ2	БКТ1.1.1m		КИП0Эн2 (А)-HF 1x2x0,78	83						
			pw1.1.1m	ШАСКУТ2	БКТ1.1.1m		МКШн2(А)-HF 2x1,0	83						
			rs1.1.1	БКТ1.1.1m	FQI1.1.1		КИП0Эн2 (А)-HF 1x2x0,78	39						
			pw1.1.1	БКТ1.1.1m	FQI1.1.1		МКШн2(А)-HF 2x1,0	39						
			rs1.1.2	БКТ1.1.1m	FQI1.1.5		КИП0Эн2 (А)-HF 1x2x0,78	37						
			pw1.1.2	БКТ1.1.1m	FQI1.1.5		МКШн2(А)-HF 2x1,0	37						
			rs1.1.3m	БКТ1.1.1m	БКТ1.1.3m		КИП0Эн2 (А)-HF 1x2x0,78	23						
			pw1.1.3m	БКТ1.1.1m	БКТ1.1.3m		МКШн2(А)-HF 2x1,0	23						
			rs1.1.2	БКТ1.1.3m	FQI1.1.2		КИП0Эн2 (А)-HF 1x2x0,78	12						
			pw1.1.2	БКТ1.1.3m	FQI1.1.2		МКШн2(А)-HF 2x1,0	12						
			rs1.1.3	БКТ1.1.3m	FQI1.1.3		КИП0Эн2 (А)-HF 1x2x0,78	12						
			pw1.1.3	БКТ1.1.3m	FQI1.1.3		МКШн2(А)-HF 2x1,0	12						
			rs1.1.4	БКТ1.1.3m	FQI1.1.4		КИП0Эн2 (А)-HF 1x2x0,78	12						
			pw1.1.4	БКТ1.1.3m	FQI1.1.4		МКШн2(А)-HF 2x1,0	12						
			Горизонтальные линии от БК до счетчиков (1-й этаж). Корпус А.											
			rs2.1.1m	БКТ2.1.1	FQI2.1.1		КИП0Эн2 (А)-HF 1x2x0,78	5						
			pw2.1.1m	БКТ2.1.1	FQI2.1.1		МКШн2(А)-HF 2x1,0	5						
			rs2.1.2m	БКТ2.1.2	FQI2.1.2		КИП0Эн2 (А)-HF 1x2x0,78	3						
			pw2.1.2m	БКТ2.1.2	FQI2.1.2		МКШн2(А)-HF 2x1,0	3						
			rs2.1.3m	БКТ2.1.3	FQI2.1.3		КИП0Эн2 (А)-HF 1x2x0,78	6						
			pw2.1.3m	БКТ2.1.3	FQI2.1.3		МКШн2(А)-HF 2x1,0	6						
			rs2.1.4m	БКТ2.1.3	FQI2.1.4		КИП0Эн2 (А)-HF 1x2x0,78	4						
			pw2.1.4m	БКТ2.1.3	FQI2.1.4		МКШн2(А)-HF 2x1,0	4						
rs2.1.5m	БКТ2.1.3	FQI2.1.5		КИП0Эн2 (А)-HF 1x2x0,78	42									
pw2.1.5m	БКТ2.1.3	FQI2.1.5		МКШн2(А)-HF 2x1,0	42									
Взам. инв. №														
Подп. и дата														
Инв. № подл.														
						15-ОМ/2023-АСКУТ.КЖ						Лист		
												9		
						Изм.	Кол. уч.	Лист	№ док.	Подп.	Дата			

Согласовано		
Взам. инв. №		
Подп. и дата		
Инв. № подл.		

--	--	

								52
Поз.	Наименование и техническая характеристика	Тип, марка, обозначение документа, опросного листа	Код продукции	Поставщик	Ед. измерения	Количество	Масса 1 ед., кг	Примечание
	1. ПРИБОРЫ И СРЕДСТВА АВТОМАТИЗАЦИИ							
ША-АСКУТ*	Шкаф АСКУТ				Компл.	2		
								Кол-во для 1 ШУ
	Навесной шкаф СЕ, 600х1000х400, IP65	R5ST1064		ДКС	шт.	1		или аналог
	УСПД Пульсар	H00024632		НПП «Тепловодохран»	шт.	1		
	Источник питания 230В / 15В, 3А, тип ИП15-60	ИП15-60		НПП «Тепловодохран»	шт.	8		
	Модуль бесперебойного питания, 4 А			НПП «Тепловодохран»	шт.	1		
	Аккумуляторная батарея 12В для МБП, 7 Ач	АКБ 12V/7Ah		НПП «Тепловодохран»	шт.	1		
	Автоматический выключатель, 2 полюсный, 10А, 6 кА, тип С, S 202-С 10	S 202-С 10		ABB	шт.	1		или аналог
	Автоматический выключатель, 1 полюсный, 2А, 6 кА, тип С, S 201-С 2	S 201-С 2		ABB	шт.	8		или аналог
	Автоматический выключатель, 1 полюсный, 6А, 6 кА, тип С, S 201-С 6	S 201-С 6		ABB	шт.	1		или аналог
	Лампа сигнальная со встроенным светодиодом , U ном =230В , зеленый , тип XB5AVM3			ABB	шт.	1		или аналог
	Розетка на DIN-рейку с заземляющим контактом, тип M1173			ABB	шт.	1		или аналог
	Клемма 2,5 (4) мм2, проходная			WAGO	шт.	34		или аналог
	Клемма проходная с заземлением, желто-зеленая			WAGO	шт.	2		или аналог
	DIN-рейка оцинкованная			ABB	м.	3		или аналог
	Короб перфорированный, серый RL6 25х40			ABB	м.	4		или аналог
	Ввод кабельный пластиковый			ABB	шт.	8		или аналог

Согласовано				

Инд. № подл.	Подп. и дата	Взам. инд. №

						15-0М/2023-АСКУТ.СО			
						«Жилой комплекс, расположенный по адресу: г. Москва, внутригородское муниципальное образование Соколиная Гора, 8-я улица Соколиной Горы, земельный участок 26А»			
Изм.	Кол. уч.	Лист	№ док.	Подп.	Дата				
Разраб.		Лобанов			25.03.26	Множokвартирный жилой дом	Стадия	Лист	Листов
Нач. отд.		Стыран			25.03.26		Р	1	
Н. контр.		Обухов			25.03.26	Спецификация оборудования	 Открытые мастерские		
ГИП		Зверева			25.03.26				

Задание на электроснабжение

1. Предусмотреть электроснабжение следующих электроприемников (TN-S):

Позиция	Электроприемник	Обозначение	Номер помещения , где установлен потребитель	U, В, А	Рy, кВт	Кол-во, ед	Примечание
1	Шкаф	ША-АСКУТ1	-1.4.11	~220 В,10А,	0,4	1	
1	Шкаф	ША-АСКУТ2	-1.4.03	~220 В,10А,	0,4	1	

1. Предусмотреть заземление всех металлических нетоковедущих частей электрооборудования .
2. Качество электроэнергии должно соответствовать ГОСТ 32144-2013.
3. Размещение оборудования уточнить при монтаже .
4. Вывод заканчивается кабелем со свободным концом не менее 2 м в точке установки слаботочного щита .


Согласовано

Взам. инв. №

Подп. и дата

Инв. № подл.

						15-ОМ/2023-АСКУТ.ЗД1	Лист
							1
Изм.	Кол. уч.	Лист	№ док.	Подп.	Дата		

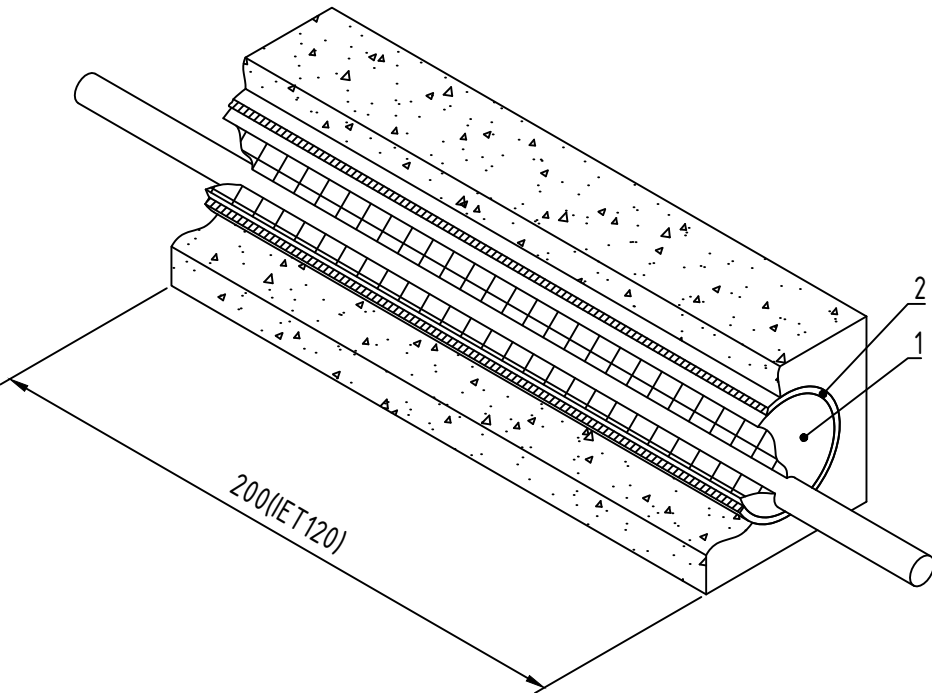

Запенить проем двухкомпонентной огнестойкой пеной с глубиной заделки не менее 100 мм.

Поз.	Наименование	Код	Кол.	Примечание
1	Двухкомпонентная огнестойкая пена	DN1201		
2	Гильза закладная			ГОСТ3262-75

Согласовано			
Взам. инв. №			
Подп. и дата			
Инв. № подл.			

						15-ОМ/2023-АСКУТ.ГП			
						«Жилой комплекс, расположенный по адресу: г. Москва, внутригородское муниципальное образование Соколиная Гора, 8-я улица Соколиной Горы, земельный участок 26А»			
Изм.	Кол. уч.	Лист	№ док.	Подп.	Дата	Множквартирный жилой дом	Стадия	Лист	Листов
Разраб.		Лобанов			11.03.26		Р	1	
Нач. отд.		Стыран			11.03.26				
Н. контр.		Обухов			11.03.26	Схема горизонтальной кабельной проходки	 Открытые мастерские		
ГИП		Зверева			11.03.26				