



ООО "Открытые мастерские"

**«Жилой комплекс», расположенный по адресу:
г. Москва, внутригородское муниципальное образование Соколиная Гора,
8-я улица Соколиной Горы, земельный участок 26А»**

РАБОЧАЯ ДОКУМЕНТАЦИЯ

Сети связи


Структурированная кабельная система

15-ОМ/2023-СКС

Альбом 15-ОМ/2023-СКС аннулирует ранее выданный альбом 15-ОМ/2023-ДС6-СКС

(Устранение замечаний ПАО «Ростелеком» № 01/05/118707/26 от 13.07.2026)

Москва 2026 г.

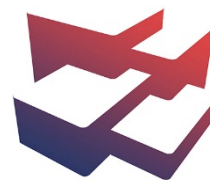

ООО "Открытые мастерские"

**«Жилой комплекс», расположенный по адресу:
г. Москва, внутригородское муниципальное образование Соколиная Гора,
8-я улица Соколиной Горы, земельный участок 26А»**

РАБОЧАЯ ДОКУМЕНТАЦИЯ

Сети связи

Структурированная кабельная система

15-ОМ/2023-СКС

Альбом 15-ОМ/2023-СКС аннулирует ранее выданный альбом 15-ОМ/2023-ДС6-СКС

(Устранение замечаний ПАО «Ростелеком» № 01/05/118707/26 от 13.07.2026)

Главный инженер проекта

Зверева Т.С.

Москва 2026 г.

7718276784-20260723-0947

(регистрационный номер выписки)

23.07.2026

(дата формирования выписки)

ВЫПИСКА

из единого реестра сведений о членах саморегулируемых организаций в области инженерных изысканий и в области архитектурно-строительного проектирования и их обязательствах

Настоящая выписка содержит сведения о юридическом лице (индивидуальном предпринимателе), осуществляющем подготовку проектной документации:

Общество с ограниченной ответственностью "Открытые мастерские"

(полное наименование юридического лица/ФИО индивидуального предпринимателя)

1157746893248

(основной государственный регистрационный номер)

1. Сведения о члене саморегулируемой организации:

1.1	Идентификационный номер налогоплательщика	7718276784
1.2	Полное наименование юридического лица (Фамилия Имя Отчество индивидуального предпринимателя)	Общество с ограниченной ответственностью "Открытые мастерские"
1.3	Сокращенное наименование юридического лица	ООО "ОМ"
1.4	Адрес юридического лица Место фактического осуществления деятельности (для индивидуального предпринимателя)	107023, Россия, Москва, Москва, Преображенское, Электrozаводская, 27, стр 8
1.5	Является членом саморегулируемой организации	Саморегулируемая организация ассоциация проектировщиков «СтройАльянсПроект» (СРО-П-171-01062012)
1.6	Регистрационный номер члена саморегулируемой организации	П-171-007718276784-0265
1.7	Дата вступления в силу решения о приеме в члены саморегулируемой организации	22.08.2017
1.8	Дата и номер решения об исключении из членов саморегулируемой организации, основания исключения	

2. Сведения о наличии у члена саморегулируемой организации права осуществлять подготовку проектной документации:

2.1 в отношении объектов капитального строительства (кроме особо опасных, технически сложных и уникальных объектов, объектов использования атомной энергии) (дата возникновения/изменения права)	2.2 в отношении особо опасных, технически сложных и уникальных объектов капитального строительства (кроме объектов использования атомной энергии) (дата возникновения/изменения права)	2.3 в отношении объектов использования атомной энергии (дата возникновения/изменения права)
Да, 22.08.2017	Да, 20.05.2025	Нет



3. Компенсационный фонд возмещения вреда

3.1	Уровень ответственности члена саморегулируемой организации по обязательствам по договору подряда на подготовку проектной документации, в соответствии с которым указанным членом внесен взнос в компенсационный фонд возмещения вреда	Четвертый уровень ответственности (составляет триста миллионов рублей и более)
3.2	Сведения о приостановлении / прекращении права осуществлять подготовку проектной документации объектов капитального строительства	

4. Компенсационный фонд обеспечения договорных обязательств

4.1	Дата, с которой член саморегулируемой организации имеет право осуществлять подготовку проектной документации по договорам подряда, заключаемым с использованием конкурентных способов заключения договоров, в соответствии с которым указанным членом внесен взнос в компенсационный фонд обеспечения договорных обязательств	22.08.2017
4.2	Уровень ответственности члена саморегулируемой организации по обязательствам по договорам подряда на подготовку проектной документации, заключаемым с использованием конкурентных способов заключения договоров, в соответствии с которым указанным членом внесен взнос в компенсационный фонд обеспечения договорных обязательств	Третий уровень ответственности (не превышает триста миллионов рублей)
4.3	Дата уплаты дополнительного взноса	26.06.2024
4.4	Сведения о приостановлении / прекращении права осуществлять подготовку проектной документации по договорам подряда, заключаемым с использованием конкурентных способов заключения договоров	



ДОКУМЕНТ ПОДПИСАН УСИЛЕННОЙ КВАЛИФИЦИРОВАННОЙ
ЭЛЕКТРОННОЙ ПОДПИСЬЮ

Владелец: «НАЦИОНАЛЬНОЕ ОБЪЕДИНЕНИЕ ИЗЫСКАТЕЛЕЙ И
ПРОЕКТИРОВЩИКОВ» «НОПРИЗ»

129090, г. Москва, пр-т Мира, 3, стр.3

СЕРТИФИКАТ 02 A9 64 C2 00 16 B3 DD A0 42 4E 1C 7B 48 A1 7E 77

ДЕЙСТВИТЕЛЕН: с 10.07.2025 по 10.10.2026



Согласовано

Взам. инв. №

Подп. и дата

Инв. № подл.

Лист	Наименование	Примечание
1-2	Общие данные	
3	Условно-графические обозначения	
4	Структурная схема	
5	Схема расшивки	
6	План расположения оборудования корпусов А и Б в подземной автостоянке.	
7	Корпус А. 1 этаж. План расположения оборудования и проводок.	
8	Корпус А. Тех. этаж. План расположения оборудования и проводок.	
9	Корпус А. Этажи 2 - 4. План расположения оборудования и проводок.	
10	Корпус А. Этажи 5 - 18. План расположения оборудования и проводок.	
11	Корпус А. Этажи 19 - 20. План расположения оборудования и проводок.	
12	Корпус А. Этаж 21. План расположения оборудования и проводок.	
13	Корпус А. Помещения СС на кровле. План расположения оборудования и проводок на отметке +73.600.	
14	Корпус Б. 1 этаж. План расположения оборудования и проводок.	
15	Корпус Б. Тех. этаж. План расположения оборудования и проводок.	
16	Корпус Б. Этажи 2-8. План расположения оборудования и проводок.	
17	Корпус Б. Этажи 9-13. План расположения оборудования и проводок.	
18	Корпус Б. Этажи 14-16. План расположения оборудования и проводок.	
19	Корпус Б. 17 этаж. План расположения оборудования и проводок.	
20	Корпус Б. Помещение СС на кровле. План расположения оборудования и проводок.	
21	Размещение оборудования в шкафах ШТК	
Ведомость ссылочных и прилагаемых документов		
Обозначение	Наименование	Примечание
	Прилагаемые документы	
15-ОМ/2023-СКС.КЖ	Кабельный журнал	
15-ОМ/2023-СКС.СО1	Спецификация оборудования, изделий и материалов	
15-ОМ/2023-СКС.СО2	Спецификация оборудования, изделий и материалов. Корпус А	
15-ОМ/2023-СКС.СО3	Спецификация оборудования, изделий и материалов. Корпус Б	
ТЗ СС 05.04.24	Техническое задание на разработку Рабочей документации.	
ТУ №01/17/7253/24 от 22.03.2024	Технические условия на подключение от ПАО «Ростелеком»	
	Ссылочные документы	
ПУЭ	Правила устройства электроустановок	
1-24/01-К-ИОС5.1	Том 5.5.1. Сети связи. Стадия П.	

Обозначение	Наименование	Примечание
15-ОМ/2023-СКС	Структурированная кабельная система.	
1-24/01-ДС4-СПС, СПЗ	Система пожарной сигнализации. Система противопожарной защиты.	
1-24/01-ДС4-СОУЭ	Система управления и оповещения эвакуацией.	
1-24/01-ДС4-ФЭС	Фотолюминесцентная эвакуационная система.	
15-ОМ/2023-СОТ	Система охранного телевидения.	
15-ОМ/2023-СОВ	Система охраны входов.	
15-ОМ/2023-СКУД	Система контроля и управления доступом.	
15-ОМ/2023-СОТС	Система охранно-тревожной сигнализации.	
1-24/01-СУДП	Система управления движением паркинга.	
1-24/01-ДС4-АОВ.1	Автоматизация общеобменной вентиляции. Подземная автостоянка.	
1-24/01-ДС4-АОВ.2	Автоматизация общеобменной вентиляции. Жилая часть.	
1-24/01-ДС4-АОВ.3	Автоматизация общеобменной вентиляции. Встроенные нежилы...	
1-24/01-ДС4-АОВ.ИТП	Индивидуальный тепловой пункт. Автоматизация общеобменной вентиляции.	
1-24/01-АТМ	Система автоматизации тепломеханических решений.	
15-ОМ/2023-АСКУЭ	Автоматизированная система контроля и учета электроэнергии.	
15-ОМ/2023-АСКУВ	Автоматизированная система контроля и учета...	
15-ОМ/2023-АСКУТ	Автоматизированная система контроля и учета теплотенергии.	
1-24/01-ЧУТЭ1	Автоматизация. Узел учета тепловой энергии на вводе теплосети.	
1-24/01-ДС4-ЧУТЭ2	Автоматизация. Узел учета тепловой энергии на вводе теплосети.	
1-24/01-ДС4-АСУД	Автоматизированная система управления и диспетчеризации, в том числе система голосовой двусторонней связи (СГС), система автоматизации канализации (АВК1,АВК,ДР), система автома-тизации водопроводной насосной станции (АВК.ВНС),...	
1-24/01-ОЗДС	Охранно-защитная дератизационная система.	
1-24/01-ДС4-ККС	Кабеленесущие конструкции сетей связи и электроснабжения.	

						15-ОМ/2023-СКС				
						"Жилой комплекс, расположенный по адресу: г. Москва, внутригородское муниципальное образование Соколиная Гора, 8-я улица Соколиной Горы, земельный участок 26А"				
Изм.	Кол. уч.	Лист	№ док.	Подп.	Дата			Стадия	Лист	Листов
Разраб.		Обухов			06.26	Многokвартирный жилой дом		Р	1	
Н. контр.		Торжков			06.26	Общие данные				
Нач. отд.		Стыран			06.26					

Формат А3

Согласовано

Взам. инв. №

Подп. и дата

Инв. № подл.

Общие указания

1. Технические решения , принятые в рабочих чертежах , соответствуют требованиям экологических , санитарно –гигиенических , противопожарных и других норм , действующих на территории Российской Федерации и обеспечивают безопасную для жизни и здоровья людей эксплуатацию объекта при соблюдении предусмотренных рабочими чертежами мероприятий .

2. Разработанная рабочая документация выполнена в соответствии с 384–ФЗ , Техническим заданием от 05.04.24, стадией П , требованиями действующих строительных норм , правил и стандартов , а также санитарных и противопожарных требований .

Разграничение зон ответственности:

3. Оператор сети передачи данных (СПД) обеспечивает :

- наружные сети связи (магистральные ВОЛС);
- ВОЛС для связи между главным и промежуточными кроссами , включая оптические патч –панели / кроссы (магистральная подсистема первого уровня);
- активное сетевое оборудование (ЛВС), включая ИБП ;
- патч –корды от активного сетевого оборудования до оптических и медных патч –панелей (внутри главного и промежуточных кроссов). Застройщик и генпроектировщик обеспечивает :
- места размещения горизонтальных этажных кроссов ;
- медные патч –панели для главного , промежуточных и горизонтальных этажных кроссов ;
- подключение и прокладку кабелей от медных патч –панелей главного и промежуточных кроссов до этажных медных патч –панелей горизонтальных кроссов (магистральная подсистема второго уровня);
- кабеленесущие системы (КНС), конструктив (стойки для размещения оборудования КС и ЛВС) и помещения для размещения главного и промежуточных кроссов ;

4. Структурированная кабельная система обеспечивает :

- соответствие требованиям : ГОСТ Р 53245–2008, ГОСТ Р 53246–2008, CENELEC EN 50173, Edition 2 и ISO/IEC 11801, Edition 2;
- администрирование системы в соответствии с требованиями спецификаций стандарта ISO /IEC 14763–1;
- поддержку сетевых приложений и протоколов передачи данных , включая 10BASE–T (8.802–3), 100BASE–TX (802.3u) и 1000Base–T (802.3ab). Все элементы КС имеют категорию не ниже 5 е .

5. Проектируемая КС выполняется по топологии « простая звезда » (на уровне соединения помещений). Центральные кроссы устанавливаются в стойке в помещениях сетей связи . В стойке 19” предусматривается место для активного оборудования оператора связи . Для каждого из жилых помещений (квартиры) в проекте предусмотрено распределительное устройство , патч –панель (РР) емкостью не менее 4 пар для кабеля типа “ витая пара” . Для МОП , арендных и служебных технических помещений предусмотрена аналогичная кабельная сеть , из расчета не менее двух кабелей типа “ витая пара” на одного номинального собственника группы помещений / службу . Для возможности подключения дополнительных периферийных устройств в локальную сеть (принтеров , ноутбуков , систем хранения данных , устройств доступа , IP–камер) в помещени управляющей компании предусмотрено 8 розеток 8Р8С. В помещении охраны предусмотрено– 4 розетки 8Р8С. Этажные патч –панели подключаются к пассивному сетевому оборудованию (патч –панелям) расположенным в распределительных узлах (стойках) объекта посредством кабелей горизонтальной подсистемы (кабели 25 пар). Предусмотрен резерв не менее 1 порта 8Р8С на каждый этаж жилой зоны . Горизонтальная подсистема выполняется неэкранированными кабелями категории 5 е . Точка присоединения к магистральной линии связи оператора услуг находится в подземной автостоянке в помещении СС .

6. Указания к монтажу :

Электропроводки проложить на расстоянии не менее 0,5 метров от силовых кабельных трасс . Размещение трасс уточняется по месту в зависимости от расположения оборудования и прокладки трасс разделов “ ОВ ”, “ ВК ”, ЗОМ ” и “ АПС ”, а также архитектурно –строительных решений принятых в ходе строительства . От шкафов телекоммуникационных до вертикальных межэтажных кабельных проходок электропроводки прокладываются в отдельном кабельном слаботочном лотке . Отводами в гофротрубе трассы расходятся по тех . этажу спускаясь в помещения , далее скрыто в штробах в стене подводятся к информационным розеткам . Розетки устанавливаются на высоте 300 мм от уровня пола . Кабельные трассы , относящиеся к жилой части здания , поднимаются с тех . этажа сквозь межэтажные вертикальные кабельные проходки в нише СС в ЧЭРМ к этажным патч панелям , установленным в ЧЭРМ каждого этажа . Точное место расположения этажных патч –панелей уточнить по месту .

3

7. Кабельные проходки :

Для защиты от распространения пожара проектом предусмотрено применение кабельных проходок с пределом огнестойкости . Кабельные проходки применяются в местах пересечений строительных конструкций с нормируемым пределом огнестойкости . Проектом предусмотрено применение огнестойкой кабельной проходки производства ООО “ Огнеза ”. Состав огнестойкой кабельной проходки согласно сертификату RU C–RU.HB77.B.00293/22 и RU C–RU. АЮ 64.B.00334/22. Для заделки межэтажных проходок , глубина заделки не менее 200 мм . (ИЕТ150). Для заделки проходок по этажу , глубина заделки не менее 80 мм . (ИЕТ60). Узлы пересечения противопожарных преград кабельными изделиями с применением универсальных кабельных проходок , смонтированных согласно ТР 006/14–2 « Технологический регламент по монтажу и эксплуатации огнезащитных кабельных проходок с применением огнезащитного противопожарного терморасширяющегося герметика « ОГНЕЗА –ГТ », в составе :

–плиты минераловатные на синтетическом связующем теплоизоляционные марки « ПЖ –100», плотностью не менее 100 кг / м 3 (ГОСТ 9573–2012);

–огнезащитный противопожарный терморасширяющийся герметик марки « ОГНЕЗА –ГТ » (ТУ 20.30.22–023–92450604–2019 с изм . 1), предназначенная для обработки с обеих сторон торцов минераловатной плиты , толщиной сухого слоя не менее 3 мм и расходом 4,95 кг / м 2 (без учета технологических потерь) и обработки оболочек кабельных изделий на длине не менее 50 мм с двух сторон от края кабельной проходки , толщиной сухого слоя не менее 3 мм и расходом 4,95 кг / м 2 (без учета технологических потерь).

–труба закладная стальная с внешним диаметром ДУ 50, (не более 150 мм) Места размещения оборудования уточнить при монтаже . Кабельные линии прокладываются так , чтобы при их эксплуатации исключалась возможность возникновения опасных механических напряжений и повреждений . Кабели , прокладываемые горизонтально по конструкциям , жестко закрепляют в конечных точках . Кабели на вертикальных участках закрепляют на каждой кабельной конструкции . Все используемое оборудование , имеющее металлические корпуса подлежат заземлению . Заземление оборудования производится к общему контуру заземления здания . Защитное заземление металлических кабеленесущих конструкций , а также металлических частей оборудования , доступного для прикосновения выполняется согласно ГОСТ Р 50571.3. Все кабельные линии в спецификации оборудования учтены с запасом 10% (на разделку , пробросы).

Рабочая документация соответствует заданию на проектирование, выданным техническим условиям, требованиям действующих технических регламентов, стандартов, сводов правил, других документов, содержащих установленные требования.

Ответственность (в соответствии с 382–ФЗ) за полноту сбора исходных данных, правильность и соответствие принятых проектных решений несет главный инженер проекта.

Главный инженер проекта

Вз

 Т. С. Зверева

						15–ОМ/2023–СКС			
						“Жилой комплекс, расположенный по адресу: г. Москва, внутригородское муниципальное образование Соколиная Гора, 8–я улица Соколиной Горы, земельный участок 26А”			
Изм.	Кол. уч.	Лист	№ док.	Подп.	Дата	Множкквартирный жилой дом	Стадия	Лист	Листов
Разраб.		Обухов			06.26		Р	2	
						Общие данные	Открытые мастерские		
Н. контр.		Торжков			06.26				
Нач. отд.		Стыран			06.26				

Формат А3

Изображение	Обозначение	Наименование	Примечание
	PPNx.y/n	Настенная патч-панель кат.5Е UTP 12 портов	
	Rx.y/n	Розетка компьютерная 1 порт	
	ШТК x	Шкаф телекоммуникационный	

Условно –графические обозначения кабельных линий

Тип системы	Марка кабеля
Eth	Кабель парной скрутки Cat.5e

Примечание 1:

марка оборудования состоит из следующих цифровых обозначений, например PPNx.y/n где:

x – Номер шкафа;

y – Номер оборудования в шкафу;

n – Номер порта прибора в шкафу /диапазон портов.

Пример: PPN 1.4/25...36

PPN –Настенная патч-панель кат.5Е UTP 12портов;

1 –Порядковый номер шкафа ШТК, к которому подключена данная патч-панель;

4/ – Порядковый номер патч-панели в шкафу;

25...36 – Номера портов RJ-45на патч-панели в шкафу;

Примечание 2:

Марка кабельных линий состоит из следующих буквенных обозначений, например Ethx.y/n:

x – Номер шкафа;

y – Номер прибора в шкафу;

n – Номер порта прибора в шкафу; (n-n) – диапазон портов

Обозначения электропроводок

	Проводка прокладываемая в гофре
	Проводка прокладываемая на лотке
	ССп Спуск кабелей сверху
	ССп Спуск кабелей вниз
	ССп Подъем кабелей наверх
	ССп Спуск кабелей вниз

Согласовано

Взам. инв. №


Подп. и дата


Инв. № подл.


15-ОМ/2023-СКС


“Жилой комплекс, расположенный по адресу: г. Москва, внутригородское муниципальное образование Соколиная Гора, 8-я улица Соколиной Горы, земельный участок 26А”

Изм.	Кол. уч.	Лист	№ док.	Подп.	Дата			
Разраб.		Обухов			06.26	Многokвартирный жилой дом	Стадия	Лист
							Р	3
Н. контр.		Торжков			06.26	Условно-графические обозначения		
Нач. отд.		Стыран			06.26			

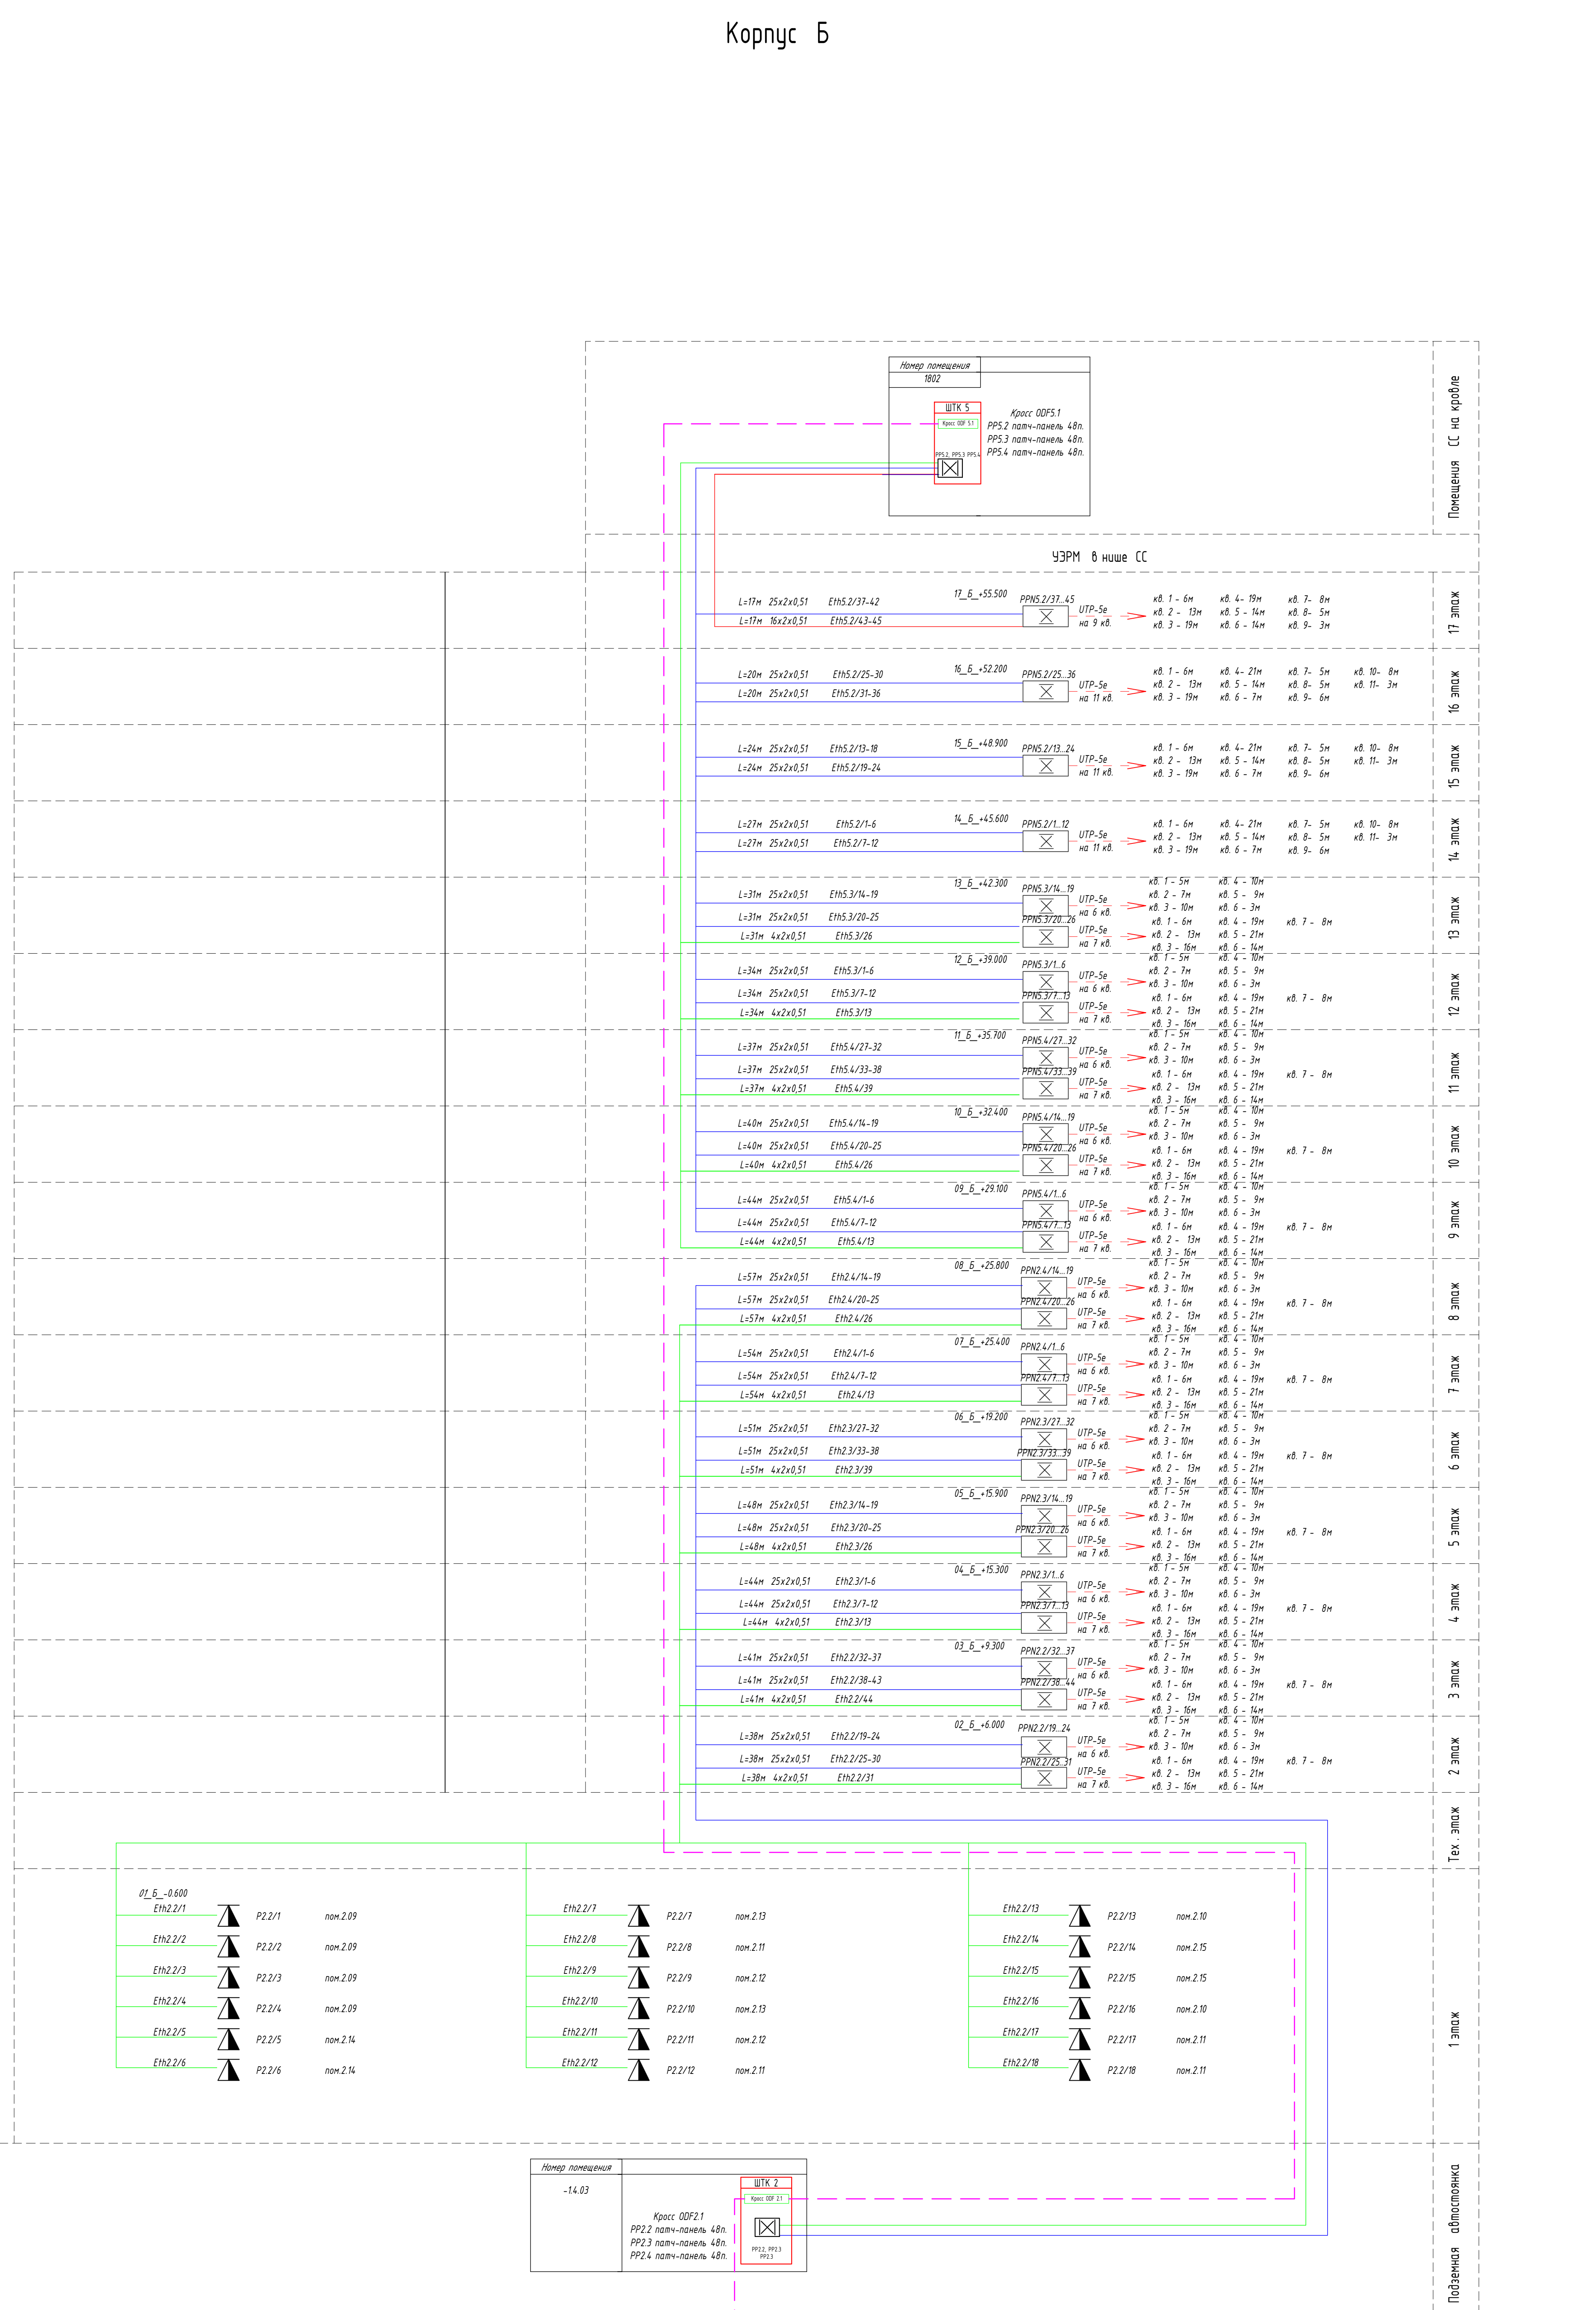

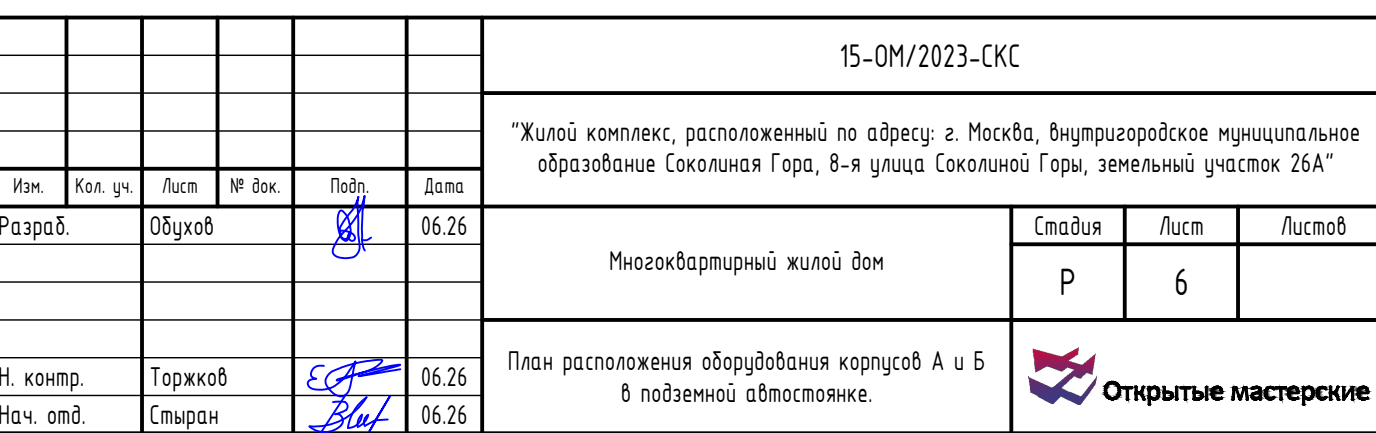


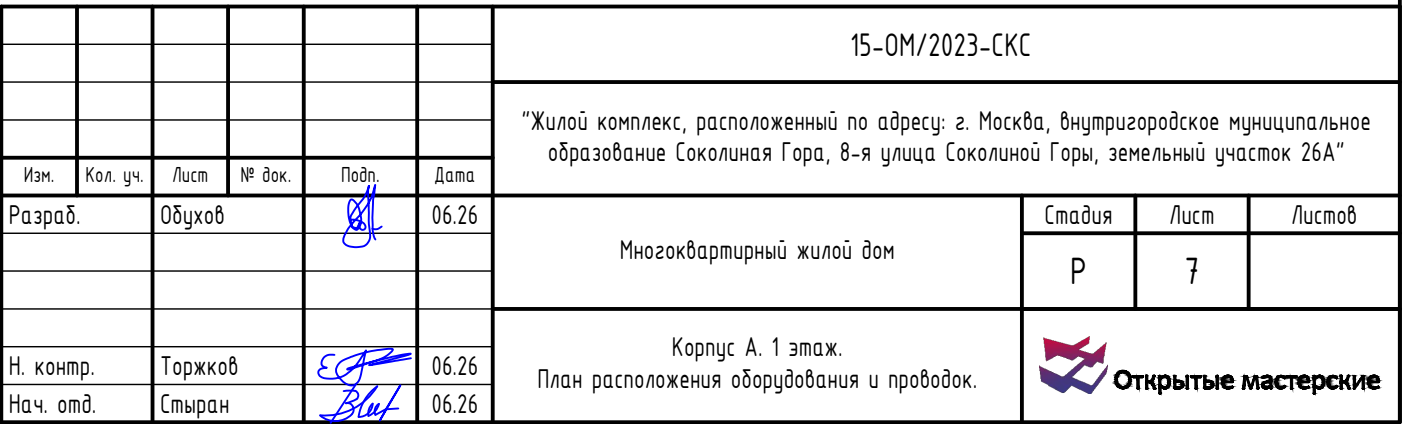

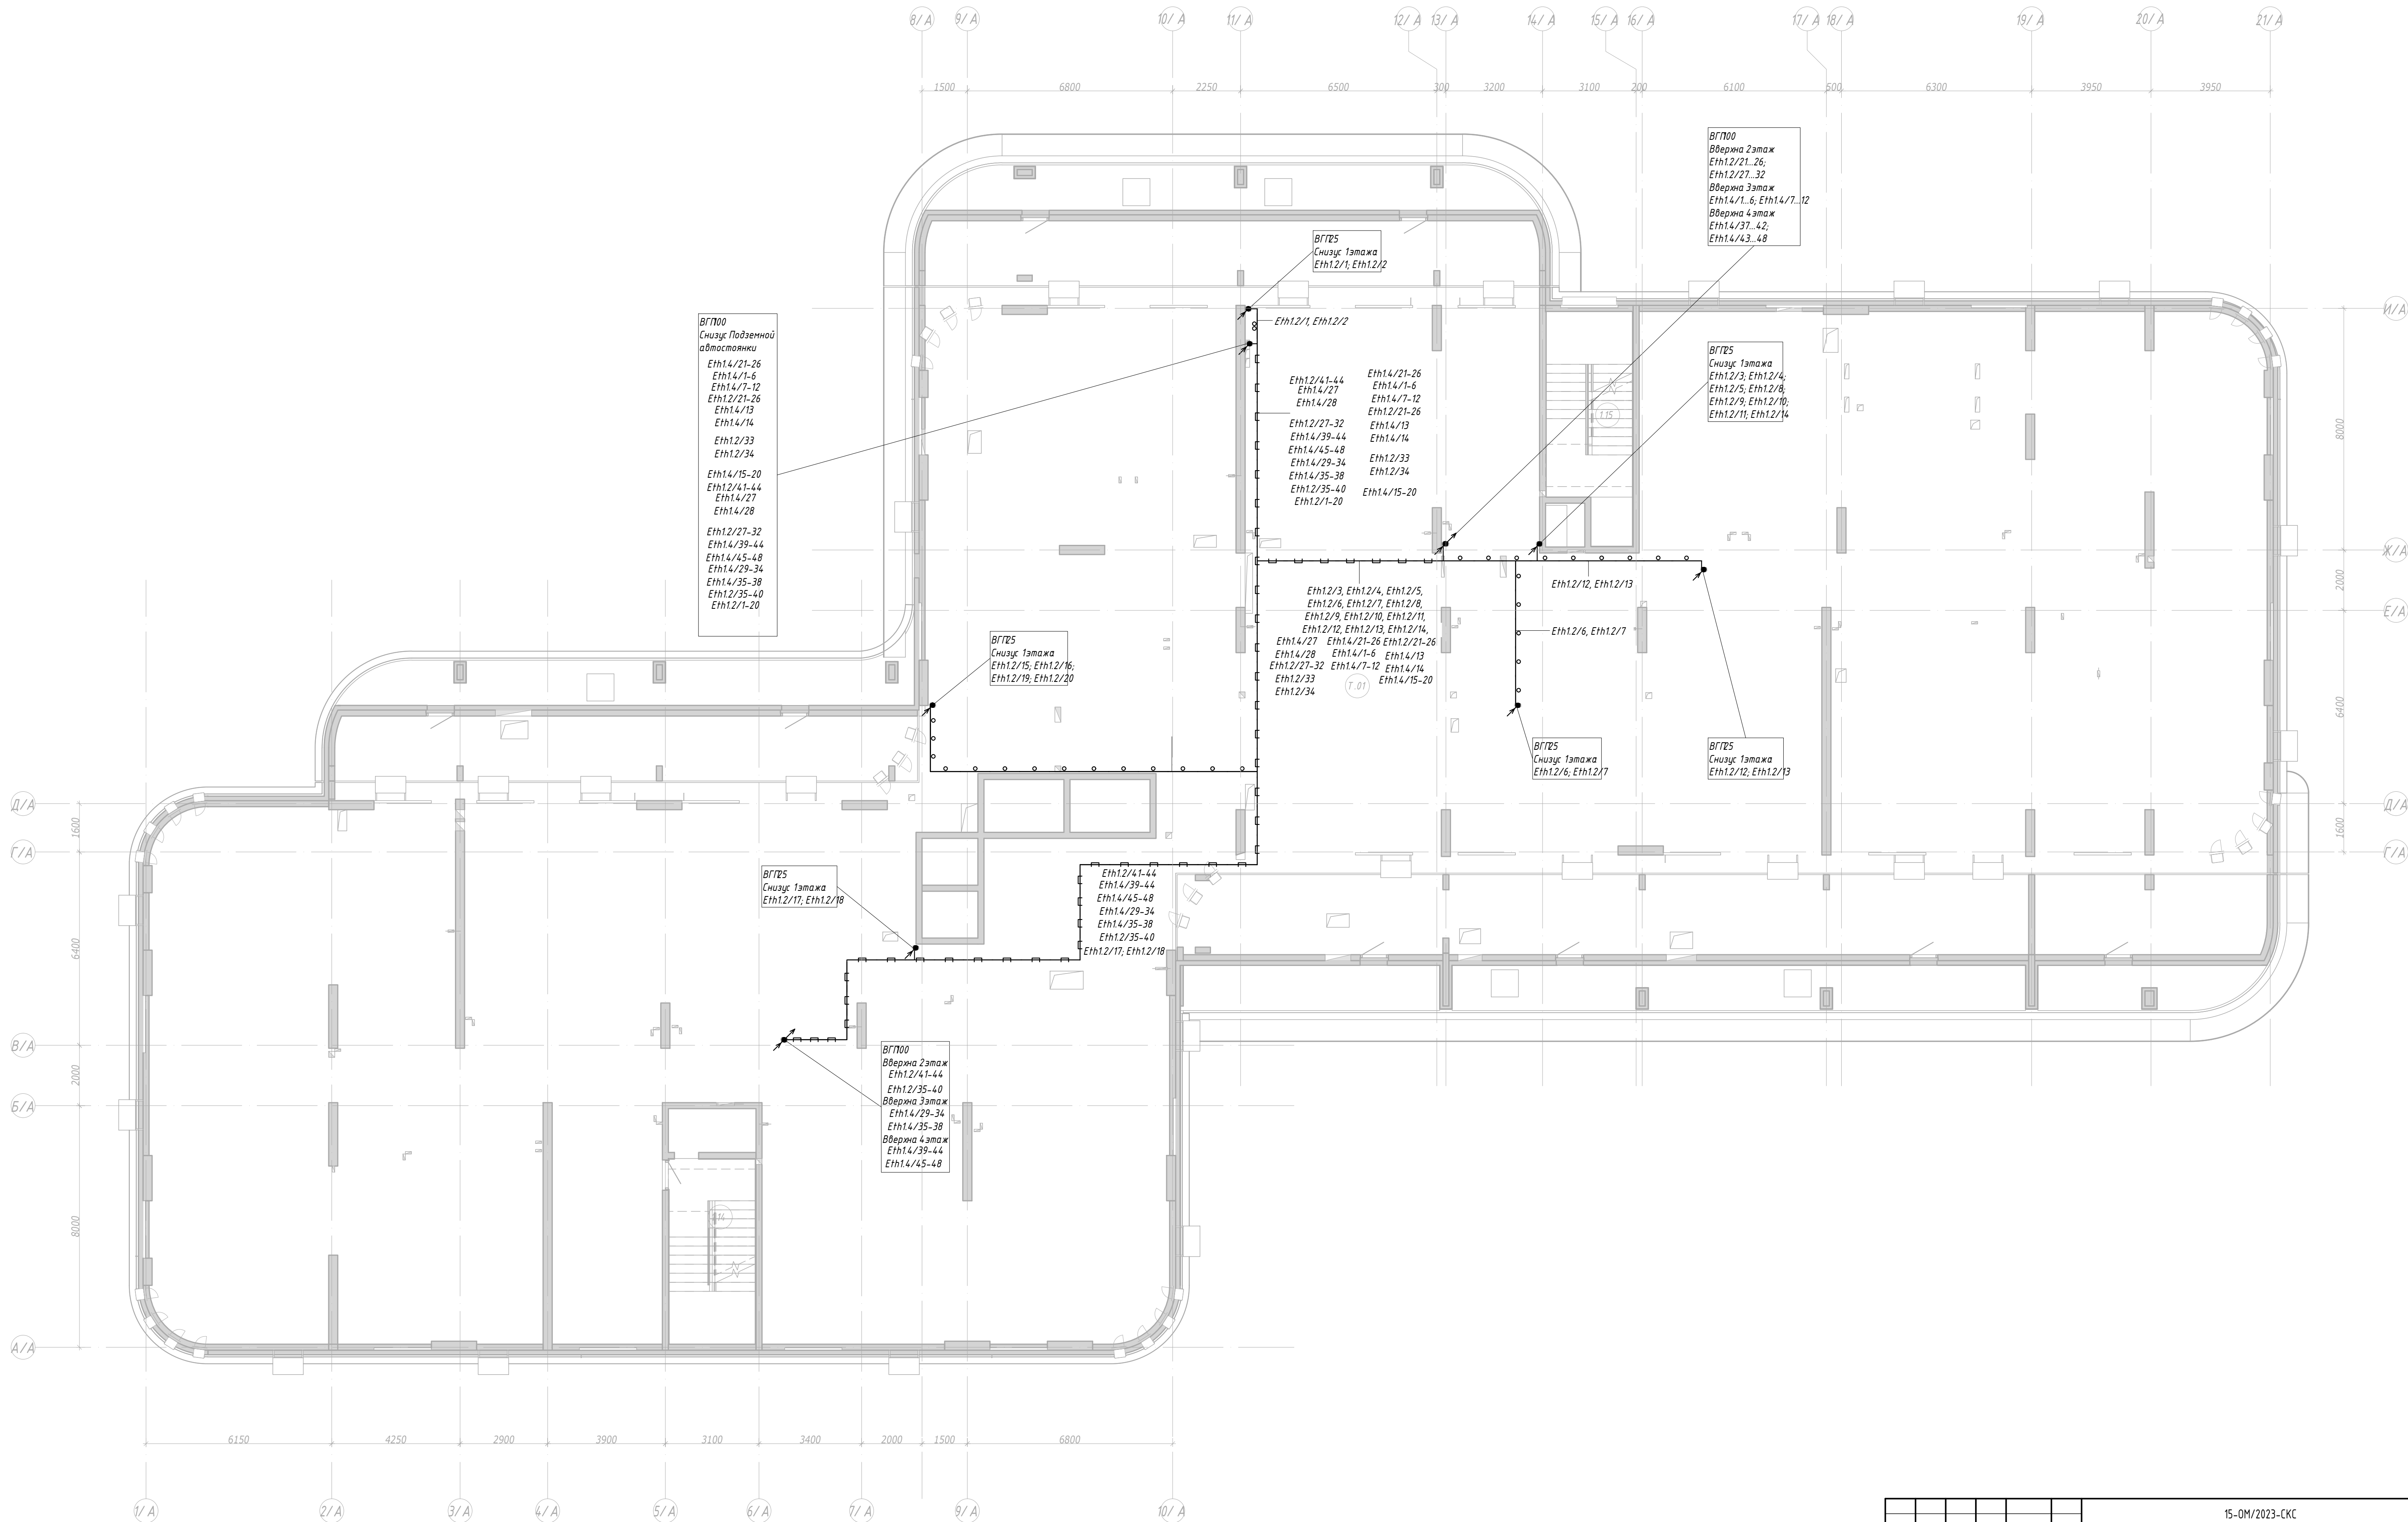

Согласовано	
Взнос	№
Подп.	и дата
Мед. № подл.	

15-0M/2023-СКС					
"Жилой комплекс, расположенный по адресу: г. Москва, Внутригородское муниципальное образование Соколиная Гора, 8-я улица Соколиной Горы, земельный участок 26А"					
Изм.	Кол. уч.	Лист	№ док.	Подп.	Дата
Разраб.	Обухов				06.26
Многоквартирный жилой дом				Стация	Лист
				Р	8
Н. контр. Торжков				Корпус А. Тех. этаж.	
Нач. отд. Стыран				План расположения оборудования и проводок.	
				Открытые мастерские	

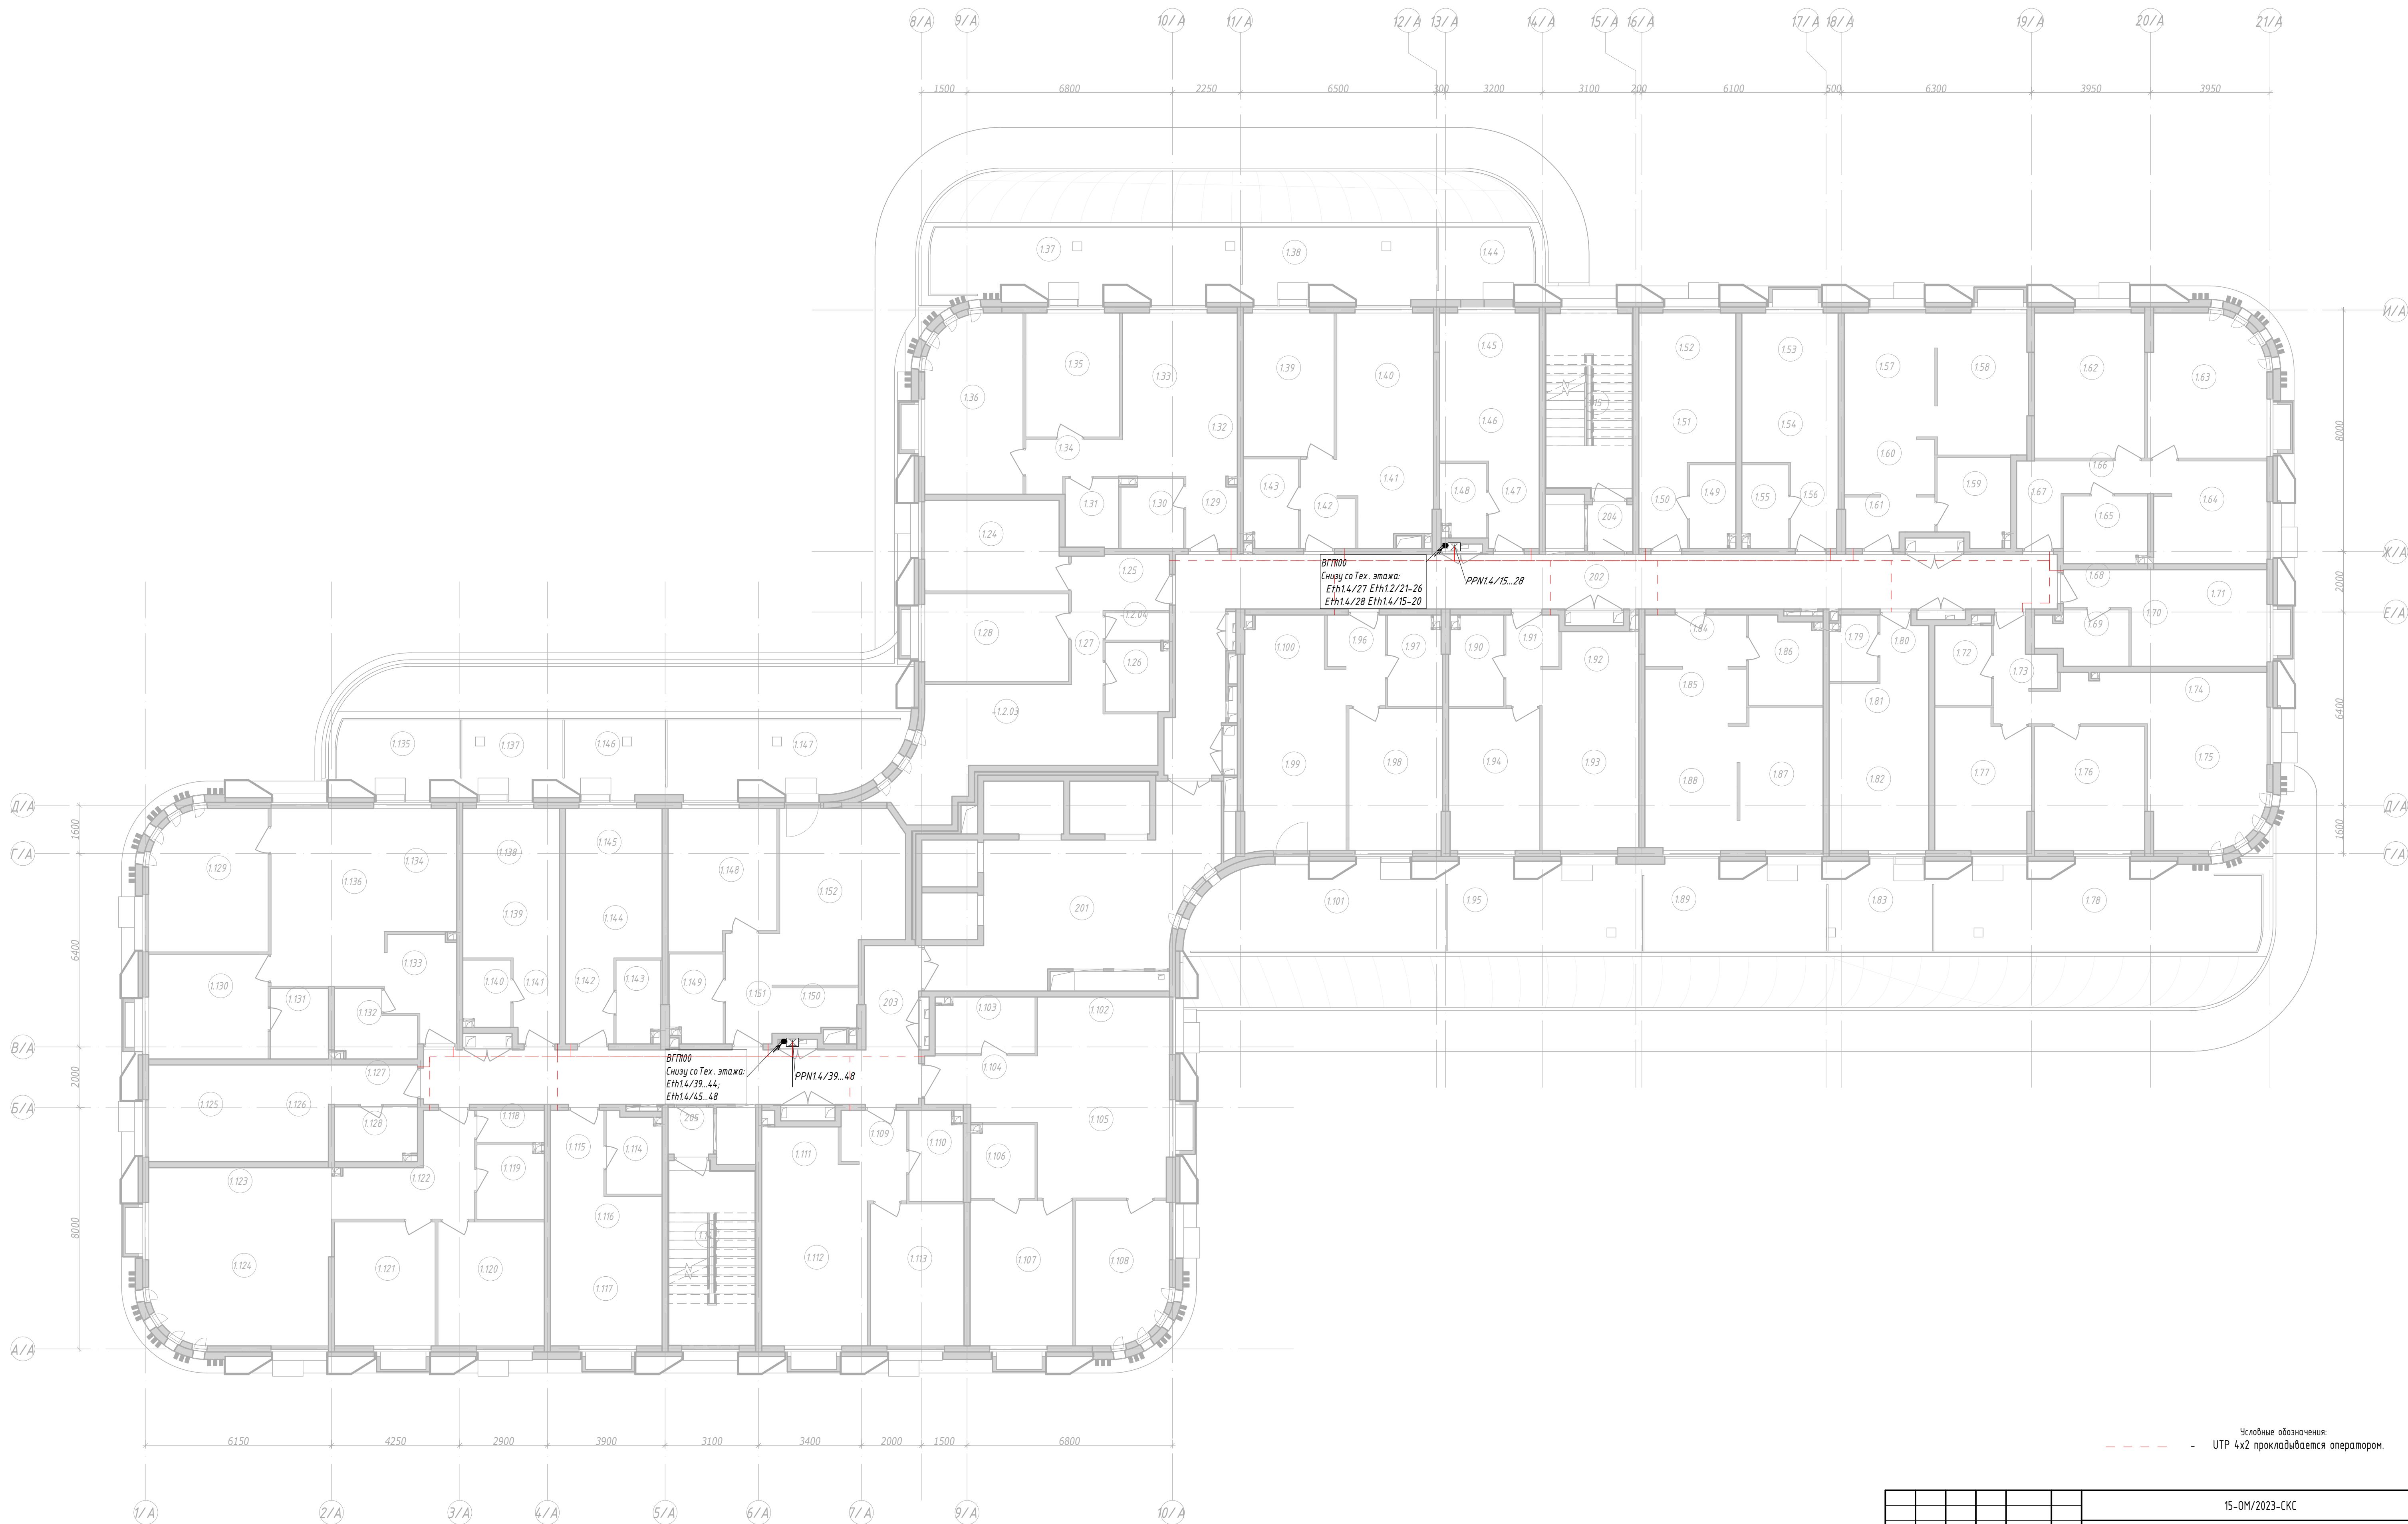


Условные обозначения:
- - - - - УТР 4x2 прокладывается оператором.

							15-0M/2023-СКС				
							"Жилой комплекс, расположенный по адресу: г. Москва, внутригородское муниципальное образование Соколиная Гора, 8-я улица Соколиной Горы, земельный участок 26А"				
Изм.	Кол. чл.	Лист	№ док.	Подп.	Дата		Многоквартирный жилой дом	Статус	Лист	Листов	
Разраб.		Обухов			06.26			Р	9		
							Корпус А. Этажи 2 - 4. План расположения оборудования и проводов.				
Н. контр.		Торжков			06.26						
Нач. отд.		Степан			06.26						



Условные обозначения:
- - - - - УТР 4x2 прокладывается оператором.

						15-0М/2023-СКС				
						"Жилой комплекс, расположенный по адресу: г. Москва, внутригородское муниципальное образование Соколиная Гора, 8-я улица Соколиной Горы, земельный участок 26А"				
Изм.	Кол. изм.	Лист	№ док.	Подп.	Дата	Многоквартирный жилой дом	Стадия	Лист	Листов	
Разраб.		Общий			06.26		Р	10		
						Корпус А. Этажи 5-18. План расположения оборудования и проводов.				Открытые мастерские
Н. контр.		Торжков			06.26					
Нач. отд.		Степан			06.26					

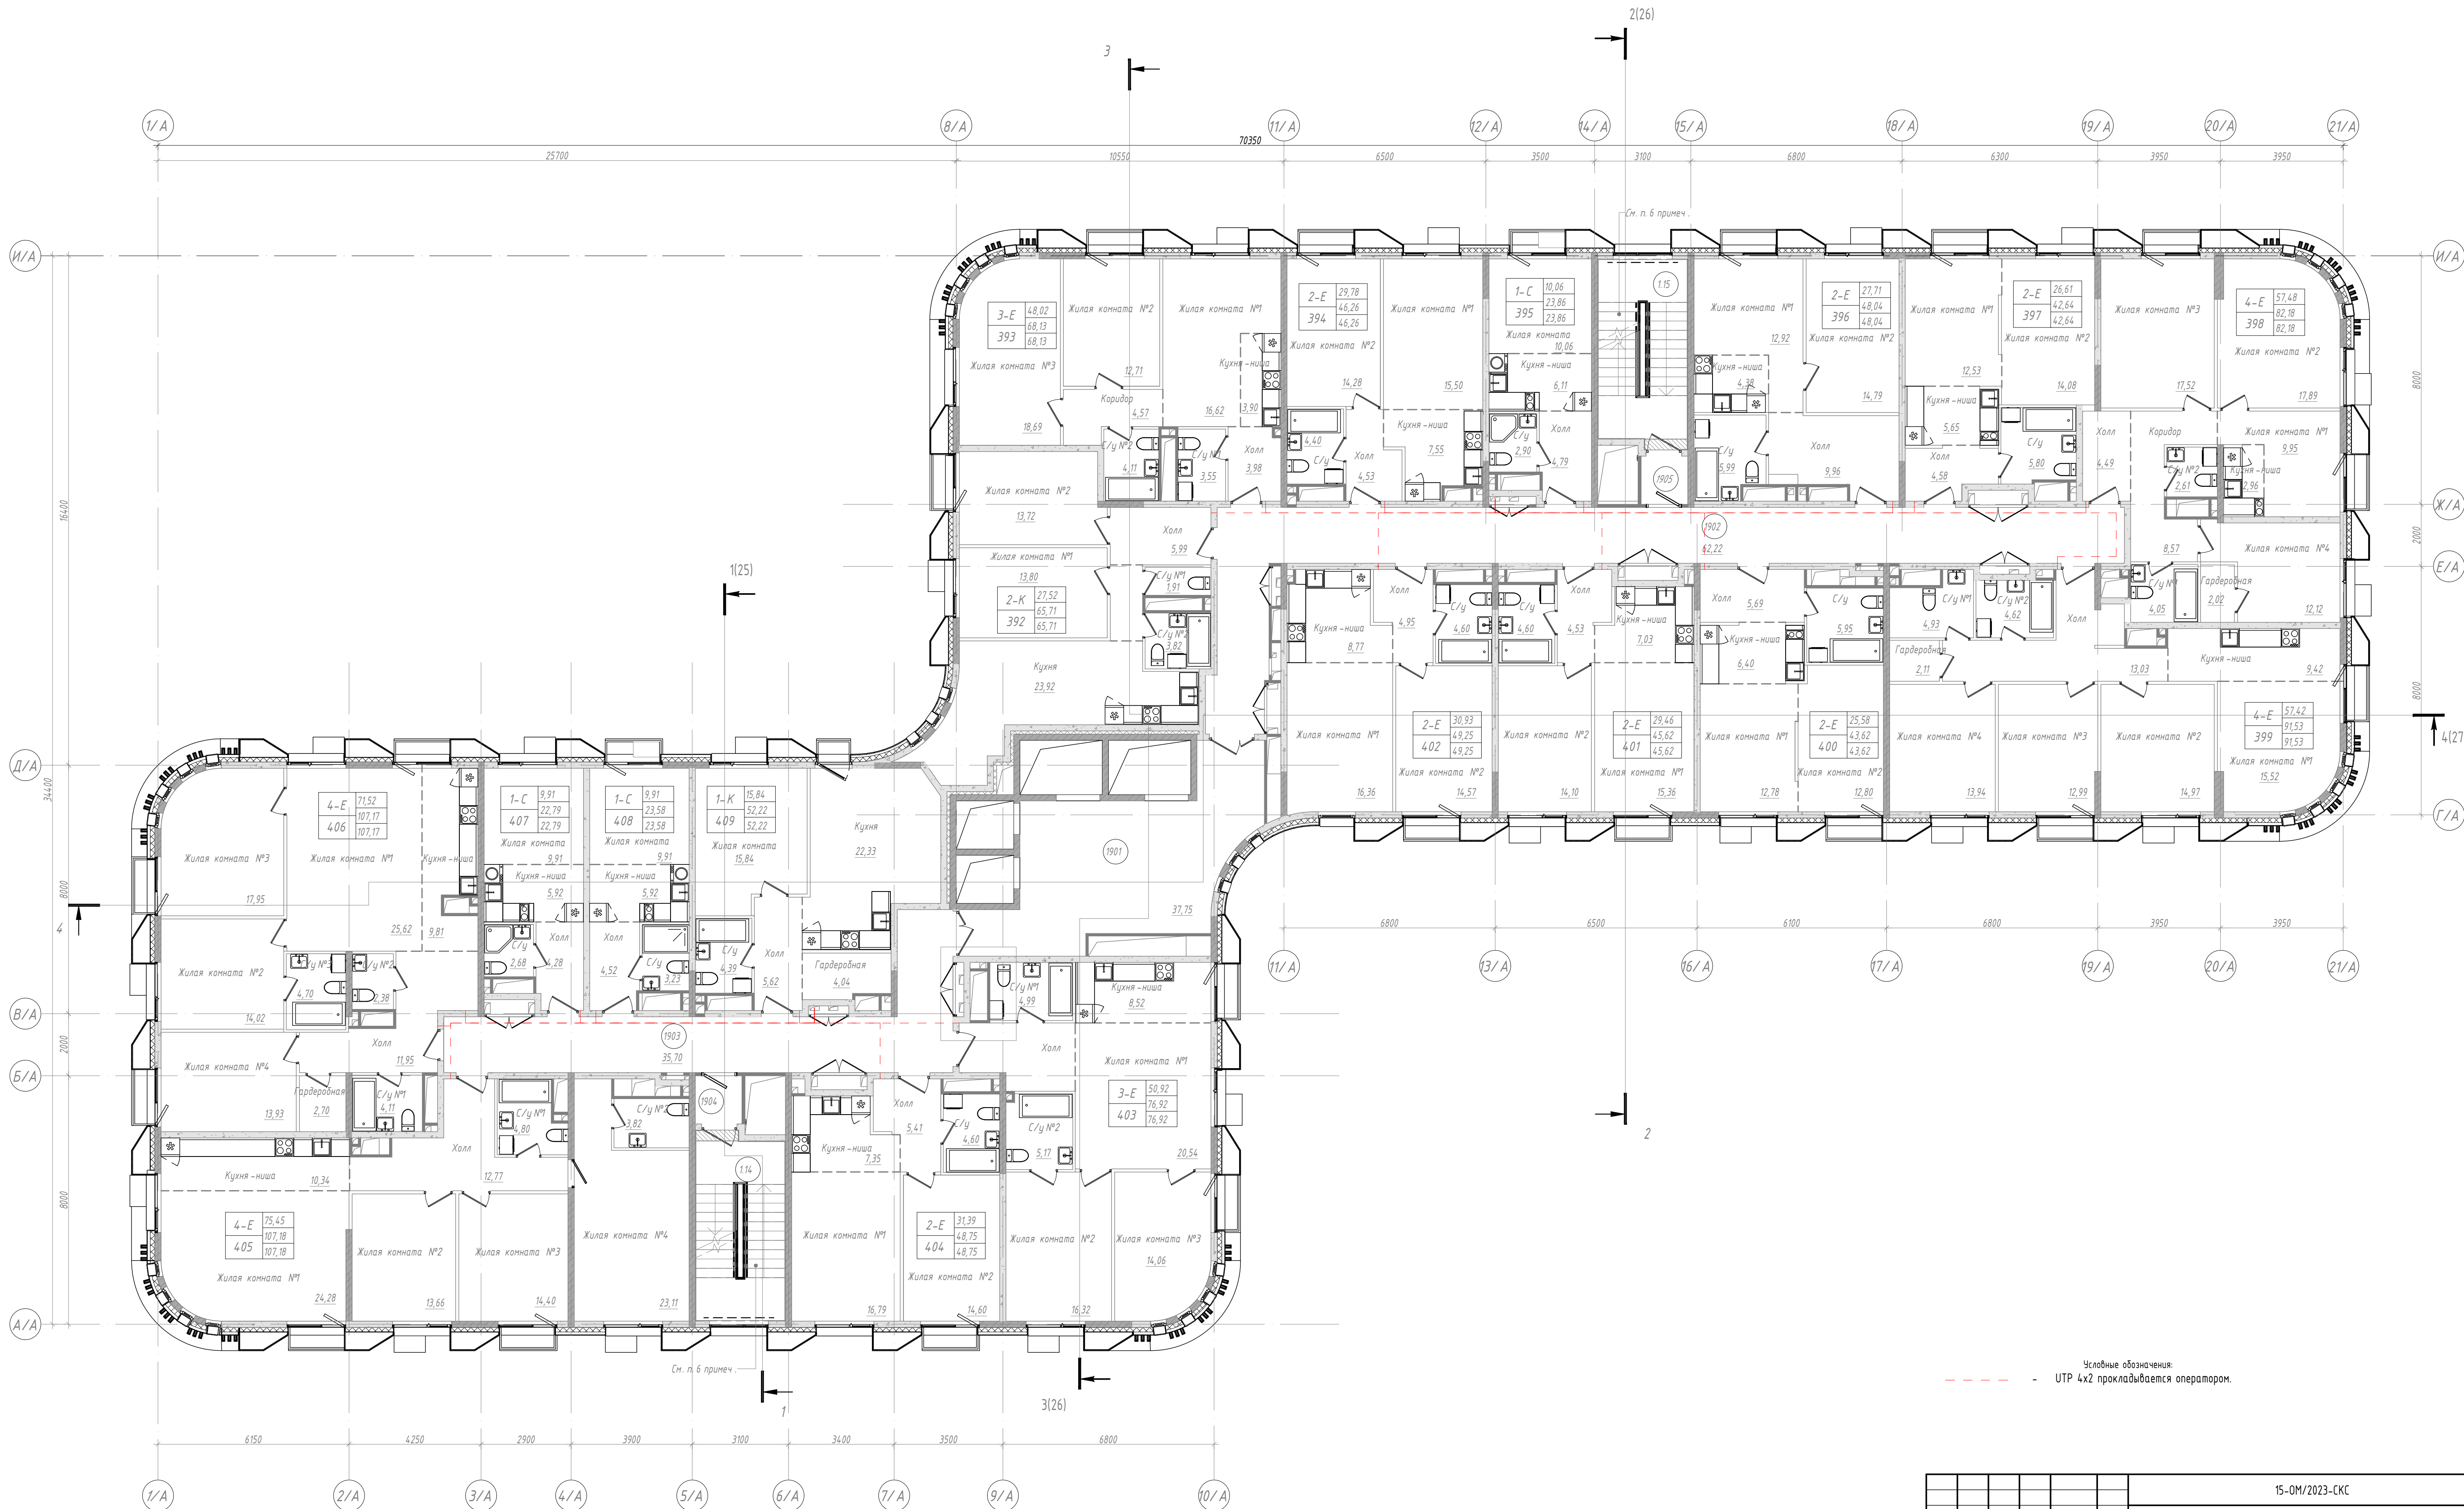


						15-01/2023-СКС				
						"Жилой комплекс, расположенный по адресу: г. Москва, Внутрисовхозное муниципальное образование Соколинская Гора, 8-я улица Соколинской Горы, земельный участок 26А"				
Изм.	Кол. изд.	Лист	№ док.	Подп.	Дата					
Разраб.		Общий			06.26	Многоквартирный жилой дом		Стация	Лист	Листов
								Р	11	
Н. контр.						Торжков				
Нач. отд.						Сыран				
						Корпус А. Этажи 19-20.		 Открытые мастерские		
						План расположения оборудования и проводов.				




Условные обозначения:
- - - - - УТР 4x2 прокладывается оператором.

						15-0М/2023-СКС		
						"Жилой комплекс, расположенный по адресу: г. Москва, Внутрисоветское муниципальное образование Соколиная Гора, 8-я улица Соколиной Горы, земельный участок 26А"		
Изм.	Кол. ч.	Лист	№ док.	Подп.	Дата	Многоквартирный жилой дом	Стадия	Лист
Разраб.	Общ.				06.26		Р	12
						Корпус А. Этаж 21		
						План расположения оборудования и проводов.		
Н. контр.		Торжков		Е.А.	06.26	Открытые мастерские		
Нач. отд.		Степан		В.А.	06.26			

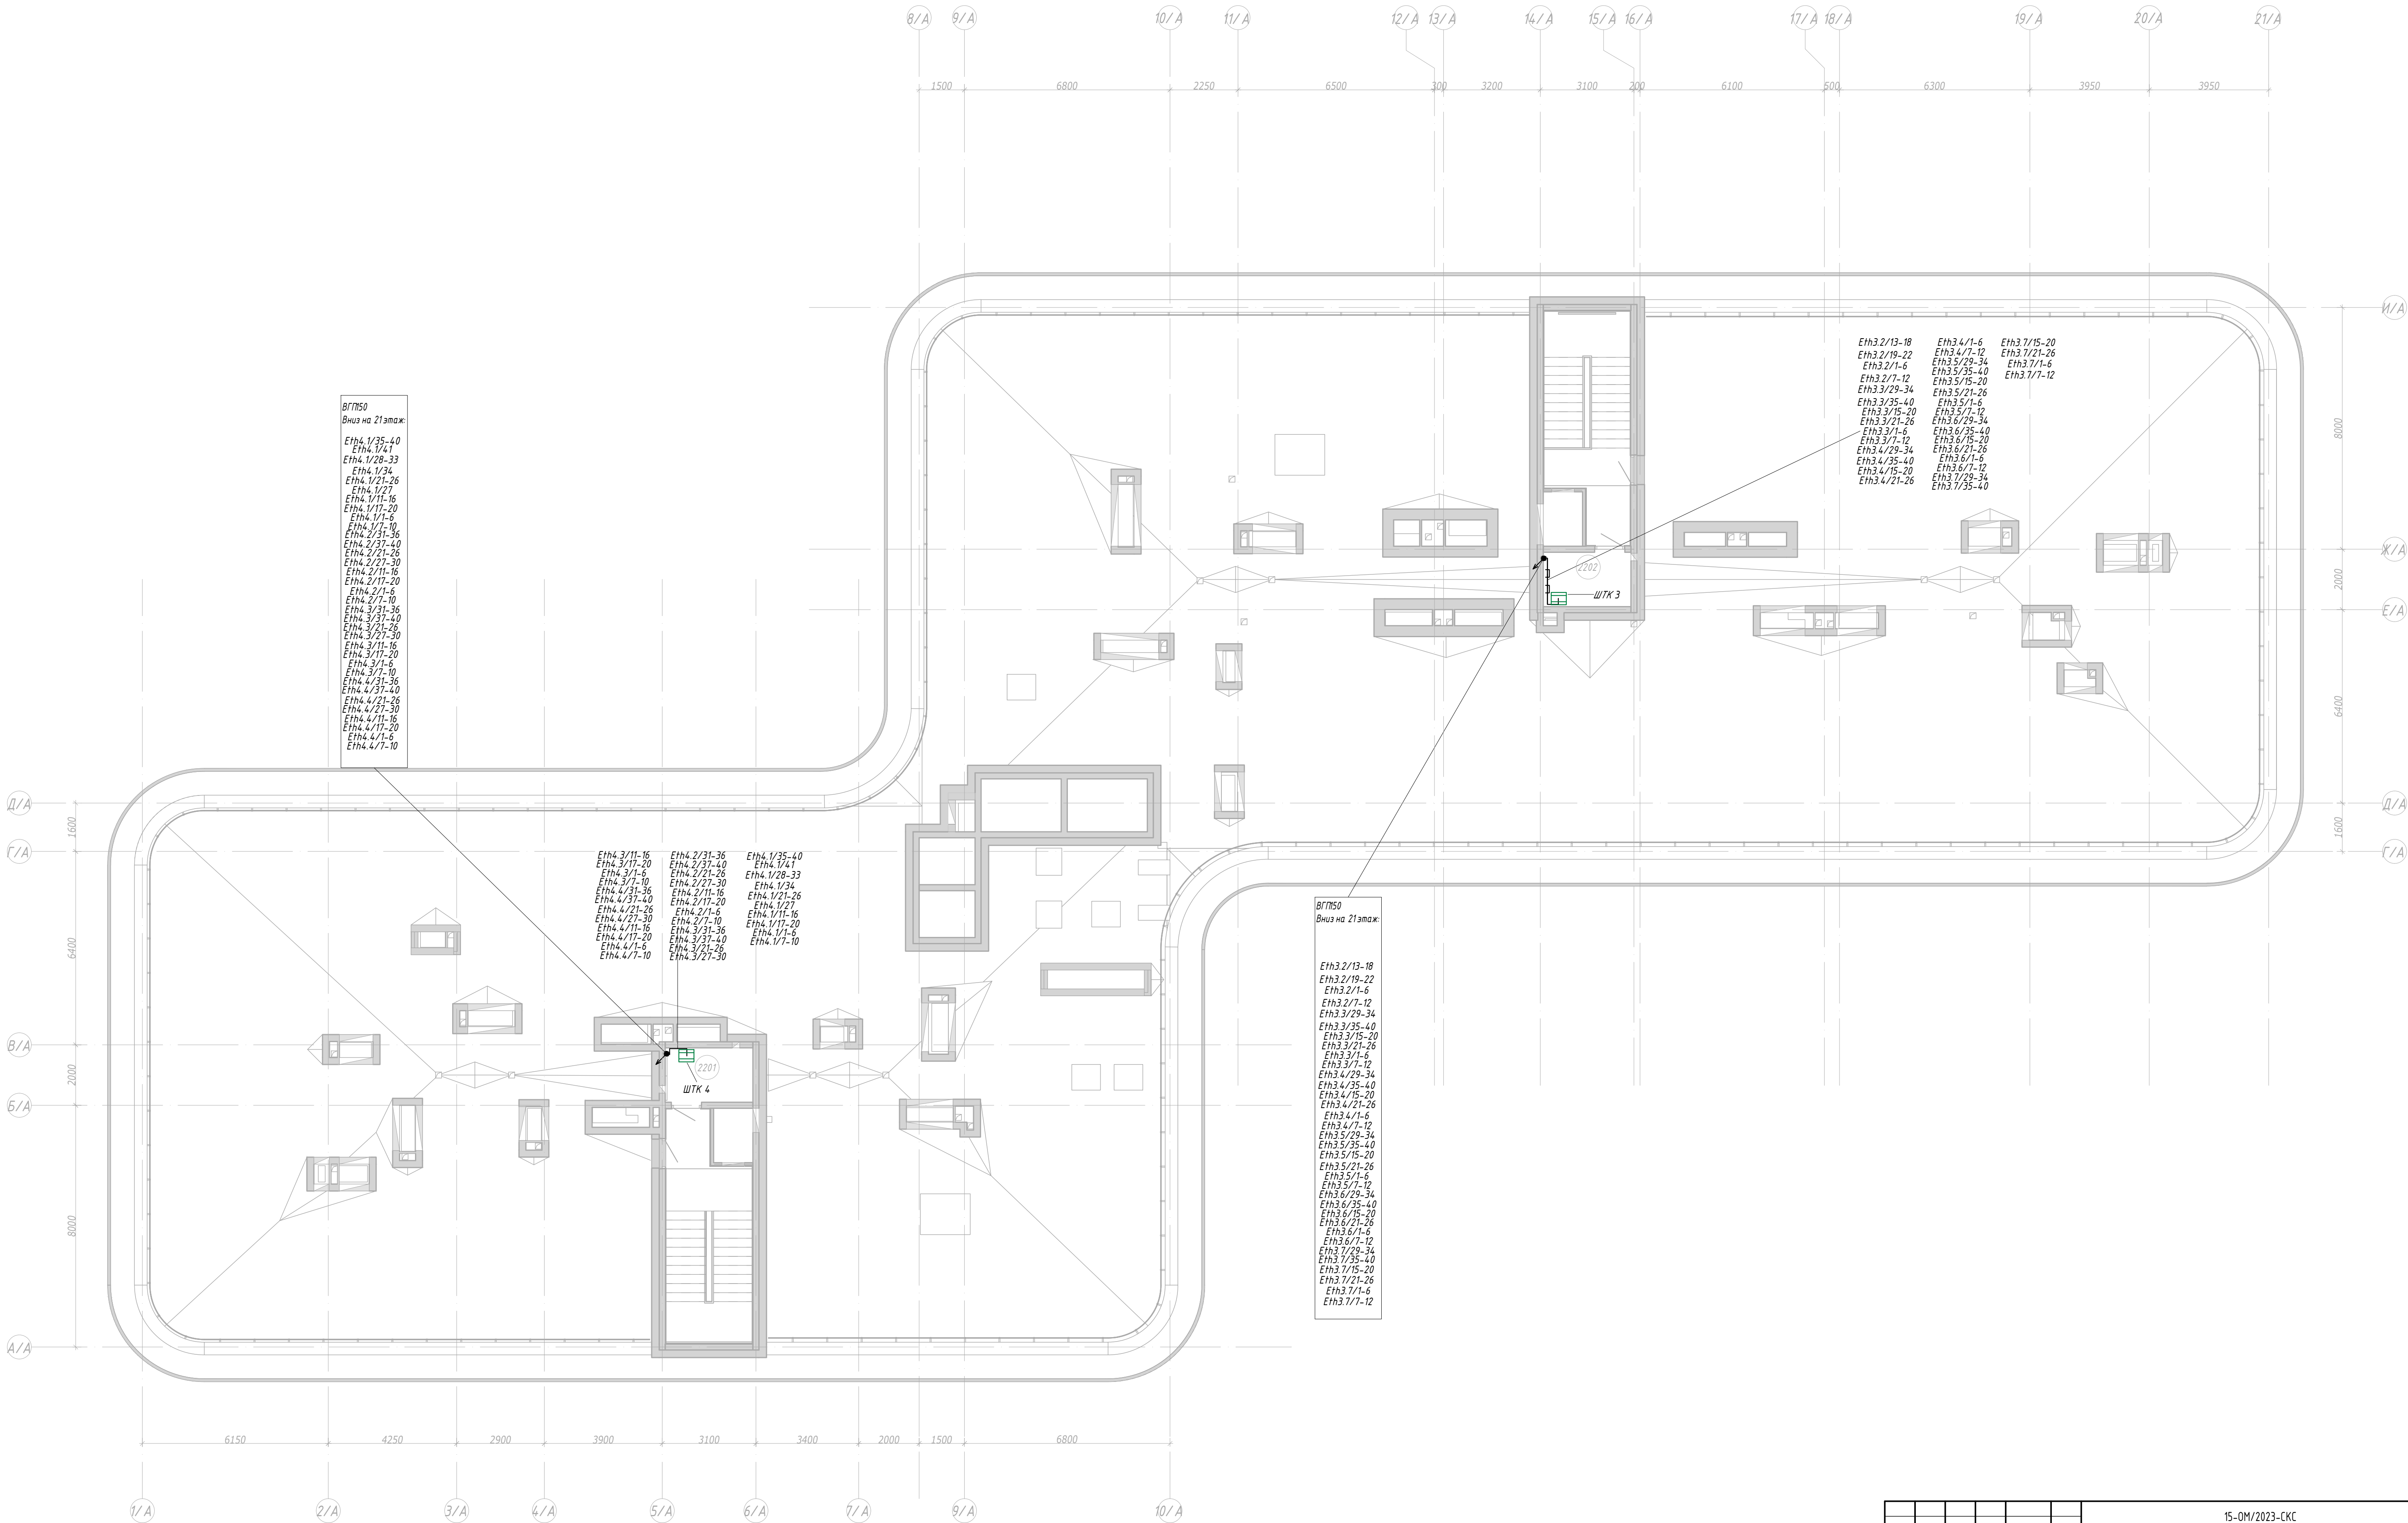


Спецификация					
Взнос	№	№	№	№	№
Подп.	и	Дата			
Мед.	№	подп.			


						15-0M/2023-СКС			
						"Жилой комплекс, расположенный по адресу: г. Москва, Внутрисогорское муниципальное образование Соколиная Гора, 8-я улица Соколиной Горы, земельный участок 26А"			
Изм.	Кол. уч.	Лист	№ док.	Подп.	Дата	Многоквартирный жилой дом	Стадия	Лист	Листов
Разраб.	Общ.уч.				06.26		Р	13	
Н. контр.	Торжков				06.26	Корпус А. Помещения СС на кровле. План расположения оборудования и кабелей на отметке +3.600.		Открытые мастерские	
Нач. отд.	Сыран				06.26				

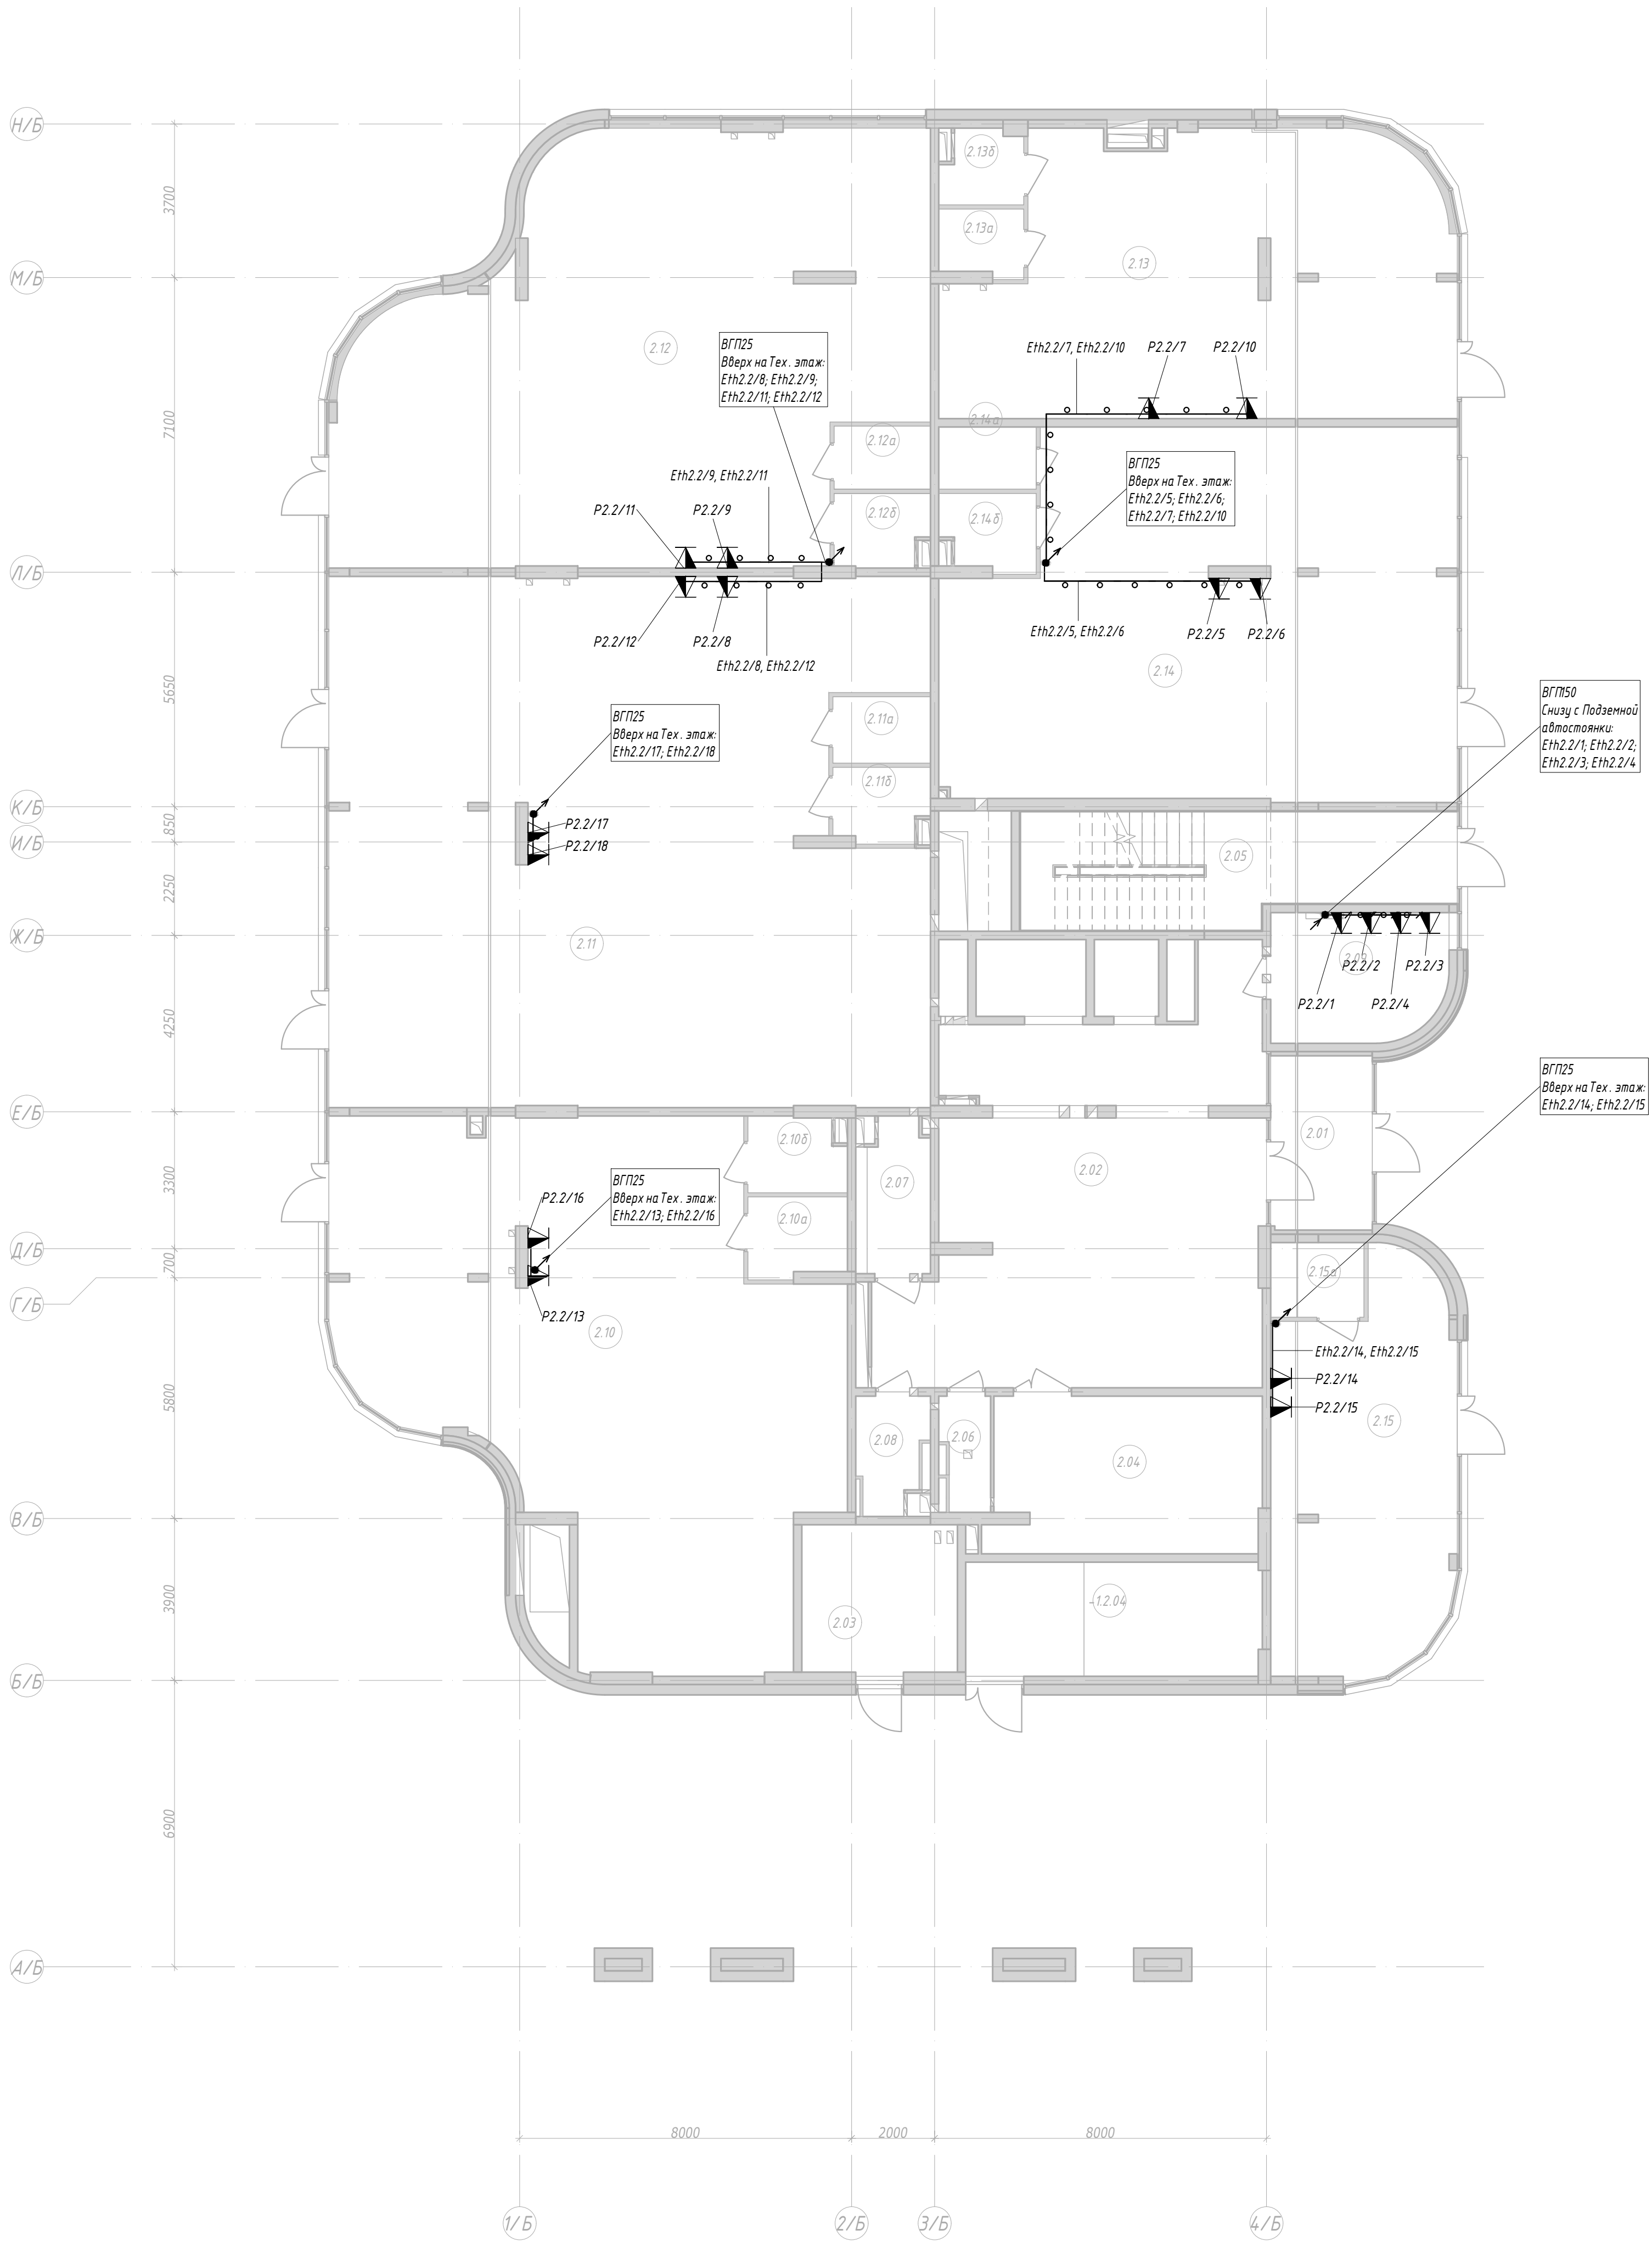

						15-0M/2023-СКС		
						"Жилой комплекс, расположенный по адресу: г. Москва, внутригородское муниципальное образование Соколиная Гора, 8-я улица Соколиной Горы, земельный участок 26А"		
Изм.	Кол. чч.	Лист	М. док.	Подп.	Дата			
Разраб.	Обухов				06.26	Многоквартирный жилой дом		
						Стадия	Лист	Листов
						Р	14	
Н. контр.	Торжков				06.26	Корпус Б. 1 этаж. План расположения оборудования и проводок.		
Нач. отд.	Смирнов				06.26			
						 Открытые мастерские		

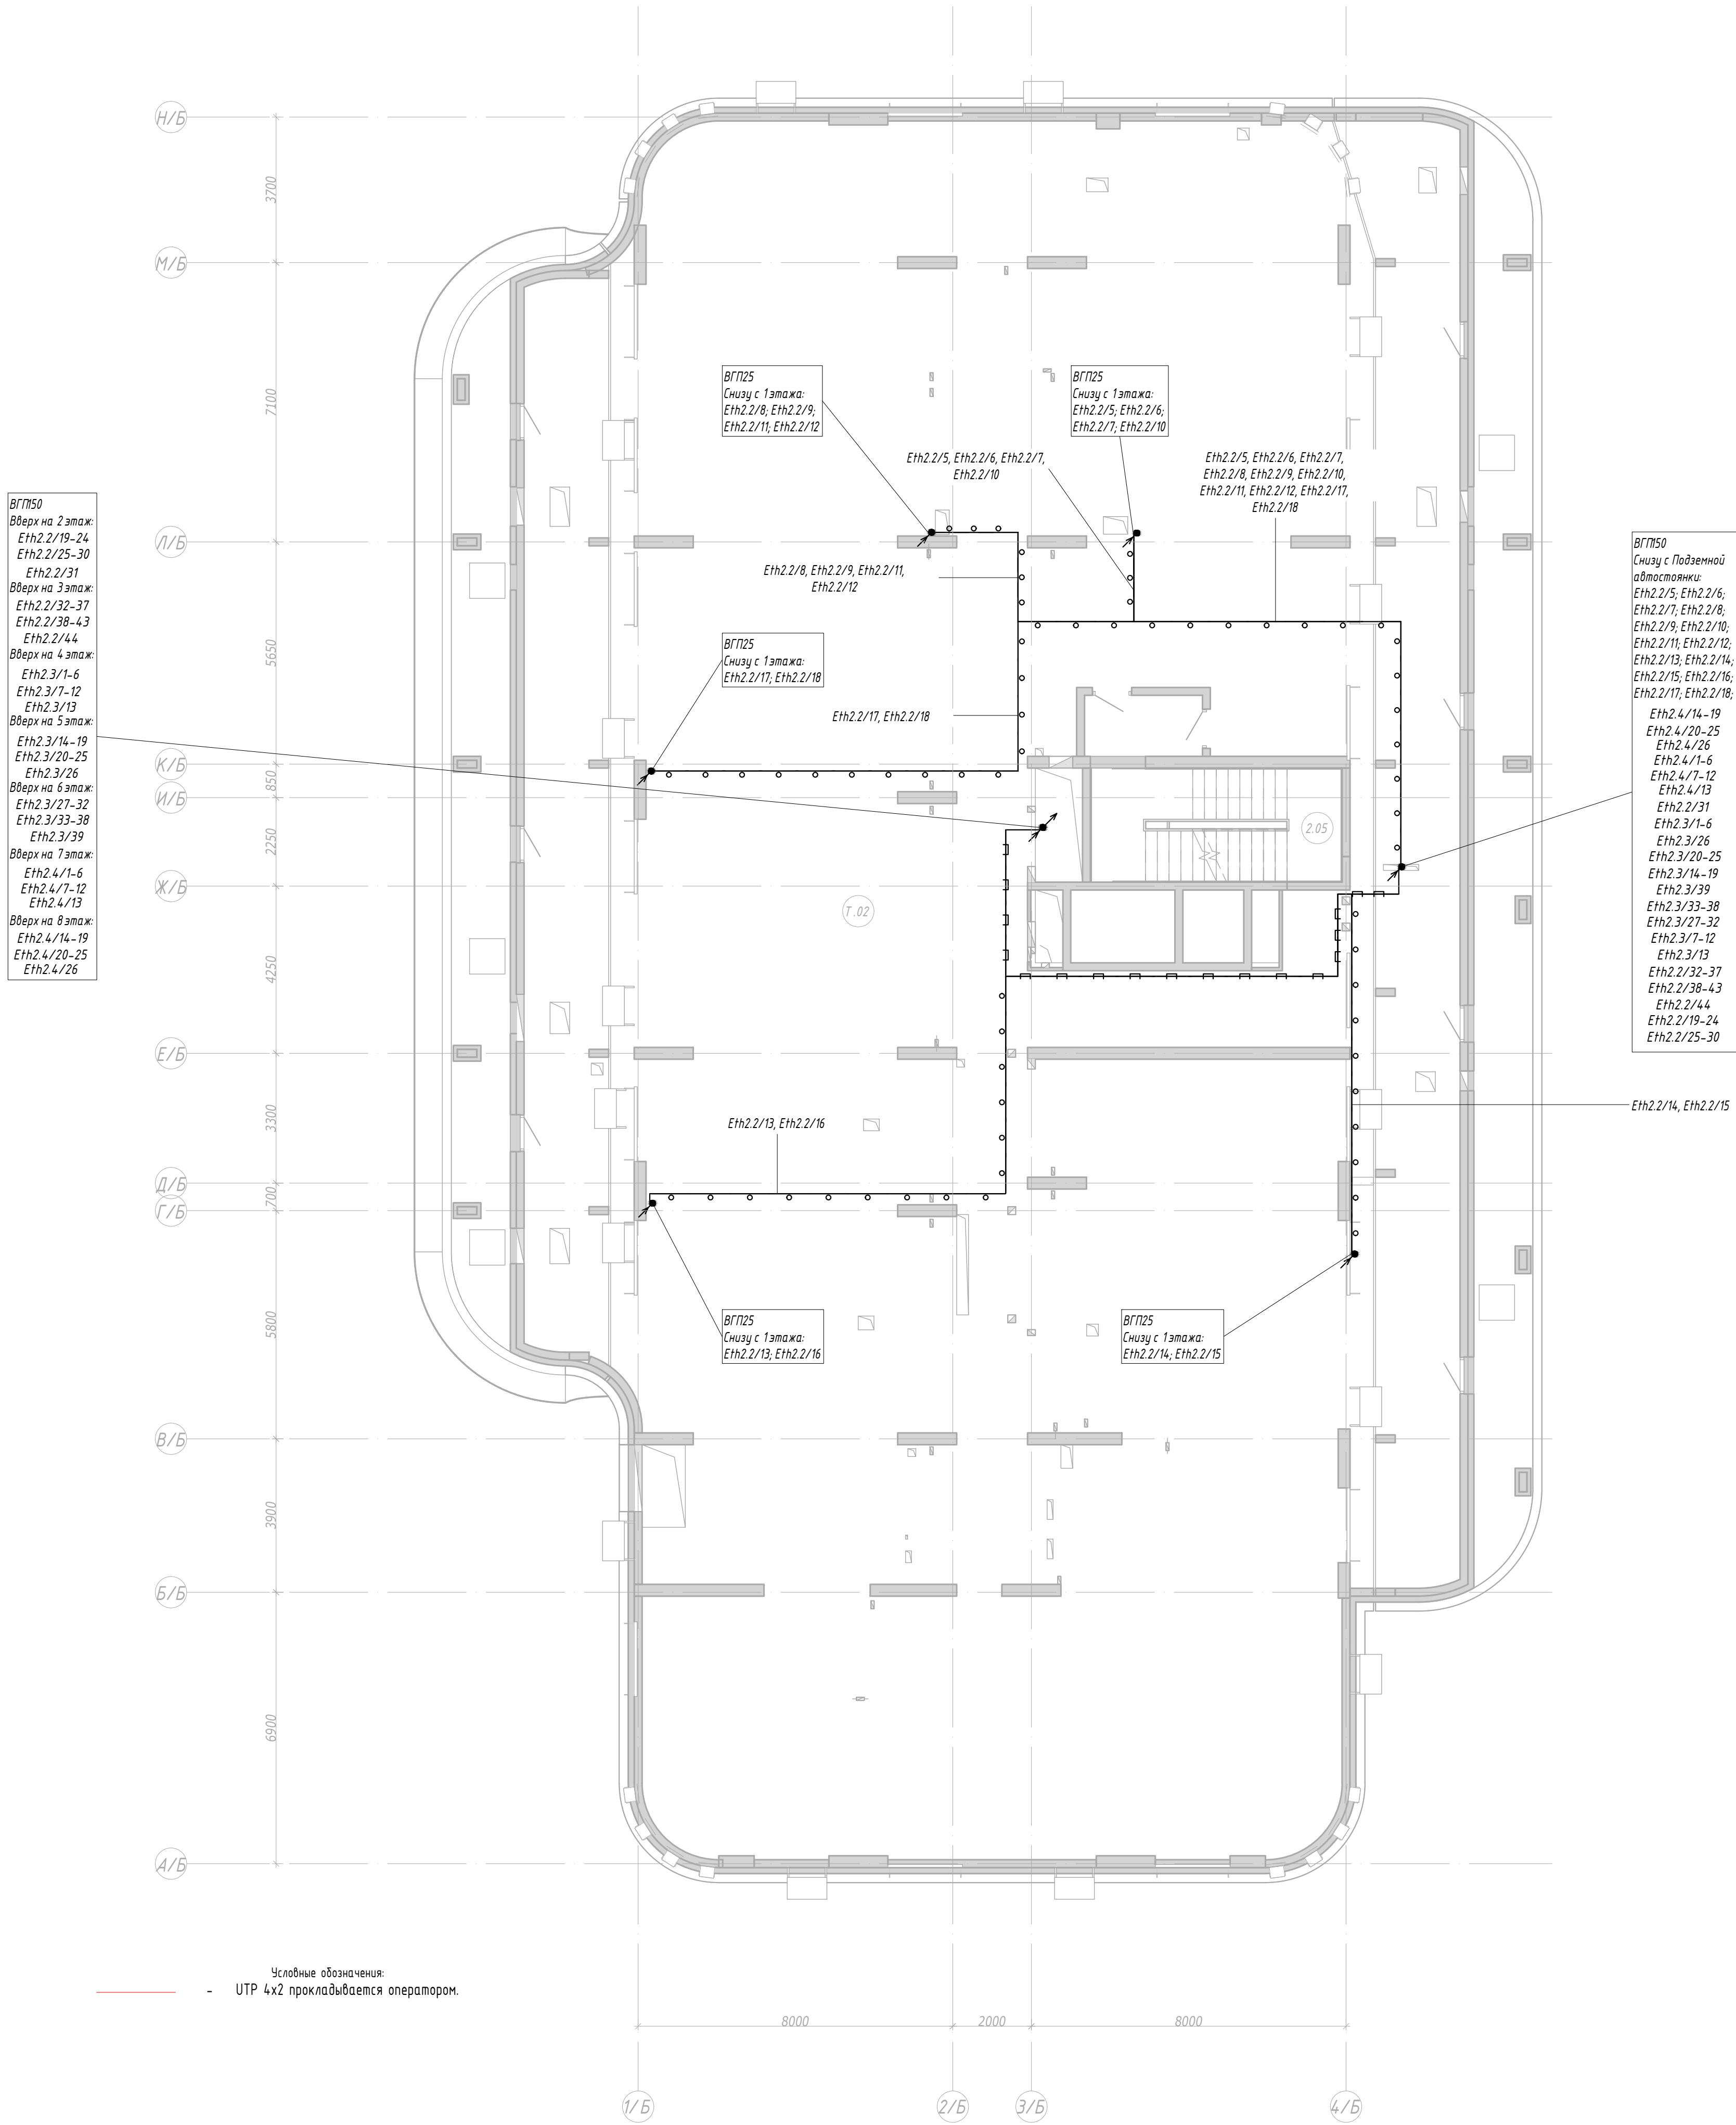


15-ОМ/2023-СКС							"Жилой комплекс, расположенный по адресу: г. Москва, внутригородское муниципальное образование Соколиная Гора, 8-я улица Соколиной Горы, земельный участок 26А"			
Изм.	Кол. уч.	Лист	№ док.	Подп.	Дата		Многоквартирный жилой дом	Стадия	Лист	Листов
Разраб.		Обухов			06.26			Р	15	
							Корпус Б. Тех. этаж. План расположения оборудования и кабелей.			
Н. контр.	Торжков				06.26					
Нач. отд.	Смирнов				06.26					

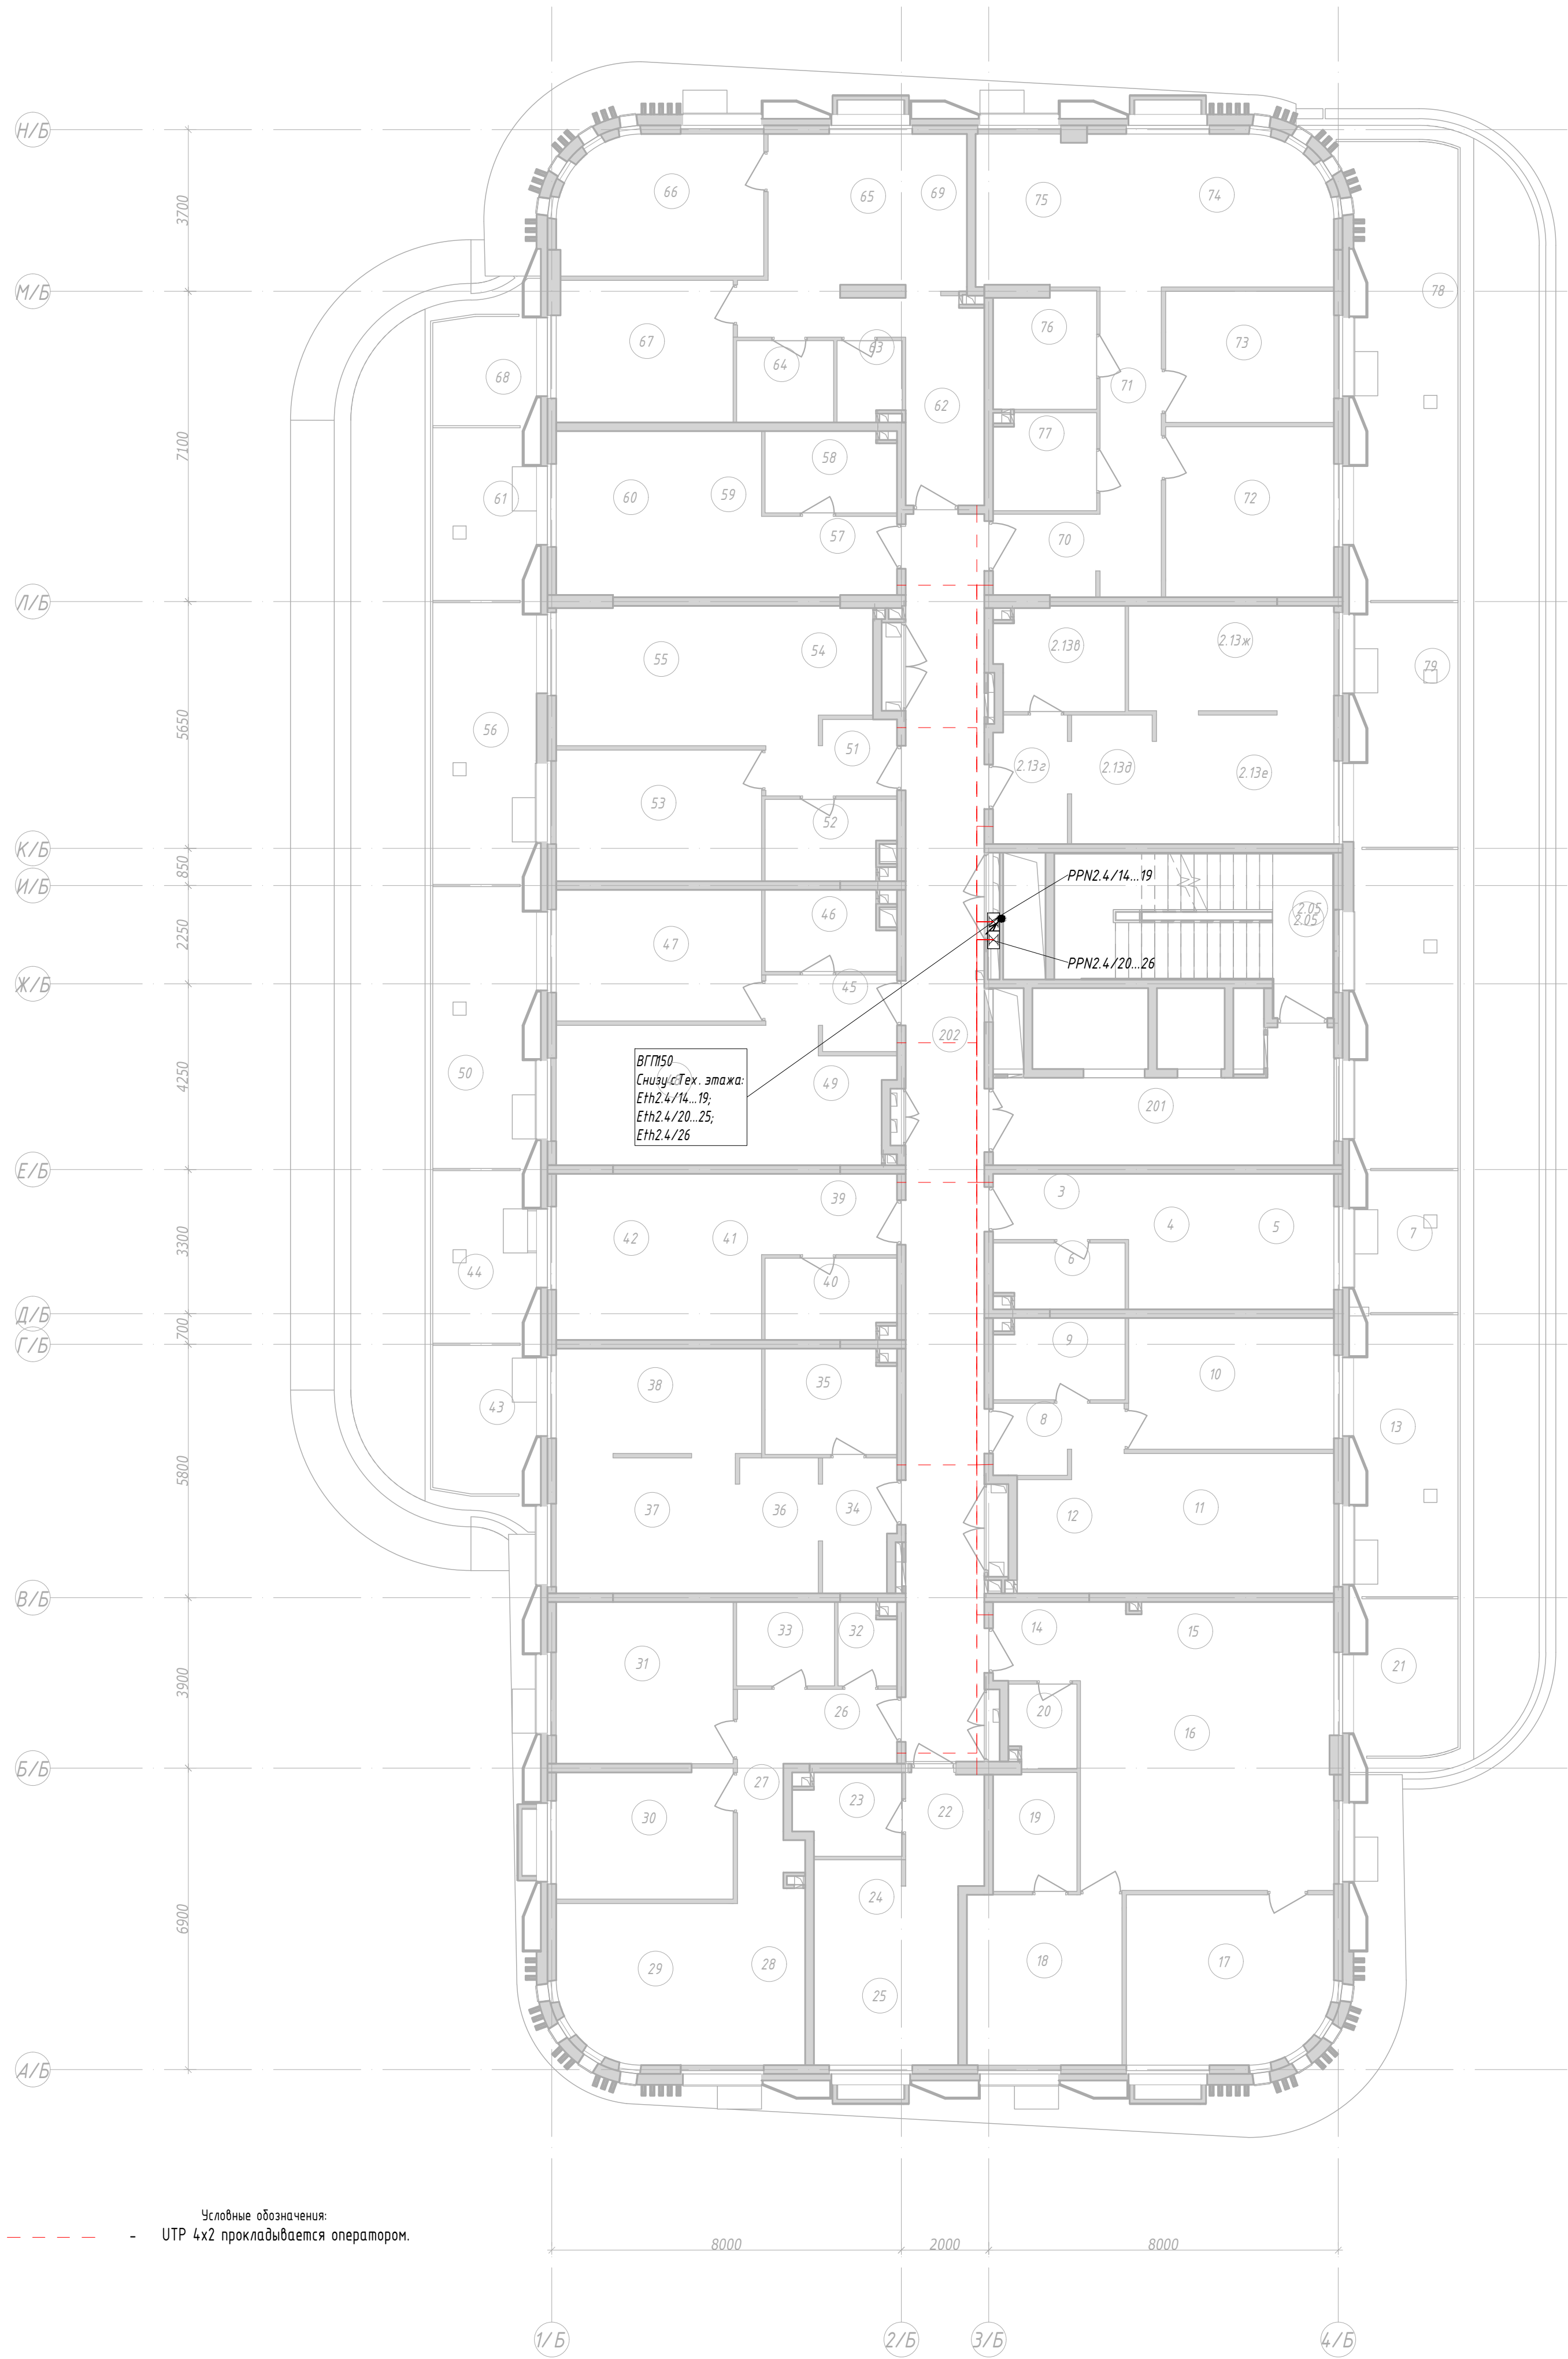

Условные обозначения:
- UTP 4x2 прокладывается оператором.

15-ОМ/2023-СКС						
Жилой комплекс, расположенный по адресу: г. Москва, внутригородское муниципальное образование Соколиная Гора, 8-я улица Соколиной Горы, земельный участок 26А						
Изм.	Кол. чл.	Лист	№ док.	Подп.	Дата	
Разраб.	Обухов				06.26	
Многоквартирный жилой дом						Стадия
						Р
						Лист
						16
						Листов
Н. контр.	Торжков				06.26	
Нач. отд.	Стиран				06.26	
Корпус Б. Этажи 2-8. План расположения оборудования и проводок.						Открытые мастерские

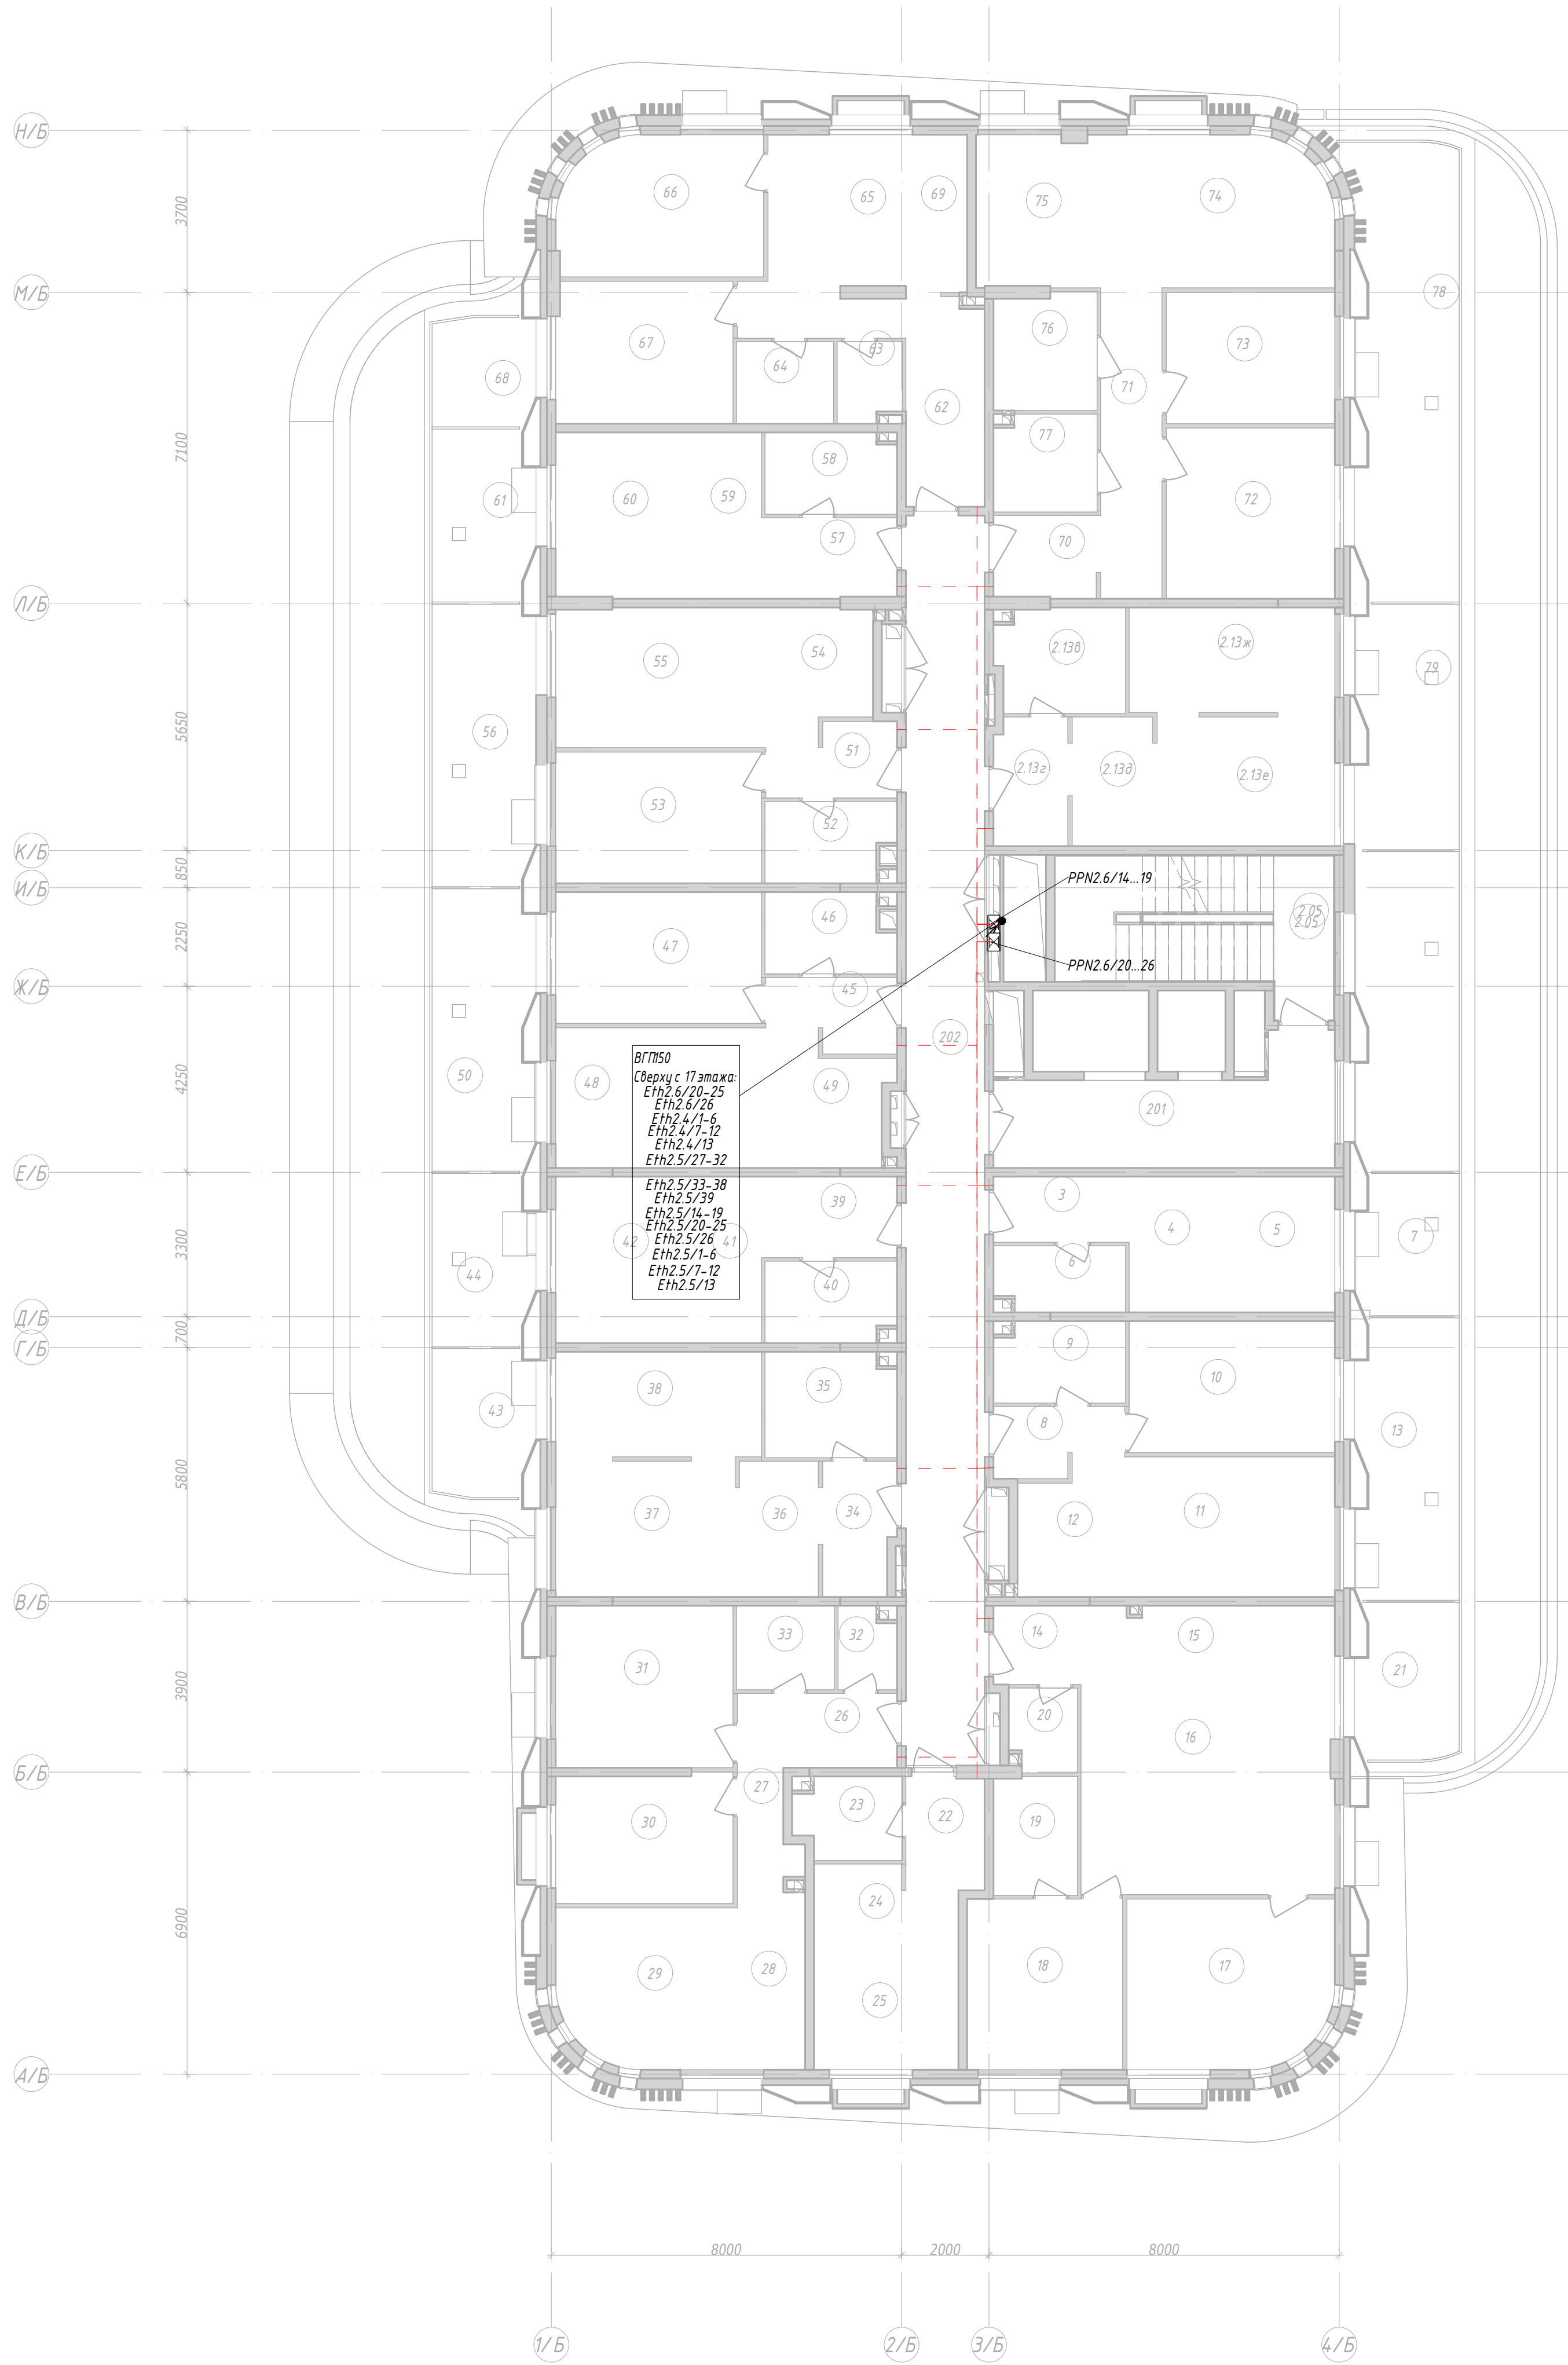

Условные обозначения:
- - - - - УТР 4x2 прокладывается оператором.

Создано	
Взак. шиф. №	
Подп. и дата	
Мф. № подл.	

						15-ОМ/2023-СКС				
						"Жилой комплекс, расположенный по адресу: г. Москва, внутригородское муниципальное образование Соколиная Гора, 8-я улица Соколиной Горы, земельный участок 26А"				
Изм.	Кол. уч.	Лист	№ док.	Подп.	Дата	Многоквартирный жилой дом		Стадия	Лист	Листов
Разраб.	Обухов				06.26			Р	17	
						Корпус Б, Этажи 9-13 План расположения оборудования и проводок.		 Открытые мастерские		
Н. контр.	Торжков				06.26					
Нач. отд.	Сыран				06.26					




ВГПNSO
Сверху с 17 этажа:

- ЕтН2 7/25-30
- ЕтН2 7/31-36
- ЕтН2 7/13-18
- ЕтН2 7/19-24
- ЕтН2 7/1-6
- ЕтН2 7/7-12
- ЕтН2 6/14-19
- ЕтН2 6/20-25
- ЕтН2 6/26
- ЕтН2 4/1-6
- ЕтН2 4/7-12
- ЕтН2 4/13
- ЕтН2 5/27-32
- ЕтН2 5/33-38
- ЕтН2 5/39
- ЕтН2 5/14-19
- ЕтН2 5/20-25
- ЕтН2 5/26
- ЕтН2 5/1-6
- ЕтН2 5/7-12
- ЕтН2 5/13

PPNS 2/25:36

Условные обозначения:
- - - - - УТР 4x2 прокладывается оператором.

						15-0M/2023-CKC		
						"Жилой комплекс, расположенный по адресу: г. Москва, внутригородское муниципальное образование Соколиная Гора, 8-я улица Соколиной Горы, земельный участок 26А"		
Изм.	Кол. уч.	Лист	М. док.	Подп.	Дата			
Разраб.	Обухов				06.26	Многоквартирный жилой дом	Стадия	Лист
							Р	18
Н. контр.	Торжков				06.26	Корпус Б. Этажи 14-16. План расположения оборудования и проводок.		Открытые мастерские
Нач. отд.	Смырн				06.26			

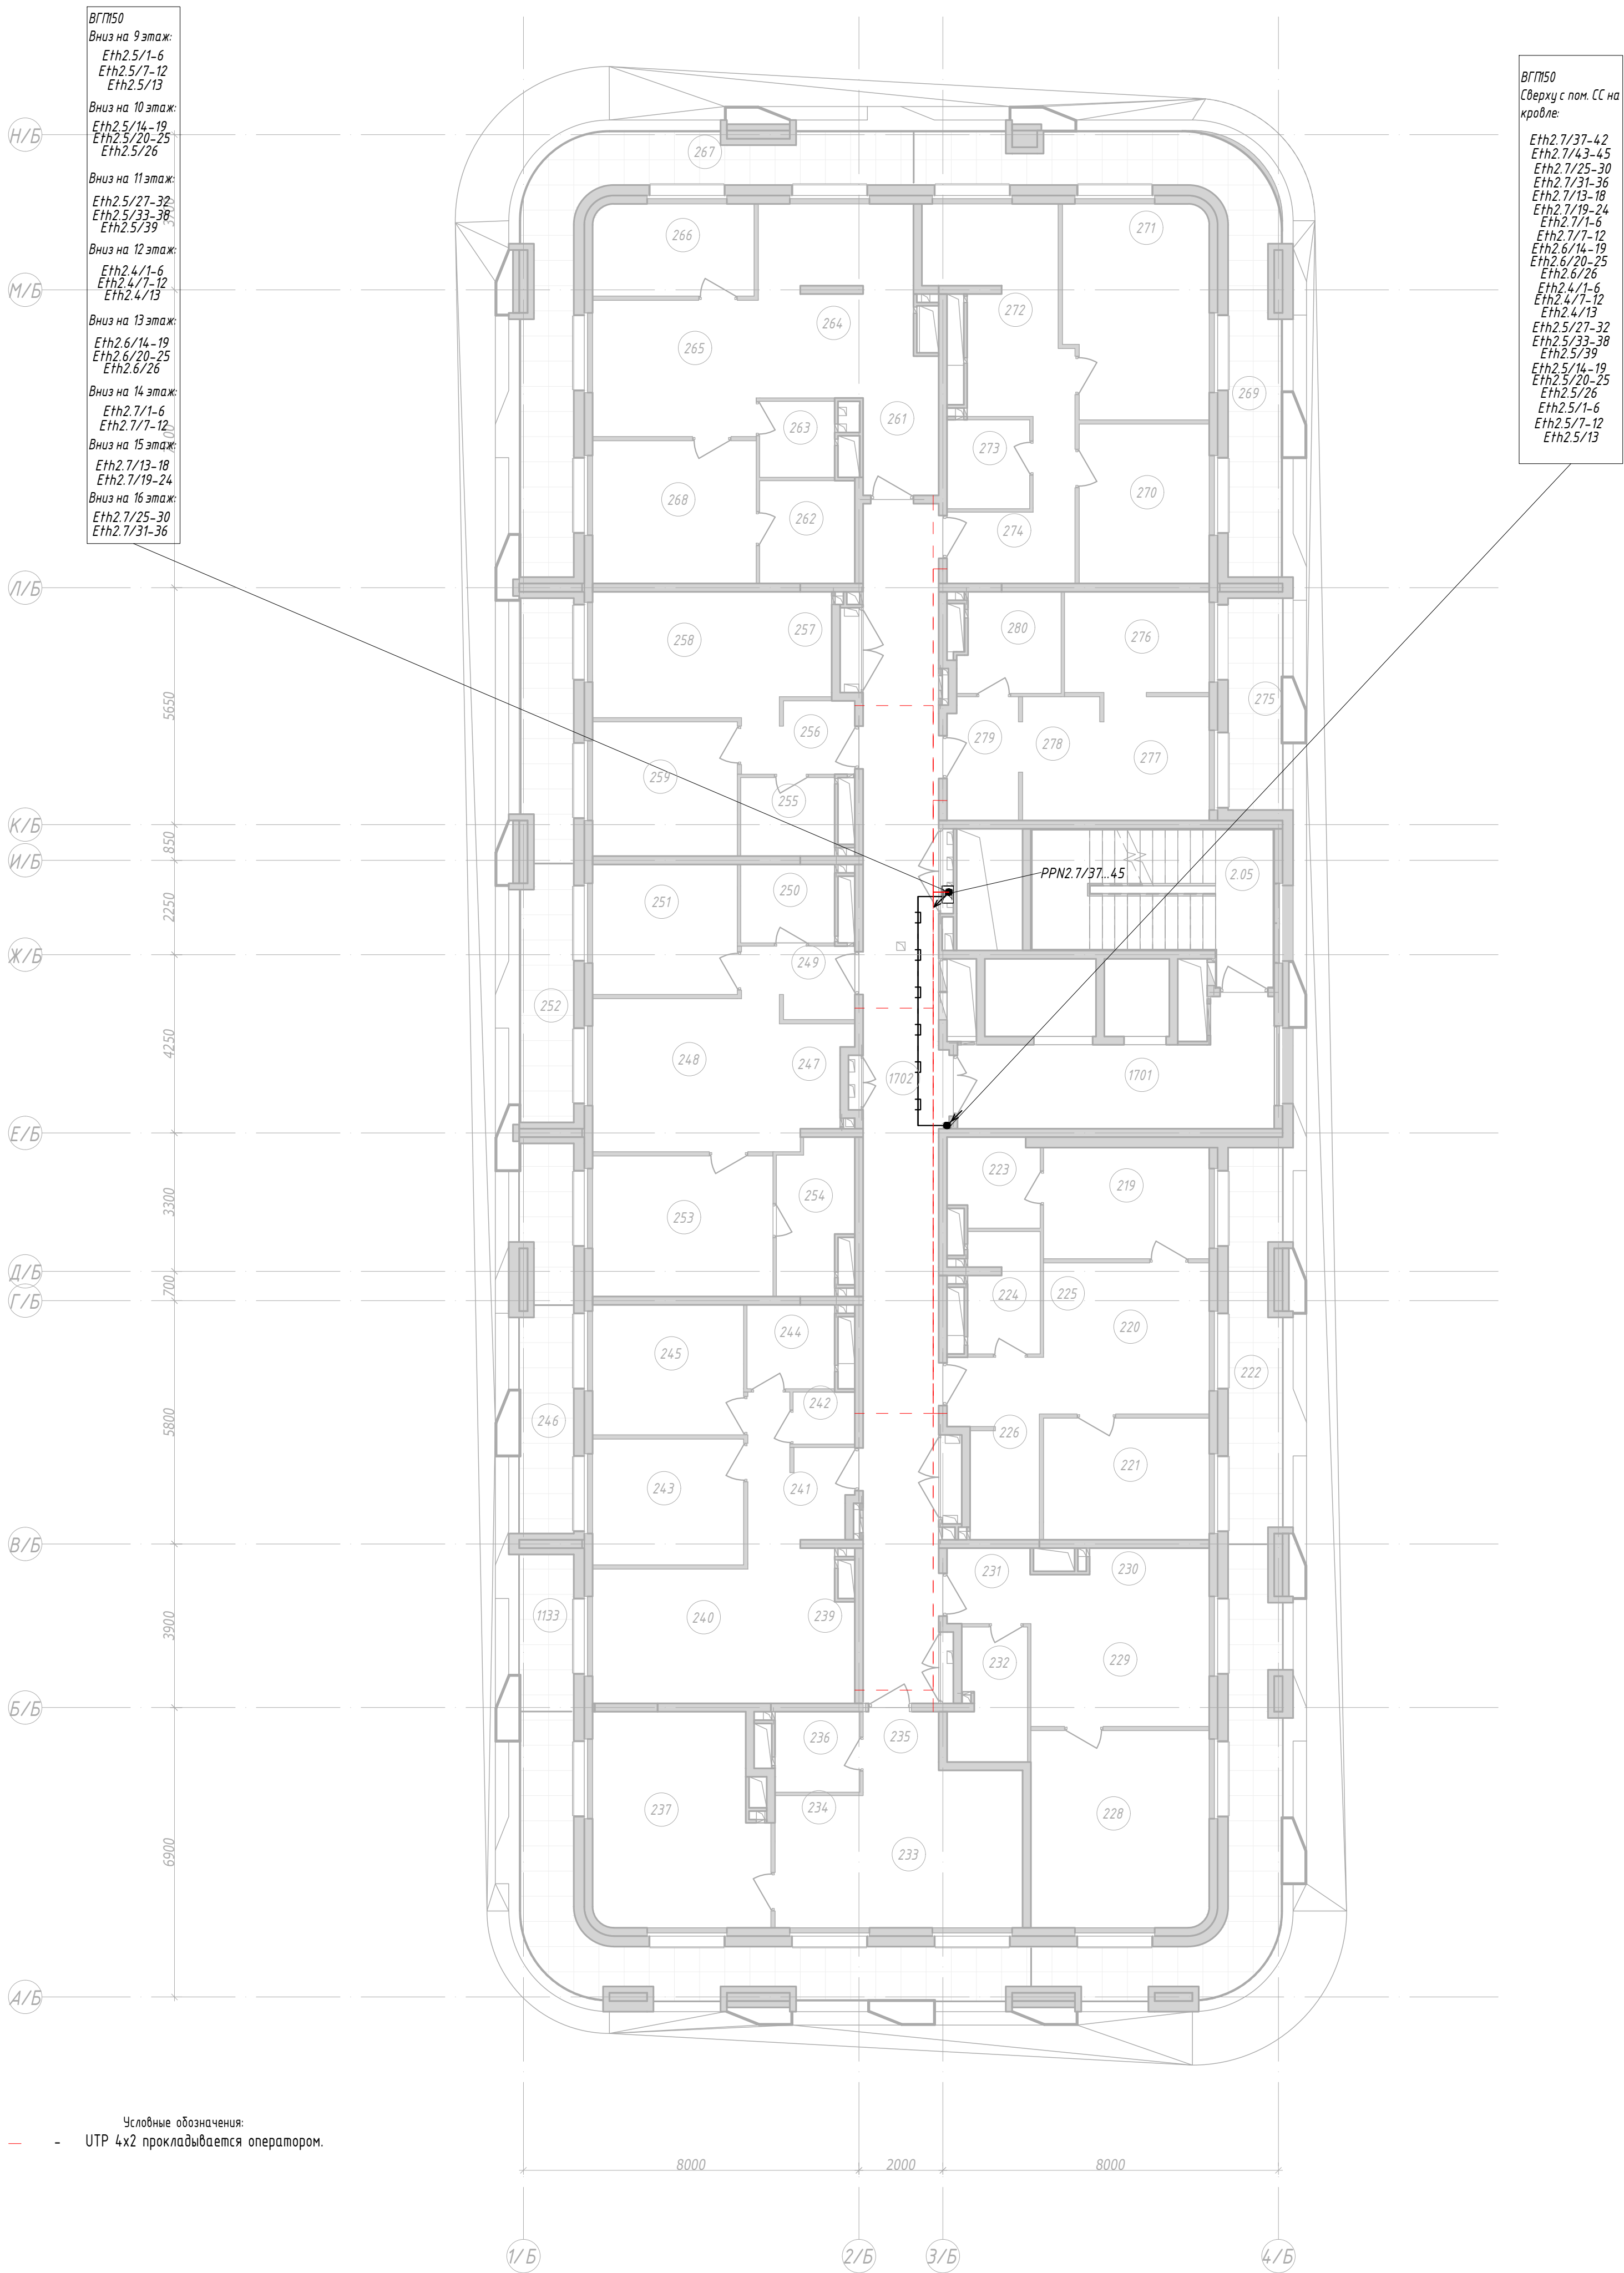


ВГП50
Вниз на 9 этаж:
Eth2.5/1-6
Eth2.5/7-12
Eth2.5/13
Вниз на 10 этаж:
Eth2.5/14-19
Eth2.5/20-25
Eth2.5/26
Вниз на 11 этаж:
Eth2.5/27-32
Eth2.5/33-36
Eth2.5/39
Вниз на 12 этаж:
Eth2.4/1-6
Eth2.4/7-12
Eth2.4/13
Вниз на 13 этаж:
Eth2.6/14-19
Eth2.6/20-25
Eth2.6/26
Вниз на 14 этаж:
Eth2.7/1-6
Eth2.7/7-12
Вниз на 15 этаж:
Eth2.7/13-18
Eth2.7/19-24
Вниз на 16 этаж:
Eth2.7/25-30
Eth2.7/31-36

ВГП50
Сверху с пом. СС на
крыше:
Eth2.7/37-42
Eth2.7/43-45
Eth2.7/25-30
Eth2.7/31-36
Eth2.7/13-18
Eth2.7/19-24
Eth2.7/1-6
Eth2.7/7-12
Eth2.6/14-19
Eth2.6/20-25
Eth2.6/26
Eth2.4/1-6
Eth2.4/7-12
Eth2.4/13
Eth2.5/27-32
Eth2.5/33-36
Eth2.5/39
Eth2.5/14-19
Eth2.5/20-25
Eth2.5/26
Eth2.5/1-6
Eth2.5/7-12
Eth2.5/13

Условные обозначения:
--- UTP 4x2 прокладывается оператором.

15-0M/2023-СКС						
"Жилой комплекс, расположенный по адресу: г. Москва, внутригородское муниципальное образование Сокольная Гора, 8-я улица Сокольной Горы, земельный участок 26А"						
Изм.	Кол. уч.	Лист	М. док.	Подп.	Дата	Многоквартирный жилой дом
Разраб.	Обухов	8		06.26		
						Стация
						Лист
						Листов
						Р
						19
						Корпус Б. 17 этаж.
						План расположения оборудования и проводок.
Н. контр.	Торжков	Е	06.26	Открытые мастерские		
Нач. отд.	Смирнов	В	06.26			





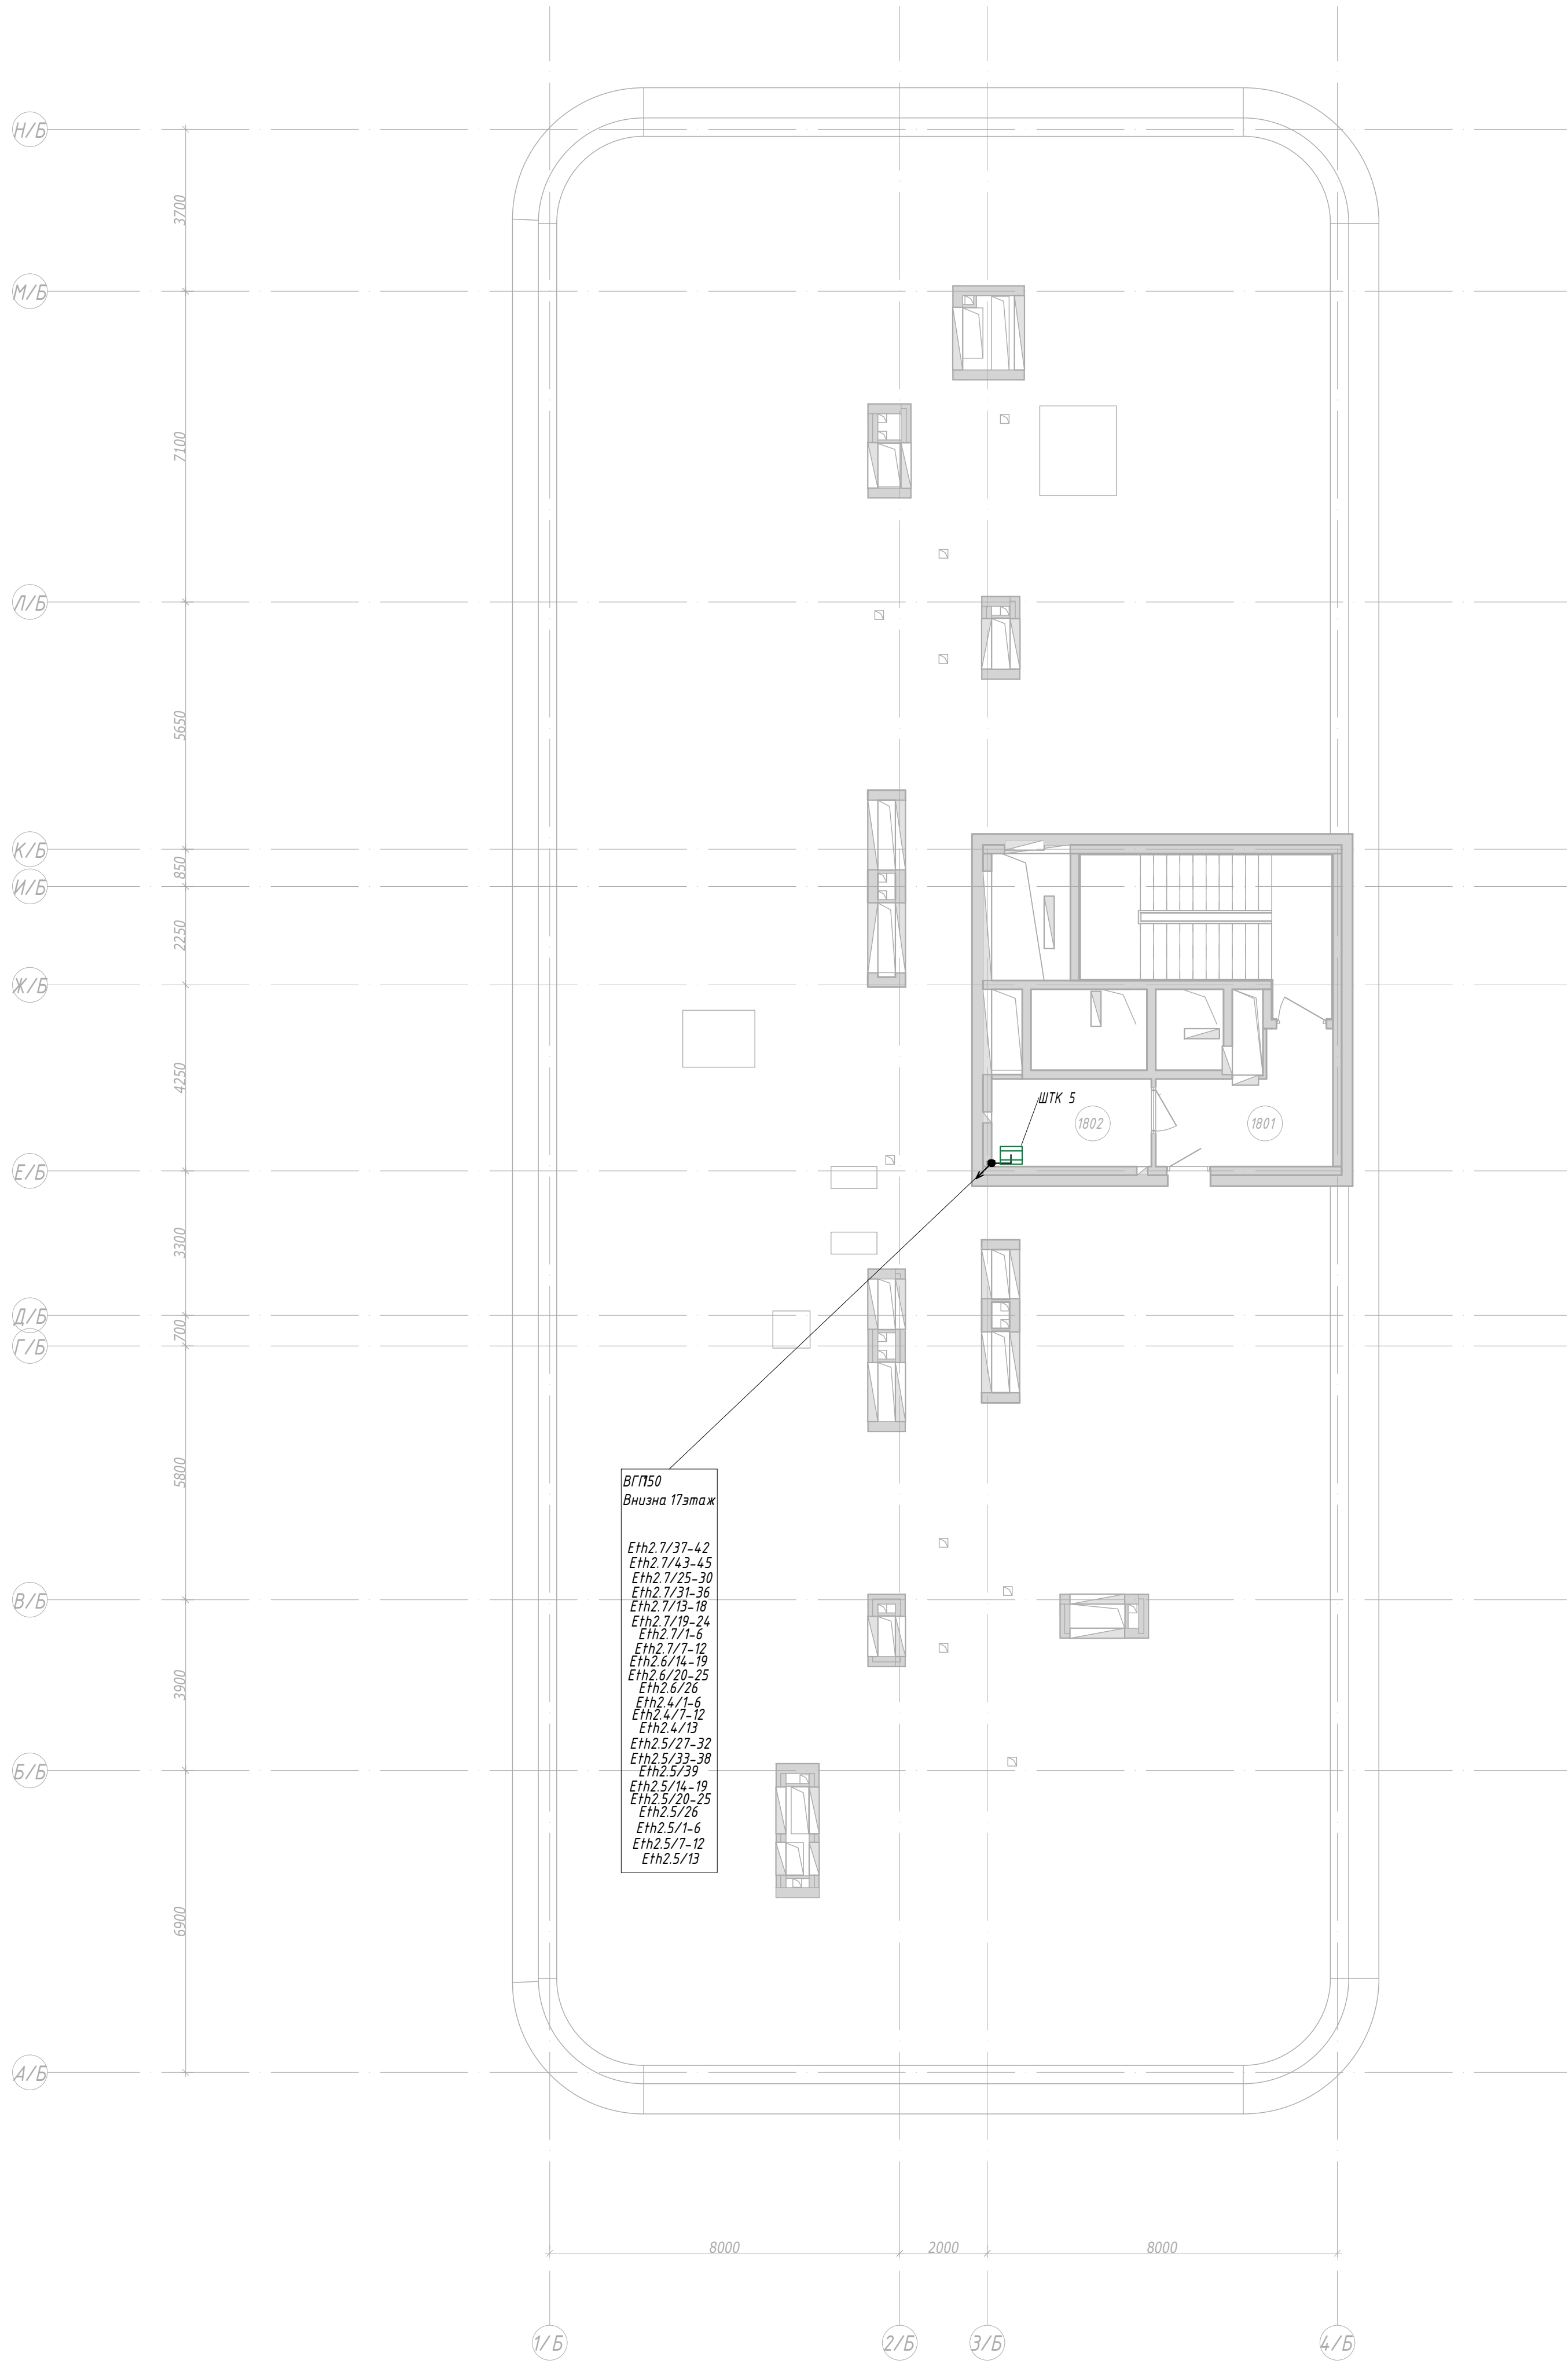


ВГП50
Визуал 17этаж

Eth2.7/37-42
Eth2.7/43-45
Eth2.7/25-30
Eth2.7/31-36
Eth2.7/13-18
Eth2.7/19-24
Eth2.7/1-6
Eth2.7/7-12
Eth2.6/14-19
Eth2.6/20-25
Eth2.6/26
Eth2.4/1-6
Eth2.4/7-12
Eth2.4/13
Eth2.5/27-32
Eth2.5/33-38
Eth2.5/39
Eth2.5/14-19
Eth2.5/20-25
Eth2.5/26
Eth2.5/1-6
Eth2.5/7-12
Eth2.5/13

Создано		Проверено		Визуал	
Имя		Имя		Имя	
Подпись		Подпись		Подпись	
Имя		Имя		Имя	

15-0M/2023-СКС					
"Жилой комплекс, расположенный по адресу: г. Москва, внутригородское муниципальное образование Соколовая Гора, 8-я улица Соколовой Горы, земельный участок 26А"					
Изм.	Кол. уч.	Лист	№ док.	Подп.	Дата
Разраб.	Обухов				06.26
Многоквартирный жилой дом				Стадия	Лист
				Р	20
Корпус Б. Помещение СС на кровле. План расположения оборудования и проводок.					
Н. контр.	Торжков				06.26
Нач. отд.	Смирнов				06.26

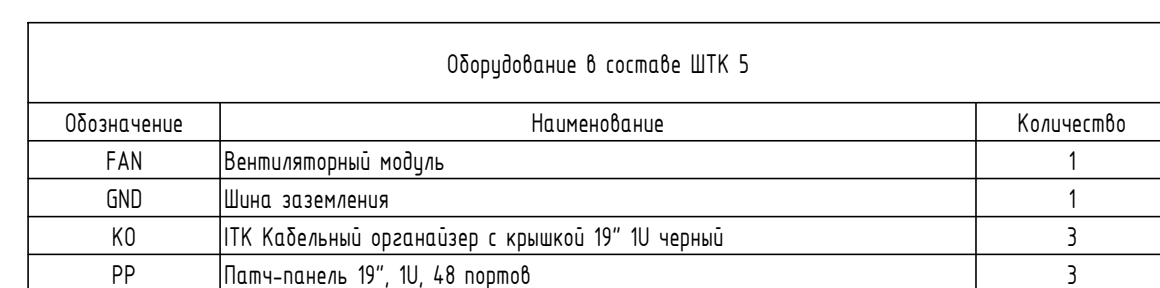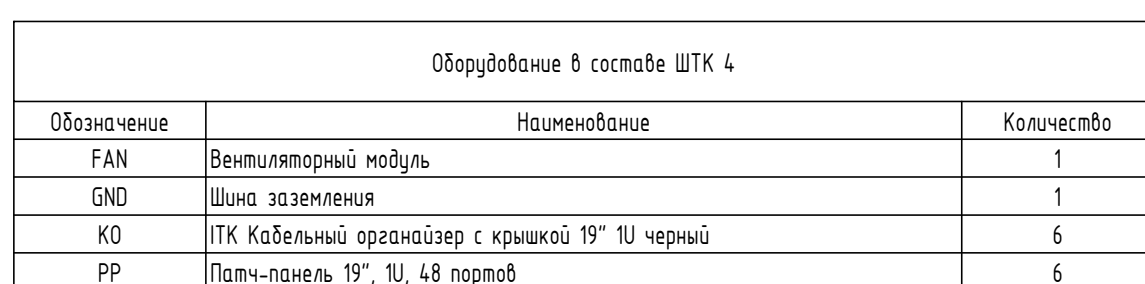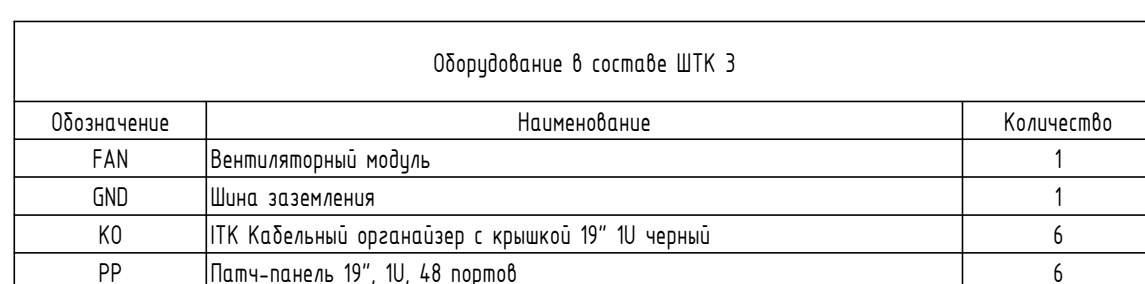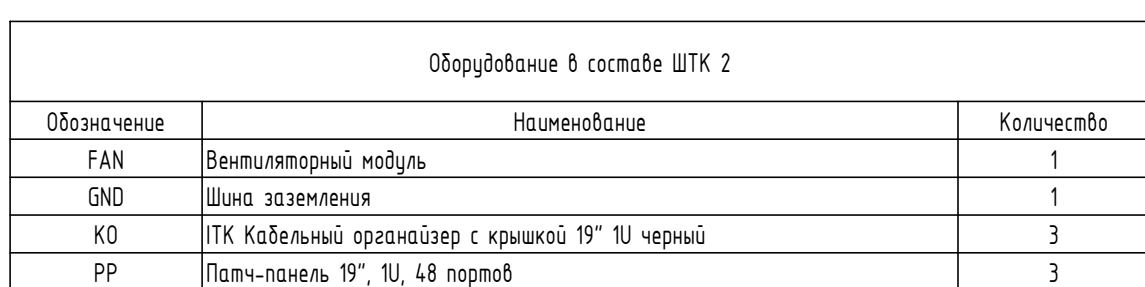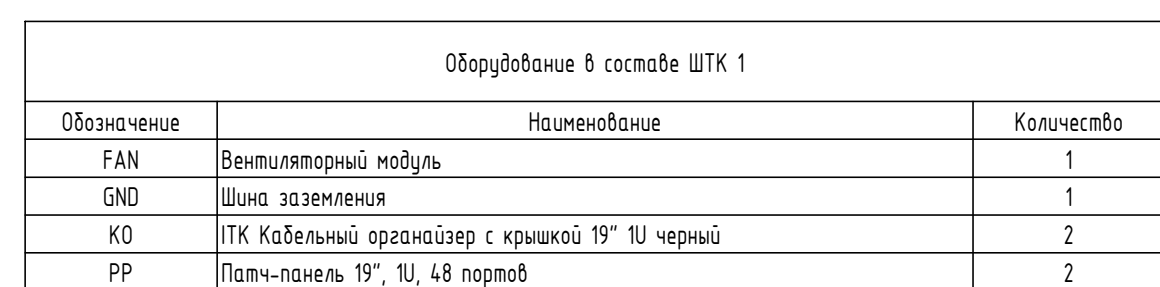

										23
Обозначение кабеля, провода	Трасса		Участок трассы кабеля, провода	Кабель, провод						
				По проекту			Проложен			
	Начало	Конец		Марка	Количество и сечение жил	Длина, м	Марка	Количество и сечение жил	Длина, м	
Eth1.2/1	PP1.2/1	P1.2/1	Tn20 20,6 м, Лоток 19,8	LSZH нз(А)-HF	4x2x0,52	41				
Eth1.2/2	PP1.2/2	P1.2/2	Tn20 20 м, Лоток 19,8	LSZH нз(А)-HF	4x2x0,52	40				
Eth1.2/3	PP1.2/3	P1.2/3	Tn20 21,9 м, Лоток 33,1	LSZH нз(А)-HF	4x2x0,52	56				
Eth1.2/4	PP1.2/4	P1.2/4	Tn20 23,2 м, Лоток 33,1	LSZH нз(А)-HF	4x2x0,52	57				
Eth1.2/5	PP1.2/5	P1.2/5	Tn20 23,1 м, Лоток 33,1	LSZH нз(А)-HF	4x2x0,52	57				
Eth1.2/6	PP1.2/6	P1.2/6	Tn20 25,5 м, Лоток 33,1	LSZH нз(А)-HF	4x2x0,52	59				
Eth1.2/7	PP1.2/7	P1.2/7	Tn20 24,9 м, Лоток 33,1	LSZH нз(А)-HF	4x2x0,52	59				
Eth1.2/8	PP1.2/8	P1.2/8	Tn20 25,1 м, Лоток 33,1	LSZH нз(А)-HF	4x2x0,52	59				
Eth1.2/9	PP1.2/9	P1.2/9	Tn20 27,4 м, Лоток 33,1	LSZH нз(А)-HF	4x2x0,52	61				
Eth1.2/10	PP1.2/10	P1.2/10	Tn20 27,1 м, Лоток 33,1	LSZH нз(А)-HF	4x2x0,52	61				
Eth1.2/11	PP1.2/11	P1.2/11	Tn20 28,3 м, Лоток 33,1	LSZH нз(А)-HF	4x2x0,52	62				
Eth1.2/12	PP1.2/12	P1.2/12	Tn20 29,1 м, Лоток 33,1	LSZH нз(А)-HF	4x2x0,52	63				
Eth1.2/13	PP1.2/13	P1.2/13	Tn20 29,8 м, Лоток 33,1	LSZH нз(А)-HF	4x2x0,52	63				
Eth1.2/14	PP1.2/14	P1.2/14	Tn20 30,2 м, Лоток 33,1	LSZH нз(А)-HF	4x2x0,52	64				
Eth1.2/15	PP1.2/15	P1.2/15	Tn20 30,5 м, Лоток 33,9	LSZH нз(А)-HF	4x2x0,52	65				
Eth1.2/16	PP1.2/16	P1.2/16	Tn20 31 м, Лоток 33,9	LSZH нз(А)-HF	4x2x0,52	65				
Eth1.2/17	PP1.2/17	P1.2/17	Tn20 19,8 м, Лоток 51,5	LSZH нз(А)-HF	4x2x0,52	72				
Eth1.2/18	PP1.2/18	P1.2/18	Tn20 20,5 м, Лоток 51,5	LSZH нз(А)-HF	4x2x0,52	72				
Eth1.2/19	PP1.2/19	P1.2/19	Tn20 41,2 м, Лоток 33,9	LSZH нз(А)-HF	4x2x0,52	76				
Eth1.2/20	PP1.2/20	P1.2/20	Tn20 43,8 м, Лоток 33,9	LSZH нз(А)-HF	4x2x0,52	78				
Eth1.2/21...26	PP1.2/21...34	PPN1.2/21...34	Tn20 13,8 м, Лоток 33,7	LSZH нз(А)-HF	25x2x0,51	48				
Eth1.2/27...32	PP1.2/21...34	PPN1.2/21...34	Tn20 13,8 м, Лоток 33,7	LSZH нз(А)-HF	25x2x0,51	48				
Eth1.2/33	PP1.2/21...34	PP1.2/33...34	Tn20 13,8 м, Лоток 33,7	LSZH нз(А)-HF	4x2x0,51	48				
Eth1.2/34	PP1.2/21...34	PP1.2/33...34	Tn20 13,8 м, Лоток 33,7	LSZH нз(А)-HF	4x2x0,51	48				
Eth1.2/35...40	PP1.2/35...44	PPN1.2/35...44	Tn20 13,8 м, Лоток 58,5	LSZH нз(А)-HF	25x2x0,51	73				
Eth1.2/41...44	PP1.2/35...44	PPN1.2/35...44	Tn20 13,8 м, Лоток 58,5	LSZH нз(А)-HF	16x2x0,51	73				
Eth1.4/1...6	PP1.4/1...14	PPN1.4/1...12	Tn20 17,1 м, Лоток 33,7	LSZH нз(А)-HF	25x2x0,51	51				
Eth1.4/7...12	PP1.4/1...14	PPN1.4/1...12	Tn20 17,1 м, Лоток 33,7	LSZH нз(А)-HF	25x2x0,51	51				
Eth1.4/13	PP1.4/1...14	PPN1.4/13...14	Tn20 17,1 м, Лоток 33,7	LSZH нз(А)-HF	4x2x0,51	51				
Eth1.4/14	PP1.4/1...14	PPN1.4/13...14	Tn20 17,1 м, Лоток 33,7	LSZH нз(А)-HF	4x2x0,51	51				
Eth1.4/15...20	PP1.4/15...28	PPN1.4/15...26	Tn20 20,3 м, Лоток 33,7	LSZH нз(А)-HF	25x2x0,51	55				
Eth1.4/21...26	PP1.4/15...28	PPN1.4/15...26	Tn20 20,3 м, Лоток 33,7	LSZH нз(А)-HF	25x2x0,51	55				
Eth1.4/27	PP1.4/15...28	PPN1.4/27...28	Tn20 20,3 м, Лоток 33,7	LSZH нз(А)-HF	4x2x0,51	55				
Eth1.4/28	PP1.4/15...28	PPN1.4/27...28	Tn20 20,3 м, Лоток 33,7	LSZH нз(А)-HF	4x2x0,51	55				
Eth1.4/29...34	PP1.4/29...38	PPN1.4/29...38	Tn20 17,1 м, Лоток 58,5	LSZH нз(А)-HF	25x2x0,51	76				
Eth1.4/35...38	PP1.4/29...38	PPN1.4/29...38	Tn20 17,1 м, Лоток 58,5	LSZH нз(А)-HF	16x2x0,51	76				
Eth1.4/39...44	PP1.4/39...48	PPN1.4/39...48	Tn20 20,3 м, Лоток 58,5	LSZH нз(А)-HF	25x2x0,51	79				
Eth1.4/45...48	PP1.4/39...48	PPN1.4/39...48	Tn20 20,3 м, Лоток 58,5	LSZH нз(А)-HF	16x2x0,51	79				
Согласовано										
Взам. инв. №										
Подп. и дата										
Инв. № подл.										

						15-ОМ/2023-СКС.КЖ			
						"Жилой комплекс, расположенный по адресу: г. Москва, внутригородское муниципальное образование Соколиная Гора, 8-я улица Соколиной Горы, земельный участок 26А"			
Изм.	Кол. уч.	Лист	№ док.	Подп.	Дата	Многоквартирный жилой дом	Стадия	Лист	Листов
Разраб.		Обухов			06.26		Р	1	6
Н. контр.		Торжков			06.26	Кабельный журнал			
Нач. отд.		Стыран			06.26				

										24
	Обозначение кабеля, провода	Трасса		Участок трассы кабеля, провода	Кабель, провод					
					По проекту			Проложен		
		Начало	Конец		Марка	Количество и сечение жил	Длина, м	Марка	Количество и сечение жил	Длина, м
	Eth2.2/1	PP2.2/1	P2.2/1	Tn20 3,8 м, Лоток 7,3	LSZH нз(А)-HF	4x2x0,52	12			
	Eth2.2/2	PP2.2/2	P2.2/2	Tn20 4,5 м, Лоток 7,3	LSZH нз(А)-HF	4x2x0,52	12			
	Eth2.2/3	PP2.2/3	P2.2/3	Tn20 5,9 м, Лоток 7,3	LSZH нз(А)-HF	4x2x0,52	14			
	Eth2.2/4	PP2.2/4	P2.2/4	Tn20 5,2 м, Лоток 7,3	LSZH нз(А)-HF	4x2x0,52	13			
	Eth2.2/5	PP2.2/5	P2.2/5	Tn20 35,8 м, Лоток 7,3	LSZH нз(А)-HF	4x2x0,52	44			
	Eth2.2/6	PP2.2/6	P2.2/6	Tn20 36,8 м, Лоток 7,3	LSZH нз(А)-HF	4x2x0,52	45			
	Eth2.2/7	PP2.2/7	P2.2/7	Tn20 37,3 м, Лоток 7,3	LSZH нз(А)-HF	4x2x0,52	45			
	Eth2.2/8	PP2.2/8	P2.2/8	Tn20 39 м, Лоток 7,3	LSZH нз(А)-HF	4x2x0,52	47			
	Eth2.2/9	PP2.2/9	P2.2/9	Tn20 38,5 м, Лоток 7,3	LSZH нз(А)-HF	4x2x0,52	46			
	Eth2.2/10	PP2.2/10	P2.2/10	Tn20 39,7 м, Лоток 7,3	LSZH нз(А)-HF	4x2x0,52	48			
	Eth2.2/11	PP2.2/11	P2.2/11	Tn20 39,5 м, Лоток 7,3	LSZH нз(А)-HF	4x2x0,52	47			
	Eth2.2/12	PP2.2/12	P2.2/12	Tn20 40 м, Лоток 7,3	LSZH нз(А)-HF	4x2x0,52	48			
	Eth2.2/13	PP2.2/13	P2.2/13	Tn20 29,9 м, Лоток 20	LSZH нз(А)-HF	4x2x0,52	50			
	Eth2.2/14	PP2.2/14	P2.2/14	Tn20 24,4 м, Лоток 9,2	LSZH нз(А)-HF	4x2x0,52	34			
	Eth2.2/15	PP2.2/15	P2.2/15	Tn20 25,1 м, Лоток 9,2	LSZH нз(А)-HF	4x2x0,52	35			
	Eth2.2/16	PP2.2/16	P2.2/16	Tn20 30,5 м, Лоток 20	LSZH нз(А)-HF	4x2x0,52	51			
	Eth2.2/17	PP2.2/17	P2.2/17	Tn20 45,3 м, Лоток 7,3	LSZH нз(А)-HF	4x2x0,52	53			
	Eth2.2/18	PP2.2/18	P2.2/18	Tn20 45,8 м, Лоток 7,3	LSZH нз(А)-HF	4x2x0,52	54			
Согласовано	Eth2.2/19...24	PP2.2/19...31	PPN2.2/19...24	Tn20 12,3 м, Лоток 24,6	LSZH нз(А)-HF	25x2x0,51	38			
	Eth2.2/25...30	PP2.2/19...31	PPN2.2/25...31	Tn20 12,3 м, Лоток 24,6	LSZH нз(А)-HF	25x2x0,51	38			
	Eth2.2/31	PP2.2/19...31	PPN2.2/25...31	Tn20 12,7 м, Лоток 24,6	LSZH нз(А)-HF	4x2x0,51	38			
	Eth2.2/32...37	PP2.2/32...44	PPN2.2/32...37	Tn20 16 м, Лоток 24,6	LSZH нз(А)-HF	25x2x0,51	41			
	Eth2.2/38...43	PP2.2/32...44	PPN2.2/32...44	Tn20 16 м, Лоток 24,6	LSZH нз(А)-HF	25x2x0,51	41			
	Eth2.2/44	PP2.2/32...44	PPN2.2/32...44	Tn20 15,6 м, Лоток 24,6	LSZH нз(А)-HF	4x2x0,51	41			
	Eth2.3/1...6	PP2.3/1...13	PPN2.3/1...6	Tn20 18,9 м, Лоток 24,6	LSZH нз(А)-HF	25x2x0,51	44			
	Eth2.3/7...12	PP2.3/1...13	PPN2.3/7...13	Tn20 18,9 м, Лоток 24,6	LSZH нз(А)-HF	25x2x0,51	44			
	Eth2.3/13	PP2.3/1...13	PPN2.3/7...13	Tn20 18,9 м, Лоток 24,6	LSZH нз(А)-HF	4x2x0,51	44			
	Eth2.3/14...19	PP2.3/14...26	PPN2.3/14...19	Tn20 22,6 м, Лоток 24,6	LSZH нз(А)-HF	25x2x0,51	48			
Взам. инв. №	Eth2.3/20...25	PP2.3/14...26	PPN2.3/20...26	Tn20 22,6 м, Лоток 24,6	LSZH нз(А)-HF	25x2x0,51	48			
	Eth2.3/26	PP2.3/14...26	PPN2.3/20...26	Tn20 22,2 м, Лоток 24,6	LSZH нз(А)-HF	4x2x0,51	48			
	Eth2.3/27...32	PP2.3/27...39	PPN2.3/27...32	Tn20 25,9 м, Лоток 24,6	LSZH нз(А)-HF	25x2x0,51	51			
	Eth2.3/33...38	PP2.3/27...39	PPN2.3/33...39	Tn20 25,5 м, Лоток 24,6	LSZH нз(А)-HF	25x2x0,51	51			
	Eth2.3/39	PP2.3/27...39	PPN2.3/33...39	Tn20 25,5 м, Лоток 24,6	LSZH нз(А)-HF	4x2x0,51	51			
	Eth2.4/1...6	PP2.4/1...13	PPN2.4/1...6	Tn20 29,2 м, Лоток 24,6	LSZH нз(А)-HF	25x2x0,51	54			
	Eth2.4/7...12	PP2.4/1...13	PPN2.4/7...13	Tn20 29,2 м, Лоток 24,6	LSZH нз(А)-HF	25x2x0,51	54			
	Eth2.4/13	PP2.4/1...13	PPN2.4/7...13	Tn20 28,8 м, Лоток 24,6	LSZH нз(А)-HF	4x2x0,51	54			
	Eth2.4/14...19	PP2.4/14...26	PPN2.4/14...19	Tn20 32,1 м, Лоток 24,6	LSZH нз(А)-HF	25x2x0,51	57			
	Eth2.4/20...25	PP2.4/14...26	PPN2.4/20...26	Tn20 32,1 м, Лоток 24,6	LSZH нз(А)-HF	25x2x0,51	57			
Подп. и дата										
Инв. № подл.										

						15-ОМ/2023-СКС.КЖ			
						"Жилой комплекс, расположенный по адресу: г. Москва, внутригородское муниципальное образование Соколиная Гора, 8-я улица Соколиной Горы, земельный участок 26А"			
Изм.	Кол. уч.	Лист	№ док.	Подп.	Дата	Многоквартирный жилой дом	Стадия	Лист	Листов
Разраб.		Обухов			06.26		Р	2	
Н. контр.		Торжков			06.26	Кабельный журнал			
Нач. отд.		Стыран			06.26				


										25
Обозначение кабеля, провода	Трасса		Участок трассы кабеля, провода	Кабель, провод						
				По проекту			Проложен			
	Начало	Конец		Марка	Количество и сечение жил	Длина, м	Марка	Количество и сечение жил	Длина, м	
Eth5.3/26	PP2.4/14...26	PPN2.4/20...26	Tn20 32,5 м, Лоток 24,6	LSZH нз(А)-HF	4x2x0,51	57				
Eth3.2/1...6	PP3.2/1...12	PPN3.2/1...12	Tn20 9 м, Лоток 5,9	LSZH нз(А)-HF	25x2x0,51	15				
Eth3.2/7...12	PP3.2/1...12	PPN3.2/1...12	Tn20 9 м, Лоток 5,9	LSZH нз(А)-HF	25x2x0,51	15				
Eth3.2/13...18	PP3.2/13...22	PPN3.2/13...22	Tn20 5,7 м, Лоток 5,9	LSZH нз(А)-HF	25x2x0,51	12				
Eth3.2/19...22	PP3.2/13...22	PPN3.2/13...22	Tn20 5,7 м, Лоток 5,9	LSZH нз(А)-HF	16x2x0,51	12				
Eth3.3/29...34	PP3.3/29...40	PPN3.3/29...40	Tn20 12,2 м, Лоток 5,9	LSZH нз(А)-HF	25x2x0,51	19				
Eth3.3/35...40	PP3.3/29...40	PPN3.3/29...40	Tn20 12,2 м, Лоток 5,9	LSZH нз(А)-HF	25x2x0,51	19				
Eth3.3/15...20	PP3.3/15...28	PPN3.3/15...26	Tn20 15,5 м, Лоток 5,9	LSZH нз(А)-HF	25x2x0,51	22				
Eth3.3/21...26	PP3.3/15...28	PPN3.3/15...26	Tn20 15,5 м, Лоток 5,9	LSZH нз(А)-HF	25x2x0,51	22				
Eth3.3/27	PP3.3/15...28	PPN3.3/27...28	Tn20 15,5 м, Лоток 5,9	LSZH нз(А)-HF	4x2x0,51	22				
Eth3.3/28	PP3.3/15...28	PPN3.3/27...28	Tn20 15,5 м, Лоток 5,9	LSZH нз(А)-HF	4x2x0,51	22				
Eth3.3/1-6	PP3.3/1...14	PPN3.3/1...12	Tn20 15,5 м, Лоток 5,9	LSZH нз(А)-HF	4x2x0,51	22				
Eth3.3/7-12	PP3.3/1...14	PPN3.3/1...12	Tn20 15,5 м, Лоток 5,9	LSZH нз(А)-HF	4x2x0,51	22				
Eth3.3/13	PP3.3/1...14	PPN3.3/13...14	Tn20 15,5 м, Лоток 5,9	LSZH нз(А)-HF	4x2x0,51	22				
Eth3.3/14	PP3.3/1...14	PPN3.3/13...14	Tn20 15,5 м, Лоток 5,9	LSZH нз(А)-HF	4x2x0,51	22				
Eth3.3/1...6	PP3.3/1...14	PPN3.4/1...12	Tn20 18,8 м, Лоток 5,9	LSZH нз(А)-HF	25x2x0,51	25				
Eth3.3/7...12	PP3.3/1...14	PPN3.4/1...12	Tn20 18,8 м, Лоток 5,9	LSZH нз(А)-HF	25x2x0,51	25				
Eth3.3/13	PP3.3/1...14	PPN3.4/13...14	Tn20 18,8 м, Лоток 5,9	LSZH нз(А)-HF	4x2x0,51	25				
Eth3.3/14	PP3.3/1...14	PPN3.4/13...14	Tn20 18,8 м, Лоток 5,9	LSZH нз(А)-HF	4x2x0,51	25				
Eth3.4/29...34	PP3.4/29...42	PPN3.4/29...40	Tn20 22,1 м, Лоток 5,9	LSZH нз(А)-HF	25x2x0,51	29				
Eth3.4/35...40	PP3.4/29...42	PPN3.4/29...40	Tn20 22,1 м, Лоток 5,9	LSZH нз(А)-HF	25x2x0,51	29				
Eth3.4/41	PP3.4/29...42	PPN3.4/41...42	Tn20 22,1 м, Лоток 5,9	LSZH нз(А)-HF	4x2x0,51	29				
Eth3.4/42	PP3.4/29...42	PPN3.4/41...42	Tn20 22,1 м, Лоток 5,9	LSZH нз(А)-HF	4x2x0,51	29				
Eth3.4/15...20	PP3.4/15...28	PPN3.4/15...26	Tn20 25,4 м, Лоток 5,9	LSZH нз(А)-HF	25x2x0,51	32				
Eth3.4/21...26	PP3.4/15...28	PPN3.4/15...26	Tn20 25,4 м, Лоток 5,9	LSZH нз(А)-HF	25x2x0,51	32				
Eth3.4/27	PP3.4/15...28	PPN3.4/27...28	Tn20 25,4 м, Лоток 5,9	LSZH нз(А)-HF	4x2x0,51	32				
Eth3.4/28	PP3.4/15...28	PPN3.4/27...28	Tn20 25,4 м, Лоток 5,9	LSZH нз(А)-HF	4x2x0,51	32				
Eth3.4/1...6	PP3.4/1...14	PPN3.4/1...12	Tn20 28,7 м, Лоток 5,9	LSZH нз(А)-HF	25x2x0,51	35				
Eth3.4/7...12	PP3.4/1...14	PPN3.4/1...12	Tn20 28,7 м, Лоток 5,9	LSZH нз(А)-HF	25x2x0,51	35				
Eth3.4/13	PP3.4/1...14	PPN3.4/13...14	Tn20 28,7 м, Лоток 5,9	LSZH нз(А)-HF	4x2x0,51	35				
Eth3.4/14	PP3.4/1...14	PPN3.4/13...14	Tn20 28,7 м, Лоток 5,9	LSZH нз(А)-HF	4x2x0,51	35				
Eth3.5/29...34	PP3.5/29...42	PPN3.5/29...40	Tn20 32 м, Лоток 5,9	LSZH нз(А)-HF	25x2x0,51	38				
Eth3.5/35...40	PP3.5/29...42	PPN3.5/29...40	Tn20 32 м, Лоток 5,9	LSZH нз(А)-HF	25x2x0,51	38				
Eth3.5/41	PP3.5/29...42	PPN3.5/41...42	Tn20 32 м, Лоток 5,9	LSZH нз(А)-HF	4x2x0,51	38				
Eth3.5/42	PP3.5/29...42	PPN3.5/41...42	Tn20 32 м, Лоток 5,9	LSZH нз(А)-HF	4x2x0,51	38				
Eth3.5/15...20	PP3.5/15...28	PPN3.5/15...26	Tn20 35,3 м, Лоток 5,9	LSZH нз(А)-HF	25x2x0,51	42				
Eth3.5/21...26	PP3.5/15...28	PPN3.5/15...26	Tn20 35,3 м, Лоток 5,9	LSZH нз(А)-HF	25x2x0,51	42				
Eth3.5/27	PP3.5/15...28	PPN3.5/27...28	Tn20 35,3 м, Лоток 5,9	LSZH нз(А)-HF	4x2x0,51	42				
Согласовано										
Взам. инв. №										
Подп. и дата										
Инв. № подл.										

						15-ОМ/2023-СКС.КЖ			
						"Жилой комплекс, расположенный по адресу: г. Москва, внутригородское муниципальное образование Соколиная Гора, 8-я улица Соколиной Горы, земельный участок 26А"			
Изм.	Кол. уч.	Лист	№ док.	Подп.	Дата	Многоквартирный жилой дом	Стадия	Лист	Листов
Разраб.		Обухов			06.26		Р	3	
Н. контр.		Торжков			06.26	Кабельный журнал			
Нач. отд.		Стыран			06.26				

										26
Обозначение кабеля, провода	Трасса		Участок трассы кабеля, провода	Кабель, провод						
				По проекту			Проложен			
	Начало	Конец		Марка	Количество и сечение жил	Длина, м	Марка	Количество и сечение жил	Длина, м	
Eth3.5/28	PP3.5/15...28	PPN3.5/27...28	Tn20 35,3 м, Лоток 5,9	LSZH нз(А)-HF	4x2x0,51	42				
Eth3.5/1...6	PP3.5/1...14	PPN3.5/1...12	Tn20 38,5 м, Лоток 5,9	LSZH нз(А)-HF	25x2x0,51	45				
Eth3.5/7...12	PP3.5/1...14	PPN3.5/1...12	Tn20 38,5 м, Лоток 5,9	LSZH нз(А)-HF	25x2x0,51	45				
Eth3.5/13	PP3.5/1...14	PPN3.5/13...14	Tn20 38,5 м, Лоток 5,9	LSZH нз(А)-HF	4x2x0,51	45				
Eth3.5/14	PP3.5/1...14	PPN3.5/13...14	Tn20 38,5 м, Лоток 5,9	LSZH нз(А)-HF	4x2x0,51	45				
Eth3.6/29...34	PP3.6/29...42	PPN3.6/29...40	Tn20 41,8 м, Лоток 5,9	LSZH нз(А)-HF	25x2x0,51	48				
Eth3.6/35...40	PP3.6/29...42	PPN3.6/29...40	Tn20 41,8 м, Лоток 5,9	LSZH нз(А)-HF	25x2x0,51	48				
Eth3.6/41	PP3.6/29...42	PPN3.6/41...42	Tn20 41,8 м, Лоток 5,9	LSZH нз(А)-HF	4x2x0,51	48				
Eth3.6/42	PP3.6/29...42	PPN3.6/41...42	Tn20 41,8 м, Лоток 5,9	LSZH нз(А)-HF	4x2x0,51	48				
Eth3.6/15...20	PP3.6/15...28	PPN3.6/15...26	Tn20 45,1 м, Лоток 5,9	LSZH нз(А)-HF	25x2x0,51	52				
Eth3.6/21...26	PP3.6/15...28	PPN3.6/15...26	Tn20 45,1 м, Лоток 5,9	LSZH нз(А)-HF	25x2x0,51	52				
Eth3.6/27	PP3.6/15...28	PPN3.6/27...28	Tn20 45,1 м, Лоток 5,9	LSZH нз(А)-HF	4x2x0,51	52				
Eth3.6/28	PP3.6/15...28	PPN3.6/27...28	Tn20 45,1 м, Лоток 5,9	LSZH нз(А)-HF	4x2x0,51	52				
Eth3.7/1...6	PP3.7/1...14	PPN3.6/1...12	Tn20 48,4 м, Лоток 5,9	LSZH нз(А)-HF	25x2x0,51	55				
Eth3.7/7...12	PP3.7/1...14	PPN3.6/1...12	Tn20 48,4 м, Лоток 5,9	LSZH нз(А)-HF	25x2x0,51	55				
Eth3.7/13	PP3.7/1...14	PPN3.6/13...14	Tn20 48,4 м, Лоток 5,9	LSZH нз(А)-HF	4x2x0,51	55				
Eth3.6/14	PP3.7/1...14	PPN3.6/13...14	Tn20 48,4 м, Лоток 5,9	LSZH нз(А)-HF	4x2x0,51	55				
Eth3.7/29...34	PP3.7/29...42	PPN3.7/29...40	Tn20 51,7 м, Лоток 5,9	LSZH нз(А)-HF	25x2x0,51	58				
Eth3.7/35...40	PP3.7/29...42	PPN3.7/29...40	Tn20 51,7 м, Лоток 5,9	LSZH нз(А)-HF	25x2x0,51	58				
Eth3.7/41	PP3.7/29...42	PPN3.7/41...42	Tn20 51,7 м, Лоток 5,9	LSZH нз(А)-HF	4x2x0,51	58				
Eth3.7/42	PP3.7/29...42	PPN3.7/41...42	Tn20 51,7 м, Лоток 5,9	LSZH нз(А)-HF	4x2x0,51	58				
Eth3.7/15...20	PP3.7/15...28	PPN3.7/15...26	Tn20 55 м, Лоток 5,9	LSZH нз(А)-HF	25x2x0,51	61				
Eth3.7/21...26	PP3.7/15...28	PPN3.7/15...26	Tn20 55 м, Лоток 5,9	LSZH нз(А)-HF	25x2x0,51	61				
Eth3.7/27	PP3.7/15...28	PPN3.7/27...28	Tn20 55 м, Лоток 5,9	LSZH нз(А)-HF	4x2x0,51	61				
Eth3.7/28	PP3.7/15...28	PPN3.7/27...28	Tn20 55 м, Лоток 5,9	LSZH нз(А)-HF	4x2x0,51	61				
Eth3.7/1...6	PP3.7/1...14	PPN3.7/1...12	Tn20 58,3 м, Лоток 5,9	LSZH нз(А)-HF	25x2x0,51	65				
Eth3.7/7...12	PP3.7/1...14	PPN3.7/1...12	Tn20 58,3 м, Лоток 5,9	LSZH нз(А)-HF	25x2x0,51	65				
Eth3.7/13	PP3.7/1...14	PPN3.7/13...14	Tn20 58,3 м, Лоток 5,9	LSZH нз(А)-HF	4x2x0,51	65				
Eth3.7/14	PP3.7/1...14	PPN3.7/13...14	Tn20 58,3 м, Лоток 5,9	LSZH нз(А)-HF	4x2x0,51	65				
Eth4.1/35...40	PP4.1/35...41	PPN4.1/35...41	Tn20 4,9 м, Лоток 5,7	LSZH нз(А)-HF	25x2x0,51	11				
Eth4.1/41	PP4.1/35...41	PPN4.1/35...41	Tn20 4,9 м, Лоток 5,7	LSZH нз(А)-HF	4x2x0,51	11				
Eth4.1/28...33	PP4.1/28...34	PPN4.1/28...34	Tn20 8,2 м, Лоток 5,7	LSZH нз(А)-HF	25x2x0,51	14				
Eth4.1/34	PP4.1/28...34	PPN4.1/28...34	Tn20 8,2 м, Лоток 5,7	LSZH нз(А)-HF	4x2x0,51	14				
Eth4.1/21...26	PP4.1/21...27	PPN4.1/21...27	Tn20 11,4 м, Лоток 5,7	LSZH нз(А)-HF	25x2x0,51	18				
Eth4.1/27	PP4.1/21...27	PPN4.1/21...27	Tn20 11,4 м, Лоток 5,7	LSZH нз(А)-HF	4x2x0,51	18				
Eth4.1/11...16	PP4.1/11...20	PPN4.1/11...20	Tn20 14,7 м, Лоток 5,7	LSZH нз(А)-HF	25x2x0,51	21				
Eth4.1/17...20	PP4.1/11...20	PPN4.1/11...20	Tn20 14,7 м, Лоток 5,7	LSZH нз(А)-HF	16x2x0,51	21				
Eth4.1/1...6	PP4.1/1...10	PPN4.1/1...10	Tn20 18 м, Лоток 5,7	LSZH нз(А)-HF	25x2x0,51	24				
Согласовано										
Взам. инв. №										
Подп. и дата										
Инв. № подл.										

						15-ОМ/2023-СКС.КЖ			
						"Жилой комплекс, расположенный по адресу: г. Москва, внутригородское муниципальное образование Соколиная Гора, 8-я улица Соколиной Горы, земельный участок 26А"			
Изм.	Кол. уч.	Лист	№ док.	Подп.	Дата	Многоквартирный жилой дом	Стадия	Лист	Листов
Разраб.		Обухов			06.26		Р	4	
Н. контр.		Торжков			06.26	Кабельный журнал			
Нач. отд.		Стыран			06.26				

										27
Обозначение кабеля, провода	Трасса		Участок трассы кабеля, провода	Кабель, провод						
				По проекту			Проложен			
	Начало	Конец		Марка	Количество и сечение жил	Длина, м	Марка	Количество и сечение жил	Длина, м	
Eth4.1/7...10	PP4.1/1...10	PPN4.1/1...10	Tn20 18 м, Лоток 5,7	LSZH нз(А)-HF	16x2x0,51	24				
Eth4.2/31...36	PP4.2/31...40	PPN4.2/31...40	Tn20 21,3 м, Лоток 5,7	LSZH нз(А)-HF	25x2x0,51	28				
Eth4.2/37...40	PP4.2/31...40	PPN4.2/31...40	Tn20 21,3 м, Лоток 5,7	LSZH нз(А)-HF	16x2x0,51	28				
Eth4.2/21...26	PP4.2/31...40	PPN4.2/21...30	Tn20 24,6 м, Лоток 5,7	LSZH нз(А)-HF	25x2x0,51	31				
Eth4.2/27...30	PP4.2/31...40	PPN4.2/21...30	Tn20 24,6 м, Лоток 5,7	LSZH нз(А)-HF	16x2x0,51	31				
Eth4.2/11...16	PP4.2/11...20	PPN4.2/11...20	Tn20 27,9 м, Лоток 5,7	LSZH нз(А)-HF	25x2x0,51	34				
Eth4.2/17...20	PP4.2/11...20	PPN4.2/11...20	Tn20 27,9 м, Лоток 5,7	LSZH нз(А)-HF	16x2x0,51	34				
Eth4.2/1...6	PP4.2/1...10	PPN4.2/1...10	Tn20 31,2 м, Лоток 5,7	LSZH нз(А)-HF	25x2x0,51	37				
Eth4.2/7...10	PP4.2/1...10	PPN4.2/1...10	Tn20 31,2 м, Лоток 5,7	LSZH нз(А)-HF	16x2x0,51	37				
Eth4.3/31...36	PP4.3/31...40	PPN4.3/31...40	Tn20 34,5 м, Лоток 5,7	LSZH нз(А)-HF	25x2x0,51	41				
Eth4.3/37...40	PP4.3/31...40	PPN4.3/31...40	Tn20 34,5 м, Лоток 5,7	LSZH нз(А)-HF	16x2x0,51	41				
Eth4.3/21...26	PP4.3/21...30	PPN4.3/21...30	Tn20 37,7 м, Лоток 5,7	LSZH нз(А)-HF	25x2x0,51	44				
Eth4.3/27...30	PP4.3/21...30	PPN4.3/21...30	Tn20 37,7 м, Лоток 5,7	LSZH нз(А)-HF	16x2x0,51	44				
Eth4.3/11...16	PP4.3/11...20	PPN4.3/11...20	Tn20 41 м, Лоток 5,7	LSZH нз(А)-HF	25x2x0,51	47				
Eth4.3/17...20	PP4.3/11...20	PPN4.3/11...20	Tn20 41 м, Лоток 5,7	LSZH нз(А)-HF	16x2x0,51	47				
Eth4.3/1...6	PP4.3/1...10	PPN4.3/1...10	Tn20 44,3 м, Лоток 5,7	LSZH нз(А)-HF	25x2x0,51	51				
Eth4.3/7...10	PP4.3/1...10	PPN4.3/1...10	Tn20 44,3 м, Лоток 5,7	LSZH нз(А)-HF	16x2x0,51	51				
Eth4.4/31...36	PP4.4/31...40	PPN4.4/31...40	Tn20 47,6 м, Лоток 5,7	LSZH нз(А)-HF	25x2x0,51	54				
Eth4.4/37...40	PP4.4/31...40	PPN4.4/31...40	Tn20 47,6 м, Лоток 5,7	LSZH нз(А)-HF	16x2x0,51	54				
Eth4.4/21...26	PP4.4/21...30	PPN4.4/21...30	Tn20 50,9 м, Лоток 5,7	LSZH нз(А)-HF	25x2x0,51	57				
Eth4.4/27...30	PP4.4/21...30	PPN4.4/21...30	Tn20 50,9 м, Лоток 5,7	LSZH нз(А)-HF	16x2x0,51	57				
Eth4.4/11...16	PP4.4/11...20	PPN4.4/11...20	Tn20 54,2 м, Лоток 5,7	LSZH нз(А)-HF	25x2x0,51	60				
Eth4.4/17...20	PP4.4/11...20	PPN4.4/11...20	Tn20 54,2 м, Лоток 5,7	LSZH нз(А)-HF	16x2x0,51	60				
Eth4.4/1...6	PP4.4/1...10	PPN4.4/1...10	Tn20 57,5 м, Лоток 5,7	LSZH нз(А)-HF	25x2x0,51	64				
Eth4.4/7...10	PP4.4/1...10	PPN4.4/1...10	Tn20 57,5 м, Лоток 5,7	LSZH нз(А)-HF	16x2x0,51	64				
Eth4.5/39...44	PP4.5/39...48	PPN4.5/39...48	Tn20 57,5 м, Лоток 10,5	LSZH нз(А)-HF	25x2x0,51	68				
Eth4.5/45...48	PP4.5/39...48	PPN4.5/39...48	Tn20 57,5 м, Лоток 10,5	LSZH нз(А)-HF	16x2x0,51	68				
Eth5.2/37...42	PP5.2/37...45	PPN5.2/37...45	Tn20 4,6 м, Лоток 11,9	LSZH нз(А)-HF	25x2x0,51	17				
Eth5.2/43...45	PP5.2/37...45	PPN5.2/37...45	Tn20 4,6 м, Лоток 11,9	LSZH нз(А)-HF	16x2x0,51	17				
Eth5.2/25...30	PP5.2/25...36	PPN5.2/25...36	Tn20 7,9 м, Лоток 11,9	LSZH нз(А)-HF	25x2x0,51	20				
Eth5.2/31...36	PP5.2/25...36	PPN5.2/25...36	Tn20 7,9 м, Лоток 11,9	LSZH нз(А)-HF	25x2x0,51	20				
Eth5.2/13...18	PP5.2/13...24	PPN5.2/13...24	Tn20 11,2 м, Лоток 11,9	LSZH нз(А)-HF	25x2x0,51	24				
Eth5.2/19...24	PP5.2/13...24	PPN5.2/13...24	Tn20 11,2 м, Лоток 11,9	LSZH нз(А)-HF	25x2x0,51	24				
Eth5.2/1...6	PP5.2/1...12	PPN5.2/1...12	Tn20 14,5 м, Лоток 11,9	LSZH нз(А)-HF	25x2x0,51	27				
Eth5.2/6...12	PP5.2/1...12	PPN5.2/1...12	Tn20 14,5 м, Лоток 11,9	LSZH нз(А)-HF	25x2x0,51	27				
Eth5.3/14...19	PP5.3/14...26	PPN5.3/14...26	Tn20 17,7 м, Лоток 11,9	LSZH нз(А)-HF	25x2x0,51	31				
Eth5.3/20...25	PP5.3/14...26	PPN5.3/20...26	Tn20 18,1 м, Лоток 11,9	LSZH нз(А)-HF	25x2x0,51	31				
Eth5.3/26	PP5.3/14...26	PPN5.3/20...26	Tn20 18,1 м, Лоток 11,9	LSZH нз(А)-HF	4x2x0,51	31				
Согласовано										
Взам. инв. №										
Подп. и дата										
Инв. № подл.										

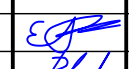						15-ОМ/2023-СКС.КЖ			
						"Жилой комплекс, расположенный по адресу: г. Москва, внутригородское муниципальное образование Соколиная Гора, 8-я улица Соколиной Горы, земельный участок 26А"			
Изм.	Кол. уч.	Лист	№ док.	Подп.	Дата	Многоквартирный жилой дом	Стадия	Лист	Листов
Разраб.		Обухов			06.26		Р	5	
Н. контр.		Торжков			06.26	Кабельный журнал			
Нач. отд.		Стыран			06.26				

Обозначение кабеля, провода	Трасса		Участок трассы кабеля, провода	Кабель, провод						
				По проекту			Проложен			
	Начало	Конец		Марка	Количество и сечение жил	Длина, м	Марка	Количество и сечение жил	Длина, м	
	Eth5.3/1...6	PP5.3/1...13	PPN2.4/1...6	Тп20 21 м, Лоток 11,9	LSZH нз(А)-HF	25x2x0,51	34			
	Eth5.3/7...12	PP5.3/1...13	PPN2.4/7...13	Тп20 21,4 м, Лоток 11,9	LSZH нз(А)-HF	25x2x0,51	34			
	Eth5.3/13	PP5.3/1...13	PPN2.4/7...13	Тп20 21,4 м, Лоток 11,9	LSZH нз(А)-HF	4x2x0,51	34			
	Eth5.4/27...32	PP5.4/27...39	PPN5.4/27...32	Тп20 24,7 м, Лоток 11,9	LSZH нз(А)-HF	25x2x0,51	37			
	Eth5.4/33...38	PP5.4/27...39	PPN5.4/33...39	Тп20 24,7 м, Лоток 11,9	LSZH нз(А)-HF	25x2x0,51	37			
	Eth5.4/39	PP5.4/27...39	PPN5.4/33...39	Тп20 24,3 м, Лоток 11,9	LSZH нз(А)-HF	4x2x0,51	37			
	Eth5.4/14...19	PP5.4/14...26	PPN5.4/14...19	Тп20 27,6 м, Лоток 11,9	LSZH нз(А)-HF	25x2x0,51	40			
Eth5.4/20...25	PP5.4/14...26	PPN5.4/20...26	Тп20 28 м, Лоток 11,9	LSZH нз(А)-HF	25x2x0,51	40				
Eth5.4/26	PP5.4/14...26	PPN5.4/20...26	Тп20 28 м, Лоток 11,9	LSZH нз(А)-HF	4x2x0,51	40				
Eth5.4/1...6	PP5.4/1...13	PPN5.4/1...6	Тп20 30,9 м, Лоток 11,9	LSZH нз(А)-HF	25x2x0,51	44				

Согласовано

Взам. инв. №

Подп. и дата

Инв. № подл.

						15-ОМ/2023-СКС.КЖ			
						"Жилой комплекс, расположенный по адресу: г. Москва, внутригородское муниципальное образование Соколиная Гора, 8-я улица Соколиной Горы, земельный участок 26А"			
Изм.	Кол. уч.	Лист	№ док.	Подп.	Дата	Многоквартирный жилой дом	Стадия	Лист	Листов
Разраб.		Обухов			06.26		Р	6	
Н. контр.		Торжков			06.26	Кабельный журнал			
Нач. отд.		Стыран			06.26				

	Инв. № подл.	Подп. и дата	Взам. инв. №	Согласовано			

Φορμηλα Α3

										30
Поз.	Наименование и техническая характеристика	Тип, марка, обозначение документа, опросного листа	Код продукции	Поставщик	Ед. измерения	Кол.	Масса 1 ед., кг	Примечание		
	3 Труба стальная водогазопроводная	ВГП50		Сталь Эксперт	м	8				
	4 Труба стальная водогазопроводная	ВГП100		Сталь Эксперт	м	19				
	5 Труба стальная водогазопроводная	ВГП150		Сталь Эксперт	м	22				
	6 Держатель пластиковый для трубы ПВХ с защелкой	CF20	СТА10D-CF20-K41-100	IEK	шт.	14371				
	7 Огнезащитный противопожарный терморасширяющийся герметик марки «ОГНЕЗА-ГТ» 20...	EI150	105040	ООО Огнеза	шт	5				
	8 Плита минераловатная плотность 110 кг/м3	1000x600x50		ООО Огнеза	шт	12				
Примечания: 1. В спецификацию не включены: ЗИП, резерв по оборудованию, кабелям и материалам, а также отдельные виды изделий и материалов – номенклатуру и количество которых определяет строительно-монтажная организация на основе действующих технологических и производственных норм (метизы, крепеж и т. д.), (согласно ГОСТ 21.501-2018, ГОСТ 21.110-2013).										
Инв. № подл.	Подпись и дата	Взам. инв. №							Лист	
									2	
Изм.	Кол. уч.	Лист	№ док.	Подп.	Дата	15-ОМ/2023-СКС.С01				
Формат А3										

Согласовано			

Инв. № подл.	Подп. и дата	Взам. инв. №

										30
Поз.	Наименование и техническая характеристика	Тип, марка, обозначение документа, опросного листа	Код продукции	Поставщик	Ед. измерения	Кол.	Масса 1 ед., кг	Примечание		
	Изделия и материалы									
	1 Труба ПВХ гофрированная гибкая, легкая с протяжкой (ТУ 27.33.14-002-83135016-2017)	Tn20	CTG20-20-K41-100I	IEK	м	4337				
	2 Труба стальная водогазопроводная	ВГП25		Сталь Эксперт	м	10				
	3 Труба стальная водогазопроводная	ВГП50		Сталь Эксперт	м	8				
	4 Труба стальная водогазопроводная	ВГП100		Сталь Эксперт	м	19				
	5 Труба стальная водогазопроводная	ВГП150		Сталь Эксперт	м	22				
	6 Держатель пластиковый для трубы ПВХ с защелкой	CF20	CTA10D-CF20-K41-100	IEK	шт.	14371				
	7 Огнезащитный противопожарный терморасширяющийся герметик марки «ОГНЕЗА-ГТ» 20...	EI150	105040	ООО Огнеза	шт	5				
	8 Плита минераловатная плотность 110 кг/м3	1000x600x50		ООО Огнеза	шт	12				
Примечания: 1. В спецификацию не включены: ЗИП, резерв по оборудованию, кабелям и материалам, а также отдельные виды изделий и материалов – номенклатуру и количество которых определяет строительно-монтажная организация на основе действующих технологических и производственных норм (метизы, крепеж и т. д.), (согласно ГОСТ 21.501-2018, ГОСТ 21.110-2013).										
Инв. № подл.	Подпись и дата	Взам. инв. №							Лист	
			15-ОМ/2023-СКС.С01						2	
Изм.	Кол. уч.	Лист	№ док.	Подп.	Дата					

Формат А3

	Инв. № подл.	Подп. и дата	Взам. инв. №	Согласовано			

Φορμηλα Α3

										32
Поз.	Наименование и техническая характеристика	Тип, марка, обозначение документа, опросного листа	Код продукции	Поставщик	Ед. измерения	Кол.	Масса 1 ед., кг	Примечание		
	Изделия и материалы									
	1 Огнезащитный противопожарный терморасширяющийся герметик марки «ОГНЕЗА-ГТ» 20кг	EI50	105040	ООО Огнеза	шт	2		Или аналог		
	2 Плита минераловатная плотность 110 кг/м3	1000x600x50		ООО Огнеза	шт	6		Или аналог		
	3 Труба водогазопроводная ВГП ГОСТ 3262-75	Д50			м	10		Или аналог		
	4 Труба легкая гофрированная с протяжкой, ПВХ Ø32мм			Промрукав	м	3300		Или аналог		
	5 Труба водогазопроводная ВГП ГОСТ 3262-75	Д150			м	2		Для проходок стен		
	6 Скоба металлическая однолапковая усиленная противопожарная d32 мм (уп.50 шт.)			Промрукав	уп	198		Или аналог		
	7 Гвозди для прямого монтажа 3x32 мм (усиленные) (1000 шт/уп)			Промрукав	уп	10		Или аналог		
Примечания: 1. В спецификацию не включены: ЗИП, резерв по оборудованию, кабелям и материалам, а также отдельные виды изделий и материалов – номенклатуру и количество которых определяет строительно-монтажная организация на основе действующих технологических и производственных норм (метизы, крепеж и т. д.), (согласно ГОСТ 21.501-2018, ГОСТ 21.110-2013).										
Инв. № подл.	Подпись и дата	Взам. инв. №							Лист	
									15-ОМ/2023-СКС.С02	
									2	
Изм.	Кол. уч.	Лист	№ док.	Подп.	Дата					

Формат А3

										34
Поз.	Наименование и техническая характеристика	Тип, марка, обозначение документа, опросного листа	Код продукции	Поставщик	Ед. измерения	Кол.	Масса 1 ед., кг	Примечание		
	Изделия и материалы									
	1 Огнезащитный противопожарный терморасширяющийся герметик марки «ОГНЕЗА-ГТ» 20кг	EI50	105040	ООО Огнеза	шт	2		Или аналог		
	2 Плита минераловатная плотность 110 кг/м3	1000x600x50		ООО Огнеза	шт	6		Или аналог		
	3 Труба водогазопроводная ВГП ГОСТ 3262-75	Д50			м	15		Или аналог		
	4 Труба легкая гофрированная с протяжкой, ПВХ Ø32мм			Промрукав	м	2350		Или аналог		
	5 Труба водогазопроводная ВГП ГОСТ 3262-75	Д150			м	2		Для проходок стен		
	6 Скоба металлическая однолапковая усиленная противопожарная d32 мм (уп.50 шт.)			Промрукав	уп	141		Или аналог		
	7 Гвозди для прямого монтажа 3x32 мм (усиленные) (1000 шт/уп)			Промрукав	уп	8		Или аналог		
Примечания: 1. В спецификацию не включены: ЗИП, резерв по оборудованию, кабелям и материалам, а также отдельные виды изделий и материалов – номенклатуру и количество которых определяет строительно-монтажная организация на основе действующих технологических и производственных норм (метизы, крепеж и т. д.), (согласно ГОСТ 21.501-2018, ГОСТ 21.110-2013).										
Инв. № подл.	Подпись и дата	Взам. инв. №							Лист	
									12-ОМ/2023-СКС.СОЗ	
									2	
Изм.	Кол.уч.	Лист	№ док.	Подп.	Дата					

Формат А3