



ООО "Открытые мастерские"

**ГОСТИНИЦА, РАСПОЛОЖЕННАЯ ПО АДРЕСУ: Г. МОСКВА, ВНУТРИГОРОДСКОЕ
МУНИЦИПАЛЬНОЕ ОБРАЗОВАНИЕ ПРЕОБРАЖЕНСКОЕ, УЛ. ПОТЕШНАЯ, ВЛ.5, СТР. 1, 2.**

РАБОЧАЯ ДОКУМЕНТАЦИЯ

Архитектурные решения

11-ОМ/2023-АР-2.1

Корпус №1. Отделка выше отм. 0.000

Изменение 2

Москва 2025 г.



ООО "Открытые мастерские"

**ГОСТИНИЦА, РАСПОЛОЖЕННАЯ ПО АДРЕСУ: Г. МОСКВА, ВНУТРИГОРОДСКОЕ
МУНИЦИПАЛЬНОЕ ОБРАЗОВАНИЕ ПРЕОБРАЖЕНСКОЕ, УЛ. ПОТЕШНАЯ, ВЛ.5, СТР. 1, 2.**

РАБОЧАЯ ДОКУМЕНТАЦИЯ

Архитектурные решения

11-ОМ/2023-АР-2.1

Корпус №1. Отделка выше отм. 0.000

Изменение 2

Главный инженер проекта

Зверева Т.С.

Москва 2025 г.

Разрешение		11-ОМ/2023-АР-2.1		Гостиница, расположенная по адресу: г. Москва, внутригородское муниципальное образование Преображенское, ул. Потешная, вл. 5, стр. 1, 2			
175-25Р							
Изм.	Лист	Содержание изменения		Код	Примечание		
2	1	Изменения 2 внесены в связи с дополнительными требованиями заказчика.		3			
	34	В таблице «Схемы элементов заполнения проемов» откорректированы эскизы дверей ДВ-20, ДВ-20Л, ДВ-22, ДВ-23.		3			
	35	В «Ведомости заполнения проемов» изменено описание и ГОСТ дверей ДВ-20, ДВ-20Л, ДВ-22, ДВ-23.		3			
Изм. внес		Киляков		03.10.2025	ООО «Открытые мастерские»	Лист	Листов
Составил		Киляков		03.10.2025		1	1
ГИП		Зверева		03.10.2025			
Утв.		Лукина		03.10.2025			

7718276784-20250919-1552

(регистрационный номер выписки)

19.09.2025

(дата формирования выписки)

ВЫПИСКА

из единого реестра сведений о членах саморегулируемых организаций в области инженерных изысканий и в области архитектурно-строительного проектирования и их обязательствах

Настоящая выписка содержит сведения о юридическом лице (индивидуальном предпринимателе), осуществляющем подготовку проектной документации:

Общество с ограниченной ответственностью "Открытые мастерские"

(полное наименование юридического лица/ФИО индивидуального предпринимателя)

1157746893248

(основной государственный регистрационный номер)

1. Сведения о члене саморегулируемой организации:

1.1	Идентификационный номер налогоплательщика	7718276784
1.2	Полное наименование юридического лица (Фамилия Имя Отчество индивидуального предпринимателя)	Общество с ограниченной ответственностью "Открытые мастерские"
1.3	Сокращенное наименование юридического лица	ООО "ОМ"
1.4	Адрес юридического лица Место фактического осуществления деятельности (для индивидуального предпринимателя)	107023, Россия, Москва, Москва, Преображенское, Электрозаводская, 27, стр 8
1.5	Является членом саморегулируемой организации	Саморегулируемая организация ассоциация проектировщиков «СтройАльянсПроект» (СРО-П-171-01062012)
1.6	Регистрационный номер члена саморегулируемой организации	П-171-007718276784-0265
1.7	Дата вступления в силу решения о приеме в члены саморегулируемой организации	22.08.2017
1.8	Дата и номер решения об исключении из членов саморегулируемой организации, основания исключения	

2. Сведения о наличии у члена саморегулируемой организации права осуществлять подготовку проектной документации:

2.1 в отношении объектов капитального строительства (кроме особо опасных, технически сложных и уникальных объектов, объектов использования атомной энергии) (дата возникновения/изменения права)	2.2 в отношении особо опасных, технически сложных и уникальных объектов капитального строительства (кроме объектов использования атомной энергии) (дата возникновения/изменения права)	2.3 в отношении объектов использования атомной энергии (дата возникновения/изменения права)
Да, 22.08.2017	Да, 20.05.2025	Нет



3. Компенсационный фонд возмещения вреда

3.1	Уровень ответственности члена саморегулируемой организации по обязательствам по договору подряда на подготовку проектной документации, в соответствии с которым указанным членом внесен взнос в компенсационный фонд возмещения вреда	Четвертый уровень ответственности (составляет триста миллионов рублей и более)
3.2	Сведения о приостановлении / прекращении права осуществлять подготовку проектной документации объектов капитального строительства	

4. Компенсационный фонд обеспечения договорных обязательств

4.1	Дата, с которой член саморегулируемой организации имеет право осуществлять подготовку проектной документации по договорам подряда, заключаемым с использованием конкурентных способов заключения договоров, в соответствии с которым указанным членом внесен взнос в компенсационный фонд обеспечения договорных обязательств	22.08.2017
4.2	Уровень ответственности члена саморегулируемой организации по обязательствам по договорам подряда на подготовку проектной документации, заключаемым с использованием конкурентных способов заключения договоров, в соответствии с которым указанным членом внесен взнос в компенсационный фонд обеспечения договорных обязательств	Третий уровень ответственности (не превышает триста миллионов рублей)
4.3	Дата уплаты дополнительного взноса	26.06.2024
4.4	Сведения о приостановлении / прекращении права осуществлять подготовку проектной документации по договорам подряда, заключаемым с использованием конкурентных способов заключения договоров	

5. Фактический совокупный размер обязательств

5.1	Фактический совокупный размер обязательств по договорам подряда на подготовку проектной документации, заключаемым с использованием конкурентных способов заключения договоров на дату выдачи выписки	Нет
-----	--	-----



ДОКУМЕНТ ПОДПИСАН УСИЛЕННОЙ КВАЛИФИЦИРОВАННОЙ
ЭЛЕКТРОННОЙ ПОДПИСЬЮ

Владелец: «НАЦИОНАЛЬНОЕ ОБЪЕДИНЕНИЕ ИЗЫСКАТЕЛЕЙ И
ПРОЕКТИРОВЩИКОВ» «НОПРИЗ»

129090, г. Москва, пр-т Мира, 3, стр.3

СЕРТИФИКАТ 02 A9 64 C2 00 16 B3 DD A0 42 4E 1C 7B 48 A1 7E 77

ДЕЙСТВИТЕЛЕН: с 10.07.2025 по 10.10.2026



Согласовано			
Согласовано			
Взам. инв. №			
Подп. и дата			
Инв. № подл.			

Ведомость основных комплектов рабочих чертежей

Обозначение	Наименование	Примечание
11-ОМ/2023 – АР-1.0	Строительная часть ниже отм. 0,000	
11-ОМ/2023 – АР-1.1	К1. Строительная часть выше отм. 0,000	
11-ОМ/2023 – АР-1.2	К2. Строительная часть выше отм. 0,000	
11-ОМ/2023 – АР-2.0	Отделка ниже отм. 0,000	
11-ОМ/2023 – АР-2.1	К1. Отделка выше отм. 0,000	
11-ОМ/2023 – АР-2.2	К2. Отделка выше отм. 0,000	
11-ОМ/2023 – АР-3.0	Фасады на отм. ниже 0,000	
11-ОМ/2023 – АР-3.1	К1. Фасады	
11-ОМ/2023 – АР-3.2	К2. Фасады	
11-ОМ/2023 – АС-1	Подпорные стены №1, 2, 3, 4, 5, 6, 7, 8, 9, 10, 11, 12, 13, 14. Лестницы НЛ-1, НЛ-2	

Ведомость прилагаемых и ссылочных документов

Обозначение	Наименование	Примечание
	<u>Ссылочные документы</u>	
ГОСТ 31173–2003	Блоки дверные стальные. Технические условия	
ГОСТ 30970-2014	Блоки дверные из поливинилхлоридных профилей. Общие технические условия	
ГОСТ Р 57327–2016	Двери металлические противопожарные	
ГОСТ 23279-2012	Сетки арматурные сварные для железобетонных конструкций и изделий. Общие технические условия	
ГОСТ 30826-2014	Стекло многослойное. Технические условия	

Технические решения, принятые в рабочих чертежах, соответствуют требованиям экологических, санитарно-гигиенических, противопожарных и других норм, действующих на территории Российской Федерации, и обеспечивают безопасную для жизни и здоровья людей эксплуатацию объектов при соблюдении предусмотренных в рабочих чертежах мероприятий.

ГИП

З1

Зверева Т.С.

Ведомость рабочих чертежей основного комплекта АР-2.1

Лист	Наименование	Примечание
1	Общие данные	Изм.1 (Зам.) от 26.09.2025 Изм.2 (Зам.) от 03.10.2025
2	План отделки 1 этажа на отм. 0,000	
3	План отделки 2 этажа на отм. +4,500	
4	План отделки 3 этажа на отм. +7,800	
5	План отделки 4 этажа на отм. +11,100	
6	План отделки 5 этажа на отм. +14,400	
7	План отделки 6 этажа на отм. +17,700	
8	План отделки 7 этажа на отм. +21,000	
9	План отделки 8 этажа на отм. +24,000	
10	План отделки 9 этажа на отм. +27,600	
11	План отделки 10 этажа на отм. +30,900	
12	План отделки 11 этажа на отм. +34,200	
13	План отделки 12 этажа на отм. +37,500	
14	План отделки 13 этажа на отм. +40,800	
15	План отделки 14 этажа на отм. +44,100	
16	План отделки 15 этажа на отм. +47,400	
17	План отделки 16 этажа на отм. +50,700	
18	План отделки 17 этажа на отм. +54,000	
19	План отделки 18 этажа на отм. +57,300	Изм. 1 (Зам.) от 26.09.2025
20	План отделки 19 этажа на отм. +60,600	Изм. 1 (Зам.) от 26.09.2025
21	План отделки 20 этажа на отм. +63.900. План отделки кровельных надстроек на отм. +64,420	Изм. 1 (Зам.) от 26.09.2025
22	План отделки кровельных надстроек на отм. +64,420	
23	План кровли	
24	План подвесных потолков 1 этажа	
25	План подвесных потолков 2 этажа	
26	План подвесных потолков 3 этажа	
27	План подвесных потолков 4–13 этажа	
28	План подвесных потолков 14 этажа	
29	План подвесных потолков 15–16 этажа	
30	План подвесных потолков 17 этажа	
31	План подвесных потолков 18–19 этажа	
32	План подвесных потолков 20 этажа	
33	Экспликация полов	
34	Схемы заполнения проемов	Изм. 2 (Зам.) от 03.10.2025
35	Ведомость заполнения проемов. Двери внутренние	Изм. 2 (Зам.) от 03.10.2025
36	Ведомость заполнения проемов. Люки внутренние. Витражи внутренние.	Изм. 1 (Зам.) от 26.09.2025
37	Ведомость отделки помещений (начало)	
38	Ведомость отделки помещений (окончание)	

ОБЩИЕ УКАЗАНИЯ:

- Настоящим разделом разработана отделочная часть корпуса К1 выше отм. 0,000 по объекту: “Гостиница, расположенная по адресу: г. Москва, внутригородское муниципальное образование Преображенское, ул. Потешная, вл. 5, стр. 1, 2”.
- Степень огнестойкости здания – I. Степень конструктивной пожарной опасности – С0.
- За отметку 0,000 принята отметка уровня чистого пола 1 этажа, что соответствует абсолютной отметке 137,70.
- Мероприятия по предупреждению проникновения и распространения синатропных насекомых и грызунов:
 - герметизация швов и стыков плит и междуэтажных перекрытий, мест ввода и прохождения электропроводки, санитарно-технических и других коммуникаций через перекрытия, стены и другие ограждения, мест стыковки вентиляционных каналов и воздуховодов;
 - исключение возможности проникновения грызунов в свободное пространство при монтаже подвесных потолков.
- В здании чистовая отделка предусмотрена только в местах общего пользования (тамбуры, вестибюли, коридоры, лифтовые холлы, лестницы) и в служебно-административных помещениях.
- В технических помещениях, КУИ, служебно-административных помещениях предусмотреть отделку светлых теплых тонов.
В местах общего пользования – по дизайн-проекту.
- Отделка гостиничных номеров и установка межкомнатных дверей и лючков для обслуживания стояков водоснабжения канализации, проектом не предусмотрены, согласно техническому заданию на проектирование.
- Входные двери помещений гостиничного типа – металлические, противопожарные EI30. Двери, ведущие на эвакуационные лестницы, в лифтовые холлы – металлические, противопожарные EI30, с остеклением. Металлические двери выполнить по ГОСТ 31173–2016, противопожарные – по ГОСТ Р 57327–2016.
- Стяжку пола выполнять только после прокладки всех инженерных коммуникаций.
- Информацию по отделке помещений см. ведомость отделки помещений (листы 37–38).
- Отделочные работы выполнять в соответствии с СП 71.13330.2017 “Изоляционные и отделочные покрытия”.
- В помещениях с мокрыми процессами в арендных помещениях выполнить 2 слоя гидроизоляции мастикой Технониколь 21, с заведением на стены на 250 мм от плиты перекрытия.
- Фасады см. альбом АР-3.1.
- Все деревянные элементы должны быть антисептированы и отделены от примыкающего кирпича, бетона, газосиликатных блоков и металла прокладкой из гидроизоляционного материала.
- Все металлические элементы (за исключением специально оговоренных) должны быть очищены от ржавчины и грязи, огрунтованы ГФ021 по ГОСТ 25129–82 и окрашены эмалью ПФ-115 по ГОСТ 6465–76 за 2 раза, цвет эмали RAL 7040.
- Акты освидетельствования скрытых работ приведенного перечня оформляются в соответствии СП 48.13330.2011 “Организация строительства”:
 - акты на устройство тепло-, пароизоляции,
 - акты на устройство гидроизоляции,
 - акты на выполнение антикоррозийной защиты металлических поверхностей.

Корректировка от 30.04.2025 выпущена в связи замечаниями:
– замечания из Терра360 от 02.04.2025г.

Корректировка от 02.06.2025 выпущена в связи с добавлением информации о тактильных напольных указателях.


Корректировка от 20.06.2025 выпущена в связи с уточнением площадей помещений.

Корректировка от 15.07.2025 выпущена в связи с замечаниями из Терра360 от 03.04.2025г.

Корректировка от 26.09.2025 выпущена в связи с заданием на дополнительные лючки ЗОМ.

Корректировка от 03.10.2025 выпущеная на основании письма №619-ОСИ от 30 сентября 2025г.

						11-ОМ/2023 – АР-2.1				
2	-	Зам.			03.10.2025	Гостиница, расположенная по адресу: г. Москва, внутригородское муниципальное образование Преображенское, ул. Потешная, вл. 5, стр. 1, 2				
1	-	Зам.			26.09.2025					
Изм.	Кол.уч.	Лист	№ док.	Подпись	Дата					
Нач.арх.отд.	Лукина				10.2025	Гостиница, расположенная по адресу: г. Москва, внутригородское муниципальное образование Преображенское, ул. Потешная, вл. 5, стр. 1, 2		Стадия	Лист	Листов
ГАП	Бызова				10.2025			Р	1	
						Общие данные		 Открытые мастерские		
ГИП	Зверева				10.2025					
Н.контроль	Лукина				10.2025					

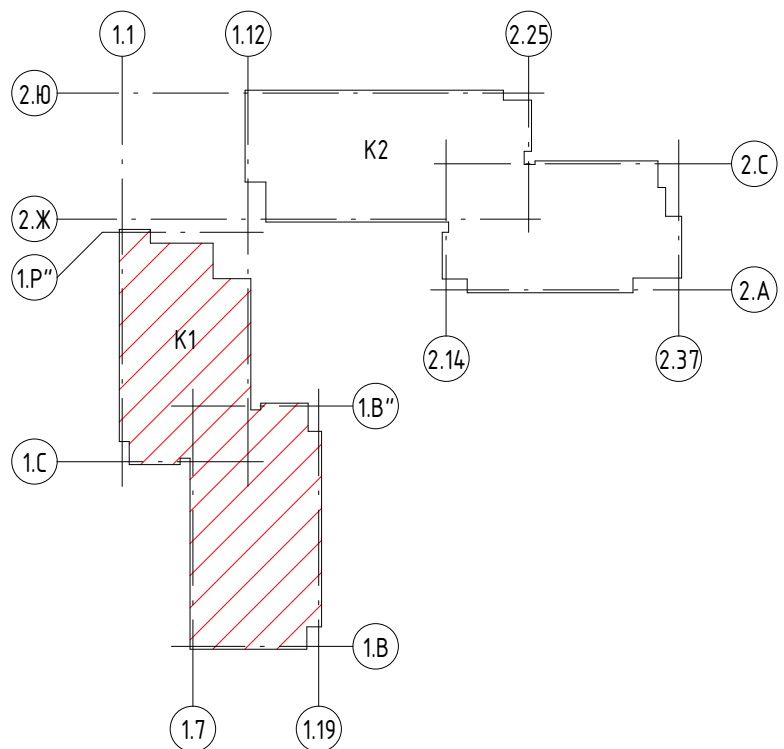

Экспликация помещений			
Номер помещения	Наименование	Площадь, м²	Категория пом.
Корпус 1 МОП			
1.2.01	Лифтовой холл/ Пожарно-безопасная зона	18,13	
1.2.02	Эвакуационная лестница	19,84	
1.2.03	Эвакуационная лестница	22,13	
1.2.04	Коридор	35,65	
1.2.05	Коридор	40,22	
1.2.06	Эвакуационная лестница	20,67	
		156,63	
Служебно-административные помещения			
1.2.14.01	Помещение горничной (для 2, 3, 4 этаж)	4,01	В4
		4,01	
Общий итог		160,65	

Условные обозначения:

- 1.101

- Номер помещения
- ДВ-1

- Маркировка дверей внутренних
- Л-1

- Тип покрытия
- 2

- Тип пола
- 0.000

- Отметка чистого пола этажа
- ОГМВ-1

- Маркировка ограждений маршей внутренних
- ОГПВ-1

- Маркировка ограждений площадок внутренних
- Л-1

- Маркировка лючков ВК
- Контрастная полоса
- Тип гостиничного номера
- 1К

- Площадь комнаты
- 10.0

- Общая площадь без учета летних помещений
- 1

- Общая площадь с учетом летних помещений
- Номер на этаже

						11-ОМ/2023 – АР-2.1			
						Гостиница, расположенная по адресу: г. Москва, внутригородское муниципальное образование Преображенское, ул. Петушная, вл. 5, стр. 1, 2			
Изм.	Колуч.	Лист	№ док.	Подпись	Дата				
Нач. арх. отд.	Лукина				47-2025	Гостиница, расположенная по адресу: г. Москва, внутригородское муниципальное образование Преображенское, ул. Петушная, вл. 5, стр. 1, 2	Стадия	Лист	Листов
ГАП	Бызова				47-2025	Гостиница, расположенная по адресу: г. Москва, внутригородское муниципальное образование Преображенское, ул. Петушная, вл. 5, стр. 1, 2	Р	3	
Рук. гр. арх.	Куляков				47-2025				
Вед. арх.	Должикова				47-2025				
ГИП	Зверева				47-2025				
Н. контроль	Лукина				47-2025	План отделки 2 этажа на отп. +4,500	 Открытые мастерские		



Экспликация помещений			
Номер поме- щения	Наименование	Площадь, м ²	Катего- рия пом.
Корпус 1 МОП			
1.4.01	Лифтовой холл/ Пожарно-безопасная зона	18,13	
1.4.02	Эвакуационная лестница	19,84	
1.4.03	Эвакуационная лестница	22,13	
1.4.04	Коридор	37,46	
1.4.05	Коридор	41,80	
1.4.06	Эвакуационная лестница	20,71	
		160,06	
Служебно-административные помещения			
1.4.14.01	Кладовая грязного белья (для 2, 3, 4 этаж)	4,01	В4
		4,01	
Общий итог		164,08	

Условные обозначения:

- 1.1.01 - Номер помещения
- ДВ-1 - Маркировка дверей внутренних
- Л-1 - Тип покрытия
- 2 - Тип пола
- 0.000 - Отметка чистого пола этажа
- ОГМВ-1 - Маркировка ограждений маршей внутренних
- ОГПВ-1 - Маркировка ограждений площадок внутренних

Л-1 - Маркировка лестничной ВК

Контрастная полоса

Тип гостиничного номера

Площадь комнат

Общая площадь без учета летних помещений

Общая площадь с учетом летних помещений

Номер на этаже


						11-0М/2023 – АР-2.1				
						Гостиница, расположенная по адресу: г. Москва, внутригородское муниципальное образование Преображенское, ул. Петушная, вл. 5, стр. 1, 2				
Изм.	Кол.уч.	Лист	№ док.	Подпись	Дата	Гостиница, расположенная по адресу: г. Москва, внутригородское муниципальное образование Преображенское, ул. Петушная, вл. 5, стр. 1, 2		Стадия	Лист	Листов
Нач. арх. отд.	Лукина				27.02.25	Гостиница, расположенная по адресу: г. Москва, внутригородское муниципальное образование Преображенское, ул. Петушная, вл. 5, стр. 1, 2		Р	5	
ГАП	Бизова				27.02.25					
Рук. гр. арх.	Куляков				27.02.25					
Вед. арх.	Должикова				27.02.25					
ГИП	Зверева				27.02.25					
Н.контр.	Лукина				27.02.25	План отделки 4 этажа на отп. «11,100			Открытые мастерские	



Экспликация помещений			
Номер помещения	Наименование	Площадь, м²	Категория пом.
Корпус 1 МОП			
15.01	Лифтовой холл/ Пожарно-безопасная зона	18,13	
15.02	Эвакуационная лестница	19,84	
15.03	Эвакуационная лестница	22,13	
15.04	Коридор	37,46	
15.05	Коридор	41,80	
15.06	Эвакуационная лестница	20,71	
		160,06	
Служебно-административные помещения			
15.14.01	Помещение горничной (для 5, 6, 7 этаж)	4,01	В4
Общий итог		4,01	
		164,08	

- Условные обозначения:
- 1.101 - Номер помещения
 - ДВ-1 - Маркировка дверей внутренних
 - Л-1 - Тип покрытия
 - 2 - Тип пола
 - 0.000 - Отметка чистого пола этажа
 - ОГМВ-1 - Маркировка ограждений маршей внутренних
 - ОГПВ-1 - Маркировка ограждений площадок внутренних
 - Л-1 - Маркировка лестничных ВК
 - Контрасная полоса
 - Тип гостиничного номера
 - Площадь комнат
 - Общая площадь без учета летних помещений
 - Общая площадь с учетом летних помещений
 - Номер на этаже

					11-ОМ/2023 – АР-2.1		
					Гостиница, расположенная по адресу: г. Москва, внутригородское муниципальное образование Преображенское, ул. Петушья, вл. 5, стр. 1, 2		
Изм.	Колуч	Лист	№ док	Подпись	Дата	Стация	Лист
На ч. арх. отд.	Лукина	47.2025				Р	6
ГАП	Бизова	47.2025					
Рук. гр. арх.	Куляков	47.2025					
Вед. арх.	Должикова	47.2025					
ГИП	Зверева	47.2025					
Н. контроль	Лукина	47.2025					
					План этажа 5 этажа на отн. +14,400		
					Открытые мастерские		

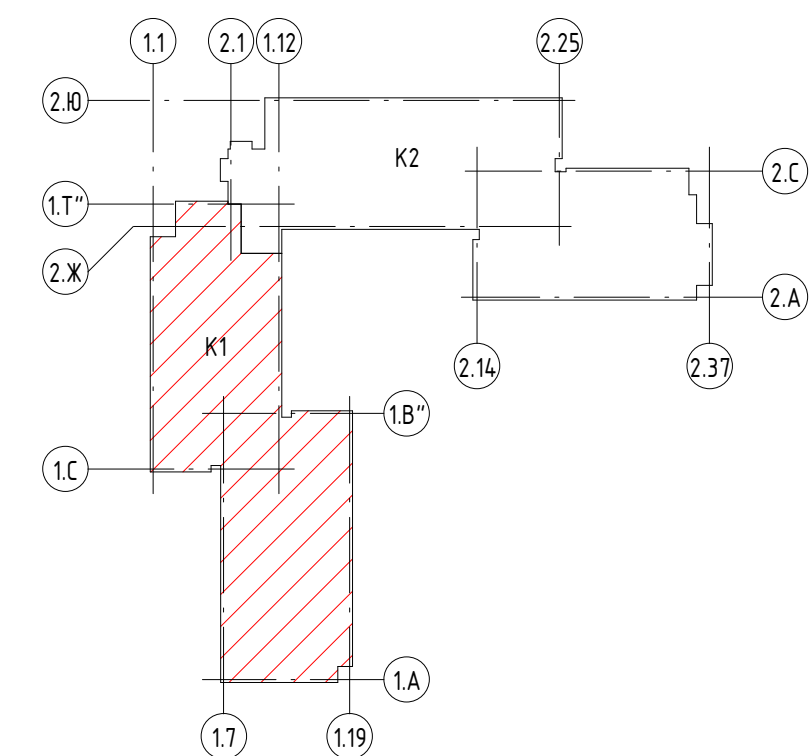

Условные обозначения:

-  - Номер помещения
-  - Маркировка дверей внутренних
-  - Тип покрытия
-  - Тип пола
-  - Отметка чистого пола этажа
-  - Красная полоса
-  - Тип гостиничного номера
 - 10.0 - Площадь комнат
 - 10.0 - Общая площадь без учета летних помещений
 - 10.0 - Общая площадь с учетом летних помещений
 - 10.0 - Номер на этаже

ОГМВ-1 - Маркировка ограждений маршей внутренних

ОГПВ-1 - Маркировка ограждений площадок внутренних

[illegible]





Экспликация помещений			
Номер помещения	Наименование	Площадь, м²	Категория пом.
Корпус 1 МОП			
1.8.01	Лифтовой холл/ Пожарно-безопасная зона	18,13	
1.8.02	Эвакуационная лестница	19,84	
1.8.03	Эвакуационная лестница	22,13	
1.8.04	Коридор	37,46	
1.8.05	Коридор	41,80	
1.8.06	Эвакуационная лестница	20,71	
		160,06	
Служебно-административные помещения			
1.8.14.01	Помещение горничной (для 8, 9, 10 этаж)	4,01	B4
		4,01	
Общий итог		164,08	

Условные обозначения:

- 1.1.01 - Номер помещения
- ДВ-1 - Маркировка дверей внутренних
- Л-1 - Тип покрытия
- 2 - Тип пола
- 0.000 - Отметка чистого пола этажа
- ОГМВ-1 - Маркировка ограждений маршей внутренних
- ОГПВ-1 - Маркировка ограждений площадок внутренних

Л-1 - Маркировка лючков ВК

Контрастная полоса

Тип гостиничного номера

- 10.0 - Площадь комнат
- 10.0 - Общая площадь без учета летних помещений
- 10.0 - Общая площадь с учетом летних помещений
- 1 - Номер на этаже

						11-0M/2023 – AP-2.1				
						Гостиница, расположенная по адресу: г. Москва, внутригородское муниципальное образование Преображенское, ул. Петушья, вл. 5, стр. 1, 2				
Изм.	Колуч.	Лист	№ док.	Подпись	Дата					
Нач. арх. отд.	Лукина				47.2025	Гостиница, расположенная по адресу: г. Москва, внутригородское муниципальное образование Преображенское, ул. Петушья, вл. 5, стр. 1, 2		Стация	Лист	Листов
ГАП	Бизова				47.2025			Р	9	
Рук. гр. арх.	Куляков				47.2025					
Вед. арх.	Должикова				47.2025					
ГИП	Зверева				47.2025	План этажей 8 этажа на отл. +24,000		 Открытые мастерские		
Н.контр.	Лукина				47.2025					



Экспликация помещений			
Номер помещения	Наименование	Площадь, м²	Категория пом.
Корпус 1 МОП			
1.9.01	Лифтовой холл/ Пожарно-безопасная зона	18,13	
1.9.02	Эвакуационная лестница	19,84	
1.9.03	Эвакуационная лестница	22,13	
1.9.04	Коридор	37,46	
1.9.05	Коридор	41,80	
1.9.06	Эвакуационная лестница	20,71	
		160,06	
Служебно-административные помещения			
1.9.14	Кладовая чистого белья (для 8, 9, 10 этаж)	4,01	В4
		4,01	
Общий итог		164,08	

Условные обозначения:

- 1.1.01 - Номер помещения
- ДВ-1 - Маркировка дверей внутренних
- Л-1 - Тип покрытия
- 2 - Тип пола
- 0.000 - Отметка чистого пола этажа
- ОГМВ-1 - Маркировка озераждений маршей внутренних
- ОГМВ-1 - Маркировка озераждений площадок внутренних

- Л-1 - Маркировка лючков ВК
- Контрастная полоса
- Тип гостиничного номера
- 10.0 - Площадь комнат
- 10.0 - Общая площадь без учета летних помещений
- 10.0 - Общая площадь с учетом летних помещений
- Номер на этаже

					11-ОМ/2023 - АР-2.1		
					Гостиница, расположенная по адресу: г. Москва, внутригородское муниципальное образование Преображенское, ул. Пятая, вл. 5, стр. 1, 2		
Изм.	Колуч	Лист	№ док	Подпись	Дата	Стация	Лист
На ч. арх. отд.	Лукина	47.2025				Р	10
ГАП	Бизова	47.2025					
Рук. гр. арх.	Куляков	47.2025					
Вед. арх.	Должикова	47.2025					
ГИП	Зверева	47.2025					
Н. контроль	Лукина	47.2025					
					План этажа 9 этажа на отн. +27,600		
					Открытые мастерские		



Экспликация помещений			
Номер помещения	Наименование	Площадь, м²	Категория пом.
Корпус 1 МОП			
1.10.01	Лифтовой холл/ Пожарно-безопасная зона	18,13	
1.10.02	Эвакуационная лестница	19,84	
1.10.03	Эвакуационная лестница	22,13	
1.10.04	Коридор	37,46	
1.10.05	Коридор	41,80	
1.10.06	Эвакуационная лестница	20,71	
		160,06	
Служебно-административные помещения			
1.10.14.01	Кладовая грязного белья (для 8, 9, 10 этаж)	4,01	B4
		4,01	
Общий итог		164,08	

Условные обозначения:

- 1.10.1 - Номер помещения
- ДВ-1 - Маркировка дверей внутренних
- Л-1 - Тип покрытия
- 2 - Тип пола
- 0.000 - Отметка чистого пола этажа
- ОГМВ-1 - Маркировка ограждений маршей внутренних
- ОГПВ-1 - Маркировка ограждений площадок внутренних

Л-1 - Маркировка лючков ВК

Контрастная полоса

Тип гостиничного номера

Площадь комнат
Общая площадь без учета летних помещений
Общая площадь с учетом летних помещений
Номер на этаже

11-ОМ/2023 - АР-2.1				
Гостиница, расположенная по адресу: г. Москва, внутригородское муниципальное образование Преображенское, ул. Петушья, вл. 5, стр. 1, 2				
Изм.	Колуч	Лист	№ док	Подпись
На ч. арх. отд.	Лукина	47.2025		
ГАП	Бизова	47.2025		
Рук. гр. арх.	Куляков	47.2025		
Вед. арх.	Должикова	47.2025		
ГИП	Зверева	47.2025		
Н. контроль	Лукина	47.2025		
Гостиница, расположенная по адресу: г. Москва, внутригородское муниципальное образование Преображенское, ул. Петушья, вл. 5, стр. 1, 2				
План отделки 10 этажа на отм. +0,300				
Открытые мастерские				




Экспликация помещений			
Номер помещения	Наименование	Площадь, м²	Категория пом.
Корпус 1 МОП			
1.11.01	Лифтовой холл/ Пожарно-безопасная зона	18,13	
1.11.02	Эвакуационная лестница	19,84	
1.11.03	Эвакуационная лестница	22,13	
1.11.04	Коридор	37,46	
1.11.05	Коридор	41,80	
1.11.06	Эвакуационная лестница	20,71	
		160,06	
Служебно-административные помещения			
1.11.14.01	Помещение горничной (для 11, 12, 13 этаж)	4,01	В4
		4,01	
Общий итог		164,08	

Условные обозначения:

- 1.11.01 - Номер помещения
- ДВ-1 - Маркировка дверей внутренних
- Л-1 - Тип покрытия
- 2 - Тип пола
- 0.000 - Отметка чистого пола этажа
- ОГМВ-1 - Маркировка ограждений маршей внутренних
- ОГПВ-1 - Маркировка ограждений площадок внутренних

- Л-1 - Маркировка лючков ВК
- Контрастная полоса
- Тип гостиничного номера
- Площадь комнат
- Общая площадь без учета летних помещений
- Общая площадь с учетом летних помещений
- Номер на этаже

					11-ОМ/2023 - АР-2.1		
					Гостиница, расположенная по адресу: г. Москва, внутригородское муниципальное образование Преображенское, ул. Петушья, вл. 5, стр. 1, 2		
Изм.	Колуч	Лист	№ док.	Подпись	Дата	Стация	Лист
На ч. арх. отд.	Лукина	47.2025				Р	12
ГАП	Бизова	47.2025					
Рук. гр. арх.	Куляков	47.2025					
Вед. арх.	Должикова	47.2025					
ГИП	Зверева	47.2025					
Н. контроль	Лукина	47.2025					
					План отдели 11 этажа на отн. +34,200		
					Открытые мастерские		

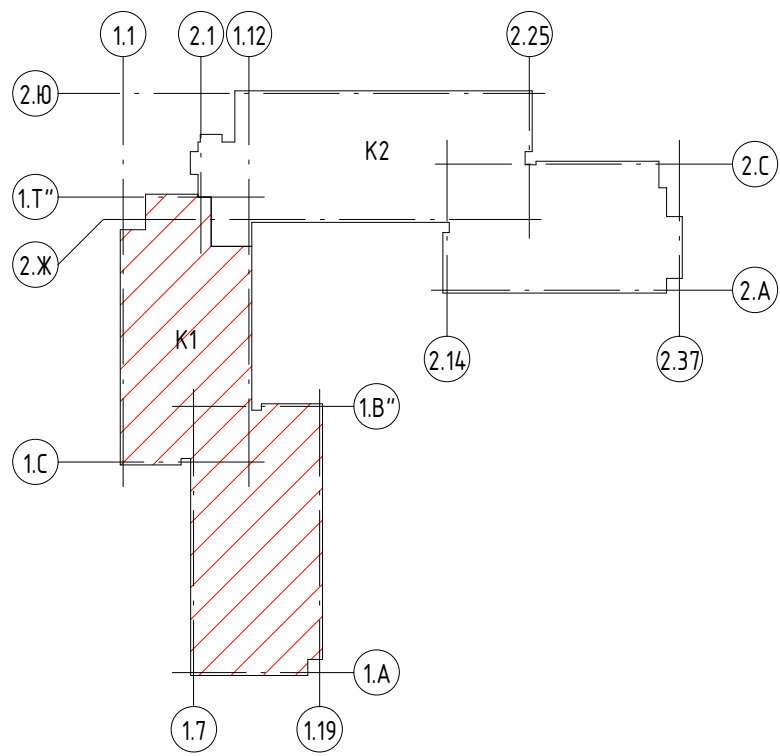

Экспликация помещений			
Номер помещения	Наименование	Площадь, м²	Категория пом.
Корпус 1 МОП			
1.12.01	Лифтовой холл/ Пожарно-безопасная зона	18,13	
1.12.02	Эвакуационная лестница	19,84	
1.12.03	Эвакуационная лестница	22,13	
1.12.04	Коридор	37,46	
1.12.05	Коридор	41,80	
1.12.06	Эвакуационная лестница	20,71	
		160,06	
Служебно-административные помещения			
1.12.14.01	Кладовая грязного белья (для 11, 12, 13 этажей)	4,01	B4
		4,01	
Общий итог		164,08	

Условные обозначения:

- 1.101 - Номер помещения
- ДВ-1 - Маркировка дверей внутренних
- Л-1 - Тип покрытия
- 2 - Тип пола
- 0.000 - Отметка чистого пола этажа
- ОГМВ-1 - Маркировка ограждений маршей внутренних
- ОГПВ-1 - Маркировка ограждений площадок внутренних

- Л-1 - Маркировка лючков ВК
- Контрасная полоса
- Тип гостиничного номера
- Площадь комнат
- Общая площадь без учета летних помещений
- Общая площадь с учетом летних помещений
- Номер на этаже

					11-ОМ/2023 – АР-2.1		
					Гостиница, расположенная по адресу: г. Москва, внутригородское муниципальное образование Преображенское, ул. Пятая, вл. 5, стр. 1, 2		
Изм.	Колуч	Лист	№ док	Подпись	Дата	Стация	Лист
Нач. арх. отд.	Лукина	47.2025				Р	13
Г.АП	Бизова	47.2025					
Рук. гр. арх.	Куляков	47.2025					
Вед. арх.	Должикова	47.2025					
ГИП	Зверева	47.2025					
Н. контроль	Лукина	47.2025					
					План отделки 12 этажа на отк. +37,500		
					Открытые мастерские		




Экспликация помещений			
Номер поме- щения	Наименование	Площадь, м ²	Катего- рия пом.
Корпус 1 МОП			
1.13.01	Лифтовой холл/ Пожарно-безопасная зона	18,13	
1.13.02	Эвакуационная лестница	19,84	
1.13.03	Эвакуационная лестница	22,13	
1.13.04	Коридор	37,46	
1.13.05	Коридор	41,80	
1.13.06	Эвакуационная лестница	20,71	
		160,06	
Служебно-административные помещения			
1.13.14.01	Кладовая чистого белья (для 11, 12, 13 этаж)	4,01	В4
		4,01	
Общий итог		164,08	

Условные обозначения:

- 1.101 - Номер помещения
- ДВ-1 - Маркировка дверей внутренних
- Л-1 - Тип покрытия
- 2 - Тип пола
- 0,000 - Отметка чистого пола этажа
- ОГМВ-1 - Маркировка озграждений маршей внутренних
- ОГПВ-1 - Маркировка озграждений площадок внутренних

- Л-1 - Маркировка лючков ВК
- Контрасная полоса
- Тип гостиничного номера
- Площадь комнат
- Общая площадь без учета летних помещений
- Общая площадь с учетом летних помещений
- Номер на этаже

11-ОМ/2023 – АР-2.1					
Гостиница, расположенная по адресу: г. Москва, внутригородское муниципальное образование Преображенское, ул. Петушья, вл. 5, стр. 1, 2					
Изм.	Колуч	Лист	№ док.	Подпись	Дата
Нач. арх. отд.	Лукина	47.2025			
ГАП	Бизова	47.2025			
Рук. гр. арх.	Куляков	47.2025			
Вед. арх.	Должикова	47.2025			
ГИП	Зверева	47.2025			
Н. контроль	Лукина	47.2025			
План отдели 13 этажа на отк. +40,800				Стация	Лист
				Р	14
				Открытые мастерские	

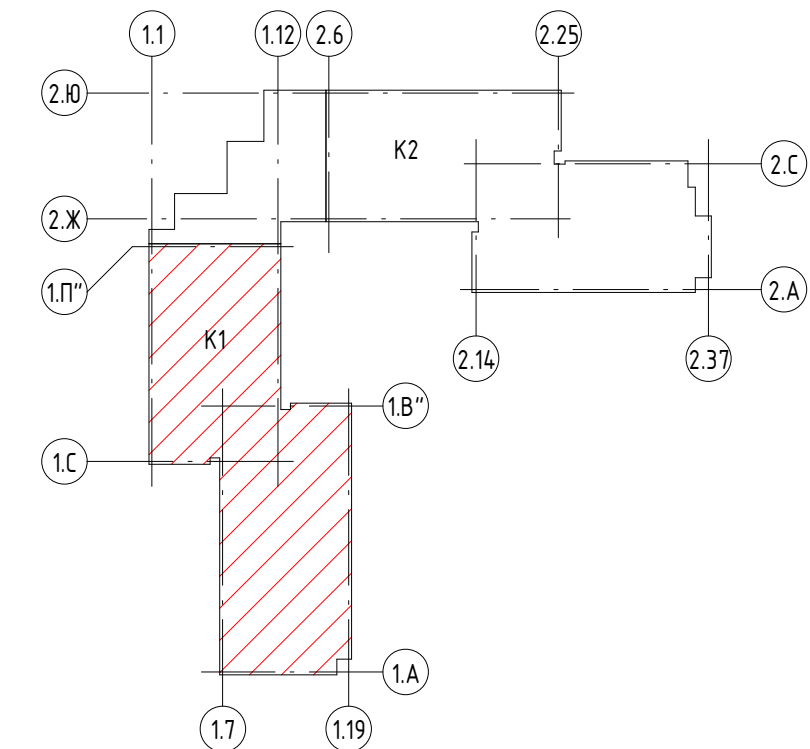

Условные обозначения:

 - Номер помещения
 - Маркировка дверей внутренних
 - Тип покрытия
 - Тип пола
 - Отметка чистого пола этажа

Л-1 - Маркировка лечебков ВК
 - Контрастная полоса



- Тип гостиничного номера
- Площадь комнат
- Общая площадь без учета летних помещений
- Общая площадь с учетом летних помещений
- Номер на этаже

ОГМВ-1 - Маркировка ограждений маршей внутренних
 ОГПВ-1 - Маркировка ограждений площадок внутренних

[illegible]



Экспликация помещений			
Номер помещения	Наименование	Площадь, м²	Категория пом.
Корпус 1 МОП			
1.15.01	Лифтовой холл/ Пожарно-безопасная зона	18,13	
1.15.02	Эвакуационная лестница	19,87	
1.15.03	Эвакуационная лестница	22,13	
1.15.04	Коридор	35,31	
1.15.05	Коридор	41,80	
1.15.06	Эвакуационная лестница	20,71	
		157,95	
Служебно-административные помещения			
1.15.14.01	Кладовая грязного белья (для 14, 15, 16 этаж)	4,01	B4
		4,01	
Общий итог		161,96	

- Условные обозначения:
- 1.1.01 - Номер помещения
 - ДВ-1 - Маркировка дверей внутренних
 - Л-1 - Тип покрытия
 - 2 - Тип пола
 - 0.000 - Отметка чистого пола этажа
 - ОГПВ-1 - Маркировка ограждений маршей внутренних
 - ОГПВ-1 - Маркировка ограждений площадок внутренних
 - Л-1 - Маркировка лючков ВК
 - Контрастная полоса
 - Тип гостиничного номера
 - 10.0 - Площадь комнат
 - 10.0 - Общая площадь без учета летних помещений
 - 1 - Общая площадь с учетом летних помещений
 - Номер на этаже

11-0М/2023 – АР-2.1				
Гостиница, расположенная по адресу: г. Москва, внутригородское муниципальное образование Преображенское, ул. Пятая, вл. 5, стр. 1, 2				
Изм.	Колуч.	Лист	№ док.	Подпись
Нач. арх. отд.	Лукина	47.2025		
ГАП	Бизова	07.2025		
Рук. гр. арх.	Куляков	07.2025		
Вед. арх.	Должикова	07.2025		
ГИП	Зверева	07.2025		
Н. контроль	Лукина	07.2025		
Гостиница, расположенная по адресу: г. Москва, внутригородское муниципальное образование Преображенское, ул. Пятая, вл. 5, стр. 1, 2		Стация	Лист	Листов
		Р	16	
План отдели 15 этажа на отн. +47,400			Открытые мастерские	






Экспликация помещений			
Номер помещения	Наименование	Площадь, м²	Категория пом.
Корпус 1 МОП			
1.17.01	Лифтовой холл/ Пожарно-безопасная зона	18,13	
1.17.02	Эвакуационная лестница	19,87	
1.17.03	Эвакуационная лестница	22,13	
1.17.04	Коридор	37,10	
1.17.05	Коридор	41,80	
1.17.06	Эвакуационная лестница	20,71	
		159,74	
Служебно-административные помещения			
1.17.14.01	Помещение горючих ой (для 17, 18, 19 этаж)	4,01	В4
Общий итог		4,01	
		163,75	

- Условные обозначения:
- 1.1.01 - Номер помещения
 - ДВ-1 - Маркировка дверей внутренних
 - Л-1 - Тип покрытия
 - 2 - Тип пола
 - 0.000 - Отметка чистого пола этажа
 - ОГПВ-1 - Маркировка оградений маршей внутренних
 - ОГПВ-1 - Маркировка оградений площадок внутренних
 - Л-1 - Маркировка лючков ВК
 - Контрастная полоса
 - Тип гостиничного номера
 - Площадь комнат
 - Общая площадь без учета летних помещений
 - Общая площадь с учетом летних помещений
 - Номер на этаже

11-ОМ/2023 – АР-2.1				
Гостиница, расположенная по адресу: г. Москва, внутригородское муниципальное образование Преображенское, ул. Петушья, вл. 5, стр. 1, 2				
Изм.	Колуч.	Лист	№ док.	Подпись
Нач. арх. отд.	Лукина	47.2025		
ГАП	Бизова	47.2025		
Рук. гр. арх.	Куляков	47.2025		
Вед. арх.	Должикова	47.2025		
ГИП	Зверева	47.2025		
Н. контроль	Лукина	47.2025		
Гостиница, расположенная по адресу: г. Москва, внутригородское муниципальное образование Преображенское, ул. Петушья, вл. 5, стр. 1, 2		Стация	Лист	Листов
		Р	18	
План отдели 17 этажа на отм. +54,000		Открытые мастерские		

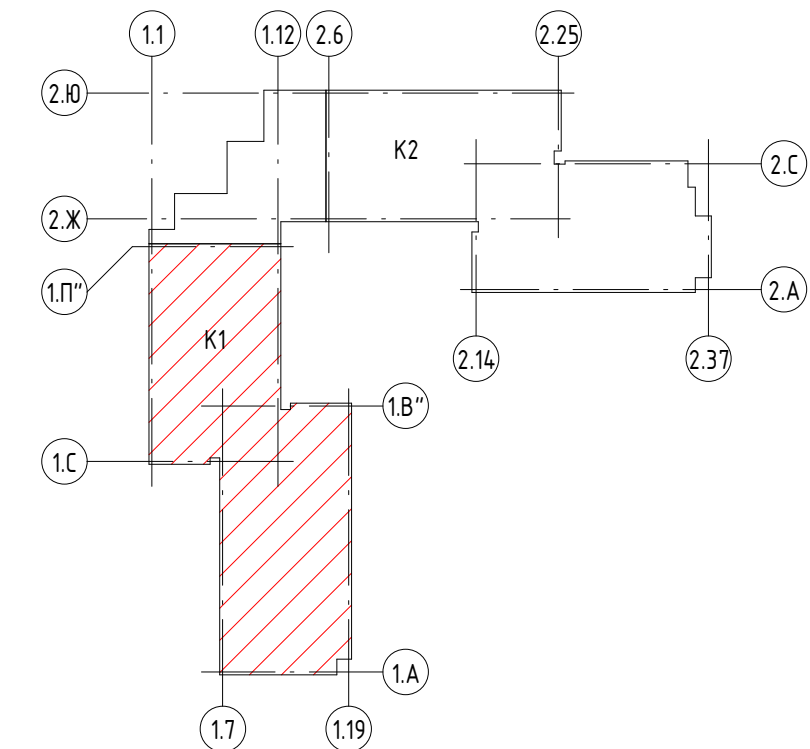

	Инв. № подл.	Подп. и дата	Взам. инв. №	Сегласовано		Сегласовано	

Л-1 - Маркировка лючков ВК

 - Контрастная полоса

	ЖК	10,0	- Тип гостиничного номера
		10,0	- Площадь комнат
	1	10,0	- Общая площадь без учета летних помещений

- Общая площадь с учетом летних помещений

- Номер на этикетке

A1K




Экспликация помещений			
Номер поме- щения	Наименование	Площадь, м ²	Катего- рия пом.
Корпус 1 МОП			
1.19.01	Лифтовой холл/ Пожарно-безопасная зона	18,13	
1.19.02	Эвакуационная лестница	19,87	
1.19.03	Эвакуационная лестница	22,13	
1.19.04	Коридор	30,56	
1.19.05	Коридор	41,80	
1.19.06	Эвакуационная лестница	20,71	
		153,19	
Служебно-административные помещения			
1.19.14.01	Кладовая чистого белья (для 17, 18, 19, 20 этаж)	4,01	B4
		4,01	
Общий итог		157,21	

- Условные обозначения:
- 1.101 - Номер помещения
 - ДВ-1 - Маркировка дверей внутренних
 - Л-1 - Тип покрытия
 - 2 - Тип пола
 - 0.000 - Отметка чистого пола этажа
 - ОГМВ-1 - Маркировка ограждений маршей внутренних
 - ОГПВ-1 - Маркировка ограждений площадок внутренних
 - Л-1 - Маркировка лючков ВК
 - Контрастная полоса
 - Тип гостиничного номера
 - Площадь комнат
 - Общая площадь без учета летних помещений
 - Общая площадь с учетом летних помещений
 - Номер на этаже

11-ОМ/2023 – АР-2.1			
1	Зам.	26.09.2023	Гостиница, расположенная по адресу: г. Москва, внутригородское муниципальное образование Преображенское, ул. Потешная, вл. 5, стр. 1, 2
Изм.	Колуч	Лист № док.	Подпись Дата
Нач. арх. отд.	Лукина	49.2025	Гостиница, расположенная по адресу: г. Москва, внутригородское муниципальное образование Преображенское, ул. Потешная, вл. 5, стр. 1, 2
ГАП	Бизова	49.2025	Стадия
Рук. гр. арх.	Куляков	49.2025	Лист
Вед. арх.	Должикова	49.2025	Листов
ГИП	Зверева	49.2025	Р
Н.контр.	Лукина	49.2025	20
План отделки 19 этажа на отм. +0,600			Открытые мастерские



Фрагмент плана 20 этажа в осях 1.7-1.12/1.И''-1.Л''

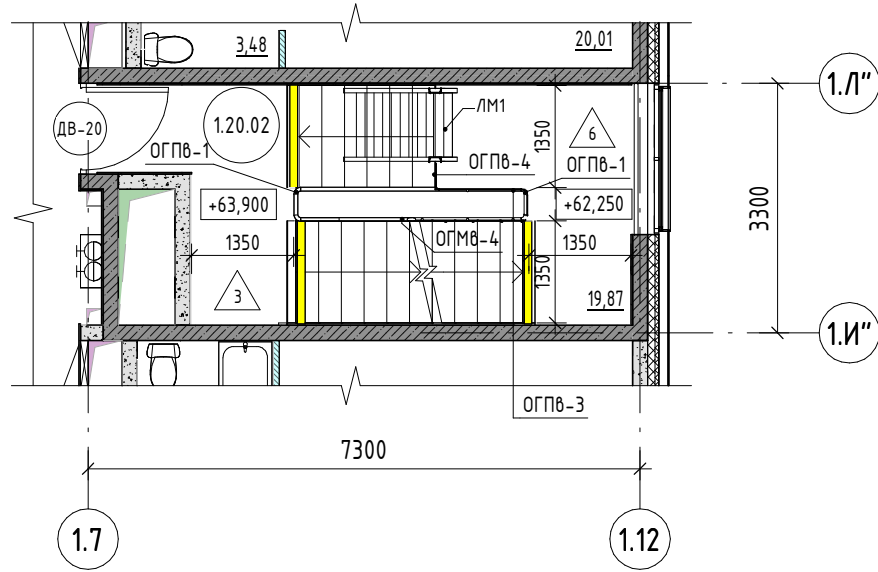

Экспликация помещений

Номер помещения	Наименование	Площадь, м²	Категория пом.
Корпус 1 МОП			
120.01	Лифтовой холл/ Пожарно-безопасная зона	18,10	
120.02	Эвакуационная лестница	19,87	
120.03	Эвакуационная лестница	22,10	
120.04	Коридор	30,56	
		90,62	
Служебно-административные помещения			
120.14.01	Помещение горничной 20 этаж	4,01	B4
		4,01	
Технические помещения			
3.01	Электротехническое помещение	5,75	B3
		5,75	
Общий итог		100,39	

Условные обозначения:

- 1101

ДВ-1

Л-1

2

0.000

ОГМВ-1

ОГПВ-1

Л-1

ЛМ-1

НР-1

- Номер помещения

- Маркировка дверей внутренних

- Тип покрытия

- Тип пола

- Отметка чистого пола этажа

- Маркировка ограждений маршей внутренних

- Маркировка ограждений площадок внутренних

- Маркировка лючков ВК

- Маркировка вертикальных металлических лестниц

- Маркировка решетчатого настила
- 15%

⊙

—

- Направление уклона

- Кровельный азартор

- Контрастная полоса
- К

1

- Тип гостиничного номера

- Площадь комнат


- Общая площадь без учета летних помещений

- Общая площадь с учетом летних помещений


- Номер на этаже

1. Данный лист смотреть совместно с листами 1, 23, 33.
2. Ведомость типов покрытий см. АР-1.1.
3. Кровельные азарторы Техноколь (или аналог) разместить в соответствии с техдокументацией производителя. Привязки даны в альбоме АР-1.1.

						11-ОМ/2023 – АР-2.1		
1	1	Зам.			26.09.2025	Гостиница, расположенная по адресу: г. Москва, внутригородское муниципальное образование Преображенское, ул. Пятая, вл. 5, стр. 1, 2		
Изм.	Колуч	Лист	№ док.	Подпись	Дата			
Нач. арх. отд.	Лукина				09.2025	Гостиница, расположенная по адресу: г. Москва, внутригородское муниципальное образование Преображенское, ул. Пятая, вл. 5, стр. 1, 2		
ГАП	Бызова				09.2025	Стадия	Лист	Листов
Рук. гр. арх.	Куляков				09.2025	Р	21	
Вед. арх.	Должикова				09.2025			
ГИП	Зверева				09.2025	План отделки 20 этажа на отм. +63.900. План отделки кровельных надстроек на отм. +64.420		
Н. контроль	Лукина				09.2025	Открытые мастерские		


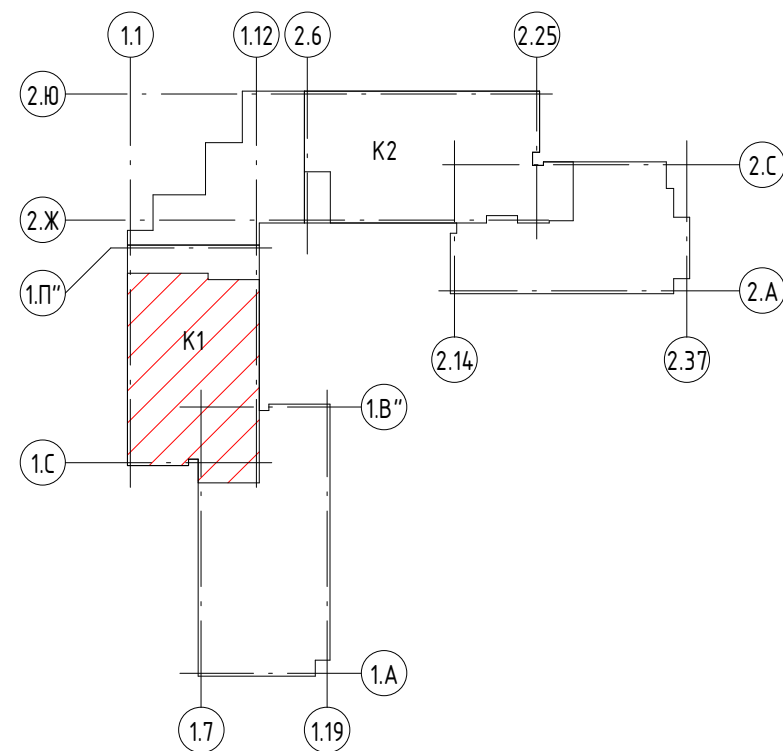
[illegible]

						11-0М/2023 – АР-2.1			
						Гостиница, расположенная по адресу: г. Москва, внутригородское муниципальное образование Преображенское, ул. Потешная, вл. 5, стр. 1, 2			
Изм.	Кол.уч.	Лист	№ док.	Подпись	Дата				
Нач.арх.отд.	Лукина				07.2025	Гостиница, расположенная по адресу: г. Москва, внутригородское муниципальное образование Преображенское, ул. Потешная, вл. 5, стр. 1, 2	Стадия	Лист	Листов
ГАП	Бызова				07.2025		Р	22	
Рук.гр.арх.	Кияков				07.2025				
Вед.арх.	Должикова				07.2025	План отделки кровельных надстроек на отм. +64,420			Открытые мастерские
ГИП	Зверева				07.2025				
Н.контроль	Лукина				07.2025				

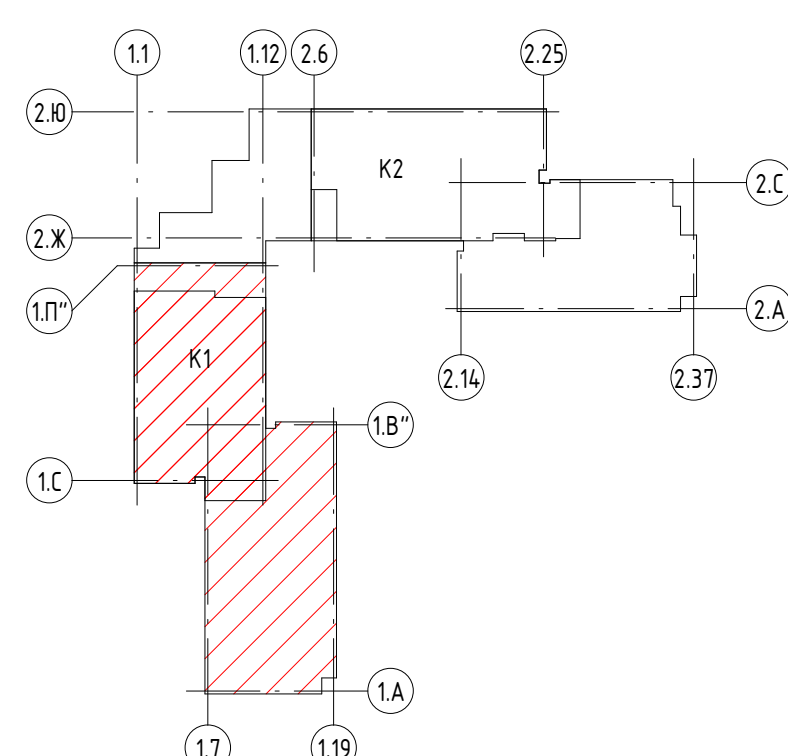

-  - Тип покрытия
-  - Отметка чистого пола этажа
-  - Направление уклона
-  ОГКп-1 - Маркировка ограждений кровли
-  ЛК-1 - Маркировка левков
-  НР-1 - Маркировка решетчатого настила
-  - Кровельный аэратор

A1K

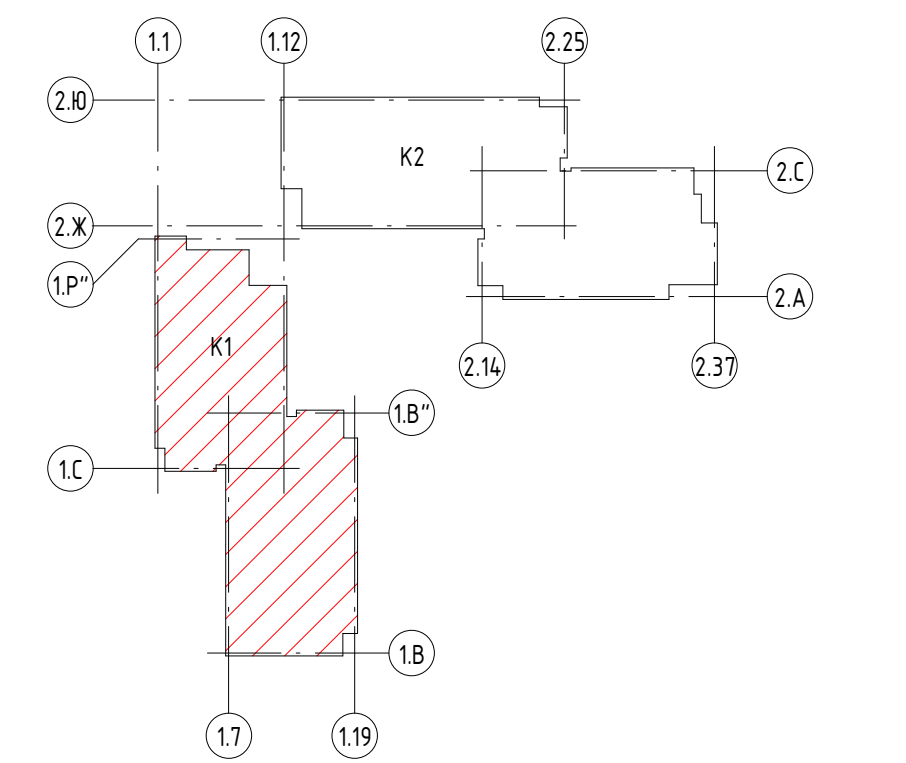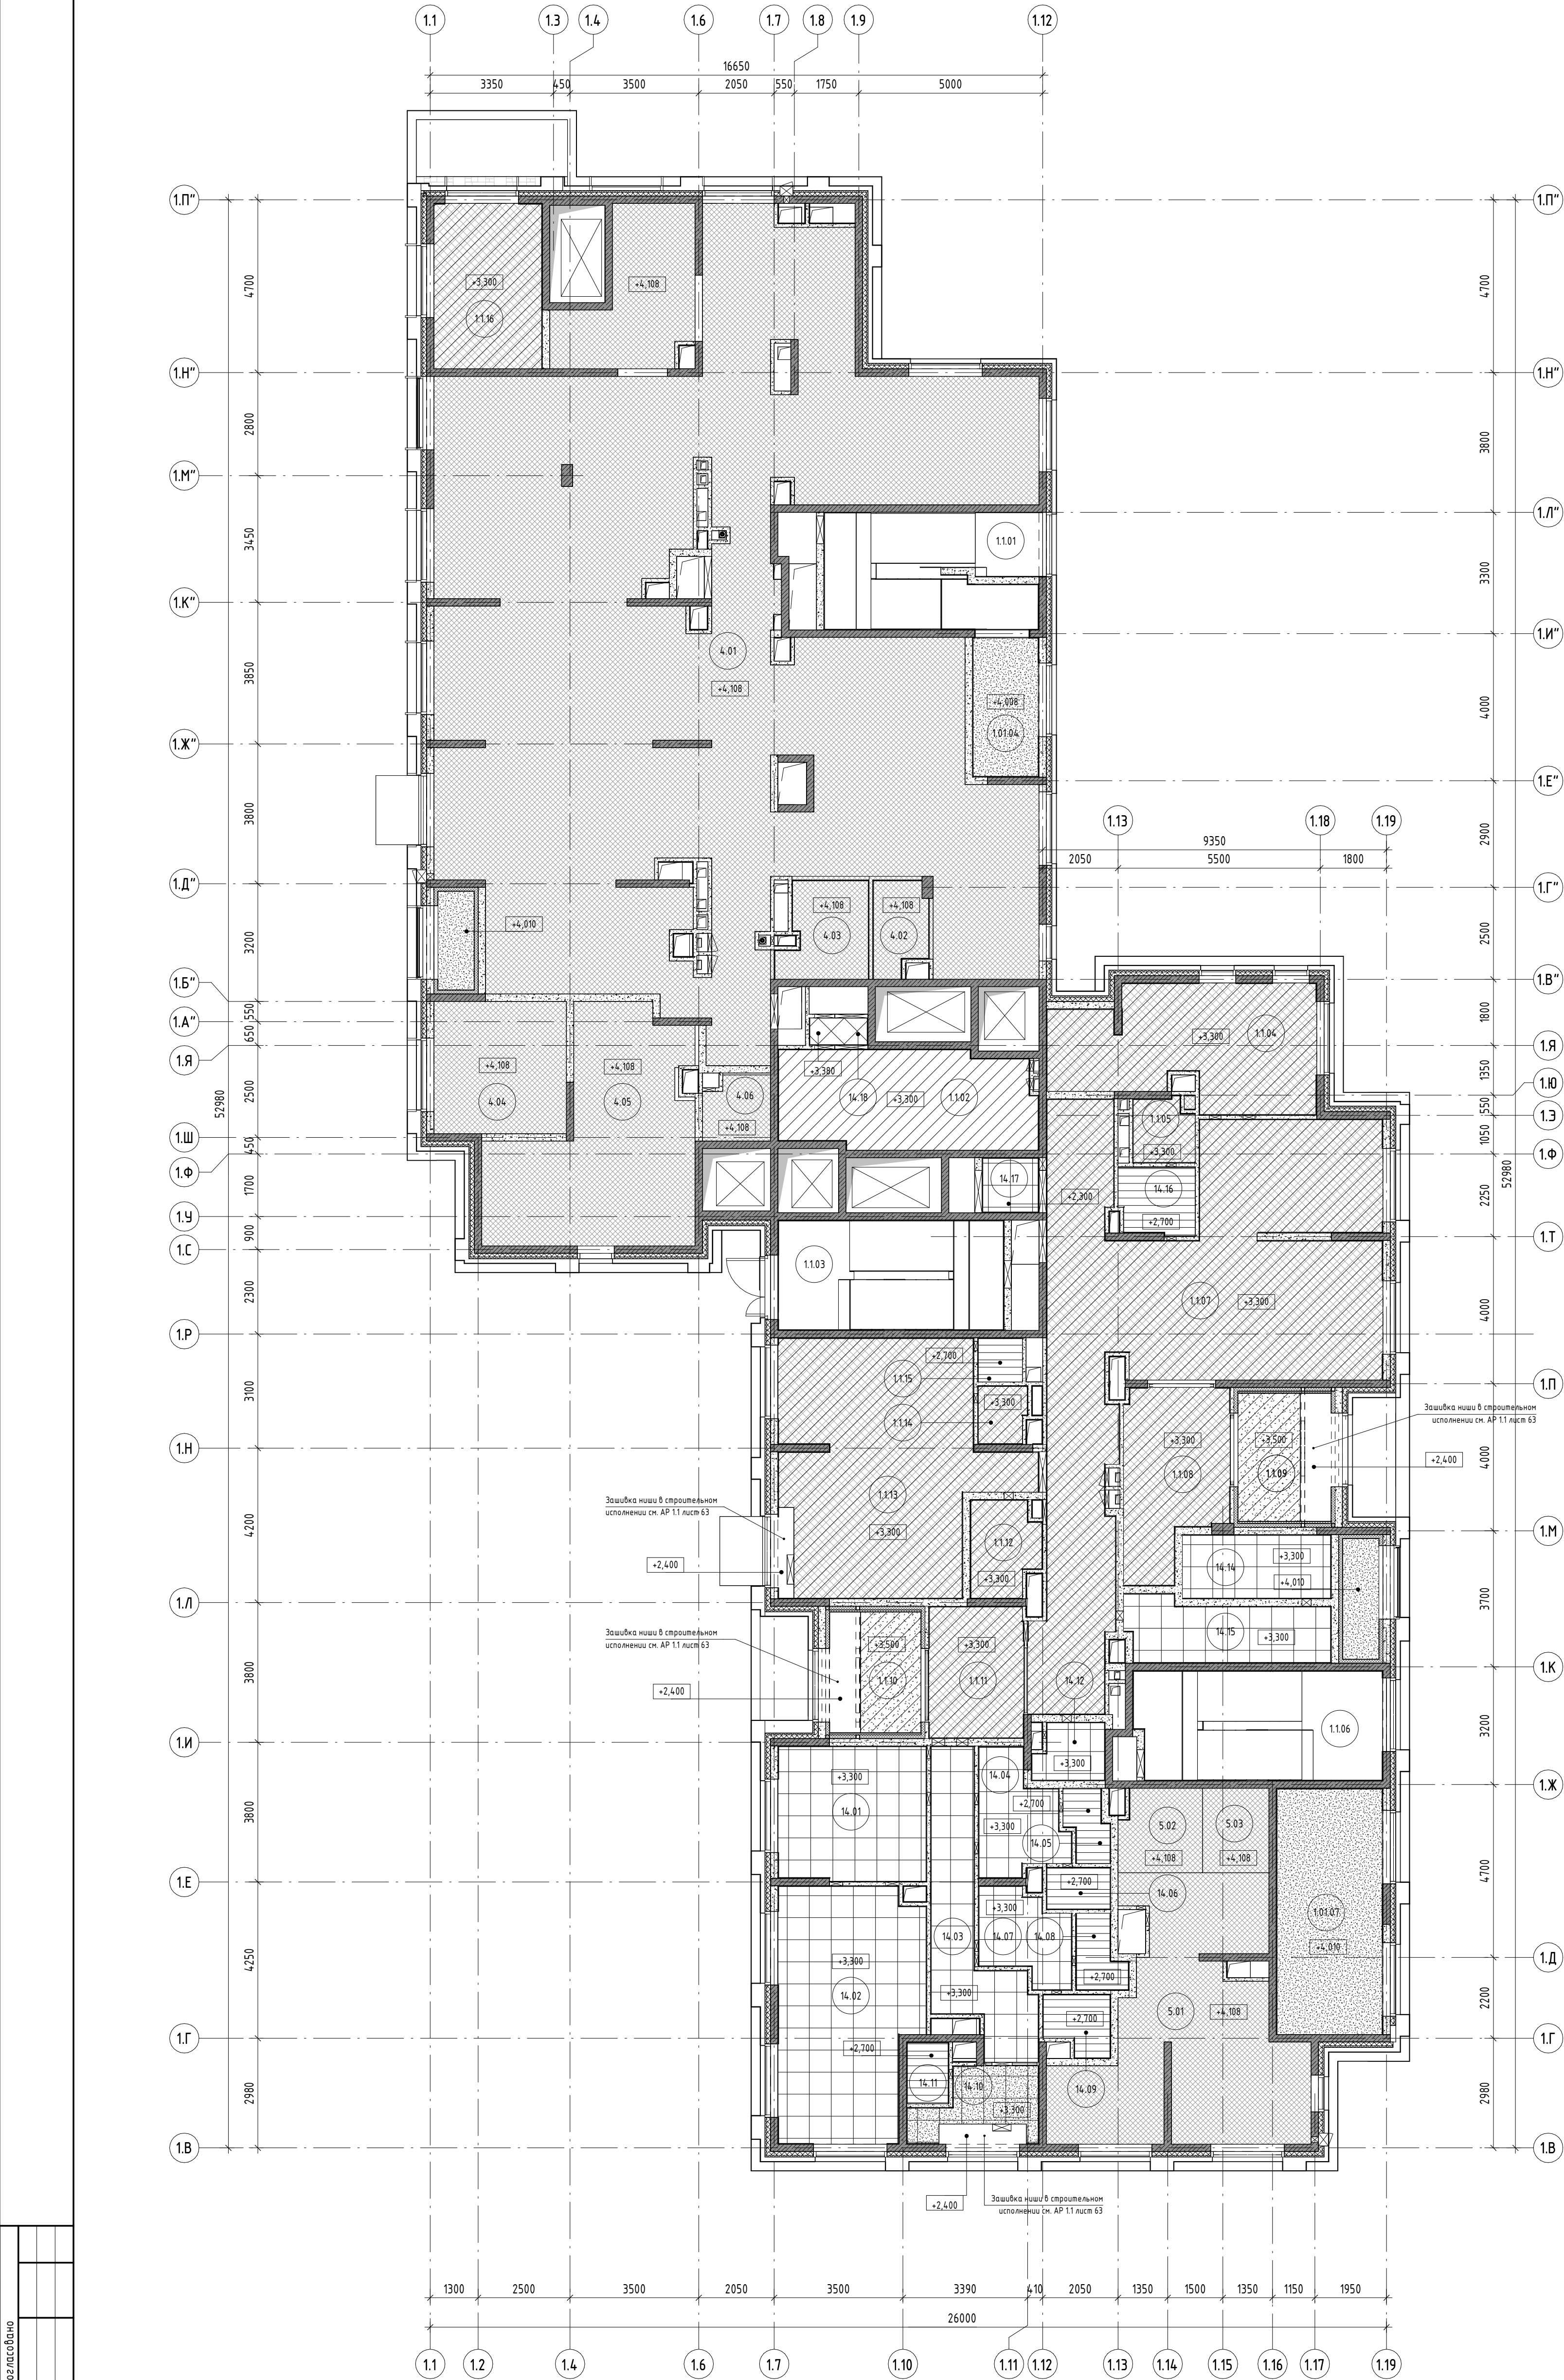


Экспликация помещений			
Номер помещения	Наименование	Площадь, м²	Категория пом.
01. МОП			
1.1.01	Эвакуационная лестница	7,10	
1.01.04	Эвакуационная лестница	18,57	
1.01.07	Эвакуационная лестница	19,75	
		45,42	
01. МОП Корпуса К1			
1.1.02	Лифтовой холл	17,99	
1.1.03	Эвакуационная лестница	18,13	
1.1.04	Детская игровая	22,59	
1.1.05	С/у для посетителей	2,70	
1.1.06	Эвакуационная лестница	20,26	
1.1.07	Вестибиль	74,43	
1.1.08	Тамбур	12,94	
1.1.09	Тамбур	8,80	
1.1.10	Тамбур	8,13	
1.1.11	Тамбур	9,06	
1.1.12	Универсальная кабина / Кабината матери и ребенка	4,45	
1.1.13	Универсальный зал	39,38	
1.1.14	С/у	1,96	
1.1.15	К/И	1,37	В4
1.1.16	Лифтовой холл	14,34	
		256,54	
04. Магазин непродовольственных товаров №1			
4.01	Основное помещение	250,13	
4.02	К/И	3,50	В4
4.03	С/у	5,77	
4.04	Технологическая лестница	12,96	
4.05	Складская зона	28,37	В3
4.06	Лифтовой холл	3,15	
		303,88	
05. Магазин непродовольственных товаров №2			
5.01	Основное помещение	35,37	
5.02	С/у	4,76	
5.03	К/И	3,74	В4
		43,86	
14. Служебно-административные помещения			
14.01	Помещение охраны	15,22	
14.02	Административное помещение	27,18	
14.03	Коридор	12,26	
14.04	Женский гардероб	6,48	
14.05	Душ	1,95	
14.06	С/у	1,90	
14.07	Мужской гардероб	5,35	
14.08	Душ	2,25	
14.09	С/у	2,63	
14.10	Тамбур	6,58	
14.11	К/И	1,82	В4
14.12	Комната хранения багажа	2,72	
14.14	Центральная кладовая грязного белья	6,86	В3
14.15	Центральная кладовая чистого белья	8,73	В3
14.16	К/И	3,60	В4
14.17	Служебное помещение	2,20	
14.18	Ниша объектового пункта пожаротушения	1,11	
		108,85	
Общий итог		758,55	

Условные обозначения:			
	- Подвесной потолок см. дизайн-проект		
	- Подвесной потолок см. дизайн-проект; Заполненное пространство: минераловатная звукоизоляция Кнауф Инсулейшн, 100 мм, с последующей зашивкой КНАУФ-листом (ГСП-А, ГСП-Н2, ГСП-ДФ)		
	- Подвесной потолок см. дизайн-проект; Заполненное пространство: минераловатные плиты Техноколь Технофас р=145 кг/м³, толщиной 200 мм, с последующей штукатуркой по стеклосетке		
	- Подвесной потолок типа "Армстронг" Г1, В1, Д2, Т2, 600х600; Заполненное пространство: минераловатная звукоизоляция Кнауф Инсулейшн, 100 мм, с последующей зашивкой КНАУФ-листом (ГСП-А, ГСП-Н2, ГСП-ДФ)		
	- Подвесной потолок типа "Армстронг" Г1, В1, Д2, Т2, 600х600; Заполненное пространство: минераловатные плиты Техноколь Технофас р=145 кг/м³, толщиной 200 мм, с последующей штукатуркой по стеклосетке		
	- Подвесной потолок типа "Армстронг" НГ, 600х600		
	- Подвесной потолок реечный металлический, цвет белый; Заполненное пространство: минераловатная звукоизоляция Кнауф Инсулейшн, 100 мм, с последующей зашивкой КНАУФ-листом (ГСП-А, ГСП-Н2, ГСП-ДФ)		
	- Минераловатная звукоизоляция Кнауф Инсулейшн, 100 мм, с последующей зашивкой КНАУФ-листом (ГСП-А, ГСП-Н2, ГСП-ДФ)		
	- Утепление потолка минераловатными плитами Техноколь Технофас р=145 кг/м³, толщиной 200 мм, с последующей штукатуркой по стеклосетке и окраской водоземельсильной краской		
	- Номер помещения		
	- Отметка низа подвесного потолка		

1. Отметка низа подвесного потолка дана от чистого пола.


11-ОМ/2023 – АР-2.1					
Гостиница, расположенная по адресу: г. Москва, внутригородское муниципальное образование Преображенское, ул. Петушья, вл. 5, стр. 1, 2					
Изм.	Колуч	Лист	№ док.	Подпись	Дата
Нач. арх. отд.	Лукина	2023	2023	2023	2023
ГАП	Бызова	2023	2023	2023	2023
Рук. гр. арх.	Куляков	2023	2023	2023	2023
Вед. арх.	Должикова	2023	2023	2023	2023
ГИП	Зверева	2023	2023	2023	2023
Н.контр.	Лукина	2023	2023	2023	2023
Гостиница, расположенная по адресу: г. Москва, внутригородское муниципальное образование Преображенское, ул. Петушья, вл. 5, стр. 1, 2				Стация	Лист
План подвесных потолков 1 этажа				Р	24
				Открытые мастерские	

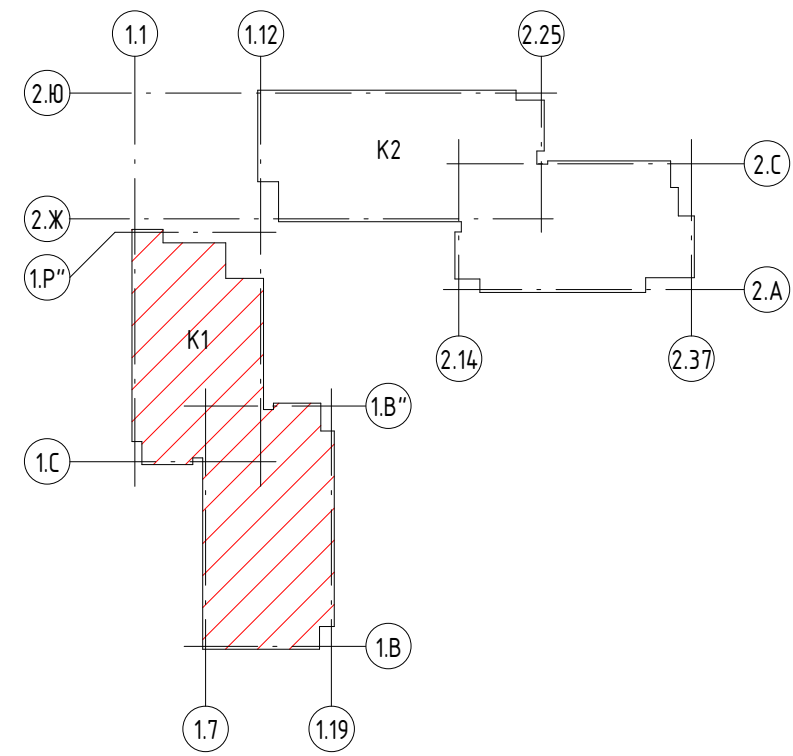

Условные обозначения:

-  - Подвесной потолок см. дизайн-проект
-  - Подвесной потолок реечный металлический, цвет белый
-  - Номер помещения
-  - Отметка низа подвесного потолка


						11-0М/2023 – АР-2.1		
						Гостиница, расположенная по адресу: г. Москва, внутригородское муниципальное образование Преображенское, ул. Потешная, вл. 5, стр. 1, 2		
Изм.	Кол-во	Лист	№ док.	Подпись	Дата			
Изнач.отд.		Листка		<i>В.И.Иванов</i>	07.02.25	Гостиница, расположенная по адресу: г. Москва, внутригородское муниципальное образование Преображенское, ул. Потешная, вл. 5, стр. 1, 2		
ГАП		Вызова		<i>В.И.Иванов</i>	07.02.25	Стандарт	Лист	Листов
Рук.арх.		Клинка		<i>В.И.Иванов</i>	07.02.25	Р	25	
Вед.арх.		Должикова		<i>В.И.Иванов</i>	07.02.25			
ГМП		Зверева		<i>В.И.Иванов</i>	07.02.25	План подвесных потолков 2 этажа		
И.н.контроль		Листка		<i>В.И.Иванов</i>	07.02.25	 Открытые мастерские		

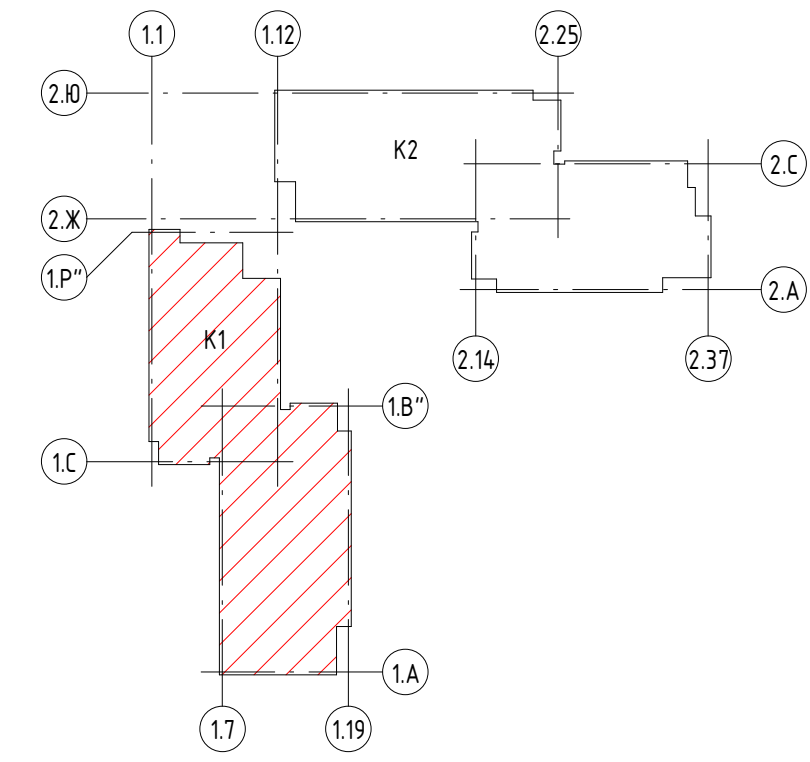

Условные обозначения:

-  - Подвесной потолок см. дизайн-проект
-  - Подвесной потолок реечный металлический, цвет белый
-  - Номер помещения
-  - Отметка низа подвесного потолка

						11-0М/2023 – АР-2.1		
						Гостиница, расположенная по адресу: г. Москва, внутригородское муниципальное образование Преображенское, ул. Потешная, вл. 5, стр. 1, 2		
Изм.	Кол-во	Лист	№ док.	Подпись	Дата			
Нач.арх.отд.		Листка		<i>В.И.Иванов</i>	07.2025	Гостиница, расположенная по адресу: г. Москва, внутригородское муниципальное образование Преображенское, ул. Потешная, вл. 5, стр. 1, 2	Страниц	Листов
ГАП		Вызова		<i>В.И.Иванов</i>	07.2025		Р	26
Рук.ар.арх.		Клишбо		<i>В.И.Иванов</i>	07.2025			
Вед.арх.		Должикова		<i>В.И.Иванов</i>	07.2025			
ГМП		Зверева		<i>В.И.Иванов</i>	07.2025			
И.н.контроль		Листка		<i>В.И.Иванов</i>	07.2025	План подвесных потолков 3 этажа		Открытые мастерские

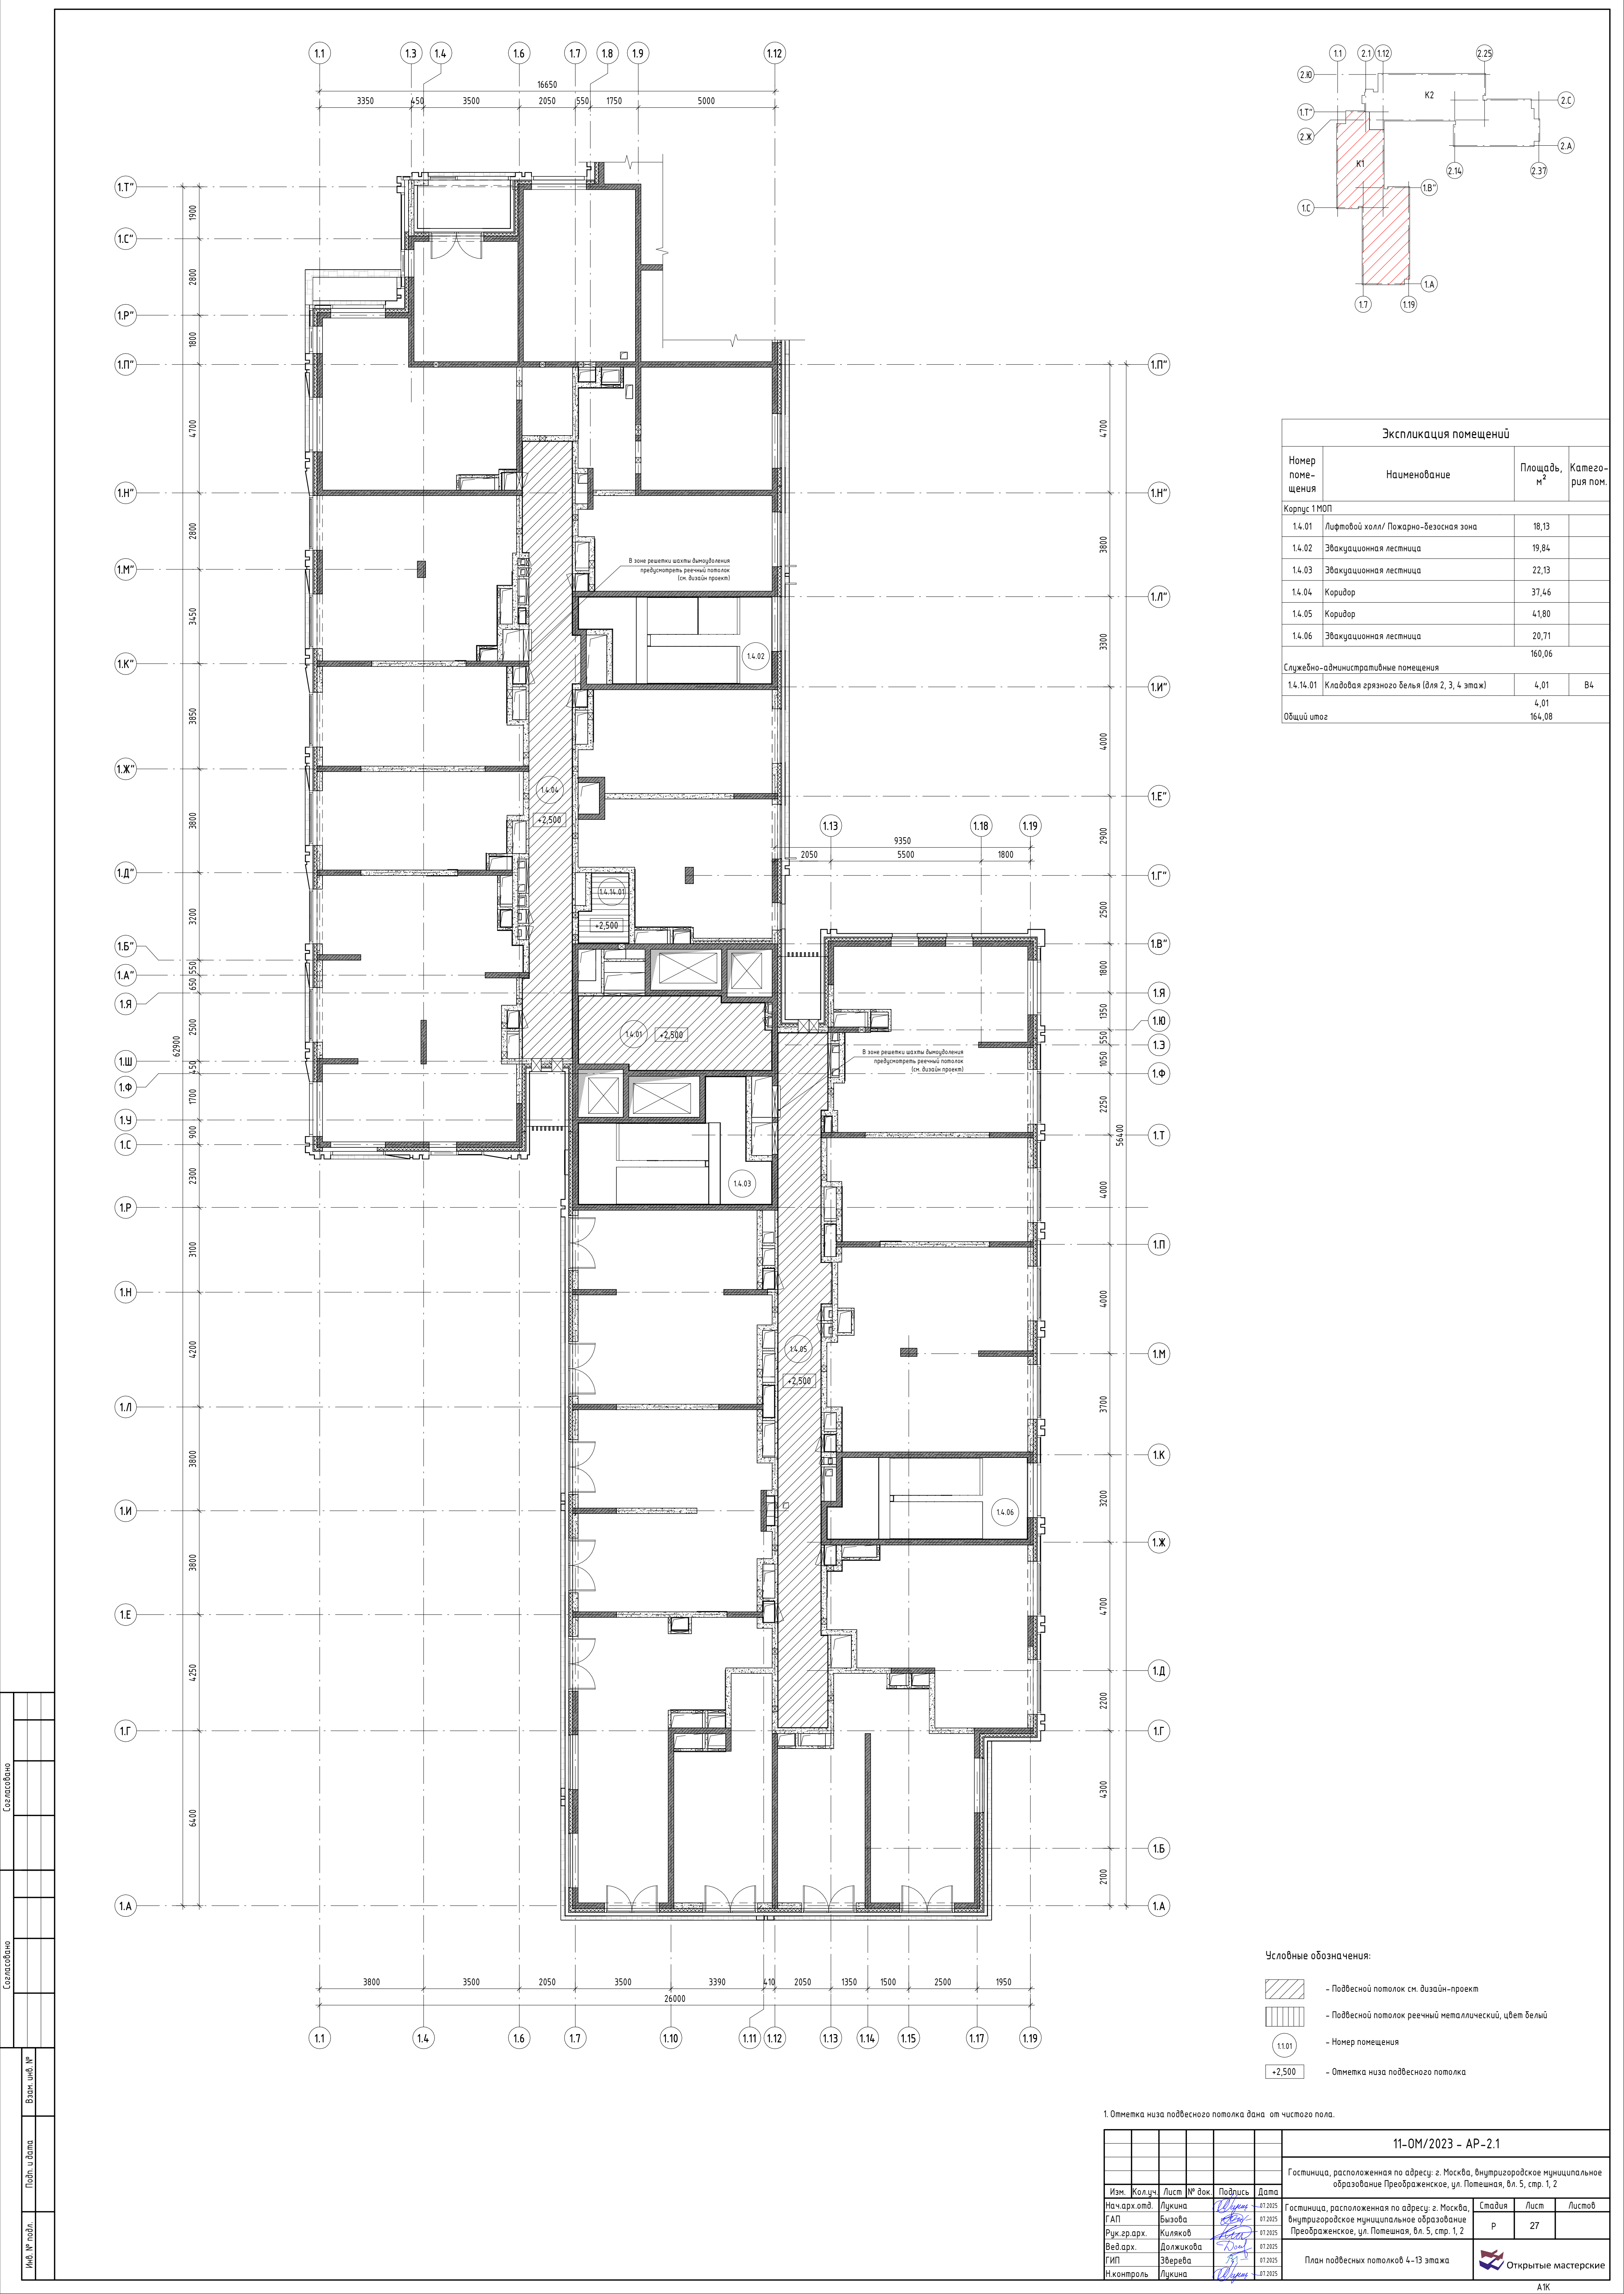


Экспликация помещений			
Номер поме- щения	Наименование	Площадь, м ²	Катего- рия пом.
Корпус 1 МОП			
1.4.01	Лифтовой холл/ Пожарно-безопасная зона	18,13	
1.4.02	Эвакуационная лестница	19,84	
1.4.03	Эвакуационная лестница	22,13	
1.4.04	Коридор	37,46	
1.4.05	Коридор	41,80	
1.4.06	Эвакуационная лестница	20,71	
		160,06	
Служебно-административные помещения			
1.4.14.01	Кладовая грязного белья (для 2, 3, 4 этаж)	4,01	В4
		4,01	
Общий итог		164,08	

- Условные обозначения:
- Подвесной потолок см. дизайн-проект
 - Подвесной потолок реечный металлический, цвет белый
 - Номер помещения
 - Отметка низа подвесного потолка

1. Отметка низа подвесного потолка дана от чистого пола.

						11-ОМ/2023 – АР-2.1			
						Гостиница, расположенная по адресу: г. Москва, внутригородское муниципальное образование Преображенское, ул. Потешная, вл. 5, стр. 1, 2			
Изм.	Кол.уч.	Лист	№ док.	Подпись	Дата	Гостиница, расположенная по адресу: г. Москва, внутригородское муниципальное образование Преображенское, ул. Потешная, вл. 5, стр. 1, 2	Стация	Лист	Листов
Нач. арх. отд.		Лукина			07.2025				
ГАП		Бызова			07.2025				
Рук. гр. арх.		Куляков			07.2025		Р	27	
Вед. арх.		Должикова			07.2025				
ГИП		Зверева			07.2025	План подвесных потолков 4–13 этажа		Открытые мастерские	
Н. контроль		Лукина			07.2025				


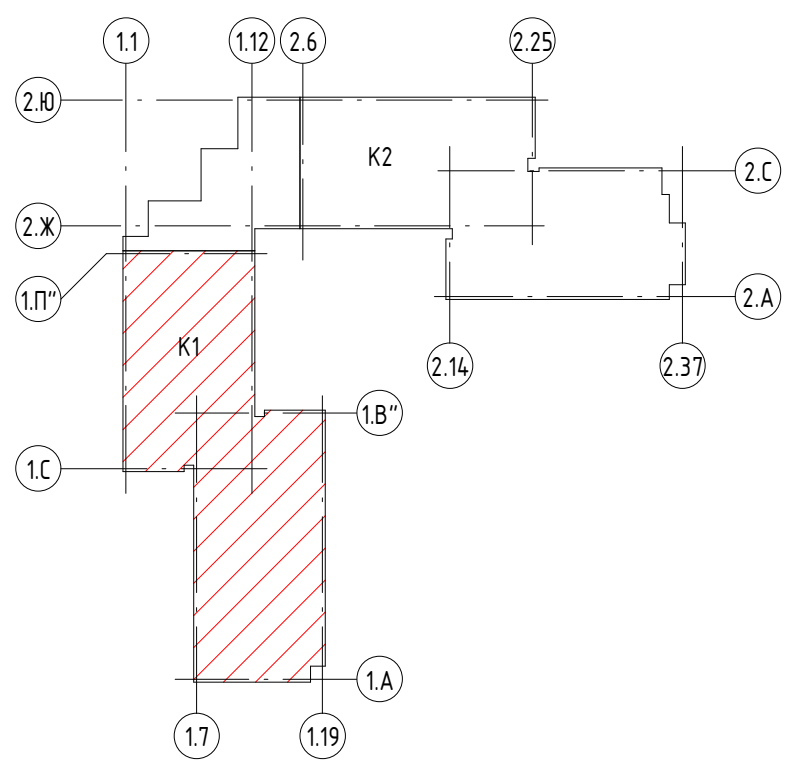


Экспликация помещений			
Номер помещения	Наименование	Площадь, м²	Категория пом.
Корпус 1 МОП			
1.14.01	Лифтовой холл/ Пожарно-безопасная зона	18,13	
1.14.02	Эвакуационная лестница	19,87	
1.14.03	Эвакуационная лестница	22,13	
1.14.04	Коридор	42,48	
1.14.05	Коридор	41,80	
1.14.06	Эвакуационная лестница	20,71	
		165,12	
Служебно-административные помещения			
1.14.14.01	Помещение горничной (для 14, 15, 16 этаж)	4,01	B4
		4,01	
Общий итог		169,14	

- Условные обозначения:
- Подвесной потолок см. дизайн-проект
 - Подвесной потолок речечный металлический, цвет белый
 - Номер помещения
 - Отметка низа подвесного потолка

1. Отметка низа подвесного потолка дана от чистого пола.

11-ОМ/2023 – АР-2.1					
Гостиница, расположенная по адресу: г. Москва, внутригородское муниципальное образование Преображенское, ул. Потешная, вл. 5, стр. 1, 2					
Изм.	Колуч.	Лист	№ док.	Подпись	Дата
Нач. арх. отд.	Лукина	47	2025		
ГАП	Бызова	47	2025		
Рук. гр. арх.	Куляков	47	2025		
Вед. арх.	Должикова	47	2025		
ГИП	Зверева	47	2025		
Н. контроль	Лукина	47	2025		
План подвесных потолков 14 этажа				Стация	Лист
				P	28
				Открытые мастерские	

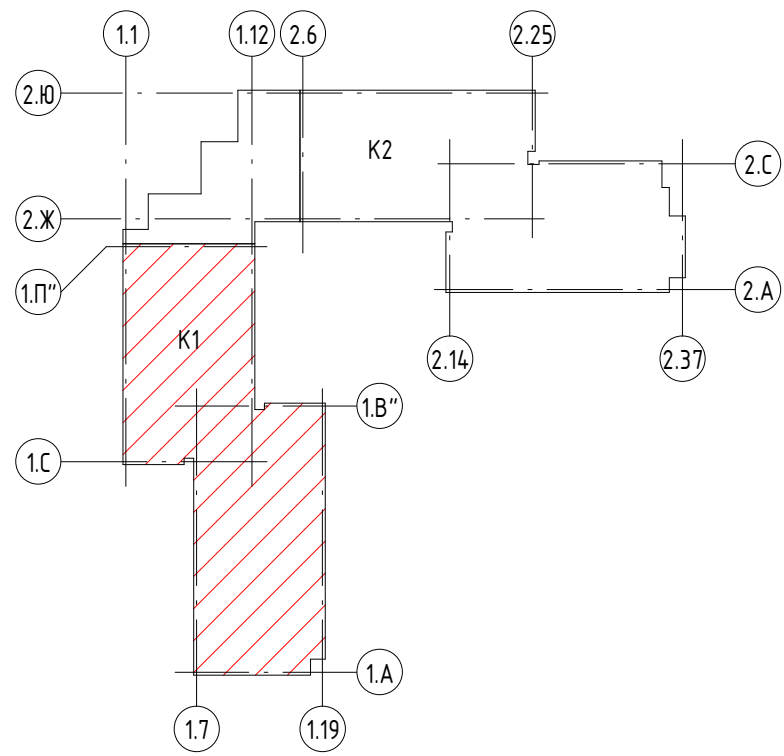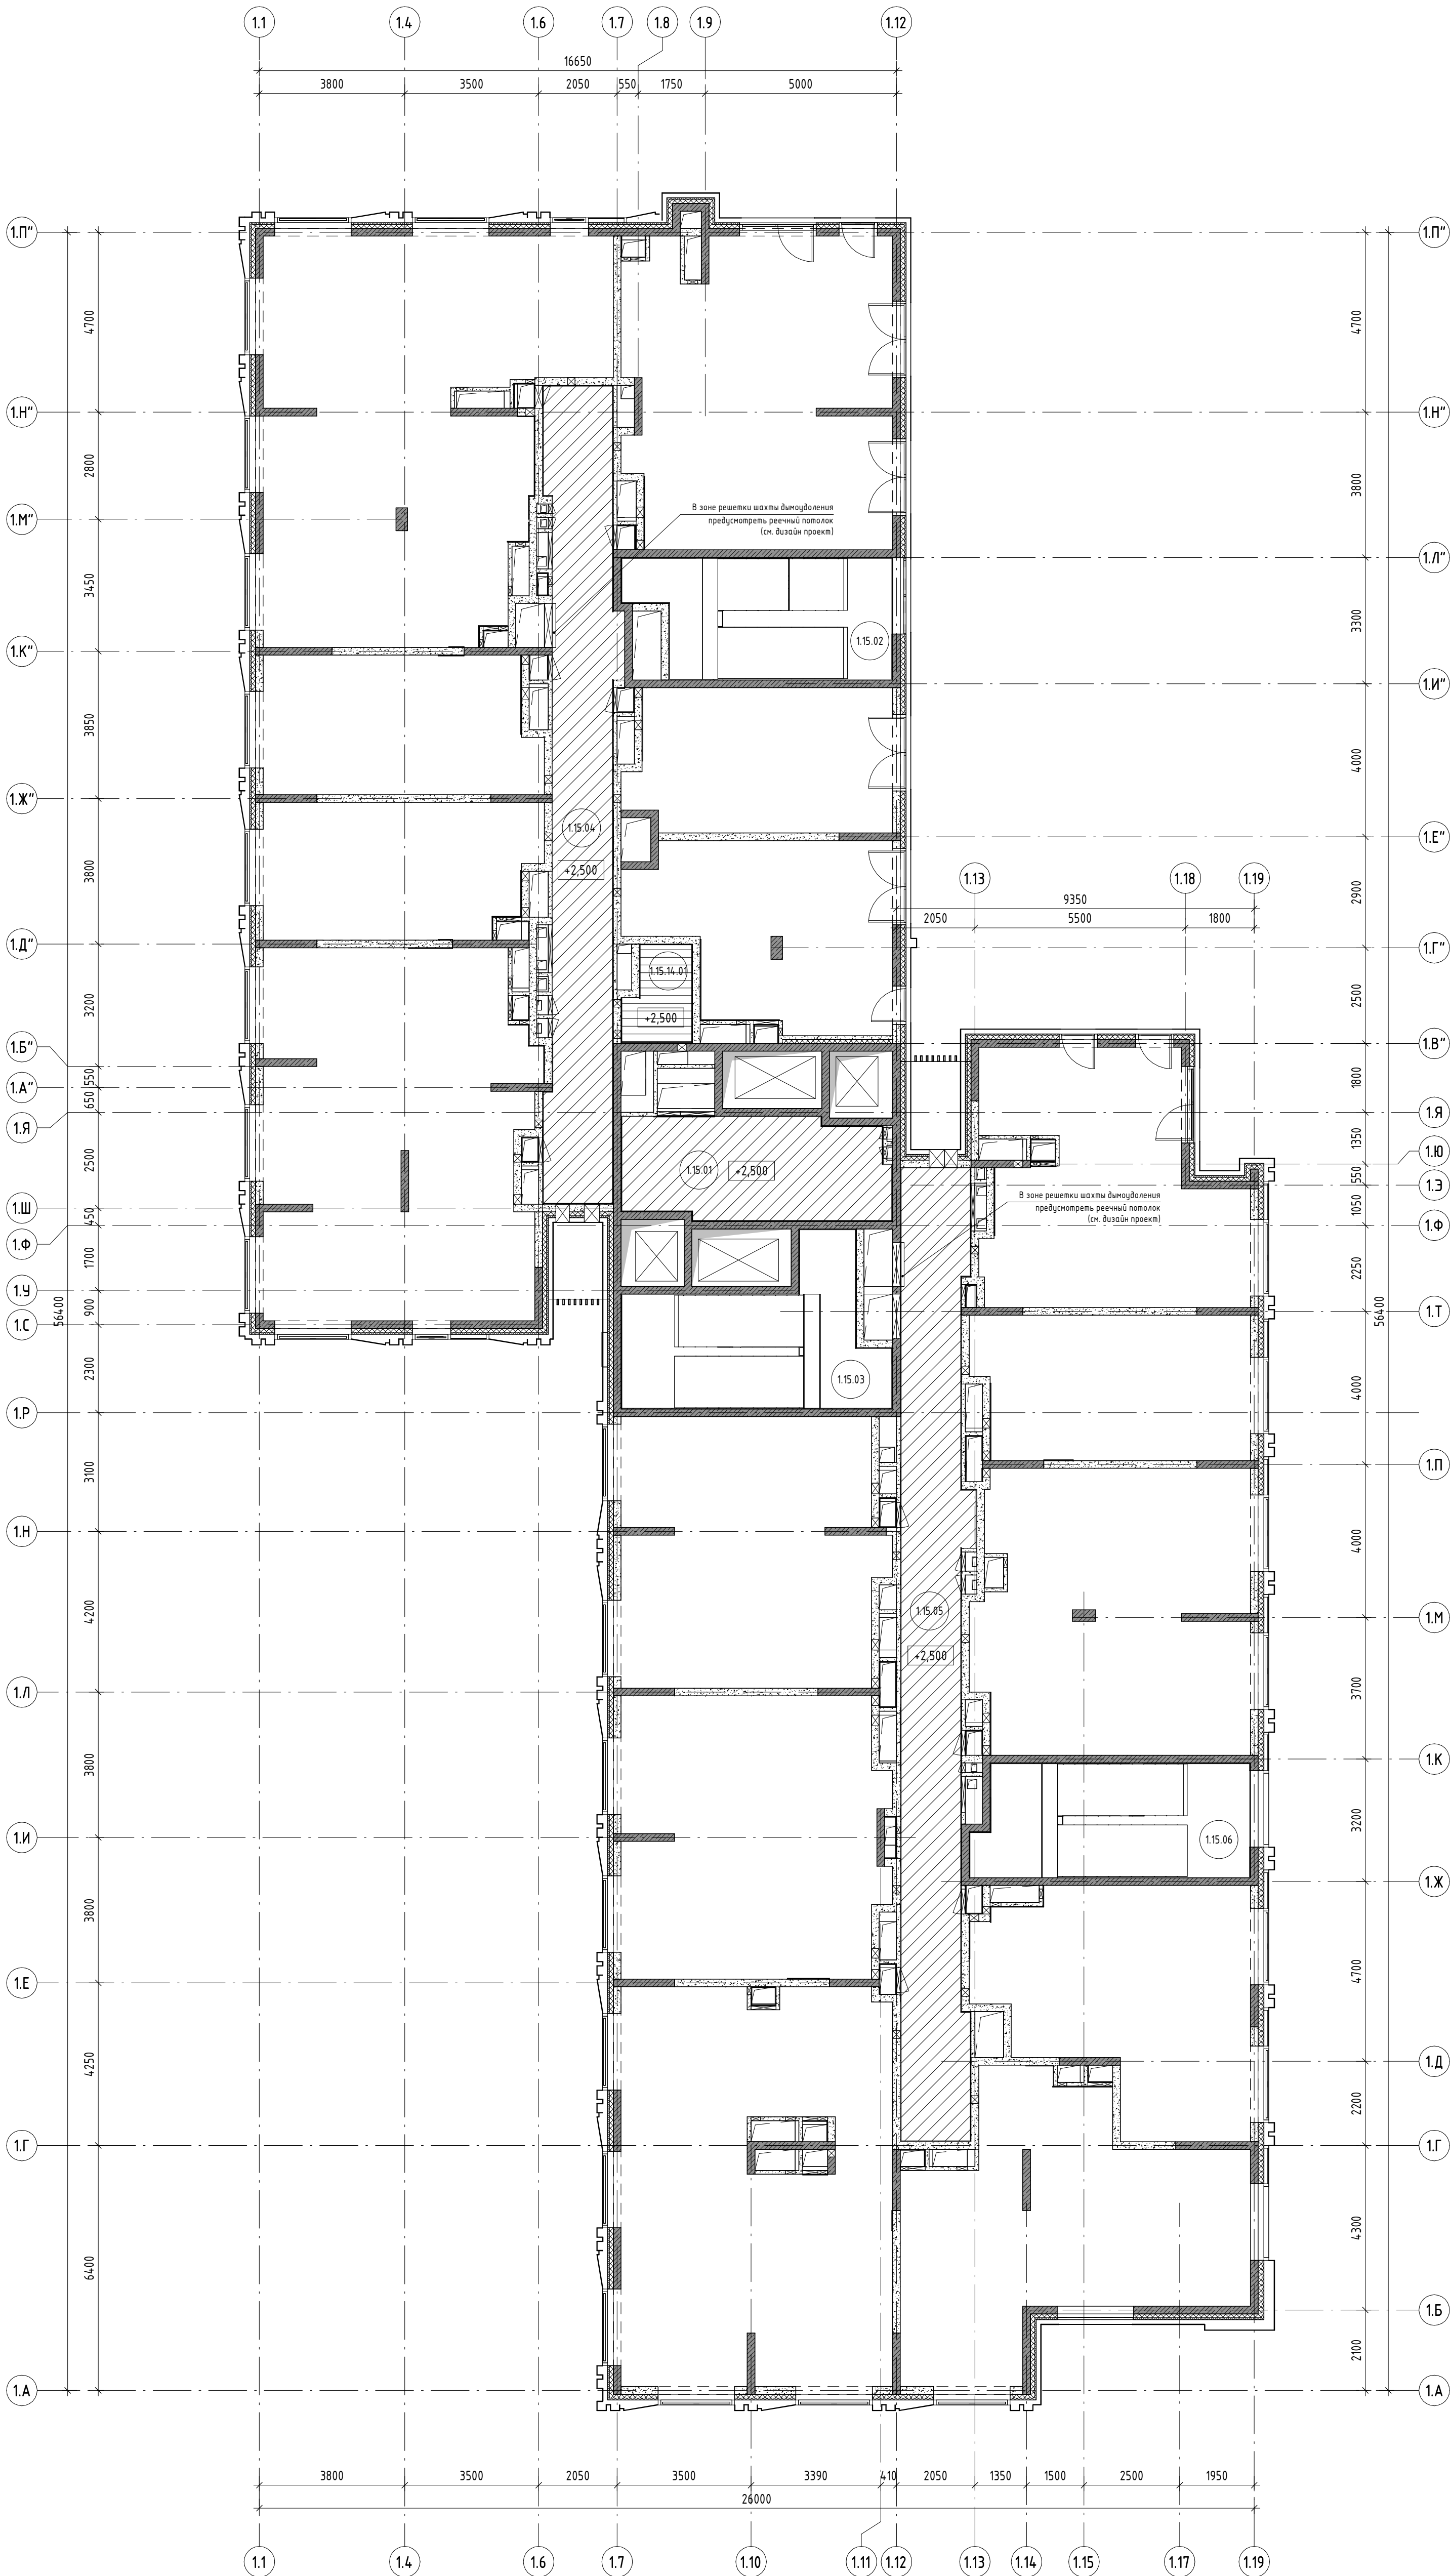


Экспликация помещений			
Номер помещения	Наименование	Площадь, м²	Категория пом.
Корпус 1 МОП			
1.15.01	Лифтовой холл/ Пожарно-безопасная зона	18,13	
1.15.02	Эвакуационная лестница	19,87	
1.15.03	Эвакуационная лестница	22,13	
1.15.04	Коридор	35,31	
1.15.05	Коридор	41,80	
1.15.06	Эвакуационная лестница	20,71	
		157,95	
Служебно-административные помещения			
1.15.14.01	Кладовая грязного белья (для 14, 15, 16 этаж)	4,01	В4
		4,01	
Общий итог		161,96	

- Условные обозначения:
- Подвесной потолок см. дизайн-проект
 - Подвесной потолок реечный металлический, цвет белый
 - Номер помещения
 - Отметка низа подвесного потолка

1. Отметка низа подвесного потолка дана от чистого пола.

11-ОМ/2023 – АР-2.1					
Гостиница, расположенная по адресу: г. Москва, внутригородское муниципальное образование Преображенское, ул. Потешная, вл. 5, стр. 1, 2					
Изм.	Колуч.	Лист	№ док.	Подпись	Дата
Нач. арх. отд.	Лукина	07.2025			
ГАП	Бызова	07.2025			
Рук. гр. арх.	Куляков	07.2025			
Вед. арх.	Должикова	07.2025			
ГИП	Зверева	07.2025			
Н. контроль	Лукина	07.2025			
Гостиница, расположенная по адресу: г. Москва, внутригородское муниципальное образование Преображенское, ул. Потешная, вл. 5, стр. 1, 2				Стадия	Лист
				Р	29
План подвесных потолков 15-16 этажа				Открытые мастерские	


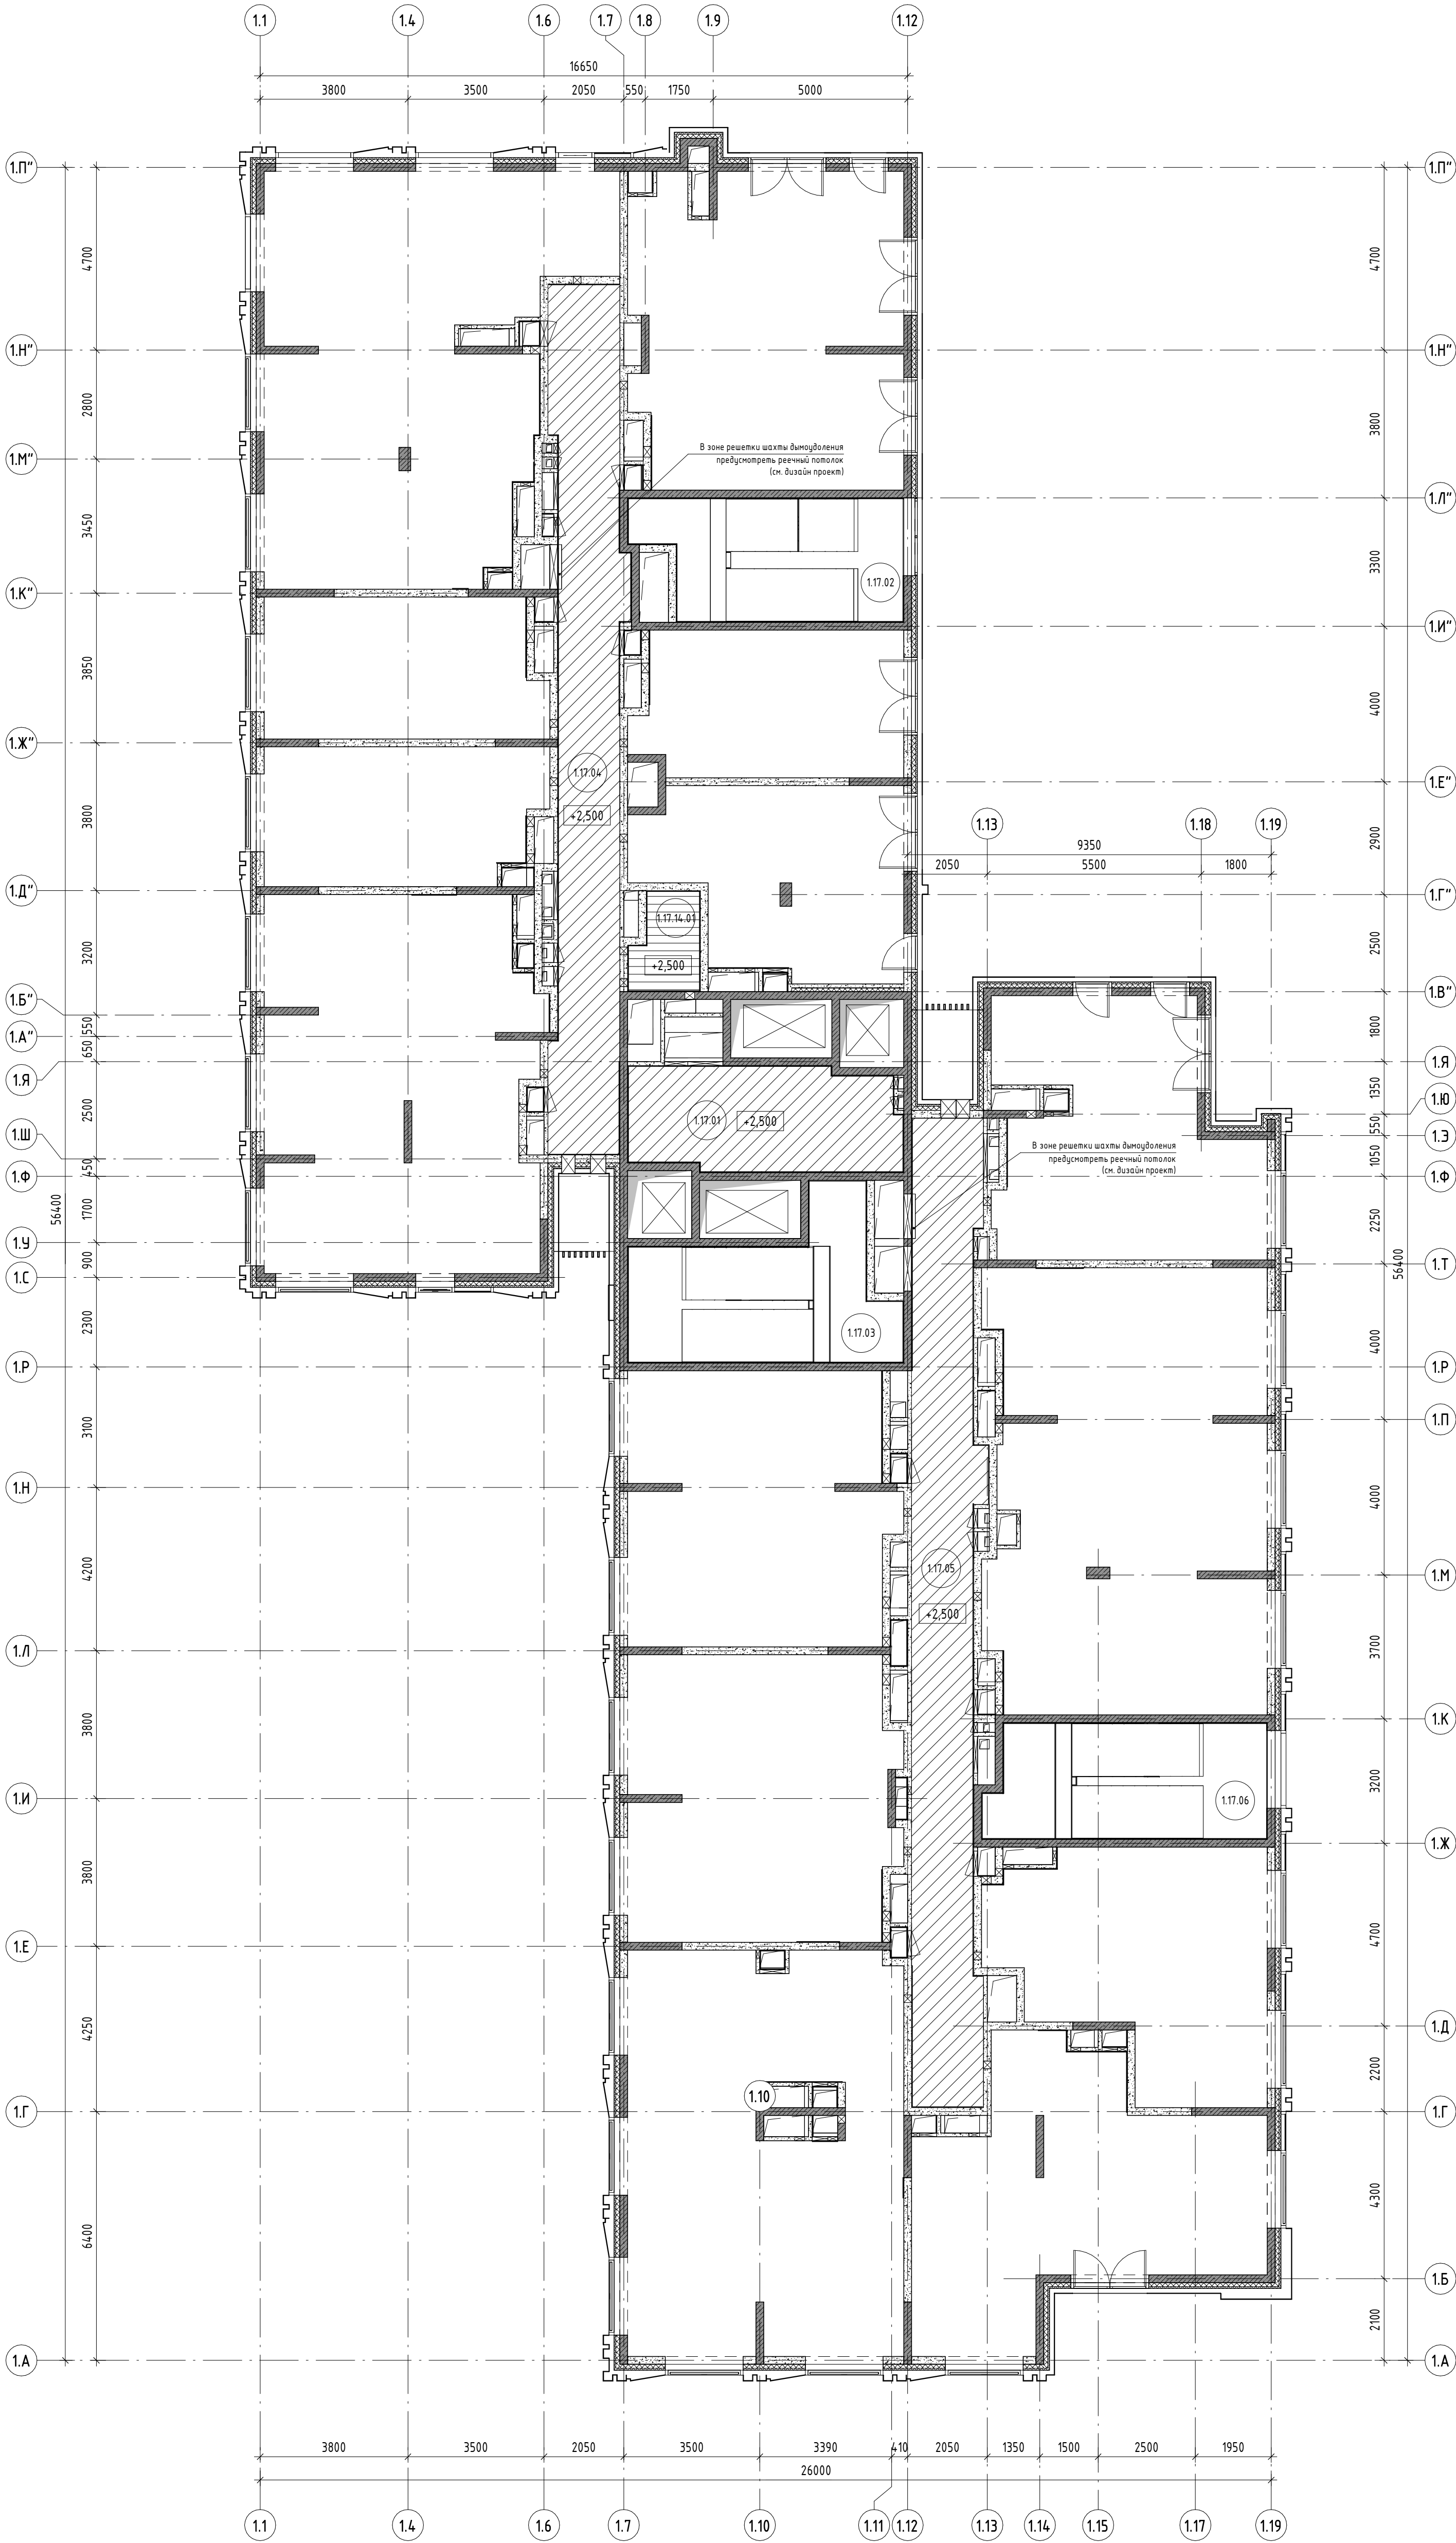


Экспликация помещений			
Номер помещения	Наименование	Площадь, м²	Категория пом.
Корпус 1 МОП			
1.17.01	Лифтовой холл/ Пожарно-безопасная зона	18,13	
1.17.02	Эвакуационная лестница	19,87	
1.17.03	Эвакуационная лестница	22,13	
1.17.04	Коридор	37,10	
1.17.05	Коридор	41,80	
1.17.06	Эвакуационная лестница	20,71	
		159,74	
Служебно-административные помещения			
1.17.14.01	Помещение горючих (для 17, 18, 19 этаж)	4,01	В4
		4,01	
Общий итог		163,75	

- Условные обозначения:
- Подвесной потолок см. дизайн-проект
 - Подвесной потолок реечный металлический, цвет белый
 - Номер помещения
 - Отметка низа подвесного потолка

1. Отметка низа подвесного потолка дана от чистого пола.

11-ОМ/2023 – АР-2.1					
Гостиница, расположенная по адресу: г. Москва, внутригородское муниципальное образование Преображенское, ул. Петушья, вл. 5, стр. 1, 2					
Изм.	Колуч	Лист	№ док.	Подпись	Дата
Нач. арх. отд.	Лукина	47.2025			
ГАП	Бизова	47.2025			
Рук. гр. арх.	Киляков	47.2025			
Вед. арх.	Должикова	47.2025			
ГИП	Зверева	47.2025			
Н.контр.	Лукина	47.2025			
Гостиница, расположенная по адресу: г. Москва, внутригородское муниципальное образование Преображенское, ул. Петушья, вл. 5, стр. 1, 2				Стадия	Лист
План подвесных потолков 17 этажа				Р	30
				Открытые мастерские	

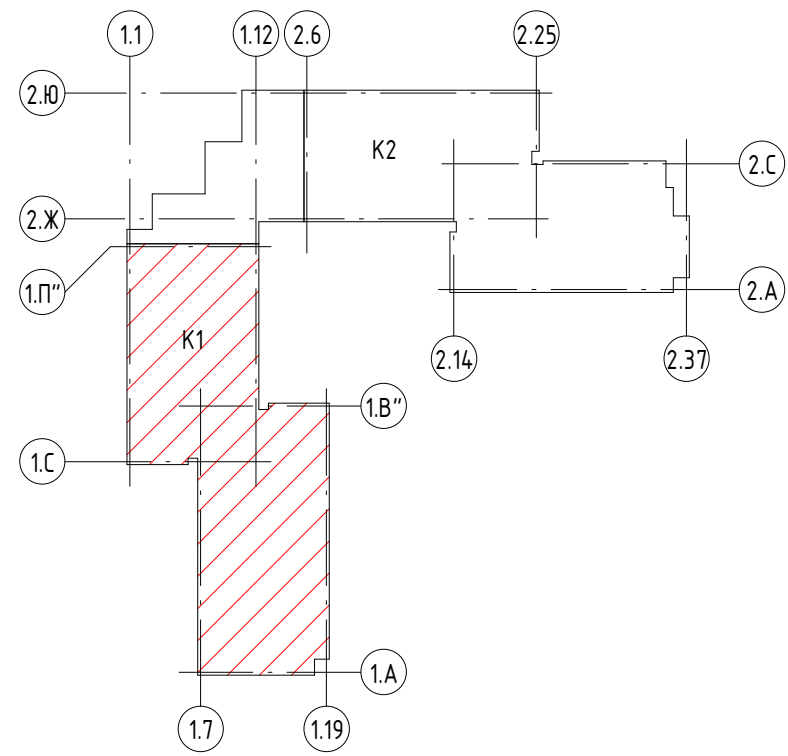
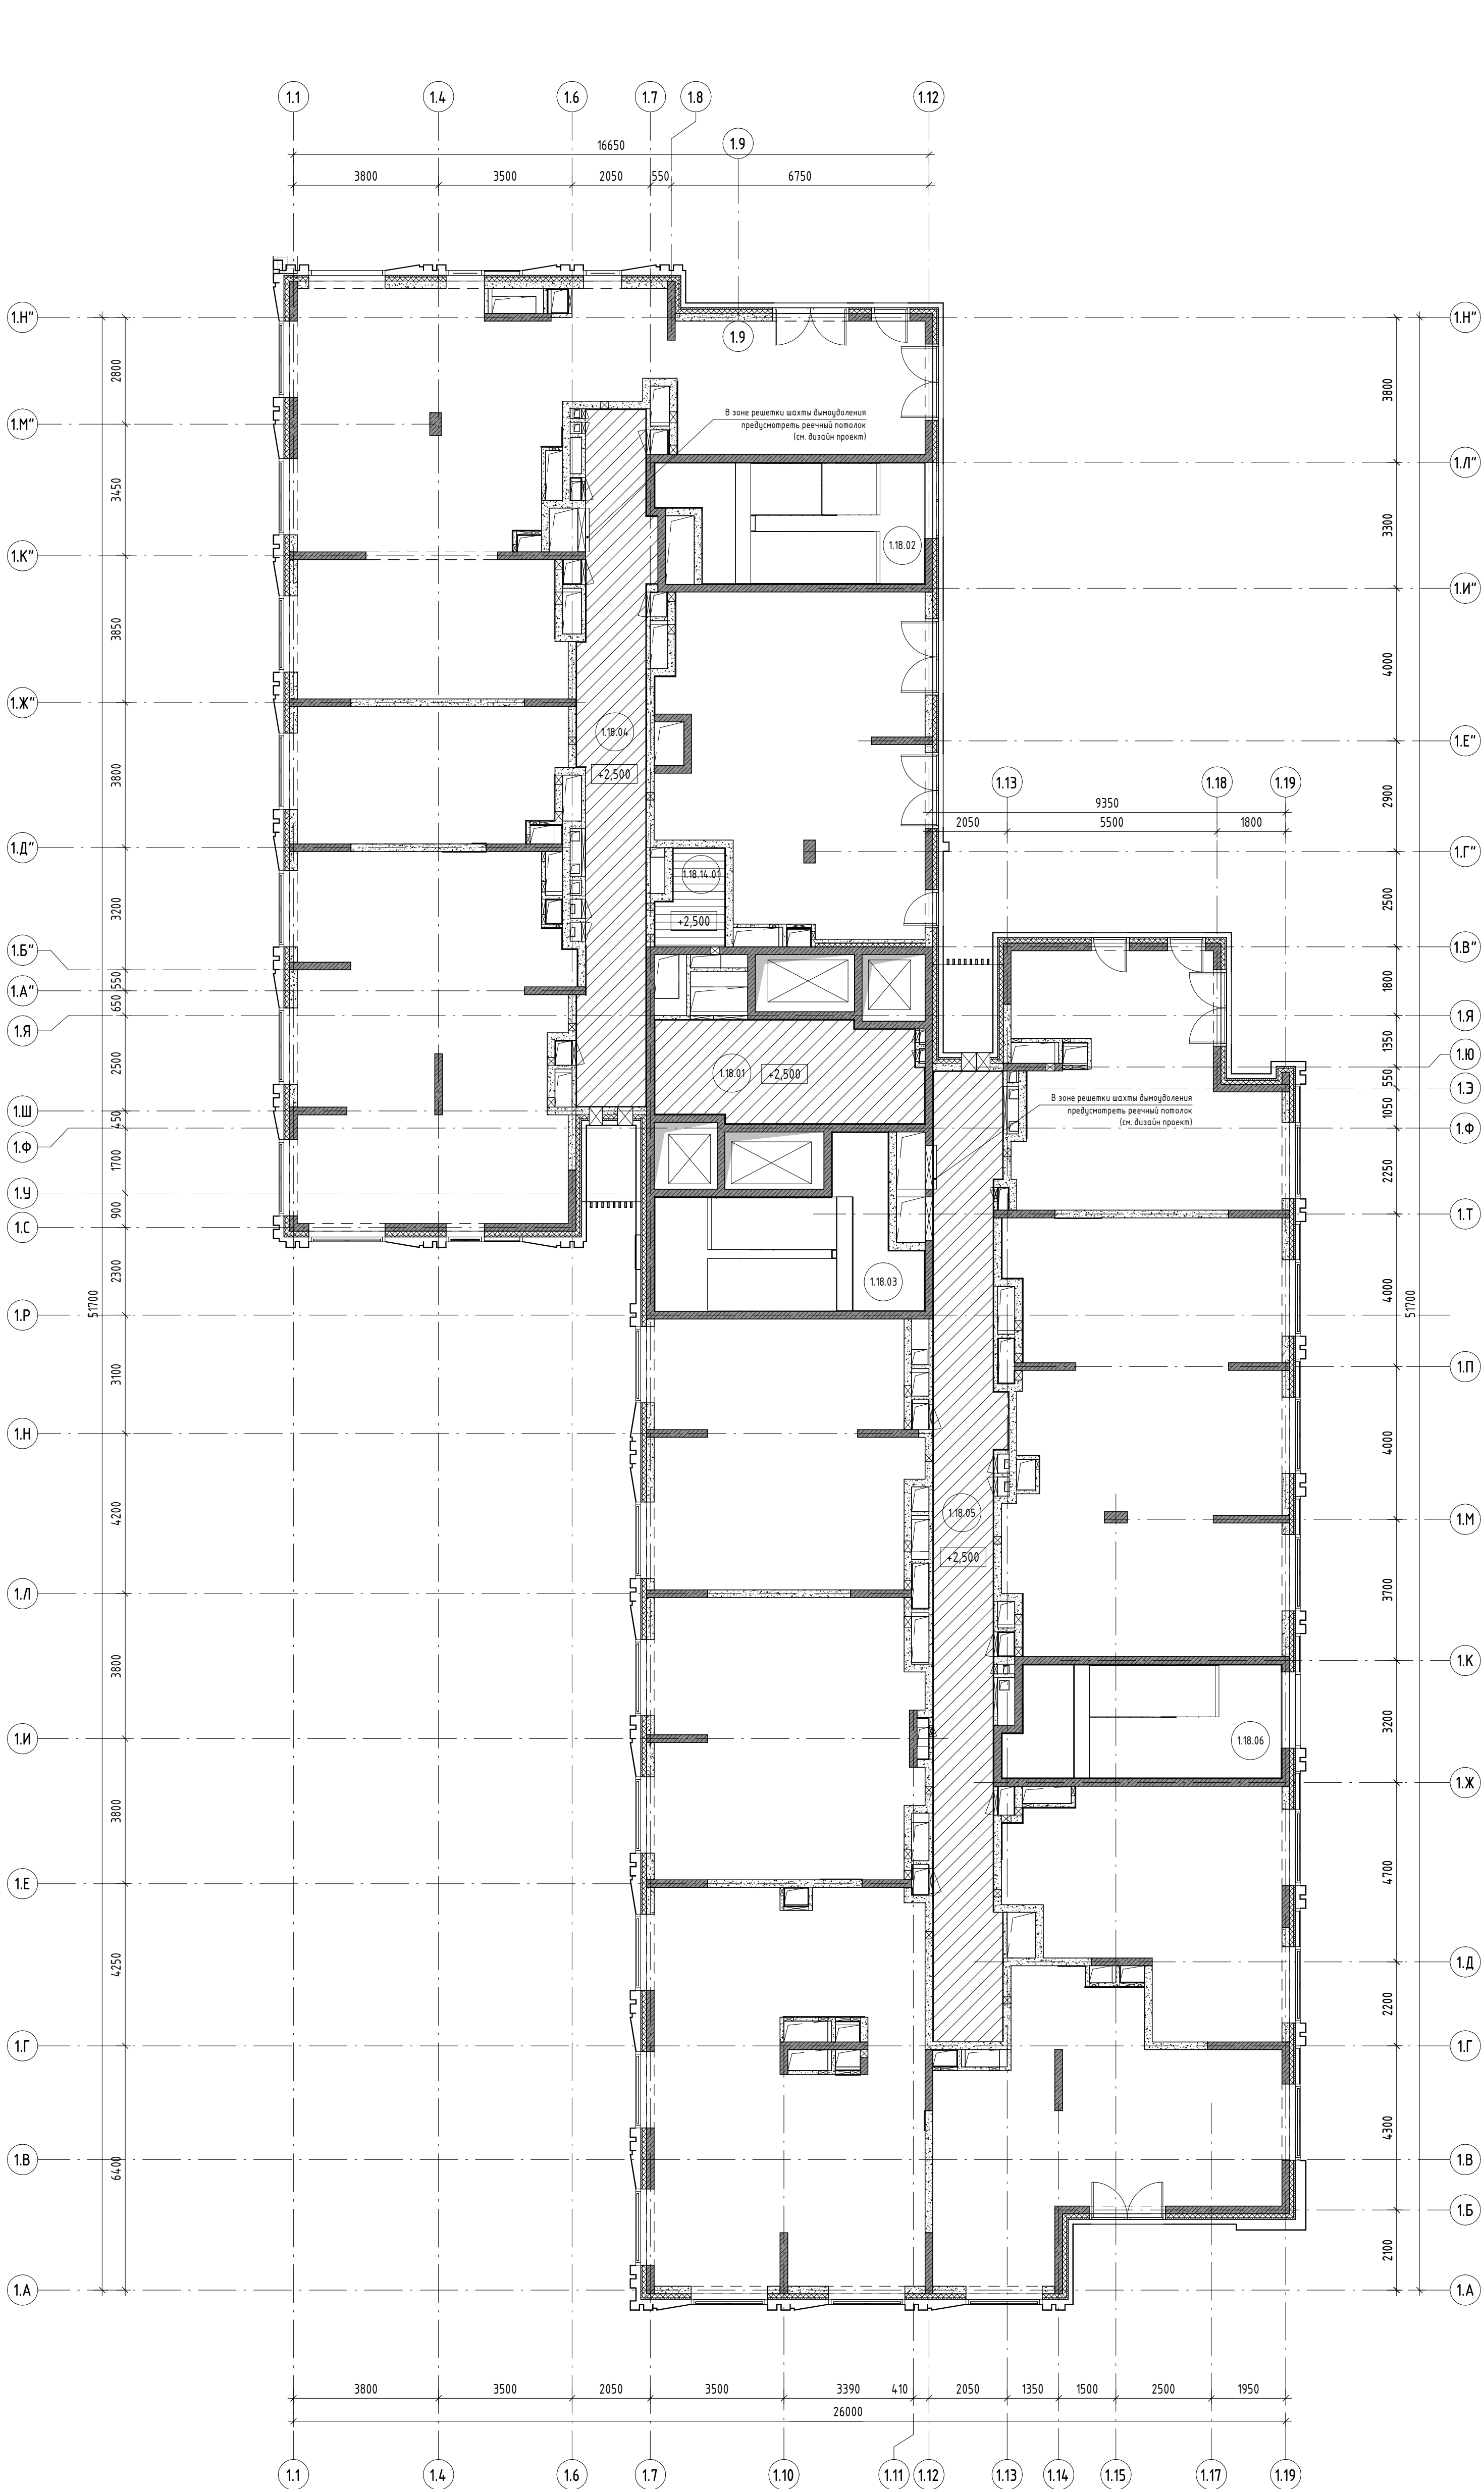


Экспликация помещений			
Номер поме- щения	Наименование	Площадь, м²	Катего- рия пом.
Корпус 1 МОП			
1.18.01	Лифтовой холл/ Пожарно-безопасная зона	18,13	
1.18.02	Эвакуационная лестница	19,87	
1.18.03	Эвакуационная лестница	22,13	
1.18.04	Коридор	30,56	
1.18.05	Коридор	41,80	
1.18.06	Эвакуационная лестница	20,71	
		153,20	
Служебно-административные помещения			
1.18.14.01	Кладовая грязного белья (для 17, 18, 19, 20 этаж)	4,01	В4
		4,01	
Общий итог		157,21	

- Условные обозначения:
- Подвесной потолок см. дизайн-проект
 - Подвесной потолок реечный металлический, цвет белый
 - Номер помещения
 - Отметка низа подвешеного потолка

1. Отметка низа подвешеного потолка дана от чистого пола.

11-0М/2023 – АР-2.1					
Гостиница, расположенная по адресу: г. Москва, внутригородское муниципальное образование Преображенское, ул. Потешная, вл. 5, стр. 1, 2					
Изм.	Колуч	Лист	№ док.	Подпись	Дата
Нач. арх. отд.	Лукина	47.2025			
ГАП	Бызова	47.2025			
Рук. гр. арх.	Куляков	47.2025			
Вед. арх.	Должикова	47.2025			
ГИП	Зверева	47.2025			
Н.контр.	Лукина	47.2025			
Гостиница, расположенная по адресу: г. Москва, внутригородское муниципальное образование Преображенское, ул. Потешная, вл. 5, стр. 1, 2				Стадия	Лист
				Р	31
План подвесных потолков 18-19 этажа				Открытые мастерские	

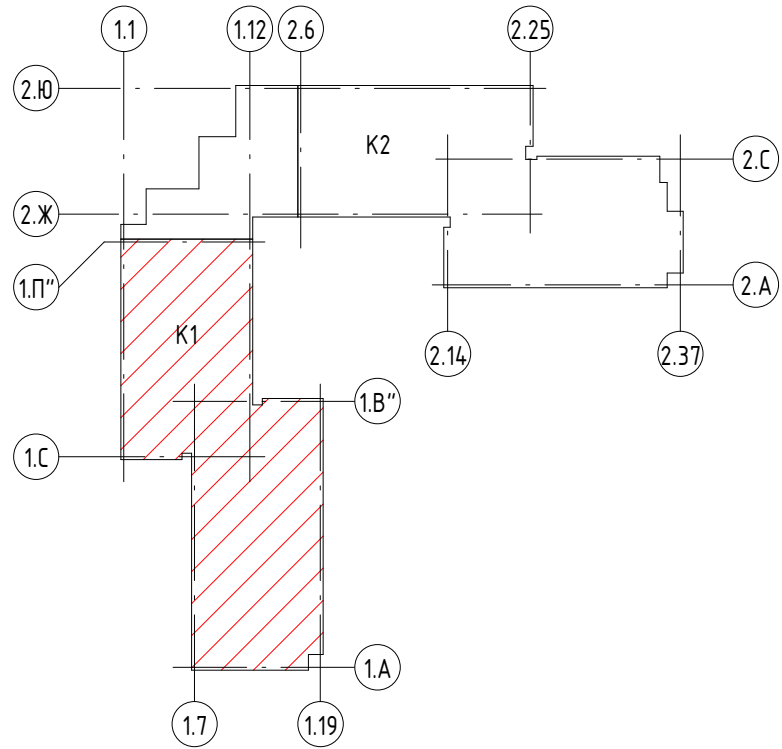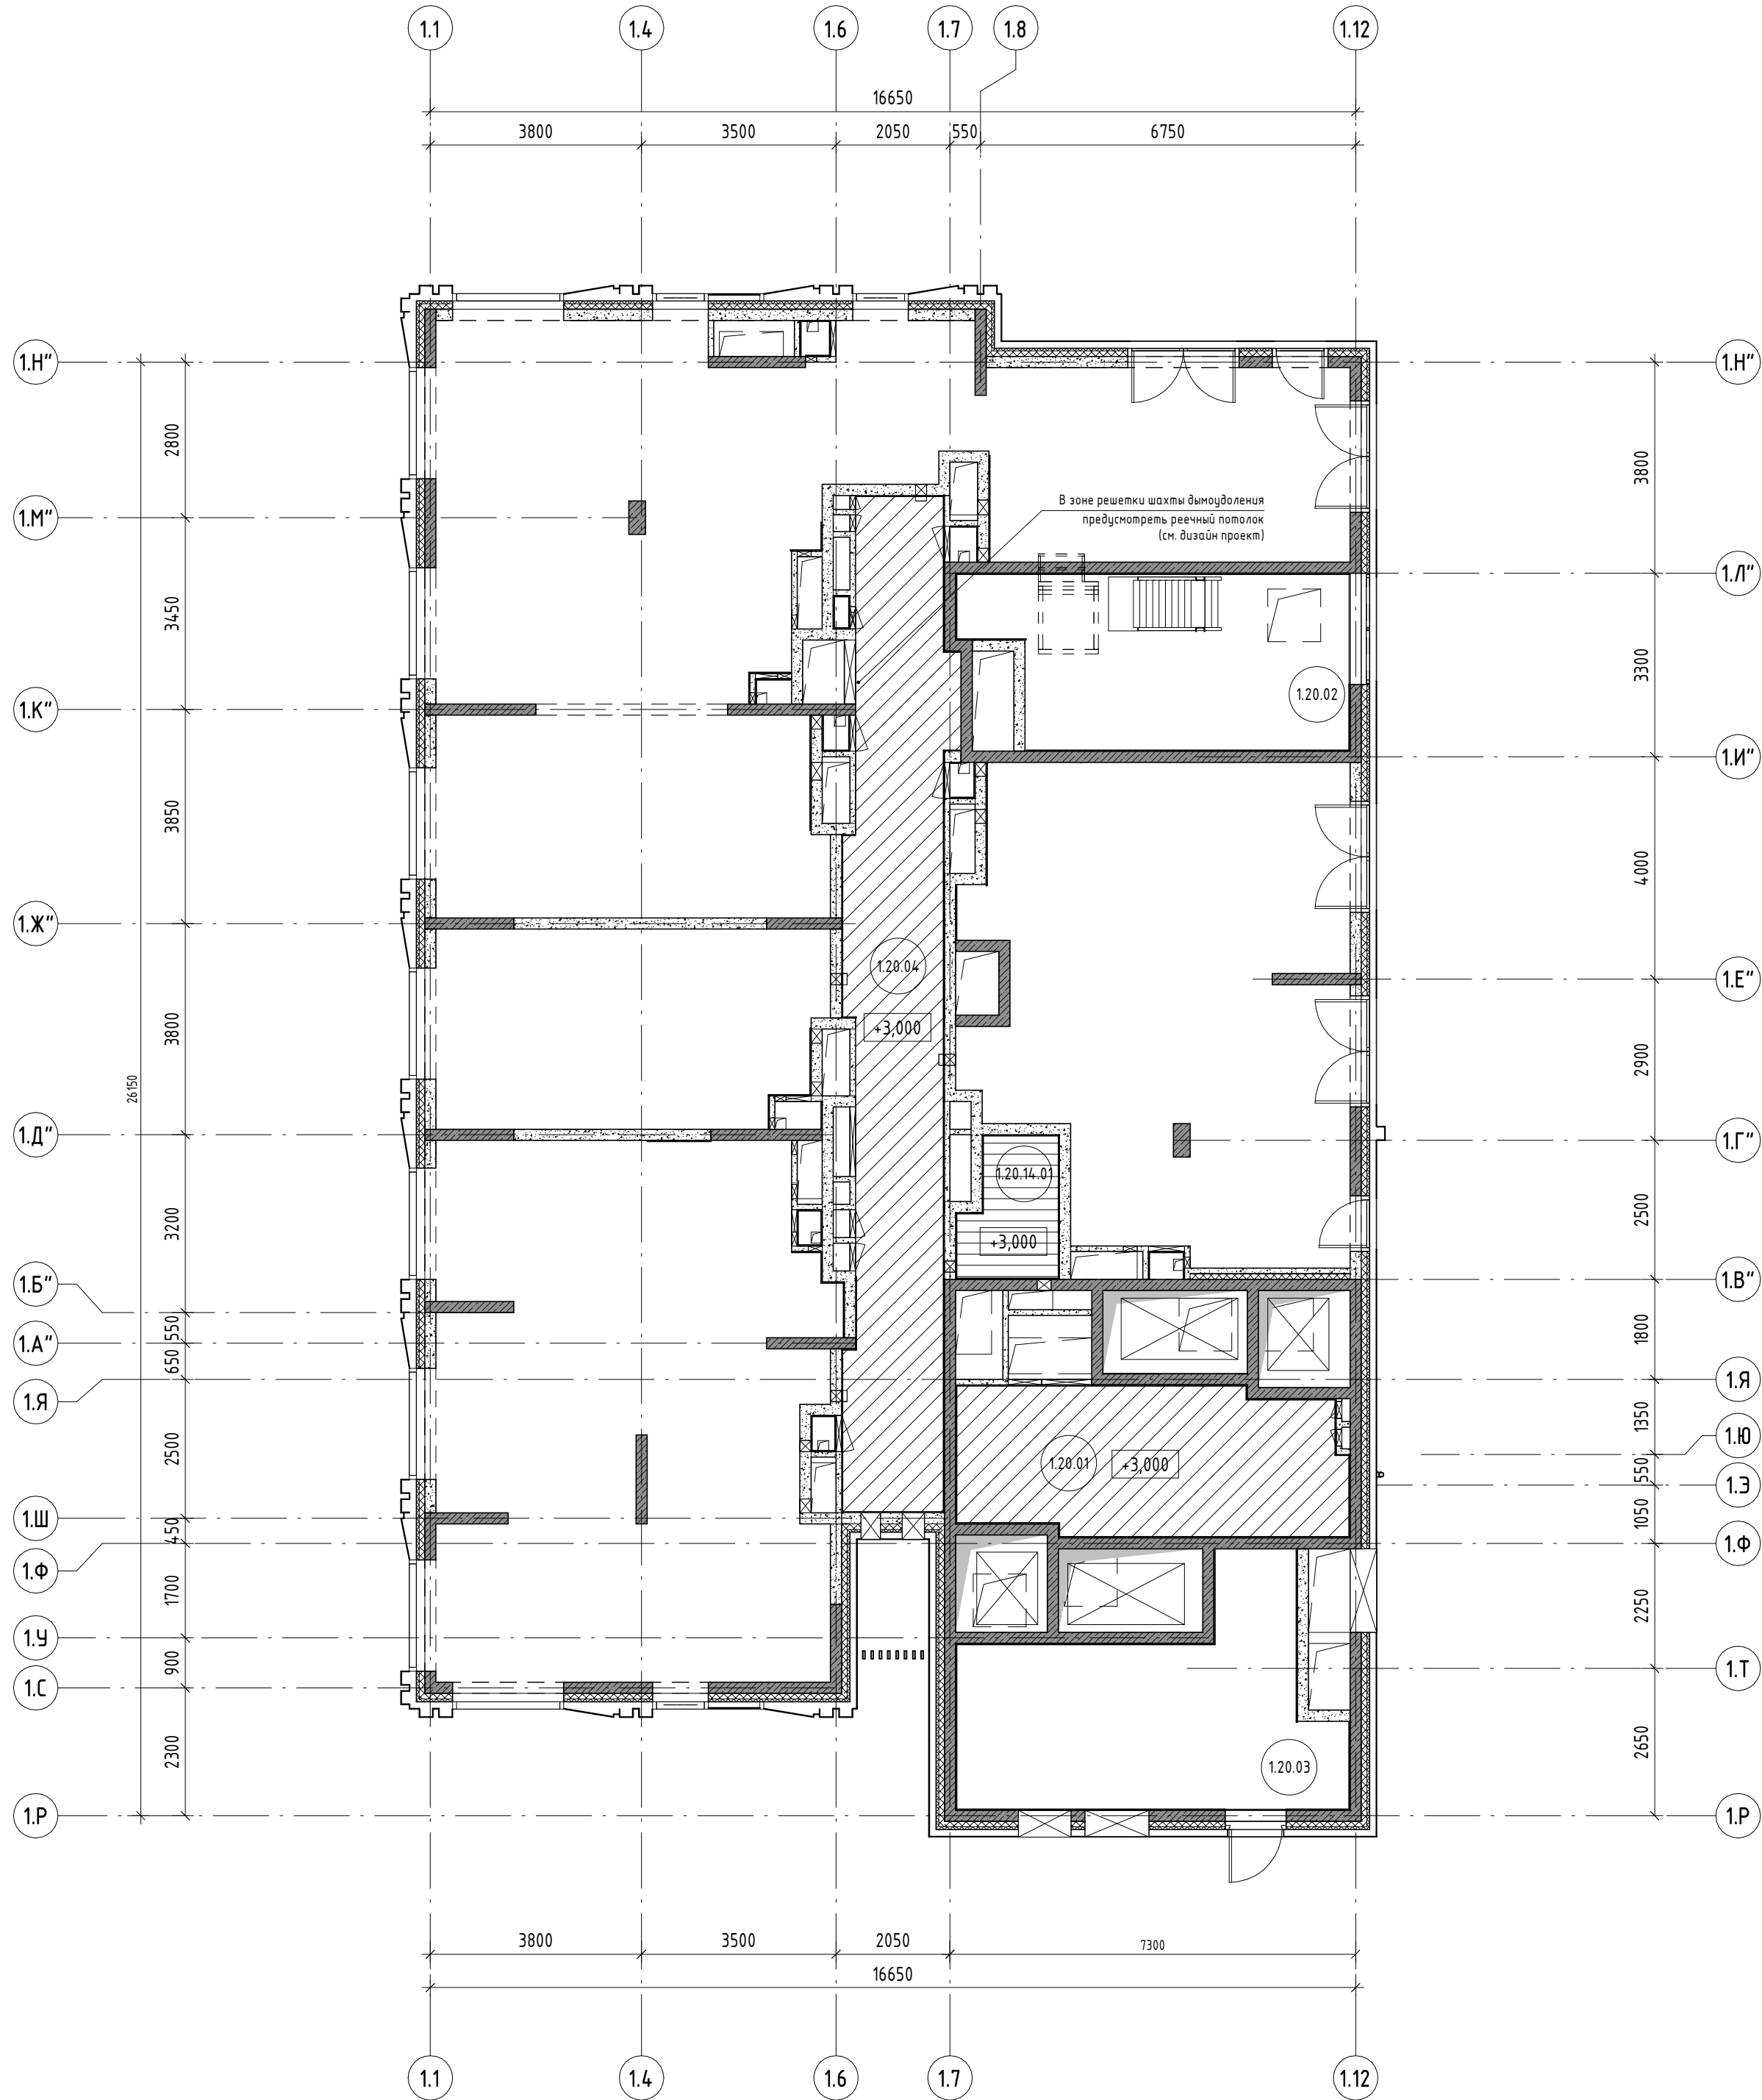














Экспликация помещений			
Номер поме- щения	Наименование	Площадь, м²	Катего- рия пом.
Корпус 1 МОП			
1.20.01	Лифтовой холл/ Пожарно-безопасная зона	18,10	
1.20.02	Эвакуационная лестница	19,87	
1.20.03	Эвакуационная лестница	22,10	
1.20.04	Коридор	30,56	
		90,62	
Служебно-административные помещения			
1.20.14.01	Помещение горничн ой 20 этаж	4,01	В4
		4,01	
Общий итог		94,64	

- Условные обозначения:
- Подвесной потолок см. дизайн-проект
 - Подвесной потолок реечный металлический, цвет белый
 - Номер помещения
 - Отметка низа подвесного потолка

1. Отметка низа подвесного потолка дана от чистого пола.

						11-ОМ/2023 – АР-2.1			
						Гостиница, расположенная по адресу: г. Москва, внутригородское муниципальное образование Преображенское, ул. Потешная, вл. 5, стр. 1, 2			
Изм.	Кол.уч.	Лист	№ док.	Подпись	Дата				
Нач.арх.отд.	Лукина			07.2025	Гостиница, расположенная по адресу: г. Москва, внутригородское муниципальное образование Преображенское, ул. Потешная, вл. 5, стр. 1, 2		Стадия	Лист	Листов
ГАП	Бызова			07.2025		Р	32		
Рук.гр.арх.	Киляков			07.2025					
Вед.арх.	Должикова			07.2025					
ГИП	Зверева			07.2025					
Н.контроль	Лукина			07.2025	План подвесных потолков 20 этажа	 Открытые мастерские			

[illegible]

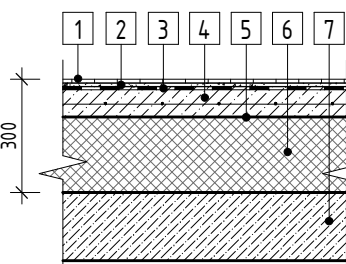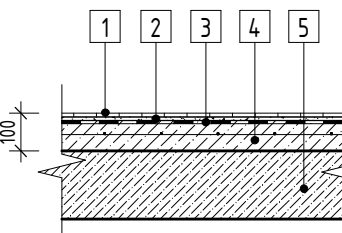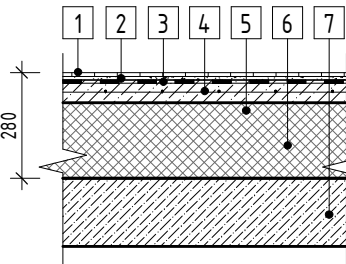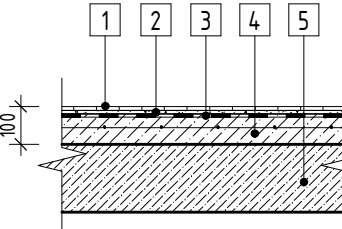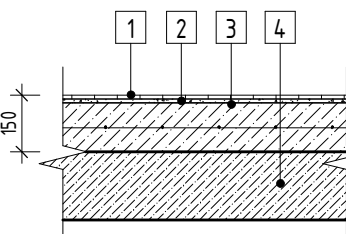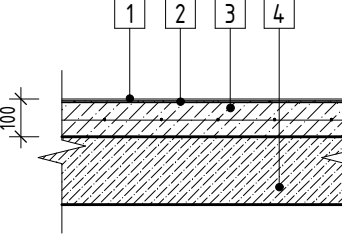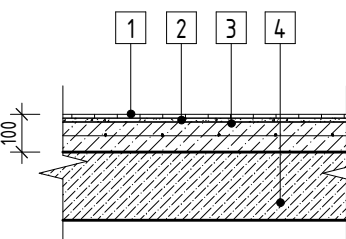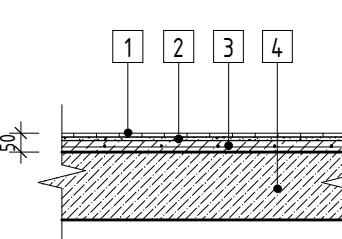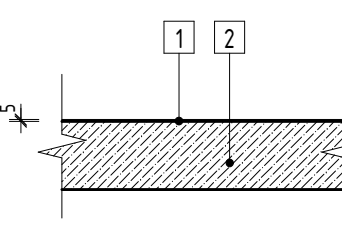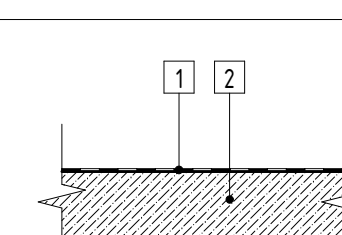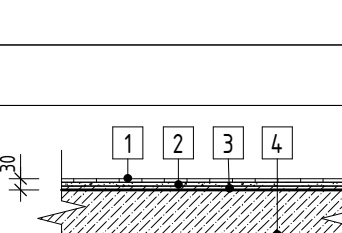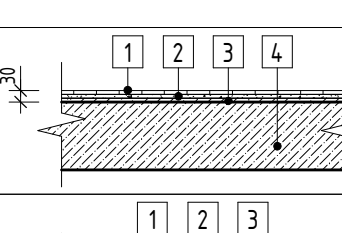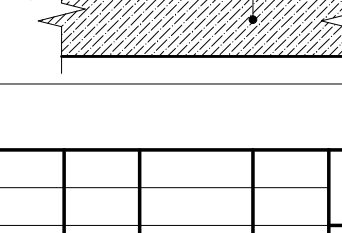Ведомость полов					Ведомость полов				
Наименование или № помещения	Тип пола	Схема пола	Данные элементов пола	Площадь, м ²	Наименование или № помещения	Тип пола	Схема пола	Данные элементов пола	Площадь, м ²
1 этаж: Тамбур (1.01.09, 1.01.10)	1		1. Финишное покрытие по дизайн проекту -10 2. Плиточный клей -10 3. Гидроизоляция – мастика Технониколь 21 -2 слоя 4. Стяжка цементно-песчаная М300 (не менее 20 МПа) арм. сеткой Ø5Вр-I ячейка 100х100 ГОСТ 23279-2012 -80 5. Пленка Технониколь Мастер Барьер 3.0 -1 слой 6. Минераловатные плиты Технониколь ТехноФлор Проф р=181 кг/куб.м -200 7. Плита перекрытия ж/б - по КЖ	13,10	1 этаж: с/у (14.06, 14.09); душ (14.05, 14.08) КЧИ (1.1.15, 14.11, 14.16)	4		1. Керамогранитная плитка износостойкая с противоскользящей поверхностью -10 2. Плиточный клей -10 3. Гидроизоляция – мастика Технониколь 21 -2 слоя 4. Стяжка цементно-песчаная М 150 арм. сеткой Ø5Вр-I ячейка 100х100 ГОСТ 23279-2012 -80 5. Плита перекрытия ж/б - по КЖ	16,42
1 этаж: Тамбур (1.01.09, 1.01.10)	1.1		1. Финишное покрытие по дизайн проекту -10 2. Плиточный клей -10 3. Гидроизоляция– мастика Технониколь 21 -2 слоя 4. Стяжка цементно-песчаная М300 (не менее 20 МПа) арм. сеткой Ø5Вр-I ячейка 100х100 ГОСТ 23279-2012 -60 5. Пленка Технониколь Мастер Барьер 3.0 -1 слой 6. Минераловатные плиты Технониколь ТехноФлор Проф р=181 кг/куб.м -200 7. Плита перекрытия ж/б - по КЖ	7,60	1 этаж: с/у для посетителей (1.1.05); универсальная кабина/ комната матери и ребенка (1.1.12) с/у (1.1.14)	4.1		1. Финишное покрытие по дизайн проект -10 2. Плиточный клей -10 3. Гидроизоляция– мастика Технониколь 21 -2 слоя 4. Стяжка цементно-песчаная М 150 арм. сеткой Ø5Вр-I ячейка 100х100 ГОСТ 23279-2012 -80 5. Плита перекрытия ж/б - по КЖ	9,74
1 этаж: Эвакуационная лестница (1.01.06, 1.01.07)	2		1. Керамогранитная плитка износостойкая с противоскользящей поверхностью -10 2. Плиточный клей -10 3. Стяжка цементно-песчаная М 150 арм. сеткой Ø5Вр-I ячейка 100х100 ГОСТ 23279-2012 -130 4. Плита перекрытия ж/б - по КЖ	27,56	1 этаж: помещение охраны (14.01); административное помещение (14.02); женский гардероб (14.04); мужской гардероб (14.07)	5		1. Линолеум натуральный на утепленной основе на клею -5 2. Тонкослойная самовыравнивающая смесь -5 3. Стяжка цементно-песчаная М 150 арм. сеткой Ø5Вр-I ячейка 100х100 ГОСТ 23279-2012 -90 4. Плита перекрытия ж/б - по КЖ	54,58
1 этаж: Эвакуационная лестница (1.1.01, 1.1.04); тамбур (14.10); коридор (14.03); комната хранения багажа (14.12); центральная кладовая грязного белья (14.14); центральная кладовая чистого белья (14.15); 2-20 этаж: эвакуационная лестница (1.2.02, 1.2.03, 1.2.06, 1.3.02, 1.3.03, 1.3.06, 1.4.02, 1.4.03, 1.4.06, 1.5.02, 1.5.03, 1.5.06, 1.6.02, 1.6.03, 1.6.06, 1.7.02, 1.7.03, 1.7.06, 1.8.02, 1.8.03, 1.8.06, 1.9.02, 1.9.03, 1.9.06, 1.10.02, 1.10.03, 1.10.06, 1.11.02, 1.11.03, 1.11.06, 1.12.02, 1.12.03, 1.12.06, 1.13.02, 1.13.03, 1.13.06, 1.14.02, 1.14.03, 1.14.06, 1.15.02, 1.15.03, 1.15.06, 1.16.02, 1.16.03, 1.16.06, 1.17.02, 1.17.03, 1.17.06, 1.18.02, 1.18.03, 1.18.06, 1.19.02, 1.19.03, 1.19.06, 1.20.02, 1.20.03) помещение горничной (для 2, 3, 4 этаж) (1.2.14.01); кладовая чистого белья (для 2, 3, 4 этаж) (1.3.14.01); кладовая грязного белья (для 2, 3, 4 этаж) (1.4.14.01); помещение горничной (для 5, 6, 7 этаж) (1.5.14.01); кладовая чистого белья (для 5, 6, 7 этаж) (1.6.14.01); кладовая грязного белья (для 5, 6, 7 этаж) (1.7.14.01); помещение горничной (для 8, 9, 10 этаж) (1.8.14.01); кладовая чистого белья (для 8, 9, 10 этаж) (1.9.14.01); кладовая грязного белья (для 8, 9, 10 этаж) (1.10.14.01); помещение горничной (для 11, 12, 13 этаж) (1.11.14.01); кладовая чистого белья (для 11, 12, 13 этаж) (1.12.14.01); кладовая грязного белья (для 11, 12, 13 этаж) (1.13.14.01); помещение горничной (для 14, 15, 16 этаж) (1.14.14.01); кладовая чистого белья (для 14, 15, 16 этаж) (1.15.14.01); кладовая грязного белья (для 14, 15, 16 этаж) (1.16.14.01); помещение горничной (для 17, 18, 19 этаж) (1.17.14.01); кладовая чистого белья (для 17, 18, 19 этаж) (1.18.14.01); кладовая грязного белья (для 17, 18, 19 этаж) (1.19.14.01); помещение горничной (для 20 этаж) (1.20.14.01)	3		1. Керамогранитная плитка износостойкая с противоскользящей поверхностью -10 2. Плиточный клей -10 3. Стяжка цементно-песчаная М 150 арм. сеткой Ø5Вр-I ячейка 100х100 ГОСТ 23279-2012 -80 4. Плита перекрытия ж/б - по КЖ	514,53	1-20 этаж: эвакуационная лестница (1.1.03, 1.1.06, 1.2.02, 1.2.03, 1.2.06, 1.3.02, 1.3.03, 1.3.06, 1.4.02, 1.4.03, 1.4.06, 1.5.02, 1.5.03, 1.5.06, 1.6.02, 1.6.03, 1.6.06, 1.7.02, 1.7.03, 1.7.06, 1.8.02, 1.8.03, 1.8.06, 1.9.02, 1.9.03, 1.9.06, 1.10.02, 1.10.03, 1.10.06, 1.11.02, 1.11.03, 1.11.06, 1.12.02, 1.12.03, 1.12.06, 1.13.02, 1.13.03, 1.13.06, 1.14.02, 1.14.03, 1.14.06, 1.15.02, 1.15.03, 1.15.06, 1.16.02, 1.16.03, 1.16.06, 1.17.02, 1.17.03, 1.17.06, 1.18.02, 1.18.03, 1.18.06, 1.19.02, 1.19.03, 1.19.06, 1.20.02, 1.20.03) 1-20 этаж: шкафы ОВ и СС	6		1. Керамогранитная плитка износостойкая с противоскользящей поверхностью -10 2. Плиточный клей -10 3. Стяжка цементно-песчаная М 150 арм. сеткой Ø5Вр-I ячейка 100х100 ГОСТ 23279-2012 -30 4. Плита перекрытия ж/б - по КЖ	277,58
						7		1. Обеспыливающая полиуретановая пропитка -5 2. Плита перекрытия ж/б - по КЖ	35,38
						8		1. Гидроизоляция– мастика Технониколь 21 -2 слоя 2. Плита перекрытия ж/б - по КЖ	1519,02
						8			792,87
						9		1. Керамогранитная плитка износостойкая с противоскользящей поверхностью -10 2. Плиточный клей -10 3. Тонкослойная самовыравнивающая смесь -10 4. Плита перекрытия ж/б - по КЖ	754,34
						9.1		1. Финишное покрытие по дизайн проекту -10 2. Плиточный клей -10 3. Тонкослойная самовыравнивающая смесь -10 4. Плита перекрытия ж/б - по КЖ	3,61
						10		1. Линолеум антистатический -5 2. Плиточный клей -5 3. Плита перекрытия ж/б - по КЖ	11,91

11-ОМ/2023 – АР-2.1					
Гостиница, расположенная по адресу: г. Москва, внутригородское муниципальное образование Преображенское, ул. Потешная, вл. 5, стр. 1, 2					
Изм.	Кол.уч.	Лист	№ док.	Подпись	Дата
Нач.арх.отд.	Лукина				07.2025
ГАП	Бызова				07.2025
Рук.гр.арх.	Кляков				07.2025
Вед.арх.	Должикова				07.2025
ГИП	Зверева				07.2025
Н.контроль	Лукина				07.2025
Экспликация полов					

Схемы элементов замолнения проемов		Схемы элементов заполнения проемов		Схемы элементов заполнения проемов		Схемы элементов заполнения проемов		Схемы элементов заполнения проемов		Элементы заполнения проемов	
Поз.	Элементы и размеры	Поз.	Эскизы и размеры мм.	Поз.	Эскизы и размеры мм.	Поз.	Эскизы и размеры мм.	Поз.	Эскизы и размеры мм.	Поз.	Эскиз и размеры (мм)	
Локи внутренние		Двери внутренние		Двери внутренние		Двери внутренние		Двери внутренние		Витражи внутренние	
Л-1		ДВ-1Л		ДВ-7		ДВ-14		ДВ-21		ВВ-1	
Л-2		ДВ-2Л		ДВ-8Л		ДВ-15		ДВ-22			ВВ-2	
Л-3		ДВ-3		ДВ-9Л		ДВ-16		ДВ-23				ВВ-3	
Л-4		ДВ-3Л		ДВ-10		ДВ-17	
Л-5		ДВ-4		ДВ-11		ДВ-17Л	
Л-6		ДВ-4Л		ДВ-11Л		ДВ-18	
Л-7		ДВ-5Л		ДВ-12		ДВ-19	
Л-8		ДВ-6		ДВ-12Л		ДВ-20	
Л-9		ДВ-6Л		ДВ-13		ДВ-20Л	
1. Данный лист является заданием на разработку рабочей документации дверных блоков; 2. Ведомость заполнения проемов смотри листы 35-36 данного комплекта; 3. Все размеры дверных блоков указаны по проемам без учета монтажных зазоров. Все размеры уточняются по натурным размерам фирмой-изготовителем. Узлы монтажа разрабатываются фирмой-изготовителем и предоставляются в проектную организацию для согласования.	
<table><tr><td colspan="6">11-ОМ/2023 - АР-2.1</td><td colspan="6">Гостиница, расположенная по адресу: г. Москва, внутригородское муниципальное образование Преображенское, ул. Потешная, вл. 5, стр. 1, 2</td></tr><tr><td>Изм.</td><td>2</td><td>Зам.</td><td>Лист</td><td>№ док.</td><td>Подпись</td><td>Дата</td><td>Изм.</td><td>2</td><td>Зам.</td><td>Лист</td><td>№ док.</td><td>Подпись</td><td>Дата</td><td>Изм.</td><td>2</td><td>Зам.</td><td>Лист</td><td>№ Зам.	Лист	№ док																								

Ведомость заполнения проемов																									
Поз.	Обозначение	Наименование	Количество по этажам																				Кол- во шт.	Примечание	
			1	2	3	4	5	6	7	8	9	10	11	12	13	14	15	16	17	18	19	20			
Двери внутренние																									
ДВ-1Л	ГОСТ Р 57327-2016	ДПС 01 2100-300Л EI60	0	1	1	1	1	1	1	1	1	1	1	1	1	1	1	1	1	1	1	0	18	Металлическая, внутренняя, однополная, распашная, глухая, огнестойкая EI60, с порогом, уплотнение в притворах. Ручка нажимная, замок. Цвет RAL по дизайн-проекту.	
ДВ-2Л	ГОСТ Р 57327-2016	ДПС 01 2100-400Л EI60	0	1	1	1	1	1	1	1	1	1	1	1	1	1	1	1	1	1	1	1	19	Металлическая, внутренняя, однополная, распашная, глухая, огнестойкая EI60, с порогом, уплотнение в притворах. Ручка нажимная, замок. Цвет RAL по дизайн-проекту.	
ДВ-3	ГОСТ 30970-2014	ДГ 2100-700	1	0	0	0	0	0	0	0	0	0	0	0	0	0	0	0	0	0	0	0	1	ПВХ, внутренняя, однополная, распашная, глухая, без порога. Ручка нажимная.	
ДВ-3Л	ГОСТ 30970-2014	ДГ 2100-700Л	4	0	0	0	0	0	0	0	0	0	0	0	0	0	0	0	0	0	0	0	4	ПВХ, внутренняя, однополная, распашная, глухая, без порога. Ручка нажимная.	
ДВ-4	ГОСТ 30970-2014	ДГ 2100-800	4	0	0	0	0	0	0	0	0	0	0	0	0	0	0	0	0	0	0	0	4	ПВХ, внутренняя, однополная, распашная, глухая, без порога. Ручка нажимная. Цвет по дизайн-проекту	
ДВ-4Л	ГОСТ 30970-2014	ДГ 2100-800Л	1	0	0	0	0	0	0	0	0	0	0	0	0	0	0	0	0	0	0	0	1	ПВХ, внутренняя, однополная, распашная, глухая, без порога. Ручка нажимная. Цвет по дизайн-проекту	
ДВ-5Л	ГОСТ 31173-2016	ДСВ 2100-800Л	1	1	1	1	1	1	1	1	1	1	1	1	1	1	1	1	1	1	1	1	20	Металлическая, внутренняя, однополная, распашная, с порогом не более 14мм. Ручка нажимная, замок. Окраска порошковой краской КМ0 в заводских условиях, цвет RAL по дизайн-проекту.	
ДВ-6	ГОСТ 30970-2014	ДГ 2100-900	3	0	0	0	0	0	0	0	0	0	0	0	0	0	0	0	0	0	0	0	3	ПВХ, внутренняя, однополная, распашная, глухая, без порога. Ручка нажимная.	
ДВ-6Л	ГОСТ 30970-2014	ДГ 2100-900Л	1	0	0	0	0	0	0	0	0	0	0	0	0	0	0	0	0	0	0	0	1	ПВХ, внутренняя, однополная, распашная, глухая, без порога. Ручка нажимная.	
ДВ-7	ГОСТ Р 57327-2016	ДПС 01 2100-900 EI560	1	0	0	0	0	0	0	0	0	0	0	0	0	0	0	0	0	0	0	0	1	Металлическая, внутренняя, однополная, распашная, огнестойкая, дымогазонепроницаемая EI560, с порогом не более 14мм, добавчик, уплотнение в притворах. Ручка нажимная. Окраска порошковой краской КМ0 в заводских условиях.	
ДВ-8Л	ГОСТ Р 57327-2016	ДПС 01 2100-900Л EI30	1	0	0	0	0	0	0	0	0	0	0	0	0	0	0	0	0	0	0	0	1	Металлическая, внутренняя, однополная, распашная, огнестойкая EI30, с порогом не более 14мм, добавчик. Ручка нажимная. Окраска порошковой краской КМ0 в заводских условиях.	
ДВ-9Л	ГОСТ Р 57327-2016	ДПС 01 2100-900Л EI60	1	0	0	0	0	0	0	0	0	0	0	0	0	0	0	0	0	0	0	0	1	Металлическая, внутренняя, однополная, распашная, огнестойкая EI60, с порогом не более 14мм, уплотнение в притворах. Ручка нажимная. Окраска порошковой краской КМ0 в заводских условиях, цвет RAL по дизайн-проекту.	
ДВ-10	ГОСТ 31173-2016	ДСВ 2100-1000	2	0	0	0	0	0	0	0	0	0	0	0	0	0	0	0	0	0	0	0	2	Металлическая, внутренняя, однополная, распашная, с порогом не более 14мм. Ручка нажимная, замок. Окраска порошковой краской КМ0 в заводских условиях, цвет RAL по дизайн-проекту.	
ДВ-11	ГОСТ Р 57327-2016	ДПС 01 2100-1000 EI30	0	6	7	6	6	6	6	6	6	6	7	5	6	6	6	6	5	4	4	1	105	Металлическая, внутренняя, однополная, распашная, глухая, огнестойкая EI30, с порогом не более 14мм, уплотнение в притворах. Ручка нажимная, замок, глазок. Цвет RAL по дизайн-проекту.	
ДВ-11Л	ГОСТ Р 57327-2016	ДПС 01 2100-1000Л EI30	0	10	10	11	11	11	11	11	11	11	11	11	11	8	8	8	8	6	6	3	177	Металлическая, внутренняя, однополная, распашная, глухая, огнестойкая EI30, с порогом не более 14мм, уплотнение в притворах. Ручка нажимная, замок, глазок. Цвет RAL по дизайн-проекту.	
ДВ-12	ГОСТ 31173-2016	ДСВ 2100-1100	2	0	0	0	0	0	0	0	0	0	0	0	0	0	0	0	0	0	0	0	2	Металлическая, внутренняя, однополная, распашная, глухая, с порогом не более 14мм. Ручка нажимная. Окраска порошковой краской КМ0 в заводских условиях, цвет RAL по дизайн-проекту.	
ДВ-12Л	ГОСТ 31173-2016	ДСВ 2100-1100Л	1	0	0	0	0	0	0	0	0	0	0	0	0	0	0	0	0	0	0	0	1	Металлическая, внутренняя, однополная, распашная, глухая, с порогом не более 14мм. Ручка нажимная. Окраска порошковой краской КМ0 в заводских условиях, цвет RAL по дизайн-проекту.	
ДВ-13	ГОСТ Р 57327-2016	ДПС 01 2100-1100 EI30	0	1	1	1	1	1	1	1	1	1	1	1	1	1	1	1	1	1	1	0	18	Металлическая, внутренняя, однополная, распашная, глухая, огнестойкая EI30, с порогом не более 14мм, уплотнение в притворах. Ручка нажимная, замок, глазок. Цвет RAL по дизайн-проекту.	
ДВ-14	ГОСТ 31173-2016	ДСВ 2100-1100	0	1	1	1	1	1	1	1	1	1	1	1	1	1	1	1	1	0	0	0	16	Металлическая, внутренняя, двупольная, глухая, с порогом. Ручка нажимная, замок. Окраска порошковой краской КМ0 в заводских условиях, цвет RAL по дизайн-проекту.	
ДВ-15	ГОСТ 30970-2014	ДГ 2100-1100	1	0	0	0	0	0	0	0	0	0	0	0	0	0	0	0	0	0	0	0	1	ПВХ, внутренняя, однополная, распашная, глухая, без порога. Ручка нажимная. Цвет по дизайн-проекту	
ДВ-16	ГОСТ Р 57327-2016	ДПС 02 2100-1100 EI560	1	0	0	0	0	0	0	0	0	0	0	0	0	0	0	0	0	0	0	0	1	Металлическая, внутренняя, двупольная, распашная, огнестойкая, дымогазонепроницаемая EI560, с порогом не более 14мм, добавчик с координатором движения створок. Ручка нажимная. Окраска порошковой краской КМ0 в заводских условиях.	
ДВ-17	ГОСТ Р 57327-2016	ДПС 01 2100-1100 EI30	1	0	0	0	0	0	0	0	0	0	0	0	0	0	0	0	0	0	0	0	1	Металлическая, внутренняя, однополная, распашная, глухая, огнестойкая EI30, противопожарная решетка LVV40 250x150h, с порогом, добавчик, уплотнение в притворах. Ручка нажимная, замок. Окраска порошковой краской КМ0 в заводских условиях, цвет RAL по дизайн-проекту.	
ДВ-17Л	ГОСТ Р 57327-2016	ДПС 01 2100-1100Л EI30	1	0	0	0	0	0	0	0	0	0	0	0	0	0	0	0	0	0	0	0	1	Металлическая, внутренняя, однополная, распашная, глухая, огнестойкая EI30, противопожарная решетка LVV40 250x150h, с порогом, добавчик, уплотнение в притворах. Ручка нажимная, замок. Окраска порошковой краской КМ0 в заводских условиях, цвет RAL по дизайн-проекту.	
ДВ-18	ГОСТ 31173-2016	ДСВ 2100-1200	0	3	3	3	3	3	3	3	3	3	3	3	3	3	3	3	3	3	3	1	55	Металлическая, внутренняя, двупольная, глухая, с порогом. Ручка нажимная, замок. Окраска порошковой краской КМ0 в заводских условиях, цвет RAL по дизайн-проекту.	
ДВ-19	ГОСТ 31173-2016	ДСВ 2100-1200	0	2	2	2	2	2	2	2	2	2	2	2	2	2	2	2	2	2	2	0	36	Металлическая, внутренняя, двупольная, распашная, с порогом. Ручка нажимная, замок. Окраска порошковой краской КМ0 в заводских условиях, цвет RAL по дизайн-проекту.	
ДВ-20	ГОСТ 53303-2009	ДПСО 01 2100-1200 EI560	0	3	3	3	3	3	3	3	3	3	3	3	3	3	3	3	3	3	3	2	56	Металлическая, внутренняя, однополная, распашная, ударостойкое остекление, класс защиты СМ3 (ГОСТ 30826-2014), противоосколочная пленка, огнестойкая, дымогазонепроницаемая EI560, с порогом не более 14мм, добавчик, уплотнение в притворах. Ручка нажимная. Окраска порошковой краской КМ0 в заводских условиях, цвет RAL по дизайн-проекту.	
ДВ-20Л	ГОСТ 53303-2009	ДПСО 01 2100-1200Л EI560	0	1	1	1	1	1	1	1	1	1	1	1	1	1	1	1	1	1	1	0	18	Металлическая, внутренняя, однополная, распашная, ударостойкое остекление, класс защиты СМ3 (ГОСТ 30826-2014), противоосколочная пленка, огнестойкая, дымогазонепроницаемая EI560, с порогом не более 14мм, добавчик, уплотнение в притворах. Ручка нажимная. Окраска порошковой краской КМ0 в заводских условиях, цвет RAL по дизайн-проекту.	
ДВ-21	ГОСТ Р 57327-2016	ДПС 02 2100-1400 EI30	1	0	0	0	0	0	0	0	0	0	0	0	0	0	0	0	0	0	0	0	1	Металлическая, внутренняя, двупольная, распашная, огнестойкая EI30, с порогом не более 14мм, добавчик с координатором движения створок. Ручка нажимная. Окраска порошковой краской КМ0 в заводских условиях.	
ДВ-22	ГОСТ 53303-2009	ДПСО 02 2100-1400 EI560	1	1	1	1	1	1	1	1	1	1	1	1	1	1	1	1	1	1	1	0	19	Металлическая, внутренняя, двупольная, распашная, ударостойкое остекление, класс защиты СМ3 (ГОСТ 30826-2014), противоосколочная пленка, огнестойкая, дымогазонепроницаемая EI560, с порогом не более 14мм, добавчик с координатором движения створок. Ручка вертикальная. Окраска порошковой краской КМ0 в заводских условиях, цвет RAL по дизайн-проекту.	
ДВ-23	ГОСТ 53303-2009	ДПСО 02 2100-1500 EI560	0	1	1	1	1	1	1	1	1	1	1	1	1	1	1	1	1	1	1	1	19	Металлическая, внутренняя, двупольная, распашная, ударостойкое остекление, класс защиты СМ3 (ГОСТ 30826-2014), противоосколочная пленка, огнестойкая, дымогазонепроницаемая EI560, с порогом не более 14мм, добавчик с координатором движения створок. Ручка вертикальная. Окраска порошковой краской КМ0 в заводских условиях, цвет RAL по дизайн-проекту.	

1. Данный лист является заданием на разработку рабочей документации дверных блоков;
2. Схемы дверных блоков смотри лист 33 данного комплекта;
3. Все размеры дверных блоков указаны по проемам без учета монтажных зазоров.
Все размеры уточняются по натурным размерам фирмой-изготовителем.
Узлы монтажа разрабатываются фирмой-изготовителем и предоставляются в проектную организацию для согласования.

						11-0М/2023 – АР-2.1						
2	3	Зам.			03.10.2025	Гостиница, расположенная по адресу: г. Москва, внутригородское муниципальное образование Преображенское, ул. Пешная, вл. 5, стр. 1, 2						
Изм.	Кол.уч.	Лист	№ док.	Подпись	Дата							
На ч. арх. отд.	Лукина			<i>Лукина</i>	10.2025	Гостиница, расположенная по адресу: г. Москва, внутригородское муниципальное образование Преображенское, ул. Пешная, вл. 5, стр. 1, 2				Стация	Лист	Листов
ГАП	Бызова			<i>Бызова</i>	10.2025					Р	35	
Рук. гр. арх.	Куляков			<i>Куляков</i>	10.2025							
Вед. арх.	Должикова			<i>Должикова</i>	10.2025							
ГИП	Зверева			<i>Зверева</i>	10.2025							
И.к. контроль	Лукина			<i>Лукина</i>	10.2025							
						Ведомость заполнения проемов. Двери внутренние				 Открытые мастерские		

Согласовано

Согласовано

Взам. инв. №

Подп. и дата

Инв. № подл.

Ведомость заполнения проемов																										
Поз.	Обозначение	Наименование	Количество по этажам																				Кол- во шт.	Примечания		
			1	2	3	4	5	6	7	8	9	10	11	12	13	14	15	16	17	18	19	20				
Люки внутренние																										
Л-1	Индивидуальный	Лючек ревизионный 250х550 (h)	0	2	2	2	2	2	2	2	2	2	2	2	2	2	2	2	2	2	2	1	37	Лючек скрытой установки под отделку, металлический, внутренний, распашной, огнестойкий EI60. Замок, цвет RAL по дизайн-проекту.		
Л-2	Индивидуальный	Лючек ревизионный 300х400 (h)	0	1	0	0	1	0	0	1	0	0	0	1	0	0	0	1	0	2	0	0	7	Лючек скрытой установки под отделку, металлический, внутренний, распашной. Замок. Цвет RAL по дизайн-проекту.		
Л-3	Индивидуальный	Лючек ревизионный 300х550 (h)	2	3	3	3	3	3	3	3	3	3	3	3	3	3	3	3	3	3	3	3	59	Лючек скрытой установки под отделку, металлический, внутренний, распашной, огнестойкий EI60. Замок, цвет RAL по дизайн-проекту.		
Л-4	Индивидуальный	Лючек ревизионный 400х800 (h)	0	0	0	0	0	0	0	0	0	0	0	0	0	0	0	0	0	0	1	1	2	Лючек скрытой установки под отделку, металлический, внутренний, распашной. Замок. Цвет RAL по дизайн-проекту.		
Л-5	Индивидуальный	Лючек ревизионный 500х1800 (h)	4	4	4	4	4	4	4	4	4	4	4	4	4	4	4	4	4	4	4	2	78	Лючек скрытой установки под отделку, металлический, внутренний, распашной. Замок. Цвет RAL по дизайн-проекту.		
Л-6	Индивидуальный	Лючек ревизионный 600х600 (h)	0	0	0	0	2	0	0	2	0	0	0	2	0	0	0	2	1	1	0	0	10	Лючек скрытой установки под отделку, металлический, внутренний, распашной. Замок. Цвет RAL по дизайн-проекту.		
Л-7	Индивидуальный	Лючек ревизионный 600х800 (h)	0	2	0	0	0	0	0	0	0	0	0	0	0	0	0	0	0	0	0	0	2	Лючек скрытой установки под отделку, металлический, внутренний, распашной. Замок. Цвет RAL по дизайн-проекту.		
Л-8	Индивидуальный	Лючек ревизионный 600х1300 (h)	0	0	0	0	0	0	0	0	0	0	0	0	0	0	1	0	0	0	0	0	1	Лючек скрытой установки под отделку, металлический, внутренний, распашной. Замок. Цвет RAL по дизайн-проекту.		
Л-9	Индивидуальный	Лючек ревизионный 650х1300 (h)	0	9	9	9	9	9	9	9	9	9	9	9	9	9	8	8	9	8	8	4	162	Лючек скрытой установки под отделку, металлический, внутренний, распашной. Замок. Цвет RAL по дизайн-проекту.		

Ведомость заполнения проемов				
Поз.	Обозначение	Наименование	Кол-во шт.	Примечания
Витражи внутренние				
ВВ-1	Индивидуальный	Витраж 1500х4420h	1	Витраж из алюминиевого профиля с двухкамерным стеклопакетом. Остекление безопасное при эксплуатации, класс защиты СМЗ ГОСТ 30826-2014, противоосколочная пленка. Дверь двустворчатая, с порогом не более 14мм, с уплотнением в притворах, ручка вертикальная, доводчик. Глухое заполнение верхней фрамуги из сэндвич-панели.
ВВ-2	Индивидуальный	Витраж 2000х3500h	3	Витраж из алюминиевого профиля с двухкамерным стеклопакетом. Остекление безопасное при эксплуатации, класс защиты СМЗ ГОСТ 30826-2014, противоосколочная пленка. Дверь двустворчатая, с порогом не более 14мм, с уплотнением в притворах, ручка вертикальная, доводчик.
ВВ-3	Индивидуальный	Витраж 1850х3500h	1	Витраж из алюминиевого профиля с двухкамерным стеклопакетом. Остекление безопасное при эксплуатации, класс защиты СМЗ ГОСТ 30826-2014, противоосколочная пленка. Дверь двустворчатая, с порогом не более 14мм, с уплотнением в притворах, ручка вертикальная, доводчик.

1. Данный лист является заданием на разработку рабочей документации люков и витражных изделий;
2. Схемы витражей и люков смотри лист 33 данного комплекта;
3. Все размеры люков и витражных блоков указаны по проемам без учета монтажных зазоров.
Все размеры уточняются по натурным размерам фирмой изготовителем.
Узлы монтажа разрабатывается фирмой-изготовителем и предоставляются в проектную организацию для согласования.

							11-ОМ/2023 – АР-2.1			
							Гостиница, расположенная по адресу: г. Москва, внутригородское муниципальное образование Преображенское, ул. Потешная, вл. 5, стр. 1, 2			
1	2	Зам.			26.09.2025	Гостиница, расположенная по адресу: г. Москва, внутригородское муниципальное образование Преображенское, ул. Потешная, вл. 5, стр. 1, 2		Стадия	Лист	Листов
Изм.	Кол.уч.	Лист	№ док.	Подпись	Дата	Гостиница, расположенная по адресу: г. Москва, внутригородское муниципальное образование Преображенское, ул. Потешная, вл. 5, стр. 1, 2		Р	36	
Нач.арх.отд.	Лукина		09.2025	Гостиница, расположенная по адресу: г. Москва, внутригородское муниципальное образование Преображенское, ул. Потешная, вл. 5, стр. 1, 2						
ГАП	Бызова		09.2025	Гостиница, расположенная по адресу: г. Москва, внутригородское муниципальное образование Преображенское, ул. Потешная, вл. 5, стр. 1, 2						
Рук.гр.арх.	Киляков		09.2025	Гостиница, расположенная по адресу: г. Москва, внутригородское муниципальное образование Преображенское, ул. Потешная, вл. 5, стр. 1, 2						
Вед.арх.	Должикова		09.2025	Гостиница, расположенная по адресу: г. Москва, внутригородское муниципальное образование Преображенское, ул. Потешная, вл. 5, стр. 1, 2						
ГИП	Зверева		09.2025	Гостиница, расположенная по адресу: г. Москва, внутригородское муниципальное образование Преображенское, ул. Потешная, вл. 5, стр. 1, 2						
Н.контроль	Лукина		09.2025	Гостиница, расположенная по адресу: г. Москва, внутригородское муниципальное образование Преображенское, ул. Потешная, вл. 5, стр. 1, 2						

Ведомость заполнения проемов. Люки внутренние
Витражи внутренние.

Открытые мастерские

Ведомость отделки помещений											
Наименование или номер помещения	Потолок	Площадь, м ²	Отделка запотолочного пространства	Площадь, м ²	Стены	Площадь, м ²	Полы	Площадь, м ²	Плинтус	Длина, п.м.	Примечание
1.1.01	Затирка, шпаклевка, грунтовка, улучшенная окраска водоземлюсионной краской, класс поверхности К2, цвет белый	4,29		0,00	Отделка торцов лестничных маршей: затирка, шпаклевка, грунтовка, улучшенная окраска водоземлюсионной краской, класс поверхности К2, цвет белый Штукатурка улучшенная по оцинкованной мелкоячеистой штукатурной сетке, шпатлевка, грунтовка, улучшенная окраска водоземлюсионной краской, класс поверхности К2	0,78 31,97	3	3,38	Керамогранитная плитка на клею в цвет пола, h=100 мм	9,15	
1.1.02; 1.2.01; 1.2.04; 1.2.05; 1.3.01; 1.3.04; 1.3.05; 1.4.01; 1.4.04; 1.4.05; 1.5.01; 1.5.04; 1.5.05; 1.6.01; 1.6.04; 1.6.05; 1.7.01; 1.7.04; 1.7.05; 1.8.01; 1.8.04; 1.8.05; 1.9.01; 1.9.04; 1.9.05; 1.10.01; 1.10.04; 1.10.05; 1.11.01; 1.11.04; 1.11.05; 1.12.01; 1.12.04; 1.12.05; 1.13.01; 1.13.04; 1.13.05; 1.14.01; 1.14.05; 1.15.01; 1.15.04; 1.15.05; 1.16.01; 1.16.04; 1.16.05; 1.17.01; 1.17.04; 1.17.05; 1.18.01; 1.18.04; 1.18.05; 1.19.01; 1.19.04; 1.19.05; 1.20.01; 1.20.04	Обеспыливающая полиуретановая пропитка Подвесной потолок см. дизайн проект	1797,18 1795,73	Обеспыливающая полиуретановая пропитка	1098,12	Штукатурка высококачественная по оцинкованной мелкоячеистой штукатурной сетке, шпатлевка, грунтовка, финишный слой по дизайн-проекту	4 162,27	3.1	1902,89	Плинтус по дизайн-проекту	1579,34	
1.1.03	Затирка, шпаклевка, грунтовка, улучшенная окраска водоземлюсионной краской, класс поверхности К2, цвет белый	13,30		0,00	Отделка торцов лестничных маршей: затирка, шпаклевка, грунтовка, улучшенная окраска водоземлюсионной краской, класс поверхности К2, цвет белый Штукатурка улучшенная по оцинкованной мелкоячеистой штукатурной сетке, шпатлевка, грунтовка, улучшенная окраска водоземлюсионной краской, класс поверхности К2	2,21 62,44	3 6	18,30 10,35	Керамогранитная плитка на клею в цвет пола, h=100 мм	17,31	
1.01.04	Затирка, шпаклевка, грунтовка, улучшенная окраска водоземлюсионной краской, класс поверхности К2, цвет белый Минераловатные плиты Техноколь Технофас 145 кг/куб.м, толщиной 200 мм, штукатурка по стеклосетке, окраска водоземлюсионной краской, класс поверхности К1, цвет белый	17,73 6,88		0,00	Отделка торцов лестничных маршей: затирка, шпаклевка, грунтовка, улучшенная окраска водоземлюсионной краской, класс поверхности К2, цвет белый Штукатурка улучшенная по оцинкованной мелкоячеистой штукатурной сетке, шпатлевка, грунтовка, улучшенная окраска водоземлюсионной краской, класс поверхности К2	0,76 87,83	3 6	10,14 4,54	Керамогранитная плитка на клею в цвет пола, h=100 мм	23,43	
1.1.04; 1.1.07; 1.1.08; 1.1.11	КНАУФ-лист (ГСП-А, ГСП-Н2, ГСП-DF) – 12,5 мм Минераловатная звукоизоляция КНАУФ Инсулейшн – 100 мм Подвесной потолок см. дизайн проект	118,41 118,64	Обеспыливающая полиуретановая пропитка	113,10	Штукатурка высококачественная по оцинкованной мелкоячеистой штукатурной сетке, шпатлевка, грунтовка, финишный слой по дизайн-проекту	325,38	3.1	121,95	Плинтус по дизайн-проекту	97,62	
1.1.05; 1.1.12; 1.1.14	КНАУФ-лист (ГСП-А, ГСП-Н2, ГСП-DF) – 12,5 мм Минераловатная звукоизоляция КНАУФ Инсулейшн – 100 мм Подвесной потолок см. дизайн проект	9,70 9,55	Обеспыливающая полиуретановая пропитка	23,85	Штукатурка простая по оцинкованной мелкоячеистой штукатурной сетке, класс поверхности К2, клеевой состав, керамическая плитка по дизайн-проекту	68,85	4.1	9,74		0,00	
1.1.06	Затирка, шпаклевка, грунтовка, улучшенная окраска водоземлюсионной краской, класс поверхности К2, цвет белый	15,73		0,00	Отделка торцов лестничных маршей: затирка, шпаклевка, грунтовка, улучшенная окраска водоземлюсионной краской, класс поверхности К2, цвет белый Штукатурка улучшенная по оцинкованной мелкоячеистой штукатурной сетке, шпатлевка, грунтовка, улучшенная окраска водоземлюсионной краской, класс поверхности К2	2,31 53,85	2 6	20,37 12,07	Керамогранитная плитка на клею в цвет пола, h=100 мм	18,39	
1.01.07	Минераловатные плиты Техноколь Технофас 145 кг/куб.м, толщиной 200 мм, штукатурка по стеклосетке, окраска водоземлюсионной краской, класс поверхности К1, цвет белый	19,43		0,00	Штукатурка улучшенная по оцинкованной мелкоячеистой штукатурной сетке, шпатлевка, грунтовка, улучшенная окраска водоземлюсионной краской, класс поверхности К2	67,60	2	7,20	Керамогранитная плитка на клею в цвет пола, h=100 мм	15,04	
1.1.09; 1.1.10	Минераловатные плиты Техноколь Технофас 145 кг/куб.м, толщиной 200 мм, штукатурка по стеклосетке, окраска водоземлюсионной краской, класс поверхности К1, цвет белый Подвесной потолок см. дизайн проект	18,97 11,61		0,00	Техноколь ТехноФас r=131 кг/куб.м 100 мм Минеральная штукатурка по стеклосетке, с последующей улучшенной окраской составами на акриловой основе (цвет по дизайн-проекту) Техноколь ТехноФас r=131 кг/куб.м 150 мм Минеральная штукатурка по стеклосетке, с последующей улучшенной окраской составами на акриловой основе (цвет по дизайн-проекту)	33,36 40,48	1	20,70	Плинтус по дизайн-проекту	19,54	
1.1.13	КНАУФ-лист (ГСП-А, ГСП-Н2, ГСП-DF) – 12,5 мм Минераловатная звукоизоляция КНАУФ Инсулейшн – 100 мм Минераловатные плиты Техноколь Технофас 145 кг/куб.м, толщиной 200 мм, штукатурка по стеклосетке, окраска водоземлюсионной краской, класс поверхности К1, цвет белый Подвесной потолок см. дизайн проект	37,55 0,71 37,55	Обеспыливающая полиуретановая пропитка	26,69	Штукатурка высококачественная по оцинкованной мелкоячеистой штукатурной сетке, шпатлевка, грунтовка, финишный слой по дизайн-проекту	86,22	3.1	39,66	Плинтус по дизайн-проекту	24,48	
1.1.15; 1.4.05; 1.4.06; 1.4.08; 1.4.09; 1.4.16	КНАУФ-лист (ГСП-А, ГСП-Н2, ГСП-DF) – 12,5 мм Минераловатная звукоизоляция КНАУФ Инсулейшн – 100 мм Подвесной потолок реечный металлический, цвет белый	14,39 14,49	Обеспыливающая полиуретановая пропитка	59,73	Штукатурка простая по оцинкованной мелкоячеистой штукатурной сетке, класс поверхности К2, клеевой состав, керамическая плитка	99,18	4	14,52		0,00	

11-ОМ/2023 – АР-2.1

Гостиница, расположенная по адресу: г. Москва, внутригородское муниципальное образование Преображенское, ул. Потешная, вл. 5, стр. 1, 2

Изм.

Кол.уч.

Лист

№ док.

Подпись

Дата

Нач. арх. отд.

Г.АП

Рук. гр. арх.

Вед. арх.

ГИП

Н.контроль

Лукина

Бызова

Киляков

Должикова

Зверева

Лукина

A2K

Согласовано			
Согласовано			
Инв. № подл.	Взам. инв. №		
	Подп. и дата		

Ведомость отделки помещений

Наименование или номер помещения	Потолок	Площадь, м ²	Отделка запотолочного пространства	Площадь, м ²	Стены	Площадь, м ²	Полы	Площадь, м ²	Плинтус	Длина, п.м.	Примечание
1.1.16	Минераловатные плиты Техноколь Технофас 145 кг/куб.м, толщиной 200 мм, штукатурка по стеклосетке, окраска водоземлюсионной краской, класс поверхности К1, цвет белый	13,28	Обеспыливающая полиуретановая пропитка	13,70	Штукатурка высококачественная по оцинкованной мелкоячеистой штукатурной сетке, шпатлевка, грунтовка, финишный слой по дизайн-проекту	32,77	3.1	14,36	Плинтус по дизайн-проекту	9,34	
	Подвесной потолок см. дизайн проект	13,28									
1.2.02; 1.2.03; 1.2.06; 1.3.02; 1.3.03; 1.3.06; 1.4.02; 1.4.03; 1.4.06; 1.5.02; 1.5.03; 1.5.06; 1.6.02; 1.6.03; 1.6.06; 1.7.02; 1.7.03; 1.7.06; 1.8.02; 1.8.03; 1.8.06; 1.9.02; 1.9.03; 1.9.06; 1.10.02; 1.10.03; 1.10.06; 1.11.02; 1.11.03; 1.11.06; 1.12.02; 1.12.03; 1.12.06; 1.13.02; 1.13.03; 1.13.06; 1.14.02; 1.14.03; 1.14.06; 1.15.02; 1.15.03; 1.15.06; 1.16.02; 1.16.03; 1.16.06; 1.17.02; 1.17.03; 1.17.06; 1.18.02; 1.18.03; 1.18.06; 1.19.02; 1.19.03; 1.20.02	Затирка, шпаклевка, грунтовка, улучшенная окраска водоземлюсионной краской, класс поверхности К2, цвет белый	802,40		0,00	Отделка торцов лестничных маршей: затирка, шпаклевка, грунтовка, улучшенная окраска водоземлюсионной краской, класс поверхности К2, цвет белый Штукатурка улучшенная по оцинкованной мелкоячеистой штукатурной сетке, шпатлевка, грунтовка, улучшенная окраска водоземлюсионной краской, класс поверхности К2	107,44 3263,32	3 6	349,33 250,27	Керамогранитная плитка на клею в цвет пола, h=100 мм	1075,95	
1.2.14.01; 1.3.14.01; 1.4.14.01; 1.5.14.01; 1.6.14.01; 1.7.14.01; 1.8.14.01; 1.9.14; 1.10.14.01; 1.11.14.01; 1.12.14.01; 1.13.14.01; 1.14.14.01; 1.15.14.01; 1.16.14.07; 1.17.14.01; 1.18.14.01; 1.19.14.01; 1.20.14.01	Обеспыливающая полиуретановая пропитка	79,58	Обеспыливающая полиуретановая пропитка	83,37	Штукатурка простая по оцинкованной мелкоячеистой штукатурной сетке, класс поверхности К2, клеевой состав, керамическая плитка	401,78	3	76,76		151,62	
	Подвесной потолок реечный металлический, цвет белый	79,61									
1.14.04	Обеспыливающая полиуретановая пропитка	43,45	Обеспыливающая полиуретановая пропитка	24,85	Штукатурка высококачественная по оцинкованной мелкоячеистой штукатурной сетке, шпатлевка, грунтовка, финишный слой по дизайн-проекту	108,71	3.1 3.2 6	41,79 1,44 0,35	Плинтус по дизайн-проекту	40,22	
	Подвесной потолок см. дизайн проект	43,71									
1.19.06	Затирка, шпаклевка, грунтовка, улучшенная окраска водоземлюсионной краской, класс поверхности К2, цвет белый	20,93		0,00	Отделка торцов лестничных маршей: затирка, шпаклевка, грунтовка, улучшенная окраска водоземлюсионной краской, класс поверхности К2, цвет белый Штукатурка улучшенная по оцинкованной мелкоячеистой штукатурной сетке, шпатлевка, грунтовка, улучшенная окраска водоземлюсионной краской, класс поверхности К2	0,69 54,34	3	6,03	Керамогранитная плитка на клею в цвет пола, h=100 мм	17,38	
1.20.03	Затирка, шпаклевка, грунтовка, улучшенная окраска водоземлюсионной краской, класс поверхности К2, цвет белый	22,05		0,00	Штукатурка улучшенная по оцинкованной мелкоячеистой штукатурной сетке, шпатлевка, грунтовка, улучшенная окраска водоземлюсионной краской, класс поверхности К2	100,71	3	8,00	Керамогранитная плитка на клею в цвет пола, h=100 мм	21,16	
3.01; 3.03	Шпатлевка, грунтовка, окраска антистатической краской	10,60		0,00	Шпатлевка, грунтовка, окраска антистатической краской	40,12	10	11,91		0,00	
4.01; 4.04; 4.05; 4.06; 5.01	КНАУФ-лист (ГСП-А, ГСП-Н2, ГСП-DF) – 12,5 мм Минераловатная звукоизоляция КНАУФ Инсулейшн – 100 мм	322,69		0,00		0,00		0,00		0,00	
4.02; 4.03; 5.02; 5.03	КНАУФ-лист (ГСП-А, ГСП-Н2, ГСП-DF) – 12,5 мм Минераловатная звукоизоляция КНАУФ Инсулейшн – 100 мм	19,63		0,00	Защелкивание гидроизоляции мастики Техноколь №21 на стены (h=300 мм)	10,92	8	17,95		0,00	
14.01; 14.02; 14.04; 14.07	КНАУФ-лист (ГСП-А, ГСП-Н2, ГСП-DF) – 12,5 мм Минераловатная звукоизоляция КНАУФ Инсулейшн – 100 мм	52,90	Обеспыливающая полиуретановая пропитка	55,88	Штукатурка высококачественная по оцинкованной мелкоячеистой штукатурной сетке, шпатлевка, грунтовка, высококачественная окраска водоземлюсионной краской, класс поверхности К4	164,86	5	54,58	ПВХ плинтус в цвет пола	47,62	
	Подвесной потолок по типу "Армстронг" по подсистеме, Г1, В1, Д2, Т2	52,95									
14.03; 14.12; 14.14; 14.15	КНАУФ-лист (ГСП-А, ГСП-Н2, ГСП-DF) – 12,5 мм Минераловатная звукоизоляция КНАУФ Инсулейшн – 100 мм	31,57	Обеспыливающая полиуретановая пропитка	51,14	Штукатурка высококачественная по оцинкованной мелкоячеистой штукатурной сетке, шпатлевка, грунтовка, высококачественная окраска водоземлюсионной краской, класс поверхности К4	169,76	3	32,17	Керамогранитная плитка на клею в цвет пола, h=100 мм	47,16	
	Подвесной потолок по типу "Армстронг" по подсистеме, Г1, В1, Д2, Т2	31,61									
14.10	Минераловатные плиты Техноколь Технофас 145 кг/куб.м, толщиной 200 мм, штукатурка по стеклосетке, окраска водоземлюсионной краской, класс поверхности К1, цвет белый	5,82	Обеспыливающая полиуретановая пропитка	6,86	Техноколь ТехноФас r=131 кг/куб.м 100 мм Минеральная штукатурка по стеклосетке, с последующей улучшенной окраской составами на акриловой основе Штукатурка высококачественная по оцинкованной мелкоячеистой штукатурной сетке, шпатлевка, грунтовка, высококачественная окраска водоземлюсионной краской, класс поверхности К4	1,51 23,68	3	6,66	Керамогранитная плитка на клею в цвет пола, h=100 мм	8,99	
	Подвесной потолок по типу "Армстронг" по подсистеме, Г1, В1, Д2, Т2	4,96									
14.11	КНАУФ-лист (ГСП-А, ГСП-Н2, ГСП-DF) – 12,5 мм Минераловатная звукоизоляция КНАУФ Инсулейшн – 100 мм	1,93	Обеспыливающая полиуретановая пропитка	8,49	Штукатурка простая по оцинкованной мелкоячеистой штукатурной сетке, класс поверхности К2, клеевой состав, керамическая плитка по дизайн-проекту	14,08	4	1,90		0,00	
	Подвесной потолок реечный металлический, цвет белый	1,93									
14.17	Подвесной потолок по типу "Армстронг" по подсистеме, Г1, В1, Д2, Т2	2,33	Обеспыливающая полиуретановая пропитка	10,16	Штукатурка высококачественная по оцинкованной мелкоячеистой штукатурной сетке, шпатлевка, грунтовка, высококачественная окраска водоземлюсионной краской, класс поверхности К4	14,45	3	2,49	Керамогранитная плитка на клею в цвет пола, h=100 мм	5,14	
14.18	Подвесной потолок по типу "Армстронг" по подсистеме, НГ	1,20	Обеспыливающая полиуретановая пропитка	4,20	Штукатурка высококачественная по оцинкованной мелкоячеистой штукатурной сетке, шпатлевка, грунтовка, высококачественная окраска водоземлюсионной краской, класс поверхности К4	14,19	3	1,29	Керамогранитная плитка на клею в цвет пола, h=100 мм	3,64	
Лифтовые шахты	Обеспыливающая полиуретановая пропитка	13,55			Обеспыливающая полиуретановая пропитка	1850,20					

						11-ОМ/2023 – АР-2.1			
						Гостиница, расположенная по адресу: г. Москва, внутригородское муниципальное образование Преображенское, ул. Потешная, вл. 5, стр. 1, 2			
Изм.	Кол.уч.	Лист	№ док.	Подпись	Дата				
Нач.арх.отд.	Лукина				07.2025	Гостиница, расположенная по адресу: г. Москва, внутригородское муниципальное образование Преображенское, ул. Потешная, вл. 5, стр. 1, 2	Стадия	Лист	Листов
ГАП	Бызова				07.2025		Р	38	
Рук.гр.арх.	Киляков				07.2025				
Вед.арх.	Должикова				07.2025				
ГИП	Зверева				07.2025	Ведомость отделки помещений (окончание)			Открытые мастерские
Н.контроль	Лукина				07.2025				