



ООО «Ин тре»  
127015, г. Москва, ул. Новодмитровская, д. 5А,  
стр.3, эт. 3, пом. I, ком. №23д1.  
Тел.: +7 (495) 649-63-13  
info@intregroup.com  
www.intregroup.com

П-209-007733703279-0119

## Многофункциональный гостиничный комплекс с подземной автостоянкой

расположенный по адресу:  
г.Москва, 2-й Силикатный проезд, вл. 8

### Рабочая документация Архитектура интерьеров (АИ)

Корпус 3, этаж 12  
(на отм. +37,800)

СОГЛАСОВАНО:

Главный архитектор проекта:  
Залялетдинова Н.М.

(подпись)

Архитектор проекта:  
Клопченко А.А.

(подпись)

М.П.

(наименование организации)

(должность)

(Ф. И. О.)

(дата)

(подпись)

Москва 2026

Ведомость основных комплектов рабочих чертежей

| Обозначение | Наименование           | Примечание |
|-------------|------------------------|------------|
| АИ          | Архитектура интерьеров |            |
| ЭОМ         | Электроосвещение       |            |

## Ведомость чертежей

| Лист | Наименование                                      | Примечание |
|------|---------------------------------------------------|------------|
| 1    | Общие данные                                      |            |
| 2    | Маркировочный план                                |            |
| 3    | Спецификация элементов заполнения дверных проемов |            |
| 4    | План пола                                         |            |
| 5    | План потолков                                     |            |
| 6    | План расстановки осветительных приборов           |            |
| 7    | Сводный план потолка                              |            |
| 8    | План электрооборудования                          |            |
| 9    | План отделки стен                                 |            |
| 10   | Развертки стен                                    |            |
| 11   | Развертки стен                                    |            |
| 12   | Сводная ведомость отделки                         |            |

Ведомость ссылочных и прилагаемых документов

| N п/п | Наименование   | Примечание |
|-------|---|------------|
|       | Ссылочные документы   |            |
| 1     | ГОСТ Р 21.1101-2013 Система проектной документации для строительства (СПДС). Основные требования к проектной и рабочей документации                                                                                    |            |
| 2     | ГОСТ 21501-93 СПДС. Правила выполнения архитектурно-строительных рабочих чертежей   |            |
| 3     | СП 118.13330.2022. Общественные здания и сооружения   |            |
| 7     | СП 59.13330.2020 Доступность зданий и сооружений для маломобильных групп населения.   |            |
| 8     | ФЗ N123 Технический регламент о требованиях пожарной безопасности   |            |
| 9     | СП 1.13130.2020 Системы противопожарной защиты. Эвакуационные пути и выходы   |            |
| 10    | ГОСТ 12.1.004-91(ССБТ). Пожарная безопасность. Общие требования   |            |
| 11    | СП 112.13330.2011 Пожарная безопасность зданий и сооружений   |            |
| 12    | СП 4.13130.2013 Свод правил Системы противопожарной защиты ограничение распространения пожара на объектах защиты требования к объемно-планировочным и конструктивным решениям                                          |            |
| 13    | ПУЭ «Правила устройства электроустановок. Издание 7»   |            |
| 14    | ГОСТ 6266-97. Листы гипсокартонные   |            |
| 15    | Серия 1.031.9-2.00. Серия 1.031.9-3.01. Комплексные системы Кнауф. Перегородки поэлементной сборки из гипсокартонных листов на металлическом и деревянном каркасах, для жилых, общественных и производственных зданий. |            |

## ОБЩИЕ УКАЗАНИЯ

1. Рабочий проект интерьеров помещений общественного назначения 12 этажа 3 корпуса по объекту:

Многофункциональный гостиничный комплекс с подземной автостоянкой, по адресу: г. Москва, 2-й Силикатный проезд, вл. 8, выполнен на основании следующих документов

- Технического задания на проектирование, выданное Заказчиком;
- Дизайн-проект "Офисы Emotion" ГК Основа;
- Рабочей документации.

2. *Характеристики району строительства и условий эксплуатации:*

-район строительства: город Москва

-климатический район /СП 131.13330.2

-расчетная зимняя температура - 25С°

-снеговой район

-ветровой район

3. Стадия проектирования: рабочая документация

Этап строительства: устройство отделки помещений общественного назначения

4. За относительную отметку  $\pm 0,000$  принята отметка чистого пола первого этажа жилого комплекса.

5. Проект предусматривает следующие виды строительно - монтажных работ:

- устройство перегородок из ГКЛ по металлическому каркасу;
- облицовка стен;
- установка дверных изделий;
- устройство полов из керамического гранита;
- установка плинтуса;
- устройство подвесных потолков;
- монтаж разводки кабелей освещения, электропитания, оборудования;
- монтаж светильников.

6. Проектируемый объект имеет.

- уровень ответственности здания - II (нормальный)
- класс по конструкциям пожарной безопасности - СС
- класс функциональной пожарной опасности - Ф 1.2

7. Высота этажа от пола до перекрытия 3000 мм.

8. Работы должны проводиться лицензированными организациями и квалифицированными специалистами.

9. Все размеры, архитектурные и конструктивные решения уточняются по месту в ходе строительных работ и технического надзора.

10. Работы, скрывающиеся при производстве последующих работ, подлежат освидетельствованию и составлению акта на завершенную часть работ согласно СП 48.13330.2019.

11. Перегородки вновь возводимые из ГКЛ(В) по металлическим направляющим выполнить в соответствии с технологией "ТИГЛ-КНАУФ" с заполнением мынватой "ROCKWOOL". Перегородки из ГКЛ без противопожарных спецификаций возводить с установкой стоечного профиля ПС 75-100 с шагом 600 мм. Перегородки с последующей облицовкой керамической плиткой возводить с установкой стоечного профиля ПС 75-100 с шагом 400 мм. Перегородки из пенобетонных блоков возводить в соответствии с ГОСТ 25485-89, до плиты перекрытия.

12. В местах размещения инженерного оборудования в подвесном потолке из ГКЛ организовать ревизионные лючки. За реечным подвесным потолком инженерные коммуникации окрасить (RAL 7044) - (за исключением декоративных панелей внутренних блоков, сплинкерных головок, противопожарных датчиков).

13. Перед выполнением работ предусмотреть меры по технике безопасности согласно СНиП 12-03-2001, 14-04-2002 ГОСТ 12.01.001-82. При производстве всех видов строительно-монтажных работ необходимо соблюдать требования части 3 по организации, производству, приемке работ (СНиП 12-01-2004, РД 11-02-2006).

14. Используемые при строительстве материалы должны иметь сертификаты соответствия в т.ч. в области пожарной безопасности. При производстве сварочных работ необходимо соблюдать требования СП 12-135-2003 "Безопасность труда в строительстве. Отраслевые типовые инструкции по охране труда".

15. В помещениях общественного назначения не допускается применять материалы с показателями пожарной опасности, не более указанных: для отделки стен и потолков - Г1, В1, Д2, Т2 и материалы для покрытия пола - В2, Д2, Т2, РП1.

## ПРОТИВОПОЖАРНЫЕ МЕРОПРИЯТИЯ

Противопожарные двери оборудуются приспособлениями для самозакрывания и уплотнением в притворах. Предусматриваемые к установке противопожарные двери и т.п. конструкции должны иметь сертификаты пожарной безопасности или протоколы испытаний зарегистрированных в России лабораторий (испытательных центров). Каркасы подвесных потолков выполняются из негорючих материалов. При прокладке кабелей и трубопроводов через ограждающие конструкции (перекрытия, перегородки) с нормируемыми пределами огнестойкости и пределами распространения огня, заполнение зазоров между проводами, кабелями или трубой предусмотрены из легко удаляемой массы негорючего материала. В помещениях не применяется облицовка из горючих материалов и оклейка горючими пленочными материалами стен и потолков на путях эвакуации. Каркасы и заполнение подвесных потолков на путях эвакуации выполняются из негорючих материалов или материалов группы горючести Г1, а отделка стен и потолков помещений предусматривается из труднгорючих или негорючих материалов. В отделке помещений и путей эвакуации используются отделочные материалы, имеющие сертификаты пожарной безопасности или протоколы испытаний на горючесть, воспламеняемость, токсичность и дымообразующую способность зарегистрированных в России лабораторий (испытательных центров).

## ПРОТИВОПОЖАРНЫЕ МЕРОПРИЯТИЯ ПРИ ПРОИЗВОДСТВЕ СТРОИТЕЛЬНЫХ РАБОТ

В период производства строительных работ во избежание возгорания строительных материалов, изделий и конструкций необходимо:

1. Сварочные работы выполнять на негорючих поверхностях с применением негорючих экранов.
2. Сварочные работы должны вести только аттестованные специалисты.

3. Сварочные работы не производить вблизи складирования строительных материалов. Временную электропроводку выполнять в пожаробезопасном исполнении.

4. Перед началом производства строительных работ назначить ответственного за пожарную безопасность на объекте.

На пути эвакуации из помещений установить два огнетушителя.

Категорически запрещается размещать на пути эвакуации, как в помещении, так и на лестничной клетке складирование строительных материалов и конструкций.

ТЕХНИЧЕСКИЕ РЕШЕНИЯ РАЗРАБОТАННЫЕ В ПРОЕКТНОЙ ДОКУМЕНТАЦИИ СООТВЕТСТВУЮТ ТРЕБОВАНИЯМ:

1. Действующим нормам и правилам строительного проектирования, санитарно-экологическим, гигиеническим нормам Российской Федерации.
2. Нормам и правилам обеспечивающим пожаро и взрывобезопасность при эксплуатации проектируемого объекта, при соблюдении требований и мероприятий предусмотренных рабочими чертежами.

ГАП  Н.М. Залялетдинова

|            |       |      |                |                                                                                       |       |   |                                                                                       |                    |        |
|------------|-------|------|----------------|---------------------------------------------------------------------------------------|-------|---|---------------------------------------------------------------------------------------|--------------------|--------|
|            |       |      |                |                                                                                       |       | ИНТР - АИ   |                                                                                       |                    |        |
|            |       |      |                |                                                                                       |       | Многофункциональный гостиничный комплекс с подземной автостоянкой, по адресу: г. Москва, 2-й Силикатный проезд, вл. |                                                                                       |                    |        |
| Изм.       | Кол.ч | Лист | В док.         | Подп.                                                                                 | Дата  | Корпус 3, этаж 12<br>(на отм. +37,800)                                                                              | Стадия                                                                                | Лист               | Листов |
| ГАП        |       |      | Залялетдинова  |  | 02.26 |   | Р                                                                                     | 1                  | 12     |
| Разработал |       |      | Клюпченко А.А. |                                                                                       | 02.26 |   |                                                                                       |                    |        |
|            |       |      |                |                                                                                       |       | Общие данные   |  | ООО "Ин Тре"       |        |
|            |       |      |                |                                                                                       |       |   |                                                                                       | www.intregroup.com |        |




| Спецификация элементов заполнения дверных проемов |                              |                               |   |             |
|---------------------------------------------------|------------------------------|-------------------------------|---|-------------|
| Поз.                                              | Обозначение                  | Наименование                  | Описание   | Кол-во, шт. |
| ДВ-6                                              | Индивидуального изготовления | ДВ 2100х800 правый            | Дверной блок глухой с П-образной коробкой, без порога. Доводчик, нажимная ручка с двух сторон, цилиндрический замок с ключом, уплотнения в притворах. Материал отделки ПВХ под камень NSN 204-NGD-L (из каталога PVC-foils GREENWOOD) или аналог                                                                      | 1           |
| ДВ-6 л                                            | Индивидуального изготовления | ДВ 2100х800 левый             | Дверной блок глухой с П-образной коробкой, без порога. Доводчик, нажимная ручка с двух сторон, цилиндрический замок с ключом, уплотнения в притворах. Материал отделки ПВХ под камень NSN 204-NGD-L (из каталога PVC-foils GREENWOOD) или аналог                                                                      | 2           |
| ДВ-8                                              | Индивидуального изготовления | ДВ 2100х1000 правый           | Дверной блок глухой с П-образной коробкой, без порога. Доводчик, нажимная ручка с двух сторон, цилиндрический замок с ключом, уплотнения в притворах. Материал отделки ПВХ под камень NSN 204-NGD-L (из каталога PVC-foils GREENWOOD) или аналог                                                                      | 2           |
| ДВ-10                                             | ГОСТ Р 57327-2016            | ДПС 01 2100х1200 правая EI60  | Противопожарный дверной блок глухой с П-образной коробкой (угловой тип), выпадающий порог. Доводчик, нажимная ручка с двух сторон, цилиндрический замок с ключом. Цвет отделки стен. Производитель ООО ФОТОТЕХ или аналог                                                                                             | 2           |
| ДВ-12                                             | ГОСТ Р 57327-2016            | ДПС 02 2200х1220 правая EI30  | Противопожарный дверной блок глухой с замкнутой коробкой, низкий порог (h = 14 мм). Доводчик, нажимная ручка с двух сторон, цилиндрический замок с ключом, уплотнения в притворах. Цвет отделки стен. Производитель ООО ФОТОТЕХ или аналог                                                                            | 2           |
| ДВ-12 л                                           | ГОСТ Р 57327-2016            | ДПС 02 2200х1220 левая EI30   | Противопожарный дверной блок глухой с замкнутой коробкой, низкий порог (h = 14 мм). Доводчик, нажимная ручка с двух сторон, цилиндрический замок с ключом, уплотнения в притворах. Цвет отделки стен. Производитель ООО ФОТОТЕХ или аналог                                                                            | 1           |
| ДВ-13 л                                           | ГОСТ Р 57327-2016            | ДПС 02 2200х1350 левая EIWS60 | Противопожарный дверной блок остекленный (до 100%) с П-образной коробкой (торцевой тип), выпадающий порог. Ширина прохода в чистоте при открытой рабочей створке 900 мм. Доводчик, нажимная ручка с двух сторон, цилиндрический замок с ключом. Цвет согласовать с Заказчиком. Производитель ООО "ФОТОТЕХ" или аналог | 1           |

Спецификация инженерных люков

| Поз.  | Обозначение                  | Наименование              | Описание   | Кол-во, шт. |
|-------|------------------------------|---------------------------|---|-------------|
| ЛВ-1  | Индивидуального изготовления | ЛВ 310х300 правый         | Люк-дверь доступа из металлического профиля с поверхностью под отделку. Скрытые короб, петли, ручка, цилиндрический замок (мастер-ключ). Производитель ООО «КОРПОРАЦИЯ ДВЕРЕЙ И ЛЮКОВ» или аналог | 3           |
| ЛВ-2  | Индивидуального изготовления | ЛВ 2100х300 правый        | Люк-дверь доступа из металлического профиля с поверхностью под отделку. Скрытые короб, петли, ручка, цилиндрический замок (мастер-ключ). Производитель ООО «КОРПОРАЦИЯ ДВЕРЕЙ И ЛЮКОВ» или аналог | 2           |
| ЛВ-3  | Индивидуального изготовления | ЛВ 2100х420 правый        | Люк-дверь доступа из металлического профиля с поверхностью под отделку. Скрытые короб, петли, ручка, цилиндрический замок (мастер-ключ). Производитель ООО «КОРПОРАЦИЯ ДВЕРЕЙ И ЛЮКОВ» или аналог | 1           |
| ЛВ-4  | Индивидуального изготовления | ЛВ 2100х600 правый        | Люк-дверь доступа из металлического профиля с поверхностью под отделку. Скрытые короб, петли, ручка, цилиндрический замок (мастер-ключ). Производитель ООО «КОРПОРАЦИЯ ДВЕРЕЙ И ЛЮКОВ» или аналог | 1           |
| ЛВ-5  | Индивидуального изготовления | ЛВ 2100х630 правый        | Люк-дверь доступа из металлического профиля с поверхностью под отделку. Скрытые короб, петли, ручка, цилиндрический замок (мастер-ключ). Производитель ООО «КОРПОРАЦИЯ ДВЕРЕЙ И ЛЮКОВ» или аналог | 5           |
| ЛВ-11 | Индивидуального изготовления | ЛВ 2100х1350 равнопольный | Люк-дверь доступа из металлического профиля с поверхностью под отделку. Скрытые короб, петли, ручка, цилиндрический замок (мастер-ключ). Производитель ООО «КОРПОРАЦИЯ ДВЕРЕЙ И ЛЮКОВ» или аналог | 1           |
| ЛВ-13 | Индивидуального изготовления | ЛВ 2100х1500 равнопольный | Люк-дверь доступа из металлического профиля с поверхностью под отделку. Скрытые короб, петли, ручка, цилиндрический замок (мастер-ключ). Производитель ООО «КОРПОРАЦИЯ ДВЕРЕЙ И ЛЮКОВ» или аналог | 1           |

- Примечания:
- Перед началом работ, все размеры и отметки проверить по месту. Все несоответствия согласовать с авторами проекта.
  - Для люков-дверей в графе "Наименование" указаны габариты строительного проема.
  - Все двери должны быть сертифицированы. Противопожарные двери должны иметь сертификат соответствия пределу огнестойкости.
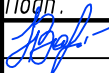
|            |        |                |        |                                                                                       |       |   |                                                                                       |                                    |        |
|------------|--------|----------------|--------|---------------------------------------------------------------------------------------|-------|---|---------------------------------------------------------------------------------------|------------------------------------|--------|
|            |        |                |        |                                                                                       |       | ИНТР –АИ   |                                                                                       |                                    |        |
|            |        |                |        |                                                                                       |       | Многофункциональный гостиничный комплекс с подземной автостоянкой, по адресу: г. Москва, 2-й Силикатный проезд, вл. 8 |                                                                                       |                                    |        |
| Изм.       | Кол.уч | Лист           | И док. | Подп.                                                                                 | Дата  | Корпус 3, этаж 12<br>(на отм. +37,800)                                                                                | Стадия                                                                                | Лист                               | Листов |
| ГАП        |        | Зялялетдинова  |        |  | 02.26 |   | Р                                                                                     | 3                                  | 12     |
| Разработал |        | Клопченко А.А. |        |                                                                                       | 02.26 | Спецификация элементов<br>заполнения дверных проемов                                                                  |  | ООО "Ин тре"<br>www.intregroup.com |        |
|            |        |                |        |                                                                                       |       |   |                                                                                       |                                    |        |
|            |        |                |        |                                                                                       |       |   |                                                                                       |                                    |        |

Architectural floor plan of a building section, showing rooms, corridors, and technical details. The plan includes dimensions, room numbers, and material specifications.

**Dimensions:**

- Vertical dimensions (left side): 3400, 3400, 3150, 950, 3400, 3400.
- Horizontal dimensions (bottom): 3600, 3600, 3600, 700, 2900, 3600, 1600, 2000, 3600, 2500, 1100, 3600.
- Total horizontal dimension: 32400.

**Room Numbers and Labels:**

- 3.1, 3.2, 3.3, 3.4, 3.5, 3.6, 3.7, 3.8, 3.9
- 11/1.1, 11/2.1, 11/3.1

**Technical Details and Materials:**

- Керамогранит терраса светлый 600 x 1200 мм
- Керамогранит 300 x 300 мм
- Керамогранит под бетон 600 x 1200 мм
- Лоток щелевой водоотводный в полу, модульный
- Трап в полу Ø100
- Трап в полу Ø100
- Керамогранит под бетон 600 x 1200 мм

**Other Labels:**


- У, Т, С, Р/1, Р, П, Н
- 18, 19, 20, 21, 21/1, 22, 23, 23/1, 24, 25, 25/1, 26, 27

| <i>No</i>  | <i>Наименование</i>            | <i>Площадь,<br/>м<sup>2</sup></i> |
|------------|--------------------------------|-----------------------------------|
| <i>3.1</i> | <i>Лифтовой холл / ПБЗ</i>     | <i>40,30</i>                      |
| <i>3.2</i> | <i>Коридор</i>                 | <i>36,20</i>                      |
| <i>3.5</i> | <i>ПУИ</i>                     | <i>2,30</i>                       |
| <i>3.6</i> | <i>Тамбур</i>                  | <i>8,40</i>                       |
| <i>3.7</i> | <i>С / У</i>                   | <i>5,90</i>                       |
| <i>3.8</i> | <i>С / У</i>                   | <i>4,60</i>                       |
| <i>3.9</i> | <i>Универсальный с / у</i>     | <i>3,80</i>                       |
|            | <i>Общая площадь помещений</i> | <i>101,50</i>                     |

-  - монолитные железобетонные конструкции
-  - перегородки из газобетонных блоков
-  - перегородки из кирпича
-  - номер помещения
-  - помещения не входящие в зону проектирования
-  - начало укладки целой плитки
-  - отметка пола

| Обозначение                                                                         | Наименование                                                                                                  | Кол-во              | Примечание |
|-------------------------------------------------------------------------------------|---|---------------------|------------|
|  | Керамогранит под бетон Atlas Concorde Drift White Rect 600x1200x9 мм (арт. 610010001443) или аналог           | 59,0 м <sup>2</sup> |            |
|  | Керамогранит под террасо Vitra Terrazzo-X Светлый 600x1200x9 мм или аналог                                    | 42,3 м <sup>2</sup> |            |
|  | Керамогранит Эстима LF01 NAT 300x300x10 мм (или аналог)                                                       | 2,3 м <sup>2</sup>  |            |
|                                                                                     | Гидроизоляция пола в мокрых помещениях – SikaTop Seal-107 или аналог с заведением на стены на 300 мм (2 слоя) | 17,0 м <sup>2</sup> |            |


|                                                                   |         |
|-------------------------------------------------------------------|---------|
| Керамогранитная плитка                                            | - 9 мм  |
| Плиточный клей цементный                                          | - 6 мм  |
| Полусухая цементно-песчаная стяжка,<br>армированная фиброволокном | - 85 мм |
| Ж/б плита перекрытия                                              |         |

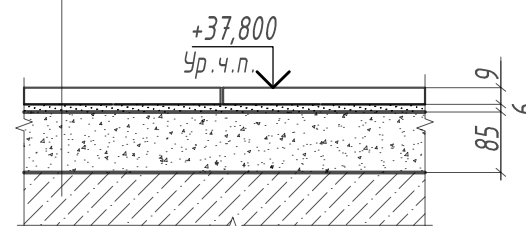

1. Все размеры указаны в миллиметрах.
2. Перед началом работ, все размеры и отметки проверить по месту. Все несоответствия согласовать с авторами проекта.
3. За отметку +37,800 принять уровень чистого пола 12 этажа.
4. Полы не входящие в зону проектирования условно не показаны.
5. До устройства полов необходимо выполнить прокладку всех энергетических, сантехнических и технологических разводок. Устройство полов выполнять по технологиям фирмы-производителя.
6. Полы в помещениях выполнять несколькими, без швов и дефектов, без перепадов по высоте в соответствии с требованиями СП 29.13330.2011.
7. Основание пола необходимо тщательно очистить от пыли, остатков раствора и мельчайших частиц мусора. Керамогранитная плитка должна быть сухой и также очищенной от пыли.
8. Укладка облицовки производится на клеевую смесь. Плиточный клей использовать совместно с грунтовкой. Укладка должна происходить при хорошем освещении.
9. Шов плитки минимальный, затирку швов осуществить эластичной водоотталкивающей затиркой в цвет плитки.
10. Нагрузки на пол не превышают допустимые.
11. На путях эвакуации отделка полов выполняется из негорючих материалов (НГ). Все материалы, применяемые для покрытий полов, должны иметь технические условия и необходимые сертификаты.
12. На плане обозначено место расположения модульного щелевого лотка с вертикальным опуском DN50 мм, соединенным с трапом, корпус которого закрыт дренажной решеткой. Подключение лотков к системе дренажной канализации см. в разделе "КП-135Р-ВК-1.4". Производитель системы Аква - Ипограк или аналог. Количество щелевых лотков (длина 1500 мм) – 1 шт.
13. Устройство полов, подбор для них составов бетонов и растворов, соблюдение специальных условий, применение методов механизации устройства полов и проверка их качества должны производиться в соответствии с СП 71.13330.2017 "Изоляционные и отделочные покрытия".
14. Материалы, которые используются в покрытии полов, необходимо согласовать с Заказчиком.

|            |       |                |       |                      |       |   |                                                                                       |                                    |        |
|------------|-------|----------------|-------|----------------------|-------|---|---------------------------------------------------------------------------------------|------------------------------------|--------|
|            |       |                |       |                      |       | ИНТР - АИ   |                                                                                       |                                    |        |
|            |       |                |       |                      |       | Многофункциональный гостиничный комплекс с подземной<br>автостоянкой, по адресу: г. Москва, 2-й Силикатный проезд, вл. 8 |                                                                                       |                                    |        |
| Изм.       | Кол.ч | Лист           | Идок. | Подп.                | Дата  | Корпус 3, этаж 12<br>(на отм. +37,800)                                                                                   | Стация                                                                                | Лист                               | Листов |
| ГАП        |       | Зялялетдинова  |       | <i>Зялялетдинова</i> | 02.26 |   | Р                                                                                     | 4                                  | 12     |
| Разработал |       | Клопченко А.А. |       |                      | 02.26 |   |                                                                                       |                                    |        |
|            |       |                |       |                      |       | План пола.<br>М 1:100   |  | ООО "Ин Тре"<br>www.intregroup.com |        |
|            |       |                |       |                      |       |   |                                                                                       |                                    |        |

План потолков. М 1:100

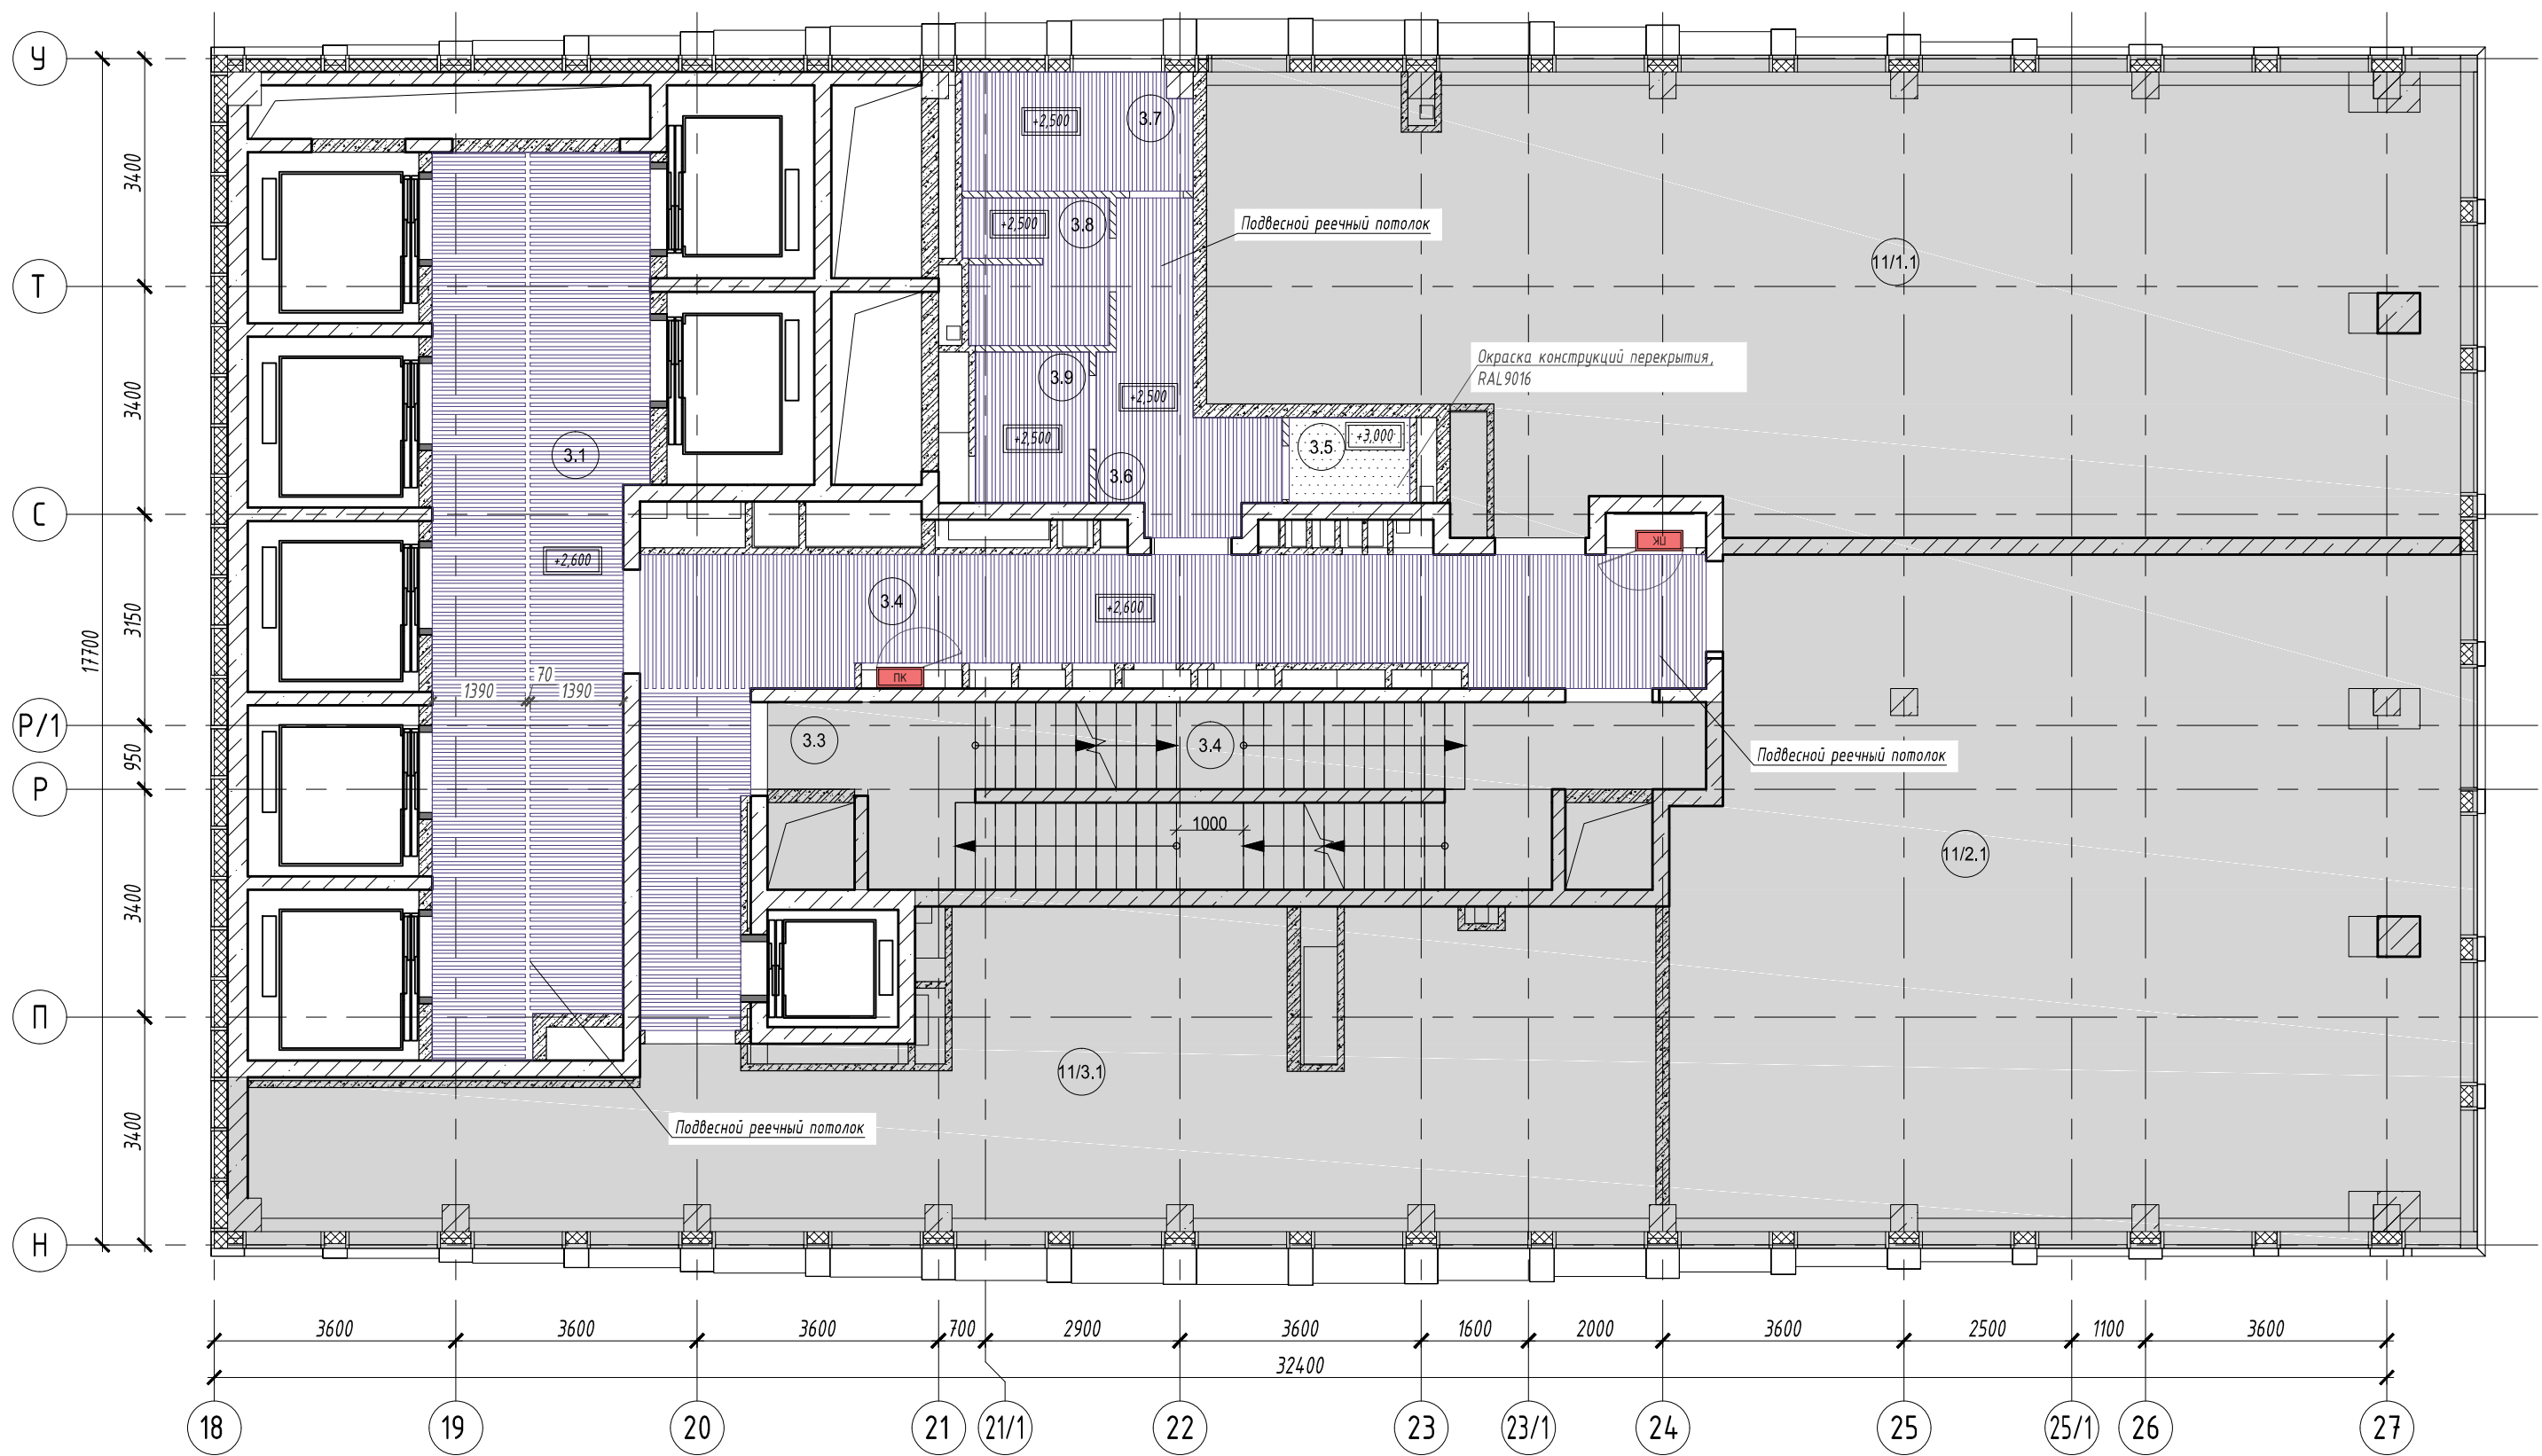

Экспликация помещений

| №                       | Наименование        | Площадь, м² |
|-------------------------|---------------------|-------------|
| 3.1                     | Лифтовой холл / ПБЗ | 40,30       |
| 3.2                     | Коридор             | 36,20       |
| 3.5                     | ПУИ                 | 2,30        |
| 3.6                     | Тамбур              | 8,40        |
| 3.7                     | С/У                 | 5,90        |
| 3.8                     | С/У                 | 4,60        |
| 3.9                     | Универсальный с/у   | 3,80        |
| Общая площадь помещений |                     | 101,50      |

Условные обозначения:

- монолитные железобетонные конструкции
- перегородки из газобетонных блоков
- перегородки из кирпича
- номер помещения
- помещения не входящие в зону проектирования
- отметка уровня подвешеного потолка

Ведомость отделки потолка

| Поз | Обозначение | Наименование   | Кол-во, кв.м | Примечание |
|-----|-------------|---|--------------|------------|
| 2   |             | Подвесной потолок реечный Алдес системы А50S, рейка кубообразная А50/50S белая матовая. Расстояние между рейками 70 мм или аналог | 99,2         |            |
| 3   |             | Потолок открытый, окраска RAL9016                                                                                                 | 2,3          |            |
| 4   |             | Окраска конструкций перекрытия за подвесными потолками и откосов, цвет RAL9016                                                    | 77,2         |            |

- материалы посчитаны без учета строительного запаса

Примечания:

- Перед началом работ, все размеры и отметки проверить по месту. Все несоответствия согласовать с Заказчиком.
- В зонах прохождения инженерных коммуникаций, высоту подвешеного потолка уточнить и скорректировать на месте с учетом проходящих коммуникаций.
- За отм. ±0,000 принята отметка чистого пола этажа. Отметки указаны от отм. ±0,000.
- Данный лист рассматривать совместно с разделами ОВиК и ЭОМ проекта.
- Предусмотреть лючки доступа в потолок ГКЛ к инженерному оборудованию.

|            |       |                |        |                                                                                       |       |   |                                                                                       |                                    |        |
|------------|-------|----------------|--------|---------------------------------------------------------------------------------------|-------|---|---------------------------------------------------------------------------------------|------------------------------------|--------|
|            |       |                |        |                                                                                       |       | ИНТР - АИ   |                                                                                       |                                    |        |
|            |       |                |        |                                                                                       |       | Многофункциональный гостиничный комплекс с подземной<br>автостоянкой, по адресу: г. Москва, 2-й Силикатный проезд, вл. 8 |                                                                                       |                                    |        |
| Изм.       | Кол.ч | Лист           | И док. | Подп.                                                                                 | Дата  | Корпус 3, этаж 12<br>(на отм. +37,800)                                                                                   | Стадия                                                                                | Лист                               | Листов |
| ГАП        |       | Залаялетдинова |        |  | 02.26 |   | Р                                                                                     | 5                                  | 12     |
| Разработал |       | Клопченко А.А. |        |                                                                                       | 02.26 | План потолков<br>М 1:100                                                                                                 |  | ООО "Ин Тре"<br>www.intregroup.com |        |
|            |       |                |        |                                                                                       |       |   |                                                                                       |                                    |        |

[illegible]

| <i>No</i>  | <i>Наименование</i>            | <i>Площадь,<br/>м<sup>2</sup></i> |
|------------|--------------------------------|-----------------------------------|
| <i>3.1</i> | <i>Лифтовой холл / ПБЗ</i>     | <i>40,30</i>                      |
| <i>3.2</i> | <i>Коридор</i>                 | <i>36,20</i>                      |
| <i>3.5</i> | <i>ПУИ</i>                     | <i>2,30</i>                       |
| <i>3.6</i> | <i>Тамбур</i>                  | <i>8,40</i>                       |
| <i>3.7</i> | <i>С / У</i>                   | <i>5,90</i>                       |
| <i>3.8</i> | <i>С / У</i>                   | <i>4,60</i>                       |
| <i>3.9</i> | <i>Универсальный с / у</i>     | <i>3,80</i>                       |
|            | <i>Общая площадь помещений</i> | <i>101,50</i>                     |

-  - монолитные железобетонные конструкции
-  - перегородки из газобетонных блоков
-  - перегородки из кирпича
-  - номер помещения
-  - помещения не входящие в зону проектирования

| Поз. | Обозначение                                                                         | Наименование   | Кол -во,<br>шт. | Прим. |
|------|-------------------------------------------------------------------------------------|---|-----------------|-------|
| 1    |  | Точечный встраиваемый светильник диаметром 140 мм с рассеянным светом, 10W, 4000 К. Степень защиты IP20                                                                 | 14              |       |
| 2    |  | Светильник подвесной линейный ART-LINE50 S, 26W, LED лента, опаловый рассеиватель, 4000К, белый, >90Ra, ART, выносной блок питания, 2390*52*80 мм. Степень защиты IP20  | 4               |       |
| 3    |  | Светильник подвесной линейный ART-LINE50 S, 19W, LED лента, опаловый рассеиватель, 4000К, белый, >90Ra, ART, выносной блок питания, 1550*52*80 мм. Степень защиты IP20  | 3               |       |
| 4    |  | Светильник подвесной линейный ART-LINE50 S, 17W, LED лента, опаловый рассеиватель, 4000К, белый, >90Ra, ART, выносной блок питания, 1410*52*80 мм. Степень защиты IP20  | 1               |       |
| 5    |  | Светильник подвесной линейный ART-LINE50 S, 23W, LED лента, опаловый рассеиватель, 4000К, белый, >90Ra, ART, выносной блок питания, 1970*52*80 мм. Степень защиты IP20  | 2               |       |
| 6    |  | Светильник подвесной линейный ART-LINE50 S, 12,5W, LED лента, опаловый рассеиватель, 4000К, белый, >90Ra, ART, выносной блок питания, 990*52*80 мм. Степень защиты IP20 | 3               |       |
| 7    |  | Световой указатель аварийный светодиодный 3Вт, IP40, 3ч.<br>Вартон V1-EM-70432-02A01-4000365 или аналог                                                                 | 3               |       |
| 8    |  | Световой указатель накладной "ПК" светодиодный 3Вт, IP40, 3ч.<br>Вартон V1-EM-70432-02A01-4000365 или аналог                                                            | 2               |       |
| 9    |  | Световой указатель накладной "Безопасная зона МГН" светодиодный 3Вт, IP40, 3ч.<br>Вартон V1-EM-70432-02A01-4000365 или аналог                                           | 1               |       |

1. Расположение потолочных светильников согласовать с системой спринклерного пожаротушения. Допускается корректировка позиций как светильников, так и спринклеров в пределах нормативных требований. Важно обеспечить отсутствие пересечений и корректную совместную работу систем.
2. Спринклеры возможно перемещать при условии выполнения следующих условий:
  - расстояние между оросителями не должно превышать 3,2 м и не должно быть менее 1,5 м;
  - расстояние оросителей от стен не должно превышать 1,75 м;
  - сохранения принципиальной схемы разводки и диаметров.
3. Данный лист рассматривать совместно с разделом 30М проекта.

|            |        |                |       |                       |       |                                                  |   |                                   |        |
|------------|--------|----------------|-------|-----------------------|-------|--------------------------------------------------|---|-----------------------------------|--------|
|            |        |                |       |                       |       |                                                  | ИНТР – АИ   |                                   |        |
|            |        |                |       |                       |       |                                                  | Многофункциональный гостиничный комплекс с подземной автостоянкой, по адресу: г. Москва, 2-й Силикатный проезд, вл. 8 |                                   |        |
| Изм.       | Кол.чл | Лист           | Идок. | Подп.                 | Дата  | Корпус 3, этаж 12<br>(на отм. +37,800)           | Стадия   | Лист                              | Листов |
| ГАП        |        | Залаялетдинова |       | <i>Залаялетдинова</i> | 02.26 |                                                  | Р   | 6                                 | 12     |
| Разработал |        | Клопченко А.А. |       |                       | 02.26 | План расстановки осветительных приборов. М 1:100 |                                  | ООО "Ин Тре"<br>www.intrgroup.com |        |


Сводный план потолка. М 1:100

## Экспликация помещений

| №   | Наименование            | Площадь<br>м <sup>2</sup> |
|-----|-------------------------|---------------------------|
| 3.1 | Лифтовой холл / ПБЗ     | 40,30                     |
| 3.2 | Коридор                 | 36,20                     |
| 3.5 | ПУИ                     | 2,30                      |
| 3.6 | Тамбур                  | 8,40                      |
| 3.7 | С / У                   | 5,90                      |
| 3.8 | С / У                   | 4,60                      |
| 3.9 | Универсальный с / у     | 3,80                      |
|     | Общая площадь помещений | 101,50                    |


*Условные обозначения.*

-  - диффузор потолочный приточный
-  - диффузор потолочный вытяжной
-  - ороситель спринклерный
-  - трубопровод автоматического спринклерного пожаротушения

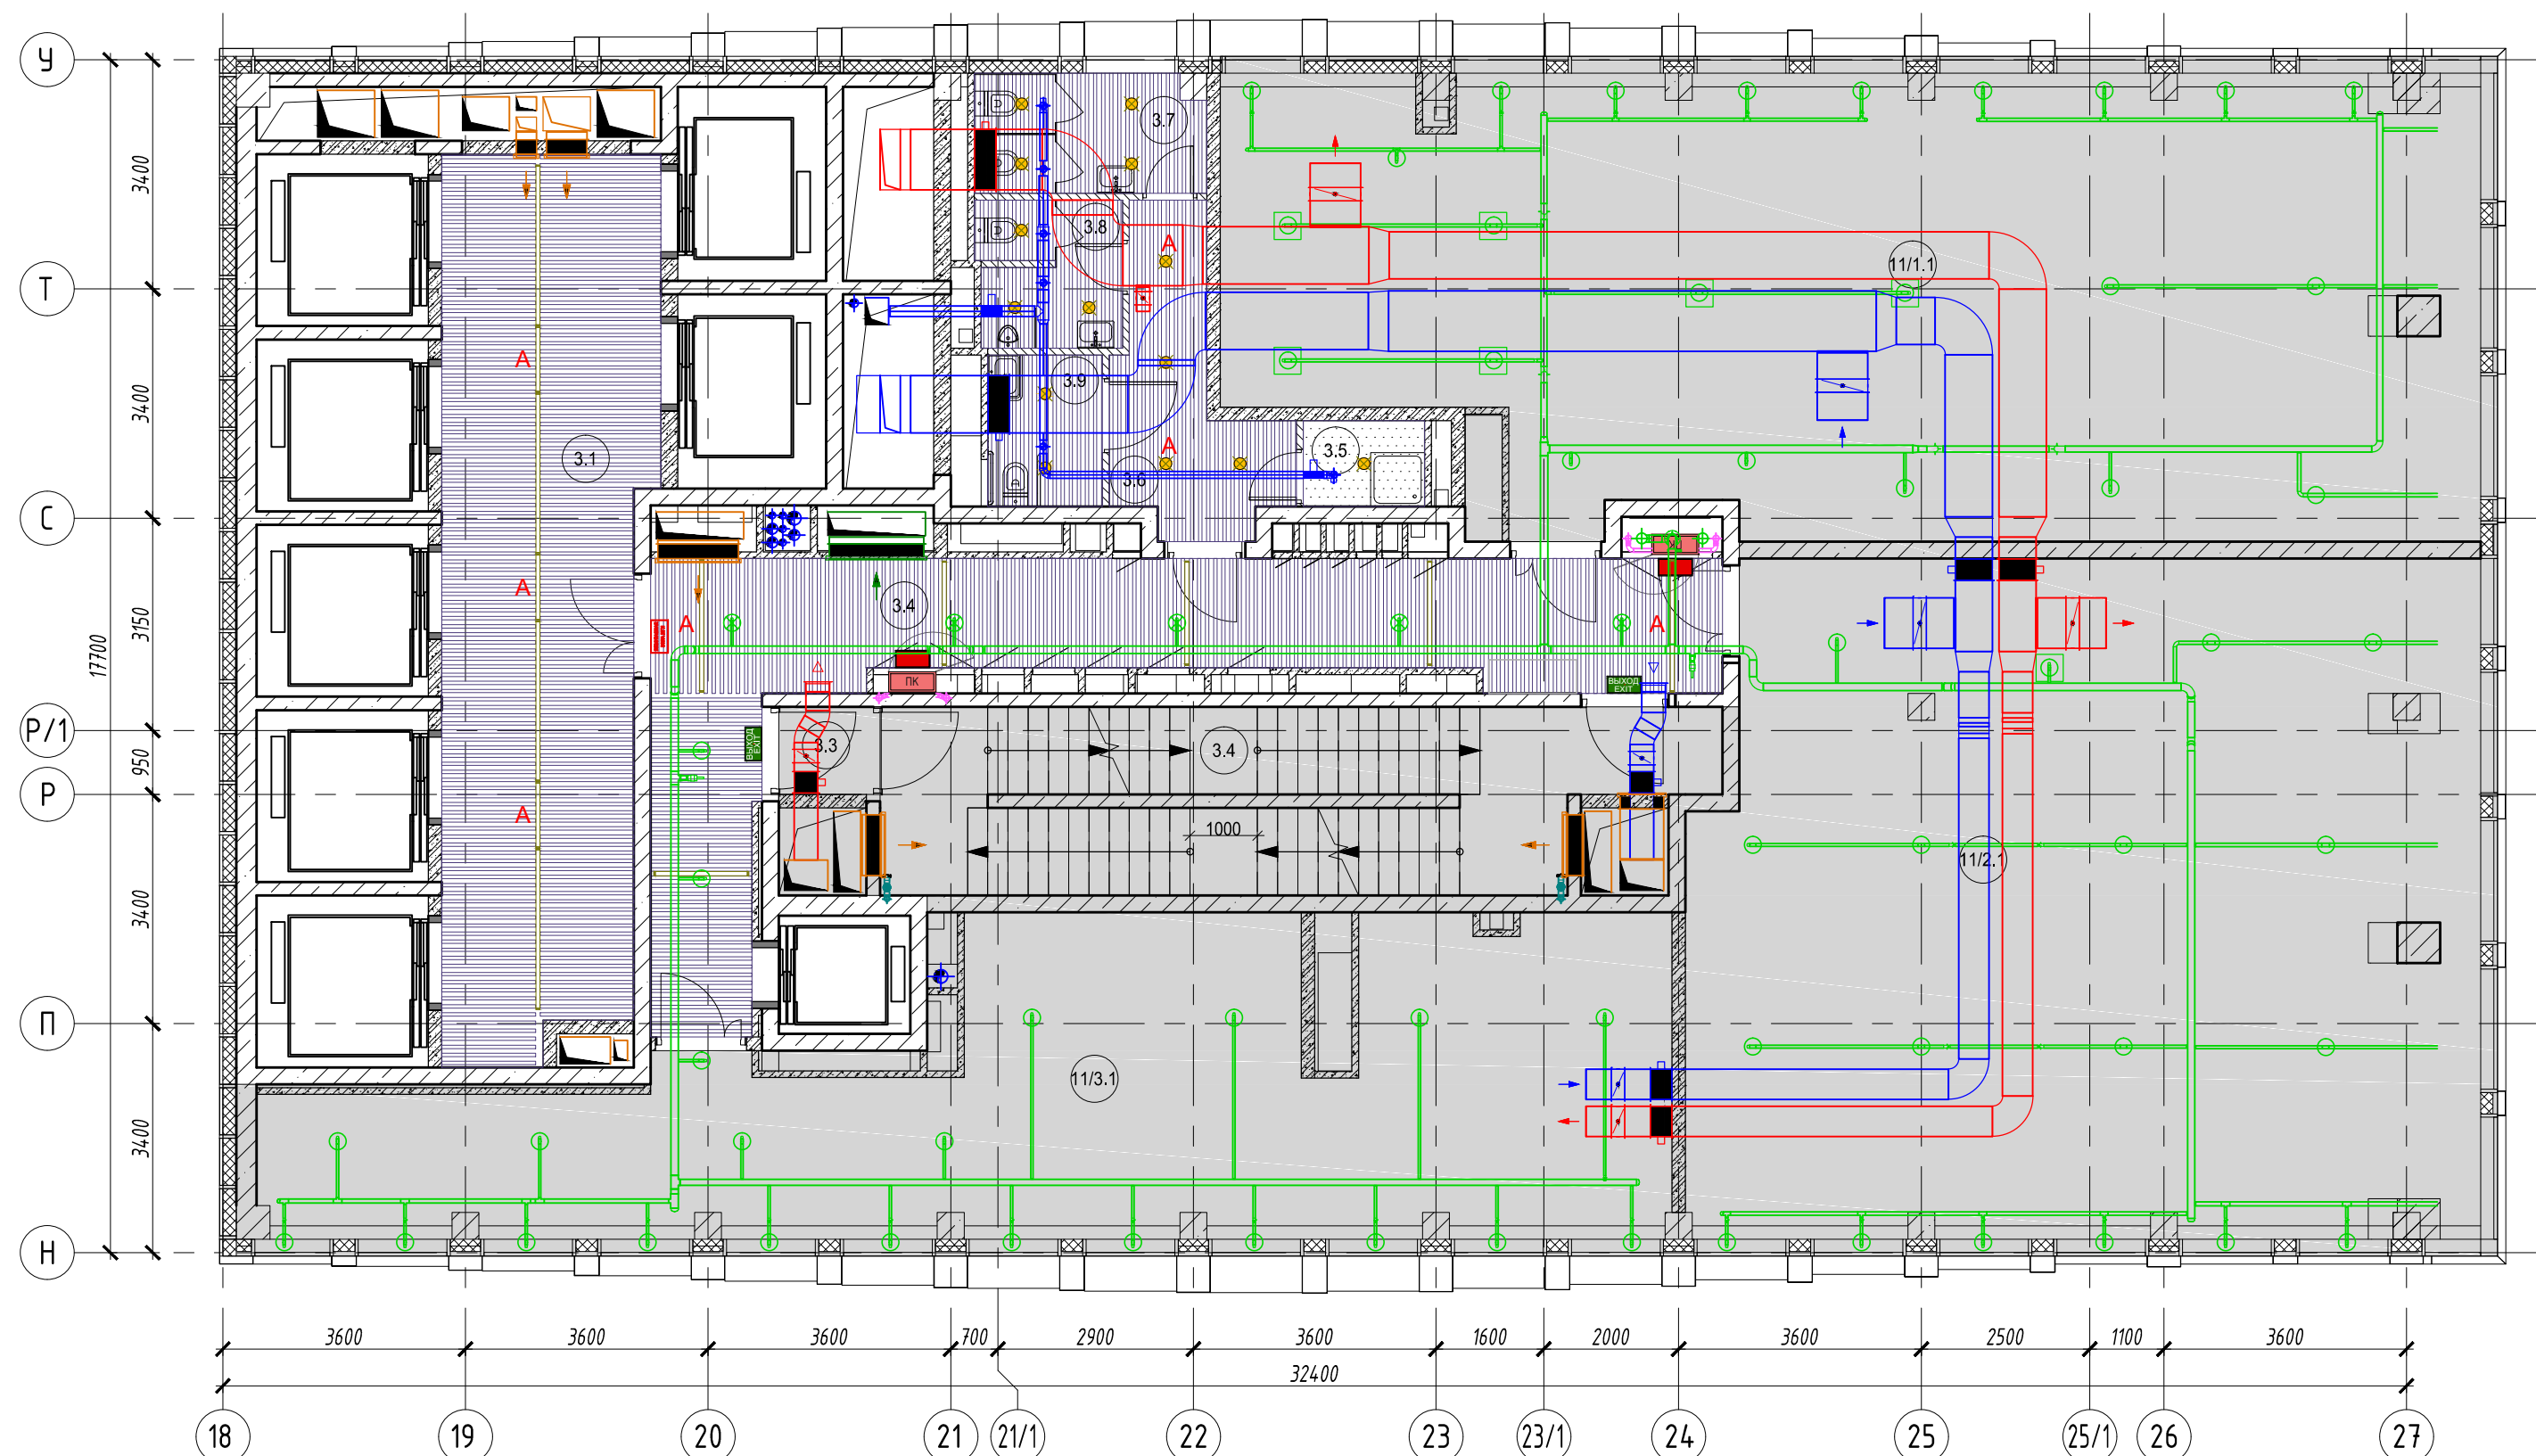

|            |        |                |       |                      |       |                       |   |                    |        |
|------------|--------|----------------|-------|----------------------|-------|-----------------------|---|--------------------|--------|
|            |        |                |       |                      |       |                       | ИНТР - АИ   |                    |        |
|            |        |                |       |                      |       |                       | Многофункциональный гостиничный комплекс с подземной автостоянкой, по адресу: г. Москва, 2-й Силикатный проезд, вл. 8 |                    |        |
| Изм.       | Кол.уч | Лист           | Издк. | Подп.                | Дата  |                       |   |                    |        |
| ГАП        |        | Защелетдинова  |       | <i>Защелетдинова</i> | 02.26 | Корпус 3, этаж 12     | Стадия   | Лист               | Листов |
| Разработал |        | Клопченко А.А. |       |                      | 02.26 | (на отм. +37,800)     | Р   | 7                  | 12     |
|            |        |                |       |                      |       | Сводный план потолка. |                                  | ООО "Ин Тре"       |        |
|            |        |                |       |                      |       | М 1:100               |   | www.intregroup.com |        |

План расположения электрооборудования. М 1:100

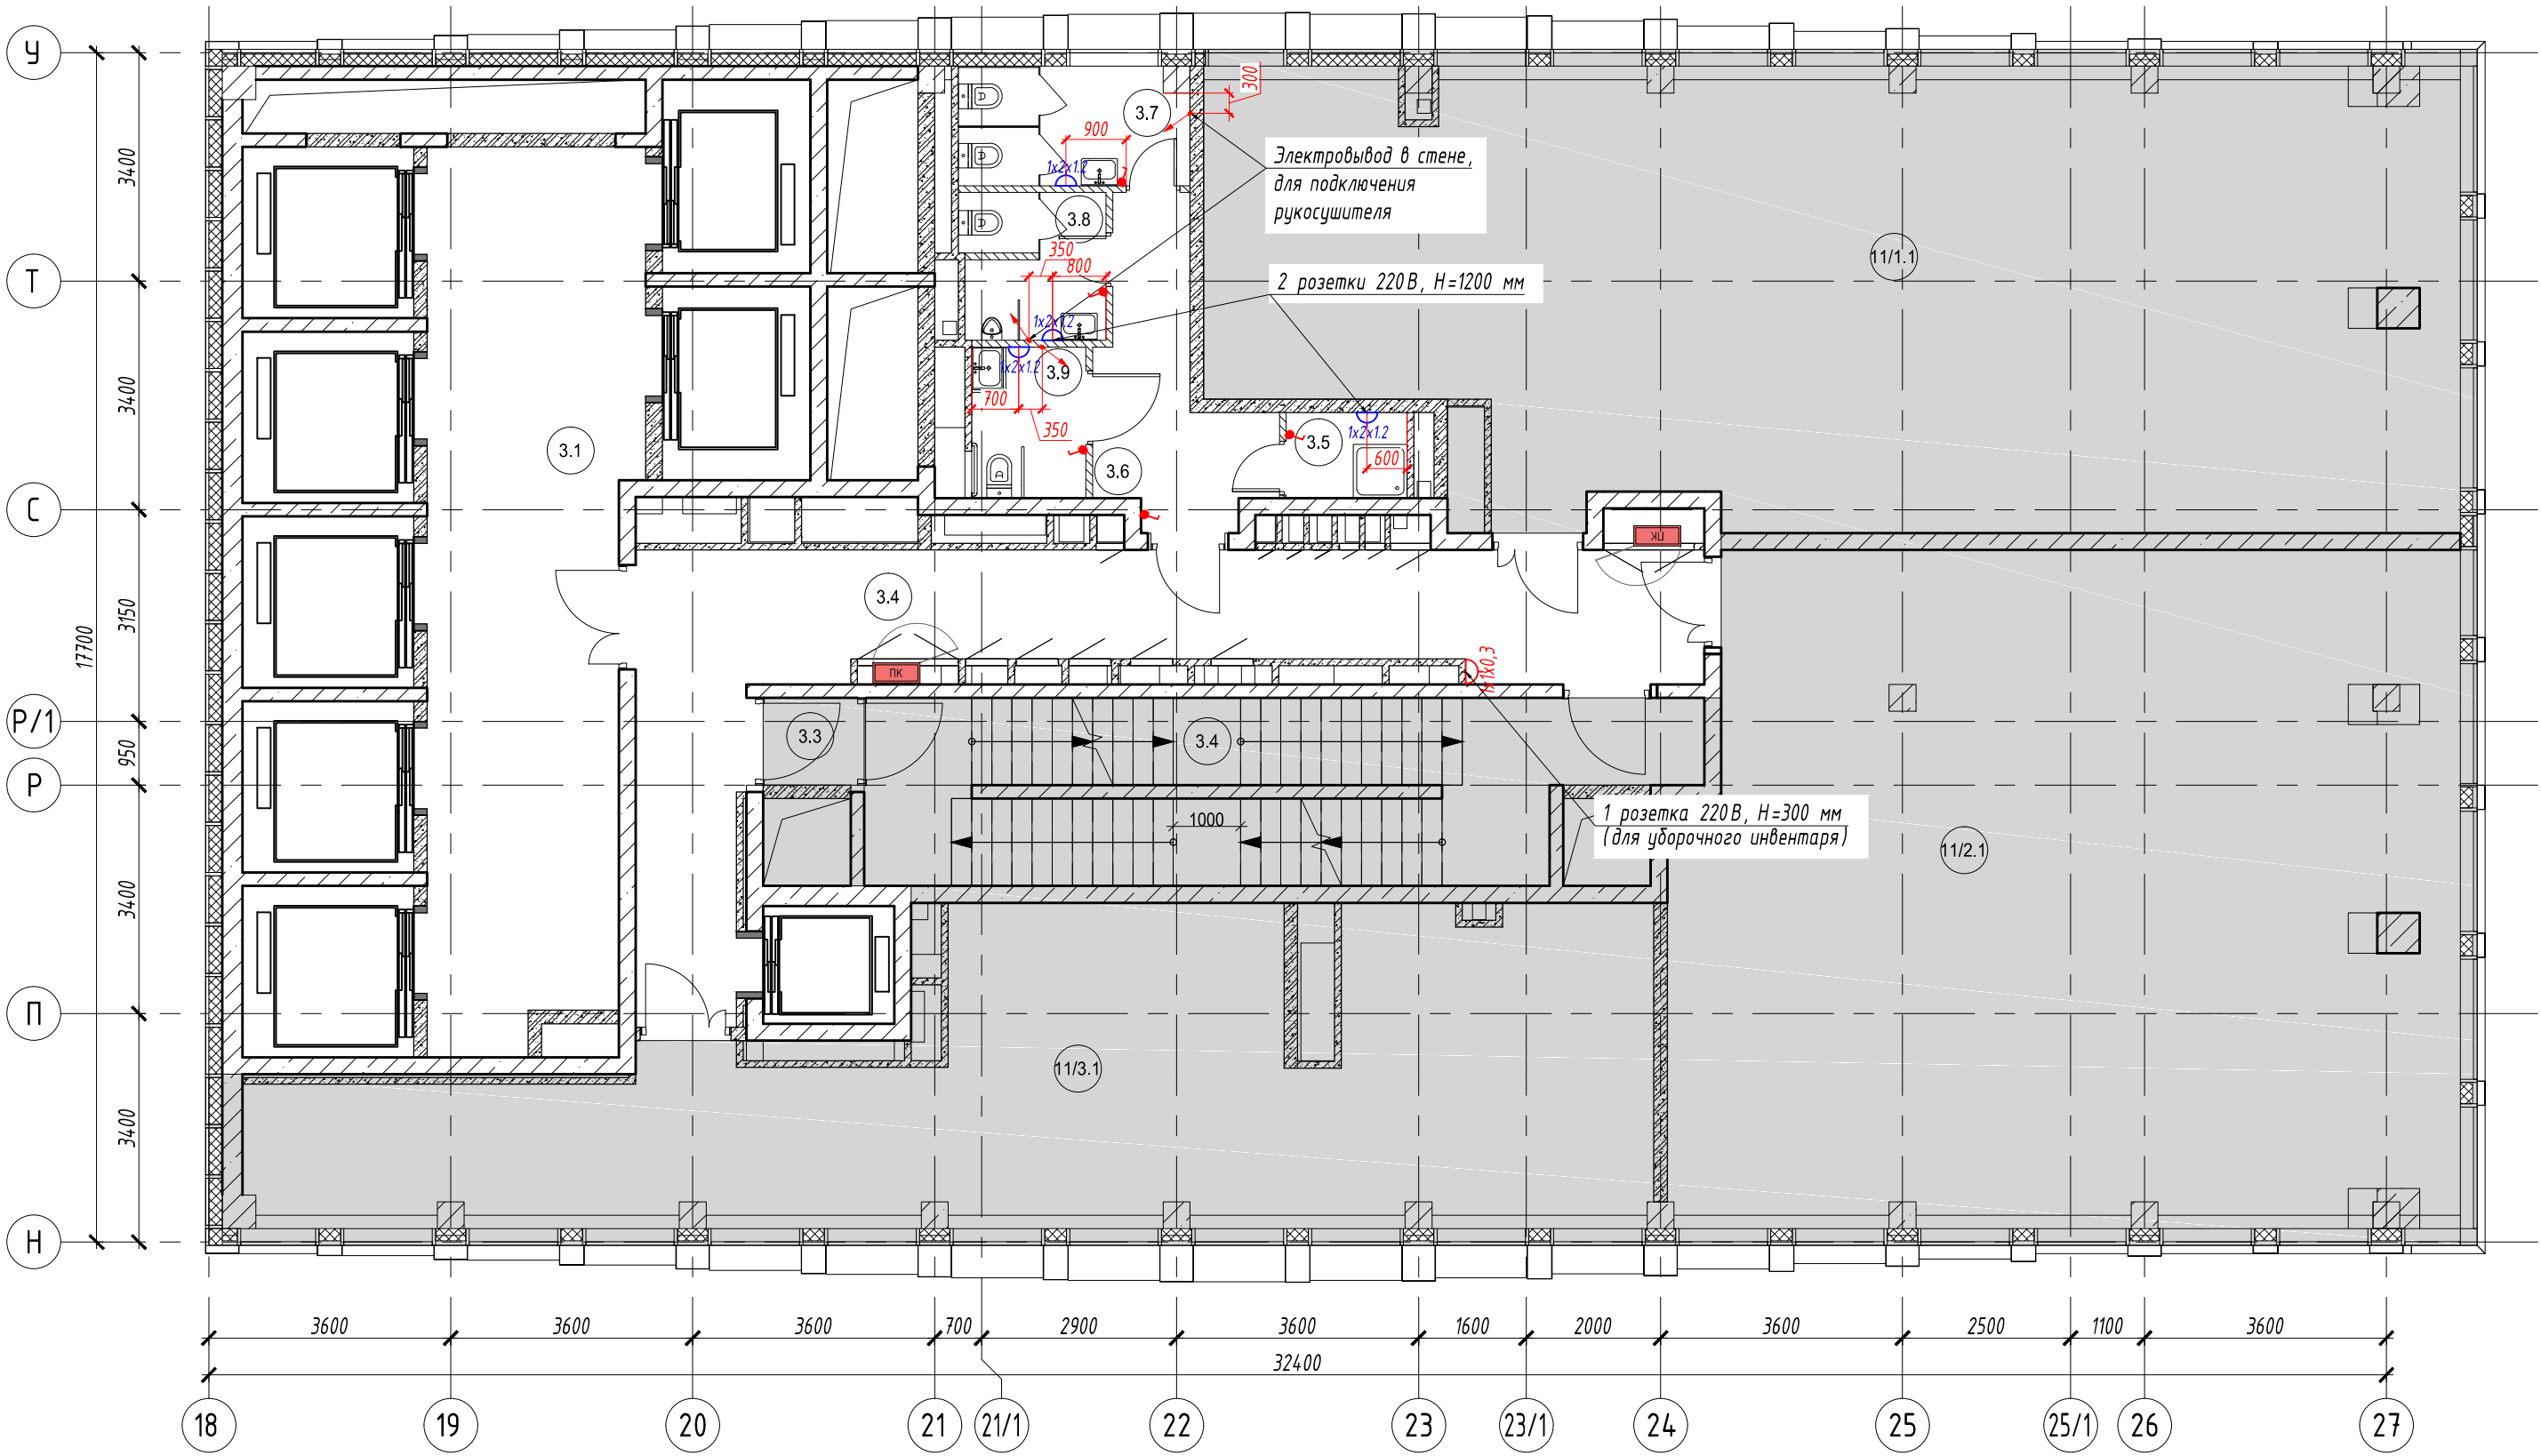

Спецификация силового электро оборудования:

| Поз | Обозначение | Наименование                 | Кол -во ,шт | Примечание |
|-----|-------------|------------------------------|-------------|------------|
| 1   | 1x1x0.3     | Силовая розетка              | 1           |            |
| 2   | 1x2x1.2     | Силовая розетка влагостойкая | 4           |            |
| 3   | ↗           | Электропровод                | 3           |            |
| 4   | •           | Выключатель на стене         | 5           |            |

Экспликация помещений

| №                       | Наименование        | Площадь, м² |
|-------------------------|---------------------|-------------|
| 3.1                     | Лифтовой холл / ПБЗ | 40,30       |
| 3.2                     | Коридор             | 36,20       |
| 3.5                     | ПУИ                 | 2,30        |
| 3.6                     | Тамбур              | 8,40        |
| 3.7                     | С/У                 | 5,90        |
| 3.8                     | С/У                 | 4,60        |
| 3.9                     | Универсальный с/у   | 3,80        |
| Общая площадь помещений |                     | 101,50      |

Условные обозначения:


- монолитные железобетонные конструкции
- перегородки из газобетонных блоков
- перегородки из кирпича
- номер помещения
- помещения не входящие в зону проектирования
- пожарный шкаф в нише
- высота установки блоков, м;  
- кол-во розеток в блоке, шт;  
- кол-во блоков, шт;

Примечание:

- За отметку 0.000 принят уровень чистого пола этажа.
- Данный лист рассматривать совместно с разделом ЗОМ проекта.
- Проводку эл. кабелей вести в корпусе перегородок, эл.лотках. Монтаж электрических розеток выполнить на негорючем основании.
- Прокладка электропроводки и кабельных линий должна быть выполнена в соответствии требованиями противопожарных норм РФ.
- Штробление несущих конструкций запрещено.
- Высоту и расположение розеток при необходимости корректировать по месту.
- Цвет лицевых частей розеток должен совпадать с цветом стены.

|            |       |               |        |       |       |  |   |   |      |
|------------|-------|---------------|--------|-------|-------|--|---|---|------|
|            |       |               |        |       |       |  | ИНТР-АИ   |   |      |
|            |       |               |        |       |       |  | Многофункциональный гостиничный комплекс с подземной автостоянкой, по адресу: г. Москва, 2-й Силикатный проезд, вл. 8 |   |      |
| Изм.       | Кол.ч | Лист          | И док. | Подп. | Дата  |  | Корпус 3, этаж 12<br>(на отм. +37,800)                                                                                | Стадия   | Лист |
| ГАП        |       | Защелкнуто    |        |       | 02.26 |  |   | Р   | 8    |
| Разработал |       | Клоченко А.А. |        |       | 02.26 |  |   |   | 12   |
|            |       |               |        |       |       |  | План расположения электрооборудования. М 1:100                                                                        |  000 "Ин Тре"<br>www.intregroup.com |      |

## Экспликация помещений

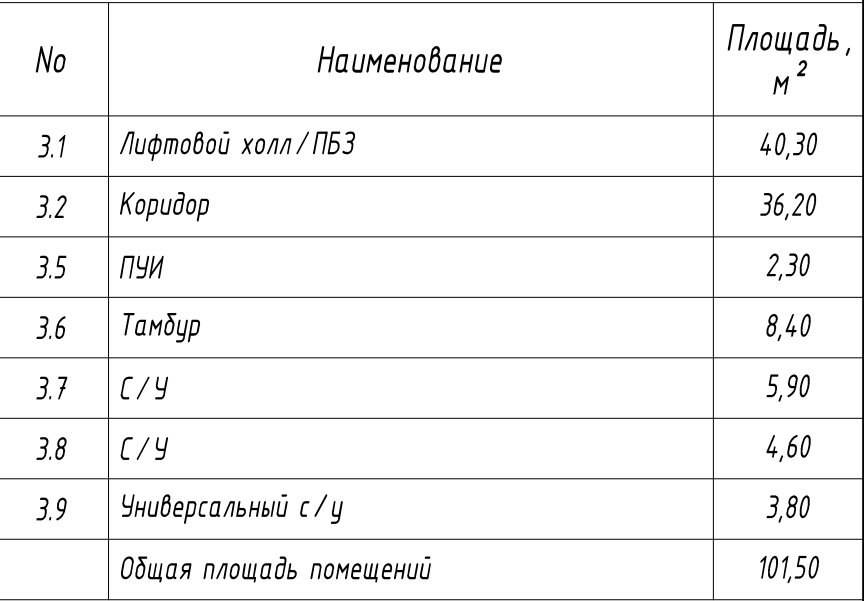


-  - монолитные железобетонные конструкции
-  - перегородки из газобетонных блоков
-  - перегородки из кирпича
-  - номер помещения
-  - помещения не входящие в зону проектирования
-  - пожарный шкаф в нише

| Поз | Обозначение                                                                         | Наименование   | Кол-во,<br>м2 | Примечание |
|-----|-------------------------------------------------------------------------------------|---|---------------|------------|
| 1   |  | Керамогранит Atlas Concorde Drift Grey 60x120 Ret (арт. 610010001445) или аналог.<br>Плитка размещается вертикально.                                                 | 159,8         |            |
| 2   |  | Керамогранит под бетон Atlas Concorde Drift White 60x120 Ret (арт. 610010001443) или аналог.<br>Плитка размещается вертикально.<br>Высота отделки - 2600 мм          | 29,7          |            |
| 3   |  | Керамогранит под терраццо Vitra Terrazzo-X Светлый 600x1200x9 мм или аналог.<br>Плитка размещается вертикально.<br>Высота отделки - 1200 мм                          | 42,9          |            |
| 4   |  | Керамогранит Эстима LF01 NAT 300x300x8 мм или аналог<br>Высота отделки - 2400 мм                                                                                     | 12,9          |            |
| 5   |  | Керамогранит матовый Грани Таганя Feeria Crimson red 600x1200x10 Карминовый (арт. GTF441) или аналог.<br>Плитка размещается вертикально.<br>Высота отделки - 2900 мм | 8,5           |            |
| 6   |                                                                                     | Окраска стен выше отделки плиткой в коридоре, цвет RAL 3005 (Цвет согласовать на мокап).<br>Высота отделки - от отм. +2.420 до перекрытия                            | 25,2          |            |
| 7   |  | Информационный настенный указатель этажа "12 этаж".<br>Буквы и цифра из нержавеющей стали на акриловой матовой панели делого цвета                                   | 1,0           | шт.        |
| 8   |                                                                                     | Окраска стен за подвесным потолком RAL9016   | 15,1          |            |
| 9   |  | Металлический профиль П-образный из нержавеющей шлифованной стали, шириной 20 мм                                                                                     | 36,3          | м.п.       |


1. За отм. 0.000 принят уровень чистого пола этажа.
2. Перед началом работ, все размеры и отметки проверить по месту. Все несоответствия согласовать с Заказчиком.
3. Цвета отделочных материалов согласовать с Заказчиком.
4. Расход материалов указан без учета потерь при раскрое и строительного запаса.
5. Отделку стен выполнить согласно развенток.
6. При укладке плиток обеспечить наличие цельных плиток на углах стен и краях устанавливаемых люков, стыки выступающих углов тщательно состыковать под углом 45° и затереть.

|            |       |                |       |                      |       |   |                                                                                       |                                    |        |
|------------|-------|----------------|-------|----------------------|-------|---|---------------------------------------------------------------------------------------|------------------------------------|--------|
|            |       |                |       |                      |       | ИНТР - АИ   |                                                                                       |                                    |        |
|            |       |                |       |                      |       | Многофункциональный гостиничный комплекс с подземной<br>автостоянкой, по адресу: г. Москва, 2-й Силикатный проезд, вл. 8 |                                                                                       |                                    |        |
| Изм.       | Кол.ч | Лист           | Вдок. | Подп.                | Дата  | Корпус 3, этаж 12<br>(на отм. +37,800)                                                                                   | Стадия                                                                                | Лист                               | Листов |
| ГАП        |       | Зялялетдинова  |       | <i>Зялялетдинова</i> | 02.26 |   | Р                                                                                     | 9                                  | 12     |
| Разработал |       | Клопченко А.А. |       |                      | 02.26 | План отделки стен<br>М 1:100                                                                                             |  | ООО "Ин Тре"<br>www.intregroup.com |        |
|            |       |                |       |                      |       |   |                                                                                       |                                    |        |



Развертки стен. М 1:50  
помещение 3.1 - Лифтовой холл / ПБЗ

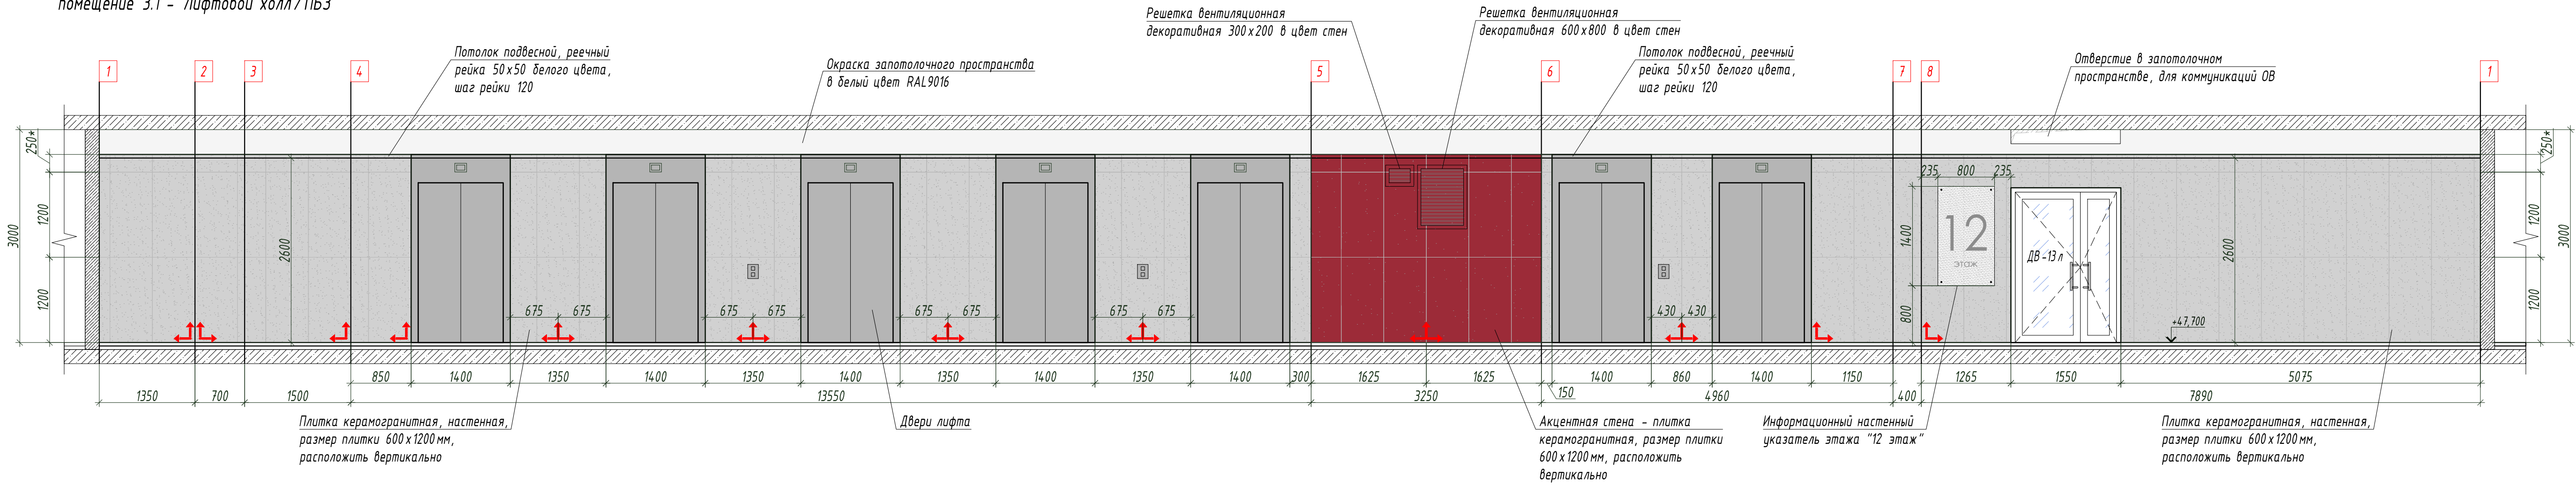

Развертки стен. М 1:50  
помещение 3.4 - Коридор

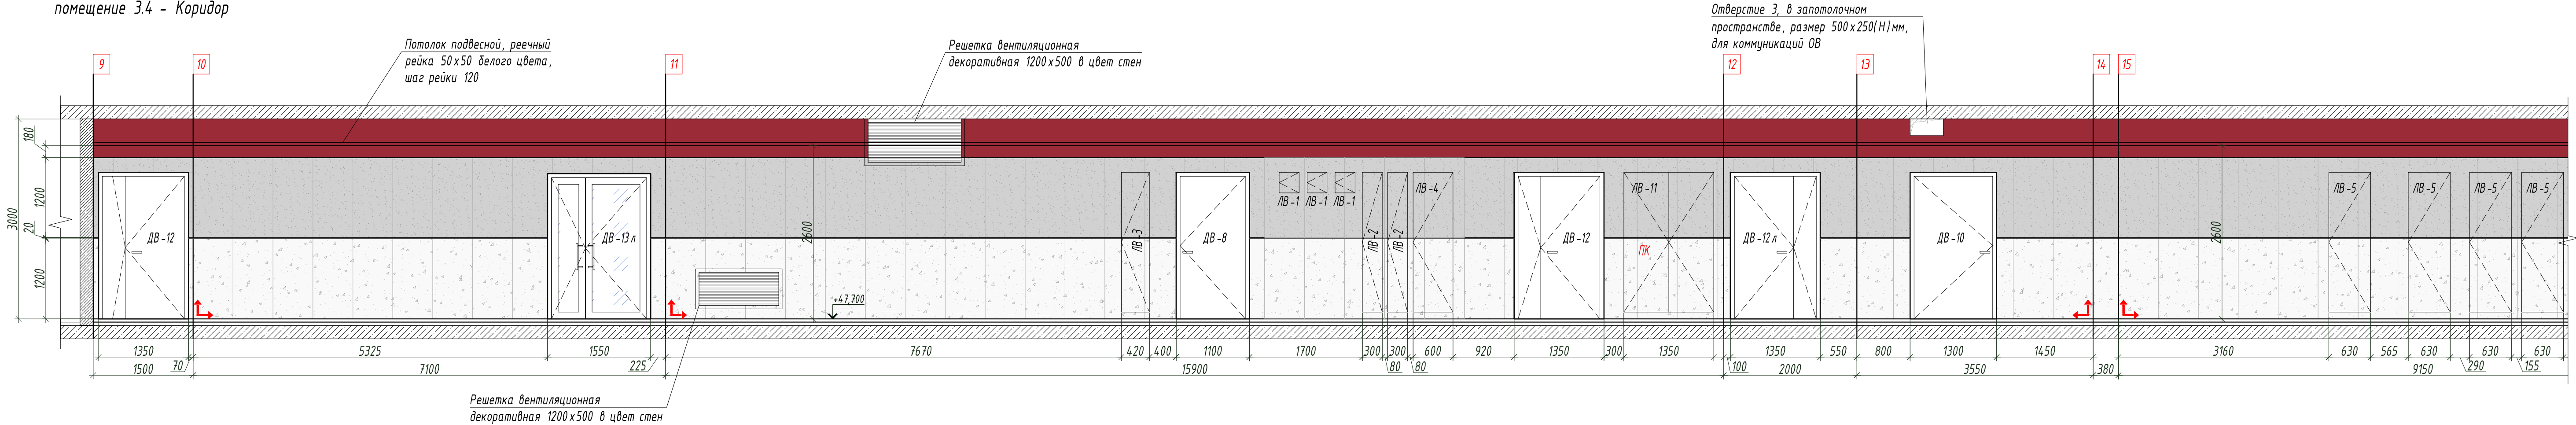


План-схема маркировки разверток стен  
помещения 3.1 и 3.4  
М 1:100

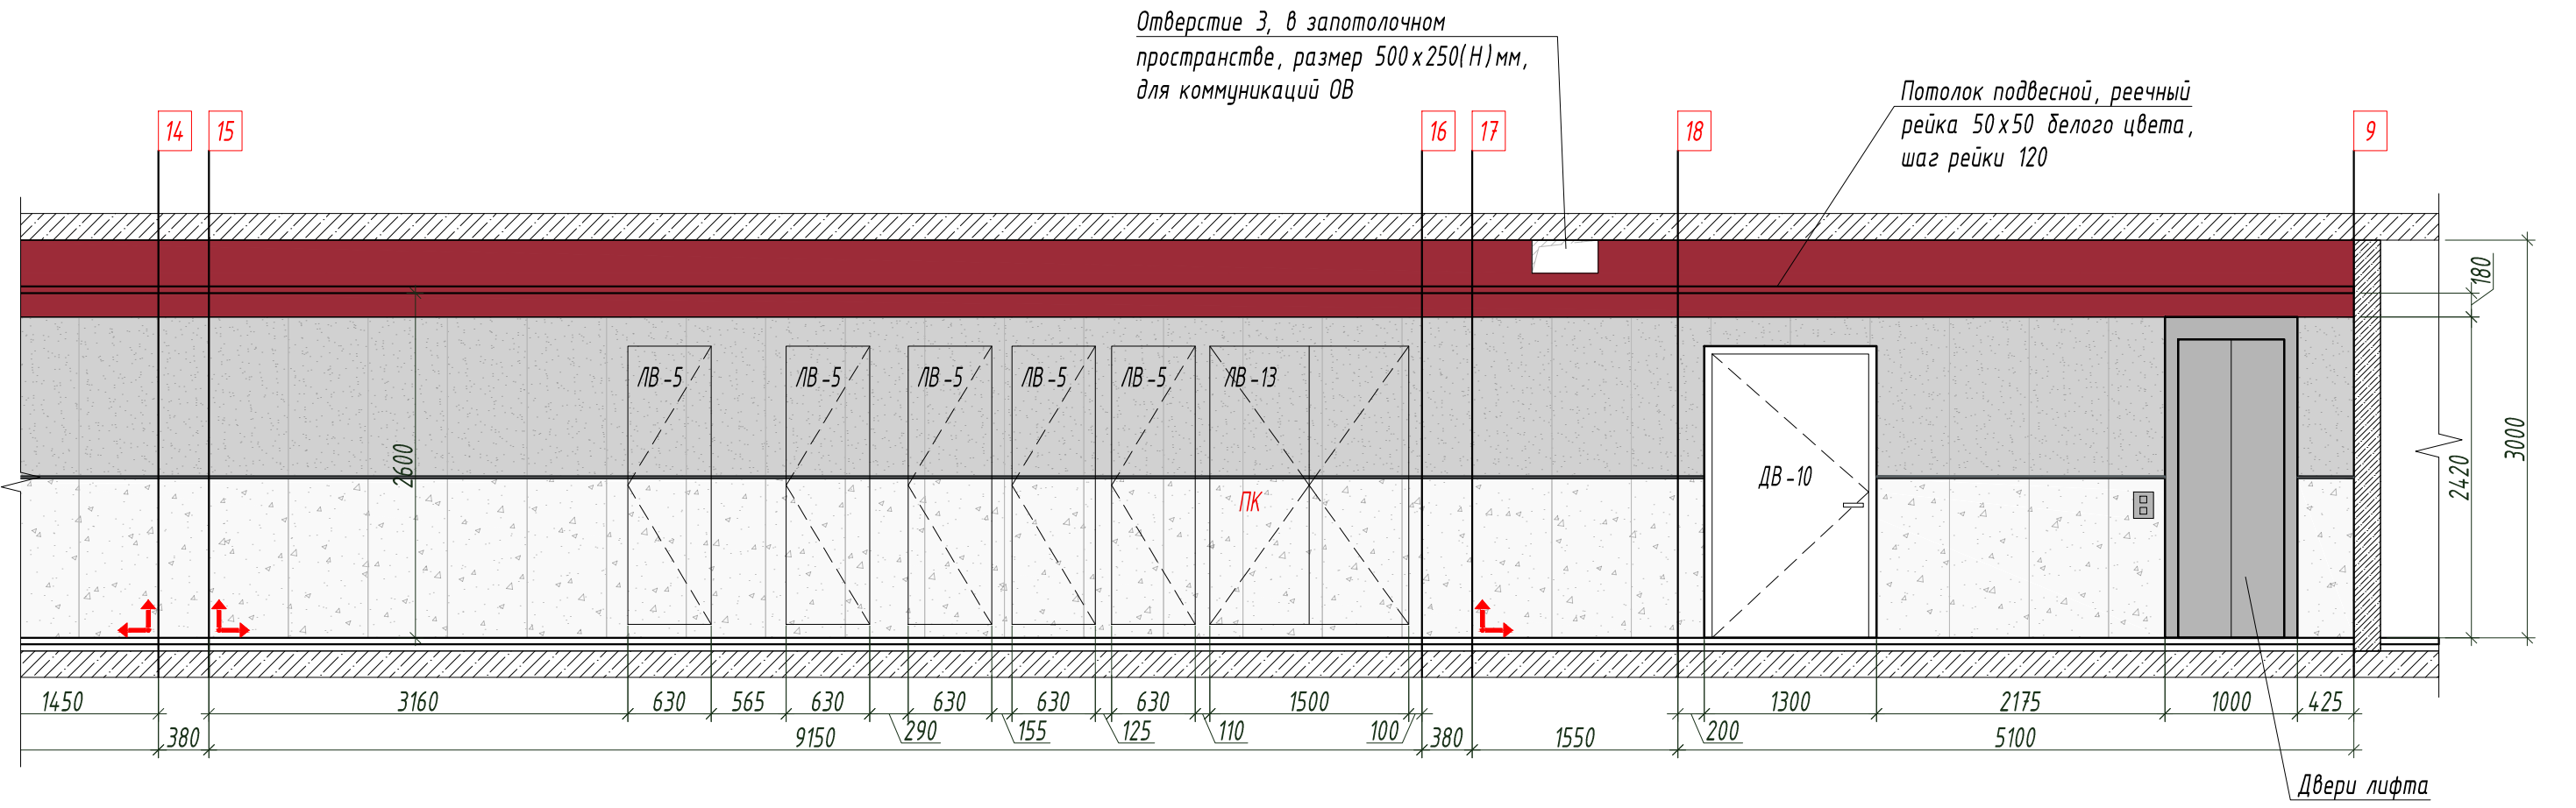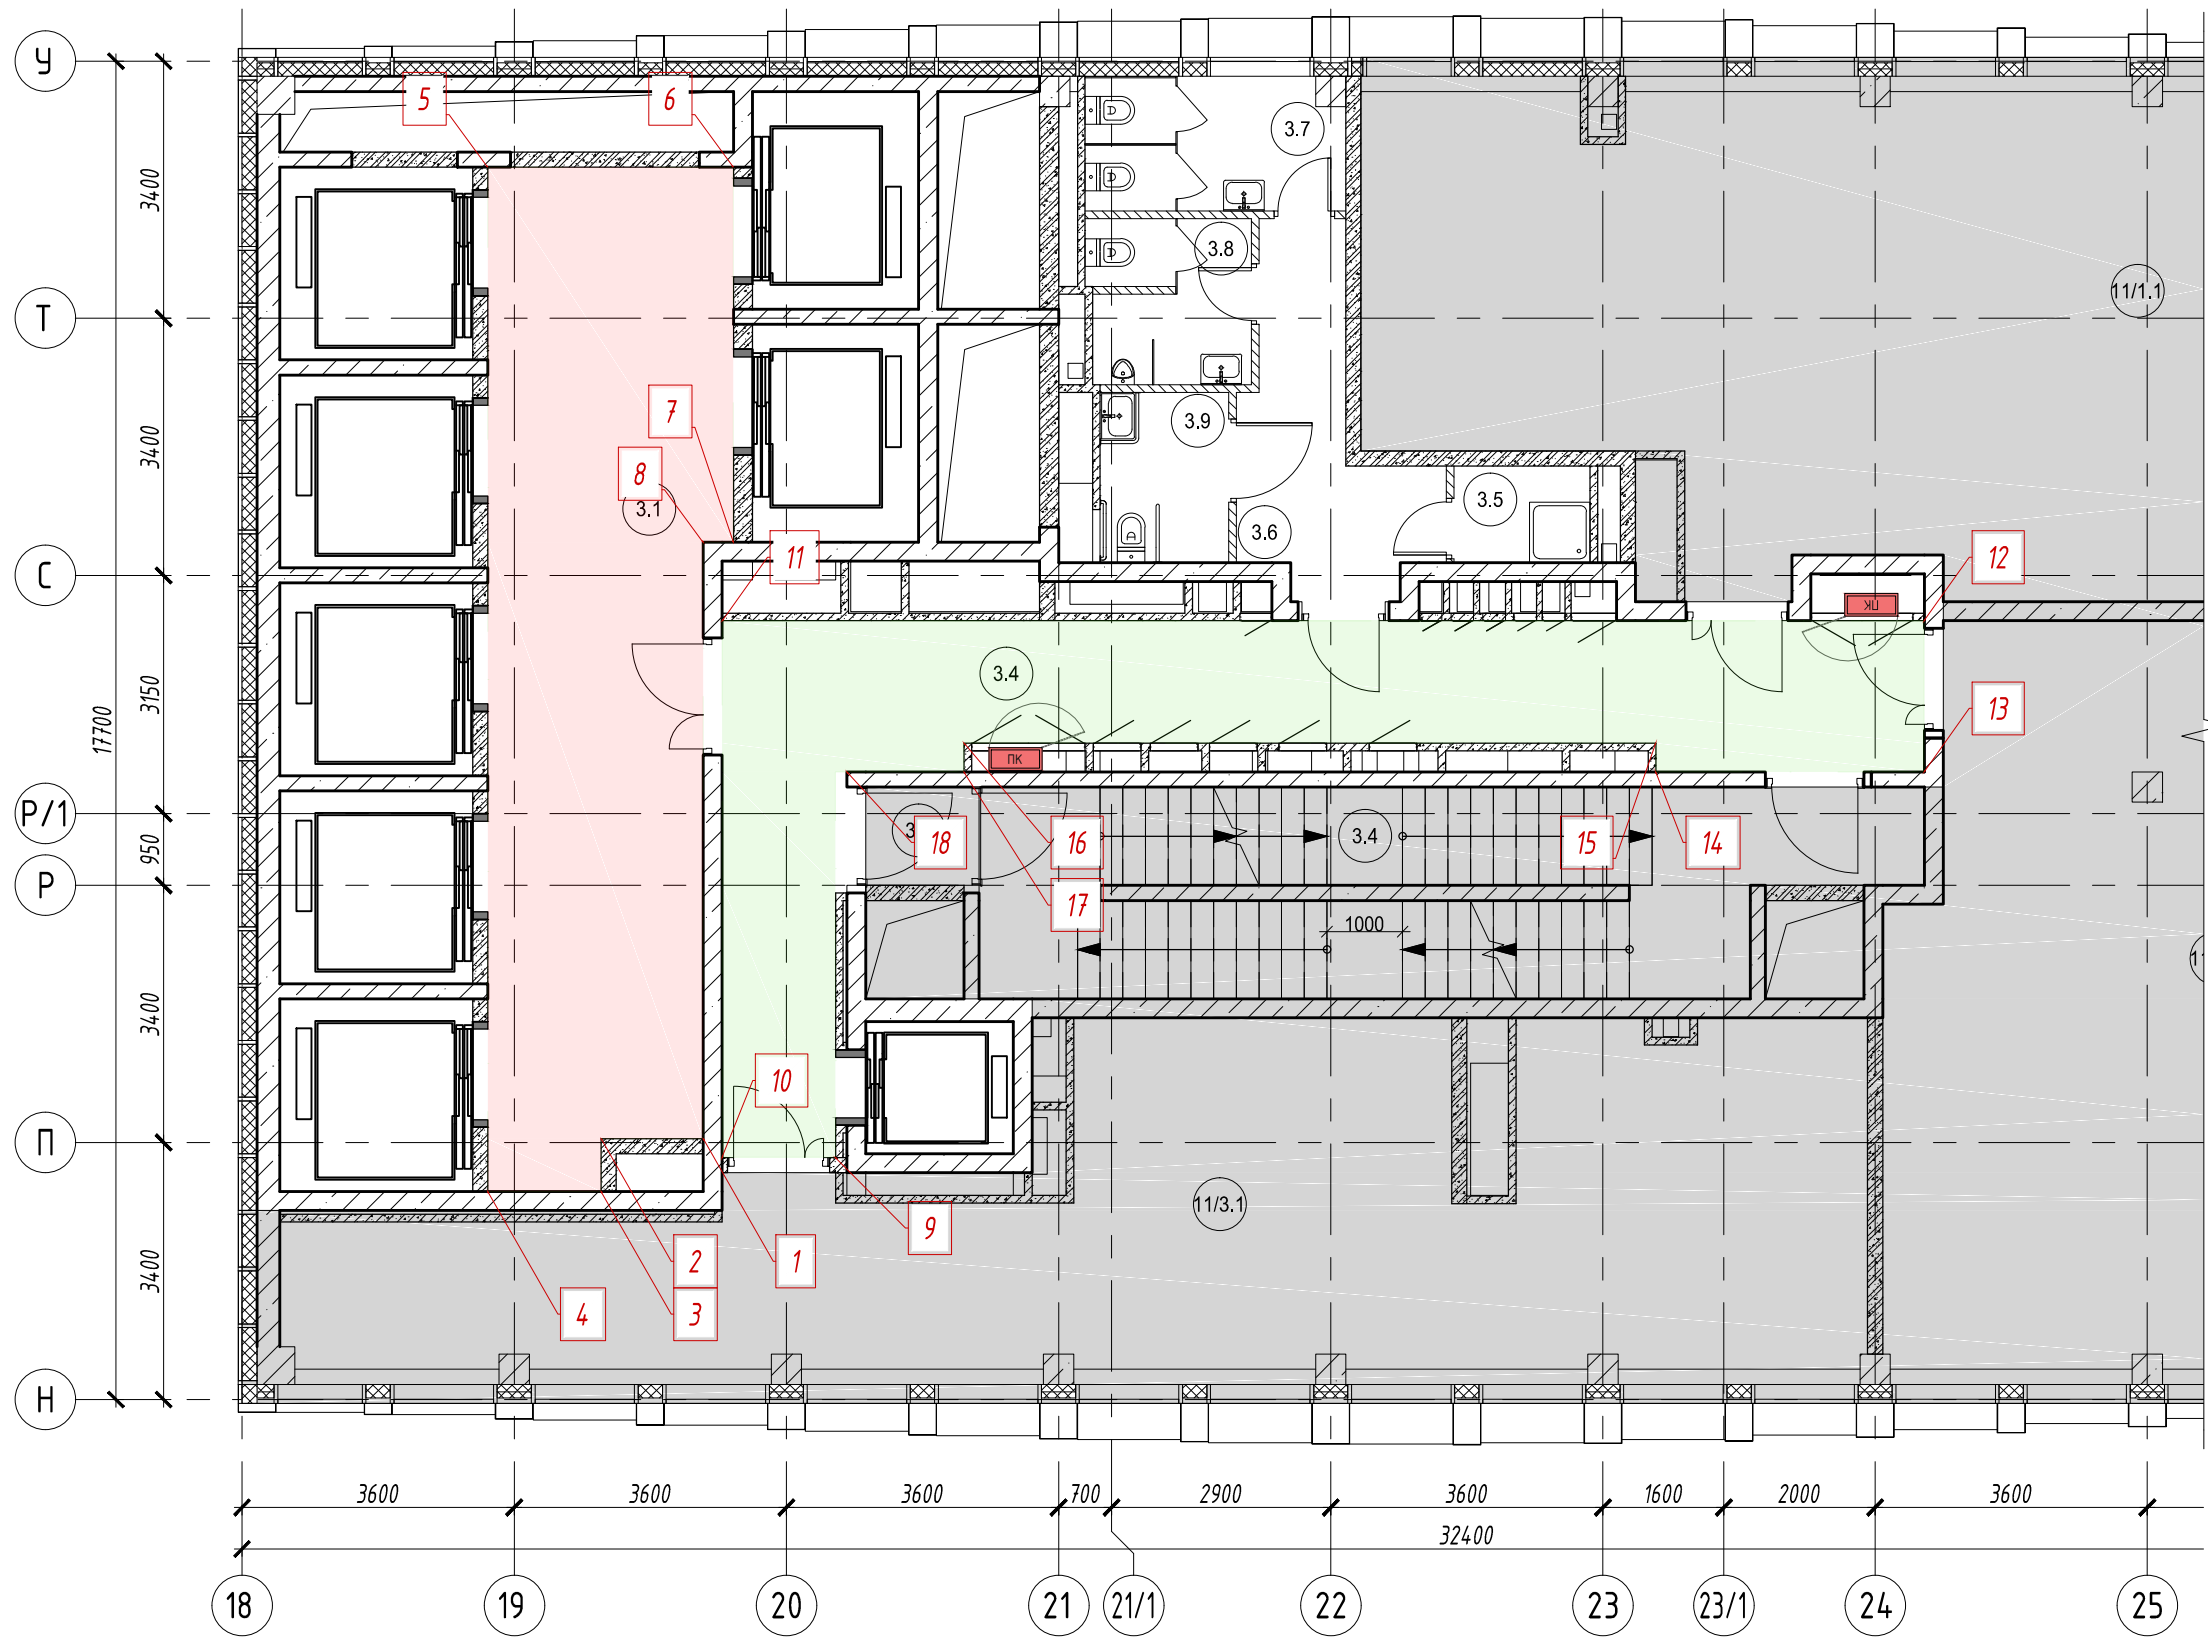


|            |               |      |      |       |       |   |                                 |      |
|------------|---------------|------|------|-------|-------|---|---------------------------------|------|
|            |               |      |      |       |       | ИНТР-АИ   |                                 |      |
|            |               |      |      |       |       | Многофункциональный гостиничный комплекс с подземной автостоянкой, по адресу: г. Москва, 2-й Силикатный проезд, вл. 8 |                                 |      |
| Изм.       | Кол.ч.        | Лист | Удк. | Подп. | Дата  | Корпус 3, этаж 12 (на отм. +37,800)                                                                                   | Стадия                          | Лист |
| ГАП        | Заявлено      | 2026 |      |       | 02.26 |   | Р                               | 10   |
| Разработал | Ключенко А.А. | 2026 |      |       | 02.26 |   |                                 | 12   |
|            |               |      |      |       |       | Развертки стен М 1:50                                                                                                 | ООО "Ин Тре" www.intregroup.com |      |


Развертки стен. М 1:50  
помещение 3.6 - Тамбур

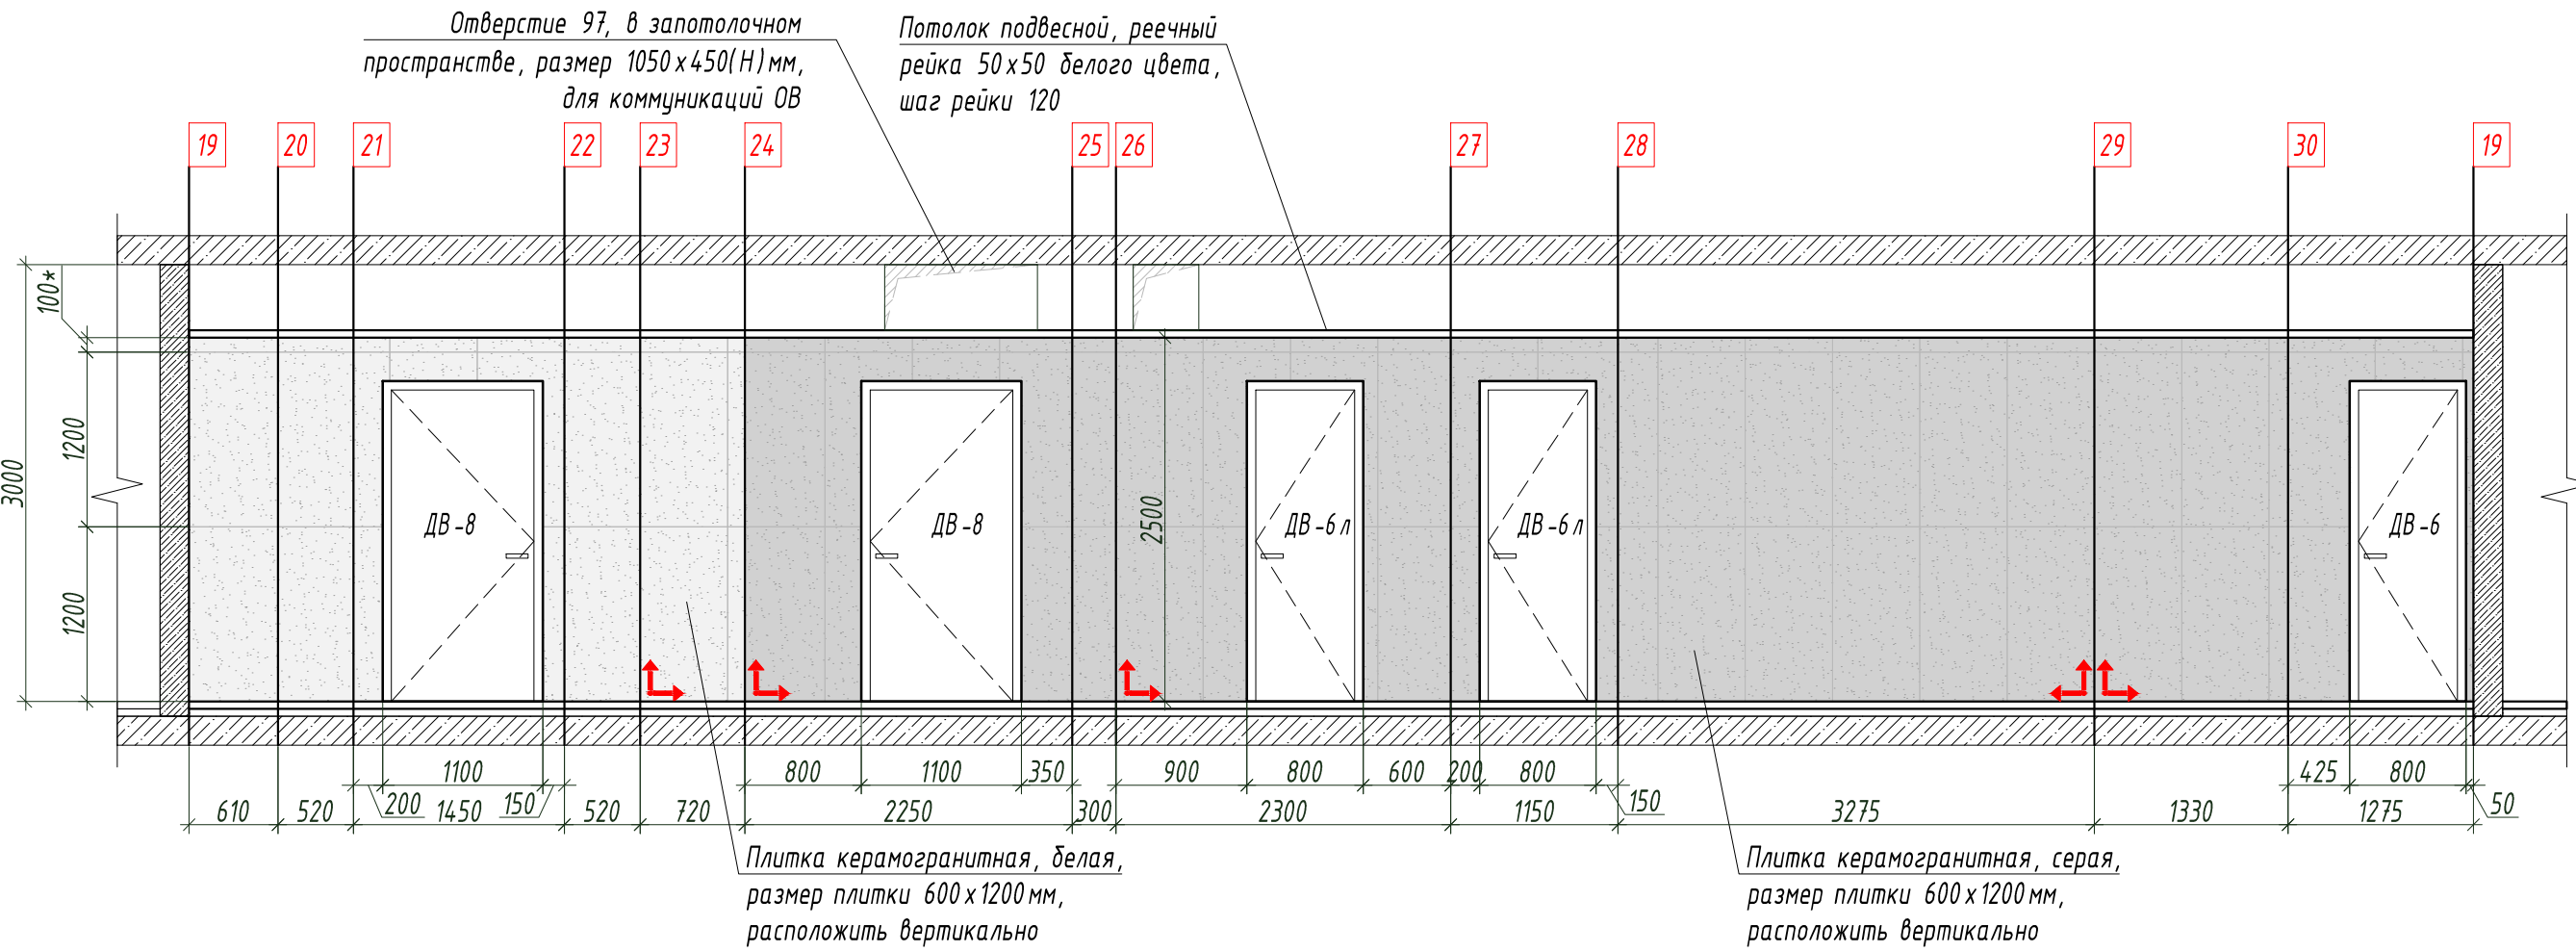


Развертки стен. М 1:50  
помещение 3.9 - Универсальный с/у

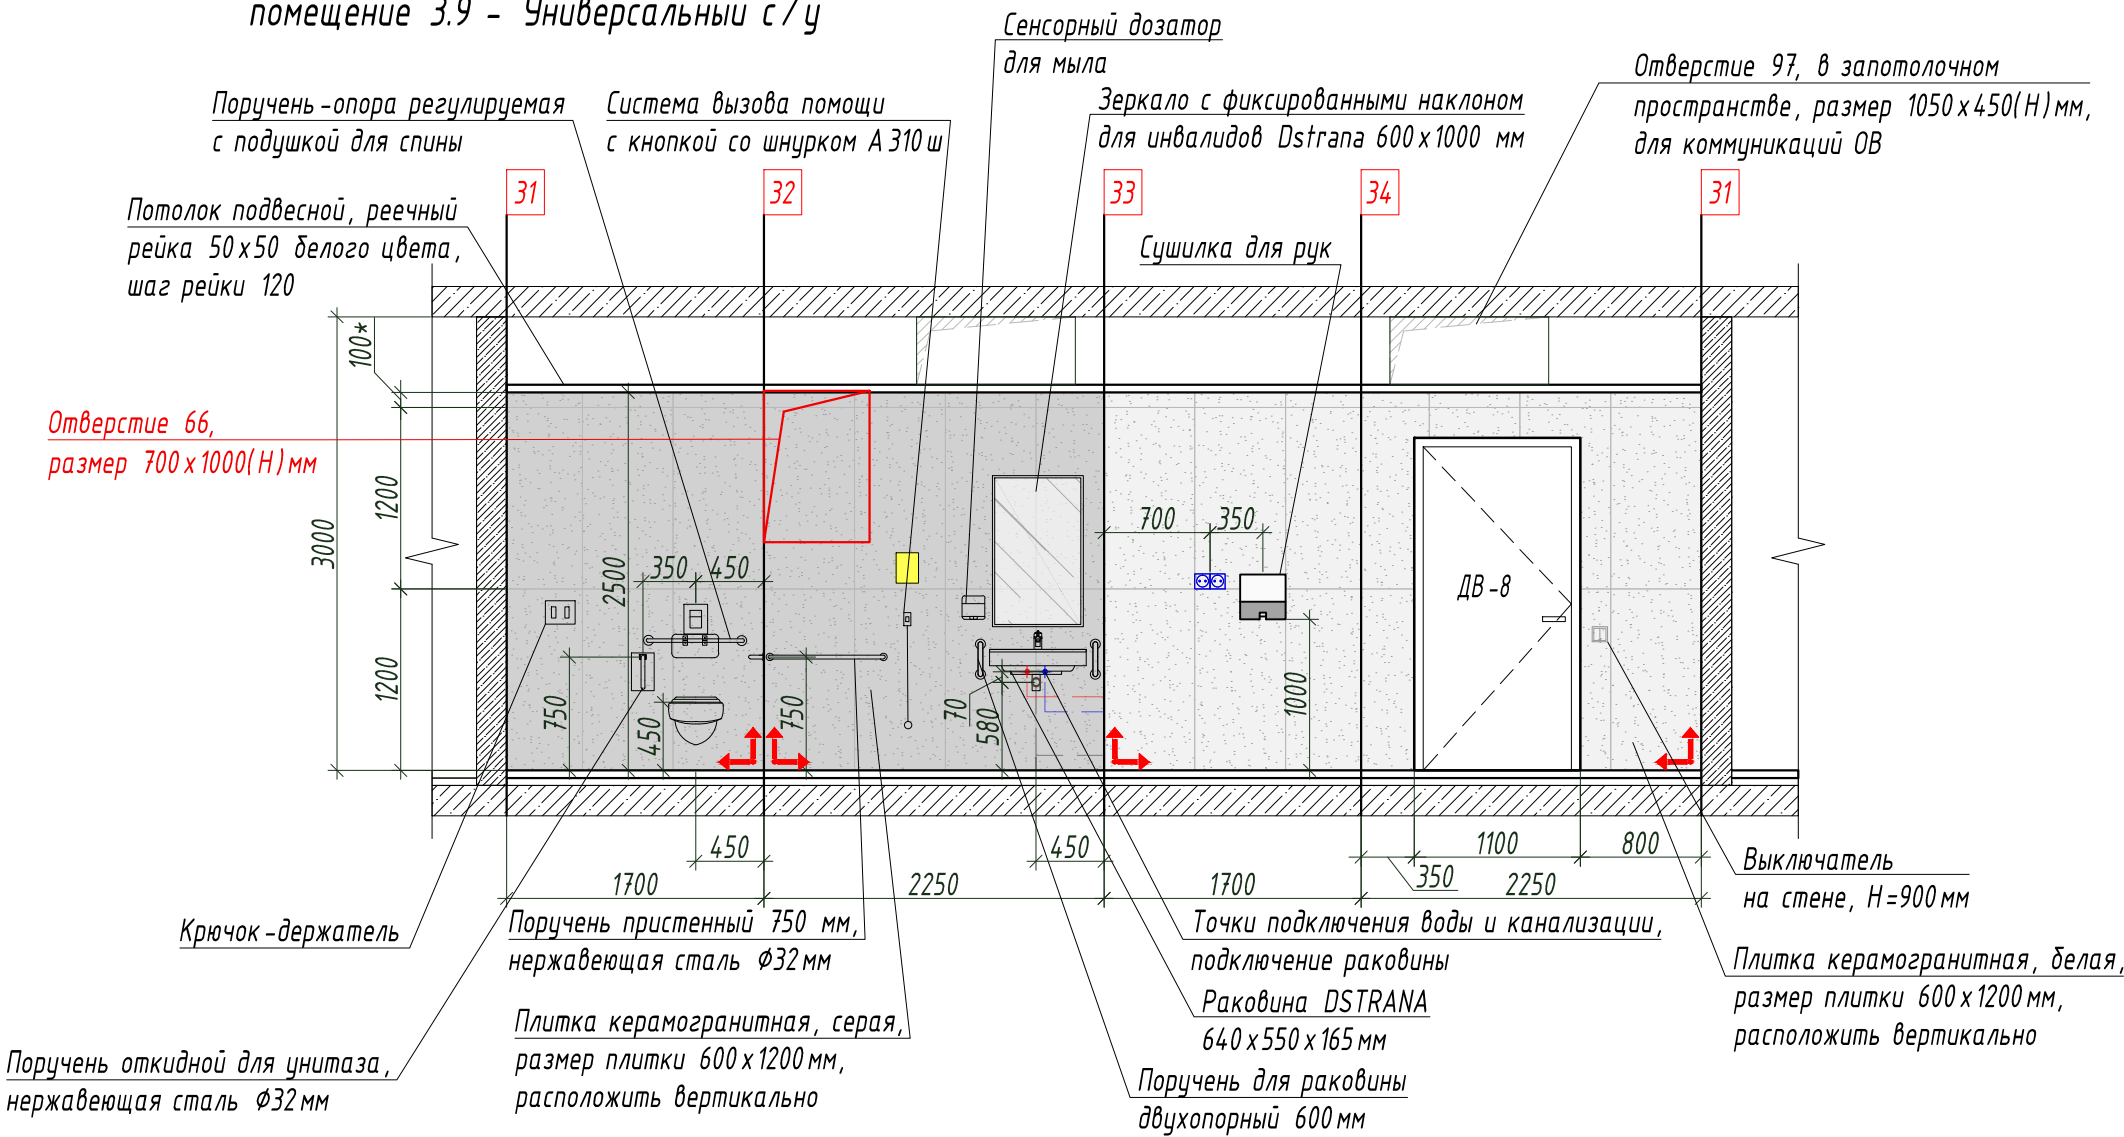


Развертки стен. М 1:50  
помещение 3.5 - ПУИ

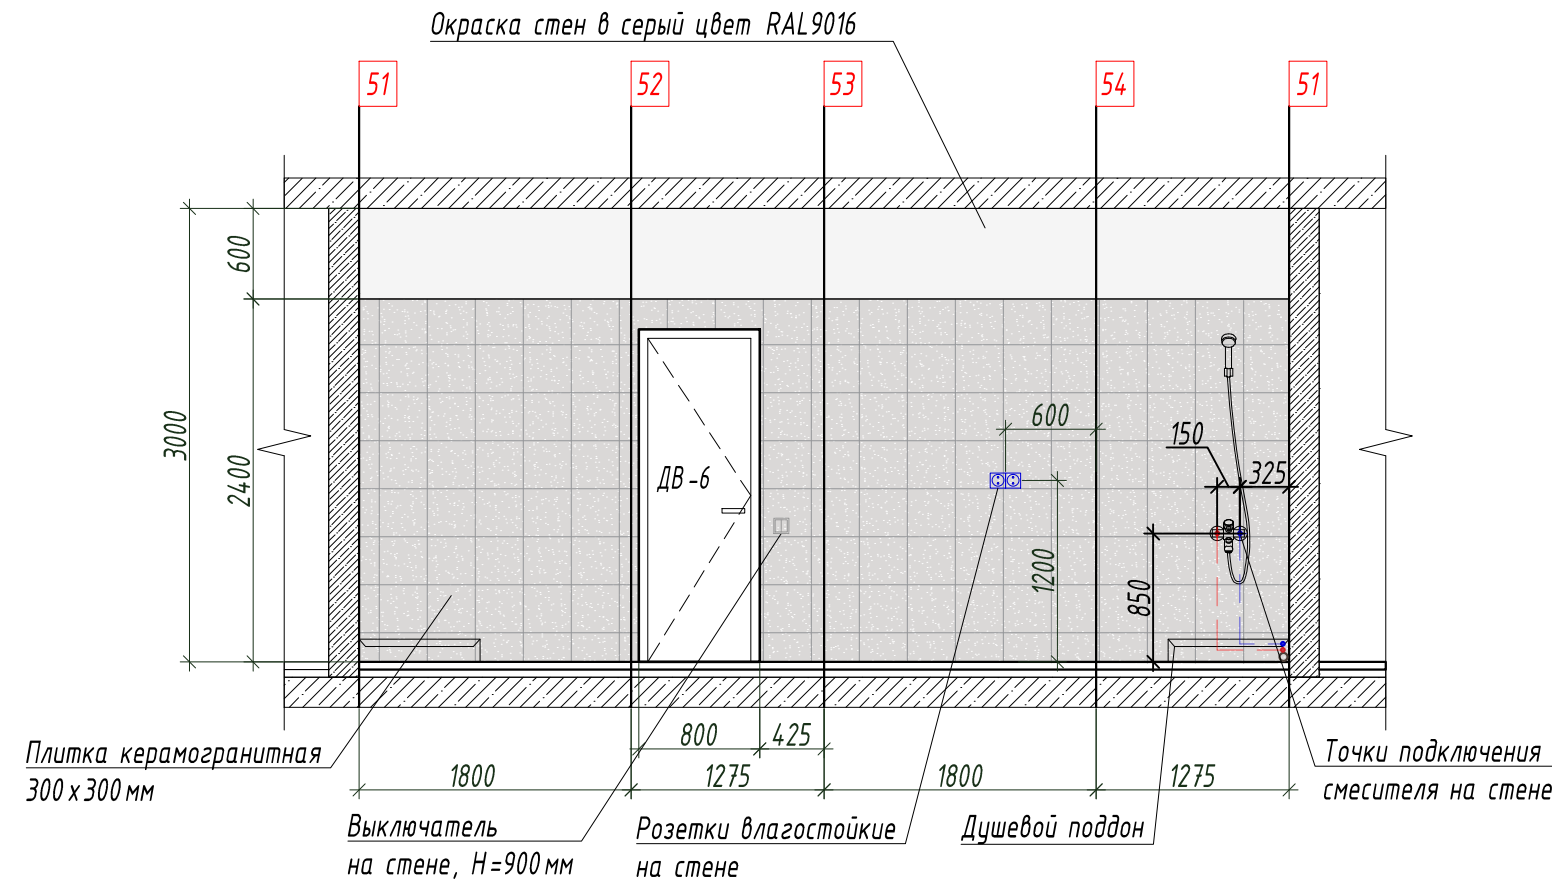


Развертки стен. М 1:50  
помещение 3.8 - С/У

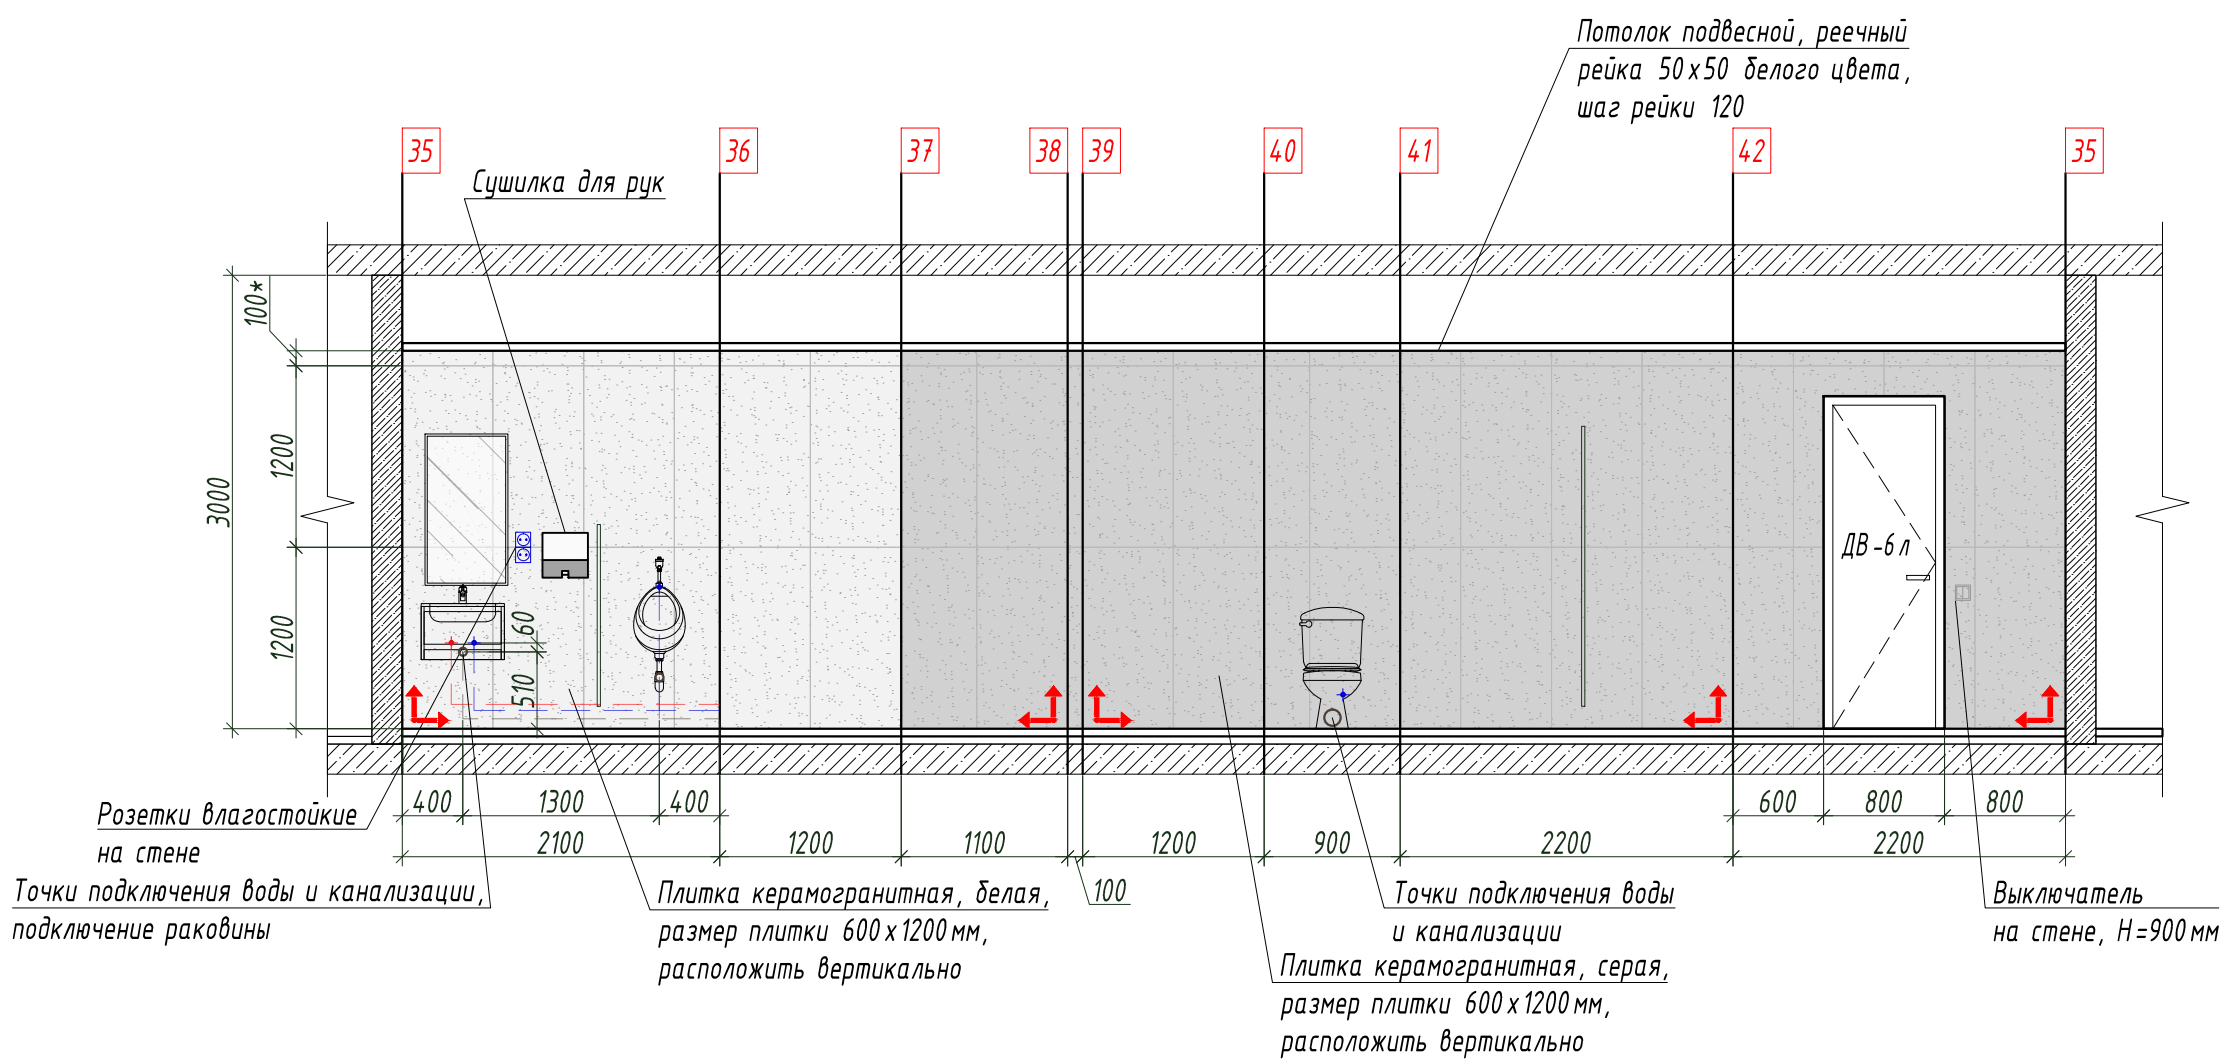

Развертки стен. М 1:50  
помещение 3.7 - С/У

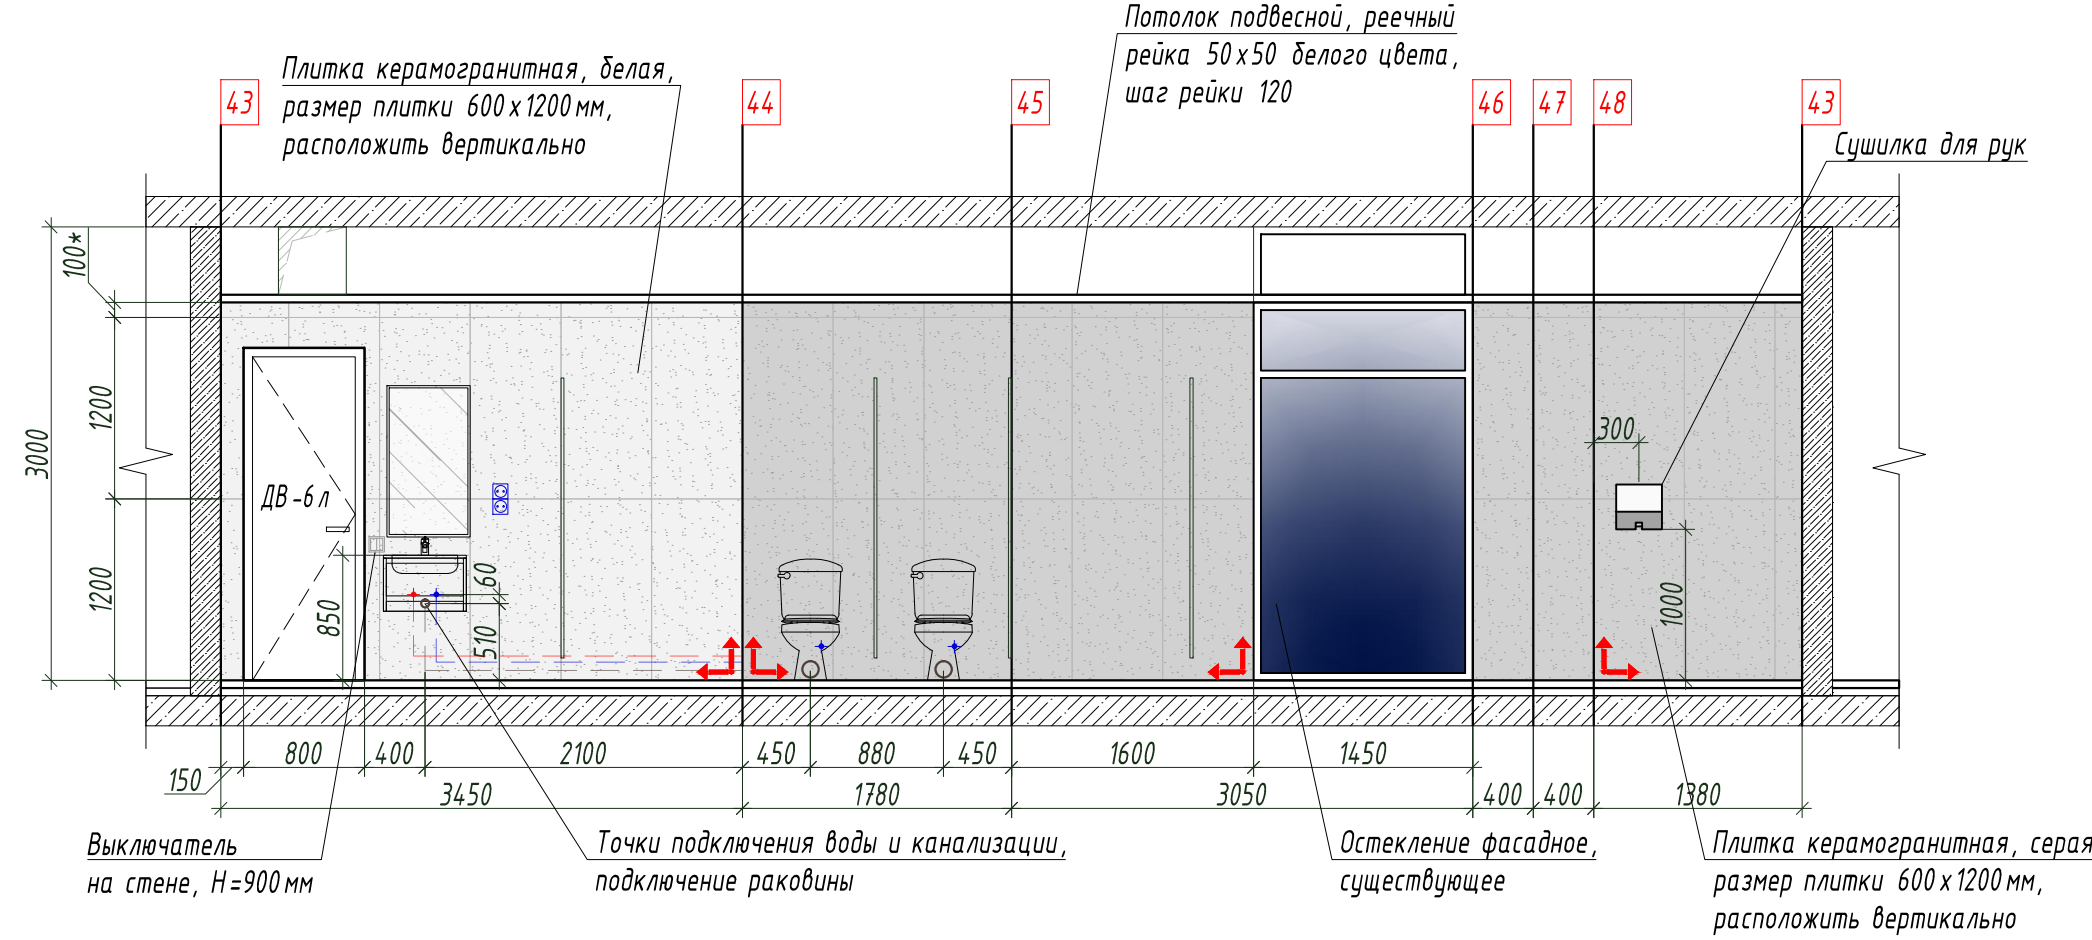

План-схема маркировки разверток стен  
помещения 3.5 - 3.9  
М 1:100

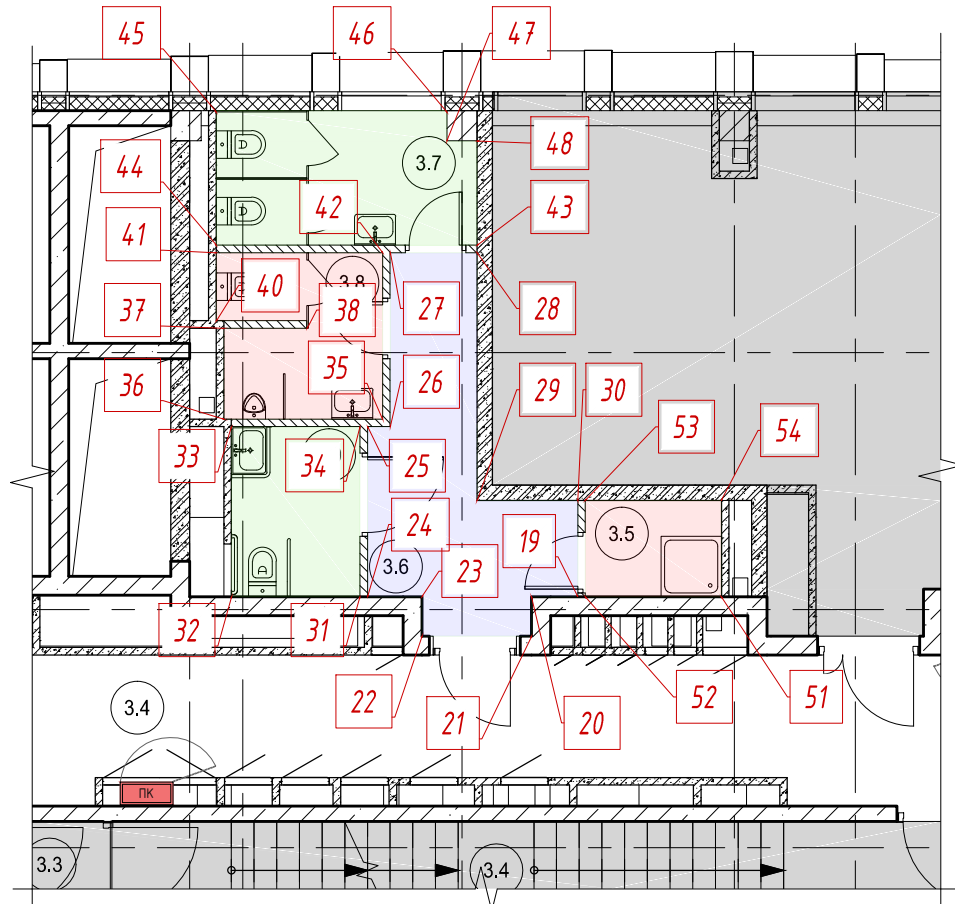


|            |               |       |      |       |       |   |                                 |      |
|------------|---------------|-------|------|-------|-------|---|---------------------------------|------|
|            |               |       |      |       |       | ИНТР-АИ   |                                 |      |
|            |               |       |      |       |       | Многофункциональный гостиничный комплекс с подземной автостоянкой, по адресу: г. Москва, 2-й Силикатный проезд, вл. 8 |                                 |      |
| Изм.       | Кол.ч         | Лист  | Удк. | Подп. | Дата  | Корпус 3, этаж 12 (на отм. +37,800)                                                                                   | Стадия                          | Лист |
| ГАП        | Заявлено      | 02.26 |      |       | 02.26 |   | Р                               | 11   |
| Разработал | Кляченко А.А. |       |      |       |       |   |                                 | 12   |
|            |               |       |      |       |       | Развертки стен М 1:50                                                                                                 | ООО "Ин Тре" www.intregroup.com |      |

Сводная ведомость отделки

| Потолок   | Кол-во,<br>м2 | Пол   | Кол-во,<br>м2 | Стены   | Кол-во,<br>м2 |
|---|---------------|---|---------------|---|---------------|
| Окраска конструкций перекрытия за подвесными потолками и откосов, цвет RAL9016                                                    | 77,2          | Керамогранит под бетон Atlas Concorde Drift White Ret 600x1200x9 мм (арт. 610010001443) или аналог            | 59,0          | Керамогранит Atlas Concorde Drift Grey 60x120 Ret (арт. 610010001445) или аналог                                          | 159,8         |
| Подвесной потолок реечный Албес системы А50S, рейка кубообразная А50/50S белая матовая. Расстояние между рейками 70 мм или аналог | 99,2          | Керамогранит под терраццо Vitra Terrazzo-X Светлый 600x1200x9 мм или аналог                                   | 42,3          | Керамогранит под бетон Atlas Concorde Drift White 60x120 Ret (арт. 610010001443) или аналог                               | 29,7          |
| Потолок открытый, окраска RAL9016                                                                                                 | 2,3           | Керамогранит Эстима LF01 NAT 300x300x10 мм (или аналог)                                                       | 2,3           | Керамогранит под терраццо Vitra Terrazzo-X Светлый 600x1200x9 мм или аналог                                               | 42,9          |
|   |               | Гидроизоляция пола в мокрых помещениях - SikaTop Seal-107 или аналог с заведением на стены на 300 мм (2 слоя) | 17,0          | Керамогранит Эстима LF01 NAT 300x300x8 мм или аналог                                                                      | 12,9          |
|   |               |   |               | Керамогранит матовый Грани Таганая Feeria Crimson red 600x1200x10 Карминовый (арт. GTF441) или аналог                     | 8,5           |
|   |               |   |               | Окраска стен выше отделки плиткой в коридоре, цвет RAL 3005 (!Цвет согласовать на мокап)                                  | 25,2          |
|   |               |   |               | Окраска стен за подвесным потолком RAL9016                                                                                | 15,1          |
|   |               |   |               | Металлический профиль П-образный из нержавеющей шлифованной стали, шириной 20 мм                                          | 36,3 м.п.     |
|   |               |   |               | Информационный настенный указатель "12 этаж". Буквы и цифра из нержавеющей стали на акриловой матовой панели белого цвета | 1 шт.         |

1. Расход материалов указан без учета потерь при раскрое и строительного запаса.  
2. Перед началом работ, все размеры, отметки и площади проверить по месту.  
3. Отделочные материалы согласовать с Заказчиком.  
4. Сертификаты на отделочные материалы будут предоставлены СМР подрядчиком.
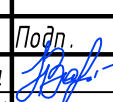
|            |         |                |        |                                                                                       |       |   |   |      |        |  |  |
|------------|---------|----------------|--------|---------------------------------------------------------------------------------------|-------|---|---|------|--------|--|--|
|            |         |                |        |                                                                                       |       | ИНТР-АИ   |   |      |        |  |  |
|            |         |                |        |                                                                                       |       | Многофункциональный гостиничный комплекс с подземной автостоянкой, по адресу: г. Москва, 2-й Силикатный проезд, вл. 8 |   |      |        |  |  |
| Изм.       | Кол.уч. | Лист           | Индок. | Подп.                                                                                 | Дата  | Корпус 3, этаж 12<br>(на отм. +37,800)                                                                                | Стадия   | Лист | Листов |  |  |
| ГАП        |         | Залялетдинова  |        |  | 02.26 |   | Р   | 12   | 12     |  |  |
| Разработал |         | Клопченко А.А. |        |                                                                                       | 02.26 |   |   |      |        |  |  |
|            |         |                |        |                                                                                       |       | Сводная ведомость отделки                                                                                             |  ООО "Ин треп"<br>www.intregroup.com |      |        |  |  |
|            |         |                |        |                                                                                       |       |   |   |      |        |  |  |
|            |         |                |        |                                                                                       |       |   |   |      |        |  |  |