



ООО «Ин тре»
127015, г. Москва, ул. Новодмитровская, д. 5А,
стр.3, эт. 3, пом. I, ком. №23д1.
Тел.: +7 (495) 649-63-13
info@intregroup.com
www.intregroup.com

П-209-007733703279-0119

Многофункциональный гостиничный комплекс с подземной автостоянкой

расположенный по адресу:
г.Москва, проспект Мира, вл.222/2

Рабочая документация Архитектура интерьеров (АИ)

Корпус 3, этаж 1

Главный архитектор проекта:
Залялетдинова Н.М.

(подпись)

Архитектор проекта:
Комарова И.В.

(подпись)

М.П.

СОГЛАСОВАНО:

(наименование организации)

(должность)

(Ф. И. О.)

(дата)

(подпись)

Москва 2025

Ведомость основных комплектов рабочих чертежей		
Обозначение	Наименование	Примечание
АИ	Архитектура интерьеров	
ЭОМ	Электроосвещение	
Ведомость чертежей		
Лист	Наименование	Примечание
1	Общие данные	
2	Маркировочный план. М 1:100	
2.1	Спецификация заполнения проемов	
3	Разрез 1-1, разрез 2-2. М 1:50	
4	План полов. М 1:100	
5	План потолков. М 1:100	
6	План расстановки осветительных приборов. М 1:100	
7	План сводного потолка. М 1:100	
8	План отделки стен М 1:100	
9	План расстановки оборудования. М 1:100	
10	План электрооборудования. М 1:100	
11	Развертки стен. М 1:50	
12	Развертки стен. М 1:50	
13	Развертки стен. М 1:50	
14	Развертки стен. М 1:50	
15	Развертки стен. М 1:50	
16	Сводная ведомость отделки	
17	Узлы	
18	Узлы	
Ведомость ссылочных и прилагаемых документов		
N п/п	Наименование	Примечание
	Ссылочные документы	
1	ГОСТ Р 21.1101-2013 Система проектной документации для строительства (СПДС). Основные требования к проектной и рабочей документации	
2	ГОСТ 21.501-93 СПДС. Правила выполнения архитектурно-строительных рабочих чертежей	
3	СП 118.13330.2022. Общественные здания и сооружения	
7	СП 59.13330.2020 Доступность зданий и сооружений для маломобильных групп населения.	
8	ФЗ N123 Технический регламент о требованиях пожарной безопасности	
9	СП 1.13130.2020 Системы противопожарной защиты. Эвакуационные пути и выходы	
10	ГОСТ 12.1.004-91(ССБТ). Пожарная безопасность. Общие требования	
11	СП 112.13330.2011 Пожарная безопасность зданий и сооружений	
12	СП 4.13130.2013 Свод правил Системы противопожарной защиты ограничение распространения пожара на объектах защиты требования к объемно-планировочным и конструктивным решениям	
13	ПУЭ «Правила устройства электроустановок. Издание 7»	
14	ГОСТ 6266-97. Листы гипсокартонные	
15	Серия 1.031.9-2.00. Серия 1.031.9-3.01. Комплектные системы Кнауф. Перегородки поэлементной сборки из гипсокартонных листов на металлическом и деревянном каркасах, для жилых, общественных и производственных зданий.	

ОБЩИЕ УКАЗАНИЯ

1. Рабочий проект интерьеров помещений общественного назначения 1 этажа 3 корпуса по объекту: Многофункциональный гостиничный комплекс с подземной автостоянкой, по адресу: г. Москва, проспект Мира, вл. 222/2, выполнен на основании следующих документов:
- Технического задания на проектирование, выданное Заказчиком;
 - Дизайн-проекта “Концепция мест общего пользования жилого дома”;
 - Рабочей документации.
2. Характеристики района строительства и условий эксплуатации:
- район строительства: город Москва
 - климатический район /СП 131.13330.2020/ - IIв
 - расчетная зимняя температура - 25С°
 - снеговой район - II
 - ветровой район - I
3. Стадия проектирования: рабочая документация (Р).
- Этап строительства: устройство отделки помещений общественного назначения.
4. За относительную отметку ±0,000 принята отметка чистого пола первого этажа жилого комплекса.
5. Проект предусматривает следующие виды строительно – монтажных работ:
- устройство перегородок из ГКЛ по металлическому каркасу;
 - облицовка стен;
 - установка дверных изделий;
 - устройство полов из керамического гранита;
 - установка плитуса;
 - устройство подвесных потолков;
 - монтаж разводки кабелей освещения, электропитания, оборудования;
 - монтаж светильников.
6. Проектируемый объект имеет:
- уровень ответственности здания – II (нормальный)
 - класс по конструкциям пожарной безопасности – С0
 - класс функциональной пожарной опасности – Ф1.2
7. Высота типового этажа от пола до перекрытия 3000 мм.
8. Работы должны проводиться лицензированными организациями и квалифицированными специалистами.
9. Все размеры, архитектурные и конструктивные решения уточняются по месту в ходе строительных работ и технического надзора.
10. Работы, скрываемые при производстве последующих работ, подлежат освидетельствованию с составлением акта на завершенную часть работ согласно СП 48.13330.2019.
11. Перегородки вновь возводимые из ГКЛ(В) по металлическим направляющим выполнить в соответствии технологии “ТИГГИ-КНАУФ” с заполнением минватой “ROCKWOOL”. Перегородки из ГКЛ без противопожарных спецификаций возводить с установкой стоечного профиля ПС 75-100 с шагом 600 мм. Перегородки с последующей облицовкой керамической плиткой возводить с установкой стоечного профиля ПС 75-100 с шагом 400 мм. Перегородки из пенобетонных блоков возводить в соответствии с ГОСТ 25485-89, до плиты перекрытия.
12. В местах размещения инженерного одорудования в подвесном потолке из ГКЛ организовать ревизионные лючки. За реечным подвесным потолком инженерные коммуникации окрасить (RAL 7044) – (за исключением декоративных панелей внутренних блоков, сплинкерных головок, противопожарных датчиков).
13. Перед выполнением работ предусмотреть меры по технике безопасности согласно СНиП 12-03-2001, 14-04-2002, ГОСТ 12.01.001-82. При производстве всех видов строительно-монтажных работ необходимо соблюдать требования части 3 по организации, производству, приемке работ (СНиП 12-01-2004, РД 11-02-2006).
14. Используемые при строительстве материалы должны иметь сертификаты соответствия в т.ч. в области пожарной безопасности. При производстве сварочных работ необходимо соблюдать требования СП 12-135-2003 “Безопасность труда в строительстве. Отраслевые типовые инструкции по охране труда”.
15. В помещениях общественного назначения не допускается применять материалы с показателями пожарной опасности, не более указанных: для отделки стен и потолков – Г1, В1, Д2, Т2 и материалы для покрытия пола – В2, Д2, Т2, РП1.

ПРОТИВОПОЖАРНЫЕ МЕРОПРИЯТИЯ

Противопожарные двери оборудуются приспособлениями для самозакрывания и уплотнением в притворах. Предусматриваемые к установке противопожарные двери и т.п. конструкции должны иметь сертификаты пожарной безопасности или протоколы испытаний зарегистрированных в России лабораторий (испытательных центров). Каркасы подвесных потолков выполняются из негорючих материалов. При прокладке кабелей и трубопроводов через ограждающие конструкции (перекрытия, перегородки) с нормируемыми пределами огнестойкости и пределами распространения огня, заполнение зазоров между проводами, кабелями или трубой предусмотрены из легко удаляемой массы негорючего материала. В помещениях не применяется облицовка из горючих материалов и оклейка горючими пленочными материалами стен и потолков на путях эвакуации. Каркасы и заполнение подвесных потолков на путях эвакуации выполняются из негорючих материалов или материалов группы горючести Г1, а отделка стен и потолков помещений предусматривается из трудногорючих или негорючих материалов. В отделке помещений и путей эвакуации используются отделочные материалы, имеющие сертификаты пожарной безопасности или протоколы испытаний на горючесть, воспламеняемость,токсичность и дымообразующую способность зарегистрированных в России лабораторий (испытательных центров).

ПРОТИВОПОЖАРНЫЕ МЕРОПРИЯТИЯ ПРИ ПРОИЗВОДСТВЕ СТРОИТЕЛЬНЫХ РАБОТ


В период производства строительных работ во избежание возгорания строительных материалов, изделий и конструкций необходимо:

- Сварочные работы выполнять на негоряемых поверхностях с применением негоряемых экранов.
- Сварочные работы должны вести только аттестованные специалисты.
- Сварочные работы не производить вблизи складирования строительных материалов. Временную электропроводку выполнять в пожаробезопасном исполнении.
- Перед началом производства строительных работ назначить ответственного за пожарную безопасность на объекте.


На пути эвакуации из помещений установить два огнетушителя.

Категорически запрещается размещать на пути эвакуации, как в помещении, так и на лестничной клетке складирование строительных материалов и конструкций.

Экспликация помещений 1 этаж:

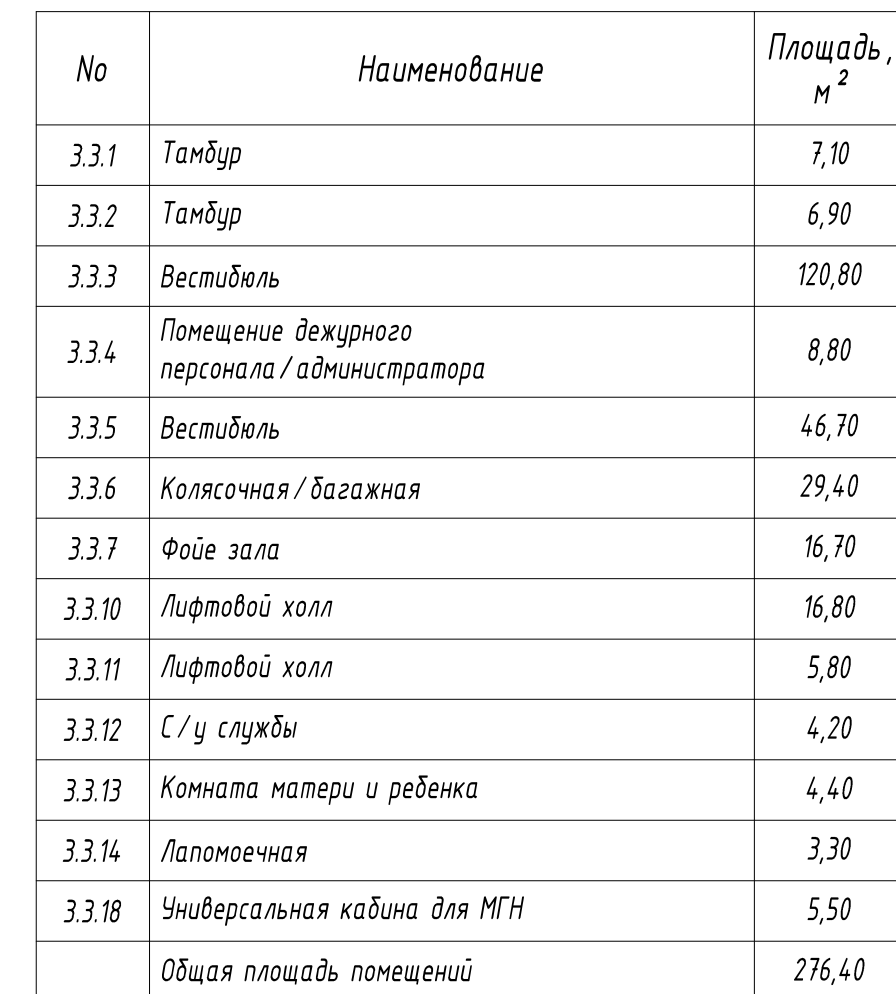


Условные обозначения:

 -  - монолитные железобетонные конструкции
-  - перегородки из газобетонных блоков D600, ГОСТ 31360-2007 толщина – 100 мм, 200 мм
-  - кирпичные перегородки 120 мм, 250 мм
-  - внутренние перегородки из негорючих блоков, 100 мм
-  - внутренние перегородки из негорючих влагостойких блоков, 100 мм
-  - минераловатный утеплитель
-  - штукатурка ЦПР М150 по сетке, 30 мм
-  - перегородки из газобетонных блоков D600, ГОСТ 31360-2007, высотой 300 мм от ур. ч.п., толщина – 100 мм,
-  - помещения не входящие в зону проектирования
-  - пожарный шкаф в нише

							ИНТР - АИ			
							Многофункциональный гостиничный комплекс с подземной автостоянкой, по адресу: г. Москва, проспект Мира, вл. 222/2			
Изм.	Кол.ч	Лист	Идок.	Подп.	Дата		Корпус 3	Стадия	Лист	Листов
ГАП			Заявитель И.В.		09.25		Этаж 1	Р	2	18
Разработал			Комарова И.В.		09.25					
							План расстановки мебели и оборудования. М 1:100		ООО "Ин Тре" www.intregroup.com	

Маркировочный план. М 1:100

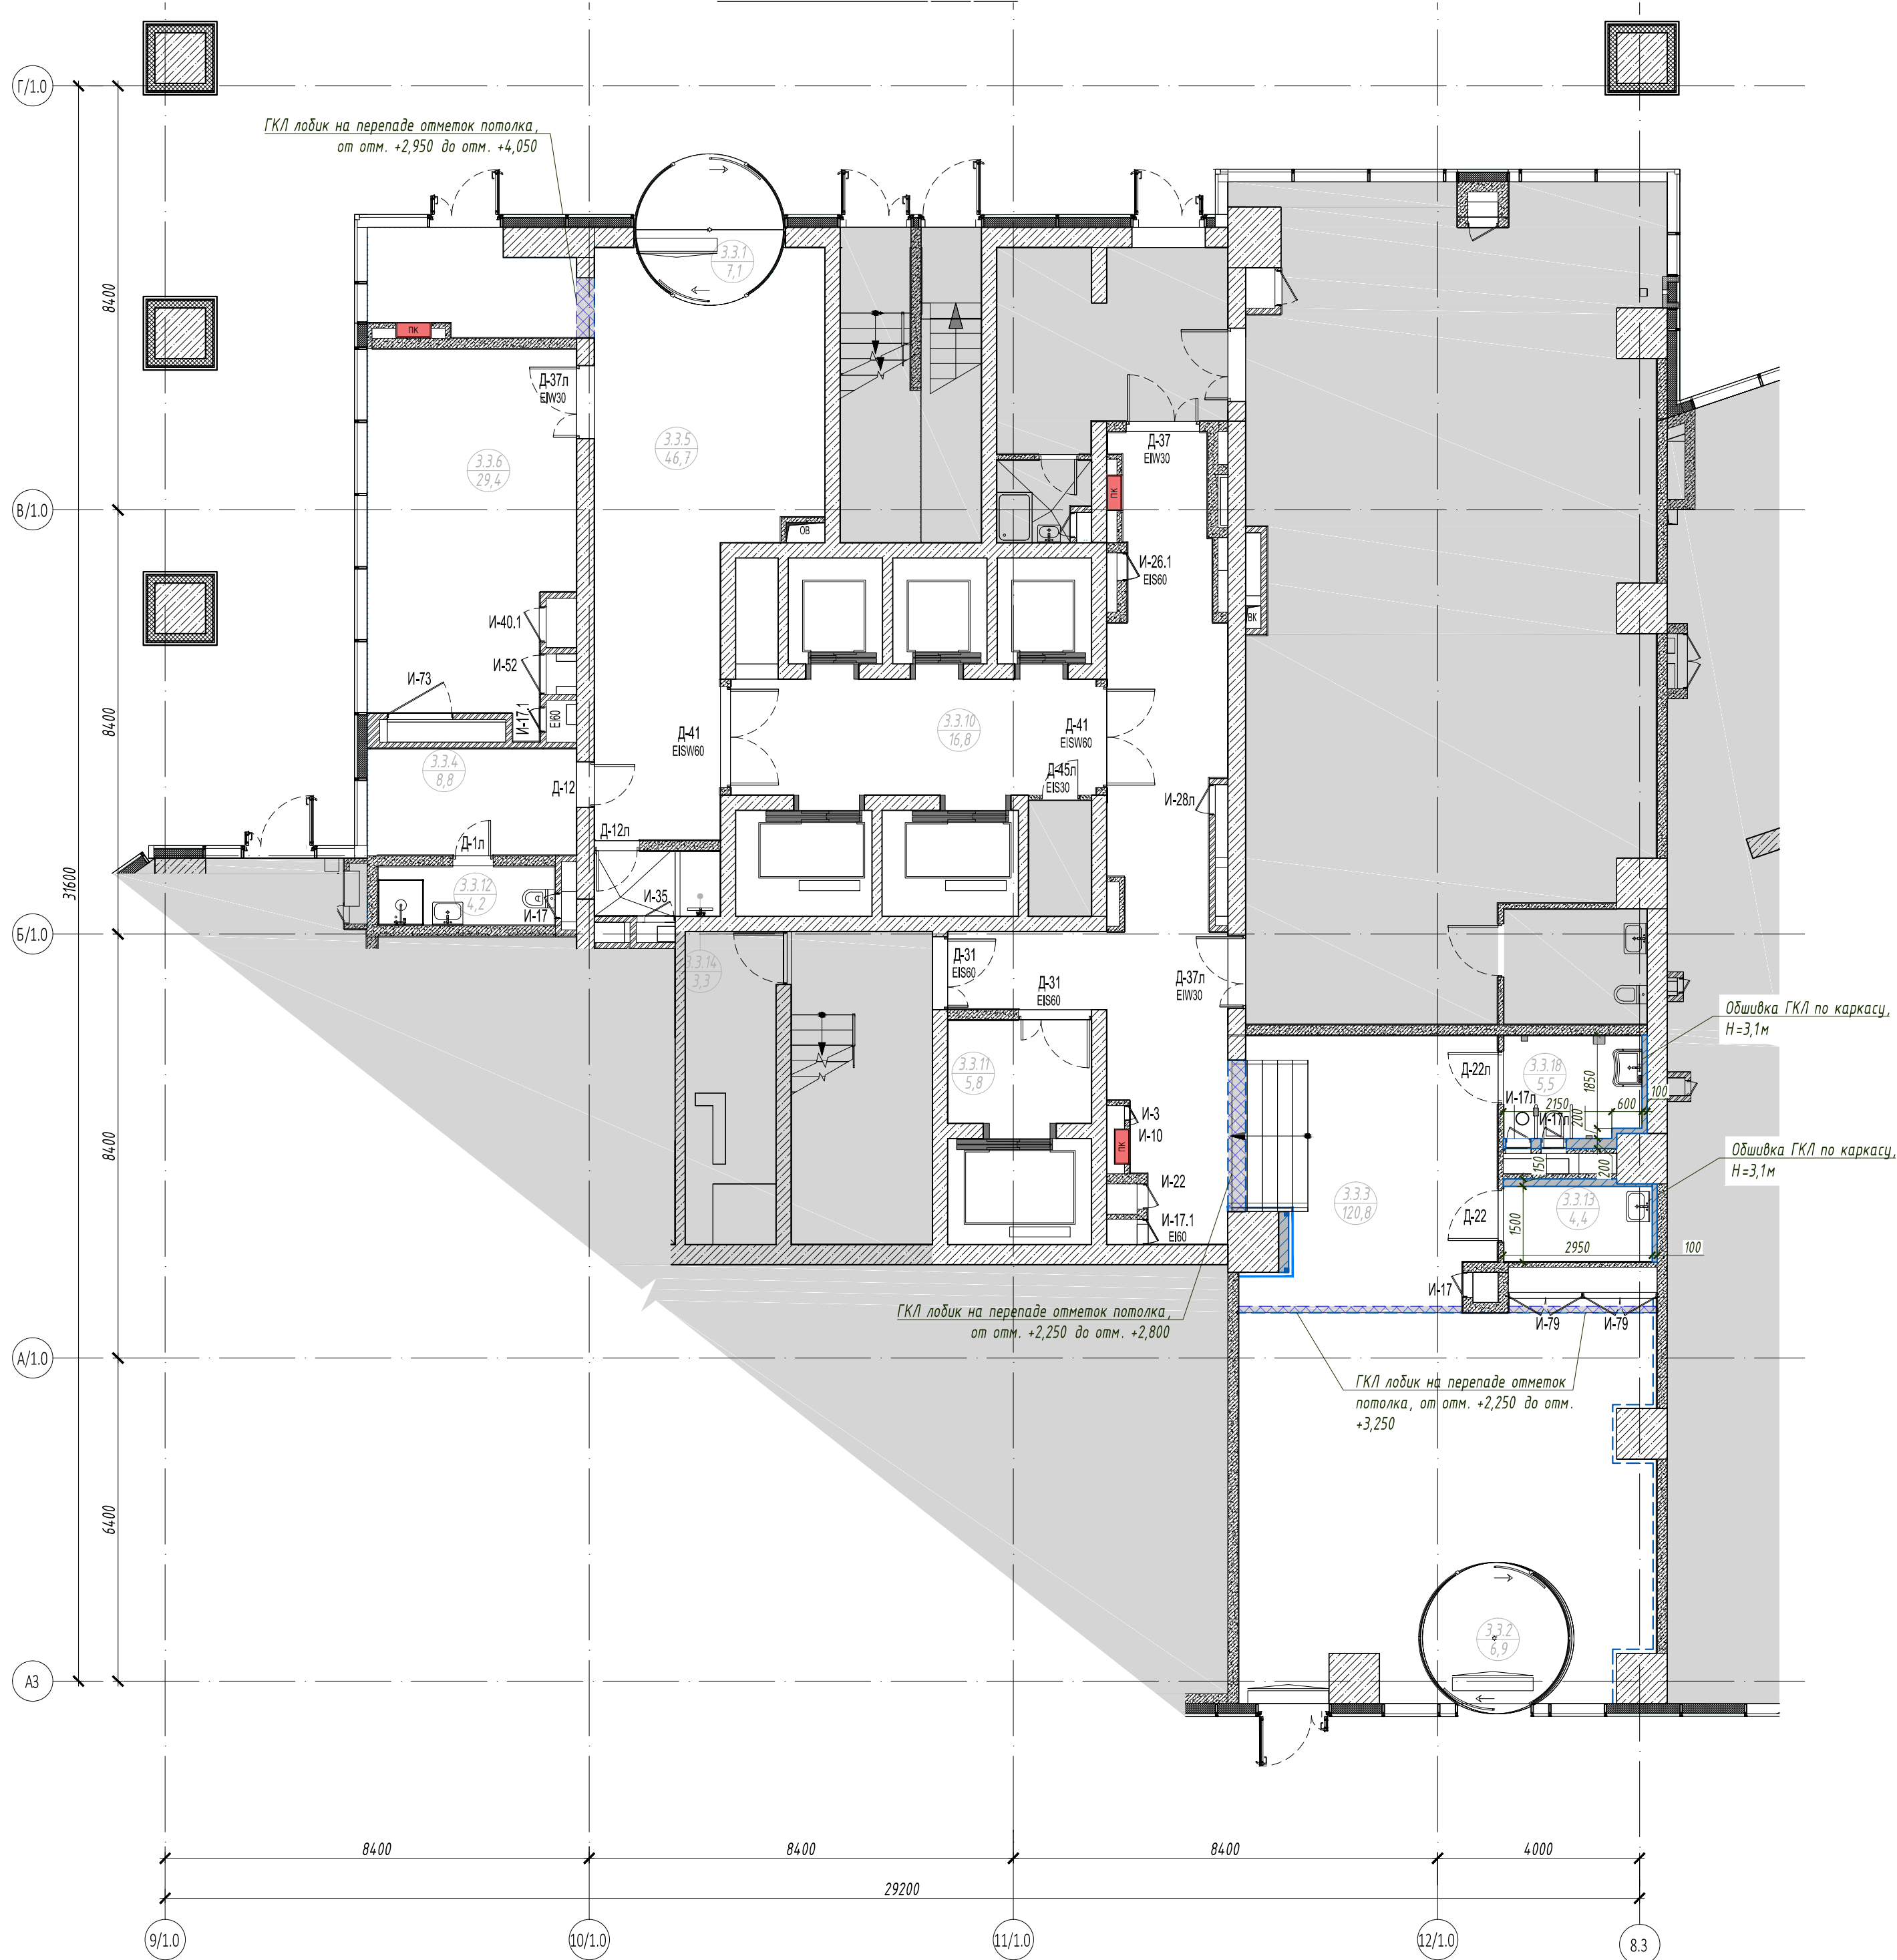

Экспликация помещений 1 этаж:


No	Наименование	Площадь, м ²
3.3.1	Тамбур	7,10
3.3.2	Тамбур	6,90
3.3.3	Вестибюль	120,80
3.3.4	Помещение дежурного персонала / администратора	8,80
3.3.5	Вестибюль	46,70
3.3.6	Колясочная / багажная	29,40
3.3.7	Фойе зала	16,70
3.3.10	Лифтовой холл	16,80
3.3.11	Лифтовой холл	5,80
3.3.12	С/у службы	4,20
3.3.13	Комната матери и ребенка	4,40
3.3.14	Лапомоечная	3,30
3.3.18	Универсальная кабина для МГН	5,50
Общая площадь помещений		276,40

Условные обозначения:


- монолитные железобетонные конструкции
- перегородки из газобетонных блоков D600, ГОСТ 31360-2007 толщина - 100 мм, 200 мм
- кирпичные перегородки 120 мм, 250 мм
- внутренние перегородки из пазогребневых блоков, 100 мм
- внутренние перегородки из пазогребневых влагостойких блоков, 100 мм
- минераловатный утеплитель
- штукатурка ЦПР М150 по сетке, 30 мм
- перегородки из газобетонных блоков D600, ГОСТ 31360-2007, высотой 300 мм от ур. ч.п., толщина - 100 мм,
- помещения не входящие в зону проектирования
- Д-43 - марка двери
- отверстие в стенах
- проектируемая обшивка ГКЛ по каркасу из профиля
- проектируемые перегородки ГКЛ по каркасу из профиля - лодик потолка
- контур отделки стены - обшивка металлическими панелями
- матовое стекло в зажимном профиле, с рассеивателем

						ИНТР-АИ			
						Многофункциональный гостиничный комплекс с подземной автостоянкой, по адресу: г. Москва, проспект Мира, вл. 222/2			
Изм.	Кол.ч	Лист	И док.	Подр.	Дата	Корпус 3 Этаж 1	Стадия	Лист	Листов
ГАП		Заявитель			09.25		Р	3	18
Разработал		Комарова И.И.			09.25	Маркировочный план 1 этажа. М 1:100		ООО "Ин Тре" www.intregroup.com	


Разрез 1-1, М 1:50
помещение 3.3.3 - Вестибюль

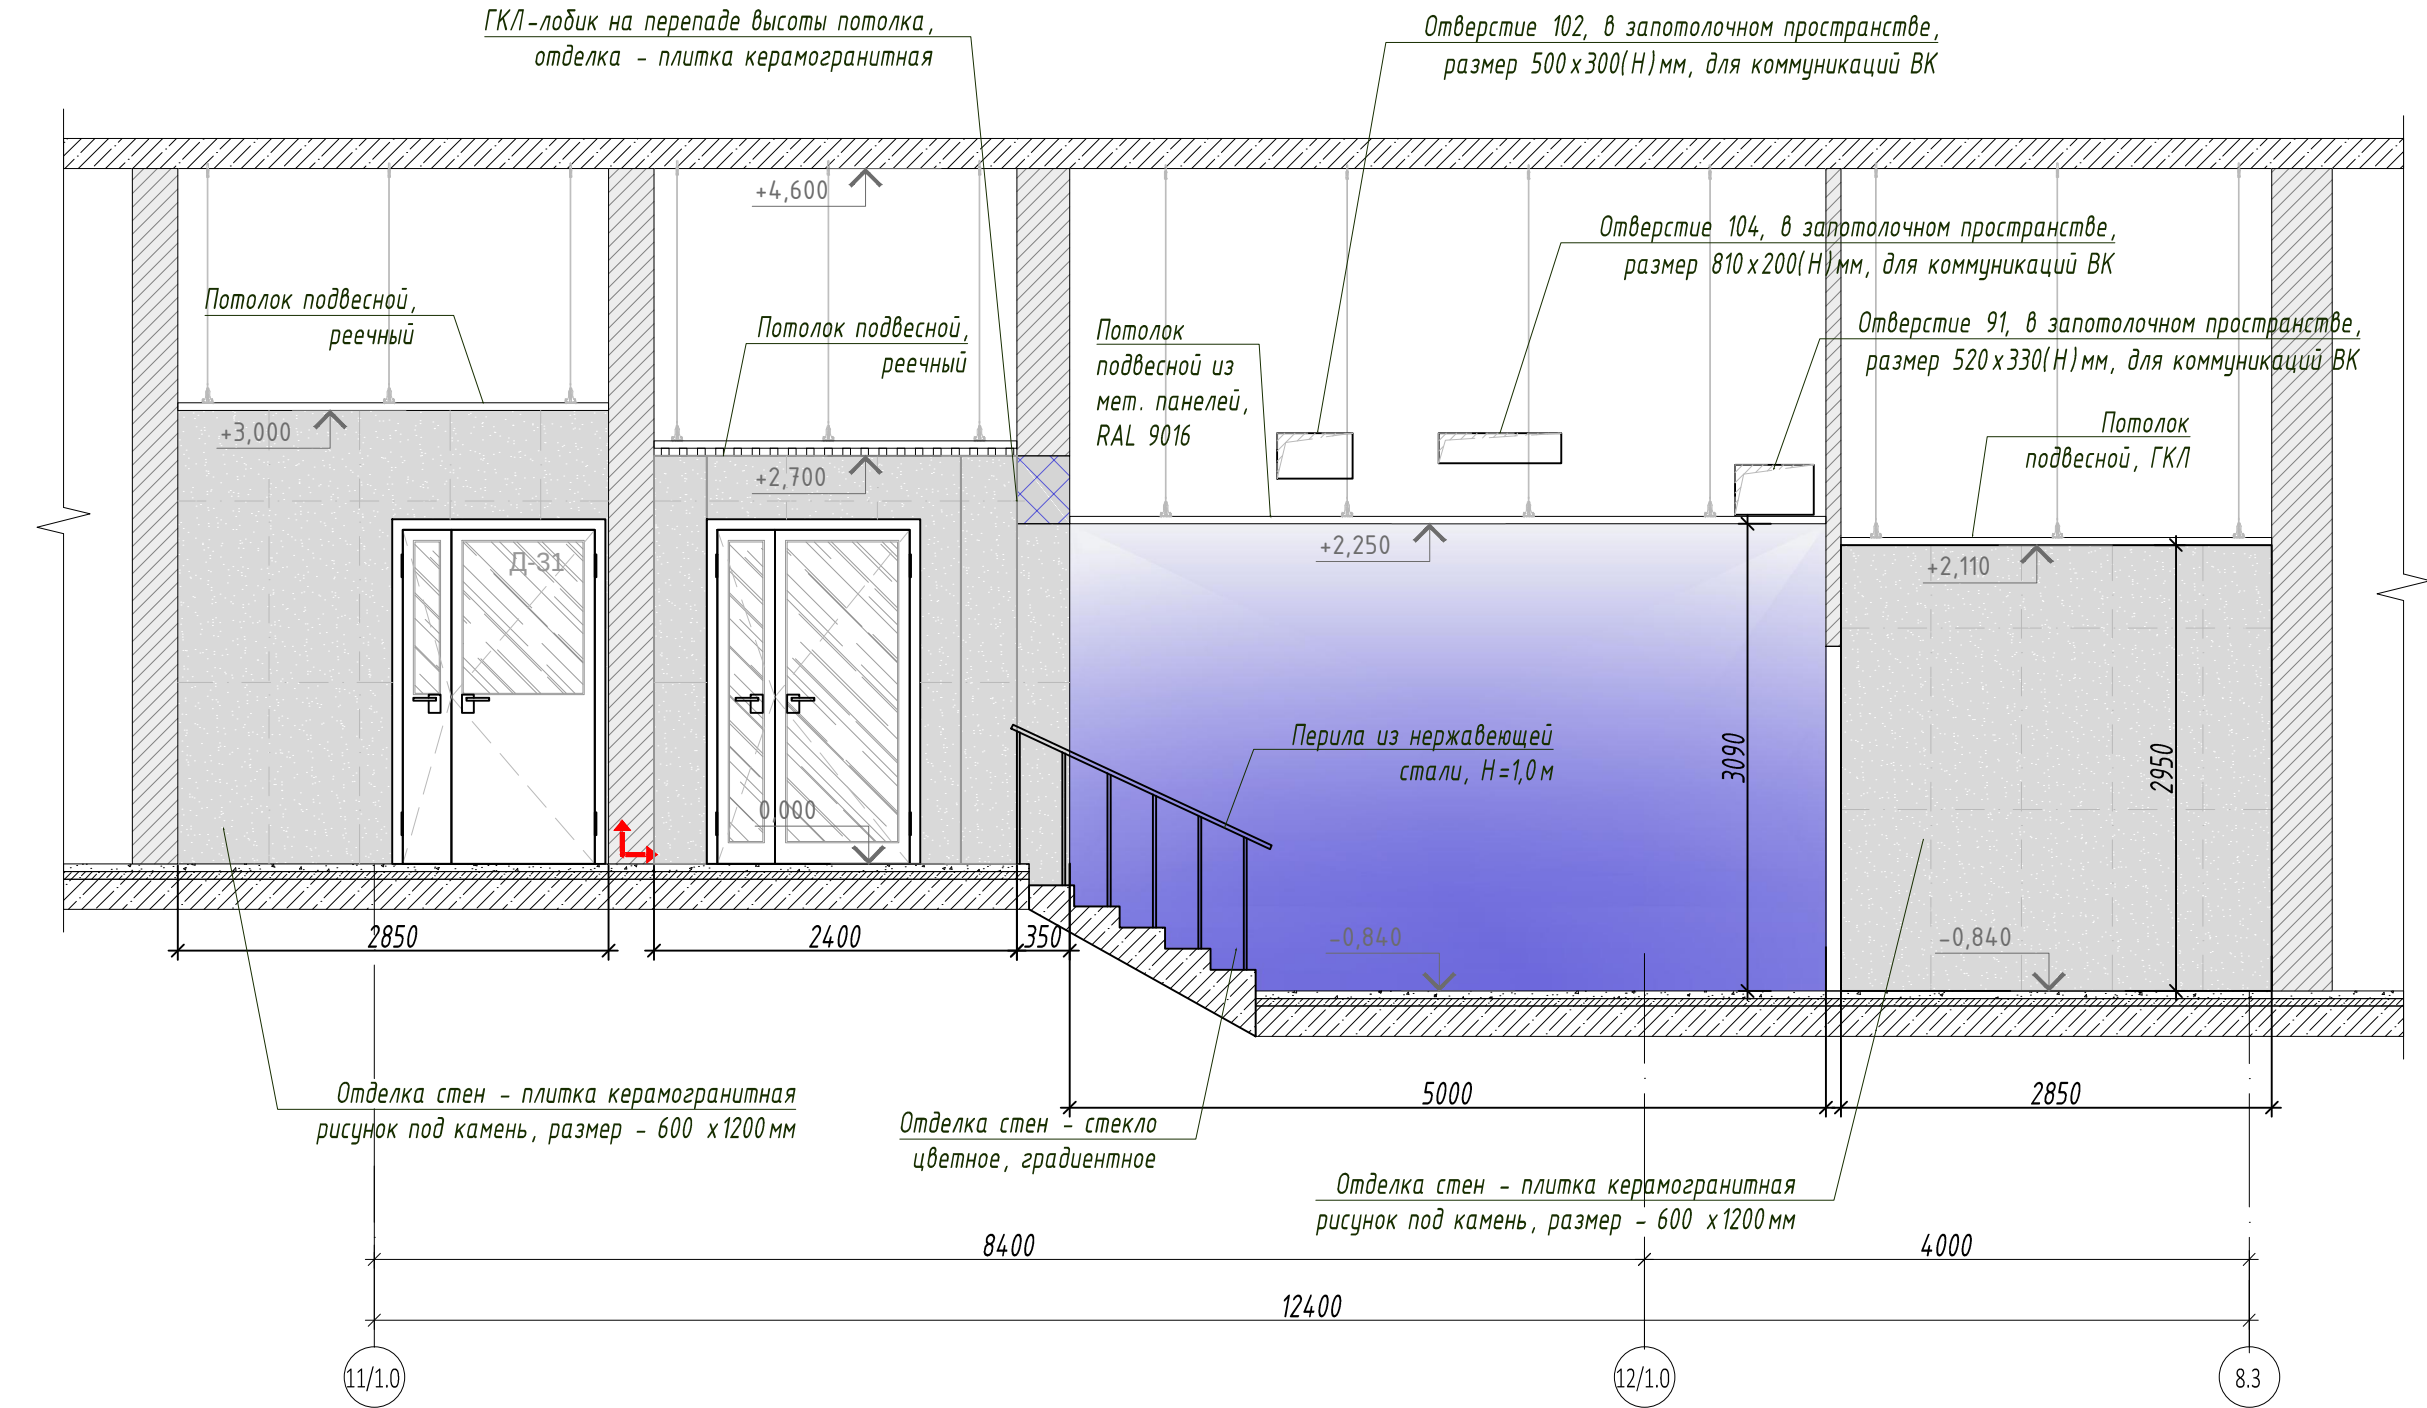

Разрез 2-2, М 1:50
помещение 3.3.3 - Вестибюль

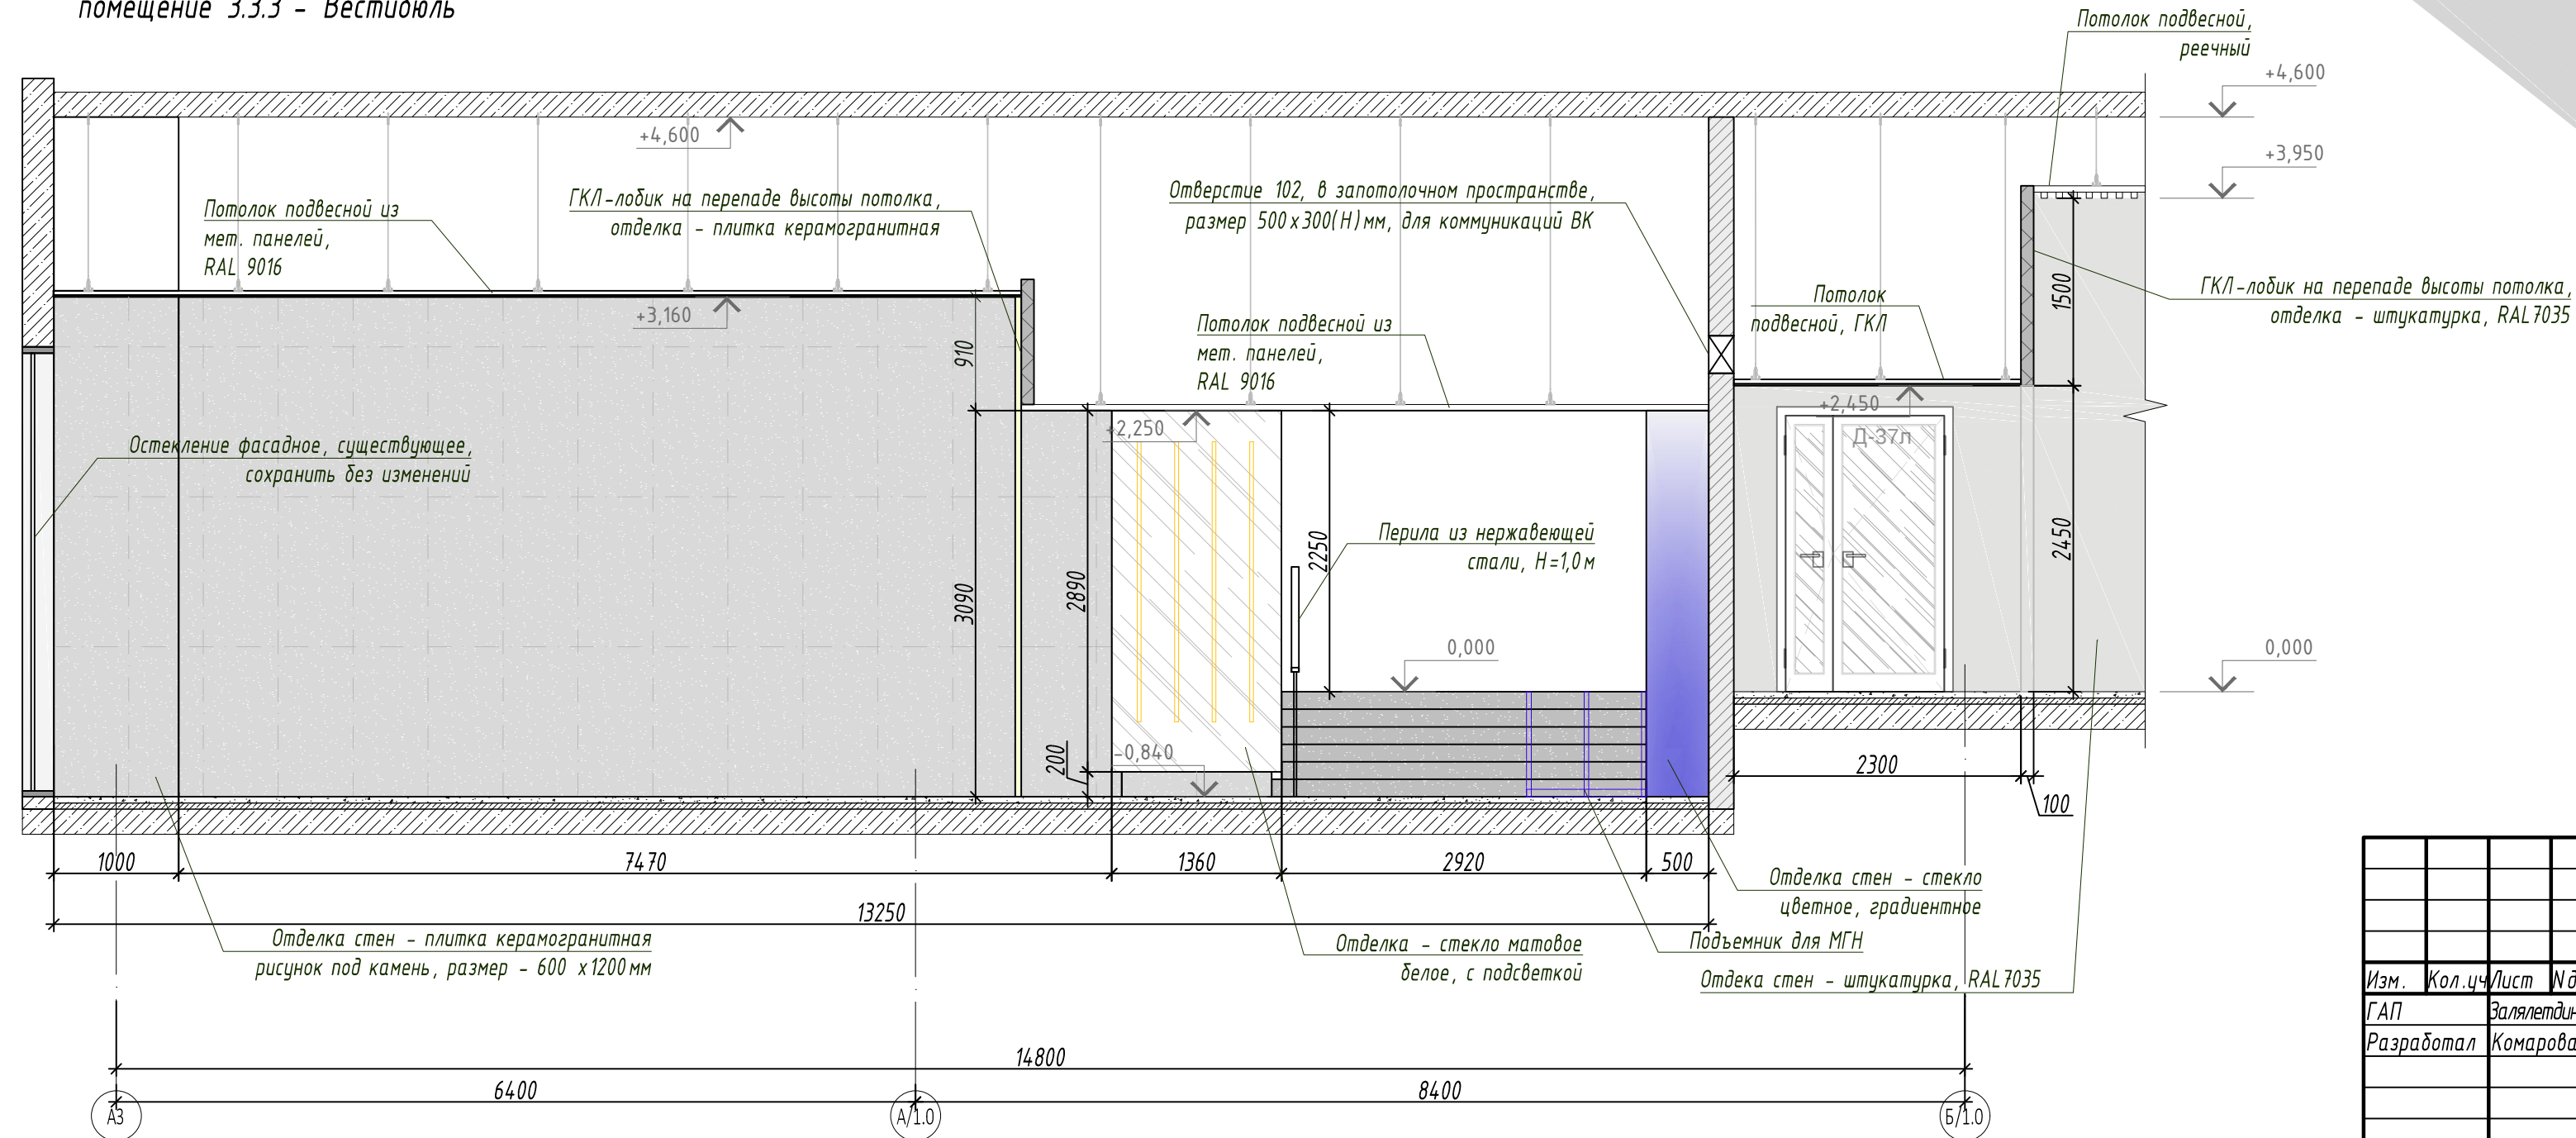


План-схема маркировки разрезов
помещение 3.3.3 - Вестибюль
М 1:100

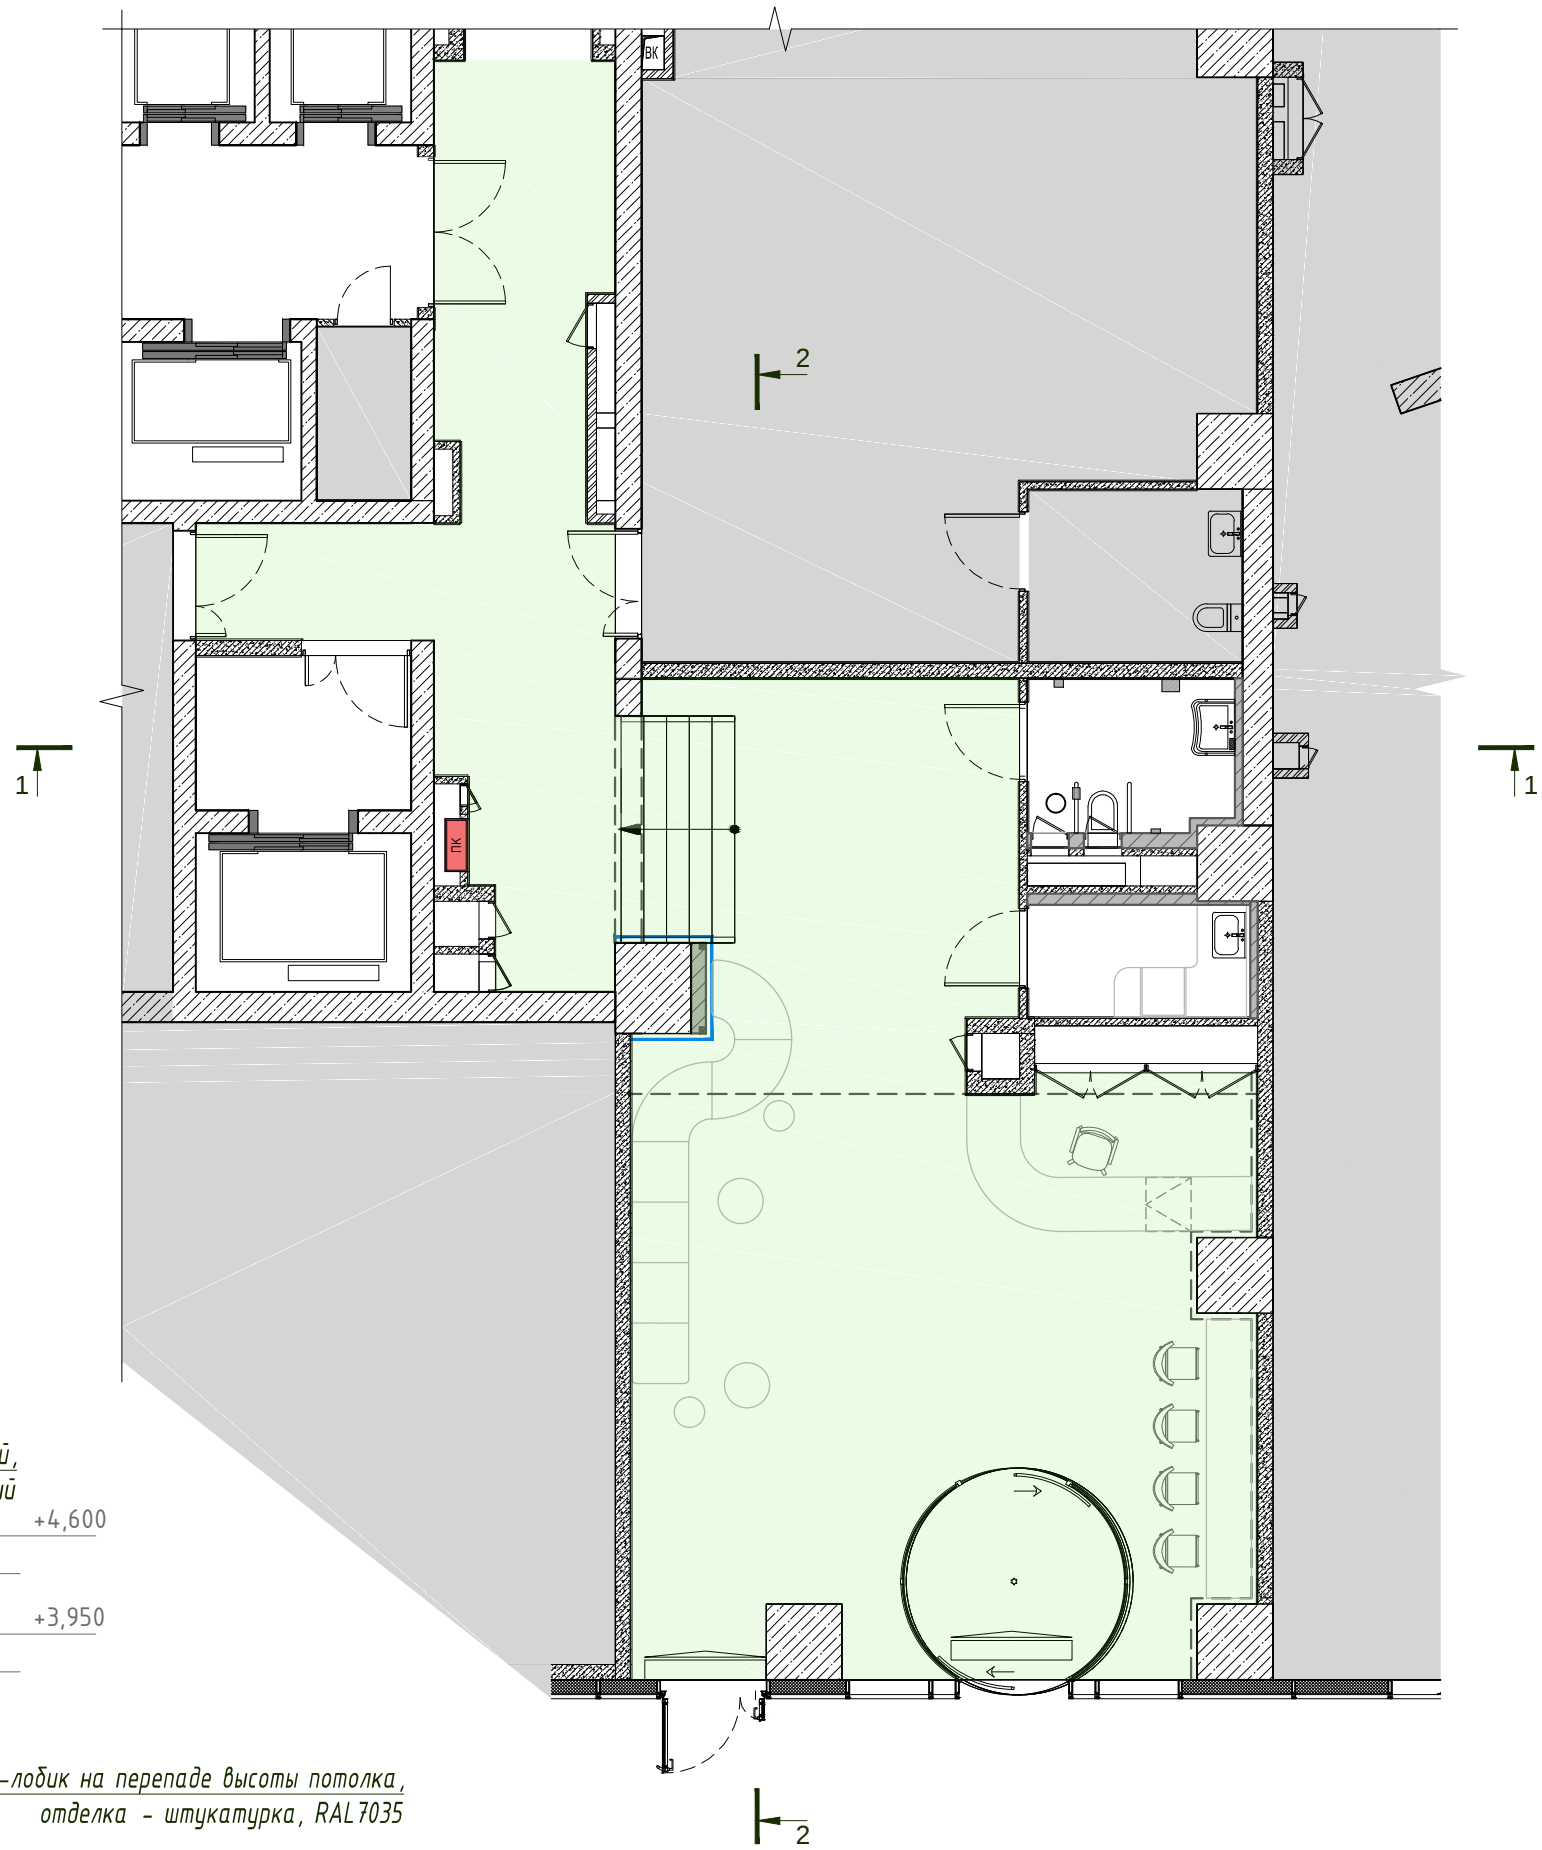

						ИНТР-АИ		
						Многофункциональный гостиничный комплекс с подземной автостоянкой, по адресу: г. Москва, проспект Мира, вл. 222/2		
Изм.	Кол.ч/Лист	И.доп.	Подп.	Дата		Корпус 3	Стадия	Лист
ГАП	Залетина			09.25		Этаж 1	Р	4
Разработал	Комарова И.В.			09.25				18
						Разрез 1-1, разрез 2-2	ООО "Ин Тре" www.intregroup.com	

План пола. М 1:100

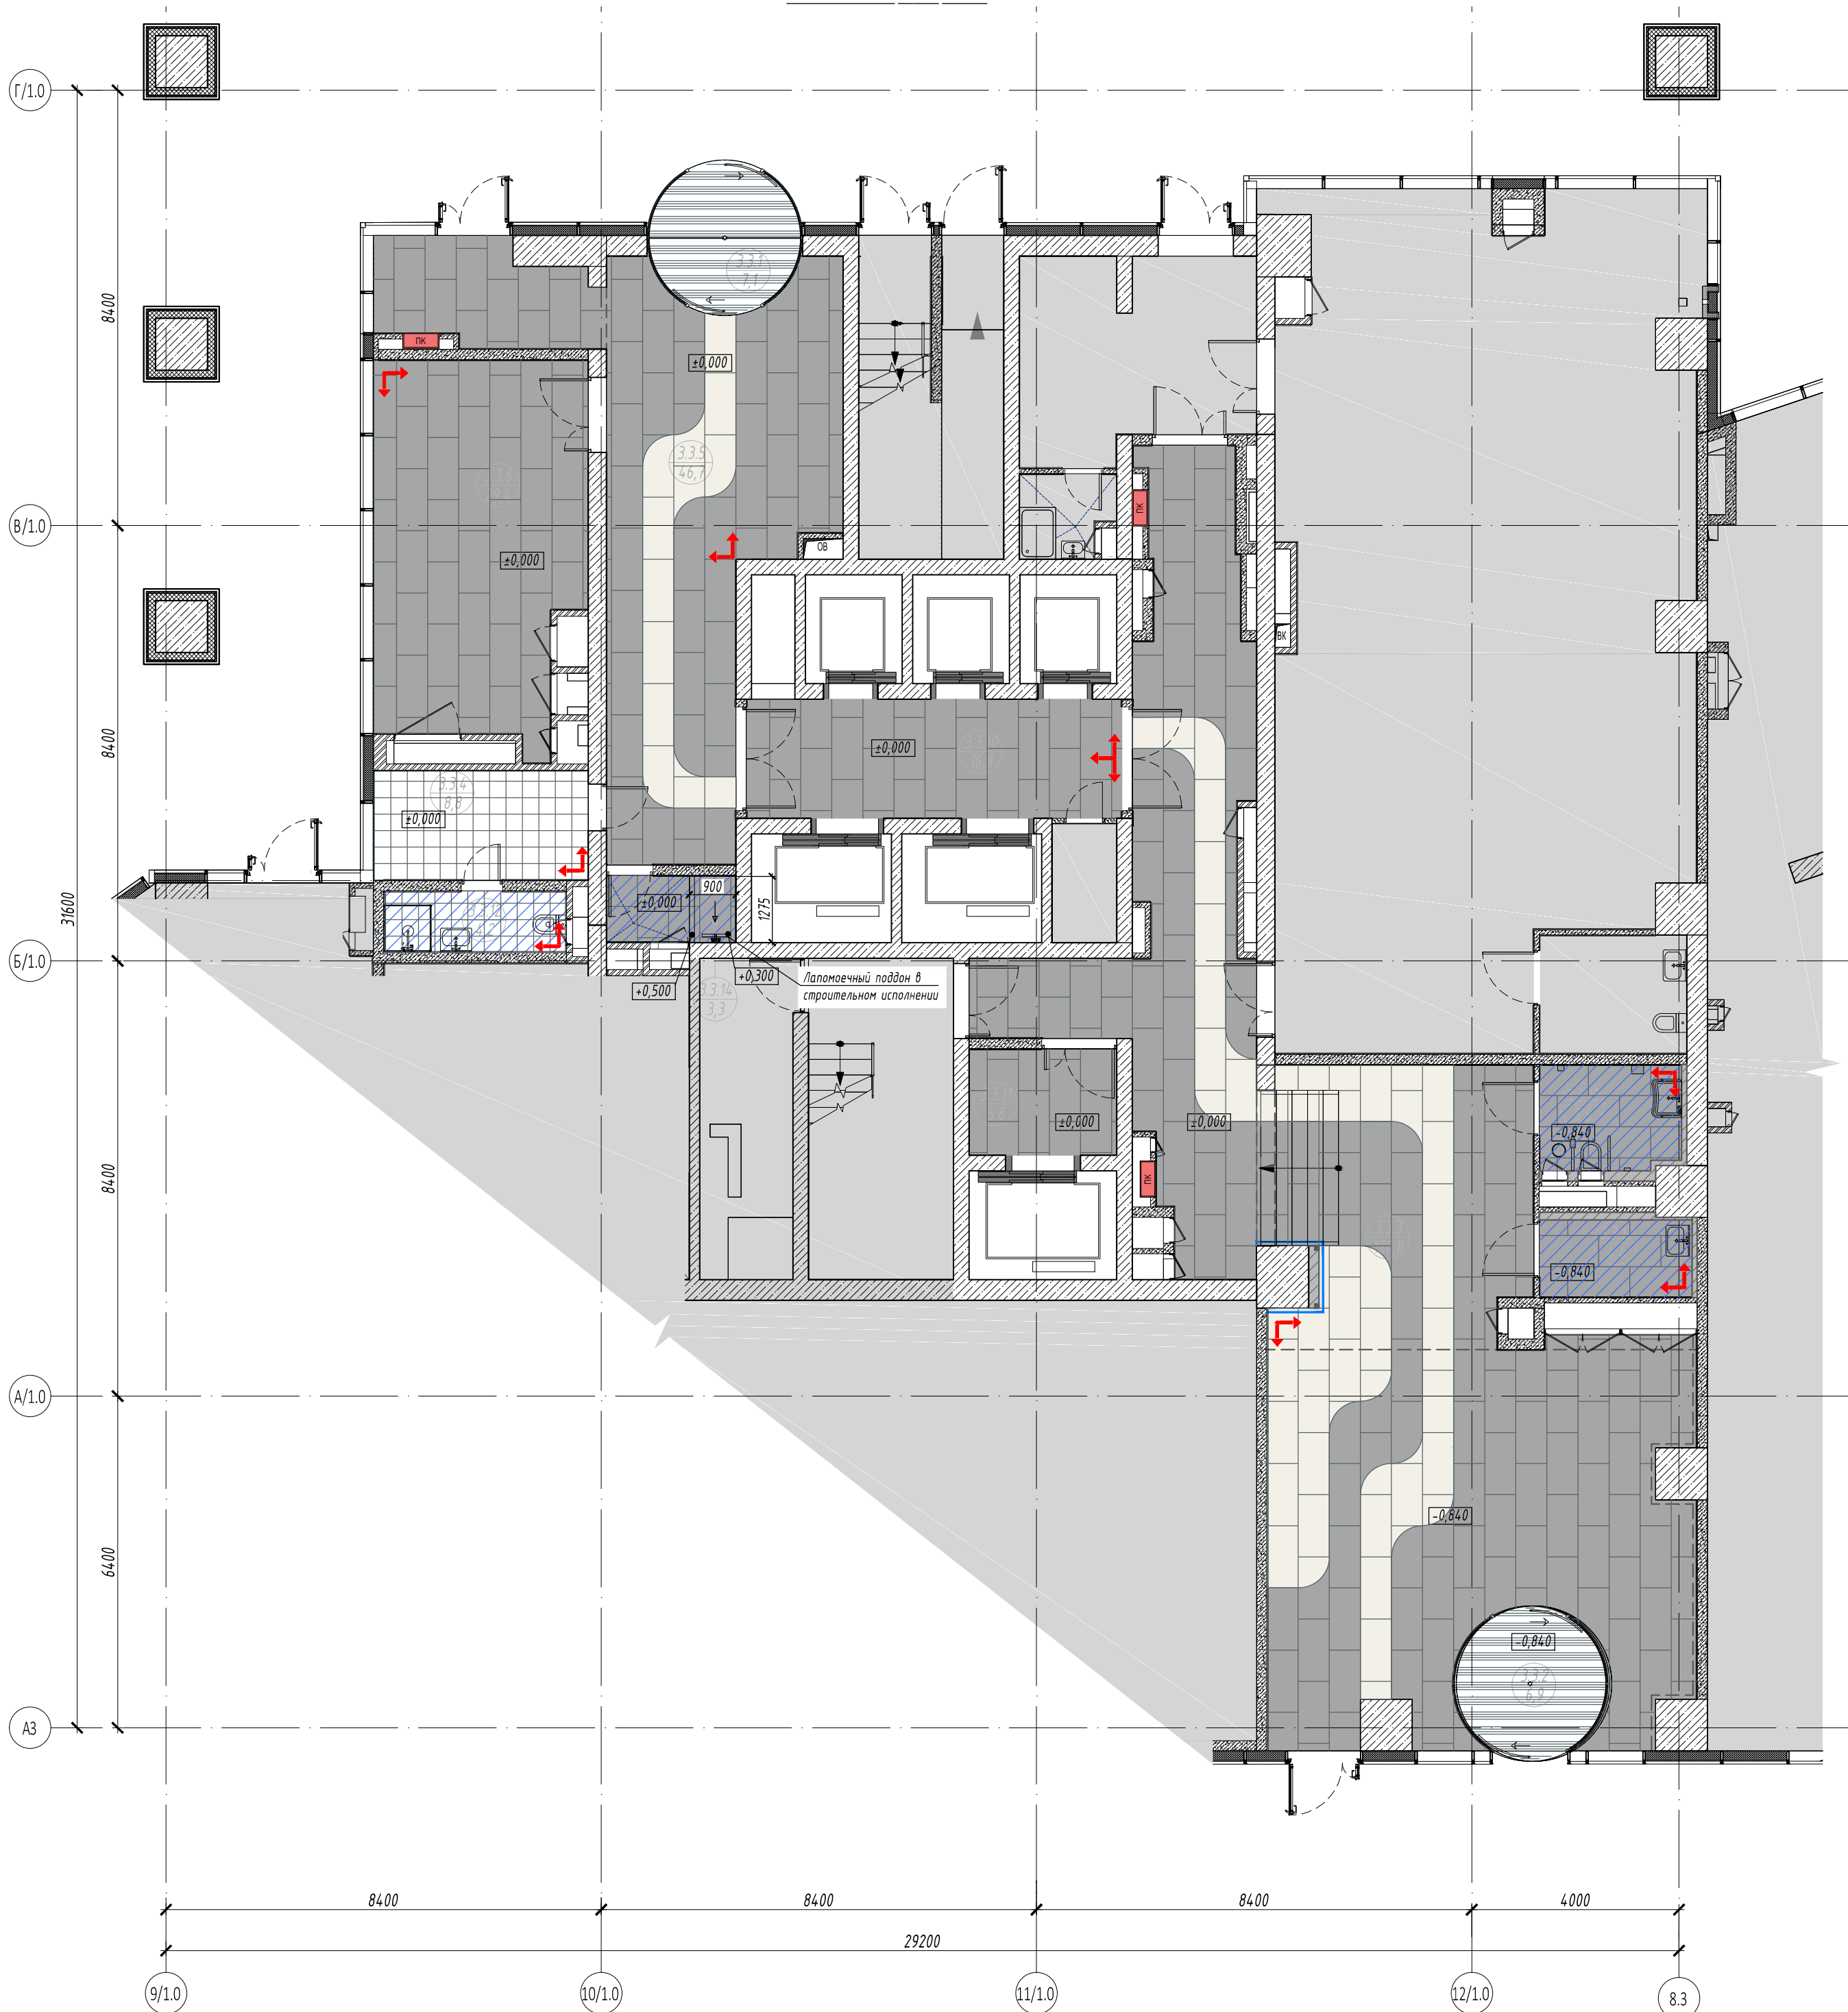

Условные обозначения:

- начало укладки целой плитки
- отметка пола

Экспликация помещений 1 этаж:


No	Наименование	Площадь, м²
3.3.1	Тамбур	7,10
3.3.2	Тамбур	6,90
3.3.3	Вестибюль	120,80
3.3.4	Помещение дежурного персонала / администратора	8,80
3.3.5	Вестибюль	46,70
3.3.6	Колясочная / багажная	29,40
3.3.7	Фойе зала	16,70
3.3.10	Лифтовой холл	16,80
3.3.11	Лифтовой холл	5,80
3.3.12	С/у службы	4,20
3.3.13	Комната матери и ребенка	4,40
3.3.14	Лапомоечная	3,30
3.3.18	Универсальная кабина для МГН	5,50
Общая площадь помещений		276,40

Ведомость отделки пола

Поз	Обозначение	Наименование	Кол-во, кв.м	Примечание
1		Керамогранит под камень, FORTE DEI MARMI ROCK VEN. GREY RETT, 600 x 1200 мм	228,3	
2		Керамогранит под камень, FORTE DEI MARMI ROCK TIFFAN. WH. RETT, 600 x 1200 мм	36,3	
3		Керамогранит Эстима LF01 NAT 300 x 300 x 10 мм (или аналог)	13,0	
4		Гидроизоляция пола обмазочная	17,5	
5		Противогрязевой коврик (согласовать с заказчиком)	13,4	

- Примечания:
- Все размеры указаны в миллиметрах.
 - Перед началом работ, все размеры и отметки проверить по месту. Все несоответствия согласовать с авторами проекта.
 - За отметку +0,000 принят уровень основной части пола 1 этажа.
 - Полы не входящие в зону проектирования условно не показаны.
 - До устройства полов необходимо выполнить прокладку всех энергетических, сантехнических и технологических разводов. Устройство полов выполнять по технологии фирмы-производителя.
 - Полы в помещениях выполнять несколькими, без щелей и дефектов, без перепадов по высоте в соответствии с требованиями СП 29.13330.2011.
 - Основание пола необходимо тщательно очистить от пыли, остатков раствора и мельчайших частиц мусора. Керамогранитная плитка должна быть сухой и также очищенной от пыли.
 - Укладка облицовки производится на клеевую смесь. Плиточный клей использовать совместно с грунтовкой. Укладка должна происходить при хорошем освещении.
 - Шов плитки минимальный, затирку швов осуществить эластичной водоотталкивающей затиркой в цвет плитки.
 - Нагрузки на пол не превышают допустимые.
 - На путях эвакуации отделка полов выполняется из негорючих материалов (НГ). Все материалы, применяемые для покрытий полов, должны иметь технические условия и необходимые сертификаты.
 - Устройство полов, подбор для них составов бетонов и растворов, соблюдение специальных условий, применение методов механизации устройства полов и проверка их качества должны производиться в соответствии с СП 71.13330.2017 "Изоляционные и отделочные покрытия".
 - Материалы, которые используются в покрытии полов, необходимо согласовать с Заказчиком.

						ИНТР - АИ			
						Многофункциональный гостиничный комплекс с подземной автостоянкой, по адресу: г. Москва, проспект Мира, вл. 222/2			
Изм.	Кол.ч	Лист	И.док.	Подп.	Дата	Корпус 3 Этаж 1	Стадия	Лист	Листов
ГАП		Залялетдинова			09.25		Р	5	18
Разработал		Комарова И.В.			09.25	План пола М 1:100		ООО "Ин Тре" www.intregroup.com	

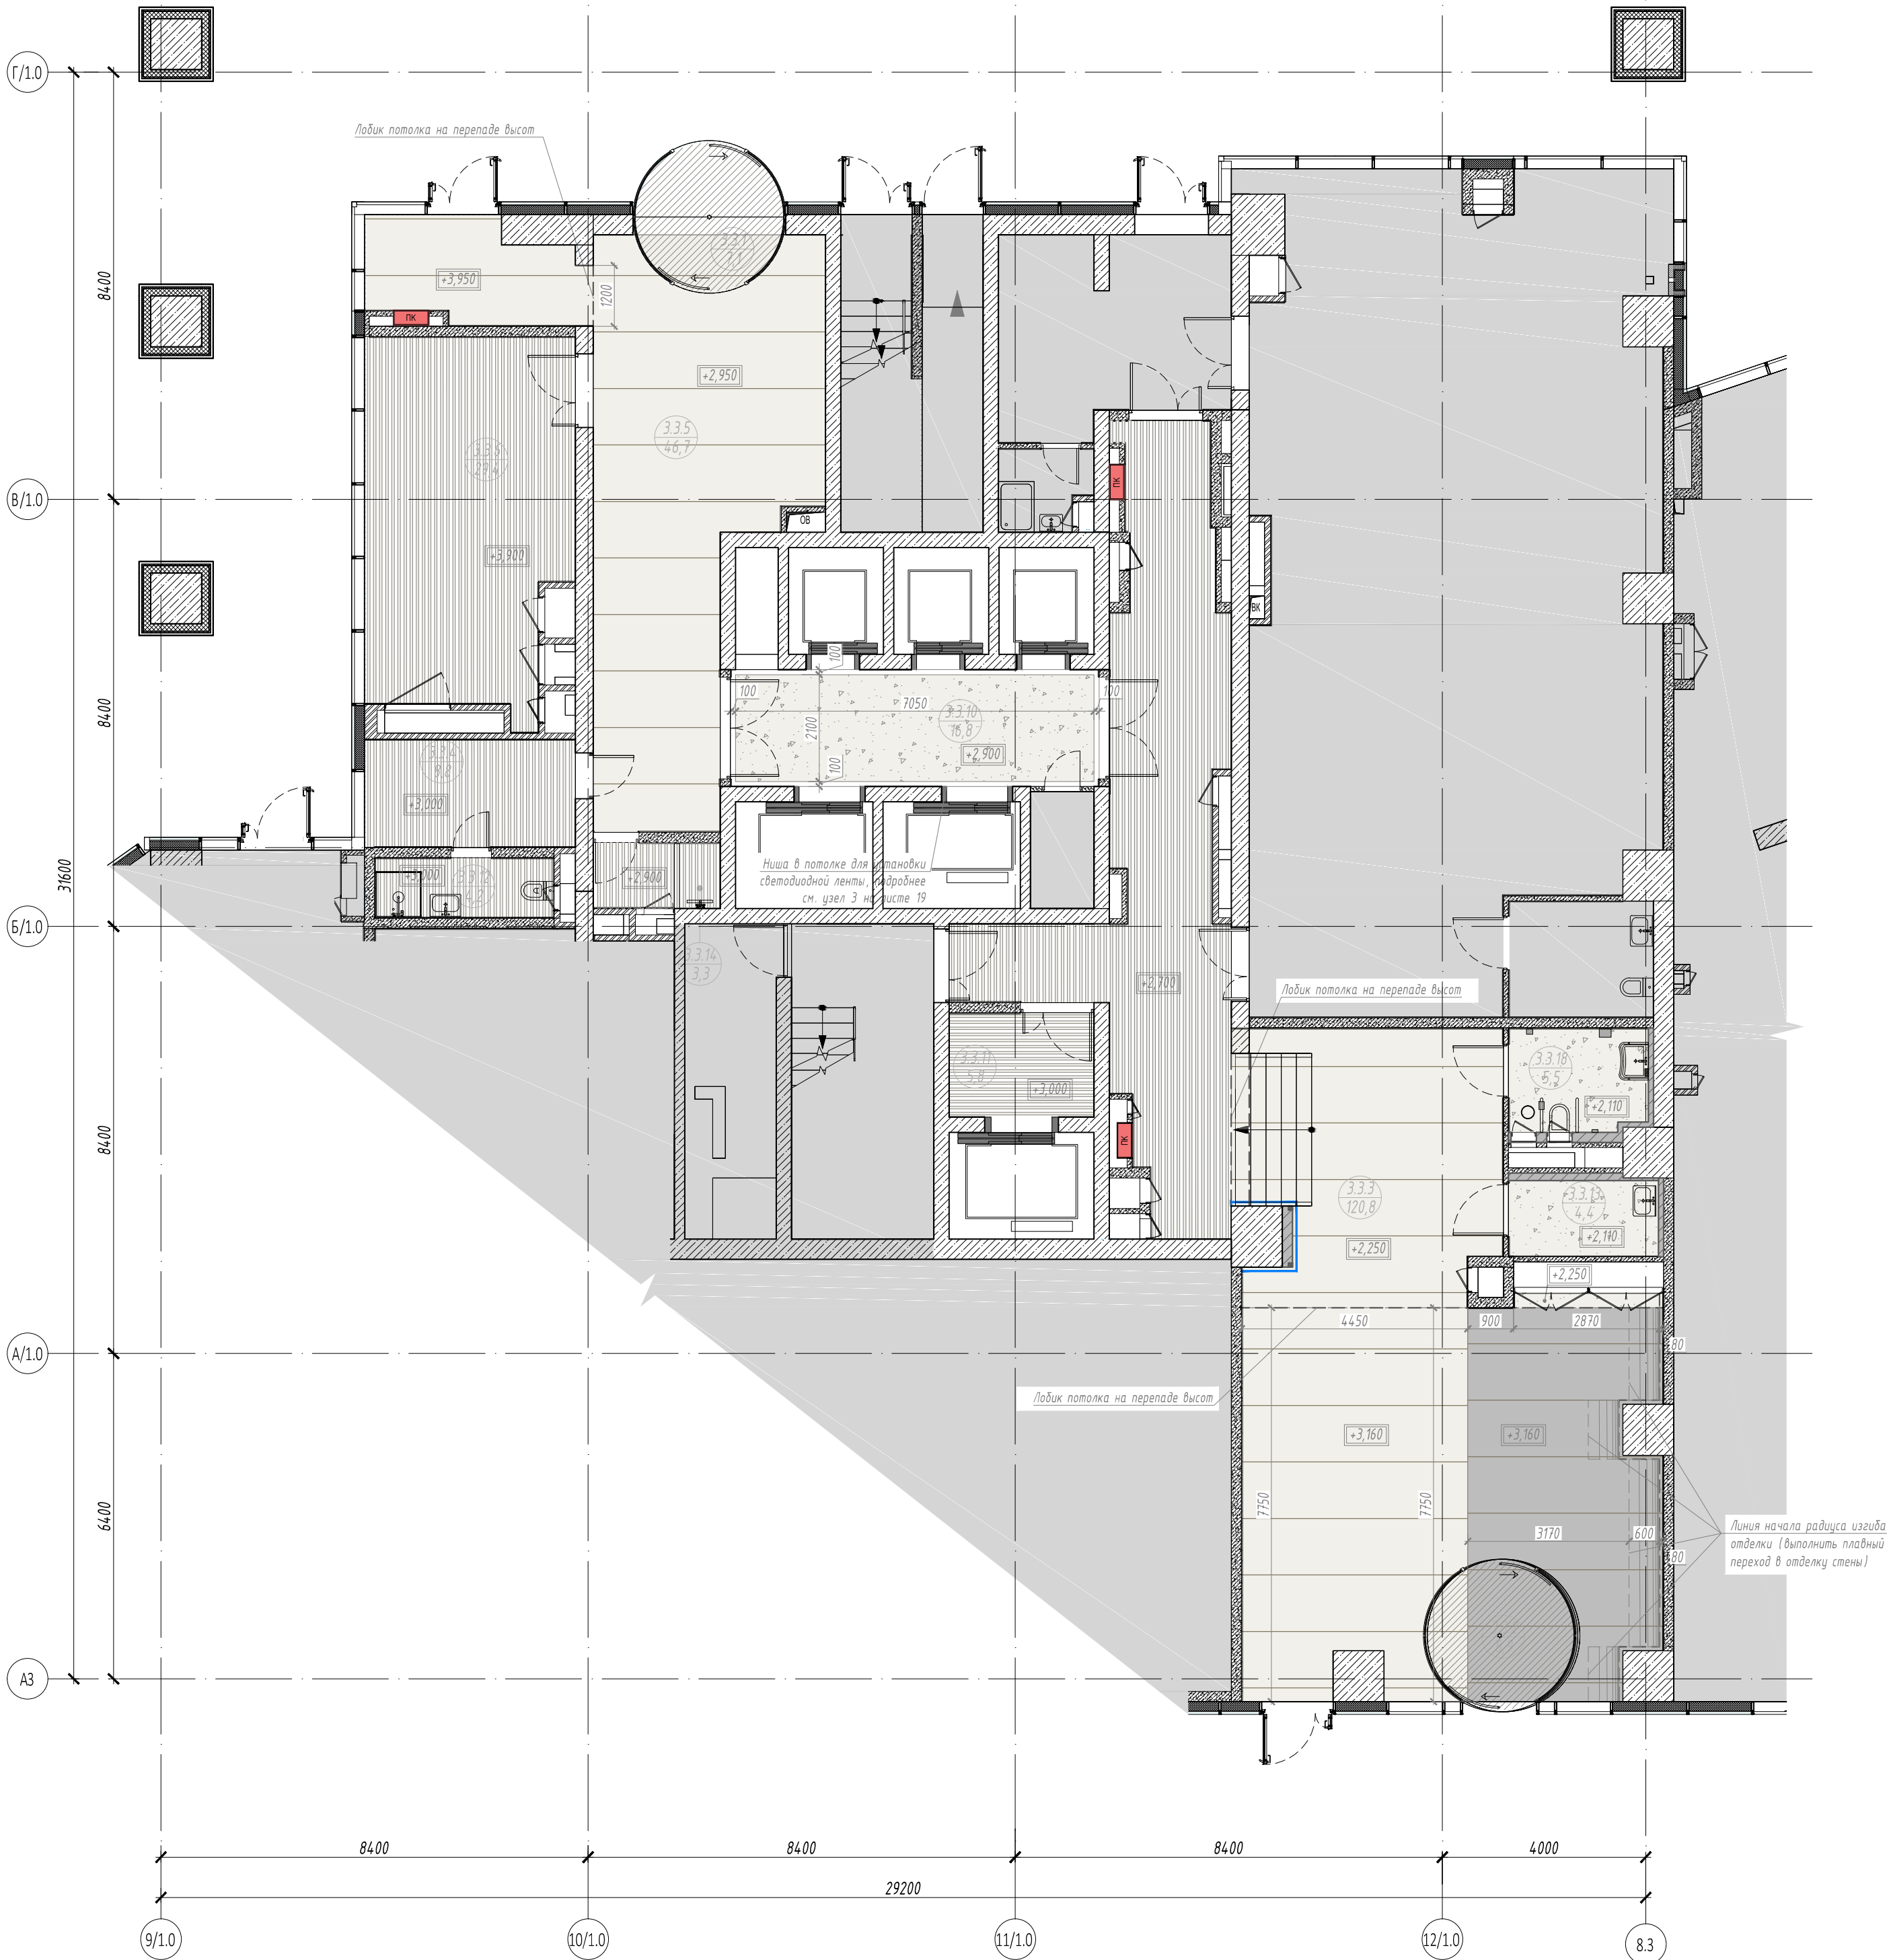

Экспликация помещений 1 этаж:

No	Наименование	Площадь, м ²
3.3.1	Тамбур	7,10
3.3.2	Тамбур	6,90
3.3.3	Вестибюль	120,80
3.3.4	Помещение дежурного персонала / администратора	8,80
3.3.5	Вестибюль	46,70
3.3.6	Колясочная / багажная	29,40
3.3.7	Фойе зала	16,70
3.3.10	Лифтовой холл	16,80
3.3.11	Лифтовой холл	5,80
3.3.12	С/у службы	4,20
3.3.13	Комната матери и ребенка	4,40
3.3.14	Лапомоечная	3,30
3.3.18	Универсальная кабина для МГН	5,50
Общая площадь помещений		276,40

Условные обозначения:

-  - помещения не входящие в зону проектирования
-  - направление раскладки реечного потолка


Ведомость отделки потолка

Поз	Обозначение	Наименование	Кол-во, кв.м	Примечание
1		Подвесной потолок ГКЛ, RAL 9016	24,7	
2		Потолок подвесной реечный Албес, системы А50S, рейка кудообразная А50/50S, RAL 9016. Расстояние между рейками 70 мм	90,0	
3		Обшивка потолка декоративными металлическими панелями	28,2	
4		Обшивка потолка декоративными металлическими панелями, цвет RAL 9016	110,0	
5		Покрытие потолка в составе конструкции	13,4	

- материалы посчитаны без учета строительного запаса

						ИНТР –ИИ			
						Многофункциональный гостиничный комплекс с подземной автостоянкой, по адресу: г. Москва, проспект Мира, вл. 222/2			
Изм.	Кол.ч	Лист	Идент.	Подп.	Дата	Корпус 3 Этаж 1	Стадия	Лист	Листов
ГАП		Залетдинова			09.25		Р	6	18
Разработал		Комарова И.В.			09.25	План потолков М 1:100		ООО "Интре" www.intregroup.com	

План расстановки осветительных приборов. М 1:100

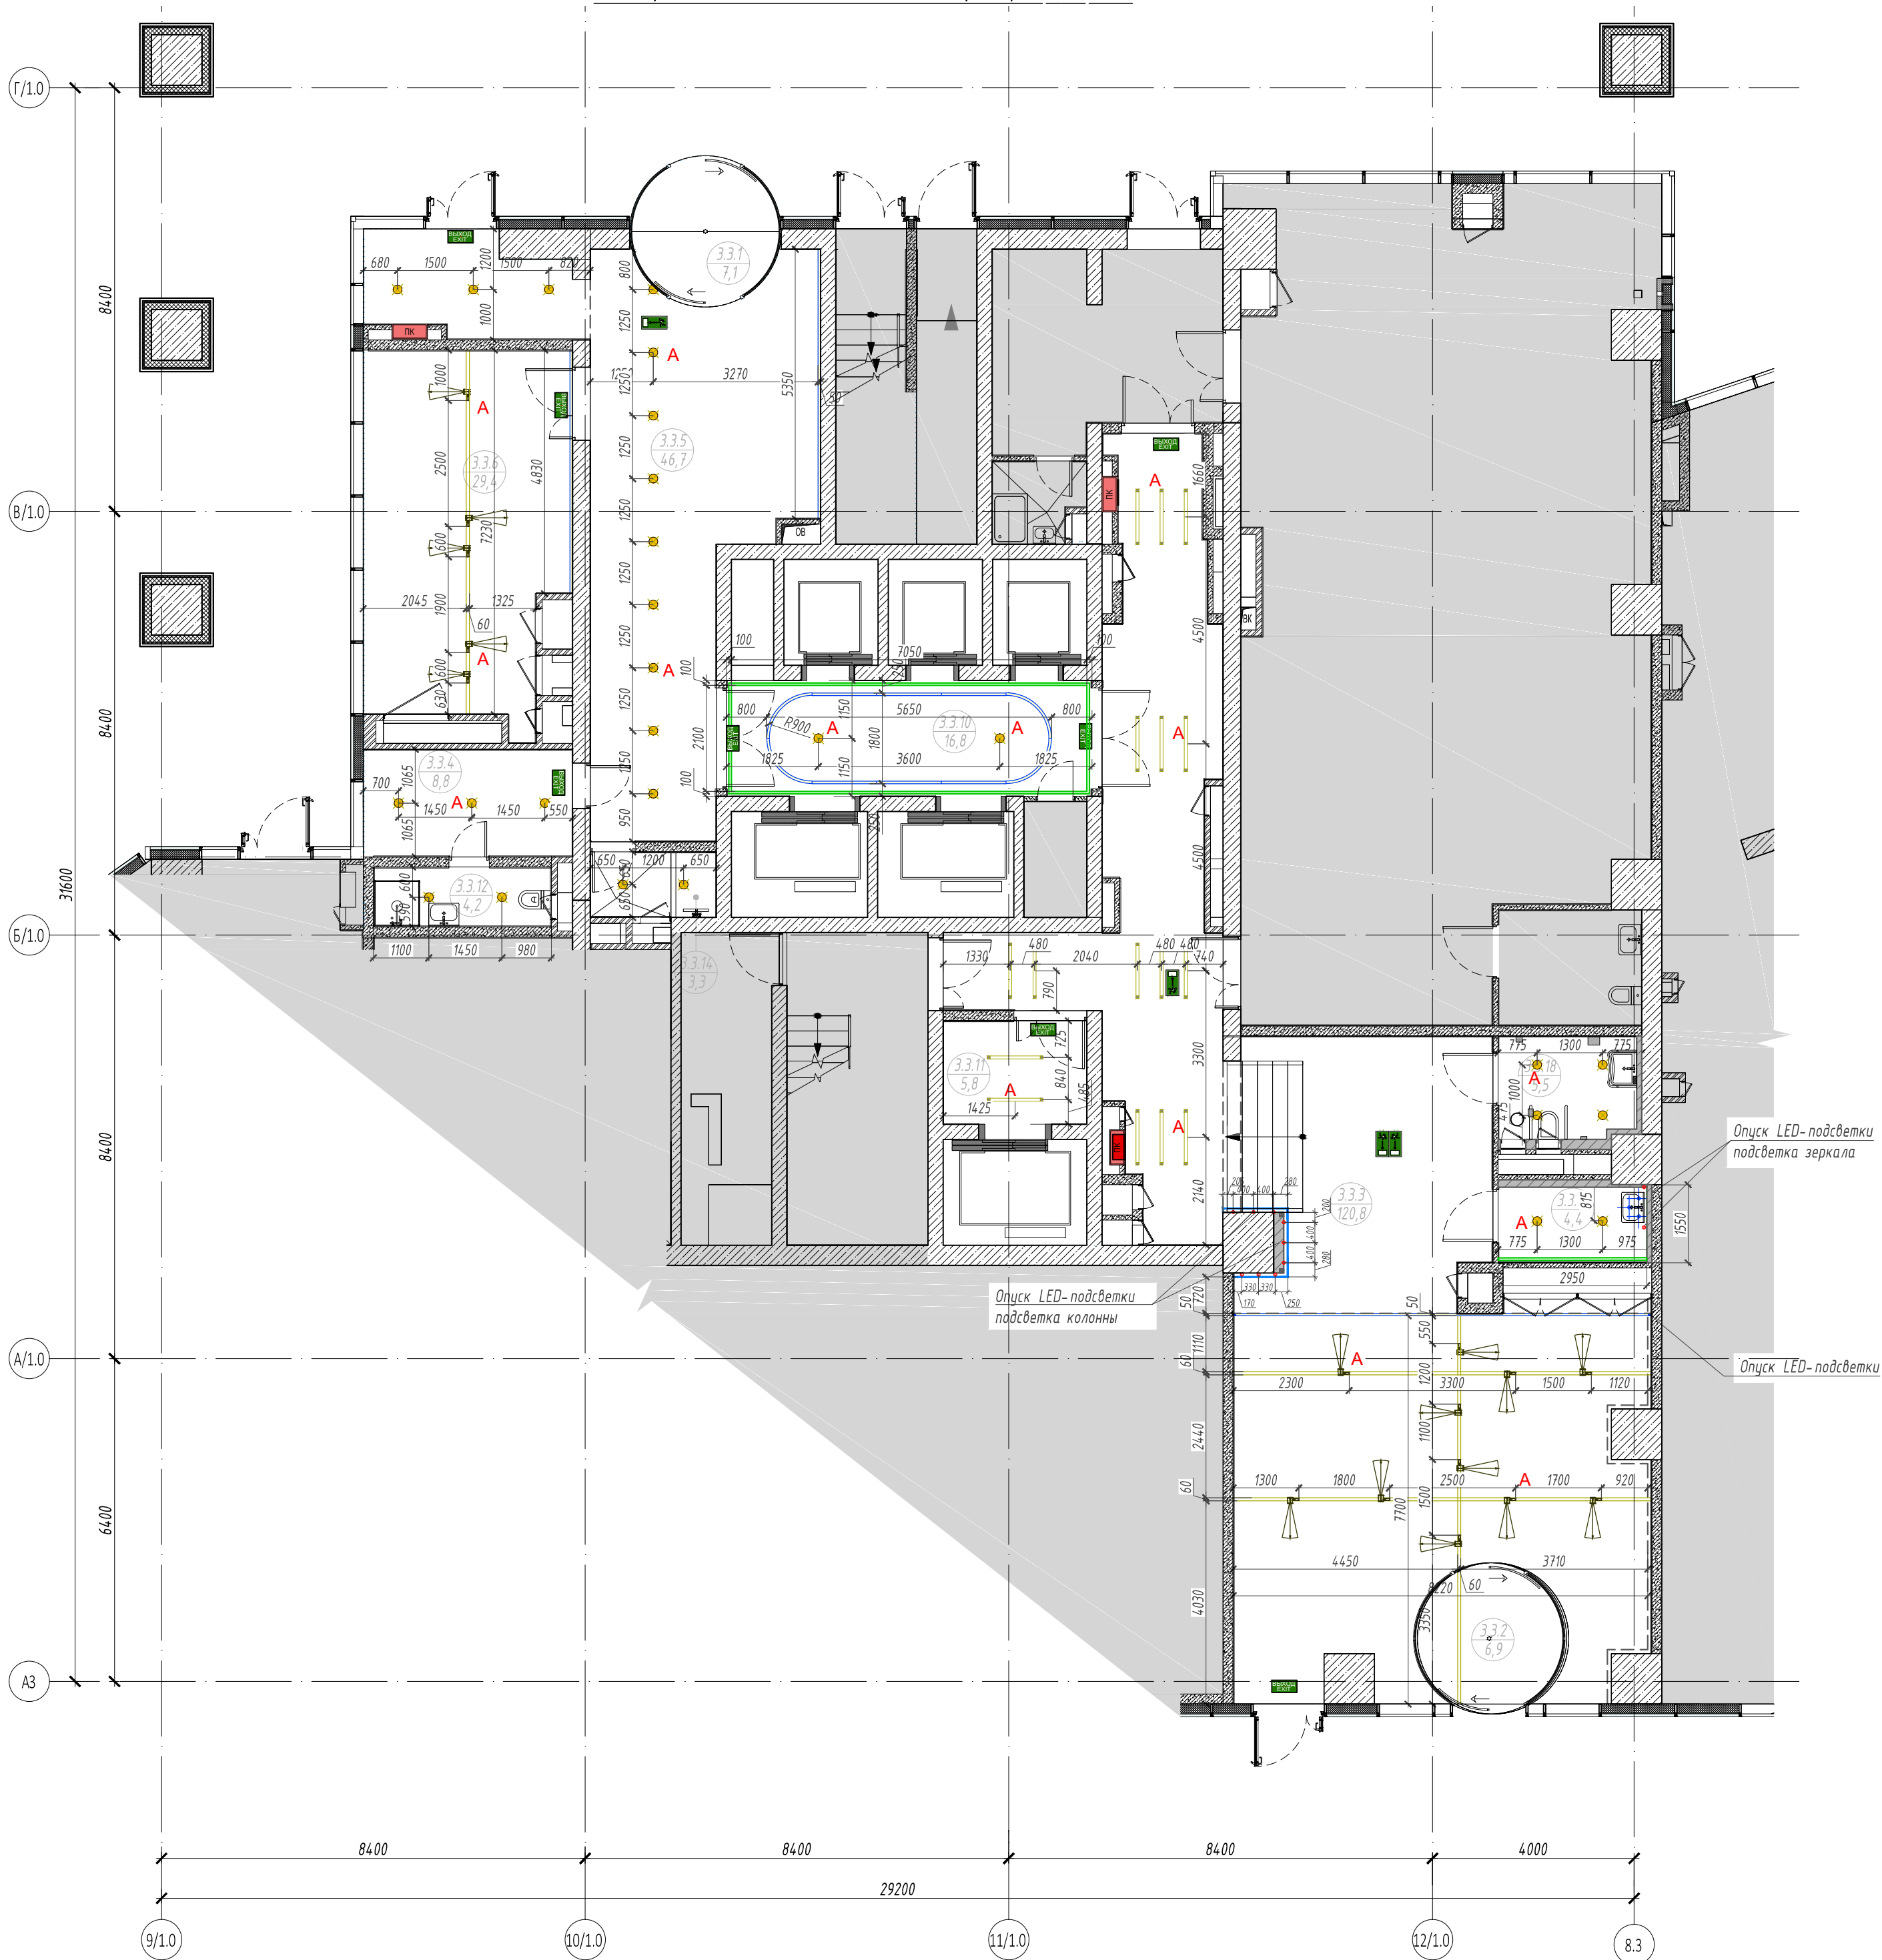

Экспликация помещений 1 этаж:


No	Наименование	Площадь, м ²
3.3.1	Тамбур	7,10
3.3.2	Тамбур	6,90
3.3.3	Вестибюль	120,80
3.3.4	Помещение дежурного персонала / администратора	8,80
3.3.5	Вестибюль	46,70
3.3.6	Колясочная / багажная	29,40
3.3.7	Фойе зала	16,70
3.3.10	Лифтовой холл	16,80
3.3.11	Лифтовой холл	5,80
3.3.12	С/у службы	4,20
3.3.13	Комната матери и ребенка	4,40
3.3.14	Лапомочная	3,30
3.3.18	Универсальная кабина для МГН	5,50
Общая площадь помещений		276,40

Ведомость осветительных приборов

Поз	Обозначение	Наименование	Кол-во, шт.	Примечание
1		Светильник трековый Focus Led 36° 12Вт, 20W, 4000К. Степень защиты IP20	12	
		Светильник трековый Focus Led 36° 12Вт, 20W, 4000К. Степень защиты IP20	4	аварийный
2		Шнопровод встраиваемый, цвет черный	31,4	м.п.
3		Точечный встраиваемый светильник диаметром 120 мм с рассеяным светом, 10W, 4000К. Степень защиты IP20	19	
4		Точечный встраиваемый светильник диаметром 120 мм с рассеяным светом, 10W, 4000К. Степень защиты IP20	7	аварийный
5		Светильник подвесной линейный ART-LINE35 S, 12W, LED лента, опаловый рассеиватель, 4000К, белый, >90Ra, ART, выносной блок питания, 990*35*35 мм. Степень защиты IP20	12	
6		Светильник подвесной линейный ART-LINE35 S, 12W, LED лента, опаловый рассеиватель, 4000К, белый, >90Ra, ART, выносной блок питания, 990*35*35 мм. Степень защиты IP20	4	аварийный
7		Контурная подсветка потолка светодиодной лентой 24V, 20W, 4000К. Степень защиты IP20	21,3	м.п.
8		Встраиваемый гипсовый световой профиль с светодиодной лентой 24V, 20W, 4000К. Степень защиты IP20	40,2	м.п.
9		Светодиодная лента подсветки Ultra 24Вт, 6Вт/м, 4000К. Степень защиты IP20	33	м.п.
10		Указатель аварийный MIZAR 2023-2 LED светодиодный 2Вт, непостоянного действия	11	
11		Световой указатель ПК MIZAR 2023-2 LED светодиодный 2Вт, непостоянного действия	3	
12		Подвесной светильник диаметром 30 мм с направленным светом PDNT LOCUS R30 (PAINT BLACK), 6Вт, 2400К. Длина 400мм. Степень защиты IP40	3	

						ИНТР - АИ			
						Многофункциональный гостиничный комплекс с подземной автостоянкой, по адресу: г. Москва, проспект Мира, вл. 222/2			
Изм.	Кол.ч	Лист	И.док.	Подп.	Дата	Корпус 3 Этаж 1	Стадия	Лист	Листов
ГАП		Заявитель			09.25		Р	7	18
Разработал		Комарова И.В.			09.25	План расстановки осветительных приборов. М 1:100		ООО "Ин Тре" www.intregroup.com	

Сводный план потолка. М 1:100

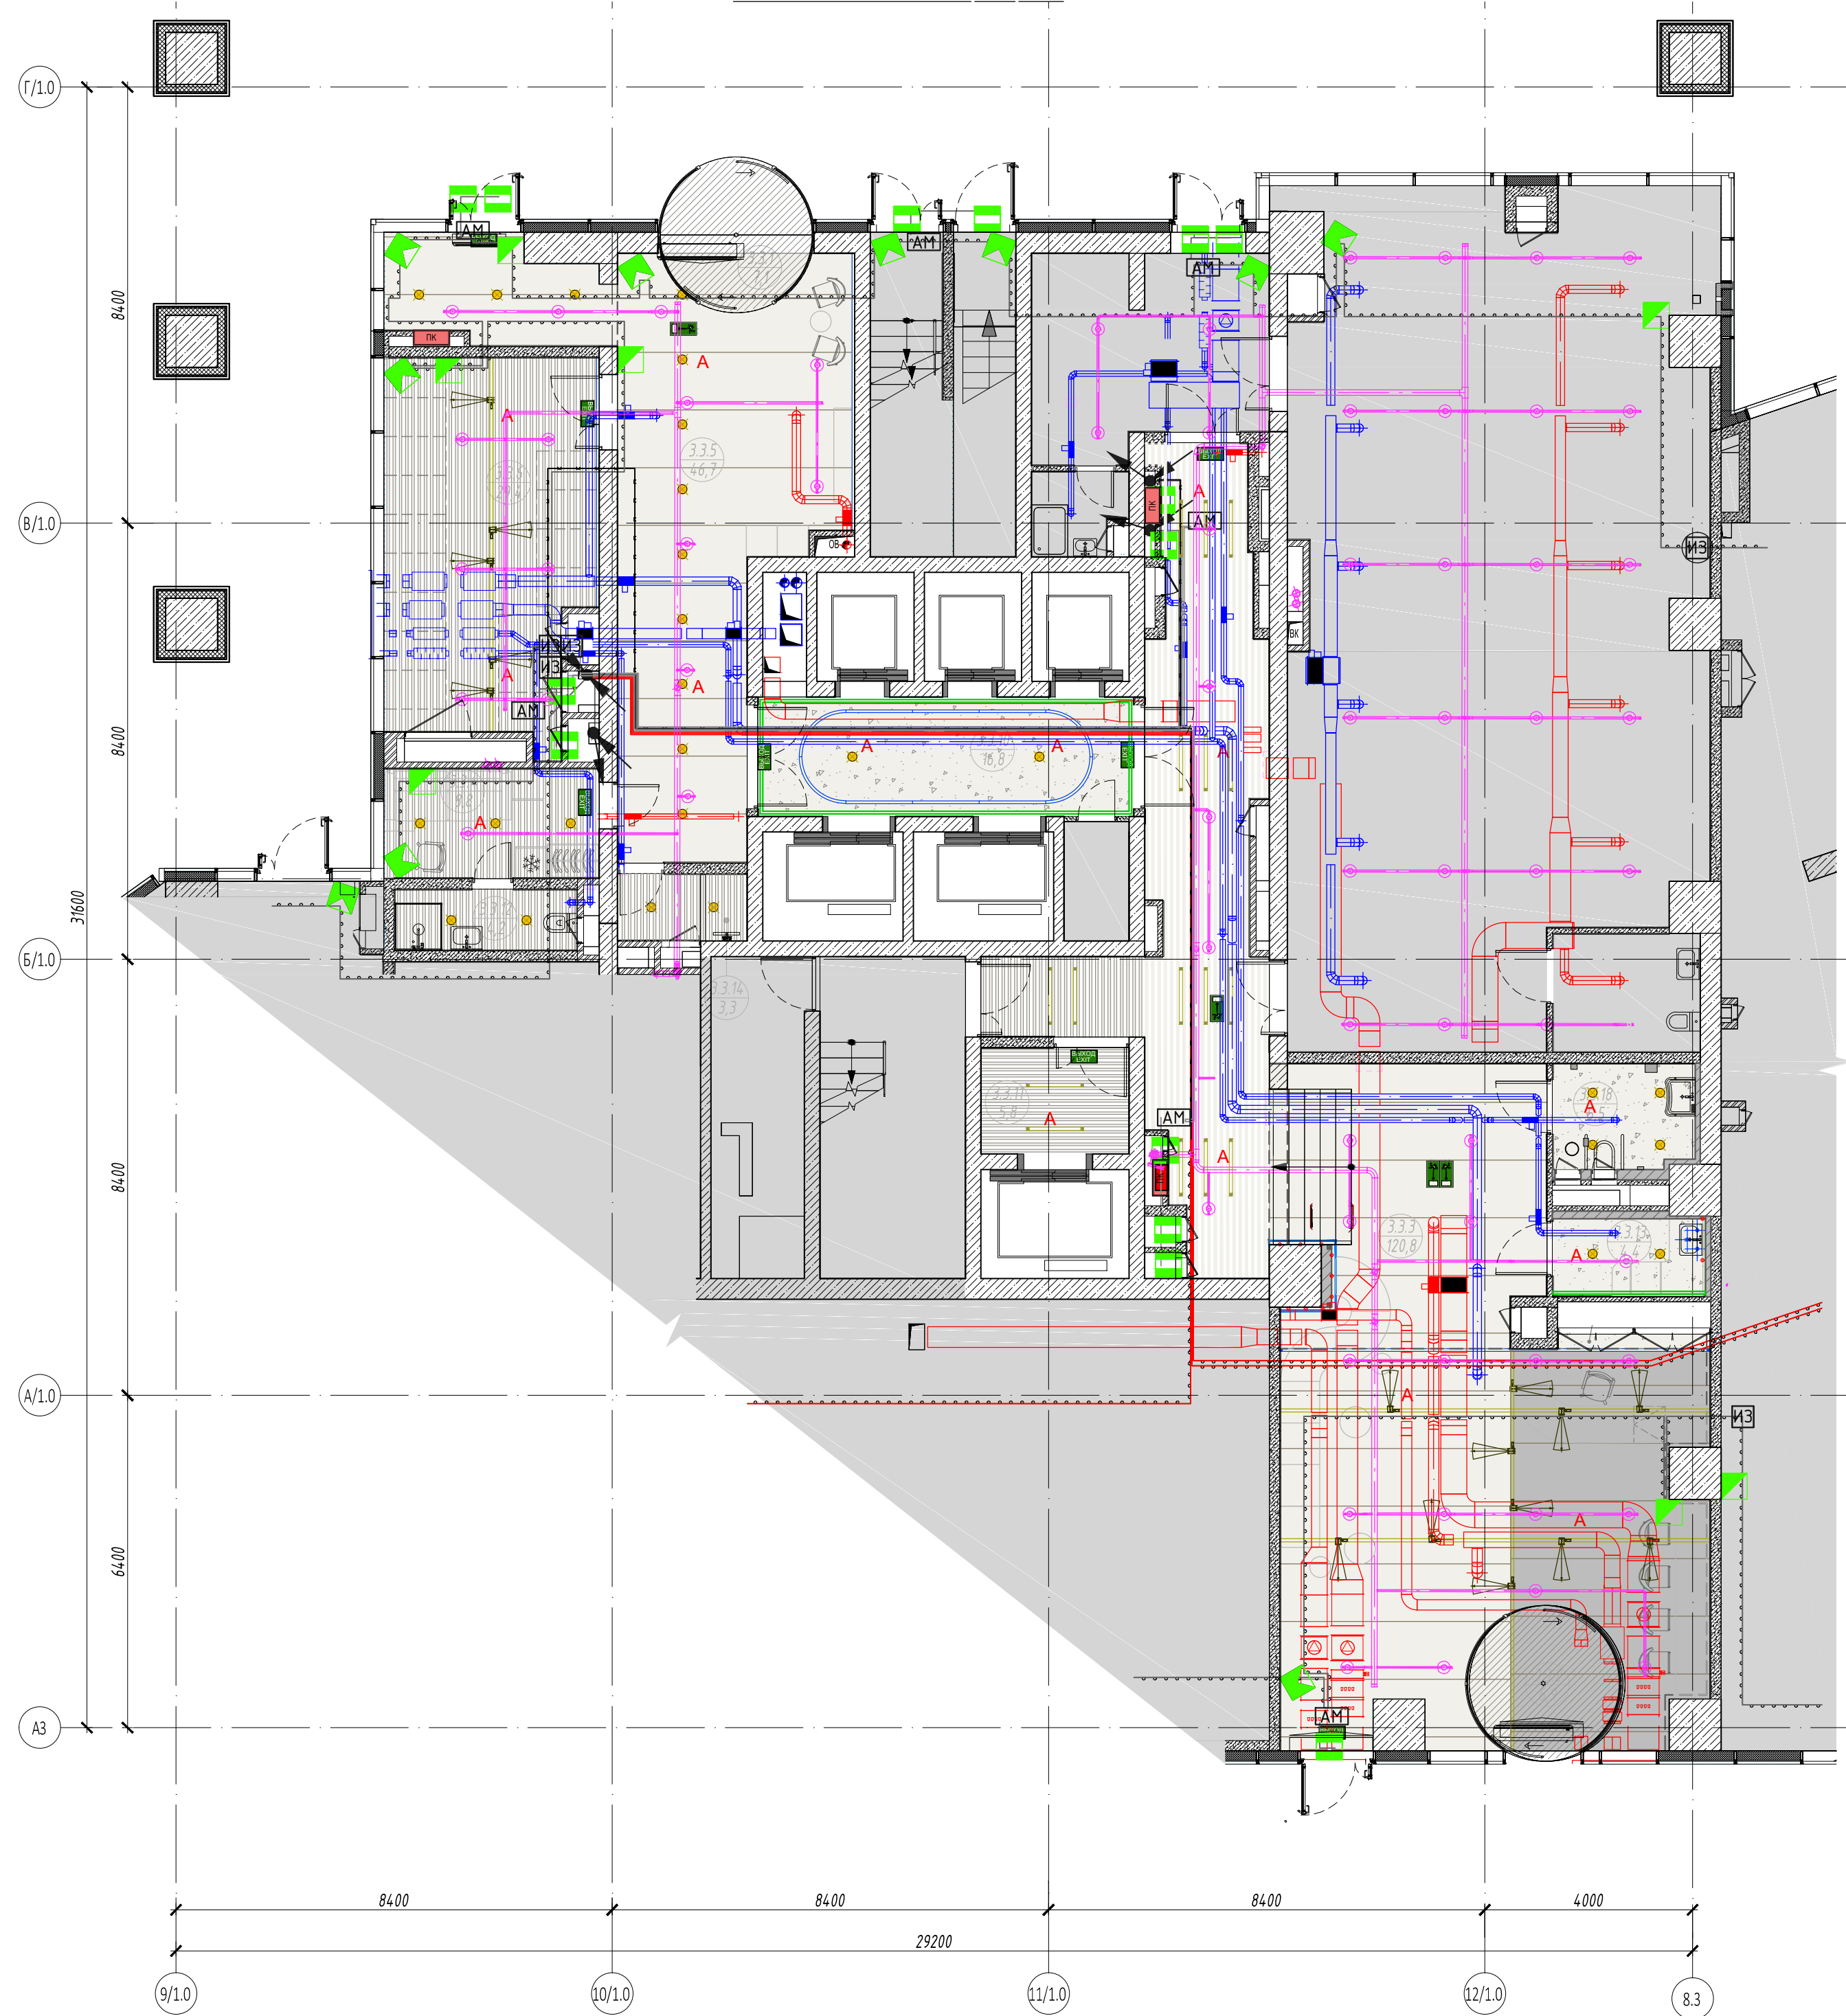

Экспликация помещений 1 этаж:


No	Наименование	Площадь, м ²
3.3.1	Тамбур	7,10
3.3.2	Тамбур	6,90
3.3.3	Вестибюль	120,80
3.3.4	Помещение дежурного персонала / администратора	8,80
3.3.5	Вестибюль	46,70
3.3.6	Колясочная / багажная	29,40
3.3.7	Фойе зала	16,70
3.3.10	Лифтовой холл	16,80
3.3.11	Лифтовой холл	5,80
3.3.12	С/у службы	4,20
3.3.13	Комната матери и ребенка	4,40
3.3.14	Лапомоечная	3,30
3.3.18	Универсальная кабина для МГН	5,50
Общая площадь помещений		276,40

Условные обозначения:

- ▶ - решетка вентиляционная приточная
- ◀ - решетка вентиляционная вытяжная
- ⬢ - диффузор потолочный приточный
- ⬢ - диффузор потолочный вытяжной
- ⬢ - извещатель пожарный дымовой адресный
- ⬢ - извещатель пожарный ручной адресный
- ⬢ - извещатель пожарный дымовой адресный запотолочный
- ⬢ - устройство запуска дымоудаления
- ⬢ - устройство запуска ВПВ ЧДП
- AM - адресная метка
- PM - адресный релейный модуль
- МДУ - модуль управления клапанами
- - кабель, проложенный в лотке
- - кабель в ПВХ гофротрубе
- ⬢ - извещатель охранный объемный оптико-электронный пассивный адресный
- ⬢ - извещатель охранный точечный магнитоконтактный
- ⬢ - извещатель охранный поверхностный звуковой адресный
- ⬢ - ороситель спринклерный универсальный
- - трубопровод автоматического спринклерного пожаротушения

						ИНТР-АИ		
						Многофункциональный гостиничный комплекс с подземной автостоянкой, по адресу: г. Москва, проспект Мира, вл. 222/2		
Изм.	Кол.ч	Лист	И.доп.	Подп.	Дата	Корпус 3	Стадия	Лист
ГАП		Заялетдинова			09.25	Этаж 1	Р	8
Разработал		Комарова И.В.			09.25			18
						Сводный план потолка	000 "Ин Тре" www.intregroup.com	
						М 1:100		

План отделки стен. М 1:100

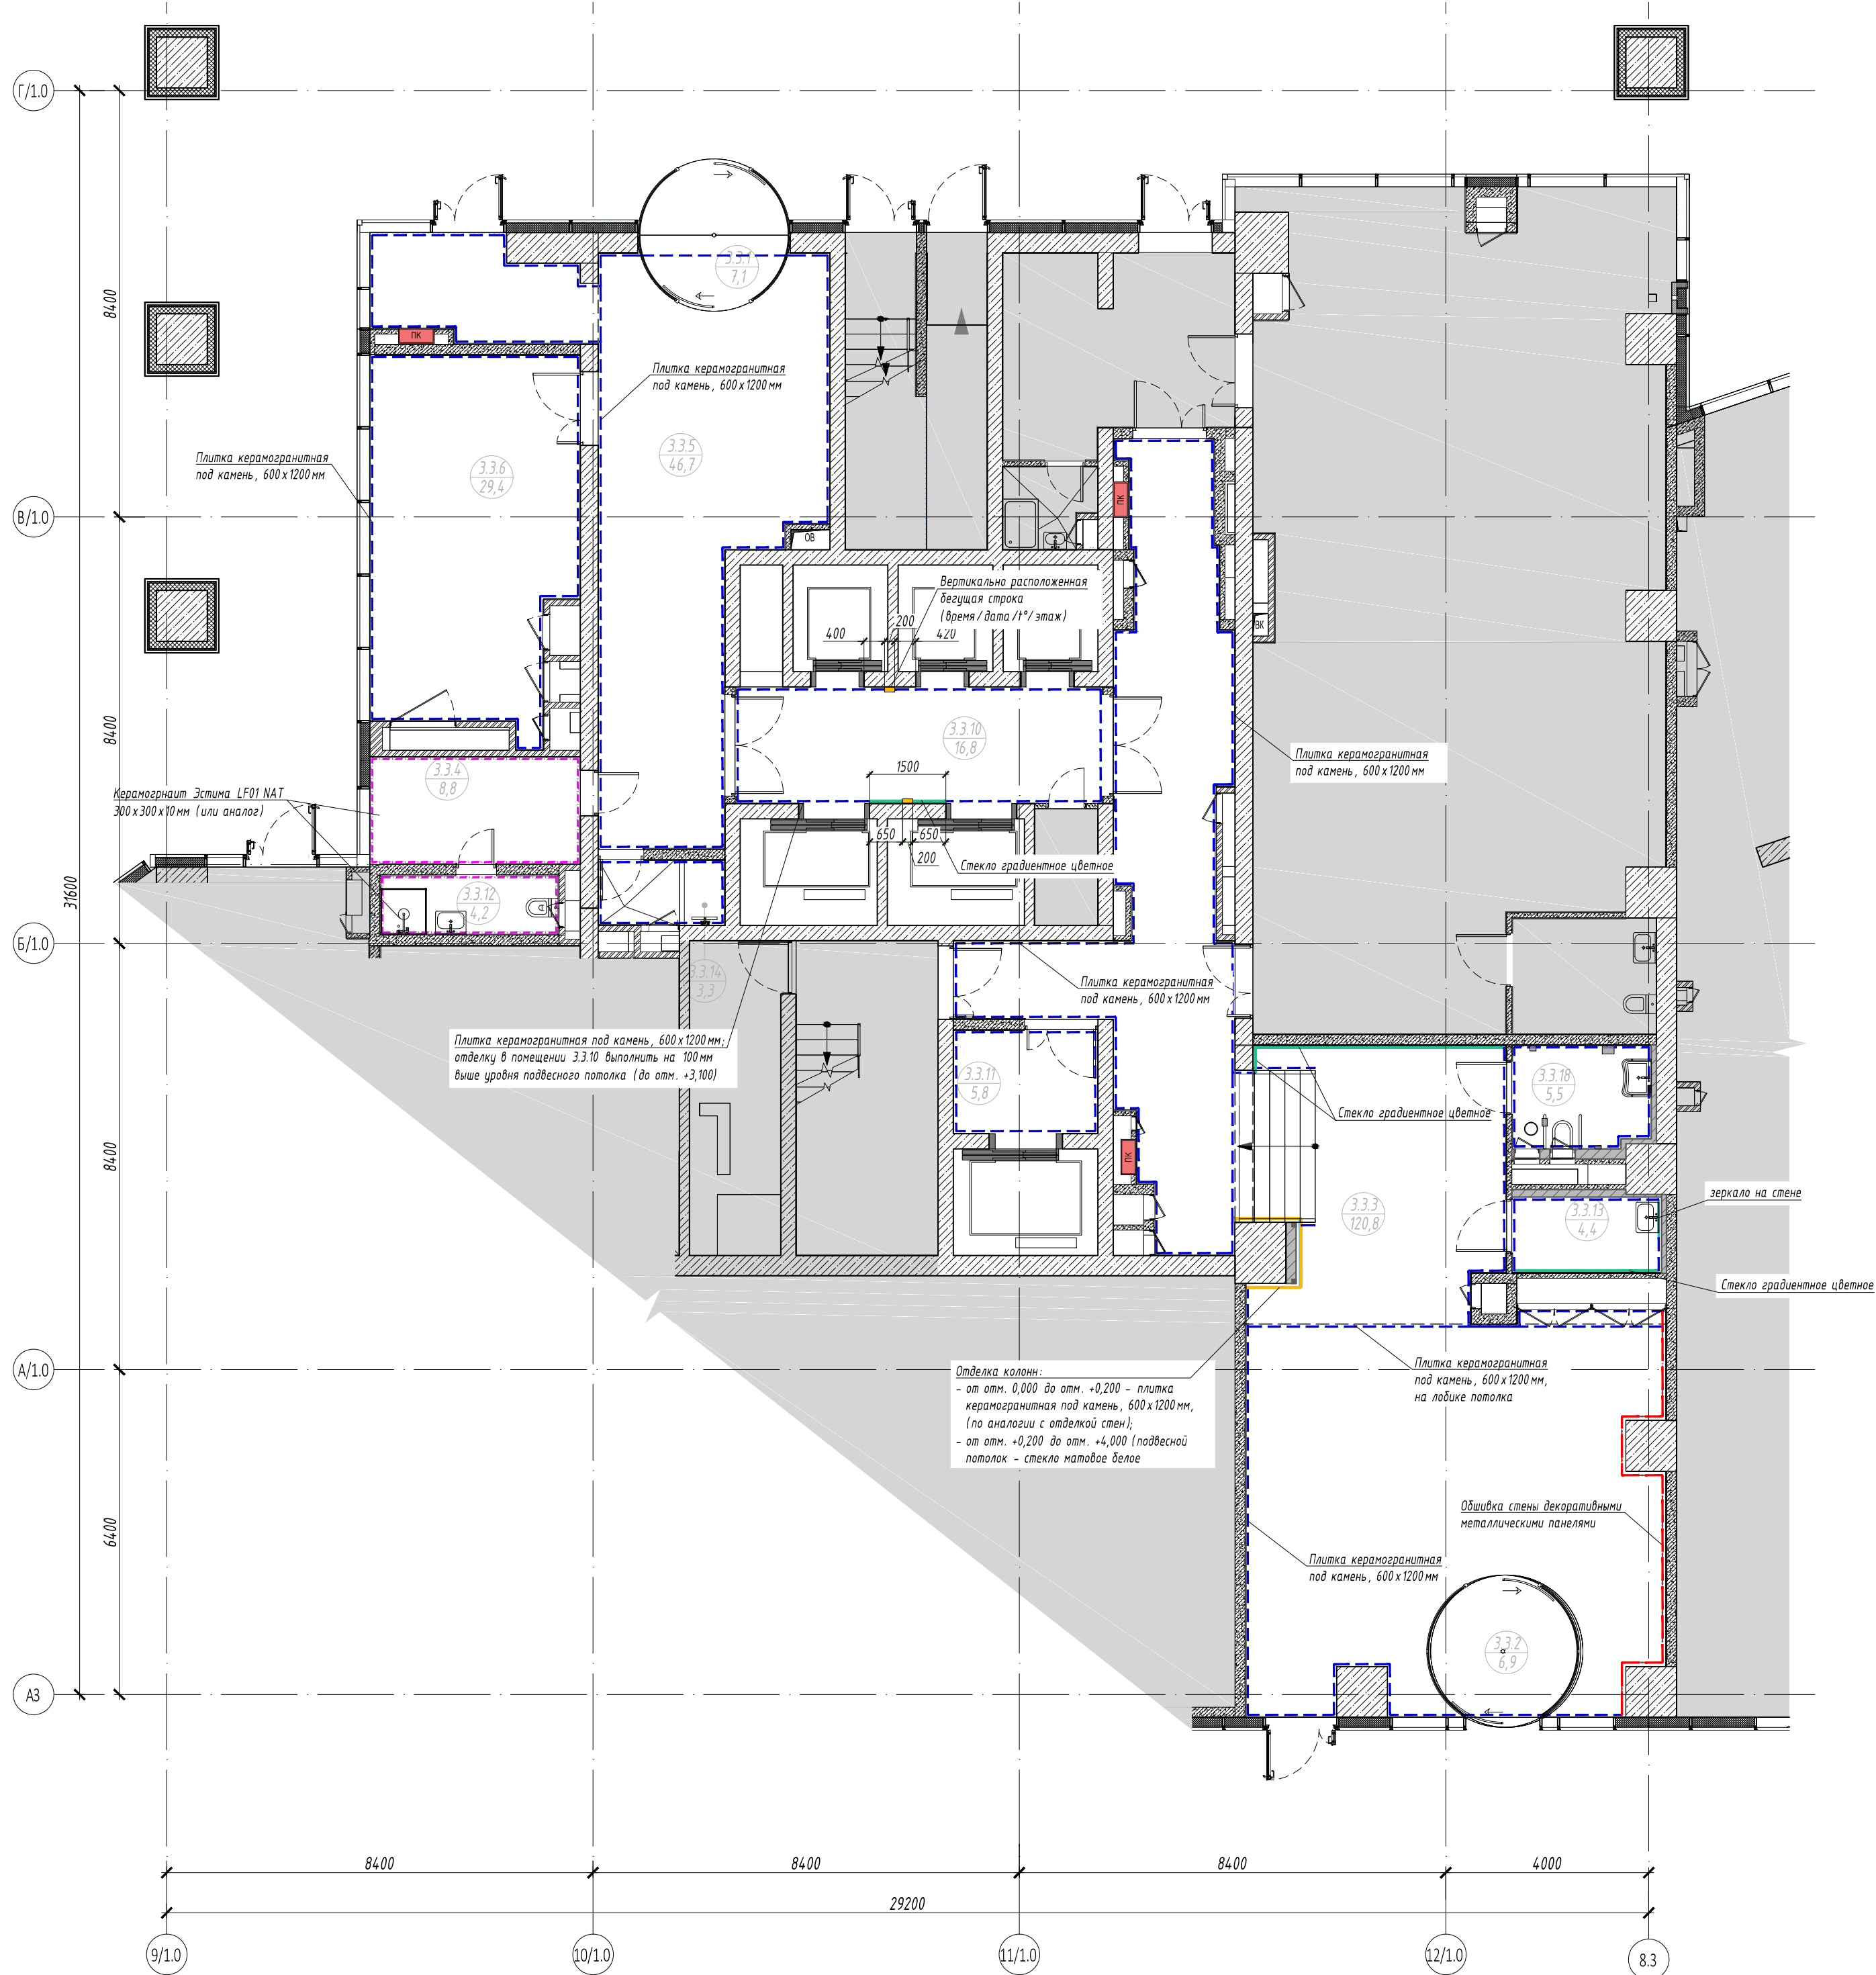

Экспликация помещений 1 этаж:


No	Наименование	Площадь, м ²
3.3.1	Тамбур	7,10
3.3.2	Тамбур	6,90
3.3.3	Вестибюль	120,80
3.3.4	Помещение дежурного персонала / администратора	8,80
3.3.5	Вестибюль	46,70
3.3.6	Колясочная / багажная	29,40
3.3.7	Фойе зала	16,70
3.3.10	Лифтовой холл	16,80
3.3.11	Лифтовой холл	5,80
3.3.12	С/у службы	4,20
3.3.13	Комната матери и ребенка	4,40
3.3.14	Лапомоечная	3,30
3.3.18	Универсальная кабина для МГН	5,50
	Общая площадь помещений	276,40

Ведомость отделки стен

Поз	Обозначение	Наименование	Кол-во, кв.м	Примечание
1	---	Плитка керамогранитная под камень, 600x1200 мм	562,6	
2	---	Обшивка стены декоративными металлическими панелями	40,5	
3	---	Стекло градиентное цветное	29,5	
4	---	Стекло матовое белое (обшивка колонн)	10,4	
6	---	Керамогранит Эстима LF01 NAT 300x300x10 мм (или аналог)	83,7	
7	---	Вертикально расположенная бегущая строка (время / дата / t° / этаж)	2	шт.
8	---	Зеркало на стене, 1,0x3,0* м	1	шт.

						ИНТР-ИИ			
						Многофункциональный гостиничный комплекс с подземной автостоянкой, по адресу: г. Москва, проспект Мира, вл. 222/2			
Изм.	Кол.ч	Лист	Идент.	Подп.	Дата	Корпус 3 Этаж 1	Стадия	Лист	Листов
ГАП			Валентина	И.В.	09.25		Р	9	18
Разработал			Комарова И.В.		09.25	План отделки стен М 1:100		ООО "Ин Тре" www.intregroup.com	

Экспликация помещений 1 этаж:

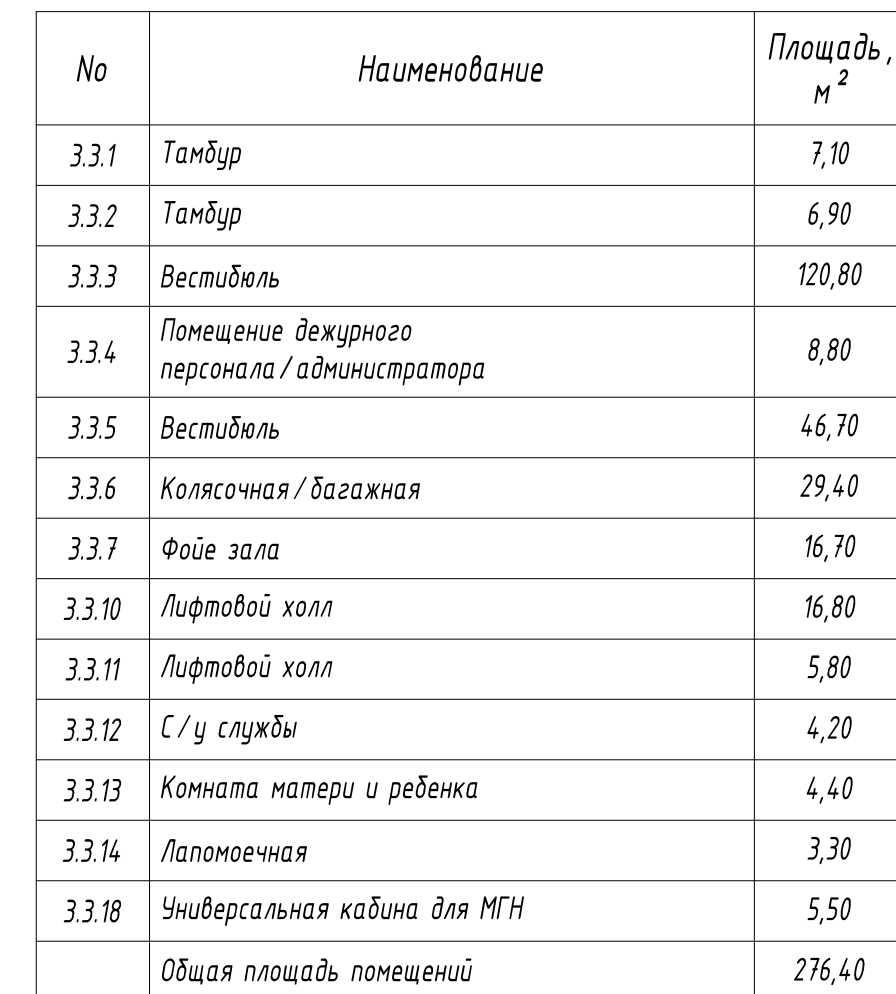

Условные обозначения:

- помещения не входящие в зону проектирования


$1 \times 2 \times 0,3$ $1 \times 2 \times 0,3$
 - высота установки блоков, м;
 - кол-во розеток в блоке, шт;
 - кол-во блоков, шт.;

Спецификация силового электро оборудования:


Поз	Обозначение	Наименование	Кол-во, шт	Примечание
1		Силовая розетка	36	
		Силовая розетка влагостойкая	8	
2		Розетка USB	6	
3		Розетка RJ45 на один слот	1	
4		Электропровод	12	
5		Выключатель на стене	9	

							ИНТР - АИ			
							Многофункциональный гостиничный комплекс с подземной автостоянкой, по адресу: г. Москва, проспект Мира, вл. 222/2			
Изм.	Кол.ч	Лист	Идок.	Подп.	Дата		Корпус 3	Стадия	Лист	Листов
ГАП			Заявитель И.В.		09.25		Этаж 1	Р	10	18
Разработал			Комарова И.В.		09.25					
							План расстановки мебели и оборудования. М 1:100		ООО "Ин Тре" www.intregroup.com	


Развертки стен, М 1:50
помещение 3.3.3 – Вестибюль

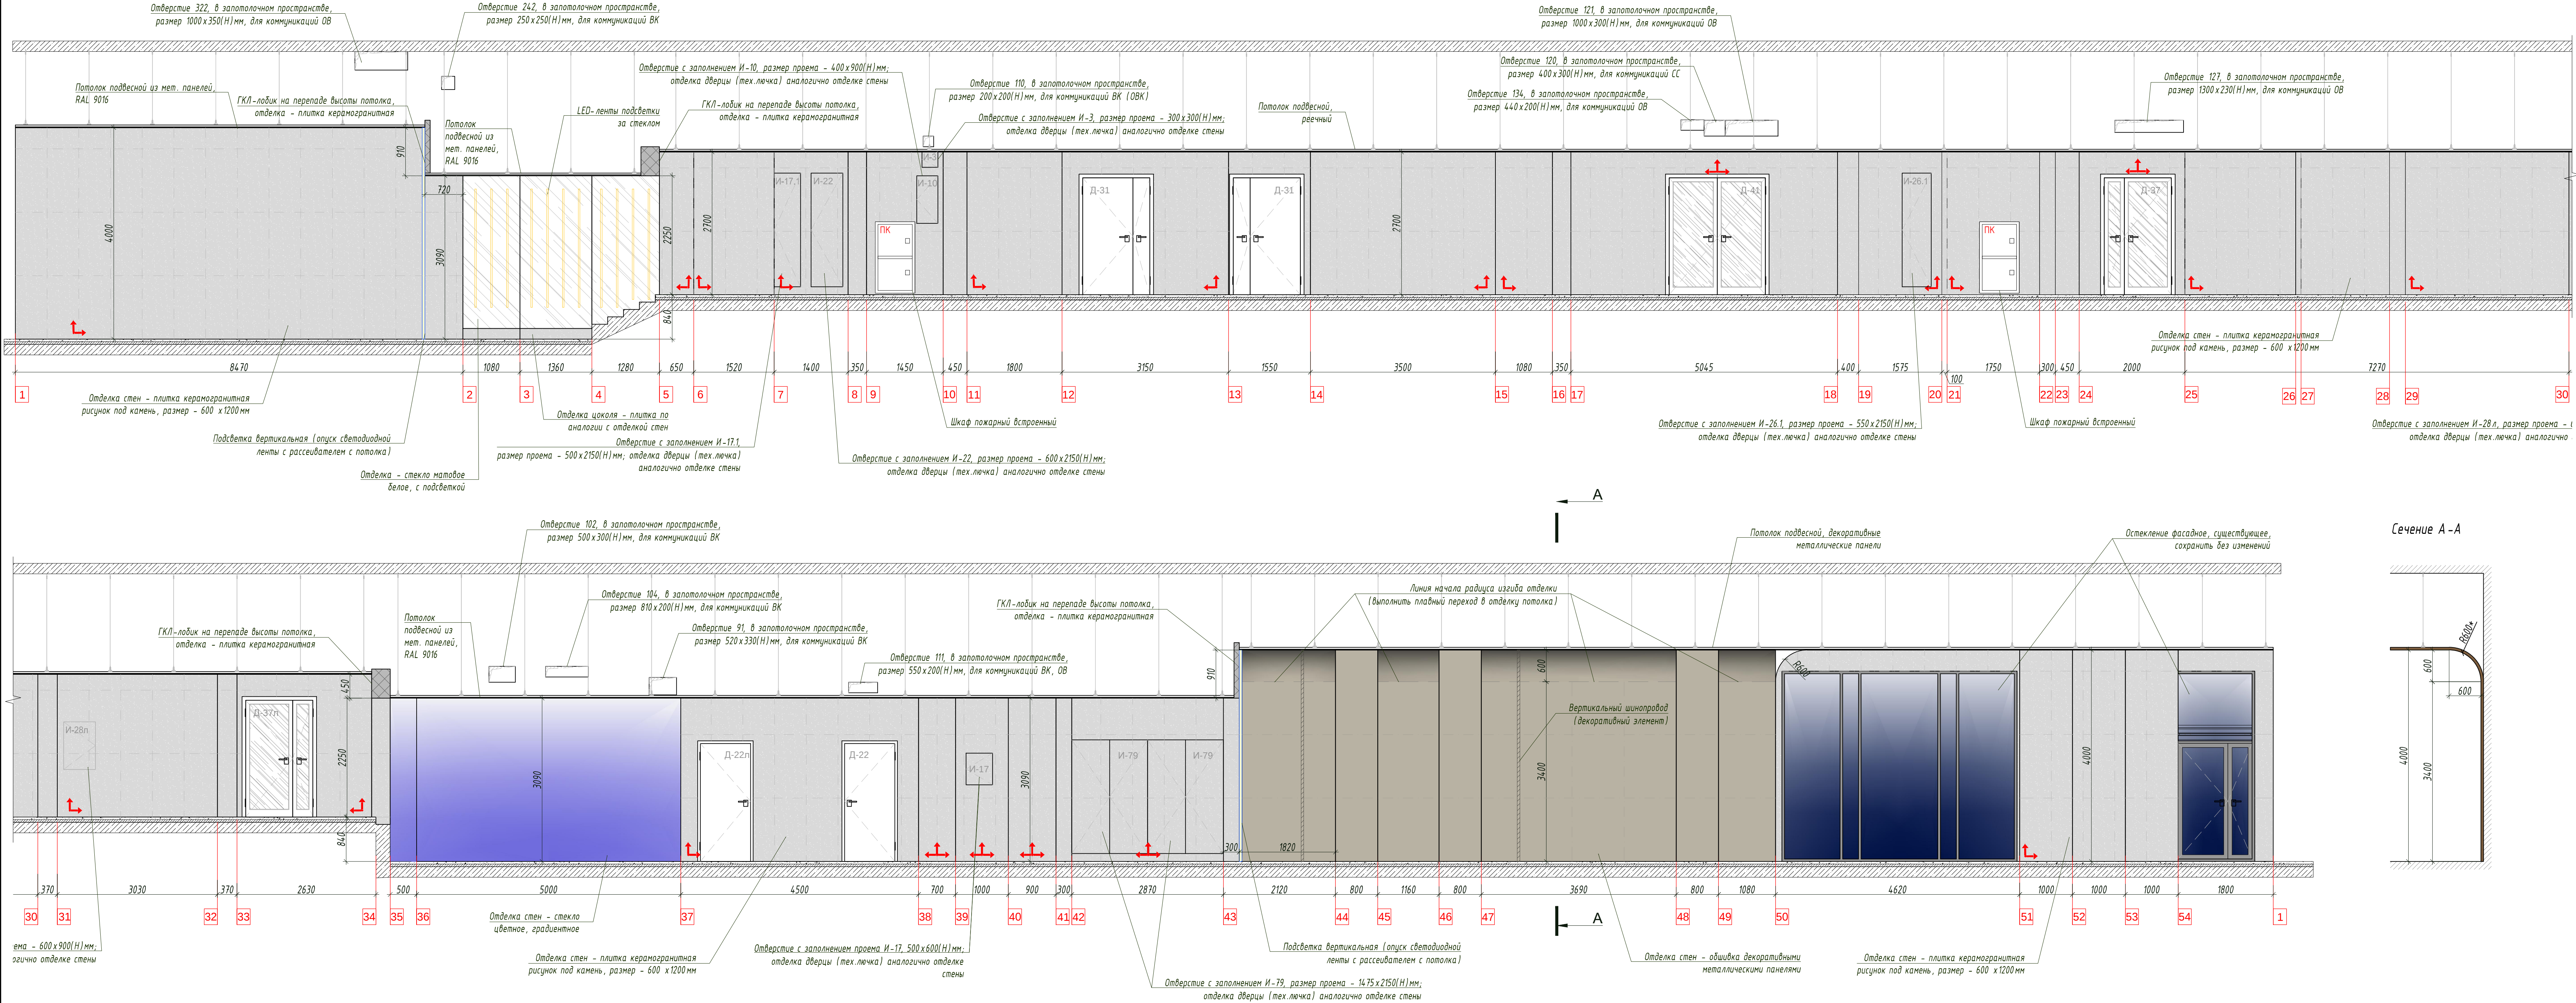

План-схема маркировки разверток стен
помещение 3.3.3 – Вестибюль
М 1:100

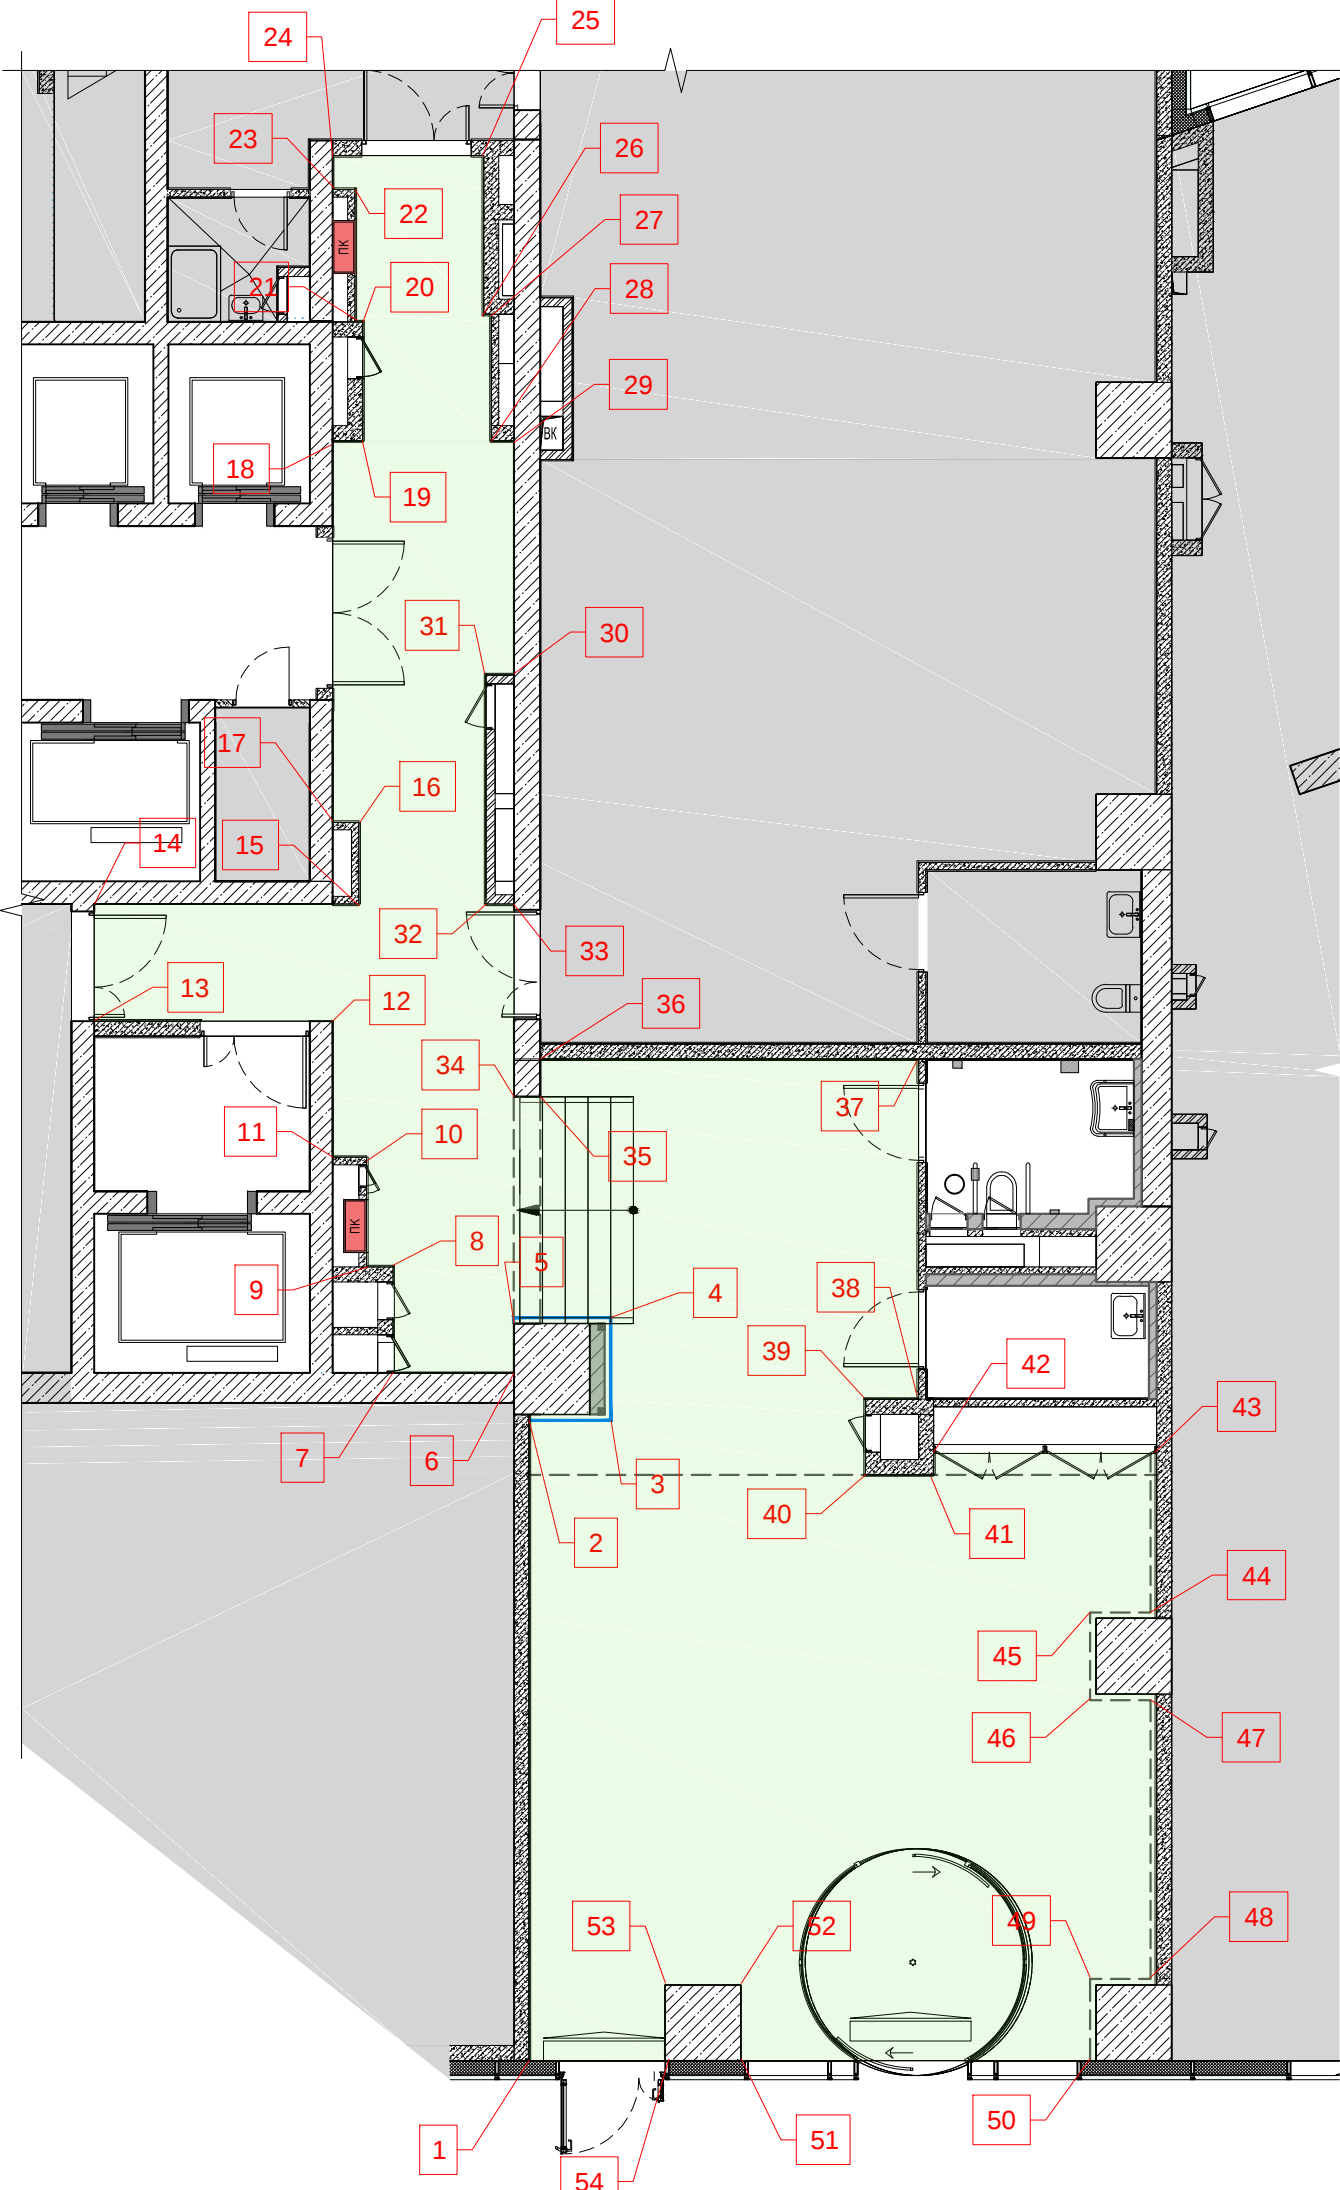


Сечение А-А

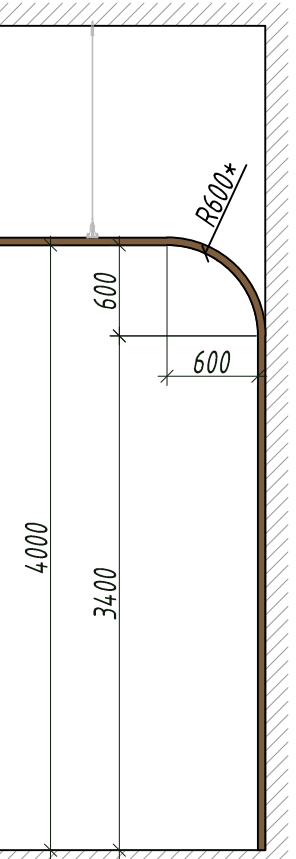


						ИНТР-АИ		
						Многофункциональный гостиничный комплекс с подземной автостоянкой, по адресу: г. Москва, проспект Мира, вл. 222/2		
Изм.	Кол.	Лист	Взак.	Подп.	Дата	Корпус 3	Стадия	Лист
АП	Заявитель	09.25			09.25	Этаж 1	Р	11
Разработал	Комарова И.В.					Развертки стен		18
						М 1:50	ООО "Ин Тре" www.intregroup.com	

Развертки стен
помещение 3.3.5 - Вестибюль

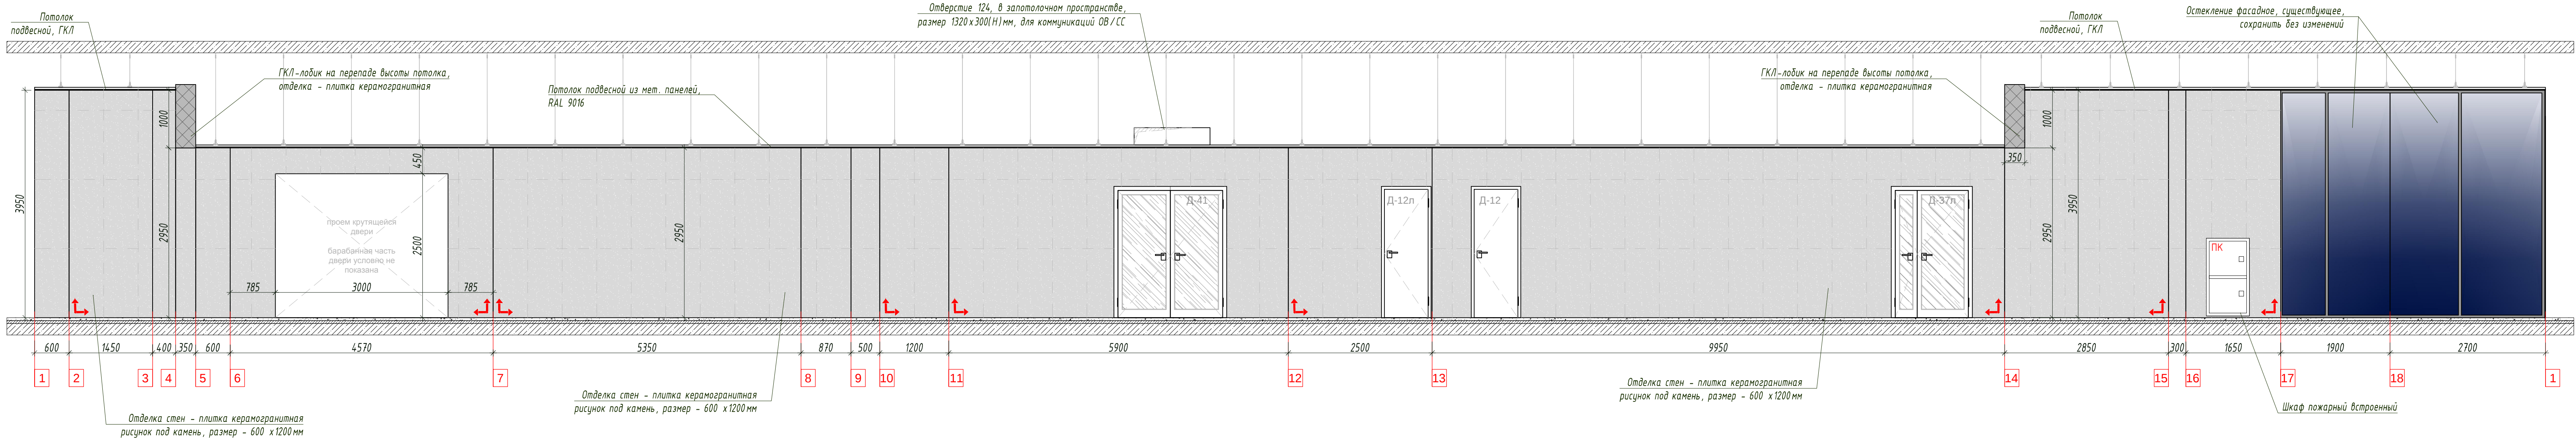


План-схема маркировки разверток стен
помещение 3.3.5 - Вестибюль
М 1:100

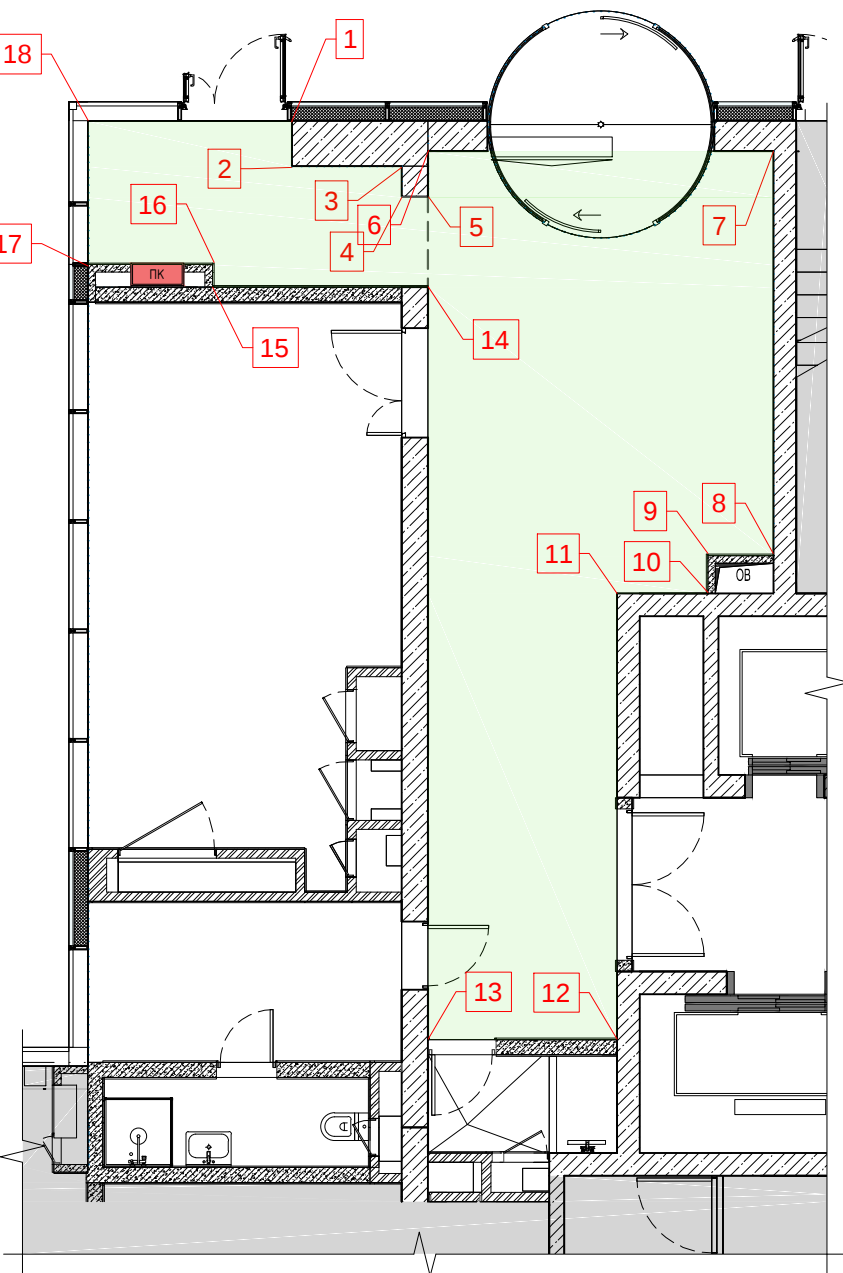


							ИНТР-АИ			
							Многофункциональный гостиничный комплекс с подземной автостоянкой, по адресу: г. Москва, проспект Мира, вл. 222/2			
Изм.	Кол.ч	Лист	Ивдк.	Подп.	Дата		Корпус 3	Стация	Лист	Листов
ГАП		Заялединова			09.25		Этаж 1	Р	12	18
Разработал		Комарова И.В.			09.25		Развертки стен	 ООО "Ин Тре" www.intregroup.com		
							М 1:50			


Развертки стен
помещение 3.3.6 - Колясочная / багажная

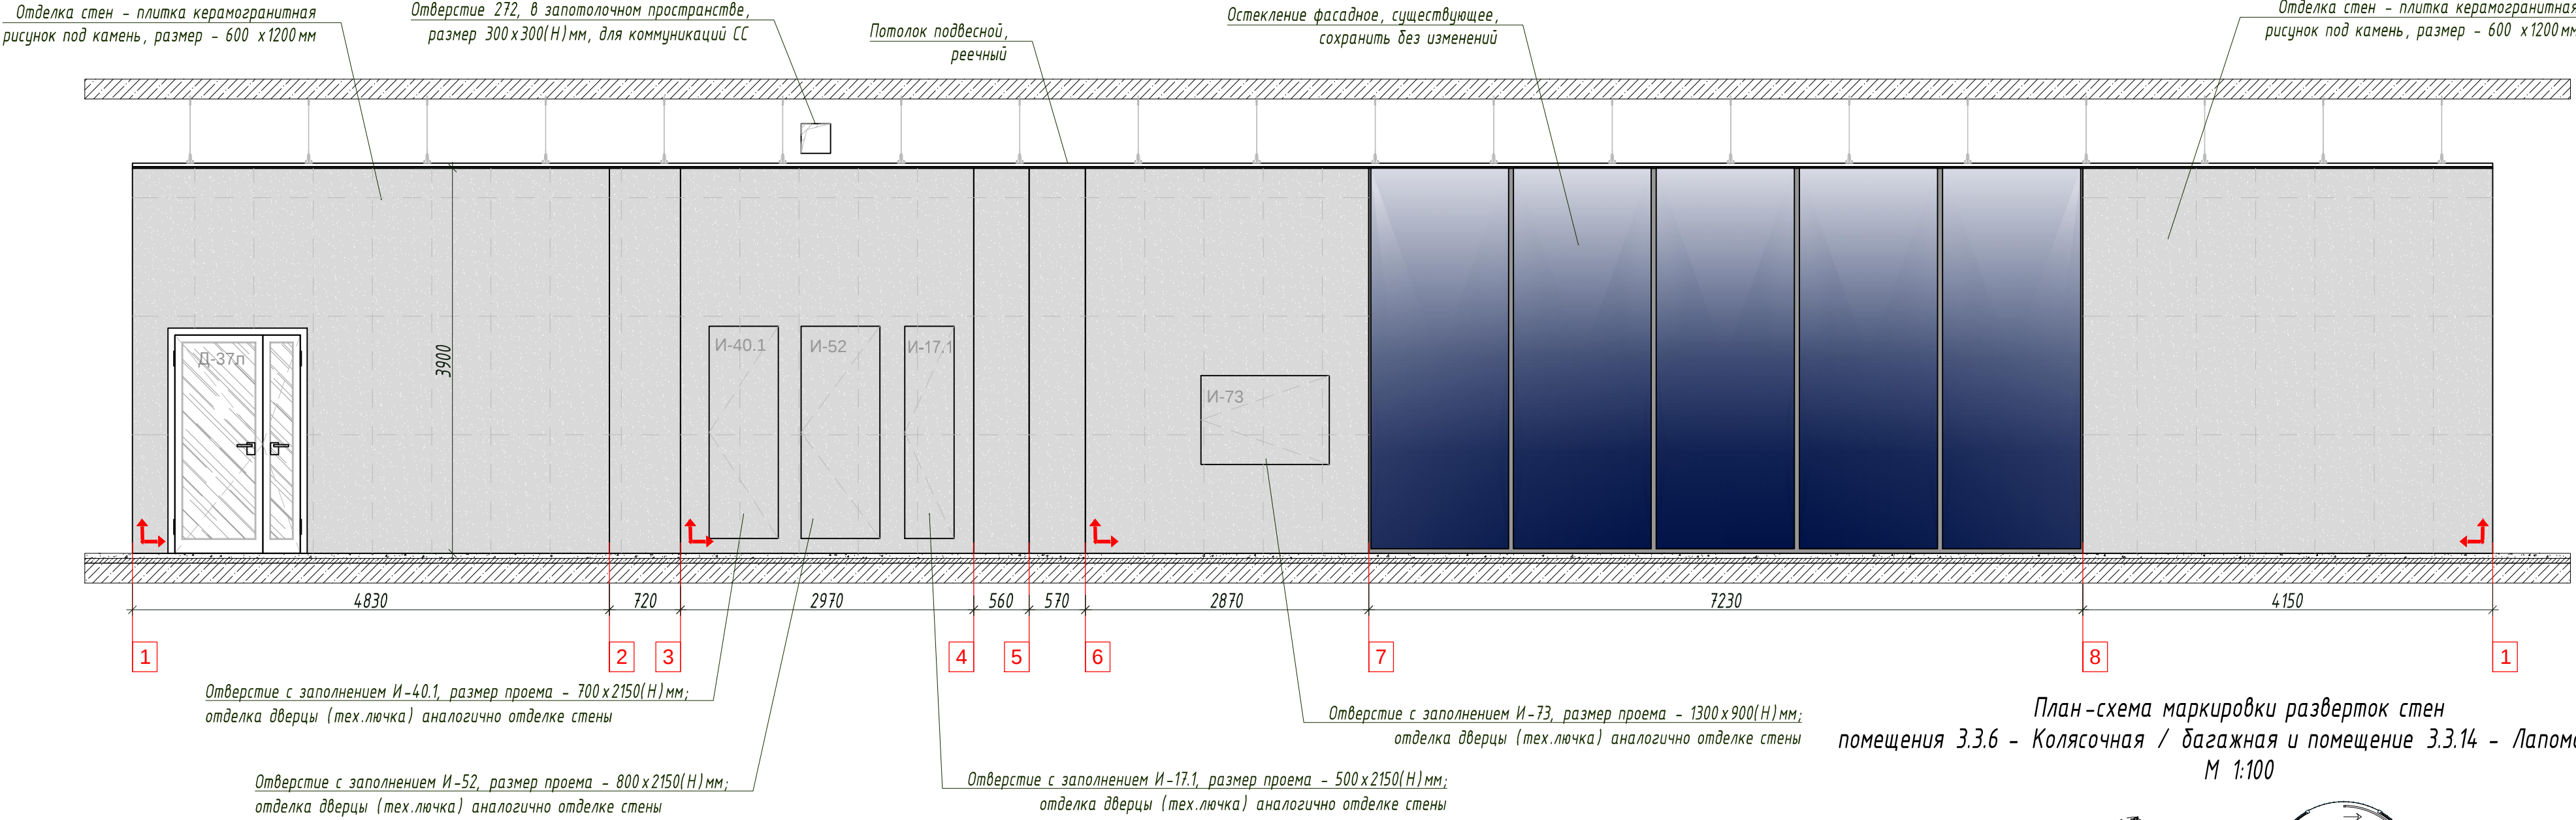

План-схема маркировки разверток стен
помещения 3.3.6 - Колясочная / багажная и помещение 3.3.14 - Лапомоечная
М 1:100

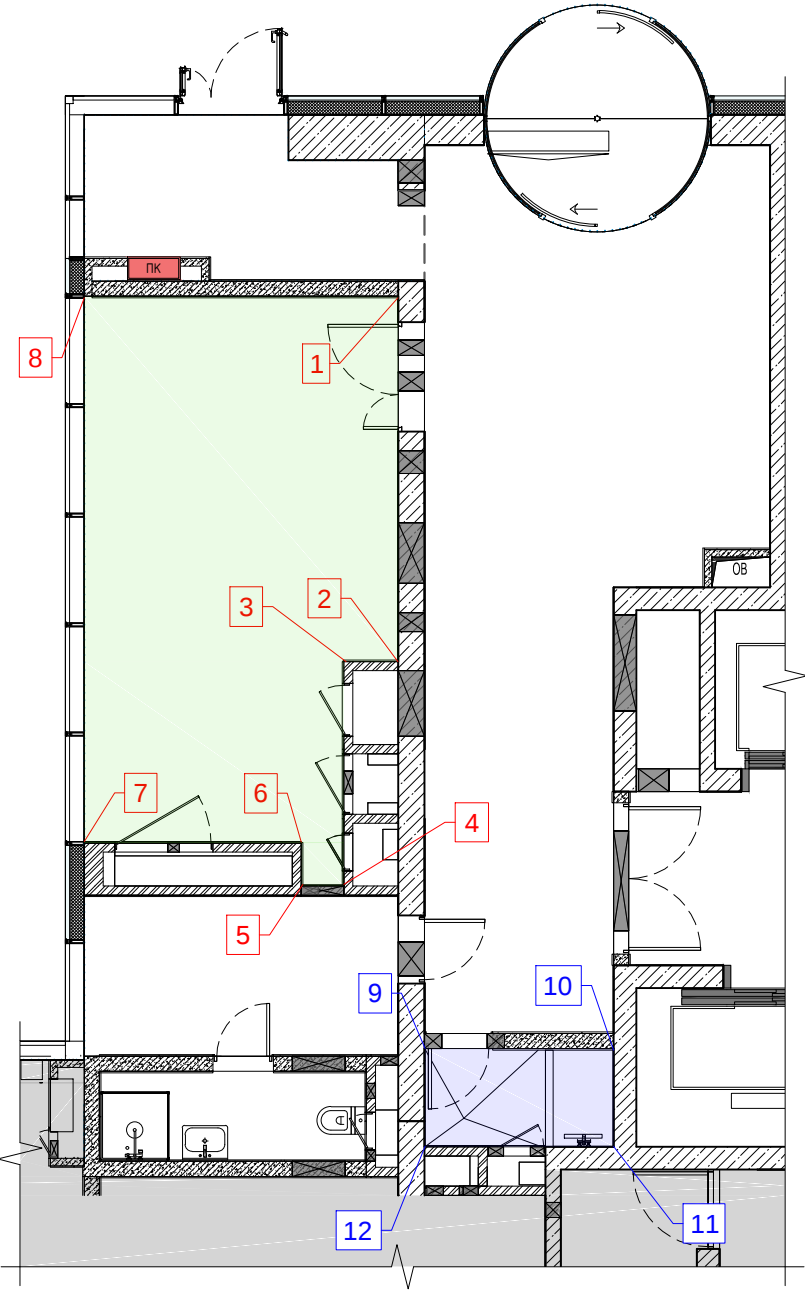


Развертки стен
помещение 3.3.14 - Лапомоечная

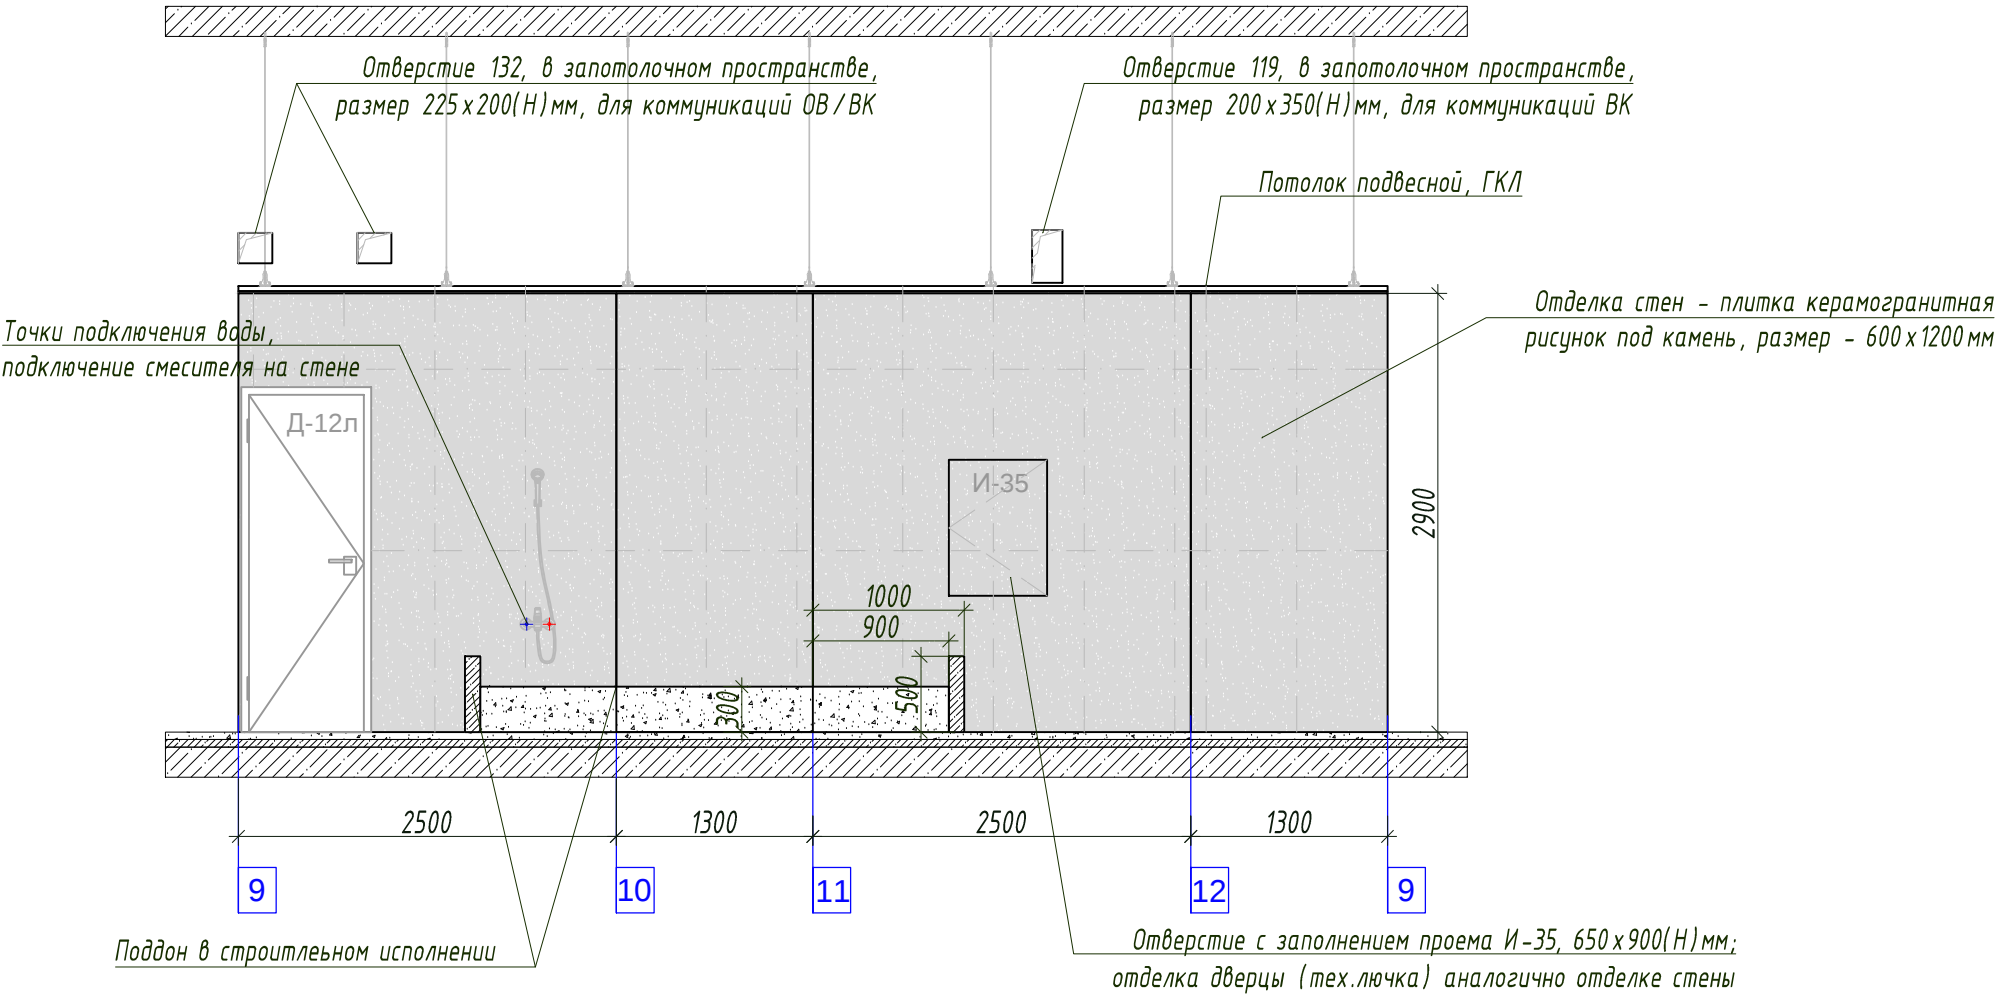


							ИНТР-АИ			
							Многофункциональный гостиничный комплекс с подземной автостоянкой, по адресу: г. Москва, проспект Мира, вл. 222/2			
Изм.	Кол.ч	Лист	Изд.	Подп.	Дата		Корпус 3 Этаж 1	Стадия	Лист	Листов
ГАП		Защелкина		И.В.	09.25			Р	13	18
Разработал		Комарова И.В.			09.25		Развертки стен М 1:50		ООО "Ин Тре" www.intregroup.com	


Развертки стен
помещение 3.3.10 - Лифтовой холл

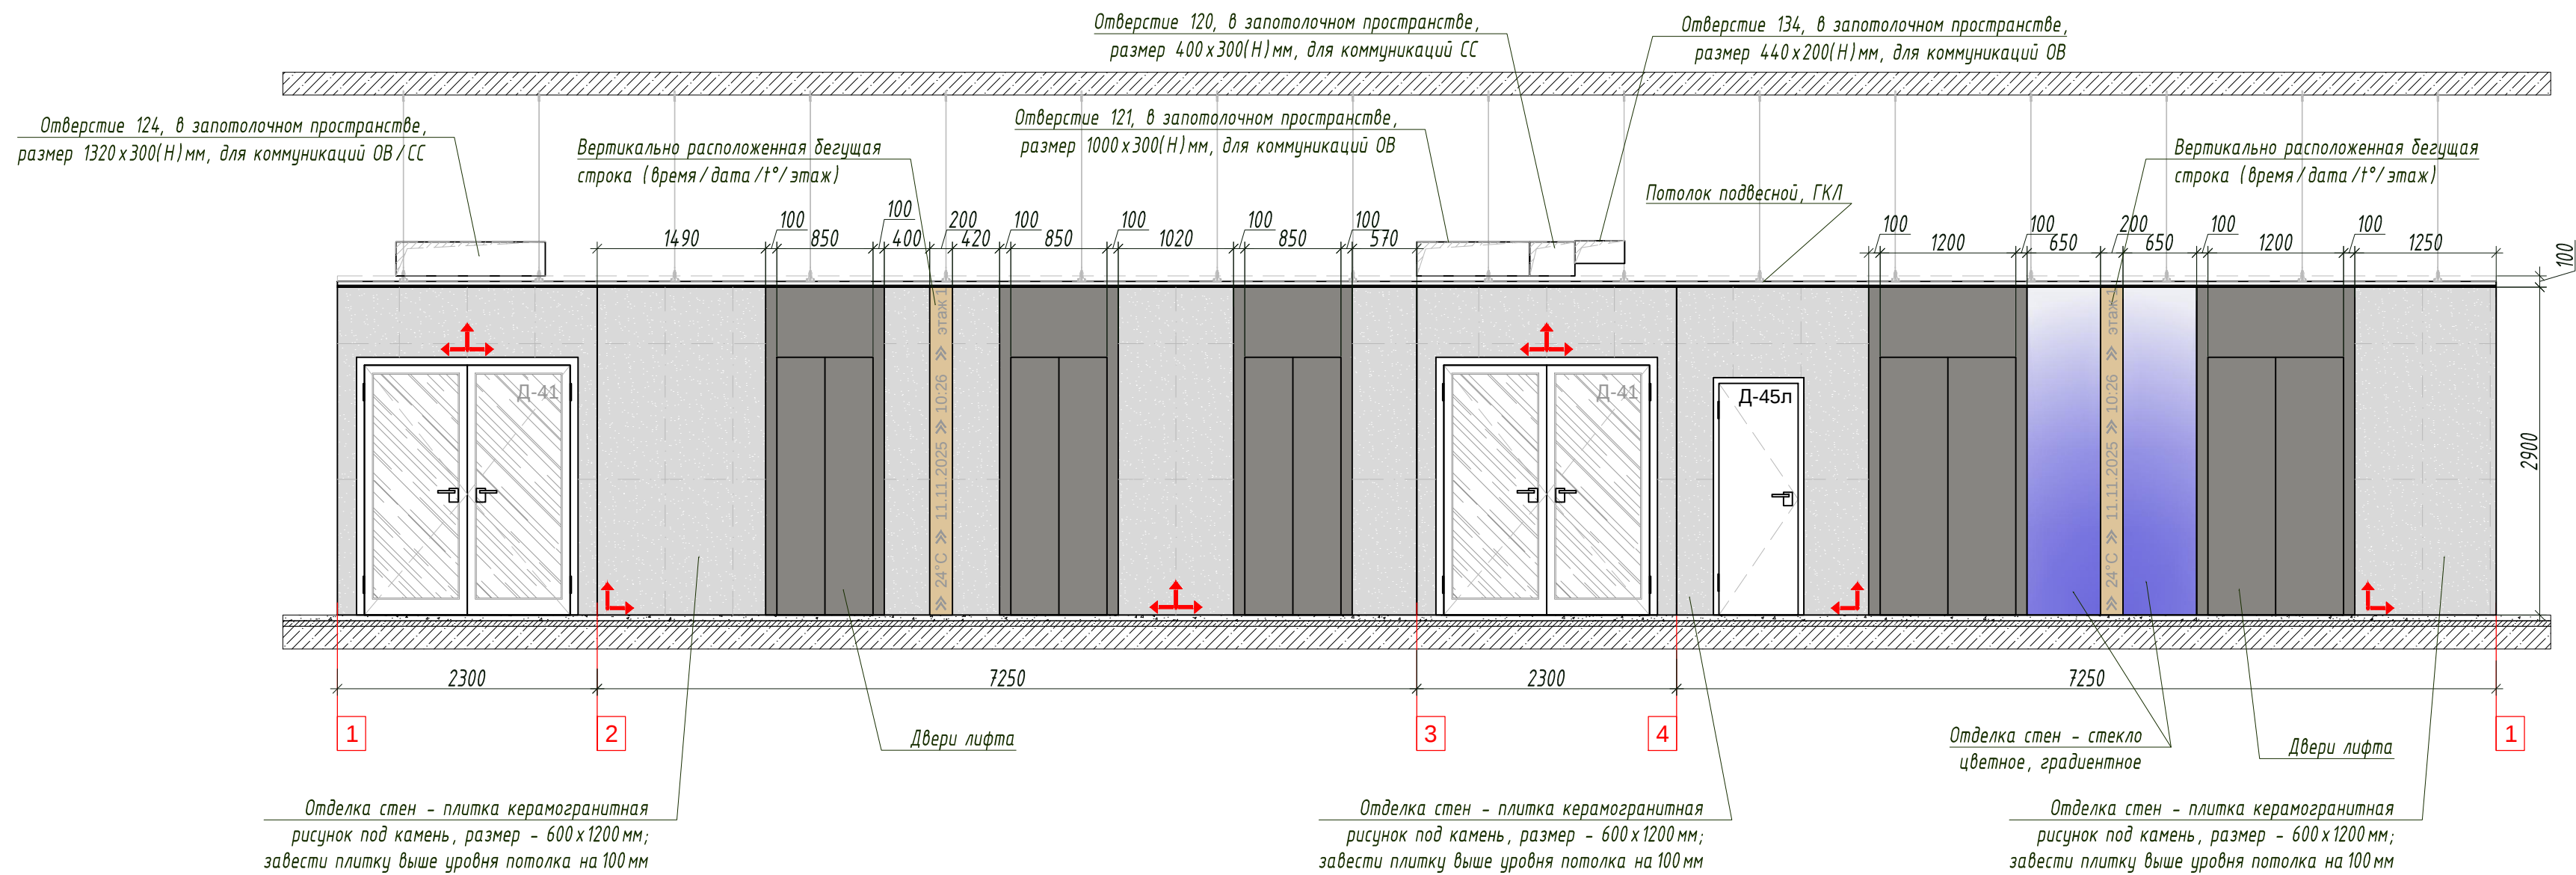

План-схема маркировки разверток стен
помещения 3.3.10 и 3.3.11 - Лифтовой холл
М 1:100

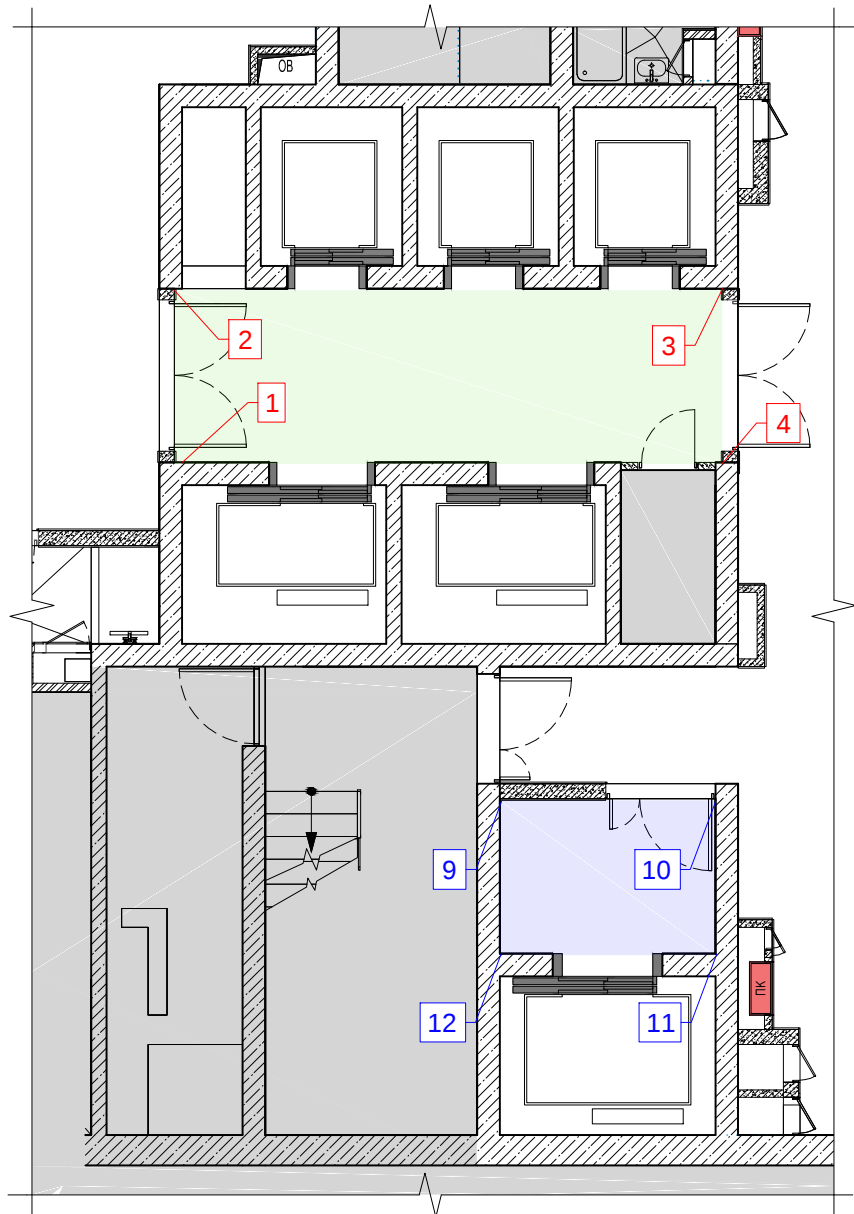

Развертки стен
помещение 3.3.11 - Лифтовой холл

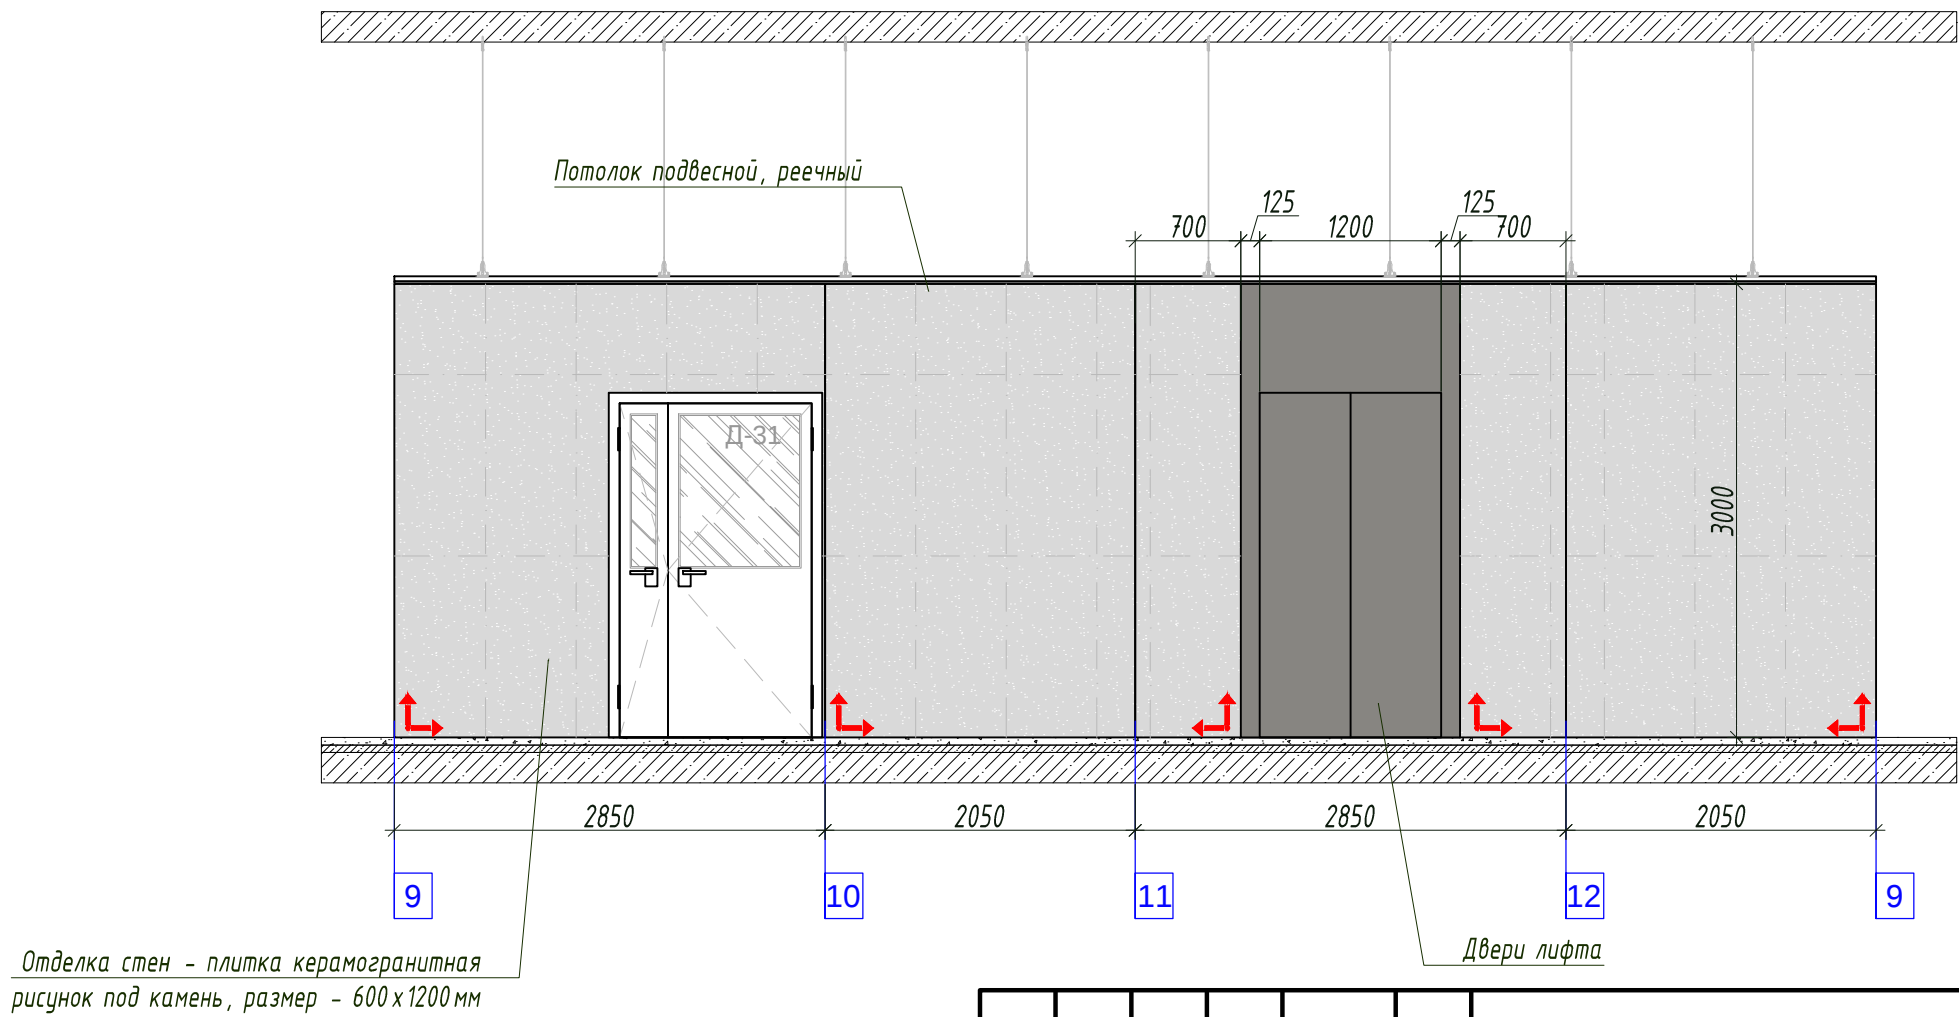


Отделка стен - плитка керамогранитная
рисунок под камень, размер - 600x1200 мм

						ИНТР-АИ			
						Многофункциональный гостиничный комплекс с подземной автостоянкой, по адресу: г. Москва, проспект Мира, вл. 222/2			
Изм.	Кол.ч	Лист	Вдок.	Подп.	Дата	Корпус 3 Этаж 1	Стадия	Лист	Листов
ГАП		Валентина			09.25		Р	14	18
Разработал		Комарова И.В.			09.25	Развертки стен М 1:50		000 "Ин тре" www.intregroup.com	


Развертки стен



План-схема маркировки разверток стен
помещений 3.3.13 и 3.3.18
М 1:100

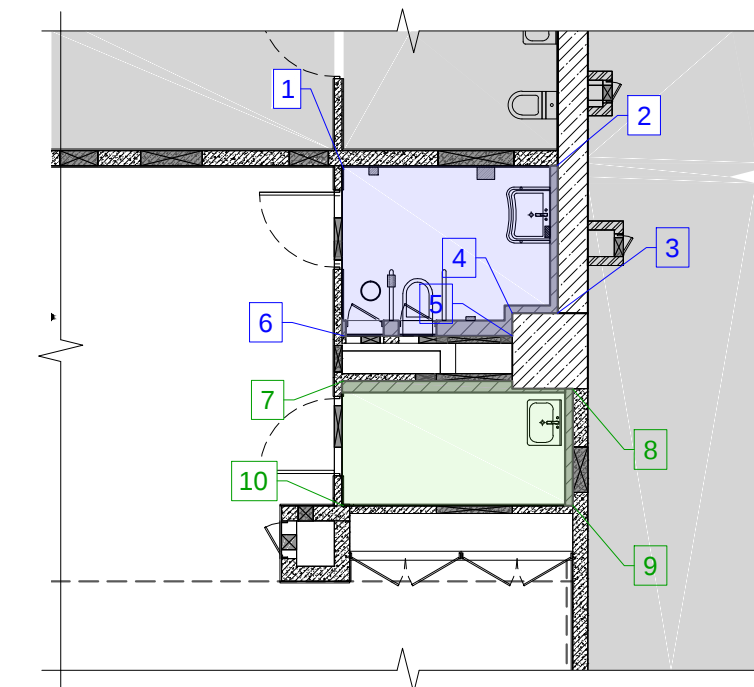

Развертки стен

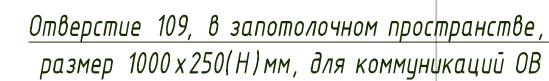ИНТР-АИ

Многофункциональный гостиничный комплекс с подземной
автостоянкой, по адресу: г. Москва, проспект Мира, вл. 222/2

Корпус 3	Стадия	Лист	Листов
Этаж 1	Р	15	18


Развертки стен М 1:50		ООО "Ин тре" www.intregroup.com
--------------------------	---	--

Общая ведомость отделки помещений


Номер помещения	Вид отделки элементов интерьера								
	Потолок	Кол-во, м ²	Класс пожароопасности	Стены и перегородки	Кол-во, м ²	Класс пожароопасности	Пол	Кол-во, м ²	Класс пожароопасности
3.3.1-3.3.7, 3.3.10-3.3.14, 3.3.18	Подвесной потолок ГКЛ, RAL 9016	24,7		Плитка керамогранитная под камень, 600 x 1200 мм	562,6		Керамогранит под камень, FORTE DEI MARMI ROCK VEN. GREY RETT, 600 x 1200 мм	228.3	
	Потолок подвесной реечный Албес, системы А 50S, рейка кубообразная А 50/50S, RAL 9016. Расстояние между рейками 70 мм	90,0		Обшивка стены декоративными металлическими панелями	40,5		Керамогранит под камень, FORTE DEI MARMI ROCK TIFFAN. WH. RETT, 600 x 1200 мм	36.3	
	Обшивка потолка декоративными металлическими панелями	28,2		Стекло градиентное цветное	29,5		Керамогранит Эстима LF01 NAT 300 x 300 x 10 мм (или аналог)	13.0	
	Обшивка потолка декоративными металлическими панелями, цвет RAL 9016	110,0		Стекло матовое белое (обшивка колонн)	10,4		Гидроизоляция пола обмазочная	17.5	
	Покрытие потолка в составе конструкции	13,4		Керамогранит Эстима LF01 NAT 300 x 300 x 10 мм (или аналог)	83,7		Противогрязевой коврик (согласовать с заказчиком)	13,4	
				Вертикально расположенная бегущая строка (время / дата / t° / этаж)	2				
				Зеркало на стене, 1,0 x 3,0* м	1				

						ИНТР-АИ			
						Многофункциональный гостиничный комплекс с подземной автостоянкой, по адресу: г. Москва, проспект Мира, вл. 222/2			
Изм.	Кол.ч	Лист	И док.	Подп.	Дата	Корпус 3 Этаж 1	Стадия	Лист	Листов
ГАП			Залялетдинова		09.25		Р	16	18
Разработал			Комарова И.В.		09.25				
						Сводная ведомость отделки		ООО "Ин тре" www.intregroup.com	


Узел 1
устройство колонны с подсветкой

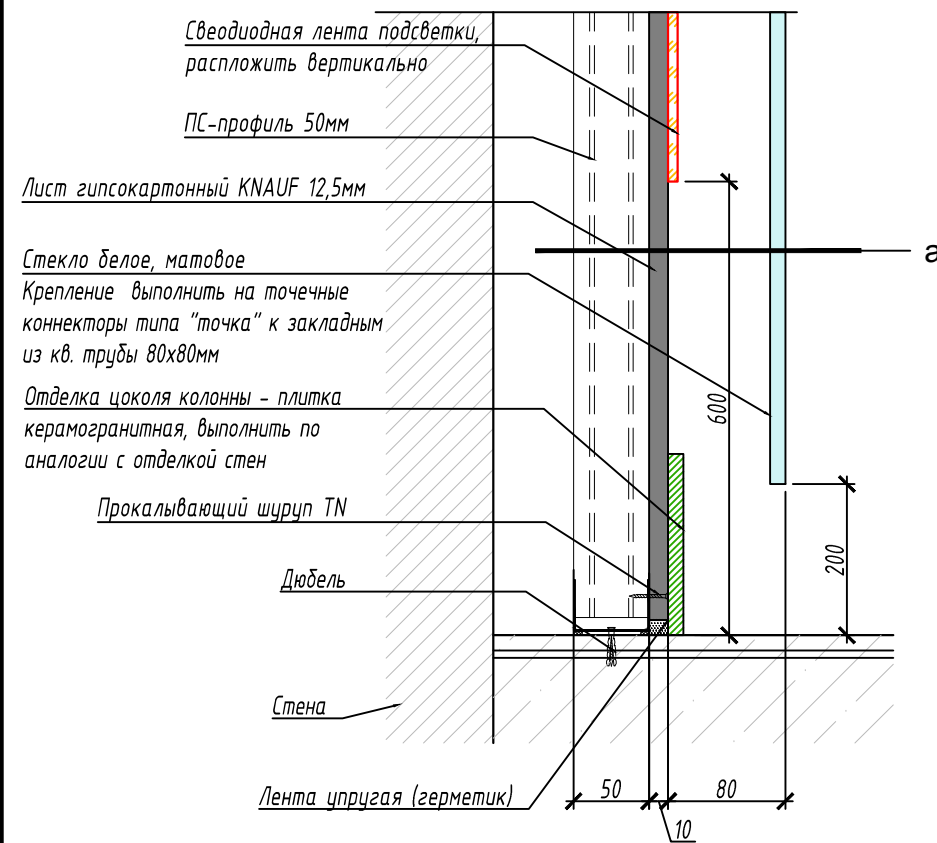


Узел 2
устройство подвесного потолка ГКЛ

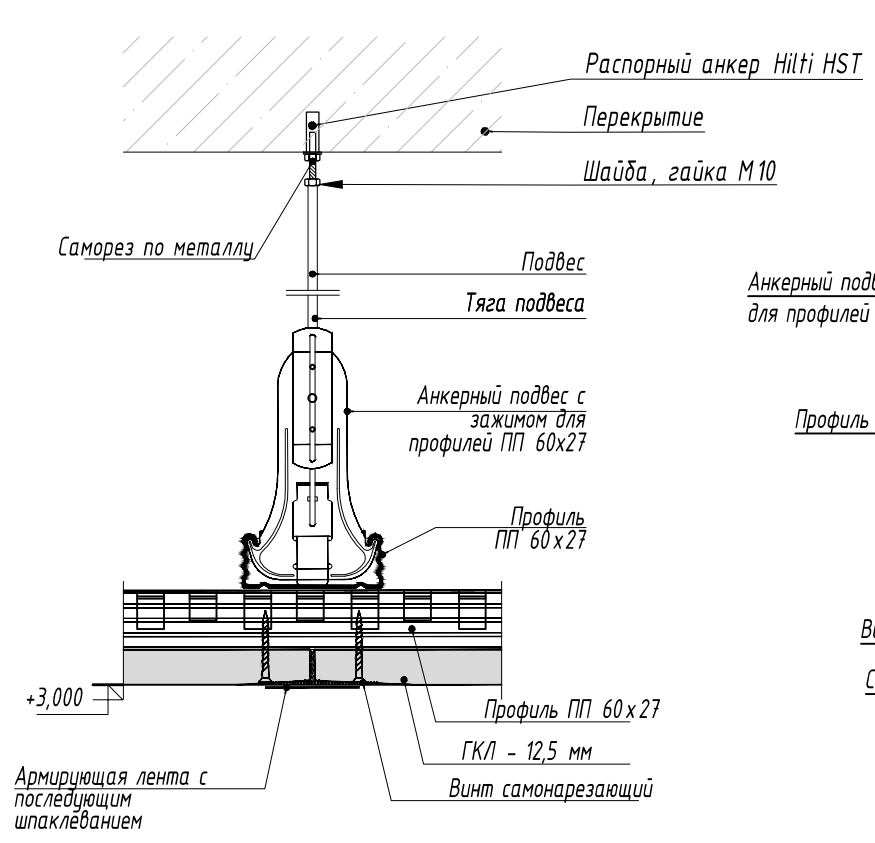


Узел 3
устройство подсветки потолка светодиодной лентой

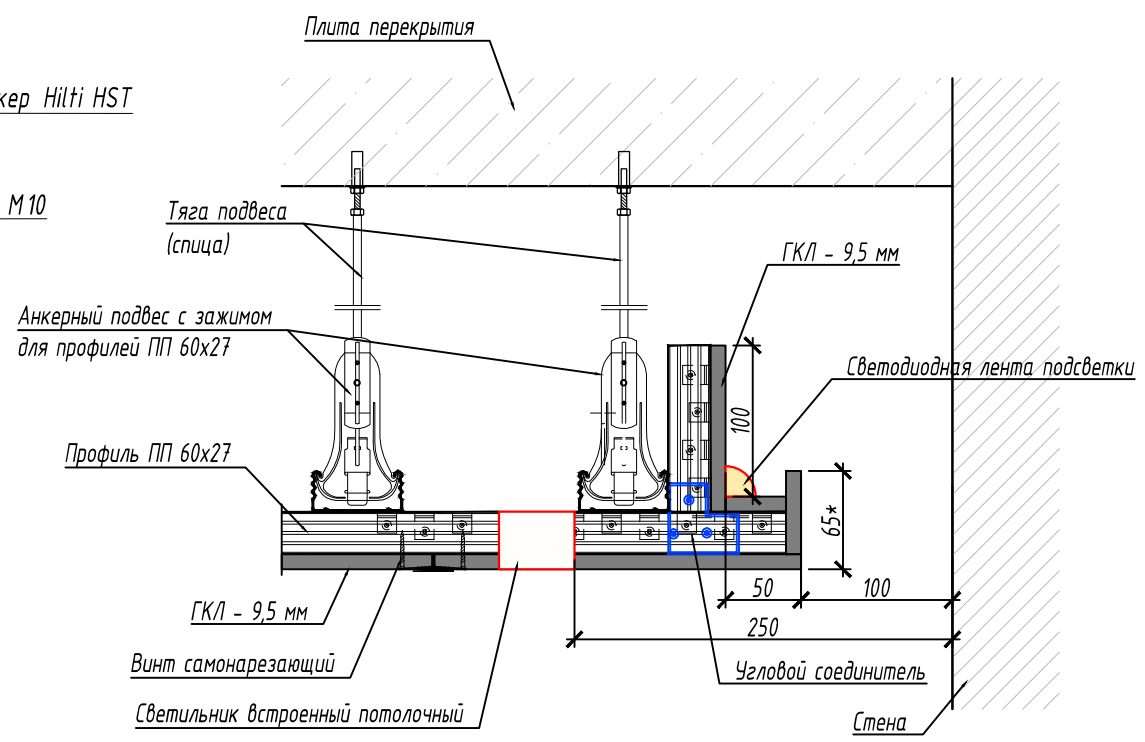

Узел 4
принципиальное устройство пола

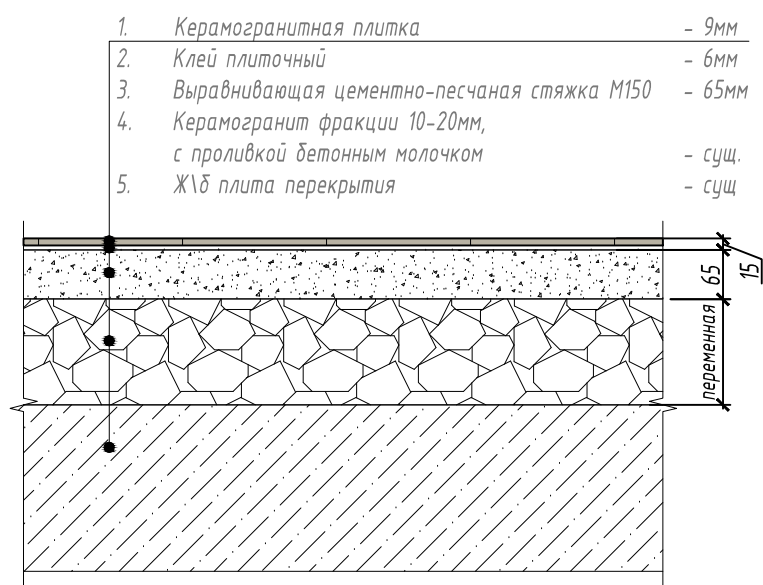


Сечение а-а

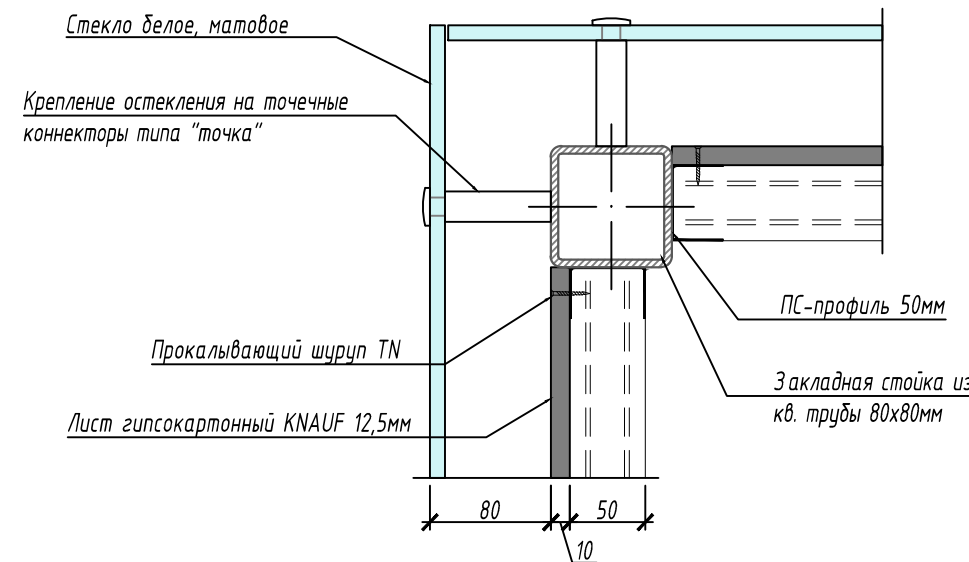


						ИНТР-АИ			
						Многофункциональный гостиничный комплекс с подземной автостоянкой, по адресу: г. Москва, проспект Мира, вл. 222/2			
Изм.	Кол.ч	Лист	И док.	Подп.	Дата	Корпус 3 Этаж 1	Стадия	Лист	Листов
ГАП		Заялетдинова			09.25		Р	17	18
Разработал		Комарова И.В.			09.25	Узлы		ООО "Ин трэ" www.intregroup.com	

Принципиальные конструктивные решения
для отделки стен и потолка металлическими панелями



Лицевая сторона отделки стены
вертикальная сборка

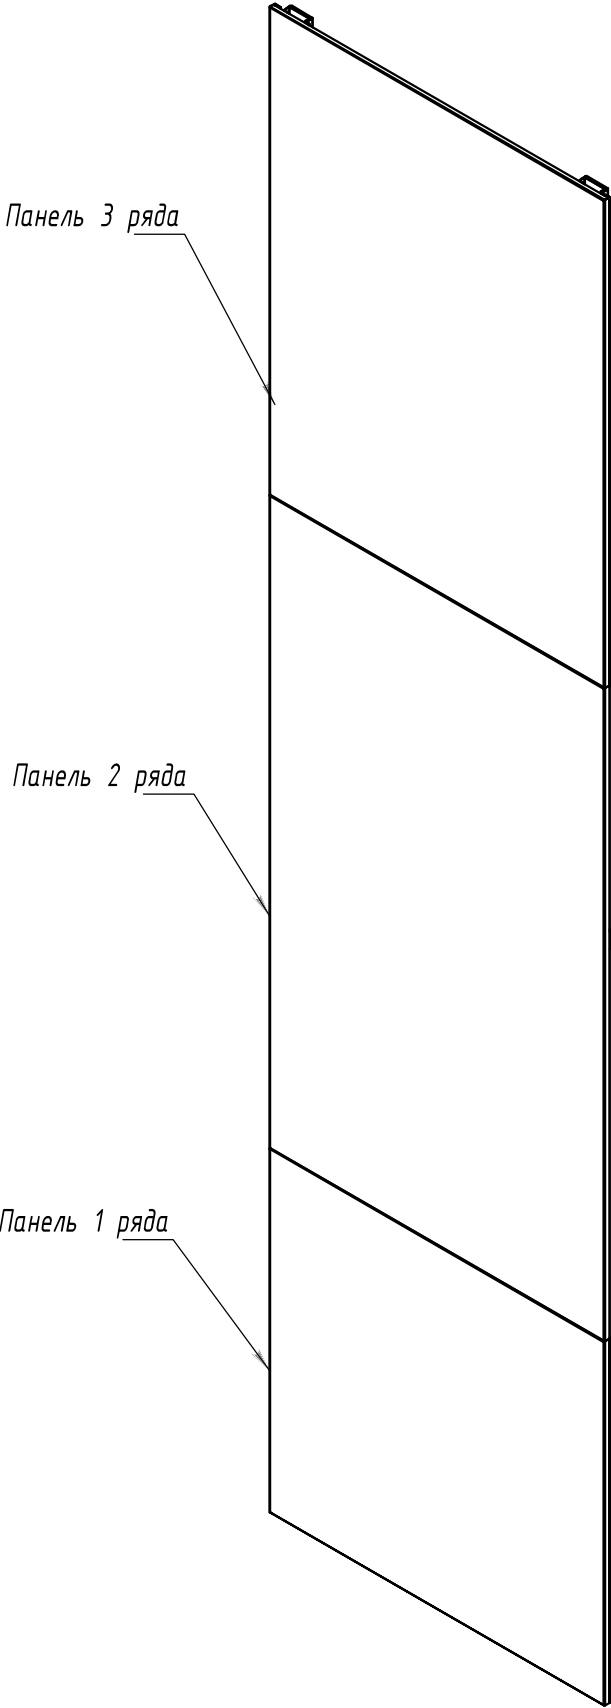

Тыльная сторона отделки стены
с регулирующими направляющими

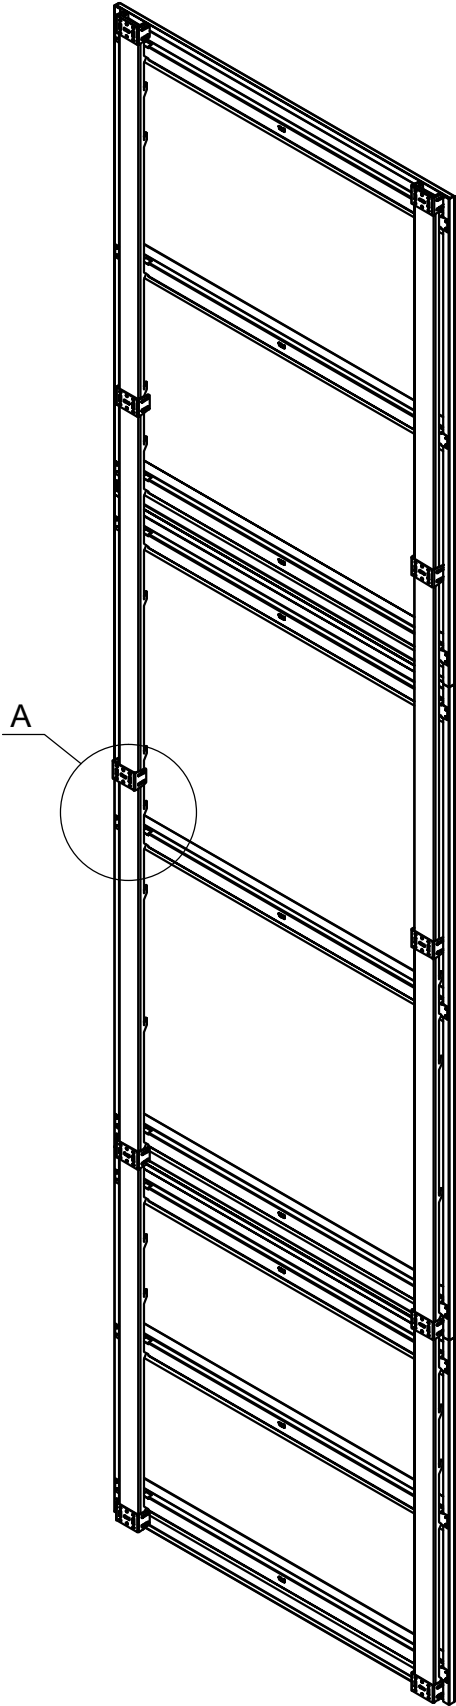

Крепление потолка из металлических панелей

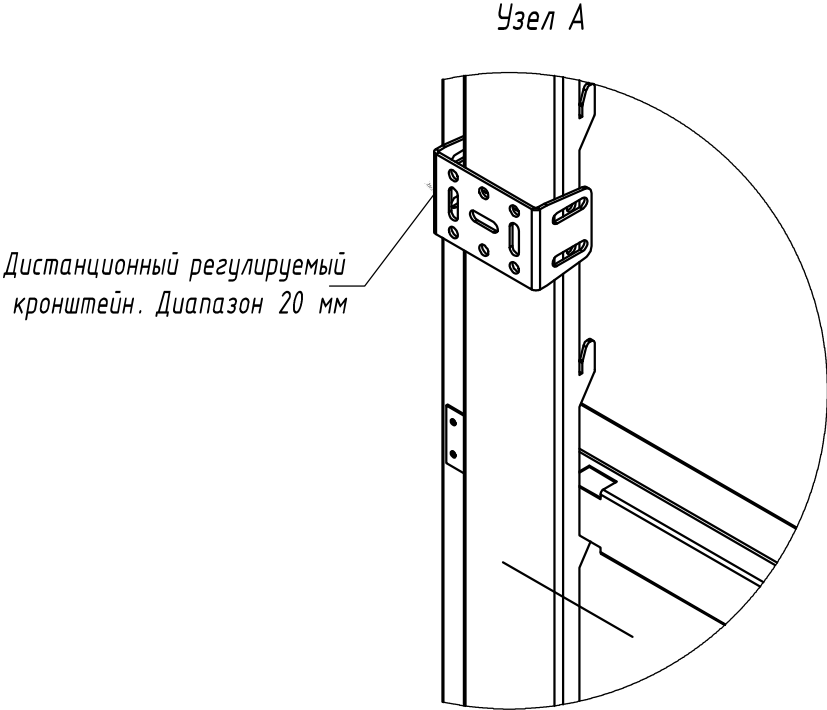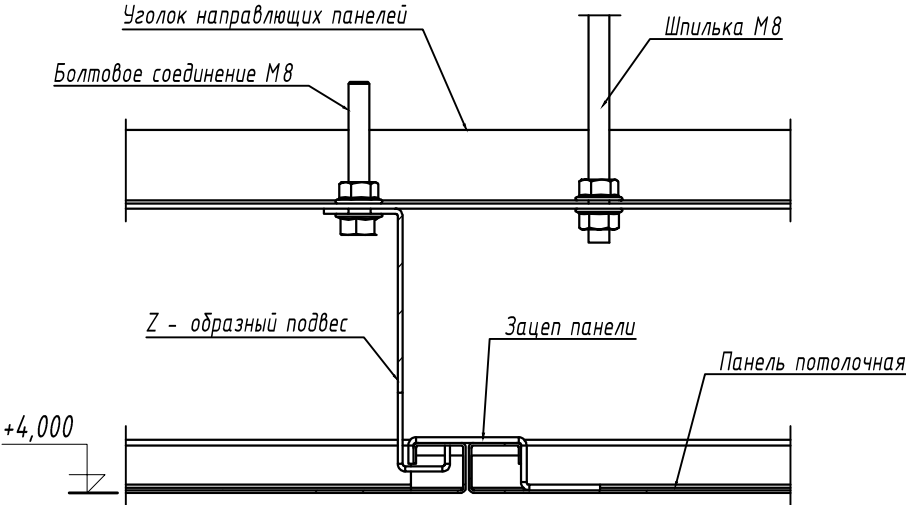

						ИНТР – АИ			
						Многофункциональный гостиничный комплекс с подземной автостоянкой, по адресу: г. Москва, проспект Мира, вл. 222/2			
Изм.	Кол.ч	Лист	И док.	Подп.	Дата	Корпус 3 Этаж 1	Стадия	Лист	Листов
ГАП			Заялетдинова		09.25		Р	18	18
Разработал			Комарова И.В.		09.25	Узлы		000 “Ин тре” www.intregroup.com	