

ИП Малахов А.В.
Заказчик – АО "ГК"Основа"
Лобби четвертого корпуса
по адресу: г. Москва, 2-й Силикатный проезд, вл. 8
Архитектура интерьера АИ



Проект архитектуры интерьеров
EMTN-РД-4-АИ.Лобби
Том 07

ИП Малахов А.В.
Заказчик – АО "ГК"Основа"
Лобби четвертого корпуса
по адресу: г. Москва, 2-й Силикатный проезд, вл. 8
Архитектура интерьера АИ

Проект архитектуры интерьеров
EMTN-РД-4-АИ.Лобби
Том 07

Руководитель мастерской  Малахов А.В.

Главный архитектор проекта  Подгорский С.В.

Ведомость чертежей Лобби четвертого корпуса

Лист	Наименование
01	Титульный лист
02	Ведомость чертежей
03	Общие указания
04	План с размерами лобби 1 этаж, 4 корпус
05	План возводимых стен и перегородок Лобби 1 этаж, 4 корпус
06	Маркировка проемов в Лобби 1 этаж, 4 корпус
07	План с размещением мебели в лобби (1 этаж) 4 корпус
08	План с указанием отделки стен лобби (1 этаж) 4 корпус
09	План с указанием отделки полов лобби (1 этаж) 4 корпус
10	Фрагмент пола. Схема раскладки плитки
11	План с указанием отделки потолков в лобби (1этаж) 4 корпус
12	План размещения светильников в лобби (1этаж) 4 корпус
13	Сводный план потолков с размещением инженерного оборудования. (1 этаж) 4 корпус
14	План с указанием расстановки выключателей (1 этаж) 4 корпус
15	План с указанием расстановки розеток (1 этаж) 4 корпус
16	Разрез стен вестибюля первого этажа, виды 1-4 корпус 4
17	Разрез стен вестибюля первого этажа, виды 5-8 корпус 4
18	Разрез стен вестибюля первого этажа, виды 9-12 корпус 4
19	Развертки стен колясочной/багажной корпус 4
20	Развертки стен помещения администратора корпус 4
21	Развертки стен санузла МГН корпус 4
22	Развертки стен санузла администратора корпус 4
23	Изделие индивидуального изготовления: стойка ресепшен
24	Изделие индивидуального изготовления: кресло
25	Узлы устройства трапов, плинтусов
26	Узлы лифтового портала
27	Узлы общие 8-10
28	Узлы общие 11-13

Лист	Наименование
29	Узлы и сечения потолков
30	Узлы и сечения потолков
31	Узлы общие 16-17
32	Узлы радиусной части колонн вестибюля
33	Спецификация заполнения дверных проемов Лобби 1 этаж 4 корпус
34	Спецификация люков для технических ниш 1 этаж, 4 корпус
35	Спецификация решеток вентиляции 1 этаж, 4 корпус
36	Спецификация мебели Лобби 1 этаж 4 корпус
37	Спецификация сантехники и аксессуаров Лобби 4 корпуса
38	Спецификация электроустановочных изделий 4 корпус
39	Спецификация светильников Лобби 1 этаж 4 корпус
40	Спецификация отделочных материалов стен Лобби 1 этаж 4 корпус
41	Спецификация отделочных материалов полов и потолков Лобби
42	Спецификация профилей и грязезащитных решеток Лобби 4 корпус
43	Спецификация оконечных устройств Лобби 1 этаж 4 корпус


						ЕМТН-РД-4-АИ.Лобби			
						Многофункциональный гостиничный комплекс с подземной автостоянкой по адресу: г. Москва, 2-й Силикатный проезд, вл. 8			
Изм.	Колуч.	Лист	№Док	Подп.	Дата	Архитектурные интерьеры	Стадия	Лист	Листов
разработал		Веселова К.Ю.					РД	02	43
проверил		Подгорский С.В.							
						Ведомость чертежей			
ГАП		Подгорский С.В.							

ОБЩИЕ УКАЗАНИЯ:

1. Комплект рабочих чертежей марки EMTN-РД-4-АИ.Лобби (далее АИ) является рабочей документацией для проведения отделочных работ и привязки окончного оборудования в помещениях МОП 1-го этажа Корпуса 4 объекта «Многофункциональный гостиничный комплекс с подземной автостоянкой», расположенный по адресу: город Москва, вн.тер.г. муниципальный округ Хорошево-Мневники, проезд 2-й Силикатный, земельный участок 8.
2. Рабочая документация марки АИ разработана на основании:
- 2.1. Рабочая документация марок АР, КЖ, ОВ, ВК, ЭОМ, СС (включая подразделы), предоставленная Заказчиком работ в качестве исходных данных.
- 2.2. Техническое задания на разработку Рабочей документации архитектурных решений интерьеров (раздел АИ) МОП: Приложение №1 к Договору подряда на выполнение проектных работ № EMTN-MOP-OSN-MSC 31 марта 2025 г.
- 2.3. Эскиз дизайнерского решения, утвержденный Заказчиком.
- 2.4. Исходно-разрешительная документация;
- № 123-ФЗ «Технический регламент о требованиях пожарной безопасности» (далее - № 123-ФЗ);
- № 384-ФЗ «Технический регламент о безопасности зданий и сооружений».
3. Данный раздел смотреть совместно с рабочими чертежами разделов АР и ВИС, включая подразделы. Привязку неуказанного инженерного оборудования согласовать с главным инженером проекта в рабочем порядке.
4. За относительную отметку 0.000 принята отметка чистого пола, соответствующая абсолютной отметке 140,920.
5. Основные характеристики здания:
- 5.1. Класс функциональной пожарной опасности - Помещения общественного назначения - Ф4.3
- 5.2. Степень огнестойкости и класс конструктивной пожарной опасности здания-II степень, класс С0
- 5.3. Класс пожарной опасности строительных конструкций-K0
6. Технические решения, принятые в рабочей документации, соответствуют требованиям государственных стандартов, а также противопожарным нормам и правилам действующих на территории Российской Федерации.
7. Перечень нормативных документов и стандартов, примененных в разделе АИ:
- ФЗ 123 "Технический регламент о требованиях пожарной безопасности".
- СП 59-13330.2016 "Доступность зданий и сооружений для маломобильных групп населения".
8. Стены и перегородки:
- 8.1. Стены, перегородки и проемы выполнять в соответствии с кладочными планами раздела АР, если на планах АИ не указано иного.
- 8.2. Дополнительные облицовки и зашивки, учтенные в комплекте АИ, выполняются из ГКЛ/ГКЛВ по металлическому каркасу по альбомам технических решений производителя материала.
- 8.3. Черновая отделка стен выполняется по проекту АР, с учётом отделочных материалов проекта АИ. Чистовая отделка стен выполняется по проекту АИ.
9. Полы:
- 9.1. Устройство полов, разуклонки, внутрипольных трапов выполнять по проекту АР, если на плане напольных покрытий не указано иного. При устройстве черновых полов должна учитываться толщина отделочных материалов, применённых в АИ, и изменение толщины стяжки.
- 9.2. Чистовая отделка полов выполняется по проекту АИ.
10. Потолки. Отделка потолков предусматривает простой демонтаж/монтаж элементов потолка, либо ревизионные люки для доступа к оборудованию в запотолочном пространстве:
- 10.1. Подвесные металлические потолки на подсистеме выполняются на основе альбомов технических решений производителя потолочной системы с учётом указаний в АИ.
- 10.2. Подвесные потолки под окраску из ГКЛ в 2 слоя по металлическому каркасу по альбомам технических решений производителя материала.
11. Оконечное оборудование внутренних инженерных систем. Проектом АИ предусмотрена уточняющая привязка оборудования, учтённого в спецификациях смежных систем.
12. Светильники. Проектом АИ предусмотрена привязка и спецификация светильников рабочего и декоративного освещения. Управление освещением, аварийное освещение и распределение групп выполняется по проекту ЭОМ с учётом указаний на чертежах АИ.

13. Инженерные решетки: Проектом АИ учтены спецификация и цвет декоративных решеток в интерьере МОП для клапанов систем дымоудаления и компенсации.
14. Элементы заполнения проемов:
- 14.1. Наружные и внутренние витражи, окна, двери, решетки - по спецификациям раздела АР.
- 14.2. Внутренние двери, инженерные люки в помещениях АИ - по спецификации проекта АР, уточняющая информация по спецификации проекта АИ.
- На двери ШПК нанести обозначение в соответствии с требованиями ГОСТ Р 51844-2009.
15. Отделочные материалы. Для отделки полов, стен и потолков на путях эвакуации применены декоративно-отделочные, облицовочные материалы и покрытия класса пожарной опасности, не более указанного в ст. 134, табл. 28, 29 ФЗ-123.
16. Образцы фактур и цветов всех отделочных материалов АИ согласовать с Заказчиком.
17. Все материалы даны без учета запаса. Количество материалов см. сводную ведомость данного проекта.
18. Все строительные и отделочные материалы должны иметь соответствующие санитарно-гигиенические и противопожарные сертификаты, удовлетворяющие требованиям данного проекта.
19. При заказе дверей, декоративных лифтовых порталов, инженерных решеток, люков и индивидуальных изделий все размеры требуется уточнить по замерам, после монтажа стен и перегородок, инженерных систем и оборудования. Ответственность за несоответствие заказных изделий фактическим габаритам помещений целиком лежит на подрядчиках.
20. Узлы и детали, включенные в проект АИ, являются заданием на разработку узлов для компаний - исполнителей работ.
21. Развертки стен смотреть совместно с планами отделки и планами оборудования АИ.
22. Все размеры даны в миллиметрах. Размеры отмеченные (*) даны ориентировочно.
23. Высотные привязки даны от уровня чистого пола помещения.
24. При производстве работ соблюдать технику безопасности работ на объекте, пожарную безопасность на объекте согласно действующим нормативным документам.
25. Без штампа к производству работ технадзора заказчика чертежи данного комплекта не имеют силы и могут использоваться только для подготовительных работ.

						EMTN-РД-4-АИ.Лобби			
						Многофункциональный гостиничный комплекс с подземной автостоянкой по адресу: г. Москва, 2-й Силикатный проезд, вл. 8			
Изм.	Колуч	Лист	№Дак	Подп.	Дата				
разработал		Веселова К.Ю.							
проверил		Подгорский С.В.							
						Архитектурные интерьеры	Стадия	Лист	Листов
							РД	03	43
ГАП		Подгорский С.В.				Общие указания			

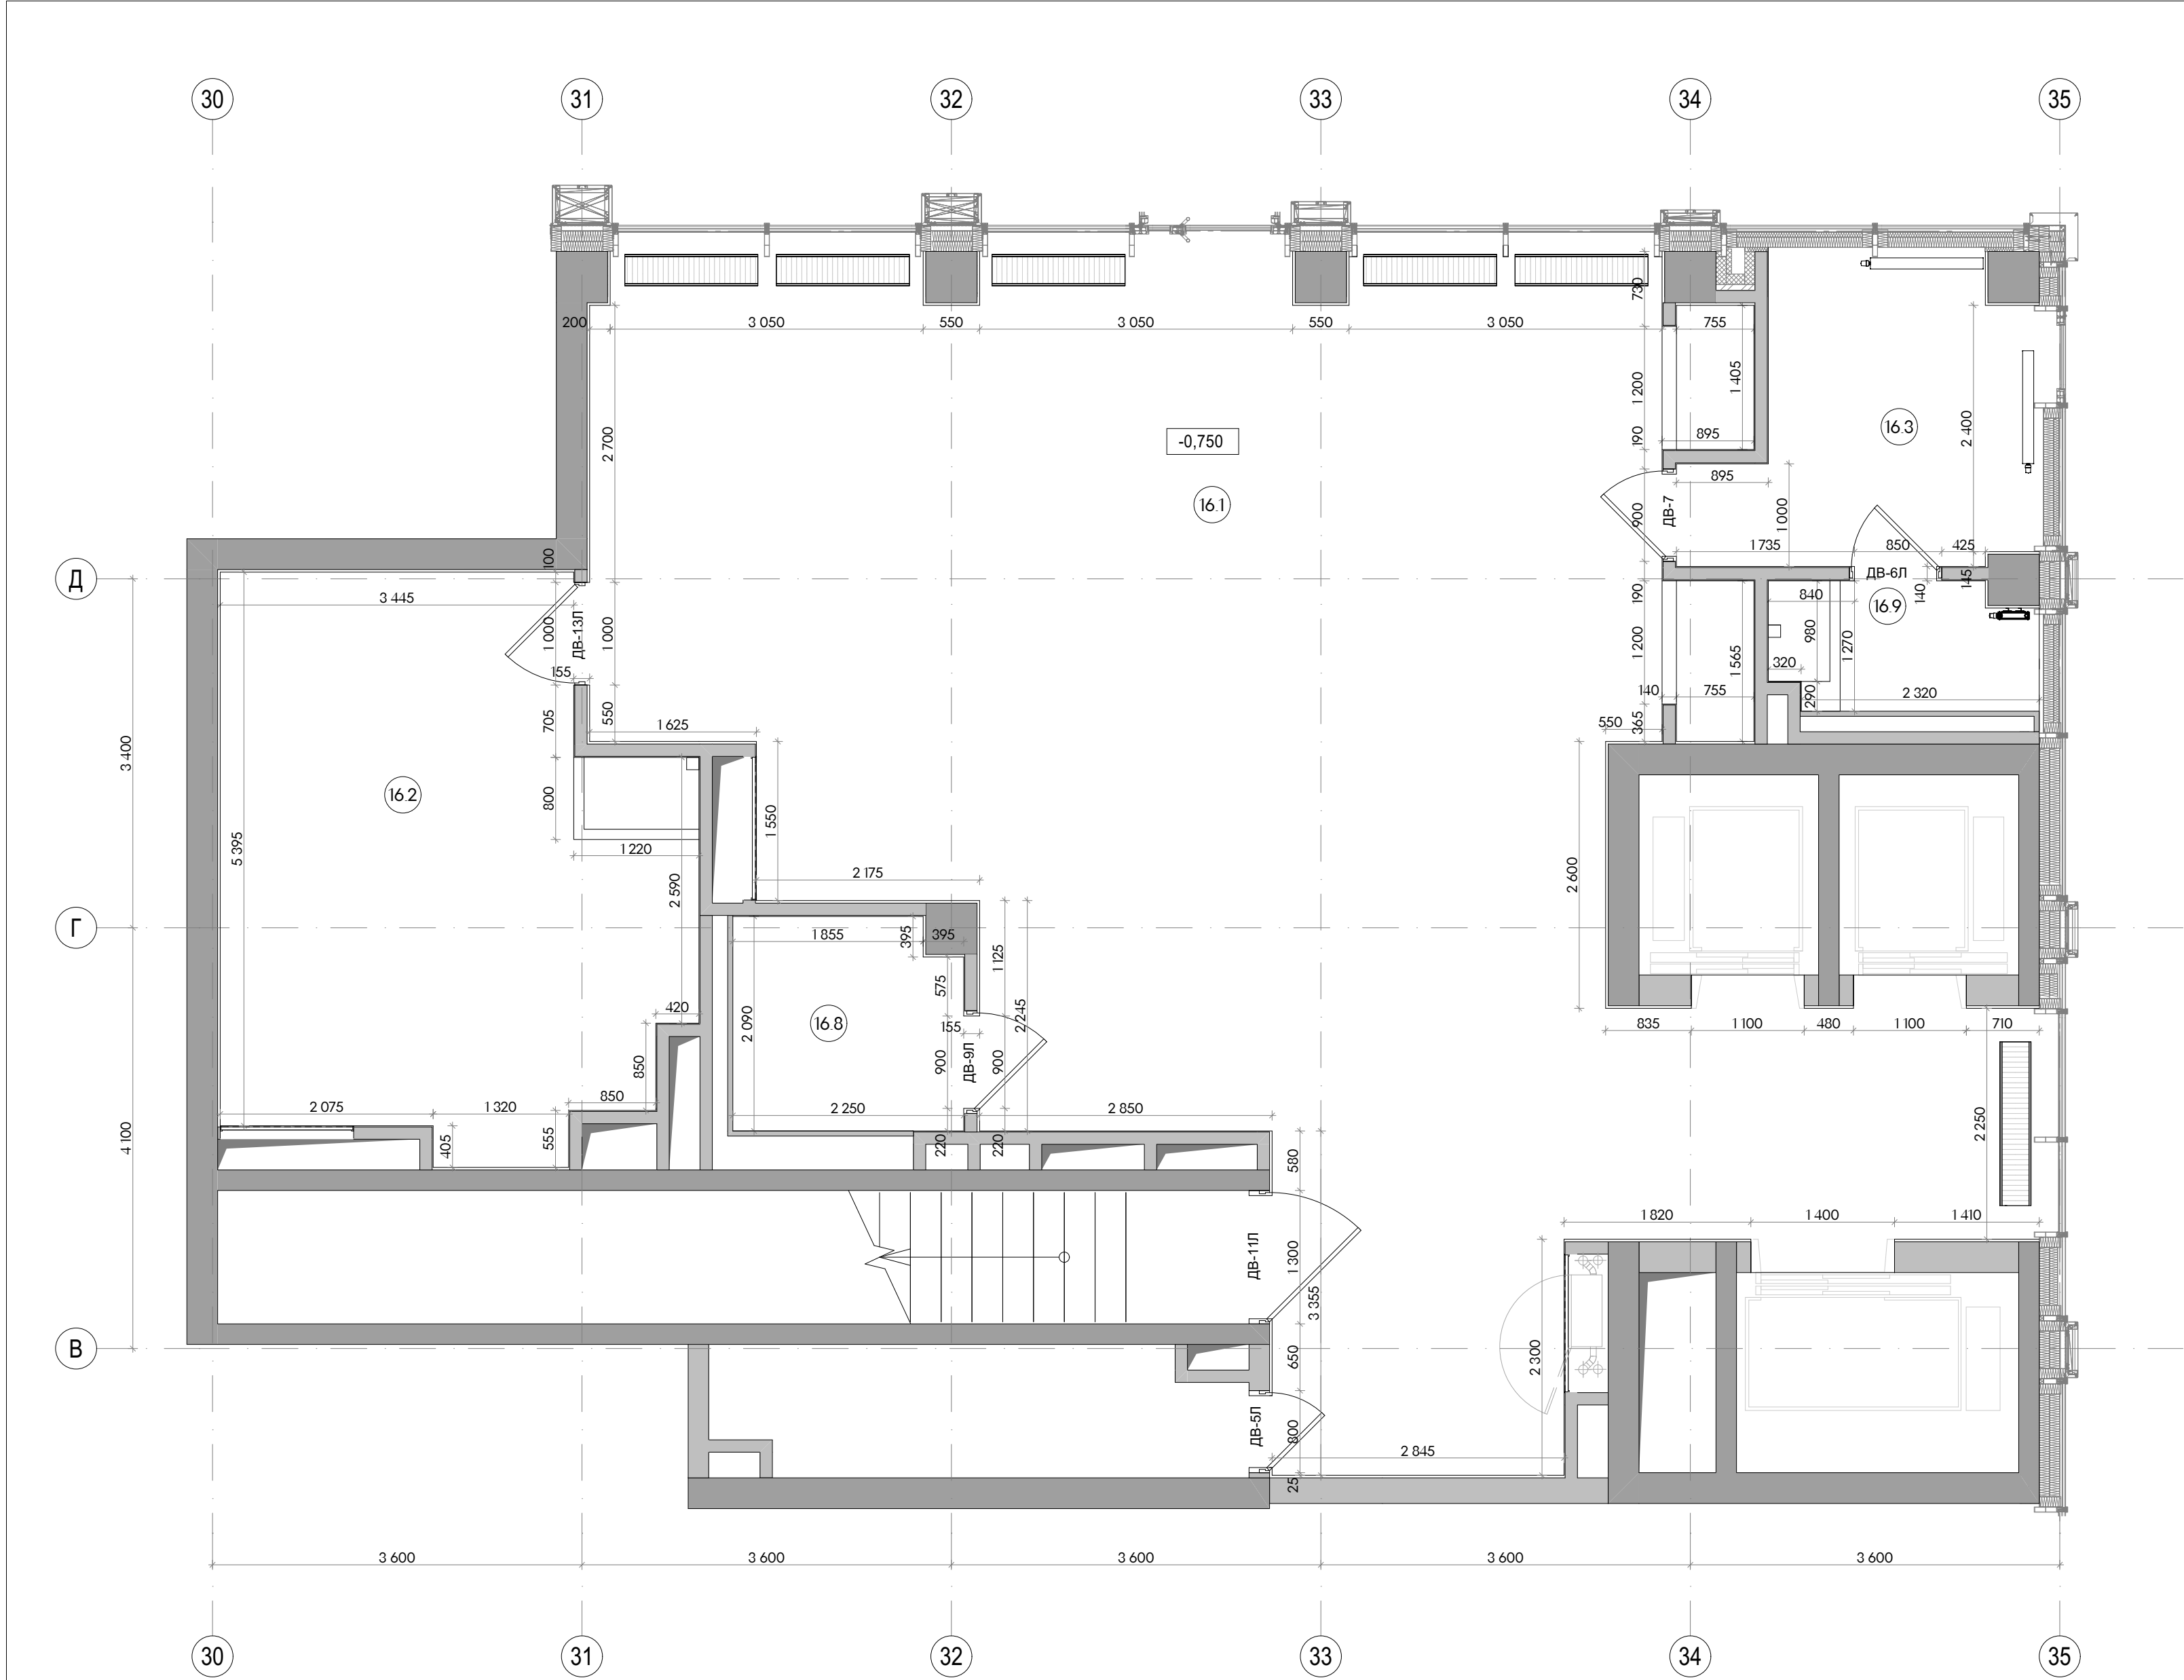


Примечания.


1. За относительную отметку 0.000 принята отметка чистого пола, соответствующая абсолютной отметке 140,920 (на отм. -0,750 1 этажа К-4 по АР).
2. Высота этажа от уровня чистого пола до плиты перекрытия потолка 7 200 мм.
3. Все размеры проектные, перед началом работ проверить по месту. При несовпадении фактических и проектных размеров изменения согласовать с архитектором.
4. Стены и перегородки, а также проемы и отверстия в них, выполняются по рабочим проектам разделов КЖ и АР, если не указано иного.
5. Решетки вентиляции производятся подрядчиком-изготовителем по фактическим размерам отверстий.
6. Маркировочный план внутренних дверей и инженерных люков - см. л. 06.

Экспликация помещений		
	Наименование	Площадь м2
16.1	Вестибюль	99,96
16.2	Колясочная/Багажная	22,60
16.3	Помещение администратора	7,81
16.8	Санузел МПН	4,56
16.9	Санузел администратора	3,38
Итого		138,32


Условные обозначения	
	Железобетонные конструкции
	Перегородки кирпич, газобетон, гипсовые пазогребневые блоки, см АР
	Отметка высотная относительная
	Номер помещения

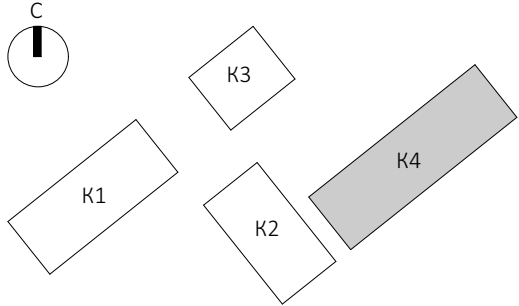


ЕМТН-РД-4-АИ.Лобби						
Многофункциональный гостиничный комплекс с подземной автостоянкой по адресу: г. Москва, 2-й Силикатный проезд, вл. 8						
Архитектурные интерьеры				Стадия	Лист	Листов
План с размерами лобби 1 этаж, 4 корпус				РД	04	43

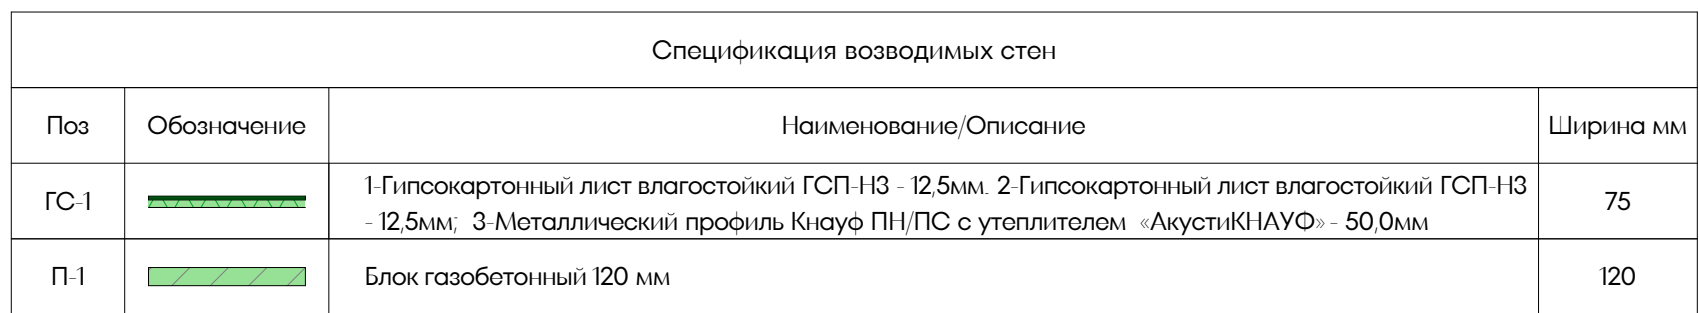

1. Стены и перегородки, а также проемы и отверстия в них, выполняются по рабочим проектам разделов КХ и АР, если не указано иного.
2. Спецификация внутренних дверей - см. л. 33
3. Спецификация инженерных люков - см. л. 34.
4. Расположение элементов заполнения проемов и оборудования в узвке с отделочными материалами - см. Развертки стен.
5. Доборы лифтовых проемов по трём сторонам выполняются после монтажа лифтового оборудования из строительных материалов, обеспечивающих огнестойкость лифтовых проёмов не менее EI60. Материал доборов учтен в ведомости на л. 40.
6. Узлы устройства декоративных лифтовых порталов - см. л. 26
7. Предусмотреть усиление стен для установки оборудования в СУ доступном для маломобильных групп населения (СУ МПН)
7. Черновая отделка полов, стен и потолков выполняется по проекту АР.
8. При выравнивании стен штукатурным раствором учесть наличие теневого плинтуса - см. Планы отделки и Развертки стен.
9. Стены подготовить под чистовую отделку от пола на высоту 50мм выше уровня подвесного потолка.
10. Откосы лифтовых проемов подшить согласно техкартам выбранного лифтового оборудования в соответствии с размерами дверей кабины лифта.

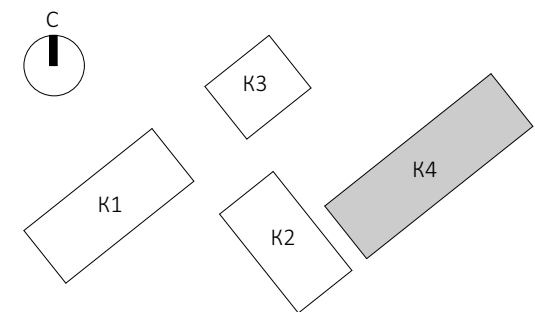



						ЕМТН-РД-4-АИ-Лобби			
						Многофункциональный гостиничный комплекс с подземной автостоянкой по адресу: г. Москва, 2-й Силикатный проезд, вл. 8			
Изм.	Копуч.	Лист	N Док.	Подп.	Дата	Архитектурные интерьеры	Стадия	Лист	Листов
разработал	Воселова К.Ю.						РД	05	43
проверил	Подгорский С.В.								
ГАП	Подгорский С.В.					План возводимых стен и перегородок Лобби I этажа, 4 корпус			

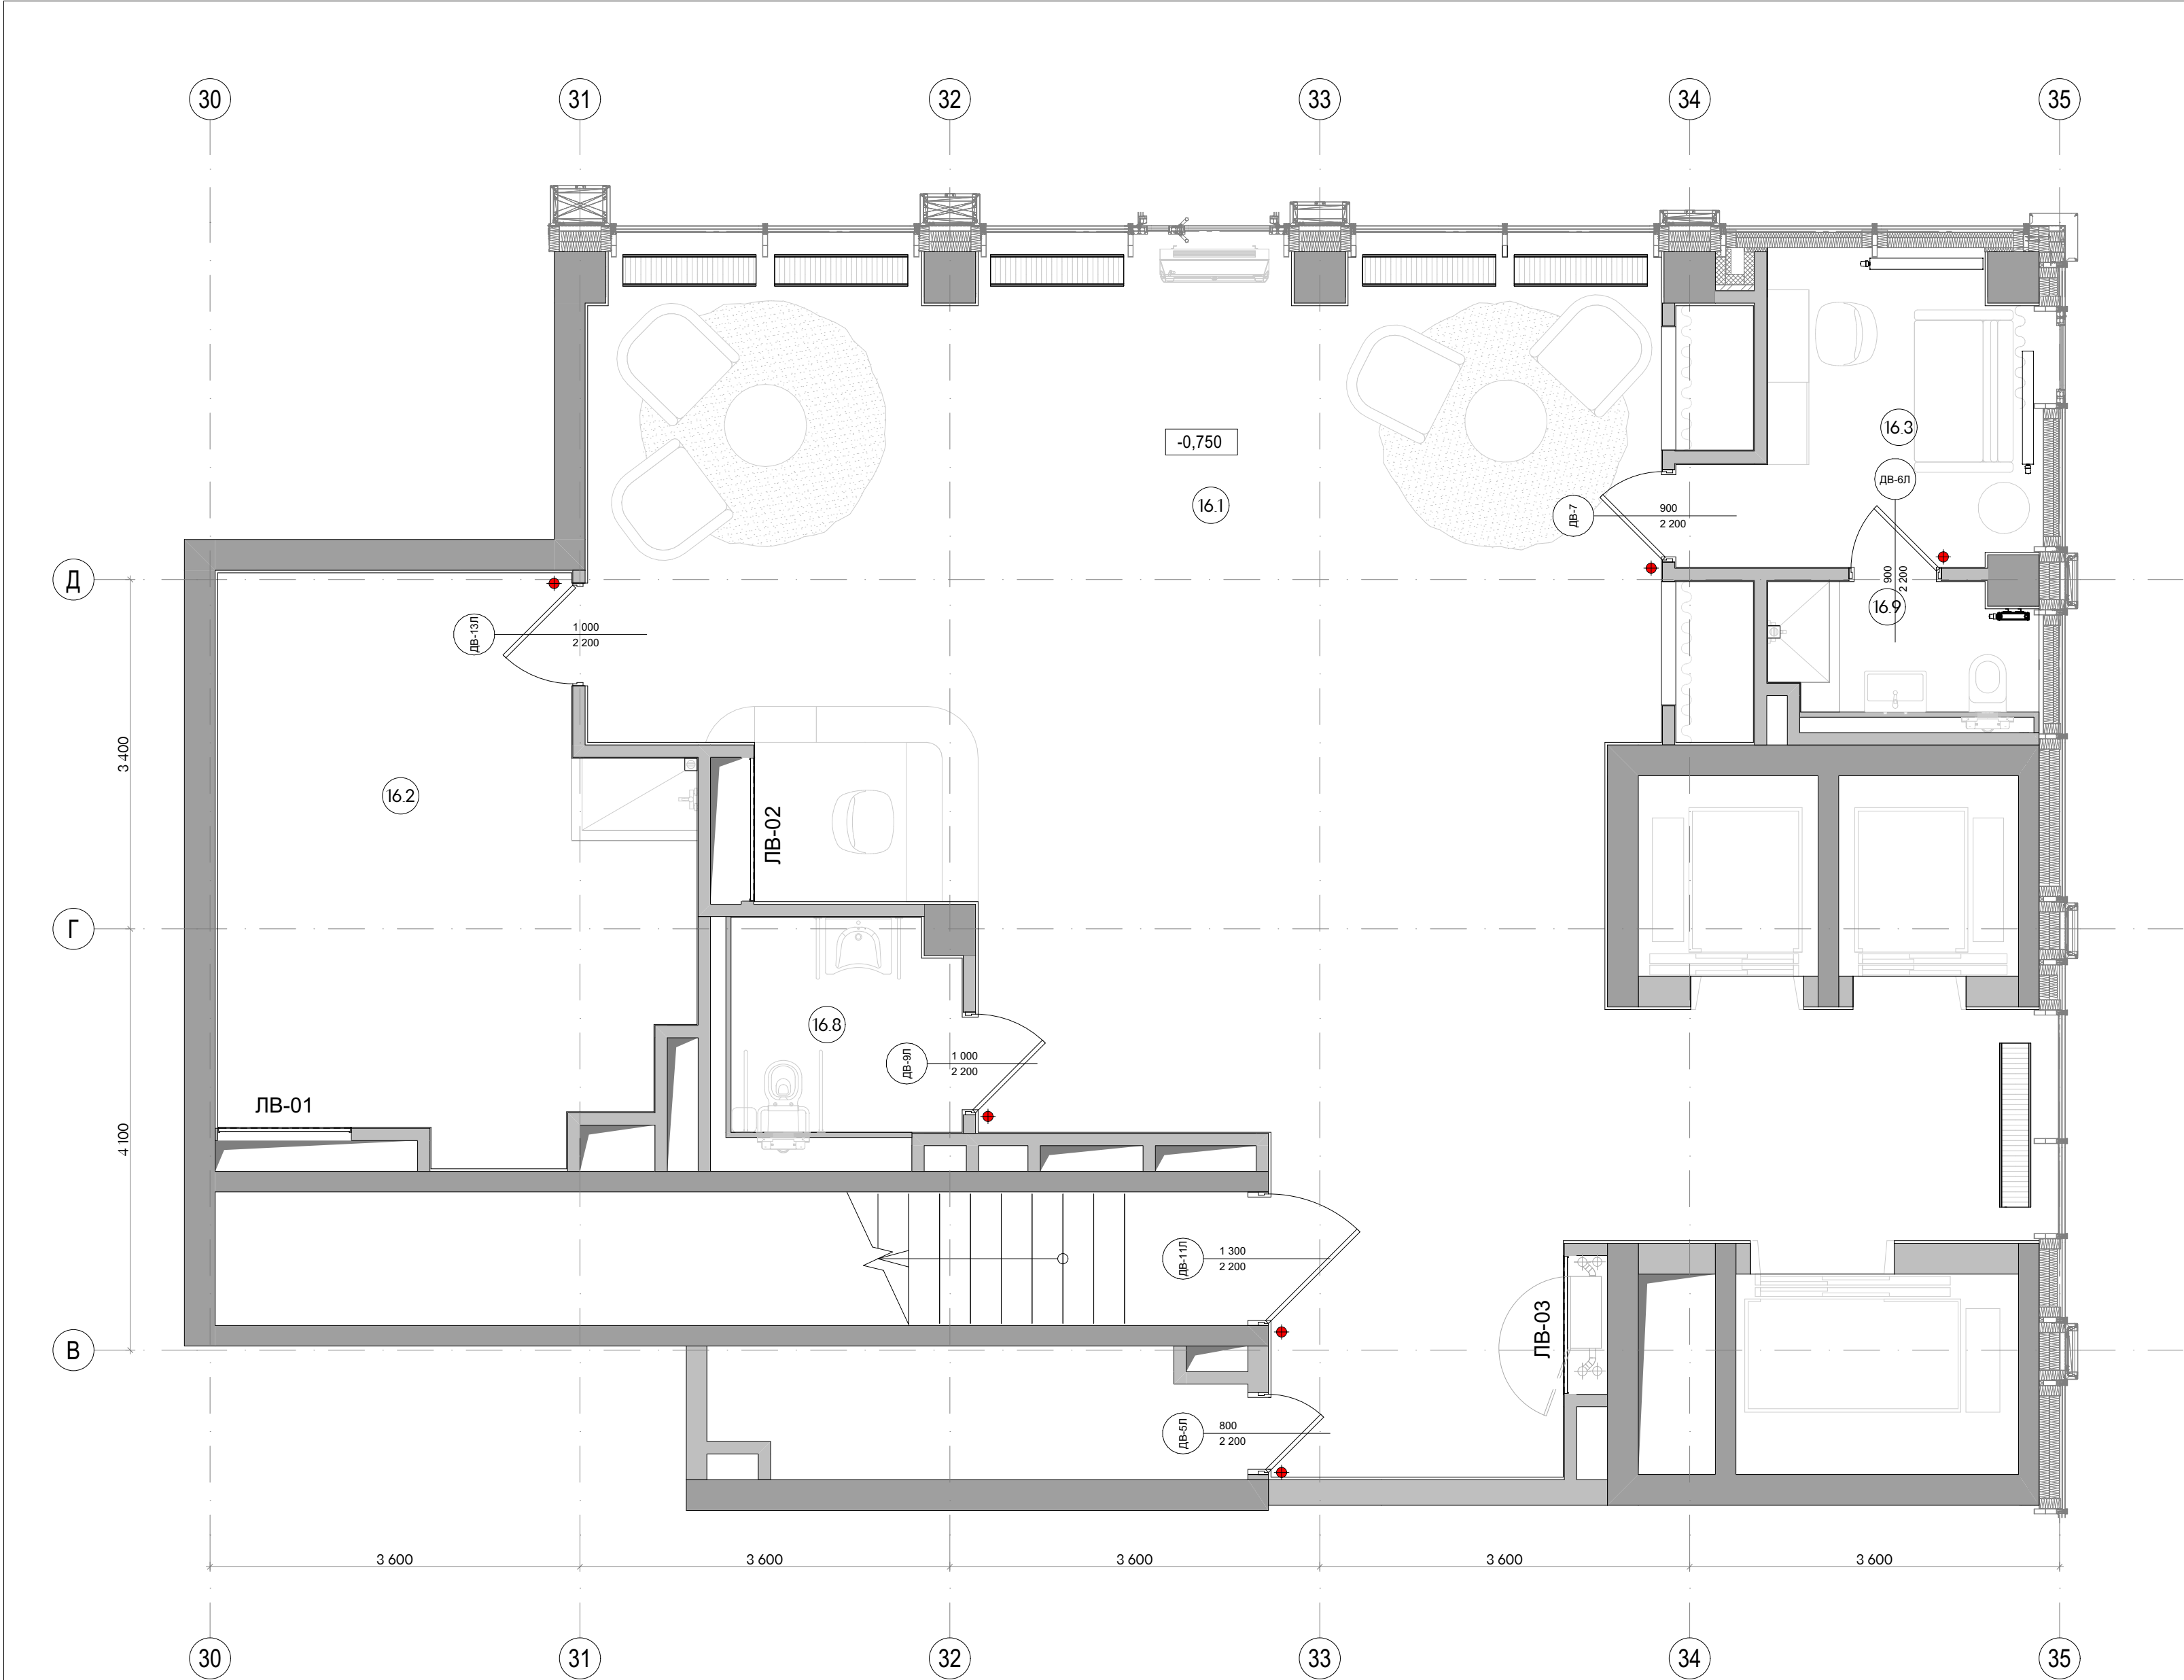


- Примечания:
- Чертеж содержит маркировку и указания по заполнениям внутренних проёмов: двери и инженерные люки.
 - Стены и перегородки, а также проёмы и отверстия в них, выполняются по рабочим проектам разделов КХ и АР, если не указано иного.
 - Сводная спецификация дверных проёмов - см. лист 33.
 - Сводная спецификация люков для технических ниш - см. лист 34.
 - Сводная спецификация инженерных решеток - см. лист 35.
 - Расположение элементов заполнения проёмов и оборудования в увязке с отделочными материалами - см. развертки стен.
 - Все размеры проектные, перед началом работ уточнить по месту. При несовпадении фактических и проектных размеров изменения согласовать с представителем заказчика.
 - При монтаже напольных ограничителей открывания дверей убедиться:
 - ограничитель двери не мешает свободному проходу на путях эвакуации при закрытой двери.
 - полотно и ручка двери не доходят до настенного покрытия и элементов отделки минимум на 20мм при максимальном открывании; при необходимости сместить напольный ограничитель.
 - Решетки ДУ/КДУ производятся подрядчиком-изготовителем по фактическим размерам отверстий. Каждый клапан вентиляции нуждается в индивидуальном замере на объекте фирмой-производителем. Перед изготовлением необходимо выполнить контрольные замеры фактических размеров клапанов на объекте.

Экспликация помещений		
	Наименование	Площадь м2
16.1	Вестибюль	99,96
16.2	Колясочная/Багажная	22,60
16.3	Помещение администратора	7,81
16.8	Санузел МПН	4,56
16.9	Санузел администратора	3,38
Итого		138,32


Условные обозначения	
♦	Стоппер дверной
-0,750	Отметка высотная относительная
6.1	Номер помещения
ЛВ-01	Марка технических люков

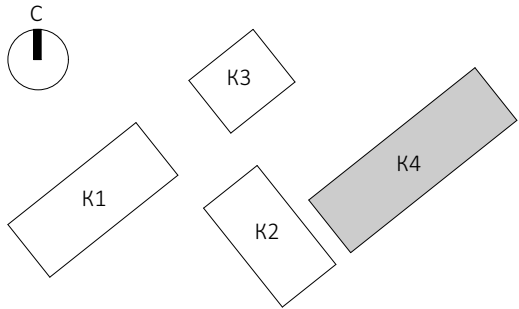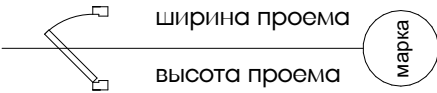


						ЕМТН-РД-4-АИ.Лобби			
						Многофункциональный гостиничный комплекс с подземной автостоянкой по адресу: г. Москва, 2-й Силикатный проезд, вл. 8			
Изм.	Копуч.	Лист	И.Док.	Подп.	Дата	Архитектурные интерьеры	Стадия	Лист	Листов
разработал	Веселова К.Ю.						РД	06	43
проверил	Подгорский С.В.								
ГАП	Подгорский С.В.					Маркировка проемов в Лобби 1 этаж, 4 корпус			

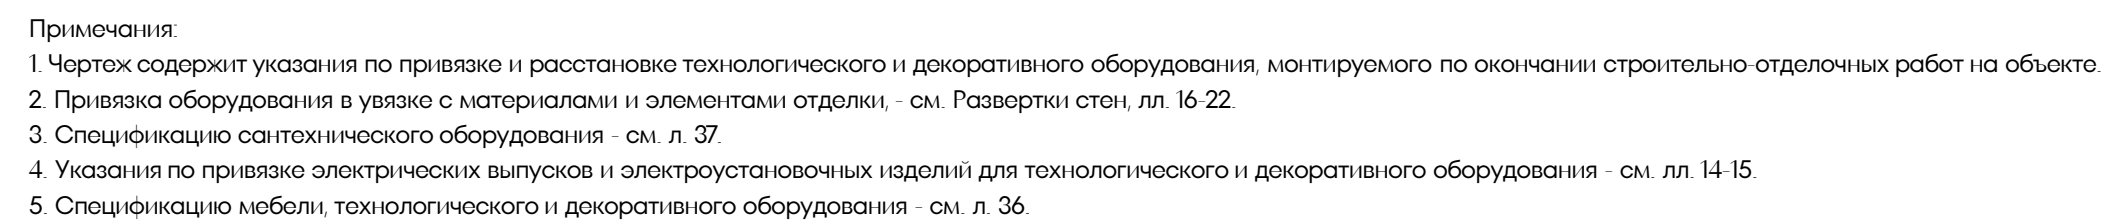


Условные обозначения	
МП-01	Покупная мебель
ИИ-01	Мебель индивидуального изготовления
СТ-01	Сантехническое оборудование

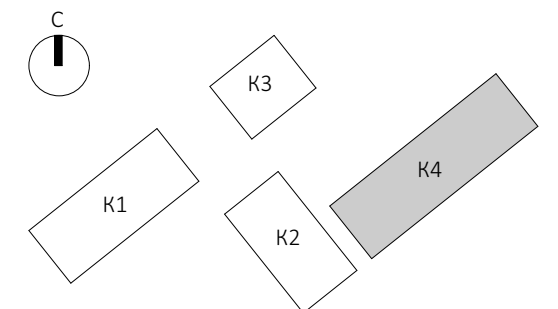


						EMTN-РД-4-АИ.Лобби			
						Многофункциональный гостиничный комплекс с подземной автостоянкой по адресу: г. Москва, 2-й Силикатный проезд, вл. 8			
Изм.	Копуч	Лист	И.Док	Подп.	Дата	Архитектурные интерьеры	Стадия	Лист	Листов
разработал		Веселова К.Ю.					РД	07	43
проверил		Подгорский С.В.							
						План с размещением мебели в лобби (1 этаж) 4 корпус			
ГАП		Подгорский С.В.							

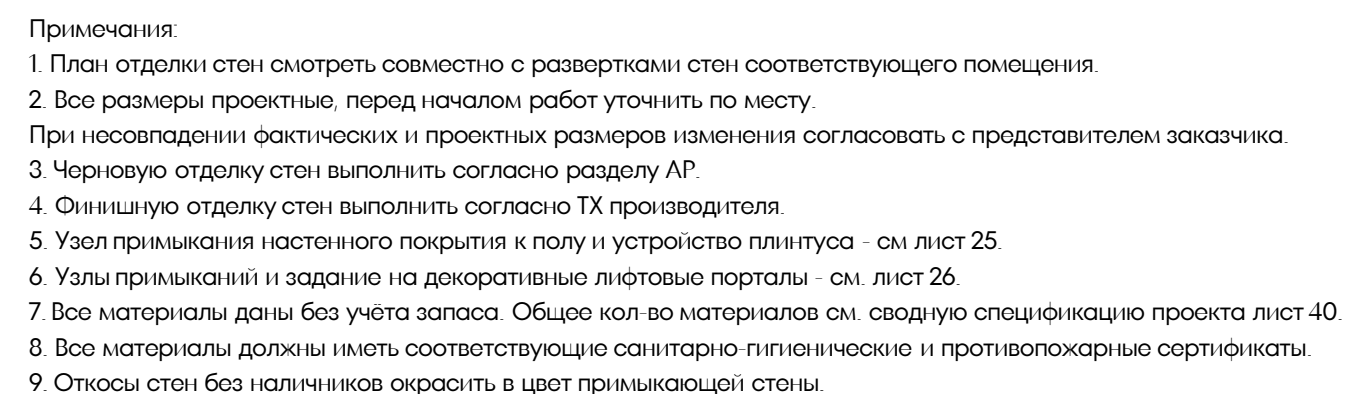

Условные обозначения		
СП-01		Керамогранит Atlas Concorde Rinascente Ivory 60x120 Matt или аналог
СП-02		Декоративная штукатурка Loggia Marmo Romano RAL 3012 Cerato или аналог
СП-03		Обрамление лифтовых порталов индивидуального изготовления по эскизу. Материал- нержавеющая сталь, AISI 304, шлифовка Parma (HÖGER, или аналог)
СП-05		Керамогранит Kerama Marazzi Агуста белый натуральный 9,8х9,8 х 0,7 или аналог
СП-06		Декоративная штукатурка Loggia Marmo Romano NCS S 1002 Y50R Cerato или аналог
СП-07		Краска Dulux Professional Bindo негорючая (luxium) NCS S 1002 Y50R или аналог
СП-08		Краска Dulux Professional Bindo негорючая (luxium) белая/ или аналог

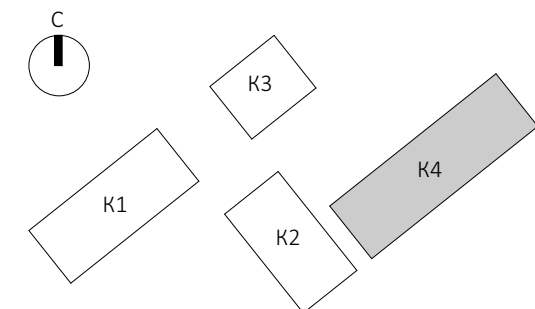


						ЕМТН-РД-4-АИ.Лобби			
						Многофункциональный гостиничный комплекс с подземной автостоянкой по адресу: г. Москва, 2-й Силикатный проезд, вл. 8			
Изм.	Копуч.	Лист	N-Док.	Подп.	Дата	Архитектурные интерьеры	Стадия	Лист	Листов
разработал		Веселова К.Ю.					РД	08	43
проверил		Подгорский И.С.В.							
						План с указанием отделки стен лобби (1 этаж) 4 корпус			
ГАП		Подгорский И.С.В.							

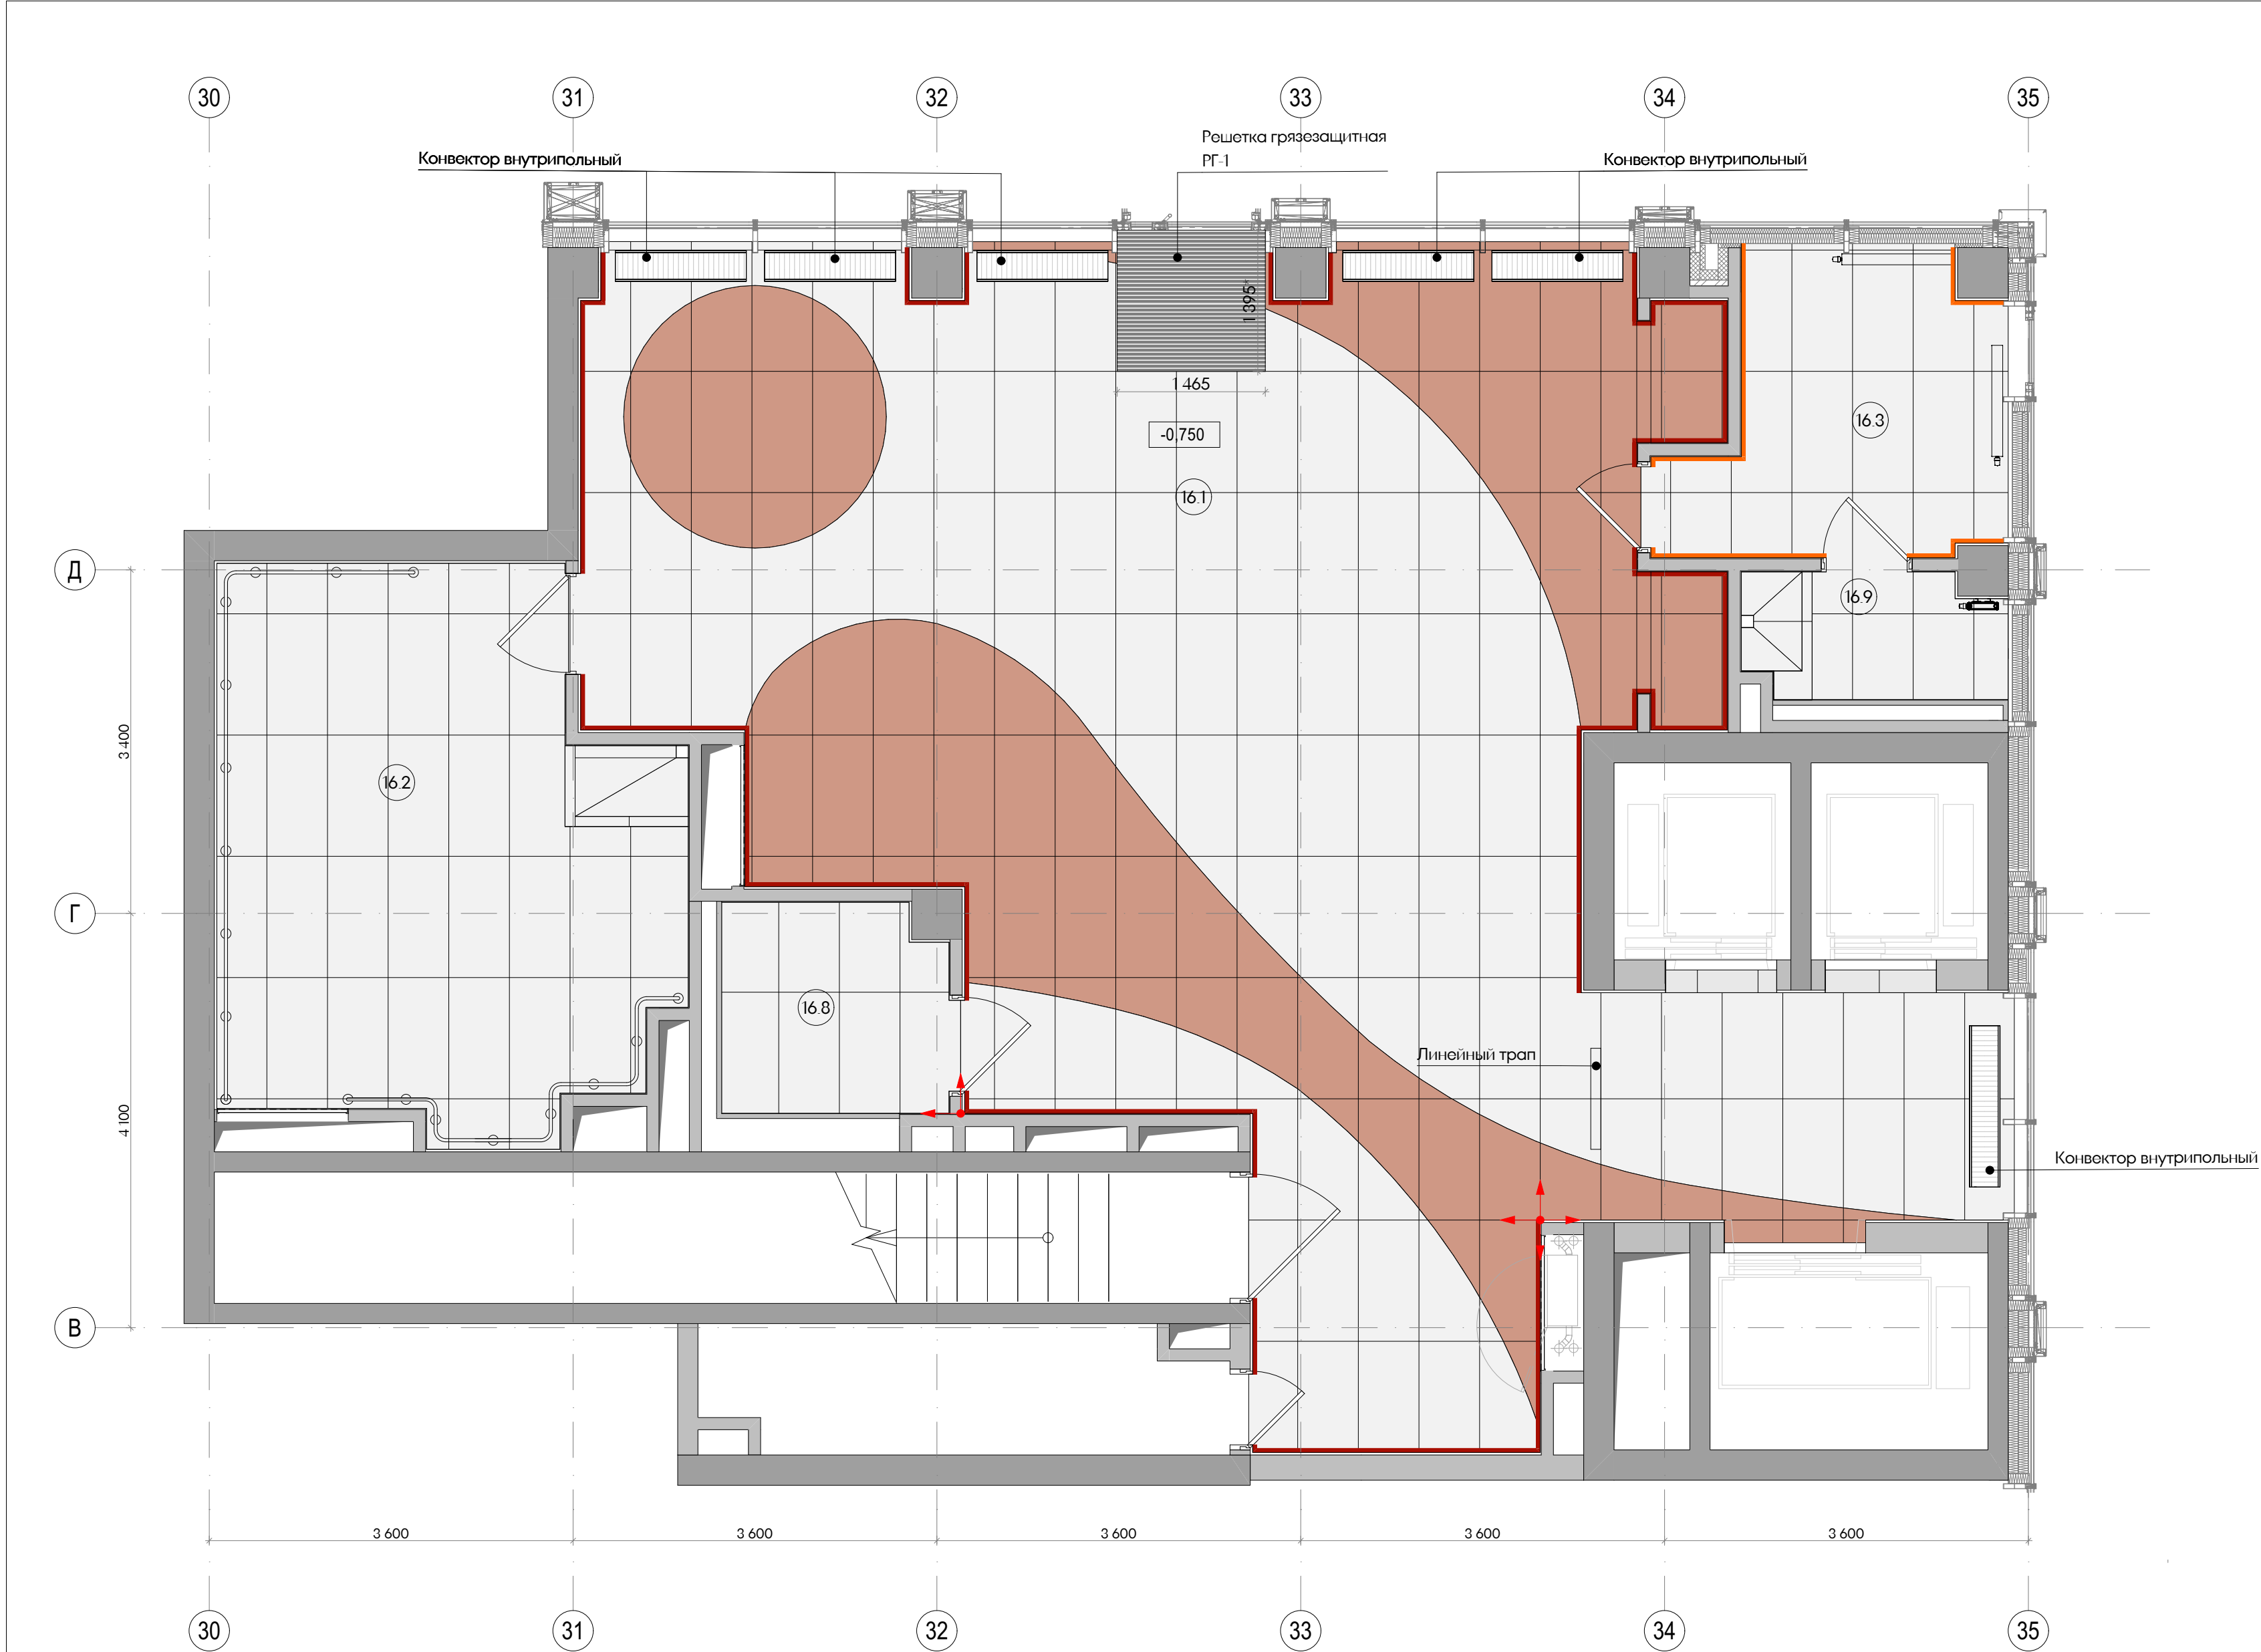



Экспликация помещений		
	Наименование	Площадь м2
16.1	Вестибюль	99,96
16.2	Колясочная/Багажная	22,60
16.3	Помещение администратора	7,81
16.8	Санузел МПН	4,56
16.9	Санузел администратора	3,38
Итого		138,32

Условные обозначения		
ПП-01		Atlas Concorde Rinascente Ivory 60x120 Matt или аналог
ПП-02		Керамогранит Creto Ньютрон Стар или аналог
ПЛ-01		Теневой плинтус универсальный или аналог
ПЛ-02		Встроенный плинтус из керамогранита Atlas Concorde Rinascente Ivory 60x120 Matt
		Начало укладки плитки


- Примечания:
1. Все размеры проектные, перед началом работ уточнить по месту. При несовпадении фактических и проектных размеров изменения согласовать с представителем заказчика.
 2. Устройство полов производить по проекту АР после прокладки всех инженерных сетей и выполнения подпольных каналов и прокладки труб.
 3. Черновые материалы для устройства полов указаны по Ведомости отделки полов комплекта АР
 4. Узел примыкания напольного покрытия и плинтуса - см. лист 25.
 5. Плитку из керамогранита укладывать строго из точек, обозначенных на чертеже.
 6. Напольное покрытие довести до коробок и порогов дверей, шов не более 2мм затереть затиркой. Шов между плитками предусмотреть 1,5- 2 мм.
 7. Стык напольных покрытий в разных помещениях - строго под полотном двери.
 8. Керамогранит на внешних углах стыковать под 45°, на внутренних углах допускается стык внакладку.
 9. Конструкцию пола и стен см. раздел АР.
 10. Стык материалов в дверных проёмах выполнить под полотном двери.
 11. Все материалы даны без учёта запаса. Общее кол-во материалов см. сводную спецификацию проекта. лист 41.
 12. Все материалы должны иметь соответствующие санитарно-гигиенические и противопожарные сертификаты.

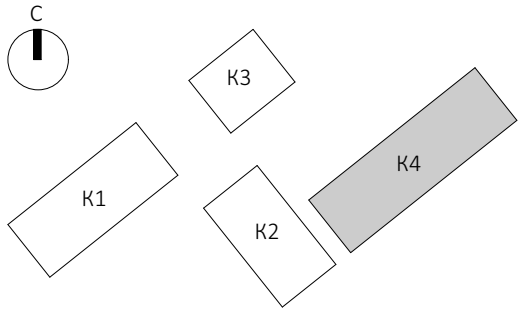

ЕМТН-РД-4-АИ.Лобби					
Многофункциональный гостиничный комплекс с подземной автостоянкой по адресу: г. Москва, 2-й Силикатный проезд, вл. 8					
Архитектурные интерьеры				Стадия	Лист
				РД	09
				Листов	
				43	
План с указанием отделки полов лобби (1 этаж) 4 корпус				архбюро	

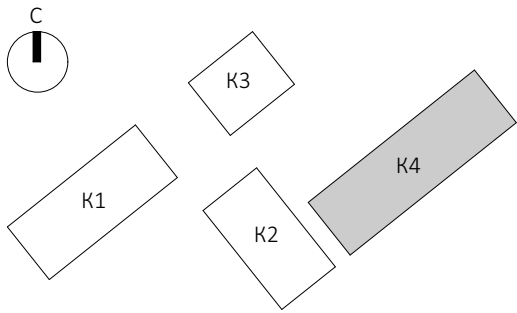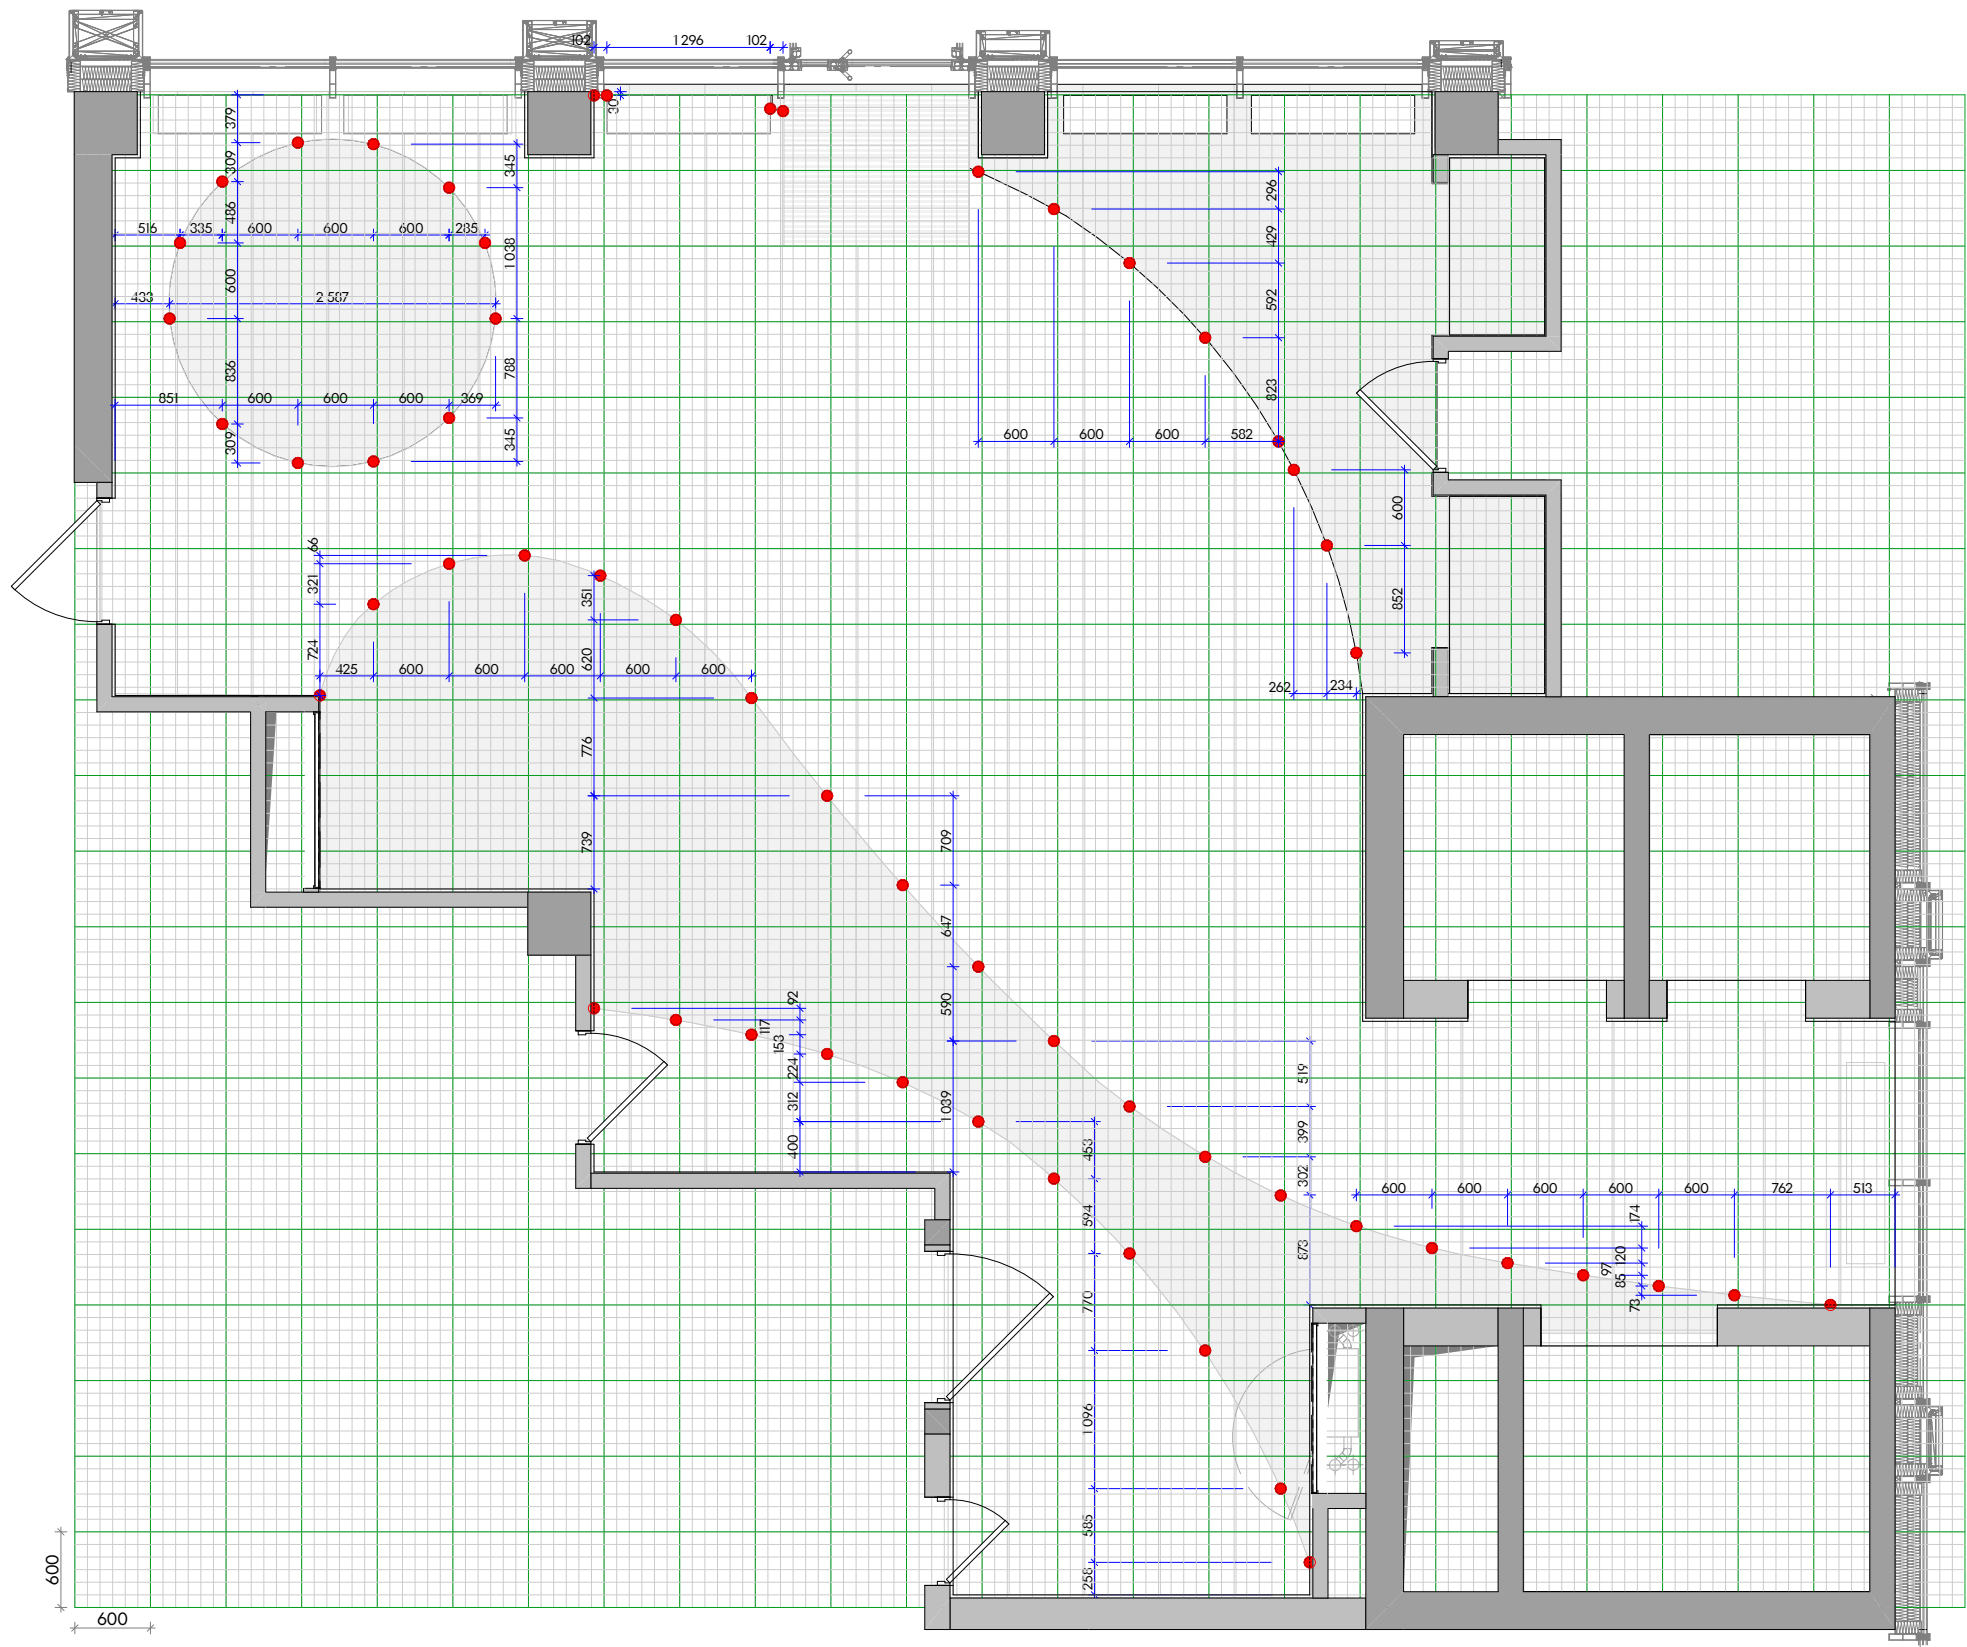


						ЕМТН-РД-4-АИ.Лобби			
						Многофункциональный гостиничный комплекс с подземной автостоянкой по адресу: г. Москва, 2-й Силикатный проезд, вл. 8			
Изм.	Колуч	Лист	№Дак	Подп.	Дата	Архитектурные интерьеры	Стадия	Лист	Листов
разработал	Веселова К.Ю.						РД	10	43
проверил	Подгорский С.В.					Фрагмент пола. Схема раскладки плитки			
ГАП	Подгорский С.В.								

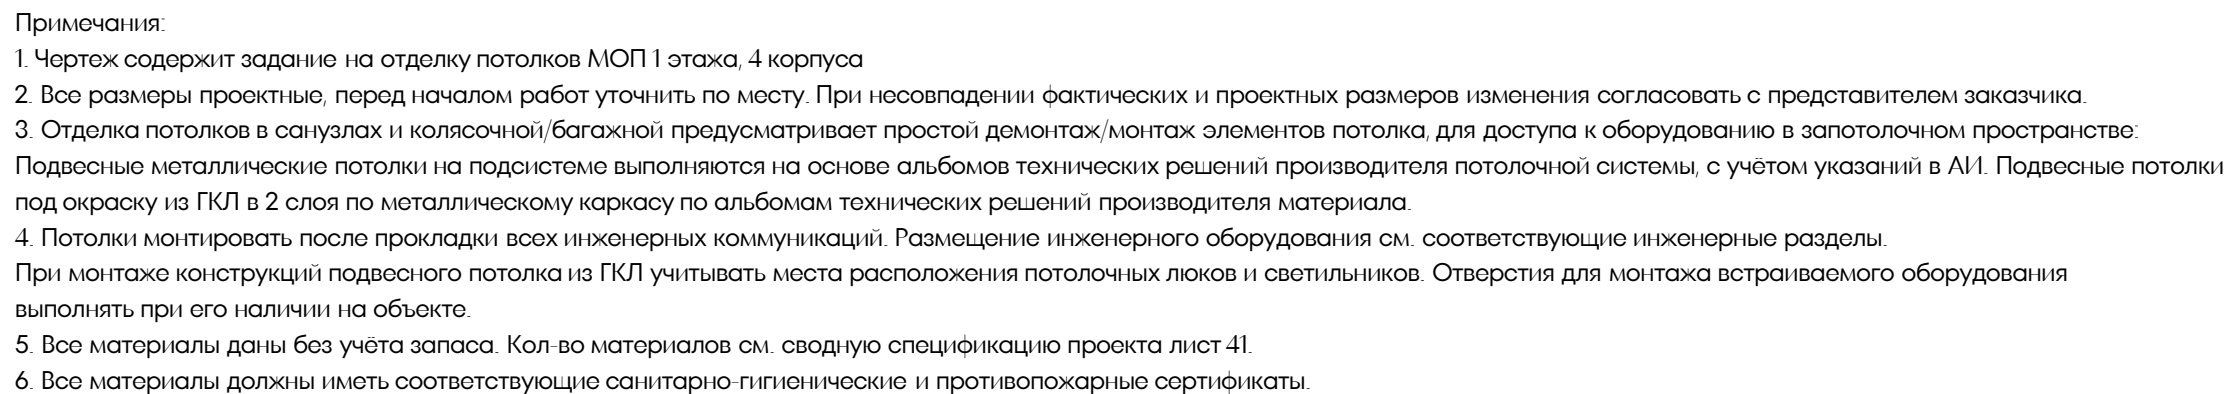


Условные обозначения		
ПТ-01		ГКЛ, окраска Белый Dulux Bindo негорючая глубококатовая или аналог
ПТ-02		Потолок подвесной кубообразный 50*50 "Потолки и стекло" LK 8002 или аналог
ПТ-03		ГКЛ, Декоративная штукатурка Loggia Marmo Romano RAL 3012 Cerato или аналог


- 
- Потолочный люк скрытого монтажа
- Потолочная решетка вентиляции
- Потолочный диффузор 4АПН

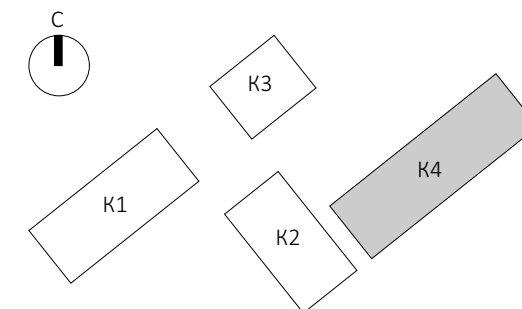


						EMTN-РД-4-АИ.Лобби			
						Многофункциональный гостиничный комплекс с подземной автостоянкой по адресу: г. Москва, 2-й Силикатный проезд, вл. 8			
Изм.	Копуч	Лист	И.Док	Подп.	Дата	Архитектурные интерьеры	Стадия	Лист	Листов
разработал	Веселова К.Ю.						РД	11	43
проверил	Подгорский С.В.								
						План с указанием отделки потолков в лобби (этаж) 4 корпус			
ГАП	Подгорский С.В.								

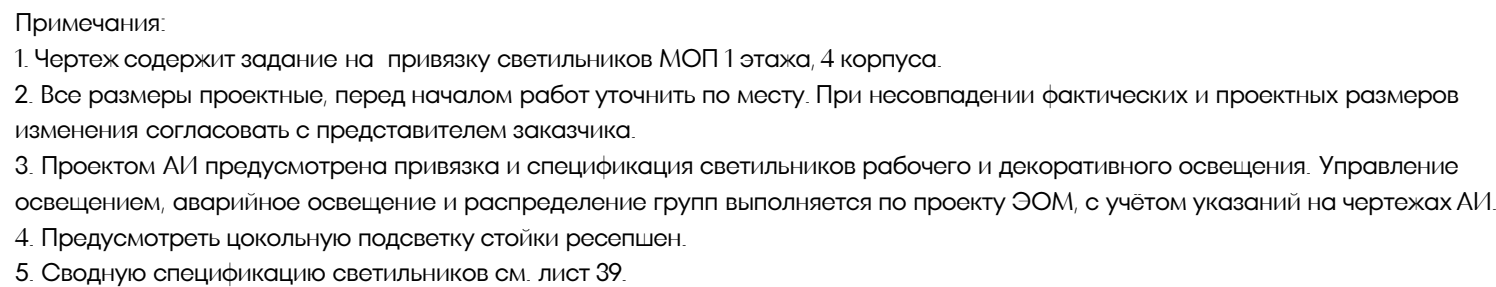

Условные обозначения	
	Шиннопровод с комплектующими светодиодный светильник MODALINE TR 15Вт 4000К черный или аналог
	Накладной точечный светильник MODALINE POINT NR 200 (12Вт, Черный, 4000К, 80x80x200мм) IP54 или аналог
	Светильник встраиваемый LED 18W 4000К или аналог
	Подвесной точечный светильник MODALINE POINT PR 400 (12Вт, Черный, 4000К, 55x55x400мм) IP54 или аналог
	Декоративный подвесной точечный светильник 160x140мм 60Вт, 4000К, черный или аналог
	Вывод для подсветки зеркала
	Влагозащищенная светодиодная лента в профиле 4000К
	Линейный настенный светильник MODALINE ECLIPSE LINE L 1000 мм 4000К, черный или аналог h 1600 от учп
	Настенный светильник 15Вт, 4000К, Технический свет
	Аварийное освещение

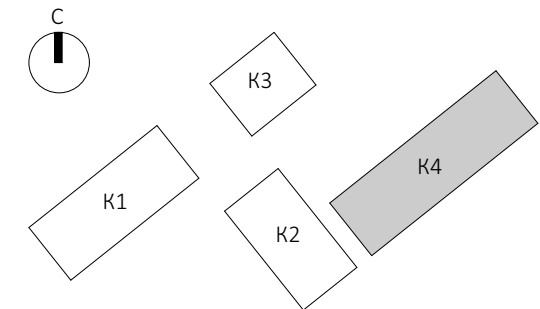


						ЕМТН-РД-4-АИ-Лобби			
						Многофункциональный гостиничный комплекс с подземной автостоянкой по адресу: г. Москва, 2-й Силикатный проезд, вл. 8			
Изм.	Копуч	Лист	Н.Док	Подп.	Дата	Архитектурные интерьеры	Стадия	Лист	Листов
разработал	Веселова К.Ю.						РД	12	43
проверил	Подгорский С.В.								
						План размещения светильников в лобби (этаж) 4 корпус			
ГАП	Подгорский С.В.								

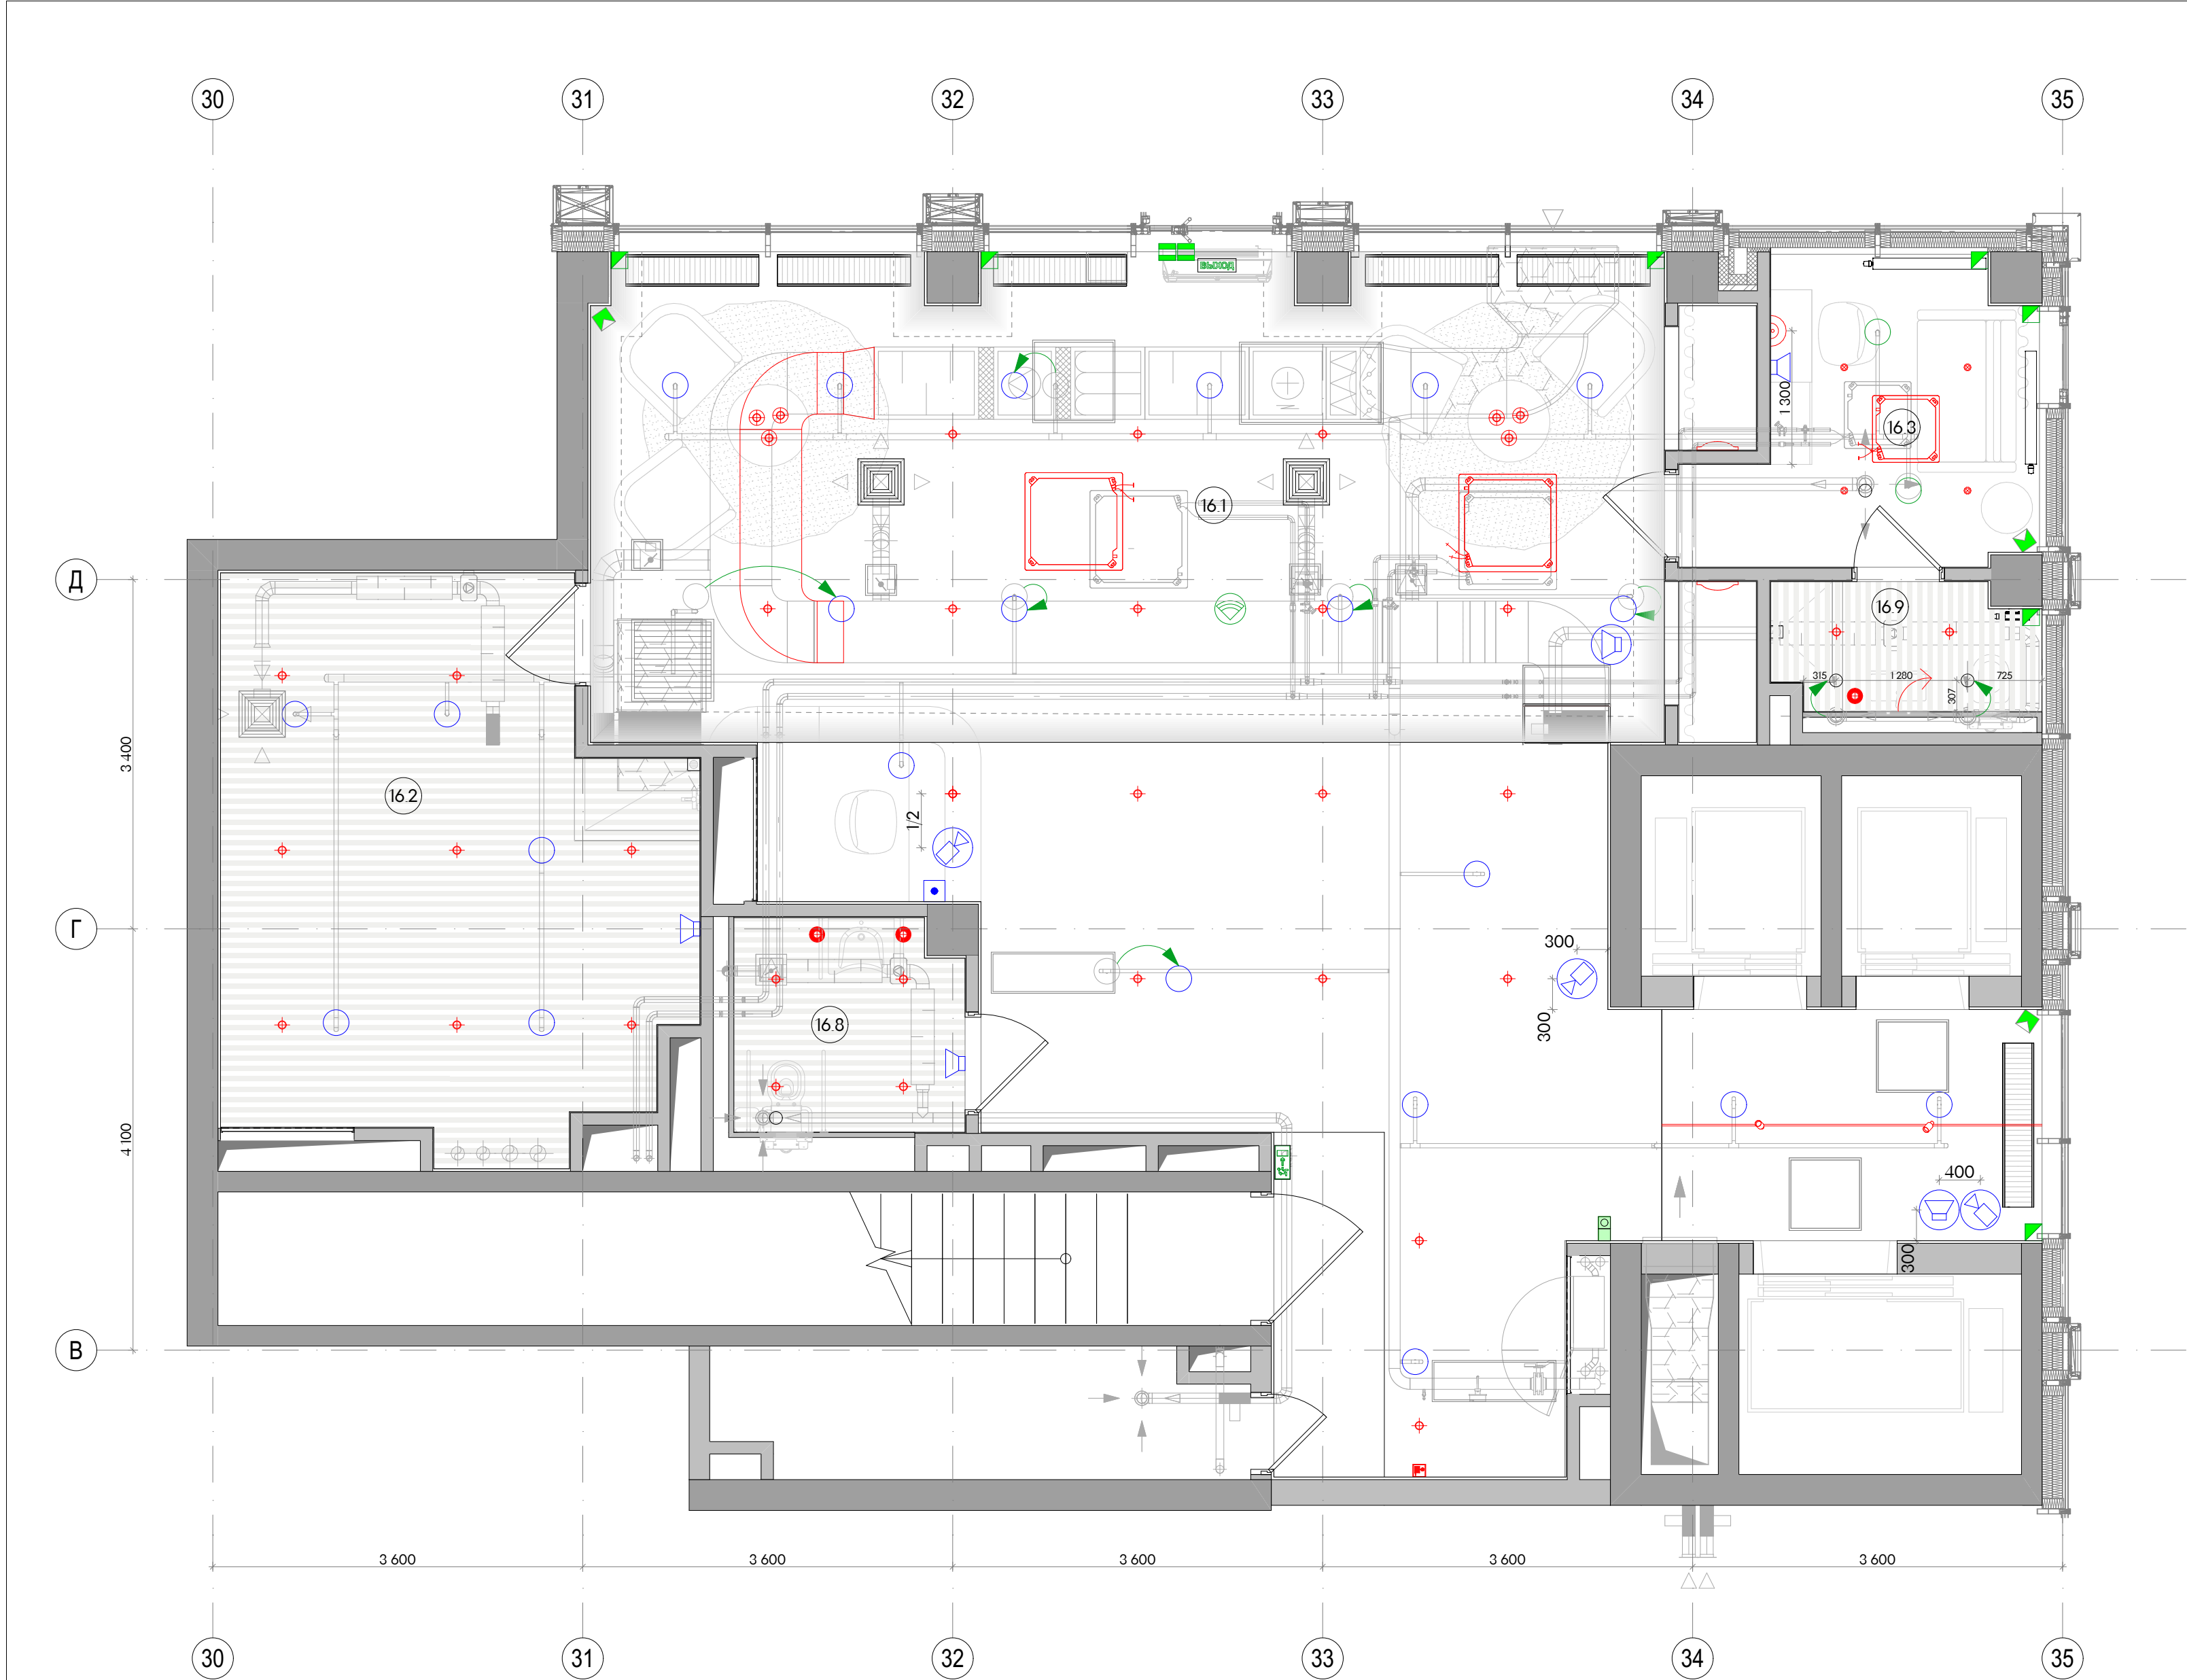

- Примечания:
1. Чертеж содержит уточняющую привязку и характеристики инженерных оконечных устройств смежных проектов в интерьере.
 2. Применяемое оборудование учтено в спецификации соответствующего комплекта Рабочей документации ВИС, если не указано иного.
 3. Размещение инженерного оборудования см. совместно с разделами ЭОМ, СС, ОВ, ВК, ЛПС, СОУЭ, СКУД.
 4. Подключение и разводка сетей - см. смежный проект ВИС.
 5. Привязку неуказанного инженерного оборудования согласовать с ГИПом в рабочем порядке.
 6. Все размеры проектные, перед началом работ уточнить по месту.
 7. Привязка оконечного оборудования на стенах помещений МОП в увязке с элементами интерьера и отделкой - см. развертки стен.
 8. Спецификация элементов управления лифтами - в составе заказа лифтов.
 9. Сводную спецификацию оконечных устройств см. лист 43.


Экспликация помещений		
	Наименование	Площадь м2
16.1	Вестибюль	99,96
16.2	Колясочная/Багажная	22,60
16.3	Помещение администратора	7,81
16.8	Санузел МПН	4,56
16.9	Санузел администратора	3,38
Итого		138,32

Условные обозначения	
	Громкоговоритель настенный
	Громкоговоритель потолочный
	Беспроводная точка доступа Wi-Fi.
	Оповещатель охранно-пожарный световой настенный с надписью "Выход"
	Оповещатель охранно-пожарный световой настенный с изображением фигура/стрелка
	Оповещатель охранно-пожарный световой настенный с изображением ПК
	Абонентское переговорное устройство. Монтаж настенный.
	Ороситель спринклерный водяной (RAL 9005)
	Ороситель спринклерный водяной (RAL 9016)
	Извещатель адресный охранный магнитоконтактный
	Извещатель адресный охранный поверхностный звуковой
	Извещатель адресный охранный объемный опτικο-электронный
	Извещатель охранный ручной точечный электроконтактный (разместить в стойке ресепшен)
	Купольная IP-камера LTV-ICNT41-F28
	Рекомендованное размещение оконечного оборудования

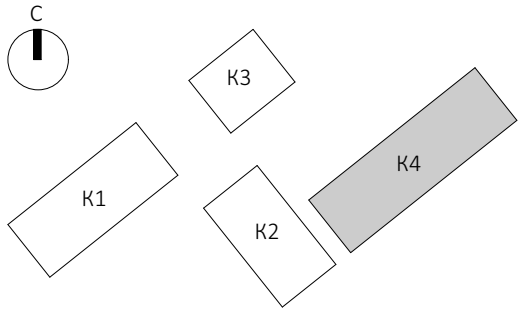

						ЭМТН-РД-4-АИ.Лобби			
						Многофункциональный гостиничный комплекс с подземной автостоянкой по адресу: г. Москва, 2-й Силикатный проезд, вл. 8			
Изм.	Копуч.	Лист	Н.Док.	Подп.	Дата	Архитектурные интерьеры	Стадия	Лист	Листов
разработал		Веселова К.Ю.					РД	13	43
проверил		Подгорский С.В.				Сводный план потолков с размещением инженерного оборудования. (1 этаж) 4 корпус			
		ГАП	Подгорский С.В.						


Изм.	Копуч	Лист	Н.Док	Подп.	Дата
разработал	Веселова К.Ю.				
проверил	Подгорский С.В.				
ГАП	Подгорский С.В.				

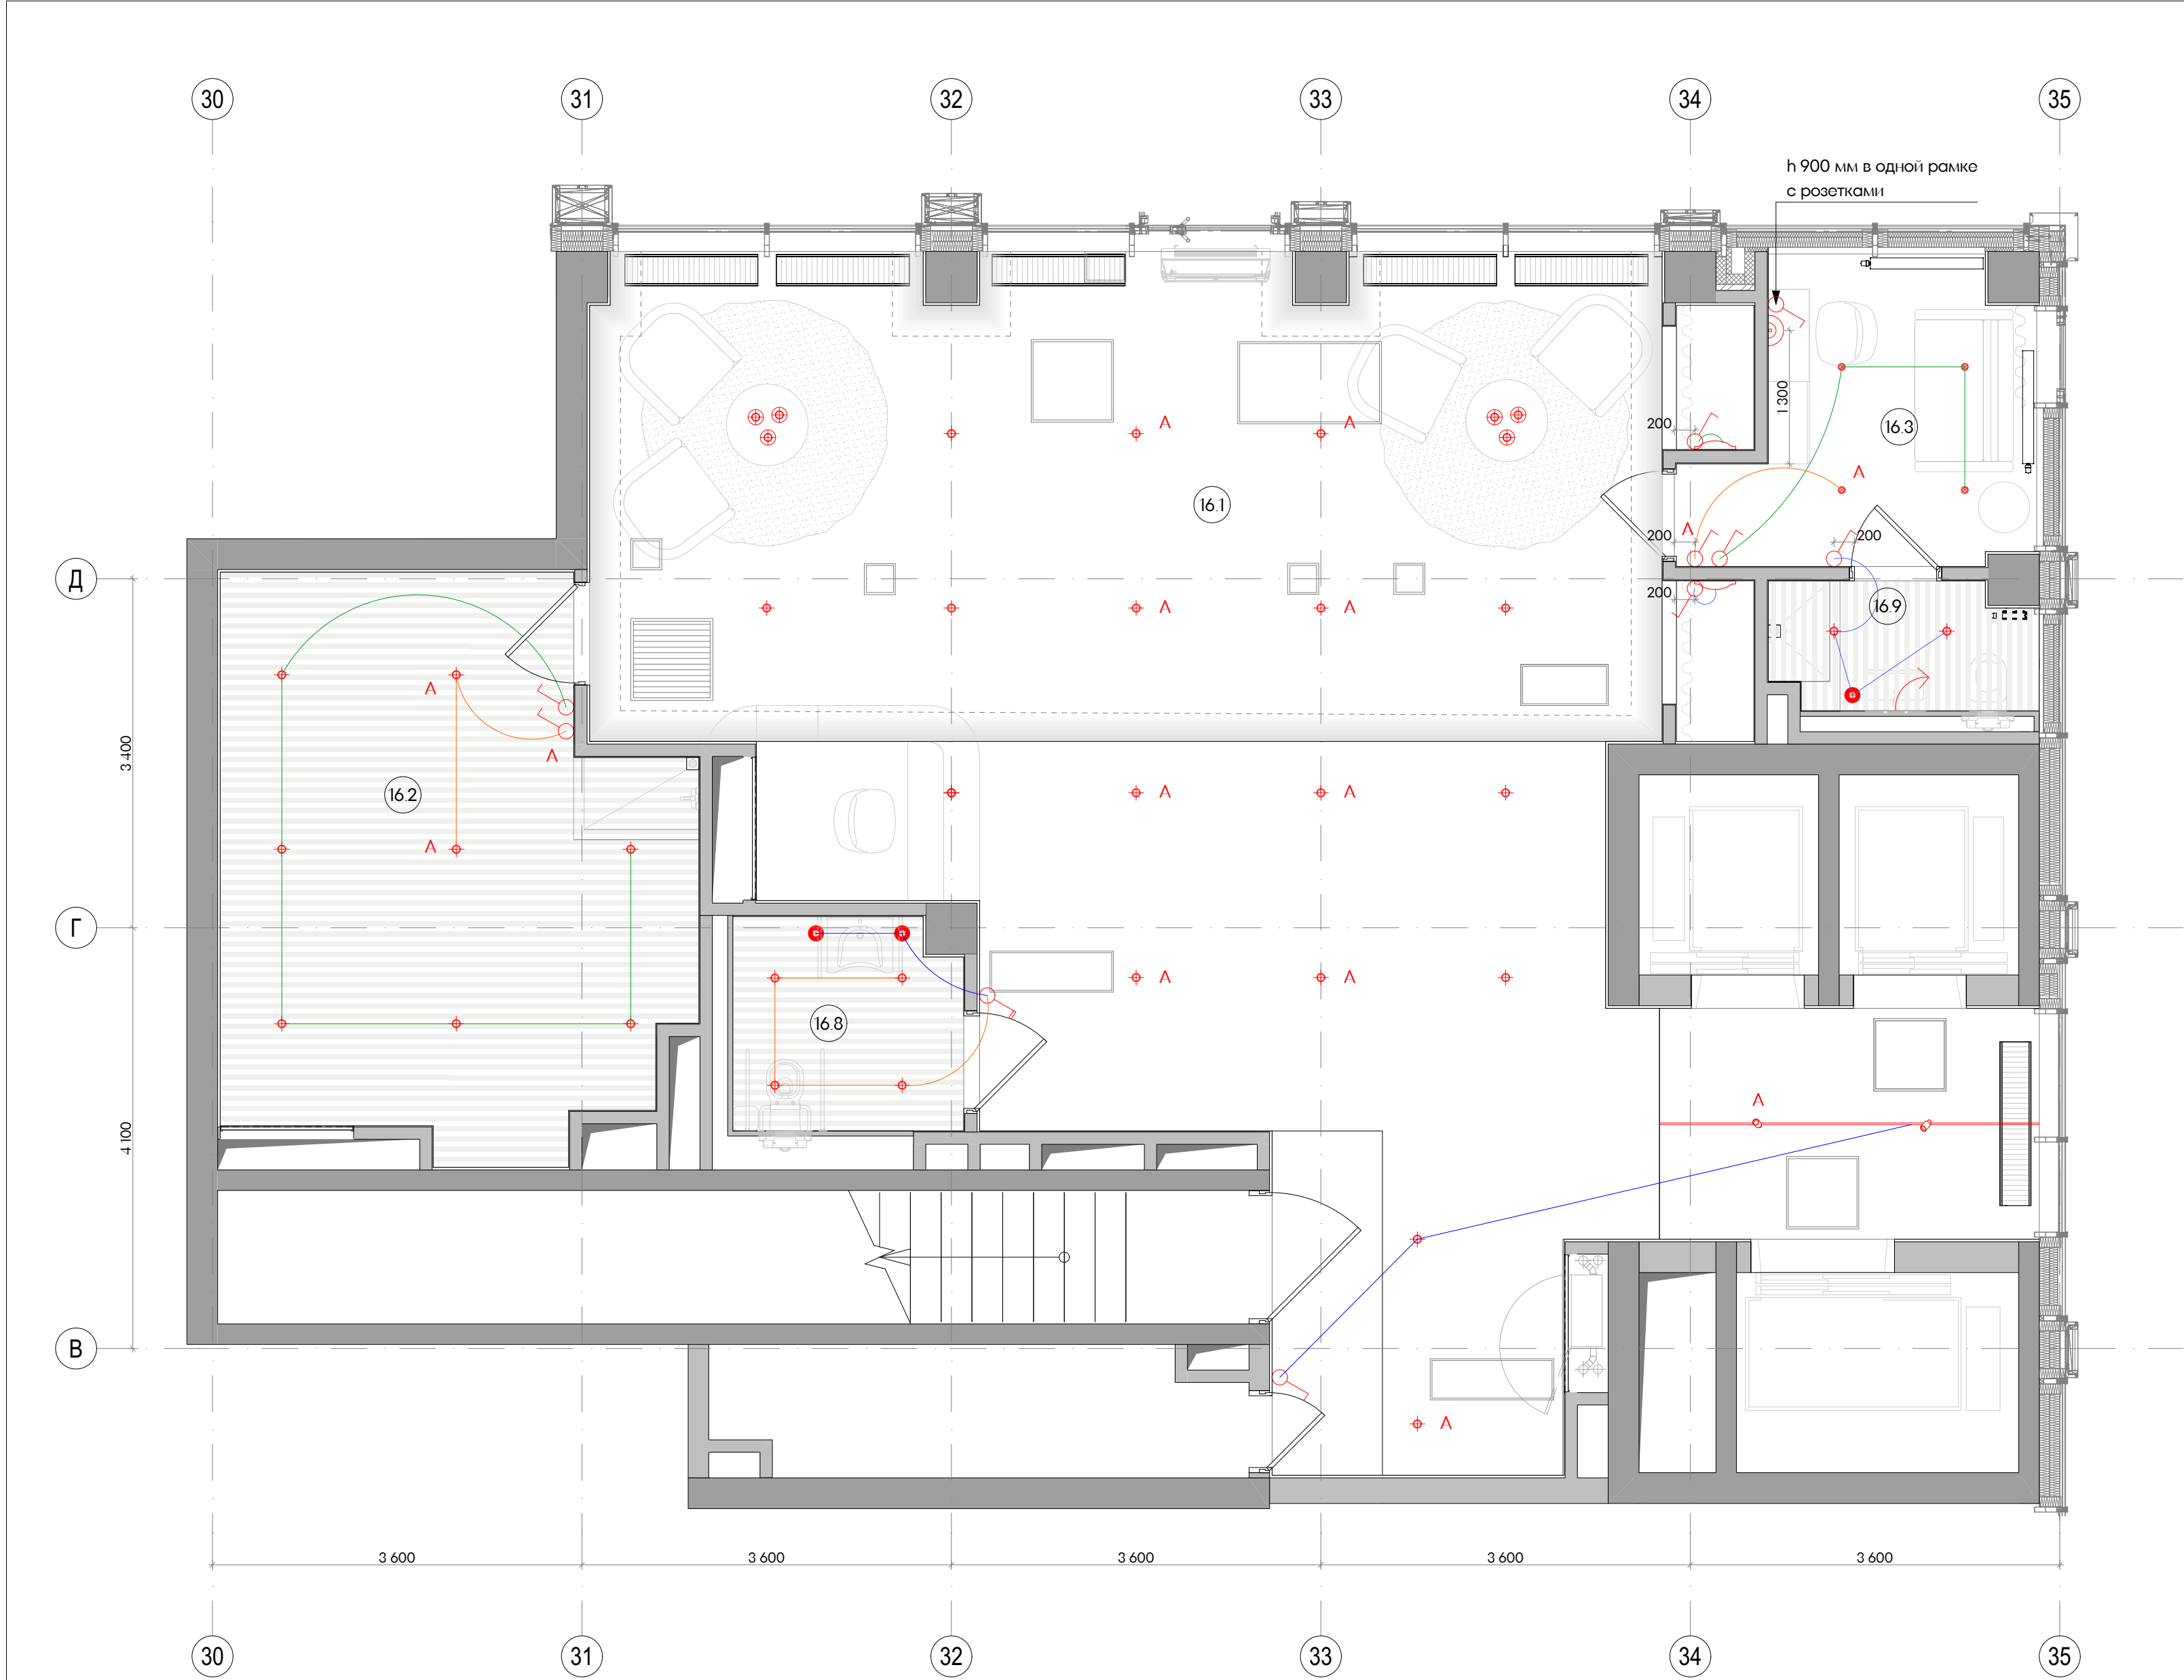


- Примечания:
- Чертеж содержит уточняющую привязку оконечного настенного силового оборудования управления освещением в интерьере входной группы лобби корпус 4.
 - Основное управление освещением производится со стойки ресепшен.
 - Спецификацию электроустановочных изделий, не учтенных в комплектах ЭОМ/СС - см. л.38.
 - Прочее применяемое оборудование учтено в спецификациях соответствующего комплекта Рабочей документации.
 - Привязка оконечного оборудования на стенах помещений в увязке с элементами интерьера и материалами отделки - см. развертки стен.
 - Привязка оборудования СС на потолках - см. Сводный план потолков с размещением инженерного оборудования, л.13.
 - Привязка настенных и потолочных светильников рабочего, аварийного и декоративного освещения - см. л.12.
 - Монтаж прочего оборудования ЭОМ/СС - выше подвесного потолка, по проектам ЭОМ, СС без изменений.
 - Распределение групп освещения - по проекту ЭОМ, если не указано иного.

Экспликация помещений		
	Наименование	Площадь м2
16.1	Вестибюль	99,96
16.2	Колясочная/Багажная	22,60
16.3	Помещение администратора	7,81
16.8	Санузел МПН	4,56
16.9	Санузел администратора	3,38
Итого		138,32

Условные обозначения	
	Выключатель 1 клавиша
	Выключатель 2 клавиши

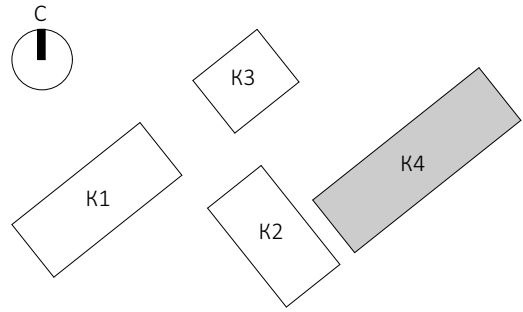


ЕМТН-РД-4-АИ.Лобби						
Многофункциональный гостиничный комплекс с подземной автостоянкой по адресу: г. Москва, 2-й Силикатный проезд, вл. 8						
Архитектурные интерьеры				Стадия	Лист	Листов
ГАП				РД	14	43
План с указанием расстановки выключателей (1 этаж) 4 корпус				архбюро		

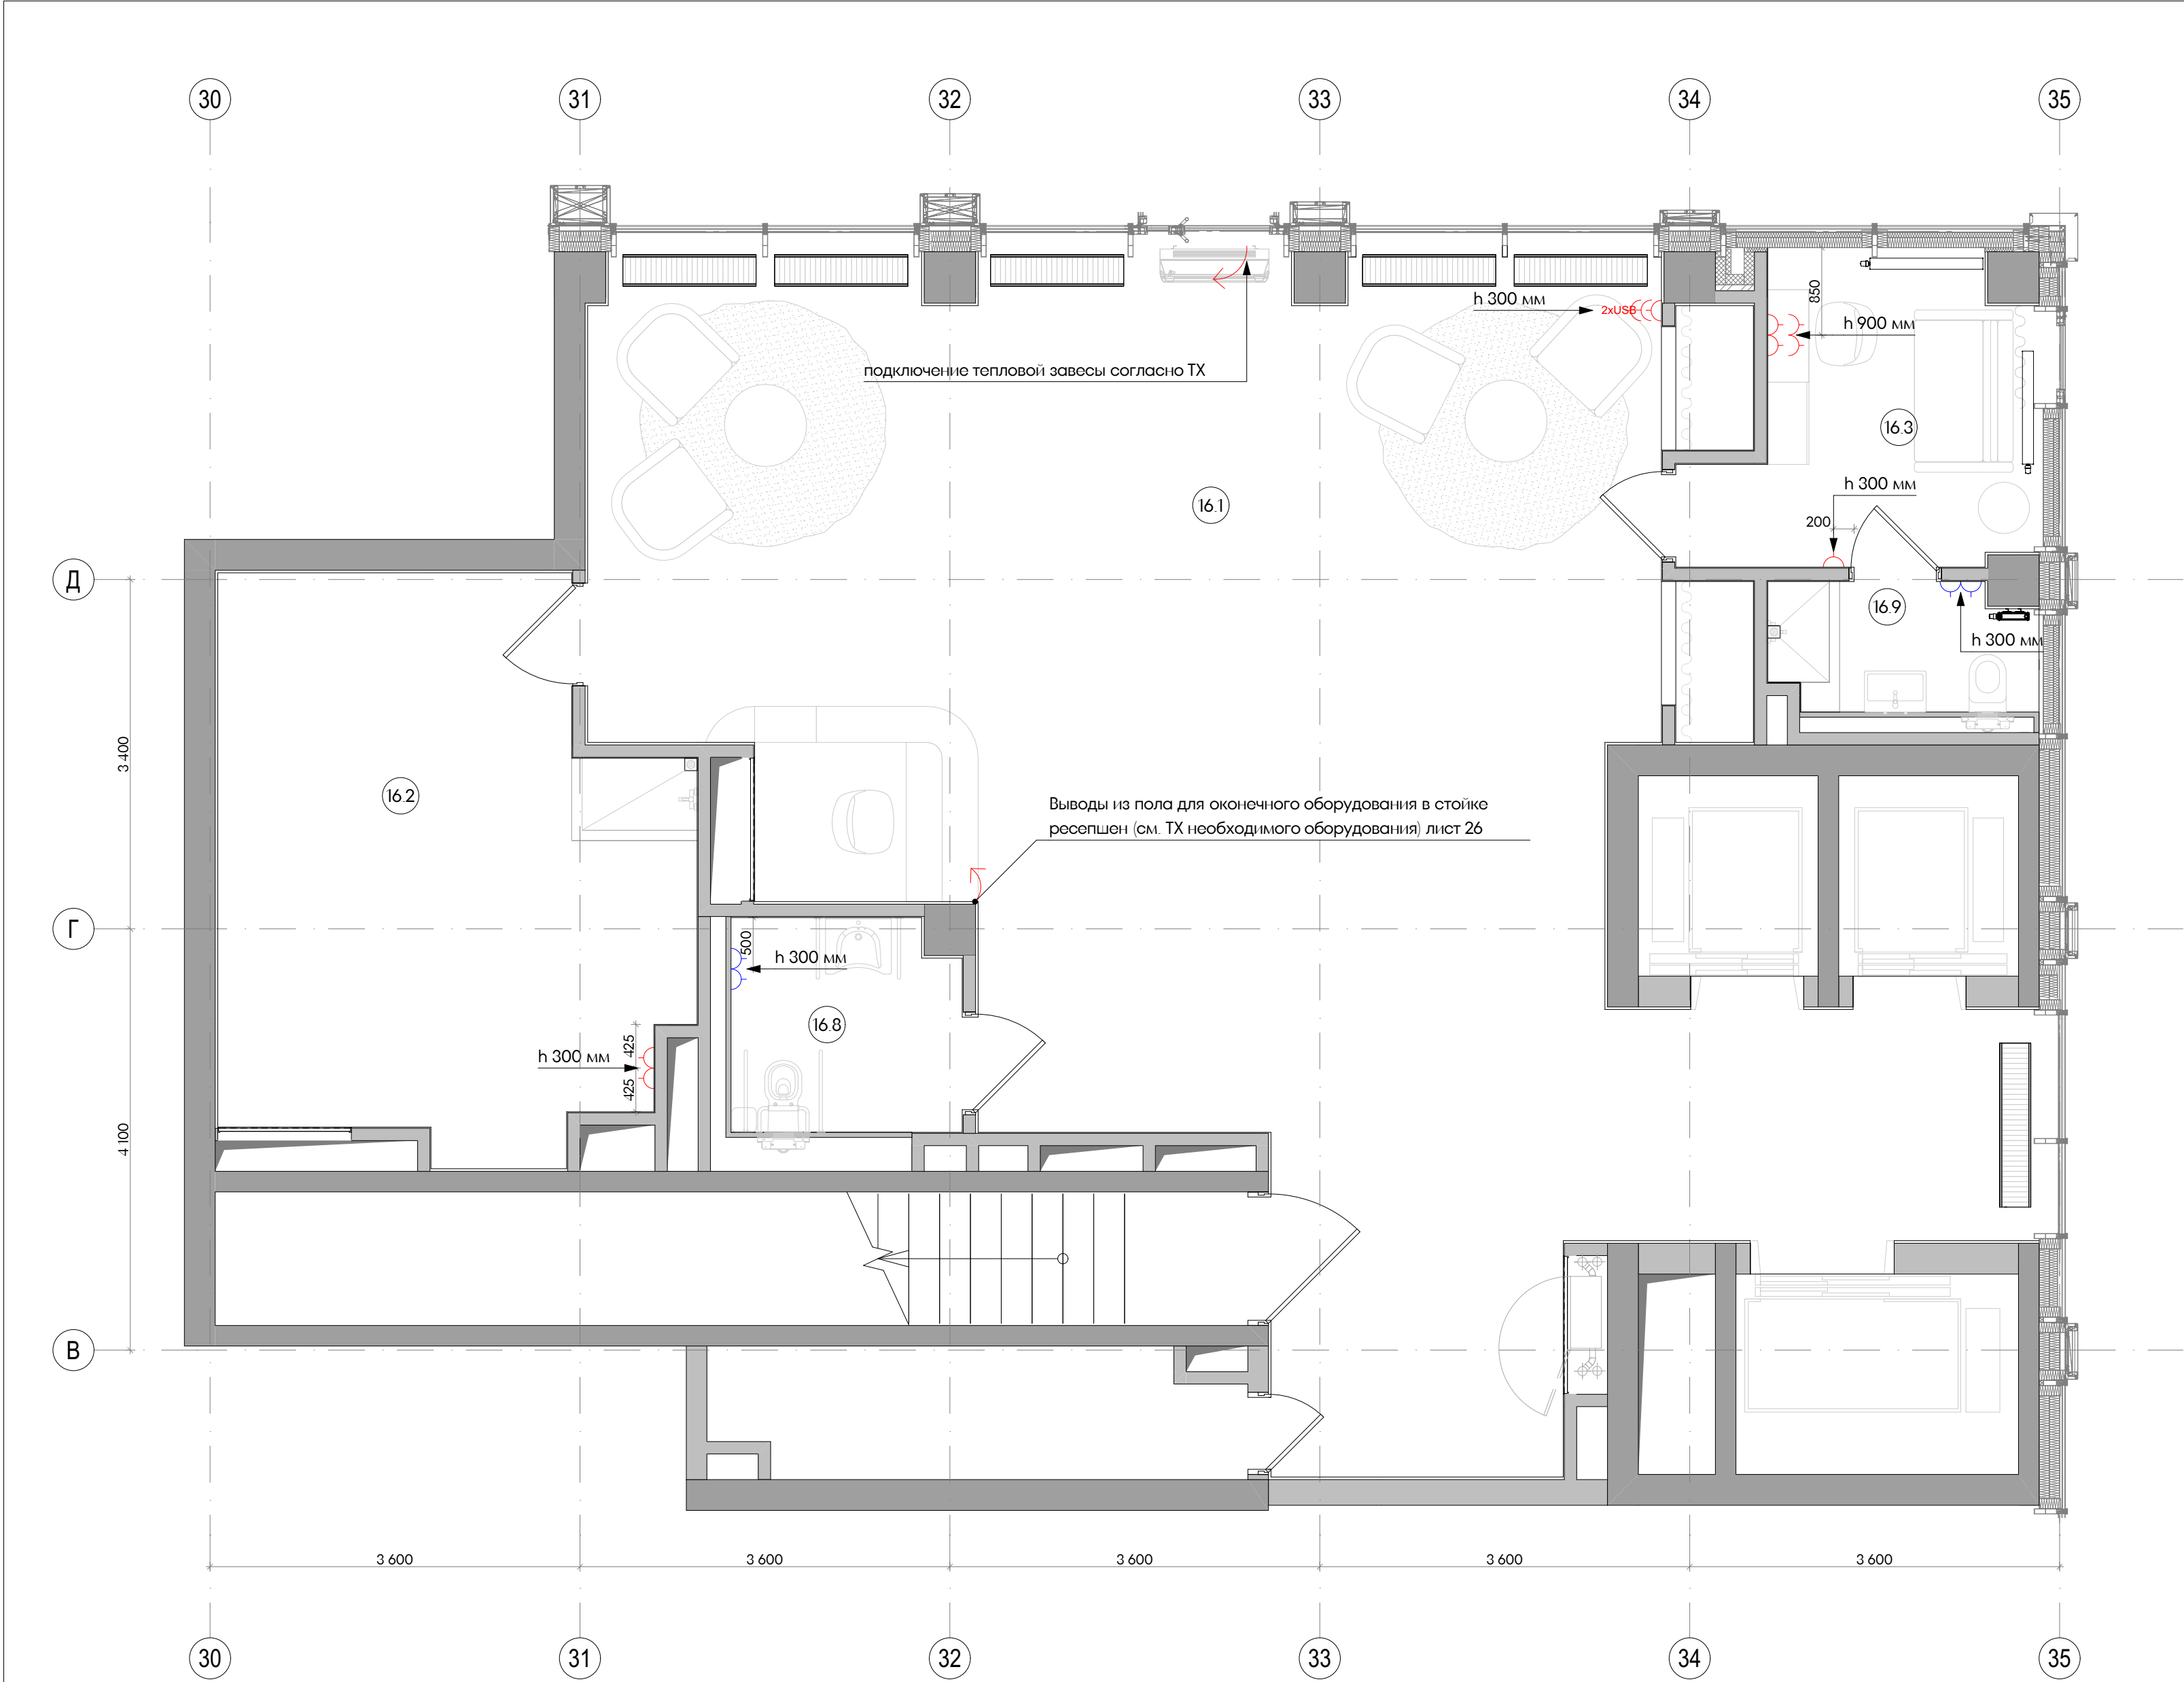



Примечания:
1. Чертеж содержит уточняющую привязку оконечного настенного силового оборудования (электророзетки) в интерьере входной группы лобби корпус 4.
2. Спецификацию электроустановочных изделий, не учтенных в комплектах ЭОМ/СС - см. л.38
3. Прочее применяемое оборудование учтено в спецификациях соответствующего комплекта Рабочей документации.
4. Привязка оконечного оборудования на стенах помещений в увязке с элементами интерьера и материалами отделки - см. развертки стен.
5. Предусмотреть возможность добавления силовых и сетевых розеток на стойке ресепшен. Задание на привязку электроустановочных изделий на стойке ресепшен - см. л. #МакID(ссыл).
Конечную комплектацию согласовать с Заказчиком.

Экспликация помещений		
	Наименование	Площадь м2
16.1	Вестибюль	99,96
16.2	Колясочная/Багажная	22,60
16.3	Помещение администратора	7,81
16.8	Санузел МПН	4,56
16.9	Санузел администратора	3,38
Итого		138,32

Условные обозначения	
	Розетка 220 в
	USB розетка
	Влагозащитная розетка 220 в
	Вывод 220 в

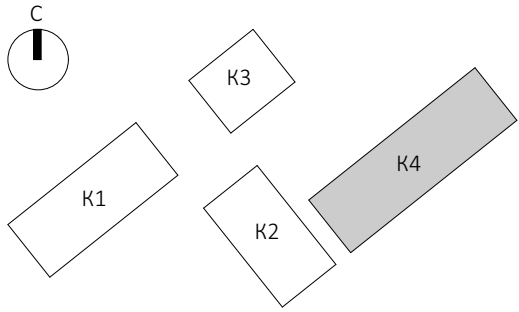




ЕМТН-РД-4-АИ.Лобби						
Многофункциональный гостиничный комплекс с подземной автостоянкой по адресу: г. Москва, 2-й Силикатный проезд, вл. 8						
Архитектурные интерьеры				Стадия	Лист	Листов
ГАП				РД	15	43
План с указанием расстановки розеток (1 этаж) 4 корпус				архбюро		

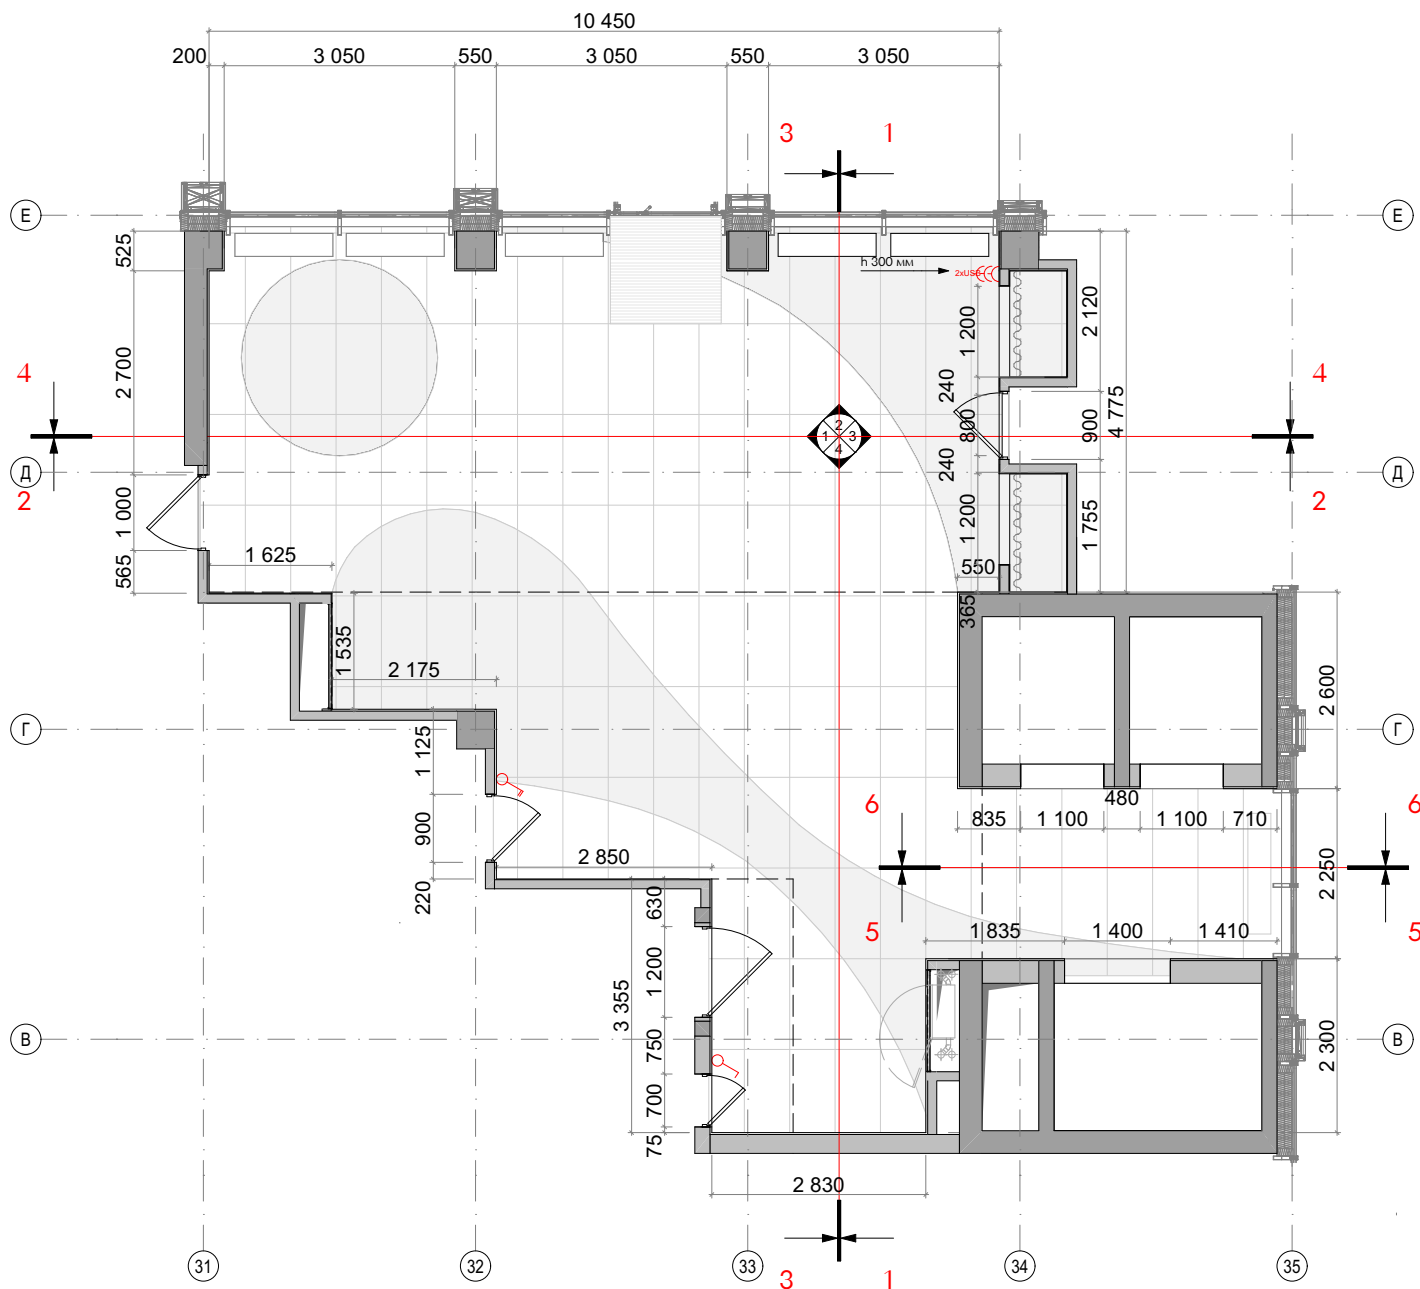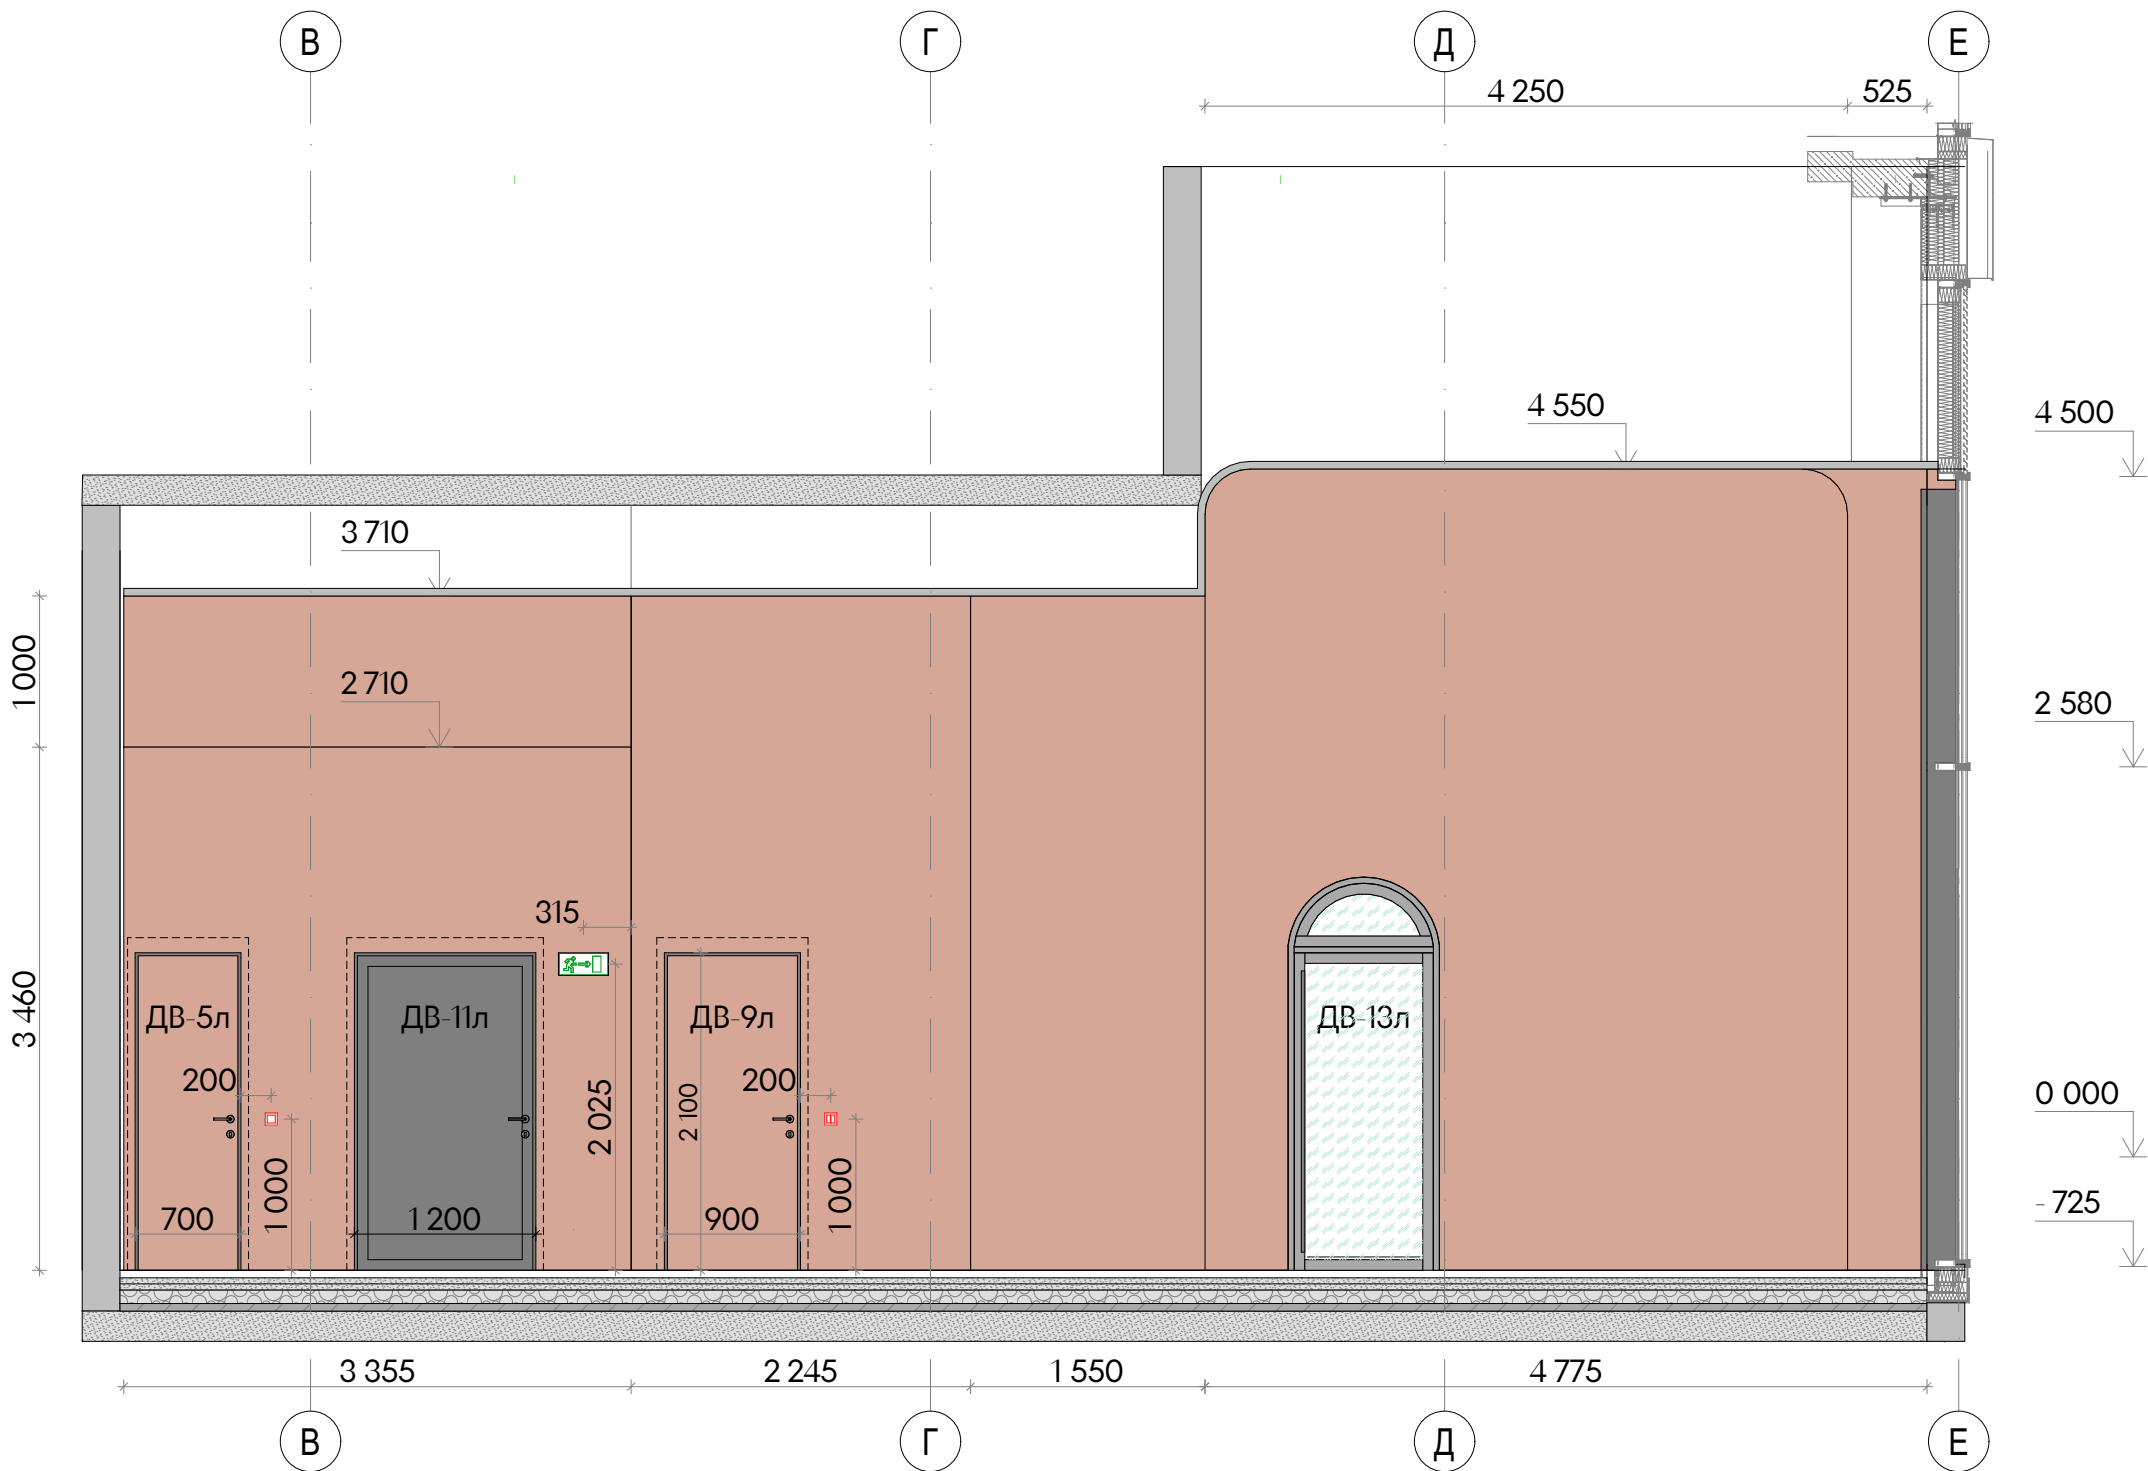

Условные обозначения	
	Atlas Concorde Rinascente Ivory 60x120 Matt/ или аналог
	Керамогранит Creta Ньютрон Стар/ или аналог.
	Декоративная штукатурка Loggia Marmo Romano RAL 3012 Cerato/ или аналог
	Декоративная штукатурка Loggia Marmo Romano NCS S 1002-Y50R Cerato/ или аналог
	Обрамление лифтовых порталов индивидуального изготовления по эскизу. Материал- нержавеющая сталь, AISI 304, шлифовка Parma HOCER/ или аналог

- Примечания:
- Высотные отметки даны от уровня чистового пола (УЧП).
 - Развертки стен смотреть совместно с планами оборудования и отделки полов/стен/потолков.
 - Узел примыкания настенных покрытий к полу и устройство плинтуса - см. лист 25.
 - Чистовую отделку/подготовку стен выполнить от пола на высоту низа подвесного потолка.
 - Узлы примыканий и задание на устройство лифтовых порталов см - лист 26. (Выполнять по ТХ производителя).
 - Элементы навигации монтировать по окончании отделочных работ в соответствии с профильным альбомом.
 - Сводная спецификация отделочных материалов - см. лл 40-41.

ЕМТН-РД-4-АИ.Лобби					
Многофункциональный гостиничный комплекс с подземной автостоянкой по адресу: г. Москва, 2-й Силикатный проезд, вл. 8					
И.Изм.	Копуч	Лист	И.Док	Подп.	Дата
разработал	Веселова К.Ю.				
проверил	Подгорский С.В.				
ГАП	Подгорский С.В.				
Архитектурные интерьеры				Стадия	Лист
				РД	16
Разрез стен вестибюля первого этажа, виды 1-4 корпус 4				Листов	43
архбюро					

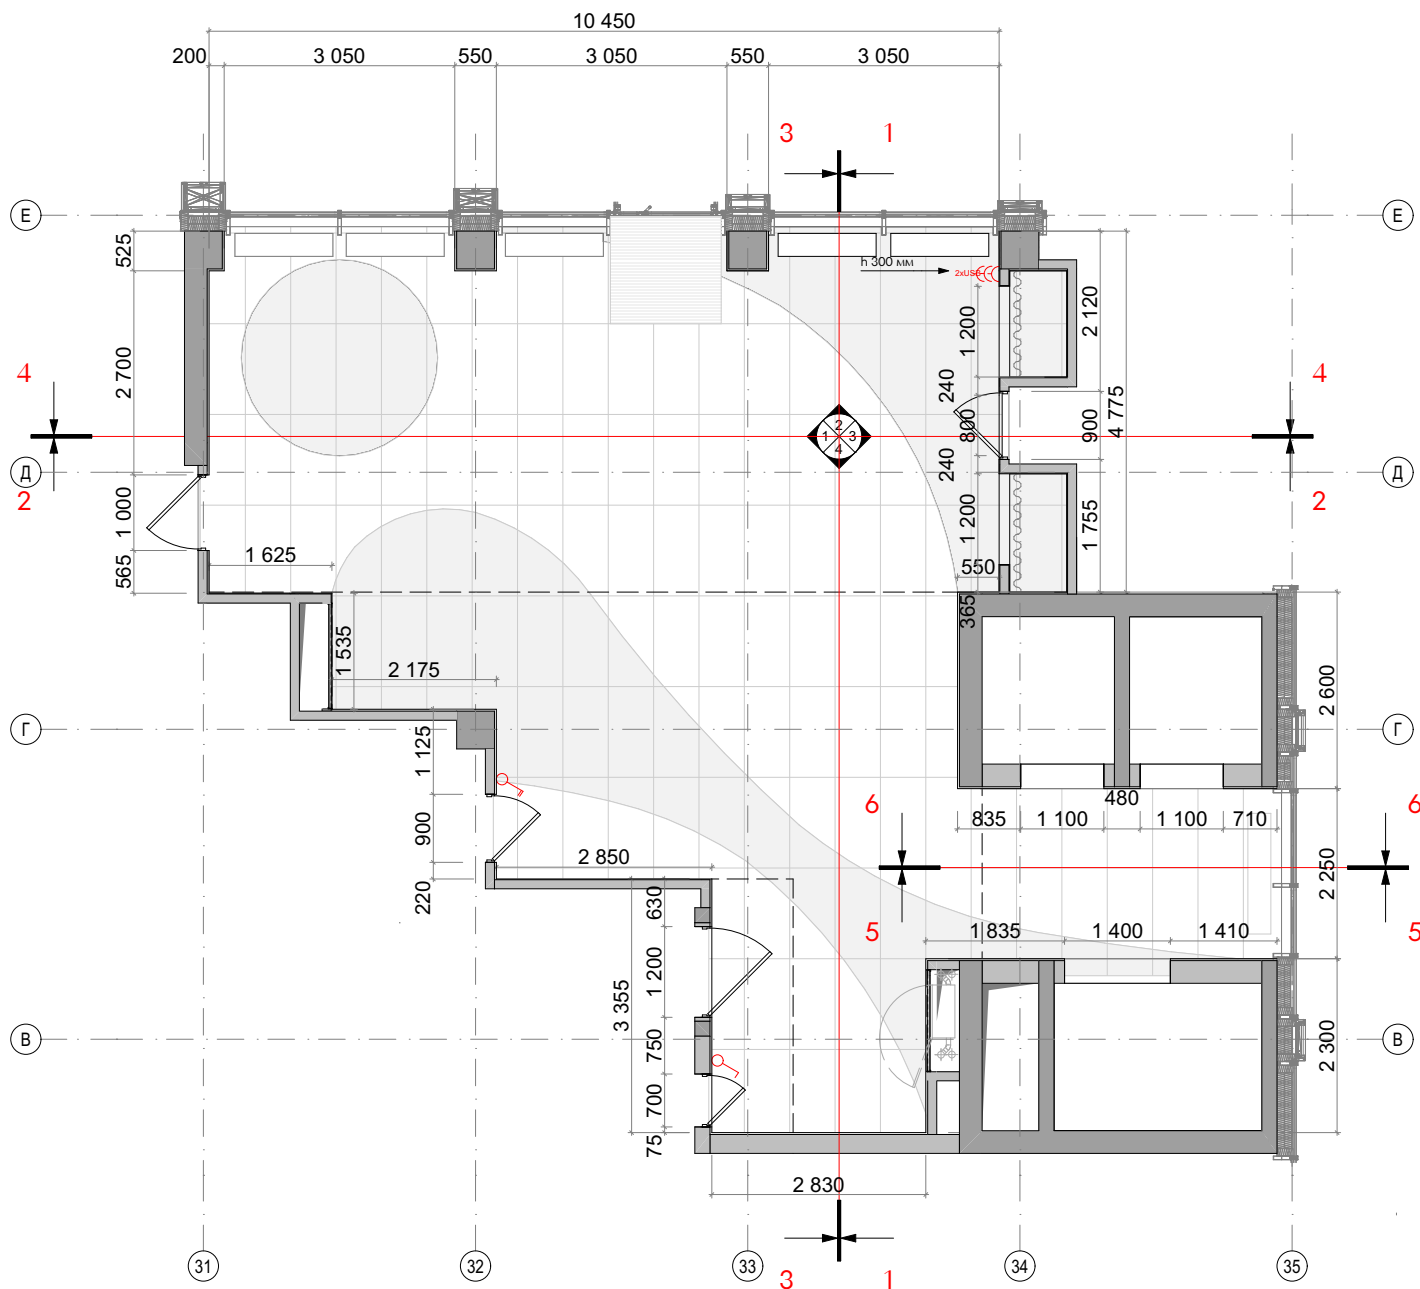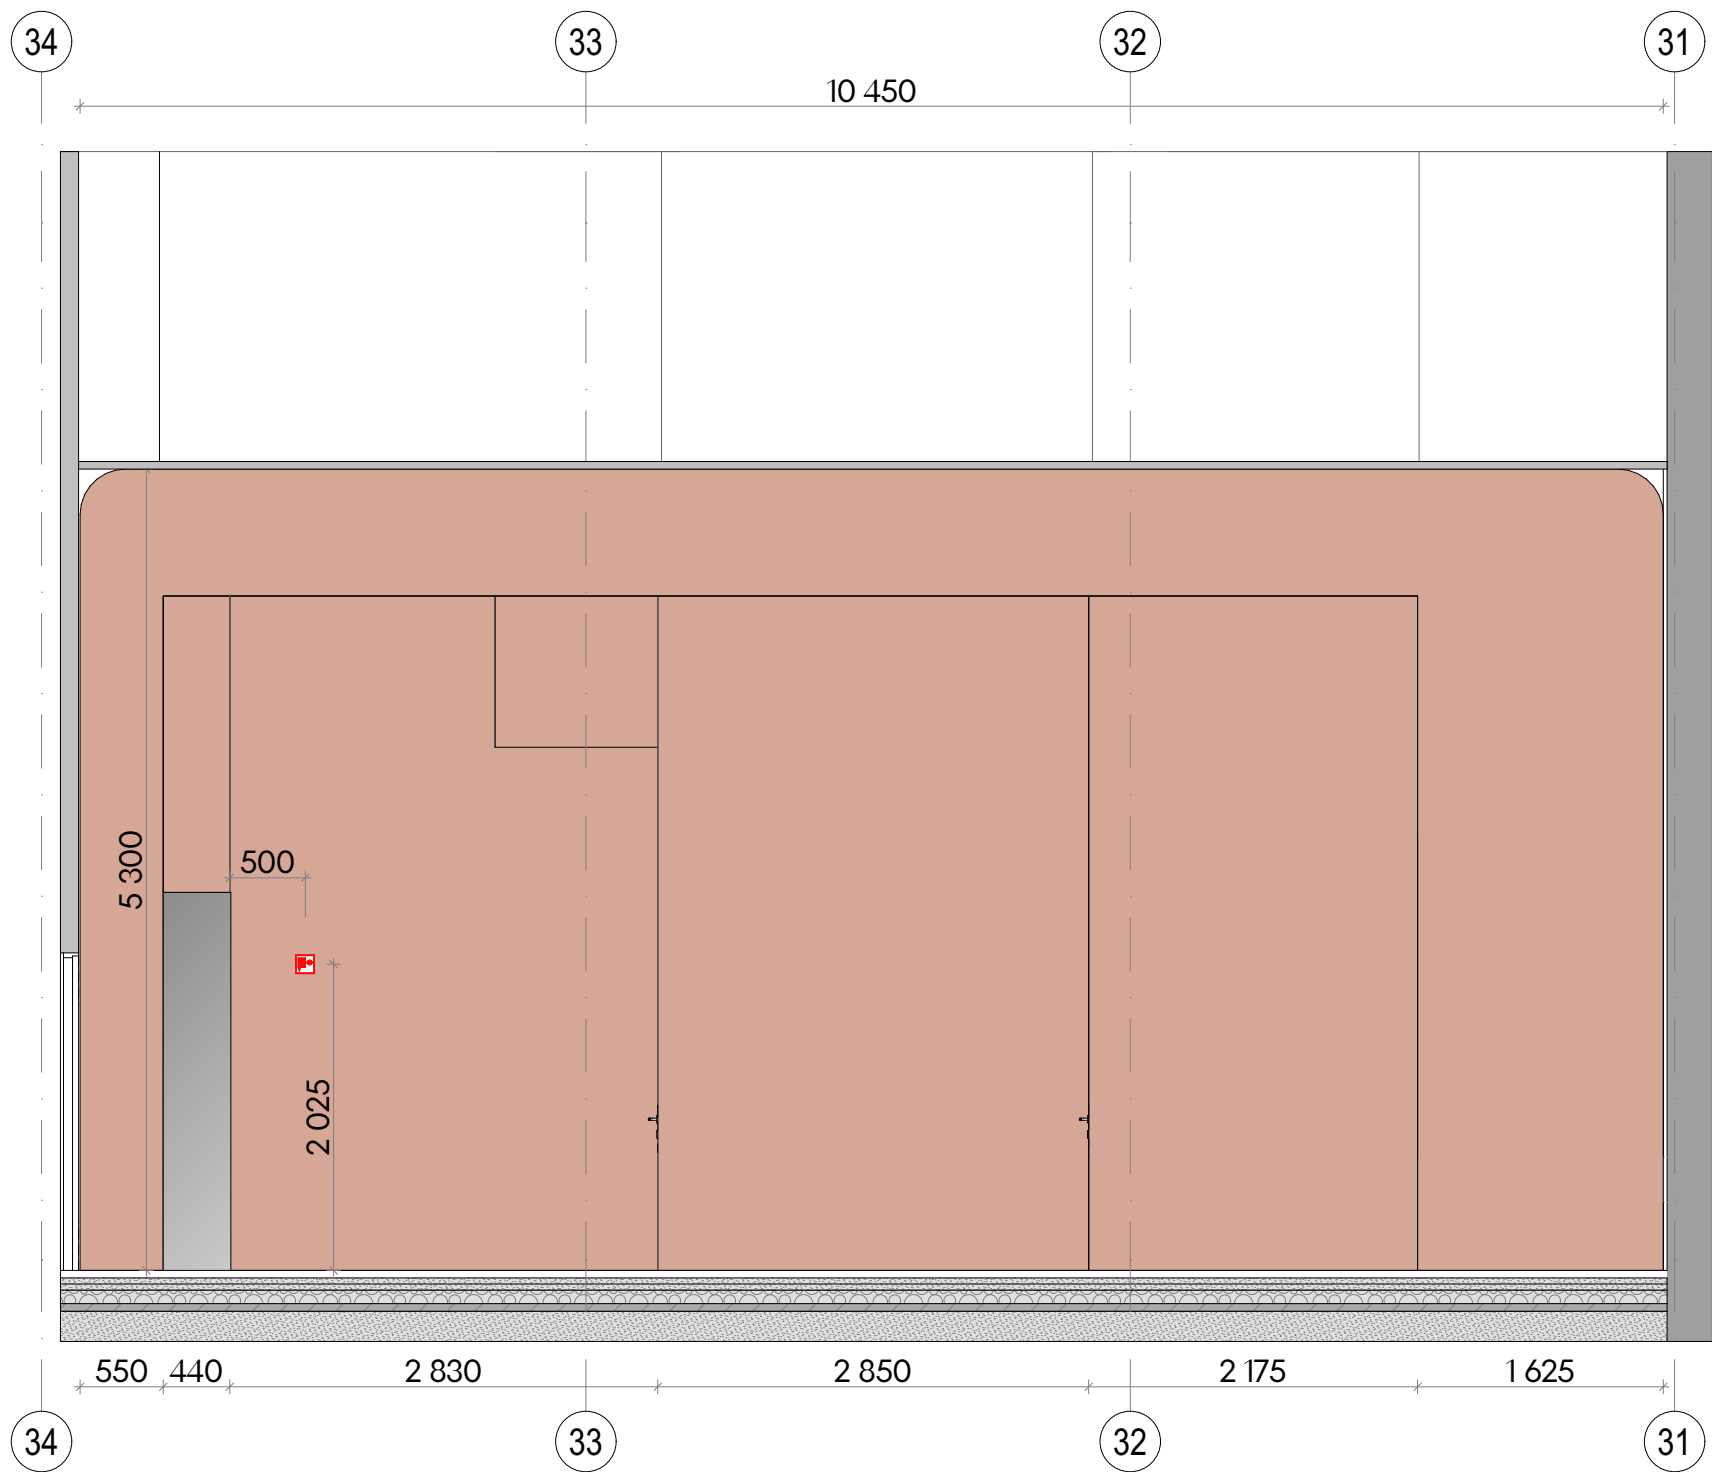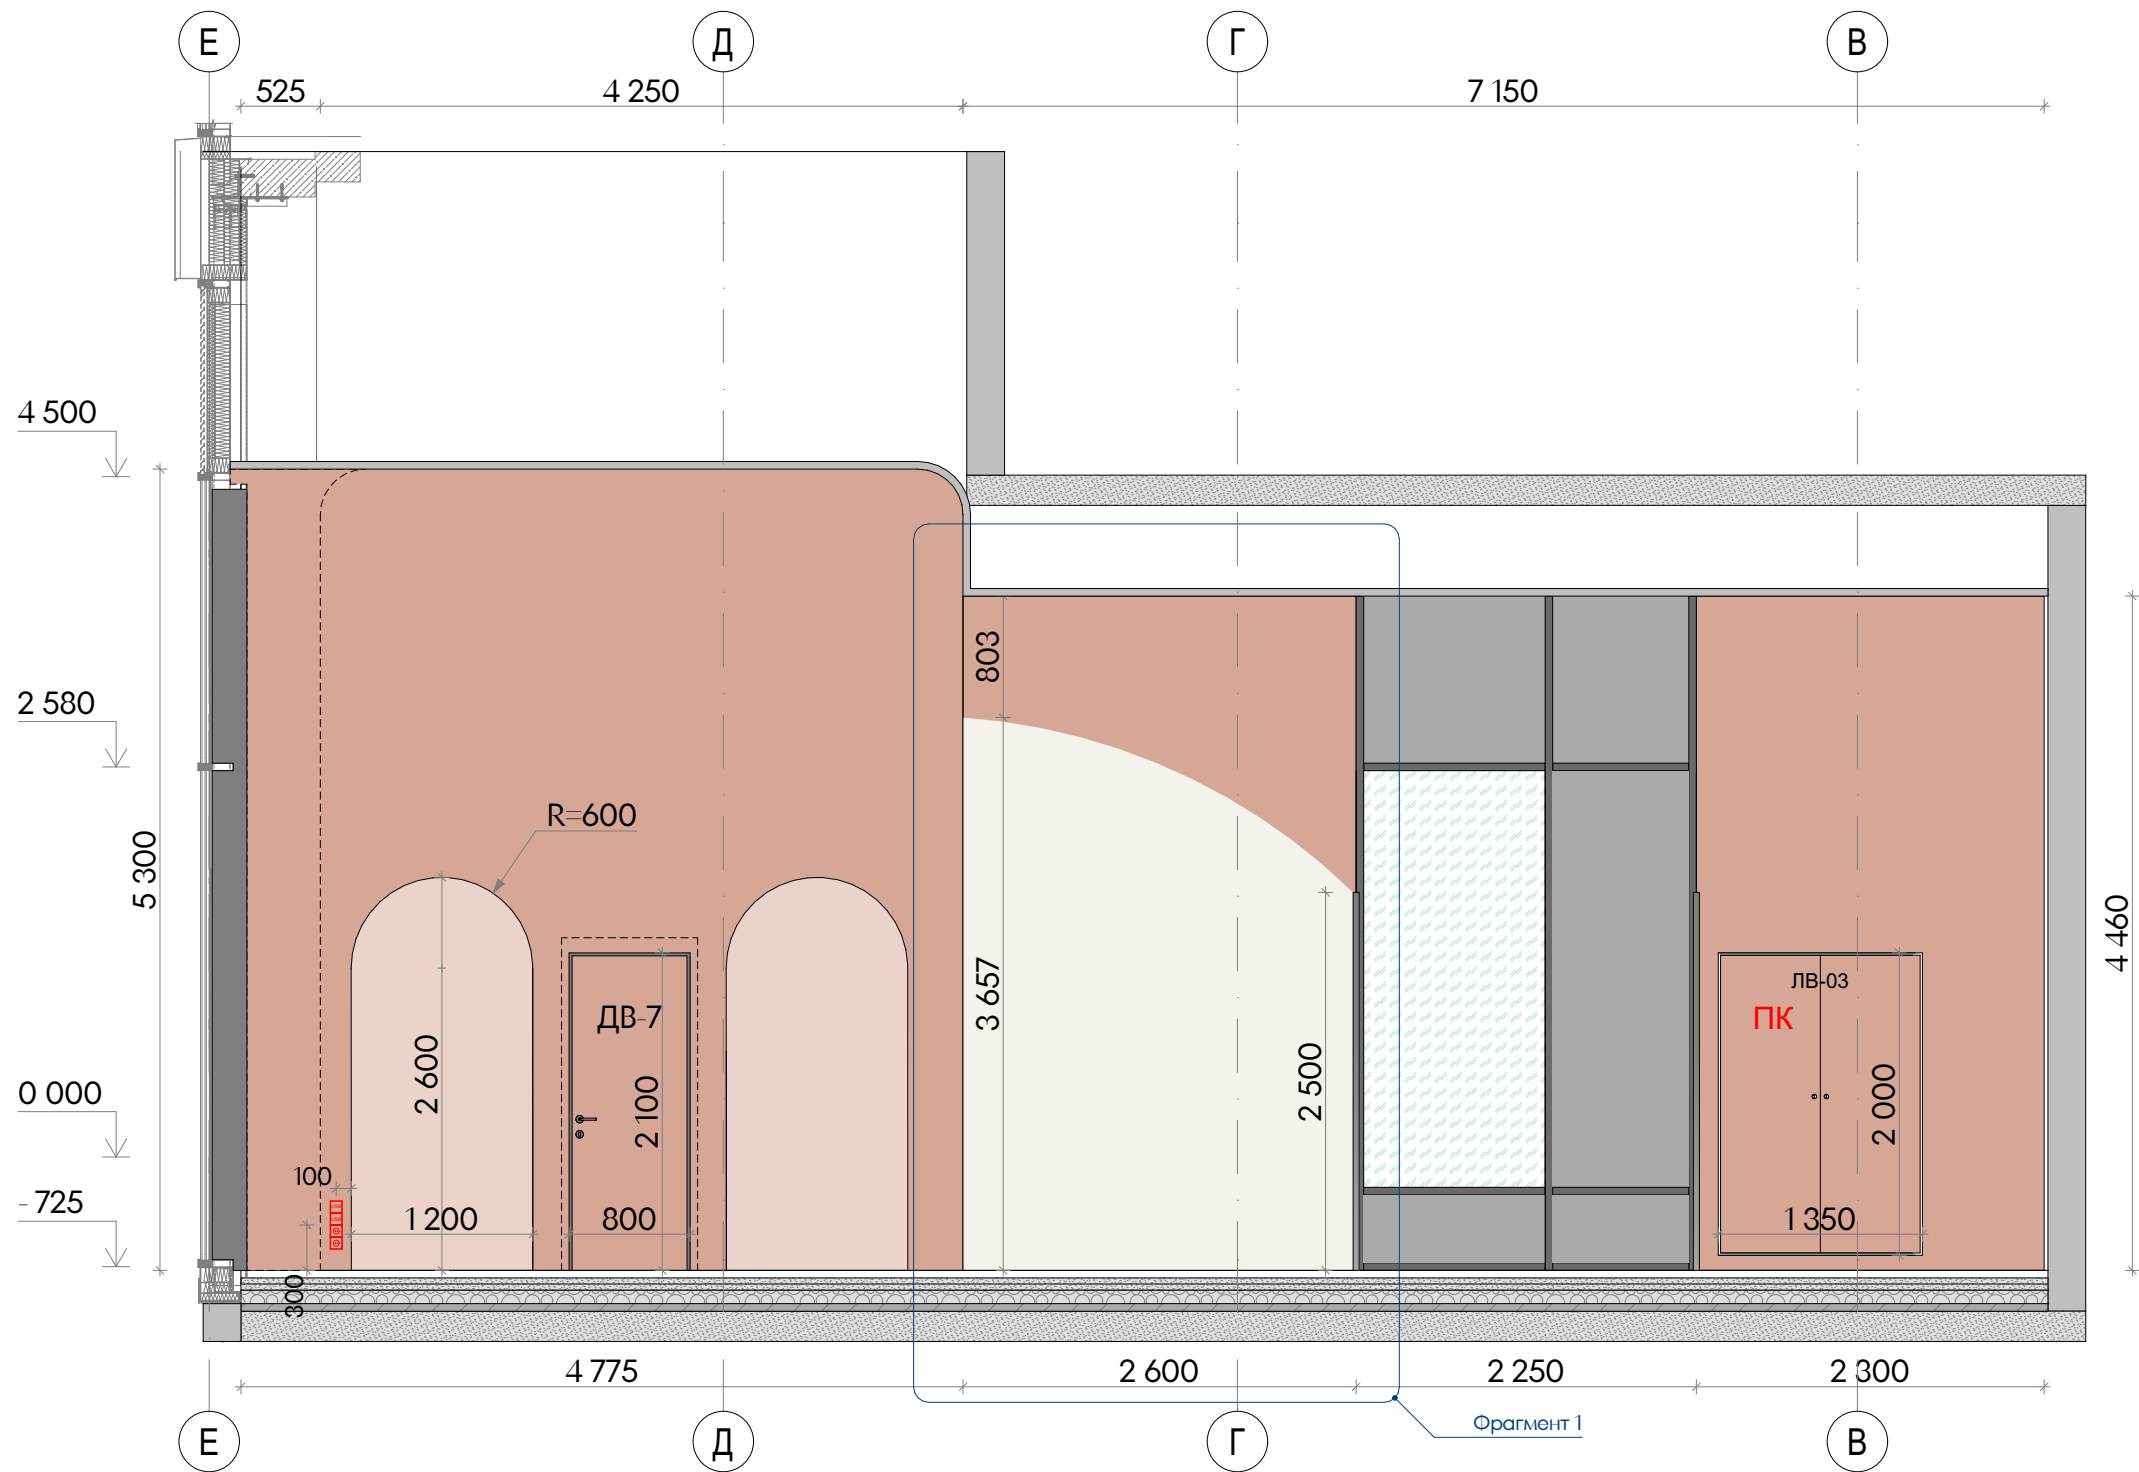


Условные обозначения	
	Atlas Concorde Rinascente Ivory 60x120 Matt/ или аналог
	Керамогранит Creta Нейтрон Стар/ или аналог
	Декоративная штукатурка Loggia Marmo Romano RAL 3012 Cerato/ или аналог
	Декоративная штукатурка Loggia Marmo Romano NCS S 1002-Y50R Cerato/ или аналог
	Обрамление лифтовых порталов индивидуального изготовления по эскизу. Материал- нержавеющая сталь, AISI 304, шлифовка Parma HOCER/ или аналог


- Примечания:
- Высотные отметки даны от уровня чистового пола (УЧП).
 - Развертки стен смотреть совместно с планами оборудования и отделки полов/стен/потолков.
 - Узел примыкания настенных покрытий к полу и устройство плинтуса - см. лист 25.
 - Чистовую отделку/подготовку стен выполнить от пола на высоту низа подвесного потолка.
 - Узлы примыканий и задание на устройство лифтовых порталов см - лист 26. (Выполнять по ТХ производителя).
 - Элементы навигации монтировать по окончании отделочных работ в соответствии с профильным альбомом.
 - Сводная спецификация отделочных материалов - см. лл 40-41.

ЕМТН-РД-4-АИ.Лобби					
Многофункциональный гостиничный комплекс с подземной автостоянкой по адресу: г. Москва, 2-й Силикатный проезд, вл. 8					
И.Изм.	Копуч	Лист	И.Док	Подп.	Дата
разработал	Веселова К.Ю.				
проверил	Подгорский С.В.				
ГАП	Подгорский С.В.				
Архитектурные интерьеры				Стадия	Лист
				РД	17
Разрез стен вестибюля первого этажа, виды 5-8 корпус 4				Листов 43	



5-5

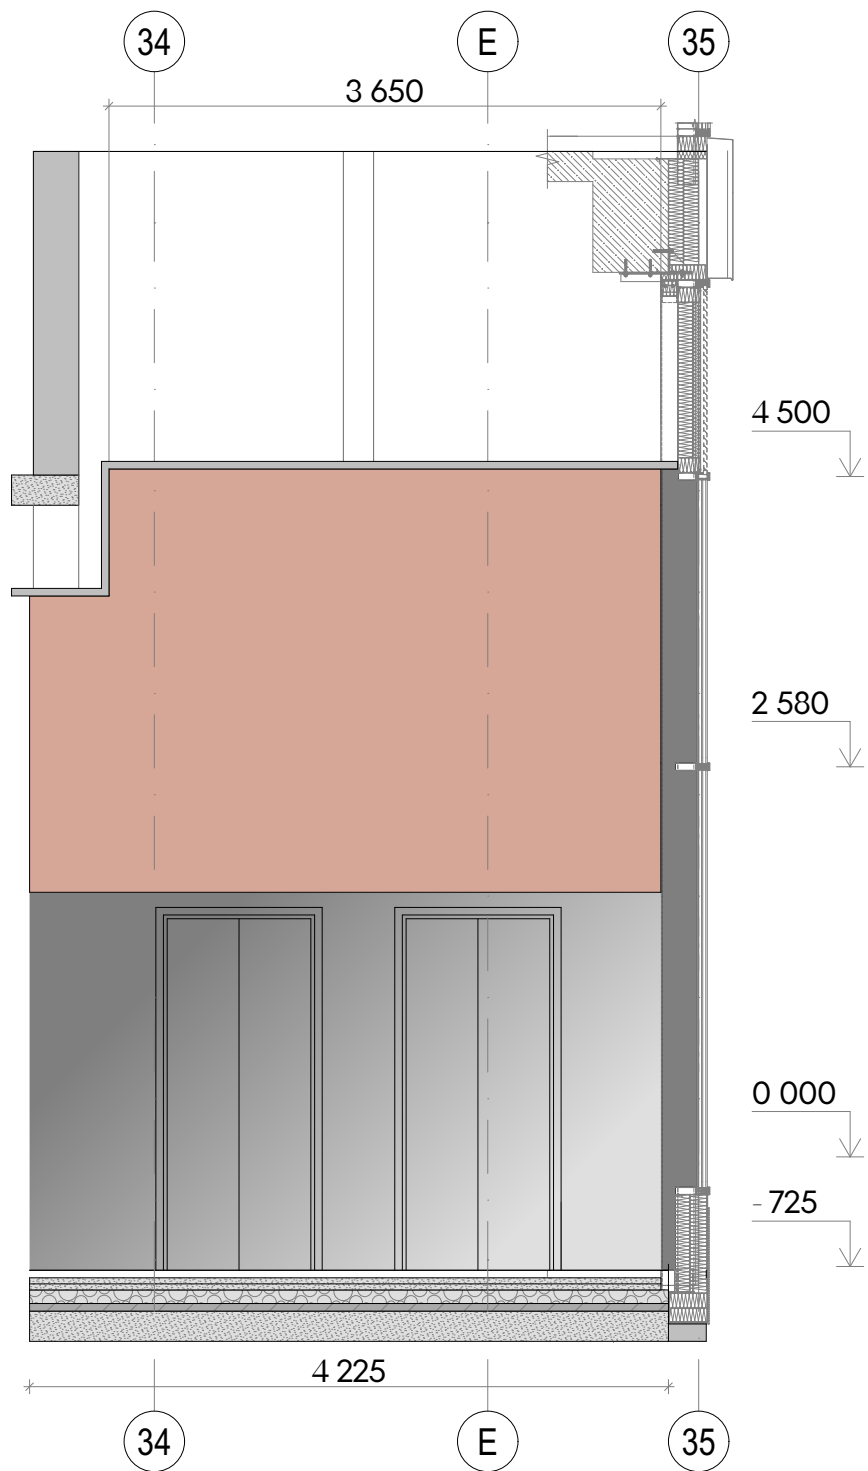

6-6

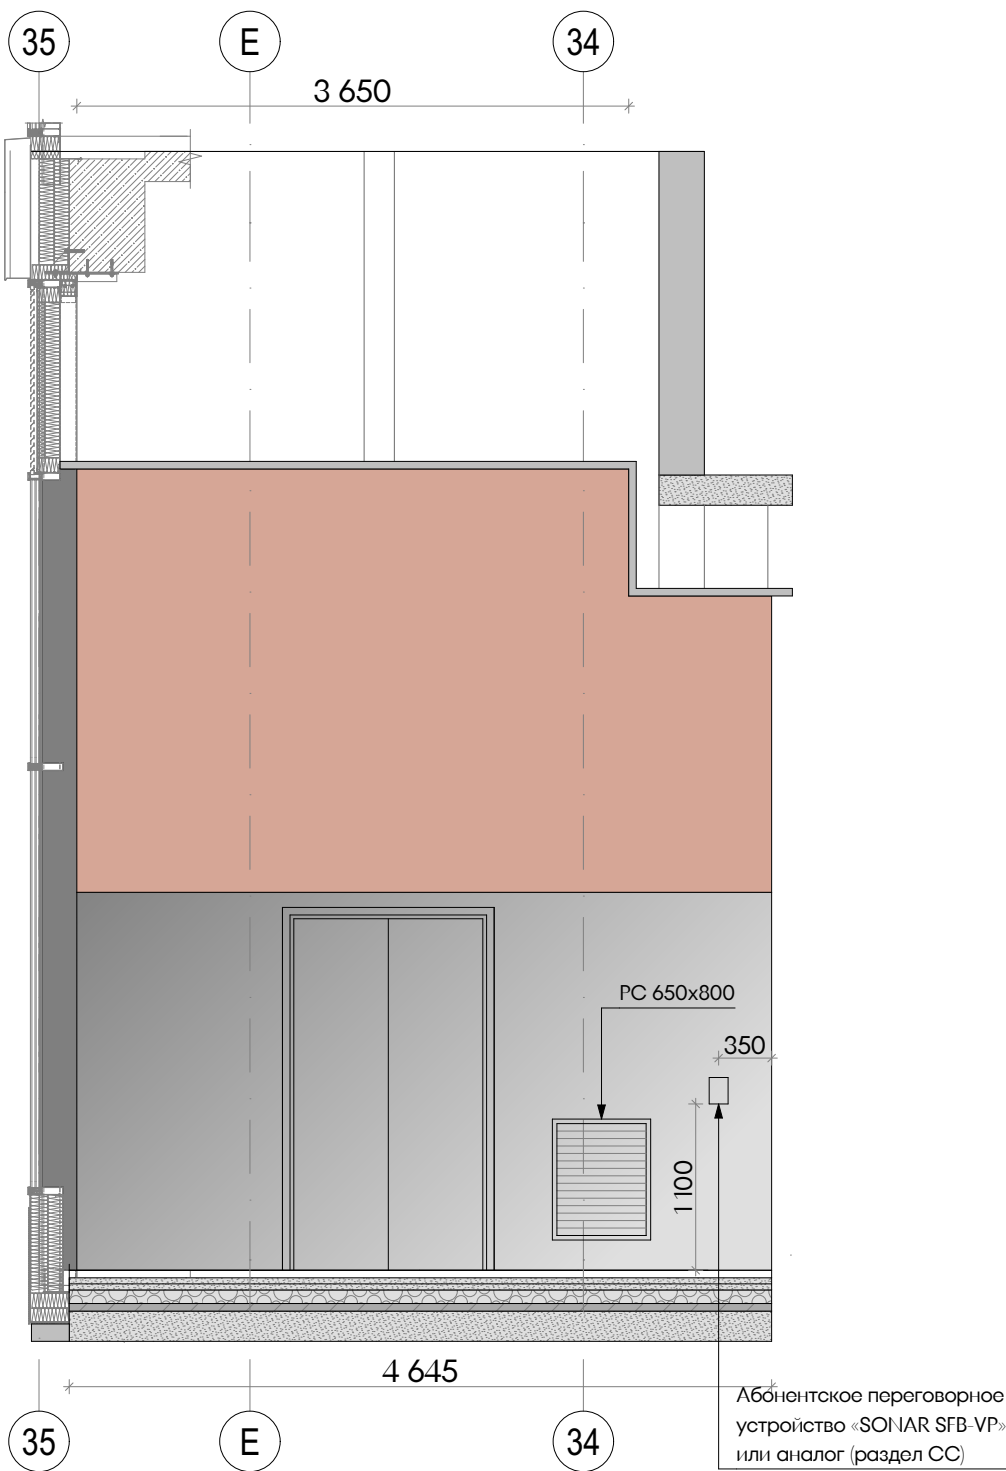

фрагмент 1

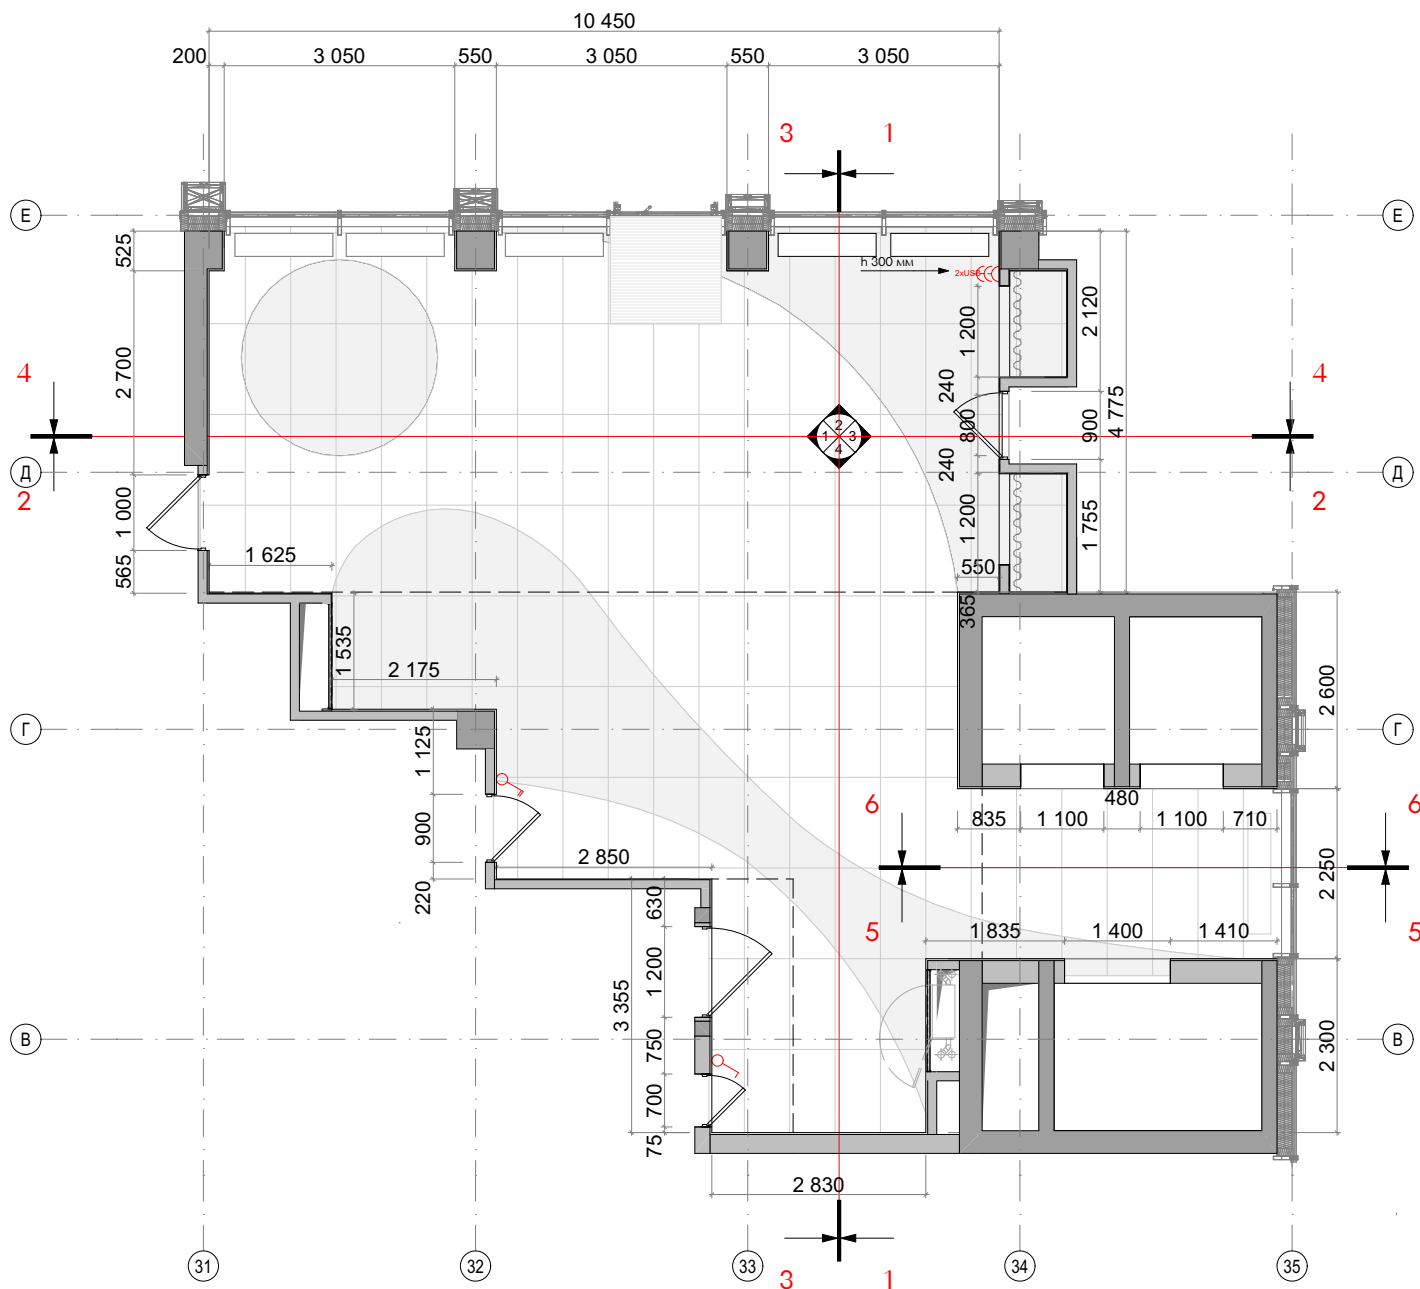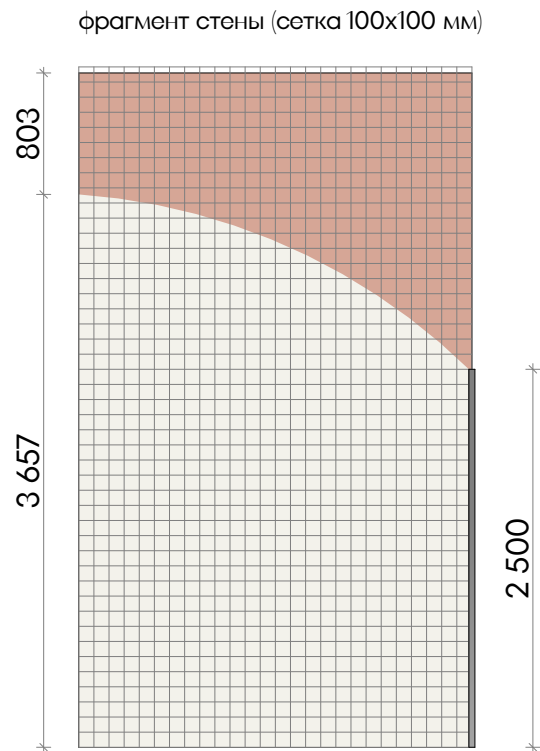


Условные обозначения	
	Atlas Concorde Rinascente Ivory 60x120 Matt/ или аналог
	Керамогранит Creta Ньютрон Стар/ или аналог.
	Декоративная штукатурка Loggia Marmo Romano RAL 3012 Cerato/ или аналог
	Декоративная штукатурка Loggia Marmo Romano NCS S 1002-Y50R Cerato/ или аналог
	Обрамление лифтовых порталов индивидуального изготовления по эскизу. Материал- нержавеющая сталь, AISI 304, шлифовка Parma HOCER/ или аналог

Примечания:


- Высотные отметки даны от уровня чистового пола (УЧП).
- Развертки стен смотреть совместно с планами оборудования и отделки полов/стен/потолков.
- Узел примыкания настенных покрытий к полу и устройство плинтуса - см. лист 25.
- Чистовую отделку/подготовку стен выполнить от пола на высоту низа подвесного потолка.
- Узлы примыканий и задание на устройство лифтовых порталов см - лист 26. (Выполнять по ТХ производителя).
- Элементы навигации монтировать по окончании отделочных работ в соответствии с профильным альбомом.
- Сводная спецификация отделочных материалов - см. лл 40-41.

ЕМТН-РД-4-АИ.Лобби					
Многофункциональный гостиничный комплекс с подземной автостоянкой по адресу: г. Москва, 2-й Силикатный проезд, вл. 8					
Изм.	Копуч	Лист	Н.Док	Подп.	Дата
разработал	Веселова К.Ю.				
проверил	Подгорский С.В.				
ГАП	Подгорский С.В.				
Архитектурные интерьеры				Стадия	Лист
				РД	18
Разрез стен вестибюля первого этажа, виды 9-12 корпус 4				Листов 43	

архбюро


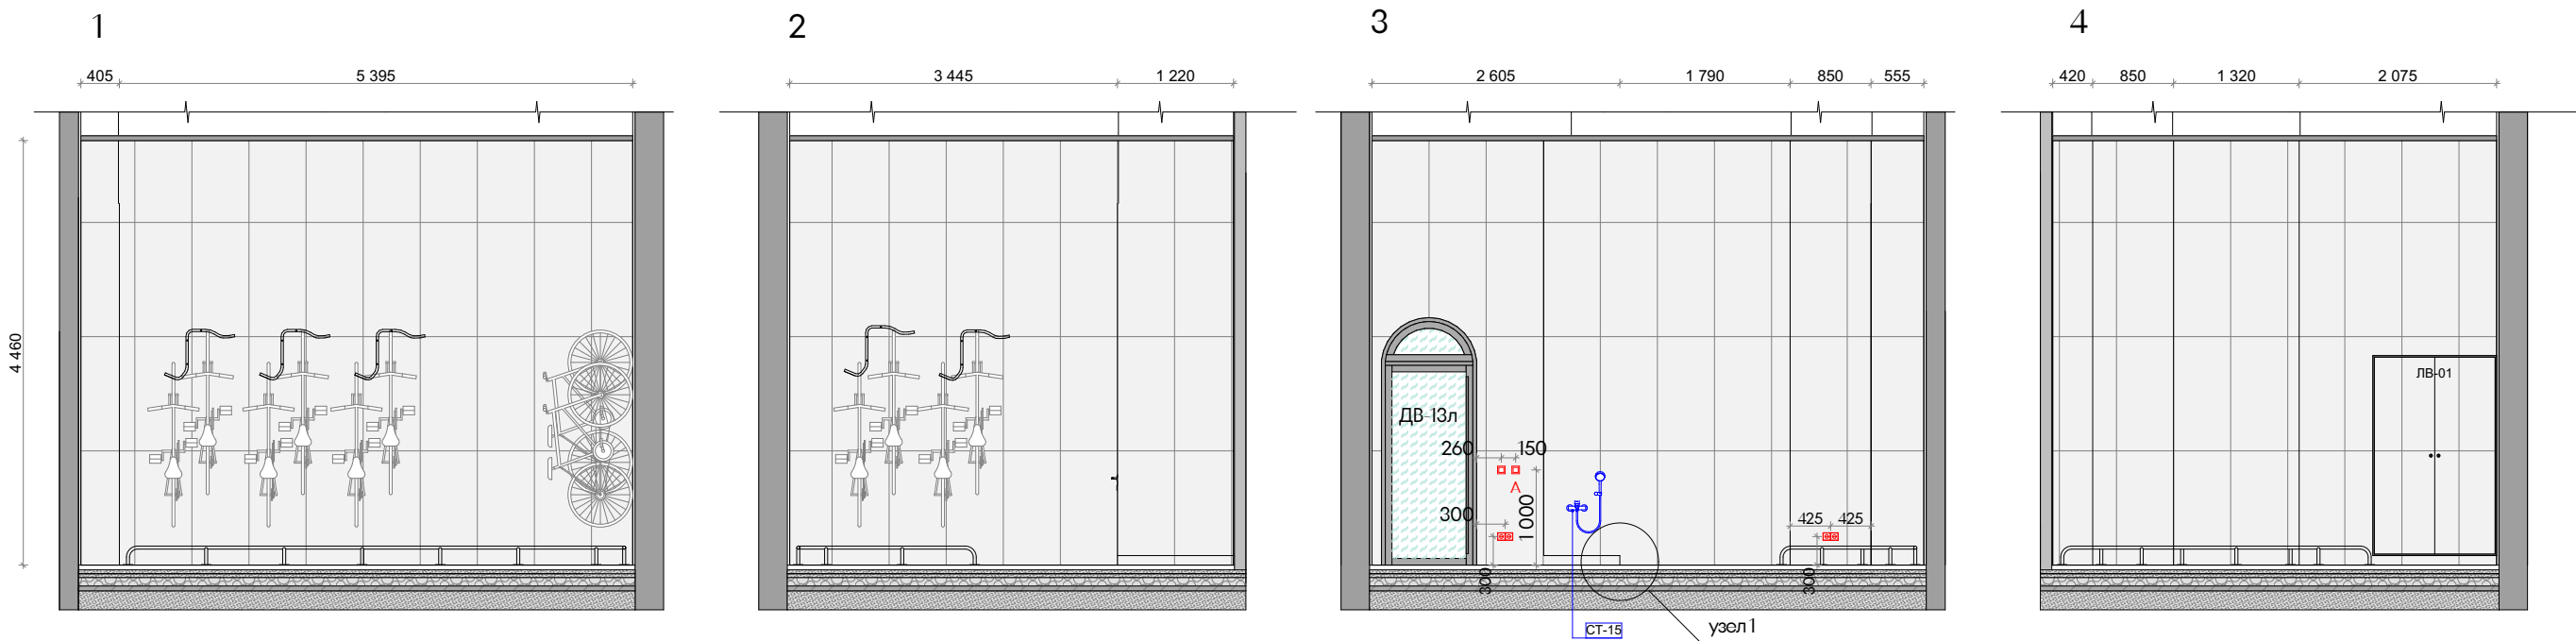


Условные обозначения	
	Керамогранит Atlas Concorde Rinascente Ivory 60x120 Matt /или аналог
	Начало укладки плитки

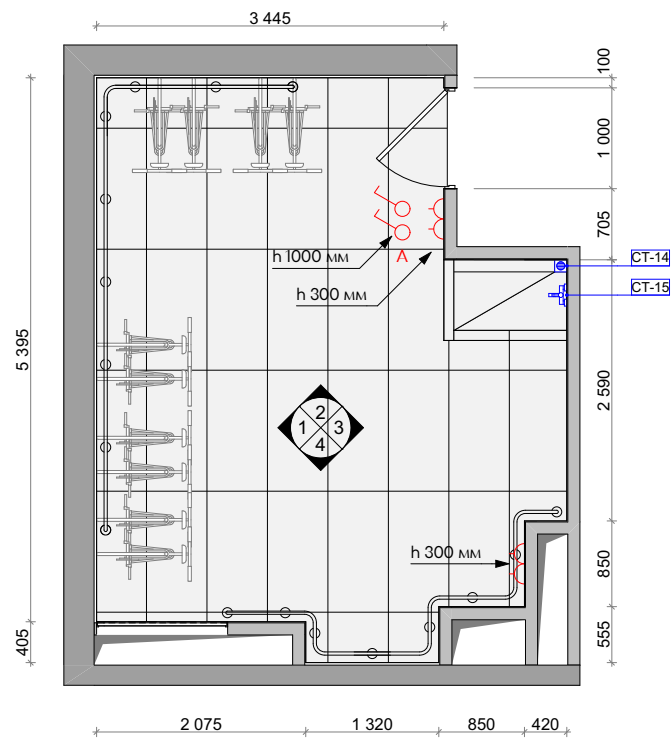

Примечания:
1. Развертки стен смотреть совместно с планами оборудования и отделки полов/стен/потолков.
2. Чистовую отделку стен выполнить от пола на высоту 50 мм выше уровня подвесного потолка
3. Сводная спецификация отделочных материалов - см. лл 40-41.
4. Наполнение дополнительной фурнитурой для крепления велосипелов определить по месту.

						ЕМТН-РД-4-АИ.Лобби			
						Многофункциональный гостиничный комплекс с подземной автостоянкой по адресу: г. Москва, 2-й Силикатный проезд, вл. 8			
Изм.	Колуч.	Лист	№Док	Подп.	Дата	Архитектурные интерьеры	Стадия	Лист	Листов
разработал	Веселова К.Ю.						РД	19	43
проверил	Подгорский С.В.								
						Развертки стен колясочной/багажной корпус 4			
ГАП	Подгорский С.В.								

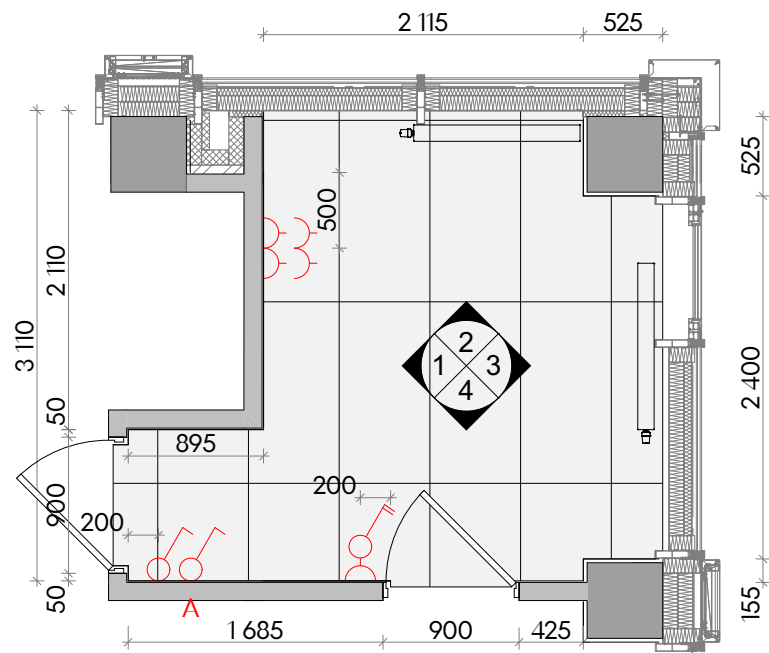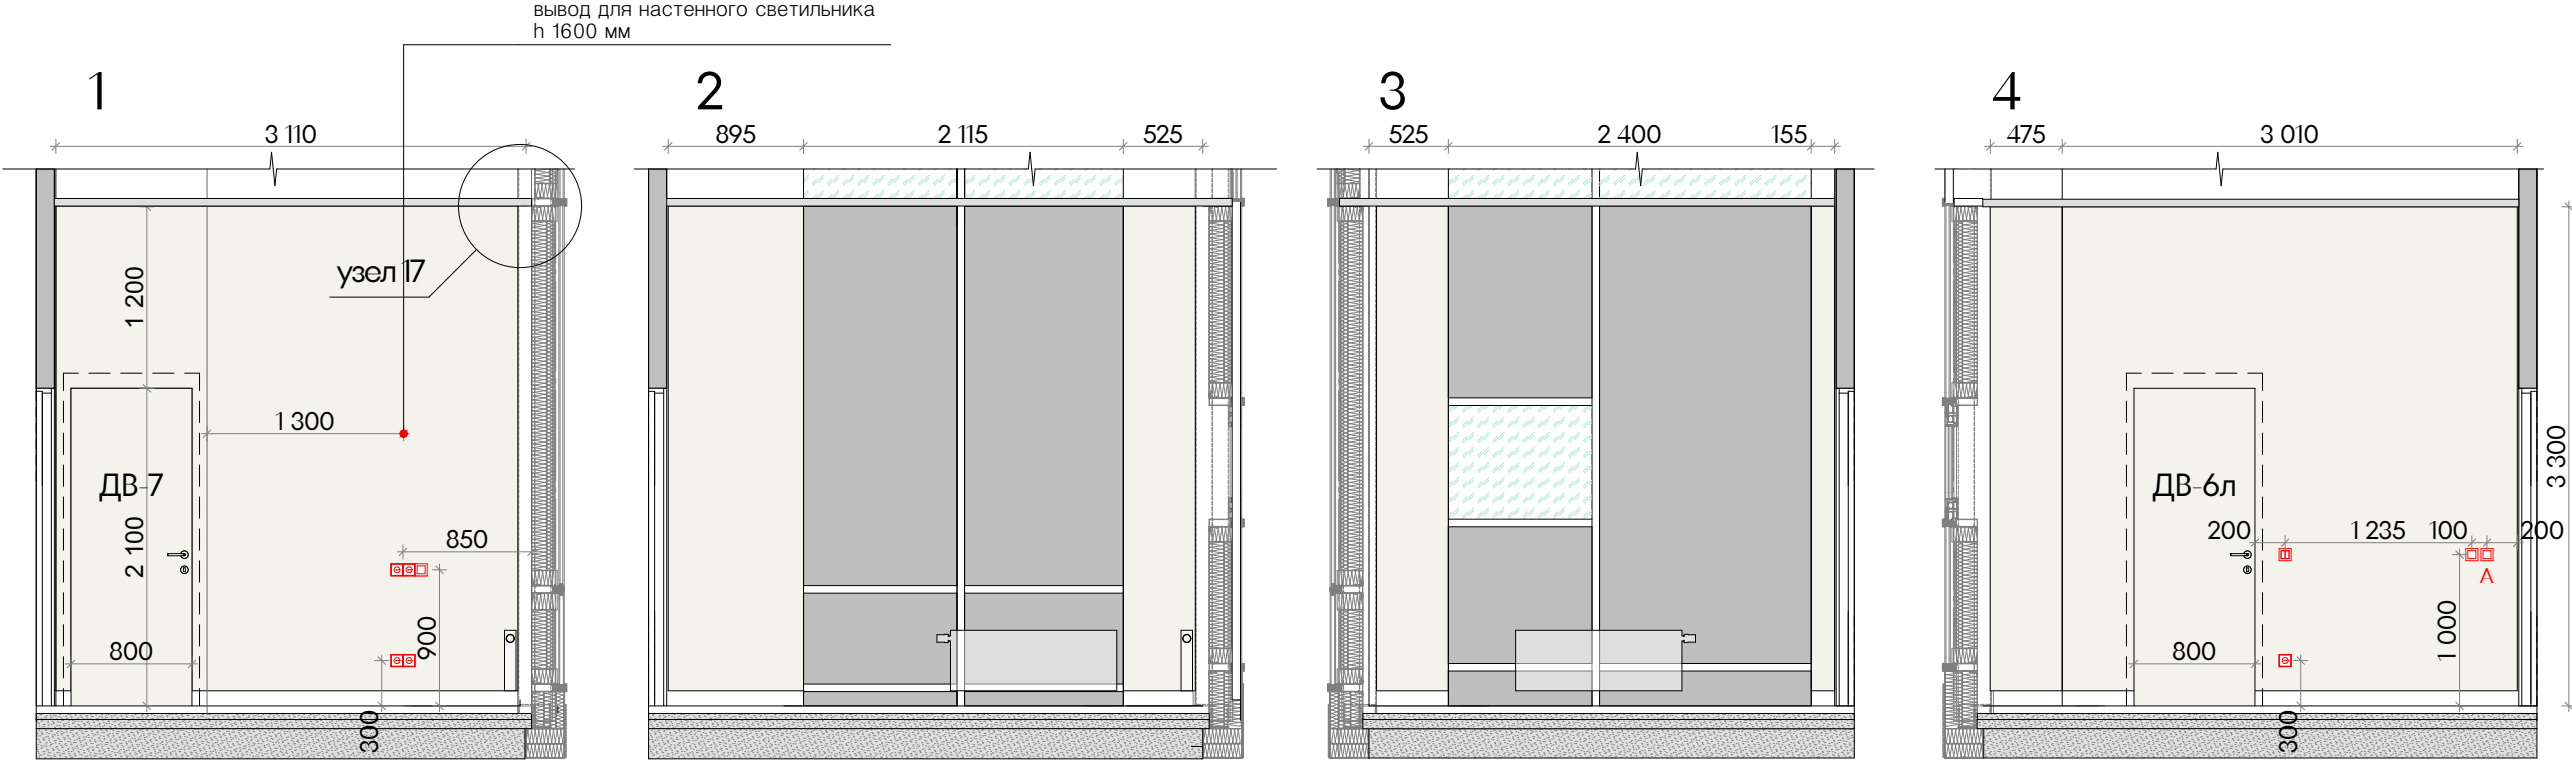



Условные обозначения	
	Atlas Concorde Rinascente Ivory 60x120 Matt или аналог
	Краска Dulux Professional Bindo негорючая (luxium) NCS S 1002-Y50R /или аналог

Примечания:

1. Развертки стен смотреть совместно с планами оборудования и отделки полов/стен/потолков.

2. Узел примыкания настенных покрытий к полу и устройство плинтуса - см. лист 25.

						ЕМТН-РД-4-АИ.Лобби			
						Многофункциональный гостиничный комплекс с подземной автостоянкой по адресу: г. Москва, 2-й Силикатный проезд, вл. 8			
Изм.	Колуч	Лист	№Док	Подп.	Дата	Архитектурные интерьеры	Стадия	Лист	Листов
разработал	Веселова К.Ю.						РД	20	43
проверил	Подгорский С.В.								
ГАП	Подгорский С.В.					Развертки стен помещения администратора корпус 4			

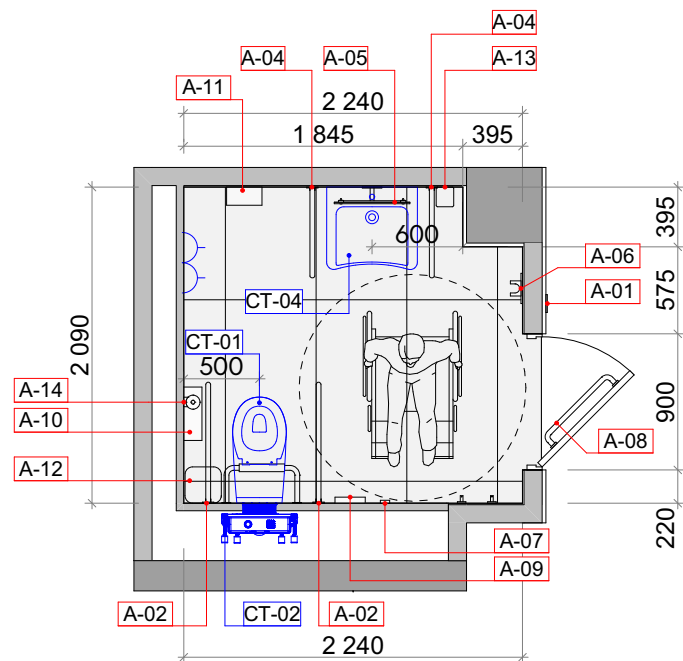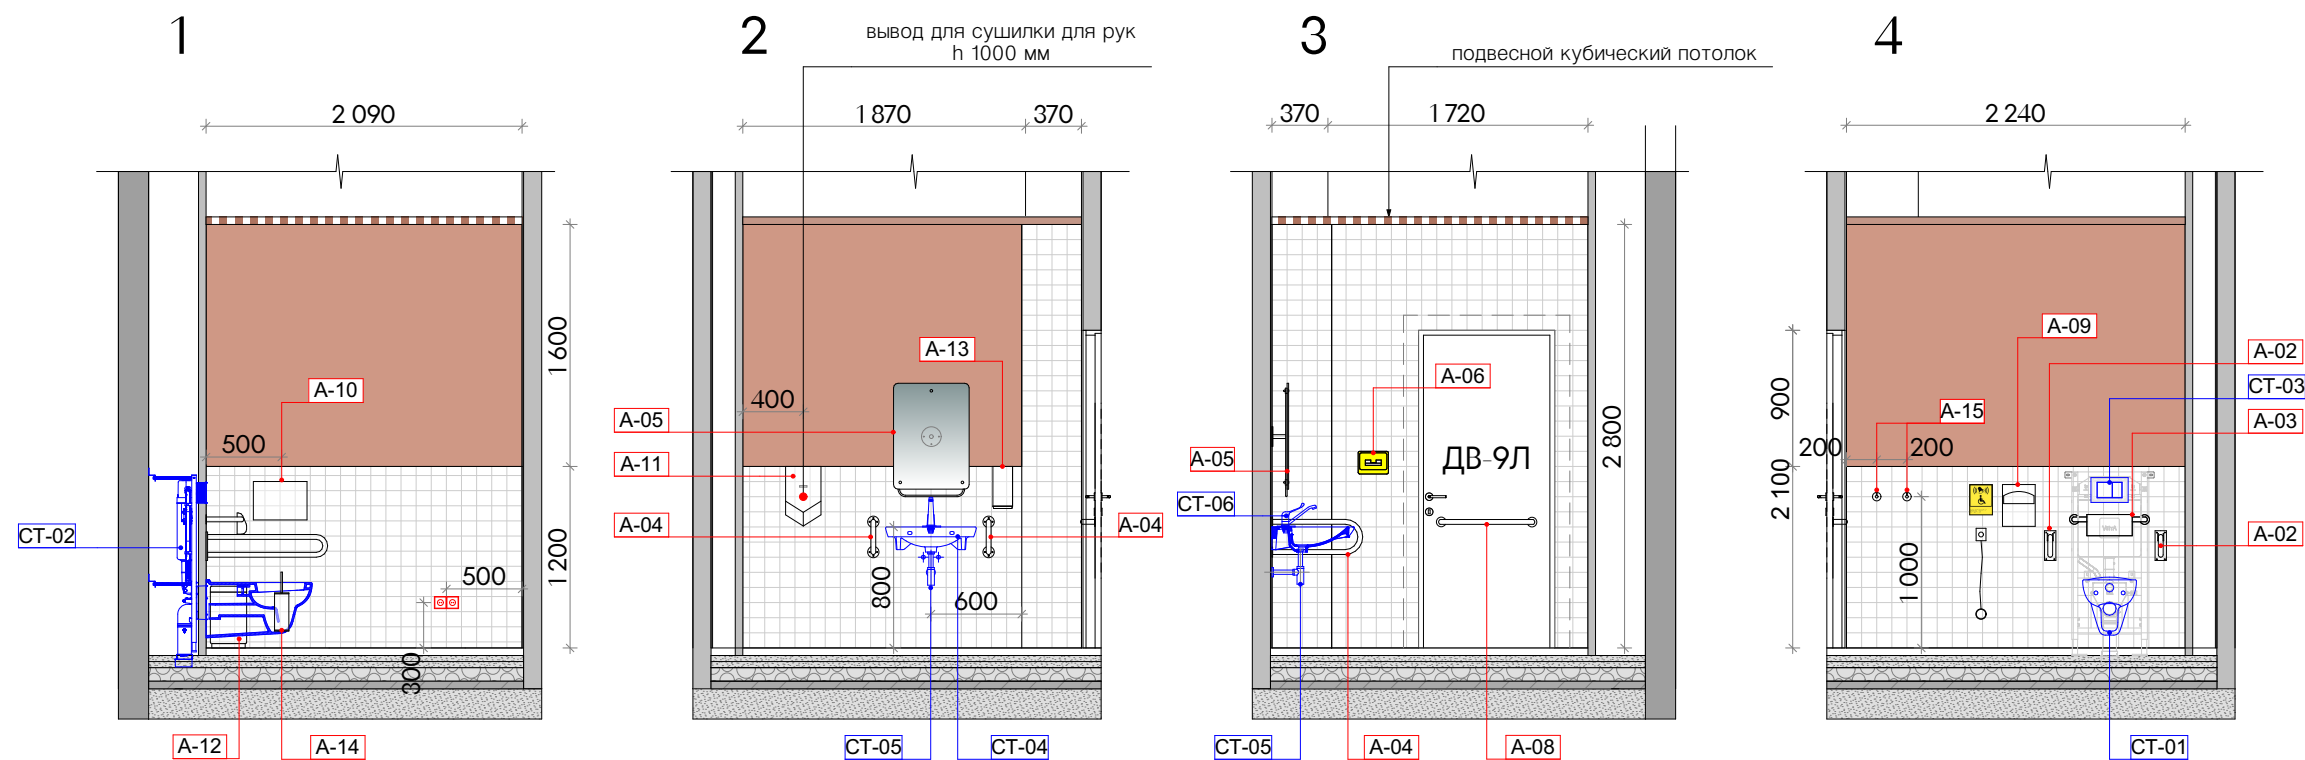



Условные обозначения	
	Atlas Concorde Rinascente Ivory 60x120 Matt/ или аналог
	Декоративная штукатурка Loggia Marmo Romano RAL 3012 Cerato/или аналог
	Керамогранит Kerama Marazzi Агуста белый натуральный 9,8x9,8 x 0,7 /или аналог
	Начало укладки плитки

- Чертеж содержит уточняющую привязку окончательного сантехнического оборудования систем ВК.
- Спецификацию сантехнических приборов и оборудования - см.лист 37.

Маркировка оборудования и аксессуаров:

- CT-01 Унитаз VITRA Conforma 5810B003-6234, с сиденьем для людей с ограниченными возможностями или аналог
CT-02 Система инсталляции для унитазов Vitra V12 или аналог
CT-03 Кнопка смыва Vitra Loop O, металлическая, цвет Нержавеющая Сталь. или аналог
CT-04. Vitra for all, Conforma раковина для людей с ограниченными возможностями. или аналог
CT-05. Плоский сифон для раковин (арт. 6926) или аналог
CT-06. Смеситель для раковины Vitra Solid S однорычажный хром латунь или аналог
А-01 Тактильно-визуальный знак "Туалет для инвалидов"
А-02 Поручень откидной без бумагодержателя по ГОСТ 800x150 мм (арт. 3207-150) или аналог
А-03. Поручень-опора с подушкой для спины в санитарно-гигиенические комнаты (арт. 8333) или аналог
А-04. Поручень для раковины двухопорный 600мм (арт. 8071-600-K) или аналог
А-05. Зеркало с изменяющимся углом наклона VITRA DESIGN STUDIO 50x75x11 или аналог
А-06 Универсальный держатель для трости и костылей (арт. DS-2268) или аналог
А-07. Система вызова помощи в санузел с кнопкой со шнурком (арт. А310ш) или аналог
А-08. Поручень прямой настенный 600мм (арт. 3218-600-K) или аналог
А-09. Mediclinics DCA100CS Диспенсер для одноразовых сидений (нержавеющая сталь шлифованная) или аналог
А-10. Диспенсер туалетной бумаги Tork Image Design 460006 или аналог
А-11. Сушилка для рук Dyson Airblade HU02, никель (Nickel) или аналог
А-12. Мусорное ведро Weltwasser WW Noland MT 12L матовая сталь или аналог
А-13. Диспенсер для мыла Tork Image Design 460009 S4 или аналог
А-14. Ершик подвесной Artwelle Harmonie HAR 053 или аналог
А-15. Крючок для полотенец Bemeta Neo 104106025 нержавеющая сталь (Ø55x50 мм) или аналог

						ЕМТН-РД-4-АИ.Лобби					
						Многофункциональный гостиничный комплекс с подземной автостоянкой по адресу: г. Москва, 2-й Силикатный проезд, вл. 8					
Изм.	Копуч.	Лист	№Док	Подп.	Дата	Архитектурные интерьеры	Стадия	Лист	Листов		
разработал	Веселова К.Ю.						РД	21	43		
проверил	Подгорский С.В.										
ГАП	Подгорский С.В.					Развертки стен санузла МГН корпус 4					

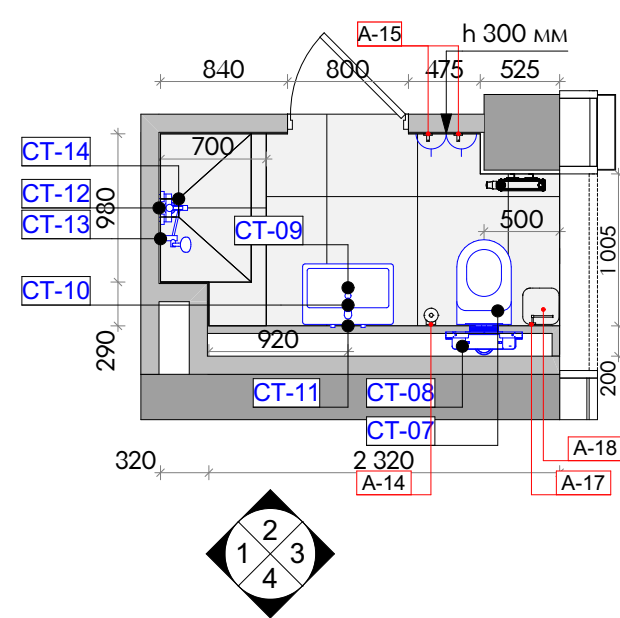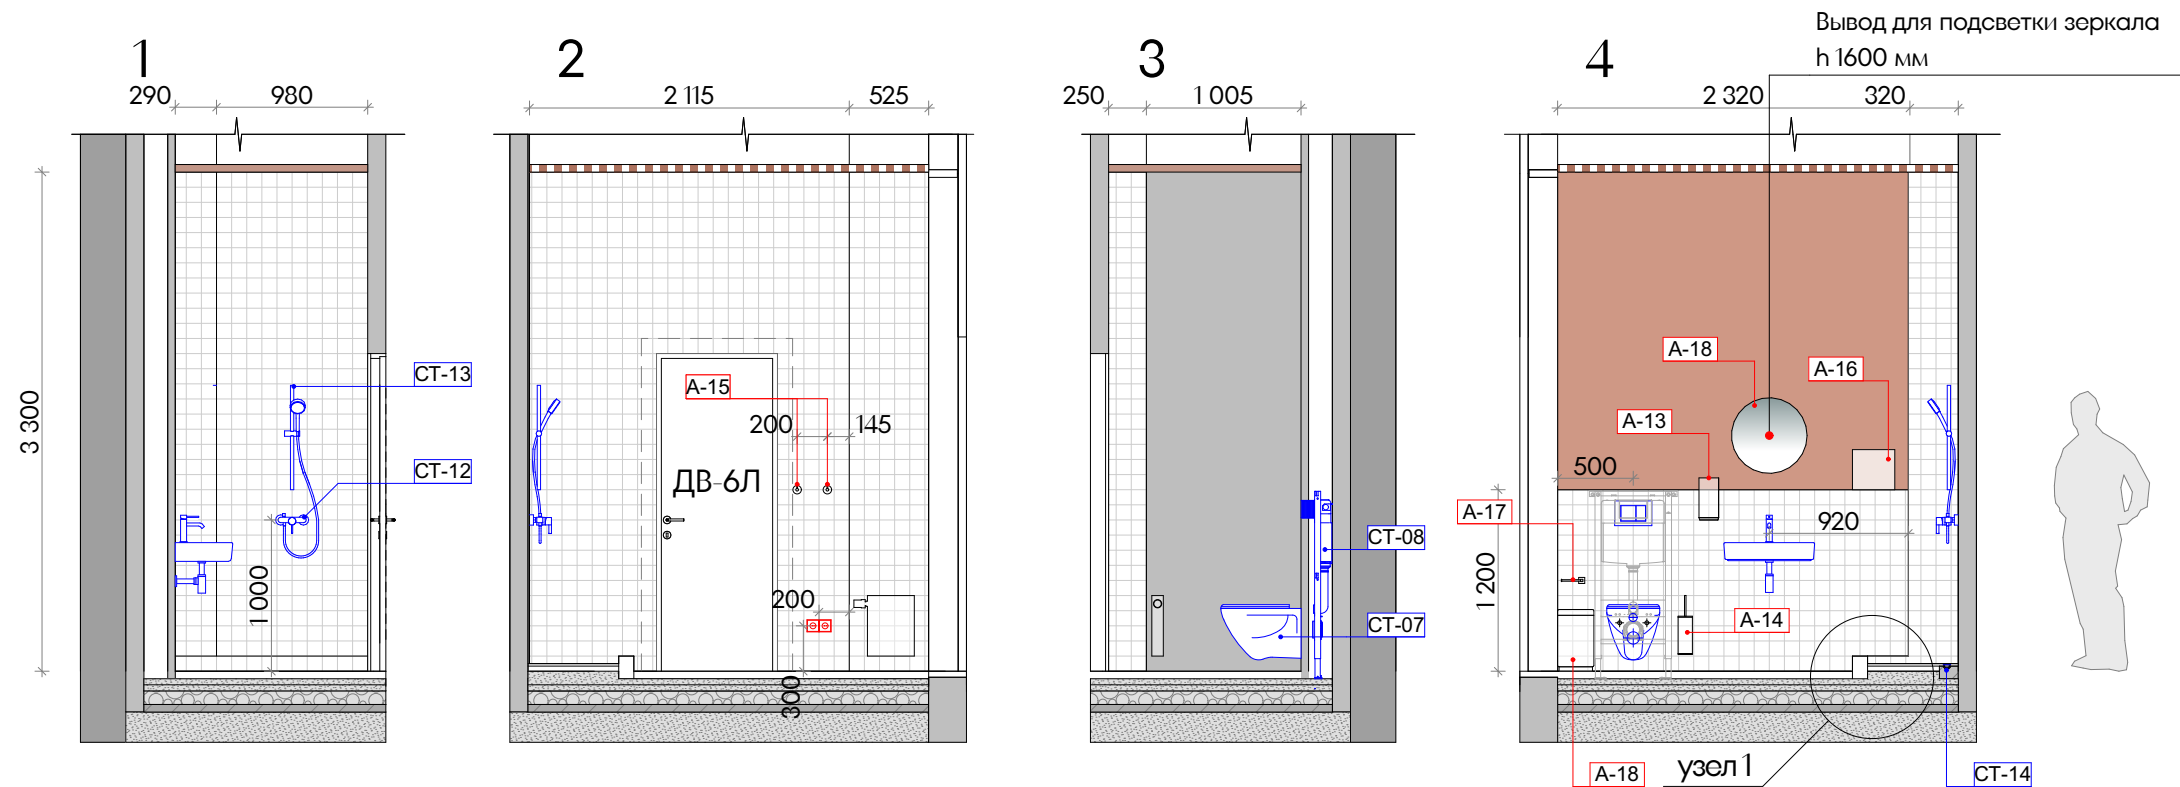





Условные обозначения	
	Atlas Concorde Rinascente Ivory 60x120 Matt/ или аналог
	Декоративная штукатурка Loggia Marmo Romano RAL 3012 Cerato/или аналог
	Керамогранит Kerama Marazzi Агуста белый натуральный 9,8х9,8 х 0,7 /или аналог
	Начало укладки плитки

1. Чертеж содержит уточняющую привязку окончного сантехнического оборудования систем ВК.
2. Спецификацию сантехнических приборов и оборудования - см.лист 37.

Маркировка оборудования и аксессуаров:

CT-07 Комплект Унитаз подвесной Vitra Shift 7742B003-0075 белый глянцевый или аналог
+ Крышка 91-003-009 с микролифтом, петли хром или аналог
CT-08. Инсталляция V-Fix Core 732-5800-01 с кнопкой смыва Root R 740-2280 хром или аналог
CT-09 Подвесная раковина Vitra Archiplan 7401B003-0001 60 см или аналог
CT-10. Смеситель для раковины Vitra Flow Soft, хром или аналог
CT-11. Сифон для раковины STWORKI SD-001CR хром + Донный клапан для раковины или аналог
A-13. Диспенсер для мыла Tork Image Design 460009 S4 или аналог
A-14. Ершик подвесной Artwelle Harmonie HAR 053 или аналог
A-15. Крючок для полотенец Bemeta Neo 104106025 нержавеющая сталь (Ø55x50 мм) или аналог
A-16. Диспенсер для бумажных полотенец WasserKraft K 10091 или аналог
A-17. Держатель туалетной бумаги WasserKraft Lippe K-6596 или аналог
A-18. Мусорное ведро Weltwasser WW Erfie MT 12L хром матовый или аналог
A-19 Круглое зеркало с подсветкой Miralls Sol Ø 500 мм или аналог

						ЕМТН-РД-4-АИ.Лобби		
						Многофункциональный гостиничный комплекс с подземной автостоянкой по адресу: г. Москва, 2-й Силикатный проезд, вл. 8		
Изм.	Колуч	Лист	№Дак	Подп.	Дата	Архитектурные интерьеры	Стадия	Лист
разработал	Веселова К.Ю.						РД	22
проверил	Подгорский С.В.							43
ГАП	Подгорский С.В.					Развертки стен санузла администратора корпус		
						4		

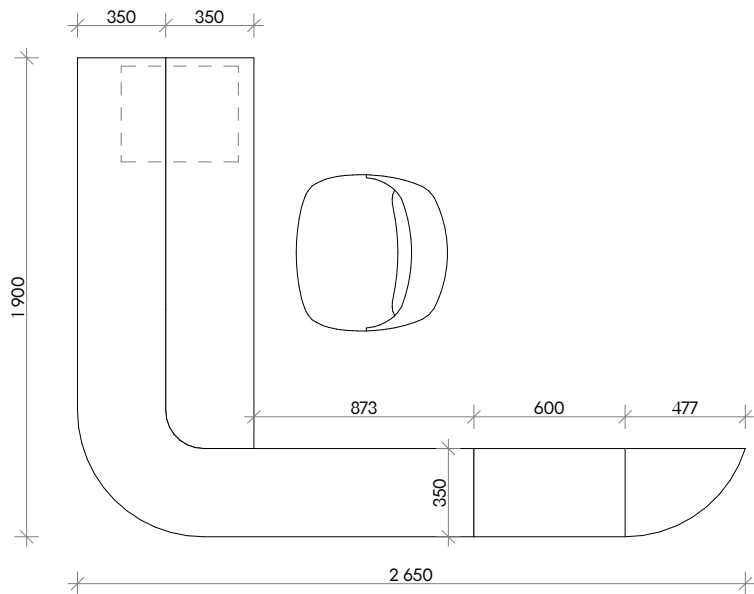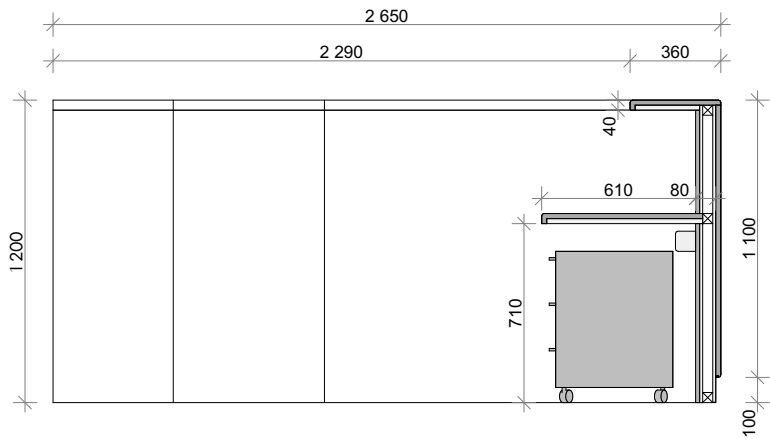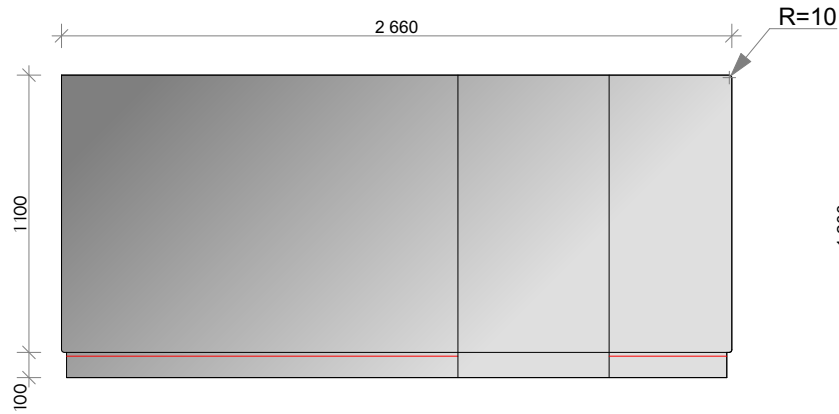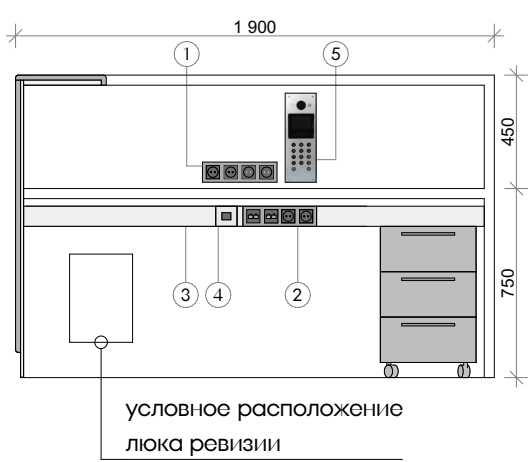



Электроустановочные изделия в стойке ресепшен		
№№	Наименование	Описание
1	Розетки силовые 220v 4 шт	В кабель-канале под рабочей столешницей стойки. Цвет черный.
	Рамка на 4 поста	
2	Розетки силовые 220v 2 шт	
	Розетки слаботочные RJ45 двухпортовые 2 шт	
	Рамка на 4 поста	
3	Кабель-канал	Пластик, цвет черный
4	Извещатель охранный ручной точечный электроконтактный	Накладной, под рабочей столешницей. Скрытая проводка в каркасе стойки.
5	Панель домофона - планшет	

Описание изделия:
Лицевая часть и верхняя гостевая столешница МДФ + металлизированный пластик Кроншпан. Внутреннее наполнение ЛДСП и МДФ + пластик Egger - U899 Нежный черный.

Примечания:
1. Чертеж является заданием на разработку, производство и монтаж напольной стойки ресепшен в Вестибюле 1-го этажа, 4 корпуса.
2. Толщина столешниц и отделочных панелей уточняется при согласовании материалов.
3. Все материалы отделки стойки и видимые крошки и стыки согласовать по образцам производителя с Заказчиком.
4. Отделку фасада стойки и гостевую столешницу выполнить с минимальным количеством стыков/без стыков. Рабочую столешницу выполнить цельной - без стыков.
5. Скрытое крепление элементов стойки между собой.
6. Стойка должна быть закреплена к полу, устанавливается на напольное покрытие.
7. Привязка стойки ресепшен на плане помещения - см. л. 07
8. Перед запуском в производство подрядчик выполняет обмеры и согласовывает с заказчиком проектную документацию.
9. Комплектацию стойки ресепшен согласовать в рабочем порядке с ГИПом и представителем Заказчика.



						ЕМТН-РД-4-АИ.Лобби			
						Многофункциональный гостиничный комплекс с подземной автостоянкой по адресу: г. Москва, 2-й Силикатный проезд, вл. 8			
Изм.	Колуч	Лист	№Док	Подп.	Дата	Архитектурные интерьеры	Стадия	Лист	Листов
разработал	Веселова К.Ю.						РД	23	43
проверил	Подгорский С.В.								
ГАП	Подгорский С.В.					Изделие индивидуального изготовления: стойка ресепшен			

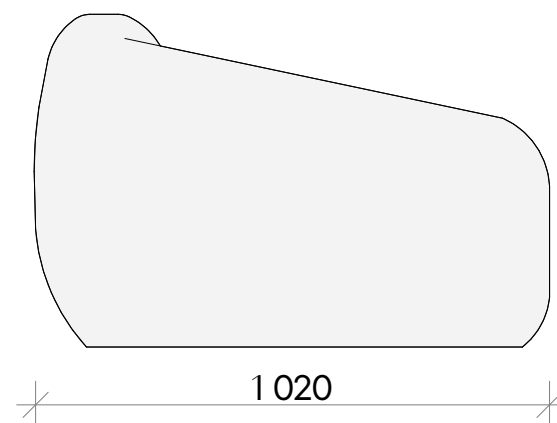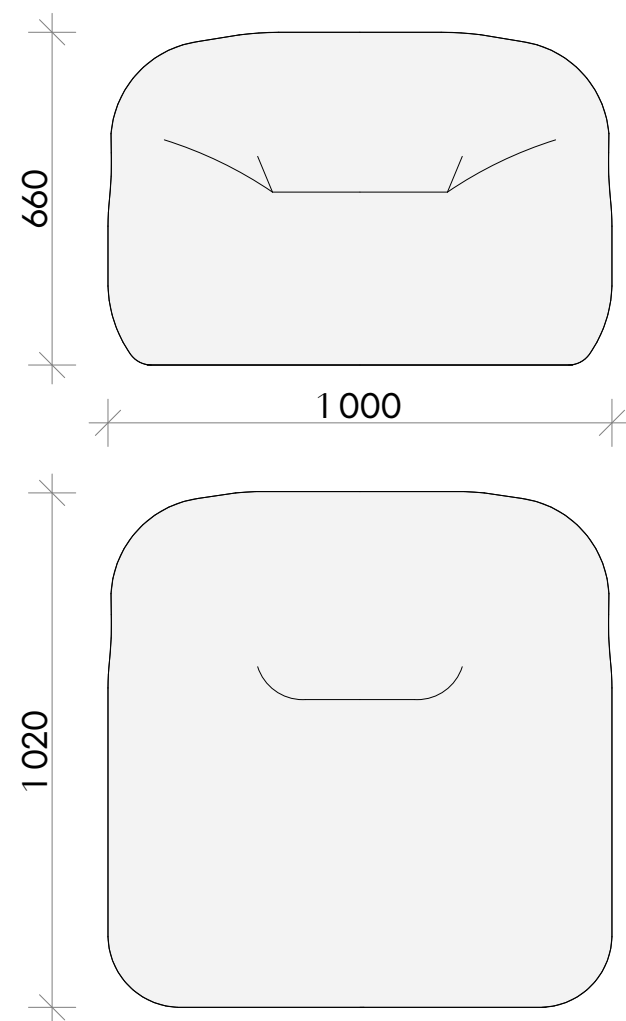


1. Все размеры являются проектными, даны в мм.
2. Все конструктивные решения разрабатываются подрядчиком на базе данного ТЗ и пожеланий/потребностей заказчика.
3. Материал, цвет, финишная отделка согласовываются подрядчиком с заказчиком по образцам.
Цвета: бордовый, серо-бежевый, красный, светло-серый (4 кресла)
4. Перед запуском в производство подрядчик выполняет и согласовывает с заказчиком проектную документацию.


						ЕМТН-РД-4-АИ.Лобби			
						Многофункциональный гостиничный комплекс с подземной автостоянкой по адресу: г. Москва, 2-й Силикатный проезд, вл. 8			
Изм.	Колуч.	Лист	№Док	Подп.	Дата	Архитектурные интерьеры	Стадия	Лист	Листов
разработал		Веселова К.Ю.					РД	24	43
проверил		Подгорский С.В.							
						Изделие индивидуального изготовления: кресло			
ГАП		Подгорский С.В.							

Узел 1 Устройство душевого поддона в строительном исполнении


Сечение душевого поддона

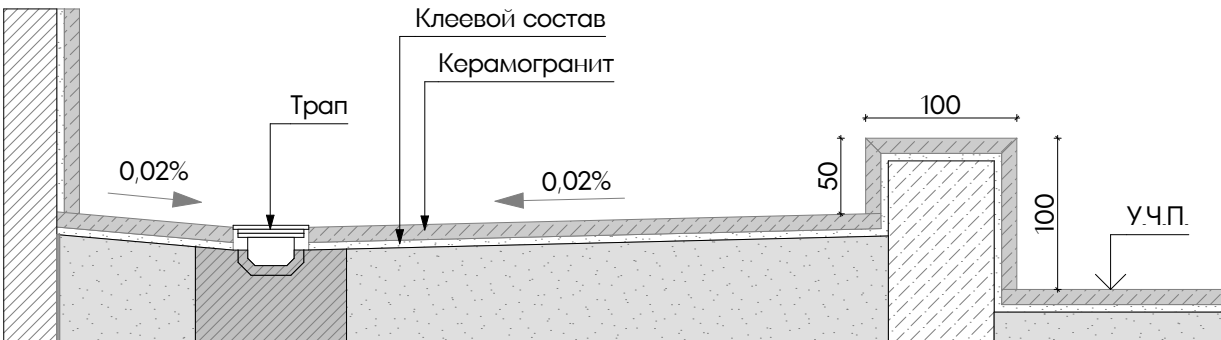

Отделка бортика поддона


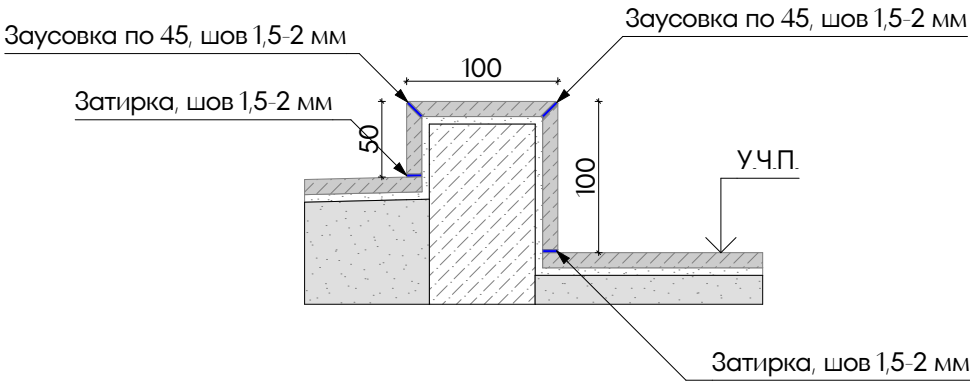


Узел 2 Устройство линейного трапа

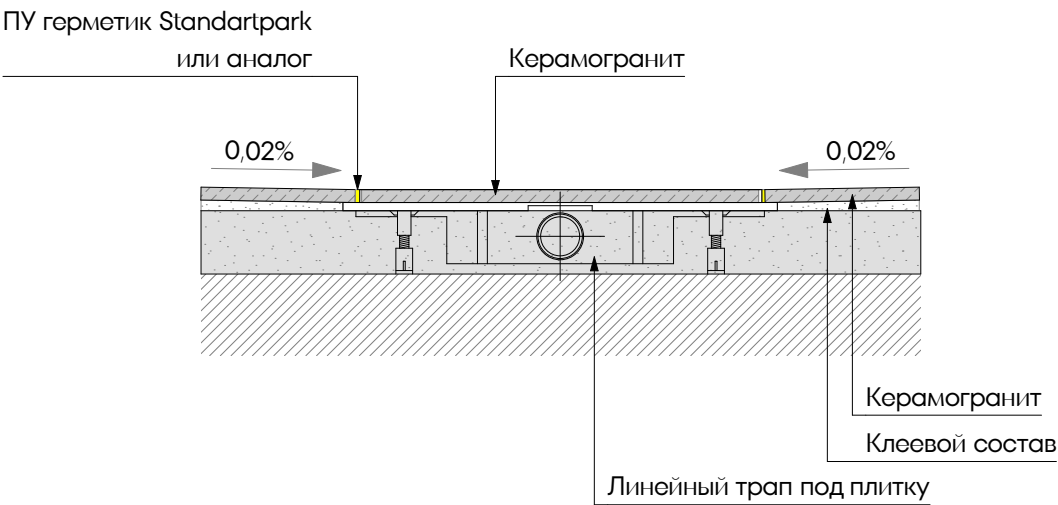


Узел 3

ПП-01 теневой плинтус на стенах из монолита

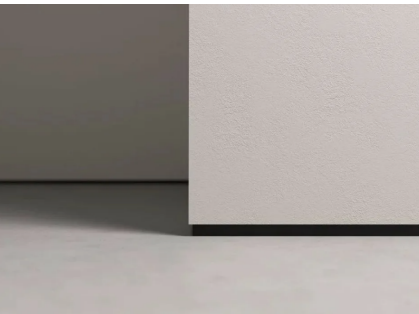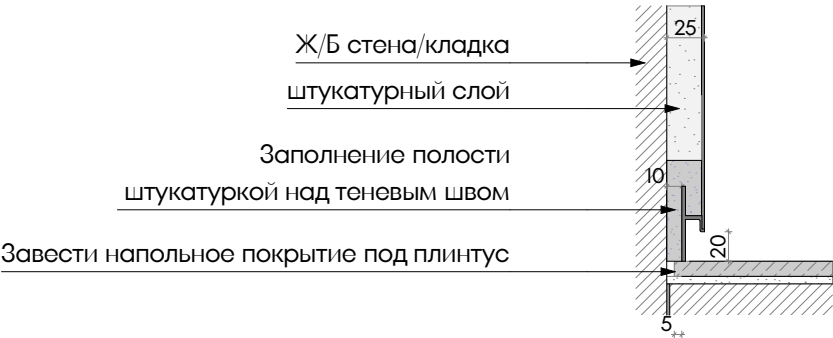


Узел 4

ПП-02 встроенный плинтус из напольного керамогранита

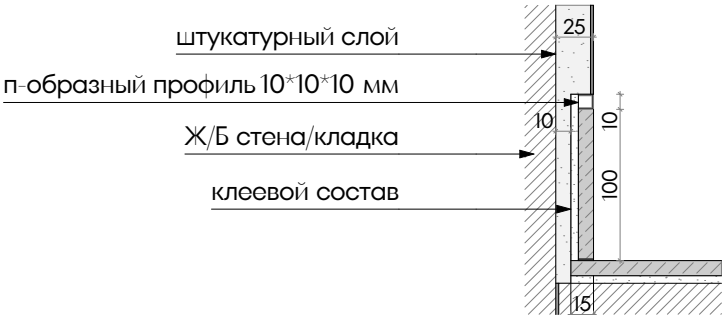


						ЕМТН-РД-4-АИ.Лобби			
						Многофункциональный гостиничный комплекс с подземной автостоянкой по адресу: г. Москва, 2-й Силикатный проезд, вл. 8			
Изм.	Колуч	Лист	№Док	Подп.	Дата	Архитектурные интерьеры	Стадия	Лист	Листов
разработал	Веселова К.Ю.						РД	25	43
проверил	Подгорский С.В.								
ГАП	Подгорский С.В.					Узлы устройства трапов, плинтусов			


Узел 5. Устройство лифтовых порталов. Горизонтальное сечение

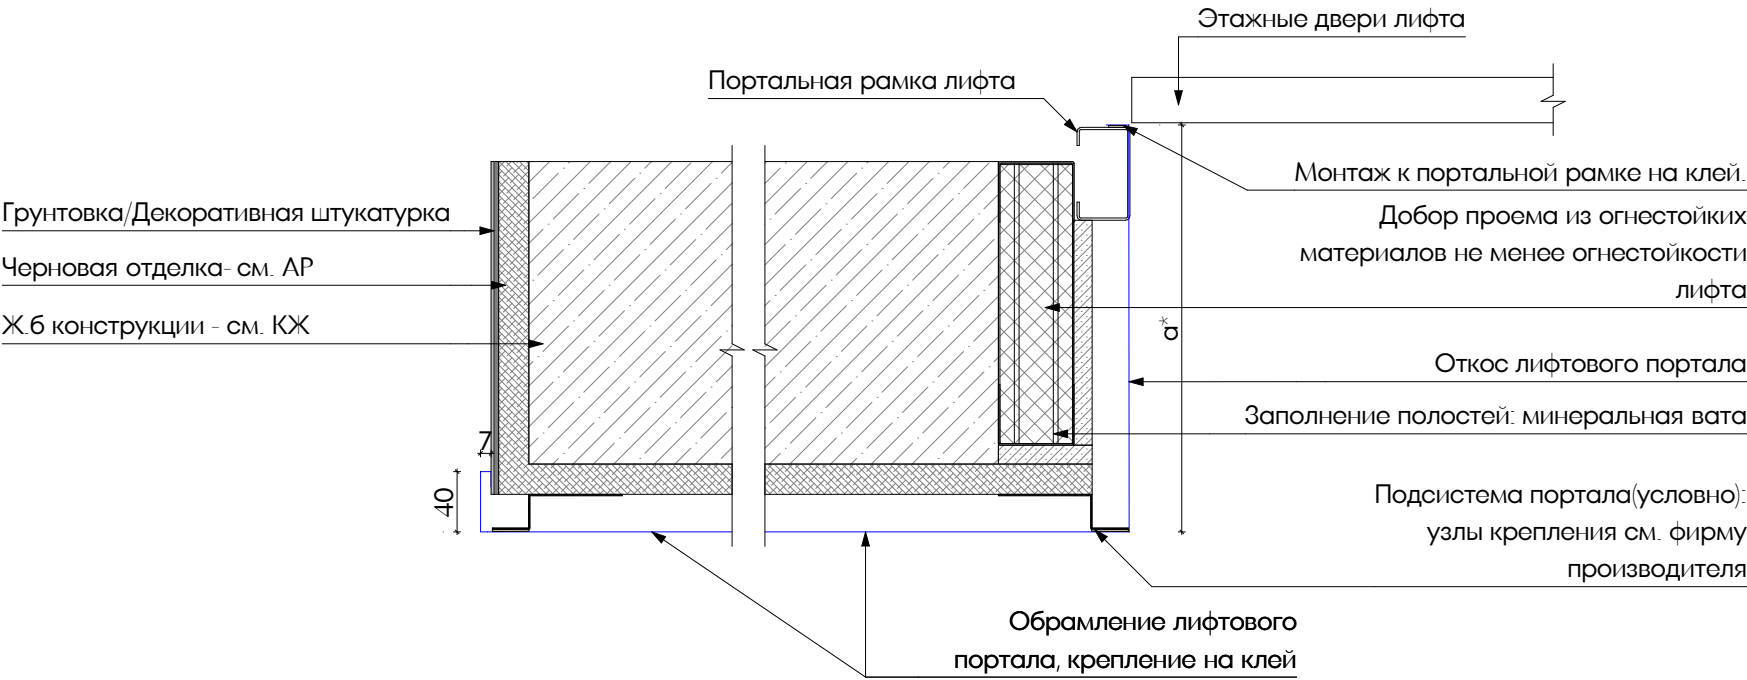

Узел 6. Устройство лифтовых порталов. Вертикальное сечение

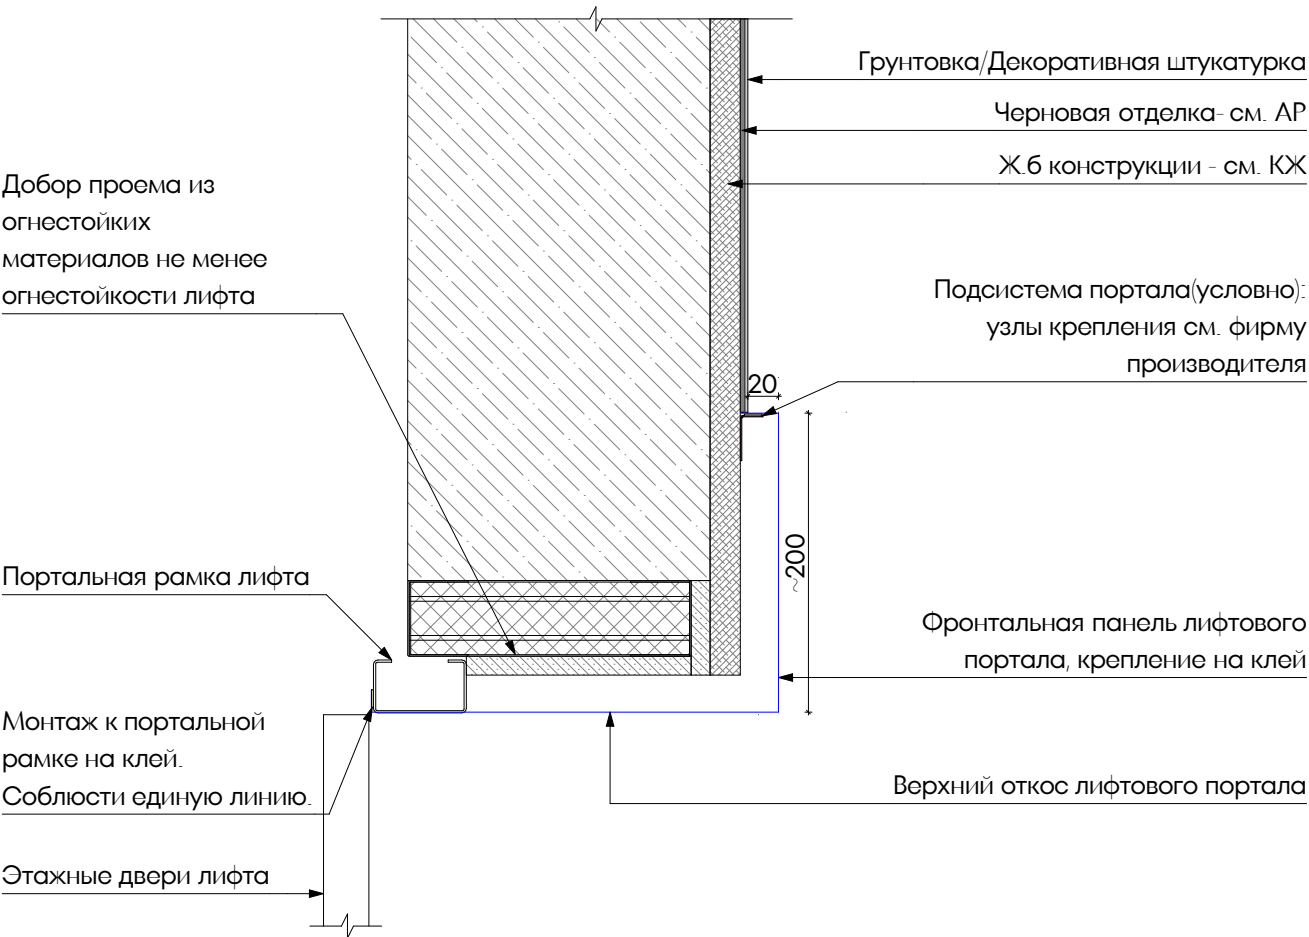


Узел 7. Примыкание керамогранита к направляющей лифтовых дверей

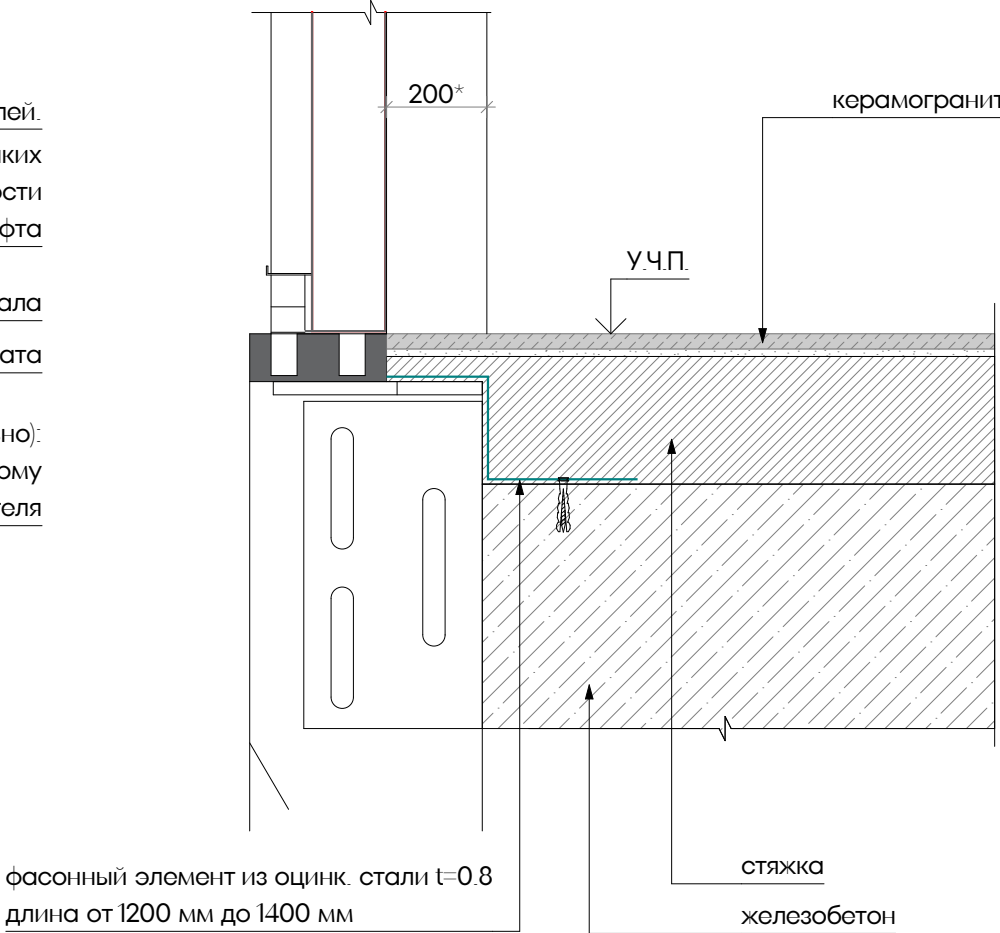

- Примечания:
- 1. Лифтовой портал индивидуального изготовления по эскизу. Производитель: HOGER. Материал: сталь листовая толщиной 1,0-1,2мм. Все цвета и фактуры видимых элементов, кромки, стыки, систему монтажа согласовать перед началом производства с Заказчиком.
 - 2. Эскиз является заданием для разработки изделия компанией-производителем.
 - 3. Изготовить по замерам на объекте после монтажа лифтового оборудования. Скрытый монтаж на клей по технологии исполнителя работ. Место монтажа - см. на плане отделки стен и развертках данного комплекта.


						ЕМТН-РД-4-АИ.Лобби			
						Многофункциональный гостиничный комплекс с подземной автостоянкой по адресу: г. Москва, 2-й Силикатный проезд, вл. 8			
Изм.	Колуч	Лист	№Дак	Подп.	Дата	Архитектурные интерьеры	Стадия	Лист	Листов
разработал	Веселова К.Ю.						РД	26	43
проверил	Подгорский С.В.								
ГАП	Подгорский С.В.					Узлы лифтового портала			

Узел 8. Устройство внешнего угла стен
керамогранит - керамогранит

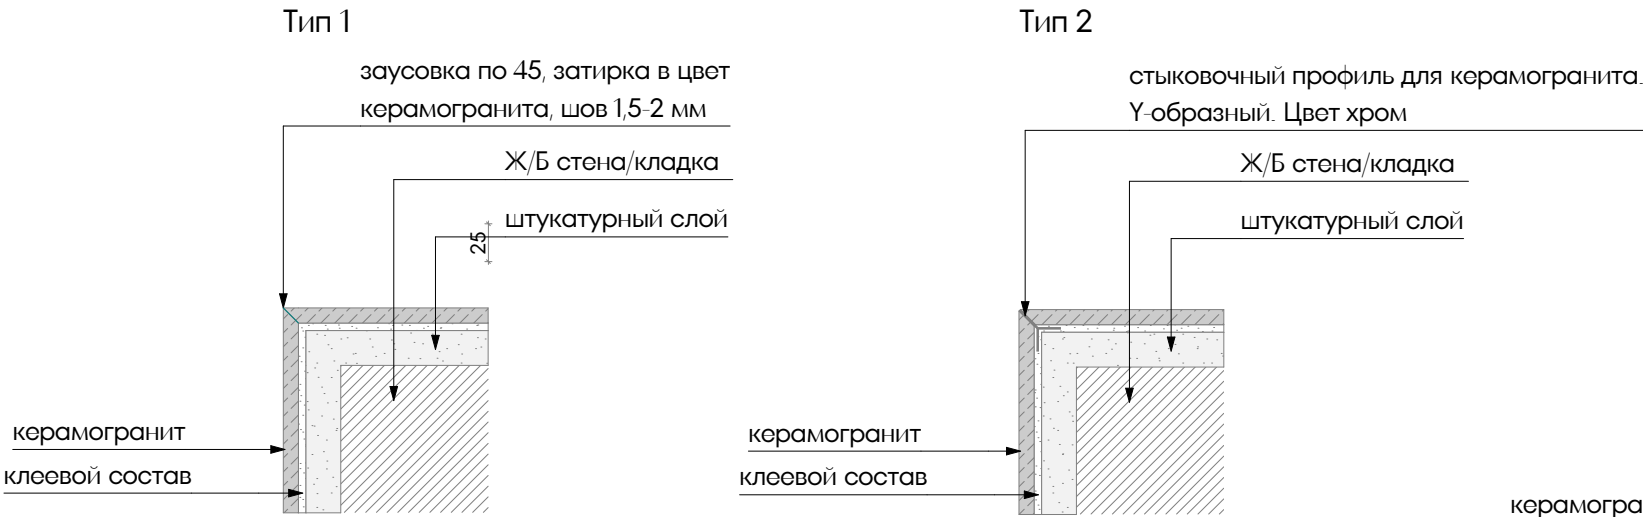


Тип примыкания согласовать с техническим заказчиком

Узел 9. Устройство внешнего угла стен
окраска-окраска

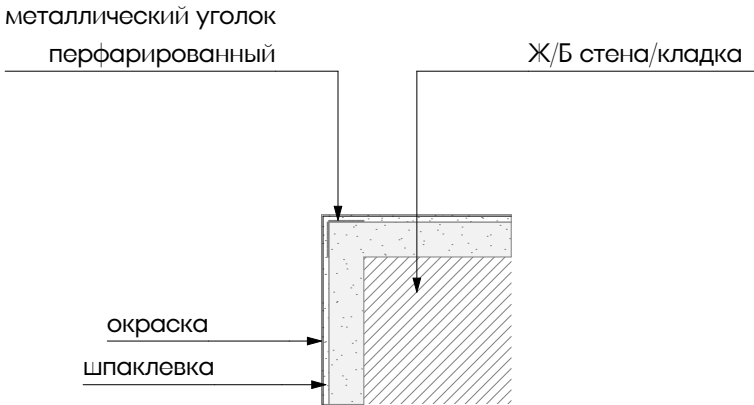


Узел 10. Потайной люк-дверь

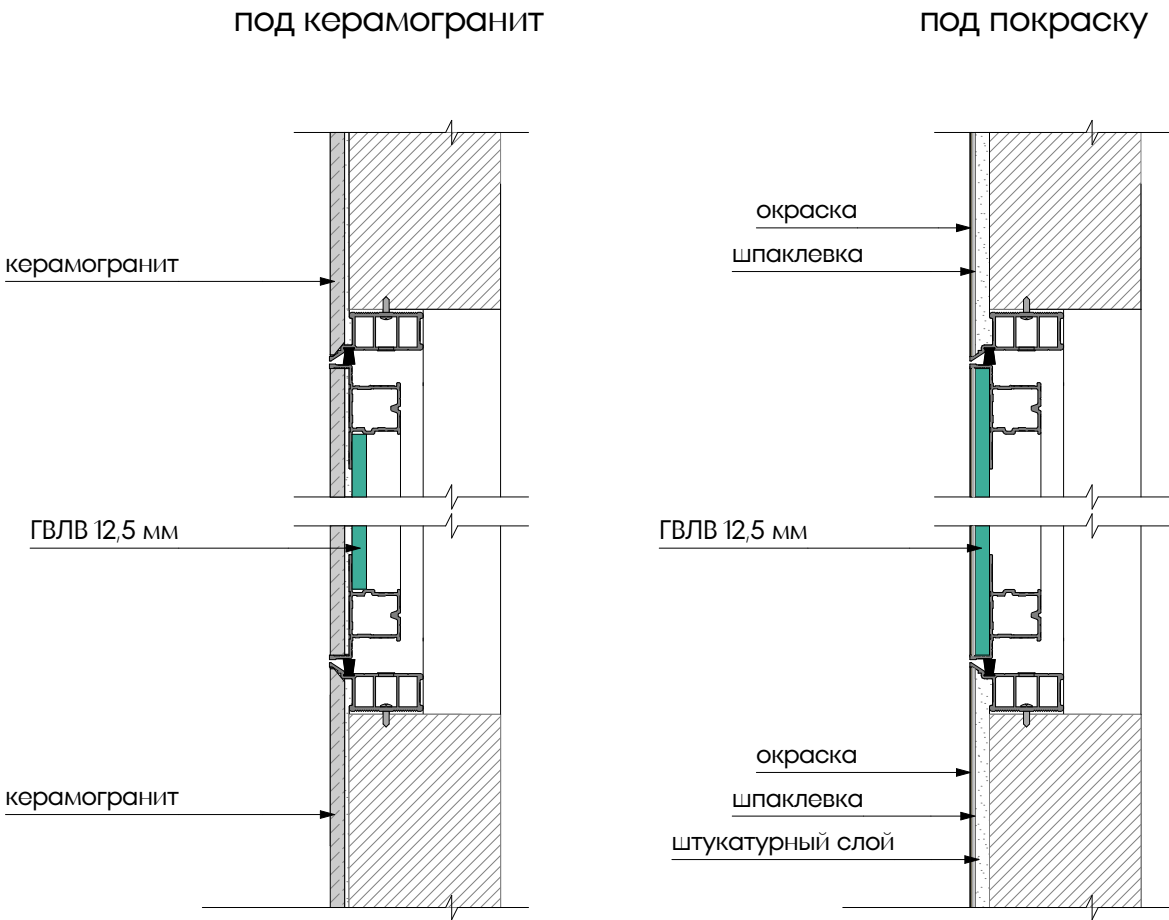


						ЕМТН-РД-4-АИ.Лобби			
						Многофункциональный гостиничный комплекс с подземной автостоянкой по адресу: г. Москва, 2-й Силикатный проезд, вл. 8			
Изм.	Колуч	Лист	№Дак	Подп.	Дата	Архитектурные интерьеры	Стадия	Лист	Листов
разработал		Веселова К.Ю.					РД	27	43
проверил		Подгорский С.В.							
ГАП		Подгорский С.В.				Узлы общие 8-10			


Узел 11. Устройство внутрипольного конвектора

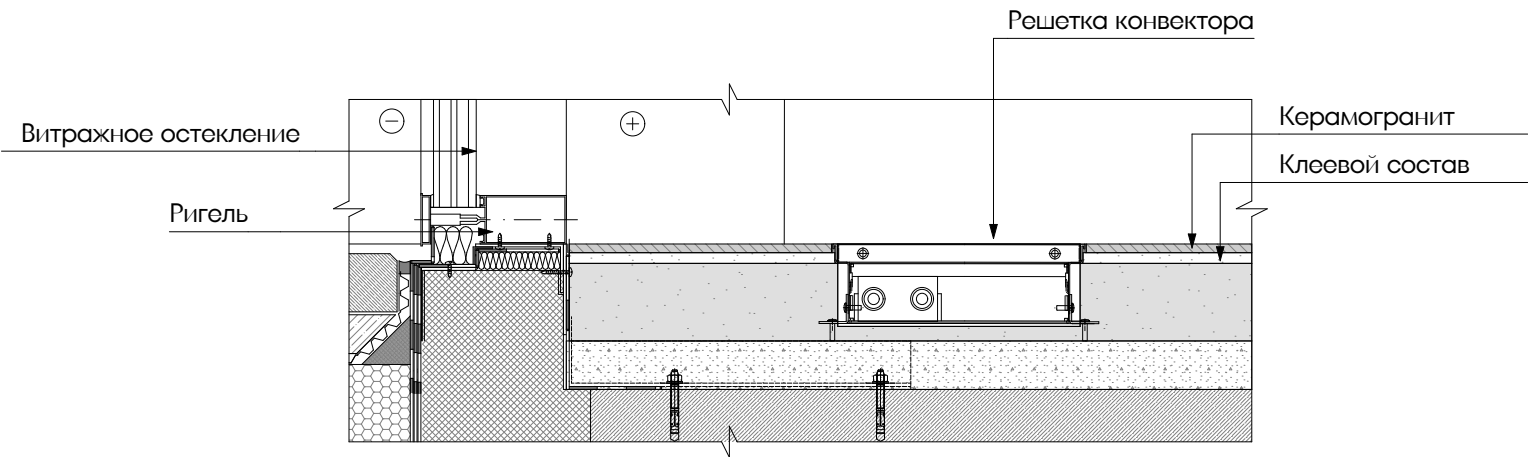



Узел 12. Прямо́к под грязезащитную решетку

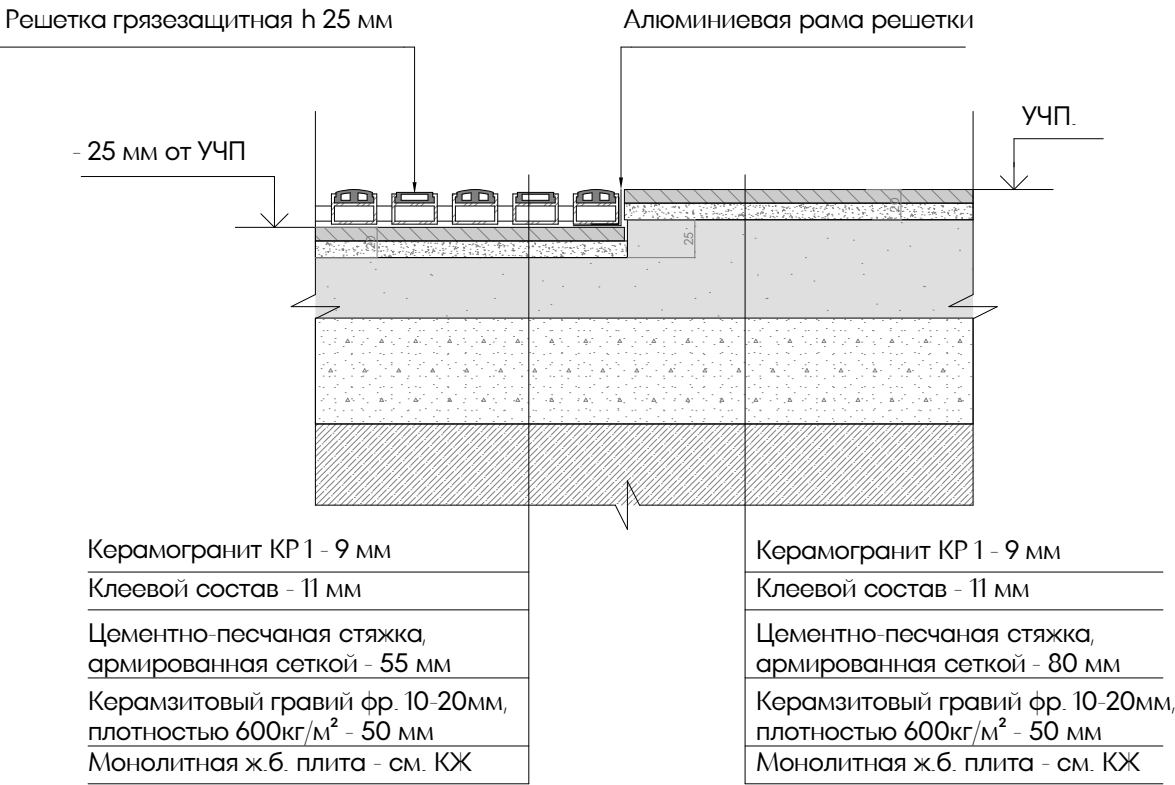


Узел 13. Откос в одной плоскости со стойкой витража

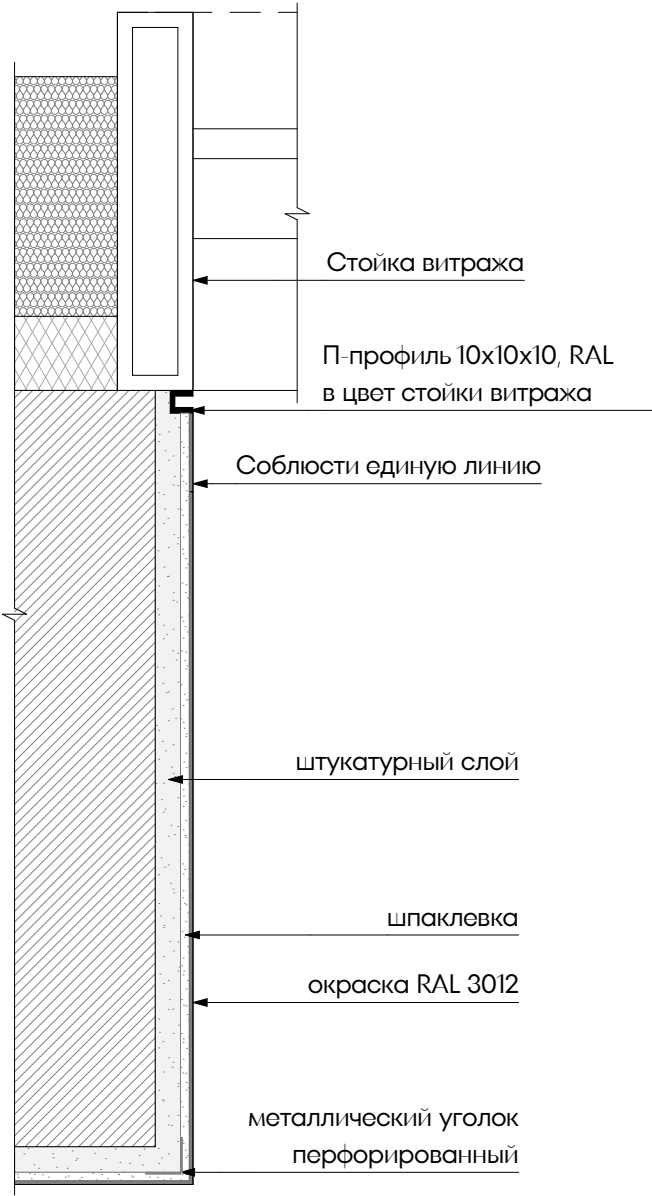

						ЕМТН-РД-4-АИ.Лобби			
						Многофункциональный гостиничный комплекс с подземной автостоянкой по адресу: г. Москва, 2-й Силикатный проезд, вл. 8			
Изм.	Колуч	Лист	№Док	Подп.	Дата	Архитектурные интерьеры	Стадия	Лист	Листов
разработал	Веселова К.Ю.						РД	28	43
проверил	Подгорский С.В.								
ГАП	Подгорский С.В.					Узлы общие 11-13			

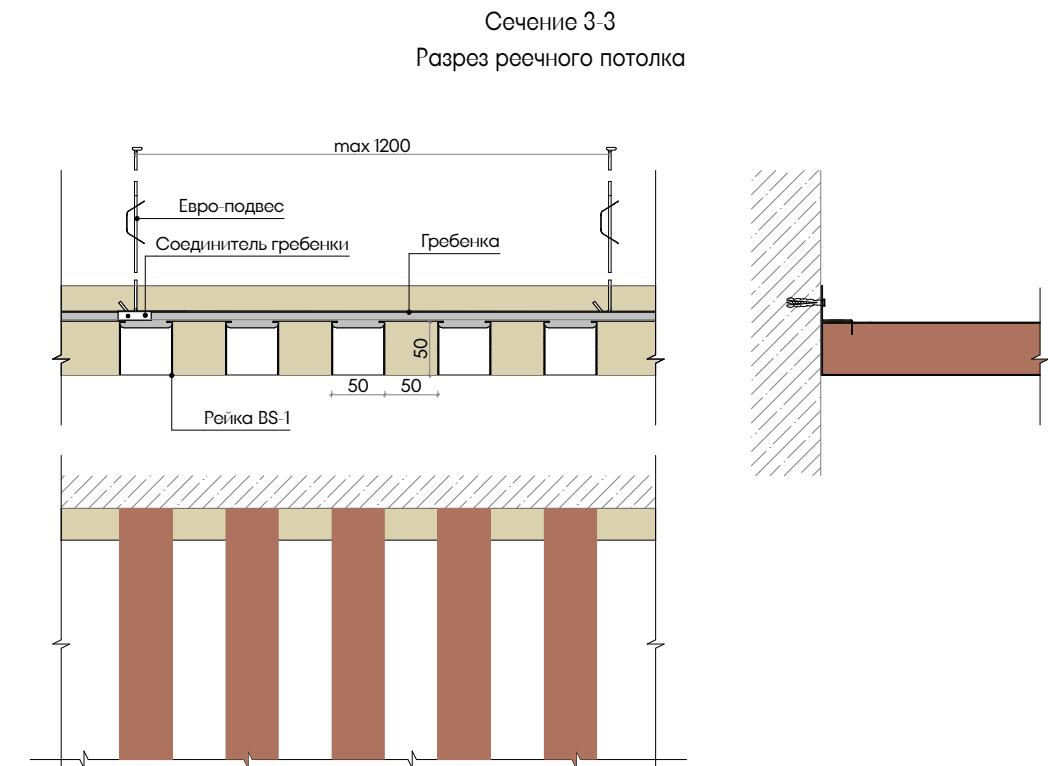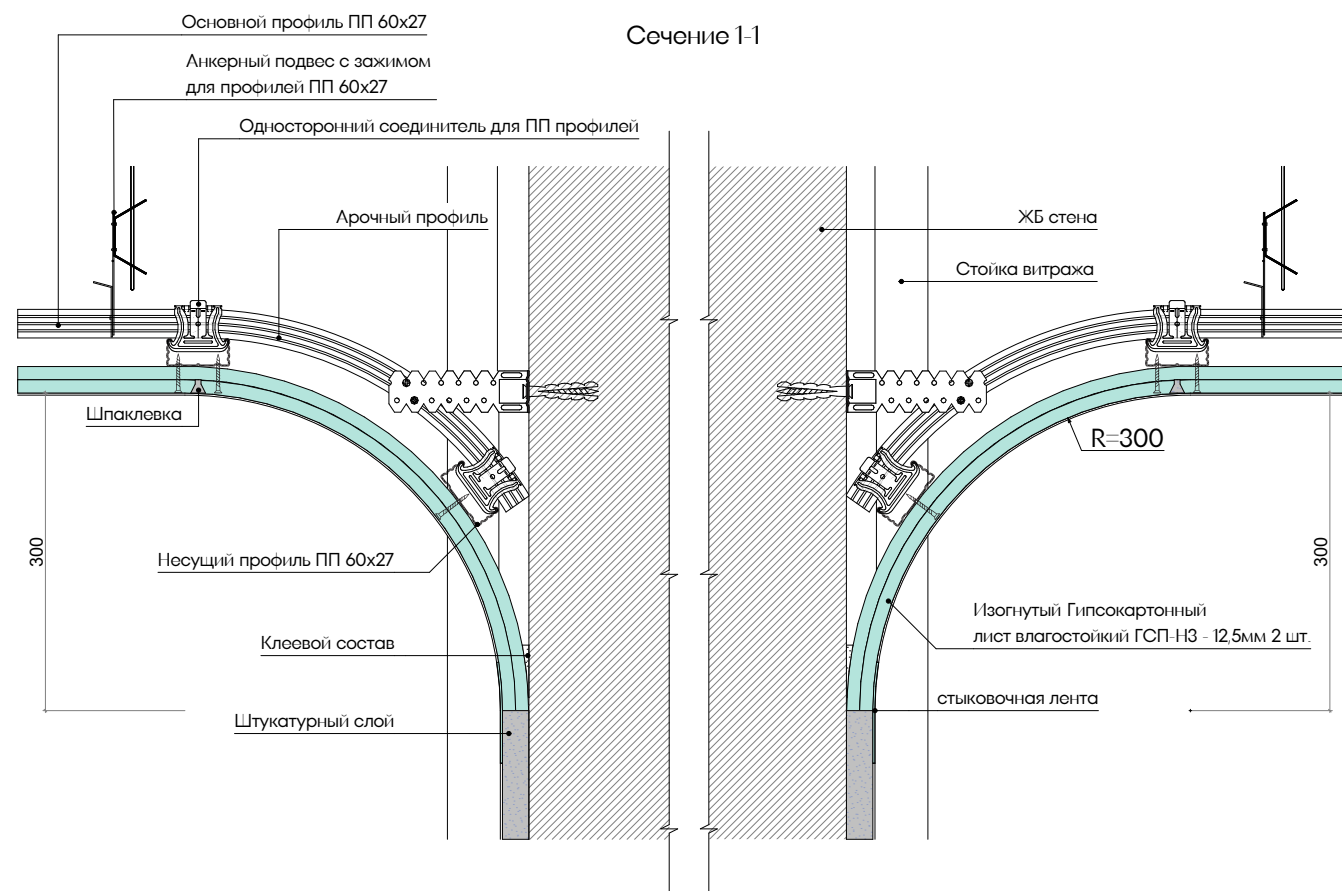


*Перед заказом подвесных потолков КЖС согласовать с ГИПом проекта в рабочем порядке.
Узлы подвесного потолка показаны условно. Являются техническим заданием на разработку для производителя.

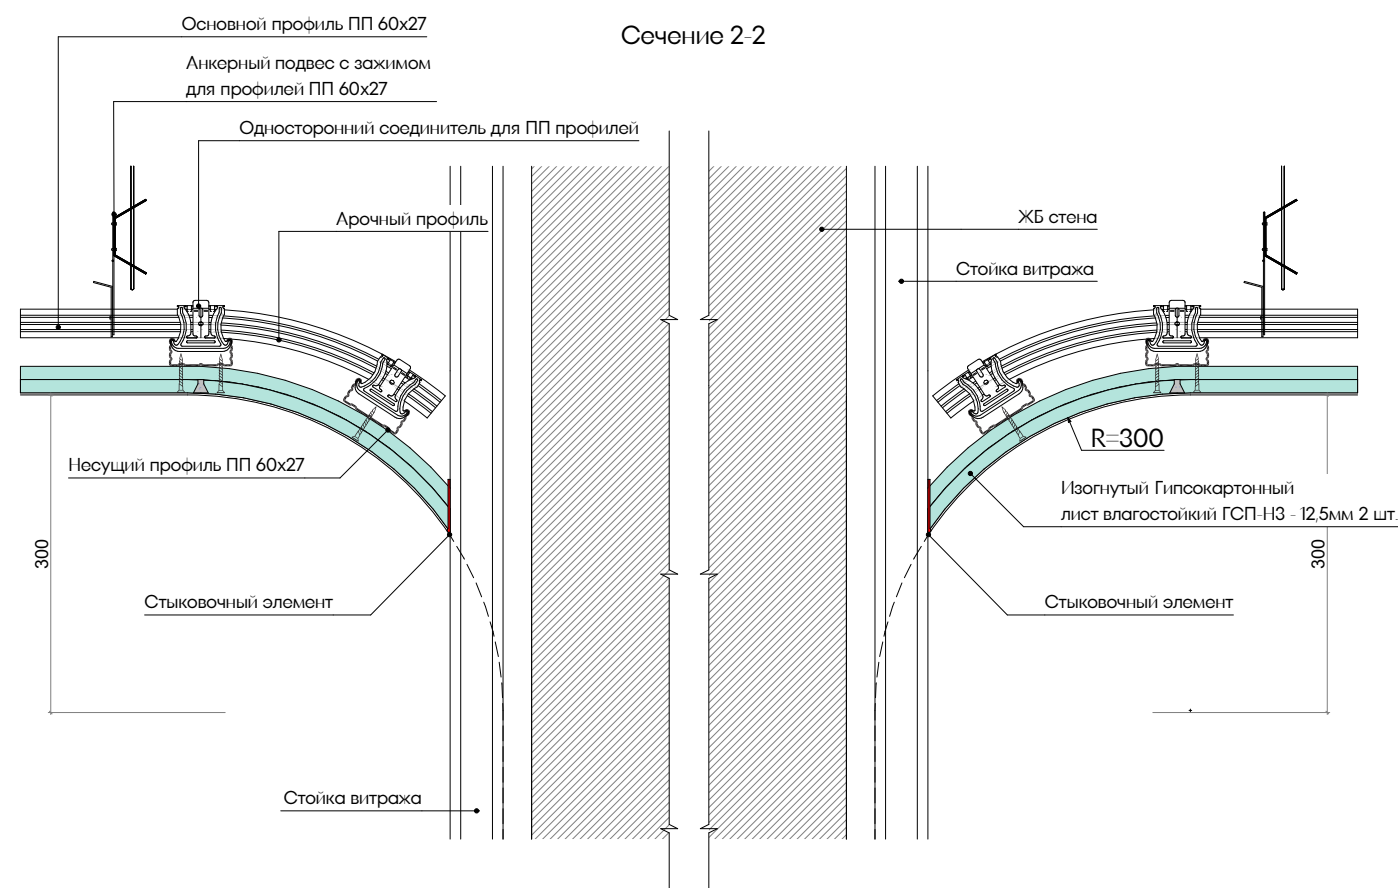


						ЕМТН-РД-4-АИ.Лобби			
						Многофункциональный гостиничный комплекс с подземной автостоянкой по адресу: г. Москва, 2-й Силикатный проезд, вл. 8			
Изм.	Копуч	Лист	N-Док	Подп.	Дата	Архитектурные интерьеры	Стадия	Лист	Листов
разработал		Веселова К.Ю.					РД	29	43
проверил		Подгорский С.В.							
ГАП		Подгорский С.В.				Узлы и сечения потолков			

Узел 14. Схема установки инженерной решетки в подвесной потолок

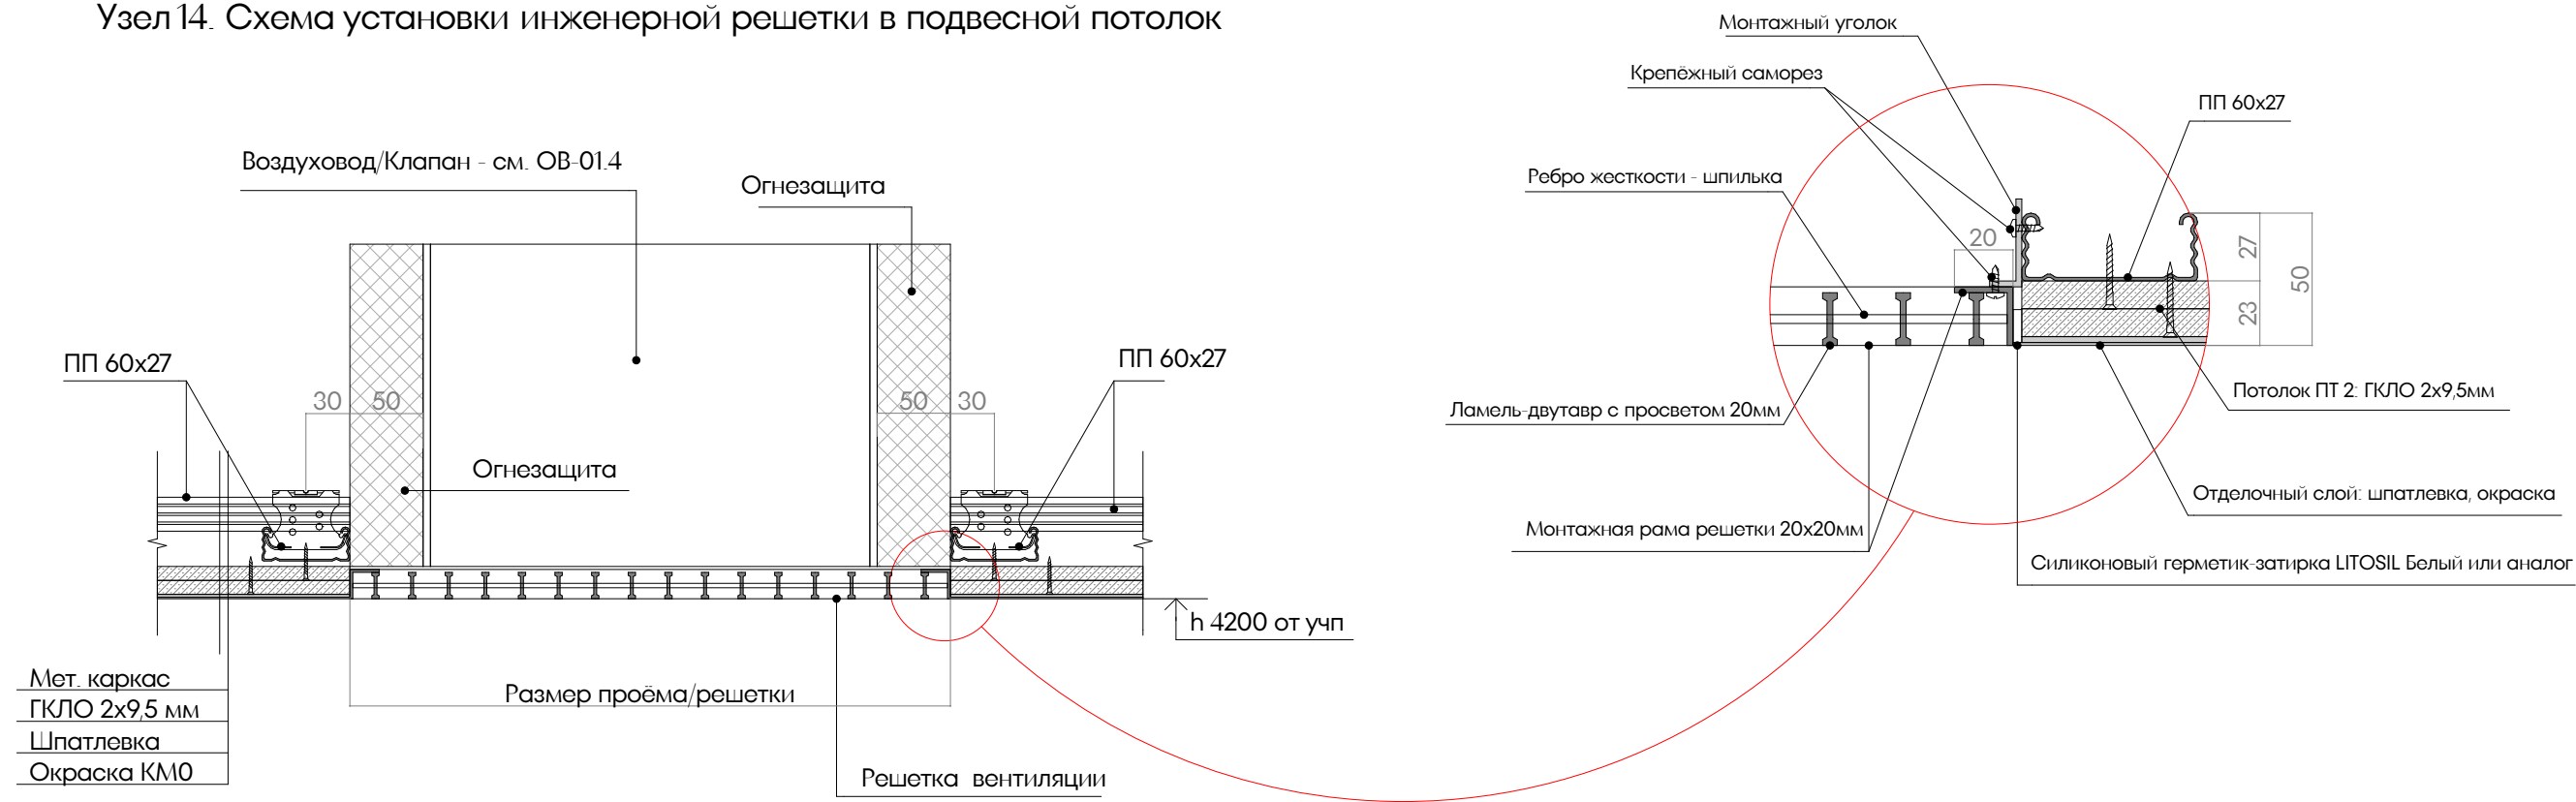


Узел 15. Схема установки люка потолочного

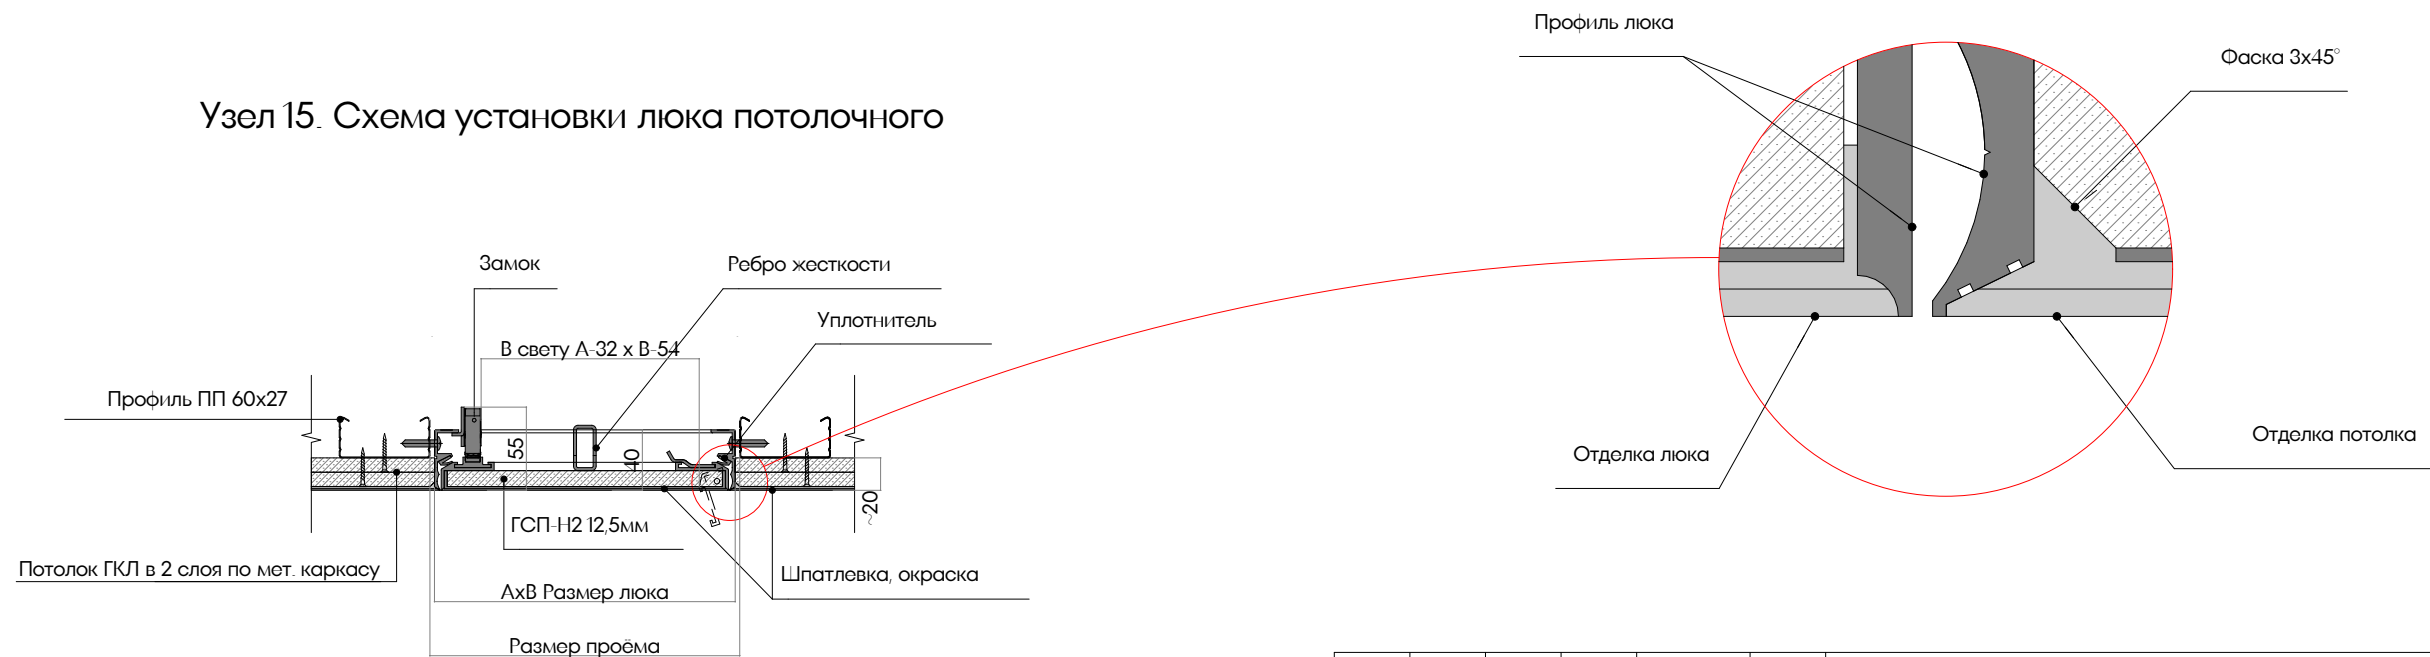


						ЕМТН-РД-4-АИ.Лобби		
						Многофункциональный гостиничный комплекс с подземной автостоянкой по адресу: г. Москва, 2-й Силикатный проезд, вл. 8		
Изм.	Колуч	Лист	№Док	Подп.	Дата	Архитектурные интерьеры	Стадия	Лист
разработал	Веселова К.Ю.						РД	30
проверил	Подгорский С.В.							43
ГАП	Подгорский С.В.					Узлы и сечения потолков		


Узел 17. Тепловая завеса
Монтаж к потолку

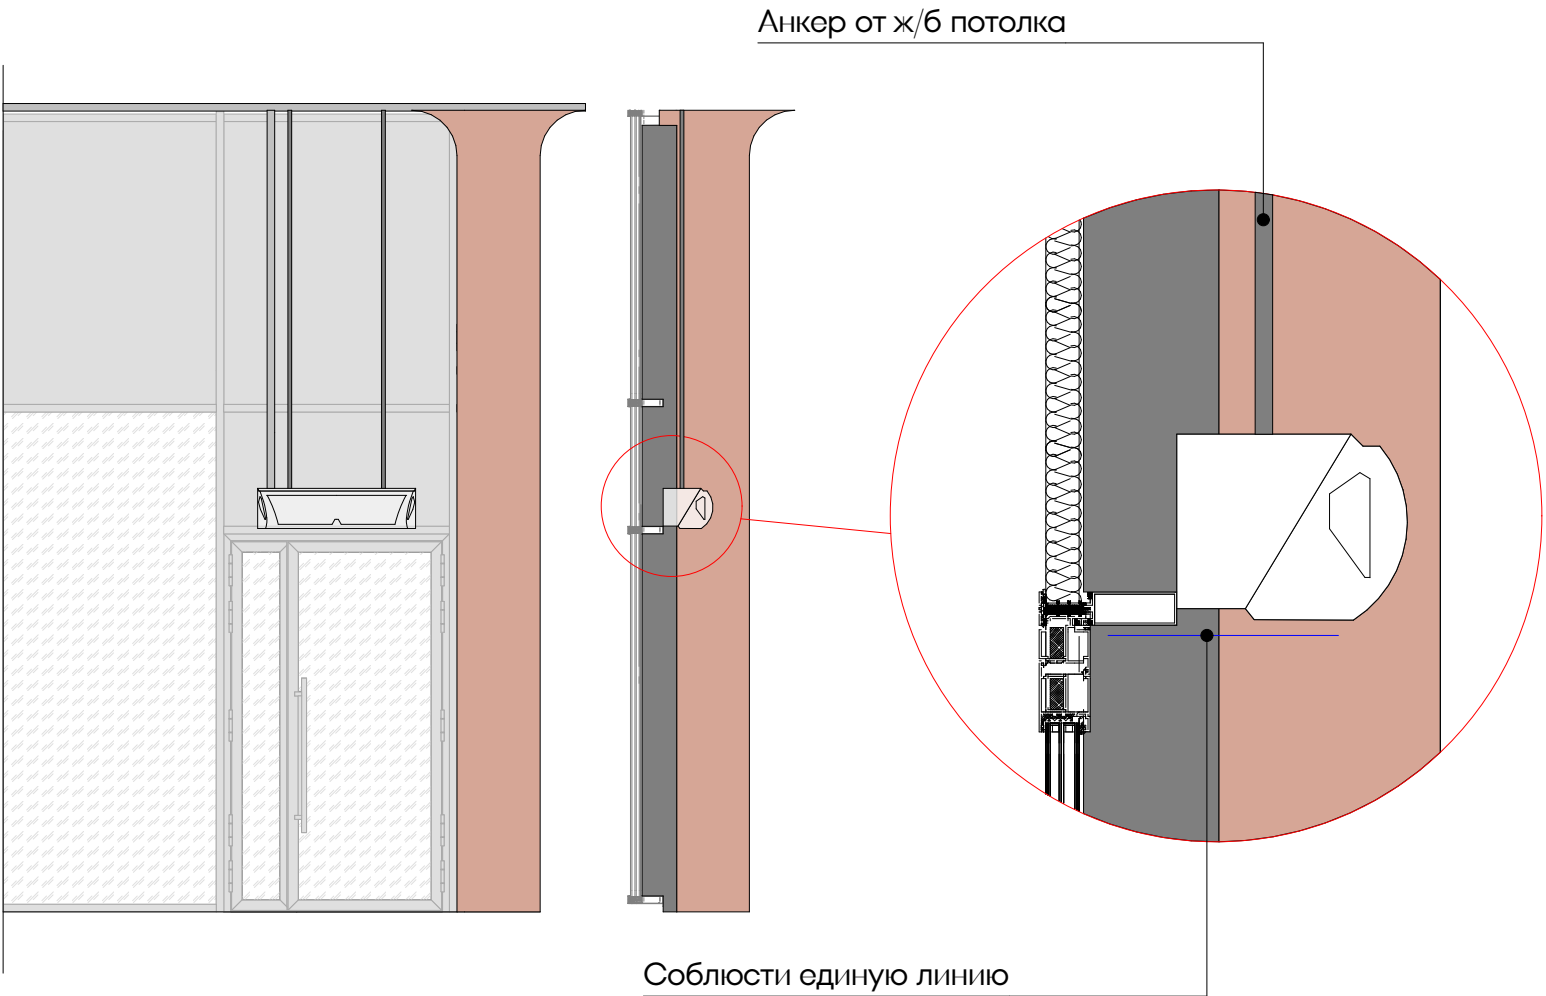

Узел 17. Примыкание ГКЛ потолка
к горизонтальной конструкции витража.

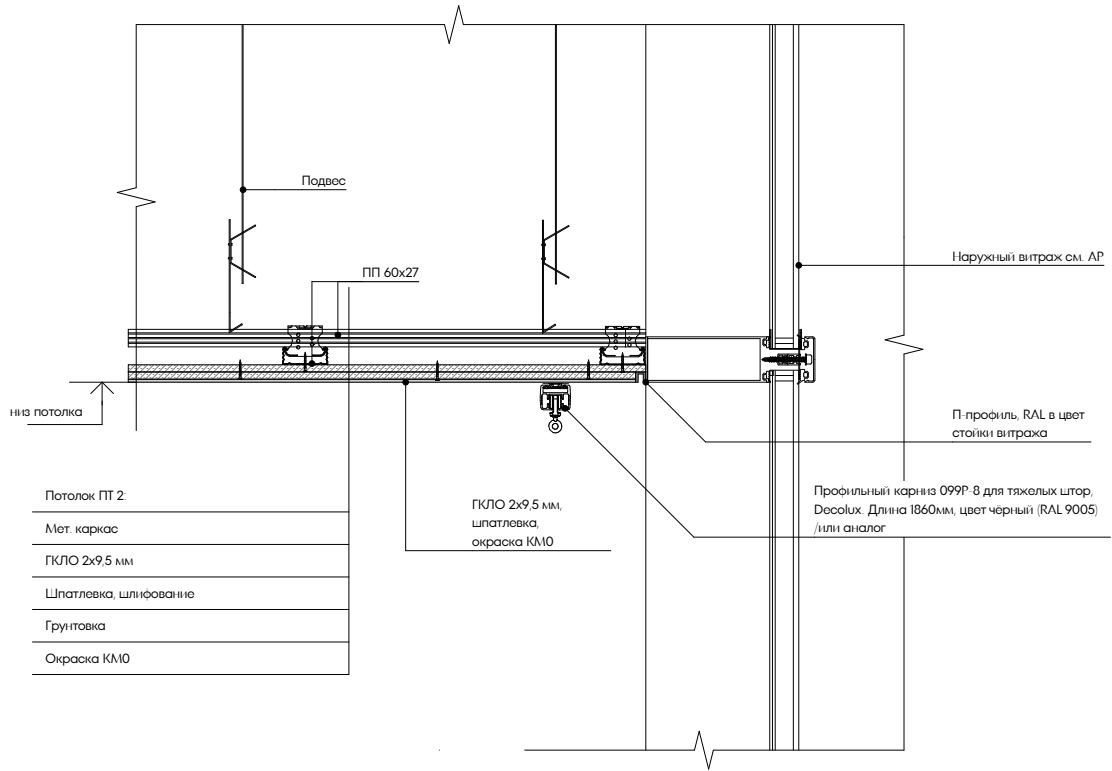


Узел 18. Стыковка керамогранита с окраской

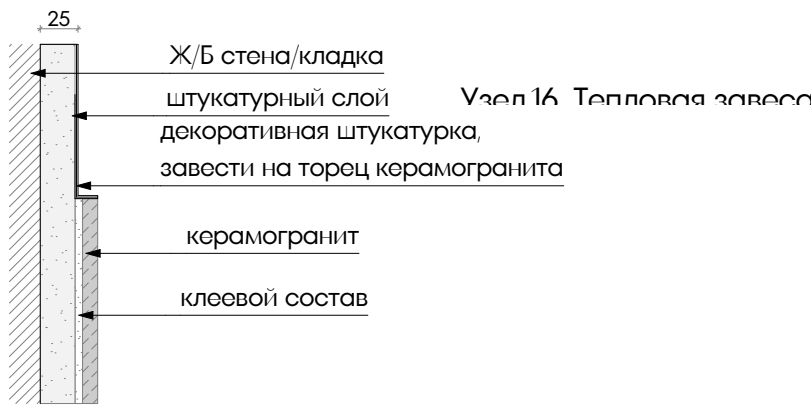


						ЕМТН-РД-4-АИ.Лобби			
						Многофункциональный гостиничный комплекс с подземной автостоянкой по адресу: г. Москва, 2-й Силикатный проезд, вл. 8			
Изм.	Колуч	Лист	№Док	Подп.	Дата	Архитектурные интерьеры	Стадия	Лист	Листов
разработал	Веселова К.Ю.						РД	31	43
проверил	Подгорский С.В.								
ГАП	Подгорский С.В.					Узлы общие 16-17	архб.оро		


вид сбоку

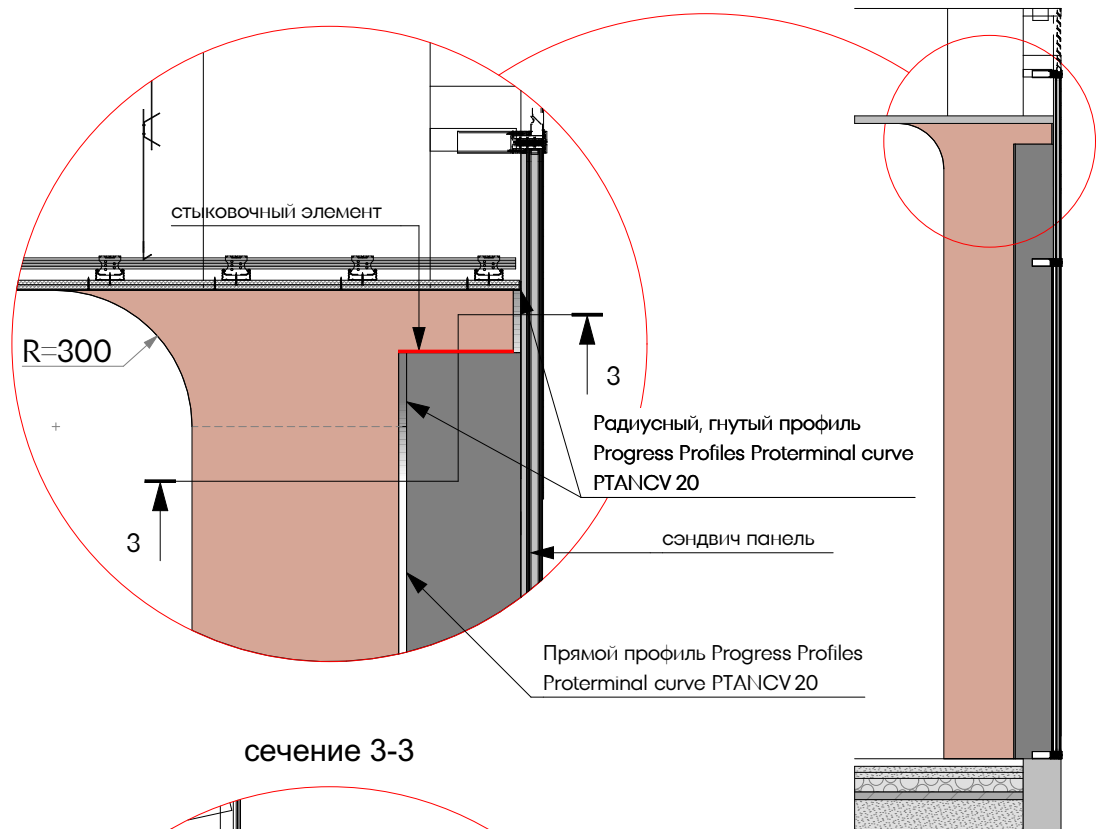


вид спереди

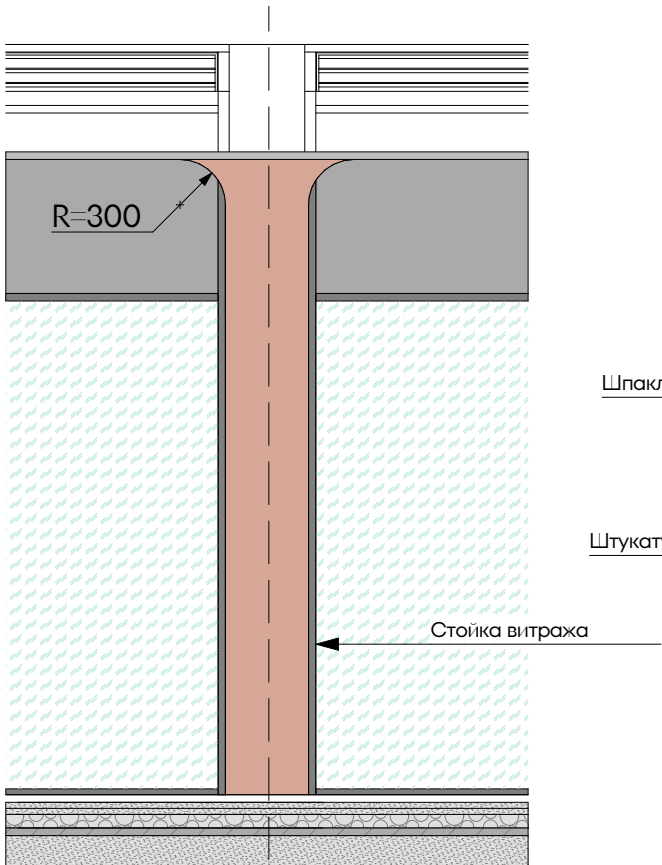


сечение 1-1

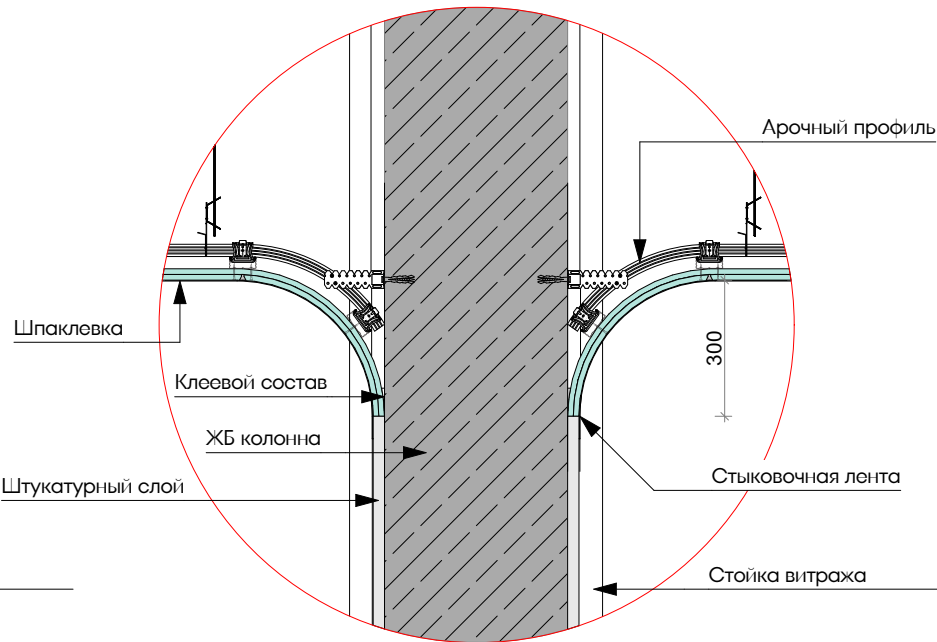


сечение 3-3

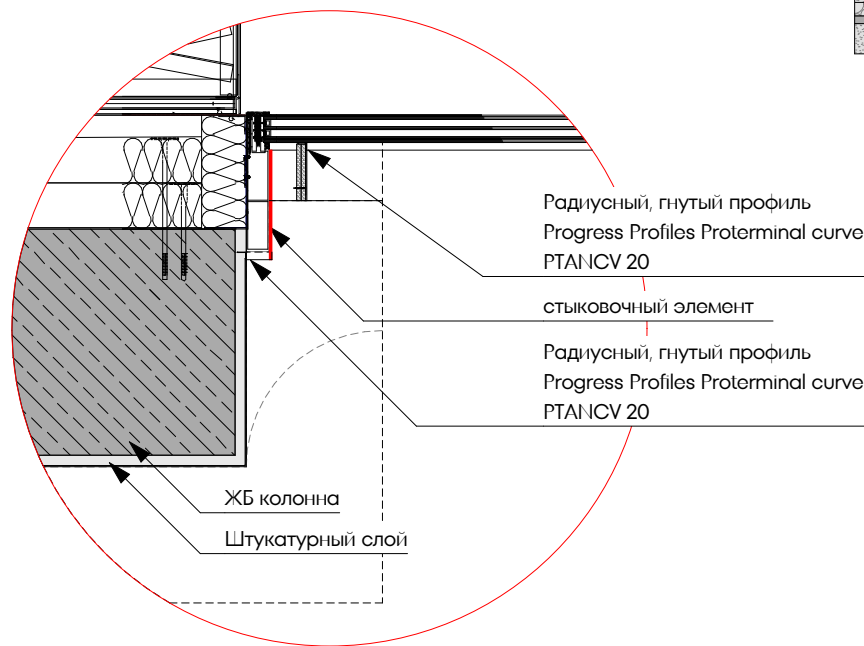

план

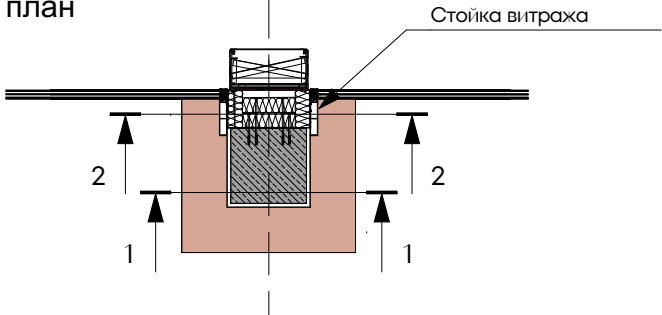

сечение 2-2

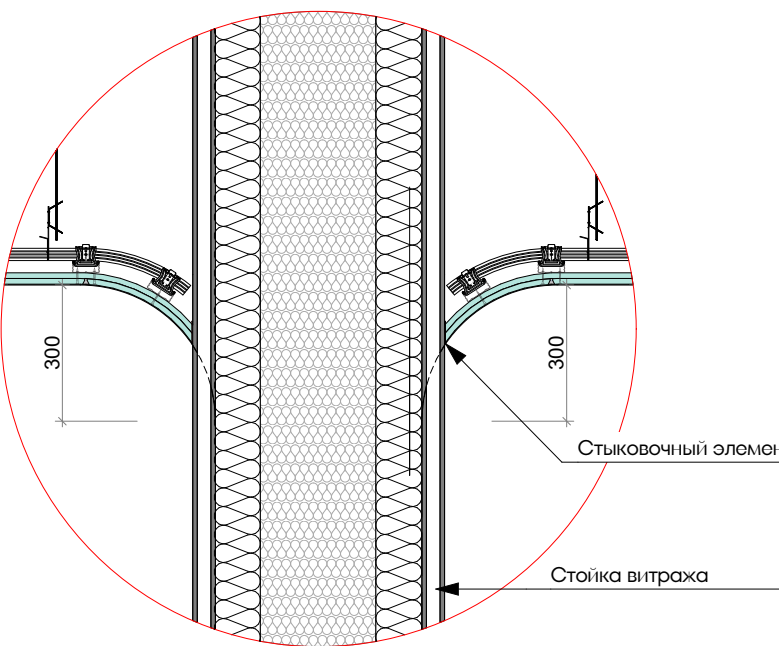

						ЕМТН-РД-4-АИ.Лобби			
						Многофункциональный гостиничный комплекс с подземной автостоянкой по адресу: г. Москва, 2-й Силикатный проезд, вл. 8			
Изм.	Колуч.	Лист	№Дак	Подп.	Дата	Архитектурные интерьеры	Стадия	Лист	Листов
разработал	Веселова К.Ю.						РД	32	43
проверил	Подгорский С.В.								
ГАП	Подгорский С.В.					Узлы радиусной части колонн вестибюля			

Спецификация элементов заполнения дверных проемов 1 этажа МОП Корпуса 4								
Поз.	*Дверной проем ШхВ, мм	Размер полотна ШхВ, мм	Открывание полотна	Назначение	Описание	Отделка и фурнитура	Предел огнестойкости	Кол-во
ДВ-5Л	800×2 200	700 x 2100	левое	Из вестибюля в ПУИ	Дверной блок глухой с П-образной коробкой, без порога, металлический, внутренний, скрытого монтажа (со стороны Вестибюля), без наличника, одностворчатый.	Отделка - окраска по RAL 3012 тип поверхности матовая. Доводчик скрытый. Петли скрытые. Порог выпадающий. Нажимная ручка. Цилиндровый замок с ключом. Фурнитура цвет черный. Производитель СТАЛ или аналог.		1
ДВ-6Л	900×2 200	800 x 2100	левое	Из помещения администратора в СУ службы 24/7	Дверной блок глухой с П-образной коробкой, без порога, металлический, внутренний, скрытого монтажа, без наличника, одностворчатый.	Отделка - окраска по NCS S 1002-Y50R тип поверхности матовая. Доводчик скрытый. Петли скрытые. Порог выпадающий. Нажимная ручка. Цилиндровый замок Ключ / завертка. Фурнитура цвет черный. Производитель СТАЛ или аналог.		1
ДВ-7	900×2 200	800 x 2100	правое	Из вестибюля в помещение администратора	Дверной блок глухой с П-образной коробкой, без порога, металлический, внутренний, скрытого монтажа (со стороны Вестибюля), без наличника, одностворчатый.	Отделка - окраска по RAL 3012 тип поверхности матовая. Доводчик скрытый. Петли скрытые. Порог выпадающий. Нажимная ручка. Цилиндровый замок Ключ / завертка. Фурнитура цвет черный. Производитель СТАЛ или аналог.		1
ДВ-9Л	1 000×2 200	900 x 2100	левое	Из вестибюля в санузел МГН	Дверной блок глухой с П-образной коробкой, без порога, металлический, внутренний, скрытого монтажа (со стороны Вестибюля), без наличника, одностворчатый.	Отделка - окраска по RAL 3012 тип поверхности матовая. Доводчик скрытый. Петли скрытые. Порог выпадающий. Нажимная ручка. Цилиндровый замок Ключ / завертка. Фурнитура цвет черный. Производитель СТАЛ или аналог.		1
ДВ-11Л	1 300×2 200	1200 x 2100	левое	Из вестибюля на лестничную клетку	Дверной блок глухой с П-образной коробкой (угловой тип) выпадающий порог, металлический, противопожарный, внутренний, монтаж в проем, без наличника, одностворчатый.	Отделка - окраска по RAL 7024 тип поверхности матовая. Доводчик скрытый. Петли скрытые. Вертикальная ручка. Цилиндровый замок с ключом. Фурнитура цвет черный. Производитель СТАЛ или аналог.	EIW30	1
ДВ-13Л	1 000×2 200	900 x 2100	левое	Из вестибюля в колясочную/багажную	Дверной блок остекленный (до 100%) с фрамугой, коробка П-образная (угловой тип) без порога, металлический, противопожарный, внутренний, монтаж в проем, без наличника, одностворчатый.	Отделка - окраска по RAL 7024 тип поверхности матовая. Доводчик скрытый. Петли скрытые. Ручка-штанга. Фурнитура цвет черный. Производитель СТАЛ или аналог.	EIW30	1

Спецификация стопперов МОП Лобби Корпуса 4					
Поз.	Вид	Обозн.	Открывание полотна	Описание	Кол-во
Стп-01		♦	Упор дверной	DS3 CP дверной ограничитель, цвет - DS3 CP дверной ограничитель, цвет хром	7








						ЕМТН-РД-4-АИ.Лобби			
						Многофункциональный гостиничный комплекс с подземной автостоянкой по адресу: г. Москва, 2-й Силикатный проезд, вл. 8			
Изм.	Колуч.	Лист	№Док	Подп.	Дата	Архитектурные интерьеры	Стадия	Лист	Листов
разработал	Веселова К.Ю.						РД	33	43
проверил	Подгорский С.В.								
						Спецификация заполнения дверных проемов Лобби 1 этаж 4 корпус			
ГАП	Подгорский С.В.								

Спецификация решеток вентиляции МОП Лобби 4 корпуса						
Поз	Помещение	Обозначение	Размеры	Описание	Цвет	Кол-во
РС-01	Вестибюль (настенная)		650x800	Решетка декоративная из листовой стали Рсв-1000x800 для клапана Сигмавент-120-НЗ(СЛ)-1000x800-ВЕ(220)-Кк, встроенного типа, монтаж в проём. Окраска порошковая полиэфирная: цвет по RAL, в заводских условиях. Тип покрытия матовый. Ребро жесткости выполняется только при конструктивной необходимости, строго по центру решетки с внутренней стороны ламелей. Предусмотреть отсутствие видимых крепежей со стороны интерьера. Конструкция решетки должна предусматривать возможность простого демонтажа/монтажа для эксплуатации инженерного оборудования. Производитель: Сигма-Вент либо аналог.	подобрать к цвету обрамления лифта по олбразцу	1
РС-02	Вестибюль (потолочная)		800x800	Решетка декоративная из листовой стали Рсв-800x800 встроенного типа, монтаж в проём. Окраска порошковая: цвет по RAL, в заводских условиях, тип покрытия матовый. Конструктивные ребра жесткости/шпильки расположить строго симметрично. Крепление: скрытое, на САМОРЕЗЫ. Конструкция решетки должна предусматривать возможность простого демонтажа/монтажа для эксплуатации инженерного оборудования. Производитель: Сигма-Вент либо аналог.	RAL 3012	1
4АПН	Вестибюль (потолочная)		450x450	Диффузор потолочный декоративный из листовой стали. Окраска порошковая: цвет по RAL, в заводских условиях, тип покрытия матовый. Конструктивные ребра жесткости/шпильки расположить строго симметрично. Конструкция решетки должна предусматривать возможность простого демонтажа/монтажа для эксплуатации инженерного оборудования. Производитель: Сигма-Вент либо аналог.	RAL 3012	2
	Колясочная/ Багажная				черный	1
ДПУ-М 100	санузел МГН	○	Ø 100 мм	Диффузор тарельчатый универсальный круглый d100. Выполняются по рабочим проектам раздела ОВ	черный	1
ДПУ-М 125	Помещение администратора	○	Ø 125 мм	Диффузор тарельчатый универсальный круглый d125. Выполняются по рабочим проектам раздела ОВ	белый	1
	санузел администратора				черный	2

Примечания:


1. Решетки ДУ/КДУ производятся подрядчиком-изготовителем по фактическим размерам отверстий. Каждый клапан вентиляции нуждается в индивидуальном замере на объекте фирмой-производителем. Перед изготовлением необходимо выполнить контрольные замеры фактических размеров клапанов на объекте.
2. Привязка решеток в увязке с элементами и материалами отделки - см. л.14.
3. Все цвета окраски элементов по RAL в заводских условиях согласовать с Заказчиком по образцам производителя совместно с образцом примыкающего материала отделки.

						ЕМТН-РД-4-АИ.Лобби			
						Многофункциональный гостиничный комплекс с подземной автостоянкой по адресу: г. Москва, 2-й Силикатный проезд, вл. 8			
Изм.	Колуч	Лист	№Док	Подп.	Дата	Архитектурные интерьеры	Стадия	Лист	Листов
разработал		Веселова К.Ю.					РД	35	43
проверил		Подгорский С.В.							
						Спецификация решеток вентиляции 1 этаж, 4 корпус			
ГАП		Подгорский С.В.							

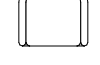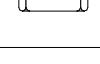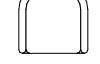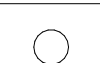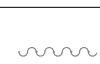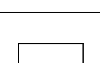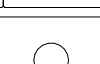Сводная спецификация мебели и декоративного оборудования МОП Лобби 4 корпуса																		
Поз	№ помещения	Вид	Обозначение	Тип	Наименование	Кол-во												
ИИ-01	16.1			заказная позиция	Стойка ресепшн индивидуального изготовления. Каркас сварной, облицовка ЛДСП с отделкой под металл. 1900x2650xh1200 мм. Материал, цвет, финишная отделка согласовываются подрядчиком с заказчиком по образцу/или аналог	1												
МП-01				покупная позиция	Кресло Лео для руководителя UNITEK, экокожа премиум серо-коричневая CN6 670x600x1220 мм. Артикул: Л/В/МЛ/Г /или аналог	1												
ИИ-02				заказная позиция	Кресло индивидуального изготовления. Габариты: 1000x1020x660 мм. Каркас: мебельная фанера, пена ППУ повышенной прочности, шенилл. Цвет: серо-бежевый. Материал и цвет согласовываются подрядчиком с заказчиком по образцу. Производитель: ТехноБар/или аналог	1												
ИИ-03				заказная позиция	Кресло индивидуального изготовления. Габариты: 1000x1020x660 мм. Каркас: мебельная фанера, пена ППУ повышенной прочности, шенилл. Цвет: бордовый. Материал и цвет согласовываются подрядчиком с заказчиком по образцу. Производитель: ТехноБар/или аналог	1												
ИИ-04				заказная позиция	Кресло индивидуального изготовления. Габариты: 1000x1020x660 мм. Каркас: мебельная фанера, пена ППУ повышенной прочности, шенилл. Цвет: красный. Материал и цвет согласовываются подрядчиком с заказчиком по образцу. Производитель: ТехноБар/или аналог	1												
ИИ-05				заказная позиция	Кресло индивидуального изготовления. Габариты: 1000x1020x660 мм. Каркас: мебельная фанера, пена ППУ повышенной прочности, шенилл. Цвет: светло-серый. Материал и цвет согласовываются подрядчиком с заказчиком по образцу. Производитель: ТехноБар/или аналог	1												
МП-02				покупная позиция	Столик журнальный CORE цилиндр с USB h 400, Ø 800 мм Материал: нержавеющая сталь, шлифовка/или аналог	2												
МП-03				покупная позиция	Турецкий ковер из эвкалиптового шёлка и акрила «SIRIUS» 1931-BGE(ROUND) 240 x 240 см. Цвет: бежевый, серый. Артикул: SIR_M_1931-BGE(ROUND)//или аналог	2												
ИИ-06				заказная позиция	Штора Негорючий бархат TREARTEX. Цвет: 8095-42 (темно-красный) Артикул: 8095-42 /или аналог	4												
МП-04	16.2			покупная позиция	Подвес для хранения 2-х велосипедов. Габаритные размеры крюка: 500 мм (по ширине), 400 мм (по высоте). Материал: сталь. Цвет: черный. Артикул: 2.01-ч/или аналог	5												
ИИ-07, ИИ-08				заказная позиция	Отбойник для тележек, прямой, напольный, нержавеющая сталь, D32 мм, индивидуальный. Артикул: 80104-IND. Покраска в черный RAL 9011. Производитель: Тифлоцентр "Вертикаль"/или аналог.	11,0 м/п												
МП-05	16.3			покупная позиция	Стол КС-1 белый, 900x400x750мм. Hoff. Материал: ЛДСП. Артикул: #80597682 /или аналог	1												
МП-06				покупная позиция	Стул Бордо 480x1030x570 мм, металл, экокожа. Цвет: темно-серый. Hoff #80437013 /или аналог	1												
МП-07				покупная позиция	Диван-кровать SCANDICA Матиас мини, 1580x960x890мм. Hoff. Каркас: массив дерева, наполнитель: пенополиуретан, синтепон. Обивка: велюр. Цвет: светло-серый. Артикул: #80536503 /или аналог	1												
МП-08				покупная позиция	Стол журнальный Фиеста-4, черный, h 400, Ø 500 мм. Hoff. Материал: ЛДСП, основание металл. Артикул: #80575661 /или аналог	1												
МП-09				покупная позиция	Шкаф угловой Агата исп.2, белый, 796x397x2305мм, Hoff. Фасад МДФ, каркас ЛДСП. Артикул: #80622473 /или аналог	1												
ИИ-09				покупная позиция	Негорючий блэкаут двусторонний TREARTEX. 2800x3300 мм. Цвет: 2081-81 (темно-серый) Артикул: 2081-81 /или аналог	2												
Примечания: 1. Элементы мебели, технологического и декоративного оборудования могут быть заменены на аналоги, либо реплики изделий, по согласованию с Заказчиком. 2. Привязка элементов на плане помещений - см. л. 07. 3. Указания по привязке на стенах - см. Развертки стен.													ЕМТН-РД-4-АИ.Лобби					
													Многофункциональный гостиничный комплекс с подземной автостоянкой по адресу: г. Москва, 2-й Силикатный проезд, вл. 8					
							Изм.	Колуч	Лист	№Док	Подп.	Дата						
							разработал		Веселова К.Ю.				Архитектурные интерьеры		Стадия	Лист	Листов	
							проверил		Подгорский С.В.						РД	36	43	
															Спецификация мебели Лобби 1 этаж 4 корпус			
							ГАП		Подгорский С.В.									

Спецификация сантехники МОП Лобби 4 корпуса					
Поз	№ помещения	Вид	Обозначение	Наименование	Кол-во
СТ-01	16.8			Унитаз VITRA Conforma 5810B003-6234, с сиденьем для людей с ограниченными возможностями, белый, глянцевый. Артикул: 5289B003-0001/ или аналог	1
СТ-02				Система инсталляции для унитазов Vitra V12, 500x(1120-1270) мм, или аналог	1
СТ-03				Кнопка смыва Vitra Loop O, 244x165 мм, металлическая, цвет: нержавеющая Сталь, матовая. Артикул: 740-0940/ или аналог	1
СТ-04				Vitra for all, Conforma раковина для людей с ограниченными возможностями, белый, 600x600x300 мм. Артикул: 5289B003-0001 / или аналог	1
СТ-05				Плоский сифон для раковины. Производитель: Доступная страна. Артикул: 6926/ или аналог	1
СТ-06				Смеситель для раковины Vitra Solid S односторонний, цвет: хром, материал: латунь. Артикул: A42440EXP/ или аналог	1
СТ-07	16.9			С-05 Комплект Унитаз подвесной Vitra Shift 7742B003-0075 белый глянцевый (540x360x360мм), сарфюр - Крышка 91-003-009 с микролифтом, петли хром/ или аналог	1
СТ-08				Инсталляция Vitra V-Fix Core 732-5800-01 (420x120x1120 мм) с кнопкой смыва Root R 740-2280 хром (244x165 мм)/ или аналог	1
СТ-09				Подвесная раковина Vitra Archiplan 740IB003-0001, белый, 600x389x120 мм. Артикул: 740IB003-0001 / или аналог	1
СТ-10				Смеситель для раковины Vitra Flow Soft, хром, 46x146x170 мм. Артикул: A43009EXP/ или аналог	1
СТ-11				Комплект Сифон SD-001CR 32 мм, бутылочный, хром - Двухный клапан STVORIG SV-001CR с переливом, хром/ или аналог	1
СТ-12				Смеситель для ванны, Vitra Flow Soft, хром, 225x130x114 мм. Артикул: A42946EXP/ или аналог	1
СТ-13	16.2, 16.9			Душевой комплект Samba 3F стойка для ручного душа, Vitra, 210x150x680 мм. Артикул: A45680VSA/ или аналог	1
СТ-14				Душевой трап Vitra Square SC800 15x15, горизонтальный сифон, хром. Артикул: 59980106000 /или аналог	2
СТ-15				Смеситель для ванны с душем Lemark Luna LM4114C/ или аналог	1
СТ-16	16.1			Трап (лоток) под плитку с горизонтальным выпуском 1000мм с сухим затвором TIM/ или аналог	1

В случае замены оборудования для санузла МГН, актуализировать план и проверить на соответствие с СП 59.13330.2020

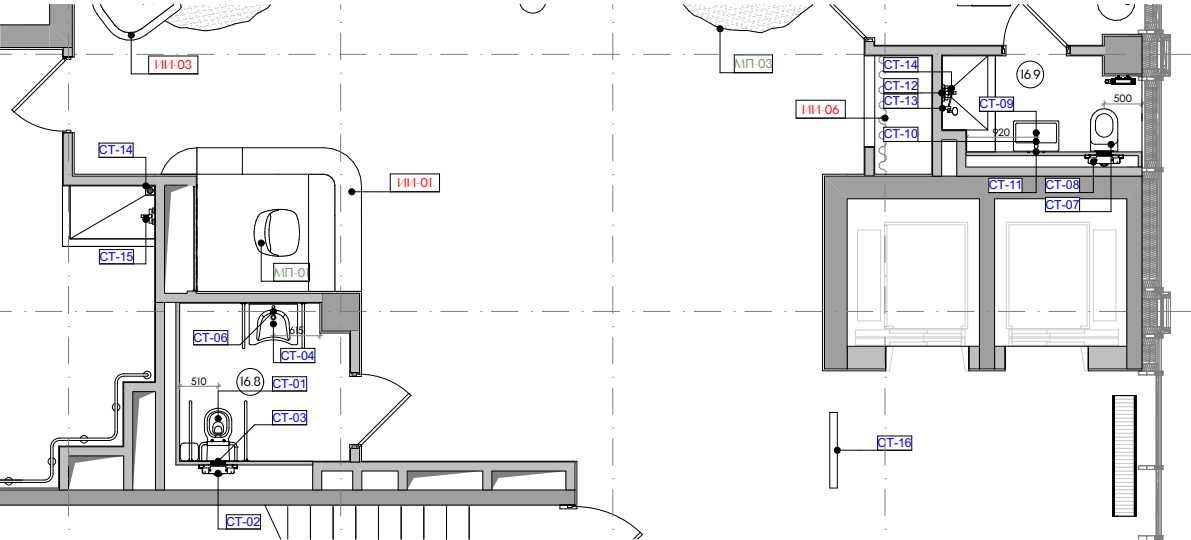

Спецификация аксессуаров санузлов МОП Лобби 4 корпуса					
Поз	№ помещения	Вид	Обозначение	Наименование	
A-01	16.8			Тактильно-визуальный знак 'Туалет для инвалидов', 150x200мм, рельефный пластик ПВХ. Производитель: Доступная страна. Артикул: 4717-150/ или аналог	1
A-02				Поручень для туалета настенный откидной с фиксатором без бумагодержателя по ГОСТ 800x150 мм. О 32. Материал: нержавеющая сталь. Цвет: хром. Производитель: Доступная страна. Артикул: 3207-150/ или аналог	2
A-03				Поручень-опора с подушкой для спины в санитарно-гигиенические комнаты, общий размер поручня: 250x650 мм, размер подушки: 140x300 мм. Цвет: хром. Производитель: Доступная страна. Артикул: 8333/ или аналог	1
A-04				Поручень для раковины для МГН настенный двухпоручный 600x230мм. О 32 из нержавеющей стали. Производитель: Доступная страна. Артикул: 8071-600/ или аналог	2
A-05				Зеркало с изменяющимся углом наклона VITRA DESIGN I STUDIO 500x750x110 мм. Артикул: A44002 / или аналог	1
A-06				Универсальный держатель для трости и костылей, 150x200x90 мм. Производитель: Доступная страна. Артикул: DS-2268/ или аналог	1
A-07				Система вызова беспроводная для инвалидов в санузлах со шлюзом, 82x65x28 мм. Производитель: Доступная страна. Артикул: A310ш/ или аналог	1
A-08				Поручень для ванной прямой из нержавеющей стали 600мм. О 32 мм. Материал: нержавеющая сталь. Цвет: хром. Производитель: Доступная страна. Артикул: 3218-600/ или аналог	1
A-09				Диспенсер для одноразовых сидений Mediclinics DCA100CS, настенный, нержавеющая сталь AISI 304, матовая поверхность, 220x38x280 мм., вместимость: 250 шт. Артикул: DCA100CS /или аналог	1
A-10				Диспенсер для туалетной бумаги в мвин рулонах 460006, 254x355x133 мм, цвет: хром/черный. Артикул: 460006/ или аналог	1
A-11				Сушилка для рук Dyson Airblade, 394x234x100 мм, цвет: nickel. Артикул: V-HU02 (nickel)/ или аналог	1
A-12	16.8, 16.9			Мусорное ведро Wellvasser VWV Island MIT 12L, 240x240x430 мм, матовая сталь, цвет: хром. Артикул: 10000003017/ или аналог	2
A-13				Сенсорный диспенсер для мыла пены с сенсором Intuition™ 460009, 116x130x278 мм. Артикул: 460009/ или аналог	2
A-14				Ершик подвесной Artwelle Harmonie HAR 053, 93x107x374 мм, материал: латунь/пластик, цвет: хром. Артикул: HAR 053/ или аналог	2
A-15				Крючок для полотенец Bemeta I Iso 104106025 нержавеющая сталь, Ø55x50 мм, цвет: хром матовый. Артикул: 104106025/ или аналог	4
A-16				Диспенсер для бумажных полотенец VasserKraft K-10091, нержавеющая сталь SS304, 261x100x265 мм, цвет: хром матовый. Артикул: K-10091/ или аналог	1
A-17				Держатель туалетной бумаги VasserKraft Lippe K-6596, металл, покрытие: хромированное, 155x63x40 мм. Артикул: 6596/ или аналог	1
A-18				Круглое зеркало с подсветкой Miralls Sol Ø 800 мм, 400K/ или аналог	1

						ЕМТН-РД-4-АИ.Лобби		
						Многофункциональный гостиничный комплекс с подземной автостоянкой по адресу: г. Москва, 2-й Силикатный проезд, вл. 8		
Изм.	Колуч	Лист	№Док	Подп.	Дата	Архитектурные интерьеры	Стадия	Лист
разработал	Веселова К.Ю.						РД	37
проверил	Подгорский С.В.					Спецификация сантехники и аксессуаров Лобби 4 корпуса		
ГАП	Подгорский С.В.							

Спецификация электроустановочных изделий МОП Лобби корпуса 4										
№№	Наименование	Вид	Назначение	Описание/модель	Количество		Ед.изм.			
1	Розетка силовая 220в с заземлением, скрытого монтажа. НАСТЕННЫЙ МОНТАЖ		16.1 Вестибюль	Розетка ATLASDESIGN I с заземлением со шторками 16А механизм карбон АТИ-001045 Systeme Electric. Скрытого монтажа. IP20. Номинальное напряжение, В 220-250В. /или аналог.	2		шт			
2	Розетка силовая 220в с заземлением, скрытого монтажа. НАСТЕННЫЙ МОНТАЖ		16.2 Колясочная/Багажная	ATLASDESIGN I РОЗЕТКА с заземлением со шторками 16А механизм ЛОТОС АТИ-001045 Systeme Electric. Скрытого монтажа. IP20. Номинальное напряжение, В 220-250В. /или аналог.	2	9	шт			
			16.3 Помещение администратора		5					
3	Розетка двухпортовая USB скрытого монтажа НАСТЕННЫЙ МОНТАЖ		16.1 Вестибюль	ATLASDESIGN I USB РОЗЕТКА А + тип-С 45W высокоскор заряд, QC, PD, механизм, КАРБОН АТИ-001029 Systeme Electric. Скрытого монтажа. /или аналог.	2		шт			
4	Выключатель света одноклавишный скрытого монтажа НАСТЕННЫЙ МОНТАЖ		16.1 Вестибюль	ATLASDESIGN I выключатель одноклавишный схема I 10AX механизм карбон АТИ-001011 Systeme Electric. Скрытого монтажа. Номинальное напряжение, В 220-250В. /или аналог.	3		шт			
5	Выключатель света одноклавишный скрытого монтажа НАСТЕННЫЙ МОНТАЖ		16.2 Колясочная/Багажная	Выключатель 1-клавишный Systeme Electric Atlasdesign лотос, сх.1, 10ax, механизм АТИ-001031. Скрытого монтажа. Номинальное напряжение, В 220-250В. /или аналог.	2	5	шт			
			16.3 Помещение администратора		4					
6	Выключатель света двухклавишный скрытого монтажа НАСТЕННЫЙ МОНТАЖ		16.1 Вестибюль	Выключатель Systeme Electric ATLASDESIGN I, 2-клавишный, сх.5, 10AX, механизм, карбон, АТИ-001051 Скрытого монтажа. Номинальное напряжение, В 220-250В. /или аналог.	1		шт			
7	Розетка силовая 220в с заземлением, скрытого монтажа. МОНТАЖ НА МЕБЕЛЬ		Стойка ресепшен	Розетка ATLASDESIGN I с заземлением со шторками 16А механизм карбон АТИ-001045 Systeme Electric. Скрытого монтажа. IP20. Номинальное напряжение, В 220-250В. /или аналог.	4		шт			
8	Розетка силовая 220в с заземлением, скрытого монтажа. МОНТАЖ В КАБЕЛЬ-КАНАЛЕ		Стойка ресепшен	Розетка модульная, 2Р+Е, с з/ш, Avantl, Черный матовый, 2 модуля, DKC-4412002. Для кабель канала. /или аналог.	2		шт			
9	Розетка слаботочная двухпортовая RJ-45 скрытого монтажа МОНТАЖ В КАБЕЛЬ-КАНАЛЕ		Стойка ресепшен	Розетка компьютерная RJ-45 модульная, кат.5е, Avantl, Черный матовый, 1 модуль, DKC-4412461. Для кабель канала. /или аналог.	4		шт			
10	Рамка 1-портовая		Выключатели одноклавишные	Рамка однопостовая ATLASDESIGN I карбон АТИ-001001 Systeme Electric. /или аналог.	4		шт			
11	Рамка 1-портовая		Розетка настенного монтажа	ATLASDESIGN I-постовая РАМКА, ЛОТОС АТИ-001031 Systeme Electric. /или аналог.	1	2	шт			
			Выключатель одноклавишный		5					
12	Рамка 2-портовая		Розетки настенного монтажа	Рамка двухпостовая ATLASDESIGN I универсальная лотос АТИ-001032 Systeme Electric. /или аналог.	2		шт			
13	Рамка 3-портовая		Розетки, настенного монтажа	Рамка трехпостовая ATLASDESIGN I универсальная лотос АТИ-001033 Systeme Electric. /или аналог.	1		шт			
14	Рамка 4-портовая		Розетки мебельные	Рамка четырехпостовая ATLASDESIGN I универсальная карбон АТИ-001004 Systeme Electric. /или аналог.	1		шт			
15	Рамка 4-портовая (вертикальная)		Розетки настенного монтажа	Рамка четырехпостовая ATLASDESIGN I, универсальная, ЛОТОС АТИ-001034 Systeme Electric УТОЧНИТЕЛИ /или аналог.	1		шт			
16	Рамка 2-портовая		Розетки в кабель-канале	Schneider Electric, цвет черный /или аналог.	2		шт			
17	Влагозащищенная розетка силовая 220в с заземлением, скрытого монтажа. НАСТЕННЫЙ МОНТАЖ		16.5 Санузел МГН	Розетка ATLASDESIGN I AQUA с заземлением со шторками с крышкой 16А IP44 механизм белый АТИ-1440146 Systar	2	4	шт			
			16.6 Санузел службы 24/7		2					
18	Рамка 2-портовая влагозащищенная		16.5 Санузел МГН	Рамка двухпортовая ATLASDESIGN I AQUA IP44 белый АТИ-1440102 Systeme Electric	1	2	шт			
			16.6 Санузел службы 24/7		1					
19	Кабель-канал открытого монтажа в комплекте.		Стойка ресепшен	Предусмотреть возможность монтажа дополнительных розеток, цвет черный	2,3		м/п			
								ЕМТН-РД-4-АИ.Лобби		
								Многофункциональный гостиничный комплекс с подземной автостоянкой по адресу: г. Москва, 2-й Силикатный проезд, вл. 8		
					Изм.	Колуч.	Лист	№Док	Подп.	Дата
					разработал	Веселова К.Ю.				
					проверил	Подгорский С.В.				
					ГАП	Подгорский С.В.				
Спецификация электроустановочных изделий 4								корпус		
										





Спецификация осветительных приборов потолков МОП Лобби 1 этажа 4 корпуса						
Марка АИ	помещения	Обозначение	Изображение	Наименование/Описание	Количество	Ед.изм.
С-01	16.1 Вестибюль (лифтовой холл)			Шинопровод с комплектующими светодиодный светильник MODALINE TR 15Вт 4000К черный 100x100x134мм. Производитель "МОДНЫЙ СВЕТ"/ или аналог.	3,70	м/п
					2	шт
С-02	16.1 Вестибюль, 16.2 Колясочная/Багажная, 16.5 Санузел МГН, 16.6 Санузел			Накладной точечный светильник MODALINE POINT NR 200 (12Вт, Черный, 4000К, 80x80x200мм) IP54. Производитель "МОДНЫЙ СВЕТ"/ или аналог.	31	шт
С-03	16.3 Помещение администратора			Светильник встраиваемый LED 18W 4000K Ø 140мм. Высота 52мм. IP44. Производитель "МОДНЫЙ СВЕТ"/ или аналог	4	шт
С-04	16.1 Вестибюль			Подвесной точечный светильник MODALINE POINT NR 200 (12Вт, Черный, 4000К, 55x55x400мм) IP54. Производитель "МОДНЫЙ СВЕТ"/ или аналог.	6	шт
С-05	16.5 Санузел МГН, 16.6 Санузел			Декоративный подвесной точечный светильник 160x Ø 140мм, 60Вт, 4000К, черный. IP20 (скомплектовать с лампой IP 65). Производитель "МОДНЫЙ СВЕТ"/ или аналог.	3	шт
С-06	16.3 Помещение администратора			Линейный настенный светильник MODALINE ECLIPSE LINE L 1000 мм 0,6м 12Вт 4000К, цвет чёрный. Производитель "МОДНЫЙ СВЕТ"/ или аналог, h 1600 от учп	1	шт
С-07	16.1 Вестибюль ОПП			Накладной светильник 15 Вт 4000К белый IP54 "МОДНЫЙ СВЕТ"/или аналог, h 2350 от учп	2	шт

						ЕМТН-РД-4-АИ.Лобби		
						Многофункциональный гостиничный комплекс с подземной автостоянкой по адресу: г. Москва, 2-й Силикатный проезд, вл. 8		
Изм.	Колуч	Лист	№Док	Подп.	Дата			
разработал		Веселова К.Ю.				Архитектурные интерьеры	Стадия	Лист
проверил		Подгорский С.В.					РД	39
								43
		ГАП	Подгорский С.В.			Спецификация светильников Лобби 1 этаж 4 корпус		

Спецификация отделки стен МОП корпуса 4					
Марка АИ	Обознач	№ помещения	Наименование	Примечание	Количество м2
СП-01		16.2 Колясочная багажная	Керамогранит Atlas Concorde Rinascente Айвори 60x120/или аналог. Затирка Mapei Ultracolor plus 123 Античный белый или аналог	Площади посчитаны до высоты подвесного потолка	93,35
СП-02		16.1 Вестибюль 16.8 Санузел МГН, 16.9 Санузел администратора	Декоративная штукатурка Loggia Marmo Romano RAL 3012 Cerato/или аналог	Площади посчитаны до высоты подвесного потолка	207,04
СП-03		16.1 Вестибюль	Обрамление лифтовых порталов индивидуального изготовления по эскизу. Материал- нержавеющая сталь, AISI 304, шлифовка Parma (HÖGER, или аналог)		22,17
СП-05		16.8 Санузел МГН, 16.9 Санузел администратора	Керамогранит Kerama Marazzi Агуста белый натуральный 9,8x9,8 x 0,7 или аналог. Затирка Mapei Ultracolor plus 112 Серый или аналог		27,30
СП-06		16.1 Вестибюль	Декоративная штукатурка Loggia Marmo Romano NCS S 1002-Y50R Cerato или аналог		8,42
СП-07		16.3 Помещение администратора	Краска Dulux Professional Bindo негорючая (luxium) NCS S 1002-Y50R или аналог	Площади посчитаны до высоты подвесного потолка	27,38
СП-08		16.1 Объектовый пункт пожаротушения	Краска Dulux Professional Bindo негорючая (luxium) белая /или аналог	Площади посчитаны до высоты 3 000 мм	28,62

1. Все материалы посчитаны без учета запаса.
2. Точные цвета определить после выкрасов по месту.

						ЕМТН-РД-4-АИ.Лобби			
						Многофункциональный гостиничный комплекс с подземной автостоянкой по адресу: г. Москва, 2-й Силикатный проезд, вл. 8			
Изм.	Колуч	Лист	№Док	Подп.	Дата	Архитектурные интерьеры	Стадия	Лист	Листов
разработал		Веселова К.Ю.					РД	40	43
проверил		Подгорский С.В.							
						Спецификация отделочных материалов стен Лобби 1 этаж 4 корпус			
ГАП		Подгорский С.В.							

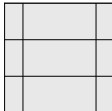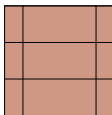  Спецификация отделки полов МОП корпуса 4				
Марка АИ	№ помещения	Обозначение	Наименование	Количество м2
ПП-01	16.1 Вестибюль, 16.2 Колясочная/Багажная, 16.3 Помещение администратора, 16.5 Санузел МГН, 16.6 Санузел службы 24/7		Керамогранит Atlas Concorde Rinascente Ivory 60x120 Matt или аналог. Затирка Mapei Ultracolor plus 123 Античный белый или аналог	103,10
ПП-02	16.1 Вестибюль		Керамогранит Creto Ньютрон Стар или аналог. Затирка Mapei Ultracolor plus 123 Античный белый или аналог	34,71
Все материалы посчитаны без учета запаса.				
Спецификация плинтусов МОП корпуса 4				
Марка АИ	№ помещения	Обозначение	Наименование	Количество
ПЛ-01	16.1 Вестибюль		Теневой плинтус универсальный профиль тип 1 для стен с отделкой поверхности под покраску, декоративную штукатурку. Теневой зазор 20мм. Размер: h37(20)x15мм. Производитель: Tenevoy.ru./ или аналог	37,57 м/п
ПЛ-02	16.3 Помещение администратора		Встроенный плинтус из керамогранита Atlas Concorde Rinascente Ivory 60x120 Matt/ или аналог. h 100 мм + п-образный профиль 10x10x10 хром. Производитель Hoger/ или аналог	7,57 м/п (0,76 м2)
Все материалы посчитаны без учета запаса.				
Спецификация отделки потолков МОП корпуса 4				
Марка АИ	№ помещения	Обозначение	Наименование	Количество м2
ПТ-01	16.3 Помещение администратора		Грунтовка: Dulux Professional Bindo Base или аналог Краска: Белый Dulux Bindo негорючая глубококоматовая или аналог	8,83
ПТ-02	16.2 Колясочная/Багажная, 16.5 Санузел МГН, 16.6 Санузел службы 24/7		Подвесной потолок алюминиевый, кубообразная ламель (размер ламели 50x50 мм) RAL 8002 KM0 (тип покрытия матовый) "Потолки и стекло" или аналог. Запотолочное пространство: обеспыливание, грунтовка, окраска совместно с инженерными коммуникациями цвет RAL9004-черный	30,60
ПТ-03	16.1 Вестибюль		Декоративная штукатурка Loggia Marmo Romano RAL 3012 Cerato или аналог.	95,18

1. Все материалы посчитаны без учета запаса. 2. Габаритные размеры реечного потолка уточнить по ТХ производителя. 3. Точный цвет определить после выкрасов по месту.							ЕМТН-РД-4-АИ.Лобби				
							Многофункциональный гостиничный комплекс с подземной автостоянкой по адресу: г. Москва, 2-й Силикатный проезд, вл. 8				
	Изм.	Колуч.	Лист	№Док	Подп.	Дата					
	разработал		Веселова К.Ю.				Архитектурные интерьеры		Стадия	Лист	Листов
	проверил		Подгорский С.В.						РД	41	43
							Спецификация отделочных материалов полов и потолков Лобби				
	ГАП		Подгорский С.В.								

Сводная спецификация П-образного профиля МОП Лобби корпуса 4									
Поз	Помещение	Обозначение	Размеры	Назначение			Цвет	Кол-во м/п	
1	16.1	П	10*10*10	Стыковка потолочных с витражом остекления. Производитель Hoger/ или аналог			RAL 9005	53,80	
	Оформление плинтуса в помещении админстратора. Производитель Hoger/ или аналог			Хром	7,57				
Спецификация решеток грязезащитных МОП Лобби корпуса 4									
Поз.	проем ШxВ, мм		Описание					Кол-во	
РГ-1	1 395*х 1 465 х 25		Грязезащитная решетка резина скребок щетка в алюминиевой раме					1	

Спецификация оконечных устройств МОП Лобби 1 этажа, 4 корпуса					
Номер	Обозначение на плане	Изображение	Наименование	Примечания	Количество шт
1			громкоговоритель, настенный модель LPA-6V, 6/ 3/1.5/0.75 Вт. Габариты 160x160x60 мм Цвет: черный. или аналог	В помещении 16.2 Колясочная/Багажная монтаж за подвесным потолком	2
2			Громкоговоритель LPA-6C потолочный, черный, 6/3/1.5/0.75 Вт или аналог		2
3			Беспроводная точка доступа Wi-Fi Ubiquiti U7 Pro XG, черная или аналог	Согласовать замену на выбранное оборудование с инженером раздела РД СС Устанавливает оператор связи.	1
4			Оповещатель охранно-пожарный световой (табло), Молния-12 ULTRA Выход, универсальное крепление или аналог.	Размещение по центру дверного проема. Корпус черный.	1
5			Оповещатель охранно-пожарный световой (табло), Фигура/стрелка, универсальное крепление или аналог.	Монтаж настенный.	1
6			Оповещатель охранно-пожарный световой (табло), ПК, универсальное крепление или аналог.	Монтаж настенный.	1
7			Абонентское переговорное устройство «SONAR SFB-VP» или аналог.	Монтаж настенный. Н установки 1100 мм до низа устройства.	1
8			Ороситель sprinklerный водяной CBOO-PHd0.42-R1/2/P57 B3- CBH-K80", с резьбовым герметиком или аналог	Цвет: черный (RAL 9005)	22
9			Ороситель sprinklerный водяной CBOO-PHd0.42-R1/2/P57 B3- CBH-K80", с резьбовым герметиком или аналог	Цвет: белый (RAL 9016)	2
10			Извещатель охранный магнитоконтактный точечный ИО 102-50 А2П (2) коричневый 00-00002172 Магнито-Контакт или аналог	Согласовать замену на выбранное оборудование с инженером раздела РД СС	2
11			Ajax GlassProtect (black) Извещатель охранный поверхностный звуковой радиоканальный или аналог	Согласовать замену на выбранное оборудование с инженером раздела РД СС	6
12			Ajax MotionProtect Plus (black) Извещатель охранный оптико-электронный комбинированный радиоканальный/или аналог	Согласовать замену на выбранное оборудование с инженером раздела РД СС	2
13			IP видеокамера уличная купольная LTV-ICNT41-F28 или аналог		3

						ЕМТН-РД-4-АИ.Лобби			
						Многофункциональный гостиничный комплекс с подземной автостоянкой по адресу: г. Москва, 2-й Силикатный проезд, вл. 8			
Изм.	Колуч.	Лист	№Док	Подп.	Дата	Архитектурные интерьеры	Стадия	Лист	Листов
разработал	Веселова К.Ю.						РД	43	43
проверил	Подгорский С.В.								
ГАП	Подгорский С.В.					Спецификация оконечных устройств Лобби 1 этаж 4 корпус			