

ИП Малахов А.В.
Заказчик – АО "ГК"Основа"
Лобби третьего корпуса
по адресу: г. Москва, 2-й Силикатный проезд, вл. 8
Архитектура интерьера АИ



Проект архитектуры интерьеров
EMTN-РД-3-АИ.Лобби
Том 05

ИП Малахов А.В.
Заказчик – АО "ГК"Основа"
Лобби третьего корпуса
по адресу: г. Москва, 2-й Силикатный проезд, вл. 8
Архитектура интерьера АИ

Проект архитектуры интерьеров
EMTN-РД-3-АИ.Лобби
Том 05

Руководитель мастерской _____ Малахов А.В.

Главный архитектор проекта _____ Подгорский С.В.

Ведомость чертежей Лобби третьего корпуса

Лист	Наименование
01	Титульный лист
02	Ведомость чертежей
03	Общие указания
04	План с размерами лобби (1 этаж) 3 корпус
05	Маркировка проемов (1 этаж) 3 корпус
06	План с размещением мебели в лобби 3 корпус
07	План с указанием отделки стен лобби (1 этаж) 3 корпус
08	План с указанием отделки полов лобби (1 этаж) 3 корпус
09	Фрагмент пола. Схема раскладки плитки
10	План с указанием отделки потолков в лобби (1 этаж) 3 корпус
11	План размещения светильников в лобби (1 этаж) 3 корпус
12	Сводный план потолков с размещением инженерного оборудования (1 этаж) 3 корпус
13	План с указанием расстановки выключателей 3 корпус
14	План с указанием расстановки розеток 3 корпус
15	Развертки стен вестибюля первого этажа 3 корпус
16	Развертки стен колясочной/багажной 3 корпус
17	Развертки стен санузла МГН 3 корпус
18	Развертки стен санузла администратора 3 корпус
19	Изделие индивидуального изготовления: стойка ресепшен
20	Узлы устройства трапов, плинтусов
21	Узлы лифтового портала
22	Узлы общие
23	Узлы общие
24	Узлы и сечения потолков
25	Узлы и сечения потолков
26	Узлы общие
27	Узлы радиусной части колонн вестибюля

Лист	Наименование
28	Спецификация заполнения дверных проемов Лобби 1 этаж 3 корпус
29	Спецификация люков для технических ниш 1 этаж, 3 корпус
30	Спецификация решеток вентиляции 1 этаж, 3 корпус
31	Спецификация мебели Лобби 1 этаж, 3 корпус
32	Спецификация сантехники и аксессуаров Лобби 3 корпуса
33	Спецификация электроустановочных изделий 3 корпус
34	Спецификация светильников Лобби 1 этаж 3 корпус
35	Спецификация отделочных материалов стен Лобби 1 этаж 3 корпус
36	Спецификация отделочных материалов полов и потолков Лобби
37	Спецификация оконечных устройств лобби 1 этаж 3 корпус

						ЕМТН-РД-3-АИ.Лобби			
						Многофункциональный гостиничный комплекс с подземной автостоянкой по адресу: г. Москва, 2-й Силикатный проезд, вл. 8			
Изм.	Колуч.	Лист	№Док	Подп.	Дата	Архитектурные интерьеры	Стадия	Лист	Листов
разработал	Веселова К.Ю.						РД	02	37
проверил	Подгорский С.В.								
						Ведомость чертежей			
ГАП	Подгорский С.В.								


ОБЩИЕ УКАЗАНИЯ:

1. Комплект рабочих чертежей марки EMTN-РД-3-АИ.Лобби (далее АИ) является рабочей документацией для проведения отделочных работ и привязки окончного оборудования в помещениях МОП 1-го этажа Корпуса 3 объекта «Многофункциональный гостиничный комплекс с подземной автостоянкой», расположенный по адресу: город Москва, вн.тер.г. муниципальный округ Хорошево-Мневники, проезд 2-й Силикатный, земельный участок 8.
2. Рабочая документация марки АИ разработана на основании:
- 2.1. Рабочая документация марок АР, КЖ, ОВ, ВК, ЭОМ, СС (включая подразделы), предоставленная Заказчиком работ в качестве исходных данных.
- 2.2. Техническое задания на разработку Рабочей документации архитектурных решений интерьеров (раздел АИ) МОП: Приложение №1 к Договору подряда на выполнение проектных работ № EMTN-MOP-OSN-MSC 31 марта 2025 г.
- 2.3. Эскиз дизайнерского решения, утвержденный Заказчиком.
- 2.4. Исходно-разрешительная документация;
- № 123-ФЗ «Технический регламент о требованиях пожарной безопасности» (далее - № 123-ФЗ);
- № 384-ФЗ «Технический регламент о безопасности зданий и сооружений».
3. Данный раздел смотреть совместно с рабочими чертежами разделов АР и ВИС, включая подразделы. Привязку неуказанного инженерного оборудования согласовать с главным инженером проекта в рабочем порядке.
4. За относительную отметку 0.000 принята отметка чистого пола, соответствующая абсолютной отметке 140,920.
5. Основные характеристики здания:
- 5.1. Класс функциональной пожарной опасности - Помещения общественного назначения - Ф4.3
- 5.2. Степень огнестойкости и класс конструктивной пожарной опасности здания-II степень, класс С0
- 5.3. Класс пожарной опасности строительных конструкций-K0
6. Технические решения, принятые в рабочей документации, соответствуют требованиям государственных стандартов, а также противопожарным нормам и правилам действующих на территории Российской Федерации.
7. Перечень нормативных документов и стандартов, примененных в разделе АИ:
- ФЗ 123 "Технический регламент о требованиях пожарной безопасности".
- СП 59-13330.2016 "Доступность зданий и сооружений для маломобильных групп населения".
8. Стены и перегородки:
- 8.1. Стены, перегородки и проемы выполнять в соответствии с кладочными планами раздела АР, если на планах АИ не указано иного.
- 8.2. Дополнительные облицовки и зашивки, учтенные в комплекте АИ, выполняются из ГКЛ/ГКЛВ по металлическому каркасу по альбомам технических решений производителя материала.
- 8.3. Черновая отделка стен выполняется по проекту АР, с учётом отделочных материалов проекта АИ. Чистовая отделка стен выполняется по проекту АИ.
9. Полы:
- 9.1. Устройство полов, разуклонки, внутрипольных трапов выполнять по проекту АР, если на плане напольных покрытий не указано иного. При устройстве черновых полов должна учитываться толщина отделочных материалов, применённых в АИ, и изменение толщины стяжки.
- 9.2. Чистовая отделка полов выполняется по проекту АИ.
10. Потолки. Отделка потолков предусматривает простой демонтаж/монтаж элементов потолка, либо ревизионные люки для доступа к оборудованию в запотолочном пространстве:
- 10.1. Подвесные металлические потолки на подсистеме выполняются на основе альбомов технических решений производителя потолочной системы с учётом указаний в АИ.
- 10.2. Подвесные потолки под окраску из ГКЛ в 2 слоя по металлическому каркасу по альбомам технических решений производителя материала.
11. Оконечное оборудование внутренних инженерных систем. Проектом АИ предусмотрена уточняющая привязка оборудования, учтённого в спецификациях смежных систем.
12. Светильники. Проектом АИ предусмотрена привязка и спецификация светильников рабочего и декоративного освещения. Управление освещением, аварийное освещение и распределение групп выполняется по проекту ЭОМ с учётом указаний на чертежах АИ.

13. Инженерные решетки: Проектом АИ учтены спецификация и цвет декоративных решеток в интерьере МОП для клапанов систем дымоудаления и компенсации.
14. Элементы заполнения проемов:
- 14.1. Наружные и внутренние витражи, окна, двери, решетки - по спецификациям раздела АР.
- 14.2. Внутренние двери, инженерные люки в помещениях АИ - по спецификации проекта АР, уточняющая информация по спецификации проекта АИ.
- На двери ШПК нанести обозначение в соответствии с требованиями ГОСТ Р 51844-2009.
15. Отделочные материалы. Для отделки полов, стен и потолков на путях эвакуации применены декоративно-отделочные, облицовочные материалы и покрытия класса пожарной опасности, не более указанного в ст. 134, табл. 28, 29 ФЗ-123.
16. Образцы фактур и цветов всех отделочных материалов АИ согласовать с Заказчиком.
17. Все материалы даны без учета запаса. Количество материалов см. сводную ведомость данного проекта.
18. Все строительные и отделочные материалы должны иметь соответствующие санитарно-гигиенические и противопожарные сертификаты, удовлетворяющие требованиям данного проекта.
19. При заказе дверей, декоративных лифтовых порталов, инженерных решеток, люков и индивидуальных изделий все размеры требуется уточнить по замерам, после монтажа стен и перегородок, инженерных систем и оборудования. Ответственность за несоответствие заказных изделий фактическим габаритам помещений целиком лежит на подрядчиках.
20. Узлы и детали, включенные в проект АИ, являются заданием на разработку узлов для компаний - исполнителей работ.
21. Развертки стен смотреть совместно с планами отделки и планами оборудования АИ.
22. Все размеры даны в миллиметрах. Размеры отмеченные (*) даны ориентировочно.
23. Высотные привязки даны от уровня чистого пола помещения.
24. При производстве работ соблюдать технику безопасности работ на объекте, пожарную безопасность на объекте согласно действующим нормативным документам.
25. Без штампа к производству работ технадзора заказчика чертежи данного комплекта не имеют силы и могут использоваться только для подготовительных работ.

						EMTN-РД-3-АИ.Лобби			
						Многофункциональный гостиничный комплекс с подземной автостоянкой по адресу: г. Москва, 2-й Силикатный проезд, вл. 8			
Изм.	Колуч	Лист	№Дак	Подп.	Дата				
разработал		Веселова К.Ю.							
проверил		Подгорский С.В.							
						Архитектурные интерьеры	Стадия	Лист	Листов
							РД	03	37
		ГАП	Подгорский С.В.			Общие указания			


Экспликация помещений		
	Наименование	Площадь м2
16.1	Вестибюль	52,84
16.2	Колясочная/Багажная	17,62
16.4	Санузел МПН	3,60
16.5	Санузел администратора	4,62
Итого		78,68

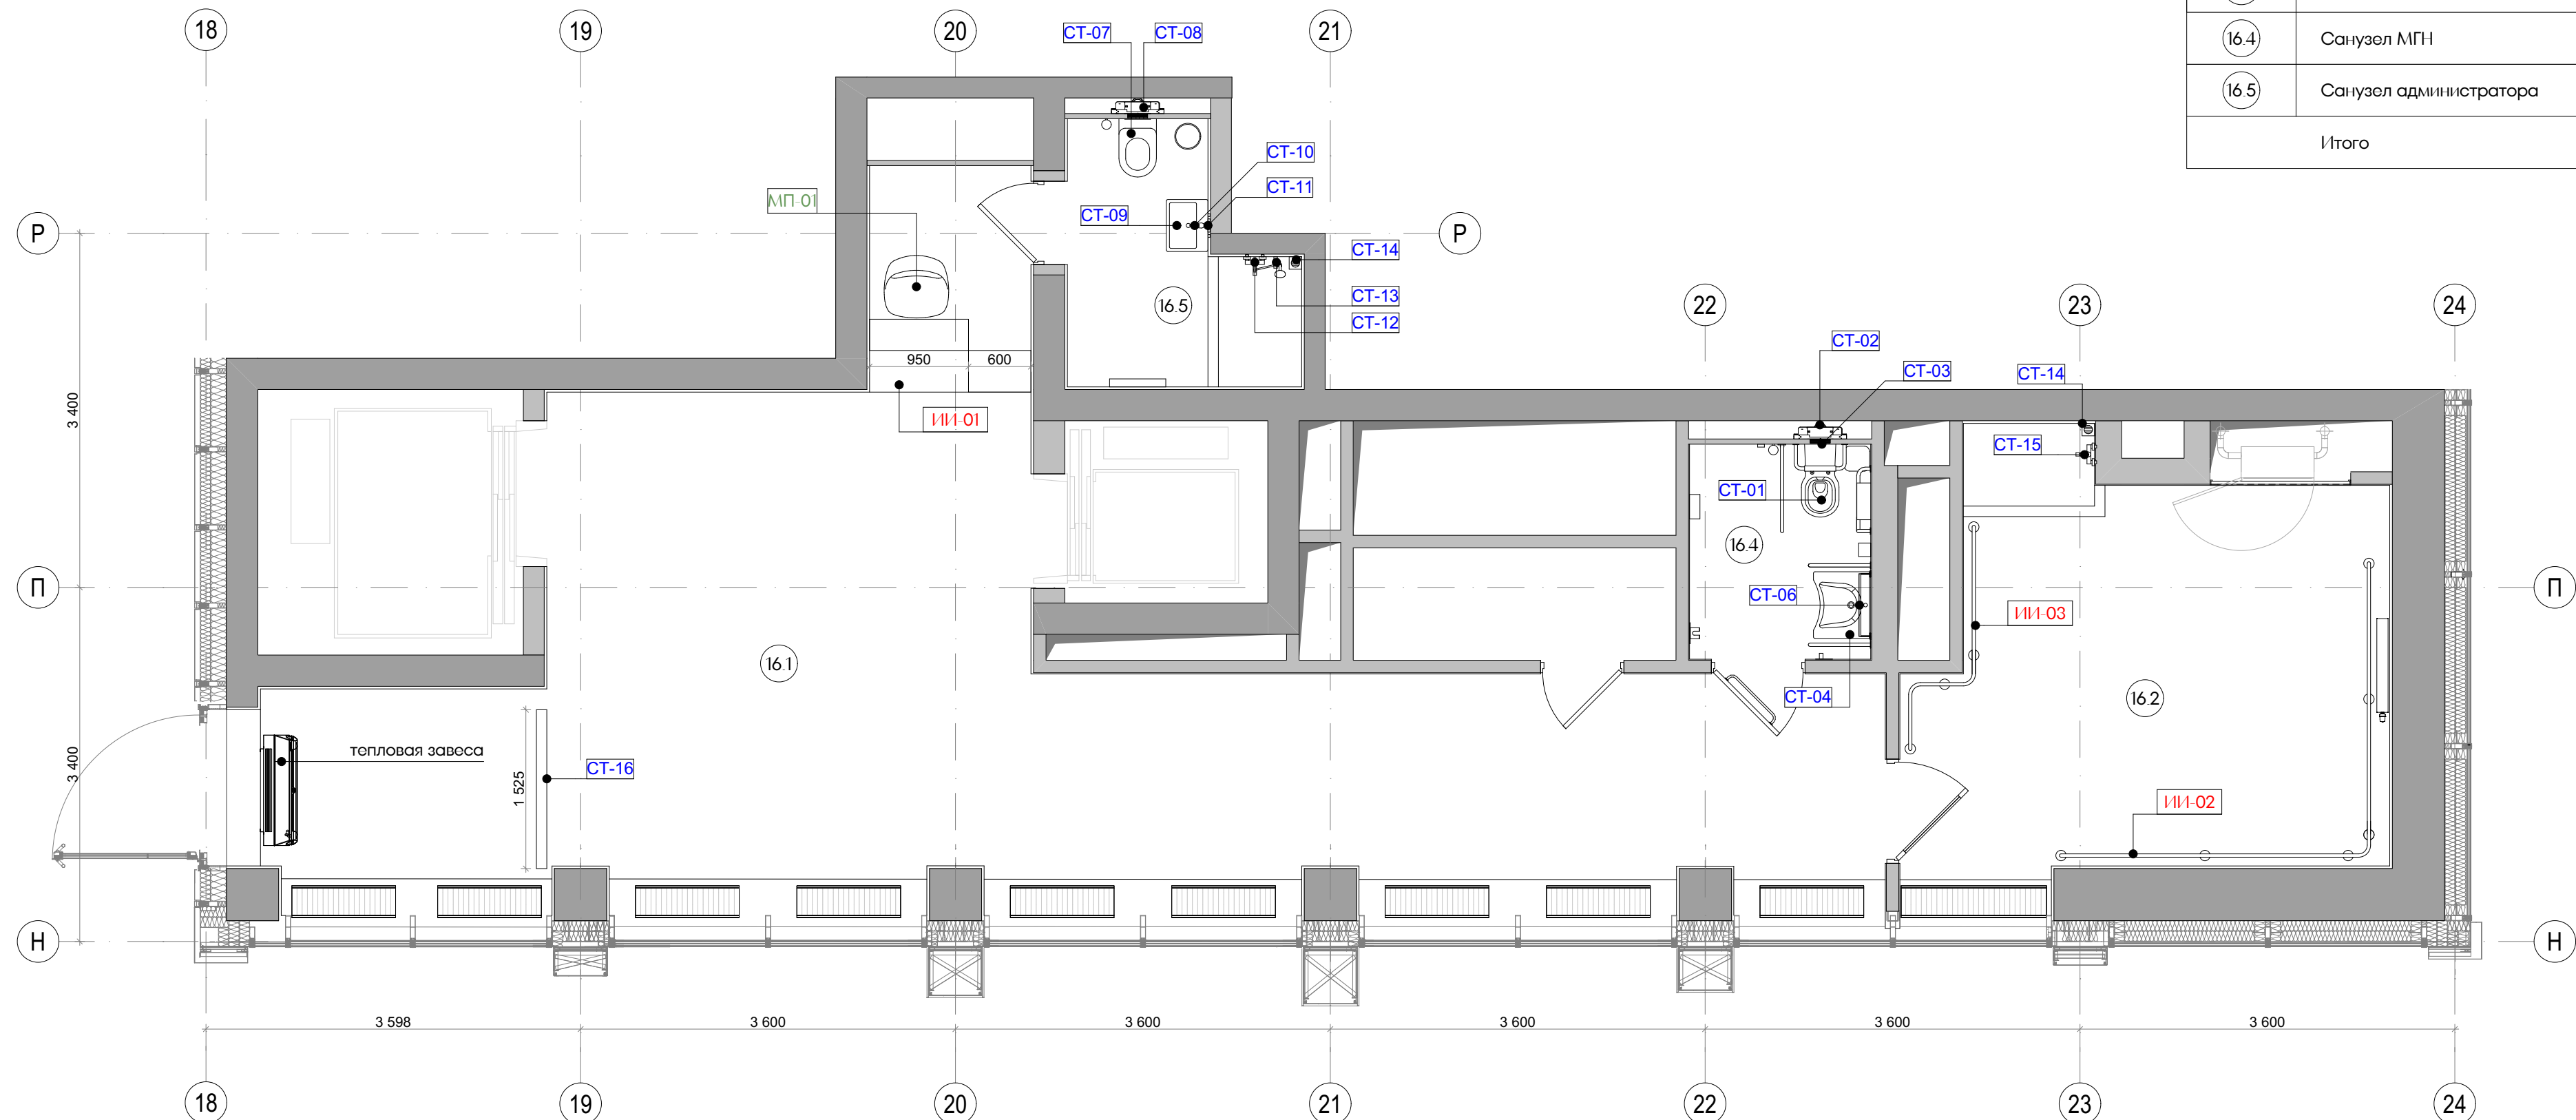


Условные обозначения	
МП-01	Покупная мебель
ИИ-01	Мебель индивидуального изготовления
СТ-01	Сантехническое оборудование



Примечания:

1. Чертеж содержит указания по привязке и расстановке технологического и декоративного оборудования, монтируемого по окончании строительно-отделочных работ на объекте.
2. Привязка оборудования в увязке с материалами и элементами отделки - см. Развертки стен, лл. 15-18.
3. Спецификацию сантехнического оборудования - см. л. 32.
4. Указания по привязке электрических выпусков и электроустановочных изделий для технологического и декоративного оборудования - см. лл. 13-14.
5. Спецификацию мебели, технологического и декоративного оборудования - см. л. 31.

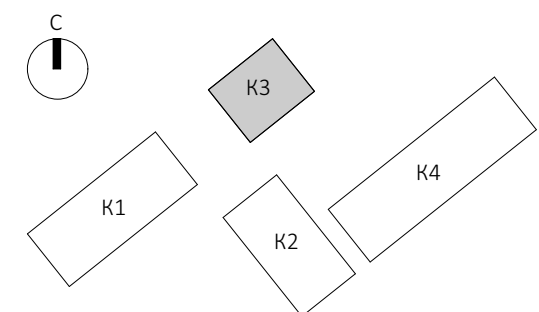



						ЕМТН-РД-3-АИ.Лобби			
						Многофункциональный гостиничный комплекс с подземной автостоянкой по адресу: г. Москва, 2-й Силикатный проезд, вл. 8			
Изм.	Копия	Лист	И.Док.	Подп.	Дата	Архитектурные интерьеры	Стадия	Лист	Листов
разработал		Веселова К.Ю.					РД	06	37
проверил		Подгорский С.В.							
ГАП		Подгорский С.В.				План с размещением мебели в лобби 3 корпус			

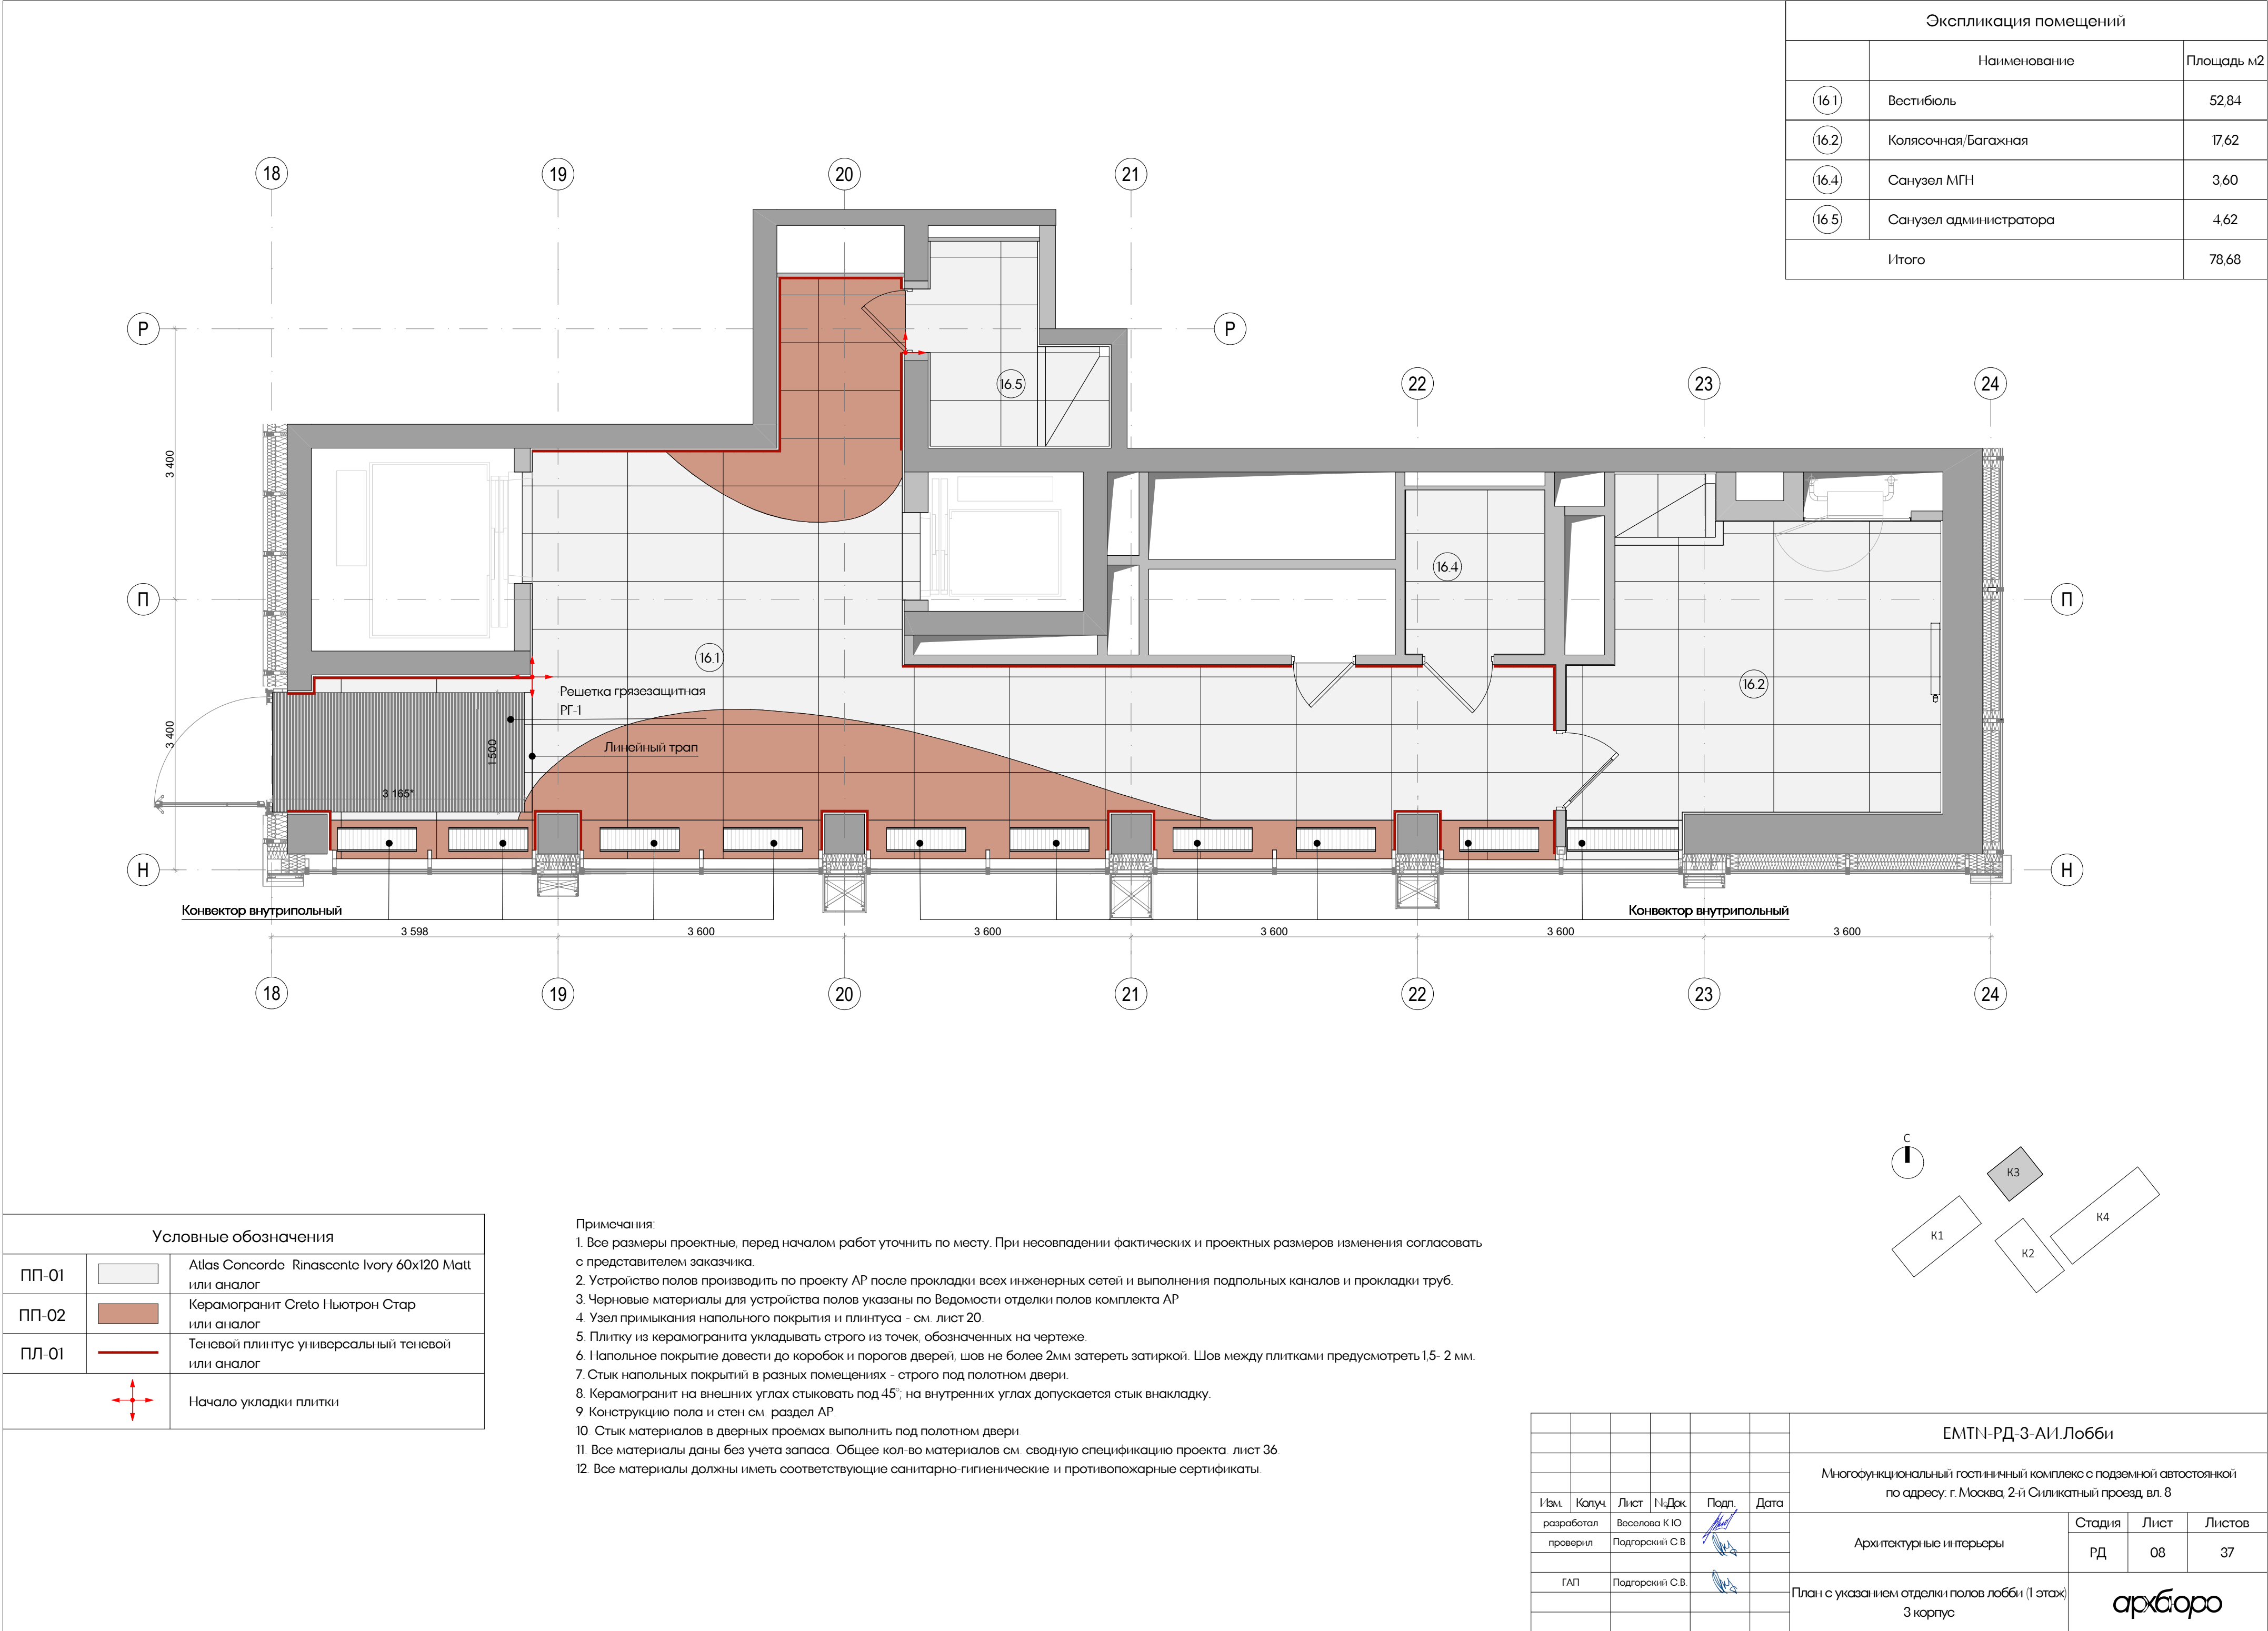

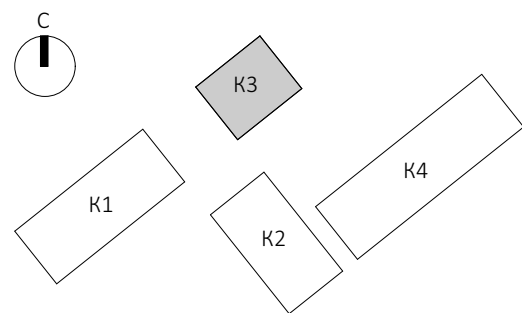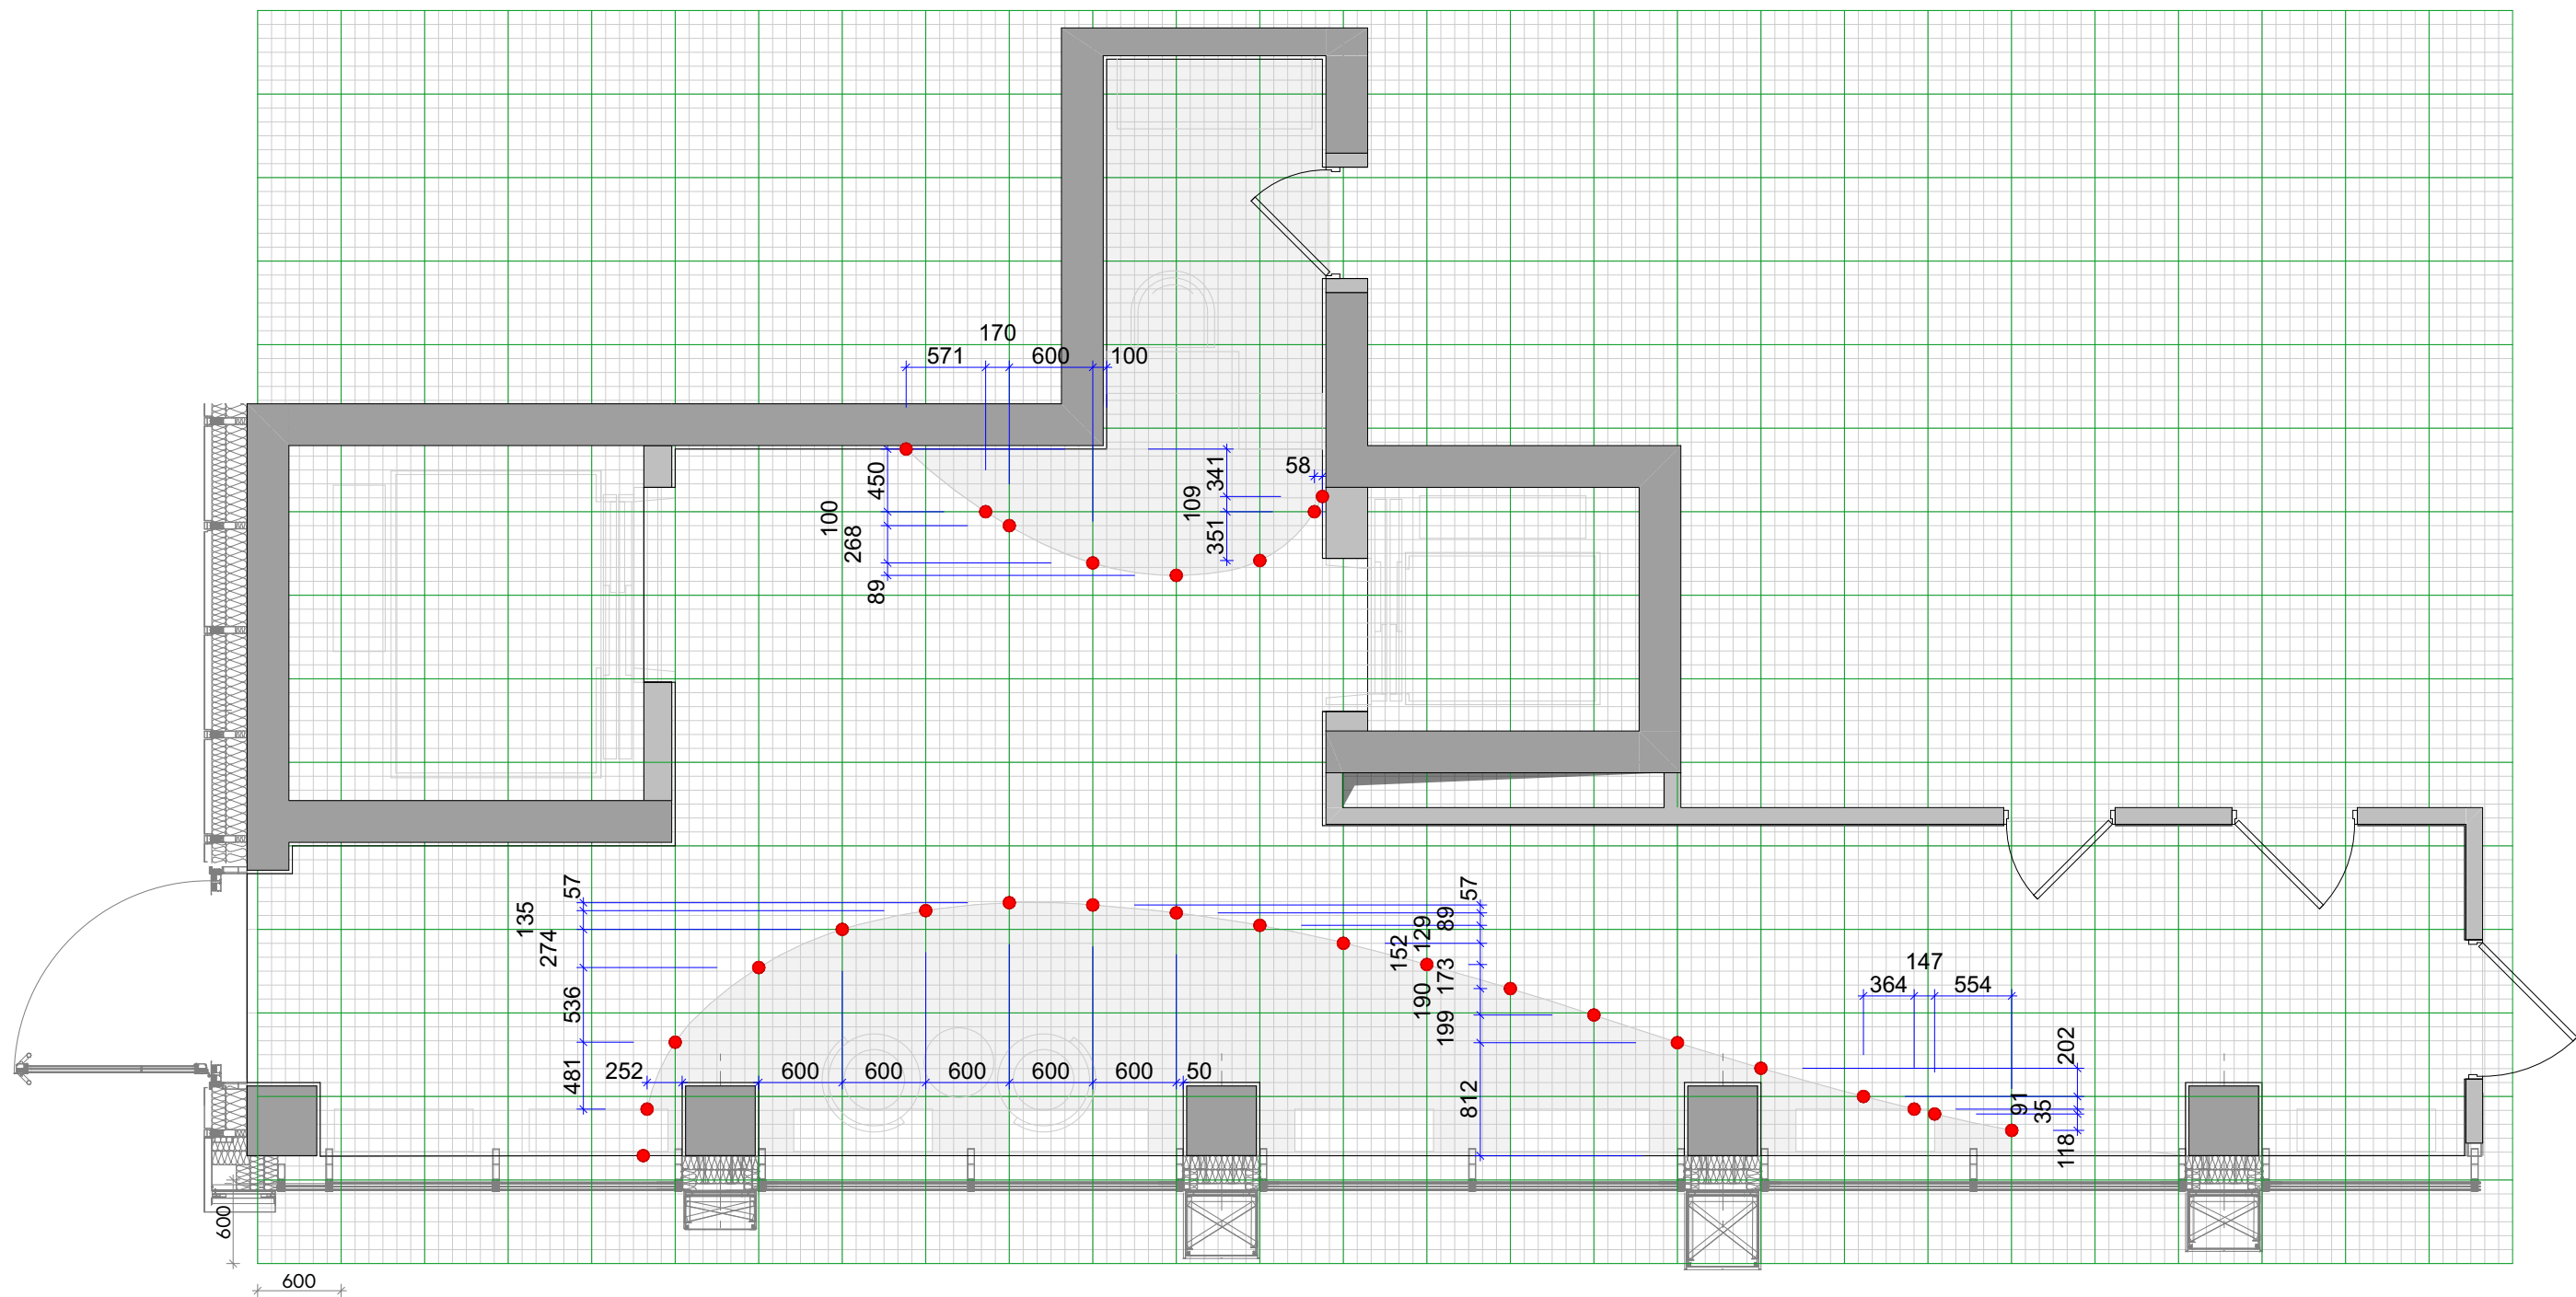

						ЕМТН-РД-3-АИ.Лобби			
						Многофункциональный гостиничный комплекс с подземной автостоянкой по адресу: г. Москва, 2-й Силикатный проезд, вл. 8			
Изм.	Колуч	Лист	№Док	Подп.	Дата	Архитектурные интерьеры	Стадия	Лист	Листов
разработал	Веселова К.Ю.						РД	09	37
проверил	Подгорский С.В.								
ГАП	Подгорский С.В.					Фрагмент пола. Схема раскладки плитки			

Экспликация помещений		
	Наименование	Площадь м2
16.1	Вестибюль	52,84
16.2	Колясочная/Багажная	17,62
16.4	Санузел МПН	3,60
16.5	Санузел администратора	4,62
Итого		78,68

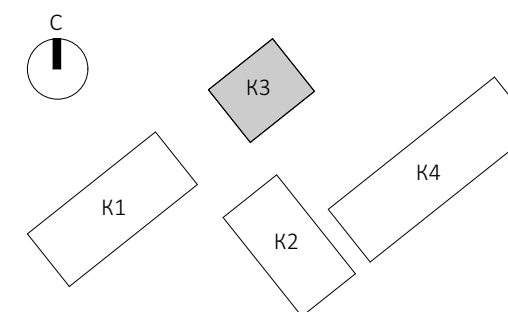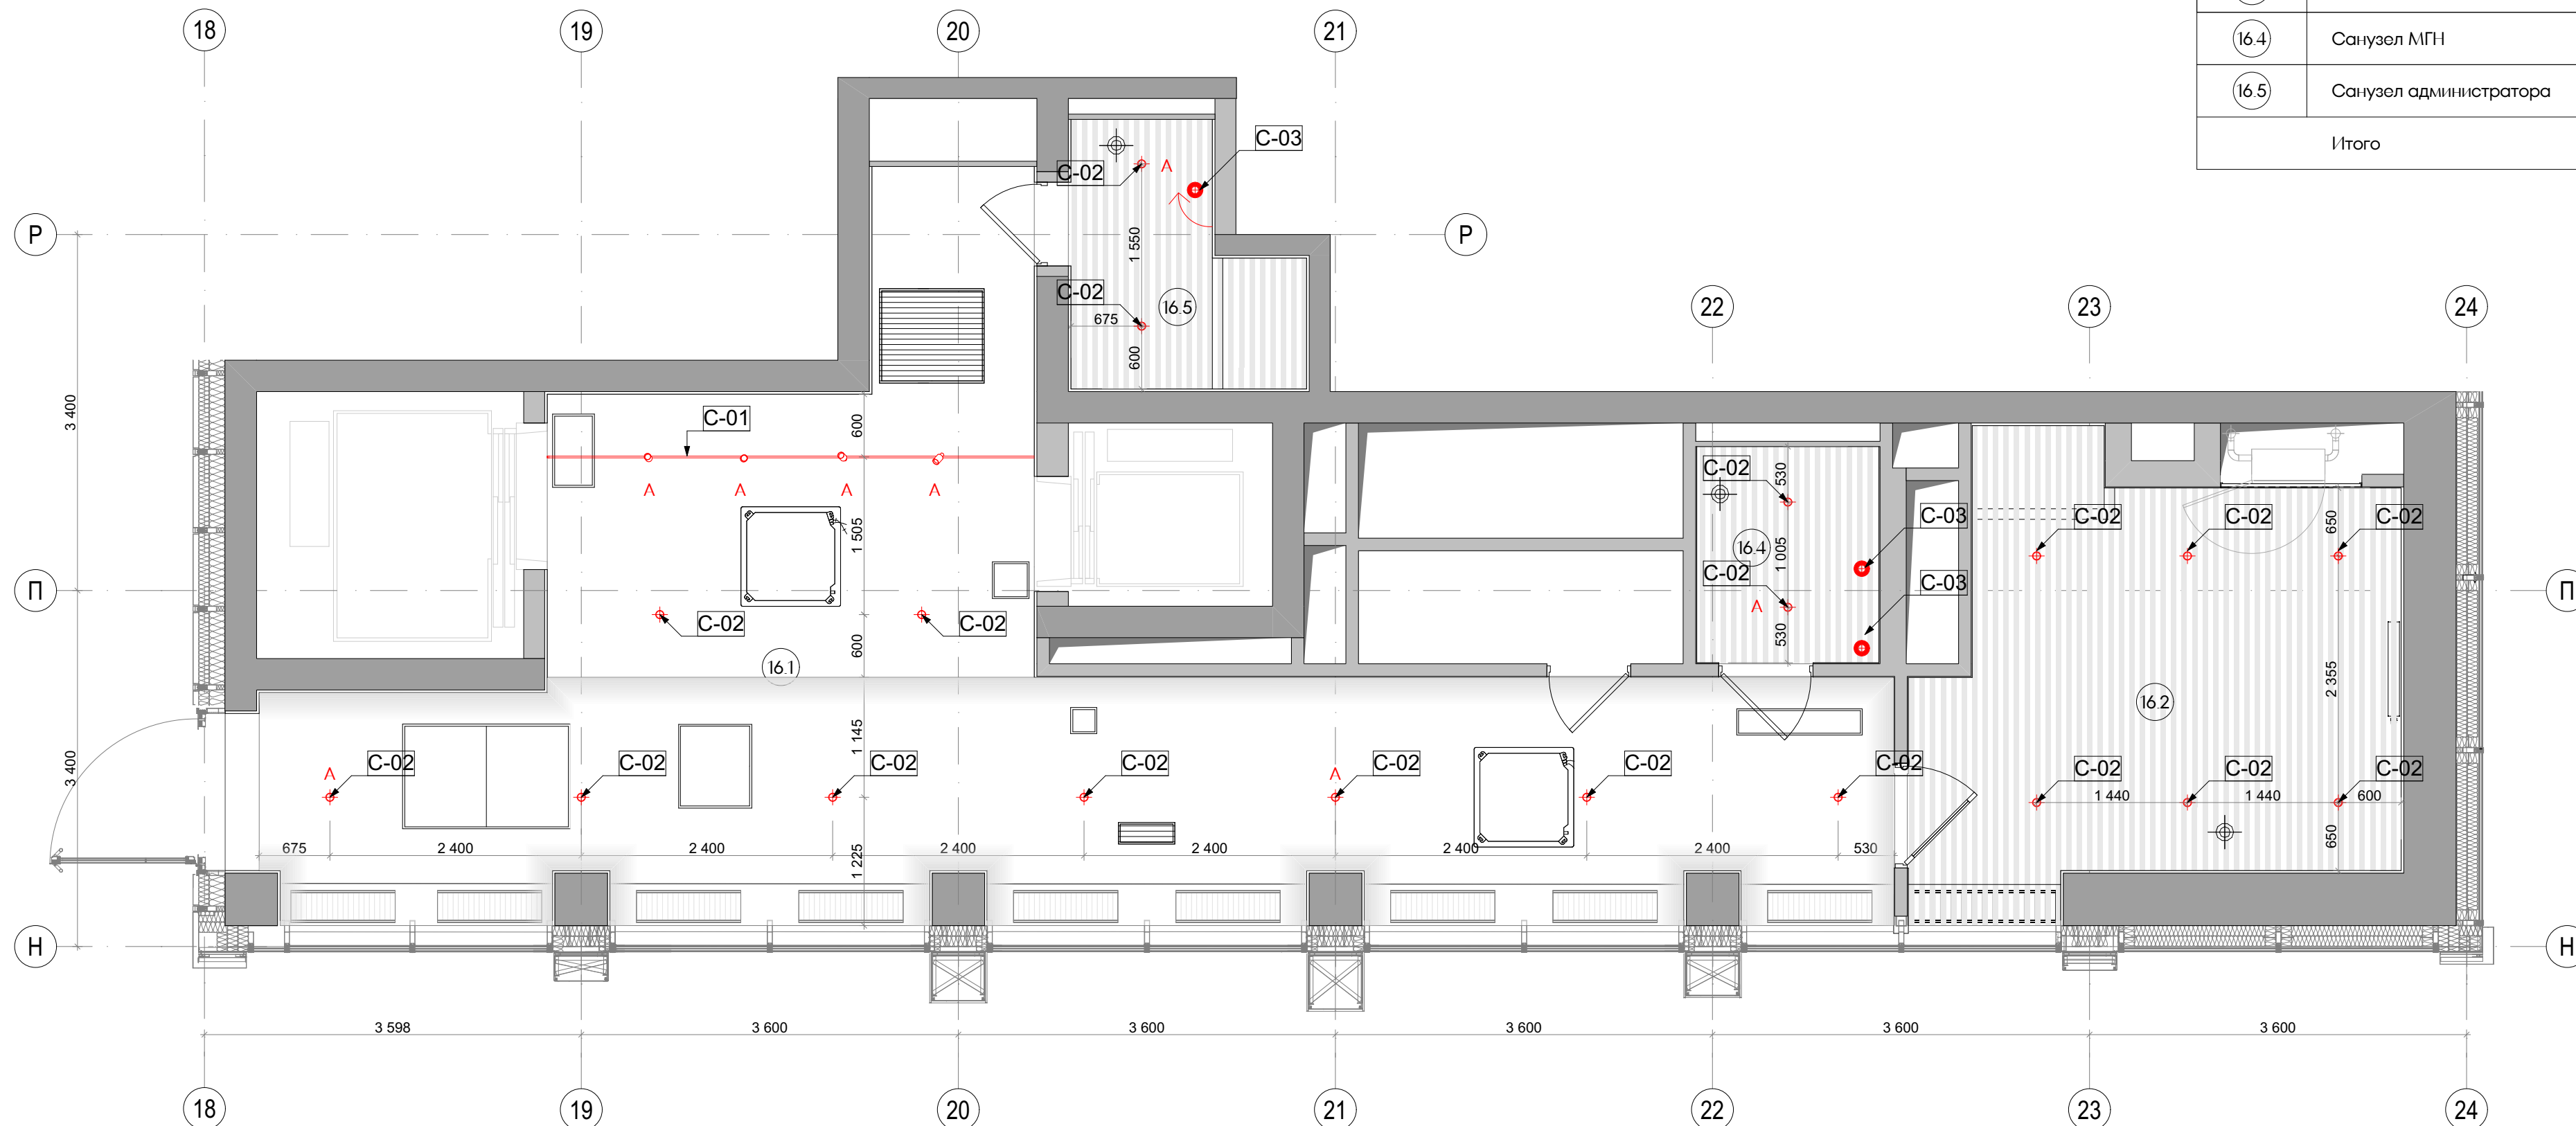



Условные обозначения	
	Шнупровод с комплектующими светодиодный светильник MODALINE TR 15Вт 4000К черный или аналог
	Накладной точечный светильник MODALINE POINT NR 200 (12Вт; Черный, 4000К, 80x80x200мм) IP54 или аналог
	Подвесной точечный светильник MODALINE POINT PR 400 (12Вт; Черный, 4000К, 55x55x400мм) IP54 или аналог
	Декоративный подвесной точечный светильник 160x140мм 60Вт, 4000К, черный или аналог
	Вывод для подсветки зеркала
	Влагозащитенная светодиодная лента в профиле 4000К
	Линейный настенный светильник MODALINE ECLIPSE LINE L 1000 мм 4000К, черный или аналог h 1600 от учп
	Аварийное освещение

Примечания:

1. Чертеж содержит задание на привязку светильников МОП I этажа, 3 корпуса.
2. Все размеры проектные, перед началом работ уточнить по месту. При несовпадении фактических и проектных размеров изменения согласовать с представителем заказчика.
3. Проектом А/И предусмотрена привязка и спецификация светильников рабочего и декоративного освещения. Управление освещением, аварийное освещение и распределение групп выполняется по проекту ЭОМ, с учётом указаний на чертежах А/И.
4. Предусмотреть цокольную подсветку стойки ресепшен.
5. Сводную спецификацию светильников см. лист 34.

						EMTN-РД-3-АИ.Лобби			
						Многофункциональный гостиничный комплекс с подземной автостоянкой по адресу: г. Москва, 2-й Силикатный проезд, вл. 8			
Изм.	Копия	Лист	И.Док.	Подп.	Дата	Архитектурные интерьеры	Стадия	Лист	Листов
разработал		Веселова К.Ю.					РД	11	37
проверил		Подгорский С.В.							
ГАП		Подгорский С.В.							
						План размещения светильников в лобби (1 этаж) 3 корпус			

Экспликация помещений		
	Наименование	Площадь м2
16.1	Вестибюль	52,84
16.2	Колясочная/Багажная	17,62
16.4	Санузел МПН	3,60
16.5	Санузел администратора	4,62
Итого		78,68

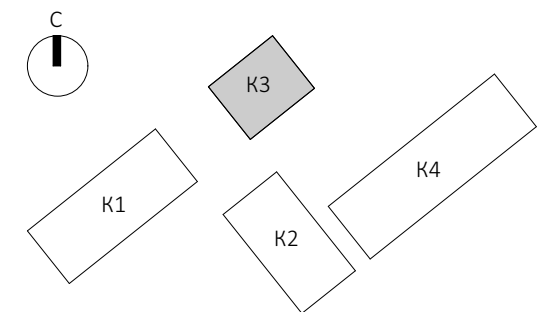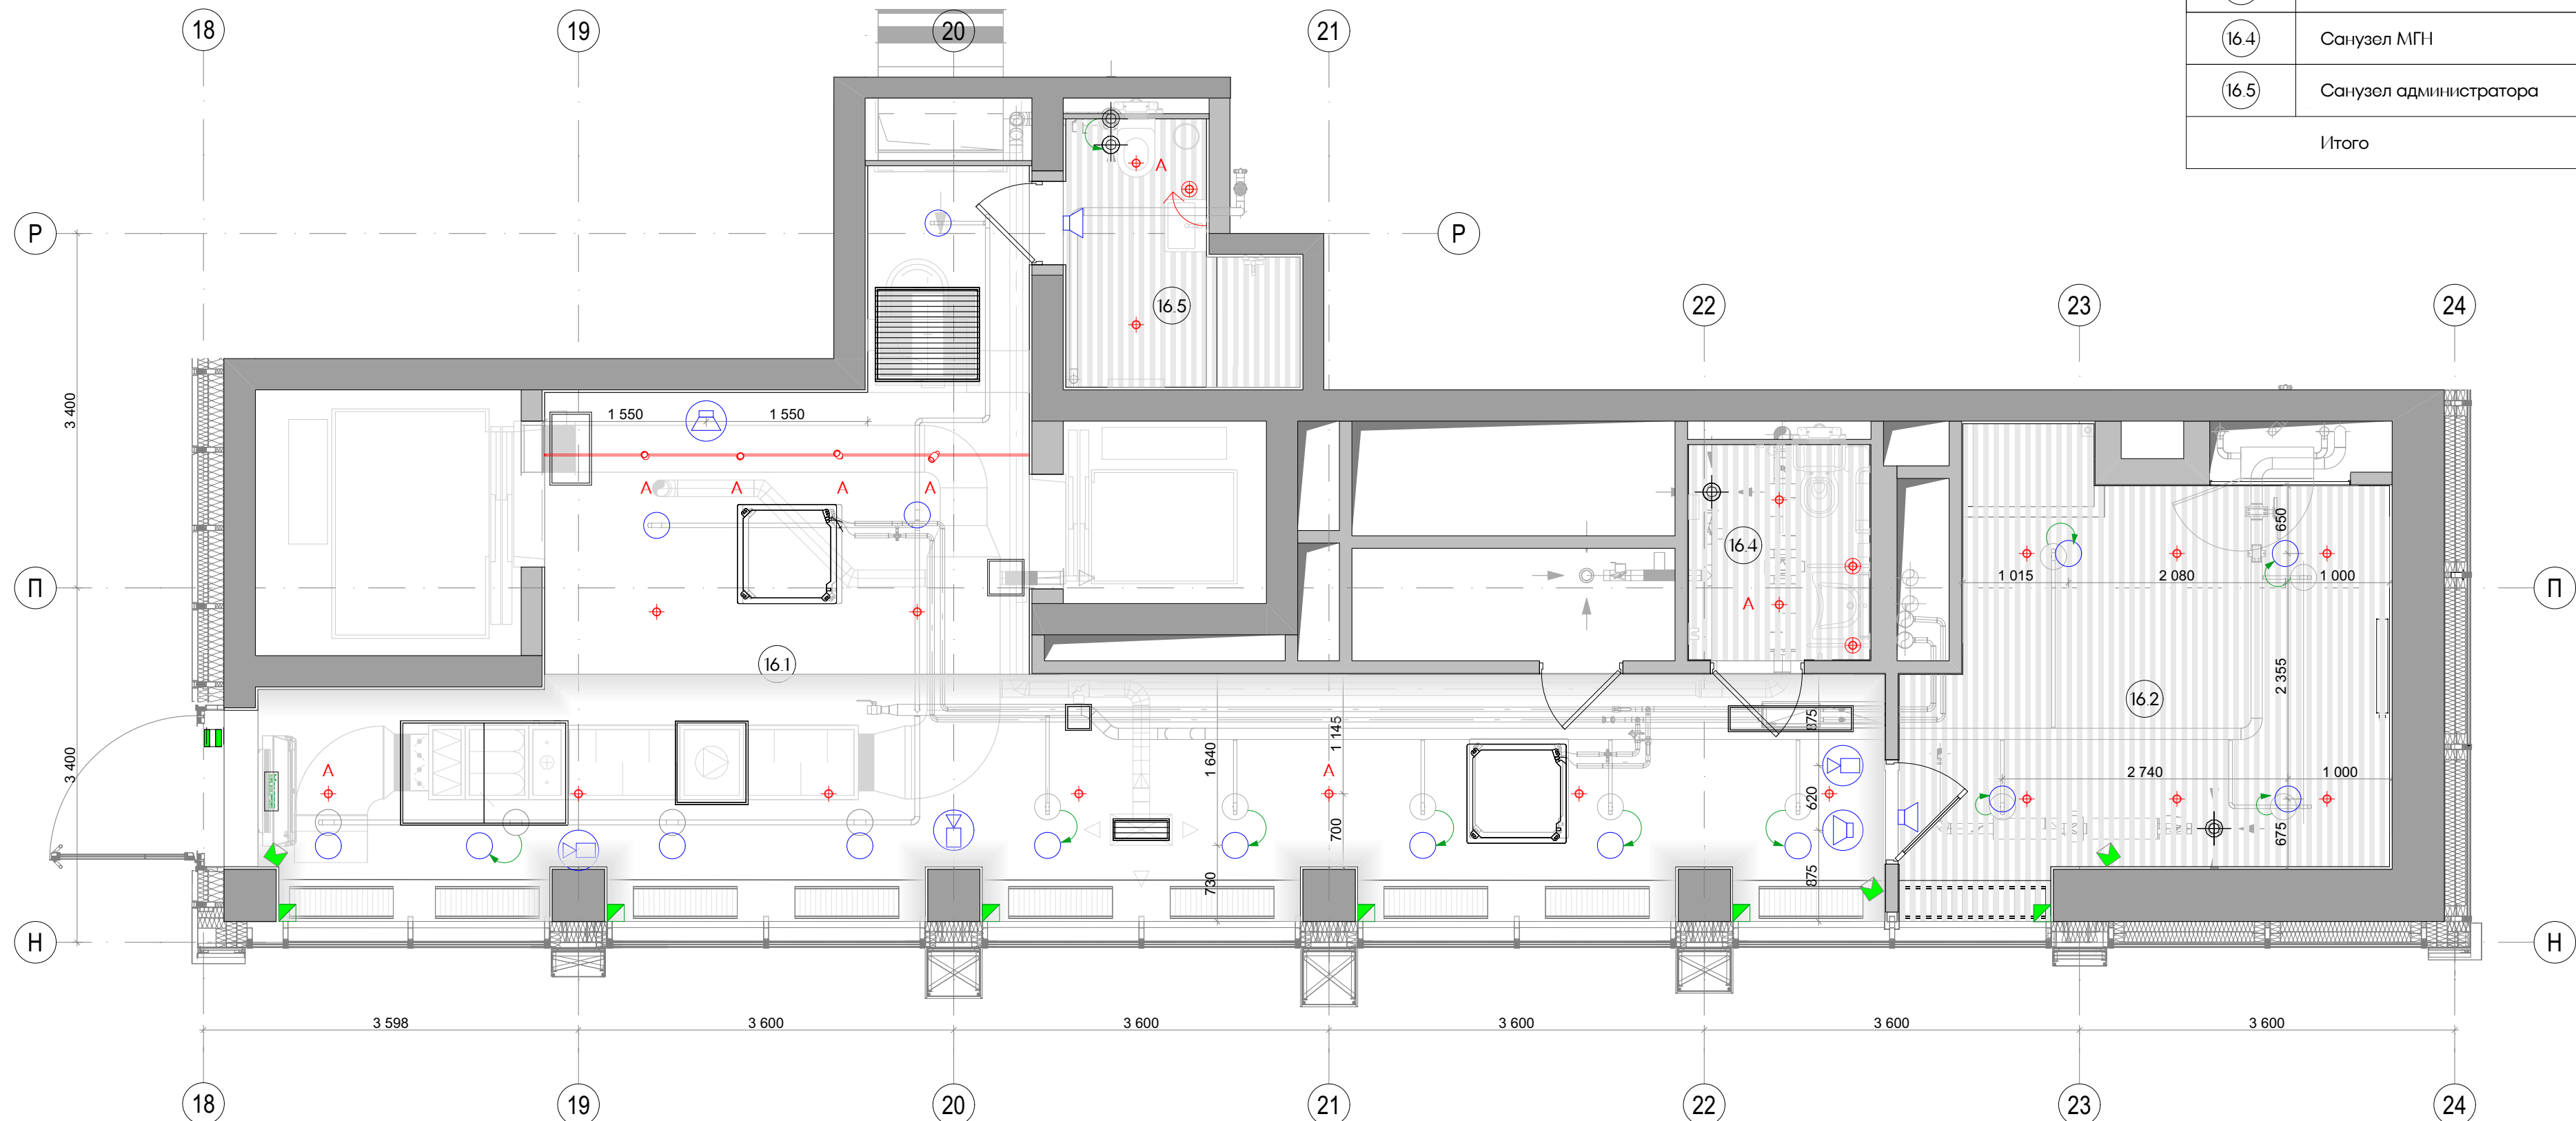


Условные обозначения	
	Громкоговоритель настенный
	Громкоговоритель потолочный
	Оповещатель охранно-пожарный световой настенный с надписью "Выход"
	Ороситель спринклерный водяной (RAL 9005)
	Извещатель адресный охранный магнитоконтактный
	Извещатель адресный охранный поверхностный звуковой
	Извещатель адресный охранный объемный оптико-электронный
	Купольная IP-камера LTV-1CNT4I-F28
	Рекомендованное размещение оконечного оборудования

Примечания:

1. Чертеж содержит уточняющую привязку и характеристики инженерных оконечных устройств смежных проектов в интерьере.
2. Применяемое оборудование учтено в спецификации соответствующего комплекта Рабочей документации ВИС, если не указано иного.
3. Размещение инженерного оборудования см. совместно с разделами ЭОМ, СС, ОВ, ВК, АПС, СОУЗ, СКУД.
4. Подключение и разводка сетей - см. смежный проект ВИС.
5. Привязку неуказанного инженерного оборудования согласовать с ГИПОм в рабочем порядке.
6. Все размеры проектные, перед началом работ уточнить по месту.
7. Привязка оконечного оборудования на стенах помещений МОП в увязке с элементами интерьера и отделкой - см. развертки стен.
8. Спецификация элементов управления лифтами - в составе заказа лифтов.
9. Сводную спецификацию оконечных устройств см. лист 37.

						ЕМТН-РД-3-АИ.Лобби			
						Многофункциональный гостиничный комплекс с подземной автостоянкой по адресу: г. Москва, 2-й Силикатный проезд, вл. 8			
Изм.	Копия	Лист	И.Док.	Подп.	Дата	Архитектурные интерьеры	Стадия	Лист	Листов
разработал		Веселова К.Ю.					РД	12	37
проверил		Подгорский И.С.В.							
ГАП		Подгорский И.С.В.				Сводный план потолков с размещением инженерного оборудования (1 этаж) 3 корпус			


Экспликация помещений		
	Наименование	Площадь м2
16.1	Вестибюль	52,84
16.2	Колясочная/Багажная	17,62
16.4	Санузел МПН	3,60
16.5	Санузел администратора	4,62
Итого		78,68

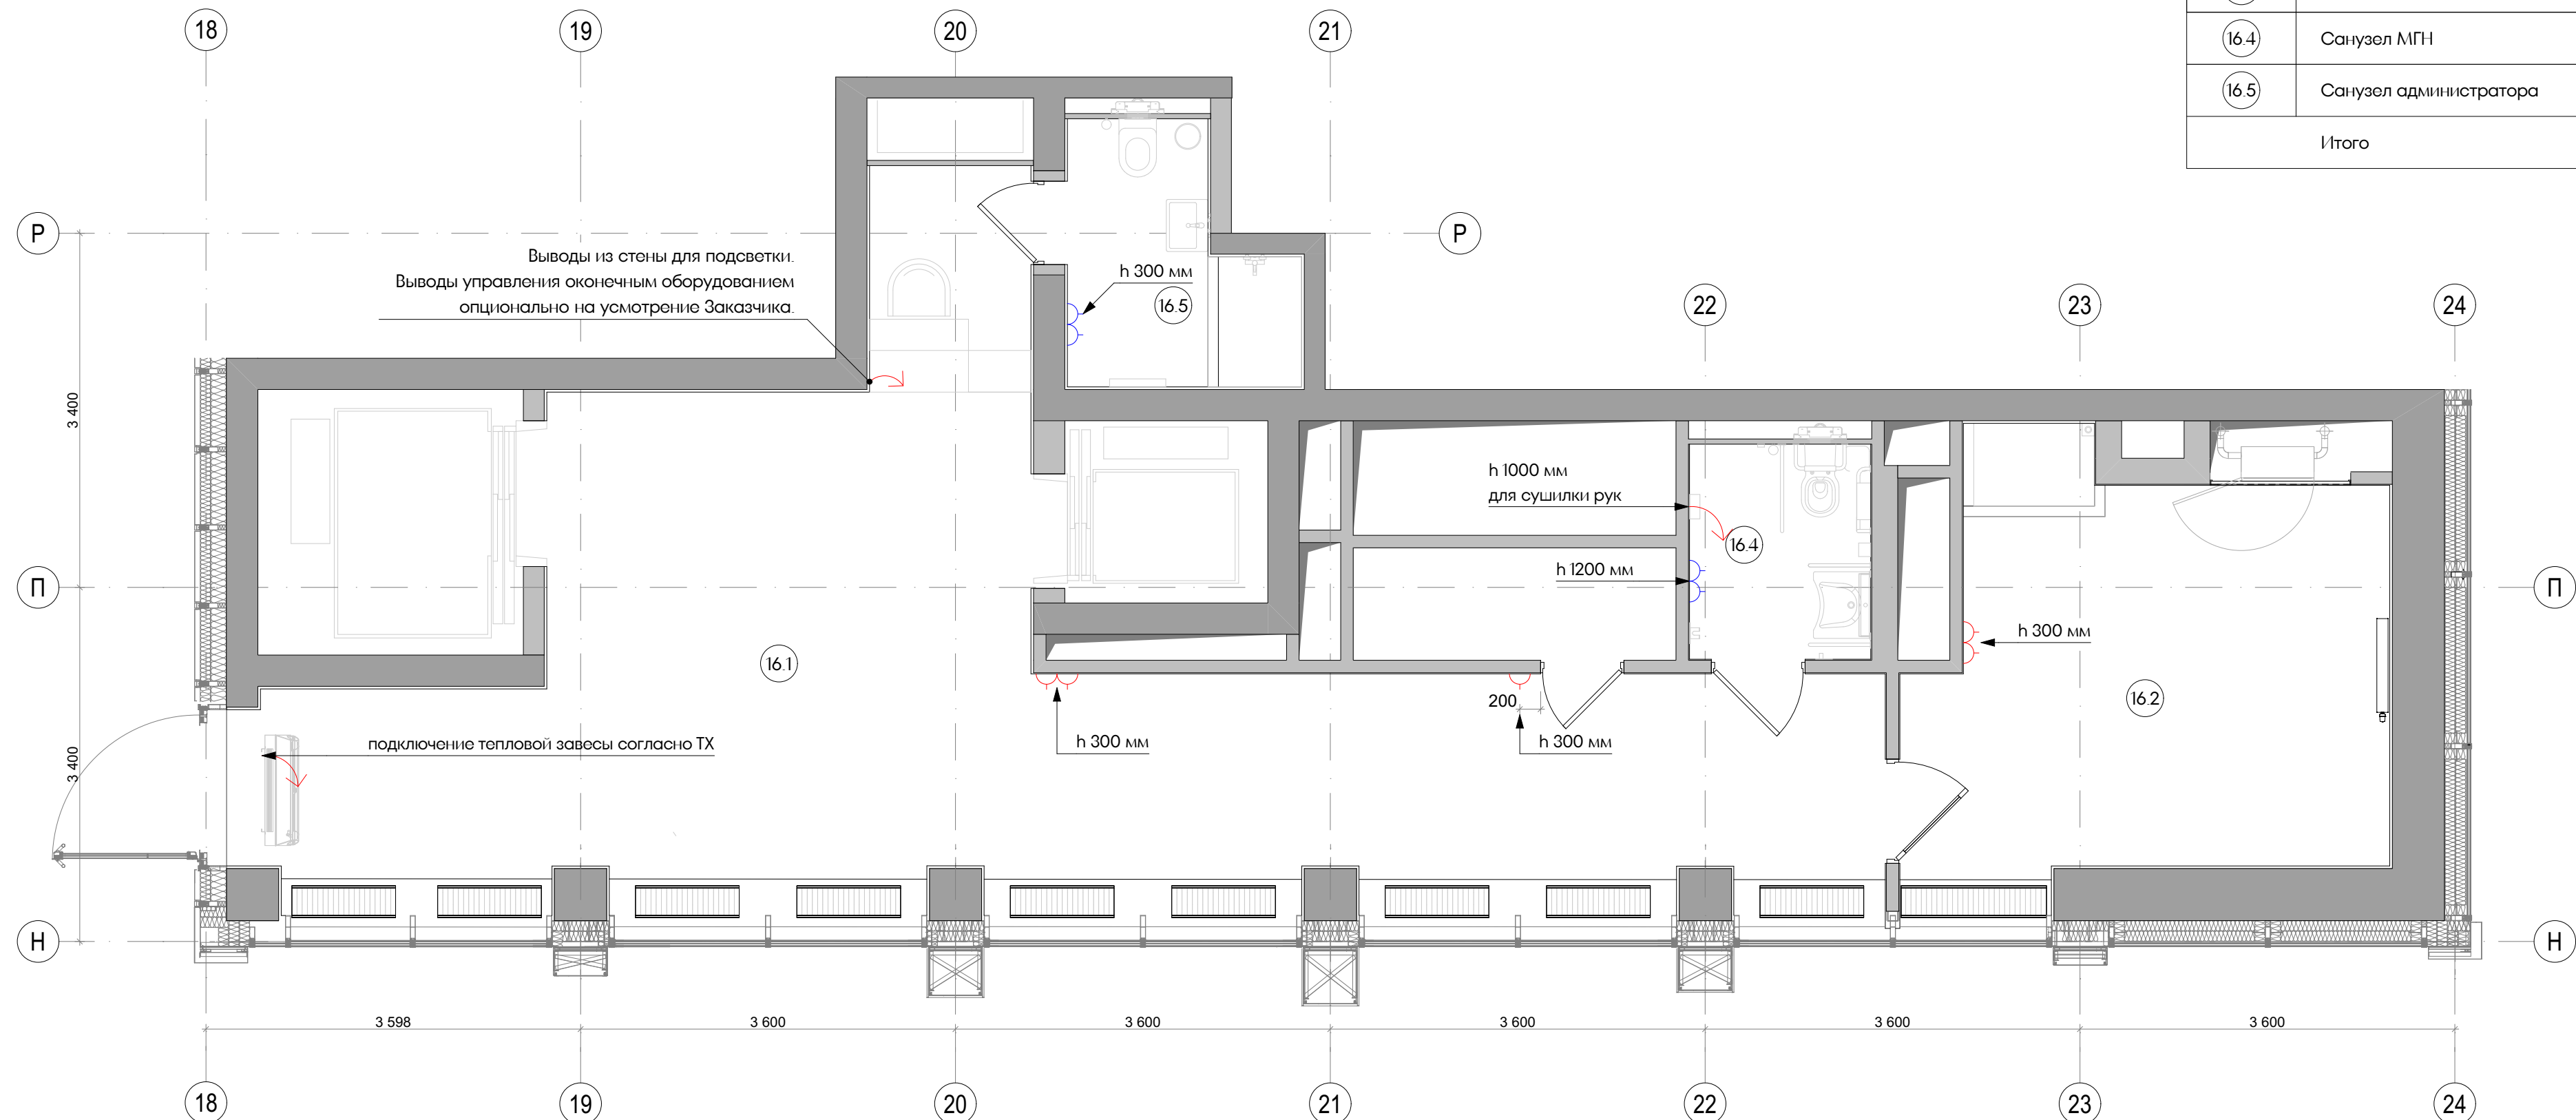






Условные обозначения	
	Розетка 220 в
	USB розетка
	Влагозащищенная розетка 220 в
	Вывод 220 в

Примечания:

1. Чертеж содержит уточняющую привязку оконечного настенного силового оборудования (электророзетки) в интерьере входной группы лобби корпус 4.
2. Спецификацию электроустановочных изделий, не учтенных в комплектах ЭОМ/СС - см. л.33
3. Прочее применяемое оборудование учтено в спецификациях соответствующего комплекта Рабочей документации.
4. Привязка оконечного оборудования на стенах помещений в увязке с элементами интерьера и материалами отделки - см. развертки стен.
5. Предусмотреть возможность добавления силовых и сетевых розеток на стойке респешен. Задание на привязку электроустановочных изделий на стойке респешен - см. л.19. Конечную комплектацию согласовать с Заказчиком.

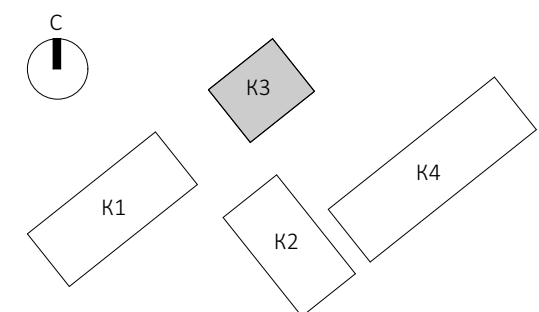


						EMTN-РД-3-АИ.Лобби			
						Многофункциональный гостиничный комплекс с подземной автостоянкой по адресу: г. Москва, 2-й Силикатный проезд, вл. 8			
Изм.	Копуч.	Лист	N-Док.	Подп.	Дата	Архитектурные интерьеры	Стадия	Лист	Листов
разработал		Веселова К Ю					РД	14	37
проверил		Подгорский В Б							
ГАП		Подгорский В Б							
						План с указанием расстановки розеток 3 корпус			

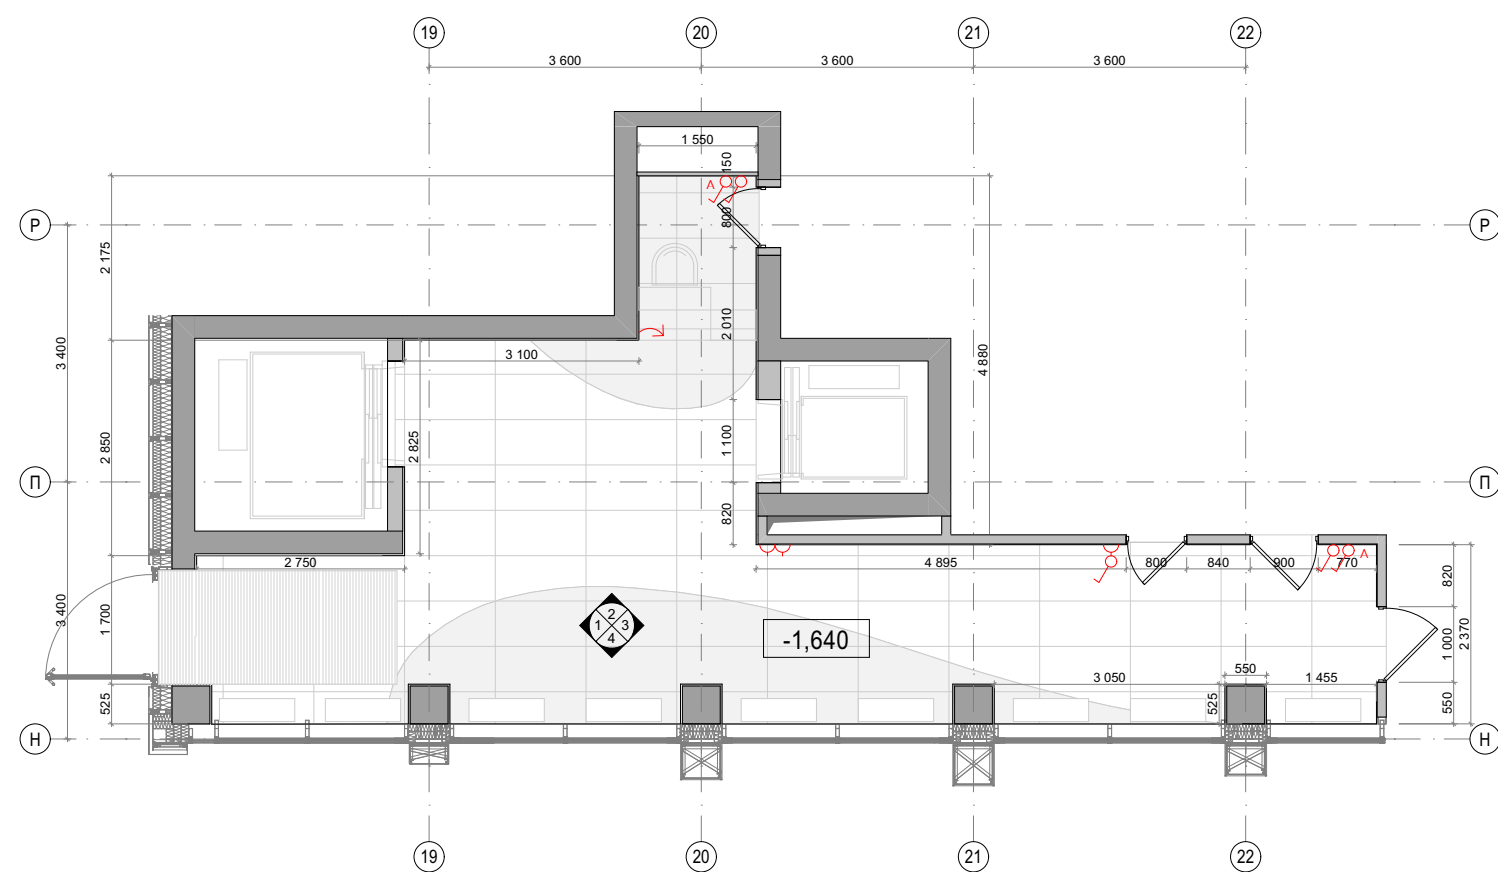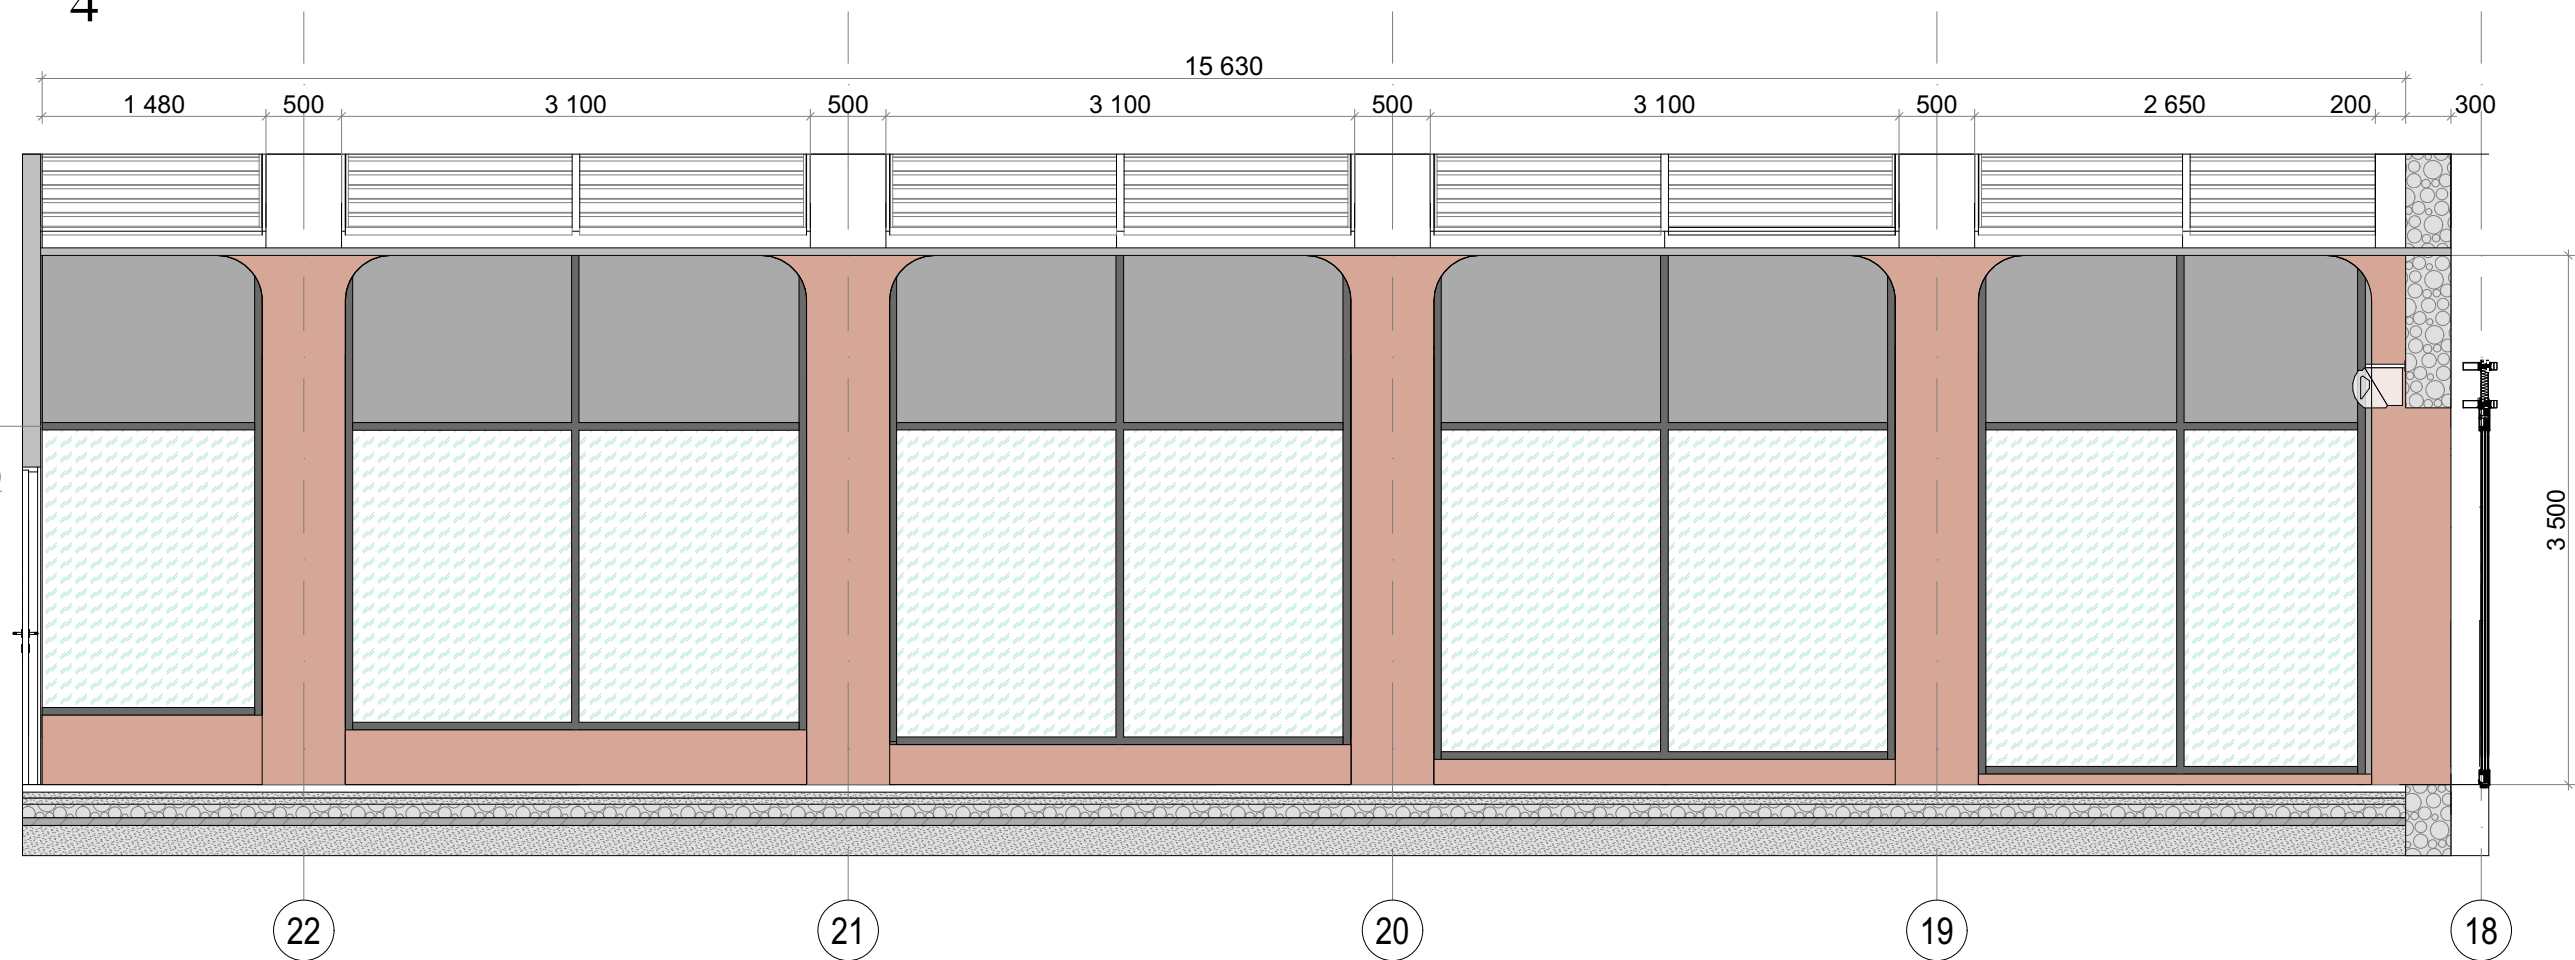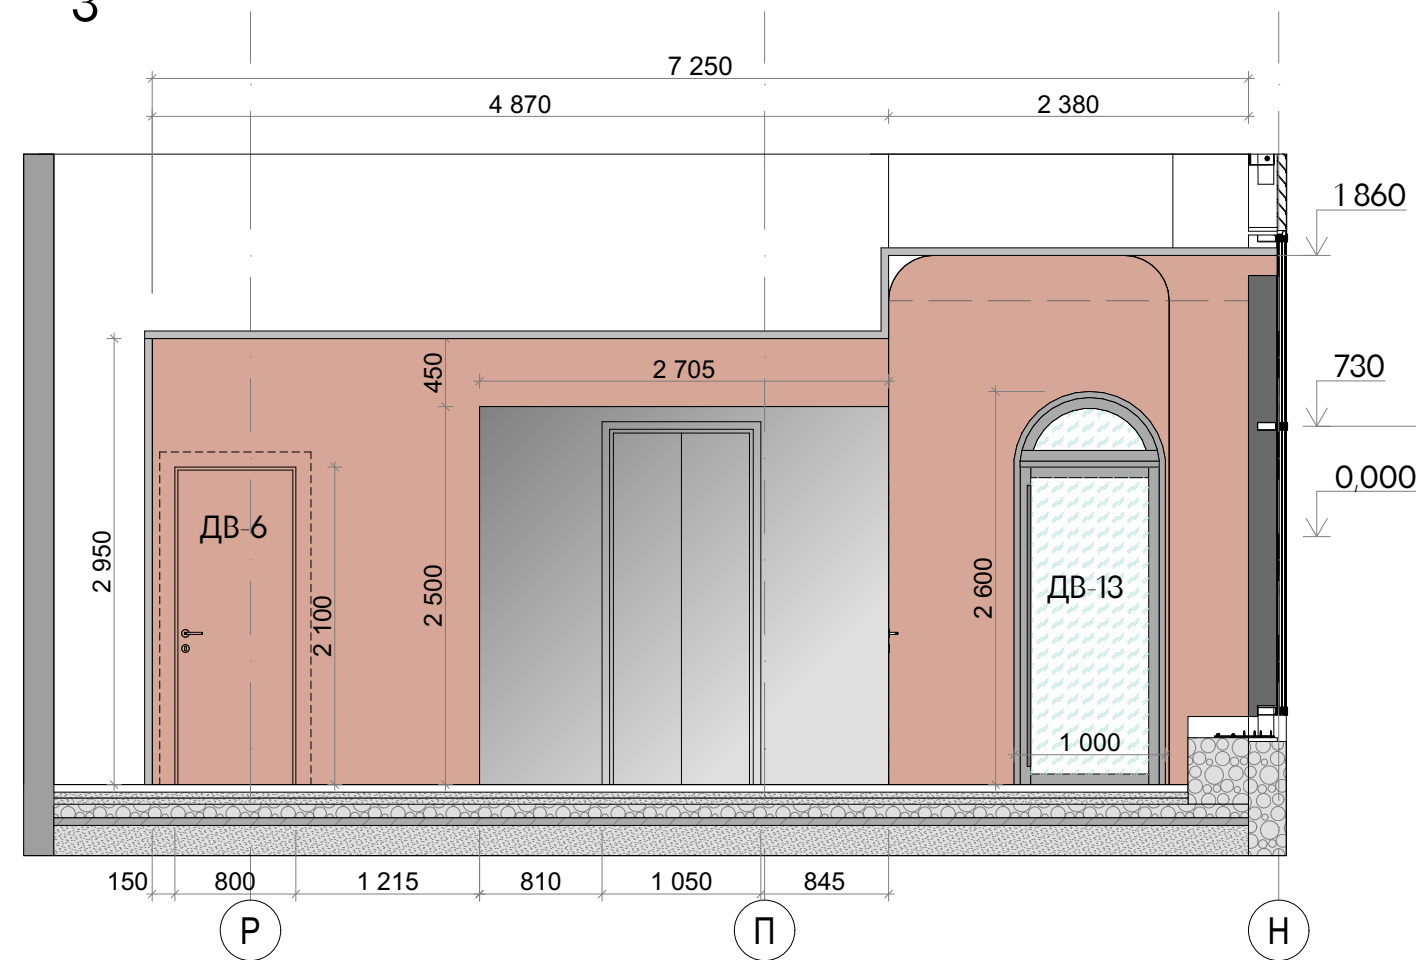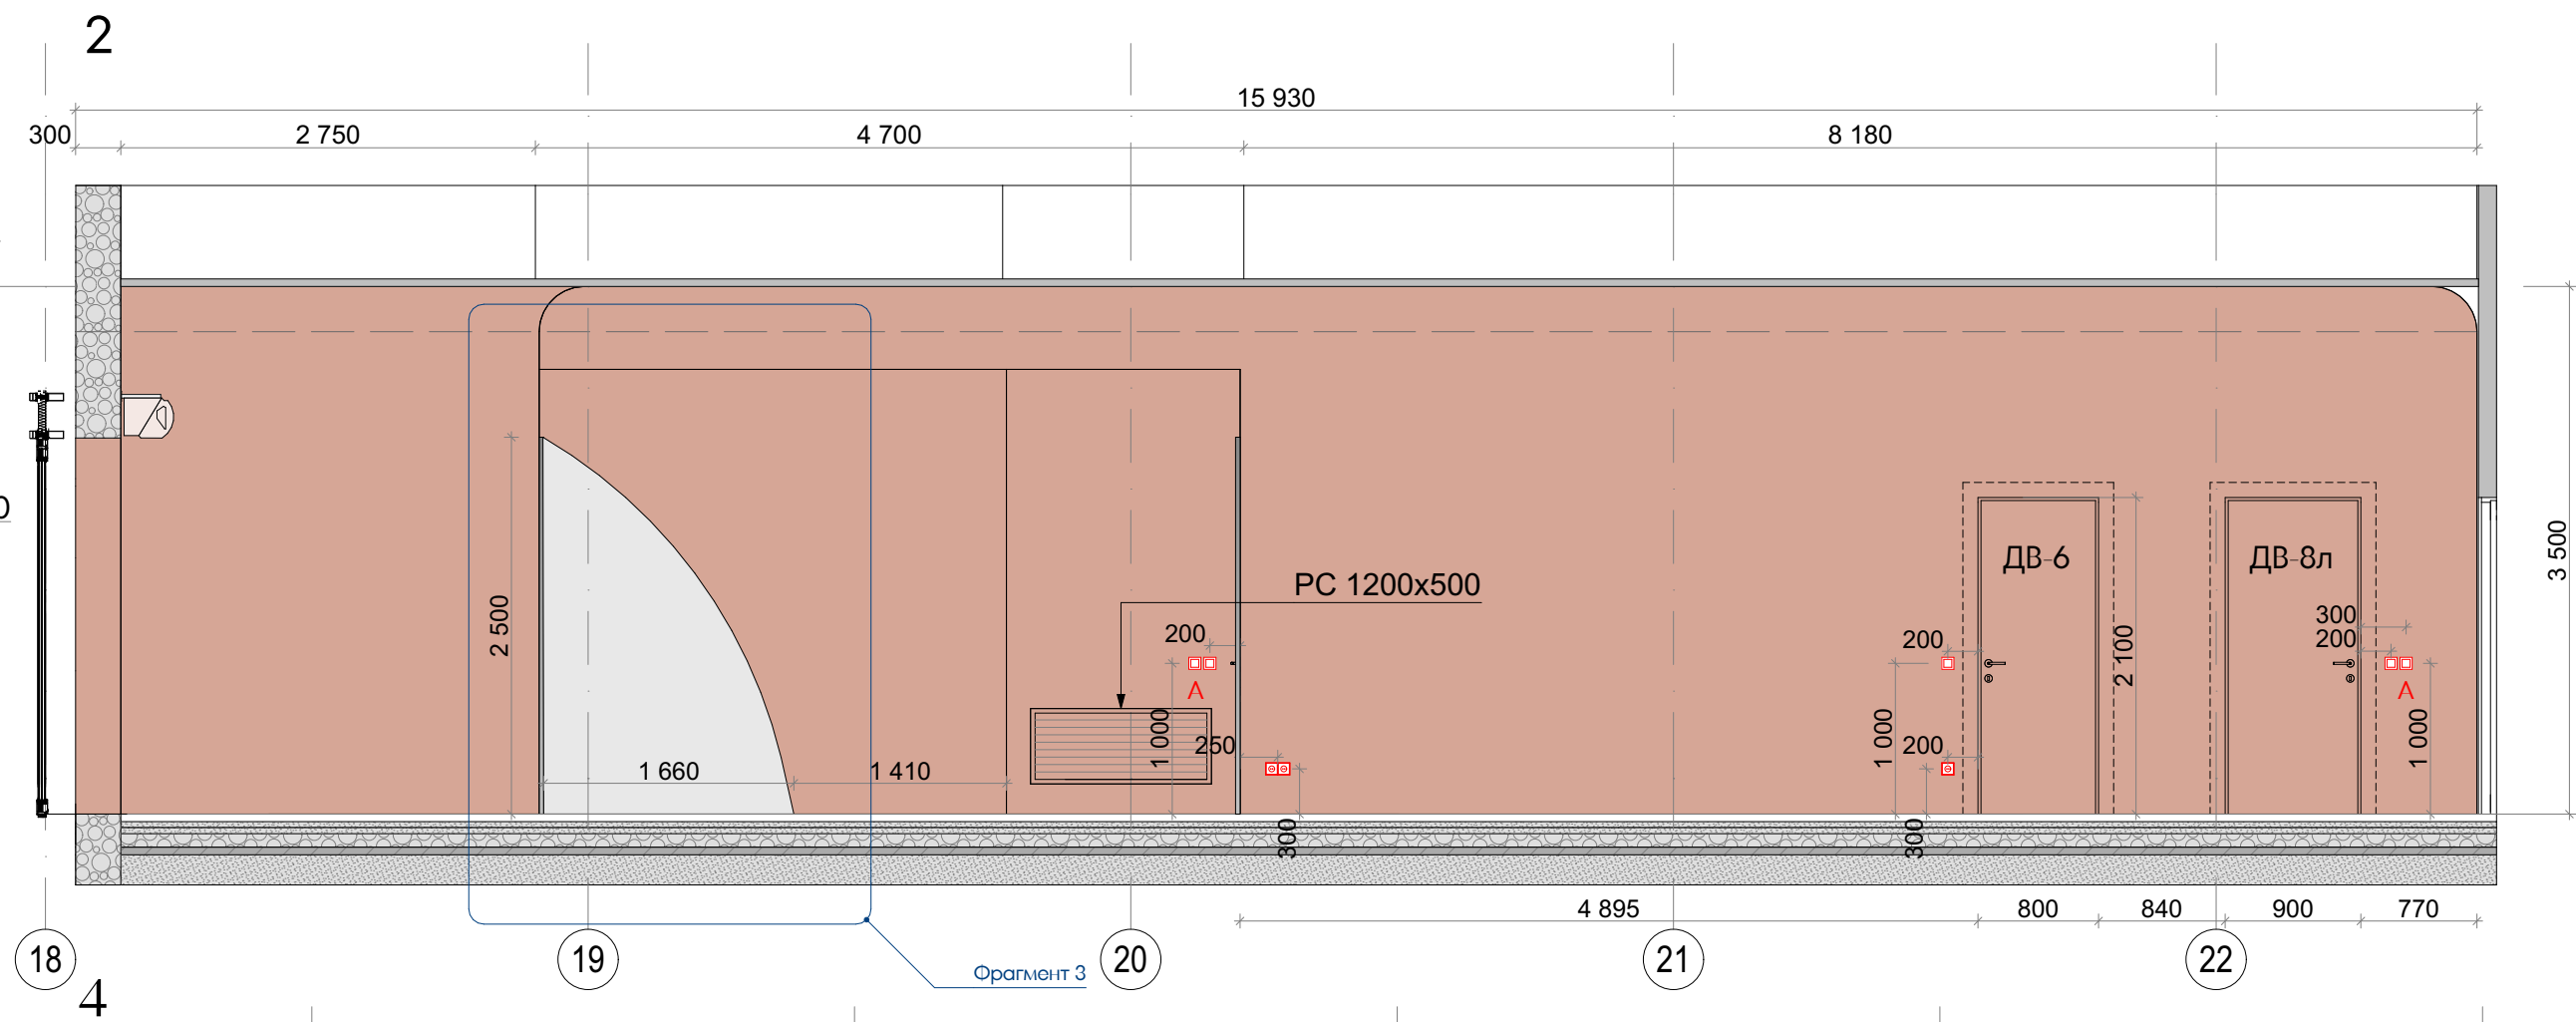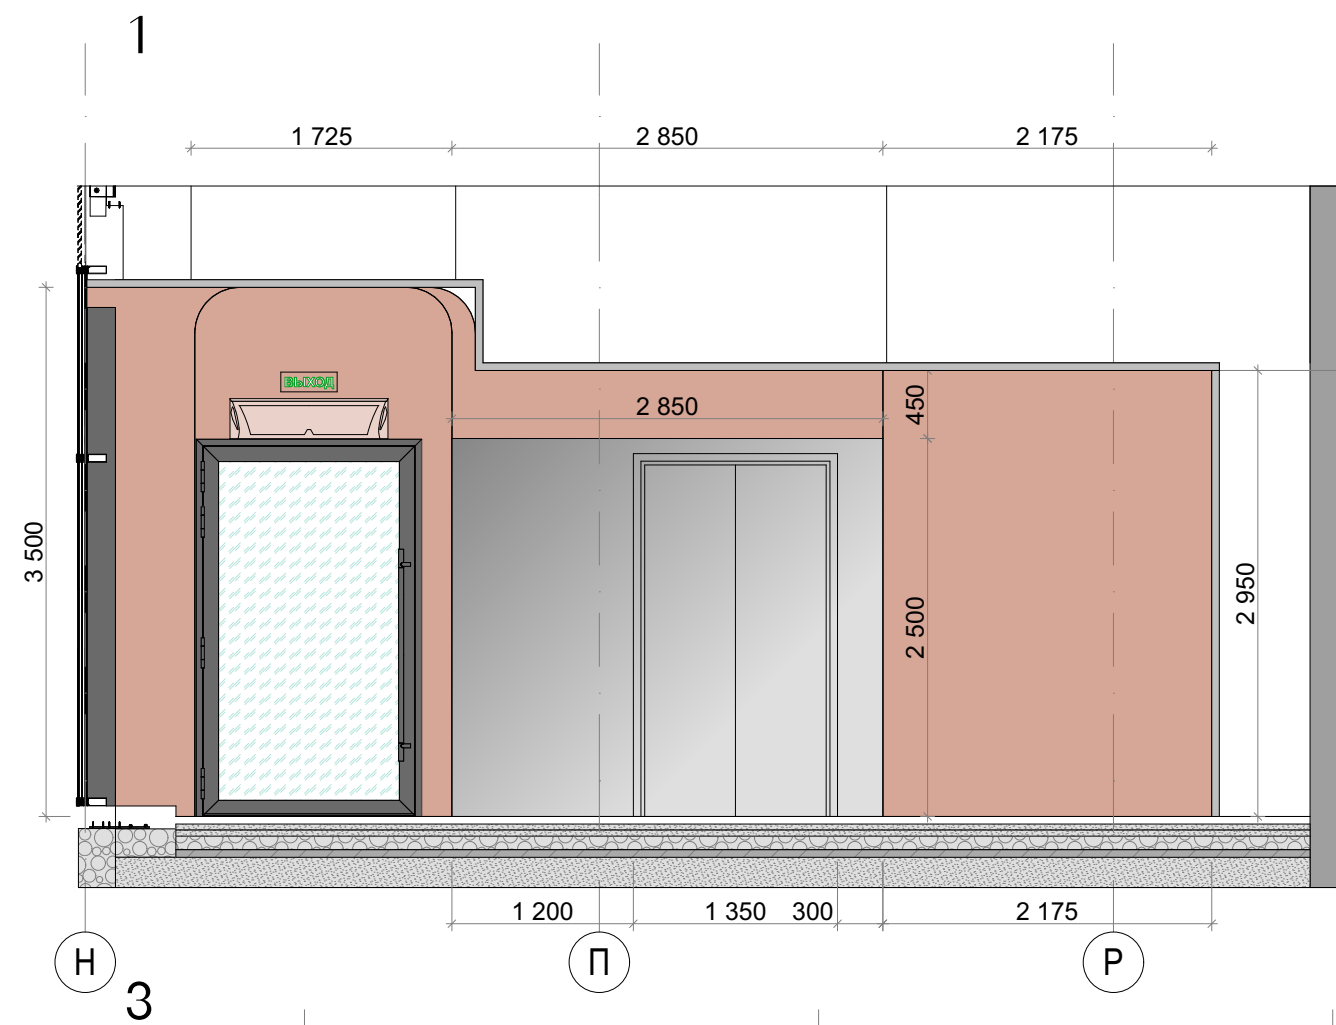


фрагмент 1

фрагмент стены (сетка 100x100 мм)

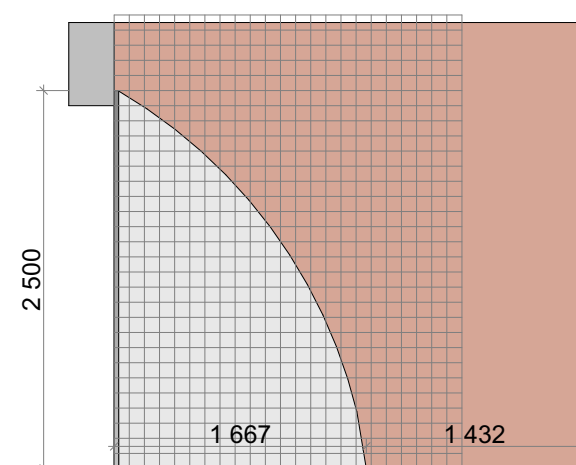


фрагмент пола

Рисунок стены увязать с рисунком пола

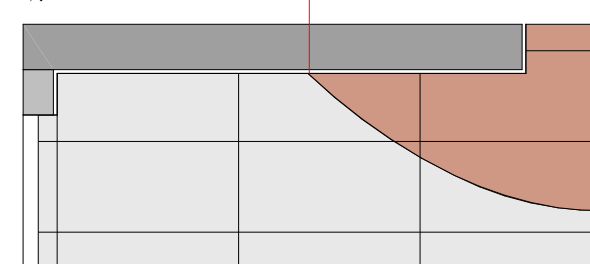

Условные обозначения	
	Керамогранит Atlas Concorde Rinascente Ivory 60x120 Matt /или аналог
	Керамогранит Creto Ньютрон Стар/ или аналог.
	Декоративная штукатурка Loggia Marmo Romano RAL 3012 Cerato/ или аналог
	Декоративная штукатурка Loggia Marmo Romano NCS S 1002 Y50R Cerato/ или аналог
	Обрамление лифтовых порталов индивидуального изготовления по эскизу. Материал- нержавеющая сталь, AISI 304, шлифовка Parma HÖGER/ или аналог



						ЭМТН-РД-3-АИ.Лобби			
						Многофункциональный гостиничный комплекс с подземной автостоянкой по адресу: г. Москва, 2-й Силикатный проезд, вл. 8			
Изм.	Копуч	Лист	№ Док	Подп.	Дата	Архитектурные интерьеры	Стадия	Лист	Листов
разработал		Веселова К Ю					РД	15	37
проверил		Подгорский С В							
ГЛАВ		Подгорский С В				Развертки стен вестибюля первого этажа 3 корпус			

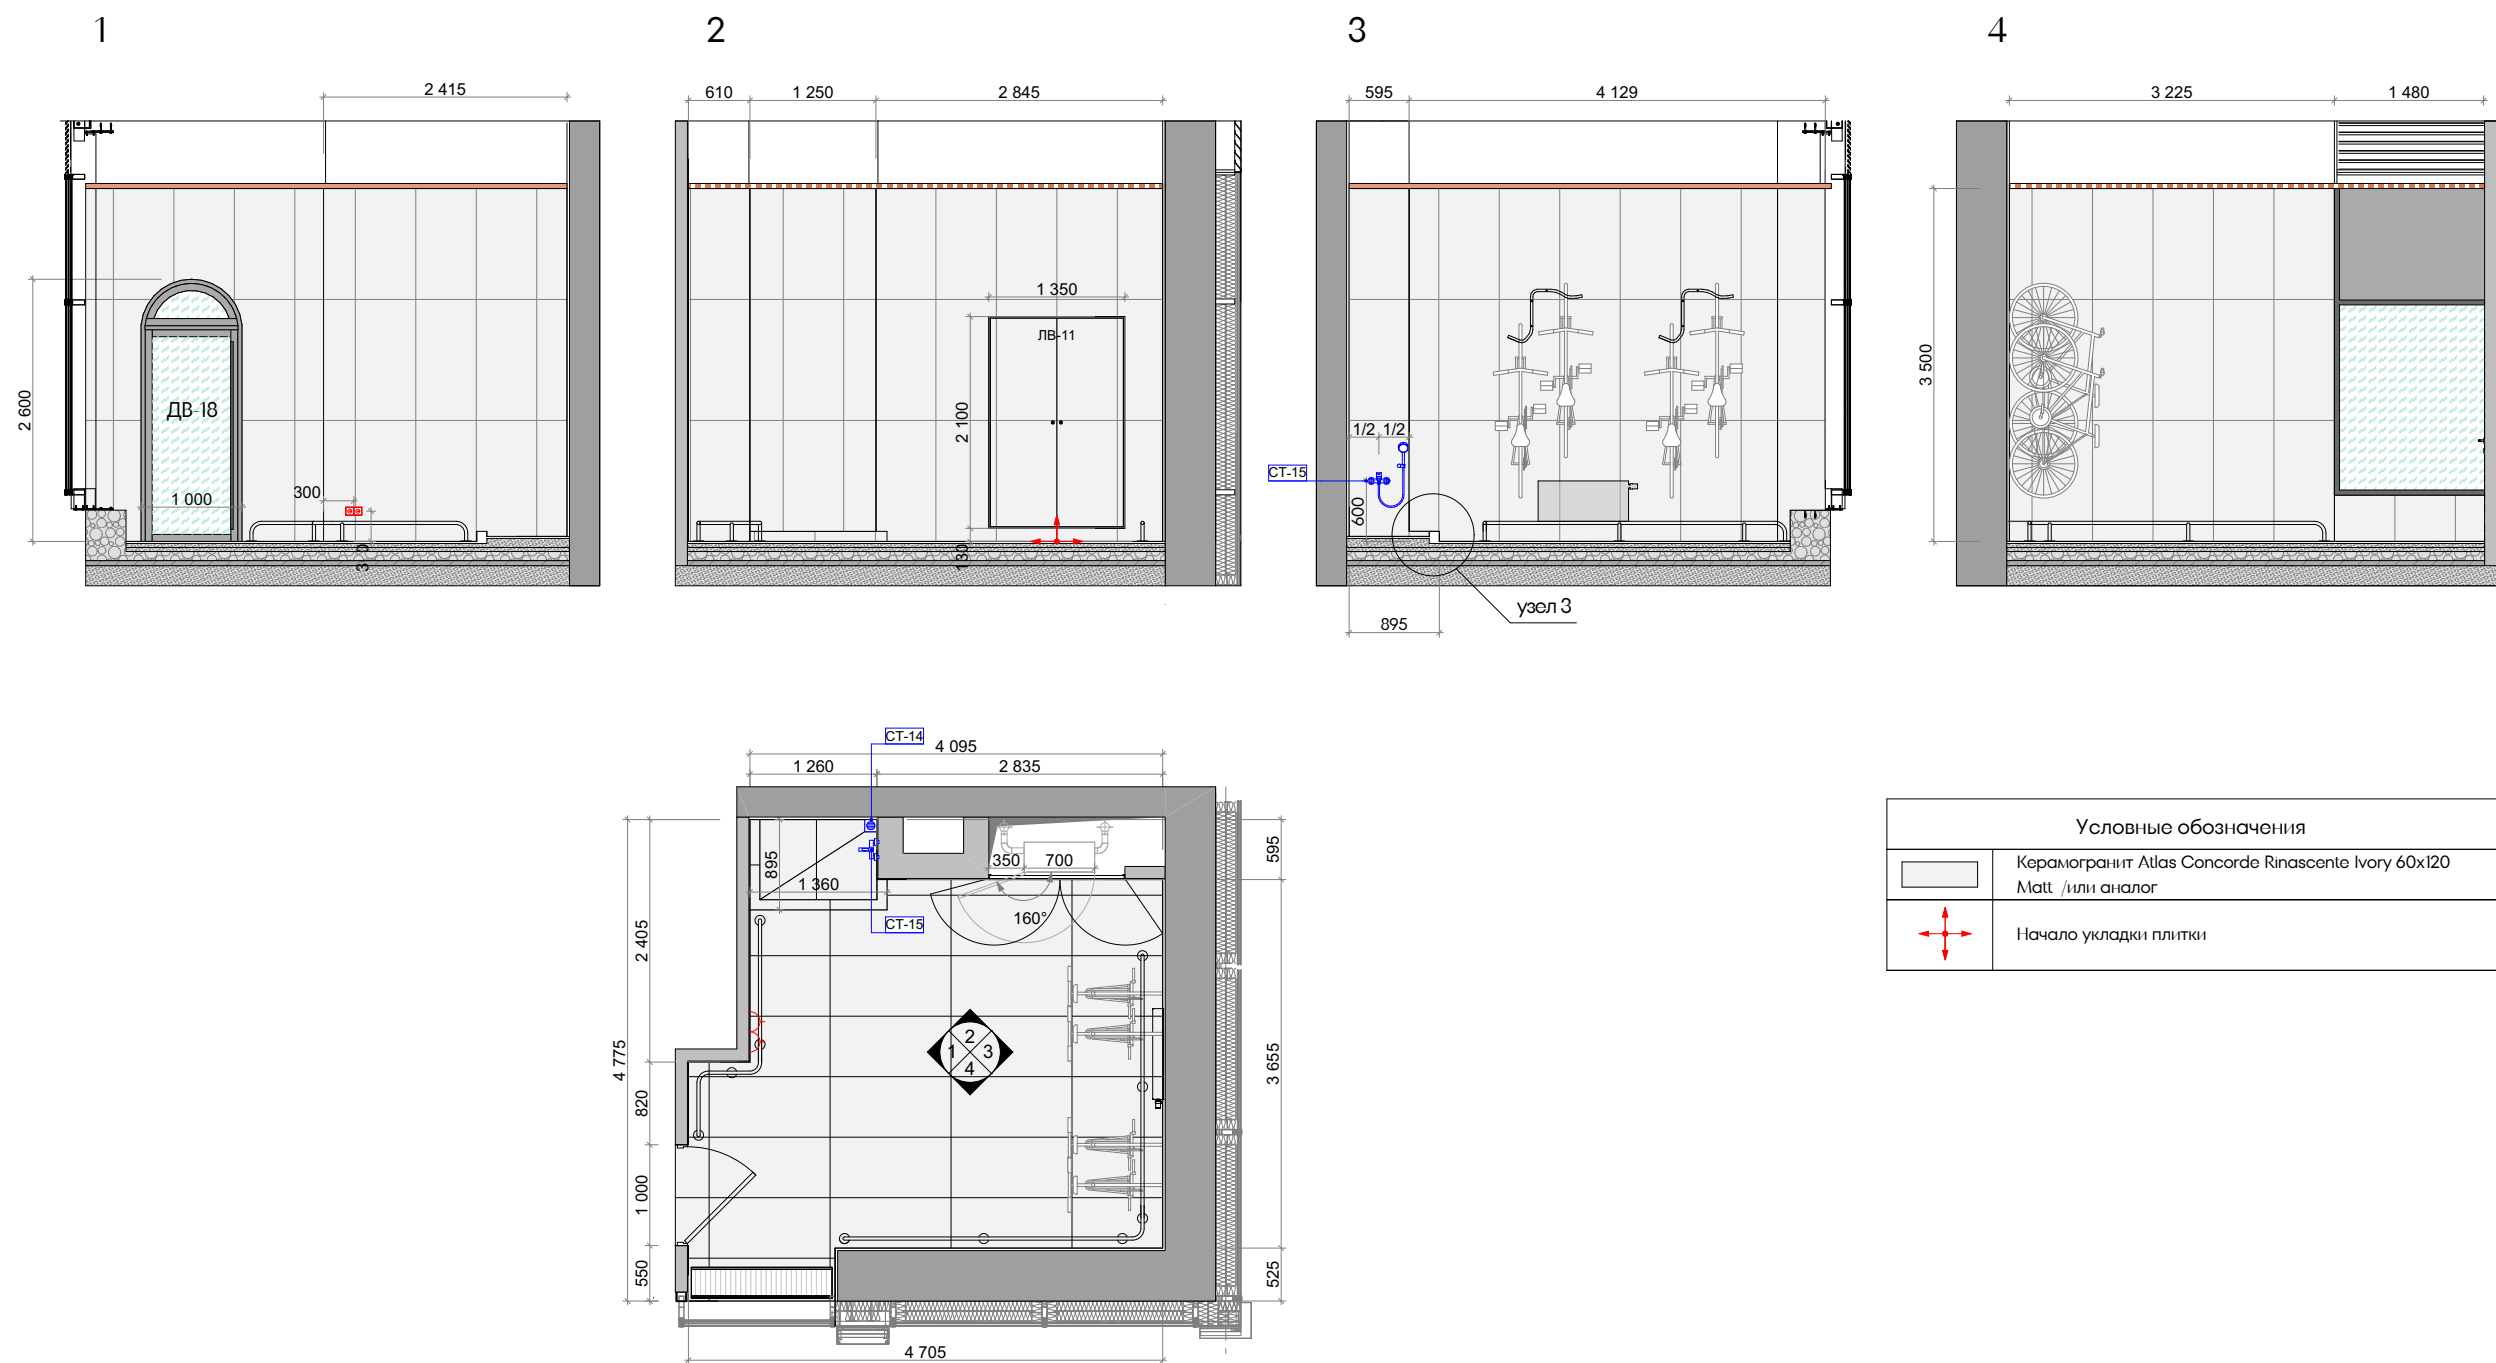

Примечания:

1. Развертки стен смотреть совместно с планами оборудования и отделки полов/стен/потолков.
2. Чистовую отделку стен выполнить от пола на высоту 50 мм выше уровня подвесного потолка
3. Сводная спецификация отделочных материалов - см. лист 35.
4. Наполнение необходимой фурнитурой для крепления велосипелов определить по месту.
5. Размещение радиатора отопления в интерьере уточнить по заданию Тех.заказчика.

						ЕМТН-РД-3-АИ.Лобби			
						Многофункциональный гостиничный комплекс с подземной автостоянкой по адресу: г. Москва, 2-й Силикатный проезд, вл. 8			
Изм.	Колуч	Лист	№Док	Подп.	Дата	Архитектурные интерьеры	Стадия	Лист	Листов
разработал	Веселова К.Ю.						РД	16	37
проверил	Подгорский С.В.								
ГАП	Подгорский С.В.					Развертки стен колясочной/багажной 3 корпус			

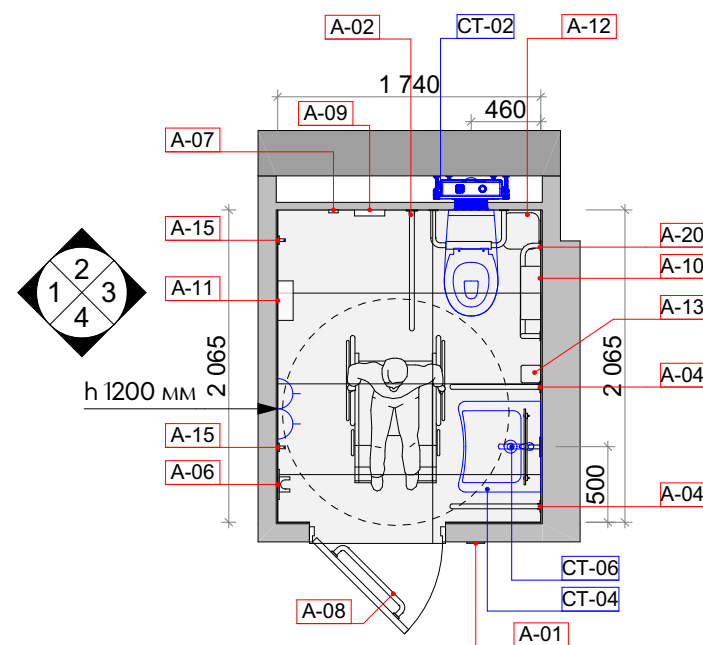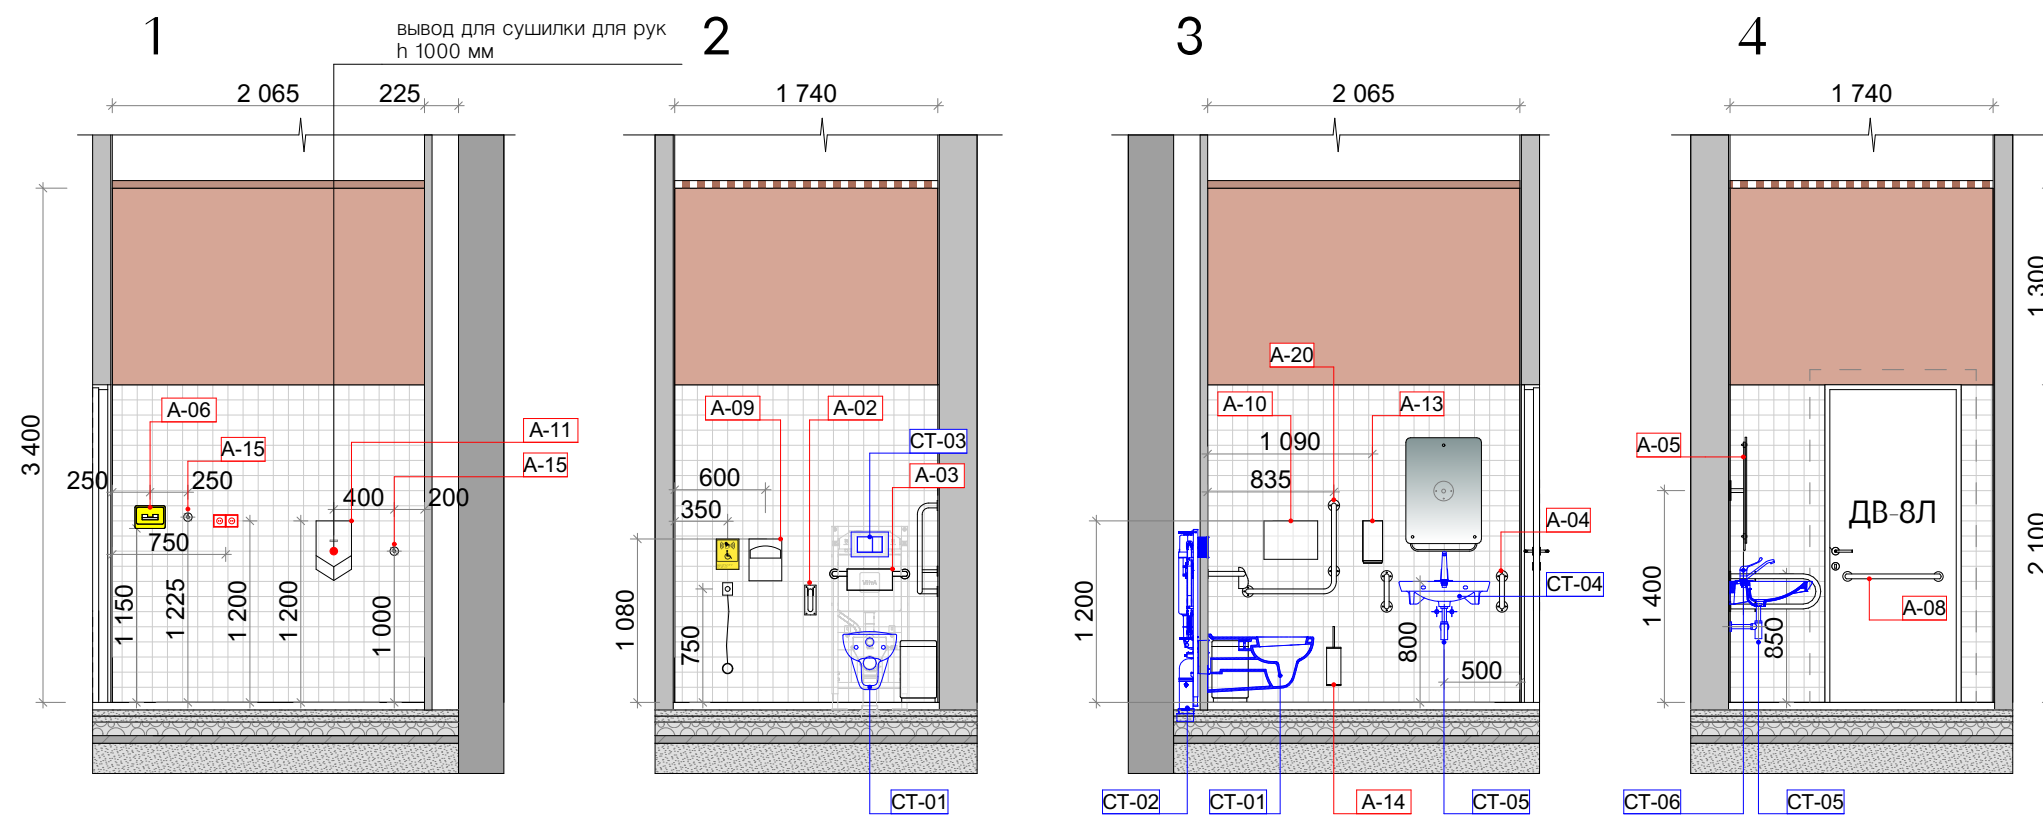



Условные обозначения	
	Atlas Concorde Russia Drift White 60x120 Matt /или аналог
	Декоративная штукатурка Loggia Marmo Romano RAL 3012 Cerato/или аналог
	Керамогранит Kerama Marazzi Агуста белый натуральный 9,8x9,8 x 0,7 /или аналог
	Начало укладки плитки

- Чертеж содержит уточняющую привязку окончательного сантехнического оборудования систем ВК.
- Спецификацию сантехнических приборов и оборудования - см. 32.

Маркировка оборудования и аксессуаров:

- CT-01 Унитаз VITRA Conforma 5810B003-6234, с сиденьем для людей с ограниченными возможностями или аналог
CT-02 Система инсталляции для унитазов Vitra V12 или аналог
CT-03 Кнопка смыва Vitra Loop O, металлическая, цвет Нержавеющая Сталь. или аналог
CT-04. Vitra for all, Conforma раковина для людей с ограниченными возможностями. или аналог
CT-05. Плоский сифон для раковин (арт. 6926) или аналог
CT-06. Смеситель для раковины Vitra Solid S однорычажный хром латунь или аналог
A-01 Тактильно-визуальный знак "Туалет для инвалидов"
A-02 Поручень откидной без бумагодержателя по ГОСТ 800x150 мм (арт. 3207-150) или аналог
A-03. Поручень-опора с подушкой для спины в санитарно-гигиенические комнаты (арт. 8333) или аналог
A-04. Поручень для раковины двухпорный 600мм (арт. 8071-600-К) или аналог
A-05. Зеркало с изменяющимся углом наклона VITRA DESIGN STUDIO 50x75x11 или аналог
A-06 Универсальный держатель для трости и костылей (арт. DS-2268) или аналог
A-07. Система вызова помощи в санузел с кнопкой со шнурком (арт. А310ш) или аналог
A-08. Поручень прямой настенный 600мм (арт. 3218-600-К) или аналог
A-09. Mediclinics DCA100CS Диспенсер для одноразовых сидений (нержавеющая сталь шлифованная) или аналог
A-10. Диспенсер туалетной бумаги Tork Image Design 460006 или аналог
A-11. Сушилка для рук Dyson Airblade HU02, никель (Nickel) или аналог
A-12. Мусорное ведро Weltwasser WV Noland MT 12L матовая сталь или аналог
A-13. Диспенсер для мыла Tork Image Design 460009 S4 или аналог
A-14. Ершик подвесной Artvelle Harmonie HAR 053 или аналог
A-15. Крючок для полотенец Bemeta Neo 104106025 нержавеющая сталь (Ø55x50 мм) или аналог
A-20. Поручень для инвалидов L-образный комбинированный по ГОСТ 600x600мм, универсальный (арт. 8055)

						ЕМТН-РД-3-АИ.Лобби		
						Многофункциональный гостиничный комплекс с подземной автостоянкой по адресу: г. Москва, 2-й Силикатный проезд, вл. 8		
Изм.	Колуч	Лист	№Док	Подп.	Дата	Архитектурные интерьеры	Стадия	Лист
разработал	Веселова К.Ю.						РД	17
проверил	Подгорский С.В.					Развертки стен санузла МГН 3 корпус		Листов
ГАП	Подгорский С.В.							37
						архб.оро		

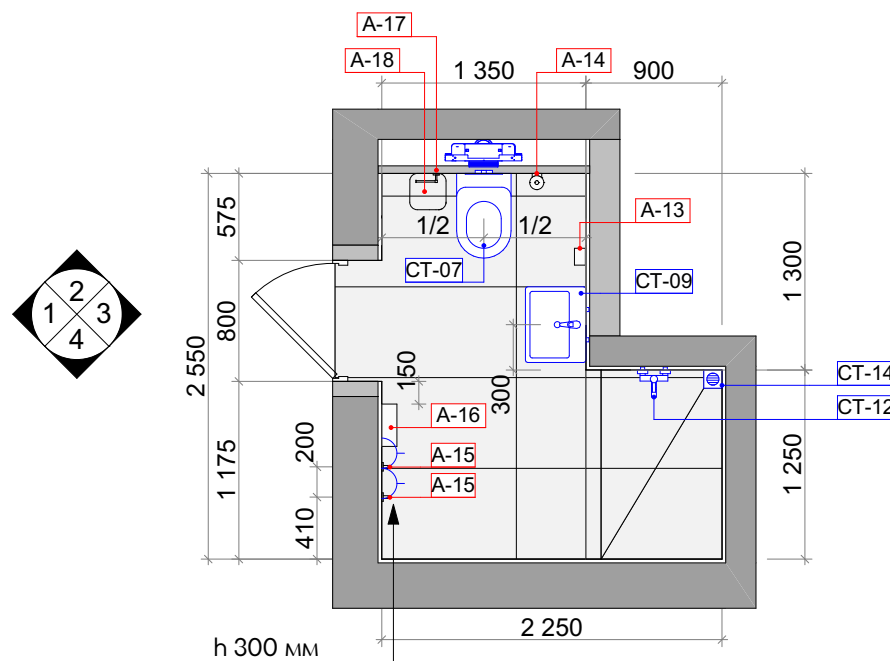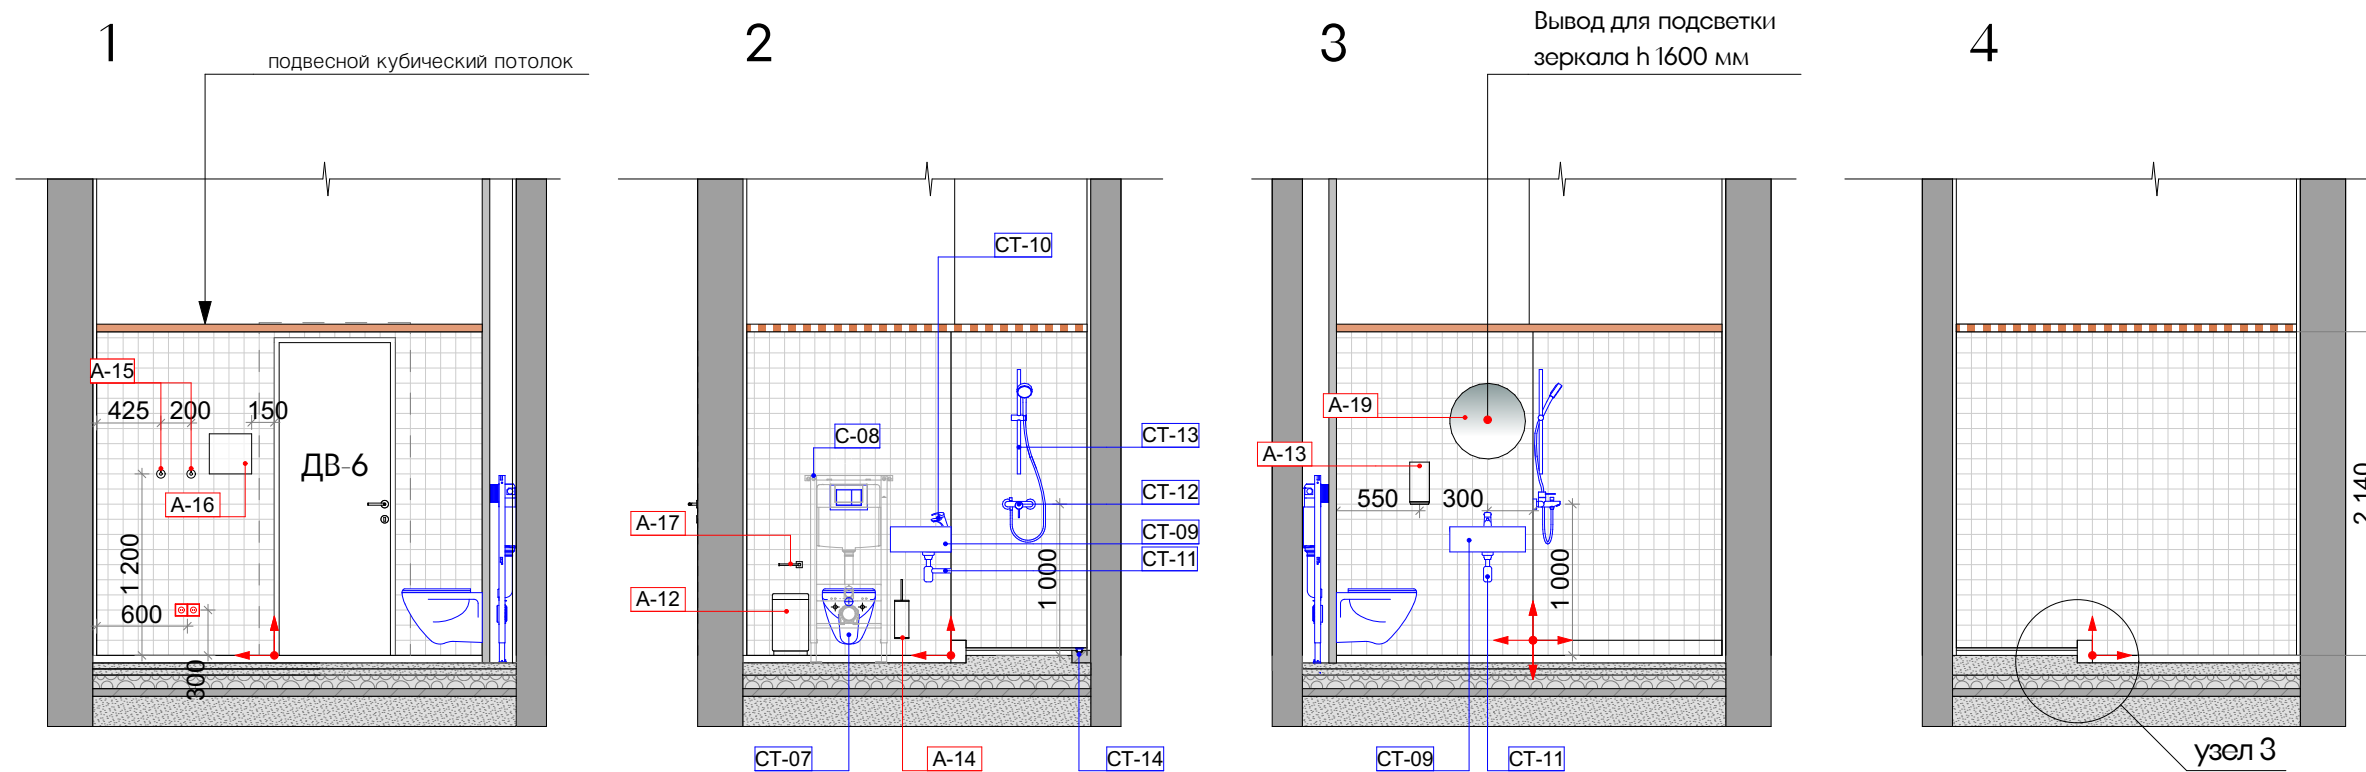






Маркировка оборудования и аксессуаров:

- CT-07 Комплект Унитаз подвесной Vitra Shift 7742B003-0075 белый глянцевый или аналог
+ Крышка 91-003-009 с микролифтом, петли хром или аналог
CT-08. Инсталляция V-Fix Core 732-5800-01 с кнопкой смыва Root R 740-2280 хром или аналог
CT-09 Подвесная раковина Vitra M20 8313B003-0001 52 x 40 см или аналог
CT-10. Смеситель для раковины Vitra Flow Soft, хром или аналог
CT-11. Сифон для раковины STWORKI SD-001CR хром + Донный клапан для раковины или аналог
CT-12. Смеситель для ванны, Vitra Flow Soft, хром или аналог
CT-13. Душевой комплект Samba 3F стойка для ручного душа или аналог
CT-14. Душевой трап Vitra Square SC800 15x15, горизонтальный сифон, хром или аналог
A-12. Мусорное ведро Weltwasser WW Noland MT 12L матовая сталь или аналог
A-13. Диспенсер для мыла Tork Image Design 460009 S4 или аналог
A-14. Ершик подвесной Artwelle Harmonie HAR 053 или аналог
A-15. Крючок для полотенец Bemeta Neo 104106025 нержавеющая сталь (Ø55x50 мм) или аналог
A-16. Диспенсер для бумажных полотенец WasserKraft K 10091 или аналог
A-17. Держатель туалетной бумаги WasserKraft Lippe K-6596 или аналог
A-19. Круглое зеркало с подсветкой Miralls Sol Ø 500 мм или аналог

Условные обозначения	
	Atlas Concorde Rinascente Ivory 60x120 Matt/ или аналог
	Керамогранит Kerama Marazzi Агуста белый натуральный 9,8x9,8 x 0,7 /или аналог
	Начало укладки плитки

- Чертеж содержит уточняющую привязку окончного сантехнического оборудования систем ВК.
- Спецификацию сантехнических приборов и оборудования - см. 32.

						ЕМТН-РД-3-АИ.Лобби			
						Многофункциональный гостиничный комплекс с подземной автостоянкой по адресу: г. Москва, 2-й Силикатный проезд, вл. 8			
Изм.	Копуч	Лист	№Док	Подп.	Дата	Архитектурные интерьеры	Стадия	Лист	Листов
разработал		Веселова К.Ю.					РД	18	37
проверил		Подгорский С.В.							
ГАП		Подгорский С.В.				Развертки стен санузла администратора 3 корпус			

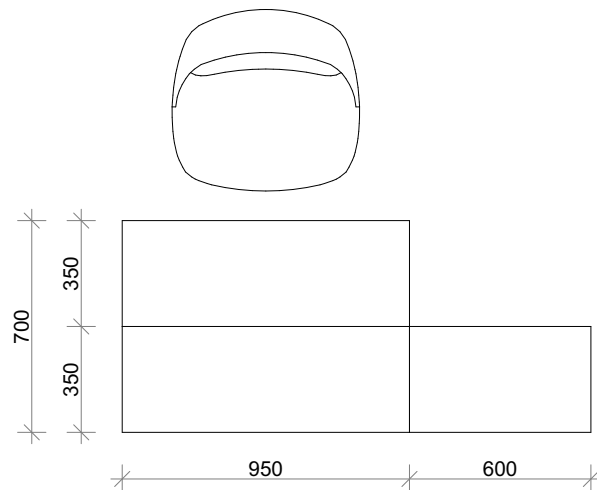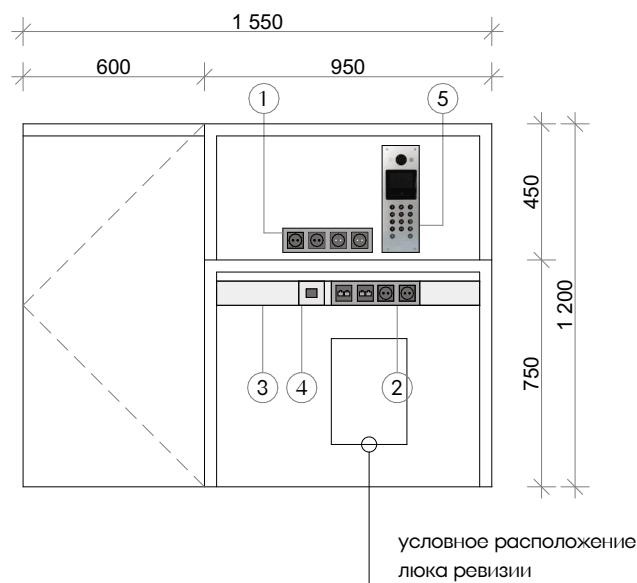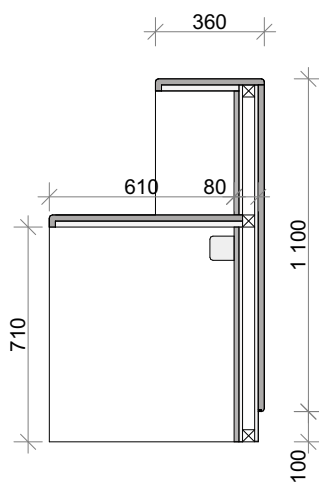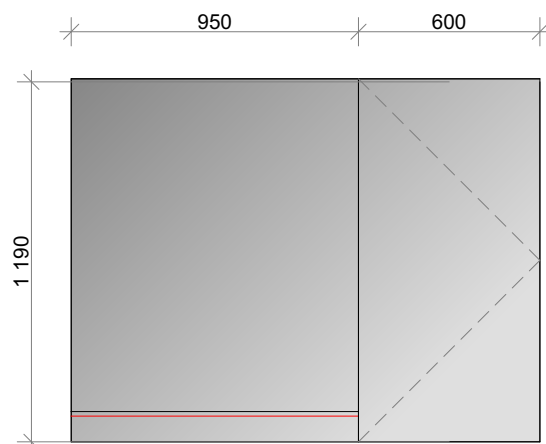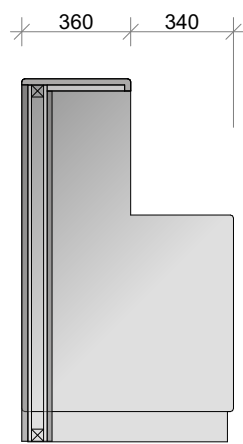

Электроустановочные изделия в стойке ресепшен		
№№	Наименование	Описание
1	Розетки силовые 220v 4 шт	
	Рамка на 4 поста	
2	Розетки силовые 220v 2 шт	В кабель-канале под рабочей столешницей стойки. Цвет черный.
	Розетки слаботочные RJ45 двухпортовые 2 шт	
	Рамка на 4 поста	
3	Кабель-канал	Пластик, цвет черный
4	Извещатель охранный ручной точечный электроконтактный	Накладной, под рабочей столешницей. Скрытая проводка в каркасе стойки.
5	Панель домофона - планшет	


Описание изделия:
Лицевая часть и верхняя гостевая столешница МДФ + металлизированный пластик Кронашпан. Внутренне наполнение ЛДСП и МДФ + пластик Egger - U899 Нежный черный.

- Примечания:
- Чертеж является заданием на разработку, производство и монтаж напольной стойки ресепшен в Вестибюле 1-го этажа.
 - Толщина столешниц и отделочных панелей уточняется при согласовании материалов.
 - Все материалы отделки стойки и видимые кромки и стыки согласовать по образцам производителя с Заказчиком.
 - Отделку фасада стойки и гостевую столешницу выполнить с минимальным количеством стыков/без стыков. Рабочую столешницу выполнить цельной - без стыков.
 - Скрытое крепление элементов стойки между собой.
 - Стойка должна быть закреплена к полу, устанавливается на напольное покрытие.
 - Привязка стойки ресепшен на плане помещения - см. л. 06
 - Перед запуском в производство подрядчик выполняет обмеры и согласовывает с заказчиком проектную документацию.
 - Комплектацию стойки ресепшен согласовать в рабочем порядке с ГИПом и представителем Заказчика.

						ЕМТН-РД-3-АИ.Лобби			
						Многофункциональный гостиничный комплекс с подземной автостоянкой по адресу: г. Москва, 2-й Силикатный проезд, вл. 8			
Изм.	Колуч.	Лист	№Док	Подп.	Дата	Архитектурные интерьеры	Стадия	Лист	Листов
разработал	Веселова К.Ю.						РД	19	37
проверил	Подгорский С.В.								
ГАП	Подгорский С.В.					Изделие индивидуального изготовления: стойка ресепшен			


Узел 1

ПП-01 теневой плинтус на стенах из монолита

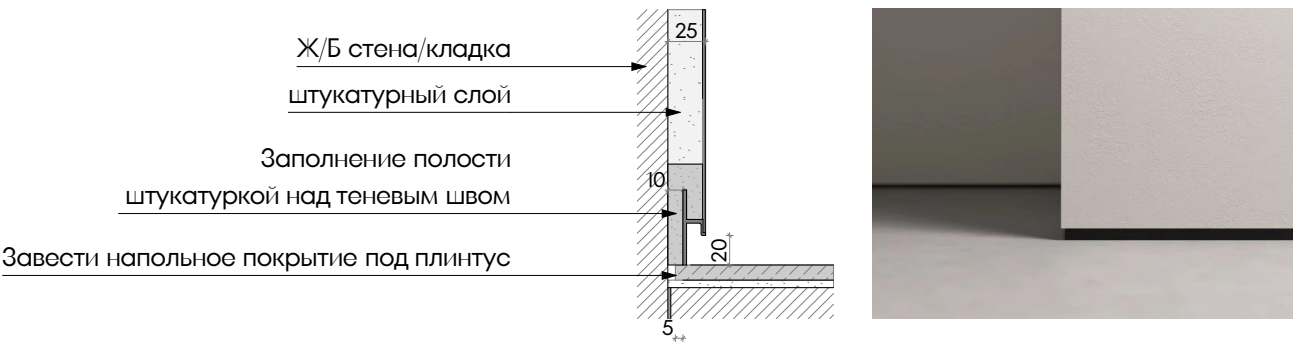


Узел 3. Устройство душевого поддона в строительном исполнении



Сечение душевого поддона

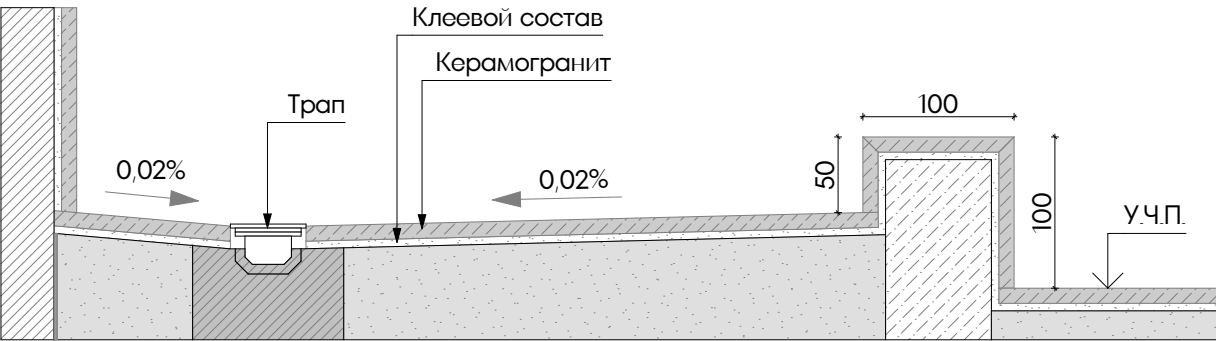

Узел 2 Устройство линейного трапа

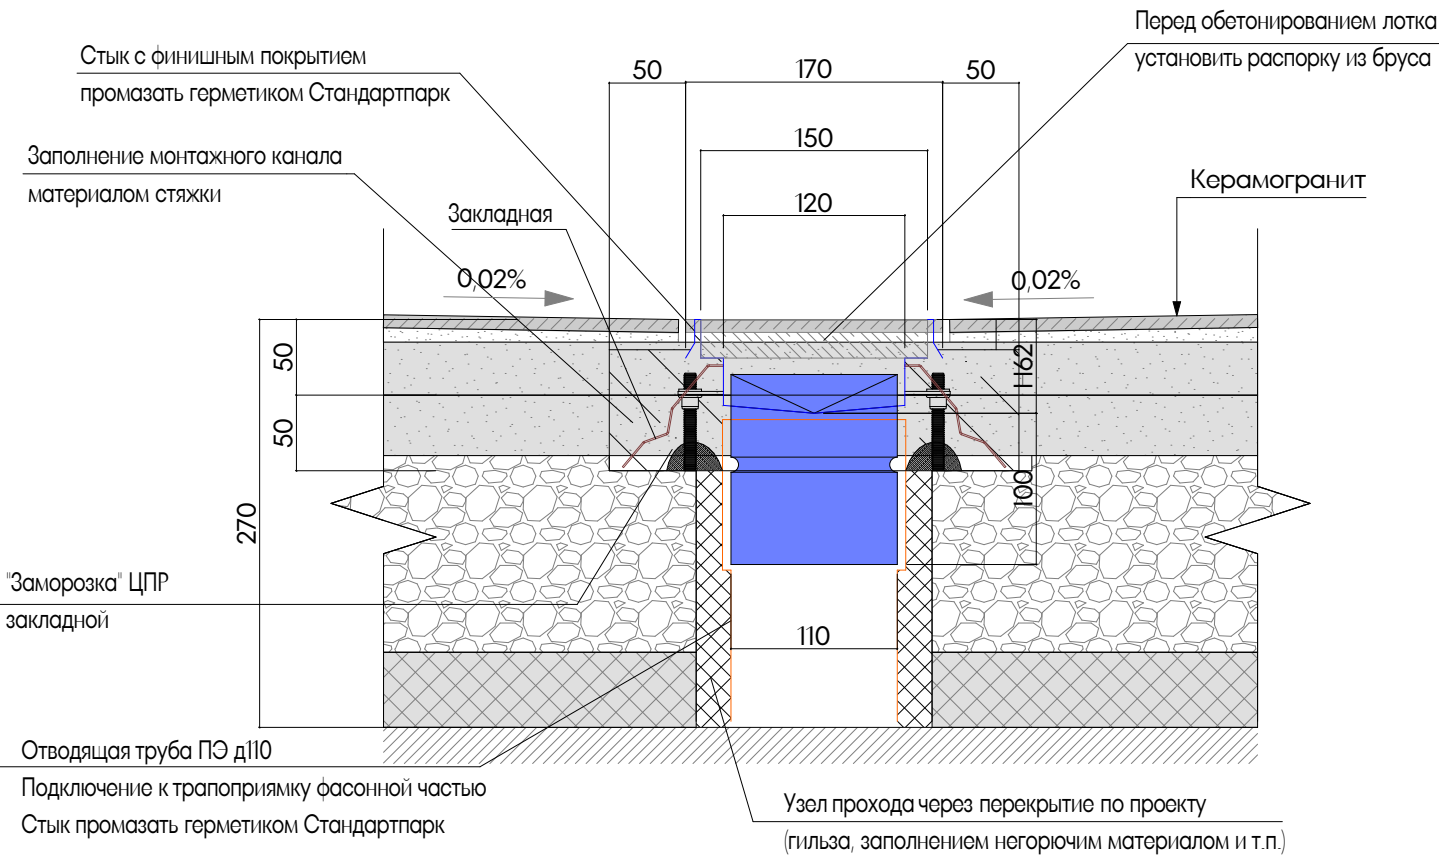


Отделка бортика поддона

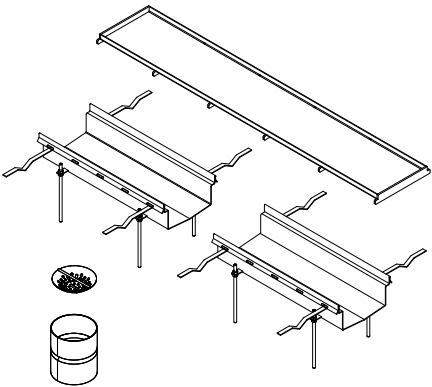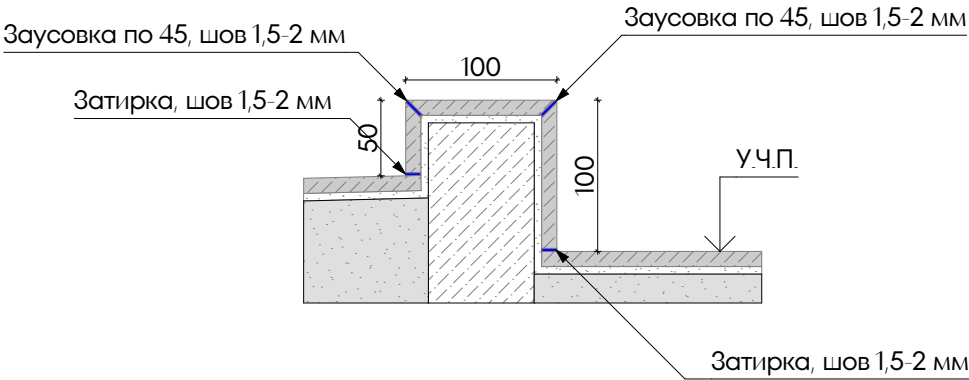


						ЕМТН-РД-3-АИ.Лобби			
						Многофункциональный гостиничный комплекс с подземной автостоянкой по адресу: г. Москва, 2-й Силикатный проезд, вл. 8			
Изм.	Колуч.	Лист	№Док	Подп.	Дата	Архитектурные интерьеры	Стадия	Лист	Листов
разработал	Веселова К.Ю.						РД	20	37
проверил	Подгорский С.В.								
ГАП	Подгорский С.В.					Узлы устройства трапов, плинтусов			


Узел 4. Устройство лифтовых порталов. Горизонтальное сечение

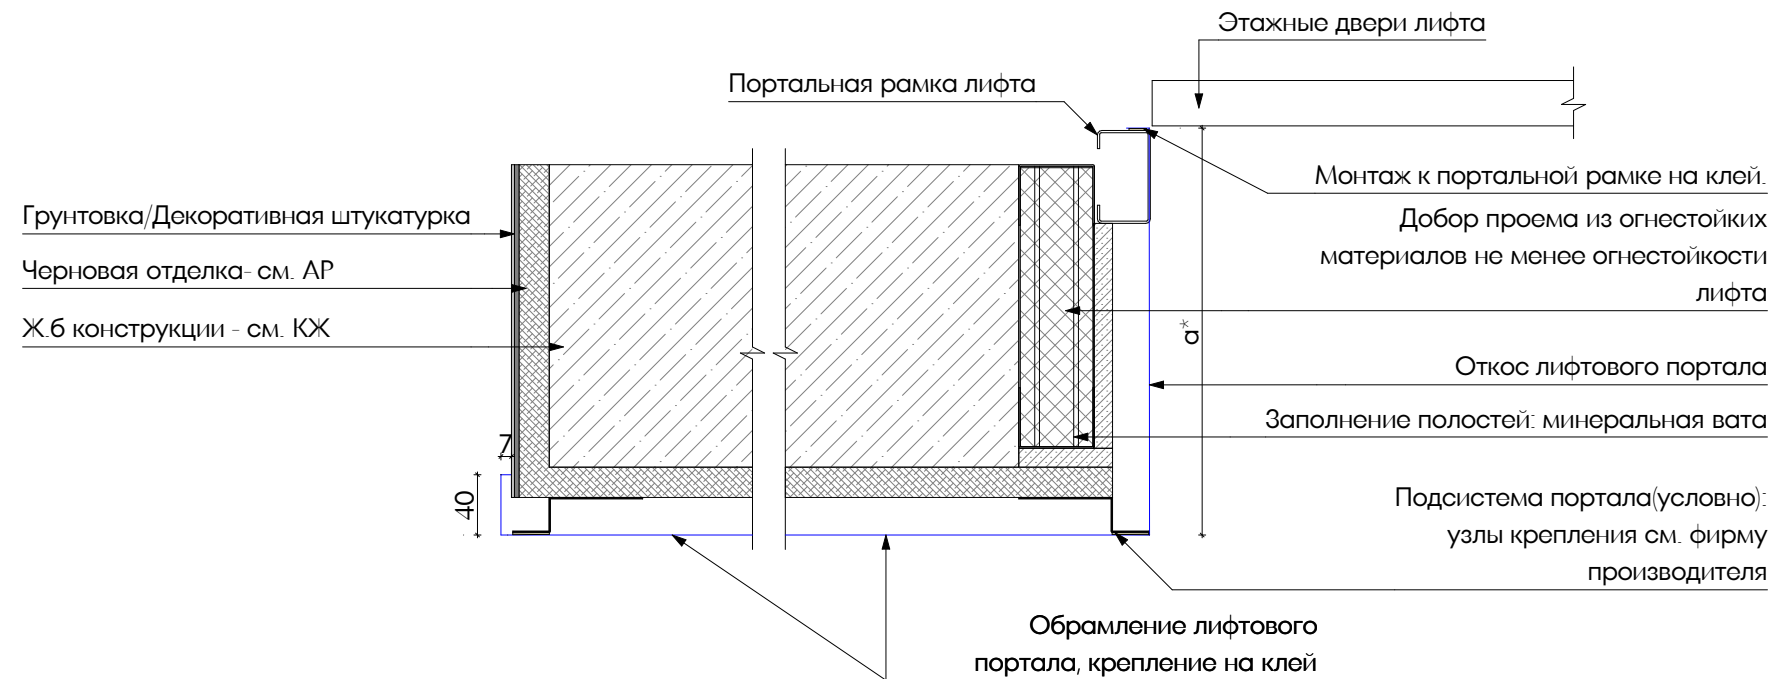

Узел 5. Устройство лифтовых порталов. Вертикальное сечение

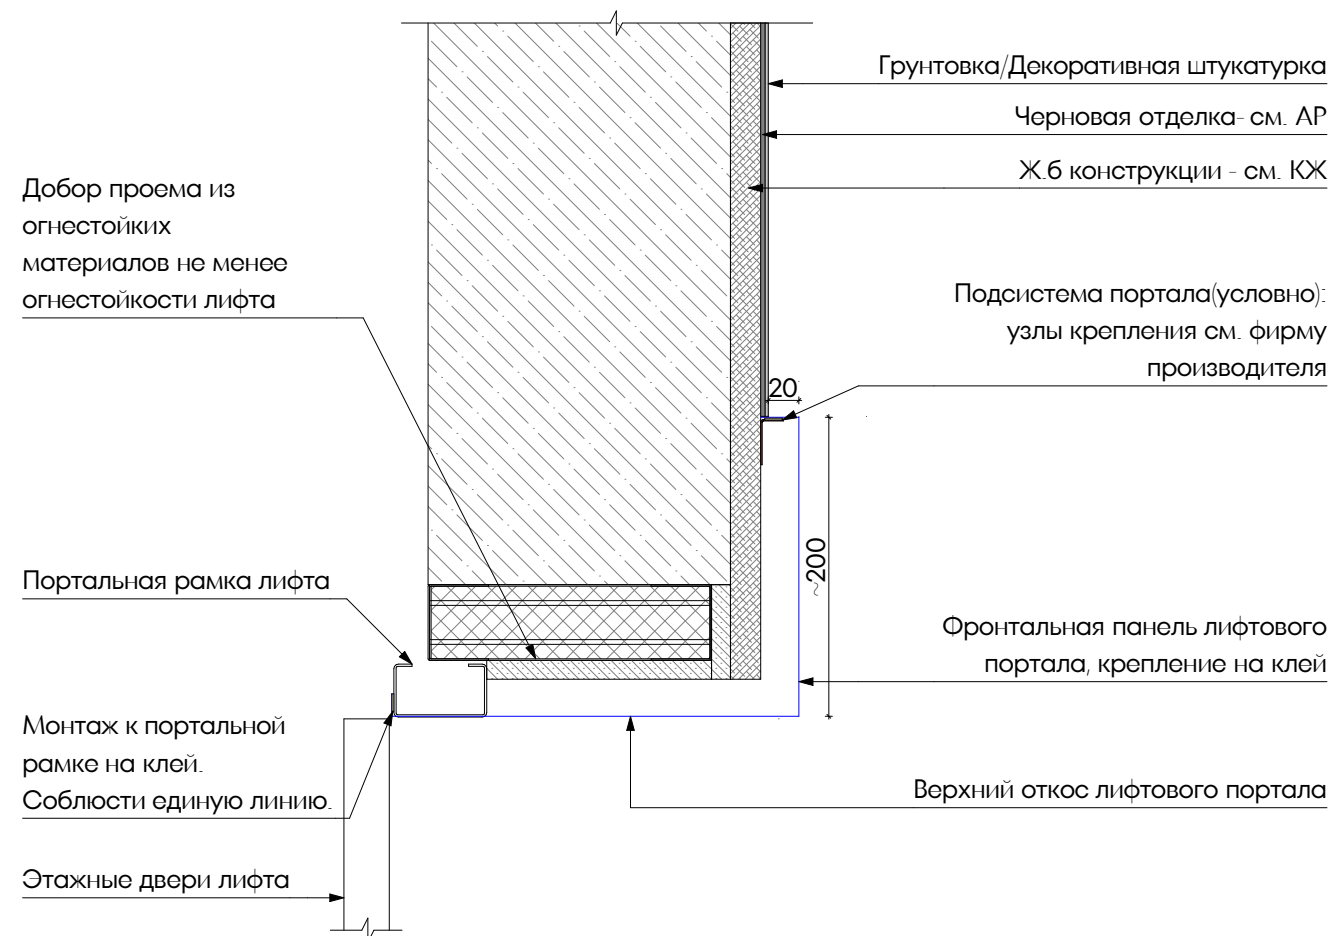

Узел 6. Примыкание керамогранита к направляющей лифтовых дверей

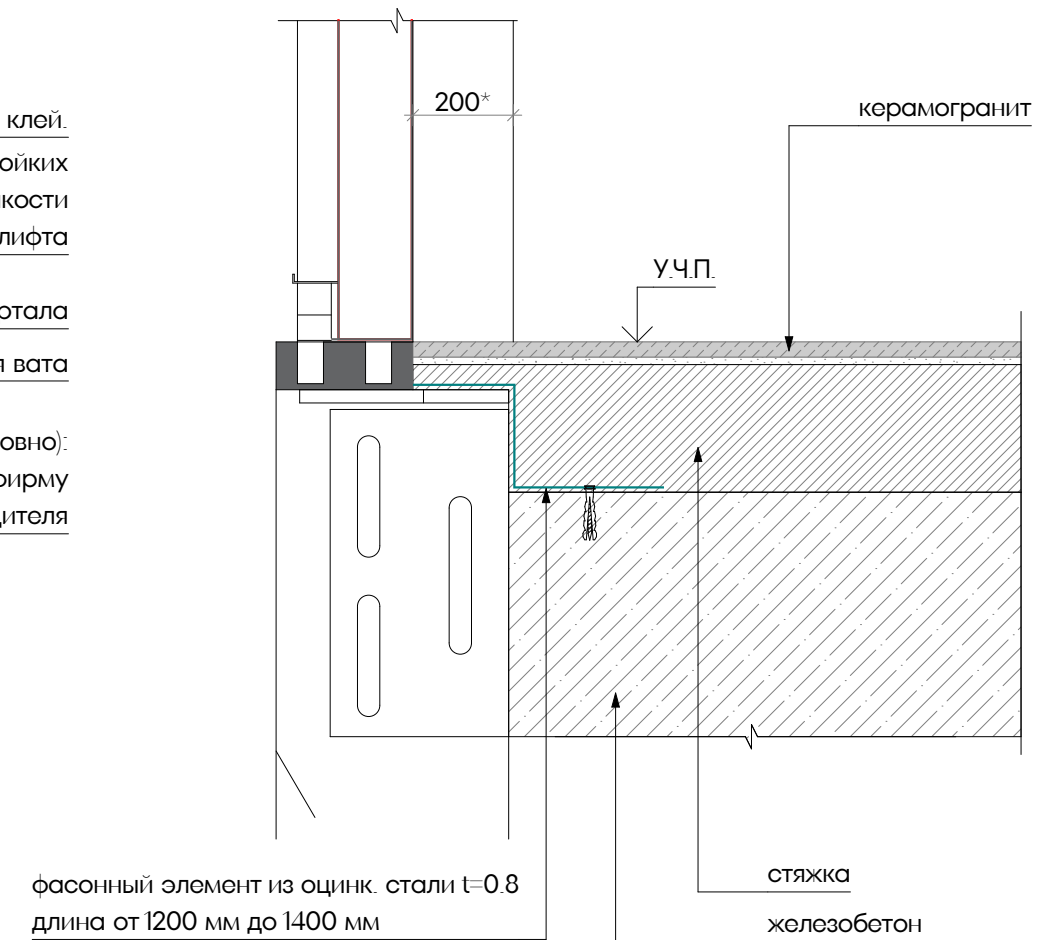


Примечания:

1. Лифтовой портал индивидуального изготовления по эскизу.
Производитель: HOGER. Материал: сталь листовая толщиной 1,0-1,2мм.
Все цвета и фактуры видимых элементов, кромки, стыки, систему монтажа согласовать перед началом производства с Заказчиком.
2. Эскиз является заданием для разработки изделия компанией-производителем.
3. Изготовить по замерам на объекте после монтажа лифтового оборудования. Скрытый монтаж на клей по технологии исполнителя работ. Место монтажа - см. на плане отделки стен и развертках данного комплекта.


						ЕМТН-РД-3-АИ.Лобби			
						Многофункциональный гостиничный комплекс с подземной автостоянкой по адресу: г. Москва, 2-й Силикатный проезд, вл. 8			
Изм.	Копуч	Лист	N-Док	Подп.	Дата	Архитектурные интерьеры	Стадия	Лист	Листов
разработал		Веселова К.Ю.					РД	21	37
проверил		Подгорский С.В.							
ГАП		Подгорский С.В.				Узлы лифтового портала			

Узел 7. Устройство внешнего угла стен
керамогранит - керамогранит

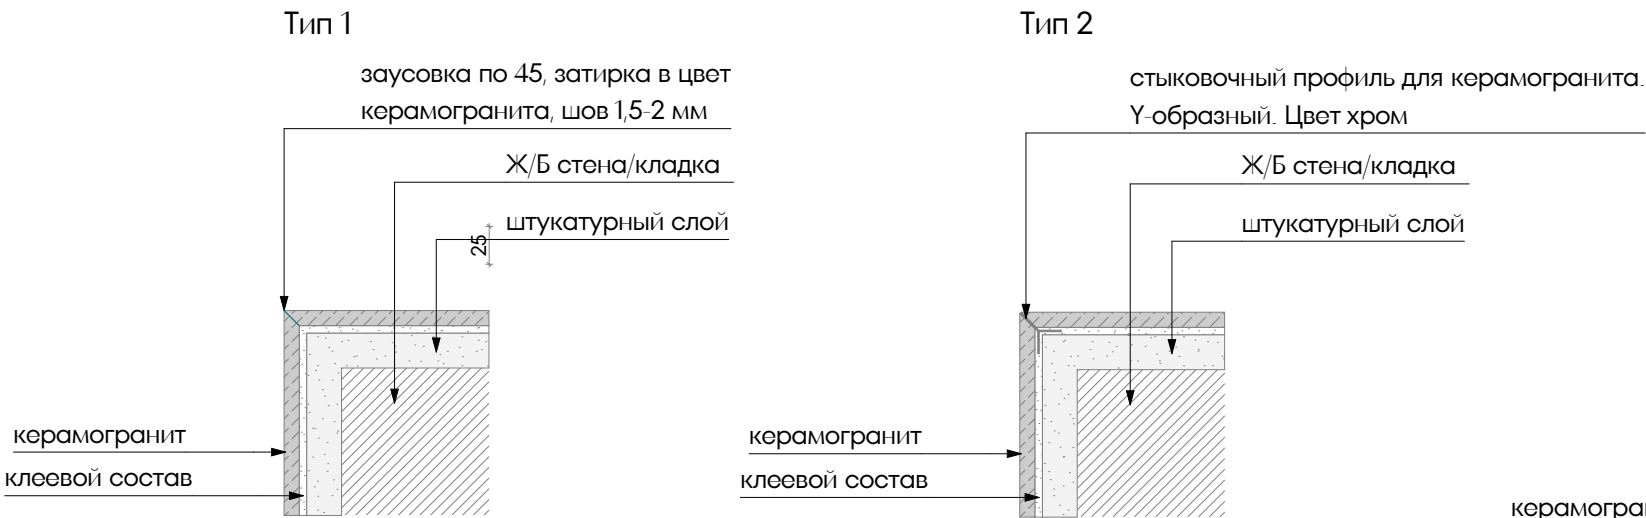


Тип примыкания согласовать с техническим заказчиком

Узел 8. Устройство внешнего угла стен
окраска-окраска

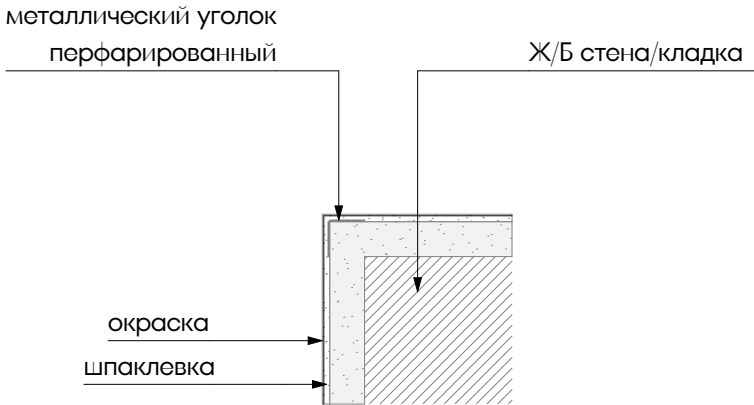


Узел 9. Потайной люк-дверь

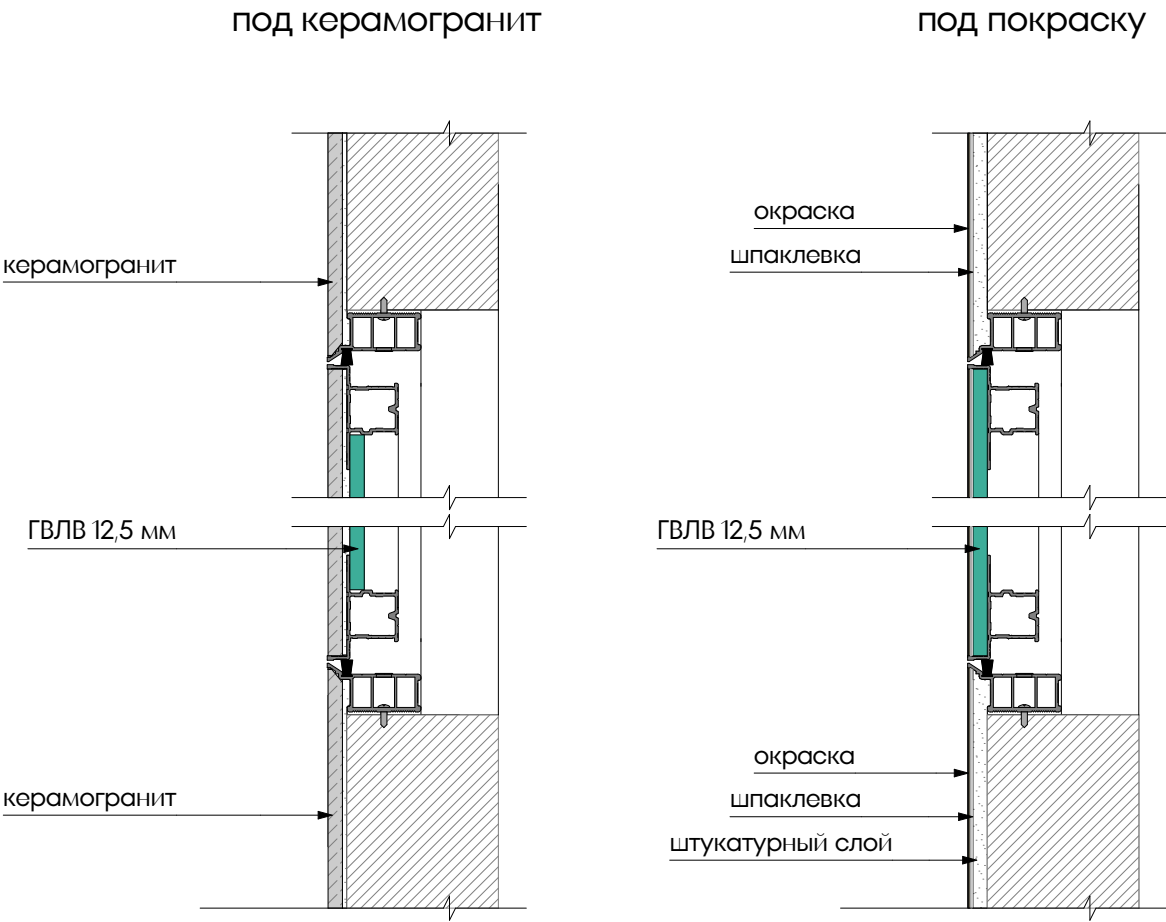


						ЕМТН-РД-3-АИ.Лобби			
						Многофункциональный гостиничный комплекс с подземной автостоянкой по адресу: г. Москва, 2-й Силикатный проезд, вл. 8			
Изм.	Колуч.	Лист	№Док	Подп.	Дата	Архитектурные интерьеры	Стадия	Лист	Листов
разработал	Веселова К.Ю.						РД	22	37
проверил	Подгорский С.В.								
ГАП	Подгорский С.В.					Узлы общие			


Узел 10. Устройство внутрипольного конвектора

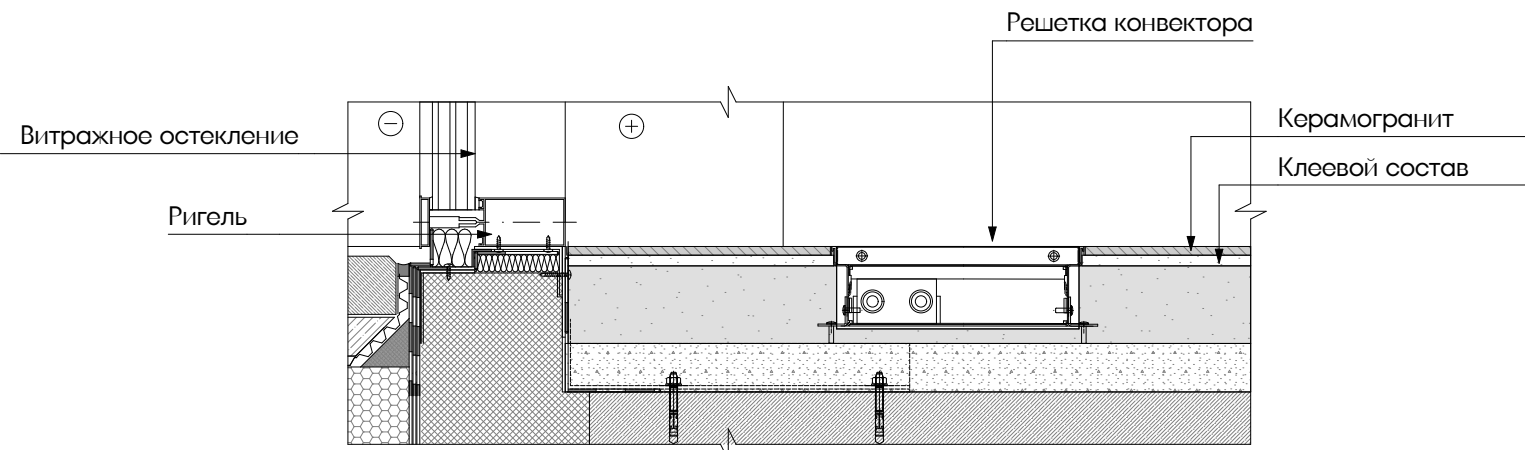




Узел 11. Прямо́к под грязезащитную решетку

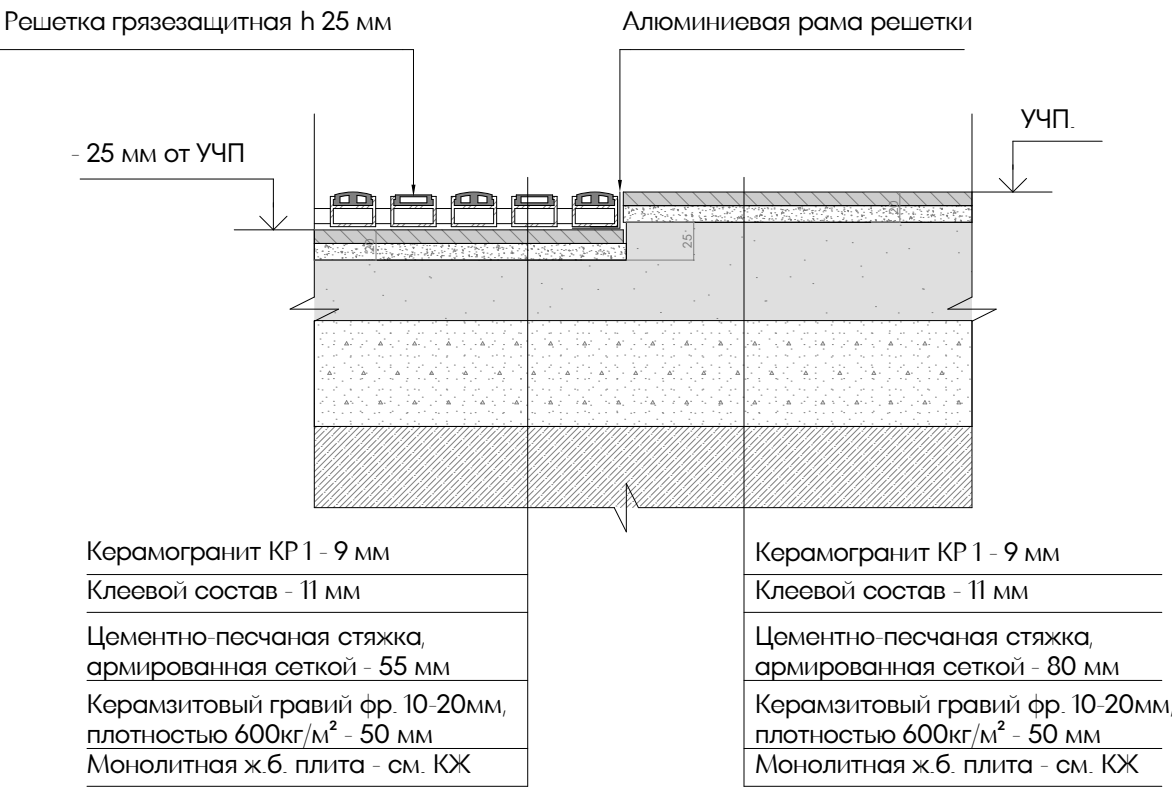

Узел 12. Откос в одной плоскости со стойкой витража

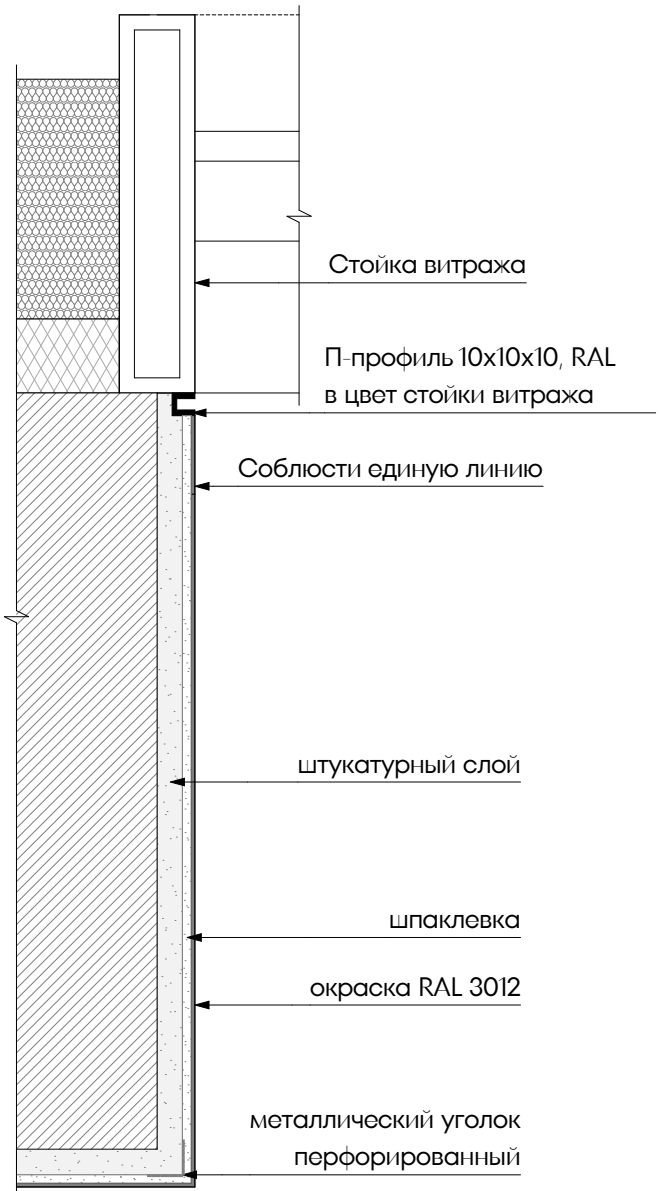


						ЕМТН-РД-3-АИ.Лобби			
						Многофункциональный гостиничный комплекс с подземной автостоянкой по адресу: г. Москва, 2-й Силикатный проезд, вл. 8			
Изм.	Колуч	Лист	№Док	Подп.	Дата	Архитектурные интерьеры	Стадия	Лист	Листов
разработал	Веселова К.Ю.						РД	23	37
проверил	Подгорский С.В.								
ГАП	Подгорский С.В.					Узлы общие			

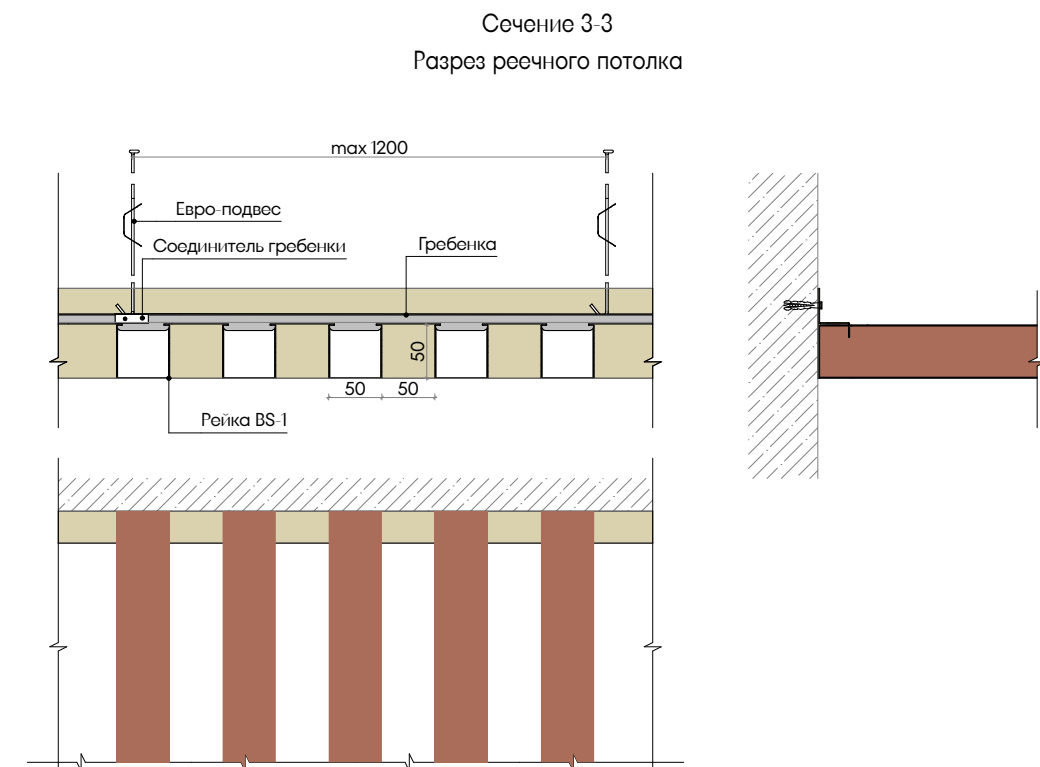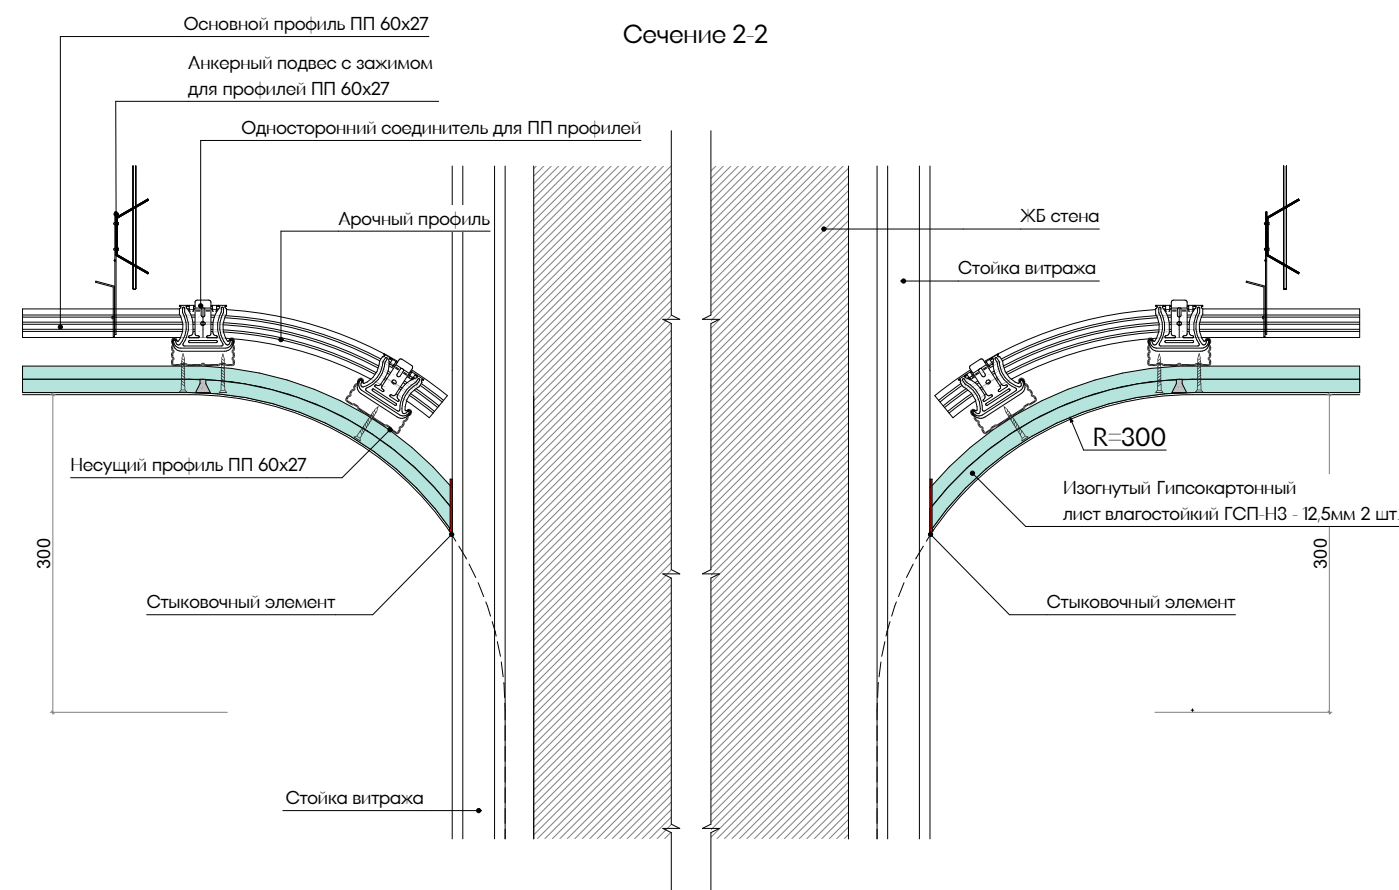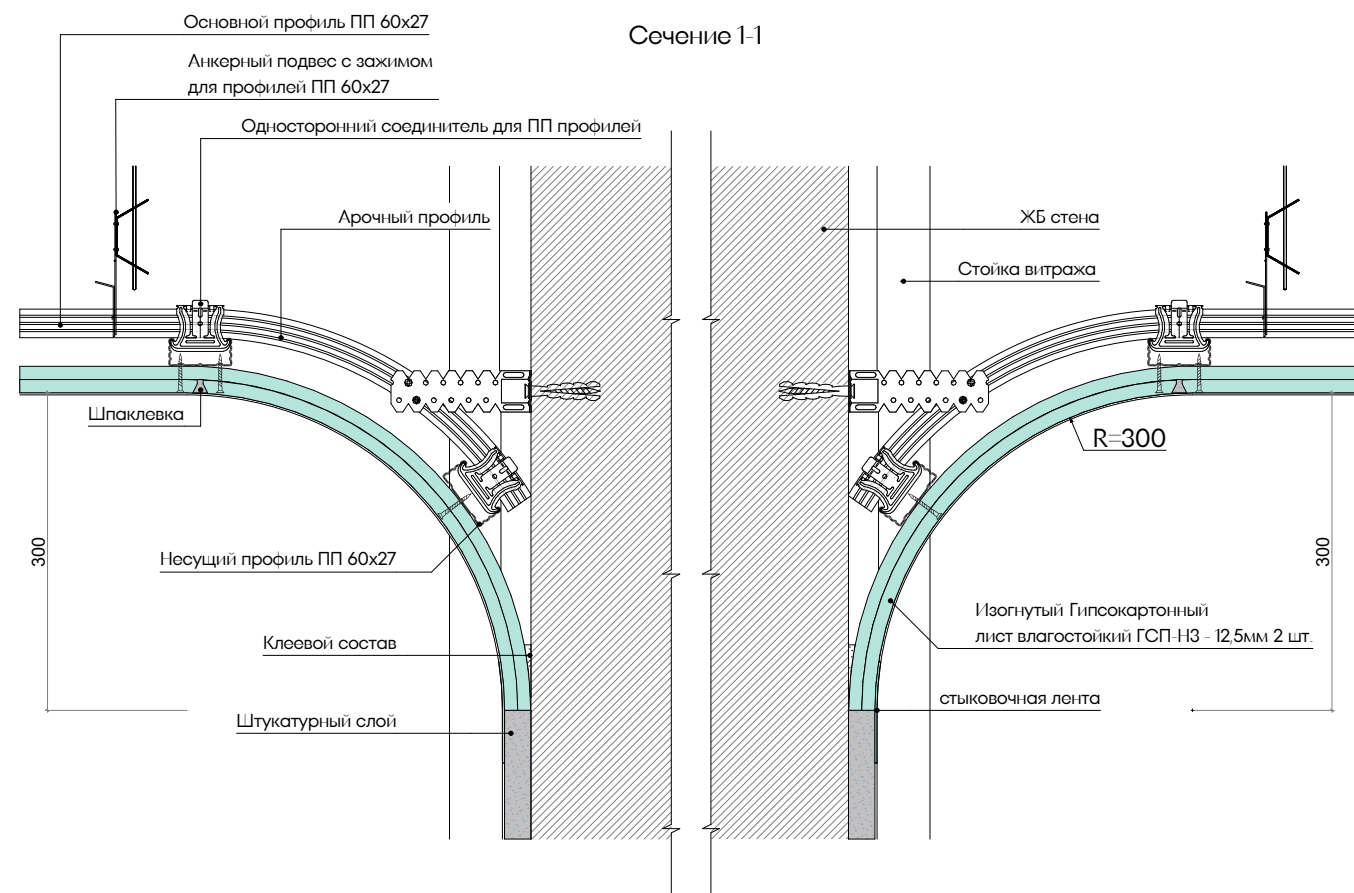


*Перед заказом подвесных потолков КЖС согласовать с ГИПом проекта в рабочем порядке.
Узлы подвесного потолка показаны условно. Являются техническим заданием на разработку для производителя.

						ЕМТН-РД-3-АИ.Лобби			
						Многофункциональный гостиничный комплекс с подземной автостоянкой по адресу: г. Москва, 2-й Силикатный проезд, вл. 8			
Изм.	Колуч	Лист	№Дак	Подп.	Дата	Архитектурные интерьеры	Стадия	Лист	Листов
разработал	Веселова К.Ю.						РД	24	37
проверил	Подгорский С.В.								
ГАП	Подгорский С.В.					Узлы и сечения потолков			

Узел 13. Схема установки инженерной решетки в подвесной потолок

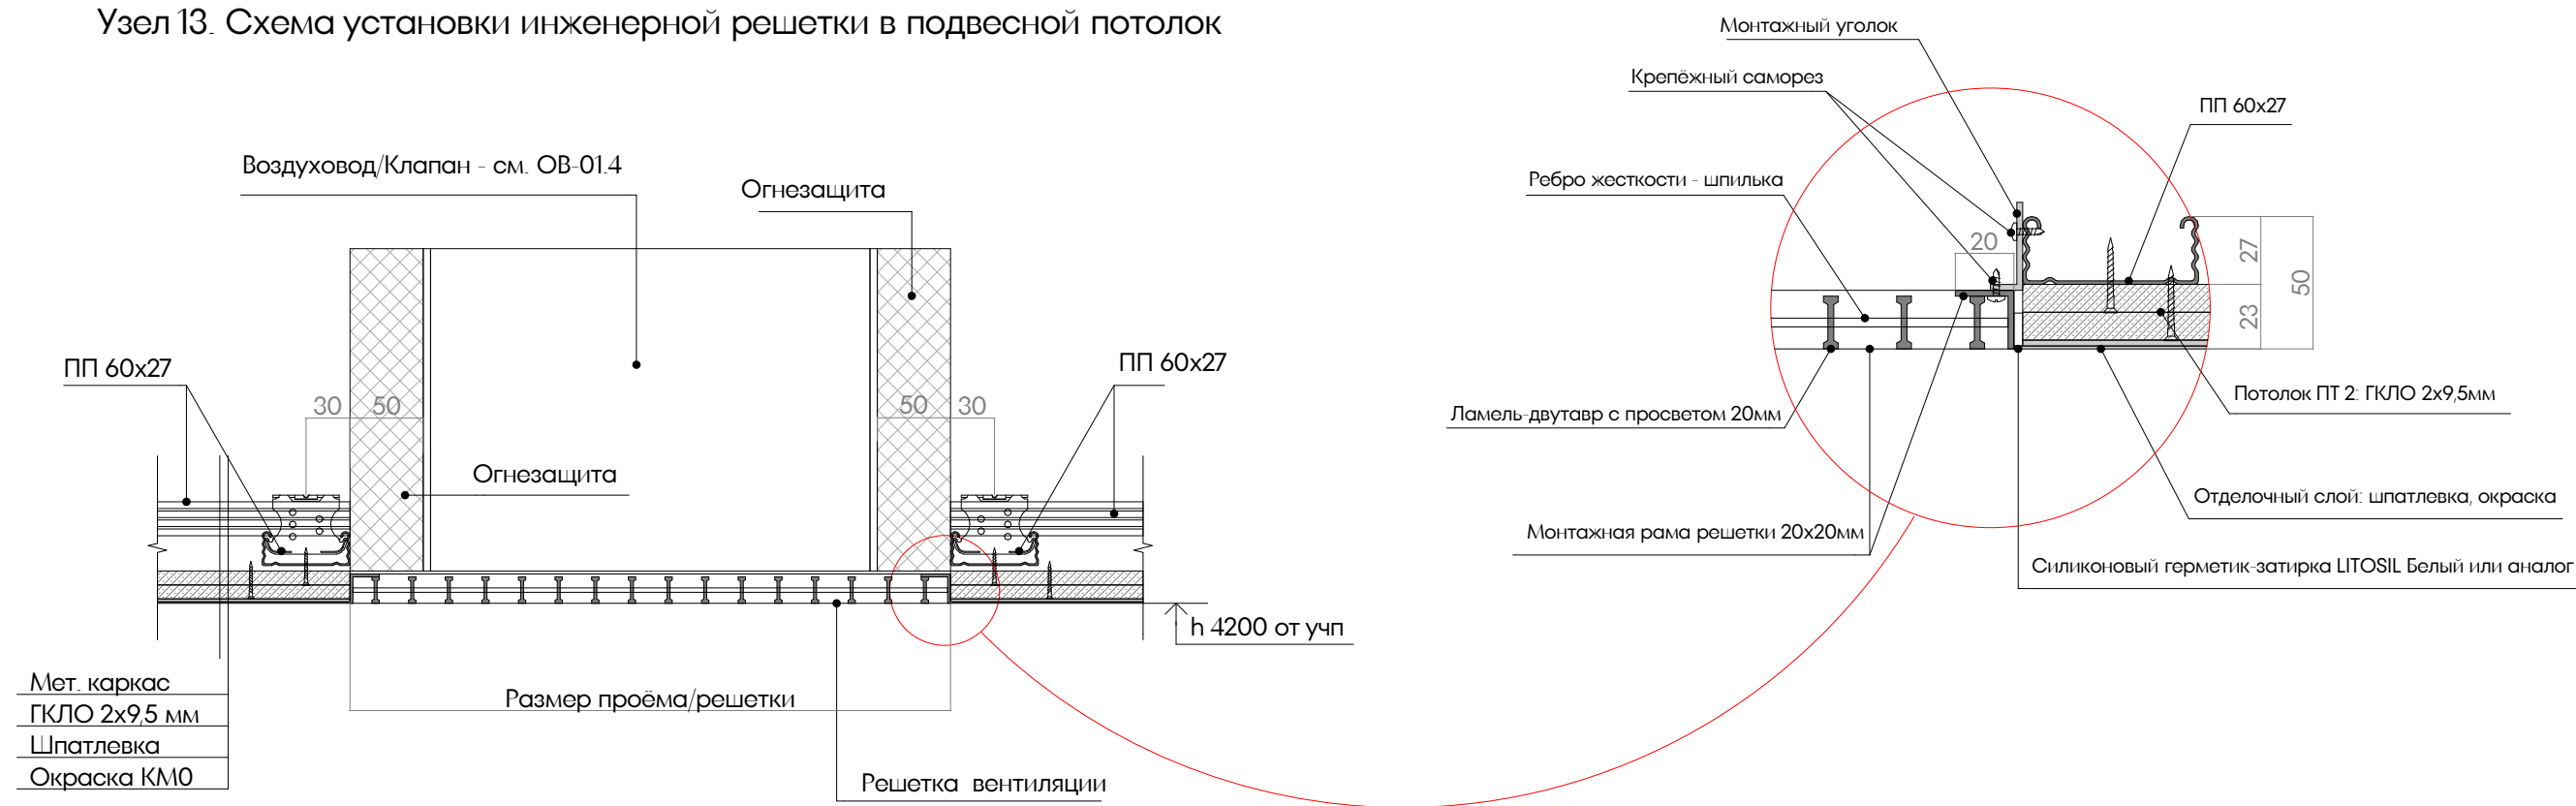


Узел 14. Схема установки люка потолочного

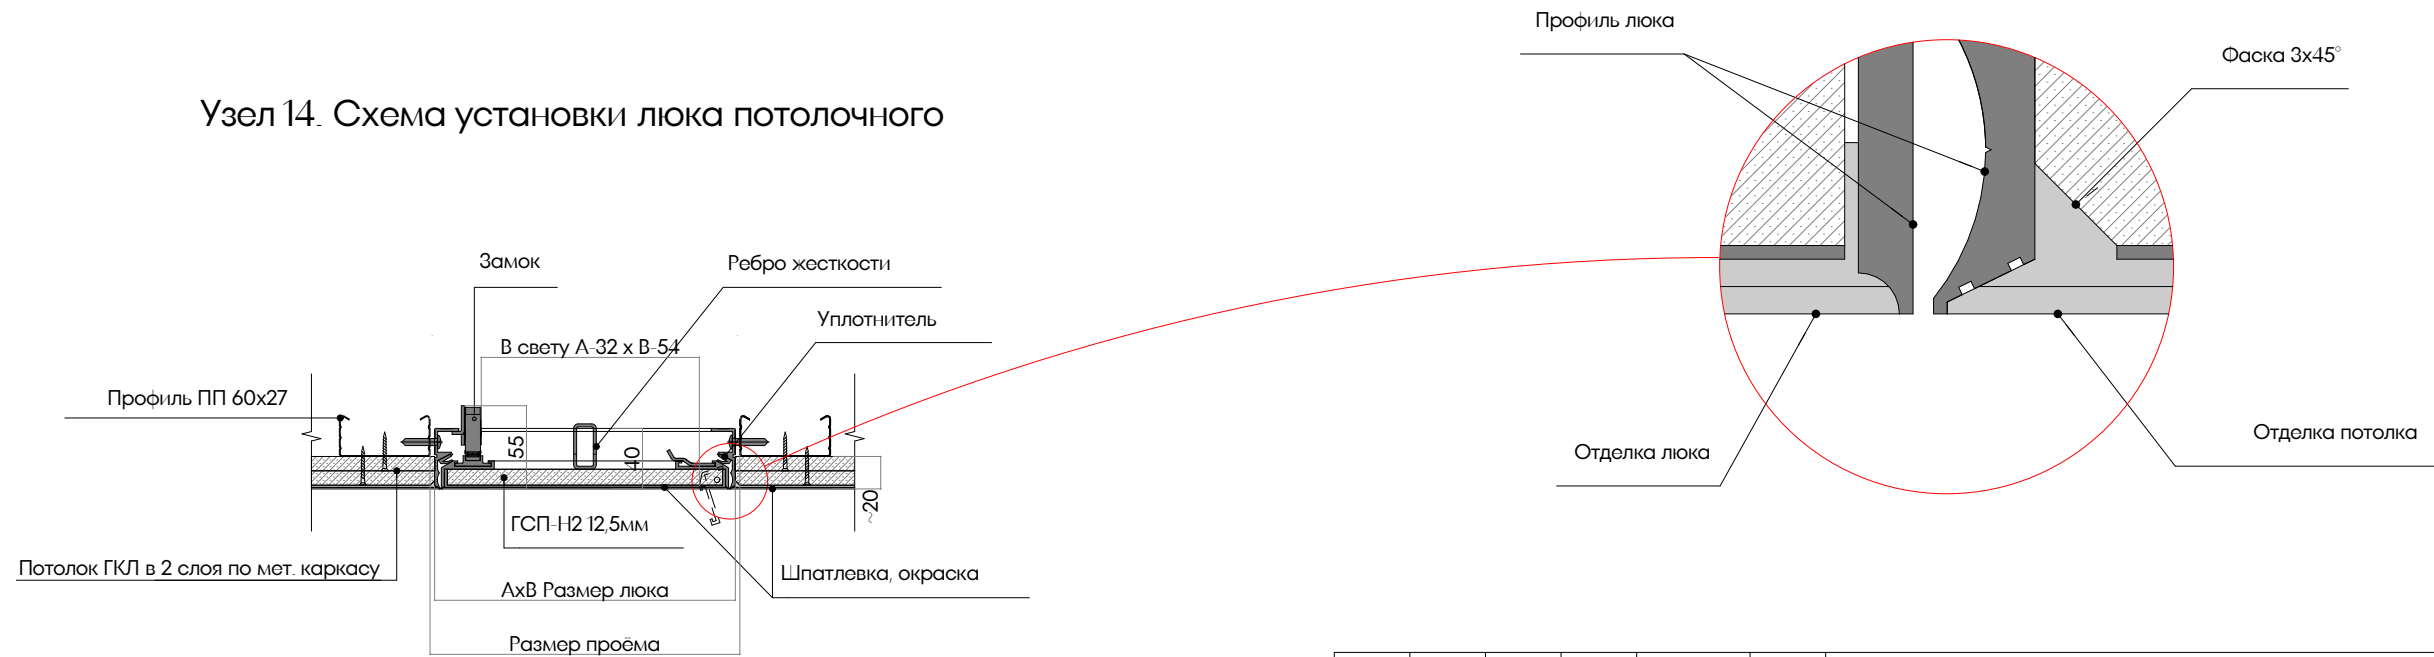


						ЕМТН-РД-3-АИ.Лобби			
						Многофункциональный гостиничный комплекс с подземной автостоянкой по адресу: г. Москва, 2-й Силикатный проезд, вл. 8			
Изм.	Колуч	Лист	№Дак	Подп.	Дата	Архитектурные интерьеры	Стадия	Лист	Листов
разработал	Веселова К.Ю.						РД	25	37
проверил	Подгорский С.В.								
ГАП	Подгорский С.В.					Узлы и сечения потолков			

Узел 15. Тепловая завеса


Монтажная скоба для горизонтальной установки

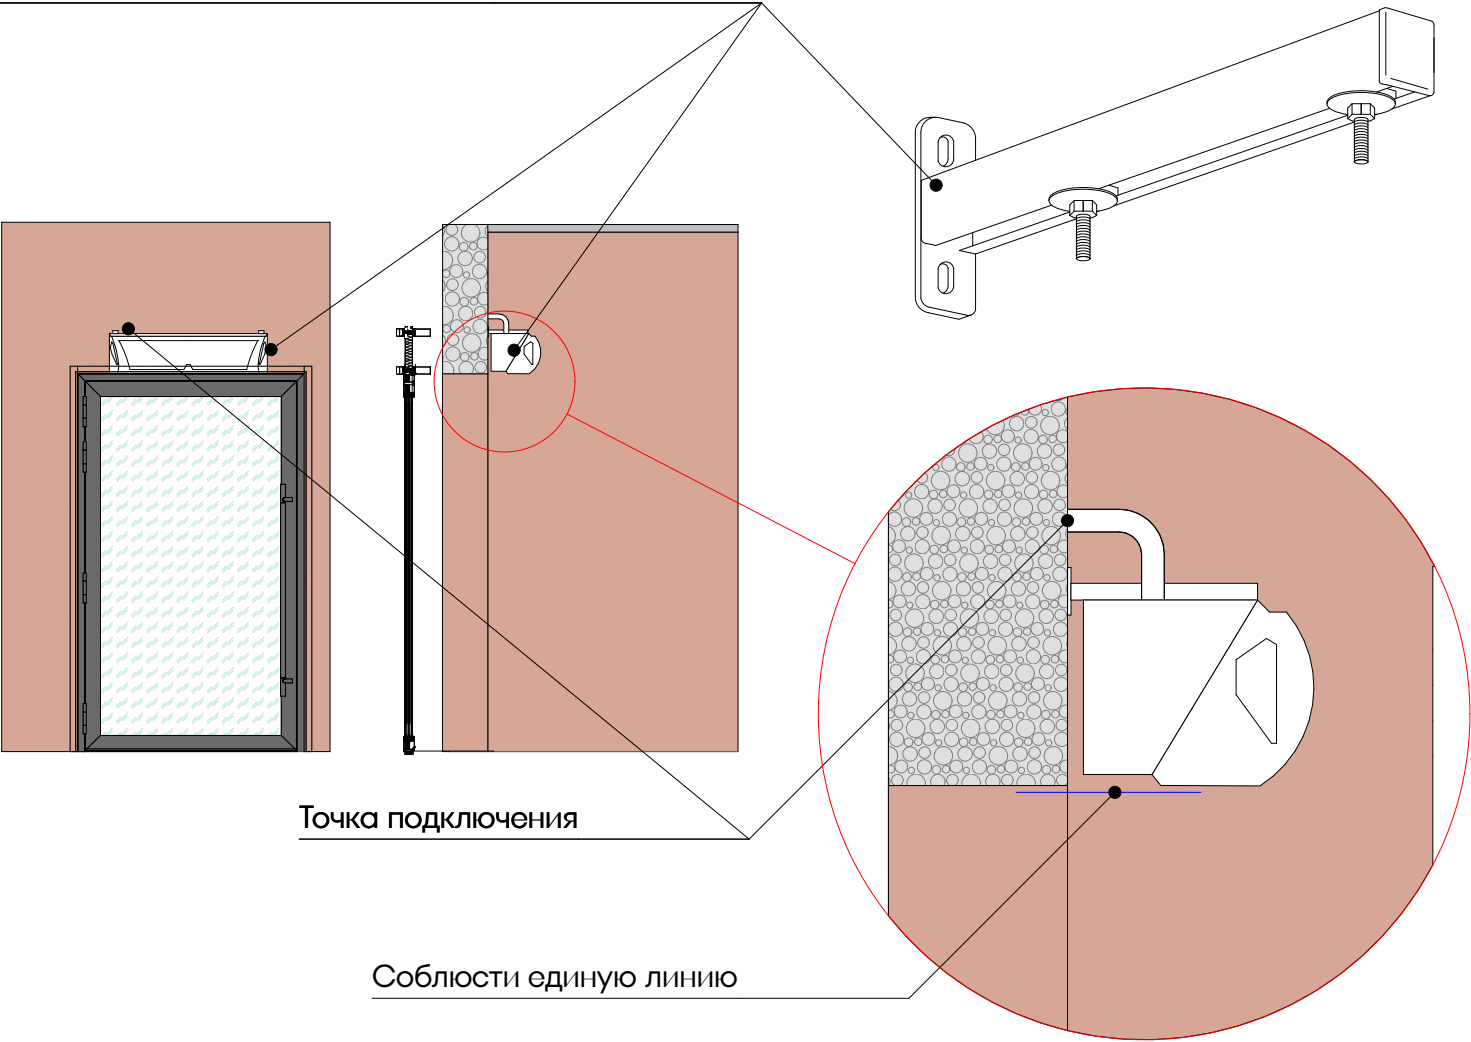

Узел 16. Примыкание ГКЛ потолка к горизонтальной конструкции витража.

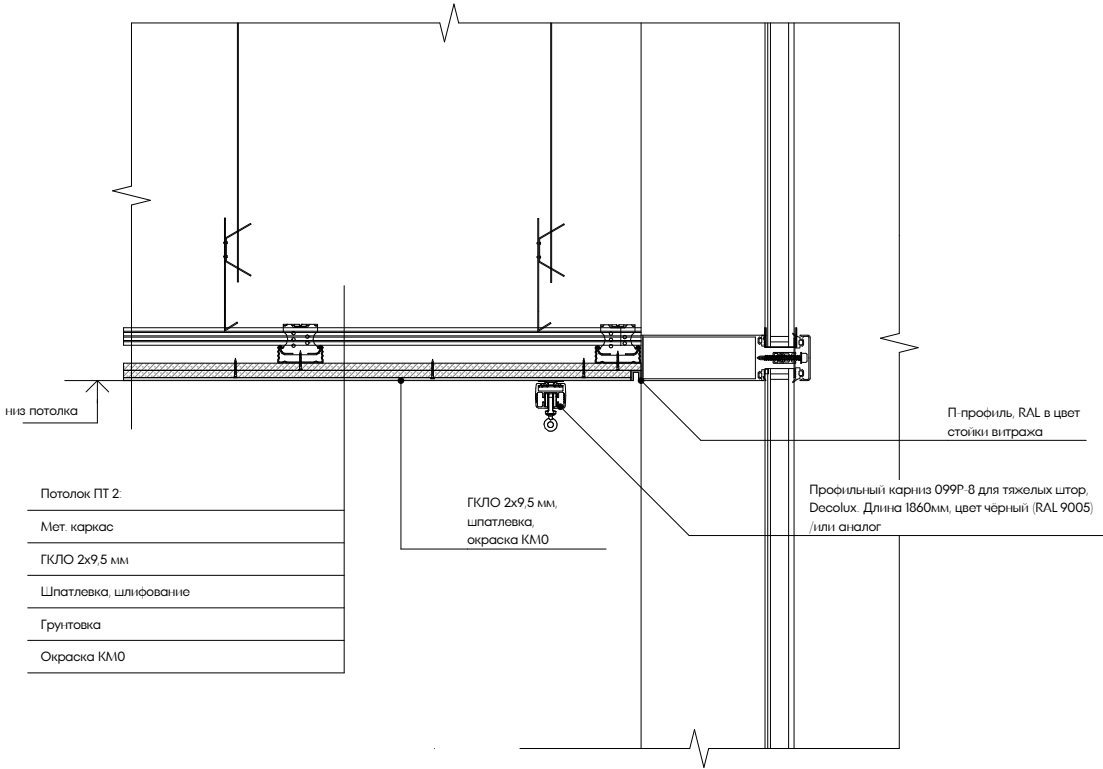


Узел 17. Стыковка керамогранита с окраской

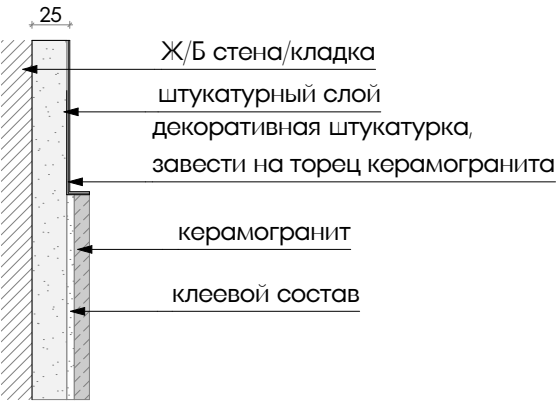


						ЕМТН-РД-3-АИ.Лобби			
						Многофункциональный гостиничный комплекс с подземной автостоянкой по адресу: г. Москва, 2-й Силикатный проезд, вл. 8			
Изм.	Колуч	Лист	№Дак	Подп.	Дата	Архитектурные интерьеры	Стадия	Лист	Листов
разработал	Веселова К.Ю.						РД	26	37
проверил	Подгорский С.В.								
ГАП	Подгорский С.В.					Узлы общие	архб.оро		


вид сбоку

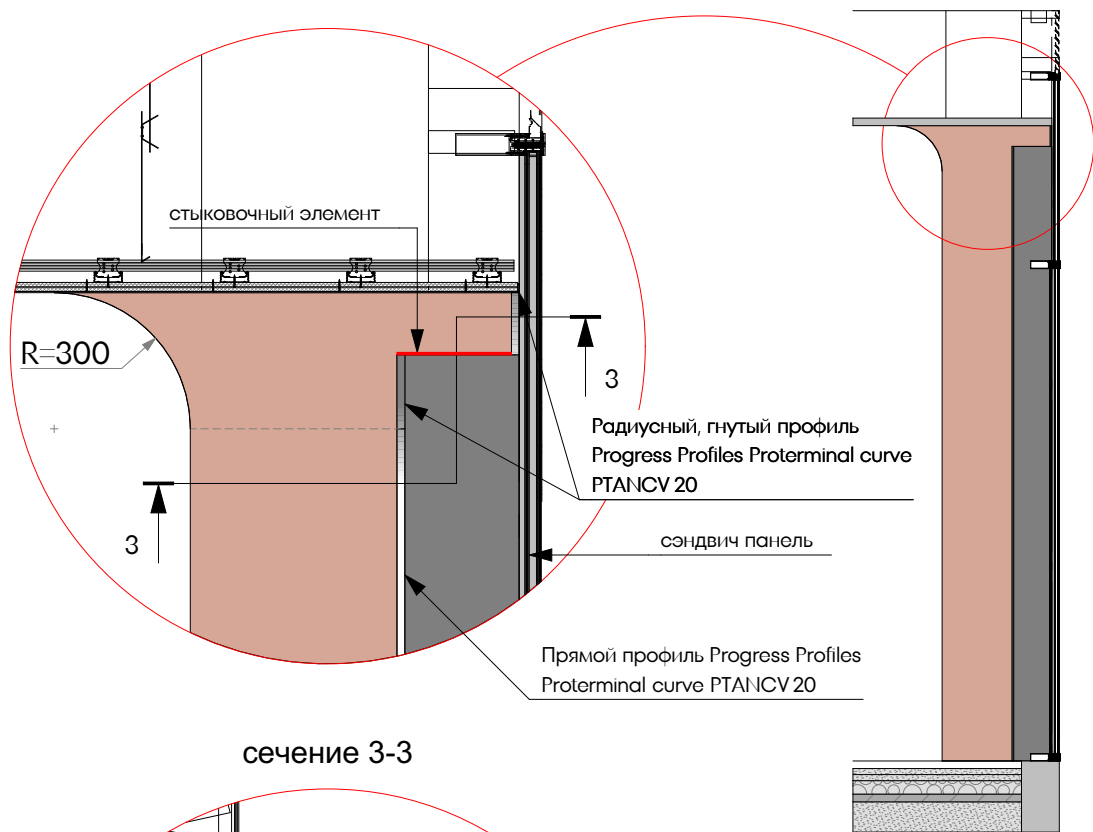


вид спереди

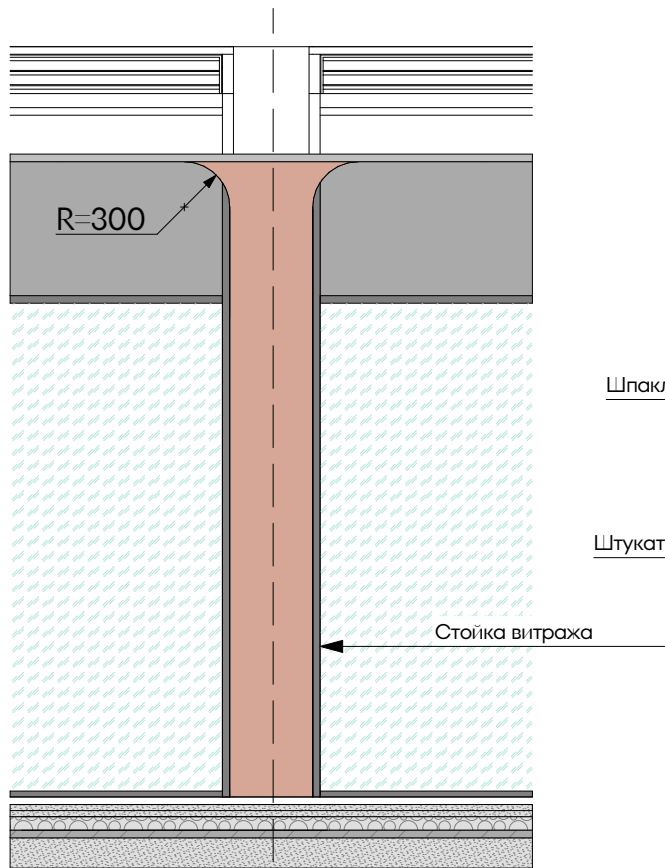


сечение 1-1

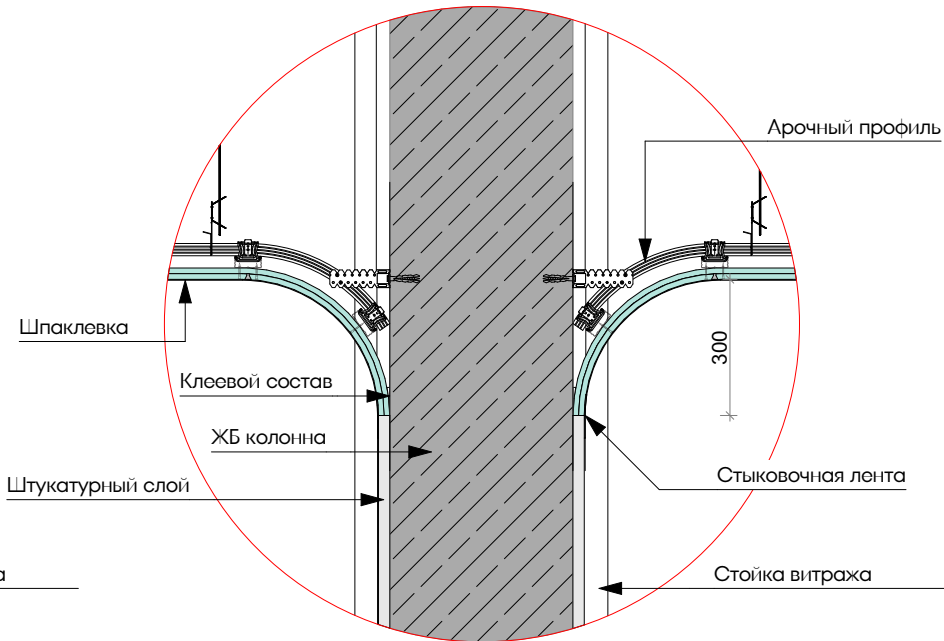


сечение 3-3

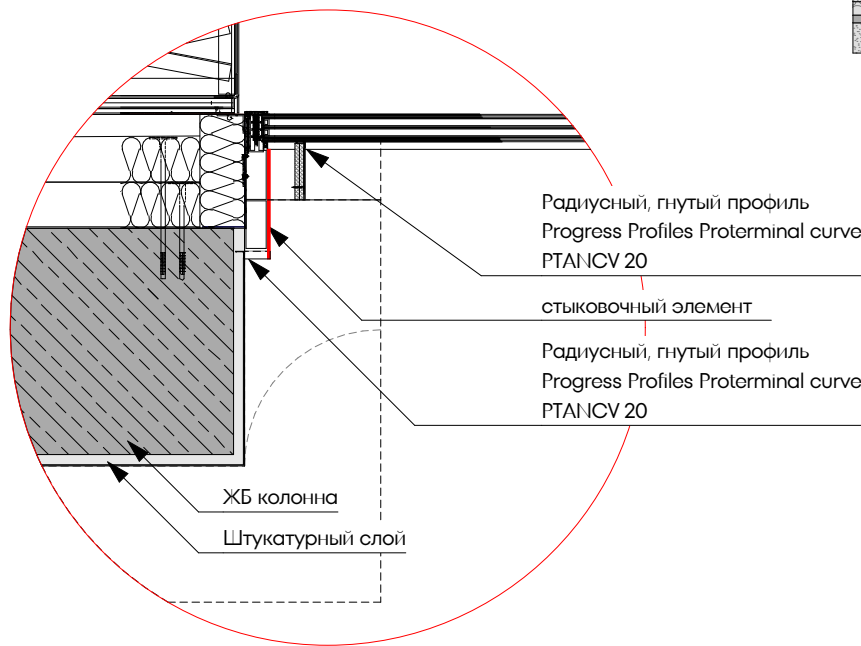

сечение 2-2

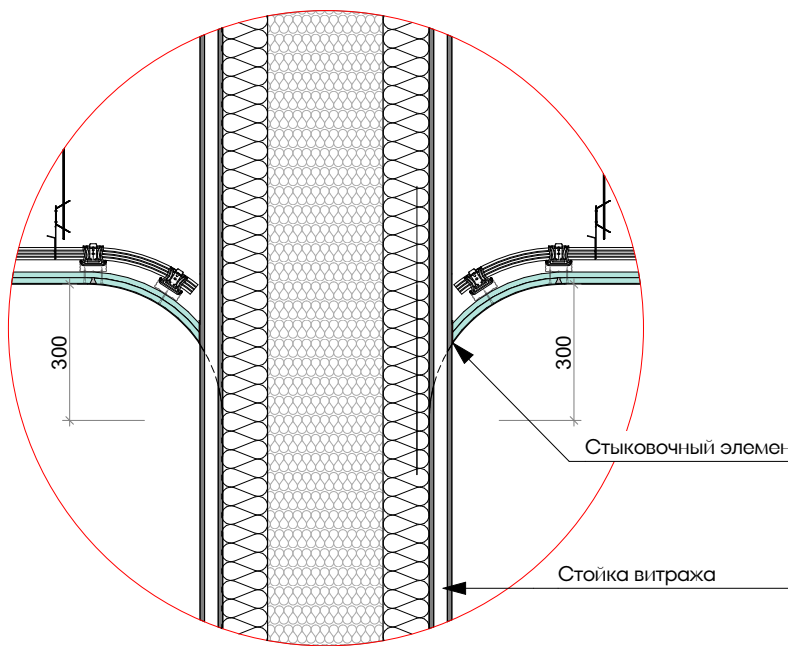

план

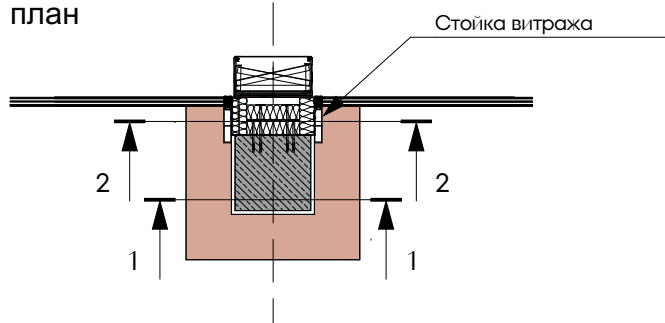

						ЕМТН-РД-3-АИ.Лобби			
						Многофункциональный гостиничный комплекс с подземной автостоянкой по адресу: г. Москва, 2-й Силикатный проезд, вл. 8			
Изм.	Колуч.	Лист	№Дак	Подп.	Дата	Архитектурные интерьеры	Стадия	Лист	Листов
разработал	Веселова К.Ю.						РД	27	37
проверил	Подгорский С.В.								
ГАП	Подгорский С.В.					Узлы радиусной части колонн вестибюля			

Спецификация элементов заполнения дверных проемов 1 этажа МОП Корпуса 3								
Поз.	*Дверной проем ШхВ, мм	Размер полотна ШхВ, мм	Открывание полотна	Назначение	Описание	Отделка и фурнитура	Предел огнестойкости	Кол-во
ДВ-6	800×2 100	700 x 2000	правое	Из вестибюля в санузел администратора, в ПУИ	Дверной блок глухой с П-образной коробкой, без порога, металлический, внутренний, скрытого монтажа (со стороны Вестибюля), без наличника, одностворчатый.	Отделка - окраска по RAL 3012 тип поверхности матовая. Доводчик скрытый. Петли скрытые. Порог выпадающий. Нажимная ручка. Цилиндровый замок Ключ / завертка. Фурнитура цвет черный. Производитель СТАЛ или аналог.		2
ДВ-8Л	900×2 100	800 x 2000	левое	Из вестибюля в санузел МГН	Дверной блок глухой с П-образной коробкой, без порога, металлический, внутренний, скрытого монтажа (со стороны Вестибюля), без наличника, одностворчатый.	Отделка - окраска по RAL 3012 тип поверхности матовая. Доводчик скрытый. Петли скрытые. Порог выпадающий. Нажимная ручка. Цилиндровый замок Ключ / завертка. Фурнитура цвет черный. Производитель СТАЛ или аналог.		1
ДВ-13	1 000×2 600	900 x 2000	правое	Из вестибюля в колясочную/багажную	Дверной блок остекленный (до 100%) с фрамугой, коробка П-образная (угловой тип)без порога, металлический, противопожарный, внутренний, монтаж в проем, без наличника, одностворчатый.	Отделка - окраска по RAL 7024 тип поверхности матовая. Доводчик скрытый. Петли скрытые. Порог выпадающий. Ручка-штанга. Фурнитура цвет черный. Производитель СТАЛ или аналог.	EIW30	1

Спецификация стопперов МОП Лобби Корпуса 3					
Поз.	Вид	Обозн.	Открывание полотна	Описание	Кол-во
Стп-01		♦	Упор дверной	DS3 CP дверной ограничитель, цвет - DS3 CP дверной ограничитель, цвет хром	4

						ЕМТН-РД-3-АИ.Лобби			
						Многофункциональный гостиничный комплекс с подземной автостоянкой по адресу: г. Москва, 2-й Силикатный проезд, вл. 8			
Изм.	Копуч.	Лист	№Док.	Подп.	Дата	Архитектурные интерьеры	Стадия	Лист	Листов
разработал		Веселова К.Ю.					РД	28	37
проверил		Подгорский С.В.							
						Спецификация заполнения дверных проемов Лобби 1 этаж 3 корпус			
ГАП		Подгорский С.В.							

Спецификация настенных люков МОП Лобби корпуса 3						
Поз.	проем ШхВ, мм	Назначение	Открывание	Описание	Фурнитура	Кол-во
ЛВ-11	2100x1350	под плитку		Люк-дверь скрытого монтажа двухстворчатый усиленный, под отделку плиткой. Хаммер/либо аналог. Конструкция: алюминиевый профиль. Петли - стальные. Уплотнитель по периметру.	Утопленная ручка, замок-трехгранник. Мастер ключ. Петли скрытые. Шариковые защелки. Цвет фурнитуры: нерж. сталь матовая	1

Спецификация потолочных люков МОП Лобби корпуса 3				
Поз.	проем ШхВ, мм	Описание	Цвет	Кол-во
ЛП-1	1000x1600	Люк скрытого монтажа двухстворчатый усиленный, под покраску с кантом. Хаммер/либо аналог. Конструкция: алюминиевый профиль. Петли - стальные. Уплотнитель по периметру. Укомплектован страховочными тросиками. Петли скрытые. Шариковые защелки. Цвет фурнитуры: нерж. сталь матовая. Покраска совместно с потолком.	RAL 3012	1
ЛП-2	700x800	Люк скрытого монтажа двухстворчатый усиленный, под покраску с кантом. Хаммер/либо аналог. Конструкция: алюминиевый профиль. Петли - стальные. Уплотнитель по периметру. Укомплектован страховочными тросиками. Петли скрытые. Шариковые защелки. Цвет фурнитуры: нерж. сталь матовая. Покраска совместно с потолком.	RAL 3012	1
ЛП-3	400x700	Люк скрытого монтажа одностворчатый усиленный, под покраску с кантом. Хаммер/либо аналог. Конструкция: алюминиевый профиль. Петли - стальные. Уплотнитель по периметру. Укомплектован страховочными тросиками. Петли скрытые. Шариковые защелки. Цвет фурнитуры: нерж. сталь матовая. Покраска совместно с потолком.	RAL 3012	1
ЛП-4	350x350	Люк скрытого монтажа одностворчатый усиленный, под покраску с кантом. Хаммер/либо аналог. Конструкция: алюминиевый профиль. Петли - стальные. Уплотнитель по периметру. Укомплектован страховочными тросиками. Петли скрытые. Шариковые защелки. Цвет фурнитуры: нерж. сталь матовая. Покраска совместно с потолком.	RAL 3012	1
ЛП-5	250x250	Люк скрытого монтажа одностворчатый усиленный, под покраску с кантом. Хаммер/либо аналог. Конструкция: алюминиевый профиль. Петли - стальные. Уплотнитель по периметру. Укомплектован страховочными тросиками. Петли скрытые. Шариковые защелки. Цвет фурнитуры: нерж. сталь матовая. Покраска совместно с потолком.	RAL 3012	1
ЛП-6	250x1200	Люк скрытого монтажа одностворчатый усиленный, под покраску с кантом. Хаммер/либо аналог. Конструкция: алюминиевый профиль. Петли - стальные. Уплотнитель по периметру. Укомплектован страховочными тросиками. Петли скрытые. Шариковые защелки. Цвет фурнитуры: нерж. сталь матовая. Покраска совместно с потолком.	RAL 3012	1

Спецификация решеток грязезащитных МОП Лобби корпуса 3			
Поз.	проем ШхВ, мм	Описание	Кол-во
РГ-1	3 165*х 1 500 x 25	Грязезащитная решетка резина скребок щетка в алюминиевой раме	1

Примечания:

1. Привязка люков в увязке с элементами и материалами отделки – см. л.10


						ЕМТН-РД-3-АИ.Лобби			
						Многофункциональный гостиничный комплекс с подземной автостоянкой по адресу: г. Москва, 2-й Силикатный проезд, вл. 8			
Изм.	Колуч.	Лист	№Док	Подп.	Дата				
разработал		Веселова К.Ю.				Архитектурные интерьеры	Стадия	Лист	Листов
проверил		Подгорский С.В.					РД	29	37
ГАП		Подгорский С.В.				Спецификация люков для технических ниш 1 этаж, 3 корпус			

Спецификация решеток вентиляции МОП Лобби корпуса 3						
Поз	Помещение	Обозначение	Размеры	Описание	Цвет	Кол-во
РП-1	Вестибюль (потолочная)		1000x900	Решетка декоративная из листовой стали Рсв-1000x900 для клапана Сигмавент-120-НЗ-800x900-SVE(220)-Кк, встроенного типа, монтаж в проём. Окраска порошковая полиэфирная: цвет по RAL, в заводских условиях. Тип покрытия матовый. Ребро жесткости выполняется только при конструктивной необходимости, строго по центру решетки с внутренней стороны ламелей. Предусмотреть отсутствие видимых крепежей со стороны интерьера. Конструкция решетки должна предусматривать возможность простого демонтажа/монтажа для эксплуатации инженерного оборудования. Производитель: Сигма-Вент либо аналог.	RAL 3012	1
РП-2	Вестибюль (потолочная)		540x210	Решетка декоративная из листовой стали Рсв-540x210 встроенного типа, монтаж в проём. Окраска порошковая: цвет по RAL, в заводских условиях, тип покрытия матовый. Конструктивные ребра жесткости/шпильки расположить строго симметрично. Крепление: скрытое, на САМОРЕЗЫ. Конструкция решетки должна предусматривать возможность простого демонтажа/монтажа для эксплуатации инженерного оборудования. Производитель: Сигма-Вент либо аналог.	RAL 3012	1
РС	Вестибюль (настенная)		1200x500	Решетка декоративная из листовой стали Рс-1200x500 встроенного типа, монтаж в проём. Окраска порошковая: цвет по RAL, в заводских условиях, тип покрытия матовый. Конструктивные ребра жесткости/шпильки расположить строго симметрично. Крепление: скрытое, на САМОРЕЗЫ. Конструкция решетки должна предусматривать возможность простого демонтажа/монтажа для эксплуатации инженерного оборудования. Производитель: Сигма-Вент либо аналог.	RAL 3012	1

Примечания:

1. Решетки ДУ/КДУ производятся подрядчиком-изготовителем по фактическим размерам отверстий. Каждый клапан вентиляции нуждается в индивидуальном замере на объекте фирмой-производителем. Перед изготовлением необходимо выполнить контрольные замеры фактических размеров клапанов на объекте.
2. Привязка решеток в увязке с элементами и материалами отделки - см. л.#МакID(ссыл)
3. Все цвета окраски элементов по RAL в заводских условиях согласовать с Заказчиком по образцам производителя совместно с образцом примыкающего материала отделки.

						ЕМТН-РД-3-АИ.Лобби			
						Многофункциональный гостиничный комплекс с подземной автостоянкой по адресу: г. Москва, 2-й Силикатный проезд, вл. 8			
Изм.	Колуч.	Лист	№Док	Подп.	Дата	Архитектурные интерьеры	Стадия	Лист	Листов
разработал		Веселова К.Ю.					РД	30	37
проверил		Подгорский С.В.							
						Спецификация решеток вентиляции 1 этаж, 3 корпус			
ГАП		Подгорский С.В.							

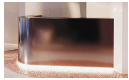Сводная спецификация мебели и декоративного оборудования МОП Лобби 3 корпуса						
Поз	№ помещения	Вид	Обозначение	Тип	Наименование	Кол-во
ИИ-01	16.1			заказная позиция	Стойка ресепшн индивидуального изготовления. Каркас сварной, облицовка ЛДСП с отделкой под металл. 1550 x 700 x h 1 200 мм. Материал, цвет, финишная отделка согласовываются подрядчиком с заказчиком по образцу/ или аналог	1
МП-01				покупная позиция	Кресло Лео для руководителя UNITEX, экокожа премиум серо-коричневая CN6 670x600x1220 мм. Артикул: Л/В/МЛ/Г /или аналог	1
ИИ-02				заказная позиция	Отбойник для тележек, прямой, напольный, нержавеющей сталь, D32 мм, индивидуальный. Артикул: 80104-IND. Покраска в черный RAL 9011. Производитель: Тифлоцентр "Вертикаль"/ или аналог.	6,2 м2
ИИ-03				заказная позиция	Отбойник для тележек, прямой, напольный, нержавеющей сталь, D32 мм, индивидуальный. Артикул: 80104-IND. Покраска в черный RAL 9011. Производитель: Тифлоцентр "Вертикаль"/ или аналог.	2,8 м2


Примечания:

- 1. Элементы мебели, технологического и декоративного оборудования могут быть заменены на аналоги, либо реплики изделий, по согласованию с Заказчиком.
- 2. Привязка элементов на плане помещений - см. л.06
- 3. Указания по привязке на стенах - см. Развертки стен.

						ЕМТН-РД-3-АИ.Лобби		
						Многофункциональный гостиничный комплекс с подземной автостоянкой по адресу: г. Москва, 2-й Силикатный проезд, вл. 8		
Изм.	Колуч	Лист	№Док	Подп.	Дата			
разработал		Веселова К.Ю.						
проверил		Подгорский С.В.				Архитектурные интерьеры	Стадия	Лист
							РД	31
ГАП		Подгорский С.В.				Спецификация мебели Лобби 1 этаж, 3 корпус		

Спецификация сантехники МОП Лобби 3 корпуса					
Поз	№ помещения	Вид	Обозначение	Наименование	Кол-во
СТ-01	16.4			Унитаз VITRA Conforma 5810B003 6234, с сиденьем для людей с ограниченными возможностями, белый, глянцевый. Артикул: 5289B003 0001/ или аналог	1
СТ-02				Система инсталляции для унитазов Vitra V12, 500x(1120-1270) мм, или аналог	1
СТ-03				Кнопка слива Vitra Loop O, 244x165 мм, металлическая, цвет: нержавеющая Сталь, матовая. Артикул: 740 0940/ или аналог	1
СТ-04				Vitra for all, Conforma раковина для людей с ограниченными возможностями, белый, 600x600x300 мм. Артикул: 5289B003 0001 / или аналог	1
СТ-05				Плоский сифон для раковин. Производитель. Доступная страна. Артикул: 6926/ или аналог	1
СТ-06				Смеситель для раковины Vitra Solid S однорычажный, цвет: хром, материал: латунь. Артикул: A42440EXP/или аналог	1
СТ-07	16.5			С-05 Комплект Унитаз подвесной Vitra Shift 7742B003 0075 белый глянцевый (540x360x360мм), фарфор - Крышка 91 003 009 с микролифтом, петли хром/или аналог	1
СТ-08				Инсталляция Vitra V-Fix Core 732 5800 01 (420x120x120 мм) с кнопкой слива Root R 740-2280 хром (244x165 мм)/или аналог	1
СТ-09				Раковина Vitra A120 8313B003 0001 52 x 40 см белая санитарный фарфор/ или аналог	1
СТ-10				Смеситель для раковины Vitra Flow Soft, хром, 46x146x170 мм. Артикул: A43009EXP/ или аналог	1
СТ-11				Комплект Сифон SD 001CR 32 мм, бутылочный, хром - Двухфазный клапан STWORKI SW 001CR с переливом, хром/ или аналог	1
СТ-12				Смеситель для ванны, Vitra Flow Soft, хром, 225x130x114 мм. Артикул: A42946EXP/ или аналог	1
СТ-13	16.1			Душевой комплект Samba 3F стойка для ручного душа, Vitra, 210x150x680 мм. Артикул: A45680WSA/ или аналог	1
СТ-14	16.2, 16.5			Душевой трап Vitra Square SC800 15x15, горизонтальный сифон, хром. Артикул: 59980106000 /или аналог	2
СТ-15	16.2			Смеситель для ванны с душем Lemark Luna LM4114C/ или аналог	1
СТ-16	16.1			Трап (лоток) под плитку с горизонтальным выпуском 1500мм с сухим затвором TIM/ или аналог	1

В случае замены оборудования для санузла МГН, актуализировать план и проверить на соответствие с СП 59.13330.2020

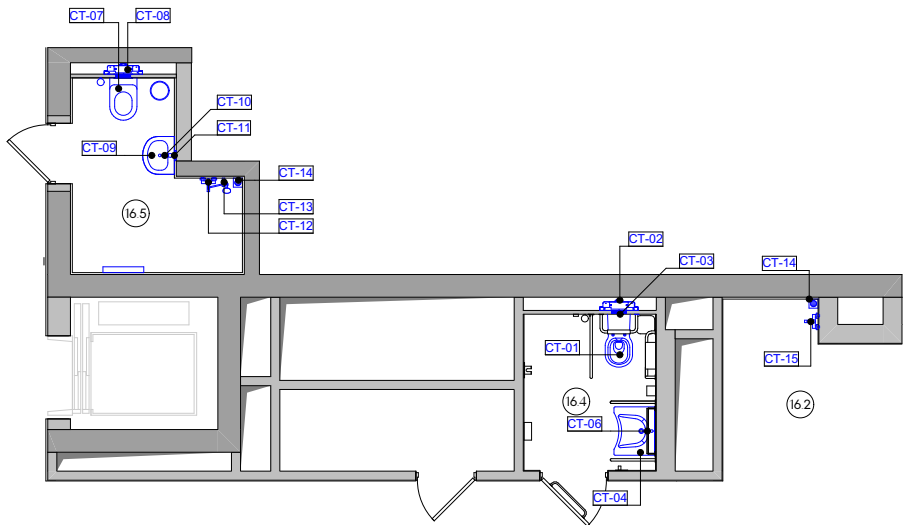

Спецификация аксессуаров санузлов МОП Лобби 3 корпуса					
Поз	№ помещения	Вид	Обозначение	Наименование	
A-01	16.4			Тактильно-визуальный знак "Туалет для инвалидов", 150x200мм, рельефный пластик ПВХ. Производитель. Доступная страна. Артикул: 4717-150/ или аналог	1
A-02				Поручень для туалета настенный откидной с фиксатором без бумагодержателя по ГОСТ 800x150 мм О 32. Материал: нержавеющая сталь. Цвет: хром. Производитель. Доступная страна. Артикул: 3207-150/ или аналог	1
A-03				Поручень-опора с подушкой для спины в санитарно-гигиенические комнаты, общий размер поручня 250x650 мм, размер подушки 140x300 мм. Цвет: хром. Производитель. Доступная страна. Артикул: 8333/ или аналог	1
A-04				Поручень для раковины для МГН настенный двухпоручный 600x230мм О 32 из нержавеющей стали. Производитель. Доступная страна. Артикул: 8071 600/ или аналог	2
A-05				Зеркало с изменяющимся углом наклона VITRA DESIGN STUDIO 500x750x110 мм. Артикул: A44002 / или аналог	1
A-06				Универсальный держатель для трости и костылей, 150x200x90 мм. Производитель. Доступная страна. Артикул: DS 2268/ или аналог	1
A-07				Система вызова беспроводная для инвалидов в санузел со шнурком, 82x65x28 мм. Производитель. Доступная страна. Артикул: A310ш/ или аналог	1
A-08				Поручень для ванной прямой из нержавеющей стали 600мм О 32 мм. Материал: нержавеющая сталь. Цвет: хром. Производитель. Доступная страна. Артикул: 3218 600/ или аналог	1
A-09				Диспенсер для одноразовых салфеток Medelclincs DCA100CS, настенный, нержавеющая сталь AISI 304, матовая поверхность, 220x38x280 мм., вместимость: 250 шт. Артикул: DCA100CS /или аналог	1
A-10				Диспенсер Tork для туалетной бумаги в мвин рулонах 460006, 254x355x133 мм, цвет: хром/черный. Артикул: 460006/ или аналог	1
A-11	16.4, 16.5			Сушилка для рук Dyson Airblade, 394x234x100 мм, цвет: nickel. Артикул: V H U02 (nickel)/ или аналог	1
A-20				Поручень для инвалидов L-образный комбинированный по ГОСТ 600x600мм, универсальный (арт. 8055) / или аналог	1
A-12				Мусорное ведро Wellvasser VWV Island MIT I2L 240x240x430 мм, матовая сталь, цвет: хром. Артикул: 10000003017/ или аналог	2
A-13				Сенсорный диспенсер Tork для мыла пены с сенсором Intuition™ 460009, 116x130x278 мм. Артикул: 460009/ или аналог	2
A-14	16.5			Ершик подвесной Artwelle Harmonie H AR 053, 93x107x374 мм, материал: латунь/пластик, цвет: хром. Артикул: H AR 053/ или аналог	2
A-15				Крючок для полотенца Bomata H ao 104106025 нержавеющая сталь, Ø55x50 мм, цвет: хром матовый. Артикул: 104106025/ или аналог	4
A-16				Диспенсер для бумажных полотенец VasserKraft K-10091, нержавеющая сталь SS304, 281x100x265 мм, цвет: хром матовый. Артикул: K-10091/ или аналог	1
A-17	16.5			Держатель туалетной бумаги VasserKraft Lippe K-6596, металл, покрытие: хромированное, 155x63x40 мм. Артикул: 6596/ или аналог	1
A-19				Круглое зеркало с подсветкой Miralls Sol Ø 500 мм, 400K/ или аналог	1

						ЕМТН-РД-3-АИ.Лобби			
						Многофункциональный гостиничный комплекс с подземной автостоянкой по адресу: г. Москва, 2-й Силикатный проезд, вл. 8			
Изм.	Колуч	Лист	№Док	Подп.	Дата	Архитектурные интерьеры	Стадия	Лист	Листов
разработал	Веселова К.Ю.						РД	32	37
проверил	Подгорский С.В.					Спецификация сантехники и аксессуаров Лобби 3 корпуса			
									
ГАП	Подгорский С.В.								

Спецификация электроустановочных изделий МОП Лобби корпуса 3									
№№	Наименование	Вид	Назначение	Описание/модель	Количество		Ед.изм.		
1	Розетка силовая 220в с заземлением, скрытого монтажа. НАСТЕННЫЙ МОНТАЖ		16.1 Вестибюль	Розетка ATLASDESIGN с заземлением со шторками 16А механизм карбон ATN1001045 Systeme Electric. Скрытого монтажа. IP20. Номинальное напряжение, В 220-250В. /или аналог.	3		шт		
2	Розетка силовая 220в с заземлением, скрытого монтажа. НАСТЕННЫЙ МОНТАЖ		16.2 Колясочная/Багажная	ATLASDESIGN РОЗЕТКА с заземлением со шторками 16А, механизм ЛОТОС ATN1001345 Systeme Electric. Скрытого монтажа. IP20. Номинальное напряжение, В 220-250В. /или аналог.	2		шт		
3	Влагозащищенная розетка силовая 220в с заземлением, скрытого монтажа. НАСТЕННЫЙ МОНТАЖ		16.4 Санузел МГН	Розетка ATLASDESIGN AQUA с заземлением со шторками с крышкой 16А IP44 механизм белый ATN1440146 Syster	2	4	шт		
			16.5 Санузел службы 24/7		2				
4	Выключатель света одноклавишный скрытого монтажа НАСТЕННЫЙ МОНТАЖ		16.1 Вестибюль	ATLASDESIGN выключатель одноклавишный схема 1 IOAX механизм карбон ATN1001011 Systeme Electric. Скрытого монтажа. Номинальное напряжение, В 220-250В. /или аналог.	5		шт		
5	Розетка силовая 220в с заземлением, скрытого монтажа. МОНТАЖ НА МЕБЕЛЬ		Стойка ресепшен	Розетка ATLASDESIGN с заземлением со шторками 16А механизм карбон ATN1001045 Systeme Electric. Скрытого монтажа. IP20. Номинальное напряжение, В 220-250В. /или аналог.	4		шт		
6	Розетка силовая 220в с заземлением, скрытого монтажа. МОНТАЖ В КАБЕЛЬ-КАНАЛЕ		Стойка ресепшен	Розетка модульная, 2Р+Е, с з/щ, Avant!, Черный матовый, 2 модуля, DKC-4412002. Для кабель канала. /или аналог.	2		шт		
7	Розетка слаботочная двухпортовая RJ-45 скрытого монтажа МОНТАЖ В КАБЕЛЬ-КАНАЛЕ		Стойка ресепшен	Розетка компьютерная RJ-45 модульная, кат.5е, Avant!, Черный матовый, 1 модуль, DKC-4412461. Для кабель канала. /или аналог.	4		шт		
8	Рамка 1-портовая		выключатели одноклавишные	Рамка однополюсная ATLASDESIGN карбон ATN1001001 Systeme Electric. /или аналог.	5	6	шт		
			розетка настенного монтажа		1				
9	Рамка 2-портовая		розетки настенного монтажа	Рамка двухполюсная ATLASDESIGN универсальная карбон ATN1001002 Systeme Electric. /или аналог.	1		шт		
10	Рамка 2-портовая влагозащищенная		16.4 Санузел МГН	Рамка двухпортовая ATLASDESIGN AQUA IP44 белый ATN1440102 Systeme Electric	1	2	шт		
			16.5 Санузел службы 24/7		1				
11	Рамка 2-портовая		16.2 Колясочная/Багажная	Рамка двухполюсная ATLASDESIGN универсальная Лотос ATN1001302 Systeme Electric. /или аналог.	1		шт		
12	Рамка 4-портовая		розетки мебельные	Рамка четырехполюсная ATLASDESIGN универсальная карбон ATN1001004 Systeme Electric. /или аналог.	1		шт		
13	Кабель-канал открытого монтажа в комплекте.		Стойка ресепшен	Предусмотреть возможность монтажа дополнительных розеток, цвет черный	0,9		м/п		
14	Рамка 2-портовая		Розетки в кабель-канале	Schneider Electric, цвет черный или аналог	2		шт		

						ЕМТН-РД-3-АИ.Лобби				
						Многофункциональный гостиничный комплекс с подземной автостоянкой по адресу: г. Москва, 2-й Силикатный проезд, вл. 8				
Изм.	Колуч.	Лист	№Док.	Подп.	Дата	Архитектурные интерьеры		Стадия	Лист	Листов
разработал		Веселова К.Ю.						РД	33	37
проверил		Подгорский С.В.								
						Спецификация электроустановочных изделий 3 корпус				
ГАП		Подгорский С.В.								



Спецификация осветительных приборов потолков МОП Лобби корпуса 3						
Марка АИ	помещения	Обозначение	Изображение	Наименование/Описание	Количество	Ед.изм.
С-01	16.1 Вестибюль (лифтовой холл)			Шинопровод с комплектующими светодиодный светильник MODALINE TR 15Вт 4000К черный 100x100x134мм. Производитель "МОДНЫЙ СВЕТ"/ или аналог.	4,65	м/п
					4	шт
С-02	16.1 Вестибюль, 16.2 Колясочная/Багажная, 16.4 Санузел МГН, 16.5 Санузел			Накладной точечный светильник MODALINE POINT NR 200 (12Вт, Черный, 4000К, 80x80x200мм) IP54. Производитель "МОДНЫЙ СВЕТ"/ или аналог.	19	шт
С-03	16.5 Санузел МГН, 16.6 Санузел			Декоративный подвесной точечный светильник 160x Ø 140мм, 60Вт, 4000К, черный. IP20 (скомплектовать с лампой IP 65). Производитель "МОДНЫЙ СВЕТ"/ или аналог.	3	шт

						ЕМТН-РД-3-АИ.Лобби		
						Многофункциональный гостиничный комплекс с подземной автостоянкой по адресу: г. Москва, 2-й Силикатный проезд, вл. 8		
Изм.	Колуч	Лист	№Док	Подп.	Дата			
разработал		Веселова К.Ю.				Архитектурные интерьеры	Стадия	Лист
проверил		Подгорский С.В.					РД	34
						Спецификация светильников Лобби 1 этаж 3 корпус		
ГАП		Подгорский С.В.						

Спецификация отделки стен МОП корпуса 3					
Марка АИ	Обознач	№ помещения	Наименование	Примечание	Количество м2
СП-01		16.2 Колясочная багажная	Керамогранит Atlas Concorde Rinascente Айвори 60x120/или аналог. Затирка Mapei Ultracolor plus 123 Античный белый или аналог	Площади посчитаны до высоты подвесного потолка	63,14
СП-02		16.1 Вестибюль 16.4 Санузел МГН	Декоративная штукатурка Loggia Marmo Romano RAL 3012 Cerato/или аналог	Площади посчитаны до высоты подвесного потолка	117,63
СП-03		16.1 Вестибюль	Обрамление лифтовых порталов индивидуального изготовления по эскизу. Материал- нержавеющая сталь, AISI 304, шлифовка Parma (HÖGER, или аналог)		13,89
СП-04		16.4 Санузел МГН, 16.5 Санузел администратора	Керамогранит Kerama Marazzi Агуста белый натуральный 9,8x9,8 x 0,7 или аналог. Затирка Mapei Ultracolor plus 112 Серый или аналог		33,24
СП-05		16.1 Вестибюль	Декоративная штукатурка Loggia Marmo Romano NCS S 1002-Y50R Cerato или аналог		2,76

1. Все материалы посчитаны без учета запаса.
2. Точные цвета определить после выкрасов по месту.


						ЕМТН-РД-3-АИ.Лобби		
						Многофункциональный гостиничный комплекс с подземной автостоянкой по адресу: г. Москва, 2-й Силикатный проезд, вл. 8		
Изм.	Колуч	Лист	№Док	Подп.	Дата			
разработал		Веселова К.Ю.				Архитектурные интерьеры	Стадия	Лист
проверил		Подгорский С.В.					РД	35
						Спецификация отделочных материалов стен Лобби 1 этаж 3 корпус		
ГАП		Подгорский С.В.						

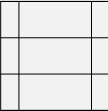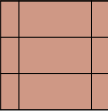Спецификация отделки полов МОП корпуса 3				
Марка АИИ	№ помещения	Обозначение	Наименование	Количество м2
ПП-01	16.1 Вестибюль, 16.2 Колясочная/Багажная, 16.4 Санузел МГН, 16.5 Санузел администратора		Керамогранит Atlas Concorde Rinascente Ivory 60x120 Matt или аналог. Затирка Mapei Ultracolor plus 123 Античный белый или аналог	61,28
ПП-02	16.1 Вестибюль		Керамогранит Creto Ньютрон Стар или аналог. Затирка Mapei Ultracolor plus 123 Античный белый или аналог	26,16

Все материалы посчитаны без учета запаса.




Спецификация плинтусов МОП корпуса 3				
Марка АИИ	№ помещения	Обозначение	Наименование	Количество
ПЛ-01	16.1 Вестибюль		Теневой плинтус универсальный теневой профиль тип 1 для стен с отделкой поверхности под покраску, декоративную штукатурку. Теневой зазор 20мм. Размер: h37(20)x15мм. Производитель: Tenevoy.ru./ или аналог	28,05 м/п

Все материалы посчитаны без учета запаса.

 Спецификация отделки потолков МОП корпуса 3				
Марка АИИ	№ помещения	Обозначение	Наименование	Количество м2
ПТ-02	16.2 Колясочная/Багажная, 16.5 Санузел МГН, 16.6 Санузел службы 24/7		Подвесной потолок алюминиевый, кубообразная ламель (размер ламели 50x50 мм) RAL 8002 KM0 (тип покрытия матовый) "Потолки и стекло" или аналог. Запотолочное пространство: обеспыливание, грунтовка, окраска совместно с инженерными коммуникациями цвет RAL9004-черный	25,84
ПТ-03	16.1 Вестибюль		Декоративная штукатурка Loggia Marmo Romano RAL 3012 Cerato или аналог.	52,73

1. Все материалы посчитаны без учета запаса.
2. Габаритные размеры реечного потолка уточнить по ТХ производителя.
3. Точный цвет определить после выкрасов по месту.

						ЕМТН-РД-3-АИ.Лобби		
						Многофункциональный гостиничный комплекс с подземной автостоянкой по адресу: г. Москва, 2-й Силикатный проезд, вл. 8		
Изм.	Колуч.	Лист	№Док	Подп.	Дата			
разработал		Веселова К.Ю.				Архитектурные интерьеры	Стадия	Лист
проверил		Подгорский С.В.					РД	36
						Спецификация отделочных материалов полов и потолков Лобби		
ГАП		Подгорский С.В.						

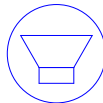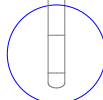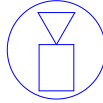Спецификация оконечных устройств МОП Лобби корпуса 3	
Номер	Обозначение на плане	Изображение	Наименование	Примечания	Количество шт	
1			громкоговоритель, настенный модель LPA-6V, 6/ 3/1.5/0.75 Вт. Габариты 160x160x60 мм Цвет: черный. или аналог	В помещении 16.2 Колясочная/Багажная монтаж за подвесным потолком	2	
2			Громкоговоритель LPA-6C потолочный, черный, 6/3/1.5/0.75 Вт или аналог		2	
3			Оповещатель охранно-пожарный световой (табло), Молния-12 ULTRA Выход, универсальное крепление или аналог.	Размещение по центру дверного проема. Корпус черный.	1	
4			Ороситель спринклерный водяной СВО0-РНд0,42-R1/2/P57.B3-" СВН-K80", с резьбовым герметиком или аналог	Цвет: черный (RAL 9005) В помещениях с кубическим потолком монтаж между рейками	16	
5			Извещатель охранный магнитоконтактный точечный ИО 102-50 А2П (2) коричневый 00-00002172 Магнито-Контакт или аналог	Согласовать замену на выбранное оборудование с инженером раздела РД СС	2	
6			Ajax GlassProtect (black) Извещатель охранный поверхностный звуковой радиоканальный или аналог	Согласовать замену на выбранное оборудование с инженером раздела РД СС	6	
7			Ajax MotionProtect Plus (black) Извещатель охранный оптико-электронный комбинированный радиоканальный/или аналог	Согласовать замену на выбранное оборудование с инженером раздела РД СС	3	
8			IP видеочамера уличная купольная LTV-1CNT41-F28 или аналог		3	
Указано только известное оборудование.	
<table><tr><td></td><td></td><td></td><td></td><td></td><td></td><td colspan="3">ЕМТН-РД-3-АИ.Лобби</td></tr><tr><td></td><td></td><td></td><td></td><td></td><td></td><td colspan="3" rowspan="2">Многофункциональный гостиничный комплекс с подземной автостоянкой по адресу: г. Москва, 2-й Силикатный проезд, вл. 8</td></tr><tr><td>Изм.</td><td>Колуч.</td><td>Лист</td><td>№Док</td><td>Подп.</td><td>Дата</td></tr><tr><td>разработал</td><td></td><td>Веселова К.Ю.</td><td></td><td></td><td></td><td rowspan="3">Архитектурные интерьеры</td><td>Стадия</td><td>Лист</td></tr><tr><td>проверил</td><td></td><td>Подгорский С.В.</td><td></td><td></td><td></td><td>РД</td><td>37</td></tr><tr><td></td><td></td><td></td><td></td><td></td><td></td><td></td><td>37</td></tr><tr><td></td><td></td><td>ГАП</td><td>Подгорский С.В.</td><td></td><td></td><td rowspan="3">Спецификация оконечных устройств лобби 1 этаж 3 корпус</td><td colspan="2" rowspan="3"></td></tr><tr><td></td><td></td><td></td><td></td><td></td><td></td></tr><tr><td></td><td></td><td></td><td></td><td></td><td></td></tr></table>												ЕМТН-РД-3-АИ.Лобби									Многофункциональный гостиничный комплекс с подземной автостоянкой по адресу: г. Москва, 2-й Силикатный проезд, вл. 8			Изм.	Колуч.	Лист	№Док	Подп.	Дата	разработал		Веселова К.Ю.				Архитектурные интерьеры	Стадия	Лист	проверил		Подгорский С.В.				РД	37								37			ГАП	Подгорский С.В.			Спецификация оконечных устройств лобби 1 этаж 3 корпус														
						ЕМТН-РД-3-АИ.Лобби	
						Многофункциональный гостиничный комплекс с подземной автостоянкой по адресу: г. Москва, 2-й Силикатный проезд, вл. 8	
Изм.	Колуч.	Лист	№Док	Подп.	Дата	
разработал		Веселова К.Ю.				Архитектурные интерьеры	Стадия	Лист	
проверил		Подгорский С.В.					РД	37	
								37	
		ГАП	Подгорский С.В.			Спецификация оконечных устройств лобби 1 этаж 3 корпус	