

# ПРОМСПЕЦПРОЕКТ

## СТРОИТЕЛЬНОЕ ПРОЕКТИРОВАНИЕ

Общество с ограниченной ответственностью

«Промспецпроект»

**Реконструкция плавательного бассейна  
«Дельфин»  
под семейный физкультурно-оздоровительный  
комплекс «Термолэнд-Дельфин»  
по адресу: г. Смоленск, ул. Кутузова, д. 2Г**


*РАБОЧАЯ ДОКУМЕНТАЦИЯ*

**Индивидуальный тепловой пункт**

**Тепломеханические решения №2**

**ГКО-1630/24-Р-ИТП.ТМ2**

| Изм. | № док. | Подп. | Дата  |
|------|--------|-------|-------|
| 1    | 25-150 | АБогд | 07.26 |
|      |        |       |       |
|      |        |       |       |

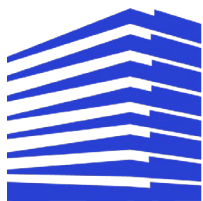

# ПРОМСПЕЦПРОЕКТ

## СТРОИТЕЛЬНОЕ ПРОЕКТИРОВАНИЕ

Общество с ограниченной ответственностью  
«Промспецпроект»

**Реконструкция плавательного бассейна  
«Дельфин»  
под семейный физкультурно-оздоровительный  
комплекс «Термолэнд-Дельфин»  
по адресу: г. Смоленск, ул. Кутузова, д. 2Г**

*РАБОЧАЯ ДОКУМЕНТАЦИЯ*

Индивидуальный тепловой пункт

Тепломеханические решения №2

**ГКО-1630/24-Р-ИТП.ТМ2**

Согласовано

Взам. инв. №

Подп. и дата

Инв. № подл.

Главный инженер проекта

К.Е. Белых

| Изм. | № док. | Подп. | Дата  |
|------|--------|-------|-------|
| 1    | 25-150 | АБог  | 07.26 |
|      |        |       |       |
|      |        |       |       |

|                      |              |   |       |   |   |            |  |
|----------------------|--------------|---|-------|---|---|------------|--|
| Разрешение           |              | Обозначение   |       | ГКО-1630/24-Р-ИТП.ТМ2   |   |            |  |
| 25-150               |              | Индивидуальный тепловой пункт. Тепломеханические решения №1   |       | Реконструкция плавательного бассейна "Дельфин" под семейный физкультурно-оздоровительный комплекс "Термолэнд-Дельфин" по адресу: г. Смоленск, ул. Кутузова, д. 2Г |   |            |  |
| Изм.                 | Лист         | Содержание изменения   |       |   | Код   | Примечание |  |
| 1                    | 1            | Внесены изменения в ведомость рабочих чертежей основного комплекта, в текстовую часть: л.1.5 - добавлен ссыла на раздел ГКО-1630/24-Р -ОВ2; л.1.10 – внесены уточнения в монтажные указания; л.1.7 - добавлены рекомендации на листы типовых решений из альбома серии 5.900-7 выпуск 4, добавлена ссыла на РД 153-34.0-20.518-2003 на рекомендации мероприятий по защите трубопроводов от коррозии; добавлена требование о необходимости проведения гальванизации цинковым покрытием труб ВГП для системы ГВС, добавлены приложения Г и Д |       |   | 5   | Зам.       |  |
|                      | 2            | Добавлены условные обозначения оборудования, арматуры, АИП приборов   |       |   | 5   | Зам.       |  |
|                      | 4            | Добавлено расположение щита АТМ2 с размерной привязкой   |       |   | 5   | Зам.       |  |
|                      | 8            | Добавлены шайбы для узлов крепления   |       |   | 5   | Зам.       |  |
|                      | .СО          | Уточнены количество трубопроводов и тепловой изоляции   |       |   | 5   | Зам.       |  |
|                      | Приложение Г | Добавлен подбор коллекторного блока СО   |       |   | 5   | Нов.       |  |
|                      | Приложение Д | Добавлено задание на раздел ЭОМ   |       |   | 5   | Нов.       |  |
| Изм. внёс            |              | Богданова   | АБогд | 07.26   | <div> <div> <div>Согласованно</div> <div>Н.контр</div> </div> <div> <div>25.04.25</div> <div>Кузнец</div> </div> </div> <div> <div>Лист</div> <div>Листов</div> </div> |            |  |
| Составил             |              | Богданова   | АБогд | 07.26   |   |            |  |
| ГИП                  |              | Белых   |       | 07.26   |   |            |  |
| Утвердил             |              | Вавулин   |       | 07.26   |   |            |  |
| ООО «Промспецпроект» |              |   |       |   | 1   | 1          |  |

## СОДЕРЖАНИЕ

| Обозначение | Наименование                                   | Примечание |
|-------------|------------------------------------------------|------------|
| 1.1-1.13    | Общие данные                                   |            |
| 1.2         | Ведомость рабочих чертежей основного комплекта |            |
| 1.3         | Ведомость ссылочных и прилагаемых документов   |            |
| 1.4-1.13    | Общие указания                                 |            |

Технические решения настоящего проекта соответствуют требованиям противопожарных, экологических, санитарно-технических и других норм, действующих на территории Российской Федерации, и обеспечивают безопасную для жизни и здоровья людей эксплуатацию объекта при соблюдении предусмотренных рабочими чертежами мероприятий.

Главный инженер проекта

/ Белых К.Е. /

|       |                |          |            |           |         |       |   |                                                               |  |   |      |        |
|-------|----------------|----------|------------|-----------|---------|-------|---|---------------------------------------------------------------|--|---|------|--------|
| Инв.№ | Подпись и дата |          | Взам.инв № |           |         |       |   |                                                               |  |   |      |        |
|       |                |          |            |           |         |       |   |                                                               |  |   |      |        |
|       |                |          |            |           |         |       | ГКО-1630/24-Р-ИТП.ТМ2                                                                                           |                                                               |  |   |      |        |
|       |                |          |            |           |         |       | «Семейный физкультурно-оздоровительный комплекс «Термолэнд-Дельфин» по адресу: г. Смоленск, ул. Кутузова, д. 2Г |                                                               |  |   |      |        |
|       | 1              | -        | Зам.       | 2-150     | АБог    | 07.26 |   |                                                               |  |   |      |        |
|       | Изм.           | Кол.уч   | Лист       | № док.    | Подпись | Дата  |   |                                                               |  |   |      |        |
|       |                | Разраб.  |            | Богданова |         | АБог  | 12.25   | Индивидуальный тепловой пункт<br>Тепломеханические решения №2 |  | Стадия   | Лист | Листов |
|       |                | Проверил |            | Мартенс   |         |       | 12.25   |                                                               |  | Р   | 1.1  | 13     |
|       |                |          |            |           |         |       |   |                                                               |  |   |      |        |
|       |                | Н.контр. |            | Кцзнец    |         |       | 12.25   | Общие данные                                                  |  |  ПРОМСПЕЦПРОЕКТ<br>СТРОИТЕЛЬНОЕ ПРОЕКТИРОВАНИЕ |      |        |
|       | ГИП            |          | Белых      |           |         | 12.25 |   |                                                               |  |   |      |        |

[illegible]

|             |                |            |
|-------------|----------------|------------|
| Инв.№ подл. | Подпись и дата | Взам.инв № |
|             |                |            |

|      |        |      |        |         |       |
|------|--------|------|--------|---------|-------|
| 1    | -      | Зам. | 2-150  | АБогз   | 07.26 |
| Изм. | Кол.уч | Лист | № док. | Подпись | Дата  |

ГКО-1630/24-Р-ИТП.ТМ2

Дуст

1.2



1. Общие указания.

Настоящая рабочая документация ИТП №2 по объекту: «Семейный физкультурно-оздоровительный комплекс «Термолэнд-Дельфин», расположенный по адресу: г. Смоленск, ул. Кутузова, д. 2Г разработана на основании:

- проекта стадии П, получившей положительное заключение экспертизы;
- характеристик теплопотребляющих систем – системы отопления, вентиляции, ГВС;
- архитектурно-строительных чертежей;
- технический условий на подключение к системе теплоснабжения объекта №СГ-2781/25 от 16.12.2025 АО «РИР Энерго»;
- технического задания на проектирование Индивидуального теплового пункта (ИТП).

Проектирование инженерного оснащения объекта осуществляется на основании принятых архитектурно-планировочных решений и в соответствии требованиями технических регламентов, национальных стандартов, сводов правил и других нормативных документов.

В соответствии с «Законом РФ о сертификации продукции и услуг» все изделия, материалы и оборудование, применённые в проекте, имеют сертификаты соответствия.

2. Перечень используемой нормативной документации

Рабочая документация разработана в соответствии с требованиями следующих нормативных документов:

- СП 510.1325800.2022 Свод правил. Тепловые пункты и системы внутреннего теплоснабжения;
- СП 124.13330.2012. Свод правил. Тепловые сети. Актуализированная редакция СНиП 41-02-2003 "Тепловые сети";
- СП 60.13330.2020 Актуализированная редакция СНиП 41-01-2003 «Отопление, вентиляция и кондиционирование»;
- СП 30.13330.2020 Актуализированная редакция СНиП 2.04.01-85\* «Внутренний водопровод и канализация зданий»;
- СП 73.13330.2016 Актуализированная редакция СНиП 3.05.01-85 «Внутренние санитарно-технические системы зданий»;
- Приказ Министерства энергетики РФ от 14 мая 2025 г. № 511 «Об утверждении правил технической эксплуатации объектов теплоснабжения и теплопотребляющих установок»
- Постановление правительства РФ от 18 ноября 2013 года N 1034 «Правила коммерческого учета тепловой энергии, теплоносителя».

3. Тепломеханические решения

3.1. Общая часть и объемно-планировочные решения

Место расположения ИТП: подземный этаж здания в осях 12-18/Я-ВА на отм. -3,600м., помещение №0.2.5. Площадь помещения 162,38м².

Теплоснабжение здания осуществляется от вновь строящегося ИТП в блочном исполнении, встроенного в здание, работающего круглогодично.

Подключение внутренних систем теплопотребления здания к системе теплоснабжения осуществляется от двух источников – вновь проектируемая котельная и централизованная городская тепловая сеть.

|             |                |            |
|-------------|----------------|------------|
| Инв.№ подл. | Подпись и дата | Взам.инв № |
|-------------|----------------|------------|

|      |        |      |         |         |       |
|------|--------|------|---------|---------|-------|
|      |        |      |         |         |       |
| 1    | -      | Зам. | 2-150   | АБог    | 07.26 |
| Изм. | Кол.уч | Лист | №докум. | Подпись | Дата  |

|                       |  |  |  |  |
|-----------------------|--|--|--|--|
| ГКО-1630/24-Р-ИТП.ТМ2 |  |  |  |  |
|                       |  |  |  |  |

|      |
|------|
| Лист |
| 1.4  |

Параметры вновь проектируемой котельной:

Тепловая мощность – 3,870Гкал/час (4,500MW)

Давление в трубопроводах: P1=4,0 бар, P2=2,0 бар,

Температурный график в тепловой сети T1/T2=95/70°C.

**К проектируемой котельной предусмотрено подключение системы теплоснабжения бассейнов (ИТП №1) и в данном проекте не рассматривается (см. ГКО-1630/24-Р-ИТП.ТМ1).**

Параметры централизованной городской тепловой сети:

Тепловая мощность – 1,99Гкал/час (2,320MW)

Давление в трубопроводах: P1=5,9 бар, P2=4,0 бар,

Температурный график в тепловой сети T1/T2=115/70°C со срезкой на 100°C и точкой излома 70°C.

**К тепловой сети предусмотрено подключение следующих систем теплоснабжения здания – отопление, вентиляция и ГВС (ИТП №2).**

Проектом предусматривается строительство ИТП, оснащённого блочными тепловыми модулями (БТП) заводского изготовления в составе:

- 1) Блок-модуль узла ввода;
- 2) Блок-модуль системы ГВС
- 3) Блок-модуль системы вентиляции
- 4) Блок-модуль системы отопления
- 5) Коллекторный модуль системы отопления

Размещение оборудования выполнено таким образом, чтобы обеспечить необходимые проходы для технического обслуживания, монтажа и демонтажа оборудования, согласно паспортам и инструкциям на применяемое оборудование, а также ширину проходов между строительными конструкциями и оборудованием (в свету).

По периметру ИТП предусмотреть контур заземления.

Температура окружающего воздуха в помещении ИТП от +5°C до +28°C.

Данный тепловой пункт, является полностью автоматизированным и не требует постоянного присутствия обслуживающего персонала.

С комплектом поставки БТП предусмотрено поставка щита управления, в котором располагаются компоненты системы контроля и автоматизации БТП.

Для контроля параметров теплоносителя на подающем и обратном трубопроводе предусмотрена установка показывающих измерительных приборов – термометры и манометры, а также устройства для измерения и контроля входных и выходных параметров для передачи в систему диспетчеризации.

Все указанное в том оборудование и материалы могут быть заменены на аналогичные по техническим характеристикам.

Помещение ИТП оборудовано приточно-вытяжной вентиляцией (см. раздел ГКО-1630/24-Р-ОВ2).

Дренажная вода удаляется из ИТП через водосборный приямок 800x800x800(г) предусмотренный в помещении с установкой дренажного насоса ANTARUS НКД-50-10-15-1,5-1ПТ, см. раздел ГКО-1630/24-Р-К1.

Граница проектирования раздела ИТП №2 – от первого вводного фланца запорной арматуры тепловой сети на вводе в тепловой пункт до запорной арматуры вторичных контуров

|             |                |            |
|-------------|----------------|------------|
| Инв.№ подл. | Подпись и дата | Взам.инв № |
|-------------|----------------|------------|

|      |        |      |       |         |       |
|------|--------|------|-------|---------|-------|
| 1    | -      | Зам. | 2-150 | АБог    | 07.26 |
| Изм. | Кол.уч | Лист | №доку | Подпись | Дата  |

ГКО-1630/24-Р-ИТП.ТМ2

Лист  
1.5

систем теплоснабжения в пределах внутренних ограждающих конструкций помещения ИТП.

### 3.2. Теплоносители; схема теплоснабжения, тепловые нагрузки

Тепловой пункт ИТП №2, подключаемый к городской тепловой сети от реконструируемой тепловой камеры ТKN№4К9Ф, предназначен для обеспечения потребностей в тепловой нагрузке – системы ГВС, вентиляции и отопления здания. (см. ГКО-163024-Р-В1, ГКО-163024-Р-ОВ1.1).

Расчетная температура наружного воздуха – минус 23°C

Категория по надежности теплоснабжения – вторая.

По взрывопожарной и пожарной опасности относится к категории «Д».

Схема присоединения систем теплоснабжения – двухтрубная, централизованная.

Теплоноситель Т1/Т2 – вода с температурой 100/70°C с точкой излома 70°C/40°C в межотопительный период.

Давление в трубопроводах Т1/Т2: Р1=5,9 бар, Р2=4,0 бар.

Расчетная тепловая нагрузка систем теплоснабжения – 1,9179Гкал/час (2,230МВт).

Точка подключения объекта: узел ввода трубопроводов тепловых сетей в помещение ИТП (см. ГКО-1630/24-Р-ТС).

### 3.3. Принципиальные решения работы индивидуального теплового пункта

Проектом предусмотрены следующие принципиальные решения в ИТП:

#### 1. Узел ввода в блочном исполнении:

- стальная запорная арматура;
- абонентский грязевик;
- фильтр сетчатый на подающем и обратном трубопроводе;
- модуль присоединительный с закладными изделиями под установку оборудования коммерческого узла учета тепловой энергии (см. ГКО-163024-Р-УЧТЭ2);

#### 2. Система ГВС в блочном исполнении:

- независимая схема теплоснабжения с присоединением через пластинчатый теплообменник по одноступенчатой схеме, рассчитанный на 100% нагрузку, мощностью 0,553 Гкал/час (без резервирования);

- два циркуляционных насоса RWS 32-160T 230, фирмы «РИДАН» (1 рабочий, 1 резервный);

Параметры теплоносителя в системе: Т3=65°C, Т4=55°C.

Автоматическое регулирование температуры воды, поступающей в систему ГВС, осуществляется с помощью двухходового клапана в комплекте с электроприводом, установленного на обратном трубопроводе греющего контура тепловой сети по сигналу от датчика температуры, установленного на подающем трубопроводе со стороны потребителя.

Системой автоматического регулирования ИТП предусмотрено:

- поддержание постоянной температуры, подаваемой в систему ГВС с помощью двухходового клапана VFM-2R (DN50) в комплекте с электроприводом ARV-1000R, путем изменения расхода греющей воды системы теплоснабжения со стороны тепловой сети.

#### 3. Система вентиляции в блочном исполнении:

- независимая схема теплоснабжения с присоединением через один пластинчатый теплообменник фирмы «РИДАН», рассчитанный на 100% нагрузку, мощностью 1,0365 Гкал/час;

- два циркуляционных насоса RV 100-200/2, фирмы «РИДАН» (1 рабочий, 1 резервный);

- расширительный бак V=900л.

Параметры теплоносителя в системе: 80-60°C.

Автоматическое регулирование температуры воды, поступающей в систему вентиляции,

|         |            |
|---------|------------|
| Инв.№   | Взам.инв № |
| подл.   | и дата     |
| Подпись |            |

|      |        |      |       |         |       |
|------|--------|------|-------|---------|-------|
| 1    | -      | Зам. | 2-150 | АБог    | 07.26 |
| Изм. | Кол.уч | Лист | №док. | Подпись | Дата  |

ГКО-1630/24-Р-ИТП.ТМ2

Лист  
1.6

осуществляется с помощью двухходового клапана VFM-2R (DN65) в комплекте с электроприводом AMV-1800R, установленного на обратном трубопроводе греющего контура тепловой сети по сигналу от датчика температуры, установленного на подающем трубопроводе со стороны потребителя.

Подпитка системы отопления осуществляется из обратного трубопровода теплосети.

Системой автоматического регулирования ИТП предусмотрено:

- регулирование температуры теплоносителя в подающем трубопроводе со стороны контура потребителя, подаваемого в систему вентиляции, путем изменения расхода греющей воды системы теплоснабжения со стороны тепловой сети.

#### 4. Система отопления в блочном исполнении:

- независимая схема теплоснабжения с присоединением через один пластинчатый теплообменник фирмы «РИДАН», рассчитанный на 100% нагрузку, мощностью 0,3284 Гкал/час;
- два циркуляционных насоса RV 50-190/2, фирмы «РИДАН» (1 рабочий, 1 резервный);
- расширительный бак V=500л.

Параметры теплоносителя в системе: 80-60°C.

Для автоматического регулирования температуры теплоносителя в системе отопления в зависимости от температуры наружного воздуха предусмотрен регулирующий двухходовой клапан VFM-2R (DN40) в комплекте с электроприводом с ARV-1000R. Регулирование происходит при помощи контроллера, предусмотренного в разделе АТМ (см. раздел «Автоматизация») по сигналам от датчика температуры воды, подаваемой в систему отопления.

Подпитка системы отопления осуществляется из обратного трубопровода теплосети.

Системой автоматического регулирования ИТП предусмотрено:

- погодозависимое регулирование температуры теплоносителя в подающем трубопроводе со стороны контура потребителя, подаваемого в систему отопления, путем изменения расхода греющей воды системы теплоснабжения со стороны тепловой сети и в зависимости от температуры наружного воздуха.

Предусматриваемый объем контроля автоматизацией и сигнализации обеспечивает работу ИТП без постоянного обслуживающего персонала, с выдачей величин основных параметров и необходимых сигналов об аварийных ситуациях в помещении дежурного.

Все операции по плановым пускам и остановке насосов должны производиться из ИТП.

Кроме того, для дополнительного контроля параметров предусмотрены показывающие приборы давления и температуры.

### 3.4. Расчет и подбор основного оборудования

#### Расчет расходов теплоносителя, необходимых для подбора оборудования.

| № п/п | Вид теплоснабжения     | Максимальная тепловая нагрузка (Гкал/час) | Расход воды в системах теплоснабжения (м³/час) | Потери давления в системе (м.в.ст) | Объем системы (л) |
|-------|------------------------|-------------------------------------------|------------------------------------------------|------------------------------------|-------------------|
| 1     | ГВС                    | 0,553                                     | 9,2                                            | 5,5                                | -                 |
| 2     | Вентиляция + ВТЗ       | 1,0365                                    | 51,8                                           | 5,1                                | 5100              |
| 3     | Отопление + Теплый пол | 0,3284                                    | 16,4                                           | 5,0                                | 2900              |
|       | <b>ИТОГО</b>           | <b>1,9179</b>                             |                                                |                                    |                   |

|             |                |            |        |         |       |                       |  |  |      |
|-------------|----------------|------------|--------|---------|-------|-----------------------|--|--|------|
| Инв.№ подл. | Подпись и дата | Взам.инв № |        |         |       |                       |  |  | Лист |
|             |                |            |        |         |       |                       |  |  |      |
| 1           | -              | Зам.       | 2-150  | АБог    | 07.26 | ГКО-1630/24-Р-ИТП.ТМ2 |  |  | 1.7  |
| Изм.        | Кол.уч         | Лист       | № док. | Подпись | Дата  |                       |  |  |      |

Исходя из потребностей в тепле, видов теплоносителя и принятой схемы теплоснабжения в ИТП установлено следующее оборудование:

- Блок узла ввода БТП №1 Рудан «N2306268828-1»;
- Блок системы ГВС БТП №2 Рудан «N2306268828-2»;
- Блок системы вентиляции БТП №3 Рудан «N2306268828-3»;
- Блок системы отопления БТП №4 Рудан «N2306268828-4»

В ИТП предусмотрена установка распределительных коллекторов (подающего и обратного) системы отопления. См. раздел ГКО-1630/24-Р-ОВ1.1

| Распределение нагрузки системы отопления | Максимальная тепловая нагрузка (Гкал/час) | Расход воды в системах теплопотребления (м³/час) | Параметры теплоносителя, °C | Диаметр ветки подключения, DN |
|------------------------------------------|-------------------------------------------|--------------------------------------------------|-----------------------------|-------------------------------|
| Система отопления СО1                    | 0,0117                                    | 0,6                                              | 80-60                       | 25                            |
| Система отопления СО2                    | 0,0472                                    | 2,4                                              | 80-60                       | 50                            |
| Система отопления СО3                    | 0,0257                                    | 1,3                                              | 80-60                       | 40                            |
| Система отопления СО4                    | 0,0202                                    | 1,0                                              | 80-60                       | 32                            |
| Система отопления СО5                    | 0,1124                                    | 5,6                                              | 80-60                       | 65                            |
| Система отопления СО6                    | 0,0906                                    | 4,6                                              | 80-60                       | 65                            |
| Система ТП (теплого пола)                | 0,0206*                                   | 1,1                                              | 80-60                       | 32                            |
| <b>ИТОГО</b>                             | <b>0,3284</b>                             |                                                  |                             |                               |

\* приготовление теплоносителя для системы теплого пола в ИТП не предусмотрена. См. ГКО-1630/24-Р-ОВ1.2

### 3.5. Узел учета тепловой энергии и теплоносителя

В ИТП предусмотрена установка узла учета тепловой энергии и теплоносителя, состоящего из тепловычислителя, электромагнитных расходомеров, термометров сопротивления и датчиков давления на подающем и обратном трубопроводах тепловой сети, а также электромагнитного расходомера на трубопроводе подпитки.

## 4. Автоматизация и КИП

Проектом предусматривается автоматизация теплового пункта.

Система управления выполняет следующие функции:

- регулирование температуры теплоносителя в подающем трубопроводе со стороны контура потребителей, подаваемого в системы отопления и вентиляции, путем изменения расхода греющей воды системы теплоснабжения со стороны тепловой сети регулирующим двухходовым клапаном с электроприводом.
- регулирование температуры теплоносителя в узле присоединения систем отопления, по заданному графику в соответствии с температурой наружного воздуха;
- поддержание требуемого давления во вторичных контурах теплопотребителей;
- поддержание заданного перепада давления теплоносителя в узле присоединения греющего контура;
- защита циркуляционных насосов от «сухого хода». Для исключения возможности

|       |                |
|-------|----------------|
| Инв.№ | Взам.инв №     |
| подл. | дата           |
| подп. | подпись и дата |

|      |        |      |       |         |       |
|------|--------|------|-------|---------|-------|
| 1    | -      | Зам. | 2-150 | АБог    | 07.26 |
| Изм. | Кол.уч | Лист | №доку | Подпись | Дата  |

ГКО-1630/24-Р-ИТП.ТМ2

Лист  
1.8

включения не заполненного водой насоса на линиях всасывания установлены реле давления, разрывающие их цепи питания при падении давления в трубопроводах ниже  $1,0 \text{ кг/см}^2$  и включающие их при увеличении давления до  $1,5 \text{ кг/см}^2$ ;

– поддержание заданной температуры воды, подаваемой в систему ГВС.

Предусматриваемый объем контроля, автоматизацией и сигнализации обеспечивает работу ИТП без постоянного обслуживающего персонала, с выдачей величин основных параметров и необходимых сигналов об аварийных ситуациях в помещении дежурного.

Все операции по плановым пускам и остановке насосов должны производиться из ИТП.

В соответствие с действующими правилами в ИТП установлены следующие контрольно-измерительные приборы, к числу которых относятся:

а) манометры показывающие, которые устанавливаются:

– после запорной арматуры, на вводе в тепловой пункт трубопроводов водяных тепловых сетей;

– до и после регулятора давления на трубопроводе тепловой сети;

– на подающих трубопроводах после запорной арматуры на каждом ответвлении к системам потребления теплоты и на обратных трубопроводах до запорной арматуры;

– перед всасывающими и после нагнетательных патрубков насосов;

б) штуцеры для манометров, которые устанавливаются:

– до запорной арматуры на вводе в тепловой пункт трубопроводов водяных тепловых сетей;

– до и после грязевиков, фильтров и водомеров;

в) термометры показывающие, которые устанавливаются:

– после запорной арматуры на вводе в тепловой пункт трубопроводов водяных тепловых сетей;

– на обратных трубопроводах из систем потребления теплоты по ходу воды перед задвижками;

– на входе и выходе трубопроводов греющей и нагреваемой воды для систем теплоснабжения.

Предусмотренная система диспетчеризации ИТП позволяет осуществлять контроль температуры и давления воды систем теплоснабжения на выводе из ИТП.

Контролируемые параметры передаются в диспетчерский пункт.

## 5. Монтажные указания

В пределах помещения ИТП для монтажа трубопроводов теплосети и внутренних сетей теплоснабжения применяются трубы стальные электросварные по ГОСТ 10704-91, стальные водогазопроводные оцинкованные по ГОСТ 3262-75\* (система горячего водоснабжения), стальные водогазопроводные по ГОСТ 3262-75\* (дренаж).

Сварные соединения оцинкованных трубопроводов системы ГВС должны пройти последующую гальванизацию цинковым покрытием в заводских условиях.

Крепление трубопроводов осуществляется на опорах, кронштейнах, подвесах к ограждающим конструкциям при исключении жесткой заделки с использованием опор по альбому типовых решений серии 5.900-7 выпуск 4 (листы 19, 35, 66, 99) или аналогу.

Горизонтальные участки трубопроводов прокладываются с уклоном  $i=0,003$ , обеспечивающим возможность удаления воздуха в верхних точках каждого из трубопроводов системы.

На подающих трубопроводах уклоны должны быть предусмотрены в сторону, противоположную движения потока, на обратных трубопроводах – в сторону, обеспечивающую возможность слива воды из систем.

Монтаж и испытания трубопроводов следует производить в соответствии со следующими правилами и строительными нормами организации, производства и приемки работ:

|       |       |                |            |
|-------|-------|----------------|------------|
| Инв.№ | подл. | Подпись и дата | Взам.инв № |
|-------|-------|----------------|------------|

|      |        |      |        |         |       |
|------|--------|------|--------|---------|-------|
| 1    | -      | Зам. | 2-150  | АБог    | 07.26 |
| Изм. | Кол.уч | Лист | № док. | Подпись | Дата  |

ГКО-1630/24-Р-ИТП.ТМ2

Лист  
1.9

“Правила технической эксплуатации тепловых энергоустановок”, утвержденные приказом № 115 от 24.04.2003г Минэнерго;

- СП 124.13330.2012. Свод правил. Тепловые сети. Актуализированная редакция СНиП 41-02-2003 “Тепловые сети”;

- СП 75.13330.2011 “Технологическое оборудование и технологические трубопроводы”.

После монтажа трубопроводов и проведения гидравлических испытаний трубопроводы и оборудование теплового пункта защищают от коррозии грунтом ГФ-031 и краской БТ-177 в два слоя, а также с учетом рекомендаций РД 153-34.0-20.518-2003 допускается применить термостойкую эмаль КО-811, после чего изолируются фольгированными цилиндрами и матами на основе минеральной ваты классом горючести НГ.

На трубопроводы нанести информационные указатели по зонам обслуживания трубопроводами, направлению движения среды в соответствии с требованиями ГОСТ 14202-69 в соответствии с требованиями Ростехнадзора.

Блочные тепловые пункту поставляются с актом проведения гидравлических испытаний равным 1,25\*Рраб, но не менее 10 бар и с защитным покрытием трубопроводов от коррозии.

Монтаж трубопроводов производится согласно схеме, трубопроводы менее DN25, не показанные или не привязанные на планах и разрезах, прокладывать и крепить «по месту» при монтаже в соответствии с принципиальной схемой, располагая арматуру в местах удобных для обслуживания, а также рукоятки запорно-регулирующей арматуры располагать в удобных для обслуживания положениях с обеспечением полного закрытия/открытия.

Предусматривается стационарное освещение для обслуживания оборудования и арматуры. Также предусматривается переносная конструкция (лестница-стремянка) для обслуживания оборудования и арматуры.

Оборудование оснащено необходимыми средствами защиты, отключающими его при аварийных ситуациях и осуществляющими световую сигнализацию отклонения технологических параметров от нормы.

Манометры, устанавливаемые на трубопроводах с температурой теплоносителя выше 70°C присоединять через сифонную петлевую трубку и трехходовой кран, менее 70°C – через сифонную трубку и трехходовой кран.

Термометры показывающие и датчики температуры устанавливать на расширителях, диаметром не менее DN65.

## 6. Энергоэффективность.

При проектировании ИТП предусмотрено выполнение действующих нормативных документов по энергосбережению и повышению надежности теплоснабжения, по теплозащите и тепловодогазоснабжению и СП 510.1325800.2022 «Тепловые пункты и системы внутреннего теплоснабжения».

Перечень основных направлений и мероприятий, обеспечивающих требования по энергоэффективности:

- установка узла учета тепловой энергии и теплоносителя на вводе в ИТП;
- предусмотренные средства автоматизации и контроля, которые позволяют снизить потребление тепловой энергии;
- снижение потребления тепловой энергии происходит за счёт поддержания оптимального режима работы систем теплоснабжения (погодозависимое регулирование);
- снижение потребления энергии за счёт использования насосов с высоким КПД;
- применение эффективной тепловой изоляции трубопроводов.

|       |       |                |            |
|-------|-------|----------------|------------|
| Инв.№ | подл. | Подпись и дата | Взам.инв № |
|-------|-------|----------------|------------|

|      |        |      |         |         |       |
|------|--------|------|---------|---------|-------|
| 1    | -      | Зам. | 2-150   | АБог    | 07.26 |
| Изм. | Кол.уч | Лист | №докум. | Подпись | Дата  |

ГКО-1630/24-Р-ИТП.ТМ2

Лист  
1.10

## 7. Техника безопасности

По взрывопожарной и пожарной опасности помещение относится к категории Д, для обеспечения безопасного обслуживания теплового пункта в соответствии с СП 510.1325800.2022 Свод правил. Тепловые пункты и системы внутреннего теплоснабжения;

Вентиляция помещения – см. раздел ОВ;

В помещении ИТП предусмотрена отделка ограждений долговечными, влагостойкими материалами;

- стены ИТП покрываются плитками или окрашиваются на высоту 1,5 м от пола масляной или другой водостойкой краской, выше 1,5 м от пола – клеевой или другой подобной краской

- наличие рабочего и аварийного освещения;

- для теплообменного оборудование, трубопроводов и арматуры предусмотрена тепловая изоляция, обеспечивающая температуру на поверхности теплоизоляционной конструкции, расположенной в рабочей или обслуживаемой зоне помещения не более 35°C.

## 8. Мероприятия по снижению уровня шума и вибрации

Для обеспечения низкого уровня шума и вибраций в проекте ИТП предусмотрено:

- малозумные насосы. Уровень звукового давления насосов лежит ниже 54 дБа, что удовлетворяет СП 51.13330.2011 «Защита от шума»;

- виброизолирующие прокладки под опоры трубопроводов и оборудования при их креплении к строительным конструкциям здания;

В помещении ИТП по возможности выполнить звукоизоляцию ограждающих строительных конструкций.

## 9. Условия пуска в эксплуатацию

После окончания работ трубопроводы и оборудование промываются и испытываются гидравлическим давлением равным  $1,25 \cdot P_{раб}$ , но не менее 10бар. Испытания должны быть сданы по акту теплоснабжающей организации.

Производятся наладочные работы местных систем, оборудования ИТП и настройка тепловых и гидравлических режимов работы приборов автоматики, автоматического выключения и переключения насосов и запорной арматуры.

По окончании наладочных работ ИТП передается по акту эксплуатирующей организации.

По завершении монтажа, при проведении пуско-наладочных работах должны быть выполнены:

- гидравлические испытания трубопроводов системы теплоснабжения с составлением акта на выполненные гидравлические работы;

- промывка системы теплоснабжения водой;

- проверка соответствия установленного оборудования и выполненных монтажных работ согласованной рабочей документации со штампом «в производство работ»;

- установка расчетных технических параметров (расходов, температуры и давления) теплоносителя в системе теплоснабжения.

## 10. Периодичность ремонтов и обслуживание ИТП

Эксплуатация ИТП осуществляется персоналом специализированной лицензированной организации, под контролем абонента, теплоснабжающей организации и надзорных органов.

Постоянного дежурства в автоматизированном ИТП не требуется. Необходимость дежурства и его продолжительность обуславливается характером работы теплоснабжающих систем, степени автоматизации и местных условий эксплуатации.

|             |                |            |         |         |       |                       |      |
|-------------|----------------|------------|---------|---------|-------|-----------------------|------|
| Инв.№ подл. | Подпись и дата | Взам.инв № |         |         |       |                       | Лист |
|             |                |            |         |         |       |                       |      |
| 1           | -              | Зам.       | 2-150   | АБог    | 07.26 | ГКО-1630/24-Р-ИТП.ТМ2 | 1.11 |
| Изм.        | Кол.уч         | Лист       | №докум. | Подпись | Дата  |                       |      |

Обход ИТП производится по мере необходимости, но не реже 1 раза в 2 недели, в соответствии с утвержденным графиком. При обходе проверяется состояние помещения теплового пункта и всего его оборудования, режим работы систем, герметичность всех соединений трубопроводов и арматуры, состояние КИП и автоматических регуляторов, работоспособность обратных клапанов. В оперативном журнале теплового пункта записывают обнаруженные неисправности и по их устранению делают запись. Показания КИП периодически заносятся в журнал.

Включение и выключение тепловых пунктов и систем производится в сроки и в порядке, установленном теплоснабжающей организацией и местной администрацией. Ежегодно оборудование ИТП ремонтируют. Объем и время проведения ремонта устанавливают и согласовывают совместно абонент, эксплуатирующая и теплоснабжающая организации. Приемка ИТП и систем теплопотребления после монтажа и ремонта производится с участием персонала теплоснабжающей организации. С целью проверки подготовленности к отопительному сезону проверяют выполнение плана ремонтных работ, а также их качество.

Ремонт тепловых пунктов представляет собой комплекс технических мероприятий, направленных на поддержание или восстановление требуемого состояния отдельных элементов конструкций и оборудования.

Ремонт подразделяют на текущий, к которому относятся работы по систематическому и своевременному предохранению отдельных элементов конструкций и оборудования от преждевременного износа путем проведения профилактических мероприятий и устранения мелких неисправностей и повреждений; и капитальный, в процессе которого восстанавливают изношенное оборудование и конструкции и производят их модернизацию, направленную на улучшение эксплуатационных качеств и повышение технико-экономических показателей. Перечень работ, проводимых при капитальном и текущем ремонте теплового пункта приведен ниже в табличной форме.

#### Капитальный ремонт

| № | ОБОРУДОВАНИЕ                                                  | ПЕРЕЧЕНЬ РАБОТ   |
|---|---------------------------------------------------------------|---|
| 1 | Строительные конструкции, опоры                               | Восстановление или замена пришедших в негодность строительных конструкций, подвижных и неподвижных опор   |
| 2 | Трубопроводы                                                  | Восстановление поврежденных, замена пришедших в негодность участков трубопроводов. Очистка внутренней поверхности труб от продуктов коррозии и накипи                                                                                         |
| 3 | Тепловая изоляция                                             | Восстановление или замена пришедшей в негодность теплоизоляции   |
| 4 | Оборудование (насосы, фильтры, запорно-регулирующая арматура) | Замена пришедшей в негодность или ремонт со сменой изношенных деталей регулирующей и предохранительной арматуры. Замена или ремонт со сменой изношенных деталей фильтров, насосов, их пусковой аппаратуры, силовой и осветительной аппаратуры |
| 5 | КИП и автоматика                                              | Замена и ремонт автоматических регуляторов, контрольно-измерительных приборов, щитов управления, пусковой аппаратуры   |

|             |                |            |
|-------------|----------------|------------|
| Инв.№ подл. | Подпись и дата | Взам.инв № |
|             |                |            |

|      |        |      |        |         |       |                       |      |
|------|--------|------|--------|---------|-------|-----------------------|------|
| 1    | -      | Зам. | 2-150  | АБог    | 07.26 | ГКО-1630/24-Р-ИТП.ТМ2 | Лист |
| Изм. | Кол.уч | Лист | № док. | Подпись | Дата  |                       | 1.12 |

## Текущий ремонт

| № | ОБОРУДОВАНИЕ                         | ПЕРЕЧЕНЬ РАБОТ   |
|---|--------------------------------------|---|
| 1 | Трубопроводы                         | Наружный осмотр, очистка и окраска труб   |
| 2 | Тепловая изоляция                    | Ремонт теплоизоляции с восстановлением антикоррозионного покрытия                                                                                                 |
| 3 | Фланцевые соединения                 | Замена дефектных прокладок, подтяжка болтов   |
| 4 | Спускные краны и                     | Проверка и восстановление плотности   |
| 5 | Фильтры                              | Вскрытие и очистка   |
| 6 | Насосы                               | Вскрытие, осмотр рабочих колес, уплотнений, чистка и замена изношенных деталей. Проверка подшипников электродвигателей, изоляции, пусковой аппаратуры             |
| 7 | Предохранительные и обратные клапаны | Разборка, осмотр, гидравлические испытания на герметичность, регулировка                                                                                          |
| 8 | Арматура для установки КИП           | Проверка плотности и герметичности гильз и кранов, замена поврежденных                                                                                            |
| 9 | КИП и автоматика                     | Проверка состояния и мелкий ремонт автоматических регуляторов, датчиков, контрольно-измерительных приборов, щитов управления, разборка и очистка импульсных линий |

### Структура и продолжительность ремонтных циклов для оборудования ИТП

| № | ОБОРУДОВАНИЕ И СТРУКТУРА РЕМОНТНЫХ ЦИКЛОВ                                                                             | ПРОДОЛЖИТЕЛЬНОСТЬ |                      |
|---|---|-------------------|----------------------|
|   |   | между<br>текущими | ремонтног<br>о цикла |
|   |   | месяцев           | лет                  |
| 1 | Насосы, их регулирующая и пусковая аппаратура:<br>К-О-Т-О-Т-О-Т-О-Т-О-Т-О-Т-О-Т-О-К                                   | 6                 | 5                    |
| 2 | Фильтры:<br>К-О-Т-О-Т-О-Т-О-Т-О-Т-О-Т-О-Т-О-Т-О-Т-О-Т-О-К                                                             | 12                | 15                   |
|   | Запорная арматура, обратные и предохранительные<br>клапаны: К-О-Т-О-Т-О-Т-О-Т-О-Т-О-К                                 | 12                | 6                    |
| 4 | Регулирующие клапаны с электроприводом, регуляторы<br>прямого действия, приборы КИП:<br>К-О-Т-О-Т-О-Т-О-Т-О-Т-О-Т-О-К | 12                | 6                    |
| 5 | Трубопроводы: К-О-Т-О-Т-О-Т-О-Т-О-Т-О-Т-О-Т-О-Т-О-Т-О-Т-О-Т-О-Т-О-Т-О-Т-О-Т-О-К                                       | 12                | 16                   |

Здесь: К – капитальный ремонт, Т – текущий ремонт, О – межремонтное обслуживание



|             |                |            |
|-------------|----------------|------------|
| Инв.№ подл. | Подпись и дата | Взам.инв № |
|             |                |            |

|      |        |      |        |         |       |
|------|--------|------|--------|---------|-------|
| 1    | -      | Зам. | 2-150  | АБорг   | 07.26 |
| Изм. | Кол.уч | Лист | № док. | Подпись | Дата  |

ГКО-1630/24-Р-ИТП.ТМ2

Дуст

1.13

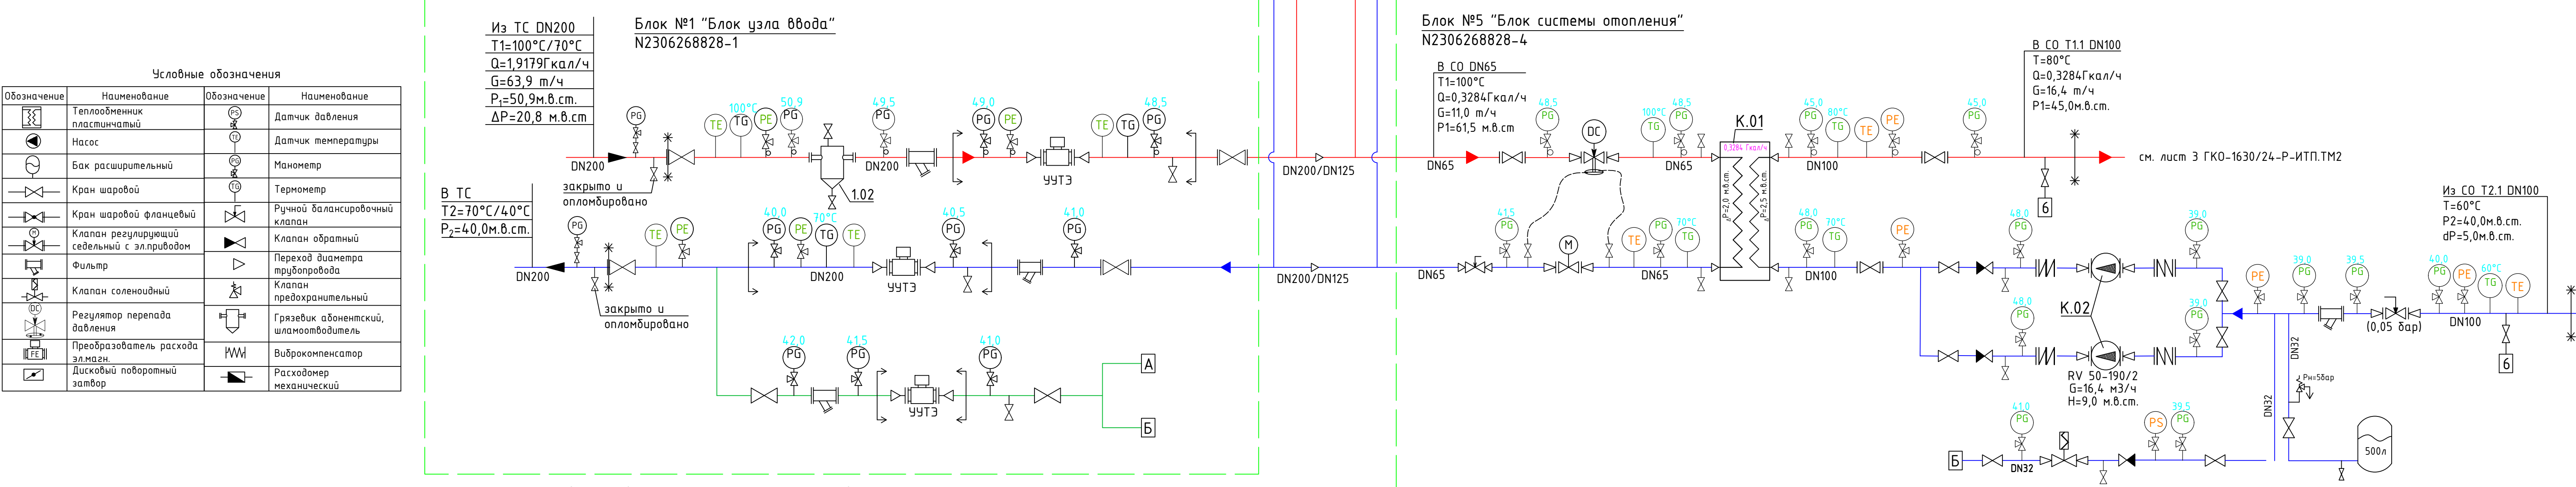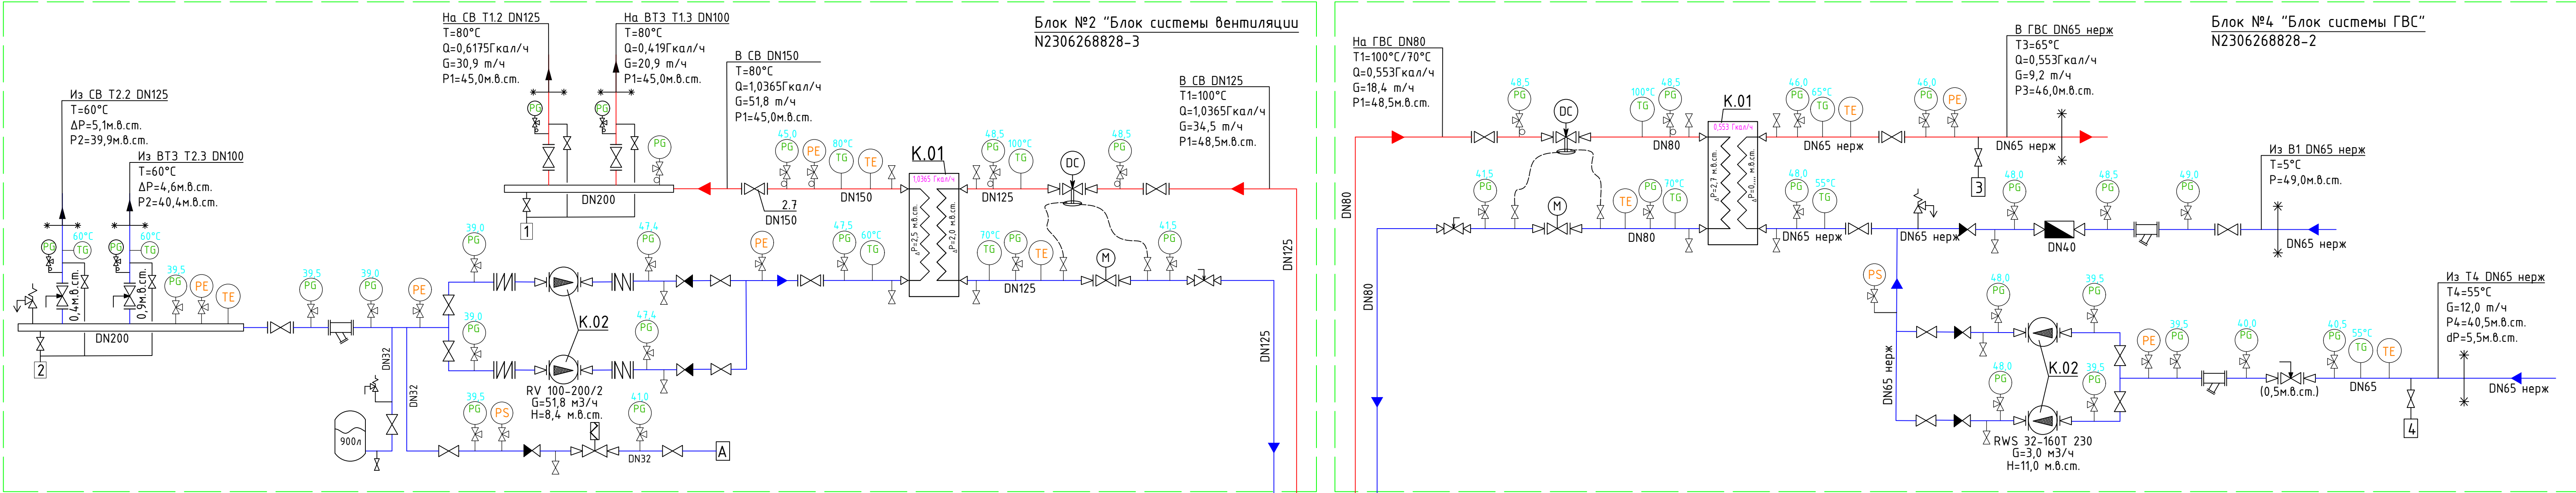

| Условные обозначения |                                             |             |                                       |
|----------------------|---------------------------------------------|-------------|---------------------------------------|
| Обозначение          | Наименование                                | Обозначение | Наименование                          |
|                      | Теплообменник пластинчатый                  |             | Датчик давления                       |
|                      | Насос                                       |             | Датчик температуры                    |
|                      | Бак расширительный                          |             | Манометр                              |
|                      | Кран шаровый                                |             | Термометр                             |
|                      | Кран шаровый фланцевый                      |             | Ручной балансировочный клапан         |
|                      | Клапан регулирующий седельный с эл.приводом |             | Клапан обратный                       |
|                      | Фильтр                                      |             | Переход диаметра трубопровода         |
|                      | Клапан соленоидный                          |             | Клапан предохранительный              |
|                      | Регулятор перепада давления                 |             | Грязевик абонентский, шламоотводитель |
|                      | Преобразователь расхода эл.магн.            |             | Виброкомпенсатор                      |
|                      | Дисковый поворотный затвор                  |             | Расходомер механический               |



Условные обозначения трубопроводов

- T1 - трубопровод прямой сетевой воды  
T2 - трубопровод обратной сетевой воды  
T1.1 - трубопровод прямой воды системы отопления  
T2.1 - трубопровод обратной воды системы отопления  
T1.2 - трубопровод прямой воды системы вентиляции приточных установок  
T2.2 - трубопровод обратной воды системы вентиляции приточных установок  
T1.3 - трубопровод прямой воды системы вентиляции воздушно-тепловых забес  
T2.3 - трубопровод обратной воды системы вентиляции воздушно-тепловых забес  
T3 - трубопровод прямой воды системы ГВС  
T4 - трубопровод циркуляции системы ГВС  
B1 - трубопровод хозяйственно-питьевой воды

| Сводная таблица тепловых нагрузок систем теплопотребления |                                |                                   |                             |                              |             |
|-----------------------------------------------------------|--------------------------------|-----------------------------------|-----------------------------|------------------------------|-------------|
| №                                                         | Потребитель                    | Тепловая нагрузка, Гкал/час / кВт | Параметры теплоносителя, °C | Расход воды в системе, (т/ч) | Диаметр, мм |
| 1                                                         | Вентиляция                     | 0,6175 / 718,0                    | 80-60                       | 30,9                         | Ду125       |
| 2                                                         | Воздушно-тепловые завесы (ВТЗ) | 0,4190 / 487,4                    | 80-60                       | 20,9                         | Ду100       |
|                                                           | Общая вентиляция               | 1,0365 / 1205,4                   | 80-60                       | 51,8                         | Ду150       |
| 2                                                         | Отопление + Теплый пол         | 0,3284 / 381,9                    | 80-60                       | 16,4                         | Ду125       |
| 3                                                         | ГВС                            | 0,5530 / 643,0                    | 65-55                       | 9,2                          | Ду65        |
|                                                           | ИТОГО из ТС                    | 1,9179 / 2230,3                   | 100-70                      | 63,9                         | Ду200       |

- Примечание:
- Границы проектирования ИТП
  - Границы проектирования УЧТЗ, (УЧТЗ - узел учета тепловой энергии) проект УЧТЗ1 см. ГКО-1630/24-Р-УЧТЗ2
  - Границы блока
  - Позиции основного оборудования и основной запорно-регулирующей арматуры внутри блоков указаны в спецификации подбора БТП производителя АО "Ридан"

| ГКО-1630/24-Р-ИТП.ТМ2 |           |       |        |       |       |                                                                                                  |  |                                               |      |
|-----------------------|-----------|-------|--------|-------|-------|--------------------------------------------------------------------------------------------------|--|-----------------------------------------------|------|
| 1                     | -         | Зам.  | 25-150 | А.Бог | 07.26 | Семейный физкультурно-оздоровительный комплекс "Термолэнд-Дельфин" по адресу: ул. Кутузова, д.2Г |  |                                               |      |
| Изм.                  | Кол.уч    | Лист  | № док. | Подп. | Дата  |                                                                                                  |  |                                               |      |
| Разраб.               | Богданова | А.Бог | 12.25  |       |       | Индивидуальный тепловой пункт №2 Тепломеханические решения                                       |  | Стадия                                        | Лист |
| Проверил              | Мартенс   | А.Бог | 12.25  |       |       |                                                                                                  |  | Р                                             | 2    |
| Н. контр.             | Кузнец    |       | 12.25  |       |       | Принципиальная схема ИТП                                                                         |  | ПРОМСПЕЦПРОЕКТ<br>СТРОИТЕЛЬНОЕ ПРОЕКТИРОВАНИЕ |      |
| ГИП                   | Белых     |       | 12.25  |       |       |                                                                                                  |  |                                               |      |

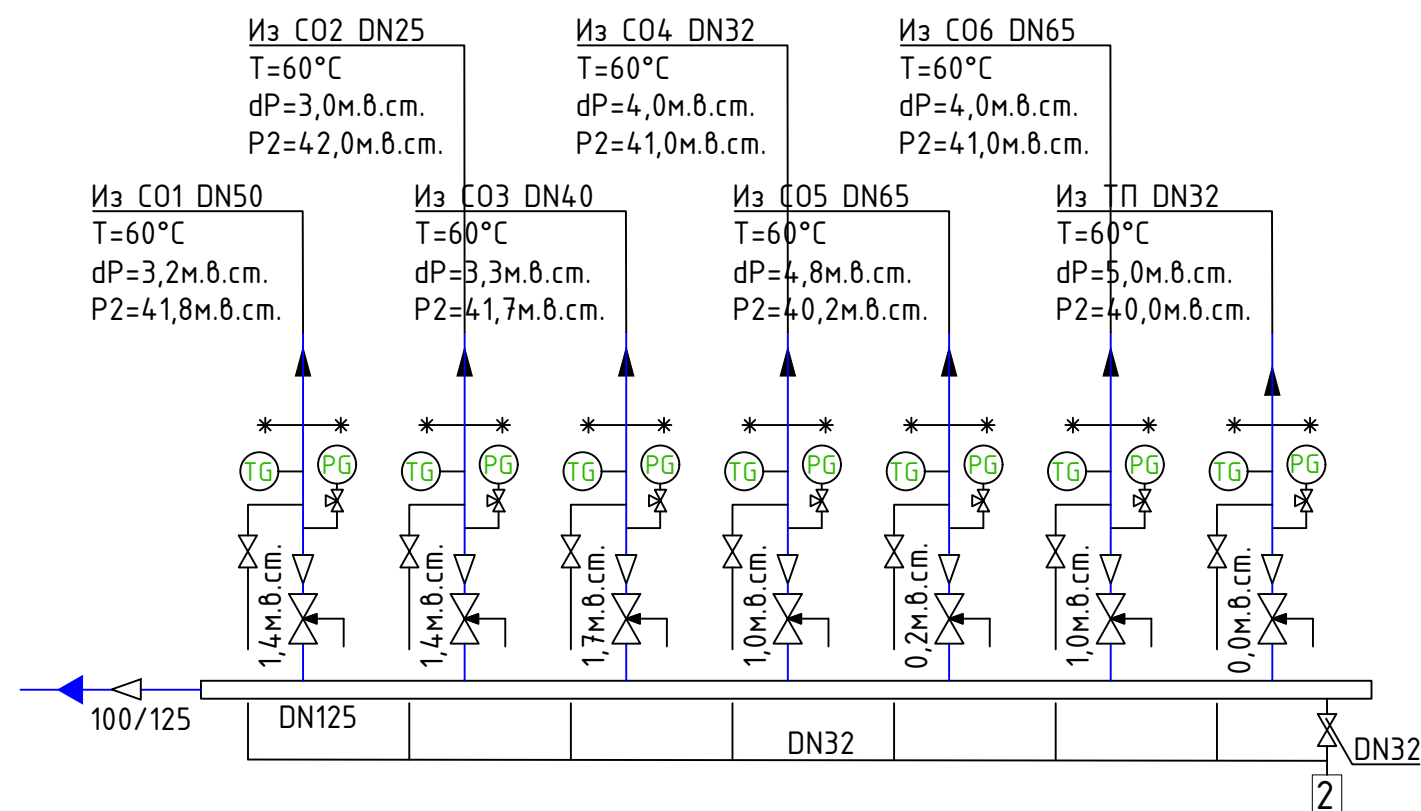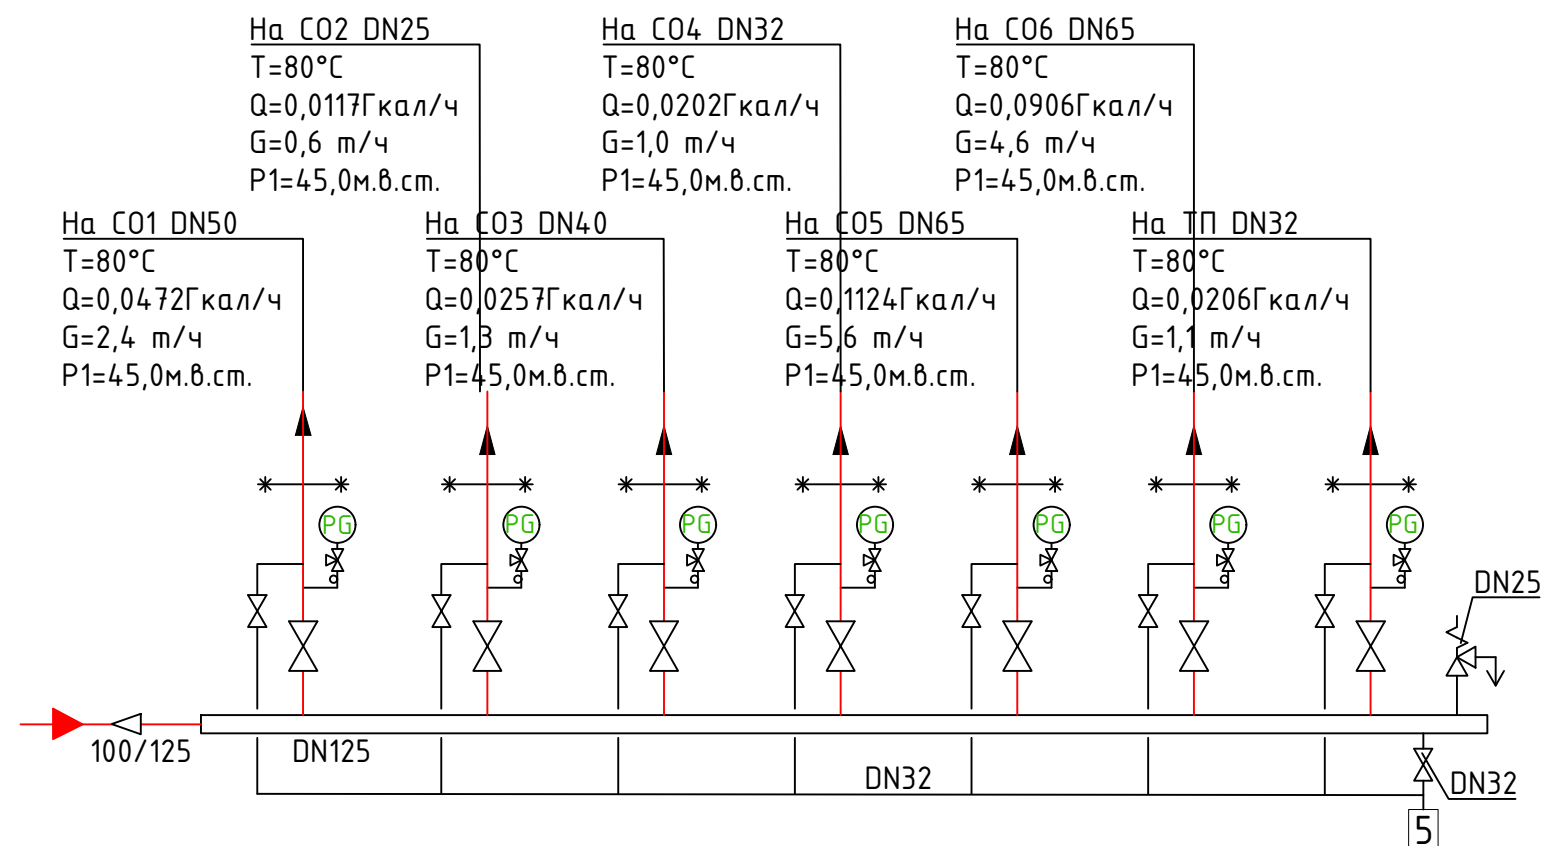


Сводная таблица тепловых нагрузок систем отопления

| №     | Потребитель             | Тепловая нагрузка, Гкал/час / кВт | Параметры теплоносителя, °C | Расход воды в системе, (т/ч) | Ду ветки, мм |
|-------|-------------------------|-----------------------------------|-----------------------------|------------------------------|--------------|
| 1     | Система отопления CO1   | 0,0472 / 54,9                     | 80-60                       | 0,6                          | DN50         |
| 2     | Система отопления CO2   | 0,0117 / 13,6                     | 80-60                       | 2,4                          | DN25         |
| 3     | Система отопления CO3   | 0,0257 / 29,9                     | 80-60                       | 1,3                          | DN40         |
| 4     | Система отопления CO4   | 0,0202 / 23,5                     | 80-60                       | 1,0                          | DN32         |
| 5     | Система отопления CO5   | 0,1124 / 130,7                    | 80-60                       | 5,6                          | DN65         |
| 6     | Система отопления CO6   | 0,0906 / 105,3                    | 80-60                       | 4,6                          | DN65         |
| 7     | На систему Теплого пола | 0,0206 / 23,9                     | 80-60                       | 1,1                          | DN32         |
| ИТОГО |                         | 0,3284 / 381,9                    | 80-60                       | 16,4                         |              |

Примечание:

Принципиальную схему коллекторного модуля системы отопления смотреть совместно с л.2 ГКО-1630/24-Р-ИТП.ТМ2 Принципиальная схема ИТП№2

|           |        |           |        |       |       |   |  |  |  |  |  |  |
|-----------|--------|-----------|--------|-------|-------|---|--|--|--|--|--|--|
|           |        |           |        |       |       | ГКО-1630/24-Р-ИТП.ТМ2   |  |  |  |  |  |  |
|           |        |           |        |       |       | Семейный физкультурно-оздоровительный комплекс<br>"Термоленд-Дельфин" по адресу: ул. Кутузова, д.2Г                                 |  |  |  |  |  |  |
| 1         | -      | Зам.      | 25-150 | АБог  | 07.26 | Индивидуальный тепловой пункт №2<br>Тепломеханические решения                                                                       |  |  |  |  |  |  |
| Изм.      | Кол.уч | Лист      | № док. | Подп. | Дата  |   |  |  |  |  |  |  |
| Разраб.   |        | Богданова |        | АБог  | 12.25 | Стадия   |  |  |  |  |  |  |
| Проверил  |        | Мартенс   |        | АБог  | 12.25 | Р   |  |  |  |  |  |  |
|           |        |           |        |       |       | Лист   |  |  |  |  |  |  |
|           |        |           |        |       |       | Листов   |  |  |  |  |  |  |
|           |        |           |        |       |       |   |  |  |  |  |  |  |
| Н. контр. |        | Кузнец    |        | К     | 12.25 | Принципиальная схема коллекторного модуля<br>системы отопления                                                                      |  |  |  |  |  |  |
| ГИП       |        | Белых     |        |       | 12.25 |   |  |  |  |  |  |  |
|           |        |           |        |       |       |  ПРОМСПЕЦПРОЕКТ<br>СТРОИТЕЛЬНОЕ ПРОЕКТИРОВАНИЕ |  |  |  |  |  |  |

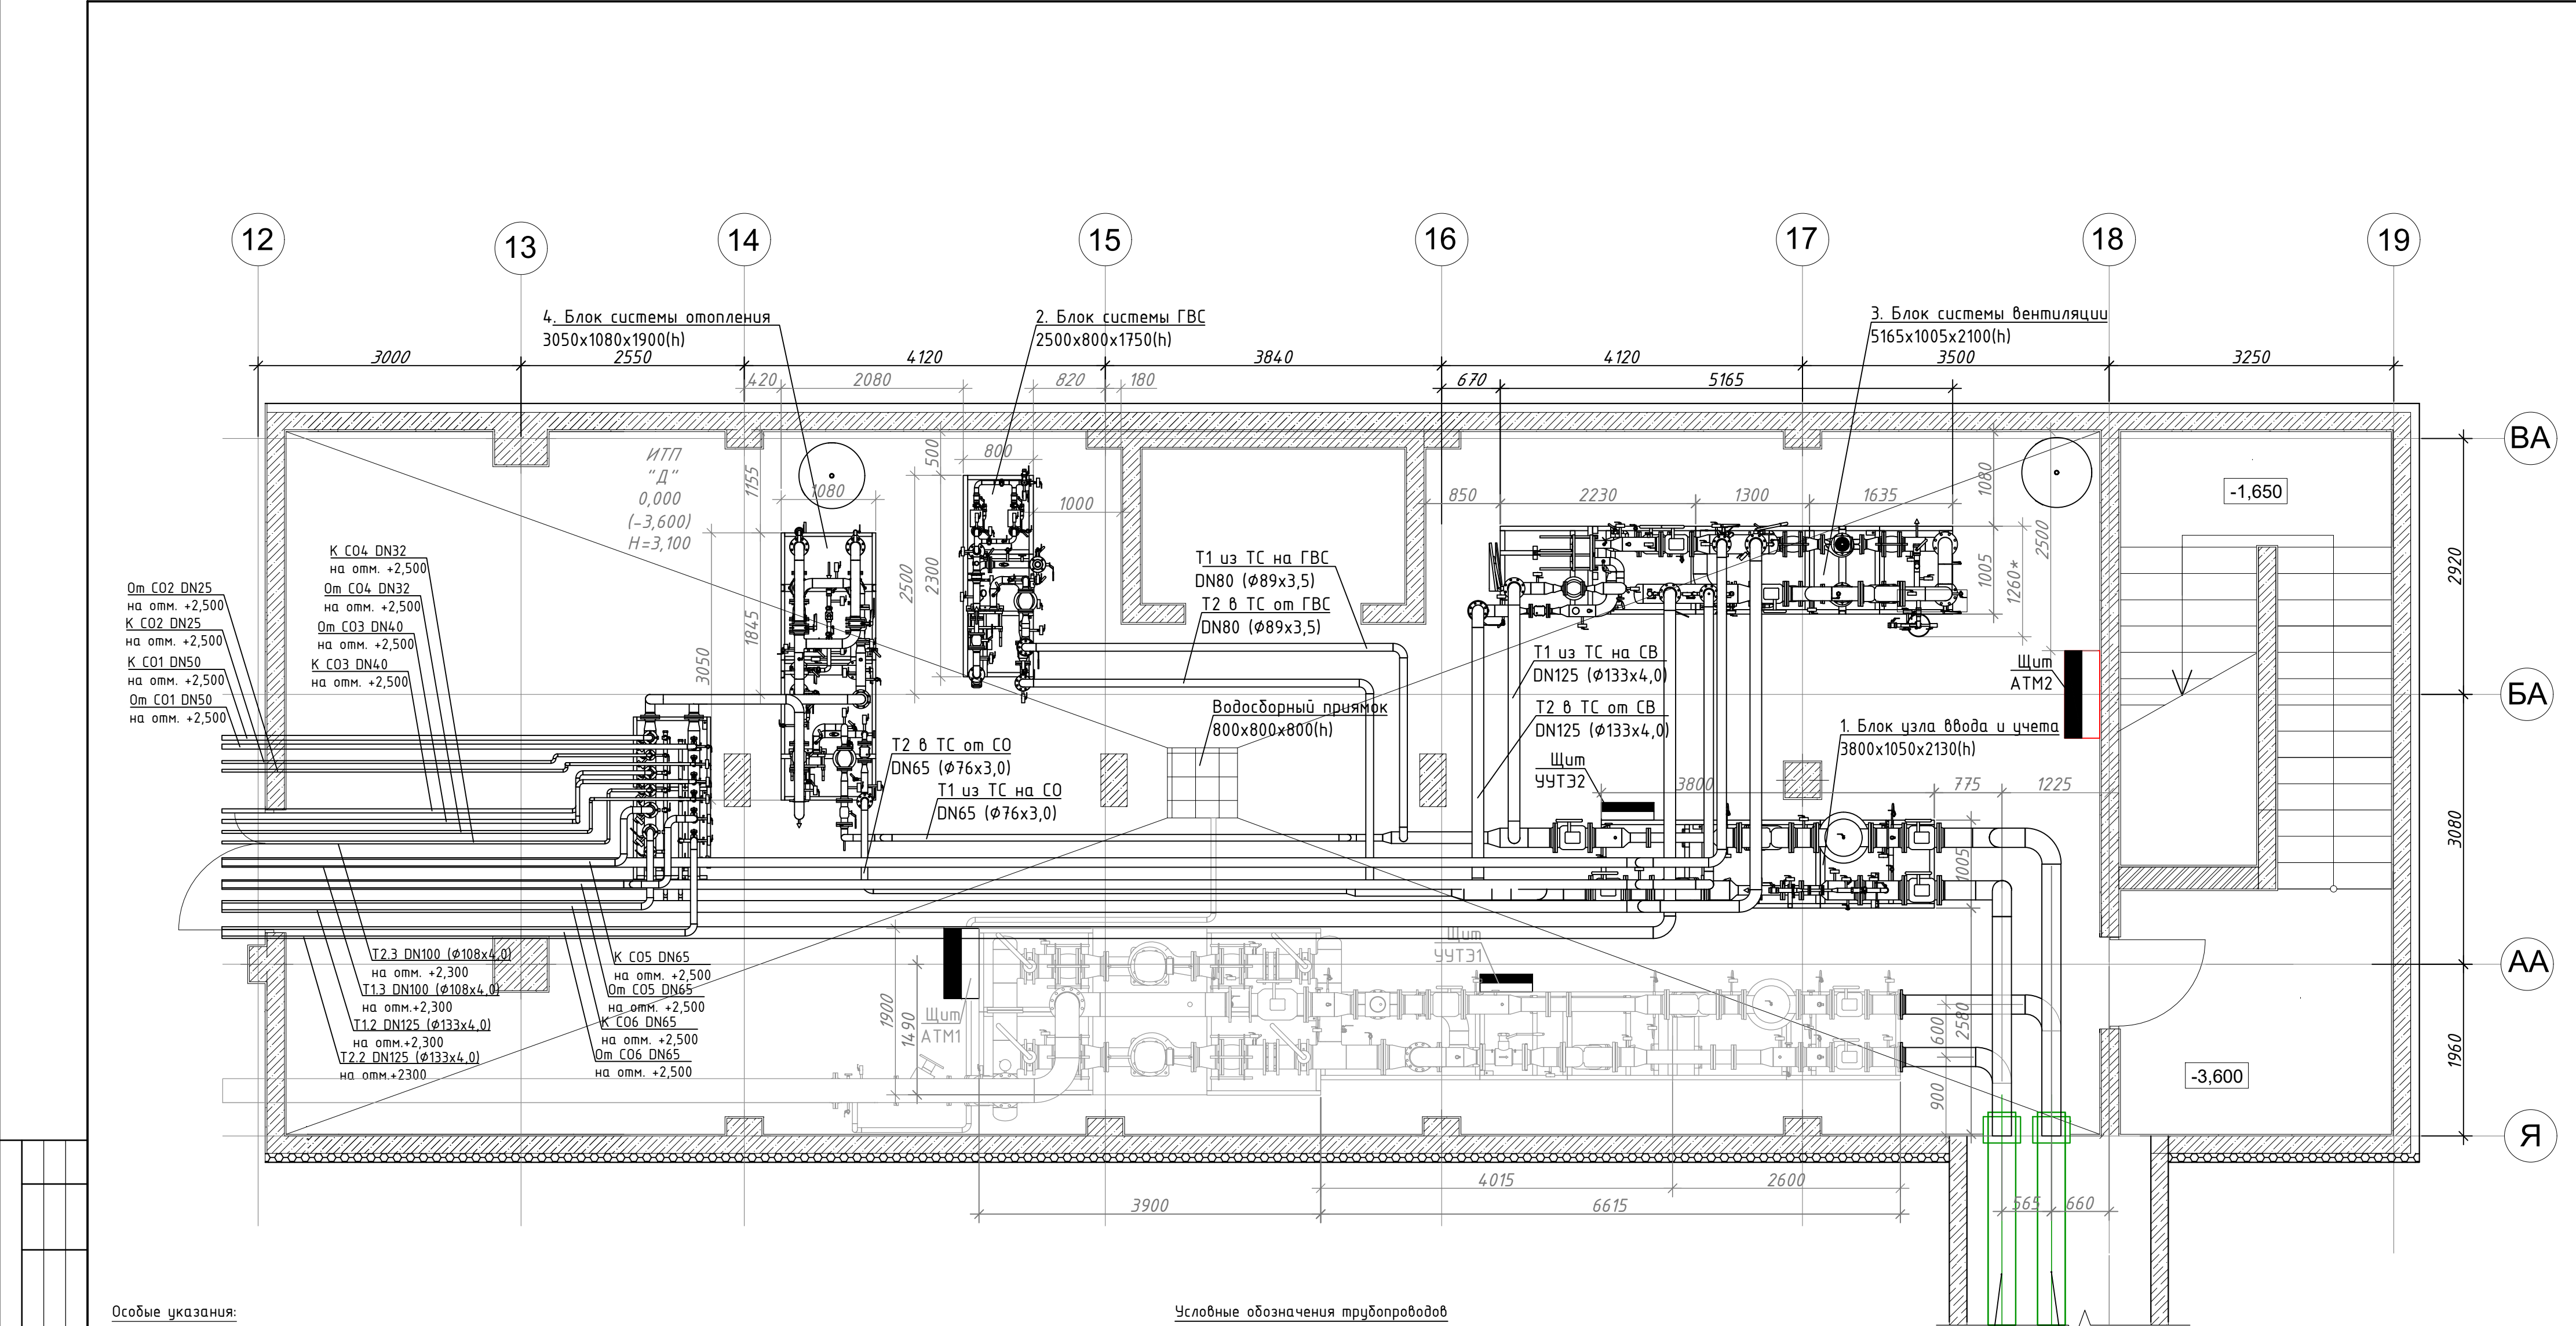

Особые указания:

- Подключение блоков ИТП необходимо производить с увязкой разделов ГКО-1630/24-Р-ТС и ГКО-1630/24-Р-ОВ1.1;
- План расположения оборудования и трубопроводов смотреть совместно с принципиальной схемой лист 2 шифр ГКО-1630/24-Р-ИТП.ТМ2, планом расположение оборудования ИТП1 лист 3 ГКО-1630/24-Р-ИТП.ТМ1
- Дренажные трубопроводы предусмотреть из стальных водогазопроводных труб по ГОСТ 3262-75\*, монтаж трубопроводов производить по месту с прокладкой до приямка по полу;
- В верхних точках трубопроводов установить автоматические воздухоотводчики, в нижних - дренажные краны;
- Крепление трубопроводов выполнить по месту с использованием серийных опор по Серия 5.900-7 выпуск 4, ГОСТ 14.911-82;
- Горизонтальные участки трубопроводов прокладываются с уклоном  $i=0,003$ , обеспечивающим возможность удаления воздуха в верхних точках каждого из трубопроводов системы;
- Слив с предохранительного клапана предусмотреть через отводящий трубопровод, предохраняющий обслуживающий персонал от ожогов при срабатывании клапана, в приямок через дренажный трап по месту. Запрещается устанавливать запорную арматуру на трубопроводах сброса от предохранительных клапанов (СП 510.1325800.2022 п.8.6.8);
- Подключение расширительных баков предусмотрено в границах блоков (БТП) по месту
- За отм. 0,000 принята отметка чистого пола помещения ИТП
- Шкаф автоматизации показан условно, поставляется комплектно с БТП. Место размещения шкафа определяется на момент размещения заказа с производителем БТП
- Щит ЧУТЗ показан условно, рекомендуется разместить на раме блока узла ввода. Место размещения шкафа определяется на момент размещения заказа с производителем БТП
- \* - справочные размеры, расключения крупногабаритных блоков на составных рамах для обеспечения заноса оборудования

Условные обозначения трубопроводов

- Т1 - трубопровод прямой сетевой воды  
Т2 - трубопровод обратной сетевой воды  
Т1.1 - трубопровод прямой воды системы отопления  
Т2.1 - трубопровод обратной воды системы отопления  
Т1.2 - трубопровод прямой воды системы вентиляции приточных установок  
Т2.2 - трубопровод обратной воды системы вентиляции приточных установок  
Т1.3 - трубопровод прямой воды системы вентиляции воздушно-тепловых завес  
Т2.3 - трубопровод обратной воды системы вентиляции воздушно-тепловых завес  
ТЗ - трубопровод прямой воды системы ГВС  
Т4 - трубопровод циркуляции системы ГВС  
В1 - трубопровод хозяйственно-питьевой воды

Городская сеть  
Т2  $\varnothing 219 \times 6,0$   
отм.+2,300

Городская сеть  
Т1  $\varnothing 219 \times 6,0$   
отм.+2,300

|              |  |  |  |  |  |
|--------------|--|--|--|--|--|
| Согласовано  |  |  |  |  |  |
| Взам. инв. N |  |  |  |  |  |
| Подл. и дата |  |  |  |  |  |
| Инв. N подл. |  |  |  |  |  |

|           |        |           |        |       |       |   |  |   |      |        |
|-----------|--------|-----------|--------|-------|-------|---|--|---|------|--------|
|           |        |           |        |       |       | ГКО-1630/24-Р-ИТП.ТМ2                                                                               |  |   |      |        |
|           |        |           |        |       |       | Семейный физкультурно-оздоровительный комплекс<br>"Термолэнд-Дельфин" по адресу: ул. Кутузова, д.2Г |  |   |      |        |
| 1         | -      | Зам.      | 25-150 | АБог  | 07.26 | Индивидуальный тепловой пункт<br>Тепломеханические решения №2                                       |  | Стадия   | Лист | Листов |
| Изм.      | Кол.уч | Лист      | № док. | Подп. | Дата  |   |  | Р   | 4    |        |
| Разраб.   |        | Богданова |        | АБог  | 12.25 |   |  |   |      |        |
| Проверил  |        | Мартенс   |        | АБог  | 12.25 | План расположения борудования ИТП                                                                   |  |  <b>ПРОМСПЕЦПРОЕКТ</b><br>СТРОИТЕЛЬНОЕ ПРОЕКТИРОВАНИЕ |      |        |
|           |        |           |        |       |       |   |  |   |      |        |
|           |        |           |        |       |       |   |  |   |      |        |
| Н. контр. |        | Кузнец    |        | К     | 12.25 |   |  |   |      |        |
| ГИП       |        | Белых     |        |       | 12.25 |   |  |   |      |        |



|              |              |  |  |  |  |
|--------------|--------------|--|--|--|--|
| Согласовано  |              |  |  |  |  |
|              |              |  |  |  |  |
|              |              |  |  |  |  |
| Инф. N подл. | Взам. инв. N |  |  |  |  |
|              | Подл. и дата |  |  |  |  |
|              |              |  |  |  |  |

Особые указания:

- Подключение блоков и трубопроводов ИТП необходимо производить с увязкой разделов ГКО-1630/24-Р-ТС и ГКО-1630/24-Р-ОВ1.1, ГКО-1630/24-Р-ИТП.ТМ1;
- Общий вид расположения оборудования и трубопроводов смотреть совместно с принципиальной схемой лист 2 шифр ГКО-1630/24-Р-ИТП.ТМ2, планом расположения оборудования ИТП2 лист 4 ГКО-1630/24-Р-ИТП.ТМ2, планом расположения оборудования лист 2 ГКО-1630/24-Р-ИТП.ТМ2
- Дренажные трубопроводы предусмотреть из стальных водогазопроводных труб по ГОСТ 3262-75\*, монтаж трубопроводов производить по месту с прокладкой до прямока по полу;
- В верхних точках трубопроводов установить автоматические воздухоотводчики, в нижних – дренажные краны;
- Крепление трубопроводов выполнить по месту с использованием серийных опор по Серия 5.900-7 выпуск 4, ГОСТ 14911-82;
- Горизонтальные участки трубопроводов прокладываются с уклоном i=0,003, обеспечивающим возможность удаления воздуха в верхних точках каждого из трубопроводов системы;
- Слив с предохранительного клапана предусмотреть через отводящий трубопровод, предохраняющий обслуживающий персонал от ожогов при срабатывании клапана, в прямом через дренажный трап по месту. Запрещается устанавливать запорную арматуру на трубопроводах сброса от предохранительных клапанов (СП 510.1325800.2022 п.8.6.8);
- Подключение расширительных баков предусмотрено в границах блоков (БТП) по месту
- За отм. 0,000 принята отметка чистого пола помещения ИТП
- Шкаф автоматизации показан условно, поставляется комплектно с БТП. Место размещения шкафа определяется на момент размещения заказа с производителем БТП
- Щит ЧУТЗ показан условно, рекомендуется разместить на раме блока узла ввода. Место размещения шкафа определяется на момент размещения заказа с производителем БТП
- \* – справочные размеры, расключения крупногабаритных блоков на составных рамах для обеспечения заноса оборудования

Условные обозначения трубопроводов

- T1 – трубопровод прямой сетевой воды  
T2 – трубопровод обратной сетевой воды  
T1.1 – трубопровод прямой воды системы отопления  
T2.1 – трубопровод обратной воды системы отопления  
T1.2 – трубопровод прямой воды системы вентиляции приточных установок  
T2.2 – трубопровод обратной воды системы вентиляции приточных установок  
T1.3 – трубопровод прямой воды системы вентиляции воздушно-тепловых завес  
T2.3 – трубопровод обратной воды системы вентиляции воздушно-тепловых завес  
T3 – трубопровод прямой воды системы ГВС  
T4 – трубопровод циркуляции системы ГВС  
В1 – трубопровод хозяйственно-питьевой воды

|           |        |           |        |         |       |   |   |      |        |
|-----------|--------|-----------|--------|---------|-------|---|---|------|--------|
|           |        |           |        |         |       | ГКО-1630/24-Р-ИТП.ТМ2                                                                               |   |      |        |
|           |        |           |        |         |       | Семейный физкультурно-оздоровительный комплекс<br>"Термоленд-Дельфин" по адресу: ул. Кутузова, д.2Г |   |      |        |
| Изм.      | Кол.уч | Лист      | № док. | Подп.   | Дата  | Индивидуальный тепловой пункт<br>Тепломеханические решения №2                                       | Стадия   | Лист | Листов |
| Разраб.   |        | Богданова |        | А.Бог   | 12.25 |   | Р   | 6    |        |
| Проверил  |        | Мартенс   |        | Мартенс | 12.25 |   |   |      |        |
|           |        |           |        |         |       | Общий вид Б расположения оборудования ИТП                                                           |  <b>ПРОМСПЕЦПРОЕКТ</b><br>СТРОИТЕЛЬНОЕ ПРОЕКТИРОВАНИЕ |      |        |
| Н. контр. | Кузнец |           |        | К       | 12.25 |   |   |      |        |
| ГИП       | Белых  |           |        | Белых   | 12.25 |   |   |      |        |


Согласовано

Взам. инв. N


Подл. и дата

Инв. N подл.


Установка манометров  
на трубопроводах с Т до +250°С  
с петлевым, прямым отборным устройством

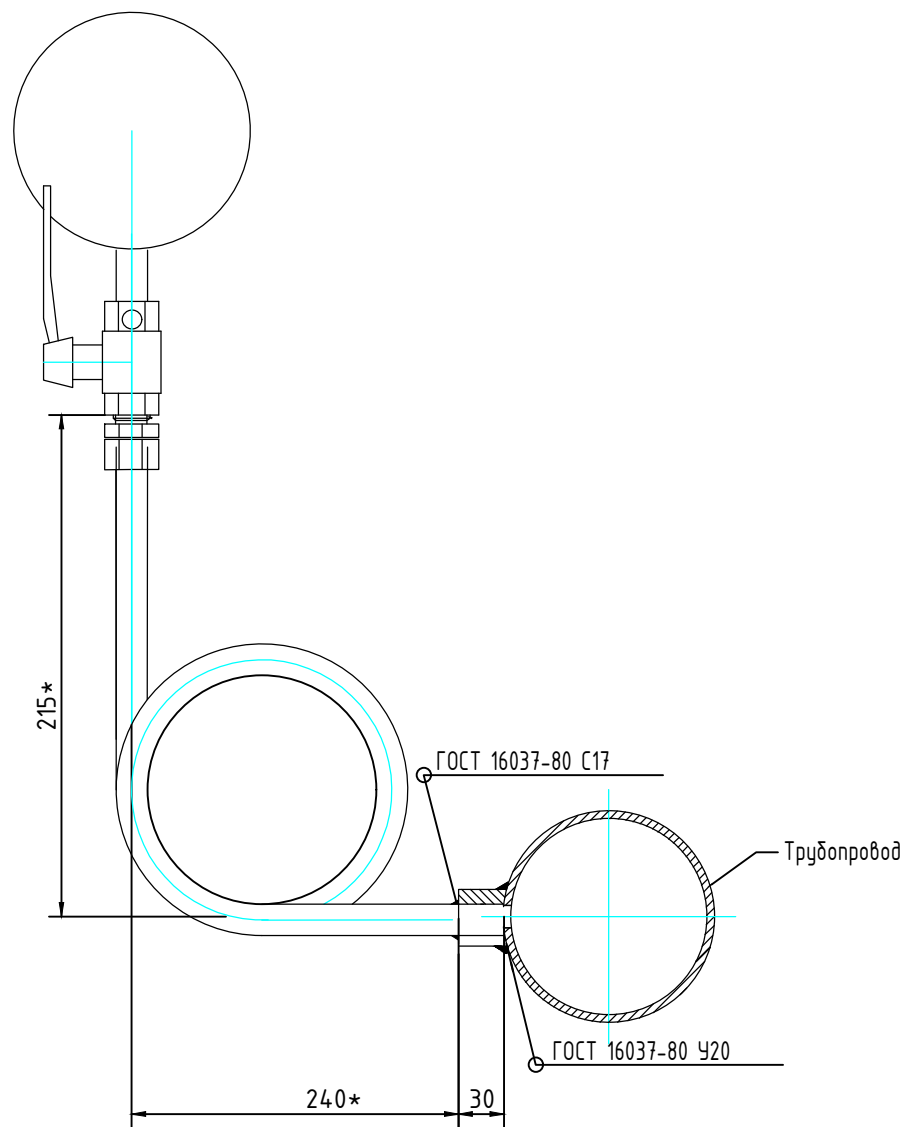

Установка манометров  
на трубопроводах с Т до +70°С  
с угловым отборным устройством

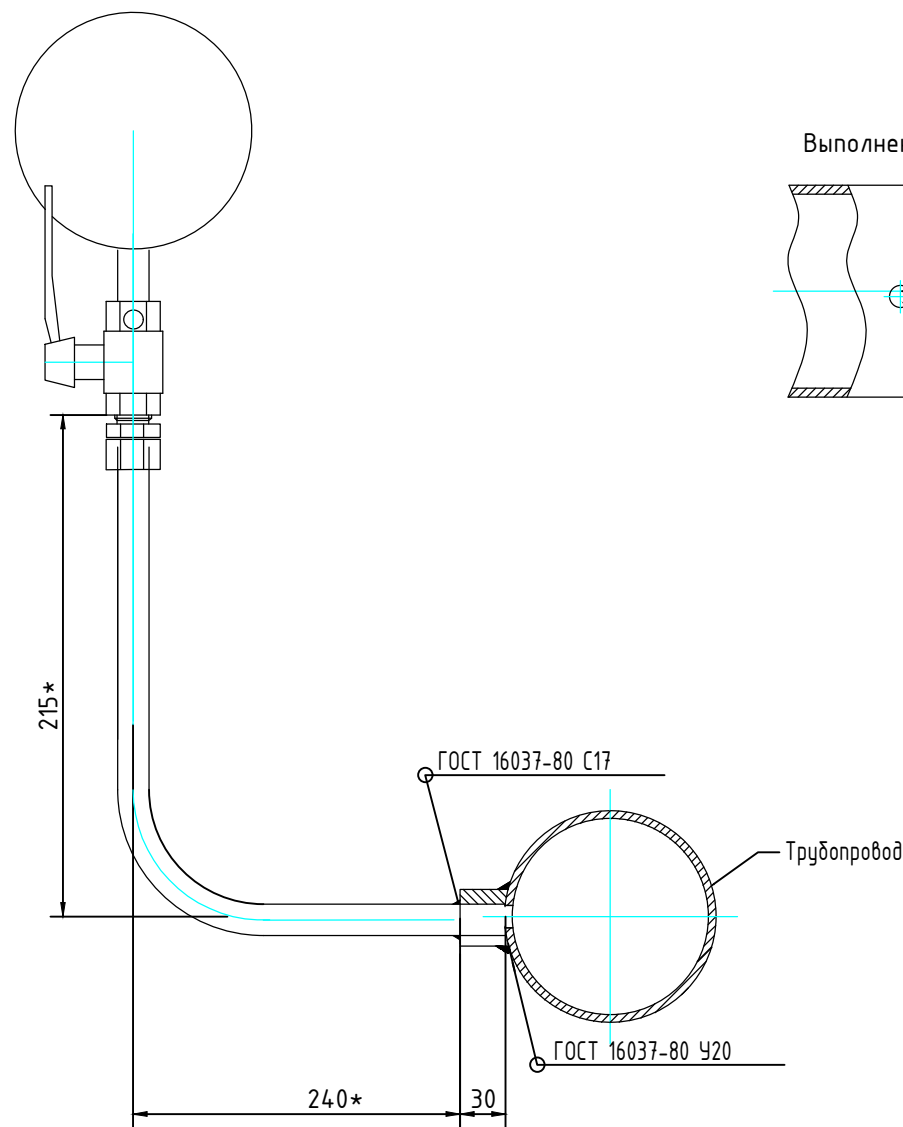

Выполнение отверстия в трубопроводе

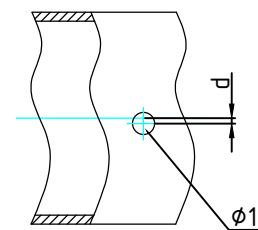



Максимально допустимое отклонение  
отверстия от оси трубы  $d = \pm 1\text{мм}$ .  
выполнить сверлением

Примечание:

1. При температуре наружного воздуха выше -10С варить при толщине стенки до 10мм без предвари-  
тельного подогрева. Термообработка сварного шва не требуется.
2. Технические требования в соответствии с РМ4-266-93.
3. Врезка отборных устройств на трубопроводах с условным диаметром больше 100мм. производится без  
усиления отверстия.
4. На трубопроводах с условным диаметром 25мм и меньше отборные устройства присоединяются через  
тройники.
5. \* - размеры для справок.

|           |        |           |        |         |       |   |                                                                                       |                |                             |
|-----------|--------|-----------|--------|---------|-------|---|---------------------------------------------------------------------------------------|----------------|-----------------------------|
|           |        |           |        |         |       | ГКО-1630/24-Р-ИТП.ТМ2                                                                               |                                                                                       |                |                             |
|           |        |           |        |         |       | Семейный физкультурно-оздоровительный комплекс<br>"Термоленд-Дельфин" по адресу: ул. Кутузова, д.2Г |                                                                                       |                |                             |
| Изм.      | Кол.уч | Лист      | N док. | Подп.   | Дата  | Индивидуальный тепловой пункт<br>Тепломеханические решения №2                                       | Стадия                                                                                | Лист           | Листов                      |
| Разраб.   |        | Богданова |        | АБог    | 12.25 |   | Р                                                                                     | 8              |                             |
| Проверил  |        | Мартенс   |        | Мартенс | 12.25 |   |                                                                                       |                |                             |
|           |        |           |        |         |       | Монтажный чертеж установки манометра                                                                |  | ПРОМСПЕЦПРОЕКТ | СТРОИТЕЛЬНОЕ ПРОЕКТИРОВАНИЕ |
| Н. контр. |        | Кузнец    |        | Кузнец  | 12.25 |   |                                                                                       |                |                             |
| ГИП       |        | Белых     |        | Белых   | 12.25 |   |                                                                                       |                |                             |



Установка биметаллических термометров

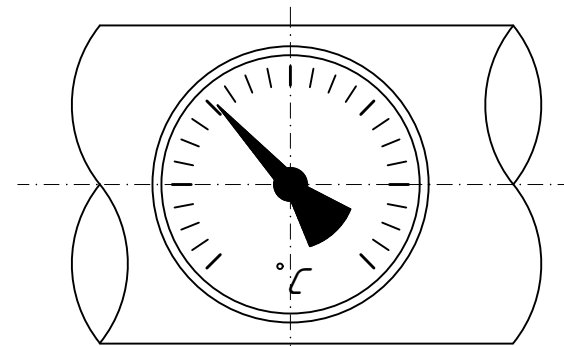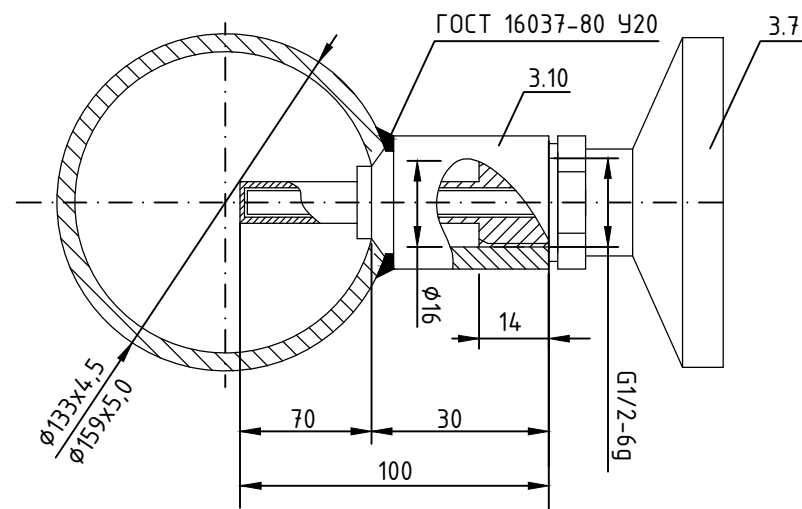

Вид спереди

(при размещении термометра сбоку трубопровода)



Установка биметаллических термометров

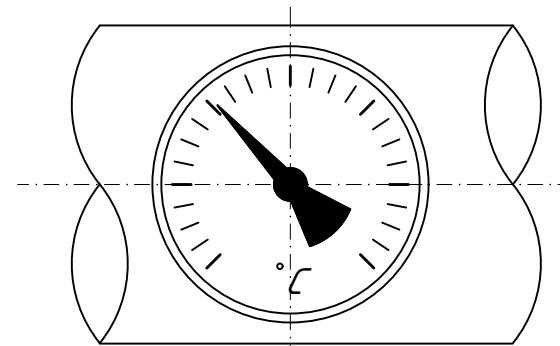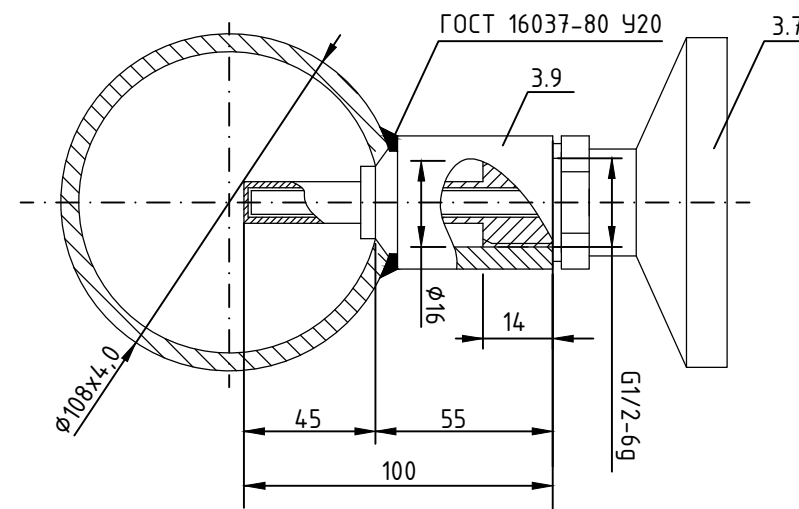

Вид спереди

(при размещении термометра сбоку трубопровода)

Установка биметаллических термометров

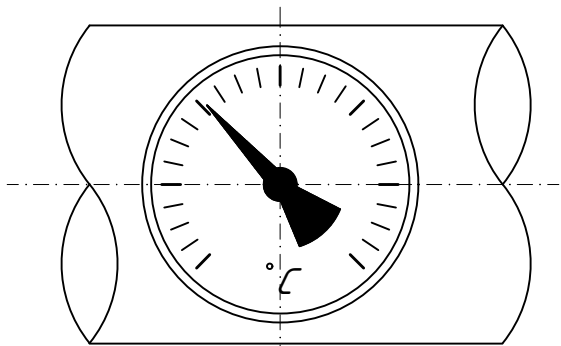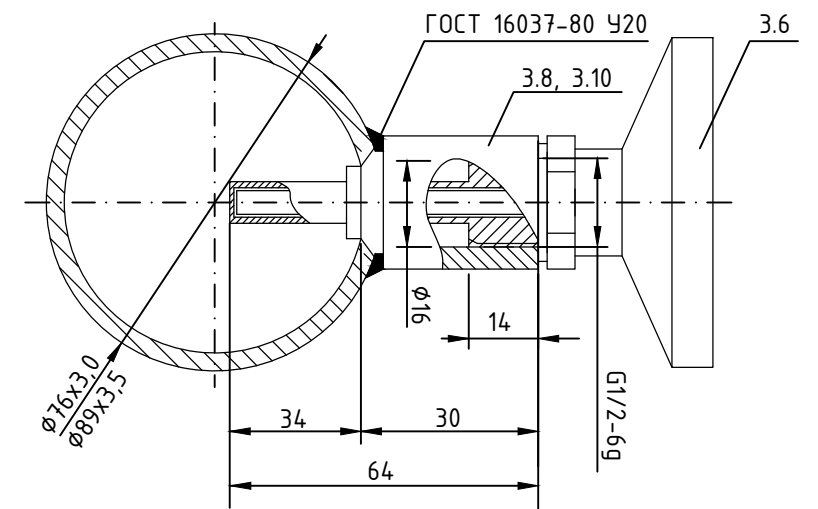

Вид спереди

(при размещении термометра сбоку трубопровода)

| Поз.      | Обозначение                              | Наименование                                  | Примечание |
|-----------|------------------------------------------|-----------------------------------------------|------------|
| 3.6, 3.7  | Термометр биметаллический с гильзой      | ТБ-100-1-0,,,120-100-1,5-1<br>L=64мм, L=100мм |            |
| 3.8, 3.10 | Бобышка приварная под термометры<br>L=30 | БП-БТ-30-Г½                                   |            |
| 3.9       | Бобышка приварная под термометры<br>L=55 | БП-БТ-55-Г½                                   |            |



ПРИМЕЧАНИЕ:

- Установку и монтаж приборов вести в соответствии с РМ 14-17-96.
- Технические требования по ТМ4-1-44-95.
- Момент затяжки не более 180Нм.
- Отверстие в трубопроводе под установку закладной выполнить сверлением.
- Соединения перед сборкой очистить от консерванта, грязи и т.п.
- Следует убедиться в отсутствии вмятин, раковин и других дефектов.
- Изделия и материалы учтены в спецификации ДН5507-58-23-ИТП.СО


|           |        |           |        |         |       |   |   |      |        |
|-----------|--------|-----------|--------|---------|-------|---|---|------|--------|
|           |        |           |        |         |       | ГКО-1630/24-Р-ИТП.ТМ2                                                                               |   |      |        |
|           |        |           |        |         |       | Семейный физкультурно-оздоровительный комплекс<br>"Термоленд-Дельфин" по адресу: ул. Кутузова, д.2Г |   |      |        |
| Изм.      | Кол.уч | Лист      | № док. | Подп.   | Дата  | Индивидуальный тепловой пункт<br>Тепломеханические решения №2                                       | Стадия   | Лист | Листов |
| Разраб.   |        | Богданова |        | АБогд   | 12.25 |   | Р   | 9    |        |
| Проверил  |        | Мартенс   |        | Мартенс | 12.25 |   |   |      |        |
|           |        |           |        |         |       | Монтажный чертеж установки термометра                                                               |  ПРМОСПЕЦПРОЕКТ<br>СТРОИТЕЛЬНОЕ ПРОЕКТИРОВАНИЕ |      |        |
| Н. контр. |        | Кузнец    |        | Кузнец  | 12.25 |   |   |      |        |
| ГИП       |        | Белых     |        | Белых   | 12.25 |   |   |      |        |

Согласовано

Инв. N подл. Подл. и дата Взам. инв. N

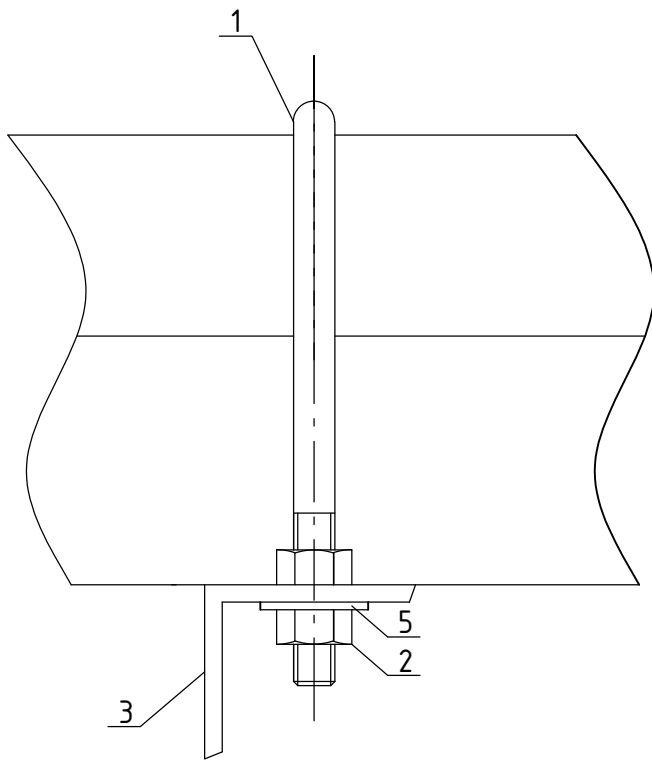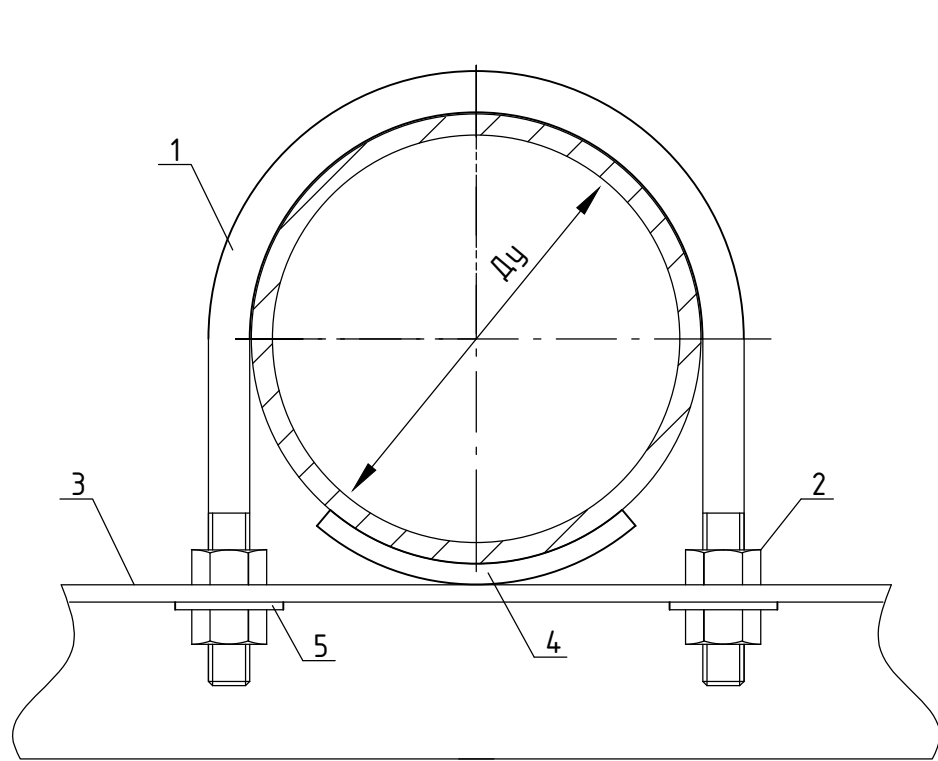

| Поз. | Наименование                        | Примечание |
|------|-------------------------------------|------------|
| 1    | Скоба ETR, изг. по ГОСТ 24137-80    |            |
| 2    | Гайка по ГОСТ 5915-70               |            |
| 3    | Уголок 80x80x6,0 ГОСТ 8509-53       |            |
| 4    | Прокладка из паронита ПОН-Б, S=10мм |            |
| 5    | Шайба по ГОСТ 11371-78              |            |

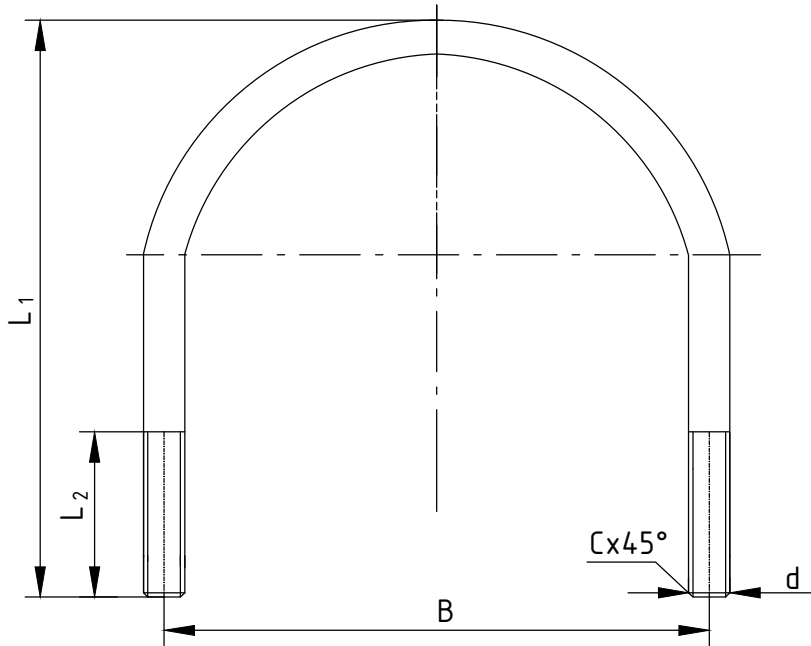

|           |        |           |        |         |       |   |        |      |        |
|-----------|--------|-----------|--------|---------|-------|---|--------|------|--------|
|           |        |           |        |         |       | ГКО-1630/24-Р-ИТП.ТМ2   |        |      |        |
|           |        |           |        |         |       | Семейный физкультурно-оздоровительный комплекс<br>"Термоленд-Дельфин" по адресу: ул. Кутузова, д.2Г                                        |        |      |        |
| 1         | -      | Зам.      | 25-150 | АБог    | 07.26 |   |        |      |        |
| Изм.      | Кол.уч | Лист      | N док. | Подп.   | Дата  |   |        |      |        |
| Разраб.   |        | Богданова |        | АБог    | 12.25 | Индивидуальный тепловой пункт<br>Тепломеханические решения №2                                                                              | Стадия | Лист | Листов |
| Проверил  |        | Мартенс   |        | Мартенс | 12.25 |   | Р      | 10   |        |
|           |        |           |        |         |       |  <b>ПРОМСПЕЦПРОЕКТ</b><br>СТРОИТЕЛЬНОЕ ПРОЕКТИРОВАНИЕ |        |      |        |
|           |        |           |        |         |       |   |        |      |        |
| Н. контр. |        | Кузнец    |        | К       | 12.25 |   |        |      |        |
| ГИП       |        | Белых     |        |         | 12.25 |   |        |      |        |

Согласовано

Взам. инв. №

Подп. и дата

Инв. № подл.

| Позиция                     | Наименование и техническая характеристика           | Тип, марка, обозначение документа, опросного листа | Код оборудования, изделия, материала | Завод-изготовитель | Единица измерения | Количество | Масса единицы, кг | Примечания             |
|-----------------------------|-----------------------------------------------------|----------------------------------------------------|--------------------------------------|--------------------|-------------------|------------|-------------------|------------------------|
| 1                           | 2                                                   | 3                                                  | 4                                    | 5                  | 6                 | 7          | 8                 | 9                      |
| 1. ОСНОВНОЕ ОБОРУДОВАНИЕ    |                                                     |                                                    |                                      |                    |                   |            |                   |                        |
| 1                           | Блок №1. БТП узла ввода и учета тепла               | Ридан N2306268828-1                                |                                      | “Ридан”            | шт.               | 1          |                   | или аналог             |
| 2                           | Блок №2. БТП системы ГВС                            | Ридан N2306268828-2                                |                                      | “Ридан”            | шт.               | 1          |                   | или аналог             |
| 3                           | Блок №3. БТП системы вентиляции                     | Ридан N2306268828-3                                |                                      | “Ридан”            | шт.               | 1          |                   |                        |
| 4                           | Блок №4. БТП системы отопления                      | Ридан N2306268828-4                                |                                      | “Ридан”            | шт.               | 1          |                   |                        |
| 5                           | Блок №5. Модуль коллекторный СО                     |                                                    |                                      | “Ридан”            | шт.               | 1          |                   |                        |
| д/п                         | Шкаф автоматизации БТП (комплектно с БТП)           |                                                    | BNST1906266694                       | “Ридан”            | шт.               | 1          |                   | см. раздел АТМ2        |
|                             |                                                     |                                                    |                                      |                    |                   |            |                   | ГКО-1630/24-Р-ИТП.АТМ2 |
|                             | Счетчик холодной воды турбинный импульсный ТВСХд-01 | ТВСХд-01-40                                        |                                      | Водомер            | шт.               | 1          |                   | учет ХВС для ГВС       |
| 2. ТРУБОПРОВОДЫ И МАТЕРИАЛЫ |                                                     |                                                    |                                      |                    |                   |            |                   |                        |
|                             | Трубопроводы стальные прямошовные электросварные    | ГОСТ 10704-91                                      |                                      |                    |                   |            |                   |                        |
|                             | Ø219x6,0                                            |                                                    |                                      |                    | м.                | 8          |                   |                        |
|                             | Ø133x4,5                                            |                                                    |                                      |                    | м.                | 50         |                   |                        |
|                             | Ø108x4,0                                            |                                                    |                                      |                    | м.                | 50         |                   |                        |
|                             | Ø89x3,5                                             |                                                    |                                      |                    | м.                | 14         |                   |                        |
|                             | Ø76x3,0                                             |                                                    |                                      |                    | м.                | 60         |                   |                        |

Примечание:

1. Шкаф автоматизации ИТП поставляется комплектно с БТП и устанавливается на раме блока в комплекте с проводкой.

2. Объем материала подвесных опорных конструкций под крепление трубопроводов, трубопроводов, изоляции и количество фасонных изделий трубопроводов уточнить по факту изготовления БТП и фактического монтажа.

|          |         |           |       |       |       |   |                                                                                       |                |                             |
|----------|---------|-----------|-------|-------|-------|---|---------------------------------------------------------------------------------------|----------------|-----------------------------|
|          |         |           |       |       |       | ГКО-1630/24-Р-ИТП.ТМ2.СО   |                                                                                       |                |                             |
|          |         |           |       |       |       | Реконструкция плавательного бассейна «Дельфин» под семейный физкультурно-оздоровительный комплекс «Термолэнд-Дельфин» по адресу: г. Смоленск, ул. Кутузова, д. 2Г |                                                                                       |                |                             |
| 1        | -       | Зам.      | 2-150 | АБог  | 07.26 | Индивидуальный тепловой пункт<br>Тепломеханические решения №1   | Стадия                                                                                | Лист           | Листов                      |
| Изм.     | Кол.уч. | Лист      | № док | Подп. | Дата  |   | Р                                                                                     | 1              | 3                           |
| Разраб.  |         | Богданова |       | АБог  | 12.25 |   |                                                                                       |                |                             |
| Проверил |         | Мартенс   |       |       | 12.25 |   |                                                                                       |                |                             |
|          |         |           |       |       |       | Спецификация оборудования, изделий и материалов   |  | ПРОМСПЕЦПРОЕКТ | СТРОИТЕЛЬНОЕ ПРОЕКТИРОВАНИЕ |
| Н.контр. |         | Кузнец    |       |       | 12.25 |   |                                                                                       |                |                             |
| ГИП      |         | Белых     |       |       | 12.25 |   |                                                                                       |                |                             |

Инв. № подл.

Подп. и дата

Взам. инв. №

| 1 | 2                                                          | 3               | 4 | 5        | 6   | 7  | 8 | 9 |  |
|---|------------------------------------------------------------|-----------------|---|----------|-----|----|---|---|--|
|   |                                                            |                 |   |          |     |    |   |   |  |
|   | Трубопроводы стальные водопроводные                        | ГОСТ 3262-75    |   |          |     |    |   |   |  |
|   | Ду50                                                       |                 |   |          | м.  | 20 |   |   |  |
|   | Ду40                                                       |                 |   |          | м.  | 18 |   |   |  |
|   | Ду32                                                       |                 |   |          | м.  | 24 |   |   |  |
|   | Ду25                                                       |                 |   |          | м.  | 24 |   |   |  |
|   |                                                            |                 |   |          |     |    |   |   |  |
|   | Тройник переходный                                         | ГОСТ 17376-2001 |   |          |     |    |   |   |  |
|   | Ду200х125                                                  |                 |   |          | шт. | 2  |   |   |  |
|   |                                                            |                 |   |          |     |    |   |   |  |
|   | Отвод крутоизогнутый 90 град, ст 20                        | ГОСТ 17375-2001 |   |          |     |    |   |   |  |
|   | Ду200                                                      |                 |   |          | шт. | 7  |   |   |  |
|   | Ду125                                                      |                 |   |          | шт. | 8  |   |   |  |
|   | Ду100                                                      |                 |   |          | шт. | 13 |   |   |  |
|   | Ду80                                                       |                 |   |          | шт. | 5  |   |   |  |
|   | Ду65                                                       |                 |   |          | шт. | 20 |   |   |  |
|   |                                                            |                 |   |          |     |    |   |   |  |
|   | Переходы стальные                                          | ГОСТ 17378-2001 |   |          |     |    |   |   |  |
|   | Ду200х125                                                  |                 |   |          | шт. | 2  |   |   |  |
|   | Ду125х65                                                   |                 |   |          | шт. | 2  |   |   |  |
|   |                                                            |                 |   |          |     |    |   |   |  |
|   | 3. ТЕПЛОВАЯ ИЗОЛЯЦИЯ                                       |                 |   |          |     |    |   |   |  |
|   | Цилиндры базальтовые длиной 1000мм, толщ. 30мм с отдельной | ROCKWOOL 100    |   | ROCKWOOL |     |    |   |   |  |
|   | обкладкой алюминиевой неармированной фольгой (НГ)          |                 |   |          |     |    |   |   |  |
|   | Ду200х30                                                   |                 |   |          | м.  | 20 |   |   |  |
|   | Ду125х30                                                   |                 |   |          | м.  | 72 |   |   |  |
|   | Ду100х30                                                   |                 |   |          | м.  | 68 |   |   |  |
|   | Ду80х30                                                    |                 |   |          | м.  | 20 |   |   |  |
|   | Ду65х30                                                    |                 |   |          | м.  | 80 |   |   |  |
|   | Ду50х30                                                    |                 |   |          | м.  | 30 |   |   |  |
|   | Ду40х30                                                    |                 |   |          | м.  | 24 |   |   |  |
|   |                                                            |                 |   |          |     |    |   |   |  |
|   |                                                            |                 |   |          |     |    |   |   |  |
**РОСАТОМ**

ИНФРАСТРУКТУРНЫЕ  
РЕШЕНИЯ

Акционерное общество «РИР Энерго»  
(АО «РИР Энерго»)  
Филиал АО «РИР Энерго» - «Смоленская  
генерация»

пос. Маркатушино, соор. 13а, г. Смоленск,  
Смоленская область, 214031  
Телефон (4812) 20-73-59 Факс (4812) 20-73-11  
E-mail: srg@smolensk.rirenergy.ru  
ОКПО 25757201, ОГРН 1056882304489  
ИНН 6829012680, КПП 673243001

Генеральному директору  
ООО «Смоленск-Спорт»  
Ефремову Д.Н.  
ул. Ярославская, д.15, к.1,  
вн. тер. г. муниципальный округ  
Алексеевский, г. Москва, 129377

№ 16.12.2025 № СТ-4481/25

На № СПОРТ-190/25 от 15.12.2025

### ТЕХНИЧЕСКИЕ УСЛОВИЯ

на проектирование и монтаж приборов учёта тепловой энергии, теплоносителя для учёта теплопотребления Семейного физкультурно-оздоровительного комплекса «Термолэнд-Дельфин», расположенного по адресу: г. Смоленск, ул. Кутузова, 2Г, присоединяемого от реконструируемой тепловой камеры ТК№ 4К9А.

1. Выполнить проект на установку приборов учёта тепловой энергии, теплоносителя в соответствии с требованиями ГОСТ Р 21.101-2020 Основные требования к проектной и рабочей документации, Правил коммерческого учёта тепловой энергии, теплоносителя, утвержденных постановлением Правительства Российской Федерации от 18 ноября 2013г. № 1034, Методики осуществления коммерческого учёта тепловой энергии, теплоносителя, утвержденной приказом Минстроя России от 17.03.2014 № 99/пр, действующего законодательства Российской Федерации и технической документации на приборы учёта.
2. Максимальная тепловая нагрузка: 1,99 Гкал/час (2,32 МВт·ч).
3. Расчетные параметры теплоносителя в точке поставки тепловой энергии:
  - сетевая вода по температурному графику 115-70 со срезкой на 100°C и изломом на 70°C;
  - диапазон давления в подающем трубопроводе:  $5,985 \div 6,615$  кгс/см<sup>2</sup>;
  - диапазон давления в обратном трубопроводе:  $4,0 \div 4,4$  кгс/см<sup>2</sup>.
4. В проектной документации на установку приборов учёта тепловой энергии, теплоносителя определить диапазон измеряемых расходов теплоносителя.
5. В проектной документации на установку приборов учёта тепловой энергии, теплоносителя определить технические характеристики трубопроводов в точке присоединения с указанием диаметра условного прохода трубопроводов в месте установки приборов учёта.
6. Выполнить расчёт гидравлических потерь в связи с установкой приборов учёта тепловой энергии, теплоносителя.
7. Организацию учёта тепловой энергии, теплоносителя осуществить в соответствии с требованиями Правил коммерческого учёта тепловой энергии, теплоносителя, утвержденных постановлением Правительства Российской Федерации от 18 ноября 2013г. № 1034, Методики осуществления коммерческого учёта тепловой энергии, теплоносителя, утвержденной приказом Минстроя России от 17.03.2014 № 99/пр, действующего законодательства Российской Федерации, проектной и технической документации на приборы учёта.

8. В случае установки приборов учёта тепловой энергии, теплоносителя в точке учёта, расположенной на границе балансовой принадлежности тепловых сетей, предусмотреть соблюдение требований рабочих условий эксплуатации средств измерений (температуру окружающего воздуха, относительную влажность и т.д.), установленных в паспортах и Руководствах по эксплуатации выбираемых приборов учёта.

9. Используемые приборы учета должны соответствовать требованиям Законодательства Российской Федерации об обеспечении единства измерений, действующего на момент ввода приборов учета в эксплуатацию.

10. Устанавливаемый теплосчетчик должен быть снабжен стандартным промышленным протоколом и может быть снабжен интерфейсом, позволяющими организовать дистанционный сбор данных в автоматическом (автоматизированном) режиме без влияния на метрологические характеристики теплосчетчика.


11. Проект на установку приборов учета тепловой энергии, теплоносителя укомплектовать документацией, предусмотренной требованиями пункта 44 Правил коммерческого учёта тепловой энергии, теплоносителя, утвержденных постановлением Правительства Российской Федерации от 18 ноября 2013г. № 1034.

12. Для выполнения согласования проектной документации узла учета тепловой энергии, теплоносителя, обеспечить предоставление в Управление инспекции и энергоаудита филиал АО «РИР Энерго» - «Смоленская генерация» по адресу: проспект Строителей, д. ба, г. Смоленск, 214031 два экземпляра копий проектной документации.

13. Рекомендуемые к установке типы приборов учёта: Теплосчётчик ТС. ТМК – Н, теплосчётчик - регистратор ВЗЛЕТ ТСР-М. в целях унификации и возможности организации дистанционного сбора информации с узла учета.

14. Срок действия технических условий два года.

Заместитель управляющего  
директора филиала по коммерции

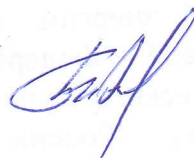


Б.И. Виткин

Мамченкова Наталья Евгеньевна  
(4812) 70-11-85



# Технико-коммерческое предложение

Объект: Строительство  
физкультурно-оздоровительного комплекса  
Термоленд-Дельфин

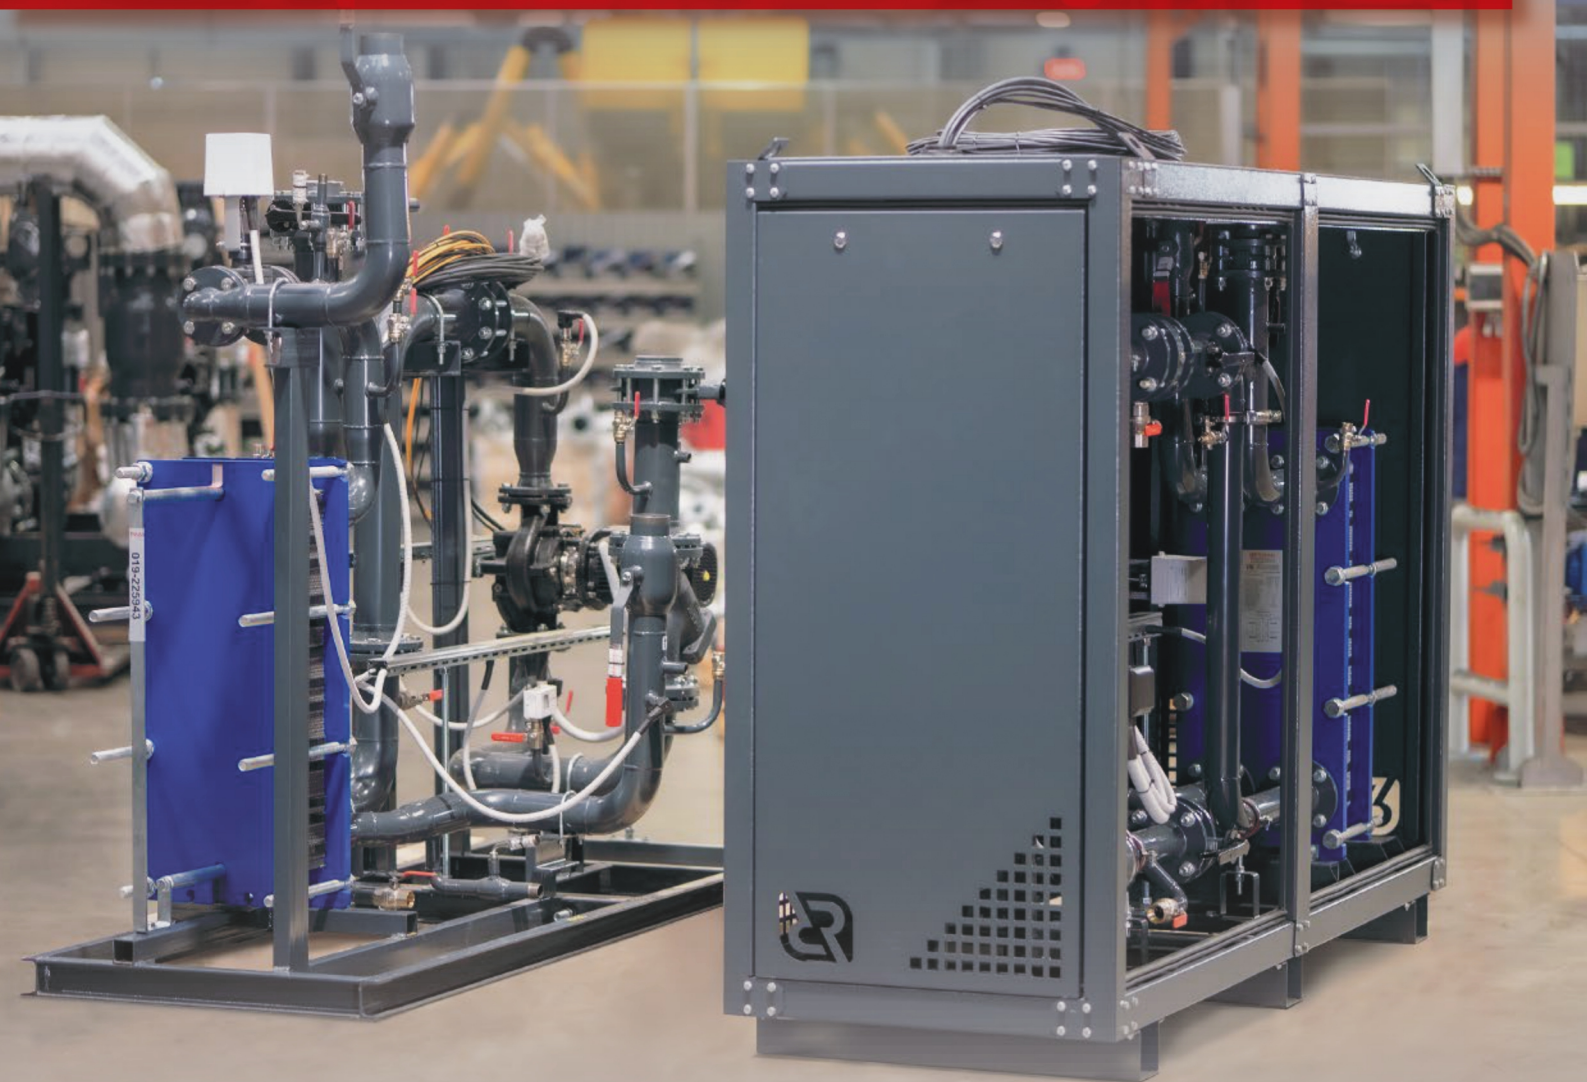

Ответственный за объект:  
Комаров А.А. 89102898084

Инженер, выполнивший расчет:  
Морозов Д. Э.  
8(495)792-57-57(доб.6555)  
[btp@ridan.ru](mailto:btp@ridan.ru)

ВЕДОМОСТЬ РАБОЧИХ ЧЕРТЕЖЕЙ

| № | Наименование                                                                 |
|---|------------------------------------------------------------------------------|
| 1 | Общие данные: ведомость рабочих чертежей, ведомость<br>ссылочных документов  |
| 2 | Лист технических характеристик БТП и данные по рассчитанному<br>оборудованию |
| 3 | Принципиальная схема теплового пункта                                        |
| 4 | Листы спецификации на оборудование                                           |
| 5 | Расчетные листы на основное и вспомогательное оборудование                   |
| 6 | Функциональная схема и спецификация на шкаф автоматизации                    |

ВЕДОМОСТЬ ССЫЛОЧНЫХ ДОКУМЕНТОВ

| Обозначение         | Наименование                                              |
|---------------------|-----------------------------------------------------------|
| СП 510.1325800.2022 | «Тепловые пункты и системы внутреннего<br>теплоснабжения» |
| СП 74.13330.2023    | «СНиП 3.05.03–85 Тепловые сети»                           |

ТЕХНИЧЕСКИЕ ДАННЫЕ НА ВВОДЕ ТЕПЛОВОЙ СЕТИ

| Наименование                                                  | Значение  |
|---------------------------------------------------------------|-----------|
| 1. По техническим условиям на присоединение к тепловым сетям: |           |
| 1.1 Давление в подающем трубопроводе                          | 6.49 бар  |
| 1.2 Давление в обратном трубопроводе                          | 3.92 бар  |
| 1.3 Располагаемый напор на вводе                              | 2.57 бар  |
| 2. Расчетный температурный график                             |           |
| 2.1 В зимний период                                           | 100/70 °C |
| 2.2 В переходный период                                       | 70/40 °C  |

|          |         |       |        |       |      |                                                                            |                 |      |        |
|----------|---------|-------|--------|-------|------|----------------------------------------------------------------------------|-----------------|------|--------|
|          |         |       |        |       |      | Наименование документа                                                     |                 |      |        |
|          |         |       |        |       |      | Строительство физкультурно-оздоровительного комплекса<br>Термоленд-Дельфин |                 |      |        |
|          |         |       |        |       |      |                                                                            |                 |      |        |
| Изм.     | Кол.уч. | Лист. | № док. | Подп. | Дата |                                                                            |                 |      |        |
| Разраб.  | Морозов |       |        |       |      | БТП                                                                        | Стадия          | Лист | Листов |
| Пров.    | Комаров |       |        |       |      |                                                                            | П               | 1    | 6      |
| Т.контр. | Теляков |       |        |       |      |                                                                            |                 |      |        |
|          |         |       |        |       |      | Общие данные                                                               | ООО Ридан Трейд |      |        |
| Н.контр. |         |       |        |       |      |                                                                            |                 |      |        |
| Утв.     |         |       |        |       |      |                                                                            |                 |      |        |




|          |         |         |        |       |      |                                                                            |                 |      |        |
|----------|---------|---------|--------|-------|------|----------------------------------------------------------------------------|-----------------|------|--------|
|          |         |         |        |       |      | Наименование документа                                                     |                 |      |        |
|          |         |         |        |       |      | Строительство физкультурно-оздоровительного комплекса<br>Термоленд-Дельфин |                 |      |        |
| Изм.     | Кол.уч. | Лист.   | № док. | Подп. | Дата |                                                                            |                 |      |        |
| Разраб.  |         | Морозов |        |       |      | БТП                                                                        | Стадия          | Лист | Листов |
| Пров.    |         | Комаров |        |       |      |                                                                            | П               | З    | 6      |
| Т.контр. |         | Теляков |        |       |      |                                                                            |                 |      |        |
|          |         |         |        |       |      | Пояснительная записка                                                      | ООО Ридан Трейд |      |        |
| Н.контр. |         |         |        |       |      |                                                                            |                 |      |        |
| Утв.     |         |         |        |       |      |                                                                            |                 |      |        |

|                                                 |                |                  |                       |                     |                                          |                  |                                         |
|-------------------------------------------------|----------------|------------------|-----------------------|---------------------|------------------------------------------|------------------|-----------------------------------------|
| Номер расчета                                   | N2306268828-1  | N2306268828-2    |                       | N2306268828-3       |                                          | N2306268828-4    |                                         |
| Наименование системы                            | Ввод ТС        | ГВС              |                       | Вентиляция          |                                          | Отопление        |                                         |
| Мощность системы, Гкал/ч                        | 1,918          | 0,553            |                       | 1,037               |                                          | 0,328            |                                         |
| Тип теплообменника и количество пластин         |                | HH-19A-47-TMTL63 |                       | RidFlow-27-74-TMTL4 |                                          | HH-19A-26-TKTM72 |                                         |
| Основные параметры системы                      | Первичный      | Первичный        | Вторичный             | Первичный           | Вторичный                                | Первичный        | Вторичный                               |
| Максимальное давление, бар                      | 16             | 16               | 3,92                  | 16                  | 10                                       | 16               | 10                                      |
| Максимальная температура, град. С               | 150            | 150              | 65                    | 150                 | 80                                       | 150              | 80                                      |
| Температура теплоносителя, град. С              | 100/70         | 70/40            | 65/5                  | 100/70              | 80/60                                    | 100/70           | 80/60                                   |
| Расход, м3/ч                                    | 66,29          | 18,46            | 9,24/3                | 34,44               | 51,81                                    | 10,9             | 16,4                                    |
| Диаметр трубопровода, мм                        | 200            | 80               | 65/40                 | 125                 | 150                                      | 65               | 100                                     |
| Скорость теплоносителя в трубопроводе, м/с      | 0,6            | 1,04             | 0,79/0,68             | 0,81                | 0,84                                     | 1,18             | 0,74                                    |
| Тип регулирующего клапана                       |                | VFM-2R           |                       | VFM-2R              |                                          | VFM-2R           |                                         |
| Тип электропривода регулирующего клапана        |                | ARV-1000R        |                       | AMV-1800R           |                                          | ARV-1000R        |                                         |
| Диаметр регулирующего клапана, мм               |                | 50               |                       | 65                  |                                          | 40               |                                         |
| Kvs регулирующего клапана, м3/ч                 |                | 40               |                       | 55                  |                                          | 25               |                                         |
| Потери давления на открытом регул. клапане, бар |                | 0,213            |                       | 0,392               |                                          | 0,29             |                                         |
| Тип регулятора перепада давления (РПД)          |                | VFG-2R           |                       | VFG-2R              |                                          | VFG-2R           |                                         |
| Тип регулирующего блока РПД                     |                | AFP-R            |                       | AFP-R               |                                          | AFP-R            |                                         |
| Диаметр РПД, мм                                 |                | 50               |                       | 80                  |                                          | 50               |                                         |
| Kvs РПД, м3/ч                                   |                | 32               |                       | 80                  |                                          | 32               |                                         |
| Потери давления на открытом РПД, бар            |                | 0,333            |                       | 0,185               |                                          | 0,177            |                                         |
| Тип циркуляционного насоса                      |                |                  | Ридан RWS 32-160T 230 |                     | Ридан RV 100-200/2 (Упр. от внешнего ПЧ) |                  | Ридан RV 50-190/2 (Упр. от внешнего ПЧ) |
| Заданный расход циркуляционного насоса, м3/ч    |                |                  | 3                     |                     | 51,83                                    |                  | 16,4                                    |
| Заданный напор циркуляционного насоса, бар      |                |                  | 1,1                   |                     | 1,4                                      |                  | 1,4                                     |
| Фазность x Напряжение, В / Мощность, кВт        |                |                  | 3x380 / 0,7           |                     | 3x380 / 4                                |                  | 3x380 / 1,5                             |
| Тип подпиточного насоса                         |                |                  |                       |                     |                                          |                  |                                         |
| Заданный расход подпиточного насоса, м3/ч       |                |                  |                       |                     |                                          |                  |                                         |
| Заданный напор подпиточного насоса, бар         |                |                  |                       |                     |                                          |                  |                                         |
| Фазность x Напряжение, В / Мощность, кВт        |                |                  |                       |                     |                                          |                  |                                         |
| Потери давления в теплообменнике, бар           |                | 0,192            | 0,055                 | 0,125               | 0,276                                    | 0,157            | 0,292                                   |
| Запас поверхности теплообменника, %             |                | 20,73            |                       | 20,34               |                                          | 20,81            |                                         |
|                                                 |                |                  |                       |                     |                                          |                  |                                         |
|                                                 |                |                  |                       |                     |                                          |                  |                                         |
| Материал используемых труб                      | черная сталь   | черная сталь     | оцинкованная сталь    | черная сталь        | черная сталь                             | черная сталь     | черная сталь                            |
| Максимальная электрическая мощность, кВт        |                | 0,705            |                       | 4,014               |                                          | 1,506            |                                         |
| Примерный вес БТП, кг                           | 1885,43        | 1330,02          |                       | 2475,22             |                                          | 1368,65          |                                         |
| Примерные размеры БТП (ДхШхВ), м                | 4,16x0,9x2,127 | 2,5x0,8x1,75     |                       | 5,2x1,1x2,1         |                                          | 3,15x0,85x1,9    |                                         |

Внимание! Если в границы поставки БТП Ридан входит расширительный бак, то необходимо заложить на плане место 1,00х1,00м дополнительно к габариту блока СО, СВ

Если в строке “Примерные размеры БТП” вы не обнаружили размеры отправьте запрос габаритного размера на электронную почту 3d\_btp@ridan.ru. В запросе укажите номер расчета БТП




|          |         |       |       |       |      |                                                                            |                 |      |        |
|----------|---------|-------|-------|-------|------|----------------------------------------------------------------------------|-----------------|------|--------|
|          |         |       |       |       |      | Наименование документа                                                     |                 |      |        |
|          |         |       |       |       |      | Строительство физкультурно-оздоровительного комплекса<br>Термоленд-Дельфин |                 |      |        |
|          |         |       |       |       |      |                                                                            |                 |      |        |
| Изм.     | Кол.уч. | Лист. | №док. | Подп. | Дата |                                                                            |                 |      |        |
| Разраб.  | Морозов |       |       |       |      |                                                                            |                 |      |        |
| Пров.    | Комаров |       |       |       |      | БТП                                                                        | Стадия          | Лист | Листов |
| Т.контр. | Теляков |       |       |       |      |                                                                            | П               | 4    | 6      |
|          |         |       |       |       |      |                                                                            |                 |      |        |
| Н.контр. |         |       |       |       |      | Расчет БТП                                                                 | 000 Ридан Трейд |      |        |
| Утв.     |         |       |       |       |      |                                                                            |                 |      |        |

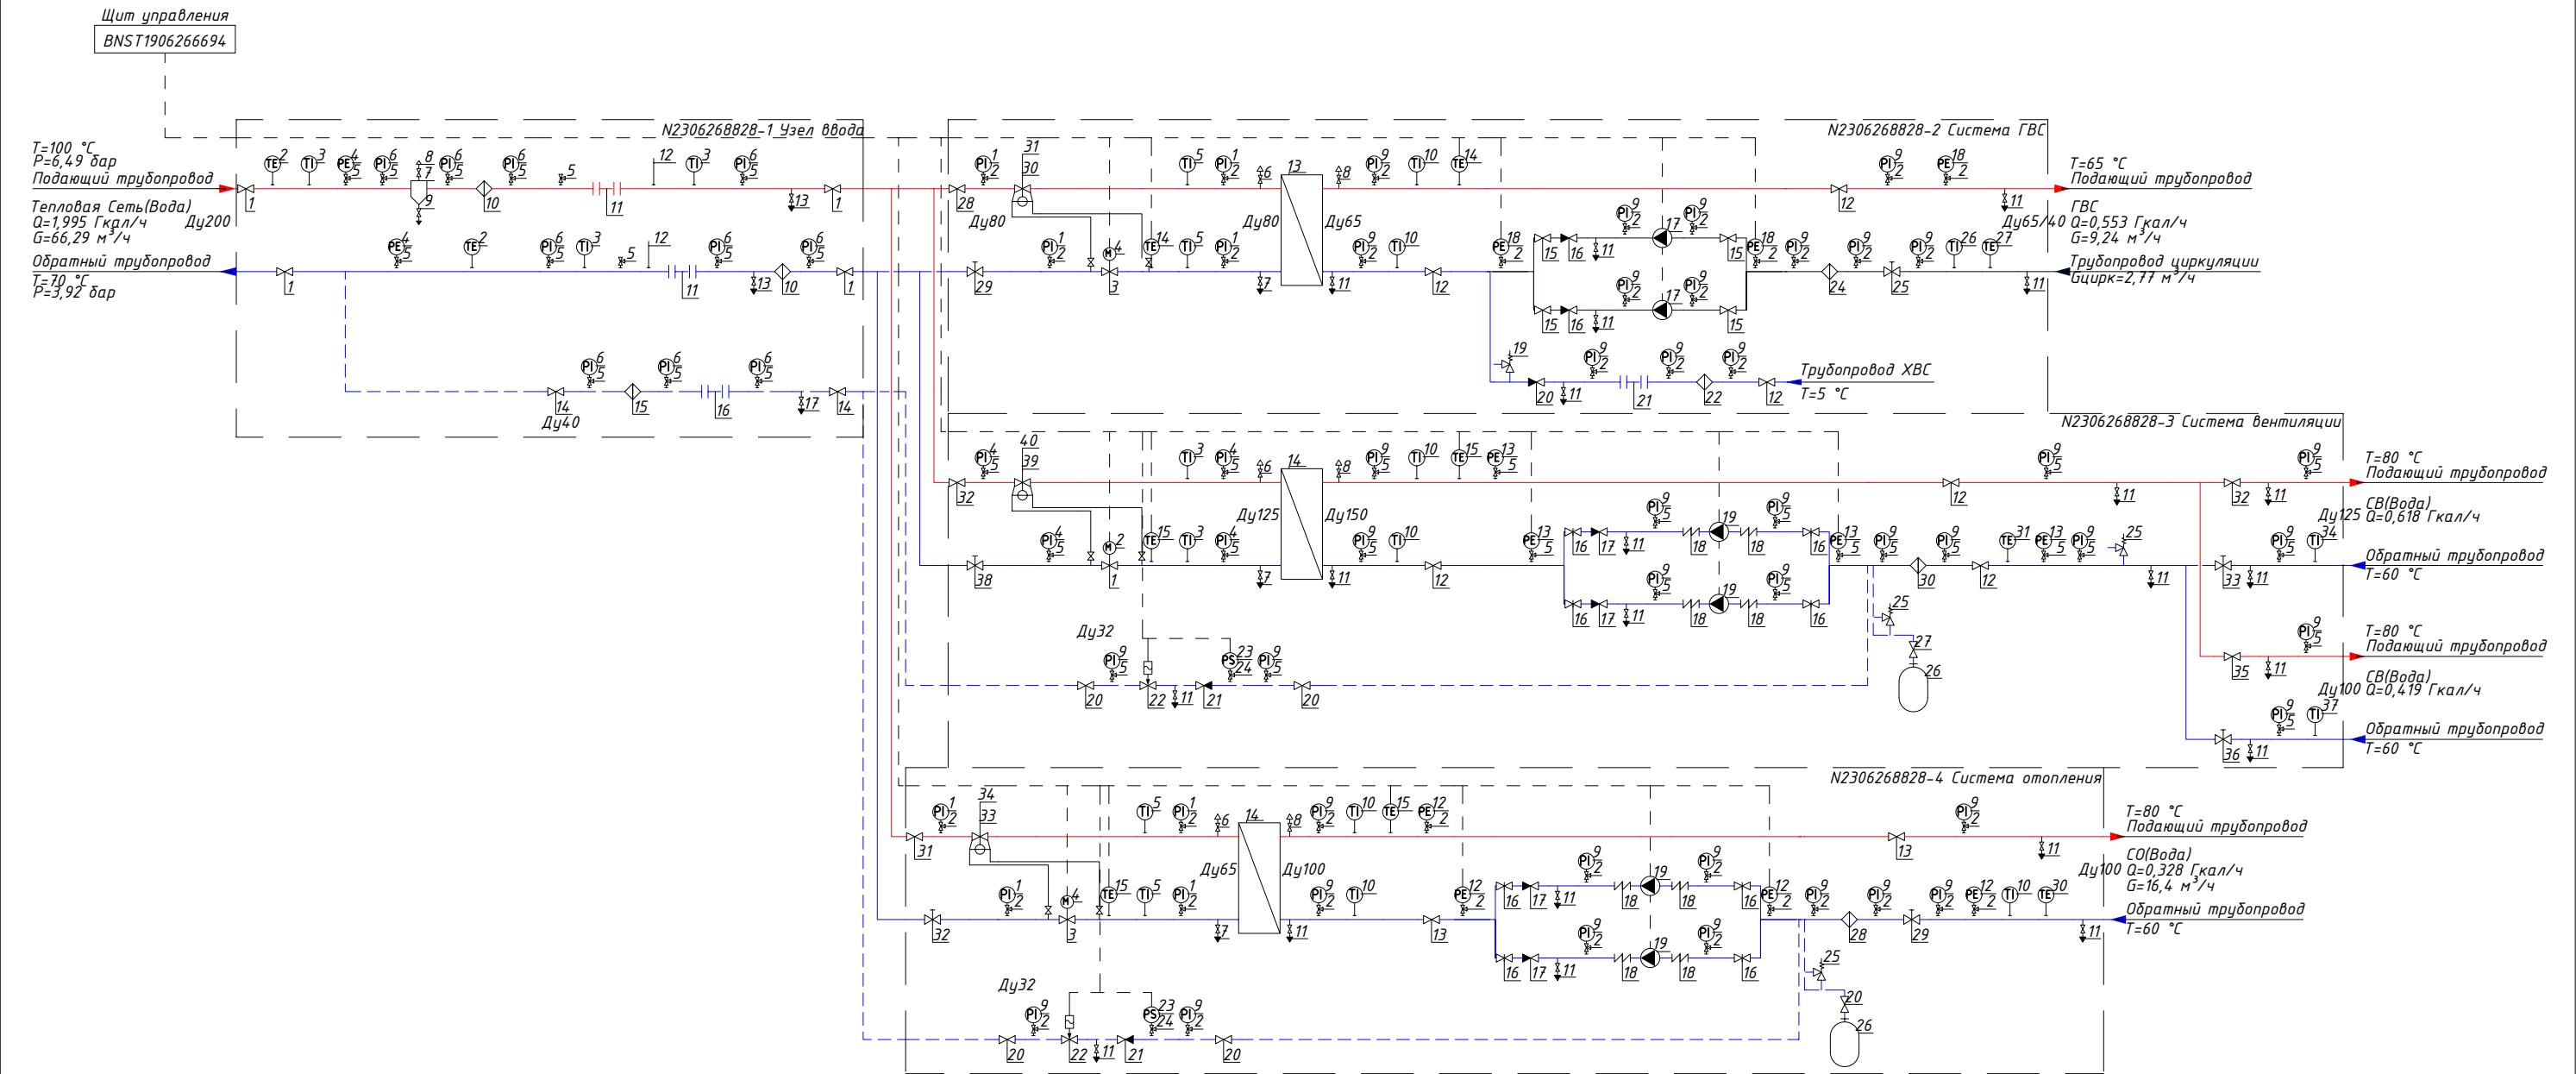


При изготовлении БТП в верхних и нижних точках конструкции могут быть установлены дополнительные спускники и воздушники, не предусмотренные в спецификации и на схеме  
Теплоизоляция трубопроводов в состав БТП Ридан не входит  
Соединительные трубопроводы в состав БТП Ридан не входят

|          |         |         |        |       |      |                                                                            |                 |      |        |
|----------|---------|---------|--------|-------|------|----------------------------------------------------------------------------|-----------------|------|--------|
|          |         |         |        |       |      | Наименование документа                                                     |                 |      |        |
|          |         |         |        |       |      | Строительство физкультурно-оздоровительного комплекса<br>Термоленд-Дельфин |                 |      |        |
| Изм.     | Кол.уч. | Лист.   | № док. | Подп. | Дата | БТП                                                                        | Стадия          | Лист | Листов |
| Разраб.  |         | Морозов |        |       |      |                                                                            | П               | 5    | 6      |
| Пров.    |         | Комаров |        |       |      |                                                                            |                 |      |        |
| Т.контр. |         | Теляков |        |       |      |                                                                            |                 |      |        |
|          |         |         |        |       |      | Схема гидравлическая<br>принципиальная                                     | ООО Ридан Трейд |      |        |
| Н.контр. |         |         |        |       |      |                                                                            |                 |      |        |
| Утв.     |         |         |        |       |      |                                                                            |                 |      |        |

*Таблица условных графических обозначений.*
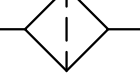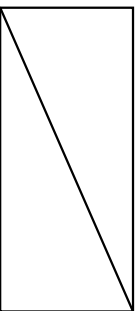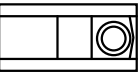
| Обозначение                                                                         | Наименование               | Обозначение                                                                         | Наименование                         | Обозначение                                                                           | Наименование                   |
|-------------------------------------------------------------------------------------|----------------------------|-------------------------------------------------------------------------------------|--------------------------------------|---------------------------------------------------------------------------------------|--------------------------------|
|    | Шаровый кран               |    | Балансировочный клапан               |    | Фильтр                         |
|    | Дисковый поворотный затвор |    | Соленоидный клапан                   |    | 2х ходовой регулирующий клапан |
|    | Манометр с краном          |    | Регулятор перепада давления          |    | 3х ходовой регулирующий клапан |
|    | Термометр                  |    | Регулятор давления "после себя"      |    | Расширительный бак с краном    |
|    | Прессостат с краном        |    | Регулятор давления "до себя"         |                                                                                       |                                |
|    | Воздушник                  |    | Точка отбора импульса                |    | Предохранительный клапан       |
|   | Спускник                   |   | Датчик температуры                   |                                                                                       |                                |
|  | Насос                      |  | Датчик температуры наружного воздуха |  | Теплообменник                  |
|  | Вибровставка               |  | Электронный контроллер               |                                                                                       |                                |
|  | Обратный клапан            |  | Грязевик                             |                                                                                       |                                |

*Условные графические обозначения трубопроводов.*

 -  - подающий трубопровод.
  - подпиточный трубопровод.
-  - обратный трубопровод.
  - линии электрических связей.
-  - трубопровод горячей воды.

Условные графические обозначения принципиальной схемы приняты в соответствии с ГОСТ.

|          |         |         |        |       |      |                                                                            |                 |      |        |
|----------|---------|---------|--------|-------|------|----------------------------------------------------------------------------|-----------------|------|--------|
|          |         |         |        |       |      | Наименование документа                                                     |                 |      |        |
|          |         |         |        |       |      | Строительство физкультурно-оздоровительного комплекса<br>Термоленд-Дельфин |                 |      |        |
| Изм.     | Кол.уч. | Лист.   | № док. | Подп. | Дата |                                                                            |                 |      |        |
| Разраб.  |         | Морозов |        |       |      | БТП                                                                        | Стадия          | Лист | Листов |
| Пров.    |         | Комаров |        |       |      |                                                                            | П               | 6    | 6      |
| Т.контр. |         | Теляков |        |       |      |                                                                            |                 |      |        |
|          |         |         |        |       |      | Условные графические обозначения                                           | ООО Ридан Трейд |      |        |
| Н.контр. |         |         |        |       |      |                                                                            |                 |      |        |
| Утв.     |         |         |        |       |      |                                                                            |                 |      |        |

| Общий   | Наименование и техническая характеристика                                                                      | Тип, марка, обозначение документа, опросного листа | Код оборудования, изделия, материала | Завод-изготовитель | Единица измерения | Количество                                                              | Масса единицы кг | Примечание      |      |        |
|---|---|----------------------------------------------------|--------------------------------------|--------------------|-------------------|-------------------------------------------------------------------------|------------------|-----------------|------|--------|
| 1   | 2   | 3                                                  | 4                                    | 5                  | 6                 | 7                                                                       | 8                | 9               |      |        |
| БТП Ридан N2306268828-1   |   |                                                    |                                      |                    |                   |                                                                         |                  |                 |      |        |
| 1   | Шаровой кран RJIP Premium FF/Ду200/Ру16/Тmax180 сталь ф/ф (с редуктором)                                       | RJIP/ WG-FF                                        |                                      | Ридан              | шт.               | 4                                                                       |                  |                 |      |        |
| 2   | Датчик температуры MBT 5250R погружной с гильзой из нерж. стали, L=100 мм, Pt1000, T=-50...+200°C, G1/2", IP65 | MBT                                                |                                      | Ридан              | шт.               | 2                                                                       |                  |                 |      |        |
| 3   | Термометр биметаллический Ø80мм 0..160C, L=150 мм. кл. точн. 1.5. IP54*                                        |                                                    |                                      |                    | шт.               | 3                                                                       |                  |                 |      |        |
| 4   | Преобразователь давления СДВ-И 4-20 мА/0-16 бар                                                                |                                                    |                                      | Ридан              | шт.               | 2                                                                       |                  |                 |      |        |
| 5   | Кран под манометр трехходовой резьбовой G1/2/Ру40/Тmax150*                                                     |                                                    |                                      |                    | шт.               | 14                                                                      |                  |                 |      |        |
| 6   | Манометр показывающий TM510 0..16бар. Ø100мм. G1/2. кл. точн. 1.5. IP54*                                       |                                                    |                                      |                    | шт.               | 10                                                                      |                  |                 |      |        |
| 7   | Грязевик DN200/PN16/Тmax150 сталь ф/ф                                                                          |                                                    |                                      |                    | шт.               | 1                                                                       |                  |                 |      |        |
| 8   | Воздушник BVS-R/Ду15/Ру63/Тmax180 нерж.сталь р/р                                                               | BVS-R                                              |                                      | Ридан              | шт.               | 1                                                                       |                  |                 |      |        |
| 9   | Спускник BVS-R/Ду25/Ру63/Тmax180 нерж. сталь р/р                                                               | BVS-R                                              |                                      | Ридан              | шт.               | 1                                                                       |                  |                 |      |        |
| 10   | Фильтр ФCF Ду200/Ру16/Тmax200 чугун ф/ф                                                                        | ФCF                                                |                                      | Ридан              | шт.               | 2                                                                       |                  |                 |      |        |
| 11   | Проставка под расходомер Ду100                                                                                 |                                                    |                                      |                    | шт.               | 2                                                                       |                  |                 |      |        |
| 12   | Бобышка под термометр                                                                                          |                                                    |                                      |                    | шт.               | 2                                                                       |                  |                 |      |        |
| 13   | Спускник Ду25/Ру40/Тmax180 сталь с/с                                                                           |                                                    |                                      |                    | шт.               | 2                                                                       |                  |                 |      |        |
| Учитывая возможный значительный период времени с момента проектирования БТП до его изготовления, мы оставляем за собой право при изготовлении БТП менять компоненты при изменении номенклатуры производителя оборудования, технологии производства БТП, а также с учетом наличия оборудования на складе. Технические характеристики БТП, объем комплектации и срок службы остаются не изменными. |   |                                                    |                                      |                    |                   |                                                                         |                  |                 |      |        |
|   |   |                                                    |                                      |                    |                   | Расчет №N2306268828-1                                                   |                  |                 |      |        |
|   |   |                                                    |                                      |                    |                   | Строительство физкультурно-оздоровительного комплекса Термоленд-Дельфин |                  |                 |      |        |
|   |   |                                                    |                                      |                    |                   |                                                                         |                  |                 |      |        |
|   |   |                                                    |                                      |                    |                   |                                                                         |                  |                 |      |        |
| Изм.   | Кол.уч.   | Лист.                                              | №док.                                | Подп.              | Дата              |                                                                         |                  |                 |      |        |
| Разраб.   | Морозов   |                                                    |                                      |                    |                   | Тепловой пункт Ридан™ серии УВ_Узел ввода                               |                  | Стадия          | Лист | Листов |
| Пров.   | Комаров   |                                                    |                                      |                    |                   |                                                                         |                  | П               | 1    | 2      |
| Т.контр.   | Теляков   |                                                    |                                      |                    |                   |                                                                         |                  |                 |      |        |
|   |   |                                                    |                                      |                    |                   | Спецификация                                                            |                  | ООО Ридан Трейд |      |        |
|   |   |                                                    |                                      |                    |                   |                                                                         |                  |                 |      |        |
|   |   |                                                    |                                      |                    |                   |                                                                         |                  |                 |      |        |
| Н.контр.   |   |                                                    |                                      |                    |                   |                                                                         |                  |                 |      |        |
| Утв.   |   |                                                    |                                      |                    |                   |                                                                         |                  |                 |      |        |

| Общий                   | Наименование и техническая характеристика                                | Тип, марка, обозначение документа, опросного листа | Код оборудования, изделия, материала | Завод-изготовитель | Единица измерения | Количество            | Масса единицы кг | Примечание |
|-------------------------|--------------------------------------------------------------------------|----------------------------------------------------|--------------------------------------|--------------------|-------------------|-----------------------|------------------|------------|
| 1                       | 2                                                                        | 3                                                  | 4                                    | 5                  | 6                 | 7                     | 8                | 9          |
| БТП Ридан N2306268828-1 |                                                                          |                                                    |                                      |                    |                   |                       |                  |            |
| 14                      | Шаровой кран BVR-R Ду40/Ру40/Тmax120 латунь р/р                          | BVR-R                                              |                                      | Ридан              | шт.               | 2                     |                  |            |
| 15                      | Фильтр FVR-R/Ду40/Ру25/Тmax130 латунь р/р                                | FVR-R                                              |                                      | Ридан              | шт.               | 1                     |                  |            |
| 16                      | Проставка под расходомер Ду20                                            |                                                    |                                      |                    | шт.               | 1                     |                  |            |
| 17                      | Спускник BVR-R/Ду25/Ру40/Тmax120 латунь р/р                              | BVR-R                                              |                                      | Ридан              | шт.               | 1                     |                  |            |
| 18                      | Трубопровод ТС стандарт из черной стали СТ20 (ГОСТ10704-91, ГОСТ3262-75) |                                                    |                                      |                    | шт.               | 1                     |                  |            |
|                         |                                                                          |                                                    |                                      |                    |                   |                       |                  |            |
|                         |                                                                          |                                                    |                                      |                    |                   | Расчет №N2306268828-1 |                  |            |
| Изм.                    | Кол.уч                                                                   | Лист.                                              | №док.                                | Подп.              | Дата              | Лист                  |                  |            |
|                         |                                                                          |                                                    |                                      |                    |                   | 2                     |                  |            |

| Общий   | Наименование и техническая характеристика                                | Тип, марка, обозначение документа, опросного листа | Код оборудования, изделия, материала | Завод-изготовитель | Единица измерения | Количество                                                                         | Масса единицы кг | Примечание | |
|---|
| 1   | 2                                                                        | 3                                                  | 4                                    | 5                  | 6                 | 7                                                                                  | 8                | 9          | |
| БТП Ридан N2306268828-2   | |
| 1   | Манометр показывающий ТМ510 0..16бар. Ø100мм. G1/2. кл. точн. 1.5. IP54* |                                                    |                                      |                    | шт.               | 4                                                                                  | |
| 2   | Кран под манометр трехходовой резьбовой G1/2/Py40/Tmax150*               |                                                    |                                      |                    | шт.               | 20                                                                                 | |
| 3   | Регулирующий клапан VFM-2R/Dy50/Kvs40/Tmax150/Pmax25 чугун ф/ф           | VFM-2R                                             |                                      | Ридан              | шт.               | 1                                                                                  | |
| 4   | Электропривод ARV-1000R , 230V, импульсное управление                    | ARV-1000R                                          |                                      | Ридан              | шт.               | 1                                                                                  | |
| 5   | Термометр биметаллический Ø80мм 0..160С, L=100 мм, кл. точн. 1.5, IP54*  |                                                    |                                      |                    | шт.               | 2                                                                                  | |
| 6   | Воздушник Ду15/Py40/Tmax180 сталь с/с                                    |                                                    |                                      |                    | шт.               | 1                                                                                  | |
| 7   | Спускник Ду25/Py40/Tmax180 сталь с/с                                     |                                                    |                                      |                    | шт.               | 1                                                                                  | |
| 8   | Воздушник BVR-R/Dy15/Py40/Tmax120 латунь р/р                             | BVR-R                                              |                                      | Ридан              | шт.               | 1                                                                                  | |
| 9   | Манометр показывающий ТМ510 0..10бар. Ø100мм. G1/2. кл. точн. 1.5. IP54* |                                                    |                                      |                    | шт.               | 13                                                                                 | |
| 10   | Термометр биметаллический Ø80мм 0..120С, L=100 мм, кл. точн. 1.5, IP54*  |                                                    |                                      |                    | шт.               | 2                                                                                  | |
| <div>Учитывая возможный значительный период времени с момента проектирования БТП до его изготовления, мы оставляем за собой право при изготовлении БТП менять компоненты при изменении номенклатуры производителя оборудования, технологии производства БТП, а также с учетом наличия оборудования на складе. Технические характеристики БТП, объем комплектации и срок службы остаются не изменными.</div> <table><tr><td></td><td></td><td></td><td></td><td></td><td></td><td colspan="3">Расчет №N2306268828-2</td></tr><tr><td></td><td></td><td></td><td></td><td></td><td></td><td colspan="3" rowspan="2">Строительство физкультурно-оздоровительного комплекса Термолэнд-Дельфин</td></tr><tr><td></td><td></td><td></td><td></td><td></td><td></td></tr><tr><td>Изм.</td><td>Кол.уч.</td><td>Лист.</td><td>№док.</td><td>Подп.</td><td>Дата</td><td colspan="3" rowspan="3">Тепловой пункт Ридан™ серии БТП-Г_Тепловой пункт для системы ГВС с теплообменником</td></tr><tr><td>Разраб.</td><td colspan="2">Морозов</td><td></td><td></td><td></td></tr><tr><td>Пров.</td><td colspan="2">Комаров</td><td></td><td></td><td></td></tr><tr><td>Т.контр.</td><td colspan="2">Теляков</td><td></td><td></td><td></td><td colspan="3" rowspan="3">000 Ридан Трейд</td></tr><tr><td></td><td colspan="2"></td><td></td><td></td><td></td></tr><tr><td>Н.контр.</td><td colspan="2"></td><td></td><td></td><td></td></tr><tr><td>Утв.</td><td colspan="2"></td><td></td><td></td><td></td><td colspan="3"></td></tr></table> |                                                                          |                                                    |                                      |                    |                   |                                                                                    |                  |            |  |  |  |  |  |  | Расчет №N2306268828-2 |  |  |  |  |  |  |  |  | Строительство физкультурно-оздоровительного комплекса Термолэнд-Дельфин |  |  |  |  |  |  |  |  | Изм. | Кол.уч. | Лист. | №док. | Подп. | Дата | Тепловой пункт Ридан™ серии БТП-Г_Тепловой пункт для системы ГВС с теплообменником |  |  | Разраб. | Морозов |  |  |  |  | Пров. | Комаров |  |  |  |  | Т.контр. | Теляков |  |  |  |  | 000 Ридан Трейд |  |  |  |  |  |  |  |  | Н.контр. |  |  |  |  |  | Утв. |  |  |  |  |  |  |  |  |
|   |                                                                          |                                                    |                                      |                    |                   | Расчет №N2306268828-2                                                              | |
|   |                                                                          |                                                    |                                      |                    |                   | Строительство физкультурно-оздоровительного комплекса Термолэнд-Дельфин            | |
| |
| Изм.   | Кол.уч.                                                                  | Лист.                                              | №док.                                | Подп.              | Дата              | Тепловой пункт Ридан™ серии БТП-Г_Тепловой пункт для системы ГВС с теплообменником | |
| Разраб.   | Морозов                                                                  | |
| Пров.   | Комаров                                                                  | |
| Т.контр.   | Теляков                                                                  |                                                    |                                      |                    |                   | 000 Ридан Трейд                                                                    | |
| |
| Н.контр.   | |
| Утв.   | |

| Общий                   | Наименование и техническая характеристика                                                                      | Тип, марка, обозначение документа, опросного листа | Код оборудования, изделия, материала | Завод-изготовитель | Единица измерения | Количество            | Масса единицы кг | Примечание         |
|-------------------------|---|----------------------------------------------------|--------------------------------------|--------------------|-------------------|-----------------------|------------------|--------------------|
| 1                       | 2   | 3                                                  | 4                                    | 5                  | 6                 | 7                     | 8                | 9                  |
| БТП Ридан N2306268828-2 |   |                                                    |                                      |                    |                   |                       |                  |                    |
| 11                      | Спускник BVR-R/Dу25/Ру40/Тmax120 латунь р/р                                                                    | BVR-R                                              |                                      | Ридан              | шт.               | 6                     |                  |                    |
| 12                      | Шаровой кран КШЧ/Dу65/Ру16/Тmax200 чугун ф/ф с рукояткой                                                       | КШЧ                                                |                                      | Ридан              | шт.               | 3                     |                  |                    |
| 13                      | Теплообменник HH-19A-47-TMTL63                                                                                 | HH 19                                              |                                      | Ридан              | шт.               | 1                     |                  | Расчет №w501670199 |
| 14                      | Датчик температуры MBT 5250R погружной с гильзой из нерж. стали, L=100 мм, Pt1000, T=-50...+200°C, G1/2", IP65 | MBT                                                |                                      | Ридан              | шт.               | 2                     |                  |                    |
| 15                      | Шаровой кран BVR-R Ду40/Ру40/Тmax120 латунь р/р                                                                | BVR-R                                              |                                      | Ридан              | шт.               | 4                     |                  |                    |
| 16                      | Обратный клапан NRV-R/Dу40/Ру25/Тmax110 латунь р/р                                                             | NRV-R                                              |                                      | Ридан              | шт.               | 2                     |                  |                    |
| 17                      | Насос RWS 32-160T 230                                                                                          | RW                                                 |                                      | Ридан              | шт.               | 2                     |                  |                    |
| 18                      | Преобразователь давления MBS1700R. 4-20 мА/0-10 бар                                                            | MBS                                                |                                      | Ридан              | шт.               | 3                     |                  |                    |
| 19                      | Предохранительный клапан Ридан RVS PN16 DN25 Тmax=150 °C 1"                                                    | Ридан                                              |                                      |                    | шт.               | 1                     |                  |                    |
| 20                      | Обратный клапан РИДАН-30Д/Ду65/Ру16/Тmax120 чугун м/ф                                                          | РИДАН-30Д                                          |                                      | Ридан              | шт.               | 1                     |                  |                    |
| 21                      | Проставка под счетчик ТВСХд-01-40 DN40, L=200мм сталь                                                          |                                                    |                                      |                    | шт.               | 1                     |                  |                    |
| 22                      | Фильтр ФCF Ду65/Ру16/Тmax200 чугун ф/ф                                                                         | ФCF                                                |                                      | Ридан              | шт.               | 1                     |                  |                    |
| 23                      | Теплоизоляция теплообменника HHN№19; 36-54 пл.                                                                 | HHN№19; 36-54 пл.                                  |                                      |                    | шт.               | 1                     |                  |                    |
| 24                      | Фильтр FVR-R/Dу40/Ру25/Тmax130 латунь р/р                                                                      | FVR-R                                              |                                      | Ридан              | шт.               | 1                     |                  |                    |
| 25                      | Балансировочный клапан MVT-R2/Dу32/Kvs15.87/PN16/Тmax120 р/р                                                   | MVT-R2                                             |                                      | Ридан              | шт.               | 1                     |                  |                    |
| 26                      | Термометр биметаллический 080мм 0..120C, L=64 мм. кл. точн. 1.5. IP54*                                         |                                                    |                                      |                    | шт.               | 1                     |                  |                    |
|                         |   |                                                    |                                      |                    |                   |                       |                  |                    |
|                         |   |                                                    |                                      |                    |                   | Расчет №N2306268828-2 |                  | Лист               |
|                         |   |                                                    |                                      |                    |                   |                       |                  | 2                  |
|                         |   |                                                    |                                      |                    |                   |                       |                  |                    |
| Изм.                    | Кол.уч   | Лист.                                              | №док.                                | Подп.              | Дата              |                       |                  |                    |

| Общий                   | Наименование и техническая характеристика                                                                      | Тип, марка, обозначение документа, опросного листа | Код оборудования, изделия, материала | Завод-изготовитель | Единица измерения | Количество | Масса единицы кг | Примечание         |
|-------------------------|---|----------------------------------------------------|--------------------------------------|--------------------|-------------------|------------|------------------|--------------------|
| 1                       | 2   | 3                                                  | 4                                    | 5                  | 6                 | 7          | 8                | 9                  |
| БТП Ридан N2306268828-2 |   |                                                    |                                      |                    |                   |            |                  |                    |
| 27                      | Датчик температуры MBT 5250R погружной с гильзой из нерж. стали, L=100 мм, Pt1000, T=-50...+200°C, G1/2", IP65 | MBT                                                |                                      | Ридан              | шт.               | 1          |                  |                    |
| 28                      | Шаровой кран RJIP Standard FF/Ду80/Py16/Tmax150 сталь ф/ф                                                      | RJIP-FF                                            |                                      | Ридан              | шт.               | 1          |                  |                    |
| 29                      | Балансировочный клапан RJIP BaBV FF/Ду65/Py25/Tmax150 сталь ф/ф                                                | RJIP BaBV FF                                       |                                      | Ридан              | шт.               | 1          |                  |                    |
| 30                      | Регулятор перепада давлений VFG-2R/Ду50/Kvs32/Tmax150/Pmax16 сталь ф/ф                                         | VFG-2R                                             |                                      | Ридан              | шт.               | 1          |                  |                    |
| 31                      | Регулирующий блок                                                                                              | AFP-R                                              |                                      | Ридан              | шт.               | 1          |                  | Диапазон: 0.15-1.5 |
| 32                      | Трубопровод ТС стандарт из черной стали СТ20 (ГОСТ10704-91, ГОСТ3262-75)                                       |                                                    |                                      |                    | шт.               | 1          |                  |                    |
| 33                      | Трубопровод ГВС стандарт из оцинкованной стали СТ20 (ГОСТ10704-91, ГОСТ3262-75)                                |                                                    |                                      |                    | шт.               | 1          |                  |                    |
|                         |   |                                                    |                                      |                    |                   |            |                  |                    |
Объект: HEAPI 2025-12-26 16:18:50

Расчет №: w501670199 (к ОЛ №01716747)  
Тип HNN#19

Дата: 19.06.2026  
[www.ridan.ru/nn-19](http://www.ridan.ru/nn-19)

| Контур<br>Среда                        | Горячая сторона | Холодная сторона |
|----------------------------------------|-----------------|------------------|
|                                        | Вода            | Вода             |
| Расход , т/ч                           | 18,5            | 9,24             |
| Температура на входе, °C               | 70              | 5                |
| Температура на выходе, °C              | 40              | 65               |
| Потери давления, м.вод.ст.             | 1,96            | 0,56             |
| Скорость в порту, м/с                  | 1,57            | 0,78             |
| Скорость в каналах, м/с                | 0,44            | 0,22             |
| Тепловая нагрузка , ккал/ч             | 553100          |                  |
| Запас площади поверхности, %           | 20,7            |                  |
| Коеф. теплопередачи , ккал / (м2 ч °C) | 3691 / 4456     |                  |
| Эффективная площадь, м2                | 9,72            |                  |
| Число пластин, компоновка пластин      | 47-TMTL63       |                  |
| Внутренний объем, л                    | 13,8            | 13,8             |

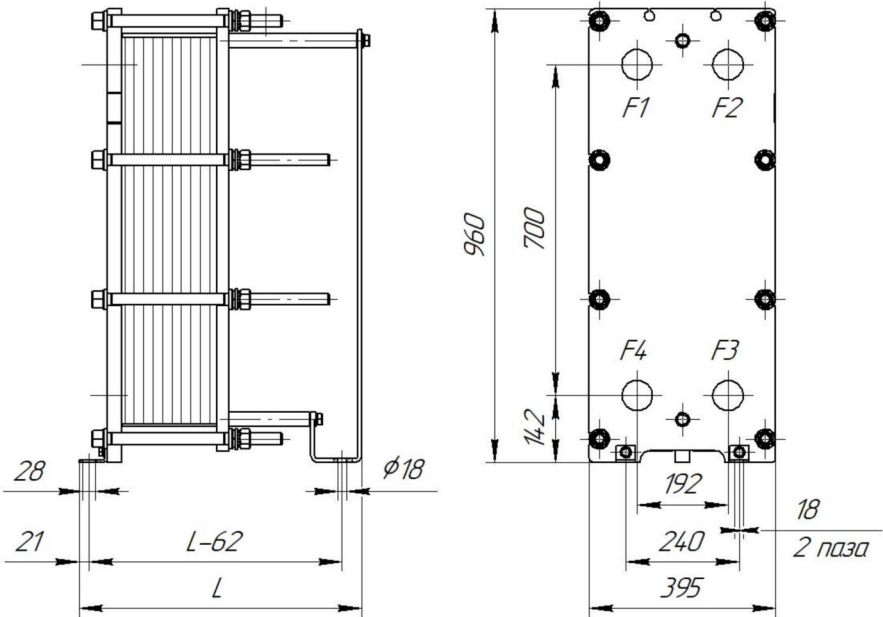

|                                      |           |
|--------------------------------------|-----------|
| Толщина, материал пластин:           | 0.5 мм    |
| Материал прокладок:                  | EPDM      |
| Расчетное/пробное давление, кгс/см2: | 16\22     |
| Расчетная температура, °C:           | 150       |
| Масса нетто:                         | 237,52 кг |
| Внутренний объем:                    | 27,6 л    |
| Длина, L:                            | 498 мм    |
| Максимальное кол-во пластин::        | 54        |

|    | Описание             | Соединения                                      | Ответные фланцы | Межфланцевые прокладки | Покрытие портов |
|----|----------------------|-------------------------------------------------|-----------------|------------------------|-----------------|
| F1 | Вход горячей среды   | Соединение фланцевое Ду65, Ру16 ГОСТ 33259-2015 |                 |                        |                 |
| F2 | Выход холодной среды | Соединение фланцевое Ду65, Ру16 ГОСТ 33259-2015 |                 |                        |                 |
| F3 | Вход холодной среды  | Соединение фланцевое Ду65, Ру16 ГОСТ 33259-2015 |                 |                        |                 |
| F4 | Выход горячей среды  | Соединение фланцевое Ду65, Ру16 ГОСТ 33259-2015 |                 |                        |                 |

ПОСТАВЩИК:

/\_\_\_\_\_  
МП

ПОКУПАТЕЛЬ:  
данные расчета проверены и согласованы

/\_\_\_\_\_  
МП

Фактические значения параметров теплообменника зависят от степени соответствия реальных условий расчетным. Приведенные размеры и масса являются ориентировочными, не могут быть использованы в конструкторских чертежах и уточняются при поставке. Любая информация технического характера, изложенная в данном документе является конфиденциальной информацией. Конфиденциальная информация не может без письменного согласия правообладателя использоваться или копироваться, воспроизводиться, транслироваться или передаваться третьим лицам любым другим способом. Допустима инверсия портов. Для дополнительной информации необходимо обратиться в расчетный центр.








Расчетный лист насосного оборудования Ридан  
Насос циркуляционный с мокрым ротором

Дата: 23.06.2026

Модель: RWS 32-160T 230  
Кодовый номер: 015P1220

<https://ridan.ru/product/015P1220>

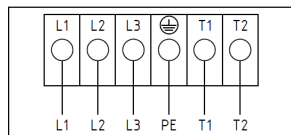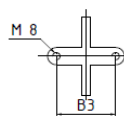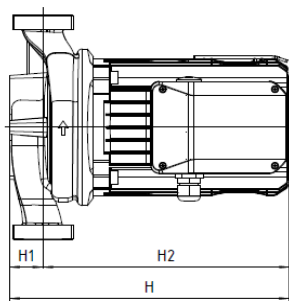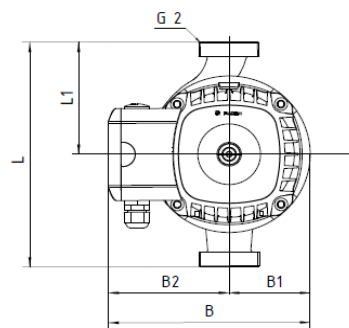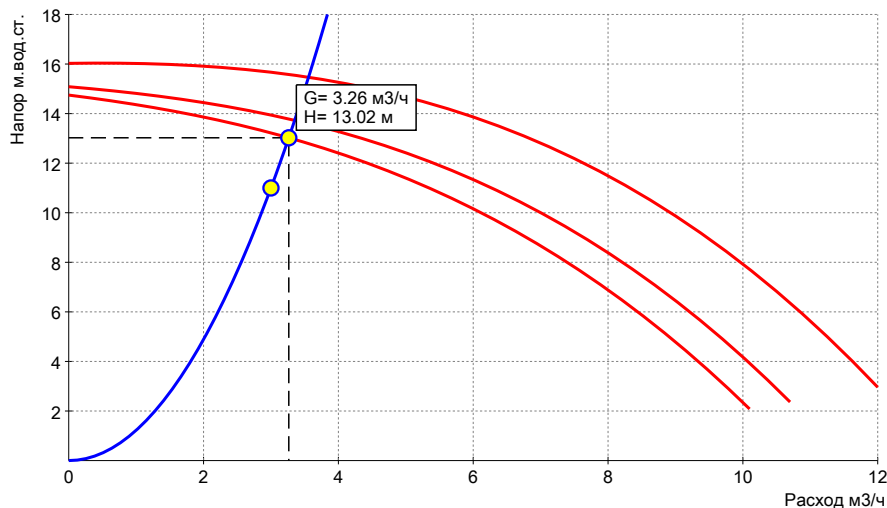

**Запрашиваемые:**

|                     |      |      |
|---------------------|------|------|
| Расход              | 3    | м³/ч |
| Напор               | 11   | м    |
| Среда               | Вода |      |
| Температура рабочая | 70   | °C   |

**Фактические:**

|        |       |      |
|--------|-------|------|
| Расход | 3.26  | м³/ч |
| Напор  | 13.02 | м    |

**Электродвигатель:**

|                     |              |     |
|---------------------|--------------|-----|
| Мощность эл.двиг.Р1 | 0.7          | кВт |
| Напряжение питания  | 3х380, 50 Гц |     |
| Номинальный ток     | 1.9          | А   |
| Кол-во скоростей    | 3            |     |
| Мощность скорость 1 | 500          | Вт  |
| Мощность скорость 2 | 550          | Вт  |
| Мощность скорость 3 | 700          | Вт  |
| Ток скорость 1      | 0.8          | А   |
| Ток скорость 2      | 1            | А   |
| Ток скорость 3      | 1.9          | А   |
| Степень защиты      | IP44         |     |

**Данные насоса:**

|                    |           |     |
|--------------------|-----------|-----|
| Диап.Т жидкости    | -20...110 | °C  |
| Диап.Т окр.среды   | 0...40    | °C  |
| Макс раб. давление | 10        | бар |

**Материалы:**

|                |          |  |
|----------------|----------|--|
| Корпус насоса  | Чугун    |  |
| Рабочее колесо | Композит |  |

**Габаритные характеристики:\***

|               |               |    |
|---------------|---------------|----|
| L             | 230           | мм |
| L1            | 115           | мм |
| H             | 255           | мм |
| H1            | 35            | мм |
| H2            | 220           | мм |
| B             | 200           | мм |
| B1            | 120           | мм |
| B3            | 80            | мм |
| Ду            | 32            | мм |
| Вес нетто     | 12            | кг |
| Вес брутто    | 14            | кг |
| Присоединение | резьба/резьба |    |

|                      |               |
|----------------------|---------------|
| Номер блока          | N2306268828-2 |
| Наименование системы | ГВС           |

|                                   |                     |
|-----------------------------------|---------------------|
| Тип регулятора                    | Регулирующий клапан |
| Тип выбранного клапана            | VFM-2R              |
| Диаметр регулирующего клапана, мм | 50                  |
| Kvs регулирующего клапана         | 40                  |
| Максимальная температура, град.С  | 150                 |
| Максимальное давление, бар        | 25                  |
| Тип подключения                   | фланец/фланец       |
| Коэффициент начала кавитации      | 0.5                 |
| Тип электропривода                | ARV-1000R           |

| Параметр                                                | Ед.изм.           | Формула   | Значение |
|---------------------------------------------------------|-------------------|---|----------|
| Расход теплоносителя через клапан                       | м <sup>3</sup> /ч | $G \left[ \frac{M^3}{ч} \right] = \frac{Q [кВт] \times 3600}{(T_i [^{\circ}C] - T_j [^{\circ}C]) \times c_{sp} \left[ \frac{кДж}{кг} \right] \times \rho \left[ \frac{кг}{M} \right]}$ | 18.4581  |
| Потери давления на открытом клапане                     | бар               | $\Delta P_{кл.откр} [бар] = \left( \frac{G \left[ \frac{M^3}{ч} \right]}{K_{vs} \left[ \frac{M^3}{ч \times бар^{0.5}} \right]} \right)^2$                                              | 0.2129   |
| Скорость в выходном сечении клапана                     | м/с               | $V_{кл} \left[ \frac{M}{с} \right] = G \left[ \frac{M^3}{ч} \right] \times \left( \frac{18.8}{Dy [mm]} \right)^2$                                                                      | 2.61     |
| Предельный бескавитационный перепад давления на клапане | бар               | $\Delta P_{кл} [бар] = Z [\delta/\rho] \times (\Delta P_{абс} [бар] - \Delta P_{нас} [бар])$                                                                                           | 3.34     |
| Авторитет на клапане                                    | %                 | $Авторитет [\%] = \frac{\Delta P_{кл.откр} [бар]}{\Delta P_{рег.уч} [бар]}$   | 100      |

задай вопрос по  
расчету БТП



|      |        |       |        |       |      |                              |      |
|------|--------|-------|--------|-------|------|------------------------------|------|
|      |        |       |        |       |      | Расчет регулирующего клапана | Лист |
|      |        |       |        |       |      |                              |      |
| Изм. | Кол.уч | Лист. | № док. | Подп. | Дата |                              | 1    |

|                      |               |
|----------------------|---------------|
| Номер блока          | N2306268828-2 |
| Наименование системы | ГВС           |

|                                   |                             |
|-----------------------------------|-----------------------------|
| Тип регулятора                    | Регулятор перепада давлений |
| Тип выбранного клапана            | VFG-2R                      |
| Диаметр регулирующего клапана, мм | 50                          |
| Kvs регулирующего клапана         | 32                          |
| Максимальная температура, град.С  | 150                         |
| Максимальное давление, бар        | 16                          |
| Тип подключения                   | фланец/фланец               |
| Коэффициент начала кавитации      | 0.5                         |

|                         |          |
|-------------------------|----------|
| Тип регулирующего блока | AFP-R    |
| Диапазон настройки, бар | 0.15-1.5 |
| Значение настройки, бар | 0.6      |

| Параметр                                                | Ед.изм. | Формула   | Значение |
|---------------------------------------------------------|---------|---|----------|
| Расход теплоносителя через клапан                       | м3/ч    | $G \left[ \frac{M^3}{ч} \right] = \frac{Q [кВт] \times 3600}{(T_1 [^{\circ}C] - T_2 [^{\circ}C]) \times c_{ф} \left[ \frac{кДж}{кг} \right] \times \rho \left[ \frac{кг}{м^3} \right]}$ | 18.4581  |
| Потери давления на открытом клапане                     | бар     | $\Delta P_{кл.откр} [бар] = \left( \frac{G \left[ \frac{M^3}{ч} \right]}{K_{vs} \left[ \frac{M^3}{ч \times бар^{0.5}} \right]} \right)^2$                                               | 0.3327   |
| Скорость в выходном сечении клапана                     | м/с     | $V_{кл} \left[ \frac{м}{с} \right] = G \left[ \frac{M^3}{ч} \right] \times \left( \frac{18.8}{Dy [мм]} \right)^2$                                                                       | 2.61     |
| Предельный бескавитационный перепад давления на клапане | бар     | $\Delta P_{кл} [бар] = Z [\delta/\rho] \times (\Delta P_{абс} [бар] - \Delta P_{нас} [бар])$                                                                                            | 3.521    |

| Общий   | Наименование и техническая характеристика                                | Тип, марка, обозначение документа, опросного листа | Код оборудования, изделия, материала | Завод-изготовитель | Единица измерения | Количество                                                                                            | Масса единицы кг | Примечание | |
|---|
| 1   | 2                                                                        | 3                                                  | 4                                    | 5                  | 6                 | 7   | 8                | 9          | |
| БТП Ридан N2306268828-3   | |
| 1   | Регулирующий клапан VFM-2R/Dy65/Kvs55/Tmax150//Pmax16 чугуn ф/ф          | VFM-2R                                             |                                      | Ридан              | шт.               | 1   | |
| 2   | Электропривод AMV-1800R , 230V, импульсное управление                    | AMV-1800R                                          |                                      | Ридан              | шт.               | 1   | |
| 3   | Термометр диметаллический Ø80мм 0..160C, L=100 мм, кл. точн. 1.5, IP54*  |                                                    |                                      |                    | шт.               | 2   | |
| 4   | Манометр показывающий TM510 0..16бар. Ø100мм. G1/2. кл. точн. 1.5. IP54* |                                                    |                                      |                    | шт.               | 4   | |
| 5   | Кран под манометр трехходовой резьбовой G1/2/Py40/Tmax150*               |                                                    |                                      |                    | шт.               | 24   | |
| 6   | Воздушник Ду15/Py40/Tmax180 сталь с/с                                    |                                                    |                                      |                    | шт.               | 1   | |
| 7   | Спускник Ду25/Py40/Tmax180 сталь с/с                                     |                                                    |                                      |                    | шт.               | 1   | |
| 8   | Воздушник BVR-R/Dy15/Py40/Tmax120 латунь р/р                             | BVR-R                                              |                                      | Ридан              | шт.               | 1   | |
| 9   | Манометр показывающий TM510 0..10бар. Ø100мм. G1/2. кл. точн. 1.5. IP54* |                                                    |                                      |                    | шт.               | 16   | |
| 10   | Термометр диметаллический Ø80мм 0..120C, L=100 мм, кл. точн. 1.5, IP54*  |                                                    |                                      |                    | шт.               | 2   | |
| <div>Учитывая возможный значительный период времени с момента проектирования БТП до его изготовления, мы оставляем за собой право при изготовлении БТП менять компоненты при изменении номенклатуры производителя оборудования, технологии производства БТП, а также с учетом наличия оборудования на складе. Технические характеристики БТП, объем комплектации и срок службы остаются не изменными.</div> <table><tr><td></td><td></td><td></td><td></td><td></td><td></td><td colspan="3">Расчет №N2306268828-3</td></tr><tr><td></td><td></td><td></td><td></td><td></td><td></td><td colspan="3" rowspan="2">Строительство физкультурно-оздоровительного комплекса Термоленд-Дельфин</td></tr><tr><td></td><td></td><td></td><td></td><td></td><td></td></tr><tr><td>Изм.</td><td>Кол.уч.</td><td>Лист.</td><td>№док.</td><td>Подп.</td><td>Дата</td><td rowspan="3">Тепловой пункт Ридан™ серии БТП-0/В_Тепловой пункт для системы отопления или вентиляции с теплообмен.</td><td>Стадия</td><td>Лист</td><td>Листов</td></tr><tr><td>Разраб.</td><td>Морозов</td><td></td><td></td><td></td><td></td><td rowspan="2">П</td><td rowspan="2">1</td><td rowspan="2">4</td></tr><tr><td>Пров.</td><td>Комаров</td><td></td><td></td><td></td><td></td></tr><tr><td>Т.контр.</td><td>Теляков</td><td></td><td></td><td></td><td></td><td rowspan="3">Спецификация</td><td colspan="3" rowspan="3">ООО Ридан Трейд</td></tr><tr><td></td><td></td><td></td><td></td><td></td><td></td></tr><tr><td>Н.контр.</td><td></td><td></td><td></td><td></td><td></td></tr><tr><td>Утв.</td><td></td><td></td><td></td><td></td><td></td><td colspan="3"></td></tr></table> |                                                                          |                                                    |                                      |                    |                   |   |                  |            |        |  |  |  |  |  | Расчет №N2306268828-3 |  |  |  |  |  |  |  |  | Строительство физкультурно-оздоровительного комплекса Термоленд-Дельфин |  |  |  |  |  |  |  |  | Изм. | Кол.уч. | Лист. | №док. | Подп. | Дата | Тепловой пункт Ридан™ серии БТП-0/В_Тепловой пункт для системы отопления или вентиляции с теплообмен. | Стадия | Лист | Листов | Разраб. | Морозов |  |  |  |  | П | 1 | 4 | Пров. | Комаров |  |  |  |  | Т.контр. | Теляков |  |  |  |  | Спецификация | ООО Ридан Трейд |  |  |  |  |  |  |  |  | Н.контр. |  |  |  |  |  | Утв. |  |  |  |  |  |  |  |  |
|   |                                                                          |                                                    |                                      |                    |                   | Расчет №N2306268828-3                                                                                 | |
|   |                                                                          |                                                    |                                      |                    |                   | Строительство физкультурно-оздоровительного комплекса Термоленд-Дельфин                               | |
| |
| Изм.   | Кол.уч.                                                                  | Лист.                                              | №док.                                | Подп.              | Дата              | Тепловой пункт Ридан™ серии БТП-0/В_Тепловой пункт для системы отопления или вентиляции с теплообмен. | Стадия           | Лист       | Листов | |
| Разраб.   | Морозов                                                                  |                                                    |                                      |                    |                   |   | П                | 1          | 4      | |
| Пров.   | Комаров                                                                  | |
| Т.контр.   | Теляков                                                                  |                                                    |                                      |                    |                   | Спецификация                                                                                          | ООО Ридан Трейд  | |
| |
| Н.контр.   | |
| Утв.   | |

| Общий                   | Наименование и техническая характеристика                                                                      | Тип, марка, обозначение документа, опросного листа | Код оборудования, изделия, материала | Завод-изготовитель | Единица измерения | Количество | Масса единицы кг | Примечание            |
|-------------------------|---|----------------------------------------------------|--------------------------------------|--------------------|-------------------|------------|------------------|-----------------------|
| 1                       | 2   | 3                                                  | 4                                    | 5                  | 6                 | 7          | 8                | 9                     |
| БТП Ридан N2306268828-3 |   |                                                    |                                      |                    |                   |            |                  |                       |
| 11                      | Спускник BVR-R/Dу25/Ру40/Тmax120 латунь р/р                                                                    | BVR-R                                              |                                      | Ридан              | шт.               | 10         |                  |                       |
| 12                      | Шаровой кран RJIP Premium FF/Ду150/Ру16/Тmax180 сталь ф/ф (с редуктором)□                                      | RJIP/ WG-FF                                        |                                      | Ридан              | шт.               | 3          |                  |                       |
| 13                      | Преобразователь давления MBS1700R. 4-20 мА/0-10 бар                                                            | MBS                                                |                                      | Ридан              | шт.               | 4          |                  |                       |
| 14                      | Теплообменник RidFlow-27-74-TMTL4                                                                              | RidFlow27                                          |                                      | Ридан              | шт.               | 1          |                  | Расчет №w501670167    |
| 15                      | Датчик температуры MBT 5250R погружной с гильзой из нерж. стали, L=100 мм, Pt1000, T=-50...+200°C, G1/2", IP65 | MBT                                                |                                      | Ридан              | шт.               | 2          |                  |                       |
| 16                      | Дисковый затвор РИДАН-ЗДМ/Ду150/Ру16/Тmax120 чугун м/ф                                                         | РИДАН-ЗДМ                                          |                                      | Ридан              | шт.               | 4          |                  |                       |
| 17                      | Обратный клапан РИДАН-30Д/Ду150/Ру16/Тmax120 чугун м/ф                                                         | РИДАН-30Д                                          |                                      | Ридан              | шт.               | 2          |                  |                       |
| 18                      | Вибровставка ZKV EPDM PN16 DN150 с комплектом контрольных стержней                                             | ZKV                                                |                                      | Ридан              | шт.               | 4          |                  |                       |
| 19                      | Насос RV 100-200/2                                                                                             | RV                                                 |                                      | Ридан              | шт.               | 2          |                  | (Упр. от внешнего ПЧ) |
| 20                      | Шаровой кран BVR-R Ду32/Ру40/Тmax120 латунь р/р                                                                | BVR-R                                              |                                      | Ридан              | шт.               | 2          |                  |                       |
| 21                      | Обратный клапан NRV-R/Ду32/Ру25/Тmax110 латунь р/р                                                             | NRV-R                                              |                                      | Ридан              | шт.               | 1          |                  |                       |
| 22                      | Соленоидный клапан EV220WR/Ду32/Kvs20.5/Тmax130 латунь р/р                                                     | EV220WR                                            |                                      | Ридан              | шт.               | 1          |                  |                       |
| 23                      | Прессостат KPI 35R, диaп. настр. давл. -0,2-7,5 бар, PN17, Тmax=120°C, G1/2", IP44                             | KPI 35R                                            |                                      | Ридан              | шт.               | 1          |                  |                       |
| 24                      | Шаровой кран трехходовой резьбовой G1/2/Ру40/Тmax150*                                                          |                                                    |                                      |                    | шт.               | 1          |                  |                       |
| 25                      | Предохранительный клапан Ридан RVS PN16 DN32 Тmax=150 °C G1 1/4"                                               | Ридан                                              |                                      |                    | шт.               | 2          |                  |                       |
|                         |   |                                                    |                                      |                    |                   |            |                  |                       |
| </                      |   |                                                    |                                      |                    |                   |            |                  |                       |

| Общий                   | Наименование и техническая характеристика                                                                      | Тип, марка, обозначение документа, опросного листа | Код оборудования, изделия, материала | Завод-изготовитель | Единица измерения | Количество            | Масса единицы кг | Примечание |
|-------------------------|---|----------------------------------------------------|--------------------------------------|--------------------|-------------------|-----------------------|------------------|------------|
| 1                       | 2   | 3                                                  | 4                                    | 5                  | 6                 | 7                     | 8                | 9          |
| БТП Ридан N2306268828-3 |   |                                                    |                                      |                    |                   |                       |                  |            |
| 26                      | Расширительный бак WATERSTRY CW-LV 900 10bar -10 °C / + 99 °C 2" *                                             | CW-LV                                              |                                      | WATERSTRY          | шт.               | 1                     |                  |            |
| 27                      | Шаровой кран BVR-R Ду50/Ру40/Тmax120 латунь р/р                                                                | BVR-R                                              |                                      | Ридан              | шт.               | 1                     |                  |            |
| 28                      | Теплоизоляция теплообменника RidFlow-27; 67-111 пл.                                                            | RidFlow-27; 67-111 пл.                             |                                      |                    | шт.               | 1                     |                  |            |
| 29                      | Коллектор Ду200                                                                                                |                                                    |                                      |                    | шт.               | 2                     |                  |            |
| 30                      | Фильтр ФCF Ду150/Ру16/Тmax200 чугун ф/ф                                                                        | ФCF                                                |                                      | Ридан              | шт.               | 1                     |                  |            |
| 31                      | Датчик температуры MBT 5250R погружной с гильзой из нерж. стали, L=100 мм, Р+1000, Т=-50...+200°C, G1/2", IP65 | MBT                                                |                                      | Ридан              | шт.               | 1                     |                  |            |
| 32                      | Шаровой кран RJIP Standard FF/Ду125/Ру16/Тmax150 сталь ф/ф                                                     | RJIP-FF                                            |                                      | Ридан              | шт.               | 2                     |                  |            |
| 33                      | Балансировочный клапан RJIP BaBV FF/Ду100/Ру25/Тmax150 сталь ф/ф                                               | RJIP BaBV FF                                       |                                      | Ридан              | шт.               | 1                     |                  |            |
| 34                      | Термометр биметаллический Ø80мм 0..120C, L=100 мм, кл. точн. 1.5, IP54*                                        |                                                    |                                      |                    | шт.               | 1                     |                  |            |
| 35                      | Шаровой кран RJIP Standard FF/Ду100/Ру16/Тmax150 сталь ф/ф                                                     | RJIP-FF                                            |                                      | Ридан              | шт.               | 1                     |                  |            |
| 36                      | Балансировочный клапан RJIP BaBV FF/Ду80/Ру25/Тmax150 сталь ф/ф                                                | RJIP BaBV FF                                       |                                      | Ридан              | шт.               | 1                     |                  |            |
| 37                      | Термометр биметаллический Ø80мм 0..120C, L=100 мм, кл. точн. 1.5, IP54*                                        |                                                    |                                      |                    | шт.               | 1                     |                  |            |
|                         |   |                                                    |                                      |                    |                   |                       |                  |            |
|                         |   |                                                    |                                      |                    |                   | Расчет №N2306268828-3 |                  | Лист       |
|                         |   |                                                    |                                      |                    |                   |                       |                  | 3          |

| Общий                   | Наименование и техническая характеристика                                   | Тип, марка, обозначение документа, опросного листа | Код оборудования, изделия, материала | Завод-изготовитель | Единица измерения | Количество | Масса единицы кг | Примечание         |
|-------------------------|-----------------------------------------------------------------------------|----------------------------------------------------|--------------------------------------|--------------------|-------------------|------------|------------------|--------------------|
| 1                       | 2                                                                           | 3                                                  | 4                                    | 5                  | 6                 | 7          | 8                | 9                  |
| БТП Ридан N2306268828-3 |                                                                             |                                                    |                                      |                    |                   |            |                  |                    |
| 38                      | Балансировочный клапан RJIP BaBV FF/Dy100/Py25/Tmax150 сталь ф/ф            | RJIP BaBV FF                                       |                                      | Ридан              | шт.               | 1          |                  |                    |
| 39                      | Регулятор перепада давлений VFG-2R/Dy80/Kvs80/Tmax150/Pmax16 сталь ф/ф      | VFG-2R                                             |                                      | Ридан              | шт.               | 1          |                  |                    |
| 40                      | Регулирующий блок                                                           | AFP-R                                              |                                      | Ридан              | шт.               | 1          |                  | Диапазон: 0.15-1.5 |
| 41                      | Трубопровод ТС стандарт из черной стали СТ20 (ГОСТ10704-91, ГОСТ3262-75)    |                                                    |                                      |                    | шт.               | 1          |                  |                    |
| 42                      | Трубопровод СО/СВ стандарт из черной стали СТ20 (ГОСТ10704-91, ГОСТ3262-75) |                                                    |                                      |                    | шт.               | 1          |                  |                    |
|                         |                                                                             |                                                    |                                      |                    |                   |            |                  |                    |
Объект: Расчеты ТО для БТП

Расчет №: w501670167 (к ОЛ №01793568)  
Тип RidFlow27

Дата: 19.06.2026

| Контур<br>Среда                        | Горячая сторона | Холодная сторона |
|----------------------------------------|-----------------|------------------|
|                                        | Вода            | Вода             |
| Расход , т/ч                           | 34,4            | 51,8             |
| Температура на входе, °C               | 100             | 60               |
| Температура на выходе, °C              | 70              | 80               |
| Потери давления, м.вод.ст.             | 1,28            | 2,81             |
| Скорость в порту, м/с                  | 1,96            | 2,93             |
| Скорость в каналах, м/с                | 0,36            | 0,52             |
| Тепловая нагрузка , ккал/ч             | 1036730         |                  |
| Запас площади поверхности, %           | 20,3            |                  |
| Козф. теплопередачи , ккал / (м2 ч °C) | 5069 / 6100     |                  |
| Эффективная площадь, м2                | 14,1768         |                  |
| Число пластин, компоновка пластин      | 74-TMTL4        |                  |
| Внутренний объем, л                    | 15,8            | 16,3             |

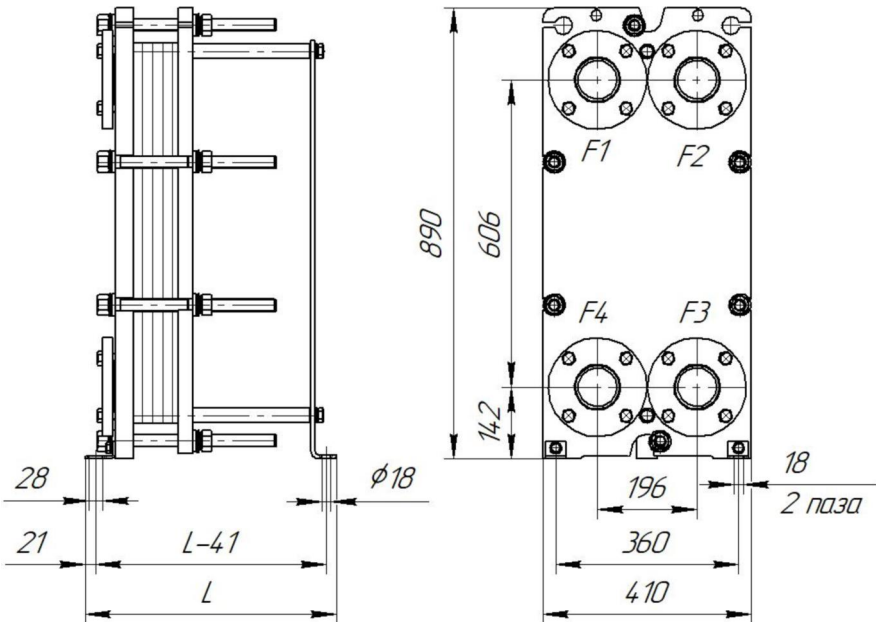

|                                      |           |
|--------------------------------------|-----------|
| Толщина, материал пластин:           | 0.5 мм    |
| Материал прокладок:                  | EPDM      |
| Расчетное/пробное давление, кгс/см2: | 16\22     |
| Расчетная температура, °C:           | 150       |
| Масса нетто:                         | 255,08 кг |
| Внутренний объем:                    | 32,1 л    |
| Длина, L:                            | 845 мм    |
| Максимальное кол-во пластин::        | 111       |

|    | Описание             | Соединения                                      | Ответные фланцы | Межфланцевые прокладки | Покрытие портов |
|----|----------------------|-------------------------------------------------|-----------------|------------------------|-----------------|
| F1 | Вход горячей среды   | Соединение фланцевое Ду80, Ру16 ГОСТ 33259-2015 |                 |                        |                 |
| F2 | Выход холодной среды | Соединение фланцевое Ду80, Ру16 ГОСТ 33259-2015 |                 |                        |                 |
| F3 | Вход холодной среды  | Соединение фланцевое Ду80, Ру16 ГОСТ 33259-2015 |                 |                        |                 |
| F4 | Выход горячей среды  | Соединение фланцевое Ду80, Ру16 ГОСТ 33259-2015 |                 |                        |                 |

ПОСТАВЩИК:

/ МП

ПОКУПАТЕЛЬ:  
данные расчета проверены и согласованы

/ МП

Фактические значения параметров теплообменника зависят от степени соответствия реальных условий расчетным. Приведенные размеры и масса являются ориентировочными, не могут быть использованы в конструкторских чертежах и уточняются при поставке. Любая информация технического характера, изложенная в данном документе является конфиденциальной информацией. Конфиденциальная информация не может без письменного согласия правообладателя использоваться или копироваться, воспроизводиться, транслироваться или передаваться третьим лицам любым другим способом. Допустима инверсия портов. Для дополнительной информации необходимо обратиться в расчетный центр.





Расчетный лист насосного оборудования Ридан  
Насос одноступенчатый вертикальный ин-лайн

Дата: 23.06.2026

Модель: RV 100-200/2  
Кодовый номер: 015P2040

<https://ridan.ru/product/015P2040>

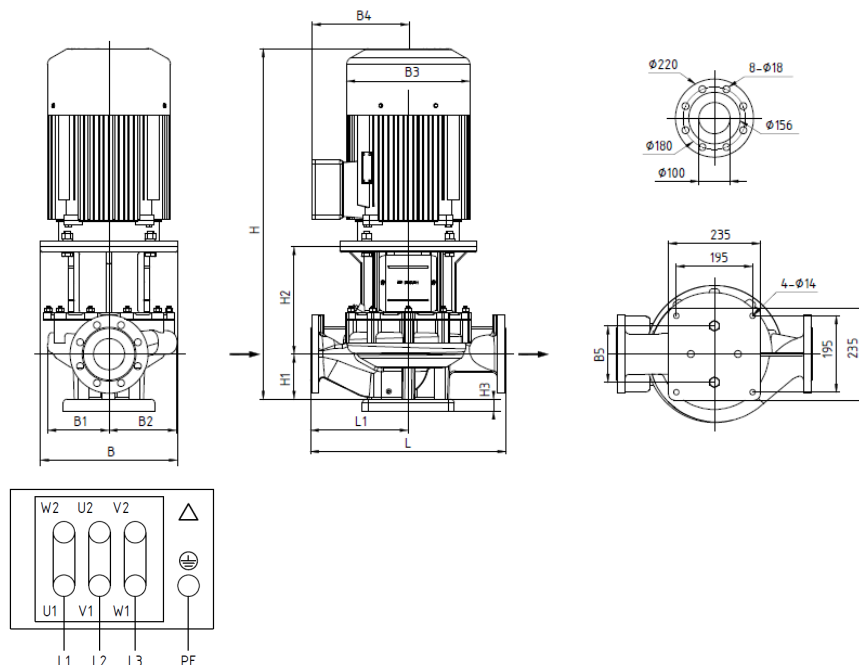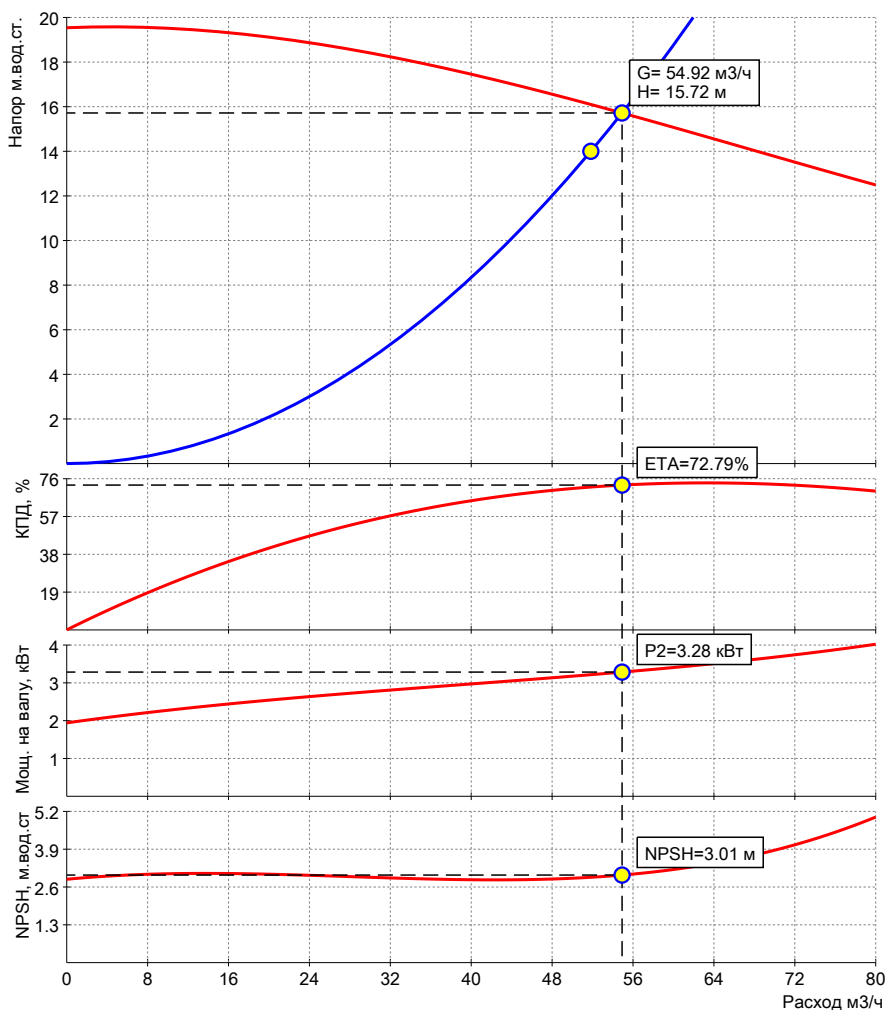

**Запрашиваемые:**

|                     |       |      |
|---------------------|-------|------|
| Расход              | 51.83 | м³/ч |
| Напор               | 14    | м    |
| Среда               | Вода  |      |
| Температура рабочая | 70    | °C   |

**Фактические:**

|        |       |      |
|--------|-------|------|
| Расход | 54.92 | м³/ч |
| Напор  | 15.72 | м    |

**Электродвигатель:**

|                      |              |        |
|----------------------|--------------|--------|
| Мощность эл.двиг. P2 | 4            | кВт    |
| Напряжение питания   | 3x380, 50 Гц |        |
| Номинальный ток      | 7.8          | А      |
| Частота вращения     | 2905         | об/мин |
| Класс энергоэфф.     | IE3          |        |
| Степень защиты       | IP55         |        |

**Данные насоса:**

|                    |           |     |
|--------------------|-----------|-----|
| Диап.Т жидкости    | -15...120 | °C  |
| Диап.Т окр.среды   | -15...40  | °C  |
| Макс раб. давление | 16        | бар |

**Материалы:**

|                      |                    |  |
|----------------------|--------------------|--|
| Корпус насоса        | Чугун HT200        |  |
| Рабочее колесо       | Чугун HT200        |  |
| Вал                  | Нерж.сталь AISI304 |  |
| Торцевое уплотнение: | C/WC/EPDM          |  |

**Габаритные характеристики:\***

|               |               |    |
|---------------|---------------|----|
| L             | 450           | мм |
| L1            | 225           | мм |
| H             | 638           | мм |
| H1            | 105           | мм |
| H2            | 190           | мм |
| H3            | 30            | мм |
| B             | 250           | мм |
| B1            | 148           | мм |
| B2            | 122           | мм |
| B3            | 215           | мм |
| B4            | 138           | мм |
| B5            | 144           | мм |
| Ду            | 100           | мм |
| Вес нетто     | 65            | кг |
| Вес брутто    | 92            | кг |
| Присоединение | фланец/фланец |    |

\*возможны изменения

|                      |               |
|----------------------|---------------|
| Номер блока          | N2306268828-3 |
| Наименование системы | Вентиляция    |

|                                   |                     |
|-----------------------------------|---------------------|
| Тип регулятора                    | Регулирующий клапан |
| Тип выбранного клапана            | VFM-2R              |
| Диаметр регулирующего клапана, мм | 65                  |
| Kvs регулирующего клапана         | 55                  |
| Максимальная температура, град.С  | 150                 |
| Максимальное давление, бар        | 16                  |
| Тип подключения                   | фланец/фланец       |
| Коэффициент начала кавитации      | 0.45                |
| Тип электропривода                | AMV-1800R           |

| Параметр                                                | Ед.изм.           | Формула   | Значение |
|---------------------------------------------------------|-------------------|---|----------|
| Расход теплоносителя через клапан                       | м <sup>3</sup> /ч | $G \left[ \frac{M^3}{ч} \right] = \frac{Q [кВт] \times 3600}{(T_i [^{\circ}C] - T_j [^{\circ}C]) \times c_{cp} \left[ \frac{кДж}{кг} \right] \times \rho \left[ \frac{кг}{M} \right]}$ | 34.442   |
| Потери давления на открытом клапане                     | бар               | $\Delta P_{кл.откр} [бар] = \left( \frac{G \left[ \frac{M^3}{ч} \right]}{K_{vs} \left[ \frac{M^3}{ч \times бар^{0.5}} \right]} \right)^2$                                              | 0.3922   |
| Скорость в выходном сечении клапана                     | м/с               | $V_{кл} \left[ \frac{M}{с} \right] = G \left[ \frac{M^3}{ч} \right] \times \left( \frac{18.8}{Dy [mm]} \right)^2$                                                                      | 2.88     |
| Предельный бескавитационный перепад давления на клапане | бар               | $\Delta P_{кл} [бар] = Z [\delta/\rho] \times (\Delta P_{абс} [бар] - \Delta P_{нас} [бар])$                                                                                           | 2.2491   |
| Авторитет на клапане                                    | %                 | $Авторитет [\%] = \frac{\Delta P_{кл.откр} [бар]}{\Delta P_{рег.уч} [бар]}$   | 100      |

задай вопрос по  
расчету БТП



|      |        |       |        |       |      |                              |      |
|------|--------|-------|--------|-------|------|------------------------------|------|
|      |        |       |        |       |      | Расчет регулирующего клапана | Лист |
|      |        |       |        |       |      |                              |      |
| Изм. | Кол.уч | Лист. | № док. | Подп. | Дата |                              | 3    |

|                      |               |
|----------------------|---------------|
| Номер блока          | N2306268828-3 |
| Наименование системы | Вентиляция    |

|                                   |                             |
|-----------------------------------|-----------------------------|
| Тип регулятора                    | Регулятор перепада давлений |
| Тип выбранного клапана            | VFG-2R                      |
| Диаметр регулирующего клапана, мм | 80                          |
| Kvs регулирующего клапана         | 80                          |
| Максимальная температура, град.С  | 150                         |
| Максимальное давление, бар        | 16                          |
| Тип подключения                   | фланец/фланец               |
| Коэффициент начала кавитации      | 0.45                        |

|                         |          |
|-------------------------|----------|
| Тип регулирующего блока | AFP-R    |
| Диапазон настройки, бар | 0.15-1.5 |
| Значение настройки, бар | 0.6      |

| Параметр                                                | Ед.изм. | Формула   | Значение |
|---------------------------------------------------------|---------|---|----------|
| Расход теплоносителя через клапан                       | мЗ/ч    | $G \left[ \frac{M^3}{ч} \right] = \frac{Q [кВт] \times 3600}{(T_1 [^{\circ}C] - T_2 [^{\circ}C]) \times c_{ф} \left[ \frac{кДж}{кг} \right] \times \rho \left[ \frac{кг}{м^3} \right]}$ | 34.442   |
| Потери давления на открытом клапане                     | бар     | $\Delta P_{кл.откр} [бар] = \left( \frac{G \left[ \frac{M^3}{ч} \right]}{K_{vs} \left[ \frac{M^3}{ч \times бар^{0.5}} \right]} \right)^2$                                               | 0.1854   |
| Скорость в выходном сечении клапана                     | м/с     | $V_{кл} \left[ \frac{м}{с} \right] = G \left[ \frac{M^3}{ч} \right] \times \left( \frac{18.8}{Dy [mm]} \right)^2$                                                                       | 1.9      |
| Предельный бескавитационный перепад давления на клапане | бар     | $\Delta P_{кл} [бар] = Z [\delta/\rho] \times (\Delta P_{абс} [бар] - \Delta P_{нас} [бар])$                                                                                            | 2.849    |

| Общий   | Наименование и техническая характеристика                                | Тип, марка, обозначение документа, опросного листа | Код оборудования, изделия, материала | Завод-изготовитель | Единица измерения | Количество                                                                                            | Масса единицы кг | Примечание | |
|---|
| 1   | 2                                                                        | 3                                                  | 4                                    | 5                  | 6                 | 7   | 8                | 9          | |
| БТП Ридан N2306268828-4   | |
| 1   | Манометр показывающий ТМ510 0..16бар. Ø100мм. G1/2. кл. точн. 1.5. IP54* |                                                    |                                      |                    | шт.               | 4   | |
| 2   | Кран под манометр трехходовой резьбовой G1/2/Py40/Tmax150*               |                                                    |                                      |                    | шт.               | 20   | |
| 3   | Регулирующий клапан VFM-2R/Dy40/Kvs25/Tmax150/Pmax25 чугун ф/ф           | VFM-2R                                             |                                      | Ридан              | шт.               | 1   | |
| 4   | Электропривод ARV-1000R , 230V, импульсное управление                    | ARV-1000R                                          |                                      | Ридан              | шт.               | 1   | |
| 5   | Термометр биметаллический Ø80мм 0..160С, L=100 мм, кл. точн. 1.5, IP54*  |                                                    |                                      |                    | шт.               | 2   | |
| 6   | Воздушник Ду15/Py40/Tmax180 сталь с/с                                    |                                                    |                                      |                    | шт.               | 1   | |
| 7   | Спускник Ду25/Py40/Tmax180 сталь с/с                                     |                                                    |                                      |                    | шт.               | 1   | |
| 8   | Воздушник BVR-R/Dy15/Py40/Tmax120 латунь р/р                             | BVR-R                                              |                                      | Ридан              | шт.               | 1   | |
| 9   | Манометр показывающий ТМ510 0..10бар. Ø100мм. G1/2. кл. точн. 1.5. IP54* |                                                    |                                      |                    | шт.               | 12   | |
| 10   | Термометр биметаллический Ø80мм 0..120С, L=100 мм, кл. точн. 1.5, IP54*  |                                                    |                                      |                    | шт.               | 3   | |
| <div>Учитывая возможный значительный период времени с момента проектирования БТП до его изготовления, мы оставляем за собой право при изготовлении БТП менять компоненты при изменении номенклатуры производителя оборудования, технологии производства БТП, а также с учетом наличия оборудования на складе. Технические характеристики БТП, объем комплектации и срок службы остаются не изменными.</div> <table><tr><td></td><td></td><td></td><td></td><td></td><td></td><td colspan="3">Расчет №N2306268828-4</td></tr><tr><td></td><td></td><td></td><td></td><td></td><td></td><td colspan="3" rowspan="2">Строительство физкультурно-оздоровительного комплекса Термоленд-Дельфин</td></tr><tr><td></td><td></td><td></td><td></td><td></td><td></td></tr><tr><td>Изм.</td><td>Кол.уч.</td><td>Лист.</td><td>№док.</td><td>Подп.</td><td>Дата</td><td colspan="3"></td></tr><tr><td>Разраб.</td><td colspan="2">Морозов</td><td></td><td></td><td></td><td colspan="3" rowspan="3">Тепловой пункт Ридан™ серии БТП-0/В_Тепловой пункт для системы отопления или вентиляции с теплообмен.</td></tr><tr><td>Пров.</td><td colspan="2">Комаров</td><td></td><td></td><td></td></tr><tr><td>Т.контр.</td><td colspan="2">Теляков</td><td></td><td></td><td></td></tr><tr><td></td><td></td><td></td><td></td><td></td><td></td><td colspan="3"></td></tr><tr><td>Н.контр.</td><td></td><td></td><td></td><td></td><td></td><td colspan="3" rowspan="2">000 Ридан Трейд</td></tr><tr><td>Утв.</td><td></td><td></td><td></td><td></td><td></td></tr></table> |                                                                          |                                                    |                                      |                    |                   |   |                  |            |  |  |  |  |  |  | Расчет №N2306268828-4 |  |  |  |  |  |  |  |  | Строительство физкультурно-оздоровительного комплекса Термоленд-Дельфин |  |  |  |  |  |  |  |  | Изм. | Кол.уч. | Лист. | №док. | Подп. | Дата |  |  |  | Разраб. | Морозов |  |  |  |  | Тепловой пункт Ридан™ серии БТП-0/В_Тепловой пункт для системы отопления или вентиляции с теплообмен. |  |  | Пров. | Комаров |  |  |  |  | Т.контр. | Теляков |  |  |  |  |  |  |  |  |  |  |  |  |  | Н.контр. |  |  |  |  |  | 000 Ридан Трейд |  |  | Утв. |  |  |  |  |  |
|   |                                                                          |                                                    |                                      |                    |                   | Расчет №N2306268828-4                                                                                 | |
|   |                                                                          |                                                    |                                      |                    |                   | Строительство физкультурно-оздоровительного комплекса Термоленд-Дельфин                               | |
| |
| Изм.   | Кол.уч.                                                                  | Лист.                                              | №док.                                | Подп.              | Дата              | |
| Разраб.   | Морозов                                                                  |                                                    |                                      |                    |                   | Тепловой пункт Ридан™ серии БТП-0/В_Тепловой пункт для системы отопления или вентиляции с теплообмен. | |
| Пров.   | Комаров                                                                  | |
| Т.контр.   | Теляков                                                                  | |
| |
| Н.контр.   |                                                                          |                                                    |                                      |                    |                   | 000 Ридан Трейд                                                                                       | |
| Утв.   | |

| Общий                   | Наименование и техническая характеристика                                                                      | Тип, марка, обозначение документа, опросного листа | Код оборудования, изделия, материала | Завод-изготовитель | Единица измерения | Количество | Масса единицы кг | Примечание            |
|-------------------------|---|----------------------------------------------------|--------------------------------------|--------------------|-------------------|------------|------------------|-----------------------|
| 1                       | 2   | 3                                                  | 4                                    | 5                  | 6                 | 7          | 8                | 9                     |
| БТП Ридан N2306268828-4 |   |                                                    |                                      |                    |                   |            |                  |                       |
| 11                      | Спускник BVR-R/Dу25/Ру40/Тmax120 латунь р/р                                                                    | BVR-R                                              |                                      | Ридан              | шт.               | 6          |                  |                       |
| 12                      | Преобразователь давления MBS1700R. 4-20 мА/0-10 бар                                                            | MBS                                                |                                      | Ридан              | шт.               | 4          |                  |                       |
| 13                      | Шаровой кран RJIP Standard FF/Ду100/Ру16/Тmax150 сталь ф/ф                                                     | RJIP-FF                                            |                                      | Ридан              | шт.               | 2          |                  |                       |
| 14                      | Теплообменник HH-19A-26-TKTM72                                                                                 | HH 19                                              |                                      | Ридан              | шт.               | 1          |                  | Расчет №w503001468    |
| 15                      | Датчик температуры MBT 5250R погружной с гильзой из нерж. стали, L=100 мм, Pt1000, T=-50...+200°C, G1/2", IP65 | MBT                                                |                                      | Ридан              | шт.               | 2          |                  |                       |
| 16                      | Дисковый затвор РИДАН-ЗДМ/Ду100/Ру16/Тmax120 чугун м/ф                                                         | РИДАН-ЗДМ                                          |                                      | Ридан              | шт.               | 4          |                  |                       |
| 17                      | Обратный клапан РИДАН-30Д/Ду100/Ру16/Тmax120 чугун м/ф                                                         | РИДАН-30Д                                          |                                      | Ридан              | шт.               | 2          |                  |                       |
| 18                      | Вибровставка ZKV EPDM PN16 DN100 с комплектом контрольных стержней                                             | ZKV                                                |                                      | Ридан              | шт.               | 4          |                  |                       |
| 19                      | Насос RV 50-190/2                                                                                              | RV                                                 |                                      | Ридан              | шт.               | 2          |                  | (Упр. от внешнего ПЧ) |
| 20                      | Шаровой кран BVR-R Ду32/Ру40/Тmax120 латунь р/р                                                                | BVR-R                                              |                                      | Ридан              | шт.               | 3          |                  |                       |
| 21                      | Обратный клапан NRV-R/Ду32/Ру25/Тmax110 латунь р/р                                                             | NRV-R                                              |                                      | Ридан              | шт.               | 1          |                  |                       |
| 22                      | Соленоидный клапан EV220WR/Ду32/Kvs20.5/Тmax130 латунь р/р                                                     | EV220WR                                            |                                      | Ридан              | шт.               | 1          |                  |                       |
| 23                      | Прессостат KPI 35R, диaп. настр. давл. -0,2-7,5 бар, PN17, Тmax=120°C, G1/2", IP44                             | KPI 35R                                            |                                      | Ридан              | шт.               | 1          |                  |                       |
| 24                      | Шаровой кран трехходовой резьбовой G1/2/Ру40/Тmax150*                                                          |                                                    |                                      |                    | шт.               | 1          |                  |                       |
| 25                      | Предохранительный клапан Ридан RVS PN16 DN25 Тmax=150 °C 1"                                                    | Ридан                                              |                                      |                    | шт.               | 1          |                  |                       |
|                         |   |                                                    |                                      |                    |                   |            |                  |                       |
| Общий                   | Наименование и техническая характеристика                                                                      | Тип, марка, обозначение документа, опросного листа | Код оборудования, изделия, материала | Завод-изготовитель | Единица измерения | Количество | Масса единицы кг | Примечание         |
|-------------------------|---|----------------------------------------------------|--------------------------------------|--------------------|-------------------|------------|------------------|--------------------|
| 1                       | 2   | 3                                                  | 4                                    | 5                  | 6                 | 7          | 8                | 9                  |
| БТП Ридан N2306268828-4 |   |                                                    |                                      |                    |                   |            |                  |                    |
| 26                      | Расширительный бак WATERSTRY CW-LV 500 10bar -10 °C / + 99 °C 1 1/4" *                                         | CW-LV                                              |                                      | WATERSTRY          | шт.               | 1          |                  |                    |
| 27                      | Теплоизоляция теплообменника HHN№19; 23-35 пл.                                                                 | HHN№19; 23-35 пл.                                  |                                      |                    | шт.               | 1          |                  |                    |
| 28                      | Фильтр ФCF Ду100/Py16/Tmax200 чугун ф/ф                                                                        | ФCF                                                |                                      | Ридан              | шт.               | 1          |                  |                    |
| 29                      | Балансировочный клапан RJIP BaBV FF/Дy80/Py25/Tmax150 сталь ф/ф                                                | RJIP BaBV FF                                       |                                      | Ридан              | шт.               | 1          |                  |                    |
| 30                      | Датчик температуры MBT 5250R погружной с гильзой из нерж. стали, L=100 мм, P+1000, T=-50...+200°C, G1/2", IP65 | MBT                                                |                                      | Ридан              | шт.               | 1          |                  |                    |
| 31                      | Шаровой кран RJIP Standard FF/Дy65/Py16/Tmax150 сталь ф/ф                                                      | RJIP-FF                                            |                                      | Ридан              | шт.               | 1          |                  |                    |
| 32                      | Балансировочный клапан RJIP BaBV FF/Дy50/Py25/Tmax150 сталь ф/ф                                                | RJIP BaBV FF                                       |                                      | Ридан              | шт.               | 1          |                  |                    |
| 33                      | Регулятор перепада давлений VFG-2R/Dy50/Kvs32/Tmax150/Pmax16 сталь ф/ф                                         | VFG-2R                                             |                                      | Ридан              | шт.               | 1          |                  |                    |
| 34                      | Регулирующий блок AFP-R                                                                                        | AFP-R                                              |                                      | Ридан              | шт.               | 1          |                  | Диапазон: 0.15-1.5 |
| 35                      | Трубопровод ТС стандарт из черной стали CT20 (ГОСТ10704-91, ГОСТ3262-75)                                       |                                                    |                                      |                    | шт.               | 1          |                  |                    |
| 36                      | Трубопровод СО/СВ стандарт из черной стали CT20 (ГОСТ10704-91, ГОСТ3262-75)                                    |                                                    |                                      |                    | шт.               | 1          |                  |                    |
|                         |   |                                                    |                                      |                    |                   |            |                  |                    |

|      |        |       |       |       |      |
|------|--------|-------|-------|-------|------|
|      |        |       |       |       |      |
| Изм. | Кол.уч | Лист. | №док. | Подп. | Дата |

Расчет №N2306268828-4

|      |
|------|
| Лист |
| 3    |




Объект: Сделка - Расчеты ТО для БТП

Расчет №: w503001468 (к ОЛ №01743679)  
Тип HNN#19

Дата: 19.06.2026  
www.ridan.ru/nn-19

| Контур<br>Среда              | Горячая сторона | Холодная сторона |
|------------------------------|-----------------|------------------|
|                              | Вода            | Вода             |
| Расход , т/ч                 | 10,9            | 16,4             |
| Температура на входе, °C     | 100             | 60               |
| Температура на выходе, °C    | 70              | 80               |
| Потери давления, м.вод.ст.   | 1,6             | 2,98             |
| Скорость в порту, м/с        | 1,16            | 1,73             |
| Тепловая нагрузка , ккал/ч   | 328400          |                  |
| Запас площади поверхности, % | 20,8            |                  |
| Эффективная площадь, м2      | 5,184           |                  |
| Число пластин                | 26              |                  |
| Внутренний объём, л          | 7,2             | 7,8              |

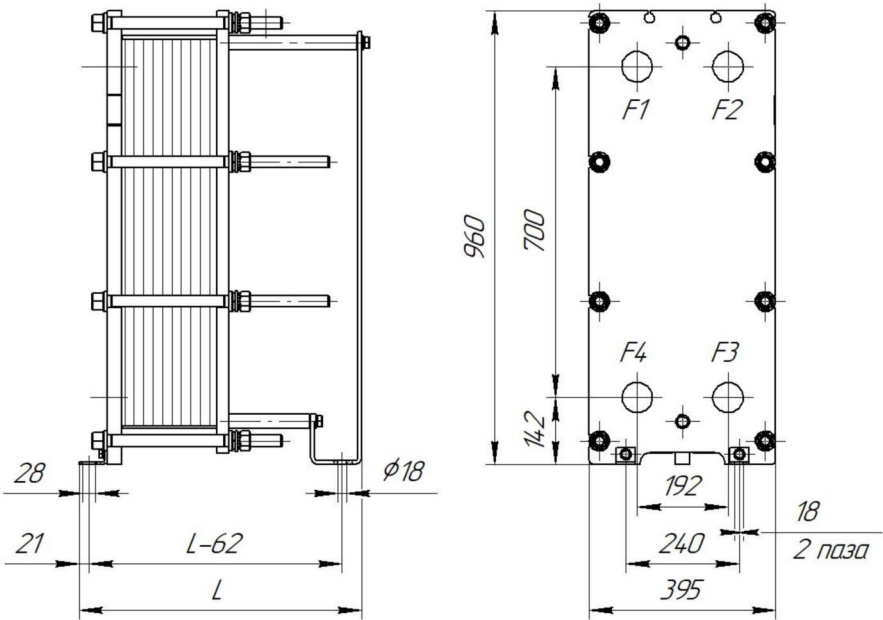

|                                      |           |
|--------------------------------------|-----------|
| Расчетное/пробное давление, кгс/см2: | 16\22     |
| Расчетная температура, °C:           | 150       |
| Масса нетто:                         | 211,93 кг |
| Внутренний объем:                    | 15 л      |
| Длина, L:                            | 398 мм    |
| Максимальное кол-во пластин::        | 35        |

|    | Описание             | Соединения                                      | Ответные фланцы | Межфланцевые прокладки | Покрытие портов |
|----|----------------------|-------------------------------------------------|-----------------|------------------------|-----------------|
| F1 | Вход горячей среды   | Соединение фланцевое Ду65, Ру16 ГОСТ 33259-2015 |                 |                        |                 |
| F2 | Выход холодной среды | Соединение фланцевое Ду65, Ру16 ГОСТ 33259-2015 |                 |                        |                 |
| F3 | Вход холодной среды  | Соединение фланцевое Ду65, Ру16 ГОСТ 33259-2015 |                 |                        |                 |
| F4 | Выход горячей среды  | Соединение фланцевое Ду65, Ру16 ГОСТ 33259-2015 |                 |                        |                 |

ПОСТАВЩИК:

ПОКУПАТЕЛЬ:  
данные расчета проверены и согласованы

/  
МП

/  
МП

Фактические значения параметров теплообменника зависят от степени соответствия реальных условий расчетным. Приведенные размеры и масса являются ориентировочными, не могут быть использованы в конструкторских чертежах и уточняются при поставке. Любая информация технического характера, изложенная в данном документе является конфиденциальной информацией. Конфиденциальная информация не может без письменного согласия правообладателя использоваться или копироваться, воспроизводиться, транслироваться или передаваться третьим лицам любым другим способом. Допустима инверсия портов. Для дополнительной информации необходимо обратиться в расчетный центр.






Расчетный лист насосного оборудования Ридан  
Насос одноступенчатый вертикальный ин-лайн

Дата: 23.06.2026

Модель: RV 50-190/2  
Кодовый номер: 015P2009

<https://ridan.ru/product/015P2009>

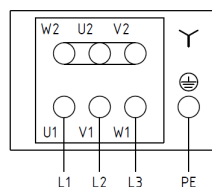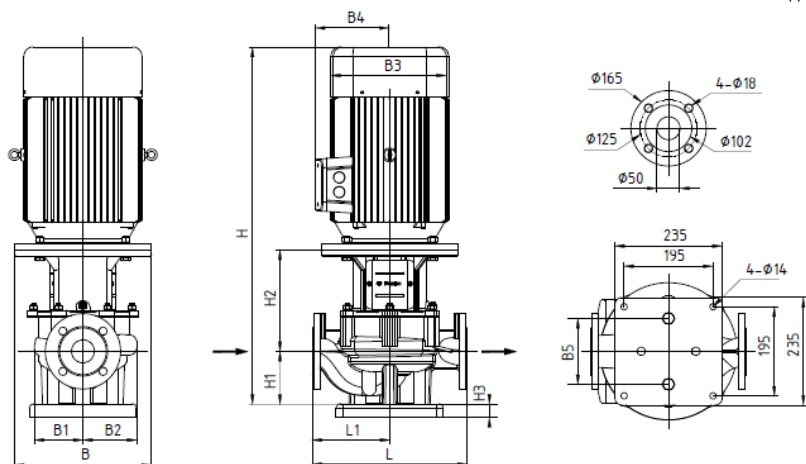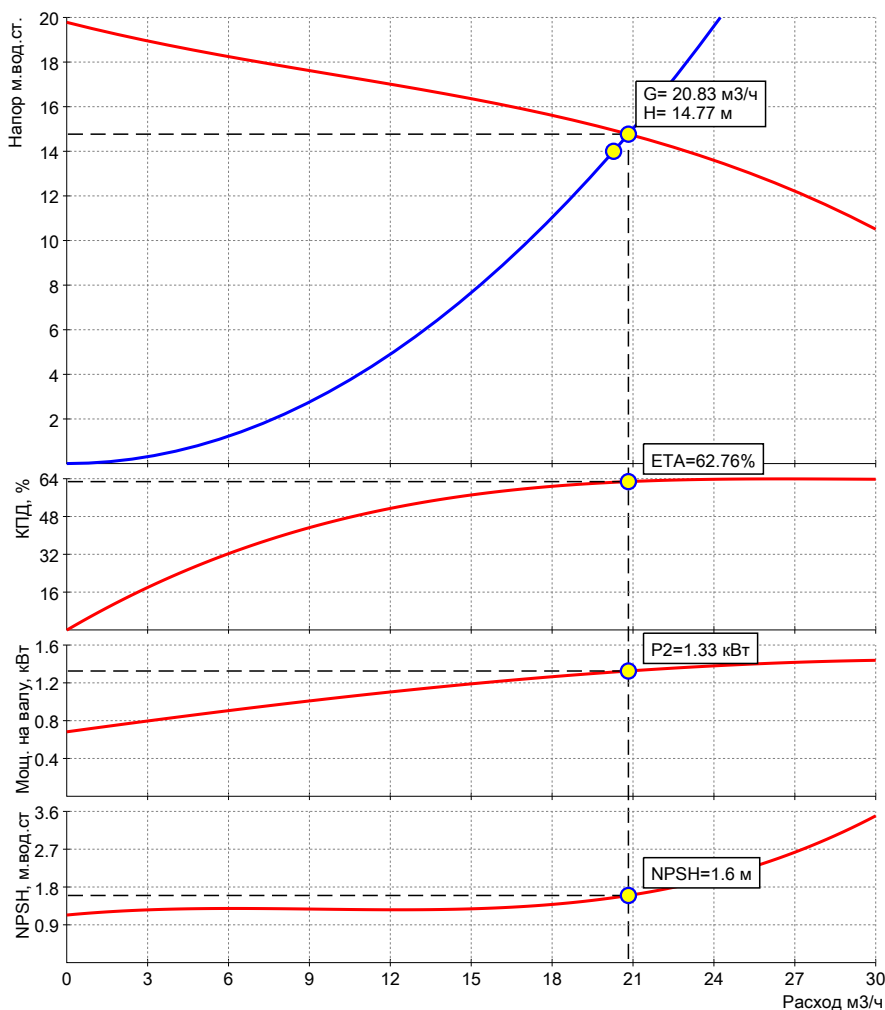

**Запрашиваемые:**

|                     |      |      |
|---------------------|------|------|
| Расход              | 16.4 | м³/ч |
| Напор               | 14   | м    |
| Среда               | Вода |      |
| Температура рабочая | 70   | °C   |

**Фактические:**

|        |       |      |
|--------|-------|------|
| Расход | 20.83 | м³/ч |
| Напор  | 14.77 | м    |

**Электродвигатель:**

|                     |              |        |
|---------------------|--------------|--------|
| Мощность эл.двиг.Р2 | 1.5          | кВт    |
| Напряжение питания  | 3х380, 50 Гц |        |
| Номинальный ток     | 3.2          | А      |
| Частота вращения    | 2895         | об/мин |
| Класс энергоэфф.    | IE3          |        |
| Степень защиты      | IP55         |        |

**Данные насоса:**

|                    |           |     |
|--------------------|-----------|-----|
| Диап.Т жидкости    | -15...120 | °C  |
| Диап.Т окр.среды   | -15...40  | °C  |
| Макс раб. давление | 16        | бар |

**Материалы:**

|                      |                    |  |
|----------------------|--------------------|--|
| Корпус насоса        | Чугун HT200        |  |
| Рабочее колесо       | Чугун HT200        |  |
| Вал                  | Нерж.сталь AISI304 |  |
| Торцевое уплотнение: | C/WC/EPDM          |  |

**Габаритные характеристики:\***

|               |               |    |
|---------------|---------------|----|
| L             | 340           | мм |
| L1            | 170           | мм |
| H             | 558           | мм |
| H1            | 115           | мм |
| H2            | 150           | мм |
| H3            | 30            | мм |
| B             | 200           | мм |
| B1            | 122           | мм |
| B2            | 122           | мм |
| B3            | 168           | мм |
| B4            | 106           | мм |
| B5            | 144           | мм |
| Ду            | 50            | мм |
| Вес нетто     | 42            | кг |
| Вес брутто    | 54            | кг |
| Присоединение | фланец/фланец |    |

\*возможны изменения

|                      |               |
|----------------------|---------------|
| Номер блока          | N2306268828-4 |
| Наименование системы | Отопление     |

|                                   |                     |
|-----------------------------------|---------------------|
| Тип регулятора                    | Регулирующий клапан |
| Тип выбранного клапана            | VFM-2R              |
| Диаметр регулирующего клапана, мм | 40                  |
| Kvs регулирующего клапана         | 25                  |
| Максимальная температура, град.С  | 150                 |
| Максимальное давление, бар        | 25                  |
| Тип подключения                   | фланец/фланец       |
| Коэффициент начала кавитации      | 0.5                 |
| Тип электропривода                | ARV-1000R           |

| Параметр                                                | Ед.изм.           | Формула   | Значение |
|---------------------------------------------------------|-------------------|---|----------|
| Расход теплоносителя через клапан                       | м <sup>3</sup> /ч | $G \left[ \frac{M^3}{ч} \right] = \frac{Q [кВт] \times 3600}{(T_i [^{\circ}C] - T_j [^{\circ}C]) \times c_{cp} \left[ \frac{кДж}{кг} \right] \times \rho \left[ \frac{кг}{M} \right]}$ | 13.474   |
| Потери давления на открытом клапане                     | бар               | $\Delta P_{кл.откр} [бар] = \left( \frac{G \left[ \frac{M^3}{ч} \right]}{K_{vs} \left[ \frac{M^3}{ч \times бар^{0.5}} \right]} \right)^2$                                              | 0.2905   |
| Скорость в выходном сечении клапана                     | м/с               | $V_{кл} \left[ \frac{M}{с} \right] = G \left[ \frac{M^3}{ч} \right] \times \left( \frac{18.8}{Dy [mm]} \right)^2$                                                                      | 2.97     |
| Предельный бескавитационный перепад давления на клапане | бар               | $\Delta P_{кл} [бар] = Z [\delta/\rho] \times (\Delta P_{абс} [бар] - \Delta P_{нас} [бар])$                                                                                           | 2.4481   |
| Авторитет на клапане                                    | %                 | $Авторитет [\%] = \frac{\Delta P_{кл.откр} [бар]}{\Delta P_{рег.уч} [бар]}$   | 100      |

задай вопрос по  
расчету БТП





|      |        |       |        |       |      |                              |      |
|------|--------|-------|--------|-------|------|------------------------------|------|
|      |        |       |        |       |      | Расчет регулирующего клапана | Лист |
|      |        |       |        |       |      |                              | 5    |
| Изм. | Кол.уч | Лист. | № док. | Подп. | Дата |                              |      |

|                      |               |
|----------------------|---------------|
| Номер блока          | N2306268828-4 |
| Наименование системы | Отопление     |

|                                   |                             |
|-----------------------------------|-----------------------------|
| Тип регулятора                    | Регулятор перепада давлений |
| Тип выбранного клапана            | VFG-2R                      |
| Диаметр регулирующего клапана, мм | 50                          |
| Kvs регулирующего клапана         | 32                          |
| Максимальная температура, град.С  | 150                         |
| Максимальное давление, бар        | 16                          |
| Тип подключения                   | фланец/фланец               |
| Коэффициент начала кавитации      | 0.5                         |

|                         |          |
|-------------------------|----------|
| Тип регулирующего блока | AFP-R    |
| Диапазон настройки, бар | 0.15-1.5 |
| Значение настройки, бар | 0.6      |

| Параметр                                                | Ед.изм.           | Формула   | Значение |
|---------------------------------------------------------|-------------------|---|----------|
| Расход теплоносителя через клапан                       | м <sup>3</sup> /ч | $G \left[ \frac{M^3}{ч} \right] = \frac{Q [кВт] \times 3600}{(T_1 [^{\circ}C] - T_2 [^{\circ}C]) \times c_{ф} \left[ \frac{кДж}{кг} \right] \times \rho \left[ \frac{кг}{м^3} \right]}$ | 13.474   |
| Потери давления на открытом клапане                     | бар               | $\Delta P_{кл.откр} [бар] = \left( \frac{G \left[ \frac{M^3}{ч} \right]}{K_{vs} \left[ \frac{M^3}{ч \times бар^{0.5}} \right]} \right)^2$                                               | 0.1773   |
| Скорость в выходном сечении клапана                     | м/с               | $V_{кл} \left[ \frac{м}{с} \right] = G \left[ \frac{M^3}{ч} \right] \times \left( \frac{18.8}{Dy [мм]} \right)^2$                                                                       | 1.9      |
| Предельный бескавитационный перепад давления на клапане | бар               | $\Delta P_{кл} [бар] = Z [\delta/\rho] \times (\Delta P_{абс} [бар] - \Delta P_{нас} [бар])$                                                                                            | 3.1655   |

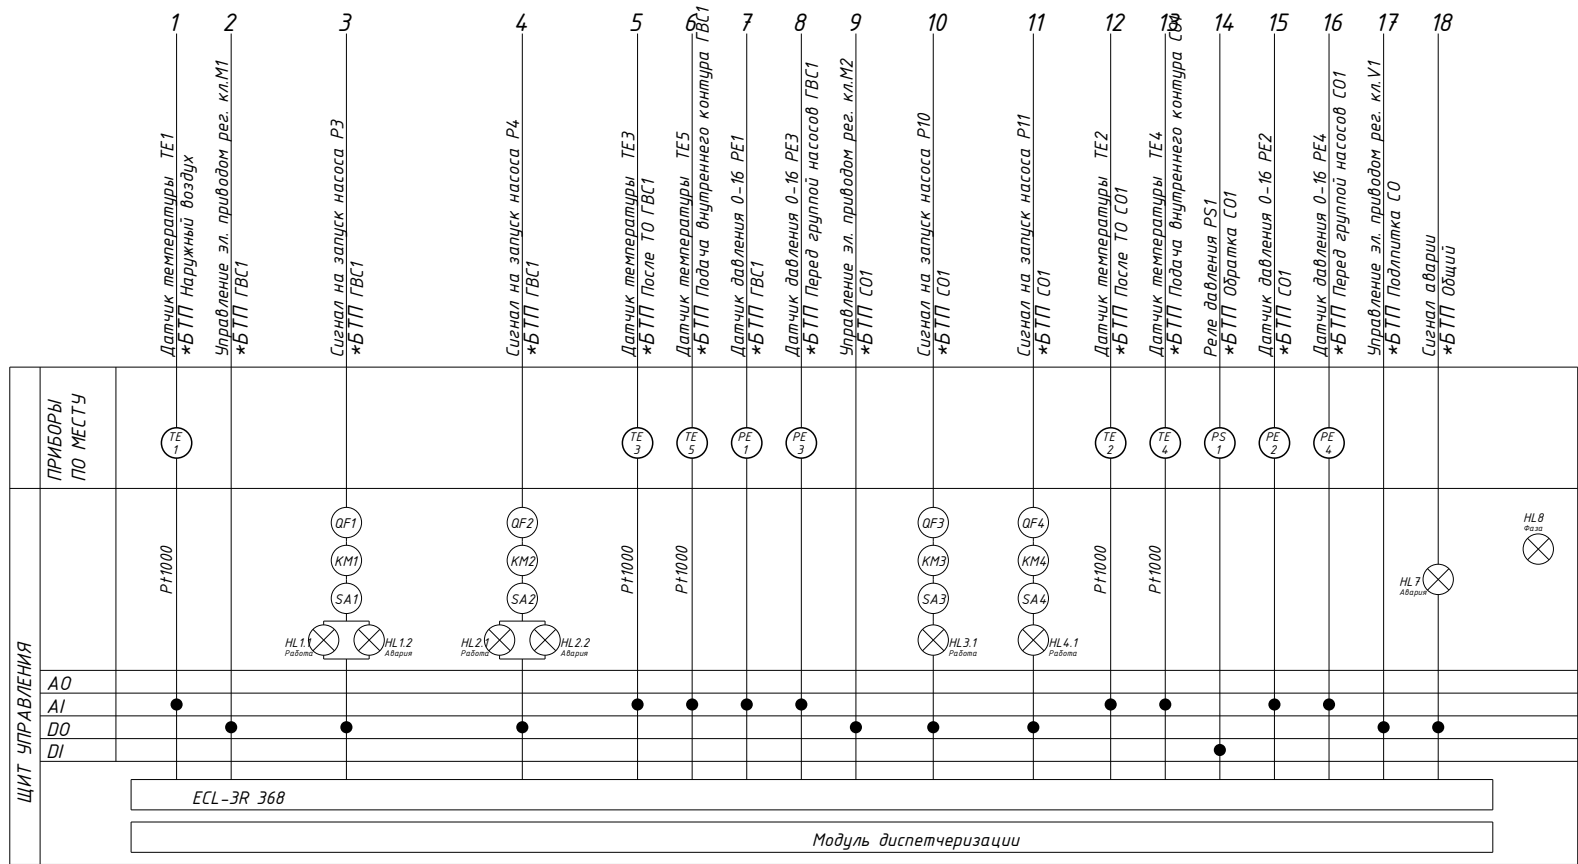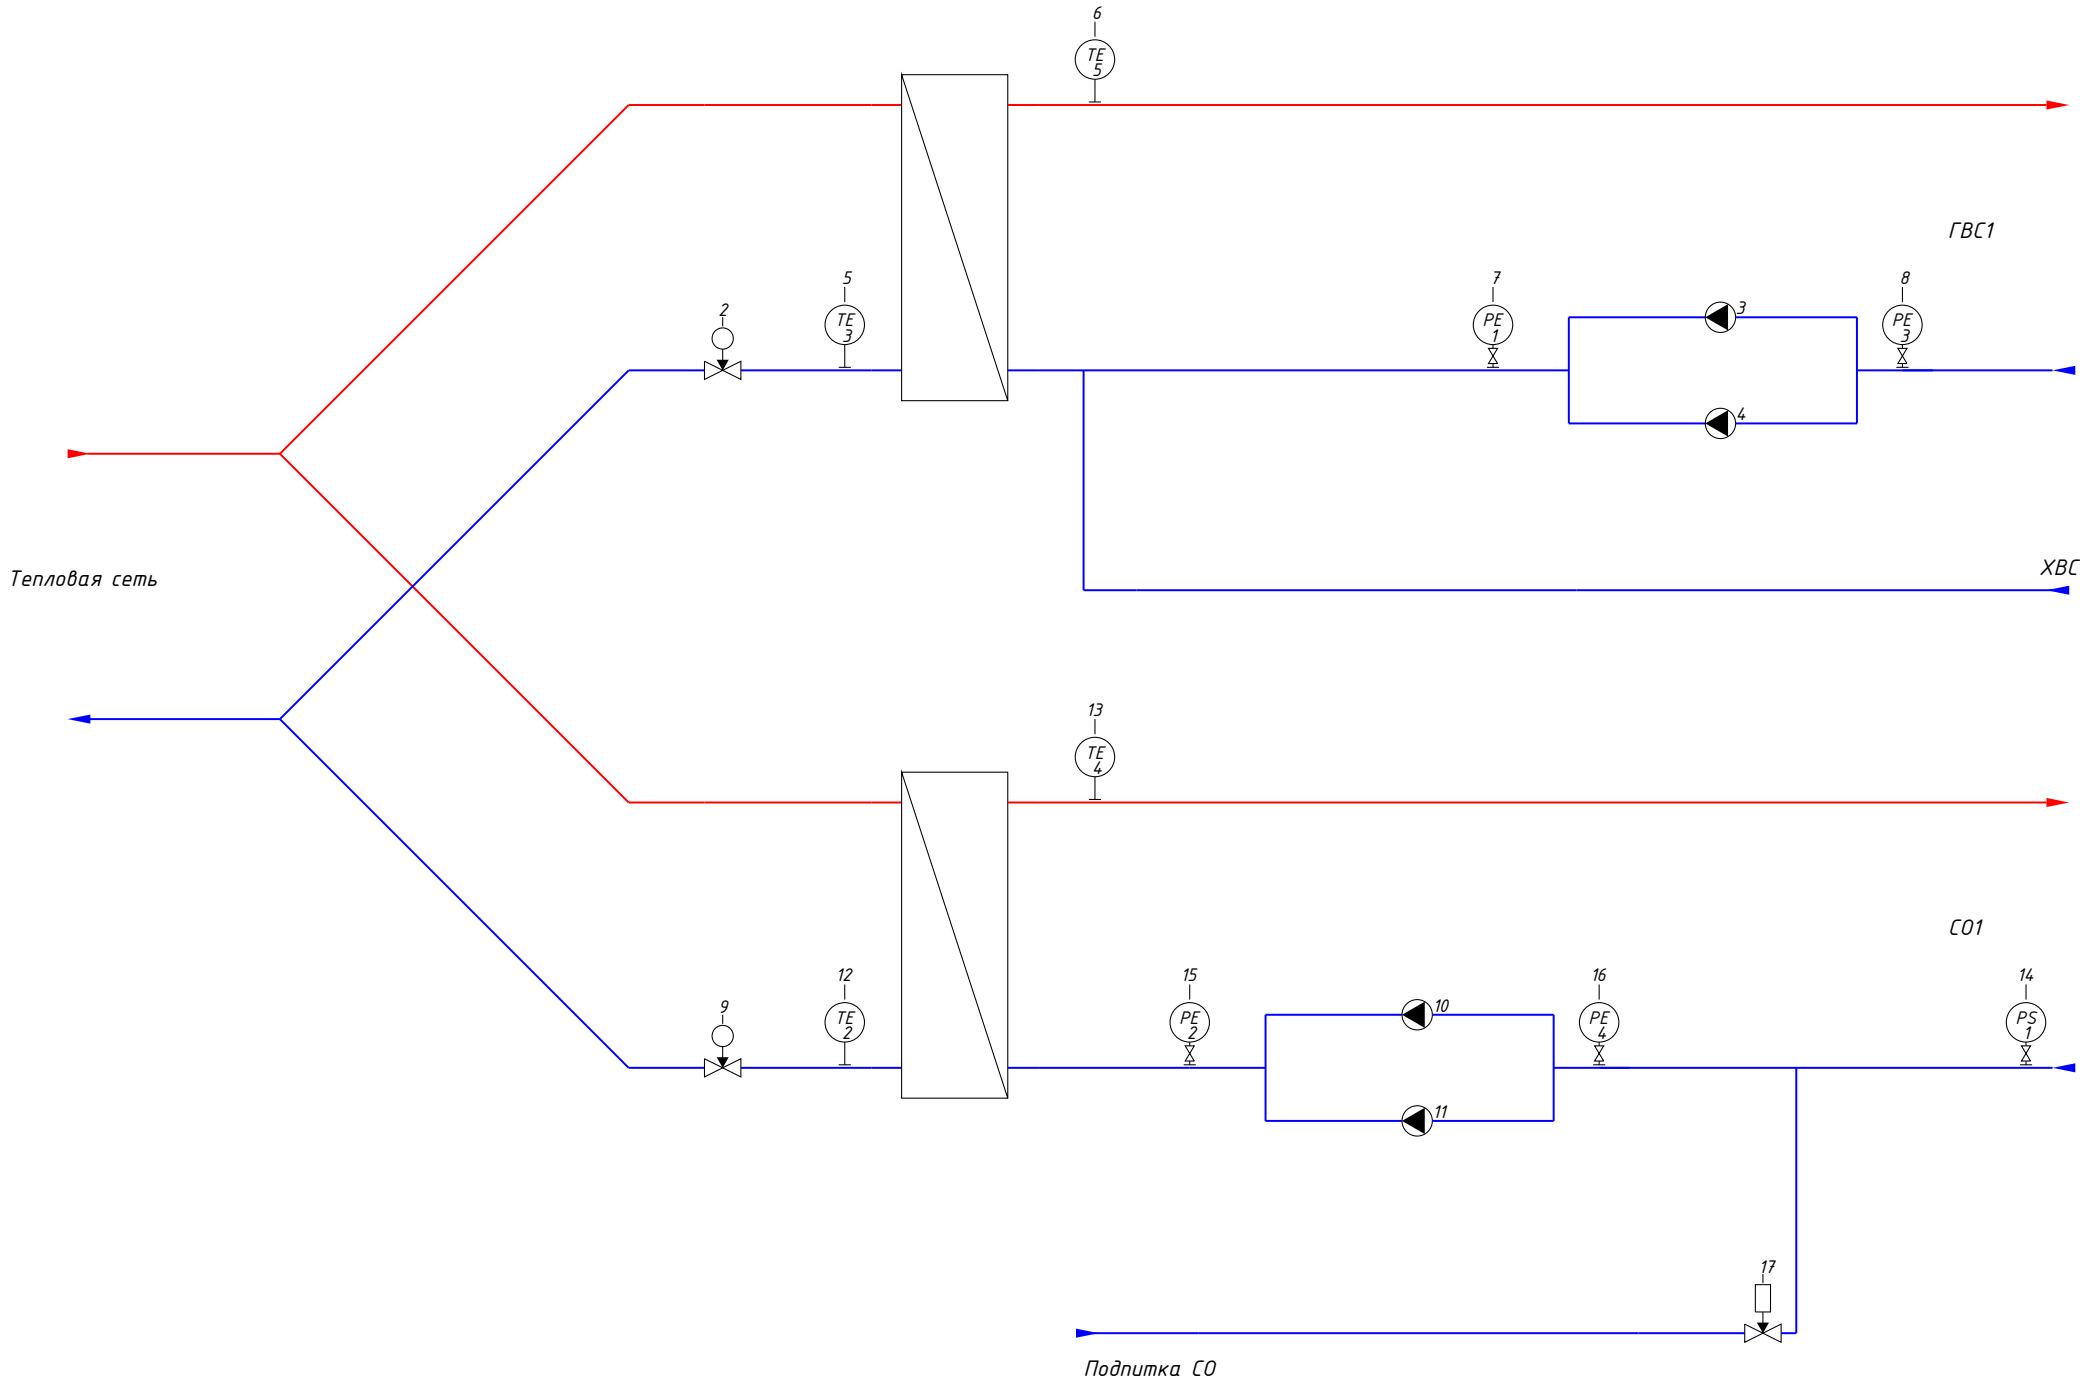

Примечание:  
При расчете приняты следующие допущения по подключаемому к шкафу оборудованию\*:  
Реле давления – KPI35  
Датчики давления – MBS, выходной сигнал 4–20мА  
Реле перепада давления – RT262A  
Соленоидный клапан – EV220В, напряжение 220В  
Приводы рег.клапанов – с импульсным управлением, напряжение 220В


|                             |        |           |                 |          |        |      |      |
|-----------------------------|--------|-----------|-----------------|----------|--------|------|------|
| Учтено подключение насосов: |        |           |                 |          |        |      |      |
| Сист.                       | Кол-во | Произв-ль | Марка           | Артикул  | P, кВт | I, А | U, В |
| ГВС1                        | 2      | Ридан     | RWS 32-160Т 230 | 015Р1220 | 0.7    | 1.9  | 380  |
| СО1                         | 2      | Ридан     | RV 50-190/2     | 015Р2009 | 1.5    | 3.2  | 380  |

Общая мощность ША: 6.3 кВт

Учитывая возможный значительный период времени с момента проектирования ША до его изготовления, ООО «Ридан Трейд» оставляет за собой право при изготовлении ША менять компоненты при изменении номенклатуры, наличия оборудования на складе, а также при изменении технологии производства ША. Схема внешних соединений и вид ША являются предварительными и могут быть изменены при разработке конструкторской документации на ША. Количество сигналов и функции ША в части управления оборудованием объекта остаются неизменными.

\* В случае их наличия на схеме

|           |               |      |        |       |      |                               |  |                      |      |
|-----------|---------------|------|--------|-------|------|-------------------------------|--|----------------------|------|
|           |               |      |        |       |      | Шкаф 1 контроллер 1           |  |                      |      |
|           |               |      |        |       |      | BNST1906266694                |  |                      |      |
| Изм.      | Кол.уч.       | Лист | № док. | Подп. | Дата |                               |  |                      |      |
| Разраб.   | Морозов Д. Э. |      |        |       |      | Строительство                 |  | Стадия               | Лист |
| Пров.     | Бездельгин И  |      |        |       |      | физкультурно-оздоровительного |  | 1                    | 7    |
| Т. контр. | Теляков Д     |      |        |       |      | комплеса "Термоленд-Дельфин"  |  |                      |      |
| Н. контр. |               |      |        |       |      | Функциональная схема          |  | Компания Ридан Трейд |      |
| Утв.      |               |      |        |       |      | автоматизации                 |  |                      |      |


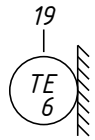


Примечание:  
При расчете приняты следующие допущения по подключаемому к шкафу оборудованию\*:  
Реле давления – KPI35  
Датчики давления – MBS, выходной сигнал 4–20мА  
Реле перепада давления – RT262A  
Соленоидный клапан – EV220B, напряжение 220В  
Приводы рег.клапанов – с импульсным управлением, напряжение 220В

Учтено подключение насосов:

| Сист. | Кол-во | Произв-ль | Марка        | Артикул  | P, кВт | I, А | U, В |
|-------|--------|-----------|--------------|----------|--------|------|------|
| Вент1 | 2      | Ридан     | RV 100-200/2 | 015P2040 | 4      | 7.8  | 380  |

Общая мощность ША: 6.3 кВт

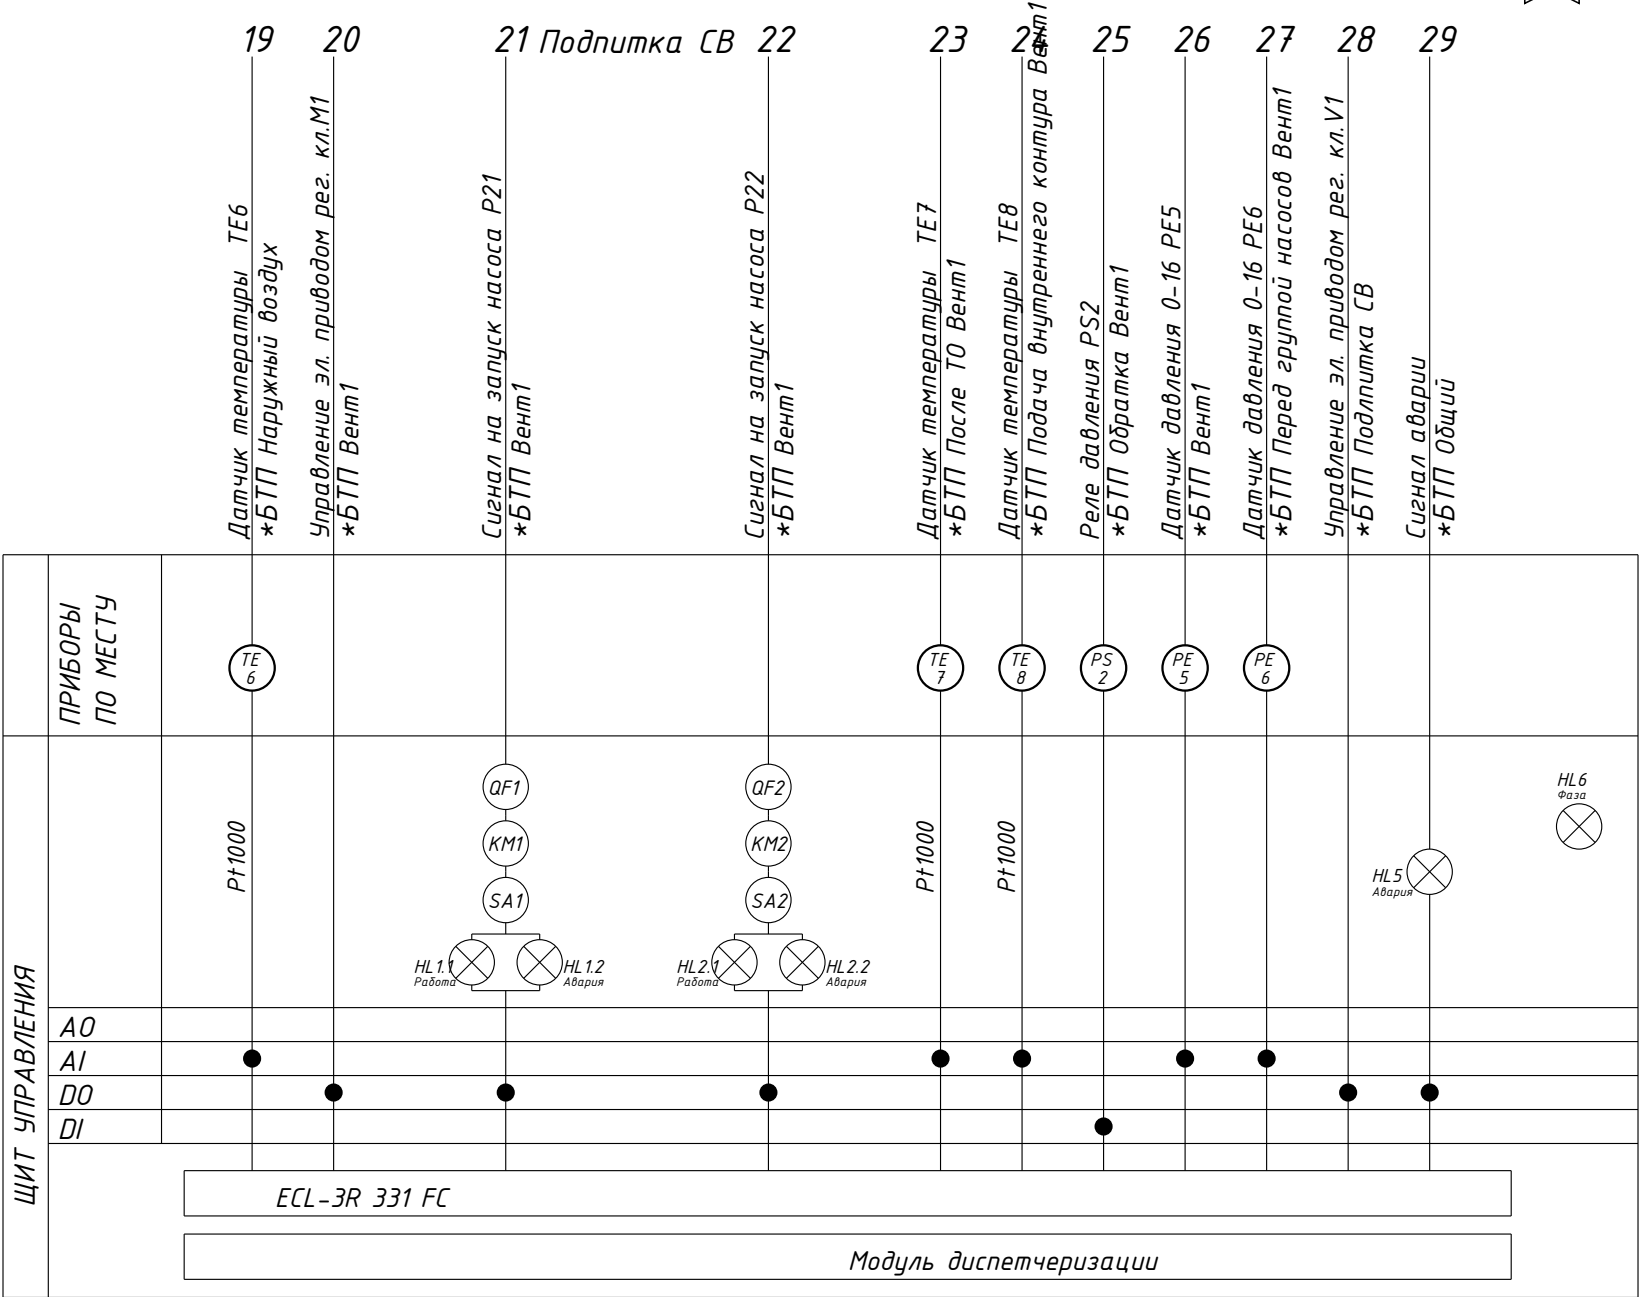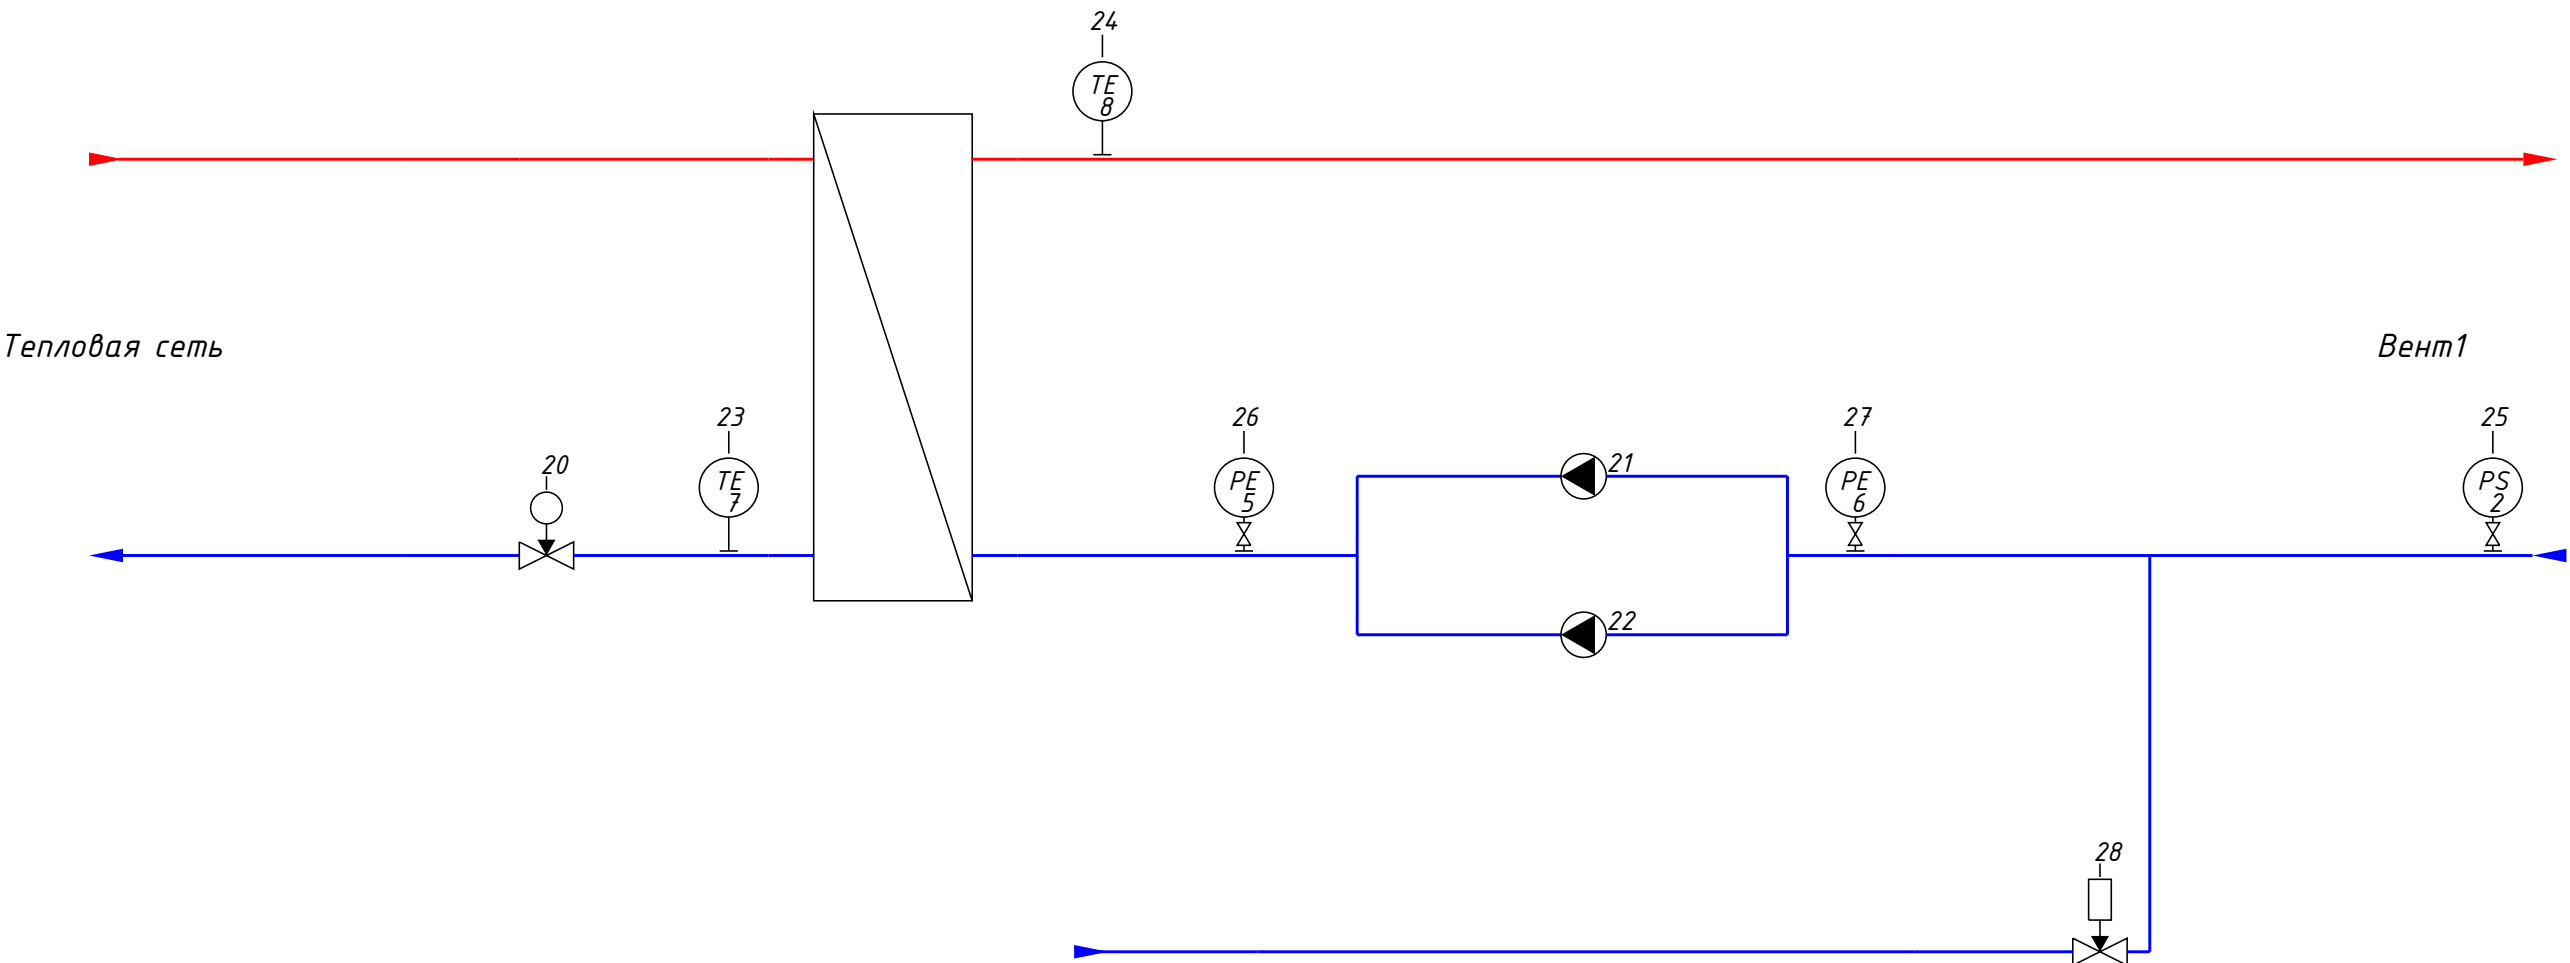


Учитывая возможный значительный период времени с момента проектирования ША до его изготовления, ООО «Ридан Трейд» оставляет за собой право при изготовлении ША менять компоненты при изменении номенклатуры, наличия оборудования на складе, а также при изменении технологии производства ША. Схема внешних соединений и вид ША являются предварительными и могут быть изменены при разработке конструкторской документации на ША. Количество сигналов и функции ША в части управления оборудованием объекта остаются неизменными.

\* В случае их наличия на схеме


|           |         |               |        |       |      |                                                                                 |  |                      |      |        |
|-----------|---------|---------------|--------|-------|------|---------------------------------------------------------------------------------|--|----------------------|------|--------|
|           |         |               |        |       |      | Шкаф 1 контроллер 2                                                             |  |                      |      |        |
|           |         |               |        |       |      | BNST1906266694                                                                  |  |                      |      |        |
| Изм.      | Кол.уч. | Лист          | № док. | Подп. | Дата |                                                                                 |  |                      |      |        |
| Разраб.   |         | Морозов Д. Э. |        |       |      | Строительство<br>физкультурно-оздоровительного<br>комплекса "Термоленд-Дельфин" |  | Стадия               | Лист | Листов |
|           |         |               |        |       |      |                                                                                 |  | 2                    | 7    |        |
| Пров.     |         | Бездельгин И  |        |       |      | Функциональная схема<br>автоматизации                                           |  | Компания Ридан Трейд |      |        |
| Т. контр. |         | Теляков Д     |        |       |      |                                                                                 |  |                      |      |        |
| Н. контр. |         |               |        |       |      |                                                                                 |  |                      |      |        |
| Утв.      |         |               |        |       |      |                                                                                 |  |                      |      |        |

X1

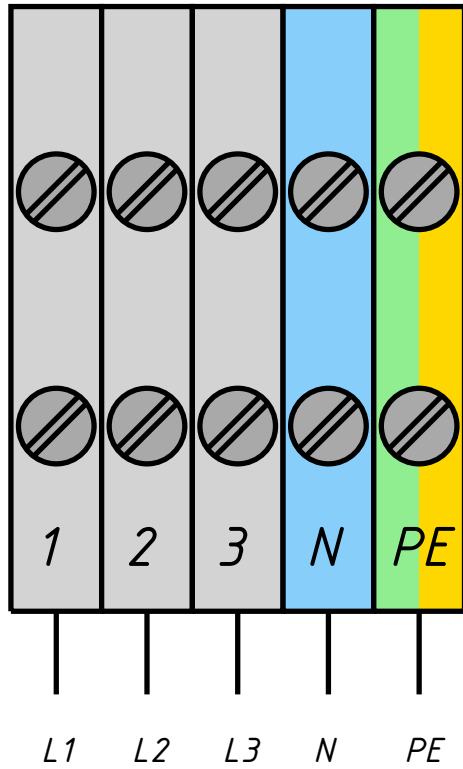

Ввод  
3x400В

X2

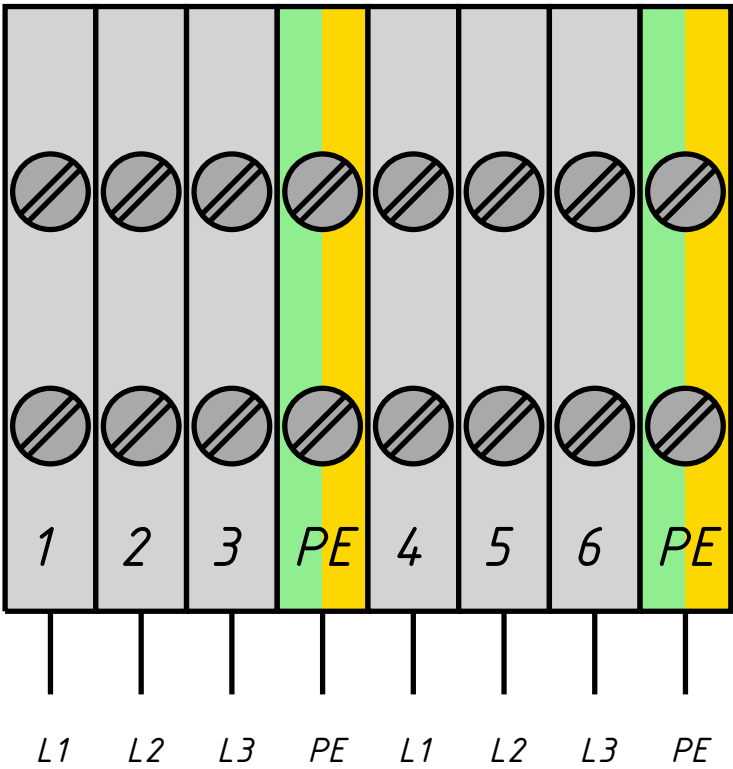


Питание  
насоса

1 Насос  
C01

Питание  
насоса

2 Насос  
C01

X3

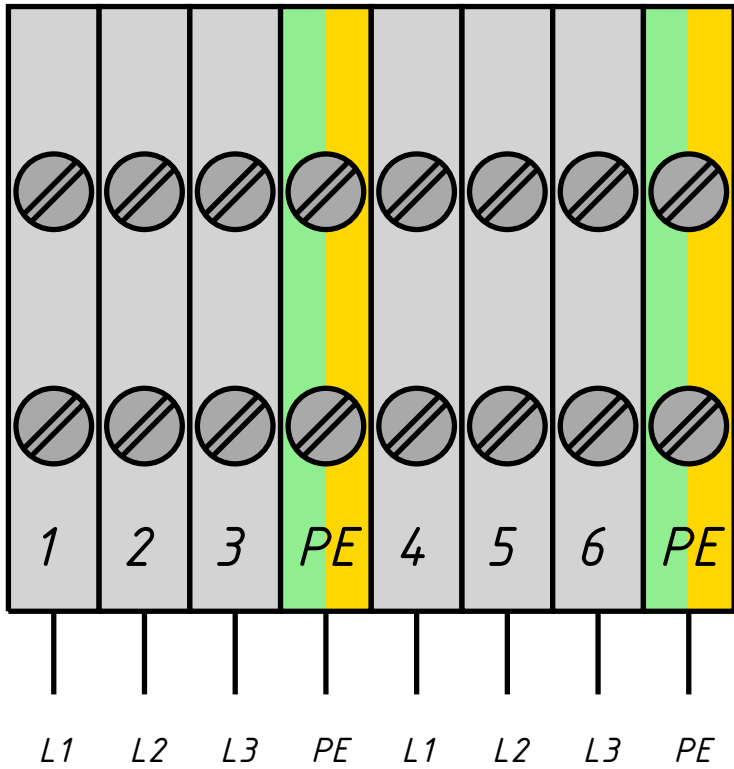


Питание  
насоса

1 Насос  
ГВС1

Питание  
насоса

2 Насос  
ГВС1

X4

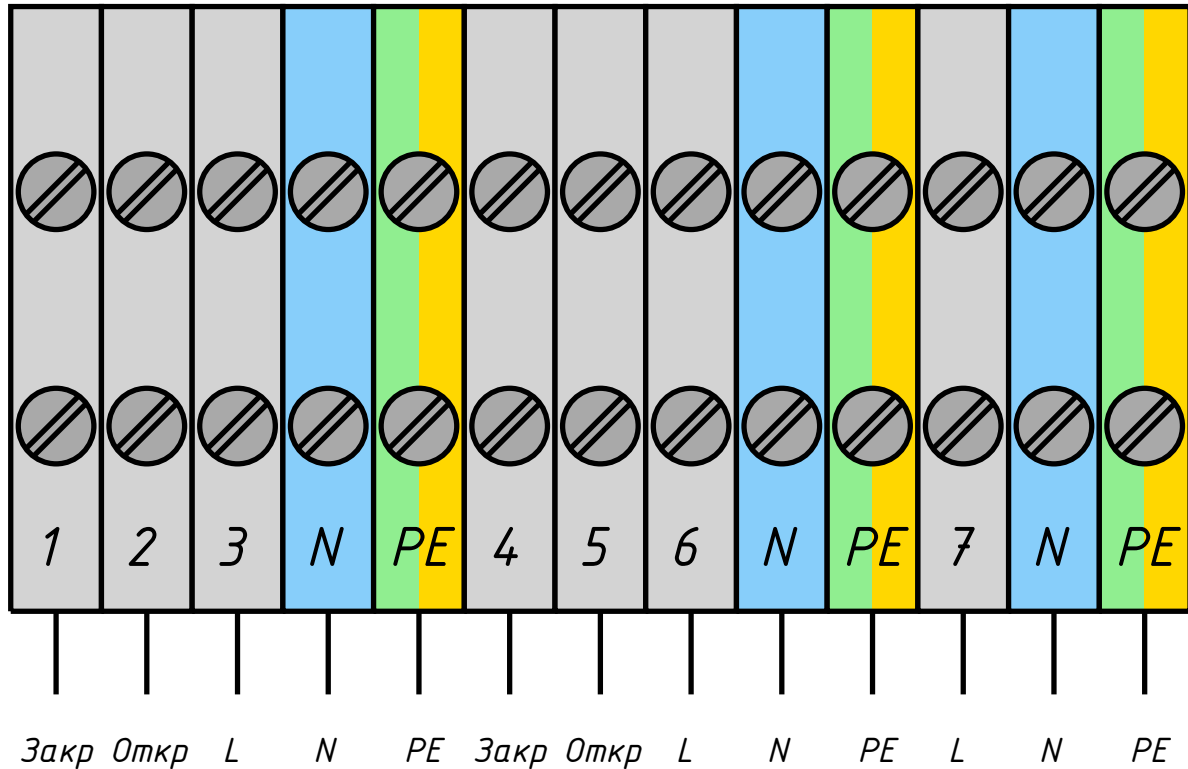

2. Привод клапана  
(ГВС1)


9. Привод клапана  
(C01)

17. Клапан  
(Подпитка C0)

Учитывая возможный значительный период времени с момента проектирования ША до его изготовления, ООО «Ридан Трейд» оставляет за собой право при изготовлении ША менять компоненты при изменении номенклатуры, наличия оборудования на складе, а также при изменении технологии производства ША. Схема внешних соединений и вид ША являются предварительными и могут быть изменены при разработке конструкторской документации на ША. Количество сигналов и функции ША в части управления оборудованием объекта остаются неизменными.

|           |         |               |        |       |      |                               |                |                      |      |        |
|-----------|---------|---------------|--------|-------|------|-------------------------------|----------------|----------------------|------|--------|
|           |         |               |        |       |      |                               | Шкаф 1         |                      |      |        |
|           |         |               |        |       |      |                               | BNST1906266694 |                      |      |        |
| Изм.      | Кол.уч. | Лист          | № док. | Подп. | Дата | Строительство                 |                | Стадия               | Лист | Листов |
| Разраб.   |         | Морозов Д. Э. |        |       |      | физкультурно-оздоровительного |                |                      | 3    | 7      |
| Пров.     |         | Бездельгин И  |        |       |      | комплекса "Термоленд-Дельфин" |                |                      |      |        |
| Т. контр. |         | Теляков Д     |        |       |      | Схема внешних соединений      |                | Компания Ридан Трейд |      |        |
| Н. контр. |         |               |        |       |      |                               |                |                      |      |        |
| Утв.      |         |               |        |       |      |                               |                |                      |      |        |

X5

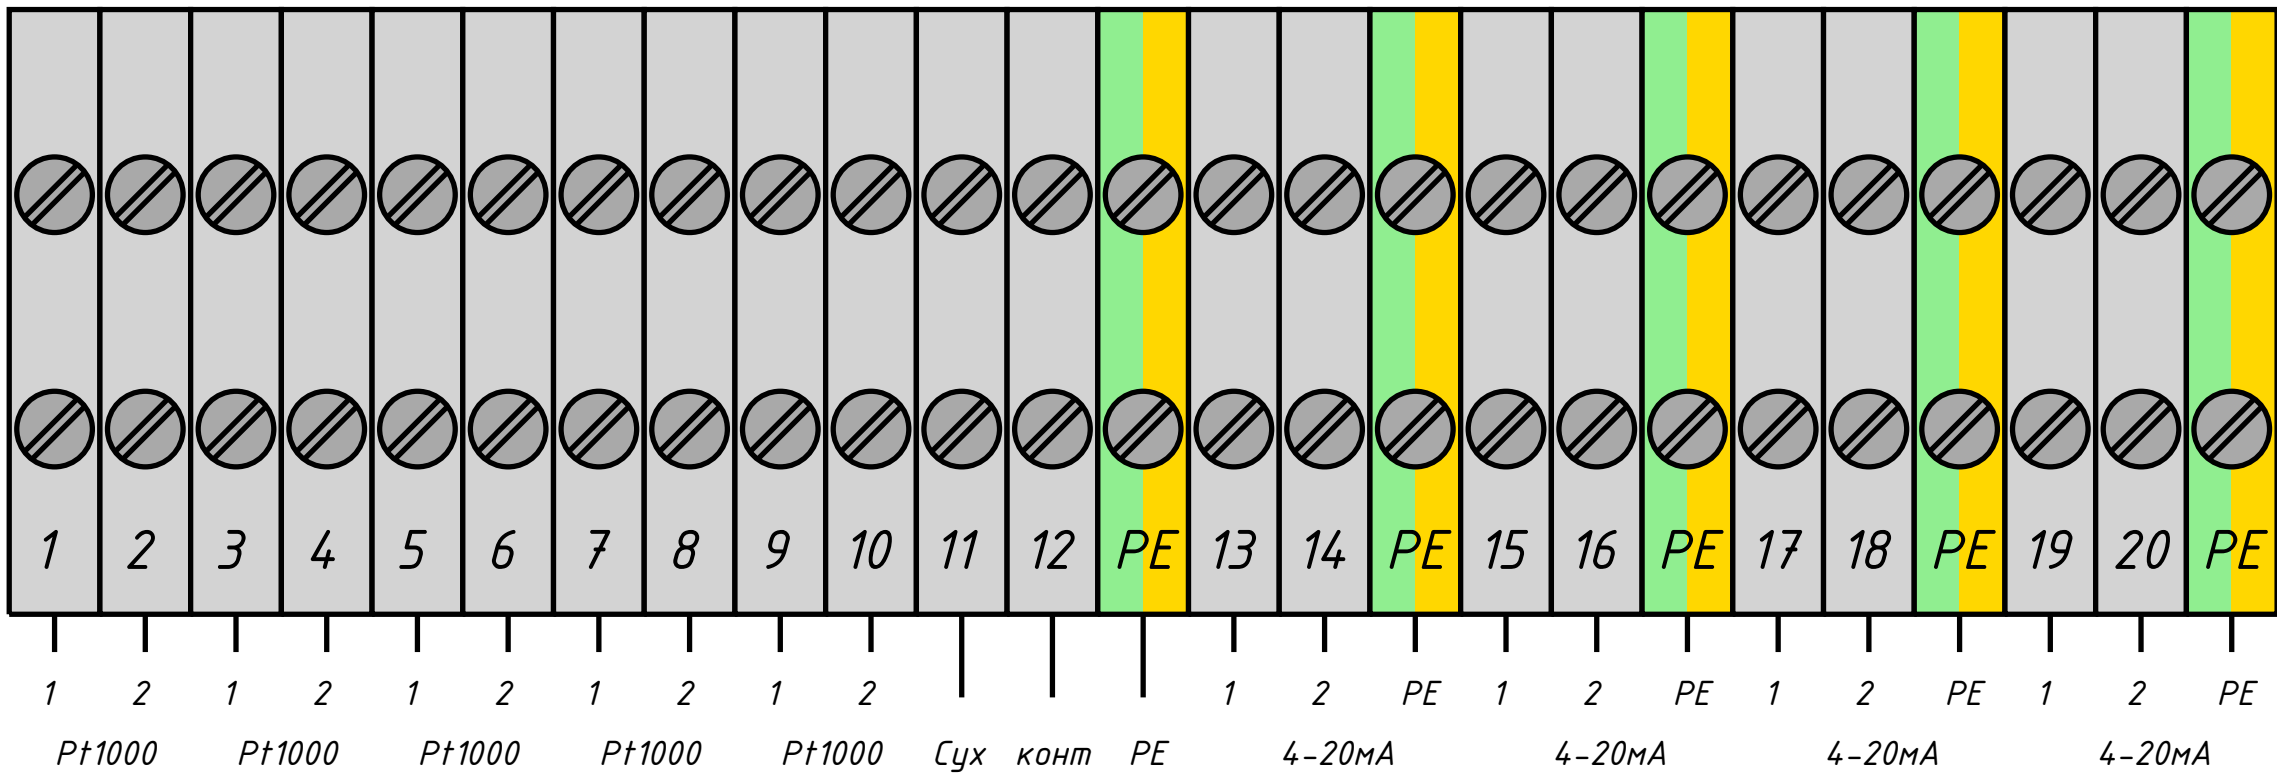

1. Датчик температуры  
наружного воздуха – TE1

13. Датчик температуры подачи  
внутреннего контура (CO1) – TE4

6. Датчик температуры подачи  
внутреннего контура (ГВС1) – TE5

12. Датчик температуры обратки  
внешнего контура (CO1) – TE2

5. Датчик температуры обратки  
внешнего контура (ГВС1) – TE3

14. Реле давления  
на обратке (CO1) – PS1


8. Датчик давления перед  
группой насосов (ГВС1) – PE3

7. Давление на напоре  
(ГВС1) – PE1

16. Датчик давления перед  
группой насосов (CO1) – PE4

15. Давление на напоре  
(CO1) – PE2

X6

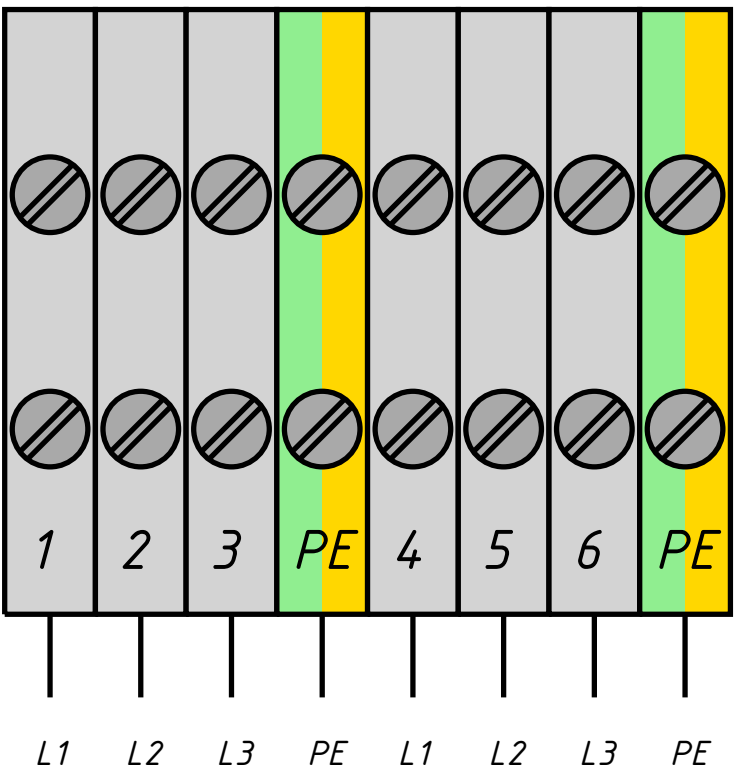


Питание  
насоса

1 Насос  
Вент1

Питание  
насоса

2 Насос  
Вент1

X7

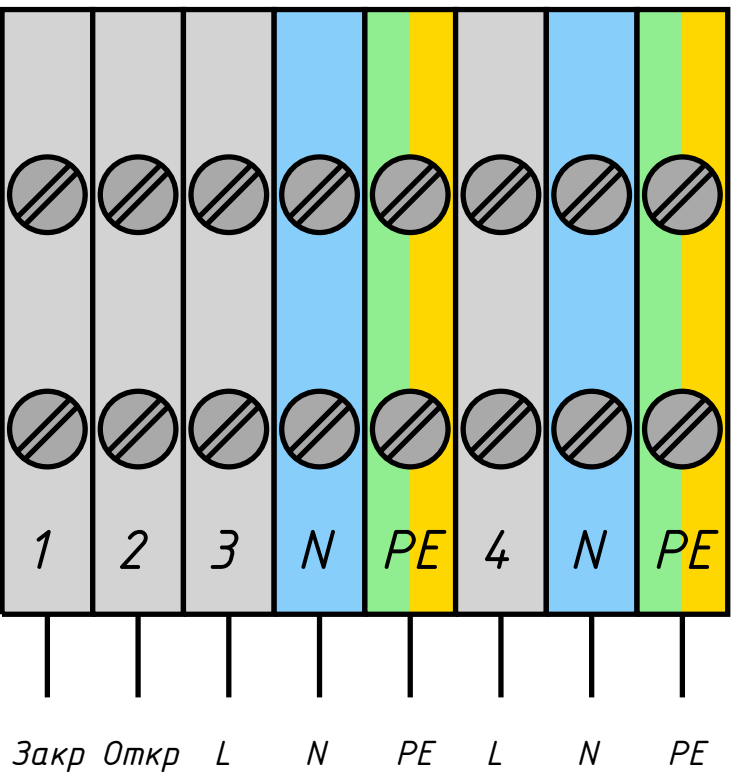

20. Привод клапана  
(Вент1)


28. Клапан  
(Подпитка СВ)

Учитывая возможный значительный период времени с момента проектирования ША до его изготовления, ООО «Ридан Трейд» оставляет за собой право при изготовлении ША менять компоненты при изменении номенклатуры, наличия оборудования на складе, а также при изменении технологии производства ША. Схема внешних соединений и вид ША являются предварительными и могут быть изменены при разработке конструкторской документации на ША. Количество сигналов и функции ША в части управления оборудованием объекта остаются неизменными.

|           |         |               |        |       |      |                               |                |                      |      |        |
|-----------|---------|---------------|--------|-------|------|-------------------------------|----------------|----------------------|------|--------|
|           |         |               |        |       |      |                               | Шкаф 1         |                      |      |        |
|           |         |               |        |       |      |                               | BNST1906266694 |                      |      |        |
| Изм.      | Кол.уч. | Лист          | № док. | Подп. | Дата | Строительство                 |                | Стадия               | Лист | Листов |
| Разраб.   |         | Морозов Д. Э. |        |       |      | физкультурно-оздоровительного |                |                      | 4    | 7      |
| Пров.     |         | Бездельгин И  |        |       |      | комплекса "Термоленд-Дельфин" |                |                      |      |        |
| Т. контр. |         | Теляков Д     |        |       |      | Схема внешних соединений      |                | Компания Ридан Трейд |      |        |
| Н. контр. |         |               |        |       |      |                               |                |                      |      |        |
| Утв.      |         |               |        |       |      |                               |                |                      |      |        |

X8

X9

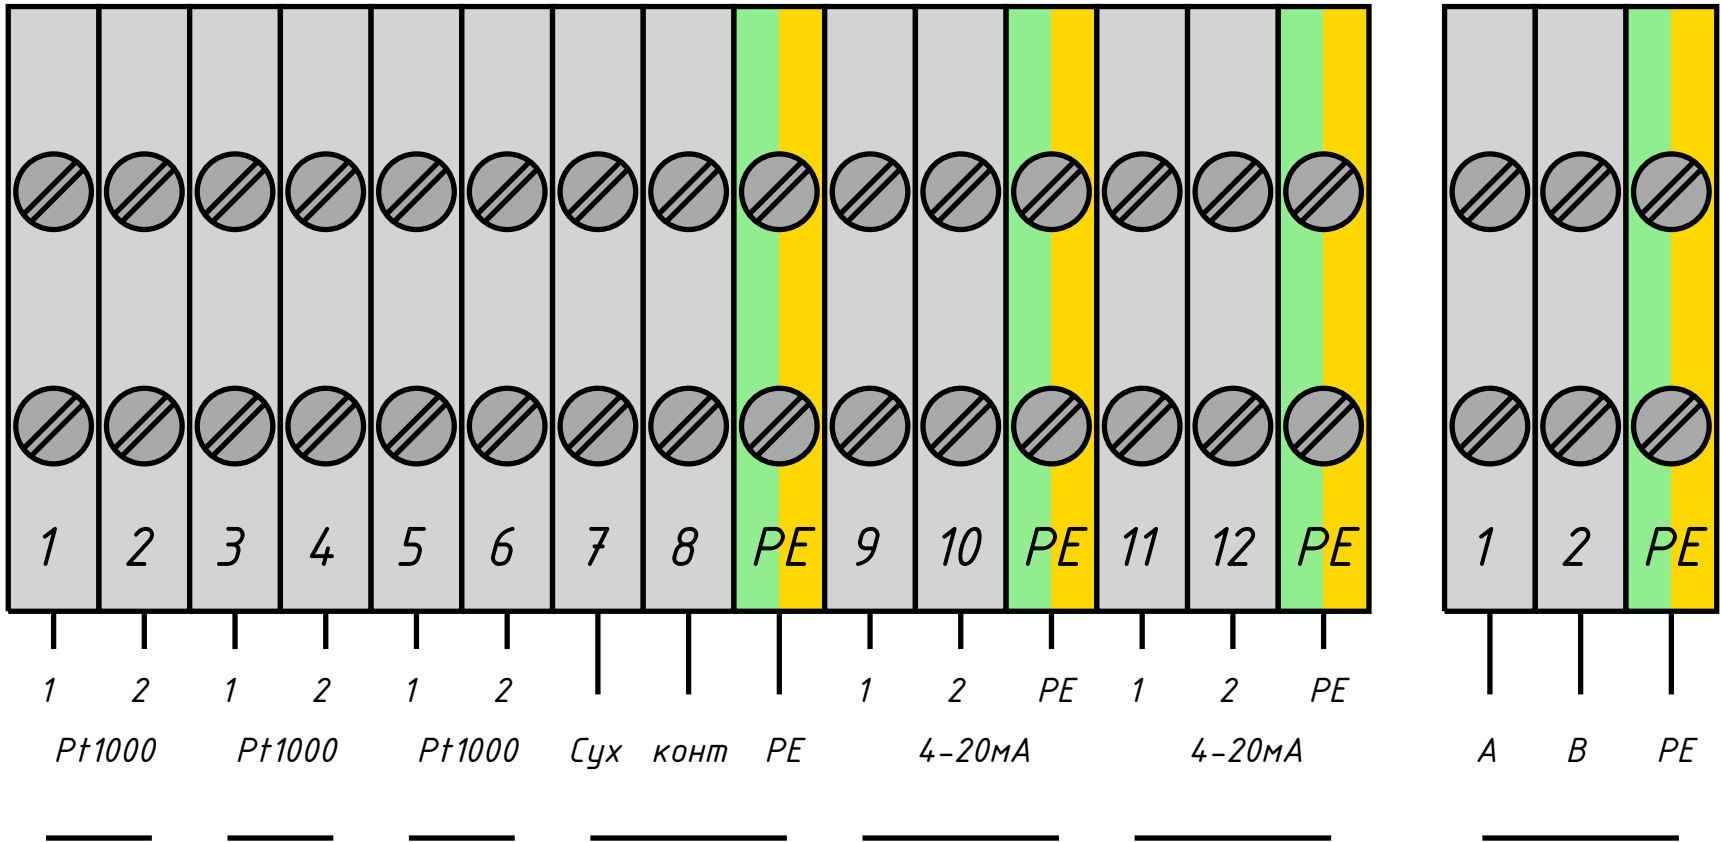

19. Датчик температуры  
наружного воздуха – TE6

24. Датчик температуры подачи  
внутреннего контура (Вент1) – TE8

23. Датчик температуры обратки  
внешнего контура (Вент1) – TE7

25. Реле давления  
на обратке (Вент1) – PS2

27. Датчик давления перед  
группой насосов (Вент1) – PE6

26. Давление на напоре  
(Вент1) – PE5

RS485

Учитывая возможный значительный период времени с момента проектирования ША до его изготовления, ООО «Ридан Трейд» оставляет за собой право при изготовлении ША менять компоненты при изменении номенклатуры, наличия оборудования на складе, а также при изменении технологии производства ША. Схема внешних соединений и вид ША являются предварительными и могут быть изменены при разработке конструкторской документации на ША. Количество сигналов и функции ША в части управления оборудованием объекта остаются неизменными.



|           |         |               |        |       |      |  |                               |  |                      |      |
|-----------|---------|---------------|--------|-------|------|--|-------------------------------|--|----------------------|------|
|           |         |               |        |       |      |  | Шкаф 1                        |  |                      |      |
|           |         |               |        |       |      |  | BNST1906266694                |  |                      |      |
| Изм.      | Кол.уч. | Лист          | № док. | Подп. | Дата |  | Строительство                 |  | Стадия               | Лист |
| Разраб.   |         | Морозов Д. Э. |        |       |      |  | физкультурно-оздоровительного |  |                      | 5    |
| Пров.     |         | Бездельгин И  |        |       |      |  | комплекса "Термоленд-Дельфин" |  |                      | 7    |
| Т. контр. |         | Теляков Д     |        |       |      |  | Схема внешних соединений      |  | Компания Ридан Трейд |      |
| Н. контр. |         |               |        |       |      |  |                               |  |                      |      |
| Утв.      |         |               |        |       |      |  |                               |  |                      |      |

| Позиция | Наименование и техническая характеристика                                                  | Тип, марка, обозначение документа, опросного листа                                                    | Код оборудования изделия, материала | Завод-изготовитель | Единица измерения | Количество | Масса единицы кг | Примечание |
|---------|--------------------------------------------------------------------------------------------|---|-------------------------------------|--------------------|-------------------|------------|------------------|------------|
| 1       | 2                                                                                          | 3   | 4                                   | 5                  | 6                 | 7          | 8                | 9          |
|         | Шкаф автоматизации, в составе:                                                             | ША-08063/3/3-<br>D1/1/2/380/1.9D-<br>H1/1/2/380/3.2D-R1/1/0/0/00-<br>V1/1/2/380/7.8D-<br>RV1/1/0/0/00 |                                     |                    | шт.               | 1          |                  |            |
| 1       | Корпус металлический 800х600х300                                                           |   |                                     |                    | шт.               | 1          |                  |            |
| 2       | Контроллер ECL                                                                             |   |                                     |                    | шт.               | 1          |                  |            |
| 3       | Контроллер ECL                                                                             |   |                                     |                    | шт.               | 1          |                  |            |
| 4       | Автоматический выключатель 3P D3A                                                          |   |                                     |                    | шт.               | 2          |                  |            |
| 5       | Автоматический выключатель 3P D4A                                                          |   |                                     |                    | шт.               | 2          |                  |            |
| 6       | Автоматический выключатель 3P D10A                                                         |   |                                     |                    | шт.               | 2          |                  |            |
| 7       | Автоматический выключатель вводной                                                         |   |                                     |                    | шт.               | 1          |                  |            |
| 8       | Реле тепловое 7-10А                                                                        |   |                                     |                    | шт.               | 2          |                  |            |
| 9       | Контактор 9А                                                                               |   |                                     |                    | шт.               | 4          |                  |            |
| 10      | Контактор 18А                                                                              |   |                                     |                    | шт.               | 2          |                  |            |
| 11      | Контактор 32А                                                                              |   |                                     |                    | шт.               | 1          |                  |            |
| 12      | Мех. Блокировка контактора                                                                 |   |                                     |                    | шт.               | 3          |                  |            |
| 13      | Модуль диспетчеризации                                                                     |   |                                     |                    | шт.               | 1          |                  |            |
| 14      | Дополнительные компоненты (лампочки, переключатели, провода, клеммы, предохранители и тд.) |   |                                     |                    | кмп.              | 1          |                  |            |
| 15      | Датчик температуры наружный MBT 3380R, Pt1000, T=-50...+95°C, IP54                         |   |                                     |                    | шт.               | 2          |                  |            |

Учитывая возможный значительный период времени с момента проектирования ША до его изготовления, ООО «Ридан Трейд» оставляет за собой право при изготовлении ША менять компоненты при изменении номенклатуры, наличия оборудования на складе, а также при изменении технологии производства ША. Схема внешних соединений и вид ША являются предварительными и могут быть изменены при разработке конструкторской документации на ША. Количество сигналов и функции ША в части управления оборудованием объекта остаются неизменными.

|           |         |               |       |       |      |                                                                           |  |                      |      |        |
|-----------|---------|---------------|-------|-------|------|---------------------------------------------------------------------------|--|----------------------|------|--------|
|           |         |               |       |       |      | Спецификация                                                              |  |                      |      |        |
|           |         |               |       |       |      | BNST1906266694                                                            |  |                      |      |        |
| Изм.      | Кол.уч. | Лист.         | №док. | Подп. | Дата | Строительство физкультурно-оздоровительного комплекса "Термоленд-Дельфин" |  | Стадия               | Лист | Листов |
| Разраб.   |         | Морозов Д. Э. |       |       |      |                                                                           |  | 6                    | 7    |        |
| Пров.     |         | Бездельгин И  |       |       |      |                                                                           |  | Компания Ридан Трейд |      |        |
| Т. контр. |         | Теляков Д     |       |       |      |                                                                           |  |                      |      |        |
| Н. контр. |         |               |       |       |      |                                                                           |  |                      |      |        |
| Утв.      |         |               |       |       |      |                                                                           |  |                      |      |        |

# Внешний вид щита\* Вид слева

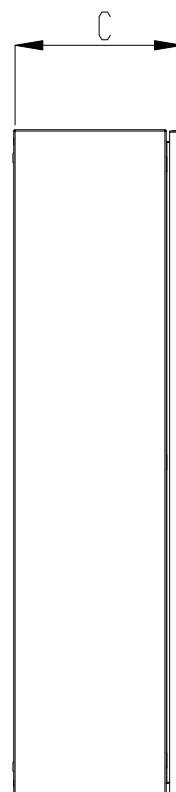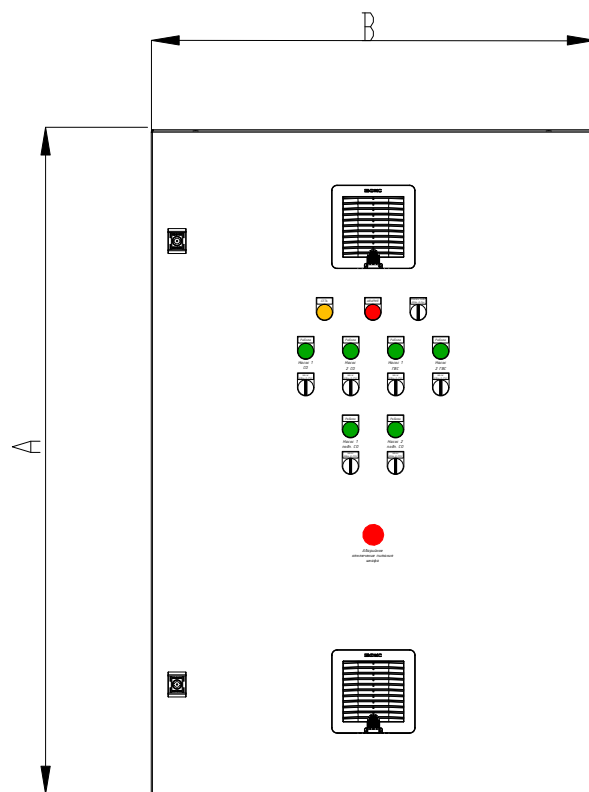


\*Количество ламп и переключателей может отличаться в зависимости от проекта. Вентилятор и вентиляционная решётка устанавливаются при наличии ПЧ в шкафу. Ориентировочные габаритные размеры шкафа указаны в его маркировке.

|   |                                          |                  |
|---|------------------------------------------|------------------|
| Тип шкафа   | ША - 08063 / 2 / 230 - D 1 / 1 / 1 / 2 / | -H1/1/1/1-R1/0/0 |
| ША: Шкаф автоматизации   |                                          |                  |
| ШУН: Шкаф управления насосами   |                                          |                  |
| Габариты   |                                          |                  |
| Высота: XX00   |                                          |                  |
| Ширина: XX00   |                                          |                  |
| Глубина: X00   |                                          |                  |
| Количество контроллеров   |                                          |                  |
| Напряжение питания шкафа   |                                          |                  |
| 230: 1x220В, N, PE   |                                          |                  |
| 380: 3x380В, N, PE   |                                          |                  |
| Тип системы   |                                          |                  |
| H: система отопления   |                                          |                  |
| R: контур подпитки системы отопления   |                                          |                  |
| D: система ГВС   |                                          |                  |
| C: узел повышения давления ХВС для ГВС   |                                          |                  |
| V: система вентиляции   |                                          |                  |
| RV: контур подпитки системы вентиляции   |                                          |                  |
| I: узел повышения давления   |                                          |                  |
| Номер контура системы   |                                          |                  |
| Количество регулирующих клапанов или соленоидов в контуре                                                                                     |                                          |                  |
| [ ]: Отсутствуют   |                                          |                  |
| 1/: Количество регулирующих клапанов или соленоидов, если есть                                                                                |                                          |                  |
| Количество насосов в контуре   |                                          |                  |
| Ток каждого насоса в контуре   |                                          |                  |
| Способ пуска насосов:   |                                          |                  |
| [ ]: без регулирования скорости вращения   |                                          |                  |
| F: Преобразователь частоты на каждый насос   |                                          |                  |
| Далее, через «-» идёт перечисление всего перечня систем, которыми еще управляет шкаф автоматики с аналогичным указанием параметров для каждой |                                          |                  |

# Технико-коммерческое предложение

Объект: Строительство  
физкультурно-оздоровительного комплекса  
Термоленд-Дельфин

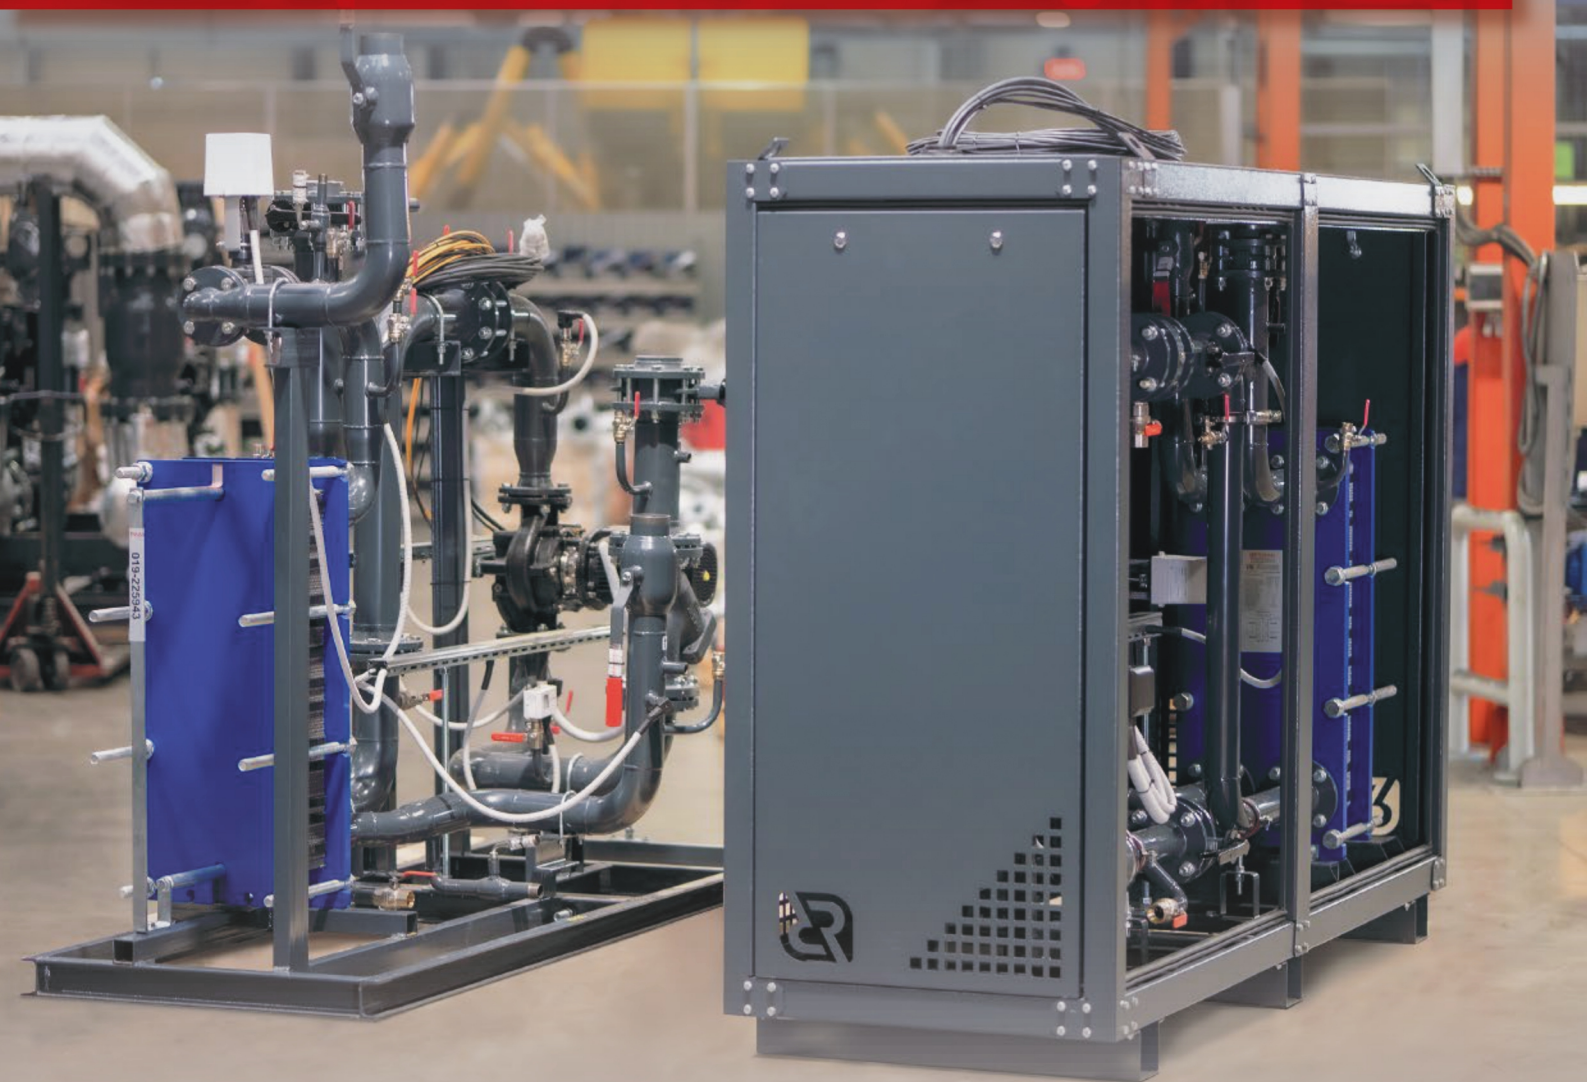

Ответственный за объект:  
Комаров А.А. 89102898084

Инженер, выполнивший расчет:  
Морозов Д. Э.  
8(495)792-57-57(доб.6555)  
[btp@ridan.ru](mailto:btp@ridan.ru)

Контактные данные объединенного  
расчетного центра БТП

Телефон: 8 (495) 792-57-57  
добавочный номер: 6555

Адрес электронной почты:  
btp@ridan.ru

**Внимание!**

Данный документ не является офертой согласно ст. 435 ГК РФ, не подлежит оплате заказчиком (покупателем), и, в случае его оплаты, не влечет исполнения условий поставщика, указанных в нем.

Дата выставления КП:

19.06.2026

Объект:

Строительство физкультурно-оздоровительного комплекса  
Термоленд-Дельфин

Ориентировочный срок поставки БТП:

5-7 недель (уточняется на момент заказа)

Согласно представленным вами данным подобрано следующее оборудование:

| №                      | Описание                                               | Расчет        | Цена, евро<br>без НДС | Кол-во,<br>шт. | Сумма, евро<br>с НДС |
|------------------------|--------------------------------------------------------|---------------|-----------------------|----------------|----------------------|
| 1                      | Тепловой пункт Ридан™ серии<br>АУЧ_Модульный коллектор | N1906269357-1 | 18158                 | 1              | 22153                |
| Всего, евро с НДС(22%) |                                                        |               |                       |                | 22153                |

Цена указана на условиях самовывоза со склада и действительна в течение 3 месяцев с даты настоящего коммерческого предложения при условии сохранения спецификации без изменений.

Гарантия на БТП Ридан™ – 1 год.

С актуальным списком всех официальных партнеров можно ознакомиться на сайте: [www.ridan.ru](http://www.ridan.ru) или обратившись по тел: 8 (495) 792-57-57

Контакты:

Расчет выполнил: Морозов Д. Э. 8(495)792-57-57(доб.6555)


Ответственный за объект: Комаров А.А. 89102898084

|                                                 |               |                   |                   |                   |                   |                   |                   |              |
|-------------------------------------------------|---------------|-------------------|-------------------|-------------------|-------------------|-------------------|-------------------|--------------|
| Номер расчета                                   | N1906269357-1 |                   |                   |                   |                   |                   |                   |              |
| Наименование системы                            | Коллектор     | Система Отопления | Система Отопления | Система Отопления | Система Отопления | Система Отопления | Система Отопления | Теплый пол   |
| Мощность системы, кВт                           | 383,79        | 55,82             | 13,96             | 30,24             | 23,26             | 130,26            | 105,83            | 24,42        |
| Тип теплообменника и количество пластин         |               |                   |                   |                   |                   |                   |                   |              |
| Основные параметры системы                      | Первичный     | Первичный         | Первичный         | Первичный         | Первичный         | Первичный         | Первичный         | Первичный    |
| Максимальное давление, бар                      | 10            | 10                | 10                | 10                | 10                | 10                | 10                | 10           |
| Максимальная температура, град. С               | 80            | 80                | 80                | 80                | 80                | 80                | 80                | 80           |
| Температура теплоносителя, град. С              | 80/60         | 80/60             | 80/60             | 80/60             | 80/60             | 80/60             | 80/60             | 80/60        |
| Расход, м3/ч                                    | 16,49         | 2,4               | 0,6               | 1,3               | 1                 | 5,6               | 4,55              | 1,05         |
| Диаметр трубопровода, мм                        | 125           | 50                | 25                | 40                | 32                | 65                | 65                | 32           |
| Скорость теплоносителя в трубопроводе, м/с      | 0,38/0,38     | 0,35              | 0,35              | 0,29              | 0,35              | 0,48              | 0,39              | 0,37         |
| Тип регулирующего клапана                       |               |                   |                   |                   |                   |                   |                   |              |
| Тип электропривода регулирующего клапана        |               |                   |                   |                   |                   |                   |                   |              |
| Диаметр регулирующего клапана, мм               |               |                   |                   |                   |                   |                   |                   |              |
| Kvs регулирующего клапана, м3/ч                 |               |                   |                   |                   |                   |                   |                   |              |
| Потери давления на открытом регул. клапане, бар |               |                   |                   |                   |                   |                   |                   |              |
| Тип регулятора перепада давления (РПД)          |               |                   |                   |                   |                   |                   |                   |              |
| Тип регулирующего блока РПД                     |               |                   |                   |                   |                   |                   |                   |              |
| Диаметр РПД, мм                                 |               |                   |                   |                   |                   |                   |                   |              |
| Kvs РПД, м3/ч                                   |               |                   |                   |                   |                   |                   |                   |              |
| Потери давления на открытом РПД, бар            |               |                   |                   |                   |                   |                   |                   |              |
| Тип циркуляционного насоса                      |               |                   |                   |                   |                   |                   |                   |              |
| Заданный расход циркуляционного насоса, м3/ч    |               |                   |                   |                   |                   |                   |                   |              |
| Заданный напор циркуляционного насоса, бар      |               |                   |                   |                   |                   |                   |                   |              |
| Фазность x Напряжение, В / Мощность, кВт        |               |                   |                   |                   |                   |                   |                   |              |
| Тип подпиточного насоса                         |               |                   |                   |                   |                   |                   |                   |              |
| Заданный расход подпиточного насоса, м3/ч       |               |                   |                   |                   |                   |                   |                   |              |
| Заданный напор подпиточного насоса, бар         |               |                   |                   |                   |                   |                   |                   |              |
| Фазность x Напряжение, В / Мощность, кВт        |               |                   |                   |                   |                   |                   |                   |              |
| Потери давления в теплообменнике, бар           |               |                   |                   |                   |                   |                   |                   |              |
| Запас поверхности теплообменника, %             |               |                   |                   |                   |                   |                   |                   |              |
|                                                 |               |                   |                   |                   |                   |                   |                   |              |
|                                                 |               |                   |                   |                   |                   |                   |                   |              |
| Материал используемых труб                      | черная сталь  | черная сталь      | черная сталь      | черная сталь      | черная сталь      | черная сталь      | черная сталь      | черная сталь |
| Максимальная электрическая мощность, кВт        |               |                   |                   |                   |                   |                   |                   |              |
| Примерный вес БТП, кг                           | 280           |                   |                   |                   |                   |                   |                   |              |
| Примерные размеры БТП (ДхШхВ), м                | 4,2х1,3х1,9   |                   |                   |                   |                   |                   |                   |              |

Внимание! Если в границы поставки БТП Ридан входит расширительный бак, то необходимо заложить на плане место 1,00х1,00м дополнительно к габариту блока СО, СВ

Если в строке “Примерные размеры БТП” вы не обнаружили размеры отправьте запрос габаритного размера на электронную почту 3d\_btp@ridan.ru. В запросе укажите номер расчета БТП




|          |             |       |       |       |      |                                                                            |                 |      |        |
|----------|-------------|-------|-------|-------|------|----------------------------------------------------------------------------|-----------------|------|--------|
|          |             |       |       |       |      | Наименование документа                                                     |                 |      |        |
|          |             |       |       |       |      | Строительство физкультурно-оздоровительного комплекса<br>Термоленд-Дельфин |                 |      |        |
| Изм.     | Кол.уч.     | Лист. | №док. | Подп. | Дата |                                                                            |                 |      |        |
| Разраб.  | Морозов     |       |       |       |      | БТП                                                                        | Стадия          | Лист | Листов |
| Пров.    | Комаров     |       |       |       |      |                                                                            | П               | 4    | 6      |
| Т.контр. | Теляков     |       |       |       |      |                                                                            |                 |      |        |
|          |             |       |       |       |      | Расчет БТП                                                                 | ООО Ридан Трейд |      |        |
| Н.контр. | Н. контроль |       |       |       |      |                                                                            |                 |      |        |
| Утв.     | Утвердил    |       |       |       |      |                                                                            |                 |      |        |

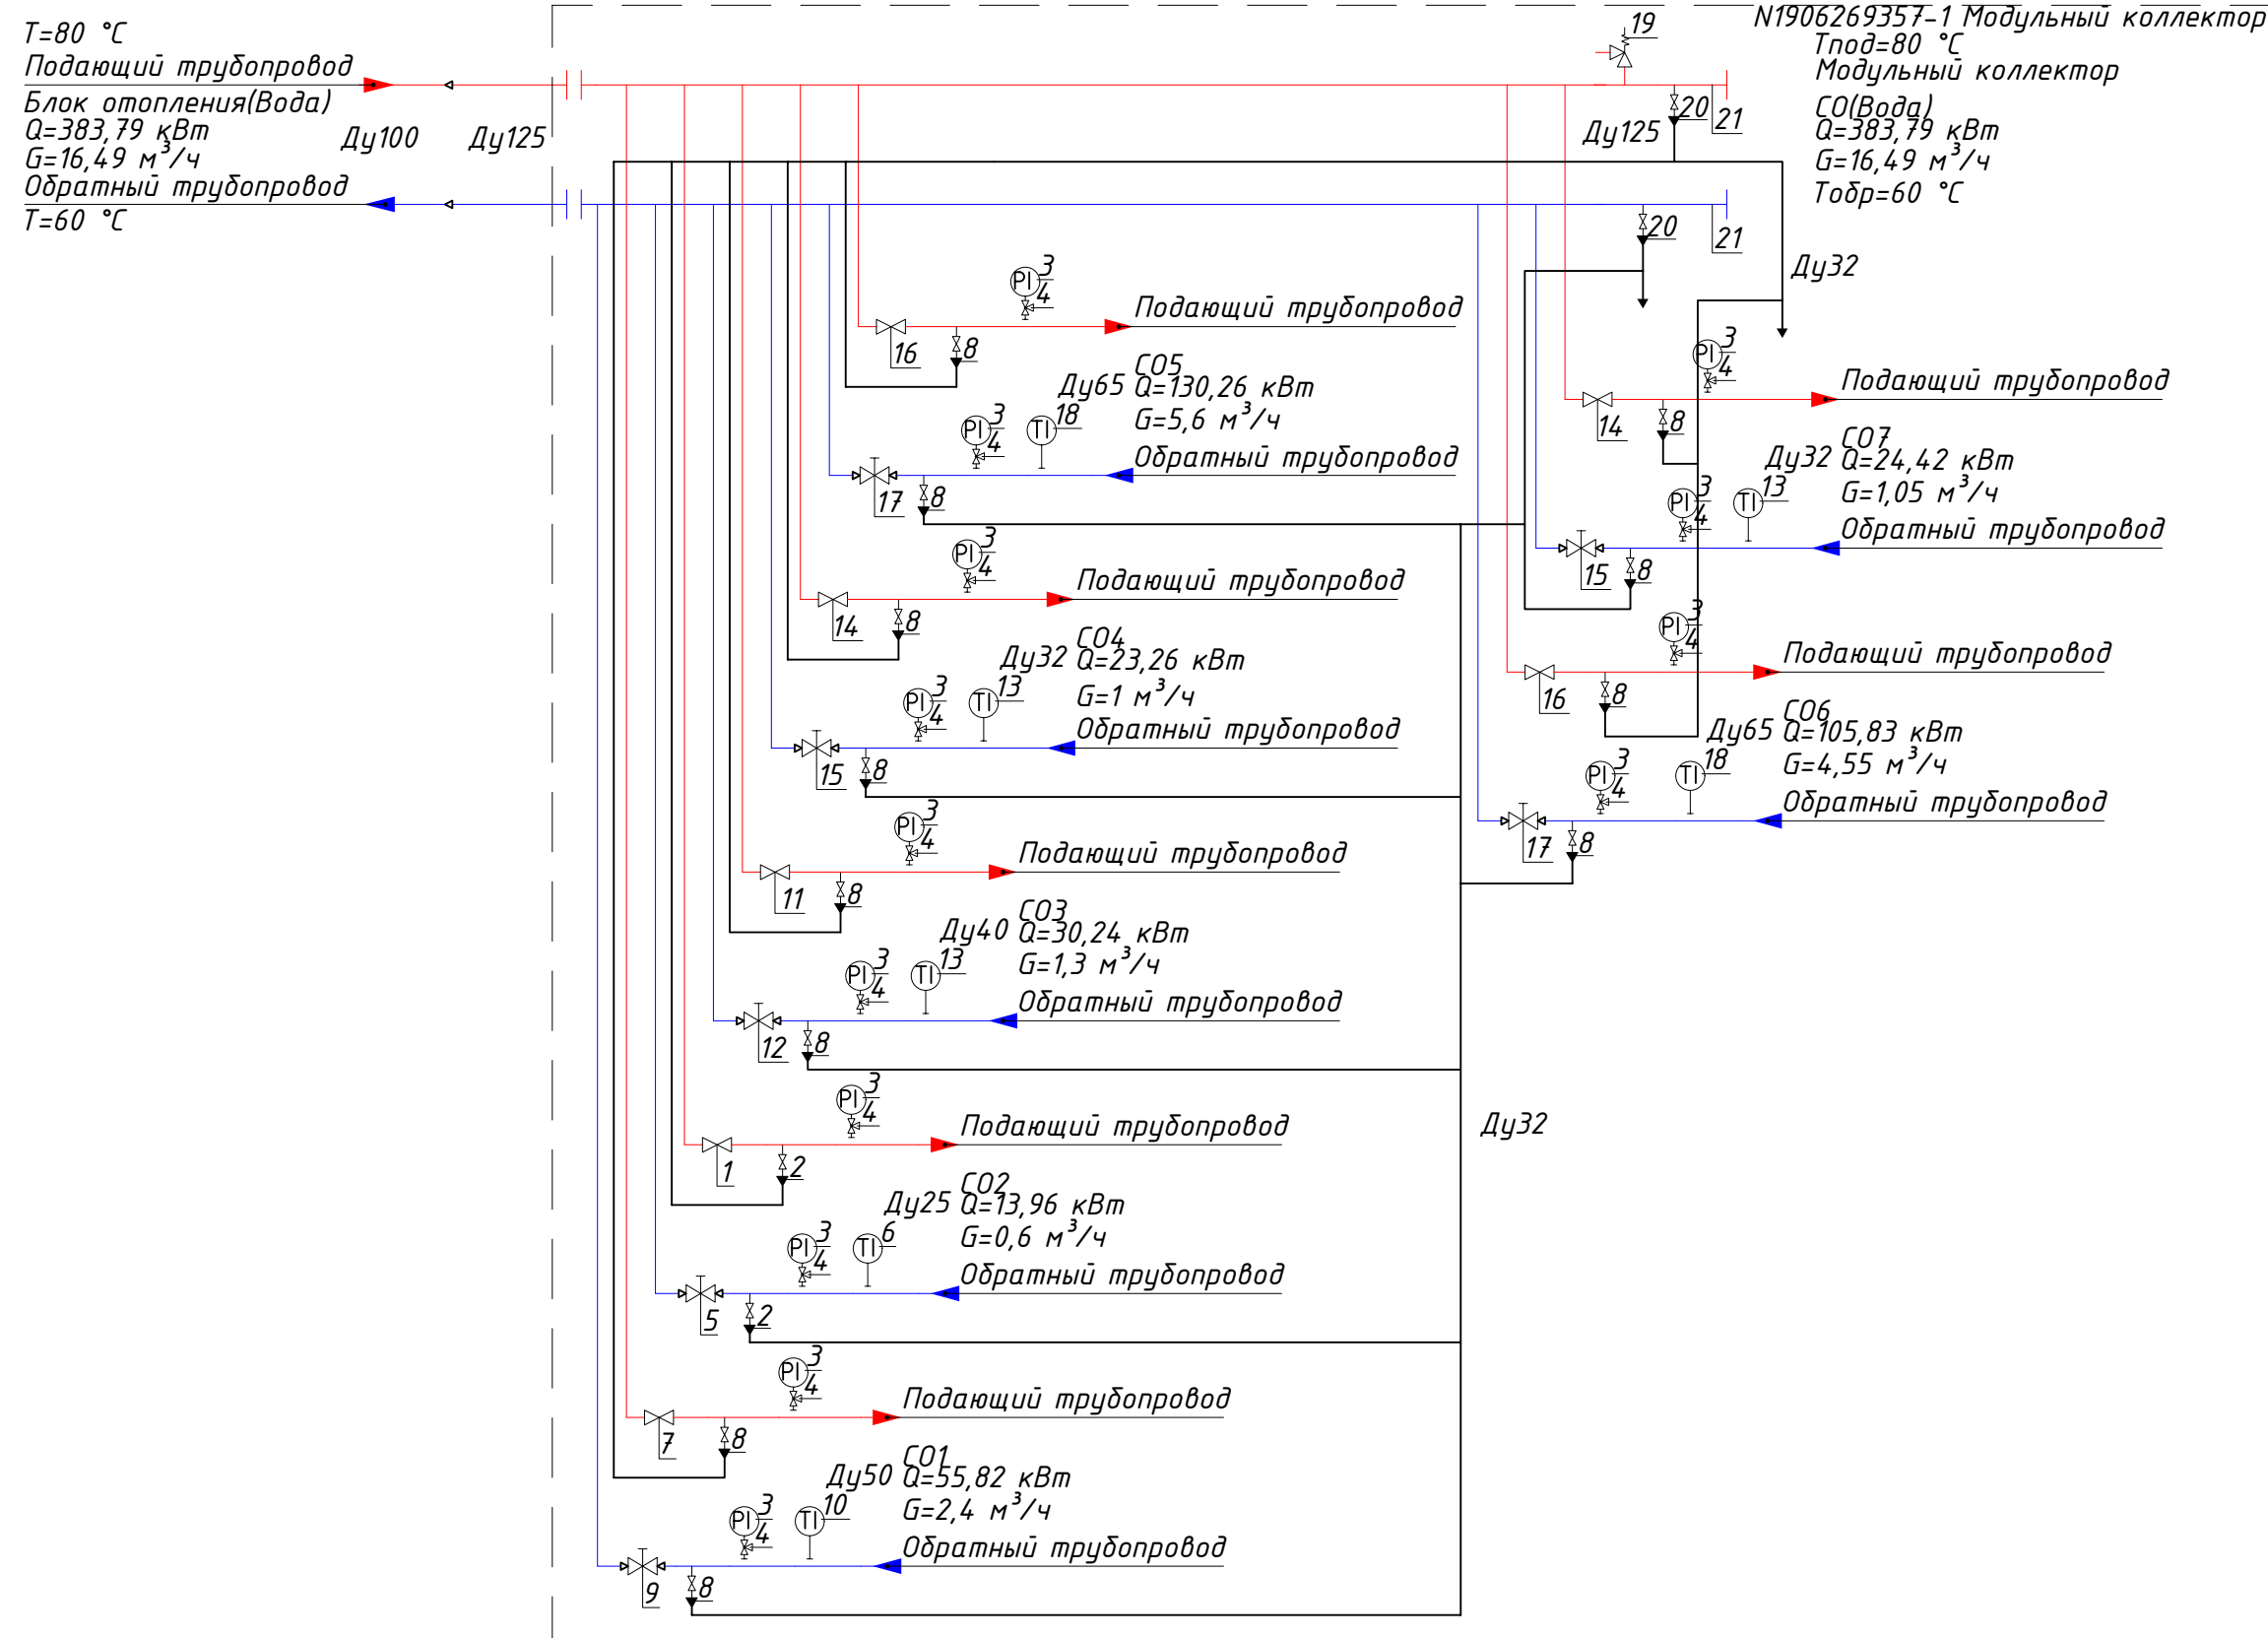

При изготовлении БТП в верхних и нижних точках конструкции могут быть установлены дополнительные спускники и воздушники, не предусмотренные в спецификации и на схеме  
Теплоизоляция трубопроводов в состав БТП Ридан не входит  
Соединительные трубопроводы в состав БТП Ридан не входят

|          |             |       |        |       |      |                                                                            |                 |      |        |
|----------|-------------|-------|--------|-------|------|----------------------------------------------------------------------------|-----------------|------|--------|
|          |             |       |        |       |      | Наименование документа                                                     |                 |      |        |
|          |             |       |        |       |      | Строительство физкультурно-оздоровительного комплекса<br>Термоленд-Дельфин |                 |      |        |
| Изм.     | Кол.уч.     | Лист. | № док. | Подп. | Дата | БТП                                                                        | Стадия          | Лист | Листов |
| Разраб.  | Морозов     |       |        |       |      |                                                                            | П               | 5    | 6      |
| Пров.    | Комаров     |       |        |       |      |                                                                            |                 |      |        |
| Т.контр. | Теляков     |       |        |       |      |                                                                            |                 |      |        |
| Н.контр. | Н. контроль |       |        |       |      | Схема гидравлическая<br>принципиальная                                     | ООО Ридан Трейд |      |        |
| Утв.     | Утвердил    |       |        |       |      |                                                                            |                 |      |        |

## Таблица условных графических обозначений.
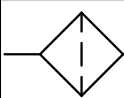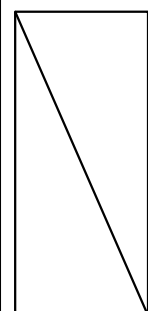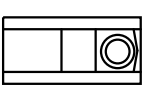
| Обозначение                                                                         | Наименование               | Обозначение                                                                         | Наименование                         | Обозначение                                                                           | Наименование                   |
|-------------------------------------------------------------------------------------|----------------------------|-------------------------------------------------------------------------------------|--------------------------------------|---------------------------------------------------------------------------------------|--------------------------------|
|    | Шаровый кран               |    | Балансировочный клапан               |    | Фильтр                         |
|    | Дисковый поворотный затвор |    | Соленоидный клапан                   |    | 2х ходовой регулирующий клапан |
|    | Манометр с краном          |    | Регулятор перепада давления          |    | 3х ходовой регулирующий клапан |
|    | Термометр                  |    | Регулятор давления "после себя"      |    | Расширительный бак с краном    |
|    | Прессостат с краном        |    | Регулятор давления "до себя"         |                                                                                       |                                |
|    | Воздушник                  |    | Точка отбора импульса                |    | Предохранительный клапан       |
|   | Спускник                   |   | Датчик температуры                   |                                                                                       |                                |
|  | Насос                      |  | Датчик температуры наружного воздуха |  | Теплообменник                  |
|  | Вибровставка               |  | Электронный контроллер               |                                                                                       |                                |
|  | Обратный клапан            |  | Грязевик                             |                                                                                       |                                |

## Условные графические обозначения трубопроводов.



- |   |   |
|---|---|
| <p> - подающий трубопровод.</p> <p> - обратный трубопровод.</p> <p> - трубопровод горячей воды.</p> | <p> - подпиточный трубопровод.</p> <p> - линии электрических связей.</p> |
|---|---|

Условные графические обозначения принципиальной схемы приняты в соответствии с ГОСТ.

|          |         |             |        |       |      |                                                                            |                 |      |        |
|----------|---------|-------------|--------|-------|------|----------------------------------------------------------------------------|-----------------|------|--------|
|          |         |             |        |       |      | Наименование документа                                                     |                 |      |        |
|          |         |             |        |       |      | Строительство физкультурно-оздоровительного комплекса<br>Термоленд-Дельфин |                 |      |        |
|          |         |             |        |       |      |                                                                            |                 |      |        |
| Изм.     | Кол.уч. | Лист.       | № док. | Подп. | Дата |                                                                            |                 |      |        |
| Разраб.  |         | Морозов     |        |       |      | БТП                                                                        | Стадия          | Лист | Листов |
| Пров.    |         | Комаров     |        |       |      |                                                                            | П               | 6    | 6      |
| Т.контр. |         | Теляков     |        |       |      |                                                                            |                 |      |        |
|          |         |             |        |       |      | Условные графические обозначения                                           | ООО Ридан Трейд |      |        |
| Н.контр. |         | Н. контроль |        |       |      |                                                                            |                 |      |        |
| Утв.     |         | Утвердил    |        |       |      |                                                                            |                 |      |        |

| Общий   | Наименование и техническая характеристика                                | Тип, марка, обозначение документа, опросного листа | Код оборудования, изделия, материала | Завод-изготовитель | Единица измерения | Количество                                                              | Масса единицы кг | Примечание      | |
|---|
| 1   | 2                                                                        | 3                                                  | 4                                    | 5                  | 6                 | 7                                                                       | 8                | 9               | |
| БТП Ридан N1906269357-1   | |
| 1   | Шаровой кран RJIP Standard WW/Ду25/Ру16/Тmax150 сталь с/с                | RJIP-WW                                            |                                      | Ридан              | шт.               | 1                                                                       | |
| 2   | Спускник BVR-R/Ду15/Ру40/Тmax120 латунь р/р                              | BVR-R                                              |                                      | Ридан              | шт.               | 2                                                                       | |
| 3   | Манометр показывающий ТМ510 0..10бар. Ø100мм. G1/2. кл. точн. 1.5. IP54* |                                                    |                                      |                    | шт.               | 14                                                                      | |
| 4   | Кран под манометр трехходовой резьбовой G1/2/Ру40/Тmax150*               |                                                    |                                      |                    | шт.               | 14                                                                      | |
| 5   | Балансировочный клапан MVT-R2/Ду20/Kvs5.82/PN16/Тmax120 р/р              | MVT-R2                                             |                                      | Ридан              | шт.               | 1                                                                       | |
| 6   | Термометр биметаллический Ø80мм 0..120С, L=64 мм. кл. точн. 1.5. IP54*   |                                                    |                                      |                    | шт.               | 1                                                                       | |
| 7   | Шаровой кран RJIP Standard WW/Ду50/Ру16/Тmax150 сталь с/с                | RJIP-WW                                            |                                      | Ридан              | шт.               | 1                                                                       | |
| 8   | Спускник BVR-R/Ду25/Ру40/Тmax120 латунь р/р                              | BVR-R                                              |                                      | Ридан              | шт.               | 12                                                                      | |
| 9   | Балансировочный клапан MVT-R2/Ду40/Kvs22.98/PN16/Тmax120 р/р             | MVT-R2                                             |                                      | Ридан              | шт.               | 1                                                                       | |
| 10   | Термометр биметаллический Ø80мм 0..120С, L=64 мм. кл. точн. 1.5. IP54*   |                                                    |                                      |                    | шт.               | 1                                                                       | |
| <div>Учитывая возможный значительный период времени с момента проектирования БТП до его изготовления, мы оставляем за собой право при изготовлении БТП менять компоненты при изменении номенклатуры производителя оборудования, технологии производства БТП, а также с учетом наличия оборудования на складе. Технические характеристики БТП, объем комплектации и срок службы остаются не изменными.</div> <table><tr><td></td><td></td><td></td><td></td><td></td><td></td><td colspan="4">Расчет №N1906269357-1</td></tr><tr><td></td><td></td><td></td><td></td><td></td><td></td><td colspan="4" rowspan="3">Строительство физкультурно-оздоровительного комплекса Термоленд-Дельфин</td></tr><tr><td></td><td></td><td></td><td></td><td></td><td></td></tr><tr><td></td><td></td><td></td><td></td><td></td><td></td></tr><tr><td>Изм.</td><td>Кол.уч.</td><td>Лист.</td><td>№док.</td><td>Подп.</td><td>Дата</td><td colspan="2" rowspan="3">Тепловой пункт Ридан™ серии АУУ_Модульный коллектор</td><td>Стадия</td><td>Лист</td><td>Листов</td></tr><tr><td>Разраб.</td><td>Морозов</td><td></td><td></td><td></td><td></td><td>П</td><td>1</td><td>2</td></tr><tr><td>Пров.</td><td>Комаров</td><td></td><td></td><td></td><td></td><td></td><td></td><td></td></tr><tr><td>Т.контр.</td><td>Теляков</td><td></td><td></td><td></td><td></td><td colspan="2" rowspan="3">Спецификация</td><td colspan="3" rowspan="3">ООО Ридан Трейд</td></tr><tr><td></td><td></td><td></td><td></td><td></td><td></td></tr><tr><td>Н.контр.</td><td>Н. контроль</td><td></td><td></td><td></td><td></td></tr><tr><td>Утв.</td><td>Утвердил</td><td></td><td></td><td></td><td></td><td colspan="2"></td><td colspan="3"></td></tr></table> |                                                                          |                                                    |                                      |                    |                   |                                                                         |                  |                 |      |        |  |  |  |  | Расчет №N1906269357-1 |  |  |  |  |  |  |  |  |  | Строительство физкультурно-оздоровительного комплекса Термоленд-Дельфин |  |  |  |  |  |  |  |  |  |  |  |  |  |  |  | Изм. | Кол.уч. | Лист. | №док. | Подп. | Дата | Тепловой пункт Ридан™ серии АУУ_Модульный коллектор |  | Стадия | Лист | Листов | Разраб. | Морозов |  |  |  |  | П | 1 | 2 | Пров. | Комаров |  |  |  |  |  |  |  | Т.контр. | Теляков |  |  |  |  | Спецификация |  | ООО Ридан Трейд |  |  |  |  |  |  |  |  | Н.контр. | Н. контроль |  |  |  |  | Утв. | Утвердил |  |  |  |  |  |  |  |  |  |
|   |                                                                          |                                                    |                                      |                    |                   | Расчет №N1906269357-1                                                   | |
|   |                                                                          |                                                    |                                      |                    |                   | Строительство физкультурно-оздоровительного комплекса Термоленд-Дельфин | |
| |
| |
| Изм.   | Кол.уч.                                                                  | Лист.                                              | №док.                                | Подп.              | Дата              | Тепловой пункт Ридан™ серии АУУ_Модульный коллектор                     |                  | Стадия          | Лист | Листов | |
| Разраб.   | Морозов                                                                  |                                                    |                                      |                    |                   |                                                                         |                  | П               | 1    | 2      | |
| Пров.   | Комаров                                                                  | |
| Т.контр.   | Теляков                                                                  |                                                    |                                      |                    |                   | Спецификация                                                            |                  | ООО Ридан Трейд | |
| |
| Н.контр.   | Н. контроль                                                              | |
| Утв.   | Утвердил                                                                 | |

| Общий                   | Наименование и техническая характеристика                                   | Тип, марка, обозначение документа, опросного листа | Код оборудования, изделия, материала | Завод-изготовитель | Единица измерения | Количество            | Масса единицы кг | Примечание |
|-------------------------|-----------------------------------------------------------------------------|----------------------------------------------------|--------------------------------------|--------------------|-------------------|-----------------------|------------------|------------|
| 1                       | 2                                                                           | 3                                                  | 4                                    | 5                  | 6                 | 7                     | 8                | 9          |
| БТП Ридан N1906269357-1 |                                                                             |                                                    |                                      |                    |                   |                       |                  |            |
| 11                      | Шаровой кран RJIP Standard WW/Ду40/Py16/Tmax150 сталь с/с                   | RJIP-WW                                            |                                      | Ридан              | шт.               | 1                     |                  |            |
| 12                      | Балансировочный клапан MVT-R2/Dy32/Kvs15.87/PN16/Tmax120 p/p                | MVT-R2                                             |                                      | Ридан              | шт.               | 1                     |                  |            |
| 13                      | Термометр биметаллический Ø80мм 0..120С, L=64 мм. кл. точн. 1.5. IP54*      |                                                    |                                      |                    | шт.               | 3                     |                  |            |
| 14                      | Шаровой кран RJIP Standard WW/Ду32/Py16/Tmax150 сталь с/с                   | RJIP-WW                                            |                                      | Ридан              | шт.               | 2                     |                  |            |
| 15                      | Балансировочный клапан MVT-R2/Dy25/Kvs9.82/PN16/Tmax120 p/p                 | MVT-R2                                             |                                      | Ридан              | шт.               | 2                     |                  |            |
| 16                      | Шаровой кран RJIP Standard WW/Ду65/Py16/Tmax150 сталь с/с                   | RJIP-WW                                            |                                      | Ридан              | шт.               | 2                     |                  |            |
| 17                      | Балансировочный клапан MVT-R2/Dy50/Kvs32.24/PN16/Tmax120 p/p                | MVT-R2                                             |                                      | Ридан              | шт.               | 2                     |                  |            |
| 18                      | Термометр биметаллический Ø80мм 0..120С, L=100 мм, кл. точн. 1.5, IP54*     |                                                    |                                      |                    | шт.               | 2                     |                  |            |
| 19                      | Предохранительный клапан Ридан RVS PN16 DN25 Tmax=150 °С 1"                 | Ридан                                              |                                      |                    | шт.               | 1                     |                  |            |
| 20                      | Спускник BVR-R/Dy32/Py40/Tmax120 латунь p/p                                 | BVR-R                                              |                                      | Ридан              | шт.               | 2                     |                  |            |
| 21                      | Модульный коллектор Ду125                                                   |                                                    |                                      | Ридан              | шт.               | 2                     |                  |            |
| 22                      | Трубопровод СО/СВ стандарт из черной стали СТ20 (ГОСТ10704-91, ГОСТ3262-75) |                                                    |                                      |                    | шт.               | 1                     |                  |            |
|                         |                                                                             |                                                    |                                      |                    |                   |                       |                  |            |
|                         |                                                                             |                                                    |                                      |                    |                   | Расчет №N1906269357-1 |                  | Лист       |
|                         |                                                                             |                                                    |                                      |                    |                   |                       |                  | 2          |
|                         |                                                                             |                                                    |                                      |                    |                   | Изм.                  | Кол.уч           | Лист.      |
|                         |                                                                             |                                                    |                                      |                    |                   | №док.                 | Подп.            | Дата       |

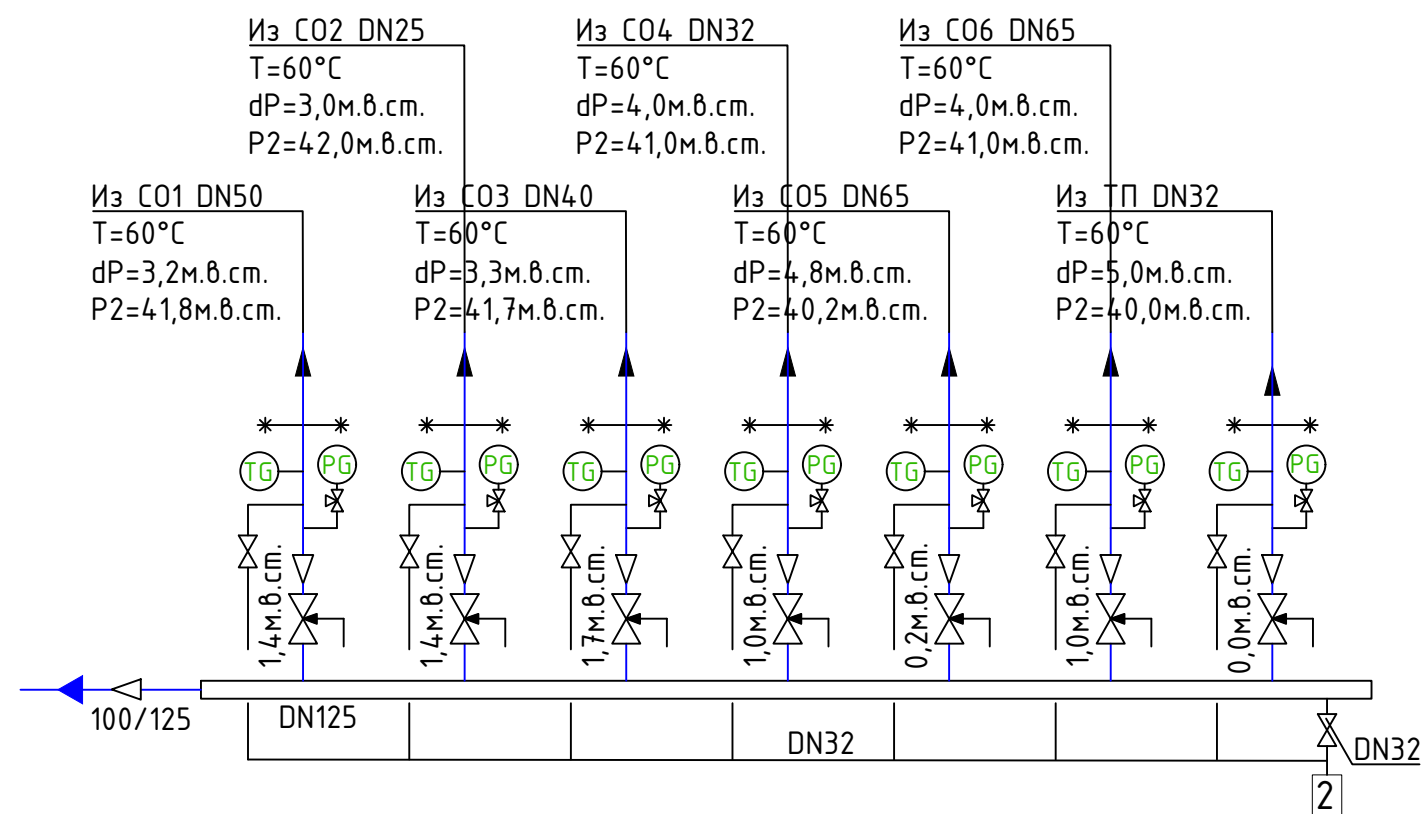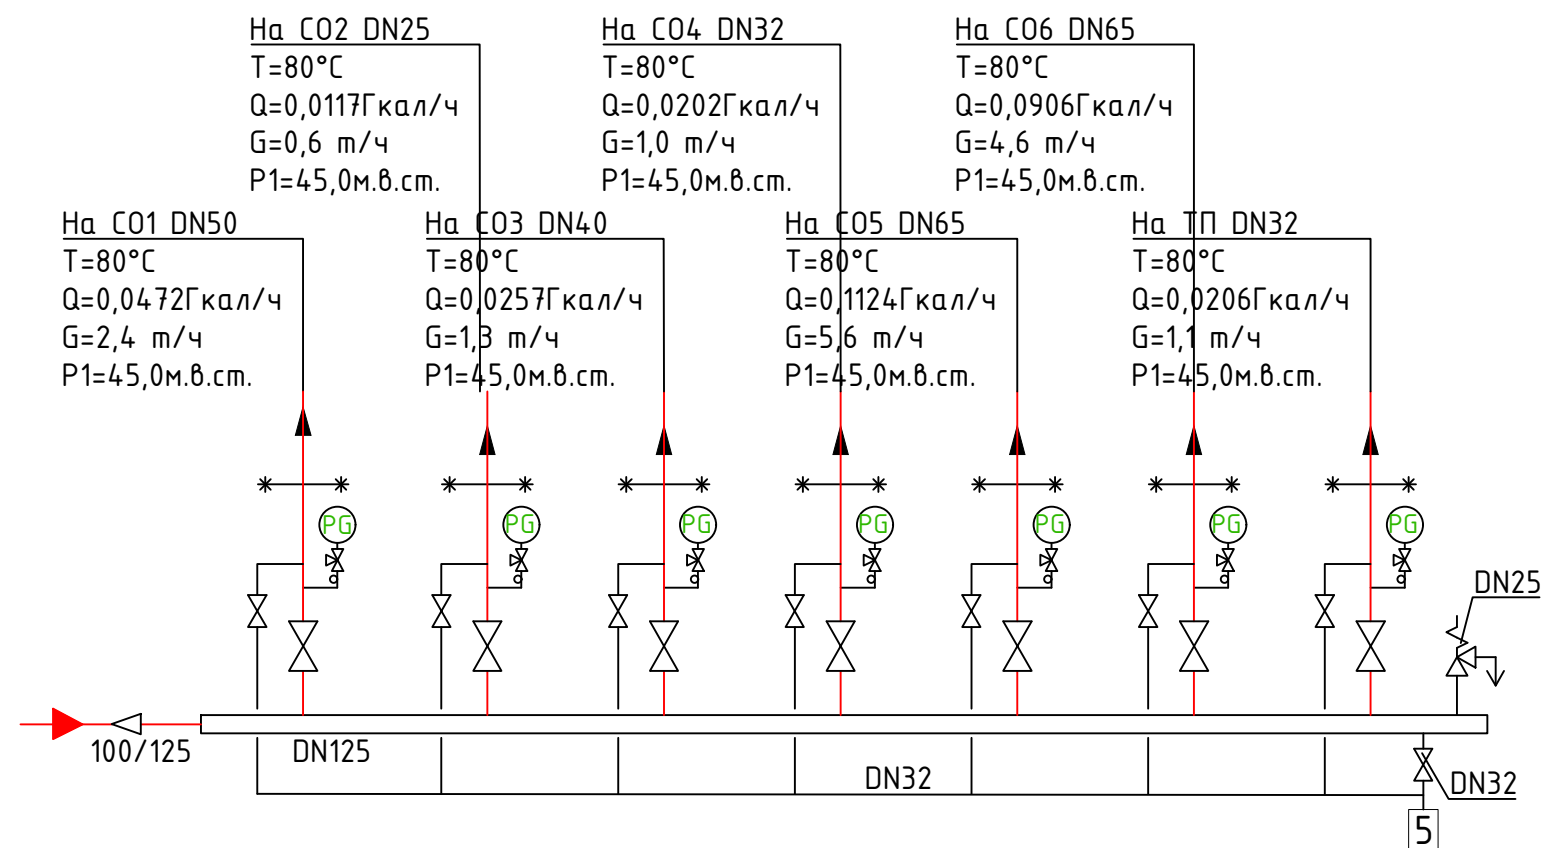

Сводная таблица тепловых нагрузок систем отопления

| №     | Потребитель             | Тепловая нагрузка, Гкал/час / кВт | Параметры теплоносителя, °C | Расход воды в системе, (т/ч) | Ду ветки, мм |
|-------|-------------------------|-----------------------------------|-----------------------------|------------------------------|--------------|
| 1     | Система отопления CO1   | 0,0472 / 54,9                     | 80-60                       | 0,6                          | DN50         |
| 2     | Система отопления CO2   | 0,0117 / 13,6                     | 80-60                       | 2,4                          | DN25         |
| 3     | Система отопления CO3   | 0,0257 / 29,9                     | 80-60                       | 1,3                          | DN40         |
| 4     | Система отопления CO4   | 0,0202 / 23,5                     | 80-60                       | 1,0                          | DN32         |
| 5     | Система отопления CO5   | 0,1124 / 130,7                    | 80-60                       | 5,6                          | DN65         |
| 6     | Система отопления CO6   | 0,0906 / 105,3                    | 80-60                       | 4,6                          | DN65         |
| 7     | На систему Теплого пола | 0,0206 / 23,9                     | 80-60                       | 1,1                          | DN32         |
| ИТОГО |                         | 0,3284 / 381,9                    | 80-60                       | 16,4                         |              |

Примечание:

Принципиальную схему коллекторного модуля системы отопления смотреть совместно с л.2 ГКО-1630/24-Р-ИТП.ТМ2 Принципиальная схема ИТП№2

|           |        |           |        |         |       |   |                                                                                       |                |                             |
|-----------|--------|-----------|--------|---------|-------|---|---------------------------------------------------------------------------------------|----------------|-----------------------------|
|           |        |           |        |         |       | ГКО-1630/24-Р-ИТП.ТМ2                                                                               |                                                                                       |                |                             |
|           |        |           |        |         |       | Семейный физкультурно-оздоровительный комплекс<br>"Термоленд-Дельфин" по адресу: ул. Кутузова, д.2Г |                                                                                       |                |                             |
| Изм.      | Кол.уч | Лист      | № док. | Подп.   | Дата  | Индивидуальный тепловой пункт №2<br>Тепломеханические решения                                       | Стадия                                                                                | Лист           | Листов                      |
| Разраб.   |        | Богданова |        | АБог    | 12.25 |   | Р                                                                                     | 3              |                             |
| Проверил  |        | Мартенс   |        | Мартенс | 12.25 |   |                                                                                       |                |                             |
|           |        |           |        |         |       |   |                                                                                       |                |                             |
|           |        |           |        |         |       | Принципиальная схема<br>коллекторного модуля системы<br>отопления                                   |  | ПРОМСПЕЦПРОЕКТ | СТРОИТЕЛЬНОЕ ПРОЕКТИРОВАНИЕ |
| Н. контр. |        | Кузнец    |        | Кузнец  | 12.25 |   |                                                                                       |                |                             |
| ГИП       |        | Белых     |        | Белых   | 12.25 |   |                                                                                       |                |                             |