


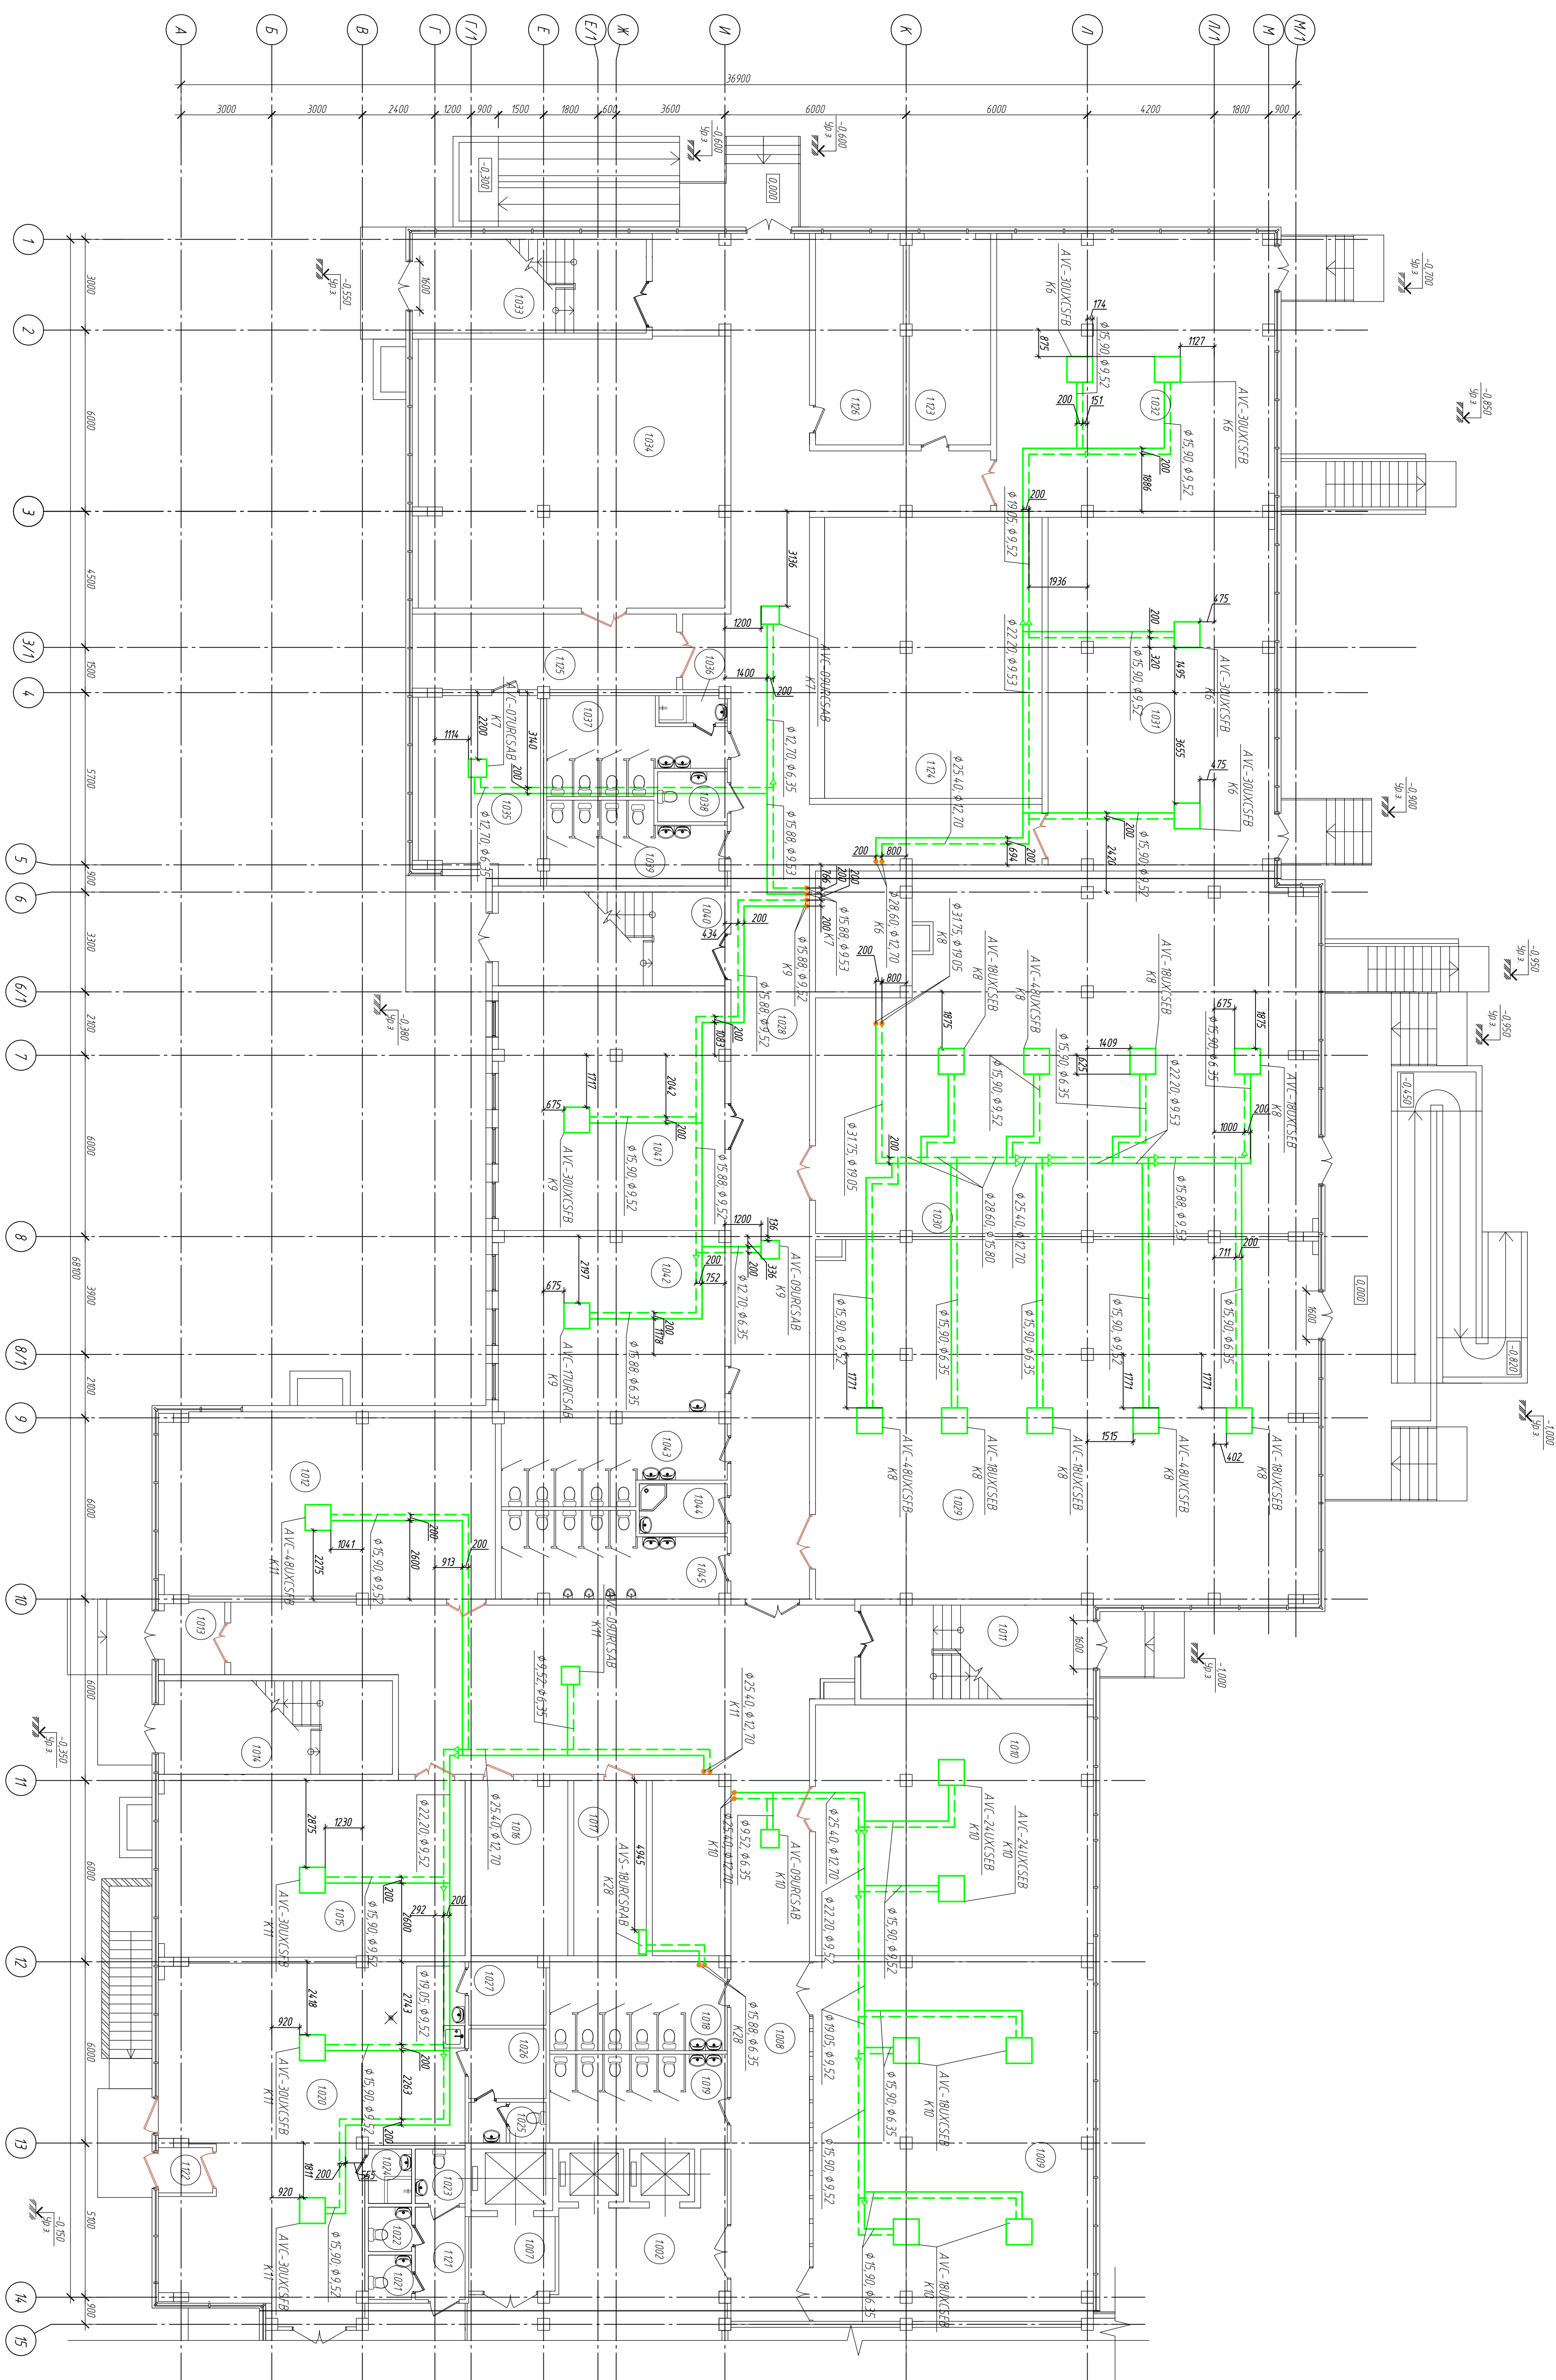


Историческое наименование	Историческое наименование	Историческое наименование	Историческое наименование
1001	1002	1003	1004
1005	1006	1007	1008
1009	1010	1011	1012
1197	1198	1199	1200

Номер по- сле- ствия	Наименование	Площадь, м ²
1040	Лестничная клетка	22,83
1041	Комната для хранения	58,50
1042	Комната для персонала	42,80
1043	Спальня женит	17,47
1044	Комната для хранения одежды	4,39
1045	Спальня мужской	20,59
1046	Товары	4,86
1047	Товары	2,57
1048	Порядовое помещение для рабочих цехов	18,55
1049	Товары	64,30
1050	Коридор	21,33
1051	Помещение для хранения одежды	19,44

			Согласовано			
Инф. № подл.	Подп. и дата	Взам. инф. №				


[illegible]

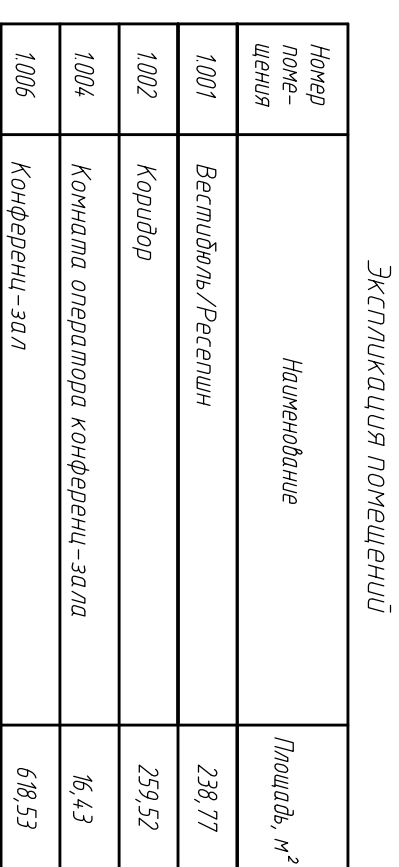[illegible]

Номер пометки	Наименование	Площадь, м ²	Номер пометки	Наименование	Площадь, м ²
2 001	Одну стелс	1736,62			
2 002	Лестничная клетка	26,13	2 013	Лестничная клетка	26,02
2 003	Комната уборочного инвентаря	1,88	2 014	Комната уборочного инвентаря	3,27
2 004	Санузел мужской	14,88	2 015	Душевой холл	6,92
2 005	Санузел женский	14,45	2 016	Санузел	3,30
2 006	Санузел для МН	3,55	2 017	Санузел для МН	3,30
2 007	Лестничная клетка	22,83	2 018	Санузел мужской	4,06
2 008	Лестничная клетка	22,83	2 019	Санузел женский	17,32
2 009	Пожаробезопасная зона для МН	14,58	2 020	Пожаробезопасная зона для МН	16,64
2 010	Экзотришолды	18,38		Пожаробезопасная зона для МН	7,87
2 011	Коридоры помещения	13,60			7,14

25/11-09:30 И									
Тематика: Московского физико-технического университета по адресу: г. Москва. Долгопрудненский шоссе, д.100/1 в парке д.100/1, корпус 1									
Изн	Книжки	Листы	Матр	Полн	Дом				
ГЛП	Рисунки				0,3%				
Нич. отвед	Анимации				0,3%				
Разведка	Компьютер				0,3%				
План 1-20 этажа в о.в.с. 1/4-А/М									
Каждый этаж о.в.с. 1/4-А/М									
ООО "Морпорт"									
		П		С		Листы		Итого	

Согласовано

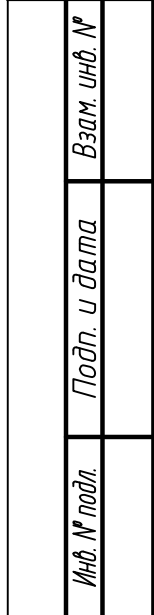

Номер помещения	Наименование	Площадь, м²
2.021	Ресепшн бизнес-инкубатора	27,41
2.022	Рекреация	383,16

						25/13-ОВ.З.И1			
						Технопарк Московского физико-технического института по адресу: г. Москва, Долгопрудненское шоссе, пр.пр. №226 (южнее ул. Новодачная)			
Изм.	Кол.уч.	Лист	№ док.	Подп.	Дата	Технопарк МФТИ	Стадия	Лист	Листов
ГИП		Юрьев		<i>Ю.Ю.</i>	03.14		Р	7	
На ч. отдела		Антонюк		<i>А.А.</i>	03.14				
Разработал		Конonenko		<i>kr</i>	03.14	План 2-го этажа в осях 15/19-А/П. Кондиционирование	ООО "Мортон"		


Номер по- верх- ности	Назначение	Площадь, м²
304.3	Коридор	196.13
304.4	Пожароопасная зона для МПН	7,76
304.5	Офисное помещение	4,330
304.6	Электрощитовая	18,75
304.7	Лестничная клетка	22,82
304.8	Офисное помещение	28,77
304.9	Переоборудованная	42,74
3050	Офисное помещение	35,12
3051	Офисное помещение	94,71
3052	Офисное помещение	44,34
3053	Офисное помещение	29,87
3054	Офисное помещение	29,87
3055	Лестничная клетка	25,66
3056	Архив	14,98
3057	Кабинет	17,16
3058	Офисное помещение	41,89
3059	Офисное помещение	48,82
3060	Офисное помещение	49,03
3061	Комната отдыха	25,67
3062	Офисное помещение	38,62
3063	Снацзал для МПН	3,49
3064	Снацзал мужской	15,48
3065	Снацзал женский	14,66
3066	Снацзал	3,30
3067	Снацзал	3,30
3068	Лестничная клетка	27,80
3069	Комната оборудованная мебелью	3,27
3070	Снацзал для МПН	4,06
3071	Лифтовой холл	7,40
3072	Офисное помещение	39,72
3073	Офисное помещение	46,57
3074	Офисное помещение	46,57
3075	Офисное помещение	68,48
3076	Красцовое помещение	14,07
3077	Пожароопасная зона для МПН	8,36
3078	Коридор	176,99
3094	Комната отдыха	24,00
095	Коридор	103,45

25/03-08.31И									
Темонарк Москвитского физико-математического училища по адресу: г. Москва, Долгоруковские шоссе, подл. №246 (вместе с работницей)									
Имен фами лич	Давид Иван	Иван	Павел	Давид					
Матр. имен	Варвара	Варвара	Александр	Варвара	01.04				
Родитель имен	Антоний	Антоний	Антоний	Антоний	01.04				
Разрешение имен	Константино	Константино	Константино	Константино	01.04				
План 3-го этажа по ок. 20/32-А/Н					ООО "Морпорт"				
Канализационные									
		Степав	Ласк	Ласк					
		P	И						


Номер по- меще- ния	Назначение	Площадь, м ²
4.023	Эксплуатационная	18,75
4.024	Лестничная клетка	22,63
4.025	Лифтовой холл	7,40
4.026	Служеб.	14,66
4.027	Служеб.	15,48
4.028	Служеб. для МГН	3,49
4.029	Служеб.	3,30
4.030	Служеб.	3,30
4.031	Лестничная клетка	27,44
4.032	Комната уборочно-гидрантная	3,27
4.033	Служеб. для МГН	4,06
4.034	Офисное место	1370,75
4.035	Коридор поочередный	14,07
4.036	Лестничная клетка	29,48
4.037	Пожаробезопасная зона для МГН	7,76
4.038	Пожаробезопасная зона для МГН	9,41

25/3-08.3/И									
Темляки Московского физико-технического института по адресу: г. Москва, Долгопрудненского шоссе, стр. №238 (кварт. №1, влад. часть)									
Иван	Кварт	Листов	№ док	Подп.	Датум				
Григ	Вывод			<i>В.В.</i>	03.11				
Нач. отдела	Амтунки				03.11				
Гаврилова	Конюченко			<i>Г.В.</i>	03.11				
План 4-20 этаж в секв. 20/32-А/Н						ООО "Морпан"			
Кварт. 10/10									
		Стандарт		Лист		Листов			
		Р		12					

25/13-08.3.11									
Темпозвук Московского физико-технического института по адресу: г. Москва, Долгопрудненское шоссе, пр. М226 (близко к Подольской)									
Иван. Клеп. Лист. К. Даж.	Подо. Дот.								
Г.И.И.	0.34								
Рыбачек	0.34								
М.И.ч. отряд	0.34								
Антонов	0.34								
Коняченко	0.34								
Резервист	0.34								
Темпозвук МФТИ									
студия		лист	лист						
Р		В							
План 5-20 этажи в осях 1/4-4-М									
Кандидатские									
ООО "Морпорт"									

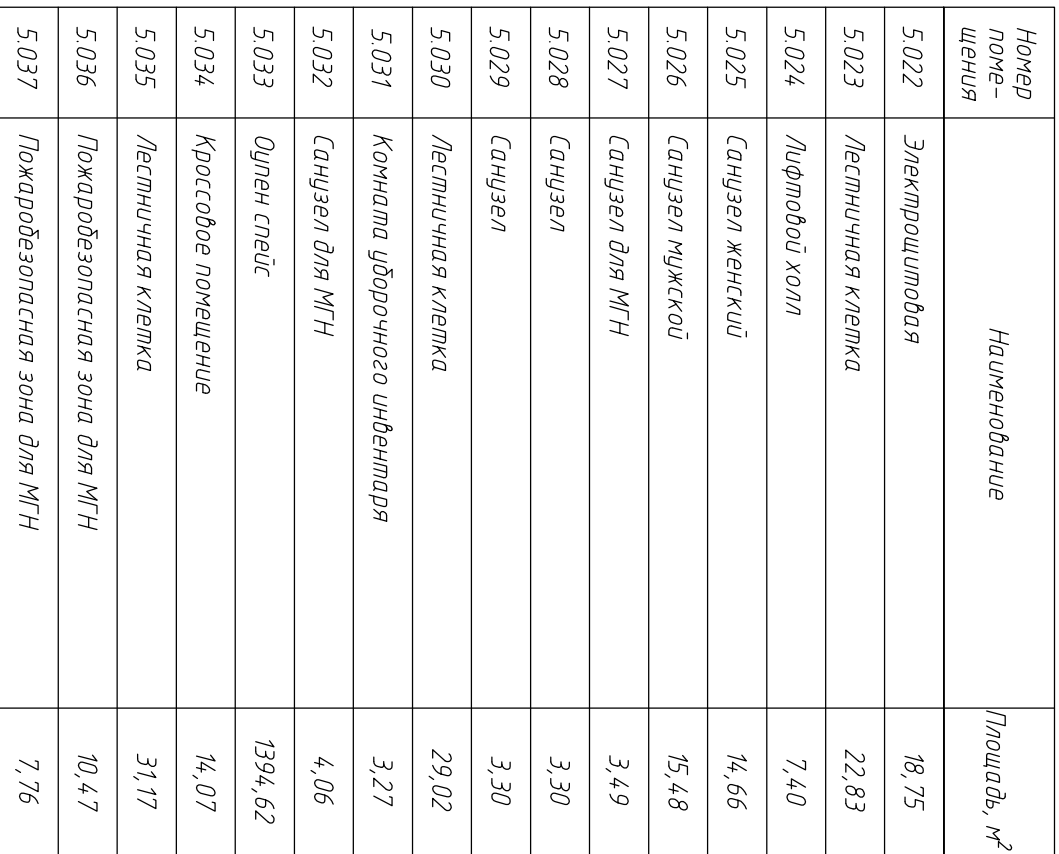


формат	A1
--------	----

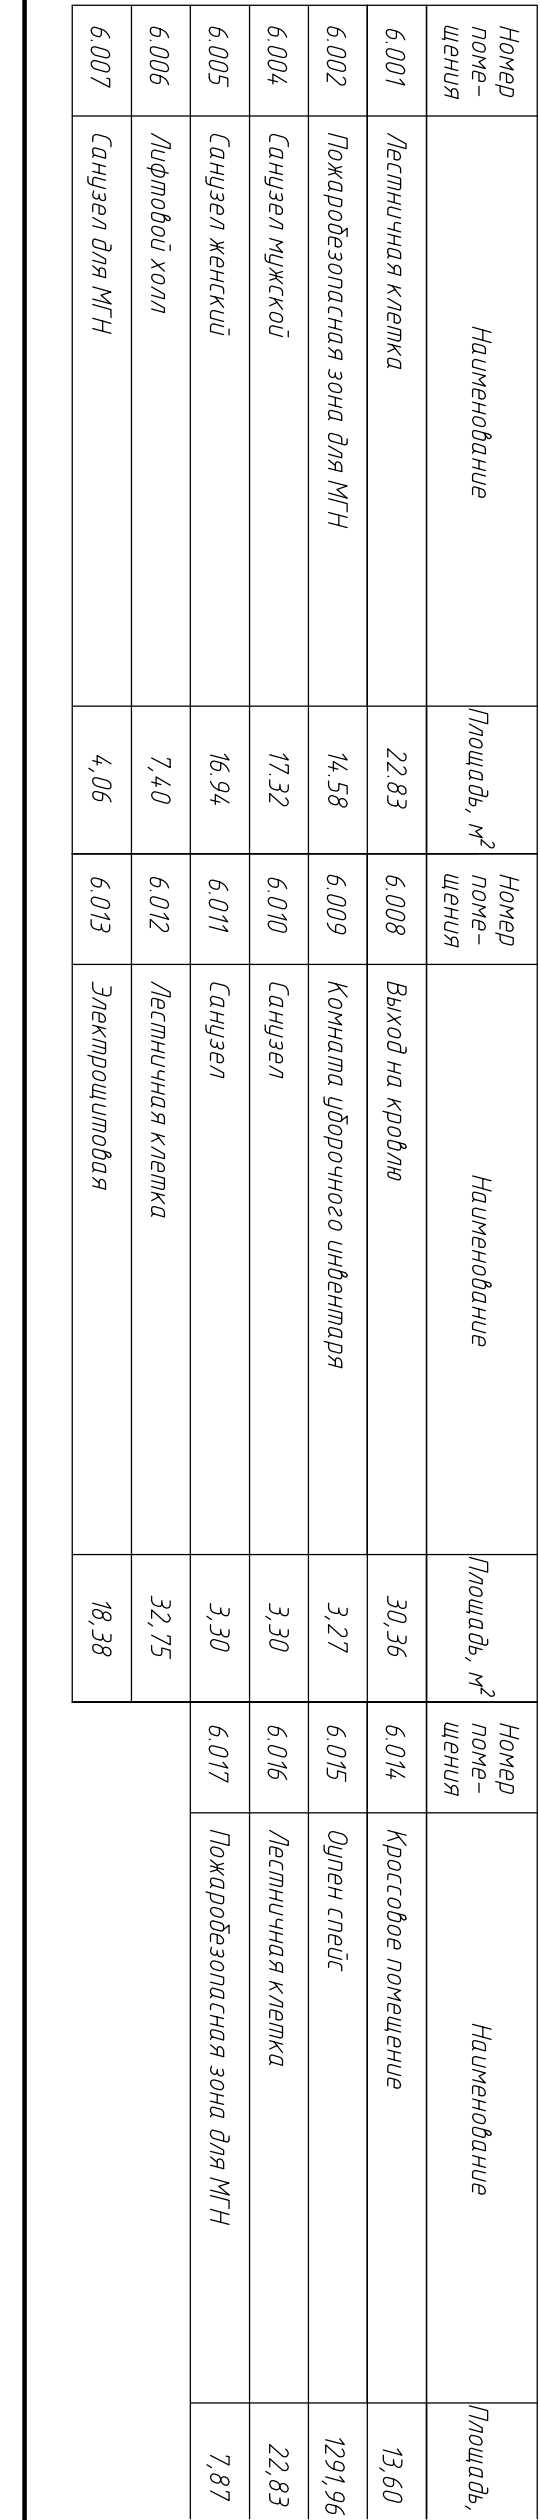

Формат	A1
--------	----


[illegible]


Экспликация помещению

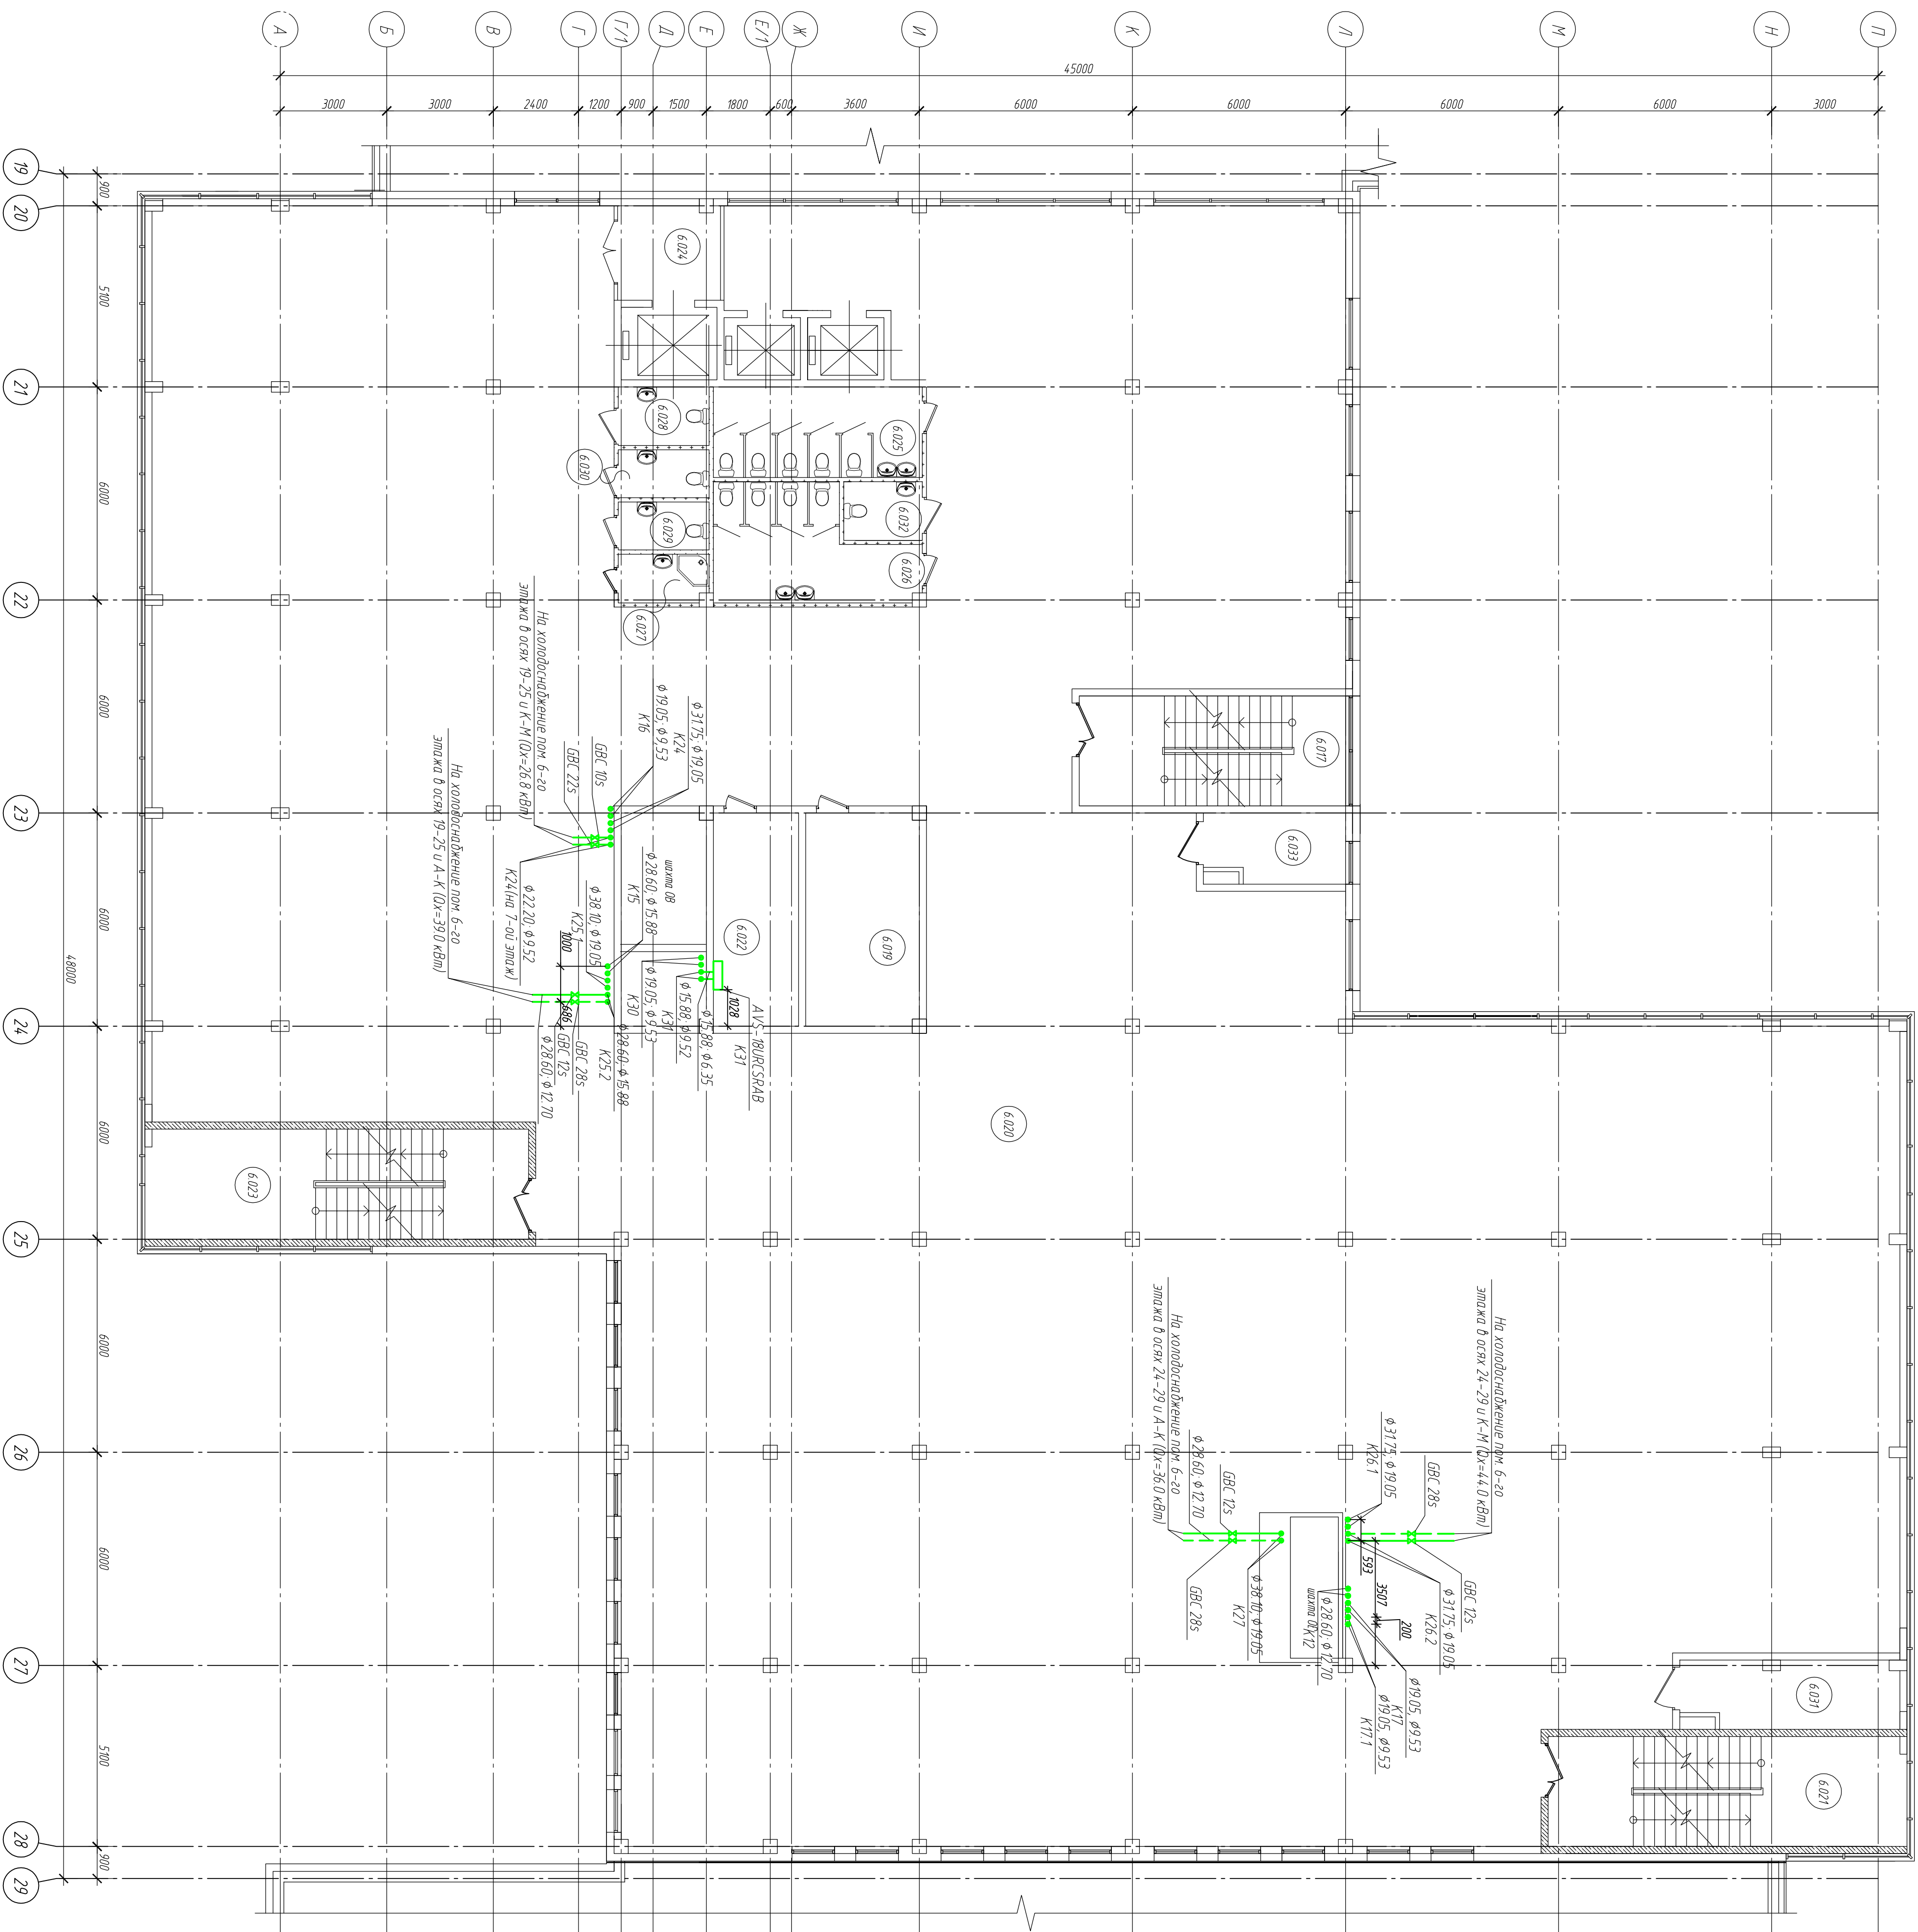

[illegible]


Экспликация помещению

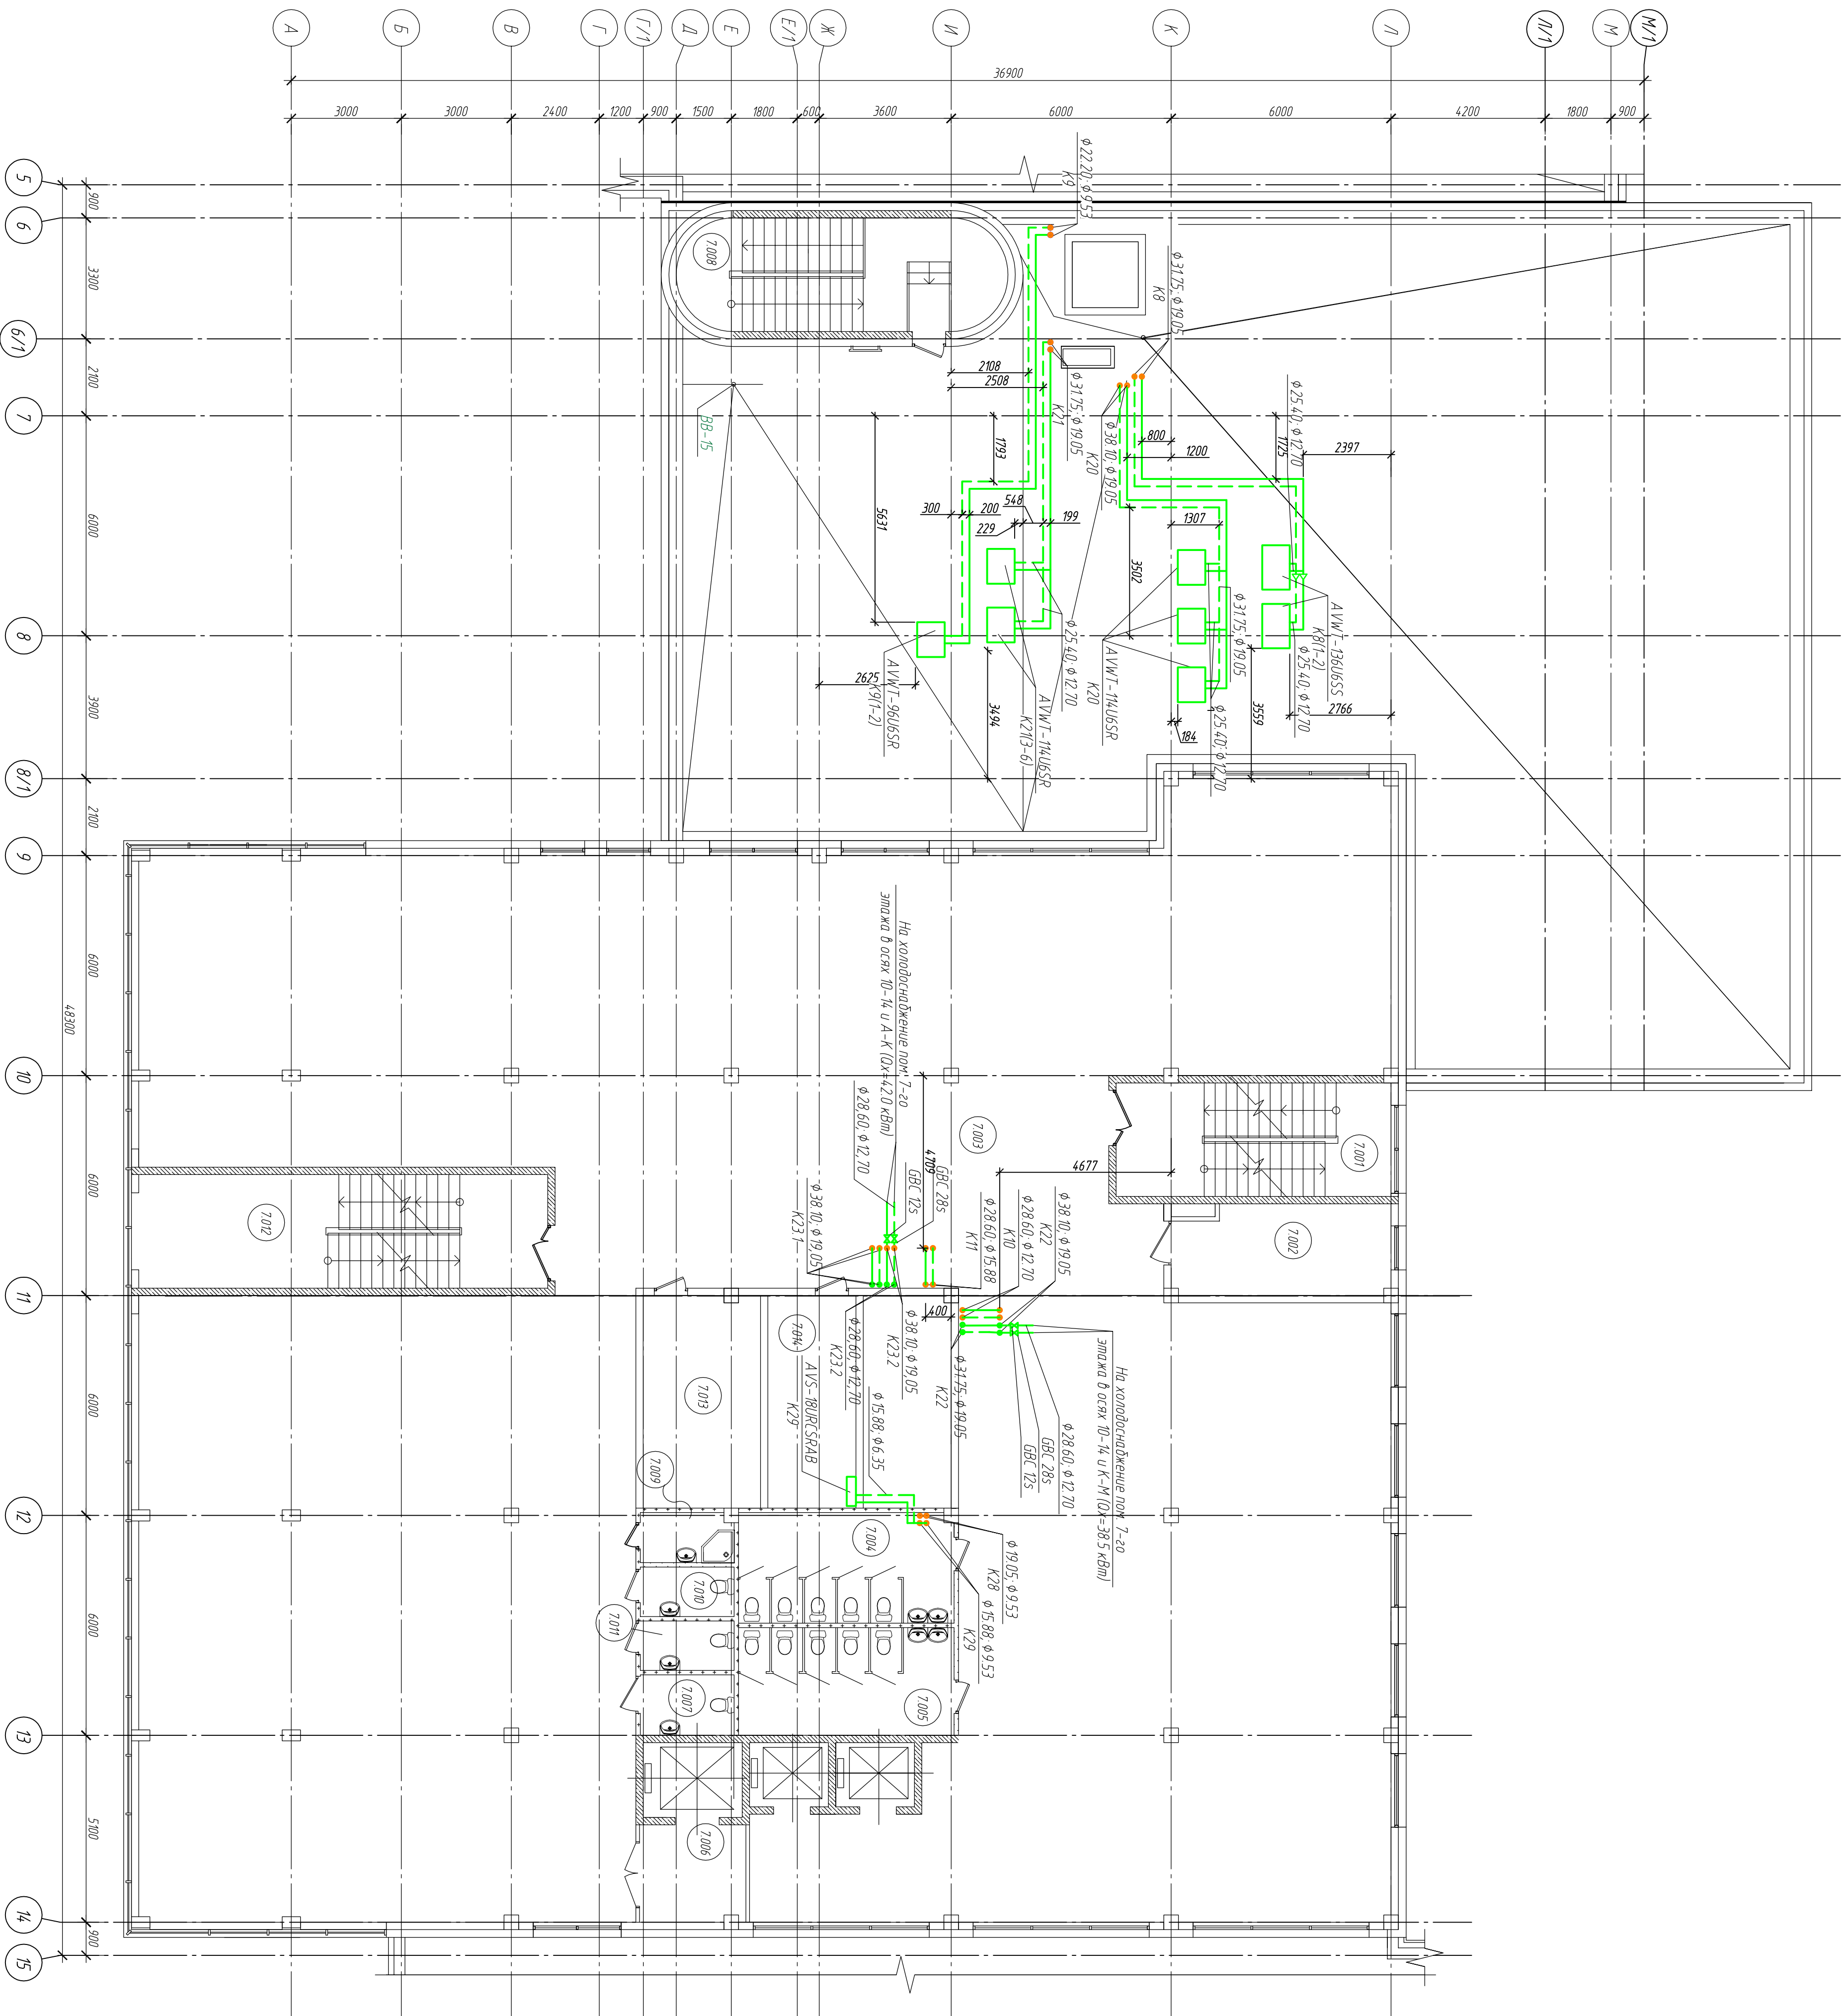

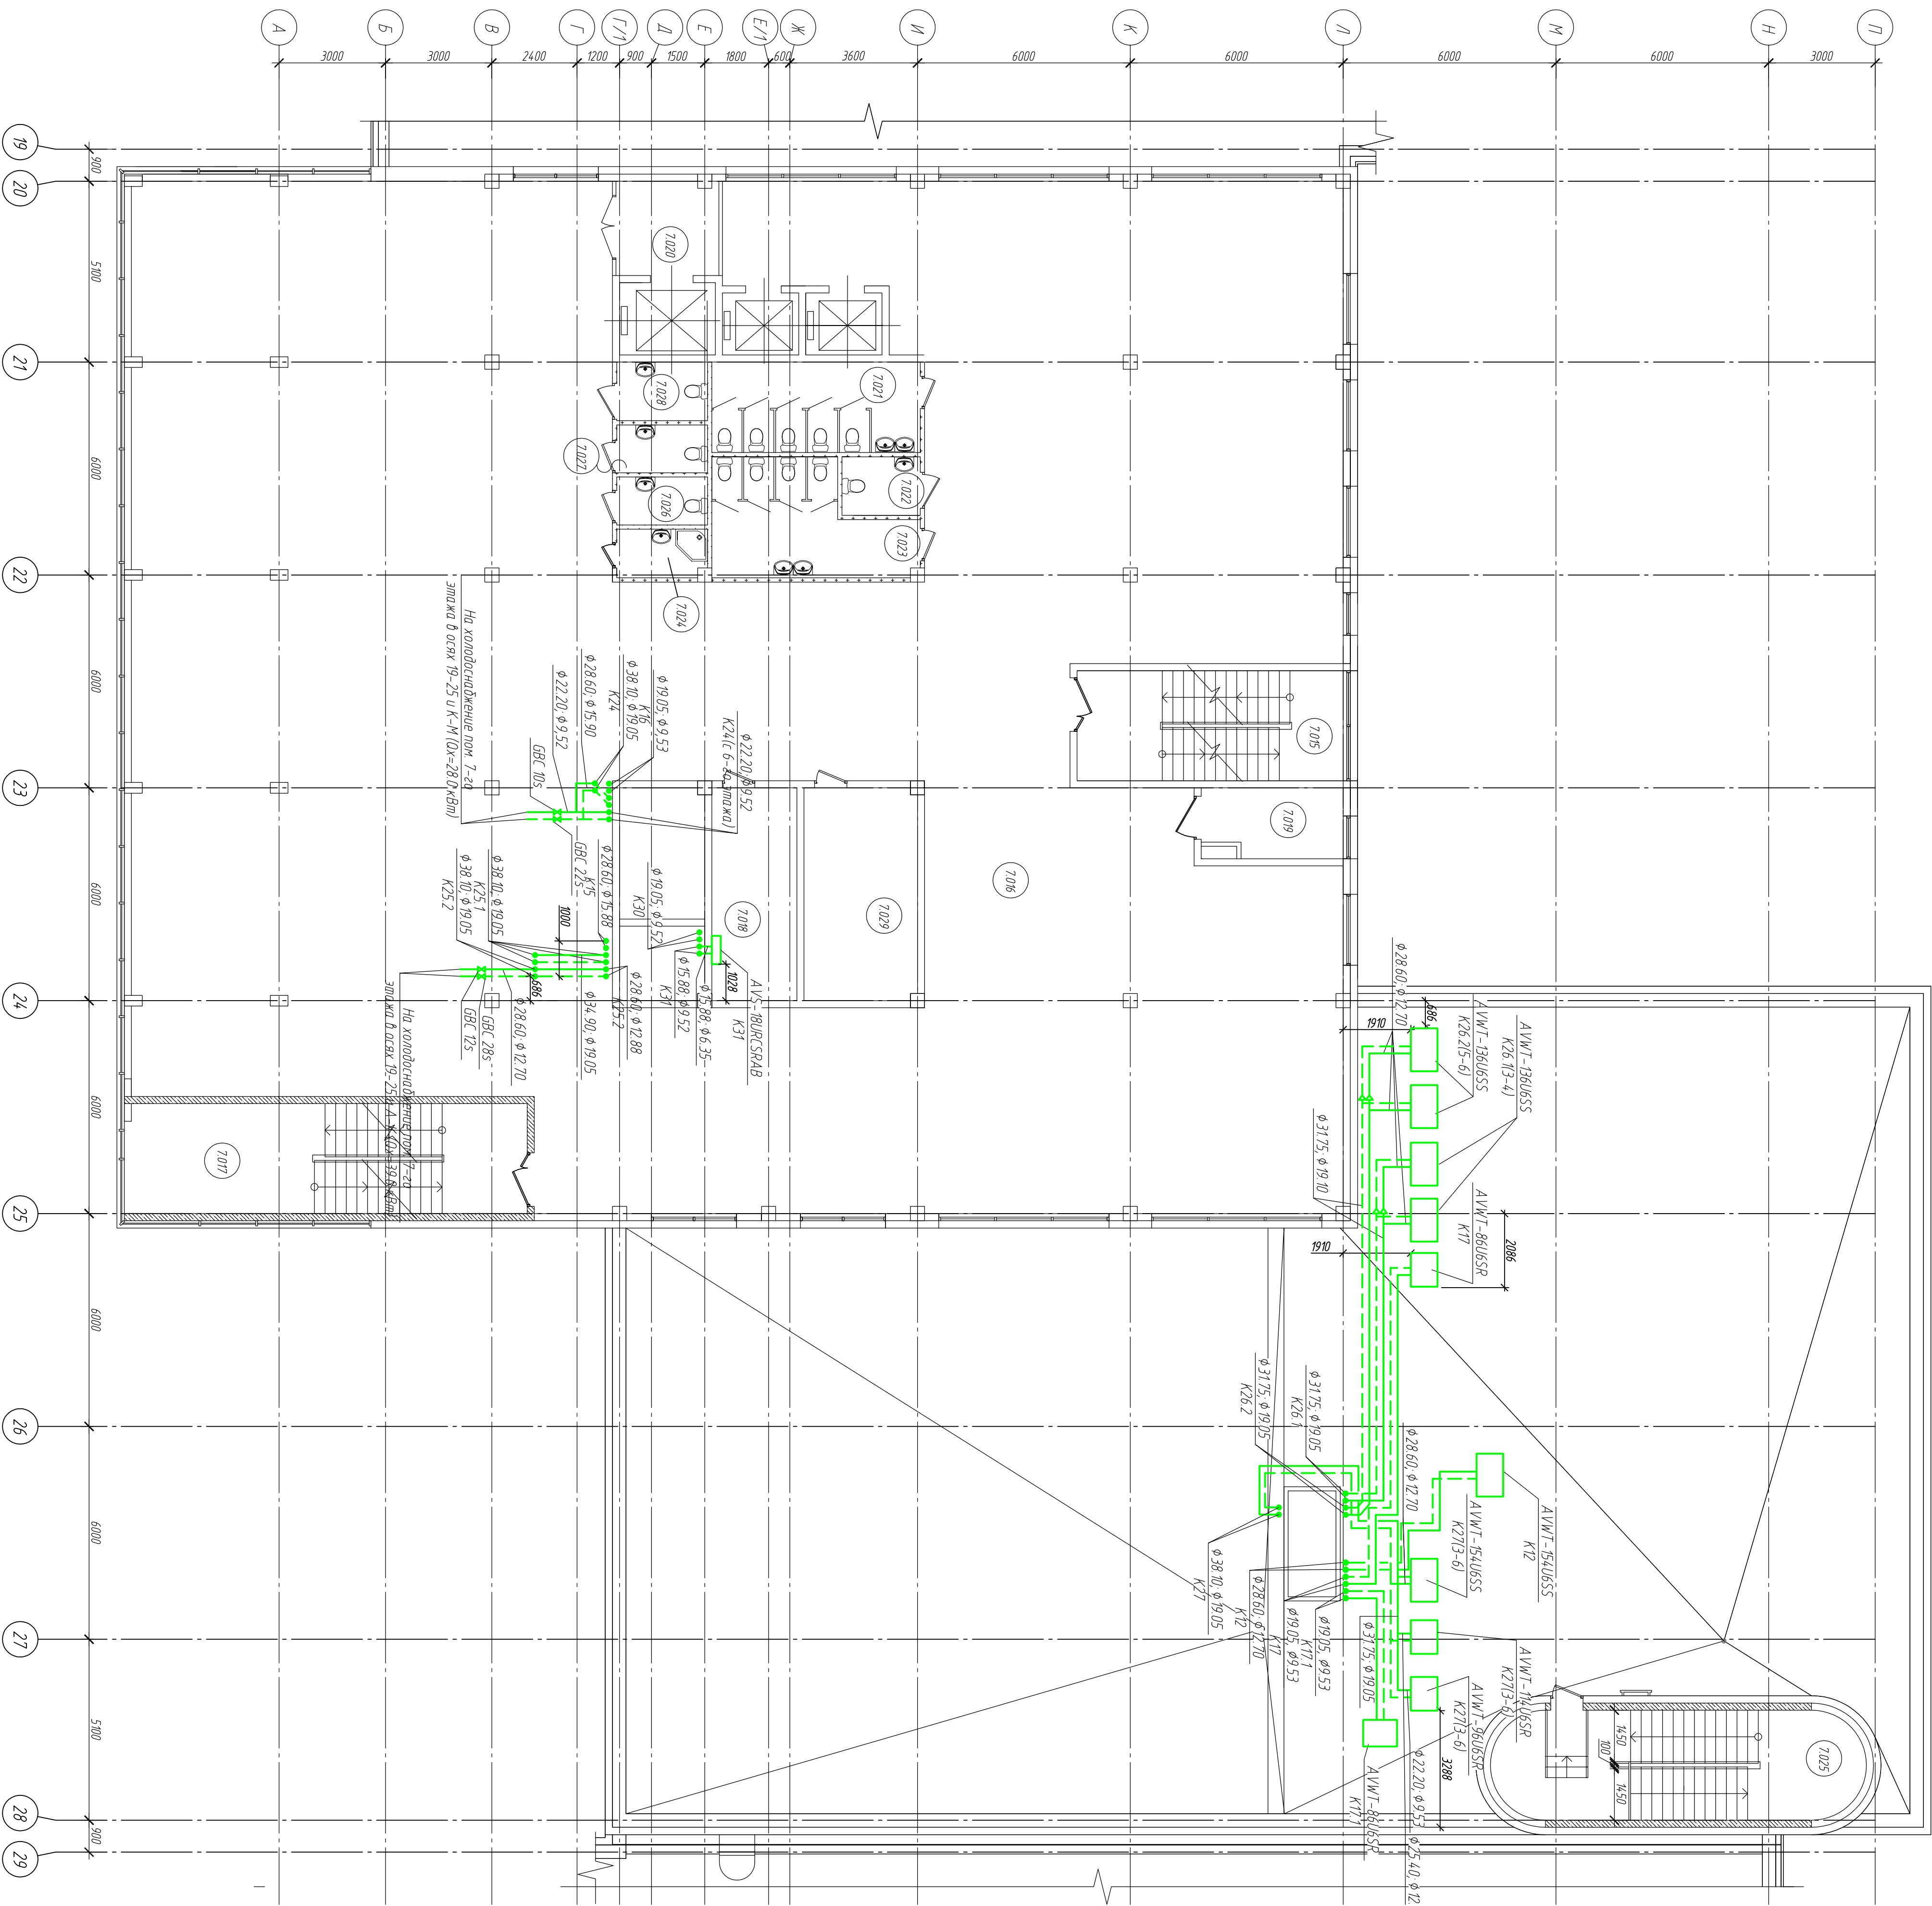[illegible]Экспликация помещению


[illegible]

План кровли в осях 15/19-А/П

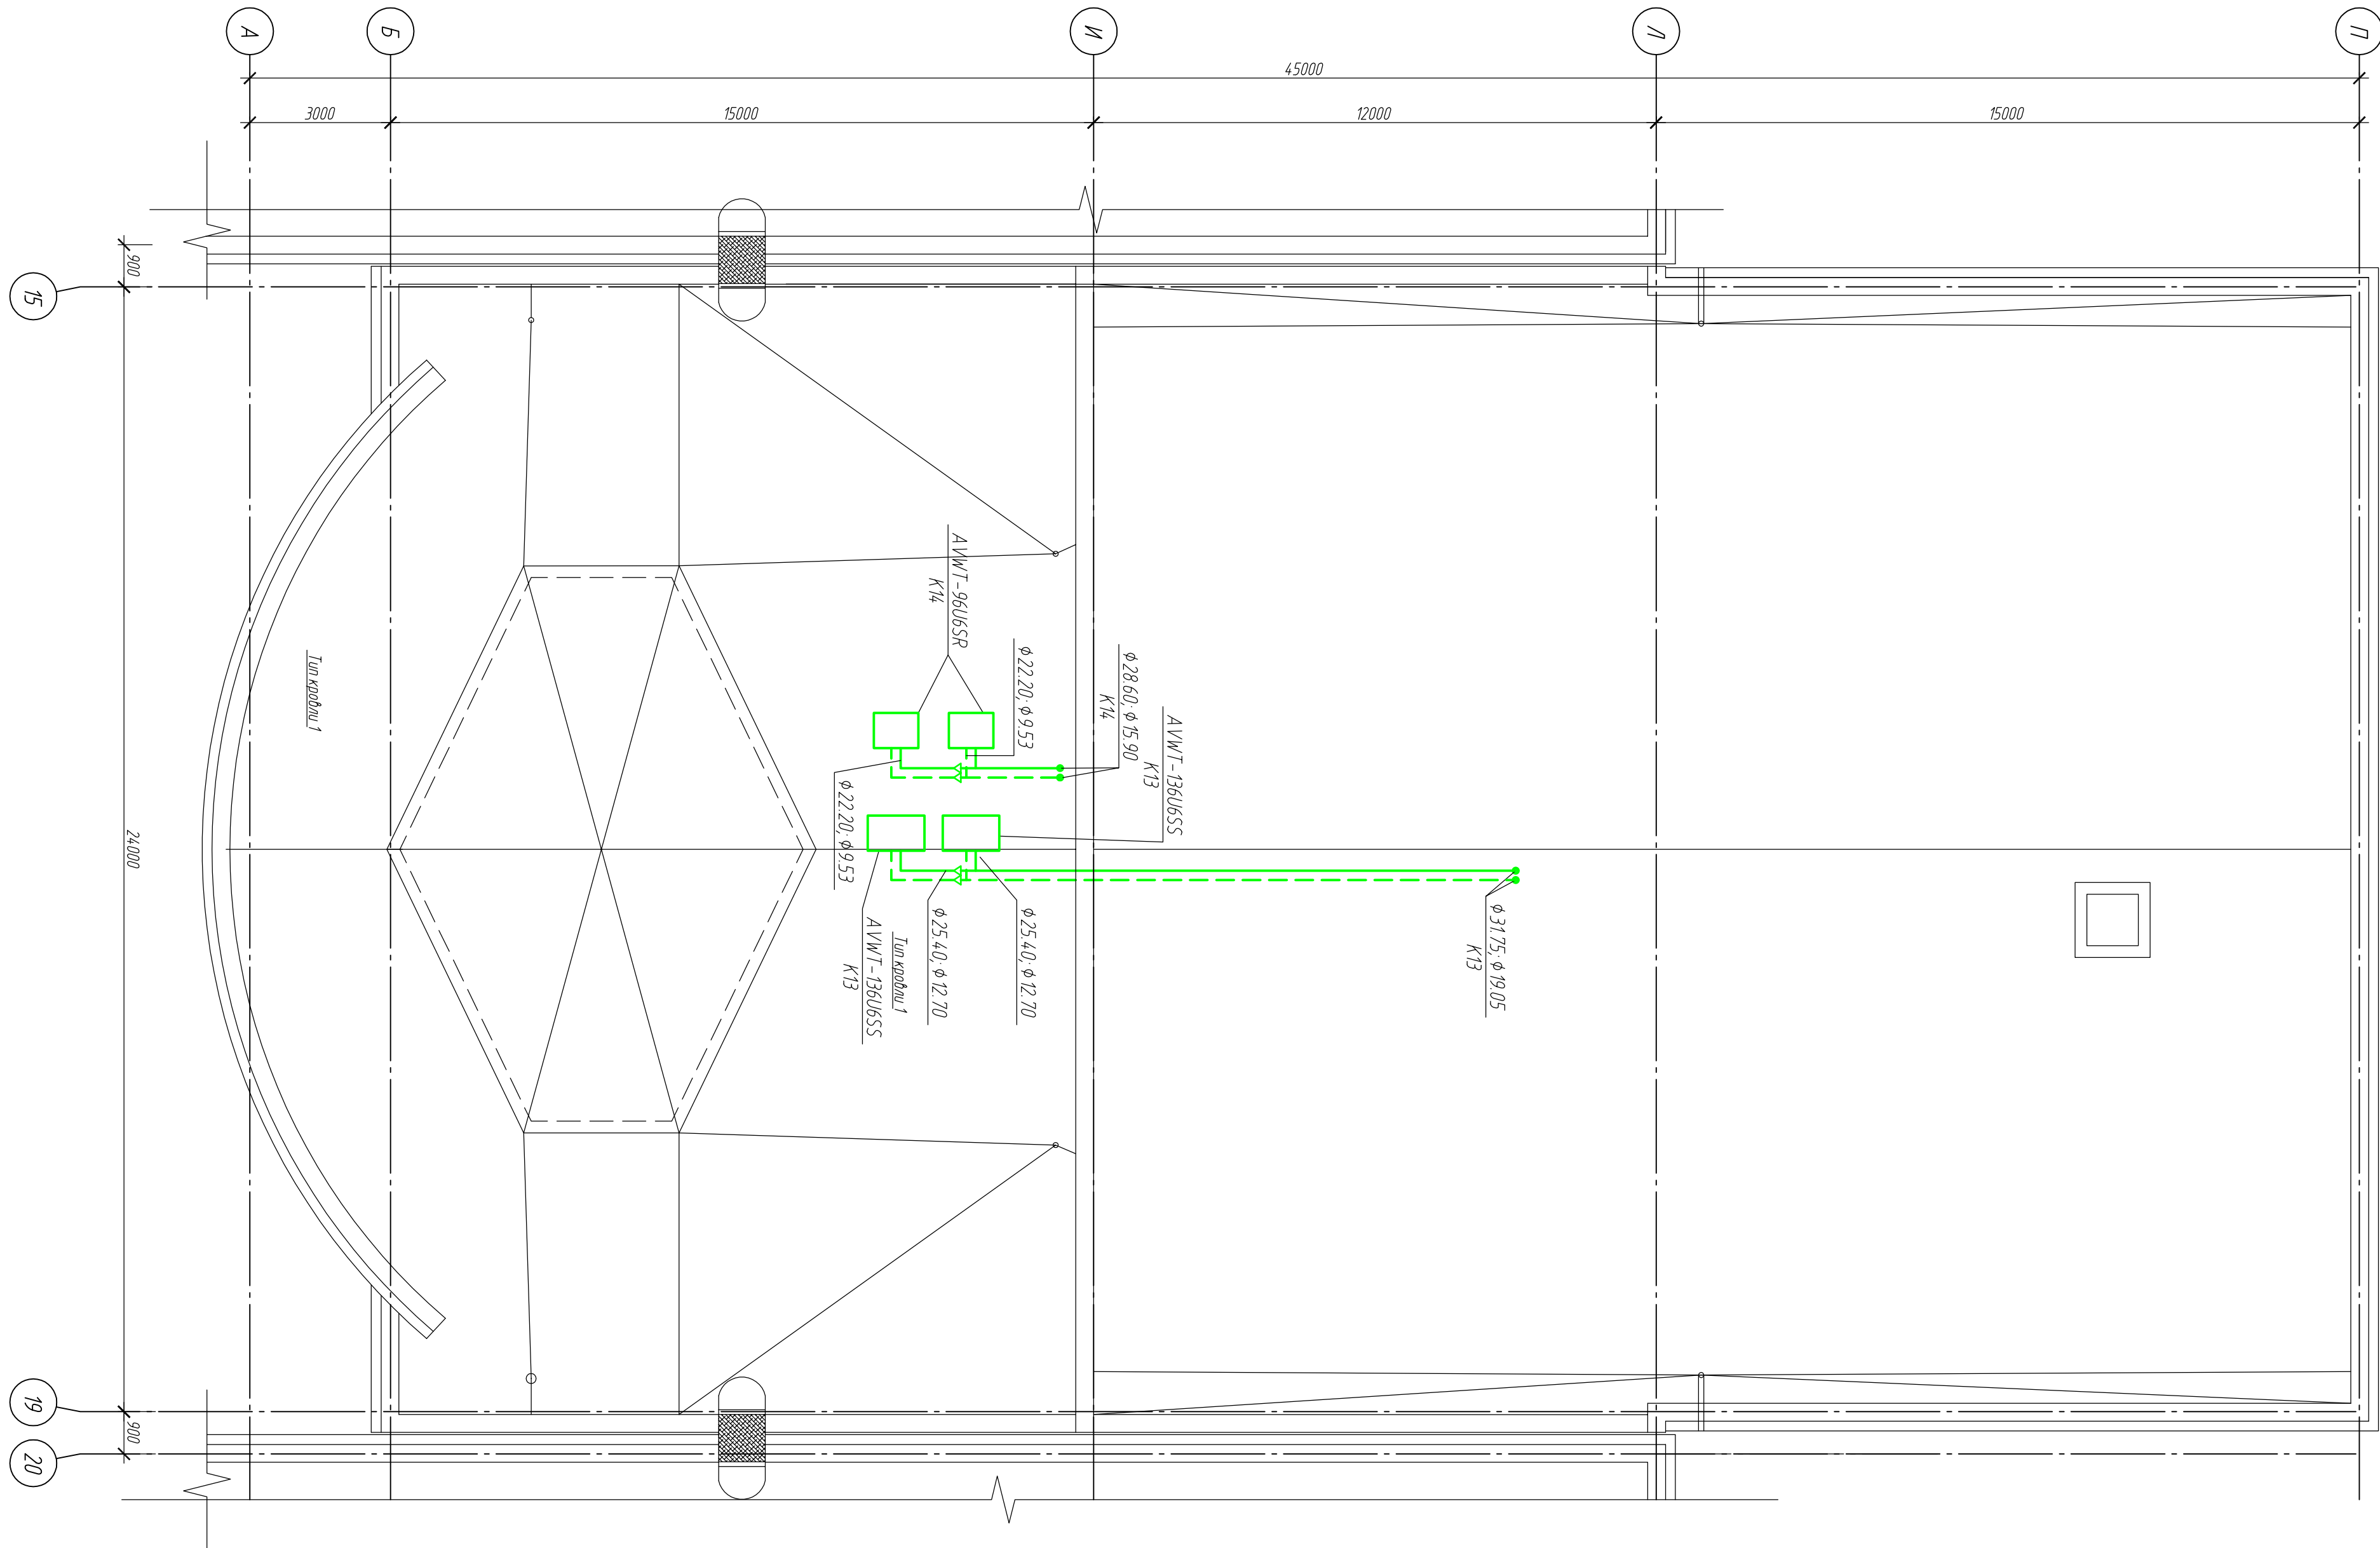


Согласовано			
Инд. № подл.	Подп. и дата	Взам. инд. №	

25/13-ОВ-ЭИИ									
Теплопарк Московского физико-технического института по адресу: г. Москва, Долгоруковское шоссе, пр.пр. №256 (вместе с. Невольничья)									
Изм.	Кол. ут.	Лист	№ док.	Подп.	Дата	Теплопарк №ФТИ			
ТИП	Воробей	25/13	03/14			Специаль. лист		Р	20
Испол. инженер		А.В.В.	03/14						
Разработал		Конюченко	А.В.	03/14		План кровли в осях 15/19-А/П			
						Континентальные			
						ООО "Нортон"			


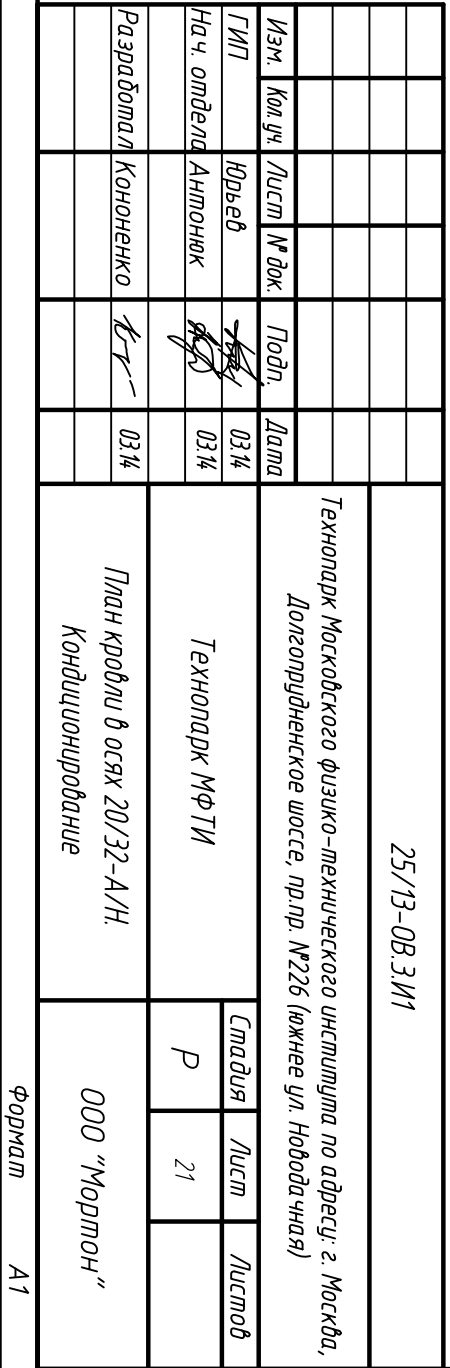


Согласовано			


Инв. № подл.	Подп. и дата

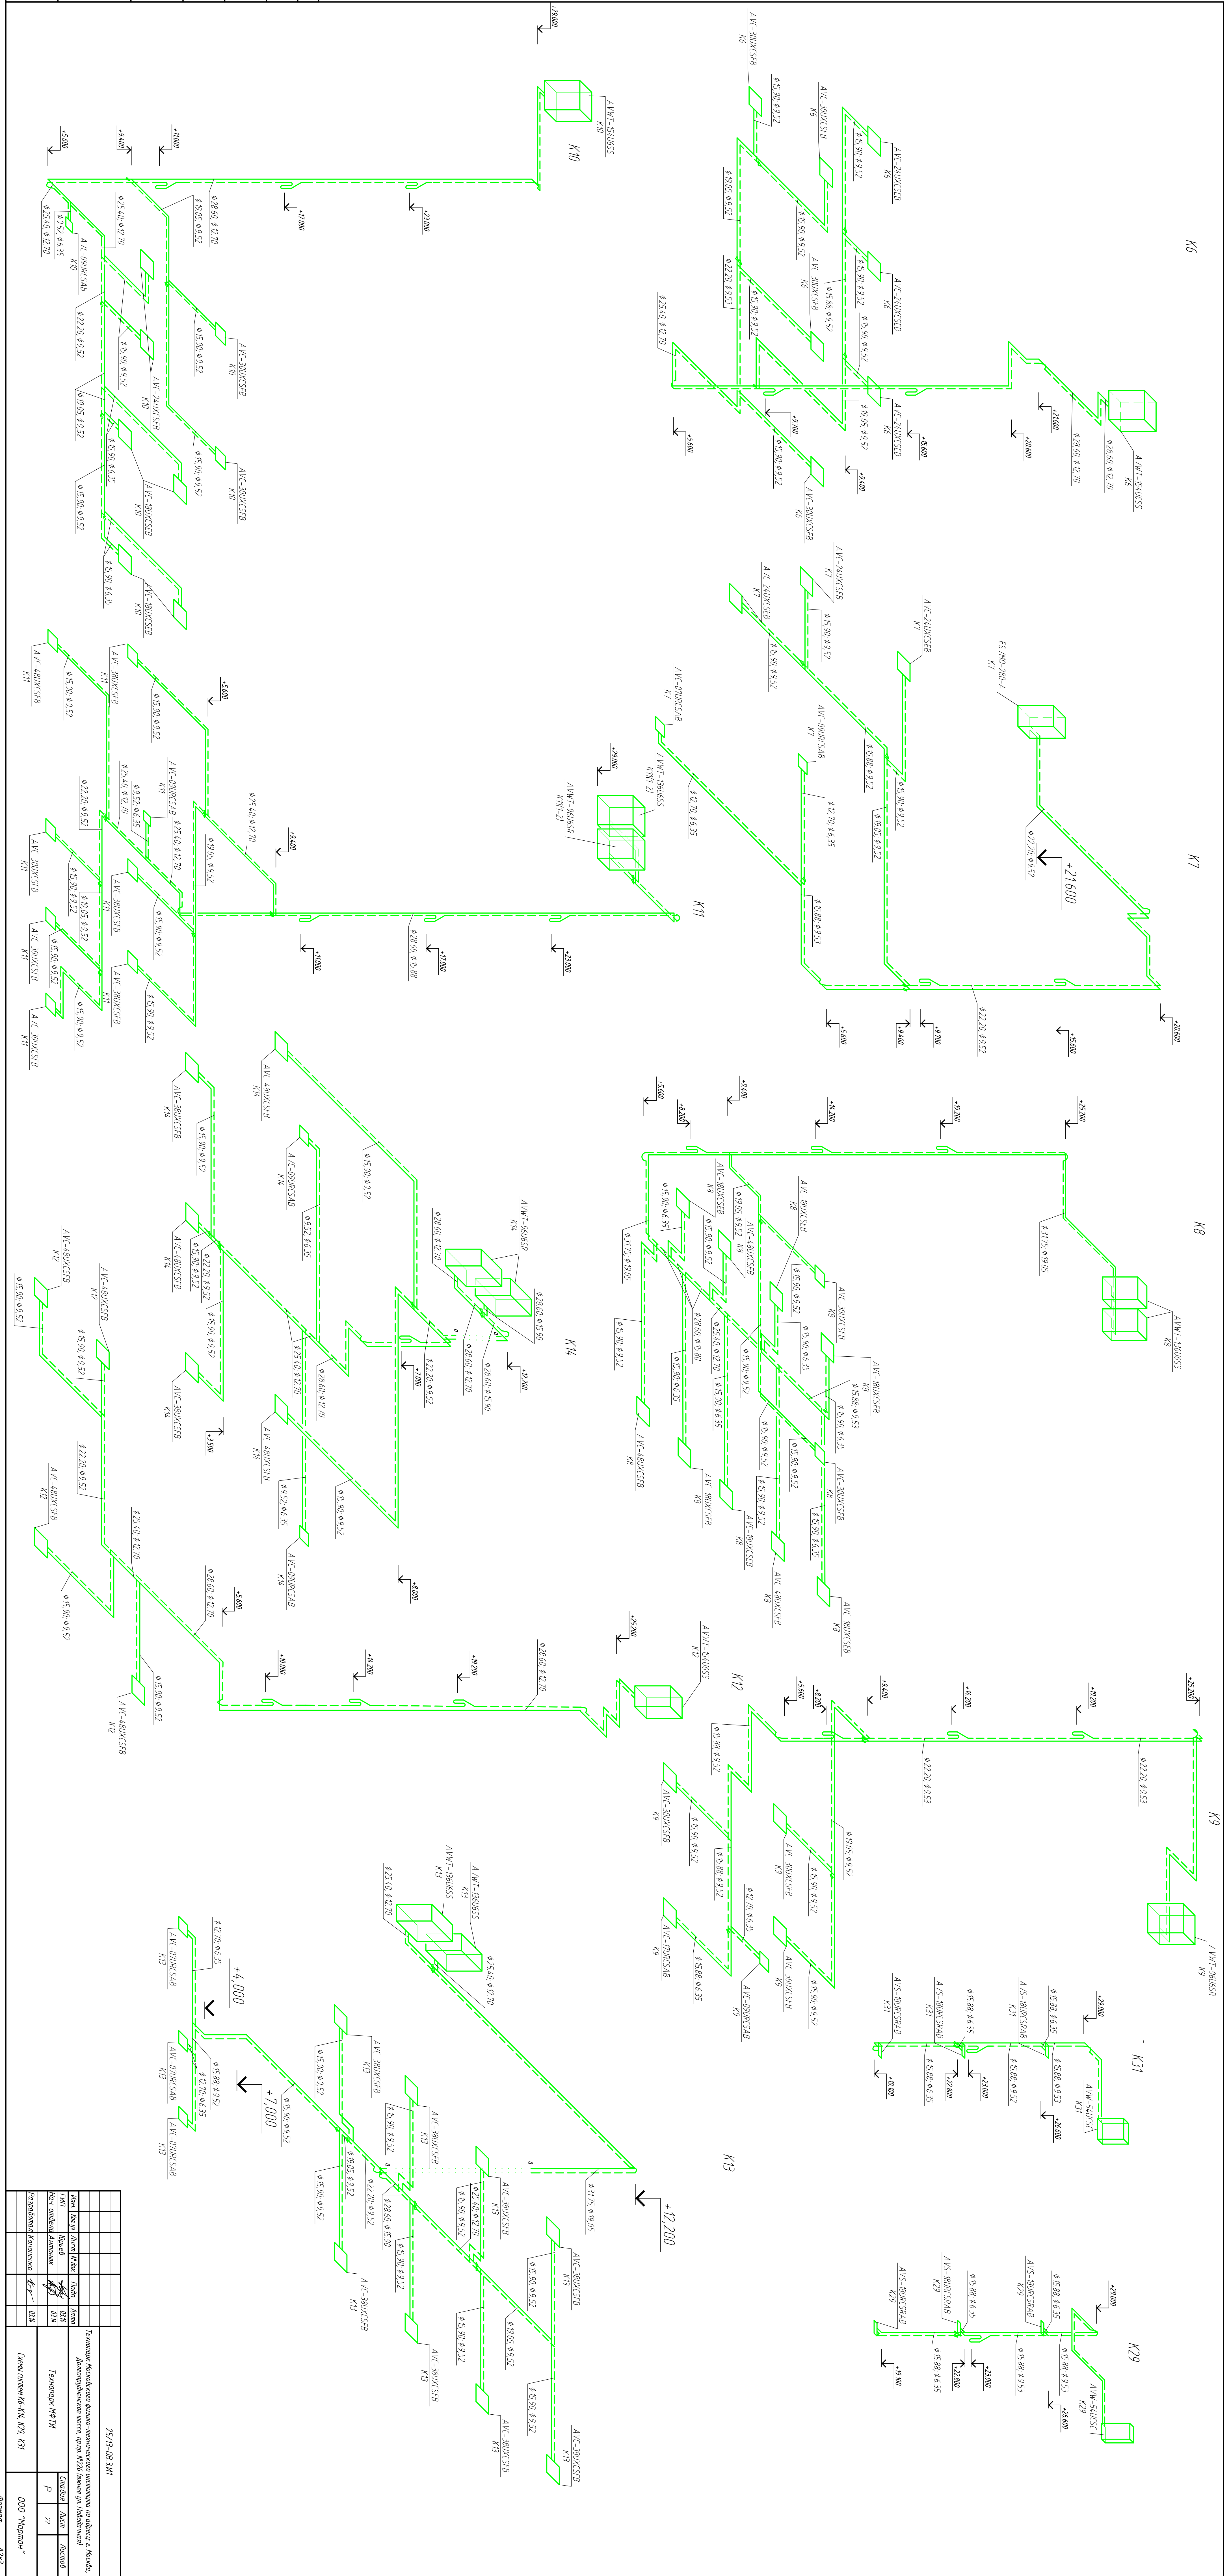

		25.12.08-311			
		Теннисерское физико-математическое училище по адресу: г. Москва, Давыдовское шоссе, д.191/1 М72 (квартал 191/1/100-1)			
Имя	Иван	М.И.	Григорьев	Иван	
Возраст	14 лет			14 лет	
Вид спорта	Академический			Б.Н.	
Разряд	Б.Н.			Б.Н.	
		Теннисер М711			
		Средняя	Иван	Лисов	
		Р	22		
		Состав команды К.М. К.Э. К.Э. К.Э.			
		ООО "Юпитер"			
		4752			

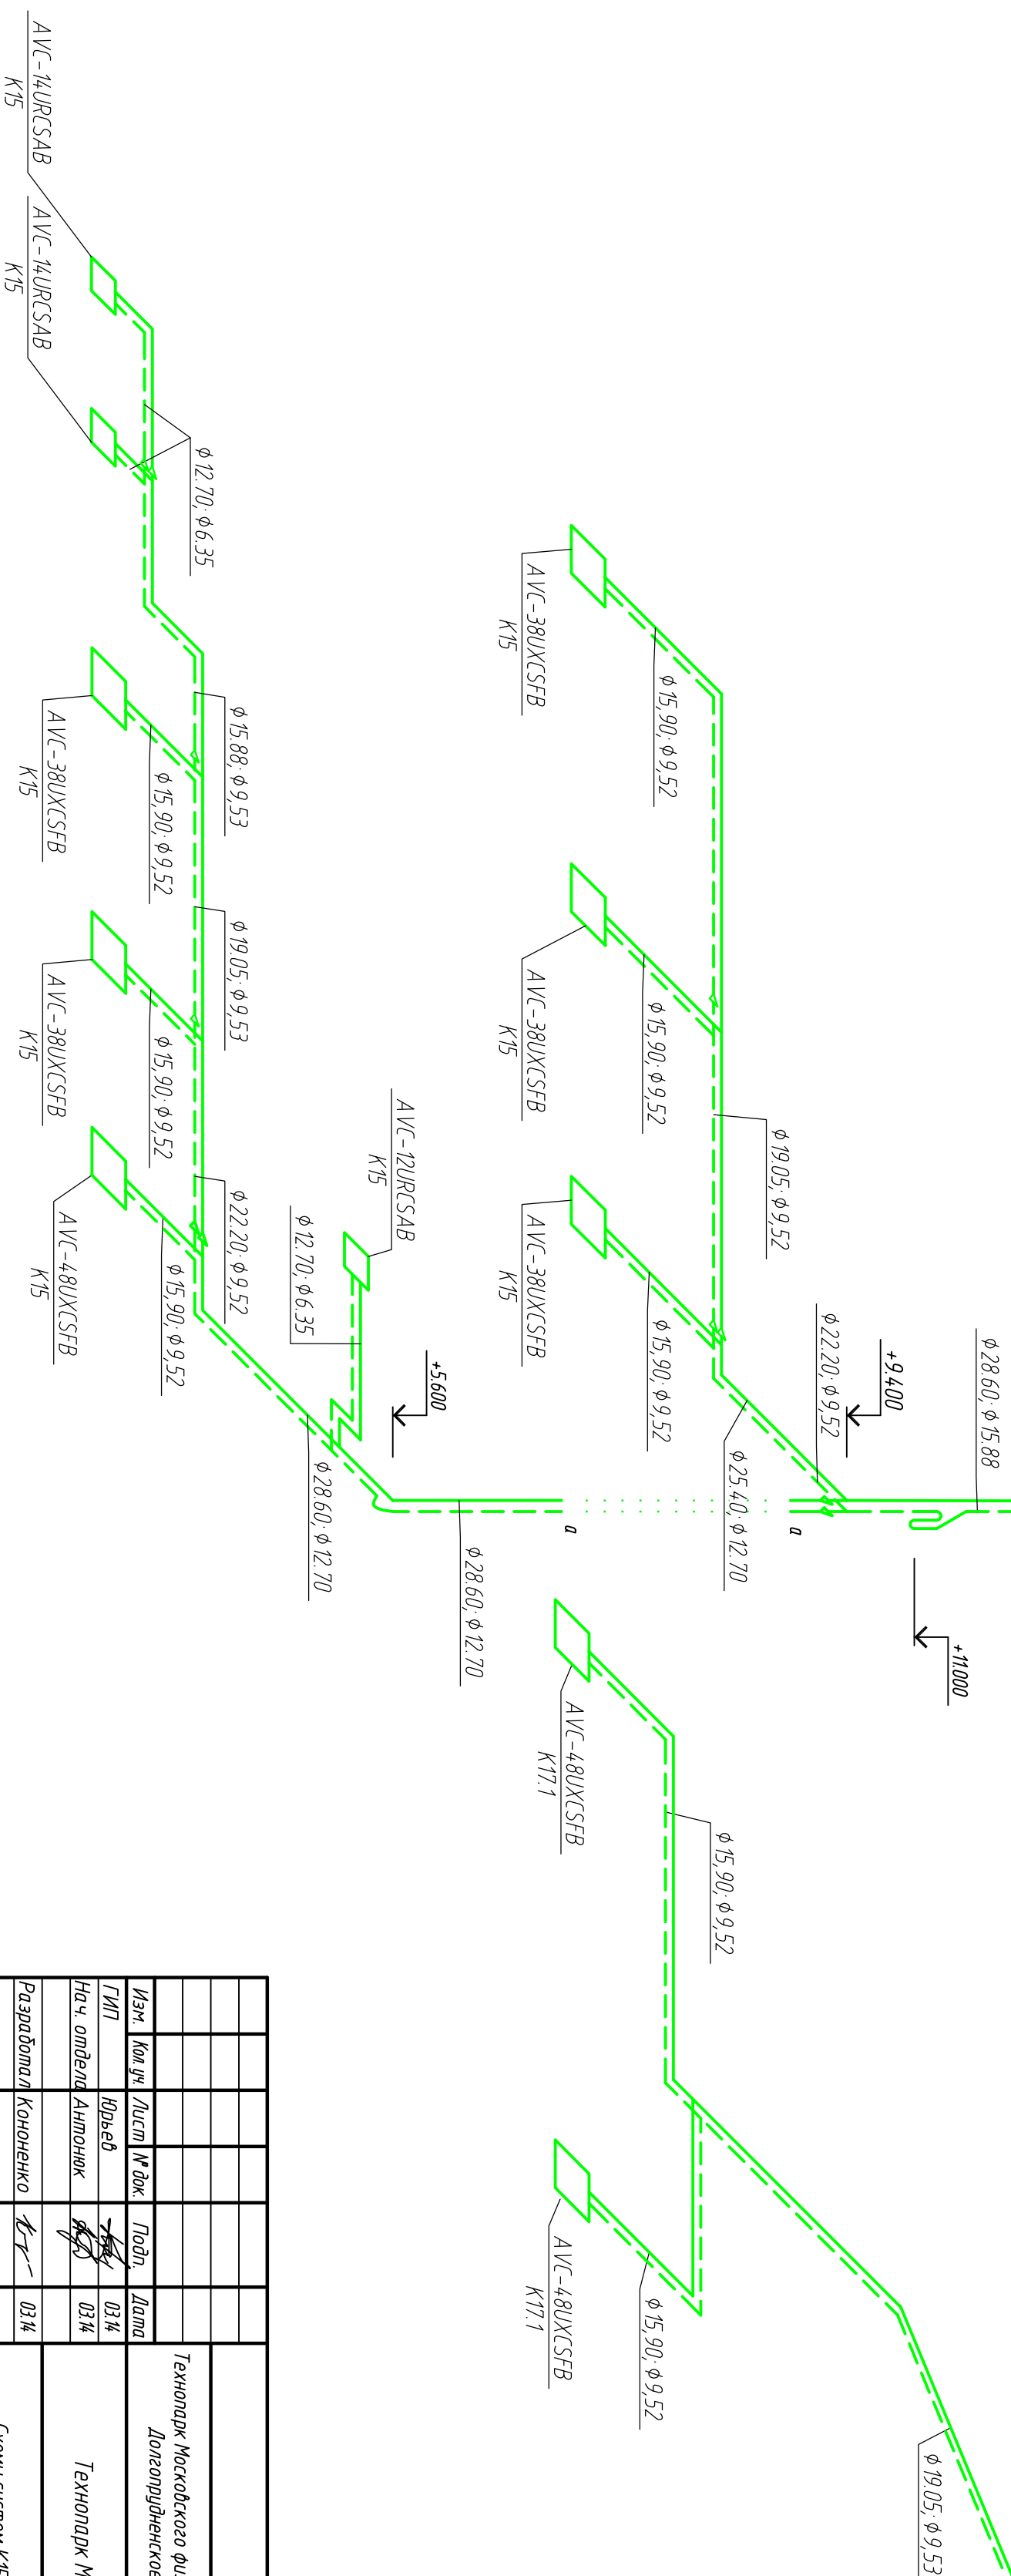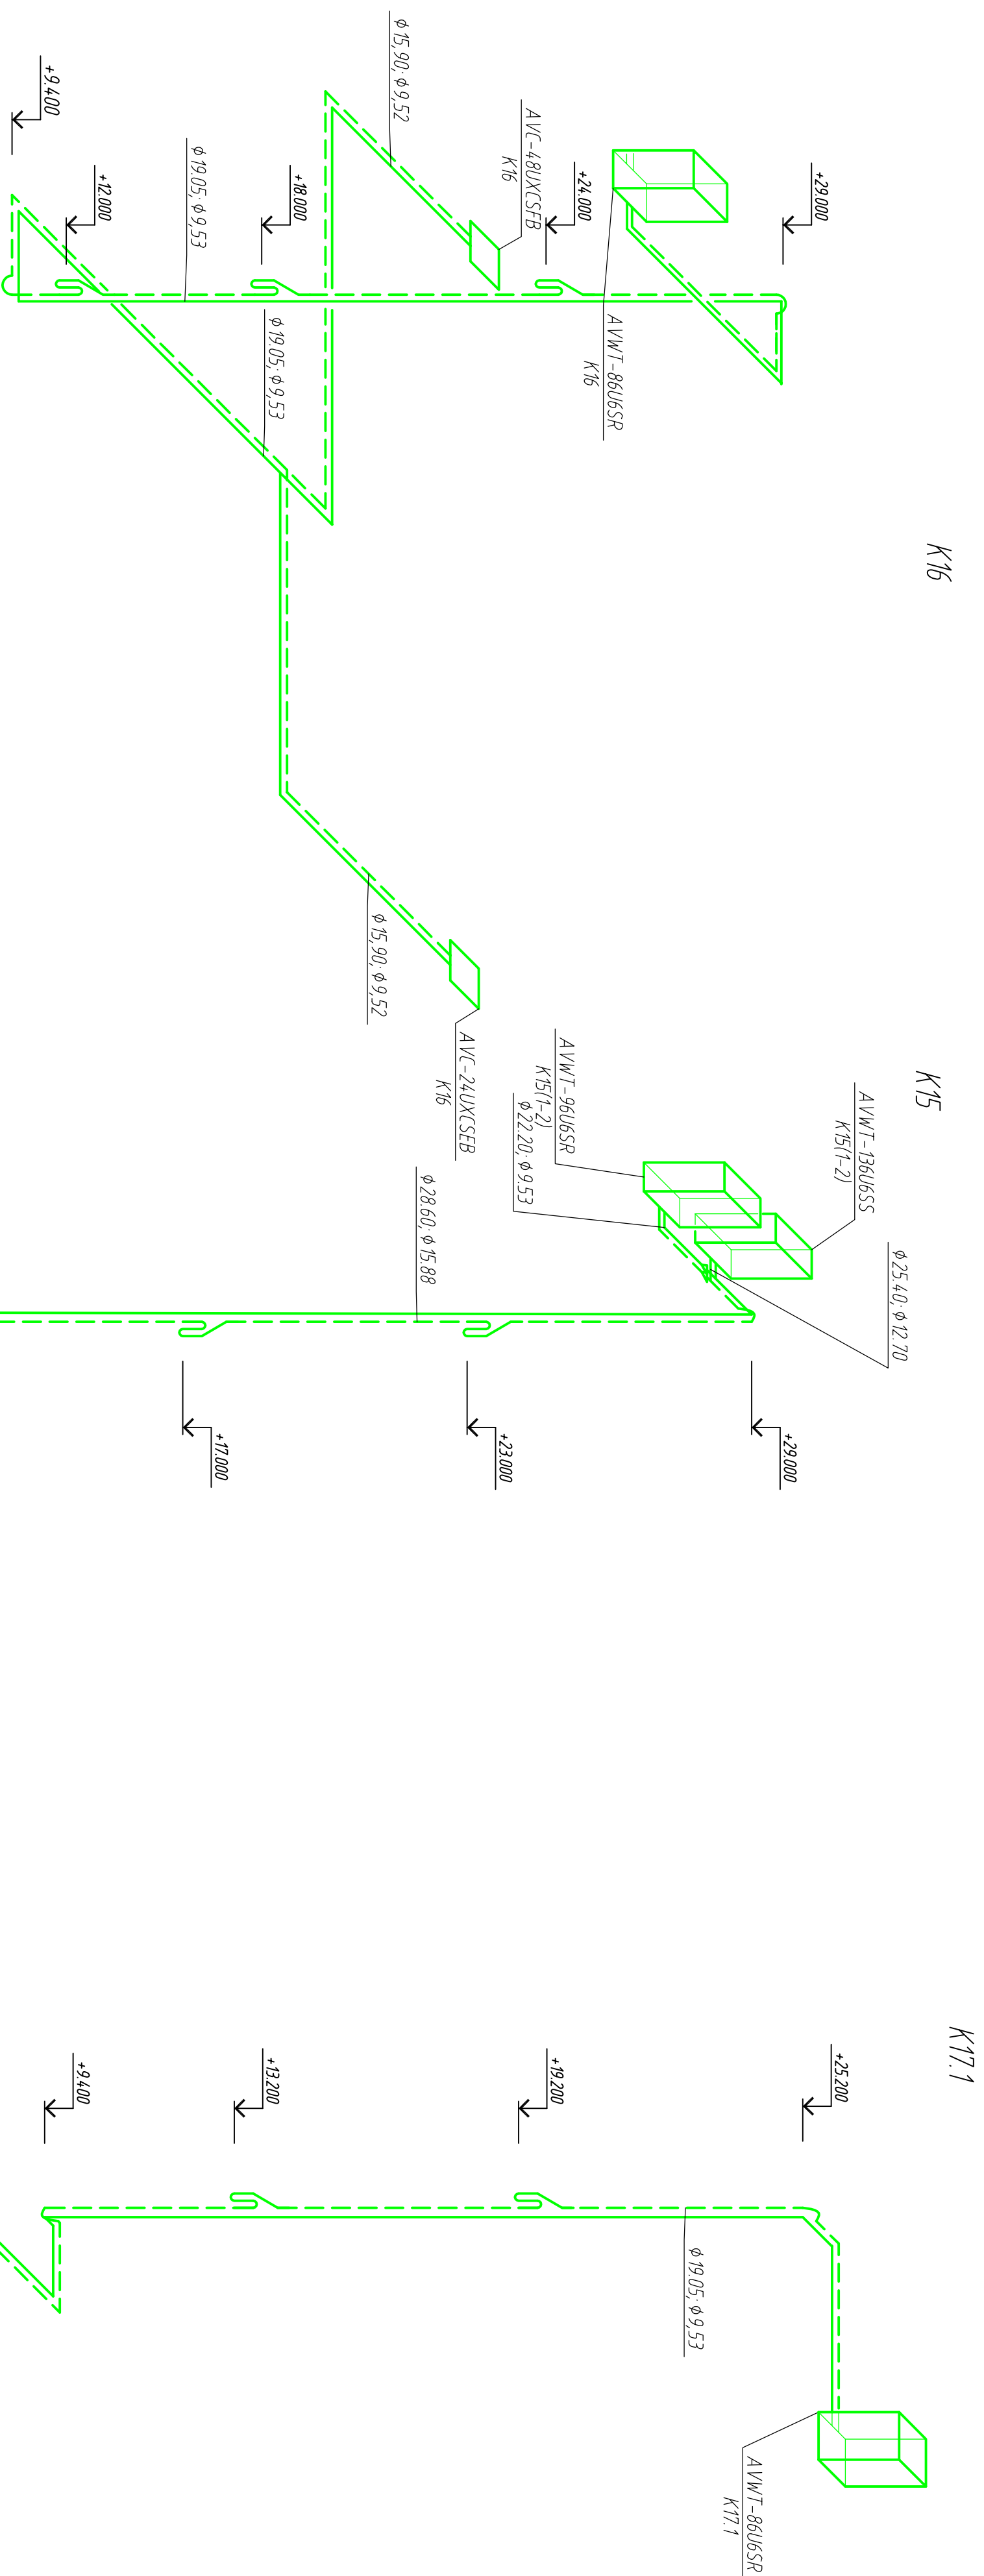[illegible]

Согласовано			
ИФ № подл.	Подп. и дата	Взам. иф. №	

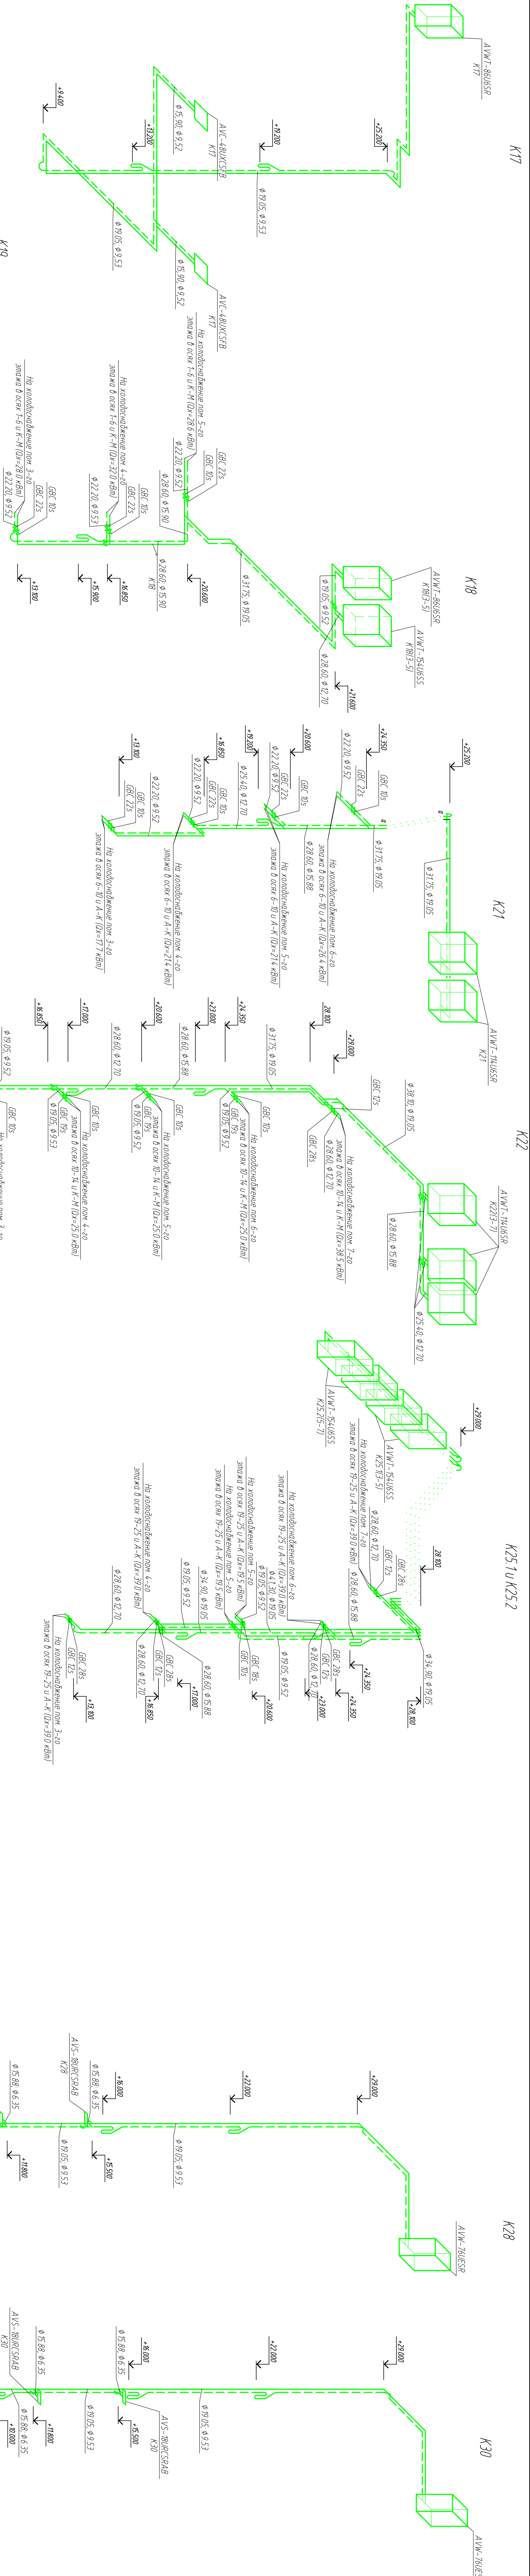


K19

K18




K23 и K22

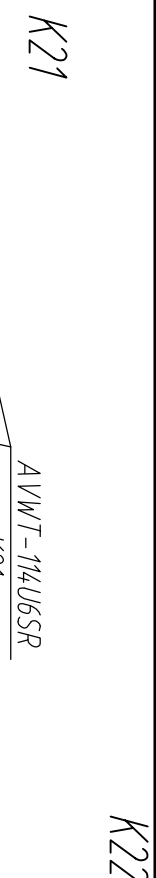


K24

K25 и K25.2

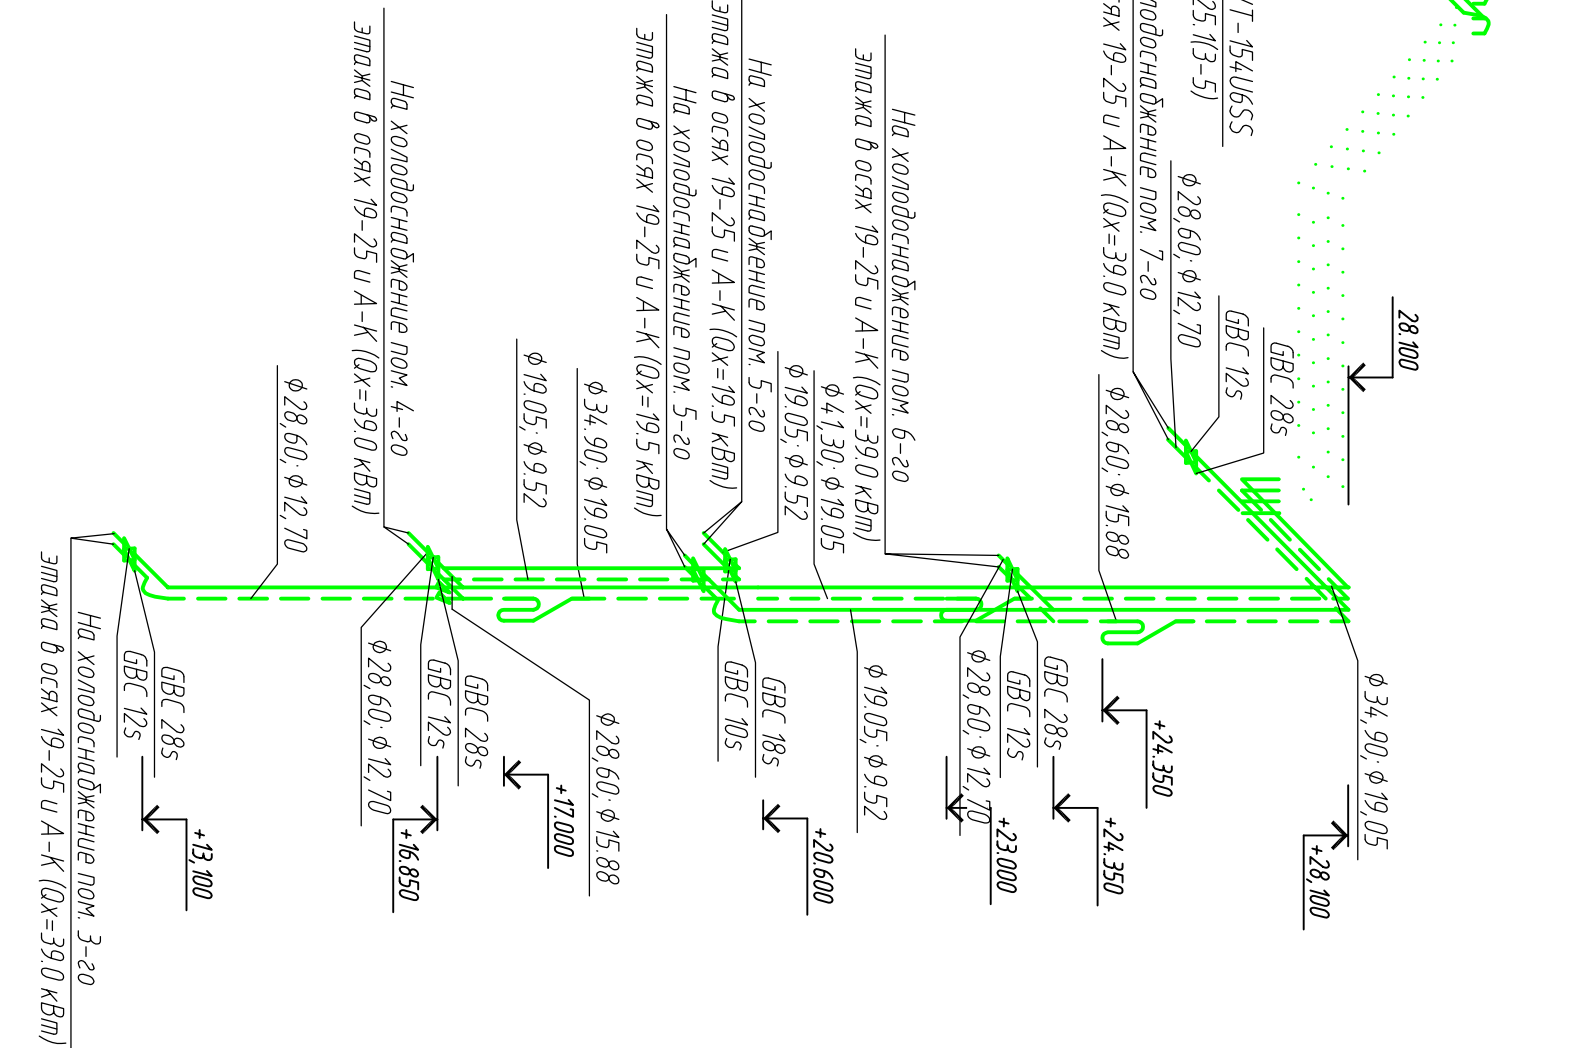


K27

K28

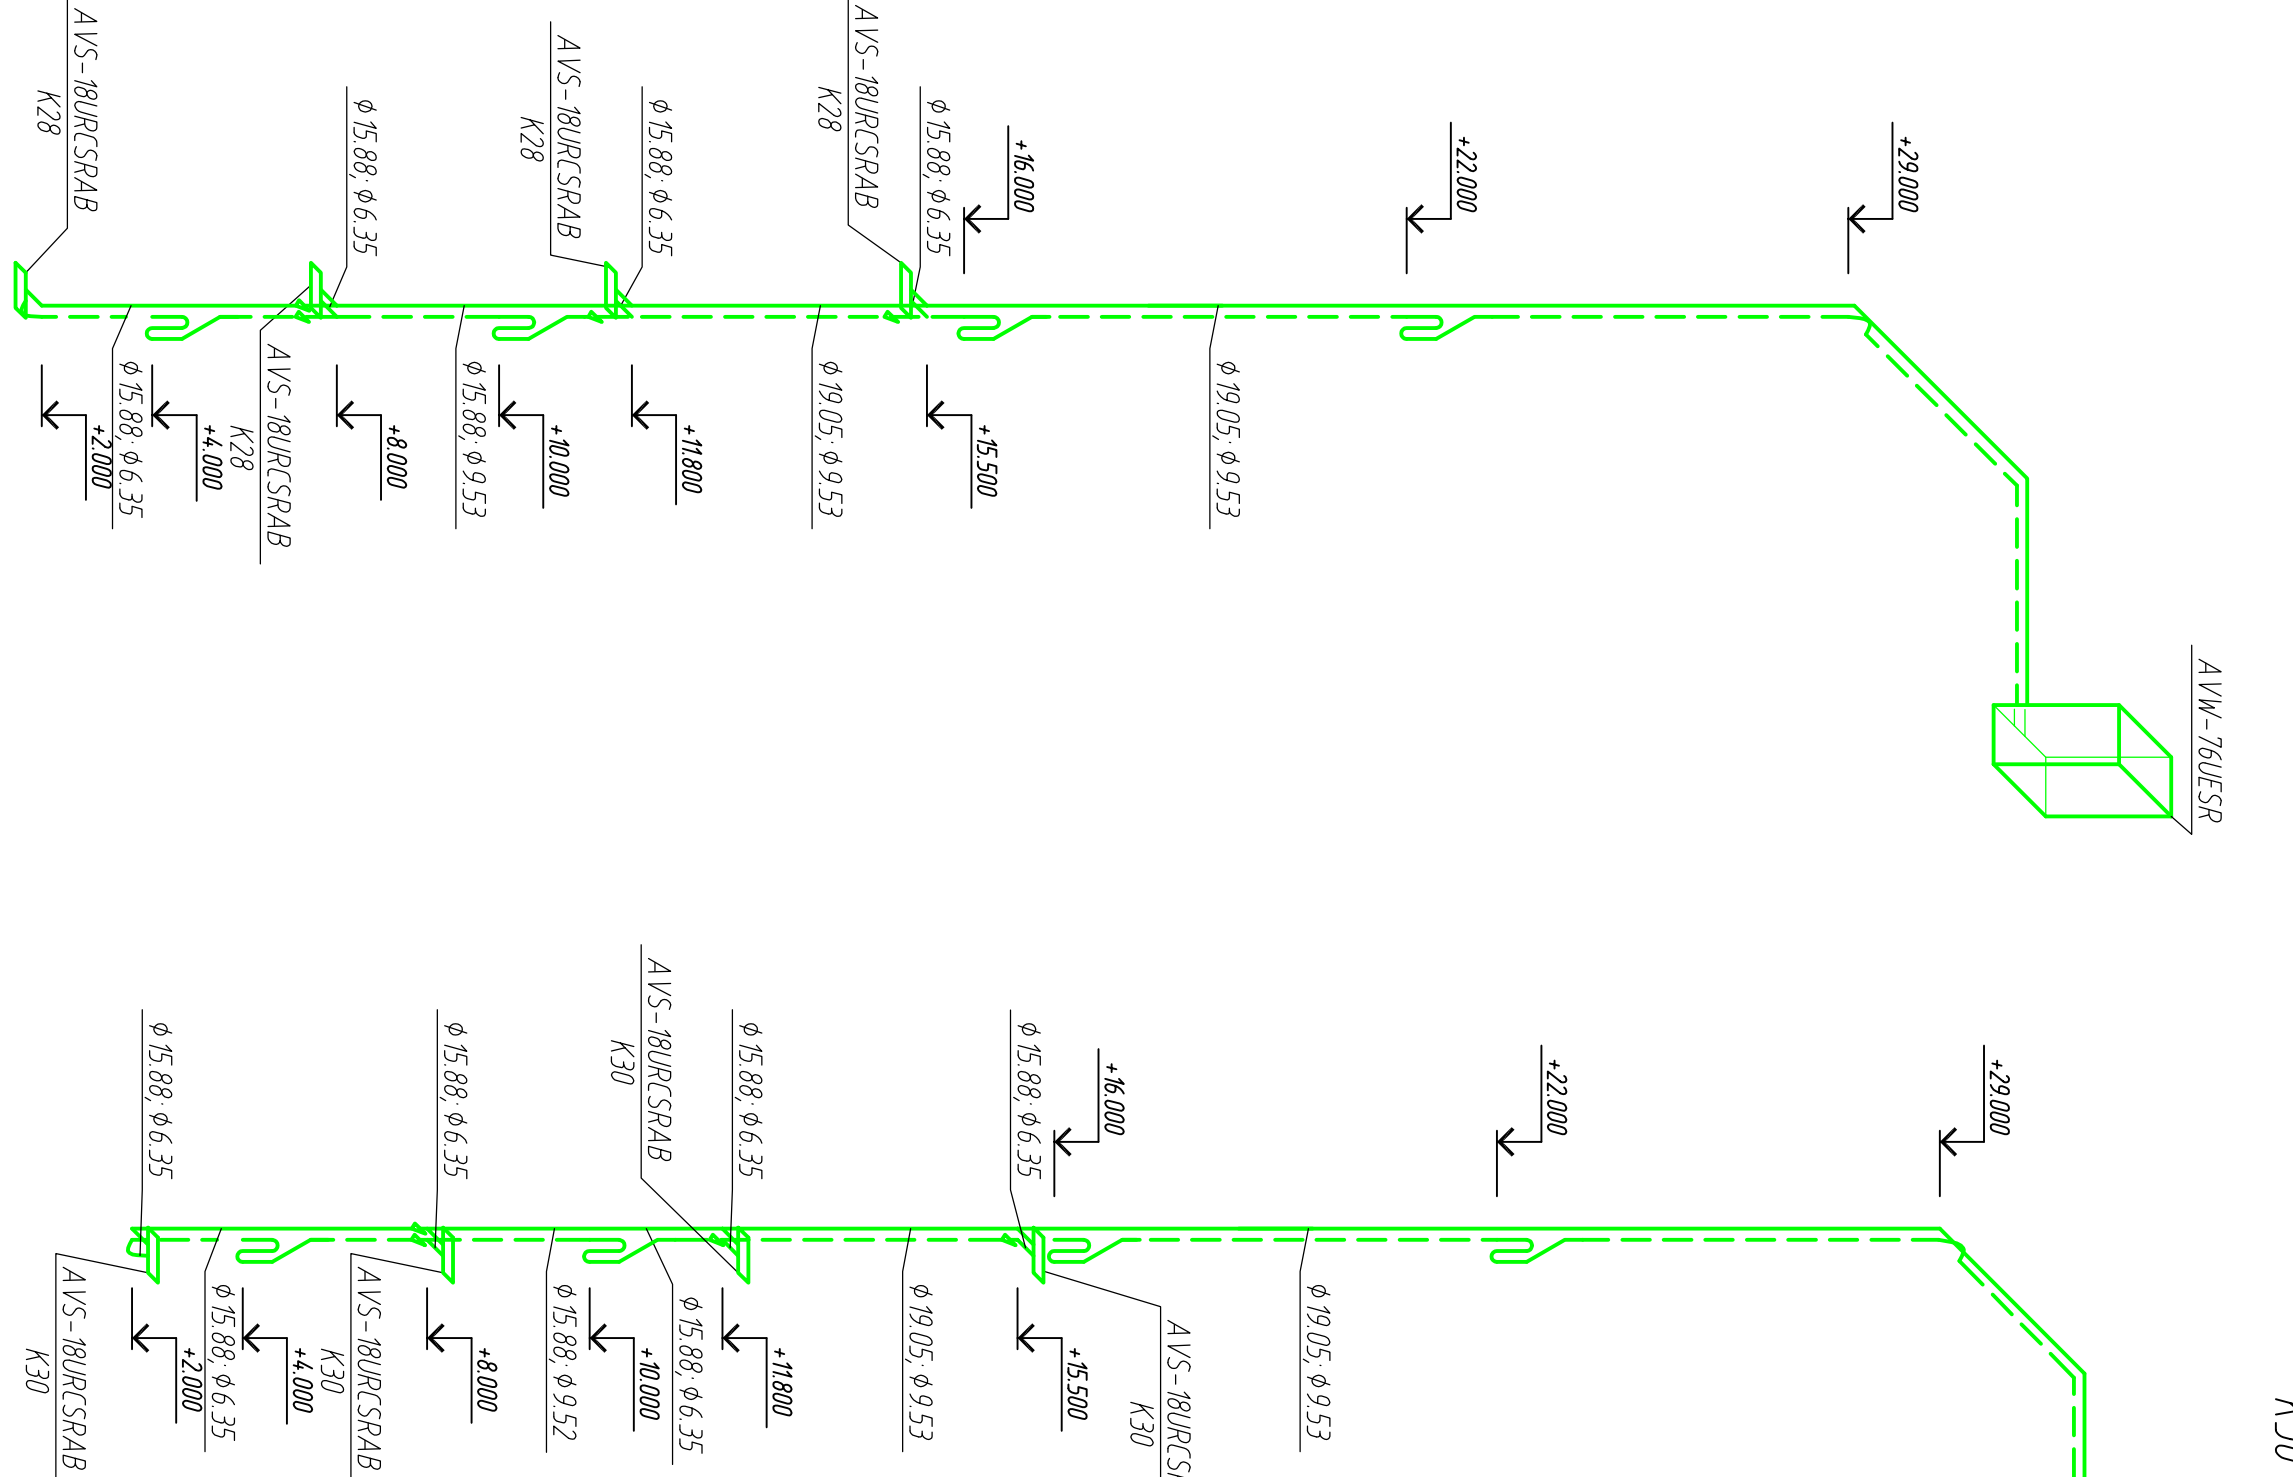


K30

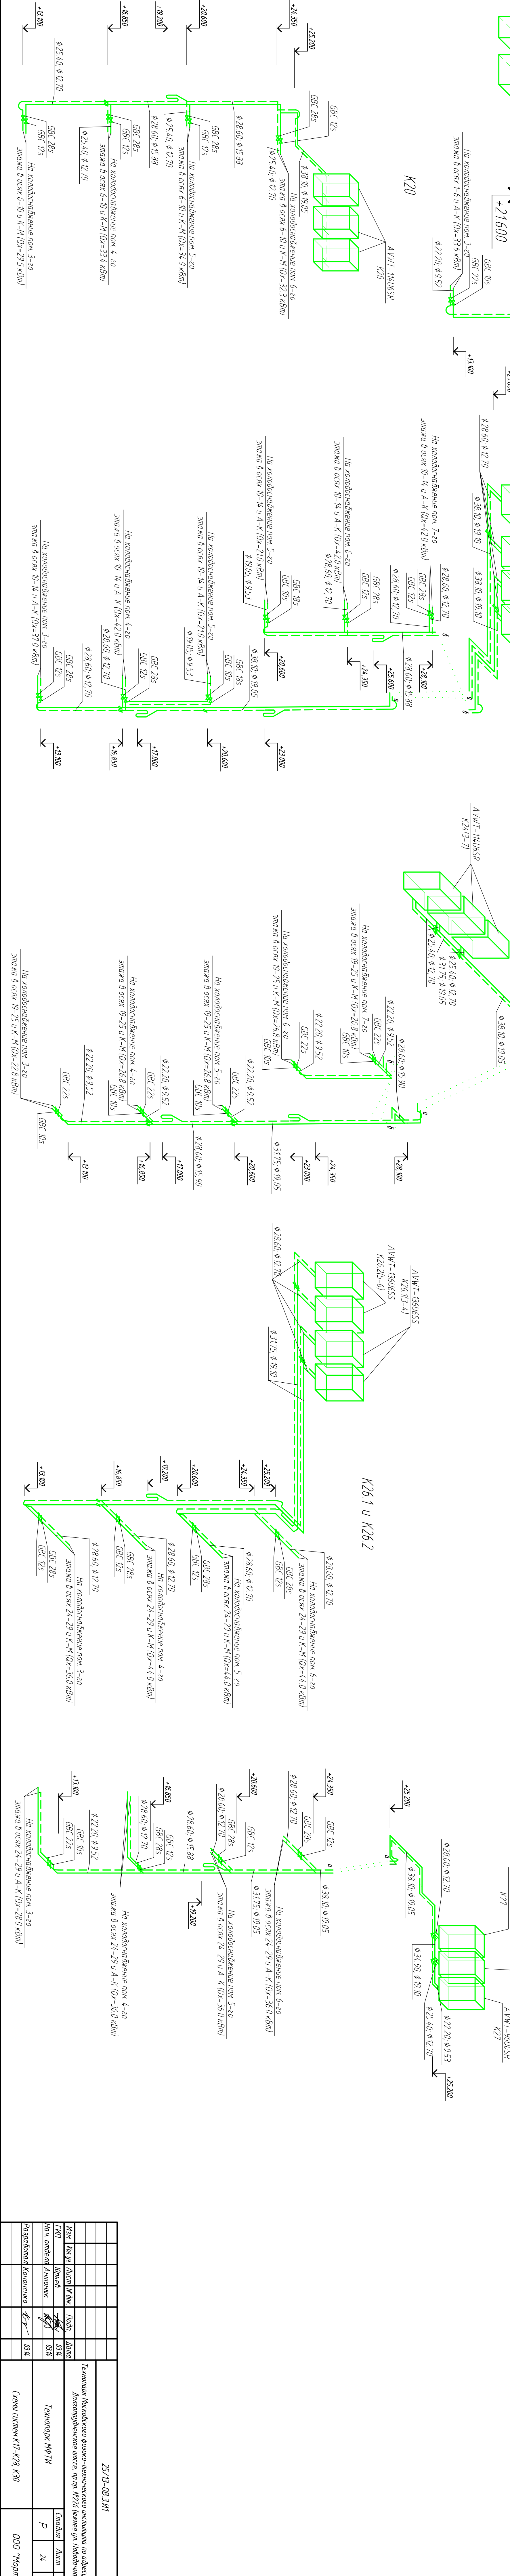

ИФ № подл.	Подп. и дата	Взам. иф. №	

ИФ № подл.	Подп. и дата	Взам. иф. №	

Согласовано			
Инв. № подл.	Подп. и дата	Взам. инв. №	

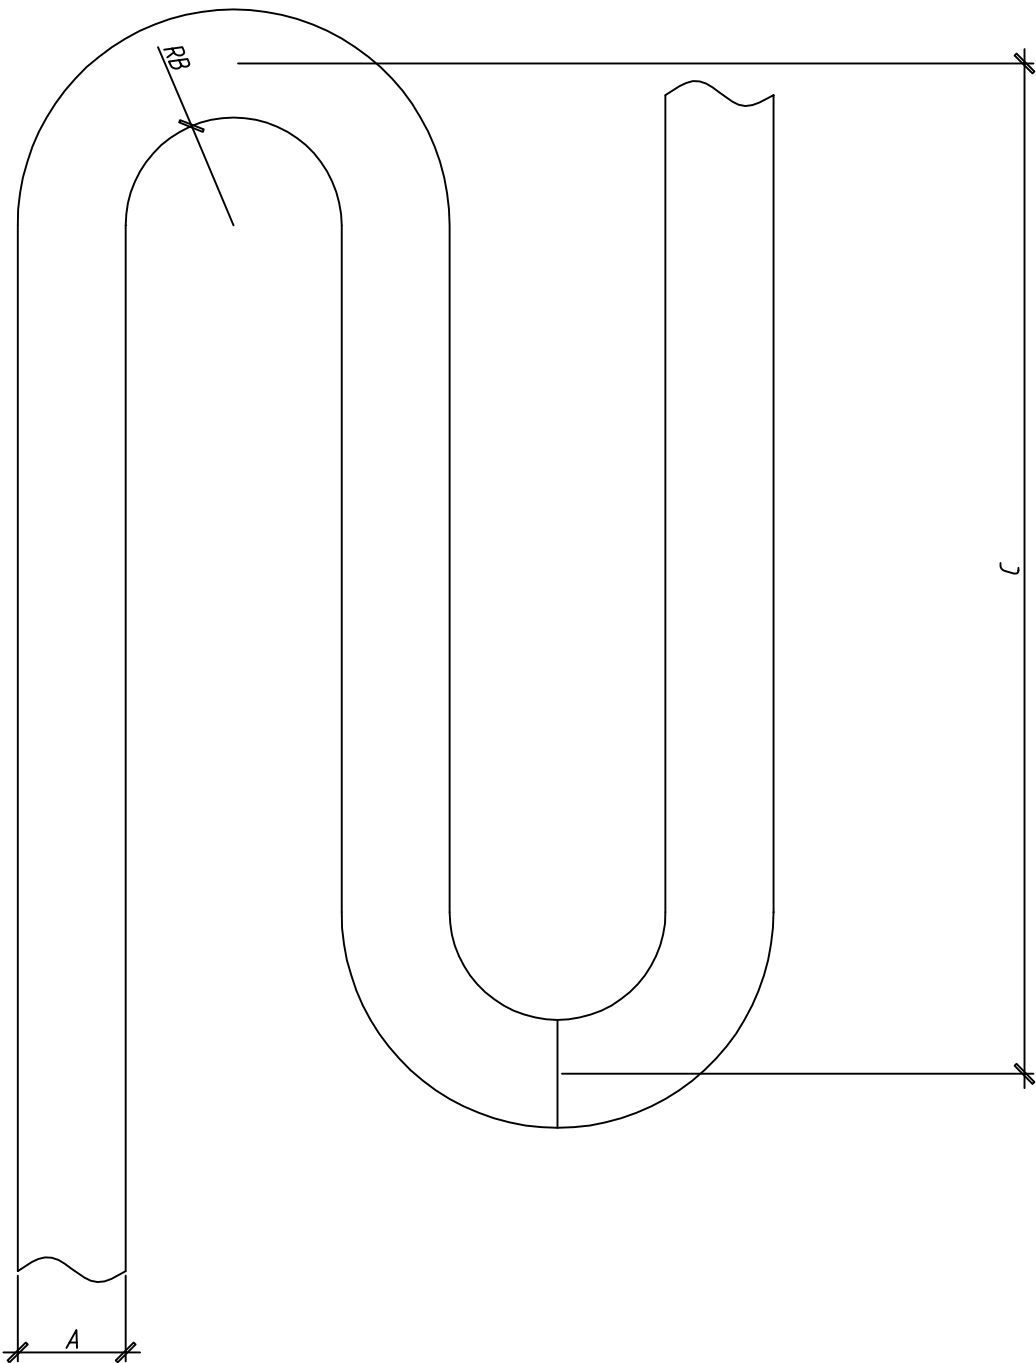

Размеры маслоулавливателя

A, мм	B, мм	C, мм
12.70, 15.88, 19.05	34	150
22.20	40	150
25.40	45	150
28.60	50	150
34.90	53	250
38.40	58	350
41.50	62	450
44.50	68	500
54.10	81	500

						25/13-ОВ.З.И1			
						Технопарк Московского физико-технического института по адресу: г. Москва, Долгопрудненское шоссе, пр.пр. №226 (южнее ул. Новодачная)			
Изм.	Кол.уч.	Лист	№ док.	Подп.	Дата				
ГИП		Юрьев			03.14	Технопарк МФТИ	Стадия	Лист	Листов
Нач. отдела		Антонюк			03.14		P	25	
Разработал		Кононенко			03.14	Размеры маслоулавливателя	ООО "Мортон"		

