

ООО "ТерраСмарт"

**МНОГОФУНКЦИОНАЛЬНЫЙ КОМПЛЕКС С ЖИЛЫМИ ПОМЕЩЕНИЯМИ ДЛЯ ВРЕМЕННОГО
ПРОЖИВАНИЯ И ПОДЗЕМНОЙ АВТОСТОЯНКОЙ НА ЗЕМЕЛЬНЫХ УЧАСТКАХ ПО АДРЕСАМ:
Г.МОСКВА, ФИЛИ-ДАВЫДКОВО, УЛ. ИВАНА ФРАНКО, ВЛ.4
Г.МОСКВА, ФИЛИ-ДАВЫДКОВО, УЛ. ИВАНА ФРАНКО, ВЛ.6**

РАБОЧАЯ ДОКУМЕНТАЦИЯ

Архитектурные решения

34-ТС/2019-АР5.3

Архитектурные решения. Корпус 3. Отделочные чертежи.

Москва 2021г.

ООО "ТерраСмарт"

МНОГОФУНКЦИОНАЛЬНЫЙ КОМПЛЕКС С ЖИЛЫМИ ПОМЕЩЕНИЯМИ ДЛЯ ВРЕМЕННОГО ПРОЖИВАНИЯ И ПОДЗЕМНОЙ АВТОСТОЯНОКой НА ЗЕМЕЛЬНЫХ УЧАСТКАХ ПО АДРЕСАМ:

Г.МОСКВА, ФИЛИ-ДАВЫДКОВО, УЛ. ИВАНА ФРАНКО, ВЛ.4

Г.МОСКВА, ФИЛИ-ДАВЫДКОВО, УЛ. ИВАНА ФРАНКО, ВЛ.6

РАБОЧАЯ ДОКУМЕНТАЦИЯ

Архитектурные решения.

34-TC/2019-AP5.3

Архитектурные решения. Корпус 3. Отделочные чертежи.

Главный инженер проекта



Т.С. Зверева

Москва 2021 г.

УТВЕРЖДЕНА
приказом Федеральной службы
по экологическому, технологическому
и атомному надзору
от 4 марта 2019 г. № 86

Форма

ВЫПИСКА ИЗ РЕЕСТРА ЧЛЕНОВ САМОРЕГУЛИРУЕМОЙ ОРГАНИЗАЦИИ

18 марта 2021 г.
(дата)

518180321
(номер)

Саморегулируемая организация Ассоциация проектировщиков "СтройАльянсПроект"

СРО АП "САП"

(полное и сокращенное наименование саморегулируемой организации)

саморегулируемая организация, основанная на членстве лиц, осуществляющих подготовку
проектной документации

(вид саморегулируемой организации)

119435, РФ, г. Москва, ул. Малая Пироговская, д. 14, стр. 1, этаж 5, www.sro-sapr.ru, info@sro-sapr.ru

*(адрес места нахождения саморегулируемой организации, адрес официального сайта
в информационно-телекоммуникационной сети «Интернет», адрес электронной почты)*

СРО-П-171-01062012

(регистрационный номер записи в государственном реестре саморегулируемых организаций)

выдана Обществу с ограниченной ответственностью "ТерраСмарт"

*(фамилия, имя, (в случае, если имеется) отчество заявителя – физического лица
или полное наименование заявителя – юридического лица)*

Наименование	Сведения
1. Сведения о члене саморегулируемой организации:	
1.1. Полное и (в случае, если имеется) сокращенное наименование юридического лица или фамилия, имя, (в случае, если имеется) отчество индивидуального предпринимателя	Общество с ограниченной ответственностью "ТерраСмарт"; ООО "ТерраСмарт"
1.2. Идентификационный номер налогоплательщика (ИНН)	9715339373
1.3. Основной государственный регистрационный номер (ОГРН) или основной государственный регистрационный номер индивидуального предпринимателя (ОГРНИП)	1197746131219
1.4. Адрес места нахождения юридического лица	127204, РФ, г Москва, ш Долгопрудненское, 3, пом IX Ком 18
1.5. Место фактического осуществления деятельности <i>(только для индивидуального предпринимателя)</i>	
2. Сведения о членстве индивидуального предпринимателя или юридического лица в саморегулируемой организации:	
2.1. Регистрационный номер члена в реестре членов саморегулируемой организации	518
2.2. Дата регистрации юридического лица или индивидуального предпринимателя в реестре членов саморегулируемой организации <i>(число, месяц, год)</i>	17.01.2020
2.3. Дата <i>(число, месяц, год)</i> и номер решения о приеме в члены саморегулируемой организации	17.01.2020; №283
2.4. Дата вступления в силу решения о приеме в члены саморегулируемой организации <i>(число, месяц, год)</i>	17.01.2020

Наименование	Сведения	
2.5. Дата прекращения членства в саморегулируемой организации (<i>число, месяц, год</i>)		
2.6. Основания прекращения членства в саморегулируемой организации		
3. Сведения о наличии у члена саморегулируемой организации права выполнения работ:		
3.1. Дата, с которой член саморегулируемой организации имеет право выполнять инженерные изыскания, осуществлять подготовку проектной документации , строительство, реконструкцию, капитальный ремонт, снос объектов капитального строительства по договору подряда на выполнение инженерных изысканий, подготовку проектной документации, по договору строительного подряда, по договору подряда на осуществление сноса (<i>нужное выделить</i>):		
в отношении объектов капитального строительства (кроме особо опасных, технически сложных и уникальных объектов, объектов использования атомной энергии)	в отношении особо опасных, технически сложных и уникальных объектов капитального строительства (кроме объектов использования атомной энергии)	в отношении объектов использования атомной энергии
17.01.2020		
3.2. Сведения об уровне ответственности члена саморегулируемой организации по обязательствам по договору подряда на выполнение инженерных изысканий, подготовку проектной документации , по договору строительного подряда, по договору подряда на осуществление сноса, и стоимости работ по одному договору, в соответствии с которым указанным членом внесен взнос в компенсационный фонд возмещения вреда (<i>нужное выделить</i>):		
а) первый		не превышает 25 млн. руб.
б) второй	V	не превышает 50 млн. руб.
в) третий		не превышает 300 млн. руб.
г) четвертый		более 300 млн. руб.
д) пятый *		
е) простой *		в случае если член саморегулируемой организации осуществляет только снос объекта капитального строительства, не связанный со строительством, реконструкцией объекта капитального строительства
* заполняется только для членов саморегулируемых организаций, основанных на членстве лиц, осуществляющих строительство		
3.3. Сведения об уровне ответственности члена саморегулируемой организации по обязательствам по договору подряда на выполнение инженерных изысканий, подготовку проектной документации , по договору строительного подряда, по договору подряда на осуществление сноса, заключенным с использованием конкурентных способов заключения договоров, и предельному размеру обязательств по таким договорам, в соответствии с которым указанным членом внесен взнос в компенсационный фонд обеспечения договорных обязательств (<i>нужное выделить</i>):		
а) первый		не превышает 25 млн. руб.
б) второй		не превышает 50 млн. руб.
в) третий		не превышает 300 млн. руб.
г) четвертый		более 300 млн. руб.
д) пятый *		
* заполняется только для членов саморегулируемых организаций, основанных на членстве лиц, осуществляющих строительство		

Наименование	Сведения
4. Сведения о приостановлении права выполнять инженерные изыскания, осуществлять подготовку проектной документации, строительство, реконструкцию, капитальный ремонт, снос объектов капитального строительства:	
4.1. Дата, с которой приостановлено право выполнения работ (<i>число, месяц, год</i>)	-
4.2. Срок, на который приостановлено право выполнения работ *	-
* указываются сведения только в отношении действующей меры дисциплинарного воздействия	

 Главный бухгалтер
 (должность уполномоченного лица)



М.П.

(подпись)

 Кошелева Н.О.
 (инициалы, фамилия)


Согласовано			
Согласовано			
Взам. инв. №			
Подп. и дата			
Инв. № подл.			



Ведомость рабочих чертежей основного комплекта		
Лист	Наименование	Примечание
1	Общие данные	
2	План монтажа 1 этажа. План расстановки мебели	
3	План монтажа 2-14 этажа	
4	План монтажа 15 этажа	
5	План полов 1 этажа	
6	План полов 2-14 этажа	
7	План полов 15 этажа	
8	План потолков 1 этажа	
9	План потолков 2-14 этажа	
10	План потолков 15 этажа	
11	План светильников и электрооборудования 1 этажа	
12	План светильников и электрооборудования 2-14 этажа	
13	План светильников и электрооборудования 15 этажа	
14	План отделки стен 1 этажа	
15	План отделки стен 2 этажа	
16	План отделки стен 15 этажа	
17	Развертки стен 1 этажа. Вид А1 – И1	
18	Развертки стен 1 этажа. Вид К1 – Т1	
19	Развертки стен 1 этажа. Вид У1 – В1”	
20	Развертки стен 2 этажа. Вид А2 – З15	
21	Развертки стен 15 этажа. Вид А15 – З15	
22	Развертки стен по лестницам	
23	Схемы металлических ограждений ОГ-1, ОГ-4, ОГ-5. Ведомость металлических ограждений	
24	Ведомость заполнения проемов (начало)	
25	Ведомость заполнения проемов (окончание)	
26	Схемы витражей внутренних	
27	Ведомость типов полов	
28	Ведомость отделки. Ведомость материалов облицовок из ГКЛ и перегородок	
29	Детализировочный чертеж ресепшн	Визуализация выполнена компанией “SO NICE”
30	Визуализация лобби	Визуализация выполнена компанией “SO NICE”
31	Визуализация лобби	Визуализация выполнена компанией “SO NICE”
32	Визуализация лобби	Визуализация выполнена компанией “SO NICE”
33	Визуализация лобби	Визуализация выполнена компанией “SO NICE”
34	Визуализация типового этажа	Визуализация выполнена компанией “SO NICE”
35	Визуализация типового этажа	Визуализация выполнена компанией “SO NICE”

Технические решения, принятые в рабочих чертежах, соответствуют требованиям экологических, санитарно-гигиенических, противопожарных и других норм, действующих на территории Российской Федерации, и обеспечивают безопасную для жизни и здоровья людей эксплуатацию объектов при соблюдении предусмотренных в рабочих чертежах мероприятий.


ГИП

Зверева Т.С.

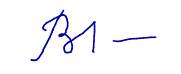

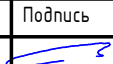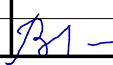							34-ТС/2019 – АР5.3			
							Многофункциональный комплекс с жилыми помещениями для временного проживания и подземной автостоянкой на земельных участках по адресам: Москва, Фили-Давыдково, ул. Ивана Франко, вл. 4, г. Москва, Фили-Давыдково, ул. Ивана Франко, вл. 6			
Изм.	Колуч.	Лист	№ док.	Подпись	Дата					
ГАП		Челышев			26.03.21		КОРПУС 3	Стадия	Лист	Листов
								Р	1	35
							Общие данные	ООО "ТЕРРАСМАРТ"		
Н.Контроль		Зверева								


План монтажа 1 этажа

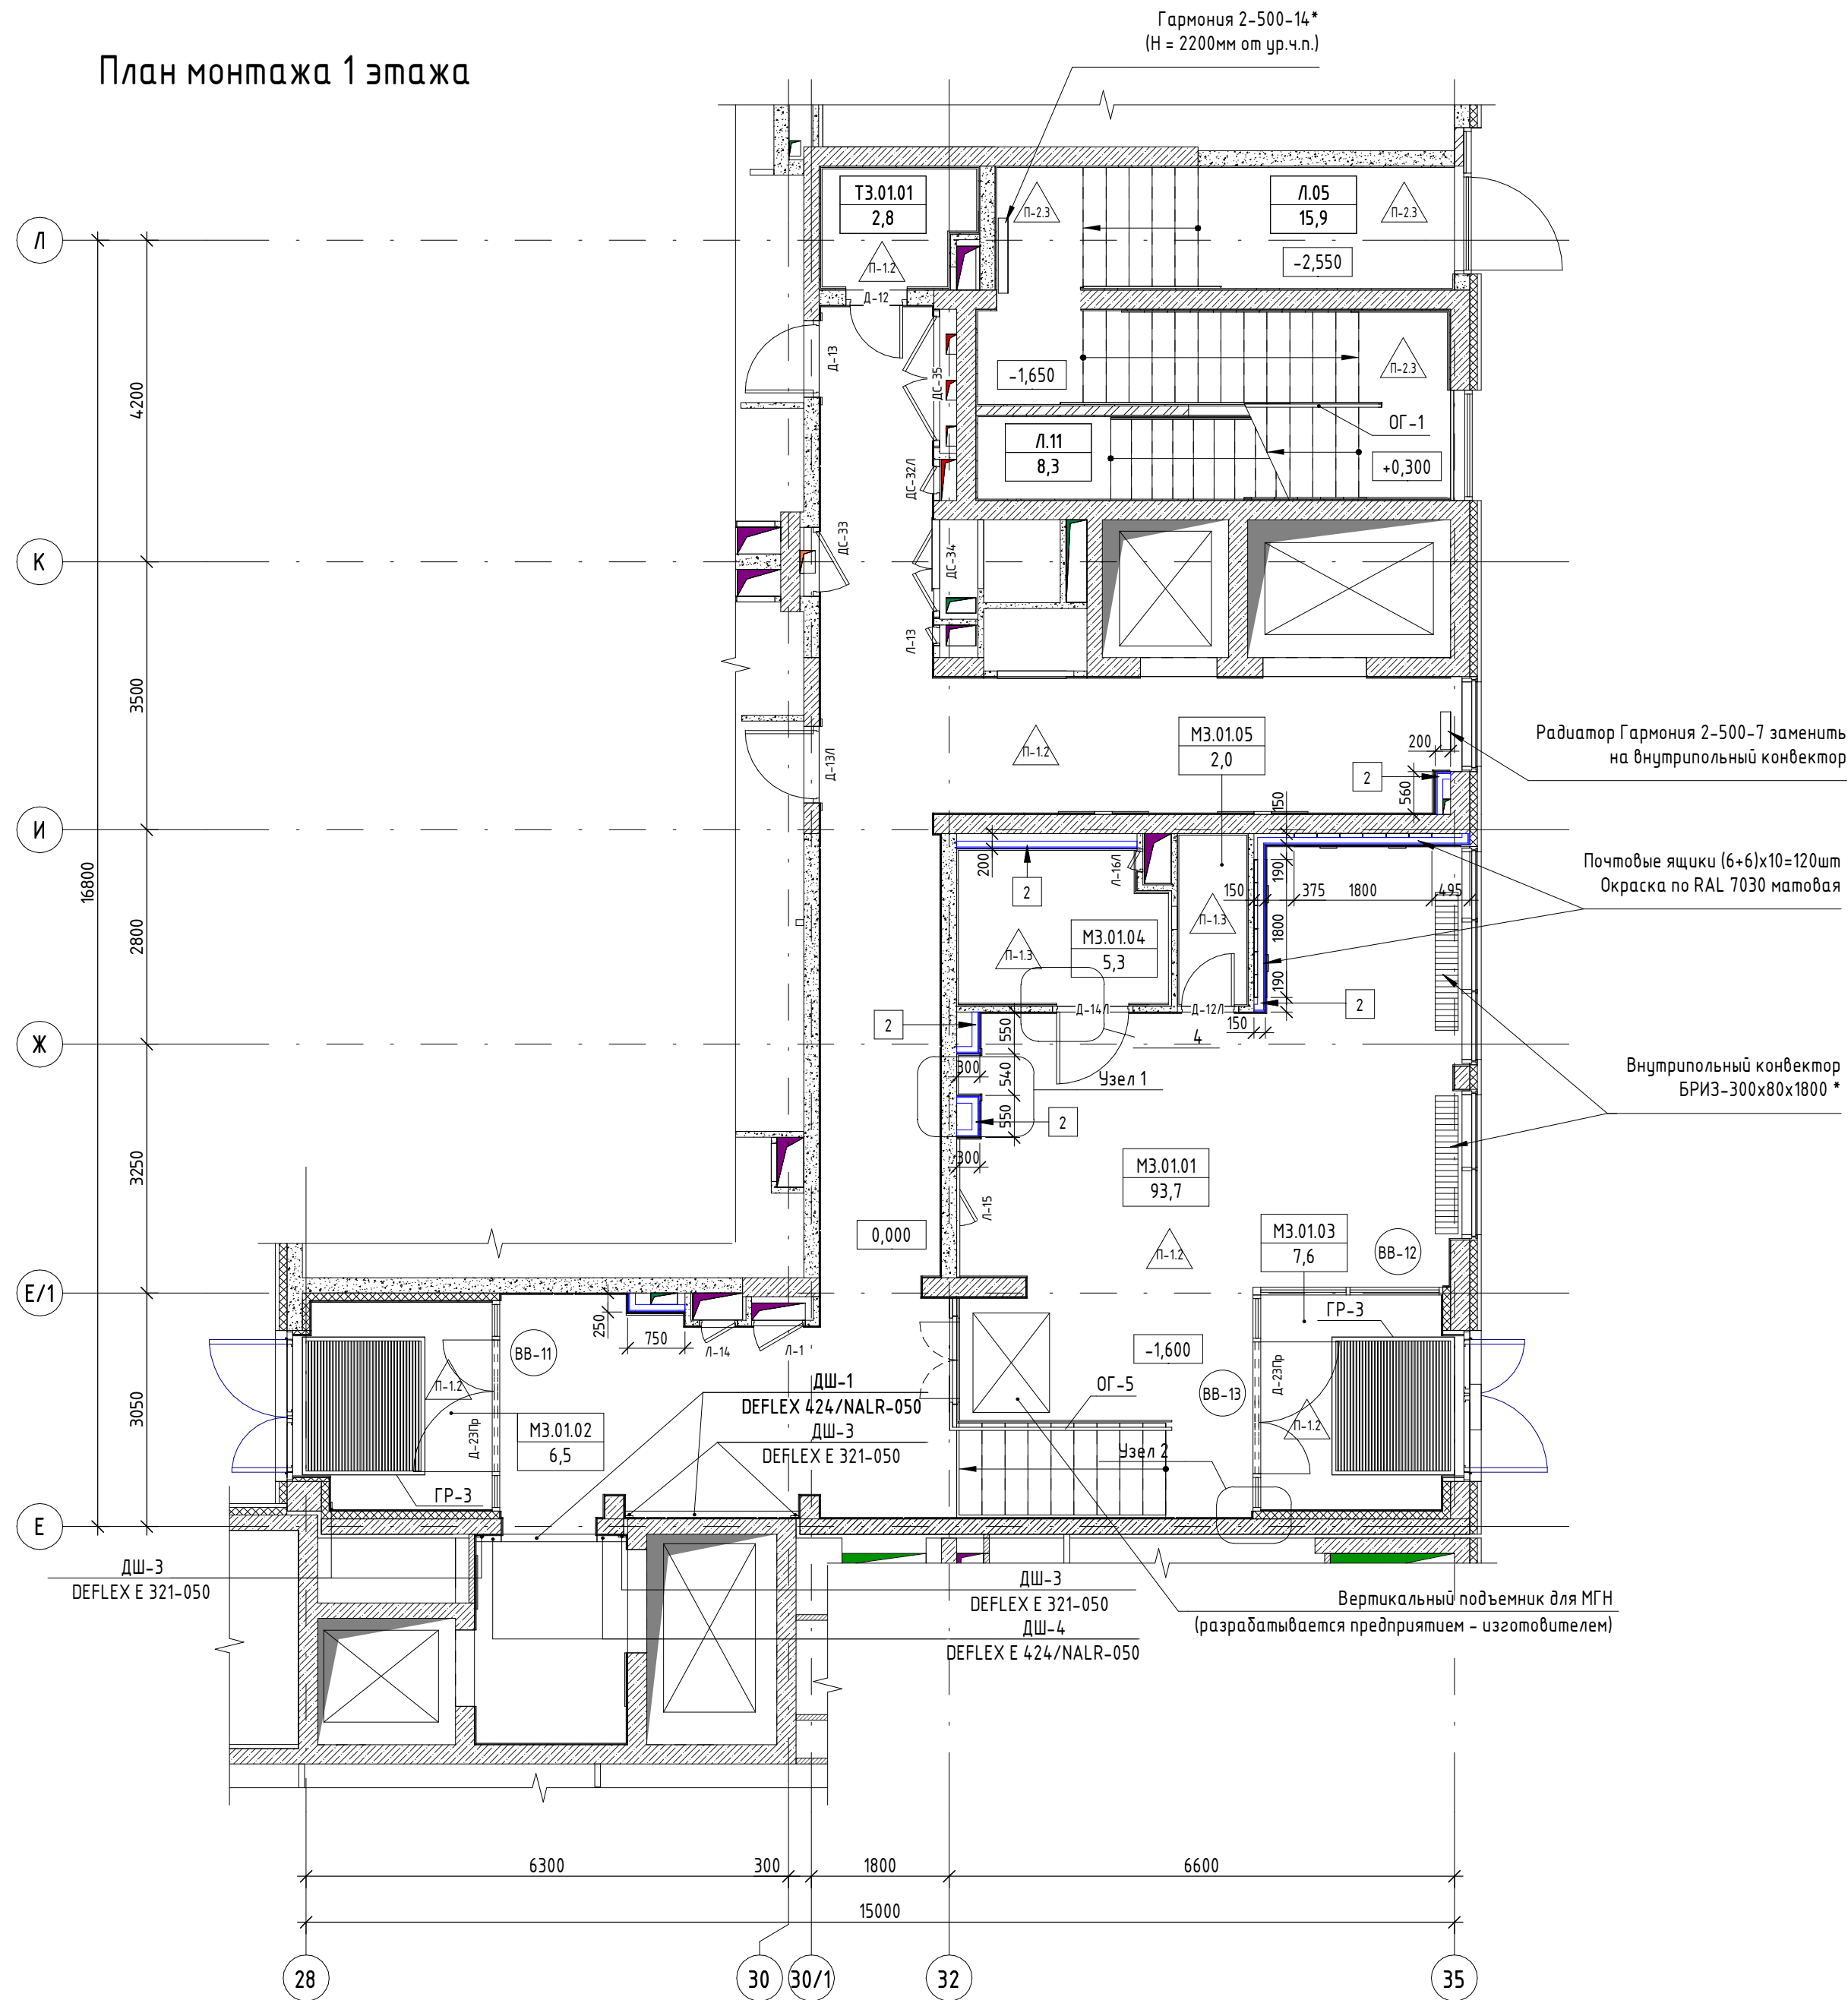


План расстановки мебели




Сечение 1-1

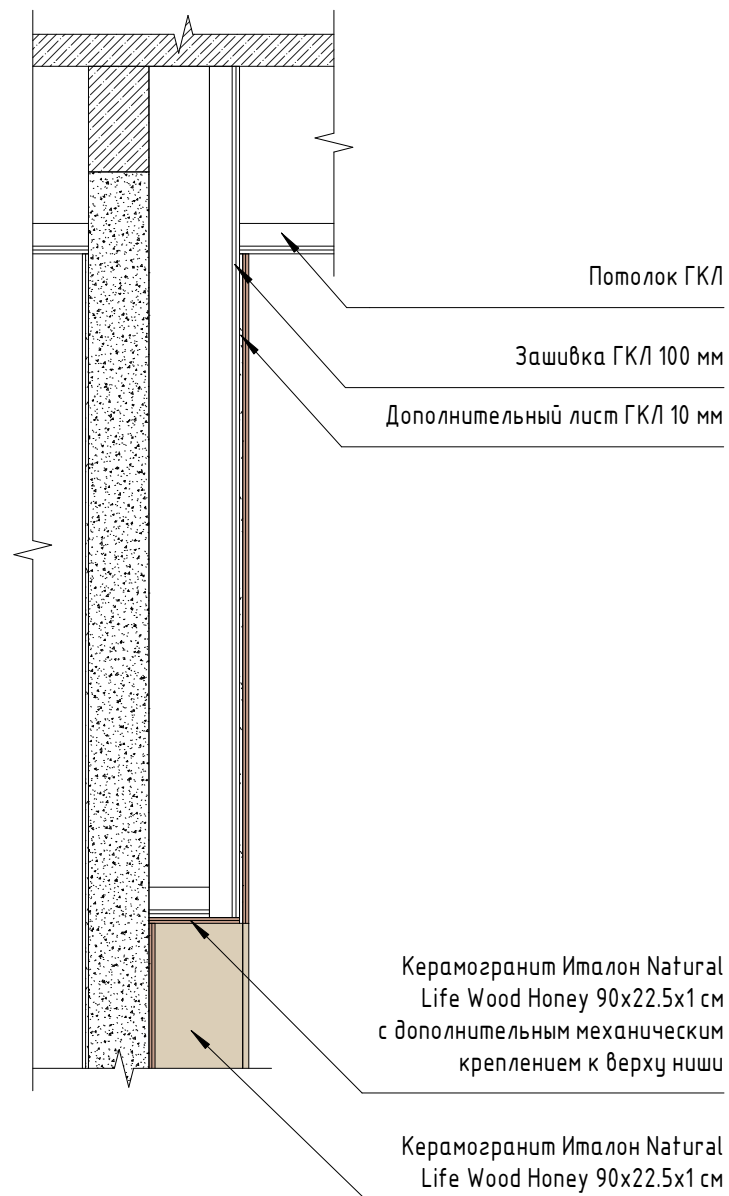


Узел 1 (1 : 15)

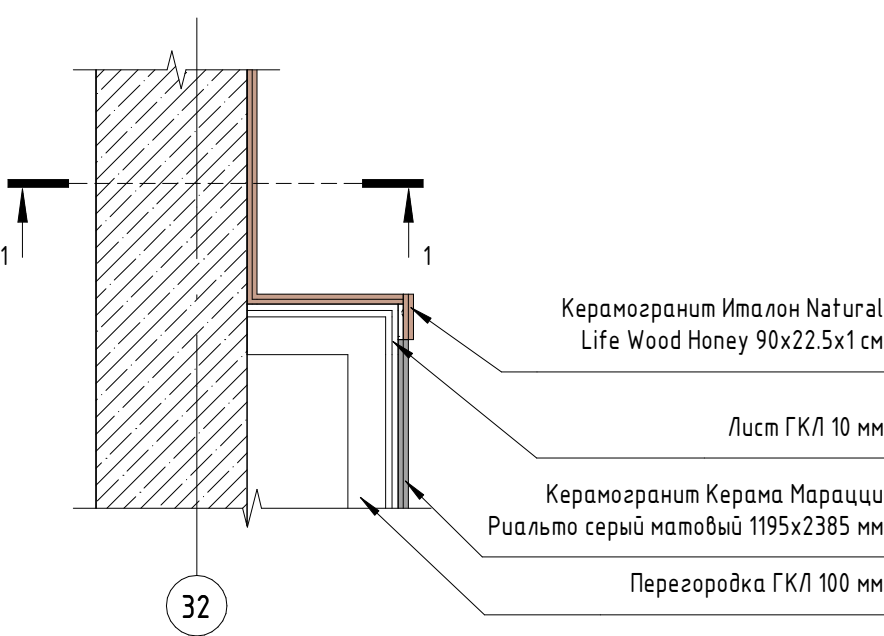

Узел 2 (1 : 15)

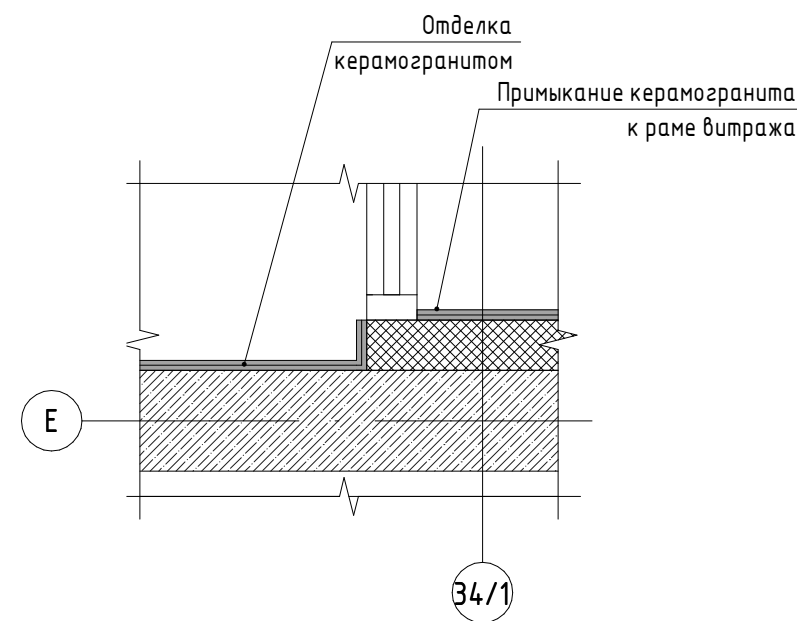

Узел 3 (1 : 15)

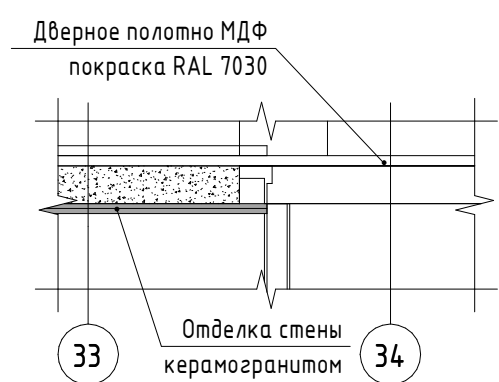

УСЛОВНЫЕ ОБОЗНАЧЕНИЯ:


- М1.02.02 57.7 - Номер помещения
- 57.7 - Площадь помещения
- П-2 - Тип пола
- 0.000 - Отметка чистого пола этажа
- Д-1 - Маркировка дверей внутренних
- ДС-1 - Маркировка дверей внутренних скрытой установки под отделку
- ВВ-1 - Маркировка витражей внутренних
- 1 - Тип возводимых зашивок/перегородок
- ОГ-1 - Маркировка ограждений внутренних
- Л-1 - Маркировка лючков ВК
- ДШ-1 - Накладная конструкция для оформления деформационных швов
- Облицовка из ГКЛВ 100мм

Экспликация помещений 1 этажа			
Номер помещения	Наименование	Площадь, м ²	Кат. пом.
МЗ.01.01	Вестибюль	93,66	
Л.05	Лестница Л.05	15,86	
Л.11	Лестница Л.11	8,34	
МЗ.01.05	ПУИ	1,96	
ТЗ.01.01	Помещение СПЗ и связи	2,83	
МЗ.01.04	Санузел МГН	5,30	
МЗ.01.02	Тамбур	6,46	
МЗ.01.03	Тамбур	7,56	
Итого:		141,97	


Примечания:

- * Тип и количество оборудования, высота отопительных приборов - см. раздел ОВ
- Защив стояков выполнить из конструкции ГКЛ по месту.
- Перед заказом люков и дверей выполнить замеры

						34-ТС/2019 - АР5.3			
						Многофункциональный комплекс с жилыми помещениями для временного проживания и подземной автостоянкой на земельных участках по адресу: Москва, Фили-Давыдовское, ул. Ивана Франко, вл. 4, г. Москва, Фили-Давыдовское, ул. Ивана Франко, вл. 6			
Изм.	Кол.уч.	Лист	№ док.	Подпись	Дата	КОРПУС 3	Стадия	Лист	Листов
Г.АП		Челышев			26.03.21		Р	2	
Рук.гр.арх.		Усова							
Вед.арх.		Пашкова							
						План монтажа 1 этажа. План расстановки мебели	000 "TERRASMAPT"		
И.Контроль		Зверева							

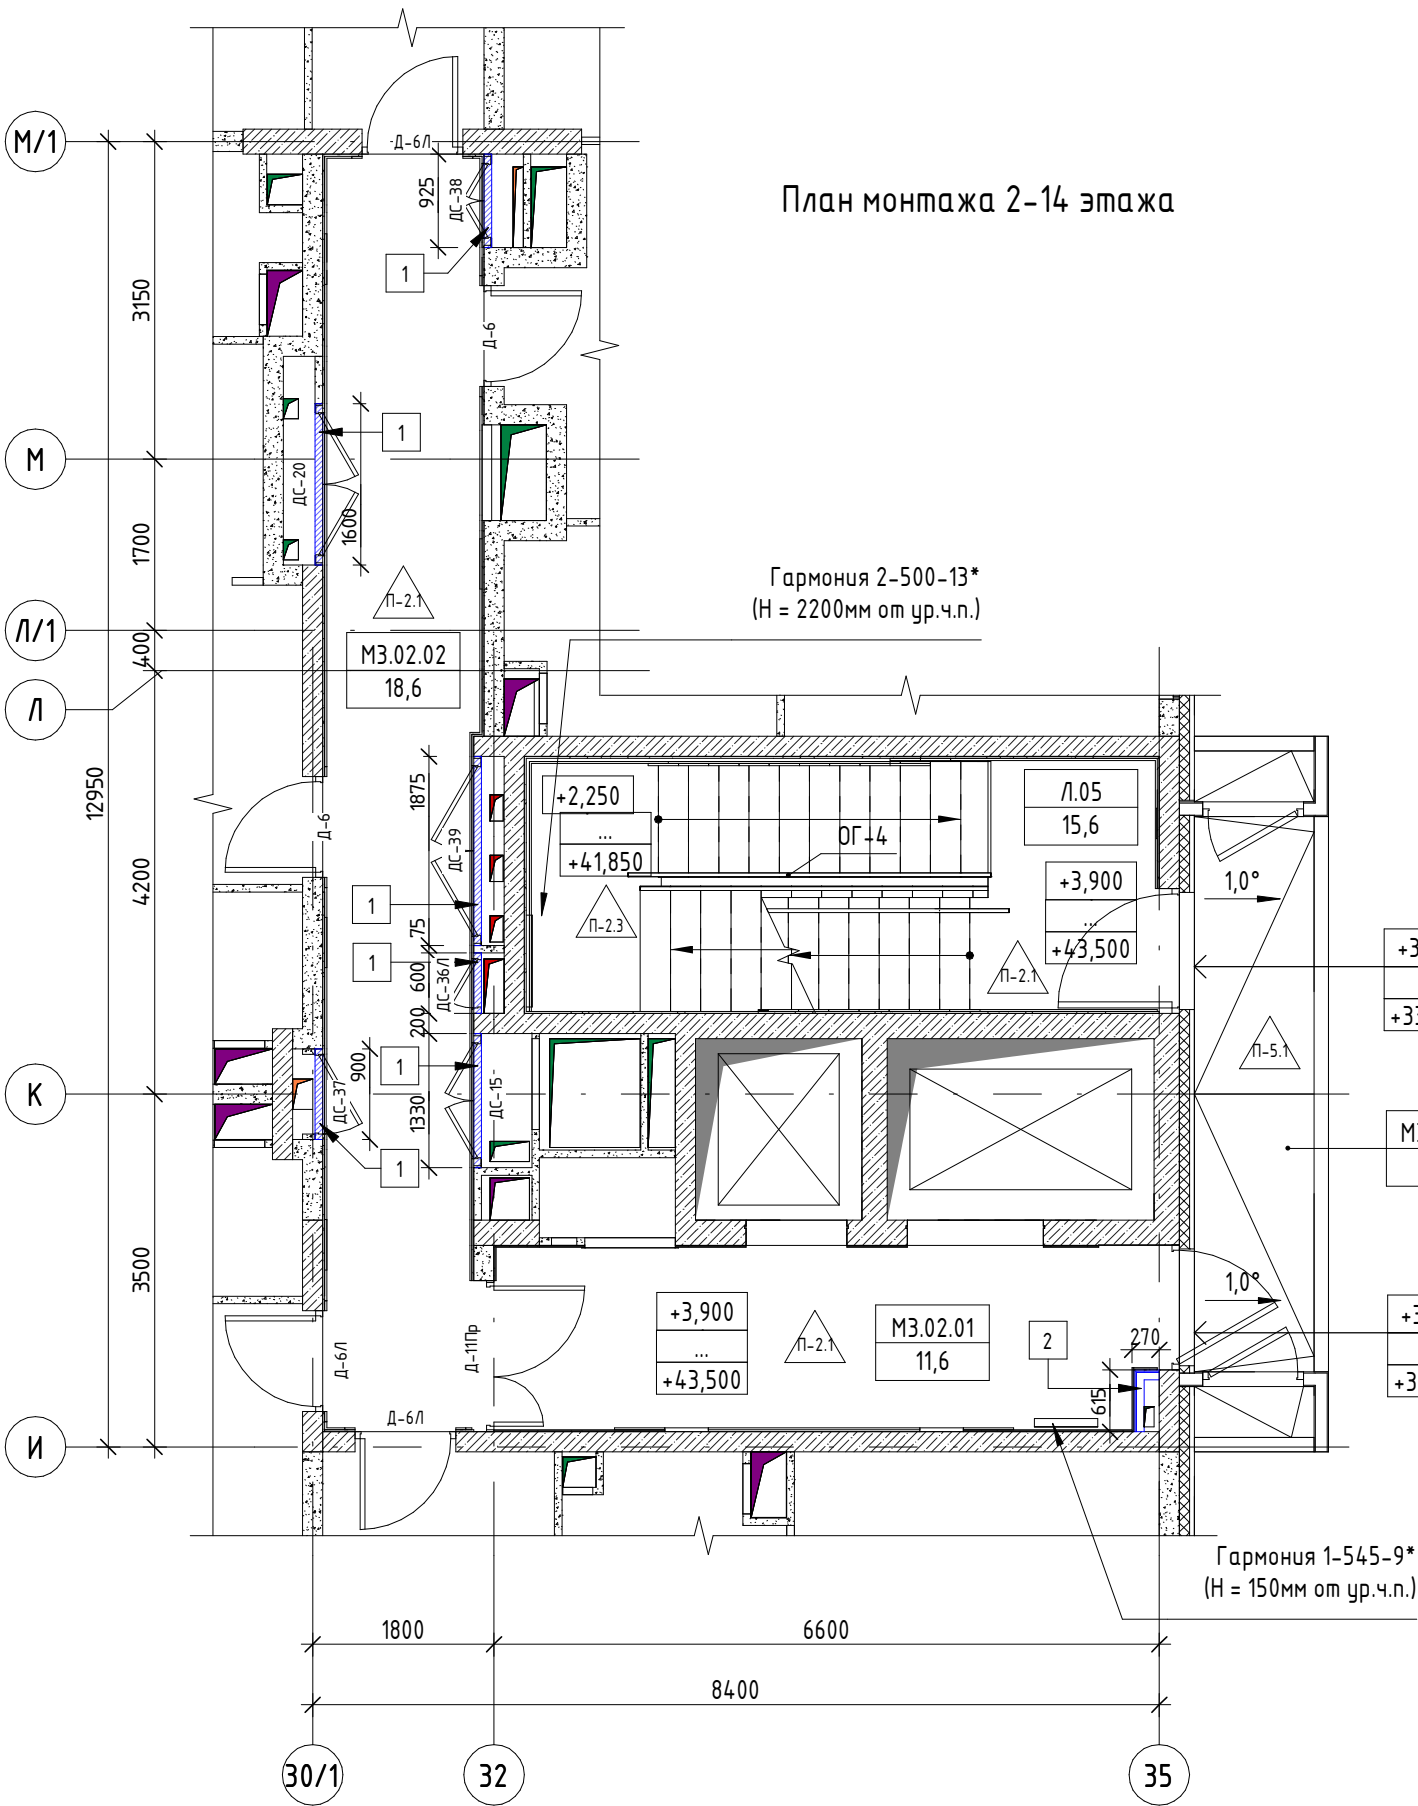

План монтажа переходного балкона 11-14 этажей

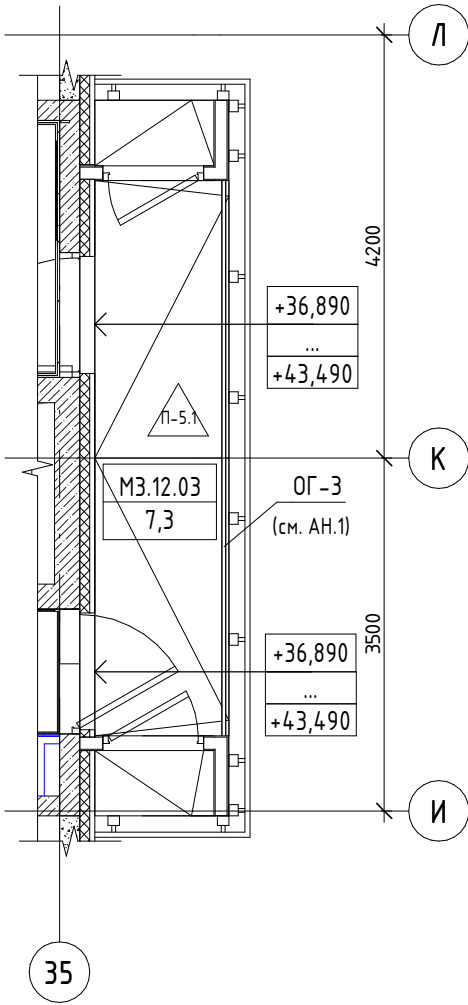

УСЛОВНЫЕ ОБОЗНАЧЕНИЯ:

- М1.02.02 - Номер помещения
- 57.7 - Площадь помещения
- П-2 - Тип пола
- 0.000 - Отметка чистого пола этажа
- Д-1 - Маркировка дверей внутренних
- ДС-1 - Маркировка дверей внутренних скрытой установки под отделку
- 1 - Тип возводимых зашивок/перегородок
- ОГ-1 - Маркировка ограждений внутренних
- Гидрофобизированные газобетонные блоки 75 мм (h=100мм от ур.ч.п.)
- Облицовка из ГКЛВ 100мм


Экспликация помещений 2 этажа			
Номер помещения	Наименование	Площадь, м²	Кат. пом.
МЗ.02.03	Балкон	6,53	
МЗ.02.02	Коридор	18,58	
Л.05	Лестница Л.05	15,59	
МЗ.02.01	Лифтовой холл. Зона безопасности МГН	11,64	
Итого:		52,34	

Примечания:

- * Тип и количество оборудования - см. раздел ОБ
- Перед заказом дверей выполнить замеры

34-ТС/2019 - АР5.3					
Многофункциональный комплекс с жилыми помещениями для временного проживания и подземной автостоянкой на земельных участках по адресам: Москва, Фили-Давыдково, ул. Ивана Франко, вл. 4, г. Москва, Фили-Давыдково, ул. Ивана Франко, вл. 6					
Изм.	Кол.уч.	Лист	№ док.	Подпись	Дата
ГАП	Челышев				26.03.21
Рук.гр.арх	Усова				
Вед.арх	Пашкова				
Архитектор	Флайт				
Н.Контроль	Зверева				
КОРПУС 3				Стадия	Лист
План монтажа 2-14 этажа				Р	3
				Листов	
				000 "ТЕРРАСМАРТ"	

Согласовано					
Согласовано					
Инв. № подл.	Подп. и дата	Взам. инв. №			

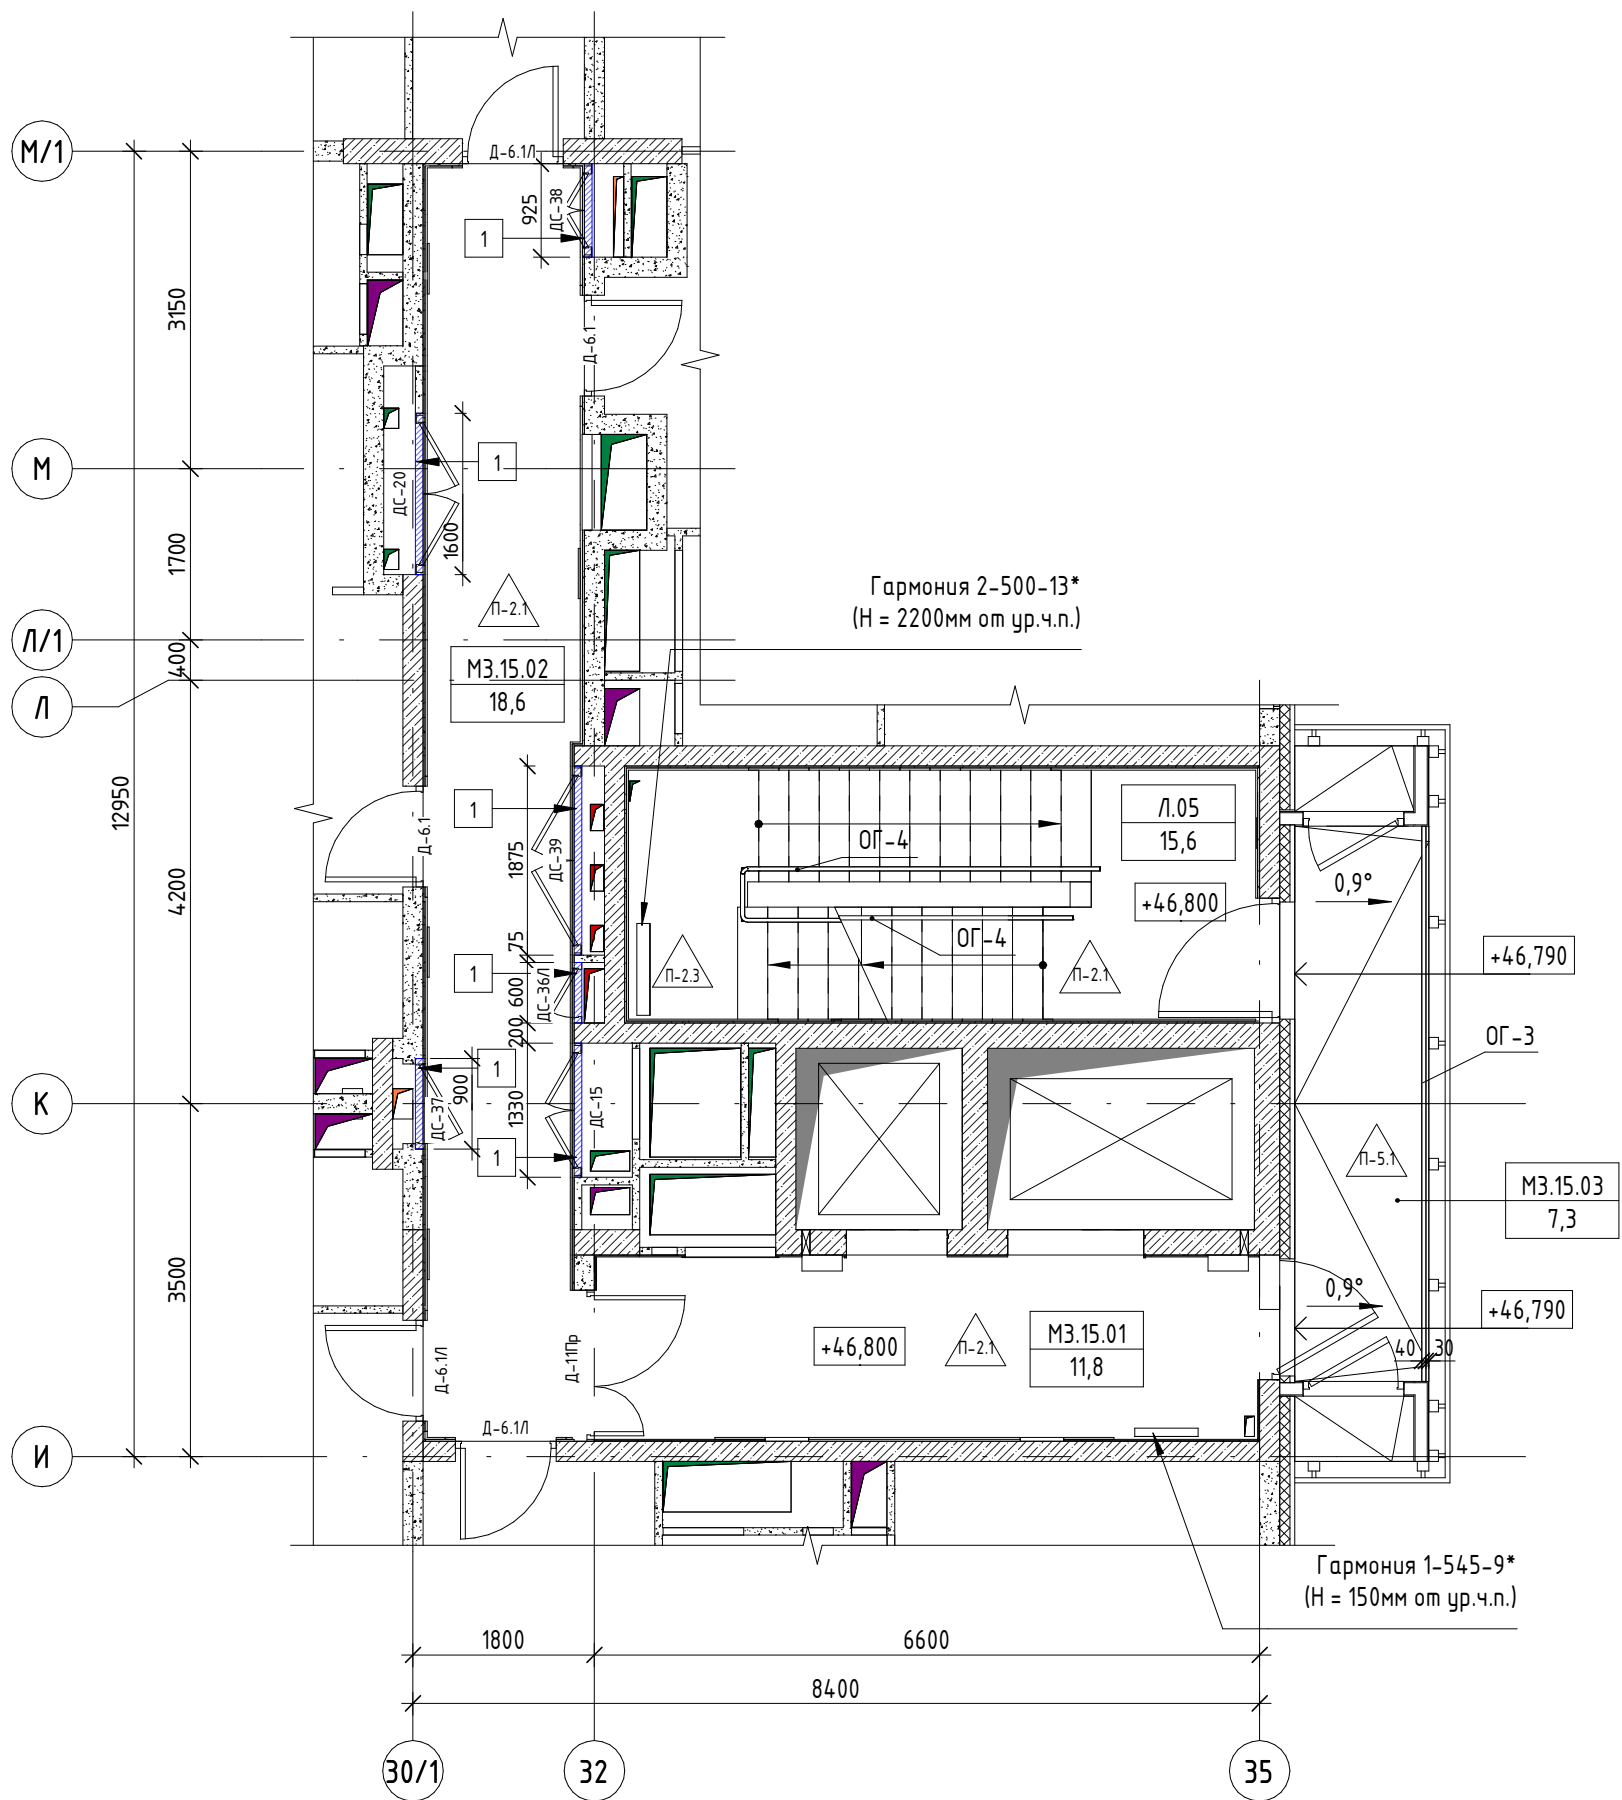

УСЛОВНЫЕ ОБОЗНАЧЕНИЯ:

- М1.02.02 - Номер помещения
- 57.7 - Площадь помещения
- П-2 - Тип пола
- 0.000 - Отметка чистого пола этажа
- Д-1 - Маркировка дверей внутренних
- ДС-1 - Маркировка дверей внутренних скрытой установки под отделку
- 1 - Тип возводимых зашивок/перегородок
- ОГ-1 - Маркировка ограждений внутренних
- Гидрофобизированные газобетонные блоки 75 мм (h=100мм от ур.ч.п.)
- Облицовка из ГКЛВ 100мм

Экспликация помещений 15 этажа			
Номер помещения	Наименование	Площадь, м²	Кат. пом.
МЗ.15.03	Балкон	7,33	
МЗ.15.02	Коридор	18,58	
Л.05	Лестница Л.05	15,58	
МЗ.15.01	Лифтовой холл. Зона безопасности МГН	11,79	
Итого:		53,28	

Примечания:

- * Тип и количество оборудования - см. раздел ОВ
- Перед заказом дверей выполнить замеры
- Входные двери в квартиры на 2 и 3 этажах Д-6, с 4 по 15 этажи двери Д-6.1 (см. Ведомость заполнения проемов, лист 32)

						34-ТС/2019 - АР5.3			
						Многофункциональный комплекс с жилыми помещениями для временного проживания и подземной автостоянкой на земельных участках по адресам: Москва, Фили-Давыдково, ул. Ивана Франко, вл. 4, г. Москва, Фили-Давыдково, ул. Ивана Франко, вл. 6			
Изм.	Кол.уч.	Лист	№ док.	Подпись	Дата	КОРПУС 3	Стадия	Лист	Листов
ГАП		Челышев			26.03.21		Р	4	
Рук.гр.арх.		Усова							
Вед.арх.		Пашкова							
Архитектор		Флайт				План монтажа 15 этажа	ООО "ТЕРРАСМАРТ"		
Н.Контроль		Зверева							




Ведомость материалов отделки пола 1 этажа					
Обозн. мат-ла покрытия	Условное обозначение	Наименование отделки	Описание материала отделки	Площадь	Примечание
П1		Керамогранит	Керама марацци Риальто серый матовый SG560700R 60x119,5	112,38 м²	
П2		Керамогранит	Керама марацци Про дабл серый темный матовый DD201000R 30x60	32,29 м²	
П3		Ступень	Керама марацци Ступень Про дабл серый темный мат. DD201000R\GR 30x60	37,46 м²	
П4		Подступенок	Керама марацци Подступенок Про Дабл серый темный DD201000R\2 или Про дабл серый темный (фоновая плитка с резкой) 14,5x60	20,27 м²	
Пл1		Плинтус	Керама марацци SG211300R\3BT Плинтус Дайсен черный обрезной	0,64 м²	
Пл2		Плинтус	Керама марацци Плинтус Про Дабл серый темный DD201000R\3BT	3,57 м²	
Пл3		Керамогранит	Керама марацци Риальто серый матовый SG560700R 60x119,5	0,28 м²	


Примечания:

1. * Тип и количество оборудования – см. раздел ОВ
2. Подсчет материалов дан без запаса

						34-ТС/2019 - АР5.3			
						Многофункциональный комплекс с жилыми помещениями для временного проживания и подземной автостоянкой на земельных участках по адресам: Москва, Фили-Давыдовское, ул. Ивана Франко, вл. 4, г. Москва, Фили-Давыдовское, ул. Ивана Франко, вл. 6			
Изм.	Кол.уч.	Лист	№ док.	Подпись	Дата	КОРПУС 3	Стадия	Лист	Листов
ГАП	Челышев				26.03.21		Р	5	
Рук.гр.арх.	Усова								
Вед.арх.	Пашкова					План полов 1 этажа	ООО "ТЕРРАСМАРТ"		
Н.Контроль	Зверева								

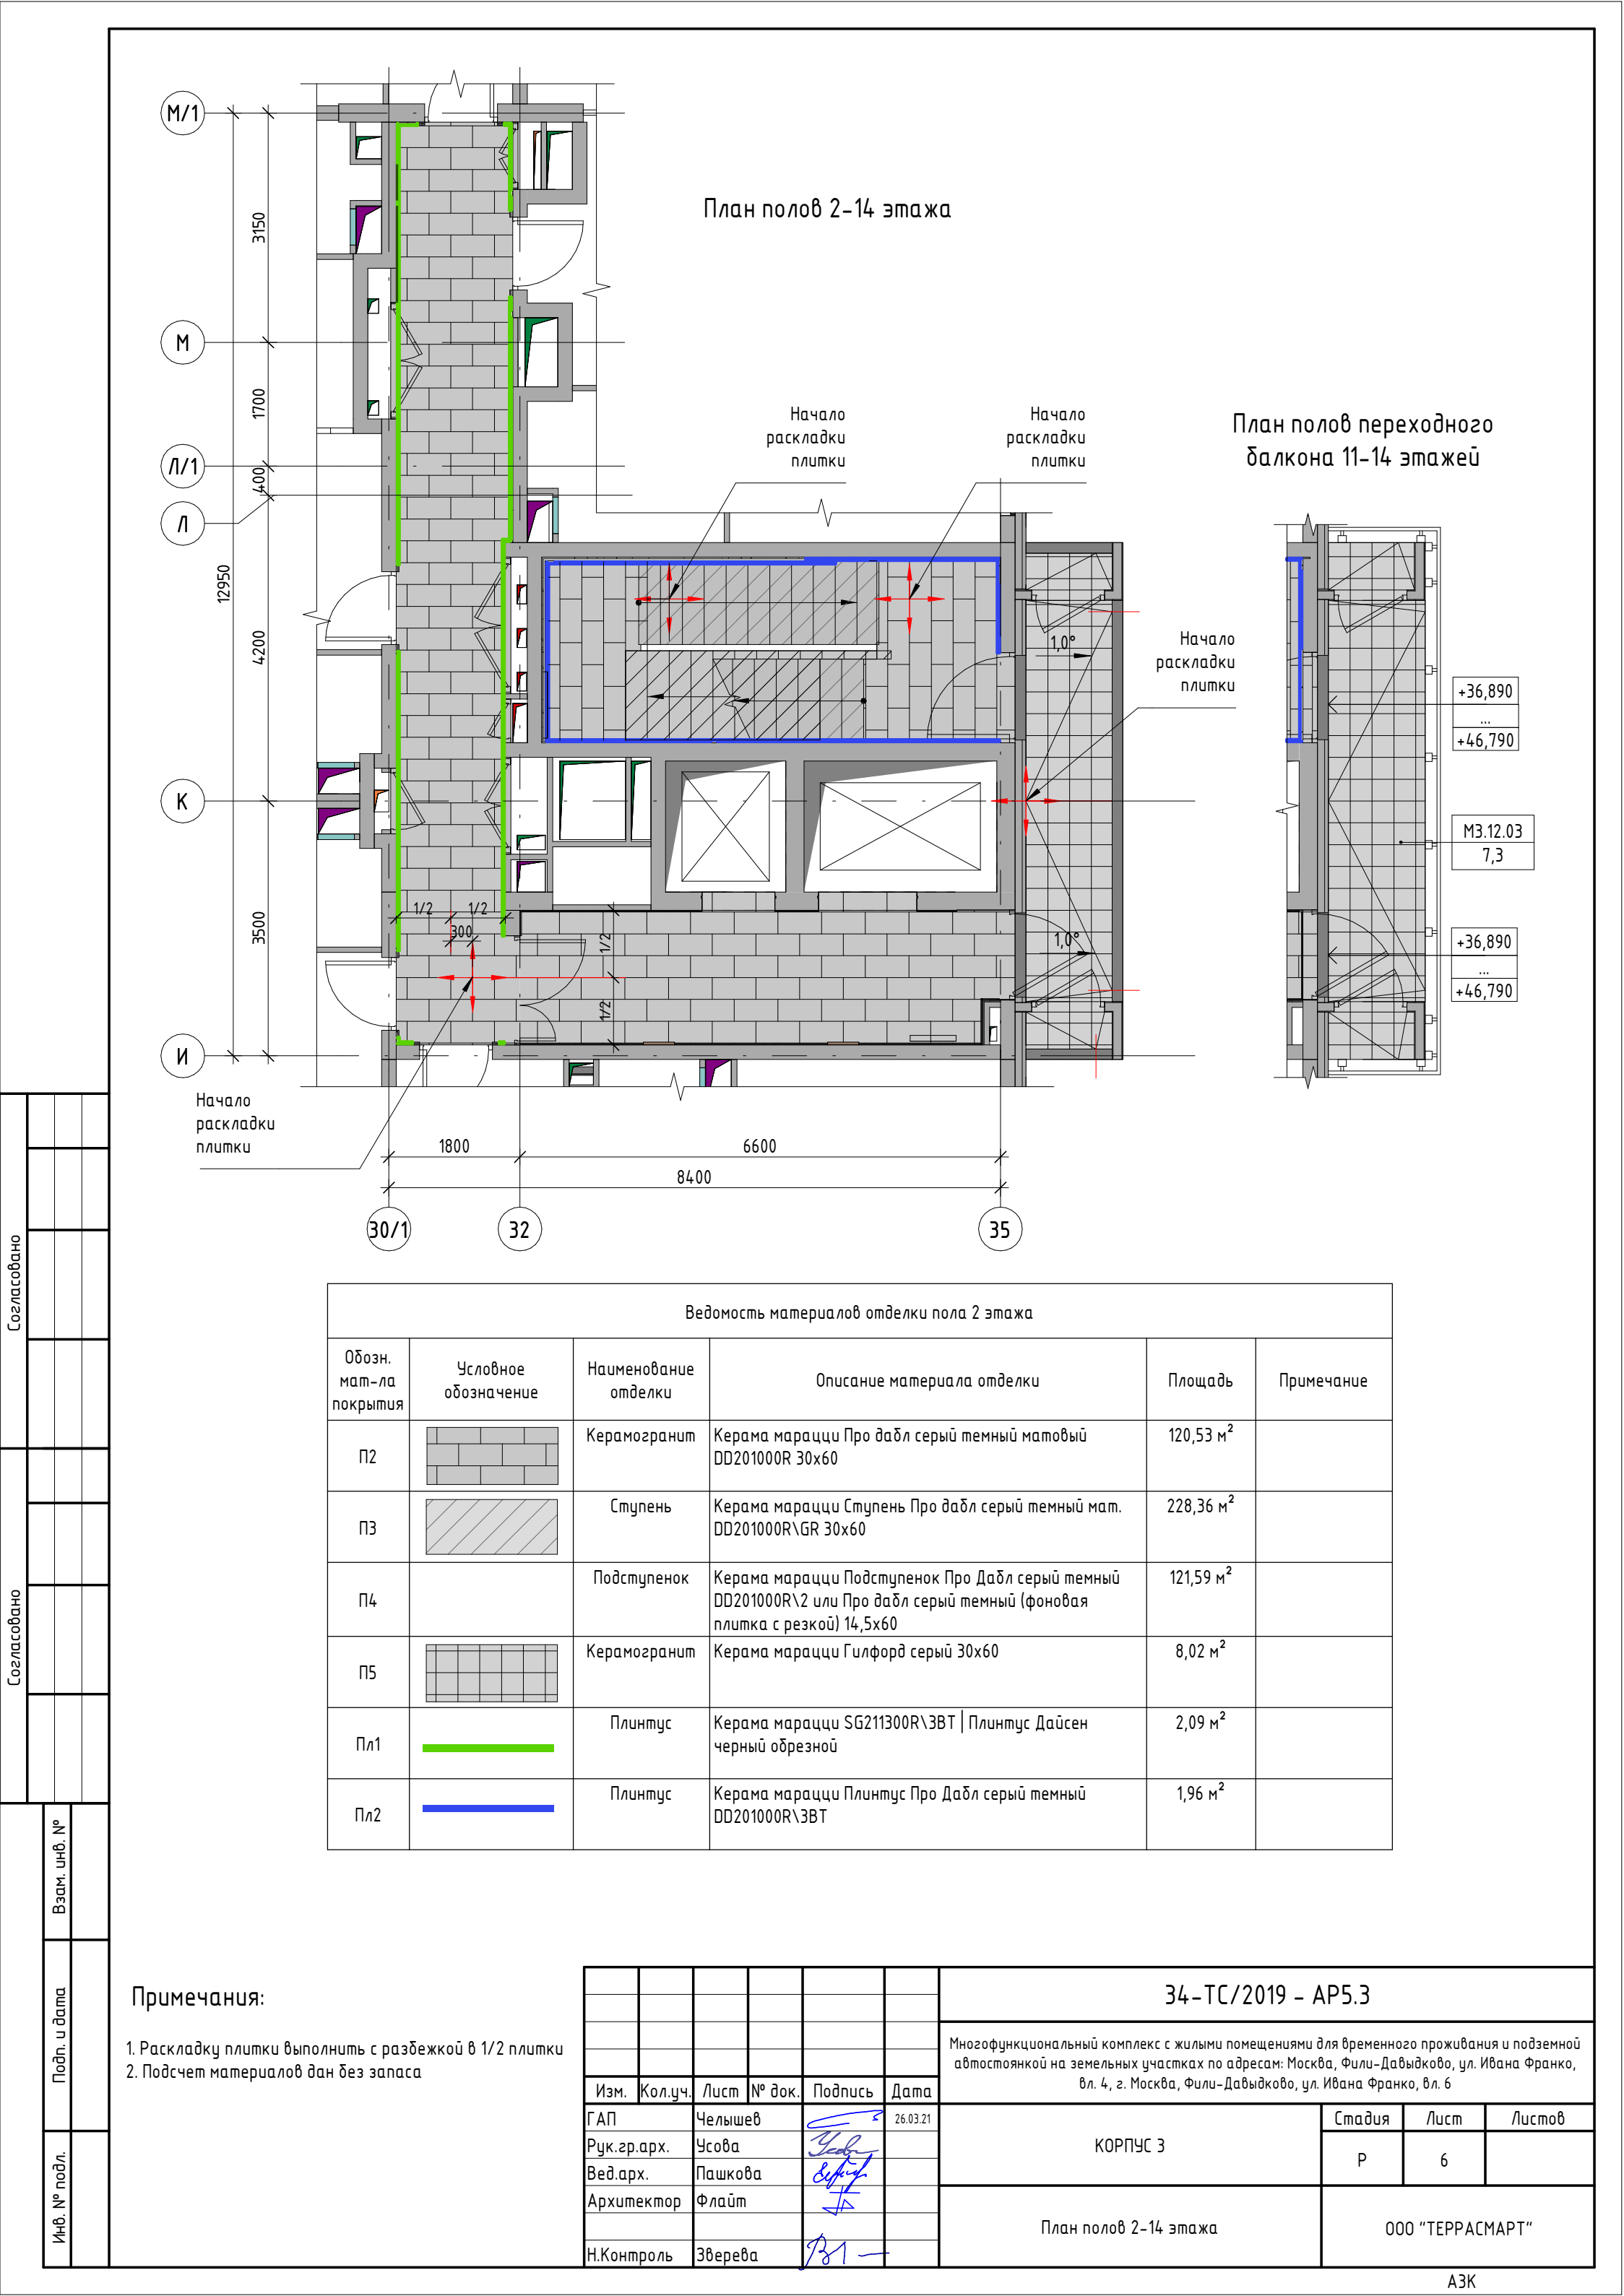

Согласовано							
Согласовано							
Инв. № подл.		Подп. и дата		Взам. инв. №			

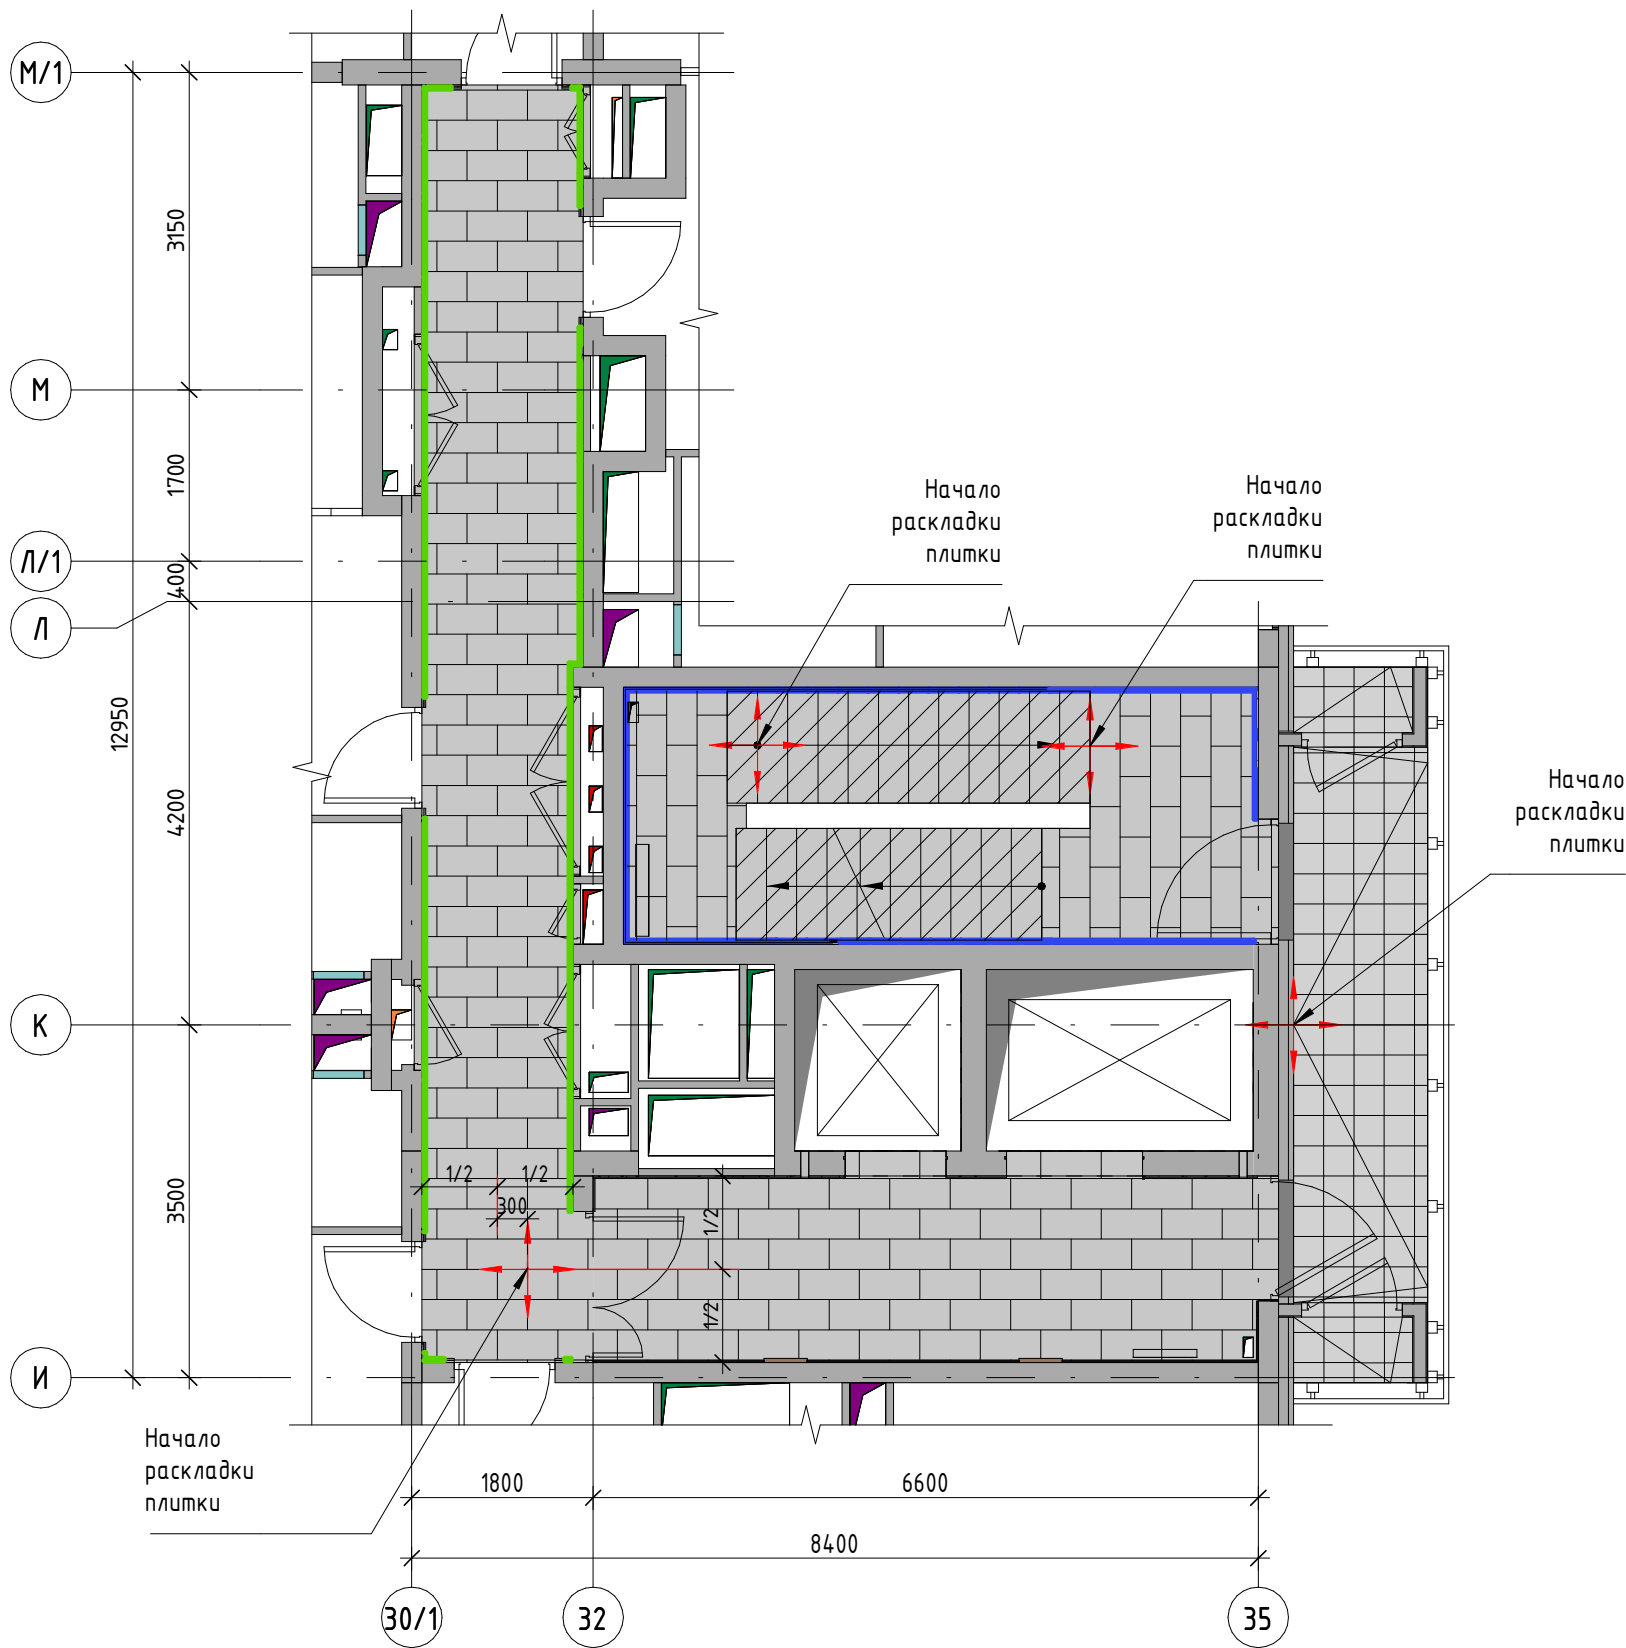





Ведомость материалов отделки пола 15 этажа					
Обозн. мат-ла покрытия	Условное обозначение	Наименование отделки	Описание материала отделки	Площадь	Примечание
П2		Керамогранит	Керама марацци Про дабл серый темный матовый DD201000R 30x60	64,10 м²	
П3		Ступень	Керама марацци Ступень Про дабл серый темный мат. DD201000R\GR 30x60	22,53 м²	
П4		Подступенок	Керама марацци Подступенок Про Дабл серый темный DD201000R\2 или Про дабл серый темный (фоновая плитка с резкой) 14,5x60	12,27 м²	
П5		Керамогранит	Керама марацци Гилфорд серый 30x60	9,16 м²	
Пл1		Плинтус	Керама марацци SG211300R\3BT Плинтус Дайсен черный обрезной	2,08 м²	
Пл2		Плинтус	Керама марацци Плинтус Про Дабл серый темный DD201000R\3BT	3,24 м²	

Примечания:

1. Раскладку плитки выполнить с разбежкой в 1/2 плитки
2. Подсчет материалов дан без запаса

						34-ТС/2019 - AP5.3		
						Многофункциональный комплекс с жилыми помещениями для временного проживания и подземной автостоянкой на земельных участках по адресам: Москва, Фили-Давыдково, ул. Ивана Франко, вл. 4, г. Москва, Фили-Давыдково, ул. Ивана Франко, вл. 6		
Изм.	Кол.уч.	Лист	№ док.	Подпись	Дата	КОРПУС 3	Стадия	Лист
ГАП		Чельшев			26.03.21		Р	7
Рук.гр.арх.		Усова						
Вед.арх.		Пашкова						
Архитектор		Флайт				План полов 15 этажа	ООО "ТЕРРАСМАРТ"	
Н.Контроль								

План потолков 1 этажа

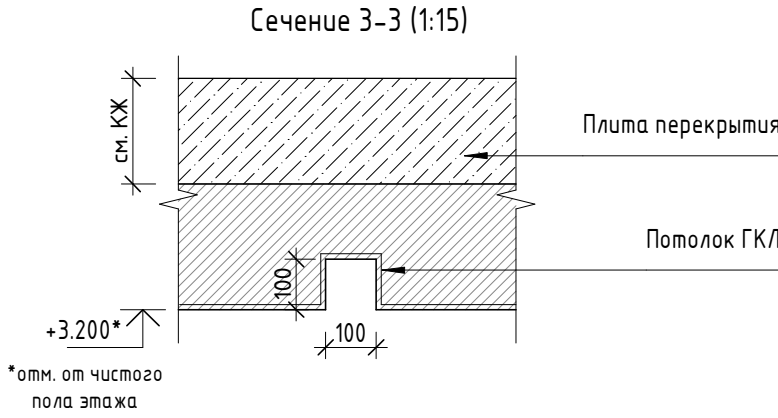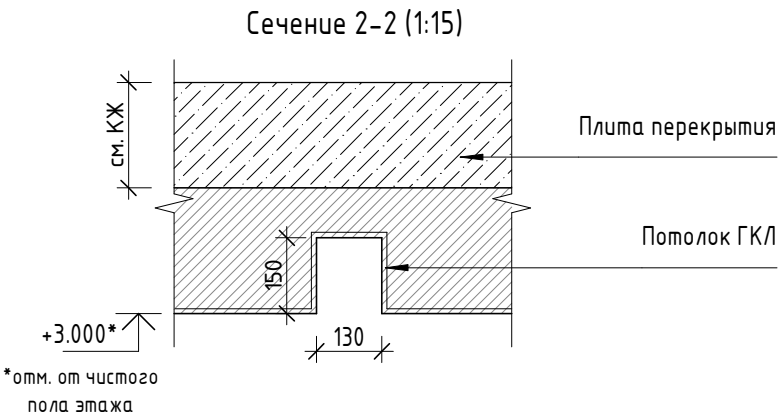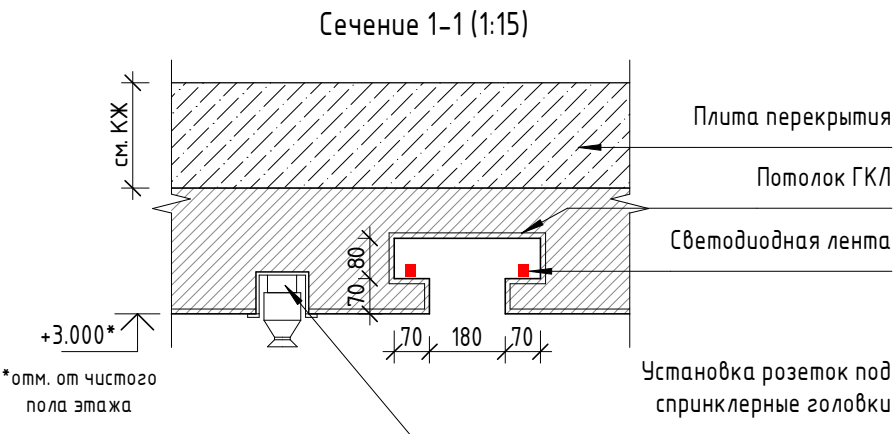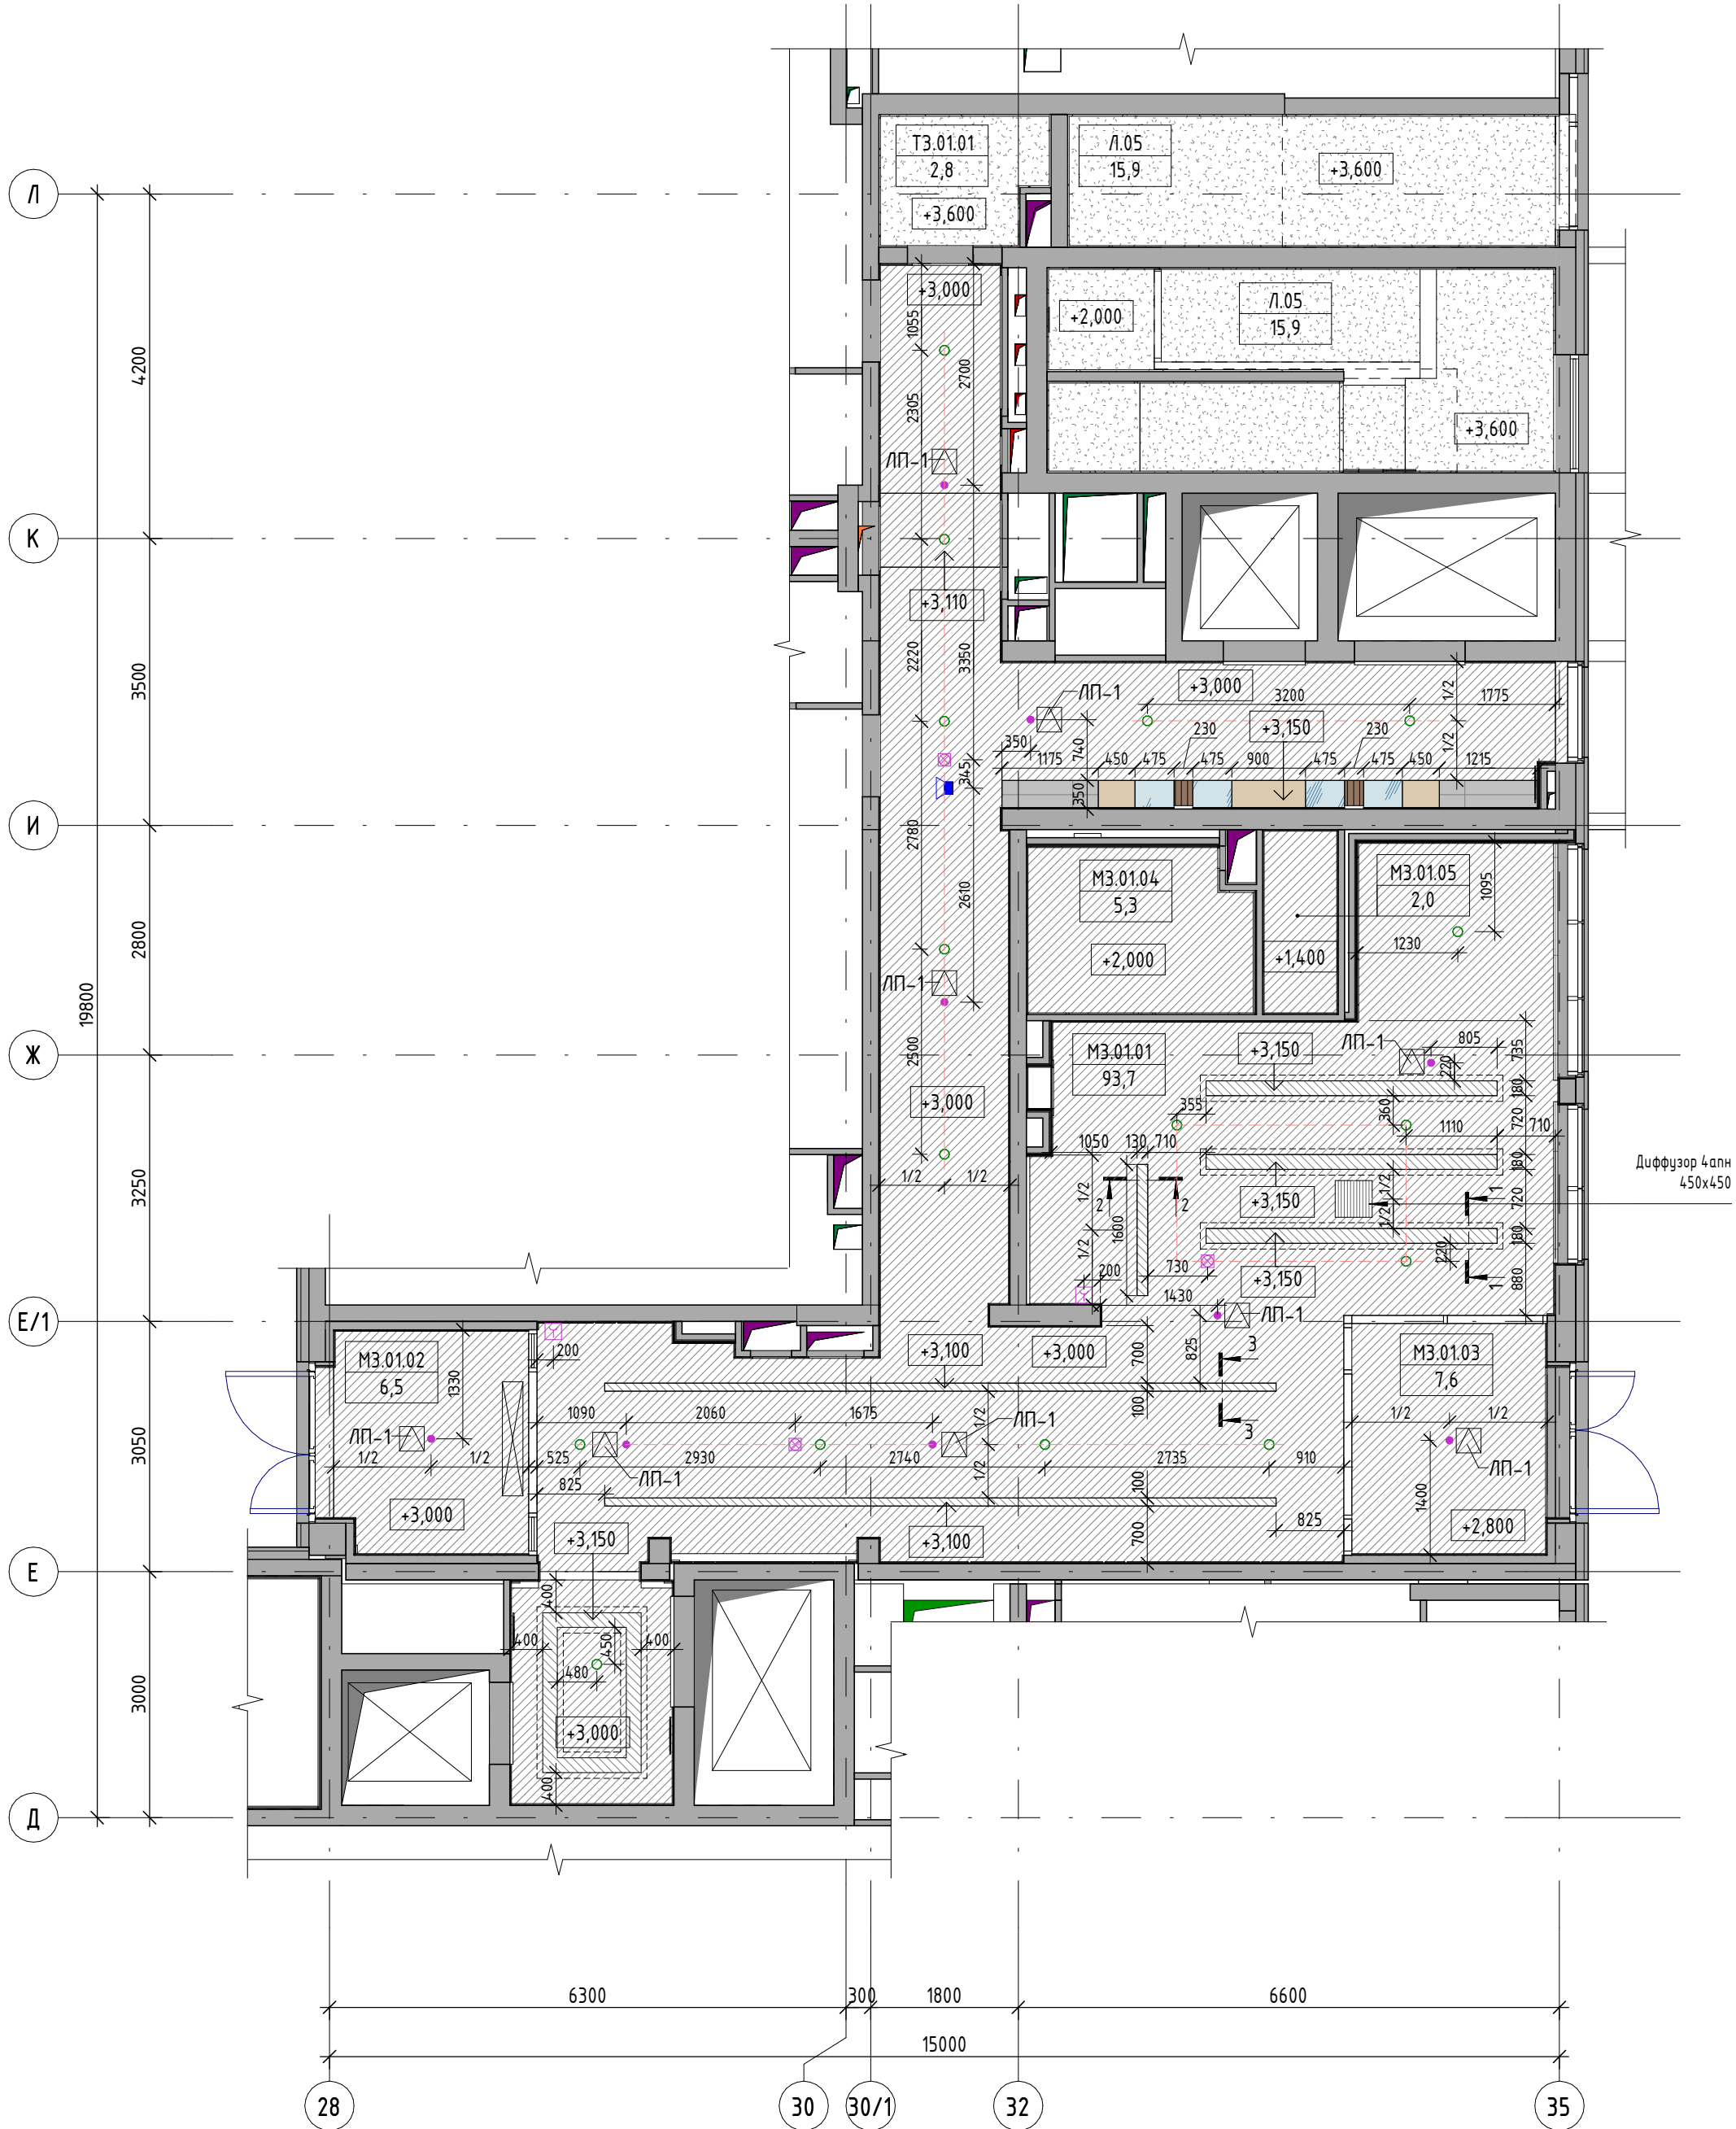

Спецификация электрооборудования 1 этажа

Марка	Изображение	Наименование	Кол-во
Г-1		Потолочный громкоговоритель Таппоу CVS6	1
И-1		Извещатель пожарный дымовой (ИП 212-34 А ДИП-34А-04)	9
И-2		Извещатель пожарный ручной. Высота установки согласно инженерному проекту	2
Оп-1		Оповещатель охранно-пожарный комбинированный (согласно инженерному проекту)	3
Сп-1		Спринклер Viking VK004	16
Т-1		Тепловая завеса. Устанавливается согласно проекту ОБ	1

УСЛОВНЫЕ ОБОЗНАЧЕНИЯ:

- М1.01.01
10.0

0.000
- Номер помещения

- Отметка потолка

- Окраска водно-дисперсионными составами на акриловой основе

- ГКЛ с последующей окраской RAL 9003

- ГКЛ с последующей окраской RAL 9017

- Люк потолочный под покраску 300x300 Хаммер

-
- Зеркало в мет.профиле. Окраска по RAL 7015 (предусмотреть механическое крепление)

- Рейка Албес кубообразного сечения 28x38мм с шагом 20мм на гидкой гребенке с промежуточными ламелями в цвет рейки (W203-1013)

- Керамогранит Керама марацици Риальто серый матовый SG590200R 119.5x238.5см (предусмотреть механическое крепление)

- Керамогранит Ималон Natural Life Wood Нолеу натуральный 90x22,5x1 см (предусмотреть механическое крепление)



Примечания:

1. Опуски потолка регулировать по месту в соответствии с проходящими коммуникациями;
2. Расположение инженерных систем выполнить согласно соответствующим инженерным проектам.
3. Инженерные системы в коридоре и на лест.клетках (громкоговорители, пожарные датчики и т.д.) расположить согласно инженерным проектам. В коридоре инж.сист. расположить в запотолочном пространстве (за рейкой). В лифтовом холле громкоговоритель потолочный встроенный.


						34-ТС/2019 – АР5.3			
						Многофункциональный комплекс с жилыми помещениями для временного проживания и подземной автостоянкой на земельных участках по адресам: Москва, Фили-Давыдовское, ул. Ивана Франко, вл. 4, г. Москва, Фили-Давыдовское, ул. Ивана Франко, вл. 6			
Изм.	Колуч.	Лист	№ док.	Подпись	Дата	КОРПУС 3	Стадия	Лист	Листов
ГАП		Челышев			26.03.21		Р	8	
Рук.гр.арх		Усова							
Вед.арх.		Пашкова							
Архитектор		Флайт				План потолков 1 этажа	000 "ТЕПРАСМАРТ"		
Н.Контроль		Зверева							

План потолков 15 этажа

Схема раскладки реечного потолка (1:20)

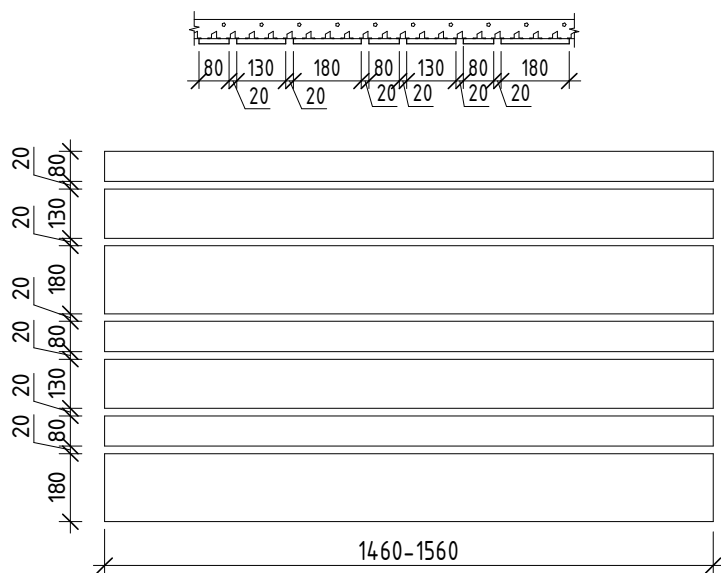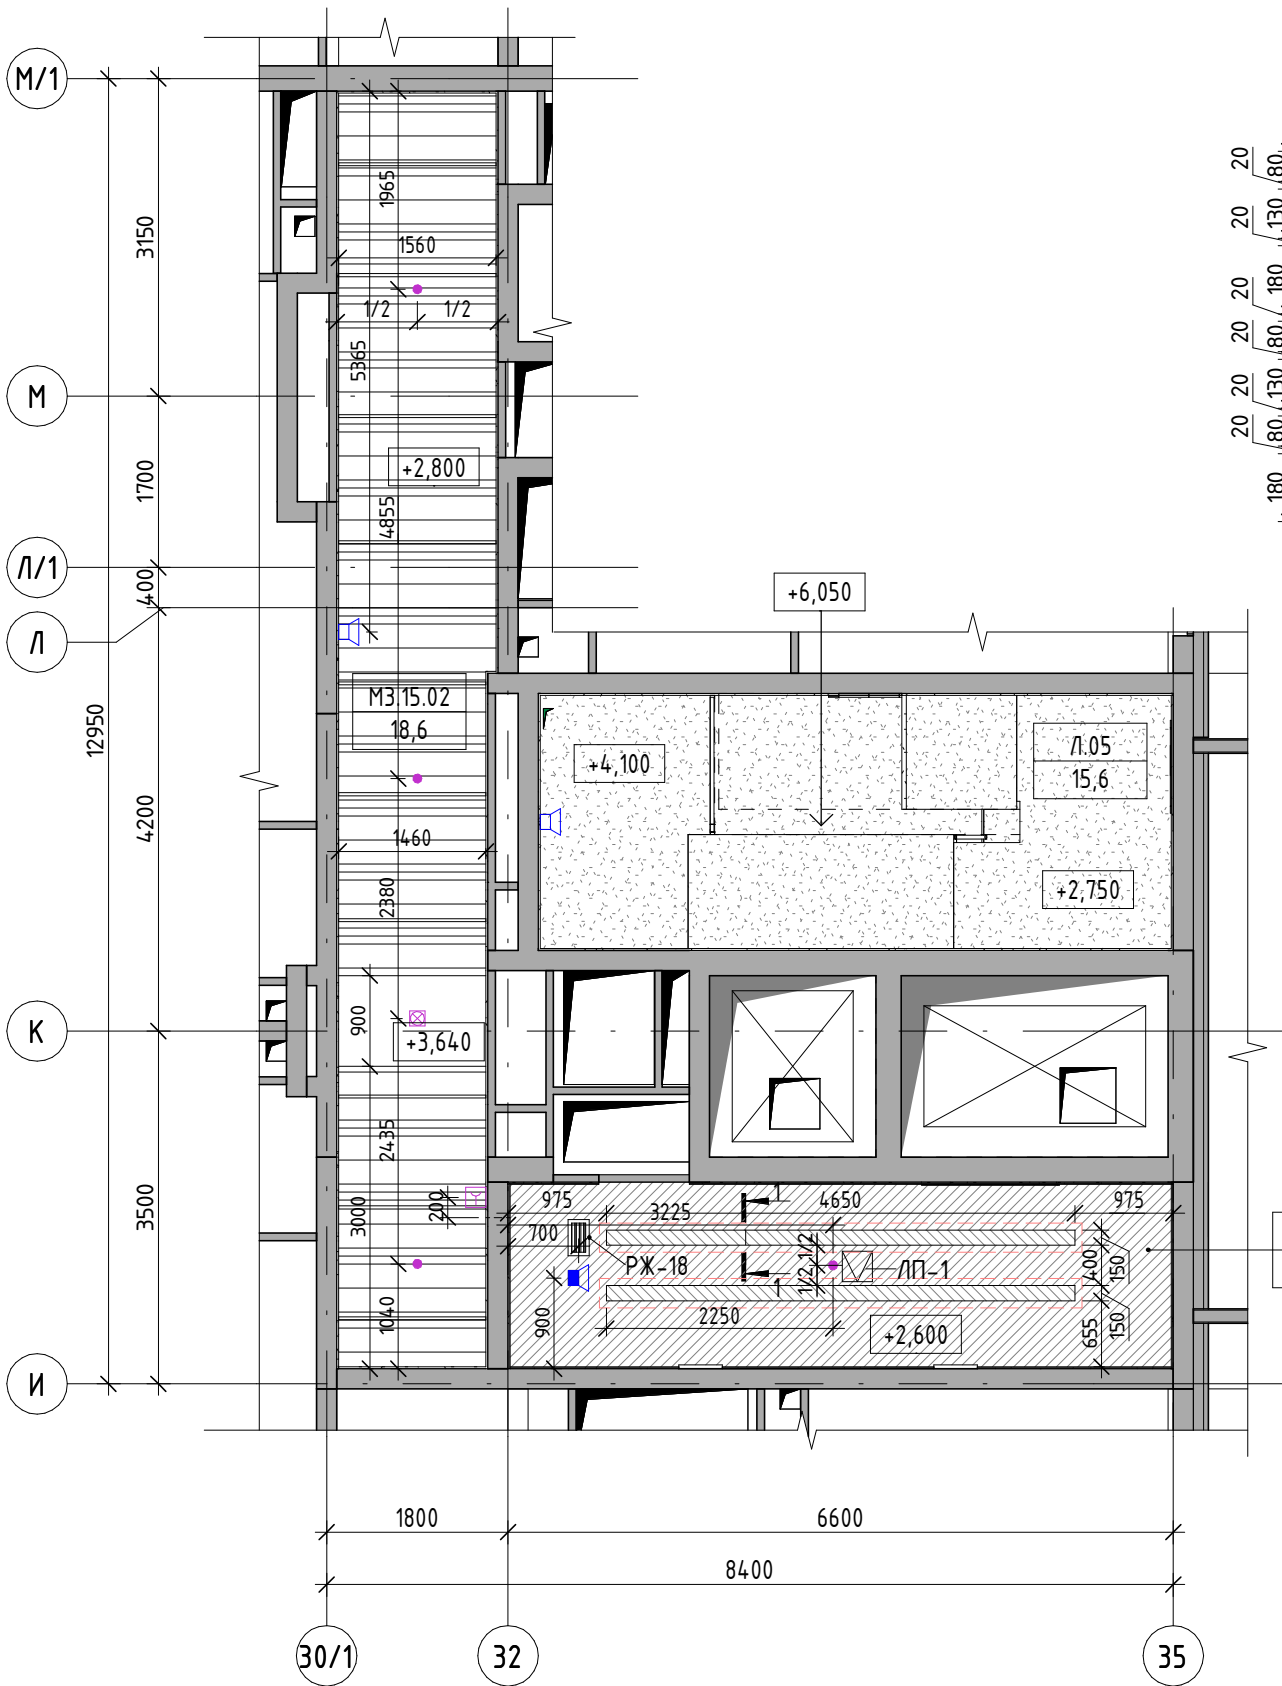

Сечение 1-1 (1:15)

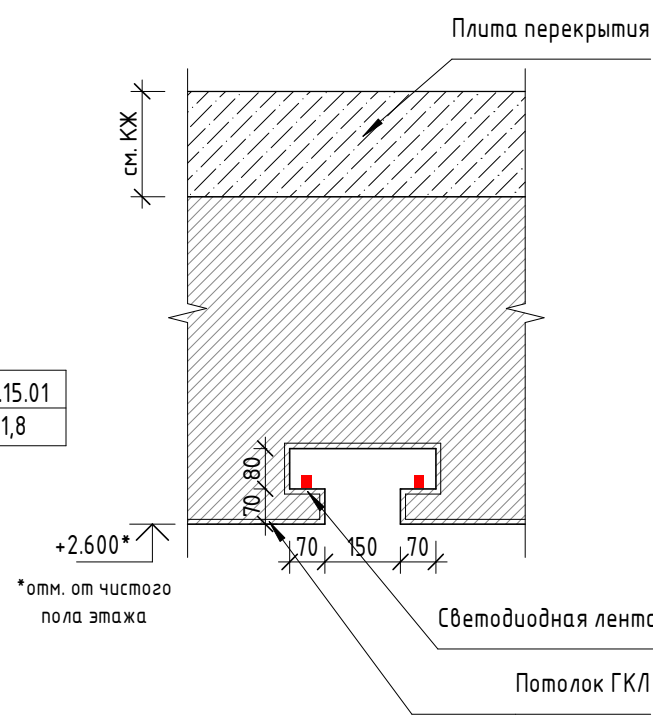

Спецификация электрооборудования 15 этажа

Марка	Изображение	Наименование	Кол-во
Г-1		Потолочный громкоговоритель Таппоу CVS6	1
Г-2		Настенный громкоговоритель (согласно инженерному проекту)	2
И-1		Извещатель пожарный дымовой (ИП 212-34А ДИП-34А-04)	4
И-2		Извещатель пожарный ручной. Высота установки согласно инженерному проекту	1
Оп-1		Оповещатель охранно-пожарный комбинированный (согласно инженерному проекту)	1

УСЛОВНЫЕ ОБОЗНАЧЕНИЯ:

- М1.01.01 10.0 - Номер помещения
- 0.000 - Отметка потолка
- Окраска водно-дисперсионными составами на акриловой основе
- ГКЛ с последующей окраской RAL 9003
- ГКЛ с последующей окраской RAL 9017
- Подвесной реечный потолок Альбес "Прямоугольный дизайн". Сечения реек: 80x14(н)мм, 130x14(н)мм и 150x14(н)мм с шагом 20мм
- Люк потолочный под покраску 300x300 Хаммер

Примечания:

- Расположение инженерных систем выполнить согласно соответствующим инженерным проектам;
- Инженерные системы в коридоре и на лест.клетках (громкоговорители, пожарные датчики и т.д.) расположить согласно инженерным проектам. В коридоре инж.сист. расположить в запотолочном пространстве (за рейкой). В лифтовом холле громкоговоритель потолочный встроенный.

						34-ТС/2019 - АР5.3		
						Многофункциональный комплекс с жилыми помещениями для временного проживания и подземной автостоянкой на земельных участках по адресам: Москва, Фили-Давыдково, ул. Ивана Франко, вл. 4, г. Москва, Фили-Давыдково, ул. Ивана Франко, вл. 6		
Изм.	Кол.уч.	Лист	№ док.	Подпись	Дата	КОРПУС 3	Стадия	Лист
ГАП	Челышев				26.03.21		Р	10
Рук.гр.арх.	Усова							
Вед.арх.	Пашкова							
Архитектор	Флайт					План потолков 15 этажа	000 "ТЕРРАСМАРТ"	
Н.Контроль	Зверева							

Согласовано	




Обозначение	Наименование	Длина, мм	Кол-во
	Светильник встроенный CAPITAN 1527 32° W	0	21
	Светильник накладной потолочный KVADO 0 (450x450мм), Температура 3000K, 22W, 220V, цвет корпуса белый	0	4
	Настенный светодиодный светильник Crystal Lux CLT 520W BL. Высота установки светильника 2100 мм от ур.ч.п. до центра изделия.	0	16
	Светильник накладной Donolux N1571 Chrom	0	1
	Светильник подвесной Vibia Slim Mini by Jordi Vilardell 32,5xØ5,5см (база 12см) 2700K 1 x LED 2,1W 199,3lm	0	11
	Светильник накладной Led monster KUB BLACK + BLACK COVER черный 3000K / 90+Ra 15W, 220V, 85x85x93мм	0	10
	Светодиодная лента 2700K. 24V, 8W/м	34392	20
	Светодиодный профиль Встраиваемый Arlight 016186 (30,5x10mm)	32820	10
	Светодиодный профиль Встраиваемый Arlight 016186 (30,5x10mm) Г-образный (стена-потолок) l=4580мм	22700	5
	Выключатель одноклавишный Legrand Etica антрац. Высота установки 1000 мм от ур.ч.п.	0	3
	Выключатель двухклавишный Legrand Etica антрац. Встраивается в ресепшн	0	1
	Кондиционер. Расположить под потолком	0	1
	Розеточный блок в полу M904.6. Люк 70040 LUK/4 на 4 поста 45x45мм (Экопласт)	0	1
	Розетка силовая 220В Legrand Etica антрац. Высота установки 200 мм от ур.ч.п. до центра изделия.	0	5
	Розетка силовая влагозащитенная 220В Legrand Etica антрац. Высота установки 200 мм от ур.ч.п. до центра изделия.	0	1
	Устройство громкой селекторной связи. Высота установки согласно инженерному проекту	0	4
	Световой указатель "Выход" / "Направление выхода". Высота установки согласно инженерному проекту	0	6

1. Св.5 включается в зоне ресепши;
2. Св.2, Св.3, Св.8 и Св.9 горят постоянно, включаются централизованно;
3. Св.1 и Св.7 горят в вечернее и ночное время, включаются централизованно;
4. Светильники с условным обозначением "А" принять за аварийный свет;
5. Световые указатели "Выход" расположить согласно инженерному проекту;
6. Расстановка светильников сделана в соответствии со светотехническим расчетом в программе dialux, выполненным фирмой "500lux"

A2A

Согласовано					
Согласовано					
Инв. № подл.	Подп. и дата	Взам. инв. №			

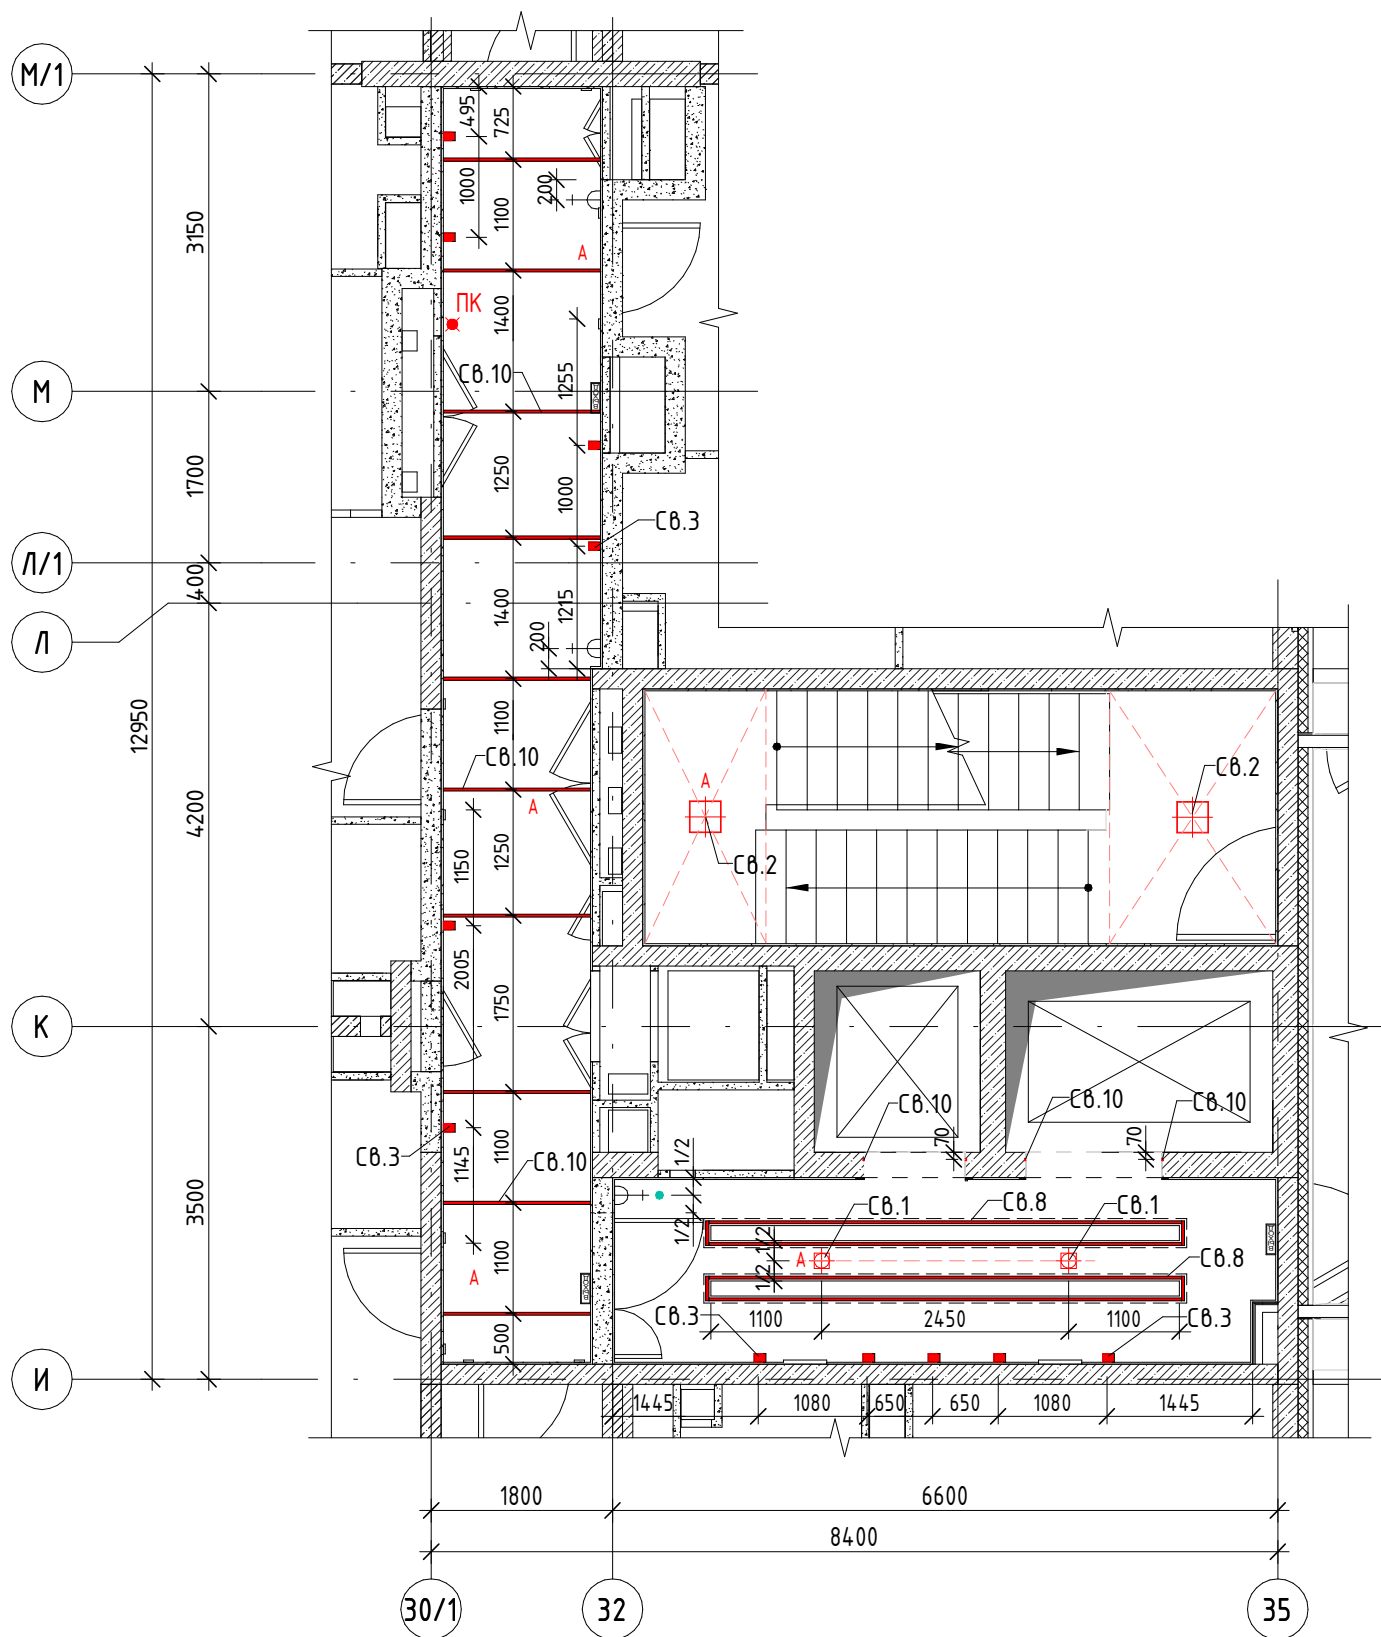


Спецификация светильников и электрооборудования 2 этажа

Марка	Изображение	Наименование	Длина, мм	Кол-во
Св.1		Светильник встроенный CAPITAN 1527 32° W	0	2
Св.2		Светильник накладной потолочный KVADO O (450x450мм), Температура 3000K, 22W, 220V, цвет корпуса белый	0	2
Св.3		Настенный светодиодный светильник Crystal Lux CLT 520W BL. Высота установки светильника 1900 мм от ур.ч.п. до центра изделия.	0	11
Св.8		Светодиодная лента 2700K. 24V, 8W/м	19743	8
Св.10		Светодиодный профиль Встраиваемый профиль SL-SLIM-H13-F-2000 ANOD (24x13)	23400	14
Рс-1		Розетка силовая 220В Legrand Etica антрацит. Высота установки 200 мм от ур.ч.п. до центра изделия.	0	3
С-1		Устройство громкой селекторной связи. Высота установки согласно инженерному проекту	0	1
Св.у-1		Световой указатель "Выход" / "Направление выхода". Высота установки согласно инженерному проекту	0	3
У-1		Автономный световой указатель SPUTNIK BS-SPUTNIK-8103-10x0,3 LED. Знак безопасности NPU-2424.F02 "Пожарный кран"	0	1

Примечания:

- Шаг встроенных светильников уточнить по эскизам раскладки реечного потолка фирмы-изготовителя.
- Количество светильников см. раздел ЭОМ;
- Светильники с условным обозначением "А" принять за аварийный свет.


34-ТС/2019 - AP5.3					
Многофункциональный комплекс с жилыми помещениями для временного проживания и подземной автостоянкой на земельных участках по адресам: Москва, Фили-Давыдково, ул. Ивана Франко, вл. 4, г. Москва, Фили-Давыдково, ул. Ивана Франко, вл. 6					
Изм.	Кол.уч.	Лист	№ док.	Подпись	Дата
ГАП	Челышев				26.03.21
Рук.гр.арх.	Усова				
Вед.арх.	Пашкова				
Архитектор	Флайт				
Н.Контроль	Зверева				
КОРПУС 3				Стадия	Лист
				Р	12
План светильников и электрооборудования 2-14 этажа				ООО "ТЕРРАСМАРТ"	

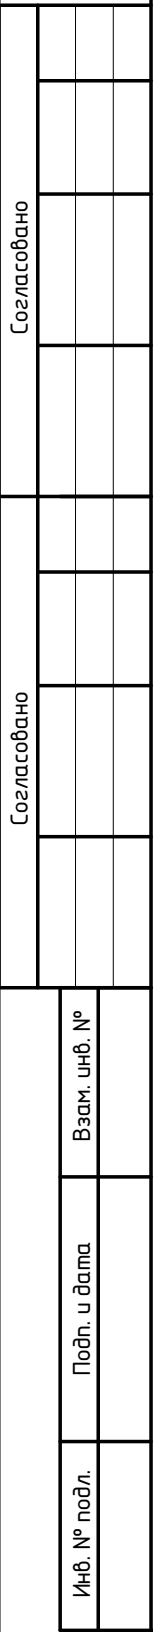

Согласовано	Согласовано
-------------	-------------

Примечания:


						34-ТС/2019 - АР5.3			
						Многофункциональный комплекс с жилыми помещениями для временного проживания и подземной автостоянкой на земельных участках по адресам: Москва, Фили-Давыдовское, ул. Ивана Франко, вл. 4, г. Москва, Фили-Давыдовское, ул. Ивана Франко, вл. 6			
Изм.	Кол.уч.	Лист	№ док.	Подпись	Дата				
ГАП		Челышев			26.03.21	КОРПУС 3	Стадия	Лист	Листов
Рук.гр.арх.		Усова					Р	13	
Вед.арх.		Пашкова							
Архитектор		Флайт				План светильников и электрооборудования 15 этажа	ООО "ТЕРРАСМАРТ"		
Н.Контроль		Зверева							

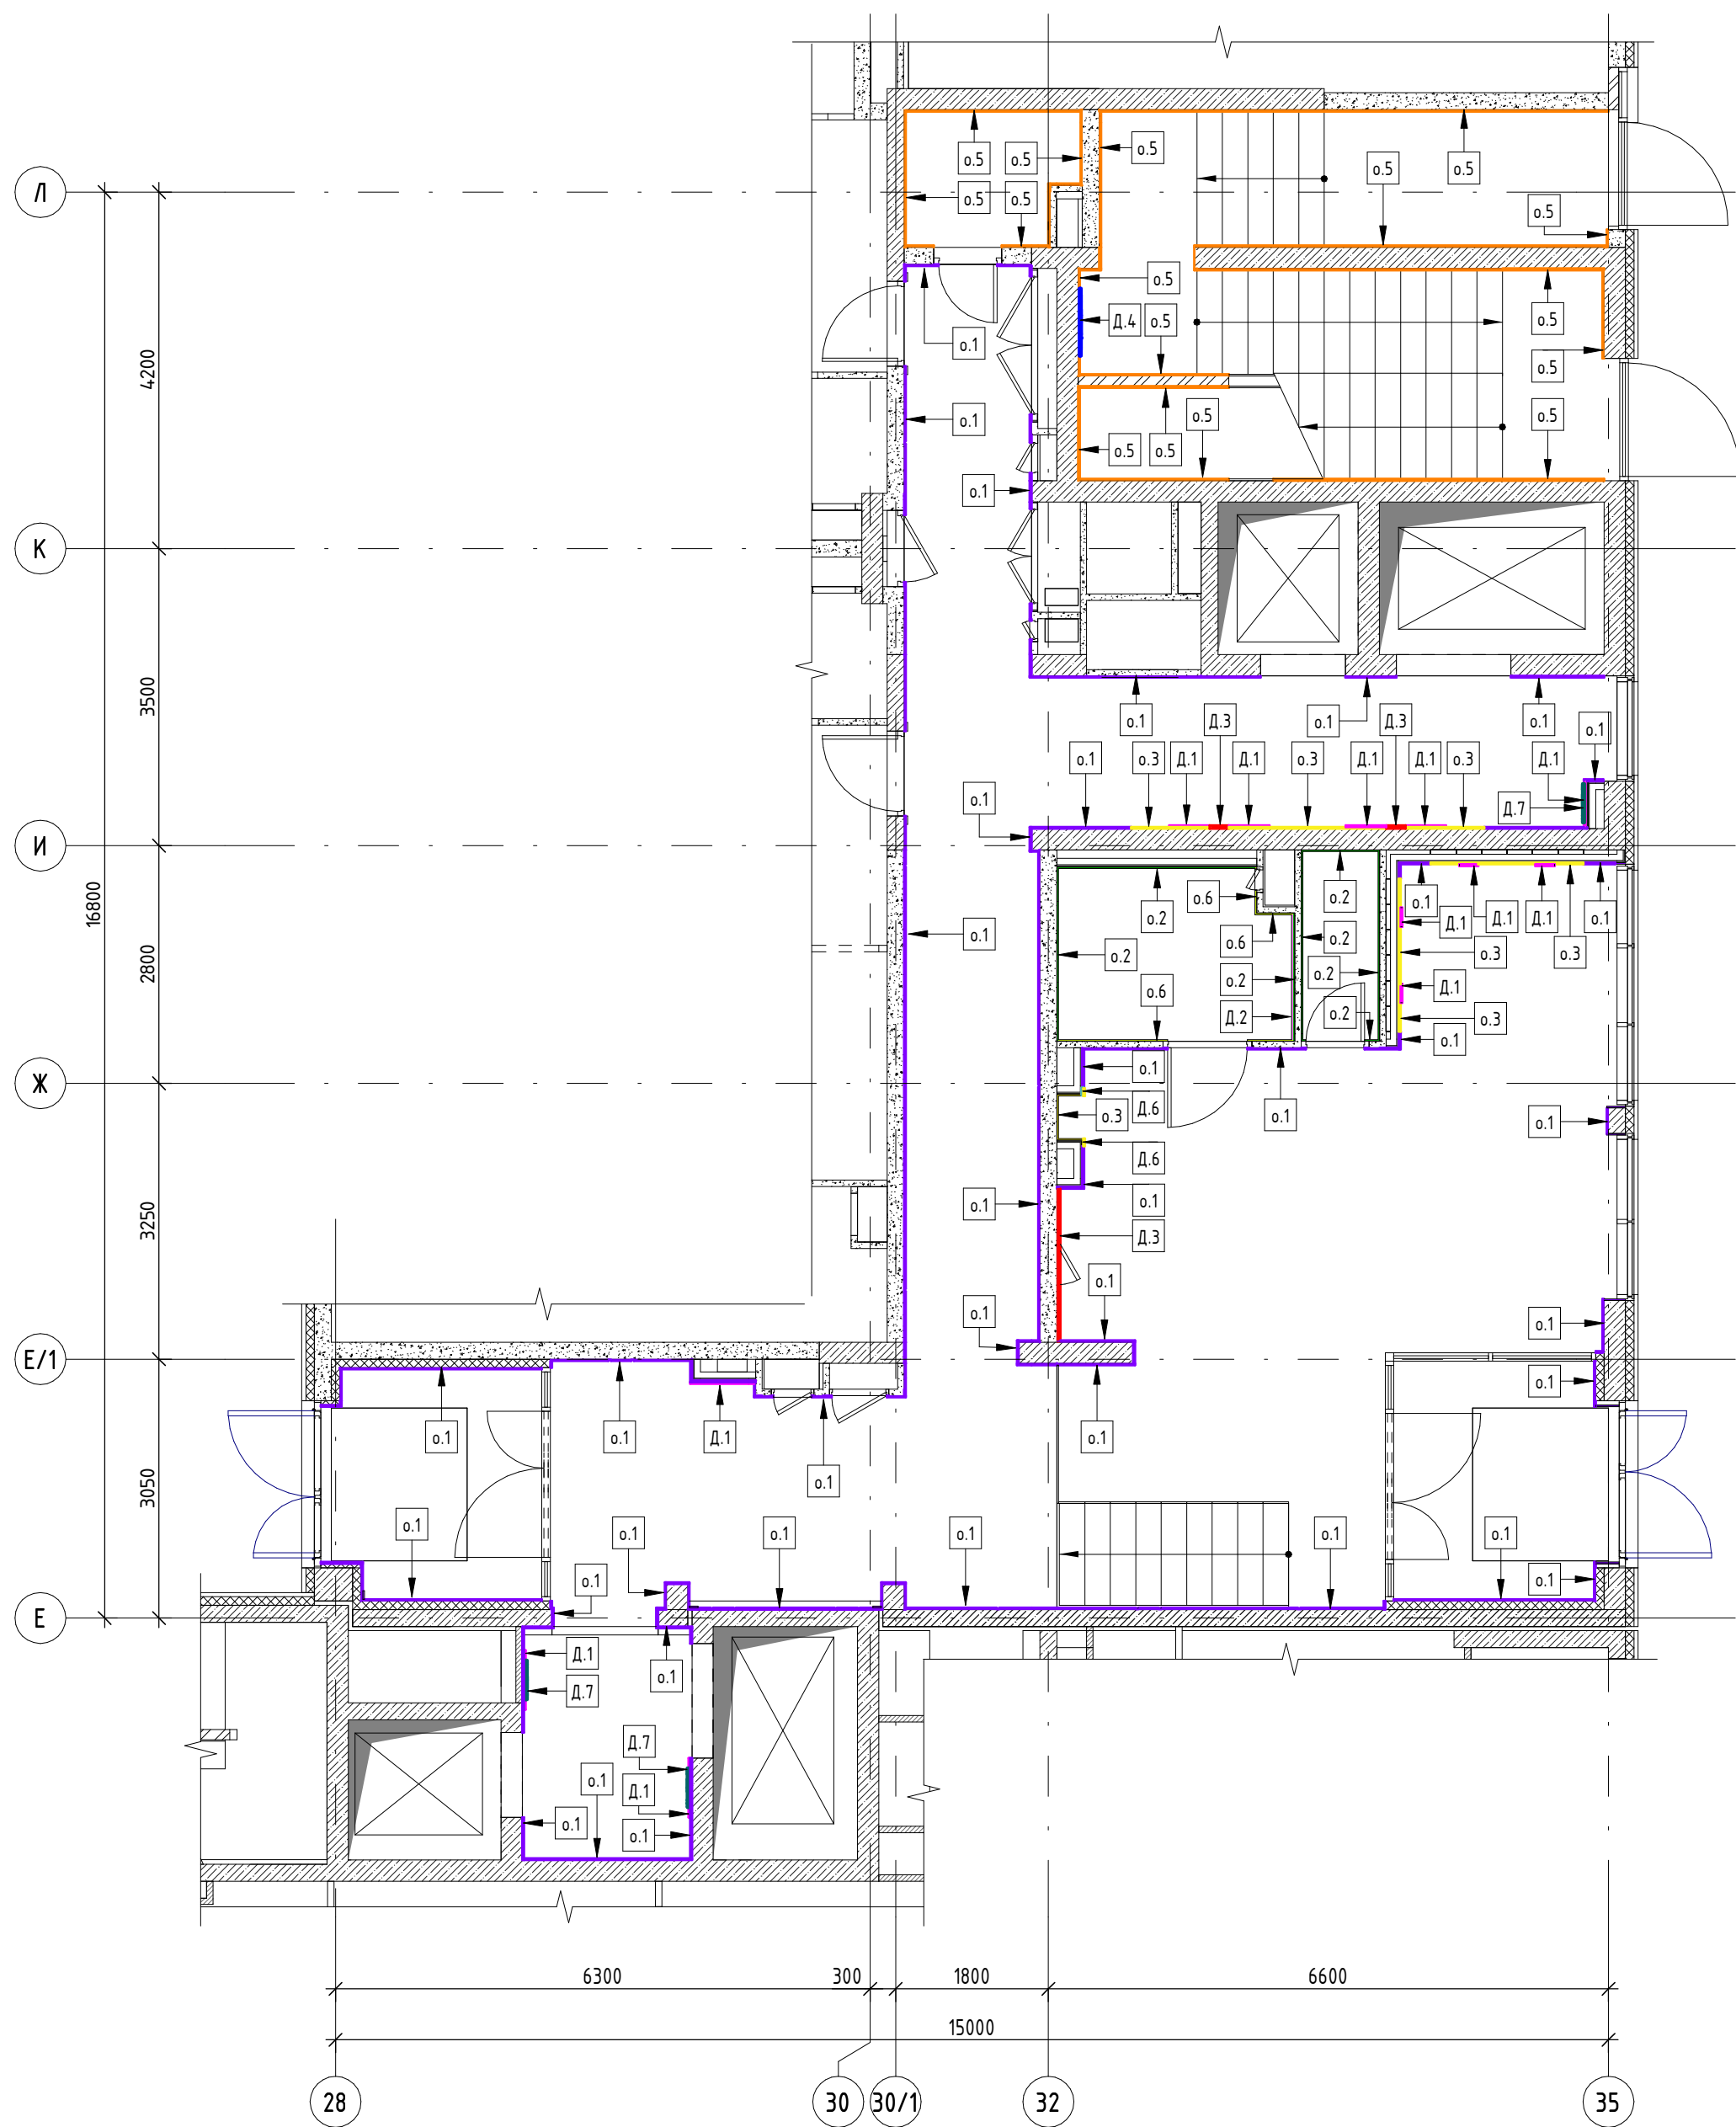

Ведомость материалов отделки стен 1 этажа					
Обозн. мат-ла покрытия	Условное обозначение	Наименование отделки	Описание материала отделки	Площадь/ количество	Примечание
o.1		Отделочный материал	Керамогранит Керама марацици Риальто серый матовый SG590200R 119.5x238.5см	242,08 м²	
o.2		Отделочный материал	Керамогранит Керама марацици Риальто серый матовый, 60x195,5 см	38,42 м²	
o.3		Отделочный материал	Керамогранит Италон Natural Life Wood Honey натуральный 90x22.5x1 см	29,22 м²	
o.5		Отделочный материал	Водостойкая окраска Норт Декор негорючая, колеровка по Dulux 00NN 72/000	202,41 м²	
o.6		Отделочный материал	Декоративная штукатурка Oikos DUC A561 – цвет – серый светлый	11,08 м²	
Д.1		Декоративный элемент	Зеркало в металлическом профиле 10 мм. Окраска профиля по RAL 7015	12	
Д.2		Декоративный элемент	Зеркало	1	
Д.3		Декоративный элемент	Рейка Албес кубообразного сечения 28x38мм с шагом 20мм на гибкой гребенке с промежуточными ламелями в цвет рейки	7	
Д.4		Декоративный элемент	Номер Этажа. Окраска стены по трафарету водостойкой краской Норт Декор негорючая, колеровка по Dulux 00NN 72/000	1	
Д.6		Декоративный элемент	Лист ГКЛ см. (Узел 1 Лист 2)	3	
Д.7		Декоративный элемент	Номер этажа выполнен наклейкой на зеркало. Цвет черный. Шрифт Panton semibold (схему см. лист 39)	4	

Примечания:
1. Подсчет материалов дан без запаса

						34-ТС/2019 – АР5.3			
						Многофункциональный комплекс с жилыми помещениями для временного проживания и подземной автостоянкой на земельных участках по адресам: Москва, Фили-Давыдовское, ул. Ивана Франко, вл. 4, г. Москва, Фили-Давыдовское, ул. Ивана Франко, вл. 6			
Изм.	Колуч.	Лист	№ док.	Подпись	Дата	КОРПУС 3	Стадия	Лист	Листов
ГАП	Челышев				26.03.21		Р	14	
Рук.гр.арх.	Усова								
Вед.арх.	Пашкова					План отделки стен 1 этажа	ООО "ТЕПРАСМАРТ"		
Н.Контроль	Зверева								

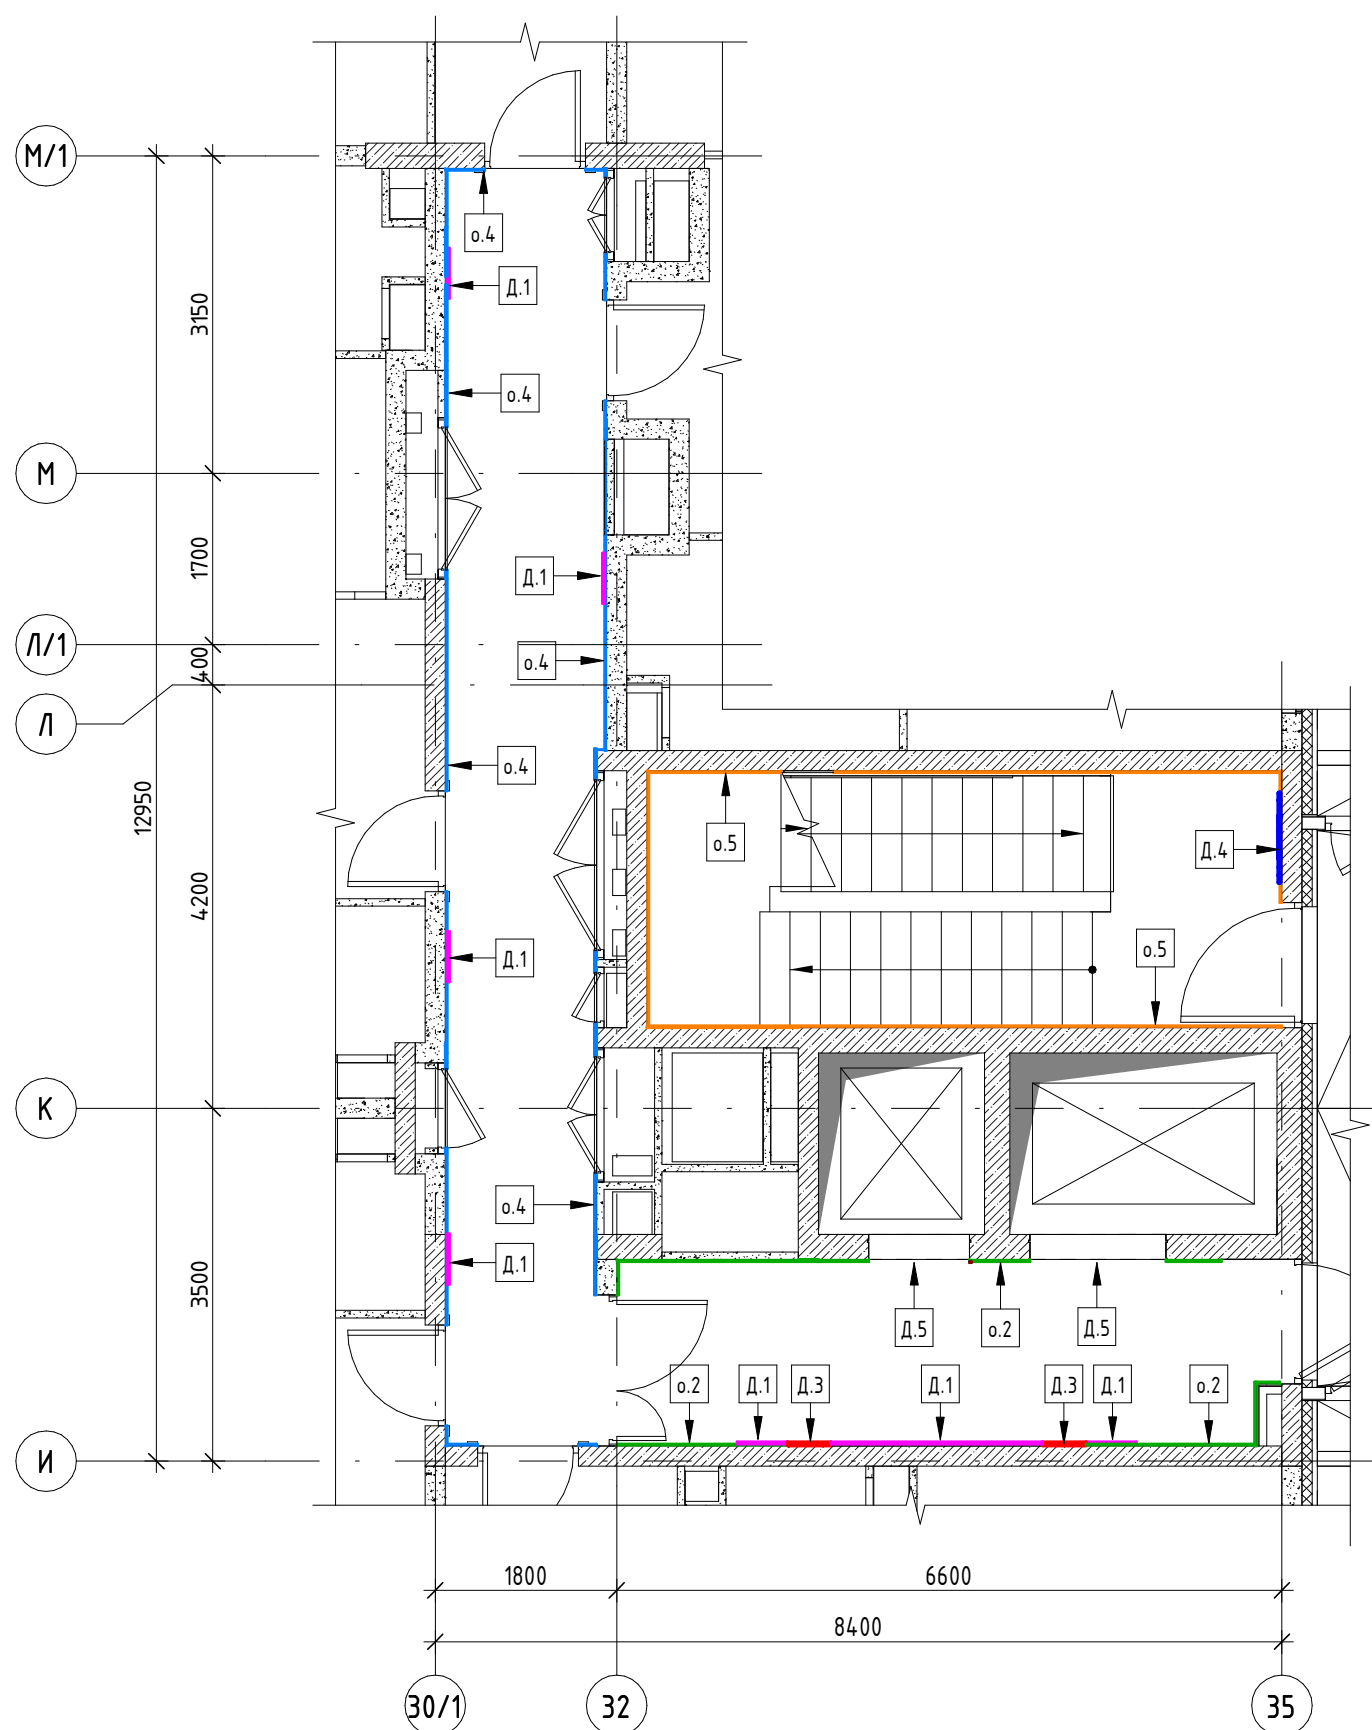

Ведомость материалов отделки стен 2 этажа					
Обозн. мат-ла покрытия	Условное обозначение	Наименование отделки	Описание материала отделки	Площадь/ количество	Примечание
о.2		Отделочный материал	Керамогранит Керама марацци Риаальто серый матовый, 60х195,5 см	28,35 м ²	
о.4		Отделочный материал	Затирка, клеевой раствор, керамогранит Керама Марацци Город на воде 12106R серый светлый 25х75см	59,32 м ²	
о.5		Отделочный материал	Водостойкая окраска Норт Декор негорючая, колеровка по Dulux 00NN 72/000	50,87 м ²	
Д.1		Декоративный элемент	Зеркало в металлическом профиле 10 мм. Окраска профиля по RAL 7015	7	
Д.3		Декоративный элемент	Рейка Албес кубообразного сечения 28х38мм с шагом 20мм на гибкой гребенке с промежуточными ламелями в цвет рейки	2	
Д.4		Декоративный элемент	Номер Этажа. Окраска стены по трафарету водостойкой краской Норт Декор негорючая, колеровка по Dulux 00NN 72/000	1	
Д.5		Декоративный элемент	Порталы лифтов. Шлифованная сталь 4мм, окраска по RAL 7015, оборудовать табличкой номера этажа (эскиз таблички см. лист 42)	6	

						34-ТС/2019 - AP5.3			
						Многофункциональный комплекс с жилыми помещениями для временного проживания и подземной автостоянкой на земельных участках по адресам: Москва, Фили-Давыдовское, ул. Ивана Франко, вл. 4, г. Москва, Фили-Давыдовское, ул. Ивана Франко, вл. 6			
Изм.	Кол.уч.	Лист	№ док.	Подпись	Дата				
ГАП		Челышев			26.03.21	КОРПУС 3	Стадия	Лист	Листов
Рук.гр.арх.		Усова					Р	15	
Вед.арх.		Пашкова							
Архитектор		Флайт							
						План отделки стен 2 этажа	ООО "ТЕРРАСМАРТ"		
Н.Контроль		Зверева							

Примечания:

1. Подсчет материалов дан без запаса

Согласовано

Согласовано

Инф. № подл.

Взам. инв. №

Подп. и дата

Вид А1

Вид В1

Вид Г1

Вид Д1

Вид Е1

Вид Ж1

Вид И1

Почтовый ящик

Сечение 1-1 (1 : 10)

Сечение 2-2 (1 : 10)

Вид А1

Вид В1

Вид Г1

Вид Д1

Вид Е1

Вид Ж1

Вид И1

Почтовый ящик

Сечение 1-1 (1 : 10)

Сечение 2-2 (1 : 10)

Схема 1 этажа

УСЛОВНЫЕ ОБОЗНАЧЕНИЯ:

Примечания:

34-ТС/2019 - АР5.3

Многофункциональный комплекс с жилыми помещениями для временного проживания и подземной автостоянкой на земельных участках по адресам: Москва, Фили-Давыдовское, ул. Ивана Франко, вл. 4, г. Москва, Фили-Давыдовское, ул. Ивана Франко, вл. 6

КОРПУС 3

Развертки стен 1 этажа. Вид А1 - И1

000 "ТЕРРАСМАРТ"

Изм. Кол.уч. Лист № док. Подпись Дата

Г.АП. Челышев 26.03.21

Рук.гр.арх. Усова

Вед.арх. Пашкова

Вед.арх. Кейниг

Архитектор Флайт

Н.Контроль Эверева

Стадия Р

Лист 17

Листов

А2А

Architectural floor plan of a room with dimensions and equipment labels. The plan shows a rectangular room with a total width of 3000 mm and a total depth of 620 mm. The room is divided into several sections by walls and equipment. Key features include:

- Dimensions:**
 - Overall width: 3000 mm
 - Overall depth: 620 mm
 - Section widths (from left to right): 50, 1810, 150, 540, 240, 1300, 510, 270 mm.
 - Section depths (from top to bottom): 615, 3620, 2385 mm.
 - Internal section widths: 4870, 2355, 1000, 270, 425 mm.
 - Internal section depths: 300, 85, 170, 200 mm.
- Equipment and Labels:**
 - o.1**: A small square feature in the top left corner.
 - ПХ-28**: A rectangular feature in the top right corner.
 - Вход**: A door labeled "Вход" (Entrance) in the top right corner.
 - СВ.9**: A rectangular feature in the top right corner.
 - ДС-35**: A circular feature in the bottom left corner.
 - ДС-32Л**: A circular feature in the bottom center-left.
 - ДС-34**: A circular feature in the bottom center-right.
 - Л-13**: A rectangular feature in the bottom right corner.
- Other Features:**
 - A red line runs vertically through the right side of the room.
 - A dashed line runs horizontally through the center of the room.
 - A dashed line runs vertically through the center of the room.
 - A dashed line runs diagonally from the bottom left to the top right.
 - A dashed line runs diagonally from the bottom right to the top left.

Technical drawing of a door assembly. The drawing shows a side view of a door with a handle and a lock. The overall height is 3000 mm, and the overall width is 1760 mm. The door is 1210 mm wide and 3150 mm high. The handle is 470 mm high and 1210 mm wide. The lock is 1210 mm wide and 3150 mm high. The door is shown in a closed position. The drawing includes dimensions for the door, handle, and lock, as well as the overall dimensions of the assembly.

Номер этажа выполнен наклейкой на зеркало.
Цвет черный. Шрифт Panton semibold

Портал лифта
сатинированная сталь

Двери лифта

Рейка Албес на
кой гребенке

пос лифтового
тапо

Рейка Албес
на гибкой гребенке
Лифтовый портал
Керамогранит Риалято



	- Отметка чистого пола
	- Отметка потолка
РЖ-1	- Решетка жалюзийная
Д-1	- Марка двери
ДС-1	- Марка скрытой двери
Св.1	- Марка осветительного прибора
	- Световой указатель "Выход"
	- Розетка силовая

-  - Устройство громкой селекторной связи
-  - Извещатель пожарный ручной
-  - Световой указатель "Пожарный кран"
-  - Керамогранит Керама марацици Риальта серый матовый SG59020R 119.5x238.5см
-  - Керамогранит Италон Natural Life Wood Honey натуральный 90x22,5x1см

- Зеркало в мет.профиле. Окраска по RAL 7015
- Рейка Албес кубообразного сечения 28х38мм с шагом 20мм на гибкой гребенке с промежуточными ламелями в цвет рейки (W203-1013)
- Номер этажа выполнен наклейкой на зеркало


						34-ТС/2019 – АР.5.3				
						Многофункциональный комплекс с жилыми помещениями для временного проживания и подземной автостоянкой на земельных участках по адресам: Москва, Фили-Давыдовское, ул. Ивана Франко, вл. 4, 2. Москва, Фили-Давыдовское, ул. Ивана Франко, вл. 6				
Изм.	Колуч.	Лист	№ док.	Подпись	Дата					
ГАП	Челышев				26.03.21	КОРПУС 3		Стadia	Лист	Листов
Рук.гр.арх	Усова							Р	18	
Вед.арх.	Кейнуг					Развертки стен 1 этажа. Вид К1 – Т1		000 "ТЕРРАСМАРТ"		
Вед.арх.	Пашкова									
Архитектор	Флайт									
Н.Контроль	Зверева									

2 этаж

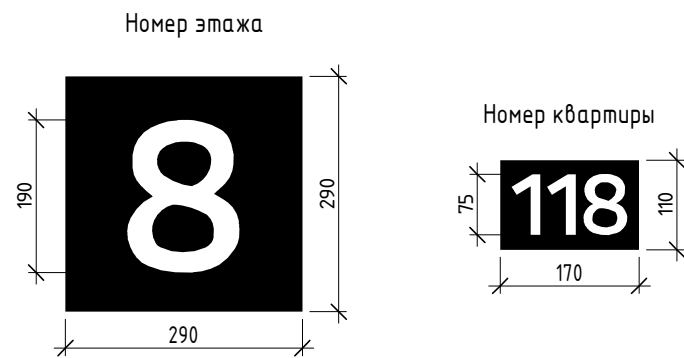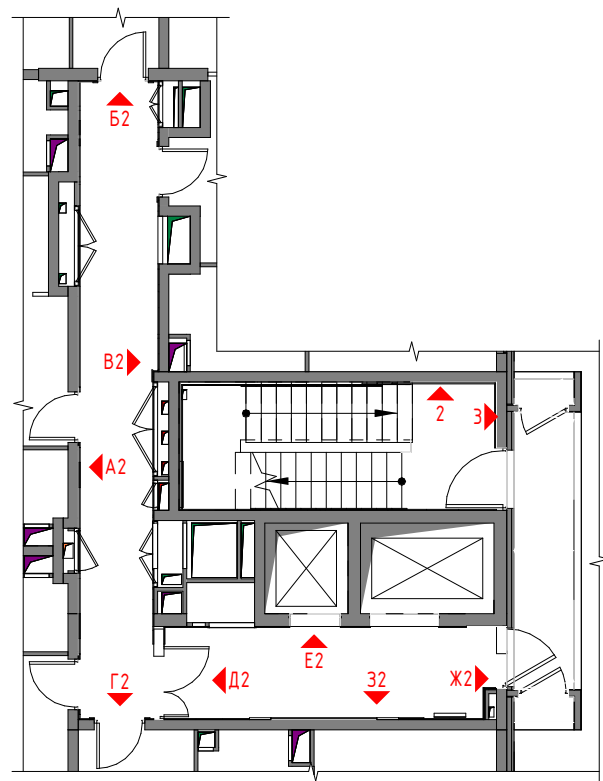


1. Табличку обозначения номера квартиры выполнить из металла, окраска по RAL 7015; номер квартиры – накладка из сатинированной стали 3 мм, окраска по RAL 9022. Цифры прописаны шрифтом Panton Semibold.
2. Табличку номера этажа в лифтовых холлах выполнить из металла, окраска по RAL 7015; цифра накладка из сатинированной стали 3 мм, окраска по RAL 9022. Цифры прописаны шрифтом Panton Semibold.


Вуд А2

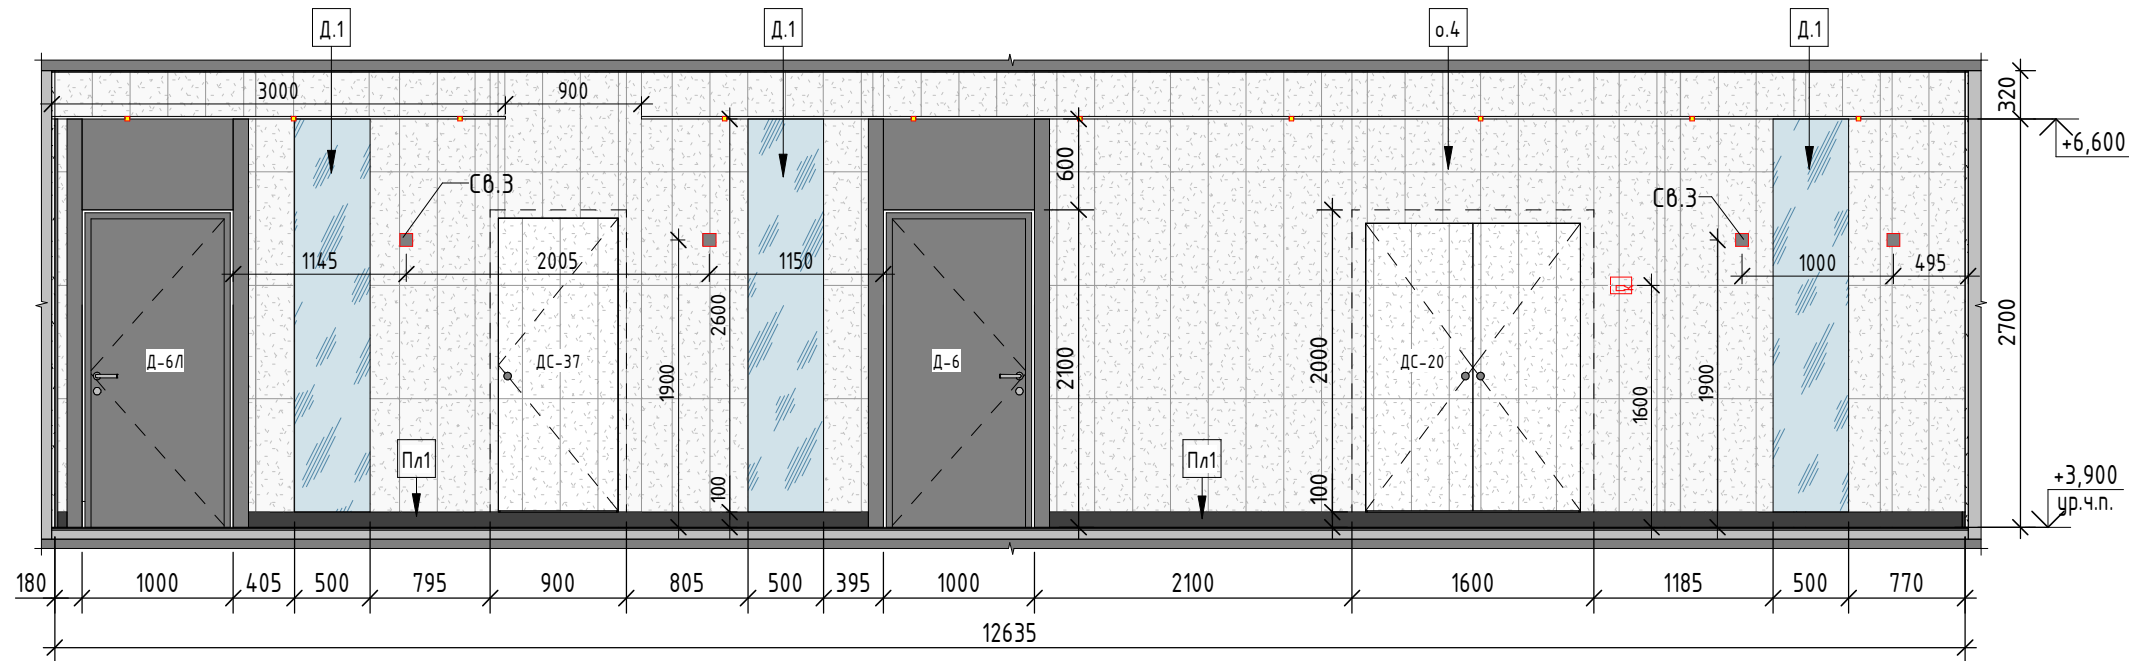


Вуд Б2

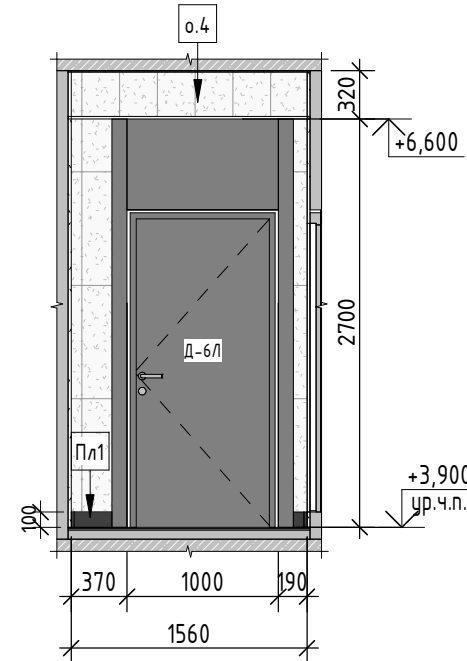


Вуд В2

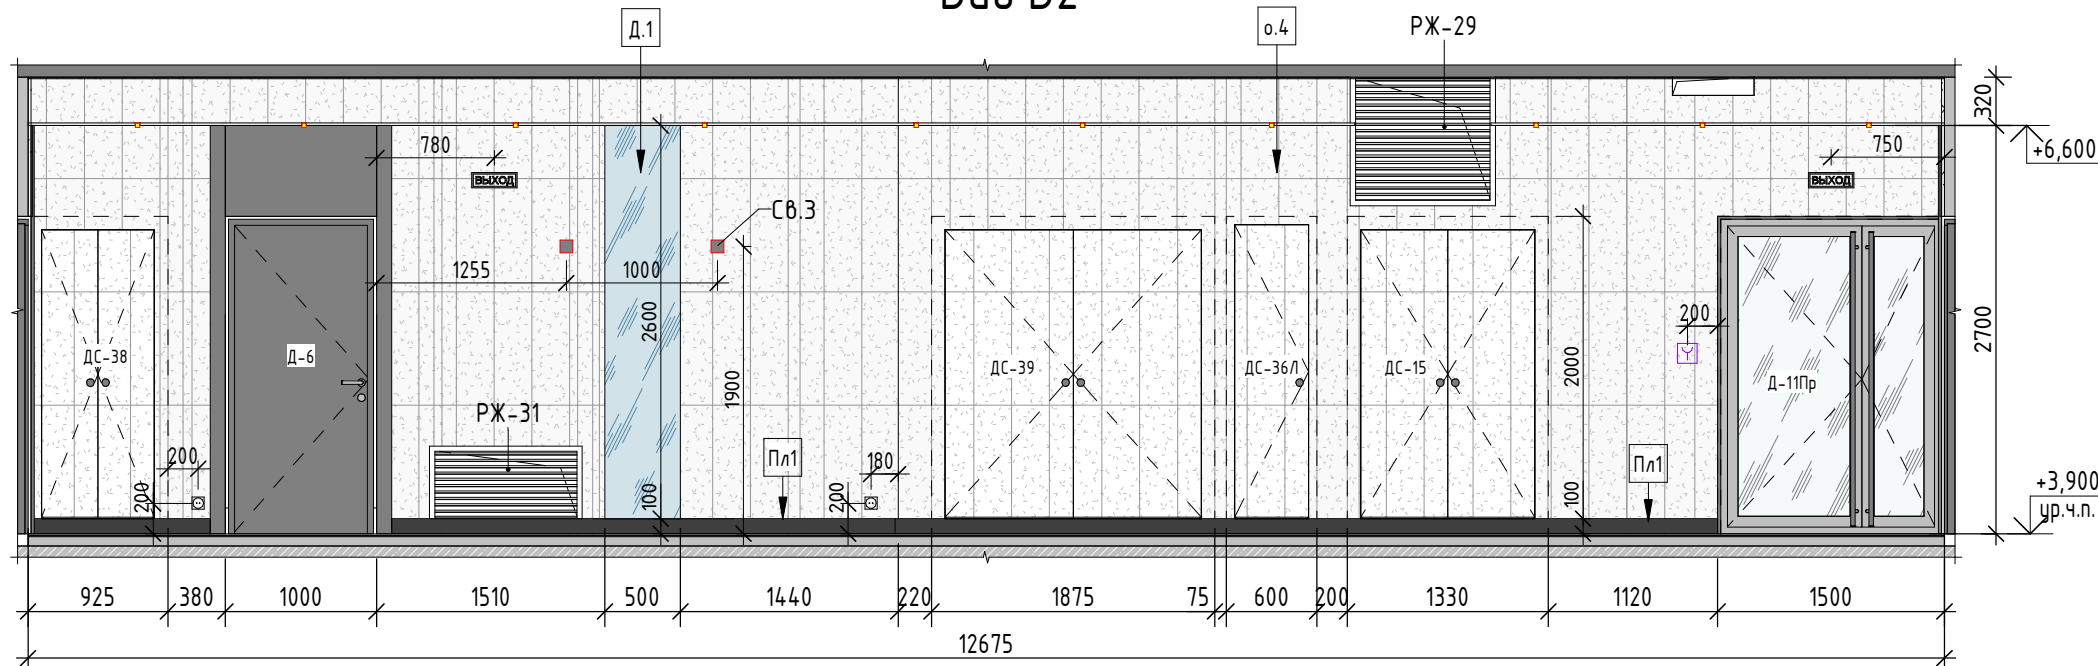


Вуд Г2

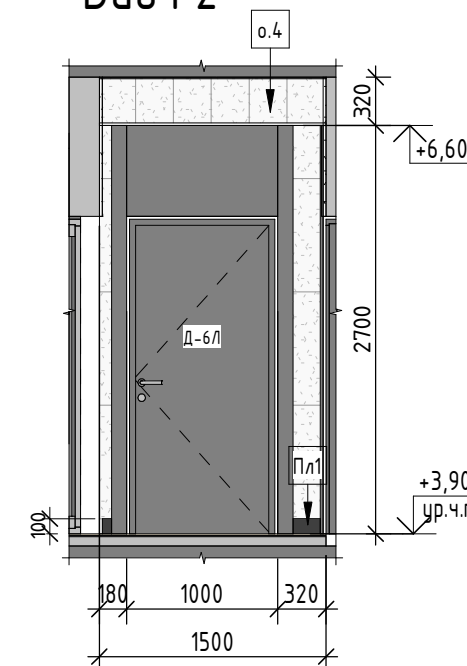


Вуд Д2

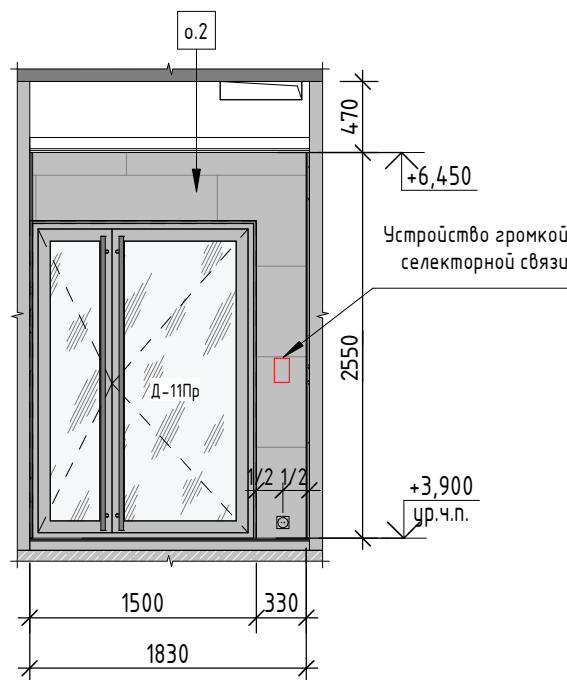


Вуд Е2

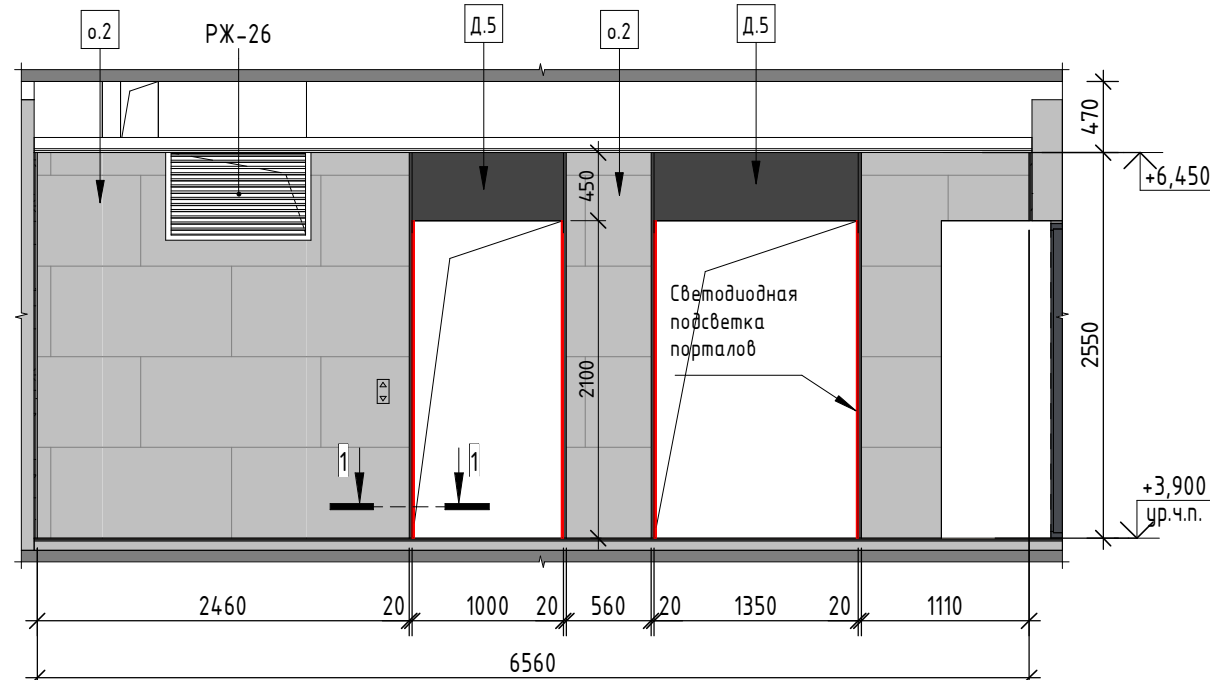


Вуд Ж2

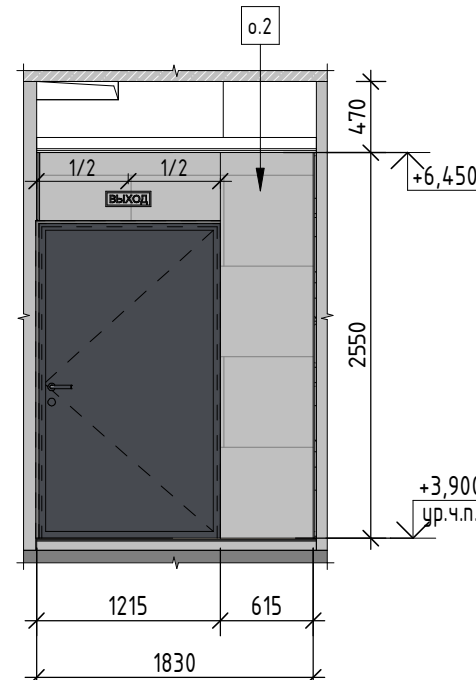

Вуд З2

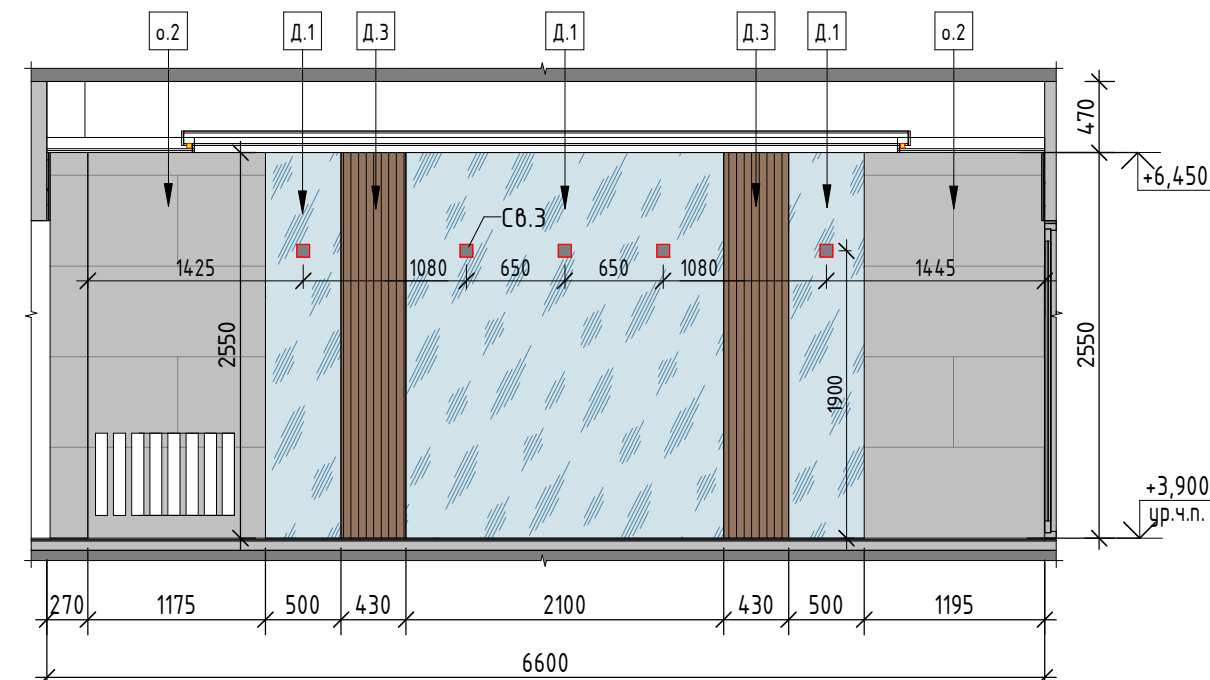

Сечение 1-1 (1:10)

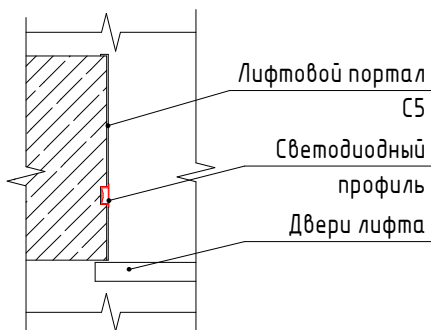

УСЛОВНЫЕ ОБОЗНАЧЕНИЯ:


- 0.000 ур.ч.п. – Отметка чистого пола
- +3.000 – Отметка потолка
- РЖ-1 – Решетка жалюзиная
- Д-1 – Марка двери
- ДС-1 – Марка скрытой двери
- СВ.1 – Марка осветительного прибора
- ВЫХОД – Световой указатель "Выход"
- ⊙ – Розетка силовая

- – Устройство громкой селекторной связи
- ⊕ – Извещатель пожарный ручной
- ПК – Световой указатель "Пожарный кран"
- 0.2 – Керамогранит Керама марацци Риальто серый матовый, 60x195,5 см
- 0.4 – Керамогранит Керама Марацци Город на воде 12106R серый светлый 25x75см


- Д.1 – Зеркало в мет.профиле. Окраска по RAL 7015
- Д.3 – Рейка Албес кубообразного сечения 28x38мм с шагом 20мм на гибкой гребенке с промежуточными ламелями в цвет рейки (W203-1013)
- Д.5 – Порталы лифтов. Шлифованная сталь 4мм, окраска по RAL 7015
- Пл1 – Керама марацци SG211300R\3BT | Дайсен черный обрезаной 60x9,5см

34-ТС/2019 – АР5.3					
Многофункциональный комплекс с жилыми помещениями для временного проживания и подземной автостоянкой на земельных участках по адресам: Москва, Фили-Давыдовское, ул. Ивана Франко, вл. 4, г. Москва, Фили-Давыдовское, ул. Ивана Франко, вл. 6					
Изм.	Жолуч.	Лист	№ док.	Подпись	Дата
ГАП	Чельшев	Усова	26.03.21		
Рук.гр.арх.	Пашкова	Флайт			
Вед.арх.	Флайт				
Архитектор	Флайт				
Н.Контроль	Зверева				
КОРПУС 3				Стация	Лист
Развертки стен 2 этажа. Вуд А2 – 315				P	20
				000 "ТЕРАСМАРТ"	


15 этаж

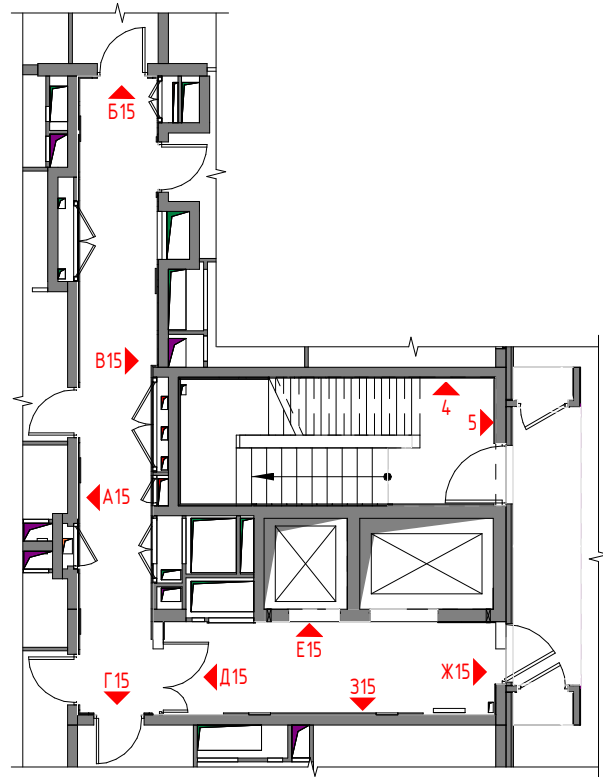


Вид А15

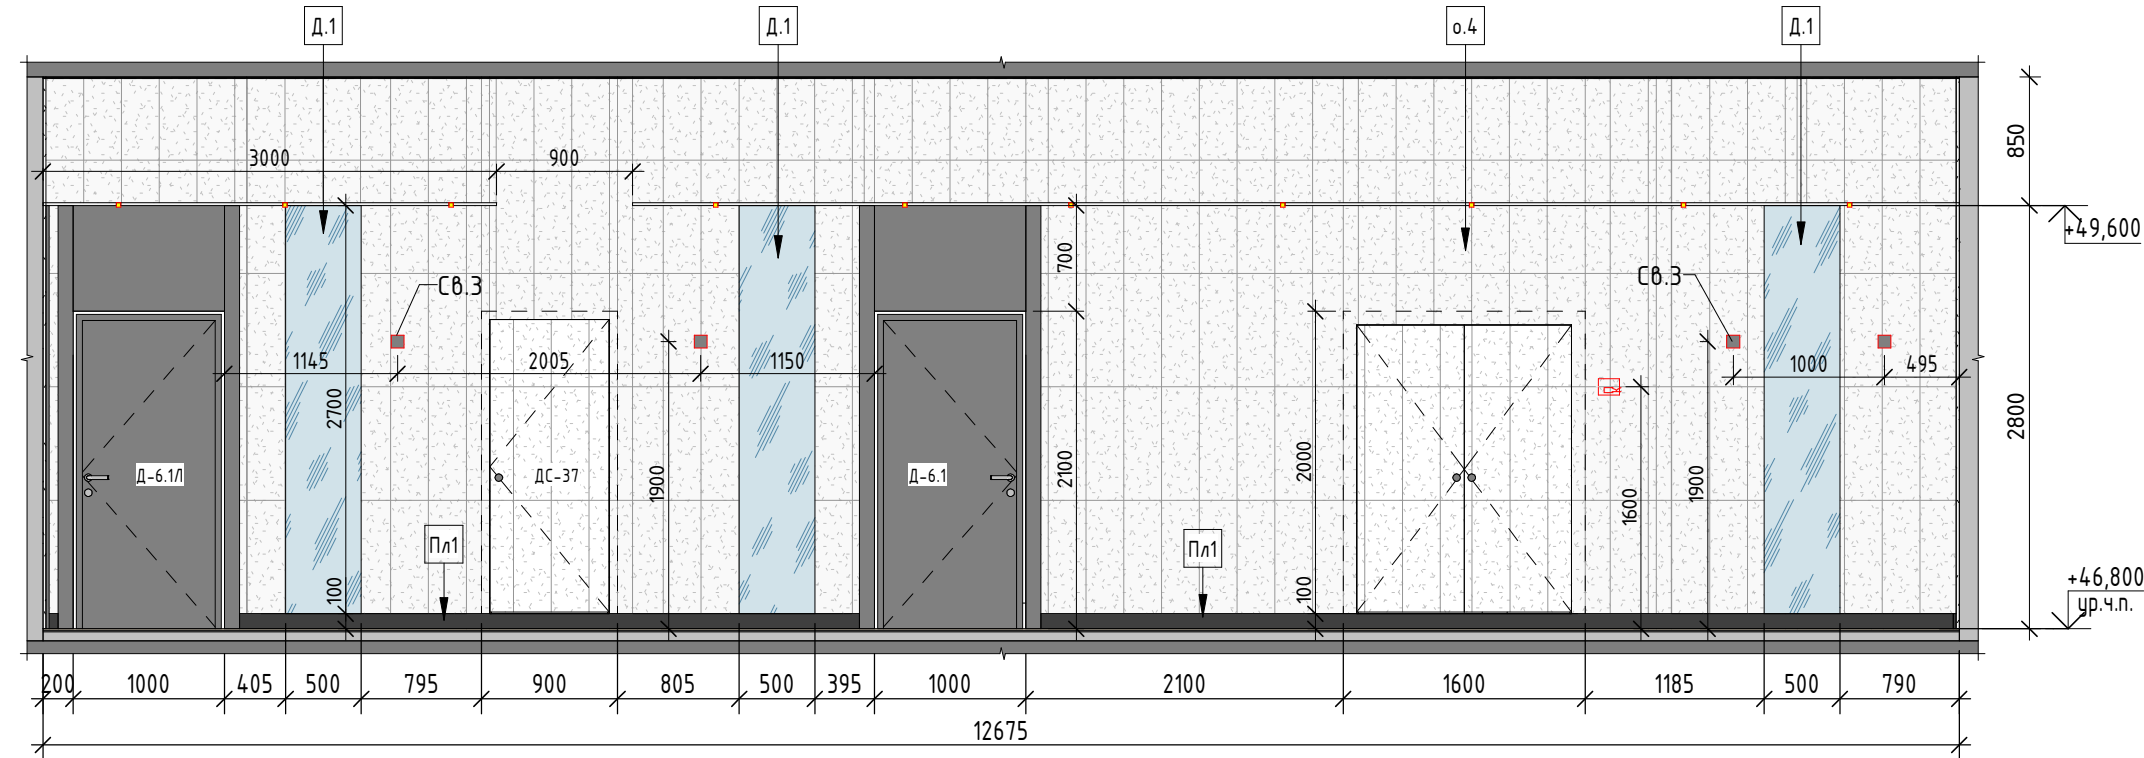


Вид Б15

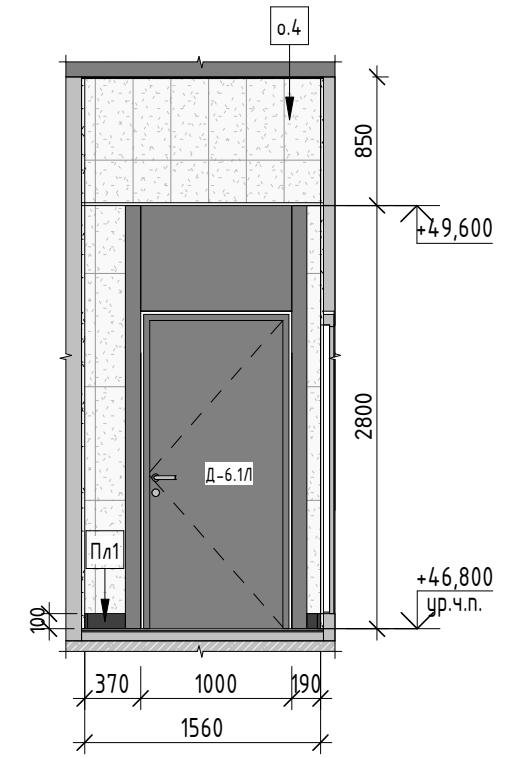


Вид В15

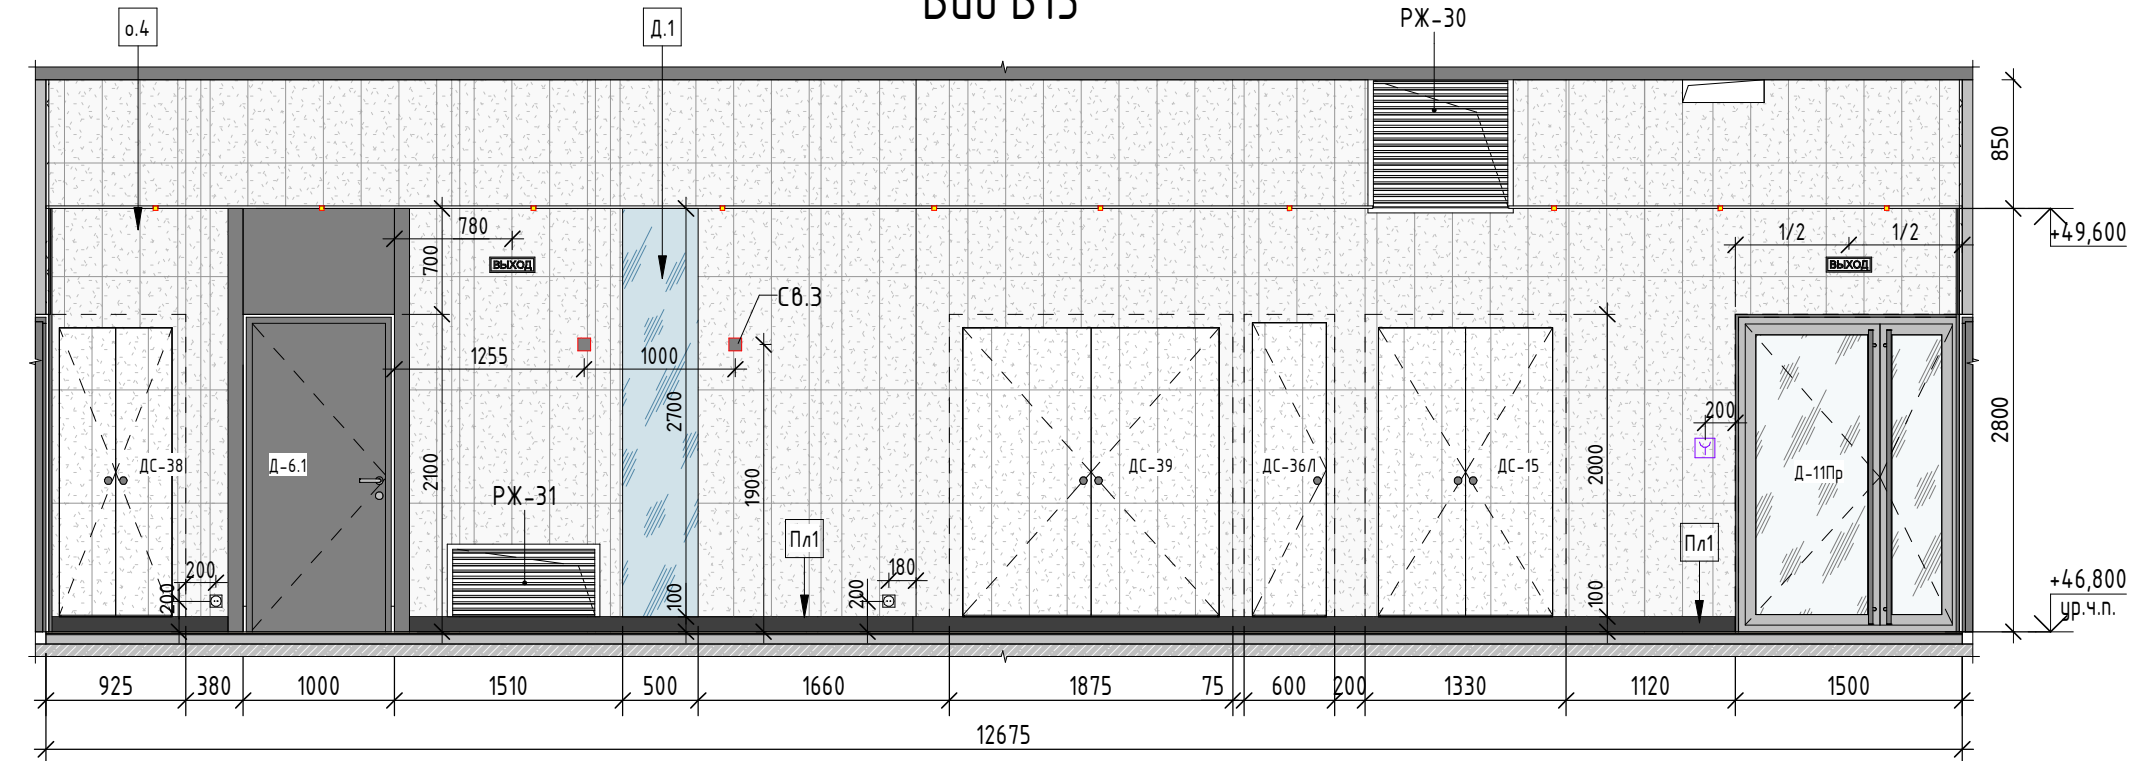


Вид Г15

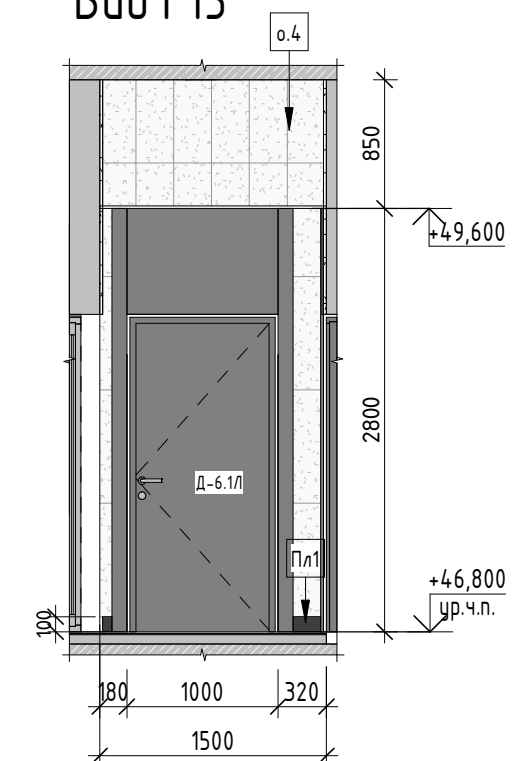


Вид Д15

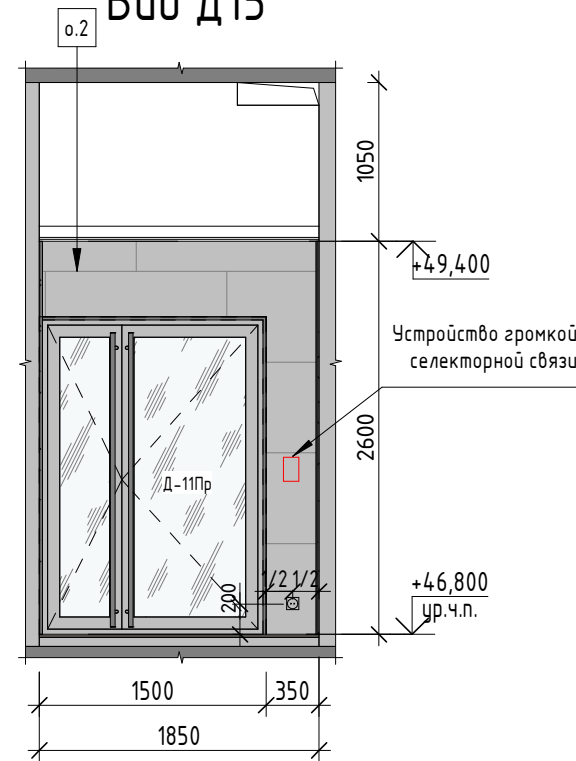


Вид Е15

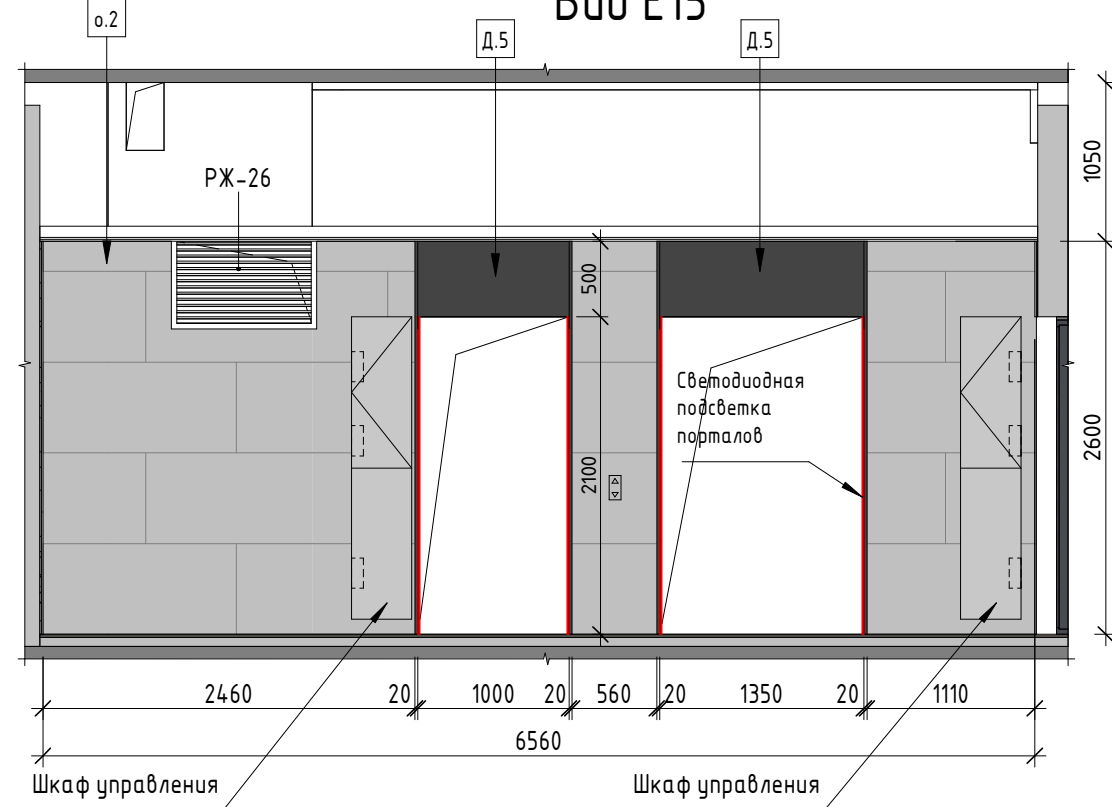

Вид Ж15

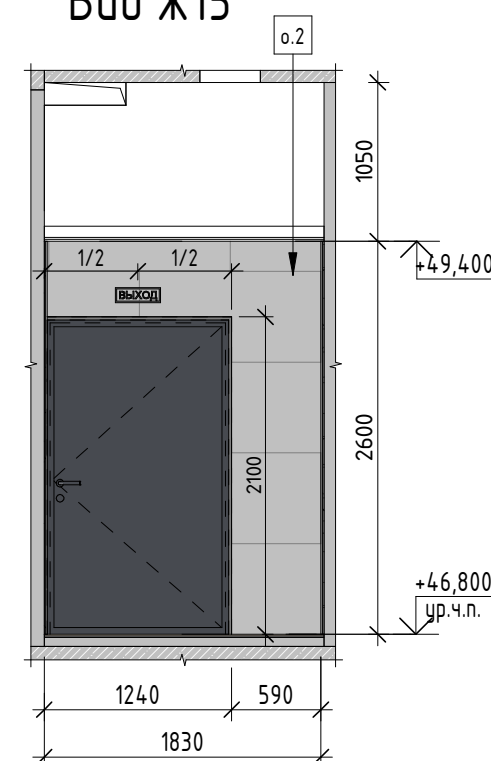

Вид 315

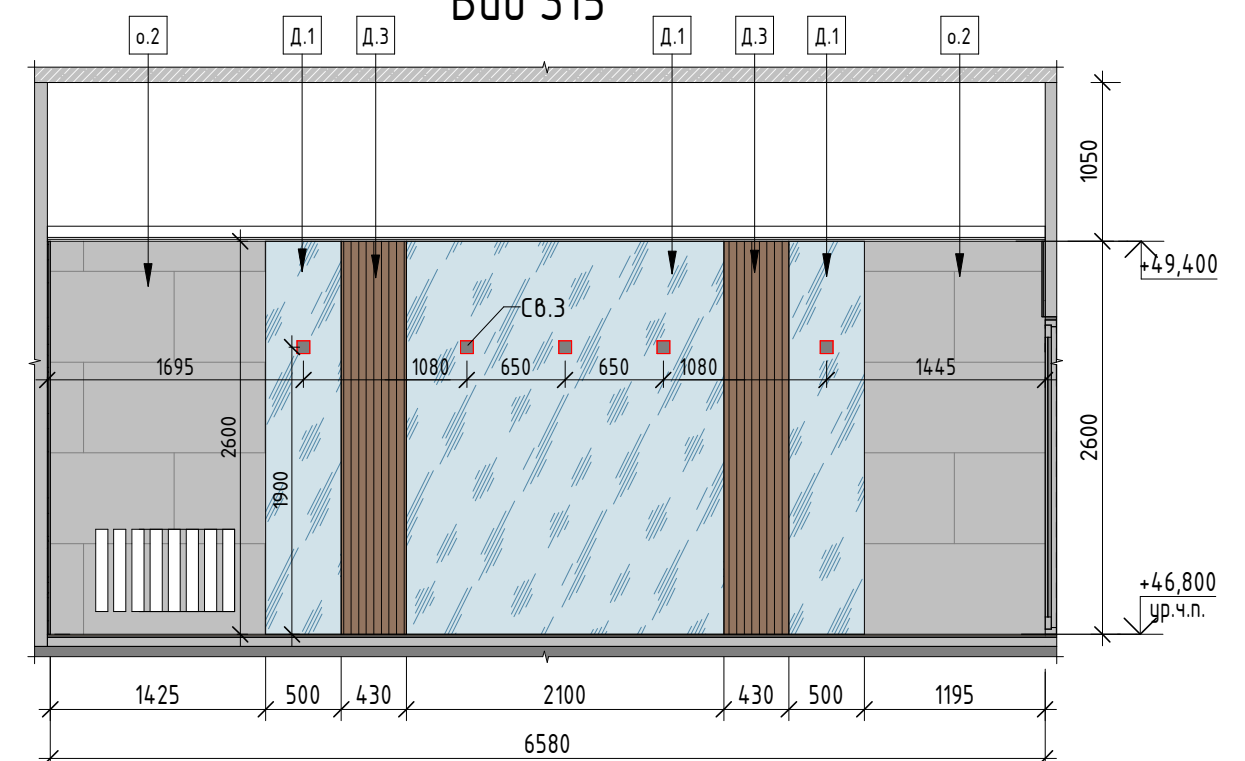

УСЛОВНЫЕ ОБОЗНАЧЕНИЯ:


- 0.000 - Отметка чистого пола
- +3.000 - Отметка потолка
- РЖ-1 - Решетка жалюзийная
- Д-1 - Марка двери
- ДС-1 - Марка скрытой двери
- СВ.1 - Марка осветительного прибора
- ВЫХОД - Световой указатель "Выход"
- ⊙ - Розетка силовая

- - Устройство громкой селекторной связи
- ⌋ - Извещатель пожарный ручной
- ПК - Световой указатель "Пожарный кран"
- 0.2 - Керамогранит Керама марацици Ривальто серый матовый, 60x195,5 см
- 0.4 - Керамогранит Керама Марацици Город на воде 12106R серый светлый 25x75см


- Д.1 - Зеркало в мет.профиле. Окраска по RAL 7015
- Д.3 - Рейка Алдес кубообразного сечения 28x38мм с шагом 20мм на гибкой гребенке с промежуточными ламелями в цвет рейки (W203-1013)
- Д.5 - Порталы лифтов. Шлифованная сталь 4мм, окраска по RAL 7015
- Пл.1 - Керама марацици SG211300R\3BT | Дайсен черный обрзной 60x9,5см

34-ТС/2019 - АР5.3					
Многофункциональный комплекс с жилыми помещениями для временного проживания и подземной автостоянкой на земельных участках по адресам: Москва, Фили-Давыдовское, ул. Ивана Франко, вл. 4, г. Москва, Фили-Давыдовское, ул. Ивана Франко, вл. 6					
Изм.	Колуч.	Лист	№ док.	Подпись	Дата
ГАП	Челышев	26.03.21			
Рук.гр.арх.	Усова				
Вед.арх.	Пашкова				
Архитектор	Флайт				
Н.Контроль	Зверева				
КОРПУС 3				Стация	Лист
Развертки стен 15 этажа. Вид А15 - 315				Р	21
				000 "ТЕРАСПАРТ"	


1 этаж

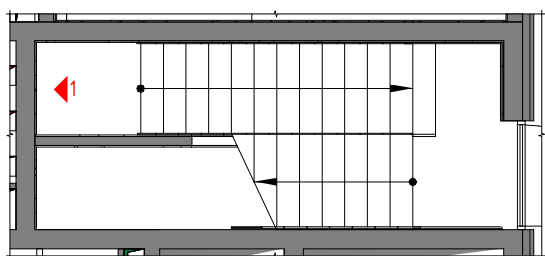


2 этаж

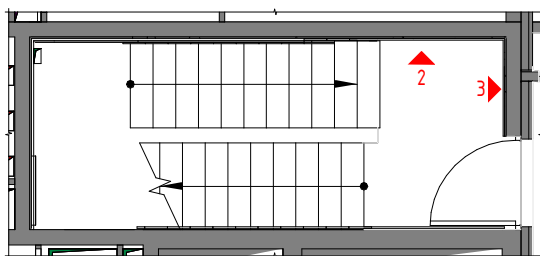


Шрифт прописания цифр этажа Panton Semibold (согласно брендбуку)

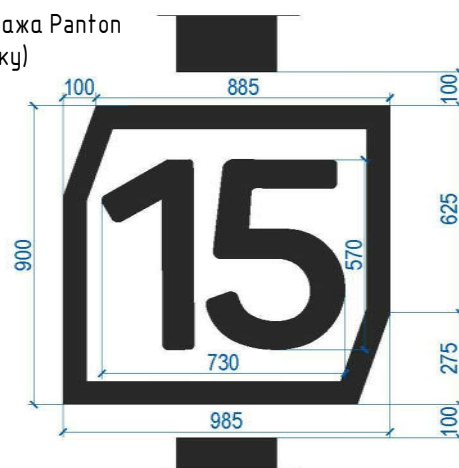


Вид 1

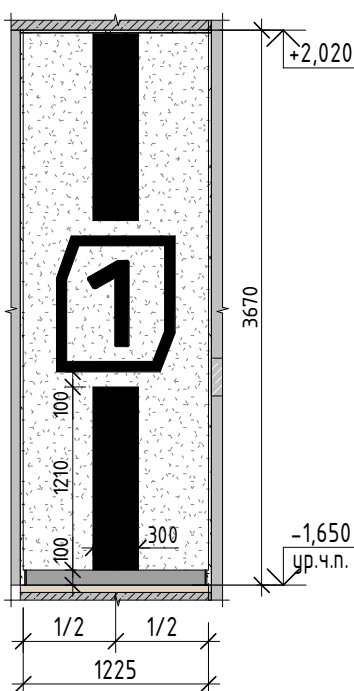


Вид 2

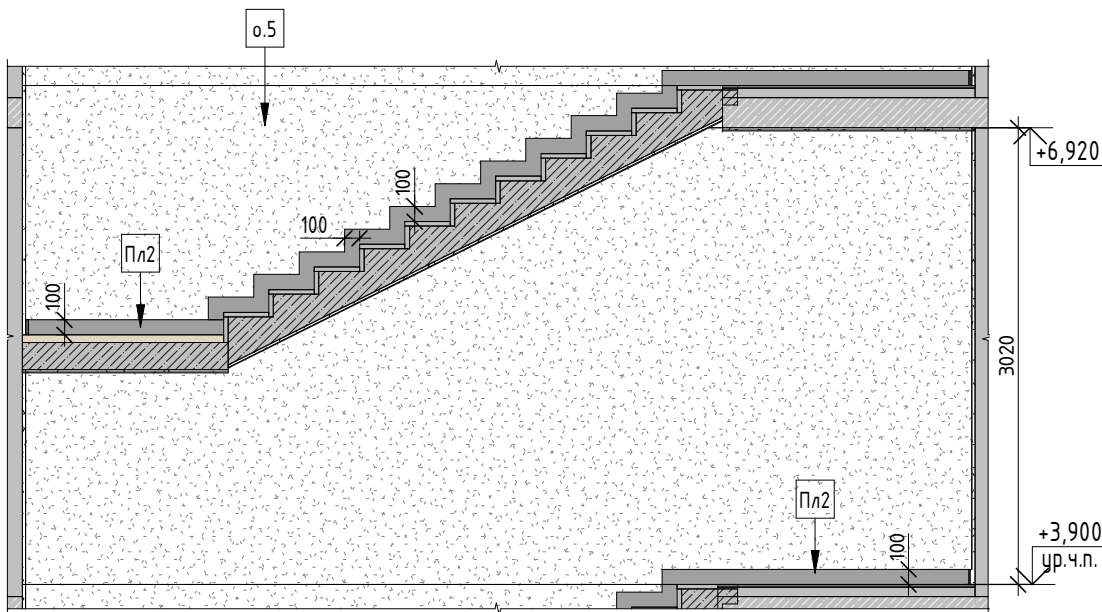


Вид 3

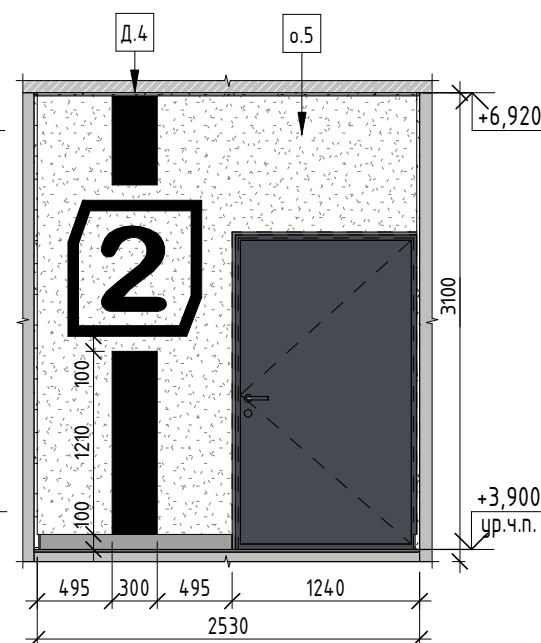


15 этаж

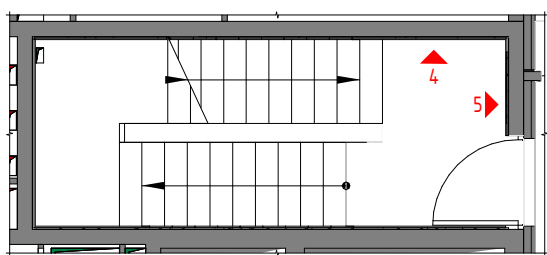

Вид 4

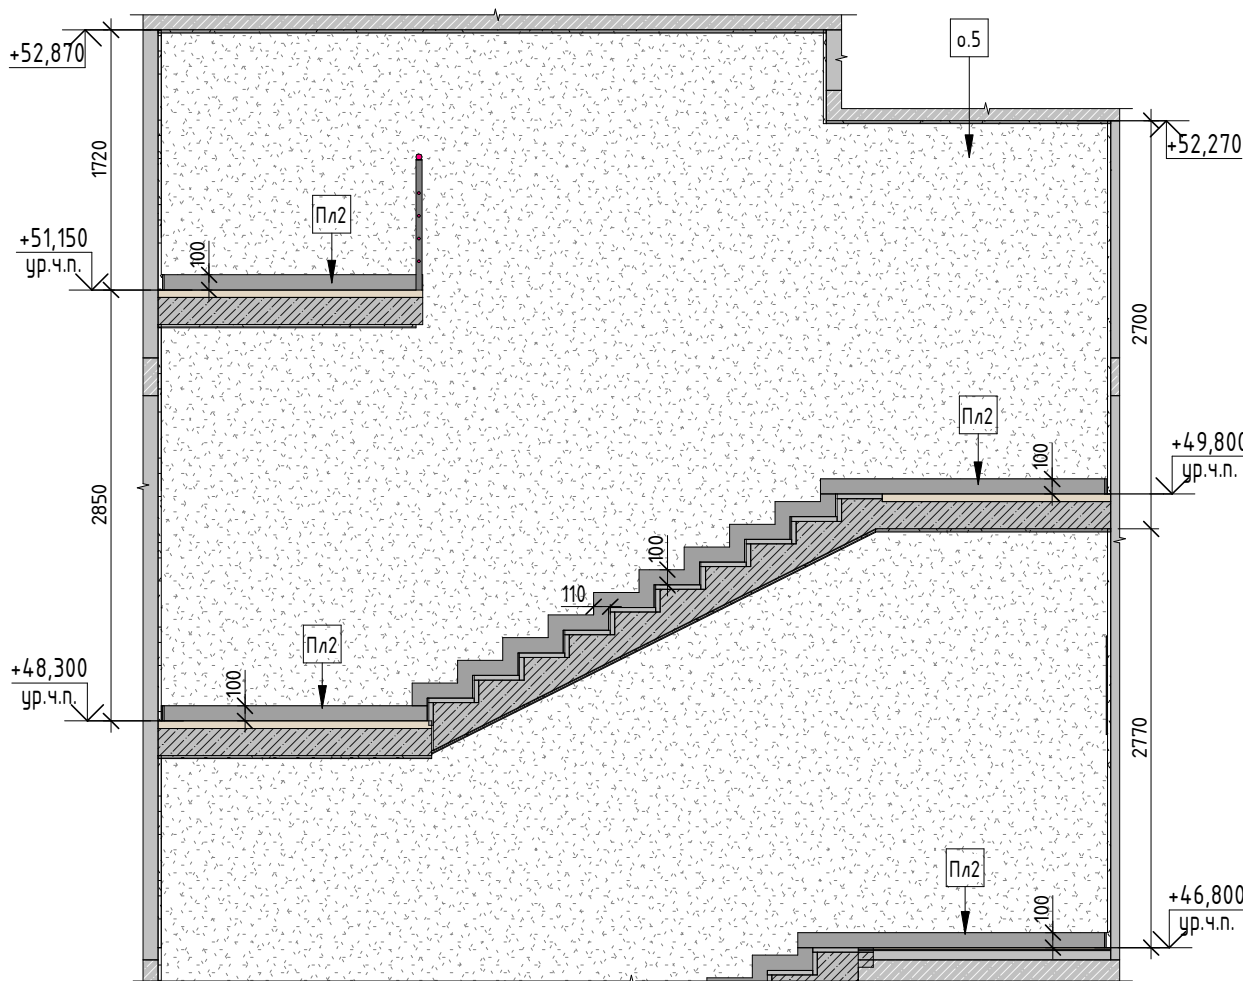

Вид 5

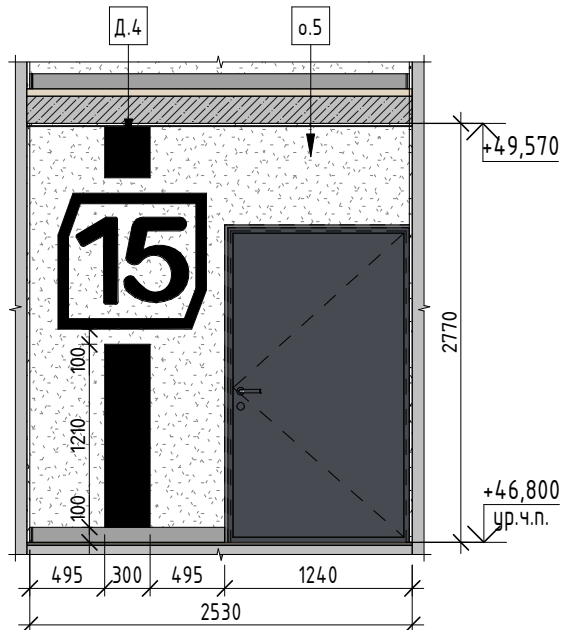

УСЛОВНЫЕ ОБОЗНАЧЕНИЯ:



- Отметка чистого пола



- Краска Норт Декор негорючая, колеровка по Dulux 00NN 72/000



- Керама марацци Плинтус Про Дабл серый темный DD201000R\ЗВТ



- Номер Этажа. Окраска стены по трафарету водостойкой краской Норт Декор негорючая, колеровка по Dulux 00NN 72/000

Изм.	Кол.уч.	Лист	№ док.	Подпись	Дата
ГАП	Челышев				26.03.21
Рук.гр.арх.	Усова				
Вед.арх.	Пашкова				
Архитектор	Флайт				
Н.Контроль	Зверева				

34-ТС/2019 - АР5.3

Многофункциональный комплекс с жилыми помещениями для временного проживания и подземной автостоянкой на земельных участках по адресам: Москва, Фили-Давыдково, ул. Ивана Франко, вл. 4, г. Москва, Фили-Давыдково, ул. Ивана Франко, вл. 6

КОРПУС 3

Стадия

Лист

Листов



Р

22


Развертки стен по лестницам

000 "ТЕРРАСМАРТ"


А3К

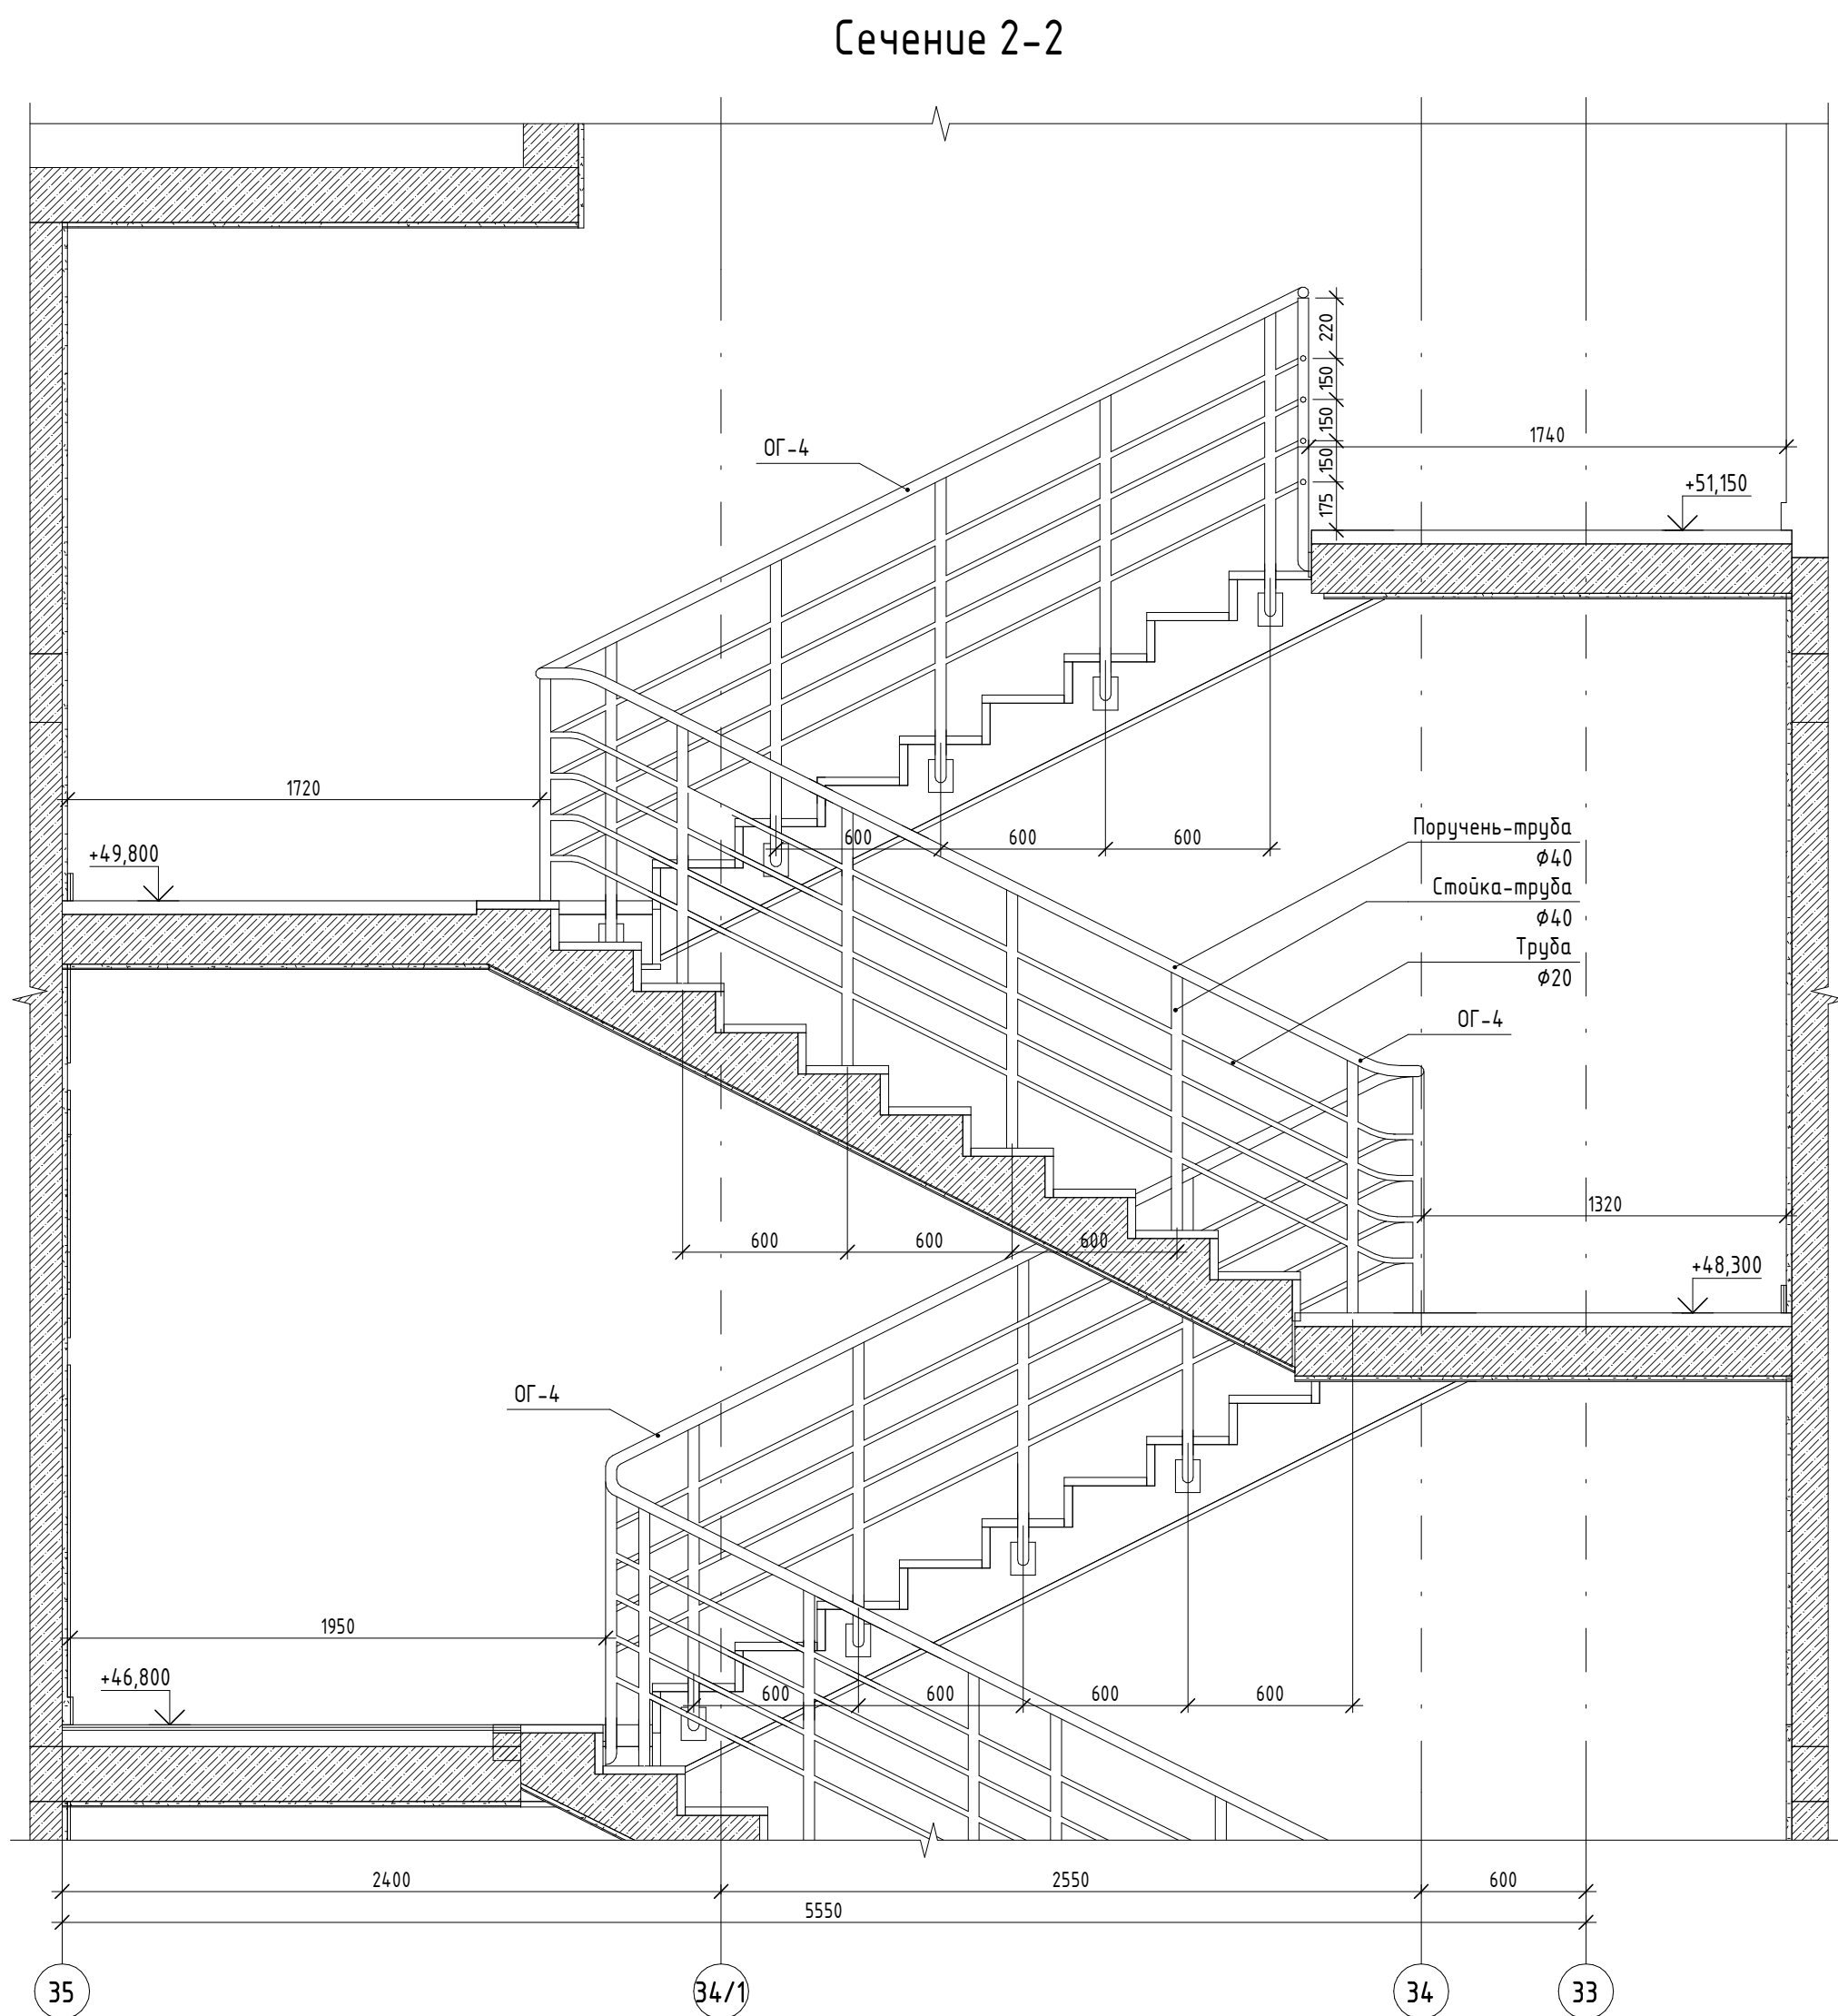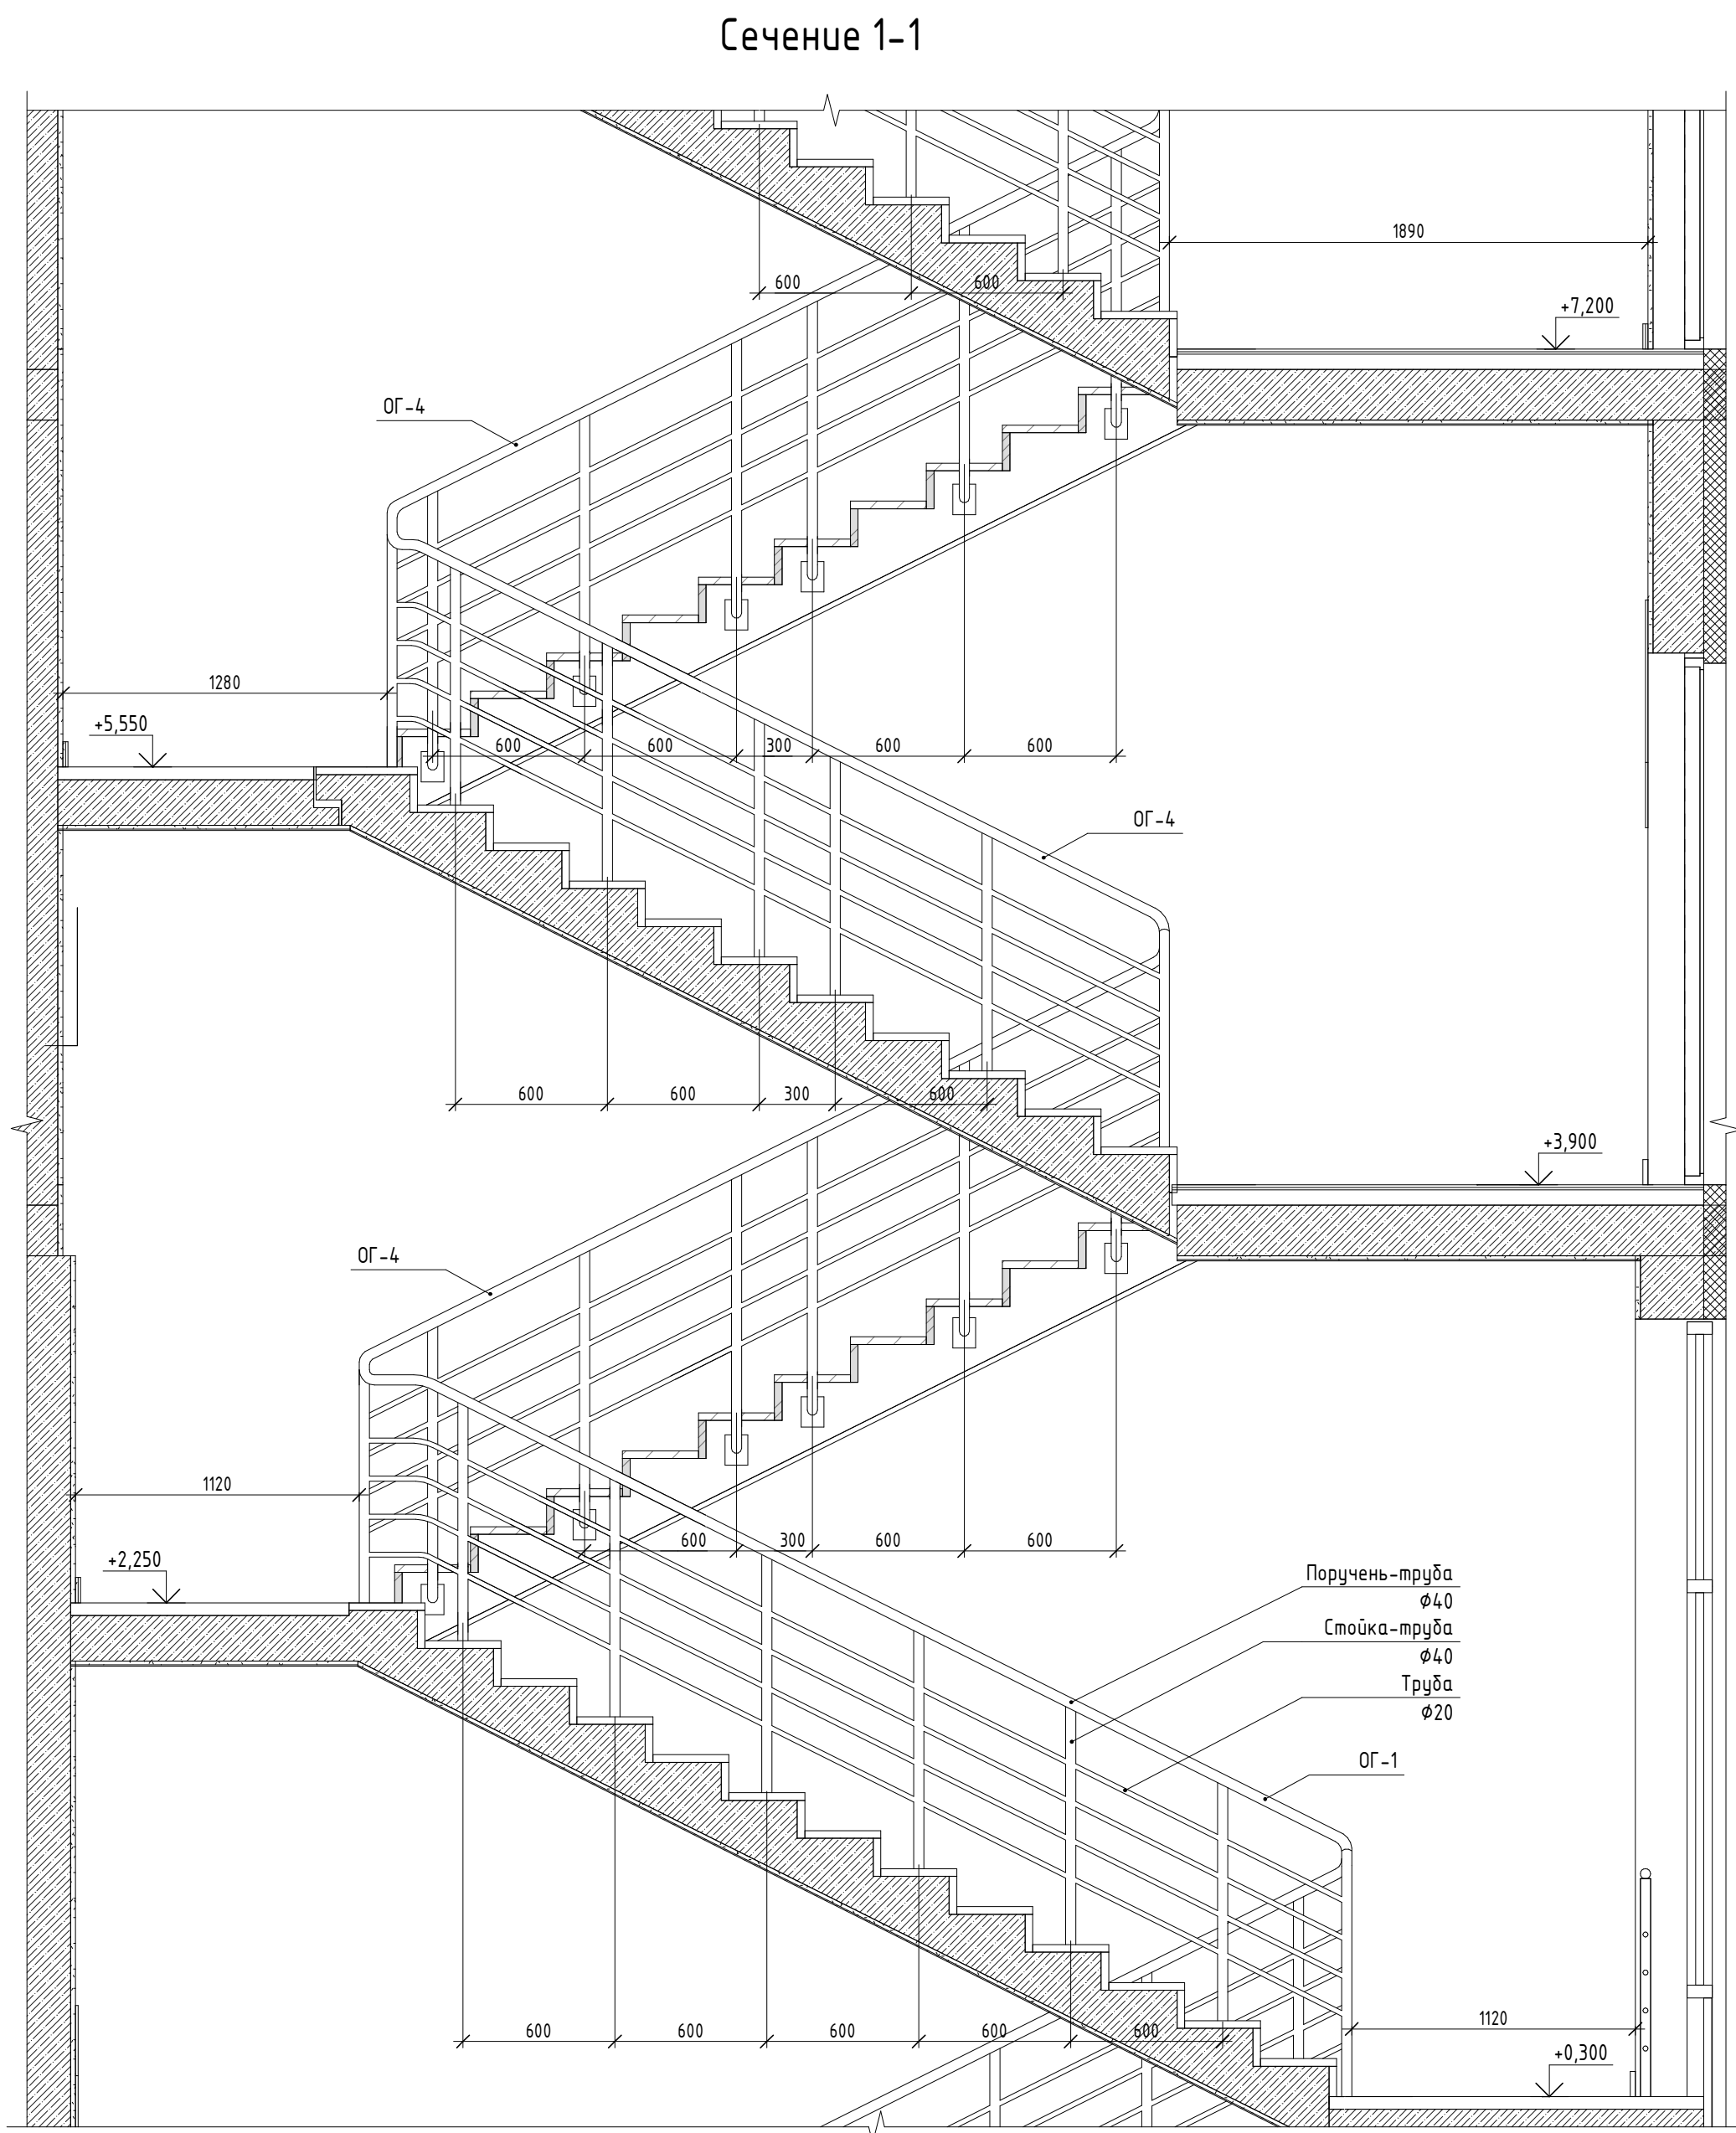


Фрагмент плана 1 этажа на отм. +0.300 (1 : 50)

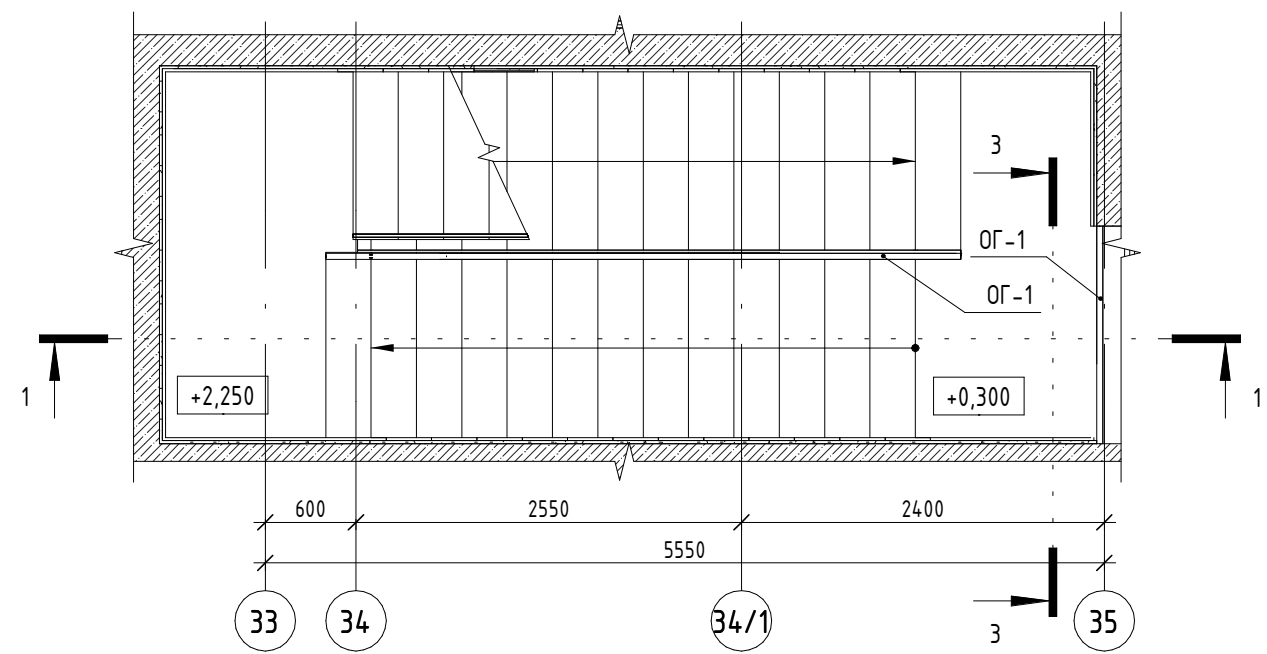


Фрагмент плана 2 этажа на отм. +3.900 (1 : 50)

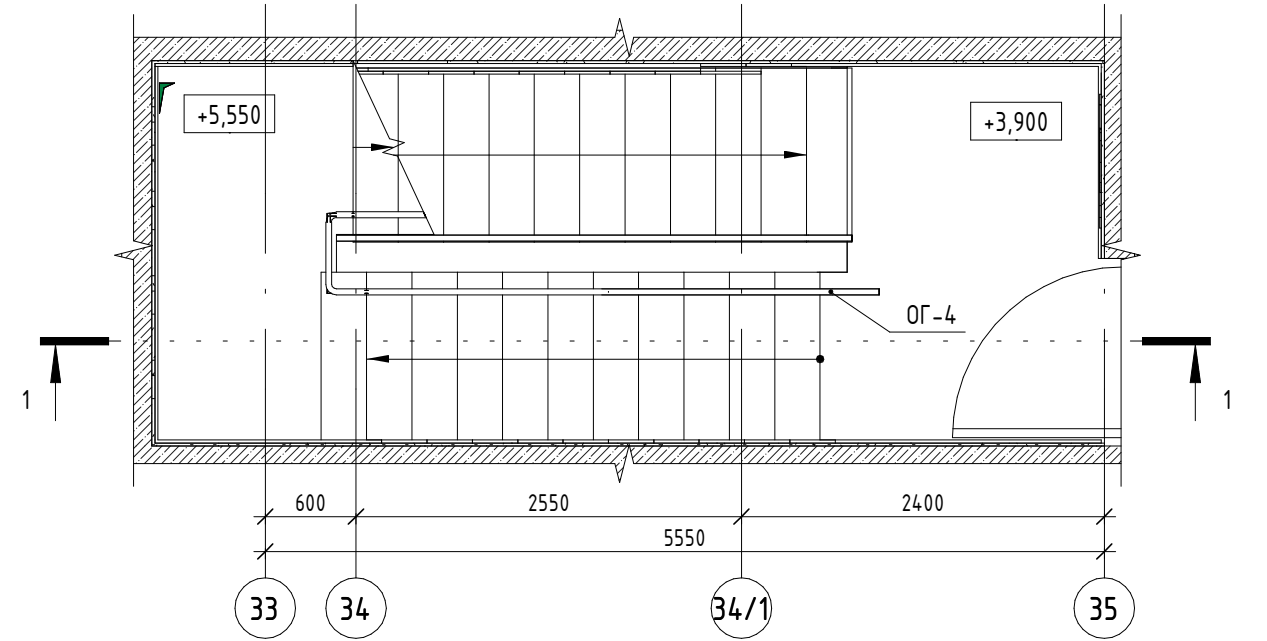


Фрагмент плана 15 этажа на отм. +46.800 (1 : 50)

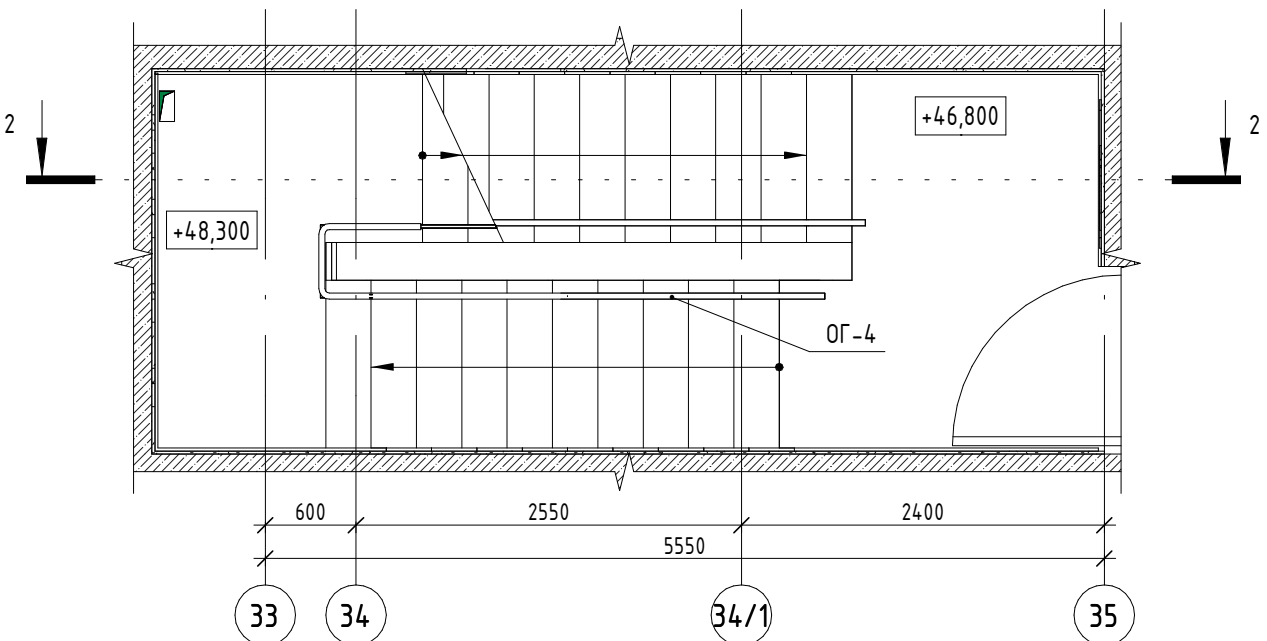


Сечение ОГ-1 (1 : 25)

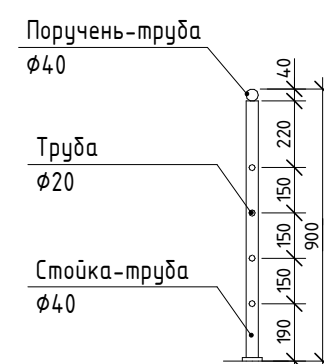


Сечение ОГ-4 (1 : 25)

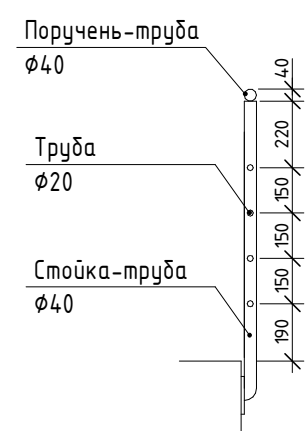


Сечение ОГ-5 (1 : 25)

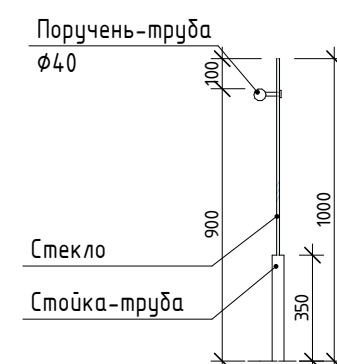


Фрагмент плана 1 этажа на отм. 0.000 (1 : 50)

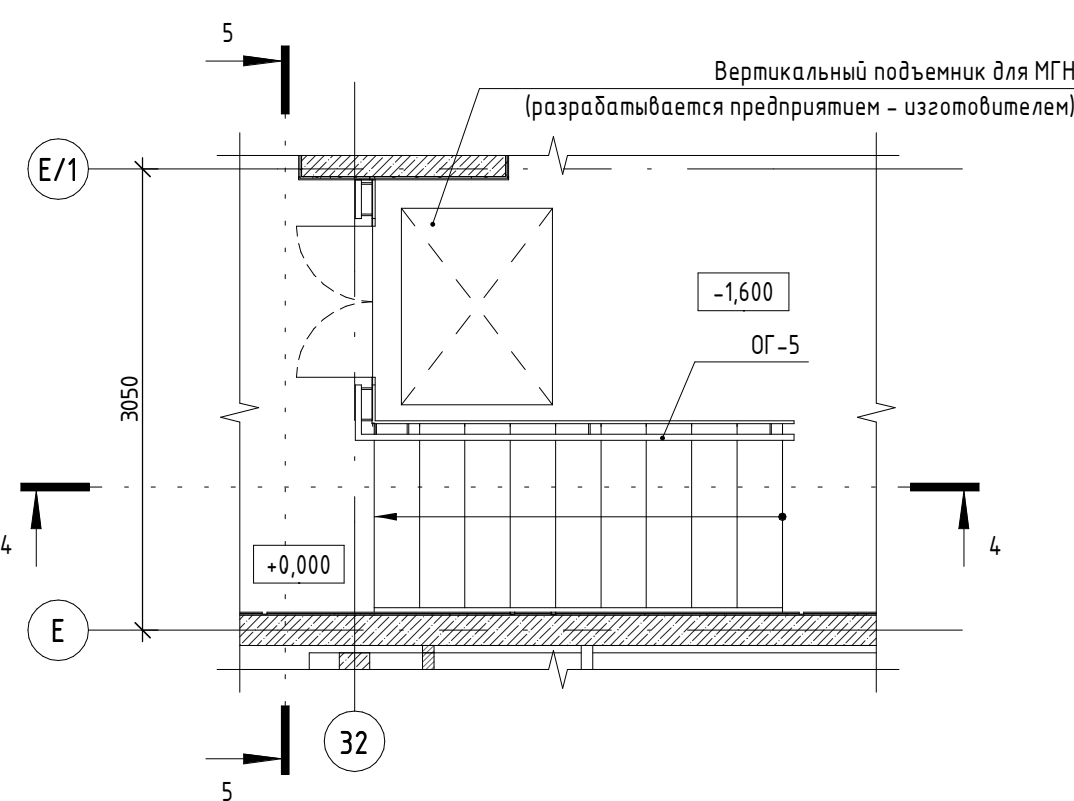


Сечение 4-4. ОГ-5 (1 : 50)

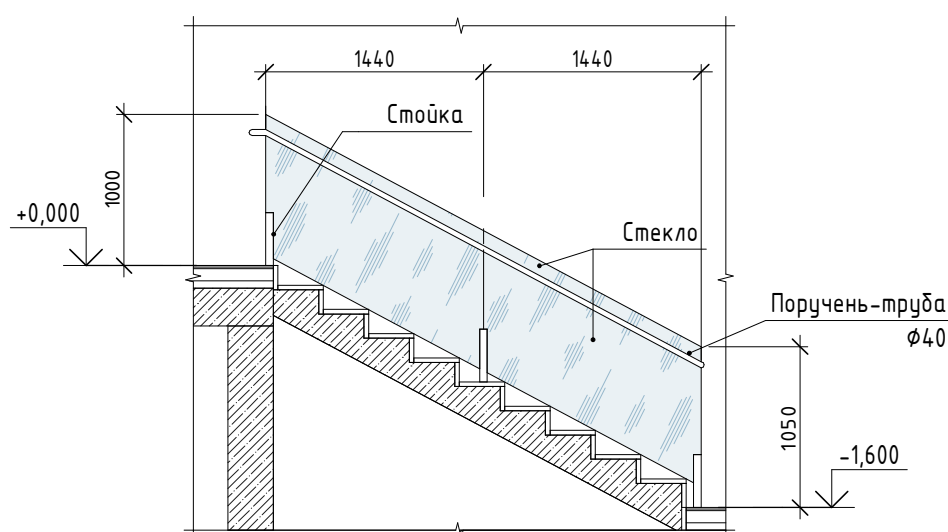

Сечение 5-5. ОГ-5 (1 : 50)

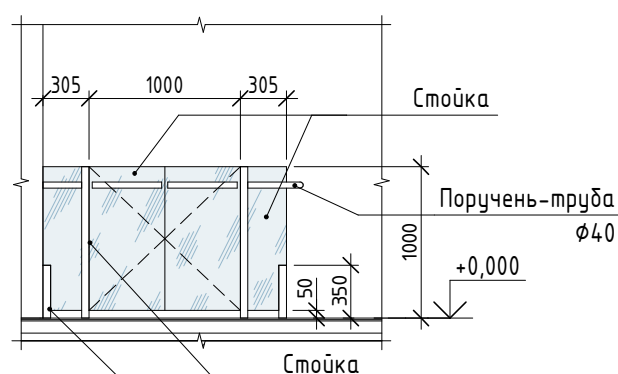

Сечение 3-3

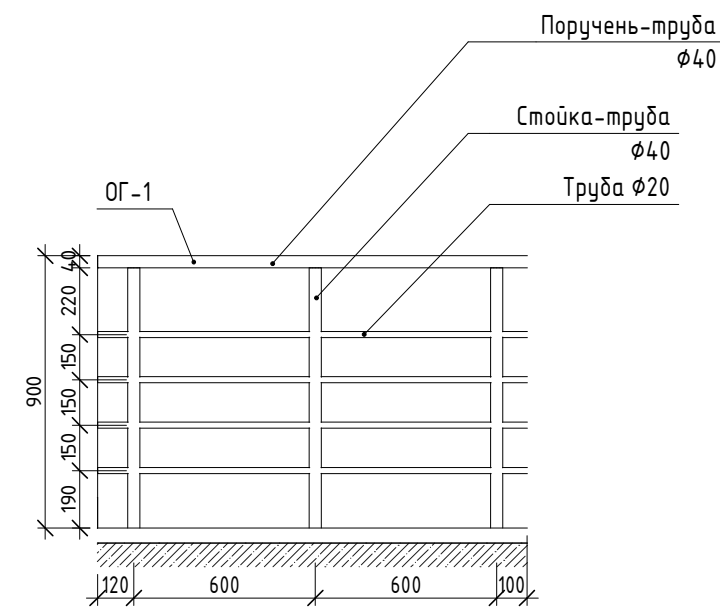

Примечания:
1. Данный лист является заданием на разработку рабочих чертежей металлических ограждений.
2. Узлы крепления и конструктивные узлы сборки изделий, разрабатываются предприятием - изготовителем. Комплектующие элементы могут меняться, в зависимости от технологических особенностей изготовления и монтажа. Общий вид и геометрические размеры предоставляются в проектной организации для согласования.
3. Замеры произвести по месту, после монтажа лестничных маршей и возведения стен.

Ведомость металлических ограждений			
Обозначение	Наименование	Длина, м, поз./Количество, шт.	Примечание
ОГ-1	Ограждение металлическое ригельное окрашенное по RAL 9017 матовый R=900 мм	140,2	
ОГ-3	Ограждение металлическое ригельное окрашенное по RAL 9017 матовый R=900 мм	22,0	
ОГ-5	Стеклопанельное ограждение с поручнем из сатинированной стали	4,8	








34-ТС/2019 - АР5.3					
Многофункциональный комплекс с жилыми помещениями для временного проживания и подземной автостоянкой на земельных участках по адресам: Москва, Фили-Давыдовское, ул. Ивана Франко, д. 4, г. Москва, Фили-Давыдовское, ул. Ивана Франко, д. 6					
Изм.	Колуч.	Лист	№ док.	Подпись	Дата
ГАП	Челышев	23	26.03.21		
Рук. арх.	Усова				
Вед. арх.	Пашкова				
Архитектор	Петракова				
Н.Контроль	Зверева				
КОРПУС 3				Страница	Лист
				Р	23
Схемы металлических ограждений ОГ-1, ОГ-4, ОГ-5. Ведомость металлических ограждений				000 "ТERRASMART"	








Ведомость заполнения проемов				
Поз.	Обозначение	Наименование	Кол.	Примечание
Двери внутренние				
Д-6Л		ДСВ 2100-1000Л	9	Дверь стальная Эльбор. Портал из металлического листа и металлических наличников, окрашенных порошковой окраской по RAL 7015, оборудовать табличкой номера квартиры (эскиз таблички см. лист 20). Фурнитура матовый хром. Дверное полотно 2000х900мм (дверной проем - 2100х1000мм). Портал 2700х1200мм. Нажимная ручка. Установить замок, глазок. (2 и 3 этажи)
Д-6		ДСВ 2100-1000	6	Дверь стальная Эльбор. Портал из металлического листа и металлических наличников, окрашенных порошковой окраской по RAL 7015, оборудовать табличкой номера квартиры (эскиз таблички см. лист 20). Фурнитура матовый хром. Дверное полотно 2000х900мм (дверной проем - 2100х1000мм). Портал 2700х1200мм. Нажимная ручка. Установить замок, глазок. (2 и 3 этажи)
Д-6.1Л		ДСВ 2100-1000Л EI30	33	Дверь стальная Эльбор. Портал из металлического листа и металлических наличников, окрашенных порошковой окраской по RAL 7015, оборудовать табличкой номера квартиры (эскиз таблички см. лист 20). Фурнитура матовый хром. Дверное полотно 2000х900мм (дверной проем - 2100х1000мм). Портал 2800х1200мм. Противопожарная. Класс огнестойкости EI 30. Нажимная ручка. Установить замок, глазок. (4-15 этажи)
Д-6.1		ДСВ 2100-1000 EI30	22	Дверь стальная Эльбор. Портал из металлического листа и металлических наличников, окрашенных порошковой окраской по RAL 7015, оборудовать табличкой номера квартиры (эскиз таблички см. лист 20). Фурнитура матовый хром. Дверное полотно 2000х900мм (дверной проем - 2100х1000мм). Портал 2800х1200мм. Противопожарная. Класс огнестойкости EI 30. Нажимная ручка. Установить замок, глазок. (4-15 этажи)
Д-11Пр		ДСВ 2100-1500Пр EIS 60	14	Дверь стальная внутренняя. Полупортная, остекленная, противопожарная, ударостойкое остекление класс защиты СМЗ (ГОСТ 30826-2014), противоосколочная пленка, с выпадающим порогом, распашная. Уплотнение в притворах, доводчик. Дверь со скрытыми петлями. Ручки - сатинированная сталь во всю высоту двери. Цвет обрамления RAL 7015. Стекло матовое
Д-12Л		ДСВ 2360-800Л EI30	1	Дверь стальная внутренняя, однополосная, глухая, с порогом, противопожарная, скрытой установки. Окраска по RAL 7030. Фурнитура - матовый хром.



Ведомость заполнения проемов				
Поз.	Обозначение	Наименование	Кол.	Примечание
Д-12		ДСВ 2360-800 EI30	1	Дверь стальная внутренняя, однополосная, глухая, с порогом, противопожарная, скрытой установки. Окраска по RAL 7030. Фурнитура - матовый хром.
Д-13Л		ДСВ 2360-1000Л	1	Дверь стальная Эльбор. Портал из металлического листа и металлических наличников, окрашенных порошковой окраской по RAL 7015, оборудовать табличкой номера квартиры (эскиз таблички см. лист 42). Фурнитура матовый хром. Дверное полотно 2260х900мм (дверной проем - 2360х1000мм). Портал 3000х1200мм. Нажимная ручка. Установить замок, глазок.
Д-13		ДСВ 2360-1000	1	Дверь стальная Эльбор. Портал из металлического листа и металлических наличников, окрашенных порошковой окраской по RAL 7015, оборудовать табличкой номера квартиры (эскиз таблички см. лист 42). Фурнитура матовый хром. Дверное полотно 2260х900мм (дверной проем - 2360х1000мм). Портал 3000х1200мм. Нажимная ручка. Установить замок, глазок.
Д-14Л		ДГ 2360-1050Л	1	Дверь МФ. Внутренняя, однополосная, глухая, без порога, распашная. Нажимная ручка. Доводчик с задержкой 30 секунд. Окраска по RAL 7030. Фурнитура - матовый хром.
Д-23Пр	См. схемы витражей ВВ-11, ВВ-13 (лист 30)	ВА 2100-1720Пр	2	Дверь внутренняя остекленная, утепленная, полупортная, с порогом. В составе витража. Ударостойкое остекление класс защиты СМЗ. Цвет обрамления: RAL 7021 "Мцар" матовый. Ручки - сатинированная сталь во всю высоту двери. Доводчик

Примечания:
1. Данный лист является заданием на разработку рабочей документации дверных изделий
2. Все размеры дверных блоков указаны по проемам без учета монтажных зазоров. Размеры уточняются по результатам исполнительной съемки (натуральными размерами) фирмой-изготовителем. Узлы монтажа разрабатываются фирмой-изготовителем и предоставляются в проектные организации для согласования.

						34-ТС/2019 – АР5.3				
						Многофункциональный комплекс с жилыми помещениями для временного проживания и подземной автостоянкой на земельных участках по адресам: Москва, Фили-Давыдовское, ул. Ивана Франко, д/л. 4, г. Москва, Фили-Давыдовское, ул. Ивана Франко, д/л. 6				
Изм.	Колуч.	Лист	№ док.	Подпись	Дата	КОРПУС 3		Статус	Лист	Листов
ГАП		Челышев			26.03.21			Р	24	
Рук.арх.		Усова								
Вед.арх.		Пашкова								
						Ведомость заполнения проемов (начало)		000 "ТЕРРАСМАРТ"		
Н.Контроль		Зверева								

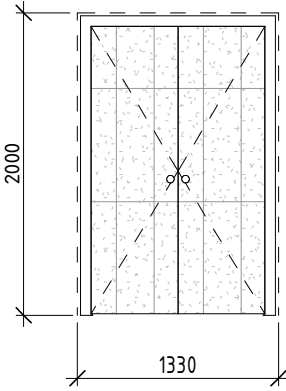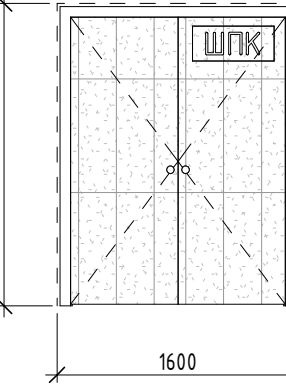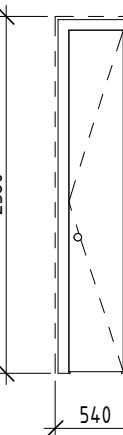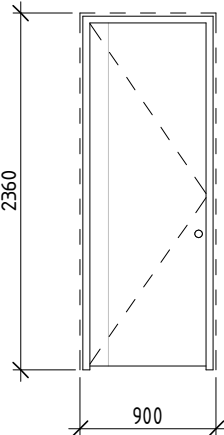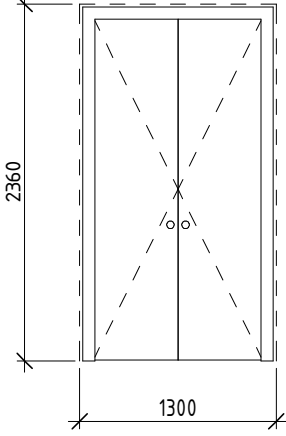
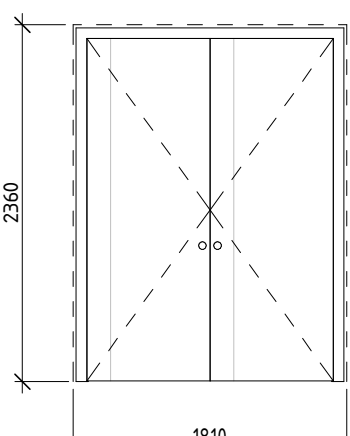
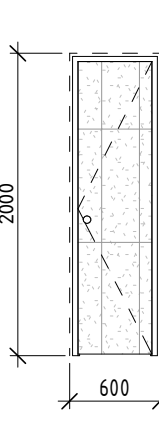
Ведомость заполнения проемов				
Поз.	Обозначение	Наименование	Кол.	Примечание
Двери внутренние скрытой установки под отделку				
ДС-15		ДС 2000-1330	14	Скрытая двупольная распашная дверь под отделку (керамогранит Керама Марацци Город на воде 12106R серый светлый 25х75см на клею). Оборудовать замком.
ДС-20		ДС 2000-1600	14	Скрытая двупольная распашная дверь под отделку (керамогранит Керама Марацци Город на воде 12106R серый светлый 25х75см на клею). Оборудовать нажимной ручкой, замком.
ДС-32Л		ДС 2360-540Л	1	Скрытая однопольная распашная дверь под отделку (керамогранит Керама марацци Риальто 1195х2385мм на клею). Оборудовать замком.
ДС-33		ДС 2360-900	1	Скрытая однопольная распашная дверь под отделку (керамогранит Керама марацци Риальто 1195х2385мм на клею). Оборудовать замком.
ДС-34		ДС 2360-1300	1	Скрытая двупольная распашная дверь под отделку (керамогранит Керама марацци Риальто 1195х2385мм на клею). Оборудовать замком.
ДС-35		ДС 2360-1810	1	Скрытая двупольная распашная дверь под отделку (керамогранит Керама марацци Риальто 1195х2385мм на клею). Оборудовать замком.
ДС-36Л		ДС 2000-600Л	14	Скрытая однопольная распашная дверь под отделку (керамогранит Керама Марацци Город на воде 12106R серый светлый 25х75см на клею). Оборудовать замком.

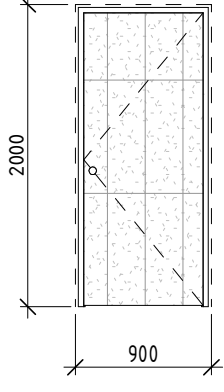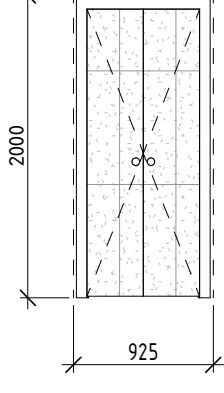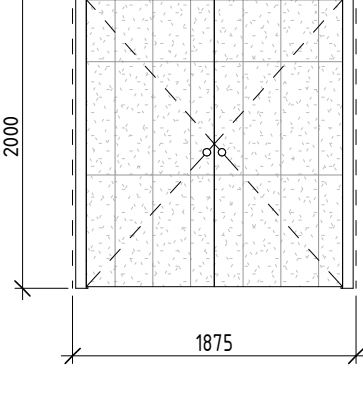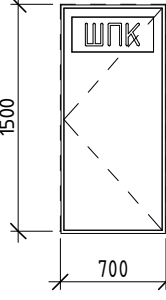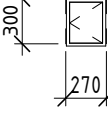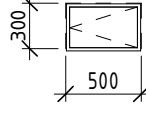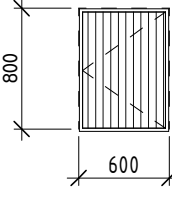Ведомость заполнения проемов				
Поз.	Обозначение	Наименование	Кол.	Примечание
ДС-37		ДС 2000-900	14	Скрытая однопольная распашная дверь под отделку (керамогранит Керама Марацци Город на воде 12106R серый светлый 25х75см). Оборудовать замком.
ДС-38		ДС 2000-925	14	Скрытая двупольная распашная дверь под отделку (керамогранит Керама Марацци Город на воде 12106R серый светлый 25х75см на клею). Оборудовать замком.
ДС-39		ДС 2000-1875	14	Скрытая двупольная распашная дверь под отделку (керамогранит Керама Марацци Город на воде 12106R серый светлый 25х75см на клею). Оборудовать замком.
Скрытый лак - доступ к коммуникациям				
Л-1		Л 1500-700	1	Скрытый лак под отделку (керамогранит Керама марацци Риальто 1195х2385мм на клею). Оборудовать нажимной ручкой, замком.
Л-13		Л 300-270	1	Скрытый лак под отделку (керамогранит Керама марацци Риальто 1195х2385мм на клею). Оборудовать замком.
Л-14		Л 300-500	1	Скрытый лак под отделку (керамогранит Керама марацци Риальто 1195х2385мм на клею). Оборудовать замком.
Л-15		Л 800-600	1	Скрытый лак под отделку (Рейки Алвес). Оборудовать замком.

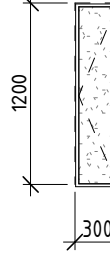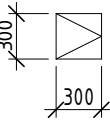Ведомость заполнения проемов				
Поз.	Обозначение	Наименование	Кол.	Примечание
Л-16Л		Л 1200-300Л	1	Скрытый лак под отделку (декоративная штукатурка). Оборудовать замком.
Лак потолочный				
ЛП-1		ЛП 300х300	23	Лак потолочный под покраску 300х300 Ханмер
Вентиляционные решетки				
РЖ-18	Решетка жалюзийная	300х150(н)	14	Решетка металлическая, жалюзийная. Цвет RAL 9003. См. раздел ОБ
РЖ-26	Решетка жалюзийная	900х550(н)	14	Решетка металлическая, жалюзийная. Покраска в цвет стен (RAL 7030). См. раздел ОБ
РЖ-27	Решетка жалюзийная	900х550(н)	1	Решетка металлическая, жалюзийная. Нержавеющая сталь. См. раздел ОБ
РЖ-28	Решетка жалюзийная	900х750(н)	1	Решетка металлическая, жалюзийная. Нержавеющая сталь. См. раздел ОБ
РЖ-29	Решетка жалюзийная	900х820(н)	13	Решетка металлическая, жалюзийная. Покраска в цвет стен (RAL 7047). См. раздел ОБ
РЖ-30	Решетка жалюзийная	900х850(н)	1	Решетка металлическая, жалюзийная. Покраска в цвет стен (RAL 7047). См. раздел ОБ
РЖ-31	Решетка жалюзийная	950х450(н)	14	Решетка металлическая, жалюзийная. Покраска в цвет стен (RAL 7047). См. раздел ОБ

Ведомость грязеприемных решеток				
Поз.	Наименование	Описание	Кол.	Примечание
ГР-3	Грязеприемные решетки	Придверная решетка 1600х1800мм gidrolisa 30013 Резина+щетка, h=20мм	2	

Примечания:
1. Данный лист является заданием на разработку рабочей документации дверных изделий
2. Все размеры дверных блоков указаны по проемам без учета монтажных зазоров. Размеры уточняются по результатам исполнительной съемки (натуральными замерами) фирмой-изготовителем. Узы монтажа разрабатываются фирмой-изготовителем и предоставляются в проектную организацию для согласования.

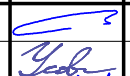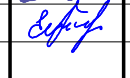 						34-ТС/2019 – АР5.3				
						Многофункциональный комплекс с жилыми помещениями для временного проживания и подземной автостоянкой на земельных участках по адресам: Москва, Фили-Давыдовское, ул. Ивана Франко, д/л. 4, г. Москва, Фили-Давыдовское, ул. Ивана Франко, д/л. 6				
Изм.	Колуч.	Лист	№ док.	Подпись	Дата	КОРПУС 3	Страница	Лист	Листов	
ГАП		Челышев			26.03.21		Р	25		
Рук. зр.арх.		Усова								
Вед.арх.		Пашкова				Ведомость заполнения проемов (окончание)	ООО "ТЕРАСМАРТ"			
Н.Контроль		Зверева								

[illegible]

Схемы витражей внутренних

Поз.	Эскиз и размеры (мм)
ВВ-11	
ВВ-12	
ВВ-13	

Ведомость витражей внутренних





Поз.	Обозначение	Наименование	Кол.	Примечание
ВВ-11	Витраж индивидуальный	Витраж 2750х3620h	1	Витражная конструкция из алюминиевого профиля типа Schuco FW 50+. Цвет профиля: RAL 7021 "Муар" матовый. Заполнение витража – двухкамерный стеклопакет. Верхний пояс – глухие сэндвич-панели. Фурнитура – по каталогу фирмы-поставщика и производителя работ. Установочные узлы фирмы-поставщика и производителя работ согласовать с авторами проекта
ВВ-12	Витраж индивидуальный	Витраж 2530х4870h	1	Витражная конструкция из алюминиевого профиля типа Schuco FW 50+. Цвет профиля: RAL 7021 "Муар" матовый. Заполнение витража – двухкамерный стеклопакет. Верхний пояс – глухие сэндвич-панели. Фурнитура – по каталогу фирмы-поставщика и производителя работ. Установочные узлы фирмы-поставщика и производителя работ согласовать с авторами проекта
ВВ-13	Витраж индивидуальный	Витраж 2825х5220h	1	Витражная конструкция из алюминиевого профиля типа Schuco FW 50+. Цвет профиля: RAL 7021 "Муар" матовый. Заполнение витража – двухкамерный стеклопакет. Верхний пояс – глухие сэндвич-панели. Фурнитура – по каталогу фирмы-поставщика и производителя работ. Установочные узлы фирмы-поставщика и производителя работ согласовать с авторами проекта

Примечания:

1. Данный лист является заданием на разработку рабочей документации витражей.
2. Все размеры витражей и дверных блоков указаны по проемам без учета монтажных зазоров. Размеры уточняются по результатам исполнительной съемки (натурными замерами) фирмой-изготовителем. Узлы монтажа разрабатываются фирмой-изготовителем и предоставляются в проектную организацию для согласования.
3. Высоты дверных проемов указаны от уровня чистого пола.
4. Коэффициент сопротивления теплопередаче и формулу стеклопакета в тамбурах принять в соответствии с теплотехническим расчетом.

						34-ТС/2019 – АП5.3			
						Многофункциональный комплекс с жилыми помещениями для временного проживания и подземной автостоянкой на земельных участках по адресам: Москва, Фили-Давыдовское, ул. Ивана Франко, вл. 4, 2. Москва, Фили-Давыдовское, ул. Ивана Франко, вл. 6			
Изм.	Колуч.	Лист	№ док.	Подпись	Дата	КОРПУС 3	Стадия	Лист	Листов
ГАП	Челышев		26.03.21				Р	26	
Рук.гр.арх.	Усова								
Вед.арх.	Пашкова								
						Схемы витражей внутренних	ООО "ТЕРРАСМАРТ"		
Н.Контроль	Зверева								

Ведомость типов полов

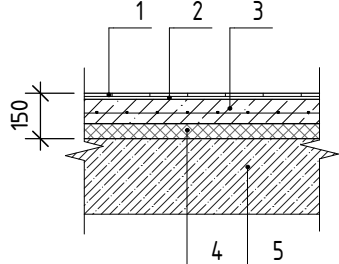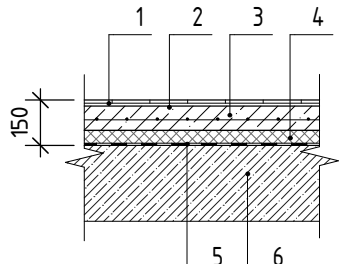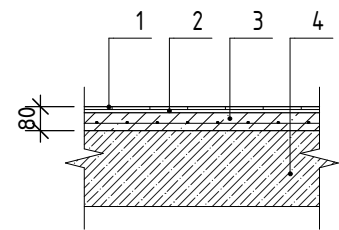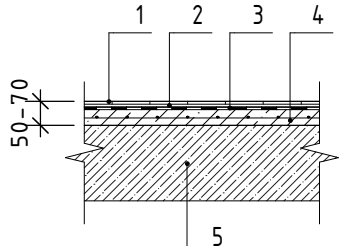Наименование или № помещения	Тип пола	Схема пола	Данные элементов пола	Площадь, м ²
Вестибюль (МЗ.01.01) Помещение СПЗ и связи (ТЗ.01.01) Тамбур (МЗ.01.02, МЗ.01.03)	П-1.2		1. Керамогранит Керама марациц Ривальто 600х1195 мм Цвет - серый матовый SG560700R - 10мм 2. Плиточный клей - 10мм 3. Стяжка цементно-песчаная М 200 арм. сеткой Ø5Вр-1 ячейка 100х100 ГОСТ 23279-2012 - 80мм 4. Звукоизоляция - экструдированный пенополистирол 45 кг/м ³ - 50мм 5. Плита перекрытия ж/б	110,15
ПУИ (МЗ.01.05) Санузел МГН (МЗ.01.04)	П-1.3		1. Керамогранит Керама марациц Ривальто 600х1195 мм Цвет - серый матовый SG560700R - 10мм 2. Плиточный клей - 10мм 3. Стяжка цементно-песчаная М 200 арм. сеткой Ø5Вр-1 ячейка 100х100 ГОСТ 23279-2012 - 80мм 4. Звукоизоляция - экструдированный пенополистирол 45 кг/м ³ - 50мм 5. Обмазочная гидроизоляция за 2 раза 6. Плита перекрытия ж/б	7,60
Лестница Л.05 (Л.05) Коридор (МЗ.02.02, МЗ.03.02, МЗ.04.02, МЗ.05.02, МЗ.06.02, МЗ.07.02, МЗ.08.02, МЗ.09.02, МЗ.10.02, МЗ.11.02, МЗ.12.02, МЗ.13.02, МЗ.14.02, МЗ.15.02) Лифтовой холл. Зона безопасности МГН (МЗ.02.01, МЗ.03.01, МЗ.04.01, МЗ.05.01, МЗ.06.01, МЗ.07.01, МЗ.08.01, МЗ.09.01, МЗ.10.01, МЗ.11.01, МЗ.12.01, МЗ.13.01, МЗ.14.01, МЗ.15.01)	П-2.1		1. Керамогранит Керама марациц Про дабл 300х600 мм Цвет - серый темный матовый DD201000R - 10мм 2. Плиточный клей - 10мм 3. Стяжка цементно-песчаная М 150 арм. сеткой Ø5Вр-1 ячейка 100х100 ГОСТ 23279-2012 - 60мм 4. Плита перекрытия ж/б	531,49
Балкон (МЗ.02.03, МЗ.03.03, МЗ.04.03, МЗ.05.03, МЗ.06.03, МЗ.07.03, МЗ.08.03, МЗ.09.03, МЗ.10.03, МЗ.11.03, МЗ.12.03, МЗ.13.03, МЗ.14.03, МЗ.15.03)	П-5.1		1. Керамогранит Керама марациц Гилфорд серый 300х300 мм - 10мм 2. Плиточный клей - 10мм 3. Гидроизоляция - 10мм 4. Стяжка выравнивающая цементно-песчаная М 150 - 20-40мм 5. Плита перекрытия ж/б	116,81

Ведомость типов полов лестниц

Наименование или № помещения	Наименование отделки	Схема пола	Данные элементов пола	Площадь, м ²
Площадки лестниц	П-2.3		1. Керамогранит Керама марацици Про дабл 300х600 мм Цвет – серый темный матовый DD201000R 2. Плиточный клей 3. Стяжка выравнивающая цементно-песчаная М 150 4. Плита перекрытия ж/б	– 10мм – 10мм – 30мм 148,47 м ²
Проступи	П-3.1		1. Керама марацици Ступень Про дабл серый темный мат. DD201000R\GR 30х60 2. Плиточный клей 3. Выравнивающая бетонная смесь 4. Лестничный марш	– 10мм – 5мм – 15мм 295,64 м ²
Подступенки	П-4.1		1. Керама марацици Подступенок Про Дабл серый темный DD201000R\2 или Про дабл серый темный (фоновая плитка с резкой) 14,5х60 2. Плиточный клей 3. Выравнивающая бетонная смесь 4. Лестничный марш	– 10мм – 5мм – 15мм 158,78 м ²

[illegible]

						34-ТС/2019 - АР.5.3			
						Многофункциональный комплекс с жилыми помещениями для временного проживания и подземной автостоянкой на земельных участках по адресам: Москва, Фили-Давыдовское, ул. Ивана Франко, вл. 4, 2. Москва, Фили-Давыдовское, ул. Ивана Франко, вл. 6			
Изм.	Кол.уч.	Лист	№ док.	Подпись	Дата	КОРПУС 3	Стadia	Лист	Листов
ГАП	Челышев				26.03.21		Р	27	
Рук.зр.арх.	Усова								
Вед.арх.	Пашкова								
						Ведомость типов полов	ООО "TERRASMAPT"		
Н.Контроль	Зверева								

Согласовано

Взам. инв. №

Подп. и дата

Инв. № подл.

Наименование или номер помещения	Ведомость отделки помещений														Примечание
	Потолок	S, м²	Стены из газосиликата/ кирпича	S, м²	Стены монолитные	S, м²	Стены ГКЛ	S, м²	Стены с утеплителем	S, м²	Тип пола	S, м²	Плинтусы	L м.п	
Коридор (М3.02.02,М3.03.02,М3.04.02,М3.05.02,М3.06.02,М3.07.02,М3.08.02,М3.09.02,М3.10.02,М3.11.02,М3.12.02,М3.13.02,М3.14.02,М3.15.02)	Шпаклевка, покраска потолка, цвет белый Реечный потолок Альбес мультирейка сечения 80х15(h)мм и 30х15(h)мм с шагом 20мм, Цвет – графитовый. RAL7015 (см. дизайн проект)	274,26 м² 254,46 м²	Затирка, клеевой раствор, керамогранит Керама Марацци Город на воде 12106R серый светлый 25х75см	602,05	Затирка, клеевой раствор, керамогранит Керама Марацци Город на воде 12106R серый светлый 25х75см	274,59		0		0	П-2.1	278,46 м²	Керама марацци SG211300R\3BT Плинтус Дайсен черный обрезной	313 м	
Лифтовой холл. Зона безопасности МГН (М3.02.01,М3.03.01,М3.04.01,М3.05.01,М3.06.01,М3.07.01,М3.08.01,М3.09.01,М3.10.01,М3.11.01,М3.12.01,М3.13.01,М3.14.01,М3.15.01)	Потолок ГКЛ с последующей окраской, цвет белый Потолок ГКЛ с последующей окраской, цвет черный	148,78 м² 57,07 м²	Затирка, клеевой раствор, керамогранит Керама марацци Риальто серый матовый, 60х195,5 см	66,61	Затирка, клеевой раствор, керамогранит Керама марацци Риальто серый матовый, 60х195,5 см	388,8	Затирка швов, клеевой раствор, керамогранит Керама марацци Риальто серый матовый, 60х195,5 см	28,67		0	П-2.1	180,60 м²			
Тамбур (М3.01.02,М3.01.03)	Потолок ГКЛ с последующей окраской, цвет белый	13,60 м²		0		0		0	Штукатурка по металлической сетке, клеевой раствор, керамогранит Керама марацци Риальто серый матовый SG590200R 119.5х238.5см	36,93	П-1.2	14,49 м²			
Помещение СПЗ и связи (Т3.01.01)	Шпаклевка, покраска потолка, цвет белый	3,12 м²	Штукатурка, шпаклевка, водостойкая окраска Норт Декор негорючая, колеровка по Dulux 00NN 72/000	10,02	Штукатурка, шпаклевка, водостойкая окраска Норт Декор негорючая, колеровка по Dulux 00NN 72/000	13,47		0		0	П-1.2	3,28 м²	Керама марацци SG211300R\3BT Плинтус Дайсен черный обрезной	7 м	
Вестибюль (М3.01.01)	Зеркало Затирка, клеевой раствор, керамогранит Керама марацци Риальто серый матовый SG590200R 119.5х238.5 см (ниши) Затирка, клеевой раствор, керамогранит Италон Natural Life Wood Honey натуральный 90×22.5х1 см (ниши) Потолок ГКЛ с последующей окраской, цвет белый Потолок ГКЛ с последующей окраской, цвет черный Рейка Албес кубообразного сечения 28х38мм с шагом 20мм на гибкой гребенке с промежуточными ламелями в цвет рейки	0,66 м² 1,32 м² 0,80 м² 89,42 м² 9,58 м² 0,16 м²	Затирка, клеевой раствор, керамогранит Керама марацци Риальто серый матовый SG590200R 119.5х238.5см Затирка, клеевой раствор, керамогранит Италон Natural Life Wood Honey натуральный 90×22.5х1 см	70,7 1,24	Затирка, клеевой раствор, керамогранит Керама марацци Риальто серый матовый SG590200R 119.5х238.5см Затирка, клеевой раствор, керамогранит Италон Natural Life Wood Honey натуральный 90×22.5х1 см	121,76 11,66	Затирка швов, клеевой раствор, керамогранит Керама марацци Риальто серый матовый SG590200R 119.5х238.5см Затирка швов, клеевой раствор, керамогранит Италон Natural Life Wood Honey натуральный 90×22.5х1 см	16,23 16,32	Штукатурка по металлической сетке, клеевой раствор, керамогранит Керама марацци Риальто серый матовый SG590200R 119.5х238.5см Затирка швов, клеевой раствор, керамогранит Италон Natural Life Wood Honey натуральный 90×22.5х1 см	1,31 0	П-1.2	92,37 м²			
Лестница Л.05 (Л.05)	Шпаклевка, покраска потолка, цвет белый	263,58 м²	Штукатурка, шпаклевка, водостойкая окраска Норт Декор негорючая, колеровка по Dulux 00NN 72/000	40,22	Штукатурка, шпаклевка, водостойкая окраска Норт Декор негорючая, колеровка по Dulux 00NN 72/000	862,78		0		0	П-2.1	72,43 м²	Затирка, клеевой раствор, керамогранит Керама марацци Риальто серый матовый SG560700R 60х119.5см	310 м	
Санузел МГН (М3.01.04)	Потолок ГКЛ с последующей окраской, цвет белый	5,52 м²	Грунтовка, штукатурка, шпаклевка, декоративная штукатурка Oikos DUC A561 – цвет – серый светлый Затирка, клеевой раствор, керамогранит Керама марацци Риальто серый матовый, 60х195,5 см	11,08 12,76		0 0		0 8,41		0 0	П-1.3	5,52 м²	Затирка, клеевой раствор, керамогранит Керама марацци Риальто серый матовый SG560700R 60х119.5см	4 м	
ПУИ (М3.01.05)	Потолок ГКЛ с последующей окраской, цвет белый	2,09 м²	Затирка, клеевой раствор, керамогранит Керама марацци Риальто серый матовый, 60х195,5 см	14,47	Затирка, клеевой раствор, керамогранит Керама марацци Риальто серый матовый, 60х195,5 см	2,78		0		0	П-1.3	2,09 м²			

Ведомость накладных конструкций для заполнения деформационных швов

Поз.	Наименование	Кол., м.п.	Примечание
ДШ-1	DEFLEX 424/NALR-050	1250	
ДШ-2	DEFLEX 321-050	1250	
ДШ-3	DEFLEX E 321-050	17300	
ДШ-4	DEFLEX E 424/NALR-050	3800	

Ведомость материалов облицовок из ГКЛ и перегородок

Тип пер-ки	Наименование	Описание	Изготовитель	Комментарий	Площадь
1		Кладка из гидрофобизированных газобетонных блоков 75 мм. Высота кладки – 100мм от ур.ч.п.			18,22 м²
2	Зашивка ГКЛ 100 мм	Двухслойная облицовка из КНАУФ-листов на металлическом каркасе, отнесенном от базовой стены. Комплектная система кнауф "С626"	KNAUF	С626	80,83 м²
3	Зашивка ГКЛ перепадов уровней потолка	Зашивка ГКЛ перепадов уровней потолка с последующей окраской, цвет черный.			52,46 м²

Примечания:

1. Подсчет материалами дан без запаса
2. При производстве отделочных работ делать огрунтовку под каждый слой

						34-ТС/2019 – АР5.3			
						Многофункциональный комплекс с жилыми помещениями для временного проживания и подземной автостоянкой на земельных участках по адресам: Москва, Фили-Давыдково, ул. Ивана Франко, вл. 4, г. Москва, Фили-Давыдково, ул. Ивана Франко, вл. 6			
Изм.	Колуч.	Лист	№ док.	Подпись	Дата	КОРПУС 3	Стадия	Лист	Листов
ГАП	Челышев				26.03.21		Р	28	
Рук.гр.арх.	Усова								
Вед.арх.	Пашкова								
						Ведомость отделки. Ведомость материалов облицовок из ГКЛ и перегородок	000 "ТЕРРАСМАРТ"		
Н.Контроль	Зверева								

			Согласовано			
Инв. № подл.	Подп. и дата	Взам. инв. №	Согласовано			



						34-ТС/2019 - АР5.3					
						Многофункциональный комплекс с жилыми помещениями для временного проживания и подземной автостоянкой на земельных участках по адресам: Москва, Фили-Давыдовское, ул. Ивана Франко, вл. 4, 2. Москва, Фили-Давыдовское, ул. Ивана Франко, вл. 6					
Изм.	Кол.уч.	Лист	№ док.	Подпись	Дата						
ГАП	Челышев		26.03.21			КОРПУС 3			Стадия	Лист	Листов
Рук.гр.арх.	Усова								Р	31	
Вед.арх.	Пашкова								000 "ТЕРАСМАРТ"		
Архитектор	Флайт										
Н.Контроль	Зверева										
Визуализация лобби											


Согласовано

Согласовано



Взам. инв. №

Подп. и дата

Инв. № подл.

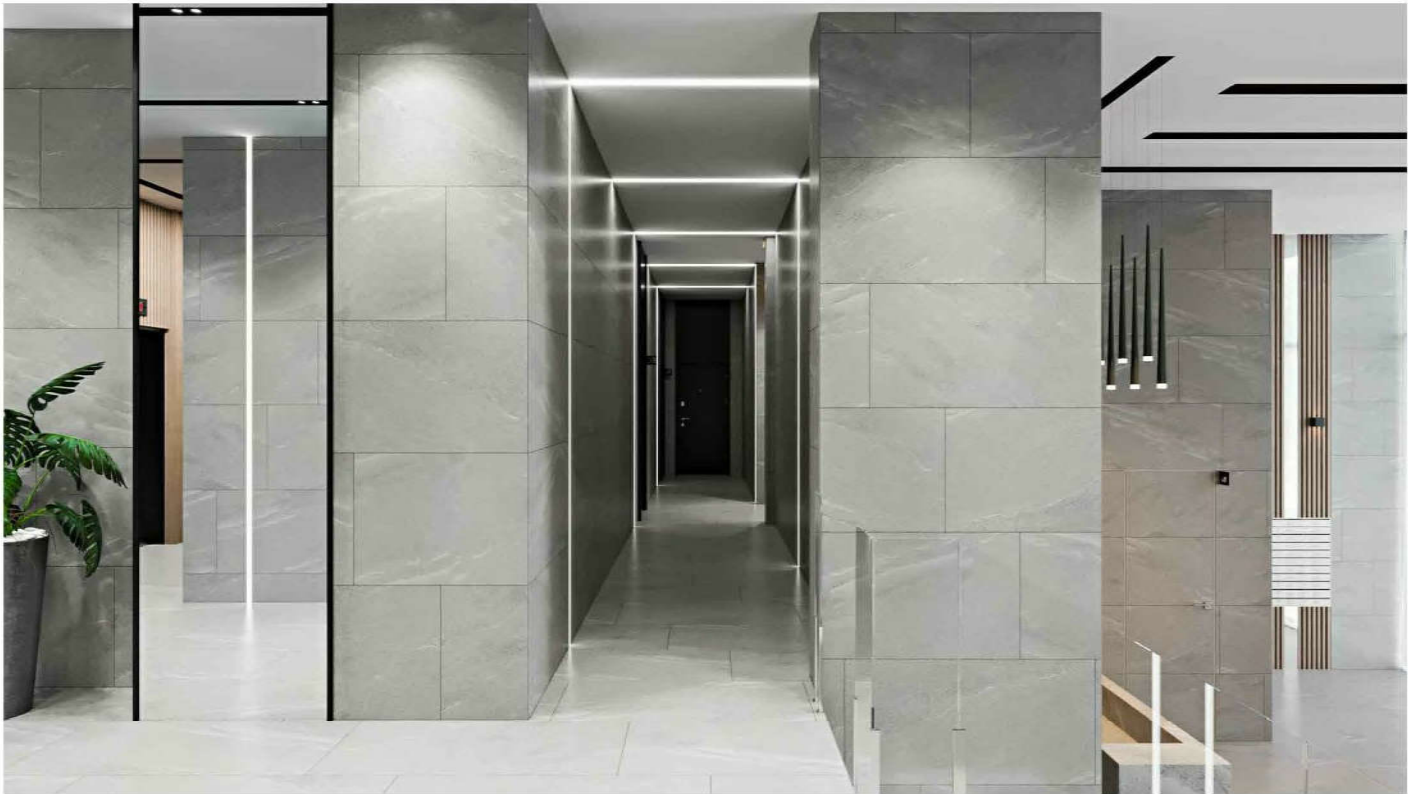



						34-ТС/2019 - АР5.3			
						Многофункциональный комплекс с жилыми помещениями для временного проживания и подземной автостоянкой на земельных участках по адресам: Москва, Фили-Давыдково, ул. Ивана Франко, вл. 4, г. Москва, Фили-Давыдково, ул. Ивана Франко, вл. 6			
Изм.	Кол.уч.	Лист	№ док.	Подпись	Дата	КОРПУС 3	Стадия	Лист	Листов
ГАП		Челышев			26.03.21		Р	32	
Рук.гр.арх.		Усова							
Вед.арх.		Пашкова							
Архитектор		Флайт				Визуализация лобби	ООО "ТЕРРАСМАРТ"		
Н.Контроль		Зверева							

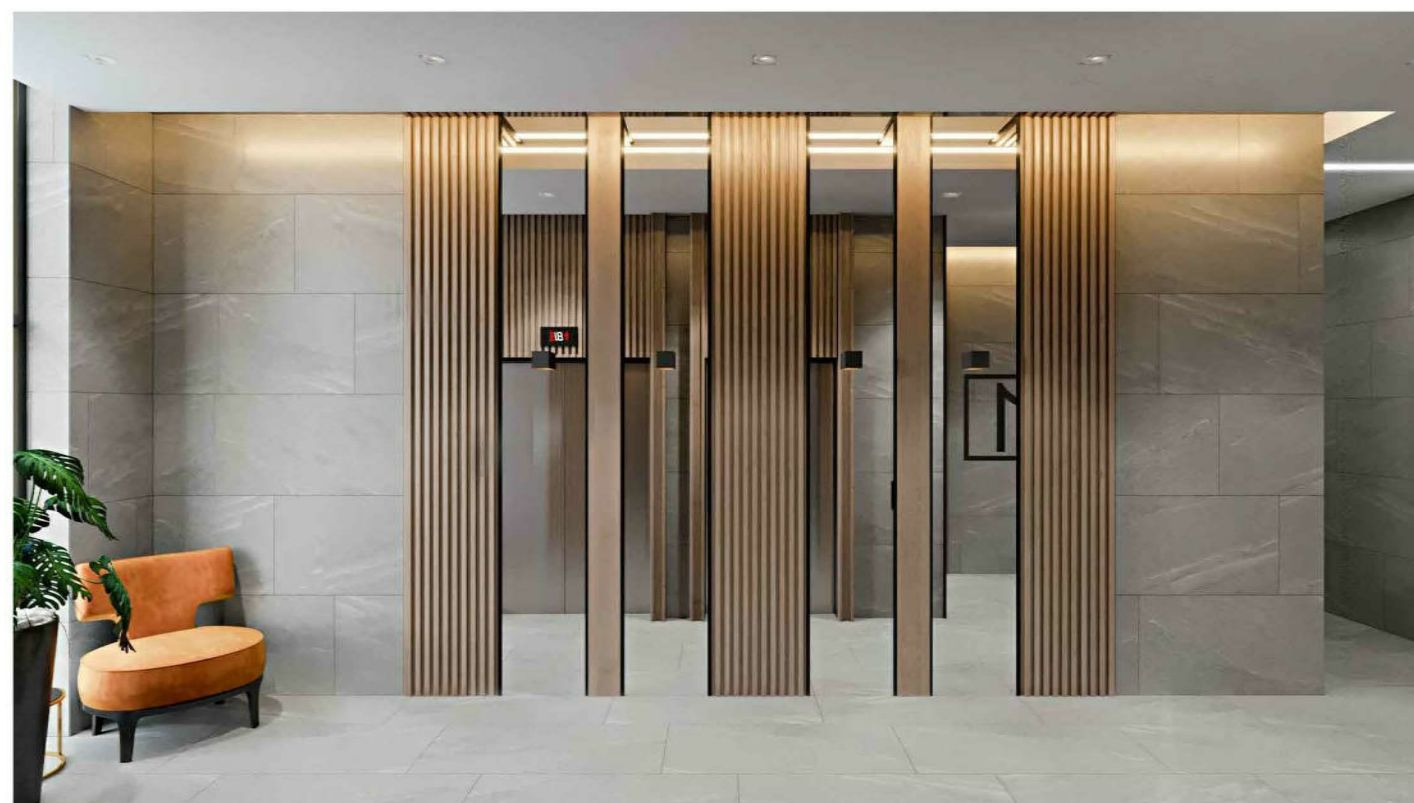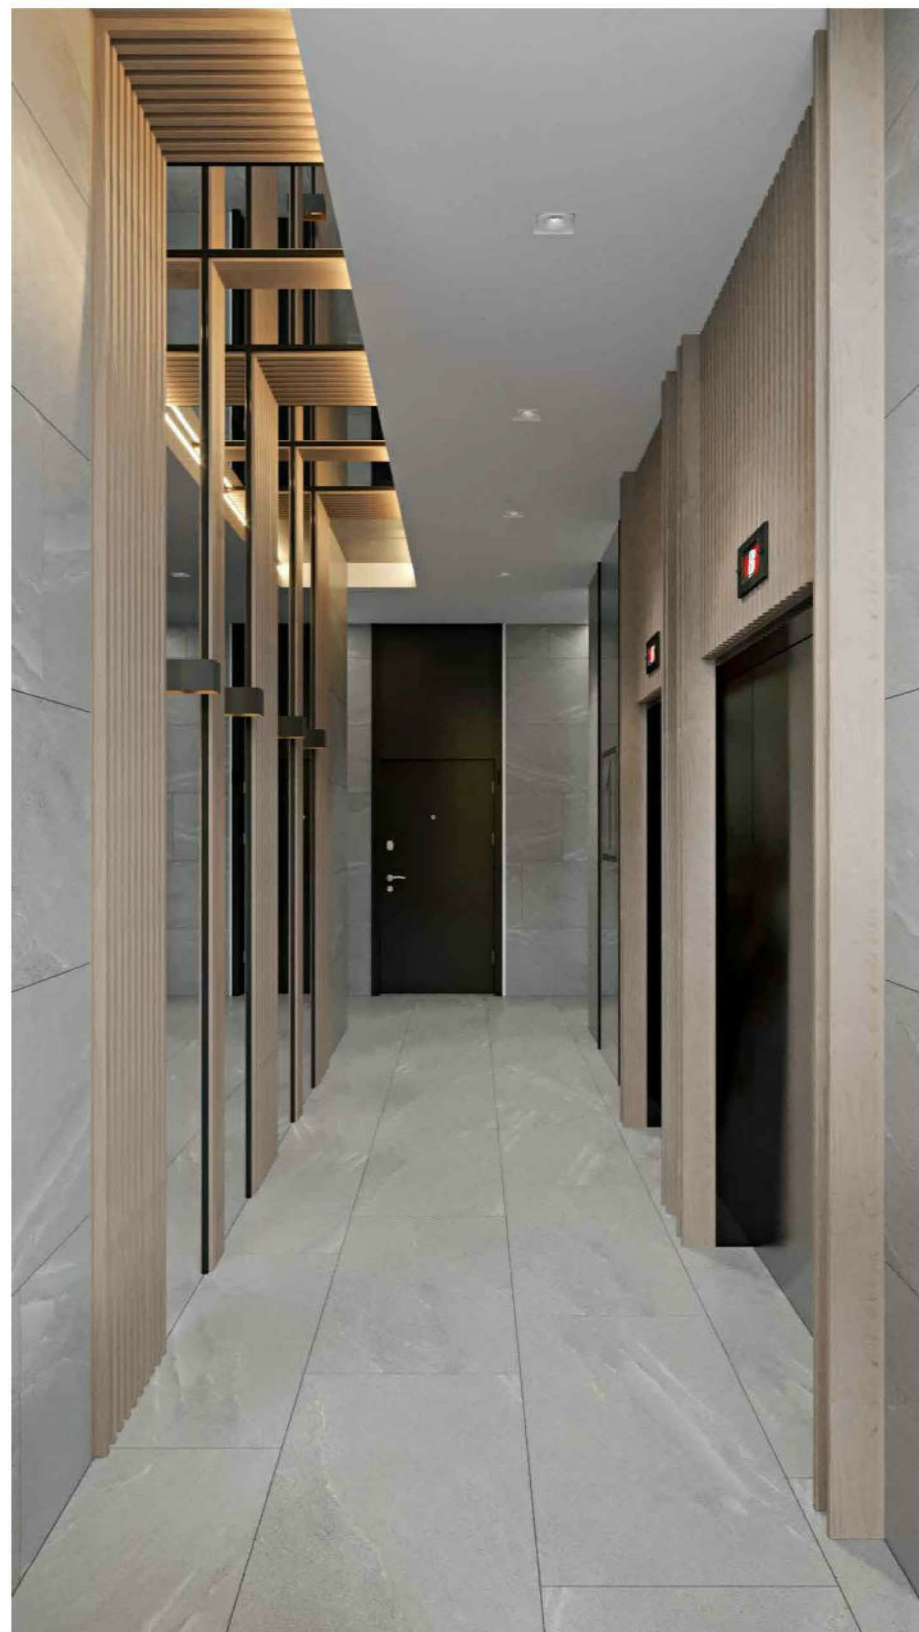[illegible]

						34-ТС/2019 - АР5.3			
						Многофункциональный комплекс с жилыми помещениями для временного проживания и подземной автостоянкой на земельных участках по адресам: Москва, Фили-Давыдовское, ул. Ивана Франко, вл. 4, г. Москва, Фили-Давыдовское, ул. Ивана Франко, вл. 6			
Изм.	Кол.уч.	Лист	№ док.	Подпись	Дата				
ГАП	Челышев		26.03.21			КОРПУС 3	Стадия	Лист	Листов
Рук.гр.арх.	Усова						Р	33	
Вед.арх.	Пашкова								
Архитектор	Флайт					Визуализация лобби	ООО "ТЕРАСМАРТ"		
Н.Контроль	Зверева								

[illegible]

						34-ТС/2019 - АР5.3				
						Многофункциональный комплекс с жилыми помещениями для временного проживания и подземной автостоянкой на земельных участках по адресам: Москва, Фили-Давыдовское, ул. Ивана Франко, вл. 4, 2. Москва, Фили-Давыдовское, ул. Ивана Франко, вл. 6				
Изм.	Кол.уч.	Лист	№ док.	Подпись	Дата					
ГАП		Челышев			26.03.21	КОРПУС 3		Стадия	Лист	Листов
Рук.гр.арх.		Усова						Р	34	
Вед.арх.		Пашкова								
Архитектор		Флайт				Визуализация типового этажа		ООО "ТЕРАСМАРТ"		
Н.Контроль		Зверева								

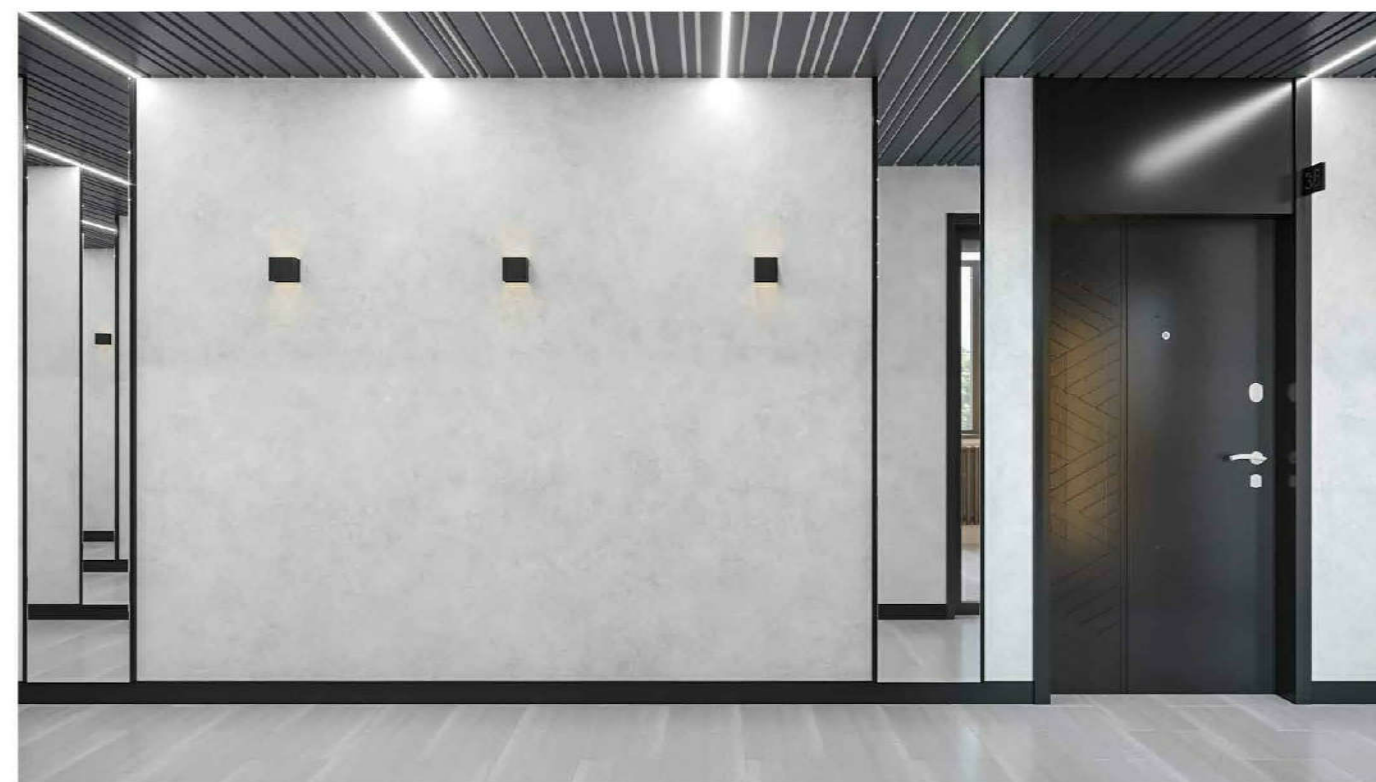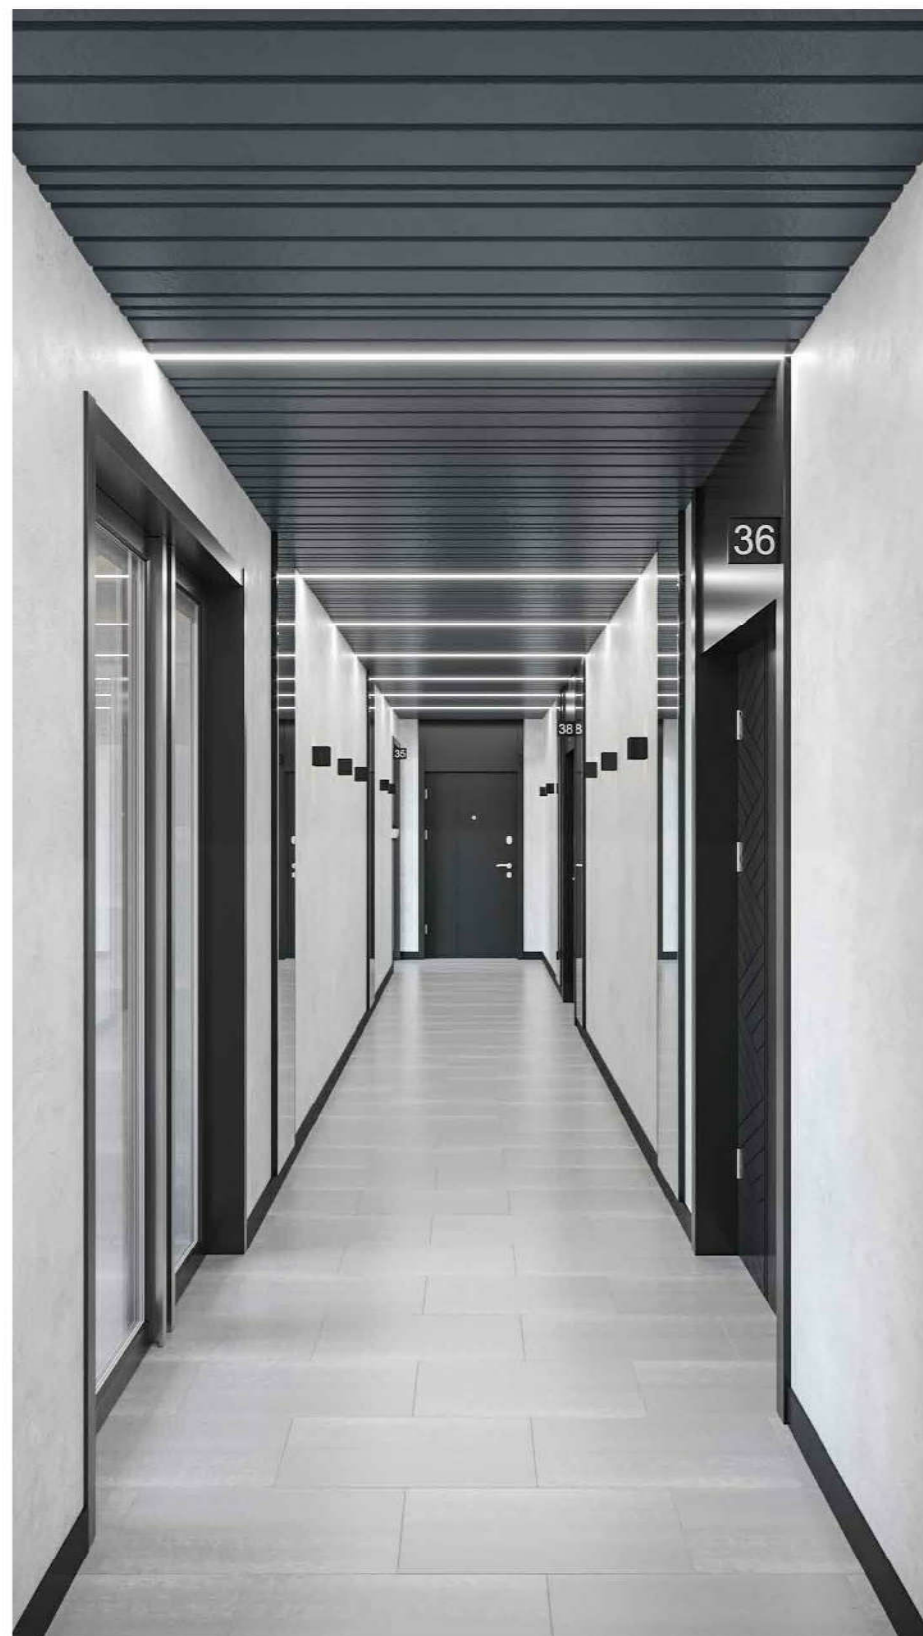[illegible]

						34-ТС/2019 - АР5.3			
						Многофункциональный комплекс с жилыми помещениями для временного проживания и подземной автостоянкой на земельных участках по адресам: Москва, Фили-Давыдково, ул. Ивана Франко, вл. 4, 2. Москва, Фили-Давыдково, ул. Ивана Франко, вл. 6			
Изм.	Кол.уч.	Лист	№ док.	Подпись	Дата				
ГАП		Челышев			26.03.21	КОРПУС 3	Стадия	Лист	Листов
Рук.гр.арх.		Усова					Р	35	
Вед.арх.		Пашкова							
Архитектор		Флайт				Визуализация типового этажа	ООО "ТЕРАСМАРТ"		
Н.Контроль		Зверева							