

ООО "ТерраСмарт"

**МНОГОФУНКЦИОНАЛЬНЫЙ КОМПЛЕКС С ЖИЛЫМИ ПОМЕЩЕНИЯМИ ДЛЯ ВРЕМЕННОГО
ПРОЖИВАНИЯ И ПОДЗЕМНОЙ АВТОСТОЯНКОЙ НА ЗЕМЕЛЬНЫХ УЧАСТКАХ ПО АДРЕСАМ:
Г.МОСКВА, ФИЛИ-ДАВЫДКОВО, УЛ. ИВАНА ФРАНКО, ВЛ.4
Г.МОСКВА, ФИЛИ-ДАВЫДКОВО, УЛ. ИВАНА ФРАНКО, ВЛ.6**

РАБОЧАЯ ДОКУМЕНТАЦИЯ

Архитектурные решения

34-ТС/2019-АР5.4

Архитектурные решения. Корпус 4. Отделочные чертежи.

Москва 2021г.

ООО "ТерраСмарт"

**МНОГОФУНКЦИОНАЛЬНЫЙ КОМПЛЕКС С ЖИЛЫМИ ПОМЕЩЕНИЯМИ ДЛЯ ВРЕМЕННОГО
ПРОЖИВАНИЯ И ПОДЗЕМНОЙ АВТОСТОЯНКОЙ НА ЗЕМЕЛЬНЫХ УЧАСТКАХ ПО АДРЕСАМ:**

Г.МОСКВА, ФИЛИ-ДАВЫДКОВО, УЛ. ИВАНА ФРАНКО, ВЛ.4

Г.МОСКВА, ФИЛИ-ДАВЫДКОВО, УЛ. ИВАНА ФРАНКО, ВЛ.6

РАБОЧАЯ ДОКУМЕНТАЦИЯ

Архитектурные решения.

34-ТС/2019-АР5.4

Архитектурные решения. Корпус 4. Отделочные чертежи.

Главный инженер проекта



Зверева Т.С.

Москва 2021

УТВЕРЖДЕНА
приказом Федеральной службы
по экологическому, технологическому
и атомному надзору
от 4 марта 2019 г. № 86

Форма

ВЫПИСКА ИЗ РЕЕСТРА ЧЛЕНОВ САМОРЕГУЛИРУЕМОЙ ОРГАНИЗАЦИИ

18 марта 2021 г.
(дата)

518180321
(номер)

Саморегулируемая организация Ассоциация проектировщиков "СтройАльянсПроект"

СРО АП "САП"

(полное и сокращенное наименование саморегулируемой организации)

саморегулируемая организация, основанная на членстве лиц, осуществляющих подготовку
проектной документации

(вид саморегулируемой организации)

119435, РФ, г. Москва, ул. Малая Пироговская, д. 14, стр. 1, этаж 5, www.sro-sapr.ru, info@sro-sapr.ru

*(адрес места нахождения саморегулируемой организации, адрес официального сайта
в информационно-телекоммуникационной сети «Интернет», адрес электронной почты)*

СРО-П-171-01062012

(регистрационный номер записи в государственном реестре саморегулируемых организаций)

выдана Обществу с ограниченной ответственностью "ТерраСмарт"

*(фамилия, имя, (в случае, если имеется) отчество заявителя – физического лица
или полное наименование заявителя – юридического лица)*

Наименование	Сведения
1. Сведения о члене саморегулируемой организации:	
1.1. Полное и (в случае, если имеется) сокращенное наименование юридического лица или фамилия, имя, (в случае, если имеется) отчество индивидуального предпринимателя	Общество с ограниченной ответственностью "ТерраСмарт"; ООО "ТерраСмарт"
1.2. Идентификационный номер налогоплательщика (ИНН)	9715339373
1.3. Основной государственный регистрационный номер (ОГРН) или основной государственный регистрационный номер индивидуального предпринимателя (ОГРНИП)	1197746131219
1.4. Адрес места нахождения юридического лица	127204, РФ, г Москва, ш Долгопрудненское, 3, пом IX Ком 18
1.5. Место фактического осуществления деятельности <i>(только для индивидуального предпринимателя)</i>	
2. Сведения о членстве индивидуального предпринимателя или юридического лица в саморегулируемой организации:	
2.1. Регистрационный номер члена в реестре членов саморегулируемой организации	518
2.2. Дата регистрации юридического лица или индивидуального предпринимателя в реестре членов саморегулируемой организации <i>(число, месяц, год)</i>	17.01.2020
2.3. Дата <i>(число, месяц, год)</i> и номер решения о приеме в члены саморегулируемой организации	17.01.2020; №283
2.4. Дата вступления в силу решения о приеме в члены саморегулируемой организации <i>(число, месяц, год)</i>	17.01.2020

Наименование	Сведения	
2.5. Дата прекращения членства в саморегулируемой организации (<i>число, месяц, год</i>)		
2.6. Основания прекращения членства в саморегулируемой организации		
3. Сведения о наличии у члена саморегулируемой организации права выполнения работ:		
3.1. Дата, с которой член саморегулируемой организации имеет право выполнять инженерные изыскания, осуществлять подготовку проектной документации , строительство, реконструкцию, капитальный ремонт, снос объектов капитального строительства по договору подряда на выполнение инженерных изысканий, подготовку проектной документации, по договору строительного подряда, по договору подряда на осуществление сноса (<i>нужное выделить</i>):		
в отношении объектов капитального строительства (кроме особо опасных, технически сложных и уникальных объектов, объектов использования атомной энергии)	в отношении особо опасных, технически сложных и уникальных объектов капитального строительства (кроме объектов использования атомной энергии)	в отношении объектов использования атомной энергии
17.01.2020		
3.2. Сведения об уровне ответственности члена саморегулируемой организации по обязательствам по договору подряда на выполнение инженерных изысканий, подготовку проектной документации , по договору строительного подряда, по договору подряда на осуществление сноса, и стоимости работ по одному договору, в соответствии с которым указанным членом внесен взнос в компенсационный фонд возмещения вреда (<i>нужное выделить</i>):		
а) первый		не превышает 25 млн. руб.
б) второй	V	не превышает 50 млн. руб.
в) третий		не превышает 300 млн. руб.
г) четвертый		более 300 млн. руб.
д) пятый *		
е) простой *		в случае если член саморегулируемой организации осуществляет только снос объекта капитального строительства, не связанный со строительством, реконструкцией объекта капитального строительства
* заполняется только для членов саморегулируемых организаций, основанных на членстве лиц, осуществляющих строительство		
3.3. Сведения об уровне ответственности члена саморегулируемой организации по обязательствам по договору подряда на выполнение инженерных изысканий, подготовку проектной документации , по договору строительного подряда, по договору подряда на осуществление сноса, заключенным с использованием конкурентных способов заключения договоров, и предельному размеру обязательств по таким договорам, в соответствии с которым указанным членом внесен взнос в компенсационный фонд обеспечения договорных обязательств (<i>нужное выделить</i>):		
а) первый		не превышает 25 млн. руб.
б) второй		не превышает 50 млн. руб.
в) третий		не превышает 300 млн. руб.
г) четвертый		более 300 млн. руб.
д) пятый *		
* заполняется только для членов саморегулируемых организаций, основанных на членстве лиц, осуществляющих строительство		

Наименование	Сведения
4. Сведения о приостановлении права выполнять инженерные изыскания, осуществлять подготовку проектной документации, строительство, реконструкцию, капитальный ремонт, снос объектов капитального строительства:	
4.1. Дата, с которой приостановлено право выполнения работ (<i>число, месяц, год</i>)	-
4.2. Срок, на который приостановлено право выполнения работ *	-
* указываются сведения только в отношении действующей меры дисциплинарного воздействия	

 Главный бухгалтер
 (должность уполномоченного лица)



М.П.

(подпись)

 Кошелева Н.О.
 (инициалы, фамилия)

Ведомость рабочих чертежей основного комплекта		
Лист	Наименование	Примечание
1	Общие данные	
2	План монтажа 1 этажа. План расстановки мебели	
3	План монтажа 2, 3 этажа	
4	План монтажа 4-11 этажа	
5	План монтажа 12 этажа	
6	План полов 1 этажа	
7	План полов 2, 3 этажа	
8	План полов 4-11 этажа	
9	План полов 12 этажа	
10	План потолков 1 этажа	
11	План потолков 2, 3 этажа	
12	План потолков 4-11 этажа	
13	План потолков 12 этажа	
14	План светильников и электрооборудования 1 этажа	
15	План светильников и электрооборудования 2, 3 этажа	
16	План светильников и электрооборудования 4-11 этажа	
17	План светильников и электрооборудования 12 этажа	
18	План отделки стен 1 этажа	
19	План отделки стен 2, 3 этажа	
20	План отделки стен 4-11 этажа	
21	План отделки стен 12 этажа	
22	Развертки стен 1 этажа. Вид А1-И1	
23	Развертки стен 1 этажа. Вид К1-Р1	
24	Развертки стен 1 этажа. Вид С1-Ц1	
25	Развертки стен 2, 3 этажа. Вид А2-З2	
26	Развертки стен 4-11 этажа. Вид А4-З4	
27	Развертки стен 12 этажа. Вид А12-Г12	
28	Развертки стен 12 этажа. Вид Д12-З12	
29	Развертки стен по лестнице Л.06	
30	Схемы ограждений ОГ-1, ОГ-4, ОГ-5. Ведомость металлических ограждений	
31	Ведомость заполнения проемов (двери)	
32	Ведомость заполнения проемов (двери под отделку)	
33	Ведомость заполнения проемов (люки, витражи, решетки)	
34	Схемы витражей внутренних	
35	Ведомость типов полов	
36	Ведомость отделки. Ведомость материалов облицовок из ГКЛ и перегородок	
37	Детализированный чертеж ресепшн	Чертеж выполнен компанией "SO NICE"
38	Визуализация лобби	Визуализация выполнена компанией "SO NICE"
39	Визуализация лобби	Визуализация выполнена компанией "SO NICE"
40	Визуализация лобби	Визуализация выполнена компанией "SO NICE"
41	Визуализация лобби	Визуализация выполнена компанией "SO NICE"
42	Визуализация типового этажа	Визуализация выполнена компанией "SO NICE"
43	Визуализация типового этажа	Визуализация выполнена компанией "SO NICE"

Технические решения, принятые в рабочих чертежах, соответствуют требованиям экологических, санитарно-гигиенических, противопожарных и других норм, действующих на территории Российской Федерации, и обеспечивают безопасную для жизни и здоровья людей эксплуатацию объектов при соблюдении предусмотренных в рабочих чертежах мероприятий.

ГИП

Зверева Т.С.

B1 -

						34-ТС/2019 - АР5.4			
						Многофункциональный комплекс с жилыми помещениями для временного проживания и подземной автостоянкой на земельных участках по адресам: Москва, Фили-Давыдовское, ул. Ивана Франко, вл. 4, г. Москва, Фили-Давыдовское, ул. Ивана Франко, бл. 6			
Изм.	Кол.уч.	Лист	№ док.	Подпись	Дата	КОРПУС 4	Стадия	Лист	Листов
ГАП		Чельшев			31.03.21		Р	1	43
						Общие данные	ООО "ТЕРРАСМАРТ"		
Н.-контроль	Зверева								

Почтовые ящики 7x12 84 шт.
Окраска по RAL 7030 матовая

Конвектор внутрипольный
"Бриз" 380x2,8

Рadiator "Гармония" 1-500-7
(H = 150 мм от ур.ч.)

Вертикальный
подъемник для МГН

Пространство под
лестницей зашить ГКЛ

Узел 1

Узел 2

Architectural floor plan of a building with various rooms and dimensions. The plan includes a central corridor, several rooms, and a staircase. Dimensions are provided for various areas and overall building measurements.

Room Details:

- М4.01.01: 6,6 (Central room with a large window and a door labeled Д-22Пр)
- М4.01.02: 86,6 (Large central room)
- М4.01.03: 3,4 (Small room with a door labeled 500)
- М4.01.04: 1,9 (Small room with a door labeled 900)
- М4.01.05: 12,8 (Room with a door labeled 2050 and a window labeled 600)
- М4.01.06: 1,6 (Small room with a door labeled 2050)
- Л.06: 14,0 (Room with a door labeled 2050)

Other Features:

- Вертикальный подъемник для МГН (Vertical elevator for MGN)
- Д-22Пр (Door)
- ВН-10 (Ventilation unit)
- Р495 (Room number)
- ШПК (Shed)

Dimensions:

- Overall width: 19500
- Overall height: 9450
- Room widths: 6300, 6300, 4200, 2700
- Room heights: 1850, 1600

	- Номер помещения	ОГ-1	- Маркировка ограждений внутренних
	- Площадь помещения	ЛН-1	- Маркировка люков напольных скрытой установки
	- Тип пола	Л-1	- Маркировка лючков ВК
	- Отметка чистого пола этажа		- Гидрофобизированные газобетонные блоки 75 мм (h=100мм от ур.ч.п.)
Д-1	- Маркировка дверей внутренних		- Облицовка из ГК/В 100мм
ДС-1	- Маркировка дверей внутренних скрытой установки под отделку		- Тип возводимых зашивок/перегородок/отделку
	- Маркировка витражей внутренних		


1. * Тип и количество оборудования – см. раздел ОВ
2. Перед заказом дверей выполнить замеры

						34-ТС/2019 – АР5.4			
						Многофункциональный комплекс с жилыми помещениями для временного проживания и подземной автостоянкой на земельных участках по адресам: Москва, Фили-Давыдовское, ул. Ивана Франко вл. 4, г. Москва, Фили-Давыдовское, ул. Ивана Франко, вл. 6			
Изм.	Кол.уч.	Лист	№ док.	Подпись	Дата		Стадия	Лист	Листов
ГАП	Челышев				31.03.21	КОРПУС 4	Р	2	
Рук.гр.арх.	Чсова								
Вед.арх.	Султанов								
Вед.арх.	Афромеева								
Н.-контроль	Зверева					План монтажа 1 этажа. План расстановки мебели	000 "ТЕРРАСМАРТ"		

Инв. № подл.	Подп. и дата	Взам. инв. №

Согласовано

Согласовано

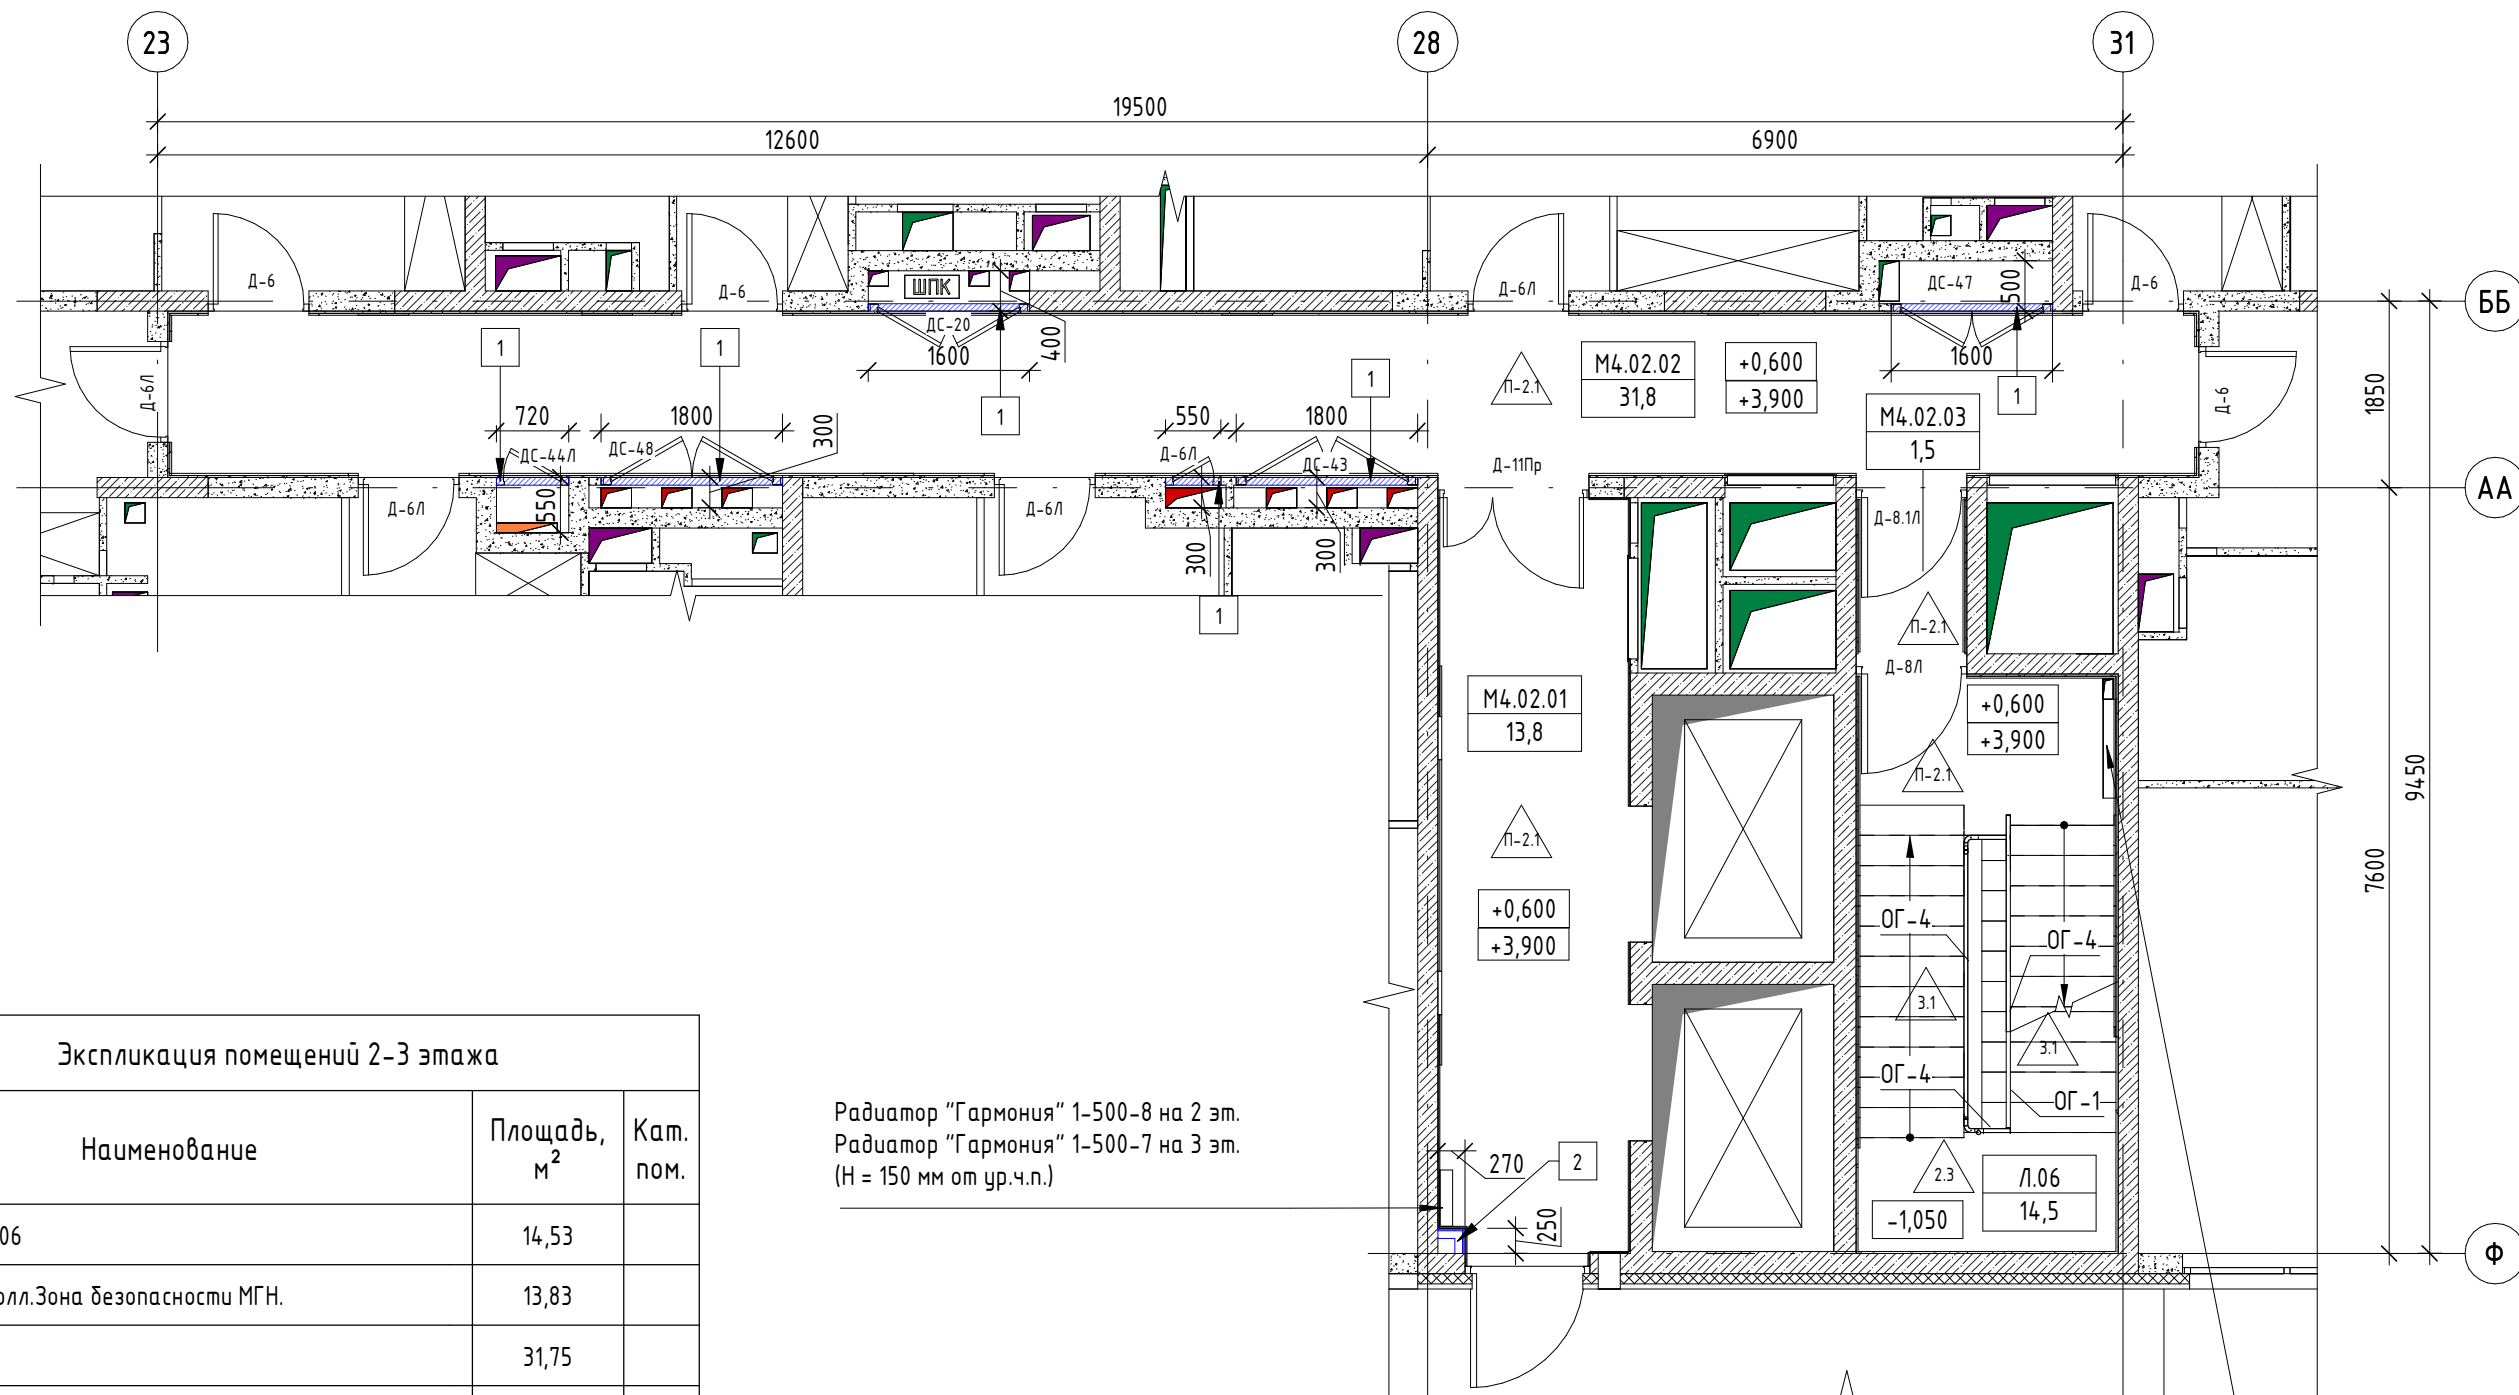

Экспликация помещений 2-3 этажа

Номер пом.	Наименование	Площадь, м ²	Кат. пом.
Л.06	Лестница Л.06	14,53	
М4.02.01	Лифтовой холл.Зона безопасности МГН.	13,83	
М4.02.02	Коридор	31,75	
М4.02.03	Тамбур	1,54	
Итого:		61,65	

Радиатор "Гармония" 1-500-8 на 2 эт.
Радиатор "Гармония" 1-500-7 на 3 эт.
(Н = 150 мм от ур.ч.п.)

Радиатор "Гармония" 1-500-14 .
(Н = 2200 мм от ур.ч.п.)

УСЛОВНЫЕ ОБОЗНАЧЕНИЯ:

М1.02.02
57.7

- Номер помещения
- Площадь помещения

П-2

- Тип пола

0.000

- Отметка чистого пола этажа

Д-1

- Маркировка дверей внутренних

ДС-1

- Маркировка дверей внутренних скрытой установки под отделку

ВВ-1

- Маркировка витражей внутренних

ОГ-1

- Маркировка ограждений внутренних

ЛН-1

- Маркировка люков напольных скрытой установки

Л-1

- Маркировка лючков ВК

Гидрофобизированные газобетонные блоки 75 мм (h=100мм от ур.ч.п.)

- Гидрофобизированные газобетонные блоки 75 мм (h=100мм от ур.ч.п.)

Облицовка из ГКЛВ 100мм

- Облицовка из ГКЛВ 100мм

1

- Тип возводимых зашивок/перегородок/отделку

Примечания:

- * Тип и количество оборудования - см. раздел ОВ
- Перед заказом дверей выполнить замеры

						34-ТС/2019 - АР5.4				
						Многофункциональный комплекс с жилыми помещениями для временного проживания и подземной автостоянкой на земельных участках по адресам: Москва, Фили-Давыдково, ул. Ивана Франко, вл. 4, г. Москва, Фили-Давыдково, ул. Ивана Франко, вл. 6				
Изм.	Кол.уч.	Лист	№ док.	Подпись	Дата					
ГАП		Челышев			31.03.21	КОРПУС 4		Стадия	Лист	Листов
Рук.гр.арх.		Усова						Р	3	
Вед.арх.		Султанов								
Вед.арх.		Афромеева								
						План монтажа 2, 3 этажа		ООО "ТЕРРАСМАРТ"		
Н.-контроль		Зверева								


Согласовано

Согласовано

Взам. инв. №

Подп. и дата

Инв. № подл.

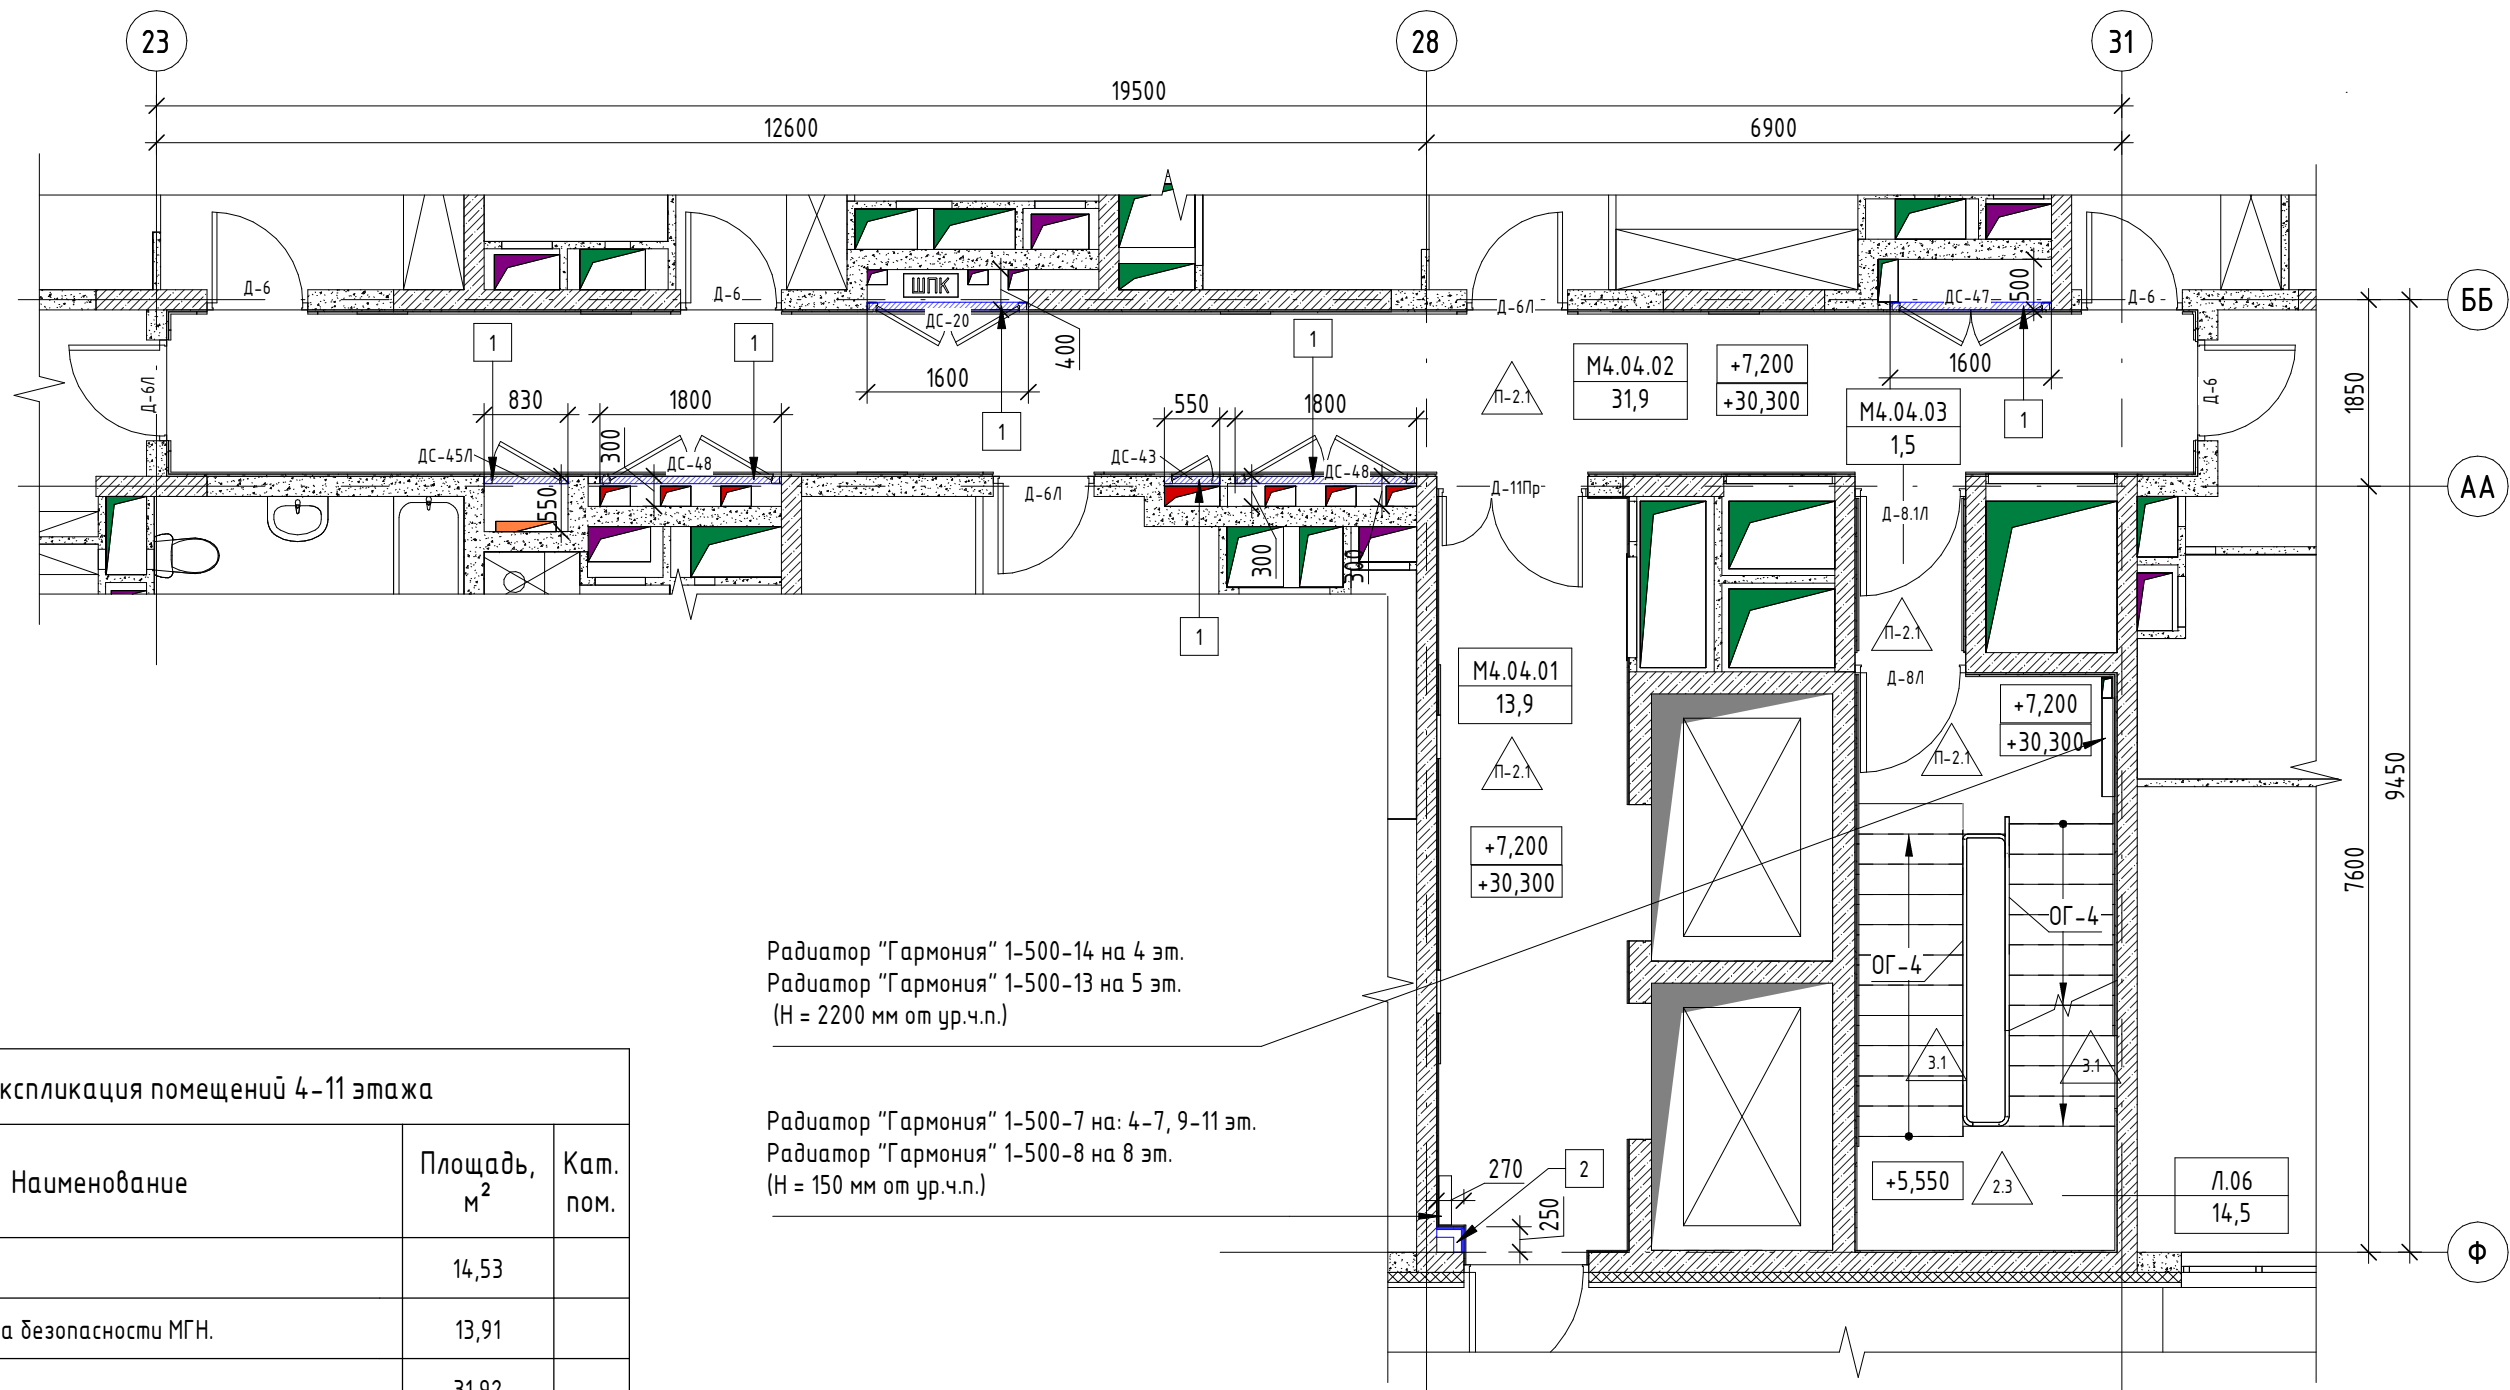

Экспликация помещений 4-11 этажа

Номер пом.	Наименование	Площадь, м²	Кат. пом.
Л.06	Лестница Л.06	14,53	
М4.04.01	Лифтовой холл. Зона безопасности МГН.	13,91	
М4.04.02	Коридор	31,92	
М4.04.03	Тамбур	1,54	
Итого:		61,91	

УСЛОВНЫЕ ОБОЗНАЧЕНИЯ:

М1.02.02
57.7

- Номер помещения
- Площадь помещения



- Тип пола

0.000

- Отметка чистого пола этажа

Д-1

- Маркировка дверей внутренних

ДС-1

- Маркировка дверей внутренних скрытой установки под отделку

ВВ-1

- Маркировка витражей внутренних

ОГ-1

- Маркировка ограждений внутренних

ЛН-1

- Маркировка люков напольных скрытой установки

Л-1

- Маркировка лючков ВК



- Гидрофобизированные газобетонные блоки 75 мм (h=100мм от ур.ч.п.)



- Облицовка из ГКЛВ 100мм

1

- Тип возводимых зашивок/перегородок/отделки

Радиатор "Гармония" 1-500-14 на 4 эт.
Радиатор "Гармония" 1-500-13 на 5 эт.
(Н = 2200 мм от ур.ч.п.)


Радиатор "Гармония" 1-500-7 на: 4-7, 9-11 эт.
Радиатор "Гармония" 1-500-8 на 8 эт.
(Н = 150 мм от ур.ч.п.)

Примечания:

- * Тип и количество оборудования - см. раздел ОВ
- Перед заказом дверей выполнить замеры

						34-ТС/2019 - АР5.4		
						Многофункциональный комплекс с жилыми помещениями для временного проживания и подземной автостоянкой на земельных участках по адресам: Москва, Фили-Давыдково, ул. Ивана Франко, вл. 4, г. Москва, Фили-Давыдково, ул. Ивана Франко, вл. 6		
Изм.	Кол.уч.	Лист	№ док.	Подпись	Дата	КОРПУС 4	Стадия	Лист
ГАП	Челышев				31.03.21		Р	4
Рук.гр.арх.	Усова							
Вед.арх.	Султанов							
Вед.арх.	Афромеева					План монтажа 4-11 этажа	ООО "ТЕРРАСМАРТ"	
Н.-контроль	Зверева							

Согласовано				Согласовано			

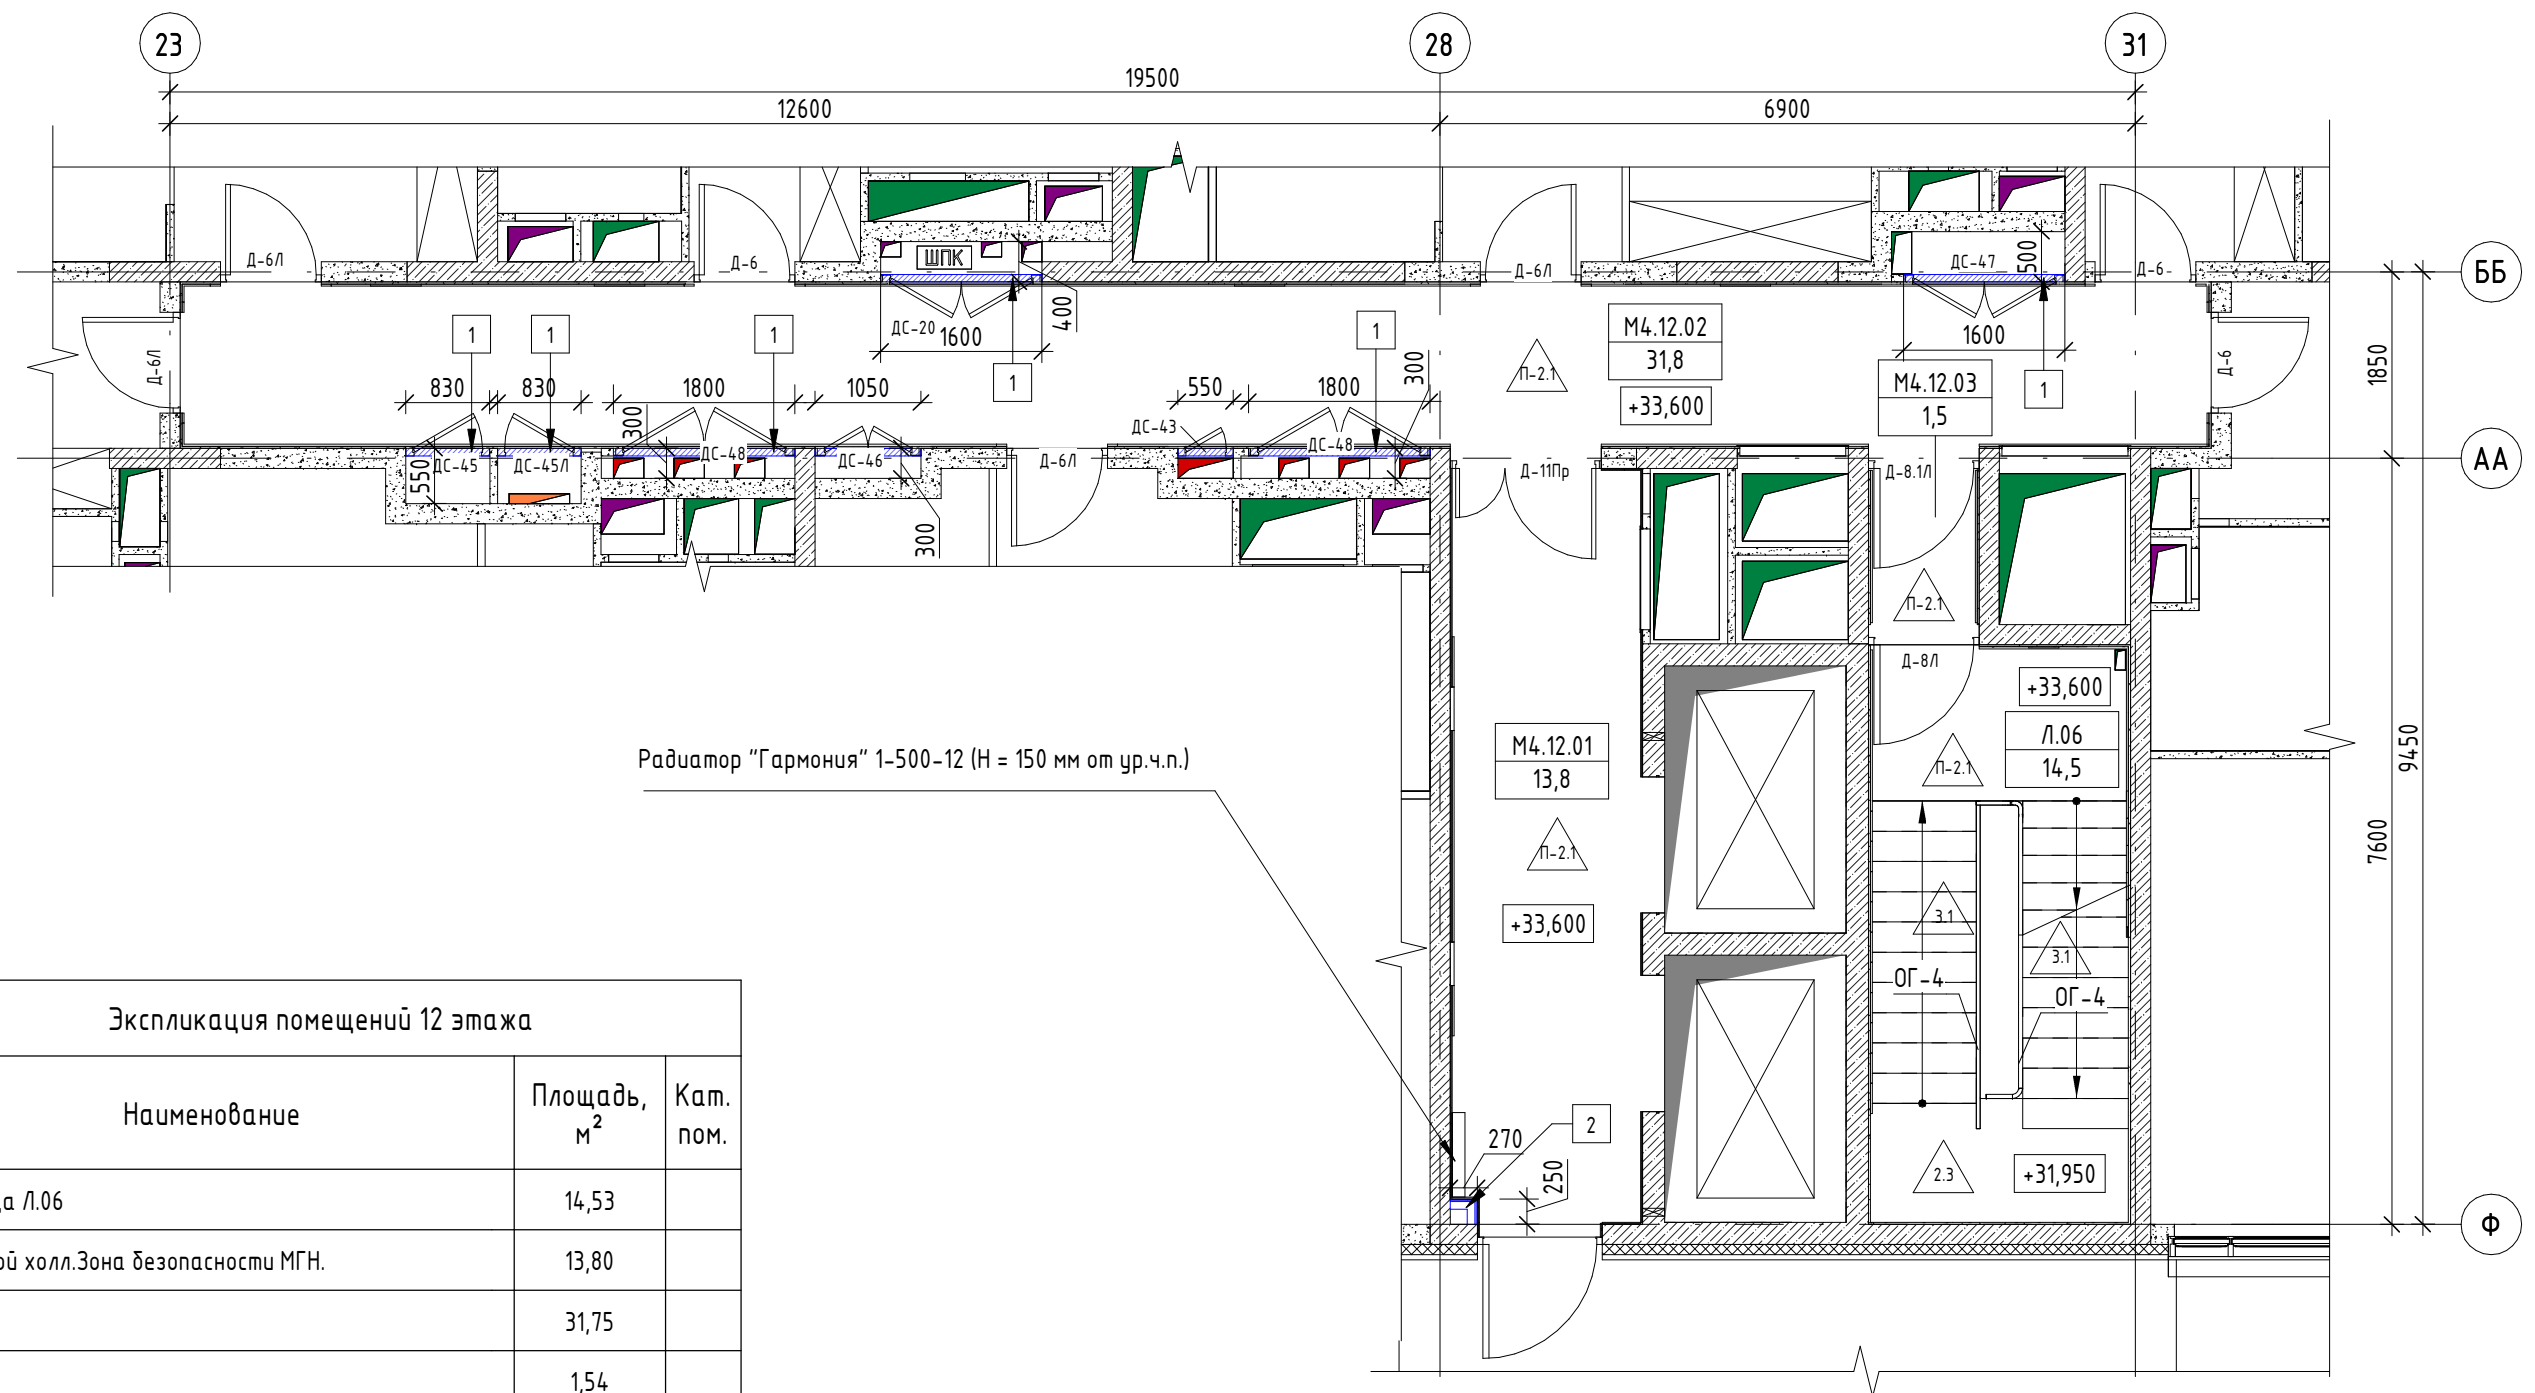

Экспликация помещений 12 этажа			
Номер пом.	Наименование	Площадь, м ²	Кат. пом.
Л.06	Лестница Л.06	14,53	
М4.12.01	Лифтовой холл.Зона безопасности МГН.	13,80	
М4.12.02	Коридор	31,75	
М4.12.03	Тамбур	1,54	
Итого:		61,63	

УСЛОВНЫЕ ОБОЗНАЧЕНИЯ:

- | | | | |
|-------------------------------------|---|--|--|
| <div>M1.02.02</div> <div>57.7</div> | - Номер помещения | | |
| | - Площадь помещения | ОГ-1 | - Маркировка ограждений внутренних |
| <div>△</div> <div>П-2</div> | - Тип пола | ЛН-1 | - Маркировка люков напольных скрытой установки |
| <div>0.000</div> | - Отметка чистого пола этажа | Л-1 | - Маркировка лючков ВК |
| Д-1 | - Маркировка дверей внутренних | <div></div> | - Гидрофобизированные газобетонные блоки 75 мм
(h=100мм от ур.ч.п.) |
| ДС-1 | - Маркировка дверей внутренних скрытой
установки под отделку | <div></div> | - Облицовка из ГКЛВ 100мм |
| <div>⊙</div> <div>ВВ-1</div> | - Маркировка витражей внутренних | <div>1</div> | - Тип возводимых зашивок/перегородок/отделку |

Примечания:

1. * Тип и количество оборудования – см. раздел ОБ
2. Перед заказом дверей выполнить замеры

						34-ТС/2019 - АР5.4				
						Многофункциональный комплекс с жилыми помещениями для временного проживания и подземной автостоянкой на земельных участках по адресам: Москва, Фили-Давыдовское, ул. Ивана Франко, вл. 4, г. Москва, Фили-Давыдовское, ул. Ивана Франко, вл. 6				
Изм.	Кол.уч.	Лист	№ док.	Подпись	Дата					
ГАП		Челышев			31.03.21	КОРПУС 4		Стадия	Лист	Листов
Рук.гр.арх.		Усова						Р	5	
Вед.арх.		Султанов								
Вед.арх.		Афромеева								
						План монтажа 12 этажа		ООО "ТЕРРАСМАРТ"		
Н.-контроль		Зверева								


Согласовано

Согласовано

Взам. инв. №

Подп. и дата

Инв. № подл.

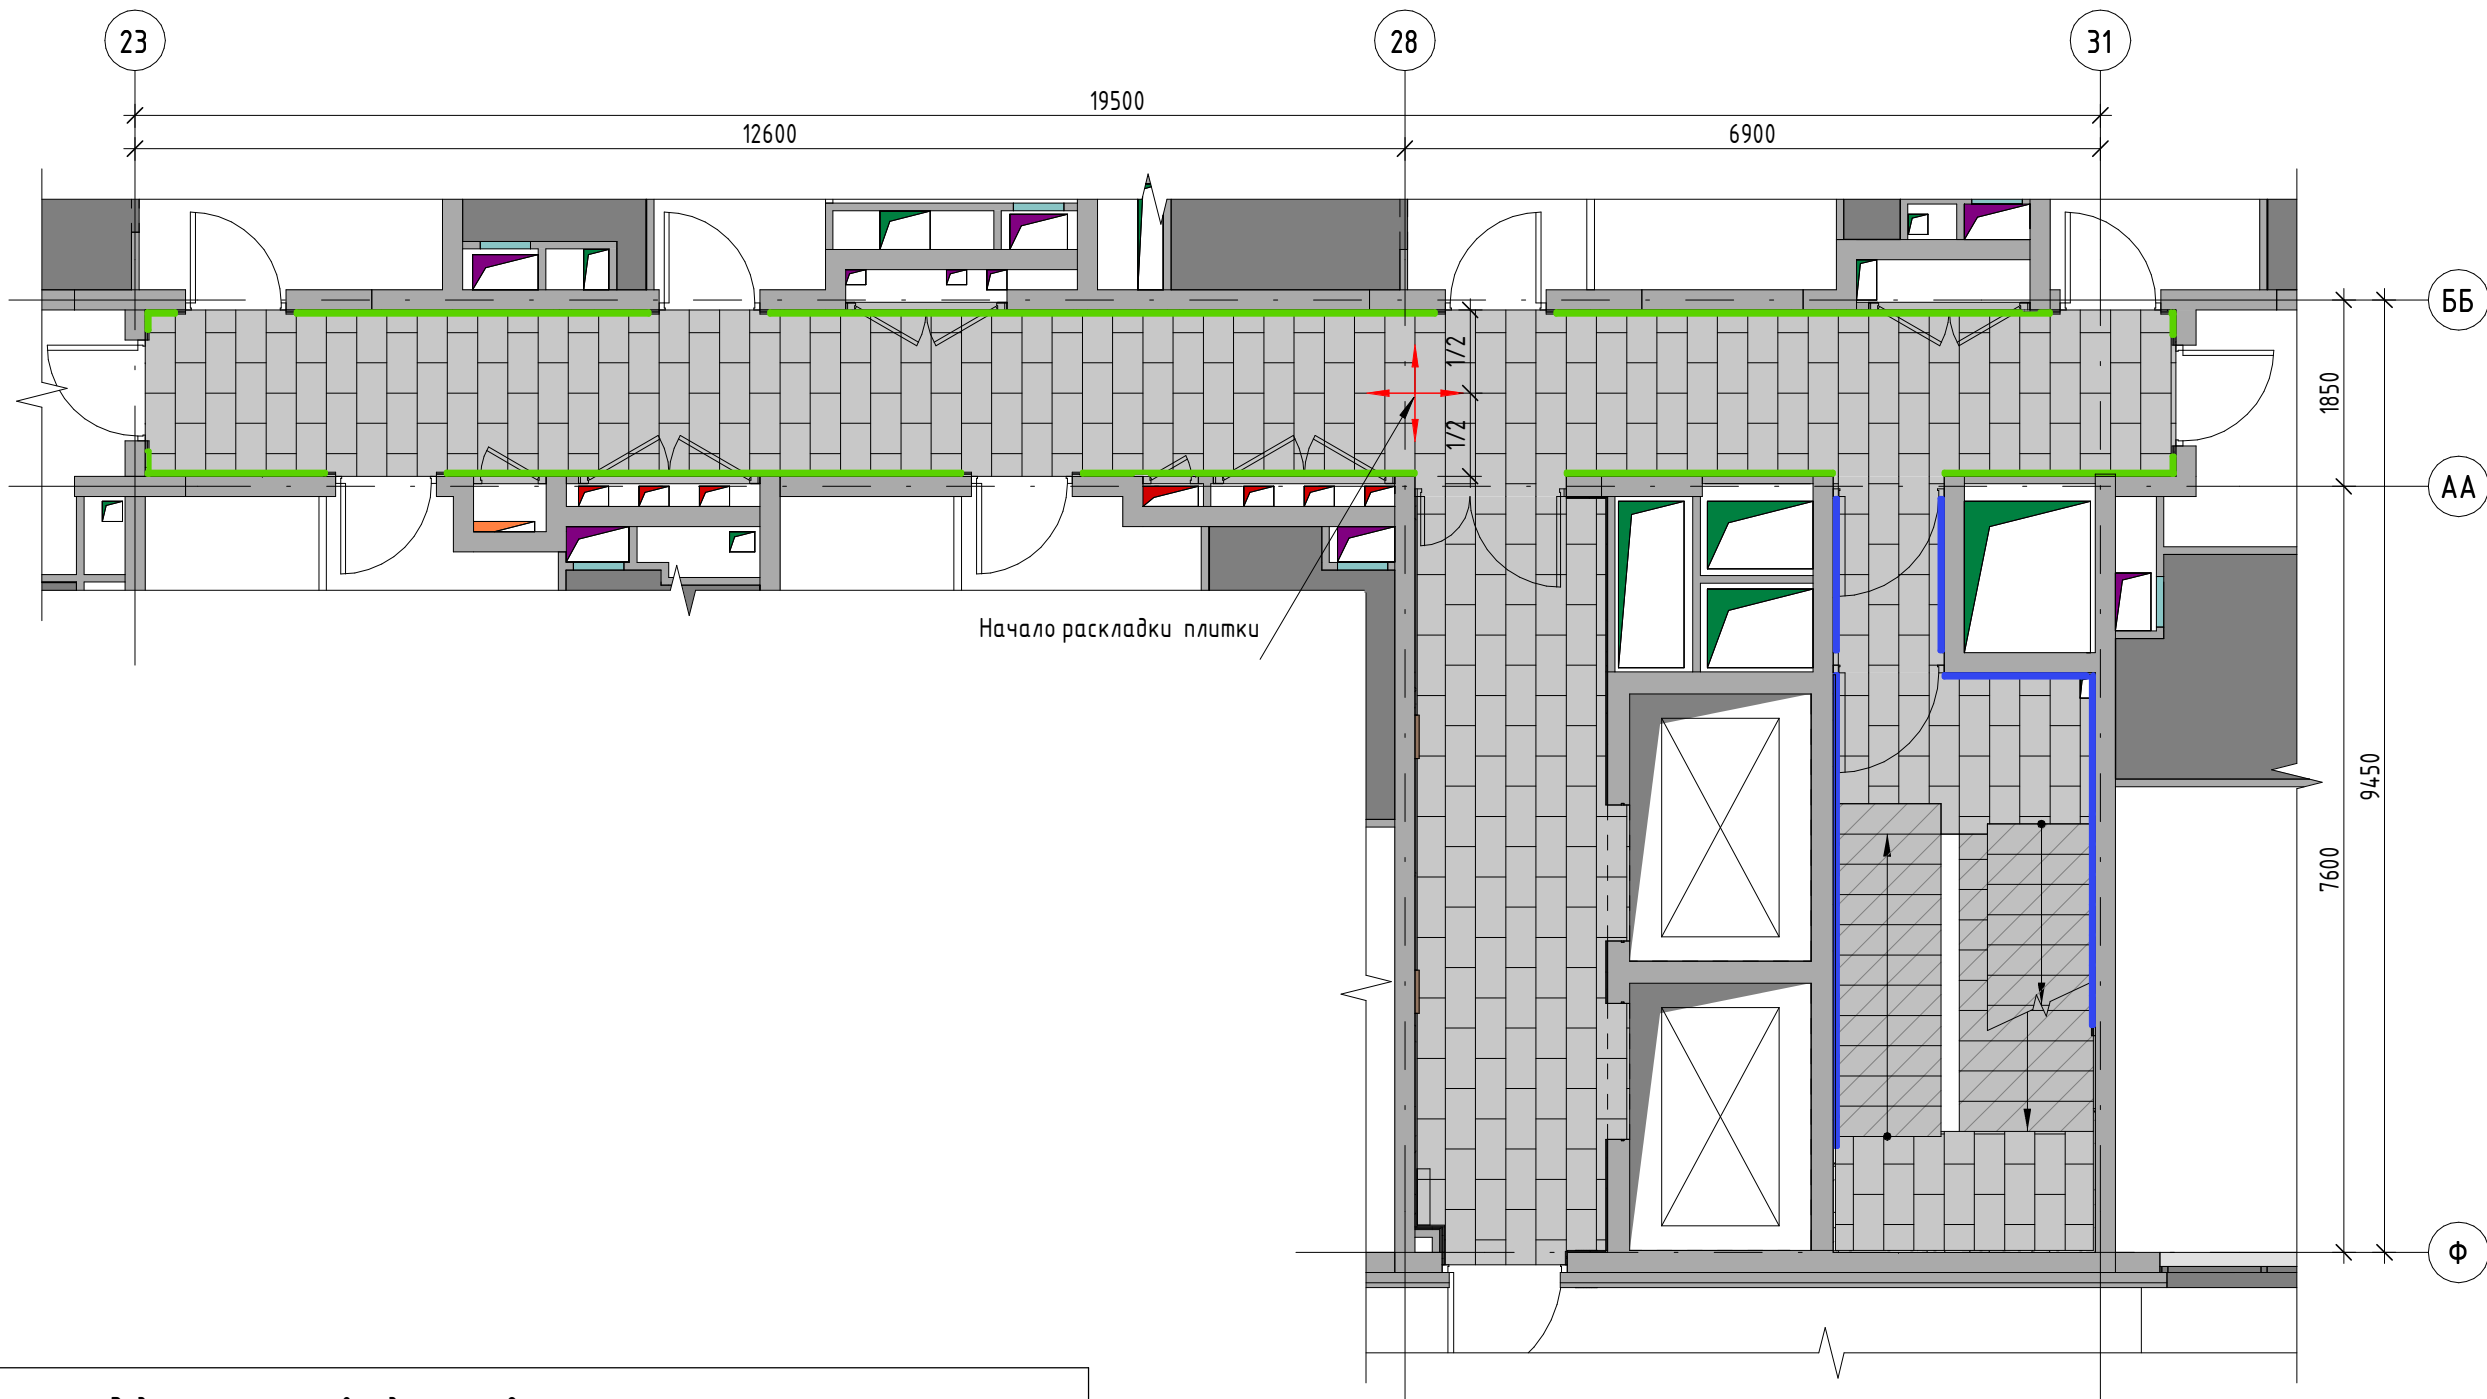

Ведомость материалов отделки пола 2 этажа

Обозн. мат-ла покрытия	Условное обозначение	Наименование отделки	Описание материала отделки	Площадь	Примечание
П2		Керамогранит	Керама марацци Про дабл серый темный матовый DD201000R 30x60	60,20 м²	
П3		Ступень	Керама марацци Ступень Про дабл серый темный мат. DD201000R\GR 30x60	16,37 м²	
П4		Подступенок	Керама марацци Подступенок Про Дабл серый темный DD201000R\2 или Про дабл серый темный (фоновая плитка с резкой) 14,5x60	8,72 м²	
Пл1		Плинтус	Керама марацци SG211300R\3BT Плинтус Дайсен черный обрезной	3,12 м²	
Пл2		Плинтус	Керама марацци Плинтус Про Дабл серый темный DD201000R\3BT	2,18 м²	

Примечания:

- * Тип и количество оборудования – см. раздел ОВ
- Перед заказом дверей выполнить замеры

						34-ТС/2019 - АР5.4			
						Многофункциональный комплекс с жилыми помещениями для временного проживания и подземной автостоянкой на земельных участках по адресам: Москва, Фили-Давыдково, ул. Ивана Франко, вл. 4, г. Москва, Фили-Давыдково, ул. Ивана Франко, вл. 6			
Изм.	Кол.уч.	Лист	№ док.	Подпись	Дата	КОРПУС 4	Стадия	Лист	Листов
ГАП		Челышев			31.03.21		Р	7	
Рук.гр.арх.		Усова							
Вед.арх.		Султанов							
Вед.арх.		Афромеева				План полов 2, 3 этажа	ООО "ТЕРРАСМАРТ"		
Н.-контроль		Зверева							


Согласовано

Согласовано

Взам. инв. №

Подп. и дата

Инв. № подл.

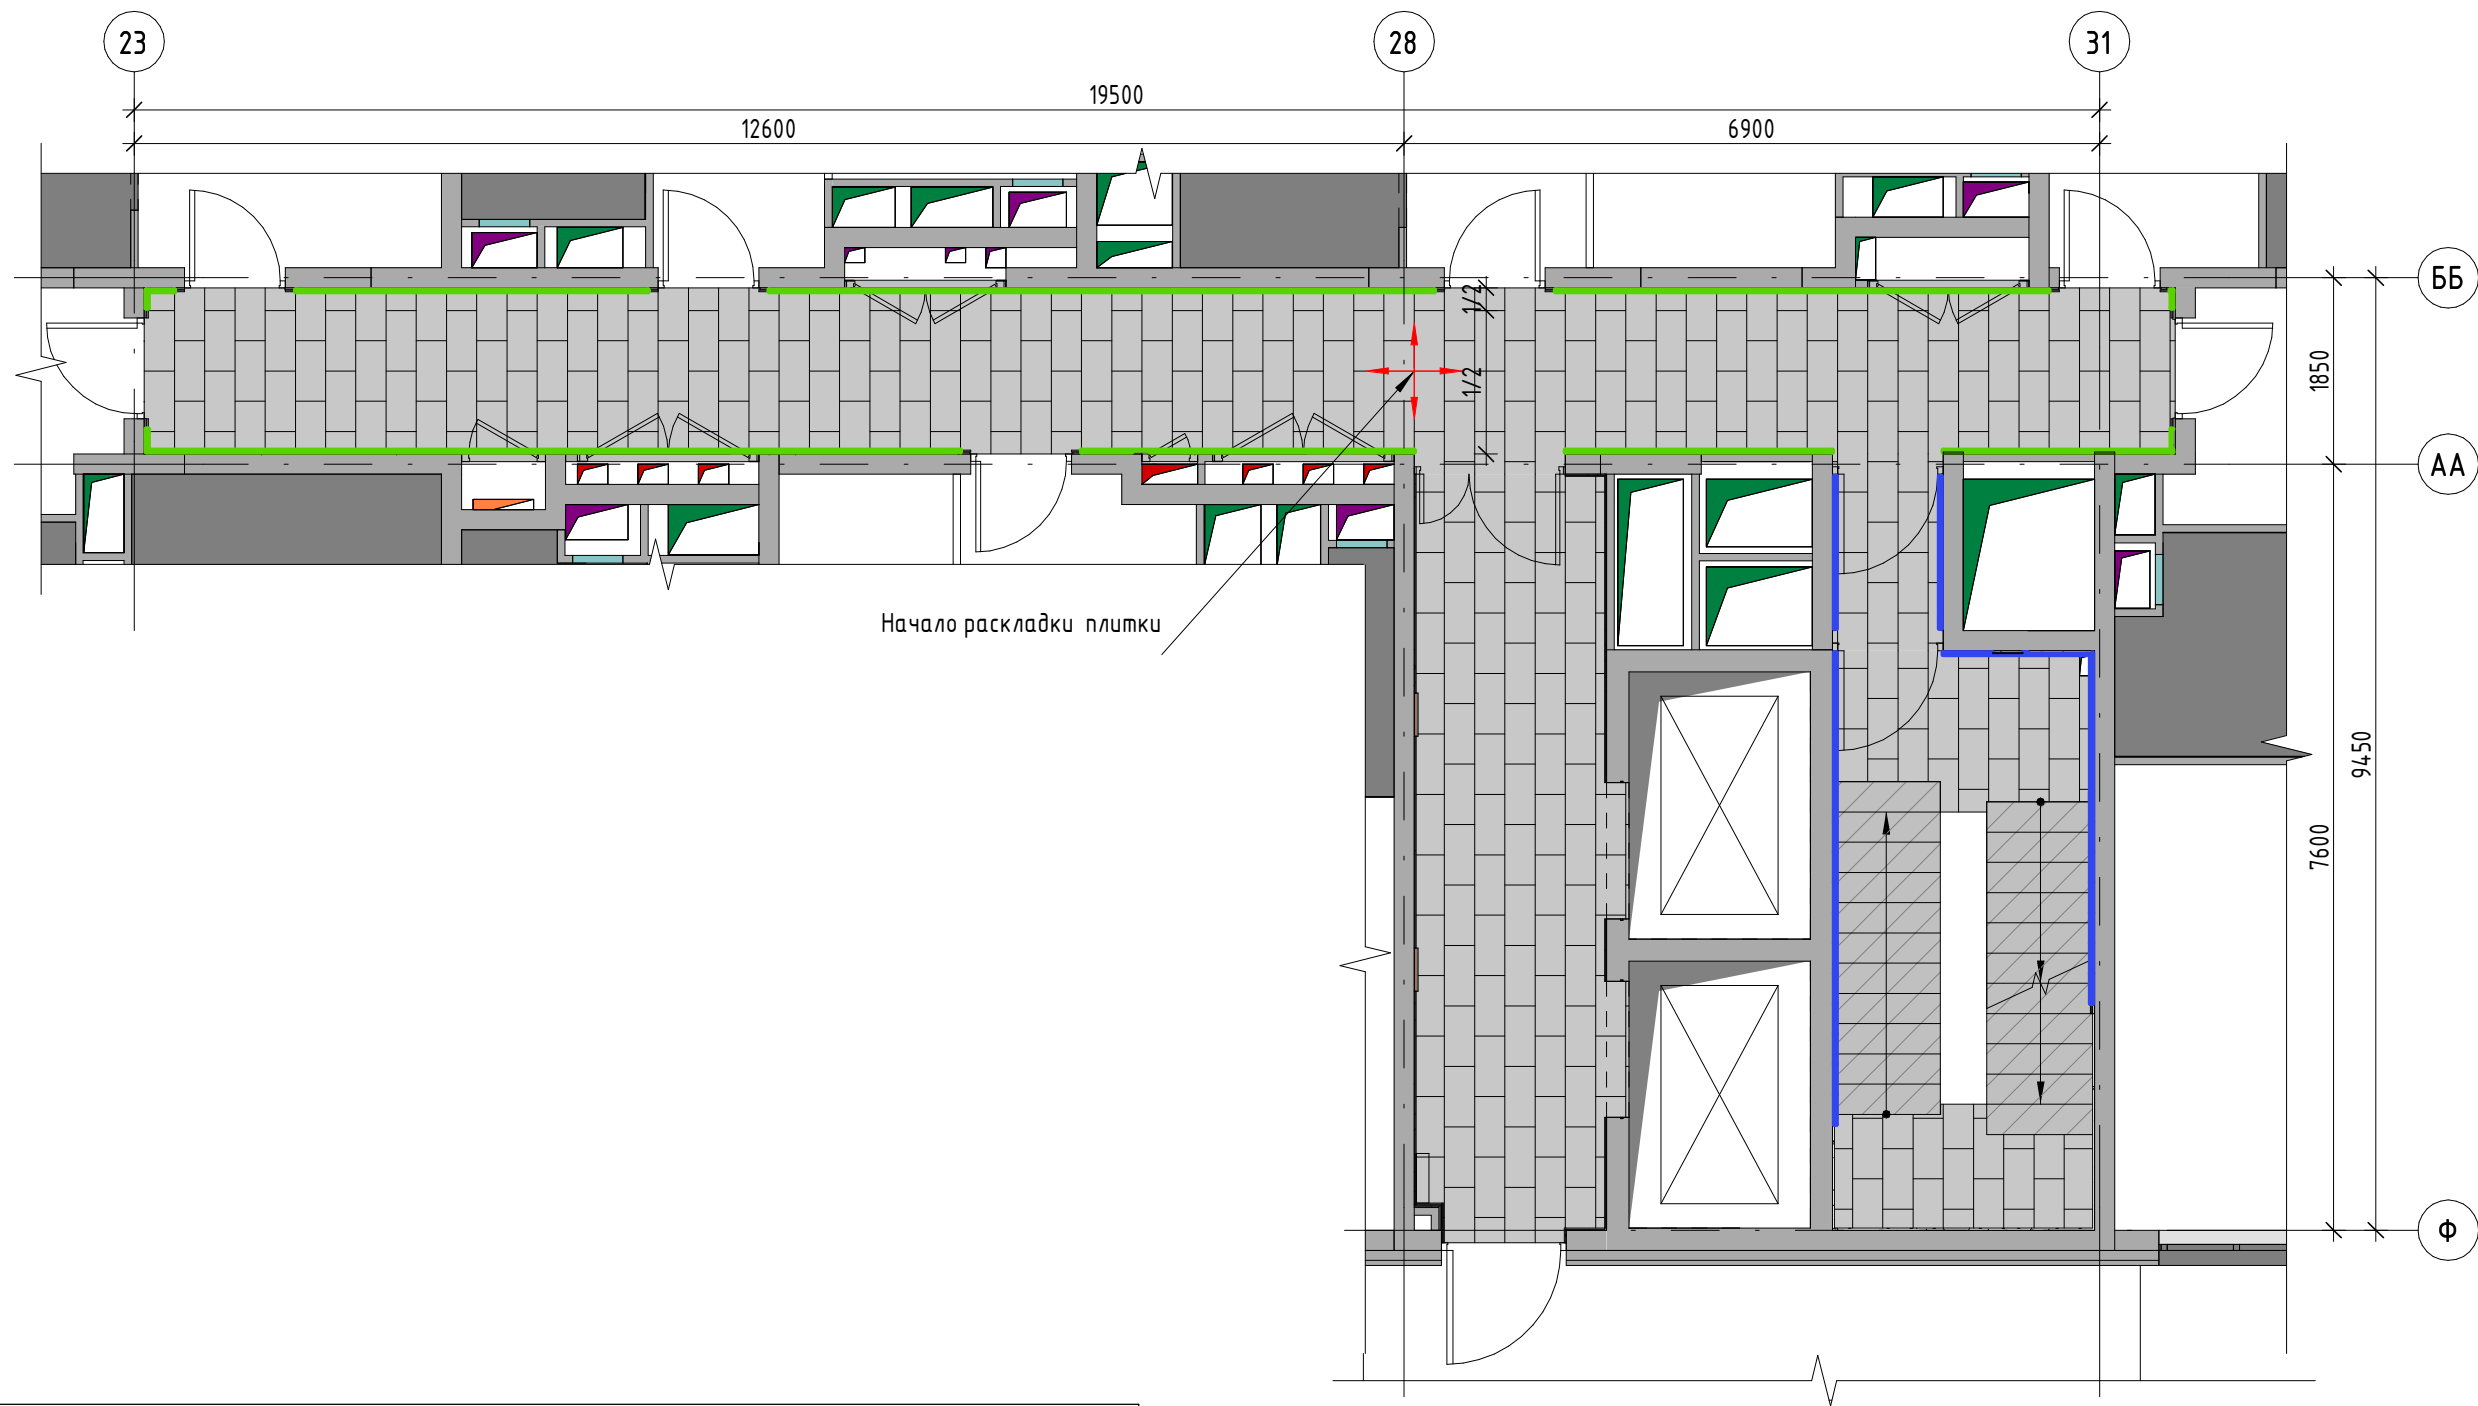

Ведомость материалов отделки пола 4 этажа

Обозн. мат-ла покрытия	Условное обозначение	Наименование отделки	Описание материала отделки	Площадь	Примечание
П2		Керамогранит	Керама марацци Про дабл серый темный матовый DD201000R 30x60	60,20 м²	
П3		Ступень	Керама марацци Ступень Про дабл серый темный мат. DD201000R\GR 30x60	16,37 м²	
П4		Подступенок	Керама марацци Подступенок Про Дабл серый темный DD201000R\2 или Про дабл серый темный (фоновая плитка с резкой) 14,5x60	8,72 м²	
Пл1		Плинтус	Керама марацци SG211300R\3BT Плинтус Дайсен черный обрезной	3,24 м²	
Пл2		Плинтус	Керама марацци Плинтус Про Дабл серый темный DD201000R\3BT	2,18 м²	

Примечания:

- * Тип и количество оборудования – см. раздел ОВ
- Перед заказом дверей выполнить замеры

						34-ТС/2019 – АР5.4		
						Многофункциональный комплекс с жилыми помещениями для временного проживания и подземной автостоянкой на земельных участках по адресам: Москва, Фили-Давыдково, ул. Ивана Франко, вл. 4, г. Москва, Фили-Давыдково, ул. Ивана Франко, вл. 6		
Изм.	Кол.уч.	Лист	№ док.	Подпись	Дата	КОРПУС 4	Стадия	Лист
ГАП		Челышев			31.03.21		Р	8
Рук.гр.арх.		Усова						
Вед.арх.		Султанов						
Вед.арх.		Афромеева				План полов 4–11 этажа	ООО "ТЕРРАСМАРТ"	
Н.-контроль		Зверева						


Согласовано

Согласовано

Взам. инв. №

Подп. и дата

Инв. № подл.

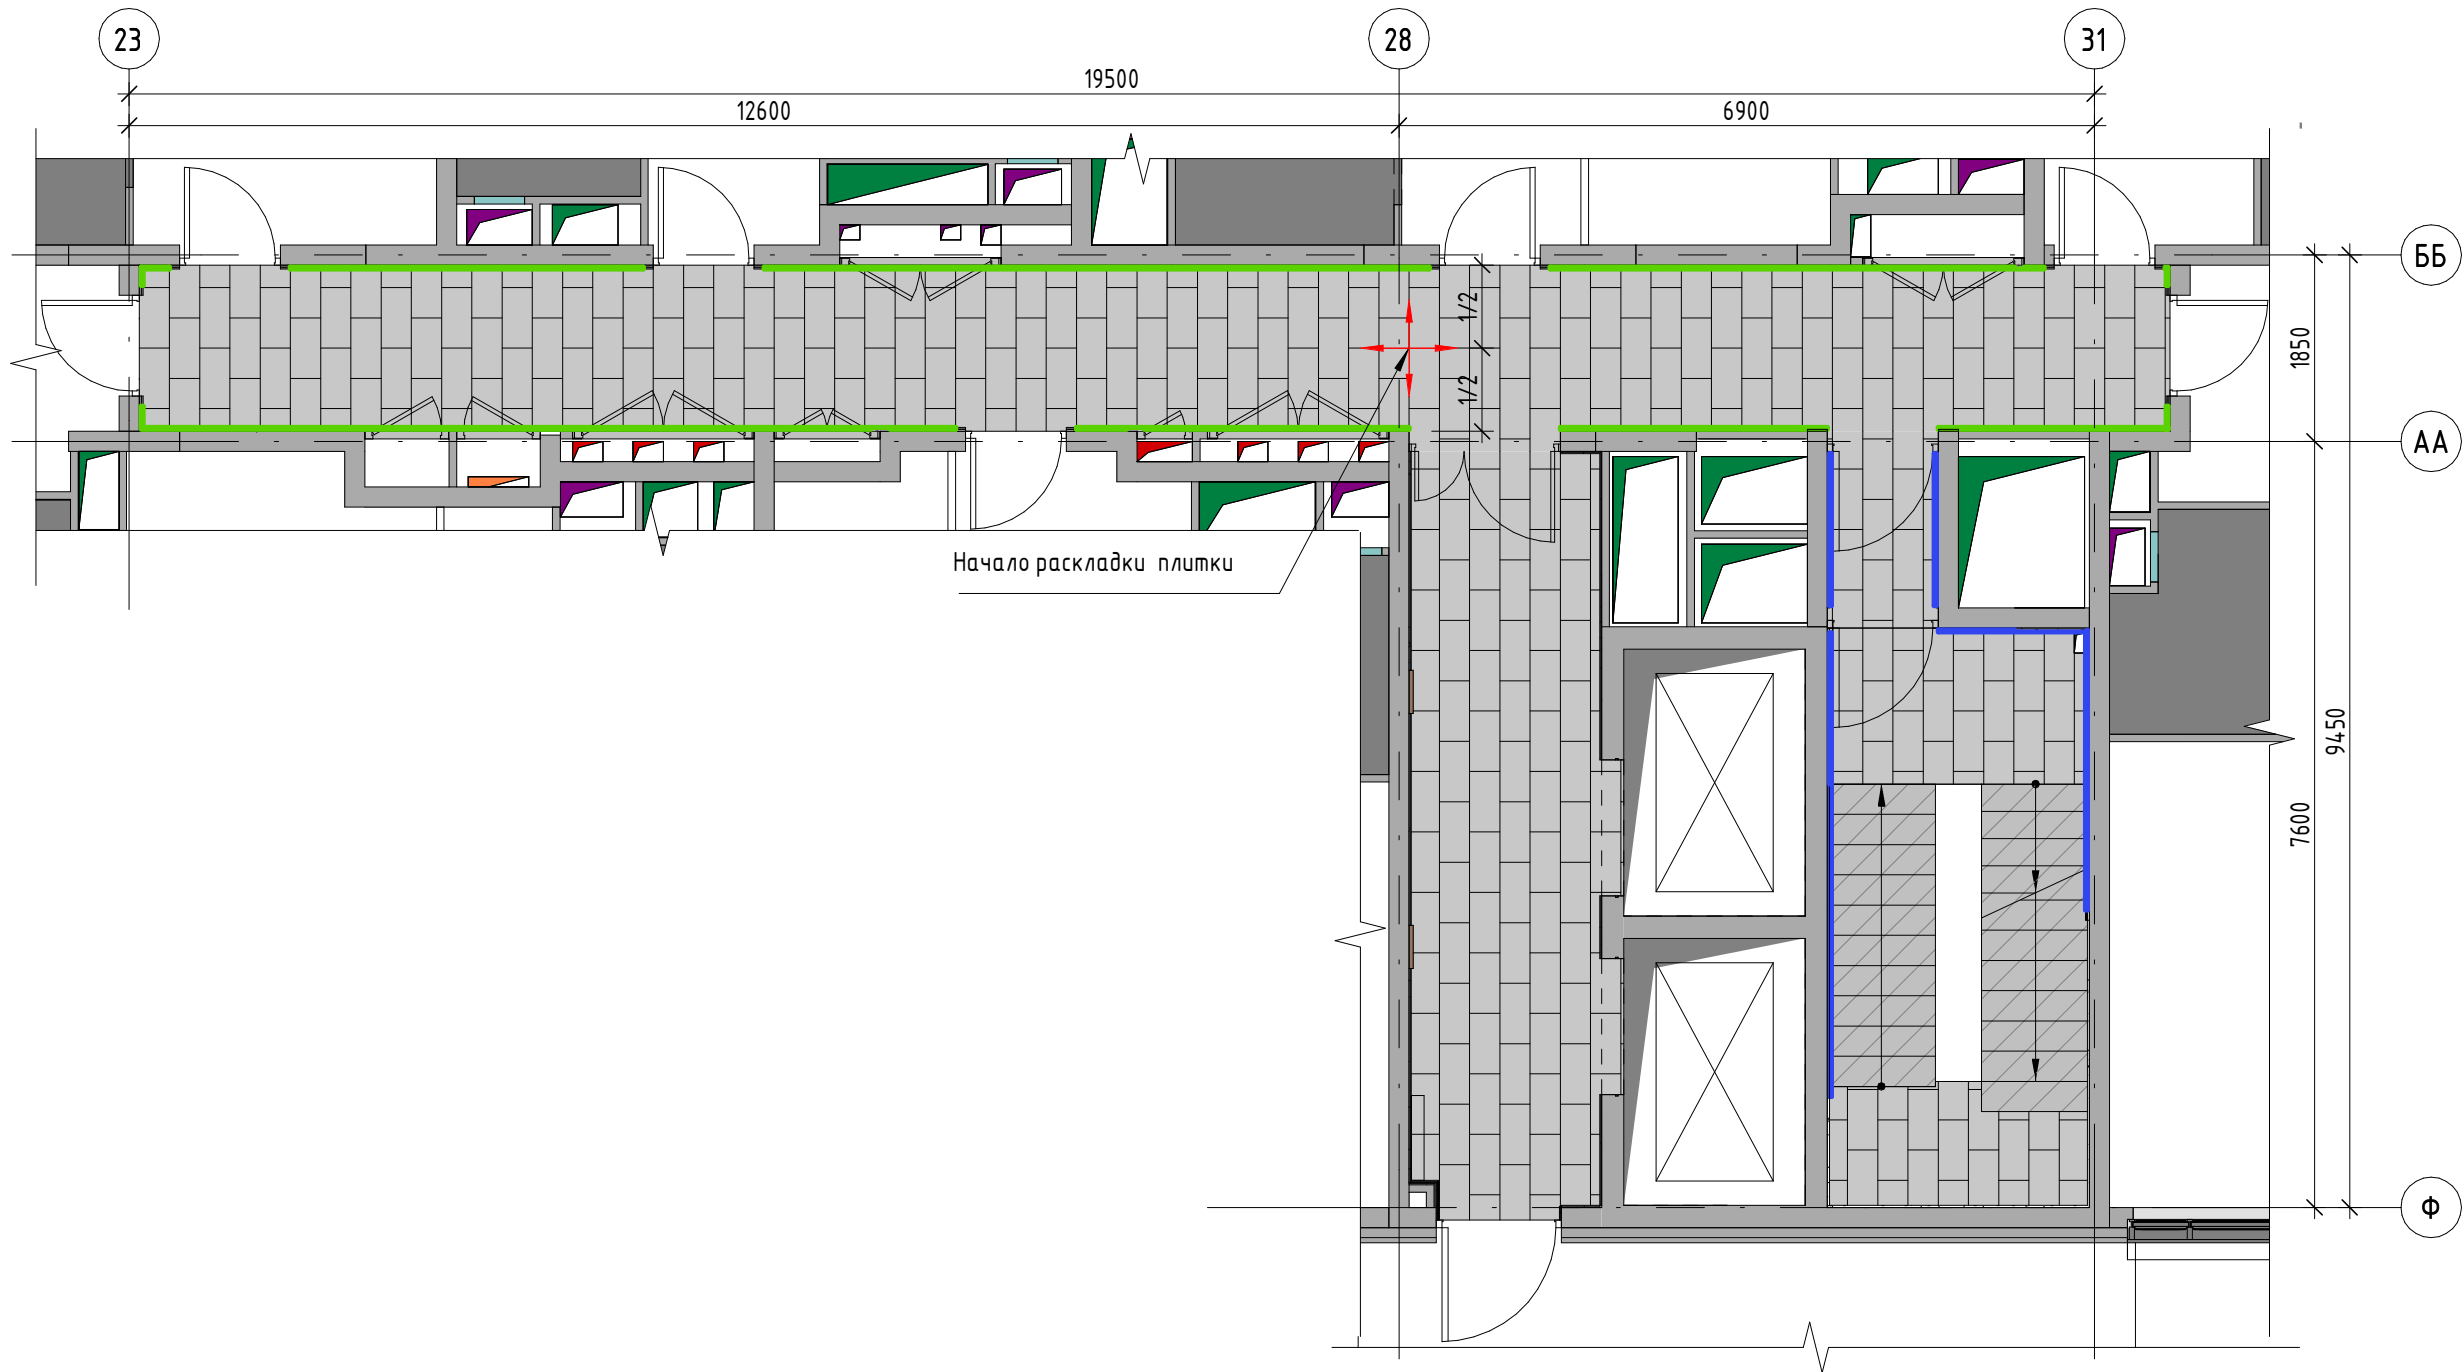




Ведомость материалов отделки пола 12 этажа

Обозн. мат-ла покрытия	Условное обозначение	Наименование отделки	Описание материала отделки	Площадь	Примечание
П2		Керамогранит	Керама марацци Про дабл серый темный матовый DD201000R 30x60	70,75 м²	
П3		Ступень	Керама марацци Ступень Про дабл серый темный мат. DD201000R\GR 30x60	13,16 м²	
П4		Подступенок	Керама марацци Подступенок Про Дабл серый темный DD201000R\2 или Про дабл серый темный (фоновая плитка с резкой) 14,5x60	10,98 м²	
Пл1		Плинтус	Керама марацци SG211300R\3BT Плинтус Дайсен черный обрезаной	3,24 м²	
Пл2		Плинтус	Керама марацци Плинтус Про Дабл серый темный DD201000R\3BT	2,26 м²	

Примечания:

- * Тип и количество оборудования – см. раздел ОВ
- Перед заказом дверей выполнить замеры


						34-ТС/2019 - AP5.4			
						Многофункциональный комплекс с жилыми помещениями для временного проживания и подземной автостоянкой на земельных участках по адресам: Москва, Фили-Давыдково, ул. Ивана Франко, вл. 4, г. Москва, Фили-Давыдково, ул. Ивана Франко, вл. 6			
Изм.	Кол.уч.	Лист	№ док.	Подпись	Дата	КОРПУС 4	Стадия	Лист	Листов
ГАП		Челышев			31.03.21		Р	9	
Рук.гр.арх.		Усова							
Вед.арх.		Султанов							
Вед.арх.		Афромеева				План полов 12 этажа	ООО "ТЕРРАСМАРТ"		
Н.-контроль		Зверева							

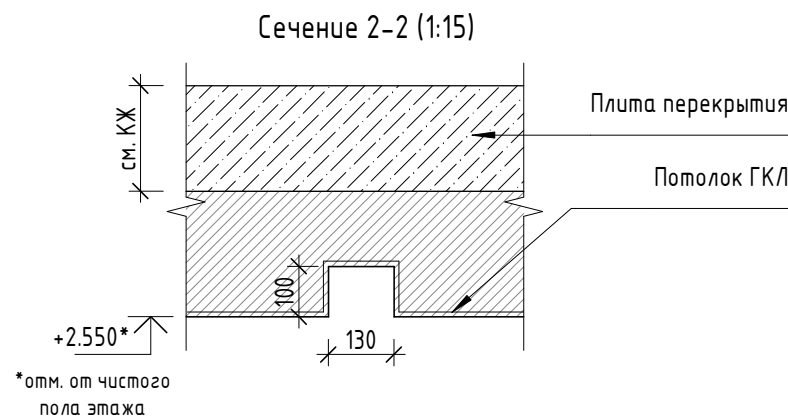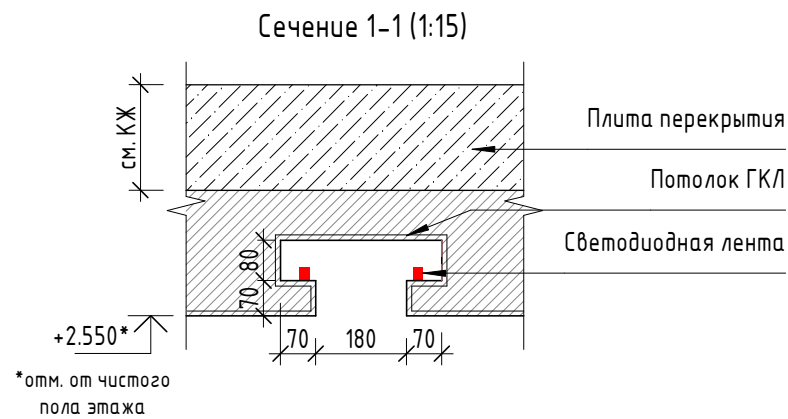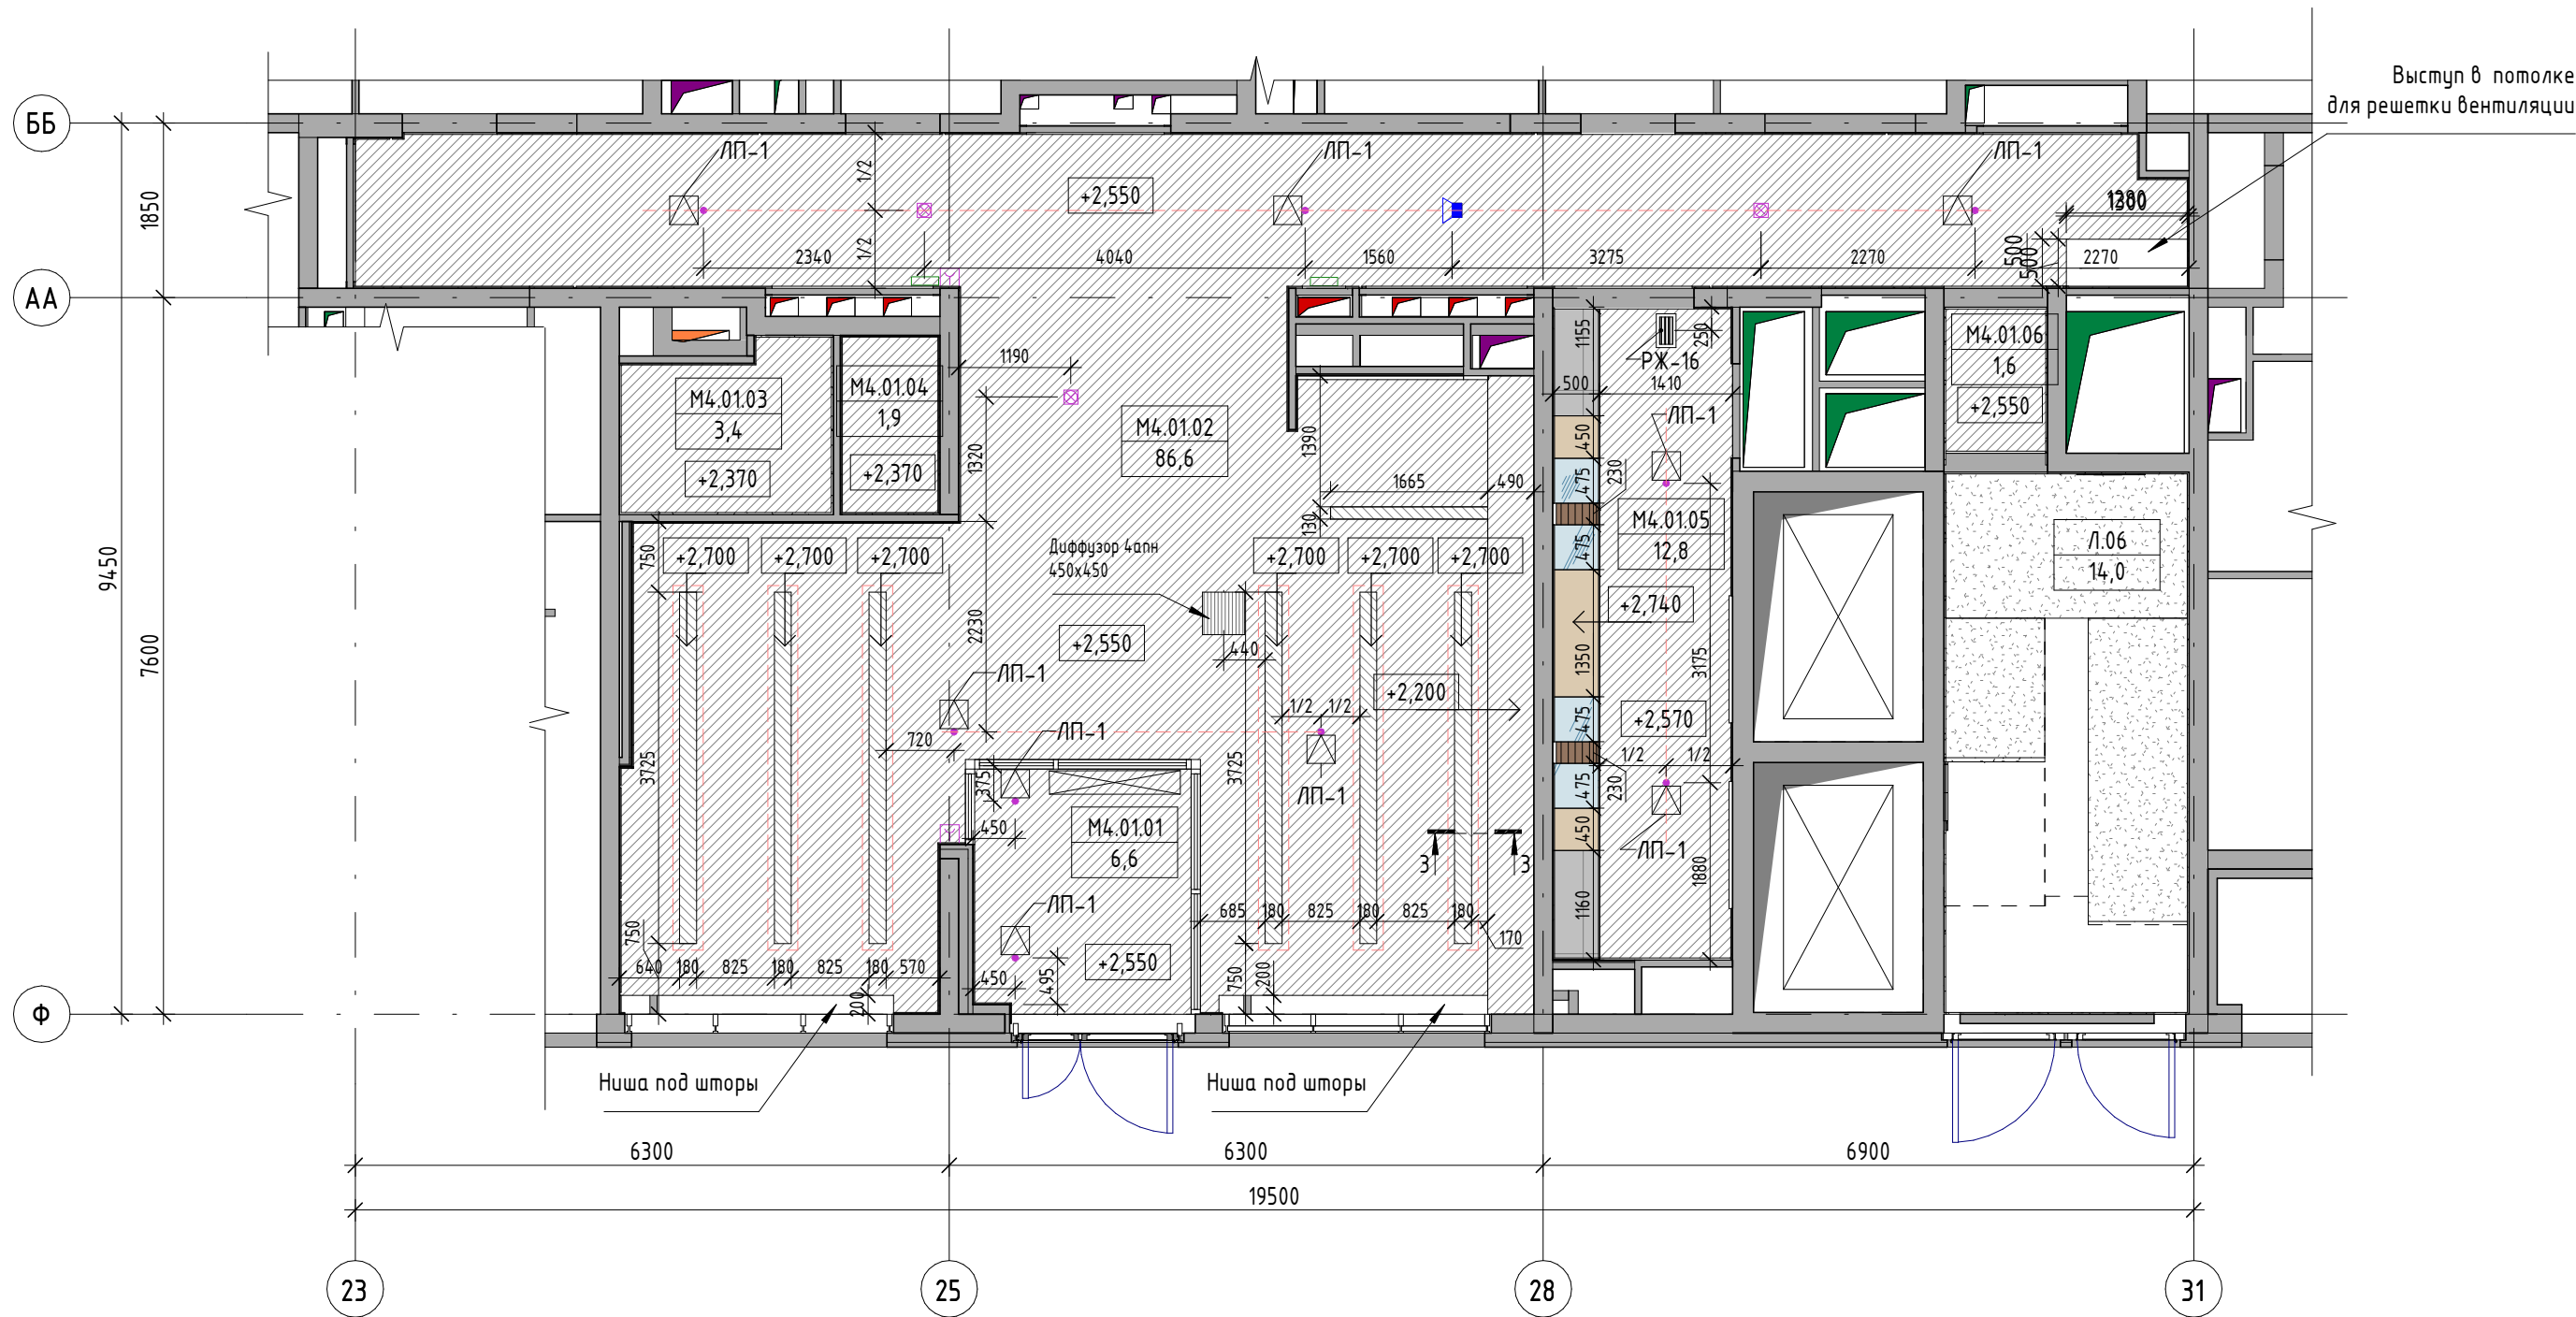

УСЛОВНЫЕ ОБОЗНАЧЕНИЯ:

- M1.01.01 10.0 - Номер помещения
- 0.000 - Отметка потолка
- ГКЛ с последующей окраской RAL 9003
- ГКЛ с последующей окраской RAL 9017
- Окраска водно-дисперсионными составами на акриловой основе RAL 9003
- 0.1 - Керамогранит Керама марацици Риаальто серый матовый SG590200R 119.5x238.5см
- 0.3 - Керамогранит Италон Natural Life Wood Нопеу натуральный 90x22,5x1 см
- Д.1 - Зеркало в мет.профиле. Окраска по RAL 7015
- Д.3 - Рейка Албес кубообразного сечения 28x38мм с шагом 20мм на гибкой гребенке с промежуточными ламелями в цвет рейки (W203-1013)
- Л - Люк потолочный под покраску 300x300 Хаммер

Сечение 3-3 (1 : 15)

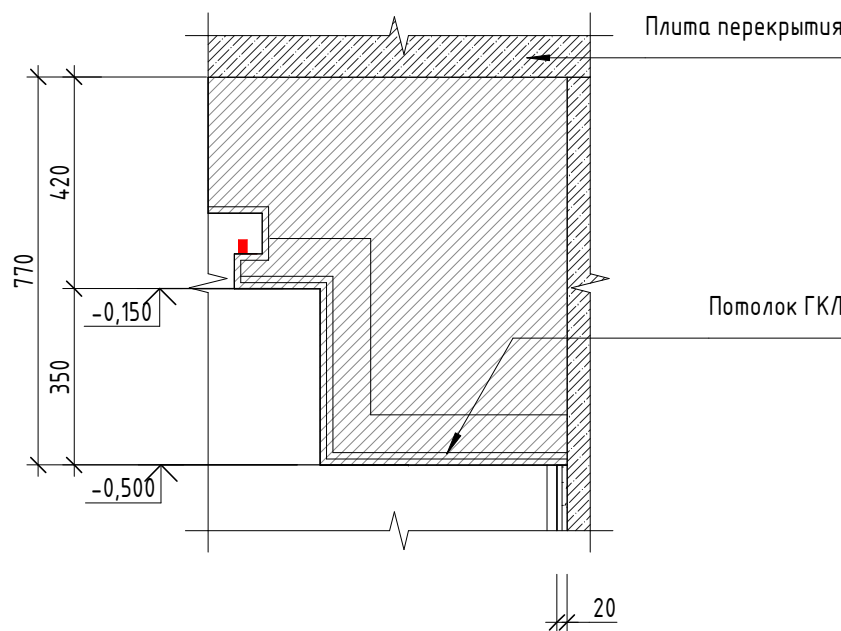

- Примечания:
- Опуски потолка регулировать по месту в соответствии с проходящими коммуникациями;
 - Инженерные системы в коридоре и на лестничных клетках расположить согласно инженерным проектам.
- В коридоре инженерные системы расположить в запотолочном пространстве (за рейкой).
- В лифтовом холле громкоговоритель - потолочный встроенный



Спецификация электрооборудования 1 этажа

Марка	Изображение	Наименование	Кол-во
Г-1		Потолочный громкоговоритель Таппоу CVS6	1
И-1		Извещатель пожарный дымовой (ИП 212-34 А ДИП-34 А-04)	9
И-2		Извещатель пожарный дымовой (ИП 212-34 А ДИП-34 А-04)	2
ОП-1		Оповещатель охранно-пожарный комбинированный (согласно инженерному проекту)	3
Т-1		Тепловая завеса. Устанавливается согласно проекту ОВ	1

34-ТС/2019 - AP5.4					
Многофункциональный комплекс с жилыми помещениями для временного проживания и подземной автостоянкой на земельных участках по адресам: Москва, Фили-Давыдовское, ул. Ивана Франко, вл. 4, г. Москва, Фили-Давыдовское, ул. Ивана Франко, вл. 6					
Изм.	Кол.уч.	Лист	№ док.	Подпись	Дата
ГАП	Челышев	31.03.21			
Рук.гр.арх.	Усова				
Вед.арх.	Афромеева				
КОРПУС 4				Стадия	Лист
				Р	10
План потолков 1 этажа				ООО "ТЕРРАСМАРТ"	
И.контр.	Зверева				

Согласовано		Взам. инв. №	
Согласовано		Подп. и дата	
Инв. № подл.			

Схема раскладки реечного потолка (1:20)

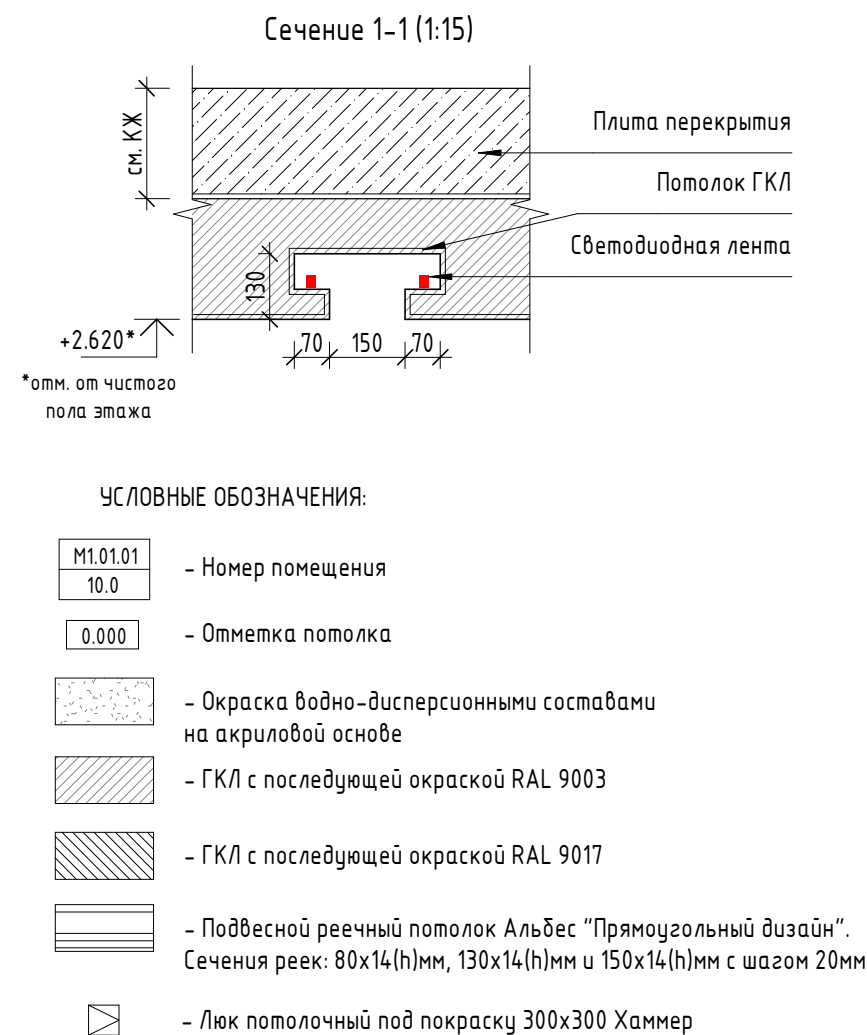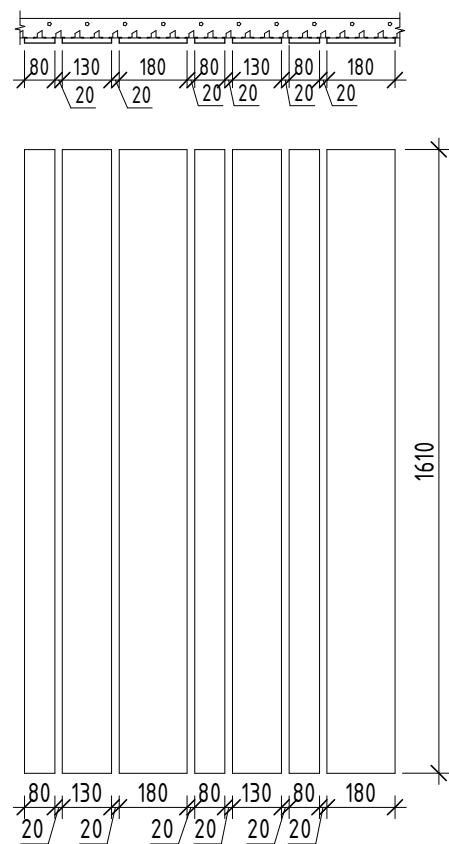

Спецификация электрооборудования 2 этажа

Марка	Изображение	Наименование	Кол-во
Г-1		Потолочный громкоговоритель Таппоу CVS6	1
Г-2		Настенный громкоговоритель (согласно инженерному проекту)	2
И-1		Извещатель пожарный дымовой (ИП 212-34А ДИП-34А-04)	4
И-2		Извещатель пожарный дымовой (ИП 212-34А ДИП-34А-04)	1
ОП-1		Оповещатель охранно-пожарный комбинированный (согласно инженерному проекту)	1



Примечания:

- Опуски потолка регулировать по месту в соответствии с проходящими коммуникациями;
- Инженерные системы в коридоре и на лестничных клетках расположить согласно инженерным проектам. В коридоре инженерные системы расположить в запотолочном пространстве (за рейкой). В лифтовом холле громкоговоритель - потолочный встроенный

						34-ТС/2019 - AP5.4			
						Многофункциональный комплекс с жилыми помещениями для временного проживания и подземной автостоянкой на земельных участках по адресам: Москва, Фили-Давыдково, ул. Ивана Франко, вл. 4, г. Москва, Фили-Давыдково, ул. Ивана Франко, вл. 6			
Изм.	Кол.уч.	Лист	№ док.	Подпись	Дата	КОРПУС 4	Стадия	Лист	Листов
ГАП		Челышев			31.03.21		Р	11	
Рук.гр.арх.		Усова							
Вед.арх.		Афромеева							
Архитектор		Флайт				План потолков 2, 3 этажа	ООО "ТЕРРАСМАРТ"		
Н.-контроль		Зверева							

Согласовано					
Согласовано					
Взам. инв. №					
Подп. и дата					
Инв. № подл.					

Схема раскладки реечного потолка (1:20)

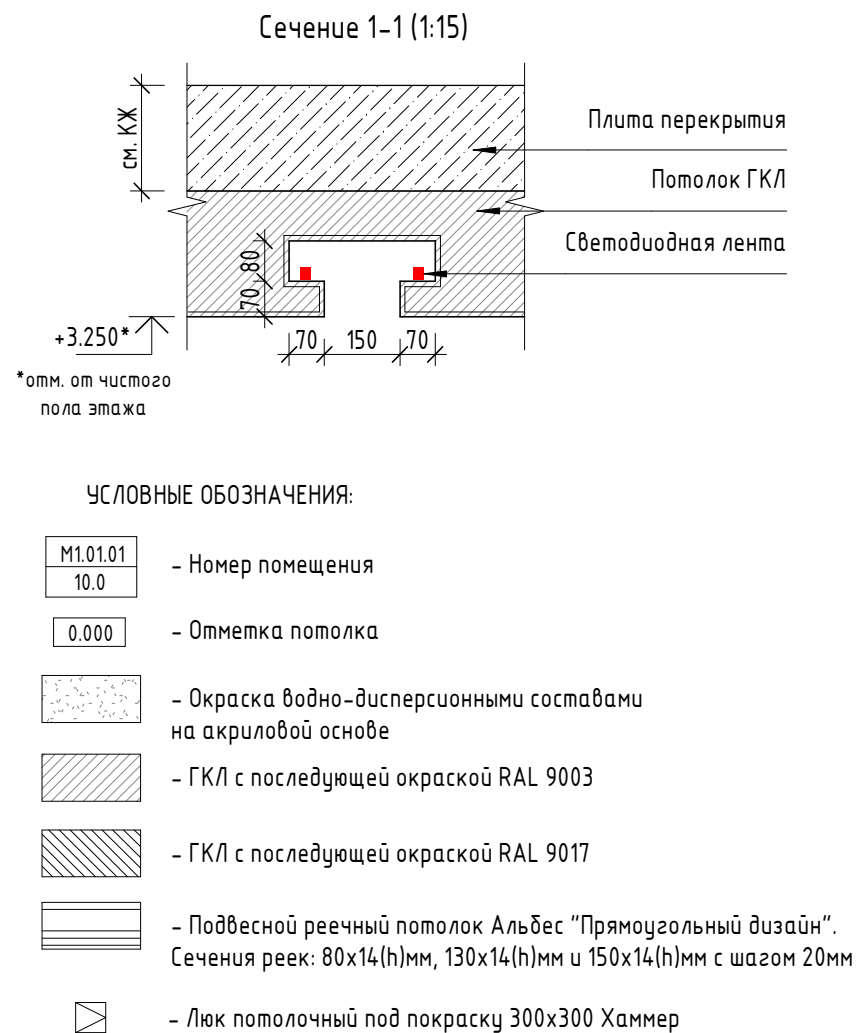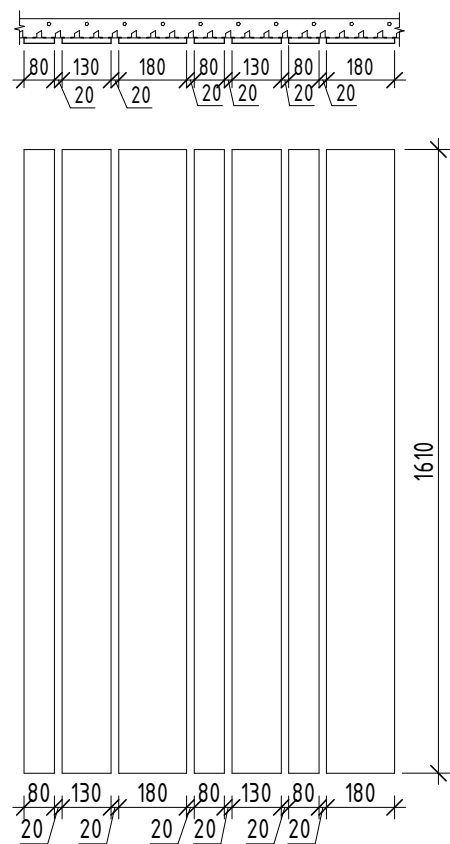

Спецификация электрооборудования 12 этажа


Марка	Изображение	Наименование	Кол-во
Г-1		Потолочный громкоговоритель Таппоу CVS6	1
Г-2		Настенный громкоговоритель (согласно инженерному проекту)	2
И-1		Извещатель пожарный дымовой (ИП 212-34А ДИП-34А-04)	4
И-2		Извещатель пожарный дымовой (ИП 212-34А ДИП-34А-04)	1
ОП-1		Оповещатель охранно-пожарный комбинированный (согласно инженерному проекту)	1

Примечания:

- Опуски потолка регулировать по месту в соответствии с проходящими коммуникациями;
- Инженерные системы в коридоре и на лестничных клетках расположить согласно инженерным проектам. В коридоре инженерные системы расположить в запотолочном пространстве (за рейкой). В лифтовом холле громкоговоритель - потолочный встроенный

						34-ТС/2019 - АР5.4				
						Многофункциональный комплекс с жилыми помещениями для временного проживания и подземной автостоянкой на земельных участках по адресам: Москва, Фили-Давыдково, ул. Ивана Франко, вл. 4, г. Москва, Фили-Давыдково, ул. Ивана Франко, вл. 6				
Изм.	Кол.уч.	Лист	№ док.	Подпись	Дата			Стадия	Лист	Листов
ГАП	Челышев				31.03.21	КОРПУС 4		Р	13	
Рук.гр.арх.	Усова									
Вед.арх.	Афромеева									
Архитектор	Флайт					План потолков 12 этажа		ООО "ТЕРАСМАРТ"		
Н.-контроль	Зверева									

Согласовано					
Согласовано					
Инв. № подл.					
Подп. и дата					
Взам. инв. №					

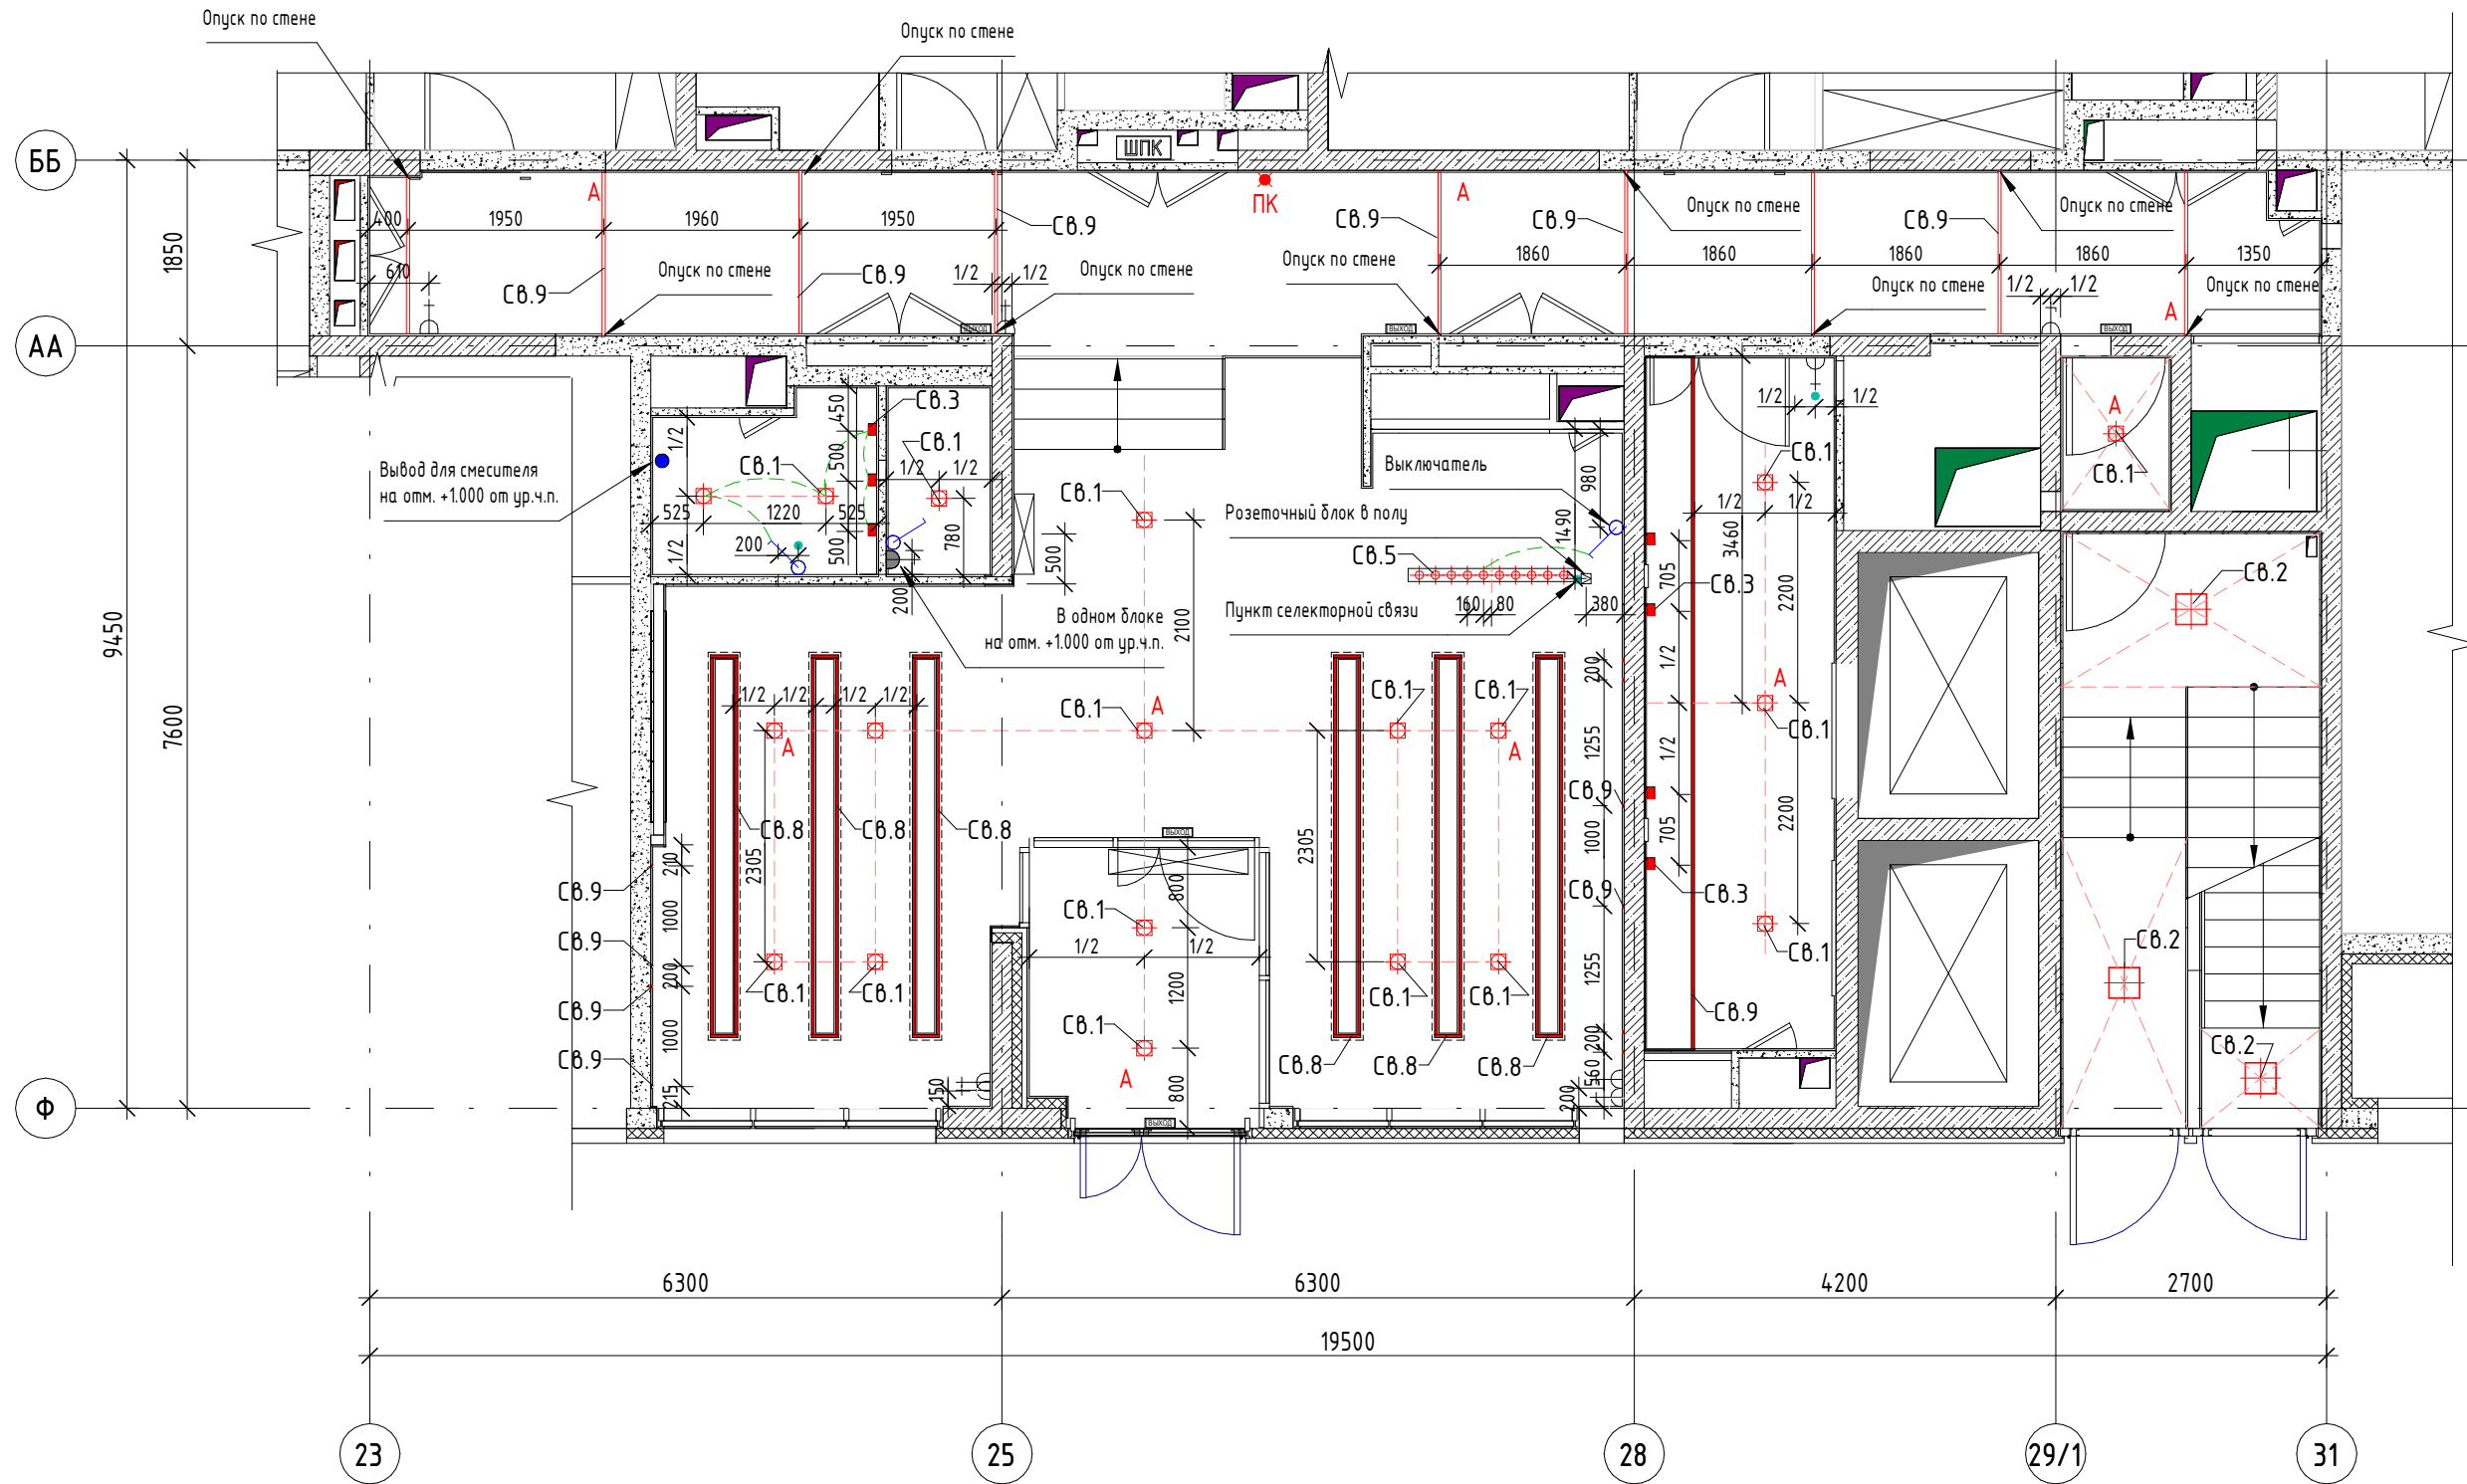

Спецификация светильников и электрооборудования 1 этажа


Марка	Изображение	Наименование	Длина, мм	Кол-во
Св.1		Светильник встроенный CAPITAN 1527 32° W	0	19
Св.2		Светильник накладной потолочный KVADO O (450x450мм), Температура 3000K, 22W, 220V, цвет корпуса белый	0	3
Св.3		Настенный светодиодный светильник Crystal Lux CLT 520W BL	0	7
Св.5		Светильник подвесной Vibia Slim Mini by Jordi Vilardell 32,5xØ5,5см (база 12см) 2700k 1 x LED 2,1W 199.3lm	0	10
Св.8		Светодиодная лента 2700K. 24V, 8W/м	48299	24
Св.9		Светодиодный профиль Встраиваемый Arlight 016186 (30,5x10mm)	29400	10
Св.9		Светодиодный профиль Встраиваемый Arlight 016186 (30,5x10mm) Г-образный (стена-потолок) l=4130мм	4130	1
Св.9		Светодиодный профиль Встраиваемый Arlight 016186 (30,5x10mm) Г-образный (стена-потолок) l=4180мм	33440	8
В-1		Выключатель одноклавишный Legrand Etica антрацит. Высота установки 1000 мм от ур.ч.п.	0	3
К-1		Кондиционер. Расположить под потолком	0	1
Р-1		Розеточный блок в полу M9046. Люк 70040 LUK/4 на 4 поста 45x45мм (Экопласт)	0	1
Рс-1		Розетка силовая 220В Legrand Etica антрацит. Высота установки 200 мм от ур.ч.п. до центра изделия.	0	8
Рс-2		Розетка силовая влагозащищенная 220В Legrand Etica антрацит. Высота установки 200 мм от ур.ч.п. до центра изделия.	0	1
С-1		Устройство громкой селекторной связи. Высота установки согласно инженерному проекту	0	3
Св.у-1		Световой указатель "Выход". Высота установки согласно инженерному проекту	0	5
У-1		Автономный световой указатель SPUTNIK BS-SPUTNIK-8103-10xØ,3 LED. Знак безопасности NPU-2424.F02 "Пожарный кран"	0	1

Примечания:

1. . Св.5 включается в зоне ресепшн;
3. Св.2, Св.3, Св.8 и Св.9 горят постоянно, включаются централизованно. Св.1 в лифтовом холле горит постоянно включается централизованно.
4. Св.1 зоне лобби горит в вечернее и ночное время, включается централизованно.

34-ТС/2019 - АР5.4					
Многофункциональный комплекс с жилыми помещениями для временного проживания и подземной автостоянкой на земельных участках по адресам: Москва, Фили-Давыдовское, ул. Ивана Франко, вл. 4, г. Москва, Фили-Давыдовское, ул. Ивана Франко, вл. 6					
Изм.	Кол.уч.	Лист	№ док.	Подпись	Дата
ГАП	Челышев				31.03.21
Рук.гр.арх.	Усова				
Вед.арх.	Султанов				
Вед.арх.	Афромеева				
Архитектор	Флайт				
Н.-контроль	Зверева				
КОРПУС 4				Стадия	Лист
План светильников и электрооборудования 1 этажа				Р	14
				Листов	
				000 "ТЕРРАСМАРТ"	

Согласовано			
Согласовано			
Взам. инв. №		Подп. и дата	
Инв. № подл.			

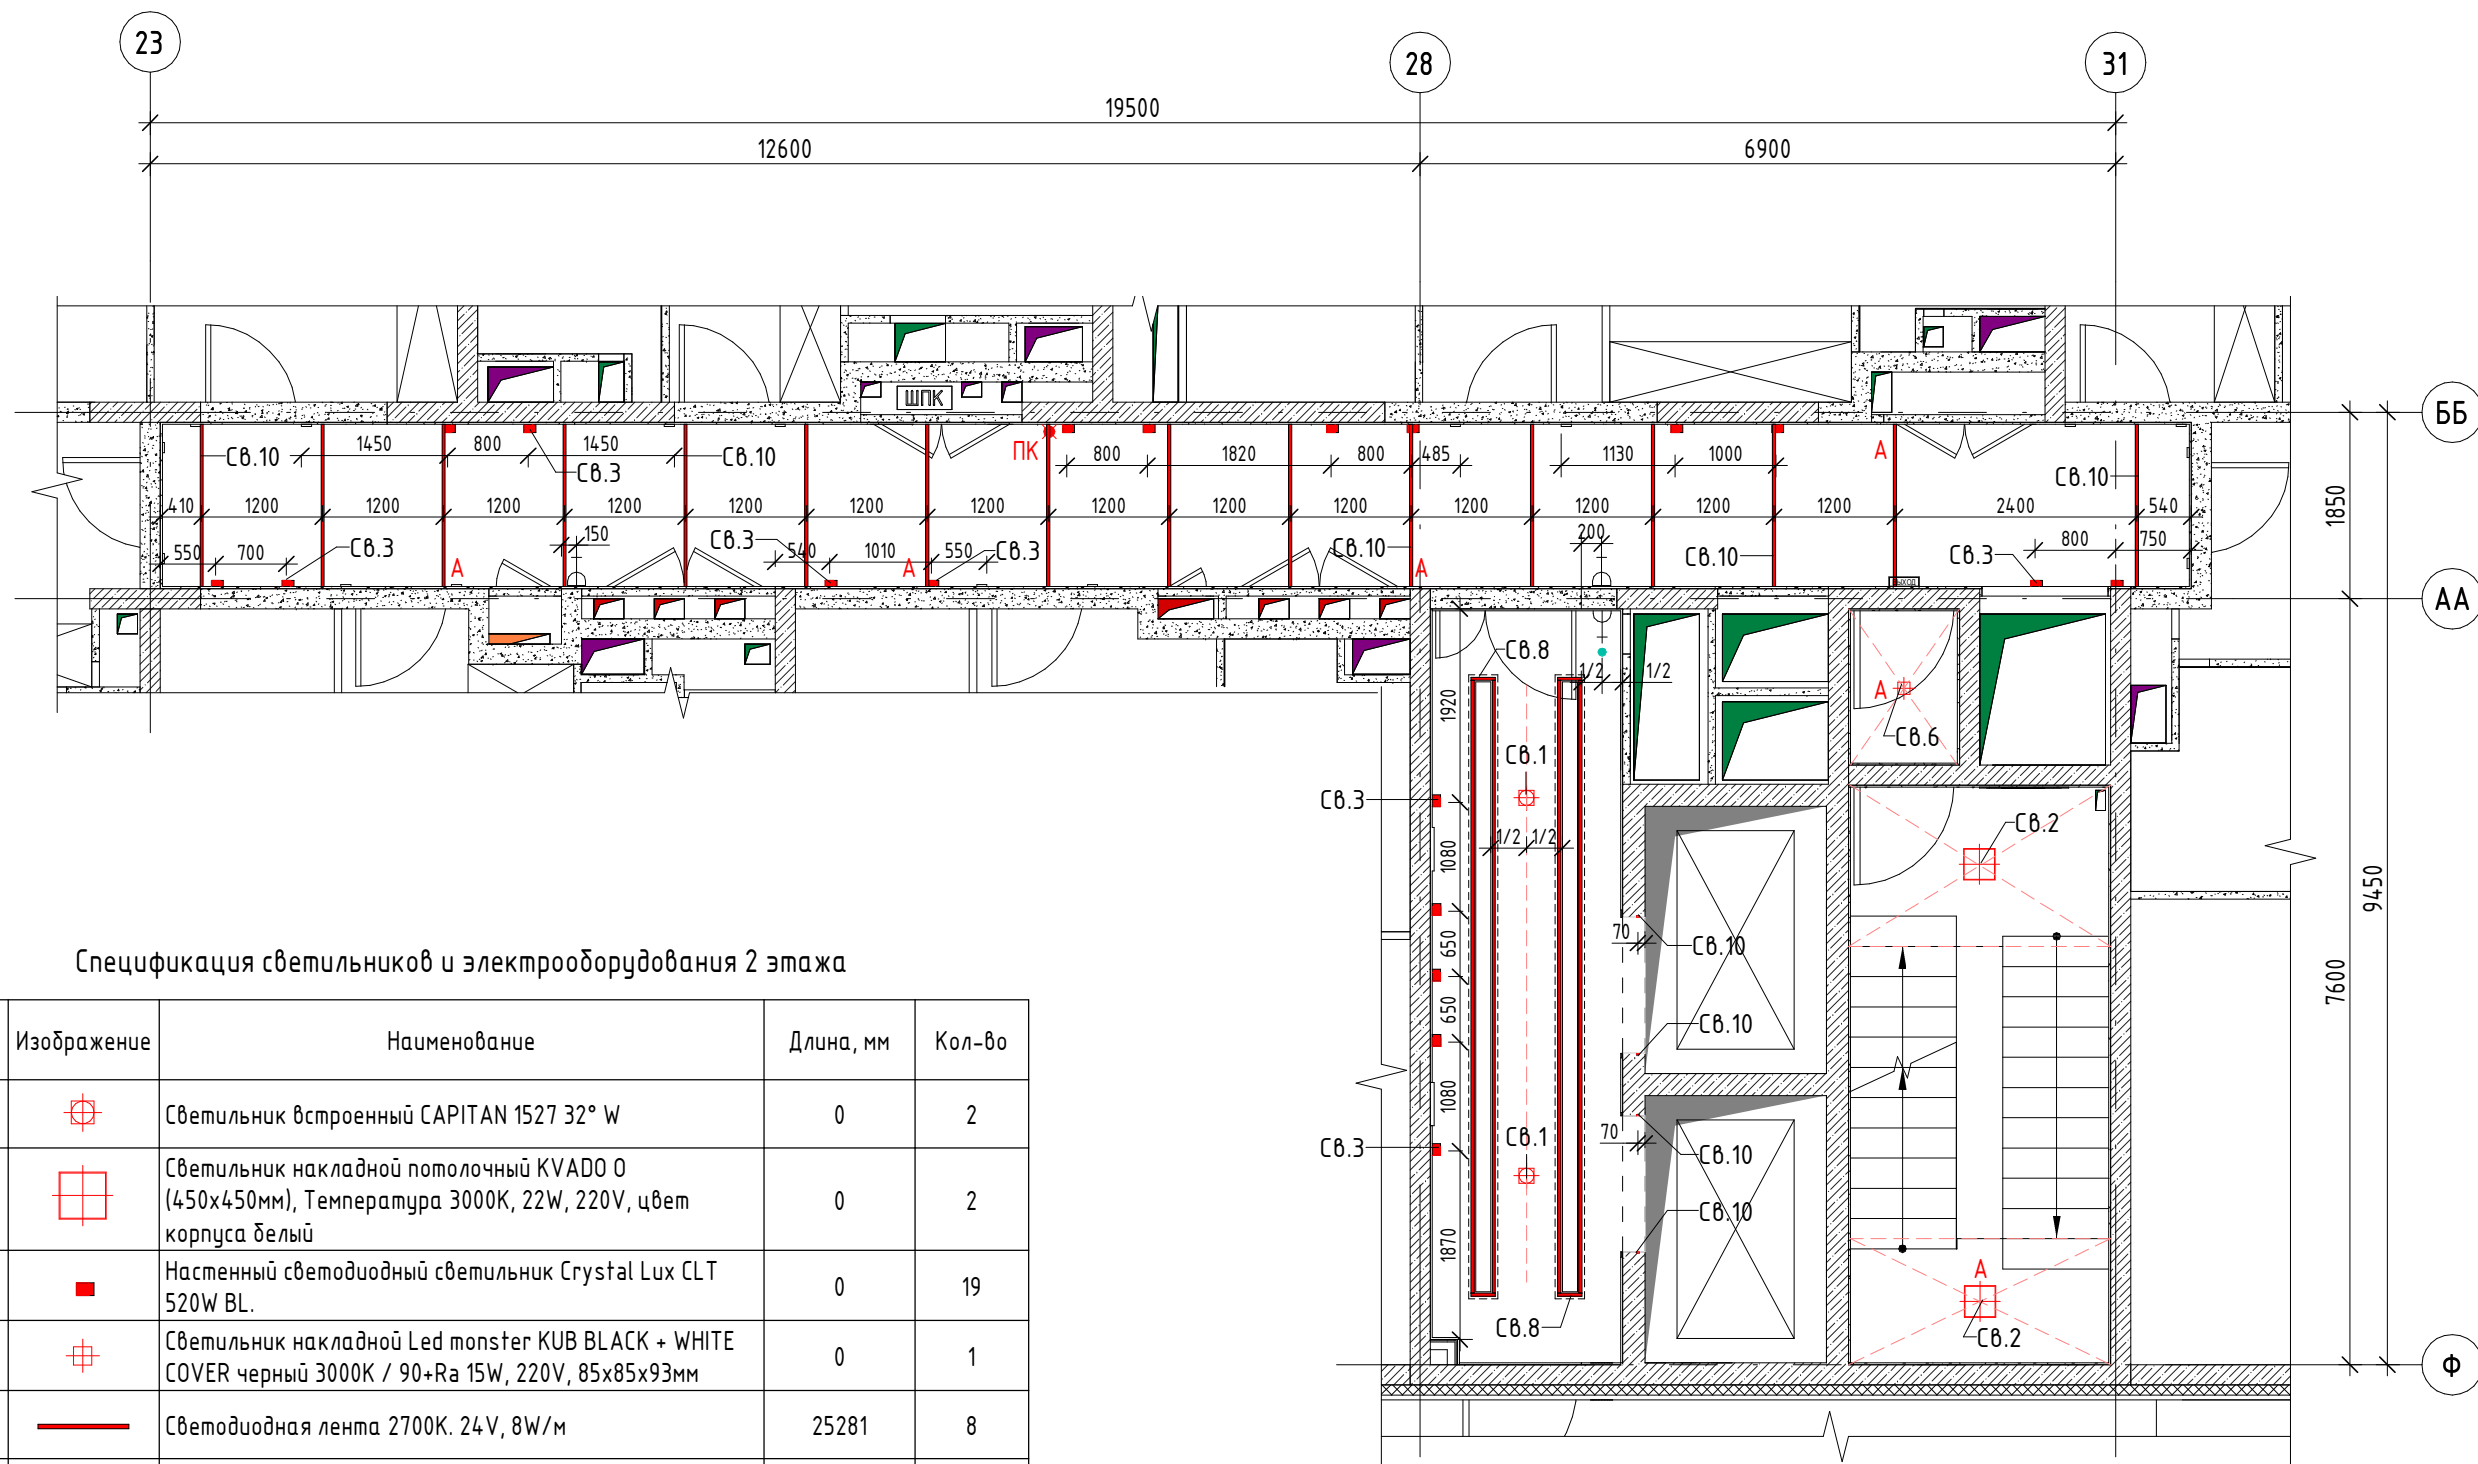

Спецификация светильников и электрооборудования 2 этажа


Марка	Изображение	Наименование	Длина, мм	Кол-во
Св.1		Светильник встроенный CAPITAN 1527 32° W	0	2
Св.2		Светильник накладной потолочный KVADO O (450x450мм), Температура 3000K, 22W, 220V, цвет корпуса белый	0	2
Св.3		Настенный светодиодный светильник Crystal Lux CLT 520W BL.	0	19
Св.6		Светильник накладной Led monster KUB BLACK + WHITE COVER черный 3000K / 90+Ra 15W, 220V, 85x85x93мм	0	1
Св.8		Светодиодная лента 2700K. 24 V, 8W/м	25281	8
Св.10		Светодиодный профиль Встраиваемый профиль SL-SLIM-H13-F-2000 ANOD (24x13)	33840	20
Рс-1		Розетка силовая 220В Legrand Etica антрацит. Высота установки 200 мм от ур.ч.п. до центра изделия.	0	3
С-1		Устройство громкой селекторной связи. Высота установки согласно инженерному проекту	0	1
Св.у-1		Световой указатель "Выход". Высота установки согласно инженерному проекту	0	1
У-1		Автономный световой указатель SPUTNIK BS-SPUTNIK-8103-10x0,3 LED. Знак безопасности NPU-2424.F02 "Пожарный кран"	0	1

Примечания:

- 1. Шаг встроенных светильников уточнить по эскизам раскладки реечного потолка фирмы-изготовителя.
- 2. Светильники с условным обозначением "А" принять за аварийный свет.
- 3. Марки и модели светильников, места их установки и расположение светильников аварийного освещения принять согласно проекта на электроснабжение и электроосвещение.

						34-ТС/2019 - AP5.4			
						Многофункциональный комплекс с жилыми помещениями для временного проживания и подземной автостоянкой на земельных участках по адресам: Москва, Фили-Давыдково, ул. Ивана Франко, вл. 4, г. Москва, Фили-Давыдково, ул. Ивана Франко, вл. 6			
Изм.	Кол.уч.	Лист	№ док.	Подпись	Дата	КОРПУС 4	Стадия	Лист	Листов
ГАП		Челышев			31.03.21		Р	15	
Рук.гр.арх.		Усова							
Вед.арх.		Султанов							
Вед.арх.		Афромеева							
Архитектор		Флайт				План светильников и электрооборудования 2, 3 этажа	ООО "ТЕРРАСМАРТ"		
Н.-контроль		Зверева							

Согласовано			
Согласовано			
Взам. инв. №	Подп. и дата		
Инв. № подл.			

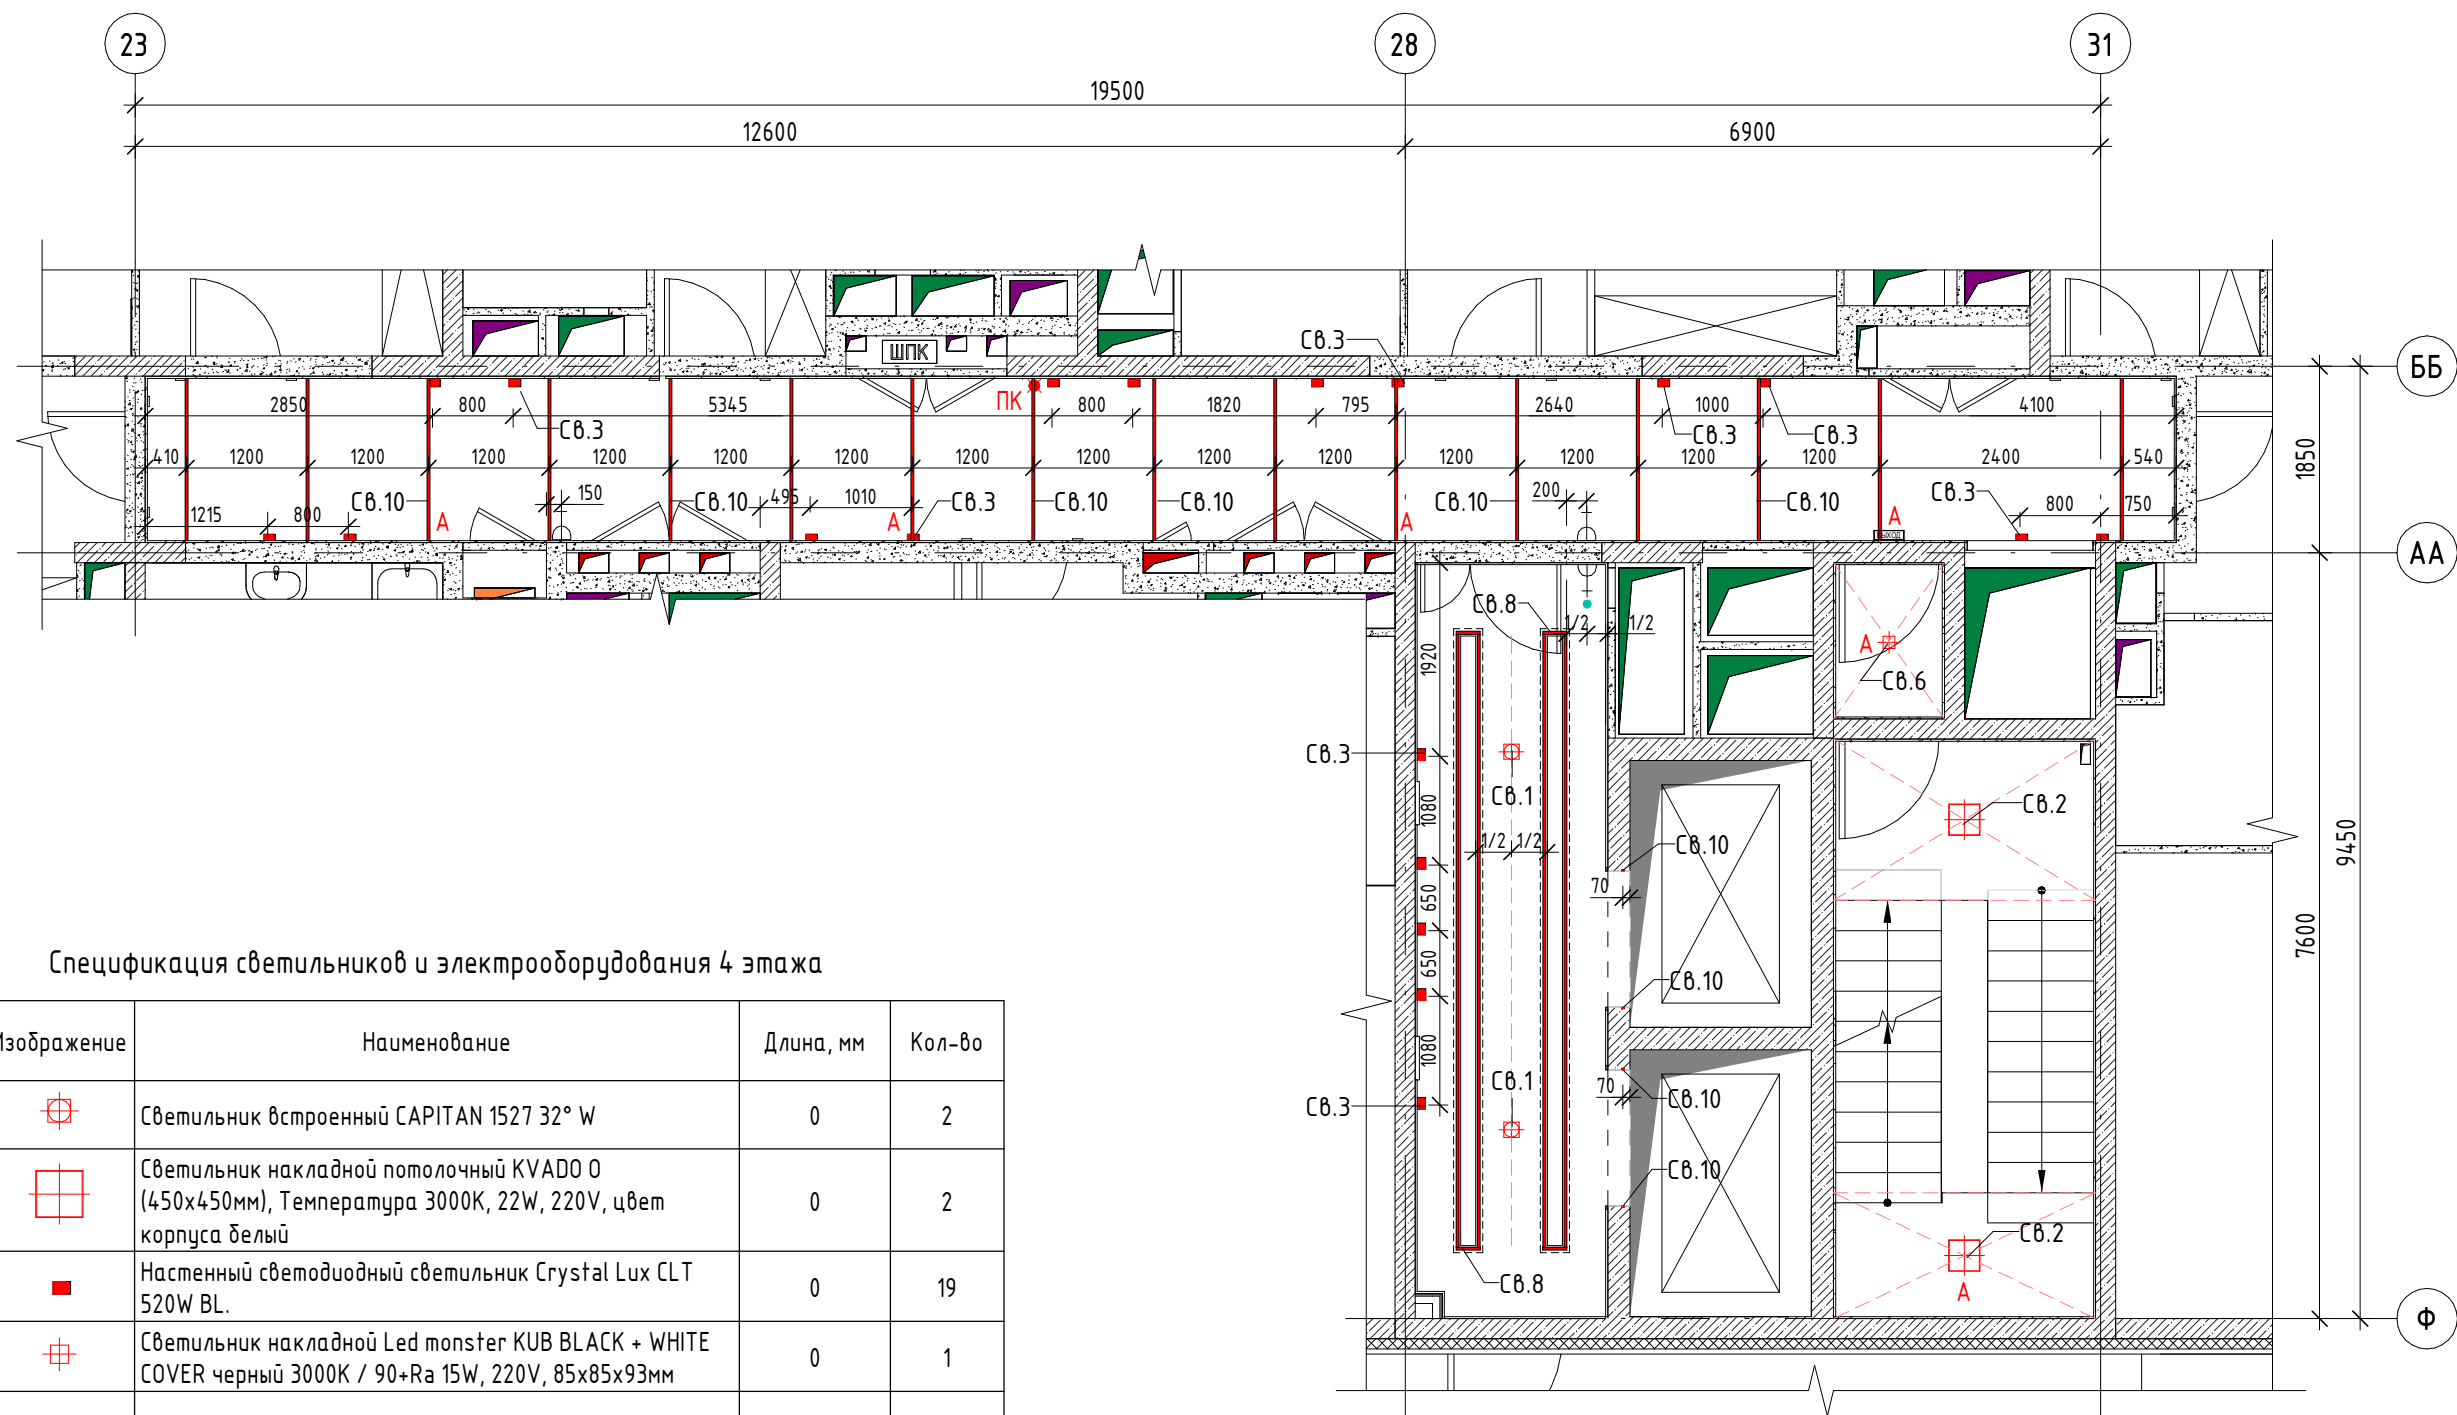

Спецификация светильников и электрооборудования 4 этажа

Марка	Изображение	Наименование	Длина, мм	Кол-во
Св.1		Светильник встроенный CAPITAN 1527 32° W	0	2
Св.2		Светильник накладной потолочный KVADO O (450x450мм), Температура 3000K, 22W, 220V, цвет корпуса белый	0	2
Св.3		Настенный светодиодный светильник Crystal Lux CLT 520W BL.	0	19
Св.6		Светильник накладной Led monster KUB BLACK + WHITE COVER черный 3000K / 90+Ra 15W, 220V, 85x85x93мм	0	1
Св.8		Светодиодная лента 2700K. 24 V, 8W/м	25281	8
Св.10		Светодиодный профиль Встраиваемый профиль SL-SLIM-H13-F-2000 ANOD (24x13)	33840	20
Рс-1		Розетка силовая 220В Legrand Etica антрацит. Высота установки 200 мм от ур.ч.п. до центра изделия.	0	3
С-1		Устройство громкой селекторной связи. Высота установки согласно инженерному проекту	0	1
Св.у-1		Световой указатель "Выход". Высота установки согласно инженерному проекту	0	1
У-1		Автономный световой указатель SPUTNIK BS-SPUTNIK-8103-10x0,3 LED. Знак безопасности NPU-2424.F02 "Пожарный кран"	0	1

Примечания:

- Шаг встроенных светильников уточнить по эскизам раскладки реечного потолка фирмы-изготовителя.
- Светильники с условным обозначением "А" принять за аварийный свет.
- Марки и модели светильников, места их установки и расположение светильников аварийного освещения принять согласно проекта на электроснабжение и электроосвещение.

						34-ТС/2019 - AP5.4			
						Многофункциональный комплекс с жилыми помещениями для временного проживания и подземной автостоянкой на земельных участках по адресам: Москва, Фили-Давыдково, ул. Ивана Франко, вл. 4, г. Москва, Фили-Давыдково, ул. Ивана Франко, вл. 6			
Изм.	Кол.уч.	Лист	№ док.	Подпись	Дата	КОРПУС 4	Стадия	Лист	Листов
ГАП		Челышев			31.03.21		Р	16	
Рук.гр.арх.		Усова							
Вед.арх.		Султанов							
Вед.арх.		Афромеева				План светильников и электрооборудования 4-11 этажа	ООО "ТЕРРАСМАРТ"		
Архитектор		Флайт							
Н.-контроль		Зверева							

Согласовано


Согласовано

Взам. инв. №

Подп. и дата

Инв. № подл.

Спецификация светильников и электрооборудования 12 этажа				
Марка	Изображение	Наименование	Длина, мм	Кол-во
Св.1		Светильник встроенный CAPITAN 1527 32° W	0	2
Св.2		Светильник накладной потолочный KVADO O (450x450мм), Температура 3000K, 22W, 220V, цвет корпуса белый	0	2
Св.3		Настенный светодиодный светильник Crystal Lux CLT 520W BL.	0	19
Св.6		Светильник накладной Led monster KUB BLACK + WHITE COVER черный 3000K / 90+Ra 15W, 220V, 85x85x93мм	0	1
Св.8		Светодиодная лента 2700K. 24V, 8W/м	25281	8
Св.10		Светодиодный профиль Встраиваемый профиль SL-SLIM-H13-F-2000 ANOD (24x13)	33840	20
Рс-1		Розетка силовая 220В Legrand Etica антрацит. Высота установки 200 мм от ур.ч.п. до центра изделия.	0	3
С-1		Устройство громкой селекторной связи. Высота установки согласно инженерному проекту	0	1
Св.у-1		Световой указатель "Выход". Высота установки согласно инженерному проекту	0	1
У-1		Автономный световой указатель SPUTNIK BS-SPUTNIK-8103-10x0,3 LED. Знак безопасности NPU-2424.F02 "Пожарный кран"	0	1

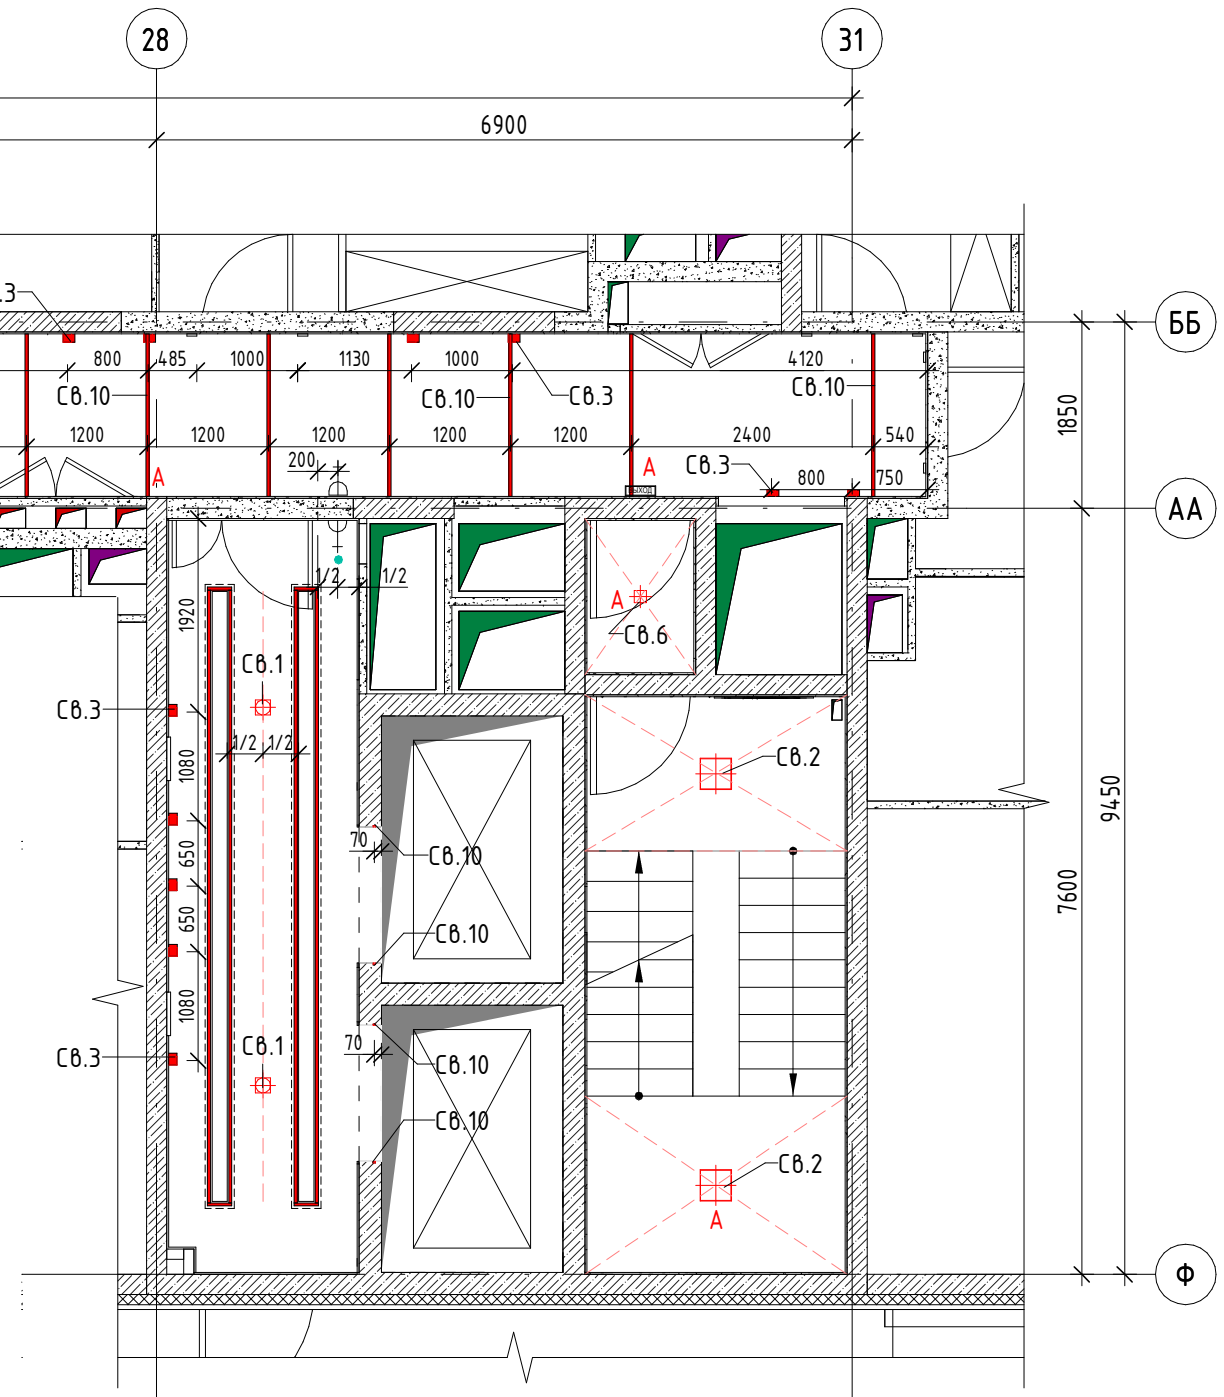


Примечания:

- Шаг встроенных светильников уточнить по эскизам раскладки реечного потолка фирмы-изготовителя.
- Светильники с условным обозначением "А" принять за аварийный свет.
- Марки и модели светильников, места их установки и расположение светильников аварийного освещения принять согласно проекта на электроснабжение и электроосвещение.

34-ТС/2019 - AP5.4					
Многофункциональный комплекс с жилыми помещениями для временного проживания и подземной автостоянкой на земельных участках по адресам: Москва, Фили-Давыдково, ул. Ивана Франко, вл. 4, г. Москва, Фили-Давыдково, ул. Ивана Франко, вл. 6					
Изм.	Кол.уч.	Лист	№ док.	Подпись	Дата
ГАП	Челышев				31.03.21
Рук.гр.арх.	Усова				
Вед.арх.	Султанов				
Вед.арх.	Афромеева				
Архитектор	Флайт				
Н.-контроль	Зверева				
КОРПУС 4				Стадия	Лист
				Р	17
План светильников и электрооборудования 12 этажа				ООО "ТЕРРАСМАРТ"	

Согласовано					
Согласовано					
Взам. инв. №					
Подп. и дата					
Инв. № подл.					

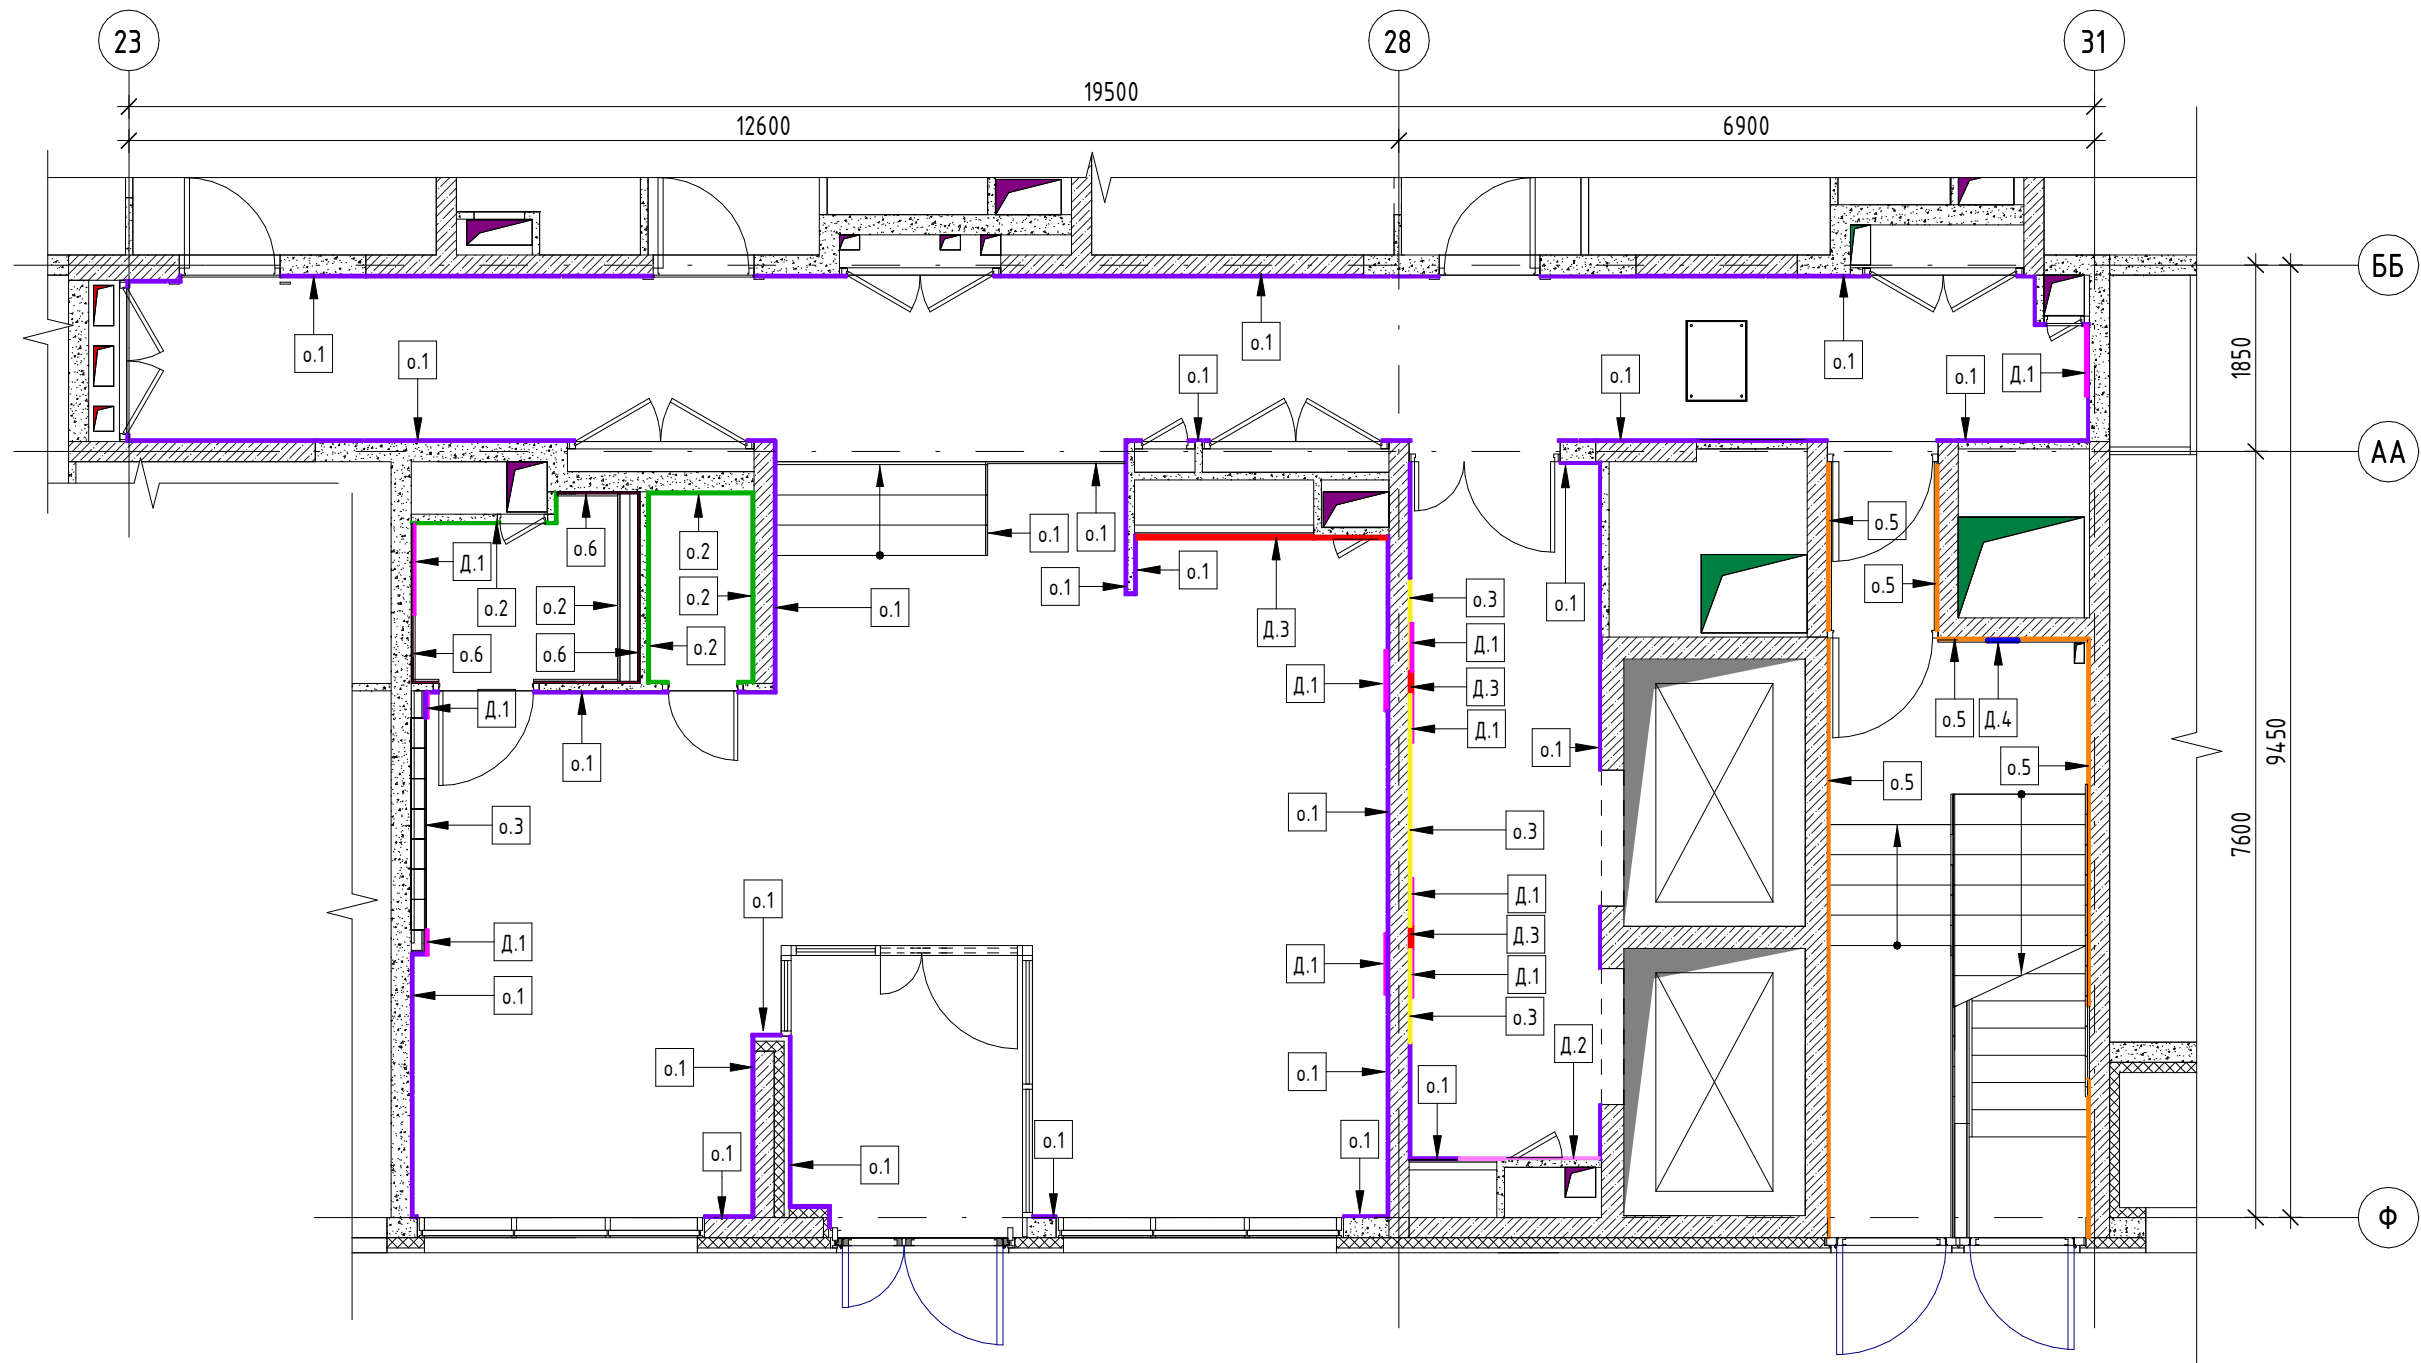

Ведомость материалов отделки стен 1 этажа					
Обозн. мат.-ла покрытия	Условное обозначение	Наименование отделки	Описание материала отделки	Площадь/ количество	Примечание
o.1		Отделочный материал	Керамогранит Керама марацци Риальто серый матовый SG590200R 119.5x238.5см	153,94 м²	
o.2		Отделочный материал	Керамогранит Керама марацци Риальто серый матовый, 60x195,5 см	22,61 м²	
o.3		Отделочный материал	Керамогранит Италон Natural Life Wood Honey натуральный 90x22.5x1 см	15,38 м²	
o.5		Отделочный материал	Водостойкая окраска Норт Декор негорючая, колеровка по Dulux 00NN 72/000	66,41 м²	
o.6		Отделочный материал	Декоративная штукатурка Oikos DUC A561 - цвет - серый светлый	14,95 м²	
Д.1		Декоративный элемент	Зеркало в металлическом профиле 10 мм. Окраска профиля по RAL 7015	10	
Д.2		Декоративный элемент	Зеркало	1	
Д.3		Декоративный элемент	Рейка Албес кубообразного сечения 28x38мм с шагом 20мм на гибкой гребенке с промежуточными ламелями в цвет рейки	6	
Д.4		Декоративный элемент	Номер Этажа. Окраска стены по трафарету водостойкой краской Норт Декор негорючая, колеровка по Dulux 00NN 72/000	1	
Д.7		Декоративный элемент	Номер этажа выполнен наклейкой на зеркало. Цвет черный. Шрифт Panton semibold (схему см. лист 39)	1	

Примечания:

1. Подсчет материалов дан без запаса

						34-ТС/2019 - АР5.4			
						Многофункциональный комплекс с жилыми помещениями для временного проживания и подземной автостоянкой на земельных участках по адресам: Москва, Фили-Давыдовское, ул. Ивана Франко, вл. 4, г. Москва, Фили-Давыдовское, ул. Ивана Франко, вл. 6			
Изм.	Кол.уч.	Лист	№ док.	Подпись	Дата	КОРПУС 4	Стадия	Лист	Листов
ГАП		Челышев			31.03.21		Р	18	
Рук.гр.арх.		Усова							
Вед.арх.		Афромеева							
Н.-контроль		Зверева				План отделки стен 1 этажа	ООО "ТЕРРАСМАРТ"		


Согласовано

Согласовано

Взам. инв. №

Подп. и дата

Инв. № подл.

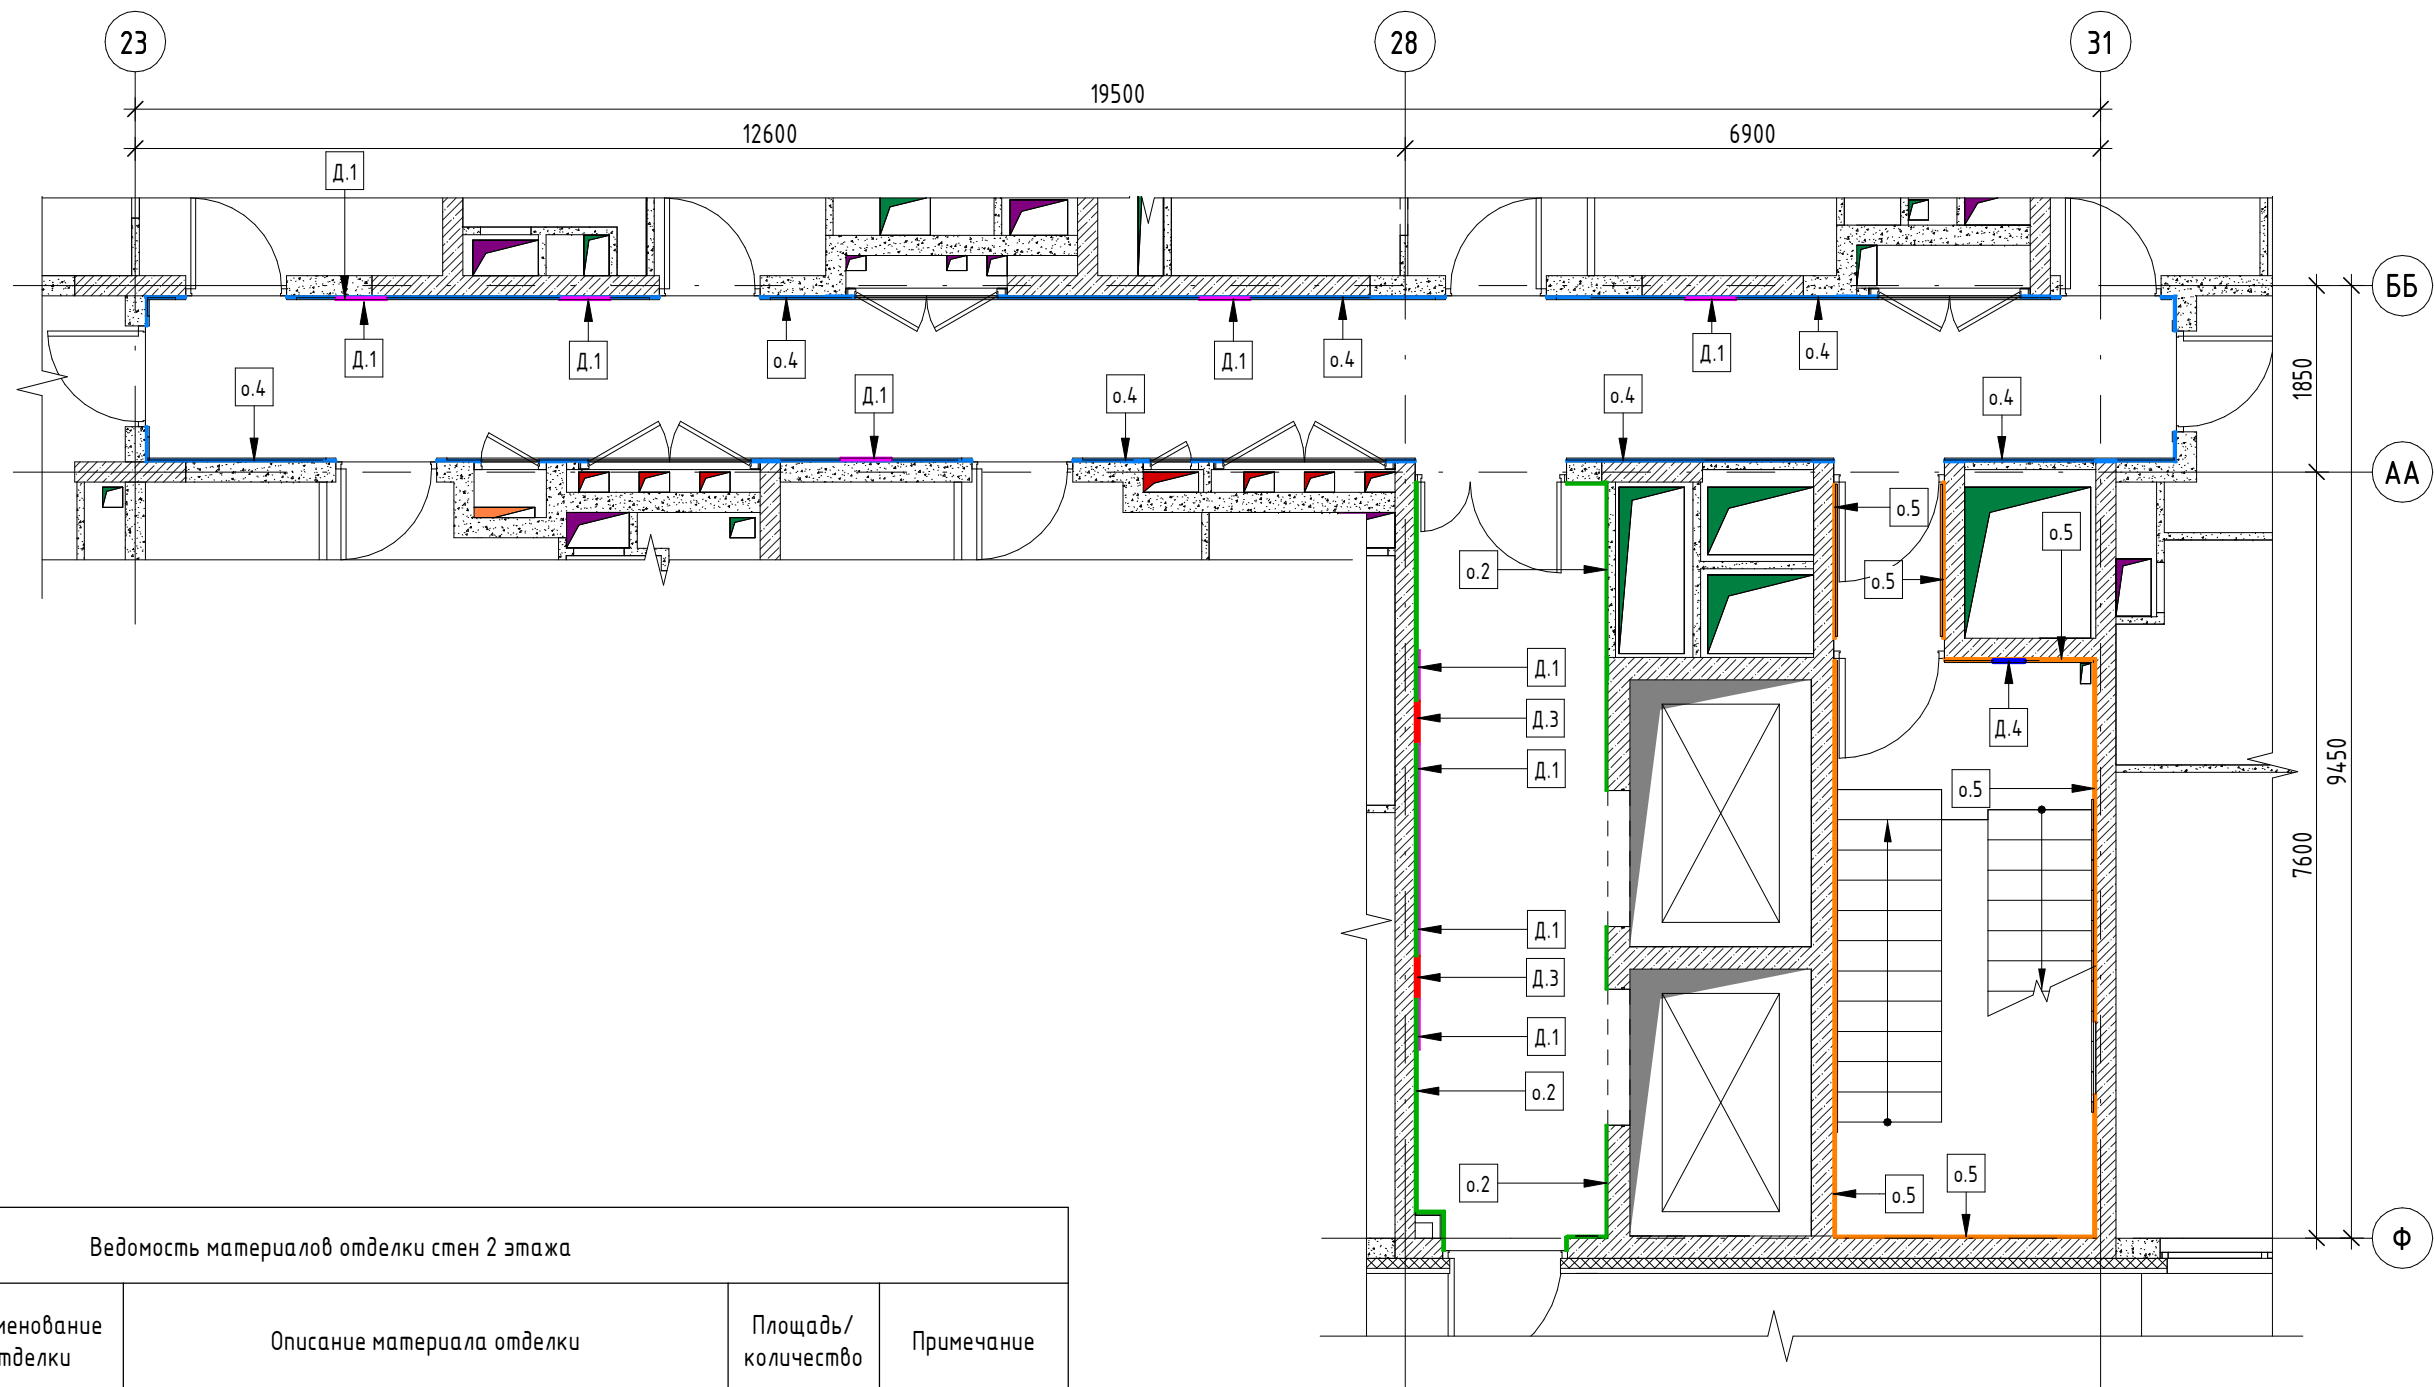

Ведомость материалов отделки стен 2 этажа

Обозн. мат-ла покрытия	Условное обозначение	Наименование отделки	Описание материала отделки	Площадь/ количество	Примечание
о.2		Отделочный материал	Керамогранит Керама марацци Риальто серый матовый, 60x195,5 см	35,33 м²	
о.4		Отделочный материал	Затирка, клеевой раствор, керамогранит Керама Марацци Город на воде 12106R серый светлый 25x75см	94,12 м²	
о.5		Отделочный материал	Водостойкая окраска Норт Декор негорючая, колеровка по Dulux 00NN 72/000	59,93 м²	
Д.1		Декоративный элемент	Зеркало в металлическом профиле 10 мм. Окраска профиля по RAL 7015	8	
Д.3		Декоративный элемент	Рейка Албес кубообразного сечения 28x38мм с шагом 20мм на гибкой гребенке с промежуточными ламелями в цвет рейки	2	
Д.4		Декоративный элемент	Номер Этажа. Окраска стены по трафарету водостойкой краской Норт Декор негорючая, колеровка по Dulux 00NN 72/000	1	
Д.5		Декоративный элемент	Порталы лифтов. Шлифованная сталь 4мм, окраска по RAL 7015, оборудовать табличкой номера этажа (эскиз таблички см. лист 28)	2	

Примечания:

1. Подсчет материалов дан без запаса

						34-ТС/2019 - АР5.4		
						Многофункциональный комплекс с жилыми помещениями для временного проживания и подземной автостоянкой на земельных участках по адресам: Москва, Фили-Давыдовское, ул. Ивана Франко, вл. 4, г. Москва, Фили-Давыдовское, ул. Ивана Франко, вл. 6		
Изм.	Кол.уч.	Лист	№ док.	Подпись	Дата	КОРПУС 4	Стадия	Лист
ГАП		Челышев			31.03.21		Р	19
Рук.гр.арх.		Усова						
Вед.арх.		Афромеева				План отделки стен 2, 3 этажа	ООО "ТЕРРАСМАРТ"	
Н.-контроль		Зверева						


Согласовано

Согласовано

Взам. инв. №

Подп. и дата

Инв. № подл.

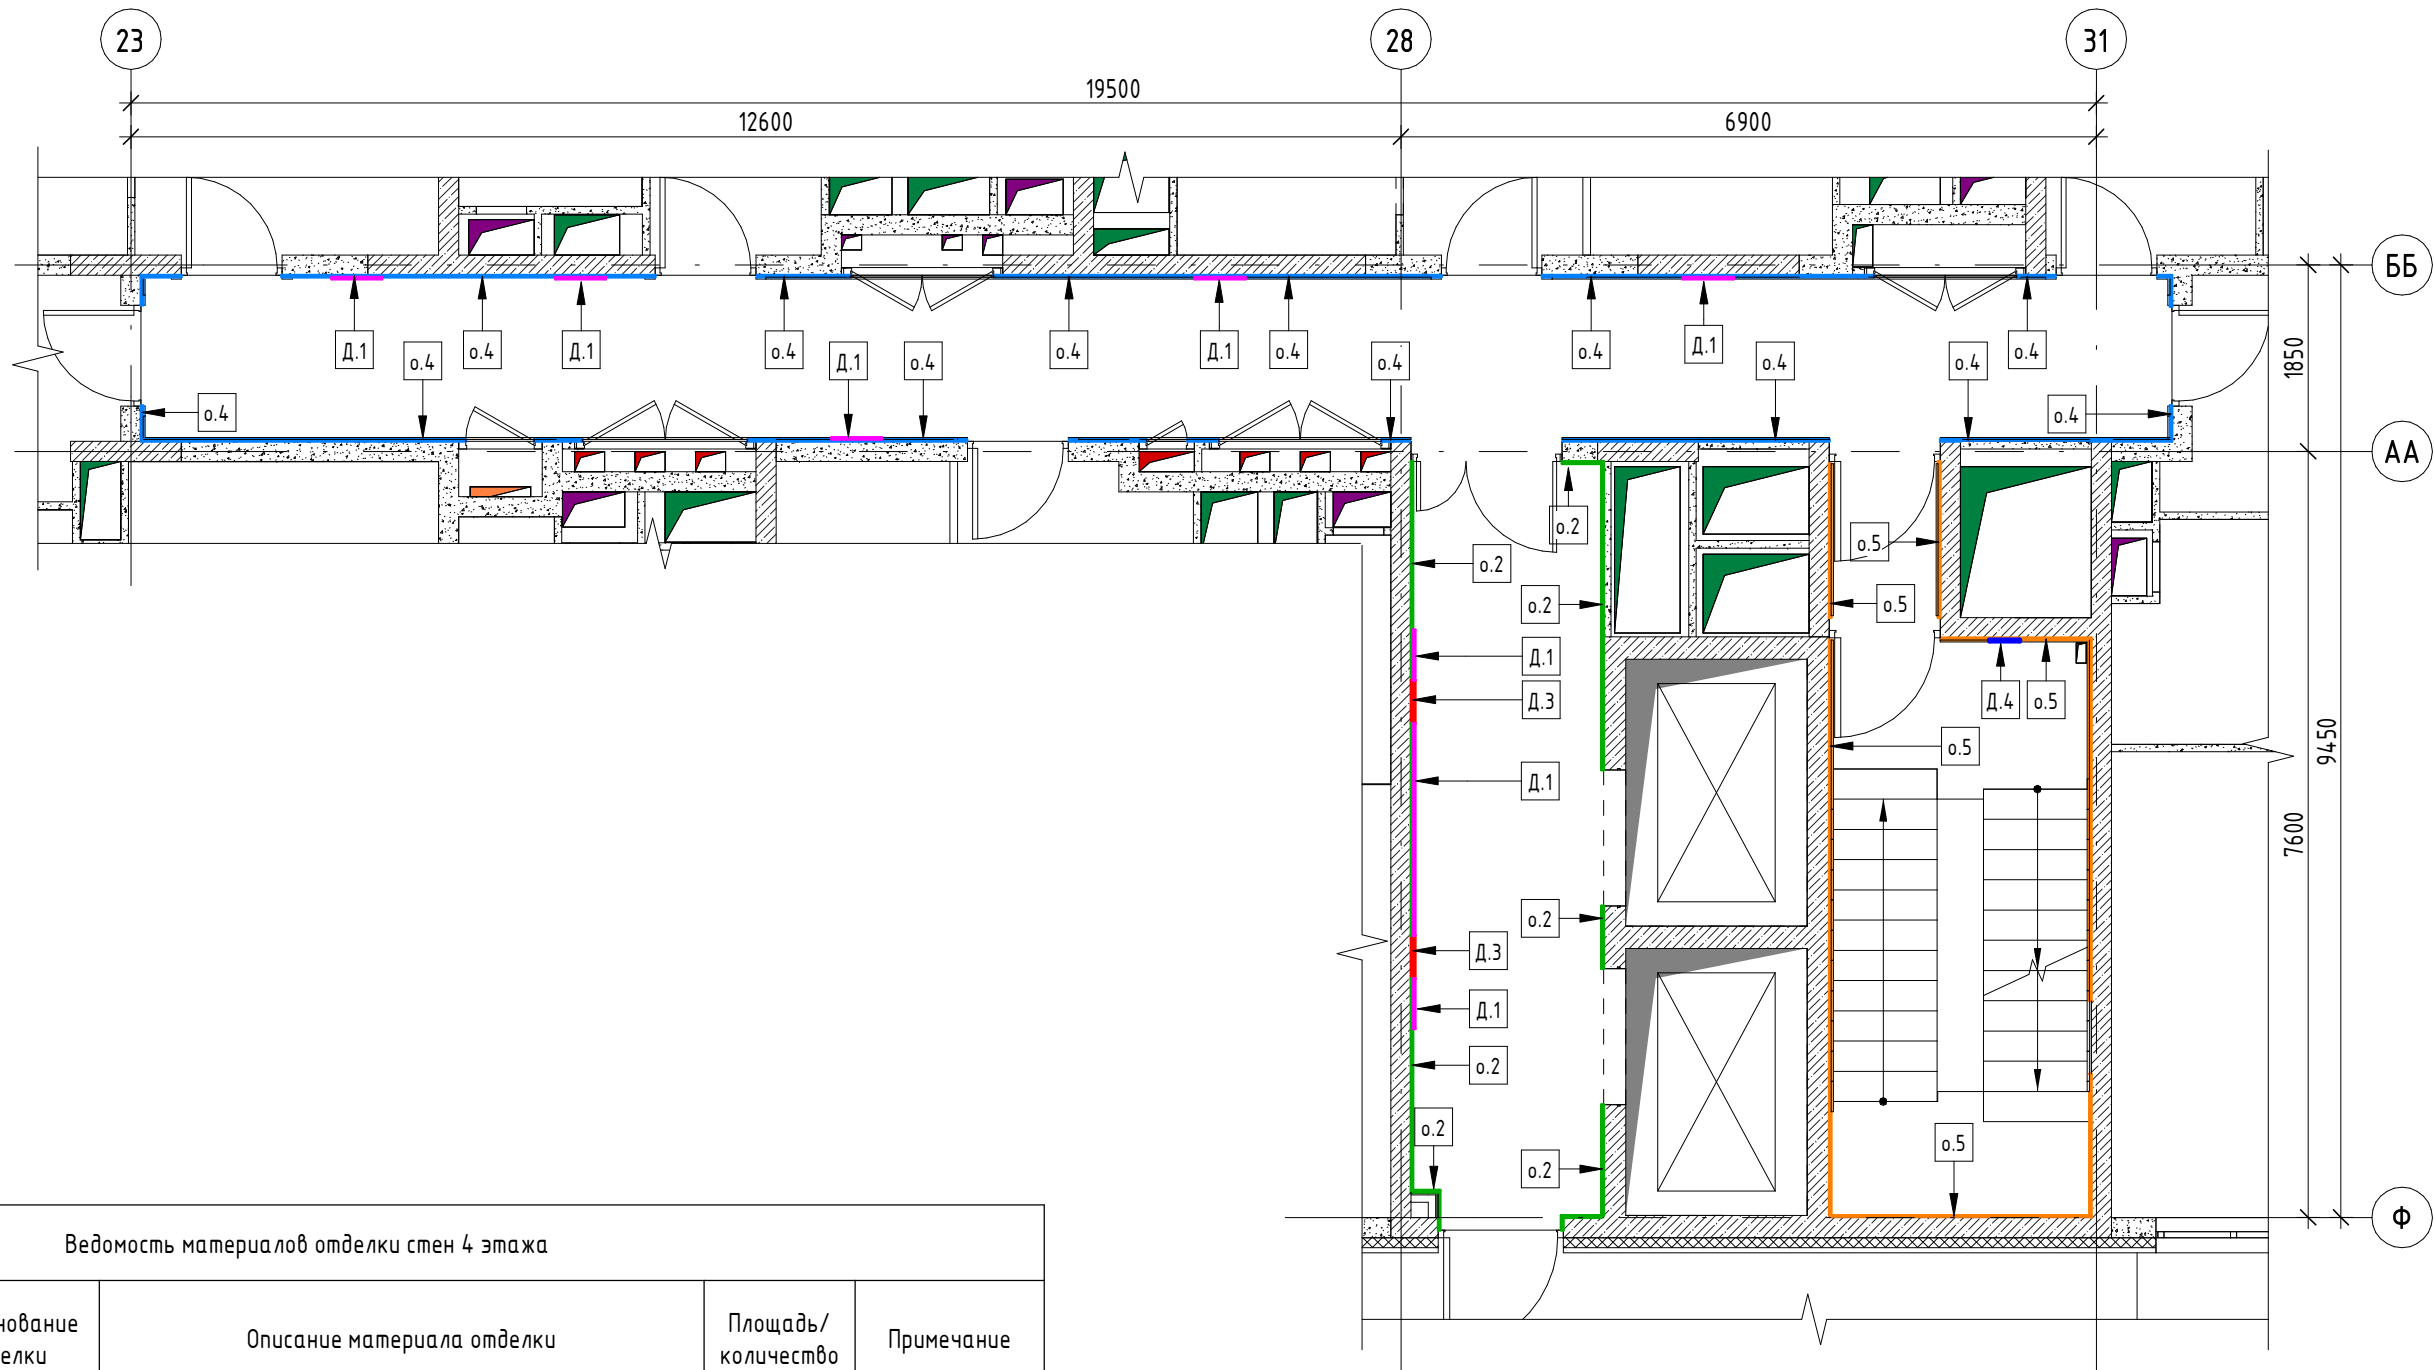

Ведомость материалов отделки стен 4 этажа

Обозн. мат-ла покрытия	Условное обозначение	Наименование отделки	Описание материала отделки	Площадь/ количество	Примечание
о.2			Керамогранит Керама марацци Риальто серый матовый, 60x195,5 см	35,44 м²	
о.4		Отделочный материал	Затирка, клеевой раствор, керамогранит Керама Марацци Город на воде 12106R серый светлый 25x75см	95,75 м²	
о.5			Водостойкая окраска Норт Декор негорючая, колеровка по Dulux 00NN 72/000	59,93 м²	
Д.1		Декоративный элемент	Зеркало в металлическом профиле 10 мм. Окраска профиля по RAL 7015	8	
Д.3		Декоративный элемент	Рейка Албес кубообразного сечения 28x38мм с шагом 20мм на гибкой гребенке с промежуточными ламелями в цвет рейки	2	
Д.4		Декоративный элемент	Номер Этажа. Окраска стены по трафарету водостойкой краской Норт Декор негорючая, колеровка по Dulux 00NN 72/000	1	
Д.5		Декоративный элемент	Порталы лифтов. Шлифованная сталь 4мм, окраска по RAL 7015, оборудовать табличкой номера этажа (эскиз таблички см. лист 28)	2	

Примечания:
1. Подсчет материалов дан без запаса

						34-ТС/2019 - АР5.4			
						Многофункциональный комплекс с жилыми помещениями для временного проживания и подземной автостоянкой на земельных участках по адресам: Москва, Фили-Давыдовко, ул. Ивана Франко, вл. 4, г. Москва, Фили-Давыдовко, ул. Ивана Франко, вл. 6			
Изм.	Кол.уч.	Лист	№ док.	Подпись	Дата	КОРПУС 4	Стадия	Лист	Листов
ГАП		Челышев			31.03.21		Р	20	
Рук.гр.арх.		Усова							
Вед.арх.		Афромеева				План отделки стен 4-11 этажа	ООО "ТЕРРАСМАРТ"		
Н.-контроль		Зверева							


Согласовано

Согласовано

Взам. инв. №

Подп. и дата

Инв. № подл.

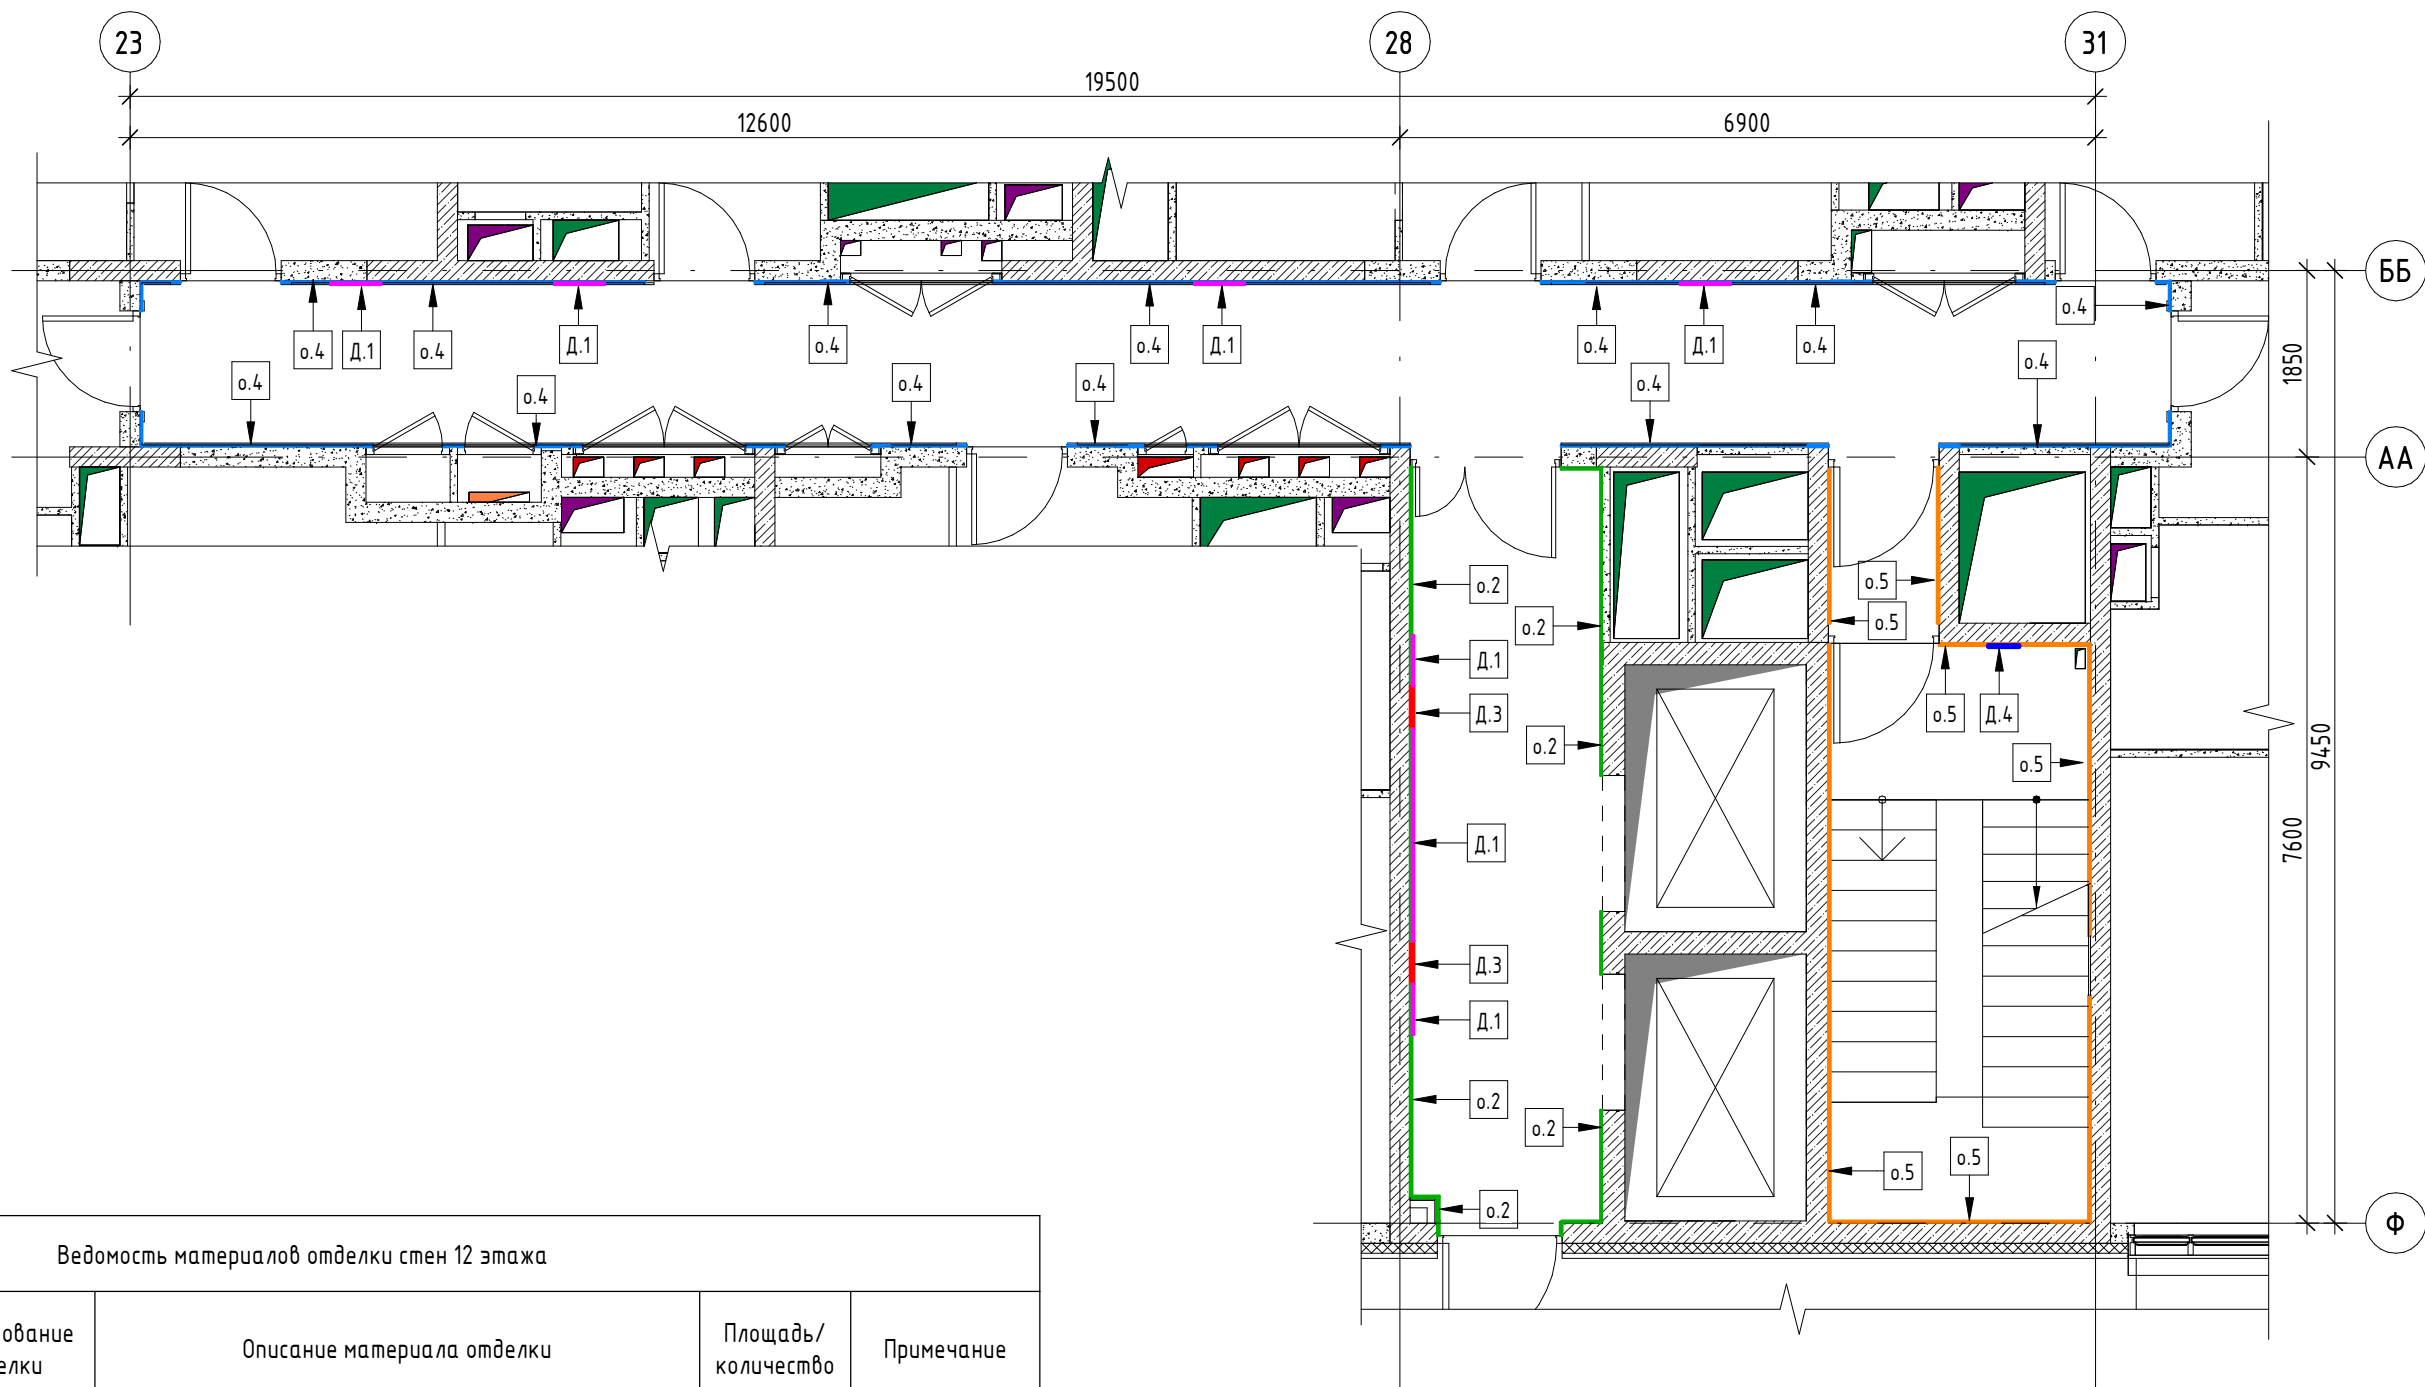

Примечания:
1. Подсчет материалов дан без запаса




Ведомость материалов отделки стен 12 этажа

Обозн. мат-ла покрытия	Условное обозначение	Наименование отделки	Описание материала отделки	Площадь/ количество	Примечание
о.2			Керамогранит Керама марацци Риальто серый матовый, 60x195,5 см	45,85 м ²	
о.4		Отделочный материал	Затирка, клеевой раствор, керамогранит Керама Марацци Город на воде 12106R серый светлый 25x75см	120,34 м ²	
о.5		Отделочный материал	Водостойкая окраска Норт Декор негорючая, колеровка по Dulux 00NN 72/000	105,93 м ²	
Д.1		Декоративный элемент	Зеркало в металлическом профиле 10 мм. Окраска профиля по RAL 7015	7	
Д.3		Декоративный элемент	Рейка Албес кудобразного сечения 28x38мм с шагом 20мм на гибкой гребенке с промежуточными ламелями в цвет рейки	2	
Д.4		Декоративный элемент	Номер Этажа. Окраска стены по трафарету водостойкой краской Норт Декор негорючая, колеровка по Dulux 00NN 72/000	1	
Д.5		Декоративный элемент	Порталы лифтов. Шлифованная сталь 4мм, окраска по RAL 7015, оборудовать табличкой номера этажа (эскиз таблички см. лист 28)	2	

34-ТС/2019 - АР5.4

Многофункциональный комплекс с жилыми помещениями для временного проживания и подземной автостоянкой на земельных участках по адресам: Москва, Фили-Давыдково, ул. Ивана Франко, вл. 4, г. Москва, Фили-Давыдково, ул. Ивана Франко, вл. 6








						34-ТС/2019 - АР5.4			
						Многофункциональный комплекс с жилыми помещениями для временного проживания и подземной автостоянкой на земельных участках по адресам: Москва, Фили-Давыдково, ул. Ивана Франко, вл. 4, г. Москва, Фили-Давыдково, ул. Ивана Франко, вл. 6			
Изм.	Кол.уч.	Лист	№ док.	Подпись	Дата				
ГАП		Челышев			31.03.21	КОРПУС 4	Стадия	Лист	Листов
Рук.гр.арх.		Усова					Р	21	
Вед.арх.		Афромеева							
						План отделки стен 12 этажа	ООО "ТЕРРАСМАРТ"		
Н.-контроль		Зверева							

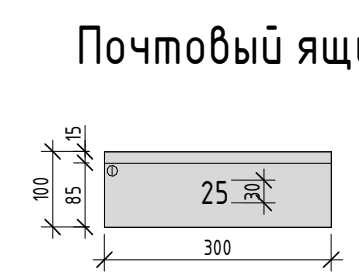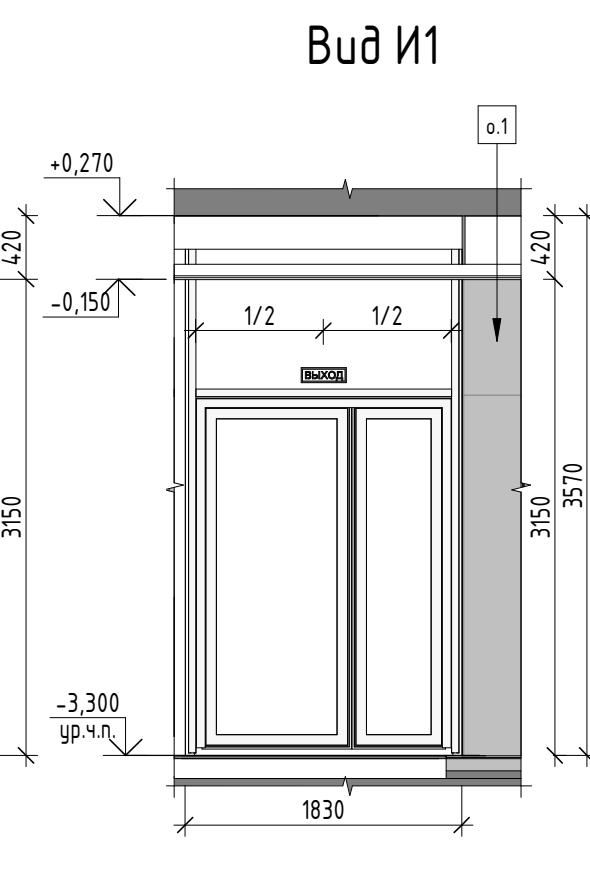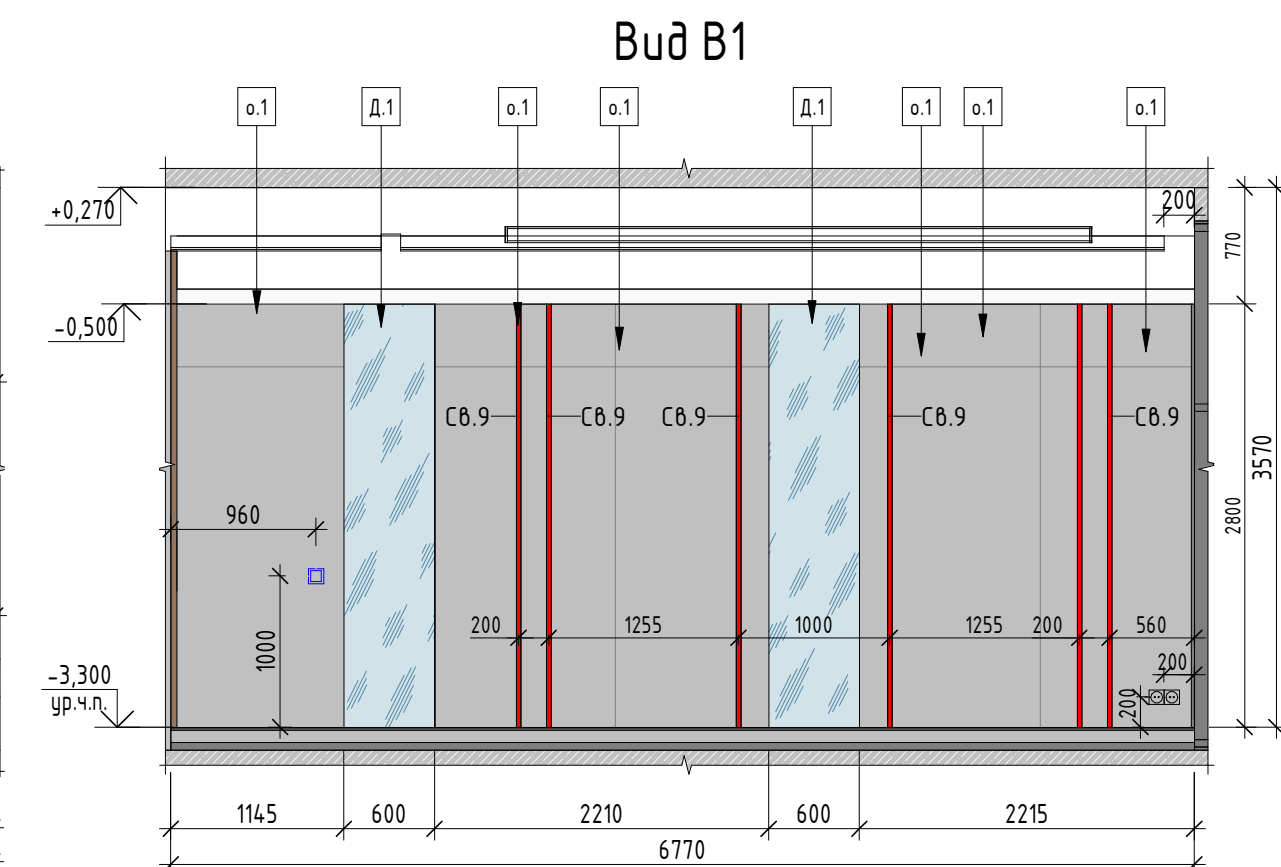Инв. № подл.

-  – Керамогранит Керама марацици Ривальто серый матовый SG590200R 119,5x238,5см
-  – Керамогранит Италон Natural Life Wood Honey натуральный 90x22,5x1 см
-  – Зеркало в мет.профиле. Окраска по RAL 7015
-  – Рейка Албес кубообразного сечения 28x38мм с шагом 20мм на гибкой гребенке с промежуточными ламелями в цвет рейки (W203-1013)
-  – Номел Эмжа. Выполнен наклежной на зеркало



						34-ТС/2019 - АР5.4			
						Многофункциональный комплекс с жилыми помещениями для временного проживания и подземной автостоянкой на земельных участках по адресам: Москва, Фили-Давыдовское, ул. Ивана Франко, вл. 4, г. Москва, Фили-Давыдовское, ул. Ивана Франко, вл. 6			
Изм.	Кол.уч.	Лист	№ док.	Подпись	Дата	КОРПУС 4	Стадия	Лист	Листов
ГАП		Челышев			31.03.21		Р	22	
Рук.гр.арх.		Усова							
Вед. арх.		Афромеева							
						Развертки стен 1 этажа. Вид А1-И1	ООО "ТЕРРАСМАРТ"		
Н.-контроль		Зверева							

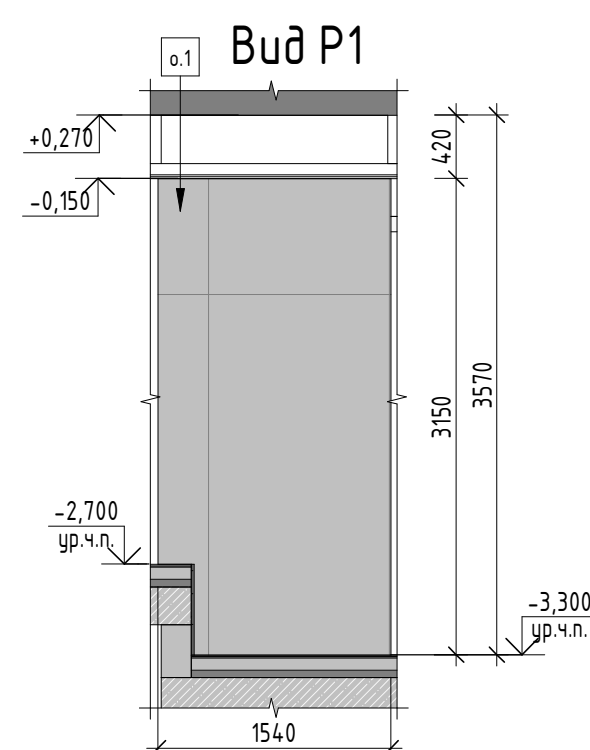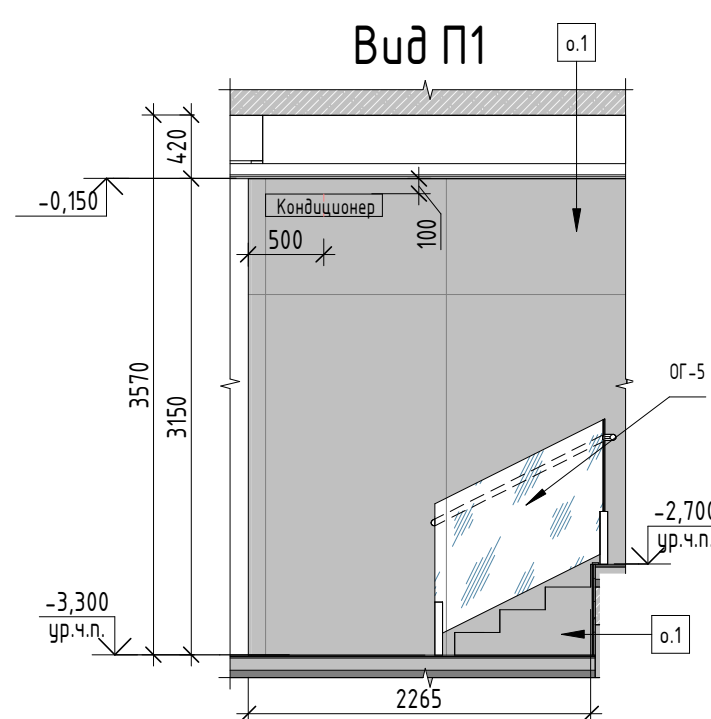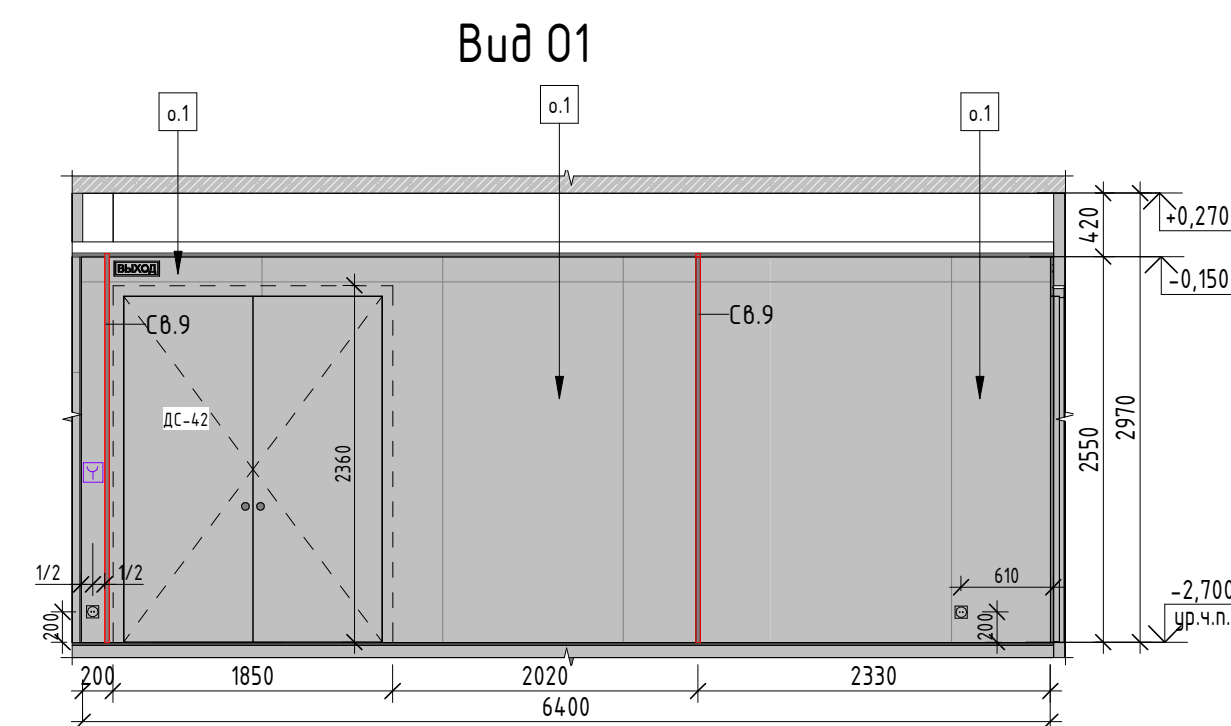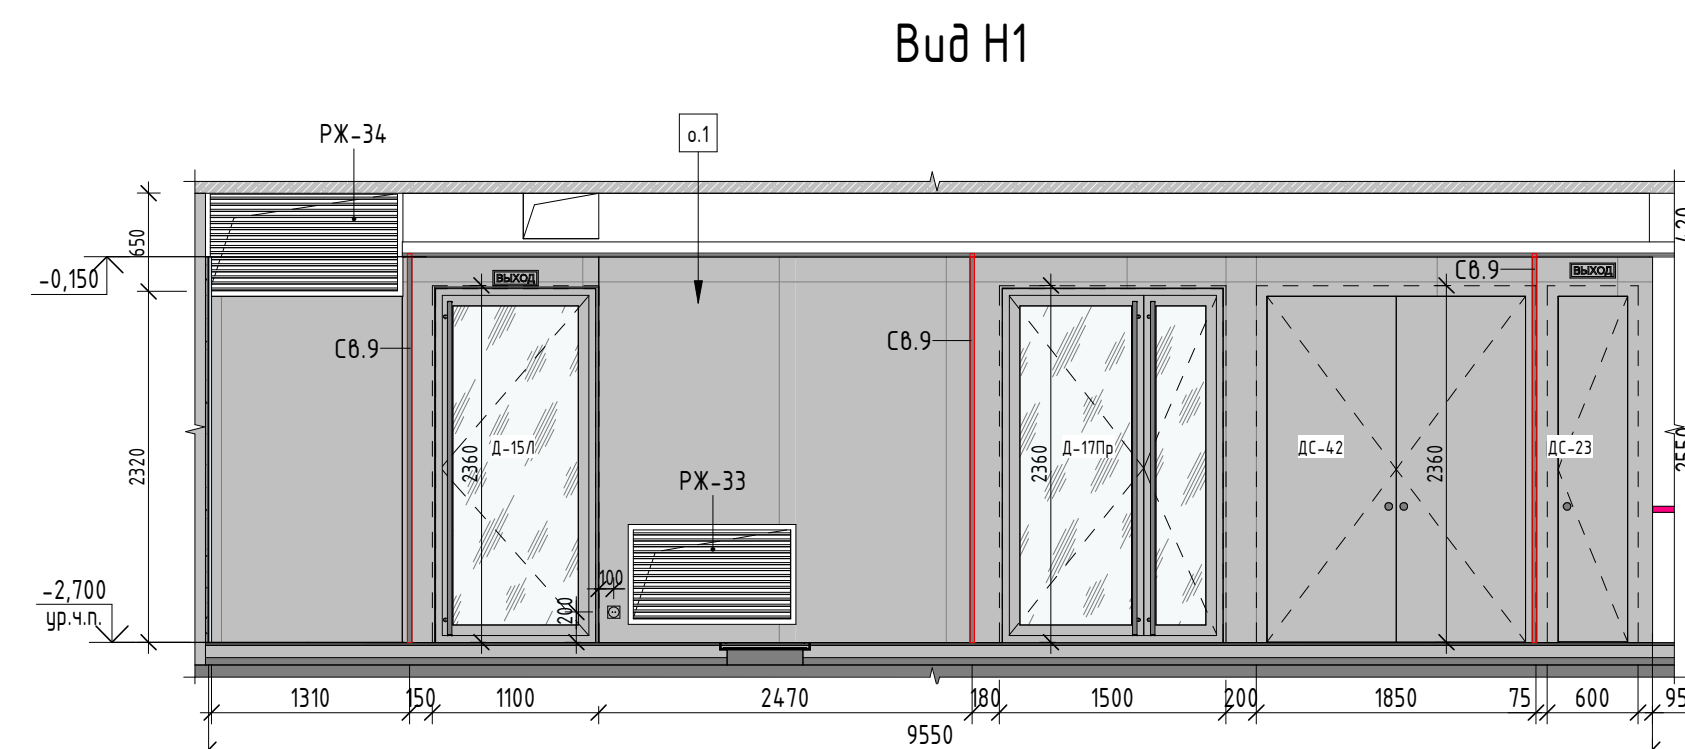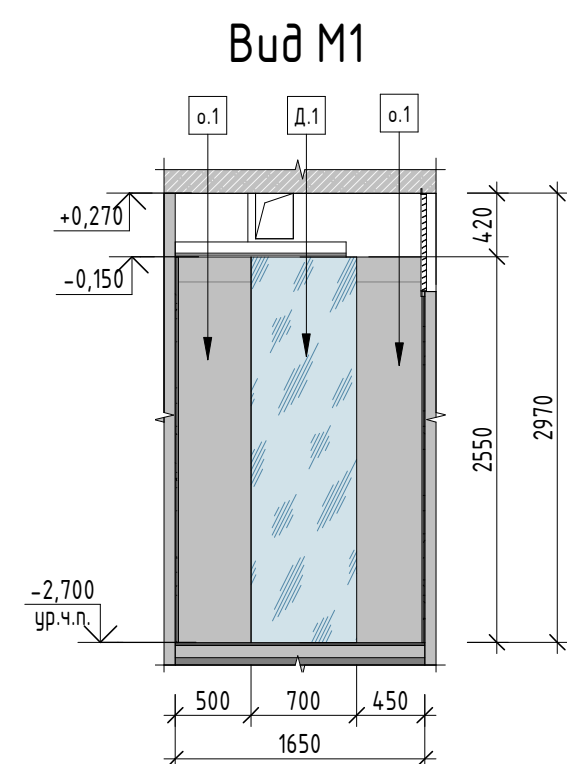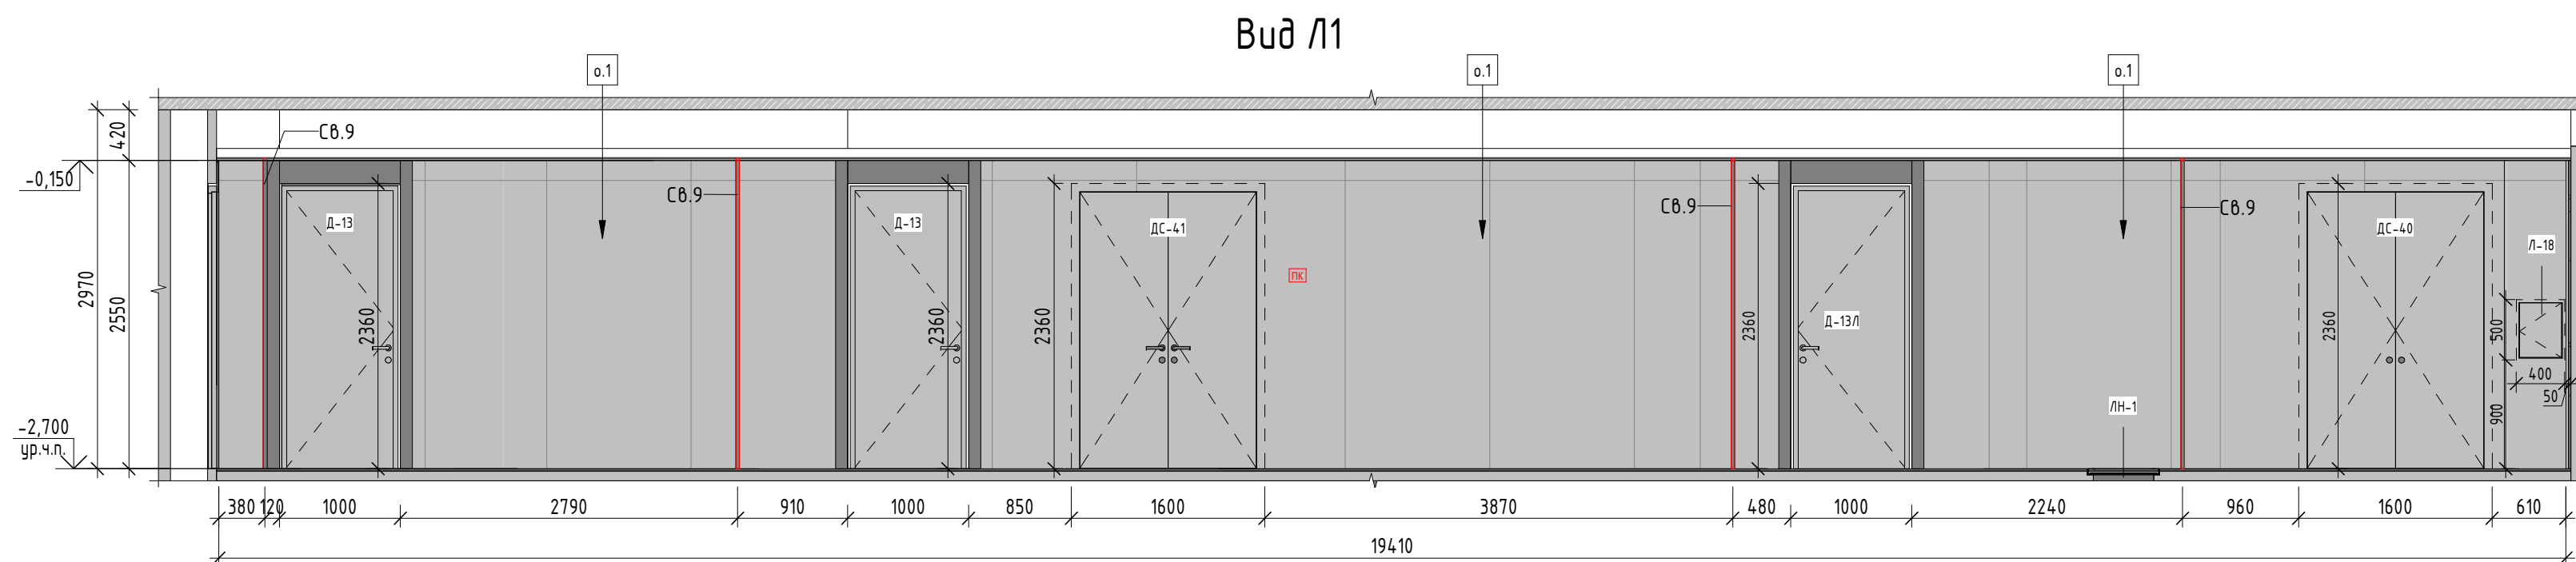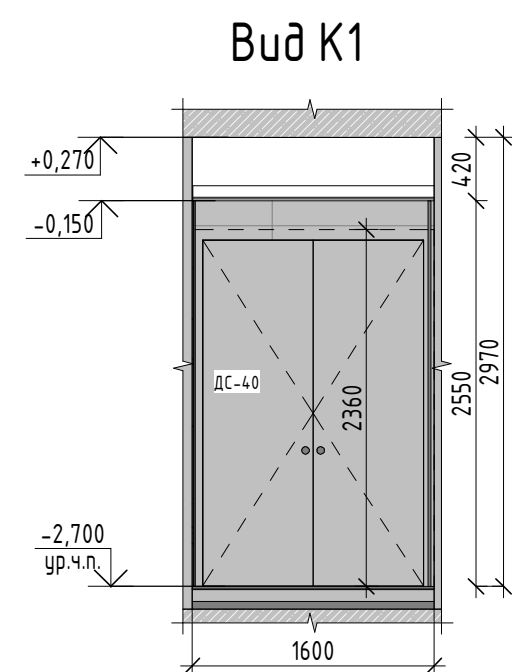[illegible]

УСЛОВНЫЕ ОБОЗНАЧЕНИЯ:

- | | |
|---|---|
|  | - Отметка чистого пола |
|  | - Отметка потолка |
|  | - Марка внутреннего витража |
|  | - Решетка жалюзийная |
|  | - Марка двери |
|  | - Марка скрытого люка |
|  | - Тип возводимых
защиток/перегородок/отделки |




- | | |
|---|--|
| ДС-1 | - Марка скрытой двери |
| Св.1 | - Марка осветительного прибора |
| ВЫХОД | - Световой указатель "Выход" |
|  | - Розетка силовая |
|  | - Устройство громкой селекторной связи |
|  | - Извещатель пожарный ручной |
| ПК | - Световой указатель "Пожарный кран" |

-  – Керамогранит Керама марацици Ривальто серый матовый SG590200R 119,5x238,5см
-  – Керамогранит Италон Natural Life Wood Honey натуральный 90x22,5x1 см
-  – Зеркало в мет.профиле. Окраска по RAL 7015
-  – Рейка Албес кубообразного сечения 28x38мм с шагом 20мм на гибкой гребенке с промежуточными ламелями в цвет рейки (W203-1013)
-  – Нюмер Эпжаж. Выполнен наклейкой на зеркало



						34-ТС/2019 – АР5.4			
						Многофункциональный комплекс с жилыми помещениями для временного проживания и подземной автостоянкой на земельных участках по адресам: Москва, Фили–Давыдовское, ул. Ивана Франко, вл. 4, 2. Москва, Фили–Давыдовское, ул. Ивана Франко, вл. 6			
Изм.	Кол.уч.	Лист	№ док.	Подпись	Дата	КОРПУС 4	Стадия	Лист	Листов
ГАП		Челышев			31.03.21		Р	23	
Руч.гр.арх.		Усова							
Вед. арх.		Афромеева							
						Развертки стен 1 этажа. Вид К1-Р1	000 "ТЕРРАСМАРТ"		
Н.-контроль		Зверева							





Согласовано		
Согласовано		
Взам. инв. №		
Подп. и дата		
Инв. № подл.		

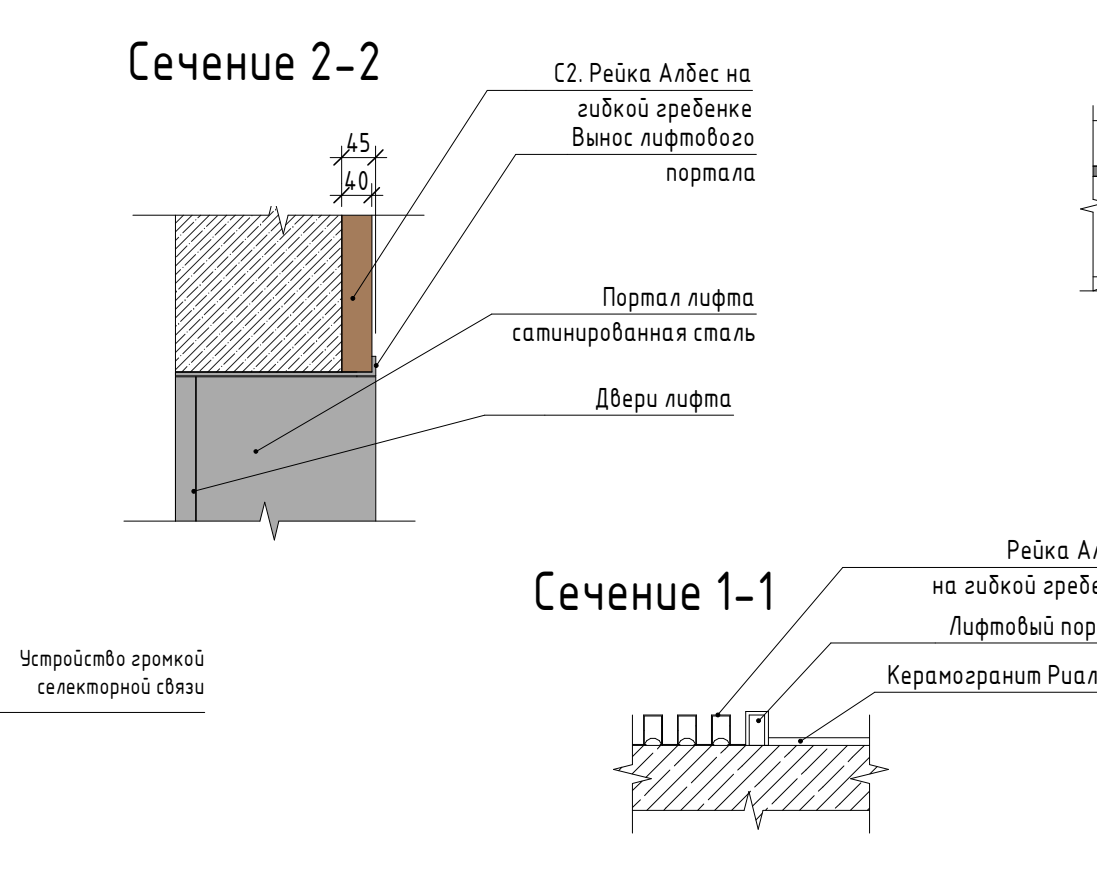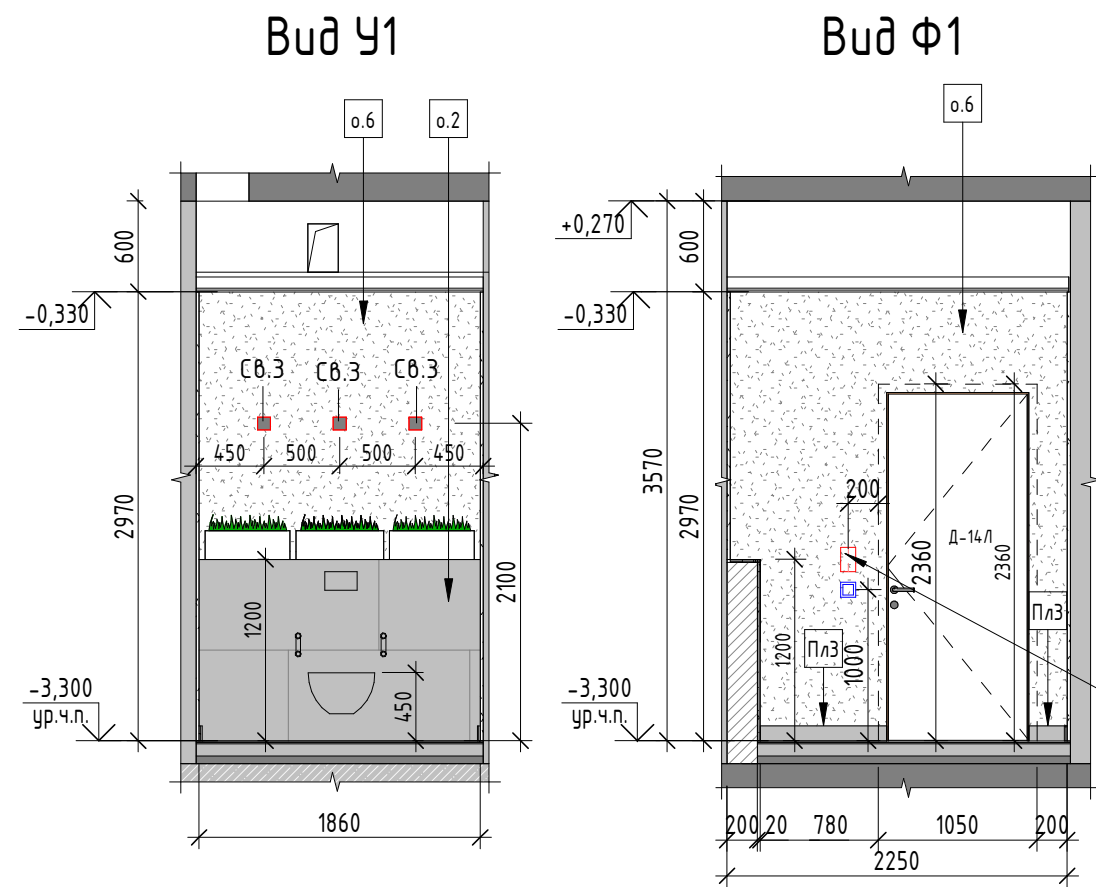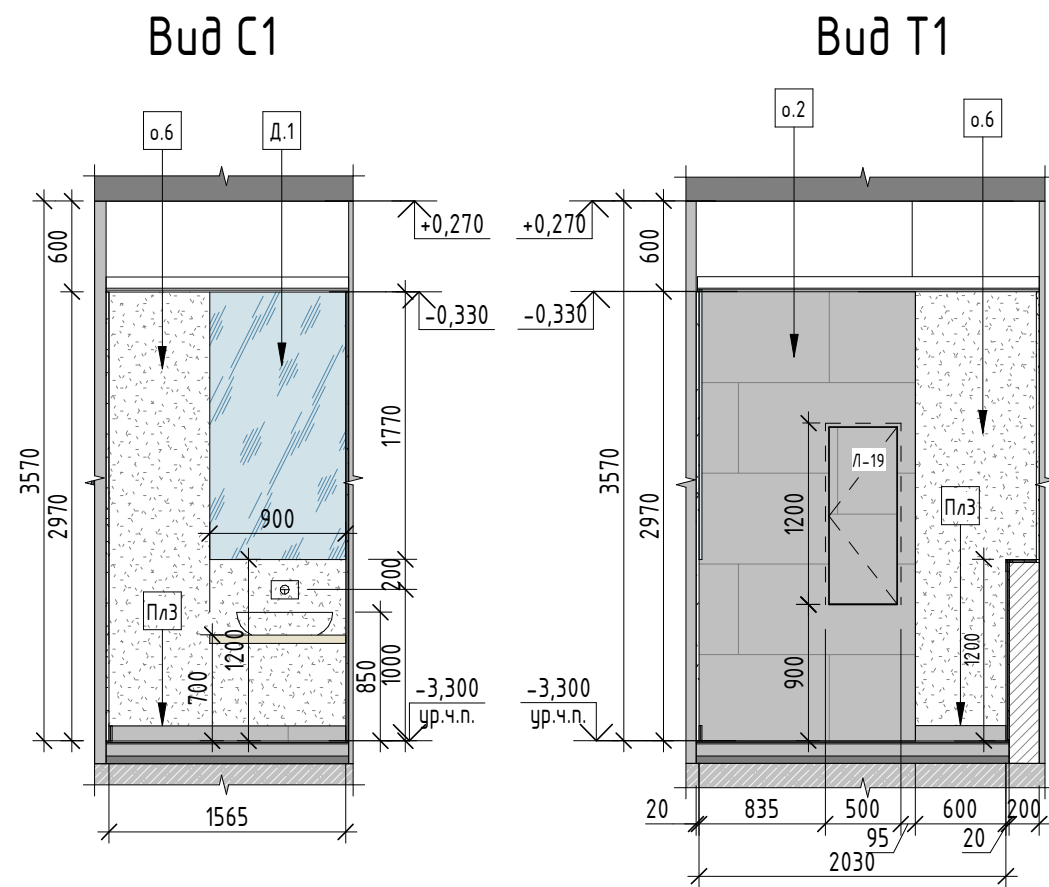

Сечение 2-2

Сечение 1-1

Схема разверток стен 1 этажа

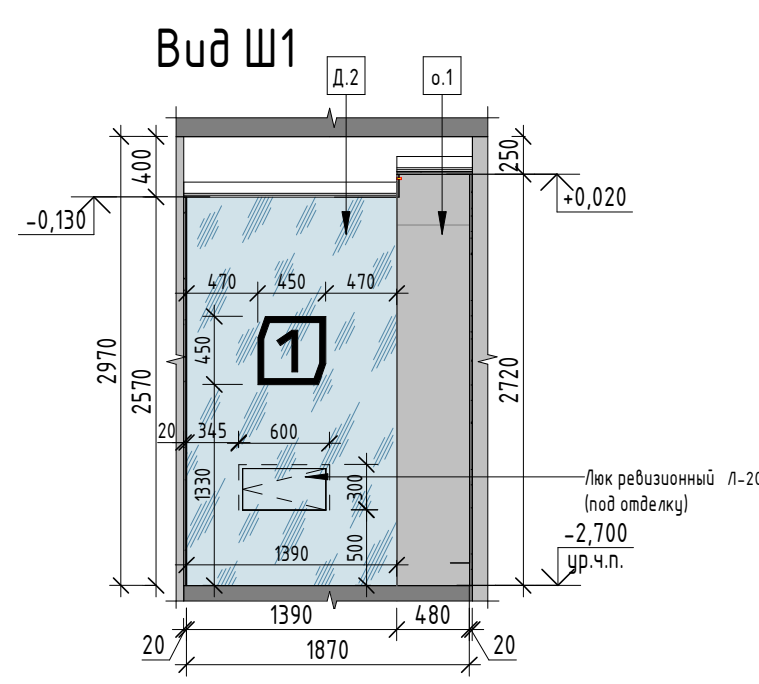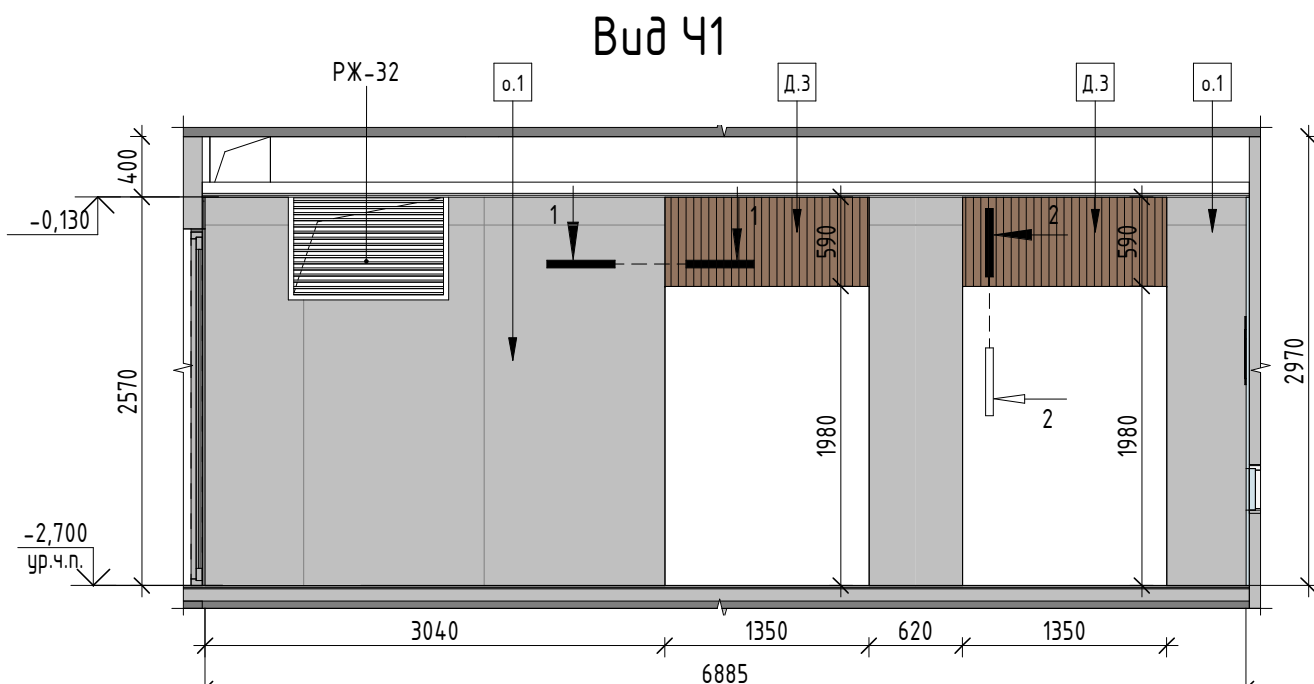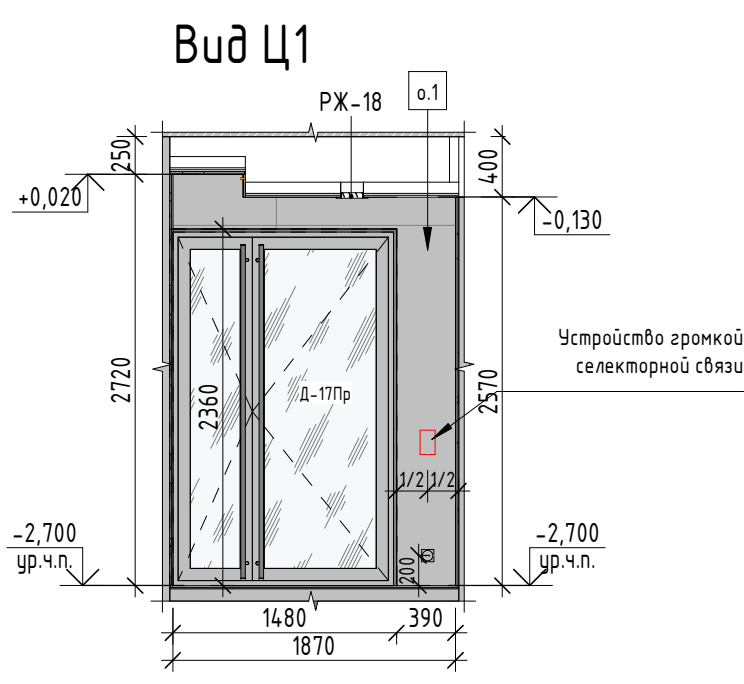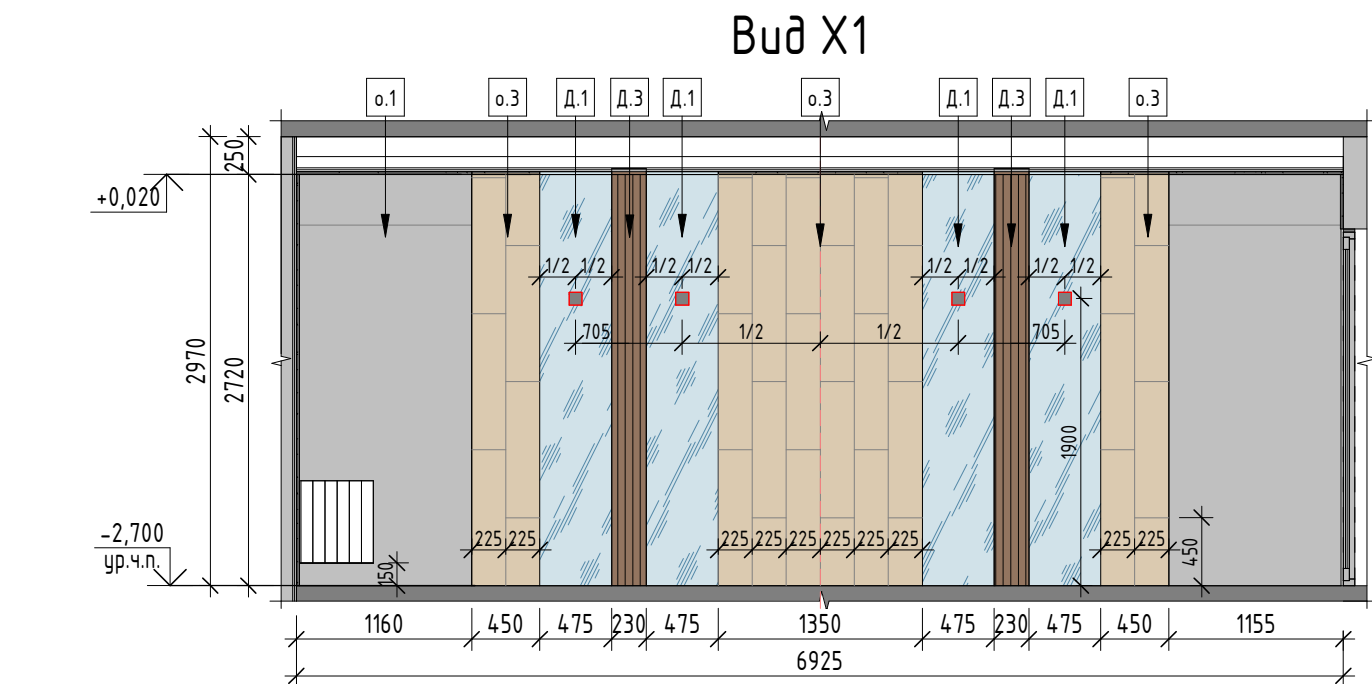

Номер этажа выполнен наклейкой на зеркало.
Цвет черный. Шрифт Pantон semibold

- 0.000 ур.ч.п. - Отметка чистого пола
+3.000 - Отметка потолка
ВВ-1 - Марка внутреннего витража
РЖ-1 - Решетка жалюзийная
Д-1 - Марка двери
Л-1 - Марка скрытого люка
1 - Тип возводимых зашивок/перегородок/отделки
ДС-1 - Марка скрытой двери

УСЛОВНЫЕ ОБОЗНАЧЕНИЯ:

- СВ.1 - Марка осветительного прибора
ВЫХОД - Световой указатель "Выход"
⊙ - Розетка силовая
□ - Устройство громкой селекторной связи
⌋ - Извещатель пожарный ручной
ПК - Световой указатель "Пожарный кран"
0.6 - Декоративная штукатурка Oikos Duc A561 - цвет - серый светлый

- 0.1 - Керамогранит Керама марацци Риальто серый матовый SG590200R 119.5x238.5см
0.3 - Керамогранит Италон Natural Life Wood Hopey натуральный 90x22,5x1 см
Д.1 - Зеркало в мет.профиле. Окраска по RAL 7015
Д.3 - Рейка Албес кубообразного сечения 28x38мм с шагом 20мм на гибкой гребенке с промежуточными ламелями в цвет рейки (W203-1013)
Д.4 - Номер Этажа. Выполнен наклейкой на зеркало
0.2 - Керамогранит Керама марацци Риальто серый матовый, 60x195,5 см

						34-ТС/2019 – АР5.4			
						Многофункциональный комплекс с жилыми помещениями для временного проживания и подземной автостоянкой на земельных участках по адресам: Москва, Фили-Давыдовское, ул. Ивана Франко, вл. 4, г. Москва, Фили-Давыдовское, ул. Ивана Франко, вл. 6			
Изм.	Кол.уч.	Лист	№ док.	Подпись	Дата	КОРПУС 4	Стадия	Лист	Листов
ГАП		Челышев			31.03.21		Р	24	
Рук.гр.арх.		Усова				Развертки стен 1 этажа. Вид С1-Ц1	ООО "ТЕРРАСМАРТ"		
Вед.арх.		Султанов							
Вед.арх.		Афромеева							
Архитектор		Флайт							
Н.-контроль		Зверева							

Согласовано		
Согласовано		
Взам. инв. №		
Подп. и дата		
Инв. № подл.		



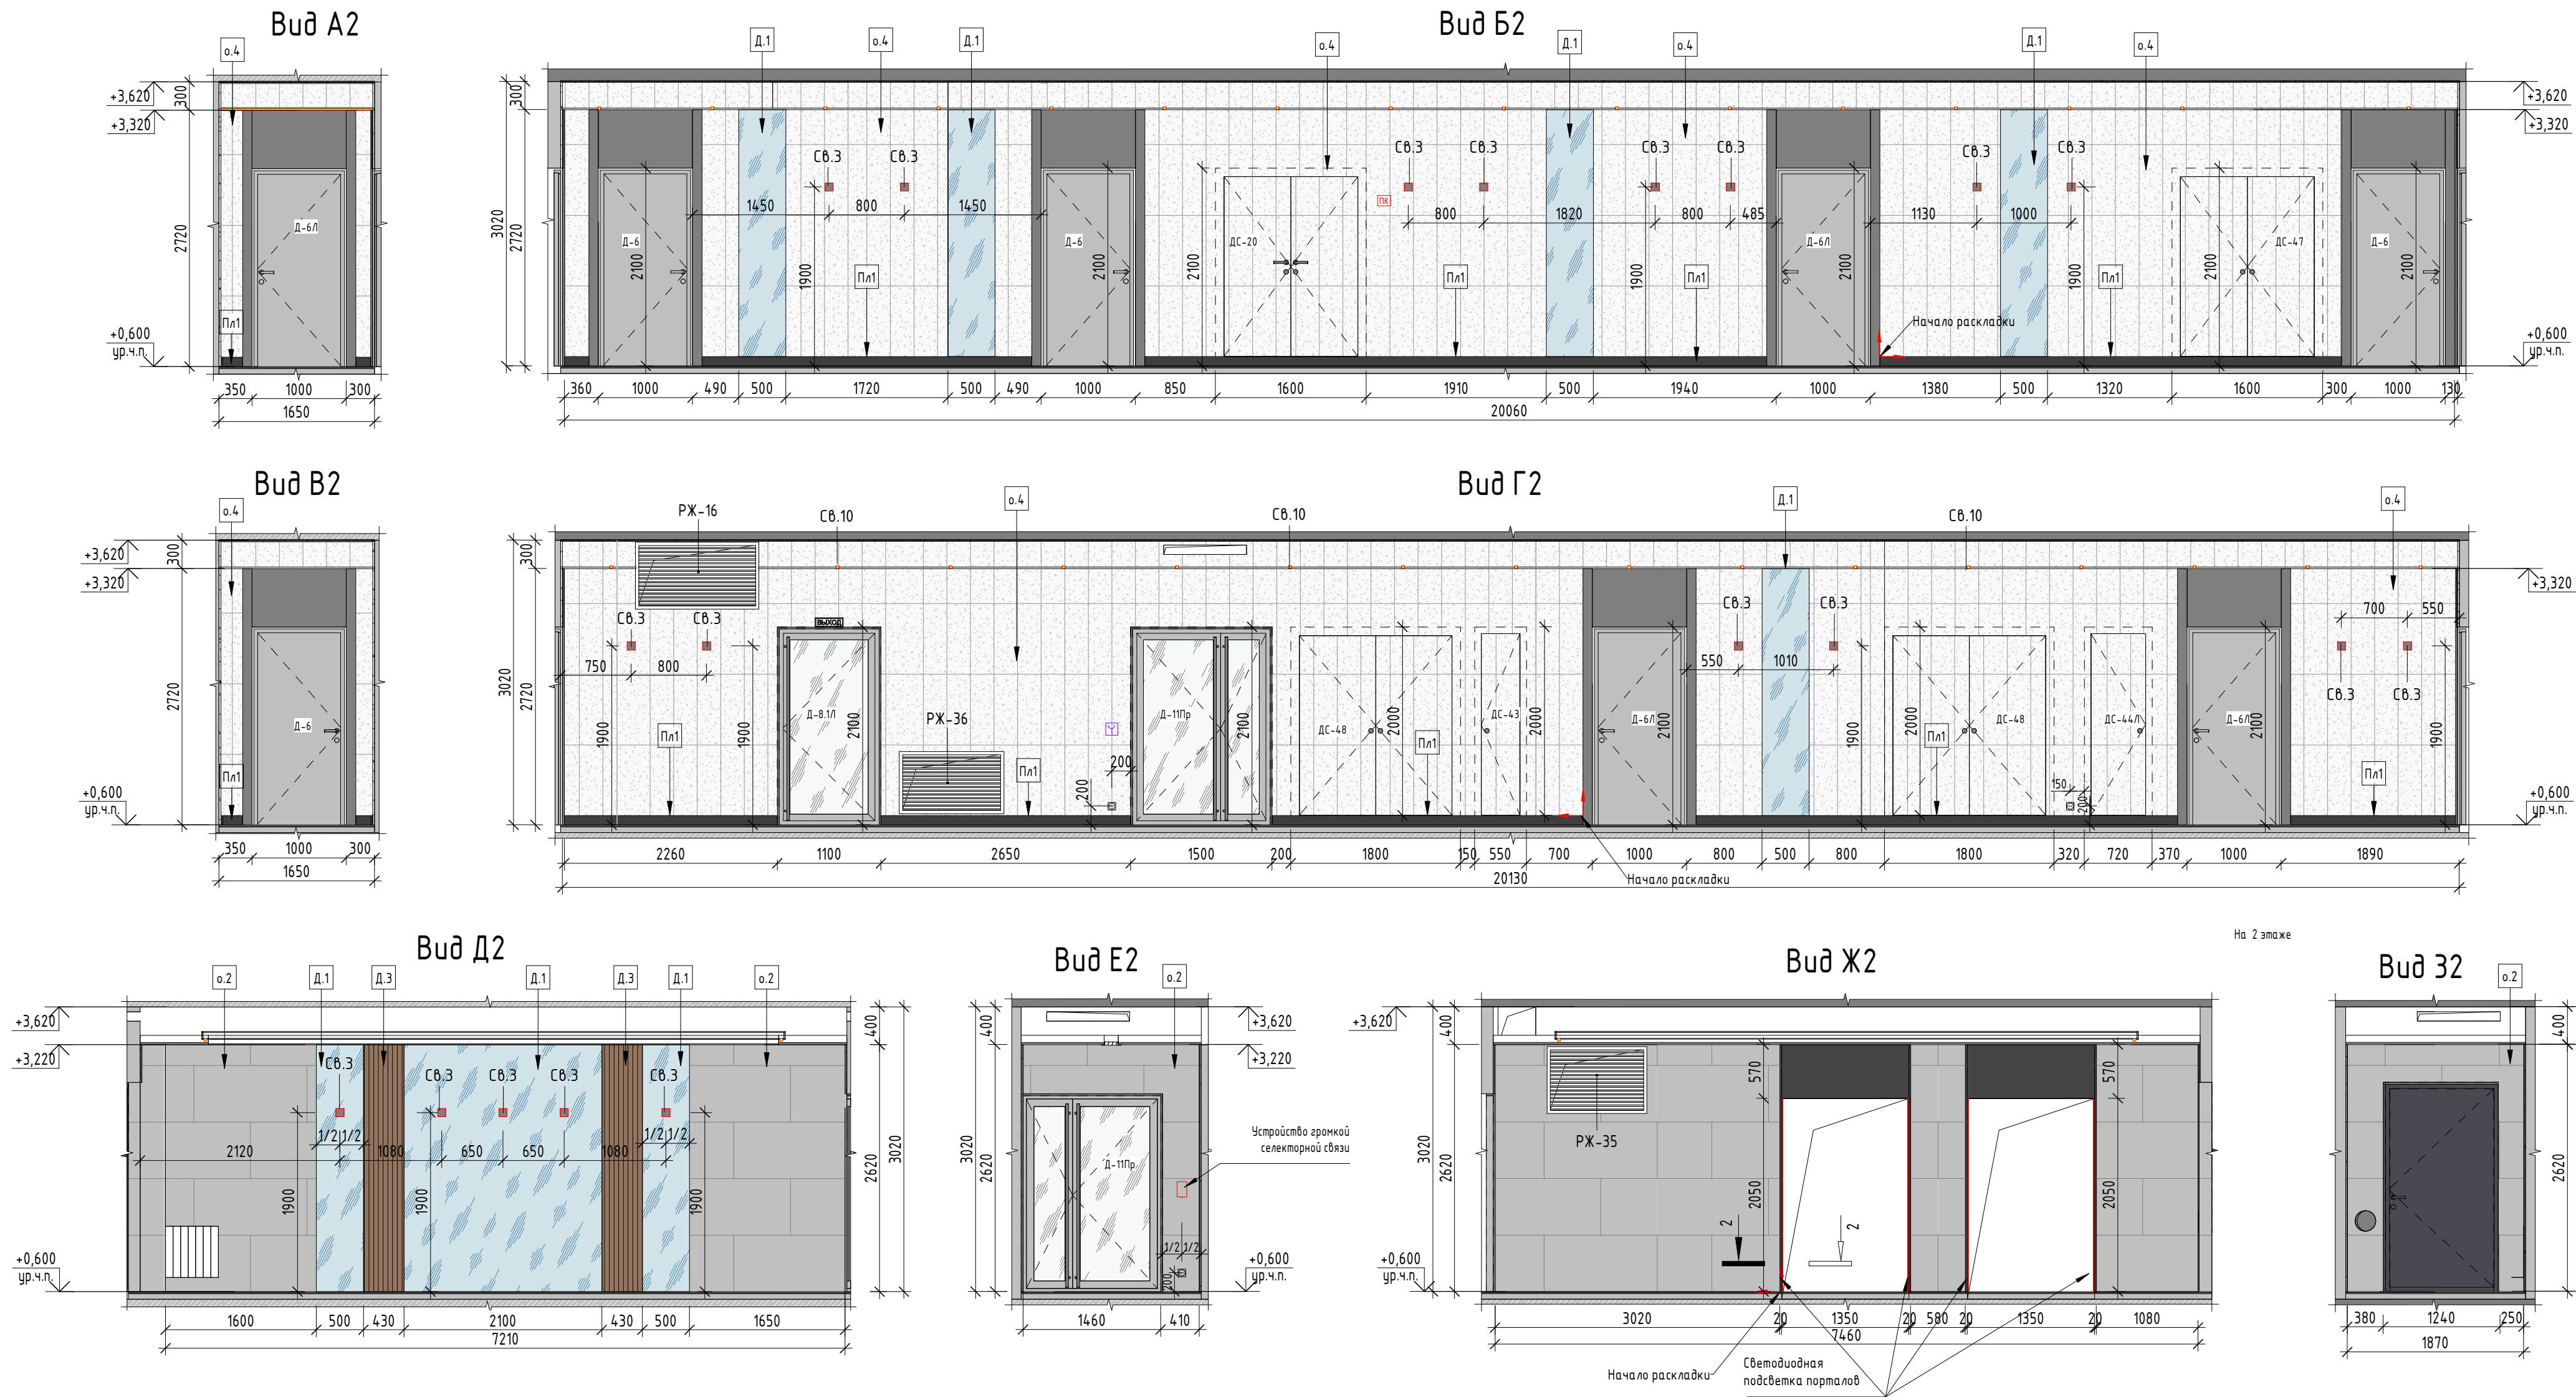


Схема разверток стен 2, 3 этажа

- УСЛОВНЫЕ ОБОЗНАЧЕНИЯ:
- 0.000 ур.ч.п. - Отметка чистого пола
 - +3.000 - Отметка потолка
 - Д-1 - Марка двери
 - РЖ-1 - Решетка жалюзийная
 - ⊙ - Розетка силовая
 - - Устройство громкой селекторной связи
 - 1 - Тип возводимых зашивок/перегородок/отделки
 - Д-1 - Зеркало в мет.профиле. Окраска по RAL 7015
 - о.2 - Керамогранит Керама марацци Риальто серый матовый, 60x195,5 см
 - Д-5 - Порталы лифтов. Шлифованная сталь 4мм, окраска по RAL 7015
 - Д-3 - Рейка Албес кубообразного сечения 28x38мм с шагом 20мм на гребенке с промежуточными ламелями в цвет рейки (W203-1013)
 - о.4 - Керамогранит Керама Марацци Город на воде 12106R серый светлый 25x75см

Сечение 1-1

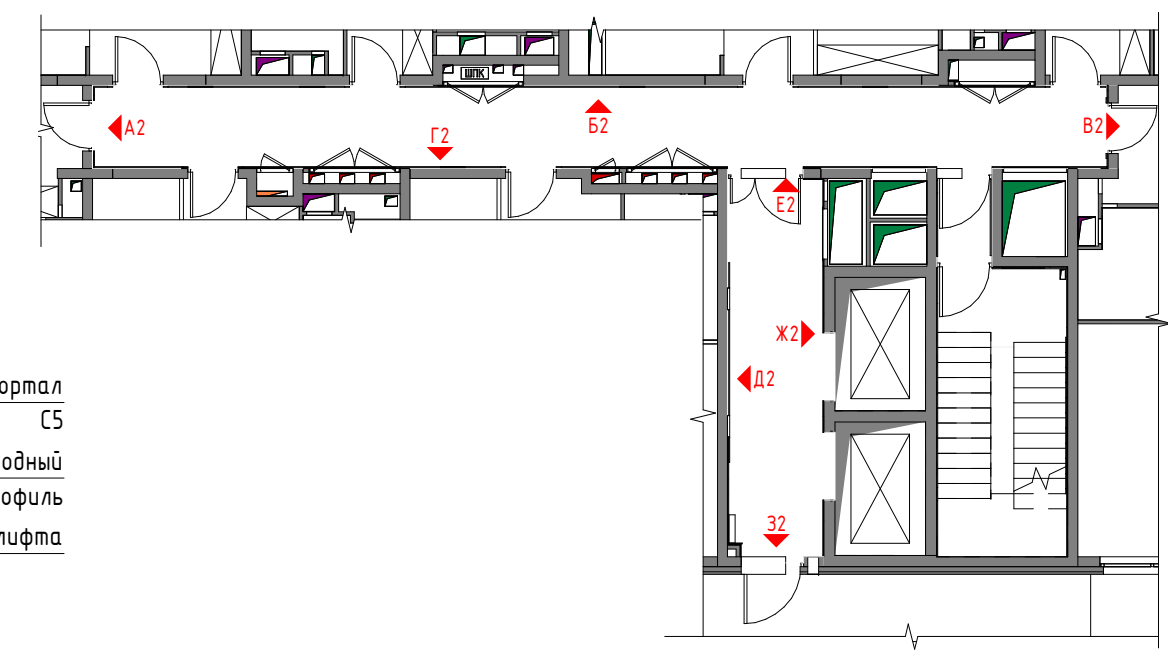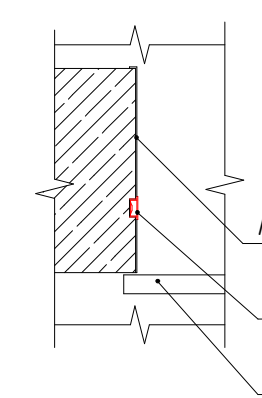

34-ТС/2019 - АР5.4				
Многофункциональный комплекс с жилыми помещениями для временного проживания и подземной автостоянкой на земельных участках по адресам: Москва, Фили-Давыдовское, ул. Ивана Франко, вл. 4, г. Москва, Фили-Давыдовское, ул. Ивана Франко, вл. 6				
КОРПУС 4			Стадия	Лист
			Р	25
Развертки стен 2, 3 этажа. Вид А2-32			000 "ТЕРРАСМАРТ"	
Изм.	Кол.уч.	Лист	№ док.	Подпись
ГАП	Чельшев	31.03.21		
Рук.гр.арх.	Усова			
Вед.арх.	Афромеева			
Н.-контроль	Зверева			

Согласовано		
Согласовано		
Взам. инв. №		
Подп. и дата		
Инв. № подл.		








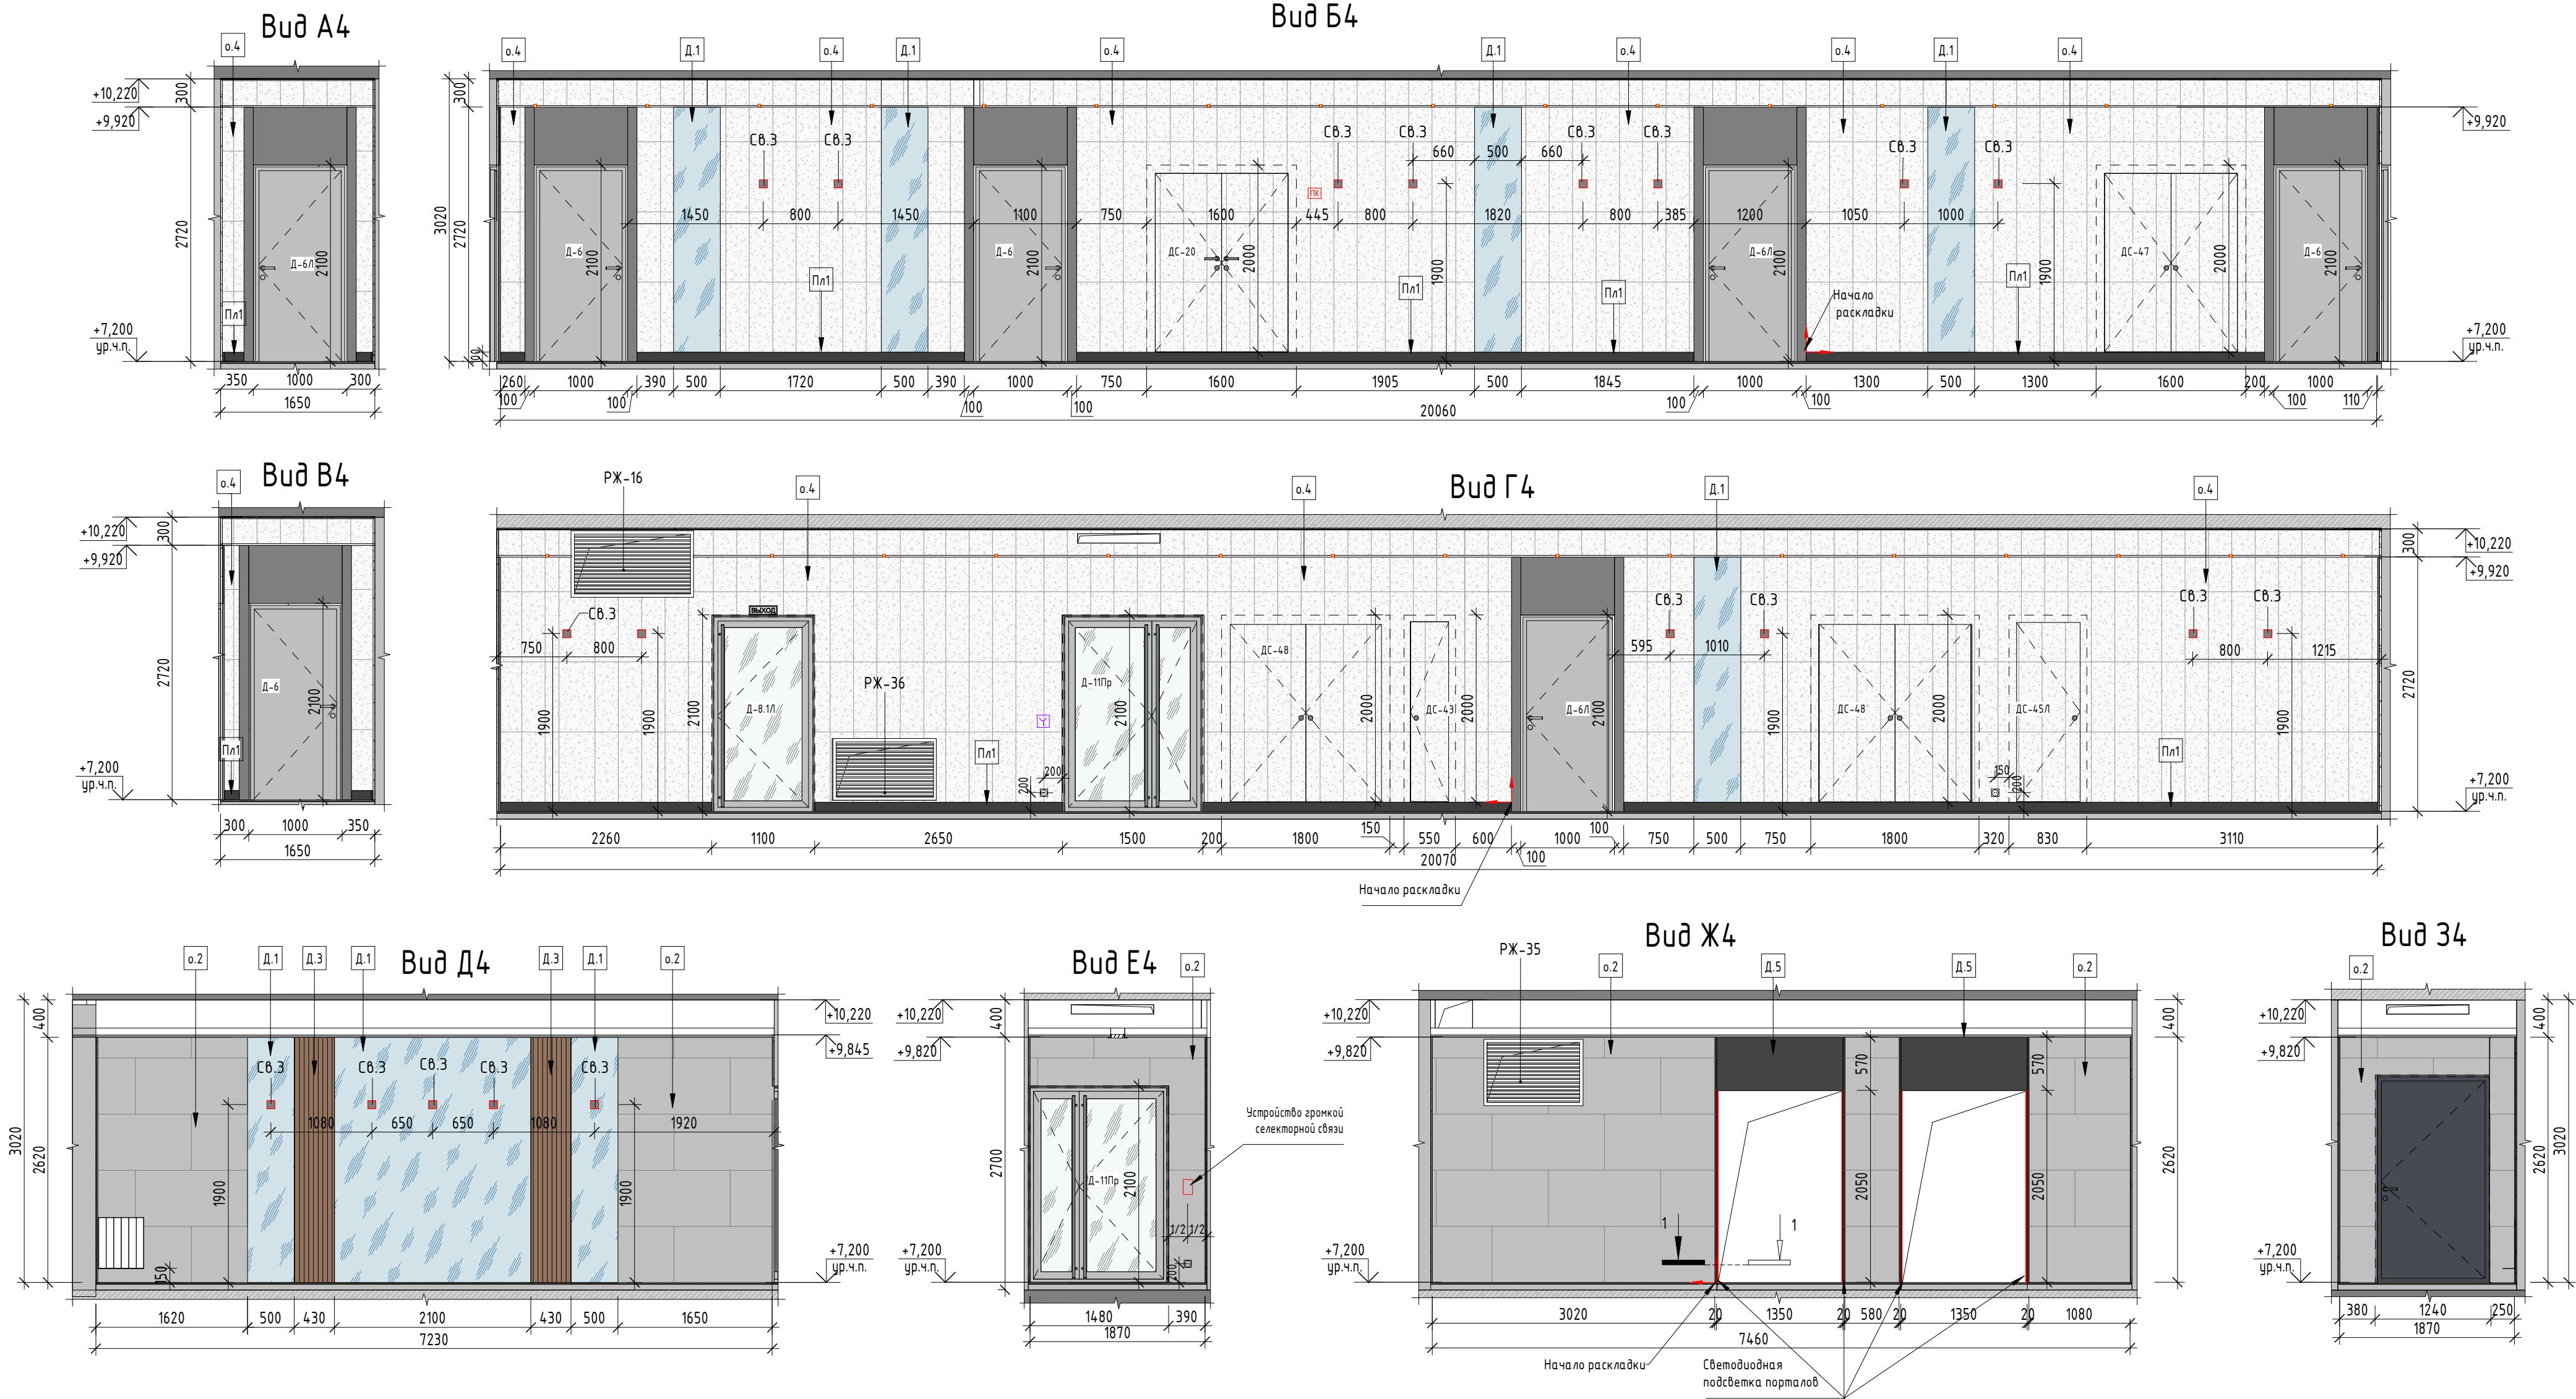


Схема разверток стен 4 -11 этажа


Сечение 1-1

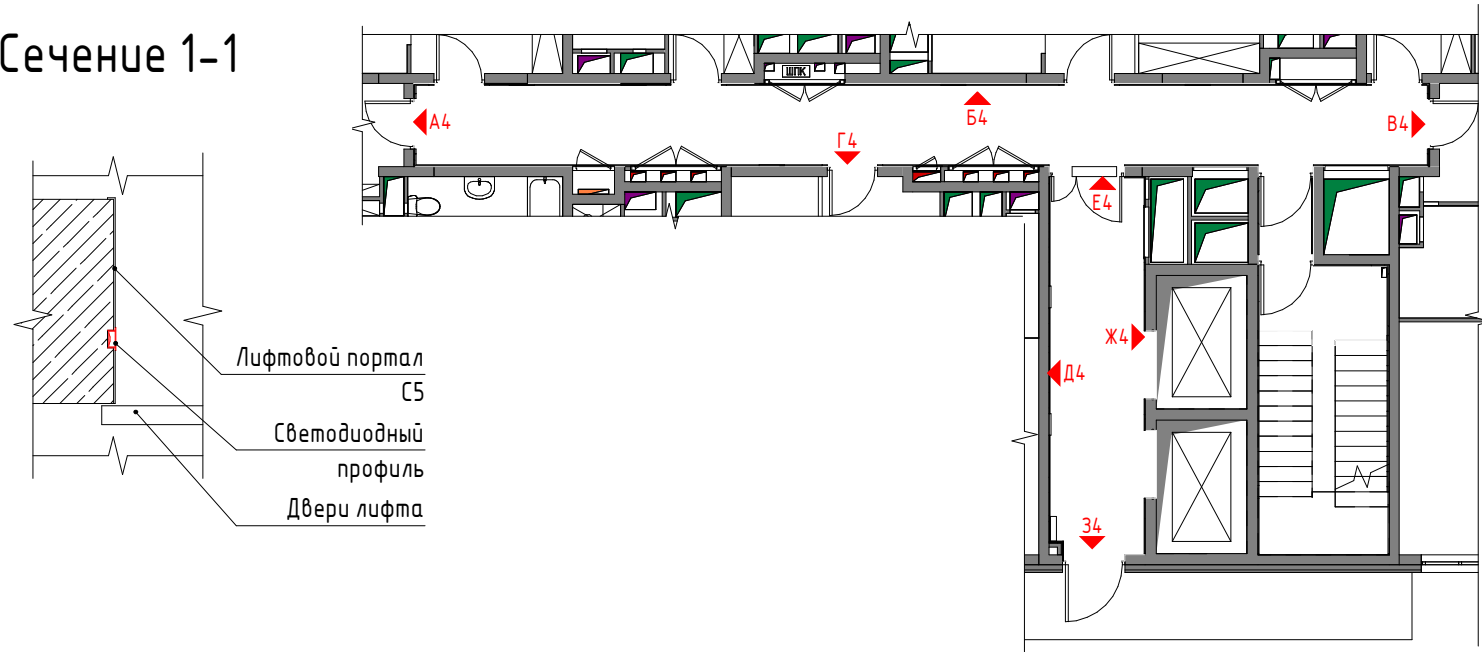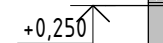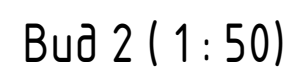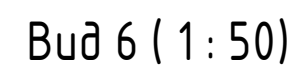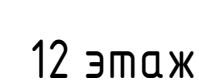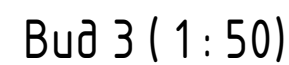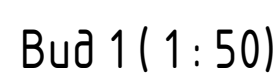

34-ТС/2019 - AP5.4				
Многофункциональный комплекс с жилыми помещениями для временного проживания и подземной автостоянкой на земельных участках по адресам: Москва, Фили-Давыдовское, ул. Ивана Франко, вл. 4, г. Москва, Фили-Давыдовское, ул. Ивана Франко, вл. 6				
Изм.	Кол.уч.	Лист	№ док.	Подпись
ГАП	Челышев	31.03.21		
Рук.гр.арх.	Усова			
Вед.арх.	Афромеева			
Н.-контроль Зверева				
КОРПУС 4				Стадия
				Р
				Лист
				26
				Листов
Развертки стен 4-11 этажа. Вид А4-34				000 "ТЕРРАСМАРТ"

Инв. № подл.


Bud 4 (1 : 50)

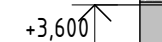


1 - Тип возводимых зашивок/перегородок/отделки

000 "TEPPACMAPT"


Разрез А-А (1 : 25)

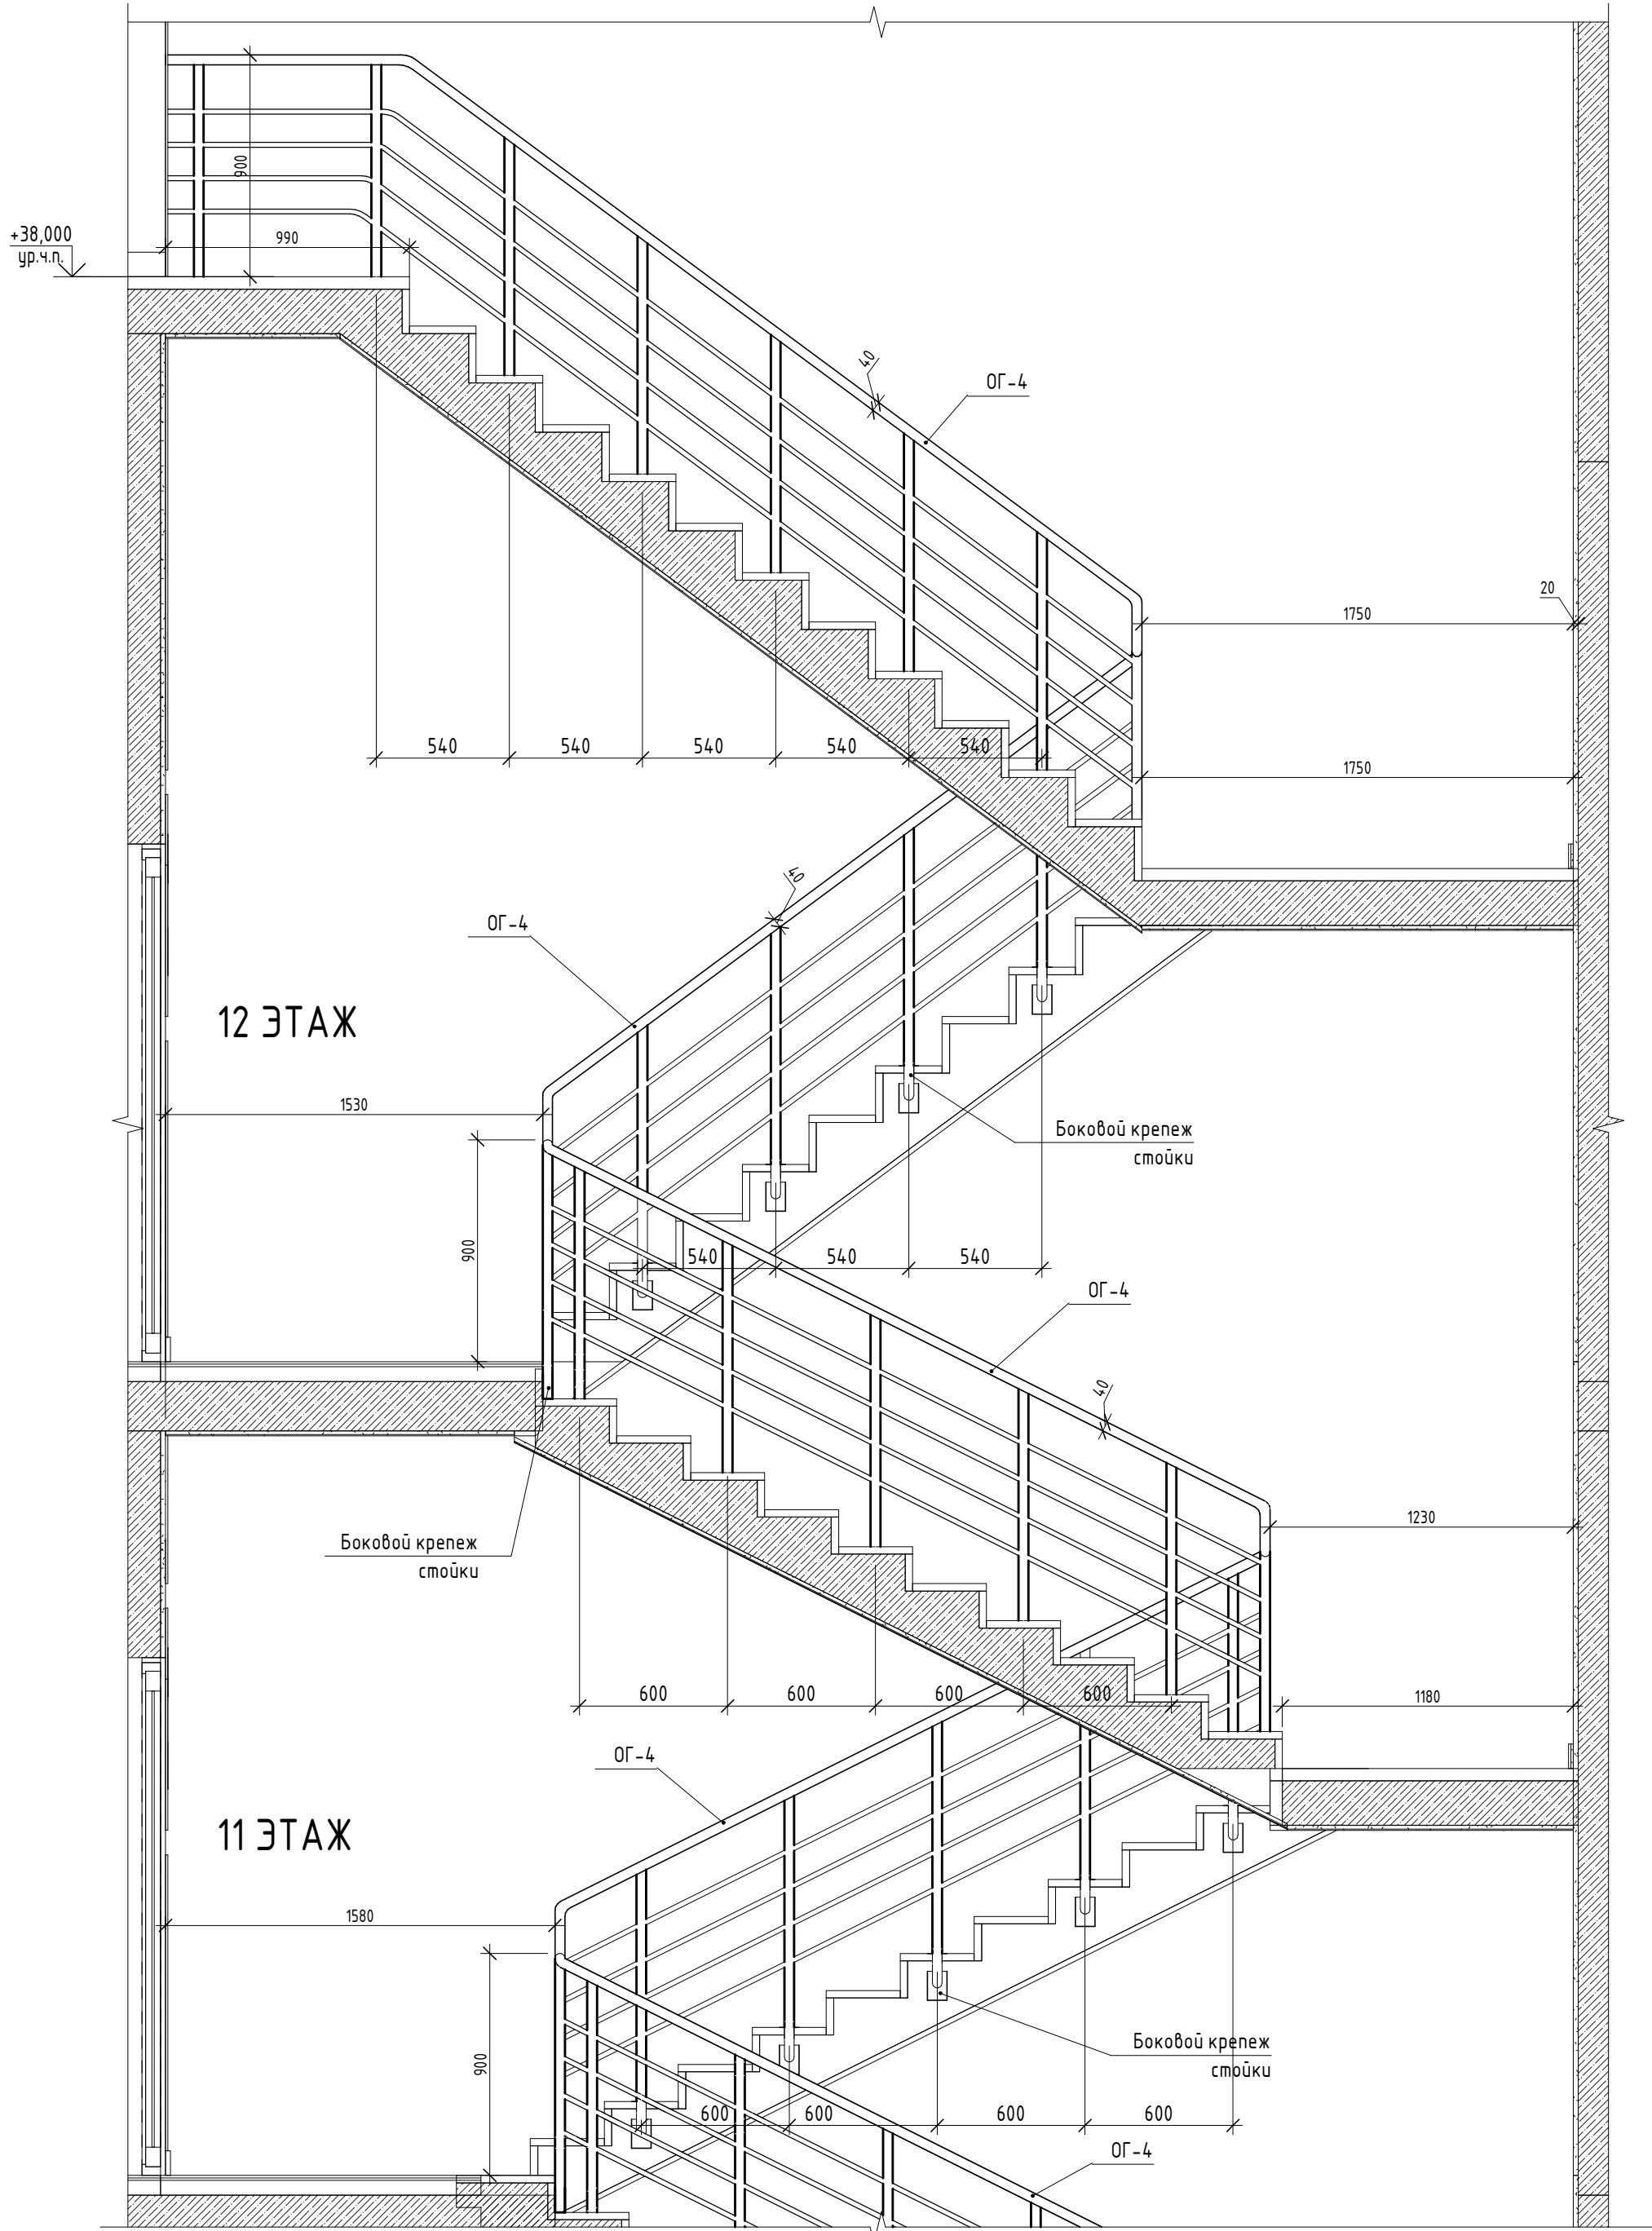


ОГ-4 (1 : 25)

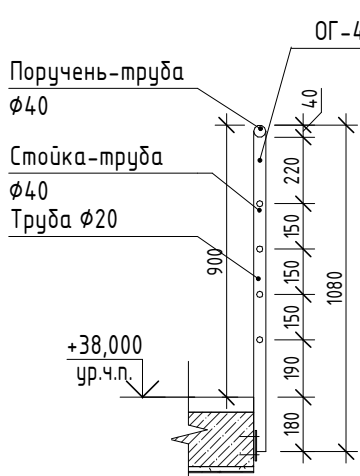


Фрагмент плана на отм. + 38.000 (1 : 50)

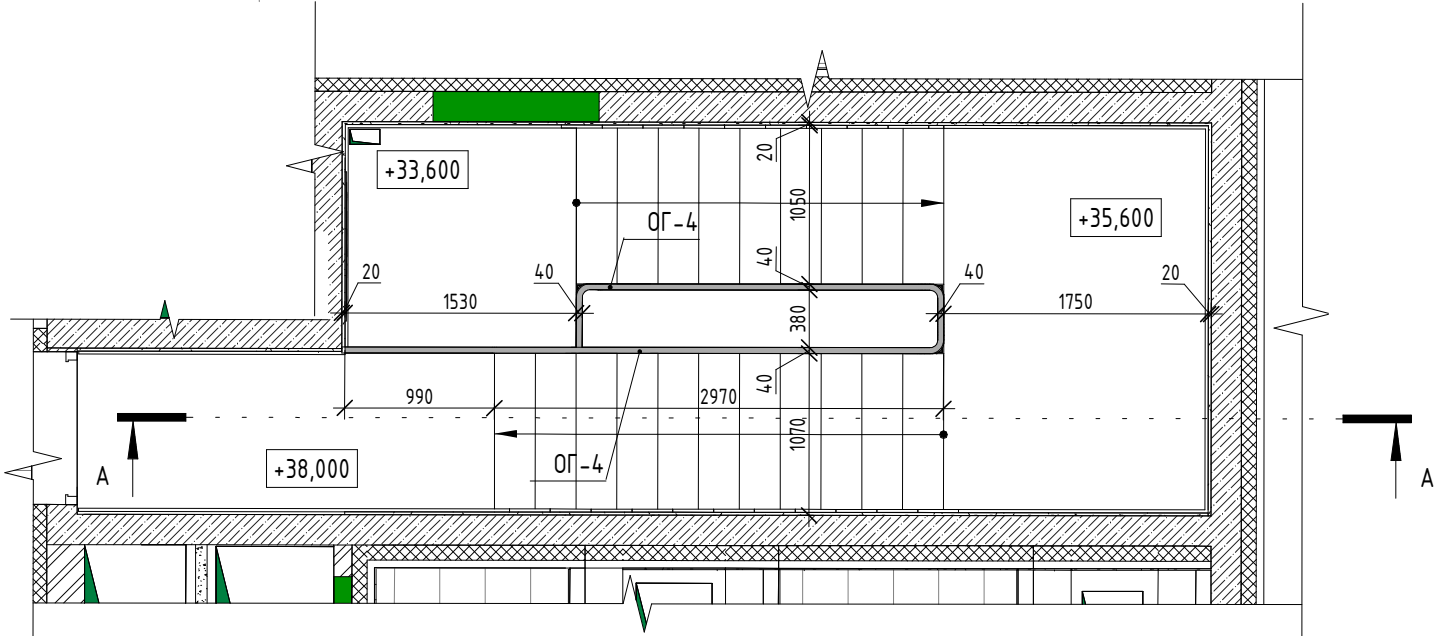


Фрагмент плана. 12 этаж (1 : 50)

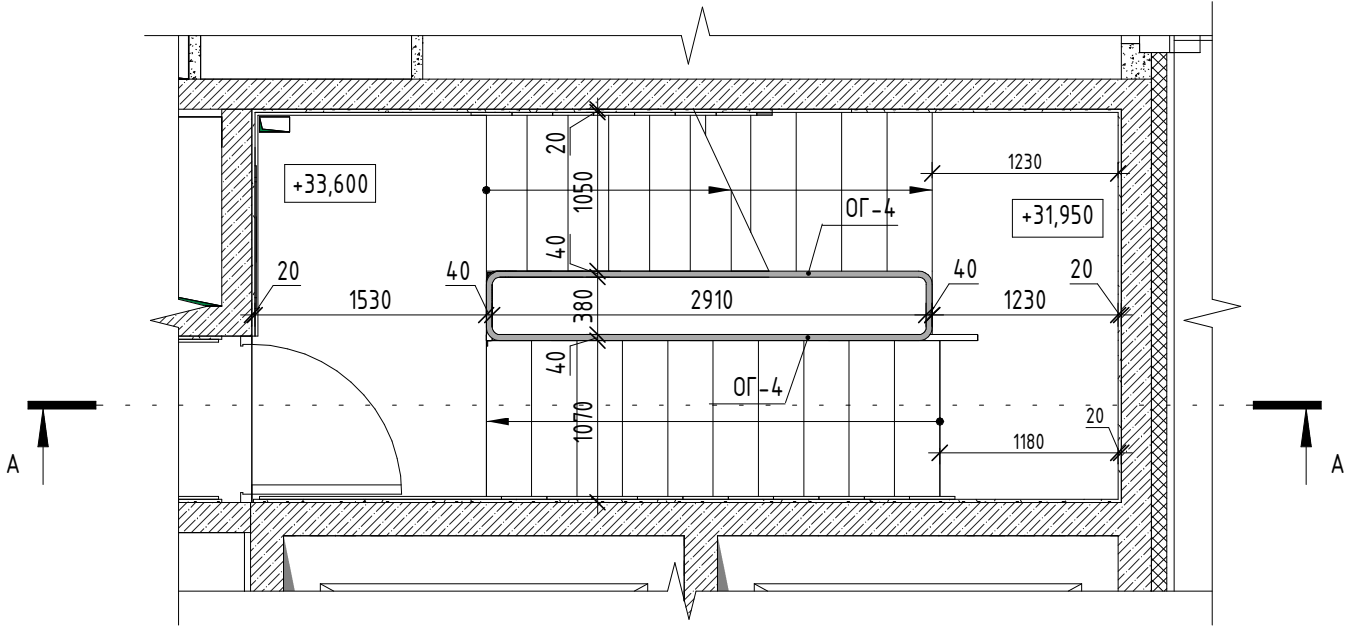


Фрагмент плана. 03-11 этаж (1 : 50)

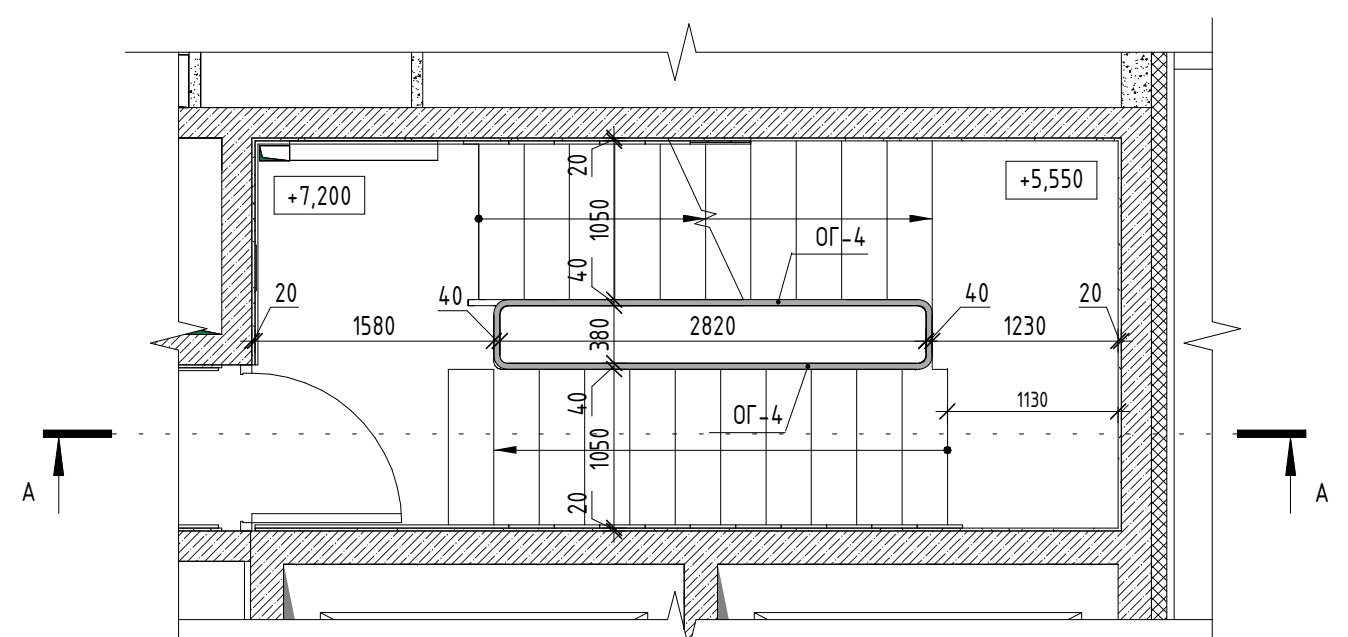


Фрагмент плана. 02 этаж (1 : 50)

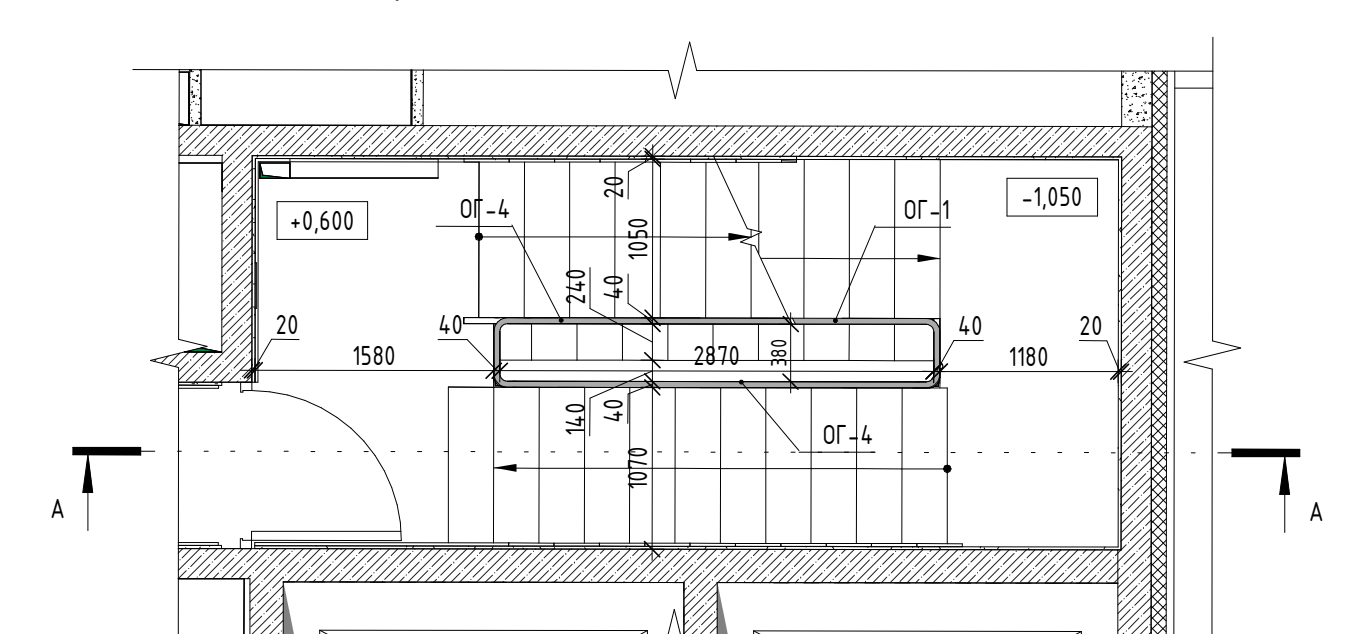


Фрагмент плана. 01 этаж (1 : 50)

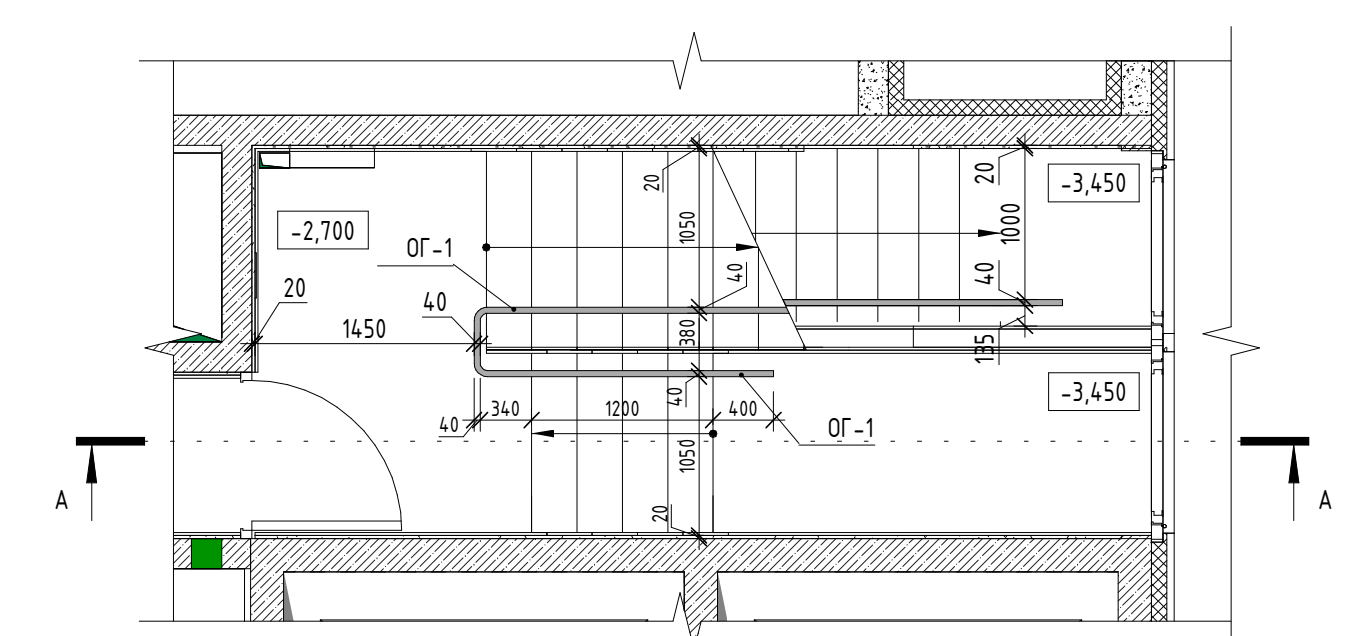


Фрагмент 1 этажа. (1 : 50)

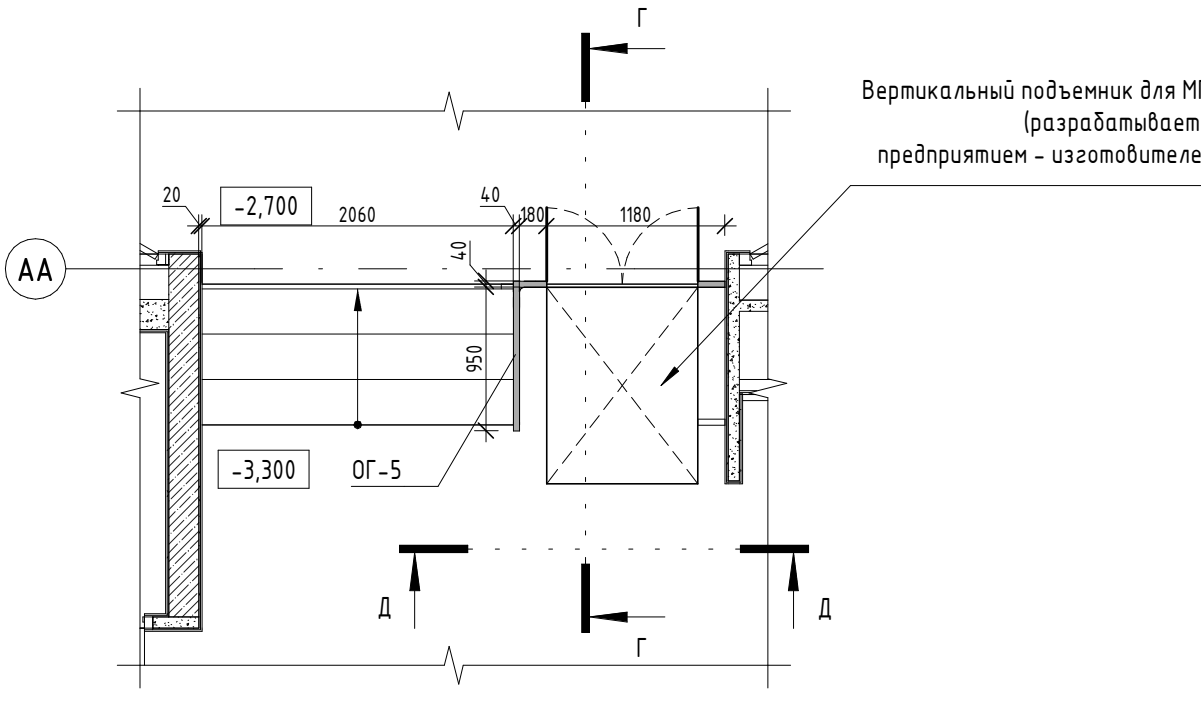


ОГ-1 (1 : 25)

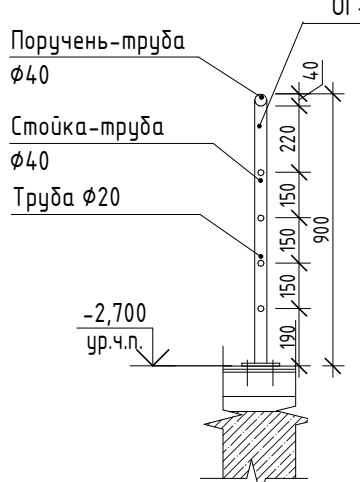



ОГ-5 (1 : 25)

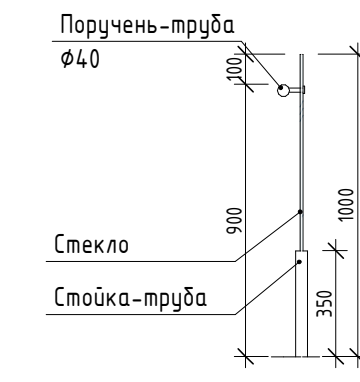

Г-Г (1 : 25)

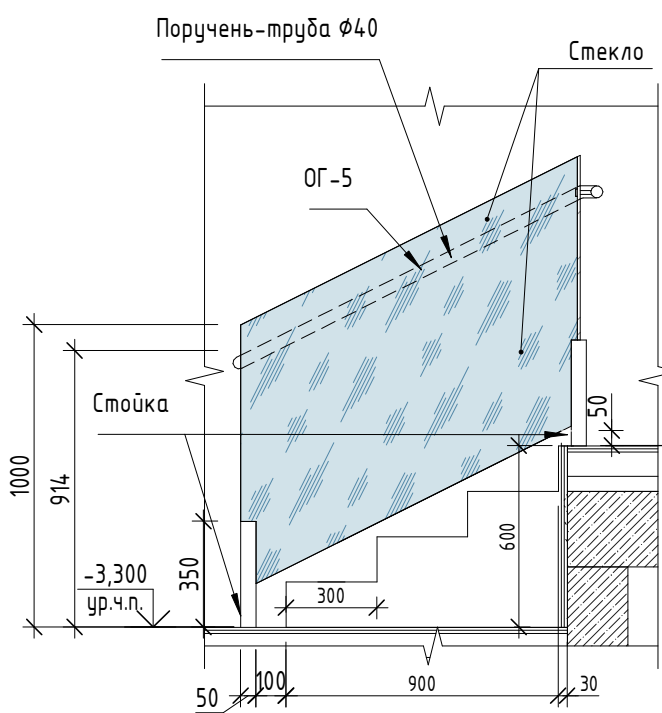

Д-Д (1 : 25)




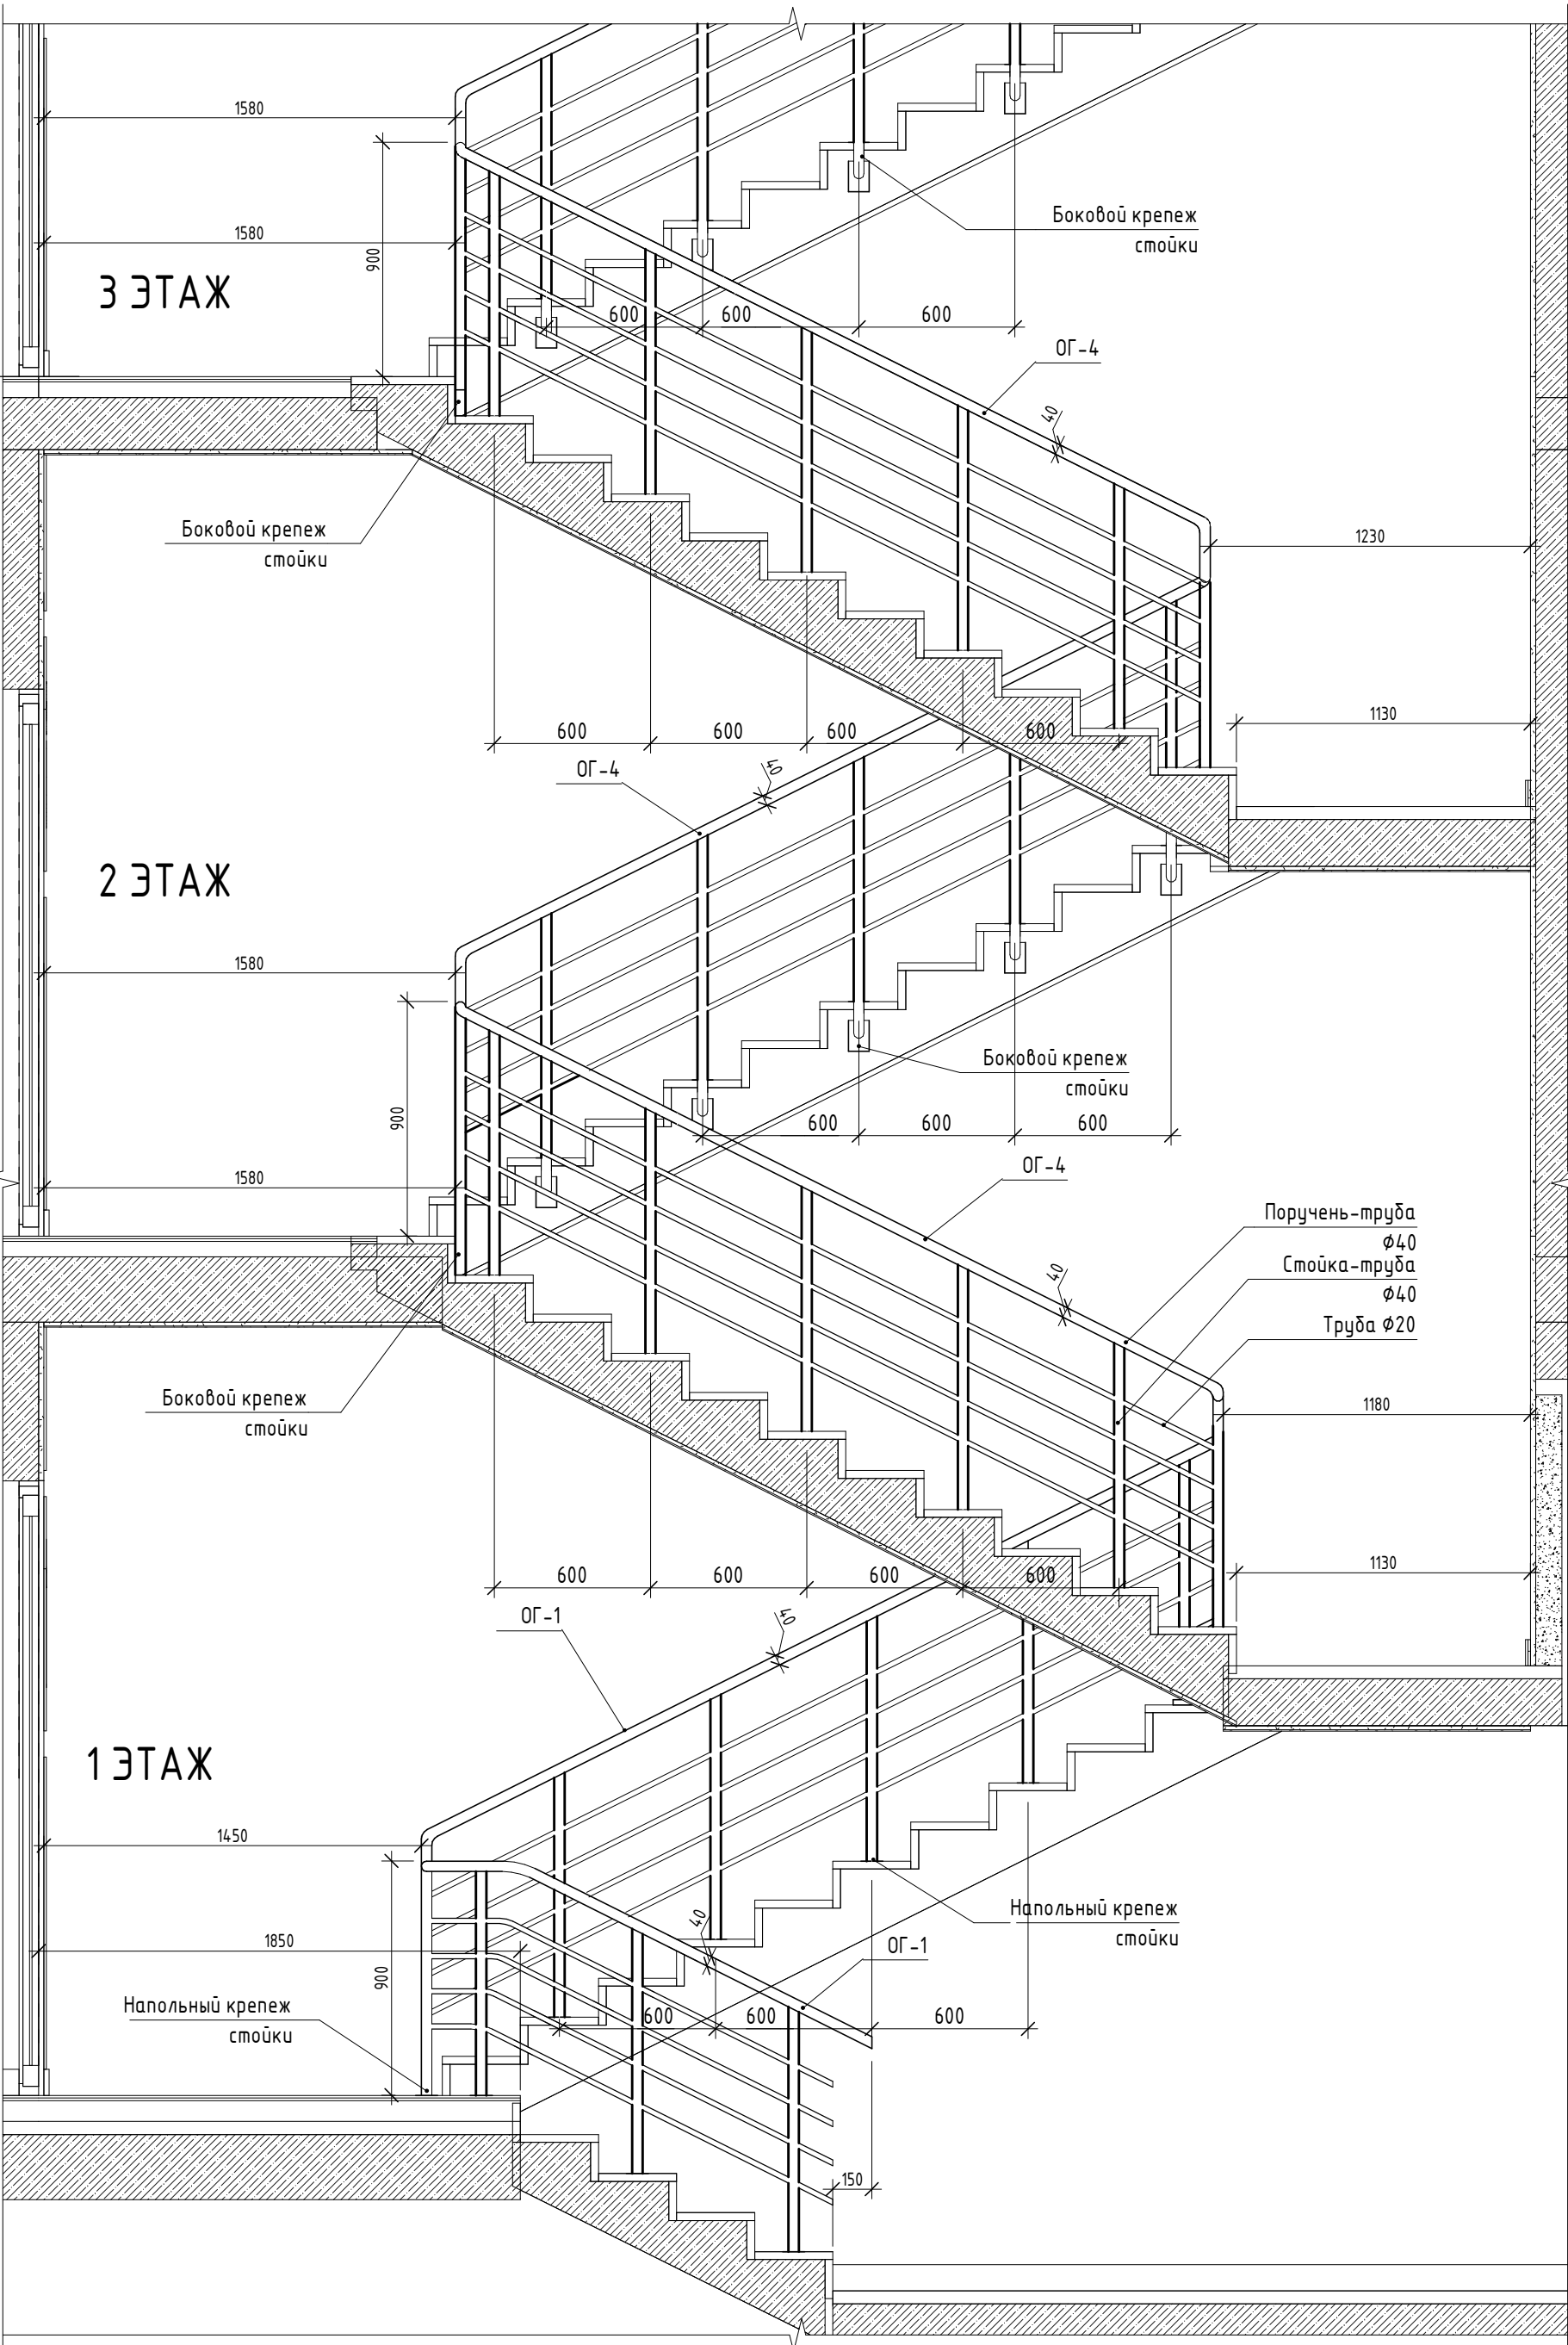
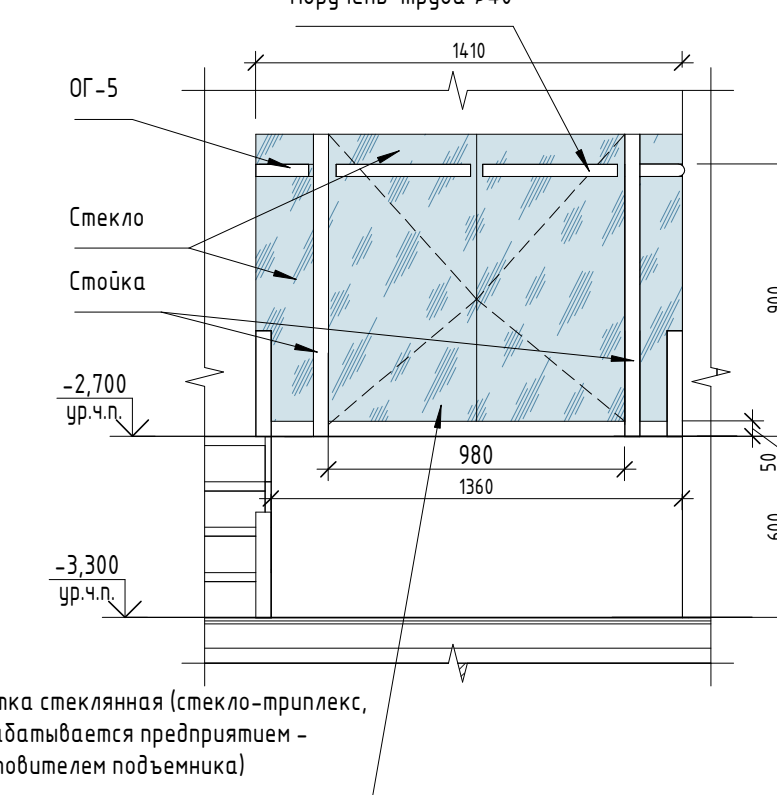




Ведомость ограждений			
Обозначение	Наименование	Длина, м.поз.	Примечание
ОГ-1	Ограждение металлическое ригельное окрашенное по RAL 9017 матовый h= 900 мм. с боковым креплением.	8	
ОГ-4	Ограждение металлическое ригельное окрашенное по RAL 9017 матовый h= 900 мм.с напольным креплением.	84	
ОГ-5	Ограждение стеклянное ригельное с поручнем и стойками из нержавеющей стали, h= 900 мм, с напольным креплением.	2	

Примечания:
1. Данный лист является заданием на разработку рабочих чертежей металлических ограждений.
2. Узлы крепления и конструктивные узлы сборки изделий, разрабатываются предприятием - изготовителем.
Комплекующие элементы могут меняться, в зависимости от технологических особенностей изготовления и монтажа.
Общий вид и геометрические размеры предоставляются в проектную организацию для согласования.
3. Замеры произвести по месту, после монтажа лестничных маршей и возведения стен.

						34-ТС/2019 - АР5.4					
						Многофункциональный комплекс с жилыми помещениями для временного проживания и подземной автостоянкой на земельных участках по адресам: Москва, Фили-Давыдовка, ул. Ивана Франко, вл.4, г. Москва, Фили-Давыдовка, ул. Ивана Франко, вл.6					
Изм.	Кол.ч	Лист	№ док.	Подпись	Дата	КОРПУС 4			Стандия	Лист	Листов
ГАП		Челышев			31.03.21				Р	30	
Рук.гр.арх.		Усова									
Вед.арх.		Султанов									
Вед.арх.		Афромеева				Схемы ограждений ОГ-1, ОГ-4, ОГ-5. Ведомость металлических ограждений			ООО "ТЕРАСМАРТ"		
Н.-контроль		Зверева									

Ведомость заполнения проемов. Дверные блоки внутренние				
Поз.	Обозначение	Наименование	Кол.	Примечание
Д-6Л		ДАВ О Бпр Оп 2100-1000Л	35	Дверь стальная Эльбор. Портал из металлического листа и металлических наличников, окрашенных порошковой окраской по RAL 7015, оборудовать табличкой номера квартиры (эскиз таблички см. лист 23-25). Фурнитура матовый хром. Дверное полотно 2000х900мм (дверной проем - 2100х1000мм). Портал 2720х1200мм. Нажимная ручка. Установить замок, глазок.
Д-6		ДАВ О Бпр Оп 2100-1000	44	Дверь стальная Эльбор. Портал из металлического листа и металлических наличников, окрашенных порошковой окраской по RAL 7015, оборудовать табличкой номера квартиры (эскиз таблички см. лист 23-25). Фурнитура матовый хром. Дверное полотно 2000х900мм (дверной проем - 2100х1000мм). Портал 2720х1200мм. Нажимная ручка. Установить замок, глазок.
Д-8Л		ДСВ 2100-1100Л	11	Дверь стальная внутренняя "Фототех". Однопанельная, остекленная, ударостойкое остекление класс защиты М3 (ГОСТ 30826-2014), противобокольная пленка, с выпadaющим порогом, распашная. Уплотнение в притворах, доводчик. Дверь со скрытыми петлями. Ручки - сатирированная сталь во всю высоту двери. Цвет обрамления RAL 7015. Стекло матовое
Д-8.1Л		ДСВ 2100-1100Л	11	Дверь стальная внутренняя "Фототех". Однопанельная, остекленная, противобокожная, ударостойкое остекление класс защиты М3 (ГОСТ 30826-2014), противобокольная пленка, с выпadaющим порогом, распашная. Уплотнение в притворах, доводчик. Дверь со скрытыми петлями. Ручки - сатирированная сталь во всю высоту двери. Цвет обрамления RAL 7015. Стекло матовое
Д-11Пр		ДСВ 2100-1500Пр EISW 60	11	Дверь стальная внутренняя "Фототех". Полуторная, остекленная, противобокожная, ударостойкое остекление класс защиты М3 (ГОСТ 30826-2014), противобокольная пленка, с выпadaющим порогом, распашная. Уплотнение в притворах, доводчик. Дверь со скрытыми петлями. Ручки - сатирированная сталь во всю высоту двери. Цвет обрамления RAL 7015. Стекло матовое

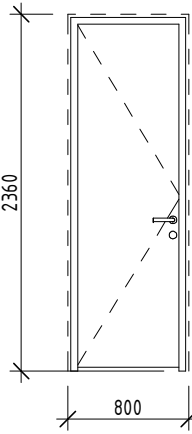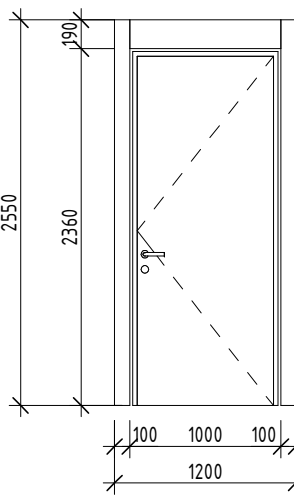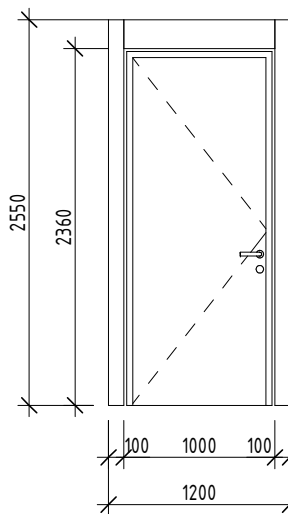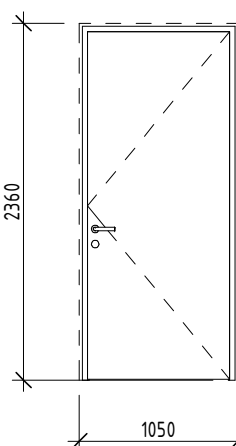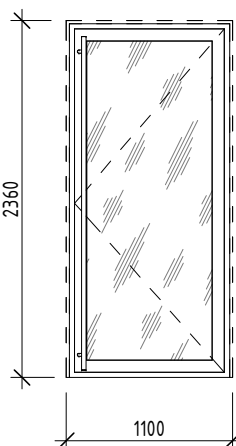Ведомость заполнения проемов. Дверные блоки внутренние.				
Поз.	Обозначение	Наименование	Кол.	Примечание
Д-12		ДСВ 2360-800 EI30	1	Дверь стальная внутренняя, однополая, глухая, с порогом, противопожарная, скрытой установки. Окраска по RAL 7030. Фурнитура - матовый хром.
Д-13Л		ДАВ О Бпр Оп 2360-1000Л	1	Дверь стальная Эльбор. Портал из металлического листа и металлических наличников, окрашенных порошковой окраской по RAL 7015, оборудовать табличкой номера квартиры (эскиз таблички см. лист...). Фурнитура матовый хром. Дверное полотно 2260х900мм (дверной проем - 2360х1000мм). Портал 2550х1200мм. Нажимная ручка. Установить замок, глазок.
Д-13		ДАВ О Бпр Оп 2360-1000	2	Дверь стальная Эльбор. Портал из металлического листа и металлических наличников, окрашенных порошковой окраской по RAL 7015, оборудовать табличкой номера квартиры (эскиз таблички см. лист...). Фурнитура матовый хром. Дверное полотно 2260х900мм (дверной проем - 2360х1000мм). Портал 2550х1200мм. Нажимная ручка. Установить замок, глазок.
Д-14Л		ДГ 2360-1050Л	1	Дверь МДФ, внутренняя, однополая, глухая, без порога, распашная. Нажимная ручка. Доводчик с задержкой 30 секунд. Окраска по RAL 7030. Фурнитура - матовый хром.
Д-15Л		ДСВ 2360-1100Л EIW 30	1	Дверь стальная внутренняя "Фототех". Однополая, остекленная, противопожарная, ударостойкая остекление класс защиты СМЗ (ГОСТ 30826-2014), противопожарная пленка, с выпадающим порогом, распашная. Уплотнение в притворах, доводчик. Дверь со скрытыми петлями. Ручки - сатиновая сталь во всю высоту двери. Цвет обрамления RAL 7015. Стекло матовое





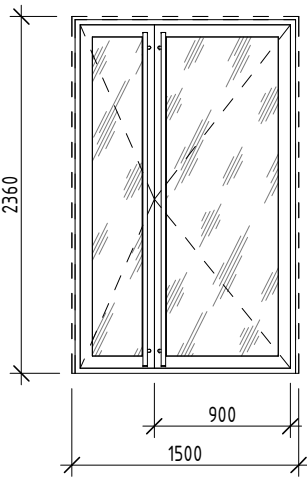
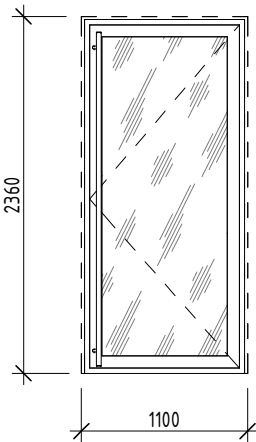
Ведомость заполнения проемов. Дверные блоки внутренние.				
Поз.	Обозначение	Наименование	Кол.	Примечание
Д-17Пр		ДСВ 2360-1500Пр Е1WS 60	1	Дверь стальная внутренняя "Фототех". Полуторная, остекленная, противобложная, ударостойкое остекление класс защиты СМЗ (ГОСТ 30826-2014), противоблокационная пленка, с выпadaющим порогом, распашная. Уплотнение в притворах, доводчик. Дверь со скрытыми петлями. Ручки - сатинированная сталь во всю высоту двери. Цвет обрамления RAL 7015. Стекло матовое
Д-22Пр	См. схемы витражей ВВ-2 (лист 31)	ВА 2100-1360Пр	1	Дверь внутренняя остекленная, утепленная, полуторная, с порогом. В составе витража. Ударостойкое остекление класс защиты СМЗ. Цвет обрамления: RAL 7021 "Муар" матовый. Ручки - сатинированная сталь во всю высоту двери. Доводчик
Д-24Л		ДСВ 2360-1100Л	1	Дверь стальная внутренняя "Фототех". Однопольная, остекленная, ударостойкое остекление класс защиты СМЗ (ГОСТ 30826-2014), противоблокационная пленка, с выпadaющим порогом, распашная. Уплотнение в притворах, доводчик. Дверь со скрытыми петлями. Ручки - сатинированная сталь во всю высоту двери. Цвет обрамления RAL 7015. Стекло матовое







Примечания:

1. Данный лист является заданием на разработку рабочей документации дверных изделий
2. Все размеры дверных блоков указаны по проемам без учета монтажных зазоров. Размеры уточняются по результатам исполнительной съемки (натуральным замерам) фирмой-изготовителем. Узлы монтажа разрабатываются фирмой-изготовителем и предоставляются в проектные организации для согласования.
3. Раскладку плитки по дверям скрытой установки показана условно [поднять по раскладке плитки по стенам]

						34-ТС/2019 - АР.5.4		
						Мультифункциональный комплекс с жилыми помещениями для временного проживания и подземной автостоянкой на территории земельных участков по адресам: Москва, Фили-Давыдовское, ул. Ивана Франко, вл.4, и Москва, Фили-Давыдовское, ул. Ивана Франко, вл.6		
Изм.	Колуч.	Лист	№ док.	Подпись	Дата			
					31.03.21			
Г.АП.		Чельшев				КОРПУС 4	Стандия	Лист
Рук.зр.арх.		Усова					Р	31
Вед.арх.		Султанов						Листов
Вед.арх.		Афромеева						
Н.-контроль		Зверева				Ведомость заполнения проемов (двери)	000 "ТЕРАСМАРТ"	

Согласовано					
Согласовано					
Инв. № подл.					
Взам. инв. №					
Подп. и дата					

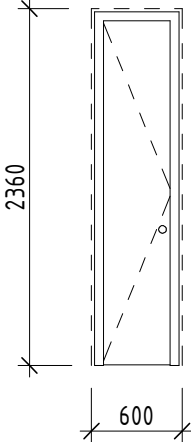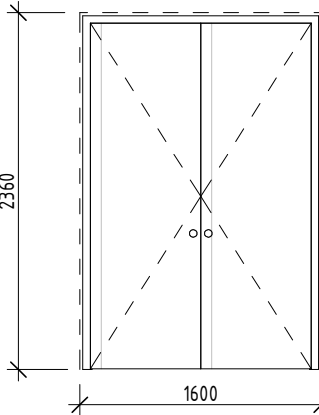
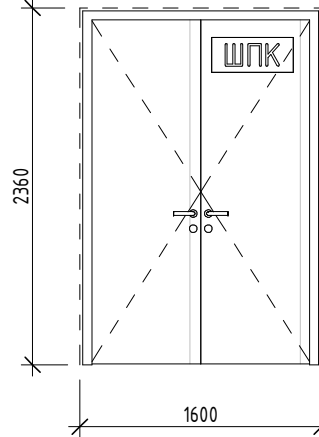
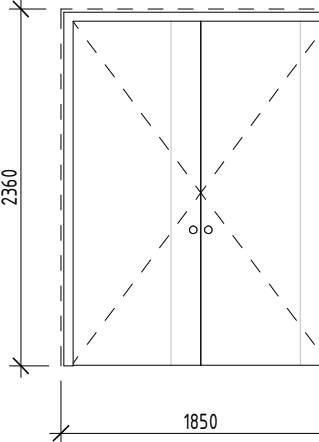
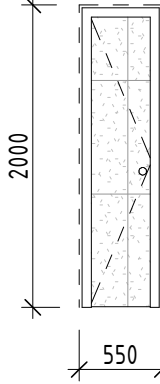
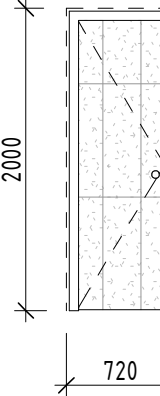
Ведомость заполнения проемов. Дверные блоки скрытой установки под отделку.				
Поз.	Обозначение	Наименование	Кол-во	
ДС-23		ДС2360-600	1	Скрытая однопольная распашная дверь Хаммер. Под отделку (керамогранит Керама марацци Риальто 1195x2385мм на клею). Оборудовать замком.
ДС-40		ДС2360-1600	2	Скрытая двупольная распашная дверь Хаммер. Под отделку (керамогранит Керама марацци Риальто 1195x2385мм на клею). Оборудовать замком.
ДС-41		ДС2360-1600	1	Скрытая двупольная распашная дверь Хаммер. Под отделку (керамогранит Керама марацци Риальто 1195x2385мм на клею). Оборудовать нажимной ручкой, знаком обозначения ПК.
ДС-42		ДС2360-1850	2	Скрытая двупольная распашная дверь Хаммер. Под отделку (керамогранит Керама марацци Риальто 1195x2385мм на клею). Оборудовать замком.
ДС-43		ДС2000-550	11	Скрытая однопольная распашная дверь под отделку (керамогранит Керама Марацци Город на воде 12106R серый светлый 25x75см на клею). Оборудовать замком.
ДС-44Л		ДС2000-720Л	2	Скрытая однопольная распашная дверь под отделку (керамогранит Керама Марацци Город на воде 12106R серый светлый 25x75см на клею). Оборудовать замком.

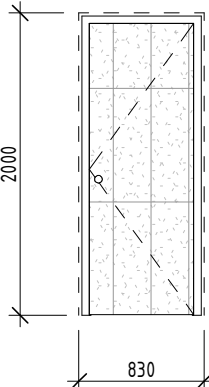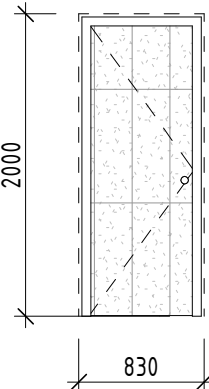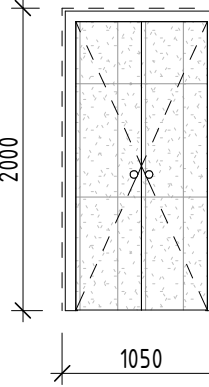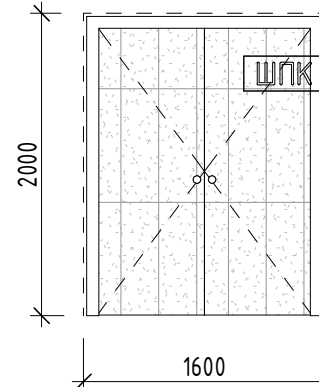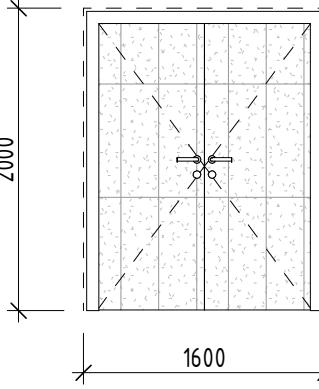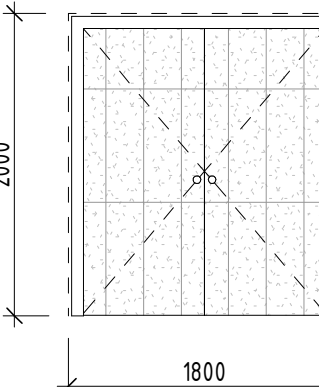
Ведомость заполнения проемов. Дверные блоки скрытой установки под отделку.				
Поз.	Обозначение	Наименование	Кол-во	
ДС-45Л		ДС2000-830Л	9	Скрытая однопольная распашная дверь под отделку (керамогранит Керама Марацци Город на воде 12106R серый светлый 25x75см на клею). Оборудовать замком.
ДС-45		ДС2000-830	1	Скрытая однопольная распашная дверь под отделку (керамогранит Керама Марацци Город на воде 12106R серый светлый 25x75см на клею). Оборудовать замком.
ДС-46		ДС2000-1050	1	Скрытая двупольная распашная дверь под отделку (керамогранит Керама Марацци Город на воде 12106R серый светлый 25x75см на клею). Оборудовать замком.
ДС-20		ДС2000-1600	11	Скрытая двупольная распашная дверь под отделку (керамогранит Керама Марацци Город на воде 12106R серый светлый 25x75см на клею). Оборудовать нажимной ручкой, знаком обозначения ПК.
ДС-47		ДС2000-1600	11	Скрытая двупольная распашная дверь под отделку (керамогранит Керама Марацци Город на воде 12106R серый светлый 25x75см на клею). Оборудовать замком.
ДС-48		ДС2000-1800	22	Скрытая двупольная распашная дверь под отделку (керамогранит Керама Марацци Город на воде 12106R серый светлый 25x75см на клею). Оборудовать замком.

Примечания:

- Данный лист является заданием на разработку рабочей документации дверных изделий
- Все размеры дверных блоков указаны по проемам без учета монтажных зазоров. Размеры уточняются по результатам исполнительной съемки (натуральными замерами) фирмой-изготовителем. Узлы монтажа разрабатываются фирмой-изготовителем и предоставляются в проектную организацию для согласования.
- Раскладка плитки по дверям скрытой установки показана условно (подогнать под раскладку плитки по стенам)

						34-ТС/2019 - АР5.4			
						Многофункциональный комплекс с жилыми помещениями для временного проживания и подземной автостоянкой на земельных участках по адресам: Москва, Фили-Давыдовское, ул. Ивана Франко, вл. 4, г. Москва, Фили-Давыдовское, ул. Ивана Франко, вл. 6			
Изм.	Кол.уч.	Лист	№ док.	Подпись	Дата	КОРПУС 4	Стадия	Лист	Листов
ГАП		Чельшев			31.03.21		Р	32	
Рук.гр.арх.		Усова							
Вед.арх.		Султанов							
Вед.арх.		Афромеева				Ведомость заполнения проемов (двери под отделку)	ООО "ТЕРРАСМАРТ"		
Н.-контроль		Зверева							

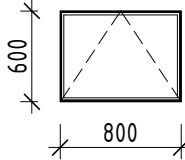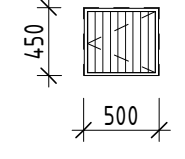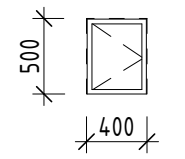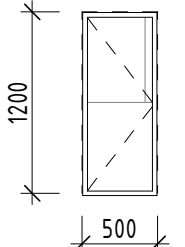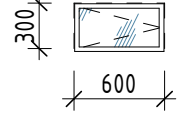Ведомость заполнения проемов. Люки				
Поз.	Обозначение	Наименование	Кол.	Примечание
Люк напольный скрытой установки				
ЛН-1		800-500 EI60	1	Люк напольный скрытой установки EI60
Скрытый люк – доступ к коммуникациям				
Л-17		Л450-500	1	Скрытый люк под отделку (Рейка Албес кубообразного сечения 28х38мм с шагом 20мм на гибкой гребенке с промежуточными ламелями в цвет рейки). Оборудовать замком.
Л-18		Л500-400	1	Скрытый люк под отделку (керамогранит Керама марацци Риальто 1195х2385мм на клею). Оборудовать замком.
Л-19		Л1200-500	1	Скрытый люк под отделку (керамогранит Керама марацци Риальто 1195х600 на клею). Оборудовать замком.
Л-20		Л300-600	1	Скрытый люк под отделку (зеркало). Оборудовать замком.


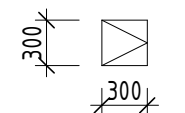
Люк потолочный				
ЛП-1		ЛП 300х300	19	Люк потолочный под покраску 300х300 Хаммер

Ведомость заполнения проемов				
Поз.	Наименование	Кол.	Кол.	Примечание
Вентиляционные решетки				
РЖ-16	Решетка жалюзийная	1250х650(н)	11	Решетка металлическая, жалюзийная. Цвет RAL 7047. См. раздел ОБ
РЖ-18	Решетка жалюзийная	300х150(н)	12	Решетка металлическая, жалюзийная, цвет RAL9003. См. раздел ОБ
РЖ-32	Решетка жалюзийная	1000х650(н)	1	Решетка металлическая, жалюзийная - Air grille, нержавеющая сталь, абразивная полировка. См. раздел ОБ
РЖ-33	Решетка жалюзийная	1050х600(н)	1	Решетка металлическая, жалюзийная - Air grille, нержавеющая сталь, абразивная полировка. См. раздел ОБ
РЖ-34	Решетка жалюзийная	1250х650(н)	1	Решетка металлическая, жалюзийная - Air grille, нержавеющая сталь, абразивная полировка. См. раздел ОБ
РЖ-35	Решетка жалюзийная	1000х650(н)	11	Решетка металлическая, жалюзийная. Покраска в цвет стен (RAL 7030). См. раздел ОБ
РЖ-36	Решетка жалюзийная	1050х600(н)	11	Решетка металлическая, жалюзийная. Покраска в цвет стен (RAL 7047). См. раздел ОБ

Ведомость заполнения проемов				
Поз.	Обозначение	Наименование	Кол.	Примечание
Витражи внутренние				
ВВ-14	Витраж индивидуальный	Витраж 2700х3570н	1	Витражная конструкция из алюминиевого профиля типа Schuco FW 50+. Цвет профиля: RAL 7021 "Мур" матовый. Заполнение витража - двухкамерный стеклопакет. Верхний пояс - глухие сэндвич-панели. Фурнитура - по каталогу фирмы-поставщика и производителя работ. Установочные узлы фирмы-поставщика и производителя работ согласовать с авторами проекта
ВВ-15	Витраж индивидуальный	Витраж 2295х3570н	1	Витражная конструкция из алюминиевого профиля типа Schuco FW 50+. Цвет профиля: RAL 7021 "Мур" матовый. Заполнение витража - двухкамерный стеклопакет. Верхний пояс - глухие сэндвич-панели. Фурнитура - по каталогу фирмы-поставщика и производителя работ. Установочные узлы фирмы-поставщика и производителя работ согласовать с авторами проекта
ВВ-16	Витраж индивидуальный	Витраж 800х3570н	1	Витражная конструкция из алюминиевого профиля типа Schuco FW 50+. Цвет профиля: RAL 7021 "Мур" матовый. Заполнение витража - двухкамерный стеклопакет. Верхний пояс - глухие сэндвич-панели. Фурнитура - по каталогу фирмы-поставщика и производителя работ. Установочные узлы фирмы-поставщика и производителя работ согласовать с авторами проекта

Ведомость грязеприемных решеток				
Поз.	Наименование	Описание	Кол.	Примечание
ГР-3	Грязеприемные решетки	Придверная решетка 1600х1800мм Gidrolisa 30013 Резина+щетка, h=20мм	1	

Примечания:
1. Данный лист является заданием на разработку рабочей документации элементов заполнения проемов
2. Все размеры лючков указаны по проемам без учета монтажных зазоров. Размеры уточняются по результатам исполнительной съемки (натурными замерами) фирмой-изготовителем.
Узлы монтажа разрабатываются фирмой-изготовителем и предоставляются в проектную организацию для согласования.
3. Раскладка плитки по скрытым люкам показана условно (подознать под раскладку плитки по стенам)

 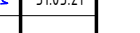						34-ТС/2019 – АР5.4			
						Многофункциональный комплекс с жилыми помещениями для временного проживания и подземной автостоянкой на земельных участках по адресам: Москва, Фили-Давыдово, ул. Ивана Франко, вл. 4, г. Москва, Фили-Давыдово, ул. Ивана Франко, вл. 6			
Изм.	Кол.уч.	Лист	№ док.	Подпись	Дата	КОРПУС 4	Стадия	Лист	Листов
ГАП		Челышев			31.03.21			Р	33
Рук.арх.		Усова							
Вед.арх.		Султанов							
Вед.арх.		Афромеева				Ведомость заполнения проемов (люки, витражи, решетки)	ООО "ТЕРРАСМАРТ"		
Н-контроль		Зверева							

Согласовано				Согласовано				Взам. инв. №		Подп. и дата		Инв. № подл.	

Схемы витражей внутренних

Поз.	Эскиз и размеры (мм)	Поз.	Эскиз и размеры (мм)	Поз.	Эскиз и размеры (мм)
ВВ-14		ВВ-15		ВВ-16	

Примечания:

- Данный лист является заданием на разработку рабочей документации витражей.
- Все размеры витражей и дверных блоков указаны по проемам без учета монтажных зазоров. Размеры уточняются по результатам исполнительной съемки (натурными замерами) фирмой-изготовителем. Узлы монтажа разрабатываются фирмой-изготовителем и предоставляются в проектную организацию для согласования.
- Высоты дверных проемов указаны от уровня чистого пола.
- Коэффициент сопротивления теплопередаче и формулу стеклопакета в тамбурах принять в соответствии с теплотехническим расчетом.

						34-ТС/2019 - АР5.4			
						Многофункциональный комплекс с жилыми помещениями для временного проживания и подземной автостоянкой на земельных участках по адресам: Москва, Фили-Давыдково, ул. Ивана Франко, вл. 4, г. Москва, Фили-Давыдково, ул. Ивана Франко, вл. 6			
Изм.	Кол.уч.	Лист	№ док.	Подпись	Дата	КОРПУС 4	Стадия	Лист	Листов
ГАП		Челышев			31.03.21		Р	34	
Рук.гр.арх.		Усова							
Вед.арх.		Султанов							
Вед.арх.		Афромеева				Схемы витражей внутренних	ООО "ТЕРРАСМАРТ"		
Н.-контроль		Зверева							

Согласовано				
Согласовано				
Инв. № подл.	Взам. инв. №		Подп. и дата	

Ведомость типов полов

Наименование или № помещения	Тип пола	Схема пола	Данные элементов пола	Площадь, м ²
Вестибюль (М4.01.02) Тамбур (М4.01.01)	П-1.1		1. Керамогранит Керама марацци Риальто 600х1195 мм Цвет – серый матовый SG560700R – 10мм 2. Плиточный клей – 10мм 3. Стяжка цементно-песчаная М 200 арм. сеткой Ø5Вр-I ячейка 100х100 ГОСТ 23279-2012 – 80мм 4. Звукоизоляция – экструдированный пенополистирол 45 кг/м ³ – 50мм 5. Плита перекрытия ж/б	103,40
ПУИ (М4.01.04) Санузел МГН (М4.01.03)	П-1.2		1. Керамогранит Керама марацци Риальто 600х1195 мм Цвет – серый матовый SG560700R – 10мм 2. Плиточный клей – 10мм 3. Стяжка цементно-песчаная М 200 арм. сеткой Ø5Вр-I ячейка 100х100 ГОСТ 23279-2012 – 80мм 4. Звукоизоляция – экструдированный пенополистирол 45 кг/м ³ – 50мм 5. Обмазочная гидроизоляция за 2 раза 6. Плита перекрытия ж/б	5,65
Коридор (М4.02.02,М4.03.02,М4.04.02,М4.05.02,М4.06.02,М4.07.02,М4.08.02,М4.09.02,М4.10.02,М4.11.02,М4.12.02) Лестница Л.06 (Л.06) Лифтовой холл.Зона безопасности МГН. (М4.02.01,М4.03.01,М4.04.01,М4.05.01,М4.06.01,М4.07.01,М4.08.01,М4.09.01,М4.10.01,М4.11.01,М4.12.01) Тамбур (М4.02.03,М4.03.03,М4.04.03,М4.05.03,М4.06.03,М4.07.03,М4.08.03,М4.09.03,М4.10.03,М4.11.03,М4.12.03)	П-2.1		1. Керамогранит Керама марацци Про дабл 300х600 мм Цвет – серый темный матовый DD201000R – 10мм 2. Плиточный клей – 10мм 3. Стяжка цементно-песчаная М 150 арм. сеткой Ø5Вр-I ячейка 100х100 ГОСТ 23279-2012 – 60мм 4. Плита перекрытия ж/б	598,76
Лестница Л.06 (Л.06) Тамбур (М4.01.06)	П-2.2		1. Керамогранит Керама марацци Про дабл 300х600 мм Цвет – серый темный матовый DD201000R – 10мм 2. Плиточный клей – 10мм 3. Стяжка цементно-песчаная М 200 арм. сеткой Ø5Вр-I ячейка 100х100 ГОСТ 23279-2012 – 80мм 4. Звукоизоляция – экструдированный пенополистирол 45 кг/м ³ – 50мм 5. Плита перекрытия ж/б	6,53

Ведомость типов полов лестниц

Наименование или № помещения	Наименование отделки	Схема пола	Данные элементов пола	Площадь, м ²
Площадки лестниц	П-2.3		1. Керамогранит Керама марацци Про дабл 300х600 мм Цвет – серый темный матовый DD201000R – 10мм 2. Плиточный клей – 10мм 3. Стяжка выравнивающая цементно-песчаная М 150 – 30мм 4. Плита перекрытия ж/б	92,24 м ²
Проступи	П-3.1		1. Керама марацци Ступень Про дабл серый темный мат. DD201000R\GR 30х60 – 10мм 2. Плиточный клей – 5мм 3. Выравнивающая бетонная смесь – 15мм 4. Лестничный марш	201,16 м ²
Подступенки	П-4.1		1. Керама марацци Подступенок Про Дабл серый темный DD201000R\2 или Про дабл серый темный (фоновая плитка с резкой) 14,5х60 – 10мм 2. Плиточный клей – 5мм 3. Выравнивающая бетонная смесь – 15мм 4. Лестничный марш	113,23 м ²

						34-ТС/2019 – АР5.4			
						Многофункциональный комплекс с жилыми помещениями для временного проживания и подземной автостоянкой на земельных участках по адресам: Москва, Фили-Давыдовское, ул. Ивана Франко, вл. 4, г. Москва, Фили-Давыдовское, ул. Ивана Франко, вл. 6			
Изм.	Кол.уч.	Лист	№ док.	Подпись	Дата	КОРПУС 4	Стадия	Лист	Листов
ГАП		Челышев			31.03.21				
Рук.гр.арх.		Усова					Р	35	
Вед.арх.		Султанов							
Вед.арх.		Афромеева				Ведомость типов полов	ООО "ТЕРРАСМАРТ"		
Н.-контроль		Зверева							

Согласовано					
Согласовано					
Важ. инф. №					
Подп. и дата					
Инф. № подл.					

Наименование или номер помещения	Ведомость отделки помещений														Примечание
	Потолок	S, м²	Стены из газосиликата/ кирпича	S, м²	Стены монолитные	S, м²	Стены ГКЛ	S, м²	Стены с утеплителем	S, м²	Тип пола	S, м²	Плитусы	L м.п	
Лестница Л.06 (Л.06)	Шпаклевка, покраска потолка, цвет белый	180.7	Штукатурка, шпаклевка, водостойкая окраска Норм Декор негорючая, колеровка по Dulux 00NN 72/000	57.6	Штукатурка, шпаклевка, водостойкая окраска Норм Декор негорючая, колеровка по Dulux 00NN 72/000	596.0					П-2.1	41.0	Керама марацци Плинтус Про Дабл серый темный DD201000R\3BT	203 м	
											П-2.2	4.4			
Тамбур (М4.01.06)	Потолок ГКЛ с последующей окраской, цвет белый	1.7			Штукатурка, шпаклевка, водостойкая окраска Норм Декор негорючая, колеровка по Dulux 00NN 72/000	8.8					П-2.2	2.1	Керама марацци Плинтус Про Дабл серый темный DD201000R\3BT	3 м	
Тамбур (М4.02.03,М4.03.03,М4.04.03,М4.05.03,М4.06.03,М4.07.03,М4.08.03,М4.09.03,М4.10.03,М4.11.03,М4.12.03)	Шпаклевка, покраска потолка, цвет белый	17.7			Штукатурка, шпаклевка, водостойкая окраска Норм Декор негорючая, колеровка по Dulux 00NN 72/000	130.2					П-2.1	23.6	Керама марацци Плинтус Про Дабл серый темный DD201000R\3BT	34 м	
Лифтовой холл Зона Безопасности МГН. (М4.01.05)	Затирка, клеевой раствор, керамогранит Италон Natural Life Wood Honey натуральный 90x22.5x1 см, с дополнительным механическим креплением	1.1	Затирка, клеевой раствор, керамогранит Керама марацци Риальто серый матовый SG590200R 119.5x238.5 см	1.4	Затирка, клеевой раствор, керамогранит Италон Natural Life Wood Honey натуральный 90x22.5x1 см	11.3	Затирка швов, клеевой раствор, керамогранит Керама марацци Риальто серый матовый SG590200R 119.5x238.5 см	14							
	Затирка, клеевой раствор, керамогранит Керама марацци Риальто серый матовый SG590200R 119.5x238.5 см, с дополнительным механическим креплением	1.2													
	Зеркало на клею, с дополнительным механическим креплением	0.9													
	Потолок ГКЛ с последующей окраской, цвет белый	13.2													
	Рейка Альбес кубообразного сечения 28x38мм с шагом 20мм на гибкой зребенке с промежуточными ламелями в цвет рейки	0.2													
ПУИ (М4.01.04)	Потолок ГКЛ с последующей окраской, цвет белый	2.0	Затирка, клеевой раствор, керамогранит Керама марацци Риальто серый матовый, 60x195,5 см	10.2	Затирка, клеевой раствор, керамогранит Керама марацци Риальто серый матовый, 60x195,5 см	5.5					П-12	2.1			
Лифтовой холл Зона Безопасности МГН. (М4.02.01,М4.03.01,М4.04.01,М4.05.01,М4.06.01,М4.07.01,М4.08.01,М4.09.01,М4.10.01,М4.11.01,М4.12.01)	Потолок ГКЛ с последующей окраской, цвет белый	137.1	Затирка, клеевой раствор, керамогранит Керама марацци Риальто серый матовый, 60x195,5 см	65.1	Затирка, клеевой раствор, керамогранит Керама марацци Риальто серый матовый, 60x195,5 см	319.4	Затирка швов, клеевой раствор, керамогранит Керама марацци Риальто серый матовый, 60x195,5 см	15.2			П-2.1	165.1			
	Потолок ГКЛ с последующей окраской, цвет черный	50.7													
Коридор (М4.02.02,М4.03.02,М4.04.02,М4.05.02,М4.06.02,М4.07.02,М4.08.02,М4.09.02,М4.10.02,М4.11.02,М4.12.02)	Реечный потолок Альбес мультирейка сечения 80x15(h)мм и 30x15(h)мм с шагом 20мм, Цвет – графитовый RAL7015 (см. дизайн проект)	347.4	Затирка, клеевой раствор, керамогранит Керама Марацци Город на воде 12106R серый светлый 25x75см	681.9	Затирка, клеевой раствор, керамогранит Керама Марацци Город на воде 12106R серый светлый 25x75см	395.0					П-2.1	369.0	Керама марацци SG211300R\3BT Плинтус Дайсен черный обрезной	355 м	
	Шпаклевка, покраска потолка, цвет белый	365.7													
Тамбур (М4.01.01)	Потолок ГКЛ с последующей окраской, цвет белый	6.0					Штукатурка по металлической сетке, клеевой раствор, керамогранит Керама марацци Риальто серый матовый SG590200R 119.5x238.5см	7.3			П-1.1	3.3			
Вестибюль (М4.01.02)	Потолок ГКЛ с последующей окраской, цвет белый	81.9	Затирка, клеевой раствор, керамогранит Керама марацци Риальто серый матовый SG590200R 119.5x238.5см	63.7	Затирка, клеевой раствор, керамогранит Керама марацци Риальто серый матовый SG590200R 119.5x238.5см	60.6	Затирка швов, клеевой раствор, керамогранит Италон Natural Life Wood Honey натуральный 90x22.5x1 см	4.1			П-1.1	100.1	Штукатурка по металлической сетке, клеевой раствор, керамогранит Керама марацци Риальто серый матовый SG590200R 119.5x238.5см		
	Потолок ГКЛ с последующей окраской, цвет черный	9.6					Затирка швов, клеевой раствор, керамогранит Керама марацци Риальто серый матовый SG590200R 119.5x238.5см	2.0							
Санузел МГН (М4.01.03)	Потолок ГКЛ с последующей окраской, цвет белый	3.9	Декоративная штукатурка Oikos DUC A561 – цвет – серый светлый	15.0							П-1.2	3.6	Керама марацци Риальто серый матовый SG560700R 60x119,5 h=100мм	3 м	
			Затирка, клеевой раствор, керамогранит Керама марацци Риальто серый матовый, 60x195,5 см	6.9											

Ведомость материалов облицовок из ГКЛ и перегородок					
Тип пер-ки	Наименование	Описание	Изготовитель	Комментарий	Площадь
1	Гидрофобизированные газобетонные блоки 75 мм	Кладка из гидрофобизированных газобетонных блоков 75 мм. Высота кладки – 100мм от ур.ч.л.			16,52 м²
2	Защивка ГКЛ 100мм	Двухслойная облицовка из КНАУФ-листов на металлическом каркасе, оппесенном от базовой стены. Комплектная система кнауф "С626"	KNAUF	С626	31,90 м²
3	Защивка ГКЛ перепадов уровней потолка	Защивка ГКЛ перепадов уровней потолка с последующей окраской, цвет черный			43,99 м²


Примечания:
1. Подсчет материалов дан без запаса
2. При производстве отделочных работ делать огрунтовку под каждый слой

						34-ТС/2019 – АР5.4					
						Многофункциональный комплекс с жилыми помещениями для временного проживания и подземной автостоянкой на земельных участках по адресам: Москва, Фили-Давыдовское, ул. Ивана Франко, вл. 4, г. Москва, Фили-Давыдовское, ул. Ивана Франко, вл. 6					
Изм.	Кол.ч.	Лист	№ док.	Подпись	Дата	КОРПУС 4			Стадия	Лист	Листов
ГАП		Челышев			31.03.21				Р	36	
Рук.арх.		Усова									
Вед.арх.		Султанов									
Вед.арх.		Афромеева				Ведомость отделки. Ведомость материалов облицовок из ГКЛ и перегородок			ООО "ТЕРРАСМАРТ"		
Н-контроль		Зверева									


Вид А




Сечение 1-1

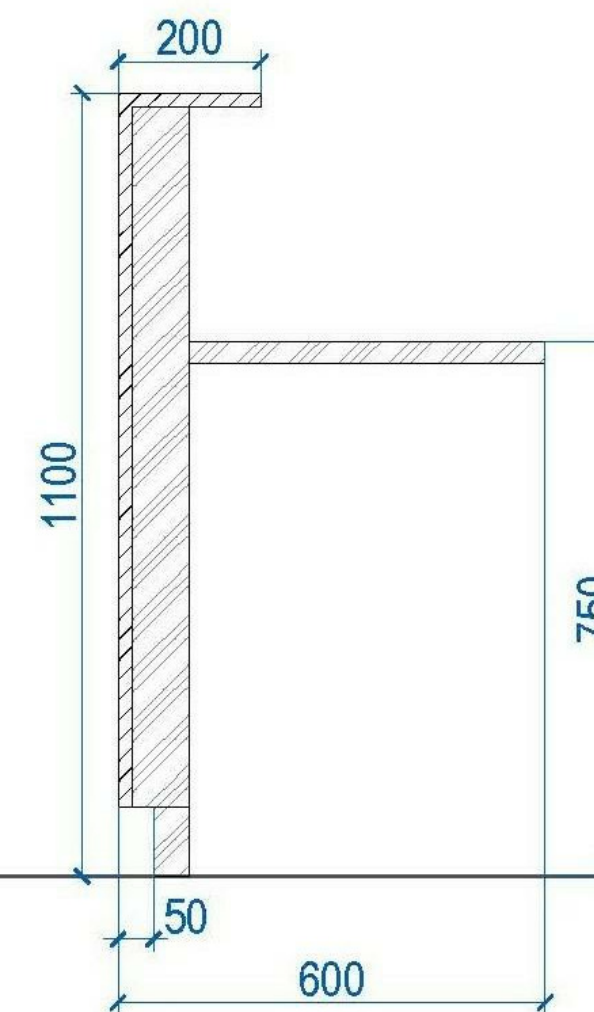


Вид В

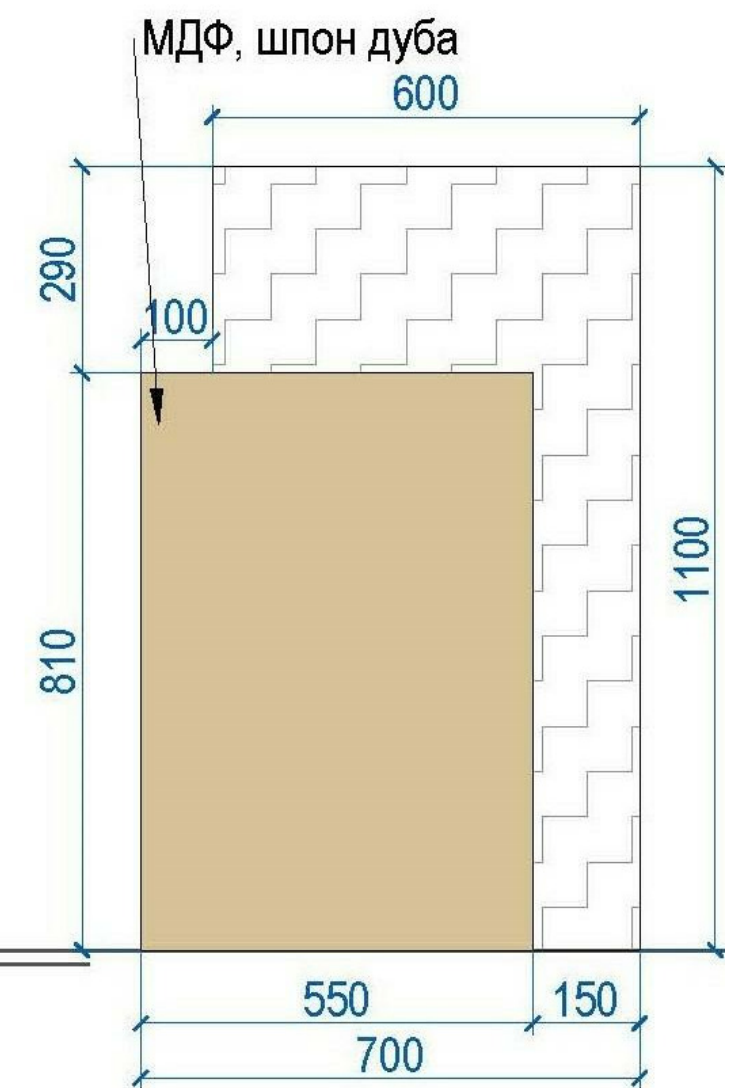




Вид Б

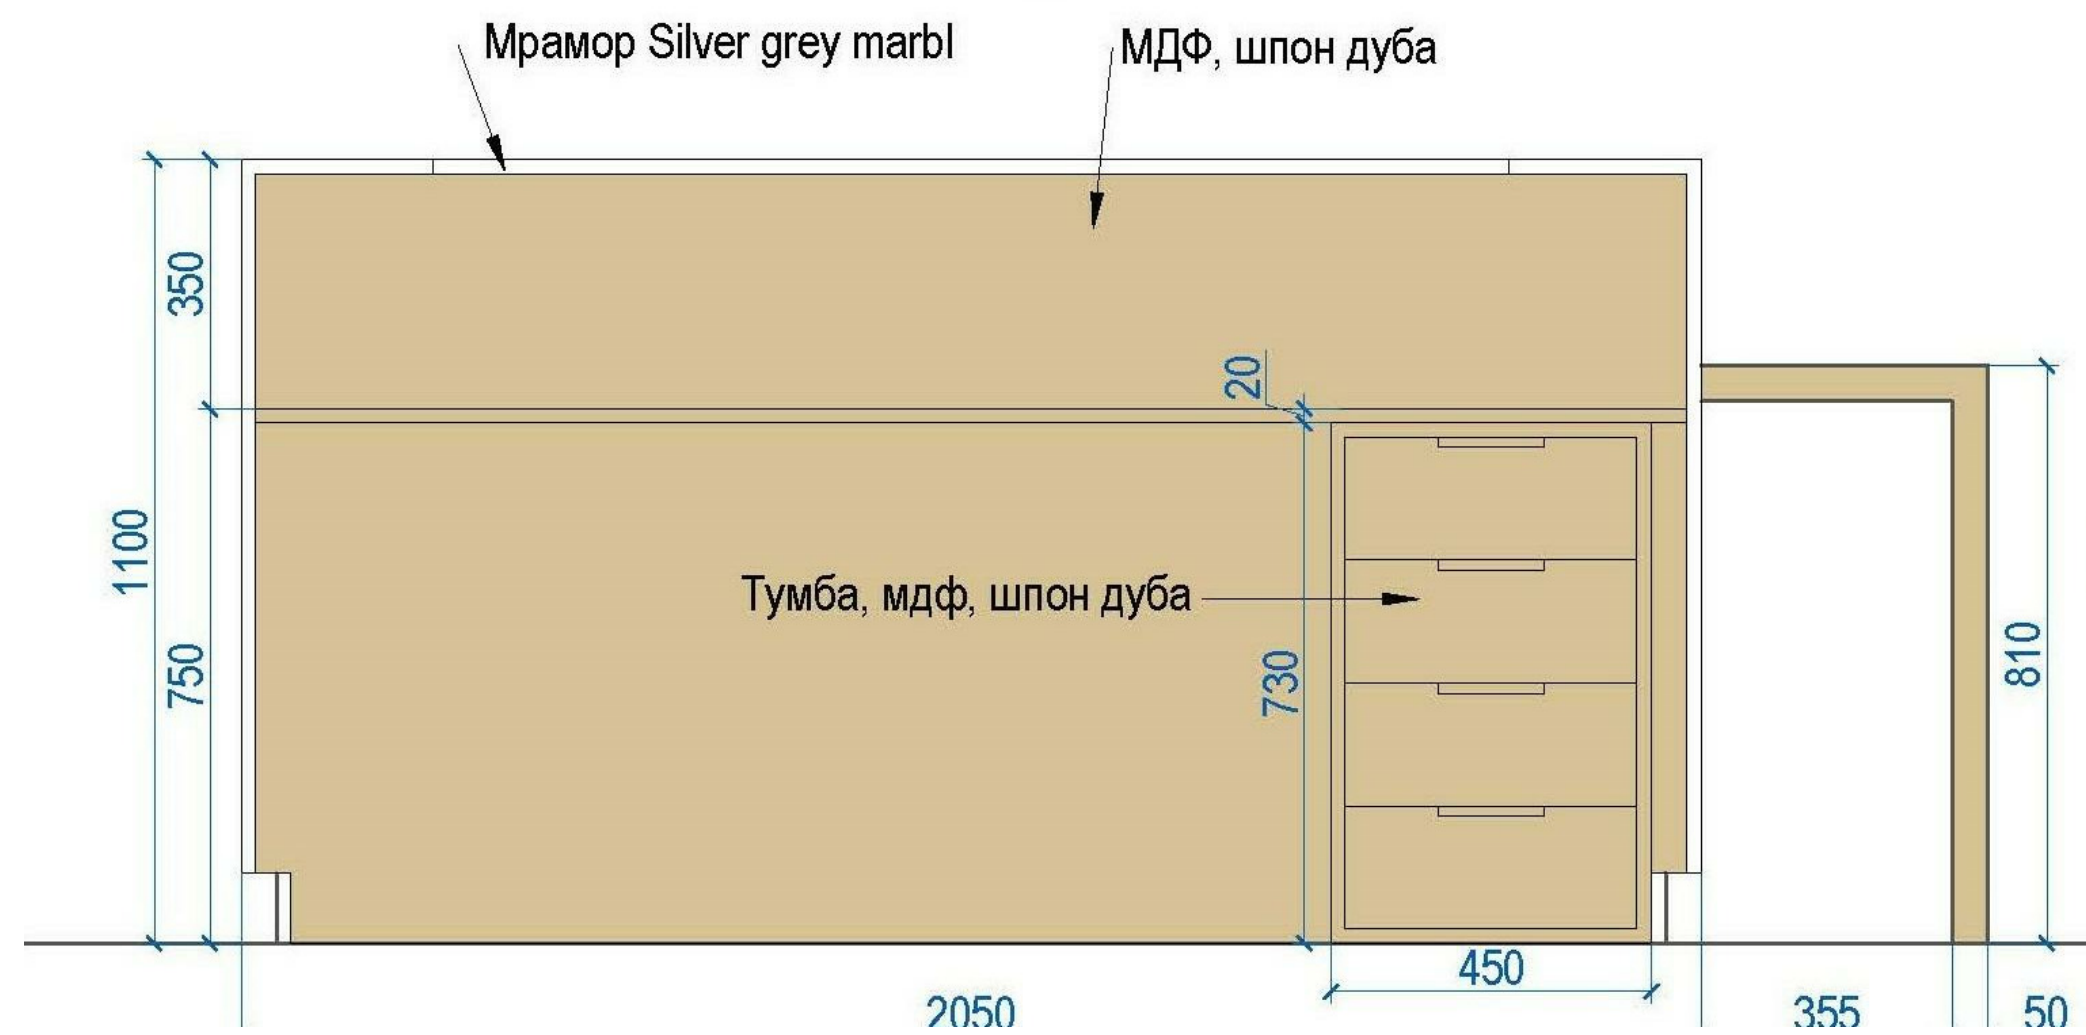

Вид сверху

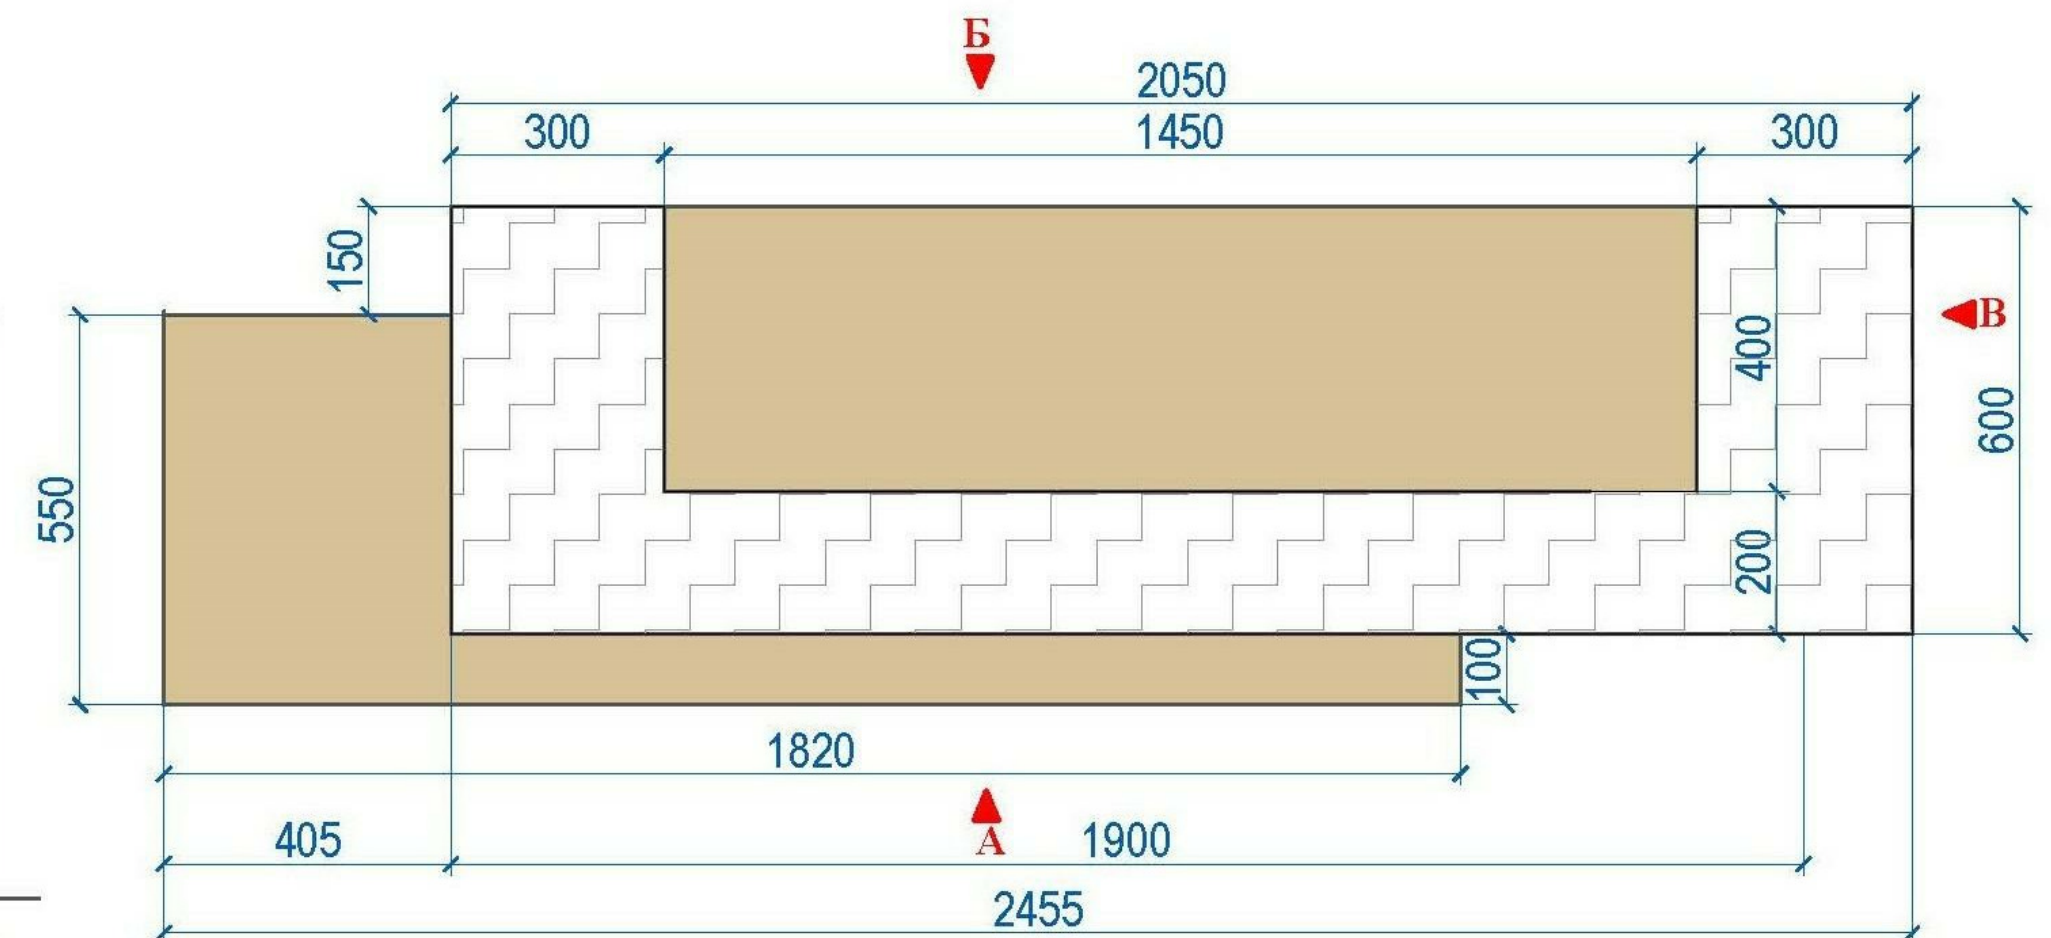

						34-ТС/2019 – АР5.4			
						Многофункциональный комплекс с жилыми помещениями для временного проживания и подземной автостоянкой на земельных участках по адресам: Москва, Фили-Давыдково, ул. Ивана Франко, вл. 4, г. Москва, Фили-Давыдково, ул. Ивана Франко, вл. 6			
Изм.	Кол.уч.	Лист	№ док.	Подпись	Дата	КОРПУС 4	Стадия	Лист	Листов
Г.АП		Челышев			31.03.21		Р	37	
Рук.гр.арх.		Усова							
Вед.арх.		Султанов							
Вед.арх.		Афромеева				Детализировочный чертеж ресепшн	000 "TERRACMART"		
Н.-контроль		Зверева							

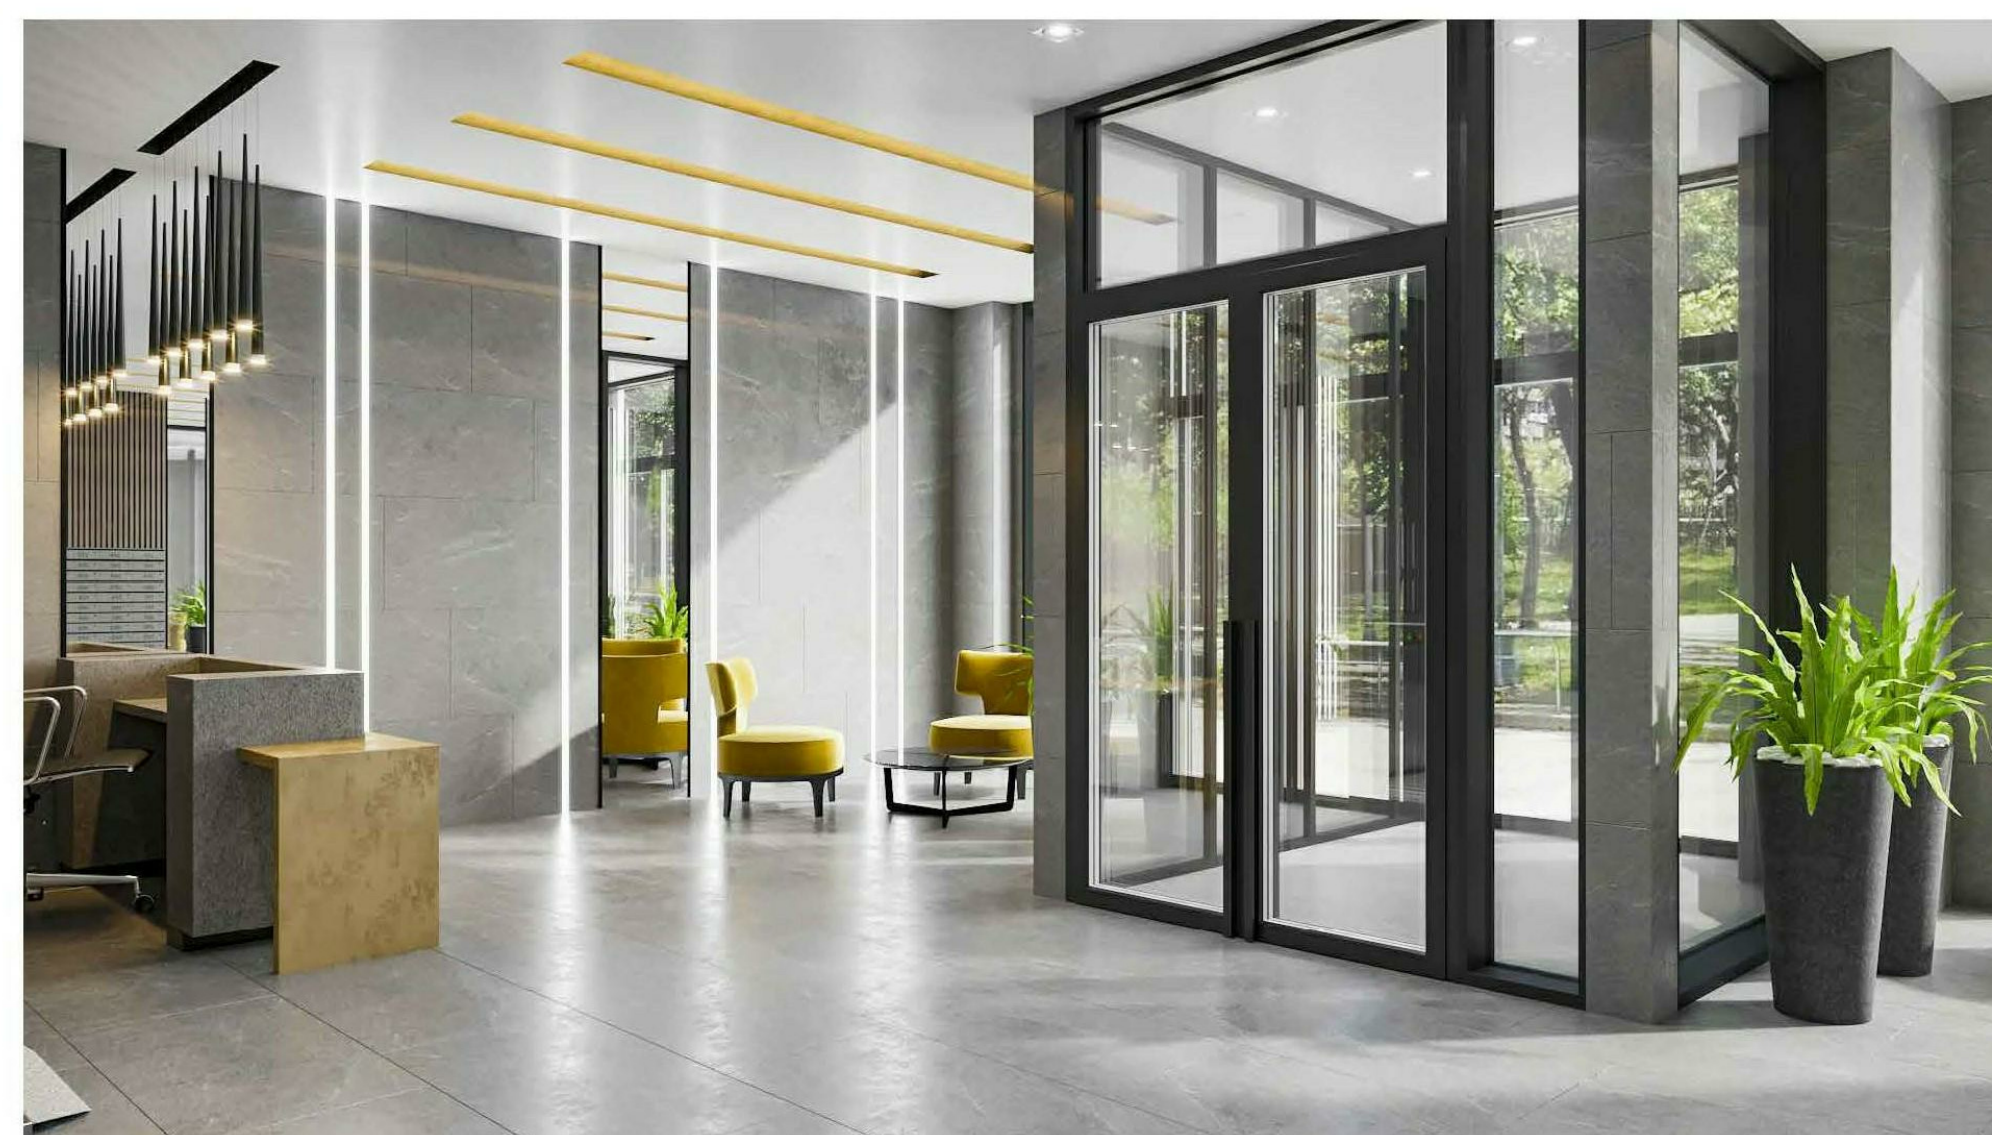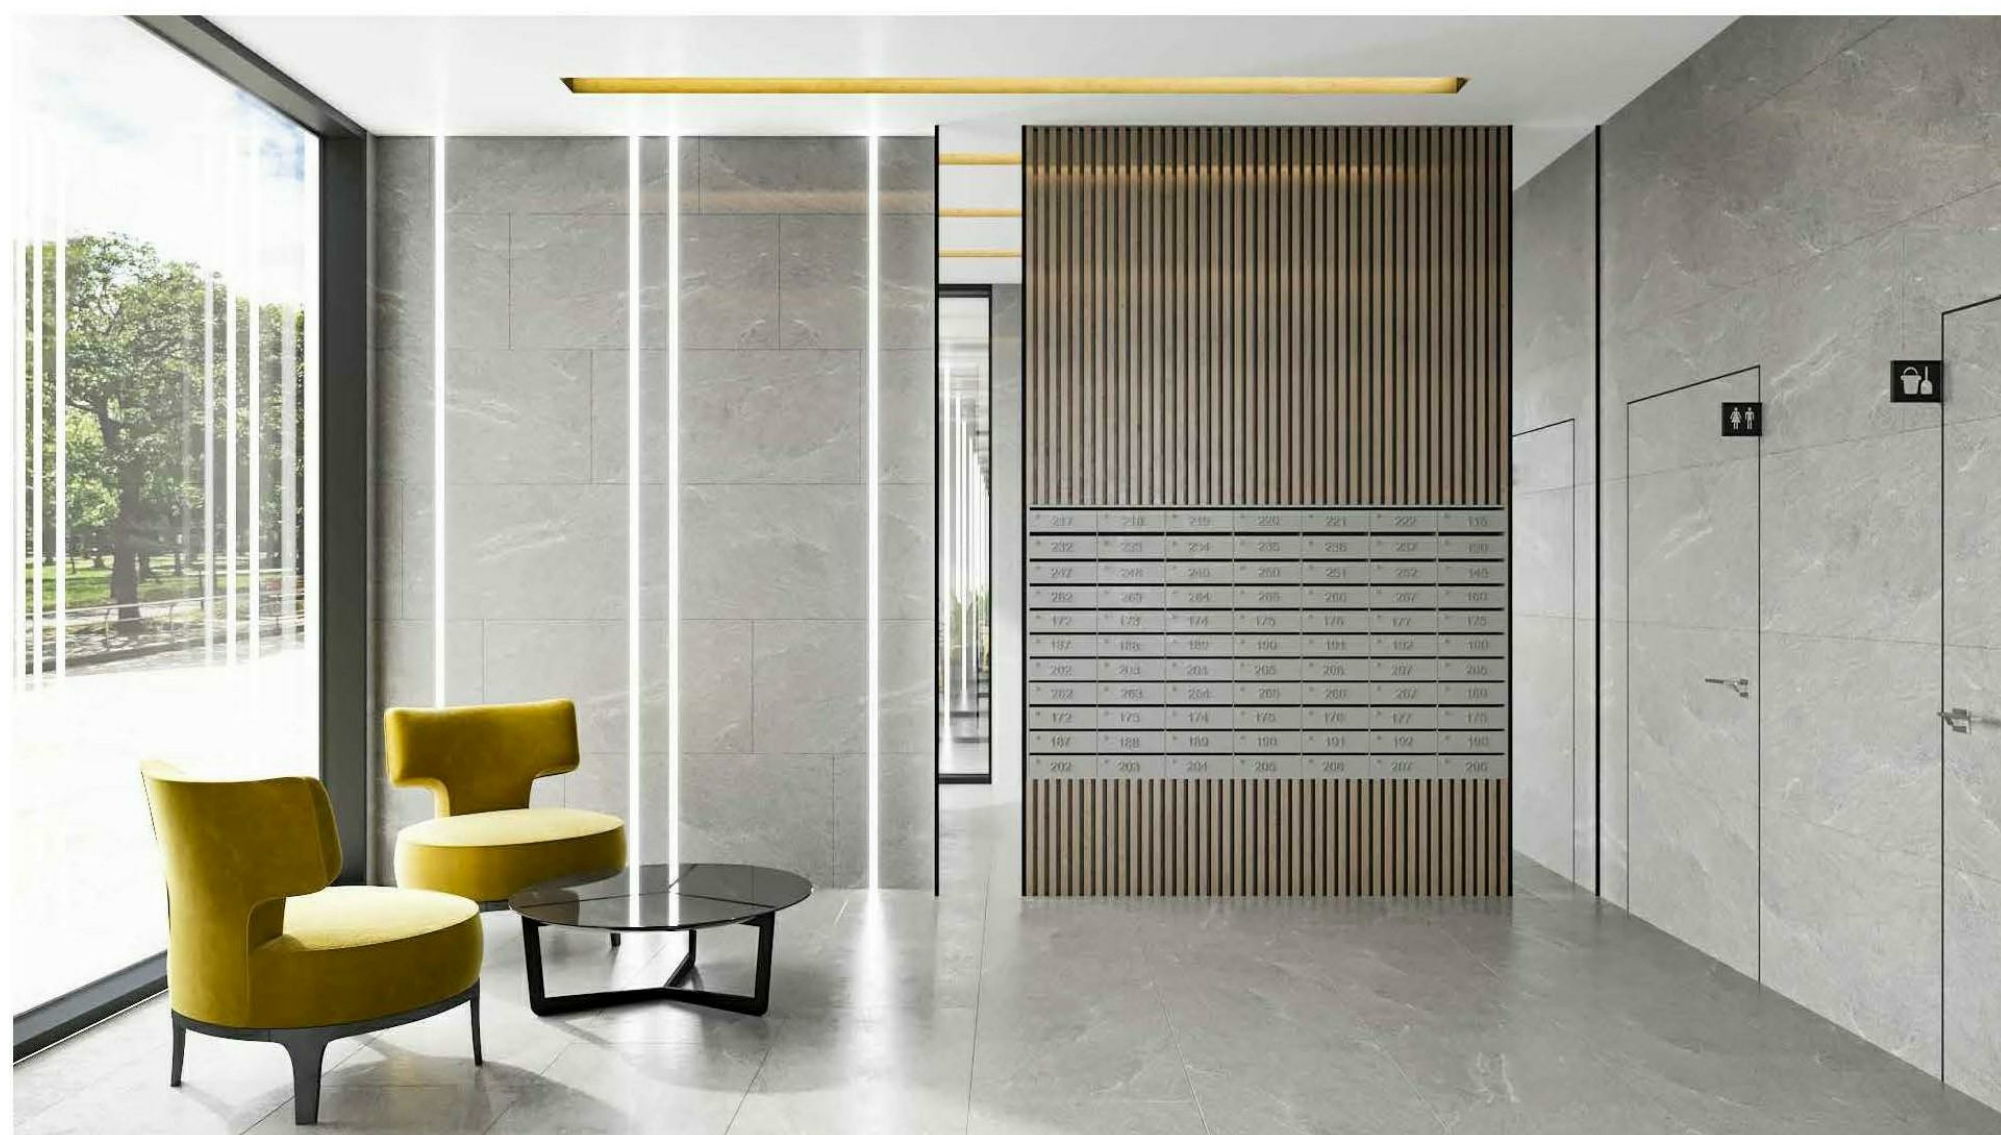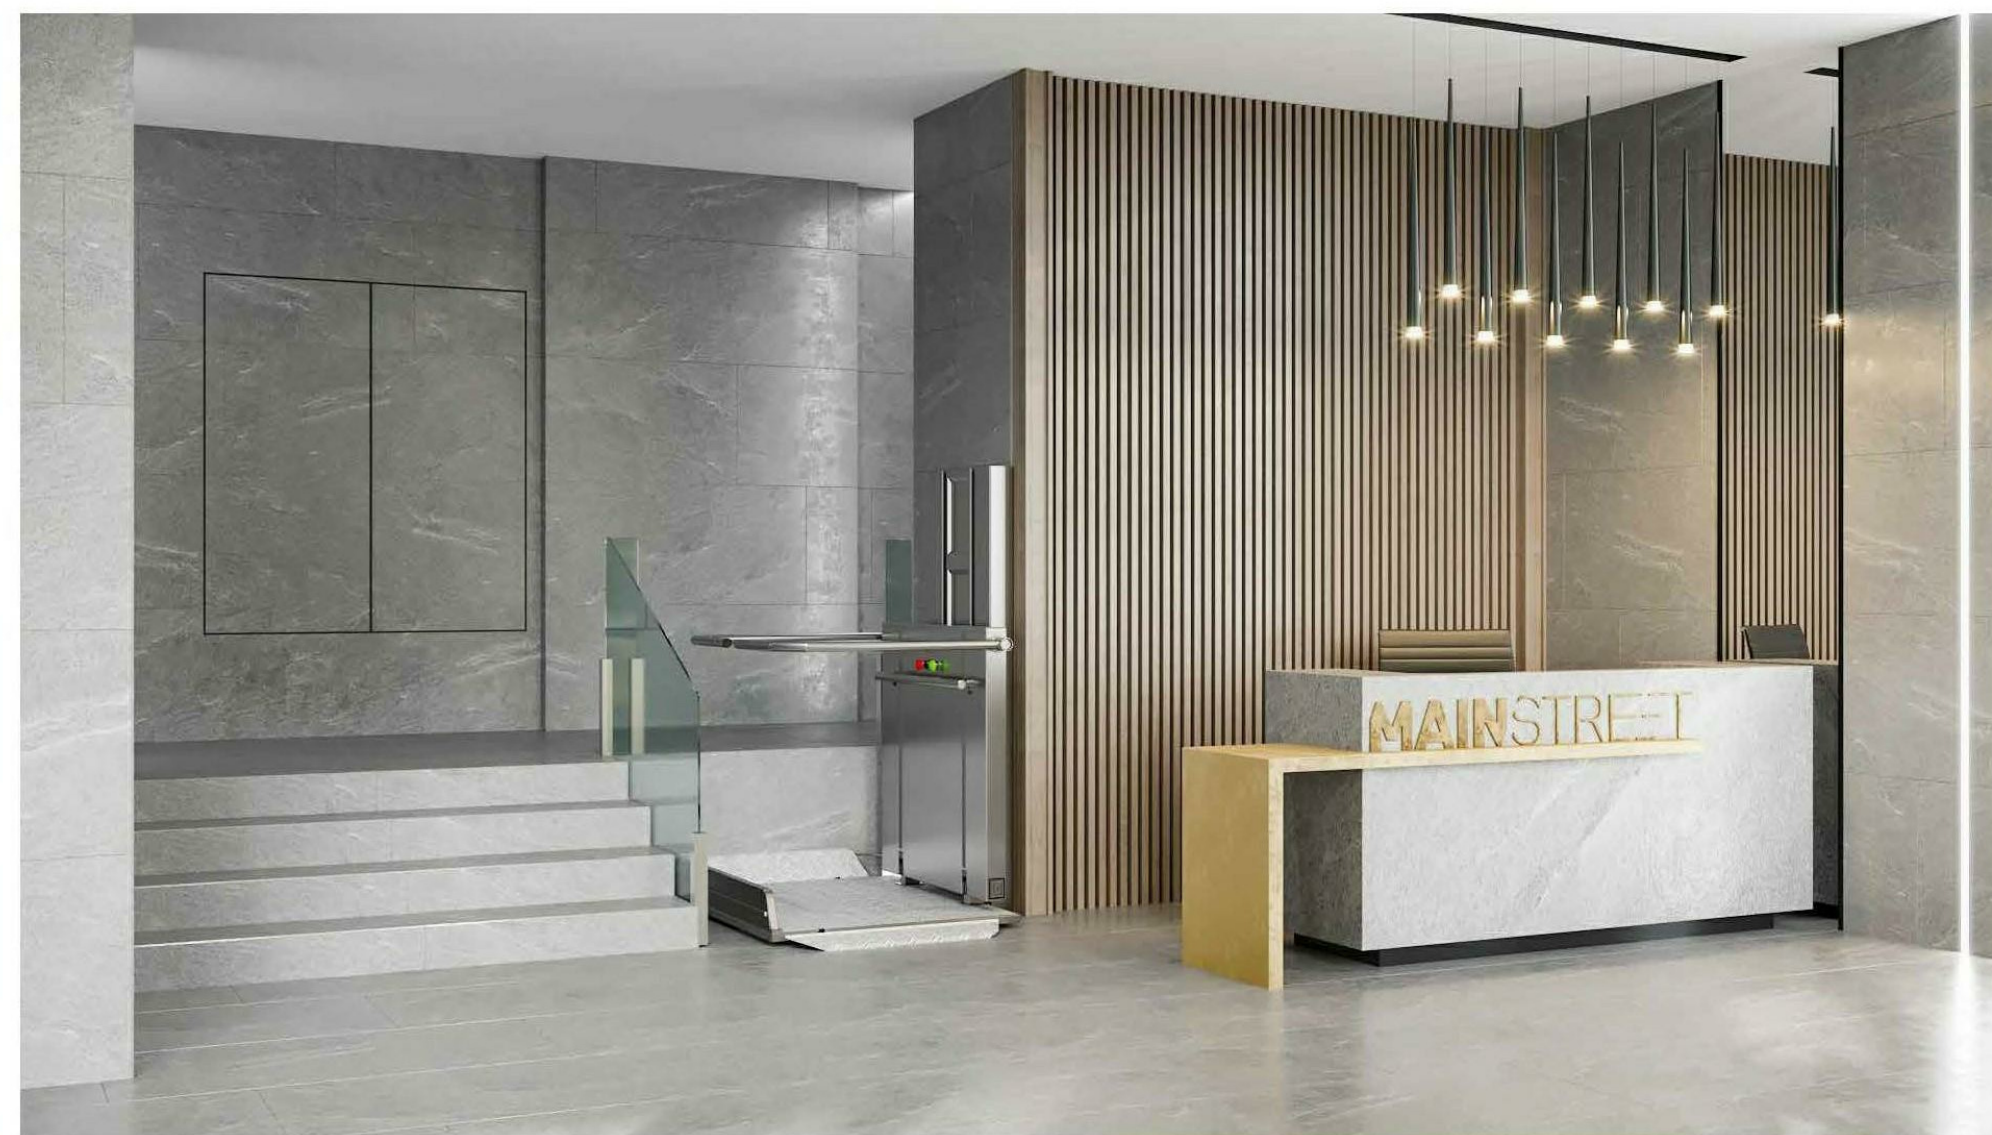


	Инв. № подл.	Подп. и дата	Согласовано		Согласовано	

						34-ТС/2019 - АР5.4			
						Многофункциональный комплекс с жилыми помещениями для временного проживания и подземной автостоянкой на земельных участках по адресам: Москва, Фили-Давыдково, ул. Ивана Франко, вл. 4, 2. Москва, Фили-Давыдково, ул. Ивана Франко, вл. 6			
Изм.	Кол.уч.	Лист	№ док.	Подпись	Дата	КОРПУС 4	Страница	Лист	Листов
ГАП		Челышев			31.03.21		Р	38	
Рук.гр.арх.		Усова							
Вед.арх.		Султанов							
Вед.арх.		Афромеева							
Н.-контроль		Зверева				Визуализация лобби	ООО "ТЕРРАСМАРТ"		



						34-ТС/2019 – АР.5.4			
						Многофункциональный комплекс с жилыми помещениями для временного проживания и подземной автостоянкой на земельных участках по адресам: Москва, Фили-Давыдовское, ул. Ивана Франко, бл. 4, г. Москва, Фили-Давыдовское, ул. Ивана Франко, бл. 6			
Изм.	Кол.уч.	Лист	№ док.	Подпись	Дата	КОРПУС 4	Стадия	Лист	Листов
ГАП	Челышев				31.03.21		Р	39	
Рук.гр.арх.	Усова								
Вед.арх.	Султанов								
Вед.арх.	Афромеева					Визуализация лобби		000 "ТЕРАСМАРТ"	
Н.-контроль	Зверева								

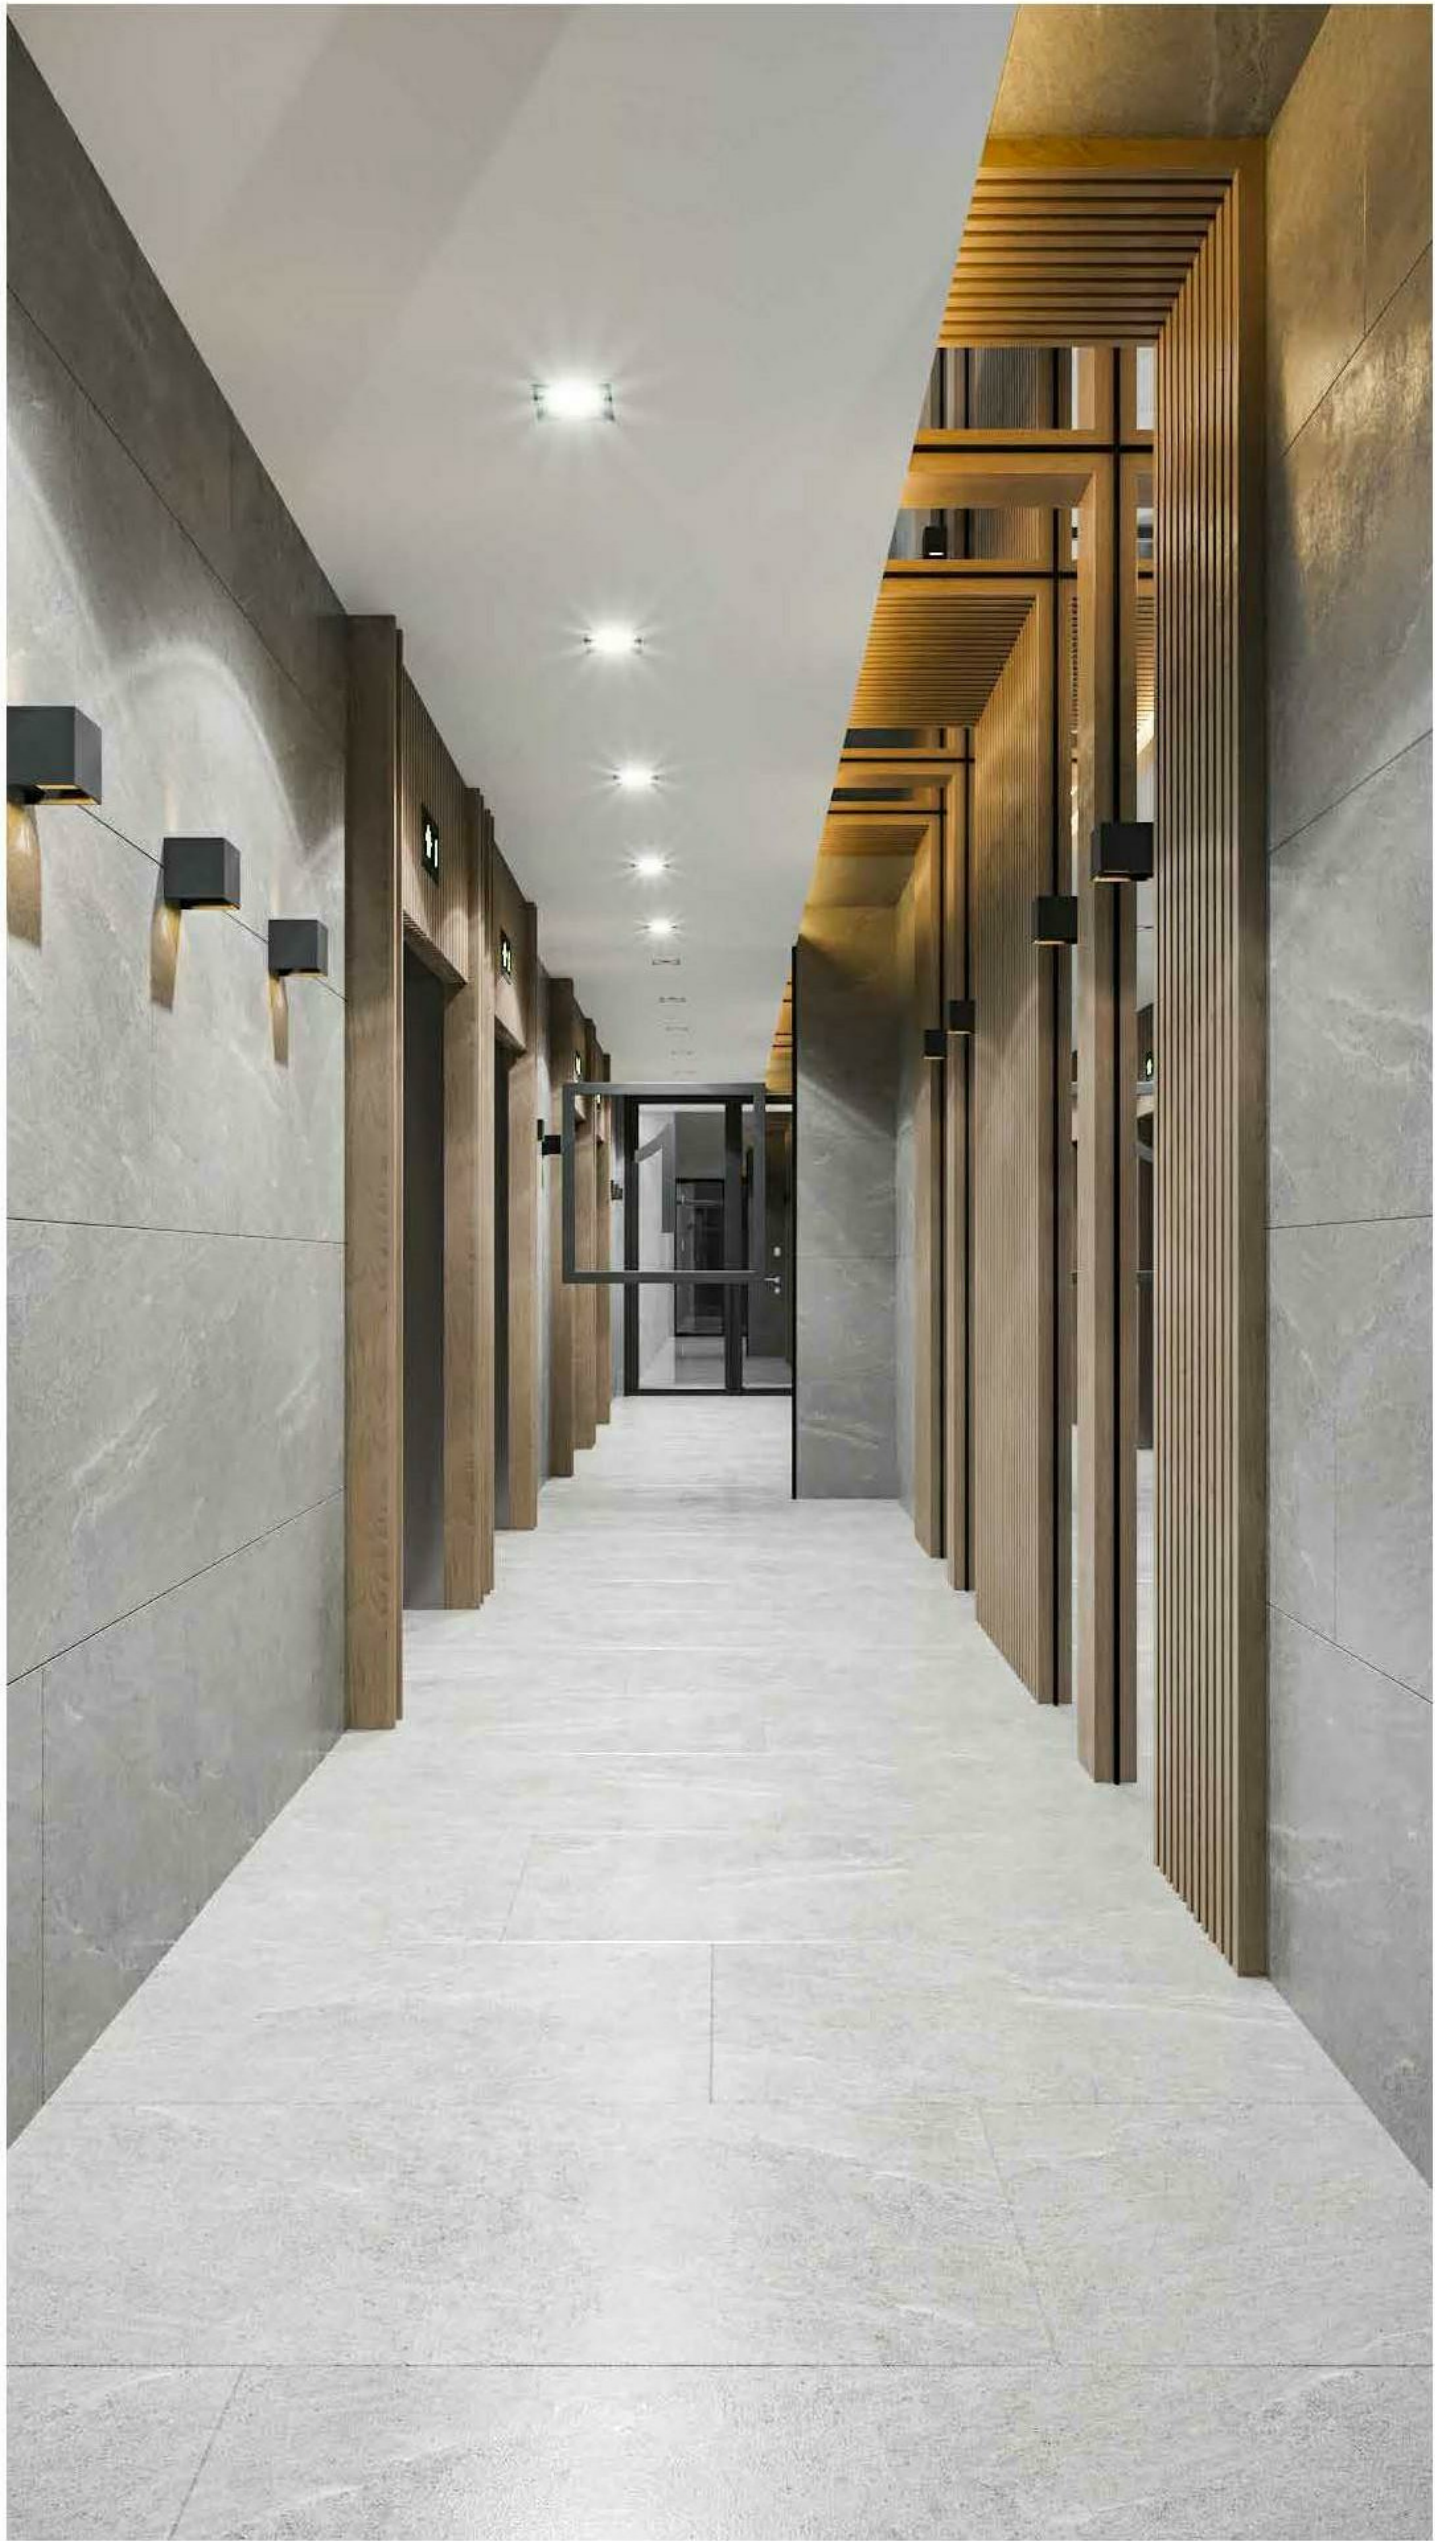

Согласовано		Согласовано		Взам. инв. №	
Подп. и дата		Инв. № подл.			

						34-ТС/2019 - AP5.4			
						Многофункциональный комплекс с жилыми помещениями для временного проживания и подземной автостоянкой на земельных участках по адресам: Москва, Фили-Давыдовское, ул. Ивана Франко, вл. 4, г. Москва, Фили-Давыдовское, ул. Ивана Франко, вл. 6			
Изм.	Кол.уч.	Лист	№ док.	Подпись	Дата	КОРПУС 4	Стадия	Лист	Листов
Г.А.П.		Челышев			31.03.21		Р	41	
Рук. гр. арх.		Усова							
Вед. арх.		Султанов							
Вед. арх.		Афромеева				Визуализация лобби	ООО "ТЕРРАСМАРТ"		
Н.-контроль		Зверева							



Согласовано		Согласовано		Взам. инв. №	
Подп. и дата		Инв. № подл.			

						34-ТС/2019 - АР5.4			
						Многофункциональный комплекс с жилыми помещениями для временного проживания и подземной автостоянкой на земельных участках по адресам: Москва, Фили-Давыдовское, ул. Ивана Франко, вл. 4, г. Москва, Фили-Давыдовское, ул. Ивана Франко, вл. 6			
Изм.	Кол.уч.	Лист	№ док.	Подпись	Дата	КОРПУС 4	Стадия	Лист	Листов
Г.А.П.		Челышев			31.03.21		Р	42	
Рук. гр. арх.		Усова							
Вед. арх.		Султанов							
Вед. арх.		Афромеева				Визуализация типового этажа	ООО "ТЕРРАСМАРТ"		
Н.-контроль		Зверева							

Согласовано		Взам. инв. №	
Согласовано		Подп. и дата	
Инв. № подл.			



							34-ТС/2019 - AP5.4			
							Многофункциональный комплекс с жилыми помещениями для временного проживания и подземной автостоянкой на земельных участках по адресам: Москва, Фили-Давыдовское, ул. Ивана Франко, вл. 4, г. Москва, Фили-Давыдовское, ул. Ивана Франко, вл. 6			
Изм.	Кол.уч.	Лист	№ док.	Подпись	Дата		КОРПУС 4	Стадия	Лист	Листов
ГАП		Челышев			31.03.21			Р	43	
Рук. гр. арх.		Усова								
Вед. арх.		Султанов								
Вед. арх.		Афромеева					Визуализация типового этажа	ООО "ТЕРРАСМАРТ"		
Н.-контроль		Зверева								