Дизайн проект интерьеров помещений МОП Многофункционального комплекса с подземным паркингом по адресу:
г. Москва, ул. Наметкина, вл. 10

КОМПЛЕКТ РАБОЧИХ ЧЕРТЕЖЕЙ

Парковка -2 этаж

Номер	Наименование
1	Общие данные
2	План этажа Парковка -2 этажа Корпус А
3	План этажа Парковка -2 этажа Корпус Б
4	План этажа Парковка -2 этажа Корпус В
5	План этажа Парковка -2 этажа Корпус Г
6	План отделки Парковка -2 этаж Корпус А
7	План отделки Парковка -2 этаж Корпус Б
8	План отделки Парковка -2 этаж Корпус В
9	План отделки Парковка -2 этаж Корпус Г
10	Спецификация решеток -2 этажа Парквоки
11	Маркировочный план дверей Парковка -2 этаж Корпус А
12	Маркировочный план дверей Парковка -2 этаж Корпус Б
13	Маркировочный план дверей Парковка -2 этаж Корпус В
14	Маркировочный план дверей Парковка -2 этаж Корпус Г
15	Ведомость дверей -2 этажа Парковки
16	Схема расстановки оборудования Парковка -2 этаж Корпус А
17	Схема расстановки оборудования Парковка -2 этаж Корпус Б
18	Схема расстановки оборудования Парковка -2 этаж Корпус В
19	Схема расстановки оборудования Парковка -2 этаж Корпус Г
20	Схема расстановки отопительных приборов -2 этажа Парковки Корпус А
21	Схема расстановки отопительных приборов -2 этажа Парковки Корпус Б
22	Схема расстановки отопительных приборов -2 этажа Парковки Корпус В
23	Схема расстановки отопительных приборов -2 этажа Парковки Корпус Г
24	План пола Парковка -2 этаж Корпус А
25	План пола Парковка -2 этаж Корпус Б

Номер	Наименование
26	План пола Парковка -2 этаж Корпус В
27	План пола Парковка -2 этаж Корпус Г
28	План потолка с указанием отделки Парковка -2 этаэ Корпус А
29	План потолка с указанием отделки Парковка -2 этаэ Корпус Б
30	План потолка с указанием отделки Парковка -2 этаэ Корпус В
31	План потолка с указанием отделки Парковка -2 этаэ Корпус Г
32	План привязки светильников и оконечных устройств инженерных систем на потолке Парковки -2 этаж Корпус А
33	План привязки светильников и оконечных устройств инженерных систем на потолке Парковки -2 этаж Корпус Б
34	План привязки светильников и оконечных устройств инженерных систем на потолке Парковки -2 этаж Корпус В
35	План привязки светильников и оконечных устройств инженерных систем на потолке Парковки -2 этаж Корпус Г
36	Развертки -2 этажа Парковки
37	Развертки -2 этажа Парковки
38	Развертки -2 этажа Парковки
39	Развертки -2 этаж Парковки
40	Развертки -2 этажа Парковки
41	Развертки -2 этаж Парковки
42	Развертки -2 этаж Парковки
43	Развертки -2 этажа Парковки
44	Развертки конструктивных элементов колонн -2 этажа Парковки
45	Оборудование
46	ОЛ_2 и КЛ_1. Оборудование -2 этажа Парковки Облицовка лифтового портала и оформление лифтовой кнопки
47	ОЛ_3 и ОЛ_4. Оборудование -2 этажа Парковки Облицовка лифтового портала и оформление лифтовой кноп...
48	ОЭ_1 и ОЭ_2. Оборудование -2 этажа Парковки Облицовка угла лифтового холла с навигацией этажа и нуме...
49	ОЛ_5. Оборудование -2 этажа Парковки Облицовка лифтового портала и оформление лифтовой кнопки


Парковка -2 этаж

ГАП				Интерьер	Стадия П	Лист 1
Архитектор						
Архитектор				Общие данные	Дата 16.07.2024	

План этажа Парковка -2 этажа Корпус А

Экспликация помещений

№	Наименование	Площадь
1	Парковка -2ой этаж	12 050,85
2	Транзитная зона паркинга -2 этажа	396,42
		12 447,27 м²

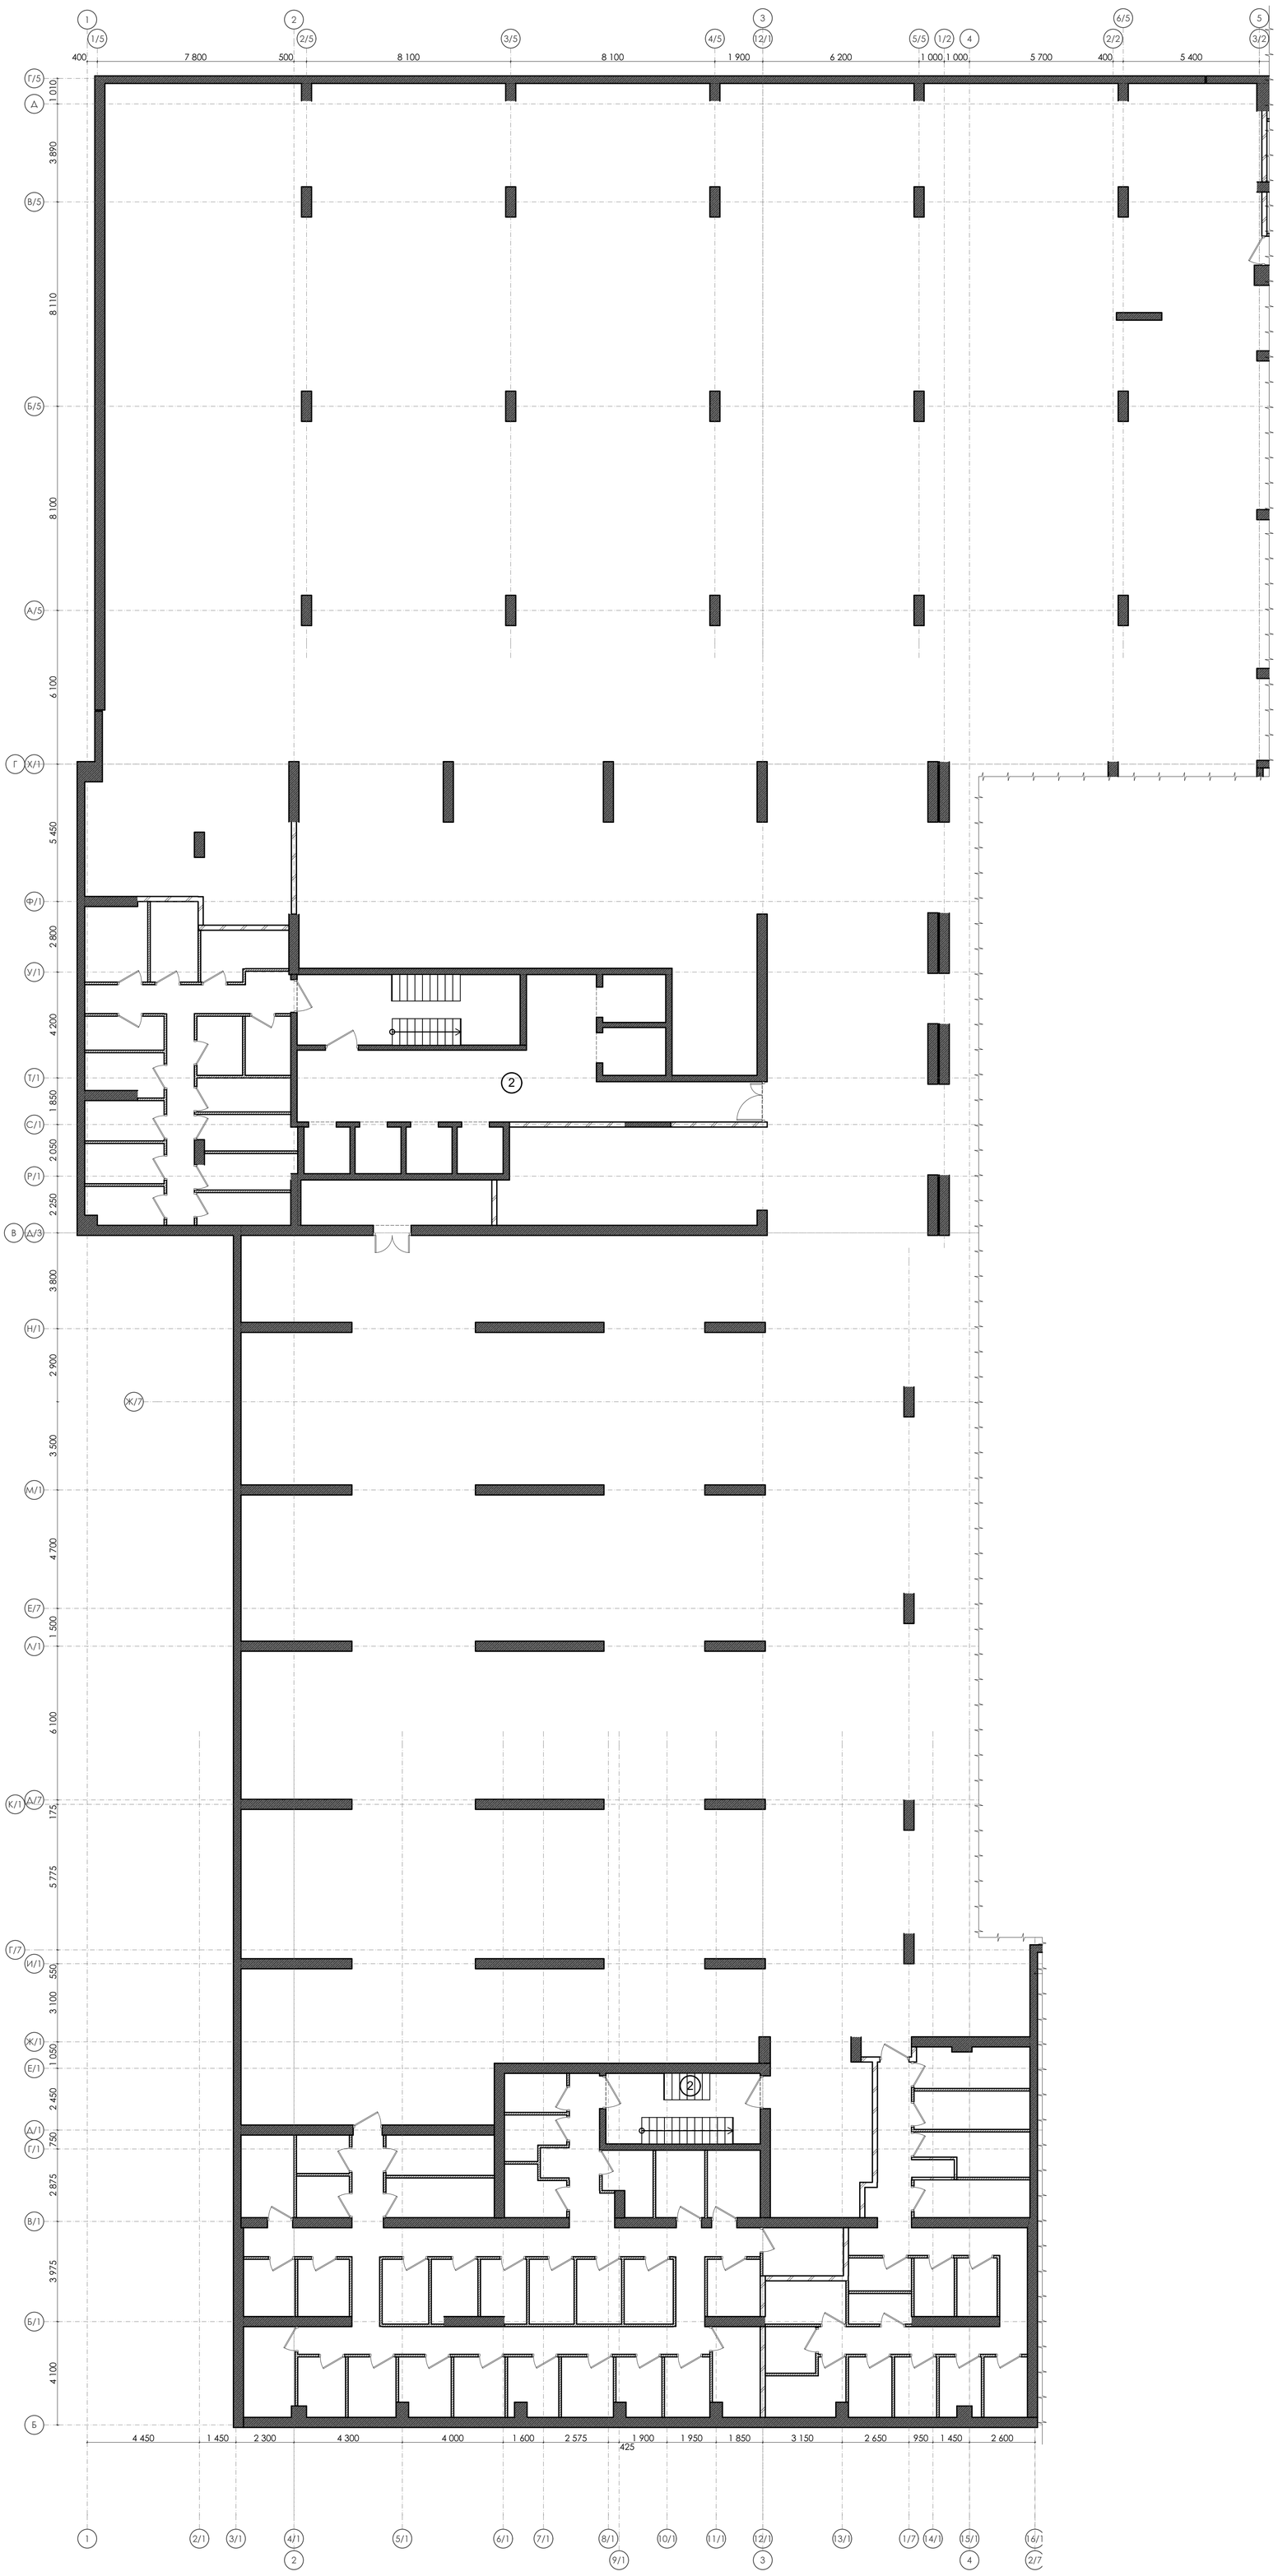


1. За отметку 0,000 принята отметка уровня чистового пола -2 этажа Парковки.
2. Все размеры уточнить по месту до начала производства работ. При возникновении отклонений в размерах все корректировки согласовать с Автором проекта.
3. Размеры со знаком * справочные – уточнить по месту.
4. Все материалы, предоставляемые Подрядчиком согласовать с Заказчиком и Архитектором.

				Парковка -2 этаж			
ГАП				Интерьер	Стадия	Лист	
Архитектор					П	2	
Архитектор				План этажа Парковка -2 этажа Корпус А	Дата		
					16.07.2024		

План этажа Парковка -2 этажа Корпус Б

Экспликация помещений		
№	Наименование	Площадь
1	Парковка -2ой этаж	12 050,85
2	Транзитная зона паркинга -2 этажа	396,42
		12 447,27 м²

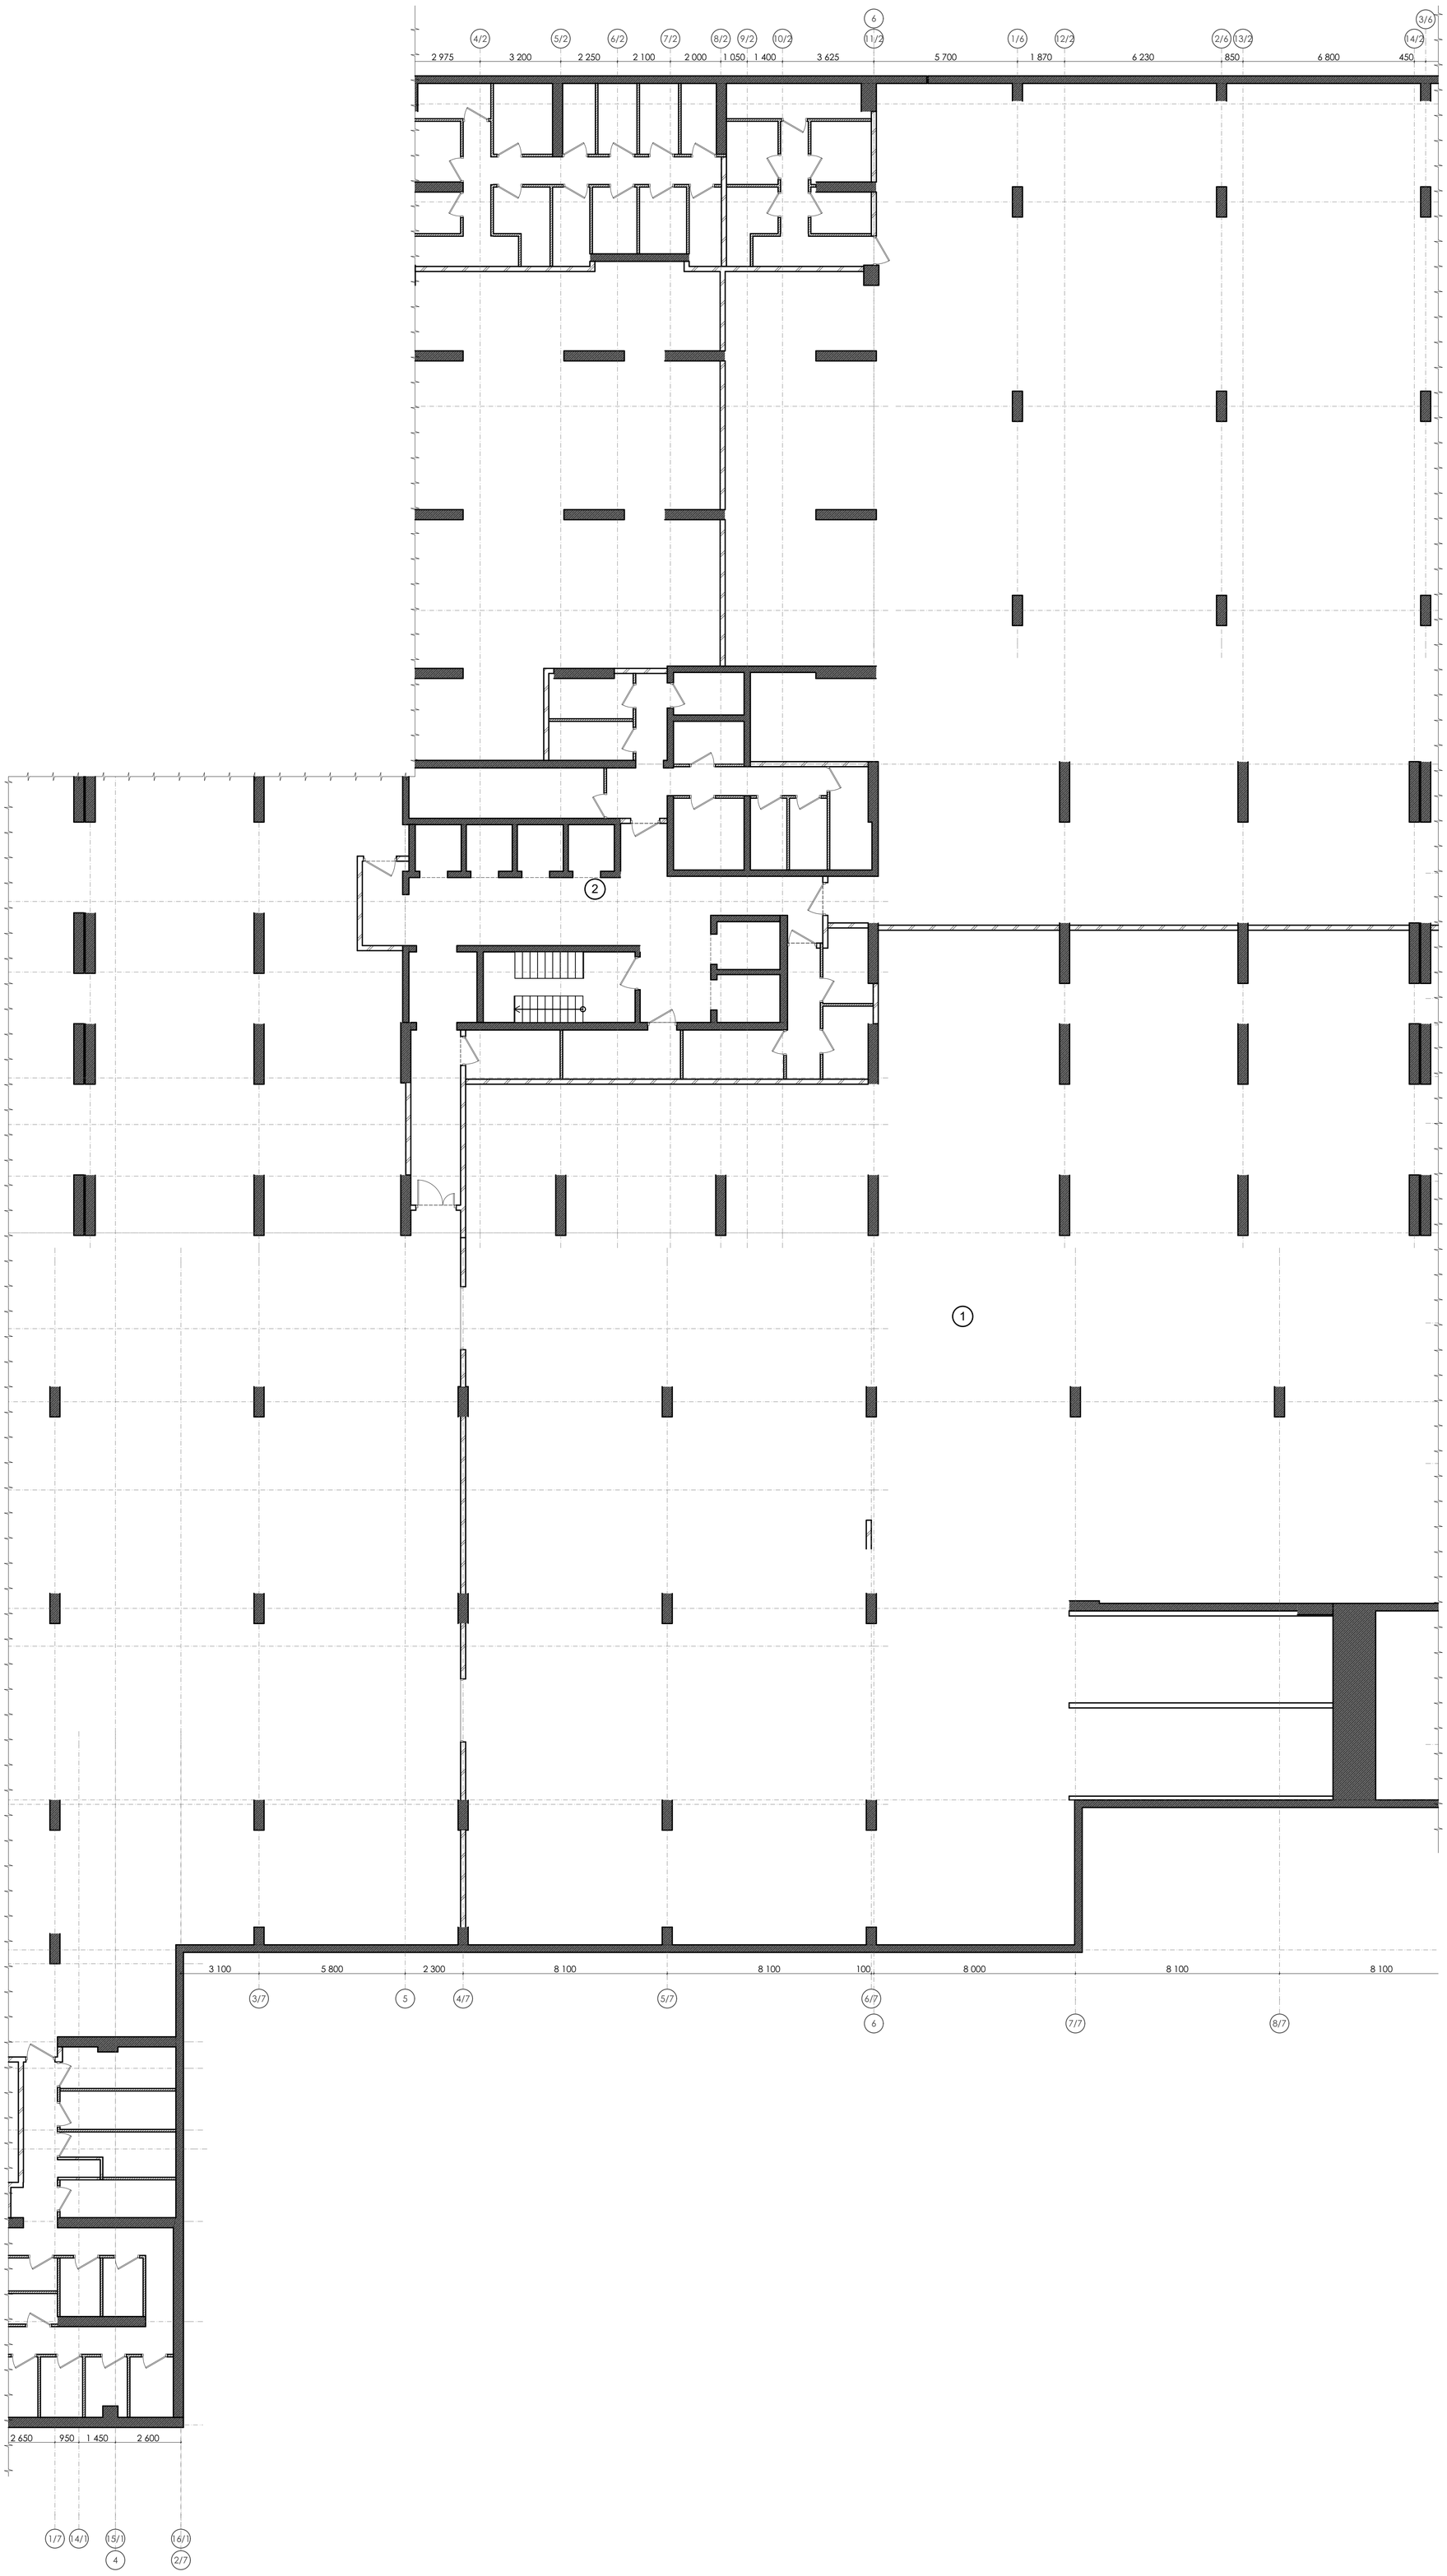


1. За отметку 0,000 принята отметка уровня чистового пола -2 этажа Парковки.
2. Все размеры уточнить по месту до начала производства работ. При возникновении отклонений в размерах все корректировки согласовать с Автором проекта.
3. Размеры со знаком * справочные – уточнить по месту.
4. Все материалы, предоставляемые Подрядчиком согласовать с Заказчиком и Архитектором.

				Парковка -2 этаж			
ГАП				Интерьер	Стадия	Лист	
Архитектор					П	3	
Архитектор				План этажа Парковка -2 этажа Корпус Б	Дата		
					16.07.2024		

План этажа Парковка -2 этажа Корпус В

Экспликация помещений		
№	Наименование	Площадь
1	Парковка -2ой этаж	12 050,85
2	Транзитная зона паркинга -2 этажа	396,42
		12 447,27 м²

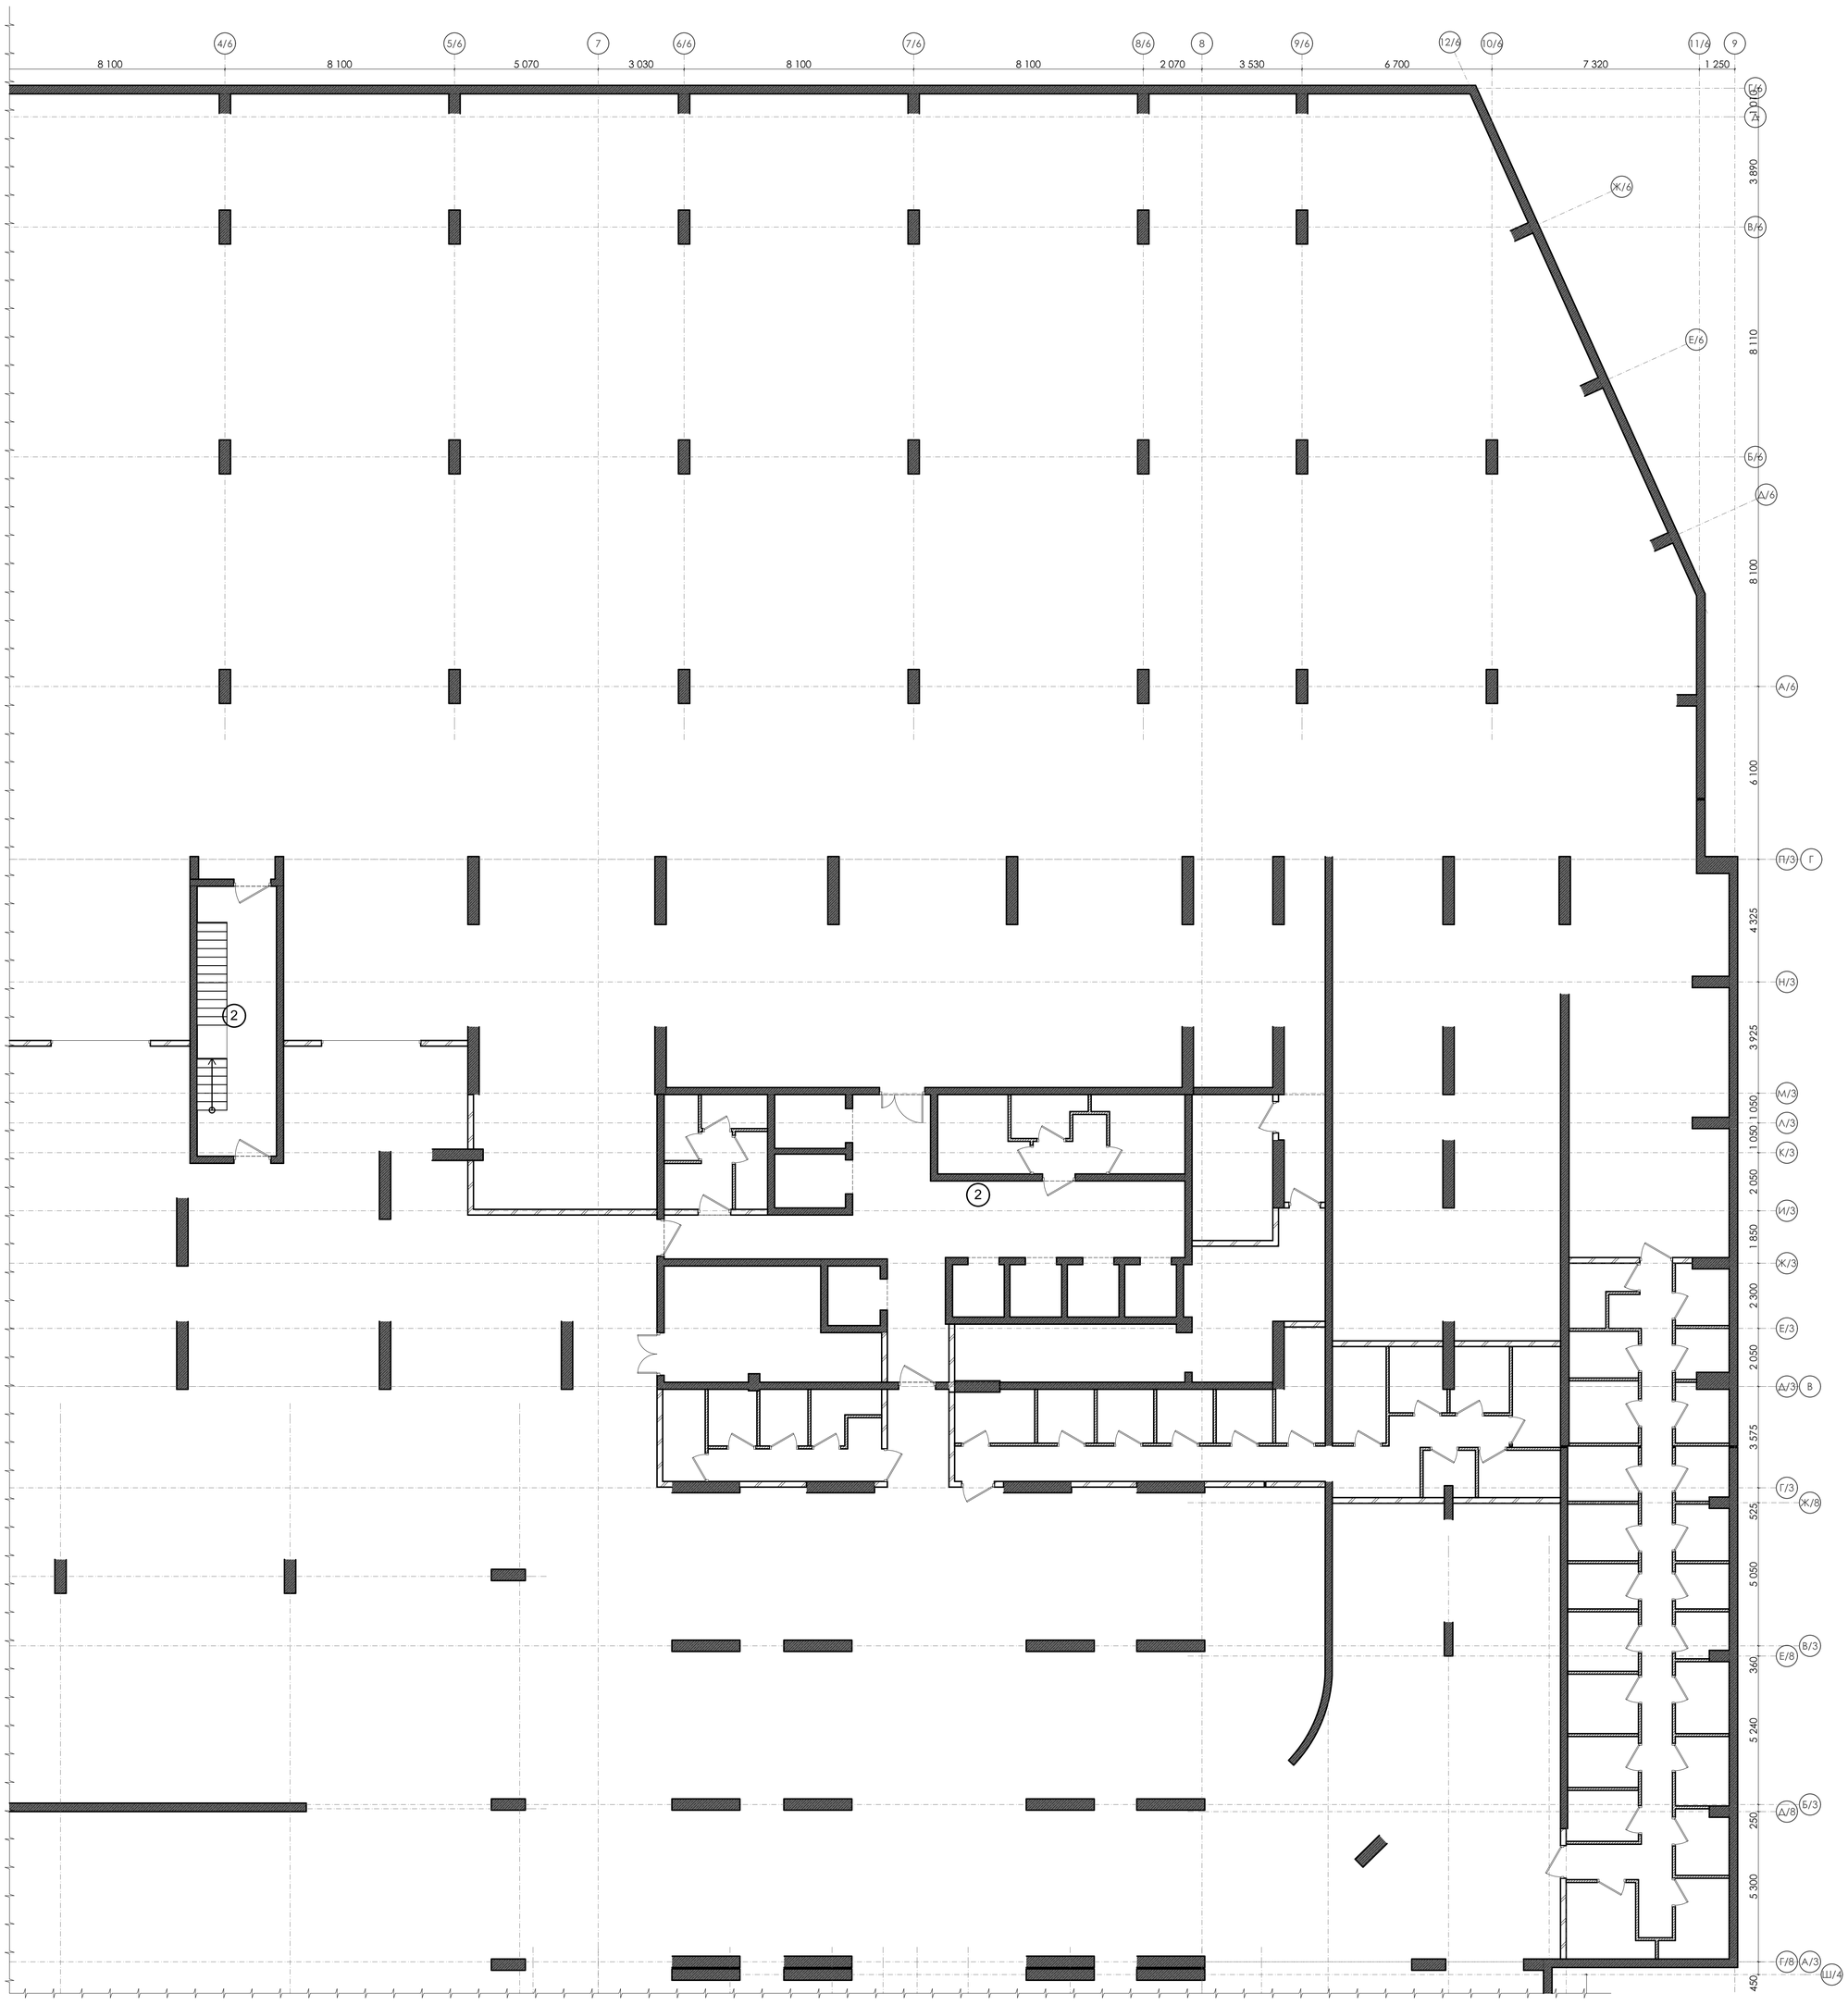


1. За отметку 0,000 принята отметка уровня чистового пола -2 этажа Парковки.
2. Все размеры уточнить по месту до начала производства работ. При возникновении отклонений в размерах все корректировки согласовать с Автором проекта.
3. Размеры со знаком * справочные – уточнить по месту.
4. Все материалы, предоставляемые Подрядчиком согласовать с Заказчиком и Архитектором.

				Парковка -2 этаж			
ГАП				Интерьер	Стадия	Лист	
Архитектор					П	4	
Архитектор				План этажа Парковка -2 этажа Корпус В	Дата		
					16.07.2024		

План этажа Парковка -2 этажа Корпус Г

Экспликация помещений		
№	Наименование	Площадь
1	Парковка -2ой этаж	12 050,85
2	Транзитная зона паркинга -2 этажа	396,42
		12 447,27 м²

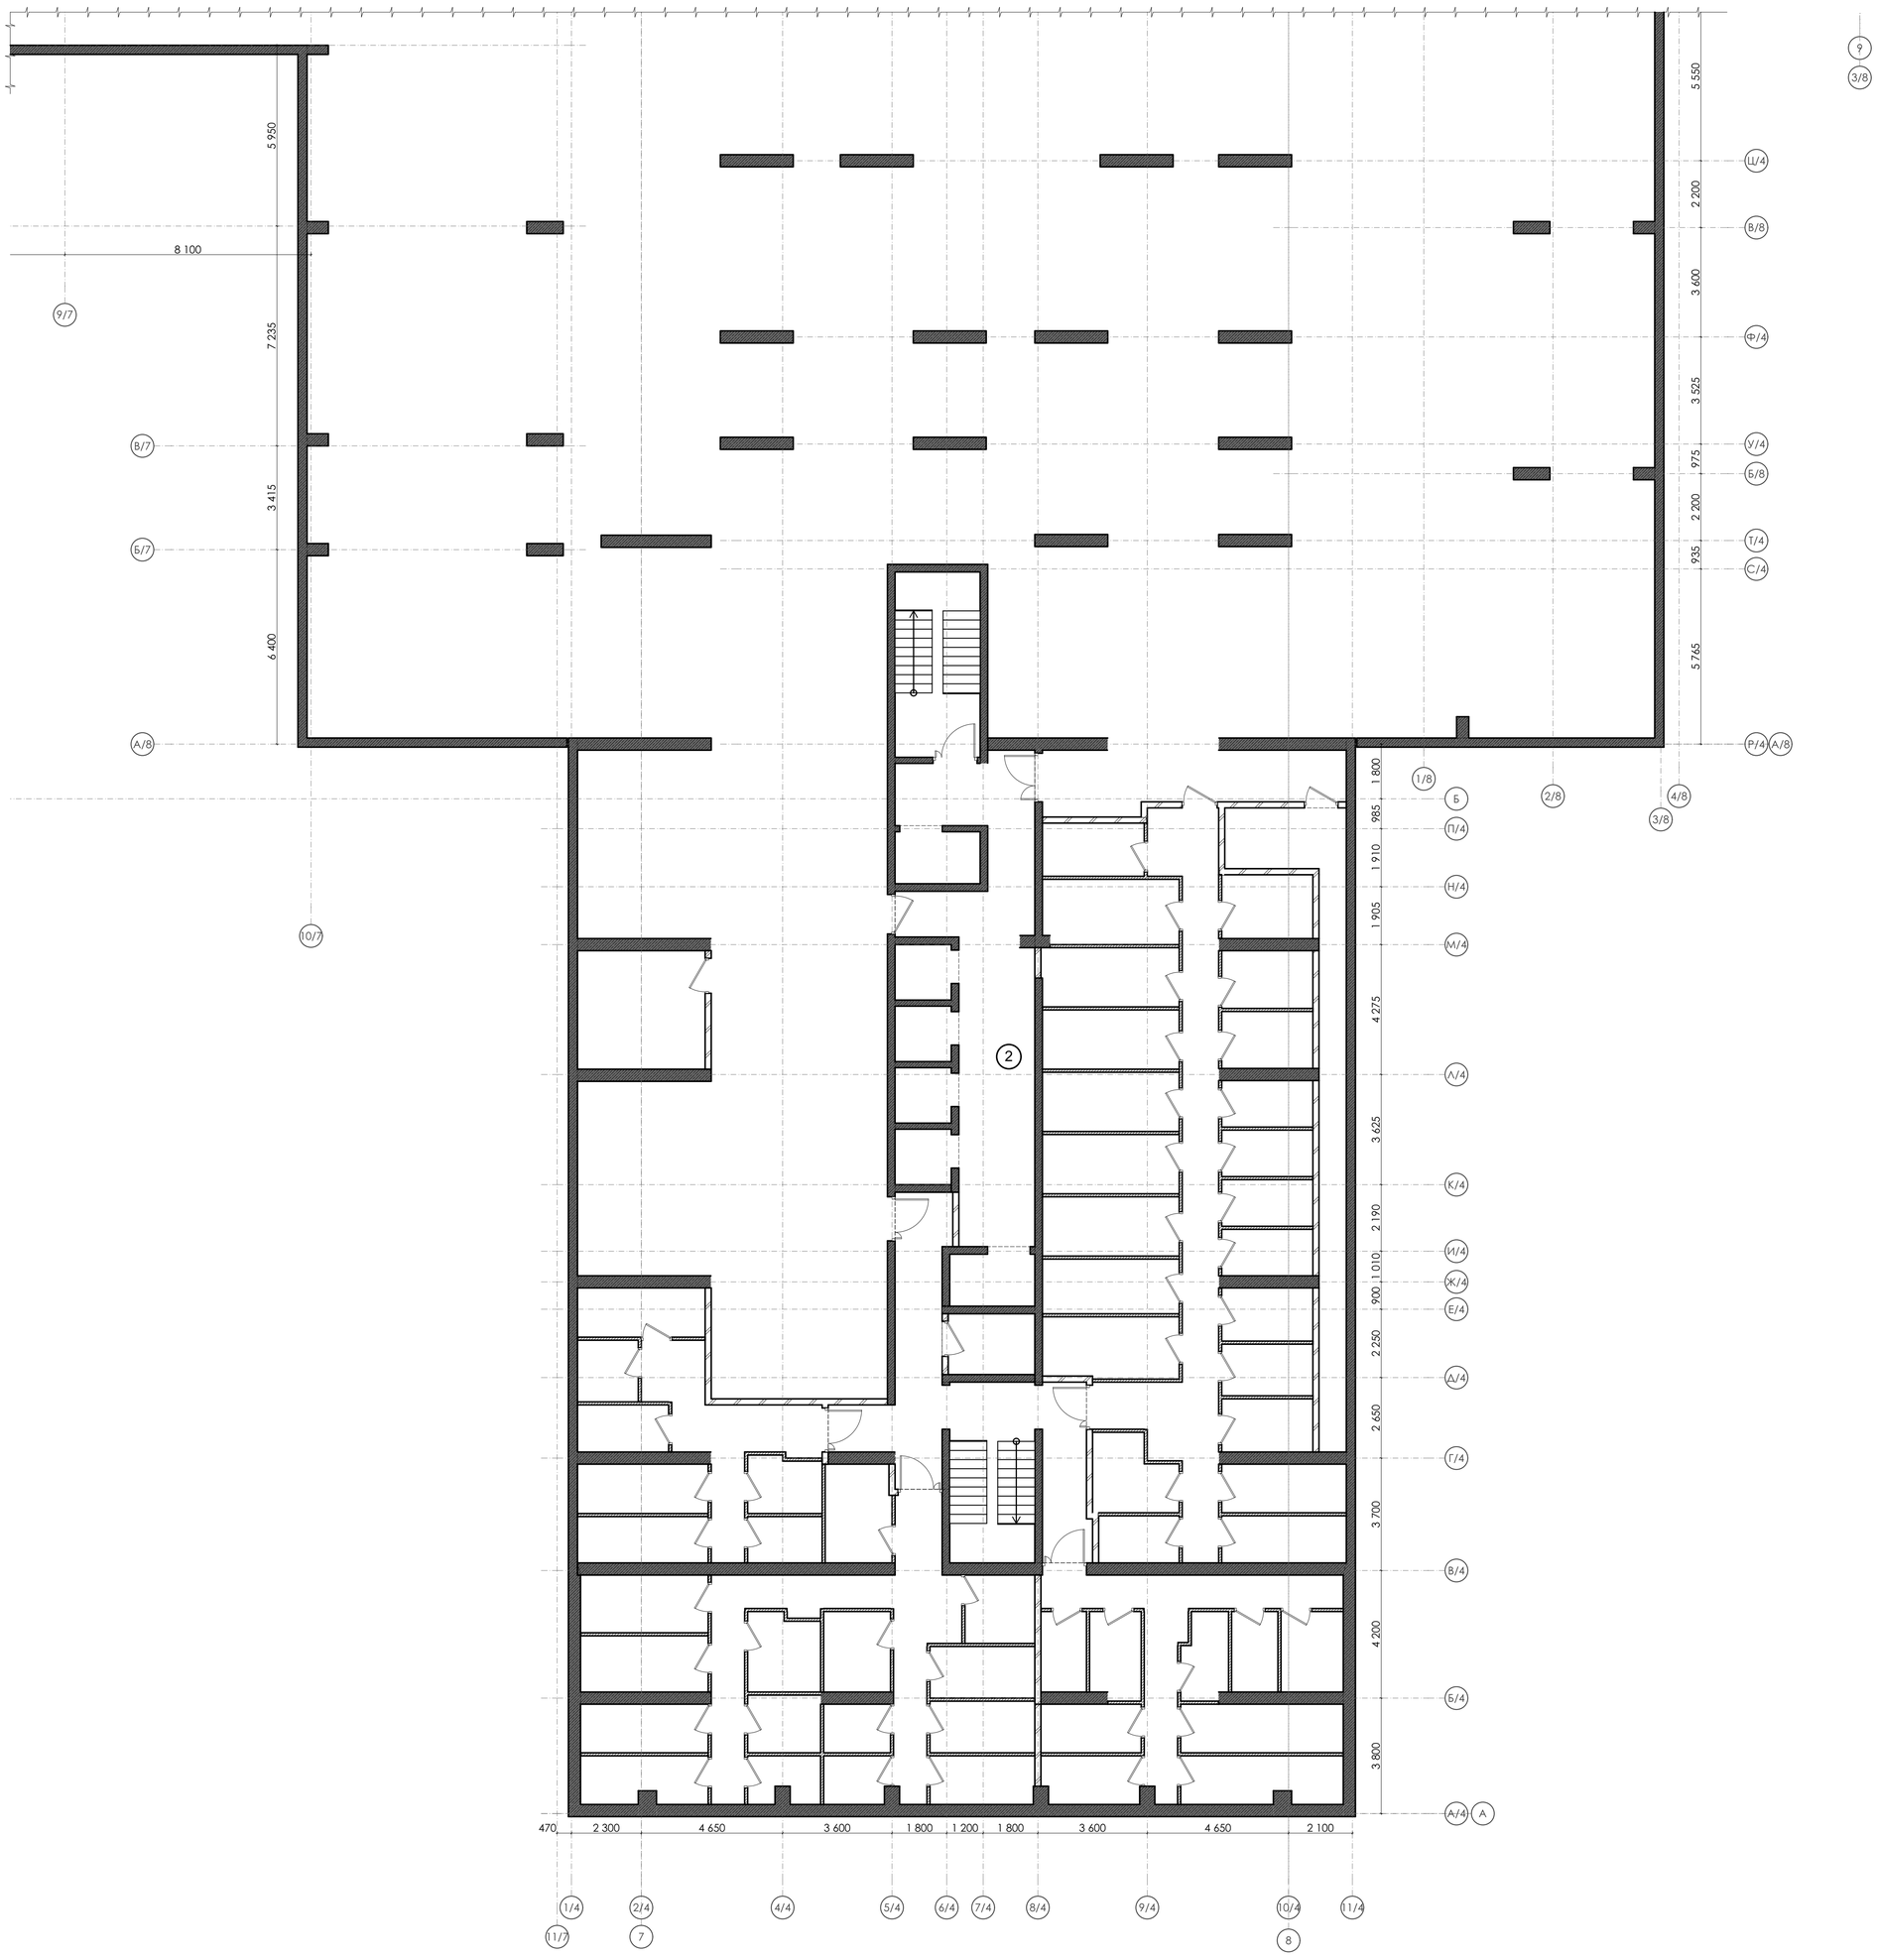


1. За отметку 0,000 принята отметка уровня чистового пола -2 этажа Парковки.
2. Все размеры уточнить по месту до начала производства работ. При возникновении отклонений в размерах все корректировки согласовать с Автором проекта.
3. Размеры со знаком * справочные – уточнить по месту.
4. Все материалы, предоставляемые Подрядчиком согласовать с Заказчиком и Архитектором.

				Парковка -2 этаж			
ГАП				Интерьер	Стадия	Лист	
Архитектор					П	5	
Архитектор				План этажа Парковка -2 этажа Корпус Г	Дата		
					16.07.2024		

План отделки Парковка -2 этаж Корпус А

Экспликация помещений

№	Наименование	Площадь
1	Парковка -2ой этаж	12 050,85
2	Транзитная зона паркинга -2 этажа	396,42
		12 447,27 м²

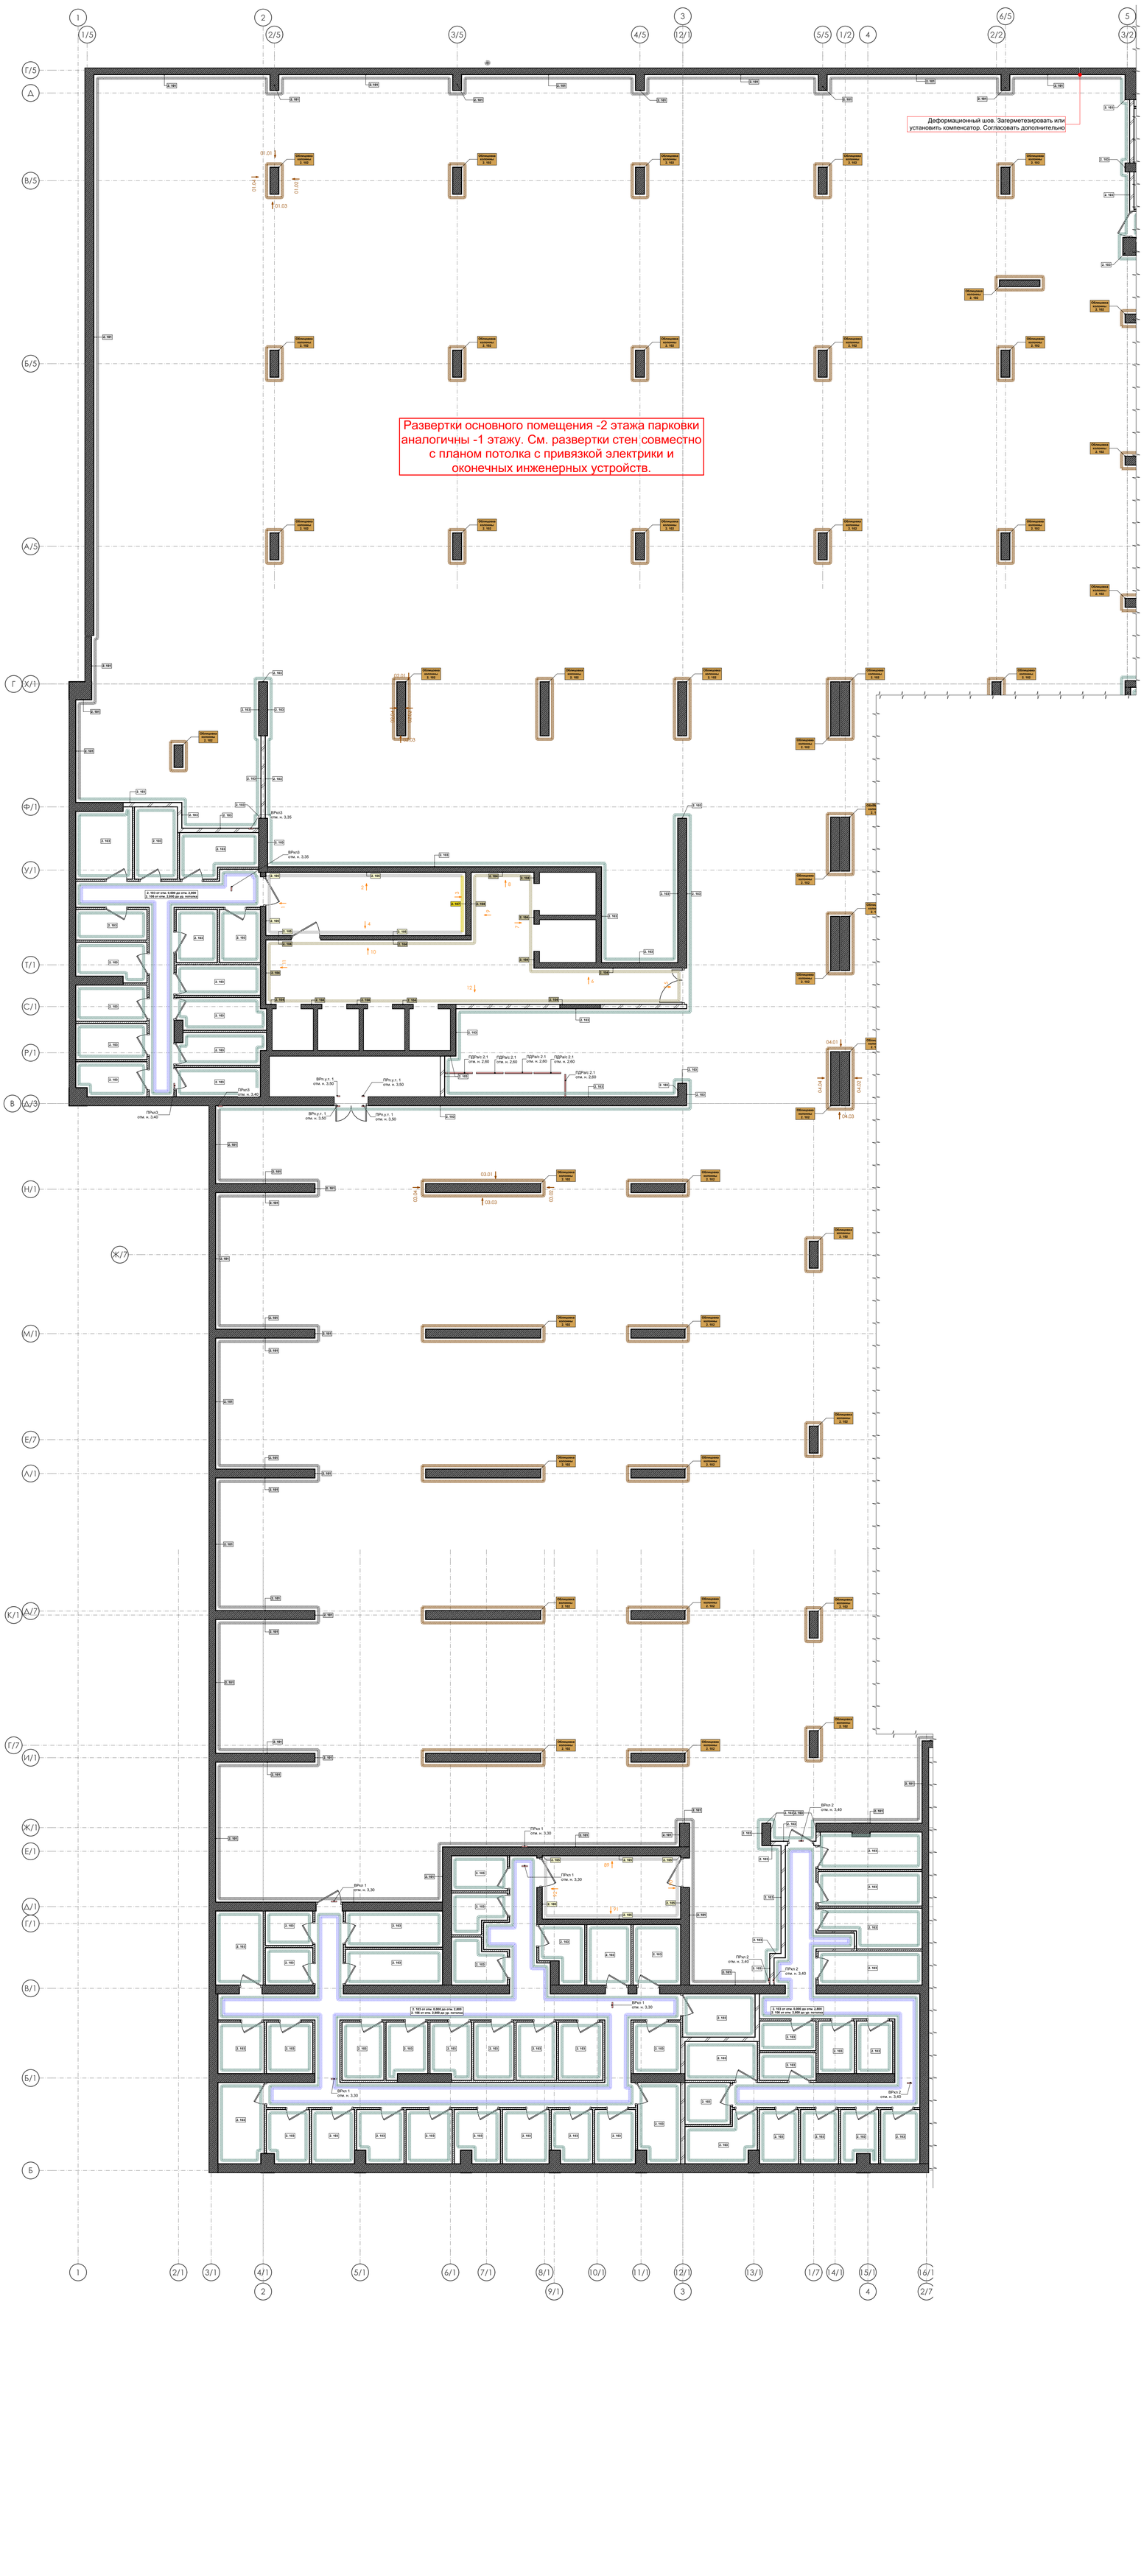

Отделка стен


Обозн.	Образец	Наименование Покрытия	Площадь	Ссылка
2. 101		101 Без отделки. Существующий бетон обеспылить, покрыть специальным защитным составом	2 534,53	
2. 102		102 Керамогрнаит Kerama Marazzi Тракай коричневый светлый глянцевый 8,5X28,5	2 567,19	https://fortresstrade-kafel.ru/product/242716/Plitka_nasternaya_KERAMA_MARAZZI_Trakai_korichnevyj_svetlyj_9039_285h85
2. 103	RAL 9016	103 Штукатурка и покраска ProPaints/Finex (или аналог) RAL 9016	8 440,42	
2. 104		104 Керамогранит Italon Материя Магнезио, цвет: бежевый, габаритные размеры: 60x120	890,31	https://shop.italonceramica.ru/product/keramogranit-materiya-magnezio-60kh120-610015000320/
2. 105	S 0300-N	105 Окраска водоэмульсионной матовой краской, цвет: белый RAL 9010 (выкрас согласовать с Архитектором проекта)	330,62	
2. 106		106 Сетка оцинкованная на жестком каркасе, размер ячейки: 55x55* мм (согласовать дополнительно)	580,70	
2. 107	NCS S 3040-Y10R	107 Окраска водоэмульсионной матовой краской, цвет: охра коричневая RAL 8001 (выкрас согласовать с Архитектором проекта)	47,83	

1. За отметку 0,000 принята отметка уровня чистового пола -2 Этажа парковки.
2. Все размеры уточнить по месту до начала производства работ. При возникновении отклонений в размерах все корректировки согласовать с Автором проекта.
3. Размеры со знаком * справочные – уточнить по месту. Требуется проверка всех размеров и уточнение архитектурных решений и объема строительно-отделочных работ после демонтажа в помещении.
4. Все материалы, предоставляемые Подрядчиком согласовать с Заказчиком и Архитектором.
5. Для согласования отделки 101, 102, ... необходимо сделать пробный выкрас в виде квадрата 1000x1000 мм. Колеровать не более 1 литра краски. Пробный выкрас согласовать с Авторами проекта и Заказчиком.
6. Все строительные-отделочные материалы должны соответствовать классу пожарной опасности КМ0.
7. План отделки смотреть совместно с разделом ОВ

				Парковка -2 этаж		
ГАП				Интерьер	Стадия П	Лист 6
Архитектор						
Архитектор				План отделки Парковка -2 этаж Корпус А	Дата 16.07.2024	

План отделки Парковка -2 этаж Корпус Б

Экспликация помещений		
№	Наименование	Площадь
1	Парковка -2ой этаж	12 050,85
2	Транзитная зона паркинга -2 этажа	396,42
		12 447,27 м²

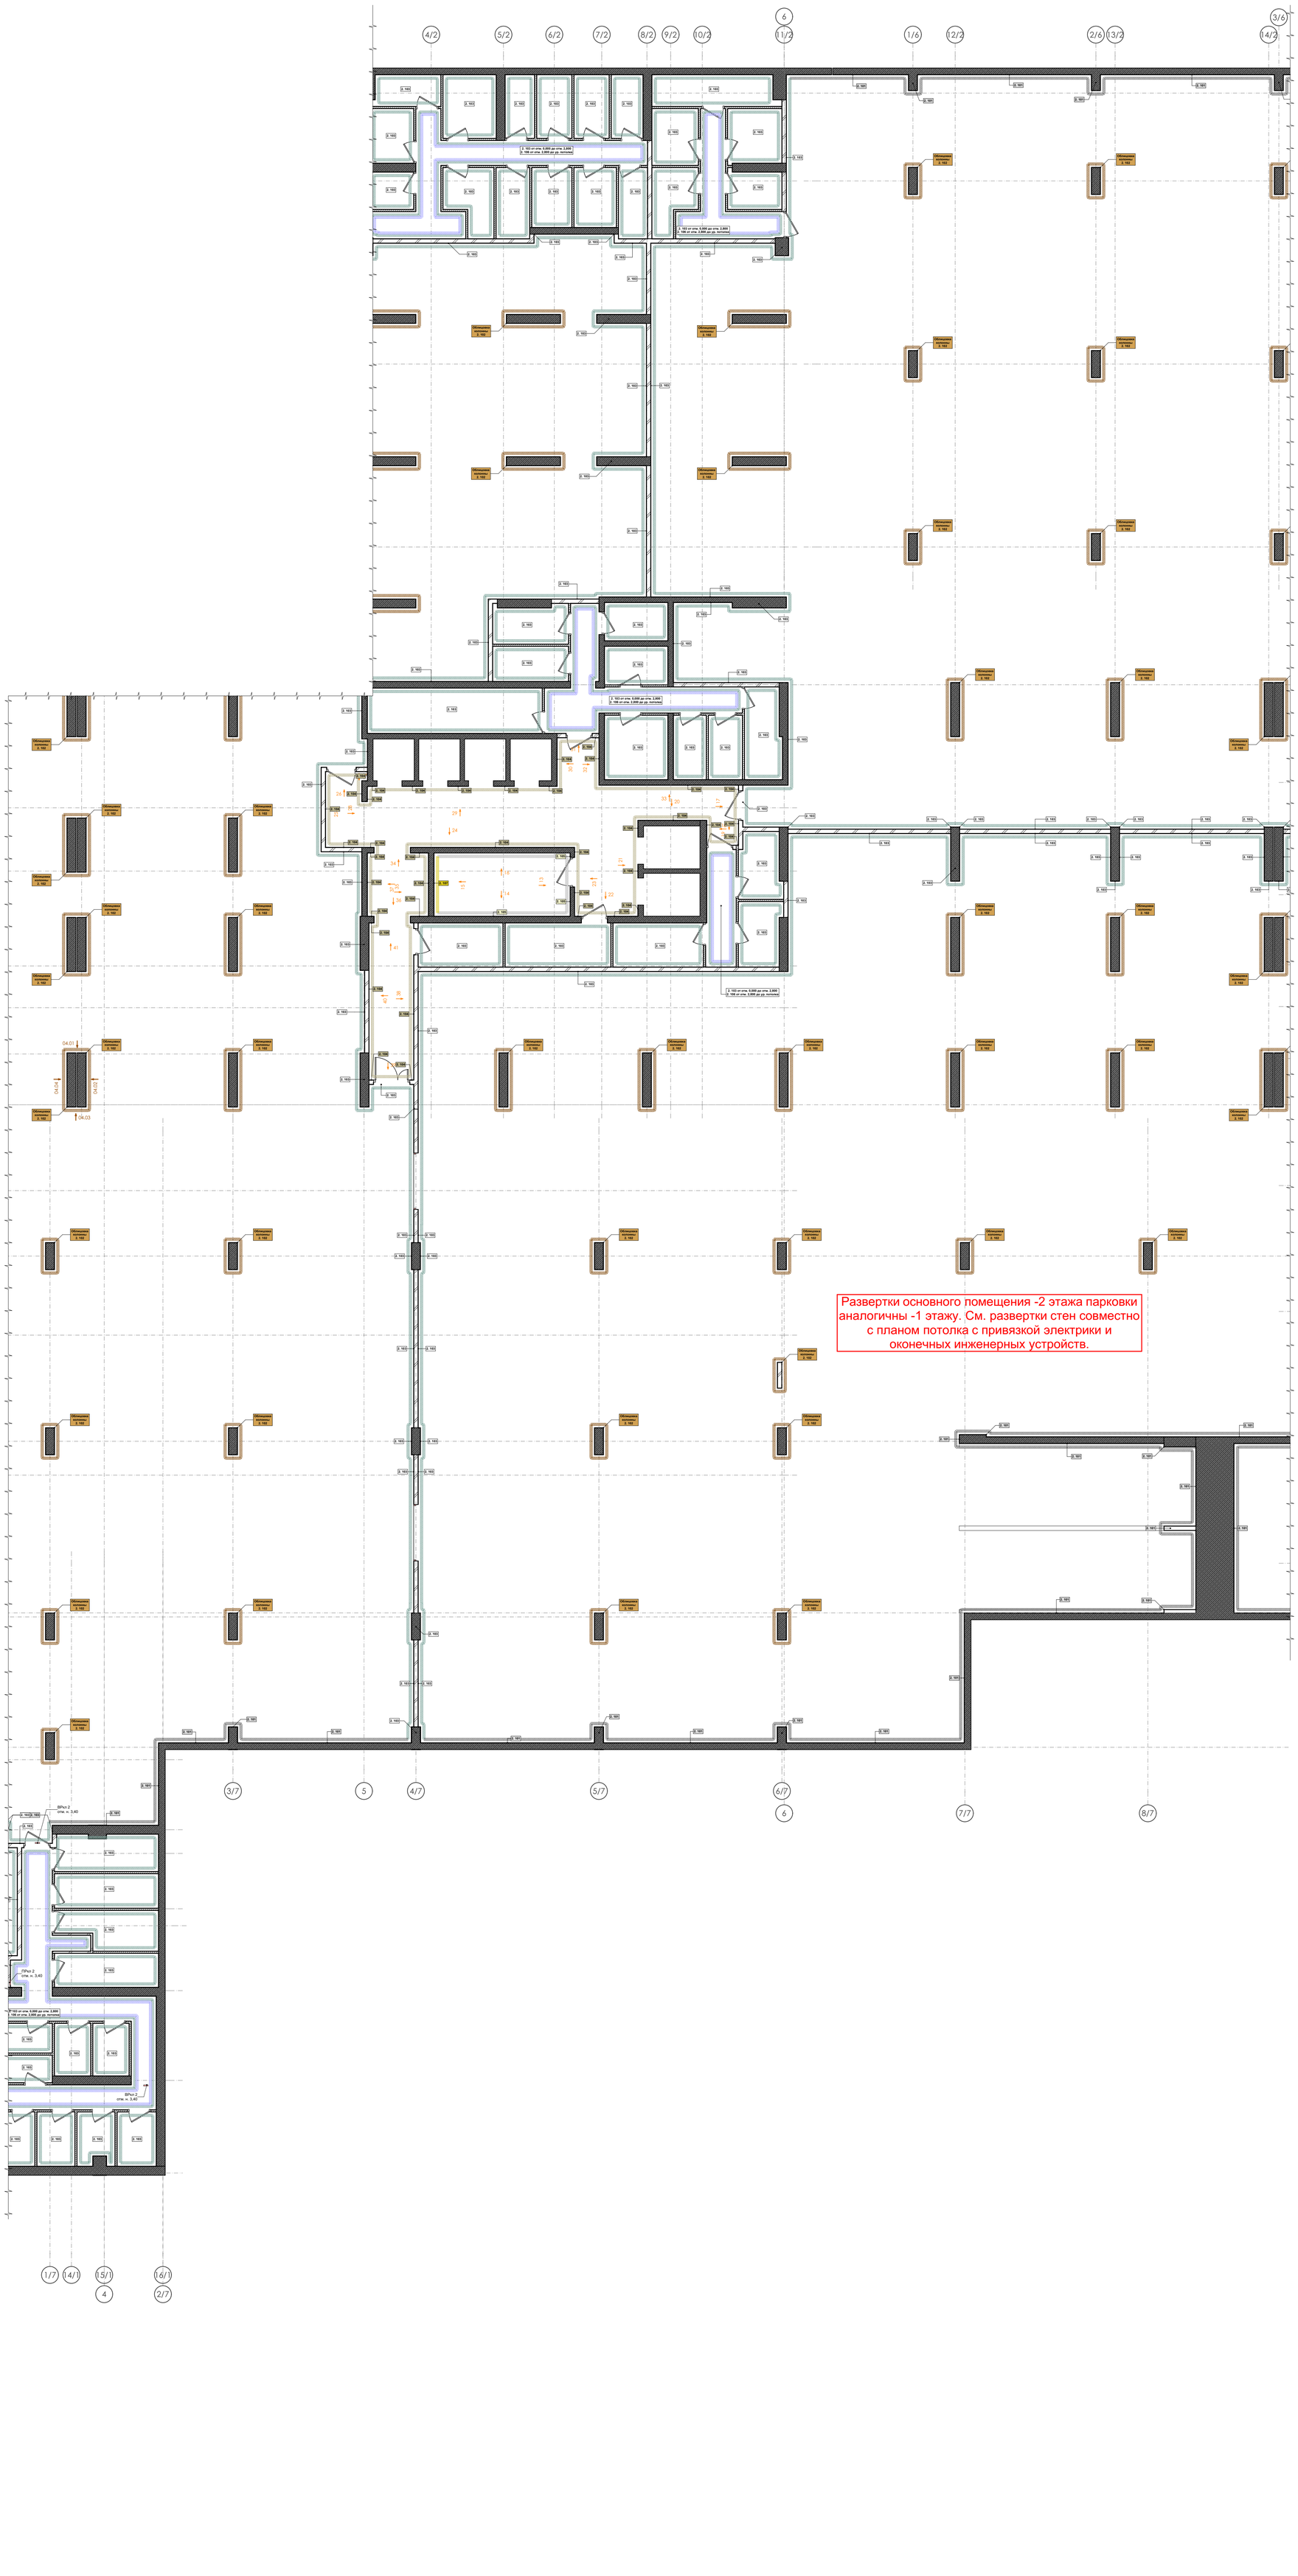

Отделка стен				
Обозн.	Образец	Наименование Покрытия	Площадь	Ссылка
2. 101				
		101 Без отделки. Существующий бетон обеспылить, покрыть специальным защитным составом	2 534,53	
2. 102				
		102 Керамогранит Kerama Marazzi Тракай коричневый светлый глянцевый 8,5X28,5	2 567,19	https://fortressstrade-kafel.ru/product/242716/Plitka_nastennaya_KERAMA_MARAZZI_Trakai_korichnevyj_svetlyj_9039_285h85
2. 103	RAL 9016			
		103 Штукатурка и покраска ProPaints/Finex (или аналог) RAL 9016	8 440,42	
2. 104				
		104 Керамогранит Italon Материя Магнезио, цвет: бежевый, габаритные размеры: 60x120	890,31	https://shop.italonceramica.ru/product/keramogranit-materiya-magnezio-60kh120-610015000320/
2. 105	S 0300-N			
		105 Окраска водоэмульсионной матовой краской, цвет: белый RAL 9010 (выкрас согласовать с Архитектором проекта)	330,62	
2. 106				
		106 Сетка оцинкованная на жестком каркасе, размер ячейки: 55x55* мм (согласовать дополнительно)	580,70	
2. 107	NCS S 3040-Y10R			
		107 Окраска водоэмульсионной матовой краской, цвет: охра коричневая RAL 8001 (выкрас согласовать с Архитектором проекта)	47,83	

1. За отметку 0,000 принята отметка уровня чистового пола -2 Этажа парковки.
2. Все размеры уточнить по месту до начала производства работ. При возникновении отклонений в размерах все корректировки согласовать с Автором проекта.
3. Размеры со знаком * справочные – уточнить по месту. Требуется проверка всех размеров и уточнение архитектурных решений и объема строительно-отделочных работ после демонтажа в помещении.
4. Все материалы, предоставляемые Подрядчиком согласовать с Заказчиком и Архитектором.
5. Для согласования отделки 101, 102, ... необходимо сделать пробный выкрас в виде квадрата 1000x1000 мм. Колеровать не более 1 литра краски. Пробный выкрас согласовать с Авторами проекта и Заказчиком.
6. Все строительные-отделочные материалы должны соответствовать классу пожарной опасности КМ0.
7. План отделки смотреть совместно с разделом ОВ

				Парковка -2 этаж		
ГАП				Интерьер	Стадия П	Лист 7
Архитектор						
Архитектор				План отделки Парковка -2 этаж Корпус Б	Дата 16.07.2024	

План отделки Парковка -2 этаж Корпус В

Экспликация помещений

№	Наименование	Площадь
1	Парковка -2ой этаж	12 050,85
2	Транзитная зона паркинга -2 этажа	396,42
		12 447,27 м²

Развертки основного помещения -2 этажа парковки аналогичны -1 этажу. См. развертки стен совместно с планом потолка с привязкой электрики и оконечных инженерных устройств.

Отделка стен

Обозн.	Образец	Наименование Покрытия	Площадь	Ссылка
2. 101		101 Без отделки. Существующий бетон обеспылить, покрыть специальным защитным составом	2 534,53	
2. 102		102 Керамогранит Kerama Marazzi Тракай коричневый светлый глянцевый 8,5X28,5	2 567,19	https://fortresstrade-kafel.ru/product/242716/Plitka_nastennaya_KERAMA_MARAZZI_Trakai_korichnevyi_svetlyi_9039_285h85
2. 103	RAL 9016	103 Штукатурка и покраска ProPaints/Finex (или аналог) RAL 9016	8 440,42	
2. 104		104 Керамогранит Italon Материя Магнезио, цвет: бежевый, габаритные размеры: 60x120	890,31	https://shop.italonceramica.ru/product/keramogranit-materiya-magnezio-60kh120-610015000320/
2. 105	S 0300-N	105 Окраска водоэмульсионной матовой краской, цвет: белый RAL 9010 (выкрас согласовать с Архитектором проекта)	330,62	
2. 106		106 Сетка оцинкованная на жестком каркасе, размер ячейки: 55x55* мм (согласовать дополнительно)	580,70	
2. 107	NCS S 3040-Y10R	107 Окраска водоэмульсионной матовой краской, цвет: охра коричневая RAL 8001 (выкрас согласовать с Архитектором проекта)	47,83	

1. За отметку 0,000 принята отметка уровня чистового пола -2 Этажа парковки.
2. Все размеры уточнить по месту до начала производства работ. При возникновении отклонений в размерах все корректировки согласовать с Автором проекта.
3. Размеры со знаком * справочные – уточнить по месту. Требуется проверка всех размеров и уточнение архитектурных решений и объема строительно-отделочных работ после демонтажа в помещении.
4. Все материалы, предоставляемые Подрядчиком согласовать с Заказчиком и Архитектором.
5. Для согласования отделки 101, 102, … необходимо сделать пробный выкрас в виде квадрата 1000x1000 мм. Колеровать не более 1 литра краски. Пробный выкрас согласовать с Авторами проекта и Заказчиком.
6. Все строительные-отделочные материалы должны соответствовать классу пожарной опасности КМ0.
7. План отделки смотреть совместно с разделом ОВ

				Парковка -2 этаж			
ГАП				Интерьер	Стадия П	Лист 8	
Архитектор							
Архитектор				План отделки Парковка -2 этаж Корпус В	Дата 16.07.2024		

План отделки Парковка -2 этаж Корпус Г

Экспликация помещений

№	Наименование	Площадь
1	Парковка -2ой этаж	12 050,85
2	Транзитная зона паркинга -2 этажа	396,42
		12 447,27 м²

Отделка стен

Обозн.	Образец	Наименование Покрытия	Площадь	Ссылка
2. 101		101 Без отделки. Существующий бетон обеспылить, покрыть специальным защитным составом	2 534,53	
2. 102		102 Керамогранит Kerama Marazzi Тракай коричневый светлый глянцевый 8,5X28,5	2 567,19	https://fortressstrade-kafel.ru/product/242716/Plitka_nasternnaya_KERAMA_MARAZZI_Trakai_korichnevyi_svetlyi_9039_285h85
2. 103	RAL 9016	103 Штукатурка и покраска ProPaints/Finex (или аналог) RAL 9016	8 440,42	
2. 104		104 Керамогранит Italon Материя Магнезио, цвет: бежевый, габаритные размеры: 60x120	890,31	https://shop.italonceramica.ru/product/keramogranit-materiya-magnezio-60h120-610015000320/
2. 105	S 0300-N	105 Окраска водоэмульсионной матовой краской, цвет: белый RAL 9010 (выкрас согласовать с Архитектором проекта)	330,62	
2. 106		106 Сетка оцинкованная на жестком каркасе, размер ячейки: 55x55* мм (согласовать дополнительно)	580,70	
2. 107	NCS S 3040-Y10R	107 Окраска водоэмульсионной матовой краской, цвет: охра коричневая RAL 8001 (выкрас согласовать с Архитектором проекта)	47,83	

Развертки основного помещения -2 этажа парковки аналогичны -1 этажу. См. развертки стен совместно с планом потолка с привязкой электрики и оконечных инженерных устройств.

1. За отметку 0,000 принята отметка уровня чистового пола -2 Этажа парковки.
2. Все размеры уточнить по месту до начала производства работ. При возникновении отклонений в размерах все корректировки согласовать с Автором проекта.
3. Размеры со знаком * справочные – уточнить по месту. Требуется проверка всех размеров и уточнение архитектурных решений и объема строительно-отделочных работ после демонтажа в помещении.
4. Все материалы, предоставляемые Подрядчиком согласовать с Заказчиком и Архитектором.
5. Для согласования отделки 101, 102, … необходимо сделать пробный выкрас в виде квадрата 1000x1000 мм. Колеровать не более 1 литра краски. Пробный выкрас согласовать с Авторами проекта и Заказчиком.
6. Все строительные-отделочные материалы должны соответствовать классу пожарной опасности КМ0.
7. План отделки смотреть совместно с разделом ОВ

				Парковка -2 этаж			
ГАП				Интерьер	Стадия П	Лист 9	
Архитектор							
Архитектор				План отделки Парковка -2 этаж Корпус Г	Дата 16.07.2024		

Спецификация решеток -2 этажа Парквоки


Спецификация решеток							
Обозн.	**Вид**	**Кол-во**	**Наименование**	**Ссылка**	**Высота**	**Ширина**	**Отметка Низа от +0,000**
ВРвру П		2	ВРвру П 180 м3/ч универсальный диффузор, цвет белый	https://www.vseinstrumenti.ru/product/diffuzor-plastikovyj-dva-160-mm-noizzless-4687202613762-4458222/	200	200	3,40
ВРкл3		2	ВРкл3 180 м3/ч универсальный диффузор, цвет белый	https://www.vseinstrumenti.ru/product/diffuzor-plastikovyj-dva-160-mm-noizzless-4687202613762-4458222/	200	200	3,35
ВРкл 1		3	ВРкл 1 180 м3/ч универсальный диффузор, цвет белый	https://www.vseinstrumenti.ru/product/diffuzor-plastikovyj-dva-160-mm-noizzless-4687202613762-4458222/	250	250	3,30
ВРкл 2		2	ВРкл 2 180 м3/ч универсальный диффузор, цвет белый	https://www.vseinstrumenti.ru/product/diffuzor-plastikovyj-dva-160-mm-noizzless-4687202613762-4458222/	200	200	3,40
ВРкл 7		2	ВРкл 7 180 м3/ч универсальный диффузор, цвет белый	https://www.vseinstrumenti.ru/product/diffuzor-plastikovyj-dva-160-mm-noizzless-4687202613762-4458222/	100	100	3,45
ВРкл 8		2	ВРкл 8 180 м3/ч универсальный диффузор, цвет белый	https://www.vseinstrumenti.ru/product/diffuzor-plastikovyj-dva-160-mm-noizzless-4687202613762-4458222/	100	100	2,90
ВРкл 9		2	ВРкл 9 180 м3/ч универсальный диффузор, цвет белый	https://www.vseinstrumenti.ru/product/diffuzor-plastikovyj-dva-160-mm-noizzless-4687202613762-4458222/	160	160	3,24
ВРкл 11		2	ВРкл 11 180 м3/ч универсальный диффузор, цвет белый	https://www.vseinstrumenti.ru/product/diffuzor-plastikovyj-dva-160-mm-noizzless-4687202613762-4458222/	100	100	2,90
ВРкл 12		2	ВРкл 12 180 м3/ч универсальный диффузор, цвет белый	https://www.vseinstrumenti.ru/product/diffuzor-plastikovyj-dva-160-mm-noizzless-4687202613762-4458222/	200	200	3,30
ВРкл 13		2	ВРкл 13 180 м3/ч универсальный диффузор, цвет белый	https://www.vseinstrumenti.ru/product/diffuzor-plastikovyj-dva-160-mm-noizzless-4687202613762-4458222/	250	250	3,20
ВРкл 14		3	ВРкл 14 180 м3/ч универсальный диффузор, цвет белый	https://www.vseinstrumenti.ru/product/diffuzor-plastikovyj-dva-160-mm-noizzless-4687202613762-4458222/	160	160	3,40
ВРкл 15		4	ВРкл 15 180 м3/ч универсальный диффузор, цвет белый	https://www.vseinstrumenti.ru/product/diffuzor-plastikovyj-dva-160-mm-noizzless-4687202613762-4458222/	200	200	3,15
ВРкл 16		2	ВРкл 16 180 м3/ч универсальный диффузор, цвет белый	https://www.vseinstrumenti.ru/product/diffuzor-plastikovyj-dva-160-mm-noizzless-4687202613762-4458222/	125	125	3,40
ВРкл 16		2	ВРкл 16 180 м3/ч универсальный диффузор, цвет белый	https://www.vseinstrumenti.ru/product/diffuzor-plastikovyj-dva-160-mm-noizzless-4687202613762-4458222/	160	160	3,40
ВРкнс		2	ВРкнс 180 м3/ч универсальный диффузор, цвет белый	https://www.vseinstrumenti.ru/product/diffuzor-plastikovyj-dva-160-mm-noizzless-4687202613762-4458222/	100	100	3,45
ВРп.у.т. 1		2	ВРп.у.т. 1 180 м3/ч универсальный диффузор, цвет белый	https://www.vseinstrumenti.ru/product/diffuzor-plastikovyj-dva-160-mm-noizzless-4687202613762-4458222/	125	125	3,50
ВРсс П		2	ВРсс П 180 м3/ч универсальный диффузор, цвет белый	https://www.vseinstrumenti.ru/product/diffuzor-plastikovyj-dva-160-mm-noizzless-4687202613762-4458222/	160	160	3,45
ПДРа/с 2.1		1	ПДРа/с 2.1 180 м3/ч универсальный диффузор, цвет белый	https://cold-system.ru/catalog/ventilyatsiya/ventilyatsionnye-reshetki-i-diffuzory/reshetka-odnoryadnaya-reguliruemaya	1 200	1 000	2,60
ПДРа/с 2.1		4	ПДРа/с 2.1 180 м3/ч универсальный диффузор, цвет белый	https://cold-system.ru/catalog/ventilyatsiya/ventilyatsionnye-reshetki-i-diffuzory/reshetka-odnoryadnaya-reguliruemaya	1 200	1 200	2,60
ПДРа/с 2.2		5	ПДРа/с 2.2 180 м3/ч универсальный диффузор, цвет белый	https://cold-system.ru/catalog/ventilyatsiya/ventilyatsionnye-reshetki-i-diffuzory/reshetka-odnoryadnaya-reguliruemaya	1 200	1 200	2,60
ПДРа/с 2.3		2	ПДРа/с 2.3 180 м3/ч универсальный диффузор, цвет белый	https://cold-system.ru/catalog/ventilyatsiya/ventilyatsionnye-reshetki-i-diffuzory/reshetka-odnoryadnaya-reguliruemaya	1 200	1 000	2,90
ПДРа/с 2.3		4	ПДРа/с 2.3 180 м3/ч универсальный диффузор, цвет белый	https://cold-system.ru/catalog/ventilyatsiya/ventilyatsionnye-reshetki-i-diffuzory/reshetka-odnoryadnaya-reguliruemaya	1 200	1 200	2,90
ПРвру П		2	ПРвру П 180 м3/ч универсальный диффузор, цвет белый	https://www.vseinstrumenti.ru/product/diffuzor-plastikovyj-dva-160-mm-noizzless-4687202613762-4458222/	200	200	3,40
ПРкл3		2	ПРкл3 180 м3/ч универсальный диффузор, цвет белый	https://www.vseinstrumenti.ru/product/diffuzor-plastikovyj-dva-160-mm-noizzless-4687202613762-4458222/	200	200	3,40
ПРкл 1		2	ПРкл 1180 м3/ч универсальный диффузор, цвет белый	https://www.vseinstrumenti.ru/product/diffuzor-plastikovyj-dva-160-mm-noizzless-4687202613762-4458222/	250	250	3,30
ПРкл 2		2	ПРкл 2 180 м3/ч универсальный диффузор, цвет белый	https://www.vseinstrumenti.ru/product/diffuzor-plastikovyj-dva-160-mm-noizzless-4687202613762-4458222/	200	200	3,40
ПРкл 7		2	ПРкл 7 180 м3/ч универсальный диффузор, цвет белый	https://www.vseinstrumenti.ru/product/diffuzor-plastikovyj-dva-160-mm-noizzless-4687202613762-4458222/	100	100	3,45
ПРкл 8		2	ПРкл 8 180 м3/ч универсальный диффузор, цвет белый	https://www.vseinstrumenti.ru/product/diffuzor-plastikovyj-dva-160-mm-noizzless-4687202613762-4458222/	100	100	2,90
ПРкл 9		2	ПРкл 9 180 м3/ч универсальный диффузор, цвет белый	https://www.vseinstrumenti.ru/product/diffuzor-plastikovyj-dva-160-mm-noizzless-4687202613762-4458222/	200	200	3,45
ПРкл 11		2	ПРкл 11 180 м3/ч универсальный диффузор, цвет белый	https://www.vseinstrumenti.ru/product/diffuzor-plastikovyj-dva-160-mm-noizzless-4687202613762-4458222/	100	100	3,45
ПРкл 12		2	ПРкл 12 180 м3/ч универсальный диффузор, цвет белый	https://www.vseinstrumenti.ru/product/diffuzor-plastikovyj-dva-160-mm-noizzless-4687202613762-4458222/	200	200	3,40
ПРкл 13		2	ПРкл 13 180 м3/ч универсальный диффузор, цвет белый	https://www.vseinstrumenti.ru/product/diffuzor-plastikovyj-dva-160-mm-noizzless-4687202613762-4458222/	250	250	3,20
ПРкл 14		2	ПРкл 14 180 м3/ч универсальный диффузор, цвет белый	https://www.vseinstrumenti.ru/product/diffuzor-plastikovyj-dva-160-mm-noizzless-4687202613762-4458222/	160	160	3,40
ПРкл 15		3	ПРкл 15 180 м3/ч универсальный диффузор, цвет белый	https://www.vseinstrumenti.ru/product/diffuzor-plastikovyj-dva-160-mm-noizzless-4687202613762-4458222/	200	200	3,15
ПРкл 16		3	ПРкл 16 180 м3/ч универсальный диффузор, цвет белый	https://www.vseinstrumenti.ru/product/diffuzor-plastikovyj-dva-160-mm-noizzless-4687202613762-4458222/	200	200	3,40
ПРкнс		2	ПРкнс 180 м3/ч универсальный диффузор, цвет белый	https://www.vseinstrumenti.ru/product/diffuzor-plastikovyj-dva-160-mm-noizzless-4687202613762-4458222/	100	100	3,45
ПРп.у.т. 1		2	ПРп.у.т. 1 180 м3/ч универсальный диффузор, цвет белый	https://www.vseinstrumenti.ru/product/diffuzor-plastikovyj-dva-160-mm-noizzless-4687202613762-4458222/	125	125	3,50
ПРсс П		2	ПРсс П 180 м3/ч универсальный диффузор, цвет белый	https://www.vseinstrumenti.ru/product/diffuzor-plastikovyj-dva-160-mm-noizzless-4687202613762-4458222/	160	160	3,45

				Парковка -2 этаж	
ГАП					
Архитектор				Интерьер	Стадия: П; Лист: 10
Архитектор				Спецификация решеток -2 этажа Парквоки	Дата: 16.07.2024

Маркировочный план дверей Парковка -2 этаж Корпус А

Экспликация помещений

№	Наименование	Площадь
1	Парковка -2ой этаж	12 050,85
2	Транзитная зона паркинга -2 этажа	396,42
		12 447,27 м²

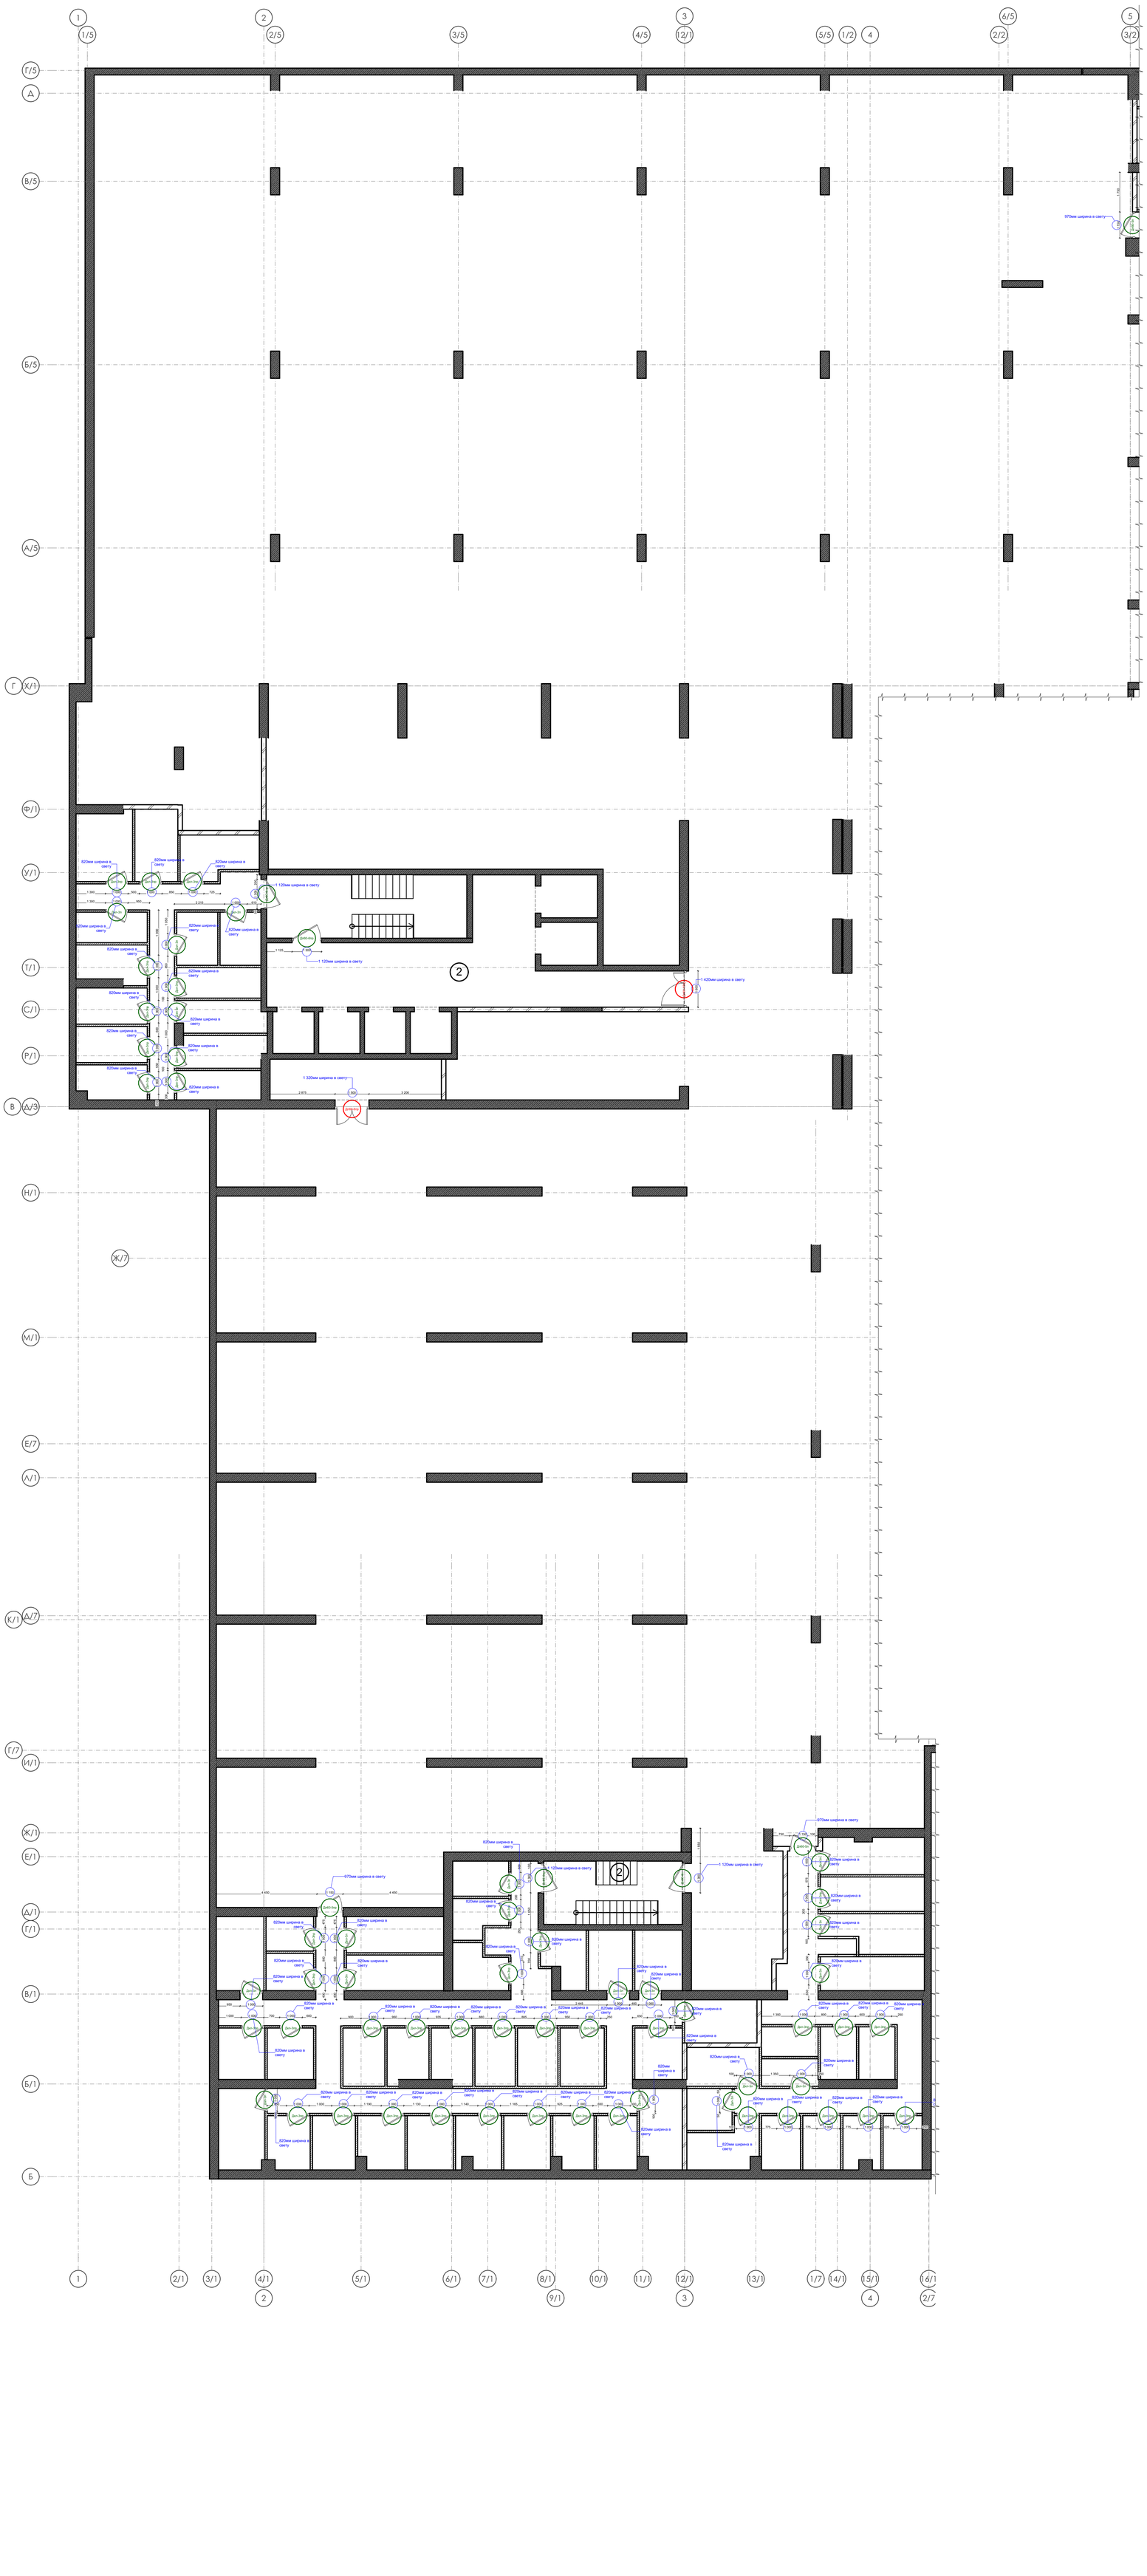


1. За отметку 0,000 принята отметка уровня чистового пола -2 этажа Парковки.
2. Все размеры уточнить по месту до начала производства работ. При возникновении отклонений в размерах все корректировки согласовать с Автором проекта.
3. Размеры со знаком * справочные – уточнить по месту. Требуется проверка всех размеров и уточнение архитектурных решений и объема строительно-отделочных работ после демонтажа в помещении.
4. Все материалы, предоставляемые Подрядчиком согласовать с Заказчиком и Архитектором.
5. Конструкцию закладных элементов, места установки и размер уточнить у Производителя оборудования.
6. Все люки-двери в помещении должны быть без канта.
7. План маркировки дверей смотреть с разделами АР 2.2 и АР 1.4

				Парковка -2 этаж		
ГАП				Интерьер	Стадия: П	Лист: 11
Архитектор						
Архитектор				Маркировочный план дверей Парковка - 2 этаж Корпус А	Дата: 16.07.2024	

Маркировочный план дверей Парковка -2 этаж Корпус Б

Экспликация помещений

№	Наименование	Площадь
1	Парковка -2ой этаж	12 050,85
2	Транзитная зона паркинга -2 этажа	396,42
		12 447,27 м²

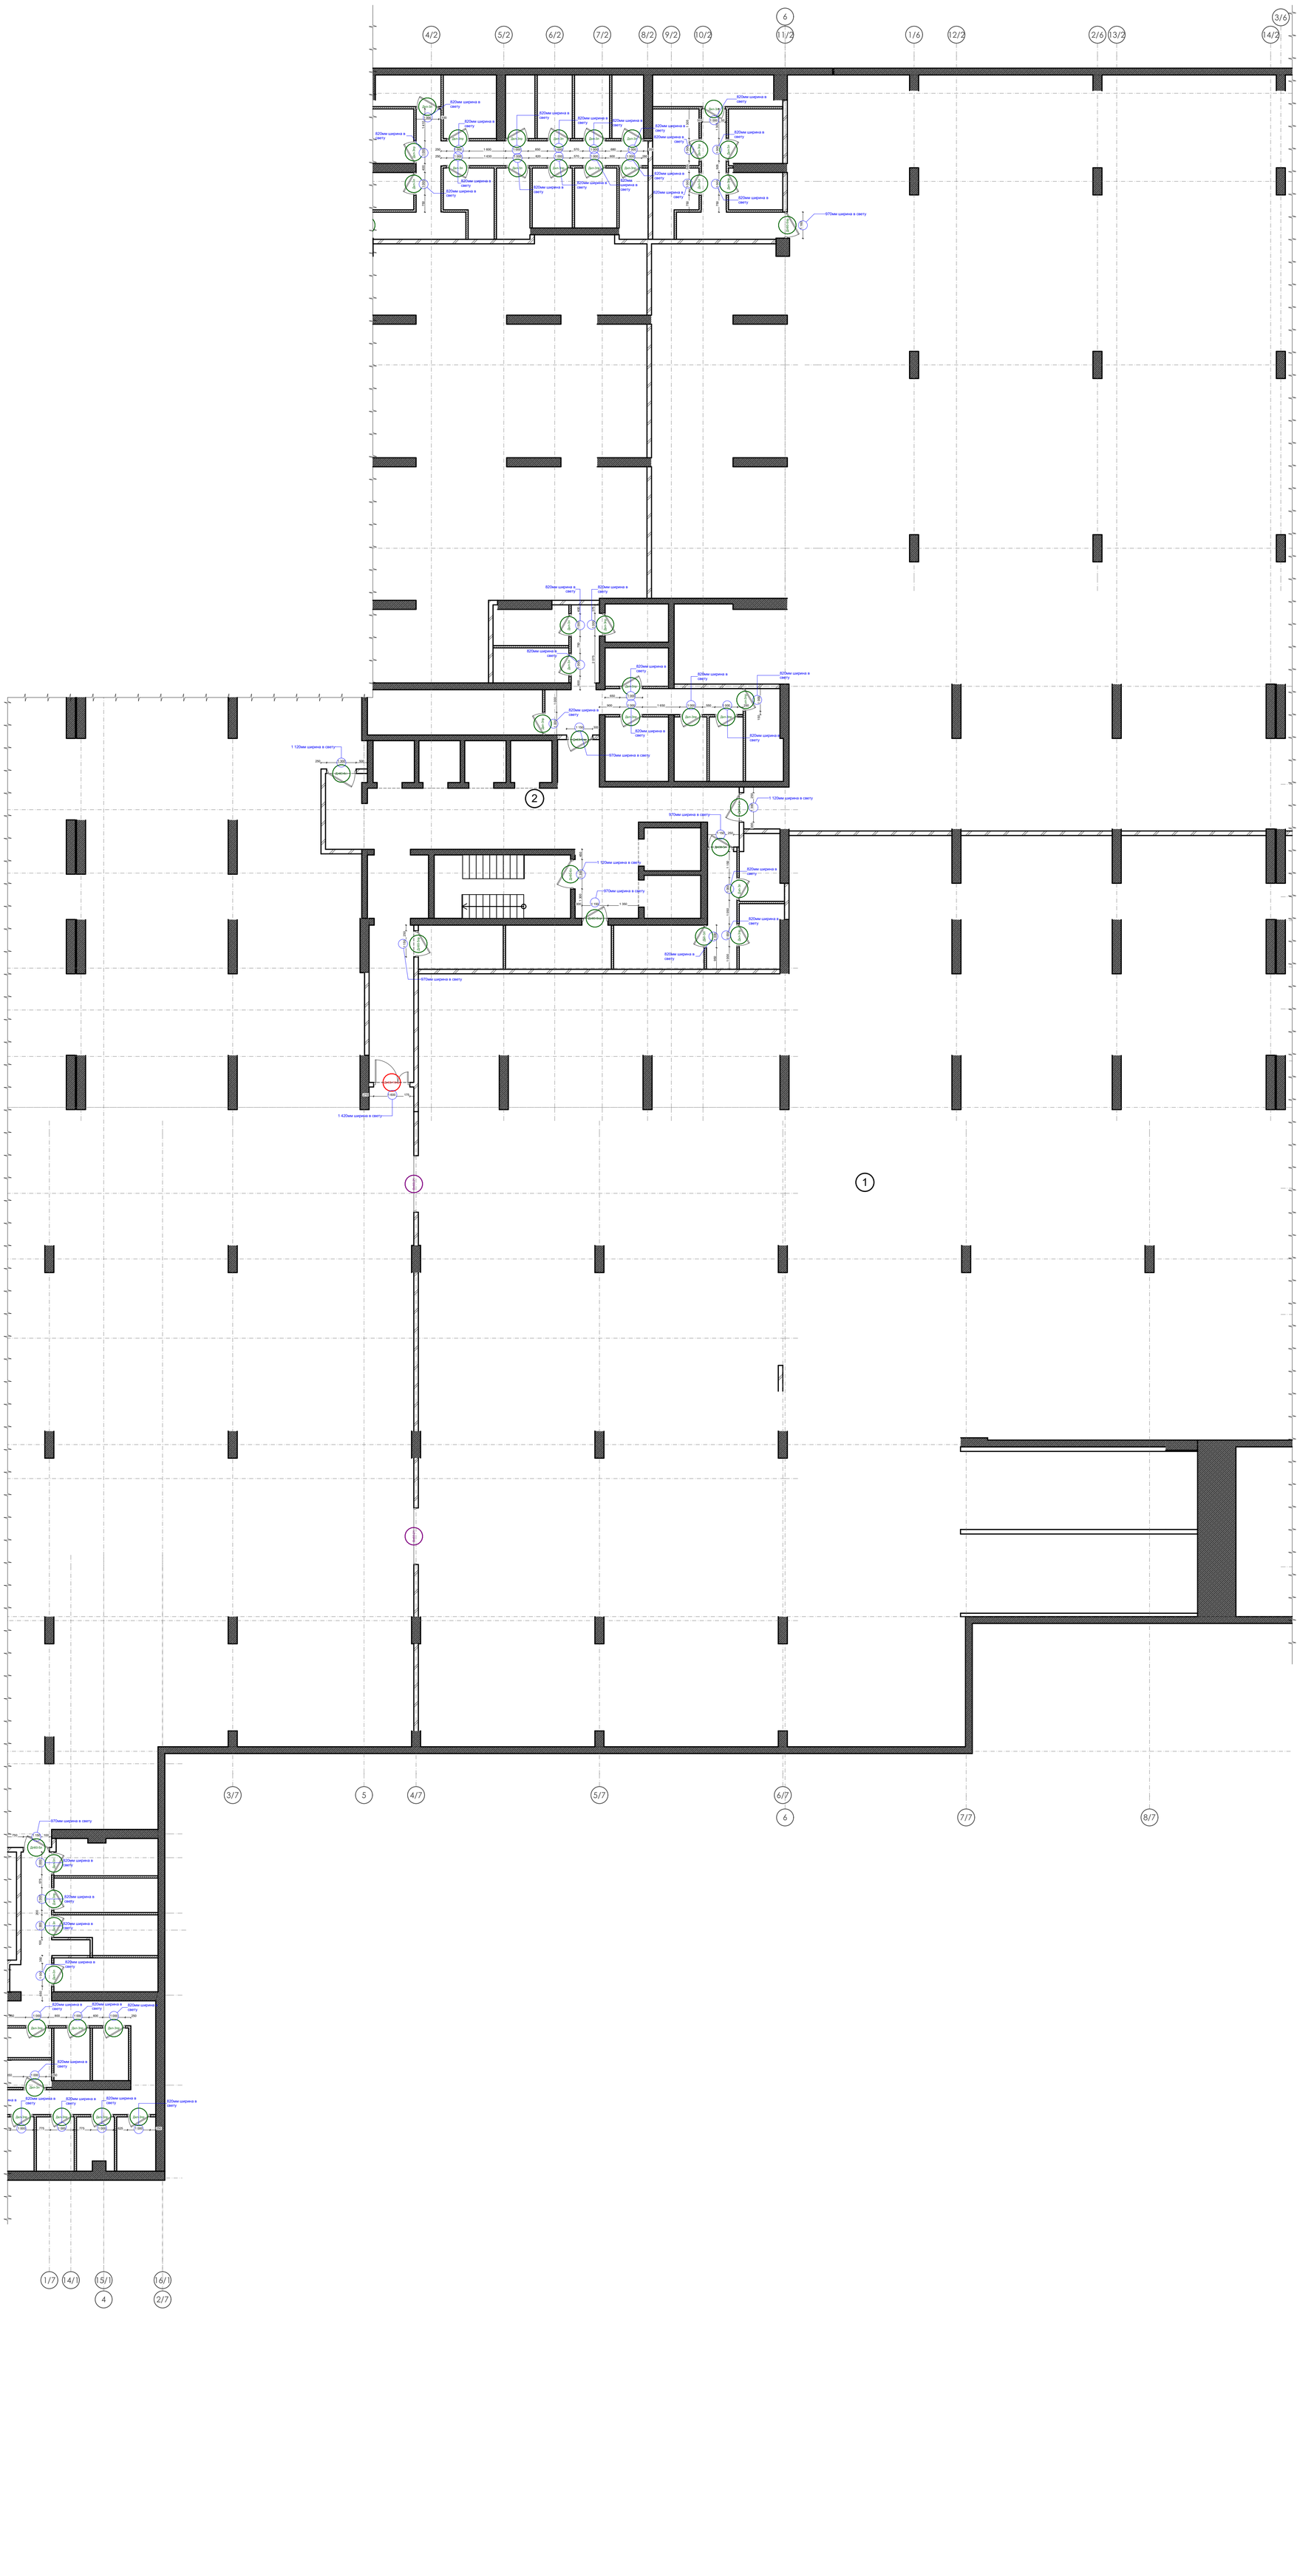


1. За отметку 0,000 принята отметка уровня чистового пола -2 этажа Парковки.
2. Все размеры уточнить по месту до начала производства работ. При возникновении отклонений в размерах все корректировки согласовать с Автором проекта.
3. Размеры со знаком * справочные – уточнить по месту. Требуется проверка всех размеров и уточнение архитектурных решений и объема строительно-отделочных работ после демонтажа в помещении.
4. Все материалы, предоставляемые Подрядчиком согласовать с Заказчиком и Архитектором.
5. Конструкцию закладных элементов, места установки и размер уточнить у Производителя оборудования.
6. Все люки-двери в помещении должны быть без канта.
7. План маркировки дверей смотреть с разделами АР 2.2 и АР 1.4

				Парковка -2 этаж			
ГАП				Интерьер	Стадия П	Лист 12	
Архитектор							
Архитектор				Маркировочный план дверей Парковка - 2 этаж Корпус Б	Дата 16.07.2024		

Маркировочный план дверей Парковка -2 этаж Корпус В

Экспликация помещений

№	Наименование	Площадь
1	Парковка -2ой этаж	12 050,85
2	Транзитная зона паркинга -2 этажа	396,42
		12 447,27 м²

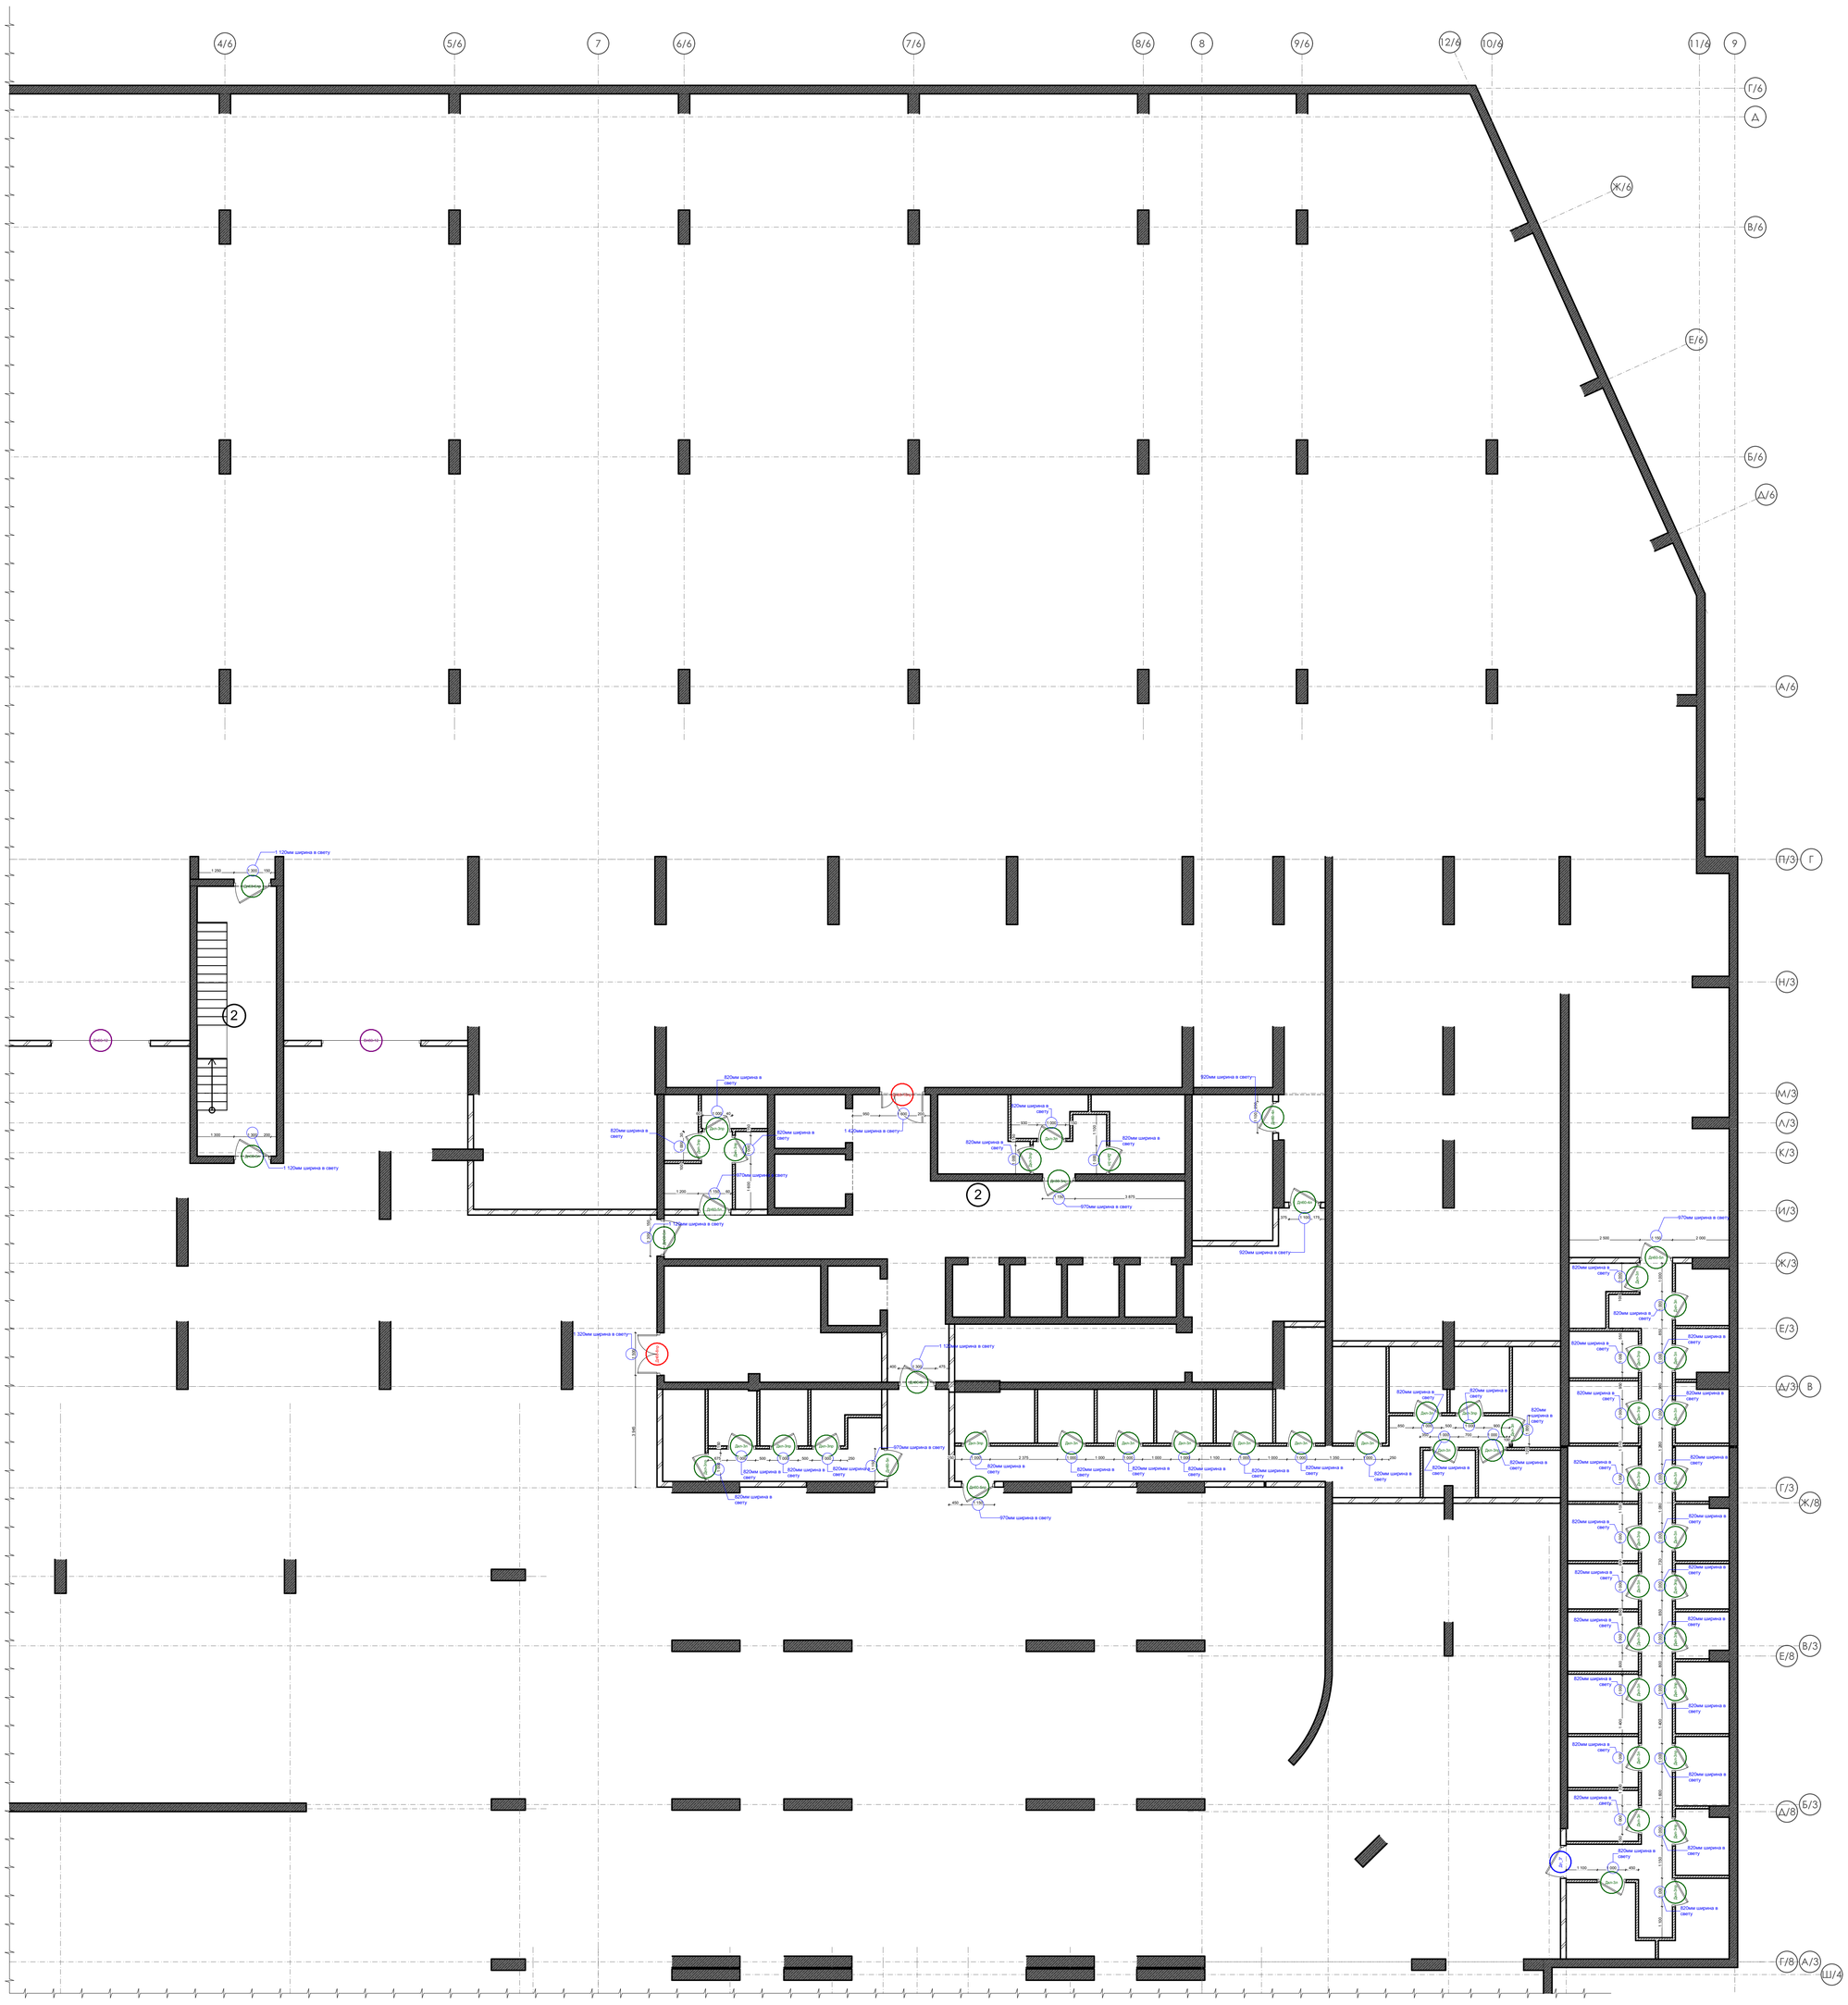

1. За отметку 0,000 принята отметка уровня чистового пола -2 этажа Парковки.
2. Все размеры уточнить по месту до начала производства работ. При возникновении отклонений в размерах все корректировки согласовать с Автором проекта.
3. Размеры со знаком * справочные – уточнить по месту. Требуется проверка всех размеров и уточнение архитектурных решений и объема строительно-отделочных работ после демонтажа в помещении.
4. Все материалы, предоставляемые Подрядчиком согласовать с Заказчиком и Архитектором.
5. Конструкцию закладных элементов, места установки и размер уточнить у Производителя оборудования.
6. Все люки-двери в помещении должны быть без канта.
7. План маркировки дверей смотреть с разделами АР 2.2 и АР 1.4

				Парковка -2 этаж		
ГАП				Интерьер	Стадия П	Лист 13
Архитектор						
Архитектор				Маркировочный план дверей Парковка -2 этаж Корпус В	Дата 16.07.2024	

Маркировочный план дверей Парковка -2 этаж Корпус Г

Экспликация помещений












№	Наименование	Площадь
1	Парковка -2ой этаж	12 050,85
2	Транзитная зона паркинга -2 этажа	396,42
		12 447,27 м²



1. За отметку 0,000 принята отметка уровня чистового пола -2 этажа Парковки.
2. Все размеры уточнить по месту до начала производства работ. При возникновении отклонений в размерах все корректировки согласовать с Автором проекта.
3. Размеры со знаком * справочные – уточнить по месту. Требуется проверка всех размеров и уточнение архитектурных решений и объема строительно-отделочных работ после демонтажа в помещении.
4. Все материалы, предоставляемые Подрядчиком согласовать с Заказчиком и Архитектором.
5. Конструкцию закладных элементов, места установки и размер уточнить у Производителя оборудования.
6. Все люки-двери в помещении должны быть без канта.
7. План маркировки дверей смотреть с разделами АР 2.2 и АР 1.4

				Парковка -2 этаж		
ГАП				Интерьер	Стадия П	Лист 14
Архитектор						
Архитектор				Маркировочный план дверей Парковка -2 этаж Корпус Г	Дата 16.07.2024	

Ведомость дверей -2 этажа Парковки

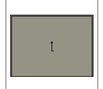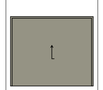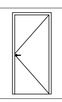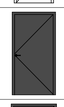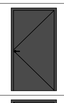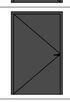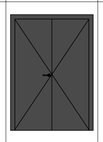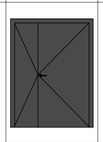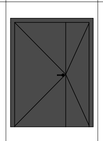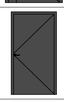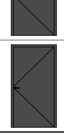Ведомость Дверей												
№ двери	Кол-во	Вид	Размер Строительного Проема (уточнить после строительных обмеров)	Количество полотен	Ориентация	Запирание	Предел огнестойкости	Производитель	Тип двери	Назначение	Покрытия	Ссылка примера фурнитуры
Вп60-12	2		3 500×2 600				EI60	"FireTechnics-S" или аналог	Секционные противопожарные ворота с калиткой	Ворота между частями автостоянки	Полотно ворот выполнено из оцинкованной листовой стали с внутренним наполнение из минеральной ваты	
Вп60-21	2		2 500×2 100				EI60	"FireTechnics-S" или аналог	Секционные противопожарные ворота с калиткой	Ворота между частями автостоянки	Полотно ворот выполнено из оцинкованной листовой стали с внутренним наполнение из минеральной ваты	
Дкл-3л	80		1 000×2 100	1	Л	-	-	ГОСТ 31173-2016	Дверной стальной блок внутренний (группа В), однопольный с порогом	Двери в кладовые	Полотно порошковая окраска цвет RAL 9010, согласовать дополнительно; Ручка раздельная Fuaro K. SL52. FLY (FLY SL) BL-24 черный	https://market.yandex.ru/product--prizma-sl-gr-23/1740464629?sku=101884465805&uniqueId=892410&do-waremd5=AmTVfOszJRSrOSfQocxI-Q&sponsored=1
Дкл-3пр	108		1 000×2 100	1	П	-	-	ГОСТ 31173-2016	Дверной стальной блок внутренний (группа В), однопольный с порогом	Двери в кладовые	Полотно порошковая окраска цвет RAL 9010, согласовать дополнительно; Ручка раздельная Fuaro K. SL52. FLY (FLY SL) BL-24 черный	https://market.yandex.ru/product--prizma-sl-gr-23/1740464629?sku=101884465805&uniqueId=892410&do-waremd5=AmTVfOszJRSrOSfQocxI-Q&sponsored=1
Дп60-4л	3		1 100×2 100	1	Л	Доводчик	EIS60	НПО ПУЛЬС" или аналог	ДПМ-01/60К, стандартная комплектация, высокий порог	Двери в технические помещения	Полотно порошковая окраска цвет RAL 9011, согласовать дополнительно; Ручка раздельная Fuaro K. SL52. FLY (FLY SL) BL-24 черный	https://market.yandex.ru/product--prizma-sl-gr-23/1740464629?sku=101884465805&uniqueId=892410&do-waremd5=AmTVfOszJRSrOSfQocxI-Q&sponsored=1
Дп60-5л	7		1 150×2 100	1	Л	Доводчик	EIS60	НПО ПУЛЬС" или аналог	ДПМ-01/60К, стандартная комплектация, высокий порог	Двери в коридор блоков кладовых, в отдельные кладовые	Полотно порошковая окраска цвет RAL 9011, согласовать дополнительно; Ручка раздельная Fuaro K. SL52. FLY (FLY SL) BL-24 черный	https://market.yandex.ru/product--prizma-sl-gr-23/1740464629?sku=101884465805&uniqueId=892410&do-waremd5=AmTVfOszJRSrOSfQocxI-Q&sponsored=1
Дп60-5пр	8		1 150×2 100	1	П	Доводчик	EIS60	НПО ПУЛЬС" или аналог	ДПМ-01/60К, стандартная комплектация, высокий порог	Двери в коридор блоков кладовых, в отдельные кладовые	Полотно порошковая окраска цвет RAL 9011, согласовать дополнительно; Ручка раздельная Fuaro K. SL52. FLY (FLY SL) BL-24 черный	https://market.yandex.ru/product--prizma-sl-gr-23/1740464629?sku=101884465805&uniqueId=892410&do-waremd5=AmTVfOszJRSrOSfQocxI-Q&sponsored=1
Дп60-6л	8		1 300×2 100	1	Л	Доводчик	EIS60	НПО ПУЛЬС" или аналог	ДПМ-01/60К, стандартная комплектация, высокий порог	Двери в лестничные клетки, лифтовые холлы	Полотно порошковая окраска цвет RAL 9011, согласовать дополнительно; Ручка раздельная Fuaro K. SL52. FLY (FLY SL) BL-24 черный	https://market.yandex.ru/product--prizma-sl-gr-23/1740464629?sku=101884465805&uniqueId=892410&do-waremd5=AmTVfOszJRSrOSfQocxI-Q&sponsored=1
Дп60-6пр	4		1 300×2 100	1	П	Доводчик	EIS60	НПО ПУЛЬС" или аналог	ДПМ-01/60К, стандартная комплектация, высокий порог	Двери в лестничные клетки, лифтовые холлы	Полотно порошковая окраска цвет RAL 9011, согласовать дополнительно; Ручка раздельная Fuaro K. SL52. FLY (FLY SL) BL-24 черный	https://market.yandex.ru/product--prizma-sl-gr-23/1740464629?sku=101884465805&uniqueId=892410&do-waremd5=AmTVfOszJRSrOSfQocxI-Q&sponsored=1
Дп60-7л	2		1 450×2 100	2	Л	Доводчик	EIS60	НПО ПУЛЬС" или аналог	ДПМ-02/60К,стандартная комплектация, высокий порог	Двери лестничных клеток	Полотно порошковая окраска цвет RAL 9011, согласовать дополнительно; Ручка раздельная Fuaro K. SL52. FLY (FLY SL) BL-24 черный	https://market.yandex.ru/product--prizma-sl-gr-23/1740464629?sku=101884465805&uniqueId=892410&do-waremd5=AmTVfOszJRSrOSfQocxI-Q&sponsored=1
Дп60-7пр	3		1 450×2 100	2	П	Доводчик	EIS60	НПО ПУЛЬС" или аналог	ДПМ-02/60К,стандартная комплектация, высокий порог	Двери лестничных клеток	Полотно порошковая окраска цвет RAL 9011, согласовать дополнительно; Ручка раздельная Fuaro K. SL52. FLY (FLY SL) BL-24 черный	https://market.yandex.ru/product--prizma-sl-gr-23/1740464629?sku=101884465805&uniqueId=892410&do-waremd5=AmTVfOszJRSrOSfQocxI-Q&sponsored=1
Дп60-8пр	2		1 500×2 100	2	П	Доводчик	EIS60	НПО ПУЛЬС" или аналог	ДПМ-02/60К,стандартная комплектация, высокий порог	Двери в помещения хранения уборочного инвентаря	Полотно порошковая окраска цвет RAL 9011, согласовать дополнительно; Ручка раздельная Fuaro K. SL52. FLY (FLY SL) BL-24 черный	https://market.yandex.ru/product--prizma-sl-gr-23/1740464629?sku=101884465805&uniqueId=892410&do-waremd5=AmTVfOszJRSrOSfQocxI-Q&sponsored=1
Дп60-10л	1		1 600×2 100	2	Л	Доводчик	EIS60	НПО ПУЛЬС" или аналог	ДПМ-02/60К,стандартная комплектация, высокий порог	Двери в лифтовой холл	Полотно порошковая окраска цвет RAL 9011, согласовать дополнительно; Ручка раздельная Fuaro K. SL52. FLY (FLY SL) BL-24 черный	https://market.yandex.ru/product--prizma-sl-gr-23/1740464629?sku=101884465805&uniqueId=892410&do-waremd5=AmTVfOszJRSrOSfQocxI-Q&sponsored=1
Дп60-10пр	3		1 600×2 100	2	П	Доводчик	EIS60	НПО ПУЛЬС" или аналог	ДПМ-02/60К,стандартная комплектация, высокий порог	Двери в лифтовой холл	Полотно порошковая окраска цвет RAL 9011, согласовать дополнительно; Ручка раздельная Fuaro K. SL52. FLY (FLY SL) BL-24 черный	https://market.yandex.ru/product--prizma-sl-gr-23/1740464629?sku=101884465805&uniqueId=892410&do-waremd5=AmTVfOszJRSrOSfQocxI-Q&sponsored=1
Дп_1*	1		1 450×2 100	2	Л						Paving-Asphalt Smooth; Полотно порошковая окраска цвет RAL 9011, согласовать дополнительно	Нет на маркировочный плана. Материалы, коплектацию, запирание и предел огнестойкости согласовать дополнительно с архитекторами проекта
Дп_2*	1		1 150×2 100	1	Л						Paving-Asphalt Smooth; Полотно порошковая окраска цвет RAL 9011, согласовать дополнительно	Нет на маркировочный плана. Материалы, коплектацию, запирание и предел огнестойкости согласовать дополнительно с архитекторами проекта
Дп_3*	1		1 150×2 100	1	Л						Paving-Asphalt Smooth; Полотно порошковая окраска цвет RAL 9011, согласовать дополнительно	Нет на маркировочный плана. Материалы, коплектацию, запирание и предел огнестойкости согласовать дополнительно с архитекторами проекта
	236											

1. За отметку 0,000 принята отметка уровня чистового пола -2 этажа Парковки.
2. Все размеры уточнить по месту до начала производства работ. При возникновении отклонений в размерах все корректировки согласовать с Автором проекта.
3. Размеры со знаком * справочные – уточнить по месту.
4. Все материалы, предоставляемые Подрядчиком согласовать с Заказчиком и Архитектором.

				Парковка -2 этаж			
ГАП				Интерьер	Стадия П	Лист 15	
Архитектор							
Архитектор				Ведомость дверей -2 этажа Парковки	Дата 16.07.2024		

Схема расстановки оборудования Парковка -2 этаж Корпус А



Экспликация помещений

№	Наименование	Площадь
1	Парковка -2ой этаж	12 050,85
2	Транзитная зона паркинга -2 этажа	396,42
		12 447,27 м²


Оборудование индивидуального изготовления

Обозн.	Наименование	Кол-во	Зона
КЛ_1	Оформление кнопки лифта	18	Лифтовый холл
НК_2	Номер на двери для кладовых	188	См. развертку
НМ_1	Номер машино-места на парковке	318	См. Рис. 1
ОЛ_2	Облицовка лифта	4	Лифтовый холл
ОЛ_3	Облицовка лифта	1	Лифтовый холл
ОЛ_4	Облицовка лифта	10	Лифтовый холл
ОЛ_5	Облицовка лифта	10	Лифтовый холл
ОЭ_1	Обозначение этажа на лестнице	6	Лестницы
ОЭ_2	Обозначение этажа в лифтовом холле	4	Лифтовый холл


Спецификация покупного оборудования (мебель)


Обозн.	Вид	Наименование	Кол-во	Зона
З_1		Зеркало безопасности сферическое дорожное, диаметр 630мм. Угол обзора 160гр, длина кронштейна 500мм	5	Корпус А,В
ЗД_1		Дорожный знак 3.1 "Въезд запрещен"	3	Корпус Б,В
ЗД_2		Знак дорожный 6.10.1 "Указатель направления"	13	Все корпуса
КР_1		Колесоотбойник резиновый, длина 2000мм, ширина 150мм, высота 100мм	318	Все корпуса
КР_2		Демпфер угловой резиновый, высота 900мм, ширина стороны 100мм, толщина 12 мм	345	Все корпуса
			684	

Рис.1

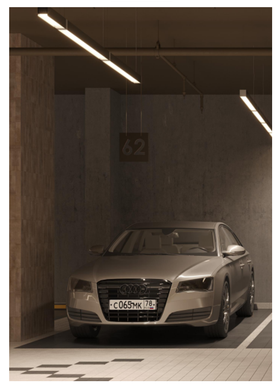

Схемы с рекомендацией привязки Номерка машино-места на парковке

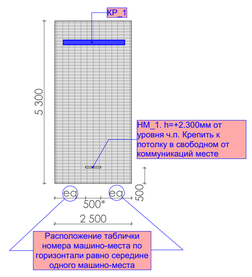

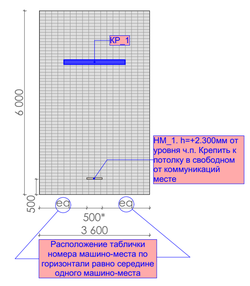

1. За отметку 0,000 принята отметка уровня чистового пола -2 этажа Парковки.
2. Все размеры уточнить по месту до начала производства работ. При возникновении отклонений в размерах все корректировки согласовать с Автором проекта.
3. Размеры со знаком * справочные – уточнить по месту.
4. Все материалы, предоставляемые Подрядчиком согласовать с Заказчиком и Архитектором.
5. План расстановки оборудования смотреть с листами 45-49

				Парковка -2 этаж		
ГАП				Интерьер	Стадия П	Лист 16
Архитектор						
Архитектор				Схема расстановки оборудования Парковка -2 этаж Корпус А	Дата 16.07.2024	

Схема расстановки оборудования Парковка -2 этаж Корпус Б



Экспликация помещений

№	Наименование	Площадь
1	Парковка -2ой этаж	12 050,85
2	Транзитная зона паркинга -2 этажа	396,42
		12 447,27 м²


Оборудование индивидуального изготовления

Обозн.	Наименование	Кол-во	Зона
КЛ_1	Оформление кнопки лифта	18	Лифтовый холл
НК_2	Номер на двери для кладовых	188	См. развертку
НМ_1	Номер машино-места на парковке	318	См. Рис. 1
ОЛ_2	Облицовка лифта	4	Лифтовый холл
ОЛ_3	Облицовка лифта	1	Лифтовый холл
ОЛ_4	Облицовка лифта	10	Лифтовый холл
ОЛ_5	Облицовка лифта	10	Лифтовый холл
ОЭ_1	Обозначение этажа на лестнице	6	Лестницы
ОЭ_2	Обозначение этажа в лифтовом холле	4	Лифтовый холл


Спецификация покупного оборудования (мебель)


Обозн.	Вид	Наименование	Кол-во	Зона
З_1		Зеркало безопасности сферическое дорожное, диаметр 630мм. Угол обзора 160гр, длина кронштейна 500мм	5	Корпус А,В
ЗД_1		Дорожный знак 3.1 "Въезд запрещен"	3	Корпус Б,В
ЗД_2		Знак дорожный 6.10.1 "Указатель направления"	13	Все корпуса
КР_1		Колесоотбойник резиновый, длина 2000мм, ширина 150мм, высота 100мм	318	Все корпуса
КР_2		Демпфер угловой резиновый, высота 900мм, ширина стороны 100мм, толщина 12 мм	345	Все корпуса
			684	

Рис.1

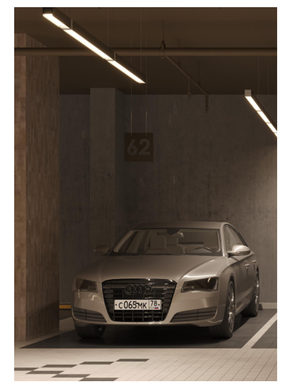

Схемы с рекомендацией привязки Номерка машино-места на парковке

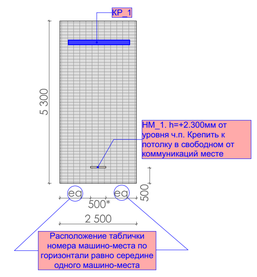

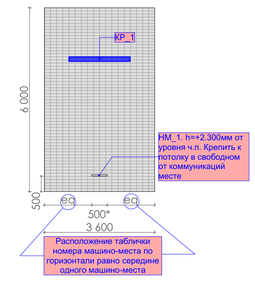

1. За отметку 0,000 принята отметка уровня чистового пола -2 этажа Парковки.
2. Все размеры уточнить по месту до начала производства работ. При возникновении отклонений в размерах все корректировки согласовать с Автором проекта.
3. Размеры со знаком * справочные – уточнить по месту.
4. Все материалы, предоставляемые Подрядчиком согласовать с Заказчиком и Архитектором.
5. План расстановки оборудования смотреть с листами 45-49

				Парковка -2 этаж		
ГАП				Интерьер	Стадия П	Лист 17
Архитектор						
Архитектор				Схема расстановки оборудования Парковка -2 этаж Корпус Б	Дата 16.07.2024	

Схема расстановки оборудования Парковка -2 этаж Корпус В

Экспликация помещений

№	Наименование	Площадь
1	Парковка -2ой этаж	12 050,85
2	Транзитная зона паркинга -2 этажа	396,42
		12 447,27 м²


Оборудование индивидуального изготовления

Обозн.	Наименование	Кол-во	Зона
КЛ_1	Оформление кнопки лифта	18	Лифтовый холл
НК_2	Номер на двери для кладовых	188	См. развертку
НМ_1	Номер машино-места на парковке	318	См. Рис. 1
ОЛ_2	Облицовка лифта	4	Лифтовый холл
ОЛ_3	Облицовка лифта	1	Лифтовый холл
ОЛ_4	Облицовка лифта	10	Лифтовый холл
ОЛ_5	Облицовка лифта	10	Лифтовый холл
ОЭ_1	Обозначение этажа на лестнице	6	Лестницы
ОЭ_2	Обозначение этажа в лифтовом холле	4	Лифтовый холл


Спецификация покупного оборудования (мебель)


Обозн.	Вид	Наименование	Кол-во	Зона
З_1		Зеркало безопасности сферическое дорожное, диаметр 630мм. Угол обзора 160гр, длина кронштейна 500мм	5	Корпус А,В
ЗД_1		Дорожный знак 3.1 "Въезд запрещен"	3	Корпус Б,В
ЗД_2		Знак дорожный 6.10.1 "Указатель направления"	13	Все корпуса
КР_1		Колесоотбойник резиновый, длина 2000мм, ширина 150мм, высота 100мм	318	Все корпуса
КР_2		Демпфер угловой резиновый, высота 900мм, ширина стороны 100мм, толщина 12 мм	345	Все корпуса
			684	

Рис.1

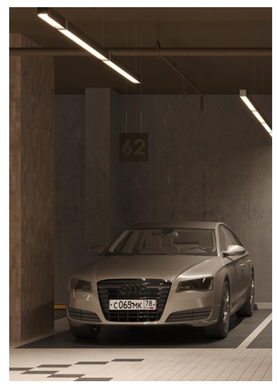

Схемы с рекомендацией привязки Номерка машино-места на парковке

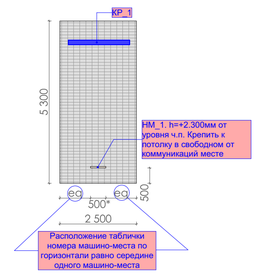

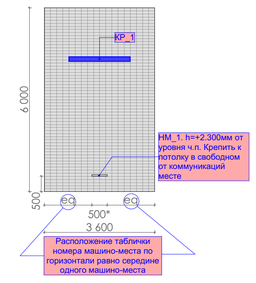

1. За отметку 0,000 принята отметка уровня чистового пола -2 этажа Парковки.
2. Все размеры уточнить по месту до начала производства работ. При возникновении отклонений в размерах все корректировки согласовать с Автором проекта.
3. Размеры со знаком * справочные – уточнить по месту.
4. Все материалы, предоставляемые Подрядчиком согласовать с Заказчиком и Архитектором.
5. План расстановки оборудования смотреть с листами 45-49

				Парковка -2 этаж		
ГАП				Интерьер	Стадия П	Лист 18
Архитектор						
Архитектор				Схема расстановки оборудования Парковка -2 этаж Корпус В	Дата 16.07.2024	


Схема расстановки оборудования Парковка -2 этаж Корпус Г

Экспликация помещений		
№	Наименование	Площадь
1	Парковка -2ой этаж	12 050,85
2	Транзитная зона паркинга -2 этажа	396,42
		12 447,27 м²


Оборудование индивидуального изготовления			
Обозн.	Наименование	Кол-во	Зона
КЛ_1	Оформление кнопки лифта	18	Лифтовый холл
НК_2	Номер на двери для кладовых	188	См. развертку
НМ_1	Номер машино-места на парковке	318	См. Рис. 1
ОЛ_2	Облицовка лифта	4	Лифтовый холл
ОЛ_3	Облицовка лифта	1	Лифтовый холл
ОЛ_4	Облицовка лифта	10	Лифтовый холл
ОЛ_5	Облицовка лифта	10	Лифтовый холл
ОЭ_1	Обозначение этажа на лестнице	6	Лестницы
ОЭ_2	Обозначение этажа в лифтовом холле	4	Лифтовый холл


Спецификация покупного оборудования (мебель)				
Обозн.	Вид	Наименование	Кол-во	Зона
З_1		Зеркало безопасности сферическое дорожное, диаметр 630мм. Угол обзора 160гр, длина кронштейна 500мм	5	Корпус А,В
ЗД_1		Дорожный знак 3.1 "Въезд запрещен"	3	Корпус Б,В
ЗД_2		Знак дорожный 6.10.1 "Указатель направления"	13	Все корпуса
КР_1		Колесоотбойник резиновый, длина 2000мм, ширина 150мм, высота 100мм	318	Все корпуса
КР_2		Демпфер угловой резиновый, высота 900мм, ширина стороны 100мм, толщина 12 мм	345	Все корпуса
			684	

Рис.1

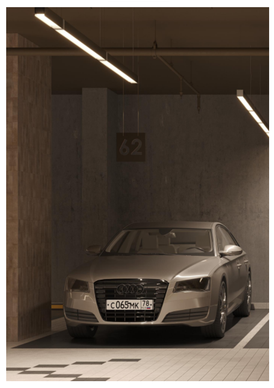

Схемы с рекомендацией привязки Номерка машино-места на парковке

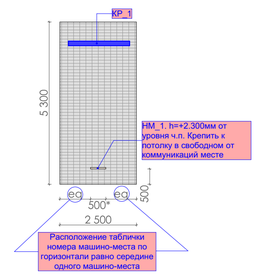


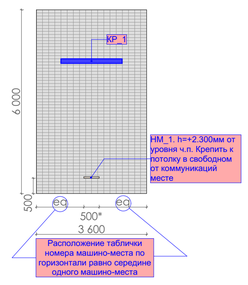

1. За отметку 0,000 принята отметка уровня чистового пола -2 этажа Парковки.
2. Все размеры уточнить по месту до начала производства работ. При возникновении отклонений в размерах все корректировки согласовать с Автором проекта.
3. Размеры со знаком * справочные – уточнить по месту.
4. Все материалы, предоставляемые Подрядчиком согласовать с Заказчиком и Архитектором.
5. План расстановки оборудования смотреть с листами 45-49

				Парковка -2 этаж			
ГАП				Интерьер	Стадия П	Лист 19	
Архитектор							
Архитектор				Схема расстановки оборудования Парковка -2 этаж Корпус Г	Дата 16.07.2024		

Схема расстановки отопительных приборов -2 этажа Парковки Корпус А

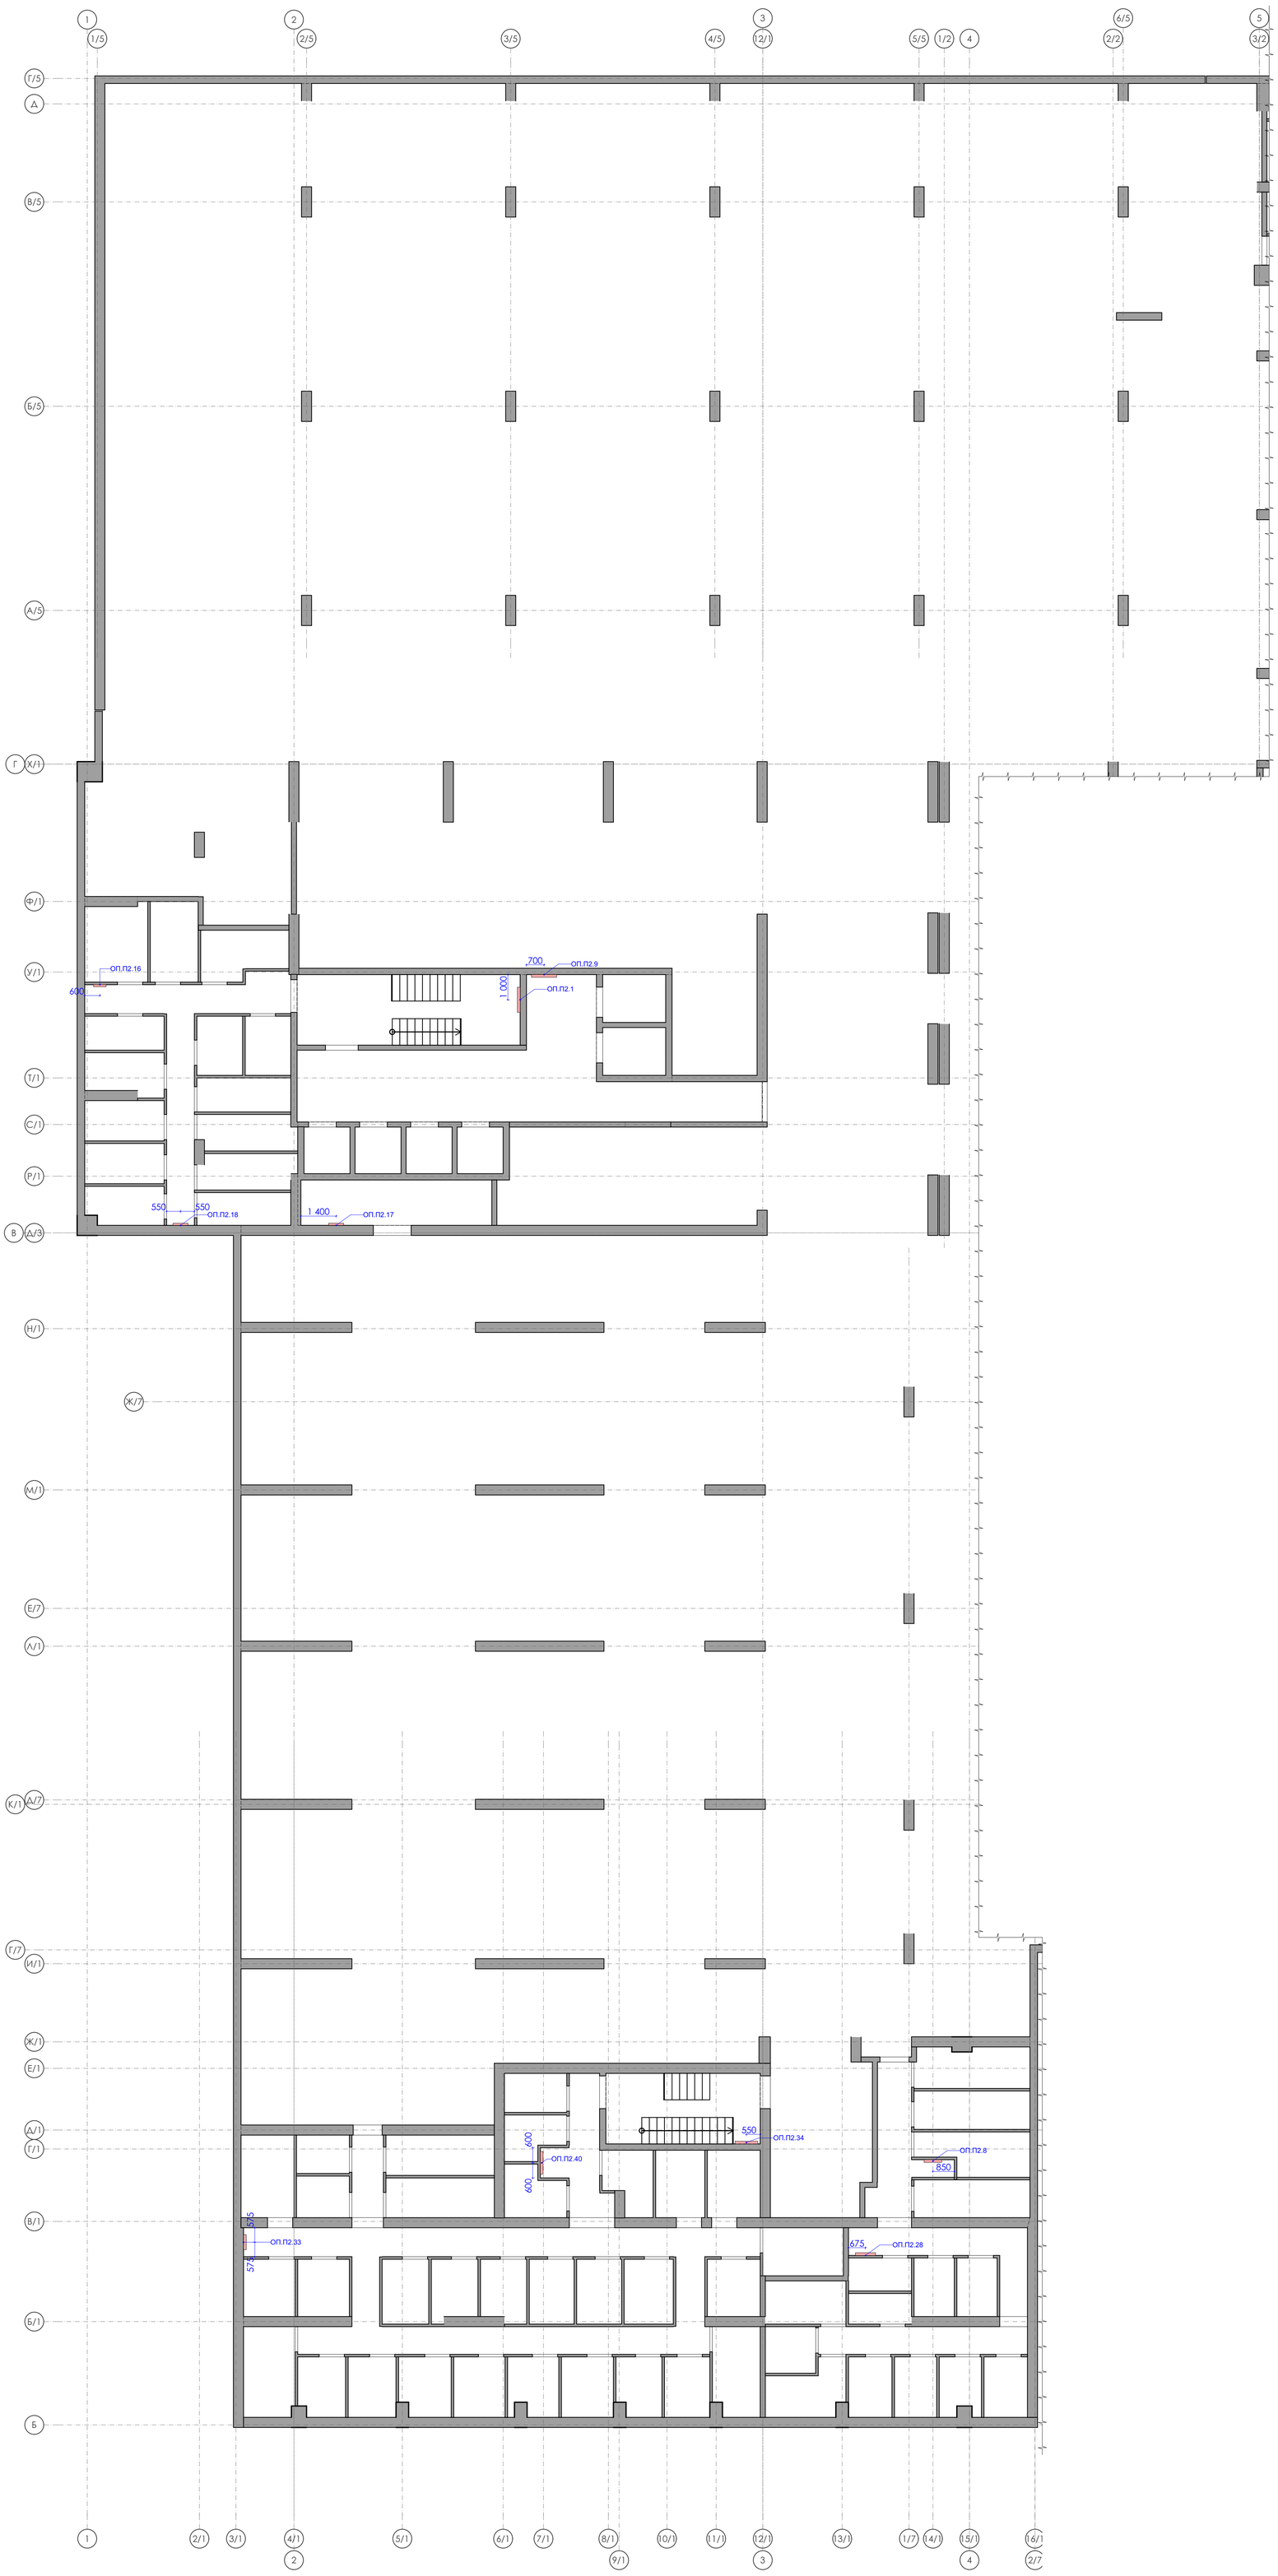

Экспликация помещений

№	Наименование	Площадь
1	Парковка -2ой этаж	12 050,85
2	Транзитная зона паркинга -2 этажа	396,42
		12 447,27 м²

Спецификация радиаторов


Обозн.	Вид	Описание	Кол-во
ОП.П2.1		Марка 22-500-100. Изготовитель PRADO, 1000x500x108	1
ОП.П2.2		Марка 33-500-1900. Изготовитель PRADO, 1900x500x172	1
ОП.П2.3		Марка 22-500-900. Изготовитель PRADO, 900x500x108	1
ОП.П2.4		Марка 33-500-800. Изготовитель PRADO, 800x500x172	1
ОП.П2.5		Марка 11-500-1100. Изготовитель PRADO, 1100x500x72	1
ОП.П2.6		Марка 22-500-800. Изготовитель PRADO, 800x500x108	1
ОП.П2.7		Марка 11-500-900. Изготовитель PRADO, 900x500x72	1
ОП.П2.8		Марка 22-500-700. Изготовитель PRADO, 700x500x108	1
ОП.П2.9		Марка 22-500-1000. Изготовитель PRADO, 1000x500x108	1
ОП.П2.10		Марка 20-500-1500. Изготовитель PRADO, 1500x500x82	1
ОП.П2.11		Марка 21-500-400. Изготовитель PRADO, 400x500x82	1
ОП.П2.12		Марка 21-500-400. Изготовитель PRADO, 400x500x82	1
ОП.П2.13		Марка 21-500-800. Изготовитель PRADO, 800x500x82	1
ОП.П2.14		Марка 11-300-700. Изготовитель PRADO, 700x300x72	1
ОП.П2.15		Марка 11-500-600. Изготовитель PRADO, 600x500x72	1
ОП.П2.16		Марка 21-500-500. Изготовитель PRADO, 500x500x82	1
ОП.П2.17		Марка 20-500-600. Изготовитель PRADO, 600x500x82	1
ОП.П2.18		Марка 21-500-600. Изготовитель PRADO, 600x500x82	1
ОП.П2.19		Марка 11-500-900. Изготовитель PRADO, 900x500x72	1
ОП.П2.20		Марка 11-500-700. Изготовитель PRADO, 700x500x72	1
ОП.П2.21		Марка 22-500-600. Изготовитель PRADO, 600x500x108	1
ОП.П2.22		Марка 22-500-1000. Изготовитель PRADO, 1000x500x108	1
ОП.П2.23		Марка 22-500-900. Изготовитель PRADO, 900x500x108	1
ОП.П2.24		Марка 21-500-800. Изготовитель PRADO, 800x500x82	1
ОП.П2.25		Марка 22-500-800. Изготовитель PRADO, 800x500x108	1
ОП.П2.26		Марка 22-500-600. Изготовитель PRADO, 600x500x108	1
ОП.П2.27		Марка 22-500-700. Изготовитель PRADO, 700x500x108	1
ОП.П2.28		Марка 22-500-600. Изготовитель PRADO, 800x500x108	1
ОП.П2.29		Марка 22-500-800. Изготовитель PRADO, 800x500x108	1
ОП.П2.30		Марка 10-300-600. Изготовитель PRADO, 600x300x72	1
ОП.П2.31		Марка 22-500-600. Изготовитель PRADO, 600x500x108	1
ОП.П2.32		Марка 21-500-600. Изготовитель PRADO, 600x500x82	1
ОП.П2.33		Марка 33-500-600. Изготовитель PRADO, 600x500x172	1
ОП.П2.34		Марка 22-500-900. Изготовитель PRADO, 900x500x108	1
ОП.П2.35		Марка 22-500-700. Изготовитель PRADO, 700x500x108	1
ОП.П2.36		Марка 11-500-900. Изготовитель PRADO, 900x500x72	1
ОП.П2.37		Марка 22-500-700. Изготовитель PRADO, 700x500x108	1
ОП.П2.38		Марка 22-500-600. Изготовитель PRADO, 600x500x108	1
ОП.П2.39		Марка 21-500-800. Изготовитель PRADO, 800x500x82	1
ОП.П2.40		Марка 22-500-900. Изготовитель PRADO, 900x500x108	1

1. За отметку 0,000 принята отметка уровня чистового пола -2 этажа Парковки.
2. Все размеры уточнить по месту до начала производства работ. При возникновении отклонений в размерах все корректировки согласовать с Автором проекта.
3. Размеры со знаком * справочные – уточнить по месту.
4. Все материалы, предоставляемые Подрядчиком согласовать с Заказчиком и Архитектором.
5. План отопления смотреть вместе с разделом ГКО-497/21 - ОВО-0

				Парковка -2 этаж			
ГАП				Интерьер	Стадия П	Лист 20	
Архитектор							
Архитектор				Схема расстановки отопительных приборов -2 этажа Парковки Корпус А	Дата 16.07.2024		

Схема расстановки отопительных приборов -2 этажа Парковки Корпус Б

Экспликация помещений		
№	Наименование	Площадь
1	Парковка -2ой этаж	12 050,85
2	Транзитная зона паркинга -2 этажа	396,42
		12 447,27 м²

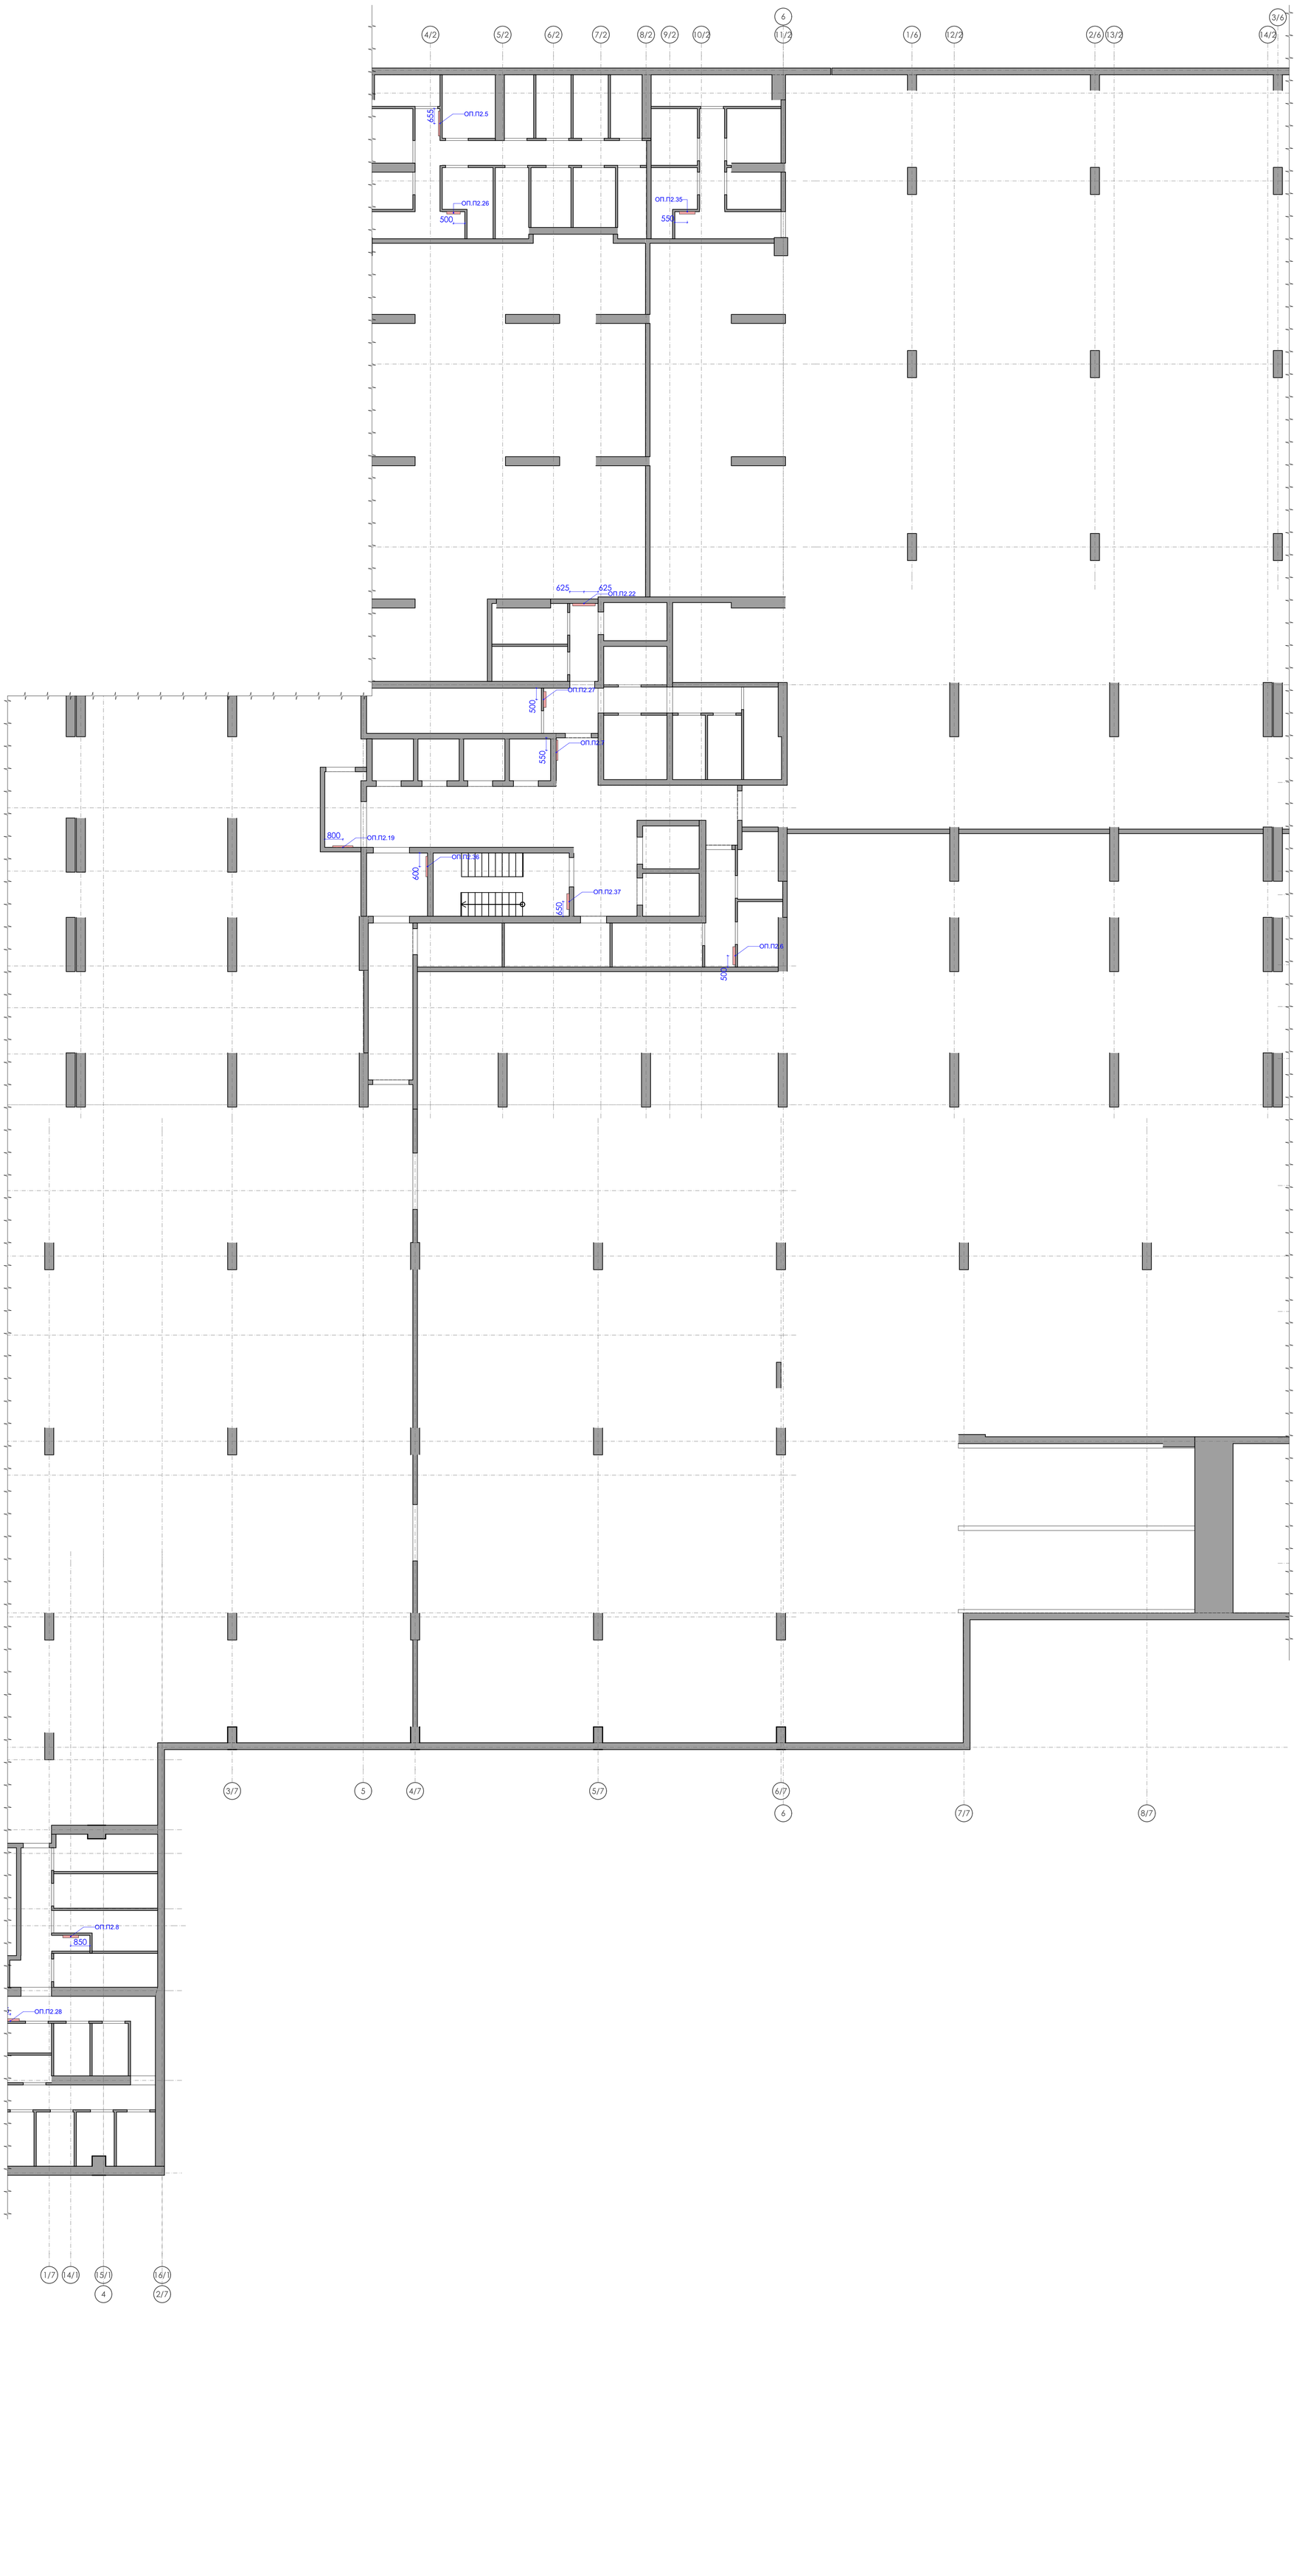

Спецификация радиаторов			
Обозн.	Вид	Описание	Кол-во
оп.п2.1		Марка 22-500-100. Изготовитель PRADO, 1000x500x108	1
оп.п2.2		Марка 33-500-1900. Изготовитель PRADO, 1900x500x172	1
оп.п2.3		Марка 22-500-900. Изготовитель PRADO, 900x500x108	1
оп.п2.4		Марка 33-500-800. Изготовитель PRADO, 800x500x172	1
оп.п2.5		Марка 11-500-1100. Изготовитель PRADO, 1100x500x72	1
оп.п2.6		Марка 22-500-800. Изготовитель PRADO, 800x500x108	1
оп.п2.7		Марка 11-500-900. Изготовитель PRADO, 900x500x72	1
оп.п2.8		Марка 22-500-700. Изготовитель PRADO, 700x500x108	1
оп.п2.9		Марка 22-500-1000. Изготовитель PRADO, 1000x500x108	1
оп.п2.10		Марка 20-500-1500. Изготовитель PRADO, 1500x500x82	1
оп.п2.11		Марка 21-500-400. Изготовитель PRADO, 400x500x82	1
оп.п2.12		Марка 21-500-400. Изготовитель PRADO, 400x500x82	1
оп.п2.13		Марка 21-500-800. Изготовитель PRADO, 800x500x82	1
оп.п2.14		Марка 11-300-700. Изготовитель PRADO, 700x300x72	1
оп.п2.15		Марка 11-500-600. Изготовитель PRADO, 600x500x72	1
оп.п2.16		Марка 21-500-500. Изготовитель PRADO, 500x500x82	1
оп.п2.17		Марка 20-500-600. Изготовитель PRADO, 600x500x82	1
оп.п2.18		Марка 21-500-600. Изготовитель PRADO, 600x500x82	1
оп.п2.19		Марка 11-500-900. Изготовитель PRADO, 900x500x72	1
оп.п2.20		Марка 11-500-700. Изготовитель PRADO, 700x500x72	1
оп.п2.21		Марка 22-500-600. Изготовитель PRADO, 600x500x108	1
оп.п2.22		Марка 22-500-1000. Изготовитель PRADO, 1000x500x108	1
оп.п2.23		Марка 22-500-900. Изготовитель PRADO, 900x500x108	1
оп.п2.24		Марка 21-500-800. Изготовитель PRADO, 800x500x82	1
оп.п2.25		Марка 22-500-800. Изготовитель PRADO, 800x500x108	1
оп.п2.26		Марка 22-500-600. Изготовитель PRADO, 600x500x108	1
оп.п2.27		Марка 22-500-700. Изготовитель PRADO, 700x500x108	1
оп.п2.28		Марка 22-500-600. Изготовитель PRADO, 800x500x108	1
оп.п2.29		Марка 22-500-800. Изготовитель PRADO, 800x500x108	1
оп.п2.30		Марка 10-300-600. Изготовитель PRADO, 600x300x72	1
оп.п2.31		Марка 22-500-600. Изготовитель PRADO, 600x500x108	1
оп.п2.32		Марка 21-500-600. Изготовитель PRADO, 600x500x82	1
оп.п2.33		Марка 33-500-600. Изготовитель PRADO, 600x500x172	1
оп.п2.34		Марка 22-500-900. Изготовитель PRADO, 900x500x108	1
оп.п2.35		Марка 22-500-700. Изготовитель PRADO, 700x500x108	1
оп.п2.36		Марка 11-500-900. Изготовитель PRADO, 900x500x72	1
оп.п2.37		Марка 22-500-700. Изготовитель PRADO, 700x500x108	1
оп.п2.38		Марка 22-500-600. Изготовитель PRADO, 600x500x108	1
оп.п2.39		Марка 21-500-800. Изготовитель PRADO, 800x500x82	1
оп.п2.40		Марка 22-500-900. Изготовитель PRADO, 900x500x108	1

1. За отметку 0,000 принята отметка уровня чистового пола -2 этажа Парковки.
2. Все размеры уточнить по месту до начала производства работ. При возникновении отклонений в размерах все корректировки согласовать с Автором проекта.
3. Размеры со знаком * справочные – уточнить по месту.
4. Все материалы, предоставляемые Подрядчиком согласовать с Заказчиком и Архитектором.
5. План отопления смотреть вместе с разделом ГКО-497/21 - ОВО-0

				Парковка -2 этаж		
ГАП				Интерьер	Стадия: П	Лист: 21
Архитектор						
Архитектор				Схема расстановки отопительных приборов -2 этажа Парковки Корпус Б	Дата: 16.07.2024	

Схема расстановки отопительных приборов -2 этажа Парковки Корпус В

Экспликация помещений		
№	Наименование	Площадь
1	Парковка -2ой этаж	12 050,85
2	Транзитная зона паркинга -2 этажа	396,42
		12 447,27 м²



Спецификация радиаторов			
Обозн.	Вид	Описание	Кол-во
ОП.П2.1		Марка 22-500-100. Изготовитель PRADO, 1000x500x108	1
ОП.П2.2		Марка 33-500-1900. Изготовитель PRADO, 1900x500x172	1
ОП.П2.3		Марка 22-500-900. Изготовитель PRADO, 900x500x108	1
ОП.П2.4		Марка 33-500-800. Изготовитель PRADO, 800x500x172	1
ОП.П2.5		Марка 11-500-1100. Изготовитель PRADO, 1100x500x72	1
ОП.П2.6		Марка 22-500-800. Изготовитель PRADO, 800x500x108	1
ОП.П2.7		Марка 11-500-900. Изготовитель PRADO, 900x500x72	1
ОП.П2.8		Марка 22-500-700. Изготовитель PRADO, 700x500x108	1
ОП.П2.9		Марка 22-500-1000. Изготовитель PRADO, 1000x500x108	1
ОП.П2.10		Марка 20-500-1500. Изготовитель PRADO, 1500x500x82	1
ОП.П2.11		Марка 21-500-400. Изготовитель PRADO, 400x500x82	1
ОП.П2.12		Марка 21-500-400. Изготовитель PRADO, 400x500x82	1
ОП.П2.13		Марка 21-500-800. Изготовитель PRADO, 800x500x82	1
ОП.П2.14		Марка 11-300-700. Изготовитель PRADO, 700x300x72	1
ОП.П2.15		Марка 11-500-600. Изготовитель PRADO, 600x500x72	1
ОП.П2.16		Марка 21-500-500. Изготовитель PRADO, 500x500x82	1
ОП.П2.17		Марка 20-500-600. Изготовитель PRADO, 600x500x82	1
ОП.П2.18		Марка 21-500-600. Изготовитель PRADO, 600x500x82	1
ОП.П2.19		Марка 11-500-900. Изготовитель PRADO, 900x500x72	1
ОП.П2.20		Марка 11-500-700. Изготовитель PRADO, 700x500x72	1
ОП.П2.21		Марка 22-500-600. Изготовитель PRADO, 600x500x108	1
ОП.П2.22		Марка 22-500-1000. Изготовитель PRADO, 1000x500x108	1
ОП.П2.23		Марка 22-500-900. Изготовитель PRADO, 900x500x108	1
ОП.П2.24		Марка 21-500-800. Изготовитель PRADO, 800x500x82	1
ОП.П2.25		Марка 22-500-800. Изготовитель PRADO, 800x500x108	1
ОП.П2.26		Марка 22-500-600. Изготовитель PRADO, 600x500x108	1
ОП.П2.27		Марка 22-500-700. Изготовитель PRADO, 700x500x108	1
ОП.П2.28		Марка 22-500-600. Изготовитель PRADO, 800x500x108	1
ОП.П2.29		Марка 22-500-800. Изготовитель PRADO, 800x500x108	1
ОП.П2.30		Марка 10-300-600. Изготовитель PRADO, 600x300x72	1
ОП.П2.31		Марка 22-500-600. Изготовитель PRADO, 600x500x108	1
ОП.П2.32		Марка 21-500-600. Изготовитель PRADO, 600x500x82	1
ОП.П2.33		Марка 33-500-600. Изготовитель PRADO, 600x500x172	1
ОП.П2.34		Марка 22-500-900. Изготовитель PRADO, 900x500x108	1
ОП.П2.35		Марка 22-500-700. Изготовитель PRADO, 700x500x108	1
ОП.П2.36		Марка 11-500-900. Изготовитель PRADO, 900x500x72	1
ОП.П2.37		Марка 22-500-700. Изготовитель PRADO, 700x500x108	1
ОП.П2.38		Марка 22-500-600. Изготовитель PRADO, 600x500x108	1
ОП.П2.39		Марка 21-500-800. Изготовитель PRADO, 800x500x82	1
ОП.П2.40		Марка 22-500-900. Изготовитель PRADO, 900x500x108	1

1. За отметку 0,000 принята отметка уровня чистового пола -2 этажа Парковки.
2. Все размеры уточнить по месту до начала производства работ. При возникновении отклонений в размерах все корректировки согласовать с Автором проекта.
3. Размеры со знаком * справочные – уточнить по месту.
4. Все материалы, предоставляемые Подрядчиком согласовать с Заказчиком и Архитектором.
5. План отопления смотреть вместе с разделом ГКО-497/21 - ОВО-0

				Парковка -2 этаж			
ГАП				Интерьер	Стадия П	Лист 22	
Архитектор							
Архитектор				Схема расстановки отопительных приборов -2 этажа Парковки Корпус В	Дата 16.07.2024		

Схема расстановки отопительных приборов -2 этажа Парковки Корпус Г

Экспликация помещений		
№	Наименование	Площадь
1	Парковка -2ой этаж	12 050,85
2	Транзитная зона паркинга -2 этажа	396,42
		12 447,27 м²



Спецификация радиаторов			
Обозн.	Вид	Описание	Кол-во
ОП.П2.1		Марка 22-500-100. Изготовитель PRADO, 1000x500x108	1
ОП.П2.2		Марка 33-500-1900. Изготовитель PRADO, 1900x500x172	1
ОП.П2.3		Марка 22-500-900. Изготовитель PRADO, 900x500x108	1
ОП.П2.4		Марка 33-500-800. Изготовитель PRADO, 800x500x172	1
ОП.П2.5		Марка 11-500-1100. Изготовитель PRADO, 1100x500x72	1
ОП.П2.6		Марка 22-500-800. Изготовитель PRADO, 800x500x108	1
ОП.П2.7		Марка 11-500-900. Изготовитель PRADO, 900x500x72	1
ОП.П2.8		Марка 22-500-700. Изготовитель PRADO, 700x500x108	1
ОП.П2.9		Марка 22-500-1000. Изготовитель PRADO, 1000x500x108	1
ОП.П2.10		Марка 20-500-1500. Изготовитель PRADO, 1500x500x82	1
ОП.П2.11		Марка 21-500-400. Изготовитель PRADO, 400x500x82	1
ОП.П2.12		Марка 21-500-400. Изготовитель PRADO, 400x500x82	1
ОП.П2.13		Марка 21-500-800. Изготовитель PRADO, 800x500x82	1
ОП.П2.14		Марка 11-300-700. Изготовитель PRADO, 700x300x72	1
ОП.П2.15		Марка 11-500-600. Изготовитель PRADO, 600x500x72	1
ОП.П2.16		Марка 21-500-500. Изготовитель PRADO, 500x500x82	1
ОП.П2.17		Марка 20-500-600. Изготовитель PRADO, 600x500x82	1
ОП.П2.18		Марка 21-500-600. Изготовитель PRADO, 600x500x82	1
ОП.П2.19		Марка 11-500-900. Изготовитель PRADO, 900x500x72	1
ОП.П2.20		Марка 11-500-700. Изготовитель PRADO, 700x500x72	1
ОП.П2.21		Марка 22-500-600. Изготовитель PRADO, 600x500x108	1
ОП.П2.22		Марка 22-500-1000. Изготовитель PRADO, 1000x500x108	1
ОП.П2.23		Марка 22-500-900. Изготовитель PRADO, 900x500x108	1
ОП.П2.24		Марка 21-500-800. Изготовитель PRADO, 800x500x82	1
ОП.П2.25		Марка 22-500-800. Изготовитель PRADO, 800x500x108	1
ОП.П2.26		Марка 22-500-600. Изготовитель PRADO, 600x500x108	1
ОП.П2.27		Марка 22-500-700. Изготовитель PRADO, 700x500x108	1
ОП.П2.28		Марка 22-500-600. Изготовитель PRADO, 800x500x108	1
ОП.П2.29		Марка 22-500-800. Изготовитель PRADO, 800x500x108	1
ОП.П2.30		Марка 10-300-600. Изготовитель PRADO, 600x300x72	1
ОП.П2.31		Марка 22-500-600. Изготовитель PRADO, 600x500x108	1
ОП.П2.32		Марка 21-500-600. Изготовитель PRADO, 600x500x82	1
ОП.П2.33		Марка 33-500-600. Изготовитель PRADO, 600x500x172	1
ОП.П2.34		Марка 22-500-900. Изготовитель PRADO, 900x500x108	1
ОП.П2.35		Марка 22-500-700. Изготовитель PRADO, 700x500x108	1
ОП.П2.36		Марка 11-500-900. Изготовитель PRADO, 900x500x72	1
ОП.П2.37		Марка 22-500-700. Изготовитель PRADO, 700x500x108	1
ОП.П2.38		Марка 22-500-600. Изготовитель PRADO, 600x500x108	1
ОП.П2.39		Марка 21-500-800. Изготовитель PRADO, 800x500x82	1
ОП.П2.40		Марка 22-500-900. Изготовитель PRADO, 900x500x108	1

1. За отметку 0,000 принята отметка уровня чистового пола -2 этажа Парковки.
2. Все размеры уточнить по месту до начала производства работ. При возникновении отклонений в размерах все корректировки согласовать с Автором проекта.
3. Размеры со знаком * справочные – уточнить по месту.
4. Все материалы, предоставляемые Подрядчиком согласовать с Заказчиком и Архитектором.
5. План отопления смотреть вместе с разделом ГКО-497/21 - ОВО-0

				Парковка -2 этаж			
ГАП				Интерьер	Стадия П	Лист 23	
Архитектор							
Архитектор				Схема расстановки отопительных приборов -2 этажа Парковки Корпус Г	Дата 16.07.2024		

План пола Парковка -2 этаж Корпус А



Экспликация помещений

№	Наименование	Площадь
1	Парковка -2ой этаж	12 050,85
2	Транзитная зона паркинга -2 этажа	396,42
		12 447,27 м²

Покрытия пола

Номер	Отображение на плане	Вид	Наименование	Площадь (м2)	Примечание	Ссылка
201			201 Керамогранит SP120010N Натива беж светлый 9.8*19.8	5 960,18	Дороги на парковке	https://mosplitka.ru/product/keramogranit-nativa-bezh-svetlyy-9-8kh19-8/
202			202 Керамогранит SP120210N Натива черный 9.8*19.8	4 535,97	Парковочные места	https://mosplitka.ru/product/keramogranit-nativa-chernyy-9-8kh19-8/
203			203 Кваdро декор керамогранит 300x300x12мм серый соль-перец	1 399,20	Кладовые	https://www.remont3000.ru/catalog/keramogranit_stroitelnyy/kvadro_dekor_keramogranit_300kh300kh12mm_seryy_sol_perets_11shl_0_99_kv_m_/
204			204 Керамический гранит ЧЕППО ДИ ГРЕ СЕРЫЙ СВЕТЛЫЙ МАТОВЫЙ ОБРЕЗНОЙ 60X60	161,41	Лифтовый холл	https://kerama-marazzi.com/catalog/gres/dd605820r/
205			205 Керамический гранит ЧЕППО ДИ ГРЕ АНТРАЦИТ МАТОВЫЙ ОБРЕЗНОЙ 60X60	79,62	Лифтовый холл	https://kerama-marazzi.com/catalog/gres/dd606220r/
206			206 Керамогранит Estima ST011 300x300 неполированный цвет серый	100,72	Лестницы	https://estima.ru/part-numbers/st_011/
				12 237,10 м²		

Количество материала дано без учета технологического запаса! Предусмотреть запас!

Спецификация Плинтуса

Обозн.	Отображение	Вид	Наименование	Длина, м.п.	Примечание
П_1			206 Керамогранит Estima ST011 300x300 неполированный цвет серый. Лифтовые холлы	156,37	https://stavropol.lemanapro.ru/product/keramogranit-estima-standart-st02-30x30-sm-153-n-nepolirovannyy-cvet-bezhevyy-82152693r/?utm_source=yandex_direct_1&utm_medium=performance_cpc&utm_campaign=ag1_Yandex_Shopping_DM_B2C_Full-feed_Stavropol_CPA_URL2%7Cid_
П_2			Керамогранит Kerama Marazzi Натива беж светлый 9,8x19,8. Площадь парковки	3 484,35	https://mosplitka.ru/product/keramogranit-nativa-bezh-svetlyy-9-8kh19-8/

Количество материала дано без учета технологического запаса! Предусмотреть запас!

Спецификация разметки

Обозн.	Отображение	Площадь, м2	Вид	Наименование	Ссылка
202		12,33		Керамогранит SP120210N Натива черный 9.8*19.8. Смотри раскладку Рис.1	https://mosplitka.ru/product/keramogranit-nativa-chernyy-9-8kh19-8/

Количество материала дано без учета технологического запаса! Предусмотреть запас!

Спецификация заполнения напольных отверстий

Обозн.	Отображение	Описание	Длина, м.п.	Примечание	Количество
Диф_шов		Диформационный шиф. Способ заполнения согласовать дополнительно с Архитектором проекта	398,01	Корпуса А,Б,В,Г	12
Лоток ComboMax Drive		Лоток ComboMax Drive. Конкретную модель подобрать дополнительно, согласовать с Архитектором проекта	616,75	Корпуса А,Б,В,Г	21
Рпр_1к.		Приямок с решеткой	---	Корпуса А,Б,В,Г	15
Рпр_2.		Приямок с решеткой	---	Корпуса А,Б,В,Г	10
Рпр_2к.		Приямок с решеткой	---	Корпуса А,Б,В,Г	4
Рпр_3.		Приямок с решеткой	---	Корпуса Г	1
Рпр_3к.		Приямок с решеткой	---	Корпуса А,Г	2

Покрытия лестницы

Обозначение	Пдс_1	Пдс_2	Пл_1	Пл_2	Пл_3	Пл_4	Пл_5	Пл_6	Ст_1	Ст_2	
3D вид											
Фото											
Покрытие подступенка	206 Керамогранит Estima ST011 300x300 неполированный цвет серый	206 Керамогранит Estima ST011 300x300 неполированный цвет серый	---	---	---	---	---	---	---	---	
Площадь подступенка, м2	18,15	11,10	---	---	---	---	---	---	---	---	29,25 м²
Покрытие ступеньки и межэтажной площадки	---	---	206 Керамогранит Estima ST011 300x300 неполированный цвет серый	206 Керамогранит Estima ST011 300x300 неполированный цвет серый	206 Керамогранит Estima ST011 300x300 неполированный цвет серый	206 Керамогранит Estima ST011 300x300 неполированный цвет серый	206 Керамогранит Estima ST011 300x300 неполированный цвет серый	206 Керамогранит Estima ST011 300x300 неполированный цвет серый	206 Керамогранит Estima ST011 300x300 неполированный цвет серый	206 Керамогранит Estima ST011 300x300 неполированный цвет серый	
Площадь ступеньки и межэтажной площадки, м2	---	---	6,65	4,02	3,51	1,23	3,62	3,64	23,04	13,32	59,03 м²
Расположение	Корпус А,Б,В	Корпус Г	Корпус А	Корпус А	Корпус Б	Корпус Б	Корпус Г	Корпус Г	Корпус А,Б,В	Корпус Г	
Ссылка	https://estima.ru/part-numbers/st_011/	https://estima.ru/part-numbers/st_011/	https://estima.ru/part-numbers/st_011/	https://estima.ru/part-numbers/st_011/	https://estima.ru/part-numbers/st_011/	https://estima.ru/part-numbers/st_011/	https://estima.ru/part-numbers/st_011/	https://estima.ru/part-numbers/st_011/	https://estima.ru/part-numbers/st_011/	https://estima.ru/part-numbers/st_011/	

Количество материала дано без учета технологического запаса! Предусмотреть запас!

Фрагмент 1


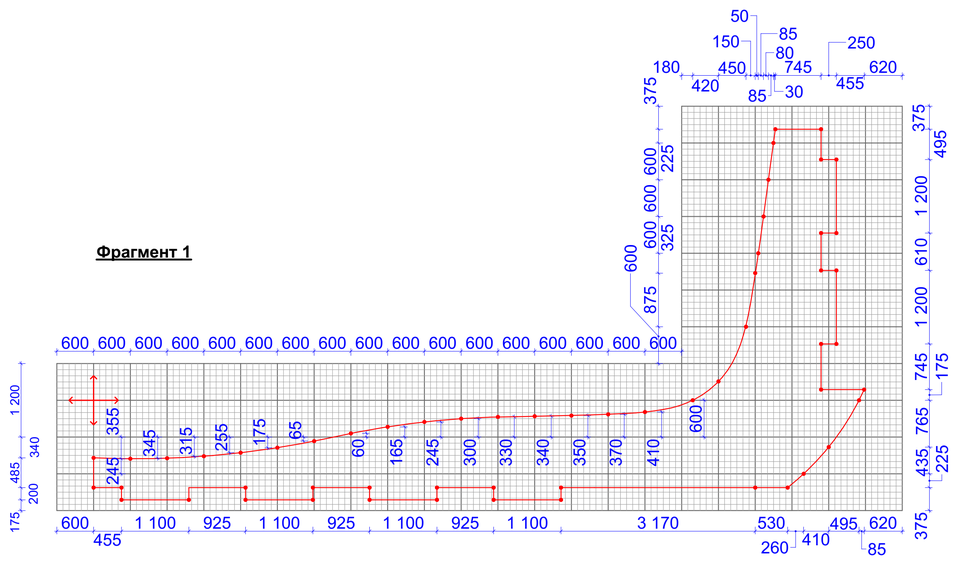


Рис.1

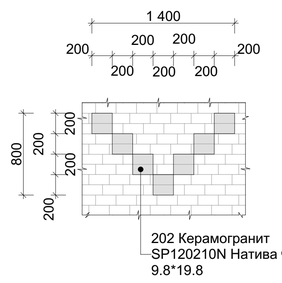


1. За отметку 0,000 принята отметка уровня чистового пола -2 этажа Парковки.
2. Все размеры уточнить по месту до начала производства работ. При возникновении отклонений в размерах все корректировки согласовать с Автором проекта.
3. Размеры со знаком * справочные – уточнить по месту. Требуется проверка всех размеров и уточнение архитектурных решений и объема строительно-отделочных работ после демонтажа в помещении.
4. Все материалы, предоставляемые Подрядчиком согласовать с Заказчиком и Архитектором.
5. Все площади покрытий даны БЕЗ УЧЕТА технологического запаса. Минимальный объем запаса не менее 5-10%. Точный процент запаса получить от Производителя работ.
6. Стыки разных типов покрытий выполнить по оси дверного проема
7. Все строительные-отделочные материалы должны соответствовать классу пожарной опасности КМ0.
8. План пола смотреть вместе с разделом ГКО-497/21-ТХ1

				Парковка -2 этаж		
ГАП				Интерьер	Стадия: П	Лист: 24
Архитектор						
Архитектор				План пола Парковка -2 этаж Корпус А	Дата: 16.07.2024	

План пола Парковка -2 этаж Корпус Б

Экспликация помещений

№	Наименование	Площадь
1	Парковка -2ой этаж	12 050,85
2	Транзитная зона паркинга -2 этажа	396,42
		12 447,27 м²

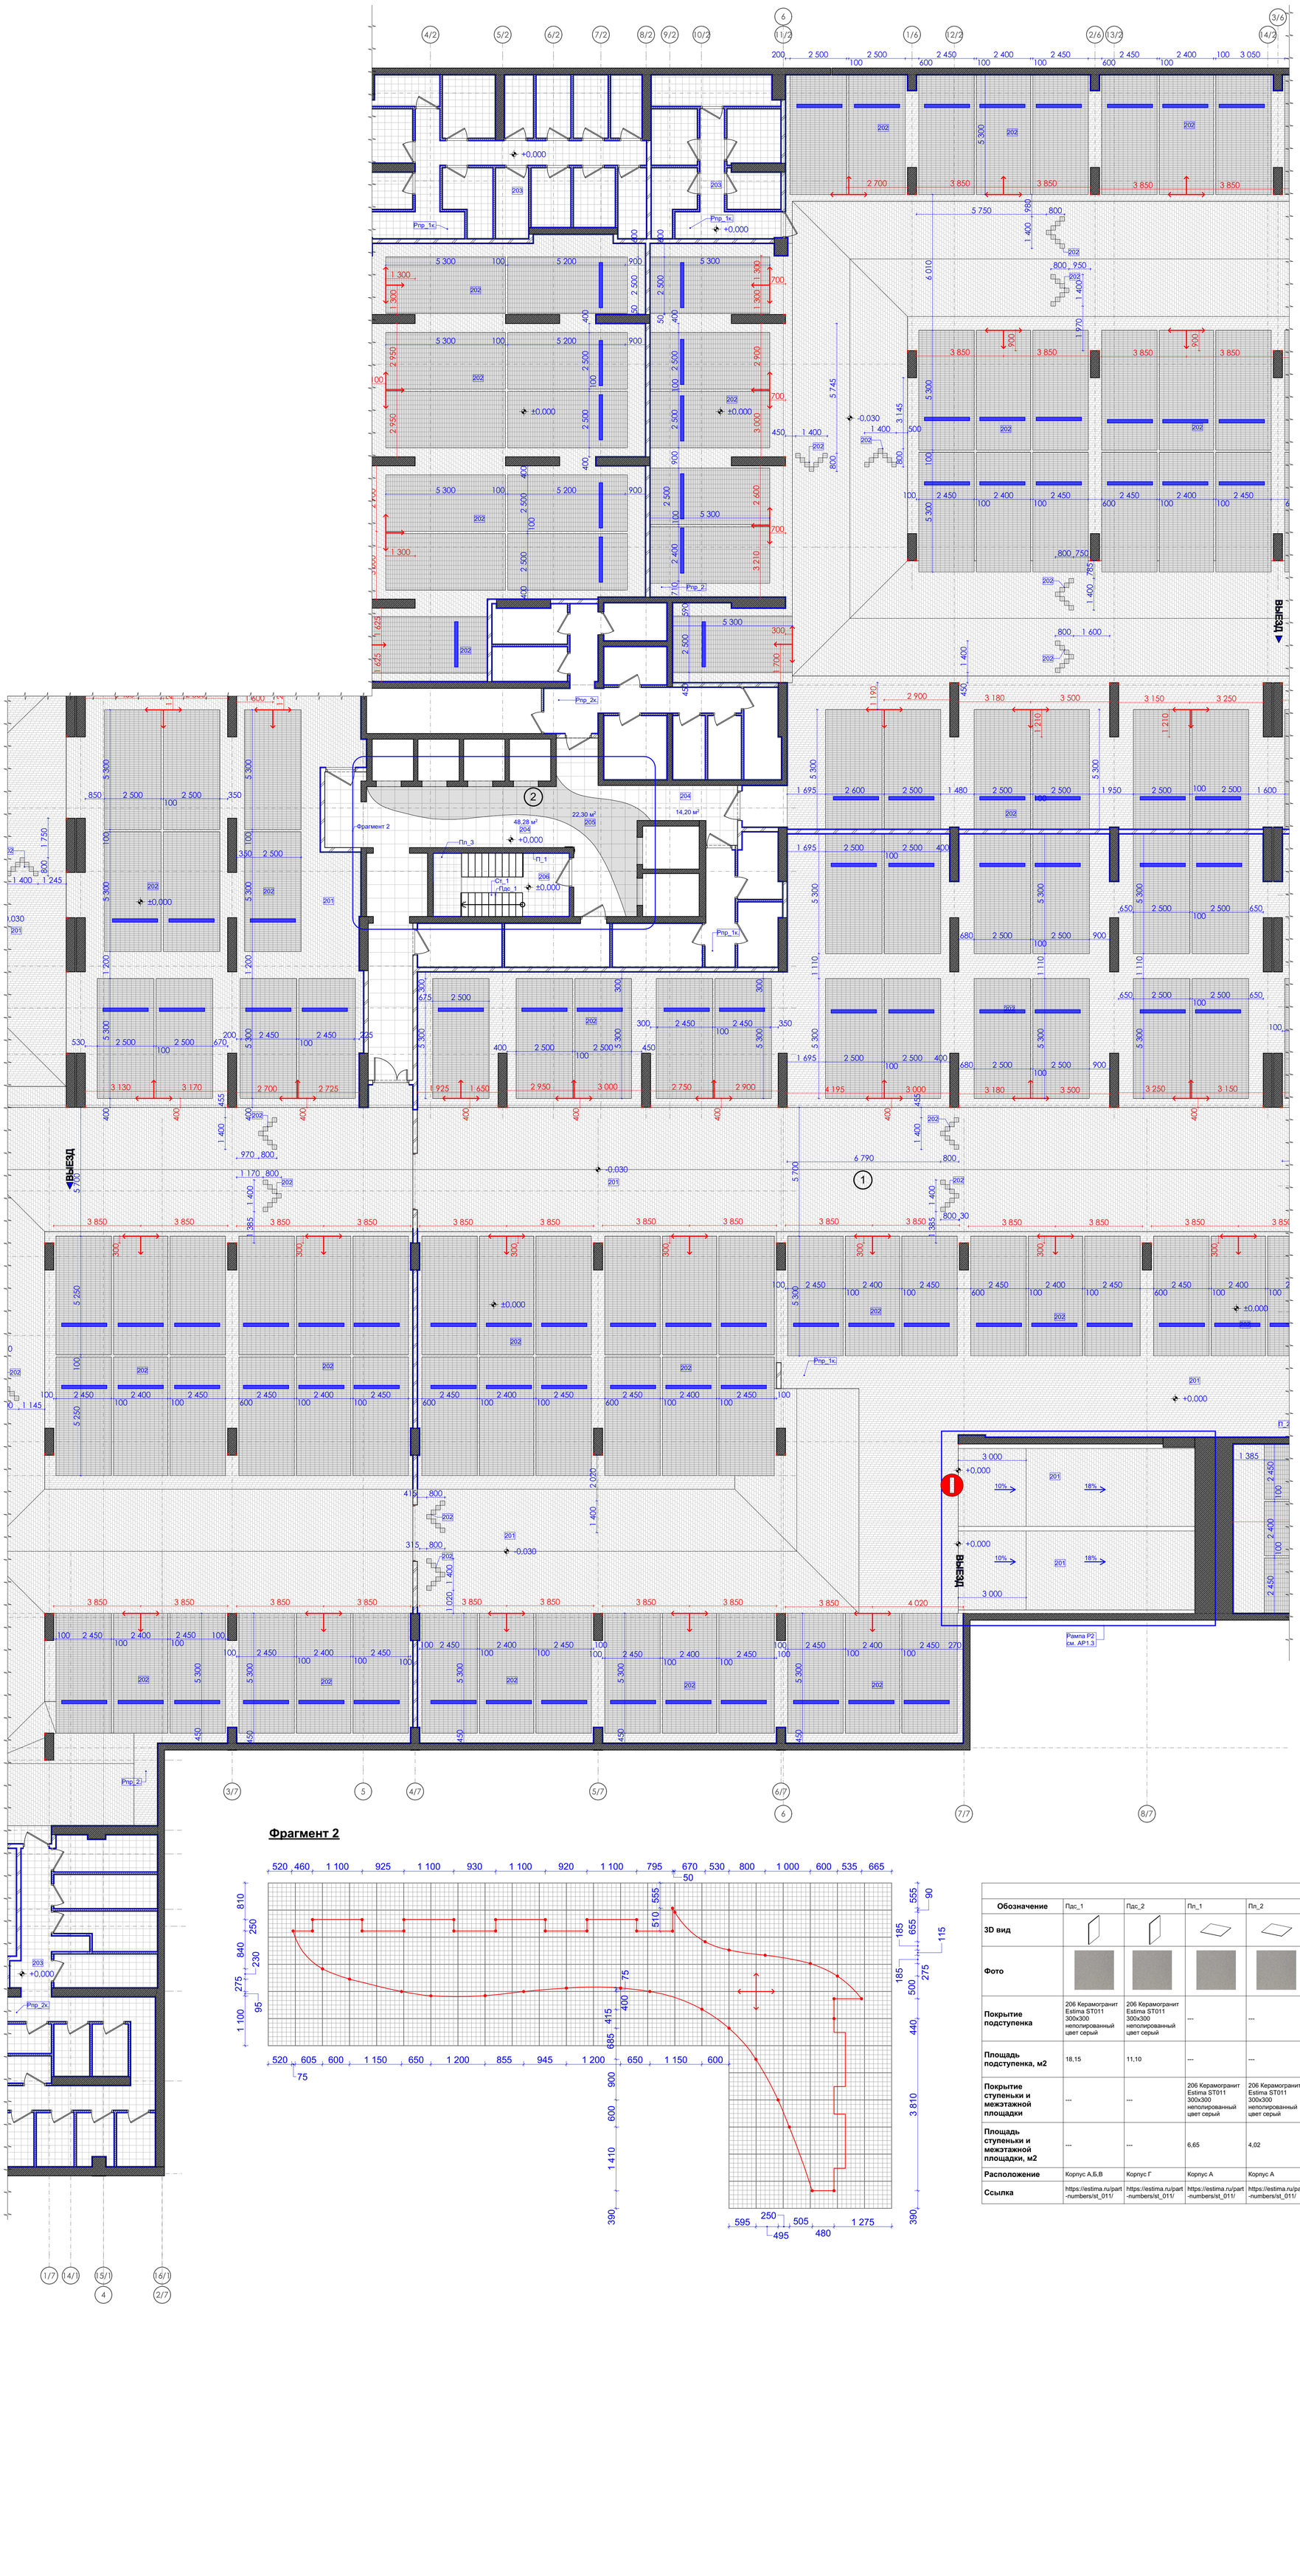

Покрытия пола

Номер	Отображение на плане	Вид	Наименование	Площадь (м2)	Примечание	Ссылка
201			201 Керамогранит SP120010N Натива беж светлый 9.8*19.8	5 960,18	Дороги на парковке	https://mosplitka.ru/product/keramogranit-nativa-bezh-svetlyy-9-8kh19-8/
202			202 Керамогранит SP120210N Натива черный 9.8*19.8	4 535,97	Парковочные места	https://mosplitka.ru/product/keramogranit-nativa-chernyy-9-8kh19-8/
203			203 Кварцо декор керамогранит 300x300x12мм серый соль-перец	1 399,20	Кладовые	https://www.remont3000.ru/catalog/keramogranit_stroitelnyy/kvadro_dekor_keramogranit_300kh300kh12mm_seryy_sol_perets_11sht_0_99_kv_m_/
204			204 Керамический гранит ЧЕППО ДИ ГРЕ СЕРЫЙ СВЕТЛЫЙ МАТОВЫЙ ОБРЕЗНОЙ 60X60	161,41	Лифтовый холл	https://kerama-marazzi.com/catalog/gres/dd605820r/
205			205 Керамический гранит ЧЕППО ДИ ГРЕ АНТРАЦИТ МАТОВЫЙ ОБРЕЗНОЙ 60X60	79,62	Лифтовый холл	https://kerama-marazzi.com/catalog/gres/dd606220r/
206			206 Керамогранит Estima ST011 300x300 неполированный цвет серый	100,72	Лестницы	https://estima.ru/part-numbers/st_011/
				12 237,10 м²		

Количество материала дано без учета технологического запаса! Предусмотреть запас!

Спецификация Плинтуса

Обозн.	Отображение	Вид	Наименование	Длина, м.п.	Примечание
П_1			206 Керамогранит Estima ST011 300x300 неполированный цвет серый. Лифтовые холлы	156,37	https://stavropol.lemanapro.ru/product/keramogranit-estima-standart-st02-30x30-sm-153-m-nepolirovannyy-cvet-bezhevyy-82152693/?utm_source=yandex_direct_1&utm_medium=performance_cpc&utm_campaign=ag1_Yandex_Shopping_DM_B2C_Full-feed_Stavropol_CPA_URL2%7Ccid_
П_2			Керамогранит Kerama Marazzi Натива беж светлый 9,8x19,8. Площадь парковки	3 484,35	https://mosplitka.ru/product/keramogranit-nativa-bezh-svetlyy-9-8kh19-8/

Количество материала дано без учета технологического запаса! Предусмотреть запас!

Спецификация разметки

Обозн.	Отображение	Площадь, м2	Вид	Наименование	Ссылка
202		12,33		Керамогранит SP120210N Натива черный 9.8*19.8. Смотри раскладку Рис.1	https://mosplitka.ru/product/keramogranit-nativa-chernyy-9-8kh19-8/

Количество материала дано без учета технологического запаса! Предусмотреть запас!

Спецификация заполнения напольных отверстий

Обозн.	Отображение	Описание	Длина, м.п.	Примечание	Количество
Диф_шов		Диформационный шиф. Способ заполнения согласовать дополнительно с Архитектором проекта	398,01	Корпуса А,Б,В,Г	12
Лоток ComboMax Drive		Лоток ComboMax Drive. Конкретную модель подобрать дополнительно, согласовать с Архитектором проекта	616,75	Корпуса А,Б,В,Г	21
Рпр_1к.		Приямок с решеткой	---	Корпуса А,Б,В,Г	15
Рпр_2.		Приямок с решеткой	---	Корпуса А,Б,В,Г	10
Рпр_2к.		Приямок с решеткой	---	Корпуса А,Б,В,Г	4
Рпр_3.		Приямок с решеткой	---	Корпуса Г	1
Рпр_3к.		Приямок с решеткой	---	Корпуса А,Г	2

Покрытия лестницы

Обозначение	Пдс_1	Пдс_2	Пл_1	Пл_2	Пл_3	Пл_4	Пл_5	Пл_6	Ст_1	Ст_2	
3D вид											
Фото											
Покрытие подступенка	206 Керамогранит Estima ST011 300x300 неполированный цвет серый	206 Керамогранит Estima ST011 300x300 неполированный цвет серый	---	---	---	---	---	---	---	---	
Площадь подступенка, м2	18,15	11,10	---	---	---	---	---	---	---	---	29,25 м²
Покрытие ступеньки и межэтажной площадки	---	---	206 Керамогранит Estima ST011 300x300 неполированный цвет серый	206 Керамогранит Estima ST011 300x300 неполированный цвет серый	206 Керамогранит Estima ST011 300x300 неполированный цвет серый	206 Керамогранит Estima ST011 300x300 неполированный цвет серый	206 Керамогранит Estima ST011 300x300 неполированный цвет серый	206 Керамогранит Estima ST011 300x300 неполированный цвет серый	206 Керамогранит Estima ST011 300x300 неполированный цвет серый	206 Керамогранит Estima ST011 300x300 неполированный цвет серый	
Площадь ступеньки и межэтажной площадки, м2	---	---	6,65	4,02	3,51	1,23	3,62	3,64	23,04	13,32	59,03 м²
Расположение	Корпус А,Б,В	Корпус Г	Корпус А	Корпус А	Корпус Б	Корпус Б	Корпус Г	Корпус Г	Корпус А,Б,В	Корпус Г	
Ссылка	https://estima.ru/part-numbers/st_011/	https://estima.ru/part-numbers/st_011/	https://estima.ru/part-numbers/st_011/	https://estima.ru/part-numbers/st_011/	https://estima.ru/part-numbers/st_011/	https://estima.ru/part-numbers/st_011/	https://estima.ru/part-numbers/st_011/	https://estima.ru/part-numbers/st_011/	https://estima.ru/part-numbers/st_011/	https://estima.ru/part-numbers/st_011/	

Количество материала дано без учета технологического запаса! Предусмотреть запас!


1. За отметку 0,000 принята отметка уровня чистового пола -2 этажа Парковки.
2. Все размеры уточнить по месту до начала производства работ. При возникновении отклонений в размерах все корректировки согласовать с Автором проекта.
3. Размеры со знаком * справочные – уточнить по месту. Требуется проверка всех размеров и уточнение архитектурных решений и объема строительно-отделочных работ после демонтажа в помещении.
4. Все материалы, предоставляемые Подрядчиком согласовать с Заказчиком и Архитектором.
5. Все площади покрытий даны БЕЗ УЧЕТА технологического запаса. Минимальный объем запаса не менее 5-10%. Точный процент запаса получить от Производителя работ.
6. Стыки разных типов покрытий выполнить по оси дверного проема
7. Все строительные-отделочные материалы должны соответствовать классу пожарной опасности КМ0.
8. План пола смотреть вместе с разделом ГКО-497/21-ТХ1

				Парковка -2 этаж	
ГАП				Интерьер	Стадия: П; Лист: 25
Архитектор					
Архитектор				План пола Парковка -2 этаж Корпус Б	Дата: 16.07.2024

План пола Парковка -2 этаж Корпус В

Экспликация помещений

№	Наименование	Площадь
1	Парковка -2ой этаж	12 050,85
2	Транзитная зона паркинга -2 этажа	396,42
		12 447,27 м²

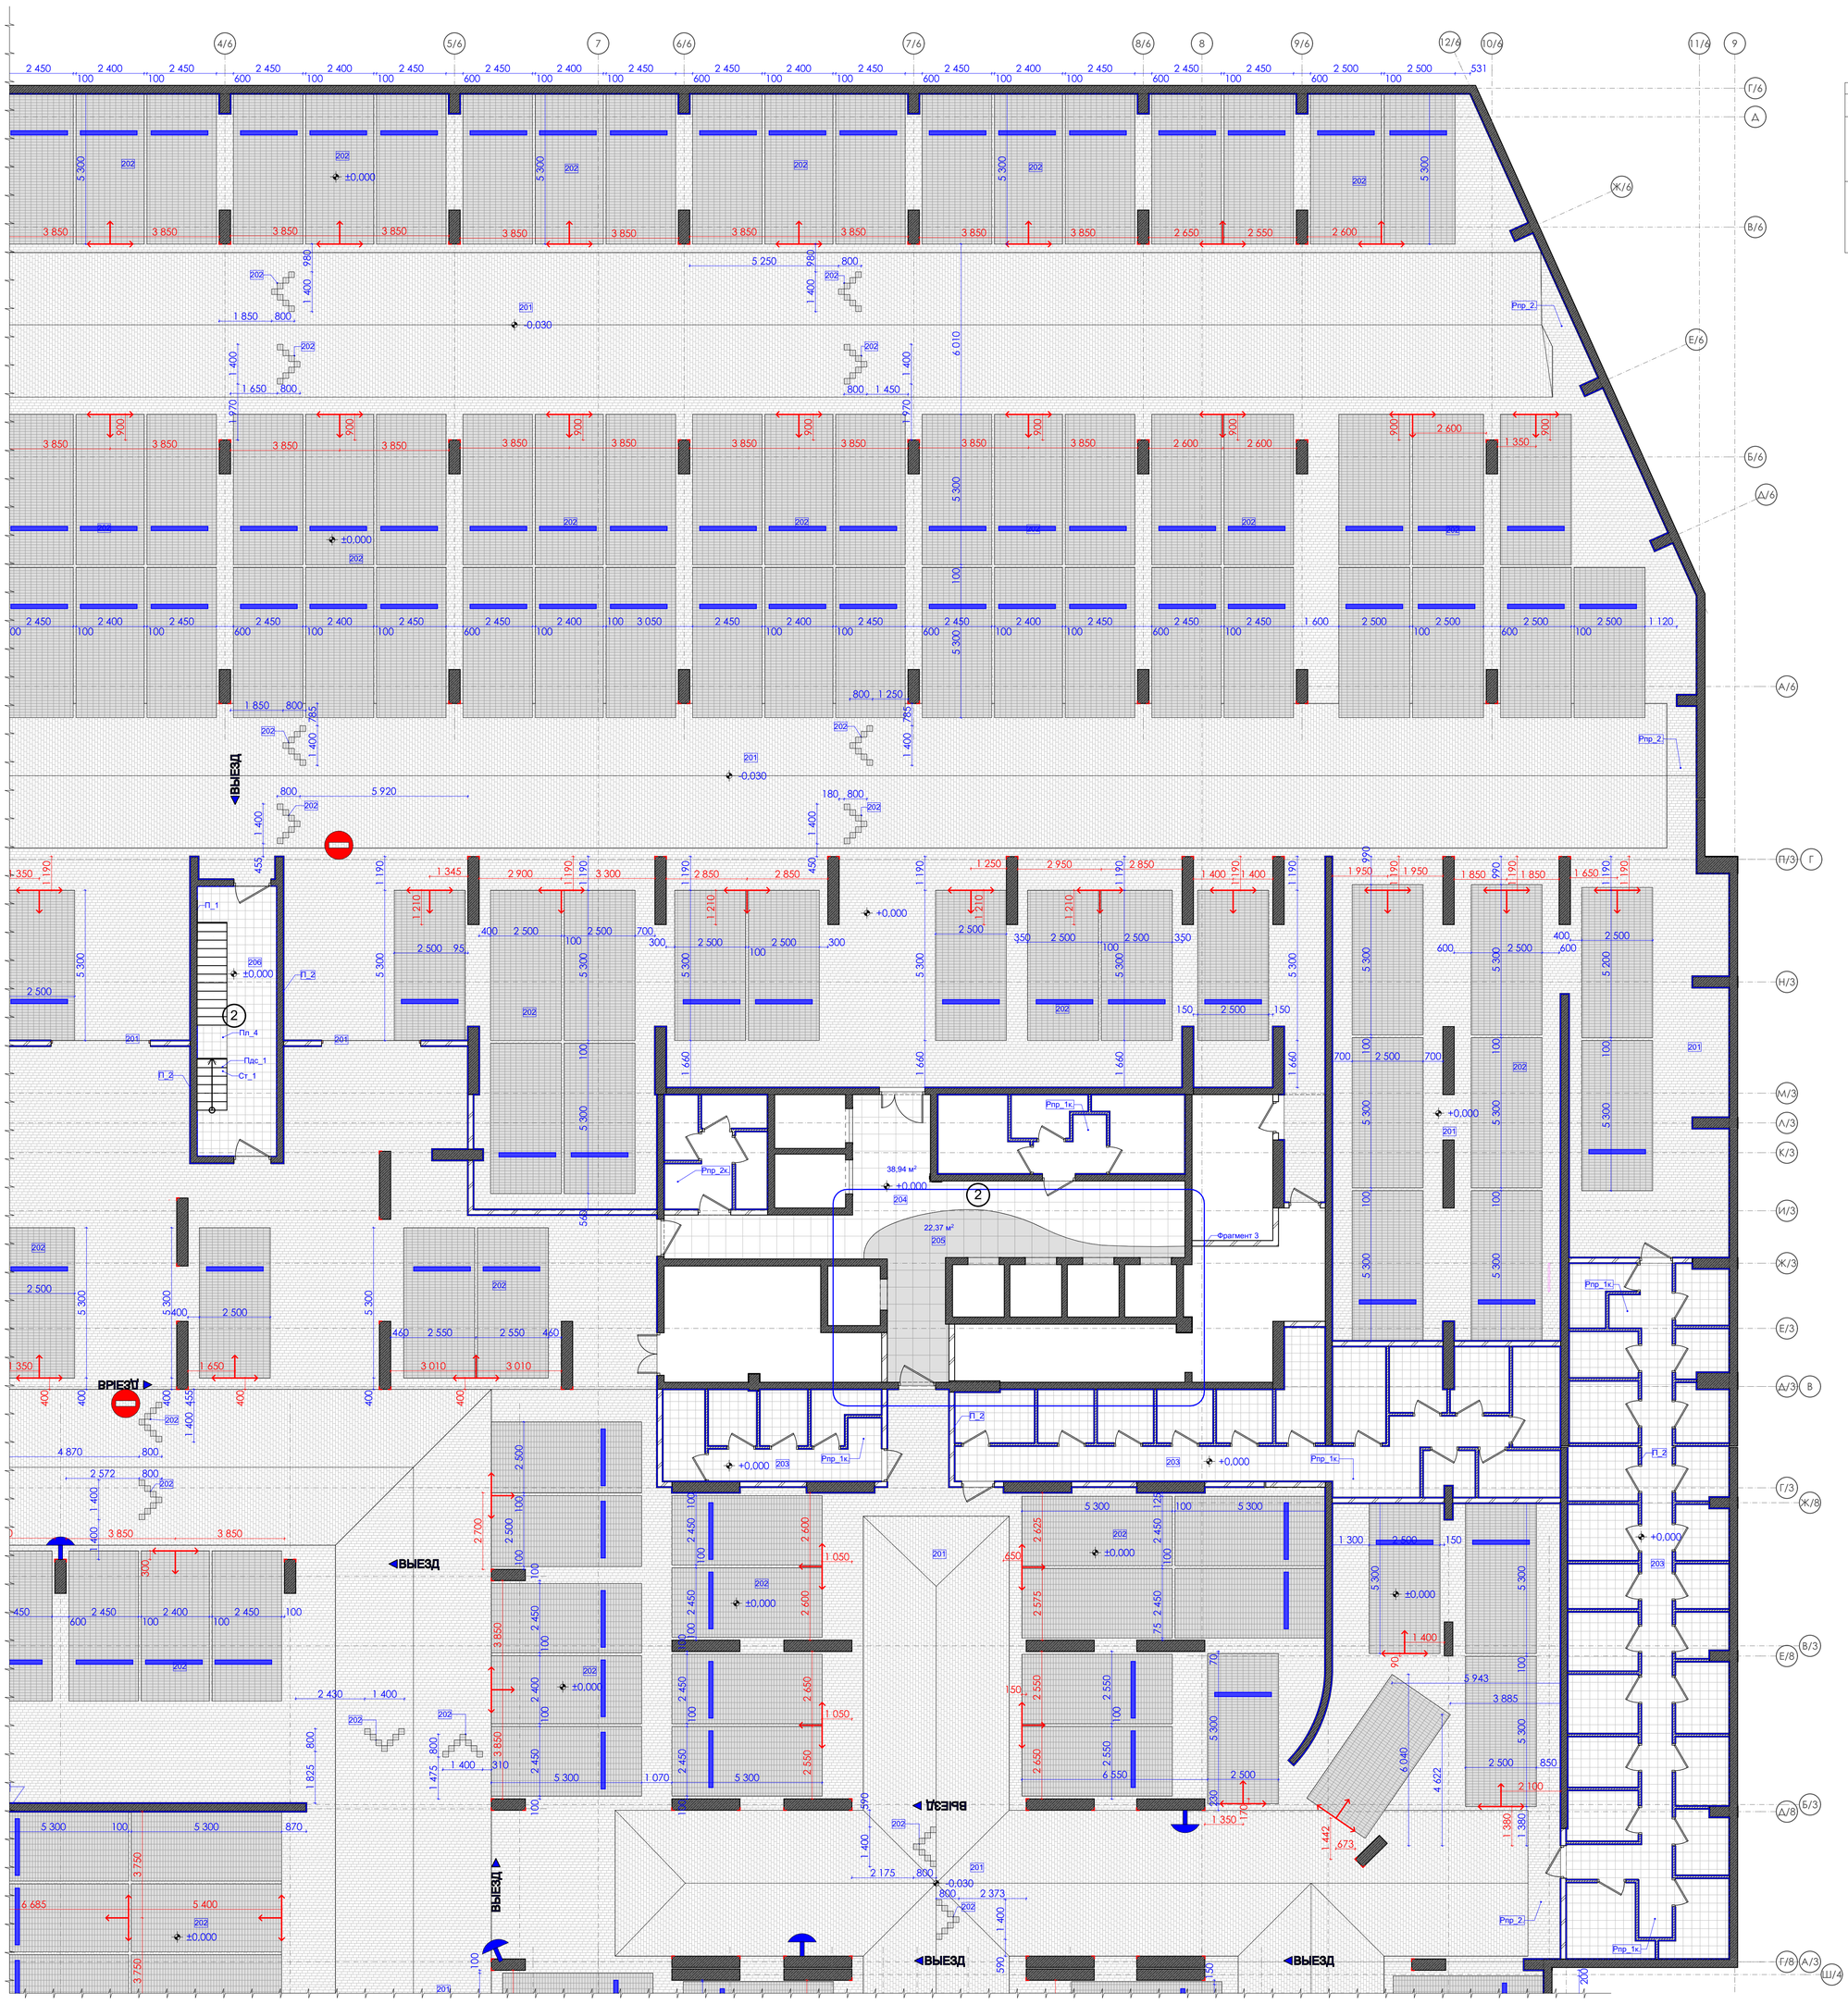

Спецификация Плинтуса

Обозн.	Отображение	Вид	Наименование	Длина, м.п.	Примечание
П_1			206 Керамогранит Estima ST011 300x300 неполированный цвет серый. Лифтовые холлы	156,37	https://stavropol.lemanapro.ru/product/keramogranit-estima-standart-st02-30x30-sm-153-m-nepolirovannyy-cvet-bezhevyy-82152693/?utm_source=yandex_direct_1&utm_medium=performance_cpc&utm_campaign=ag1_Yandex_Shopping_DM_B2C_Full-feed_Stavropol_CPA_URL2%7Cid_
П_2			Керамогранит Kerama Marazzi Натива беж светлый 9.8x19.8. Площадь парковки	3 484,35	https://mosplitka.ru/product/keramogranit-nativa-bezh-svetlyy-9-8kh19-8/

Количество материала дано без учета технологического запаса! Предусмотреть запас!

Спецификация разметки

Обозн.	Отображение	Площадь, м2	Вид	Наименование	Ссылка
202		12,33		Керамогранит SP120210N Натива черный 9.8*19.8. Смотри раскладку Рис.1	https://mosplitka.ru/product/keramogranit-nativa-chernyy-9-8kh19-8/

Количество материала дано без учета технологического запаса! Предусмотреть запас!


Спецификация заполнения напольных отверстий

Обозн.	Отображение	Описание	Длина, м.п.	Примечание	Количество
Диф_шов		Диформационный шиф. Способ заполнения согласовать дополнительно с Архитектором проекта	398,01	Корпуса А,Б,В,Г	12
Лоток ComboMax Drive		Лоток ComboMax Drive. Конкретную модель подобрать дополнительно, согласовать с Архитектором проекта	616,75	Корпуса А,Б,В,Г	21
Рпр_1к.		Приямок с решеткой	---	Корпуса А,Б,В,Г	15
Рпр_2.		Приямок с решеткой	---	Корпуса А,Б,В,Г	10
Рпр_2к.		Приямок с решеткой	---	Корпуса А,Б,В,Г	4
Рпр_3.		Приямок с решеткой	---	Корпуса Г	1
Рпр_3к.		Приямок с решеткой	---	Корпуса А,Г	2

Рис.1



Фрагмент 3

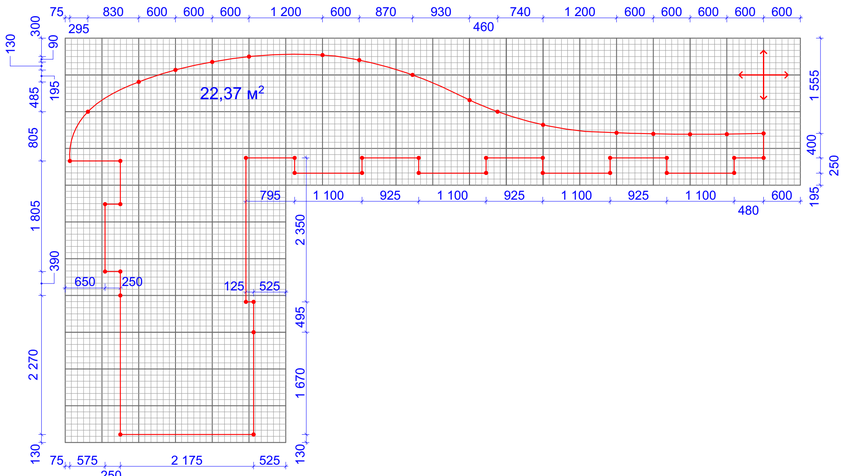

Покрытия лестницы

Обозначение	Пдс_1	Пдс_2	Пп_1	Пп_2	Пп_3	Пп_4	Пп_5	Пп_6	Ст_1	Ст_2	
3D вид											
Фото											
Покрытие подступенка	206 Керамогранит Estima ST011 300x300 неполированный цвет серый	206 Керамогранит Estima ST011 300x300 неполированный цвет серый	---	---	---	---	---	---	---	---	
Площадь подступенка, м2	18,15	11,10	---	---	---	---	---	---	---	---	29,25 м²
Покрытие ступеньки и межэтажной площадки	---	---	206 Керамогранит Estima ST011 300x300 неполированный цвет серый	206 Керамогранит Estima ST011 300x300 неполированный цвет серый	206 Керамогранит Estima ST011 300x300 неполированный цвет серый	206 Керамогранит Estima ST011 300x300 неполированный цвет серый	206 Керамогранит Estima ST011 300x300 неполированный цвет серый	206 Керамогранит Estima ST011 300x300 неполированный цвет серый	206 Керамогранит Estima ST011 300x300 неполированный цвет серый	206 Керамогранит Estima ST011 300x300 неполированный цвет серый	
Площадь ступеньки и межэтажной площадки, м2	---	---	6,65	4,02	3,51	1,23	3,62	3,64	23,04	13,32	59,03 м²
Расположение	Корпус А,Б,В	Корпус Г	Корпус А	Корпус А	Корпус Б	Корпус Б	Корпус Г	Корпус Г	Корпус А,Б,В	Корпус Г	
Ссылка	https://estima.ru/part-numbers/st_011/	https://estima.ru/part-numbers/st_011/	https://estima.ru/part-numbers/st_011/	https://estima.ru/part-numbers/st_011/	https://estima.ru/part-numbers/st_011/	https://estima.ru/part-numbers/st_011/	https://estima.ru/part-numbers/st_011/	https://estima.ru/part-numbers/st_011/	https://estima.ru/part-numbers/st_011/	https://estima.ru/part-numbers/st_011/	

Количество материала дано без учета технологического запаса! Предусмотреть запас!

Покрытия пола

Номер	Отображение на плане	Вид	Наименование	Площадь (м2)	Примечание	Ссылка
201			201 Керамогранит SP120010N Натива беж светлый 9.8*19.8	5 960,18	Дороги на парковке	https://mosplitka.ru/product/keramogranit-nativa-bezh-svetlyy-9-8kh19-8/
202			202 Керамогранит SP120210N Натива черный 9.8*19.8	4 535,97	Парковочные места	https://mosplitka.ru/product/keramogranit-nativa-chernyy-9-8kh19-8/
203			203 Квадро декор керамогранит 300x300x12мм серый соль-перец	1 399,20	Кладовые	https://www.remont3000.ru/catalog/keramogranit_stroitelnyy/kvadro_dekor_keramogranit_300kh300kh12mm_seryy_sol_perets_11sht_0_99_kv_m_/
204			204 Керамический гранит ЧЕПТО ДИ ГРЕ СЕРЫЙ СВЕТЛЫЙ МАТОВЫЙ ОБРЕЗНОЙ 60X60	161,41	Лифтовый холл	https://kerama-marazzi.com/catalog/gres/dd605820r/
205			205 Керамический гранит ЧЕПТО ДИ ГРЕ АНТРАЦИТ МАТОВЫЙ ОБРЕЗНОЙ 60X60	79,62	Лифтовый холл	https://kerama-marazzi.com/catalog/gres/dd606220r/
206			206 Керамогранит Estima ST011 300x300 неполированный цвет серый	100,72	Лестницы	https://estima.ru/part-numbers/st_011/
				12 237,10 м²		

Количество материала дано без учета технологического запаса! Предусмотреть запас!

1. За отметку 0,000 принята отметка уровня чистового пола -2 этажа Парковки.
2. Все размеры уточнить по месту до начала производства работ. При возникновении отклонений в размерах все корректировки согласовать с Автором проекта.
3. Размеры со знаком * справочные – уточнить по месту. Требуется проверка всех размеров и уточнение архитектурных решений и объема строительно-отделочных работ после демонтажа в помещениях.
4. Все материалы, предоставляемые Подрядчиком согласовать с Заказчиком и Архитектором.
5. Все площади покрытий даны БЕЗ УЧЕТА технологического запаса. Минимальный объем запаса не менее 5-10%. Точный процент запаса получить от Производителя работ.
6. Стыки разных типов покрытий выполнить по оси дверного проема
7. Все строительные-отделочные материалы должны соответствовать классу пожарной опасности КМ0.
8. План пола смотреть вместе с разделом ГКО-497/21-ТХ1

				Парковка -2 этаж	
ГАП				Интерьер	Стадия: П; Лист: 26
Архитектор					
Архитектор				План пола Парковка -2 этаж Корпус В	Дата: 16.07.2024

План пола Парковка -2 этаж Корпус Г

Экспликация помещений

№	Наименование	Площадь
1	Парковка -2ой этаж	12 050,85
2	Транзитная зона паркинга -2 этажа	396,42
		12 447,27 м²



Покрытия пола

Номер	Отображение на плане	Вид	Наименование	Площадь (м2)	Примечание	Ссылка
201			201 Керамогранит SP120010N Натива беж светлый 9.8*19.8	5 960,18	Дороги на парковке	https://mosplitka.ru/product/keramogranit-nativa-bezh-svetlyy-9-8kh19-8/
202			202 Керамогранит SP120210N Натива черный 9.8*19.8	4 535,97	Парковочные места	https://mosplitka.ru/product/keramogranit-nativa-chernyy-9-8kh19-8/
203			203 Кваdро декор керамогранит 300x300x12мм серый соль-перец	1 399,20	Кладовые	https://www.remont3000.ru/catalog/keramogranit_stroitelnyy/kvadro_dekor_keramogranit_300kh300kh12mm_seryy_sol_perets_11shl_099_kv_m_/
204			204 Керамический гранит ЧЕППО ДИ ГРЕ СЕРЫЙ СВЕТЛЫЙ МАТОВЫЙ ОБРЕЗНОЙ 60X60	161,41	Лифтовый холл	https://kerama-marazzi.com/catalog/gres/dd605820r/
205			205 Керамический гранит ЧЕППО ДИ ГРЕ АНТРАЦИТ МАТОВЫЙ ОБРЕЗНОЙ 60X60	79,62	Лифтовый холл	https://kerama-marazzi.com/catalog/gres/dd606220r/
206			206 Керамогранит Estima ST011 300x300 неполированный цвет серый	100,72	Лестницы	https://estima.ru/part-numbers/st_011/
				12 237,10 м²		

Количество материала дано без учета технологического запаса! Предусмотреть запас!

Спецификация Плинтуса

Обозн.	Отображение	Вид	Наименование	Длина, м.п.	Примечание
П_1			206 Керамогранит Estima ST011 300x300 неполированный цвет серый. Лифтовые холлы	156,37	https://stavropol.lemanapro.ru/product/keramogranit-estima-standart-st02-30x30-sm-153-m-nepolirovannyy-cvet-bezhevyy-82152693/?utm_source=yandex_direct_1&utm_medium=performance_cpc&utm_campaign=ag1_Yandex_Shopping_DM_B2C_Full-feed_Stavropol_CPA_URL2%7Ccid_
П_2			Керамогранит Kerama Marazzi Натива беж светлый 9,8x19,8. Площадь парковки	3 484,35	https://mosplitka.ru/product/keramogranit-nativa-bezh-svetlyy-9-8kh19-8/

Количество материала дано без учета технологического запаса! Предусмотреть запас!

Спецификация разметки

Обозн.	Отображение	Площадь, м2	Вид	Наименование	Ссылка
202		12,33		Керамогранит SP120210N Натива черный 9.8*19.8. Смотри раскладку Рис.1	https://mosplitka.ru/product/keramogranit-nativa-chernyy-9-8kh19-8/

Количество материала дано без учета технологического запаса! Предусмотреть запас!

Спецификация заполнения напольных отверстий

Обозн.	Отображение	Описание	Длина, м.п.	Примечание	Количество
Диф_шов		Диформационный шиф. Способ заполнения согласовать дополнительно с Архитектором проекта	398,01	Корпуса А,Б,В,Г	12
Лоток ComboMax Drive		Лоток ComboMax Drive. Конкретную модель подобрать дополнительно, согласовать с Архитектором проекта	616,75	Корпуса А,Б,В,Г	21
Рпр_1к.		Приямок с решеткой	---	Корпуса А,Б,В,Г	15
Рпр_2.		Приямок с решеткой	---	Корпуса А,Б,В,Г	10
Рпр_2к.		Приямок с решеткой	---	Корпуса А,Б,В,Г	4
Рпр_3.		Приямок с решеткой	---	Корпуса Г	1
Рпр_3к.		Приямок с решеткой	---	Корпуса А,Г	2

Фрагмент 4

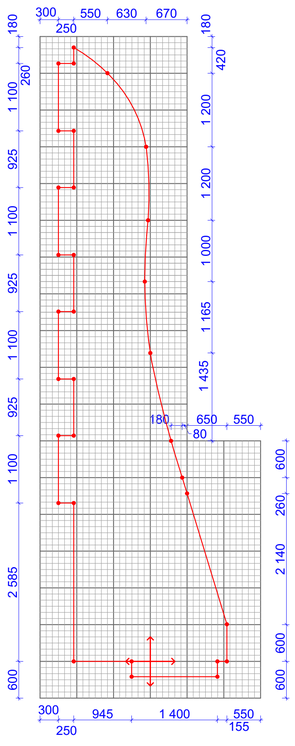


Рис.1



Покрытия лестницы

Обозначение	Пдс_1	Пдс_2	Пл_1	Пл_2	Пл_3	Пл_4	Пл_5	Пл_6	Ст_1	Ст_2	
3D вид											
Фото											
Покрытие подступенка	206 Керамогранит Estima ST011 300x300 неполированный цвет серый	206 Керамогранит Estima ST011 300x300 неполированный цвет серый	---	---	---	---	---	---	---	---	
Площадь подступенка, м2	18,15	11,10	---	---	---	---	---	---	---	---	29,25 м²
Покрытие ступеньки и межэтажной площадки	---	---	206 Керамогранит Estima ST011 300x300 неполированный цвет серый	206 Керамогранит Estima ST011 300x300 неполированный цвет серый	206 Керамогранит Estima ST011 300x300 неполированный цвет серый	206 Керамогранит Estima ST011 300x300 неполированный цвет серый	206 Керамогранит Estima ST011 300x300 неполированный цвет серый	206 Керамогранит Estima ST011 300x300 неполированный цвет серый	206 Керамогранит Estima ST011 300x300 неполированный цвет серый	206 Керамогранит Estima ST011 300x300 неполированный цвет серый	
Площадь ступеньки и межэтажной площадки, м2	---	---	6,65	4,02	3,51	1,23	3,62	3,64	23,04	13,32	59,03 м²
Расположение	Корпус А,Б,В	Корпус Г	Корпус А	Корпус А	Корпус Б	Корпус Б	Корпус Г	Корпус Г	Корпус А,Б,В	Корпус Г	
Ссылка	https://estima.ru/part-numbers/st_011/	https://estima.ru/part-numbers/st_011/	https://estima.ru/part-numbers/st_011/	https://estima.ru/part-numbers/st_011/	https://estima.ru/part-numbers/st_011/	https://estima.ru/part-numbers/st_011/	https://estima.ru/part-numbers/st_011/	https://estima.ru/part-numbers/st_011/	https://estima.ru/part-numbers/st_011/	https://estima.ru/part-numbers/st_011/	

Количество материала дано без учета технологического запаса! Предусмотреть запас!

1. За отметку 0,000 принята отметка уровня чистового пола -2 этажа Парковки.
2. Все размеры уточнить по месту до начала производства работ. При возникновении отклонений в размерах все корректировки согласовать с Автором проекта.
3. Размеры со знаком * справочные – уточнить по месту. Требуется проверка всех размеров и уточнение архитектурных решений и объема строительно-отделочных работ после демонтажа в помещении.
4. Все материалы, предоставляемые Подрядчиком согласовать с Заказчиком и Архитектором.
5. Все площади покрытий даны БЕЗ УЧЕТА технологического запаса. Минимальный объем запаса не менее 5-10%. Точный процент запаса получить от Производителя работ.
6. Стыки разных типов покрытий выполнить по оси дверного проема
7. Все строительные-отделочные материалы должны соответствовать классу пожарной опасности КМ0.
8. План пола смотреть вместе с разделом ГКО-497/21-ТХ1

				Парковка -2 этаж	
ГАП				Интерьер	Стадия: П; Лист: 27
Архитектор					
Архитектор				План пола Парковка -2 этаж Корпус Г	Дата: 16.07.2024

План потолка с указанием отделки Парковка -2 этаж Корпус А



Экспликация помещений

№	Наименование	Площадь
1	Парковка -2ой этаж	12 050,85
2	Транзитная зона паркинга -2 этажа	396,42
		12 447,27 м²

Ведомость отделки потолка

Обозн.	Штриховка	Наименование	Площадь	Примечание
301		301 Акустический белый гипс	180,91	Лифтовой холл
302		302 Существующий потолок окрасить водоэмульсионной матовой краской, цвет: RAL 8019 (согласовать дополнительно)	11 157,82	Парковка
303		303 Сущ. бетонное покрытие. Очистить обеспылить	1 175,07	Кладовые
304		304 ГКЛ по мет. каркасу. Окрасить цвет RAL 9010, согласовать дополнительно	1 078,47	Кладовые
			13 592,27 м²	

1-1

Спецификация решеток на потолке

Обозн.	Вид	Кол-во	Наименование	Ссылка	Ширина	Ширина	Отметка Низа от +0,000
ПДРп/х 2.1		1	ПДРп/х 2.1 вент. однородная алюм. регулируемая решетка. Цвет согласовать дополнительно	https://cold-system.ru/catalog/ventilyatsiya/ventilyatsionnye-reshetki-i-diffuzory/reshetka-odnoryadnaya-reguliruemaya	1 000	1 000	2,60
ПДРп/х 2.4		1	ПДЗп/х 2.4 однородная алюм. регулируемая решетка. Цвет согласовать дополнительно	https://cold-system.ru/catalog/ventilyatsiya/ventilyatsionnye-reshetki-i-diffuzory/reshetka-odnoryadnaya-reguliruemaya	1 000	1 000	2,60
ПРа/с 2.1		8	ПРа/с 2.1 однорядная алюм. регулируемая решетка. Цвет согласовать дополнительно	https://cold-system.ru/catalog/ventilyatsiya/ventilyatsionnye-reshetki-i-diffuzory/reshetka-odnoryadnaya-reguliruemaya	600	600	3,10
ПРа/с 2.2		8	ПРа/с 2.2 однорядная алюм. регулируемая решетка. Цвет согласовать дополнительно	https://cold-system.ru/catalog/ventilyatsiya/ventilyatsionnye-reshetki-i-diffuzory/reshetka-odnoryadnaya-reguliruemaya	600	600	3,10
ПРа/с 2.3		8	ПРа/с 2.3 однорядная алюм. регулируемая решетка. Цвет согласовать дополнительно	https://cold-system.ru/catalog/ventilyatsiya/ventilyatsionnye-reshetki-i-diffuzory/reshetka-odnoryadnaya-reguliruemaya	600	600	3,10

1. За отметку 0,000 принята отметка уровня чистового пола -2 этажа Парковки.
2. Все размеры уточнить по месту до начала производства работ. При возникновении отклонений в размерах все корректировки согласовать с Автором проекта.
3. Размеры со знаком * справочные – уточнить по месту. Требуется проверка всех размеров и уточнение архитектурных решений и объема строительно-отделочных работ после демонтажа в помещении.
4. Все материалы, предоставляемые Подрядчиком согласовать с Заказчиком и Архитектором.
5. Все площади покрытий даны БЕЗ УЧЕТА технологического запаса. Минимальный объем запаса не менее 5-10%. Точный процент запаса получить от Производителя работ.
6. Все строительные-отделочные материалы должны соответствовать классу пожарной опасности КМ0.

				Парковка -2 этаж			
ГАП				Интерьер	Стадия	Лист	
Архитектор					П	28	
Архитектор				План потолка с указанием отделки Парковка -2 этаж Корпус А	Дата		
					16.07.2024		

План потолка с указанием отделки Парковка -2 этаэ Корпус Б

Экспликация помещений


№	Наименование	Площадь
1	Парковка -2ой этаж	12 050,85
2	Транзитная зона паркинга -2 этажа	396,42
		12 447,27 м²



Ведомость отделки потолка

Обозн.	Штриховка	Наименование	Площадь	Примечание
301		301 Акустический белый гипс	180,91	Лифтовой холл
302		302 Существующий потолок окрасить водоэмульсионной матовой краской, цвет: RAL 8019 (согласовать дополнительно)	11 157,82	Парковка
303		303 Сущ. бетонное покрытие. Очистить обеспылить	1 175,07	Кладовые
304		304 ГКЛ по мет. каркасу. Окрасить цвет RAL 9010, согласовать дополнительно	1 078,47	Кладовые
			13 592,27 м²	

1-1

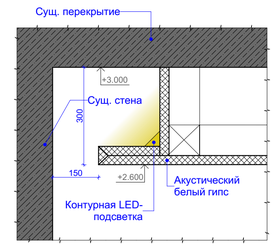

Спецификация решеток на потолке

Обозн.	Вид	Кол-во	Наименование	Ссылка	Ширина	Ширина	Отметка Низа от +0,000
ПДРп/х 2.1		1	ПДРп/х 2.1 вент. однородная алюм. регулируемая решетка. Цвет согласовать дополнительно	https://cold-system.ru/catalog/ventilyatsiya/ventilyatsionnye-reshetki-i-diffuzory/reshetka-odnoryadnaya-reguliruemaya	1 000	1 000	2,60
ПДРп/х 2.4		1	ПД3п/х 2.4 однородная алюм. регулируемая решетка. Цвет согласовать дополнительно	https://cold-system.ru/catalog/ventilyatsiya/ventilyatsionnye-reshetki-i-diffuzory/reshetka-odnoryadnaya-reguliruemaya	1 000	1 000	2,60
ПРа/с 2.1		8	ПРа/с 2.1 однорядная алюм. регулируемая решетка. Цвет согласовать дополнительно	https://cold-system.ru/catalog/ventilyatsiya/ventilyatsionnye-reshetki-i-diffuzory/reshetka-odnoryadnaya-reguliruemaya	600	600	3,10
ПРа/с 2.2		8	ПРа/с 2.2 однорядная алюм. регулируемая решетка. Цвет согласовать дополнительно	https://cold-system.ru/catalog/ventilyatsiya/ventilyatsionnye-reshetki-i-diffuzory/reshetka-odnoryadnaya-reguliruemaya	600	600	3,10
ПРа/с 2.3		8	ПРа/с 2.3 однорядная алюм. регулируемая решетка. Цвет согласовать дополнительно	https://cold-system.ru/catalog/ventilyatsiya/ventilyatsionnye-reshetki-i-diffuzory/reshetka-odnoryadnaya-reguliruemaya	600	600	3,10

1. За отметку 0,000 принята отметка уровня чистового пола -2 этажа Парковки.
2. Все размеры уточнить по месту до начала производства работ. При возникновении отклонений в размерах все корректировки согласовать с Автором проекта.
3. Размеры со знаком * справочные – уточнить по месту. Требуется проверка всех размеров и уточнение архитектурных решений и объема строительно-отделочных работ после демонтажа в помещении.
4. Все материалы, предоставляемые Подрядчиком согласовать с Заказчиком и Архитектором.
5. Все площади покрытий даны БЕЗ УЧЕТА технологического запаса. Минимальный объем запаса не менее 5-10%. Точный процент запаса получить от Производителя работ.
6. Все строительные-отделочные материалы должны соответствовать классу пожарной опасности КМ0.

				Парковка -2 этаж		
ГАП				Интерьер	Стадия П	Лист 29
Архитектор						
Архитектор				План потолка с указанием отделки Парковка -2 этаэ Корпус Б	Дата 16.07.2024	

План потолка с указанием отделки Парковка -2 этаэ Корпус В

Экспликация помещений

№	Наименование	Площадь
1	Парковка -2ой этаж	12 050,85
2	Транзитная зона паркинга -2 этажа	396,42
		12 447,27 м²



Ведомость отделки потолка

Обозн.	Штриховка	Наименование	Площадь	Примечание
301		301 Акустический белый гипс	180,91	Лифтовой холл
302		302 Существующий потолок окрасить водоэмульсионной матовой краской, цвет: RAL 8019 (согласовать дополнительно)	11 157,82	Парковка
303		303 Сущ. бетонное покрытие. Очистить обеспылить	1 175,07	Кладовые
304		304 ГКЛ по мет. каркасу. Окрасить цвет RAL 9010, согласовать дополнительно	1 078,47	Кладовые
			13 592,27 м²	

1-1

Спецификация решеток на потолке

Обозн.	Вид	Кол-во	Наименование	Ссылка	Ширина	Ширина	Отметка Низа от +0,000
ПДРп/х 2.1		1	ПДРп/х 2.1 вент. однородная алюм. регулируемая решетка. Цвет согласовать дополнительно	https://cold-system.ru/catalog/ventilyatsiya/ventilyatsionnye-reshetki-i-diffuzory/reshetka-odnoryadnaya-reguliruemaya	1 000	1 000	2,60
ПДРп/х 2.4		1	ПДЗп/х 2.4 однородная алюм. регулируемая решетка. Цвет согласовать дополнительно	https://cold-system.ru/catalog/ventilyatsiya/ventilyatsionnye-reshetki-i-diffuzory/reshetka-odnoryadnaya-reguliruemaya	1 000	1 000	2,60
ПРа/с 2.1		8	ПРа/с 2.1 однорядная алюм. регулируемая решетка. Цвет согласовать дополнительно	https://cold-system.ru/catalog/ventilyatsiya/ventilyatsionnye-reshetki-i-diffuzory/reshetka-odnoryadnaya-reguliruemaya	600	600	3,10
ПРа/с 2.2		8	ПРа/с 2.2 однорядная алюм. регулируемая решетка. Цвет согласовать дополнительно	https://cold-system.ru/catalog/ventilyatsiya/ventilyatsionnye-reshetki-i-diffuzory/reshetka-odnoryadnaya-reguliruemaya	600	600	3,10
ПРа/с 2.3		8	ПРа/с 2.3 однорядная алюм. регулируемая решетка. Цвет согласовать дополнительно	https://cold-system.ru/catalog/ventilyatsiya/ventilyatsionnye-reshetki-i-diffuzory/reshetka-odnoryadnaya-reguliruemaya	600	600	3,10

1. За отметку 0,000 принята отметка уровня чистового пола -2 этажа Парковки.
2. Все размеры уточнить по месту до начала производства работ. При возникновении отклонений в размерах все корректировки согласовать с Автором проекта.
3. Размеры со знаком * справочные – уточнить по месту. Требуется проверка всех размеров и уточнение архитектурных решений и объема строительно-отделочных работ после демонтажа в помещении.
4. Все материалы, предоставляемые Подрядчиком согласовать с Заказчиком и Архитектором.
5. Все площади покрытий даны БЕЗ УЧЕТА технологического запаса. Минимальный объем запаса не менее 5-10%. Точный процент запаса получить от Производителя работ.
6. Все строительные-отделочные материалы должны соответствовать классу пожарной опасности КМ0.

				Парковка -2 этаж		
ГАП				Интерьер	Стадия П	Лист 30
Архитектор						
Архитектор				План потолка с указанием отделки Парковка -2 этаэ Корпус В	Дата 16.07.2024	

План потолка с указанием отделки Парковка -2 этаж Корпус Г


Экспликация помещений

№	Наименование	Площадь
1	Парковка -2ой этаж	12 050,85
2	Транзитная зона паркинга -2 этажа	396,42
		12 447,27 м²

Ведомость отделки потолка

Обозн.	Штриховка	Наименование	Площадь	Примечание
301		301 Акустический белый гипс	180,91	Лифтовой холл
302		302 Существующий потолок окрасить водоэмульсионной матовой краской, цвет: RAL 8019 (согласовать дополнительно)	11 157,82	Парковка
303		303 Сущ. бетонное покрытие. Очистить обеспылить	1 175,07	Кладовые
304		304 ГКЛ по мет. каркасу. Окрасить цвет RAL 9010, согласовать дополнительно	1 078,47	Кладовые
			13 592,27 м²	

1-1

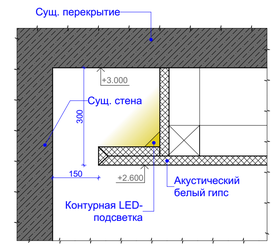



Спецификация решеток на потолке

Обозн.	Вид	Кол-во	Наименование	Ссылка	Ширина	Ширина	Отметка Низа от +0,000
ПДРп/х 2.1		1	ПДРп/х 2.1 вент. однородная алюм. регулируемая решетка. Цвет согласовать дополнительно	https://cold-system.ru/catalog/ventilyatsiya/ventilyatsionnye-reshetki-i-diffuzory/reshetka-odnoryadnaya-reguliruemaya	1 000	1 000	2,60
ПДРп/х 2.4		1	ПДЗп/х 2.4 однородная алюм. регулируемая решетка. Цвет согласовать дополнительно	https://cold-system.ru/catalog/ventilyatsiya/ventilyatsionnye-reshetki-i-diffuzory/reshetka-odnoryadnaya-reguliruemaya	1 000	1 000	2,60
ПРа/с 2.1		8	ПРа/с 2.1 однорядная алюм. регулируемая решетка. Цвет согласовать дополнительно	https://cold-system.ru/catalog/ventilyatsiya/ventilyatsionnye-reshetki-i-diffuzory/reshetka-odnoryadnaya-reguliruemaya	600	600	3,10
ПРа/с 2.2		8	ПРа/с 2.2 однорядная алюм. регулируемая решетка. Цвет согласовать дополнительно	https://cold-system.ru/catalog/ventilyatsiya/ventilyatsionnye-reshetki-i-diffuzory/reshetka-odnoryadnaya-reguliruemaya	600	600	3,10
ПРа/с 2.3		8	ПРа/с 2.3 однорядная алюм. регулируемая решетка. Цвет согласовать дополнительно	https://cold-system.ru/catalog/ventilyatsiya/ventilyatsionnye-reshetki-i-diffuzory/reshetka-odnoryadnaya-reguliruemaya	600	600	3,10

1. За отметку 0,000 принята отметка уровня чистового пола -2 этажа Парковки.
2. Все размеры уточнить по месту до начала производства работ. При возникновении отклонений в размерах все корректировки согласовать с Автором проекта.
3. Размеры со знаком * справочные – уточнить по месту. Требуется проверка всех размеров и уточнение архитектурных решений и объема строительно-отделочных работ после демонтажа в помещении.
4. Все материалы, предоставляемые Подрядчиком согласовать с Заказчиком и Архитектором.
5. Все площади покрытий даны БЕЗ УЧЕТА технологического запаса. Минимальный объем запаса не менее 5-10%. Точный процент запаса получить от Производителя работ.
6. Все строительные-отделочные материалы должны соответствовать классу пожарной опасности КМ0.

				Парковка -2 этаж			
ГАП				Интерьер	Стадия П	Лист 31	
Архитектор							
Архитектор				План потолка с указанием отделки Парковка -2 этаж Корпус Г	Дата 16.07.2024		

План привязки светильников и оконечных устройств инженерных систем на потолке Парковки -2 этаж
Корпус А

Экспликация помещений		
№	Наименование	Площадь
1	Парковка -2ой этаж	12 050,85
2	Транзитная зона паркинга -2 этажа	396,42
		12 447,27 м²



Спецификация светильников

Обозн.	Отображение	Вид	Наименование	Кол-во	3D-длина	Расположение	Ссылка
Пд_1					202,96	Лифтовый холл	-
Св_1	Св_1Д		СВЕТОДИОДНЫЙ СВЕТИЛЬНИК VARTON СТРОНГ 2.0 ПРОМЫШЛЕННЫЙ КЛАСС ЗАЩИТЫ IP65 1242X90X68 ММ 30 ВТ 4000 К МАТОВЫЙ РАССЕИВАТЕЛЬ	299	---	Парковка	https://www.varton.ru/products/promyshlennoe-osveshchenie/strong-2-0/strong-2-0-1-2m/svetodiodnyy-svetilnik-varton-strong-2-0-promyshlennyy-klass-zashchity-ip65-1242kh90kh68-mm-30-vt-40_4/
Св_1А	Св_1А		СВЕТОДИОДНЫЙ СВЕТИЛЬНИК VARTON СТРОНГ 2.0 ПРОМЫШЛЕННЫЙ КЛАСС ЗАЩИТЫ IP65 1242X90X68 ММ 30 ВТ 4000 К МАТОВЫЙ РАССЕИВАТЕЛЬ	109	---	Парковка. Аварийный свет	https://www.varton.ru/products/promyshlennoe-osveshchenie/strong-2-0/strong-2-0-1-2m/svetodiodnyy-svetilnik-varton-strong-2-0-promyshlennyy-klass-zashchity-ip65-1242kh90kh68-mm-30-vt-40_4/
Св_3	Св_3		Светодиодный светильник ЭРА SPB201040K008 IP65, 8Вт, 760Лм, 4000K, D140, КРУГ, ЖКХ, LED, 40/960 Б0047615	194	---	Кладовые	https://www.vseinstrumenti.ru/product/svetodiodnyj-svetilnik-era-spb201040k008-ip65-8vt-760lm-4000k-d140-krug-zhkh-led-40-960-b0047615-1532388/
Св_4	Св_4		Светильник LED NERO 15Вт 4000К 1500lm IP65 D300мм	5	---	Лестница	https://www.elektro.ru/product/varton_svetodiodnyy_svetilnik_varton_nero_ip65_30083_mm_15vt_4000k_s_mikrovolnovym_datchikom_dvizh/
Св_4А	Св_4А		Светильник LED NERO 15Вт 4000К 1500lm IP65 D300мм	6	---	Лестница. Аварийный свет	https://www.elektro.ru/product/varton_svetodiodnyy_svetilnik_varton_nero_ip65_30083_mm_15vt_4000k_s_mikrovolnovym_datchikom_dvizh/
				665			

Спецификация смежных электроустановочных и инженерных устройств

Обозн.	Отображение	Вид	Кол-во	Описание	Ссылка
SHS15T			10	Sonar SHS-15T - Громкоговоритель рупорный трансляционный, 100В, 15/10/5Вт	https://products.rubezh.ru/products/sonar_shs_15t-1649/
SWS3			38	Sonar SWS-103W - Громкоговоритель трансляционный настенный, 100В, мощность 3/1.5Вт	https://market.yandex.ru/product--gromkogovoritel-nastennyi-sonar-sws-103w/55375362?sku=101790454806&uniqueId=891213&do-waremd5=iQlndSTBHDs8_sumcZ6Ew&clid=703
Выкл. авар. осв "Прага"			3	Минск Выключатель 1-клавишный СП с индикатором,10А, белый EKF Basic, IP44	https://www.ekf-rus.ru/product/ekf_ekv10-021-10-44/14082
Выкл. раб.осв "Минск"			191	Минск Выключатель 1-клавишный СП,10А, белый EKF Basic, IP20	https://ekfgroup.com/ru/catalog/products/minsk-vyklyuchatel-1-klavishnyj-sp-10a-belyj-ekf-basic
Выкл. раб.осв "Прага"			4	Минск Выключатель 1-клавишный СП с индикатором,10А, белый EKF Basic, IP44	https://www.ekf-rus.ru/product/ekf_ekv10-021-10-44/14082
Извещатель охранный			22	Извещатель охранный ИО 10220-2-R3 (магнитоуправляемый, на открывание). Адресная система. ИО 10220-2 Rubezh	https://www.etm.ru/cat/nn/5075980
ИП 212-64-R3 W 1.02			526	Извещатель пожарный дымовой оптико-электронный адресно-аналоговый ИП 212-64-R3 W1.02 (для монтажа на несущие конструкции)	https://satro-paladin.com/catalog/product/93890/?utm_source=eLama-yandex&utm_medium=cpc&utm_campaign=eLama%20%7C%20Динамическая%20%7C%20Бренды%20%7C%20Рубеж%20Адресный%20%7C%20РФ&utm_content=cid%7C106012805%7Cgid%7C53884777549%7Ccid%7C15734095151%7Cadp%7Cno
ИПР			42	Извещатель пожарный ручной ИПР 513-11ИК3-А-R3 ИПР 513-11ИК3-А-R3 Rubezh. Накладной	https://www.etm.ru/cat/nn/9418316
Кнопка вызова лифта			18	Вывод для кнопки вызова лифта.	-
Подсветка оборудования			4	Вывод для подсветки оборудования индивидуального изготовления	-
Сп_1			1254	Ороситель спринклерный розеткой вниз	https://inter-sprinkler.ru/katalog/sprink/sprinklernye-i-drenchernye-orositeli-obshhego-naznacheniya/rozetkoj-vniz-svn/svn-k160-s-germetikom
Сп_2			239	Ороситель спринклерный розеткой вниз, под воздуховодом	https://inter-sprinkler.ru/katalog/sprink/sprinklernye-i-drenchernye-orositeli-obshhego-naznacheniya/rozetkoj-vniz-svn/svn-k160-s-germetikom
Сп_3			108	Ороситель спринклерный розеткой вниз с противопожарный экраном	https://inter-sprinkler.ru/katalog/sprink/sprinklernye-i-drenchernye-orositeli-obshhego-naznacheniya/rozetkoj-vniz-svn/svn-k160-s-germetikom
УДП Дымоудаление			33	Устройство дистанционного пуска УДП 513-11 прот.RЗПУСК ДЫМОУДАЛЕНИЯ, цвет оранжевый УДП513-11-RЗПУСК ДМ цвет оранжевый Rubezh. Накладной	https://www.etm.ru/cat/nn/1320904
УДП Пожаротушение			33	Устройство дистанционного пуска УДП 513-11 прот.RЗ "ПУСК ПОЖАРОТУШЕНИЯ", цвет желтый УДП513-11-RЗПУСК ПТ желт Rubezh. Накладной	https://www.etm.ru/cat/nn/2122152
Указатель "Безопасная зона МГН"			11	Оповещатель световой Молния-24 Зона безопасности МГН зеленый фон Молния 24 ЗонаБезопМГН Вистл. Накладной	https://www.etm.ru/cat/nn/3537509
Указатель "ВЫХОД"		ВЫХОД	118	Оповещатель световой, двухстороннее исполнение с петлями для потолочного крепления Молния-2-12 ВЫХОД зеленый фон Молния 2-12 Вых Вистл. Накладной	https://www.etm.ru/cat/nn/5289026
Указатель "ПК"		ПК	34	Светильник "ПОЖАРНЫЙ КРАН" E05 (220В). Накладной	https://спецпоживентарь.рф/magazin/product/svetilnik-svetovoy-ukazatel-pozharnyy-kran-ye05-220v-avtonomnyy-rezhim-90-min?utm_referrer=https%3A%2F%2Fyandex.ru%2Fproducts%2Fsearch%3Ftext%3D%25D1%2581%25D0%25B2%25D0%25B5%25D1%2582%25D0%25BE%25D0%25B2%25D0%25


1. За отметку 0,000 принята отметка уровня чистового пола -2 этажа Парковки.
2. Все размеры уточнить по месту до начала производства работ. При возникновении отклонений в размерах все корректировки согласовать с Автором проекта.
3. Размеры со знаком * справочные – уточнить по месту. Требуется проверка всех размеров и уточнение архитектурных решений и объема строительно-отделочных работ после демонтажа в помещении.
4. Все материалы, предоставляемые Подрядчиком согласовать с Заказчиком и Архитектором.
5. Все площади покрытий даны БЕЗ УЧЁТА технологического запаса. Минимальный объем запаса не менее 5-10%. Точный процент запаса получить от Производителя работ.
6. !!! ПРИВЯЗКИ СВЕТИЛЬНИКОВ И ВЫВОДОВ МОГУТ ИЗМЕНИТСЯ ПОСЛЕ ВЫБОРА КОНКРЕТНЫХ МОДЕЛЕЙ СВЕТИЛЬНИКОВ И СОГЛАСОВАНИЯ ДИЗАЙН ПРОЕКТА. ПРЕДУСМОТРЕТЬ ЗАПАС КАБЕЛЯ!!!!
7. Все привязки даны по центру изделий, кроме отдельно указанных случаев.
8. План привязки светильников и оконечных устройств смотреть совместно с разделами: ГКО-497/21 - ЭОМ, МГН ГКО-497/21 - АПС - 1, ГКО-497/21-ОВК, ГКО-497/21 - ПТ, ГКО-497/21, МГН ГКО-497/21 - АПС - 1

				Парковка -2 этаж			
ГАП				Интерьер План привязки светильников и оконечных устройств инженерных систем на потолке Парковки -2 этаж	Стадия П	Лист 32	
Архитектор							
Архитектор					Дата 16.07.2024		

План привязки светильников и оконечных устройств инженерных систем на потолке Парковки -2 этаж
Корпус Б

Экспликация помещений

№	Наименование	Площадь
1	Парковка -2ой этаж	12 050,85
2	Транзитная зона паркинга -2 этажа	396,42
		12 447,27 м²

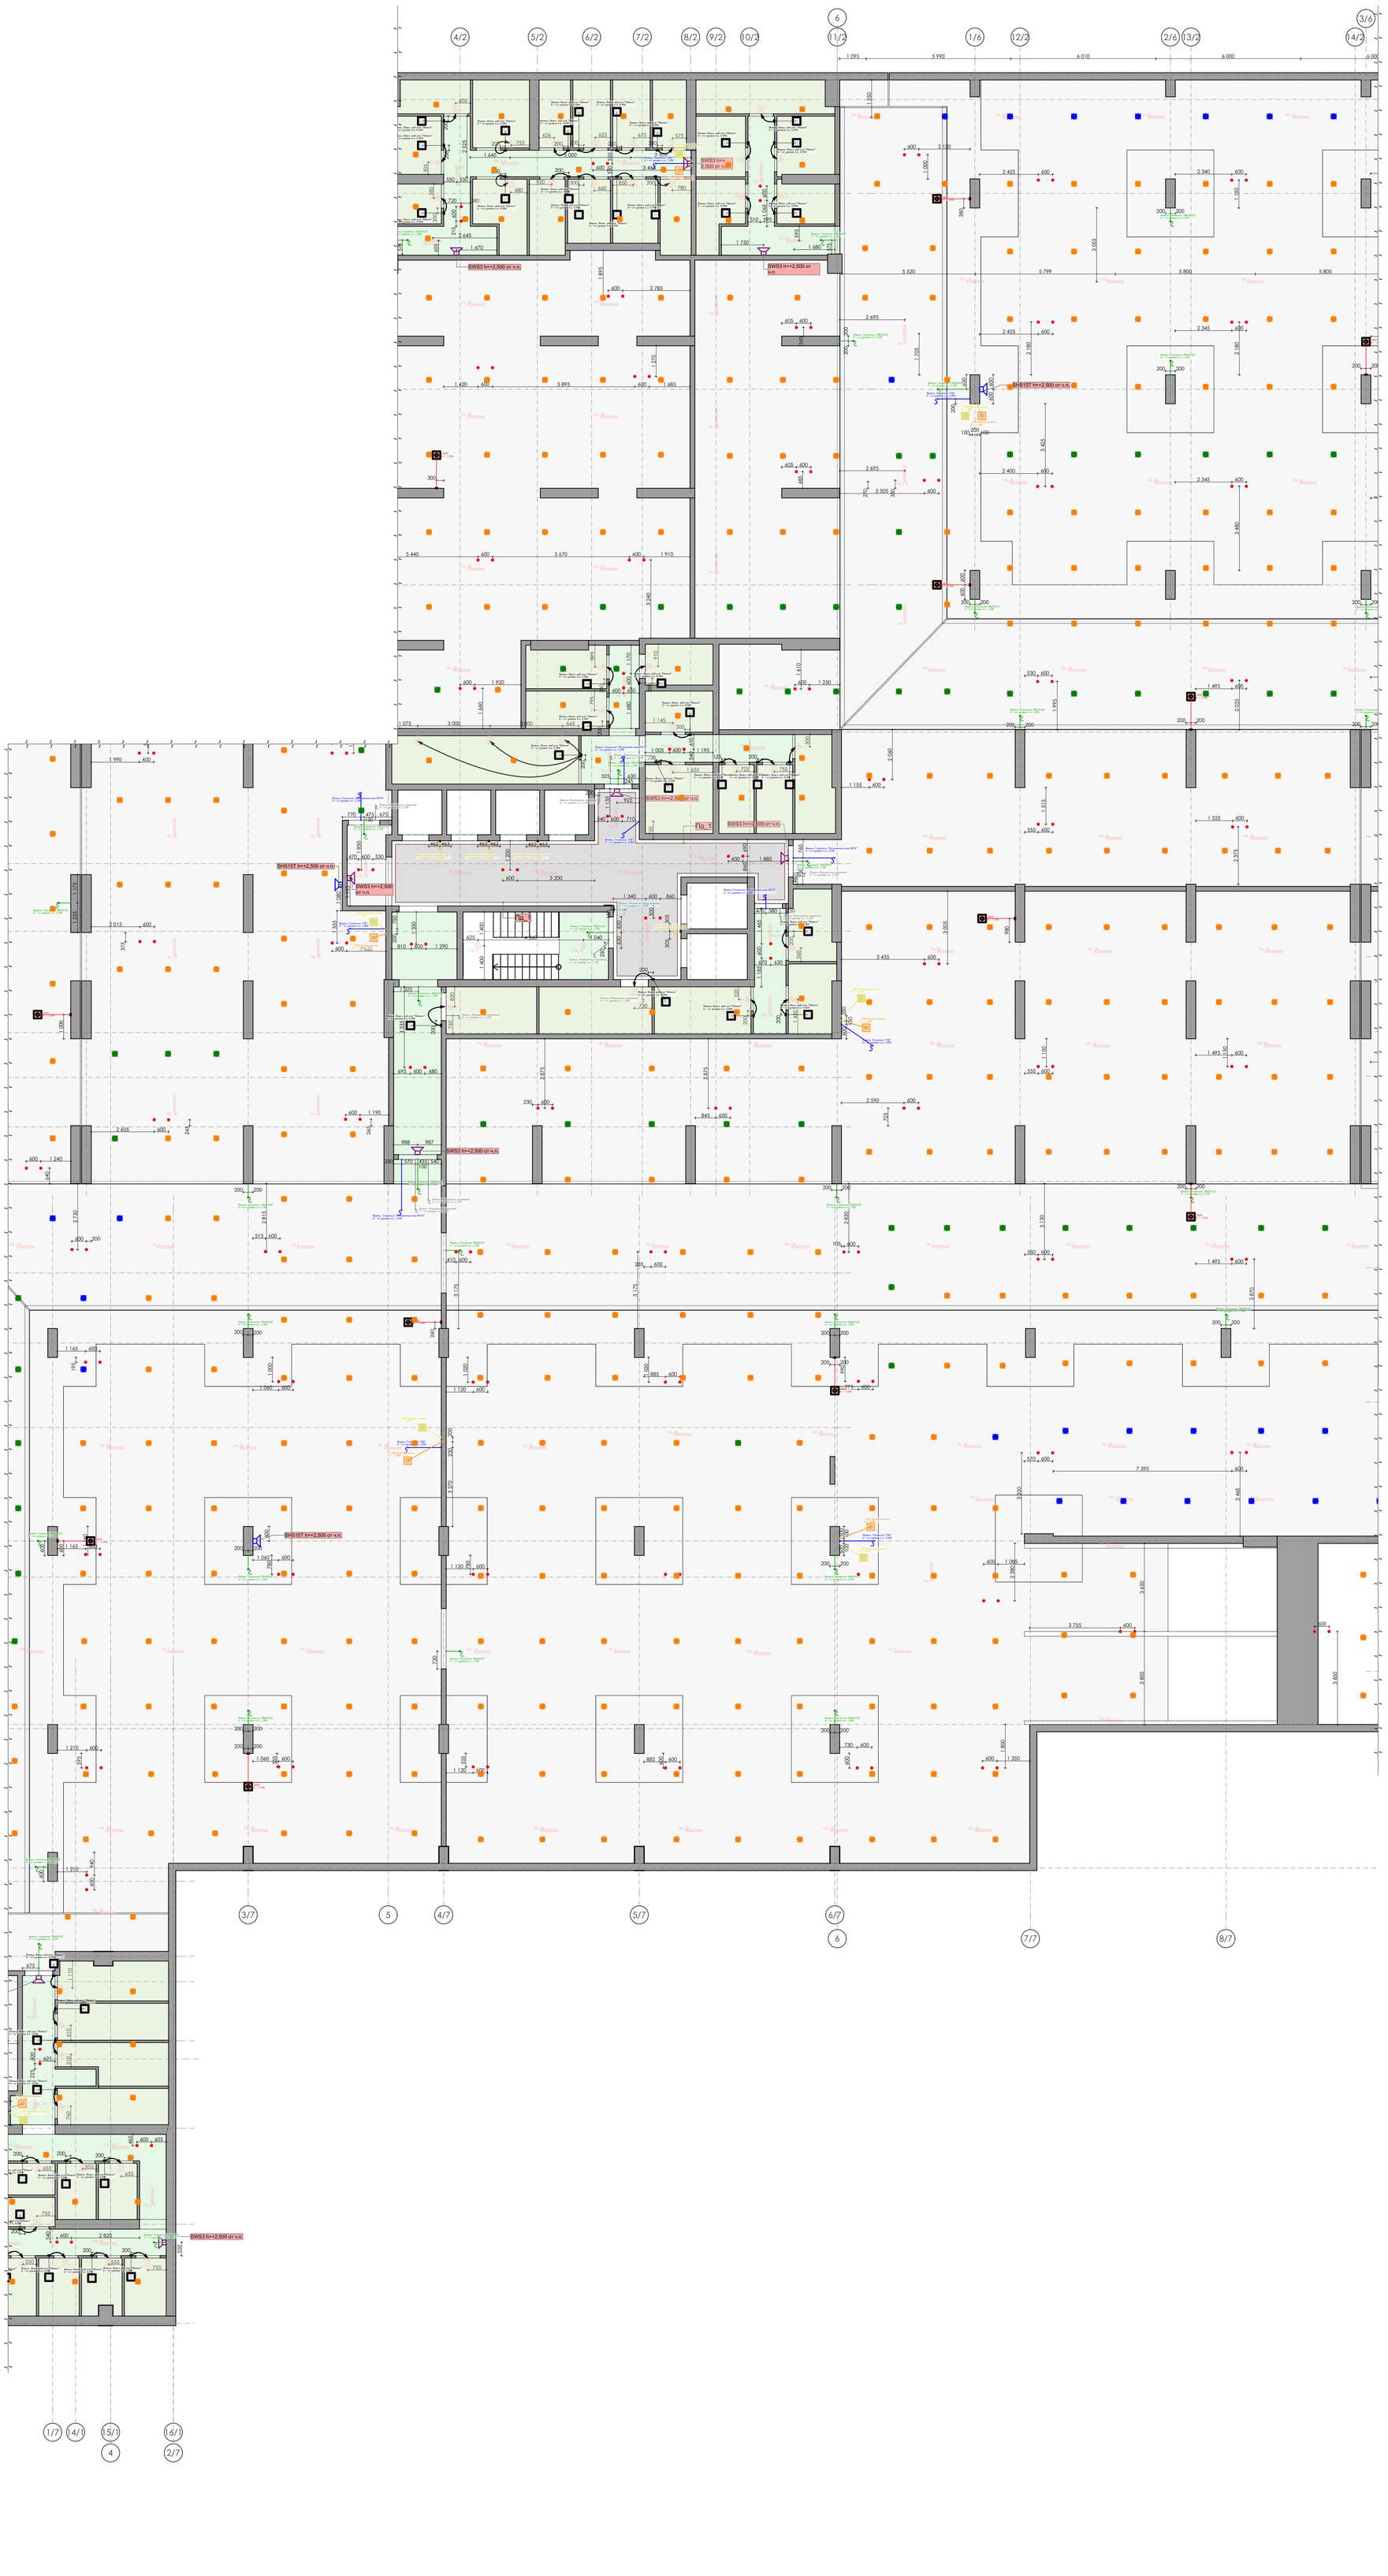

Спецификация светильников

Обозн.	Отображение	Вид	Наименование	Кол-во	3D-длина	Расположение	Ссылка
Пд_1					202,96	Лифтовый холл	-
Св_1	Св_1Д		СВЕТОДИОДНЫЙ СВЕТИЛЬНИК VARTON СТРОНГ 2.0 ПРОМЫШЛЕННЫЙ КЛАСС ЗАЩИТЫ IP65 1242X90X68 ММ 30 ВТ 4000 К МАТОВЫЙ РАССЕИВАТЕЛЬ	299	---	Парковка	https://www.varton.ru/products/promyshlennoe-osveshchenie/strong-2-0/strong-2-0-1-2m/svetodiodnyy-svetilnik-varton-strong-2-0-promyshlennyy-klass-zashchity-ip65-1242kh90kh68-mm-30-vt-40_4/
Св_1А	Св_1А		СВЕТОДИОДНЫЙ СВЕТИЛЬНИК VARTON СТРОНГ 2.0 ПРОМЫШЛЕННЫЙ КЛАСС ЗАЩИТЫ IP65 1242X90X68 ММ 30 ВТ 4000 К МАТОВЫЙ РАССЕИВАТЕЛЬ	109	---	Парковка. Аварийный свет	https://www.varton.ru/products/promyshlennoe-osveshchenie/strong-2-0/strong-2-0-1-2m/svetodiodnyy-svetilnik-varton-strong-2-0-promyshlennyy-klass-zashchity-ip65-1242kh90kh68-mm-30-vt-40_4/
Св_3	Св_3		Светодиодный светильник ЭРА SPB201040K008 IP65, 8Вт, 760Лм, 4000K, D140, КРУГ, ЖКХ, LED, 40/960 Б0047615	194	---	Кладовые	https://www.vseinstrumenti.ru/product/svetodiodnyj-svetilnik-era-spb201040k008-ip65-8vt-760lm-4000k-d140-krug-zhkh-led-40-960-b0047615-1532388/
Св_4	Св_4		Светильник LED NERO 15Вт 4000K 1500lm IP65 D300мм	5	---	Лестница	https://www.elektro.ru/product/varton_svetodiodnyy_svetilnik_varton_nero_ip65_30083_mm_15vt_4000k_s_mikrovolnovym_datchikom_dvizhi/
Св_4А	Св_4А		Светильник LED NERO 15Вт 4000K 1500lm IP65 D300мм	6	---	Лестница. Аварийный свет	https://www.elektro.ru/product/varton_svetodiodnyy_svetilnik_varton_nero_ip65_30083_mm_15vt_4000k_s_mikrovolnovym_datchikom_dvizhi/
				665			

Спецификация смежных электроустановочных и инженерных устройств

Обозн.	Отображение	Вид	Кол-во	Описание	Ссылка
SHS15T			10	Sonar SHS-15T - Громкоговоритель рупорный трансляционный, 100В, 15/10/15Вт	https://products.rubezh.ru/products/sonar_shs_15t-1649/
SWS3			38	Sonar SWS-103W - Громкоговоритель трансляционный настенный, 100В, мощность 3/1.5Вт	https://market.yandex.ru/product--gromkogovoritel-nastennyi-sonar-sws-103w/553753627?sku=101790454806&uniqueId=891213&do-waremd5=IQlndSTBHDs8_suncZ6Ew&clid=703
Выкл. авар. осв "Прага"			3	Минск Выключатель 1-клавишный СП с индикатором,10А, белый EKF Basic, IP44	https://www.ekf-rus.ru/product/ekf_ekv10-021-10-44/14082
Выкл. раб.осв "Минск"			191	Минск Выключатель 1-клавишный СП,10А, белый EKF Basic, IP20	https://ekfgroup.com/ru/catalog/products/minsk-vyklyuchatel-1-klavishnyj-sp-10a-belyj-ekf-basic
Выкл. раб.осв "Прага"			4	Минск Выключатель 1-клавишный СП с индикатором,10А, белый EKF Basic, IP44	https://www.ekf-rus.ru/product/ekf_ekv10-021-10-44/14082
Извещатель охранный			22	Извещатель охранный ИО 10220-2-R3 (магнитоуправляемый, на открывание). Адресная система. ИО 10220-2 Rubezh	https://www.etm.ru/cat/nn/5075980
ИП 212-64-R3 W 1.02			526	Извещатель пожарный дымовой оптико-электронный адресно-аналоговый ИП 212-64-R3 W1.02 (для монтажа на несущие конструкции)	https://satro-paladin.com/catalog/product/93890/?utm_source=eLama-yandex&utm_medium=cpc&utm_campaign=eLama%20%7C%20Динамическая%20%7C%20Бренды%20%7C%20Рубеж%20Адресный%20%7C%20РФ&utm_content=cid%7C106012805%7Cgid%7C5388477549%7Caid%7C15734095151%7Cadp%7Cno
ИПР			42	Извещатель пожарный ручной ИПР 513-11ИК3-A-R3 ИПР 513-11ИК3-A-R3 Rubezh. Накладной	https://www.etm.ru/cat/nn/9418316
Кнопка вызова лифта			18	Вывод для кнопки вызова лифта.	-
Подсветка оборудования			4	Вывод для подсветки оборудования индивидуального изготовления	-
Сп_1			1254	Ороситель спринклерный розеткой вниз	https://inter-sprinkler.ru/katalog/sprink/sprinklernye-i-drenchernye-orositeli-obshhego-naznacheniya/rozetkoj-vniz-svn/svn-k160-s-germetikom
Сп_2			239	Ороситель спринклерный розеткой вниз, под воздуховодом	https://inter-sprinkler.ru/katalog/sprink/sprinklernye-i-drenchernye-orositeli-obshhego-naznacheniya/rozetkoj-vniz-svn/svn-k160-s-germetikom
Сп_3			108	Ороситель спринклерный розеткой вниз с противопожарный экраном	https://inter-sprinkler.ru/katalog/sprink/sprinklernye-i-drenchernye-orositeli-obshhego-naznacheniya/rozetkoj-vniz-svn/svn-k160-s-germetikom
УДП Дымоудаление			33	Устройство дистанционного пуска УДП 513-11 прот.RЗПУСК ДЫМОУДАЛЕНИЯ, цвет оранжевый УДП513-11-RЗПУСК ДМ цвет оранжевый Rubezh. Накладной	https://www.etm.ru/cat/nn/1320904
УДП Пожаротушение			33	Устройство дистанционного пуска УДП 513-11 прот.R3 "ПУСК ПОЖАРОТУШЕНИЯ", цвет желтый УДП513-11-R3ПУСК ПТ желт Rubezh. Накладной	https://www.etm.ru/cat/nn/2122152
Указатель "Безопасная зона МГН"			11	Оповещатель световой Молния-24 Зона безопасности МГН зеленый фон Молния 24 ЗонаБезопМГН Вистл. Накладной	https://www.etm.ru/cat/nn/3537509
Указатель "ВЫХОД"			118	Оповещатель световой, двухстороннее исполнение с петлями для потолочного крепления Молния-2-12 ВЫХОД зеленый фон Молния 2-12 Вых Вистл. Накладной	https://www.etm.ru/cat/nn/5289026
Указатель "ПК"			34	Светильник "ПОЖАРНЫЙ КРАН" E05 (220В). Накладной	https://спецложивентарь.рф/magazin/product/svetilnik-svetovoy-ukazatel-pozharnyy-kran-ye05-220v-avtonomnyy-rezhim-90-min?utm_referrer=https%3A%2F%2Fyandex.ru%2Fproducts%2Fsearch%3Ftext%3D%25D1%2581%25D0%25B2%25D0%25B5%25D1%2582%25D0%25BE%25D0%25B2%25D0%25

1. За отметку 0,000 принята отметка уровня чистового пола -2 этажа Парковки.
2. Все размеры уточнить по месту до начала производства работ. При возникновении отклонений в размерах все корректировки согласовать с Автором проекта.
3. Размеры со знаком * справочные – уточнить по месту. Требуется проверка всех размеров и уточнение архитектурных решений и объема строительно-отделочных работ после демонтажа в помещении.
4. Все материалы, предоставляемые Подрядчиком согласовать с Заказчиком и Архитектором.
5. Все площади покрытий даны БЕЗ УЧЕТА технологического запаса. Минимальный объем запаса не менее 5-10%. Точный процент запаса получить от Производителя работ.
6. !!! ПРИВЯЗКИ СВЕТИЛЬНИКОВ И ВЫВОДОВ МОГУТ ИЗМЕНИТСЯ ПОСЛЕ ВЫБОРА КОНКРЕТНЫХ МОДЕЛЕЙ СВЕТИЛЬНИКОВ И СОГЛАСОВАНИЯ ДИЗАЙН ПРОЕКТА. ПРЕДУСМОТРЕТЬ ЗАПАС КАБЕЛЯ!!!!
7. Все привязки даны по центру изделий, кроме отдельно указанных случаев.
8. План привязки светильников и оконечных устройств смотреть совместно с разделами: ГКО-497/21 - ЭОМ, МГН ГКО-497/21 - АПС - 1, ГКО-497/21-ОВК, ГКО-497/21 - ПТ, ГКО-497/21, МГН ГКО-497/21 - АПС - 1

				Парковка -2 этаж			
ГАП				Интерьер План привязки светильников и оконечных устройств инженерных систем на потолке Парковки -2 этаж	Стадия П	Лист 33	
Архитектор							
Архитектор					Дата 16.07.2024		

План привязки светильников и оконечных устройств инженерных систем на потолке Парковки -2 этаж
Корпус В

Экспликация помещений

№	Наименование	Площадь
1	Парковка -2ой этаж	12 050,85
2	Транзитная зона паркинга -2 этажа	396,42
		12 447,27 м²



Спецификация светильников

Обозн.	Отображение	Вид	Наименование	Кол-во	3D-длина	Расположение	Ссылка
Пд_1					202,96	Лифтовый холл	-
Св_1	Св_1Д		СВЕТОДИОДНЫЙ СВЕТИЛЬНИК VARTON СТРОНГ 2.0 ПРОМЫШЛЕННЫЙ КЛАСС ЗАЩИТЫ IP65 1242X90X68 ММ 30 ВТ 4000 К МАТОВЫЙ РАССЕИВАТЕЛЬ	299	---	Парковка	https://www.varton.ru/products/promyshlennoe-osveshchenie/strong-2-0/strong-2-0-1-2m/svetodiodnyy-svetilnik-varton-strong-2-0-promyshlennyy-klass-zashchity-ip65-1242kh90kh68-mm-30-vt-40_4/
Св_1А	Св_1А		СВЕТОДИОДНЫЙ СВЕТИЛЬНИК VARTON СТРОНГ 2.0 ПРОМЫШЛЕННЫЙ КЛАСС ЗАЩИТЫ IP65 1242X90X68 ММ 30 ВТ 4000 К МАТОВЫЙ РАССЕИВАТЕЛЬ	109	---	Парковка. Аварийный свет	https://www.varton.ru/products/promyshlennoe-osveshchenie/strong-2-0/strong-2-0-1-2m/svetodiodnyy-svetilnik-varton-strong-2-0-promyshlennyy-klass-zashchity-ip65-1242kh90kh68-mm-30-vt-40_4/
Св_3	Св_3		Светодиодный светильник ЭРА SPB201040K008 IP65, 8Вт, 760Лм, 4000K, D140, КРУГ, ЖКХ, LED, 40/960 Б0047615	194	---	Кладовые	https://www.vseinstrumenti.ru/product/svetodiodnyj-svetilnik-era-spb201040k008-ip65-8vt-760lm-4000k-d140-krug-zhkh-led-40-960-b0047615-153238/
Св_4	Св_4		Светильник LED NERO 15Вт 4000K 1500lm IP65 D300мм	5	---	Лестница	https://www.elektro.ru/product/varton_svetodiodnyy_svetilnik_varton_nero_ip65_30083_mm_15vt_4000k_s_mikrovolnovym_datchikom_dvizh/
Св_4А	Св_4А		Светильник LED NERO 15Вт 4000K 1500lm IP65 D300мм	6	---	Лестница. Аварийный свет	https://www.elektro.ru/product/varton_svetodiodnyy_svetilnik_varton_nero_ip65_30083_mm_15vt_4000k_s_mikrovolnovym_datchikom_dvizh/
				665			

Спецификация смежных электроустановочных и инженерных устройств

Обозн.	Отображение	Вид	Кол-во	Описание	Ссылка
SHS15T			10	Sonar SHS-15T - Громкоговоритель рупорный трансляционный, 100В, 15/10/5Вт	https://products.rubezh.ru/products/sonar_shs_15t-1649/
SWS3			38	Sonar SWS-103W - Громкоговоритель трансляционный настенный, 100В, мощность 3/1.5Вт	https://market.yandex.ru/product--gromkogovoritel-nastennyi-sonar-sws-103w/553753627sku=101790454806&uniqueId=891213&do-waremd5=IQlndISTBHDs8_sunc26Ew&clid=703
Выкл. авар. осв "Пара"			3	Минск Выключатель 1-клавишный СП с индикатором,10А, белый EKF Basic, IP44	https://www.ekf-rus.ru/product/ekf_ekv10-021-10-44/14082
Выкл. раб.осв "Минск"			191	Минск Выключатель 1-клавишный СП,10А, белый EKF Basic, IP20	https://ekfgroup.com/ru/catalog/products/minsk-vykluchatel-1-klavishnyj-sp-10a-belyj-ekf-basic
Выкл. раб.осв "Пара"			4	Минск Выключатель 1-клавишный СП с индикатором,10А, белый EKF Basic, IP44	https://www.ekf-rus.ru/product/ekf_ekv10-021-10-44/14082
Извещатель охранный			22	Извещатель охранный ИО 10220-2-R3 (магнитоуправляемый, на открывание). Адресная система. ИО 10220-2 Rubezh	https://www.etm.ru/cat/nn/5075980
ИП 212-64-R3 W 1.02			526	Извещатель пожарный дымовой оптико-электронный адресно-аналоговый ИП 212-64-R3 W1.02 (для монтажа на несущие конструкции)	https://satro-paladin.com/catalog/product/93890/?utm_source=eLama-yandex&utm_medium=cpc&utm_campaign=eLama%20%7C%20Динамическая%20%7C%20Бренды%20%7C%20Рубеж%20Адресный%20%7C%20P0&utm_content=cid%7C106012805%7Cgid%7C53884775 49%7Caid%7C15734095151%7Cadp%7Cno
ИПР			42	Извещатель пожарный ручной ИПР 513-11ИК3-А-R3 ИПР 513-11ИК3-А-R3 Rubezh. Накладной	https://www.etm.ru/cat/nn/9418316
Кнопка вызова лифта			18	Вывод для кнопки вызова лифта.	-
Подсветка оборудования			4	Вывод для подсветки оборудования индивидуального изготовления	-
Сп_1			1254	Ороситель спринклерный розеткой вниз	https://inter-sprinkler.ru/katalog/sprink/sprinklernye-i-drenchernye-orositeli-obshhego-naznacheniya/rozetkoj-vniz-svn/svn-k160-s-germetikom
Сп_2			239	Ороситель спринклерный розеткой вниз, под воздуховодом	https://inter-sprinkler.ru/katalog/sprink/sprinklernye-i-drenchernye-orositeli-obshhego-naznacheniya/rozetkoj-vniz-svn/svn-k160-s-germetikom
Сп_3			108	Ороситель спринклерный розеткой вниз с противопожарный экраном	https://inter-sprinkler.ru/katalog/sprink/sprinklernye-i-drenchernye-orositeli-obshhego-naznacheniya/rozetkoj-vniz-svn/svn-k160-s-germetikom
УДП Дымоудаление			33	Устройство дистанционного пуска УДП 513-11 прот.RЗПУСК ДЫМОУДАЛЕНИЯ, цвет оранжевый УДП513-11-RЗПУСК ДМ цвет оранжевый Rubezh. Накладной	https://www.etm.ru/cat/nn/1320904
УДП Пожаротушение			33	Устройство дистанционного пуска УДП 513-11 прот.RЗ "ПУСК ПОЖАРОТУШЕНИЯ", цвет желтый УДП513-11-RЗПУСК ПТ желт Rubezh. Накладной	https://www.etm.ru/cat/nn/2122152
Указатель "Безопасная зона МГН"			11	Оповещатель световой Молния-24 Зона безопасности МГН зеленый фон Молния 24 ЗонаБезопМГН Вистл. Накладной	https://www.etm.ru/cat/nn/3537509
Указатель "ВЫХОД"			118	Оповещатель световой, двухстороннее исполнение с петлями для потолочного крепления Молния-2-12 ВЫХОД зеленый фон Молния 2-12 Вых Вистл. Накладной	https://www.etm.ru/cat/nn/5289026
Указатель "ПК"			34	Светильник "ПОЖАРНЫЙ КРАН" Е05 (220В). Накладной	https://спецоснащение.рф/magazin/product/svetilnik-svetovoy-ukazatel-pozharnyy-kran-ye05-220v-avtonomnyy-rezhim-90-min?utm_referrer=https%3A%2F%2Fyandex.ru%2Fproducts%2Fsearch%3Ftext%3D%25D1%2581%25D0%25B2%25D0%25B5%25D1%2582%25D0%25BE%25D0%25B2%25D0%25

1. За отметку 0,000 принята отметка уровня чистового пола -2 этажа Парковки.
2. Все размеры уточнить по месту до начала производства работ. При возникновении отклонений в размерах все корректировки согласовать с Автором проекта.
3. Размеры со знаком * справочные – уточнить по месту. Требуется проверка всех размеров и уточнение архитектурных решений и объема строительно-отделочных работ после демонтажа в помещении.
4. Все материалы, предоставляемые Подрядчиком согласовать с Заказчиком и Архитектором.
5. Все площади покрытий даны БЕЗ УЧЕТА технологического запаса. Минимальный объем запаса не менее 5-10%. Точный процент запаса получить от Производителя работ.
6. !!! ПРИВЯЗКИ СВЕТИЛЬНИКОВ И ВЫВОДОВ МОГУТ ИЗМЕНИТСЯ ПОСЛЕ ВЫБОРА КОНКРЕТНЫХ МОДЕЛЕЙ СВЕТИЛЬНИКОВ И СОГЛАСОВАНИЯ ДИЗАЙН ПРОЕКТА. ПРЕДУСМОТРЕТЬ ЗАПАС КАБЕЛЯ!!!!
7. Все привязки даны по центру изделий, кроме отдельно указанных случаев.
8. План привязки светильников и оконечных устройств смотреть совместно с разделами: ГКО-497/21 - ЭОМ, МГН ГКО-497/21 - АПС - 1, ГКО-497/21-ОВК, ГКО-497/21 - ПТ, ГКО-497/21, МГН ГКО-497/21 - АПС - 1

				Парковка -2 этаж		
ГАП				Интерьер	Стадия	Лист
Архитектор				План привязки светильников и оконечных устройств инженерных систем на потолке Парковки -2 этаж	П	34
Архитектор					Дата	
					16.07.2024	

План привязки светильников и оконечных устройств инженерных систем на потолке Парковки -2 этаж
Корпус Г

Экспликация помещений

№	Наименование	Площадь
1	Парковка -2ой этаж	12 050,85
2	Транзитная зона паркинга -2 этажа	396,42
		12 447,27 м²



Спецификация светильников

Обозн.	Отображение	Вид	Наименование	Кол-во	3D-длина	Расположение	Ссылка
Пд_1					202,96	Лифтовый холл	-
Св_1	Св_1Д		СВЕТОДИОДНЫЙ СВЕТИЛЬНИК VARTON СТРОНГ 2.0 ПРОМЫШЛЕННЫЙ КЛАСС ЗАЩИТЫ IP65 1242X90X68 ММ 30 ВТ 4000 К МАТОВЫЙ РАССЕИВАТЕЛЬ	299	---	Парковка	https://www.varton.ru/products/promyshlennoe-osveshchenie/strong-2-0/strong-2-0-1-2m/svetodiodnyy-svetilnik-varton-strong-2-0-promyshlennyy-klass-zashchity-ip65-1242kh90kh68-mm-30-vt-40_4/
Св_1А	Св_1А		СВЕТОДИОДНЫЙ СВЕТИЛЬНИК VARTON СТРОНГ 2.0 ПРОМЫШЛЕННЫЙ КЛАСС ЗАЩИТЫ IP65 1242X90X68 ММ 30 ВТ 4000 К МАТОВЫЙ РАССЕИВАТЕЛЬ	109	---	Парковка. Аварийный свет	https://www.varton.ru/products/promyshlennoe-osveshchenie/strong-2-0/strong-2-0-1-2m/svetodiodnyy-svetilnik-varton-strong-2-0-promyshlennyy-klass-zashchity-ip65-1242kh90kh68-mm-30-vt-40_4/
Св_3	Св_3		Светодиодный светильник ЭРА SPB201040K008 IP65, 8Вт, 760Лм, 4000K, D140, КРУГ, ЖКХ, LED, 40/960 Б0047615	194	---	Кладовые	https://www.vseinstrumenti.ru/product/svetodiodnyj-svetilnik-era-spb201040k008-ip65-8vt-760lm-4000k-d140-krug-zhkh-led-40-960-b0047615-1532388/
Св_4	Св_4		Светильник LED NERO 15Вт 4000K 1500lm IP65 D300мм	5	---	Лестница	https://www.elektro.ru/product/varton_svetodiodnyy_svetilnik_varton_nero_ip65_30083_mm_15vt_4000k_s_mikrovolnovym_datchikom_dvizh/
Св_4А	Св_4А		Светильник LED NERO 15Вт 4000K 1500lm IP65 D300мм	6	---	Лестница. Аварийный свет	https://www.elektro.ru/product/varton_svetodiodnyy_svetilnik_varton_nero_ip65_30083_mm_15vt_4000k_s_mikrovolnovym_datchikom_dvizh/
				665			

Спецификация смежных электроустановочных и инженерных устройств


Обозн.	Отображение	Вид	Кол-во	Описание	Ссылка
SHS15T			10	Sonar SHS-15T - Громкоговоритель рупорный трансляционный, 100В, 15/10/5Вт	https://products.rubezh.ru/products/sonar_shs_15t-1649/
SWS3			38	Sonar SWS-103W - Громкоговоритель трансляционный настенный, 100В, мощность 3/1.5Вт	https://market.yandex.ru/product--gromkogovoritel-nastennyi-sonar-sws-103w/55375362?sku=101790454806&uniqueId=891213&do-waremd5=IQlndISTBHDs8_sunc2bEw&clid=703
Выкл. авар. осв "Прага"			3	Минск Выключатель 1-клавишный СП с индикатором,10А, белый EKF Basic, IP44	https://www.ekf-rus.ru/product/ekf_ekv10-021-10-44/14082
Выкл. раб.осв "Минск"			191	Минск Выключатель 1-клавишный СП,10А, белый EKF Basic, IP20	https://ekfgroup.com/ru/catalog/products/minsk-vyklyuchatel-1-klavishnyj-sp-10a-belyj-ekf-basic
Выкл. раб.осв "Прага"			4	Минск Выключатель 1-клавишный СП с индикатором,10А, белый EKF Basic, IP44	https://www.ekf-rus.ru/product/ekf_ekv10-021-10-44/14082
Извещатель охранный			22	Извещатель охранный ИО 10220-2-R3 (магнитоуправляемый, на открывание). Адресная система. ИО 10220-2 Rubezh	https://www.etm.ru/cat/nn/5075980
ИП 212-64-R3 W 1.02			526	Извещатель пожарный дымовой оптико-электронный адресно-аналоговый ИП 212-64-R3 W1.02 (для монтажа на несущие конструкции)	https://satro-paladin.com/catalog/product/93890/?utm_source=eLama-yandex&utm_medium=cpc&utm_campaign=eLama%20%7C%20Динамическая%20%7C%20Бренды%20%7C%20Рубеж%20Адресный%20%7C%20P0&utm_content=cid%7C106012805%7Cgid%7C53884775 49%7Caid%7C15734095151%7Cadp%7Cno
ИПР			42	Извещатель пожарный ручной ИПР 513-11ИК3-А-R3 ИПР 513-11ИК3-А-R3 Rubezh. Накладной	https://www.etm.ru/cat/nn/9418316
Кнопка вызова лифта			18	Вывод для кнопки вызова лифта.	-
Подсветка оборудования			4	Вывод для подсветки оборудования индивидуального изготовления	-
Сп_1			1254	Ороситель спринклерный розеткой вниз	https://inter-sprinkler.ru/katalog/sprink/sprinklernye-i-drenchernye-orositeli-obshhego-naznacheniya/rozetkoj-vniz-svn/svn-k160-s-germetikom
Сп_2			239	Ороситель спринклерный розеткой вниз, под воздуховодом	https://inter-sprinkler.ru/katalog/sprink/sprinklernye-i-drenchernye-orositeli-obshhego-naznacheniya/rozetkoj-vniz-svn/svn-k160-s-germetikom
Сп_3			108	Ороситель спринклерный розеткой вниз с противопожарный экраном	https://inter-sprinkler.ru/katalog/sprink/sprinklernye-i-drenchernye-orositeli-obshhego-naznacheniya/rozetkoj-vniz-svn/svn-k160-s-germetikom
УДП Дымоудаление			33	Устройство дистанционного пуска УДП 513-11 прот.RЗПУСК ДЫМОУДАЛЕНИЯ, цвет оранжевый УДП513-11-RЗПУСК ДМ цвет оранжевый Rubezh. Накладной	https://www.etm.ru/cat/nn/1320904
УДП Пожаротушение			33	Устройство дистанционного пуска УДП 513-11 прот.RЗ "ПУСК ПОЖАРОТУШЕНИЯ", цвет желтый УДП513-11-RЗПУСК ПТ желт Rubezh. Накладной	https://www.etm.ru/cat/nn/2122152
Указатель "Безопасная зона МГН"			11	Оповещатель световой Молния-24 Зона безопасности МГН зеленый фон Молния 24 ЗонаБезопМГН Вистл. Накладной	https://www.etm.ru/cat/nn/3537509
Указатель "ВЫХОД"			118	Оповещатель световой, двухстороннее исполнение с петлями для потолочного крепления Молния-2-12 ВЫХОД зеленый фон Молния 2-12 Вых Вистл. Накладной	https://www.etm.ru/cat/nn/5289026
Указатель "ПК"			34	Светильник "ПОЖАРНЫЙ КРАН" Е05 (220В). Накладной	https://спецоснащение.рф/magazin/product/svetilnik-svetovoy-ukazatel-pozharnyy-kran-ye05-220v-avtonomnyy-rezhim-90-min?utm_referrer=https%3A%2F%2Fyandex.ru%2Fproducts%2Fsearch%3Ftext%3D%25D1%2581%25D0%25B2%25D0%25B5%25D1%2582%25D0%25BE%25D0%25B2%25D0%25

1. За отметку 0,000 принята отметка уровня чистового пола -2 этажа Парковки.
2. Все размеры уточнить по месту до начала производства работ. При возникновении отклонений в размерах все корректировки согласовать с Автором проекта.
3. Размеры со знаком * справочные – уточнить по месту. Требуется проверка всех размеров и уточнение архитектурных решений и объема строительно-отделочных работ после демонтажа в помещении.
4. Все материалы, предоставляемые Подрядчиком согласовать с Заказчиком и Архитектором.
5. Все площади покрытий даны БЕЗ УЧЕТА технологического запаса. Минимальный объем запаса не менее 5-10%. Точный процент запаса получить от Производителя работ.
6. !!! ПРИВЯЗКИ СВЕТИЛЬНИКОВ И ВЫВОДОВ МОГУТ ИЗМЕНИТСЯ ПОСЛЕ ВЫБОРА КОНКРЕТНЫХ МОДЕЛЕЙ СВЕТИЛЬНИКОВ И СОГЛАСОВАНИЯ ДИЗАЙН ПРОЕКТА. ПРЕДУСМОТРЕТЬ ЗАПАС КАБЕЛЯ!!!!
7. Все привязки даны по центру изделий, кроме отдельно указанных случаев.
8. План привязки светильников и оконечных устройств смотреть совместно с разделами: ГКО-497/21 - ЭОМ, МГН ГКО-497/21 - АПС - 1, ГКО-497/21-ОВК, ГКО-497/21 - ПТ, ГКО-497/21, МГН ГКО-497/21 - АПС - 1


				Парковка -2 этаж		
ГАП				Интерьер	Стадия	Лист
Архитектор				План привязки светильников и оконечных устройств инженерных систем на потолке Парковки -2 этаж	П	35
Архитектор					Дата	
					16.07.2024	

Развертки -2 этажа Парковки


1

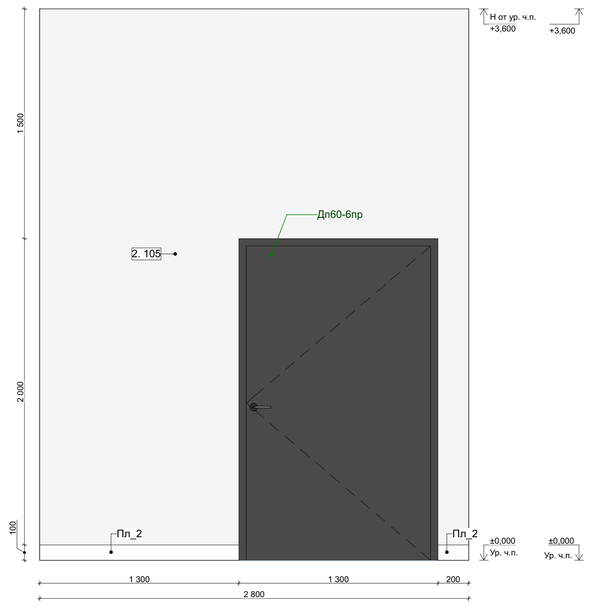


2

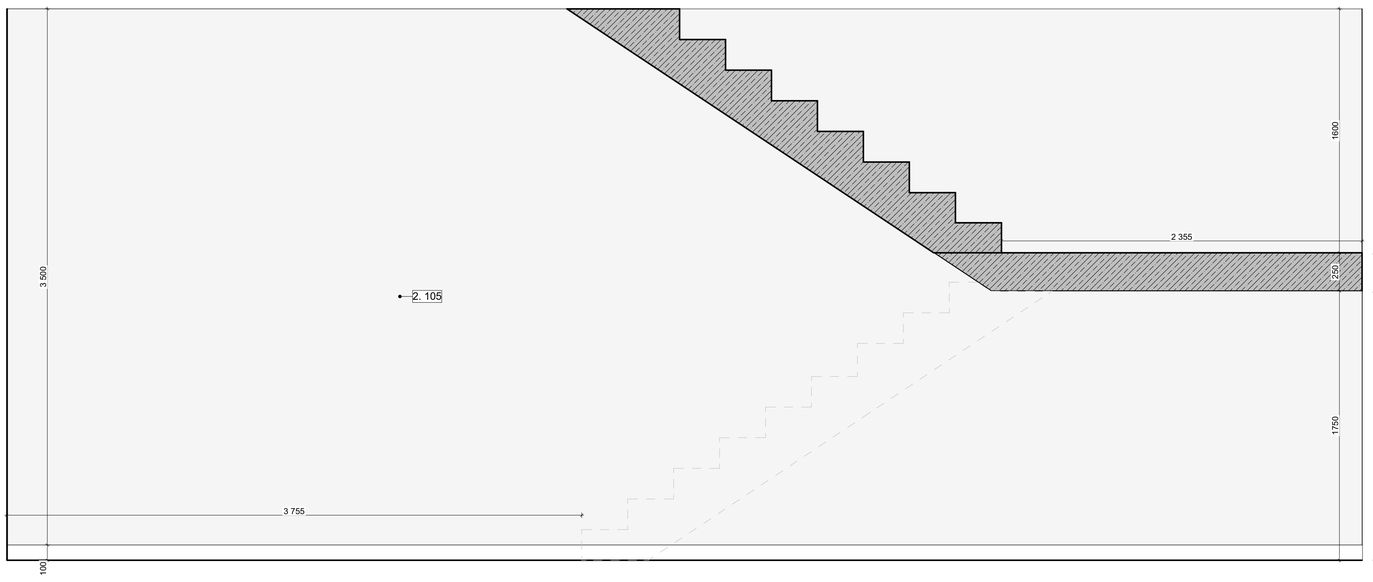


3

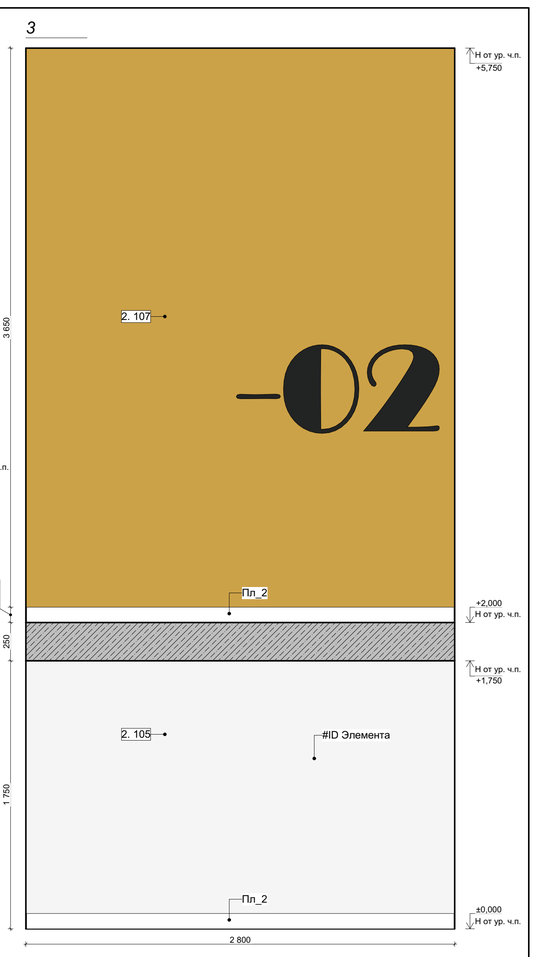


4

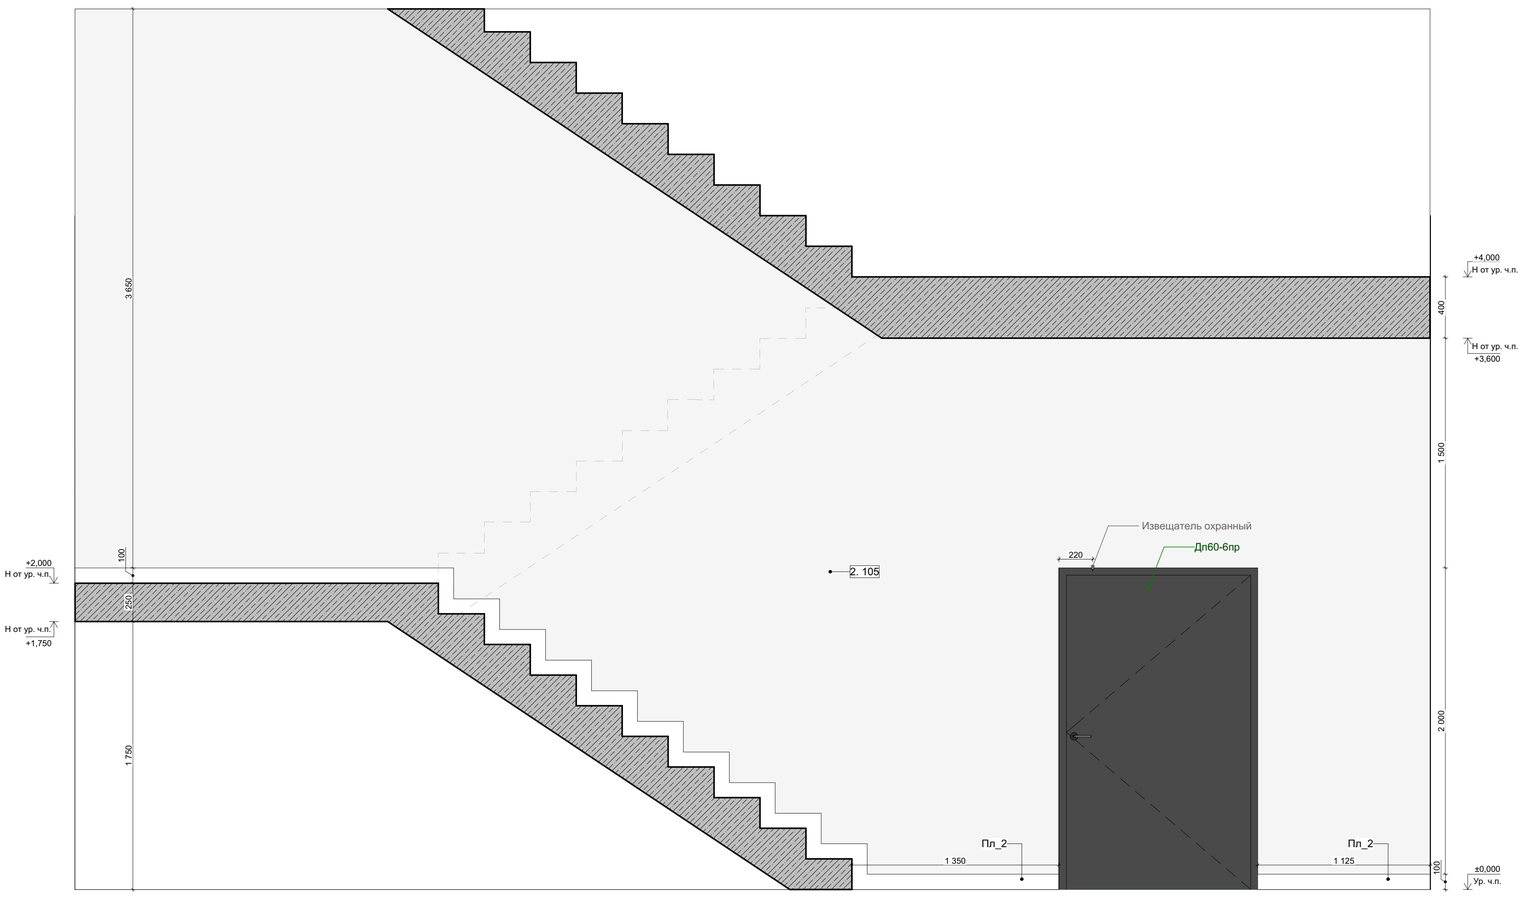


5

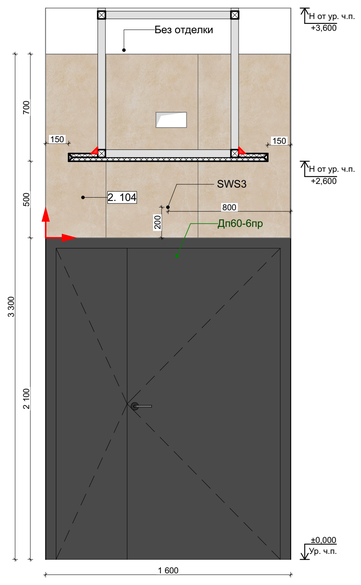


6

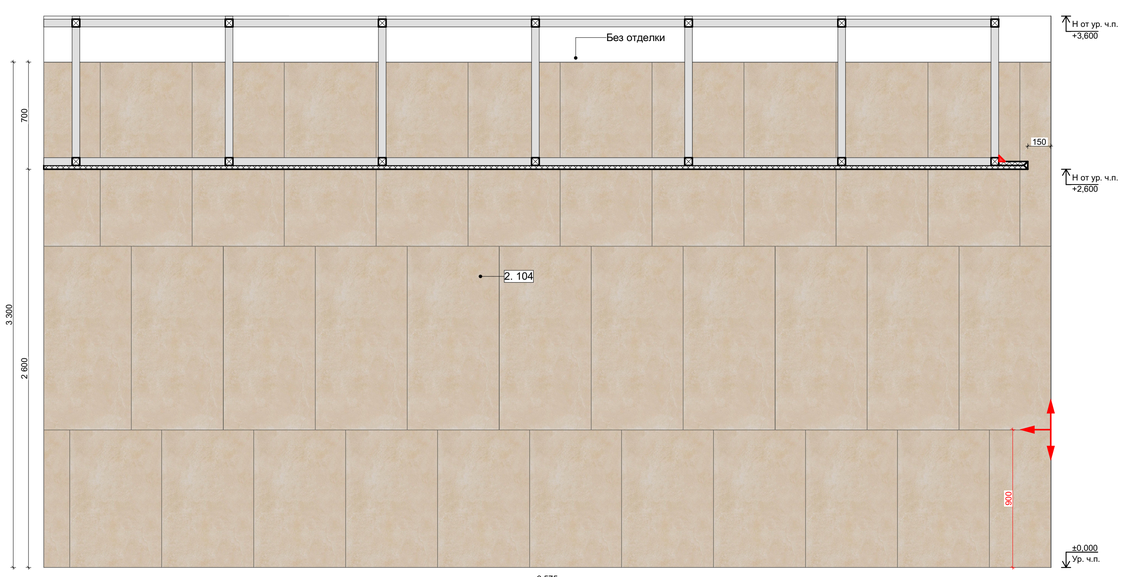


7

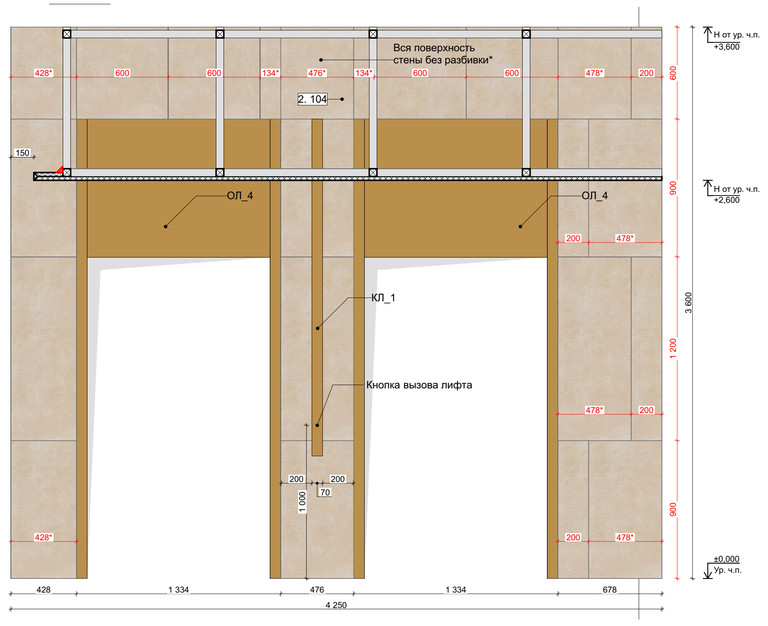


8

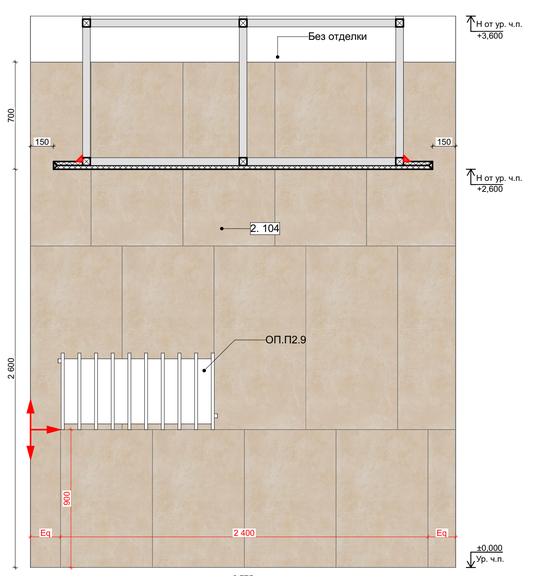

9

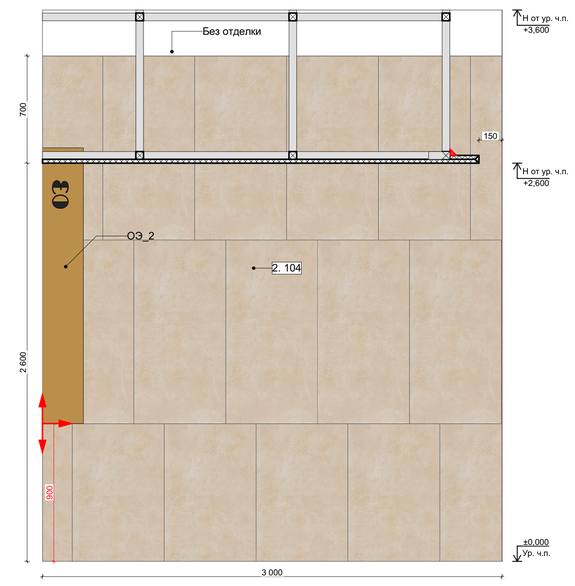

10

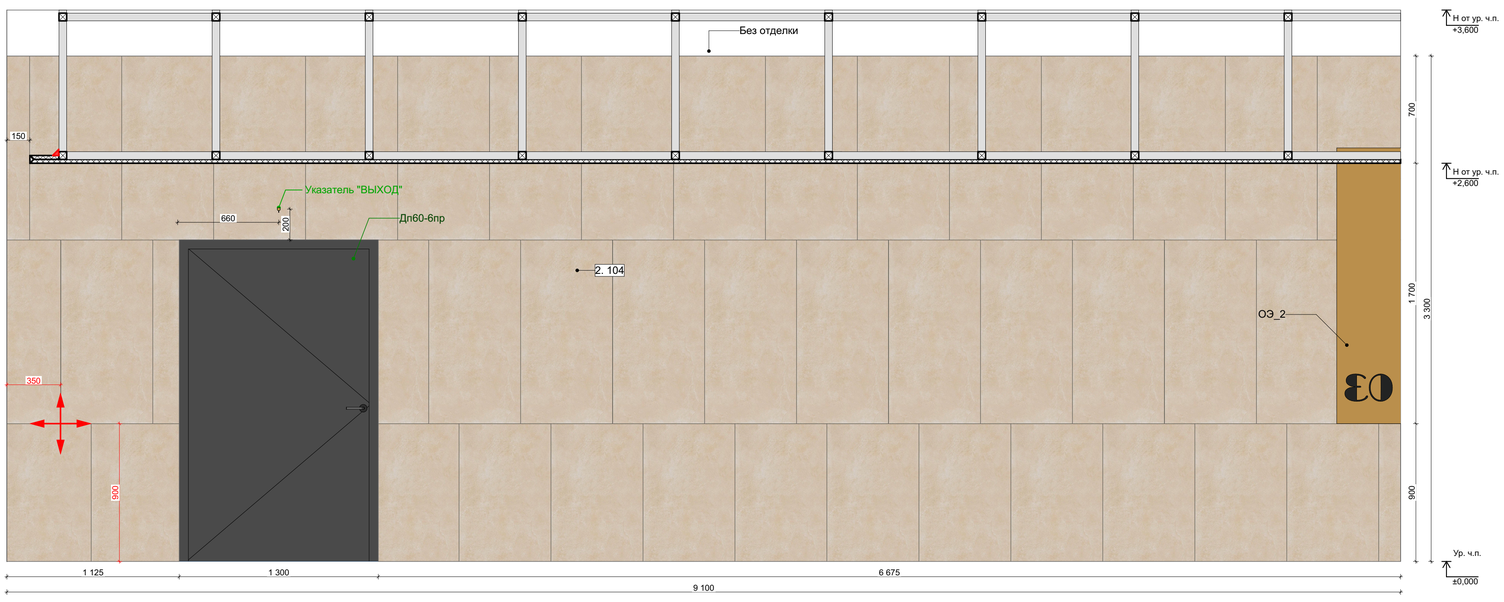

Отделка стен


Обозн.	Образец	Наименование Покрытия	Площадь	Ссылка
2. 101				
		101 Без отделки. Существующий бетон обеспылить, покрыть специальным защитным составом	2 534,53	
2. 102				
		102 Керамогранит Kerama Marazzi Тракай коричневый светлый глянцевый 8,5X28,5	2 567,19	https://fortresstrade-kafel.ru/product/242716/Plitka_nastennaya_KERAMA_MARAZZI_Trakai_korichnevyj_svetlyj_9039_285h85
2. 103	RAL 9016	103 Штукатурка и покраска ProPaints/Finex (или аналог) RAL 9016	8 440,42	
2. 104				
		104 Керамогранит Italon Материя Магнезио, цвет: бежевый, габаритные размеры: 60x120	890,31	https://shop.italonceramica.ru/product/keramogranit-materiya-magnezio-60kh120-610015000320/
2. 105				
	S 0300-N	105 Окраска водоэмульсионной матовой краской, цвет: белый RAL 9010 (выкрас согласовать с Архитектором проекта)	330,62	
2. 106				
		106 Сетка оцинкованная на жестком каркасе, размер ячейки: 55x55* мм (согласовать дополнительно)	580,70	
2. 107	NCS S 3040-Y10R	107 Окраска водоэмульсионной матовой краской, цвет: охра коричневая RAL 8001 (выкрас согласовать с Архитектором проекта)	47,83	

1. За отметку 0,000 принята отметка уровня чистового пола -2 Этажа парковки.
2. Все размеры уточнить по месту до начала производства работ. При возникновении отклонений в размерах все корректировки согласовать с Автором проекта.
3. Размеры со знаком * справочные – уточнить по месту. Требуется проверка всех размеров и уточнение архитектурных решений и объема строительно-отделочных работ после демонтажа в помещении.
4. Все материалы, предоставляемые Подрядчиком согласовать с Заказчиком и Архитектором.
5. Для согласования отделки 101, 102, …. необходимо сделать пробный выкрас в виде квадрата 1000x1000 мм. Колеровать не более 1 литра краски. Пробный выкрас согласовать с Авторами проекта и Заказчиком.
6. Все строительные-отделочные материалы должны соответствовать классу пожарной опасности КМ0.
7. План отделки смотреть совместно с разделом ОВ


				Парковка -2 этаж		
ГАП				Интерьер	Стадия: П	Лист: 36
Архитектор						
Архитектор				Развертки -2 этажа Парковки	Дата: 16.07.2024	

Развертки -2 этажа Парковки

11

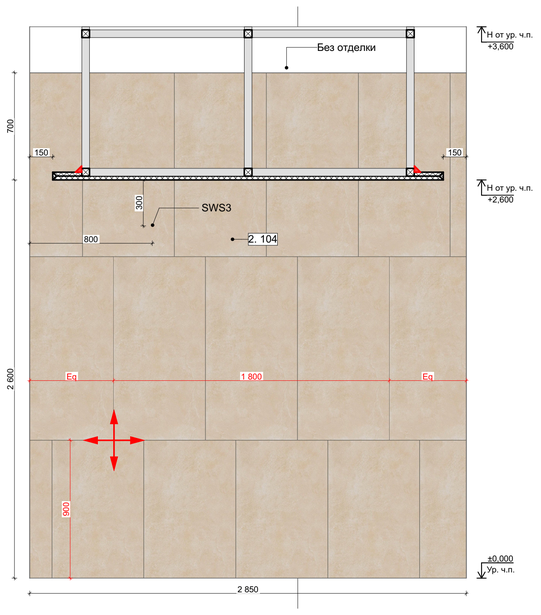



12

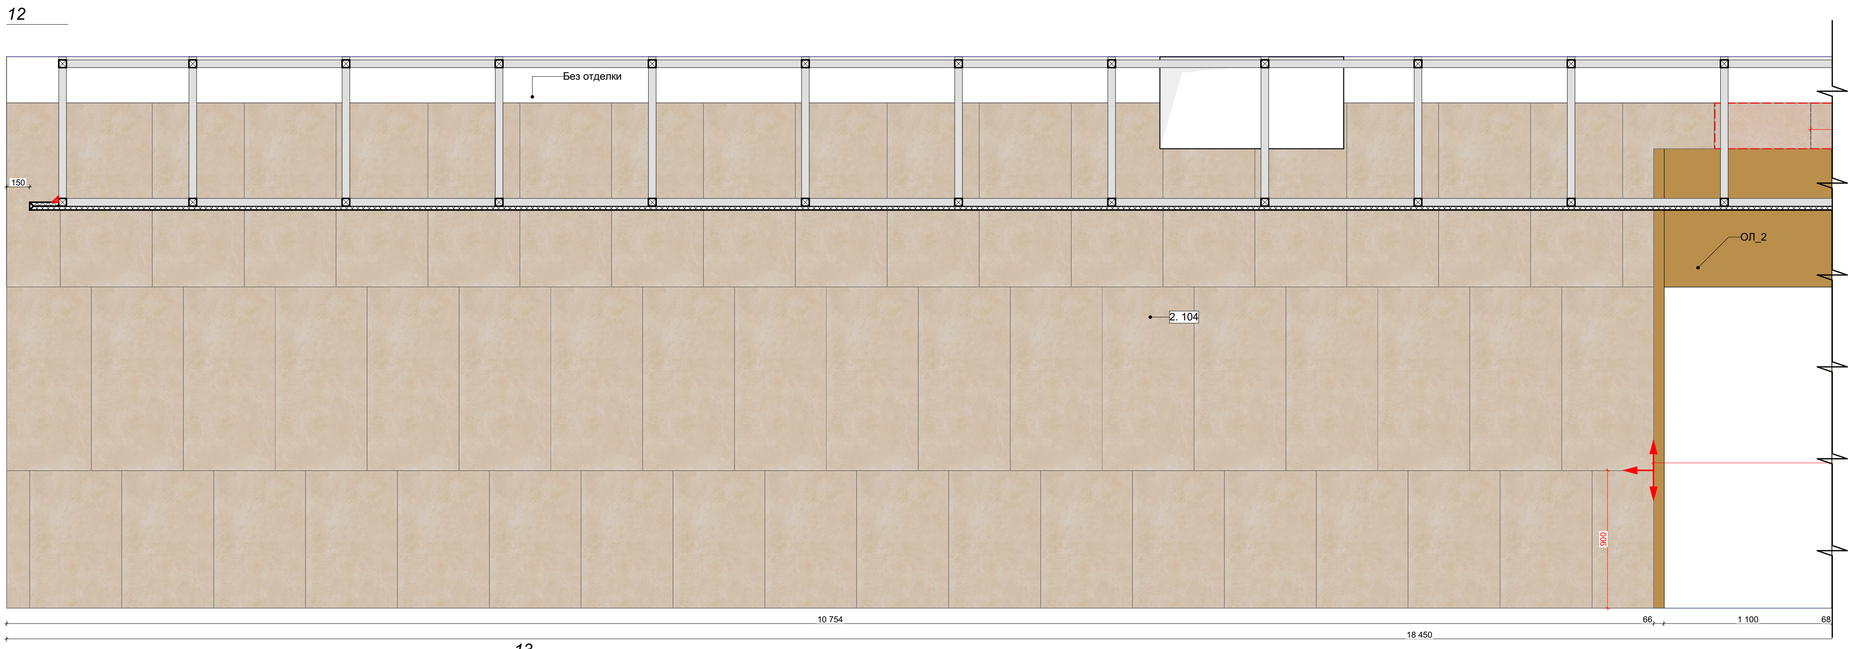


13

12

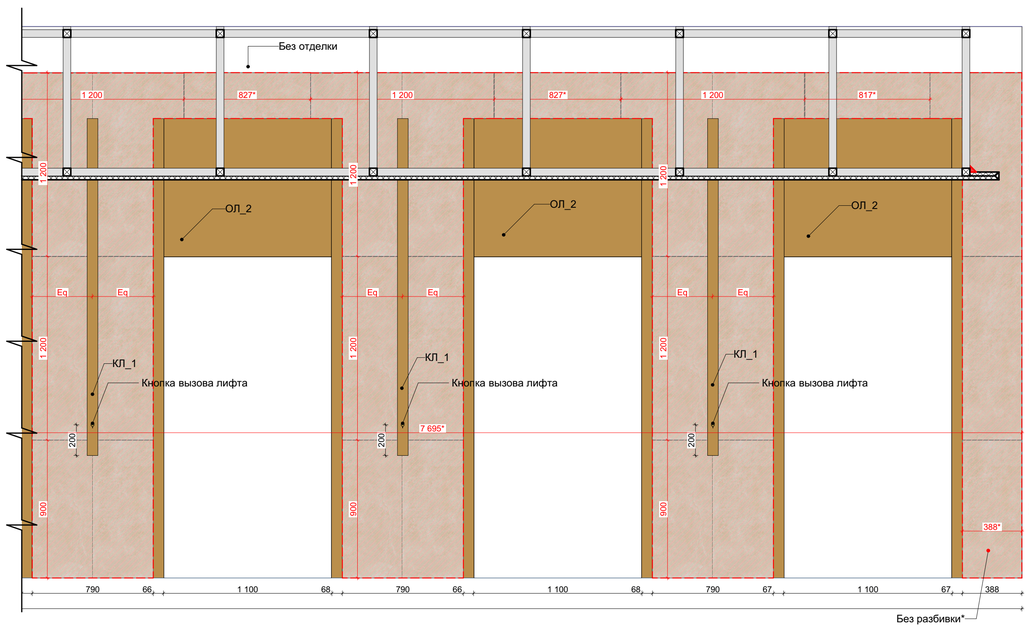


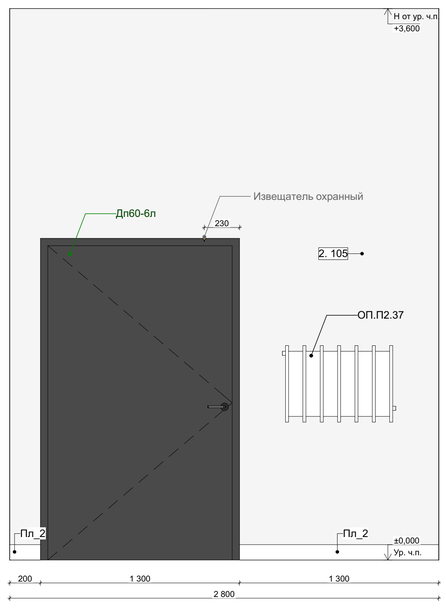


14

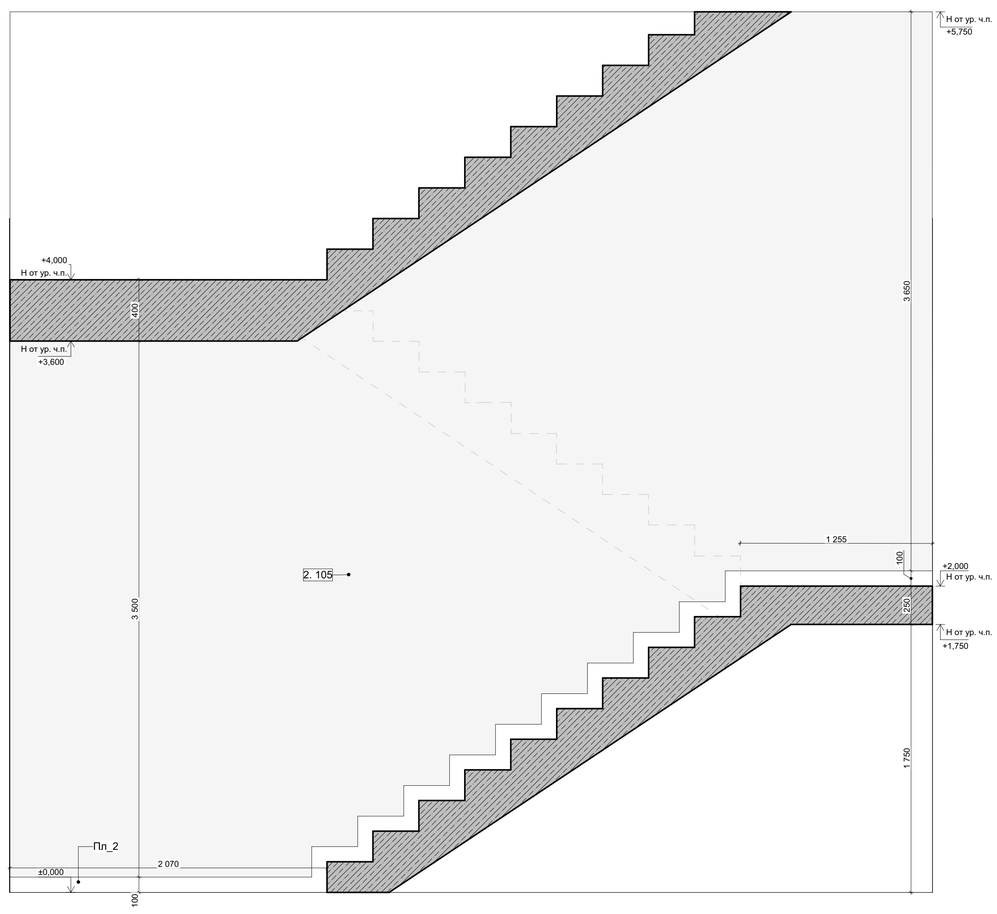

15

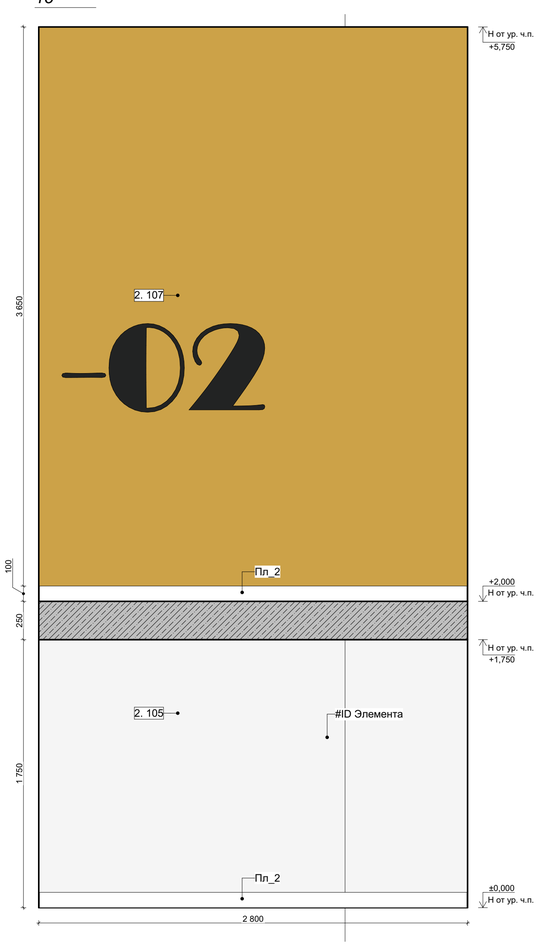


11

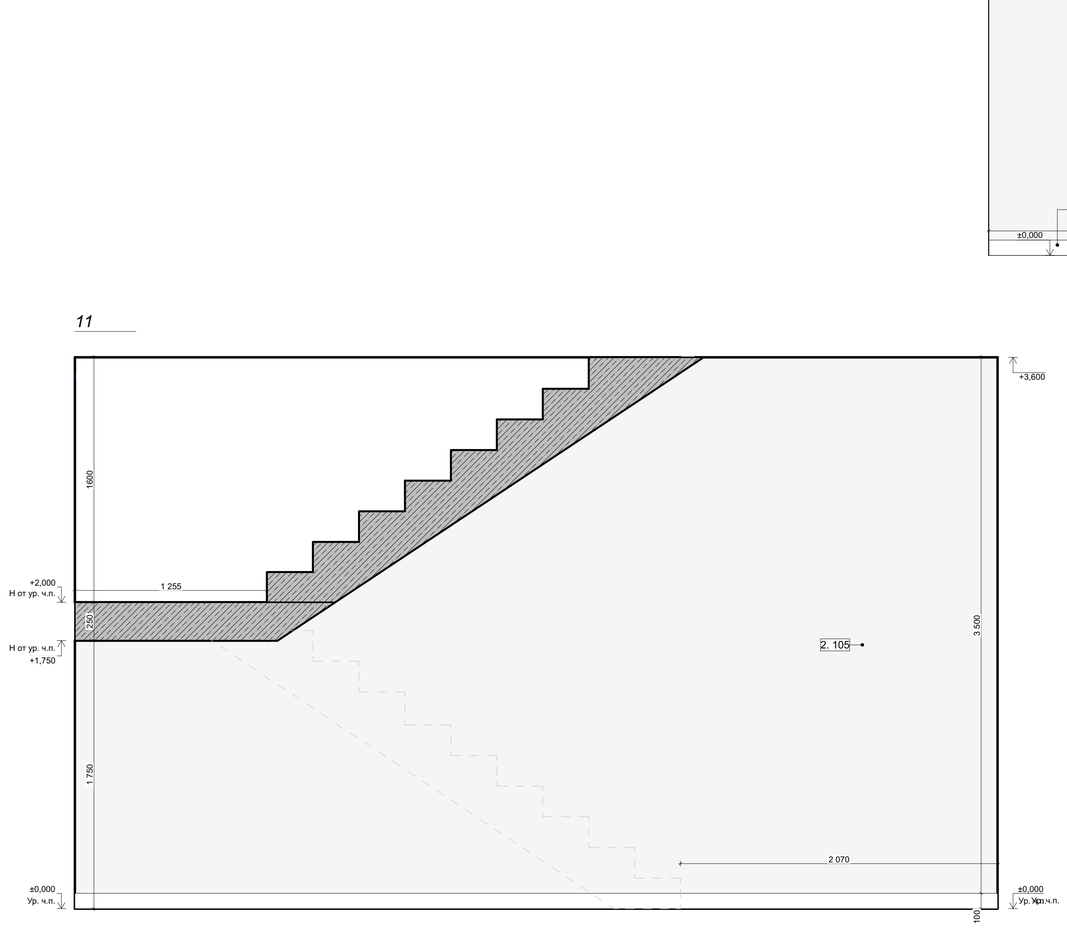


17


11

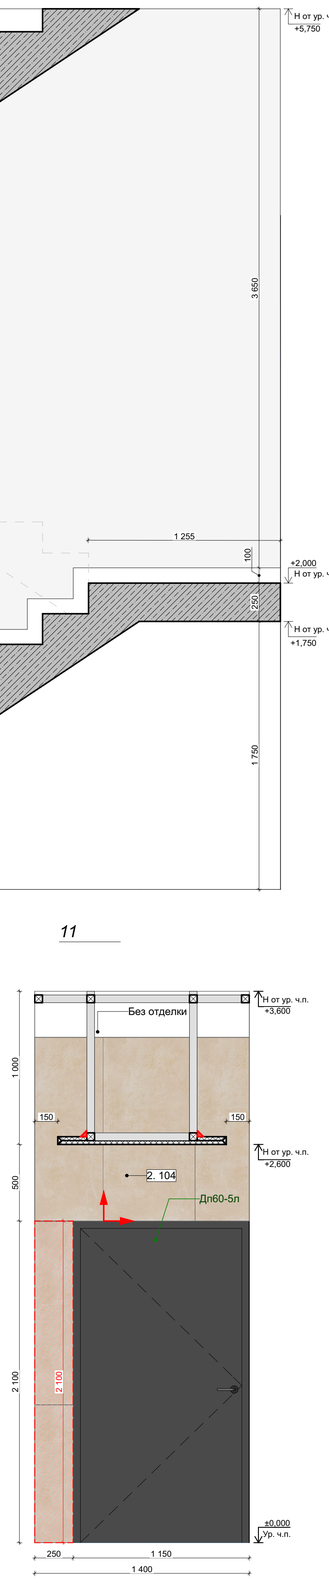


19

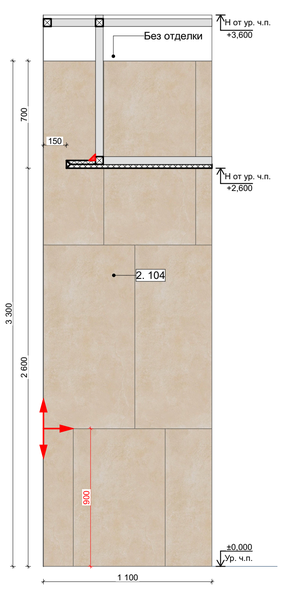


20

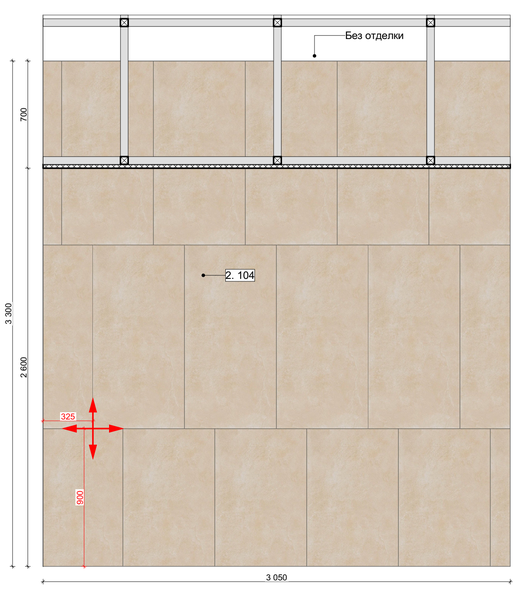

21

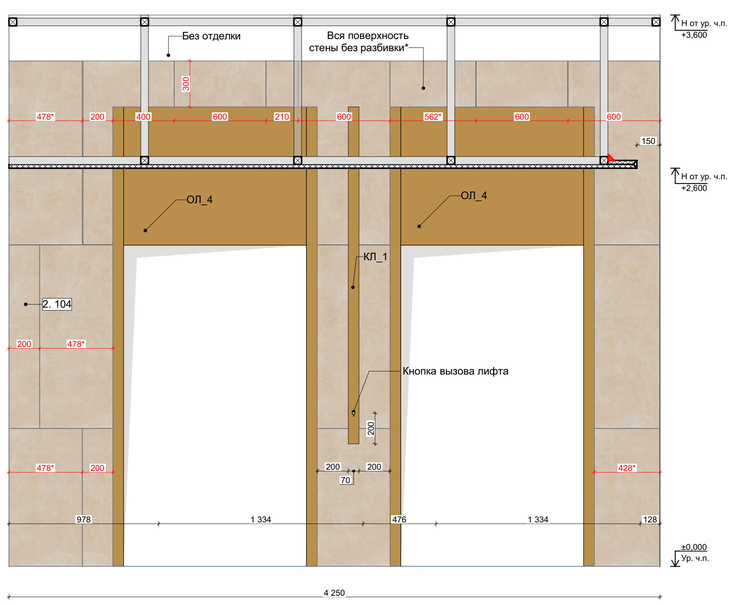

22

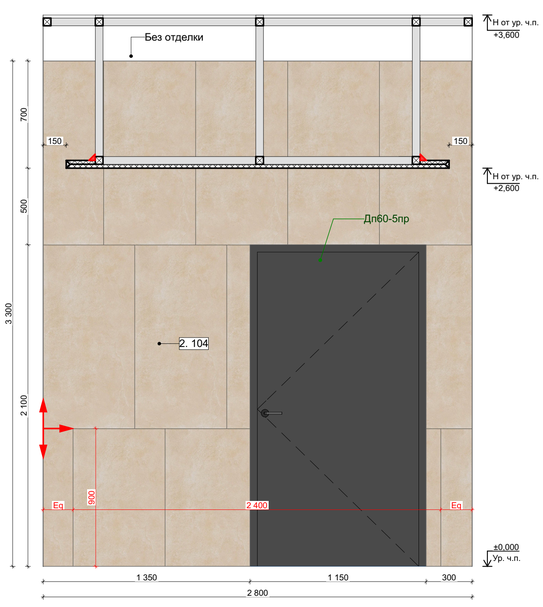

Отделка стен


Обозн.	Образец	Наименование Покрытия	Площадь	Ссылка
2. 101				
		101 Без отделки. Существующий бетон обеспылить, покрыть специальным защитным составом	2 534,53	
2. 102				
		102 Керамогранит Kerama Marazzi Тракай коричневый светлый глянцевый 8,5х28,5	2 567,19	https://fortresstrade-kafel.ru/product/242716/Plitka_nastennaya_KERAMA_MARAZZI_Trakai_korichnevyj_svetlyj_9039_285h85
2. 103	RAL 9016			
		103 Штукатурка и покраска ProPaints/Finex (или аналог) RAL 9016	8 440,42	
2. 104				
		104 Керамогранит Italon Материя Магнезио, цвет: бежевый, габаритные размеры: 60х120	890,31	https://shop.italonceramica.ru/product/keramogranit-materiya-magnezio-60kh120-610015000320/
2. 105	S 0300-N			
		105 Окраска водоэмульсионной матовой краской, цвет: белый RAL 9010 (выкрас согласовать с Архитектором проекта)	330,62	
2. 106				
		106 Сетка оцинкованная на жестком каркасе, размер ячейки: 55х55* мм (согласовать дополнительно)	580,70	
2. 107	NCS S 3040-Y10R			
		107 Окраска водоэмульсионной матовой краской, цвет: охра коричневая RAL 8001 (выкрас согласовать с Архитектором проекта)	47,83	

1. За отметку 0,000 принята отметка уровня чистового пола -2 Этажа парковки.
2. Все размеры уточнить по месту до начала производства работ. При возникновении отклонений в размерах все корректировки согласовать с Автором проекта.
3. Размеры со знаком * справочные – уточнить по месту. Требуется проверка всех размеров и уточнение архитектурных решений и объема строительно-отделочных работ после демонтажа в помещении.
4. Все материалы, предоставляемые Подрядчиком согласовать с Заказчиком и Архитектором.
5. Для согласования отделки 101, 102, …. необходимо сделать пробный выкрас в виде квадрата 1000х1000 мм. Колеровать не более 1 литра краски. Пробный выкрас согласовать с Авторами проекта и Заказчиком.
6. Все строительные-отделочные материалы должны соответствовать классу пожарной опасности КМ0.
7. План отделки смотреть совместно с разделом ОВ


				Парковка -2 этаж		
ГАП				Интерьер	Стадия: П	Лист: 37
Архитектор						
Архитектор				Развертки -2 этажа Парковки	Дата: 16.07.2024	

Развертки -2 этажа Парковки


23

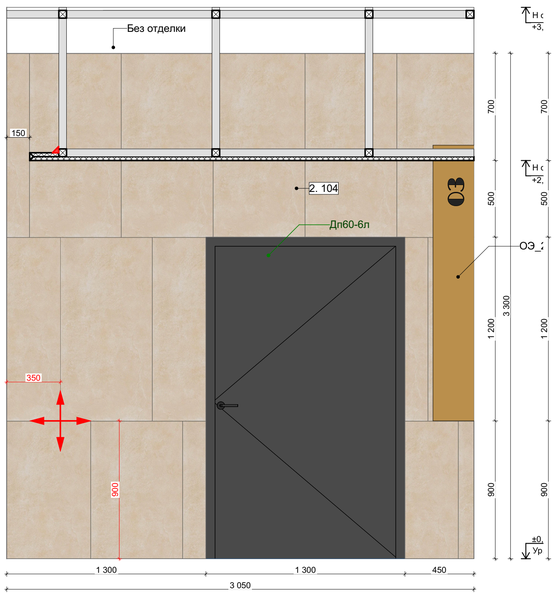


24

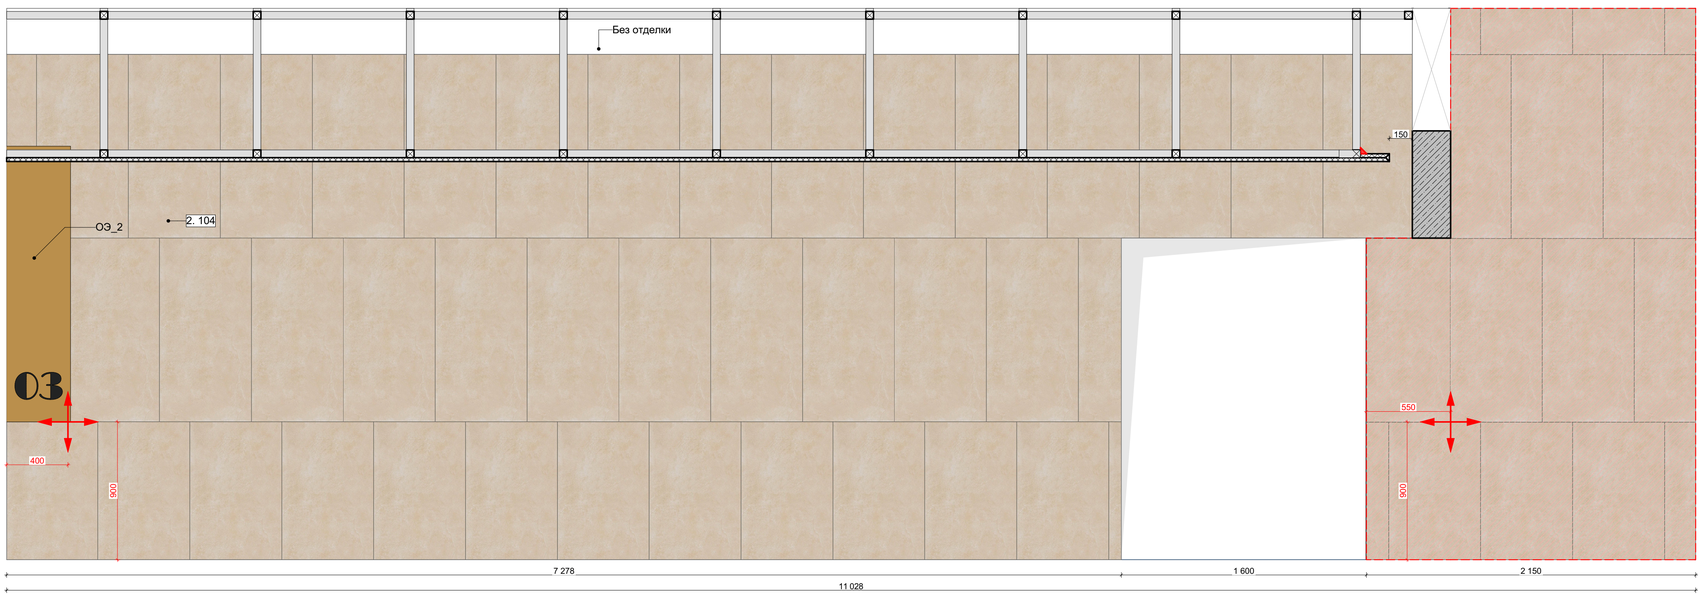


25

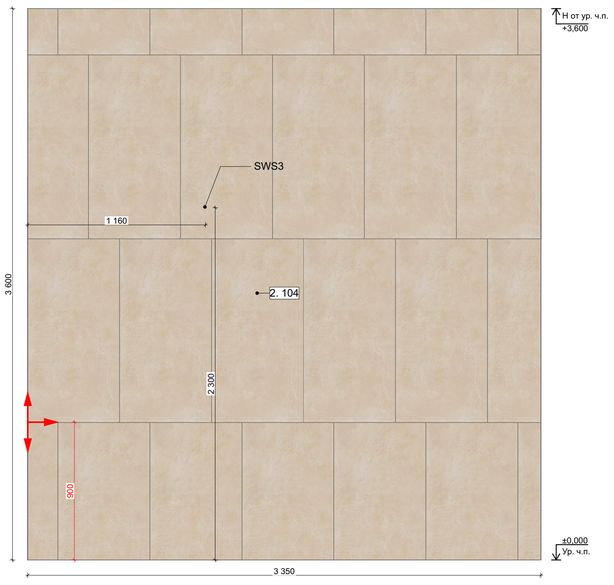


26

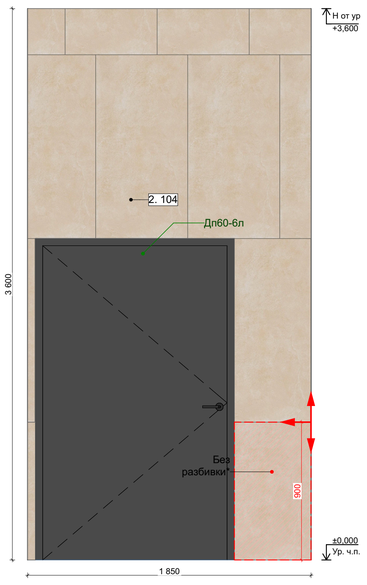


27

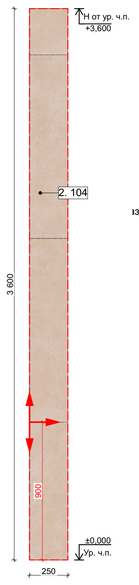


28

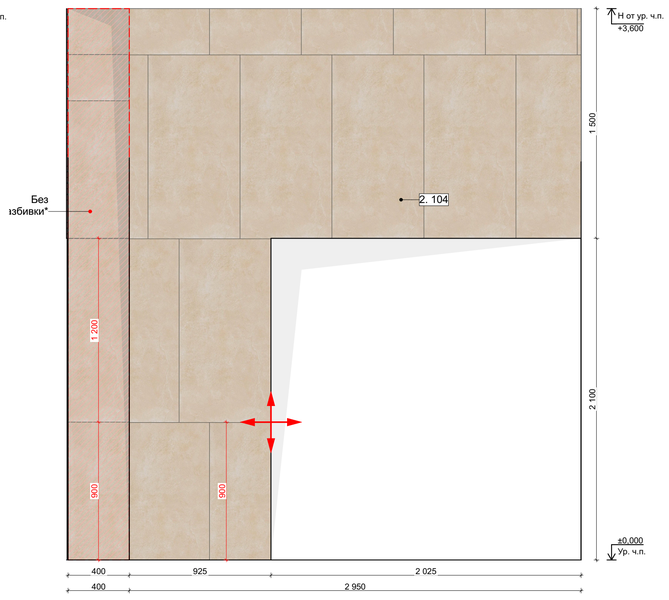


29

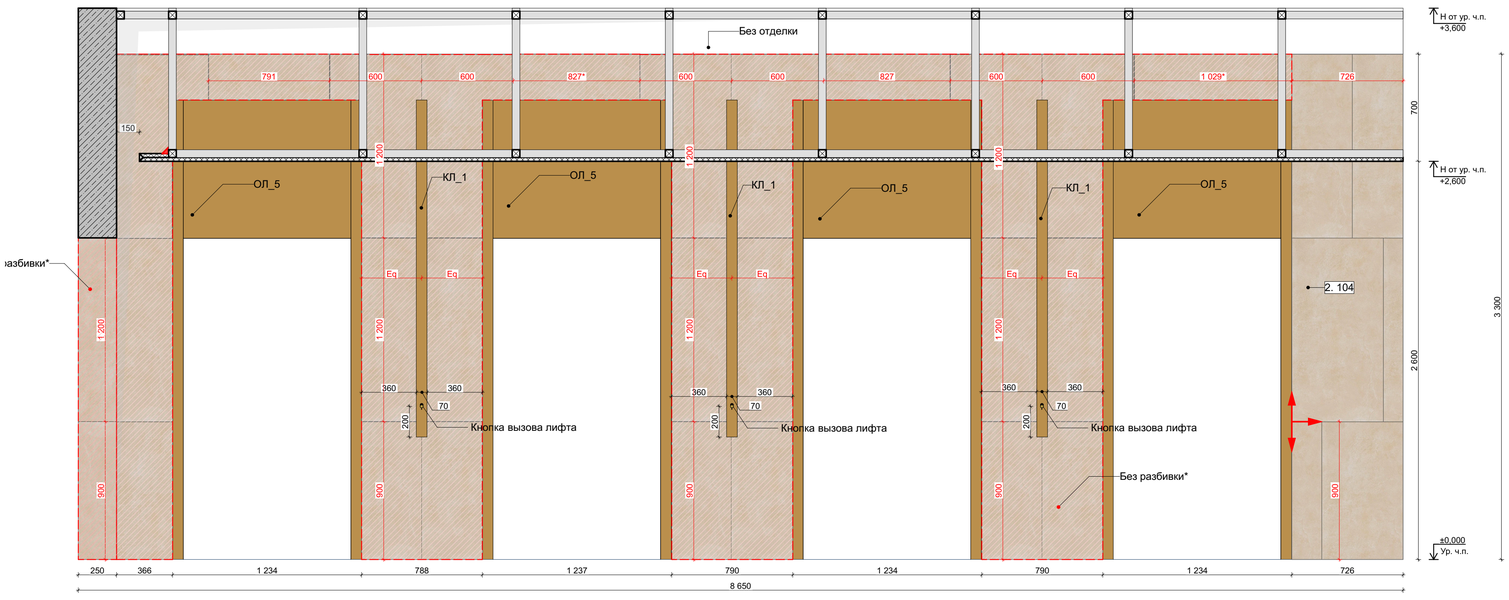


30

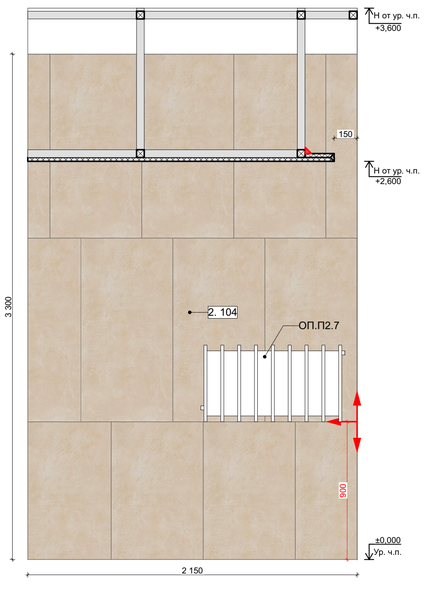


31

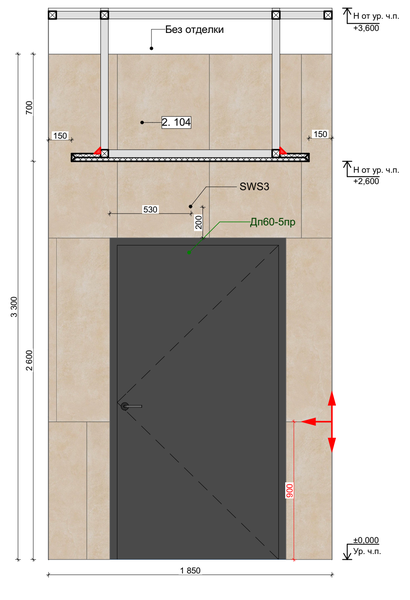


32

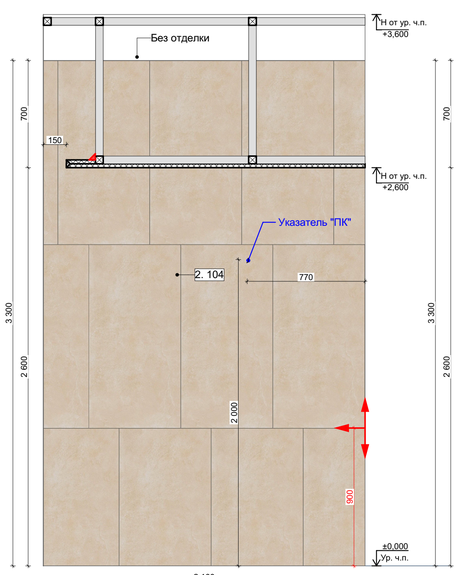


33

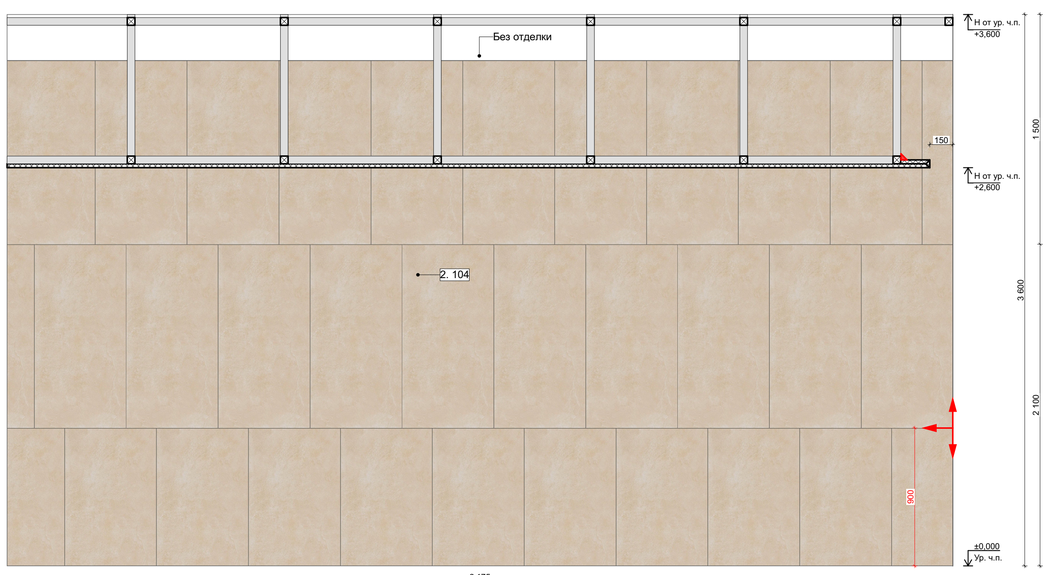

34

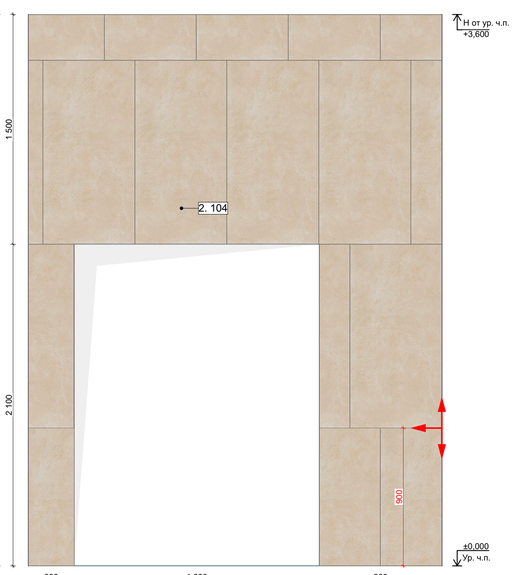

35

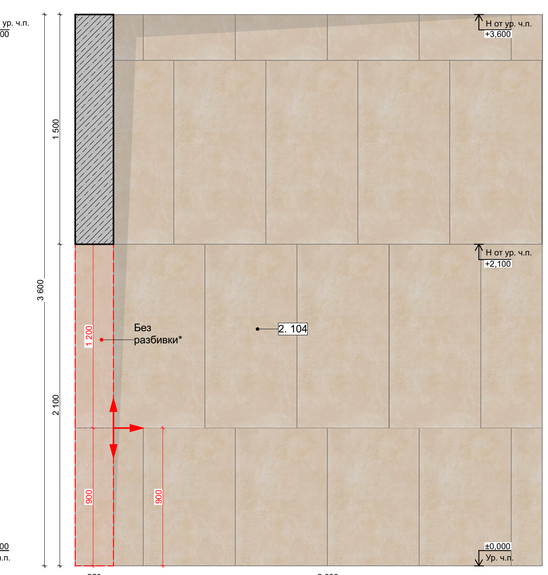


Отделка стен				
Обозн.	**Образец**	**Наименование Покрытия**	**Площадь**	**Ссылка**
2. 101				
		101 Без отделки. Существующий бетон обеспылить, покрыть специальным защитным составом	2 534,53	
2. 102				
		102 Керамогранит Kerama Marazzi Тракай коричневый светлый глянцевый 8,5X28,5	2 567,19	https://fortressstrade-kafel.ru/product/242716/Plitka_nastennaya_KERAMA_MARAZZI_Trakai_korichnevyj_svetlyj_9039_285h85
2. 103				
	RAL 9016	103 Штукатурка и покраска ProPaints/Finex (или аналог) RAL 9016	8 440,42	
2. 104				
		104 Керамогранит Italon Материя Магнезио, цвет: бежевый, габаритные размеры: 60x120	890,31	https://shop.italonceramica.ru/product/keramogranit-materiya-magnezio-60kh120-610015000320/
2. 105				
	S 0300-N	105 Окраска водоэмульсионной матовой краской, цвет: белый RAL 9010 (выкрас согласовать с Архитектором проекта)	330,62	
2. 106				
		106 Сетка оцинкованная на жестком каркасе, размер ячейки: 55x55* мм (согласовать дополнительно)	580,70	
2. 107				
	NCS S 3040-Y10R	107 Окраска водоэмульсионной матовой краской, цвет: охра коричневая RAL 8001 (выкрас согласовать с Архитектором проекта)	47,83	

1. За отметку 0,000 принята отметка уровня чистового пола -2 Этажа парковки.
2. Все размеры уточнить по месту до начала производства работ. При возникновении отклонений в размерах все корректировки согласовать с Автором проекта.
3. Размеры со знаком * справочные – уточнить по месту. Требуется проверка всех размеров и уточнение архитектурных решений и объема строительно-отделочных работ после демонтажа в помещении.
4. Все материалы, предоставляемые Подрядчиком согласовать с Заказчиком и Архитектором.
5. Для согласования отделки 101, 102, …. необходимо сделать пробный выкрас в виде квадрата 1000x1000 мм. Колеровать не более 1 литра краски. Пробный выкрас согласовать с Авторами проекта и Заказчиком.
6. Все строительные-отделочные материалы должны соответствовать классу пожарной опасности КМ0.
7. План отделки смотреть совместно с разделом ОВ


				Парковка -2 этаж		
ГАП				Интерьер	Стадия П	Лист 38
Архитектор						
Архитектор				Развертки -2 этажа Парковки	Дата 16.07.2024	

Развертки -2 этаж Парковки


36

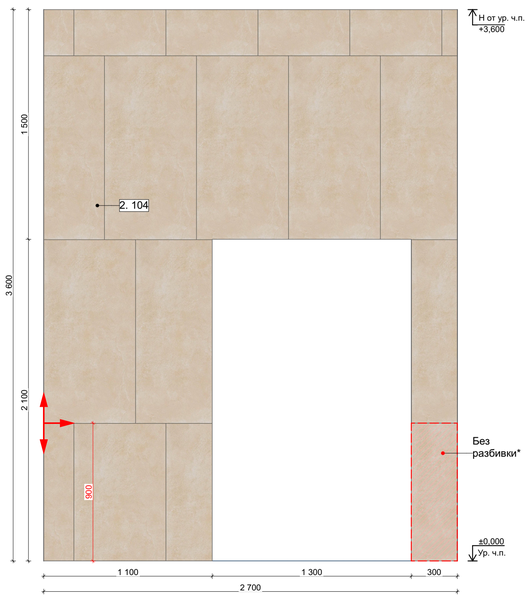


37

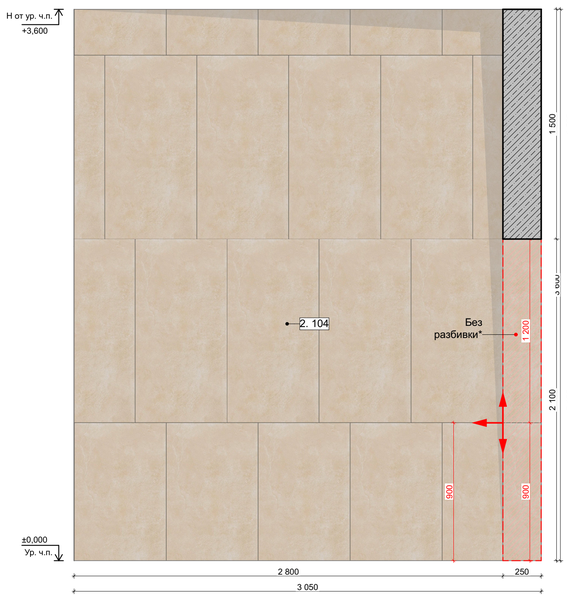


38

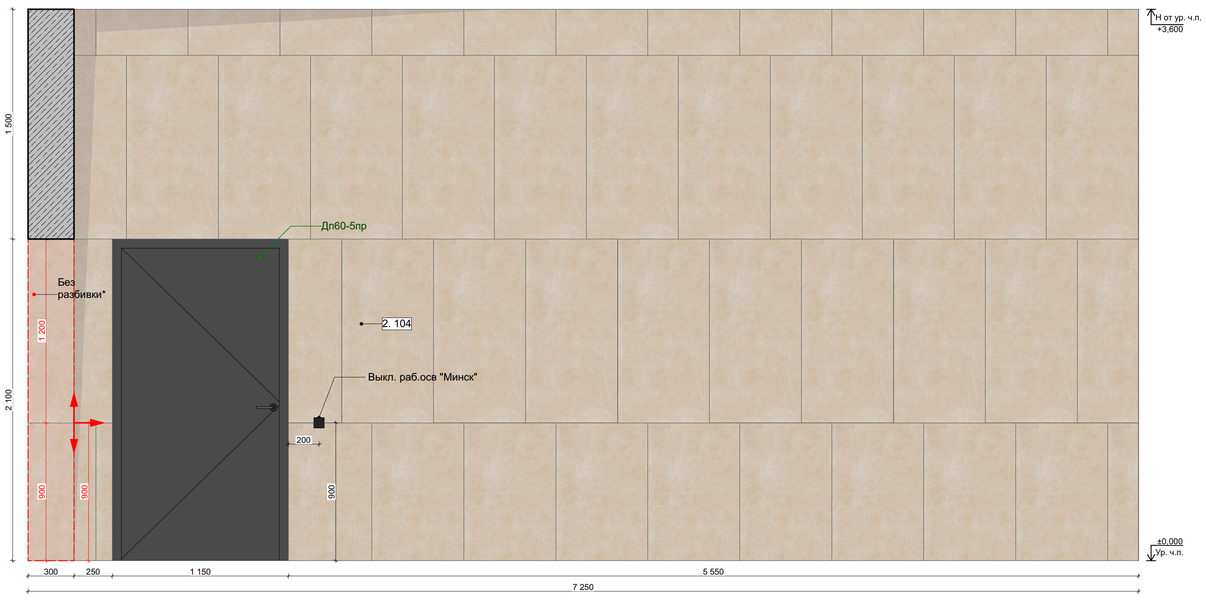


39

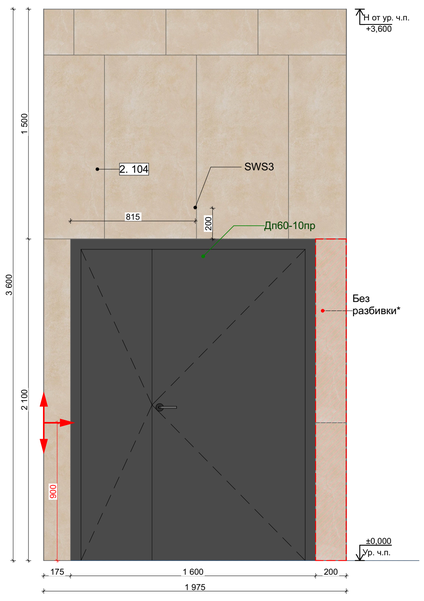


40

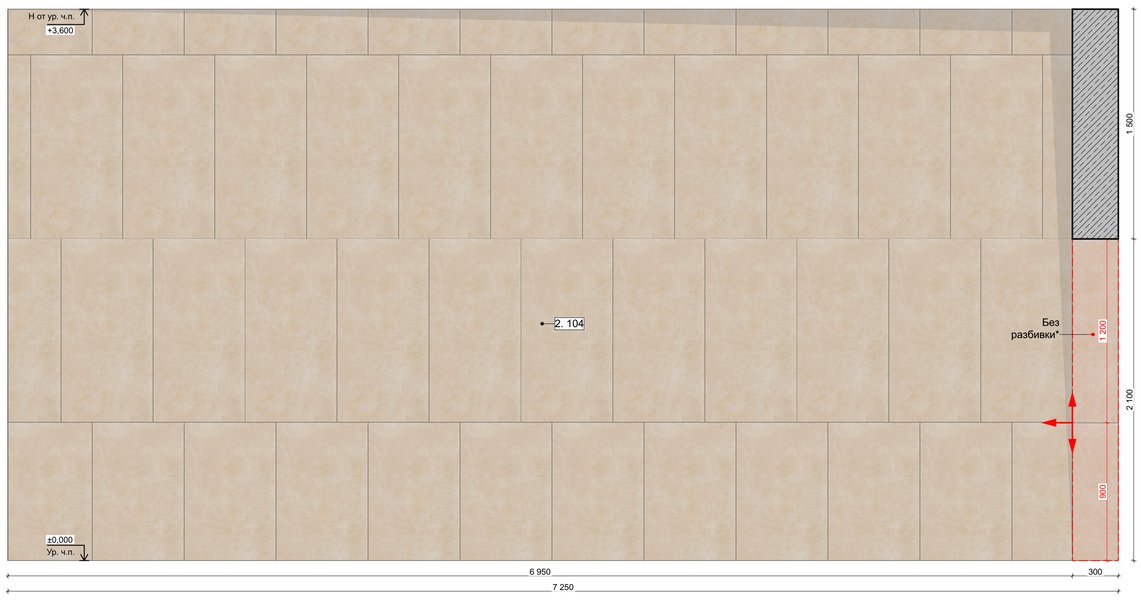


41

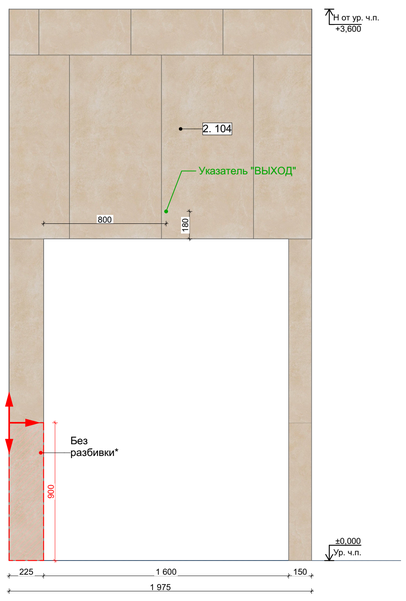


42

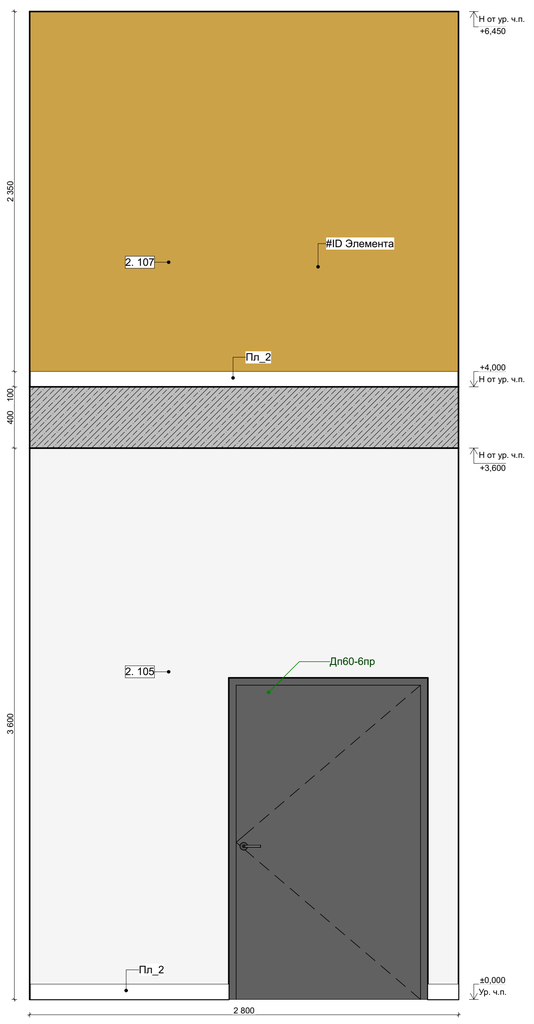


43

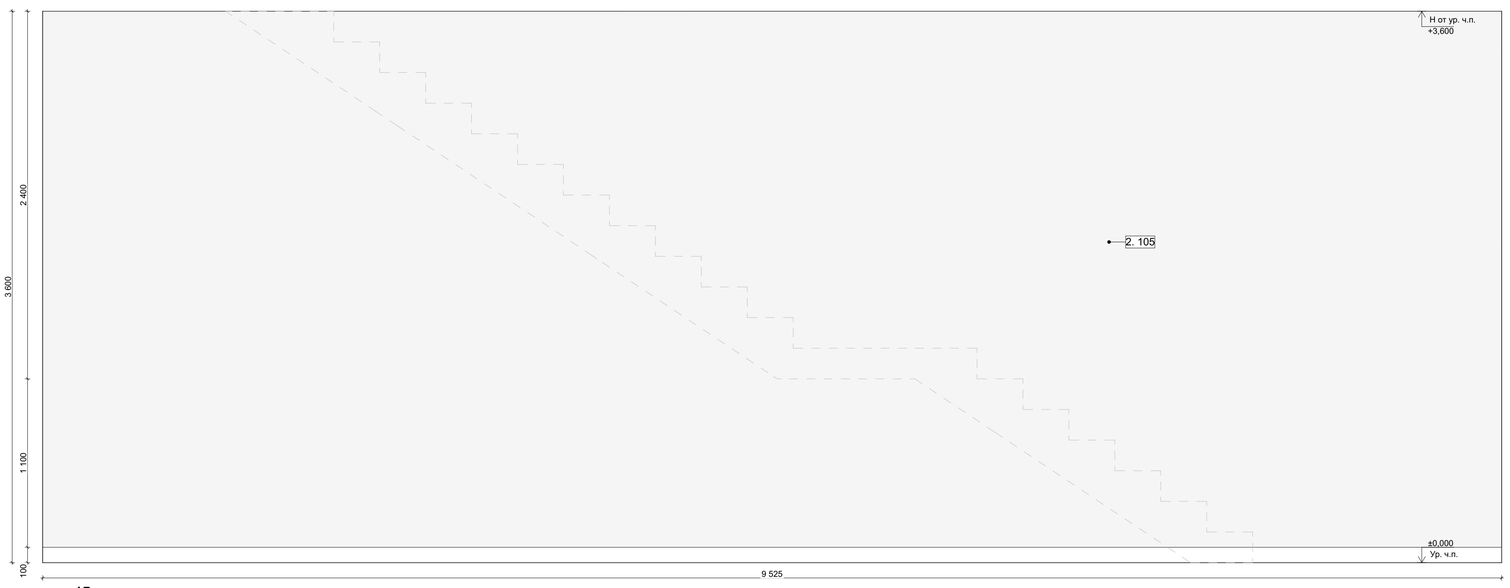


44

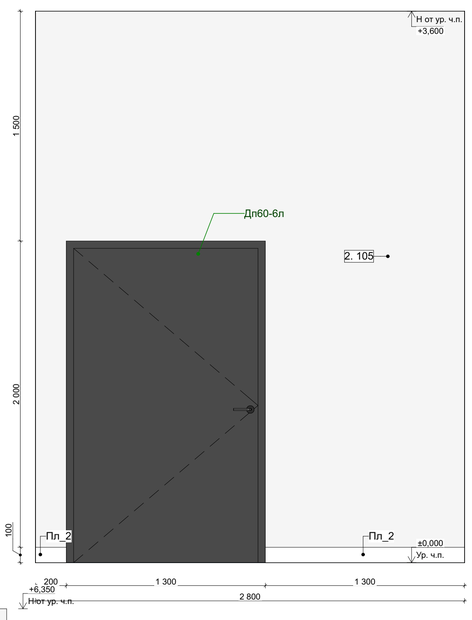

45

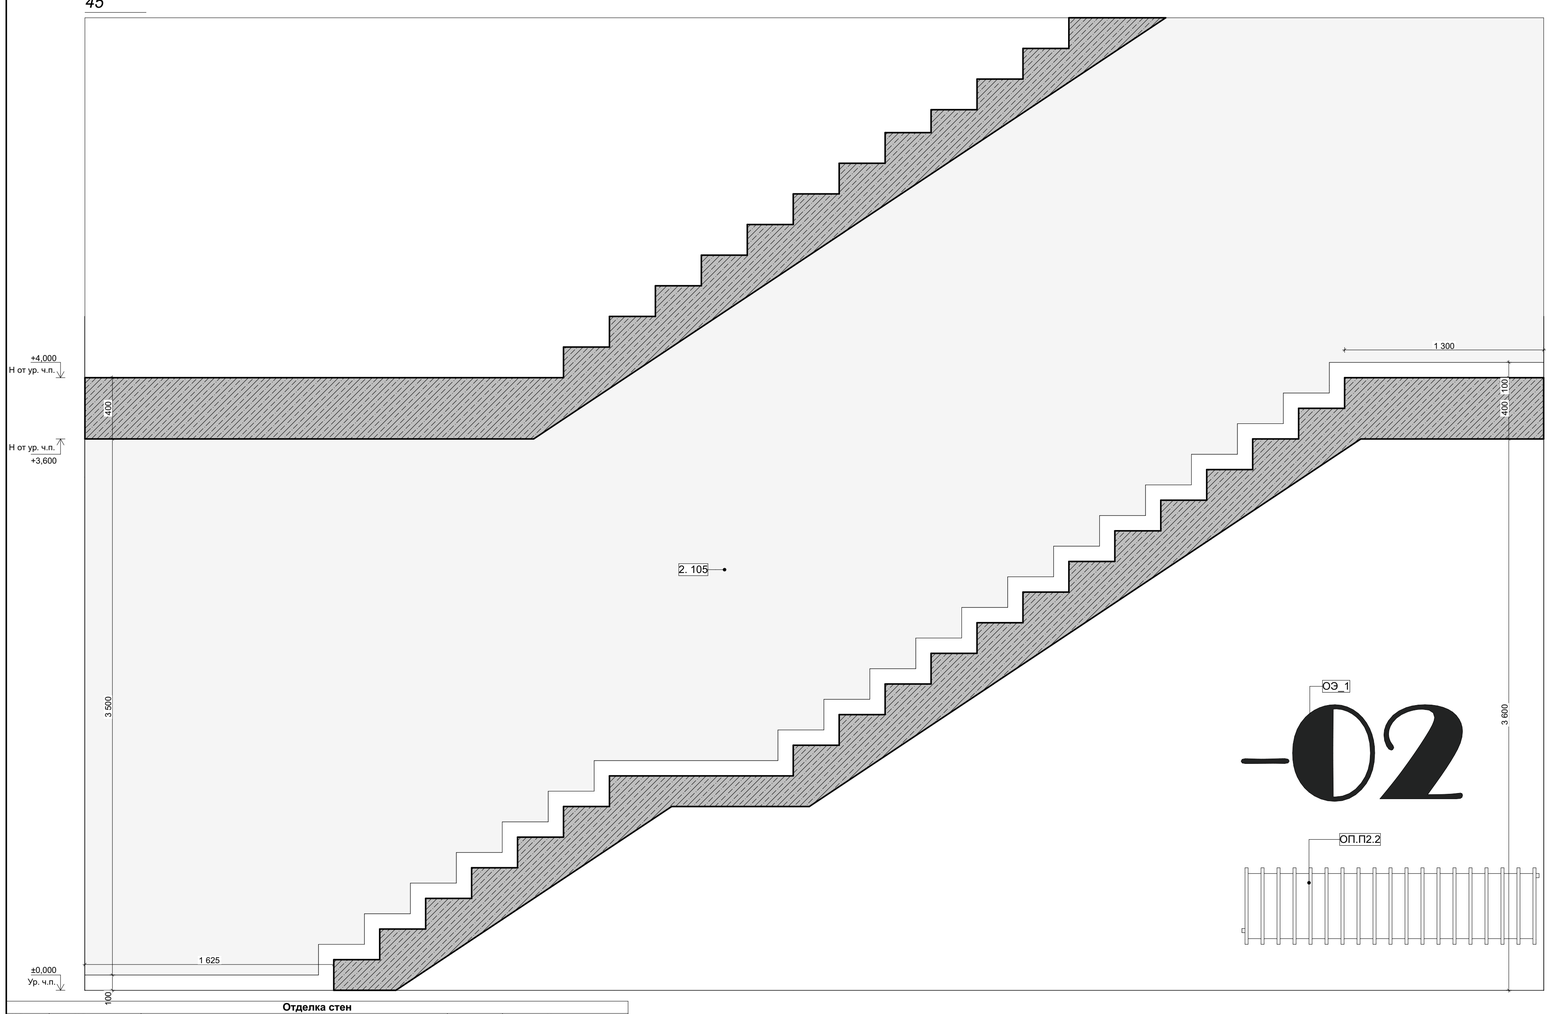

46

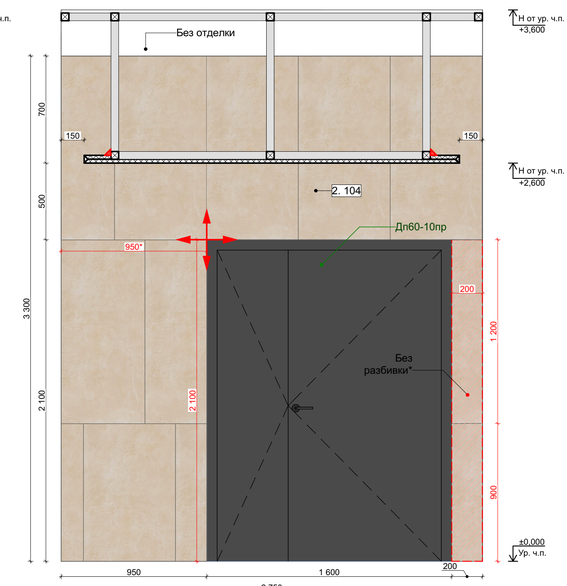

Отделка стен


Обозн.	Образец	Наименование Покрытия	Площадь	Ссылка
2. 101				
		101 Без отделки. Существующий бетон обеспылить, покрыть специальным защитным составом	2 534,53	
2. 102				
		102 Керамогранит Kerama Marazzi Тракай коричневый светлый глянцевый 8,5X28,5	2 567,19	https://fortresstrade-kafel.ru/product/242716/Plitka_nastennaya_KERAMA_MARAZZI_Trakai_korichnevyj_svetlyj_9039_285h85
2. 103	RAL 9016	103 Штукатурка и покраска ProPaints/Finex (или аналог) RAL 9016	8 440,42	
2. 104				
		104 Керамогранит Italon Материя Магнезио, цвет: бежевый, габаритные размеры: 60x120	890,31	https://shop.italonceramica.ru/product/keramogranit-materiya-magnezio-60kh120-610015000320/
2. 105				
	S 0300-N	105 Окраска водоэмульсионной матовой краской, цвет: белый RAL 9010 (выкрас согласовать с Архитектором проекта)	330,62	
2. 106				
		106 Сетка оцинкованная на жестком каркасе, размер ячейки: 55x55* мм (согласовать дополнительно)	580,70	
2. 107				
	NCS S 3040-Y10R	107 Окраска водоэмульсионной матовой краской, цвет: охра коричневая RAL 8001 (выкрас согласовать с Архитектором проекта)	47,83	

1. За отметку 0,000 принята отметка уровня чистового пола -2 Этажа парковки.
2. Все размеры уточнить по месту до начала производства работ. При возникновении отклонений в размерах все корректировки согласовать с Автором проекта.
3. Размеры со знаком * справочные – уточнить по месту. Требуется проверка всех размеров и уточнение архитектурных решений и объема строительно-отделочных работ после демонтажа в помещении.
4. Все материалы, предоставляемые Подрядчиком согласовать с Заказчиком и Архитектором.
5. Для согласования отделки 101, 102, …. необходимо сделать пробный выкрас в виде квадрата 1000x1000 мм. Колеровать не более 1 литра краски. Пробный выкрас согласовать с Авторами проекта и Заказчиком.
6. Все строительные-отделочные материалы должны соответствовать классу пожарной опасности КМ0.
7. План отделки смотреть совместно с разделом ОВ


		Парковка -2 этаж		
ГАП		Интерьер	Стадия: П	Лист: 39
Архитектор				
Архитектор		Развертки -2 этаж Парковки	Дата: 16.07.2024	

Развертки -2 этажа Парковки


47

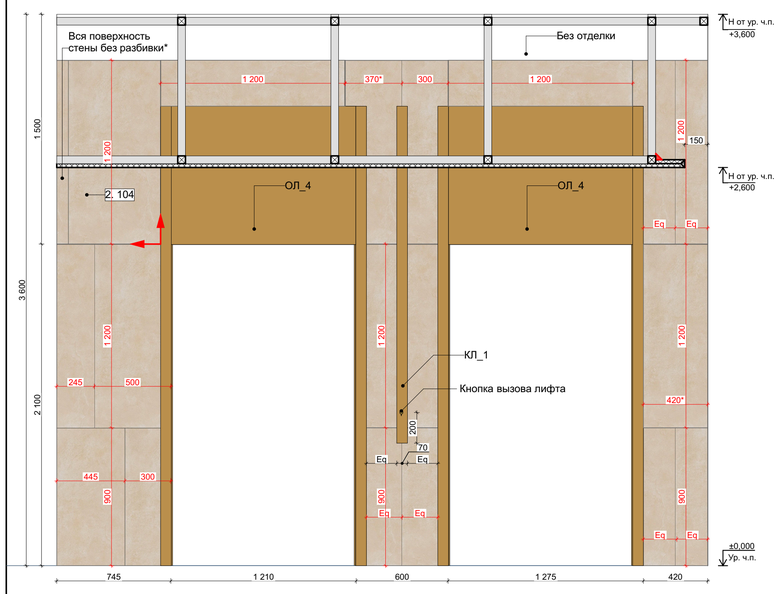


48

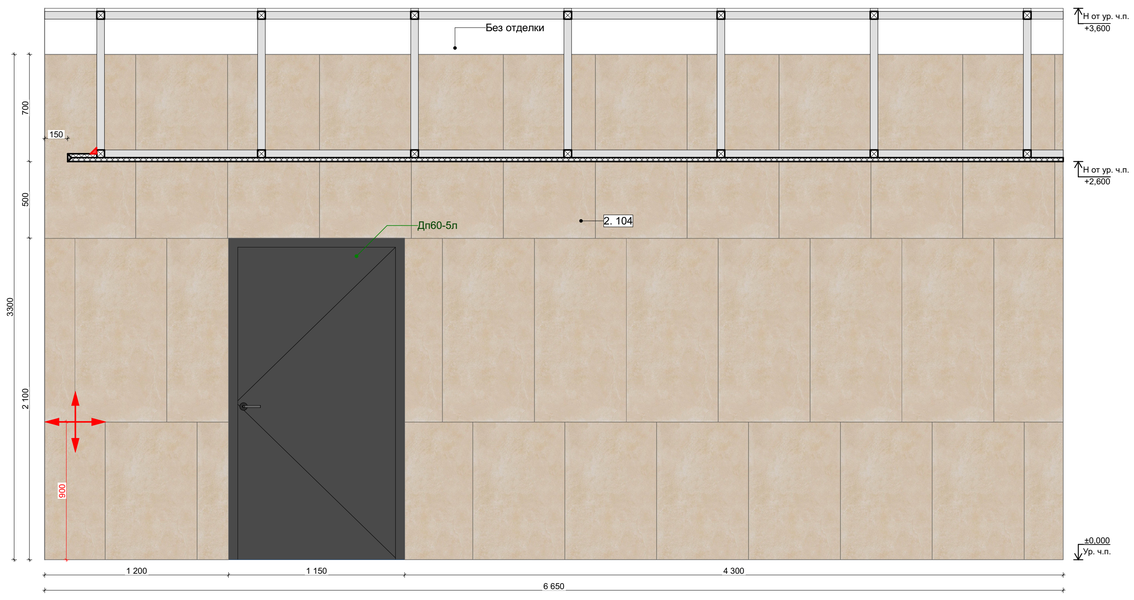


49

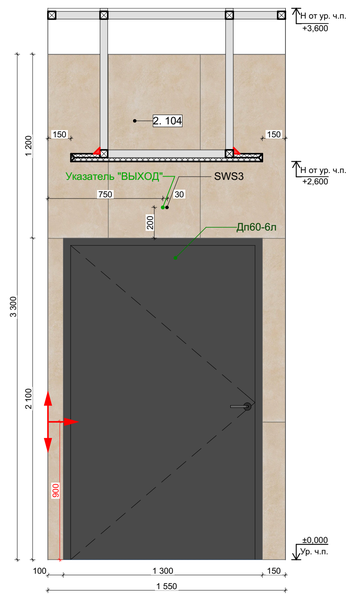


50

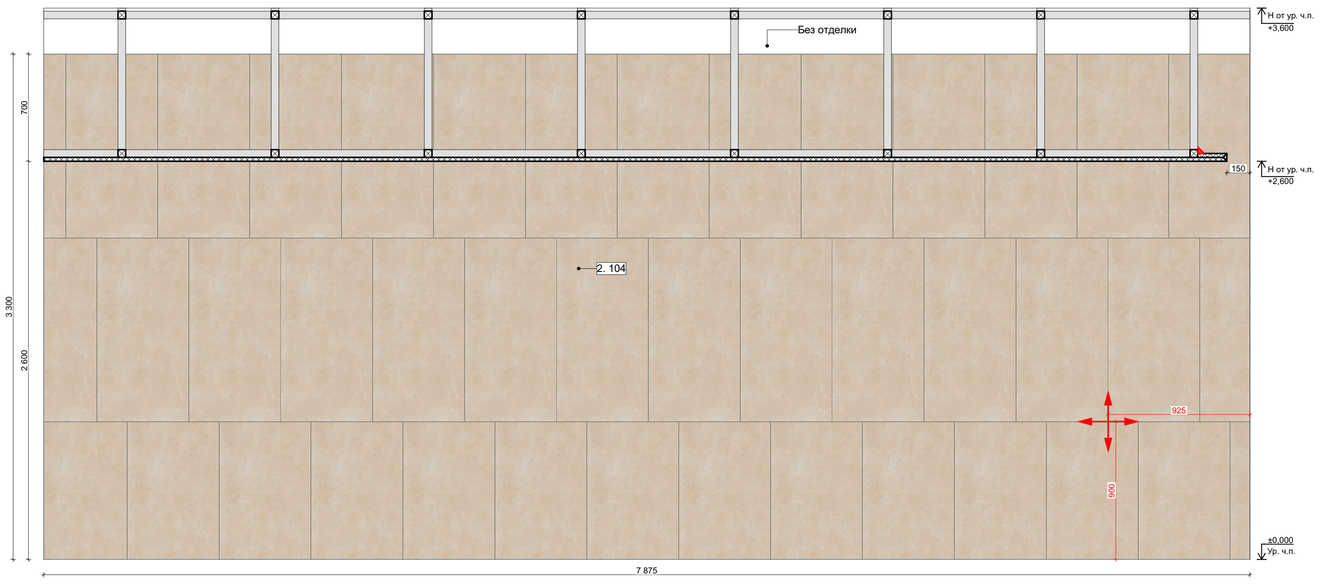


51

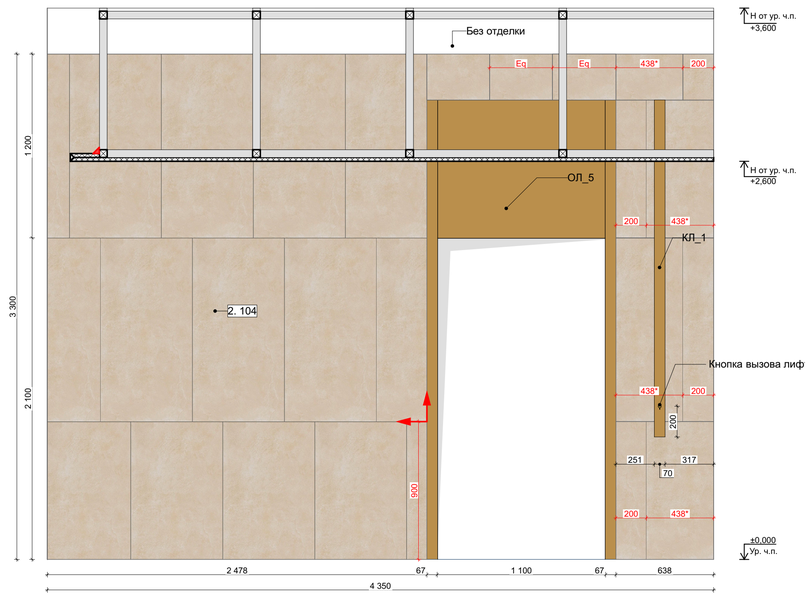


52

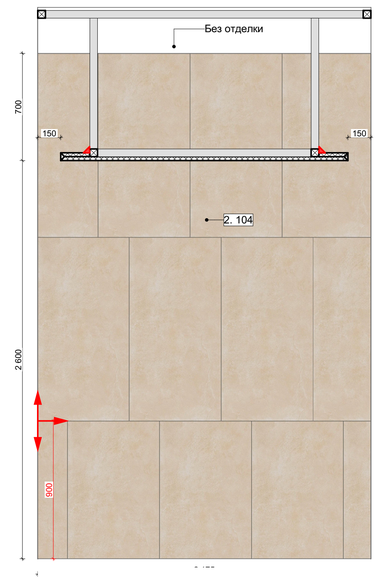


53

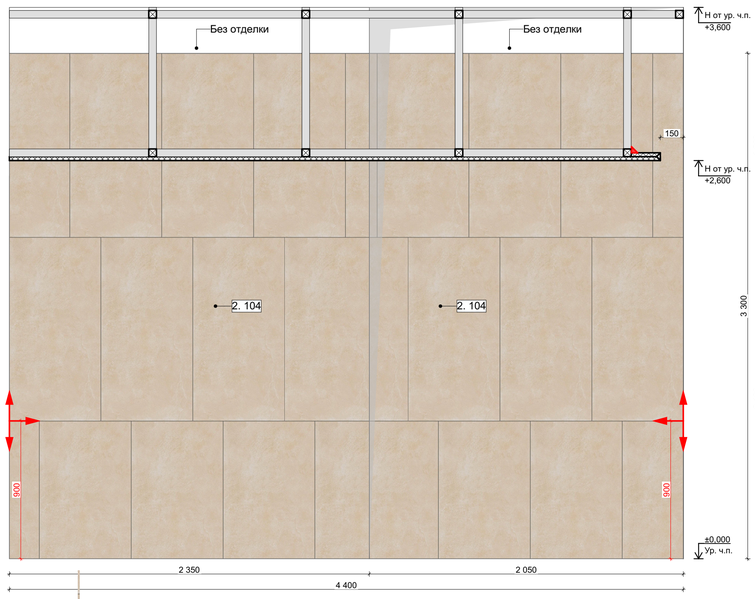


54

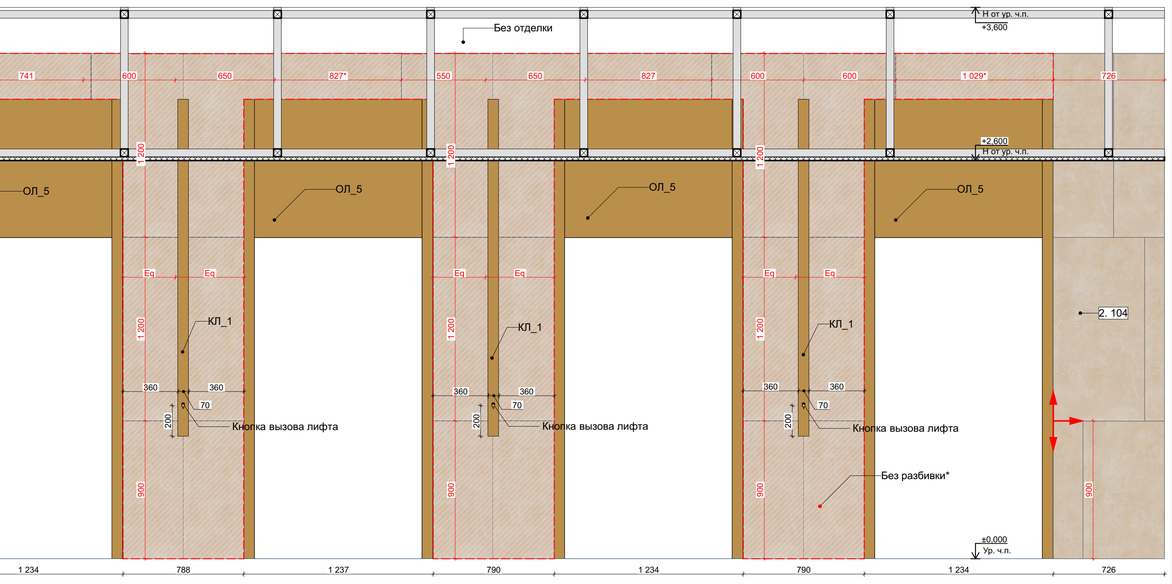


55

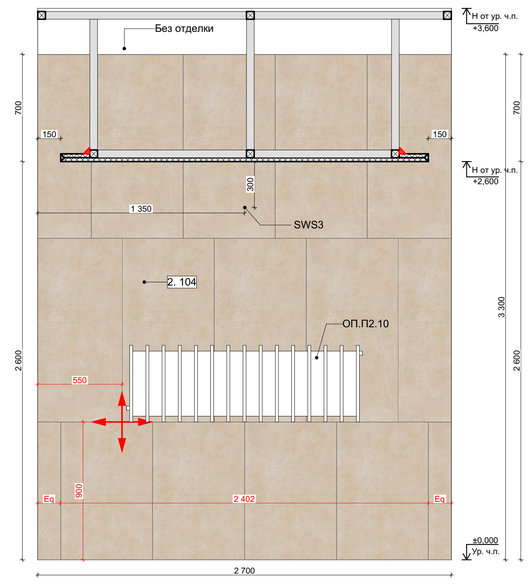

56

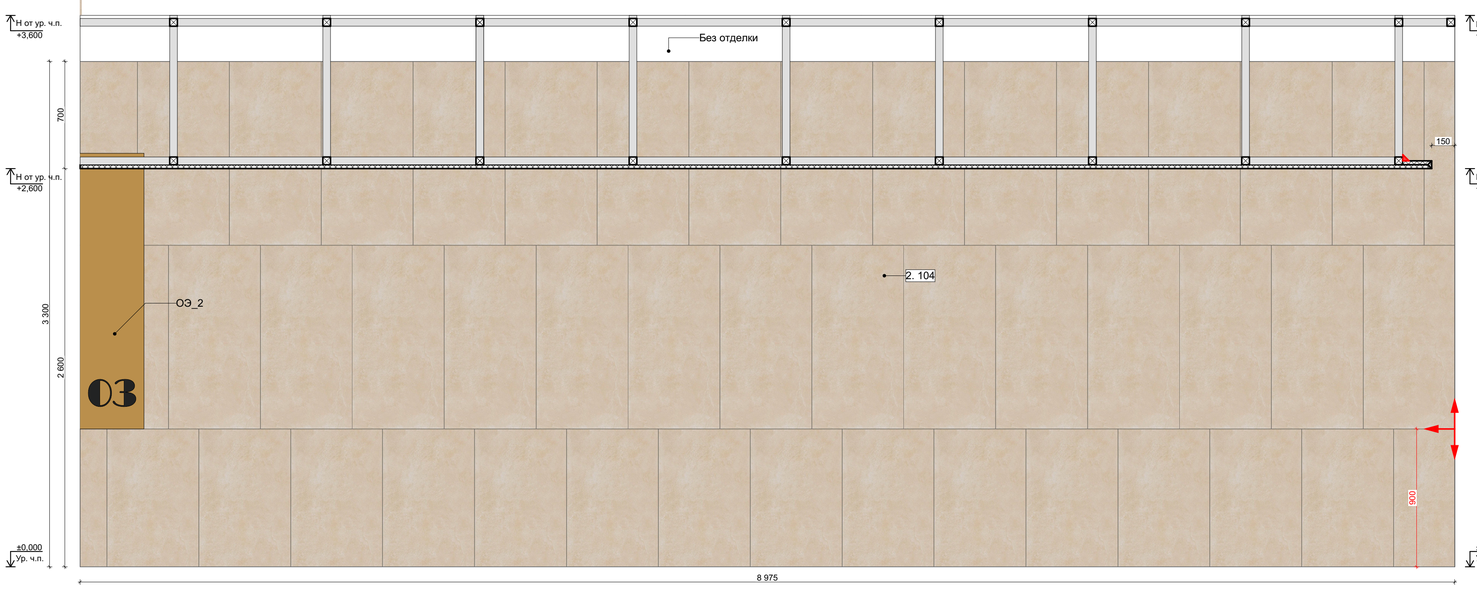

57

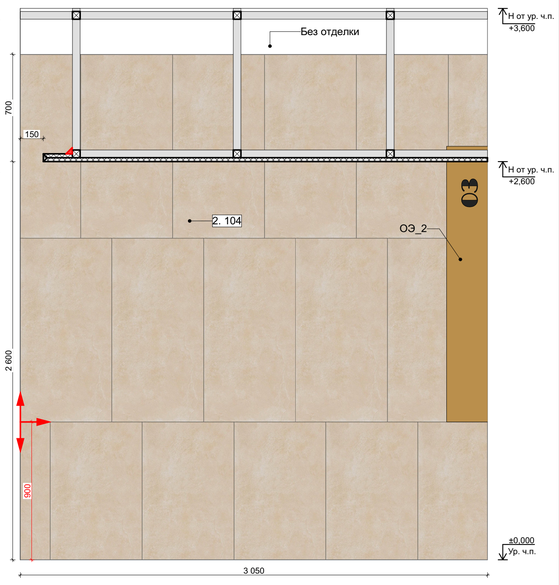


Отделка стен				
Обозн.	**Образец**	**Наименование Покрытия**	**Площадь**	**Ссылка**
2. 101				
		101 Без отделки. Существующий бетон обеспылить, покрыть специальным защитным составом	2 534,53	
2. 102				
		102 Керамогранит Kerama Marazzi Тракай коричневый светлый глянцевый 8,5X28,5	2 567,19	https://fortresstrade-kafel.ru/product/242716/Plitka_nastennaya_KERAMA_MARAZZI_Trakai_korichnevyj_svetlyj_9039_285h85
2. 103	RAL 9016	103 Штукатурка и покраска ProPaints/Finex (или аналог) RAL 9016	8 440,42	
2. 104				
		104 Керамогранит Italon Материя Магнезио, цвет: бежевый, габаритные размеры: 60x120	890,31	https://shop.italonceramica.ru/product/keramogranit-materiya-magnezio-60kh120-610015000320/
2. 105	S 0300-N	105 Окраска водоэмульсионной матовой краской, цвет: белый RAL 9010 (выкрас согласовать с Архитектором проекта)	330,62	
2. 106				
		106 Сетка оцинкованная на жестком каркасе, размер ячейки: 55x55* мм (согласовать дополнительно)	580,70	
2. 107				
	NCS S 3040-Y10R	107 Окраска водоэмульсионной матовой краской, цвет: охра коричневая RAL 8001 (выкрас согласовать с Архитектором проекта)	47,83	

1. За отметку 0,000 принята отметка уровня чистового пола -2 Этажа парковки.
2. Все размеры уточнить по месту до начала производства работ. При возникновении отклонений в размерах все корректировки согласовать с Автором проекта.
3. Размеры со знаком * справочные – уточнить по месту. Требуется проверка всех размеров и уточнение архитектурных решений и объема строительно-отделочных работ после демонтажа в помещении.
4. Все материалы, предоставляемые Подрядчиком согласовать с Заказчиком и Архитектором.
5. Для согласования отделки 101, 102, …, необходимо сделать пробный выкрас в виде квадрата 1000x1000 мм. Колеровать не более 1 литра краски. Пробный выкрас согласовать с Авторами проекта и Заказчиком.
6. Все строительные-отделочные материалы должны соответствовать классу пожарной опасности КМ0.
7. План отделки смотреть совместно с разделом ОВ


				Парковка -2 этаж		
ГАП				Интерьер	Стадия П	Лист 40
Архитектор						
Архитектор				Развертки -2 этажа Парковки	Дата 16.07.2024	

Развертки -2 этаж Парковки


58

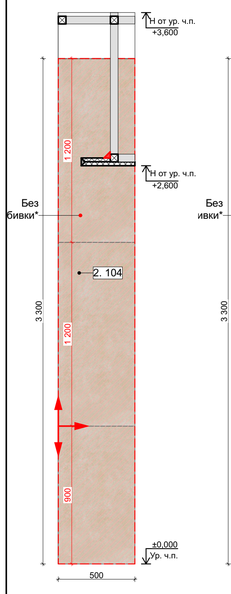


59

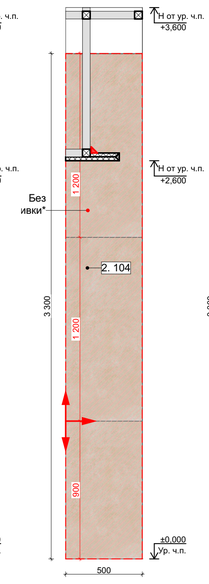


60

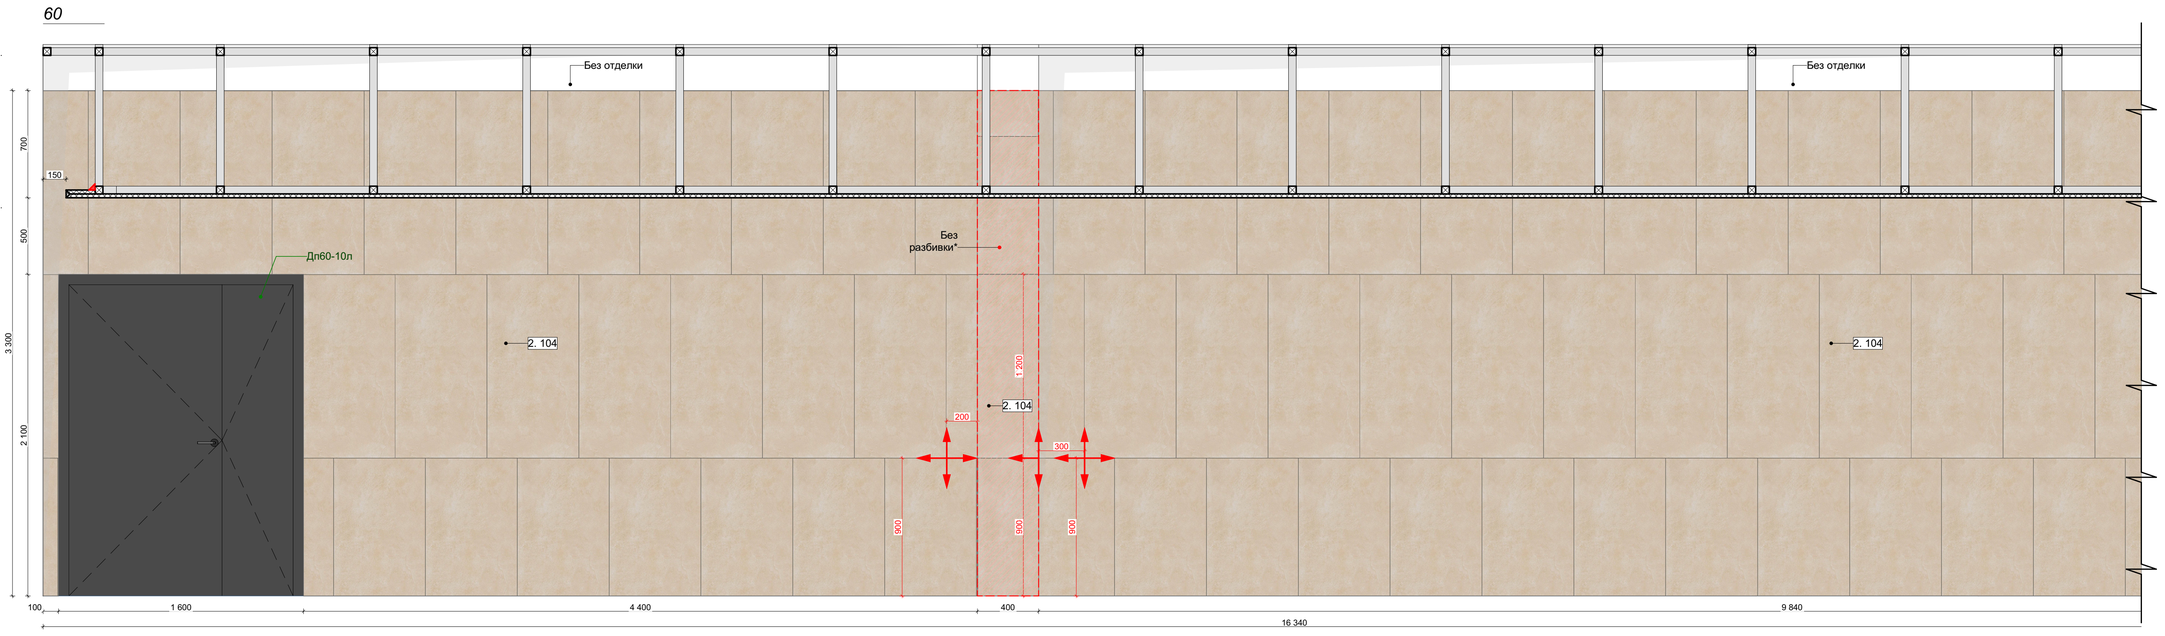


60

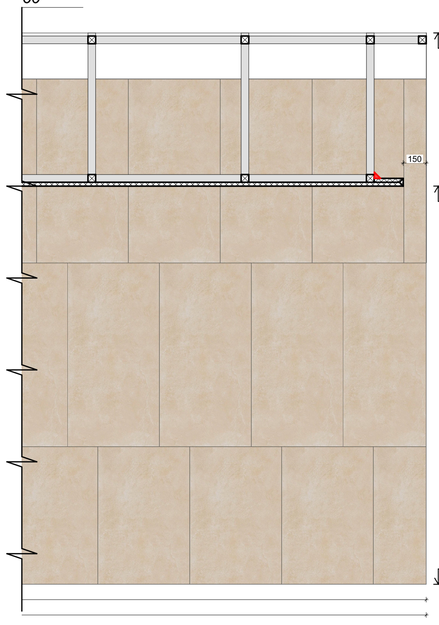


61

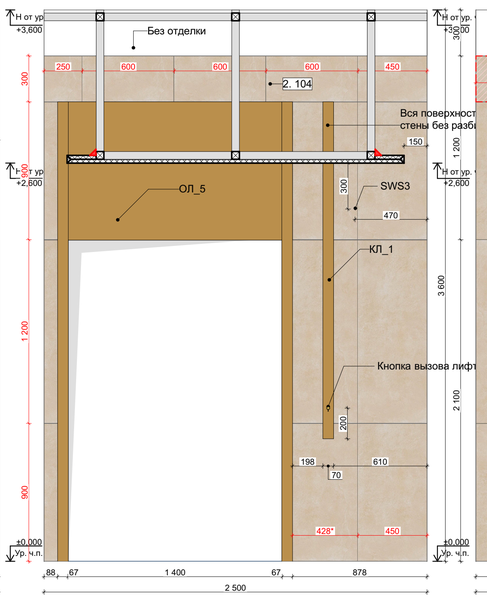


62

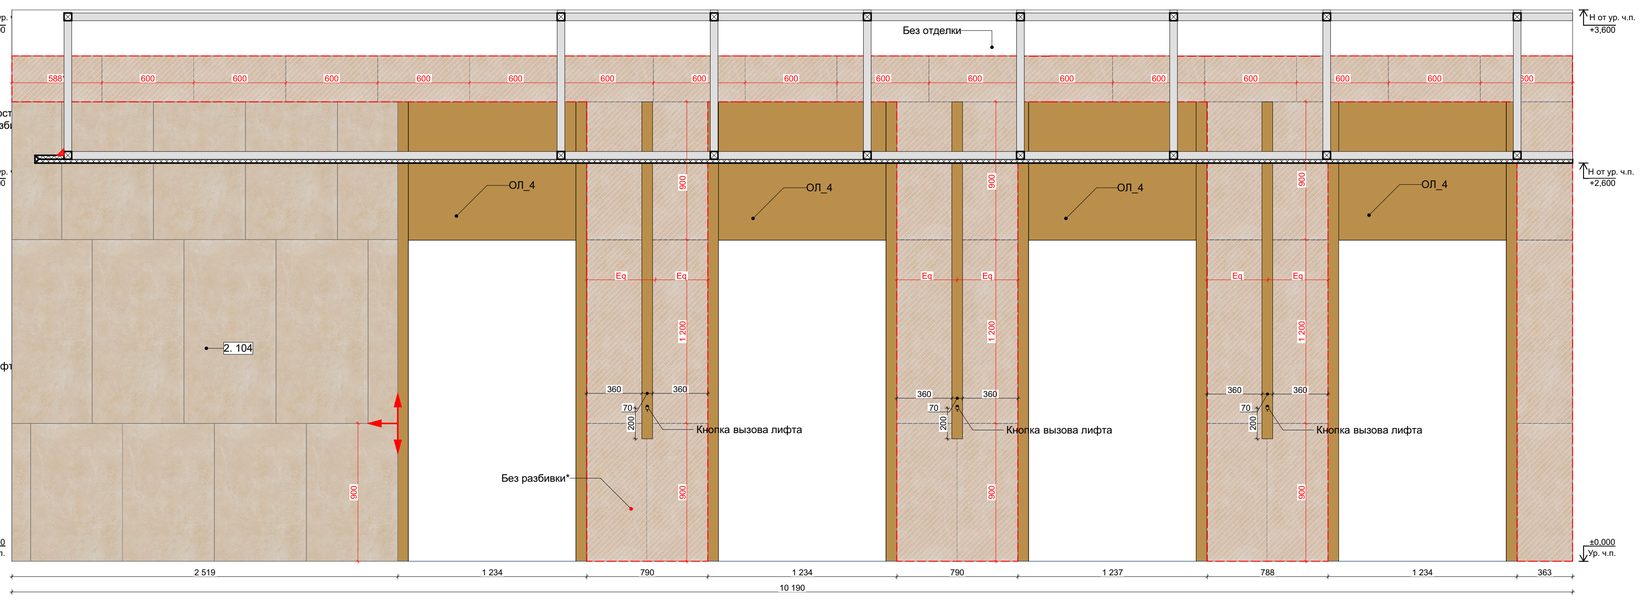


63

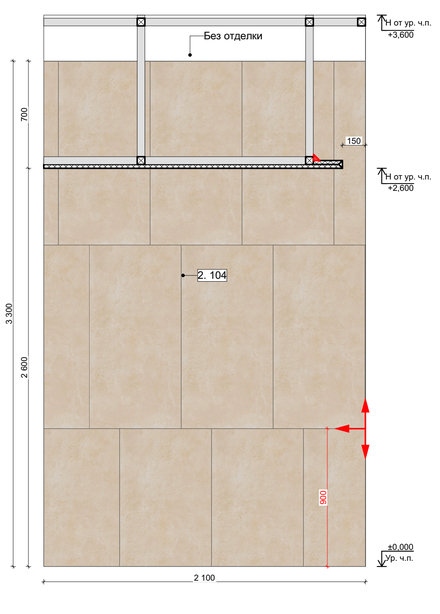


64

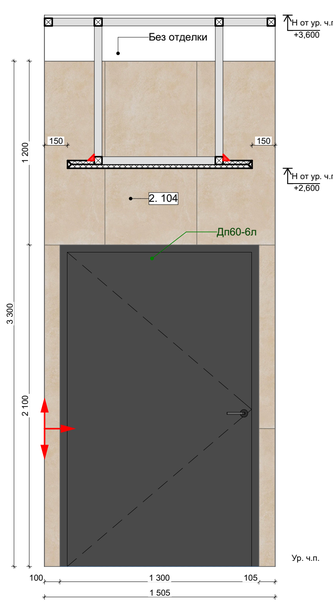


65

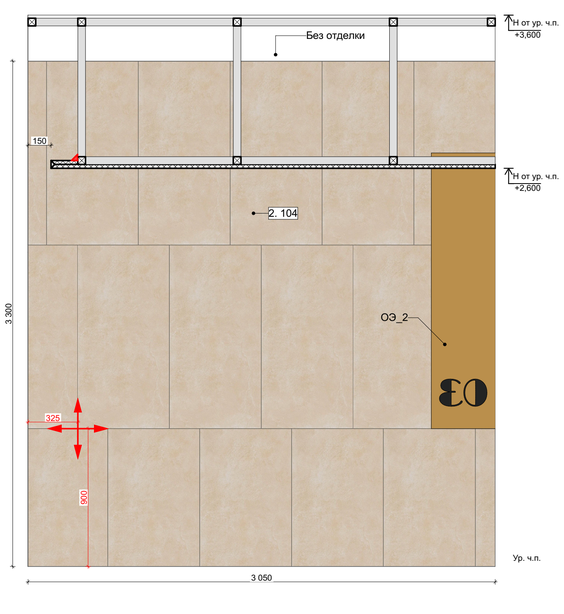


66

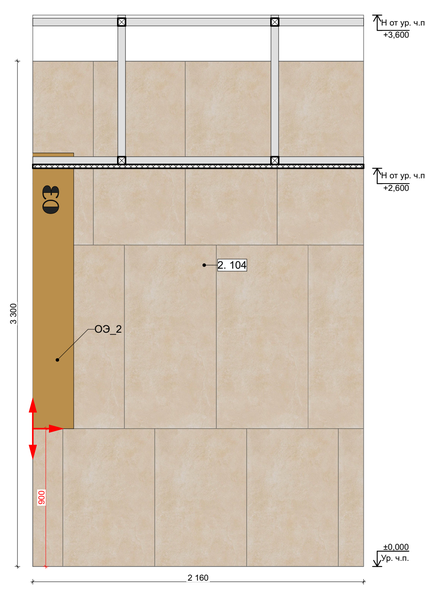


67

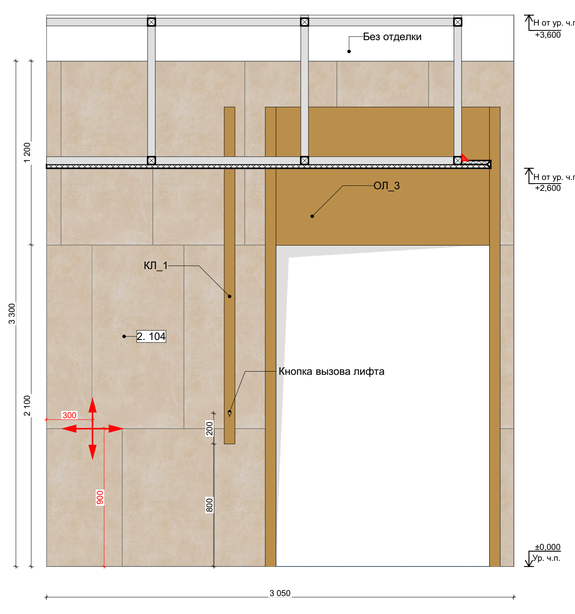


68

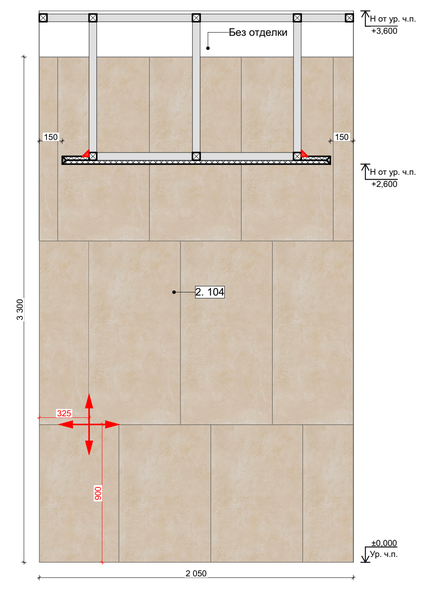


69

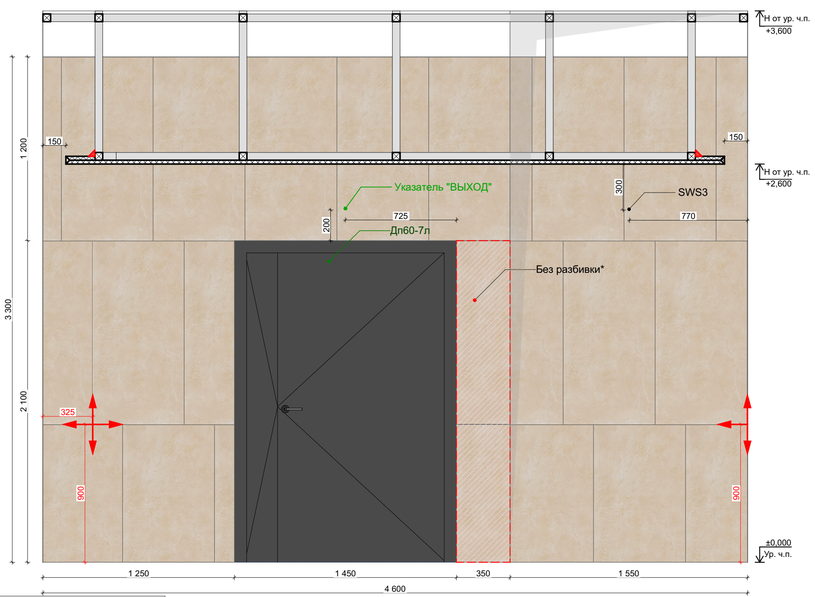

70

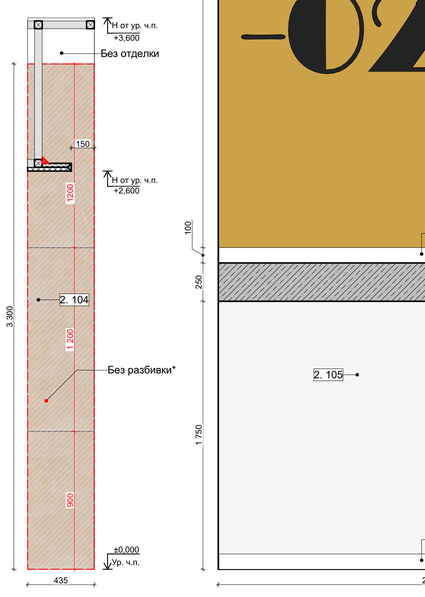

71

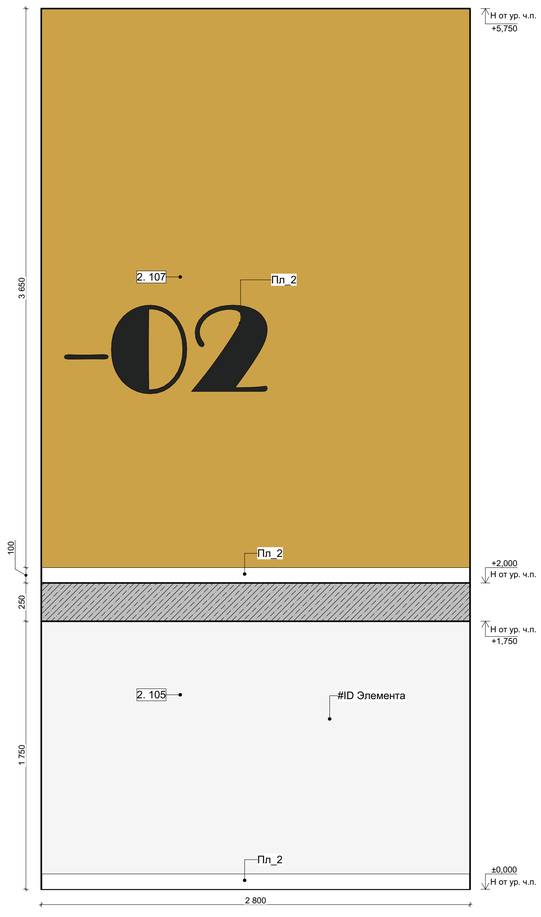

Отделка стен


Обозн.	Образец	Наименование Покрытия	Площадь	Ссылка
2. 101				
		101 Без отделки. Существующий бетон обеспылить, покрыть специальным защитным составом	2 534,53	
2. 102				
		102 Керамогранит Kerama Marazzi Тракай коричневый светлый глянцевый 8,5X28,5	2 567,19	https://fortresstrade-kafel.ru/product/242716/Plitka_nastennaya_KERAMA_MARAZZI_Trakai_korichnevyj_svetlyj_9039_285h85
2. 103				
	RAL 9016	103 Штукатурка и покраска ProPaints/Finex (или аналог) RAL 9016	8 440,42	
2. 104				
		104 Керамогранит Italon Материя Магнезио, цвет: бежевый, габаритные размеры: 60x120	890,31	https://shop.italonceramica.ru/product/keramogranit-materiya-magnezio-60kh120-61001500320/
2. 105				
	S 0300-N	105 Окраска водоэмульсионной матовой краской, цвет: белый RAL 9010 (выкрас согласовать с Архитектором проекта)	330,62	
2. 106				
		106 Сетка оцинкованная на жестком каркасе, размер ячейки: 55x55* мм (согласовать дополнительно)	580,70	
2. 107				
	NCS S 3040-Y10R	107 Окраска водоэмульсионной матовой краской, цвет: охра коричневая RAL 8001 (выкрас согласовать с Архитектором проекта)	47,83	

1. За отметку 0,000 принята отметка уровня чистового пола -2 Этажа парковки.
2. Все размеры уточнить по месту до начала производства работ. При возникновении отклонений в размерах все корректировки согласовать с Автором проекта.
3. Размеры со знаком * справочные – уточнить по месту. Требуется проверка всех размеров и уточнение архитектурных решений и объема строительно-отделочных работ после демонтажа в помещении.
4. Все материалы, предоставляемые Подрядчиком согласовать с Заказчиком и Архитектором.
5. Для согласования отделки 101, 102, ... необходимо сделать пробный выкрас в виде квадрата 1000x1000 мм. Колеровать не более 1 литра краски. Пробный выкрас согласовать с Авторами проекта и Заказчиком.
6. Все строительные-отделочные материалы должны соответствовать классу пожарной опасности КМ0.
7. План отделки смотреть совместно с разделом ОВ


				Парковка -2 этаж	
ГАП				Интерьер	Стадия: П; Лист: 41
Архитектор					
Архитектор				Развертки -2 этаж Парковки	Дата: 16.07.2024

Развертки -2 этаж Парковки


72

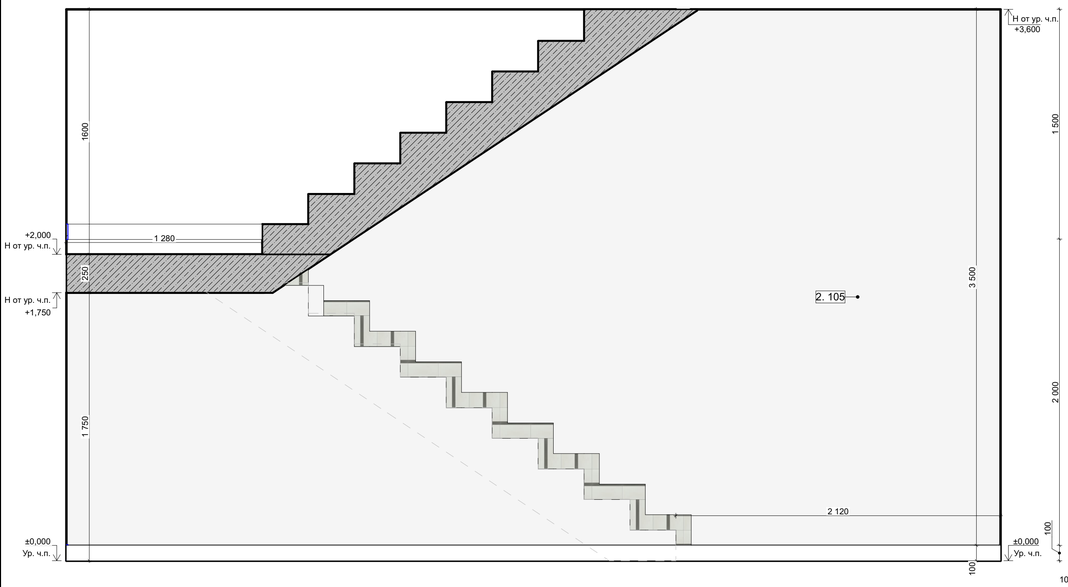


73

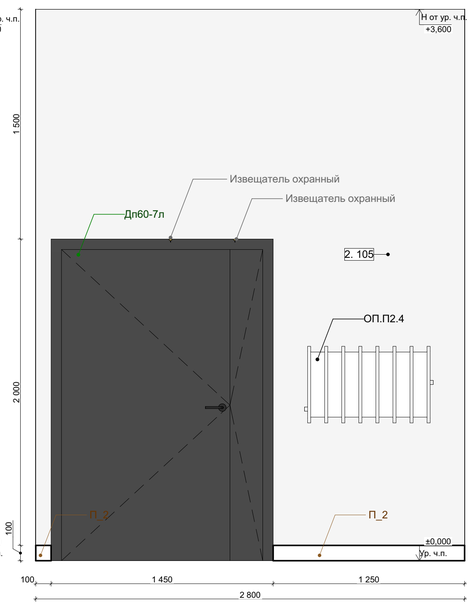


74

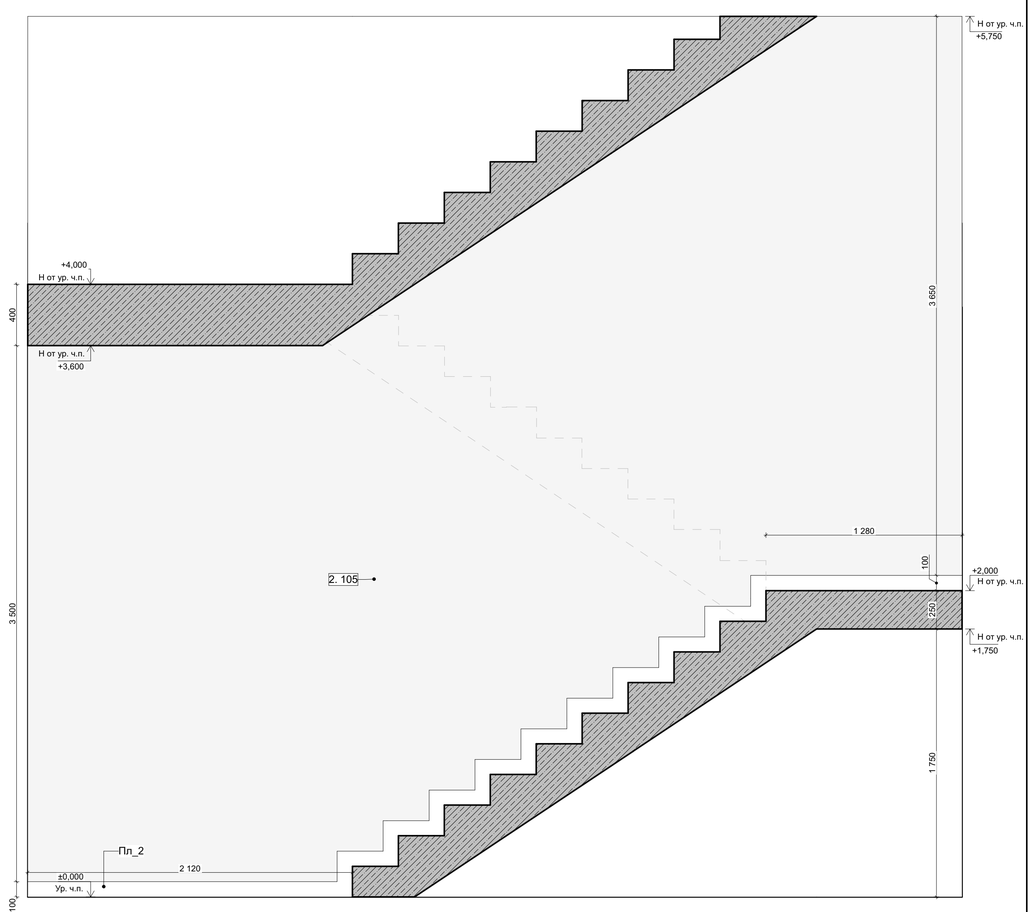


75

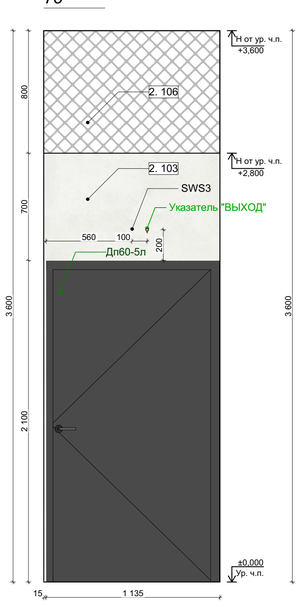


76

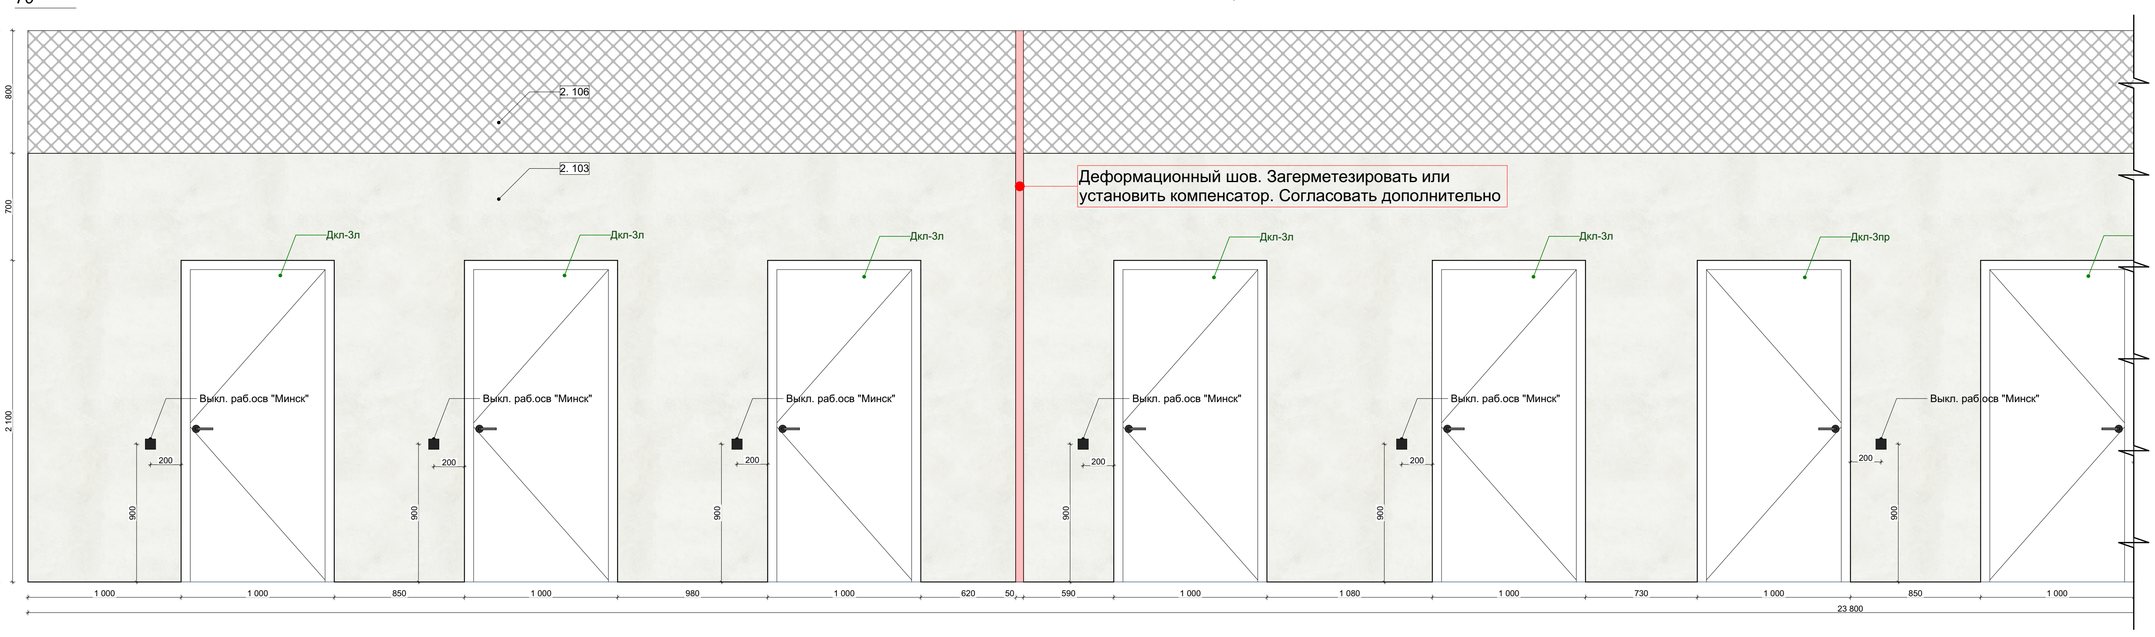


76

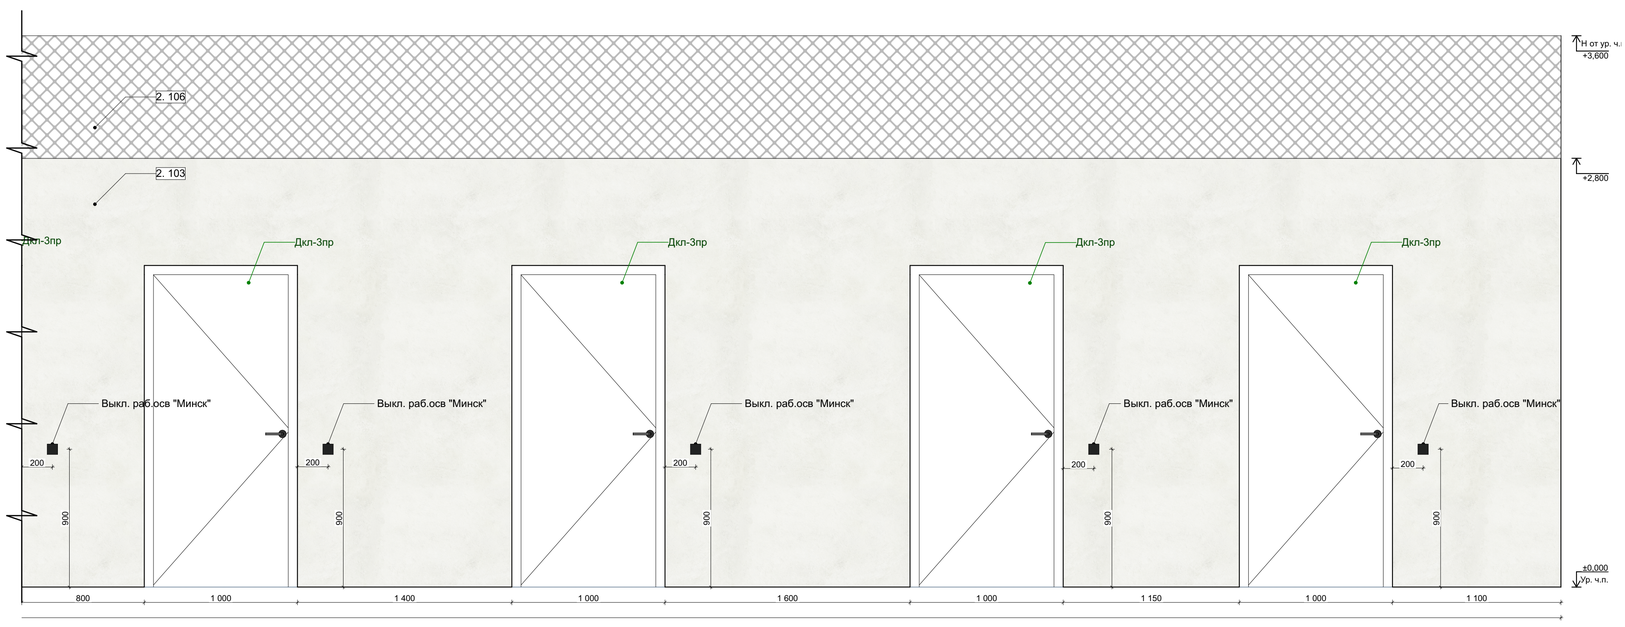


77

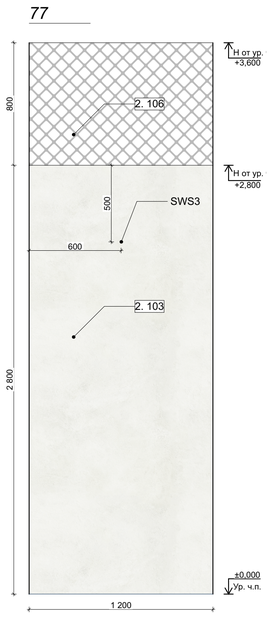


78

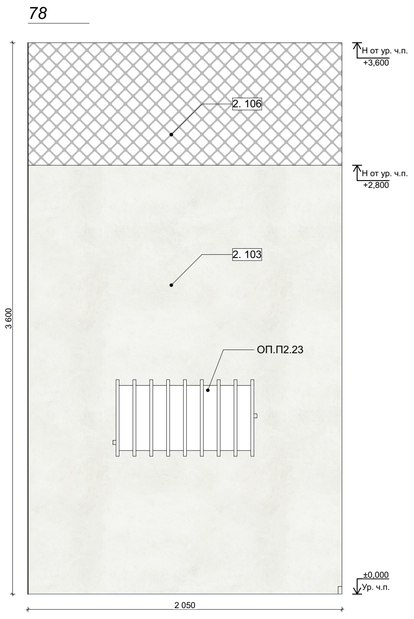


79

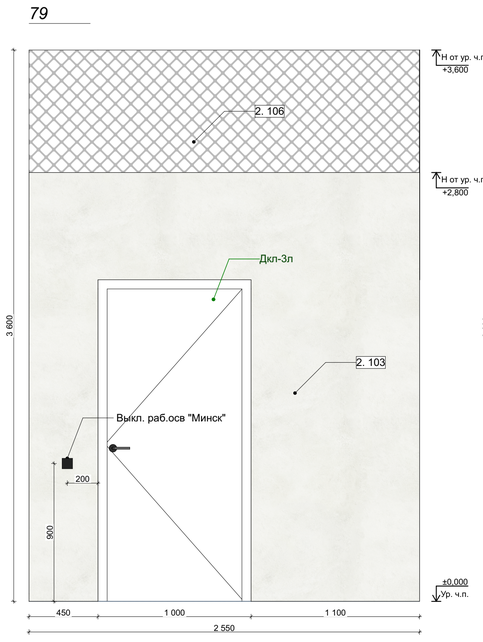


80

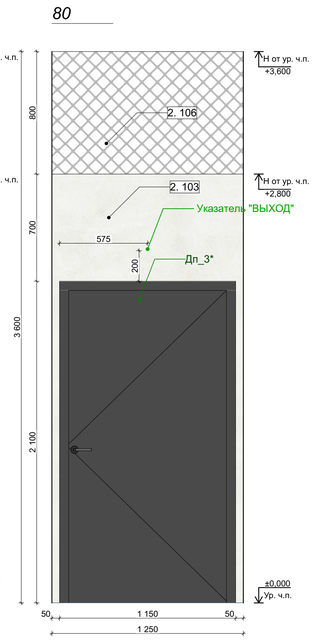

81

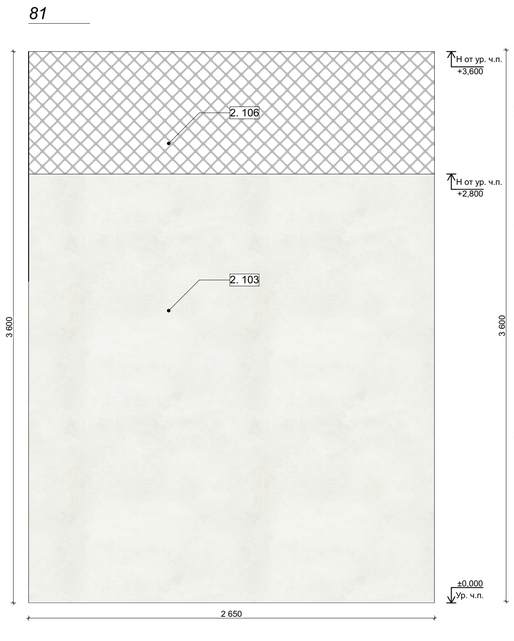

82

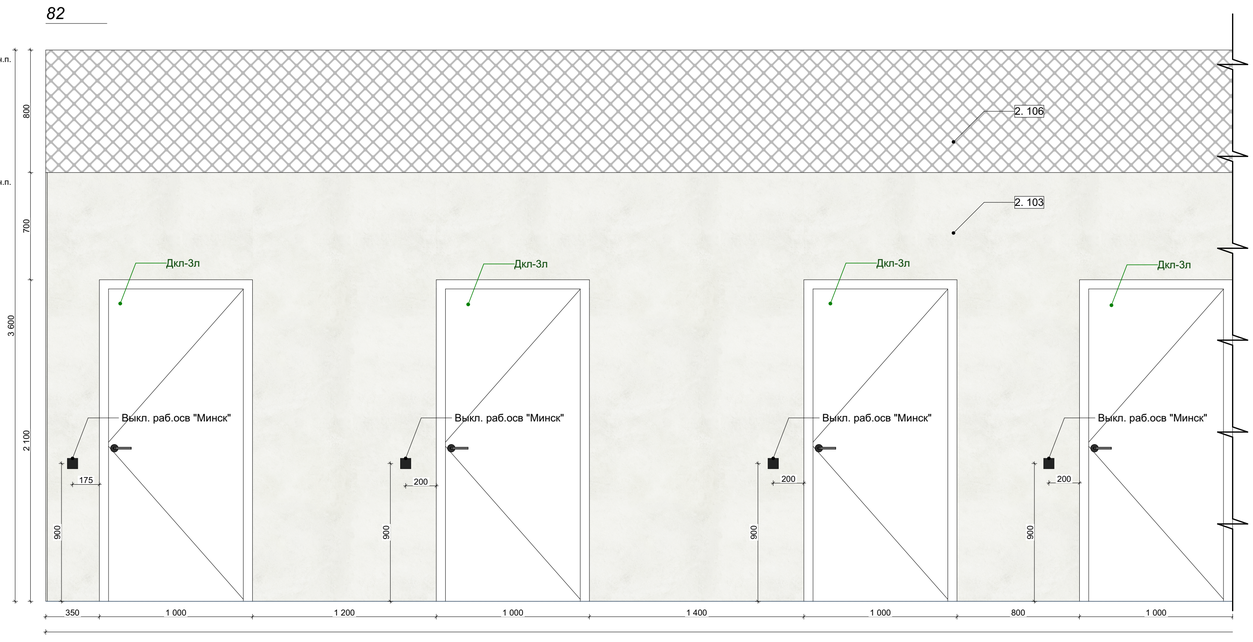

Отделка стен


Обозн.	Образец	Наименование Покрытия	Площадь	Ссылка
2. 101				
		101 Без отделки. Существующий бетон обеспылить, покрыть специальным защитным составом	2 534,53	
2. 102				
		102 Керамогранит Kerama Marazzi Тракай коричневый светлый глянцевый 8,5X28,5	2 567,19	https://fortresstrade-kafel.ru/product/242716/Plitka_nastennaya_KERAMA_MARAZZI_Trakai_korichnevyj_svetlyj_9039_285h85
2. 103				
	RAL 9016	103 Штукатурка и покраска ProPaints/Finex (или аналог) RAL 9016	8 440,42	
2. 104				
		104 Керамогранит Italon Материя Магнезио, цвет: бежевый, габаритные размеры: 60x120	890,31	https://shop.italonceramica.ru/product/keramogranit-materiya-magnezio-60kh120-610015000320/
2. 105				
	S 0300-N	105 Окраска водоэмульсионной матовой краской, цвет: белый RAL 9010 (выкрас согласовать с Архитектором проекта)	330,62	
2. 106				
		106 Сетка оцинкованная на жестком каркасе, размер ячейки: 55x55* мм (согласовать дополнительно)	580,70	
2. 107				
	NCS S 3040-Y10R	107 Окраска водоэмульсионной матовой краской, цвет: охра коричневая RAL 8001 (выкрас согласовать с Архитектором проекта)	47,83	

1. За отметку 0,000 принята отметка уровня чистового пола -2 Этажа парковки.
2. Все размеры уточнить по месту до начала производства работ. При возникновении отклонений в размерах все корректировки согласовать с Автором проекта.
3. Размеры со знаком * справочные – уточнить по месту. Требуется проверка всех размеров и уточнение архитектурных решений и объема строительно-отделочных работ после демонтажа в помещении.
4. Все материалы, предоставляемые Подрядчиком согласовать с Заказчиком и Архитектором.
5. Для согласования отделки 101, 102, …, необходимо сделать пробный выкрас в виде квадрата 1000x1000 мм. Колеровать не более 1 литра краски. Пробный выкрас согласовать с Авторами проекта и Заказчиком.
6. Все строительные-отделочные материалы должны соответствовать классу пожарной опасности КМ0.
7. План отделки смотреть совместно с разделом ОВ


				Парковка -2 этаж		
ГАП				Интерьер	Стадия П	Лист 42
Архитектор						
Архитектор				Развертки -2 этаж Парковки	Дата 16.07.2024	

Развертки -2 этажа Парковки


82

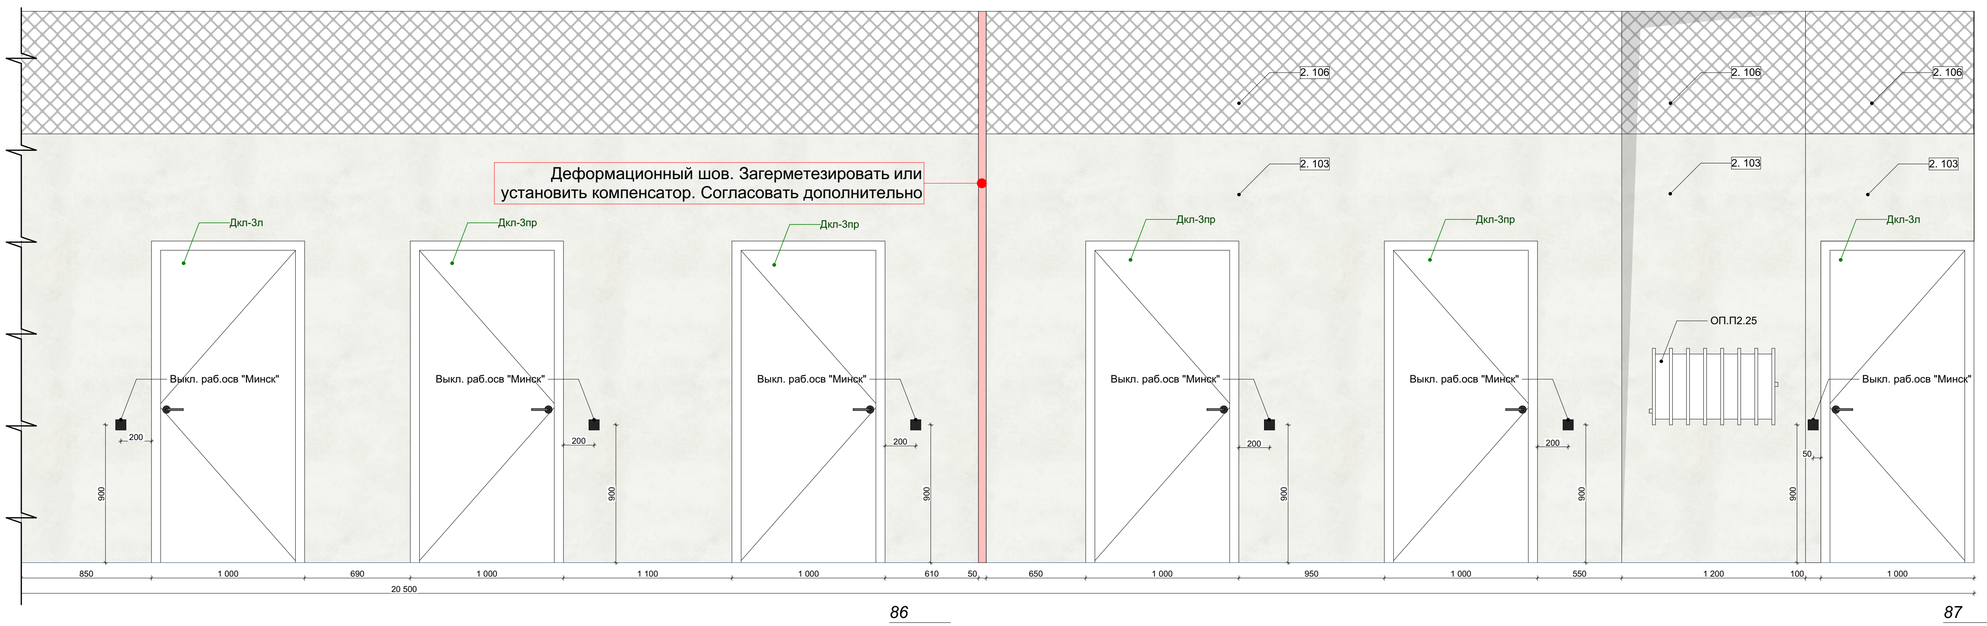


83

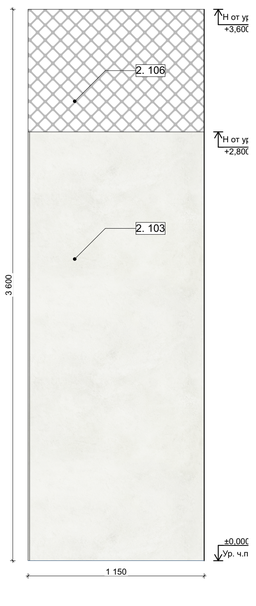


86

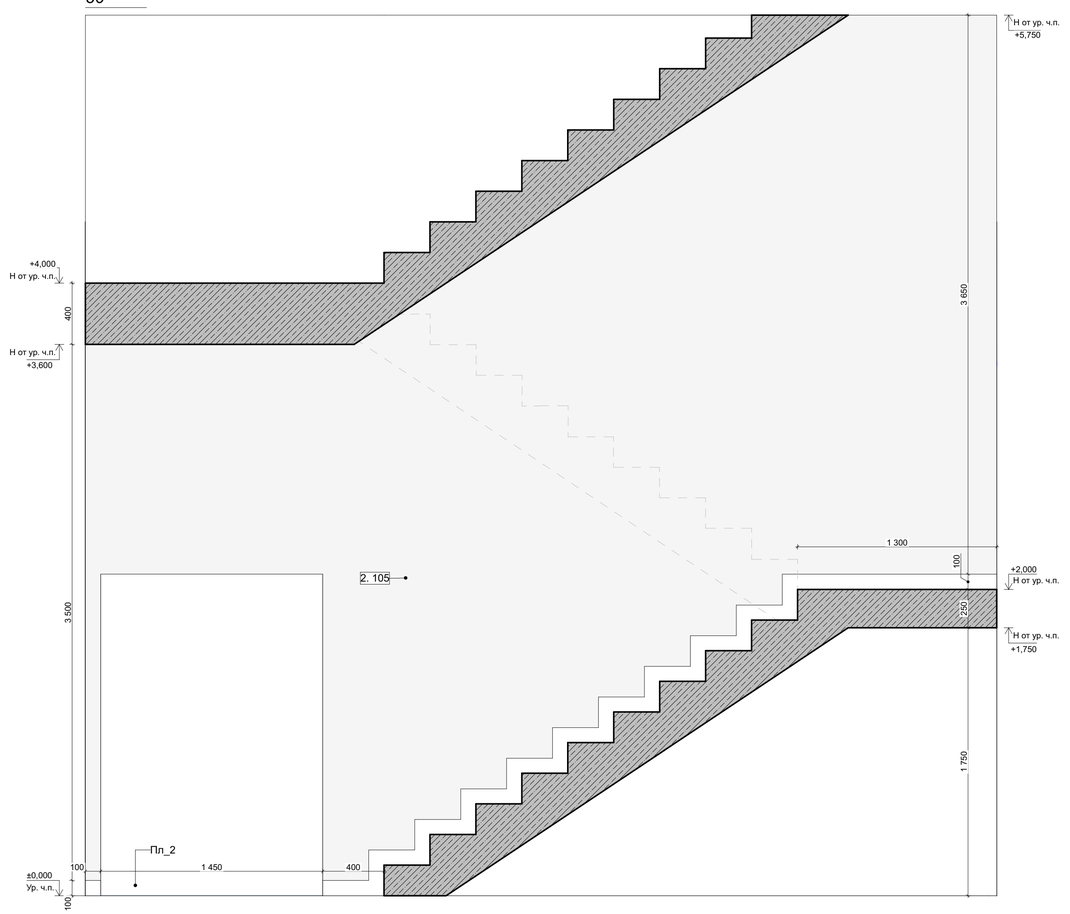


87

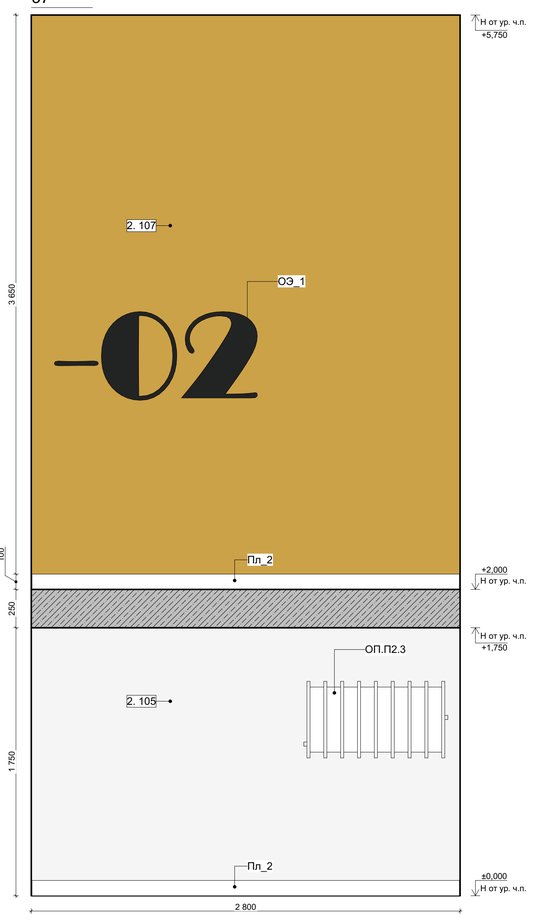


84

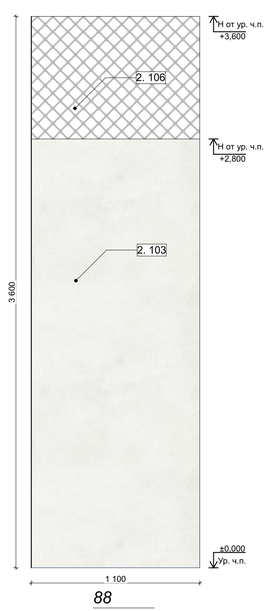


85

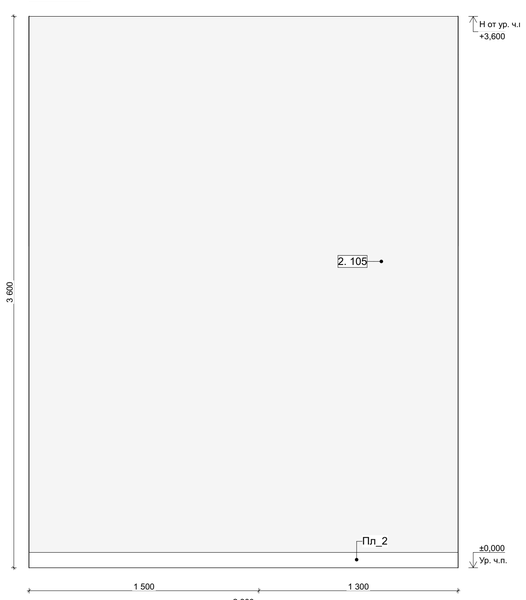


88

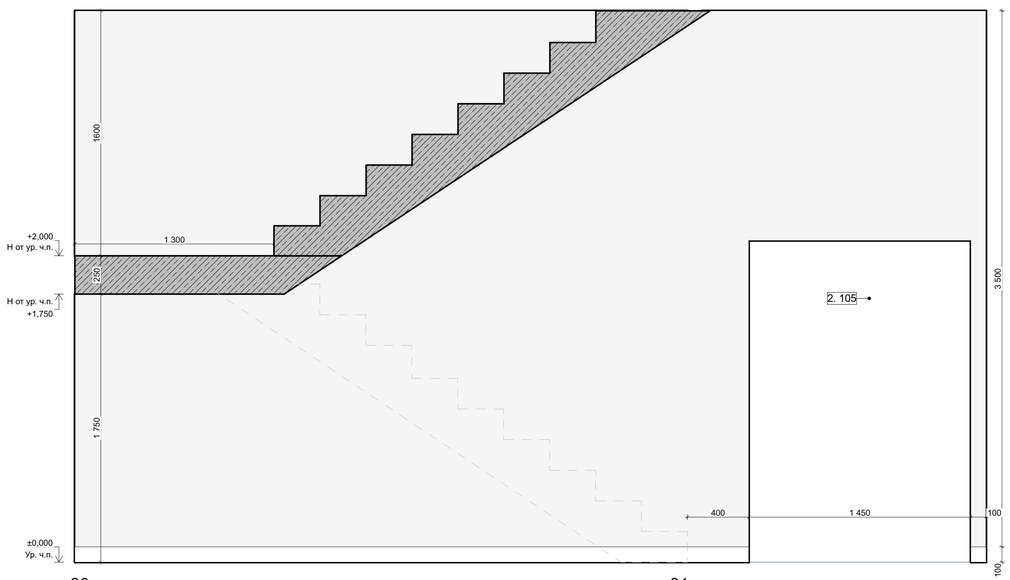


89

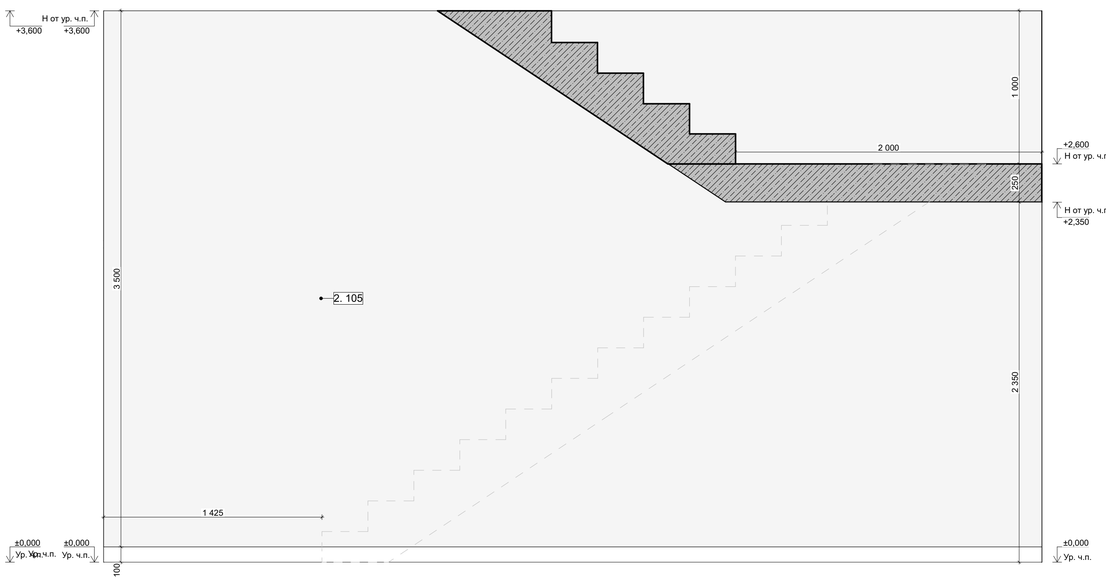


90

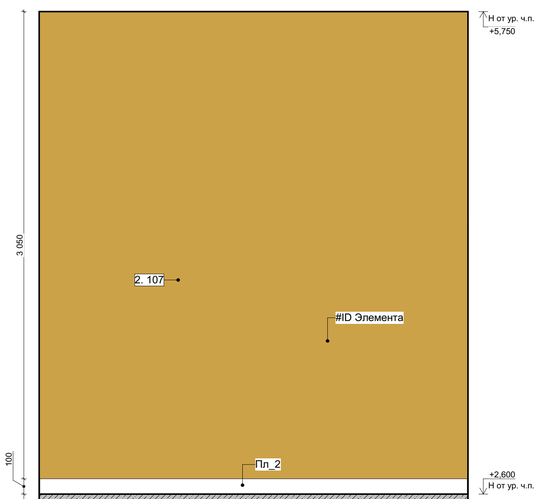

91

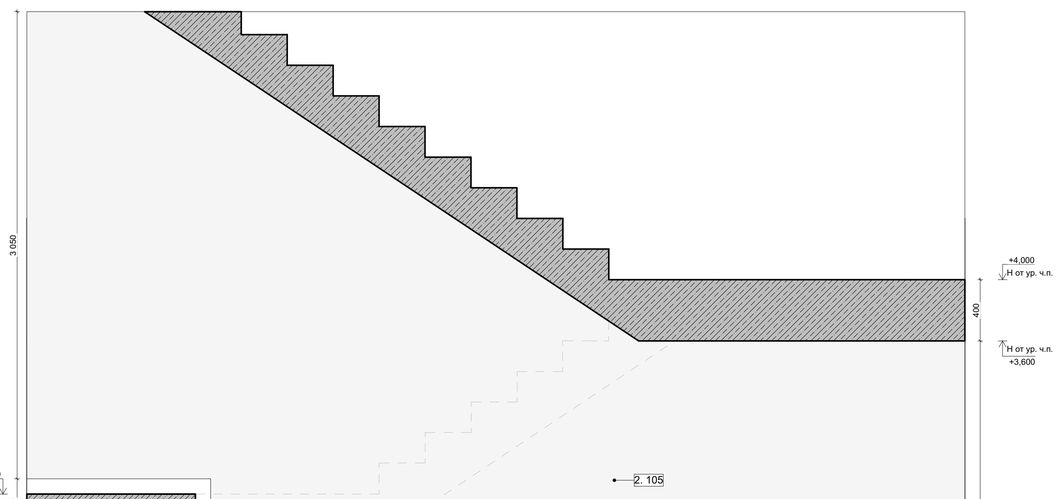

92

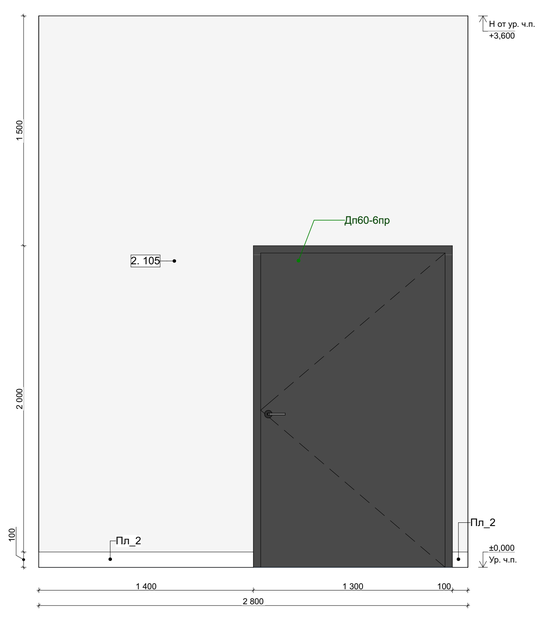

Отделка стен


Обозн.	Образец	Наименование Покрытия	Площадь	Ссылка
2. 101				
		101 Без отделки. Существующий бетон обеспылить, покрыть специальным защитным составом	2 534,53	
2. 102				
		102 Керамогранит Kerama Marazzi Тракай коричневый светлый глянцевый 8,5X28,5	2 567,19	https://fortressstrade-kafel.ru/product/242716/Plitka_nastennaya_KERAMA_MARAZZI_Trakai_korichnevyj_svetlyj_9039_285h85
2. 103				
	RAL 9016	103 Штукатурка и покраска ProPaints/Finex (или аналог) RAL 9016	8 440,42	
2. 104				
		104 Керамогранит Italon Материя Магнезио, цвет: бежевый, габаритные размеры: 60x120	890,31	https://shop.italonceramica.ru/product/keramogranit-materiya-magnezio-60kh120-610015000320/
2. 105				
	S 0300-N	105 Окраска водоэмульсионной матовой краской, цвет: белый RAL 9010 (выкрас согласовать с Архитектором проекта)	330,62	
2. 106				
		106 Сетка оцинкованная на жестком каркасе, размер ячейки: 55x55* мм (согласовать дополнительно)	580,70	
2. 107				
	NCS S 3040-Y10R	107 Окраска водоэмульсионной матовой краской, цвет: охра коричневая RAL 8001 (выкрас согласовать с Архитектором проекта)	47,83	

1. За отметку 0,000 принята отметка уровня чистового пола -2 Этажа парковки.
2. Все размеры уточнить по месту до начала производства работ. При возникновении отклонений в размерах все корректировки согласовать с Автором проекта.
3. Размеры со знаком * справочные – уточнить по месту. Требуется проверка всех размеров и уточнение архитектурных решений и объема строительно-отделочных работ после демонтажа в помещении.
4. Все материалы, предоставляемые Подрядчиком согласовать с Заказчиком и Архитектором.
5. Для согласования отделки 101, 102, …, необходимо сделать пробный выкрас в виде квадрата 1000x1000 мм. Колеровать не более 1 литра краски. Пробный выкрас согласовать с Авторами проекта и Заказчиком.
6. Все строительные-отделочные материалы должны соответствовать классу пожарной опасности КМ0.
7. План отделки смотреть совместно с разделом ОВ


				Парковка -2 этаж		
ГАП				Интерьер	Стадия П	Лист 43
Архитектор						
Архитектор				Развертки -2 этажа Парковки	Дата 16.07.2024	

Развертки конструктивных элементов колонн -2 этажа Парковки


Тип 01.01

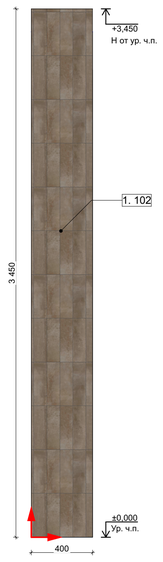


Тип 01.02

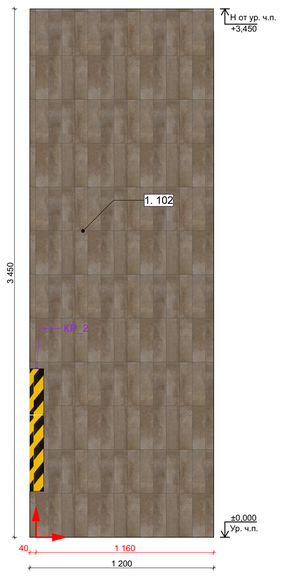


Тип 01.03

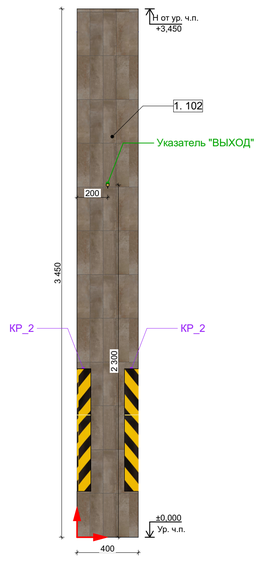


Тип 01.04

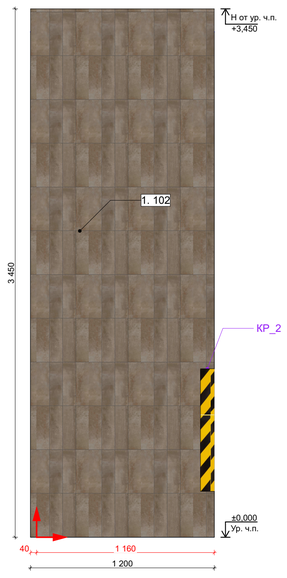


Тип 02.01

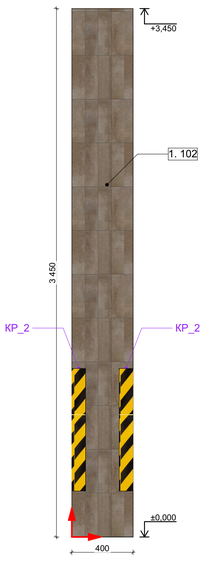


Тип 02.02

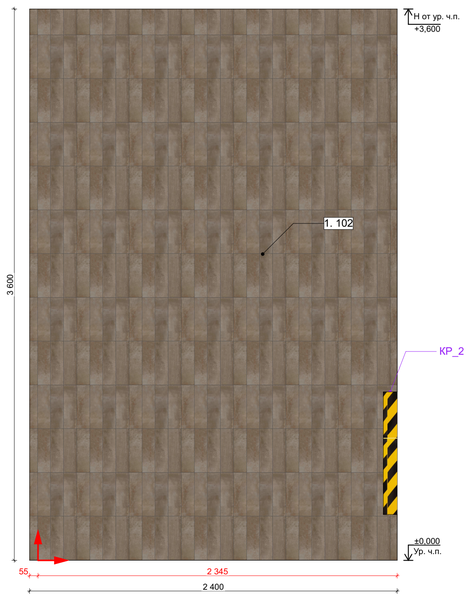


Тип 02.03

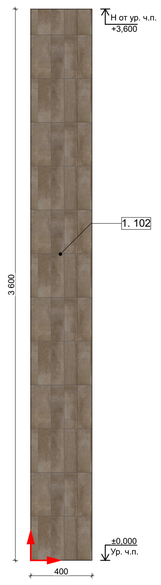


Тип 02.04

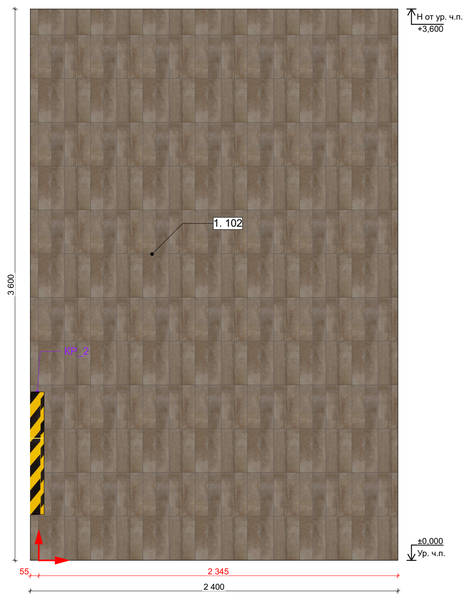


Тип 03.01

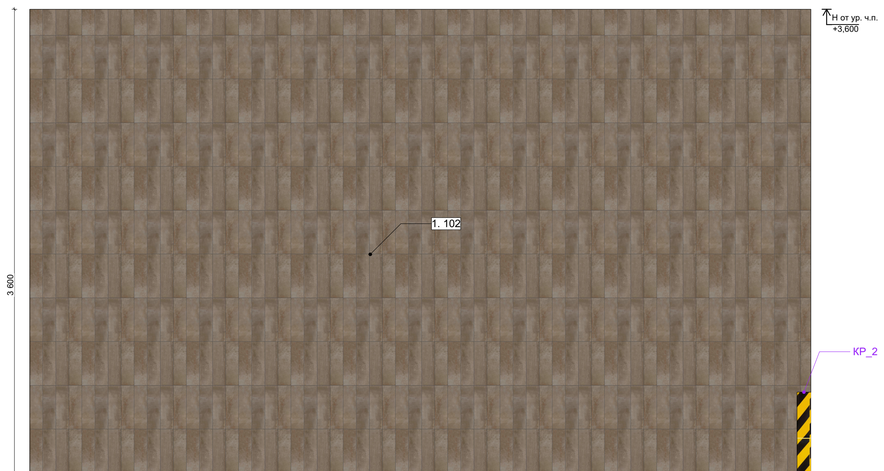

Тип 03.02

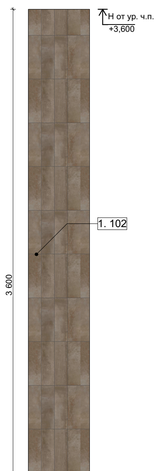


Тип 03.03

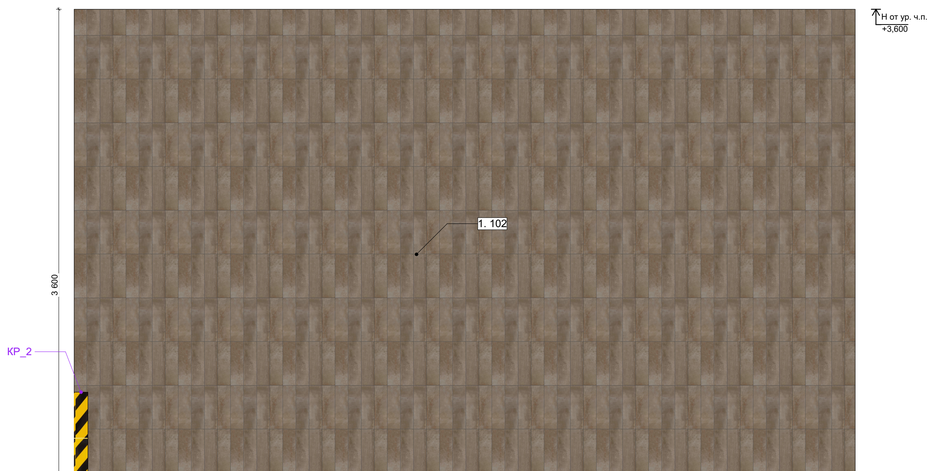


Тип 03.04




Тип 04.01

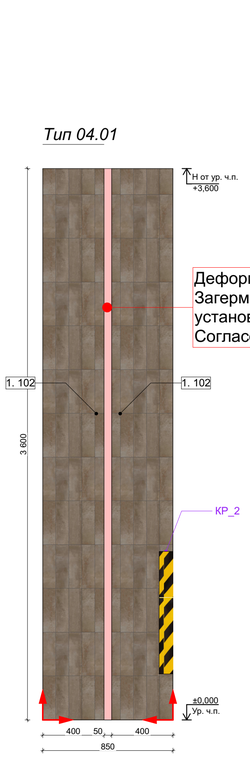


Тип 04.02

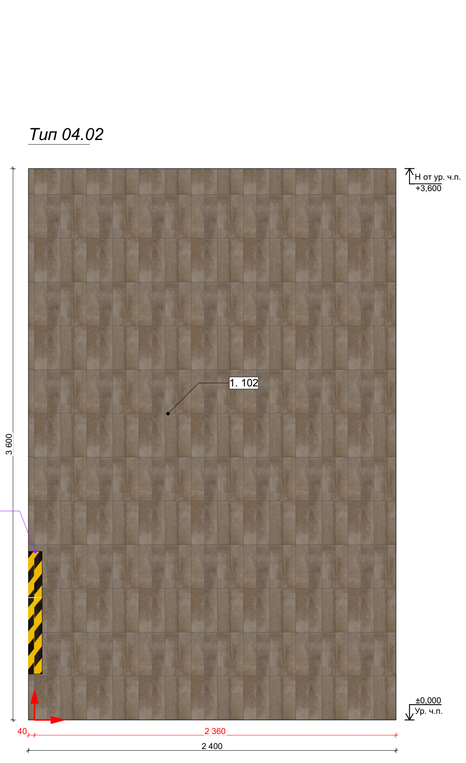

Тип 04.03

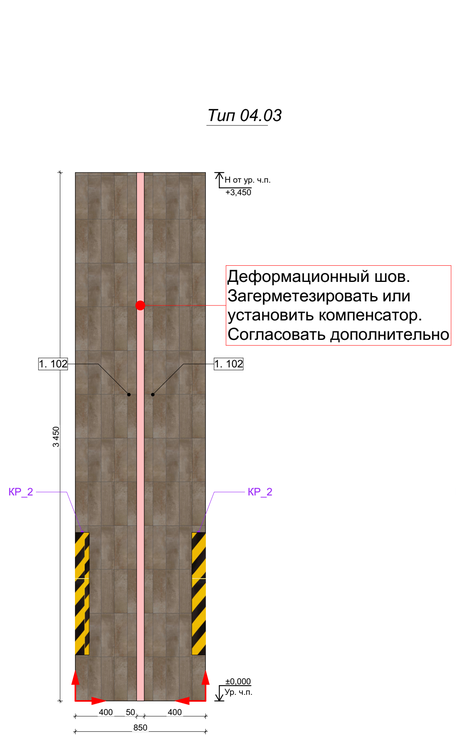

Тип 04.04

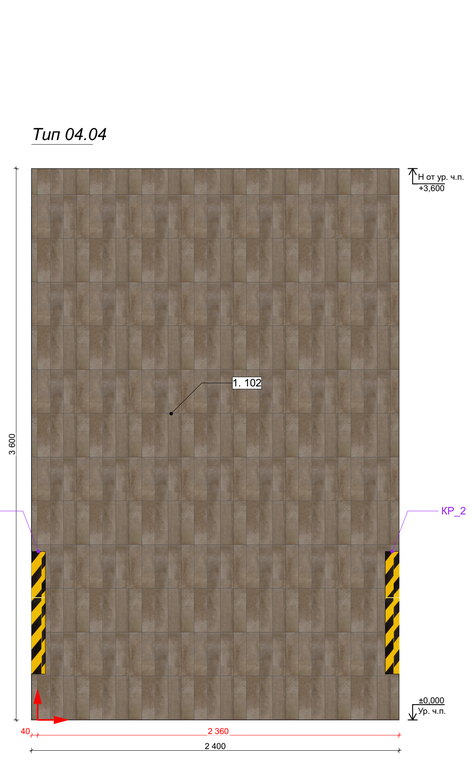

Отделка стен

Обозн.	Образец	Наименование Покрытия	Площадь	Ссылка
2. 101				
		101 Без отделки. Существующий бетон обеспылить, покрыть специальным защитным составом	2 534,53	
2. 102				
		102 Керамогранит Kerama Marazzi Тракай коричневый светлый глянцевый 8,5X28,5	2 567,19	https://fortressstrade-kafel.ru/product/242716/Plitka_nastennaya_KERAMA_MARAZZI_Trakai_korichnevyj_svetlyj_9039_285h85
2. 103				
	RAL 9016	103 Штукатурка и покраска ProPaints/Finex (или аналог) RAL 9016	8 440,42	
2. 104				
		104 Керамогранит Italon Материя Магнезио, цвет: бежевый, габаритные размеры: 60x120	890,31	https://shop.italonceramica.ru/product/keramogranit-materiya-magnezio-60kh120-610015000320/
2. 105				
	S 0300-N	105 Окраска водоэмульсионной матовой краской, цвет: белый RAL 9010 (выкрас согласовать с Архитектором проекта)	330,62	
2. 106				
		106 Сетка оцинкованная на жестком каркасе, размер ячейки: 55x55* мм (согласовать дополнительно)	580,70	
2. 107				
	NCS S 3040-Y10R	107 Окраска водоэмульсионной матовой краской, цвет: охра коричневая RAL 8001 (выкрас согласовать с Архитектором проекта)	47,83	


1. За отметку 0,000 принята отметка уровня чистового пола -2 Этажа парковки.
2. Все размеры уточнить по месту до начала производства работ. При возникновении отклонений в размерах все корректировки согласовать с Автором проекта.
3. Размеры со знаком * справочные – уточнить по месту. Требуется проверка всех размеров и уточнение архитектурных решений и объема строительно-отделочных работ после демонтажа в помещении.
4. Все материалы, предоставляемые Подрядчиком согласовать с Заказчиком и Архитектором.
5. Для согласования отделки 101, 102, ... необходимо сделать пробный выкрас в виде квадрата 1000x1000 мм. Колеровать не более 1 литра краски. Пробный выкрас согласовать с Авторами проекта и Заказчиком.
6. Все строительные-отделочные материалы должны соответствовать классу пожарной опасности КМ0.
7. План отделки смотреть совместно с разделом ОВ

				Парковка -2 этаж		
ГАП				Интерьер	Стадия П	Лист 44
Архитектор						
Архитектор				Развертки конструктивных элементов колонн -2 этажа Парковки	Дата 16.07.2024	


Дизайн проект интерьеров помещений МОП Многофункционального комплекса с подземным паркингом по адресу:
г. Москва, ул. Наметкина, вл. 10

Типовое оборудование -2 тажа Парковки

ОЛ_2 и КЛ_1. Оборудование -2 этажа Парковки Облицовка лифтового портала и оформление лифтовой кнопки

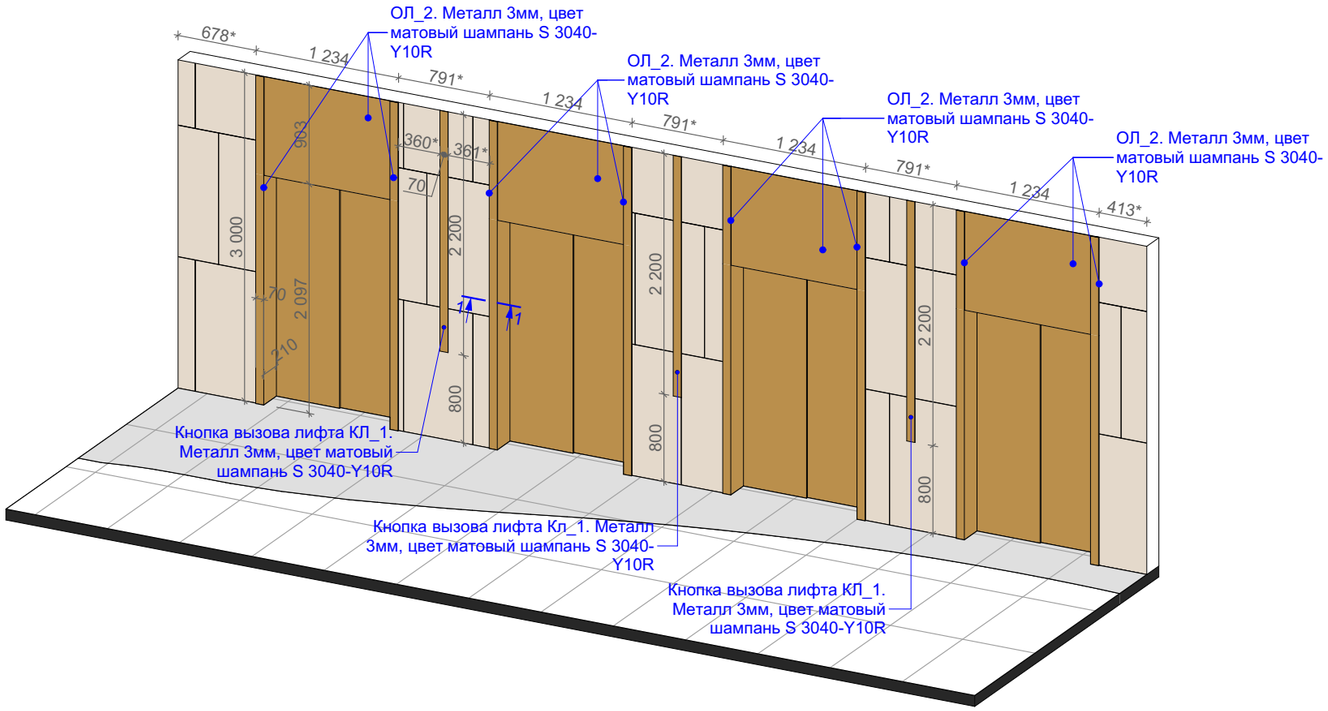

1-1

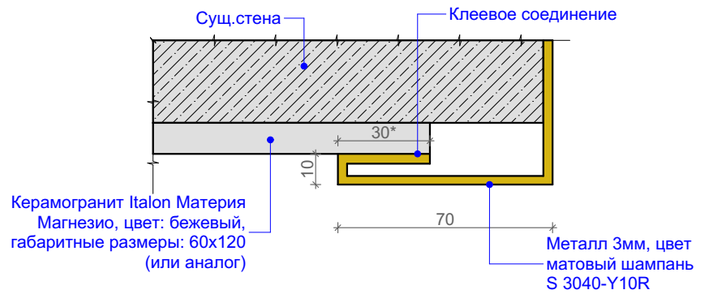


1. За отметку 0,000 принята отметка уровня чистового пола -2 этажа Парковки.
2. Все размеры уточнить по месту до начала производства работ. При возникновении отклонений в размерах все корректировки согласовать с Автором проекта.
3. Размеры со знаком * справочные – уточнить по месту. Требуется проверка всех размеров и уточнение архитектурных решений и объема строительно-отделочных работ после демонтажа в помещении.
4. СОГЛАСОВАТЬ КОНСТРУКЦИЮ (В ТОМ ЧИСЛЕ УЗЛЫ И ФУРНИТУРУ) ВСЕГО ОБОРУДОВАНИЯ ПОСЛЕ РАЗРАБОТКИ ТЕХНОЛОГИЧЕСКИХ ЧЕРТЕЖЕЙ ПРОИЗВОДИТЕЛЯМИ ОБОРУДОВАНИЯ С ЗАКАЗЧИКОМ И АРХИТЕКТОРОМ ПЕРЕД ИЗГОТОВЛЕНИЕМ!


		Парковка -2 этаж				
ГАП				Интерьер	Стадия П	Лист 46
Архитектор						
Архитектор				ОЛ_2 и КЛ_1. Оборудование -2 этажа Парковки Облицовка лифтового портала и оформление лифтовой кнопки	Дата 16.07.2024	

ОЛ_3 и ОЛ_4. Оборудование -2 этажа Парковки Облицовка лифтового портала и оформление лифтовой кнопки


ОЛ_3

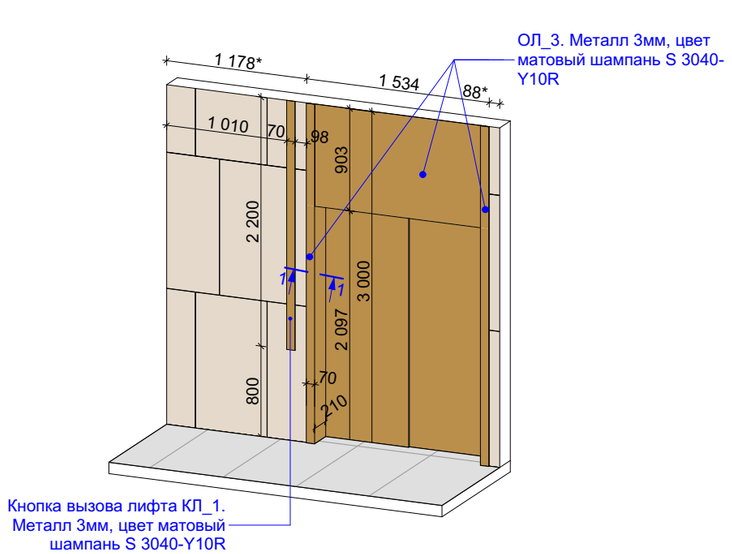

ОЛ_4

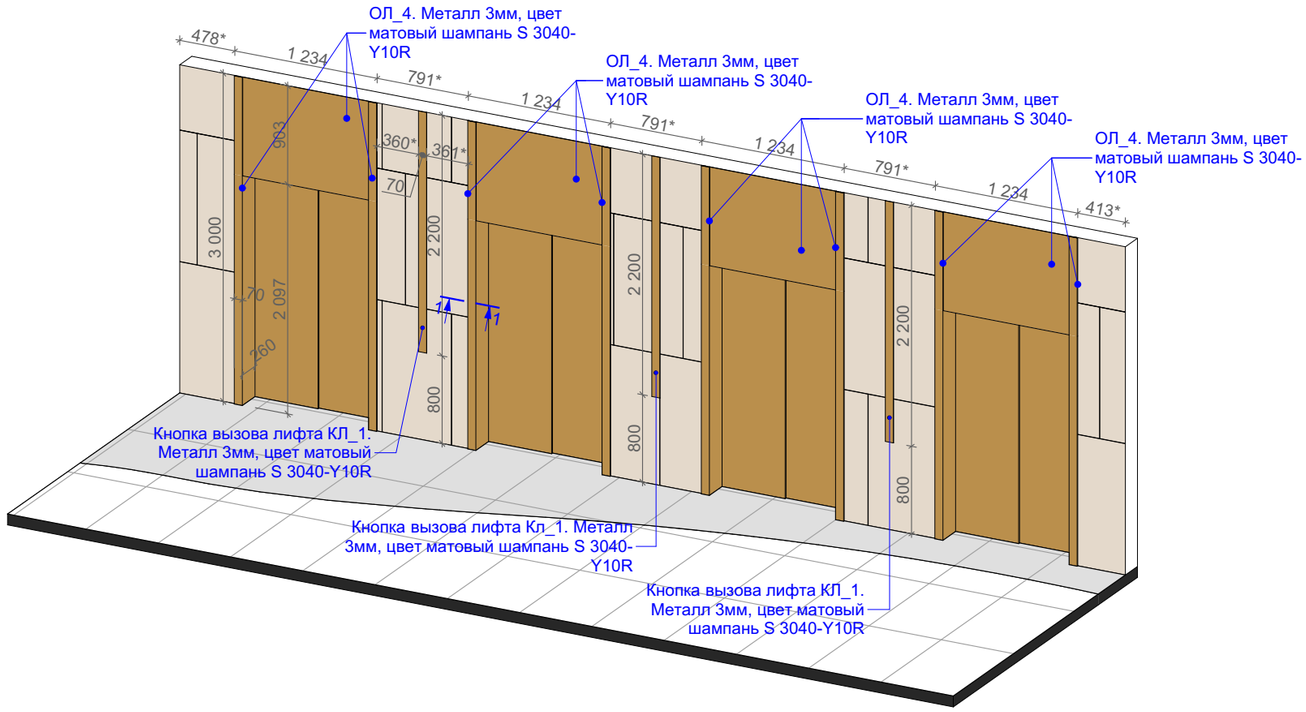

1-1

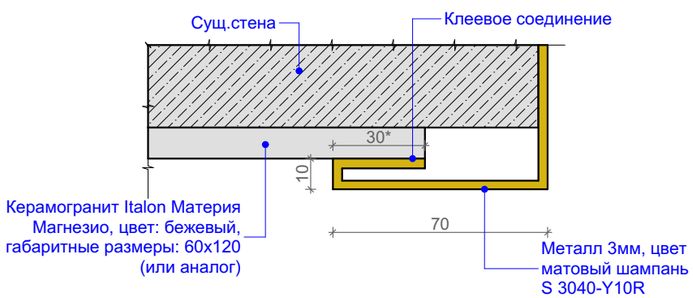


1. За отметку 0,000 принята отметка уровня чистового пола -2 этажа Парковки.
2. Все размеры уточнить по месту до начала производства работ. При возникновении отклонений в размерах все корректировки согласовать с Автором проекта.
3. Размеры со знаком * справочные – уточнить по месту. Требуется проверка всех размеров и уточнение архитектурных решений и объема строительно-отделочных работ после демонтажа в помещении.
4. СОГЛАСОВАТЬ КОНСТРУКЦИЮ (В ТОМ ЧИСЛЕ УЗЛЫ И ФУРНИТУРУ) ВСЕГО ОБОРУДОВАНИЯ ПОСЛЕ РАЗРАБОТКИ ТЕХНОЛОГИЧЕСКИХ ЧЕРТЕЖЕЙ ПРОИЗВОДИТЕЛЯМИ ОБОРУДОВАНИЯ С ЗАКАЗЧИКОМ И АРХИТЕКТОРОМ ПЕРЕД ИЗГОТОВЛЕНИЕМ!


		Парковка -2 этаж				
ГАП				Интерьер	Стадия: П	Лист: 47
Архитектор						
Архитектор				ОЛ_3 и ОЛ_4. Оборудование -2 этажа Парковки Облицовка лифтового портала и оформление лифтовой кнопки	Дата: 16.07.2024	

ОЭ_1 и ОЭ_2. Оборудование -2 этажа Парковки Облицовка угла лифтового холла с навигацией этажа и нумерация этажа на лестнице

ОЭ_1

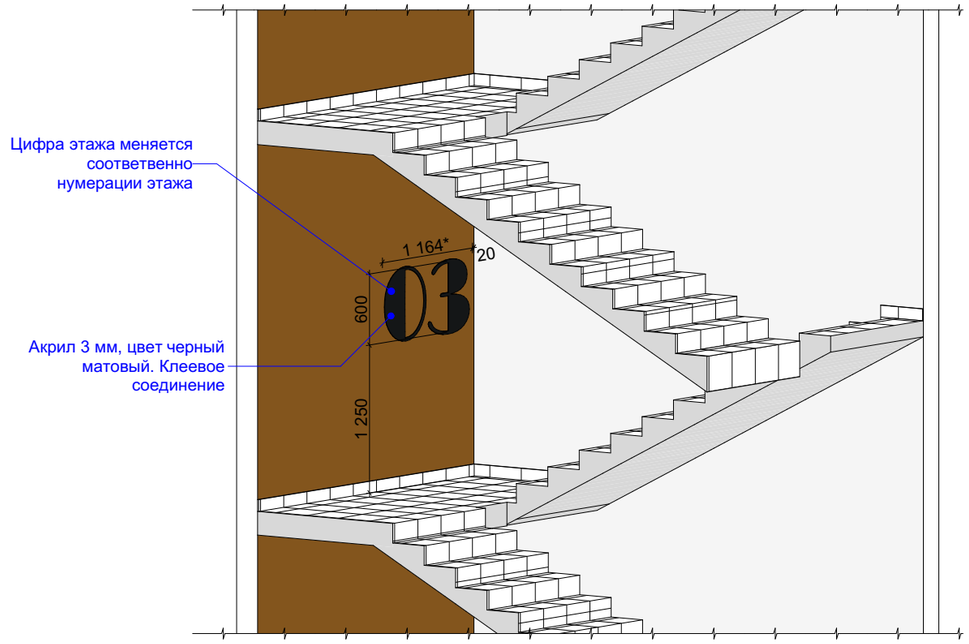

ОЭ_2

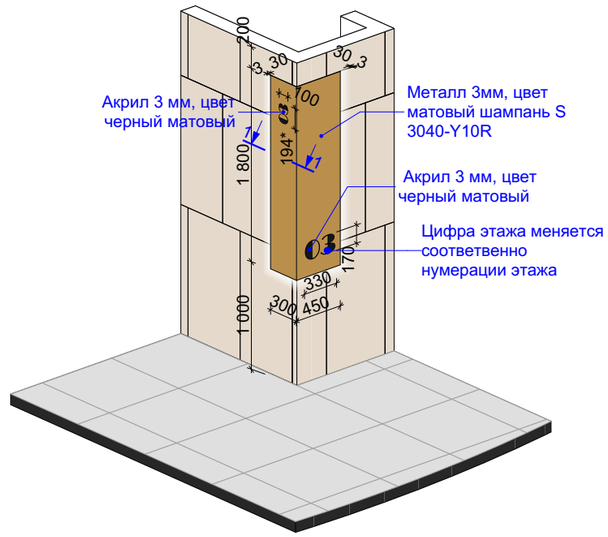

1-1




1. За отметку 0,000 принята отметка уровня чистового пола -2 этажа Парковки.
2. Все размеры уточнить по месту до начала производства работ. При возникновении отклонений в размерах все корректировки согласовать с Автором проекта.
3. Размеры со знаком * справочные – уточнить по месту. Требуется проверка всех размеров и уточнение архитектурных решений и объема строительно-отделочных работ после демонтажа в помещении.
4. СОГЛАСОВАТЬ КОНСТРУКЦИЮ (В ТОМ ЧИСЛЕ УЗЛЫ И ФУРНИТУРУ) ВСЕГО ОБОРУДОВАНИЯ ПОСЛЕ РАЗРАБОТКИ ТЕХНОЛОГИЧЕСКИХ ЧЕРТЕЖЕЙ ПРОИЗВОДИТЕЛЯМИ ОБОРУДОВАНИЯ С ЗАКАЗЧИКОМ И АРХИТЕКТОРОМ ПЕРЕД ИЗГОТОВЛЕНИЕМ!


		Парковка -2 этаж				
ГАП				Интерьер	Стадия П	Лист 48
Архитектор						
Архитектор				ОЭ_1 и ОЭ_2. Оборудование -2 этажа Парковки Облицовка угла лифтового холла с навигацией этажа и нумерация этажа на лестнице	Дата 16.07.2024	

ОЛ_5. Оборудование -2 этажа Парковки Облицовка лифтового портала и оформление лифтовой кнопки

ОЛ_5

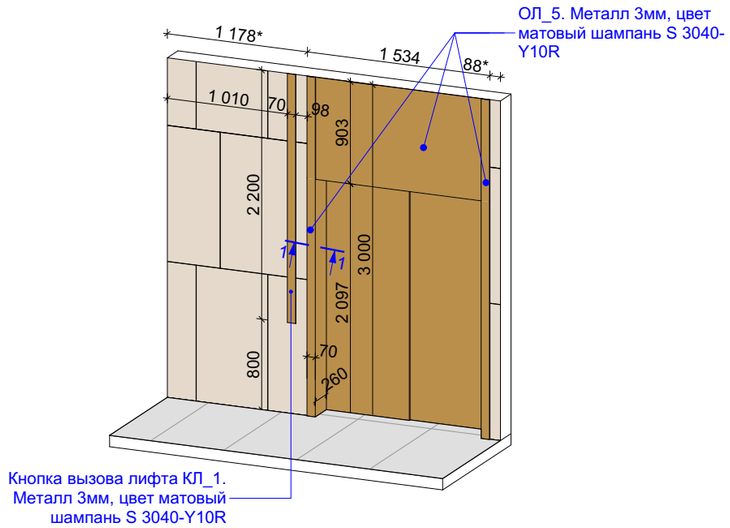

1-1

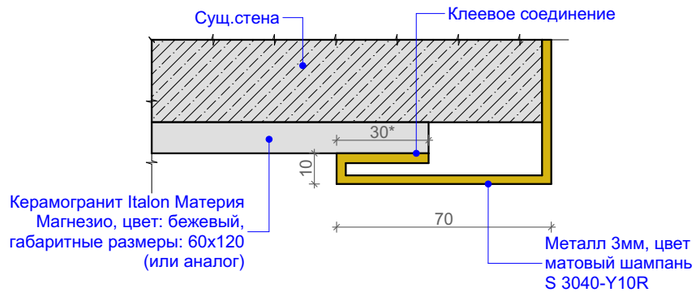

1. За отметку 0,000 принята отметка уровня чистового пола -2 этажа Парковки.
2. Все размеры уточнить по месту до начала производства работ. При возникновении отклонений в размерах все корректировки согласовать с Автором проекта.
3. Размеры со знаком * справочные – уточнить по месту. Требуется проверка всех размеров и уточнение архитектурных решений и объема строительно-отделочных работ после демонтажа в помещении.
4. СОГЛАСОВАТЬ КОНСТРУКЦИЮ (В ТОМ ЧИСЛЕ УЗЛЫ И ФУРНИТУРУ) ВСЕГО ОБОРУДОВАНИЯ ПОСЛЕ РАЗРАБОТКИ ТЕХНОЛОГИЧЕСКИХ ЧЕРТЕЖЕЙ ПРОИЗВОДИТЕЛЯМИ ОБОРУДОВАНИЯ С ЗАКАЗЧИКОМ И АРХИТЕКТОРОМ ПЕРЕД ИЗГОТОВЛЕНИЕМ!

		Парковка -2 этаж					
ГАП				Интерьер	Стадия	Лист	
Архитектор					П	49	
Архитектор				ОЛ_5. Оборудование -2 этажа Парковки Облицовка лифтового портала и оформление лифтовой кнопки	Дата		
					16.07.2024		