

Заказчик – АО «ГК «ОСНОВА»



ОБЩЕСТВО С ОГРАНИЧЕННОЙ ОТВЕТСТВЕННОСТЬЮ

«АРТ-ГРУППА «КАМЕНЬ»

105120, РФ, г. Москва, ул. Нижняя Сыромятническая, д.10

ОГРН: 1157746042178, ИНН/КПП: 7709447458/770901001

Член СРО «ГИЛЬДИЯ АРХИТЕКТОРОВ И ИНЖЕНЕРОВ»: №278 от 26.01.2012 г.

**Многофункциональный гостиничный комплекс с подземной
автостоянкой по адресу: г. Москва, проспект Мира, вл. 222/2**

ПРОЕКТНАЯ ДОКУМЕНТАЦИЯ

Раздел №3

Архитектурные решения

Часть №1

Архитектурные решения

P/29/04/2021-П-К1-АР

Том № 3.1

Книга 2

Корректировка №1

Заказчик – АО «ГК «ОСНОВА»

KAMEN
ARCHITECTS

ОБЩЕСТВО С ОГРАНИЧЕННОЙ ОТВЕТСТВЕННОСТЬЮ

«АРТ-ГРУППА «КАМЕНЬ»

105120, РФ, г. Москва, ул. Нижняя Сыромятническая, д.10

ОГРН: 1157746042178, ИНН/КПП: 7709447458/770901001

Член СРО «ГИЛЬДИЯ АРХИТЕКТОРОВ И ИНЖЕНЕРОВ»: №278 от 26.01.2012 г.

**Многофункциональный гостиничный комплекс с подземной
автостоянкой по адресу: г. Москва, проспект Мира, вл. 222/2**

ПРОЕКТНАЯ ДОКУМЕНТАЦИЯ

Раздел №3

Архитектурные решения

Часть №1

Архитектурные решения

Р/29/04/2021-П-К1-АР

Том №3.1

Книга 2

Корректировка №1

Генеральный директор

ГИП



Суриков С.О.

Захарова В.И.

МОСКВА – 2023 год

Заказчик – ООО «АРТ-ГРУППА «КАМЕНЬ»

**ОБЩЕСТВО С ОГРАНИЧЕННОЙ ОТВЕТСТВЕННОСТЬЮ
«АРХИТЕКТУРНОЕ БЮРО КАМЕНЬ ПРОЕКТ»**

105120, РФ, г. Москва, ул. Нижняя Сыромятническая, д.10, стр.2, этаж8, пом.1, ком.5
ОГРН: 1067746256841 ИНН/КПП: 7718574156/770901001

Член СРО «СОВЕТ ПРОЕКТИРОВЩИКОВ»: №339 от 28.09.2017 г.

Арх.№

**«Многофункциональный гостиничный комплекс с
подземной автостоянкой по адресу: г. Москва, проспект
Мира, вл. 222/2»**

ПРОЕКТНАЯ ДОКУМЕНТАЦИЯ

**Раздел №3
Архитектурные решения**

**Часть №1
Архитектурные решения**

Р/29/04/2021-П-К1-АР

Том №3.1

Книга 2

Корректировка №1

2023 год

Заказчик – ООО «АРТ-ГРУППА «КАМЕНЬ»

ОБЩЕСТВО С ОГРАНИЧЕННОЙ ОТВЕТСТВЕННОСТЬЮ

«АРХИТЕКТУРНОЕ БЮРО КАМЕНЬ ПРОЕКТ»

105120, РФ, г. Москва, ул. Нижняя Сыромятническая, д.10, стр.2, этаж8, пом.1, ком.5

ОГРН: 1067746256841 ИНН/КПП: 7718574156/770901001

Член СРО «СОВЕТ ПРОЕКТИРОВЩИКОВ»: №339 от 28.09.2017 г.

**«Многофункциональный гостиничный комплекс с
подземной автостоянкой по адресу: г. Москва, проспект
Мира, вл. 222/2»**

ПРОЕКТНАЯ ДОКУМЕНТАЦИЯ

Раздел №3

Архитектурные решения

Часть №1

Архитектурные решения

Р/29/04/2021-П-К1-АР

Том №3.1

Книга 2

Корректировка №1

Главный инженер


ГАП



А.Н. Гусев

А.С. Маслова.

2023 год

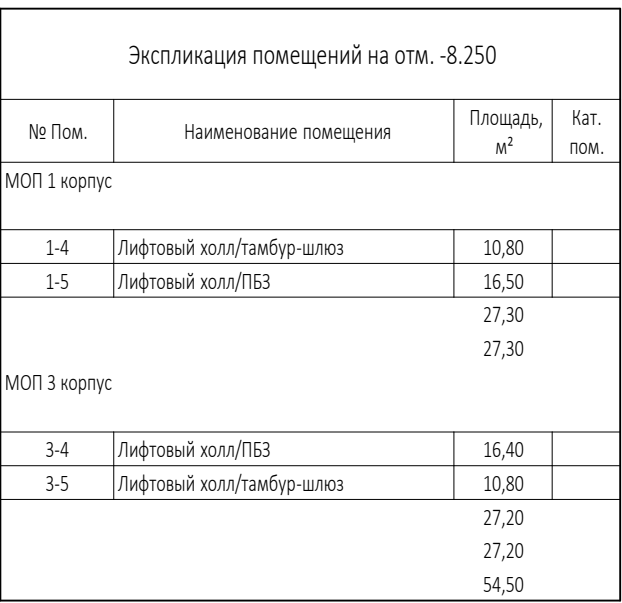

					Заказчик:	P/29/04/2021-П-К1-АП1
					ООО "Арт-группа Камень"	
Изм.	1	Зам.			Мультифункциональный офисный комплекс с подземной автостоянкой по адресу: г. Москва, проспект Мира, вл. 22/22	
Изм.	Нолуч.	Лист	Модок.	Подпись	Дата	
	Разработал					Стадия
	Проектировщик					П
ГАП	Маслова					Лист
ГИП	Захарова					1
И. н. контр.	Маслова					Листов
Руч. отдела	Маслова					
Подземная часть. План на отст. -8,250. Этап 2						ООО «АРТ КАМЕНЬ» Проект



0,000=145,800


04/2021-П-К1-АР1

дземной автостоянкой
вл. 222/2

Дня	Лист	Листов
1	2	


ООО «АБ КАМЕНЬ Проект»

						Заказчик: ООО "Арт-группа Камень"	P/29/04/2021-П-К1-AP1								
Многофункциональный гостиничный комплекс с подземной автостоянкой по адресу: г. Москва, проспект Мира, вл. 22/22															
Изм.	13	Нов.													
Изм.	Колуч	Лист	Модок.	Подпись	Дата										
Разработал Проверил ГАП ГПИ и контр.							Архитектурные решения		<table><tr><td>Станд.</td><td>Лист</td><td>Листов</td></tr><tr><td>П</td><td>2</td><td></td></tr></table>	Станд.	Лист	Листов	П	2	
Станд.	Лист	Листов													
П	2														
Подземная часть. План на ош. 4.800. Этап 2							ООО «КАМЕНЬ ПРОЕКТ»								

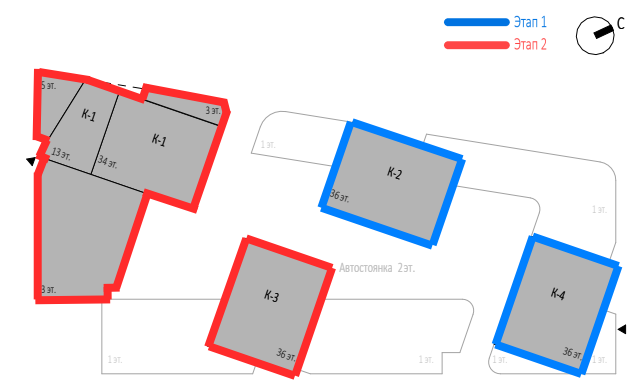


©OPMAT A

						0,000-145,800	
						P/29/04/2021-П-К1-АП2	
Заявитель: ООО "Фирма Каменъ"						Многофункциональный жилищный комплекс с подстанцией автономной по адресу: г. Москва, проспект Мира, д. 12/21	
Имя	Пол	Лист	Рядов	Порядк	Дата		
Резабинин	Мужской	1	1	1			
Прозвонкин	Мужской	1	1	1			
Гап	Мужской	1	1	1			
Гап	Мужской	1	1	1			
						Архитектурные решения	
						Страниц Листов	
						п	4
Надземная часть. План 2. Этаж 3. Этаж 4.						ООО «КАМЕНЬ» Проект	

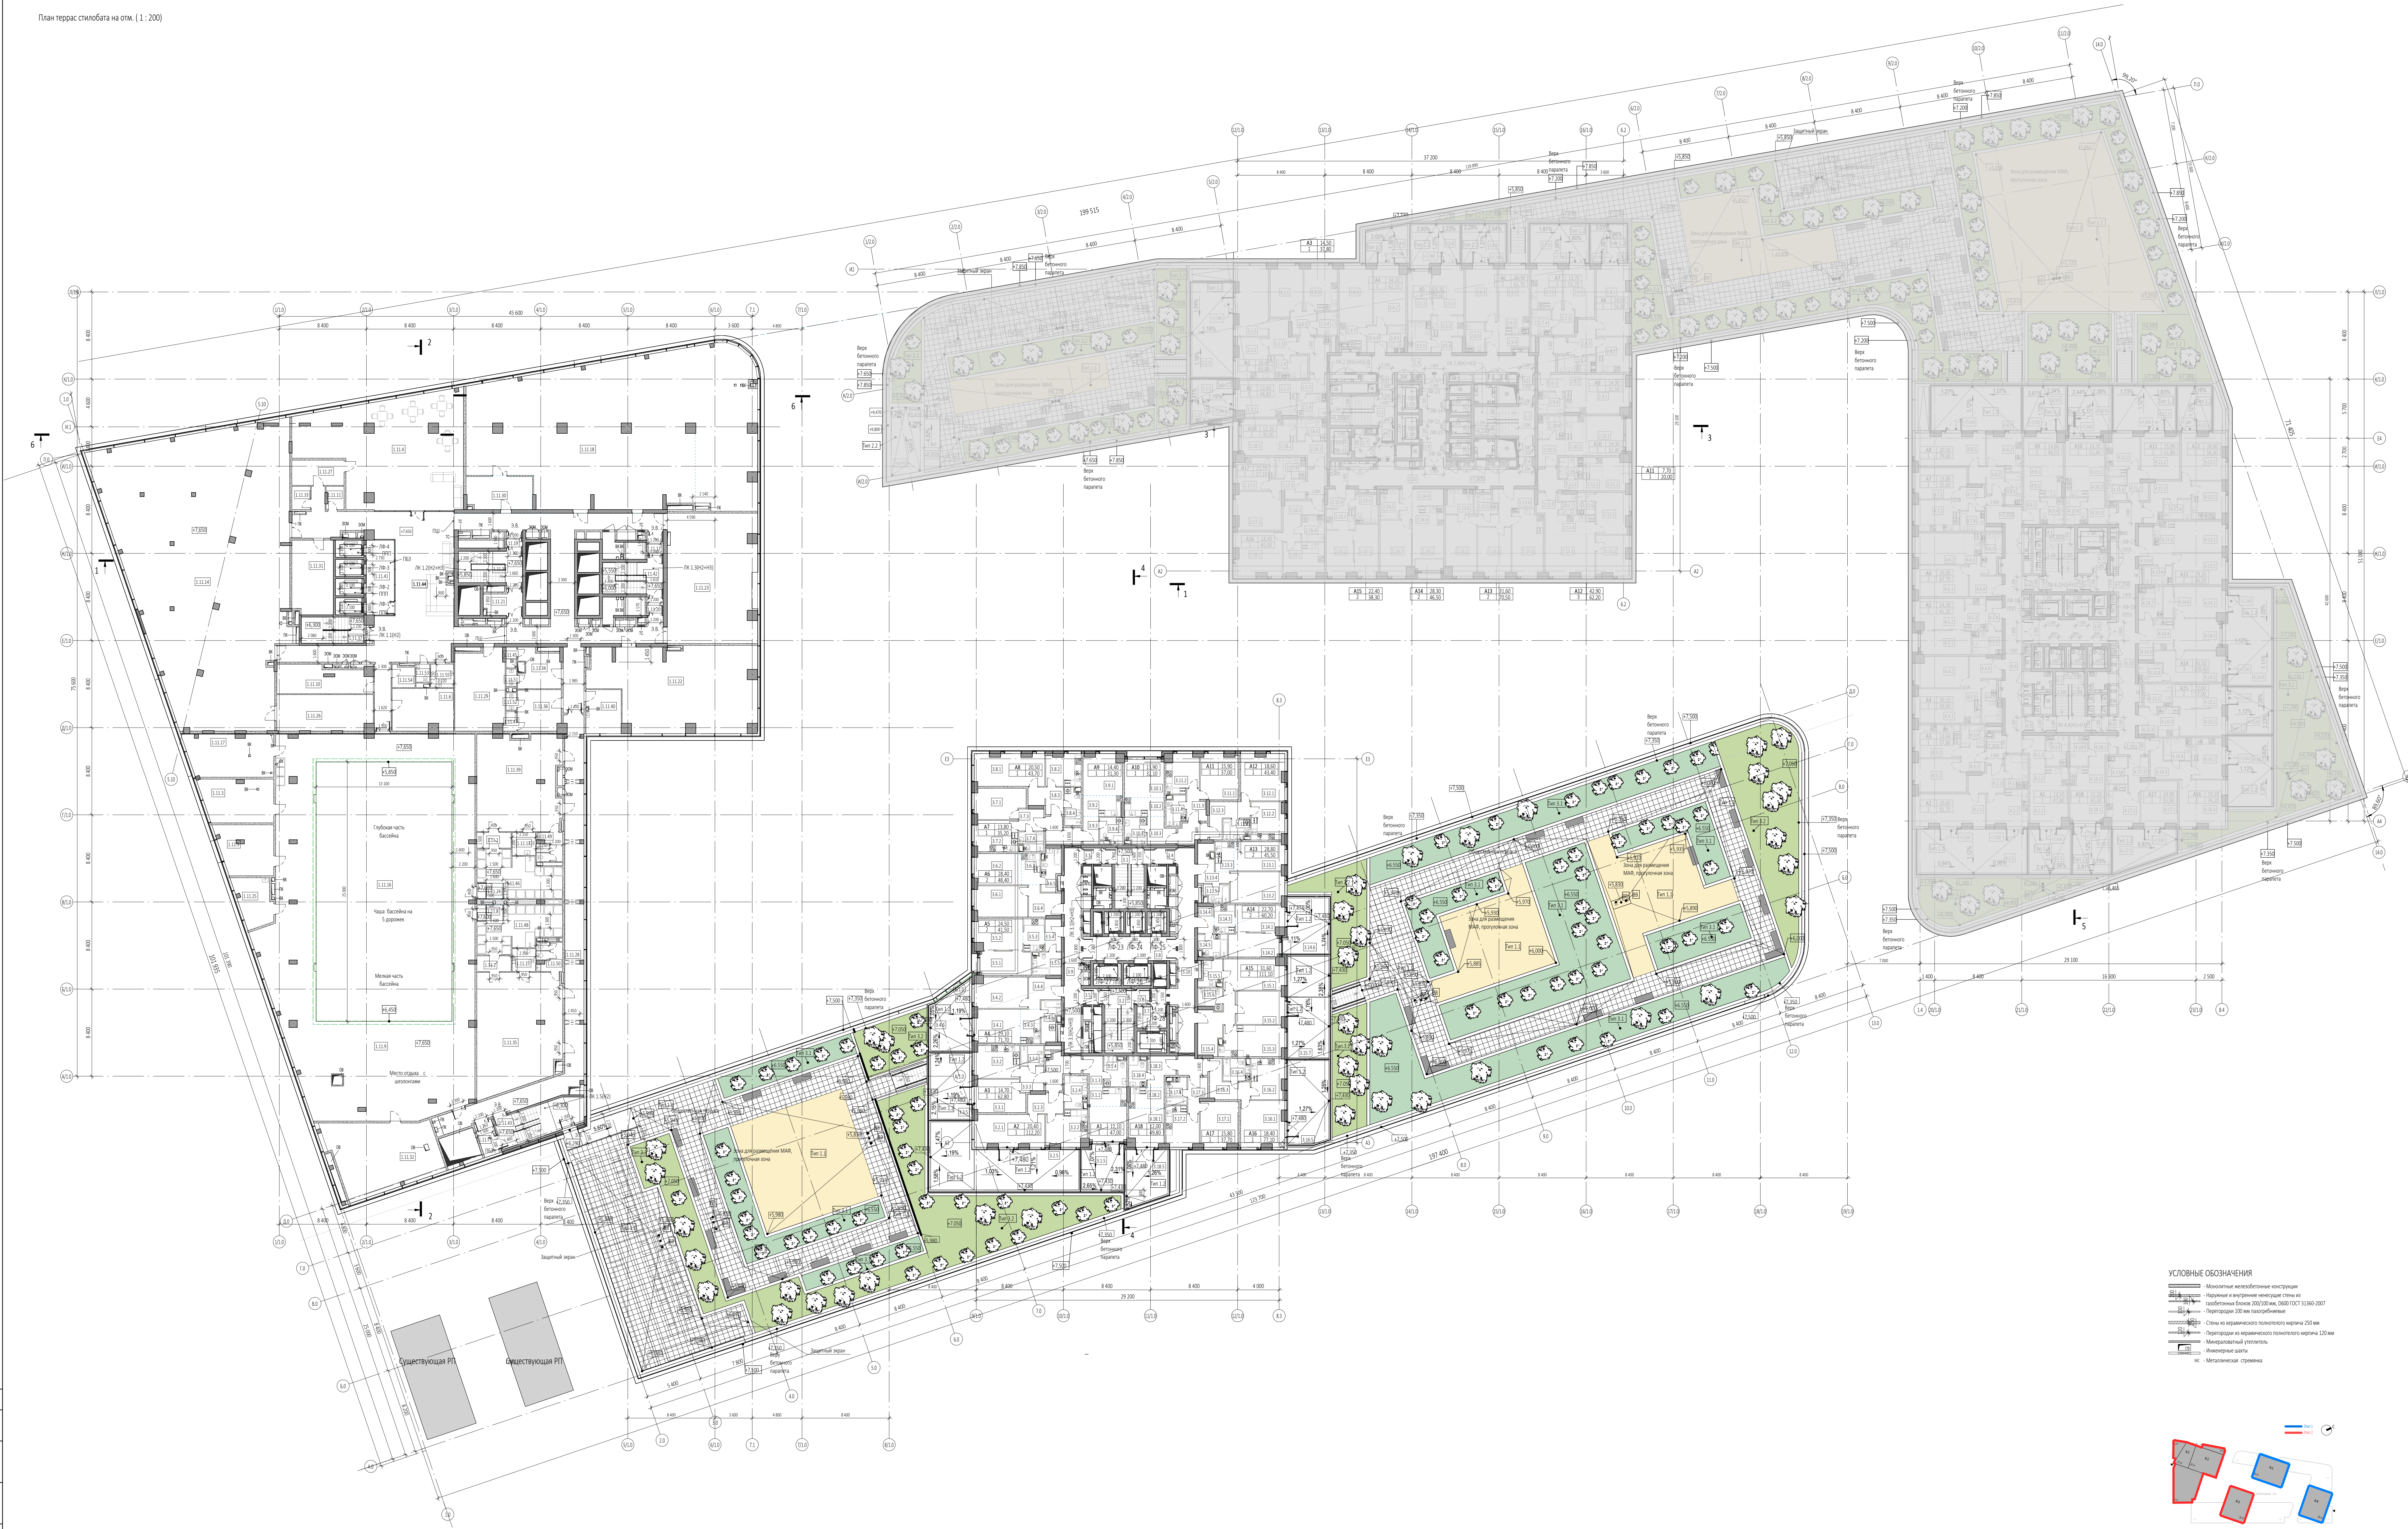

- УСЛОВНЫЕ ОБОЗНАЧЕНИЯ
- Мониторинг и обслуживание конструкций
 - Наружные и внутренние несущие стены из газобетонных блоков 200/200 мм, 900/100/210 33/360/2007
 - Перегородки 120 мм газобетонные
 - Стены из керамического полнотелого кирпича 250 мм
 - Плиты перекрытия из керамического полнотелого кирпича 120 мм
 - Материалы отделки помещений
 - Иллюстрированные планы
 - и. Металлические стальные

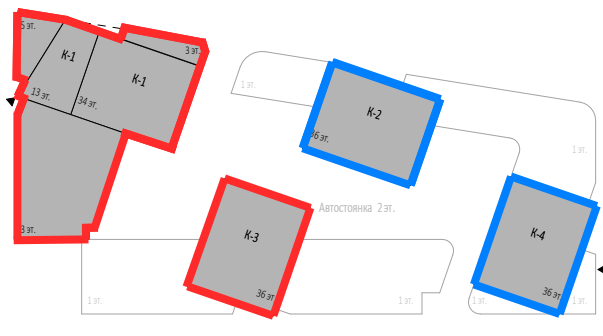

0,000-145,800		Р/29/04/2021-П-К1-АР2	
Заказчик: ООО «Арт-группа Камень»		Многофункциональный жилищный комплекс с подземной автостоянкой по адресу: г. Москва, проспект Мира, вл. 22/2/2	
Имя	Фамилия	Лист	Дата
Разработчик	Маслова	Лист	Дата
Проверил	Маслова	Лист	Дата
ГАП	Маслова	Лист	Дата
И.И.И.	Маслова	Лист	Дата
Рис. от руки	Маслова	Лист	Дата
Архитектурные решения		Страница	Лист
Надменная часть. План 3 этажа. Этап 2.		П	5
ООО «АБ КАМЕНЬ ПРОЕКТ»		Формат А0	

Согласовано			
	Взам. инв. №		
	Подп. и дата		
Инв. № подл.			

Экспликация помещений 3 этажа			
№ Пом.	Наименование помещения	Площадь, м²	Кат. пом.
Фитнес			
1.11.1	Преддушевая	5,00	
1.11.2	Преддушевая	5,00	
1.11.3	Сауна	27,80	
1.11.4	Спортбар	143,30	
1.11.5	Соляная пещера	24,60	ВЗ
1.11.7	ПБЗ	5,50	
1.11.8	Ножная ванна	3,70	
1.11.9	Помещение бассейна	346,70	
1.11.10	Помещение хранения грязного белья	22,80	ВЗ
1.11.11	Помещение временного хранения отходов	3,60	ВЗ
1.11.12	Тамбур-шлюз	3,00	
1.11.13	Универсальная кабина для инвалидов	5,00	
1.11.14	Тренажерный зал на 35 чел.	424,00	
1.11.15	Универсальная кабина для инвалидов	5,00	
1.11.16	Чаша бассейна	350,70	
1.11.17	Хамам	34,70	
1.11.18	Тренажерный зал на 35 чел.	367,60	
1.11.19	Тамбур-шлюз	2,10	
1.11.20	Тамбур-шлюз	2,40	
1.11.21	Тамбур-шлюз	7,70	
1.11.22	Тренажерный зал на 15 чел.	116,90	
1.11.23	Тренажерный зал на 10 чел.	107,20	
1.11.24	Ножная ванна	3,70	
1.11.25	Кабинет медсестры	14,80	
1.11.26	Инвентарная	31,90	В4
1.11.27	Кладовая товаров для вендинговых автоматов	12,10	ВЗ
1.11.28	Коридор	88,50	
1.11.29	Комната персонала	36,40	
1.11.30	Инвентарная	19,90	В4
1.11.31	Гардероб	28,20	
1.11.32	Венткамера бассейна приточно-вытяжная	66,30	Д
1.11.33	Гардероб персонала	4,00	
1.11.34	Женская тренерская	14,30	
1.11.35	Женская раздевалка	89,00	
1.11.36	Мужская тренерская	16,50	
1.11.37	Лестница	15,40	
1.11.38	Лестница	20,70	
1.11.39	Мужская раздевалка	73,70	
1.11.40	Медицинский кабинет	14,10	
1.11.41	Лифтовой холл/ПБЗ	19,80	
1.11.42	Лестница	19,50	
1.11.43	Лестница Н2	25,20	
1.11.44	Холл с рецепцией	246,20	
1.11.45	Душевая	2,00	
1.11.46	Душевая	29,40	
1.11.47	Душевая	2,10	
1.11.48	Душевая	29,50	
1.11.49	С/У	6,70	
1.11.50	С/У	6,70	
1.11.51	С/У	1,70	
1.11.52	С/У	1,70	
1.11.53	С/У	2,30	


Экспликация помещений 3 этажа			
№ Пом.	Наименование помещения	Площадь, м²	Кат. пом.
1.11.54	ПУИ	4,40	В4
1.11.55	Универсальная кабина для инвалидов	5,00	
Корпус 3			
		2989,60	
		2989,60	
1 Гостиничный номер			
3.1.1	Комната	12,10	
3.1.2	Кухня-ниша	6,50	
3.1.3	Холл	5,00	
3.1.4	С/У	6,00	
3.1.5	Терраса	17,40	
		47,00	
2 Гостиничный номер			
3.2.1	Комната	20,40	
3.2.2	Кухня	12,50	
3.2.3	Холл	6,60	
3.2.4	С/У	6,70	
3.2.5	Терраса	66,00	
		112,20	
3 Гостиничный номер			
3.3.1	Комната	14,70	
3.3.2	Кухня	13,40	
3.3.3	Холл	5,40	
3.3.4	С/У	4,20	
3.3.5	Терраса	25,10	
		62,80	
4 Гостиничный номер			
3.4.1	Комната №1	14,30	
3.4.2	Комната №2	14,80	
3.4.3	Кухня-ниша	6,30	
3.4.4	Холл	7,60	
3.4.5	С/У	6,40	
3.4.6	Терраса	22,30	
		71,70	
5 Гостиничный номер			
3.5.1	Комната №1	11,20	
3.5.2	Комната №2	13,30	
3.5.3	Кухня-ниша	6,30	
3.5.4	Холл	4,80	
3.5.5	С/У	5,90	
		41,50	
6 Гостиничный номер			
3.6.1	Комната №1	15,10	
3.6.2	Комната №2	13,30	
3.6.3	Кухня-ниша	5,40	
3.6.4	Холл	7,90	
3.6.5	С/У	6,70	
		48,40	

Экспликация помещений 3 этажа			
№ Пом.	Наименование помещения	Площадь, м²	Кат. пом.
7 Гостиничный номер			
3.7.1	Комната	13,80	
3.7.2	Кухня	12,20	
3.7.3	Холл	5,00	
3.7.4	С/У	4,20	
		35,20	
8 Гостиничный номер			
3.8.1	Комната	20,50	
3.8.2	Кухня	10,20	
3.8.3	Холл	7,40	
3.8.4	С/У	5,60	
		43,70	
9 Номер дежурного персонала/горничной			
3.9.1	Комната	14,40	
3.9.2	Кухня-ниша	7,40	
3.9.3	Холл	4,10	
3.9.4	С/У	5,40	
		31,30	
10 Гостиничный номер			
3.10.1	Комната	13,90	
3.10.2	Кухня-ниша	6,80	
3.10.3	Холл	6,20	
3.10.4	С/У	5,20	
		32,10	
11 Гостиничный номер			
3.11.1	Комната	15,90	
3.11.2	Кухня	10,90	
3.11.3	Холл	5,10	
3.11.4	С/У	5,10	
		37,00	
12 Гостиничный номер			
3.12.1	Комната	18,60	
3.12.2	Кухня	11,30	
3.12.3	Холл	8,60	
3.12.4	С/У	4,90	
		43,40	

Экспликация помещений 3 этажа			
№ Пом.	Наименование помещения	Площадь, м²	Кат. пом.
13 Гостиничный номер			
3.13.1	Комната №1	13,40	
3.13.2	Комната №2	15,40	
3.13.3	Кухня-ниша	5,20	
3.13.4	Холл	7,40	
3.13.5	С/У	4,10	
		45,50	
14 Гостиничный номер			
3.14.1	Комната №1	11,80	
3.14.2	Комната №2	10,90	
3.14.3	Кухня-ниша	5,40	
3.14.4	Холл	3,90	
3.14.5	С/У	5,90	
3.14.6	Терраса	22,30	
		60,20	
15 Гостиничный номер			
3.15.1	Комната №1	17,00	
3.15.2	Комната №2	14,60	
3.15.3	Кухня	17,80	
3.15.4	Холл	13,10	
3.15.5	С/У №1	4,80	
3.15.6	С/У №2	4,60	
3.15.7	Терраса	39,20	
		111,10	
16 Гостиничный номер			
3.16.1	Комната	18,40	
3.16.2	Кухня	12,30	
3.16.3	Холл	9,30	
3.16.4	С/У	5,20	
3.16.5	Терраса	31,90	
		77,10	
17 Гостиничный номер			
3.17.1	Комната	15,80	
3.17.2	Кухня	11,50	
3.17.3	Холл	5,40	
3.17.4	С/У	5,00	
		37,70	



Экспликация помещений 3 этажа			
№ Пом.	Наименование помещения	Площадь, м²	Кат. пом.
18 Гостиничный номер			
3.18.1	Комната	12,00	
3.18.2	Кухня-ниша	6,60	
3.18.3	Холл	7,00	
3.18.4	С/У	4,70	
3.18.5	Терраса	19,50	
		49,80	
Гостиничный комплекс места общего пользования			
3.1	Лестница	19,40	
3.2	Лестница	17,80	
3.3	Тамбур-шлюз	3,00	
3.4	Тамбур-шлюз	2,90	
3.5	Тамбур-шлюз	2,50	
3.6	Тамбур-шлюз	1,90	
3.7	Лифтовый холл	5,80	
3.8	Лифтовый холл/ПБЗ	20,60	
3.9	Коридор	48,40	
3.10	Коридор	46,60	
		168,90	
		1156,60	

						Заказчик:	Р/29/04/2021-П-К1-АР1			
						ООО "Арт-группа Камень"				
						Многофункциональный гостиничный комплекс с подземной автостоянкой по адресу: г. Москва, проспект Мира, вл. 222/2				
Изм.	Кол.уч	Лист	Недок.	Подпись	Дата			Стадия	Лист	Листов
Проверил								Архитектурные решения		
ГИП									6	
ГАП	Маслова									
Разработал	Захарова							Надземная часть. Экспликация помещений 3 этажа. Этап2.	ООО «АБ КАМЕНЬ Проект»	
Н. контр.										
Рук. отдела										

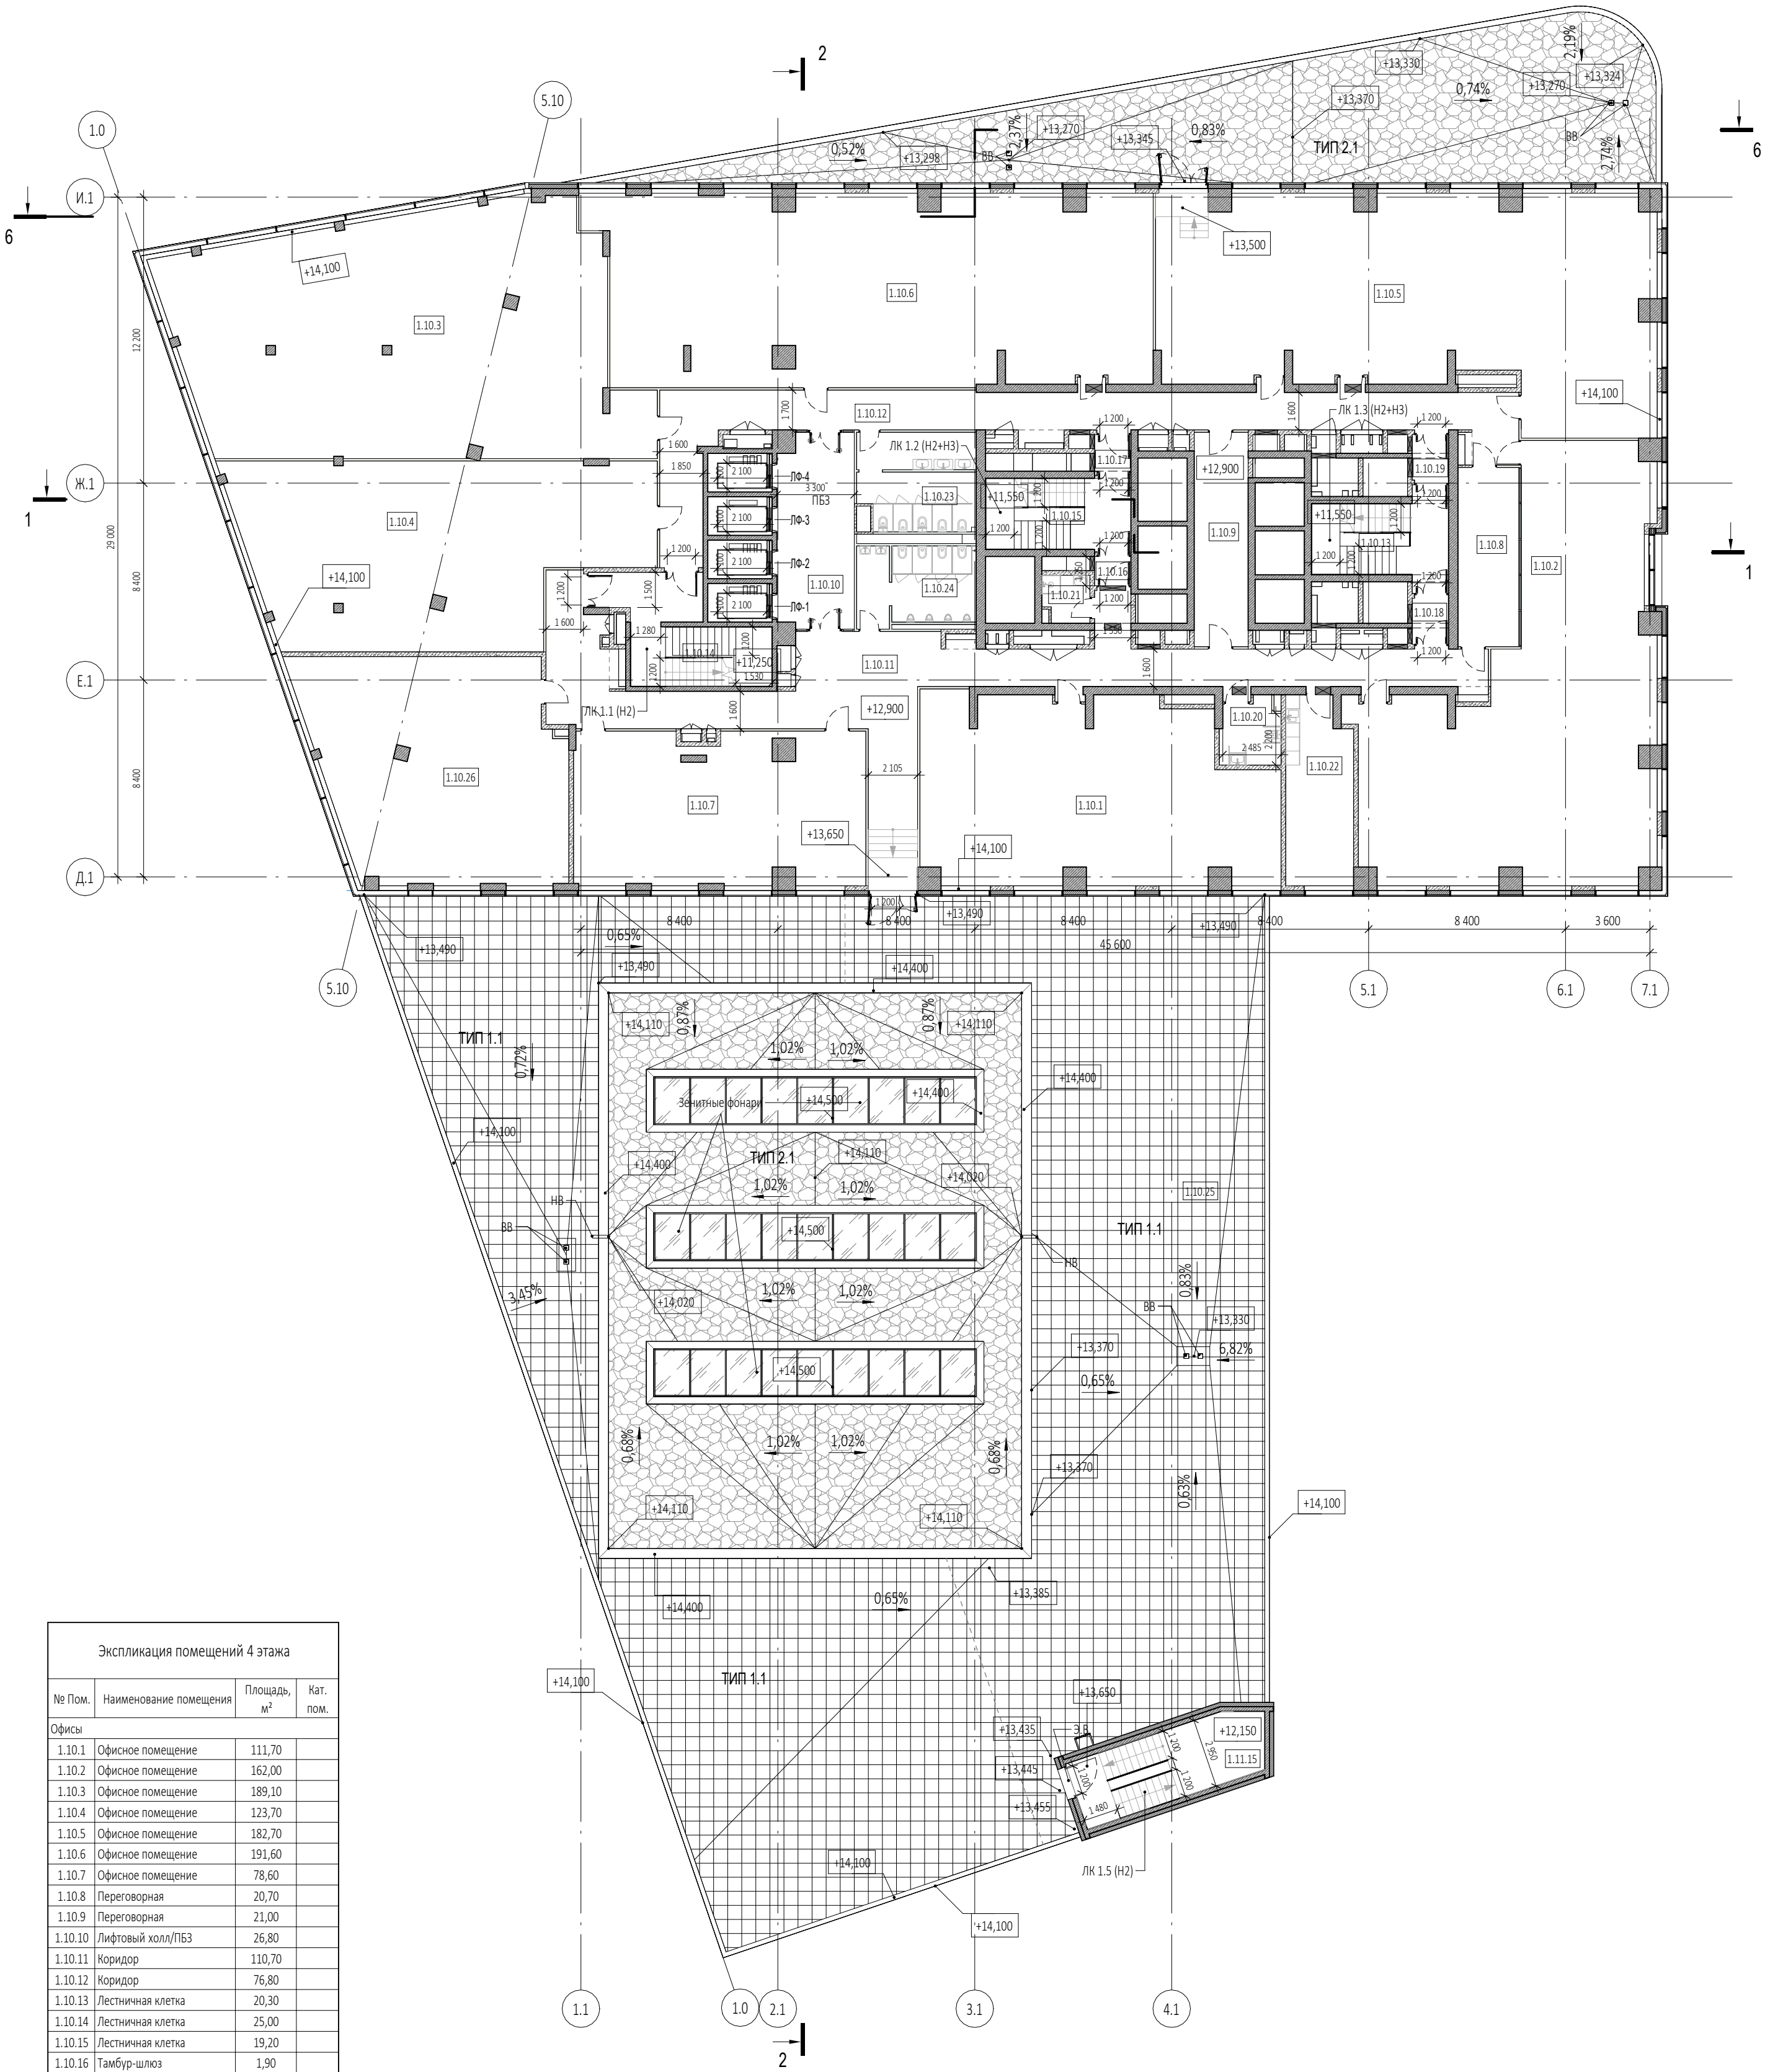


Экспликация помещений 4 этажа			
№ Пом.	Наименование помещения	Площадь, м²	Кат. пом.
Офисы			
1.10.1	Офисное помещение	111,70	
1.10.2	Офисное помещение	162,00	
1.10.3	Офисное помещение	189,10	
1.10.4	Офисное помещение	123,70	
1.10.5	Офисное помещение	182,70	
1.10.6	Офисное помещение	191,60	
1.10.7	Офисное помещение	78,60	
1.10.8	Переговорная	20,70	
1.10.9	Переговорная	21,00	
1.10.10	Лифтовый холл/ПБЗ	26,80	
1.10.11	Коридор	110,70	
1.10.12	Коридор	76,80	
1.10.13	Лестничная клетка	20,30	
1.10.14	Лестничная клетка	25,00	
1.10.15	Лестничная клетка	19,20	
1.10.16	Тамбур-шлюз	1,90	
1.10.17	Тамбур-шлюз	2,40	
1.10.18	Тамбур-шлюз	3,10	
1.10.19	Тамбур-шлюз	3,00	
1.10.20	С/У для МГН	6,80	
1.10.21	ПУИ	3,90	
1.10.22	Комната приема пищи	22,30	
1.10.23	С/У	20,80	
1.10.24	С/У	17,00	
1.10.25	Терраса	411,10	
1.10.26	Офисное помещение	98,20	
1.11.15	Лестничная клетка	24,40	
		1974,80	
		1974,80	


Кровля над выходом на кровлю (1 : 200)

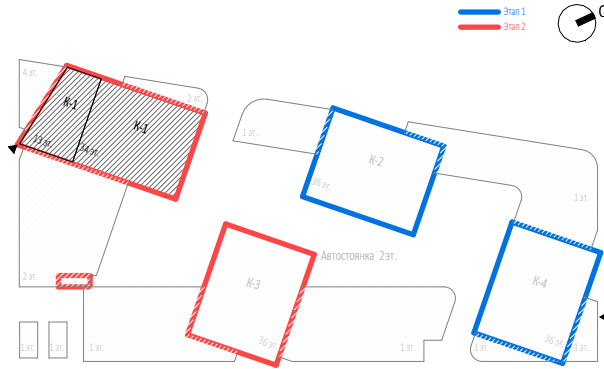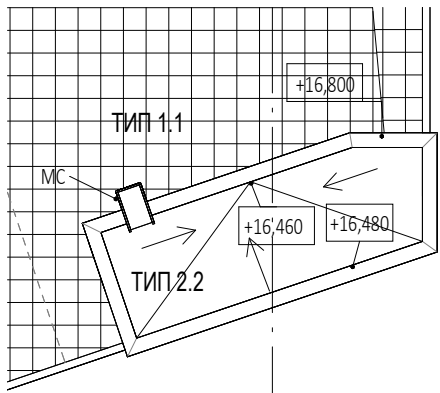

- УСЛОВНЫЕ ОБОЗНАЧЕНИЯ
- Монолитные железобетонные конструкции
 - Наружные и внутренние несущие стены из газобетонных блоков 200/100 мм, D600 ГОСТ 31360-2007
 - Перегородки 100 мм пазогребневые
 - Стены из керамического полнотелого кирпича 250 мм
 - Перегородки из керамического полнотелого кирпича 120 мм
 - Минераловатный утеплитель
 - Инженерные шахты
 - МС - Металлическая стремянка

Согласовано					
Взам. инв. №					
Подп. и дата					
Инв. № подл.					

						Заказчик: ООО "Арт-группа Камень"				Р/29/04/2021-П-АР1			
						Многофункциональный гостиничный комплекс комплекс с подземной автостоянкой по адресу: г. Москва, проспект Мира, вл. 222/2							
Изм.	Кол.уч	Лист	Недок.	Подпись	Дата					Стадия	Лист	Листов	
Разработал						Архитектурные решения				Стадия	Лист	Листов	
Проверил		Маслова								П	7		
ГАП		Маслова											
ГИП													
Н. контр.													
Рук. отдела					Корпус 1. План 4 этажа (офисы) на отм. +12,900 Этап 2.				ООО «АБ КАМЕНЬ Проект»				

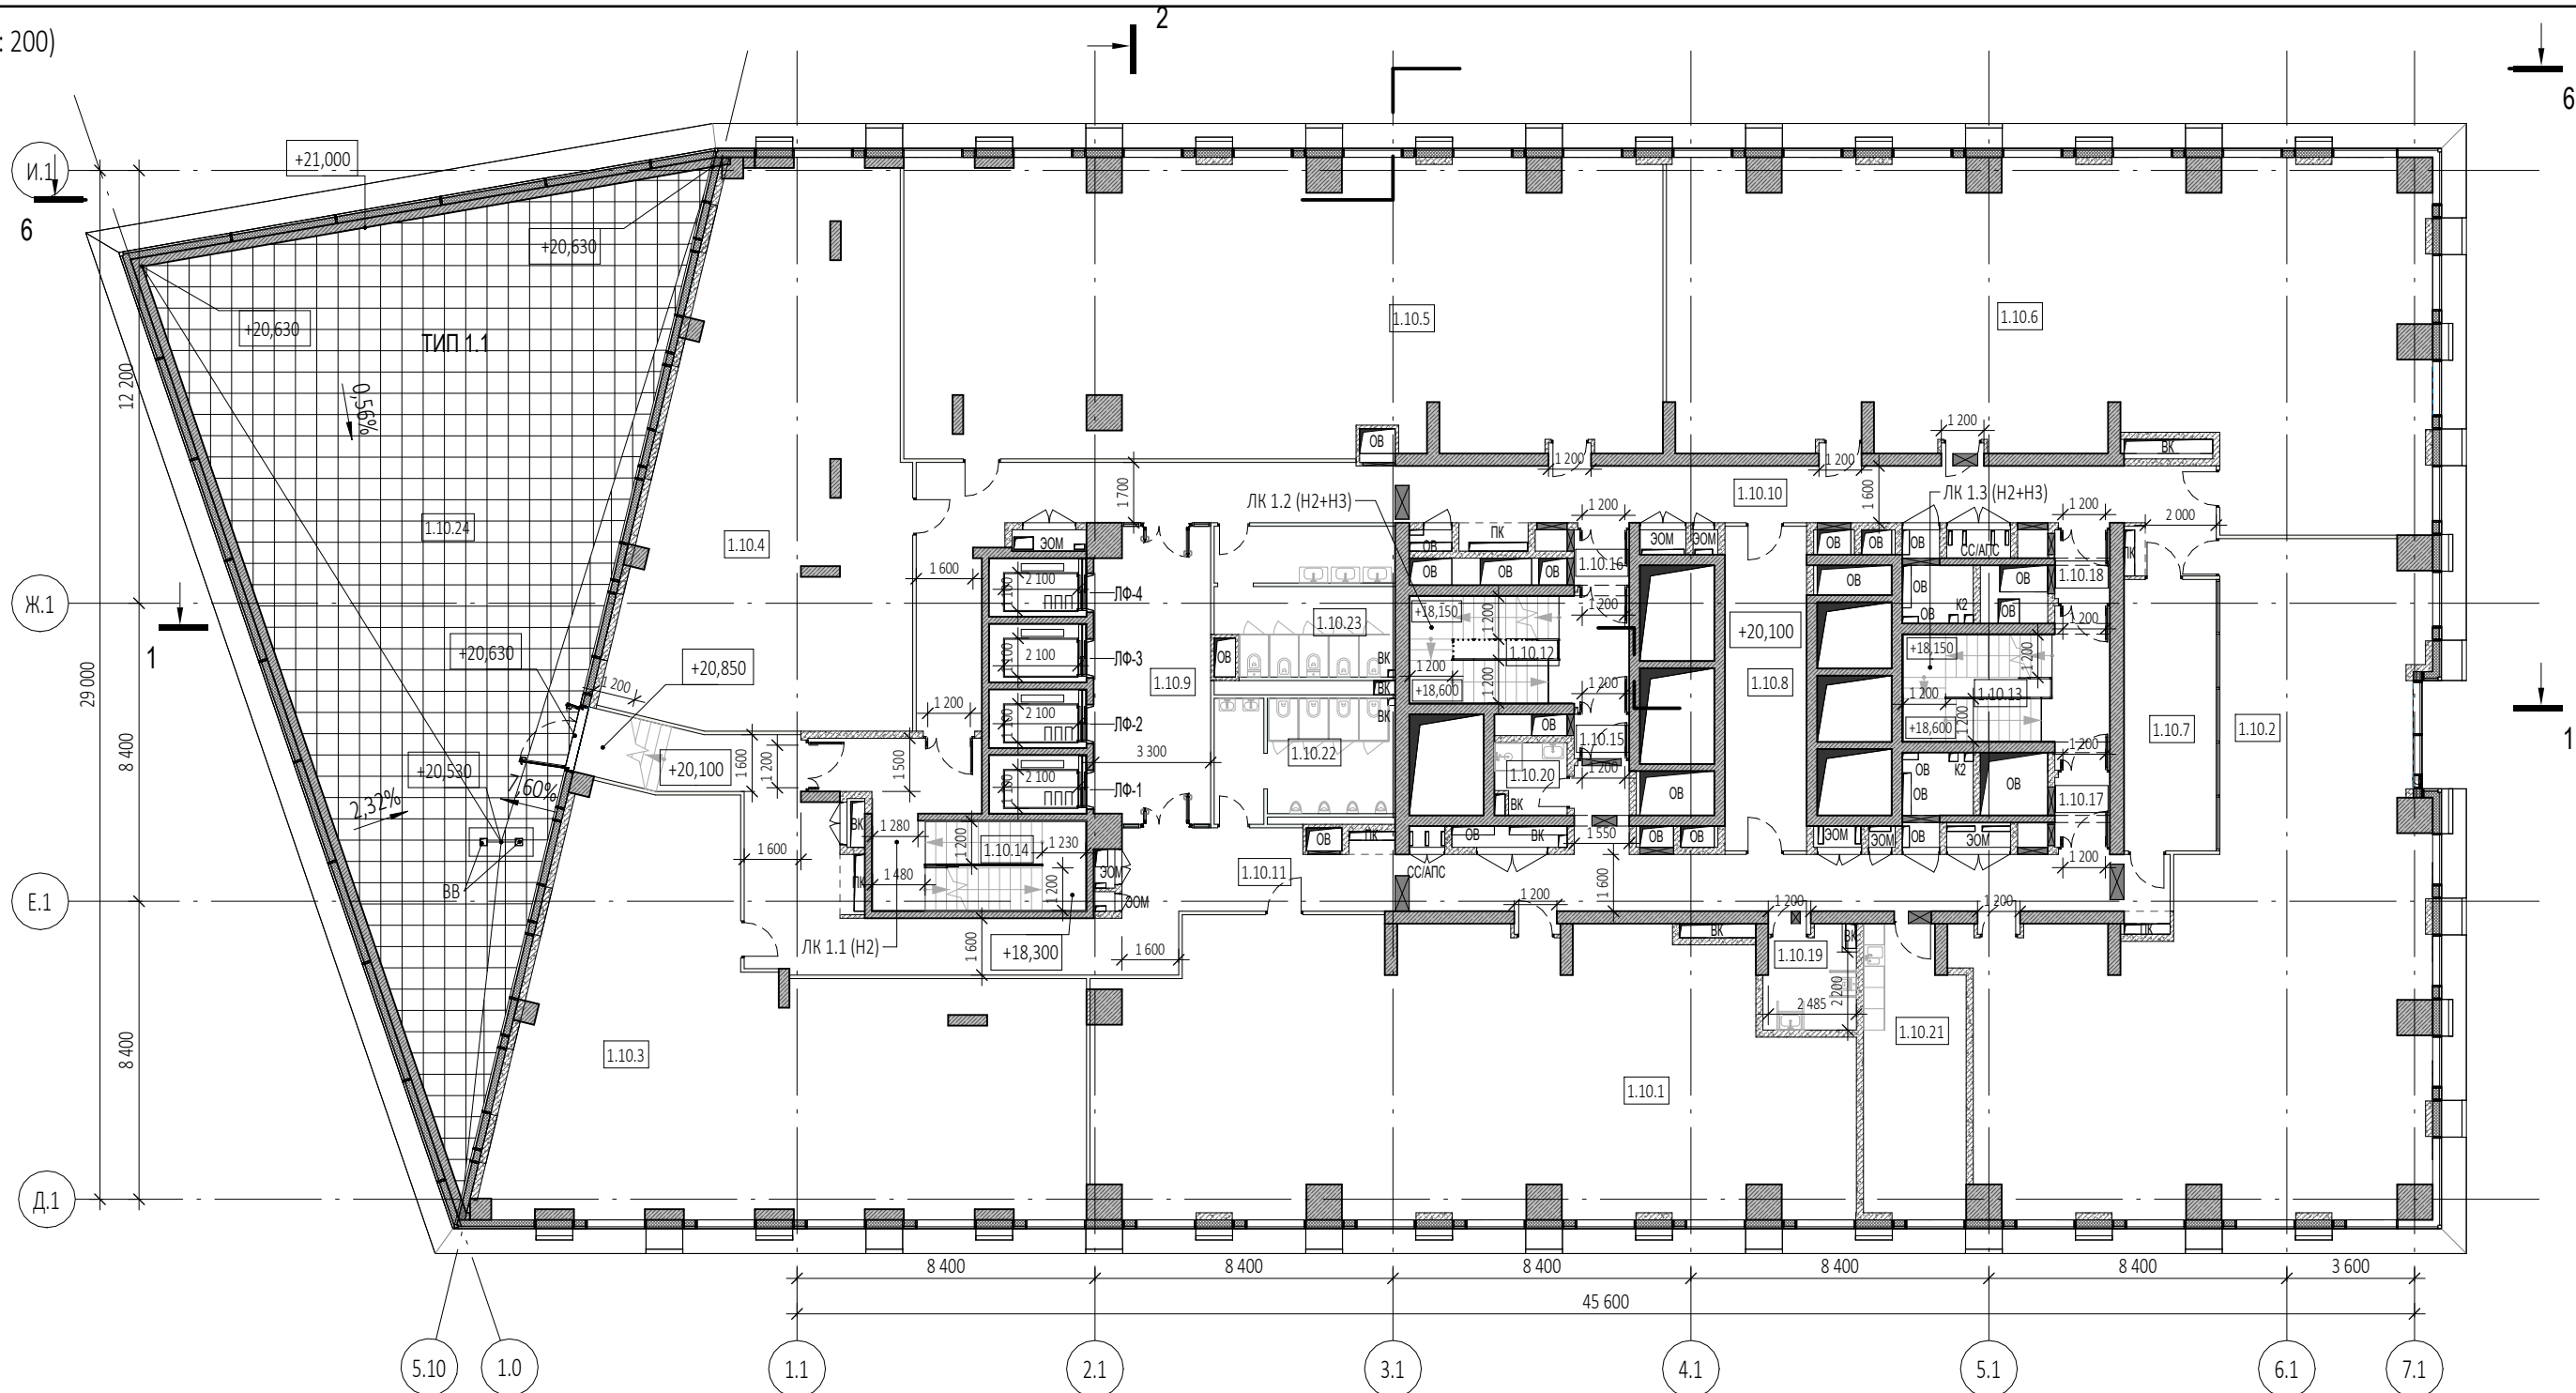


Согласовано		

Взам. инв. №	
Подп. и дата	
Инв. № подл.	


Экспликация помещений 6 этажа				Экспликация помещений 6 этажа			
№ Пом.	Наименование помещения	Площадь, м²	Кат. пом.	№ Пом.	Наименование помещения	Площадь, м²	Кат. пом.
Офисы				1.10.14	Лестничная клетка	25,00	
1.10.1	Офисное помещение	160,30		1.10.15	Тамбур-шлюз	1,90	
1.10.2	Офисное помещение	166,00		1.10.16	Тамбур-шлюз	2,40	
1.10.3	Офисное помещение	137,40		1.10.17	Тамбур-шлюз	3,10	
1.10.4	Офисное помещение	108,60		1.10.18	Тамбур-шлюз	3,00	
1.10.5	Офисное помещение	173,40		1.10.19	С/У для МГН	6,80	
1.10.6	Офисное помещение	184,00		1.10.20	ПУИ	3,90	
1.10.7	Переговорная	20,70		1.10.21	Комната приема пищи	22,70	
1.10.8	Переговорная	21,00		1.10.22	С/У	17,00	
1.10.9	Лифтовый холл/ПБЗ	26,80		1.10.23	С/У	20,80	
1.10.10	Коридор	76,70		1.10.24	Терраса	215,80	
1.10.11	Коридор	97,40				1534,20	
1.10.12	Лестничная клетка	19,20				1534,20	
1.10.13	Лестничная клетка	20,30					

- УСЛОВНЫЕ ОБОЗНАЧЕНИЯ
- Монолитные железобетонные конструкции
 - Наружные и внутренние несущие стены из газобетонных блоков 200/100 мм, D600 ГОСТ 31360-2007
 - Перегородки 100 мм пазогребневые
 - Стены из керамического полнотелого кирпича 250 мм
 - Перегородки из керамического полнотелого кирпича 120 мм
 - Минераловатный утеплитель
 - Инженерные шахты
 - Металлическая стремянка

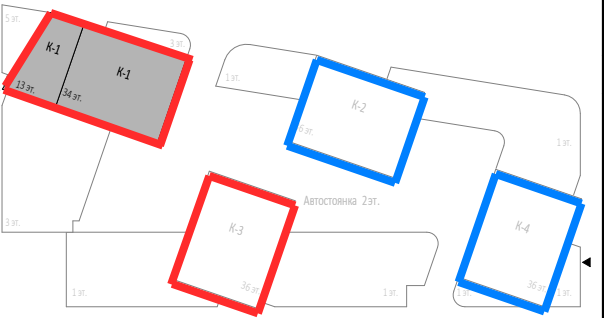

Изм.	Кол.уч	Лист	Нодок.	Подпись	Дата
Разработал					
Проверил					
ГАП	Маслова				
ГИП					
Н. контр.					
Рук. отдела					


Заказчик:			Р/29/04/2021-П-К1-АР1		
ООО "Арт-группа Камень"			Многофункциональный гостиничный комплекс комплекс с подземной автостоянкой по адресу: г. Москва, проспект Мира, вл. 222/2		
Архитектурные решения			Стадия	Лист	Листов
П			П	9	
Корпус 1.План 6 этажа (офисы) на отм. +20,100 Этап 2.			ООО «АБ КАМЕНЬ Проект»		

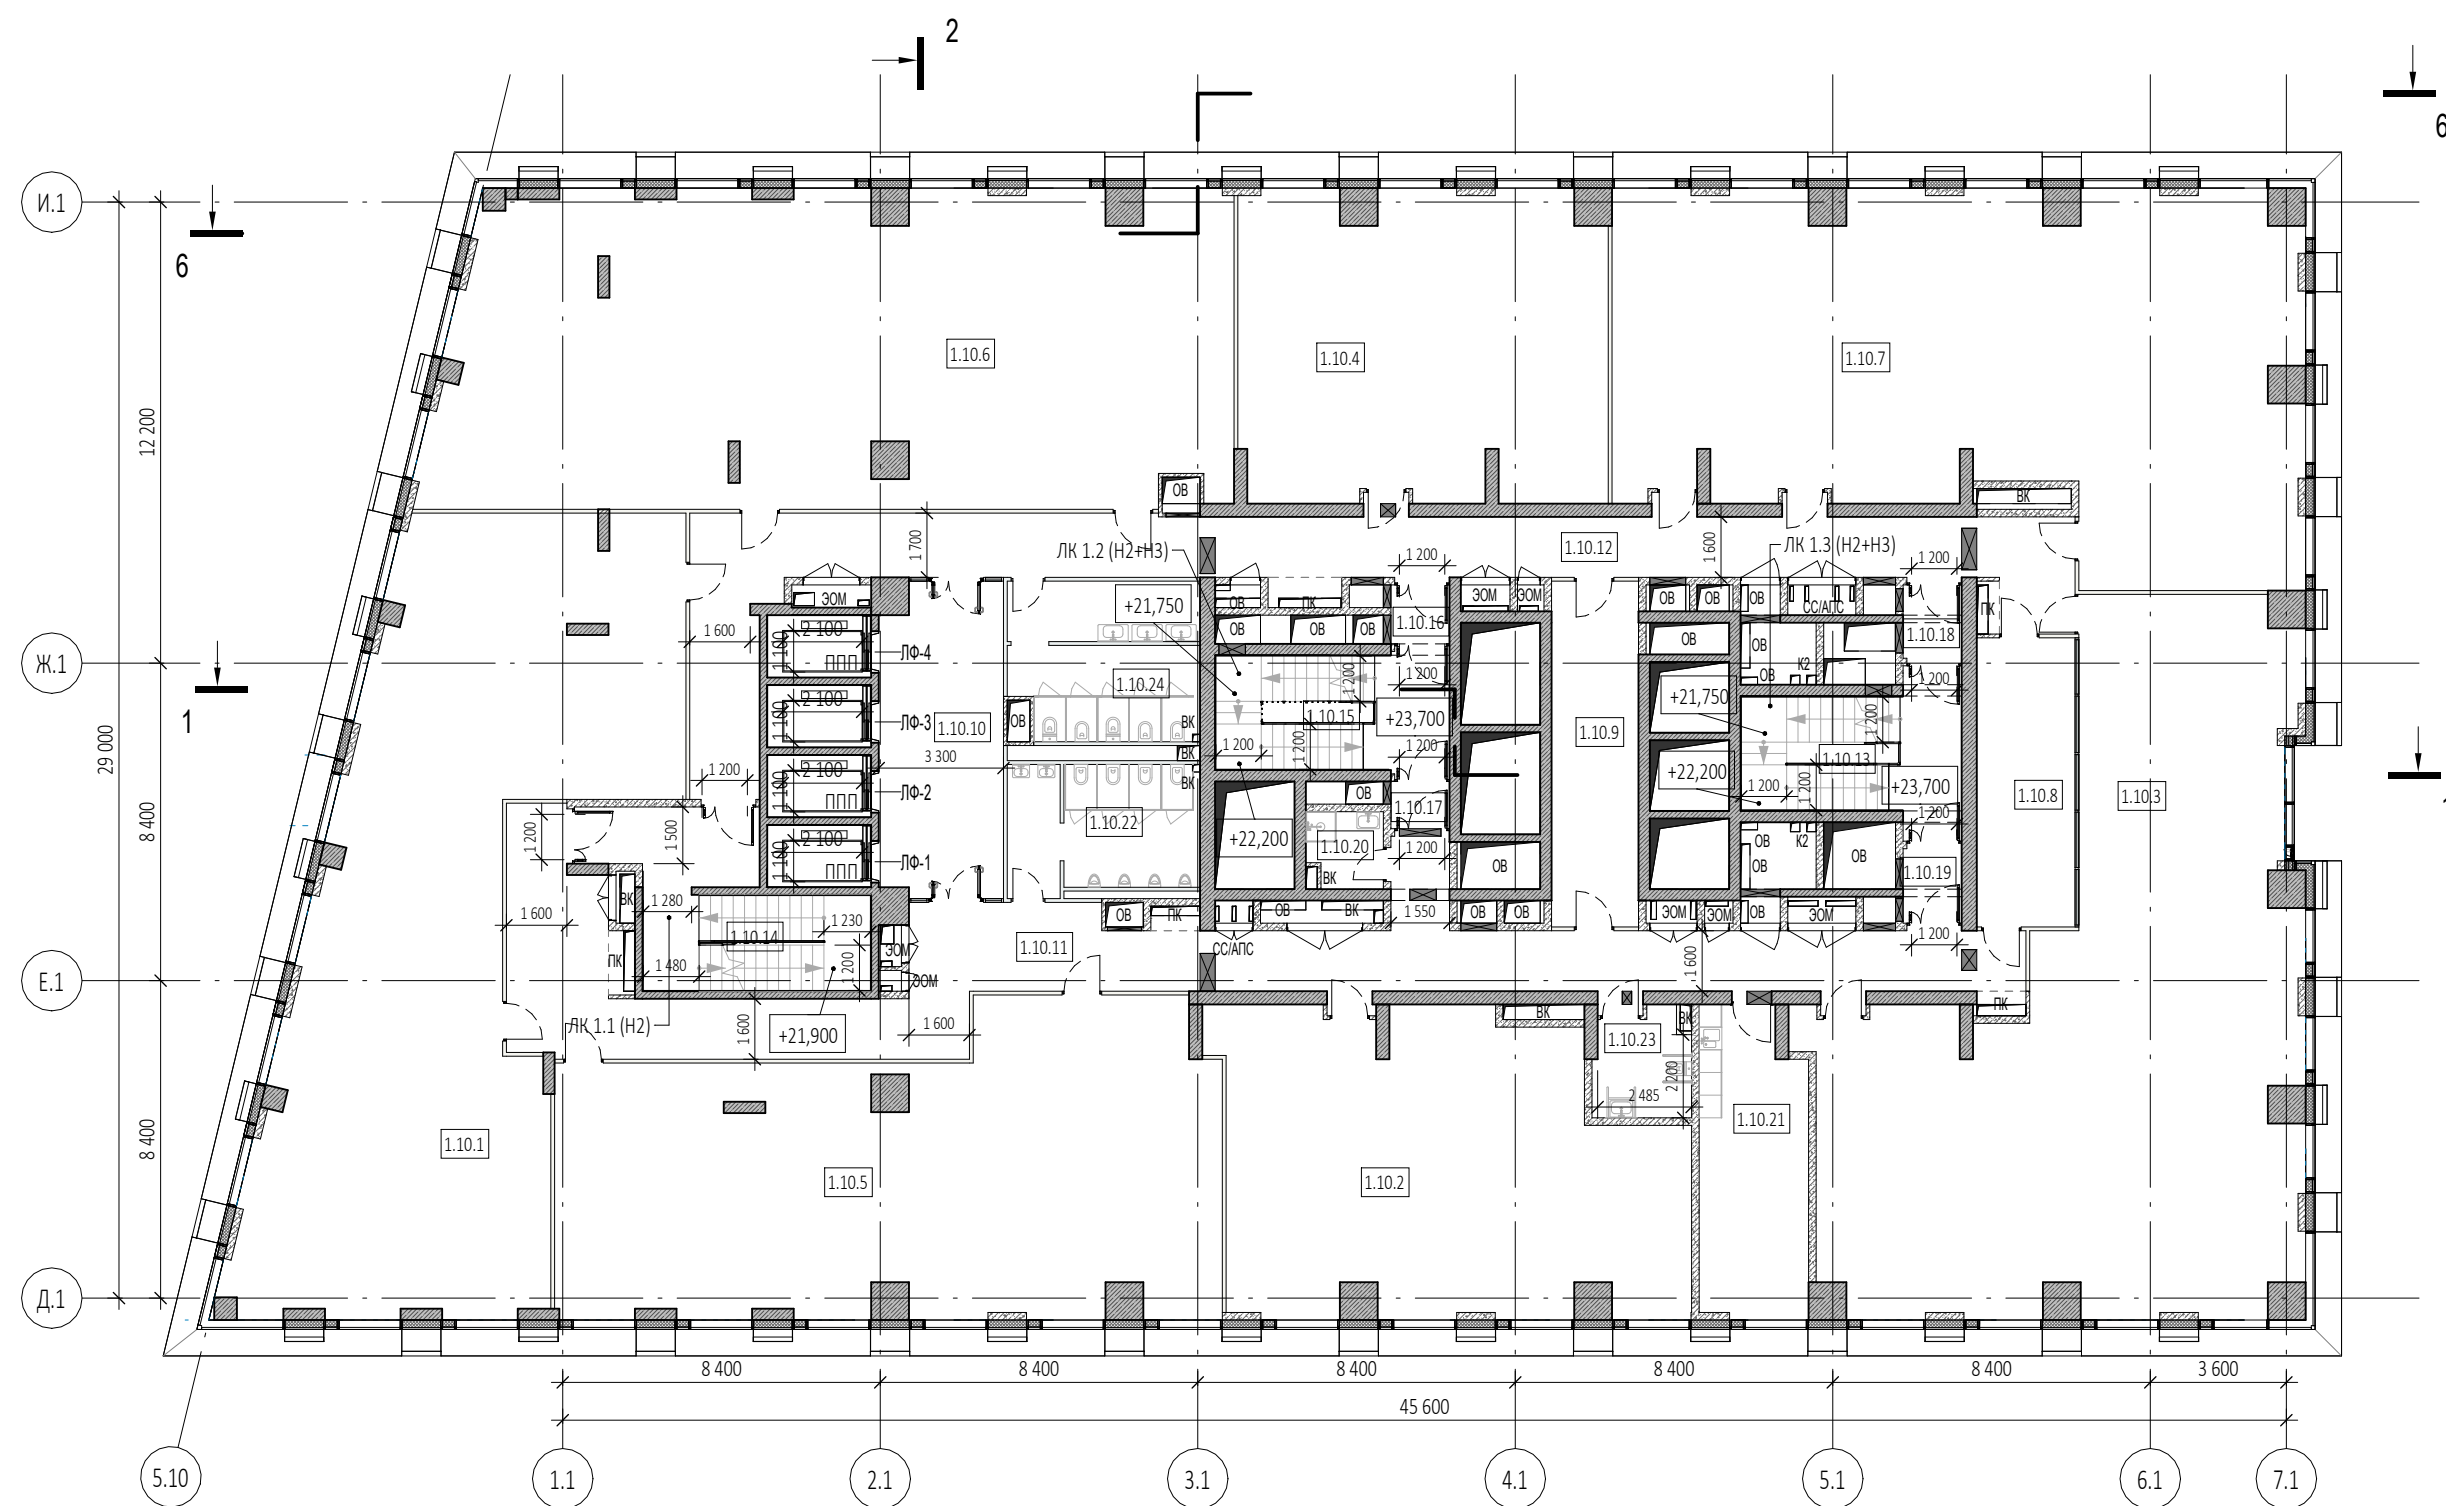


		Экспликация помещений 7 этажа			
		№ Пом.	Наименование помещения	Площадь, м²	Кат. пом.
Согласовано		Офисы			
		1.10.1	Офисное помещение	151,80	
		1.10.2	Офисное помещение	89,70	
		1.10.3	Офисное помещение	166,00	
		1.10.4	Офисное помещение	78,20	
		1.10.5	Офисное помещение	126,30	
		1.10.6	Офисное помещение	170,10	
		1.10.7	Офисное помещение	158,20	
		1.10.8	Переговорная	20,70	
		1.10.9	Переговорная	21,00	
Взам. инв. №		1.10.10	Лифтовый холл/ПБЗ	26,80	
		1.10.11	Коридор	89,10	
		1.10.12	Коридор	76,70	
		1.10.13	Лестничная клетка	20,30	
		1.10.14	Лестничная клетка	25,00	
		1.10.15	Лестничная клетка	19,20	
		1.10.16	Тамбур-шлюз	2,40	
		1.10.17	Тамбур-шлюз	1,90	
		1.10.18	Тамбур-шлюз	3,00	
		1.10.19	Тамбур-шлюз	3,10	
Подп. и дата		1.10.20	ПУИ	3,90	
		1.10.21	Комната приема пищи	22,70	
		1.10.22	С/У	17,00	
		1.10.23	С/У для МГН	6,80	
		1.10.24	С/У	20,80	
				1320,70	
Инв. № подл.				1320,70	

УСЛОВНЫЕ ОБОЗНАЧЕНИЯ


- Монолитные железобетонные конструкции
- Наружные и внутренние несущие стены из газобетонных блоков 200/100 мм, D600 ГОСТ 31360-2007
- Перегородки 100 мм пазогребневые
- Стены из керамического полнотелого кирпича 250 мм
- Перегородки из керамического полнотелого кирпича 120 мм
- Минераловатный утеплитель
- Инженерные шахты
- МС - Металлическая стремянка

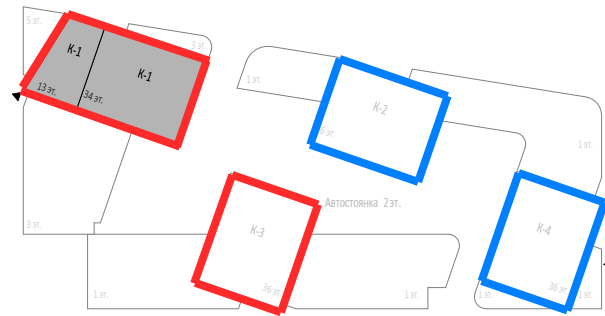


						Заказчик: ООО "Арт-группа Камень"				Р/29/04/2021-П-К1-АР1			
						Многофункциональный гостиничный комплекс комплекс с подземной автостоянкой по адресу: г. Москва, проспект Мира, вл. 222/2							
Изм.	Кол.уч	Лист	№док.	Подпись	Дата					Стадия	Лист	Листов	
Разработал						Архитектурные решения				П	10		
Проверил													
ГАП		Маслова											
ГИП						Корпус 1. План 7 этажа (офисы) на отм. +23,700 Этап 2.				ООО «АБ КАМЕНЬ Проект»			
Н. контр.													
Рук. отдела													


Изм.	Кол.уч	Лист	Нодок.	Подпись	Дата
Разработал					
Проверил					
ГАП	Маслова				
ГИП					
Н. контр.					
Рук. отдела					

План 8 этажа (1 : 200)

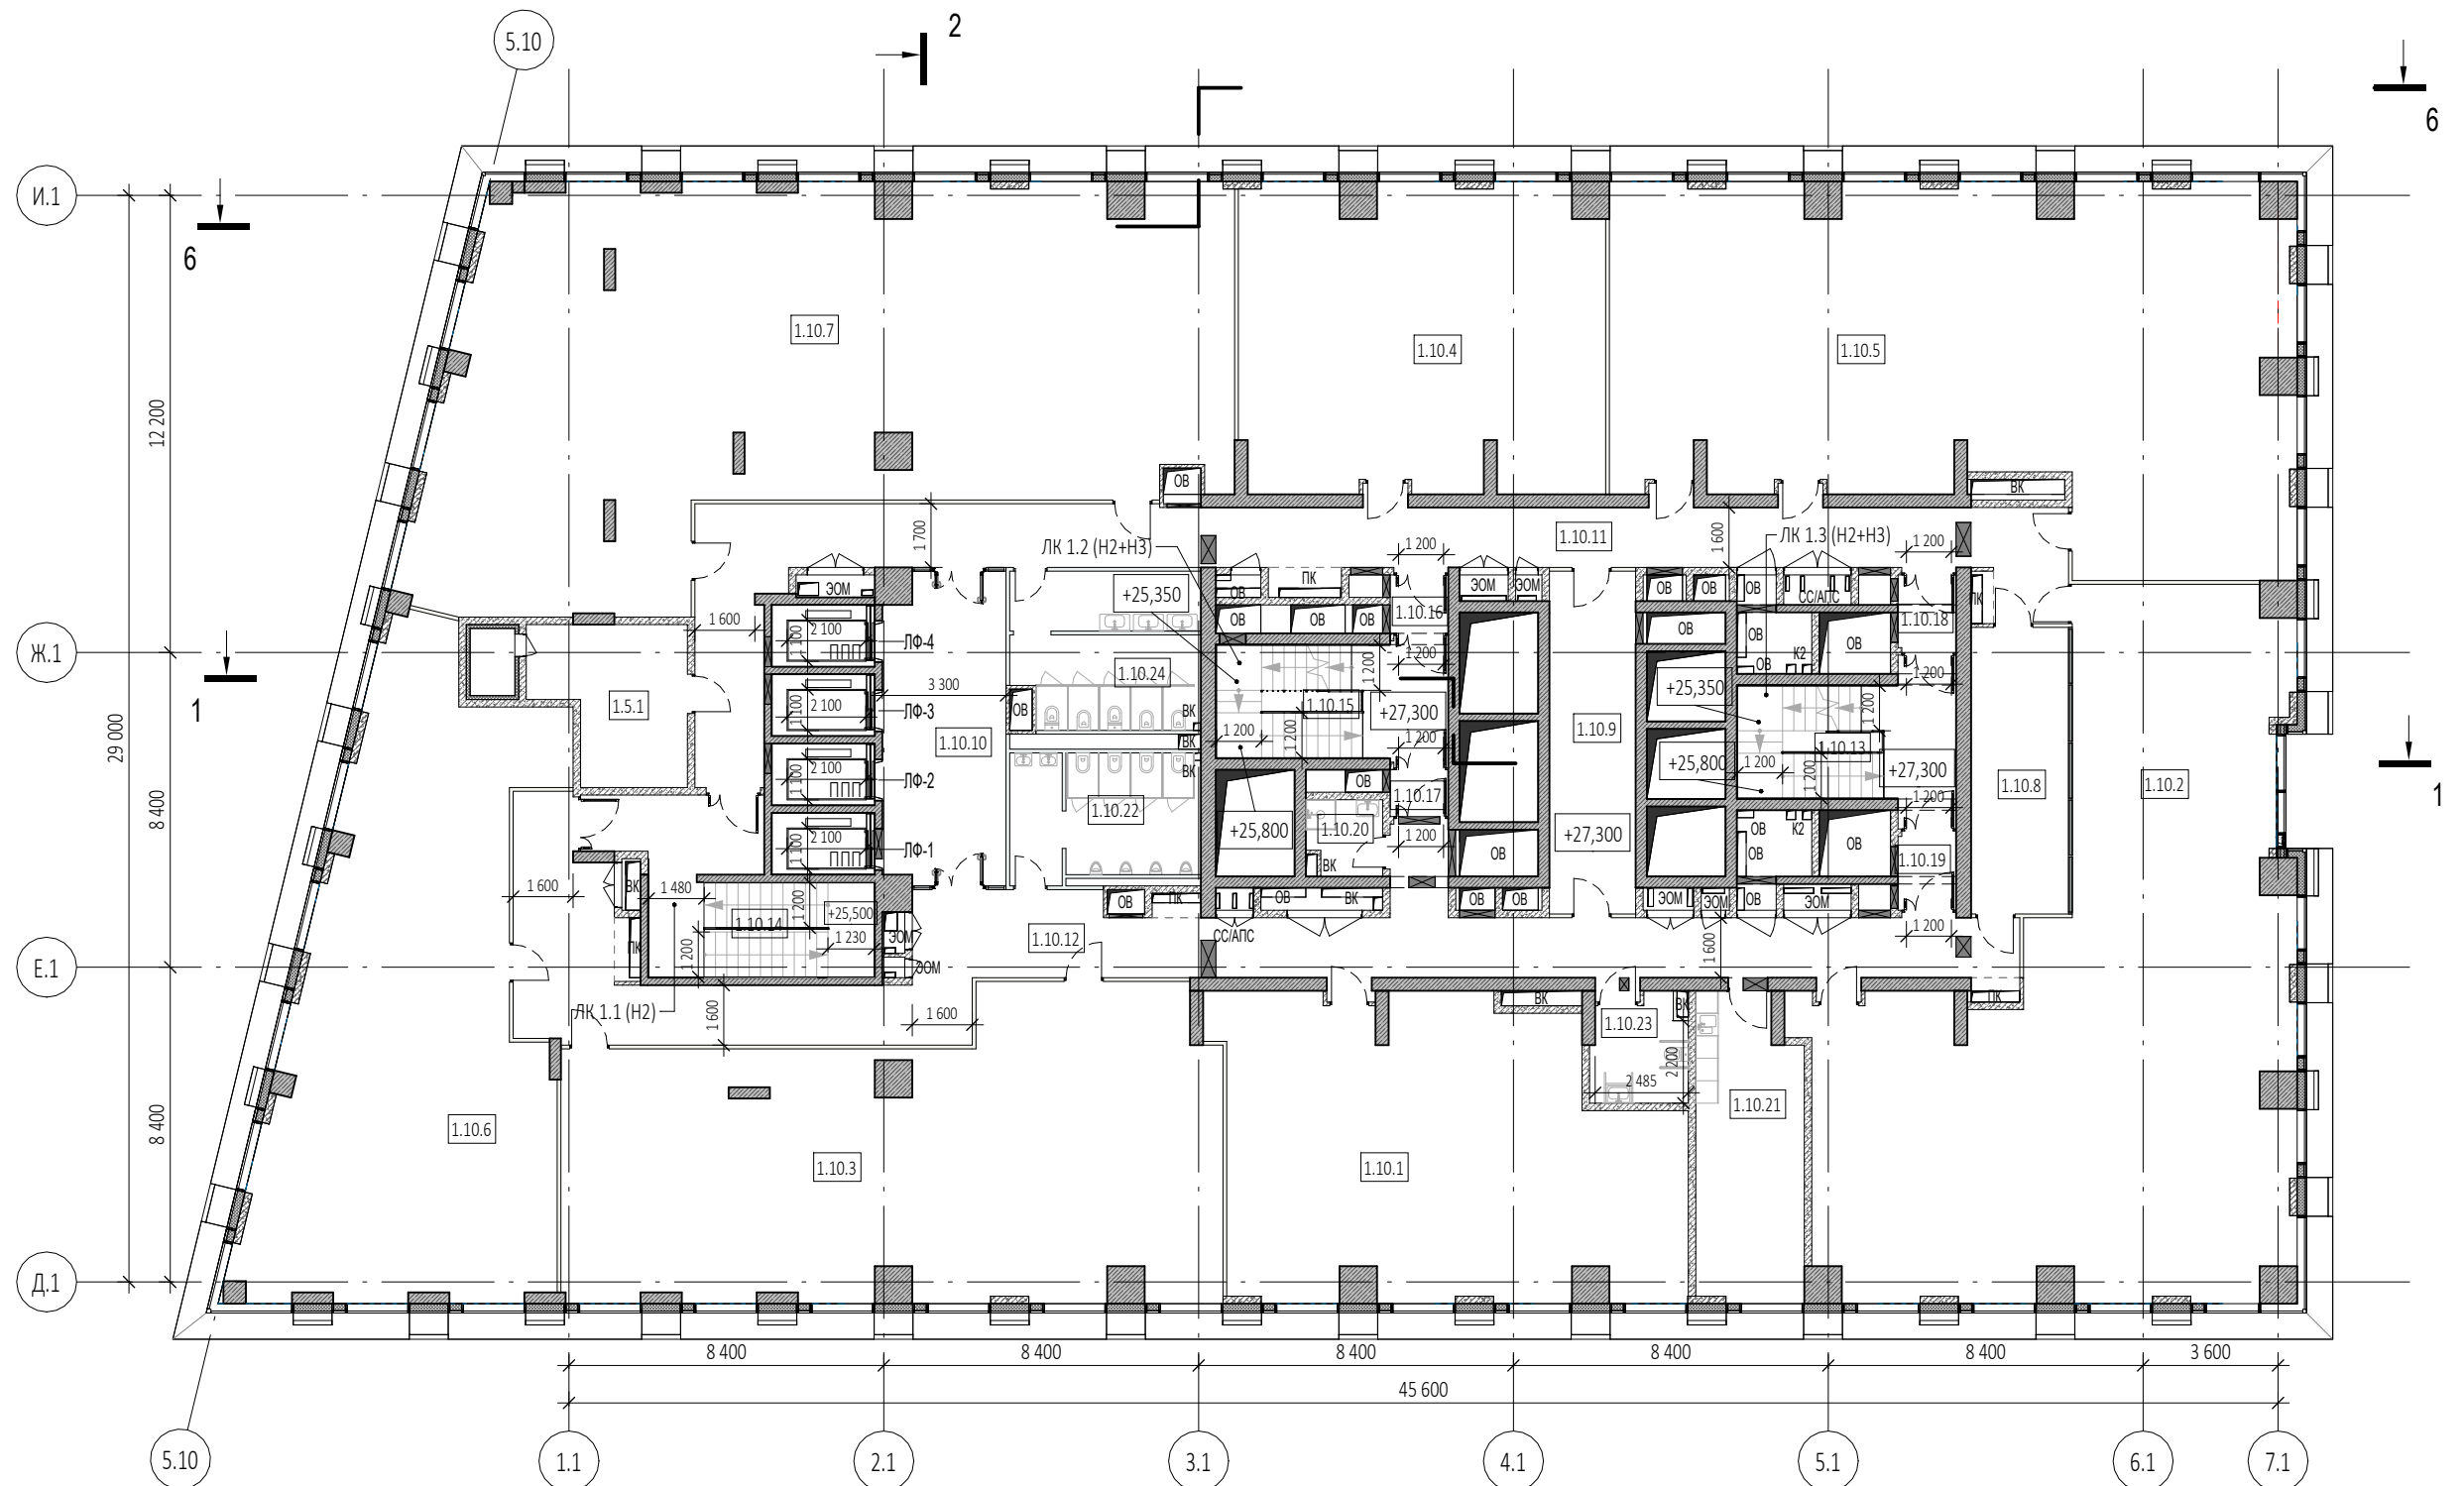


УСЛОВНЫЕ ОБОЗНАЧЕНИЯ

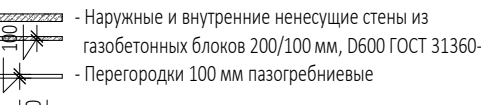
- 
- Схема поперечного сечения стены, состоящая из следующих слоев (сверху вниз):
- Монолитные железобетонные конструкции (толщина 200 мм)
 - Наружные и внутренние ненесущие стены из газобетонных блоков 200/100 мм, D600 ГОСТ 31360-2007 (толщина 100 мм)
 - Перегородки 100 мм газобетонные (толщина 100 мм)
 - Стены из керамического полнотелого кирпича 250 мм (толщина 250 мм)
 - Перегородки из керамического полнотелого кирпича 120 мм (толщина 120 мм)
 - Минераловатный утеплитель (толщина 100 мм)
 - Инженерные шахты (толщина 100 мм)
 - Металлическая стремянка (толщина 100 мм)
- В схеме также обозначены следующие элементы:
- МС - Металлическая стремянка
 - ОБ - Инженерные шахты
 - С. пр. - С. пр.
 - К. пр. - К. пр.

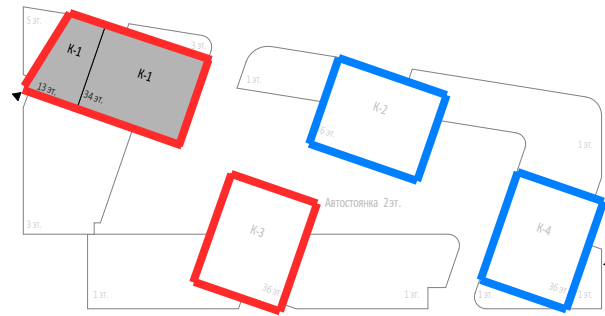

Экспликация помещений 8 этажа			
№ Пом.	Наименование помещения	Площадь, м²	Кат. пом.
Офисы			
1.10.1	Офисное помещение	89,70	
1.10.2	Офисное помещение	166,00	
1.10.3	Офисное помещение	126,30	
1.10.4	Офисное помещение	78,20	
1.10.5	Офисное помещение	158,20	
1.10.6	Офисное помещение	107,70	
1.10.7	Офисное помещение	193,30	
1.10.8	Переговорная	20,70	
1.10.9	Переговорная	21,00	
1.10.10	Лифтовый холл/ПБЗ	26,80	
1.10.11	Коридор	76,70	
1.10.12	Коридор	89,10	
1.10.13	Лестничная клетка	20,30	
1.10.14	Лестничная клетка	25,00	
1.10.15	Лестничная клетка	19,20	
1.10.16	Тамбур-шлюз	2,40	
1.10.17	Тамбур-шлюз	1,90	
1.10.18	Тамбур-шлюз	3,00	
1.10.19	Тамбур-шлюз	3,10	
1.10.20	ПУИ	3,90	
1.10.21	Комната приема пищи	22,70	
1.10.22	С/У	17,00	
1.10.23	С/У для МГН	6,80	
1.10.24	С/У	20,80	
		1299,80	
Технические помещения			
1.5.1	Венткамера	15,30	
		15,30	
		1315,10	

						Заказчик: ООО "Арт-группа Камень"	Р/29/04/2021-П-К1-АР1				
						Многофункциональный гостиничный комплекс комплекс с подземной автостоянкой по адресу: г. Москва, проспект Мира, вл. 222/2					
Изм.	Кол.уч	Лист	№док.	Подпись	Дата						
Разработал						Архитектурные решения			Стадия	Лист	Листов
Проверил									П	11	
ГАП		Маслова				Корпус 1.План 8 этажа (офисы) на отм. +27,300 Этап 2.			ООО «АБ КАМЕНЬ Проект»		
ГИП											
Н. контр.											
Рук. отдела											

Формат А3

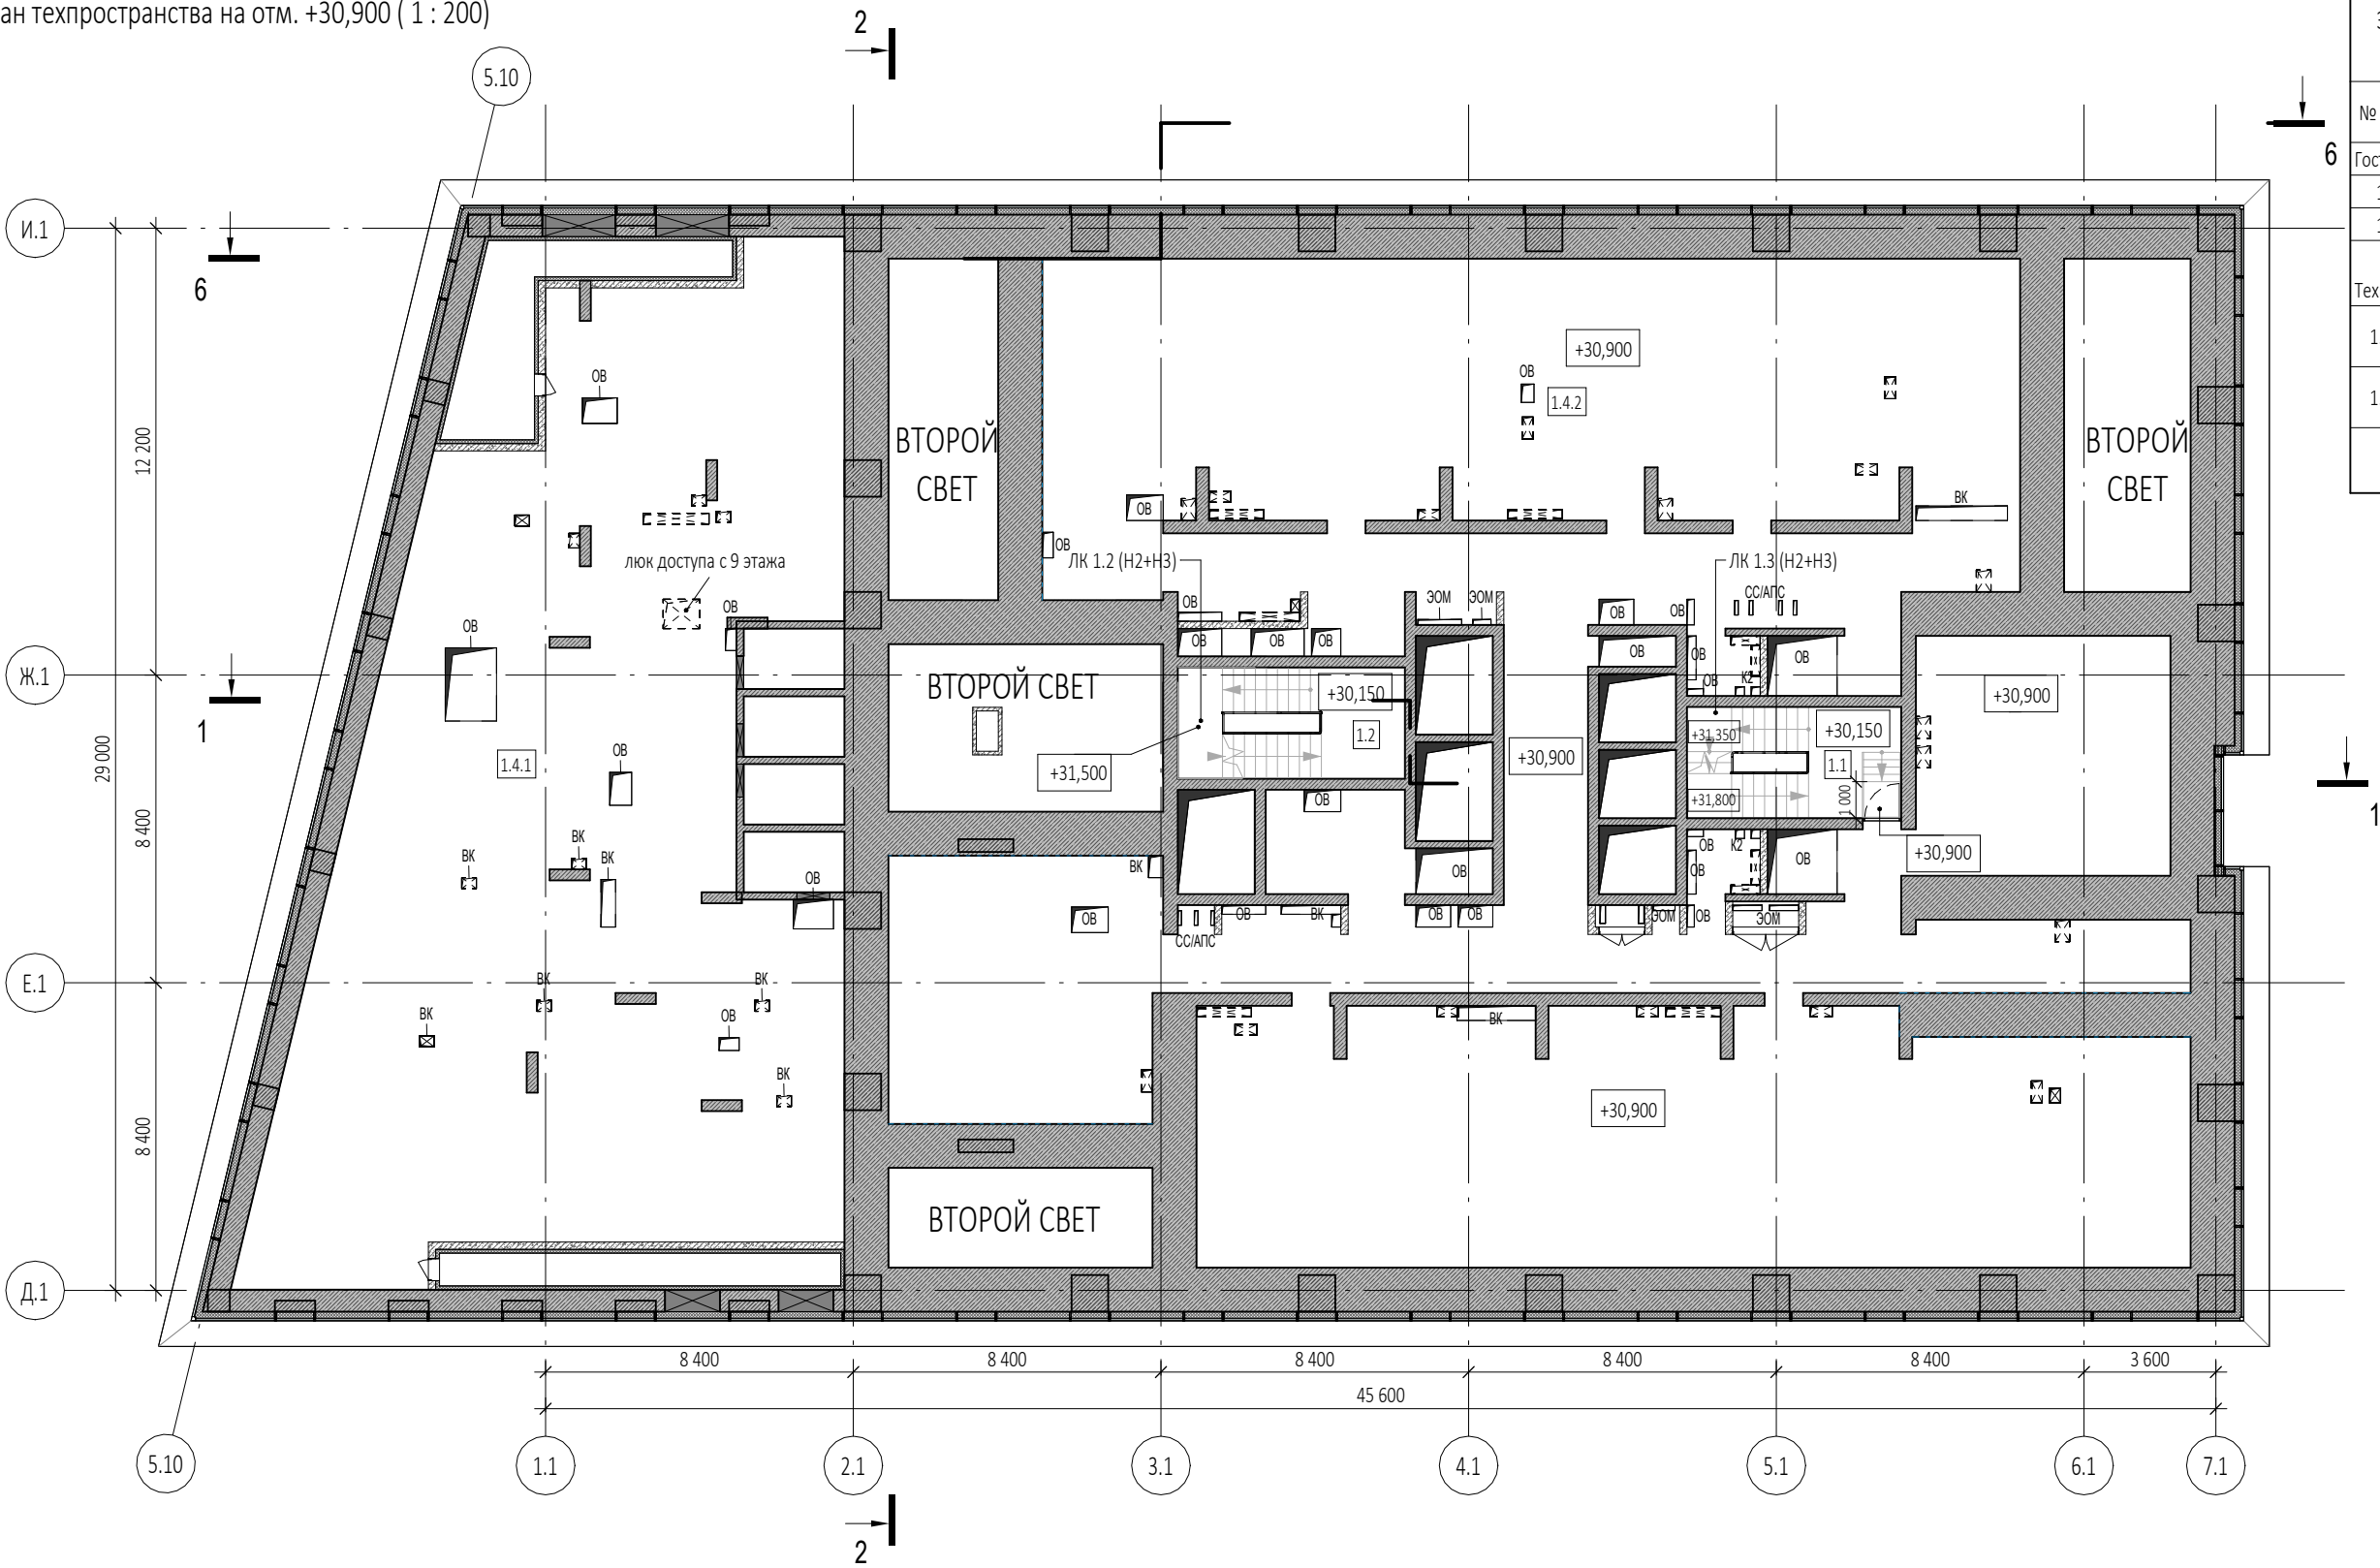



Экспликация помещений техпространства на отм.+30,900			
№ Пом.	Наименование помещения	Площадь, м²	Кат. пом.
Гостиничный комплекс. Места общего пользования			
1.1	Лестничная клетка	17,80	
1.2	Лестничная клетка	18,80	
		36,60	
Техническое пространство			
1.4.1	Пространство для прокладки коммуникаций	320,30	
1.4.2	Пространство для прокладки коммуникаций	661,20	
		981,50	
		1018,10	


Согласовано		
Подп. и дата	Взам. инв. №	
Инв. № подл.		

УСЛОВНЫЕ ОБОЗНАЧЕНИЯ

- Монолитные железобетонные конструкции
- Наружные и внутренние несущие стены из газобетонных блоков 200/100 мм, D600 ГОСТ 31360-2007
- Перегородки 100 мм пазогребневые
- Стены из керамического полнотелого кирпича 250 мм
- Перегородки из керамического полнотелого кирпича 120 мм
- Минераловатный утеплитель
- Инженерные шахты
- МС - Металлическая стремянка

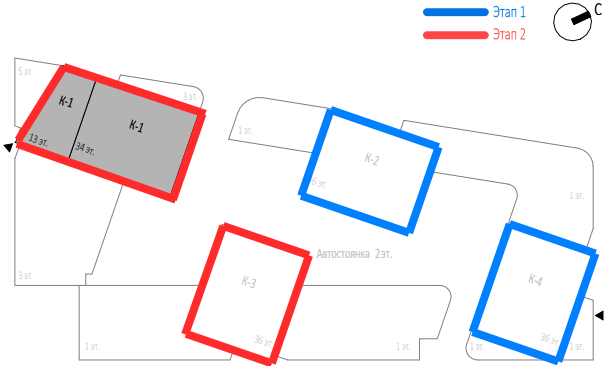

						Заказчик: ООО "Арт-группа Камень"				Р/29/04/2021-П-К1-АР1			
						Многофункциональный гостиничный комплекс комплекс с подземной автостоянкой по адресу: г. Москва, проспект Мира, вл. 222/2							
Изм.	Кол.уч	Лист	Нодок.	Подпись	Дата	Архитектурные решения				Стадия	Лист	Листов	
Разработал										П	12		
Проверил						Корпус 1. План техпространства на отм.+30,900 Этап 2.				ООО «АБ КАМЕНЬ Проект»			
ГАП	Маслова												
ГИП													
Н. контр.													
Рук. отдела													

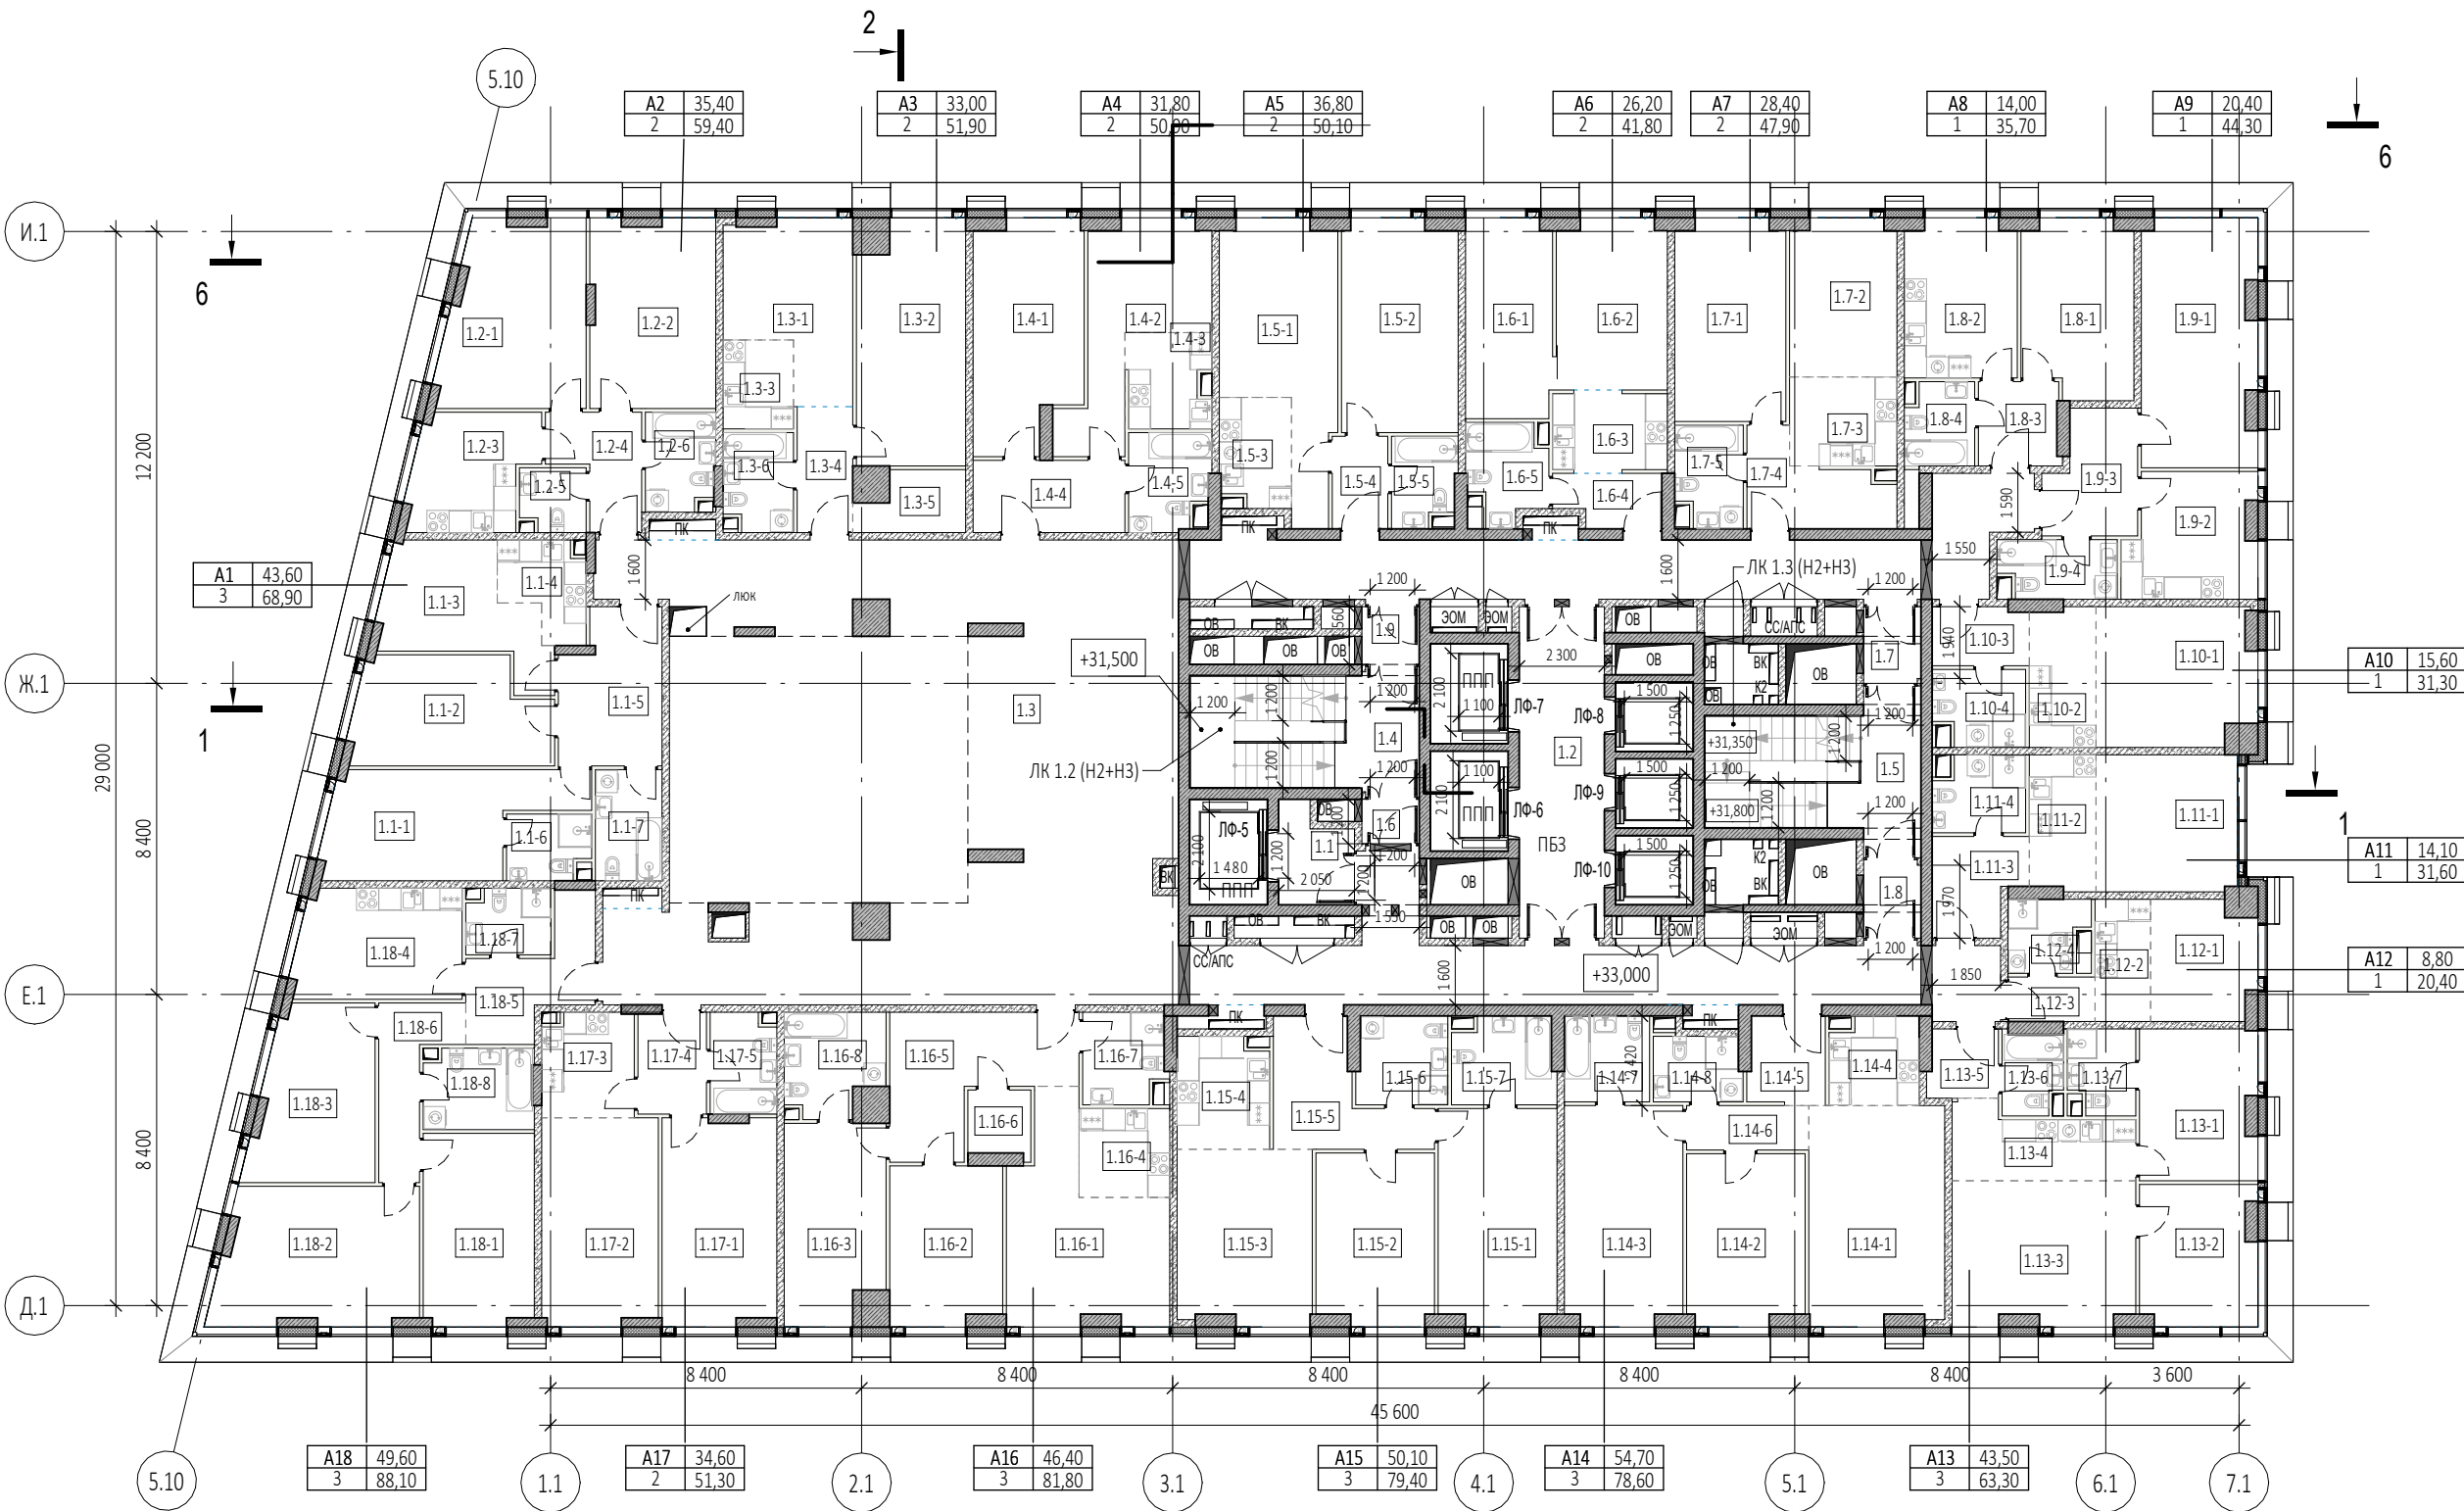

Экспликация помещений 9 этажа			
№ Пом.	Наименование помещения	Площадь, м²	Кат. пом.
1	Гостиничный номер		
1.1-1	Комната №1	16,80	
1.1-2	Комната №2	14,70	
1.1-3	Комната №3	12,10	
1.1-4	Кухня-ниша	5,20	
1.1-5	Холл	10,90	
1.1-6	С/У	3,80	
1.1-7	С/У	5,40	
		68,90	
2	Гостиничный номер		
1.2-1	Комната №1	18,30	
1.2-2	Комната №2	17,10	
1.2-3	Кухня	9,90	
1.2-4	Холл	6,20	
1.2-5	С/У	3,00	
1.2-6	С/У	4,90	
		59,40	
3	Гостиничный номер		
1.3-1	Комната №1	14,10	
1.3-2	Комната №2	18,90	
1.3-3	Кухня-ниша	4,60	
1.3-4	Холл	5,10	
1.3-5	Гардеробная	4,30	
1.3-6	С/У	4,90	
		51,90	
4	Гостиничный номер		
1.4-1	Комната №1	17,30	
1.4-2	Комната №2	14,50	
1.4-3	Кухня-ниша	5,60	
1.4-4	Холл	8,00	
1.4-5	С/У	5,50	
		50,90	

Экспликация помещений 9 этажа			
№ Пом.	Наименование помещения	Площадь, м²	Кат. пом.
5	Гостиничный номер		
1.5-1	Комната №1	18,90	
1.5-2	Комната №2	17,90	
1.5-3	Кухня-ниша	5,50	
1.5-4	Холл	3,80	
1.5-5	С/У	4,00	
		50,10	
6	Гостиничный номер		
1.6-1	Комната №1	12,60	
1.6-2	Комната №2	13,60	
1.6-3	Кухня-ниша	6,60	
1.6-4	Холл	3,90	
1.6-5	С/У	5,10	
		41,80	
7	Гостиничный номер		
1.7-1	Комната №1	16,20	
1.7-2	Комната №2	12,20	
1.7-3	Кухня-ниша	7,00	
1.7-4	Холл	7,70	
1.7-5	С/У	4,80	
		47,90	
8	Гостиничный номер		
1.8-1	Комната	14,00	
1.8-2	Кухня	12,80	
1.8-3	Холл	4,90	
1.8-4	С/У	4,00	
		35,70	
9	Гостиничный номер		
1.9-1	Комната	20,40	
1.9-2	Кухня	11,40	
1.9-3	Холл	7,60	
1.9-4	С/У	4,90	
		44,30	


Экспликация помещений 9 этажа			
№ Пом.	Наименование помещения	Площадь, м²	Кат. пом.
10	Гостиничный номер		
1.10-1	Комната	15,60	
1.10-2	Кухня-ниша	6,70	
1.10-3	Холл	4,10	
1.10-4	С/У	4,90	
		31,30	
11	Гостиничный номер		
1.11-1	Комната	14,10	
1.11-2	Кухня-ниша	6,50	
1.11-3	Холл	6,10	
1.11-4	С/У	4,90	
		31,60	
12	Номер дежурного персонала/горничной		
1.12-1	Комната	8,80	
1.12-2	Кухня-ниша	4,90	
1.12-3	Холл	2,80	
1.12-4	С/У	3,90	
		20,40	
13	Гостиничный номер		
1.13-1	Комната №1	12,70	
1.13-2	Комната №2	11,80	
1.13-3	Комната №3	19,00	
1.13-4	Кухня-ниша	8,90	
1.13-5	Холл	3,50	
1.13-6	С/У	3,40	
1.13-7	С/У	4,00	
		63,30	
14	Гостиничный номер		
1.14-1	Комната №1	21,40	
1.14-2	Комната №2	14,60	
1.14-3	Комната №3	18,70	
1.14-4	Кухня-ниша	5,60	
1.14-5	Холл	4,80	
1.14-6	Коридор	4,00	
1.14-7	С/У	5,30	
1.14-8	С/У	4,20	
		78,60	

Экспликация помещений 9 этажа			
№ Пом.	Наименование помещения	Площадь, м²	Кат. пом.
15	Гостиничный номер		
1.15-1	Комната №1	18,50	
1.15-2	Комната №2	14,60	
1.15-3	Комната №3	17,00	
1.15-4	Кухня-ниша	7,30	
1.15-5	Холл	9,90	
1.15-6	С/У	5,80	
1.15-7	С/У	6,30	
		79,40	
16	Гостиничный номер		
1.16-1	Комната №1	19,30	
1.16-2	Комната №2	12,90	
1.16-3	Комната №3	14,20	
1.16-4	Кухня-ниша	5,90	
1.16-5	Холл	14,30	
1.16-6	Гардеробная	2,90	
1.16-7	С/У	5,30	
1.16-8	С/У	7,00	
		81,80	
17	Гостиничный номер		
1.17-1	Комната №1	17,10	
1.17-2	Комната №2	17,50	
1.17-3	Кухня-ниша	6,90	
1.17-4	Холл	5,10	
1.17-5	С/У	4,70	
		51,30	
18	Гостиничный номер		
1.18-1	Комната №1	15,40	
1.18-2	Комната №2	19,60	
1.18-3	Комната №3	14,60	
1.18-4	Кухня	13,20	
1.18-5	Холл	8,40	
1.18-6	Коридор	6,70	
1.18-7	С/У	3,90	
1.18-8	С/У	6,30	
		88,10	


Экспликация помещений 9 этажа			
№ Пом.	Наименование помещения	Площадь, м²	Кат. пом.
Гостиничный комплекс. Места общего пользования			
1.1	Лифтовый холл	4,90	
1.2	Лифтовый холл/ПБЗ	20,60	
1.3	Холл	255,40	
1.4	Лестничная клетка	19,20	
1.5	Лестничная клетка	20,30	
1.6	Тамбур-шлюз	1,90	
1.7	Тамбур-шлюз	3,00	
1.8	Тамбур-шлюз	3,10	
1.9	Тамбур-шлюз	2,40	
		330,80	
		1307,50	


УСЛОВНЫЕ ОБОЗНАЧЕНИЯ

- Монолитные железобетонные конструкции
- Наружные и внутренние ненесущие стены из газобетонных блоков 200/100 мм, D600 ГОСТ 31360-2007
- Перегородки 100 мм пазогребневые
- Стены из керамического полнотелого кирпича 250 мм
- Перегородки из керамического полнотелого кирпича 120 мм
- Минераловатный утеплитель
- Инженерные шахты
- МС - Металлическая стремянка

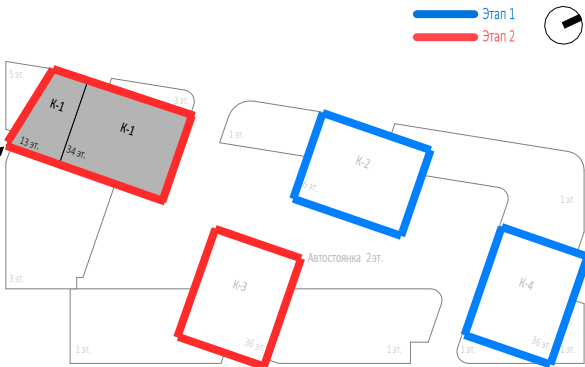

0,000=145,800

						Заказчик: ООО "Арт-группа Камень"				Р/29/04/2021-П-К1-AP2		
						Многофункциональный гостиничный комплекс комплекс с подземной автостоянкой по адресу: г. Москва, проспект Мира, вл. 222/2						
Изм.	Кол.уч	Лист	Недок.	Подпись	Дата	Архитектурные решения				Стадия	Лист	Листов
Разработал										П	13	
Проверил												
ГАП	Маслова					Корпус 1. План 9 этажа на отм. +33,000 Этап 2.				ООО «АБ КАМЕНЬ Проект»		
ГИП												
Н. контр.												
Рук. отдела												

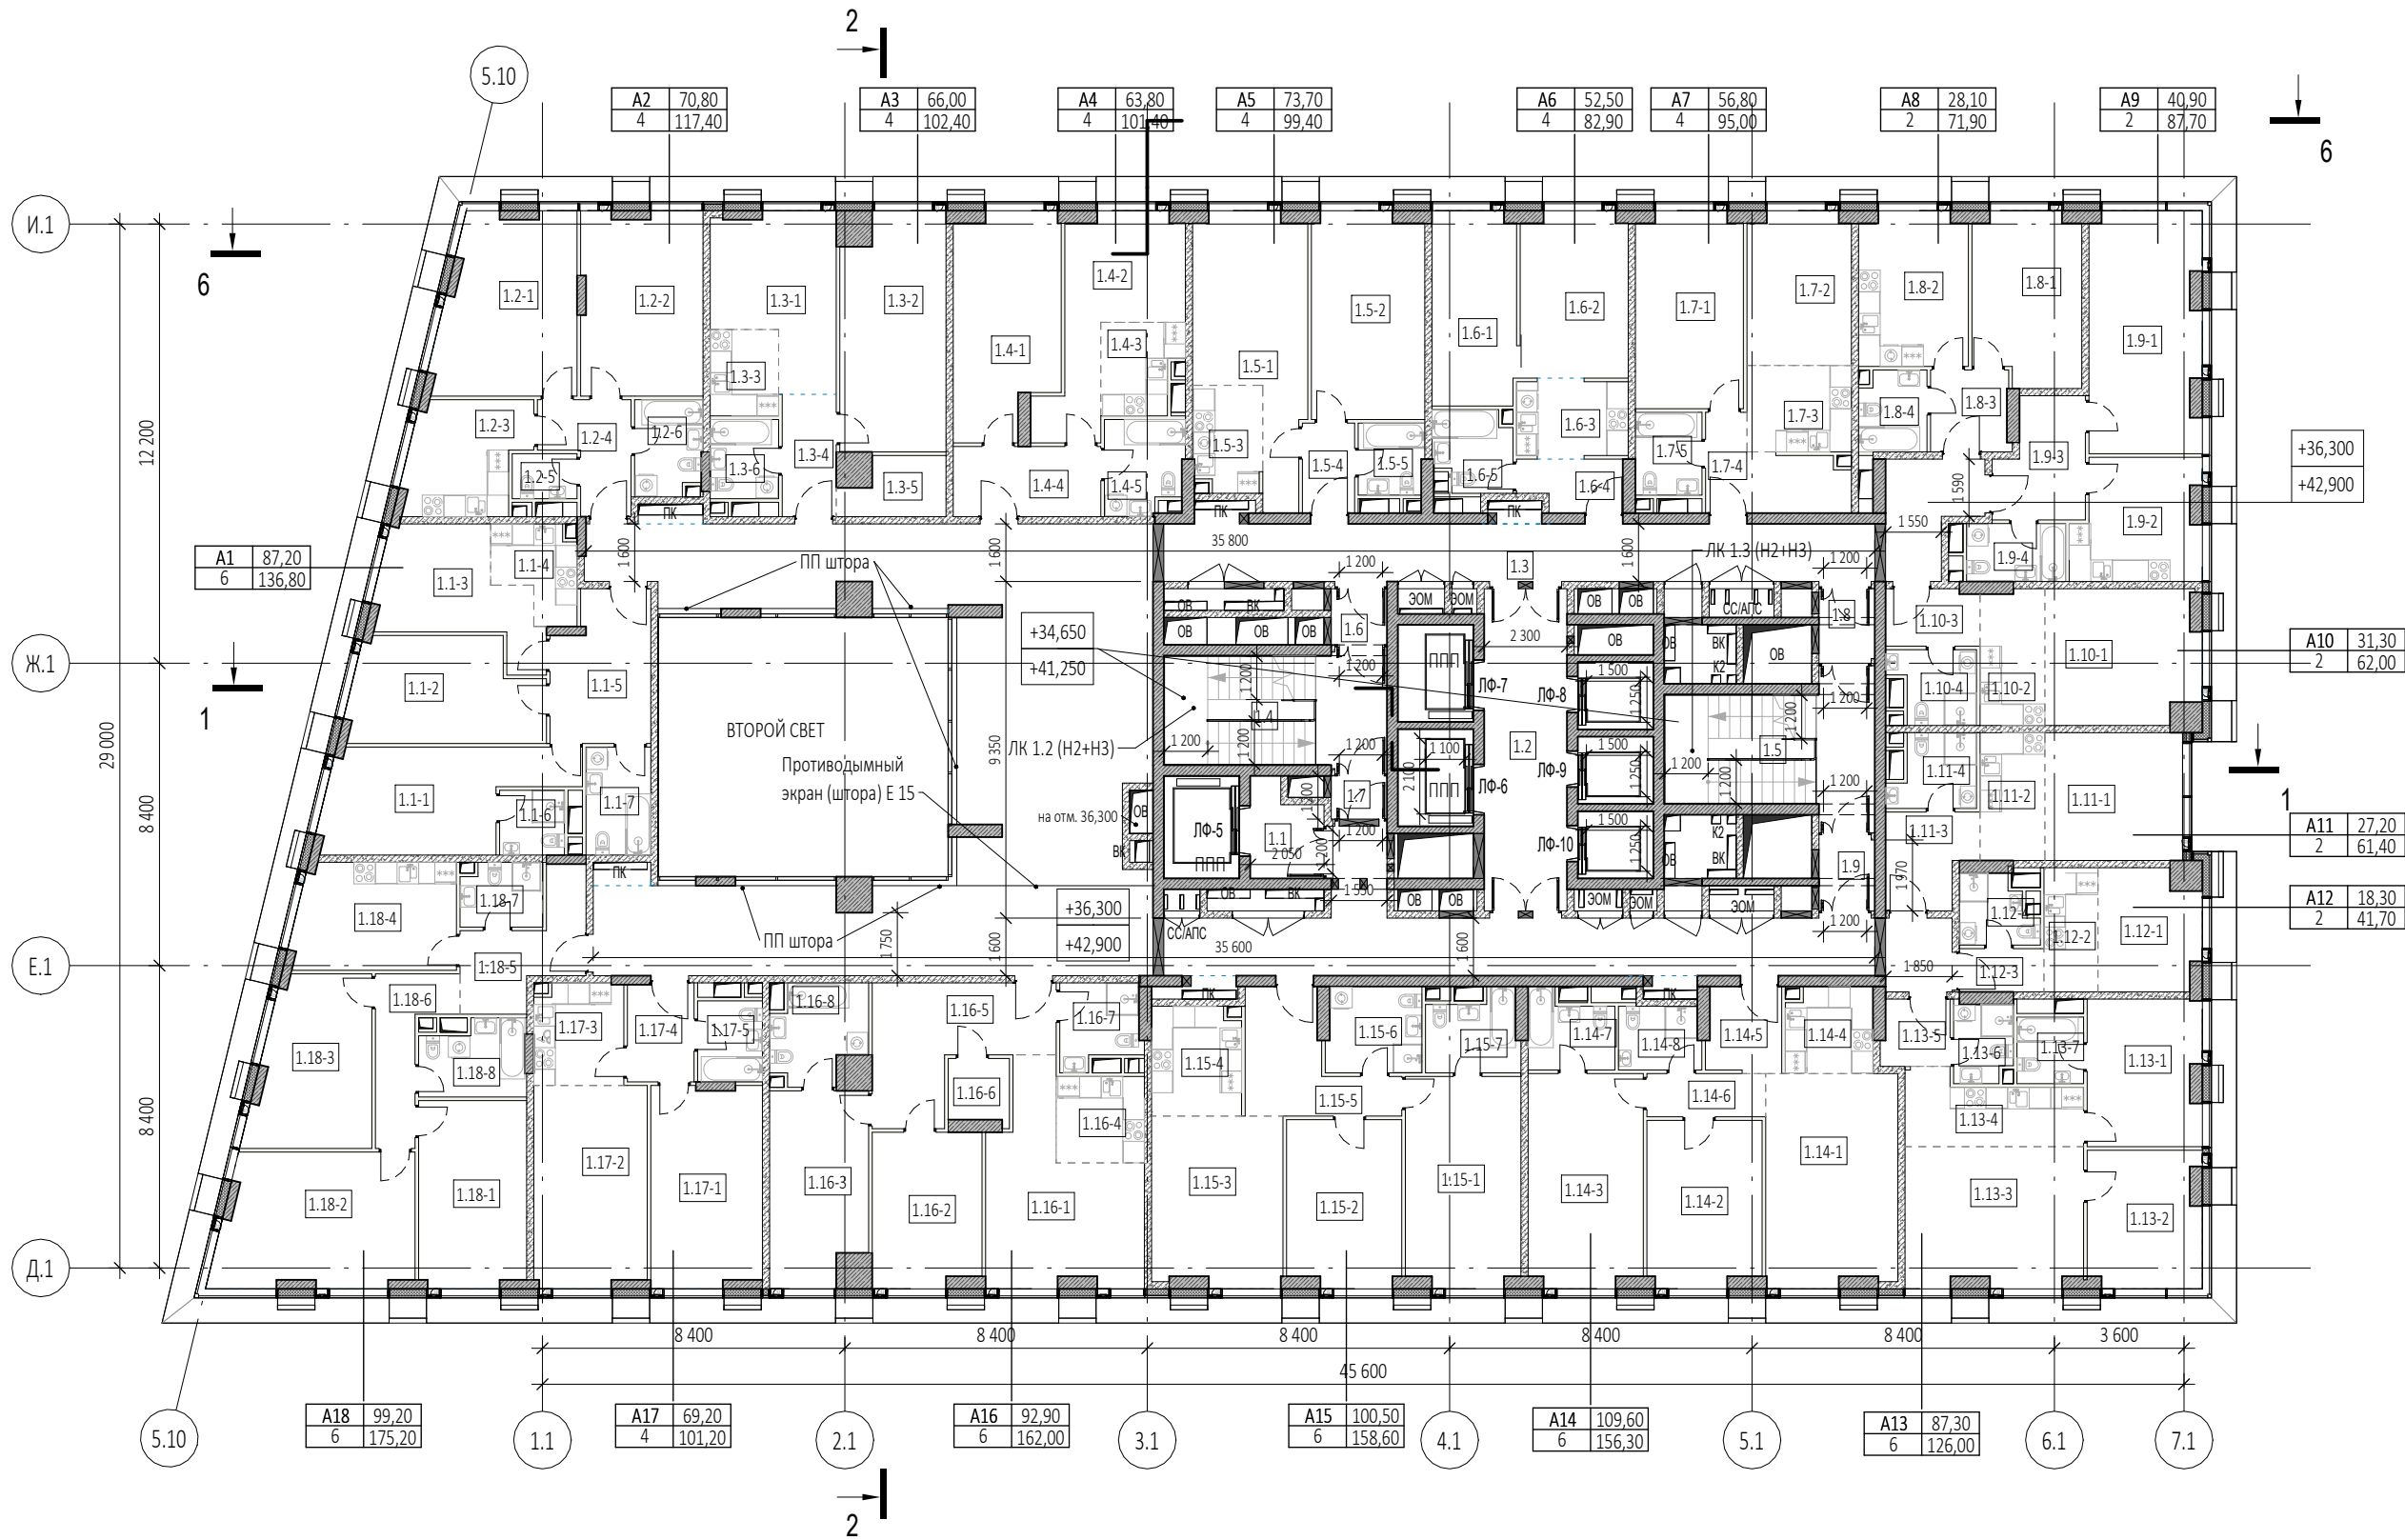

Экспликация помещений 10, 12 этажей			
№ Пом.	Наименование помещения	Площадь, м²	Кат. пом.
1 Гостиничный номер			
1.1-1	Комната №1	16,80	
1.1-2	Комната №2	14,70	
1.1-3	Комната №3	12,10	
1.1-4	Кухня-ниша	5,30	
1.1-5	Холл	10,90	
1.1-6	С/У	3,20	
1.1-7	С/У	5,40	
		68,40	
2 Гостиничный номер			
1.2-1	Комната №1	18,30	
1.2-2	Комната №2	17,10	
1.2-3	Кухня	9,90	
1.2-4	Холл	6,20	
1.2-5	С/У	2,30	
1.2-6	С/У	4,90	
		58,70	
3 Гостиничный номер			
1.3-1	Комната №1	14,10	
1.3-2	Комната №2	18,90	
1.3-3	Кухня-ниша	4,60	
1.3-4	Холл	5,10	
1.3-5	Гардеробная	4,30	
1.3-6	С/У	4,20	
		51,20	
4 Гостиничный номер			
1.4-1	Комната №1	17,30	
1.4-2	Комната №2	14,50	
1.4-3	Кухня-ниша	5,30	
1.4-4	Холл	8,00	
1.4-5	С/У	5,50	
		50,60	

Экспликация помещений 10, 12 этажей			
№ Пом.	Наименование помещения	Площадь, м²	Кат. пом.
5 Гостиничный номер			
1.5-1	Комната №1	18,90	
1.5-2	Комната №2	17,90	
1.5-3	Кухня-ниша	5,50	
1.5-4	Холл	3,60	
1.5-5	С/У	3,60	
		49,50	
6 Гостиничный номер			
1.6-1	Комната №1	12,60	
1.6-2	Комната №2	13,60	
1.6-3	Кухня-ниша	6,60	
1.6-4	Холл	3,90	
1.6-5	С/У	4,60	
		41,30	
7 Гостиничный номер			
1.7-1	Комната №1	16,20	
1.7-2	Комната №2	12,20	
1.7-3	Кухня-ниша	7,00	
1.7-4	Холл	7,70	
1.7-5	С/У	4,30	
		47,40	
8 Гостиничный номер			
1.8-1	Комната	14,00	
1.8-2	Кухня	12,80	
1.8-3	Холл	4,90	
1.8-4	С/У	4,10	
		35,80	
9 Гостиничный номер			
1.9-1	Комната	20,40	
1.9-2	Кухня	11,40	
1.9-3	Холл	7,60	
1.9-4	С/У	4,40	
		43,80	


Экспликация помещений 10, 12 этажей			
№ Пом.	Наименование помещения	Площадь, м²	Кат. пом.
10 Гостиничный номер			
1.10-1	Комната	15,60	
1.10-2	Кухня-ниша	6,70	
1.10-3	Холл	4,10	
1.10-4	С/У	4,50	
		30,90	
11 Гостиничный номер			
1.11-1	Комната	13,60	
1.11-2	Кухня-ниша	6,40	
1.11-3	Холл	6,10	
1.11-4	С/У	4,50	
		30,60	
12 Гостиничный номер			
1.12-1	Комната	9,10	
1.12-2	Кухня-ниша	5,20	
1.12-3	Холл	2,80	
1.12-4	С/У	3,70	
		20,80	
13 Гостиничный номер			
1.13-1	Комната №1	12,70	
1.13-2	Комната №2	11,80	
1.13-3	Комната №3	19,00	
1.13-4	Кухня-ниша	8,90	
1.13-5	Холл	3,50	
1.13-6	С/У	3,50	
1.13-7	С/У	3,40	
		62,80	

Экспликация помещений 10, 12 этажей			
№ Пом.	Наименование помещения	Площадь, м²	Кат. пом.
14 Гостиничный номер			
1.14-1	Комната №1	21,40	
1.14-2	Комната №2	14,60	
1.14-3	Комната №3	18,70	
1.14-4	Кухня-ниша	5,70	
1.14-5	Холл	4,80	
1.14-6	Коридор	4,00	
1.14-7	С/У	4,70	
1.14-8	С/У	4,00	
		77,90	
15 Гостиничный номер			
1.15-1	Комната №1	18,50	
1.15-2	Комната №2	14,60	
1.15-3	Комната №3	17,00	
1.15-4	Кухня-ниша	7,40	
1.15-5	Холл	9,90	
1.15-6	С/У	6,30	
1.15-7	С/У	5,30	
		79,00	
16 Гостиничный номер			
1.16-1	Комната №1	19,30	
1.16-2	Комната №2	12,90	
1.16-3	Комната №3	14,20	
1.16-4	Кухня-ниша	5,90	
1.16-5	Холл	14,30	
1.16-6	Гардеробная	2,90	
1.16-7	С/У	4,90	
1.16-8	С/У	6,50	
		80,90	


Экспликация помещений 10, 12 этажей			
№ Пом.	Наименование помещения	Площадь, м²	Кат. пом.
17 Гостиничный номер			
1.17-1	Комната №1	17,10	
1.17-2	Комната №2	17,50	
1.17-3	Кухня-ниша	6,90	
1.17-4	Холл	5,10	
1.17-5	С/У	4,00	
		50,60	
18 Гостиничный номер			
1.18-1	Комната №1	15,40	
1.18-2	Комната №2	19,60	
1.18-3	Комната №3	14,60	
1.18-4	Кухня	13,20	
1.18-5	Холл	8,40	
1.18-6	Коридор	6,70	
1.18-7	С/У	3,90	
1.18-8	С/У	5,80	
		87,60	
Гостиничный комплекс. Места общего пользования			
1.1	Лифтовый холл	4,90	
1.2	Лифтовый холл/ЛБЗ	20,60	
1.3	Коридор	196,70	
1.4	Лестничная клетка	19,20	
1.5	Лестничная клетка	20,30	
1.6	Тамбур-шлюз	2,40	
1.7	Тамбур-шлюз	1,90	
1.8	Тамбур-шлюз	3,00	
1.9	Тамбур-шлюз	3,10	
		272,10	
		1239,90	


УСЛОВНЫЕ ОБОЗНАЧЕНИЯ

- Монолитные железобетонные конструкции
- Наружные и внутренние несущие стены из газобетонных блоков 200/100 мм, D600 ГОСТ 31360-2007
- Перегородки 100 мм пазогребневые
- Стены из керамического полнотелого кирпича 250 мм
- Перегородки из керамического полнотелого кирпича 120 мм
- Минераловатный утеплитель
- Инженерные шахты
- МС - Металлическая стремянка

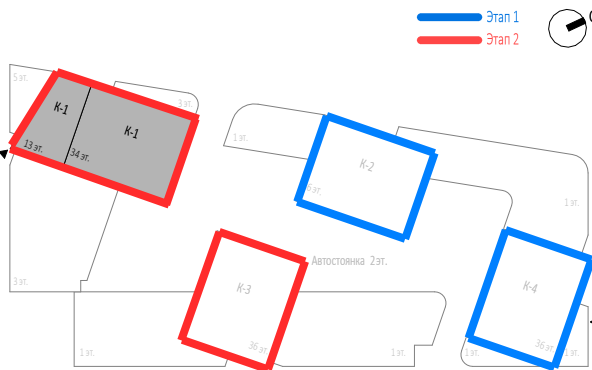

0,000=145,800

						Заказчик: ООО "Арт-группа Камень"Р/29/04/2021-П-К1-АР2			
						Многофункциональный гостиничный комплекс комплекс с подземной автостоянкой по адресу: г. Москва, проспект Мира, вл. 222/2			
Изм.	Кол.уч	Лист	Недод.	Подпись	Дата	Архитектурные решения	Стадия	Лист	Листов
Разработал							П	14	
Проверил									
ГАП	Маслова					Корпус 1.План 10,12 этажей на отм. +36.300, +42,900 Этап 2.	ООО «АБ КАМЕНЬ Проект»		
ГИП									
Н. контр.									
Рук. отдела									

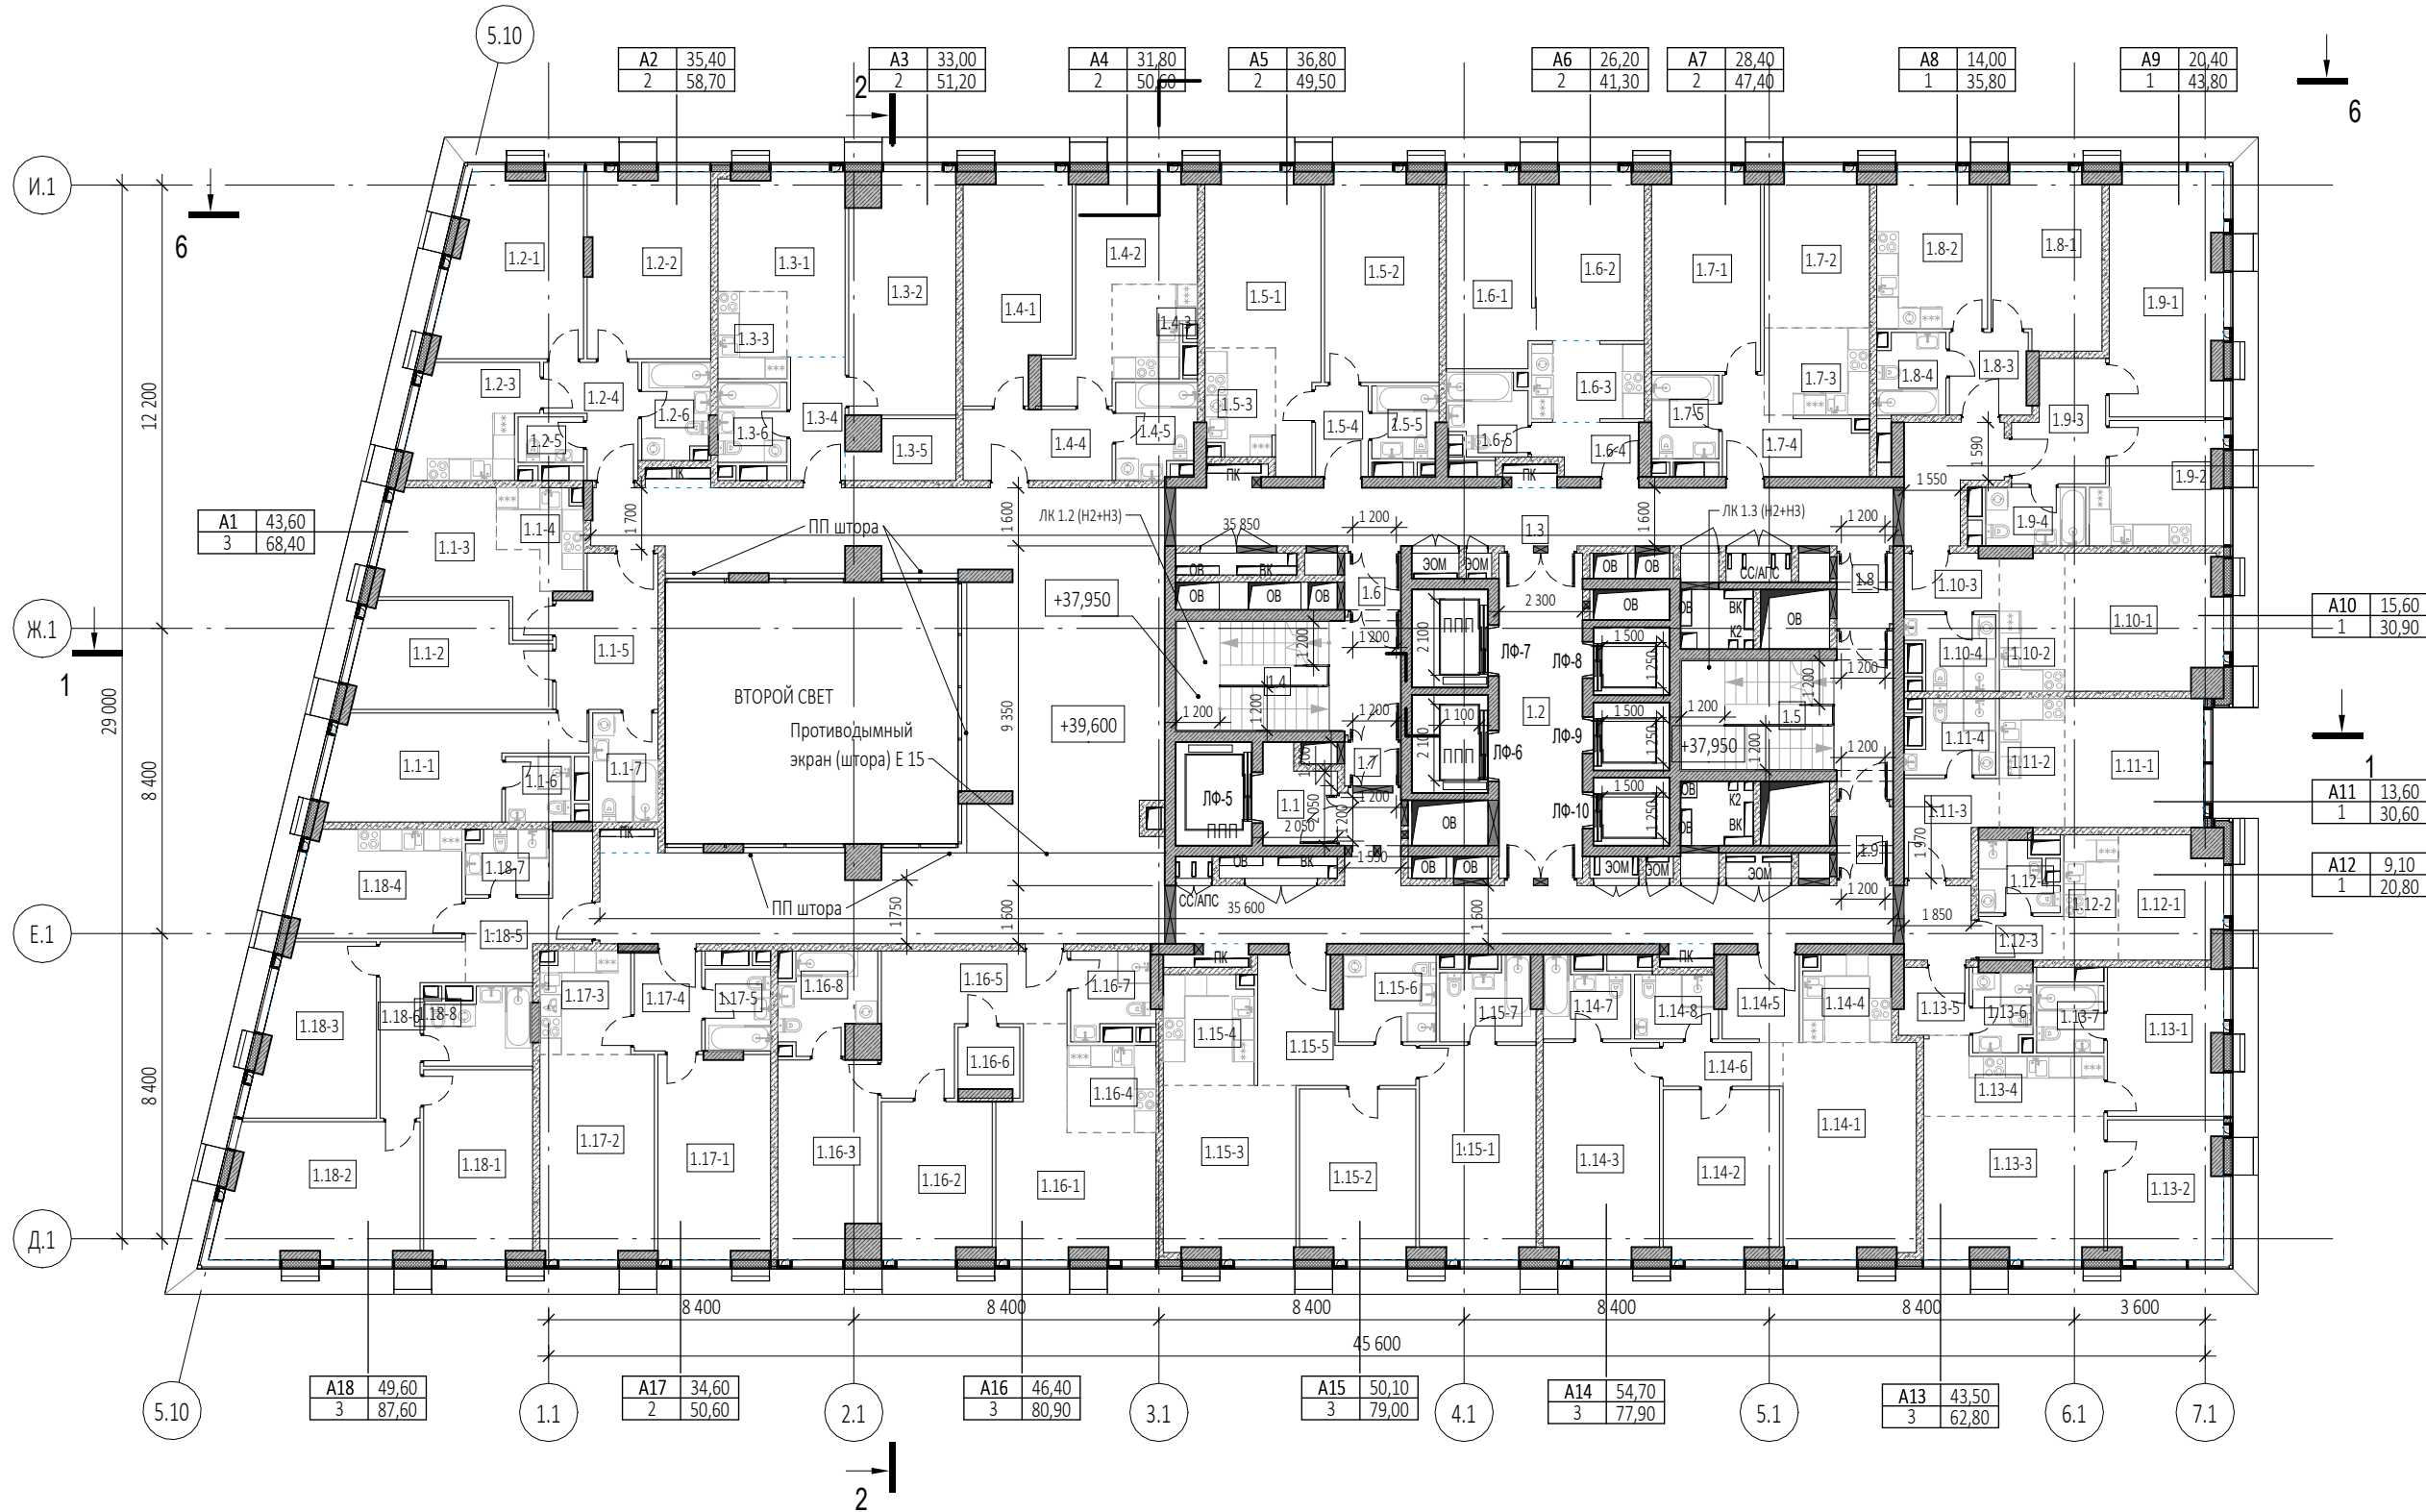

Экспликация помещений 11 этажа			
№ Пом.	Наименование помещения	Площадь, м²	Кат. пом.
1 Гостиничный номер			
1.1-1	Комната №1	16,80	
1.1-2	Комната №2	14,70	
1.1-3	Комната №3	12,10	
1.1-4	Кухня-ниша	5,30	
1.1-5	Холл	10,90	
1.1-6	С/У	3,20	
1.1-7	С/У	5,40	
		68,40	
2 Гостиничный номер			
1.2-1	Комната №1	18,30	
1.2-2	Комната №2	17,10	
1.2-3	Кухня	9,90	
1.2-4	Холл	6,20	
1.2-5	С/У	2,30	
1.2-6	С/У	4,90	
		58,70	
3 Гостиничный номер			
1.3-1	Комната №1	14,10	
1.3-2	Комната №2	18,90	
1.3-3	Кухня-ниша	4,60	
1.3-4	Холл	5,10	
1.3-5	Гардеробная	4,30	
1.3-6	С/У	4,20	
		51,20	
4 Гостиничный номер			
1.4-1	Комната №1	17,30	
1.4-2	Комната №2	14,50	
1.4-3	Кухня-ниша	5,30	
1.4-4	Холл	8,00	
1.4-5	С/У	5,50	
		50,60	


Экспликация помещений 11 этажа			
№ Пом.	Наименование помещения	Площадь, м²	Кат. пом.
5 Гостиничный номер			
1.5-1	Комната №1	18,90	
1.5-2	Комната №2	17,90	
1.5-3	Кухня-ниша	5,50	
1.5-4	Холл	3,60	
1.5-5	С/У	3,60	
		49,50	
6 Гостиничный номер			
1.6-1	Комната №1	12,60	
1.6-2	Комната №2	13,60	
1.6-3	Кухня-ниша	6,60	
1.6-4	Холл	3,90	
1.6-5	С/У	4,60	
		41,30	
7 Гостиничный номер			
1.7-1	Комната №1	16,20	
1.7-2	Комната №2	12,20	
1.7-3	Кухня-ниша	7,00	
1.7-4	Холл	7,70	
1.7-5	С/У	4,30	
		47,40	
8 Гостиничный номер			
1.8-1	Комната	14,00	
1.8-2	Кухня	12,80	
1.8-3	Холл	4,90	
1.8-4	С/У	4,10	
		35,80	
9 Гостиничный номер			
1.9-1	Комната	20,40	
1.9-2	Кухня	11,40	
1.9-3	Холл	7,60	
1.9-4	С/У	4,40	
		43,80	

Экспликация помещений 11 этажа			
№ Пом.	Наименование помещения	Площадь, м²	Кат. пом.
10 Гостиничный номер			
1.10-1	Комната	15,60	
1.10-2	Кухня-ниша	6,70	
1.10-3	Холл	4,10	
1.10-4	С/У	4,50	
		30,90	
11 Гостиничный номер			
1.11-1	Комната	13,60	
1.11-2	Кухня-ниша	6,40	
1.11-3	Холл	6,10	
1.11-4	С/У	4,50	
		30,60	
12 Номер дежурного персонала/горничной			
1.12-1	Комната	9,10	
1.12-2	Кухня-ниша	5,20	
1.12-3	Холл	2,80	
1.12-4	С/У	3,70	
		20,80	
13 Гостиничный номер			
1.13-1	Комната №1	12,70	
1.13-2	Комната №2	11,80	
1.13-3	Комната №3	19,00	
1.13-4	Кухня-ниша	8,90	
1.13-5	Холл	3,50	
1.13-6	С/У	3,50	
1.13-7	С/У	3,40	
		62,80	


Экспликация помещений 11 этажа			
№ Пом.	Наименование помещения	Площадь, м²	Кат. пом.
14 Гостиничный номер			
1.14-1	Комната №1	21,40	
1.14-2	Комната №2	14,60	
1.14-3	Комната №3	18,70	
1.14-4	Кухня-ниша	5,70	
1.14-5	Холл	4,80	
1.14-6	Коридор	4,00	
1.14-7	С/У	4,70	
1.14-8	С/У	4,00	
		77,90	
15 Гостиничный номер			
1.15-1	Комната №1	18,50	
1.15-2	Комната №2	14,60	
1.15-3	Комната №3	17,00	
1.15-4	Кухня-ниша	7,40	
1.15-5	Холл	9,90	
1.15-6	С/У	6,30	
1.15-7	С/У	5,30	
		79,00	
16 Гостиничный номер			
1.16-1	Комната №1	19,30	
1.16-2	Комната №2	12,90	
1.16-3	Комната №3	14,20	
1.16-4	Кухня-ниша	5,90	
1.16-5	Холл	14,30	
1.16-6	Гардеробная	2,90	
1.16-7	С/У	4,90	
1.16-8	С/У	6,50	
		80,90	


Экспликация помещений 11 этажа			
№ Пом.	Наименование помещения	Площадь, м²	Кат. пом.
17 Гостиничный номер			
1.17-1	Комната №1	17,10	
1.17-2	Комната №2	17,50	
1.17-3	Кухня-ниша	6,90	
1.17-4	Холл	5,10	
1.17-5	С/У	4,00	
		50,60	
18 Гостиничный номер			
1.18-1	Комната №1	15,40	
1.18-2	Комната №2	19,60	
1.18-3	Комната №3	14,60	
1.18-4	Кухня	13,20	
1.18-5	Холл	8,40	
1.18-6	Коридор	6,70	
1.18-7	С/У	3,90	
1.18-8	С/У	5,80	
		87,60	
Гостиничный комплекс. Места общего пользования			
1.1	Лифтовый холл	4,90	
1.2	Лифтовый холл/ПБЗ	20,60	
1.3	Коридор	198,10	
1.4	Лестничная клетка	19,20	
1.5	Лестничная клетка	20,30	
1.6	Тамбур-шлюз	2,40	
1.7	Тамбур-шлюз	1,90	
1.8	Тамбур-шлюз	3,00	
1.9	Тамбур-шлюз	3,10	
		273,50	
		1241,30	

- УСЛОВНЫЕ ОБОЗНАЧЕНИЯ
- Монолитные железобетонные конструкции
 - Наружные и внутренние несущие стены из газобетонных блоков 200/100 мм, D600 ГОСТ 31360-2007
 - Перегородки 100 мм пазогребневые
 - Стены из керамического полнотелого кирпича 250 мм
 - Перегородки из керамического полнотелого кирпича 120 мм
 - Минераловатный утеплитель
 - Инженерные шахты
 - МС - Металлическая стремянка

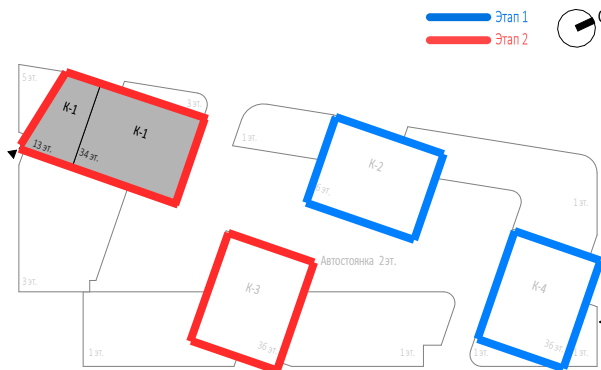

0,000=145,800

						Заказчик: ООО "Арт-группа Камень"Р/29/04/2021-П-К1-АР2						
						Многофункциональный гостиничный комплекс комплекс с подземной автостоянкой по адресу: г. Москва, проспект Мира, вл. 222/2						
Изм.	Кол.уч	Лист	Недод.	Подпись	Дата	Архитектурные решения				Стадия	Лист	Листов
Разработал										П	15	
Проверил						Корпус 1. План 11 этажа на отм. +39.600 Этап 2.				ООО «АБ КАМЕНЬ Проект»		
ГАП	Маслова											
ГИП												
Н. контр.												
Рук. отдела												

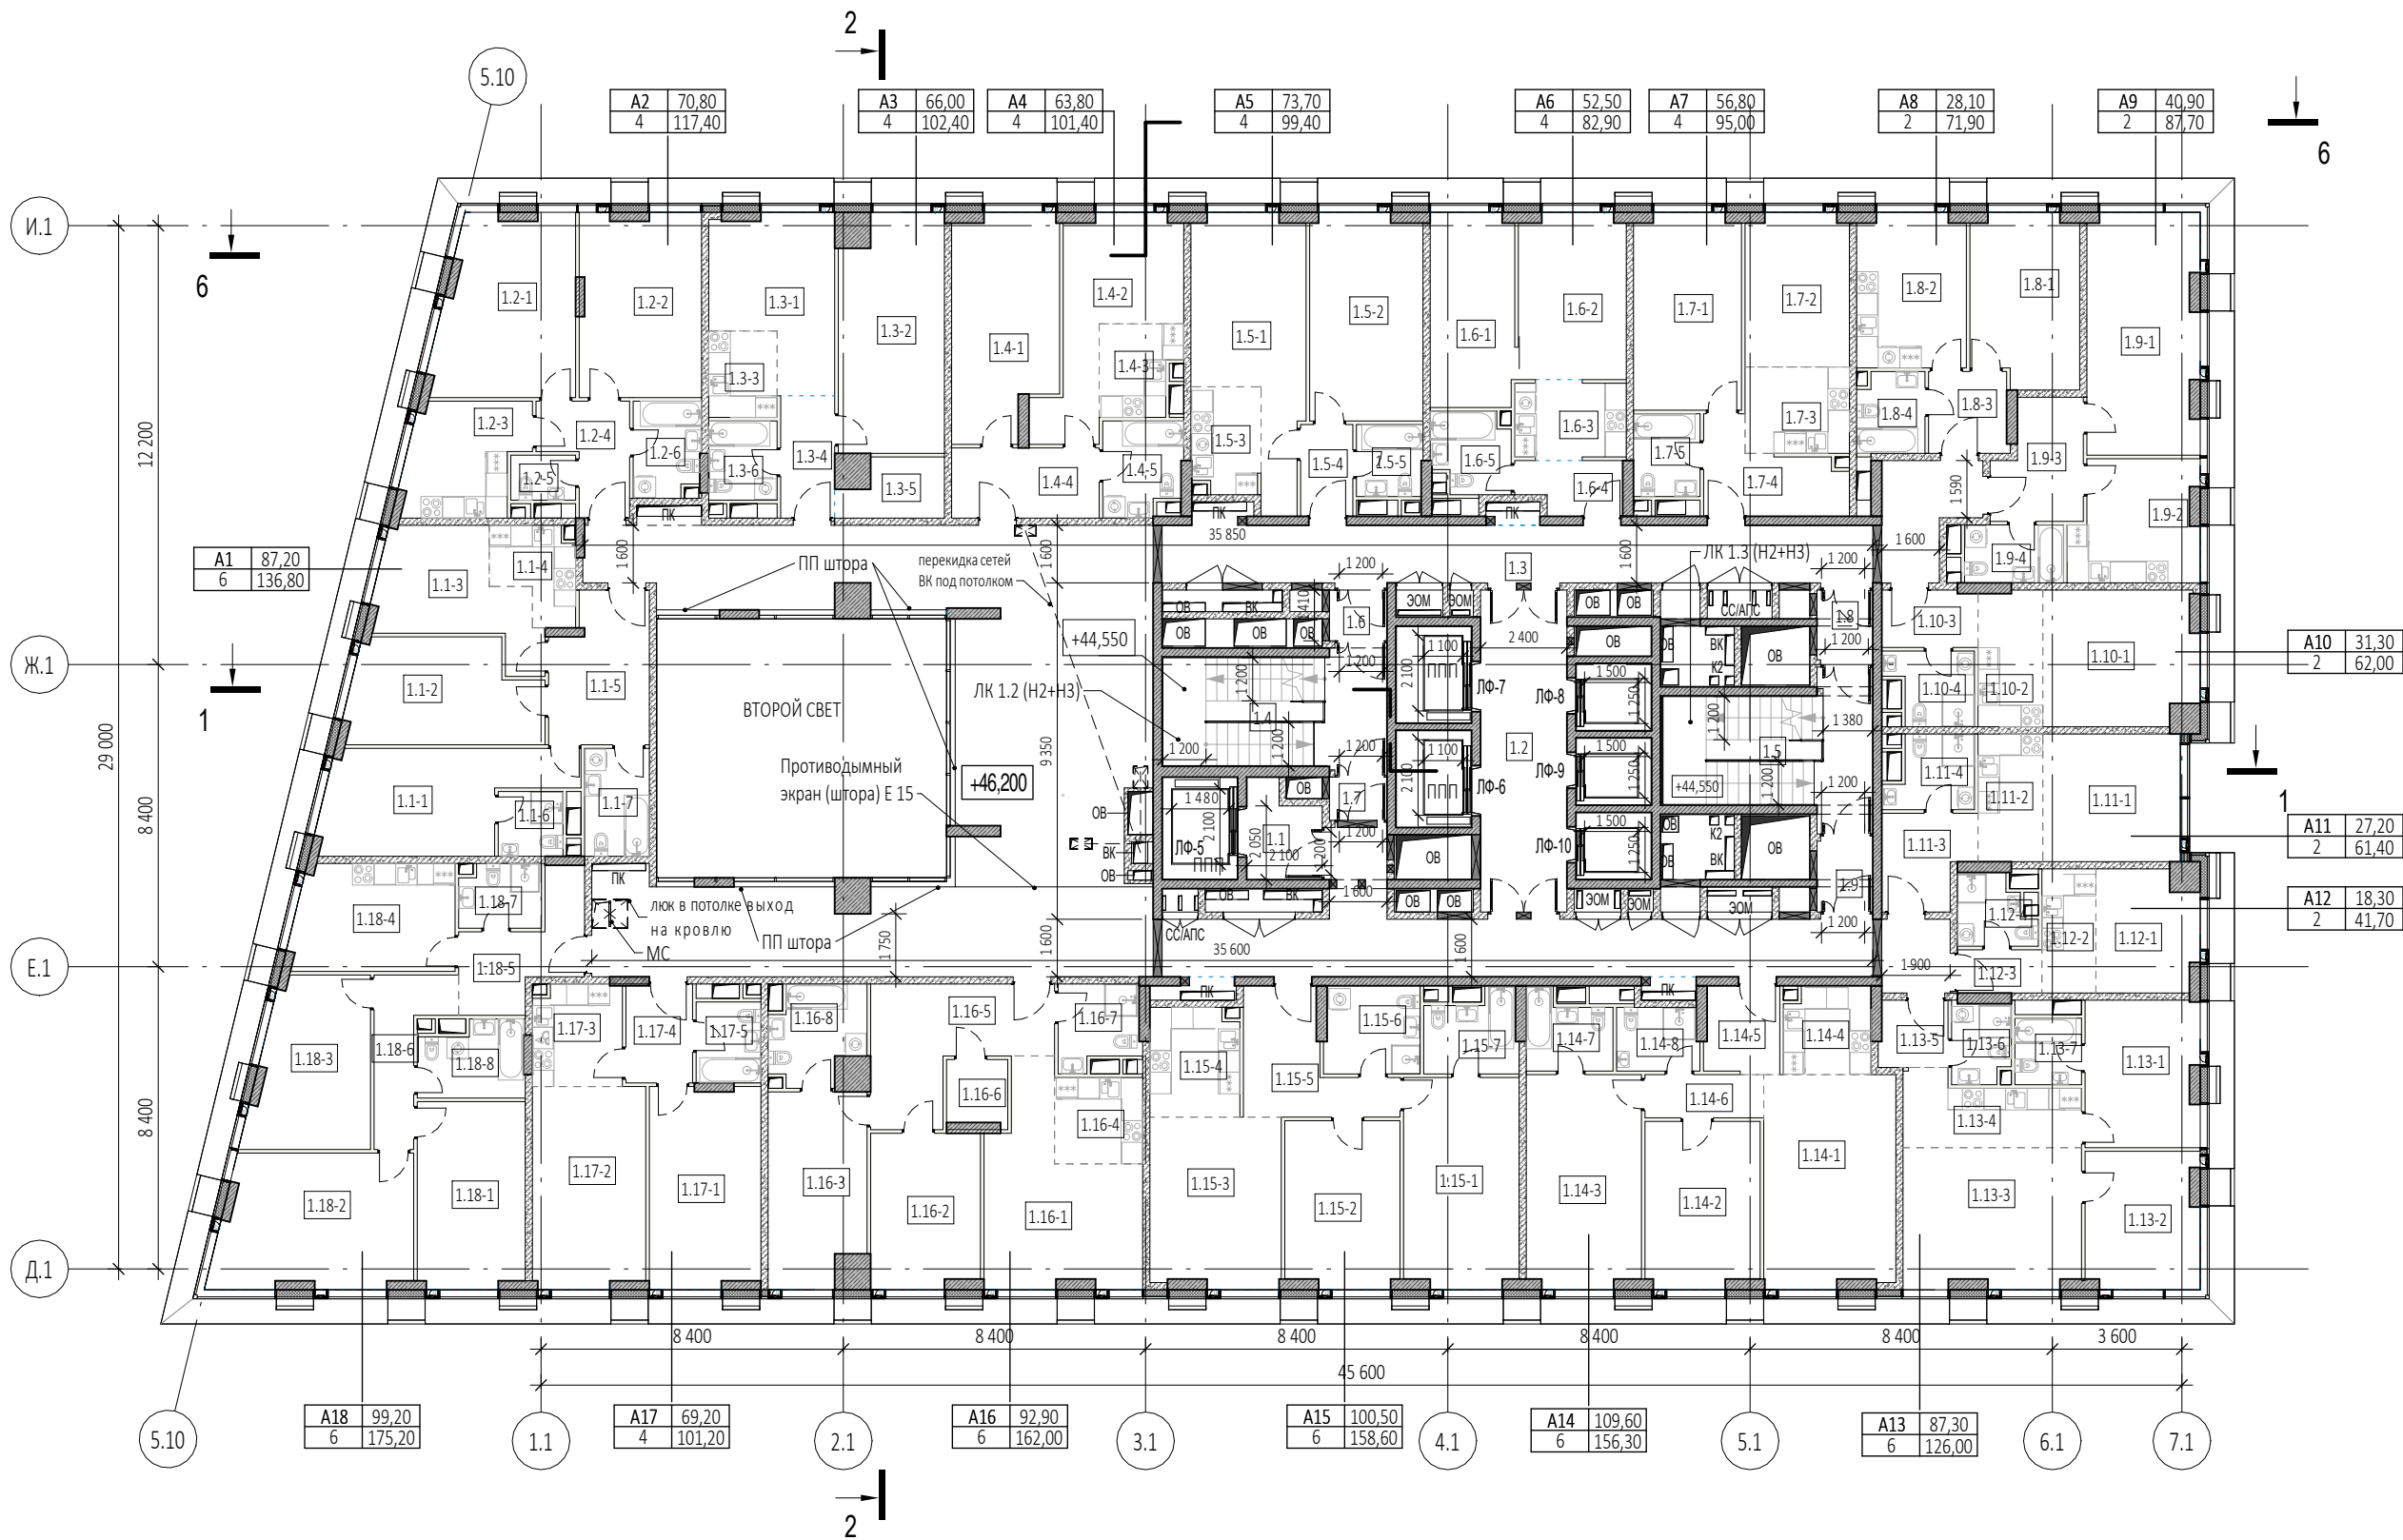

Экспликация помещений 13 этажа			
№ Пом.	Наименование помещения	Площадь, м²	Кат. пом.
1 Гостиничный номер			
1.1-1	Комната №1	16,80	
1.1-2	Комната №2	14,70	
1.1-3	Комната №3	12,10	
1.1-4	Кухня-ниша	5,30	
1.1-5	Холл	10,90	
1.1-6	С/У	3,20	
1.1-7	С/У	5,40	
		68,40	
2 Гостиничный номер			
1.2-1	Комната №1	18,30	
1.2-2	Комната №2	17,10	
1.2-3	Кухня	9,90	
1.2-4	Холл	6,20	
1.2-5	С/У	2,30	
1.2-6	С/У	4,90	
		58,70	
3 Гостиничный номер			
1.3-1	Комната №1	14,10	
1.3-2	Комната №2	18,90	
1.3-3	Кухня-ниша	4,60	
1.3-4	Холл	5,10	
1.3-5	Гардеробная	4,30	
1.3-6	С/У	4,20	
		51,20	
4 Гостиничный номер			
1.4-1	Комната №1	17,40	
1.4-2	Комната №2	14,60	
1.4-3	Кухня-ниша	5,30	
1.4-4	Холл	8,00	
1.4-5	С/У	5,50	
		50,80	

Экспликация помещений 13 этажа			
№ Пом.	Наименование помещения	Площадь, м²	Кат. пом.
5 Гостиничный номер			
1.5-1	Комната №1	19,00	
1.5-2	Комната №2	17,90	
1.5-3	Кухня-ниша	5,60	
1.5-4	Холл	3,70	
1.5-5	С/У	3,70	
		49,90	
6 Гостиничный номер			
1.6-1	Комната №1	12,60	
1.6-2	Комната №2	13,70	
1.6-3	Кухня-ниша	6,60	
1.6-4	Холл	4,10	
1.6-5	С/У	4,60	
		41,60	
7 Гостиничный номер			
1.7-1	Комната №1	16,20	
1.7-2	Комната №2	12,20	
1.7-3	Кухня-ниша	7,00	
1.7-4	Холл	7,90	
1.7-5	С/У	4,30	
		47,60	
8 Гостиничный номер			
1.8-1	Комната	14,10	
1.8-2	Кухня	12,90	
1.8-3	Холл	5,00	
1.8-4	С/У	4,10	
		36,10	
9 Гостиничный номер			
1.9-1	Комната	20,50	
1.9-2	Кухня	11,40	
1.9-3	Холл	7,60	
1.9-4	С/У	4,40	
		43,90	


Экспликация помещений 13 этажа			
№ Пом.	Наименование помещения	Площадь, м²	Кат. пом.
10 Гостиничный номер			
1.10-1	Комната	15,70	
1.10-2	Кухня-ниша	6,70	
1.10-3	Холл	4,20	
1.10-4	С/У	4,50	
		31,10	
11 Гостиничный номер			
1.11-1	Комната	13,60	
1.11-2	Кухня-ниша	6,40	
1.11-3	Холл	6,30	
1.11-4	С/У	4,50	
		30,80	
12 Номер дежурного персонала/горничной			
1.12-1	Комната	9,20	
1.12-2	Кухня-ниша	5,20	
1.12-3	Холл	2,80	
1.12-4	С/У	3,70	
		20,90	
13 Гостиничный номер			
1.13-1	Комната №1	12,80	
1.13-2	Комната №2	11,90	
1.13-3	Комната №3	19,10	
1.13-4	Кухня-ниша	8,90	
1.13-5	Холл	3,50	
1.13-6	С/У	3,60	
1.13-7	С/У	3,40	
		63,20	

Экспликация помещений 13 этажа			
№ Пом.	Наименование помещения	Площадь, м²	Кат. пом.
14 Гостиничный номер			
1.14-1	Комната №1	21,50	
1.14-2	Комната №2	14,60	
1.14-3	Комната №3	18,80	
1.14-4	Кухня-ниша	5,80	
1.14-5	Холл	5,00	
1.14-6	Коридор	4,00	
1.14-7	С/У	4,70	
1.14-8	С/У	4,00	
		78,40	
15 Гостиничный номер			
1.15-1	Комната №1	18,60	
1.15-2	Комната №2	14,70	
1.15-3	Комната №3	17,10	
1.15-4	Кухня-ниша	7,40	
1.15-5	Холл	10,00	
1.15-6	С/У	6,40	
1.15-7	С/У	5,40	
		79,60	
16 Гостиничный номер			
1.16-1	Комната №1	19,30	
1.16-2	Комната №2	13,00	
1.16-3	Комната №3	14,20	
1.16-4	Кухня-ниша	5,90	
1.16-5	Холл	14,30	
1.16-6	Гардеробная	3,00	
1.16-7	С/У	4,90	
1.16-8	С/У	6,50	
		81,10	


Экспликация помещений 13 этажа			
№ Пом.	Наименование помещения	Площадь, м²	Кат. пом.
17 Гостиничный номер			
1.17-1	Комната №1	17,10	
1.17-2	Комната №2	17,50	
1.17-3	Кухня-ниша	6,90	
1.17-4	Холл	5,10	
1.17-5	С/У	4,00	
		50,60	
18 Гостиничный номер			
1.18-1	Комната №1	15,40	
1.18-2	Комната №2	19,60	
1.18-3	Комната №3	14,60	
1.18-4	Кухня	13,20	
1.18-5	Холл	8,40	
1.18-6	Коридор	6,70	
1.18-7	С/У	3,90	
1.18-8	С/У	5,80	
		87,60	
Гостиничный комплекс. Места общего пользования			
1.1	Лифтовый холл	5,00	
1.2	Лифтовый холл/ПБЗ	21,50	
1.3	Коридор	199,50	
1.4	Лестничная клетка	19,60	
1.5	Лестничная клетка	20,40	
1.6	Тамбур-шлюз	2,30	
1.7	Тамбур-шлюз	1,90	
1.8	Тамбур-шлюз	3,00	
1.9	Тамбур-шлюз	3,10	
		276,30	
		1247,80	


УСЛОВНЫЕ ОБОЗНАЧЕНИЯ

- Монолитные железобетонные конструкции
- Наружные и внутренние ненесущие стены из газобетонных блоков 200/100 мм, D600 ГОСТ 31360-2007
- Перегородки 100 мм пазогребневые
- Стены из керамического полнотелого кирпича 250 мм
- Перегородки из керамического полнотелого кирпича 120 мм
- Минераловатный утеплитель
- Инженерные шахты
- МС - Металлическая стремянка

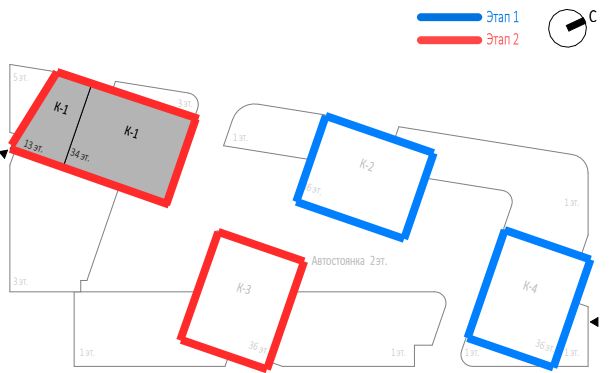

0,000=145,800

						Заказчик: ООО "Арт-группа Камень"Р/29/04/2021-П-К1-АР2				
						Многофункциональный гостиничный комплекс комплекс с подземной автостоянкой по адресу: г. Москва, проспект Мира, вл. 222/2				
Изм.	Кол.уч	Лист	№док.	Подпись	Дата			Стадия	Лист	Листов
Разработал						Архитектурные решения		П	16	
Проверил										
ГАП		Маслова				Корпус 1. План 13 этажа на отм. +46.200 Этап 2.		ООО «АБ КАМЕНЬ Проект»		
ГИП										
Н. контр.										
Рук. отдела										

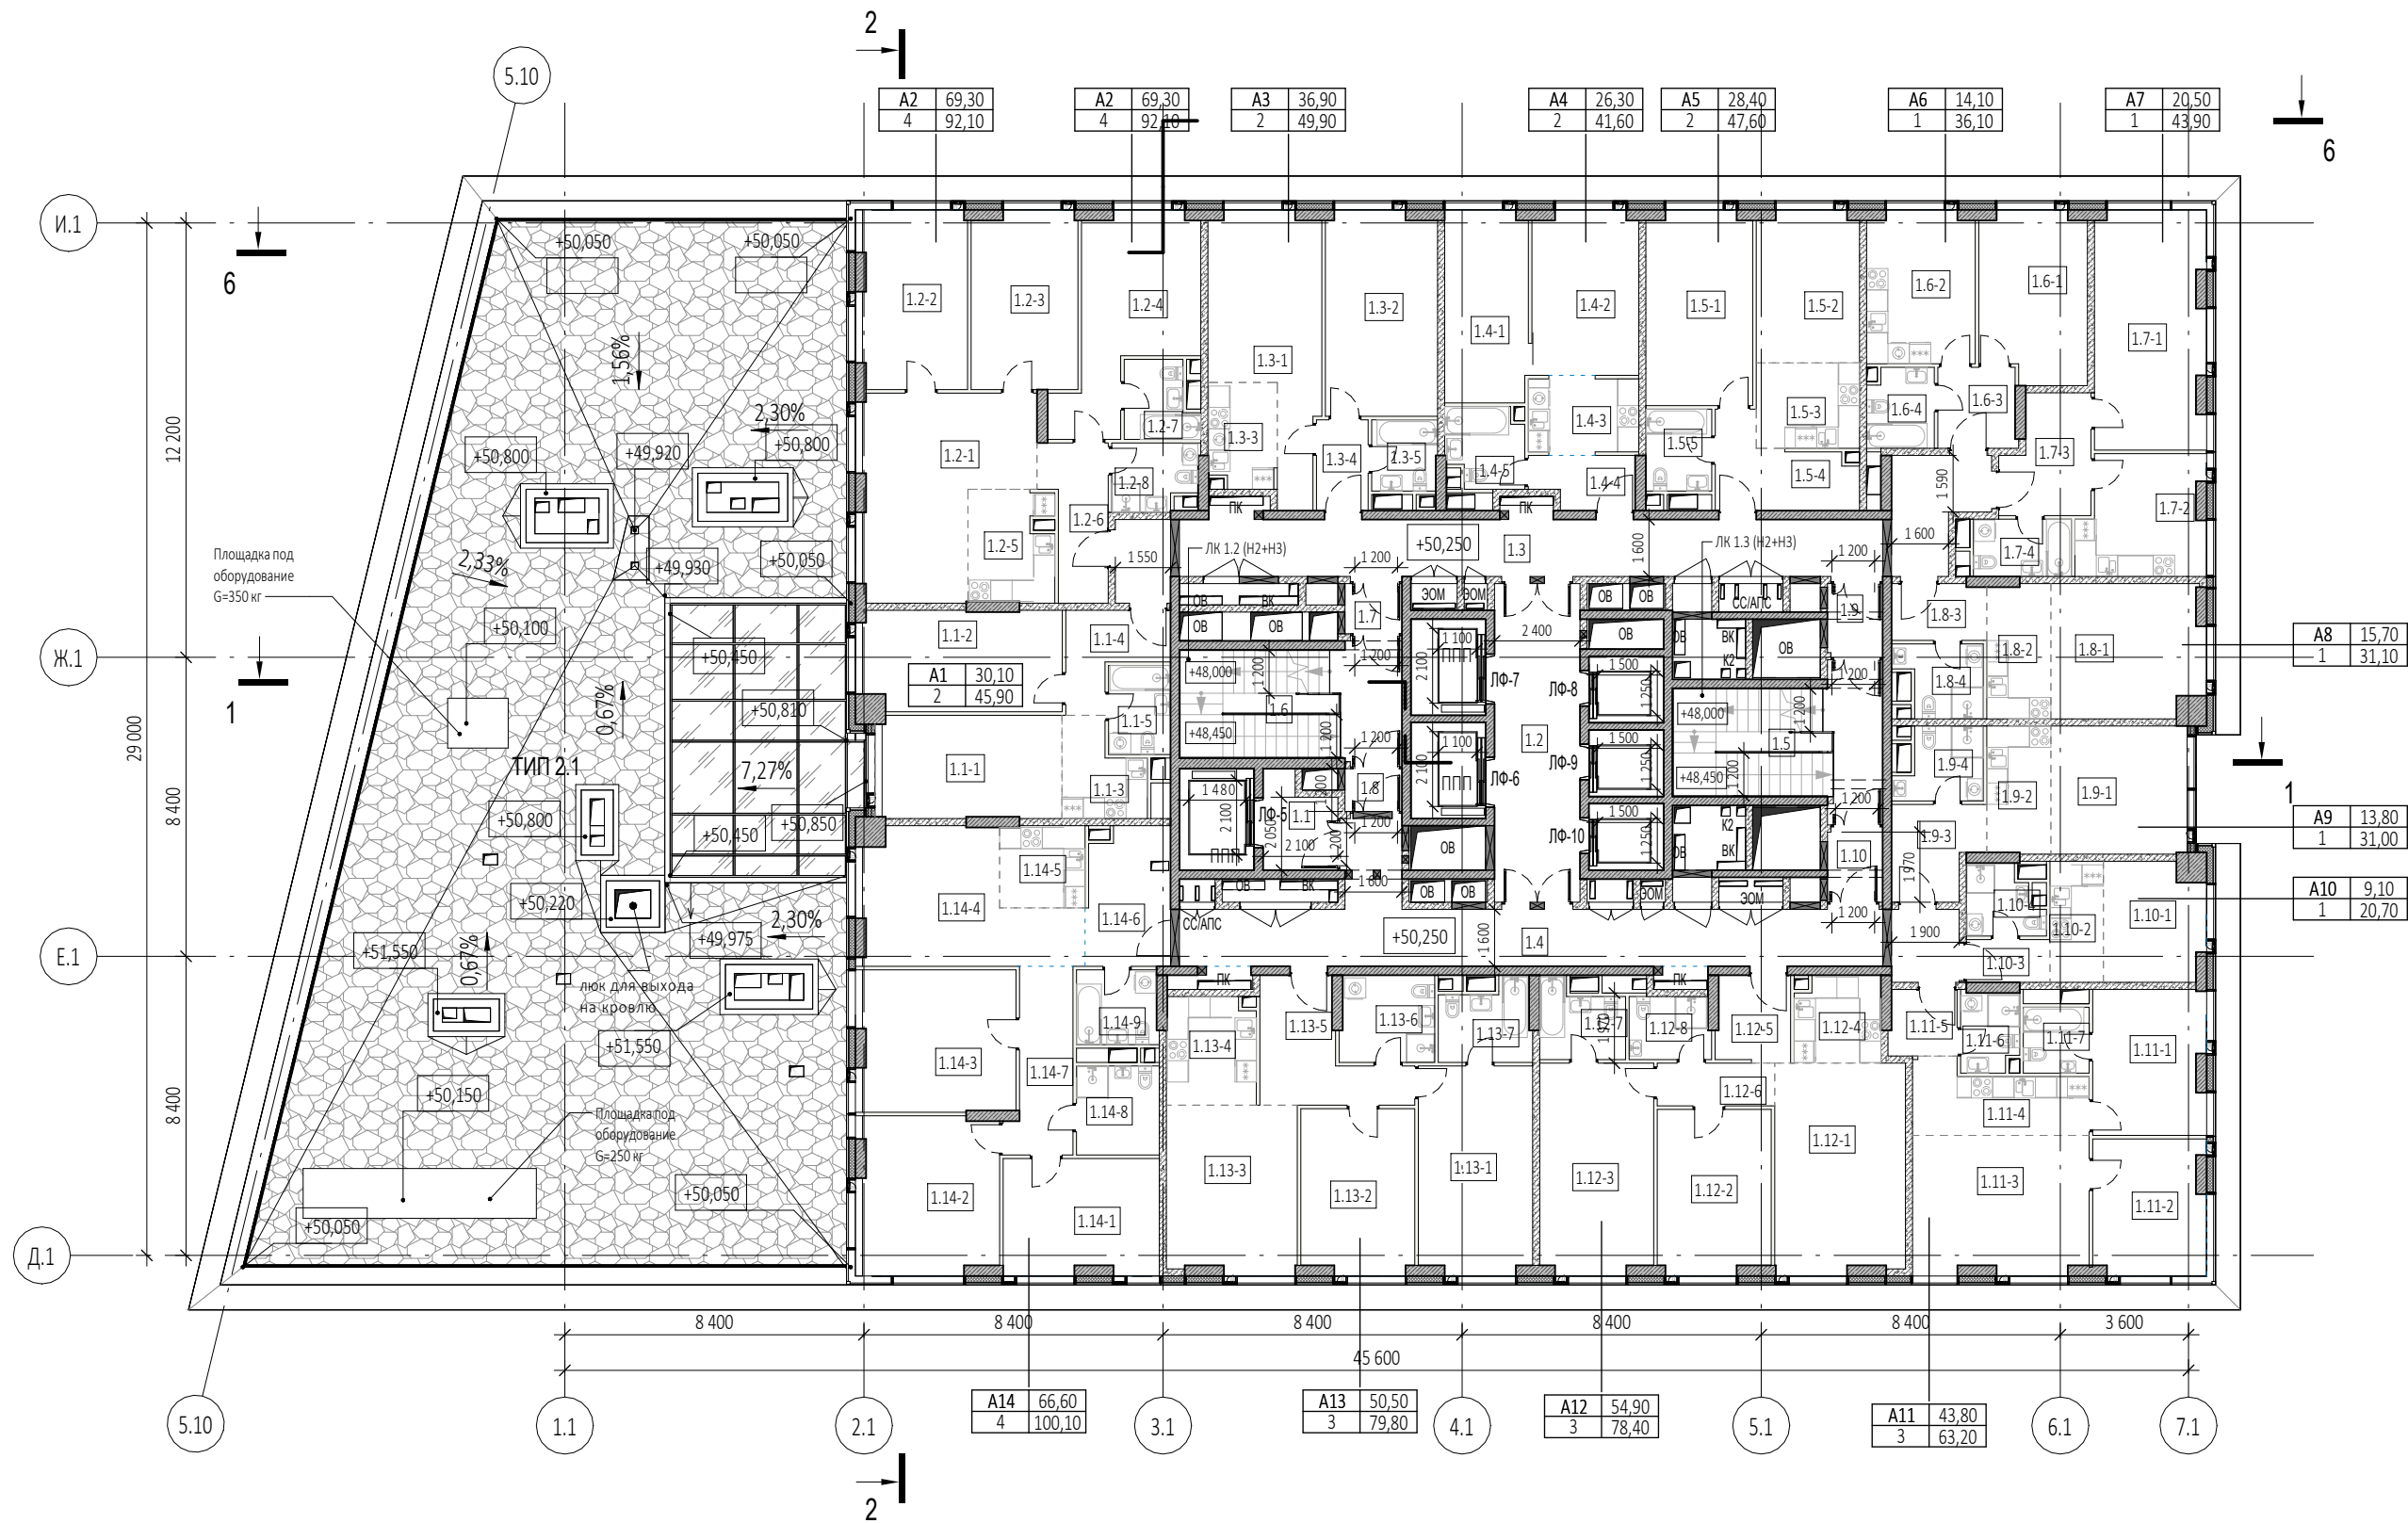

Экспликация помещений 14 этажа			
№ Пом.	Наименование помещения	Площадь, м²	Кат. пом.
1 Гостиничный номер			
1.1-1	Комната №1	14,50	
1.1-2	Комната №2	15,60	
1.1-3	Кухня-ниша	5,50	
1.1-4	Холл	5,90	
1.1-5	С/У	4,40	
		45,90	
2 Гостиничный номер			
1.2-1	Комната №1	22,50	
1.2-2	Комната №2	14,70	
1.2-3	Комната №3	14,90	
1.2-4	Комната №4	17,20	
1.2-5	Кухня-ниша	7,30	
1.2-6	Холл	7,10	
1.2-7	С/У	4,10	
1.2-8	С/У	4,30	
		92,10	
3 Гостиничный номер			
1.3-1	Комната №1	19,00	
1.3-2	Комната №2	17,90	
1.3-3	Кухня-ниша	5,60	
1.3-4	Холл	3,70	
1.3-5	С/У	3,70	
		49,90	
4 Гостиничный номер			
1.4-1	Комната №1	12,60	
1.4-2	Комната №2	13,70	
1.4-3	Кухня-ниша	6,60	
1.4-4	Холл	4,10	
1.4-5	С/У	4,60	
		41,60	


Экспликация помещений 14 этажа			
№ Пом.	Наименование помещения	Площадь, м²	Кат. пом.
5 Гостиничный номер			
1.5-1	Комната №1	16,20	
1.5-2	Комната №2	12,20	
1.5-3	Кухня-ниша	7,00	
1.5-4	Холл	7,90	
1.5-5	С/У	4,30	
		47,60	
6 Гостиничный номер			
1.6-1	Комната	14,10	
1.6-2	Кухня	12,90	
1.6-3	Холл	5,00	
1.6-4	С/У	4,10	
		36,10	
7 Гостиничный номер			
1.7-1	Комната	20,50	
1.7-2	Кухня	11,40	
1.7-3	Холл	7,60	
1.7-4	С/У	4,40	
		43,90	
8 Гостиничный номер			
1.8-1	Комната	15,70	
1.8-2	Кухня-ниша	6,70	
1.8-3	Холл	4,20	
1.8-4	С/У	4,50	
		31,10	
9 Гостиничный номер			
1.9-1	Комната	13,80	
1.9-2	Кухня-ниша	6,40	
1.9-3	Холл	6,30	
1.9-4	С/У	4,50	
		31,00	

Экспликация помещений 14 этажа			
№ Пом.	Наименование помещения	Площадь, м²	Кат. пом.
10 Гостиничный номер			
1.10-1	Комната	9,10	
1.10-2	Кухня-ниша	5,10	
1.10-3	Холл	2,80	
1.10-4	С/У	3,70	
		20,70	
11 Гостиничный номер			
1.11-1	Комната №1	12,80	
1.11-2	Комната №2	11,90	
1.11-3	Комната №3	19,10	
1.11-4	Кухня-ниша	8,90	
1.11-5	Холл	3,50	
1.11-6	С/У	3,60	
1.11-7	С/У	3,40	
		63,20	
12 Гостиничный номер			
1.12-1	Комната №1	21,50	
1.12-2	Комната №2	14,60	
1.12-3	Комната №3	18,80	
1.12-4	Кухня-ниша	5,80	
1.12-5	Холл	5,00	
1.12-6	Коридор	4,00	
1.12-7	С/У	4,70	
1.12-8	С/У	4,00	
		78,40	


Экспликация помещений 14 этажа			
№ Пом.	Наименование помещения	Площадь, м²	Кат. пом.
13 Гостиничный номер			
1.13-1	Комната №1	18,60	
1.13-2	Комната №2	14,70	
1.13-3	Комната №3	17,20	
1.13-4	Кухня-ниша	7,50	
1.13-5	Холл	10,00	
1.13-6	С/У	6,40	
1.13-7	С/У	5,40	
		79,80	
14 Гостиничный номер			
1.14-1	Комната №1	14,10	
1.14-2	Комната №2	16,80	
1.14-3	Комната №3	17,10	
1.14-4	Комната №4	18,60	
1.14-5	Кухня-ниша	5,50	
1.14-6	Холл	9,00	
1.14-7	Коридор	8,40	
1.14-8	С/У	5,80	
1.14-9	С/У	4,80	
		100,10	
Гостиничный комплекс. Места общего пользования			
1.1	Лифтовый холл	5,00	
1.2	Лифтовый холл/ПБЗ	21,50	
1.3	Коридор	43,40	
1.4	Коридор	40,00	
1.5	Лестничная клетка	20,40	
1.6	Лестничная клетка	19,60	
1.7	Тамбур-шлюз	2,30	
1.8	Тамбур-шлюз	1,90	
1.9	Тамбур-шлюз	3,00	
1.10	Тамбур-шлюз	3,10	
		160,20	
		921,60	

УСЛОВНЫЕ ОБОЗНАЧЕНИЯ


- Монолитные железобетонные конструкции
- Наружные и внутренние несущие стены из газобетонных блоков 200/100 мм, D600 ГОСТ 31360-2007
- Перегородки 100 мм пазогребневые
- Стены из керамического полнотелого кирпича 250 мм
- Перегородки из керамического полнотелого кирпича 120 мм
- Минераловатный утеплитель
- Инженерные шахты
- МС - Металлическая стремянка

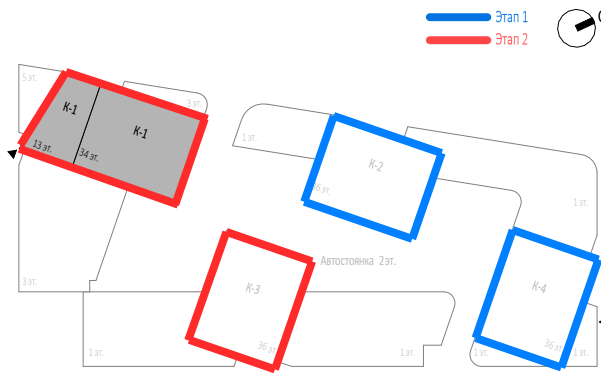

0,000=145,800

						Заказчик: ООО "Арт-группа Камень"				Р/29/04/2021-П-К1-АР2		
						Многофункциональный гостиничный комплекс комплекс с подземной автостоянкой по адресу: г. Москва, проспект Мира, вл. 222/2						
Изм.	Кол.уч	Лист	Недок.	Подпись	Дата	Архитектурные решения				Стадия	Лист	Листов
Разработал					П					17		
Проверил												
ГАП	Маслова											
ГИП						Корпус 1. План 14 этажа на отм.+50.250 Этап 2.				ООО «АБ КАМЕНЬ Проект»		
Н. контр.												
Рук. отдела												

Формат А2

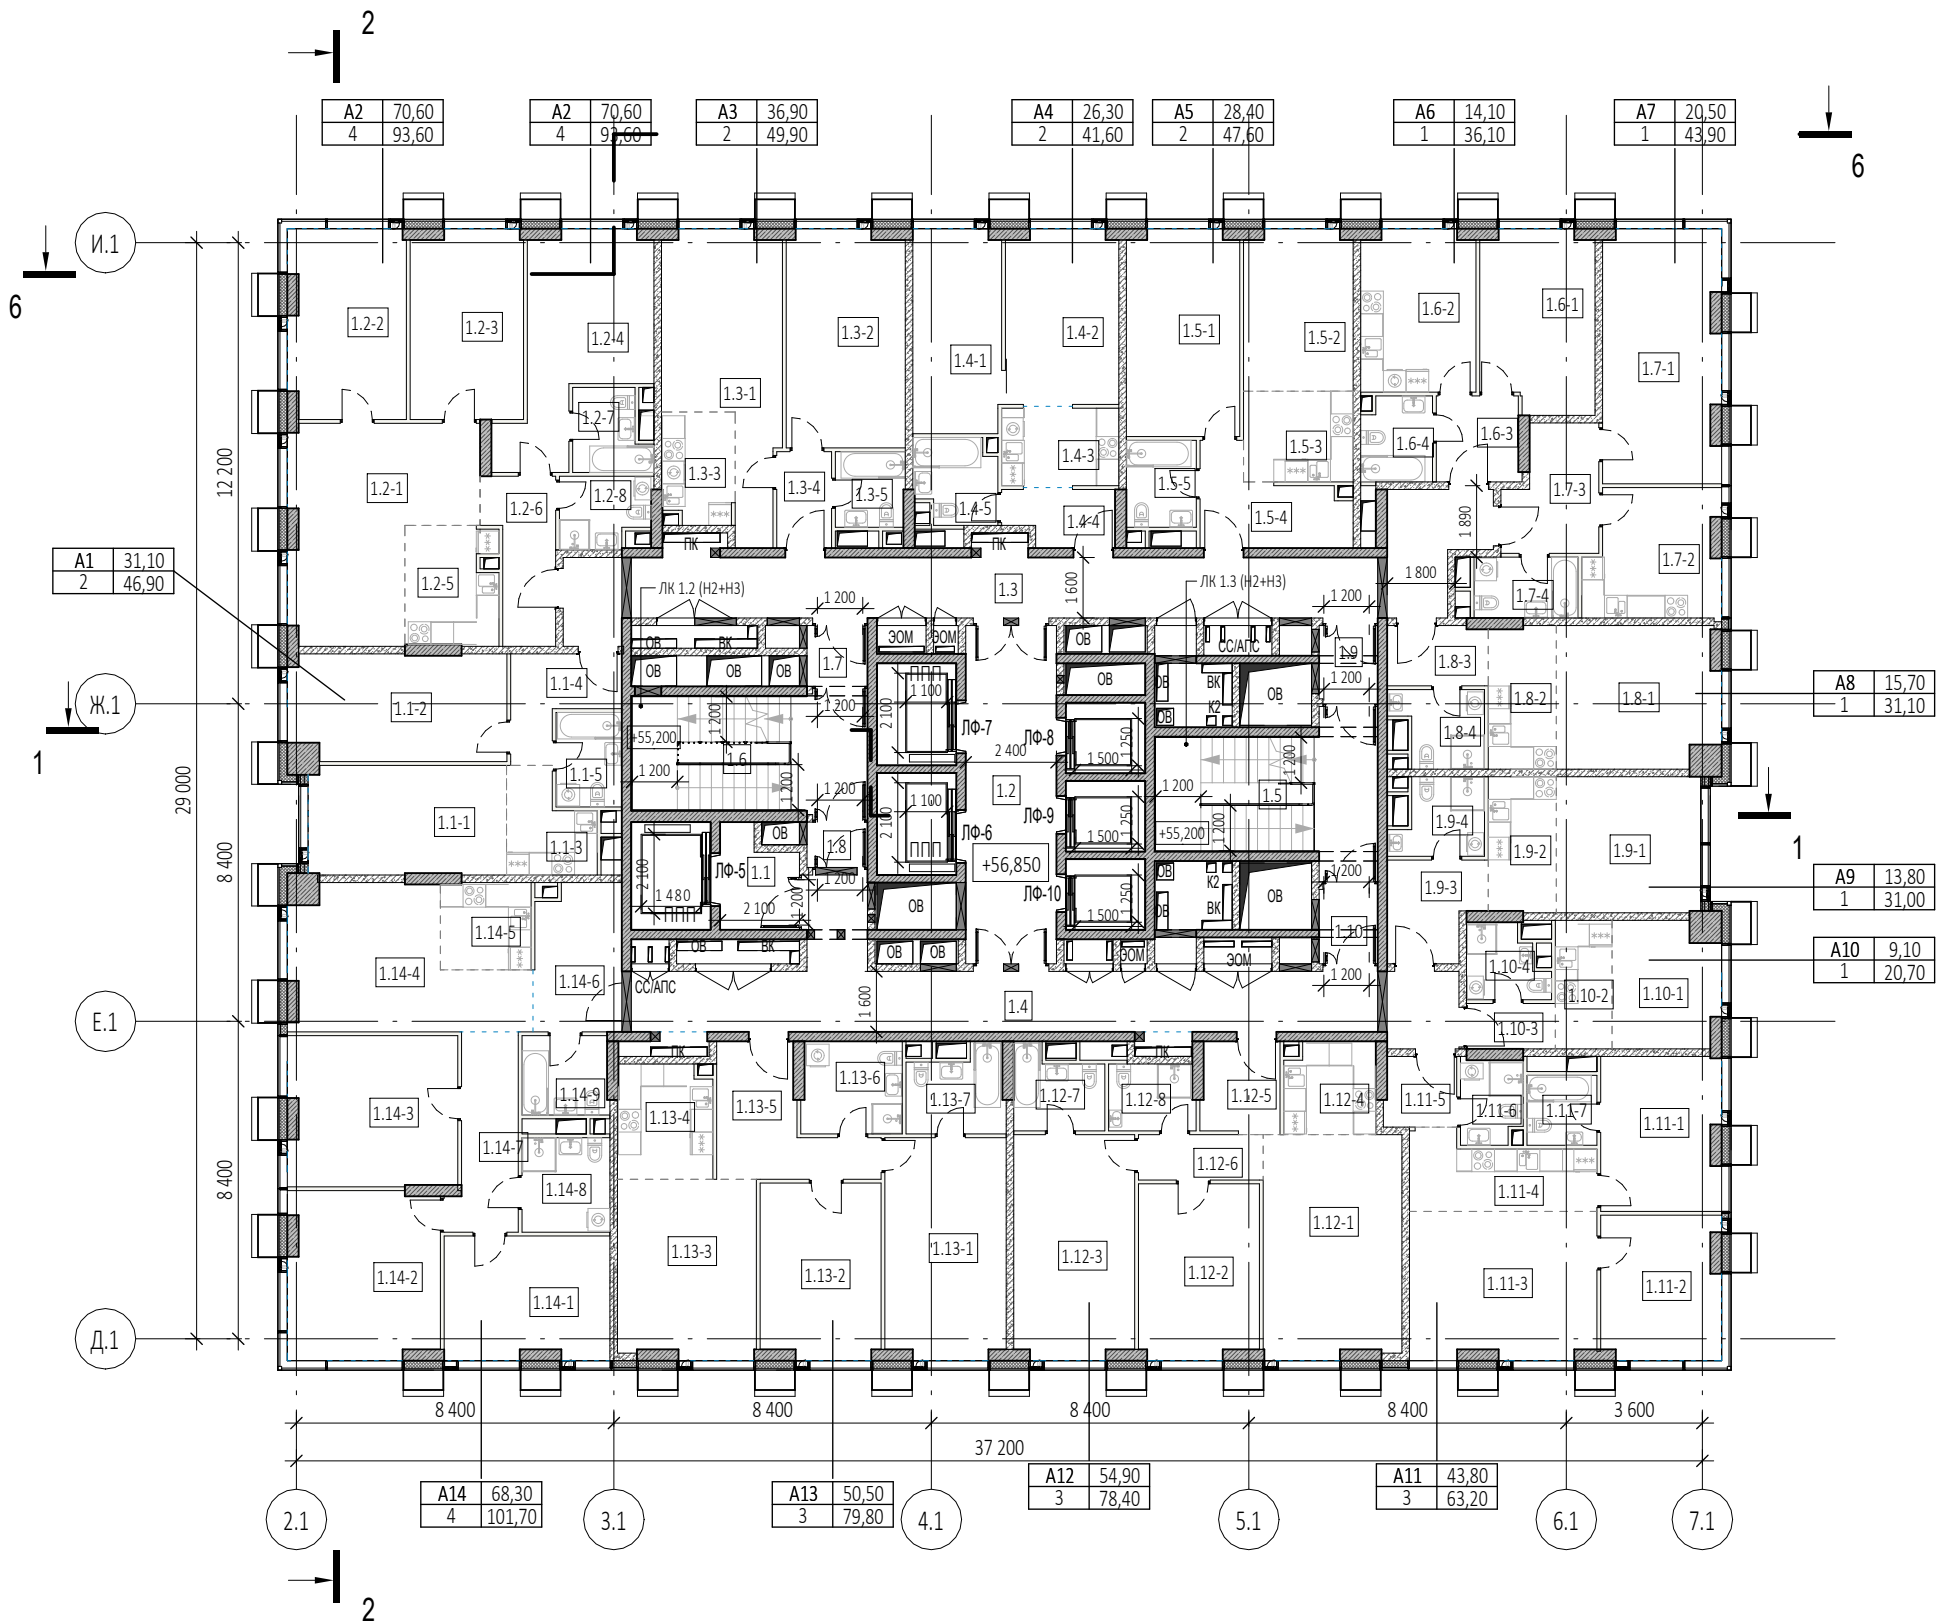

Экспликация помещений 16 этажа			
№ Пом.	Наименование помещения	Площадь, м²	Кат. пом.
1 Гостиничный номер			
1.1-1	Комната №1	15,10	
1.1-2	Комната №2	16,00	
1.1-3	Кухня-ниша	5,50	
1.1-4	Холл	5,90	
1.1-5	С/У	4,40	
		46,90	
2 Гостиничный номер			
1.2-1	Комната №1	23,20	
1.2-2	Комната №2	15,30	
1.2-3	Комната №3	14,90	
1.2-4	Комната №4	17,20	
1.2-5	Кухня-ниша	7,50	
1.2-6	Холл	7,10	
1.2-7	С/У	4,10	
1.2-8	С/У	4,30	
		93,60	
3 Гостиничный номер			
1.3-1	Комната №1	19,00	
1.3-2	Комната №2	17,90	
1.3-3	Кухня-ниша	5,60	
1.3-4	Холл	3,70	
1.3-5	С/У	3,70	
		49,90	
4 Гостиничный номер			
1.4-1	Комната №1	12,60	
1.4-2	Комната №2	13,70	
1.4-3	Кухня-ниша	6,50	
1.4-4	Холл	4,20	
1.4-5	С/У	4,60	
		41,60	


Экспликация помещений 16 этажа			
№ Пом.	Наименование помещения	Площадь, м²	Кат. пом.
5 Гостиничный номер			
1.5-1	Комната №1	16,20	
1.5-2	Комната №2	12,20	
1.5-3	Кухня-ниша	7,00	
1.5-4	Холл	7,90	
1.5-5	С/У	4,30	
		47,60	
6 Гостиничный номер			
1.6-1	Комната	14,10	
1.6-2	Кухня	12,90	
1.6-3	Холл	5,00	
1.6-4	С/У	4,10	
		36,10	
7 Гостиничный номер			
1.7-1	Комната	20,50	
1.7-2	Кухня	11,40	
1.7-3	Холл	7,60	
1.7-4	С/У	4,40	
		43,90	
8 Гостиничный номер			
1.8-1	Комната	15,70	
1.8-2	Кухня-ниша	6,70	
1.8-3	Холл	4,20	
1.8-4	С/У	4,50	
		31,10	
9 Гостиничный номер			
1.9-1	Комната	13,80	
1.9-2	Кухня-ниша	6,40	
1.9-3	Холл	6,30	
1.9-4	С/У	4,50	
		31,00	

Экспликация помещений 16 этажа			
№ Пом.	Наименование помещения	Площадь, м²	Кат. пом.
10 Гостиничный номер			
1.10-1	Комната	9,10	
1.10-2	Кухня-ниша	5,10	
1.10-3	Холл	2,80	
1.10-4	С/У	3,70	
		20,70	
11 Гостиничный номер			
1.11-1	Комната №1	12,80	
1.11-2	Комната №2	11,90	
1.11-3	Комната №3	19,10	
1.11-4	Кухня-ниша	8,90	
1.11-5	Холл	3,50	
1.11-6	С/У	3,60	
1.11-7	С/У	3,40	
		63,20	
12 Гостиничный номер			
1.12-1	Комната №1	21,50	
1.12-2	Комната №2	14,60	
1.12-3	Комната №3	18,80	
1.12-4	Кухня-ниша	5,80	
1.12-5	Холл	5,00	
1.12-6	Коридор	4,00	
1.12-7	С/У	4,70	
1.12-8	С/У	4,00	
		78,40	
13 Гостиничный номер			
1.13-1	Комната №1	18,60	
1.13-2	Комната №2	14,70	
1.13-3	Комната №3	17,20	
1.13-4	Кухня-ниша	7,50	
1.13-5	Холл	10,00	
1.13-6	С/У	6,40	
1.13-7	С/У	5,40	
		79,80	


Экспликация помещений 16 этажа			
№ Пом.	Наименование помещения	Площадь, м²	Кат. пом.
14 Гостиничный номер			
1.14-1	Комната №1	14,10	
1.14-2	Комната №2	17,50	
1.14-3	Комната №3	17,60	
1.14-4	Комната №4	19,10	
1.14-5	Кухня-ниша	5,50	
1.14-6	Холл	8,90	
1.14-7	Коридор	8,40	
1.14-8	С/У	5,80	
1.14-9	С/У	4,80	
		101,70	
Гостиничный комплекс. Места общего пользования			
1.1	Лифтовый холл	5,00	
1.2	Лифтовый холл/ПБЗ	21,50	
1.3	Коридор	43,40	
1.4	Коридор	40,00	
1.5	Лестничная клетка	20,40	
1.6	Лестничная клетка	19,20	
1.7	Тамбур-шлюз	2,60	
1.8	Тамбур-шлюз	1,90	
1.9	Тамбур-шлюз	3,00	
1.10	Тамбур-шлюз	3,10	
		160,10	
		925,60	


УСЛОВНЫЕ ОБОЗНАЧЕНИЯ

- Монолитные железобетонные конструкции
- Наружные и внутренние несущие стены из газобетонных блоков 200/100 мм, D600 ГОСТ 31360-2007
- Перегородки 100 мм пазогребневые
- Стены из керамического полнотелого кирпича 250 мм
- Перегородки из керамического полнотелого кирпича 120 мм
- Минераловатный утеплитель
- Инженерные шахты
- МС - Металлическая стремянка

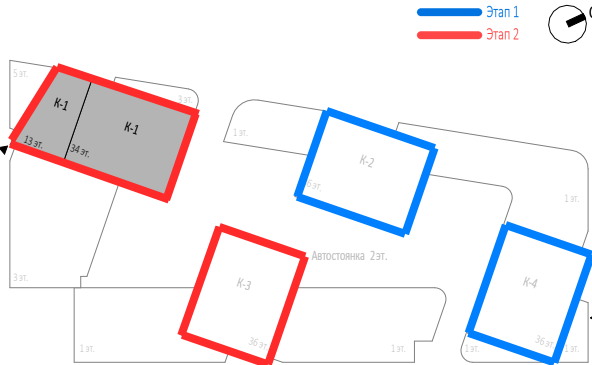

0,000=145,800

						Заказчик: ООО "Арт-группа Камень"				Р/29/04/2021-П-К1-АР2			
						Многофункциональный гостиничный комплекс комплекс с подземной автостоянкой по адресу: г. Москва, проспект Мира, вл. 222/2							
Изм.	Кол.уч	Лист	Недок.	Подпись	Дата	Архитектурные решения				Стадия	Лист	Листов	
Разработал										П	19		
Проверил													
ГАП		Маслова				Корпус 1. План 16 этажа на отм. +56.850 Этап 2.				ООО «АБ КАМЕНЬ Проект»			
ГИП													
Н. контр.													
Рук. отдела													

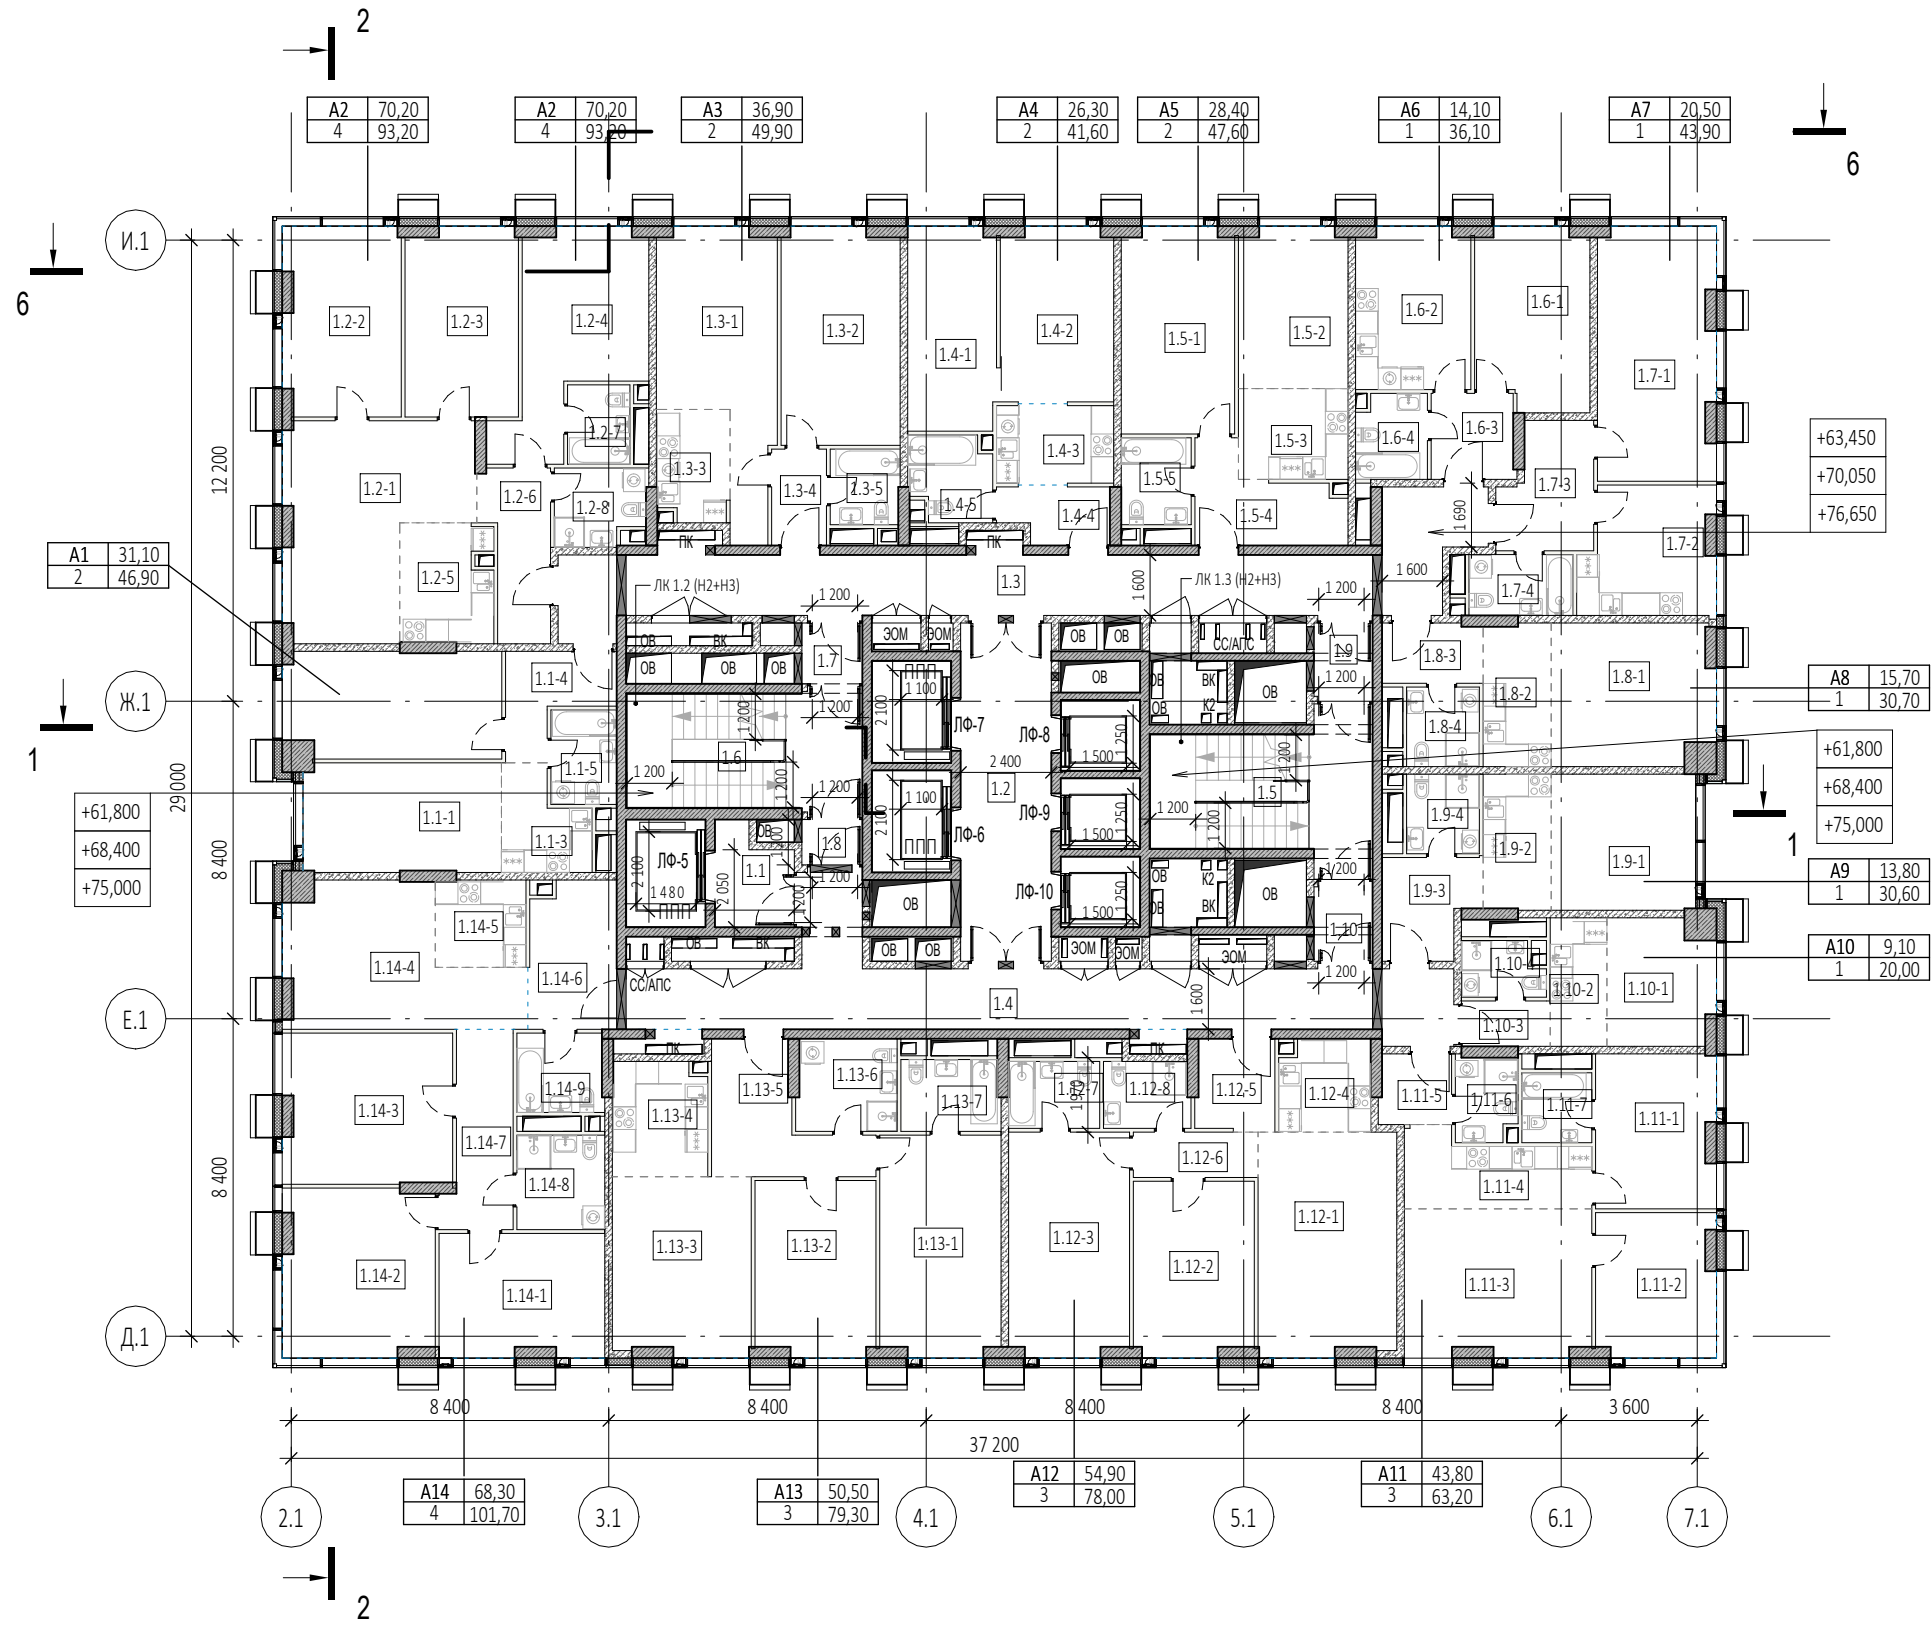

Экспликация помещений 18, 20, 22 этажей			
№ Пом.	Наименование помещения	Площадь, м²	Кат. пом.
1 Гостиный номер			
1.1-1	Комната №1	15,10	
1.1-2	Комната №2	16,00	
1.1-3	Кухня-ниша	5,50	
1.1-4	Холл	5,90	
1.1-5	С/У	4,40	
		46,90	
2 Гостиный номер			
1.2-1	Комната №1	23,20	
1.2-2	Комната №2	15,30	
1.2-3	Комната №3	14,90	
1.2-4	Комната №4	16,80	
1.2-5	Кухня-ниша	7,50	
1.2-6	Холл	7,30	
1.2-7	С/У	3,50	
1.2-8	С/У	4,70	
		93,20	
3 Гостиный номер			
1.3-1	Комната №1	19,00	
1.3-2	Комната №2	17,90	
1.3-3	Кухня-ниша	5,60	
1.3-4	Холл	3,70	
1.3-5	С/У	3,70	
		49,90	
4 Гостиный номер			
1.4-1	Комната №1	12,60	
1.4-2	Комната №2	13,70	
1.4-3	Кухня-ниша	6,50	
1.4-4	Холл	4,20	
1.4-5	С/У	4,60	
		41,60	


Экспликация помещений 18, 20, 22 этажей			
№ Пом.	Наименование помещения	Площадь, м²	Кат. пом.
5 Гостиный номер			
1.5-1	Комната №1	16,20	
1.5-2	Комната №2	12,20	
1.5-3	Кухня-ниша	7,00	
1.5-4	Холл	7,90	
1.5-5	С/У	4,30	
		47,60	
6 Гостиный номер			
1.6-1	Комната	14,10	
1.6-2	Кухня	12,90	
1.6-3	Холл	5,00	
1.6-4	С/У	4,10	
		36,10	
7 Гостиный номер			
1.7-1	Комната	20,50	
1.7-2	Кухня	11,40	
1.7-3	Холл	7,60	
1.7-4	С/У	4,40	
		43,90	
8 Гостиный номер			
1.8-1	Комната	15,70	
1.8-2	Кухня-ниша	6,70	
1.8-3	Холл	4,20	
1.8-4	С/У	4,10	
		30,70	
9 Гостиный номер			
1.9-1	Комната	13,80	
1.9-2	Кухня-ниша	6,40	
1.9-3	Холл	6,30	
1.9-4	С/У	4,10	
		30,60	


Экспликация помещений 18, 20, 22 этажей			
№ Пом.	Наименование помещения	Площадь, м²	Кат. пом.
10 Гостиный номер			
1.10-1	Комната	9,10	
1.10-2	Кухня-ниша	5,10	
1.10-3	Холл	2,80	
1.10-4	С/У	3,00	
		20,00	
11 Гостиный номер			
1.11-1	Комната №1	12,80	
1.11-2	Комната №2	11,90	
1.11-3	Комната №3	19,10	
1.11-4	Кухня-ниша	8,90	
1.11-5	Холл	3,50	
1.11-6	С/У	3,60	
1.11-7	С/У	3,40	
		63,20	
12 Гостиный номер			
1.12-1	Комната №1	21,50	
1.12-2	Комната №2	14,60	
1.12-3	Комната №3	18,80	
1.12-4	Кухня-ниша	5,80	
1.12-5	Холл	5,00	
1.12-6	Коридор	4,00	
1.12-7	С/У	4,30	
1.12-8	С/У	4,00	
		78,00	
13 Гостиный номер			
1.13-1	Комната №1	18,60	
1.13-2	Комната №2	14,70	
1.13-3	Комната №3	17,20	
1.13-4	Кухня-ниша	7,50	
1.13-5	Холл	10,00	
1.13-6	С/У	6,40	
1.13-7	С/У	4,90	
		79,30	

Экспликация помещений 18, 20, 22 этажей			
№ Пом.	Наименование помещения	Площадь, м²	Кат. пом.
14 Гостиный номер			
1.14-1	Комната №1	14,10	
1.14-2	Комната №2	17,50	
1.14-3	Комната №3	17,60	
1.14-4	Комната №4	19,10	
1.14-5	Кухня-ниша	5,50	
1.14-6	Холл	8,90	
1.14-7	Коридор	8,40	
1.14-8	С/У	5,80	
1.14-9	С/У	4,80	
		101,70	
Гостиничный комплекс. Места общего пользования			
1.1	Лифтовый холл	5,00	
1.2	Лифтовый холл/ПБЗ	21,50	
1.3	Коридор	43,40	
1.4	Коридор	40,00	
1.5	Лестничная клетка	20,40	
1.6	Лестничная клетка	19,20	
1.7	Тамбур-шлюз	2,60	
1.8	Тамбур-шлюз	1,90	
1.9	Тамбур-шлюз	3,00	
1.10	Тамбур-шлюз	3,10	
		160,10	
		922,80	

УСЛОВНЫЕ ОБОЗНАЧЕНИЯ

- Монолитные железобетонные конструкции
- Наружные и внутренние несущие стены из газобетонных блоков 200/100 мм, D600 ГОСТ 31360-2007
- Перегородки 100 мм пазогребневые
- Стены из керамического полнотелого кирпича 250 мм
- Перегородки из керамического полнотелого кирпича 120 мм
- Минераловатный утеплитель
- Инженерные шахты
- МС - Металлическая стремянка

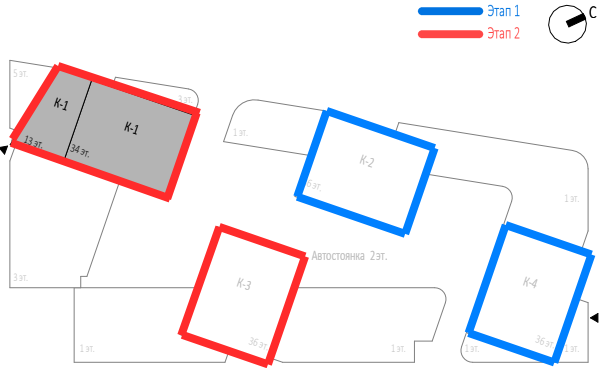

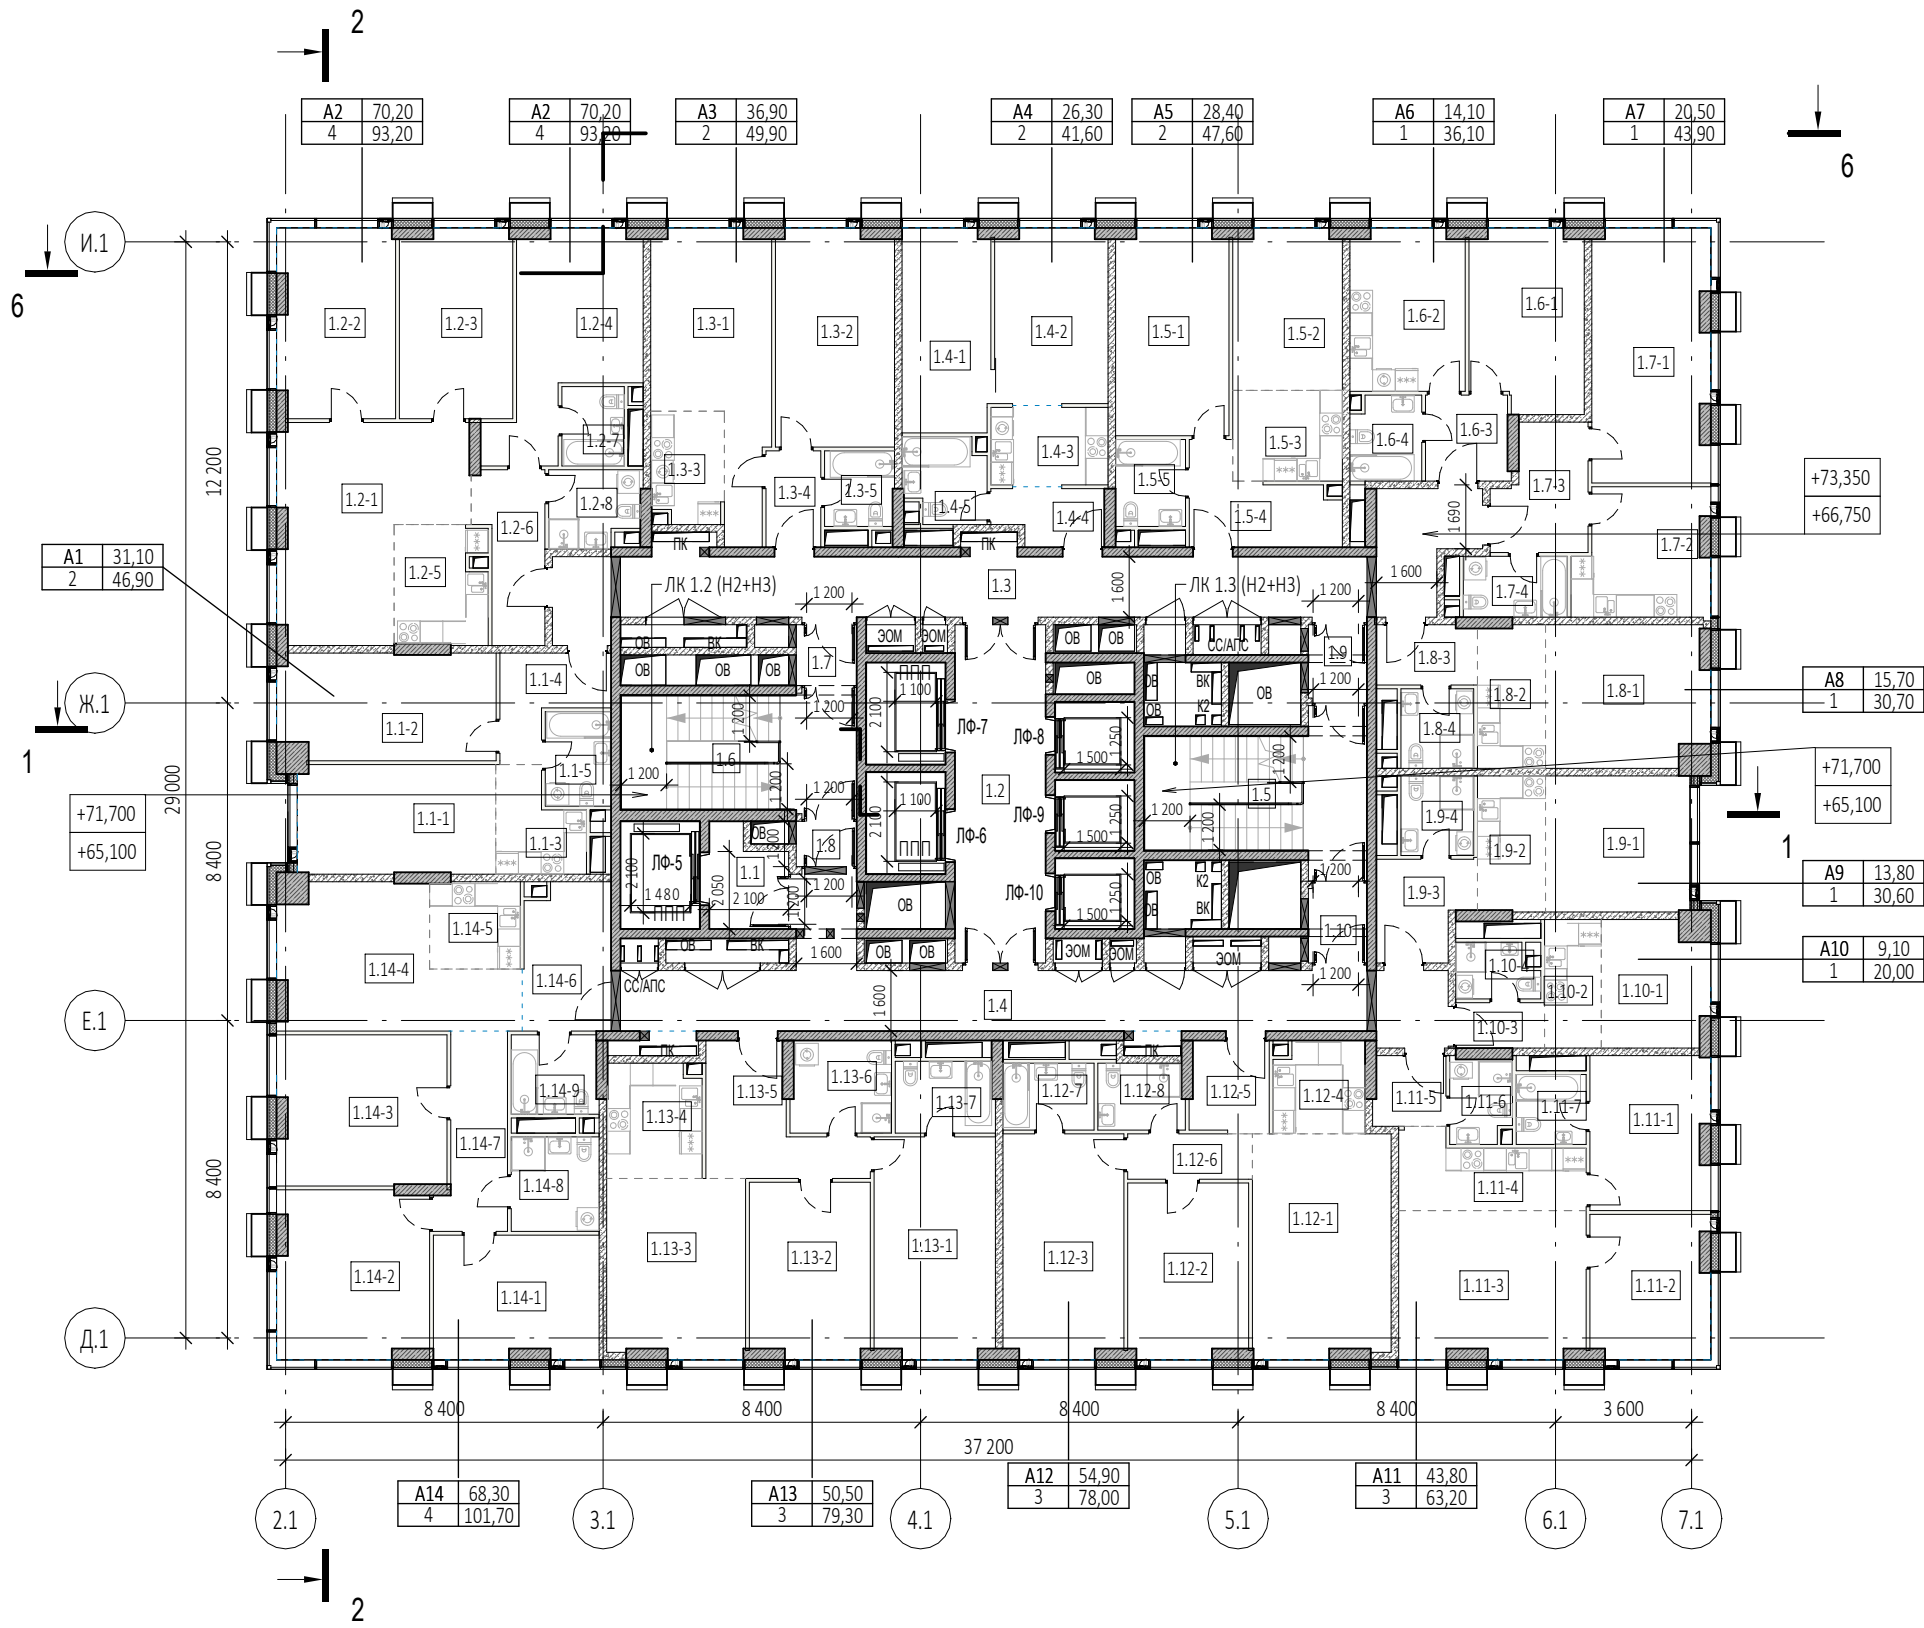

Экспликация помещений 19, 21 этажей			
№ Пом.	Наименование помещения	Площадь, м²	Кат. пом.
1 Гостиничный номер			
1.1-1	Комната №1	15,10	
1.1-2	Комната №2	16,00	
1.1-3	Кухня-ниша	5,50	
1.1-4	Холл	5,90	
1.1-5	С/У	4,40	
		46,90	
2 Гостиничный номер			
1.2-1	Комната №1	23,20	
1.2-2	Комната №2	15,30	
1.2-3	Комната №3	14,90	
1.2-4	Комната №4	16,80	
1.2-5	Кухня-ниша	7,50	
1.2-6	Холл	7,30	
1.2-7	С/У	3,50	
1.2-8	С/У	4,70	
		93,20	
3 Гостиничный номер			
1.3-1	Комната №1	19,00	
1.3-2	Комната №2	17,90	
1.3-3	Кухня-ниша	5,60	
1.3-4	Холл	3,70	
1.3-5	С/У	3,70	
		49,90	
4 Гостиничный номер			
1.4-1	Комната №1	12,60	
1.4-2	Комната №2	13,70	
1.4-3	Кухня-ниша	6,50	
1.4-4	Холл	4,20	
1.4-5	С/У	4,60	
		41,60	


Экспликация помещений 19, 21 этажей			
№ Пом.	Наименование помещения	Площадь, м²	Кат. пом.
5 Гостиничный номер			
1.5-1	Комната №1	16,20	
1.5-2	Комната №2	12,20	
1.5-3	Кухня-ниша	7,00	
1.5-4	Холл	7,90	
1.5-5	С/У	4,30	
		47,60	
6 Гостиничный номер			
1.6-1	Комната	14,10	
1.6-2	Кухня	12,90	
1.6-3	Холл	5,00	
1.6-4	С/У	4,10	
		36,10	
7 Гостиничный номер			
1.7-1	Комната	20,50	
1.7-2	Кухня	11,40	
1.7-3	Холл	7,60	
1.7-4	С/У	4,40	
		43,90	
8 Гостиничный номер			
1.8-1	Комната	15,70	
1.8-2	Кухня-ниша	6,70	
1.8-3	Холл	4,20	
1.8-4	С/У	4,10	
		30,70	
9 Гостиничный номер			
1.9-1	Комната	13,80	
1.9-2	Кухня-ниша	6,40	
1.9-3	Холл	6,30	
1.9-4	С/У	4,10	
		30,60	

Экспликация помещений 19, 21 этажей			
№ Пом.	Наименование помещения	Площадь, м²	Кат. пом.
10 Номер дежурного персонала/горничной			
1.10-1	Комната	9,10	
1.10-2	Кухня-ниша	5,10	
1.10-3	Холл	2,80	
1.10-4	С/У	3,00	
		20,00	
11 Гостиничный номер			
1.11-1	Комната №1	12,80	
1.11-2	Комната №2	11,90	
1.11-3	Комната №3	19,10	
1.11-4	Кухня-ниша	8,90	
1.11-5	Холл	3,50	
1.11-6	С/У	3,60	
1.11-7	С/У	3,40	
		63,20	
12 Гостиничный номер			
1.12-1	Комната №1	21,50	
1.12-2	Комната №2	14,60	
1.12-3	Комната №3	18,80	
1.12-4	Кухня-ниша	5,80	
1.12-5	Холл	5,00	
1.12-6	Коридор	4,00	
1.12-7	С/У	4,30	
1.12-8	С/У	4,00	
		78,00	
13 Гостиничный номер			
1.13-1	Комната №1	18,60	
1.13-2	Комната №2	14,70	
1.13-3	Комната №3	17,20	
1.13-4	Кухня-ниша	7,50	
1.13-5	Холл	10,00	
1.13-6	С/У	6,40	
1.13-7	С/У	4,90	
		79,30	

Экспликация помещений 19, 21 этажей			
№ Пом.	Наименование помещения	Площадь, м²	Кат. пом.
14 Гостиничный номер			
1.14-1	Комната №1	14,10	
1.14-2	Комната №2	17,50	
1.14-3	Комната №3	17,60	
1.14-4	Комната №4	19,10	
1.14-5	Кухня-ниша	5,50	
1.14-6	Холл	8,90	
1.14-7	Коридор	8,40	
1.14-8	С/У	5,80	
1.14-9	С/У	4,80	
		101,70	
Гостиничный комплекс. Места общего пользования			
1.1	Лифтовый холл	5,00	
1.2	Лифтовый холл/ЛПЗ	21,50	
1.3	Коридор	43,40	
1.4	Коридор	40,00	
1.5	Лестничная клетка	20,40	
1.6	Лестничная клетка	19,20	
1.7	Тамбур-шлюз	2,60	
1.8	Тамбур-шлюз	1,90	
1.9	Тамбур-шлюз	3,00	
1.10	Тамбур-шлюз	3,10	
		160,10	
		922,80	


УСЛОВНЫЕ ОБОЗНАЧЕНИЯ

- Монолитные железобетонные конструкции
- Наружные и внутренние несущие стены из газобетонных блоков 200/100 мм, D600 ГОСТ 31360-2007
- Перегородки 100 мм пазогребневые
- Стены из керамического полнотелого кирпича 250 мм
- Перегородки из керамического полнотелого кирпича 120 мм
- Минераловатный утеплитель
- Инженерные шахты
- МС - Металлическая стремянка

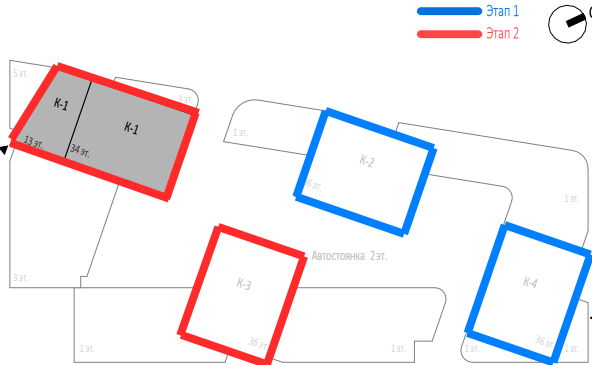

0,000=145,800

						Заказчик: ООО "Арт-группа Камень"	Р/29/04/2021-П-К1-АР2		
						Многофункциональный гостиничный комплекс комплекс с подземной автостоянкой по адресу: г. Москва, проспект Мира, вл. 222/2			
Изм.	Кол.уч	Лист	Недод.	Подпись	Дата	Архитектурные решения	Стадия	Лист	Листов
Разработал							П	21	
Проверил									
ГАП	Маслова								
ГИП						Корпус 1. План 19, 21 этажей на отм. +66,750, +73,350 Этап 2.	ООО «АБ КАМЕНЬ Проект»		
Н. контр.									
Рук. отдела									

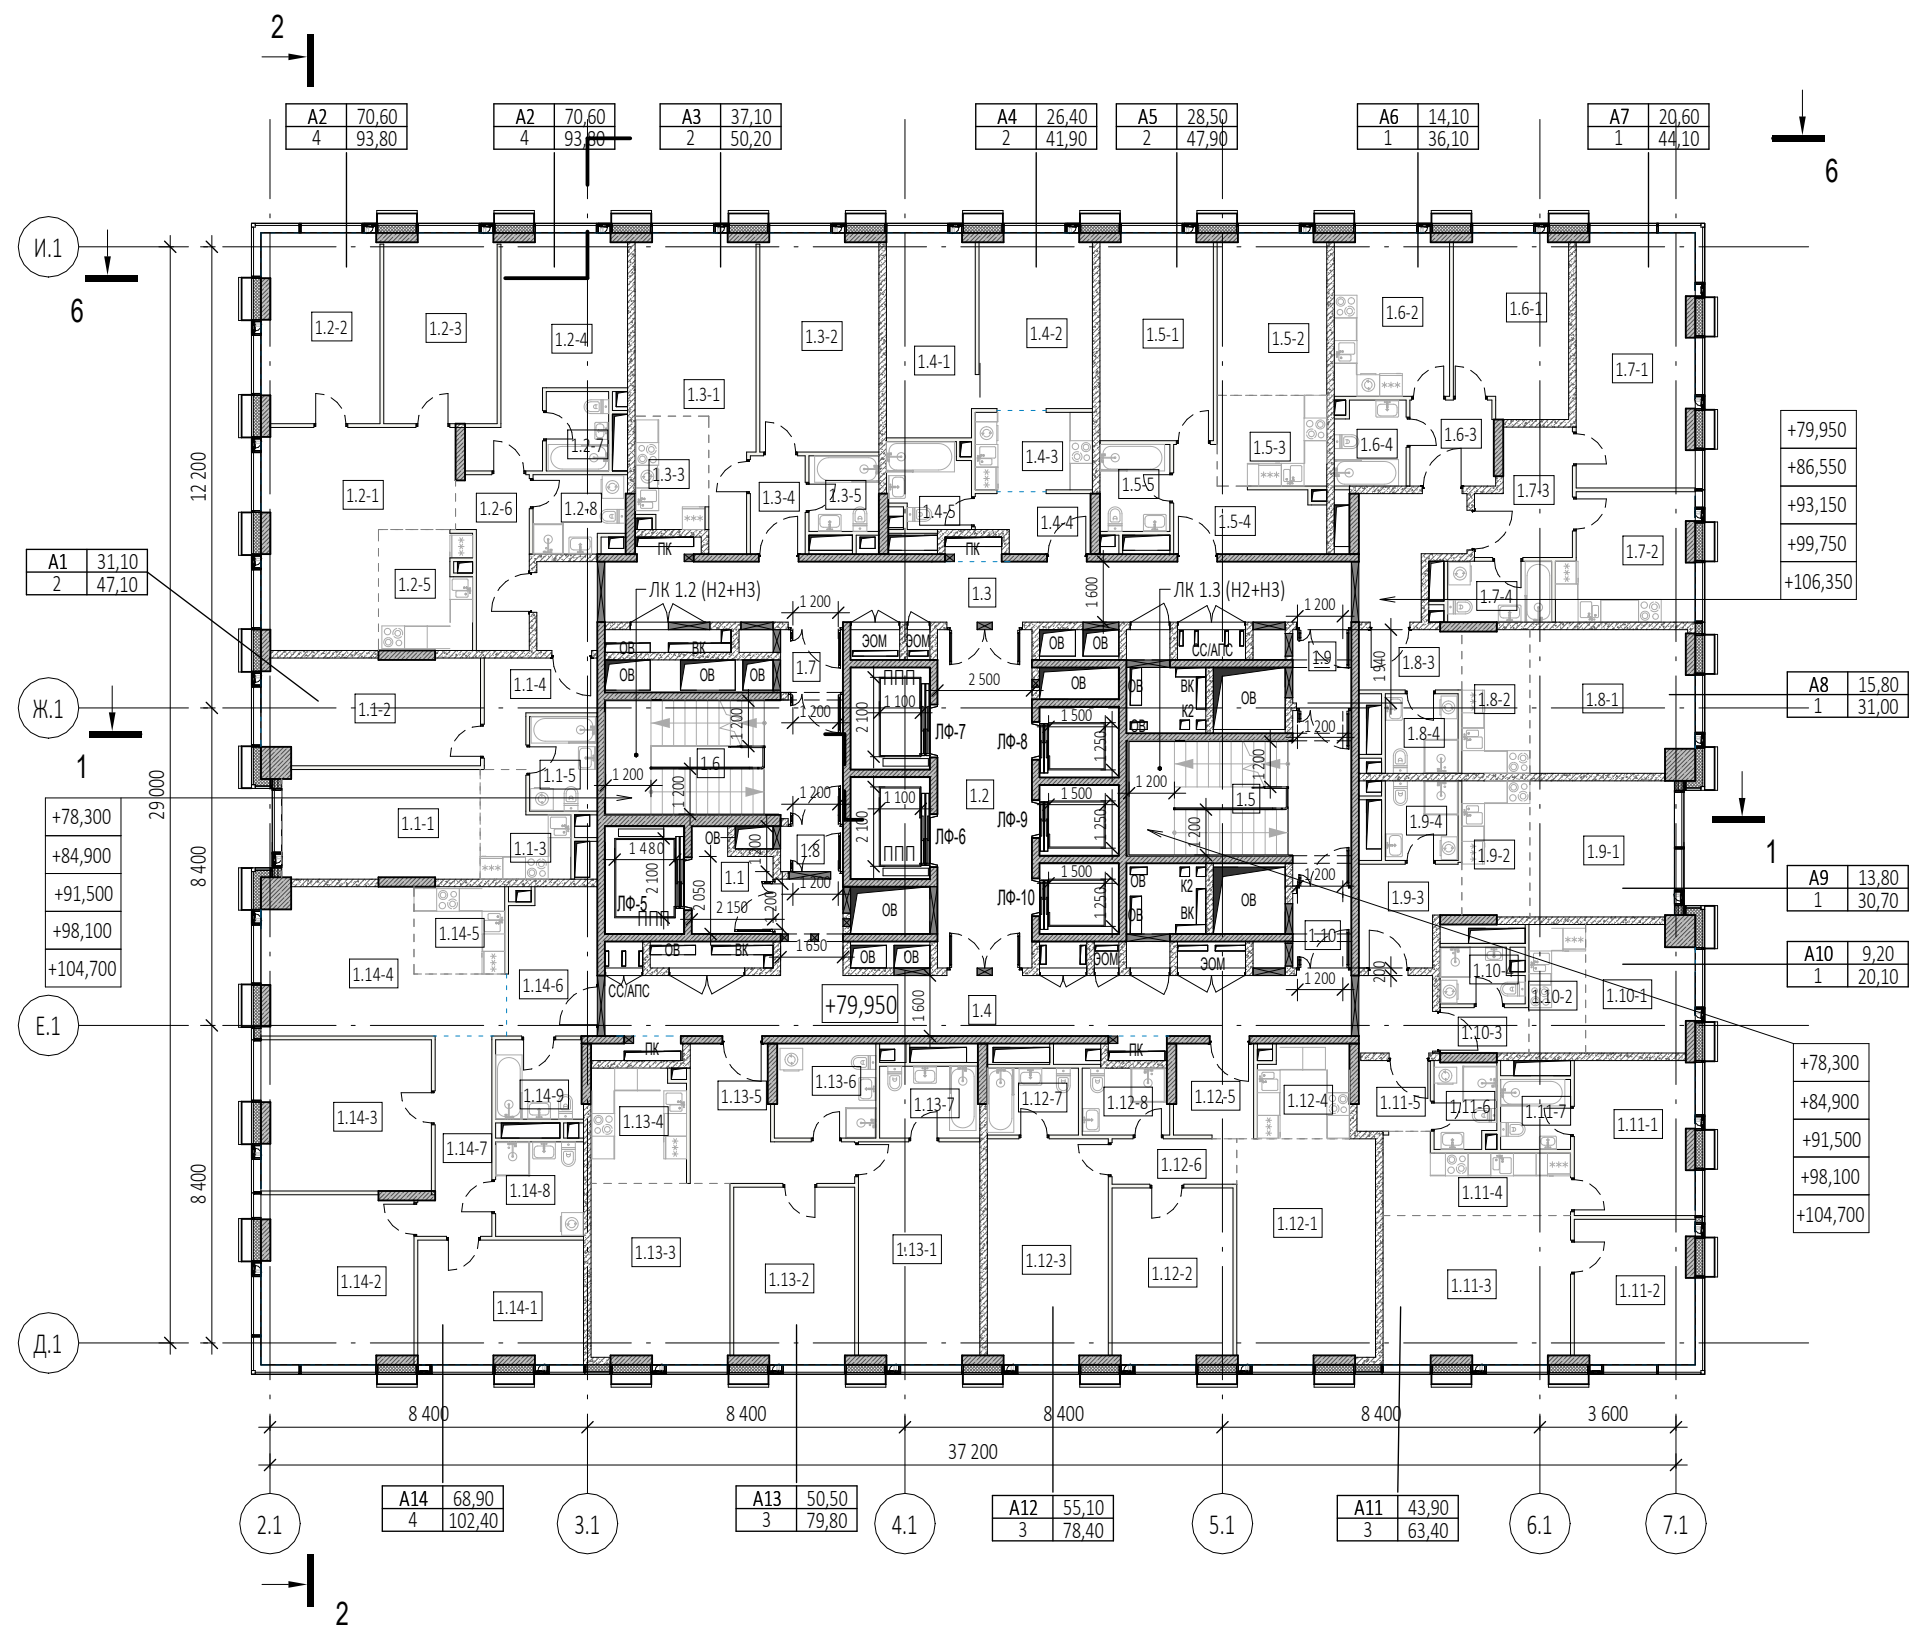

Экспликация помещений 23, 25, 27, 29, 31 этажей			
№ Пом.	Наименование помещения	Площадь, м²	Кат. пом.
1 Гостиничный номер			
1.1-1	Комната №1	15,10	
1.1-2	Комната №2	16,00	
1.1-3	Кухня-ниша	5,50	
1.1-4	Холл	6,00	
1.1-5	С/У	4,50	
		47,10	
2 Гостиничный номер			
1.2-1	Комната №1	23,40	
1.2-2	Комната №2	15,40	
1.2-3	Комната №3	14,90	
1.2-4	Комната №4	16,90	
1.2-5	Кухня-ниша	7,60	
1.2-6	Холл	7,30	
1.2-7	С/У	3,50	
1.2-8	С/У	4,80	
		93,80	
3 Гостиничный номер			
1.3-1	Комната №1	19,10	
1.3-2	Комната №2	18,00	
1.3-3	Кухня-ниша	5,60	
1.3-4	Холл	3,80	
1.3-5	С/У	3,70	
		50,20	
4 Гостиничный номер			
1.4-1	Комната №1	12,60	
1.4-2	Комната №2	13,80	
1.4-3	Кухня-ниша	6,50	
1.4-4	Холл	4,40	
1.4-5	С/У	4,60	
		41,90	


Экспликация помещений 23, 25, 27, 29, 31 этажей			
№ Пом.	Наименование помещения	Площадь, м²	Кат. пом.
5 Гостиничный номер			
1.5-1	Комната №1	16,30	
1.5-2	Комната №2	12,20	
1.5-3	Кухня-ниша	7,00	
1.5-4	Холл	8,10	
1.5-5	С/У	4,30	
		47,90	
6 Гостиничный номер			
1.6-1	Комната	14,10	
1.6-2	Кухня	12,90	
1.6-3	Холл	5,00	
1.6-4	С/У	4,10	
		36,10	
7 Гостиничный номер			
1.7-1	Комната	20,60	
1.7-2	Кухня	11,50	
1.7-3	Холл	7,60	
1.7-4	С/У	4,40	
		44,10	
8 Гостиничный номер			
1.8-1	Комната	15,80	
1.8-2	Кухня-ниша	6,80	
1.8-3	Холл	4,30	
1.8-4	С/У	4,10	
		31,00	
9 Гостиничный номер			
1.9-1	Комната	13,80	
1.9-2	Кухня-ниша	6,40	
1.9-3	Холл	6,40	
1.9-4	С/У	4,10	
		30,70	

Экспликация помещений 23, 25, 27, 29, 31 этажей			
№ Пом.	Наименование помещения	Площадь, м²	Кат. пом.
10 Номер дежурного персонала/горничной			
1.10-1	Комната	9,20	
1.10-2	Кухня-ниша	5,10	
1.10-3	Холл	2,80	
1.10-4	С/У	3,00	
		20,10	
11 Гостиничный номер			
1.11-1	Комната №1	12,80	
1.11-2	Комната №2	11,90	
1.11-3	Комната №3	19,20	
1.11-4	Кухня-ниша	8,90	
1.11-5	Холл	3,60	
1.11-6	С/У	3,60	
1.11-7	С/У	3,40	
		63,40	
12 Гостиничный номер			
1.12-1	Комната №1	21,60	
1.12-2	Комната №2	14,70	
1.12-3	Комната №3	18,80	
1.12-4	Кухня-ниша	5,90	
1.12-5	Холл	5,10	
1.12-6	Коридор	4,00	
1.12-7	С/У	4,30	
1.12-8	С/У	4,00	
		78,40	

Экспликация помещений 23, 25, 27, 29, 31 этажей			
№ Пом.	Наименование помещения	Площадь, м²	Кат. пом.
13 Гостиничный номер			
1.13-1	Комната №1	18,60	
1.13-2	Комната №2	14,70	
1.13-3	Комната №3	17,20	
1.13-4	Кухня-ниша	7,50	
1.13-5	Холл	10,20	
1.13-6	С/У	6,60	
1.13-7	С/У	5,00	
		79,80	
14 Гостиничный номер			
1.14-1	Комната №1	14,20	
1.14-2	Комната №2	17,60	
1.14-3	Комната №3	17,80	
1.14-4	Комната №4	19,30	
1.14-5	Кухня-ниша	5,50	
1.14-6	Холл	9,00	
1.14-7	Коридор	8,40	
1.14-8	С/У	5,80	
1.14-9	С/У	4,80	
		102,40	
Гостиничный комплекс. Места общего пользования			
1.1	Лифтовый холл	5,20	
1.2	Лифтовый холл/ПБЗ	22,40	
1.3	Коридор	43,50	
1.4	Коридор	40,10	
1.5	Лестничная клетка	20,60	
1.6	Лестничная клетка	19,30	
1.7	Тамбур-шлюз	2,70	
1.8	Тамбур-шлюз	2,00	
1.9	Тамбур-шлюз	3,00	
1.10	Тамбур-шлюз	3,10	
		161,90	
		928,80	


УСЛОВНЫЕ ОБОЗНАЧЕНИЯ

- Монолитные железобетонные конструкции
- Наружные и внутренние несущие стены из газобетонных блоков 200/100 мм, D600 ГОСТ 31360-2007
- Перегородки 100 мм пазогребневые
- Стены из керамического полнотелого кирпича 250 мм
- Перегородки из керамического полнотелого кирпича 120 мм
- Минераловатный утеплитель
- Инженерные шахты
- МС - Металлическая стремянка

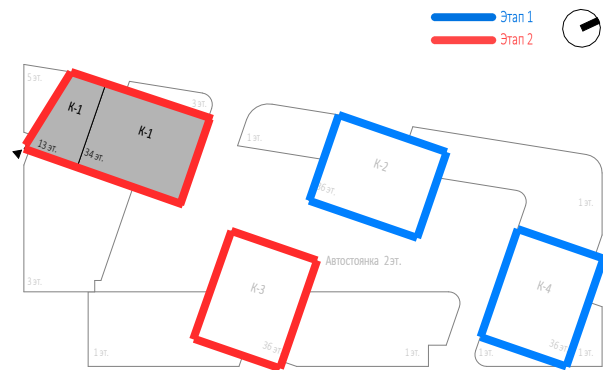


0,000=145,800

						Заказчик: ООО "Арт-группа Камень"				Р/29/04/2021-П-К1-АР2		
						Многофункциональный гостиничный комплекс комплекс с подземной автостоянкой по адресу: г. Москва, проспект Мира, вл. 222/2						
Изм.	Кол.уч	Лист	№док.	Подпись	Дата	Архитектурные решения				Стадия	Лист	Листов
Разработал										П	22	
Проверил						Корпус 1. План 23, 25, 27, 29, 31 этажей +79.950...+106.350 Этап 2.				ООО «АБ КАМЕНЬ Проект»		
ГАП	Маслова											
ГИП												
Н. контр.												
Рук. отдела												

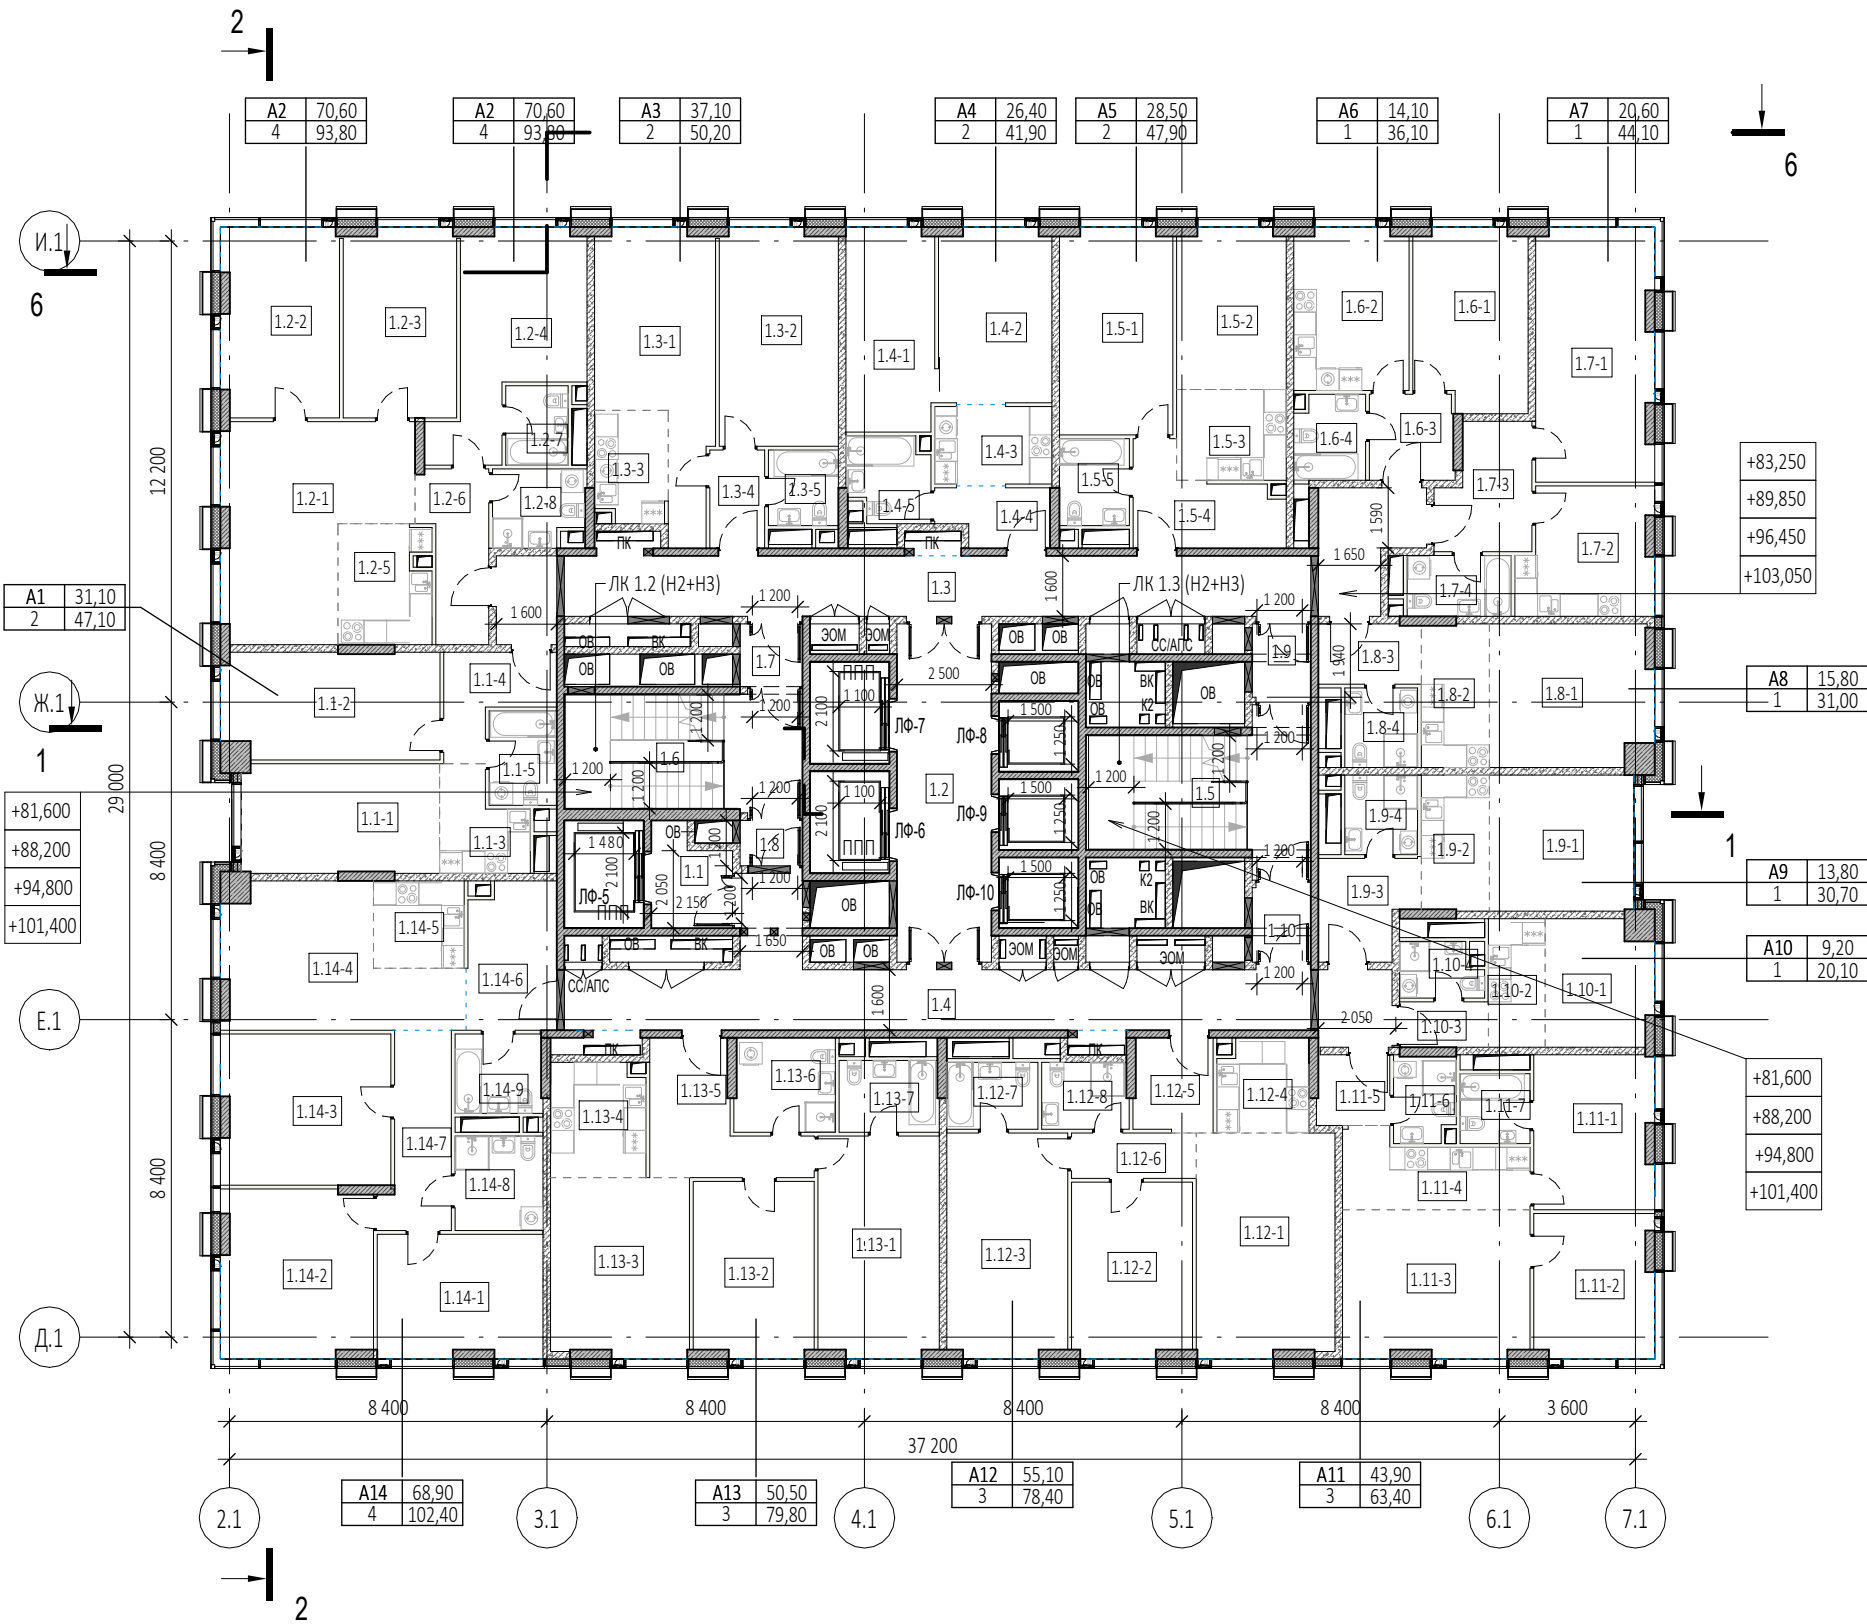

УСЛОВНЫЕ ОБОЗНАЧЕНИЯ


- Монолитные железобетонные конструкции
- Наружные и внутренние несущие стены из газобетонных блоков 200/100 мм, D600 ГОСТ 31360-2007
- Перегородки 100 мм пазогребневые
- Стены из керамического полнотелого кирпича 250 мм
- Перегородки из керамического полнотелого кирпича 120 мм
- Минераловатный утеплитель
- Инженерные шахты
- МС - Металлическая стремянка

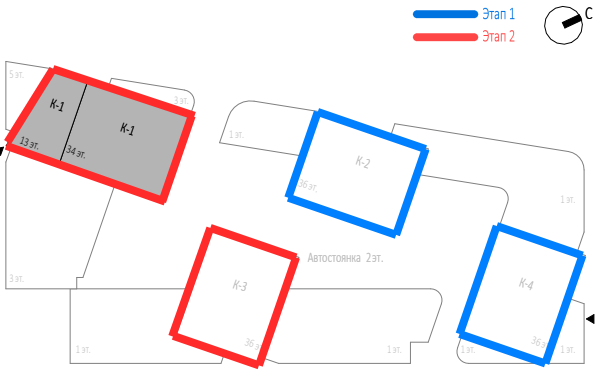

0,000=145,800


						Заказчик: ООО "Арт-группа Камень" Р/29/04/2021-П-К1-АР2			
						Многофункциональный гостиничный комплекс комплекс с подземной автостоянкой по адресу: г. Москва, проспект Мира, вл. 222/2			
Изм.	Кол.уч	Лист	Недод.	Подпись	Дата				
Разработал						Архитектурные решения	Стадия	Лист	Листов
Проверил							П	23	
ГАП	Маслова								
ГИП									
Н. контр.						Корпус 1. План 24, 26, 28, 30 этажей +83.250...+103.050 Этап 2.	ООО «АБ КАМЕНЬ Проект»		
Рук. отдела									

План 32 этажа (1 : 200)

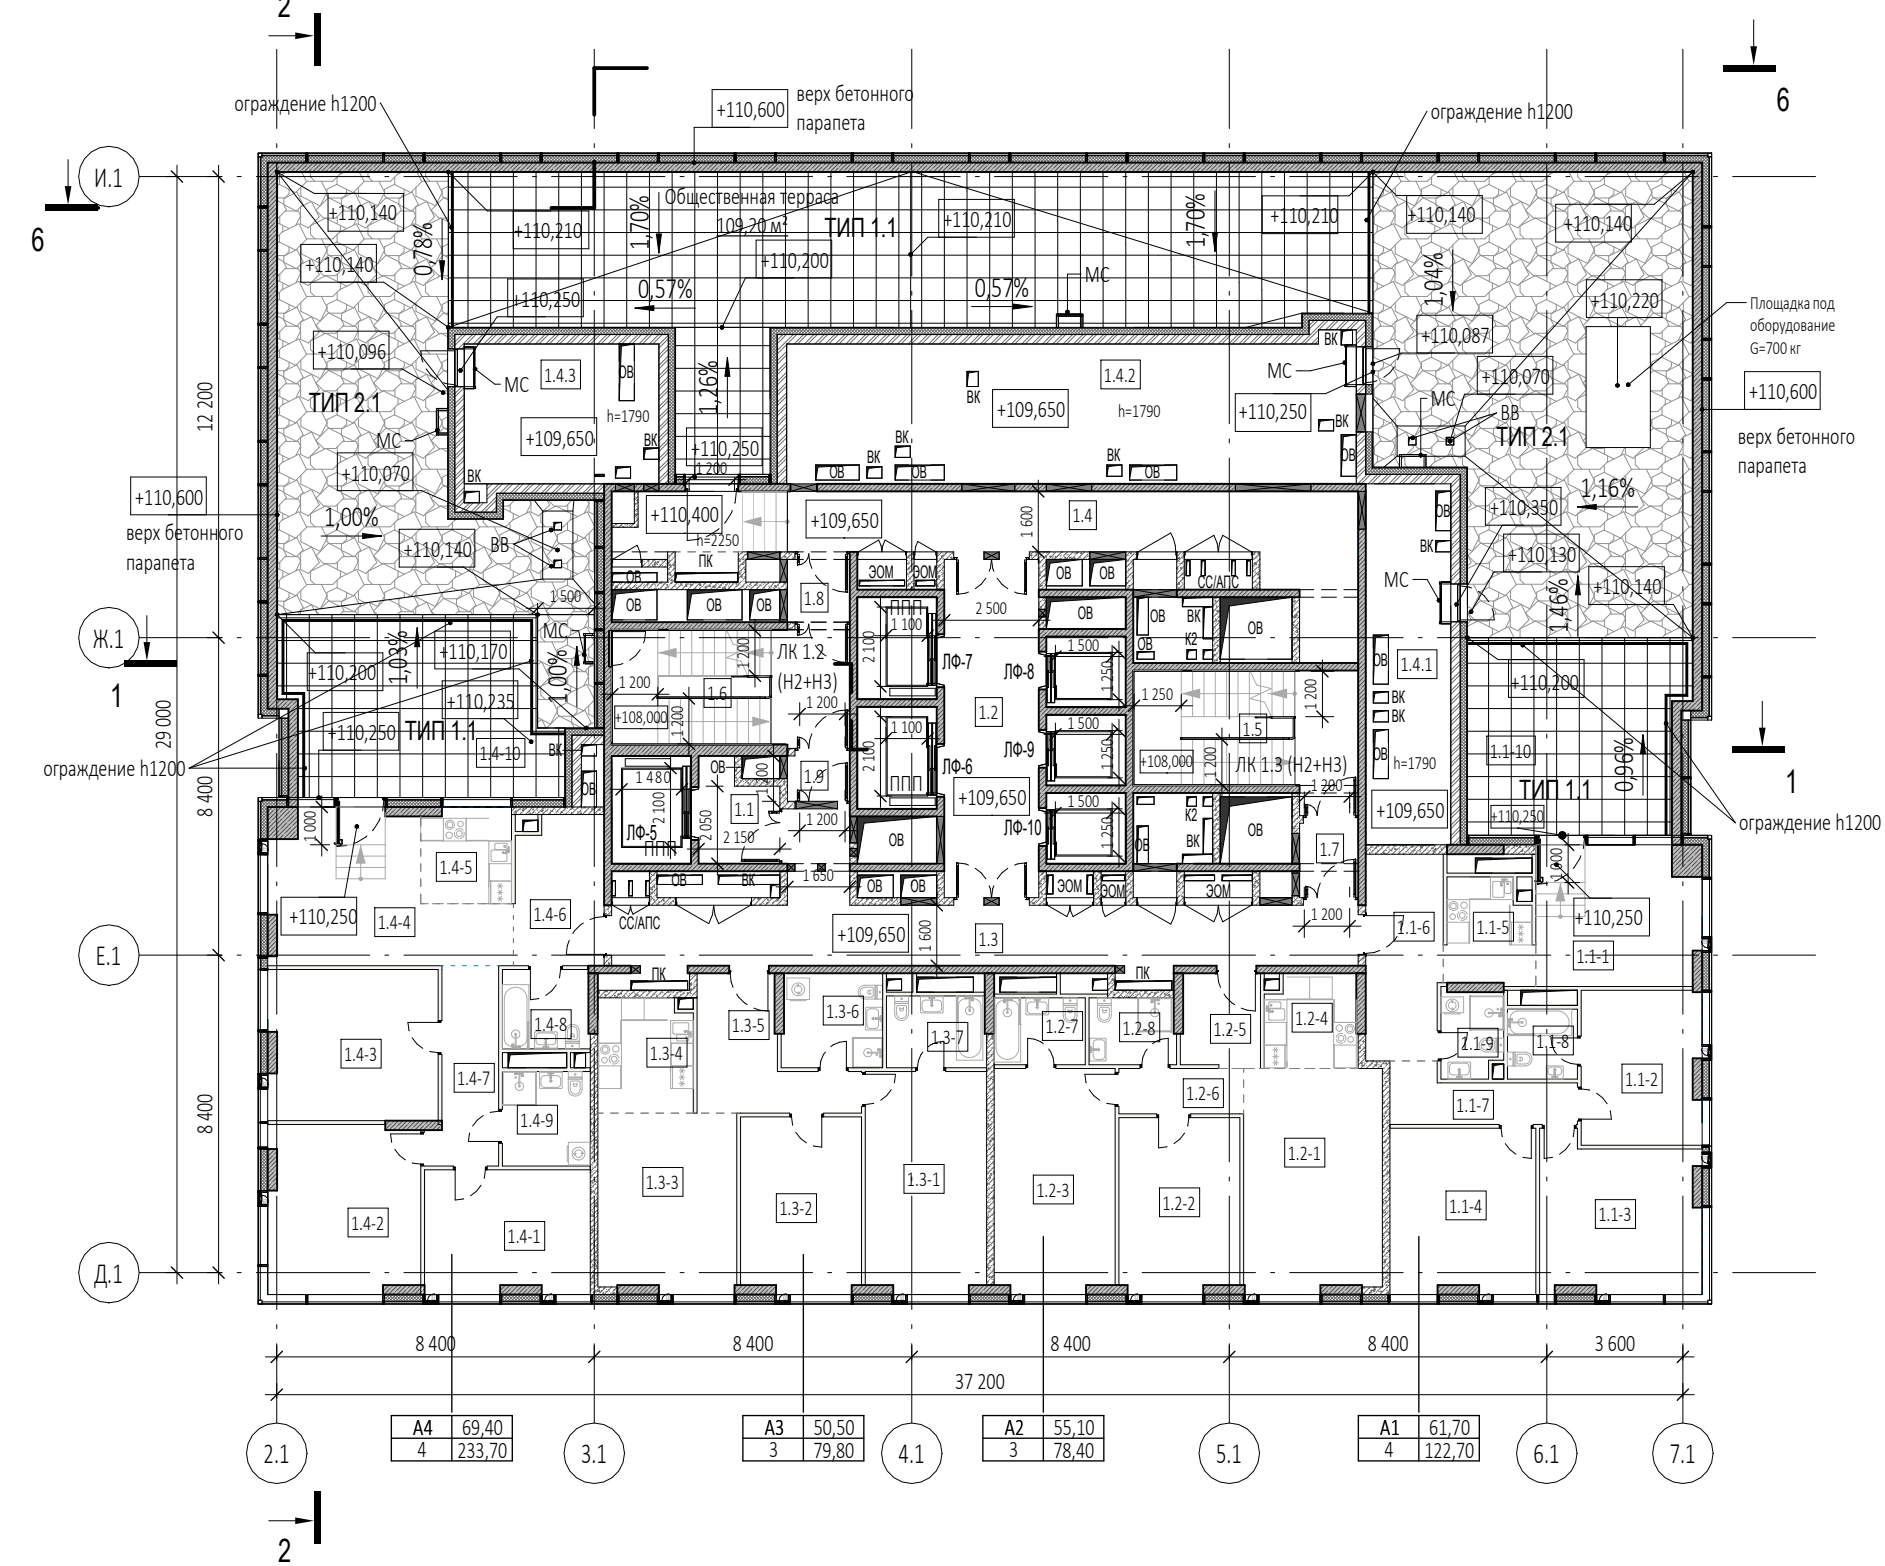

Экспликация помещений 32 этажа			
№ Пом.	Наименование помещения	Площадь, м²	Кат. пом.
.0.1			
.0.1	Общественная терраса	109,20	
		109,20	
1 Гостиничный номер			
1.1-1	Комната №1	15,60	
1.1-2	Комната №2	12,80	
1.1-3	Комната №3	16,60	
1.1-4	Комната №4	16,70	
1.1-5	Кухня-ниша	6,20	
1.1-6	Холл	10,90	
1.1-7	Коридор	6,20	
1.1-8	С/У	3,40	
1.1-9	С/У	3,60	
1.1-10	Терраса	30,70	
		122,70	
2 Гостиничный номер			
1.2-1	Комната №1	21,60	
1.2-2	Комната №2	14,70	
1.2-3	Комната №3	18,80	
1.2-4	Кухня-ниша	5,90	
1.2-5	Холл	5,10	
1.2-6	Коридор	4,00	
1.2-7	С/У	4,30	
1.2-8	С/У	4,00	
		78,40	
3 Гостиничный номер			
1.3-1	Комната №1	18,60	
1.3-2	Комната №2	14,70	
1.3-3	Комната №3	17,20	
1.3-4	Кухня-ниша	7,50	
1.3-5	Холл	10,20	
1.3-6	С/У	6,60	
1.3-7	С/У	5,00	
		79,80	

Экспликация помещений 32 этажа			
№ Пом.	Наименование помещения	Площадь, м²	Кат. пом.
4 Гостиничный номер			
1.4-1	Комната №1	14,20	
1.4-2	Комната №2	17,60	
1.4-3	Комната №3	17,80	
1.4-4	Комната №4	19,80	
1.4-5	Кухня-ниша	6,00	
1.4-6	Холл	9,10	
1.4-7	Коридор	8,40	
1.4-8	С/У	4,80	
1.4-9	С/У	5,80	
1.4-10	Терраса	33,20	
		136,70	
Гостиничный комплекс. Места общего пользования			
1.1	Лифтовый холл	5,20	
1.2	Лифтовый холл/ПБЗ	22,40	
1.3	Коридор	35,80	
1.4	Коридор	36,80	
1.5	Лестничная клетка	19,30	
1.6	Лестничная клетка	19,30	
1.7	Тамбур-шлюз	3,10	
1.8	Тамбур-шлюз	2,70	
1.9	Тамбур-шлюз	2,00	
		146,60	
Техническое пространство			
1.4.1	Пространство для прокладки коммуникаций	21,50	
1.4.2	Пространство для прокладки коммуникаций	56,10	
1.4.3	Пространство для прокладки коммуникаций	19,40	
		97,00	
		770,40	

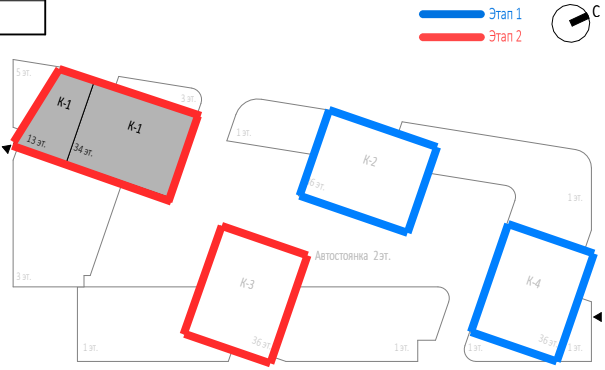


0,000=145,800

Согласовано			
Взам. инв. №			
Подп. и дата			
Инв. № подл.			

УСЛОВНЫЕ ОБОЗНАЧЕНИЯ


- Монолитные железобетонные конструкции
- Наружные и внутренние ненесущие стены из газобетонных блоков 200/100 мм, D600 ГОСТ 31360-2007
- Перегородки 100 мм пазогребневые
- Стены из керамического полнотелого кирпича 250 мм
- Перегородки из керамического полнотелого кирпича 120 мм
- Минераловатный утеплитель
- Инженерные шахты
- Металлическая стремянка

Заказчик:						Р/29/04/2021-П-К1-АР1		
ООО "Арт-группа Камень"						Многофункциональный гостиничный комплекс комплекс с подземной автостоянкой по адресу: г. Москва, проспект Мира, вл. 222/2		
Изм.	Кол.уч	Лист	Нодок.	Подпись	Дата	Архитектурные решения	Стадия	Лист
Разработал							П	24
Проверил								
ГАП	Маслова							
ГИП						Корпус 1. План 32 этажа на отм. +109,650 Этап 2.	ООО «АБ КАМЕНЬ Проект»	
Н. контр.								
Рук. отдела								

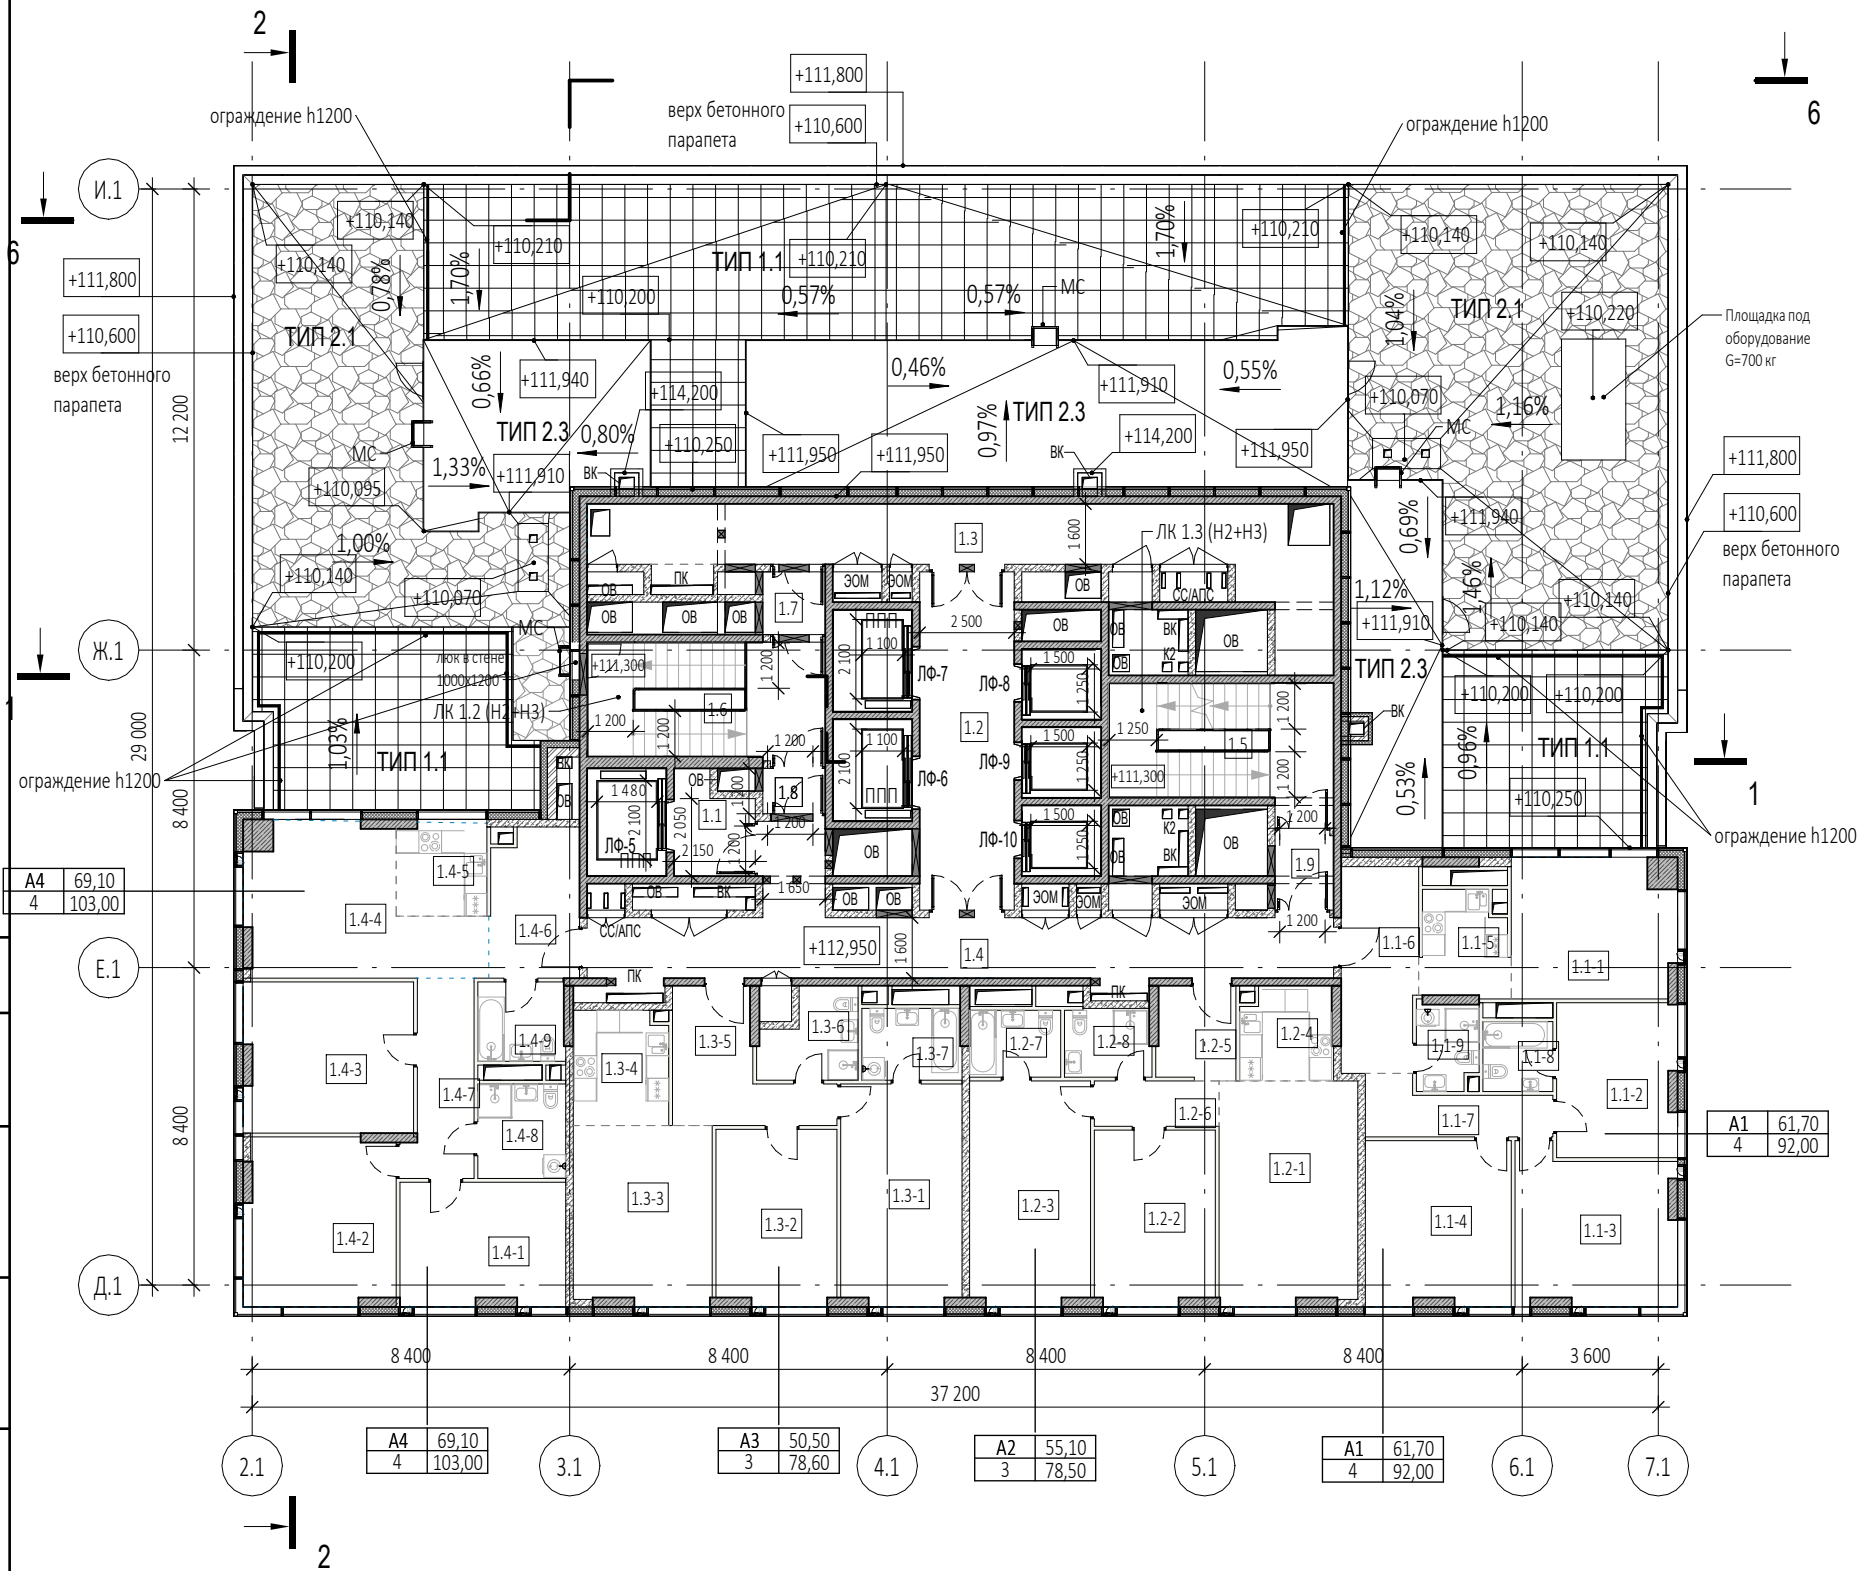

Экспликация помещений 33 этажа			
№ Пом.	Наименование помещения	Площадь, м²	Кат. пом.
1 Гостиничный номер			
1.1-1	Комната №1	15,60	
1.1-2	Комната №2	12,80	
1.1-3	Комната №3	16,60	
1.1-4	Комната №4	16,70	
1.1-5	Кухня-ниша	6,20	
1.1-6	Холл	10,90	
1.1-7	Коридор	6,20	
1.1-8	С/У	3,40	
1.1-9	С/У	3,60	
		92,00	
2 Гостиничный номер			
1.2-1	Комната №1	21,60	
1.2-2	Комната №2	14,70	
1.2-3	Комната №3	18,80	
1.2-4	Кухня-ниша	5,90	
1.2-5	Холл	5,10	
1.2-6	Коридор	4,00	
1.2-7	С/У	4,30	
1.2-8	С/У	4,10	
		78,50	
3 Гостиничный номер			
1.3-1	Комната №1	18,60	
1.3-2	Комната №2	14,70	
1.3-3	Комната №3	17,20	
1.3-4	Кухня-ниша	7,50	
1.3-5	Холл	10,20	
1.3-6	С/У	5,40	
1.3-7	С/У	5,00	
		78,60	

Экспликация помещений 33 этажа			
№ Пом.	Наименование помещения	Площадь, м²	Кат. пом.
4 Гостиничный номер			
1.4-1	Комната №1	14,20	
1.4-2	Комната №2	17,40	
1.4-3	Комната №3	17,80	
1.4-4	Комната №4	19,70	
1.4-5	Кухня-ниша	5,80	
1.4-6	Холл	9,10	
1.4-7	Коридор	8,40	
1.4-8	С/У	5,80	
1.4-9	С/У	4,80	
		103,00	
Гостиничный комплекс. Места общего пользования			
1.1	Лифтовый холл	5,20	
1.2	Лифтовый холл/ПБЗ	22,40	
1.3	Коридор	37,20	
1.4	Коридор	35,80	
1.5	Лестничная клетка	19,30	
1.6	Лестничная клетка	19,30	
1.7	Тамбур-шлюз	2,70	
1.8	Тамбур-шлюз	2,00	
1.9	Тамбур-шлюз	3,10	
		147,00	
		499,10	

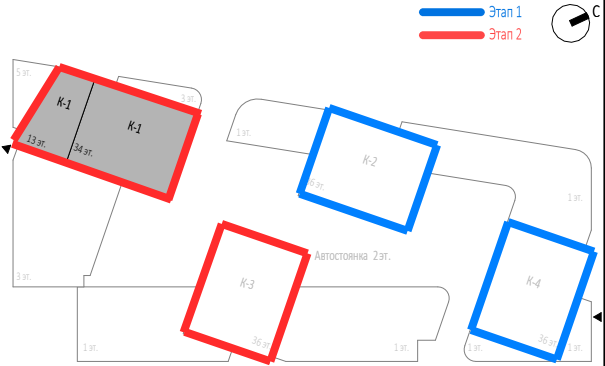

УСЛОВНЫЕ ОБОЗНАЧЕНИЯ

- Монолитные железобетонные конструкции
- Наружные и внутренние несущие стены из газобетонных блоков 200/100 мм, D600 ГОСТ 31360-2007
- Перегородки 100 мм пазогребневые
- Стены из керамического полнотелого кирпича 250 мм
- Перегородки из керамического полнотелого кирпича 120 мм
- Минераловатный утеплитель
- Инженерные шахты
- Металлическая стремянка


Заказчик: ООО "Арт-группа Камень" Р/29/04/2021-П-К1-АР1

Многофункциональный гостиничный комплекс комплекс с подземной автостоянкой по адресу: г. Москва, проспект Мира, вл. 222/2

Изм.	Кол.уч	Лист	Нодок.	Подпись	Дата
Разработал					
Проверил					
ГАП	Маслова				
ГИП					
Н. контр.					
Рук. отдела					





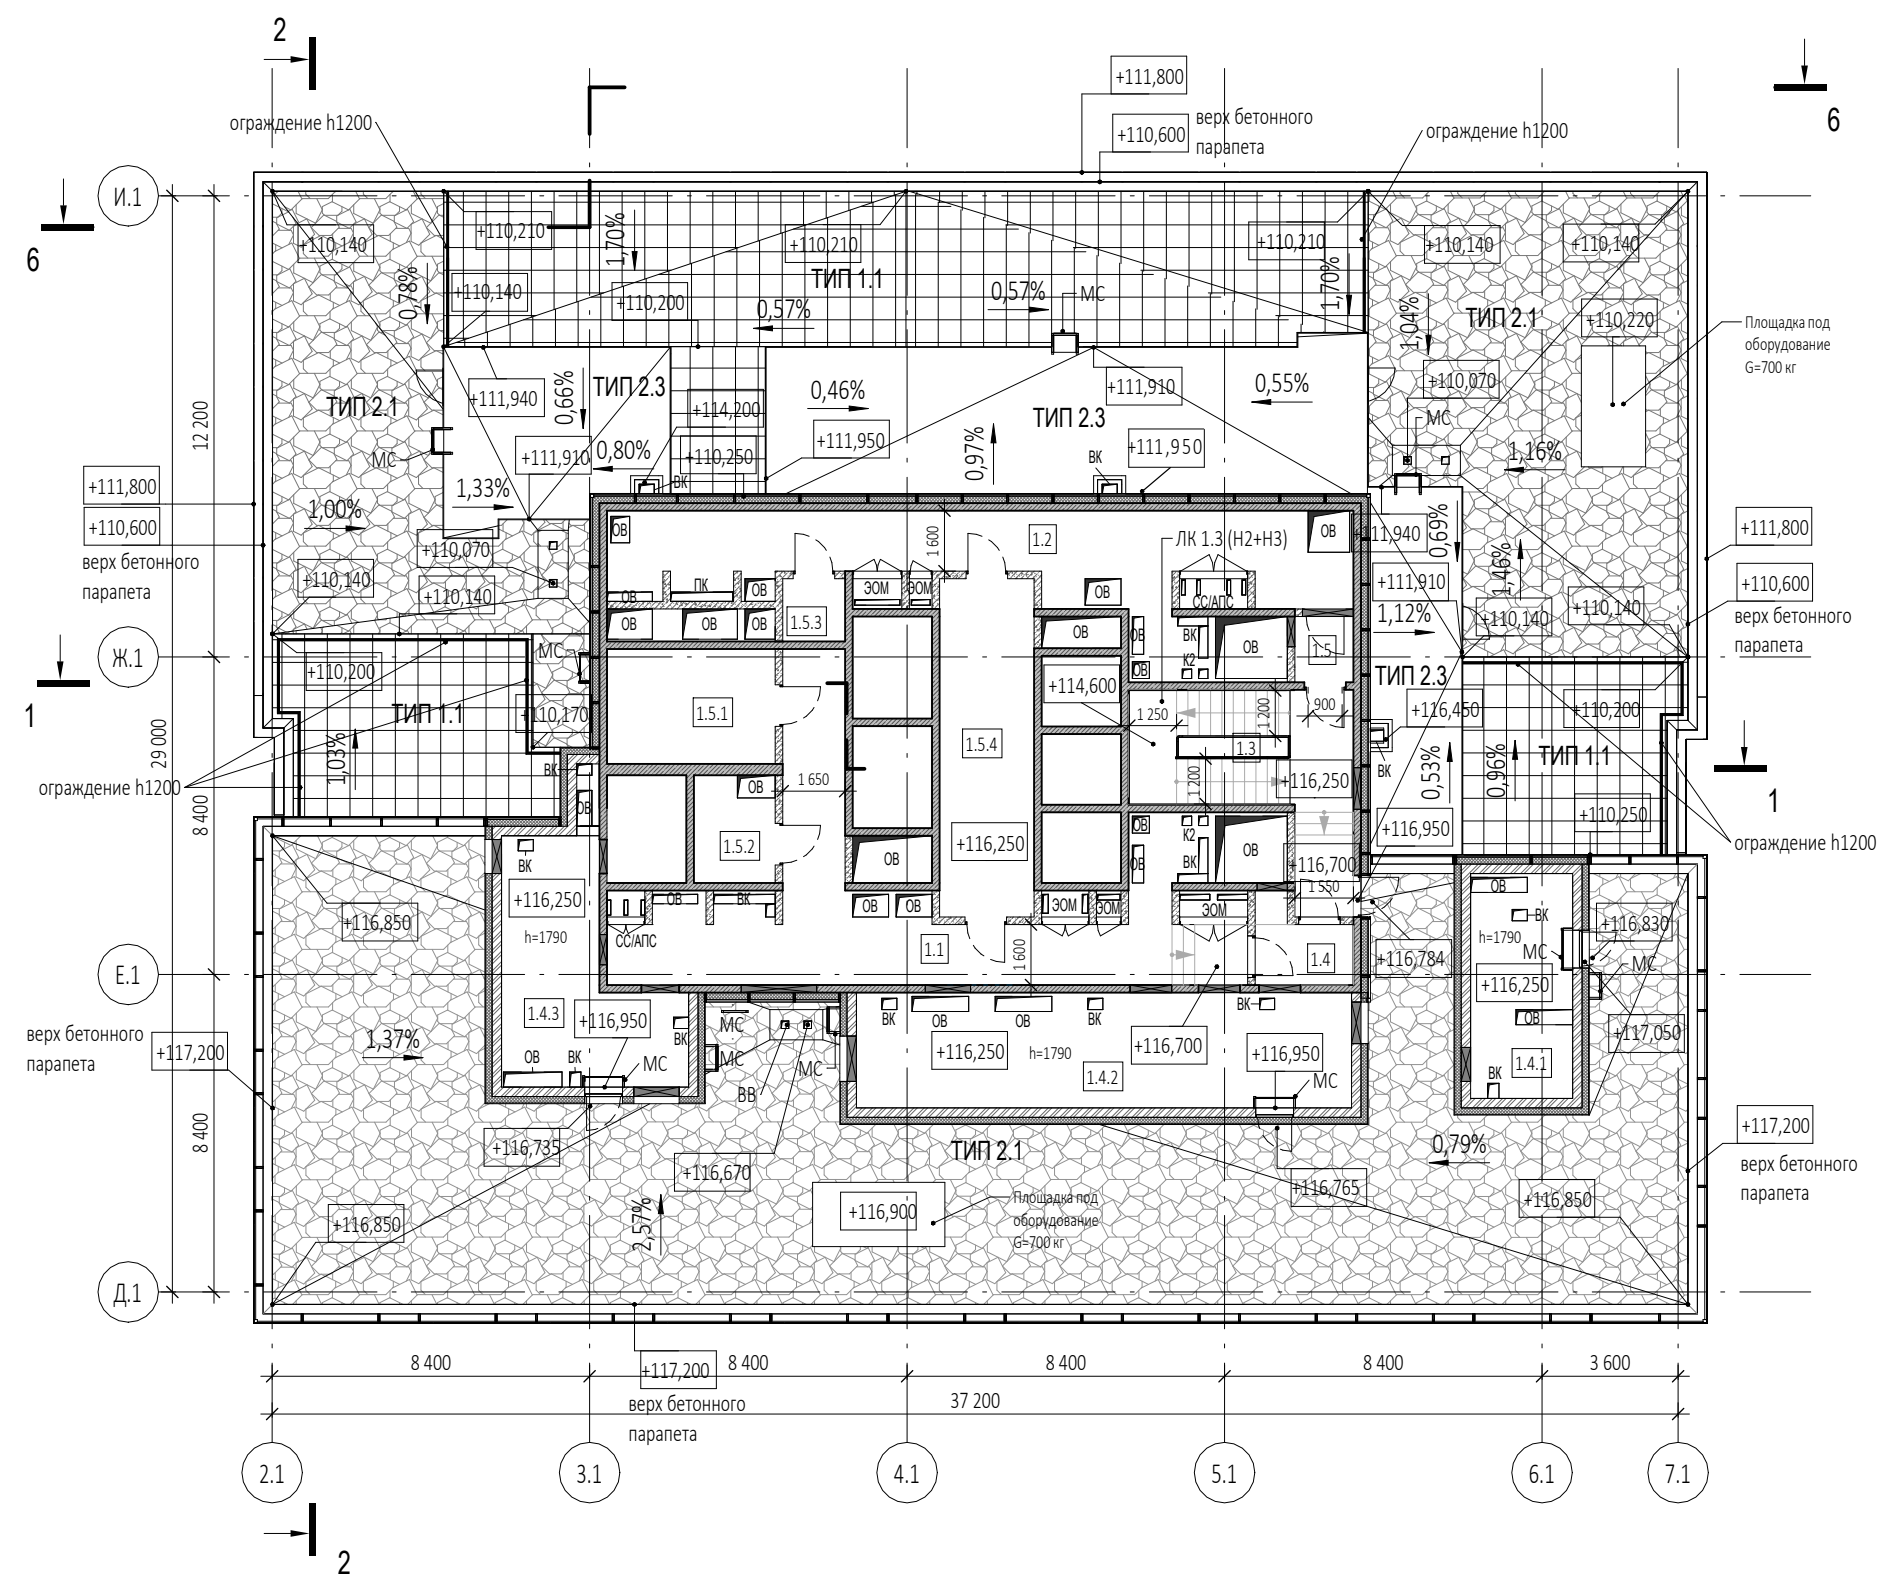



Архитектурные решения	Стадия	Лист	Листов
	П	25	
Корпус 1. План 33 этажа на отм.+112,950 Этап 2.		ООО «АБ КАМЕНЬ Проект»	

План техэтажа (1 : 200)





Экспликация помещений 34 текстажа			
№ Пом.	Наименование помещения	Площадь, м ²	Кат. пом.
Гостиничный комплекс. Места общего пользования			
1.1	Коридор	53,10	
1.2	Коридор	48,40	
1.3	Лестничная клетка	22,70	
1.4	Тамбур-шлюз	4,90	
1.5	Тамбур-шлюз	2,70	
		131,80	
Технические помещения			
1.5.1	Электрощитовая	13,50	В3
1.5.2	Помещение для размещения узлов управления спринклерной установки	6,10	В4
1.5.3	Помещение для размещения узлов управления спринклерной установки	2,70	В4
1.5.4	Электрощитовая	22,40	В3
		44,70	
Техническое пространство			
1.4.1	Пространство для прокладки коммуникаций	16,10	В4
1.4.2	Пространство для прокладки коммуникаций	40,00	В4
1.4.3	Пространство для прокладки коммуникаций	24,30	В4
		80,40	
		256,90	

УСЛОВНЫЕ ОБОЗНАЧЕНИЯ


-  - Монолитные железобетонные конструкции
-  - Наружные и внутренние несущие стены из газобетонных блоков 200/100 мм, D600 ГОСТ 31360-2007
-  - Перегородки 100 мм пазогребневые
-  - Стены из керамического полнотелого кирпича 250 мм
-  - Перегородки из керамического полнотелого кирпича 120 мм
-  - Минераловатный утеплитель
-  - Инженерные шахты
-  - Металлическая стремянка

План кровли (1 : 200)

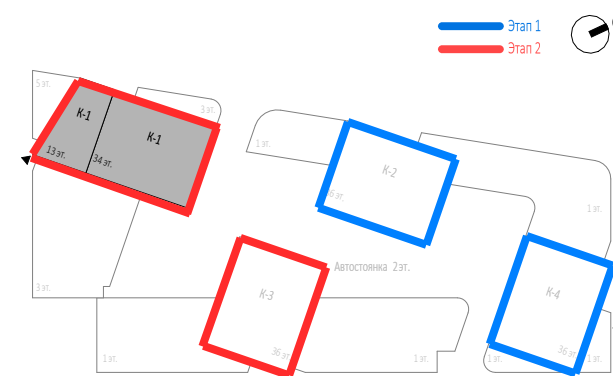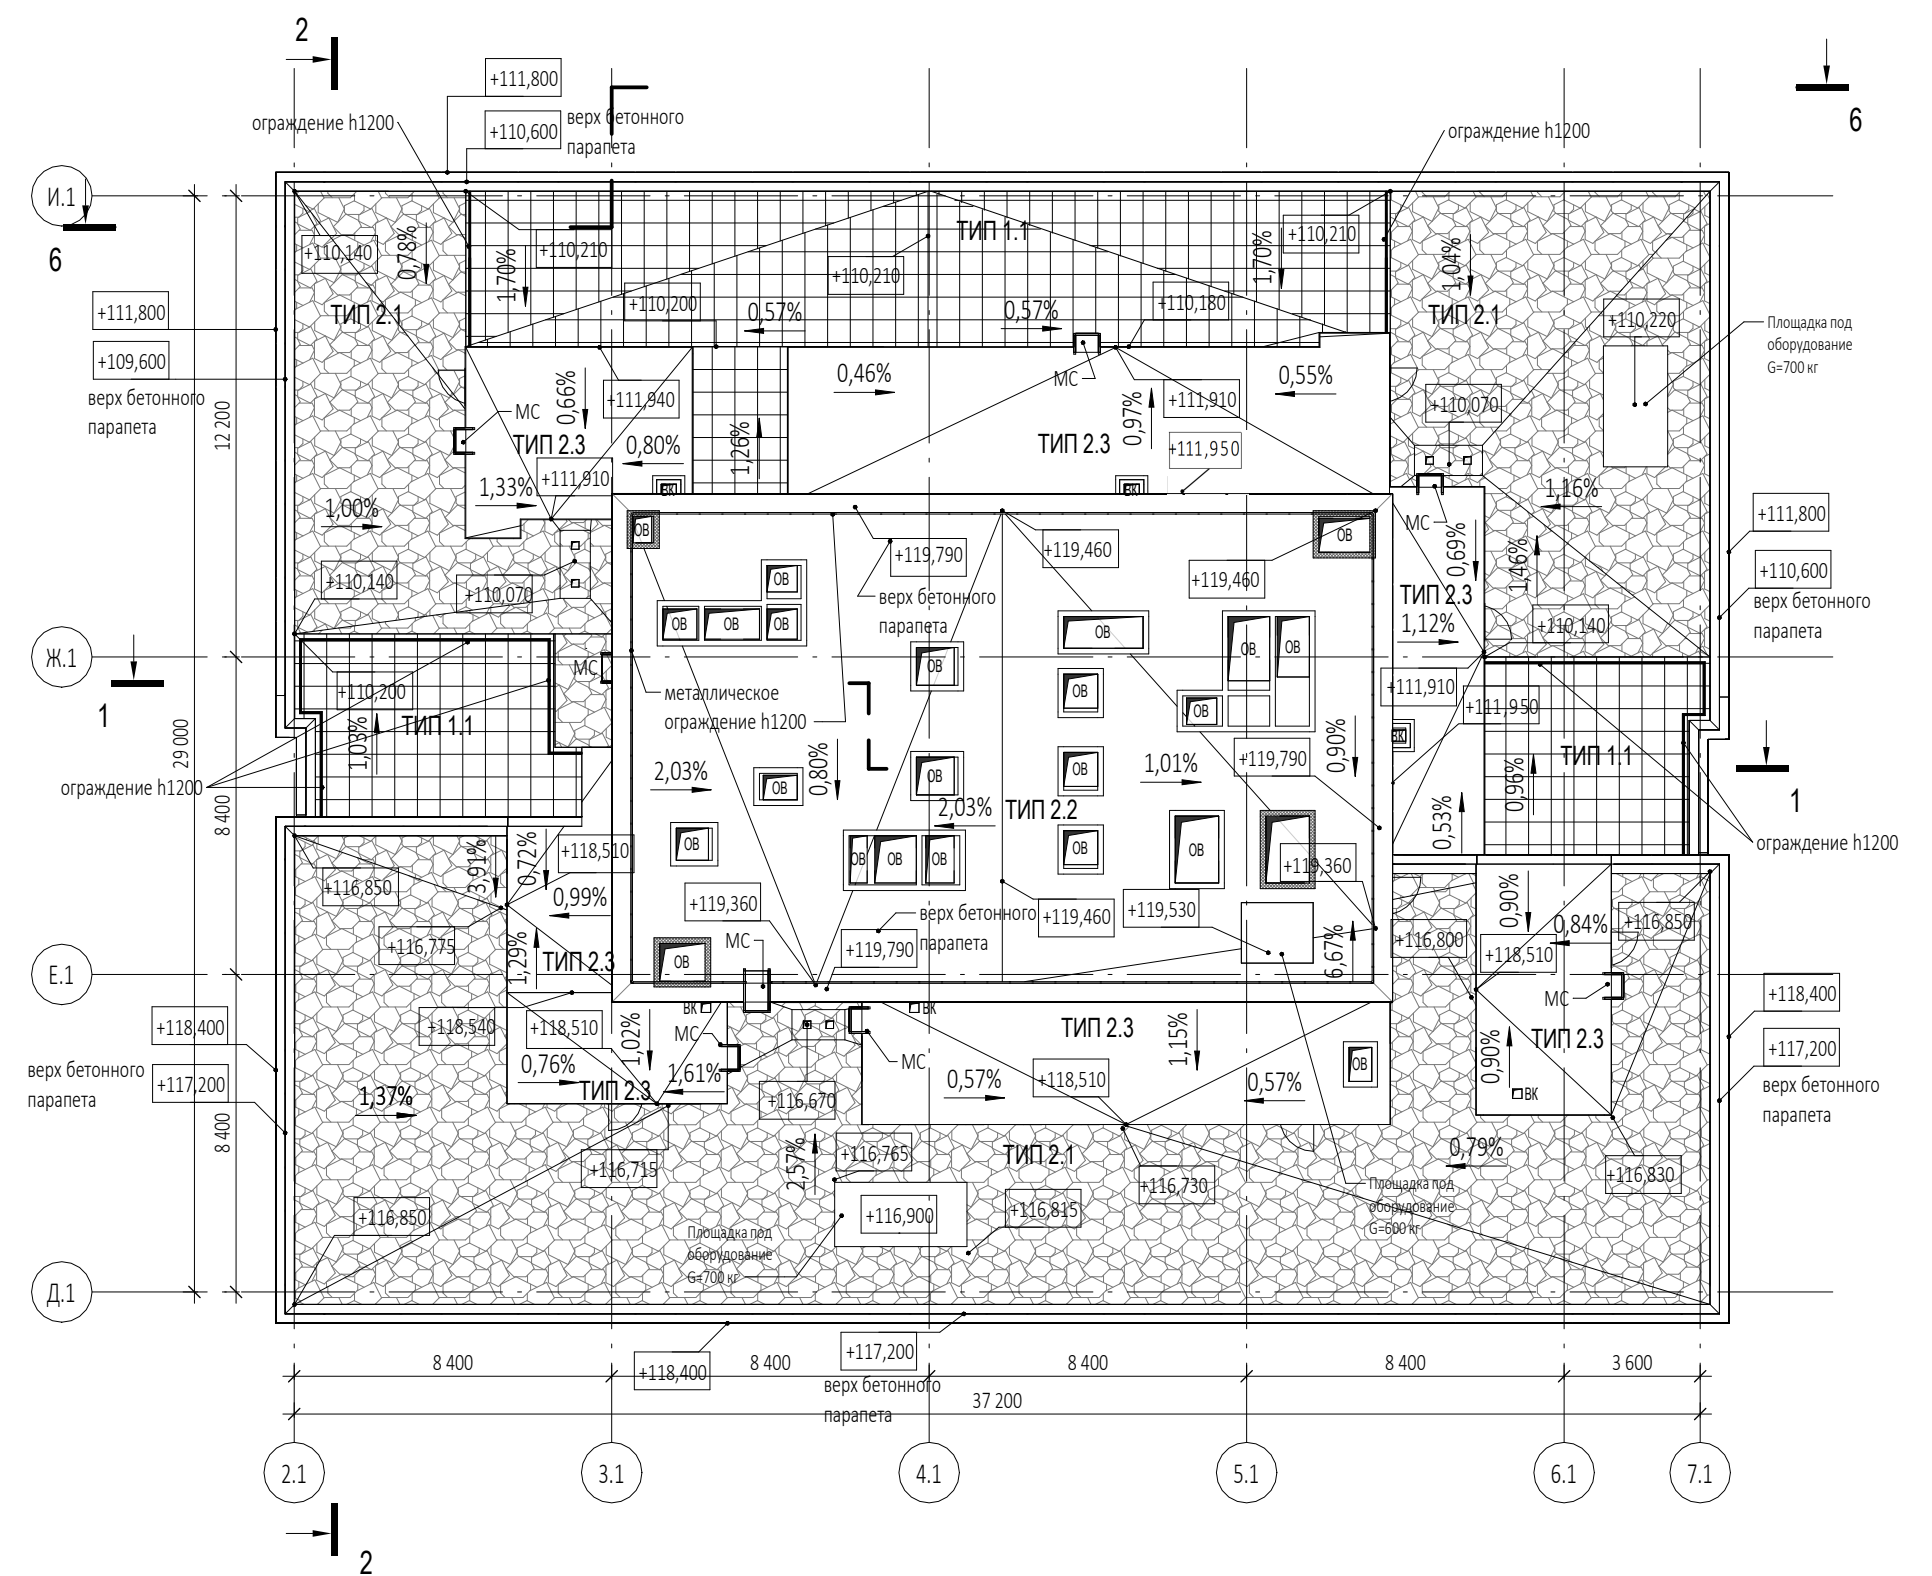
$$0,000=145,800$$


						Заказчик:	Р/29/04/2021-П-К1-АР2			
						ООО "Арт-группа Камень"				
						Многофункциональный гостиничный комплекс комплекс с подземной автостоянкой по адресу: г. Москва, проспект Мира, вл. 222/2				
Изм.	Кол.уч	Лист	Недок.	Подпись	Дата					
Разработал						Архитектурные решения		Стадия	Лист	Листов
Проверил								П	26	
ГАП	Маслова									
ГИП						Корпус 1. План 34 Техэтажа на отм.+116,250 и кровли		ООО «АБ КАМЕНЬ Проект»		
Н. контр.										
Рук. отдела										

Формат А2

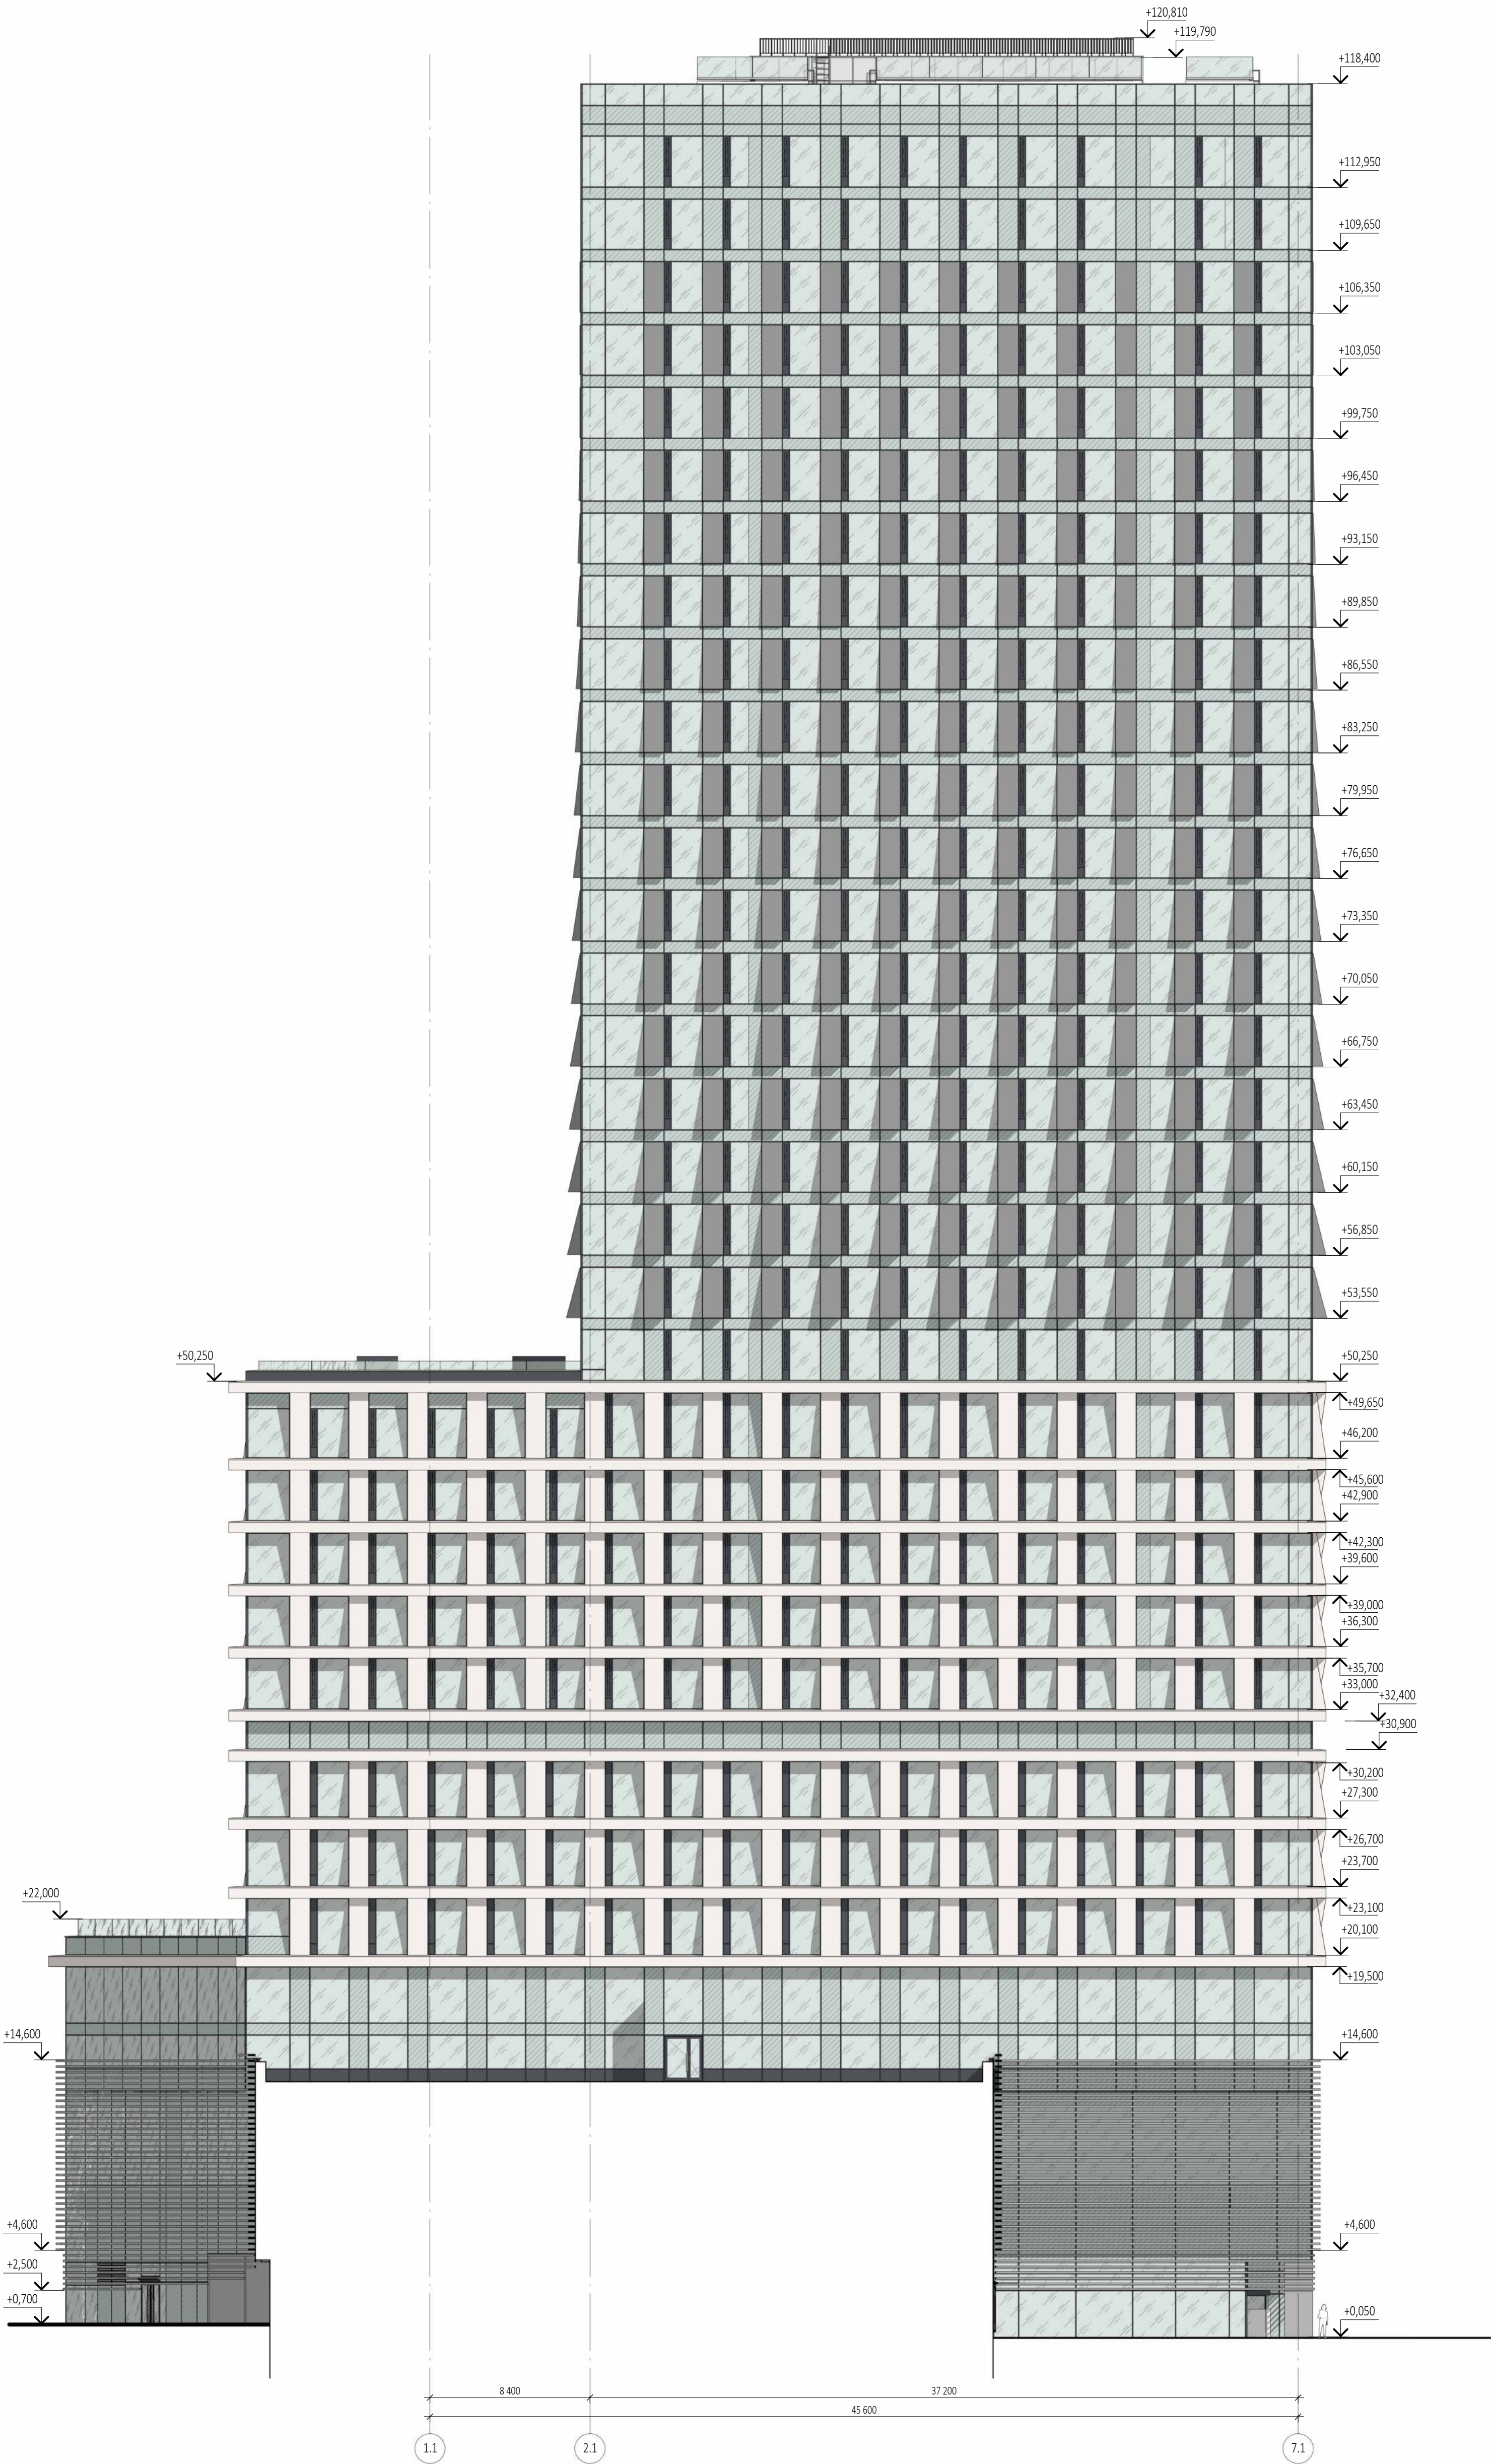


УСЛОВНЫЕ ОБОЗНАЧЕНИЯ:

- Прозрачный двухкамерный стеклопакет, напыление на базе полупрозрачного стекла, оттенок нейтральный, с умеренной наружной зеркальностью
- Стеклит. Однокамерный стеклопакет, напыление на базе полупрозрачного стекла, оттенок нейтральный, с умеренной наружной зеркальностью, с окраской в 4-й позиции. RAL 7016
- Алюминиевый лист с анодированным покрытием. RAL 7035
- Алюминиевый лист с анодированным покрытием. RAL 7016
- Алюминиевый лист с анодированным покрытием SEVALCON Nefeli White Silver 3L (или аналог)
- Отливы, импосты, ограждения. RAL 7016
- Алюминиевый лист с анодированным покрытием SEVALCON-2 ANODIZED SILVER PVDF (или аналог)
- Алюминиевый лист с анодированным покрытием SEVALCON-2 DARK ANTHRACITE PVDF (или аналог)

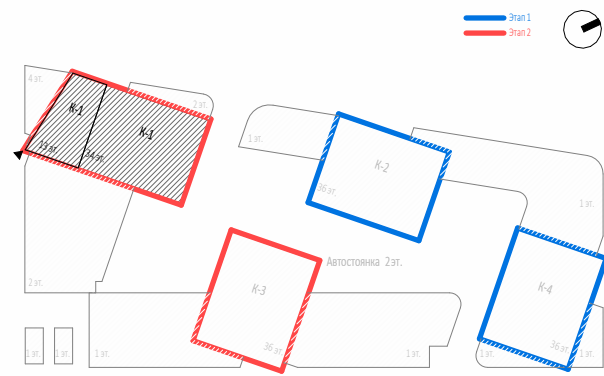


0,000=145,800

Заказчик: ООО "Арт-группа Камень"						Р/29/04/2021-П-К1-АР1		
Многофункциональный гостиничный комплекс комплекс с подземной автостоянкой по адресу: г. Москва, проспект Мира, вл. 22/2/2								
Изм.	Кол.уч.	Лист	Недок.	Подпись	Дата	Архитектурные решения	Стадия	Лист
Разработал							П	27
Проверил								
ГИП	Маслова							
Н. контр.						Корпус 1. Фасад 1.1-7.1. Этап. 2	ООО «АБ КАМЕНЬ Проект»	
Рук. отдела								

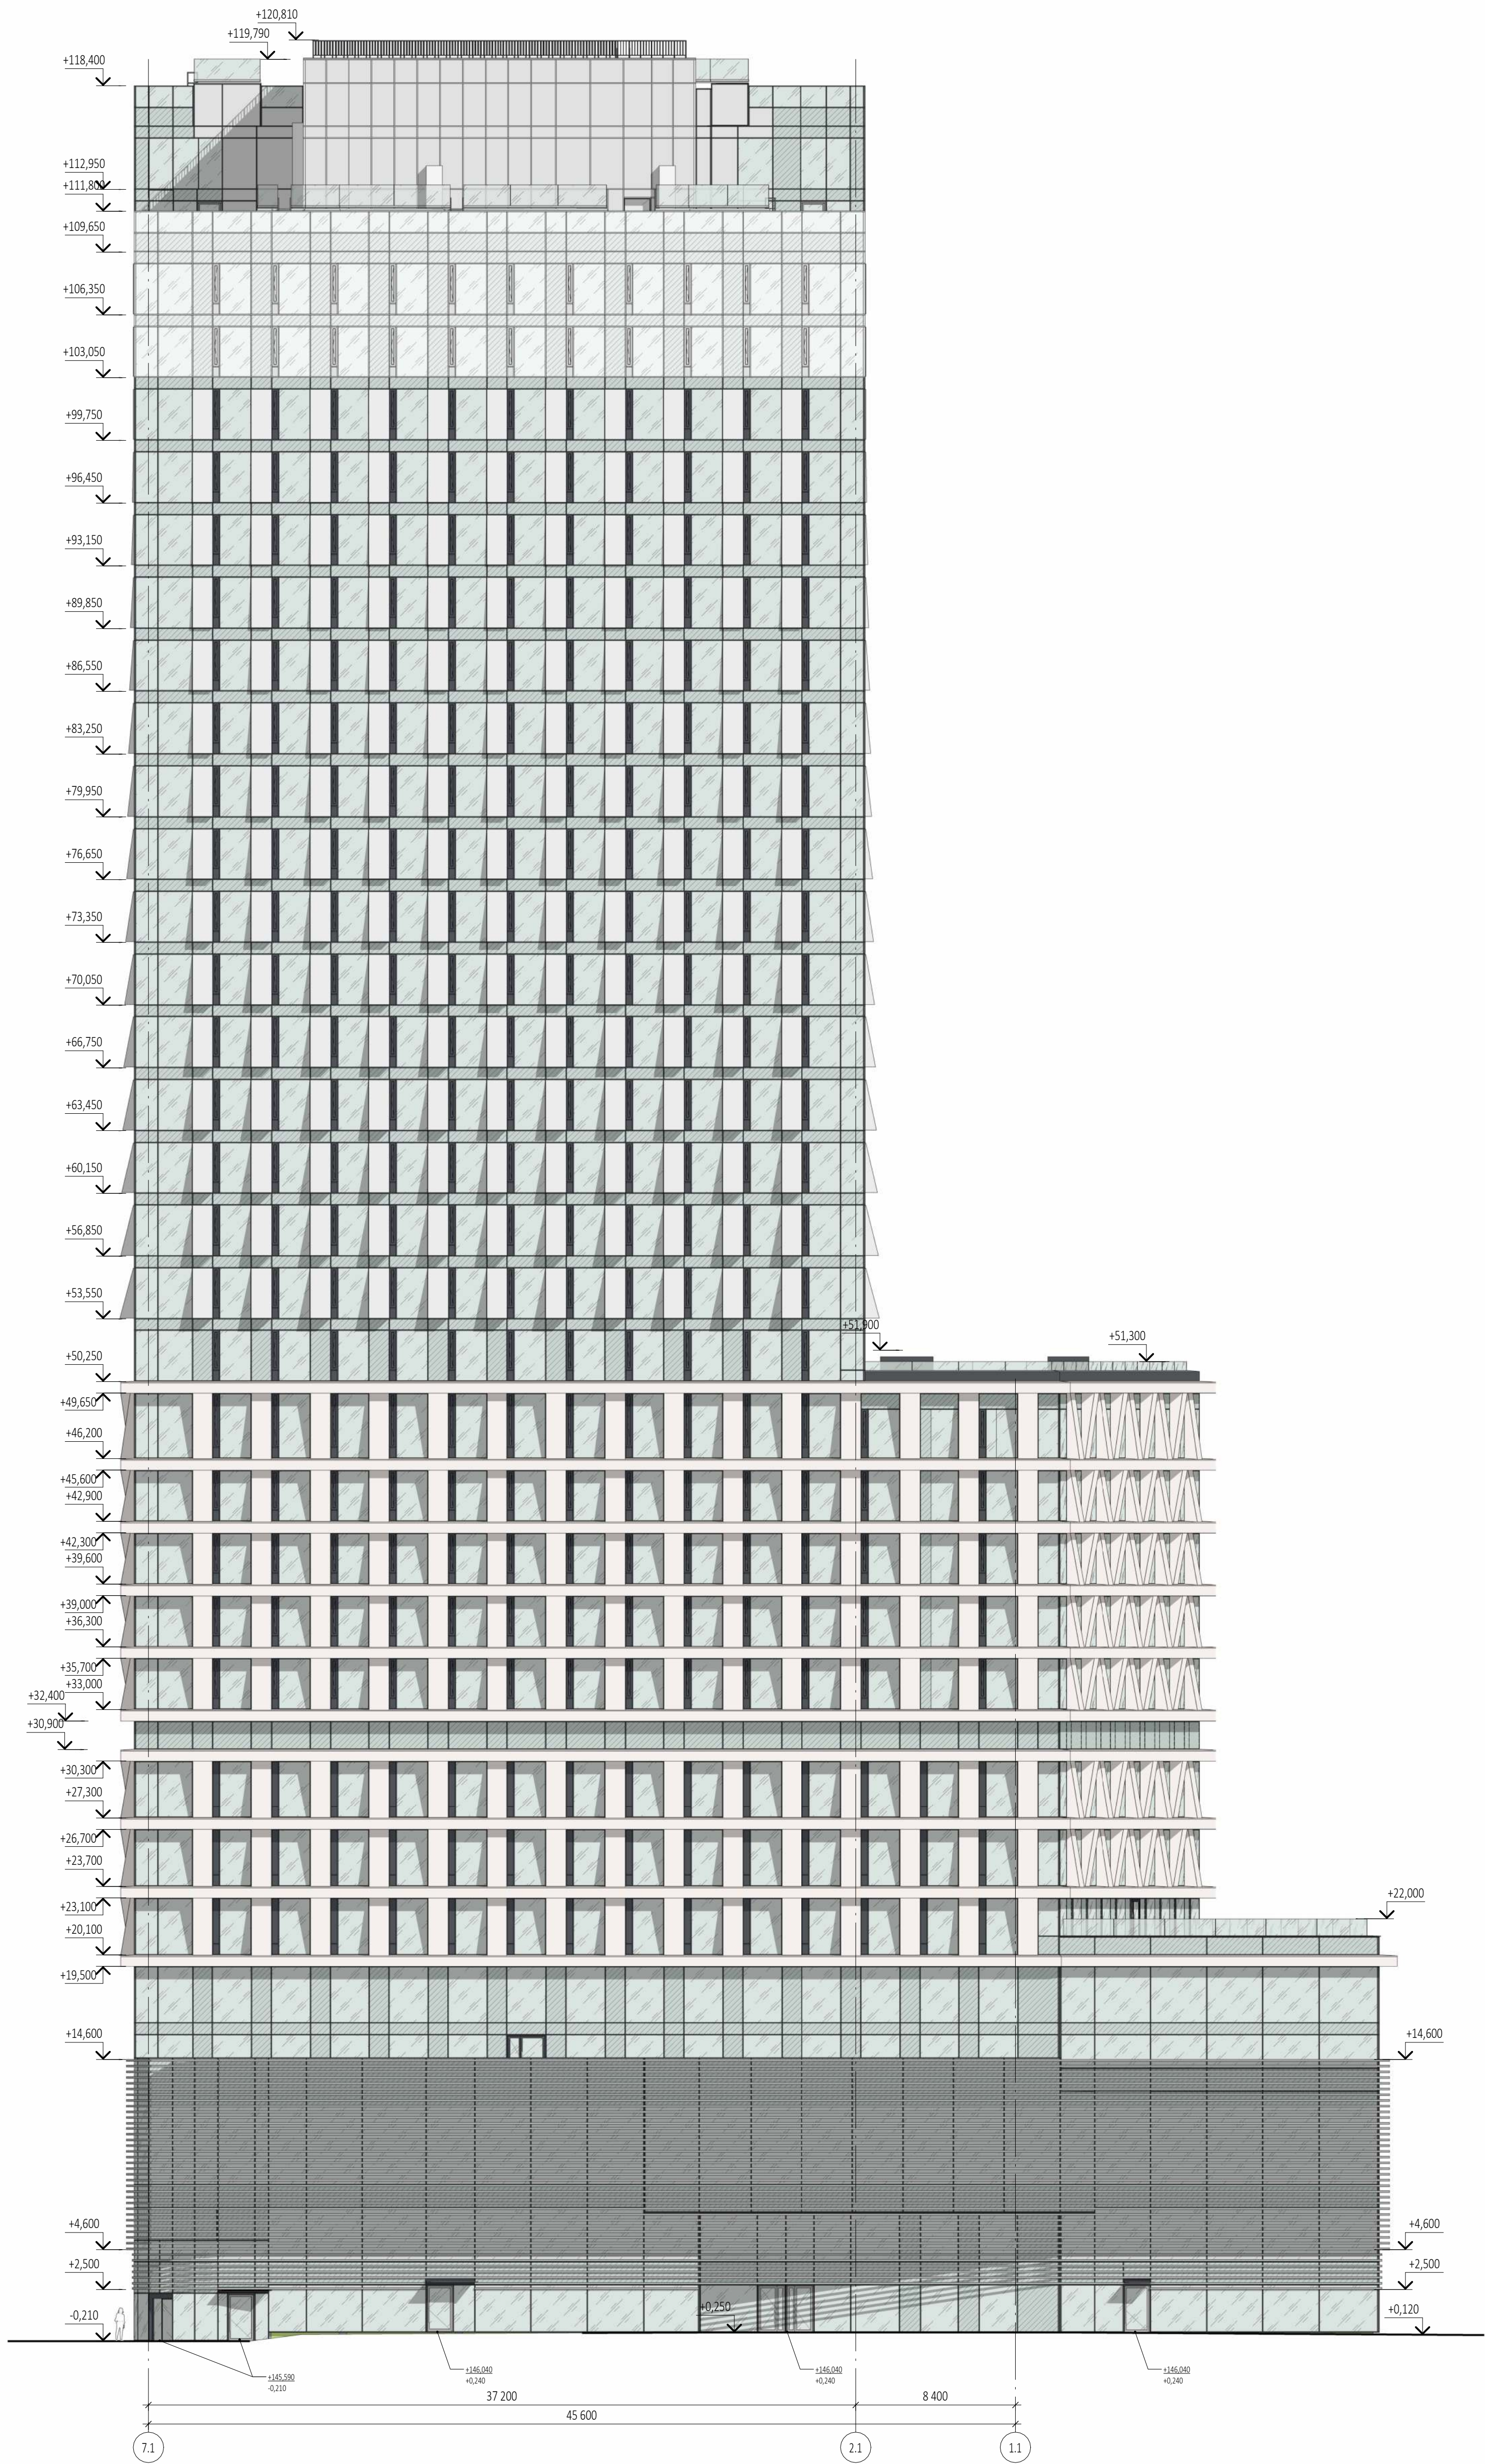

УСЛОВНЫЕ ОБОЗНАЧЕНИЯ:

- Прозрачный двухкамерный стеклопакет, напыление на базе полупрозрачного стекла, оттенок нейтральный, с умеренной наружной зеркальностью
- Стеклалит. Однокамерный стеклопакет, напыление на базе полупрозрачного стекла, оттенок нейтральный, с умеренной наружной зеркальностью, с окраской в 4-й позиции. RAL 7016
- Алюминиевый лист с анодированным покрытием. RAL 7035
- Алюминиевый лист с анодированным покрытием. RAL 7016
- Алюминиевый лист с анодированным покрытием SEVALCON Nefeli White Silver 3L (или аналог)
- Отливы, импосты, ограждения. RAL 7016
- Алюминиевый лист с анодированным покрытием SEVALCON-2 ANODIZED SILVER PVDF (или аналог)
- Алюминиевый лист с анодированным покрытием SEVALCON-2 DARK ANTIHAZE PVDF (или аналог)

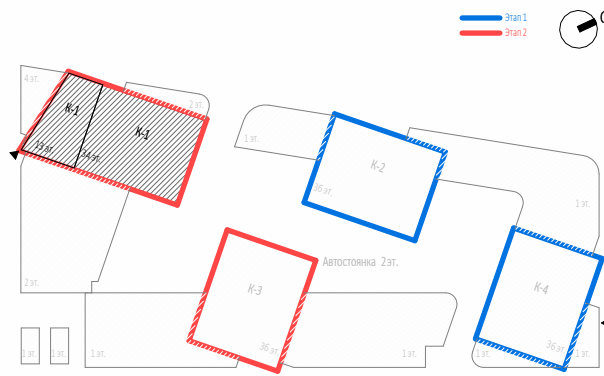

Заказчик: ООО "Арт-группа Камень" Р/29/04/2021-П-К1-АР1

Изм.	Кол.уч.	Лист	Недок.	Подпись	Дата
Разработал					
Проверил					
ГАП	Маслова				
ГИП					
Н. контр.					
Рук. отдела					


Многофункциональный гостиничный комплекс комплекс с подземной автостоянкой по адресу: г. Москва, проспект Мира, вл. 22/2/2

Архитектурные решения

Корпус 1. Фасад 7.1-1.1. Этап 2.


ООО «АБ КАМЕНЬ Проект»

Фасад А.1-И.1 (1 : 200)

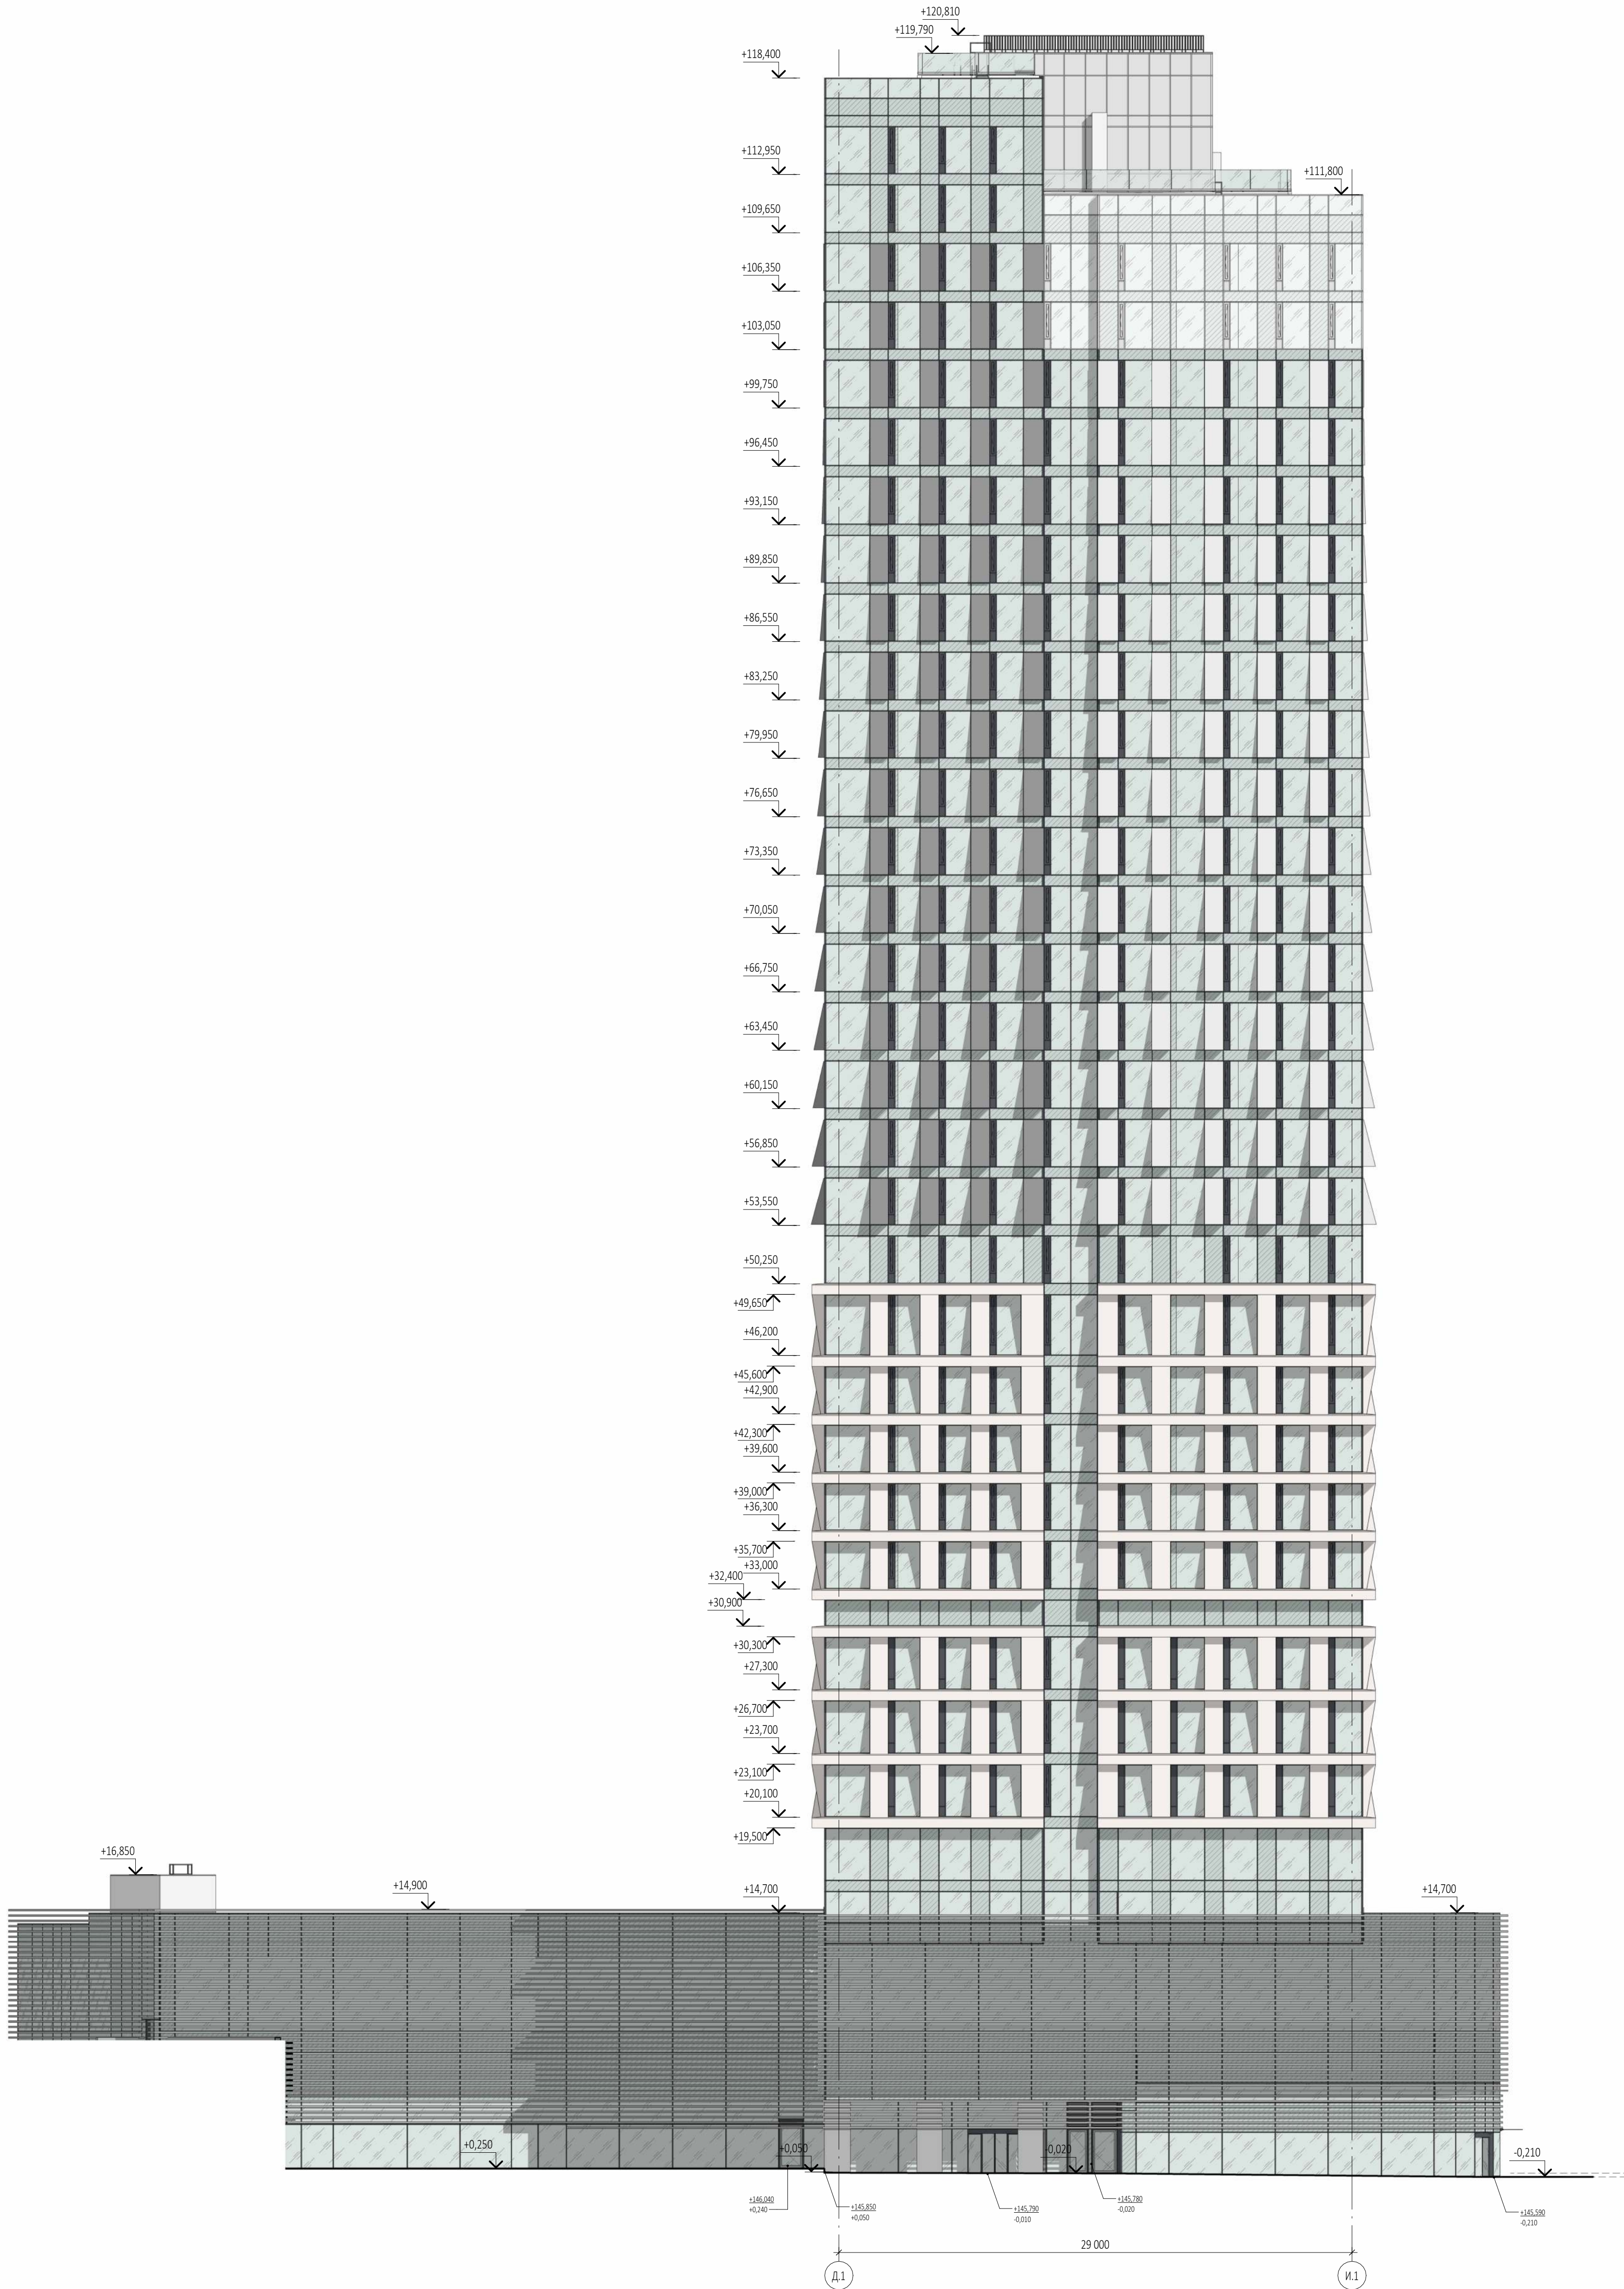

УСЛОВНЫЕ ОБОЗНАЧЕНИЯ:

- Прозрачный двухкамерный стеклопакет, напыление на базе полупрозрачного стекла, оттенок нейтральный, с умеренной наружной зеркальностью
- Стеклит. Однокамерный стеклопакет, напыление на базе полупрозрачного стекла, оттенок нейтральный, с умеренной наружной зеркальностью, с окраской в 4-й позиции. RAL 7016
- Алюминиевый лист с анодированным покрытием. RAL 7035
- Алюминиевый лист с анодированным покрытием. RAL 7016
- Алюминиевый лист с анодированным покрытием SEVALCON Nefeli White Silver 3L (или аналог)
- Отливы, импосты, ограждения. RAL 7016
- Алюминиевый лист с анодированным покрытием SEVALCON-2 ANODIZED SILVER PVDF (или аналог)
- Алюминиевый лист с анодированным покрытием SEVALCON-2 DARK ANTHRACITE PVDF (или аналог)

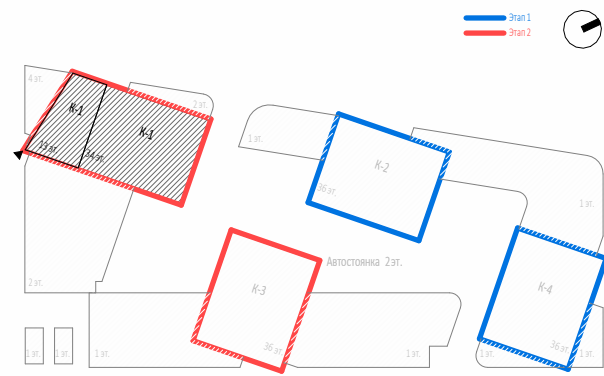

Заказчик: ООО "Арт-группа Камень"

Р/29/04/2021-П-К1-АР1


Многофункциональный гостиничный комплекс комплекс с подземной автостоянкой по адресу: г. Москва, проспект Мира, вл. 222/2







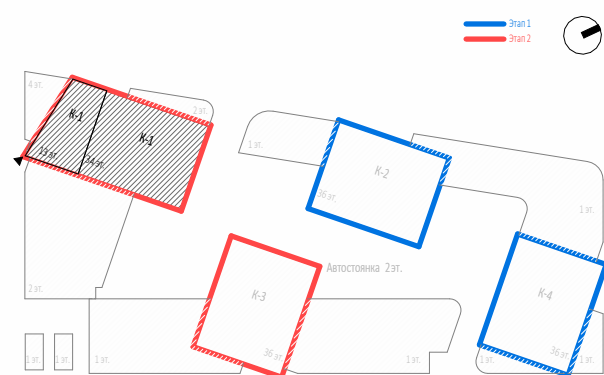

Архитектурные решения


Корпус 1. Фасад А.1-И.1. Этап 2.



ООО «АБ КАМЕНЬ Проект»

Формат А1




	Прозрачный двухкамерный стеклопакет, напыление на базе полупрозрачного стекла, оттенок нейтральный, с умеренной наружной зернистостью
	Стеклопакет. Однокаммерный стеклопакет, напыление на базе полупрозрачного стекла, оттенок нейтральный, с умеренной наружной зернистостью, с окраской в 4-й позиции. RAL 7016
	Алюминиевый лист с анодированным покрытием. RAL 7035
	Алюминиевый лист с анодированным покрытием. RAL 7016
	Алюминиевый лист с анодированным покрытием SEVALCON Nefeli White Silver 3 (или аналог)
	Отливы, имитации, ограждения. RAL 7016
	Алюминиевый лист с анодированным покрытием SEVALCON 2 ANOZIDE SILVER PVDF (или аналог)
	Алюминиевый лист с анодированным покрытием SEVALCON 2 DARK ANTHRACITE PVDF (или аналог)

						Заказчик: Р/29/04/2021-П-К1-АР1 ООО "Арт-группа Камень"			
						Многофункциональный гостиничный комплекс комплекс с подземной автостоянкой по адресу: г. Москва, проспект Мира, вл. 22/2			
Изм.	Колуч.	Лист	Недок.	Подпись	Дата				
Разработал						Архитектурные решения		Стдия	Лист
Проверил								П	30
ГАП		Маслова				Корпус 1. Фасад И.1-А.1. Этап 2.		ООО «АБ КАМЕНЬ Проект»	
ГИП									
Н. контр.									
Рук. отдела									

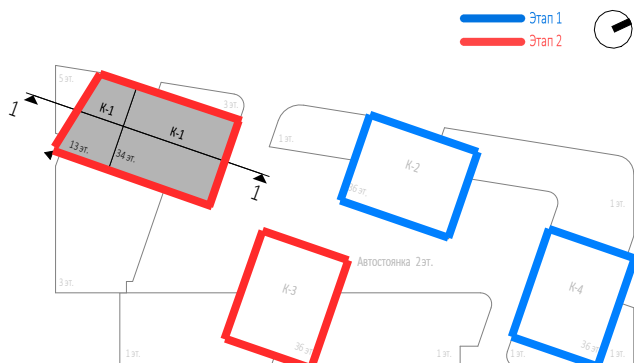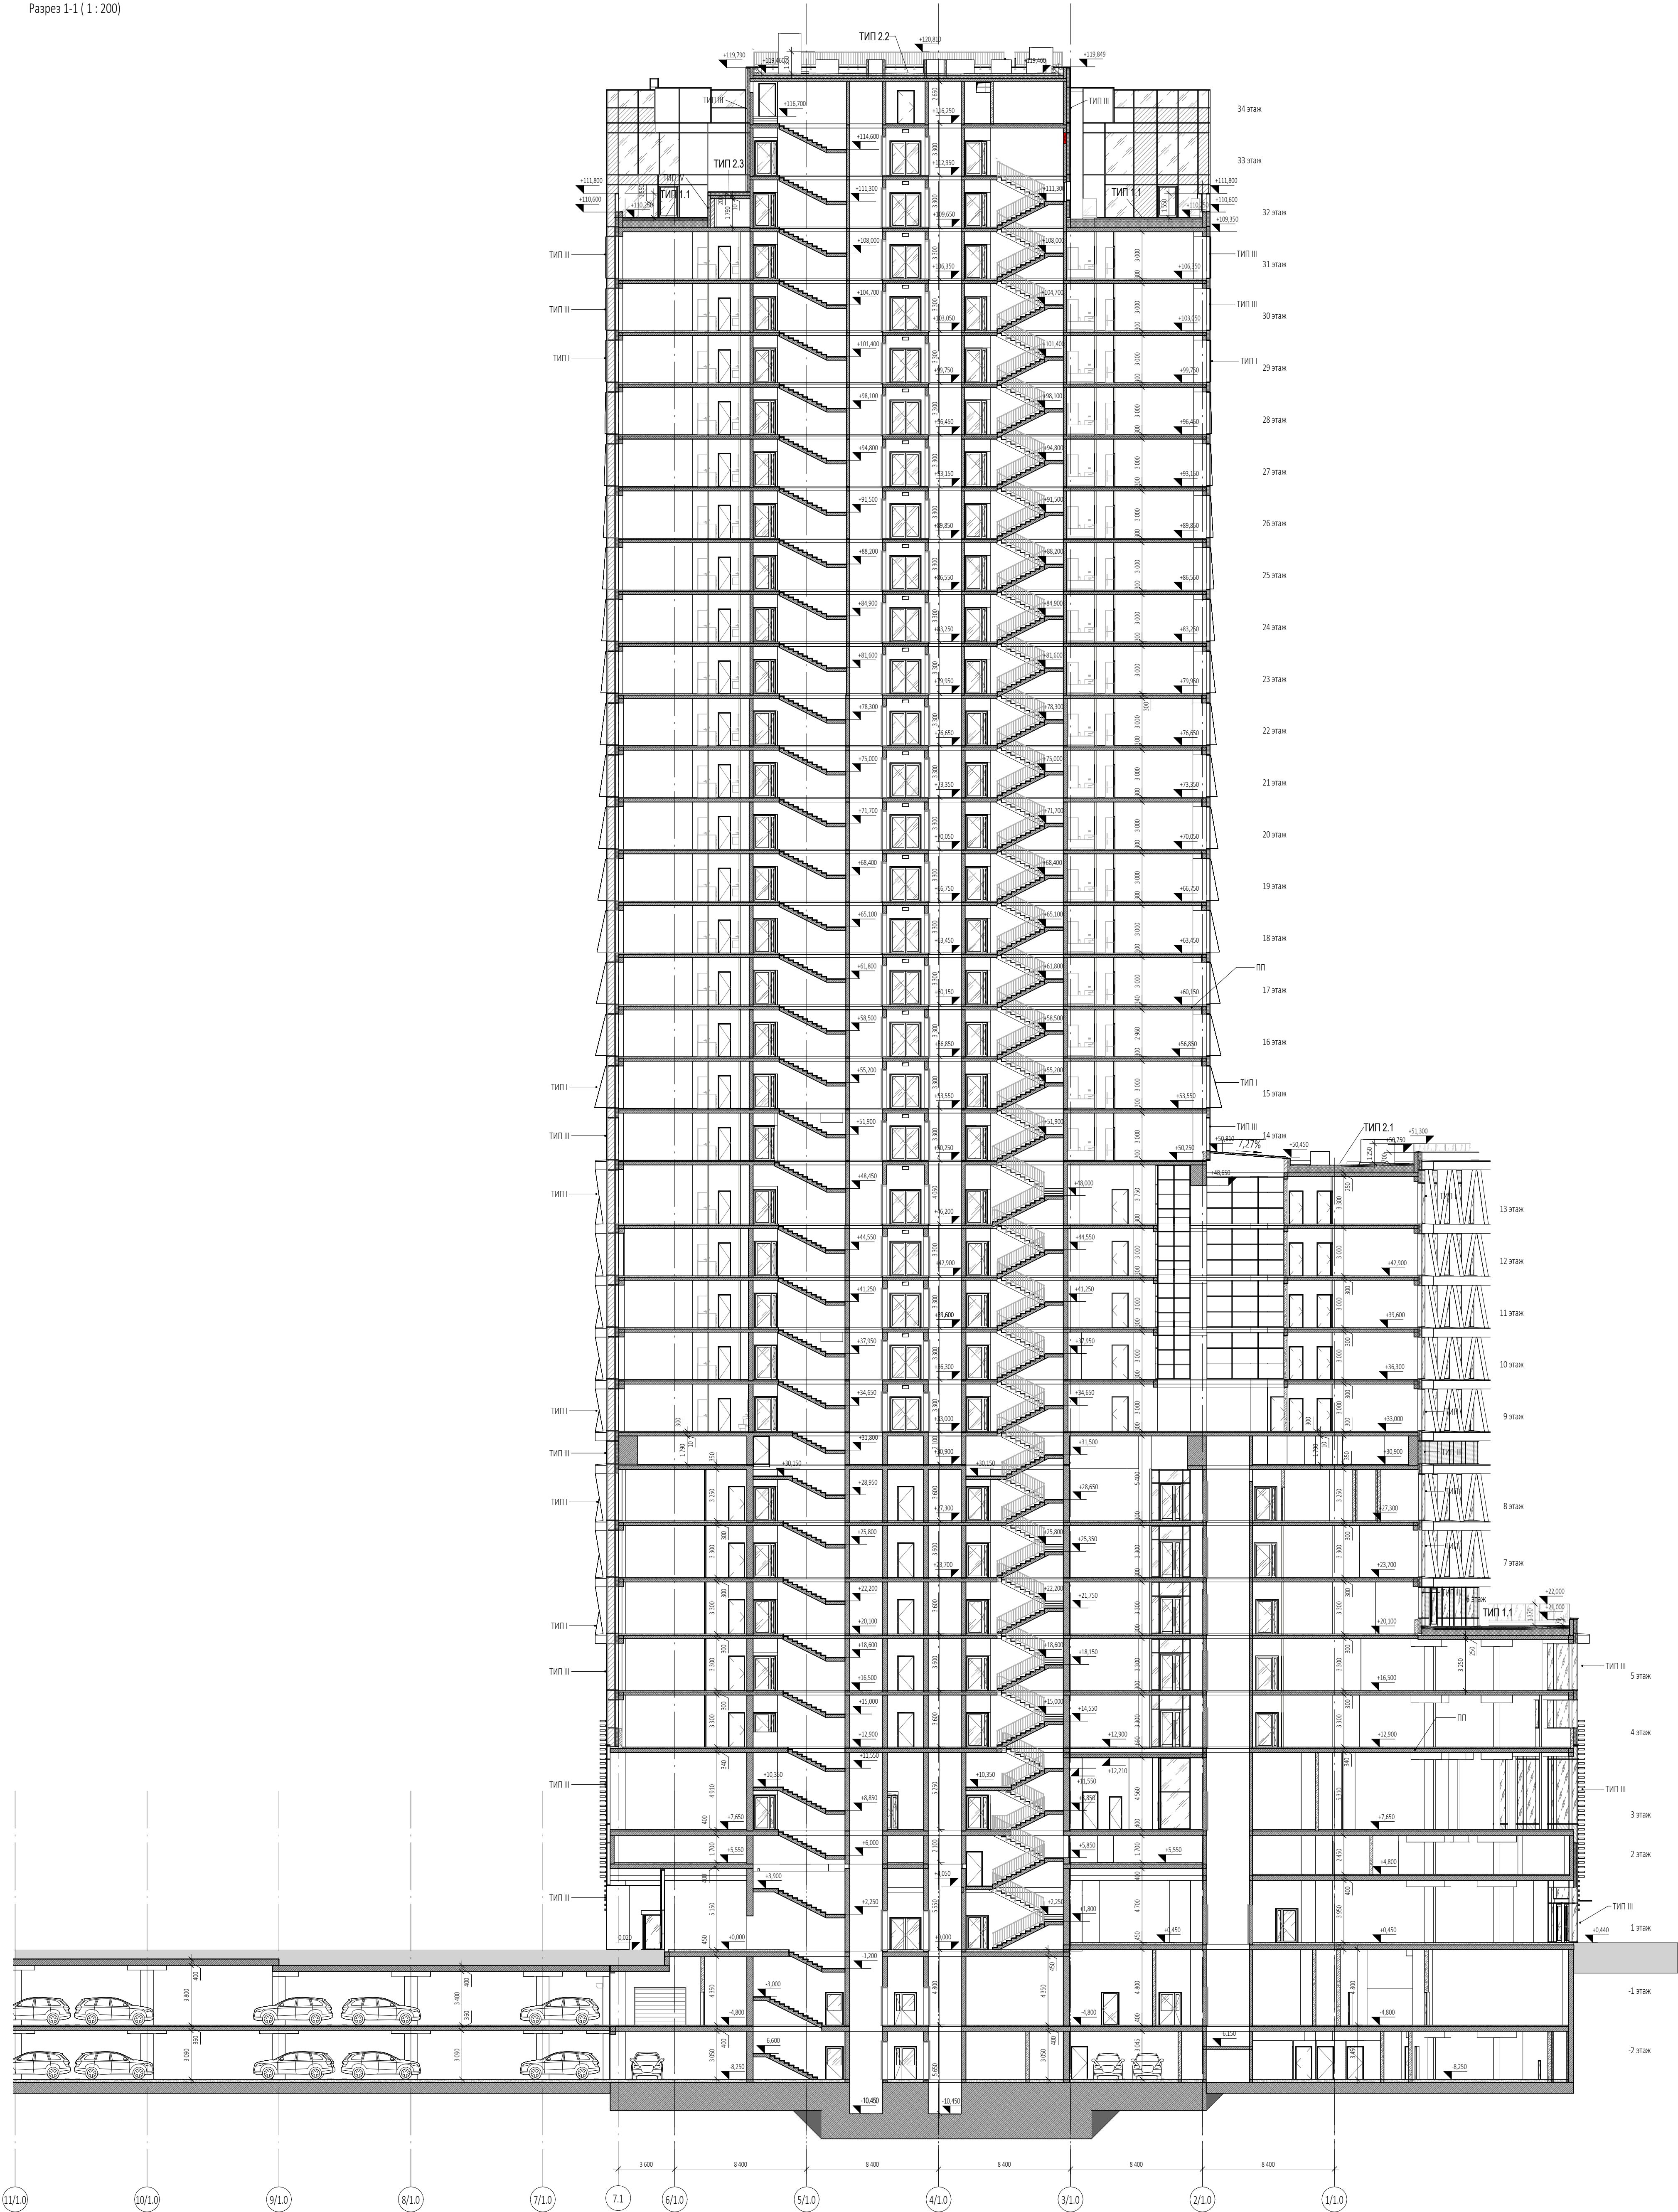

- УСЛОВНЫЕ ОБОЗНАЧЕНИЯ
- Монолитные железобетонные конструкции
 - Наружные и внутренние несущие стены из газобетонных блоков 200/100 мм, Б600 ГОСТ 31360-2007
 - Перегородки 100 мм газобетонные
 - Стены из керамического полнотелого кирпича 250 мм
 - Перегородки из керамического полнотелого кирпича 120 мм
 - Минераловатный утеплитель
 - Инженерные шахты
 - Металлическая стропильная

						Заказчик: Р/29/04/2021-П-К1-АР2 ООО "Арт-группа Камень"				
						Многофункциональный гостиничный комплекс комплекс с подземной автостоянкой по адресу: г. Москва, проспект Мира, вл. 22/2/2				
Изм.	Кол.уч.	Лист	Недок.	Подпись	Дата					
Разработал						Архитектурные решения		Стадия	Лист	Листов
Проверил								П	31	
ГАП		Маслова								
ГИП										
Н. контр.						Корпус 1. Разрез 1-1 «Этап 2»		ООО «АБ КАМЕНЬ Проект»		
Рук. отдела										

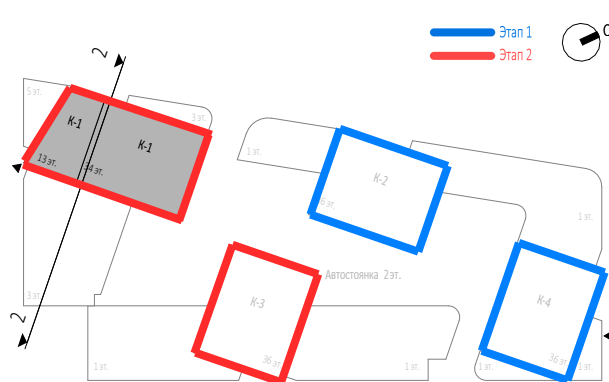


Заказчик: ООО "Арт-группа Камень"	Р/29/04/2021-П-К1-АР2
<p>Многофункциональный гостиничный комплекс комплекс с подземной автостоянкой по адресу: г. Москва, проспект Мира, вл. 222/2</p>	

Изм.	Кол.уч	Лист	Недок.	Подпись	Дата
Разработал					
Проверил					
ГАП		Маслова			
ГИП					
Н. контр.					
Рук. отдела					


Архитектурные решения	Стадия	Лист	Листов
	П	32	

000 AF HAMEL B


Формат A1

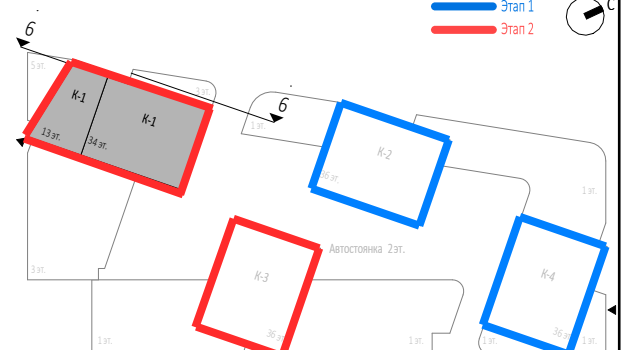

0,000=145,800

						Заказчик:	P/29/04/2021-П-К1-AP2		
						ООО "Арт-группа Камень"			
						Многофункциональный гостиничный комплекс комплекс с подземной автостоянкой по адресу: г. Москва, проспект Мира, вл. 22/2			
Изм.	Кол.уч	Лист	Неподк.	Подпись	Дата	Архитектурные решения	Стадия	Лист	Листов
Разработал							П	33	
Проверил									
ГАП	Маслова								
ГИП						Корпус 1. Разрез 6-6 Этап 2.	ООО «АБ КАМЕНЬ Проект»		
Н. контр.									
Рук. отдела									

Формат A1

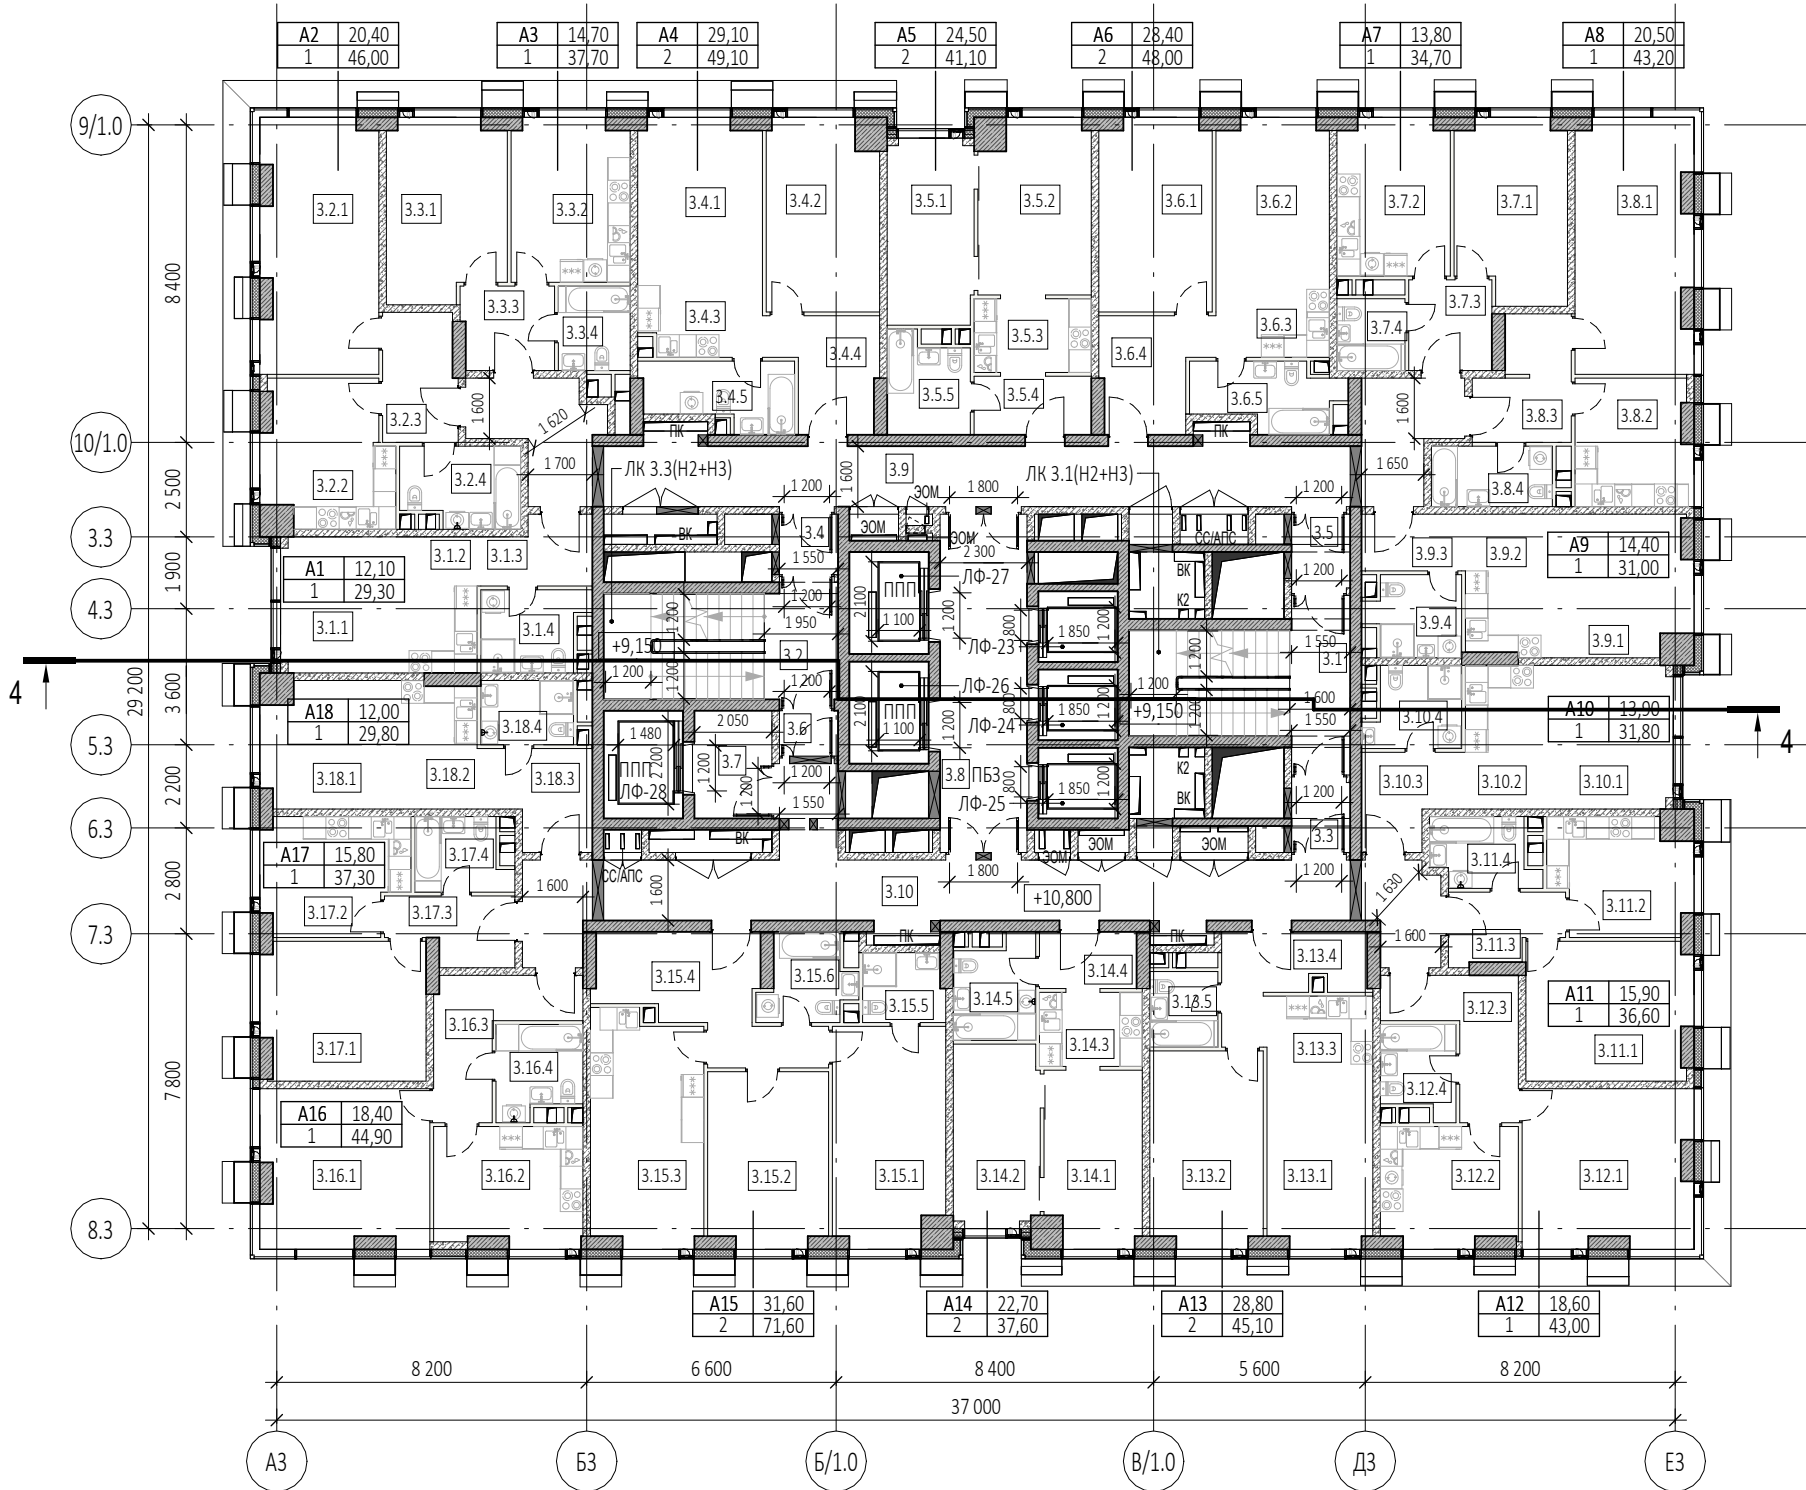

Экспликация помещений 4 этажа			
№ Пом.	Наименование помещения	Площадь, м²	Кат. пом.
1 Гостиничный номер			
3.1.1	Комната	12,10	
3.1.2	Кухня-ниша	6,50	
3.1.3	Холл	5,00	
3.1.4	С/У	5,70	
		29,30	
2 Гостиничный номер			
3.2.1	Комната	20,40	
3.2.2	Кухня	12,50	
3.2.3	Холл	6,60	
3.2.4	С/У	6,50	
		46,00	
3 Гостиничный номер			
3.3.1	Комната	14,70	
3.3.2	Кухня	13,40	
3.3.3	Холл	5,40	
3.3.4	С/У	4,20	
		37,70	
4 Гостиничный номер			
3.4.1	Комната №1	14,30	
3.4.2	Комната №2	14,80	
3.4.3	Кухня-ниша	5,90	
3.4.4	Холл	7,60	
3.4.5	С/У	6,50	
		49,10	
5 Гостиничный номер			
3.5.1	Комната №1	11,20	
3.5.2	Комната №2	13,30	
3.5.3	Кухня-ниша	6,30	
3.5.4	Холл	4,80	
3.5.5	С/У	5,50	
		41,10	
6 Гостиничный номер			
3.6.1	Комната №1	15,10	
3.6.2	Комната №2	13,30	
3.6.3	Кухня-ниша	5,40	
3.6.4	Холл	7,90	
3.6.5	С/У	6,30	
		48,00	
7 Гостиничный номер			
3.7.1	Комната	13,80	
3.7.2	Кухня	12,20	
3.7.3	Холл	5,30	
3.7.4	С/У	3,40	
		34,70	
8 Гостиничный номер			
3.8.1	Комната	20,50	
3.8.2	Кухня	10,20	
3.8.3	Холл	7,40	
3.8.4	С/У	5,10	
		43,20	


Экспликация помещений 4 этажа			
№ Пом.	Наименование помещения	Площадь, м²	Кат. пом.
9 Гостиничный номер			
3.9.1	Комната	14,40	
3.9.2	Кухня-ниша	7,40	
3.9.3	Холл	4,10	
3.9.4	С/У	5,10	
		31,00	
10 Гостиничный номер			
3.10.1	Комната	13,90	
3.10.2	Кухня-ниша	6,80	
3.10.3	Холл	6,00	
3.10.4	С/У	5,10	
		31,80	
11 Гостиничный номер			
3.11.1	Комната	15,90	
3.11.2	Кухня	10,90	
3.11.3	Холл	5,10	
3.11.4	С/У	4,70	
		36,60	
12 Гостиничный номер			
3.12.1	Комната	18,60	
3.12.2	Кухня	11,30	
3.12.3	Холл	8,60	
3.12.4	С/У	4,50	
		43,00	
13 Гостиничный номер			
3.13.1	Комната №1	13,40	
3.13.2	Комната №2	15,40	
3.13.3	Кухня-ниша	5,20	
3.13.4	Холл	7,50	
3.13.5	С/У	3,60	
		45,10	
14 Гостиничный номер			
3.14.1	Комната №1	11,80	
3.14.2	Комната №2	10,90	
3.14.3	Кухня-ниша	5,40	
3.14.4	Холл	3,90	
3.14.5	С/У	5,60	
		37,60	
15 Гостиничный номер			
3.15.1	Комната №1	17,00	
3.15.2	Комната №2	14,60	
3.15.3	Кухня	18,00	
3.15.4	Холл	13,10	
3.15.5	С/У №1	3,90	
3.15.6	С/У №2	5,00	
		71,60	
16 Гостиничный номер			
3.16.1	Комната	18,40	
3.16.2	Кухня	12,30	
3.16.3	Холл	8,90	
3.16.4	С/У	5,30	
		44,90	

Экспликация помещений 4 этажа			
№ Пом.	Наименование помещения	Площадь, м²	Кат. пом.
17 Гостиничный номер			
3.17.1	Комната	15,80	
3.17.2	Кухня	11,50	
3.17.3	Холл	5,40	
3.17.4	С/У	4,60	
		37,30	
18 Гостиничный номер			
3.18.1	Комната	12,00	
3.18.2	Кухня-ниша	6,60	
3.18.3	Холл	7,00	
3.18.4	С/У	4,20	
		29,80	
Гостиничный комплекс места общего пользования			
3.1	Лестница	19,40	
3.2	Лестница	17,80	
3.3	Тамбур-шлюз	2,90	
3.4	Тамбур-шлюз	2,50	
3.5	Тамбур-шлюз	3,00	
3.6	Тамбур-шлюз	1,90	
3.7	Лифтовый холл	5,80	
3.8	Лифтовый холл/Пбз	20,60	
3.9	Коридор	48,40	
3.10	Коридор	46,60	
		168,90	
		906,70	


Согласовано					
Взам. инв. №					
Подп. и дата					
Инв. № подл.					

УСЛОВНЫЕ ОБОЗНАЧЕНИЯ

- Монолитные железобетонные конструкции
- Наружные и внутренние несущие стены из газобетонных блоков 200/100 мм, D600 ГОСТ 31360-2007
- Перегородки 100 мм пазогребневые
- Стены из керамического полнотелого кирпича 250 мм
- Перегородки из керамического полнотелого кирпича 120 мм
- Минераловатный утеплитель
- Инженерные шахты
- Металлическая стремянка

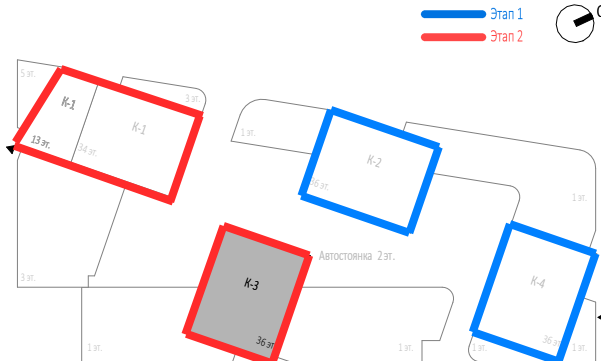

						Заказчик: ООО "Арт-групп Камень"				Р/29/04/2021-П-К1-АР2			
						Многофункциональный гостиничный комплекс с подземной автостоянкой по адресу: г. Москва, проспект Мира, вл. 222/2							
Изм.	Кол.уч	Лист	Недок.	Подпись	Дата	Архитектурные решения				Стадия	Лист	Листов	
Разработал										П	34		
Проверил						Надземная часть. Корпус 3. План 4 этажа на отм.+10.800. Этап 2.				ООО «АБ КАМЕНЬ Проект»			
ГАП	Маслова												
ГИП													
Н. контр.													
Рук. отдела	Маслова												

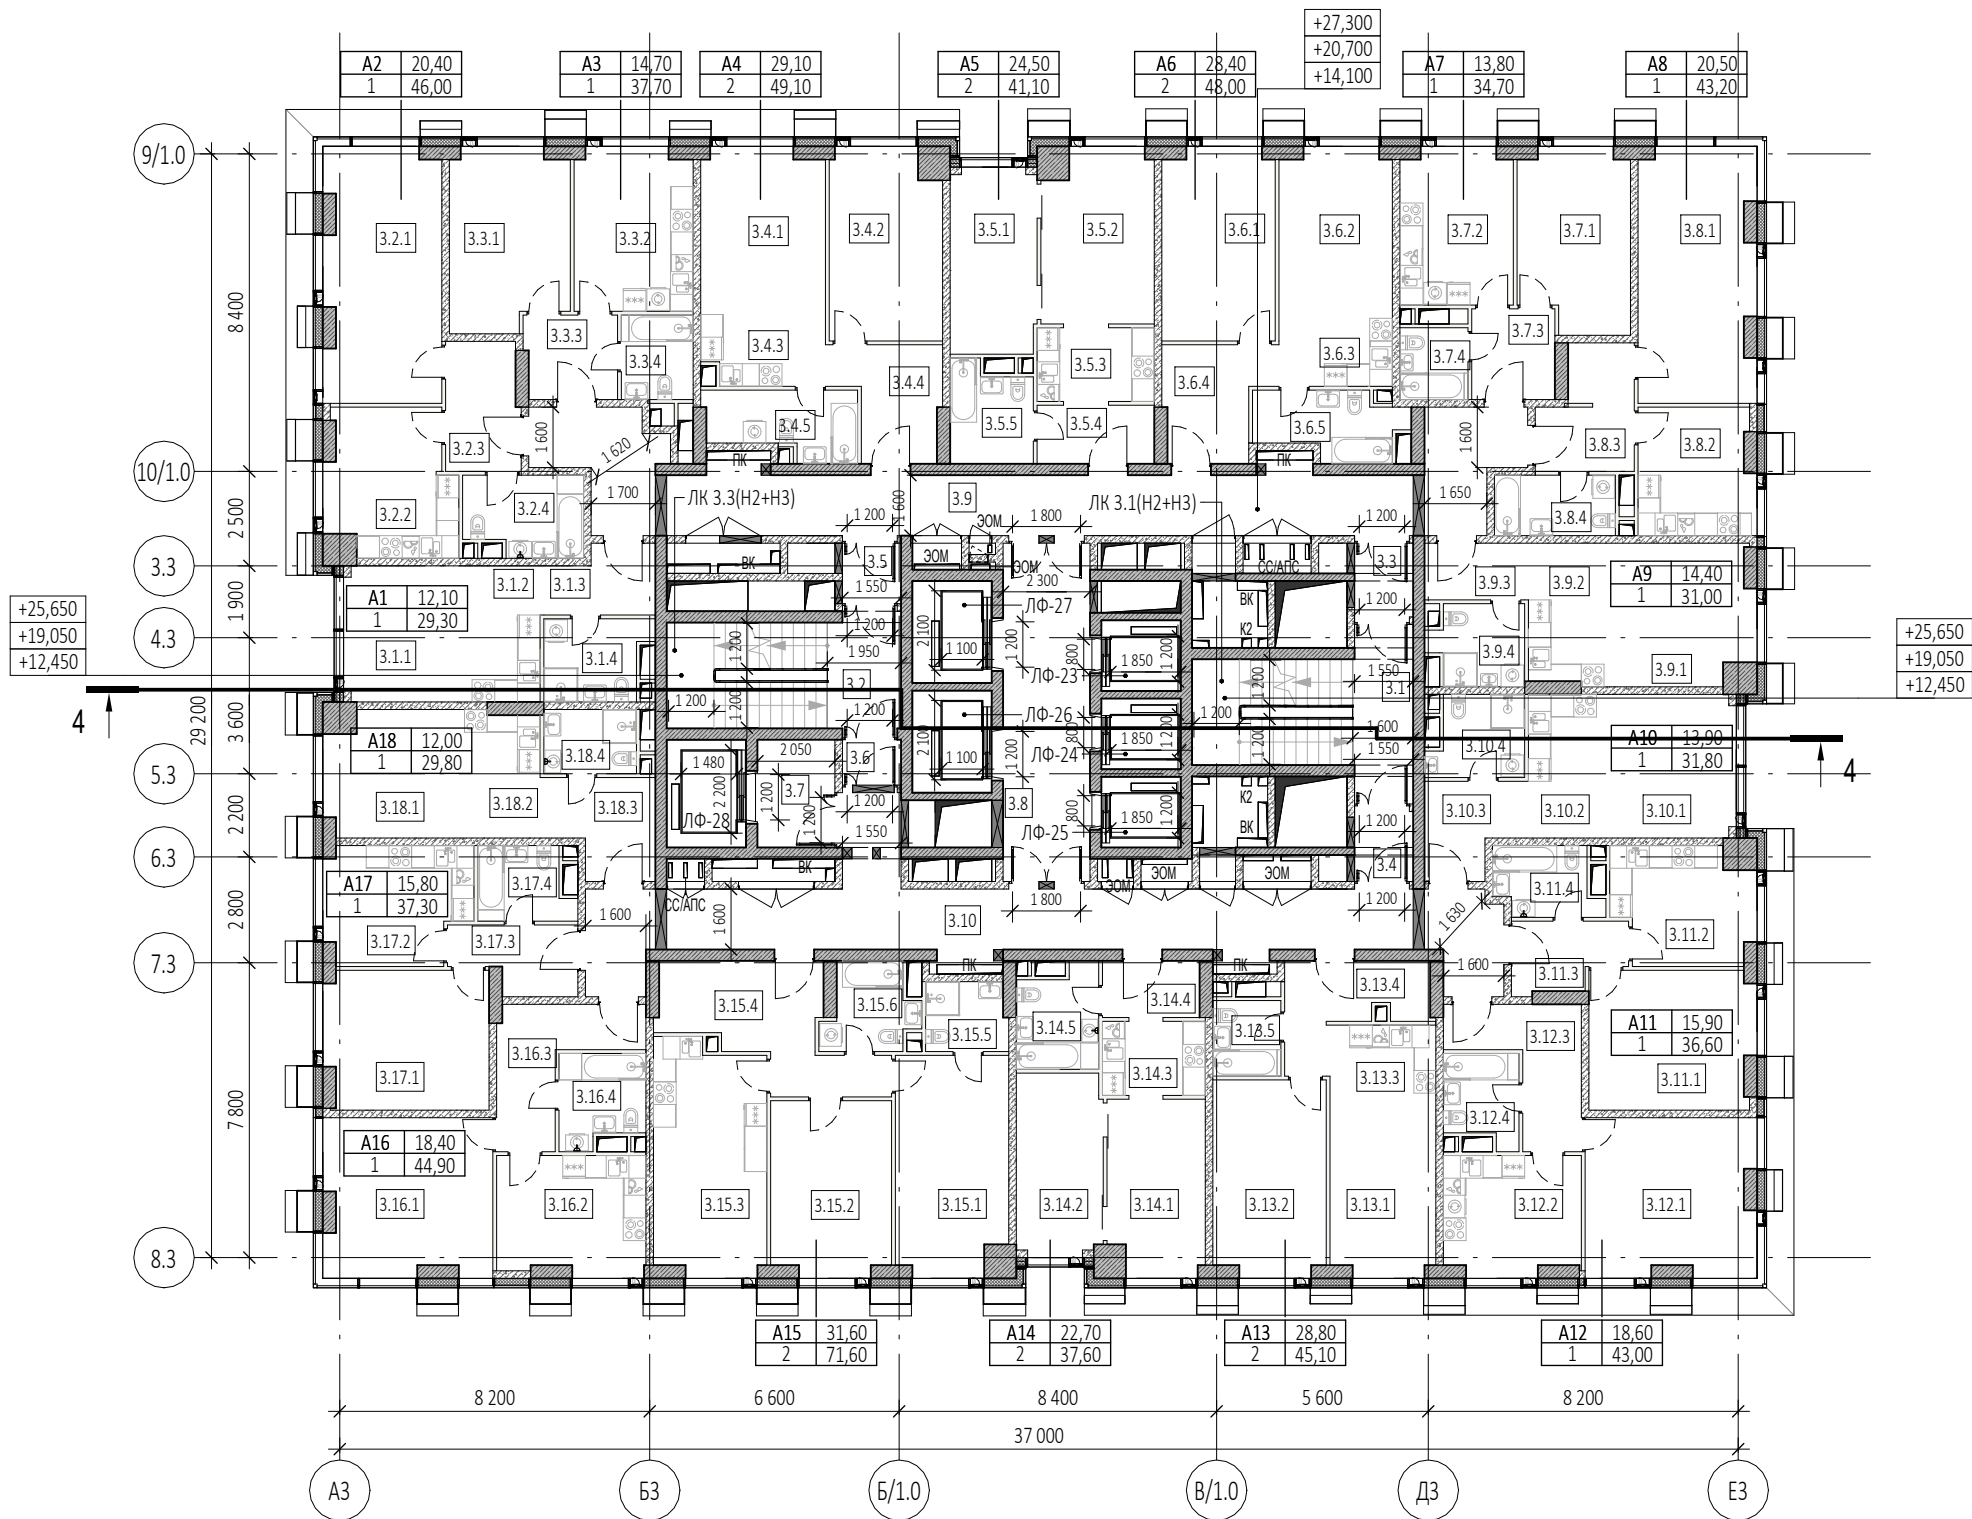

Экспликация помещений 5, 7, 9 этажей			
№ Пом.	Наименование помещения	Площадь, м²	Кат. пом.
1 Номер дежурного персонала/горничный			
3.1.1	Комната	12,10	
3.1.2	Кухня-ниша	6,50	
3.1.3	Холл	5,00	
3.1.4	С/У	5,70	
		29,30	
2 Гостиничный номер			
3.2.1	Комната	20,40	
3.2.2	Кухня	12,50	
3.2.3	Холл	6,60	
3.2.4	С/У	6,50	
		46,00	
3 Гостиничный номер			
3.3.1	Комната	14,70	
3.3.2	Кухня	13,40	
3.3.3	Холл	5,40	
3.3.4	С/У	4,20	
		37,70	
4 Гостиничный номер			
3.4.1	Комната №1	14,30	
3.4.2	Комната №2	14,80	
3.4.3	Кухня-ниша	5,90	
3.4.4	Холл	7,60	
3.4.5	С/У	6,50	
		49,10	
5 Гостиничный номер			
3.5.1	Комната №1	11,20	
3.5.2	Комната №2	13,30	
3.5.3	Кухня-ниша	6,30	
3.5.4	Холл	4,80	
3.5.5	С/У	5,50	
		41,10	
6 Гостиничный номер			
3.6.1	Комната №1	15,10	
3.6.2	Комната №2	13,30	
3.6.3	Кухня-ниша	5,40	
3.6.4	Холл	7,90	
3.6.5	С/У	6,30	
		48,00	
7 Гостиничный номер			
3.7.1	Комната	13,80	
3.7.2	Кухня	12,20	
3.7.3	Холл	5,30	
3.7.4	С/У	3,40	
		34,70	
8 Гостиничный номер			
3.8.1	Комната	20,50	
3.8.2	Кухня	10,20	
3.8.3	Холл	7,40	
3.8.4	С/У	5,10	
		43,20	


Экспликация помещений 5, 7, 9 этажей			
№ Пом.	Наименование помещения	Площадь, м²	Кат. пом.
9 Гостиничный номер			
3.9.1	Комната	14,40	
3.9.2	Кухня-ниша	7,40	
3.9.3	Холл	4,10	
3.9.4	С/У	5,10	
		31,00	
10 Гостиничный номер			
3.10.1	Комната	13,90	
3.10.2	Кухня-ниша	6,80	
3.10.3	Холл	6,00	
3.10.4	С/У	5,10	
		31,80	
11 Гостиничный номер			
3.11.1	Комната	15,90	
3.11.2	Кухня	10,90	
3.11.3	Холл	5,10	
3.11.4	С/У	4,70	
		36,60	
12 Гостиничный номер			
3.12.1	Комната	18,60	
3.12.2	Кухня	11,30	
3.12.3	Холл	8,60	
3.12.4	С/У	4,50	
		43,00	
13 Гостиничный номер			
3.13.1	Комната №1	13,40	
3.13.2	Комната №2	15,40	
3.13.3	Кухня-ниша	5,20	
3.13.4	Холл	7,50	
3.13.5	С/У	3,60	
		45,10	
14 Гостиничный номер			
3.14.1	Комната №1	11,80	
3.14.2	Комната №2	10,90	
3.14.3	Кухня-ниша	5,40	
3.14.4	Холл	3,90	
3.14.5	С/У	5,60	
		37,60	
15 Гостиничный номер			
3.15.1	Комната №1	17,00	
3.15.2	Комната №2	14,60	
3.15.3	Кухня	18,00	
3.15.4	Холл	13,10	
3.15.5	С/У №1	3,90	
3.15.6	С/У №2	5,00	
		71,60	
16 Гостиничный номер			
3.16.1	Комната	18,40	
3.16.2	Кухня	12,30	
3.16.3	Холл	8,90	
3.16.4	С/У	5,30	
		44,90	

Экспликация помещений 5, 7, 9 этажей			
№ Пом.	Наименование помещения	Площадь, м²	Кат. пом.
17 Гостиничный номер			
3.17.1	Комната	15,80	
3.17.2	Кухня	11,50	
3.17.3	Холл	5,40	
3.17.4	С/У	4,60	
		37,30	
18 Гостиничный номер			
3.18.1	Комната	12,00	
3.18.2	Кухня-ниша	6,60	
3.18.3	Холл	7,00	
3.18.4	С/У	4,20	
		29,80	
Гостиничный комплекс места общего пользования			
3.1	Лестница	19,40	
3.2	Лестница	17,80	
3.3	Тамбур-шлюз	3,00	
3.4	Тамбур-шлюз	2,90	
3.5	Тамбур-шлюз	2,50	
3.6	Тамбур-шлюз	1,90	
3.7	Лифтовый холл	5,80	
3.8	Лифтовый холл/Пбз	20,60	
3.9	Коридор	48,40	
3.10	Коридор	46,60	
		168,90	
		906,70	


Согласовано					
Взам. инв. №					
Подп. и дата					
Инв. № подл.					

УСЛОВНЫЕ ОБОЗНАЧЕНИЯ

- Монолитные железобетонные конструкции
- Наружные и внутренние несущие стены из газобетонных блоков 200/100 мм, D600 ГОСТ 31360-2007
- Перегородки 100 мм пазогребневые
- Стены из керамического полнотелого кирпича 250 мм
- Перегородки из керамического полнотелого кирпича 120 мм
- Минераловатный утеплитель
- Инженерные шахты
- Металлическая стремянка

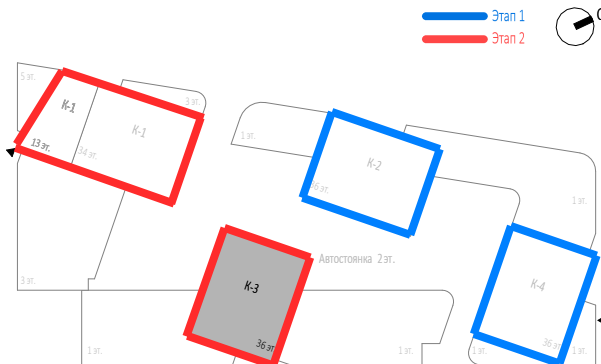

						Заказчик: ООО "Арт-групп Камень"Р/29/04/2021-П-К1-АР2			
						Многофункциональный гостиничный комплекс с подземной автостоянкой по адресу: г. Москва, проспект Мира, вл. 222/2			
Изм.	Кол.уч	Лист	Недок.	Подпись	Дата	Архитектурные решения	Стадия	Лист	Листов
Разработал							П	35	
Проверил									
ГАП	Маслова								
ГИП									
Н. контр.						Надземная часть. Корпус 3. План 5, 7, 9 этажей на отм.+14.100, +20.700, +27.300. Этап 2.	ООО «АБ КАМЕНЬ Проект»		
Рук. отдела	Маслова								

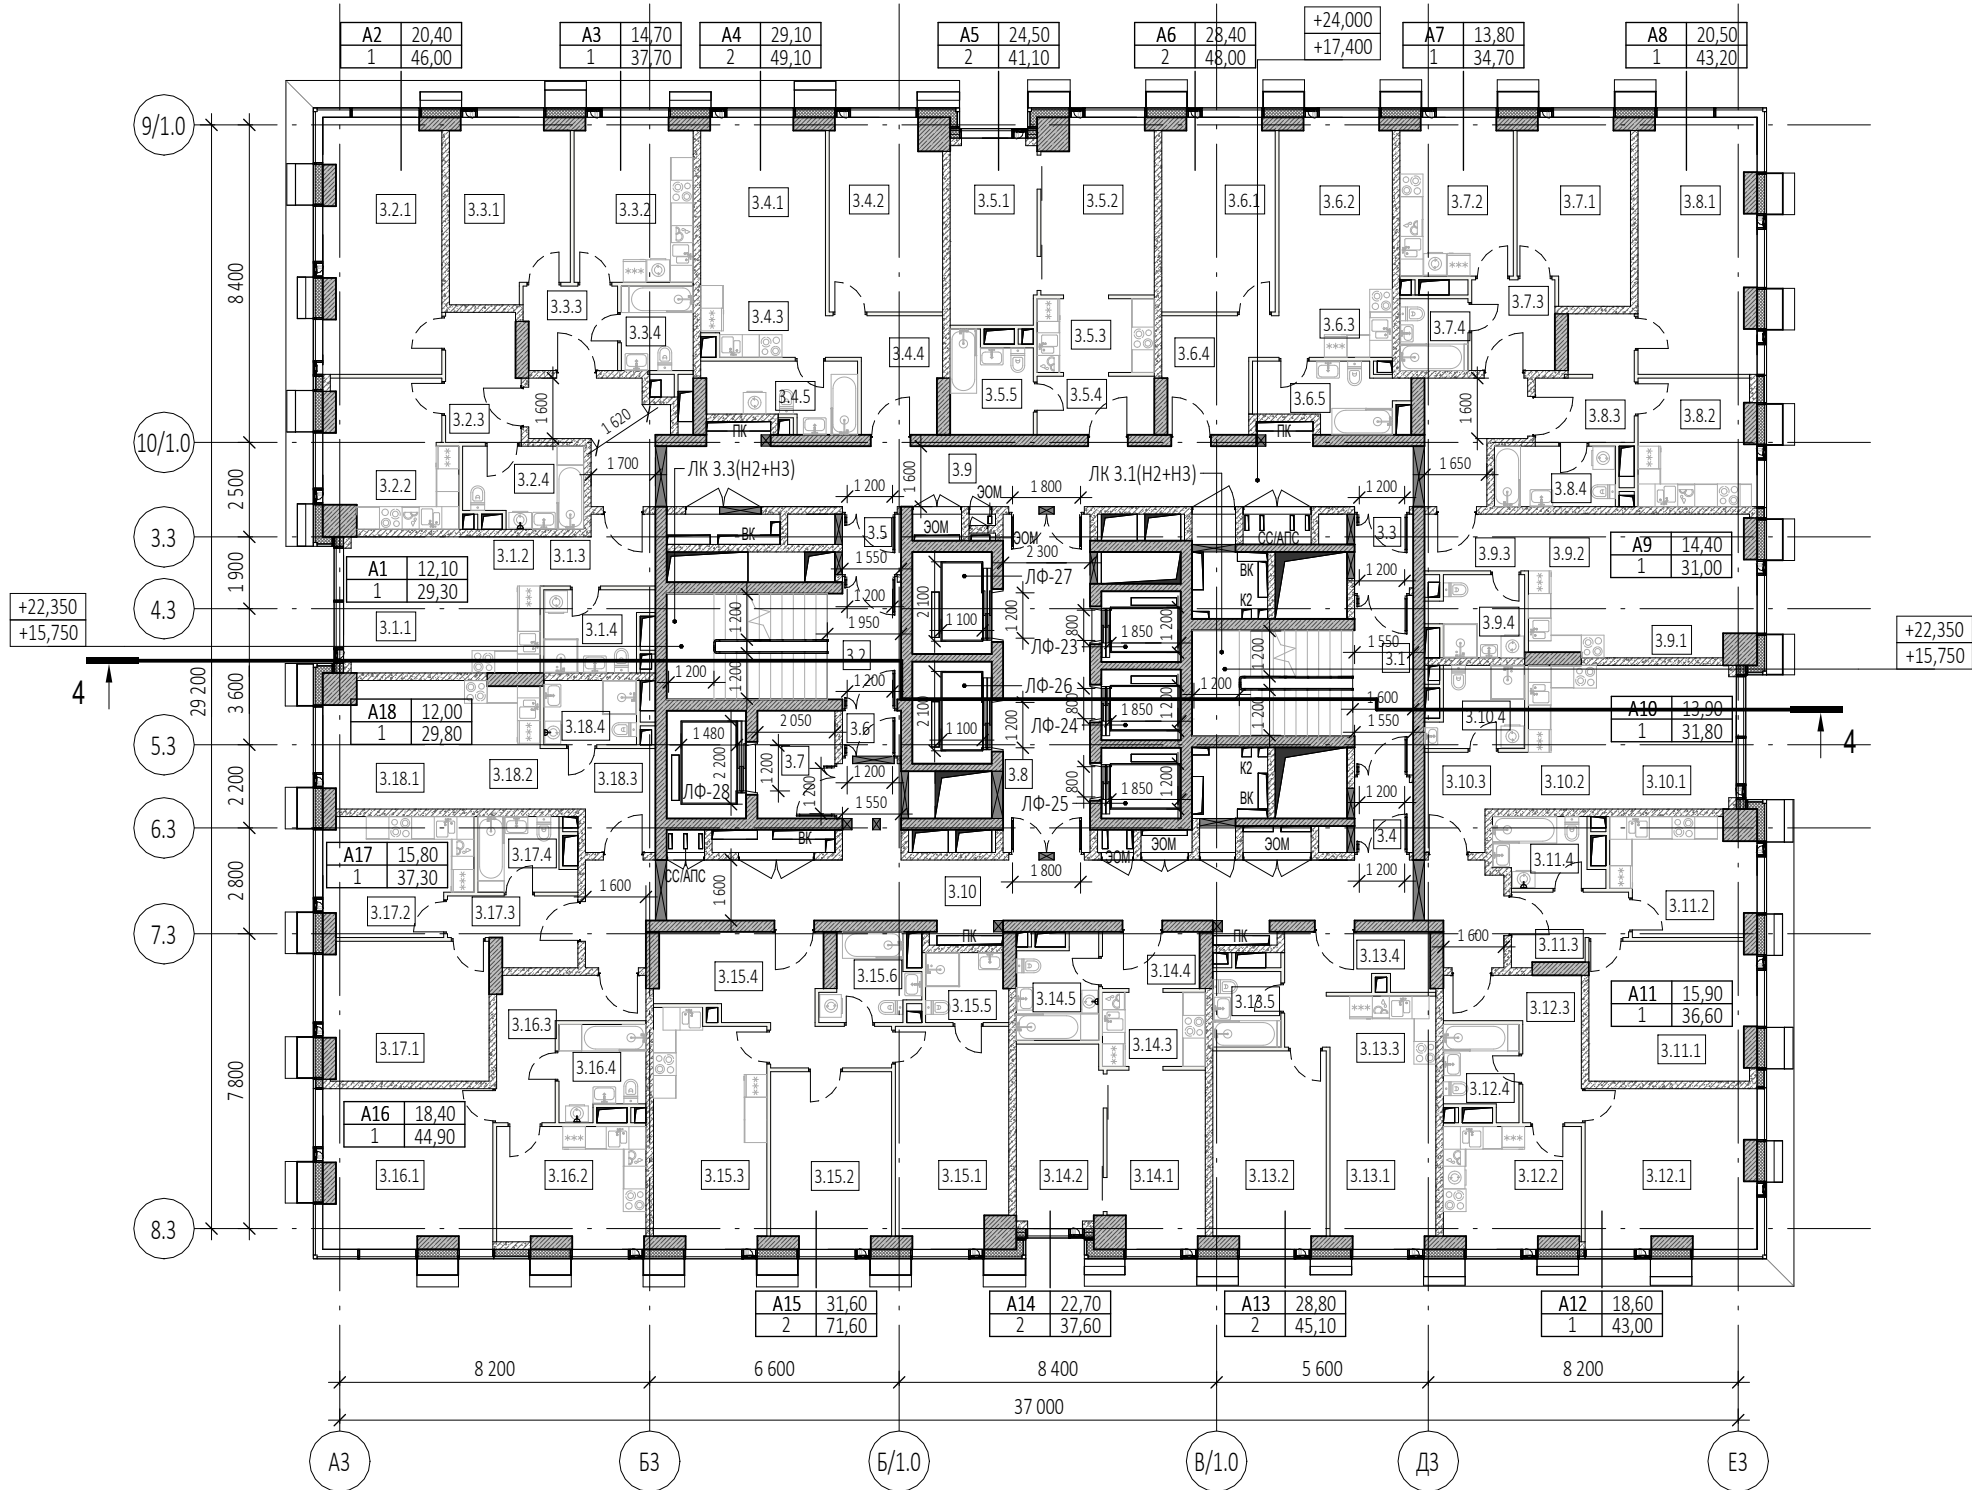


Экспликация помещений 6, 8 этажей			
№ Пом.	Наименование помещения	Площадь, м²	Кат. пом.
1 Гостиничный номер			
3.1.1	Комната	12,10	
3.1.2	Кухня-ниша	6,50	
3.1.3	Холл	5,00	
3.1.4	С/У	5,70	
		29,30	
2 Гостиничный номер			
3.2.1	Комната	20,40	
3.2.2	Кухня	12,50	
3.2.3	Холл	6,60	
3.2.4	С/У	6,50	
		46,00	
3 Гостиничный номер			
3.3.1	Комната	14,70	
3.3.2	Кухня	13,40	
3.3.3	Холл	5,40	
3.3.4	С/У	4,20	
		37,70	
4 Гостиничный номер			
3.4.1	Комната №1	14,30	
3.4.2	Комната №2	14,80	
3.4.3	Кухня-ниша	5,90	
3.4.4	Холл	7,60	
3.4.5	С/У	6,50	
		49,10	
5 Гостиничный номер			
3.5.1	Комната №1	11,20	
3.5.2	Комната №2	13,30	
3.5.3	Кухня-ниша	6,30	
3.5.4	Холл	4,80	
3.5.5	С/У	5,50	
		41,10	
6 Гостиничный номер			
3.6.1	Комната №1	15,10	
3.6.2	Комната №2	13,30	
3.6.3	Кухня-ниша	5,40	
3.6.4	Холл	7,90	
3.6.5	С/У	6,30	
		48,00	
7 Гостиничный номер			
3.7.1	Комната	13,80	
3.7.2	Кухня	12,20	
3.7.3	Холл	5,30	
3.7.4	С/У	3,40	
		34,70	
8 Гостиничный номер			
3.8.1	Комната	20,50	
3.8.2	Кухня	10,20	
3.8.3	Холл	7,40	
3.8.4	С/У	5,10	
		43,20	



Экспликация помещений 6, 8 этажей			
№ Пом.	Наименование помещения	Площадь, м²	Кат. пом.
9 Гостиничный номер			
3.9.1	Комната	14,40	
3.9.2	Кухня-ниша	7,40	
3.9.3	Холл	4,10	
3.9.4	С/У	5,10	
		31,00	
10 Гостиничный номер			
3.10.1	Комната	13,90	
3.10.2	Кухня-ниша	6,80	
3.10.3	Холл	6,00	
3.10.4	С/У	5,10	
		31,80	
11 Гостиничный номер			
3.11.1	Комната	15,90	
3.11.2	Кухня	10,90	
3.11.3	Холл	5,10	
3.11.4	С/У	4,70	
		36,60	
12 Гостиничный номер			
3.12.1	Комната	18,60	
3.12.2	Кухня	11,30	
3.12.3	Холл	8,60	
3.12.4	С/У	4,50	
		43,00	
13 Гостиничный номер			
3.13.1	Комната №1	13,40	
3.13.2	Комната №2	15,40	
3.13.3	Кухня-ниша	5,20	
3.13.4	Холл	7,50	
3.13.5	С/У	3,60	
		45,10	
14 Гостиничный номер			
3.14.1	Комната №1	11,80	
3.14.2	Комната №2	10,90	
3.14.3	Кухня-ниша	5,40	
3.14.4	Холл	3,90	
3.14.5	С/У	5,60	
		37,60	
15 Гостиничный номер			
3.15.1	Комната №1	17,00	
3.15.2	Комната №2	14,60	
3.15.3	Кухня	18,00	
3.15.4	Холл	13,10	
3.15.5	С/У №1	3,90	
3.15.6	С/У №2	5,00	
		71,60	
16 Гостиничный номер			
3.16.1	Комната	18,40	
3.16.2	Кухня	12,30	
3.16.3	Холл	8,90	
3.16.4	С/У	5,30	
		44,90	


Экспликация помещений 6, 8 этажей			
№ Пом.	Наименование помещения	Площадь, м²	Кат. пом.
17 Гостиничный номер			
3.17.1	Комната	15,80	
3.17.2	Кухня	11,50	
3.17.3	Холл	5,40	
3.17.4	С/У	4,60	
		37,30	
18 Гостиничный номер			
3.18.1	Комната	12,00	
3.18.2	Кухня-ниша	6,60	
3.18.3	Холл	7,00	
3.18.4	С/У	4,20	
		29,80	
Гостиничный комплекс места общего пользования			
3.1	Лестница	19,40	
3.2	Лестница	17,80	
3.3	Тамбур-шлюз	3,00	
3.4	Тамбур-шлюз	2,90	
3.5	Тамбур-шлюз	2,50	
3.6	Тамбур-шлюз	1,90	
3.7	Лифтовый холл	5,80	
3.8	Лифтовый холл/ПБЗ	20,60	
3.9	Коридор	48,40	
3.10	Коридор	46,60	
		168,90	
		906,70	

УСЛОВНЫЕ ОБОЗНАЧЕНИЯ

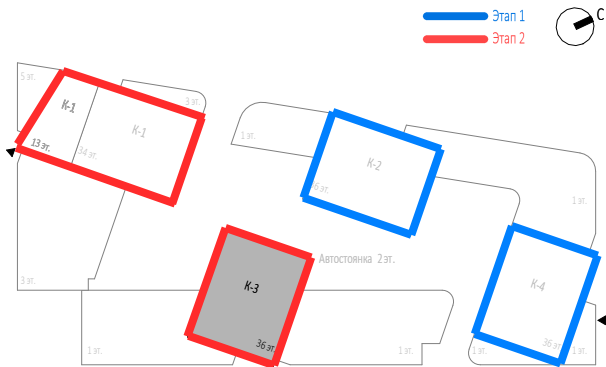- Монолитные железобетонные конструкции
- Наружные и внутренние несущие стены из газобетонных блоков 200/100 мм, D600 ГОСТ 31360-2007
- Перегородки 100 мм пазогребневые
- Стены из керамического полнотелого кирпича 250 мм
- Перегородки из керамического полнотелого кирпича 120 мм
- Минераловатный утеплитель
- Инженерные шахты
- Металлическая стремянка



						Заказчик: ООО "Арт-групп Камень"							Р/29/04/2021-П-К1-АР2			
						Многофункциональный гостиничный комплекс с подземной автостоянкой по адресу: г. Москва, проспект Мира, вл. 222/2										
Изм.	Кол.уч	Лист	Недок.	Подпись	Дата	Архитектурные решения					Стадия	Лист	Листов			
Разработал											П	36				
Проверил											Надземная часть. Корпус 3. План 6, 8 этажей на отм. +17.400, +24.000. Этап 2.			ООО «АБ КАМЕНЬ Проект»		
ГАП	Маслова															
ГИП																
Н. контр.																
Рук. отдела	Маслова															

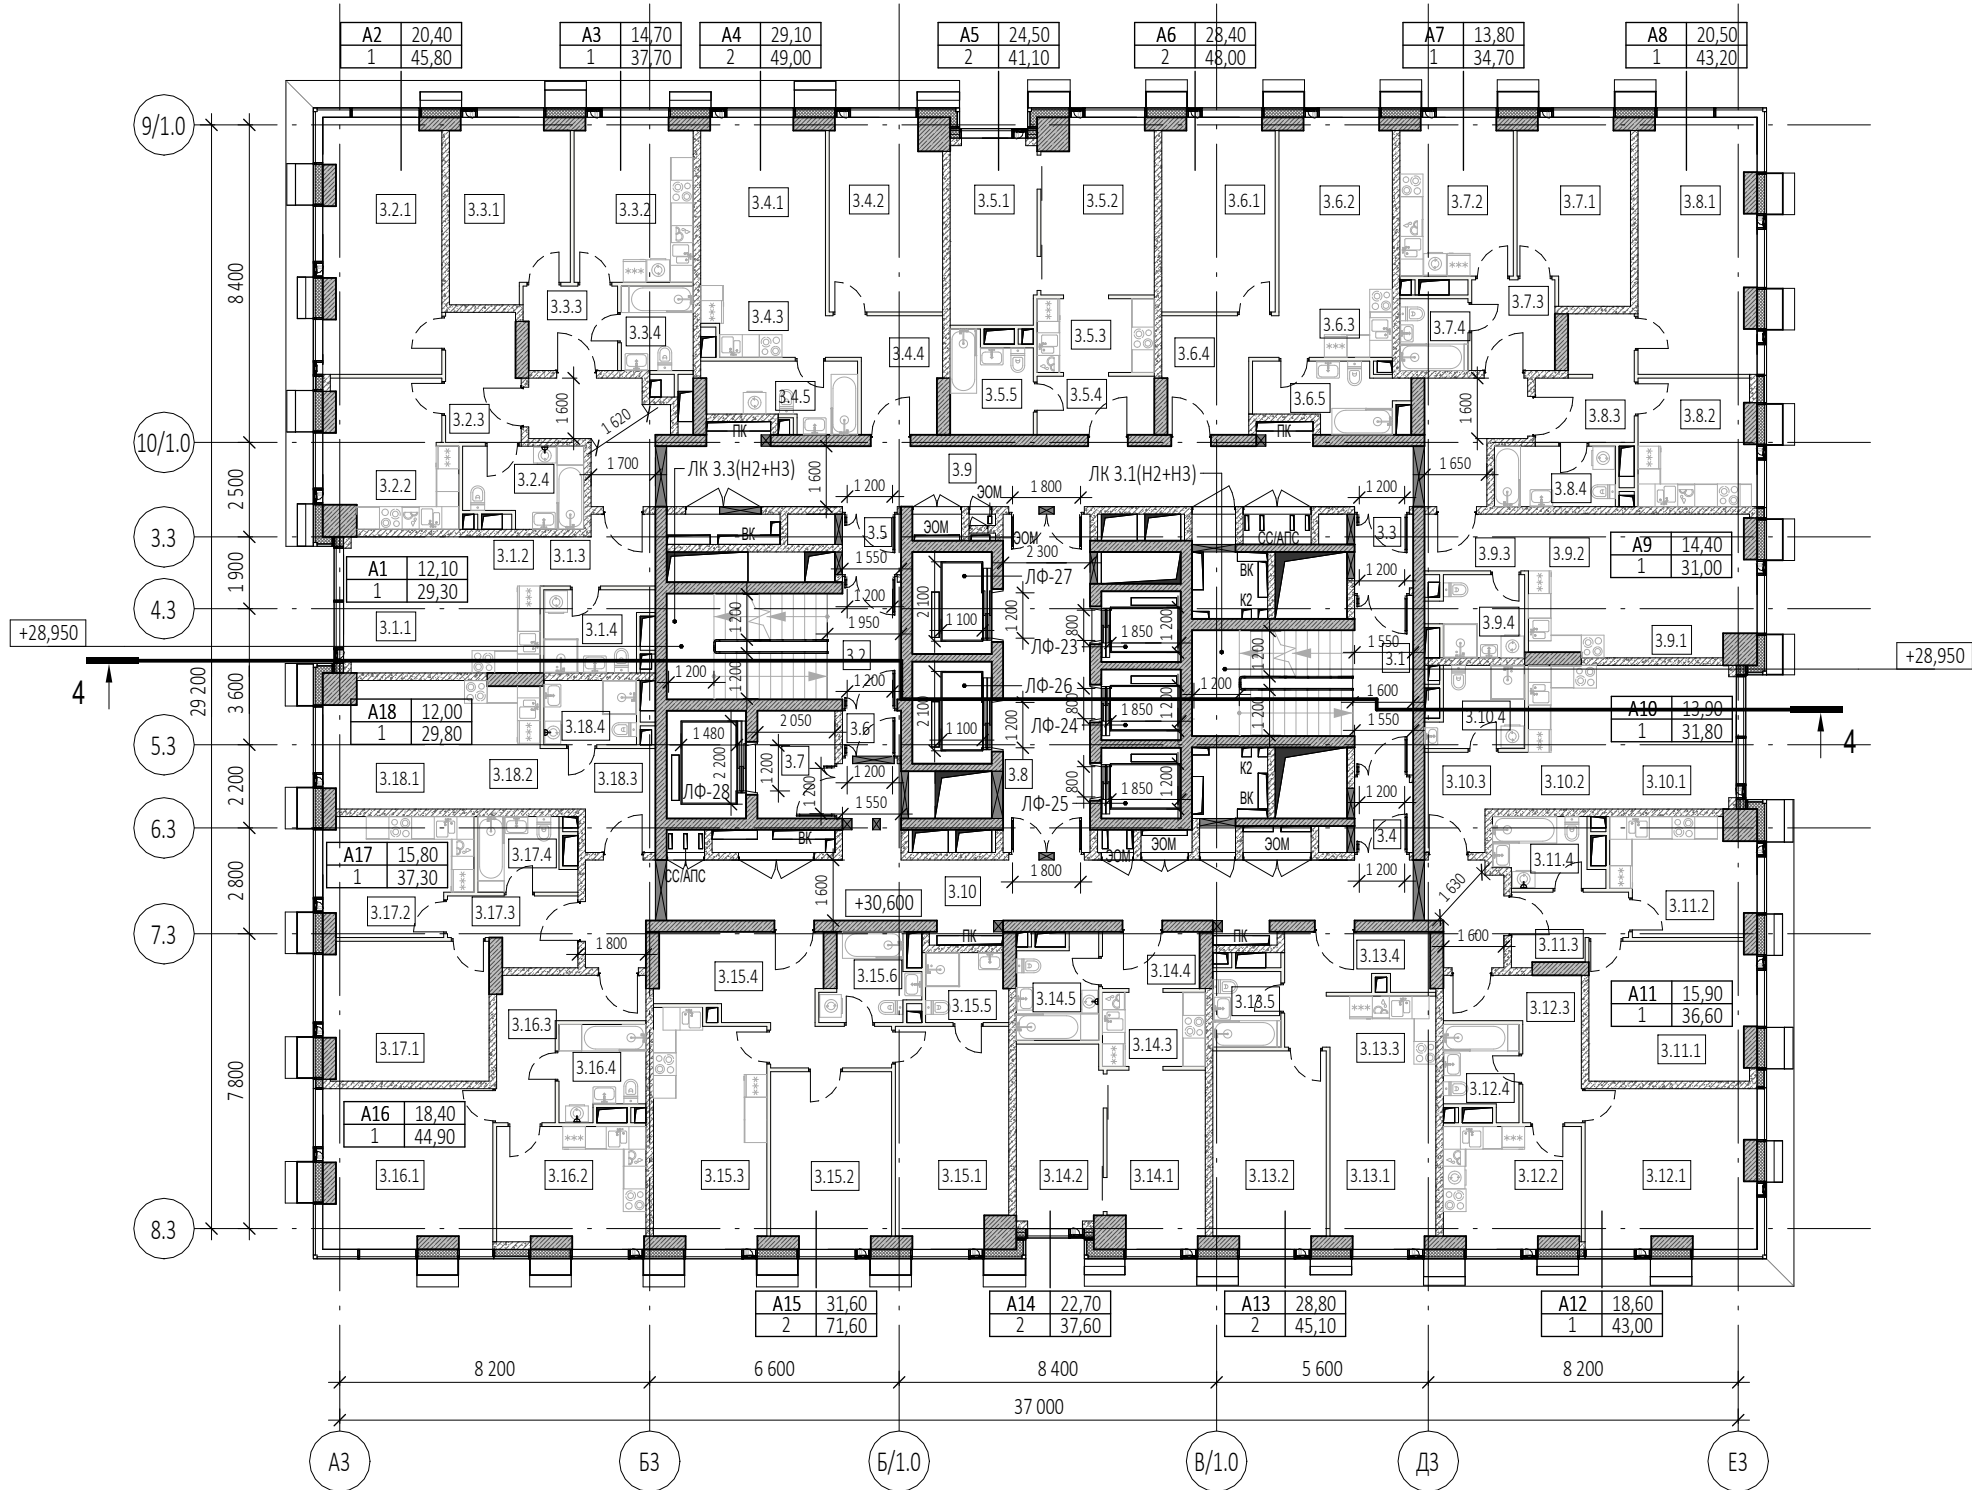

Экспликация помещений 10 этажа			
№ Пом.	Наименование помещения	Площадь, м²	Кат. пом.
1 Гостиничный номер			
3.1.1	Комната	12,10	
3.1.2	Кухня-ниша	6,50	
3.1.3	Холл	5,00	
3.1.4	С/У	5,70	
		29,30	
2 Гостиничный номер			
3.2.1	Комната	20,40	
3.2.2	Кухня	12,50	
3.2.3	Холл	6,60	
3.2.4	С/У	6,30	
		45,80	
3 Гостиничный номер			
3.3.1	Комната	14,70	
3.3.2	Кухня	13,40	
3.3.3	Холл	5,40	
3.3.4	С/У	4,20	
		37,70	
4 Гостиничный номер			
3.4.1	Комната №1	14,30	
3.4.2	Комната №2	14,80	
3.4.3	Кухня-ниша	5,80	
3.4.4	Холл	7,60	
3.4.5	С/У	6,50	
		49,00	
5 Гостиничный номер			
3.5.1	Комната №1	11,20	
3.5.2	Комната №2	13,30	
3.5.3	Кухня-ниша	6,30	
3.5.4	Холл	4,80	
3.5.5	С/У	5,50	
		41,10	
6 Гостиничный номер			
3.6.1	Комната №1	15,10	
3.6.2	Комната №2	13,30	
3.6.3	Кухня-ниша	5,40	
3.6.4	Холл	7,90	
3.6.5	С/У	6,30	
		48,00	
7 Гостиничный номер			
3.7.1	Комната	13,80	
3.7.2	Кухня	12,20	
3.7.3	Холл	5,30	
3.7.4	С/У	3,40	
		34,70	
8 Гостиничный номер			
3.8.1	Комната	20,50	
3.8.2	Кухня	10,20	
3.8.3	Холл	7,40	
3.8.4	С/У	5,10	
		43,20	


Экспликация помещений 10 этажа			
№ Пом.	Наименование помещения	Площадь, м²	Кат. пом.
9 Гостиничный номер			
3.9.1	Комната	14,40	
3.9.2	Кухня-ниша	7,40	
3.9.3	Холл	4,10	
3.9.4	С/У	5,10	
		31,00	
10 Гостиничный номер			
3.10.1	Комната	13,90	
3.10.2	Кухня-ниша	6,80	
3.10.3	Холл	6,00	
3.10.4	С/У	5,10	
		31,80	
11 Гостиничный номер			
3.11.1	Комната	15,90	
3.11.2	Кухня	10,90	
3.11.3	Холл	5,10	
3.11.4	С/У	4,70	
		36,60	
12 Гостиничный номер			
3.12.1	Комната	18,60	
3.12.2	Кухня	11,30	
3.12.3	Холл	8,60	
3.12.4	С/У	4,50	
		43,00	
13 Гостиничный номер			
3.13.1	Комната №1	13,40	
3.13.2	Комната №2	15,40	
3.13.3	Кухня-ниша	5,20	
3.13.4	Холл	7,50	
3.13.5	С/У	3,60	
		45,10	
14 Гостиничный номер			
3.14.1	Комната №1	11,80	
3.14.2	Комната №2	10,90	
3.14.3	Кухня-ниша	5,40	
3.14.4	Холл	3,90	
3.14.5	С/У	5,60	
		37,60	
15 Гостиничный номер			
3.15.1	Комната №1	17,00	
3.15.2	Комната №2	14,60	
3.15.3	Кухня	18,00	
3.15.4	Холл	13,10	
3.15.5	С/У №1	3,90	
3.15.6	С/У №2	5,00	
		71,60	
16 Гостиничный номер			
3.16.1	Комната	18,40	
3.16.2	Кухня	12,30	
3.16.3	Холл	8,90	
3.16.4	С/У	5,30	
		44,90	

Экспликация помещений 10 этажа			
№ Пом.	Наименование помещения	Площадь, м²	Кат. пом.
17 Гостиничный номер			
3.17.1	Комната	15,80	
3.17.2	Кухня	11,50	
3.17.3	Холл	5,40	
3.17.4	С/У	4,60	
		37,30	
18 Гостиничный номер			
3.18.1	Комната	12,00	
3.18.2	Кухня-ниша	6,60	
3.18.3	Холл	7,00	
3.18.4	С/У	4,20	
		29,80	
Гостиничный комплекс места общего пользования			
3.1	Лестница	19,40	
3.2	Лестница	17,80	
3.3	Тамбур-шлюз	3,00	
3.4	Тамбур-шлюз	2,90	
3.5	Тамбур-шлюз	2,50	
3.6	Тамбур-шлюз	1,90	
3.7	Лифтовый холл	5,80	
3.8	Лифтовый холл/Пбз	20,60	
3.9	Коридор	48,40	
3.10	Коридор	46,60	
		168,90	
		906,40	


Согласовано				
Взам. инв. №				
Подп. и дата				
Инв. № подл.				

УСЛОВНЫЕ ОБОЗНАЧЕНИЯ

- Монолитные железобетонные конструкции
- Наружные и внутренние несущие стены из газобетонных блоков 200/100 мм, D600 ГОСТ 31360-2007
- Перегородки 100 мм пазогребневые
- Стены из керамического полнотелого кирпича 250 мм
- Перегородки из керамического полнотелого кирпича 120 мм
- Минераловатный утеплитель
- Инженерные шахты
- Металлическая стремянка

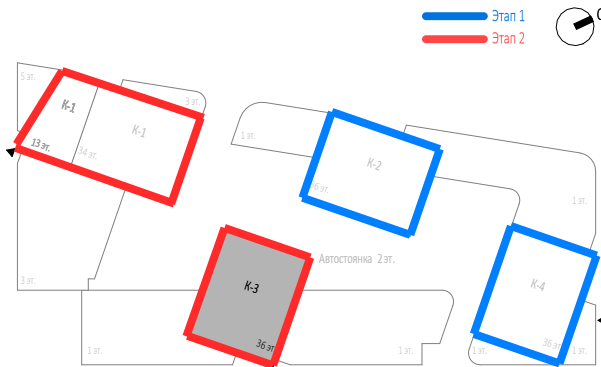

					0,000=145.800		
					Р/29/04/2021-П-К1-АР2		
					Заказчик: ООО "Арт-групп Камень"		
					Многофункциональный гостиничный комплекс с подземной автостоянкой по адресу: г. Москва, проспект Мира, вл. 222/2		
Изм.	Кол.уч	Лист	Недок.	Подпись	Дата	Надземная часть. Корпус 3. План 10 этажа на отм. +30.600. Этап 2.	ООО «АБ КАМЕНЬ Проект»
Разработал							
Проверил							
ГАП	Маслова						
ГИП							
Н. контр.							
Рук. отдела	Маслова						

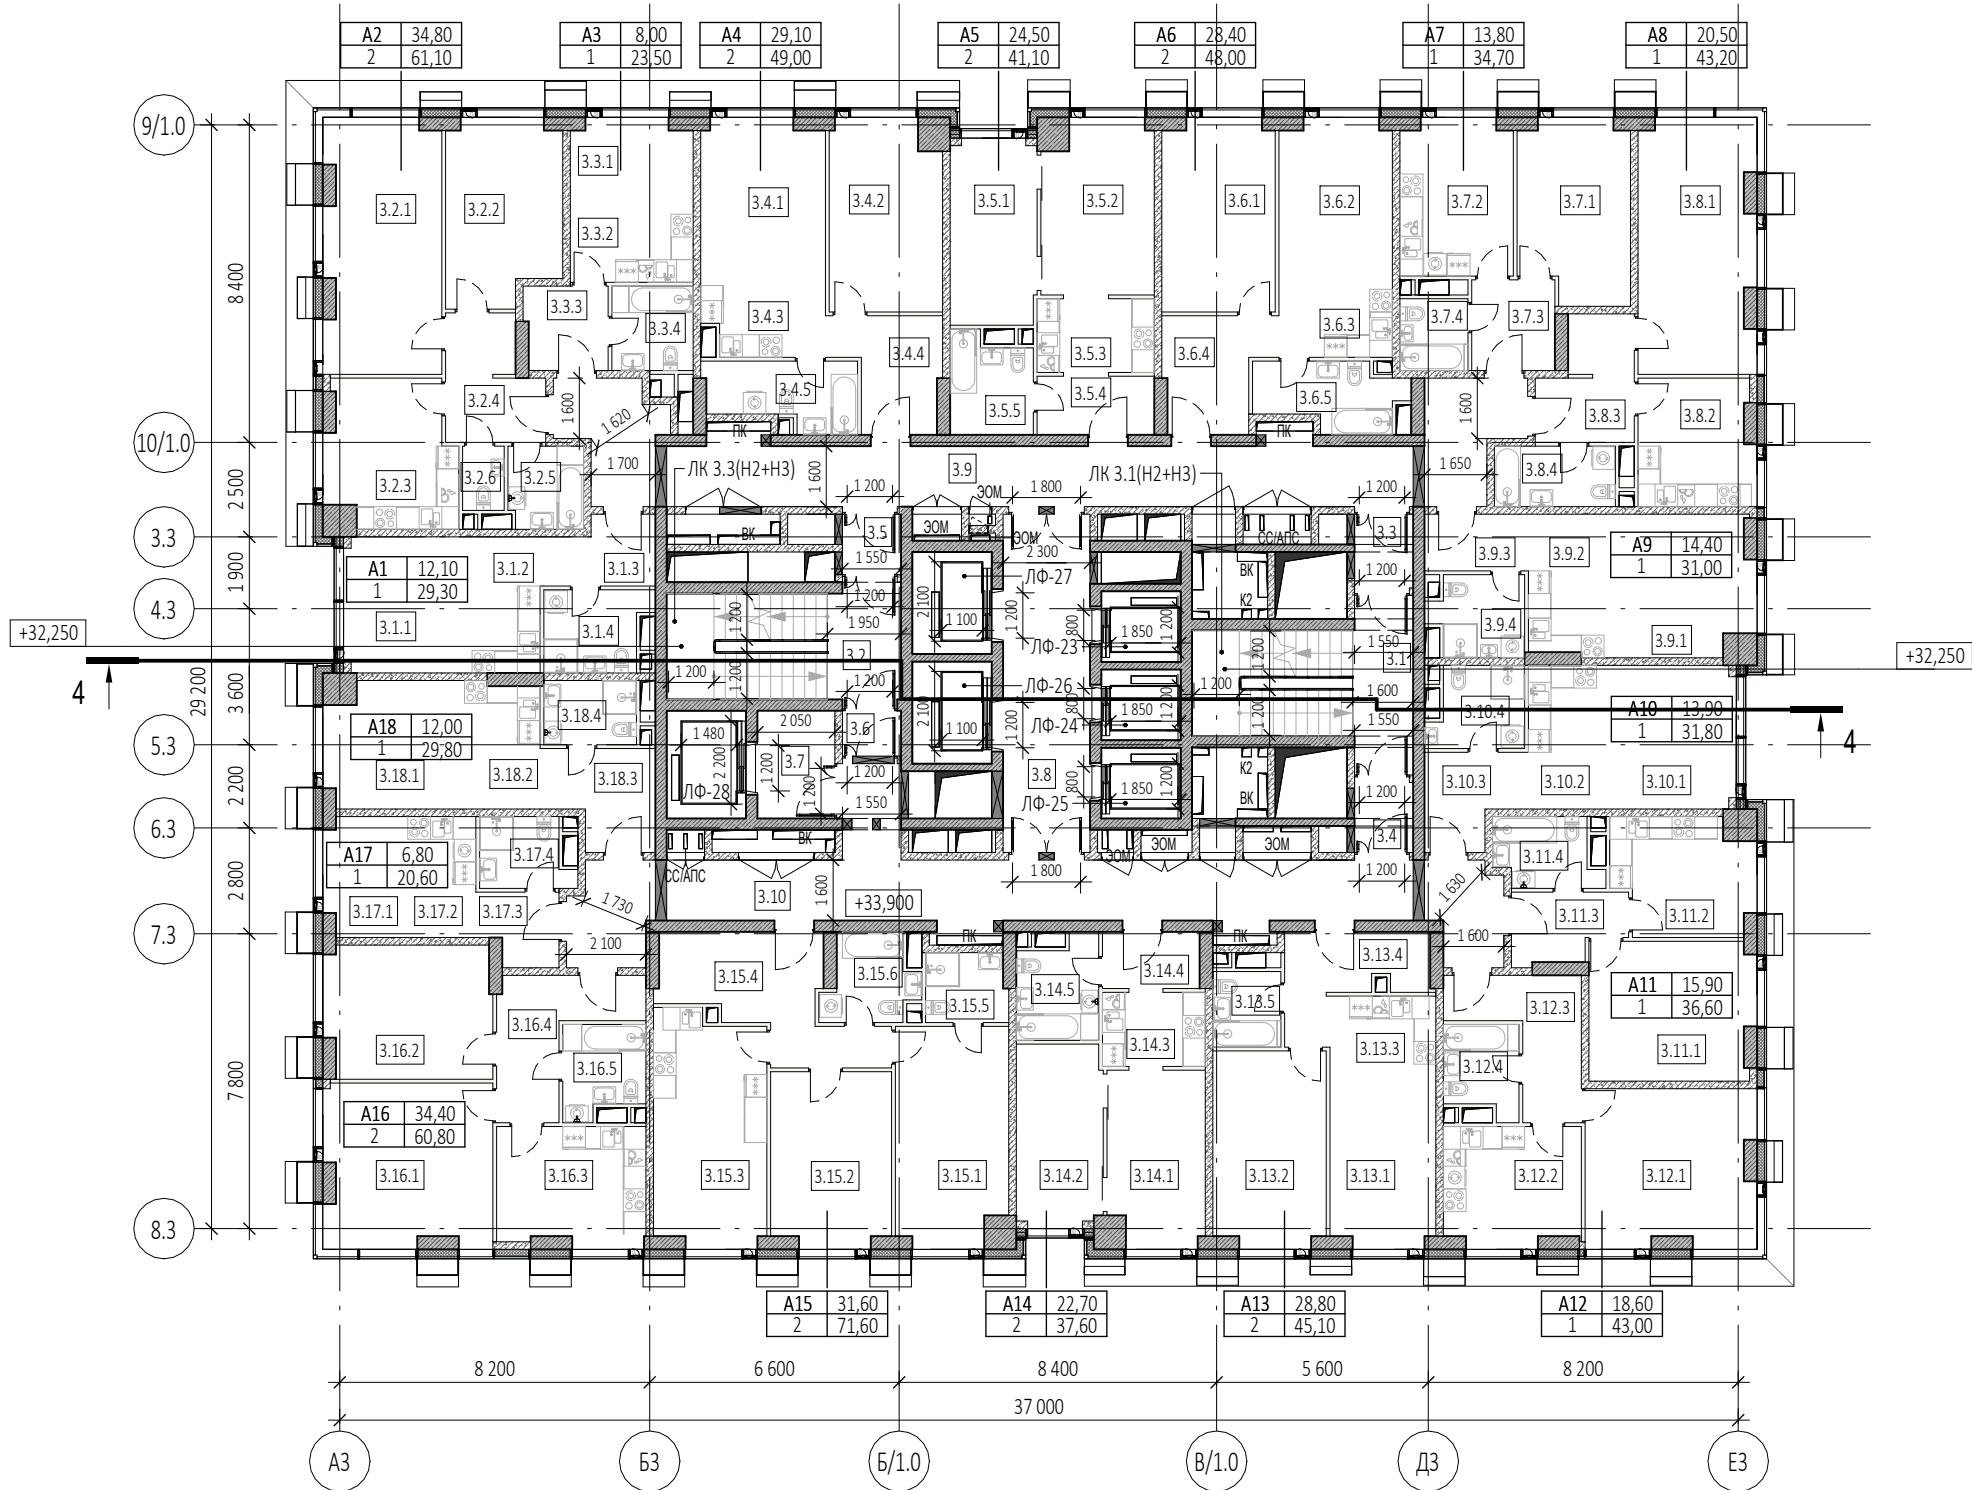

Экспликация помещений 11 этажа			
№ Пом.	Наименование помещения	Площадь, м²	Кат. пом.
1 Гостиничный номер			
3.1.1	Комната	12,10	
3.1.2	Кухня-ниша	6,50	
3.1.3	Холл	5,00	
3.1.4	С/У	5,70	
		29,30	
2 Гостиничный номер			
3.2.1	Комната №1	20,40	
3.2.2	Комната №2	14,40	
3.2.3	Кухня	12,50	
3.2.4	Холл	7,60	
3.2.5	С/У №1	4,30	
3.2.6	С/У №2	1,90	
		61,10	
3 Гостиничный номер			
3.3.1	Комната	8,00	
3.3.2	Кухня-ниша	5,90	
3.3.3	Холл	4,80	
3.3.4	С/У	4,80	
		23,50	
4 Гостиничный номер			
3.4.1	Комната №1	14,30	
3.4.2	Комната №2	14,80	
3.4.3	Кухня-ниша	5,80	
3.4.4	Холл	7,60	
3.4.5	С/У	6,50	
		49,00	
5 Гостиничный номер			
3.5.1	Комната №1	11,20	
3.5.2	Комната №2	13,30	
3.5.3	Кухня-ниша	6,30	
3.5.4	Холл	4,80	
3.5.5	С/У	5,50	
		41,10	
6 Гостиничный номер			
3.6.1	Комната №1	15,10	
3.6.2	Комната №2	13,30	
3.6.3	Кухня-ниша	5,40	
3.6.4	Холл	7,90	
3.6.5	С/У	6,30	
		48,00	
7 Гостиничный номер			
3.7.1	Комната	13,80	
3.7.2	Кухня	12,20	
3.7.3	Холл	5,30	
3.7.4	С/У	3,40	
		34,70	
8 Гостиничный номер			
3.8.1	Комната	20,50	
3.8.2	Кухня	10,20	
3.8.3	Холл	7,40	
3.8.4	С/У	5,10	
		43,20	


Экспликация помещений 11 этажа			
№ Пом.	Наименование помещения	Площадь, м²	Кат. пом.
9 Гостиничный номер			
3.9.1	Комната	14,40	
3.9.2	Кухня-ниша	7,40	
3.9.3	Холл	4,10	
3.9.4	С/У	5,10	
		31,00	
10 Гостиничный номер			
3.10.1	Комната	13,90	
3.10.2	Кухня-ниша	6,80	
3.10.3	Холл	6,00	
3.10.4	С/У	5,10	
		31,80	
11 Гостиничный номер			
3.11.1	Комната	15,90	
3.11.2	Кухня	10,90	
3.11.3	Холл	5,10	
3.11.4	С/У	4,70	
		36,60	
12 Гостиничный номер			
3.12.1	Комната	18,60	
3.12.2	Кухня	11,30	
3.12.3	Холл	8,60	
3.12.4	С/У	4,50	
		43,00	
13 Гостиничный номер			
3.13.1	Комната №1	13,40	
3.13.2	Комната №2	15,40	
3.13.3	Кухня-ниша	5,20	
3.13.4	Холл	7,50	
3.13.5	С/У	3,60	
		45,10	
14 Гостиничный номер			
3.14.1	Комната №1	11,80	
3.14.2	Комната №2	10,90	
3.14.3	Кухня-ниша	5,40	
3.14.4	Холл	3,90	
3.14.5	С/У	5,60	
		37,60	
15 Гостиничный номер			
3.15.1	Комната №1	17,00	
3.15.2	Комната №2	14,60	
3.15.3	Кухня	18,00	
3.15.4	Холл	13,10	
3.15.5	С/У №1	3,90	
3.15.6	С/У №2	5,00	
		71,60	
16 Гостиничный номер			
3.16.1	Комната №1	19,00	
3.16.2	Комната №2	15,40	
3.16.3	Кухня	12,30	
3.16.4	Холл	9,10	
3.16.5	С/У	5,00	
		60,80	

Экспликация помещений 11 этажа			
№ Пом.	Наименование помещения	Площадь, м²	Кат. пом.
17 Номер дежурного персонала/горничной			
3.17.1	Комната	6,80	
3.17.2	Кухня-ниша	5,80	
3.17.3	Холл	3,80	
3.17.4	С/У	4,20	
		20,60	
18 Гостиничный номер			
3.18.1	Комната	12,00	
3.18.2	Кухня-ниша	6,60	
3.18.3	Холл	7,00	
3.18.4	С/У	4,20	
		29,80	
Гостиничный комплекс места общего пользования			
3.1	Лестница	19,40	
3.2	Лестница	17,80	
3.3	Тамбур-шлюз	3,00	
3.4	Тамбур-шлюз	2,90	
3.5	Тамбур-шлюз	2,50	
3.6	Тамбур-шлюз	1,90	
3.7	Лифтовый холл	5,80	
3.8	Лифтовый холл/ПбЗ	20,60	
3.9	Коридор	47,40	
3.10	Коридор	47,60	
		168,90	
		906,70	


Согласовано				
Взам. инв. №				
Подп. и дата				
Инв. № подл.				

УСЛОВНЫЕ ОБОЗНАЧЕНИЯ

- Монолитные железобетонные конструкции
- Наружные и внутренние несущие стены из газобетонных блоков 200/100 мм, D600 ГОСТ 31360-2007
- Перегородки 100 мм пазогребневые
- Стены из керамического полнотелого кирпича 250 мм
- Перегородки из керамического полнотелого кирпича 120 мм
- Минераловатный утеплитель
- Инженерные шахты
- Металлическая стремянка

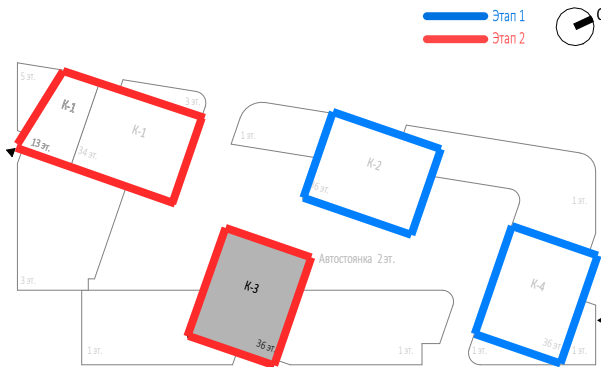

						Заказчик: ООО "Арт-групп Камень"				Р/29/04/2021-П-К1-АР2			
						Многофункциональный гостиничный комплекс с подземной автостоянкой по адресу: г. Москва, проспект Мира, вл. 222/2							
Изм.	Кол.уч	Лист	Недок.	Подпись	Дата	Архитектурные решения				Стадия	Лист	Листов	
Разработал					П					38			
Проверил													
ГАП	Маслова												
ГИП					Надземная часть. Корпус 3. План 11 этажа на отм.+33.900. Этап 2.				ООО «АБ КАМЕНЬ Проект»				
Н. контр.													
Рук. отдела	Маслова												

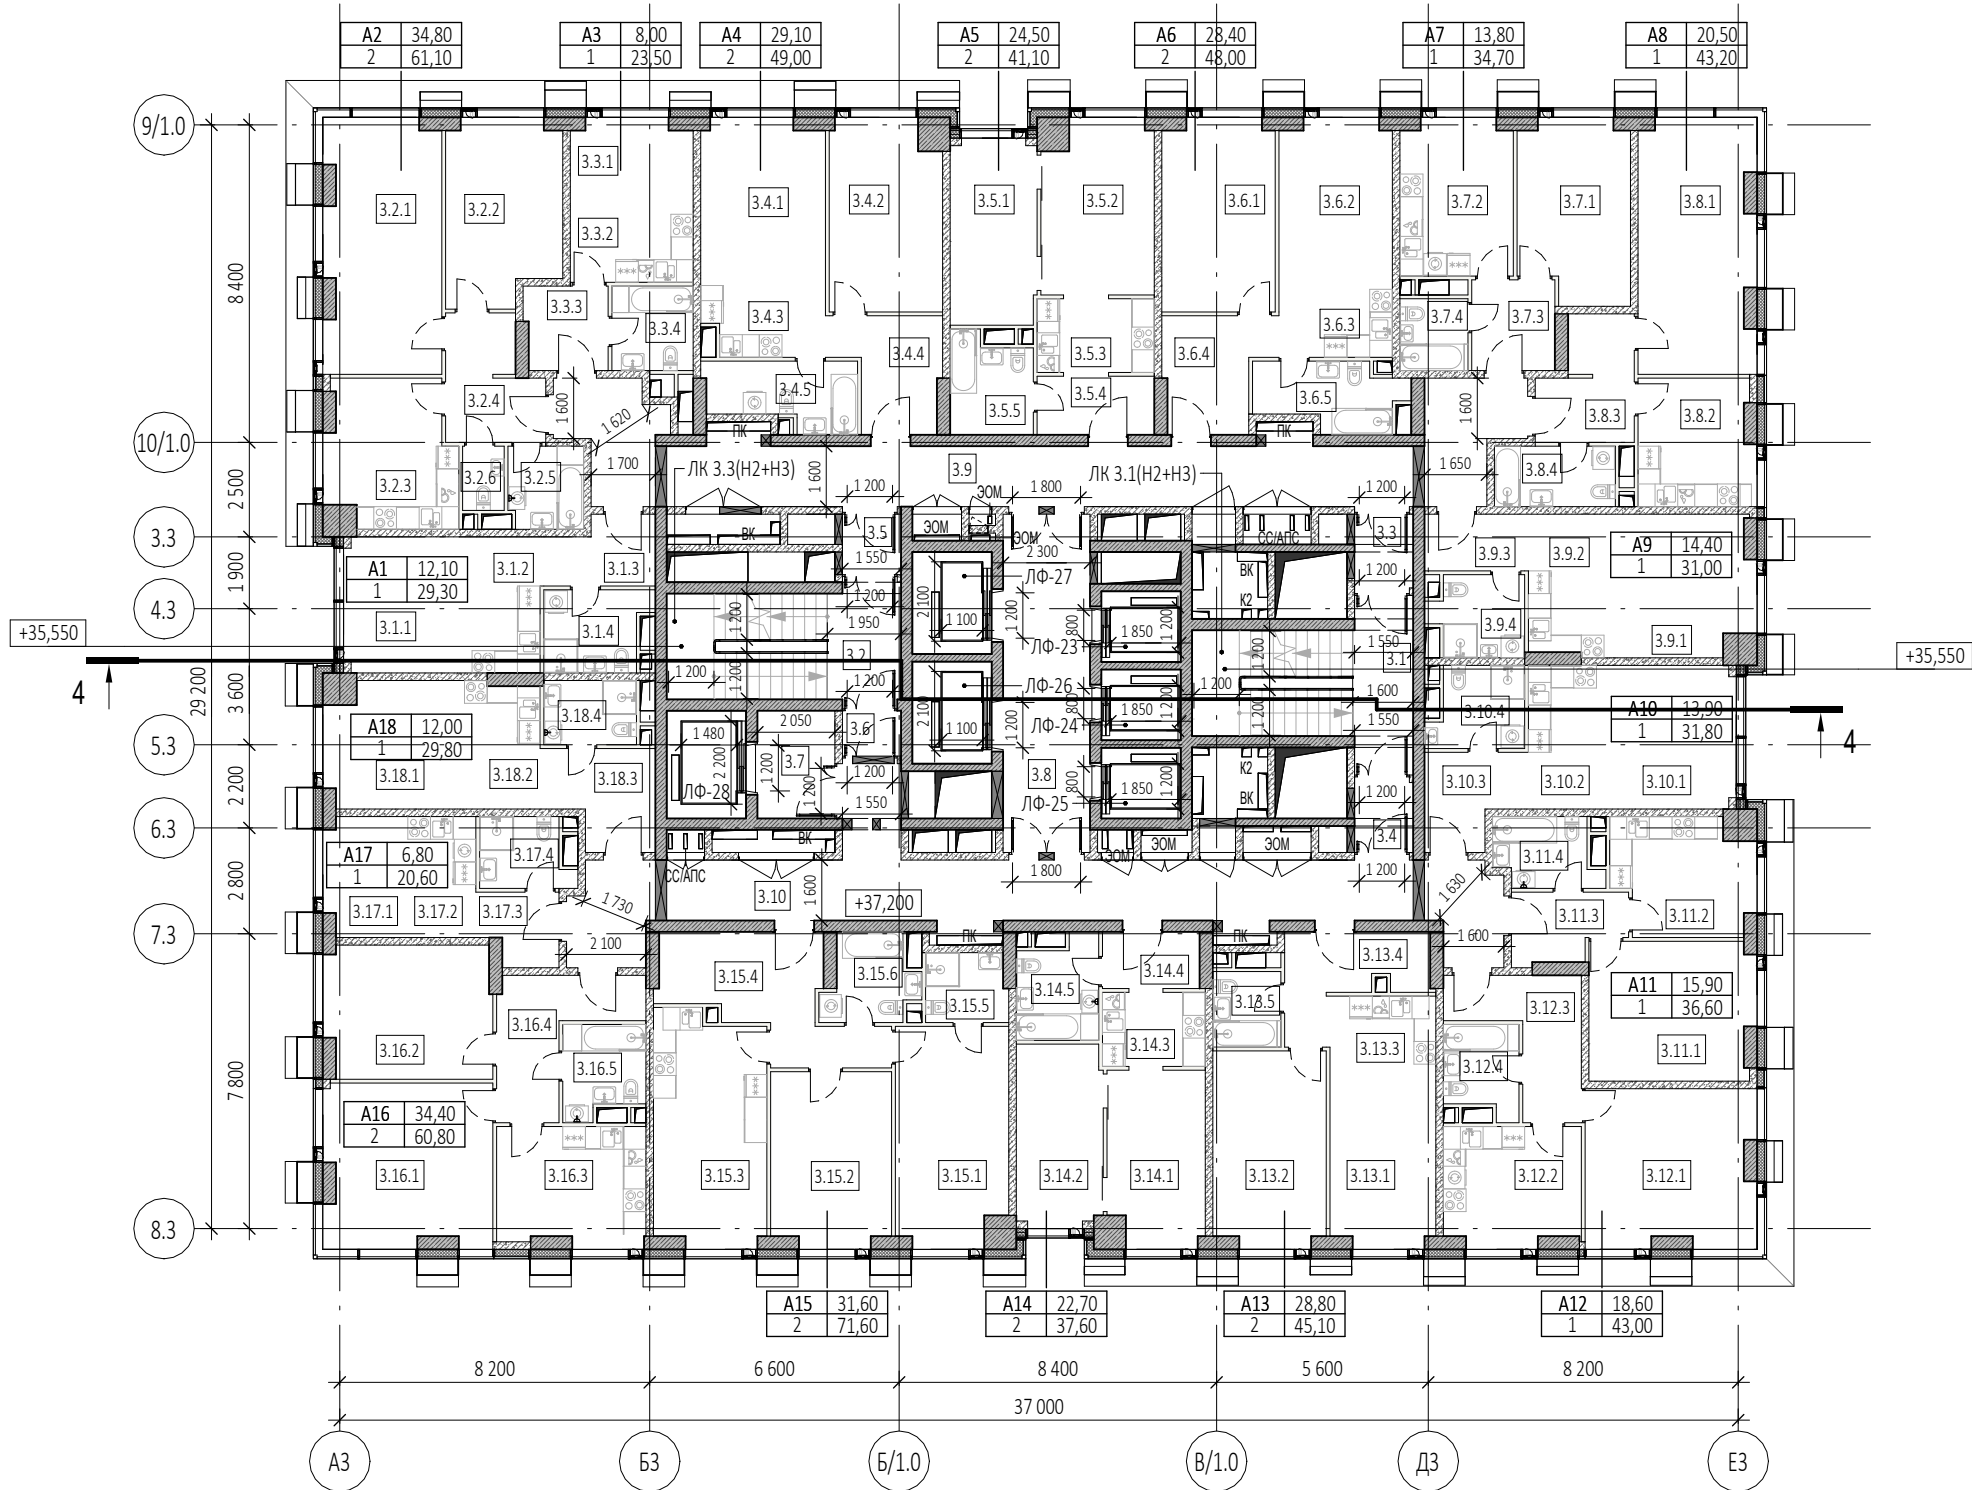

Экспликация помещений 12 этажа			
№ Пом.	Наименование помещения	Площадь, м²	Кат. пом.
1 Гостиничный номер			
3.1.1	Комната	12,10	
3.1.2	Кухня-ниша	6,50	
3.1.3	Холл	5,00	
3.1.4	С/У	5,70	
		29,30	
2 Гостиничный номер			
3.2.1	Комната №1	20,40	
3.2.2	Комната №2	14,40	
3.2.3	Кухня	12,50	
3.2.4	Холл	7,60	
3.2.5	С/У №1	4,30	
3.2.6	С/У №2	1,90	
		61,10	
3 Гостиничный номер			
3.3.1	Комната	8,00	
3.3.2	Кухня-ниша	5,90	
3.3.3	Холл	4,80	
3.3.4	С/У	4,80	
		23,50	
4 Гостиничный номер			
3.4.1	Комната №1	14,30	
3.4.2	Комната №2	14,80	
3.4.3	Кухня-ниша	5,80	
3.4.4	Холл	7,60	
3.4.5	С/У	6,50	
		49,00	
5 Гостиничный номер			
3.5.1	Комната №1	11,20	
3.5.2	Комната №2	13,30	
3.5.3	Кухня-ниша	6,30	
3.5.4	Холл	4,80	
3.5.5	С/У	5,50	
		41,10	
6 Гостиничный номер			
3.6.1	Комната №1	15,10	
3.6.2	Комната №2	13,30	
3.6.3	Кухня-ниша	5,40	
3.6.4	Холл	7,90	
3.6.5	С/У	6,30	
		48,00	
7 Гостиничный номер			
3.7.1	Комната	13,80	
3.7.2	Кухня	12,20	
3.7.3	Холл	5,30	
3.7.4	С/У	3,40	
		34,70	
8 Гостиничный номер			
3.8.1	Комната	20,50	
3.8.2	Кухня	10,20	
3.8.3	Холл	7,40	
3.8.4	С/У	5,10	
		43,20	


Экспликация помещений 12 этажа			
№ Пом.	Наименование помещения	Площадь, м²	Кат. пом.
9 Гостиничный номер			
3.9.1	Комната	14,40	
3.9.2	Кухня-ниша	7,40	
3.9.3	Холл	4,10	
3.9.4	С/У	5,10	
		31,00	
10 Гостиничный номер			
3.10.1	Комната	13,90	
3.10.2	Кухня-ниша	6,80	
3.10.3	Холл	6,00	
3.10.4	С/У	5,10	
		31,80	
11 Гостиничный номер			
3.11.1	Комната	15,90	
3.11.2	Кухня	10,90	
3.11.3	Холл	5,10	
3.11.4	С/У	4,70	
		36,60	
12 Гостиничный номер			
3.12.1	Комната	18,60	
3.12.2	Кухня	11,30	
3.12.3	Холл	8,60	
3.12.4	С/У	4,50	
		43,00	
13 Гостиничный номер			
3.13.1	Комната №1	13,40	
3.13.2	Комната №2	15,40	
3.13.3	Кухня-ниша	5,20	
3.13.4	Холл	7,50	
3.13.5	С/У	3,60	
		45,10	
14 Гостиничный номер			
3.14.1	Комната №1	11,80	
3.14.2	Комната №2	10,90	
3.14.3	Кухня-ниша	5,40	
3.14.4	Холл	3,90	
3.14.5	С/У	5,60	
		37,60	
15 Гостиничный номер			
3.15.1	Комната №1	17,00	
3.15.2	Комната №2	14,60	
3.15.3	Кухня	18,00	
3.15.4	Холл	13,10	
3.15.5	С/У №1	3,90	
3.15.6	С/У №2	5,00	
		71,60	
16 Гостиничный номер			
3.16.1	Комната №1	19,00	
3.16.2	Комната №2	15,40	
3.16.3	Кухня	12,30	
3.16.4	Холл	9,10	
3.16.5	С/У	5,00	
		60,80	

Экспликация помещений 12 этажа			
№ Пом.	Наименование помещения	Площадь, м²	Кат. пом.
17 Гостиничный номер			
3.17.1	Комната	6,80	
3.17.2	Кухня-ниша	5,80	
3.17.3	Холл	3,80	
3.17.4	С/У	4,20	
		20,60	
18 Гостиничный номер			
3.18.1	Комната	12,00	
3.18.2	Кухня-ниша	6,60	
3.18.3	Холл	7,00	
3.18.4	С/У	4,20	
		29,80	
Гостиничный комплекс места общего пользования			
3.1	Лестница	19,40	
3.2	Лестница	17,80	
3.3	Тамбур-шлюз	3,00	
3.4	Тамбур-шлюз	2,90	
3.5	Тамбур-шлюз	2,50	
3.6	Тамбур-шлюз	1,90	
3.7	Лифтовый холл	5,80	
3.8	Лифтовый холл/Пбз	20,60	
3.9	Коридор	47,40	
3.10	Коридор	47,60	
		168,90	
		906,70	


Согласовано				
Взам. инв. №				
Подп. и дата				
Инв. № подл.				

УСЛОВНЫЕ ОБОЗНАЧЕНИЯ

- Монолитные железобетонные конструкции
- Наружные и внутренние несущие стены из газобетонных блоков 200/100 мм, D600 ГОСТ 31360-2007
- Перегородки 100 мм пазогребневые
- Стены из керамического полнотелого кирпича 250 мм
- Перегородки из керамического полнотелого кирпича 120 мм
- Минераловатный утеплитель
- Инженерные шахты
- Металлическая стремянка

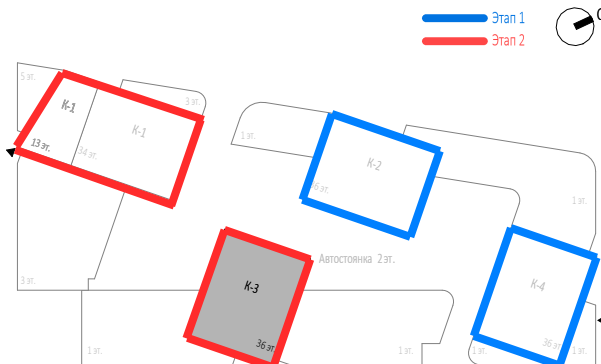

						Заказчик: ООО "Арт-групп Камень"				Р/29/04/2021-П-К1-АР2			
						Многофункциональный гостиничный комплекс с подземной автостоянкой по адресу: г. Москва, проспект Мира, вл. 222/2							
Изм.	Кол.уч	Лист	Недок.	Подпись	Дата	Архитектурные решения				Стадия	Лист	Листов	
Разработал										П	39		
Проверил						Надземная часть. Корпус 3. План 12 этажа на отм.+37.200. Этап 2.				ООО «АБ КАМЕНЬ Проект»			
ГАП	Маслова												
ГИП													
Н. контр.													
Рук. отдела	Маслова												

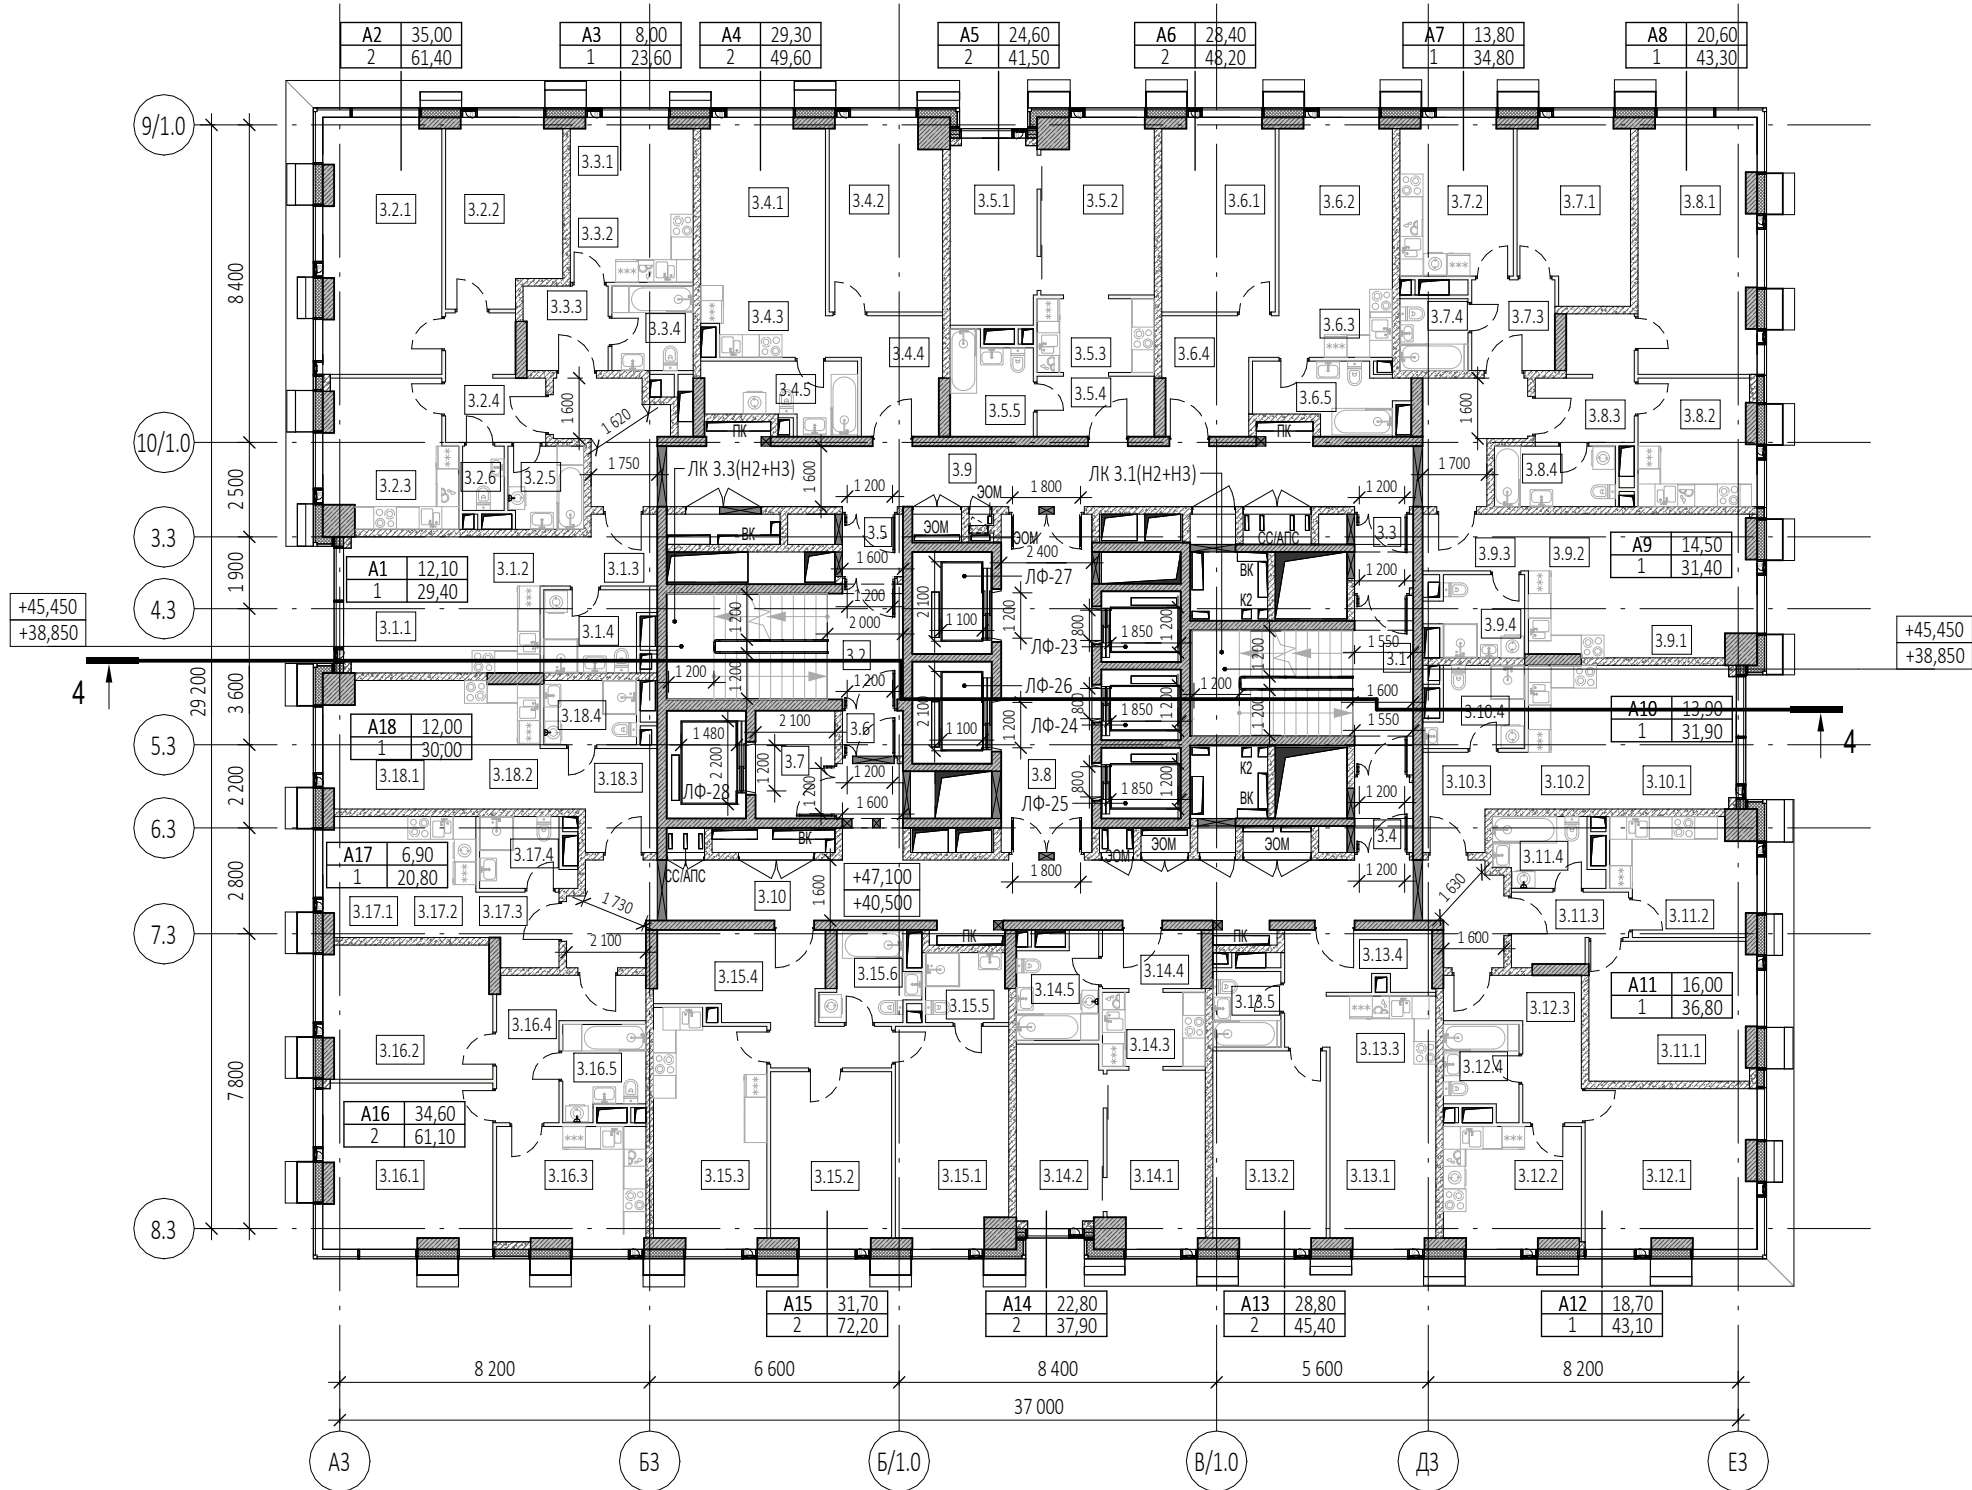

Экспликация помещений 13, 15 этажей			
№ Пом.	Наименование помещения	Площадь, м²	Кат. пом.
1 Гостиничный номер			
3.1.1	Комната	12,10	
3.1.2	Кухня-ниша	6,50	
3.1.3	Холл	5,10	
3.1.4	С/У	5,70	
		29,40	
2 Гостиничный номер			
3.2.1	Комната №1	20,60	
3.2.2	Комната №2	14,40	
3.2.3	Кухня	12,60	
3.2.4	Холл	7,60	
3.2.5	С/У №1	4,30	
3.2.6	С/У №2	1,90	
		61,40	
3 Гостиничный номер			
3.3.1	Комната	8,00	
3.3.2	Кухня-ниша	5,90	
3.3.3	Холл	4,90	
3.3.4	С/У	4,80	
		23,60	
4 Гостиничный номер			
3.4.1	Комната №1	14,40	
3.4.2	Комната №2	14,90	
3.4.3	Кухня-ниша	5,80	
3.4.4	Холл	7,80	
3.4.5	С/У	6,70	
		49,60	
5 Гостиничный номер			
3.5.1	Комната №1	11,20	
3.5.2	Комната №2	13,40	
3.5.3	Кухня-ниша	6,30	
3.5.4	Холл	5,00	
3.5.5	С/У	5,60	
		41,50	
6 Гостиничный номер			
3.6.1	Комната №1	15,10	
3.6.2	Комната №2	13,30	
3.6.3	Кухня-ниша	5,40	
3.6.4	Холл	8,10	
3.6.5	С/У	6,30	
		48,20	
7 Гостиничный номер			
3.7.1	Комната	13,80	
3.7.2	Кухня	12,30	
3.7.3	Холл	5,30	
3.7.4	С/У	3,40	
		34,80	
8 Гостиничный номер			
3.8.1	Комната	20,60	
3.8.2	Кухня	10,20	
3.8.3	Холл	7,40	
3.8.4	С/У	5,10	
		43,30	


Экспликация помещений 13, 15 этажей			
№ Пом.	Наименование помещения	Площадь, м²	Кат. пом.
9 Гостиничный номер			
3.9.1	Комната	14,50	
3.9.2	Кухня-ниша	7,50	
3.9.3	Холл	4,20	
3.9.4	С/У	5,20	
		31,40	
10 Гостиничный номер			
3.10.1	Комната	13,90	
3.10.2	Кухня-ниша	6,80	
3.10.3	Холл	6,10	
3.10.4	С/У	5,10	
		31,90	
11 Гостиничный номер			
3.11.1	Комната	16,00	
3.11.2	Кухня	11,00	
3.11.3	Холл	5,10	
3.11.4	С/У	4,70	
		36,80	
12 Гостиничный номер			
3.12.1	Комната	18,70	
3.12.2	Кухня	11,30	
3.12.3	Холл	8,60	
3.12.4	С/У	4,50	
		43,10	
13 Гостиничный номер			
3.13.1	Комната №1	13,40	
3.13.2	Комната №2	15,40	
3.13.3	Кухня-ниша	5,20	
3.13.4	Холл	7,80	
3.13.5	С/У	3,60	
		45,40	
14 Гостиничный номер			
3.14.1	Комната №1	11,80	
3.14.2	Комната №2	11,00	
3.14.3	Кухня-ниша	5,40	
3.14.4	Холл	4,10	
3.14.5	С/У	5,60	
		37,90	
15 Гостиничный номер			
3.15.1	Комната №1	17,00	
3.15.2	Комната №2	14,70	
3.15.3	Кухня	18,00	
3.15.4	Холл	13,50	
3.15.5	С/У №1	4,00	
3.15.6	С/У №2	5,00	
		72,20	
16 Гостиничный номер			
3.16.1	Комната №1	19,10	
3.16.2	Комната №2	15,50	
3.16.3	Кухня	12,30	
3.16.4	Холл	9,20	
3.16.5	С/У	5,00	
		61,10	

Экспликация помещений 13, 15 этажей			
№ Пом.	Наименование помещения	Площадь, м²	Кат. пом.
17 Номер дежурного персонала/горничной			
3.17.1	Комната	6,90	
3.17.2	Кухня-ниша	5,80	
3.17.3	Холл	3,90	
3.17.4	С/У	4,20	
		20,80	
18 Гостиничный номер			
3.18.1	Комната	12,00	
3.18.2	Кухня-ниша	6,70	
3.18.3	Холл	7,10	
3.18.4	С/У	4,20	
		30,00	
Гостиничный комплекс места общего пользования			
3.1	Лестница	19,50	
3.2	Лестница	17,90	
3.3	Тамбур-шлюз	3,00	
3.4	Тамбур-шлюз	2,90	
3.5	Тамбур-шлюз	2,60	
3.6	Тамбур-шлюз	1,90	
3.7	Лифтовый холл	6,00	
3.8	Лифтовый холл/Пбз	21,50	
3.9	Коридор	47,50	
3.10	Коридор	47,70	
		170,50	
		912,90	


Согласовано					
Взам. инв. №					
Подп. и дата					
Инв. № подл.					

УСЛОВНЫЕ ОБОЗНАЧЕНИЯ

- Монолитные железобетонные конструкции
- Наружные и внутренние несущие стены из газобетонных блоков 200/100 мм, D600 ГОСТ 31360-2007
- Перегородки 100 мм пазогребневые
- Стены из керамического полнотелого кирпича 250 мм
- Перегородки из керамического полнотелого кирпича 120 мм
- Минераловатный утеплитель
- Инженерные шахты
- Металлическая стремянка

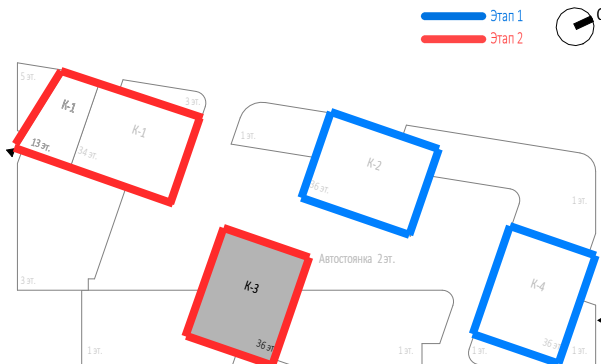

						Заказчик: ООО "Арт-групп Камень"				Р/29/04/2021-П-К1-АР2		
						Многофункциональный гостиничный комплекс с подземной автостоянкой по адресу: г. Москва, проспект Мира, вл. 222/2						
Изм.	Кол.уч	Лист	Недок.	Подпись	Дата	Архитектурные решения				Стадия	Лист	Листов
Разработал										П	40	
Проверил						Надземная часть. Корпус 3. План 13, 15 этажей на отм.+40.500, +47.100. Этап 2.				ООО «АБ КАМЕНЬ Проект»		
ГАП	Маслова											
ГИП												
Н. контр.												
Рук. отдела	Маслова											

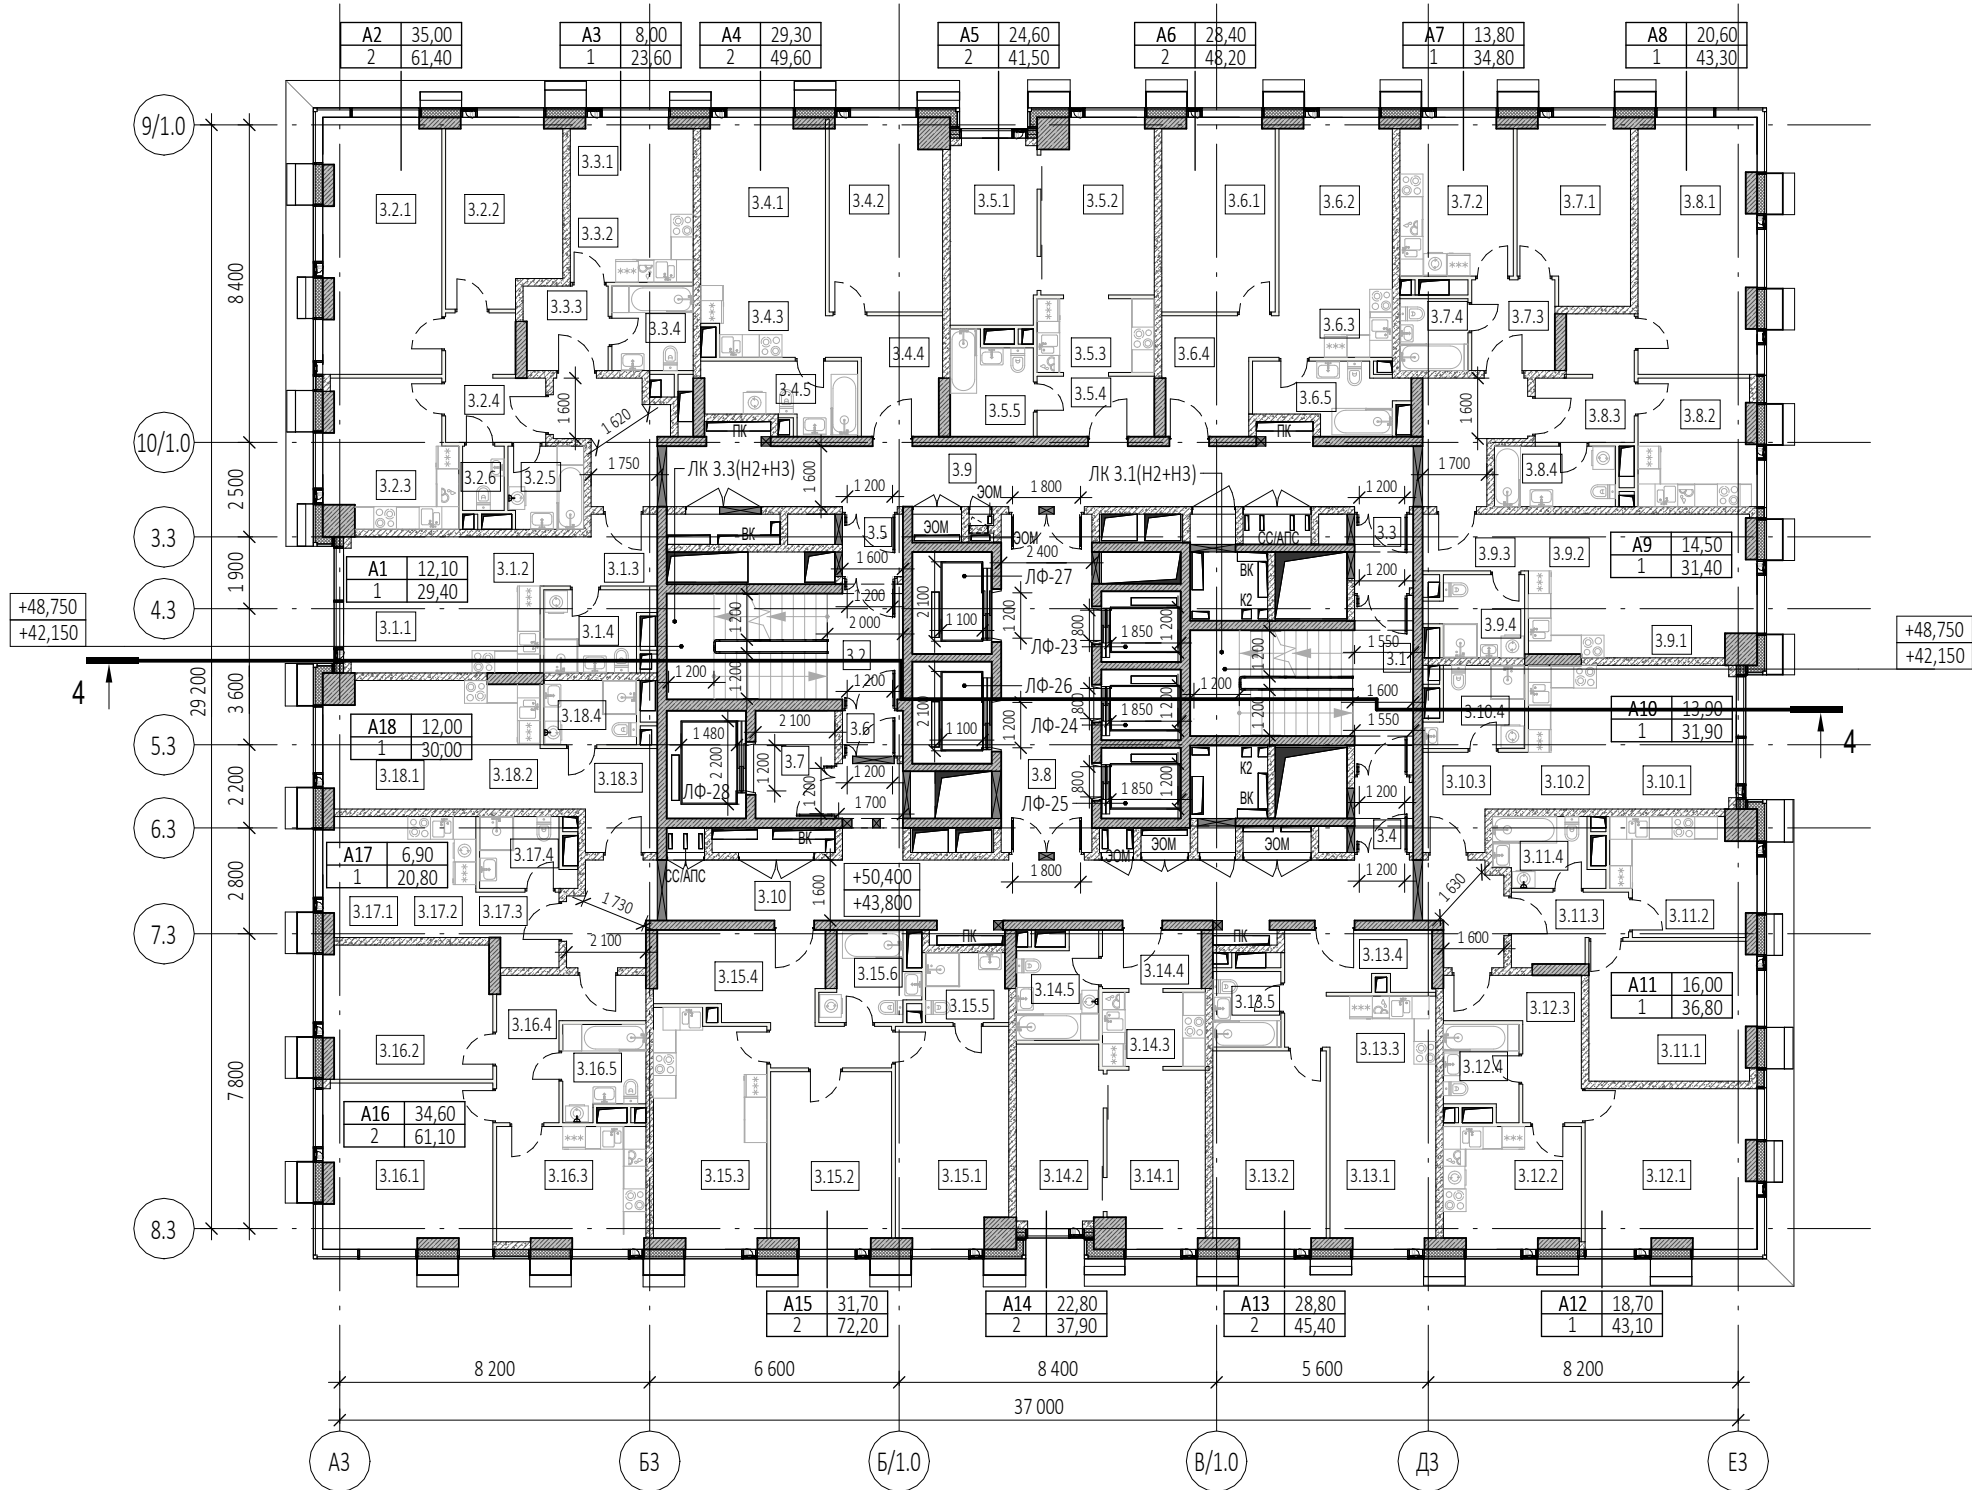

Экспликация помещений 14, 16 этажей			
№ Пом.	Наименование помещения	Площадь, м²	Кат. пом.
1 Гостиничный номер			
3.1.1	Комната	12,10	
3.1.2	Кухня-ниша	6,50	
3.1.3	Холл	5,10	
3.1.4	С/У	5,70	
		29,40	
2 Гостиничный номер			
3.2.1	Комната №1	20,60	
3.2.2	Комната №2	14,40	
3.2.3	Кухня	12,60	
3.2.4	Холл	7,60	
3.2.5	С/У №1	4,30	
3.2.6	С/У №2	1,90	
		61,40	
3 Гостиничный номер			
3.3.1	Комната	8,00	
3.3.2	Кухня-ниша	5,90	
3.3.3	Холл	4,90	
3.3.4	С/У	4,80	
		23,60	
4 Гостиничный номер			
3.4.1	Комната №1	14,40	
3.4.2	Комната №2	14,90	
3.4.3	Кухня-ниша	5,80	
3.4.4	Холл	7,80	
3.4.5	С/У	6,70	
		49,60	
5 Гостиничный номер			
3.5.1	Комната №1	11,20	
3.5.2	Комната №2	13,40	
3.5.3	Кухня-ниша	6,30	
3.5.4	Холл	5,00	
3.5.5	С/У	5,60	
		41,50	
6 Гостиничный номер			
3.6.1	Комната №1	15,10	
3.6.2	Комната №2	13,30	
3.6.3	Кухня-ниша	5,40	
3.6.4	Холл	8,10	
3.6.5	С/У	6,30	
		48,20	
7 Гостиничный номер			
3.7.1	Комната	13,80	
3.7.2	Кухня	12,30	
3.7.3	Холл	5,30	
3.7.4	С/У	3,40	
		34,80	
8 Гостиничный номер			
3.8.1	Комната	20,60	
3.8.2	Кухня	10,20	
3.8.3	Холл	7,40	
3.8.4	С/У	5,10	
		43,30	


Экспликация помещений 14, 16 этажей			
№ Пом.	Наименование помещения	Площадь, м²	Кат. пом.
9 Гостиничный номер			
3.9.1	Комната	14,50	
3.9.2	Кухня-ниша	7,50	
3.9.3	Холл	4,20	
3.9.4	С/У	5,20	
		31,40	
10 Гостиничный номер			
3.10.1	Комната	13,90	
3.10.2	Кухня-ниша	6,80	
3.10.3	Холл	6,10	
3.10.4	С/У	5,10	
		31,90	
11 Гостиничный номер			
3.11.1	Комната	16,00	
3.11.2	Кухня	11,00	
3.11.3	Холл	5,10	
3.11.4	С/У	4,70	
		36,80	
12 Гостиничный номер			
3.12.1	Комната	18,70	
3.12.2	Кухня	11,30	
3.12.3	Холл	8,60	
3.12.4	С/У	4,50	
		43,10	
13 Гостиничный номер			
3.13.1	Комната №1	13,40	
3.13.2	Комната №2	15,40	
3.13.3	Кухня-ниша	5,20	
3.13.4	Холл	7,80	
3.13.5	С/У	3,60	
		45,40	
14 Гостиничный номер			
3.14.1	Комната №1	11,80	
3.14.2	Комната №2	11,00	
3.14.3	Кухня-ниша	5,40	
3.14.4	Холл	4,10	
3.14.5	С/У	5,60	
		37,90	
15 Гостиничный номер			
3.15.1	Комната №1	17,00	
3.15.2	Комната №2	14,70	
3.15.3	Кухня	18,00	
3.15.4	Холл	13,50	
3.15.5	С/У №1	4,00	
3.15.6	С/У №2	5,00	
		72,20	
16 Гостиничный номер			
3.16.1	Комната №1	19,10	
3.16.2	Комната №2	15,50	
3.16.3	Кухня	12,30	
3.16.4	Холл	9,20	
3.16.5	С/У	5,00	
		61,10	

Экспликация помещений 14, 16 этажей			
№ Пом.	Наименование помещения	Площадь, м²	Кат. пом.
17 Гостиничный номер			
3.17.1	Комната	6,90	
3.17.2	Кухня-ниша	5,80	
3.17.3	Холл	3,90	
3.17.4	С/У	4,20	
		20,80	
18 Гостиничный номер			
3.18.1	Комната	12,00	
3.18.2	Кухня-ниша	6,70	
3.18.3	Холл	7,10	
3.18.4	С/У	4,20	
		30,00	
Гостиничный комплекс места общего пользования			
3.1	Лестница	19,50	
3.2	Лестница	17,90	
3.3	Тамбур-шлюз	3,00	
3.4	Тамбур-шлюз	2,90	
3.5	Тамбур-шлюз	2,60	
3.6	Тамбур-шлюз	1,90	
3.7	Лифтовый холл	6,00	
3.8	Лифтовый холл/Пбз	21,50	
3.9	Коридор	47,50	
3.10	Коридор	47,70	
		170,50	
		912,90	


Согласовано				
Взам. инв. №				
Подп. и дата				
Инв. № подл.				

УСЛОВНЫЕ ОБОЗНАЧЕНИЯ

- Монолитные железобетонные конструкции
- Наружные и внутренние несущие стены из газобетонных блоков 200/100 мм, D600 ГОСТ 31360-2007
- Перегородки 100 мм пазогребневые
- Стены из керамического полнотелого кирпича 250 мм
- Перегородки из керамического полнотелого кирпича 120 мм
- Минераловатный утеплитель
- Инженерные шахты
- МС - Металлическая стремянка

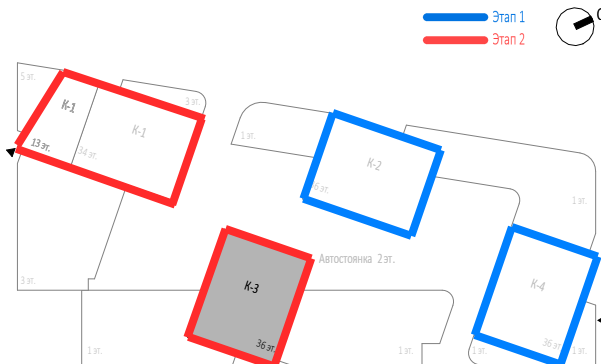

						Заказчик: ООО "Арт-групп Камень"				Р/29/04/2021-П-К1-АР2			
						Многофункциональный гостиничный комплекс с подземной автостоянкой по адресу: г. Москва, проспект Мира, вл. 222/2							
Изм.	Кол.уч	Лист	Недок.	Подпись	Дата	Архитектурные решения				Стадия	Лист	Листов	
Разработал										П	41		
Проверил						Надземная часть. Корпус 3. План 14, 16 этажей на отм.+43.800,+50.400. Этап 2.				ООО «АБ КАМЕНЬ Проект»			
ГАП	Маслова												
ГИП													
Н. контр.													
Рук. отдела	Маслова												

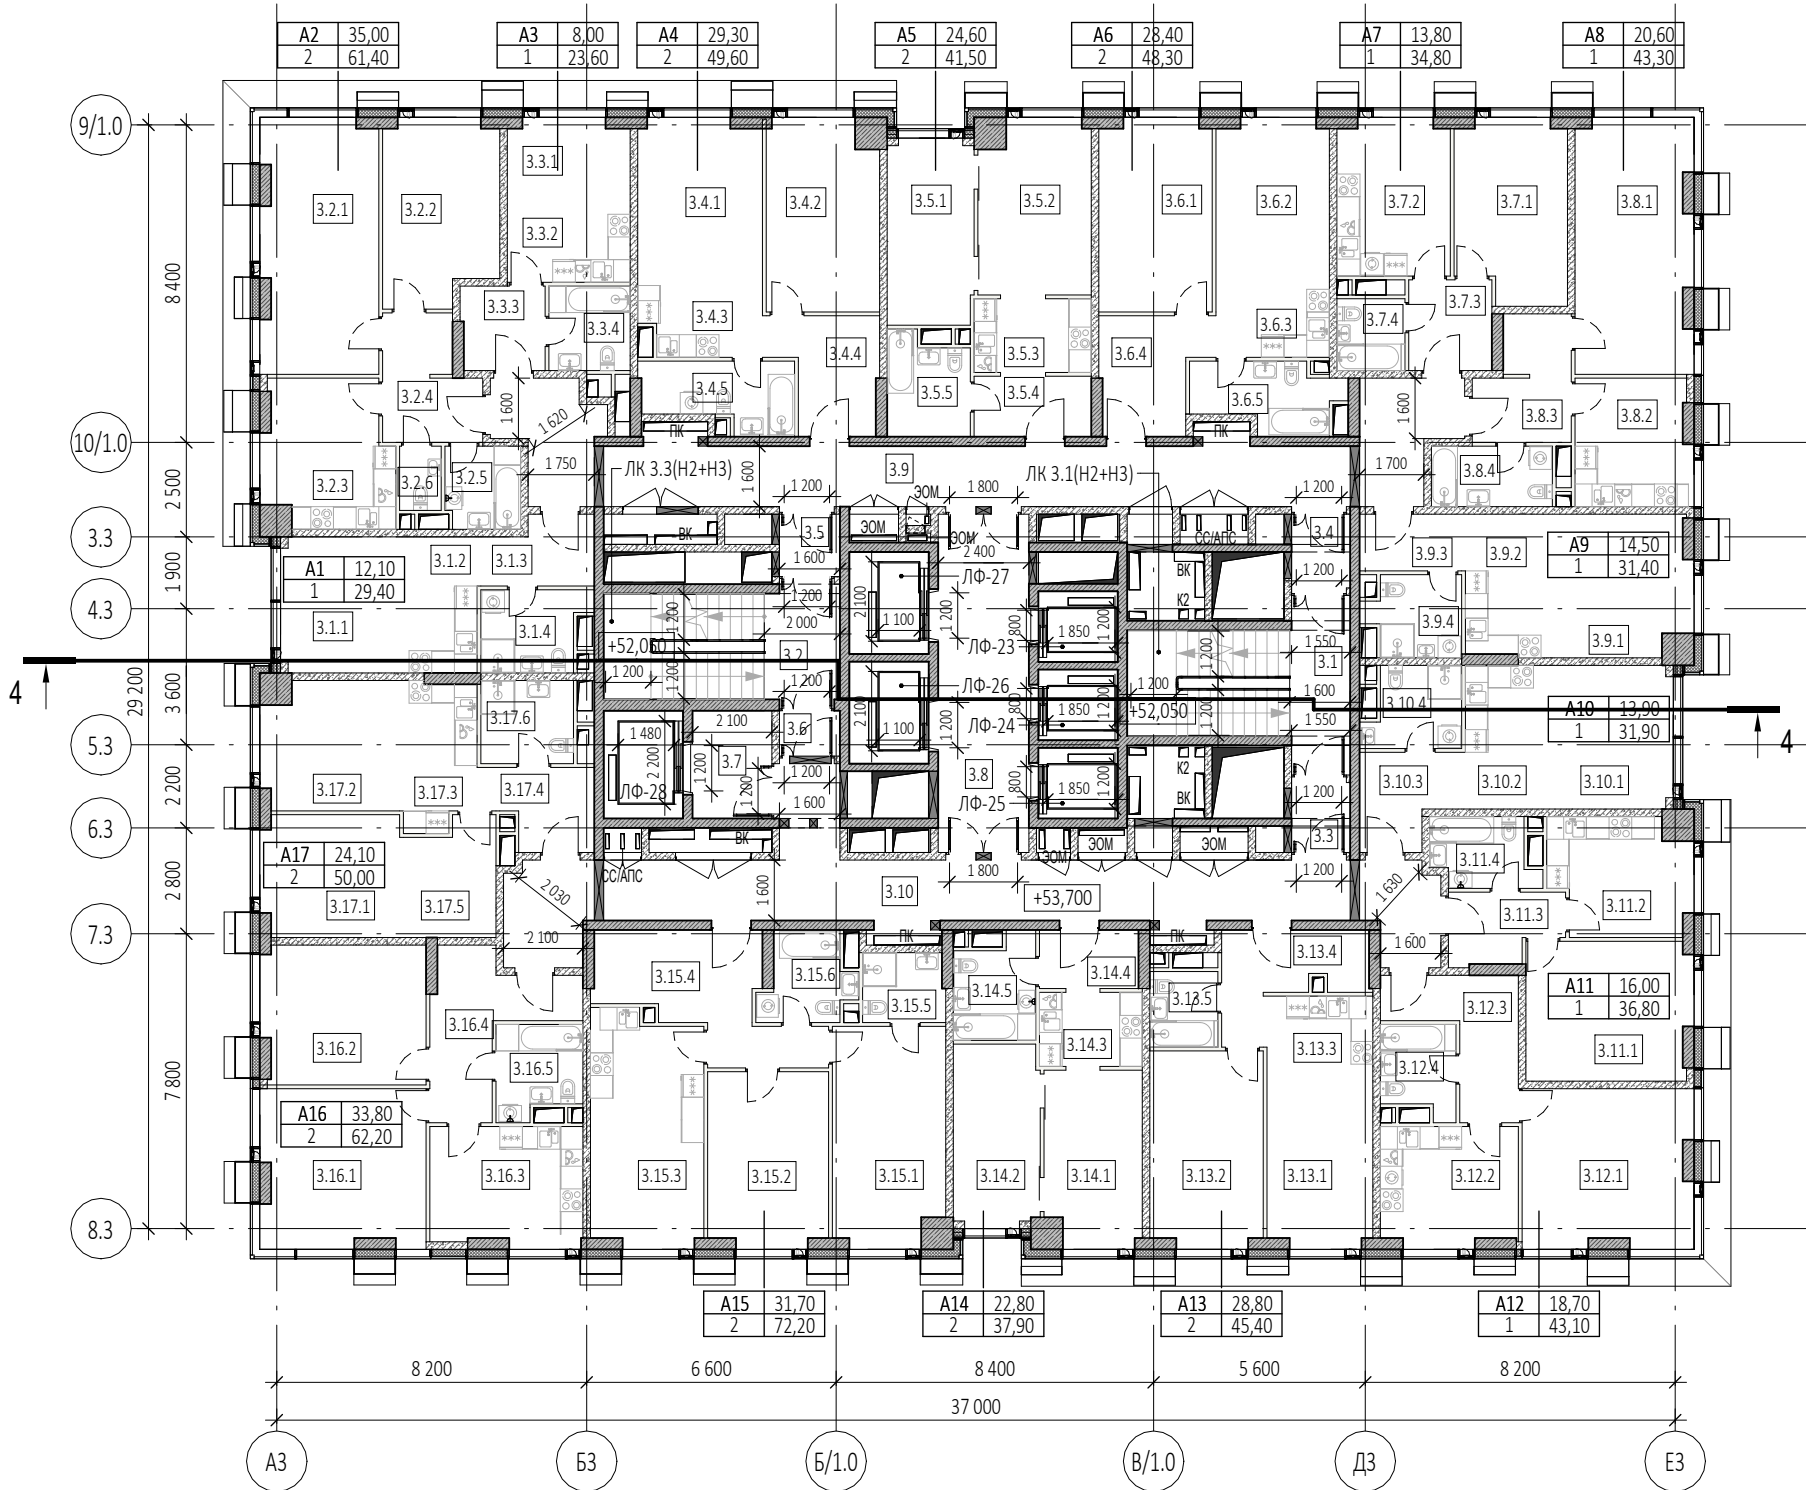

Экспликация помещений 17 этажа			
№ Пом.	Наименование помещения	Площадь, м²	Кат. пом.
1 Гостиничный номер			
3.1.1	Комната	12,10	
3.1.2	Кухня-ниша	6,50	
3.1.3	Холл	5,10	
3.1.4	С/У	5,70	
		29,40	
2 Гостиничный номер			
3.2.1	Комната №1	20,60	
3.2.2	Комната №2	14,40	
3.2.3	Кухня	12,60	
3.2.4	Холл	7,60	
3.2.5	С/У №1	4,30	
3.2.6	С/У №2	1,90	
		61,40	
3 Номер дежурного персонала/горничной			
3.3.1	Комната	8,00	
3.3.2	Кухня-ниша	5,90	
3.3.3	Холл	4,90	
3.3.4	С/У	4,80	
		23,60	
4 Гостиничный номер			
3.4.1	Комната №1	14,40	
3.4.2	Комната №2	14,90	
3.4.3	Кухня-ниша	5,80	
3.4.4	Холл	7,80	
3.4.5	С/У	6,70	
		49,60	
5 Гостиничный номер			
3.5.1	Комната №1	11,20	
3.5.2	Комната №2	13,40	
3.5.3	Кухня-ниша	6,30	
3.5.4	Холл	5,00	
3.5.5	С/У	5,60	
		41,50	
6 Гостиничный номер			
3.6.1	Комната №1	15,10	
3.6.2	Комната №2	13,30	
3.6.3	Кухня-ниша	5,40	
3.6.4	Холл	8,10	
3.6.5	С/У	6,40	
		48,30	
7 Гостиничный номер			
3.7.1	Комната	13,80	
3.7.2	Кухня	12,30	
3.7.3	Холл	5,30	
3.7.4	С/У	3,40	
		34,80	
8 Гостиничный номер			
3.8.1	Комната	20,60	
3.8.2	Кухня	10,20	
3.8.3	Холл	7,40	
3.8.4	С/У	5,10	
		43,30	


Экспликация помещений 17 этажа			
№ Пом.	Наименование помещения	Площадь, м²	Кат. пом.
9 Гостиничный номер			
3.9.1	Комната	14,50	
3.9.2	Кухня-ниша	7,50	
3.9.3	Холл	4,20	
3.9.4	С/У	5,20	
		31,40	
10 Гостиничный номер			
3.10.1	Комната	13,90	
3.10.2	Кухня-ниша	6,80	
3.10.3	Холл	6,10	
3.10.4	С/У	5,10	
		31,90	
11 Гостиничный номер			
3.11.1	Комната	16,00	
3.11.2	Кухня	11,00	
3.11.3	Холл	5,10	
3.11.4	С/У	4,70	
		36,80	
12 Гостиничный номер			
3.12.1	Комната	18,70	
3.12.2	Кухня	11,30	
3.12.3	Холл	8,60	
3.12.4	С/У	4,50	
		43,10	
13 Гостиничный номер			
3.13.1	Комната №1	13,40	
3.13.2	Комната №2	15,40	
3.13.3	Кухня-ниша	5,20	
3.13.4	Холл	7,80	
3.13.5	С/У	3,60	
		45,40	
14 Гостиничный номер			
3.14.1	Комната №1	11,80	
3.14.2	Комната №2	11,00	
3.14.3	Кухня-ниша	5,40	
3.14.4	Холл	4,10	
3.14.5	С/У	5,60	
		37,90	
15 Гостиничный номер			
3.15.1	Комната №1	17,00	
3.15.2	Комната №2	14,70	
3.15.3	Кухня	18,00	
3.15.4	Холл	13,50	
3.15.5	С/У №1	4,00	
3.15.6	С/У №2	5,00	
		72,20	
16 Гостиничный номер			
3.16.1	Комната №1	18,00	
3.16.2	Комната №2	15,80	
3.16.3	Кухня	12,60	
3.16.4	Холл	10,50	
3.16.5	С/У	5,30	
		62,20	

Экспликация помещений 17 этажа			
№ Пом.	Наименование помещения	Площадь, м²	Кат. пом.
17 Гостиничный номер			
3.17.1	Комната №1	11,70	
3.17.2	Комната №2	12,40	
3.17.3	Кухня-ниша	7,30	
3.17.4	Холл	5,80	
3.17.5	Гардеробная	7,40	
3.17.6	С/У	5,40	
		50,00	
Гостиничный комплекс места общего пользования			
3.1	Лестница	19,50	
3.2	Лестница	17,90	
3.3	Тамбур-шлюз	2,90	
3.4	Тамбур-шлюз	3,00	
3.5	Тамбур-шлюз	2,60	
3.6	Тамбур-шлюз	1,90	
3.7	Лифтовый холл	6,00	
3.8	Лифтовый холл/ПБЗ	21,50	
3.9	Коридор	47,50	
3.10	Коридор	48,00	
		170,80	
		913,60	


Согласовано					
Взам. инв. №					
Подп. и дата					
Инв. № подл.					

УСЛОВНЫЕ ОБОЗНАЧЕНИЯ

- Монолитные железобетонные конструкции
- Наружные и внутренние несущие стены из газобетонных блоков 200/100 мм, D600 ГОСТ 31360-2007
- Перегородки 100 мм пазогребневые
- Стены из керамического полнотелого кирпича 250 мм
- Перегородки из керамического полнотелого кирпича 120 мм
- Минераловатный утеплитель
- Инженерные шахты
- Металлическая стремянка

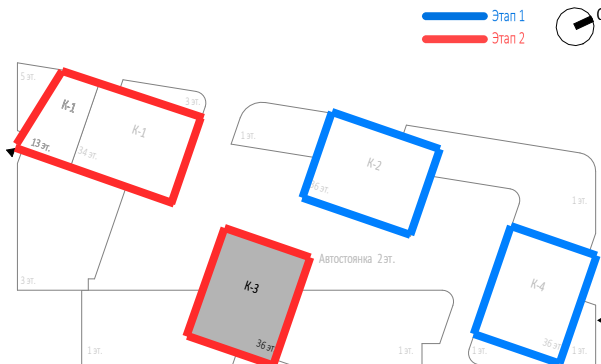

						Заказчик: ООО "Арт-групп Камень"				Р/29/04/2021-П-К1-АР2			
						Многофункциональный гостиничный комплекс с подземной автостоянкой по адресу: г. Москва, проспект Мира, вл. 222/2							
Изм.	Кол.уч	Лист	Недод.	Подпись	Дата	Архитектурные решения				Стадия	Лист	Листов	
Разработал										П	42		
Проверил						Надземная часть. Корпус 3. План 17 этажа на отм.+53.700. Этап 2.				ООО «АБ КАМЕНЬ Проект»			
ГАП		Маслова											
ГИП													
Н. контр.													
Рук. отдела		Маслова											

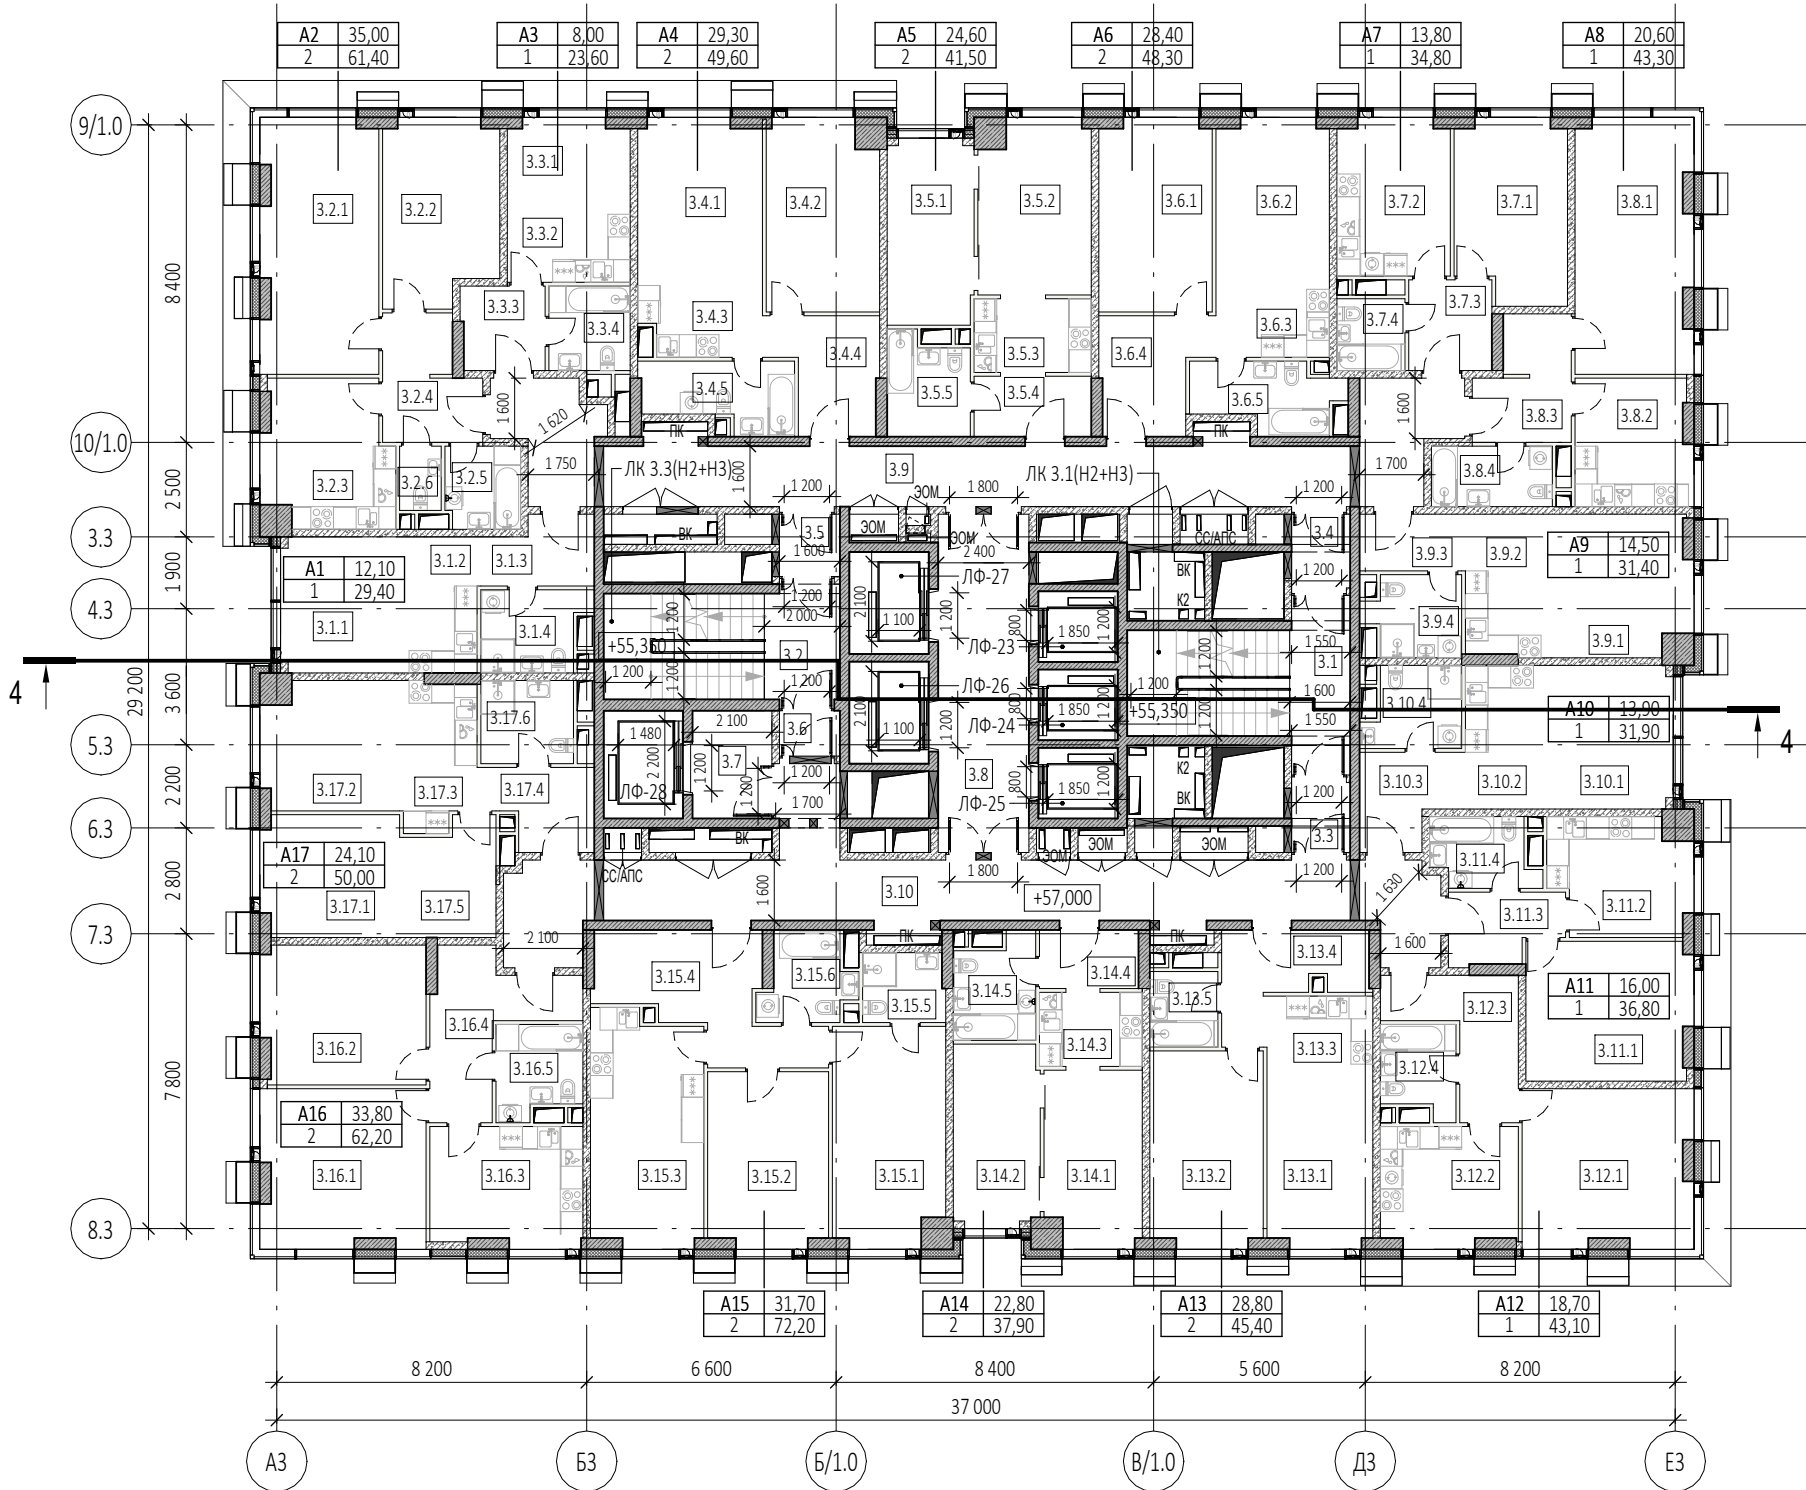

Экспликация помещений 18 этажа			
№ Пом.	Наименование помещения	Площадь, м²	Кат. пом.
1 Гостиничный номер			
3.1.1	Комната	12,10	
3.1.2	Кухня-ниша	6,50	
3.1.3	Холл	5,10	
3.1.4	С/У	5,70	
		29,40	
2 Гостиничный номер			
3.2.1	Комната №1	20,60	
3.2.2	Комната №2	14,40	
3.2.3	Кухня	12,60	
3.2.4	Холл	7,60	
3.2.5	С/У №1	4,30	
3.2.6	С/У №2	1,90	
		61,40	
3 Гостиничный номер			
3.3.1	Комната	8,00	
3.3.2	Кухня-ниша	5,90	
3.3.3	Холл	4,90	
3.3.4	С/У	4,80	
		23,60	
4 Гостиничный номер			
3.4.1	Комната №1	14,40	
3.4.2	Комната №2	14,90	
3.4.3	Кухня-ниша	5,80	
3.4.4	Холл	7,80	
3.4.5	С/У	6,70	
		49,60	
5 Гостиничный номер			
3.5.1	Комната №1	11,20	
3.5.2	Комната №2	13,40	
3.5.3	Кухня-ниша	6,30	
3.5.4	Холл	5,00	
3.5.5	С/У	5,60	
		41,50	
6 Гостиничный номер			
3.6.1	Комната №1	15,10	
3.6.2	Комната №2	13,30	
3.6.3	Кухня-ниша	5,40	
3.6.4	Холл	8,10	
3.6.5	С/У	6,40	
		48,30	
7 Гостиничный номер			
3.7.1	Комната	13,80	
3.7.2	Кухня	12,30	
3.7.3	Холл	5,30	
3.7.4	С/У	3,40	
		34,80	
8 Гостиничный номер			
3.8.1	Комната	20,60	
3.8.2	Кухня	10,20	
3.8.3	Холл	7,40	
3.8.4	С/У	5,10	
		43,30	


Экспликация помещений 18 этажа			
№ Пом.	Наименование помещения	Площадь, м²	Кат. пом.
9 Гостиничный номер			
3.9.1	Комната	14,50	
3.9.2	Кухня-ниша	7,50	
3.9.3	Холл	4,20	
3.9.4	С/У	5,20	
		31,40	
10 Гостиничный номер			
3.10.1	Комната	13,90	
3.10.2	Кухня-ниша	6,80	
3.10.3	Холл	6,10	
3.10.4	С/У	5,10	
		31,90	
11 Гостиничный номер			
3.11.1	Комната	16,00	
3.11.2	Кухня	11,00	
3.11.3	Холл	5,10	
3.11.4	С/У	4,70	
		36,80	
12 Гостиничный номер			
3.12.1	Комната	18,70	
3.12.2	Кухня	11,30	
3.12.3	Холл	8,60	
3.12.4	С/У	4,50	
		43,10	
13 Гостиничный номер			
3.13.1	Комната №1	13,40	
3.13.2	Комната №2	15,40	
3.13.3	Кухня-ниша	5,20	
3.13.4	Холл	7,80	
3.13.5	С/У	3,60	
		45,40	
14 Гостиничный номер			
3.14.1	Комната №1	11,80	
3.14.2	Комната №2	11,00	
3.14.3	Кухня-ниша	5,40	
3.14.4	Холл	4,10	
3.14.5	С/У	5,60	
		37,90	
15 Гостиничный номер			
3.15.1	Комната №1	17,00	
3.15.2	Комната №2	14,70	
3.15.3	Кухня	18,00	
3.15.4	Холл	13,50	
3.15.5	С/У №1	4,00	
3.15.6	С/У №2	5,00	
		72,20	
16 Гостиничный номер			
3.16.1	Комната №1	18,00	
3.16.2	Комната №2	15,80	
3.16.3	Кухня	12,60	
3.16.4	Холл	10,50	
3.16.5	С/У	5,30	
		62,20	

Экспликация помещений 18 этажа			
№ Пом.	Наименование помещения	Площадь, м²	Кат. пом.
17 Гостиничный номер			
3.17.1	Комната №1	11,70	
3.17.2	Комната №2	12,40	
3.17.3	Кухня-ниша	7,30	
3.17.4	Холл	5,80	
3.17.5	Гардеробная	7,40	
3.17.6	С/У	5,40	
		50,00	
Гостиничный комплекс места общего пользования			
3.1	Лестница	19,50	
3.2	Лестница	17,90	
3.3	Тамбур-шлюз	2,90	
3.4	Тамбур-шлюз	3,00	
3.5	Тамбур-шлюз	2,60	
3.6	Тамбур-шлюз	1,90	
3.7	Лифтовый холл	6,00	
3.8	Лифтовый холл/ПБЗ	21,50	
3.9	Коридор	47,50	
3.10	Коридор	48,00	
		170,80	
		913,60	


Согласовано					
Взам. инв. №					
Подп. и дата					
Инв. № подл.					

УСЛОВНЫЕ ОБОЗНАЧЕНИЯ

- Монолитные железобетонные конструкции
- Наружные и внутренние несущие стены из газобетонных блоков 200/100 мм, D600 ГОСТ 31360-2007
- Перегородки 100 мм пазогребневые
- Стены из керамического полнотелого кирпича 250 мм
- Перегородки из керамического полнотелого кирпича 120 мм
- Минераловатный утеплитель
- Инженерные шахты
- Металлическая стремянка

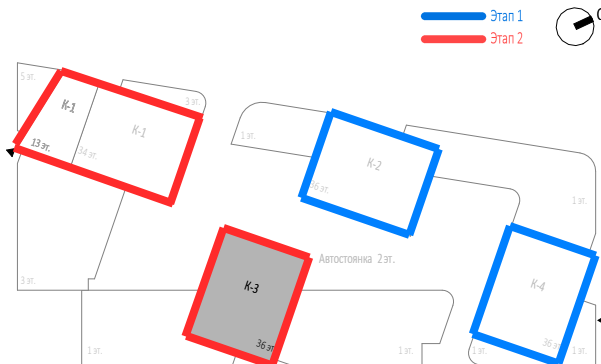

						Заказчик: ООО "Арт-групп Камень"				Р/29/04/2021-П-К1-АР2			
						Многофункциональный гостиничный комплекс с подземной автостоянкой по адресу: г. Москва, проспект Мира, вл. 222/2							
Изм.	Кол.уч	Лист	Недод.	Подпись	Дата	Архитектурные решения				Стадия	Лист	Листов	
Разработал										П	43		
Проверил						Надземная часть. Корпус 3. План 18 этажа на отм.+57.000. Этап 2.				ООО «АБ КАМЕНЬ Проект»			
ГАП	Маслова												
ГИП													
Н. контр.													
Рук. отдела	Маслова												

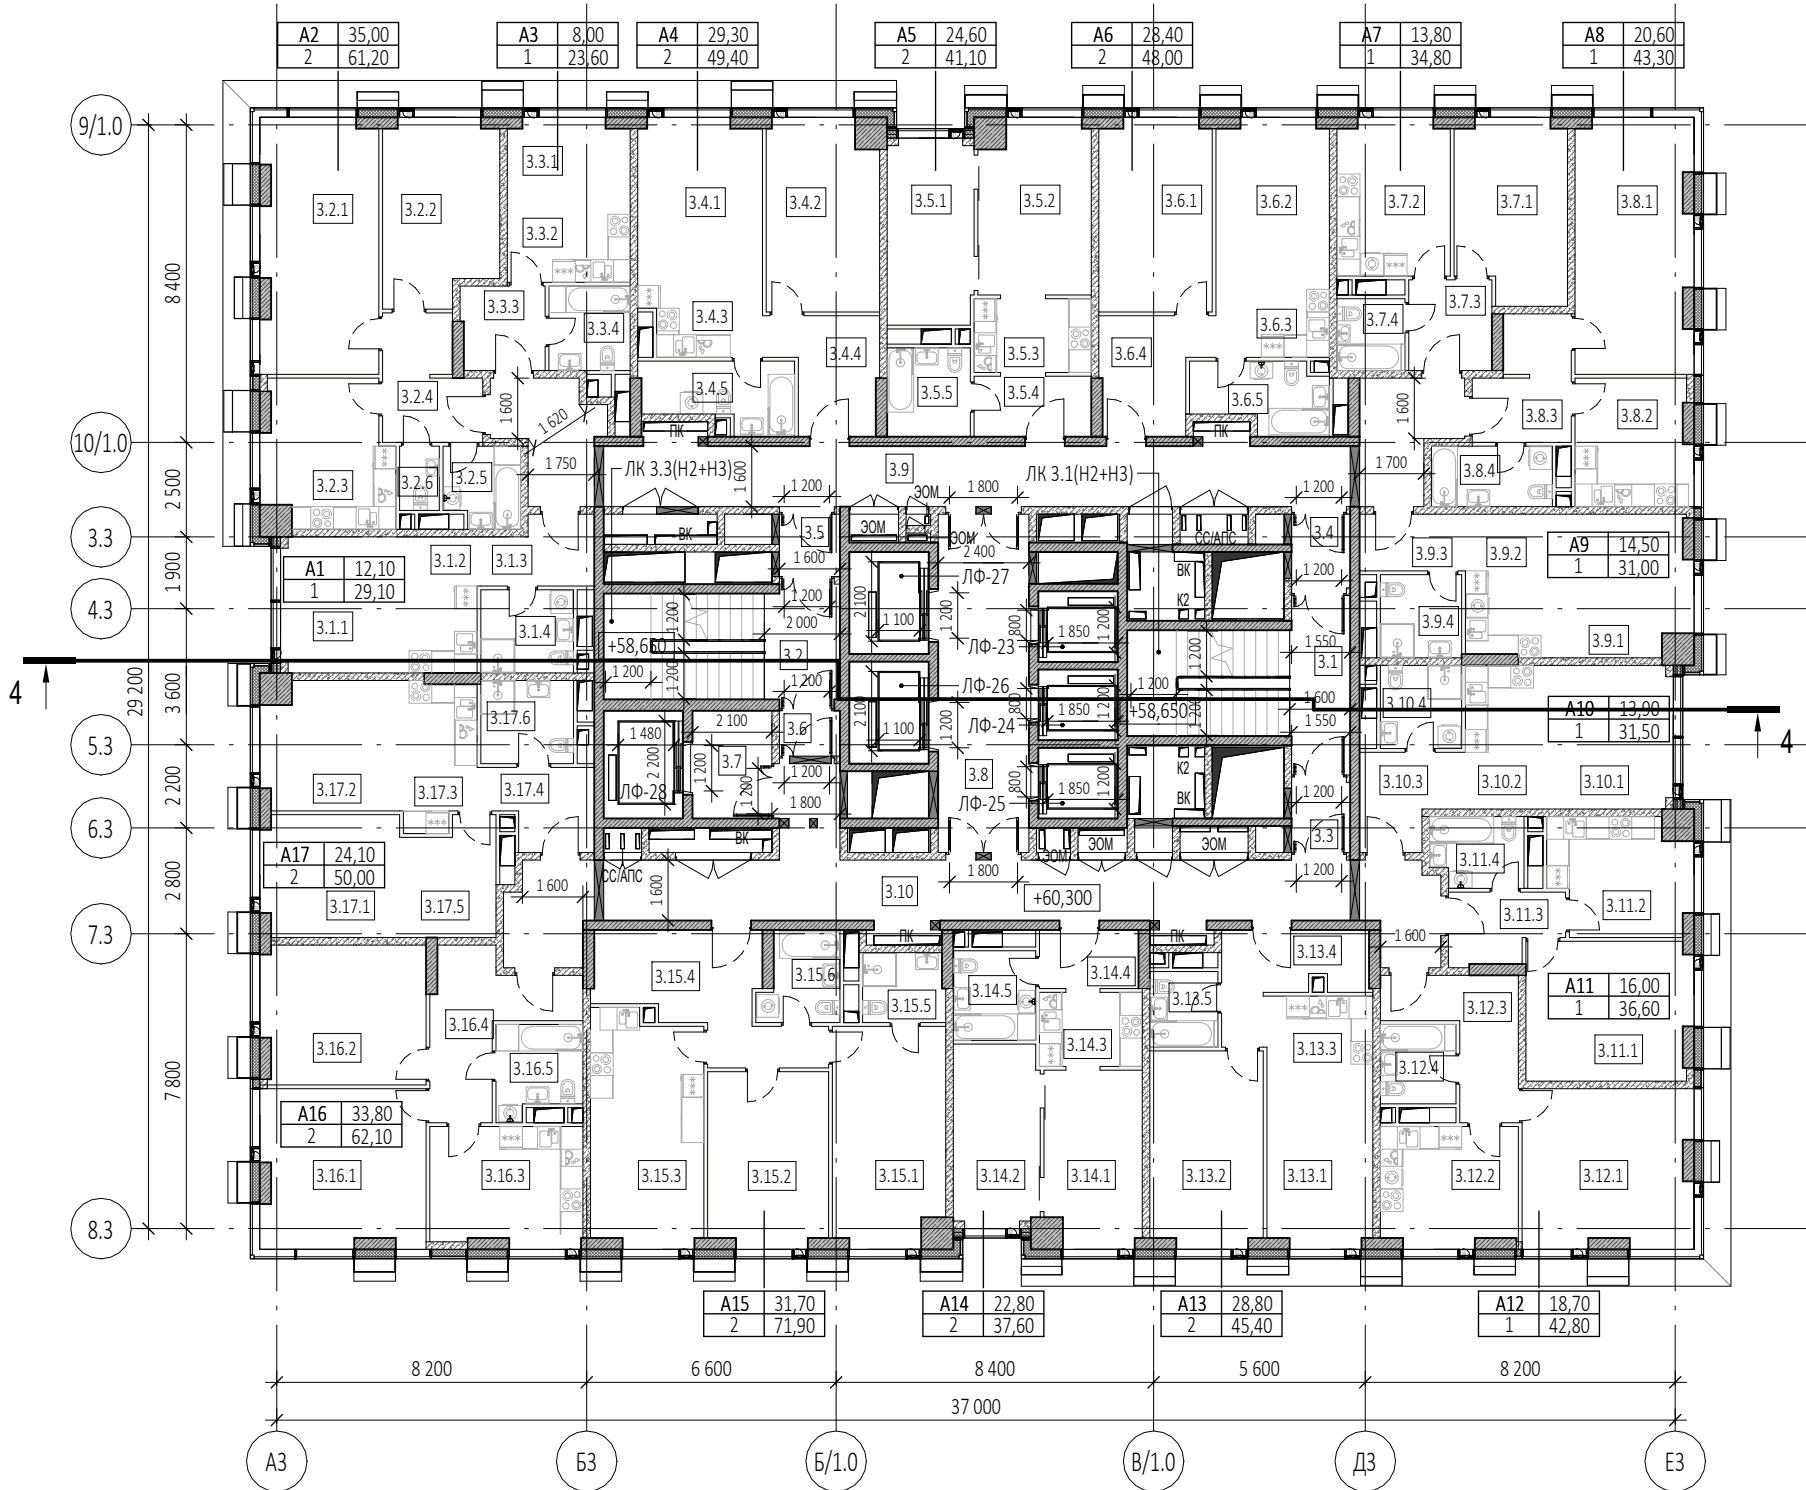

Экспликация помещений 19 этажа			
№ Пом.	Наименование помещения	Площадь, м²	Кат. пом.
1 Гостиничный номер			
3.1.1	Комната	12,10	
3.1.2	Кухня-ниша	6,50	
3.1.3	Холл	5,10	
3.1.4	С/У	5,40	
		29,10	
2 Гостиничный номер			
3.2.1	Комната №1	20,60	
3.2.2	Комната №2	14,40	
3.2.3	Кухня	12,60	
3.2.4	Холл	7,60	
3.2.5	С/У №1	4,20	
3.2.6	С/У №2	1,80	
		61,20	
3 Номер дежурного персонала/горничной			
3.3.1	Комната	8,00	
3.3.2	Кухня-ниша	5,90	
3.3.3	Холл	4,90	
3.3.4	С/У	4,80	
		23,60	
4 Гостиничный номер			
3.4.1	Комната №1	14,40	
3.4.2	Комната №2	14,90	
3.4.3	Кухня-ниша	5,60	
3.4.4	Холл	7,80	
3.4.5	С/У	6,70	
		49,40	
5 Гостиничный номер			
3.5.1	Комната №1	11,20	
3.5.2	Комната №2	13,40	
3.5.3	Кухня-ниша	6,30	
3.5.4	Холл	5,00	
3.5.5	С/У	5,20	
		41,10	
6 Гостиничный номер			
3.6.1	Комната №1	15,10	
3.6.2	Комната №2	13,30	
3.6.3	Кухня-ниша	5,40	
3.6.4	Холл	8,10	
3.6.5	С/У	6,10	
		48,00	
7 Гостиничный номер			
3.7.1	Комната	13,80	
3.7.2	Кухня	12,30	
3.7.3	Холл	5,30	
3.7.4	С/У	3,40	
		34,80	
8 Гостиничный номер			
3.8.1	Комната	20,60	
3.8.2	Кухня	10,20	
3.8.3	Холл	7,40	
3.8.4	С/У	5,10	
		43,30	


Экспликация помещений 19 этажа			
№ Пом.	Наименование помещения	Площадь, м²	Кат. пом.
9 Гостиничный номер			
3.9.1	Комната	14,50	
3.9.2	Кухня-ниша	7,50	
3.9.3	Холл	4,20	
3.9.4	С/У	4,80	
		31,00	
10 Гостиничный номер			
3.10.1	Комната	13,90	
3.10.2	Кухня-ниша	6,80	
3.10.3	Холл	6,10	
3.10.4	С/У	4,70	
		31,50	
11 Гостиничный номер			
3.11.1	Комната	16,00	
3.11.2	Кухня	11,00	
3.11.3	Холл	5,10	
3.11.4	С/У	4,50	
		36,60	
12 Гостиничный номер			
3.12.1	Комната	18,70	
3.12.2	Кухня	11,30	
3.12.3	Холл	8,60	
3.12.4	С/У	4,20	
		42,80	
13 Гостиничный номер			
3.13.1	Комната №1	13,40	
3.13.2	Комната №2	15,40	
3.13.3	Кухня-ниша	5,20	
3.13.4	Холл	7,80	
3.13.5	С/У	3,60	
		45,40	
14 Гостиничный номер			
3.14.1	Комната №1	11,80	
3.14.2	Комната №2	11,00	
3.14.3	Кухня-ниша	5,40	
3.14.4	Холл	4,20	
3.14.5	С/У	5,20	
		37,60	
15 Гостиничный номер			
3.15.1	Комната №1	17,00	
3.15.2	Комната №2	14,70	
3.15.3	Кухня	18,00	
3.15.4	Холл	13,50	
3.15.5	С/У №1	4,00	
3.15.6	С/У №2	4,70	
		71,90	
16 Гостиничный номер			
3.16.1	Комната №1	18,00	
3.16.2	Комната №2	15,80	
3.16.3	Кухня	12,60	
3.16.4	Холл	10,50	
3.16.5	С/У	5,20	
		62,10	

Экспликация помещений 19 этажа			
№ Пом.	Наименование помещения	Площадь, м²	Кат. пом.
17 Гостиничный номер			
3.17.1	Комната №1	11,70	
3.17.2	Комната №2	12,40	
3.17.3	Кухня-ниша	7,30	
3.17.4	Холл	5,80	
3.17.5	Гардеробная	7,40	
3.17.6	С/У	5,40	
		50,00	
Гостиничный комплекс места общего пользования			
3.1	Лестница	19,50	
3.2	Лестница	17,90	
3.3	Тамбур-шлюз	2,90	
3.4	Тамбур-шлюз	3,00	
3.5	Тамбур-шлюз	2,60	
3.6	Тамбур-шлюз	1,90	
3.7	Лифтовый холл	6,00	
3.8	Лифтовый холл/ПБЗ	21,50	
3.9	Коридор	47,50	
3.10	Коридор	47,80	
		170,60	
		910,00	



Согласовано				
Взам. инв. №				
Подп. и дата				
Инв. № подл.				



УСЛОВНЫЕ ОБОЗНАЧЕНИЯ

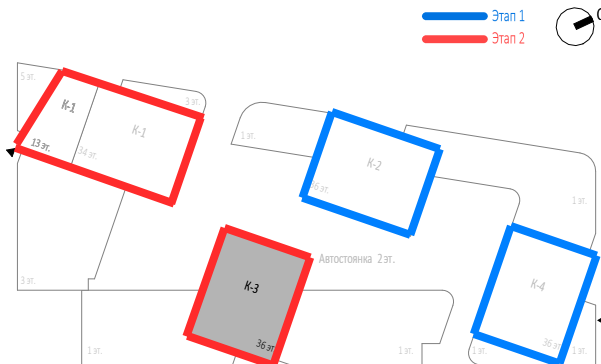- Монолитные железобетонные конструкции
- Наружные и внутренние несущие стены из газобетонных блоков 200/100 мм, D600 ГОСТ 31360-2007
- Перегородки 100 мм пазогребневые
- Стены из керамического полнотелого кирпича 250 мм
- Перегородки из керамического полнотелого кирпича 120 мм
- Минераловатный утеплитель
- Инженерные шахты
- Металлическая стремянка

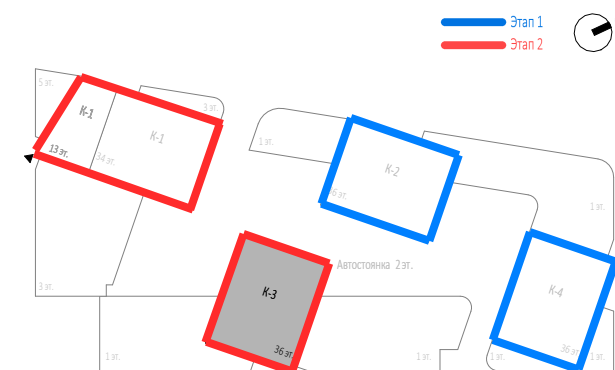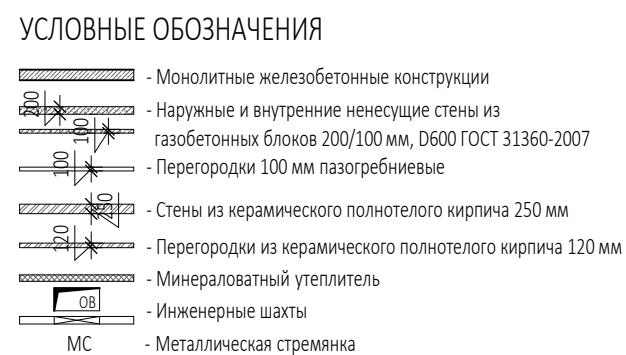


						Заказчик: ООО "Арт-групп Камень"				Р/29/04/2021-П-К1-АР2			
						Многофункциональный гостиничный комплекс с подземной автостоянкой по адресу: г. Москва, проспект Мира, вл. 222/2							
Изм.	Кол.уч	Лист	Недод.	Подпись	Дата	Архитектурные решения				Стадия	Лист	Листов	
Разработал					П					44			
Проверил													
ГАП	Маслова												
ГИП					Надземная часть. Корпус 3. План 19 этажа на отм.+60.300. Этап 2.				ООО «АБ КАМЕНЬ Проект»				
Н. контр.													
Рук. отдела	Маслова												



Изм.	Кол.уч	Лист	Подок.	Подпись	Дата
Разработал					
Проверил					
ГАП		Маслова			
ГИП					
Н. контр.					
Рук. отдела		Маслова			

Заказчик: ООО "Арт-групп Камень"		Р/29/04/2021-П-К1-АР2		
Многофункциональный гостиничный комплекс с подземной автостоянкой по адресу: г. Москва, проспект Мира, вл. 222/2				
Архитектурные решения		Стадия	Лист	Листов
		П	45	
Надземная часть. Корпус 3. План 20, 22 этажей на отм.+63.600, +70.200. Этап 2.		ООО «АБ КАМЕНЬ Проект»		

0,000=145.800		
Р/29/04/2021-П-К1-АР2		
жк с подземной автостоянкой Мира, вл. 222/2		
Стадия	Лист	Листов
П	45	
ООО «АБ КАМЕНЬ Проект»		

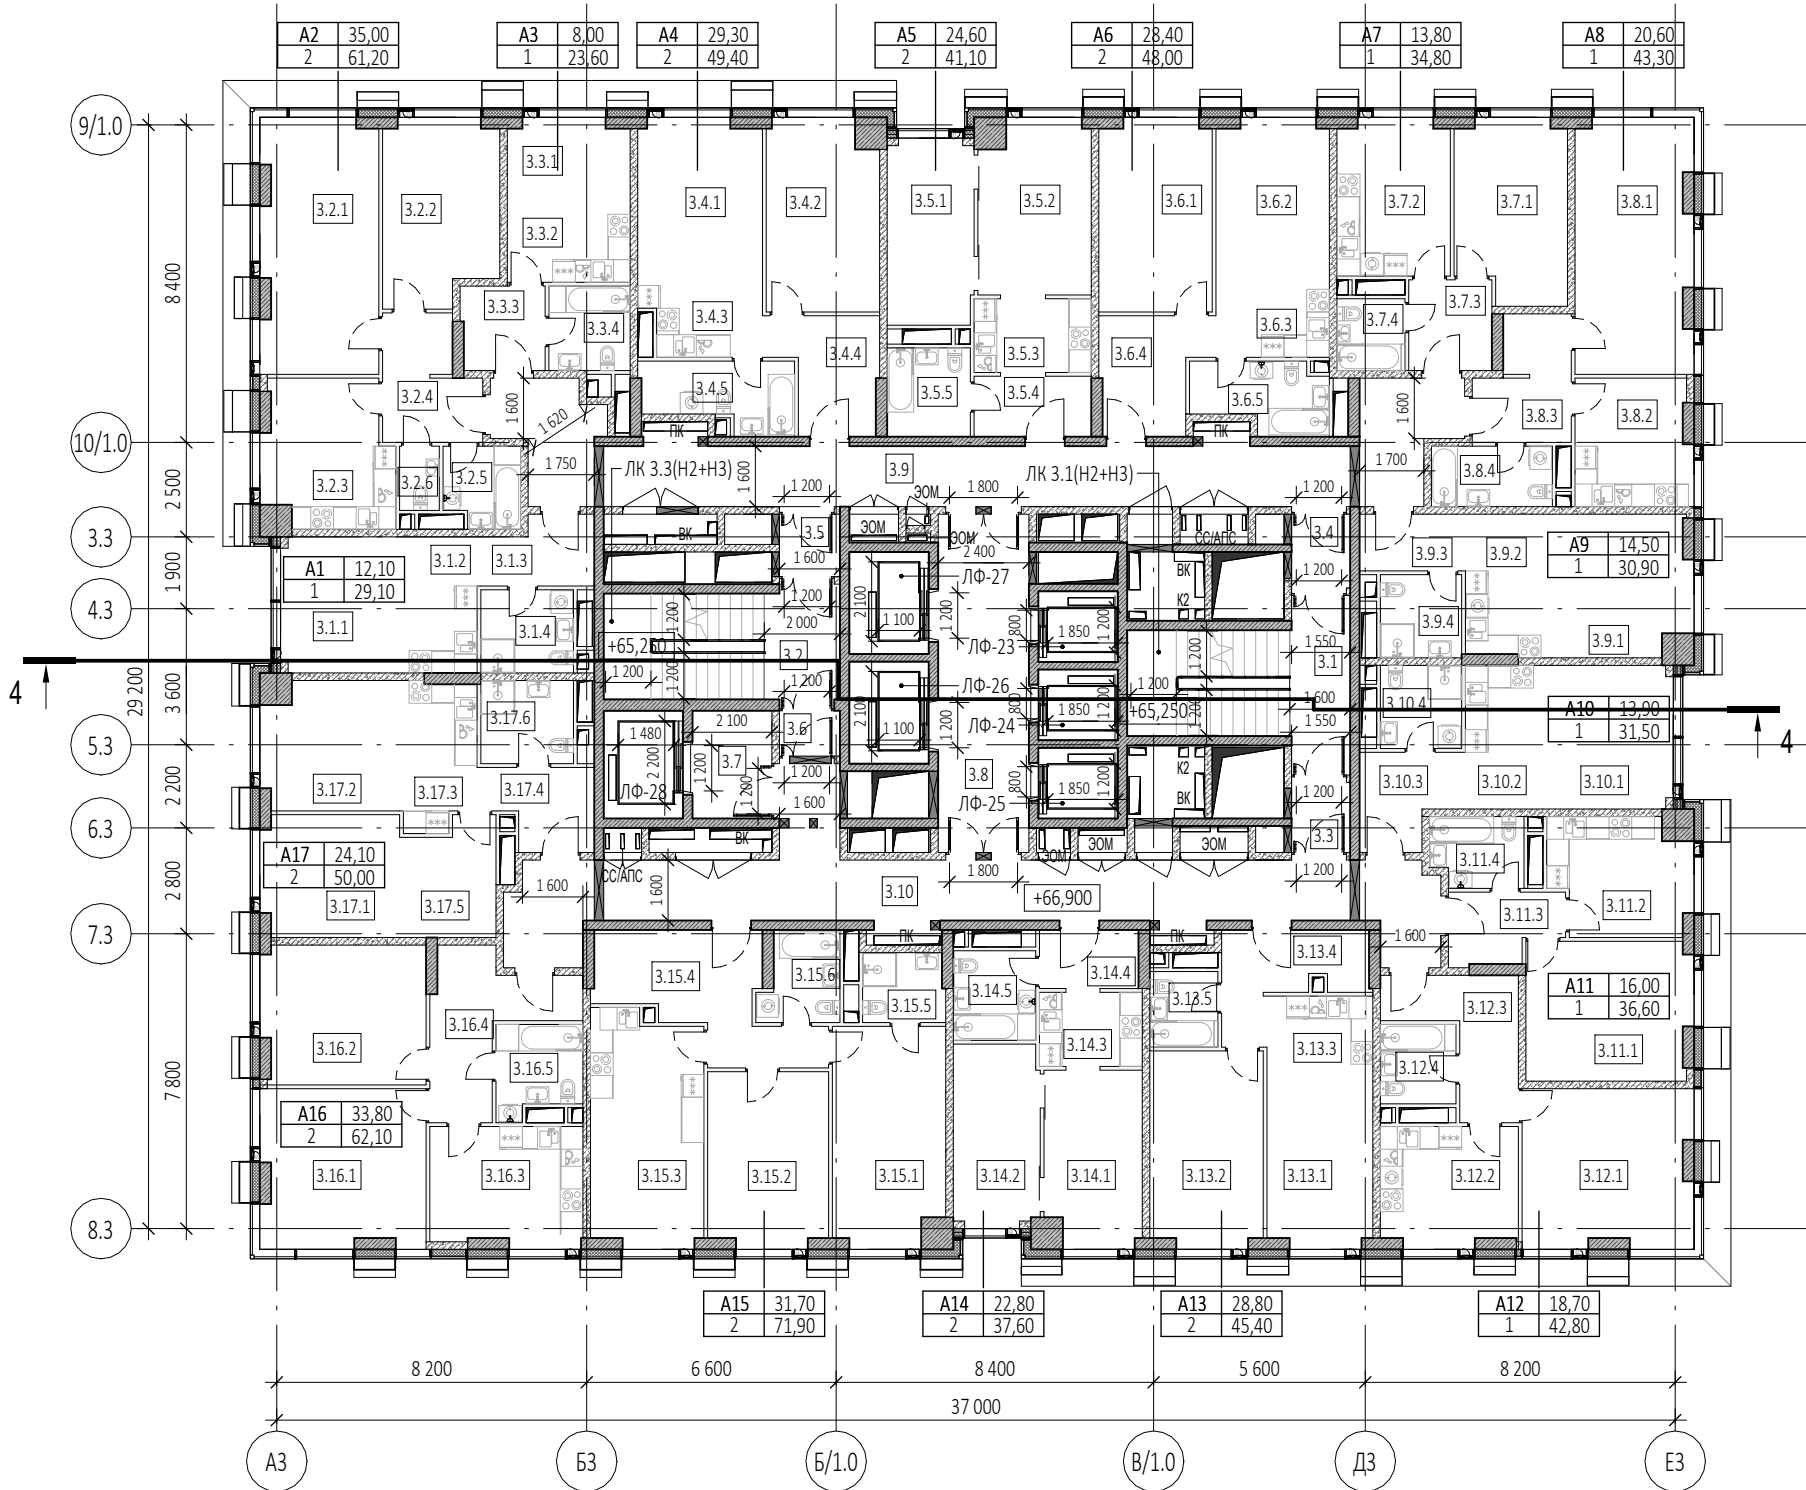

Экспликация помещений 21 этажа			
№ Пом.	Наименование помещения	Площадь, м²	Кат. пом.
1 Гостиничный номер			
3.1.1	Комната	12,10	
3.1.2	Кухня-ниша	6,50	
3.1.3	Холл	5,10	
3.1.4	С/У	5,40	
		29,10	
2 Гостиничный номер			
3.2.1	Комната №1	20,60	
3.2.2	Комната №2	14,40	
3.2.3	Кухня	12,60	
3.2.4	Холл	7,60	
3.2.5	С/У №1	4,20	
3.2.6	С/У №2	1,80	
		61,20	
3 Номер дежурного персонала/горничной			
3.3.1	Комната	8,00	
3.3.2	Кухня-ниша	5,90	
3.3.3	Холл	4,90	
3.3.4	С/У	4,80	
		23,60	
4 Гостиничный номер			
3.4.1	Комната №1	14,40	
3.4.2	Комната №2	14,90	
3.4.3	Кухня-ниша	5,60	
3.4.4	Холл	7,80	
3.4.5	С/У	6,70	
		49,40	
5 Гостиничный номер			
3.5.1	Комната №1	11,20	
3.5.2	Комната №2	13,40	
3.5.3	Кухня-ниша	6,30	
3.5.4	Холл	5,00	
3.5.5	С/У	5,20	
		41,10	
6 Гостиничный номер			
3.6.1	Комната №1	15,10	
3.6.2	Комната №2	13,30	
3.6.3	Кухня-ниша	5,40	
3.6.4	Холл	8,10	
3.6.5	С/У	6,10	
		48,00	
7 Гостиничный номер			
3.7.1	Комната	13,80	
3.7.2	Кухня	12,30	
3.7.3	Холл	5,30	
3.7.4	С/У	3,40	
		34,80	
8 Гостиничный номер			
3.8.1	Комната	20,60	
3.8.2	Кухня	10,20	
3.8.3	Холл	7,40	
3.8.4	С/У	5,10	
		43,30	


Экспликация помещений 21 этажа			
№ Пом.	Наименование помещения	Площадь, м²	Кат. пом.
9 Гостиничный номер			
3.9.1	Комната	14,50	
3.9.2	Кухня-ниша	7,50	
3.9.3	Холл	4,20	
3.9.4	С/У	4,70	
		30,90	
10 Гостиничный номер			
3.10.1	Комната	13,90	
3.10.2	Кухня-ниша	6,80	
3.10.3	Холл	6,10	
3.10.4	С/У	4,70	
		31,50	
11 Гостиничный номер			
3.11.1	Комната	16,00	
3.11.2	Кухня	11,00	
3.11.3	Холл	5,10	
3.11.4	С/У	4,50	
		36,60	
12 Гостиничный номер			
3.12.1	Комната	18,70	
3.12.2	Кухня	11,30	
3.12.3	Холл	8,60	
3.12.4	С/У	4,20	
		42,80	
13 Гостиничный номер			
3.13.1	Комната №1	13,40	
3.13.2	Комната №2	15,40	
3.13.3	Кухня-ниша	5,20	
3.13.4	Холл	7,80	
3.13.5	С/У	3,60	
		45,40	
14 Гостиничный номер			
3.14.1	Комната №1	11,80	
3.14.2	Комната №2	11,00	
3.14.3	Кухня-ниша	5,40	
3.14.4	Холл	4,20	
3.14.5	С/У	5,20	
		37,60	
15 Гостиничный номер			
3.15.1	Комната №1	17,00	
3.15.2	Комната №2	14,70	
3.15.3	Кухня	18,00	
3.15.4	Холл	13,50	
3.15.5	С/У №1	4,00	
3.15.6	С/У №2	4,70	
		71,90	
16 Гостиничный номер			
3.16.1	Комната №1	18,00	
3.16.2	Комната №2	15,80	
3.16.3	Кухня	12,60	
3.16.4	Холл	10,50	
3.16.5	С/У	5,20	
		62,10	

Экспликация помещений 21 этажа			
№ Пом.	Наименование помещения	Площадь, м²	Кат. пом.
17 Гостиничный номер			
3.17.1	Комната №1	11,70	
3.17.2	Комната №2	12,40	
3.17.3	Кухня-ниша	7,30	
3.17.4	Холл	5,80	
3.17.5	Гардеробная	7,40	
3.17.6	С/У	5,40	
		50,00	
Гостиничный комплекс места общего пользования			
3.1	Лестница	19,50	
3.2	Лестница	17,90	
3.3	Тамбур-шлюз	2,90	
3.4	Тамбур-шлюз	3,00	
3.5	Тамбур-шлюз	2,60	
3.6	Тамбур-шлюз	1,90	
3.7	Лифтовый холл	6,00	
3.8	Лифтовый холл/ПБЗ	21,50	
3.9	Коридор	47,50	
3.10	Коридор	47,80	
		170,60	
		909,90	

Согласовано			
Взам. инв. №			
Подп. и дата			
Инв. № подл.			

УСЛОВНЫЕ ОБОЗНАЧЕНИЯ

- Монолитные железобетонные конструкции
- Наружные и внутренние несущие стены из газобетонных блоков 200/100 мм, D600 ГОСТ 31360-2007
- Перегородки 100 мм пазогребневые
- Стены из керамического полнотелого кирпича 250 мм
- Перегородки из керамического полнотелого кирпича 120 мм
- Минераловатный утеплитель
- Инженерные шахты
- МС - Металлическая стремянка

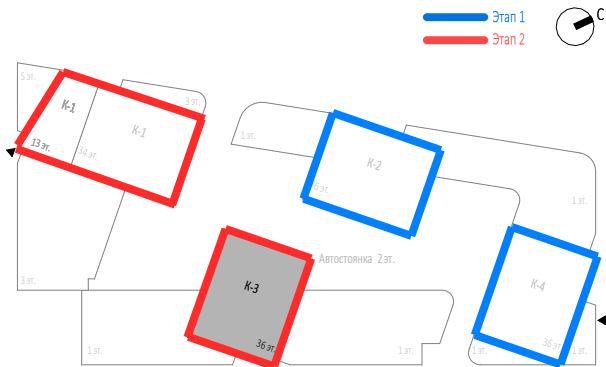


						Заказчик: ООО "Арт-групп Камень" Р/29/04/2021-П-К1-АР2			
						Многофункциональный гостиничный комплекс с подземной автостоянкой по адресу: г. Москва, проспект Мира, вл. 222/2			
Изм.	Кол.уч	Лист	Недод.	Подпись	Дата	Архитектурные решения	Стадия	Лист	Листов
Разработал							П	46	
Проверил									
ГАП	Маслова					Надземная часть. Корпус 3. План 21 этажа на отм.+66.900. Этап 2.	ООО «АБ КАМЕНЬ Проект»		
ГИП									
Н. контр.									
Рук. отдела	Маслова								



УСЛОВНЫЕ ОБОЗНАЧЕНИЯ

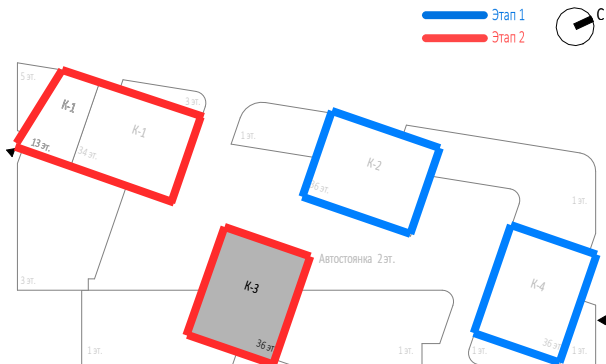

- Монолитные железобетонные конструкции
- Наружные и внутренние несущие стены из газобетонных блоков 200/100 мм, D600 ГОСТ 31360-2007
- Перегородки 100 мм пазогребневые
- Стены из керамического полнотелого кирпича 250 мм
- Перегородки из керамического полнотелого кирпича 120 мм
- Минераловатный утеплитель
- Инженерные шахты
- МС - Металлическая стремянка





Экспликация помещений 23 этажа			
№ Пом.	Наименование помещения	Площадь, м²	Кат. пом.
1 Номер дежурного персонала/горничной			
3.1.1	Комната	12,10	
3.1.2	Кухня-ниша	6,50	
3.1.3	Холл	5,00	
3.1.4	С/У	5,40	
		29,00	
2 Гостиничный номер			
3.2.1	Комната №1	16,60	
3.2.2	Комната №2	15,20	
3.2.3	Комната №3	15,00	
3.2.4	Комната №4	19,20	
3.2.5	Кухня-ниша	8,10	
3.2.6	Холл	6,60	
3.2.7	Гардеробная	3,20	
3.2.8	С/У №1	3,10	
3.2.9	С/У №2	5,00	
		92,00	
3 Гостиничный номер			
3.3.1	Комната №1	14,40	
3.3.2	Комната №2	14,90	
3.3.3	Кухня-ниша	5,60	
3.3.4	Холл	7,80	
3.3.5	С/У	6,70	
		49,40	
4 Гостиничный номер			
3.4.1	Комната №1	11,20	
3.4.2	Комната №2	13,40	
3.4.3	Кухня-ниша	6,30	
3.4.4	Холл	5,00	
3.4.5	С/У	5,20	
		41,10	
5 Гостиничный номер			
3.5.1	Комната №1	15,10	
3.5.2	Комната №2	13,30	
3.5.3	Кухня-ниша	5,40	
3.5.4	Холл	8,10	
3.5.5	С/У	6,10	
		48,00	
6 Гостиничный номер			
3.6.1	Комната	13,80	
3.6.2	Кухня	12,30	
3.6.3	Холл	5,30	
3.6.4	С/У	3,40	
		34,80	
7 Гостиничный номер			
3.7.1	Комната	20,60	
3.7.2	Кухня	10,20	
3.7.3	Холл	7,40	
3.7.4	С/У	5,10	
		43,30	
8 Гостиничный номер			
3.8.1	Комната	14,50	
3.8.2	Кухня-ниша	7,50	
3.8.3	Холл	4,20	
3.8.4	С/У	4,80	
		31,00	

Экспликация помещений 23 этажа			
№ Пом.	Наименование помещения	Площадь, м²	Кат. пом.
9 Гостиничный номер			
3.9.1	Комната	13,90	
3.9.2	Кухня-ниша	6,80	
3.9.3	Холл	6,10	
3.9.4	С/У	4,70	
		31,50	
10 Гостиничный номер			
3.10.1	Комната	16,00	
3.10.2	Кухня	11,00	
3.10.3	Холл	5,10	
3.10.4	С/У	4,50	
		36,60	
11 Гостиничный номер			
3.11.1	Комната	18,70	
3.11.2	Кухня	11,30	
3.11.3	Холл	8,60	
3.11.4	С/У	4,20	
		42,80	
12 Гостиничный номер			
3.12.1	Комната №1	13,40	
3.12.2	Комната №2	15,40	
3.12.3	Кухня-ниша	5,20	
3.12.4	Холл	7,80	
3.12.5	С/У	3,60	
		45,40	
13 Гостиничный номер			
3.13.1	Комната №1	11,80	
3.13.2	Комната №2	11,00	
3.13.3	Кухня-ниша	5,40	
3.13.4	Холл	4,20	
3.13.5	С/У	5,20	
		37,60	
14 Гостиничный номер			
3.14.1	Комната №1	17,00	
3.14.2	Комната №2	14,70	
3.14.3	Кухня	18,00	
3.14.4	Холл	13,50	
3.14.5	С/У №1	4,00	
3.14.6	С/У №2	4,70	
		71,90	
15 Гостиничный номер			
3.15.1	Комната №1	18,00	
3.15.2	Комната №2	15,80	
3.15.3	Кухня	12,60	
3.15.4	Холл	10,50	
3.15.5	С/У	5,20	
		62,10	
16 Гостиничный номер			
3.16.1	Комната №1	11,70	
3.16.2	Комната №2	12,40	
3.16.3	Кухня-ниша	7,30	
3.16.4	Холл	5,80	
3.16.5	Гардеробная	7,40	
3.16.6	С/У	5,40	
		50,00	
Гостиничный комплекс места общего пользования			
3.1	Лестница	19,50	
3.2	Лестница	17,90	
3.3	Тамбур-шлюз	3,00	
3.4	Тамбур-шлюз	2,90	
3.5	Тамбур-шлюз	2,60	
3.6	Тамбур-шлюз	1,90	
3.7	Лифтовый холл	6,00	
3.8	Лифтовый холл/ЛБЗ	21,50	
3.9	Коридор	42,50	
3.10	Коридор	47,80	
		165,60	
		912,10	

0,000=145.800

						Заказчик: ООО "Арт-групп Камень"				Р/29/04/2021-П-К1-АР2		
						Многофункциональный гостиничный комплекс с подземной автостоянкой по адресу: г. Москва, проспект Мира, вл. 222/2						
Изм.	Кол.уч	Лист	Недок.	Подпись	Дата	Архитектурные решения			Стадия	Лист	Листов	
Разработал									П	47		
Проверил												
ГАП	Маслова											
ГИП						Надземная часть. Корпус 3. План 23 этажа на отм.+73.500. Этап 2.			ООО «АБ КАМЕНЬ Проект»			
Н. контр.												
Рук. отдела	Маслова											

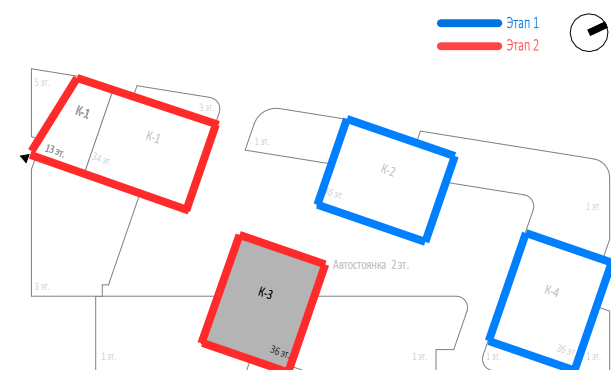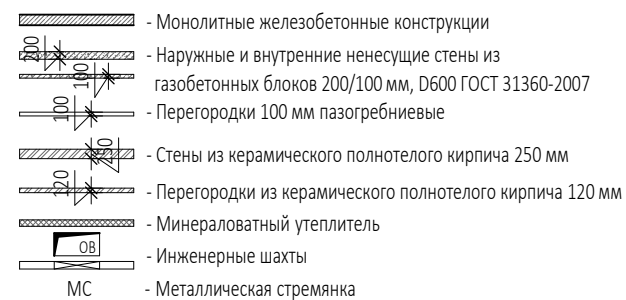


Экспликация помещений 24, 26 этажей			
№ Пом.	Наименование помещения	Площадь, м²	Кат. пом.
9 Гостиничный номер			
3.9.1	Комната	13,90	
3.9.2	Кухня-ниша	6,80	
3.9.3	Холл	6,20	
3.9.4	С/У	4,70	
		31,60	
10 Гостиничный номер			
3.10.1	Комната	16,00	
3.10.2	Кухня	11,00	
3.10.3	Холл	5,30	
3.10.4	С/У	4,50	
		36,80	
11 Гостиничный номер			
3.11.1	Комната	18,80	
3.11.2	Кухня	11,40	
3.11.3	Холл	8,60	
3.11.4	С/У	4,20	
		43,00	
12 Гостиничный номер			
3.12.1	Комната №1	13,50	
3.12.2	Комната №2	15,50	
3.12.3	Кухня-ниша	5,20	
3.12.4	Холл	8,10	
3.12.5	С/У	3,60	
		45,90	
13 Гостиничный номер			
3.13.1	Комната №1	11,90	
3.13.2	Комната №2	11,00	
3.13.3	Кухня-ниша	5,40	
3.13.4	Холл	4,40	
3.13.5	С/У	5,20	
		37,90	
14 Гостиничный номер			
3.14.1	Комната №1	17,10	
3.14.2	Комната №2	14,70	
3.14.3	Кухня	18,10	
3.14.4	Холл	13,90	
3.14.5	С/У №1	4,10	
3.14.6	С/У №2	4,80	
		72,70	
15 Гостиничный номер			
3.15.1	Комната №1	18,10	
3.15.2	Комната №2	15,90	
3.15.3	Кухня	12,70	
3.15.4	Холл	10,50	
3.15.5	С/У	5,20	
		62,40	
16 Гостиничный номер			
3.16.1	Комната №1	11,80	
3.16.2	Комната №2	12,40	
3.16.3	Кухня-ниша	7,40	
3.16.4	Холл	5,90	
3.16.5	Гардеробная	7,40	
3.16.6	С/У	5,40	
		50,30	
Гостиничный комплекс места общего пользования			
3.1	Лестница	19,70	
3.2	Лестница	18,00	
3.3	Тамбур-шлюз	3,00	
3.4	Тамбур-шлюз	2,90	
3.5	Тамбур-шлюз	2,80	
3.6	Тамбур-шлюз	2,00	
3.7	Лифтовый холл	6,10	
3.8	Лифтовый холл/ПБЗ	22,40	
3.9	Коридор	42,60	
3.10	Коридор	47,90	
		167,40	
		918,80	

- A2



УСЛОВНЫЕ ОБОЗНАЧЕНИЯ

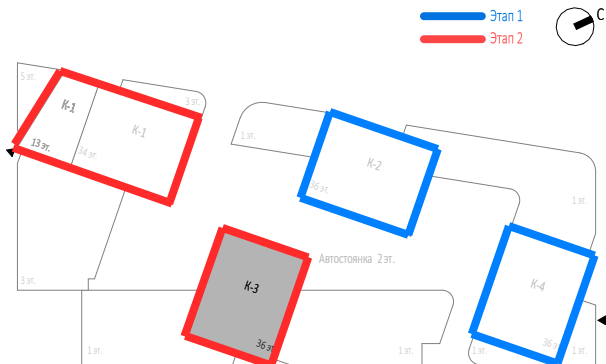

- Монолитные железобетонные конструкции
- Наружные и внутренние несущие стены из газобетонных блоков 200/100 мм, D600 ГОСТ 31360-2007
- Перегородки 100 мм пазогребневые
- Стены из керамического полнотелого кирпича 250 мм
- Перегородки из керамического полнотелого кирпича 120 мм
- Минераловатный утеплитель
- Инженерные шахты
- Металлическая стремянка



Экспликация помещений 25 этажа			
№ Пом.	Наименование помещения	Площадь, м²	Кат. пом.
1 Номер дежурного персонала/горничной			
3.1.1	Комната	12,10	
3.1.2	Кухня-ниша	6,50	
3.1.3	Холл	5,10	
3.1.4	С/У	5,40	
		29,10	
2 Гостиничный номер			
3.2.1	Комната №1	16,60	
3.2.2	Комната №2	15,30	
3.2.3	Комната №3	15,00	
3.2.4	Комната №4	19,30	
3.2.5	Кухня-ниша	8,10	
3.2.6	Холл	6,60	
3.2.7	Гардеробная	3,20	
3.2.8	С/У №1	3,10	
3.2.9	С/У №2	5,00	
		92,20	
3 Гостиничный номер			
3.3.1	Комната №1	14,40	
3.3.2	Комната №2	14,90	
3.3.3	Кухня-ниша	5,60	
3.3.4	Холл	8,00	
3.3.5	С/У	6,90	
		49,80	
4 Гостиничный номер			
3.4.1	Комната №1	11,20	
3.4.2	Комната №2	13,40	
3.4.3	Кухня-ниша	6,30	
3.4.4	Холл	5,10	
3.4.5	С/У	5,30	
		41,30	
5 Гостиничный номер			
3.5.1	Комната №1	15,20	
3.5.2	Комната №2	13,40	
3.5.3	Кухня-ниша	5,40	
3.5.4	Холл	8,30	
3.5.5	С/У	6,20	
		48,50	
6 Гостиничный номер			
3.6.1	Комната	13,90	
3.6.2	Кухня	12,30	
3.6.3	Холл	5,30	
3.6.4	С/У	3,40	
		34,90	
7 Гостиничный номер			
3.7.1	Комната	20,80	
3.7.2	Кухня	10,30	
3.7.3	Холл	7,50	
3.7.4	С/У	5,10	
		43,70	
8 Гостиничный номер			
3.8.1	Комната	14,60	
3.8.2	Кухня-ниша	7,60	
3.8.3	Холл	4,30	
3.8.4	С/У	4,80	
		31,30	

Экспликация помещений 25 этажа			
№ Пом.	Наименование помещения	Площадь, м²	Кат. пом.
9 Гостиничный номер			
3.9.1	Комната	13,90	
3.9.2	Кухня-ниша	6,80	
3.9.3	Холл	6,20	
3.9.4	С/У	4,70	
		31,60	
10 Гостиничный номер			
3.10.1	Комната	16,00	
3.10.2	Кухня	11,00	
3.10.3	Холл	5,30	
3.10.4	С/У	4,50	
		36,80	
11 Гостиничный номер			
3.11.1	Комната	18,80	
3.11.2	Кухня	11,40	
3.11.3	Холл	8,60	
3.11.4	С/У	4,20	
		43,00	
12 Гостиничный номер			
3.12.1	Комната №1	13,50	
3.12.2	Комната №2	15,50	
3.12.3	Кухня-ниша	5,20	
3.12.4	Холл	8,10	
3.12.5	С/У	3,60	
		45,90	
13 Гостиничный номер			
3.13.1	Комната №1	11,90	
3.13.2	Комната №2	11,00	
3.13.3	Кухня-ниша	5,40	
3.13.4	Холл	4,40	
3.13.5	С/У	5,20	
		37,90	
14 Гостиничный номер			
3.14.1	Комната №1	17,10	
3.14.2	Комната №2	14,70	
3.14.3	Кухня	18,10	
3.14.4	Холл	13,90	
3.14.5	С/У №1	4,10	
3.14.6	С/У №2	4,80	
		72,70	
15 Гостиничный номер			
3.15.1	Комната №1	18,10	
3.15.2	Комната №2	15,90	
3.15.3	Кухня	12,70	
3.15.4	Холл	10,50	
3.15.5	С/У	5,20	
		62,40	
16 Гостиничный номер			
3.16.1	Комната №1	11,80	
3.16.2	Комната №2	12,40	
3.16.3	Кухня-ниша	7,40	
3.16.4	Холл	5,90	
3.16.5	Гардеробная	7,40	
3.16.6	С/У	5,40	
		50,30	
Гостиничный комплекс места общего пользования			
3.1	Лестница	19,70	
3.2	Лестница	18,00	
3.3	Тамбур-шлюз	3,00	
3.4	Тамбур-шлюз	2,90	
3.5	Тамбур-шлюз	2,80	
3.6	Тамбур-шлюз	2,00	
3.7	Лифтовый холл	6,10	
3.8	Лифтовый холл/ЛБЗ	22,40	
3.9	Коридор	42,60	
3.10	Коридор	47,90	
		167,40	
		918,80	


0,000=145.800

						Заказчик: ООО "Арт-групп Камень"				Р/29/04/2021-П-К1-АР2		
						Многофункциональный гостиничный комплекс с подземной автостоянкой по адресу: г. Москва, проспект Мира, вл. 222/2						
Изм.	Кол.уч	Лист	Недок.	Подпись	Дата	Архитектурные решения				Стадия	Лист	Листов
Разработал					П					49		
Проверил												
ГАП	Маслова											
ГИП					Надземная часть. Корпус 3. План 25 этажа на отм.+80.100 Этап 2.				ООО «АБ КАМЕНЬ Проект»			
Н. контр.												
Рук. отдела	Маслова											



УСЛОВНЫЕ ОБОЗНАЧЕНИЯ

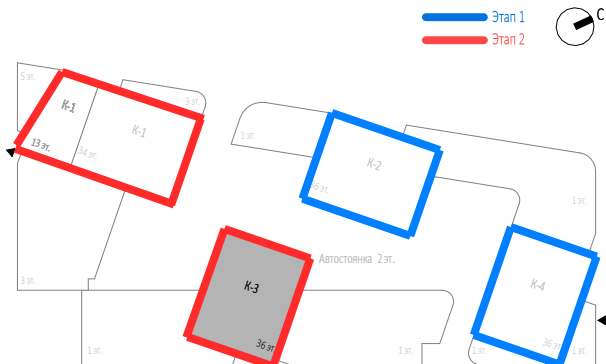

- Монолитные железобетонные конструкции
- Наружные и внутренние несущие стены из газобетонных блоков 200/100 мм, D600 ГОСТ 31360-2007
- Перегородки 100 мм пазогребневые
- Стены из керамического полнотелого кирпича 250 мм
- Перегородки из керамического полнотелого кирпича 120 мм
- Минераловатный утеплитель
- Инженерные шахты
- МС - Металлическая стремянка



Экспликация помещений 27 этажа			
№ Пом.	Наименование помещения	Площадь, м²	Кат. пом.
1 Номер дежурного персонала/горничной			
3.1.1	Комната	12,10	
3.1.2	Кухня-ниша	6,50	
3.1.3	Холл	5,10	
3.1.4	С/У	5,40	
		29,10	
2 Гостиничный номер			
3.2.1	Комната №1	16,60	
3.2.2	Комната №2	15,30	
3.2.3	Комната №3	15,00	
3.2.4	Комната №4	19,30	
3.2.5	Кухня-ниша	8,10	
3.2.6	Холл	6,60	
3.2.7	Гардеробная	3,20	
3.2.8	С/У №1	3,10	
3.2.9	С/У №2	5,00	
		92,20	
3 Гостиничный номер			
3.3.1	Комната №1	14,40	
3.3.2	Комната №2	14,90	
3.3.3	Кухня-ниша	5,60	
3.3.4	Холл	8,00	
3.3.5	С/У	6,90	
		49,80	
4 Гостиничный номер			
3.4.1	Комната №1	11,20	
3.4.2	Комната №2	13,40	
3.4.3	Кухня-ниша	6,30	
3.4.4	Холл	5,10	
3.4.5	С/У	5,30	
		41,30	
5 Гостиничный номер			
3.5.1	Комната №1	15,20	
3.5.2	Комната №2	13,40	
3.5.3	Кухня-ниша	5,40	
3.5.4	Холл	8,30	
3.5.5	С/У	6,20	
		48,50	
6 Гостиничный номер			
3.6.1	Комната	13,90	
3.6.2	Кухня	12,30	
3.6.3	Холл	5,30	
3.6.4	С/У	3,40	
		34,90	
7 Гостиничный номер			
3.7.1	Комната	20,80	
3.7.2	Кухня	10,30	
3.7.3	Холл	7,50	
3.7.4	С/У	5,00	
		43,60	
8 Гостиничный номер			
3.8.1	Комната	14,60	
3.8.2	Кухня-ниша	7,60	
3.8.3	Холл	4,30	
3.8.4	С/У	4,80	
		31,30	

Экспликация помещений 27 этажа			
№ Пом.	Наименование помещения	Площадь, м²	Кат. пом.
9 Гостиничный номер			
3.9.1	Комната	13,90	
3.9.2	Кухня-ниша	6,80	
3.9.3	Холл	6,20	
3.9.4	С/У	4,70	
		31,60	
10 Гостиничный номер			
3.10.1	Комната	16,00	
3.10.2	Кухня	11,00	
3.10.3	Холл	5,30	
3.10.4	С/У	4,50	
		36,80	
11 Гостиничный номер			
3.11.1	Комната	18,80	
3.11.2	Кухня	11,40	
3.11.3	Холл	8,60	
3.11.4	С/У	4,20	
		43,00	
12 Гостиничный номер			
3.12.1	Комната №1	13,50	
3.12.2	Комната №2	15,30	
3.12.3	Кухня-ниша	5,20	
3.12.4	Холл	8,10	
3.12.5	С/У	3,60	
		45,70	
13 Гостиничный номер			
3.13.1	Комната №1	11,90	
3.13.2	Комната №2	11,00	
3.13.3	Кухня-ниша	5,40	
3.13.4	Холл	4,40	
3.13.5	С/У	5,20	
		37,90	
14 Гостиничный номер			
3.14.1	Комната №1	17,10	
3.14.2	Комната №2	14,70	
3.14.3	Кухня	18,10	
3.14.4	Холл	13,90	
3.14.5	С/У №1	4,10	
3.14.6	С/У №2	4,80	
		72,70	
15 Гостиничный номер			
3.15.1	Комната №1	18,10	
3.15.2	Комната №2	15,90	
3.15.3	Кухня	12,70	
3.15.4	Холл	10,50	
3.15.5	С/У	5,20	
		62,40	
16 Гостиничный номер			
3.16.1	Комната №1	11,80	
3.16.2	Комната №2	12,40	
3.16.3	Кухня-ниша	7,40	
3.16.4	Холл	5,90	
3.16.5	Гардеробная	7,40	
3.16.6	С/У	5,40	
		50,30	
Гостиничный комплекс места общего пользования			
3.1	Лестница	19,70	
3.2	Лестница	18,00	
3.3	Тамбур-шлюз	3,00	
3.4	Тамбур-шлюз	2,90	
3.5	Тамбур-шлюз	2,80	
3.6	Тамбур-шлюз	2,00	
3.7	Лифтовый холл	6,10	
3.8	Лифтовый холл/ЛБЗ	22,40	
3.9	Коридор	42,60	
3.10	Коридор	47,90	
		167,40	
		918,50	

0,000=145.800

						Заказчик: ООО "Арт-групп Камень"				Р/29/04/2021-П-К1-АР2		
						Многофункциональный гостиничный комплекс с подземной автостоянкой по адресу: г. Москва, проспект Мира, вл. 222/2						
Изм.	Кол.уч	Лист	Недок.	Подпись	Дата					Стадия	Лист	Листов
Разработал											50	
Проверил												
ГАП		Маслова										
ГИП												
Н. контр.												
Рук. отдела		Маслова				Надземная часть. Корпус 3. План 27 этажа на отм.+86.700. Этап 2.				ООО «АБ КАМЕНЬ Проект»		



Экспликация помещений 28, 30, 32 этажей			
№ Пом.	Наименование помещения	Площадь, м²	Кат. пом.
1 Гостиничный номер			
3.1.1	Комната	12,10	
3.1.2	Кухня-ниша	6,50	
3.1.3	Холл	5,10	
3.1.4	С/У	5,40	
		29,10	
2 Гостиничный номер			
3.2.1	Комната №1	16,70	
3.2.2	Комната №2	15,30	
3.2.3	Комната №3	15,00	
3.2.4	Комната №4	19,30	
3.2.5	Кухня-ниша	8,10	
3.2.6	Холл	6,60	
3.2.7	Гардеробная	3,20	
3.2.8	С/У №1	3,10	
3.2.9	С/У №2	5,00	
		92,30	
3 Гостиничный номер			
3.3.1	Комната №1	14,40	
3.3.2	Комната №2	14,90	
3.3.3	Кухня-ниша	5,60	
3.3.4	Холл	8,00	
3.3.5	С/У	6,90	
		49,80	
4 Гостиничный номер			
3.4.1	Комната №1	11,20	
3.4.2	Комната №2	13,40	
3.4.3	Кухня-ниша	6,30	
3.4.4	Холл	5,10	
3.4.5	С/У	5,30	
		41,30	
5 Гостиничный номер			
3.5.1	Комната №1	15,20	
3.5.2	Комната №2	13,40	
3.5.3	Кухня-ниша	5,40	
3.5.4	Холл	8,40	
3.5.5	С/У	6,20	
		48,60	
6 Гостиничный номер			
3.6.1	Комната	13,90	
3.6.2	Кухня	12,30	
3.6.3	Холл	5,30	
3.6.4	С/У	3,40	
		34,90	
7 Гостиничный номер			
3.7.1	Комната	20,80	
3.7.2	Кухня	10,30	
3.7.3	Холл	7,50	
3.7.4	С/У	5,00	
		43,60	
8 Гостиничный номер			
3.8.1	Комната	14,60	
3.8.2	Кухня-ниша	7,60	
3.8.3	Холл	4,30	
3.8.4	С/У	4,80	
		31,30	

Экспликация помещений 28, 30, 32 этажей			
№ Пом.	Наименование помещения	Площадь, м²	Кат. пом.
9 Гостиничный номер			
3.9.1	Комната	13,90	
3.9.2	Кухня-ниша	6,80	
3.9.3	Холл	6,20	
3.9.4	С/У	4,70	
		31,60	
10 Гостиничный номер			
3.10.1	Комната	16,00	
3.10.2	Кухня	11,00	
3.10.3	Холл	5,30	
3.10.4	С/У	4,50	
		36,80	
11 Гостиничный номер			
3.11.1	Комната	18,80	
3.11.2	Кухня	11,40	
3.11.3	Холл	8,60	
3.11.4	С/У	4,20	
		43,00	
12 Гостиничный номер			
3.12.1	Комната №1	13,50	
3.12.2	Комната №2	15,30	
3.12.3	Кухня-ниша	5,20	
3.12.4	Холл	8,10	
3.12.5	С/У	3,60	
		45,70	
13 Гостиничный номер			
3.13.1	Комната №1	11,90	
3.13.2	Комната №2	11,00	
3.13.3	Кухня-ниша	5,40	
3.13.4	Холл	4,30	
3.13.5	С/У	5,20	
		37,80	
14 Гостиничный номер			
3.14.1	Комната №1	17,10	
3.14.2	Комната №2	14,70	
3.14.3	Кухня	18,10	
3.14.4	Холл	13,90	
3.14.5	С/У №1	4,10	
3.14.6	С/У №2	4,80	
		72,70	
15 Гостиничный номер			
3.15.1	Комната №1	12,70	
3.15.2	Комната №2	19,20	
3.15.3	Комната №3	15,30	
3.15.4	Кухня	12,90	
3.15.5	Холл	16,30	
3.15.6	С/У №1	5,20	
3.15.7	С/У №2	4,20	
		85,80	
16 Гостиничный номер			
3.16.1	Комната	12,10	
3.16.2	Кухня-ниша	6,80	
3.16.3	Холл	7,30	
3.16.4	С/У	4,20	
		30,40	
Гостиничный комплекс места общего пользования			
3.1	Лестница	19,70	
3.2	Лестница	18,00	
3.3	Тамбур-шлюз	3,00	
3.4	Тамбур-шлюз	2,90	
3.5	Тамбур-шлюз	2,80	
3.6	Тамбур-шлюз	2,00	
3.7	Лифтовый холл	6,10	
3.8	Лифтовый холл/ПБЗ	22,40	
3.9	Коридор	42,60	
3.10	Коридор	44,90	
		164,40	
		919,10	

0,000=145.800

P/29/04/2021-П-К1-AP2


Многофункциональный гостиничный комплекс с подземной автостоянкой
по адресу: г. Москва, проспект Мира, вл. 222/2

Архитектурные решения

ООО «АБ КАМЕНЬ Проект»

УСЛОВНЫЕ ОБОЗНАЧЕНИЯ

- Монолитные железобетонные конструкции
- Наружные и внутренние несущие стены из газобетонных блоков 200/100 мм, D600 ГОСТ 31360-2007
- Перегородки 100 мм пазогребневые
- Стены из керамического полнотелого кирпича 250 мм
- Перегородки из керамического полнотелого кирпича 120 мм
- Минераловатный утеплитель
- Инженерные шахты
- Металлическая стремянка

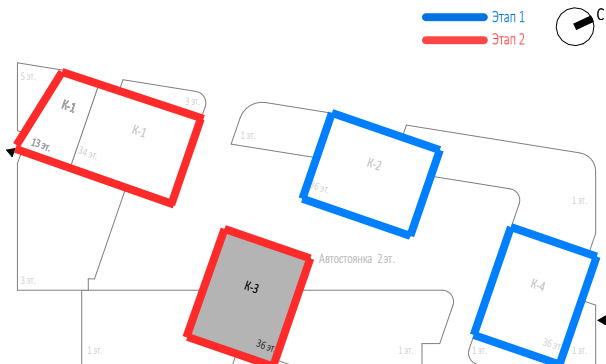




Экспликация помещений 29, 31 этажей			
№ Пом.	Наименование помещения	Площадь, м²	Кат. пом.
1 Номер дежурного персонала/горничной			
3.1.1	Комната	12,10	
3.1.2	Кухня-ниша	6,50	
3.1.3	Холл	5,10	
3.1.4	С/У	5,40	
		29,10	
2 Гостиничный номер			
3.2.1	Комната №1	16,70	
3.2.2	Комната №2	15,30	
3.2.3	Комната №3	15,00	
3.2.4	Комната №4	19,30	
3.2.5	Кухня-ниша	8,10	
3.2.6	Холл	6,60	
3.2.7	Гардеробная	3,20	
3.2.8	С/У №1	3,10	
3.2.9	С/У №2	5,00	
		92,30	
3 Гостиничный номер			
3.3.1	Комната №1	14,40	
3.3.2	Комната №2	14,90	
3.3.3	Кухня-ниша	5,60	
3.3.4	Холл	8,00	
3.3.5	С/У	6,90	
		49,80	
4 Гостиничный номер			
3.4.1	Комната №1	11,20	
3.4.2	Комната №2	13,40	
3.4.3	Кухня-ниша	6,30	
3.4.4	Холл	5,10	
3.4.5	С/У	5,30	
		41,30	
5 Гостиничный номер			
3.5.1	Комната №1	15,20	
3.5.2	Комната №2	13,40	
3.5.3	Кухня-ниша	5,40	
3.5.4	Холл	8,30	
3.5.5	С/У	6,20	
		48,50	
6 Гостиничный номер			
3.6.1	Комната	13,90	
3.6.2	Кухня	12,30	
3.6.3	Холл	5,30	
3.6.4	С/У	3,40	
		34,90	
7 Гостиничный номер			
3.7.1	Комната	20,80	
3.7.2	Кухня	10,30	
3.7.3	Холл	7,50	
3.7.4	С/У	5,00	
		43,60	
8 Гостиничный номер			
3.8.1	Комната	14,60	
3.8.2	Кухня-ниша	7,60	
3.8.3	Холл	4,30	
3.8.4	С/У	4,80	
		31,30	

Экспликация помещений 29, 31 этажей			
№ Пом.	Наименование помещения	Площадь, м²	Кат. пом.
9 Гостиничный номер			
3.9.1	Комната	13,90	
3.9.2	Кухня-ниша	6,80	
3.9.3	Холл	6,20	
3.9.4	С/У	4,70	
		31,60	
10 Гостиничный номер			
3.10.1	Комната	16,00	
3.10.2	Кухня	11,00	
3.10.3	Холл	5,30	
3.10.4	С/У	4,50	
		36,80	
11 Гостиничный номер			
3.11.1	Комната	18,80	
3.11.2	Кухня	11,40	
3.11.3	Холл	8,60	
3.11.4	С/У	4,20	
		43,00	
12 Гостиничный номер			
3.12.1	Комната №1	13,50	
3.12.2	Комната №2	15,30	
3.12.3	Кухня-ниша	5,20	
3.12.4	Холл	8,10	
3.12.5	С/У	3,60	
		45,70	
13 Гостиничный номер			
3.13.1	Комната №1	11,90	
3.13.2	Комната №2	11,00	
3.13.3	Кухня-ниша	5,40	
3.13.4	Холл	4,30	
3.13.5	С/У	5,20	
		37,80	
14 Гостиничный номер			
3.14.1	Комната №1	17,10	
3.14.2	Комната №2	14,70	
3.14.3	Кухня	18,10	
3.14.4	Холл	13,90	
3.14.5	С/У №1	4,10	
3.14.6	С/У №2	4,80	
		72,70	
15 Гостиничный номер			
3.15.1	Комната №1	12,70	
3.15.2	Комната №2	19,20	
3.15.3	Комната №3	15,30	
3.15.4	Кухня	12,90	
3.15.5	Холл	16,30	
3.15.6	С/У №1	5,20	
3.15.7	С/У №2	4,20	
		85,80	
16 Гостиничный номер			
3.16.1	Комната	12,10	
3.16.2	Кухня-ниша	6,80	
3.16.3	Холл	7,30	
3.16.4	С/У	4,20	
		30,40	
Гостиничный комплекс места общего пользования			
3.1	Лестница	19,70	
3.2	Лестница	18,00	
3.3	Тамбур-шлюз	3,00	
3.4	Тамбур-шлюз	2,90	
3.5	Тамбур-шлюз	2,80	
3.6	Тамбур-шлюз	2,00	
3.7	Лифтовый холл	6,10	
3.8	Лифтовый холл/ЛБЗ	22,40	
3.9	Коридор	42,60	
3.10	Коридор	44,90	
		164,40	
		919,00	


Согласовано				
Взам. инв. №				
Подп. и дата				
Инв. № подл.				

УСЛОВНЫЕ ОБОЗНАЧЕНИЯ

- Монолитные железобетонные конструкции
- Наружные и внутренние несущие стены из газобетонных блоков 200/100 мм, D600 ГОСТ 31360-2007
- Перегородки 100 мм пазогребневые
- Стены из керамического полнотелого кирпича 250 мм
- Перегородки из керамического полнотелого кирпича 120 мм
- Минераловатный утеплитель
- Инженерные шахты
- Металлическая стремянка

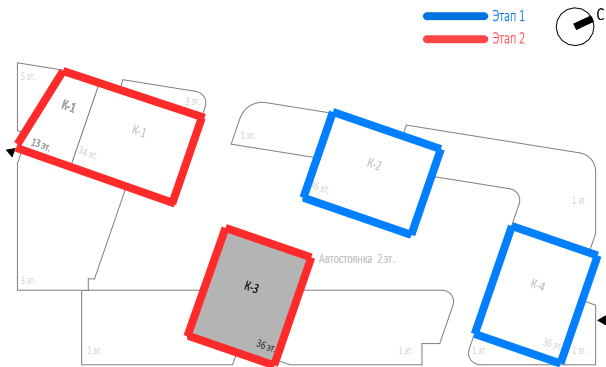

						Заказчик: ООО "Арт-групп Камень" Р/29/04/2021-П-К1-АР2			
						Многофункциональный гостиничный комплекс с подземной автостоянкой по адресу: г. Москва, проспект Мира, вл. 222/2			
Изм.	Кол.уч	Лист	Недок.	Подпись	Дата	Архитектурные решения	Стадия	Лист	Листов
Разработал							П	52	
Проверил									
ГАП	Маслова								
ГИП									
Н. контр.						Надземная часть. Корпус 3. План 29, 31 этажей на отм.+93.300, +99.900. Этап 2.	ООО «АБ КАМЕНЬ Проект»		
Рук. отдела	Маслова								

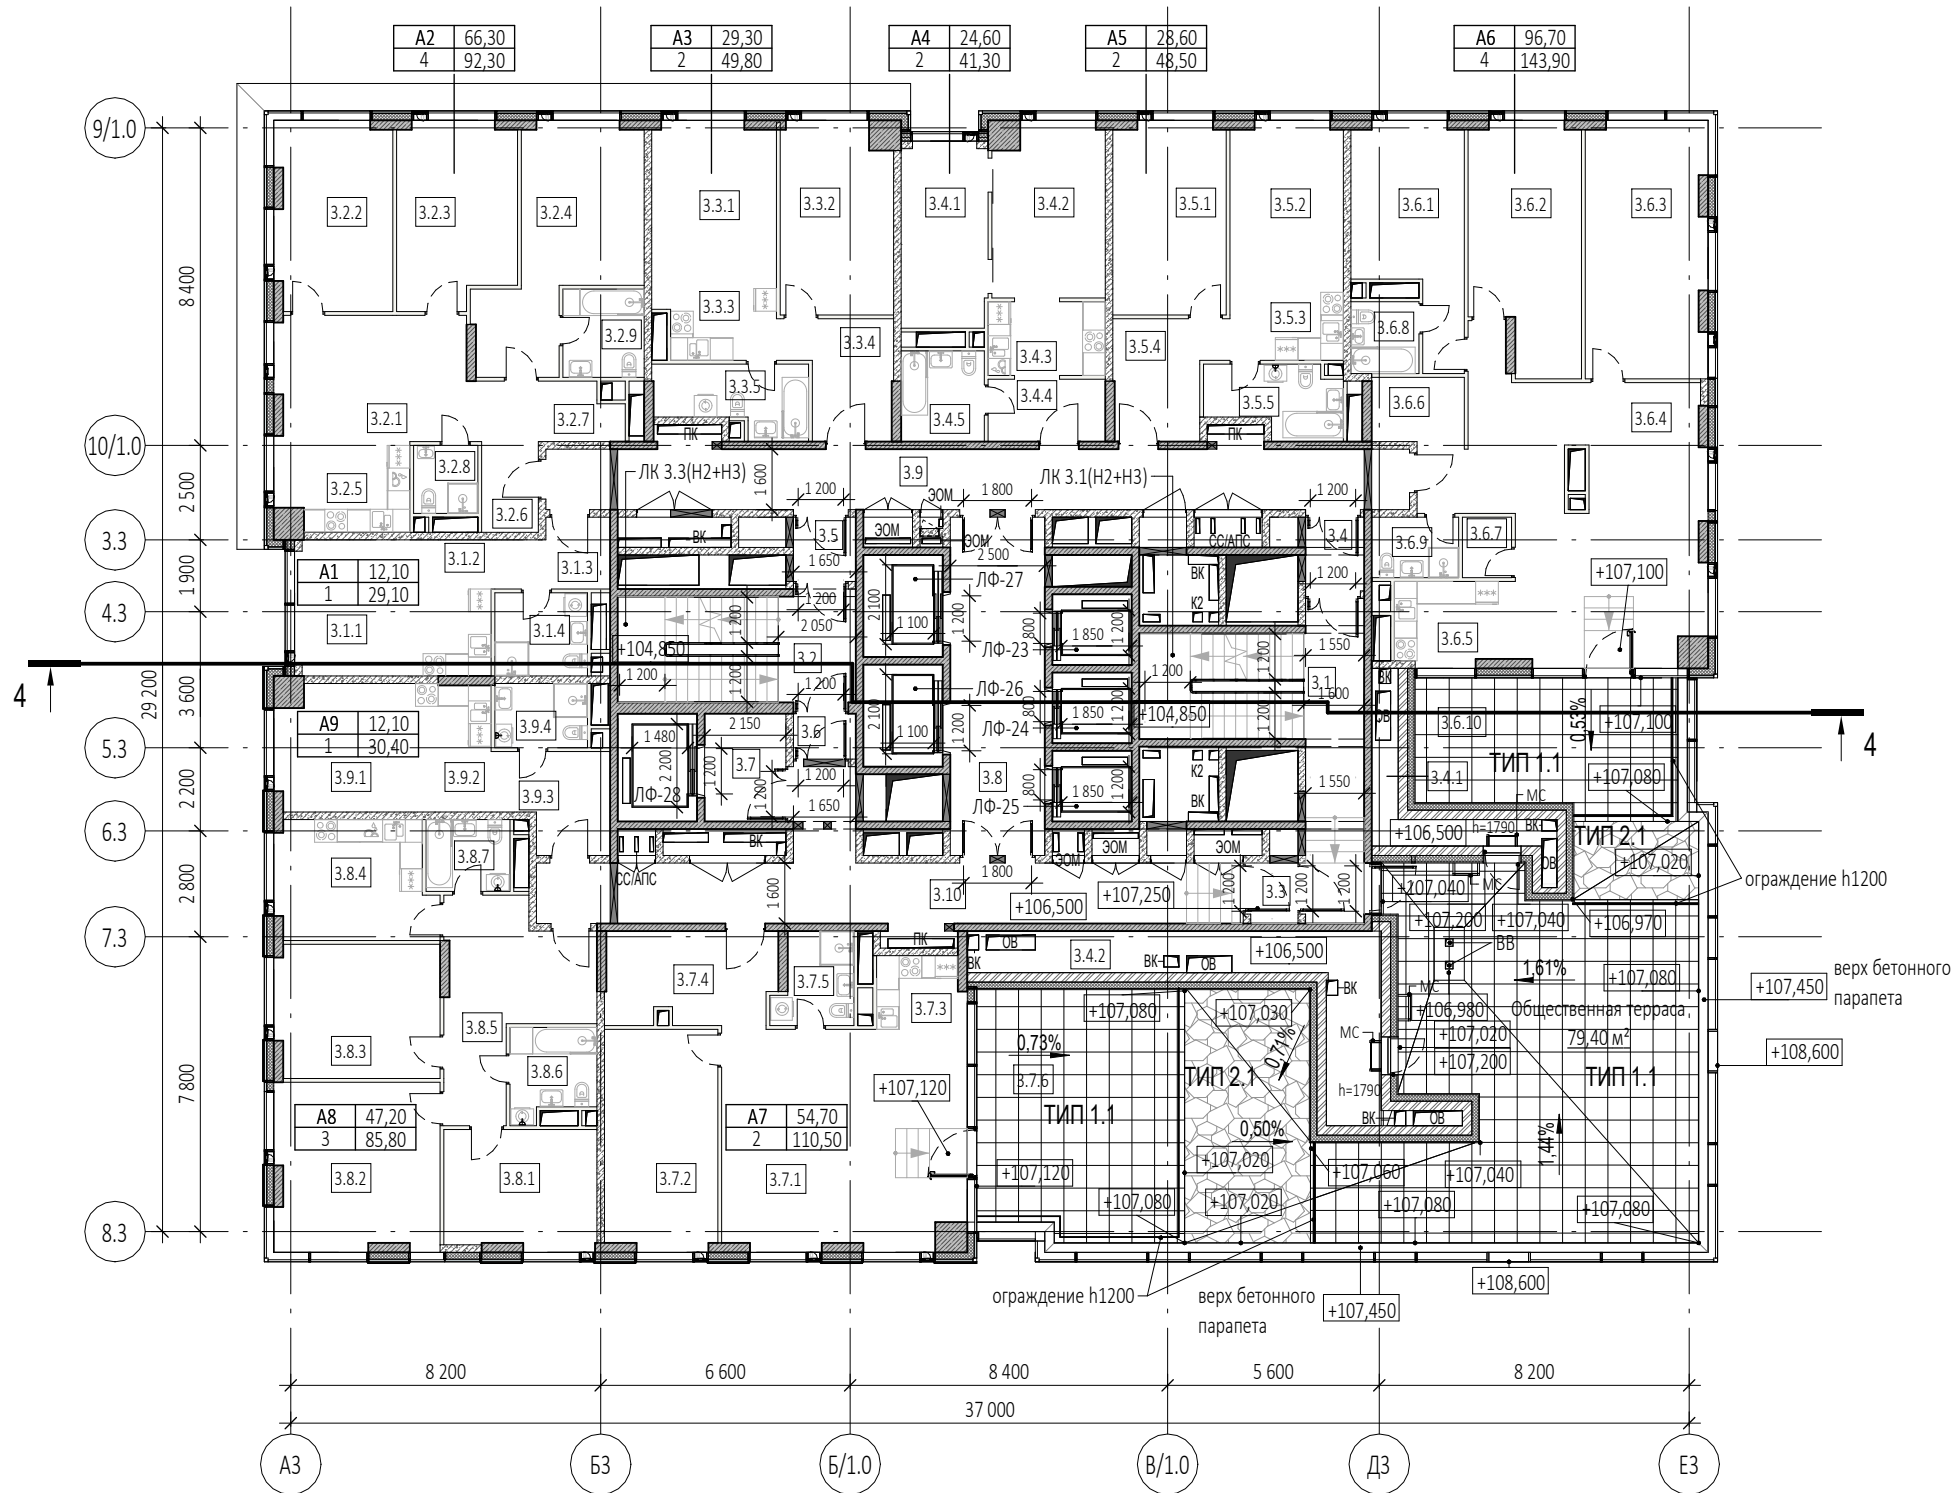




Экспликация помещений 33 этажа			
№ Пом.	Наименование помещения	Площадь, м²	Кат. пом.
1 Гостиничный номер			
3.1.1	Комната	12,10	
3.1.2	Кухня-ниша	6,50	
3.1.3	Холл	5,10	
3.1.4	С/У	5,40	
		29,10	
2 Гостиничный номер			
3.2.1	Комната №1	16,70	
3.2.2	Комната №2	15,30	
3.2.3	Комната №3	15,00	
3.2.4	Комната №4	19,30	
3.2.5	Кухня-ниша	8,10	
3.2.6	Холл	6,60	
3.2.7	Гардеробная	3,20	
3.2.8	С/У №1	3,10	
3.2.9	С/У №2	5,00	
		92,30	
3 Гостиничный номер			
3.3.1	Комната №1	14,40	
3.3.2	Комната №2	14,90	
3.3.3	Кухня-ниша	5,60	
3.3.4	Холл	8,00	
3.3.5	С/У	6,90	
		49,80	
4 Гостиничный номер			
3.4.1	Комната №1	11,20	
3.4.2	Комната №2	13,40	
3.4.3	Кухня-ниша	6,30	
3.4.4	Холл	5,10	
3.4.5	С/У	5,30	
		41,30	
5 Гостиничный номер			
3.5.1	Комната №1	15,20	
3.5.2	Комната №2	13,40	
3.5.3	Кухня-ниша	5,40	
3.5.4	Холл	8,30	
3.5.5	С/У	6,20	
		48,50	
6 Гостиничный номер			
3.6.1	Комната №1	15,10	
3.6.2	Комната №2	18,20	
3.6.3	Комната №3	21,50	
3.6.4	Комната №4	41,90	
3.6.5	Кухня-ниша	7,00	
3.6.6	Холл	6,70	
3.6.7	Гардеробная	2,10	
3.6.8	С/У №1	3,40	
3.6.9	С/У №2	3,70	
3.6.10	Терраса	24,30	
		143,90	

Экспликация помещений 33 этажа			
№ Пом.	Наименование помещения	Площадь, м²	Кат. пом.
7 Гостиничный номер			
3.7.1	Комната №1	37,30	
3.7.2	Комната №2	17,40	
3.7.3	Кухня-ниша	4,40	
3.7.4	Холл	10,90	
3.7.5	С/У	4,80	
3.7.6	Терраса	35,70	
		110,50	
8 Гостиничный номер			
3.8.1	Комната №1	12,70	
3.8.2	Комната №2	19,20	
3.8.3	Комната №3	15,30	
3.8.4	Кухня	12,90	
3.8.5	Холл	16,30	
3.8.6	С/У №1	5,20	
3.8.7	С/У №2	4,20	
		85,80	
9 Гостиничный номер			
3.9.1	Комната	12,10	
3.9.2	Кухня-ниша	6,80	
3.9.3	Холл	7,30	
3.9.4	С/У	4,20	
		30,40	
Гостиничный комплекс места общего пользования			
3.1	Лестница	25,60	
3.2	Лестница	18,00	
3.3	Тамбур-шлюз	2,00	
3.4	Тамбур-шлюз	3,00	
3.5	Тамбур-шлюз	2,80	
3.6	Тамбур-шлюз	2,00	
3.7	Лифтовый холл	6,10	
3.8	Лифтовый холл/ПБЗ	22,40	
3.9	Коридор	36,60	
3.10	Коридор	34,10	
		152,60	
Техническое пространство			
3.4.1	Пространство для прокладки коммуникаций	6,60	
3.4.2	Пространство для прокладки коммуникаций	18,70	
		25,30	
		809,50	


УСЛОВНЫЕ ОБОЗНАЧЕНИЯ

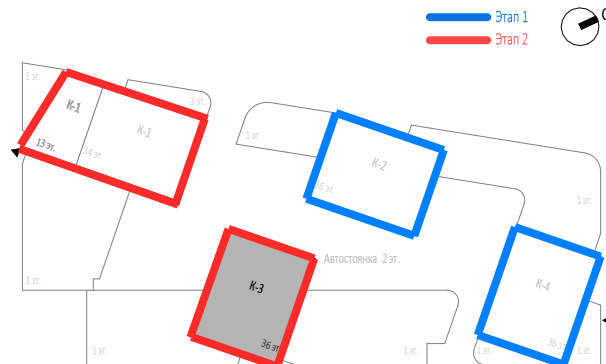- Монолитные железобетонные конструкции
- Наружные и внутренние несущие стены из газобетонных блоков 200/100 мм, D600 ГОСТ 31360-2007
- Перегородки 100 мм пазогребневые
- Стены из керамического полнотелого кирпича 250 мм
- Перегородки из керамического полнотелого кирпича 120 мм
- Минераловатный утеплитель
- Инженерные шахты
- Металлическая стремянка



						Заказчик: ООО "Арт-групп Камень"				Р/29/04/2021-П-К1-АР2		
						Многофункциональный гостиничный комплекс с подземной автостоянкой по адресу: г. Москва, проспект Мира, вл. 222/2						
Изм.	Кол.уч	Лист	Недок.	Подпись	Дата	Архитектурные решения				Стадия	Лист	Листов
Разработал										П	53	
Проверил												
ГАП	Маслова											
ГИП												
Н. контр.					Надземная часть. Корпус 3. План 33 этажа на отм.+106.500. Этап 2.	ООО «АБ КАМЕНЬ Проект»						
Рук. отдела	Маслова											

План 34 этажа (1 : 200)

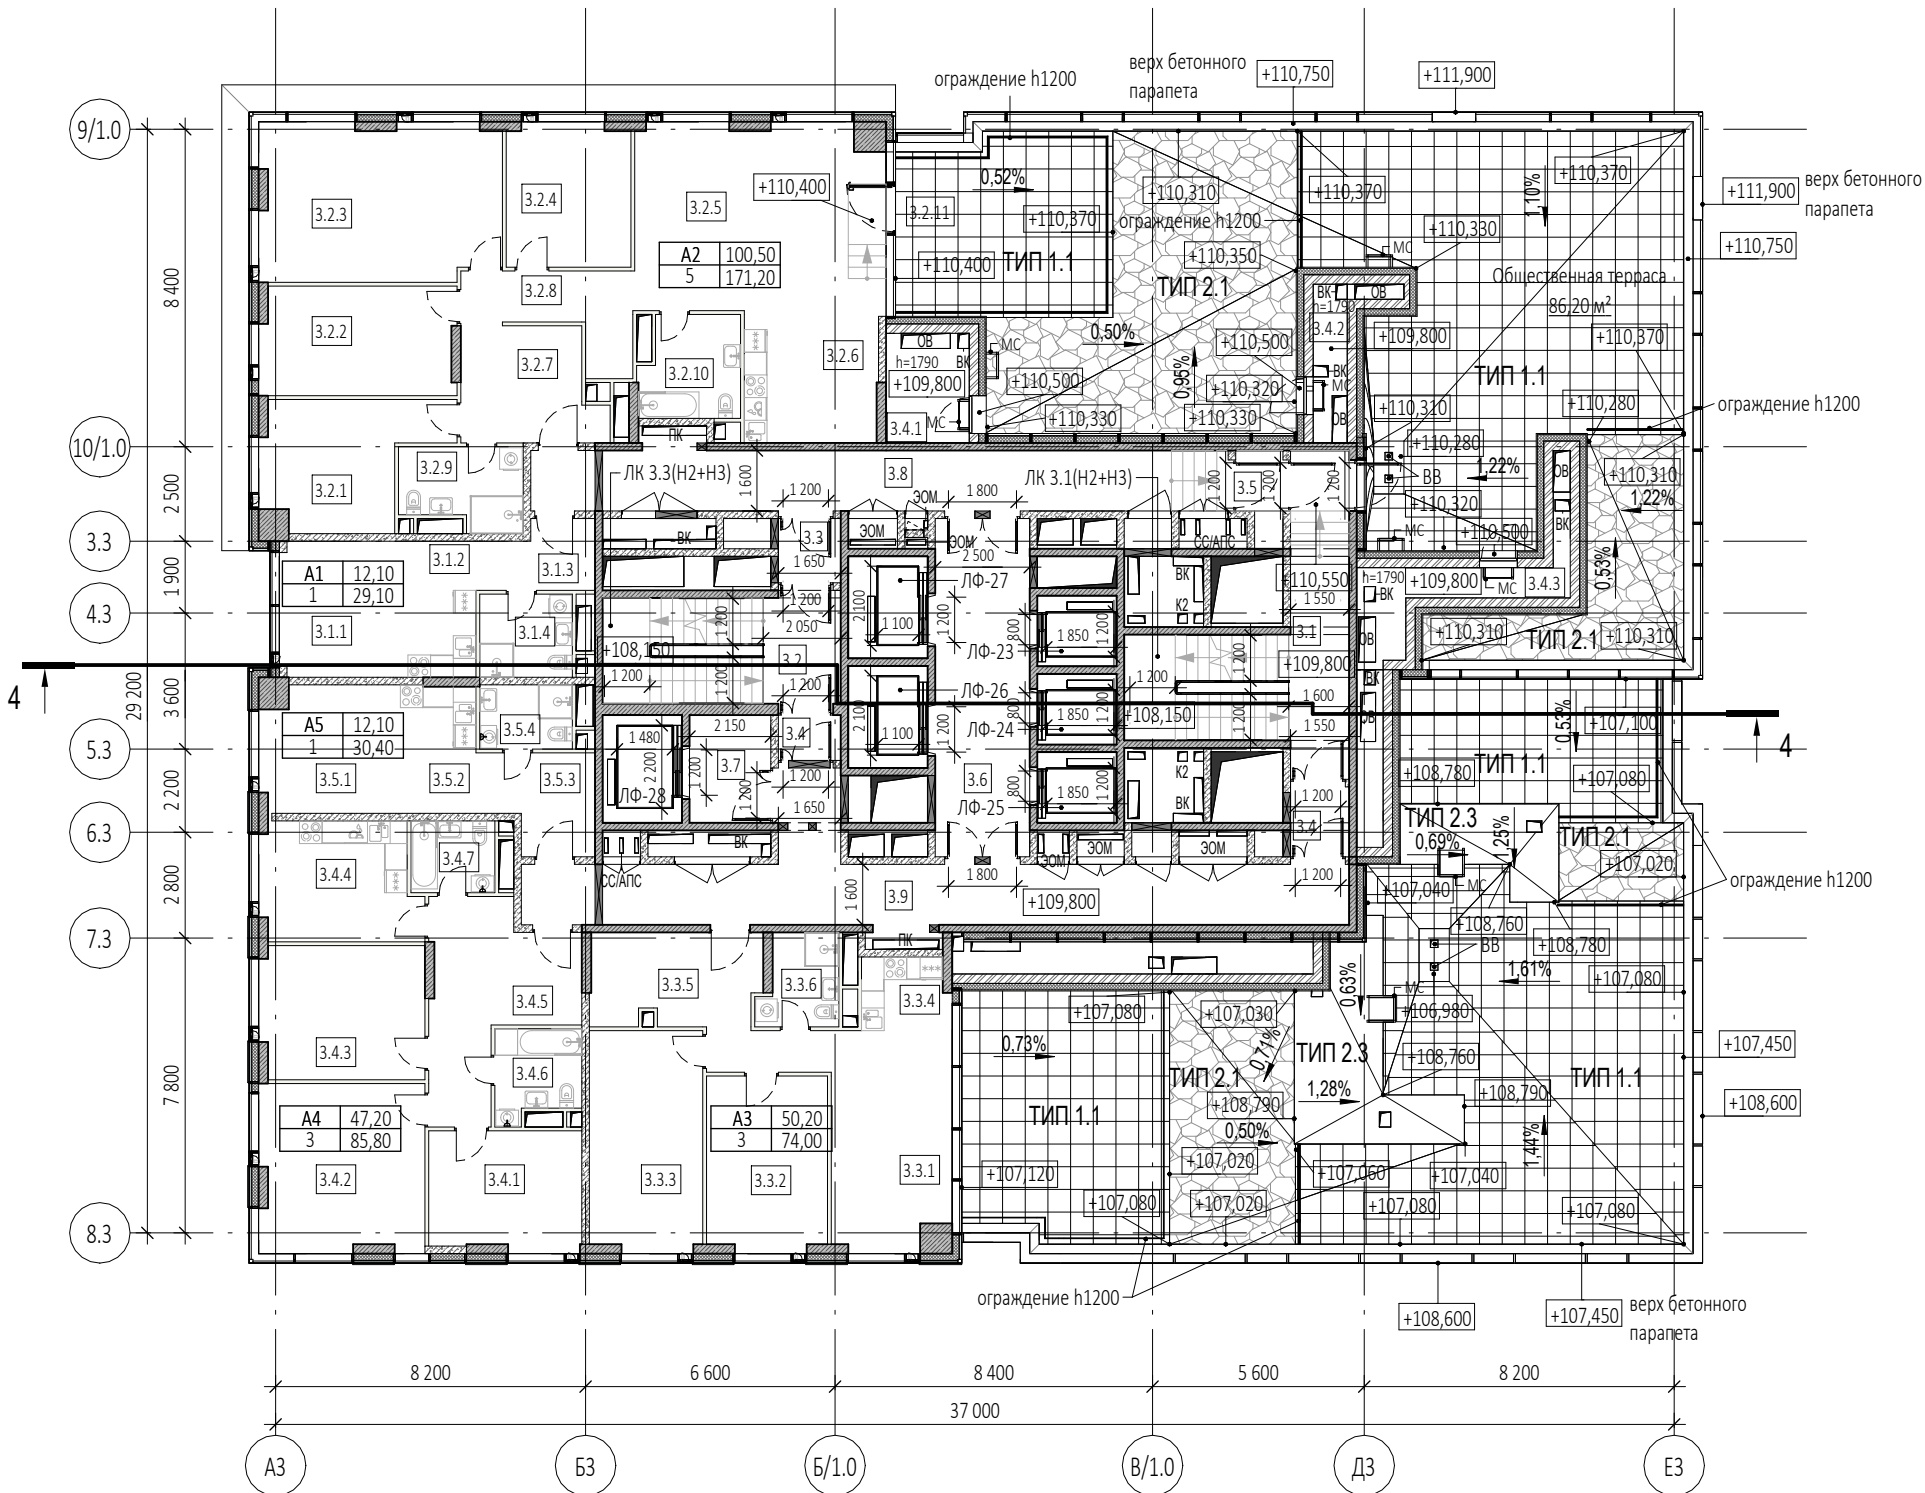


Экспликация помещений 34 этажа			
№ Пом.	Наименование помещения	Площадь, м²	Кат. пом.
1 Гостиничный номер			
3.1.1	Комната	12,10	
3.1.2	Кухня-ниша	6,50	
3.1.3	Холл	5,10	
3.1.4	С/У	5,40	
		29,10	
2 Гостиничный номер			
3.2.1	Комната №1	13,90	
3.2.2	Комната №2	14,70	
3.2.3	Комната №3	26,20	
3.2.4	Комната №4	12,40	
3.2.5	Комната №5	33,30	
3.2.6	Кухня-ниша	11,30	
3.2.7	Холл	10,80	
3.2.8	Коридор	8,10	
3.2.9	С/У №1	6,70	
3.2.10	С/У №2	6,80	
3.2.11	Терраса	27,00	
		171,20	
3 Гостиничный номер			
3.3.1	Комната №1	18,10	
3.3.2	Комната №2	14,70	
3.3.3	Комната №3	17,40	
3.3.4	Кухня-ниша	4,40	
3.3.5	Холл	14,60	
3.3.6	С/У	4,80	
		74,00	

Экспликация помещений 34 этажа			
№ Пом.	Наименование помещения	Площадь, м²	Кат. пом.
4 Гостиничный номер			
3.4.1	Комната №1	12,70	
3.4.2	Комната №2	19,20	
3.4.3	Комната №3	15,30	
3.4.4	Кухня	12,90	
3.4.5	Холл	16,30	
3.4.6	С/У №1	5,20	
3.4.7	С/У №2	4,20	
		85,80	
5 Гостиничный номер			
3.5.1	Комната	12,10	
3.5.2	Кухня-ниша	6,80	
3.5.3	Холл	7,30	
3.5.4	С/У	4,20	
		30,40	
Гостиничный комплекс места общего пользования			
3.1	Лестница	25,80	
3.2	Лестница	18,00	
3.3	Тамбур-шлюз	2,80	
3.4	Тамбур-шлюз	4,90	
3.5	Тамбур-шлюз	2,70	
3.6	Лифтовый холл/ПБЗ	22,40	
3.7	Лифтовый холл	6,10	
3.8	Коридор	29,50	
3.9	Коридор	39,20	
		151,40	
Техническое пространство			
3.4.1	Пространство для прокладки коммуникаций	6,40	
3.4.2	Пространство для прокладки коммуникаций	4,30	
3.4.3	Пространство для прокладки коммуникаций	8,20	
		18,90	
		560,80	

Согласовано			
Взам. инв. №			
Подп. и дата			
Инв. № подл.			


УСЛОВНЫЕ ОБОЗНАЧЕНИЯ

- Монолитные железобетонные конструкции
- Наружные и внутренние несущие стены из газобетонных блоков 200/100 мм, D600 ГОСТ 31360-2007
- Перегородки 100 мм пазогребневые
- Стены из керамического полнотелого кирпича 250 мм
- Перегородки из керамического полнотелого кирпича 120 мм
- Минераловатный утеплитель
- Инженерные шахты
- МС - Металлическая стремянка

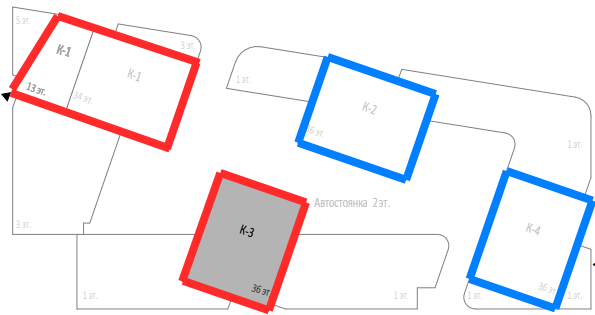

Заказчик:					Р/29/04/2021-П-К1-АР1			
ООО "Арт-групп Камень"					Многофункциональный гостиничный комплекс с подземной автостоянкой по адресу: г. Москва, проспект Мира, вл. 222/2			
Изм.					Архитектурные решения			
Разработал					Стадия			
Проверил					Лист			
ГАП					П			
ГИП					Листов			
Н. контр.					Надземная часть. Корпус 3. План 34 этажа на отм.+109.800. Этап 2.			
Рук. отдела					ООО «АБ КАМЕНЬ Проект»			
					Формат А3			

План 35 этажа (1 : 200)

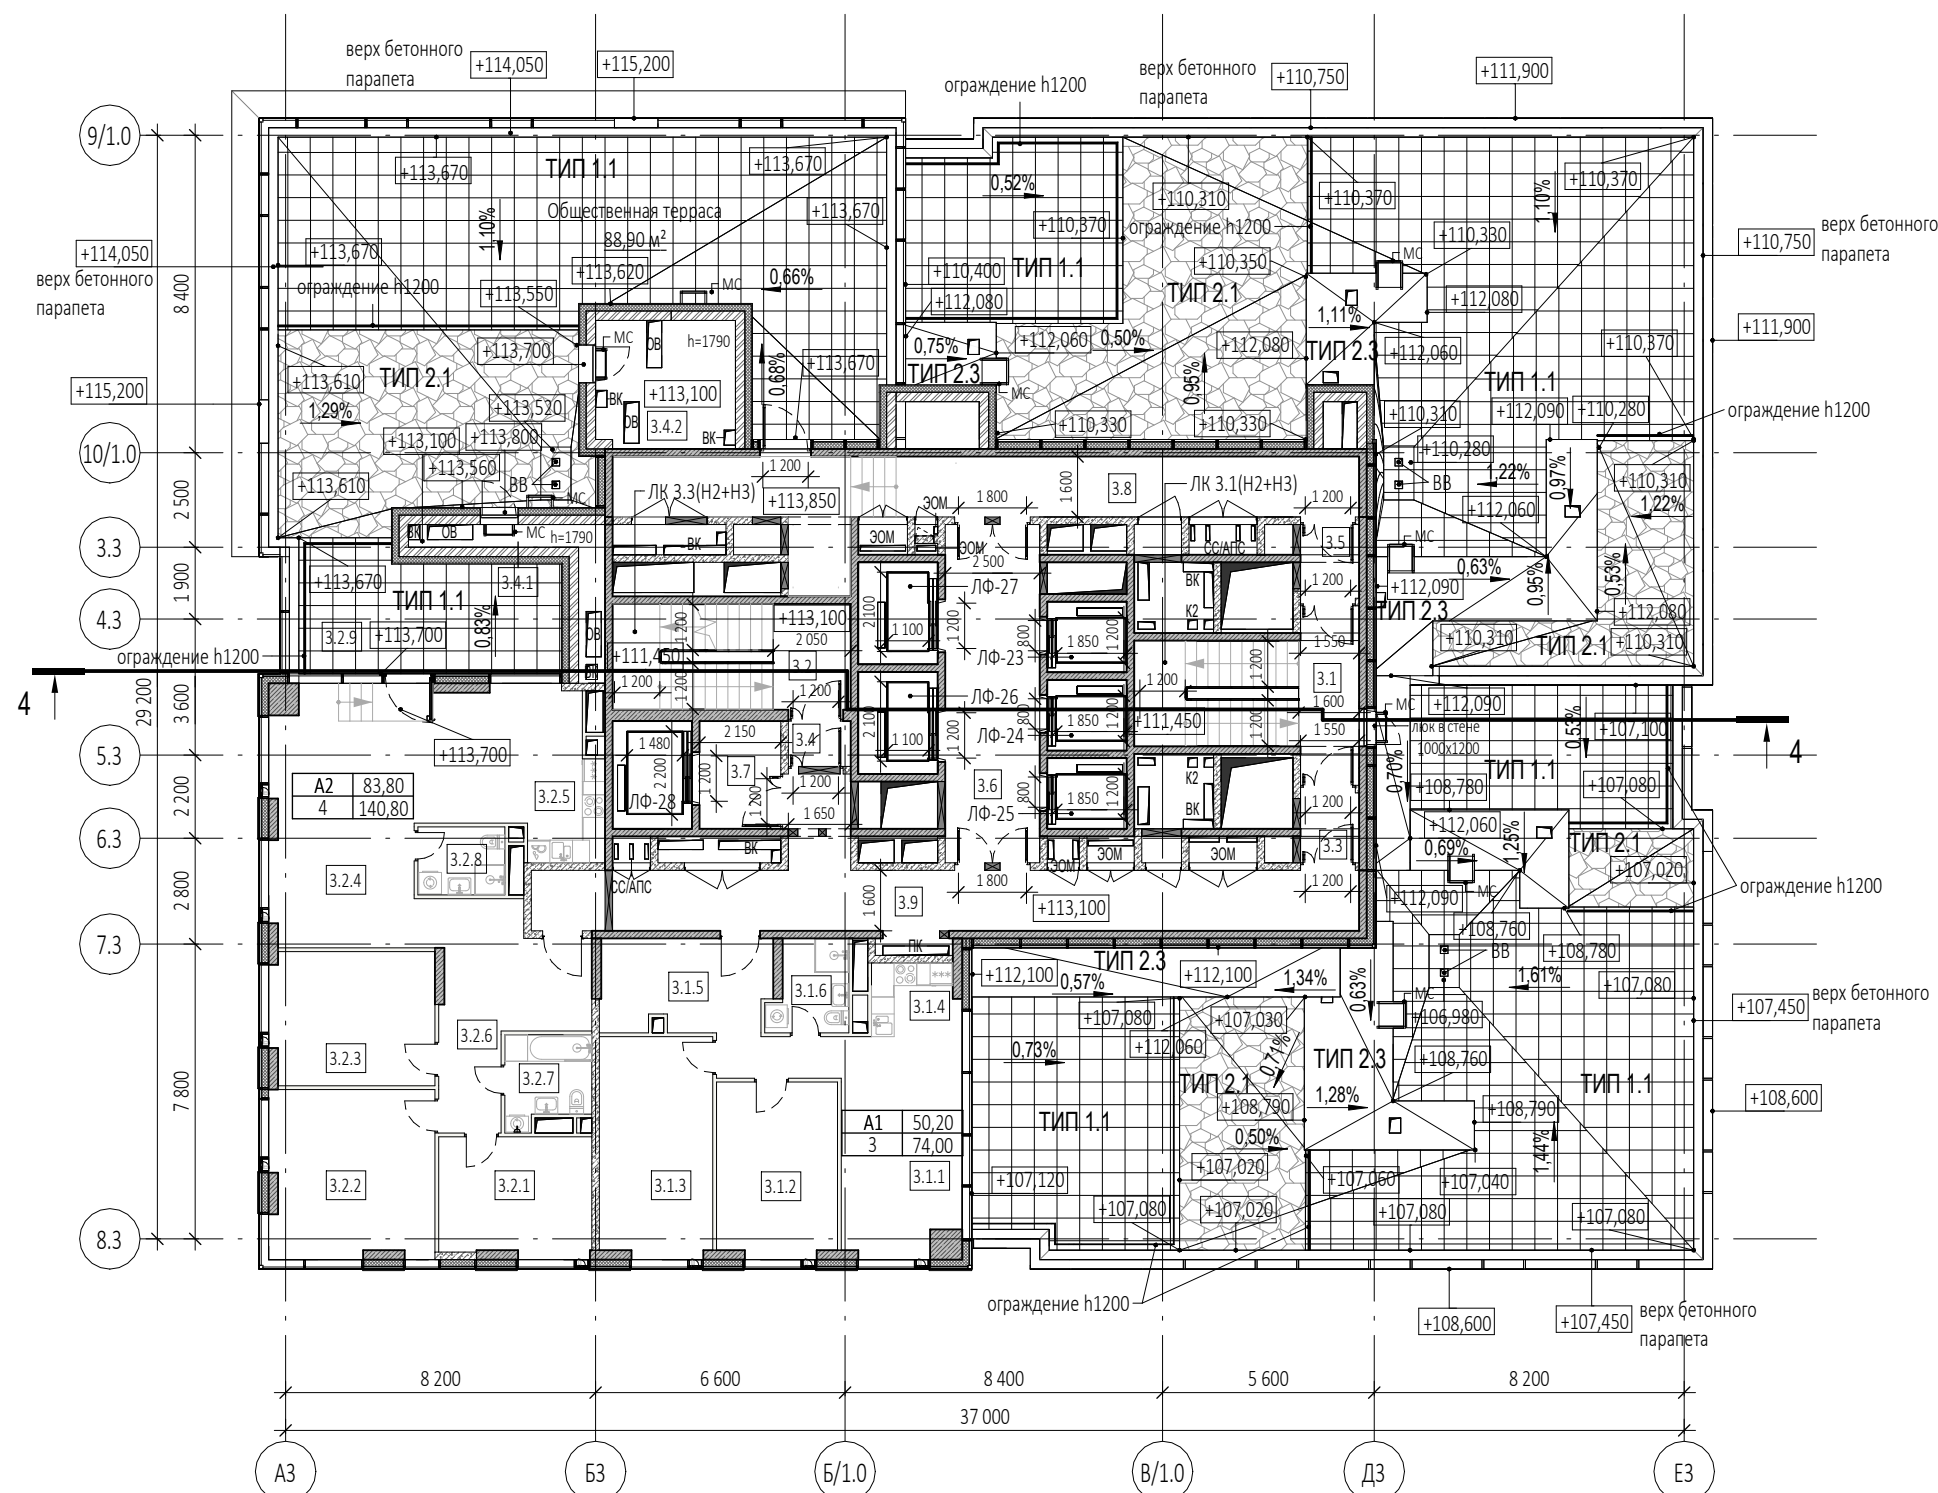




Экспликация помещений 35 этажа			
№ Пом.	Наименование помещения	Площадь, м²	Кат. пом.
1 Гостиничный номер			
3.1.1	Комната №1	18,10	
3.1.2	Комната №2	14,70	
3.1.3	Комната №3	17,40	
3.1.4	Кухня-ниша	4,40	
3.1.5	Холл	14,60	
3.1.6	С/У	4,80	
		74,00	
2 Гостиничный номер			
3.2.1	Комната №1	12,70	
3.2.2	Комната №2	19,20	
3.2.3	Комната №3	15,30	
3.2.4	Комната №4	36,60	
3.2.5	Кухня-ниша	8,40	
3.2.6	Холл	17,40	
3.2.7	С/У №1	5,20	
3.2.8	С/У №2	4,10	
3.2.9	Терраса	21,90	
		140,80	
Гостиничный комплекс места общего пользования			
3.1	Лестница	19,70	
3.2	Лестница	17,60	
3.3	Тамбур-шлюз	2,90	
3.4	Тамбур-шлюз	2,00	
3.5	Тамбур-шлюз	3,00	
3.6	Лифтовый холл/ПБЗ	22,40	
3.7	Лифтовый холл	6,10	
3.8	Коридор	35,10	
3.9	Коридор	39,20	
		148,00	
Техническое пространство			
3.4.1	Пространство для прокладки коммуникаций	5,60	
3.4.2	Пространство для прокладки коммуникаций	12,50	
		18,10	
		380,90	

Согласовано		
Взам. инв. №		
Подп. и дата		
Инв. № подл.		

УСЛОВНЫЕ ОБОЗНАЧЕНИЯ

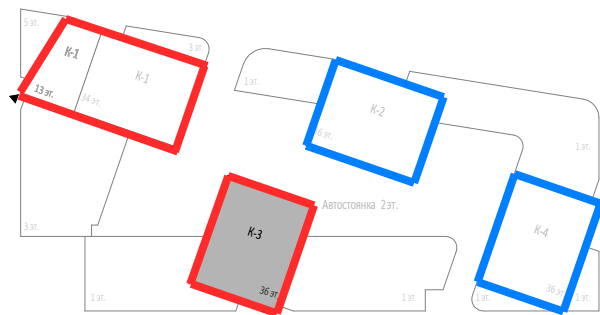
- Монолитные железобетонные конструкции
- Наружные и внутренние несущие стены из газобетонных блоков 200/100 мм, D600 ГОСТ 31360-2007
- Перегородки 100 мм пазогребневые
- Стены из керамического полнотелого кирпича 250 мм
- Перегородки из керамического полнотелого кирпича 120 мм
- Минераловатный утеплитель
- Инженерные шахты
- МС - Металлическая стремянка




						Заказчик: ООО "Арт-групп Камень"				Р/29/04/2021-П-К1-АР1			
						Многофункциональный гостиничный комплекс с подземной автостоянкой по адресу: г. Москва, проспект Мира, вл. 222/2							
Изм.	Кол.уч	Лист	№док.	Подпись	Дата					Стадия	Лист	Листов	
Разработал						Архитектурные решения				П	55		
Проверил													
ГАП	Маслова												
ГИП						Надземная часть. Корпус 3. План 35 этажа на отм.+113.100. Этап 2.				ООО «АБ КАМЕНЬ Проект»			
Н. контр.													
Рук. отдела	Маслова												

0,000=145.800

План техэтажа (1 : 200)

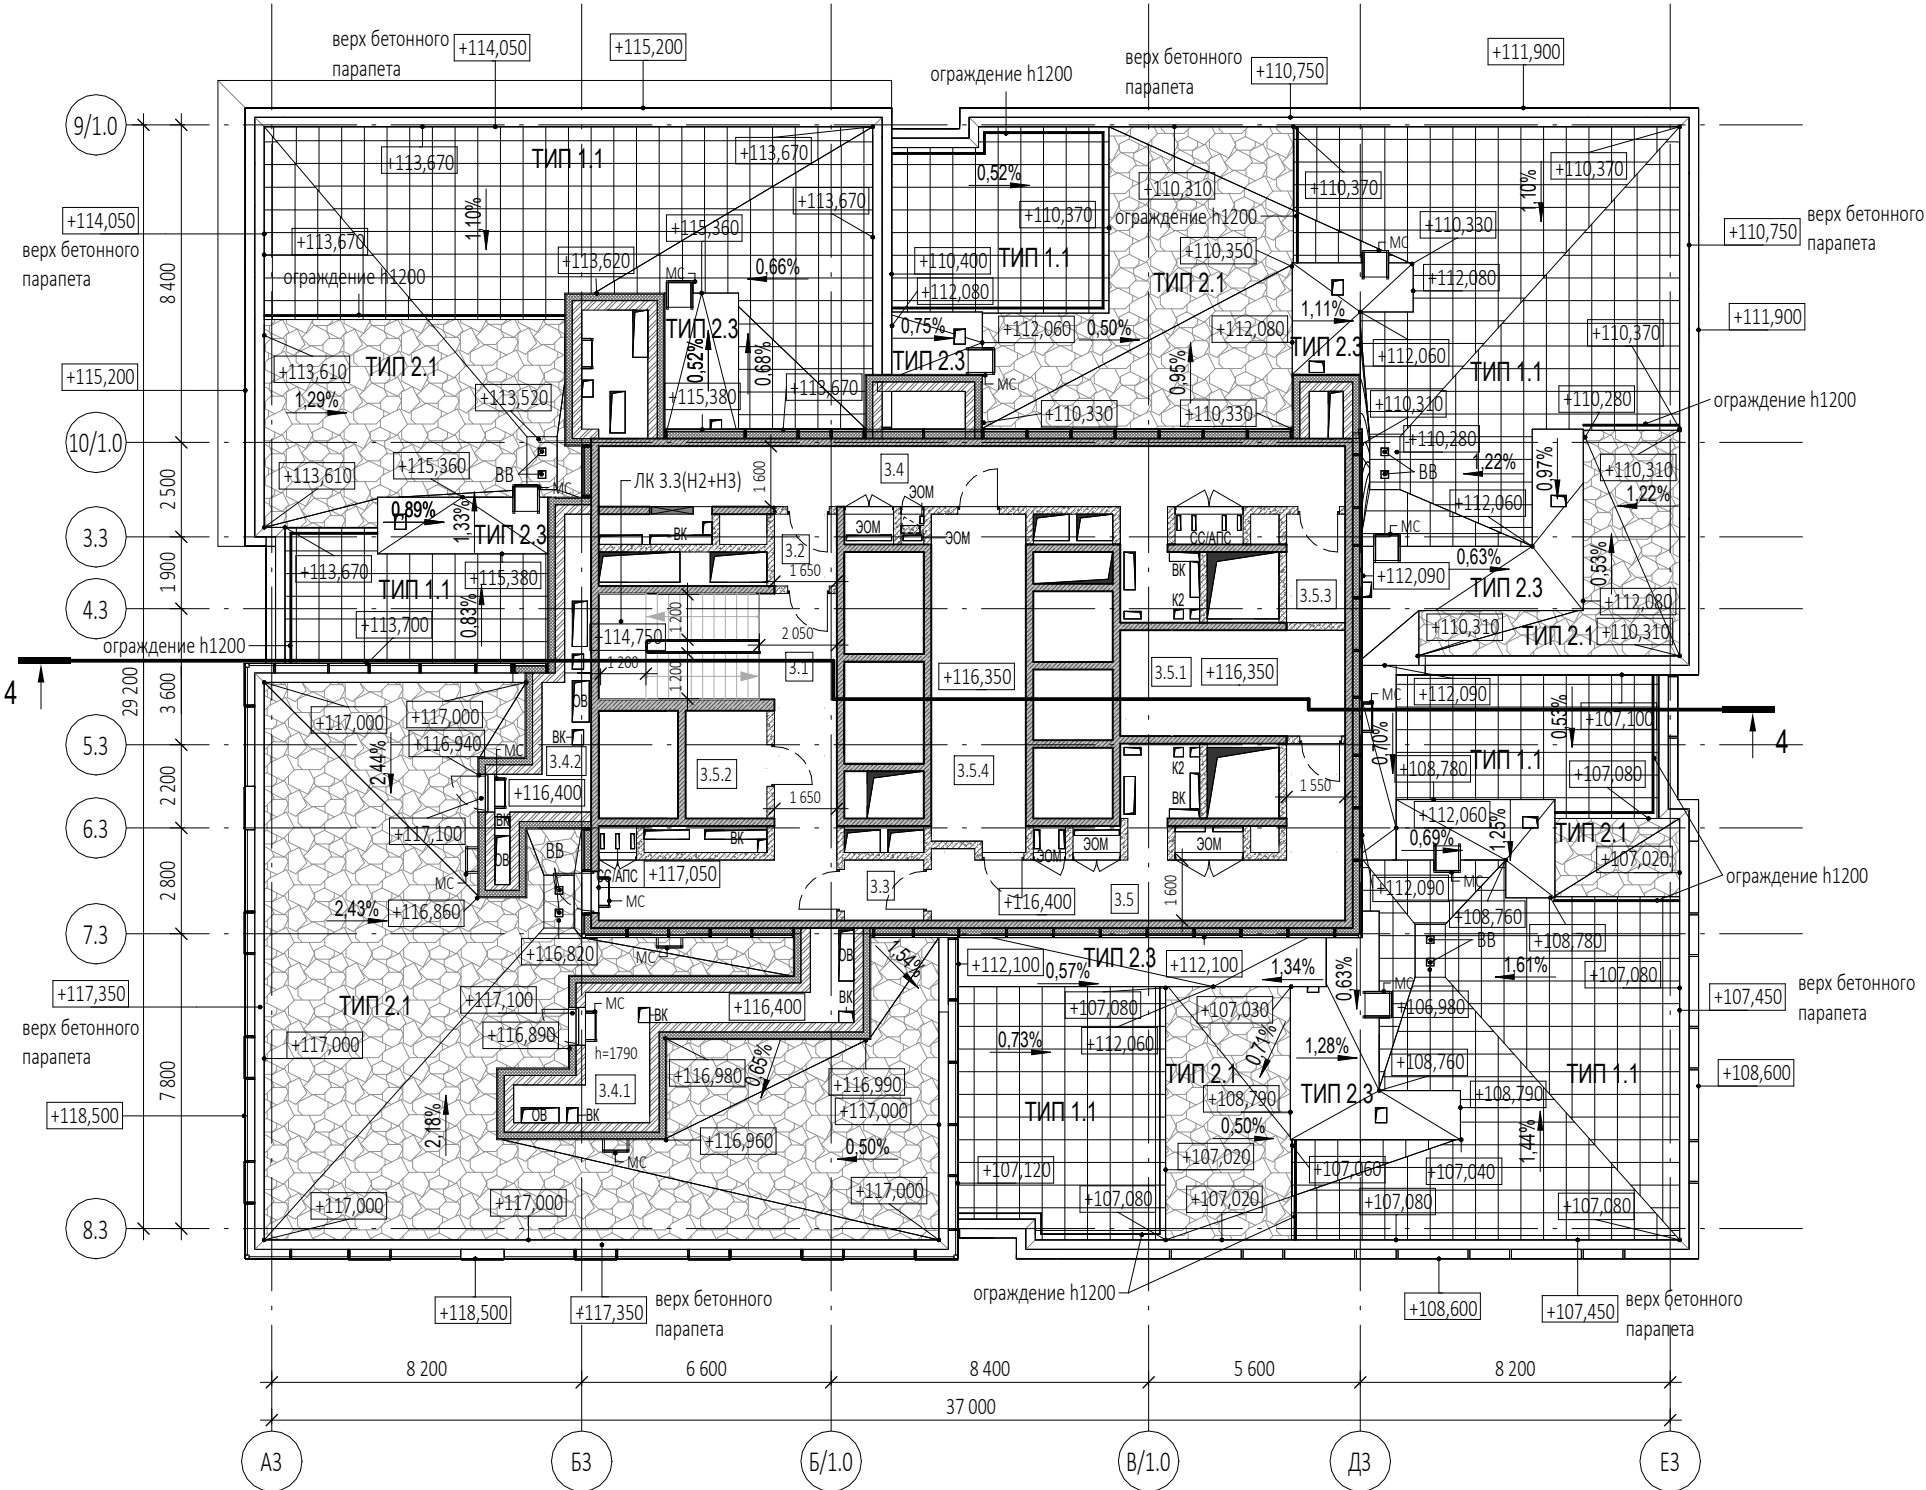


План кровли (1 : 200)

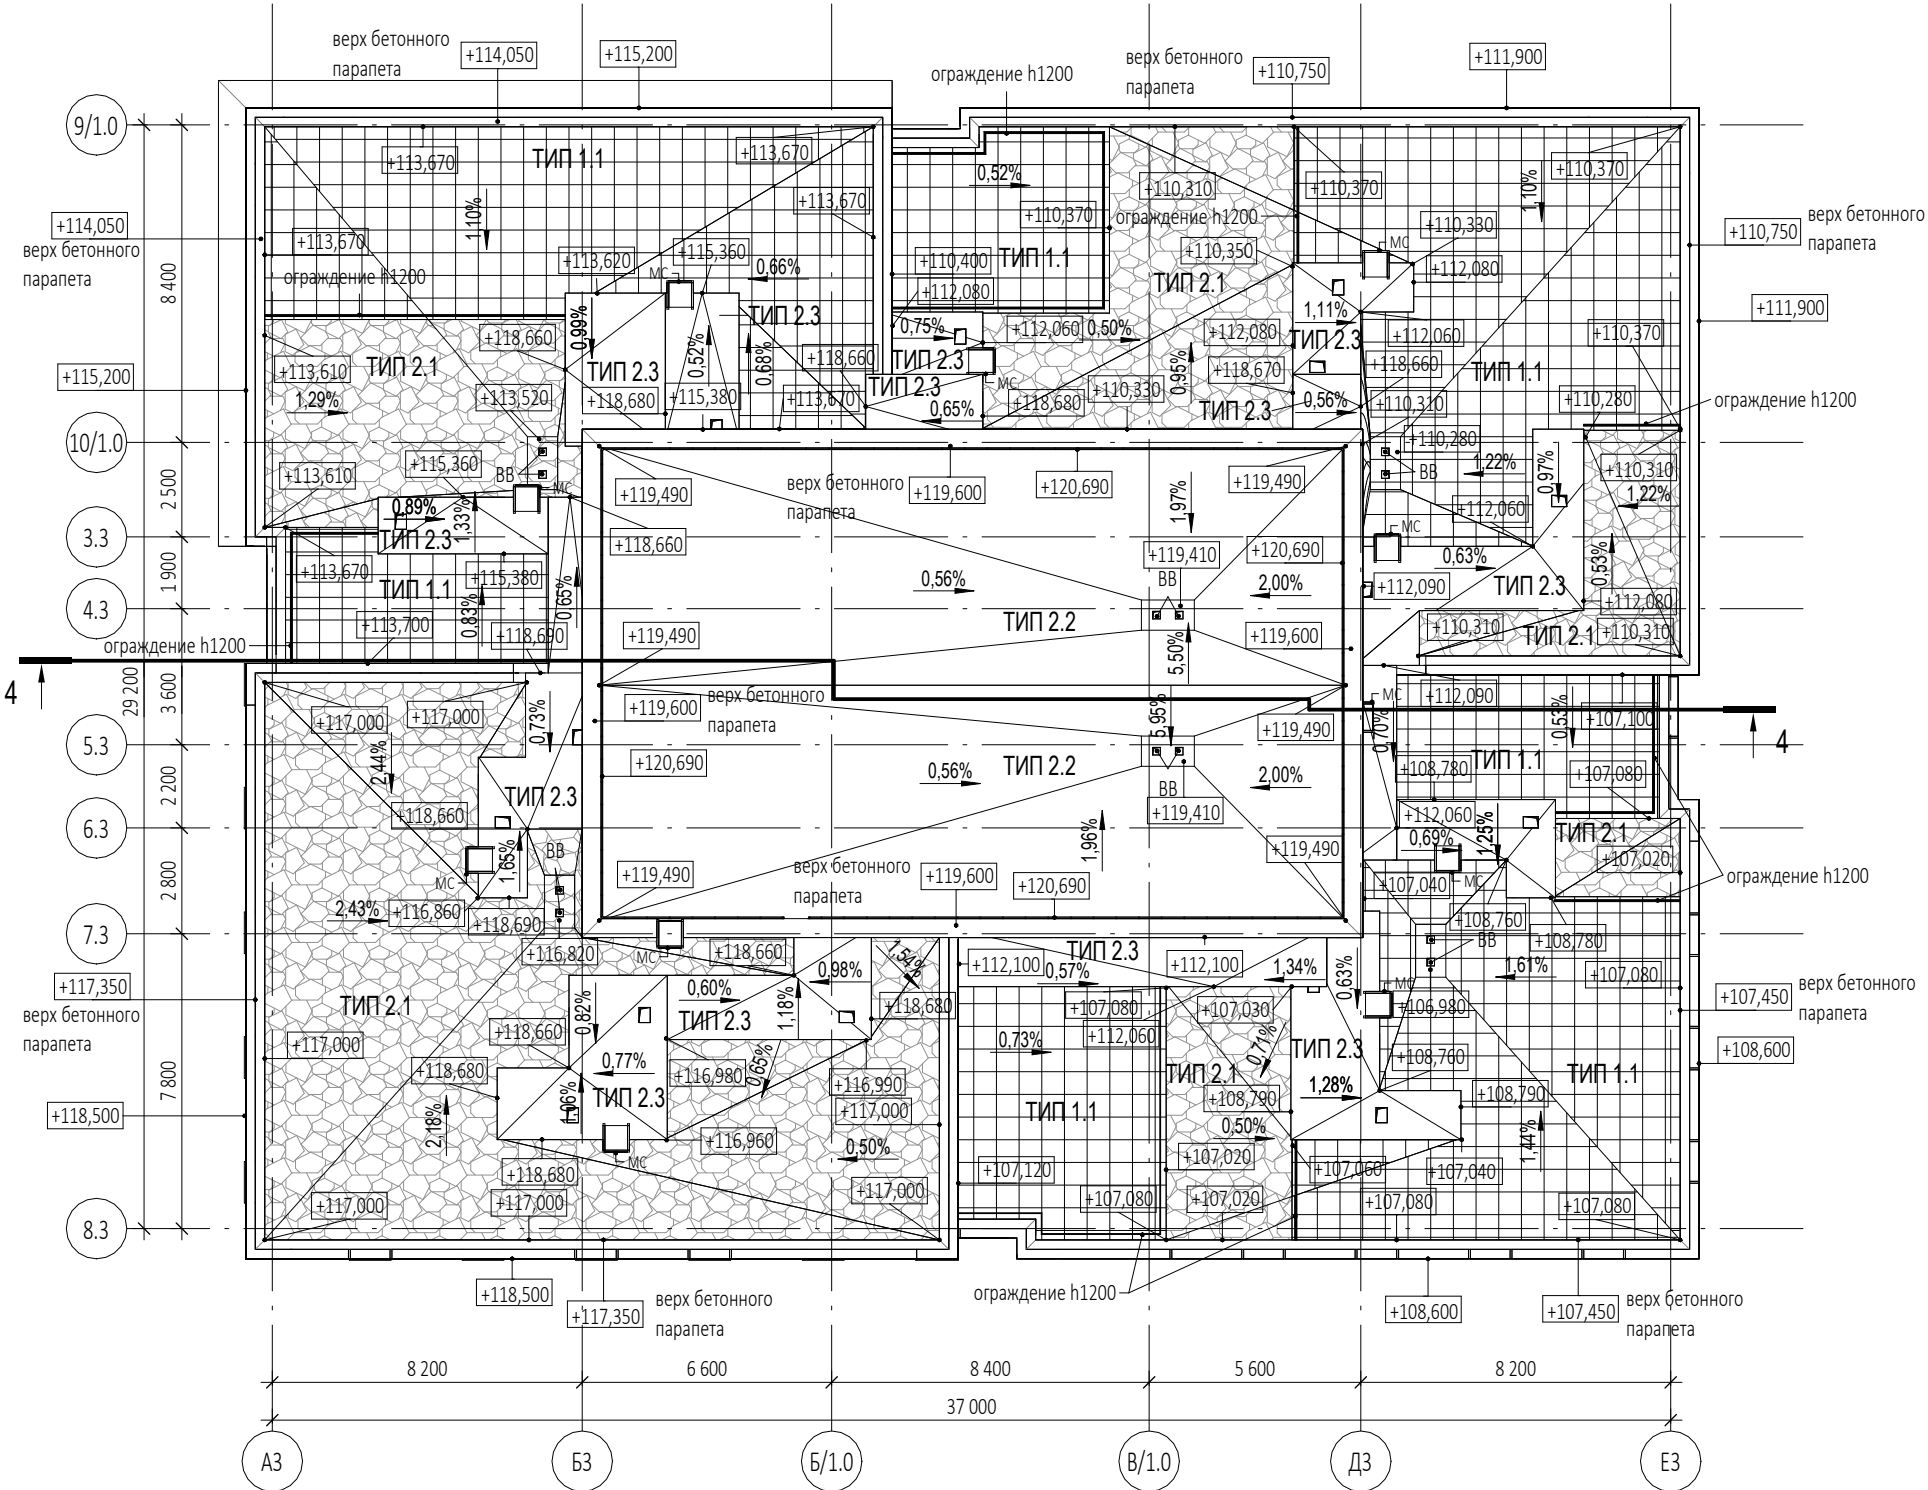



Экспликация помещений техэтажа			
№ Пом.	Наименование помещения	Площадь, м²	Кат. пом.
3.5.1	Электрощитовая	16,70	В3
3.5.2	Помещение для размещения узлов управления спринклерной установки	6,10	В4
3.5.3	Помещение для размещения узлов управления спринклерной установки	4,40	В4
3.5.4	Электрощитовая	22,00	В3
		49,20	
Гостиничный комплекс места общего пользования			
3.1	Лестница	34,70	
3.2	Тамбур-шлюз	3,10	
3.3	Тамбур-шлюз	3,40	
3.4	Коридор	39,80	
3.5	Коридор	28,00	
		109,00	
Техническое пространство			
3.4.1	Пространство для прокладки коммуникаций	14,00	
3.4.2	Пространство для прокладки коммуникаций	6,60	
		20,60	
		178,80	

УСЛОВНЫЕ ОБОЗНАЧЕНИЯ

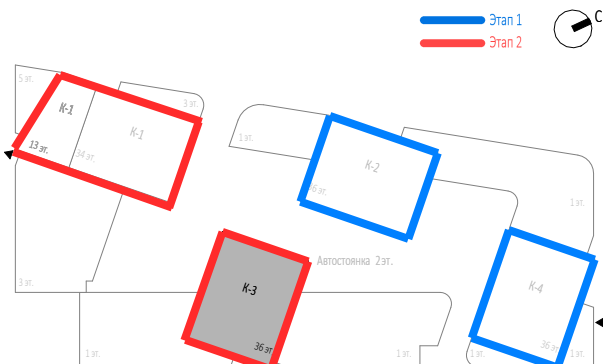

- Монолитные железобетонные конструкции
- Наружные и внутренние несущие стены из газобетонных блоков 200/100 мм, D600 ГОСТ 31360-2007
- Перегородки 100 мм пазогребневые
- Стены из керамического полнотелого кирпича 250 мм
- Перегородки из керамического полнотелого кирпича 120 мм
- Минераловатный утеплитель
- Инженерные шахты
- Металлическая стремянка

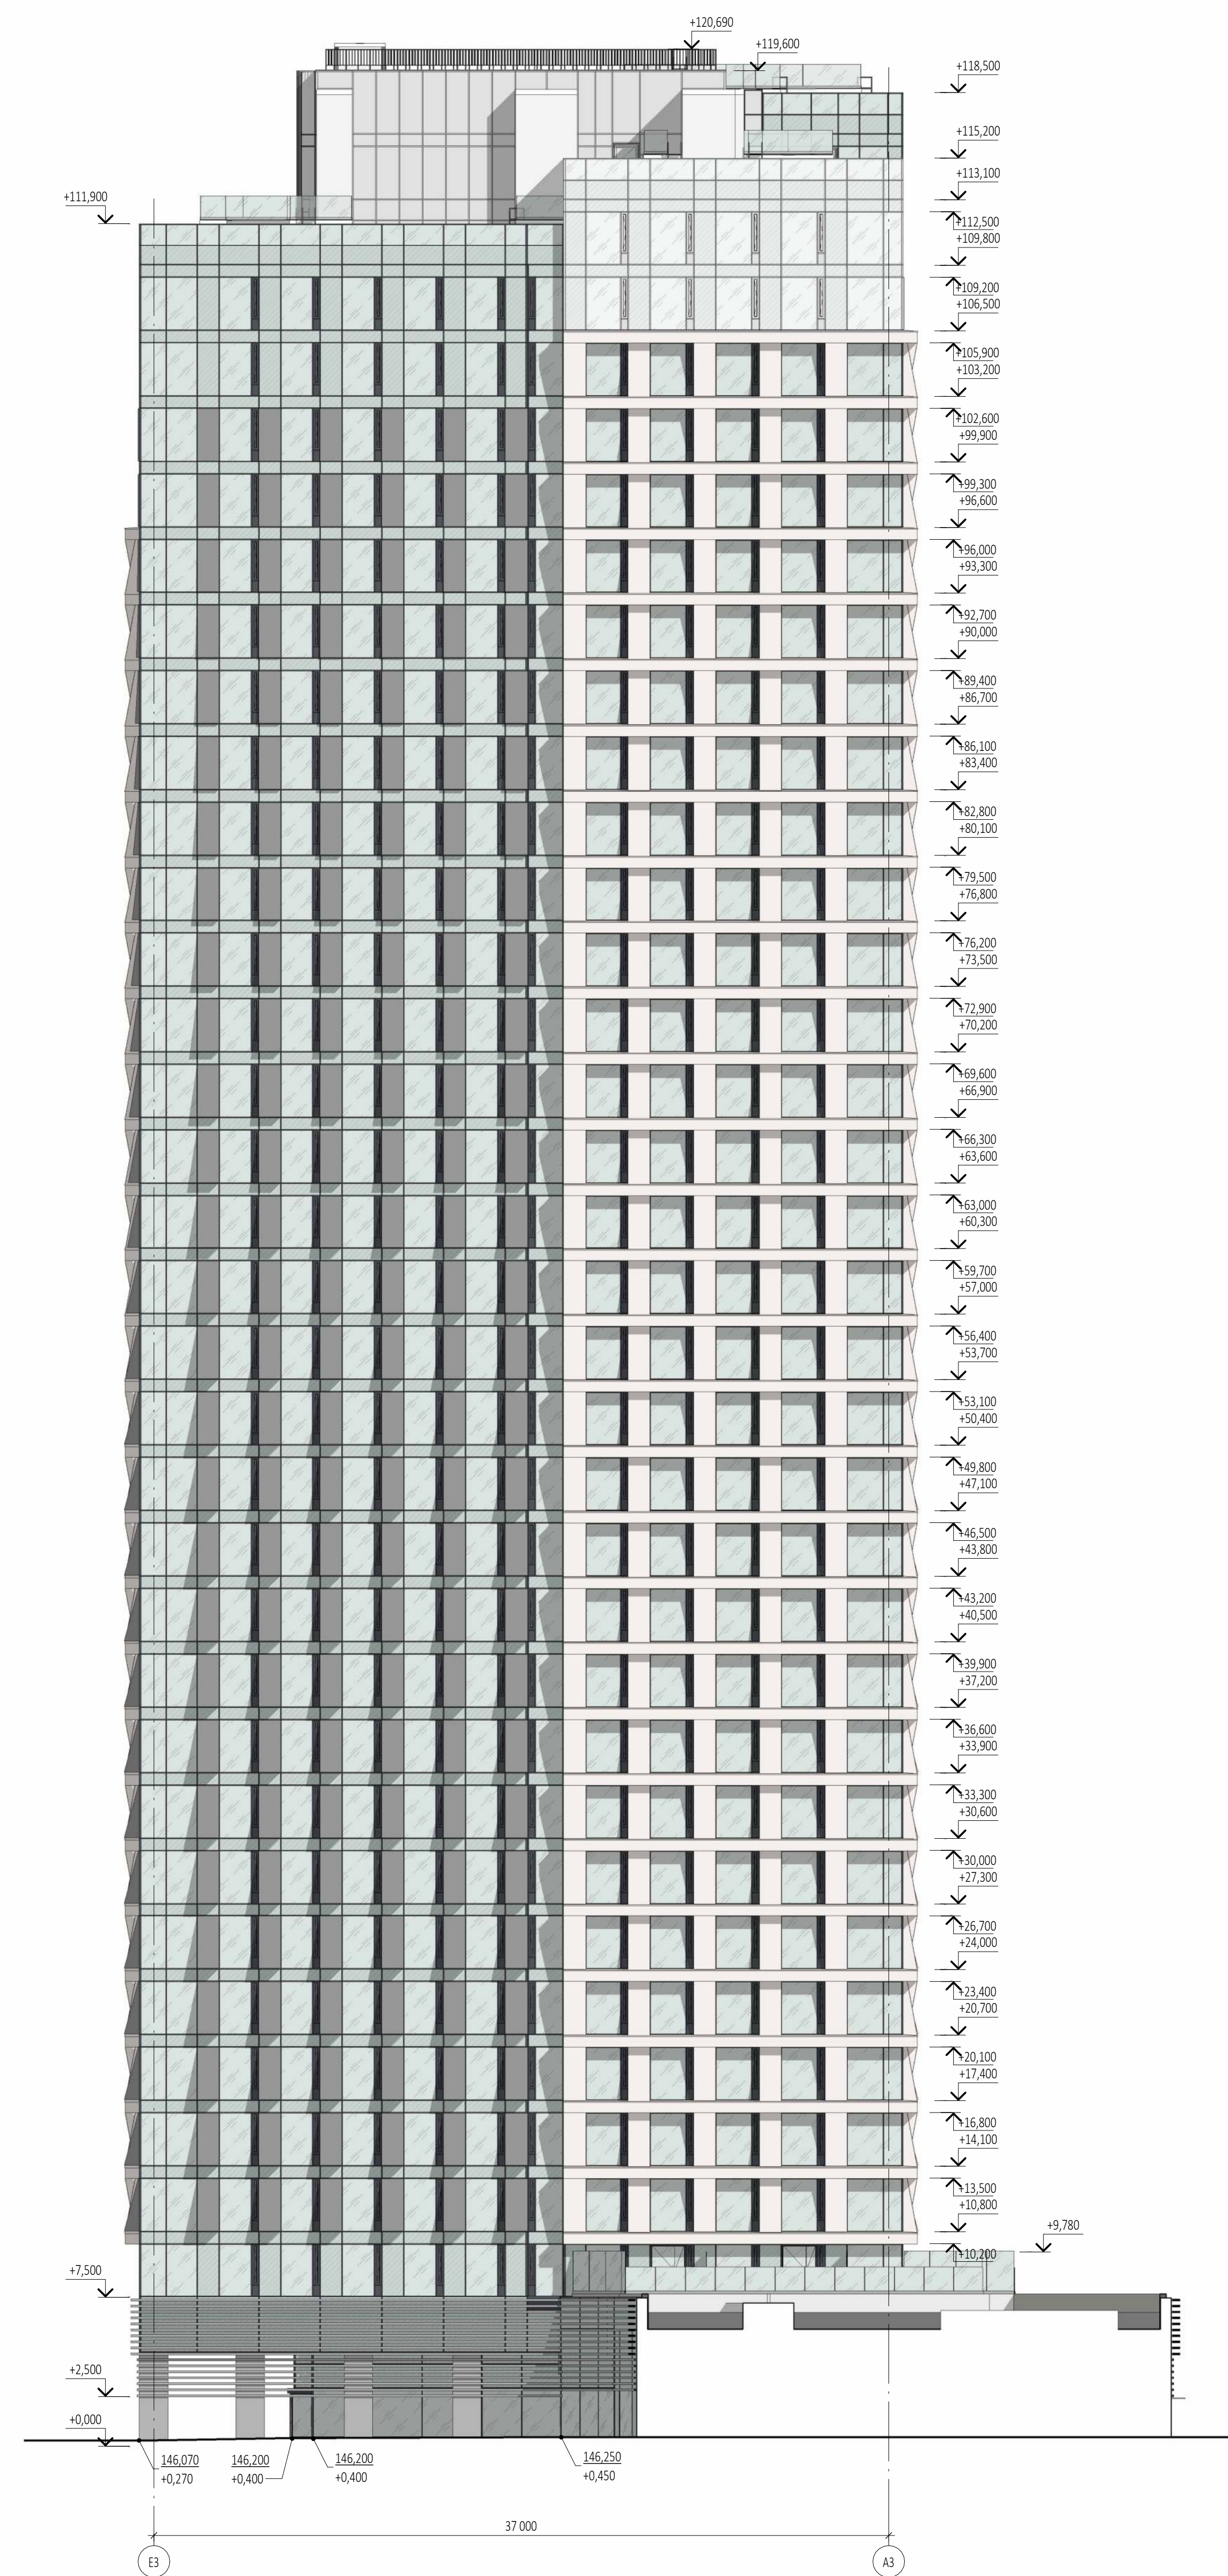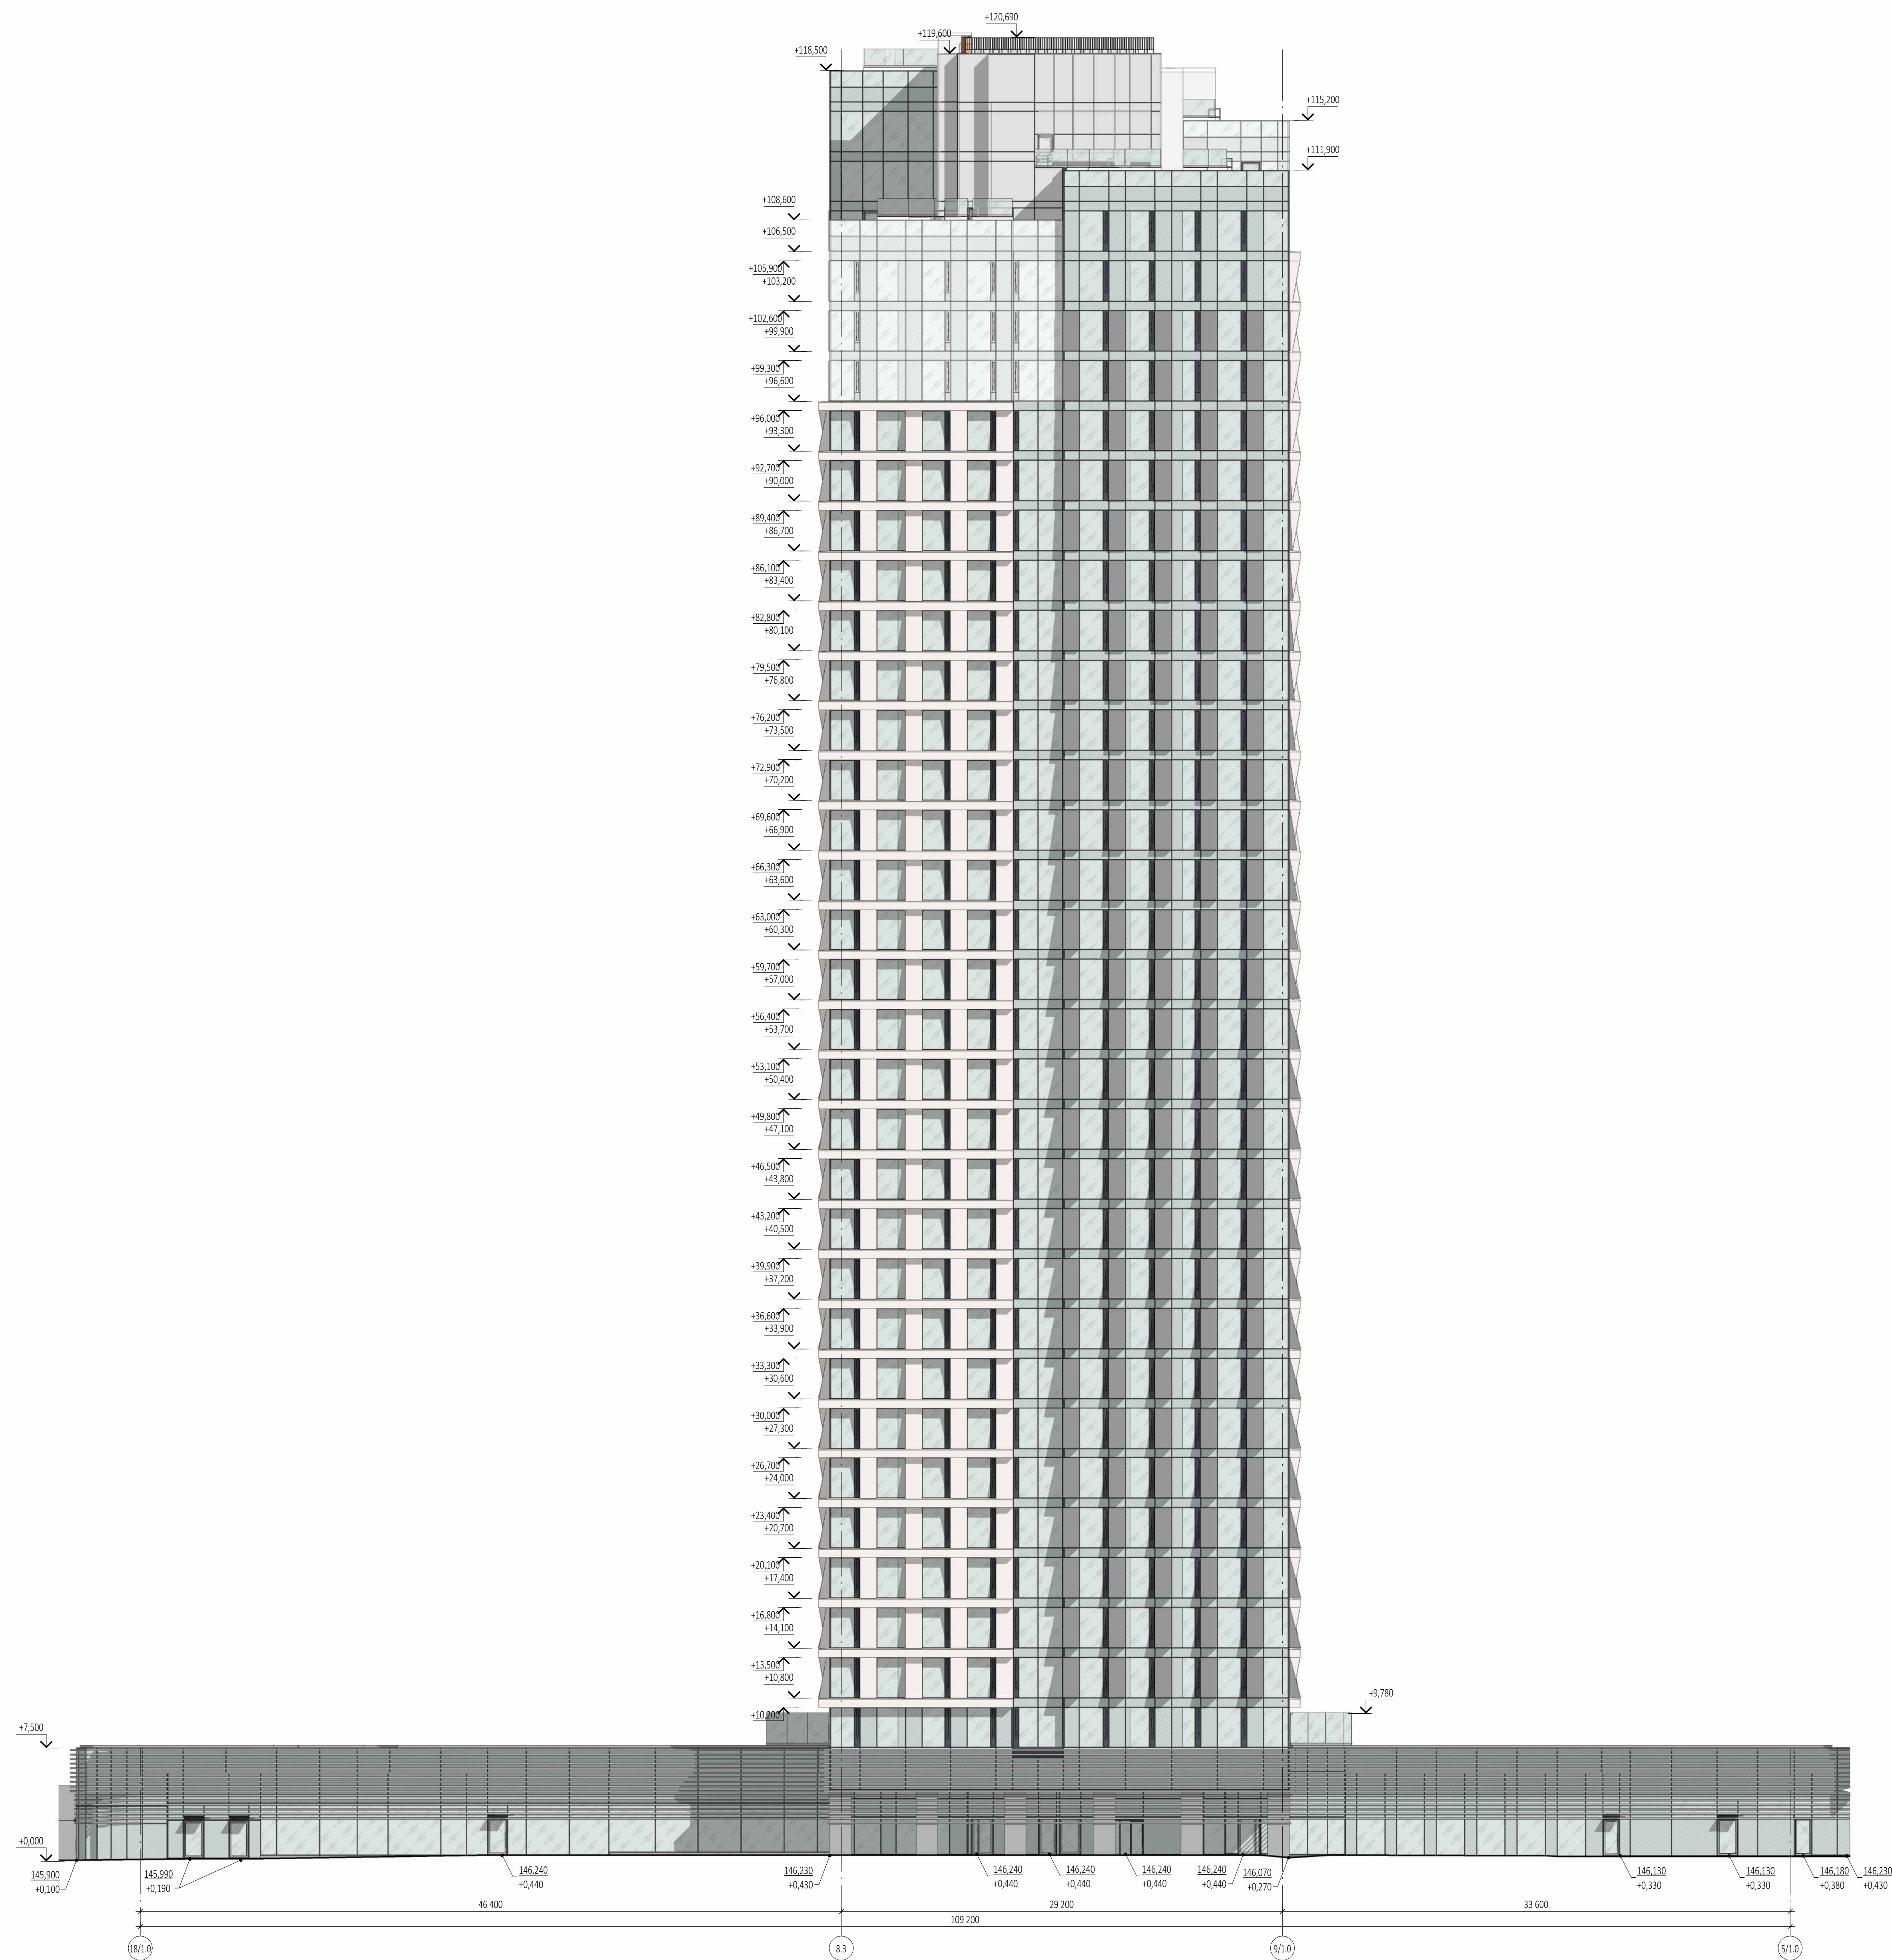


					0,000=145.800	
					Р/29/04/2021-П-К1-AP2	
					Многофункциональный гостиничный комплекс с подземной автостоянкой по адресу: г. Москва, проспект Мира, вл. 222/2	
					Архитектурные решения	
					Надземная часть. Корпус 3. План техэтажа на отм.+116.400. План кровли. Этап 2.	
					ООО «АБ КАМЕНЬ Проект»	




УСЛОВНЫЕ ОБОЗНАЧЕНИЯ:



- | | |
|---|---|
|  | Прозрачный двухмерный стеклопакет, напыление на базе полупрозрачного слоя, отблеск нейтральный, с умеренной наружной зернистостью |
|  | Стеклопакет. Двухмерный стеклопакет, напыление на базе полупрозрачного стекла, отблеск: нейтральный, с умеренной наружной зернистостью, в среднем в 4-6 позиций. RAL 7005 |
|  | Алюминиевый лист с анодированным покрытием. RAL 7005 |
|  | Алюминиевый лист с анодированным покрытием. RAL 7016 |
|  | Алюминиевый лист с анодированным покрытием SEVALCON Noble White Silver 3L (железнодорожный) |
|  | Отблеск, яркость, отражающая RAL 7016 |

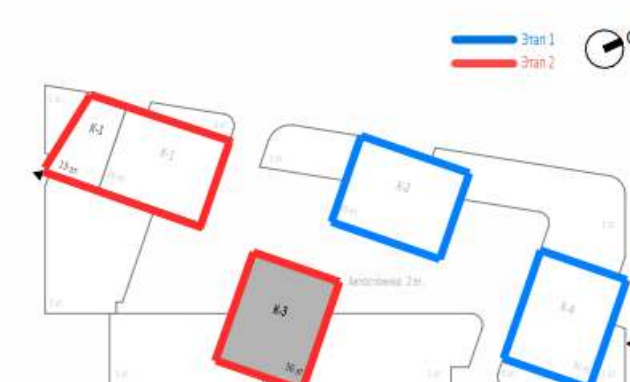

						Заказчик: ООО "Арт-группа Каменъ"	P/29/04/2021-П-К.1-АР1
						Мультифункциональный послепродажный комплекс с подменной автоматикой по адресу: г. Москва, проспект Марш. ат. 22/22	
Изм.	Колуч	Лист	Модок	Подпись	Дата		
Разработал						Стадия	Лист
Проверил						П	84
Ген. дир.	Маслова					Архитектурные решения	
Н. комп.						Этап 3. Фасад 18/1-0-5/1-0, Фасад 83-А3	
Рук. отдела	Маслова					ООО «А5 КАМЕНЬ» Пр	
Контр. 3. Фасад 18/1-0-5/1-0, Фасад 83-А3						000 «А5 КАМЕНЬ» Пр	

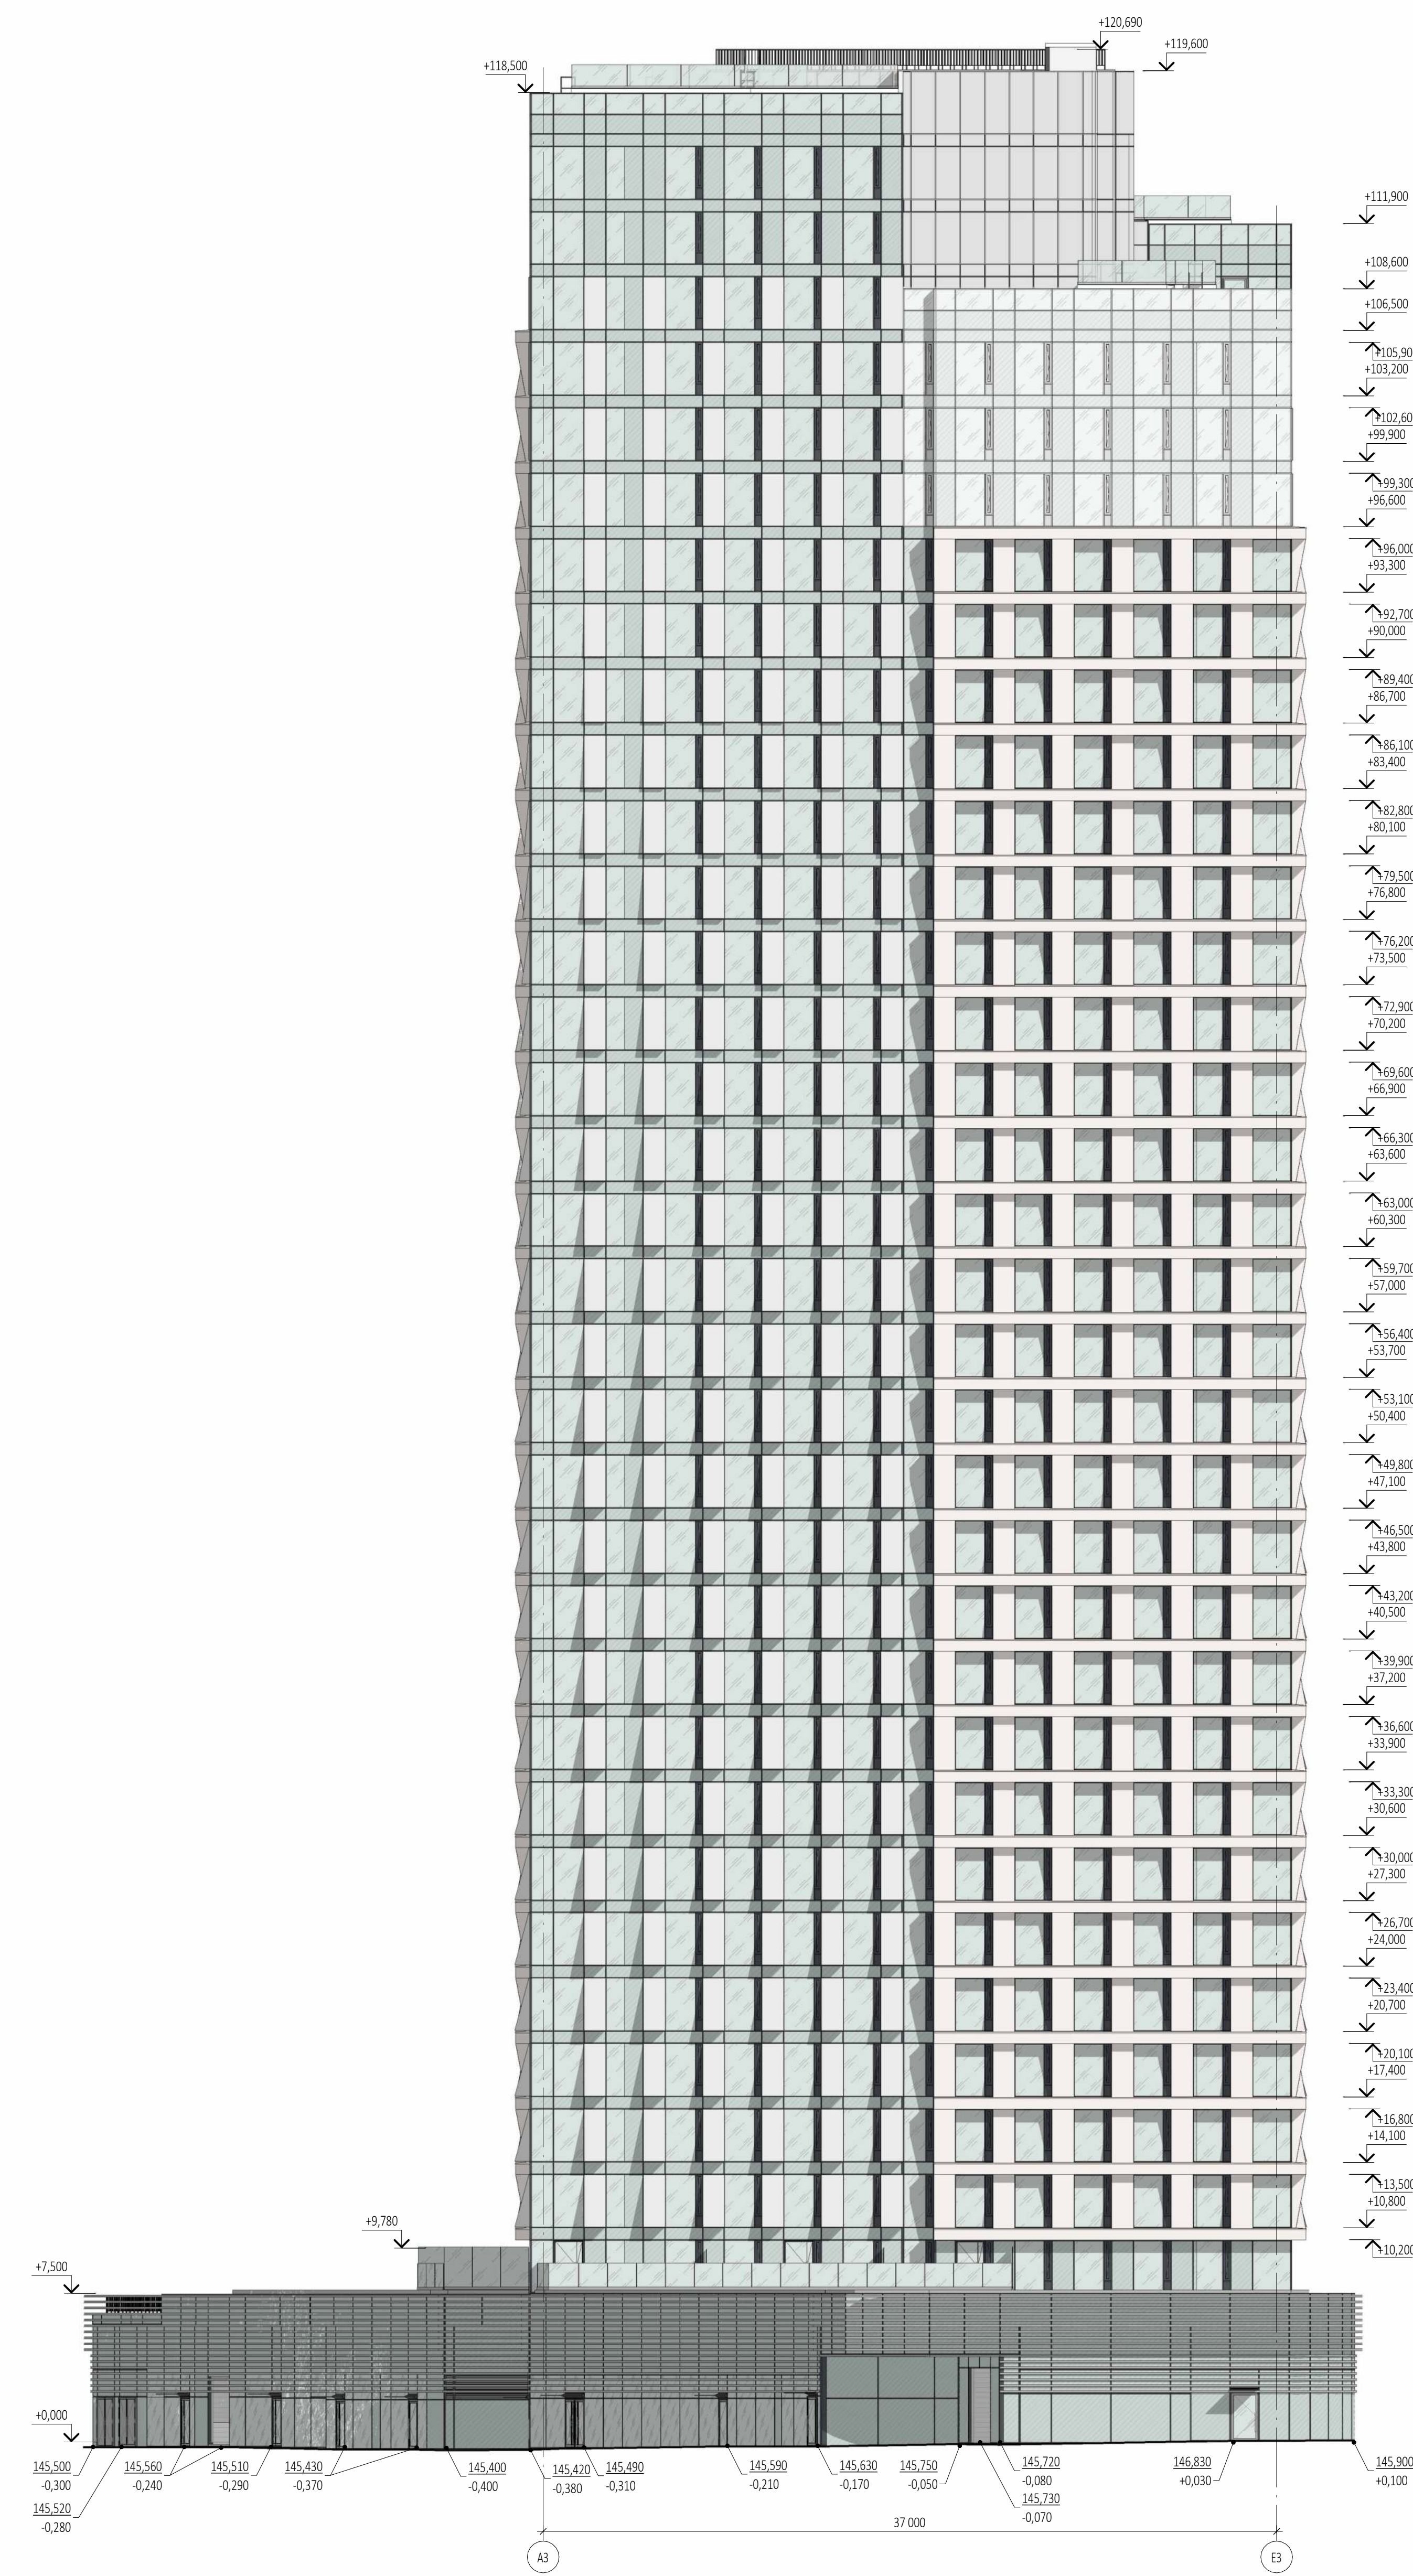





					Заказчик ООО "Дет-группа Камень"	P/29/04/2021-П-К1 - АР1		
Мультифункциональный гостиничный комплекс с подземной автостоянкой по адресу: г. Москва, проспект Мира, д. 22/2								
Изм.	Модуль	Лист	Модер.	Подпись	Дата			
Разработал						Стадия	Лист	Л
Проверил						П	85	
ГЛП	Маслова					Архитектурные решения		
ГЛП						Корпус 3. Фасад 2/0-18/0, фасад А3-Е3		
Н. контр.						Этап 2.		
Руч. отдела	Маслова					000 «АБ КАМЕНЬ» Про		

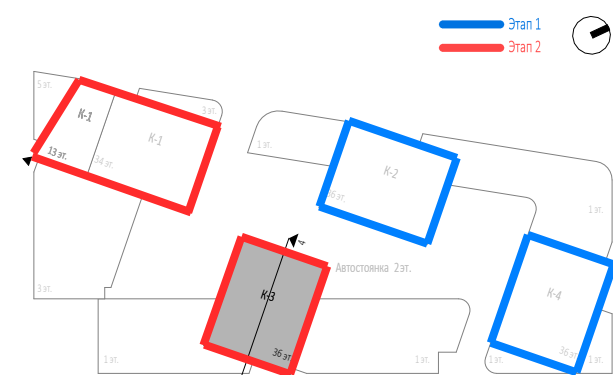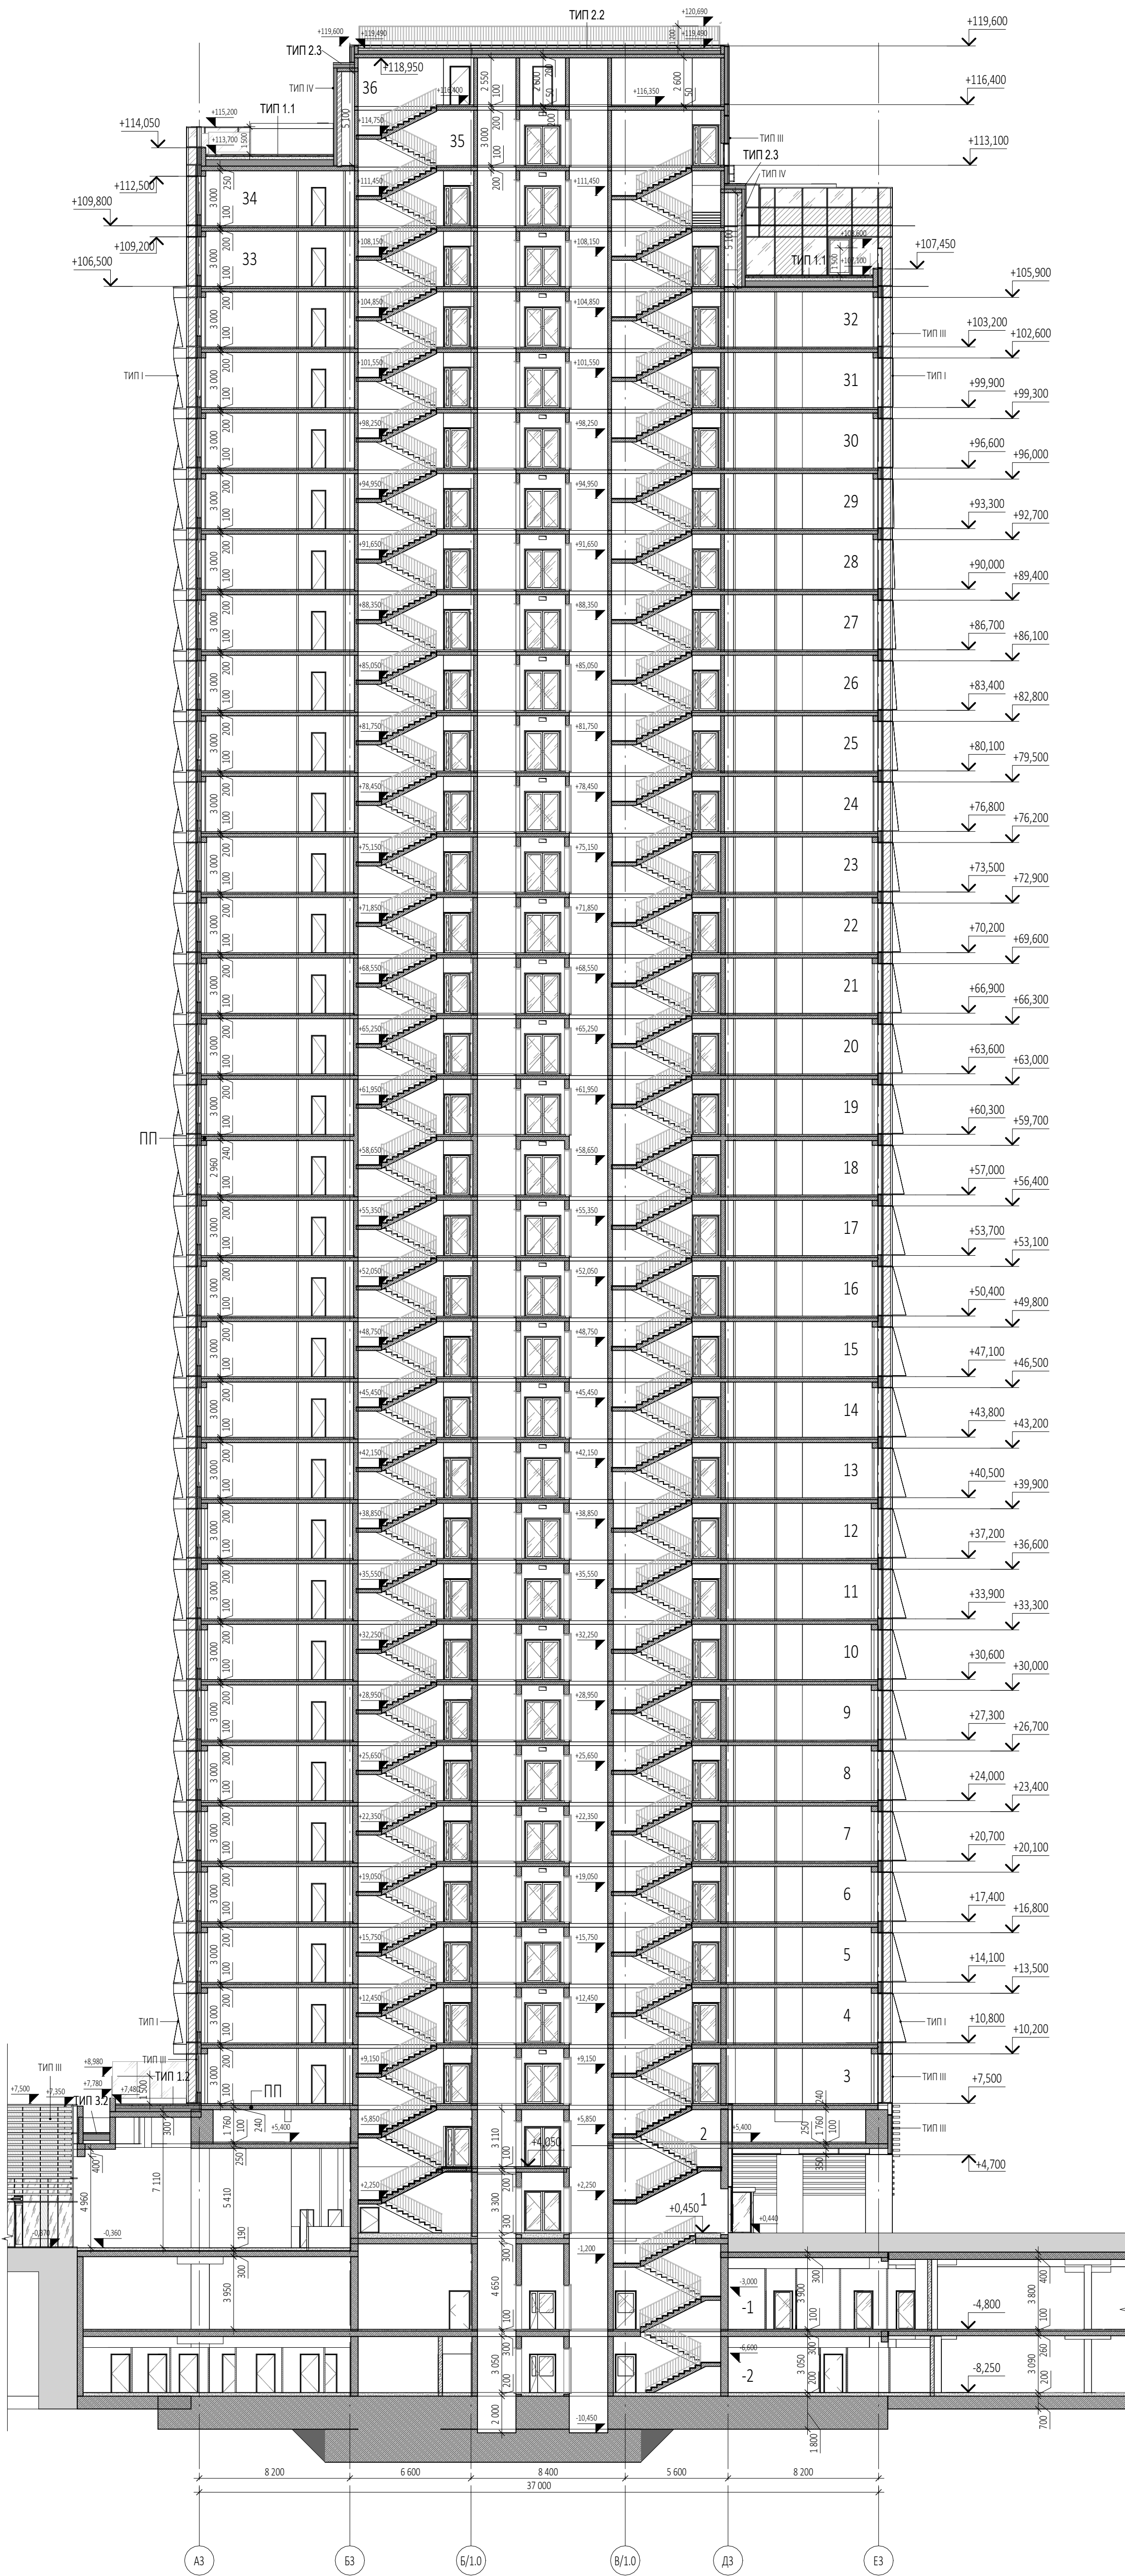

УСЛОВНЫЕ ОБОЗНАЧЕНИЯ

- Монолитные железобетонные конструкции
- Наружные и внутренние несущие стены из газобетонных блоков 200/100 мм, D600 ГОСТ 31360-2007
- Перегородки 100 мм газобетонные
- Стены из керамического полнотелого кирпича 250 мм
- Перегородки из керамического полнотелого кирпича 120 мм
- Минераловатный утеплитель
- Инженерные шахты
- МС - Металлическая стремянка

						Заказчик: ООО "Арт-групп Камень"			Р/29/04/2021-П-К1-АР2			
						Многофункциональный гостиничный комплекс с подземной автостоянкой по адресу: г. Москва, проспект Мира, вл. 22/2						
Изм.	Кол.уч.	Лист	Недок.	Подпись	Дата	Архитектурные решения			Стадия	Лист	Листов	
Разработал									П	59		
Проверил												
ГАП	Маслова											
ГИП						Корпус 3. Разрез 4-4 Этап 2.			ООО «АБ КАМЕНЬ Проект»			
Н. контр.												
Рук. отдела	Маслова											

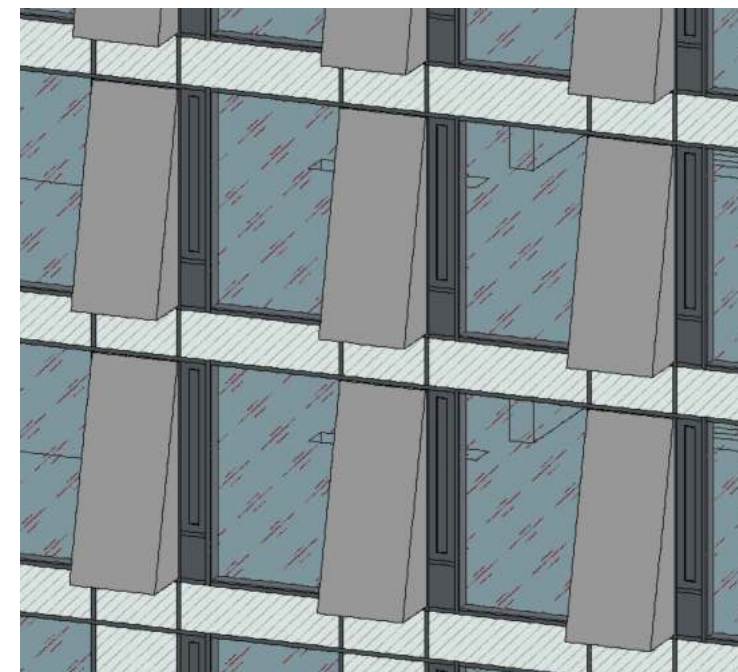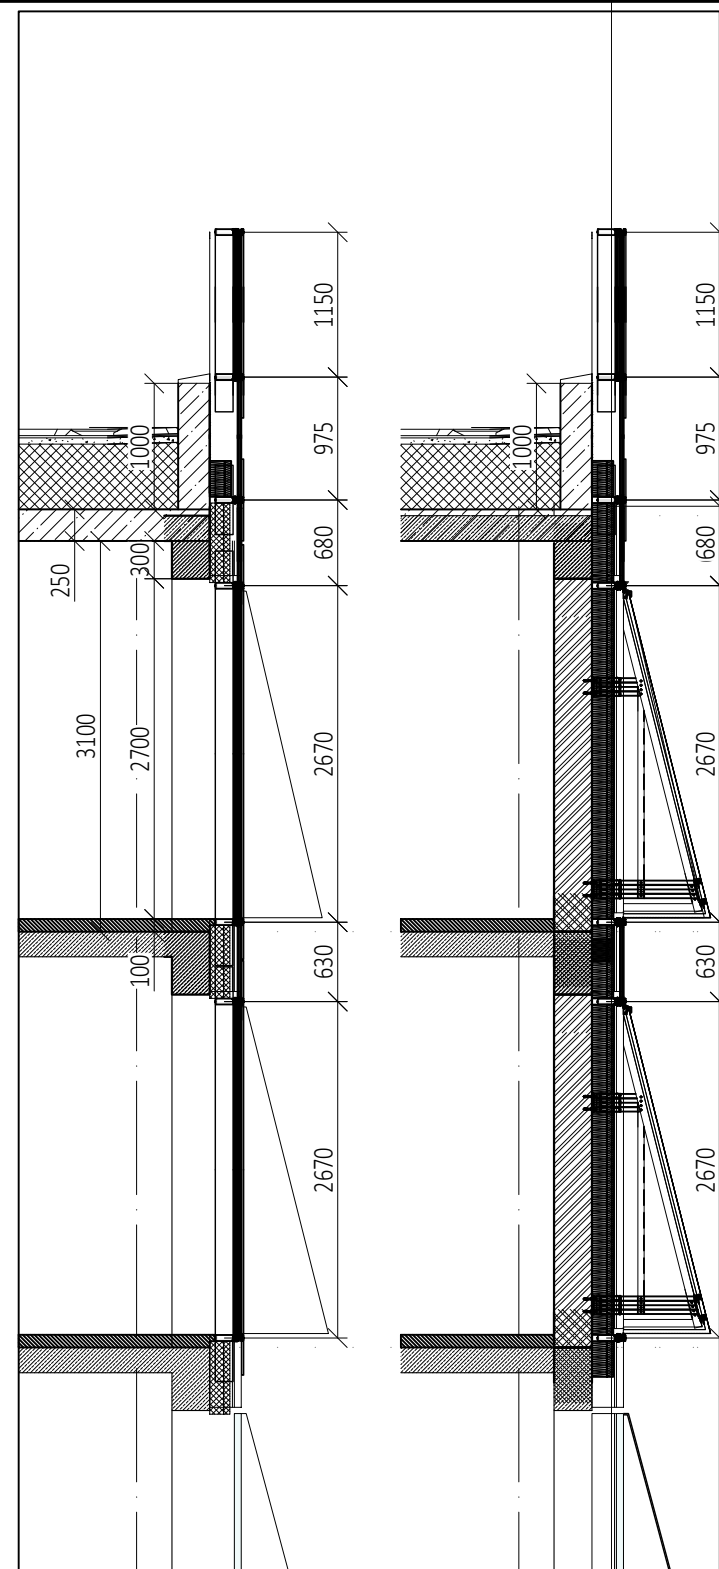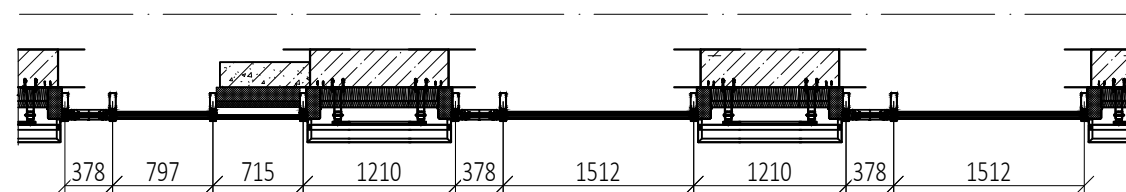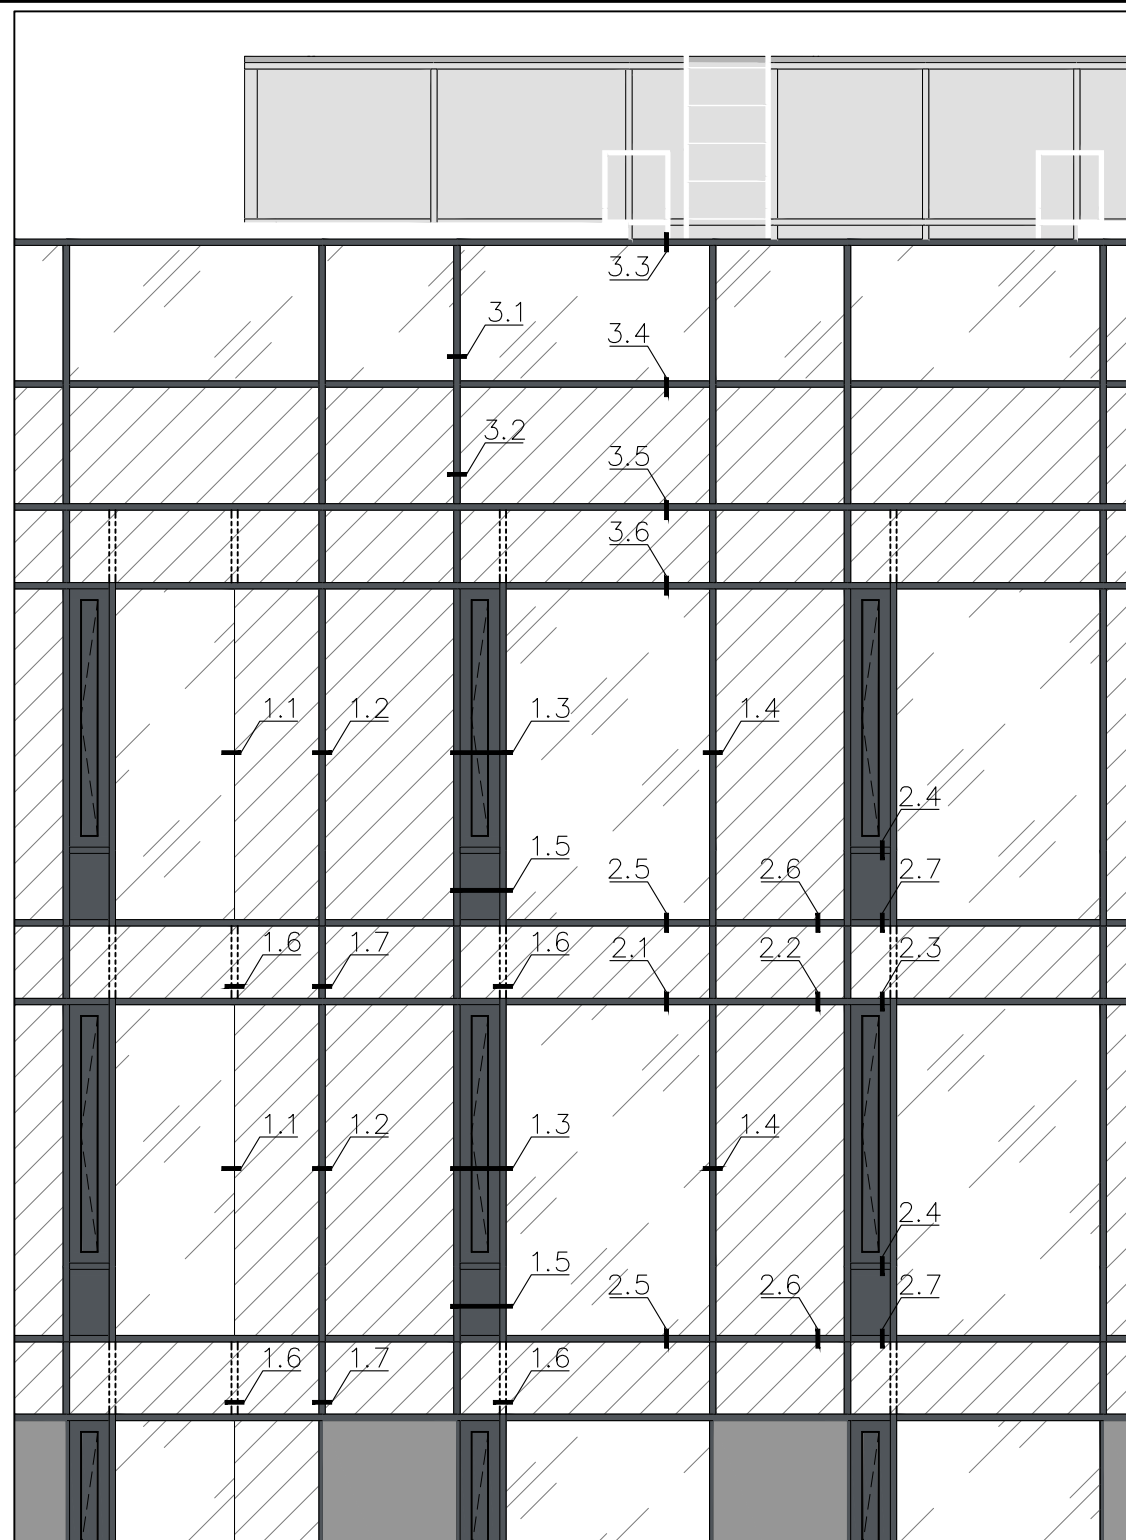[illegible]



						Заказчик:	Р/29/04/2021-П-К1-АР1		
						ООО "Арт-группа Камень"			
Изм. 1						Многофункциональный гостиничный комплекс с подземной автостоянкой по адресу: г. Москва, проспект Мира, вл. 222/2			
Изм.	Кол.уч	Лист	Подок.	Подпись	Дата				
Разработал						Архитектурные решения	Стадия	Лист	Листов
Проверил	Маслова						П	60	
ГАП	Маслова								
ГИП	Захарова					Фрагмент фасада 1	ООО «АБ КАМЕНЬ Проект»		
Н. контр.									
Рук. отдела									

Согласовано:


Взам. инв. N

Подпись и дата

Инв. N подл.

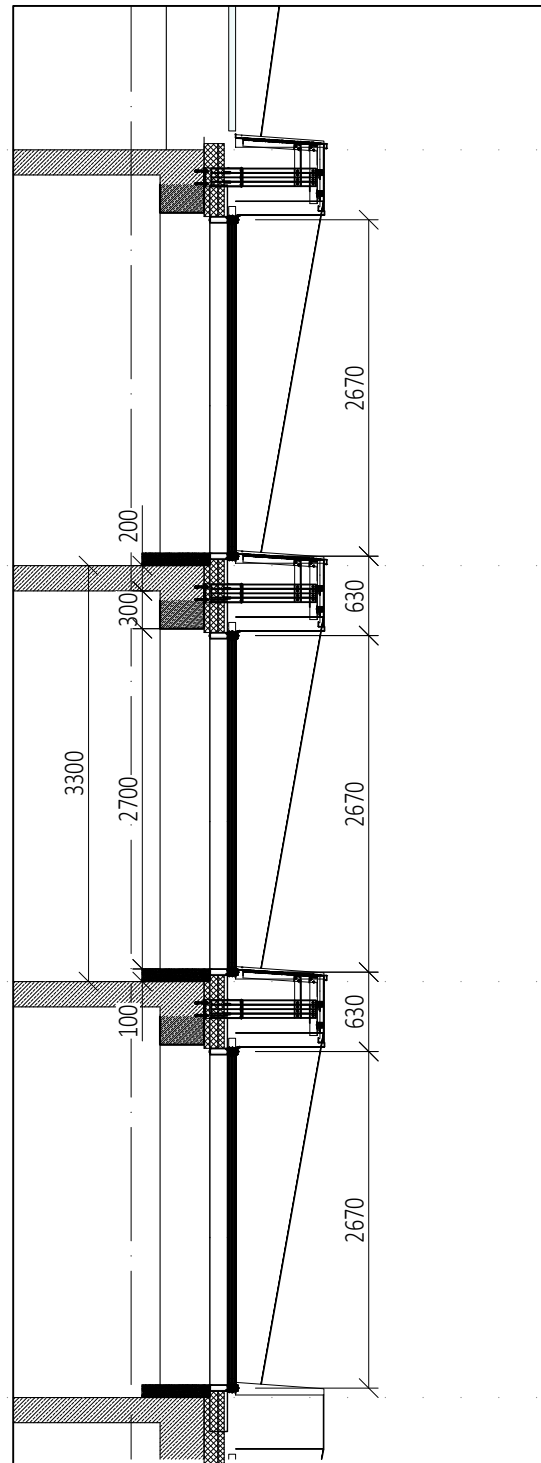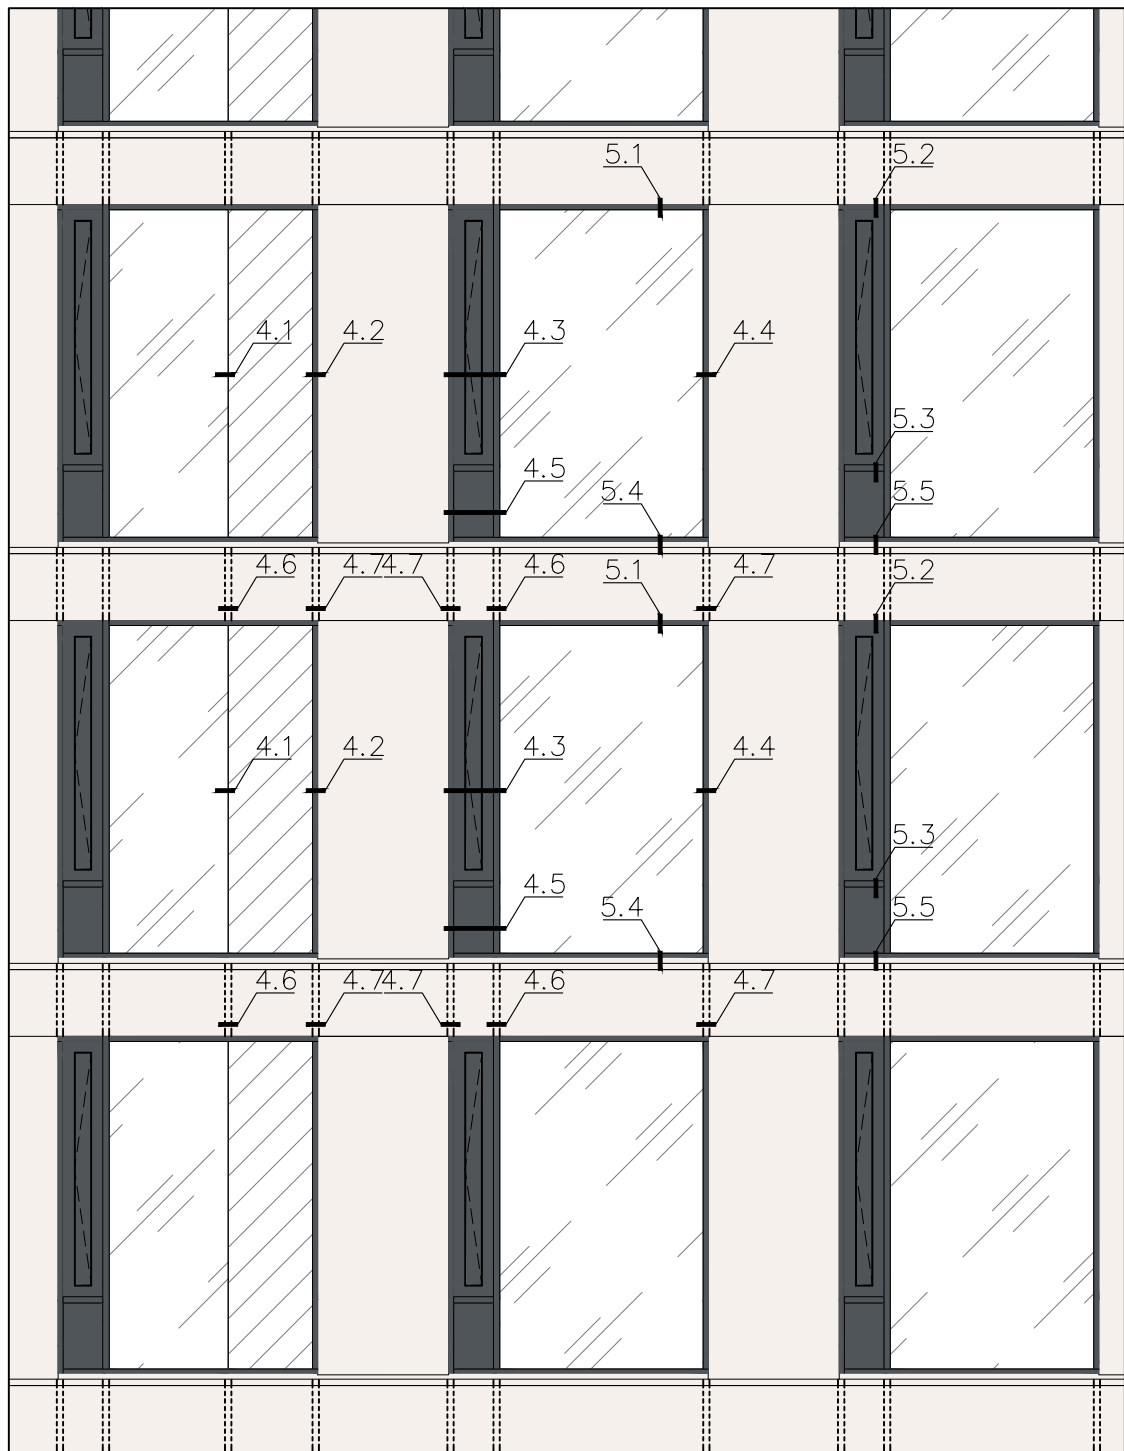

0,000=145,800

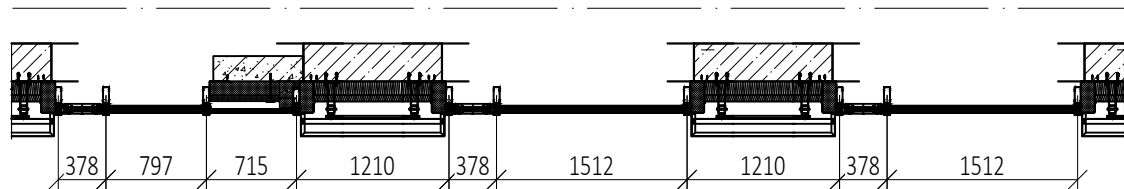

Заказчик:						Р/29/04/2021-П-К1-АР1			
ООО "Арт-группа Камень"						Многофункциональный гостиничный комплекс с подземной автостоянкой по адресу: г. Москва, проспект Мира, вл. 222/2			
Изм. 1	Кол.уч	Лист	№ док.	Подпись	Дата	Архитектурные решения	Стадия	Лист	Листов
Разработал							П	61	
Проверил		Маслова							
ГАП		Маслова							
ГИП		Захарова				Фрагмент фасада 2	ООО «АБ КАМЕНЬ Проект»		
Н. контр.									
Рук. отдела									


Согласовано:

Взам. инв. N


Подпись и дата

Инв. N подл.

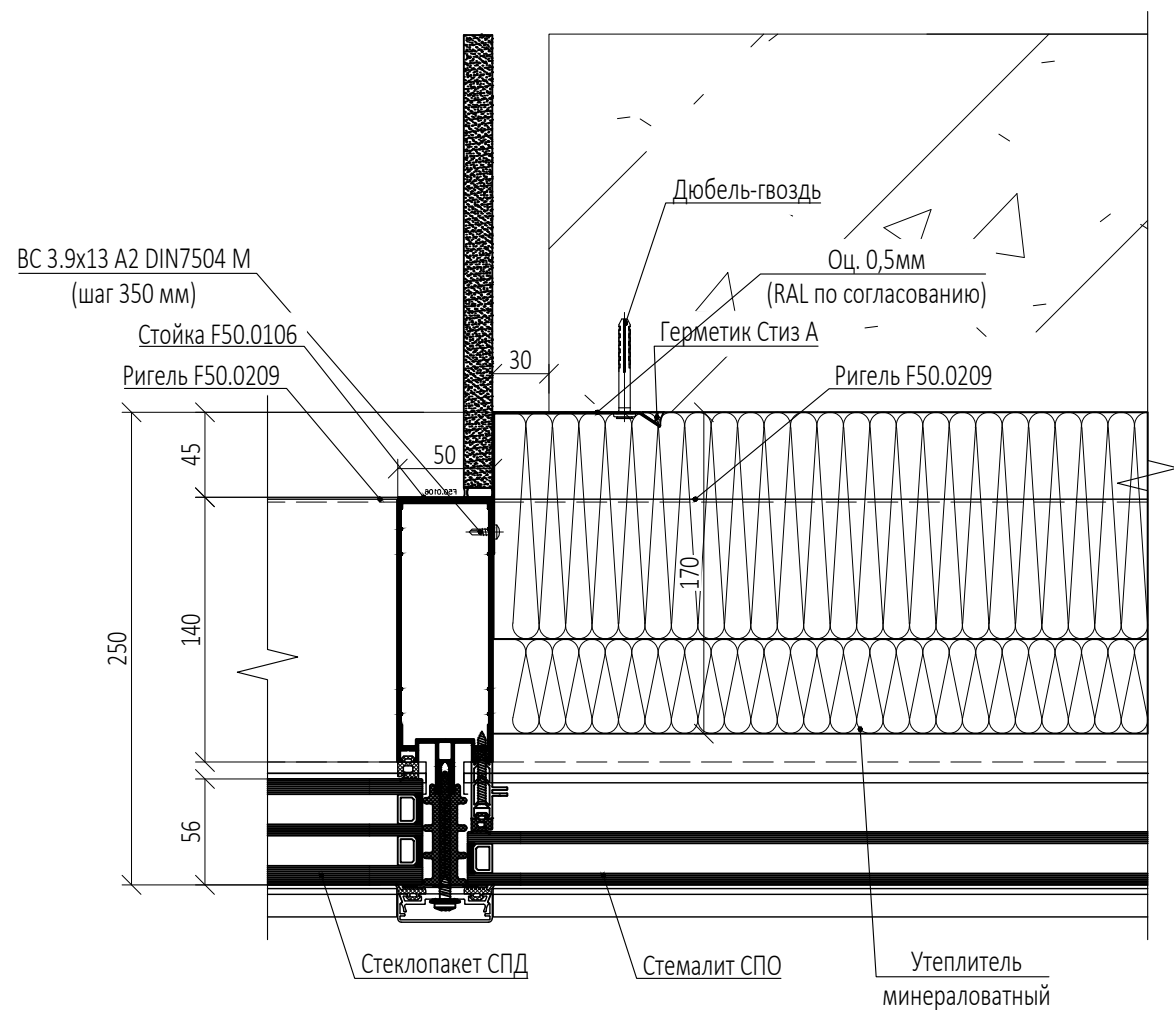


1.1

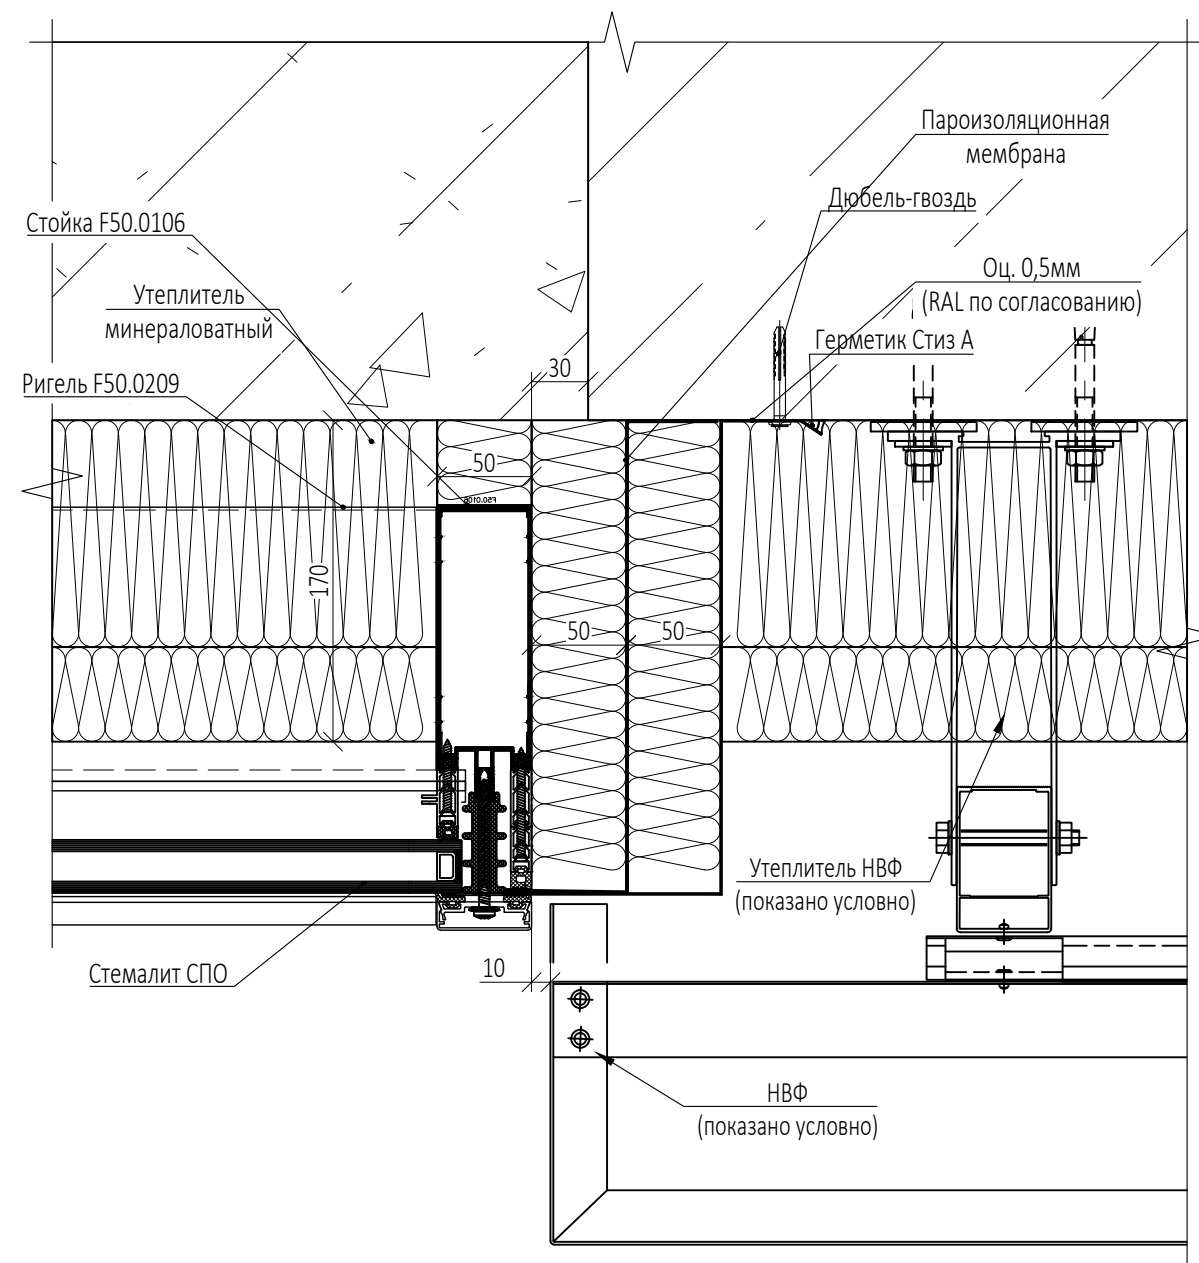

1.2



0,000=145,800



						Заказчик: ООО "Арт-группа Камень"				Р/29/04/2021-П-К1-АР1			
Изм .1						Многофункциональный гостиничный комплекс с подземной автостоянкой по адресу: г. Москва , проспект Мира , вл. 222/2							
Изм.	Кол.уч	Лист	Нодок.	Подпись	Дата								
Разработал						Архитектурные решения				Стадия	Лист	Листов	
Проверил		Маслова								П	62		
ГАП		Маслова											
ГИП		Захарова				Узел 1.1, 1.2				ООО «АБ КАМЕНЬ Проект»			
Н. контр.													
Рук отдела													

Согласовано:




Взам. инв. N

Подпись и дата

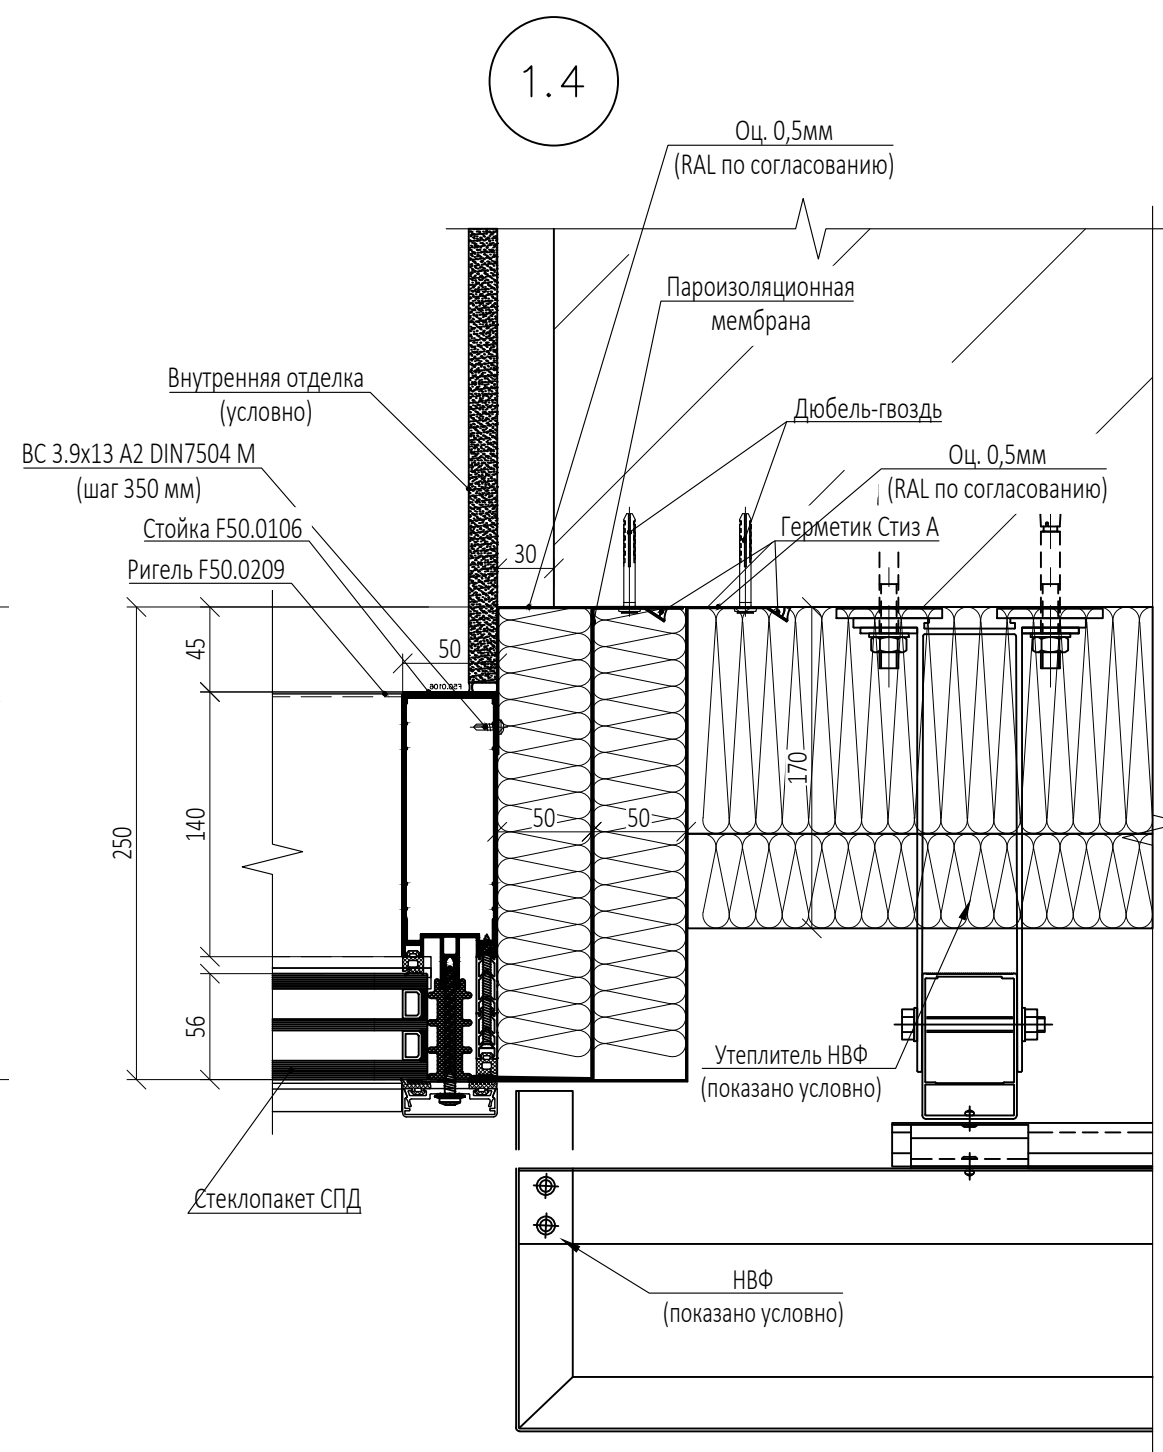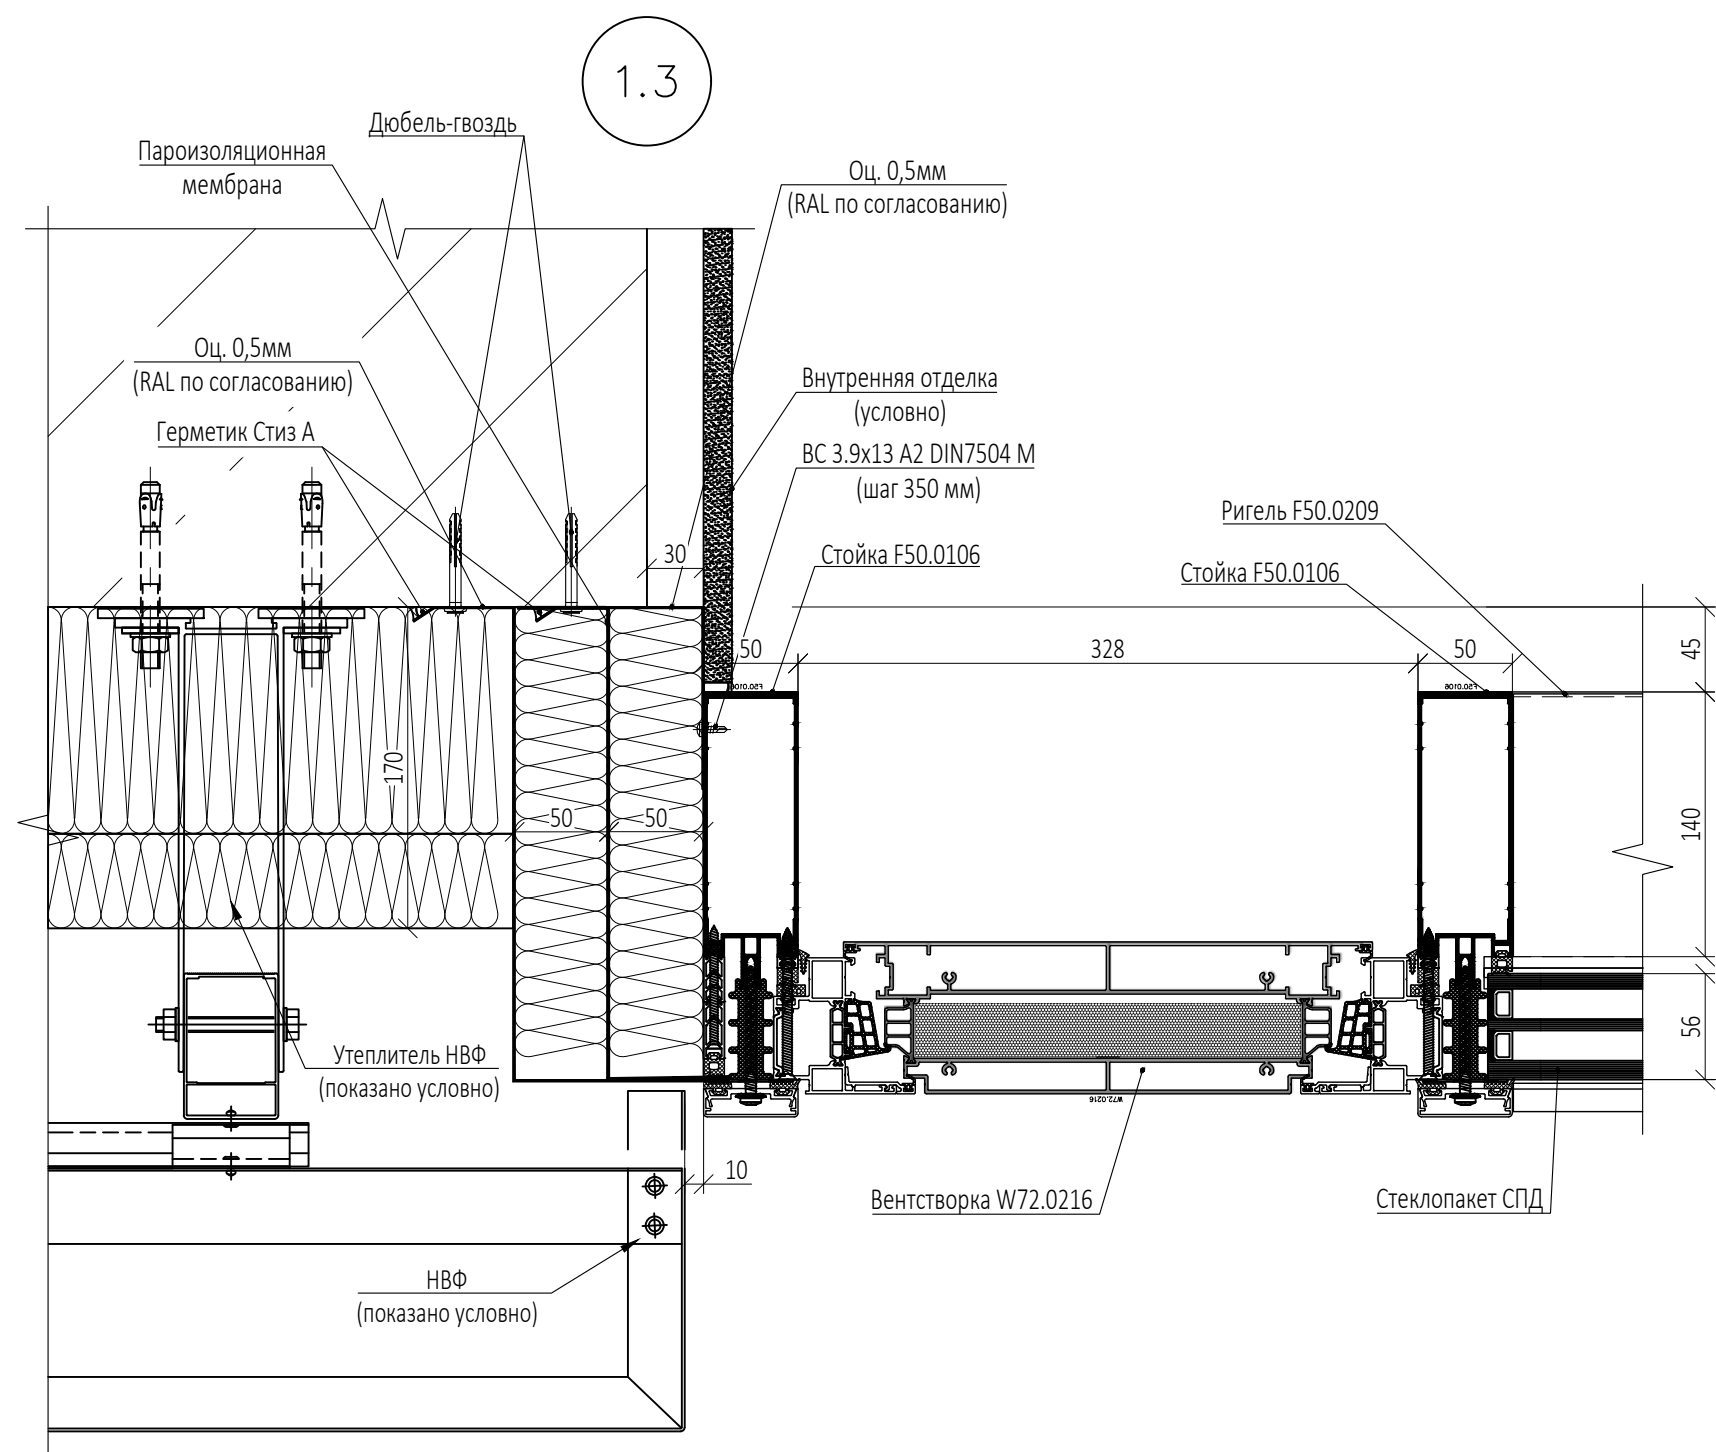Инв. N подл.



0,000=145,800



						Заказчик : ООО "Арт-группа Камень "				Р/29/04/2021-П-К1-АР1			
						Многофункциональный гостиничный комплекс с подземной автостоянкой по адресу: г. Москва , проспект Мира , вл. 222/2							
Изм .1													
Изм.	Кол.уч	Лист	№док.	Подпись	Дата								
Разработал						Архитектурные решения				Стадия	Лист	Листов	
Проверил		Маслова								П	63		
ГАП		Маслова											
ГИП		Захарова				Узел1.3, 1.4				ООО «АБ КАМЕНЬ Проект »			
Н. контр.													
Рук отдела													

Согласовано:


Взам. инв. N

Подпись и дата

Инв. N подл.

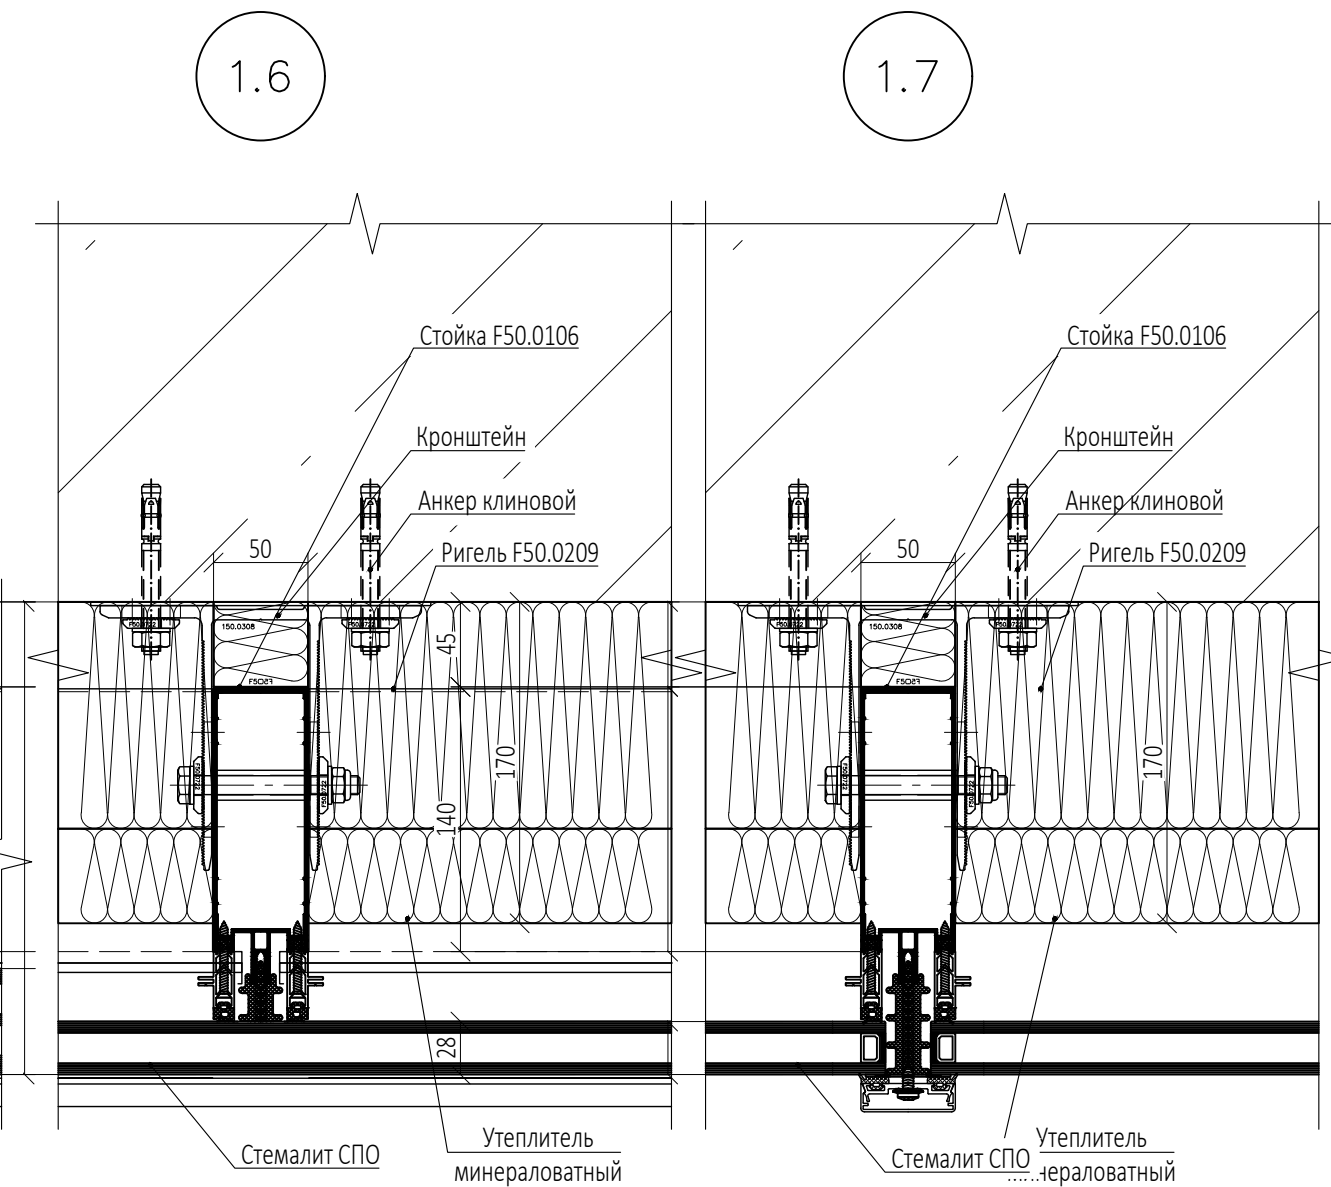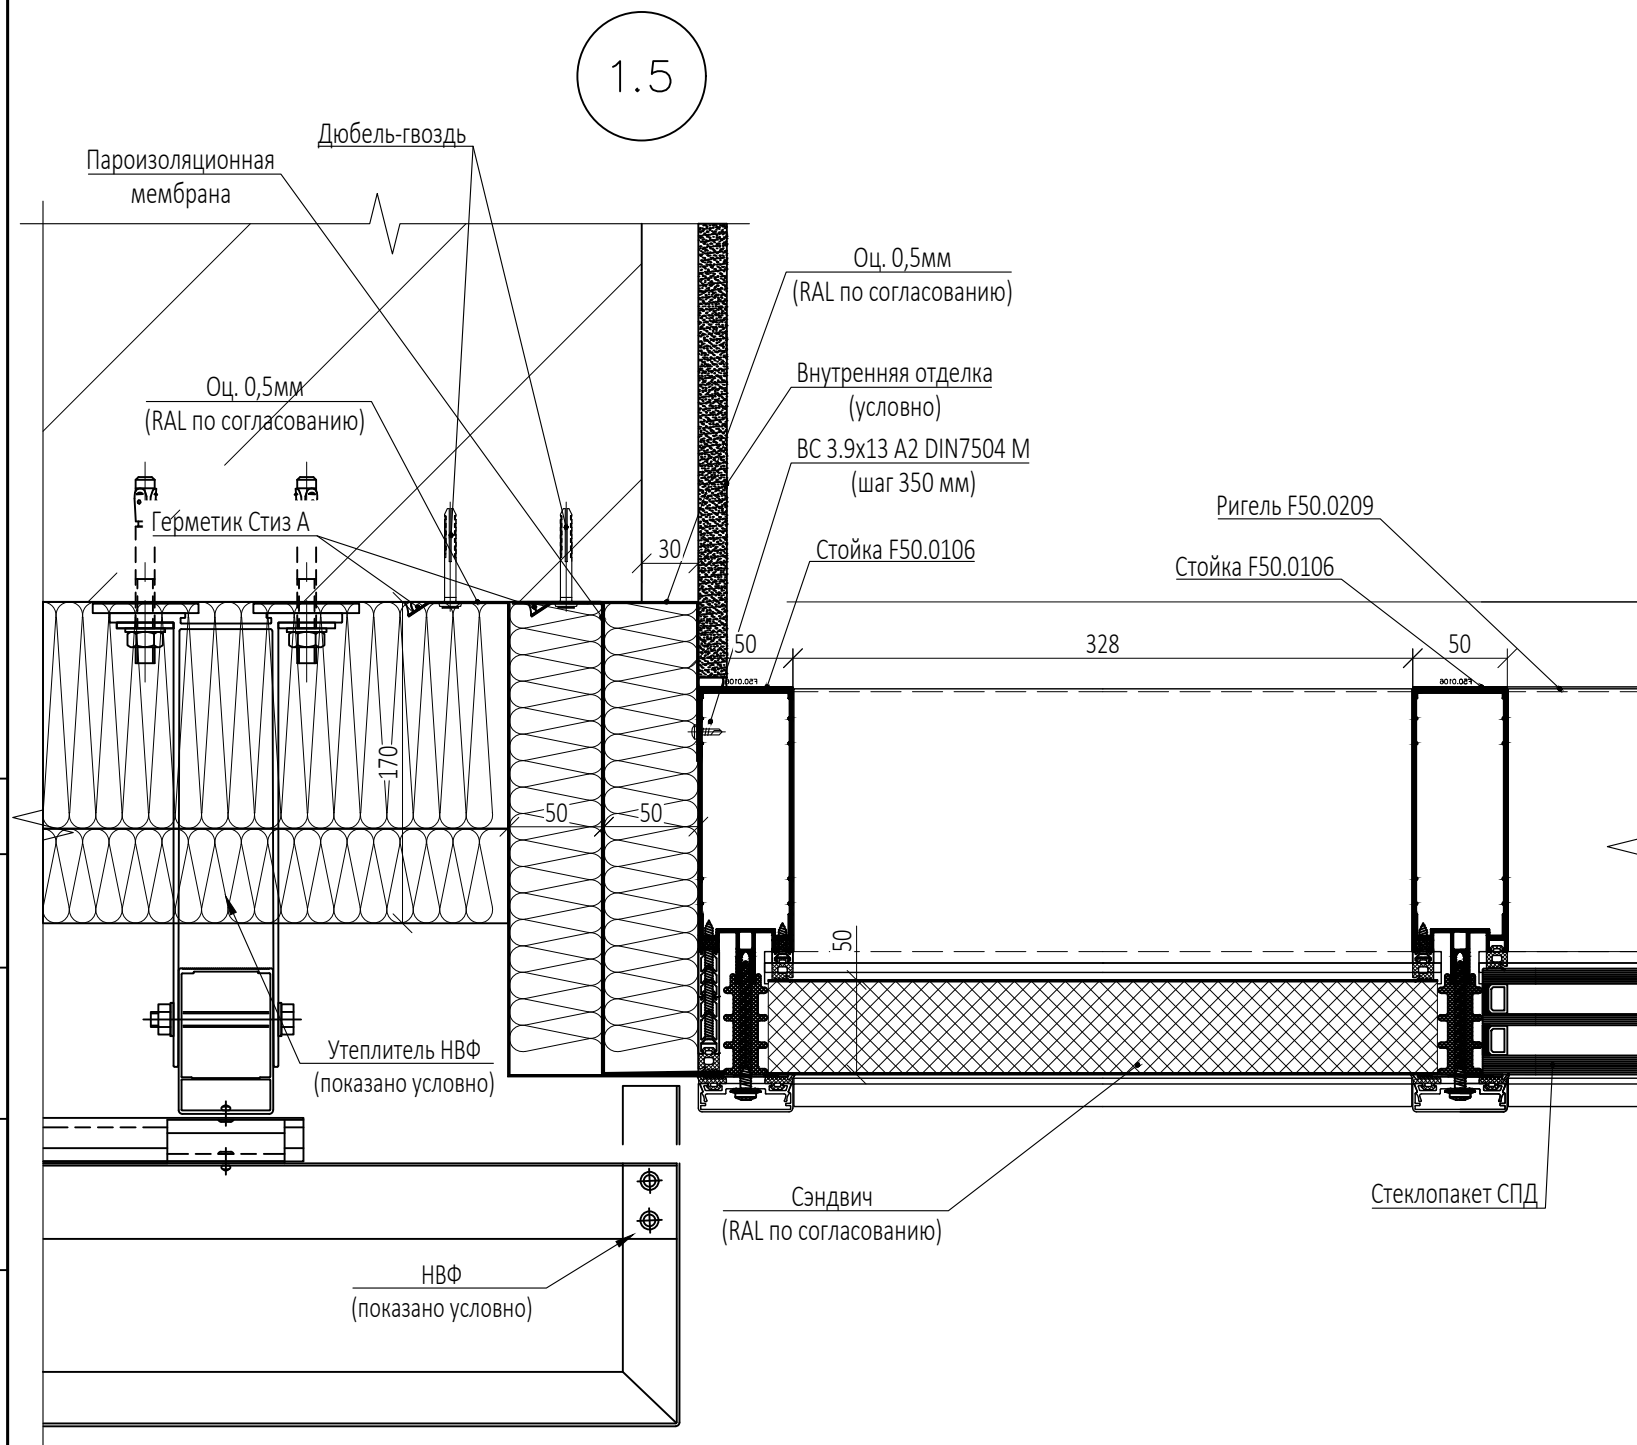

0,000=145,800

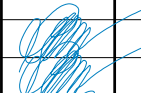						Заказчик: ООО "Арт-группа Камень "				Р/29/04/2021-П-К1-АР1			
						Многофункциональный гостиничный комплекс с подземной автостоянкой по адресу: г. Москва , проспект Мира , вл. 222/2							
Изм .1													
Изм .	Кол.уч	Лист	№докум.	Подпись	Дата					Стадия	Лист	Листов	
Разработал						Архитектурные решения				Стадия	Лист	Листов	
Проверил		Маслова								П	64		
ГАП		Маслова				Узел 1.5, 1.6, 1.7				ООО «АБ КАМЕНЬ Проект »			
ГИП		Захарова											
Н. контр.													
Рук отдела													


Согласовано:

Взам. инв. N


Подпись и дата

Инв. N подл.



2.6

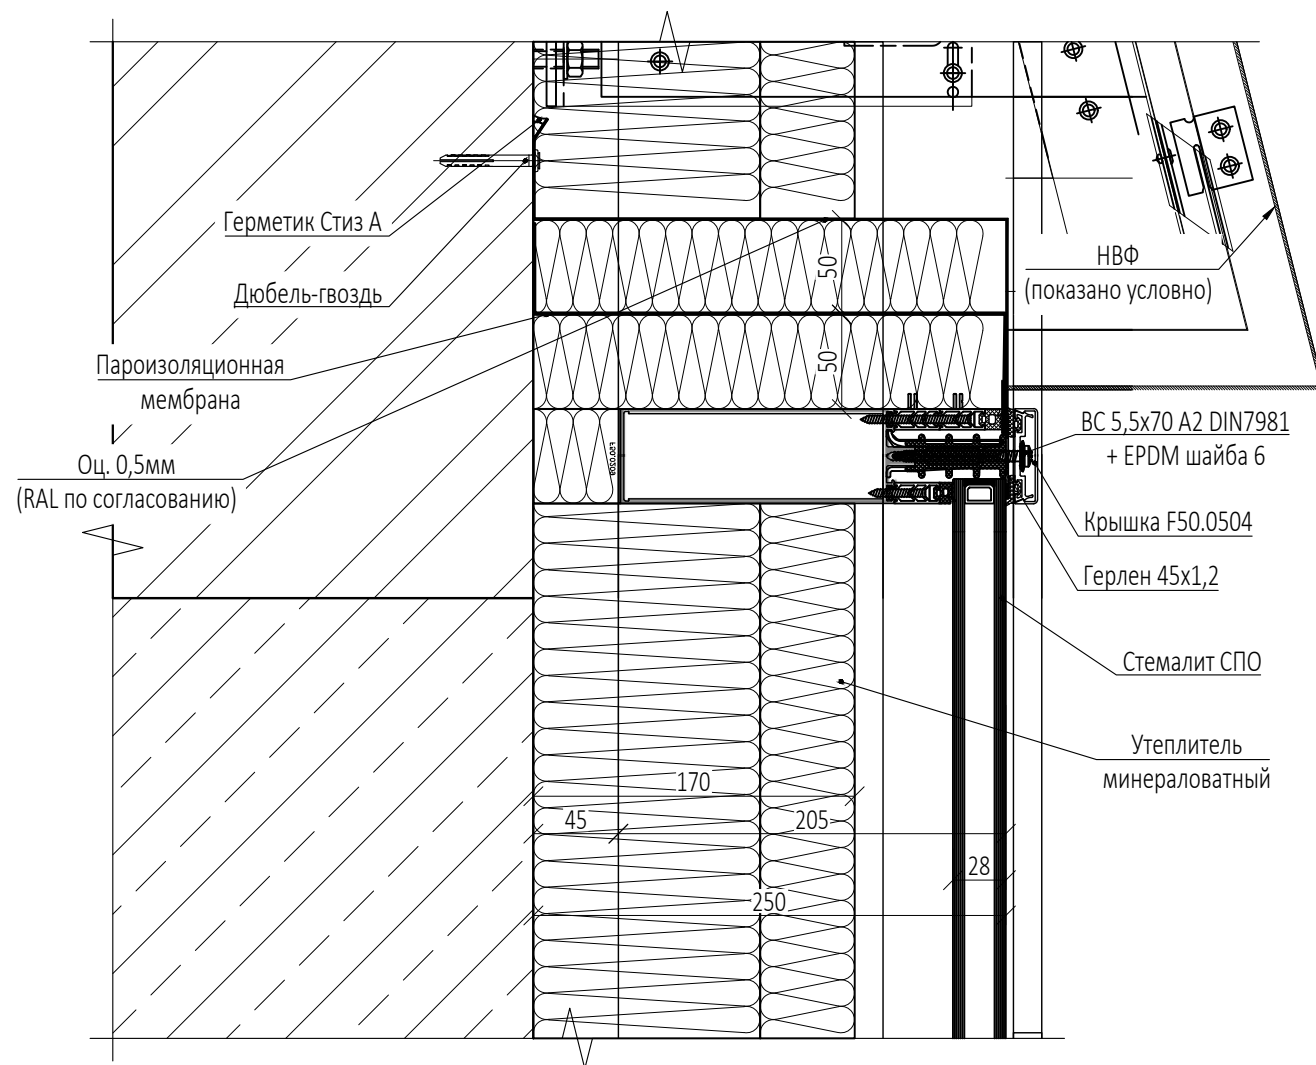


2.7

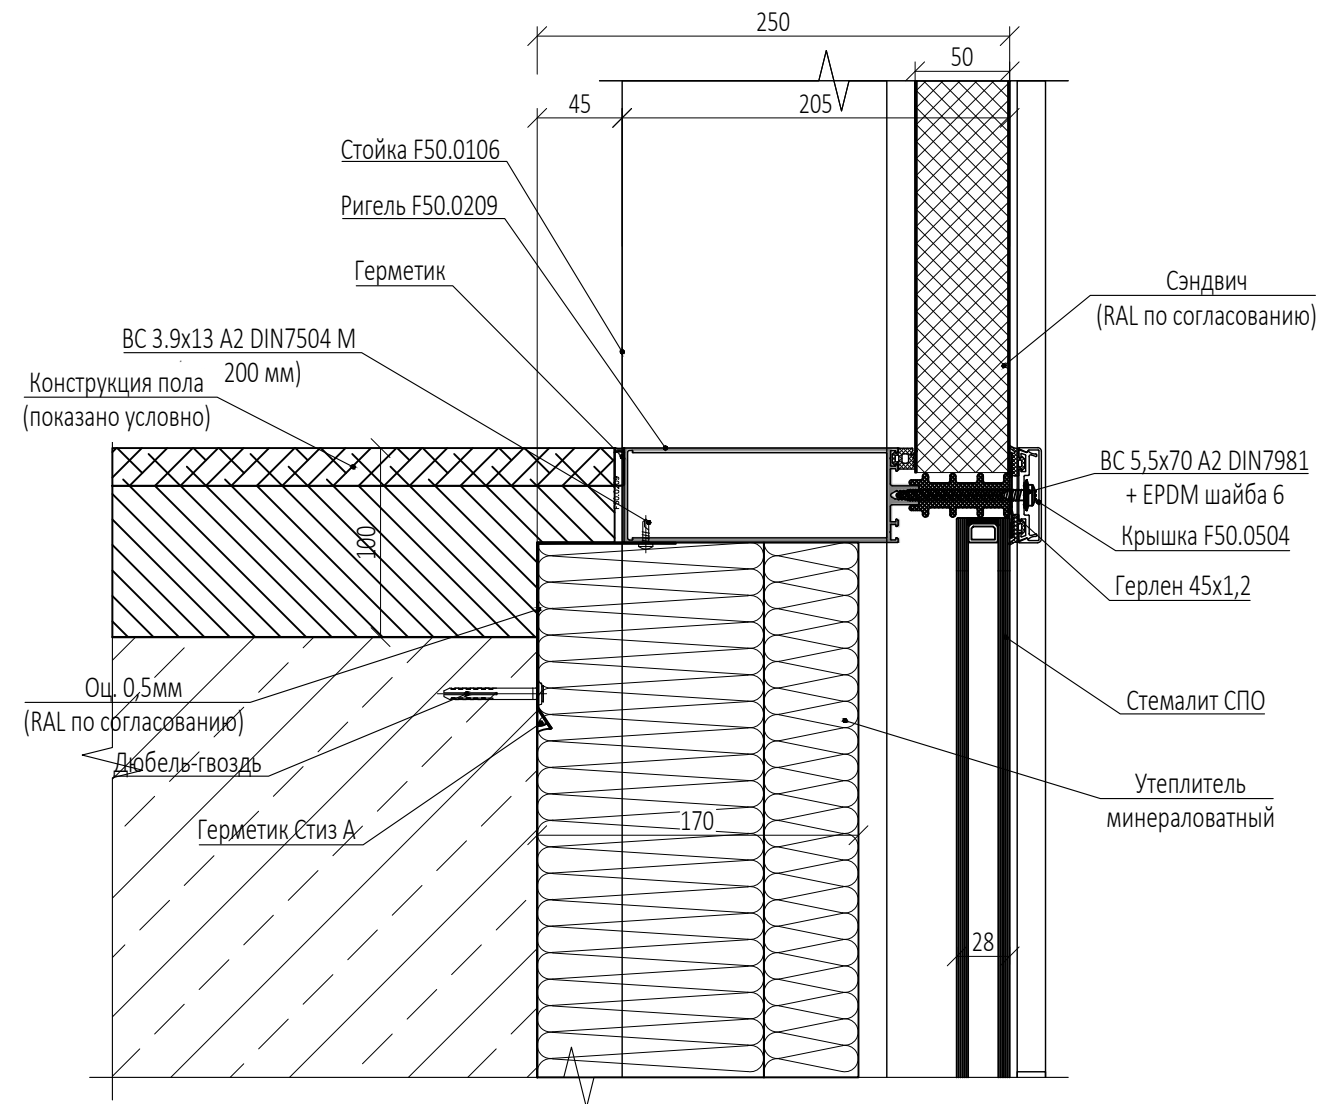


0,000=145,800

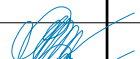						Заказчик : ООО "Арт-группа Камень "	Р/29/04/2021-П-К1-АР1						
						Многофункциональный гостиничный комплекс с подземной автостоянкой по адресу: г. Москва , проспект Мира , вл. 222/2							
Изм .1													
Изм.	Кол.уч	Лист	№док.	Подпись	Дата								
Разработал						Архитектурные решения	Стадия	Лист	Листов				
Проверил		Маслова					П	67					
ГАП		Маслова					Узел 2.6, 2.7	ООО «АБ КАМЕНЬ Проект»					
ГИП		Захарова											
Н. контр.													
Рук отдела													


3.1

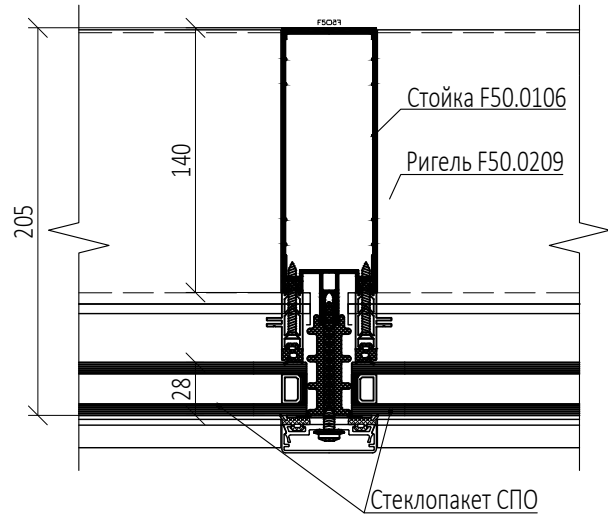


3.2

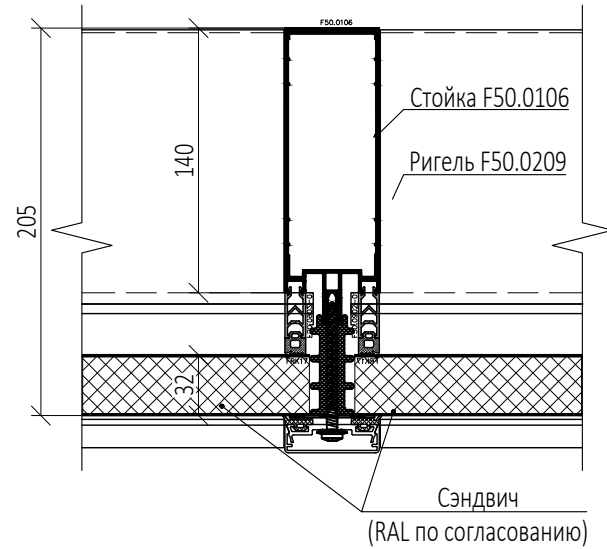


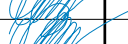

3.3

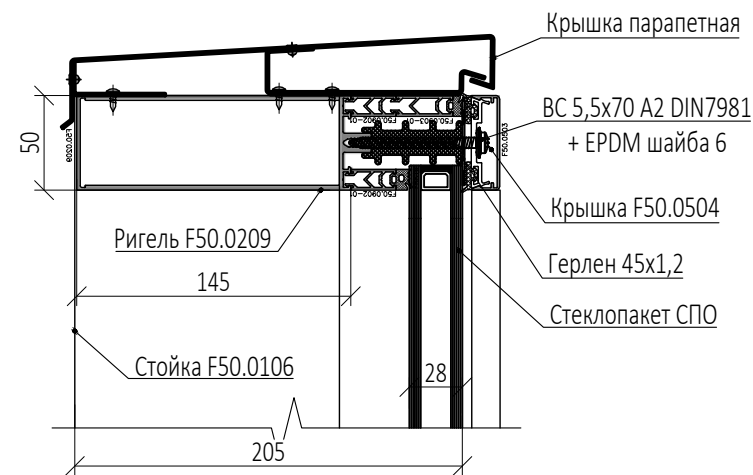

3.4

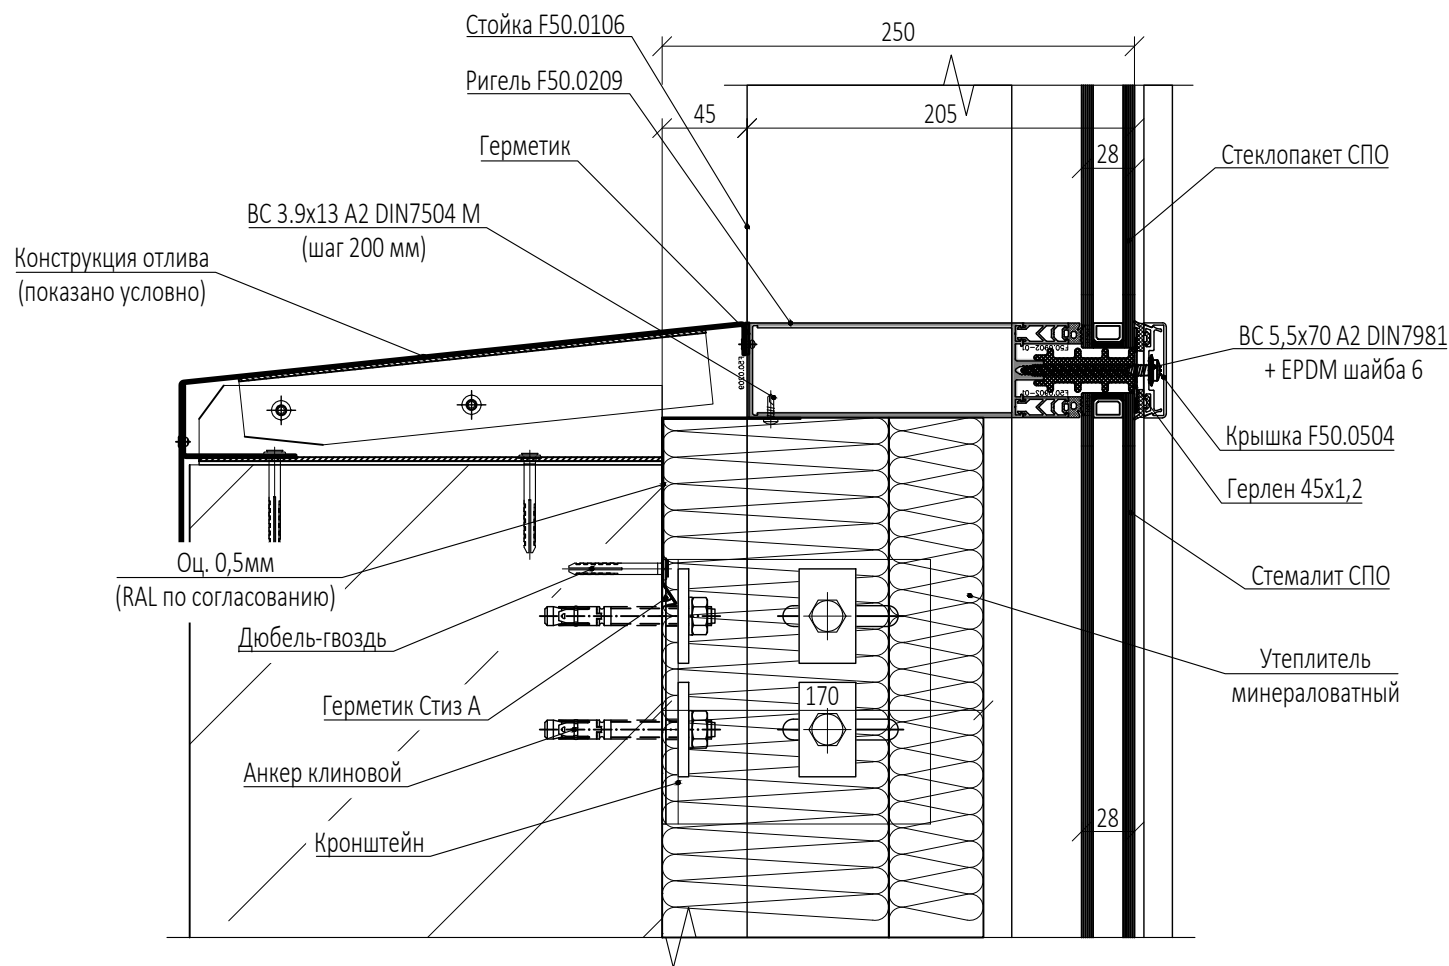

0,000=145,800

						Заказчик: ООО "Арт-группа Камень"	Р/29/04/2021-П-К1-АР1					
Изм .1						Многофункциональный гостиничный комплекс с подземной автостоянкой по адресу: г. Москва , проспект Мира , вл. 222/2						
Изм.	Кол.уч	Лист	№док.	Подпись	Дата							
Разработал						Архитектурные решения			Стадия	Лист	Листов	
Проверил		Маслова								П	68	
ГАП		Маслова										
ГИП		Захарова										
Н. контр.						Узел 3.1, 3.2, 3.3, 3.4			ООО «АБ КАМЕНЬ Проект»			
Рук отдела												

3.5

250

45

205

28

Стойка F50.0106

Ригель F50.0209

Утеплитель минераловатный

Стемалит СПО

Герлен 45x1,2

Крышка F50.0504

BC 5,5x70 A2 DIN7981 + EPDM шайба 6

Сэндвич (RAL по согласованию)

32

3.6

Кронштейн

Анкер клиновой

Стойка F50.0106

Герметик Стиз А

Дюбель-гвоздь

Анкер клиновой

Кронштейн

Герметик Стиз А

Дюбель-гвоздь

Оц. 0,5мм
(RAL по согласованию)

30

Герметик

BC 3.9x13 A2 DIN7504 M
(шаг 200 мм)

Ригель F50.0209

Стойка F50.0106

45

205

250

Утеплитель минераловатный

Деформационный зазор по крышкам

10

40

Оц. 0,5мм
(RAL по согласованию)

Пароизоляционная мембрана

Капельник водоотвода

Герлен 45x1,2

Крышка F50.0504

BC 5,5x70 A2 DIN7981 + EPDM шайба 6

Стеклопакет СПД

170

100

						Заказчик:	Р/29/04/2021-П-К1-АР1		
						ООО "Арт-группа Камень"			
Изм .1						Многофункциональный гостиничный комплекс с подземной автостоянкой по адресу: г. Москва , проспект Мира ,вл. 222/2			
Изм .	Кол.уч	Лист	Недок.	Подпись	Дата				
Разработал						Архитектурные решения	Стадия	Лист	Листов
Проверил	Маслова						П	69	
ГАП	Маслова					Узел 3.5, 3.6	ООО «АБ КАМЕНЬ Проект»		
ГИП	Захарова								
Н. контр.									
Рук отдела									


Согласовано:

Взам. инв. N


Подпись и дата

Инв. N подл.


4.1

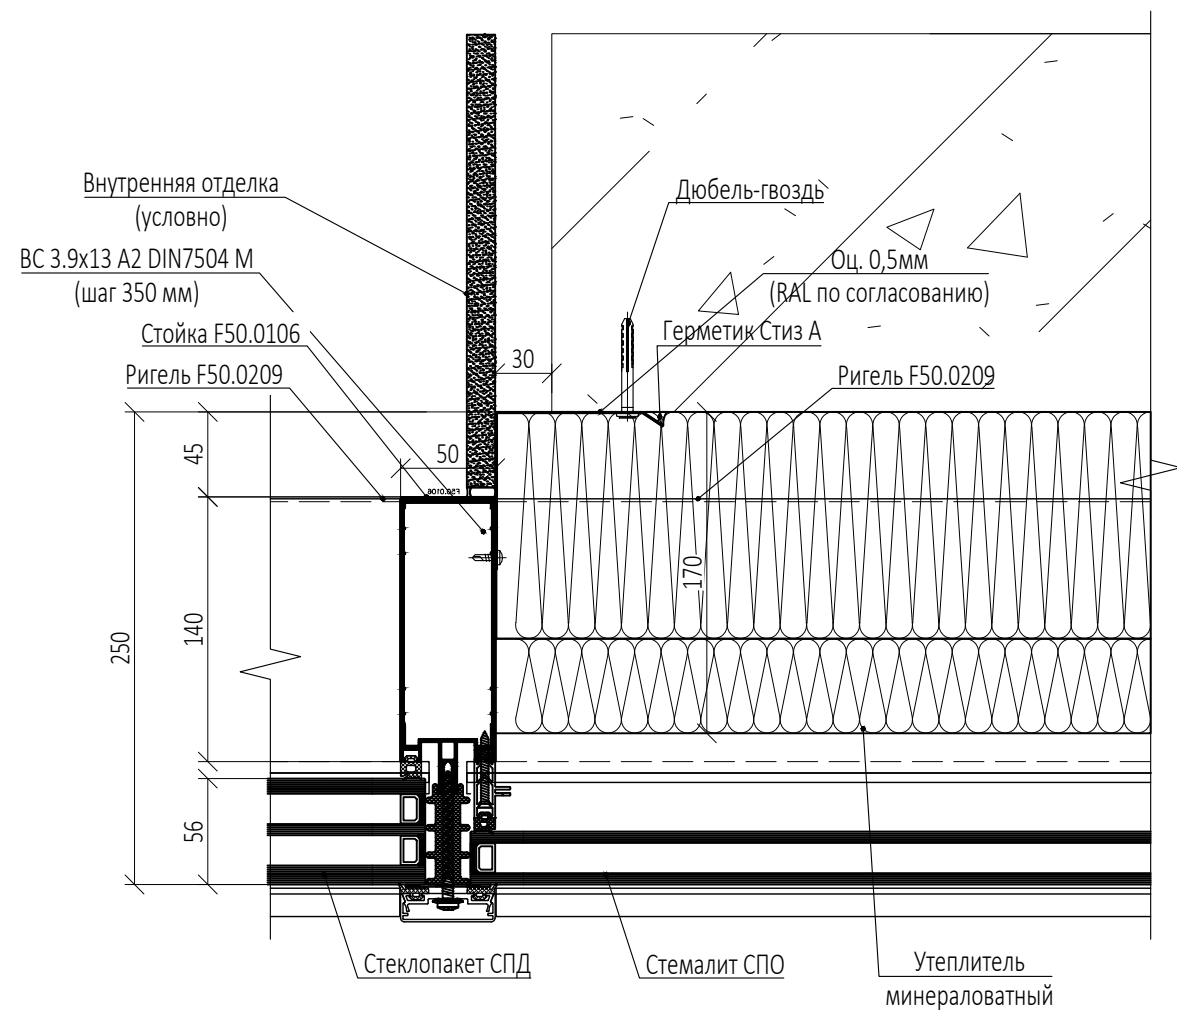


4.2

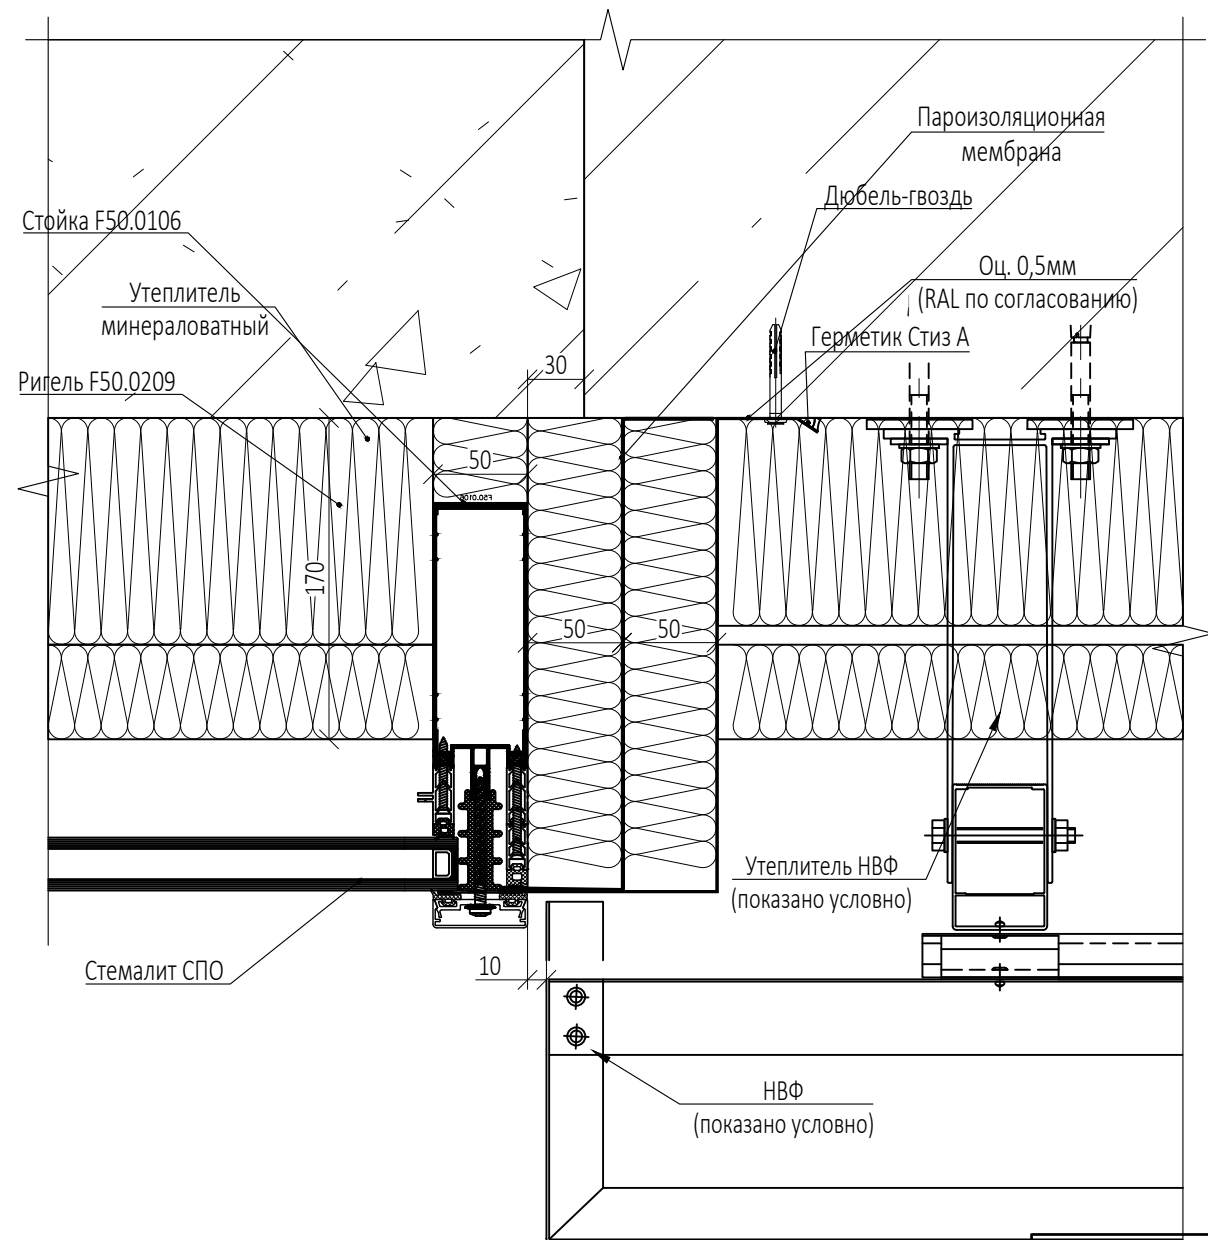


0,000=145,800

						Заказчик:	Р/29/04/2021-П-К1-АР1			
						ООО "Арт-группа Камень"				
Изм. 1						Многофункциональный гостиничный комплекс с подземной автостоянкой по адресу: г. Москва , проспект Мира , вл. 222/2				
Изм.	Кол.уч	Лист	№док.	Подпись	Дата					
Разработал						Архитектурные решения		Стадия	Лист	Листов
Проверил		Маслова						П	70	
ГАП		Маслова								
ГИП		Захарова								
Н. контр.						Узел 4.1, 4.2		ООО «АБ КАМЕНЬ Проект»		
Рук. отдела										

4.3

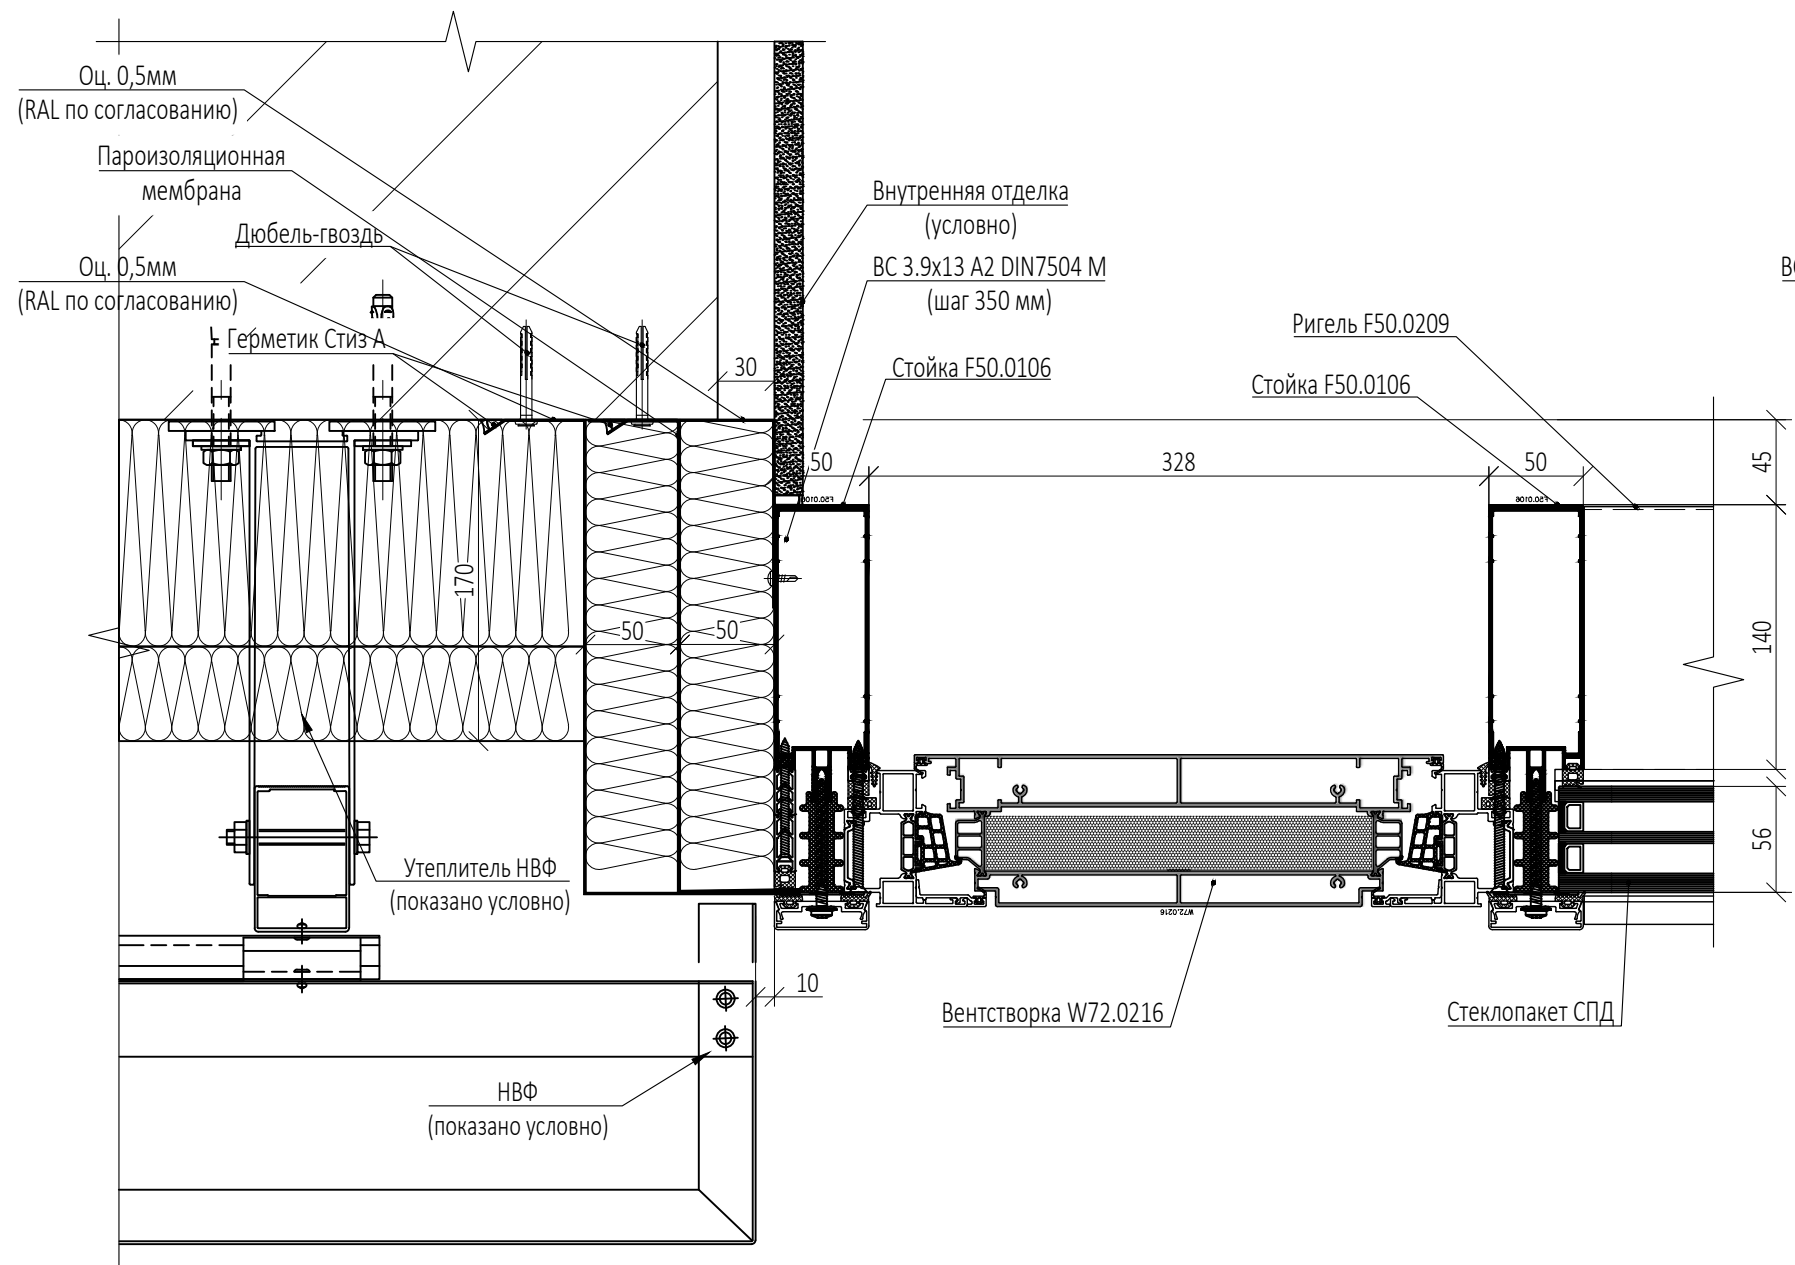

4.4

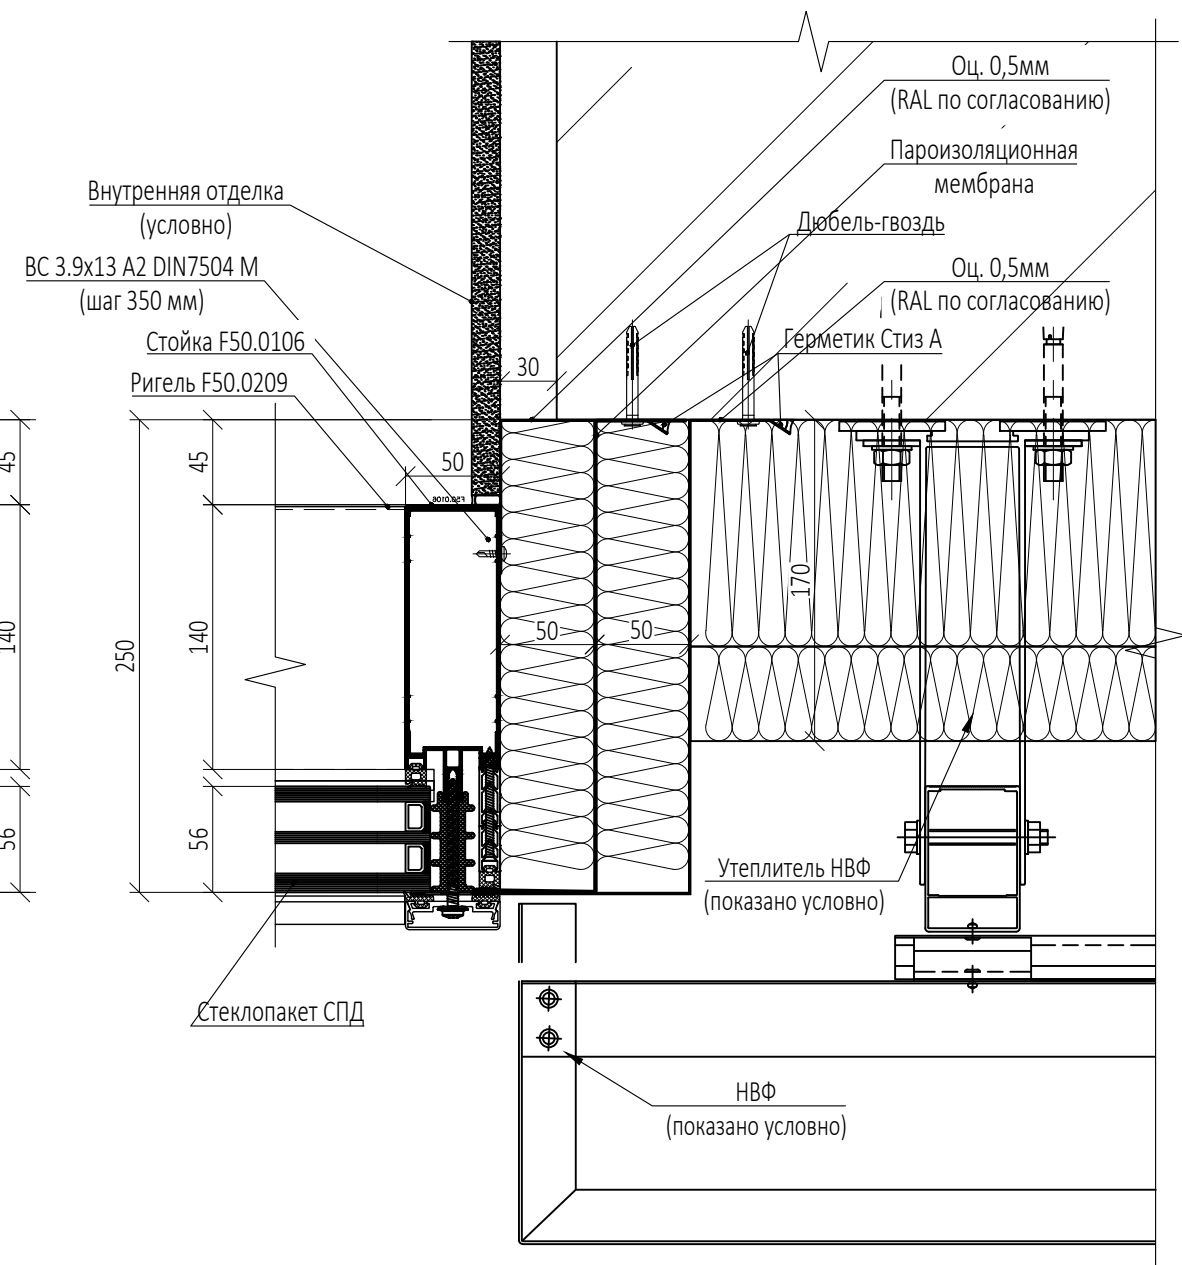

0,000=145,800



						Заказчик: ООО "Арт-группа Камень"				Р/29/04/2021-П-К1-АР1		
Изм .1						Многофункциональный гостиничный комплекс с подземной автостоянкой по адресу: г. Москва , проспект Мира , вл. 222/2						
Изм.	Кол.уч	Лист	№док.	Подпись	Дата	Архитектурные решения				Стадия	Лист	Листов
Разработал					П					71		
Проверил		Маслова										
ГАП		Маслова										
ГИП		Захарова										
Н. контр.						Узел 4.1, 4.2				ООО «АБ КАМЕНЬ Проект»		
Рук отдела												

Согласовано:



Взам. инв. N

Подпись и дата

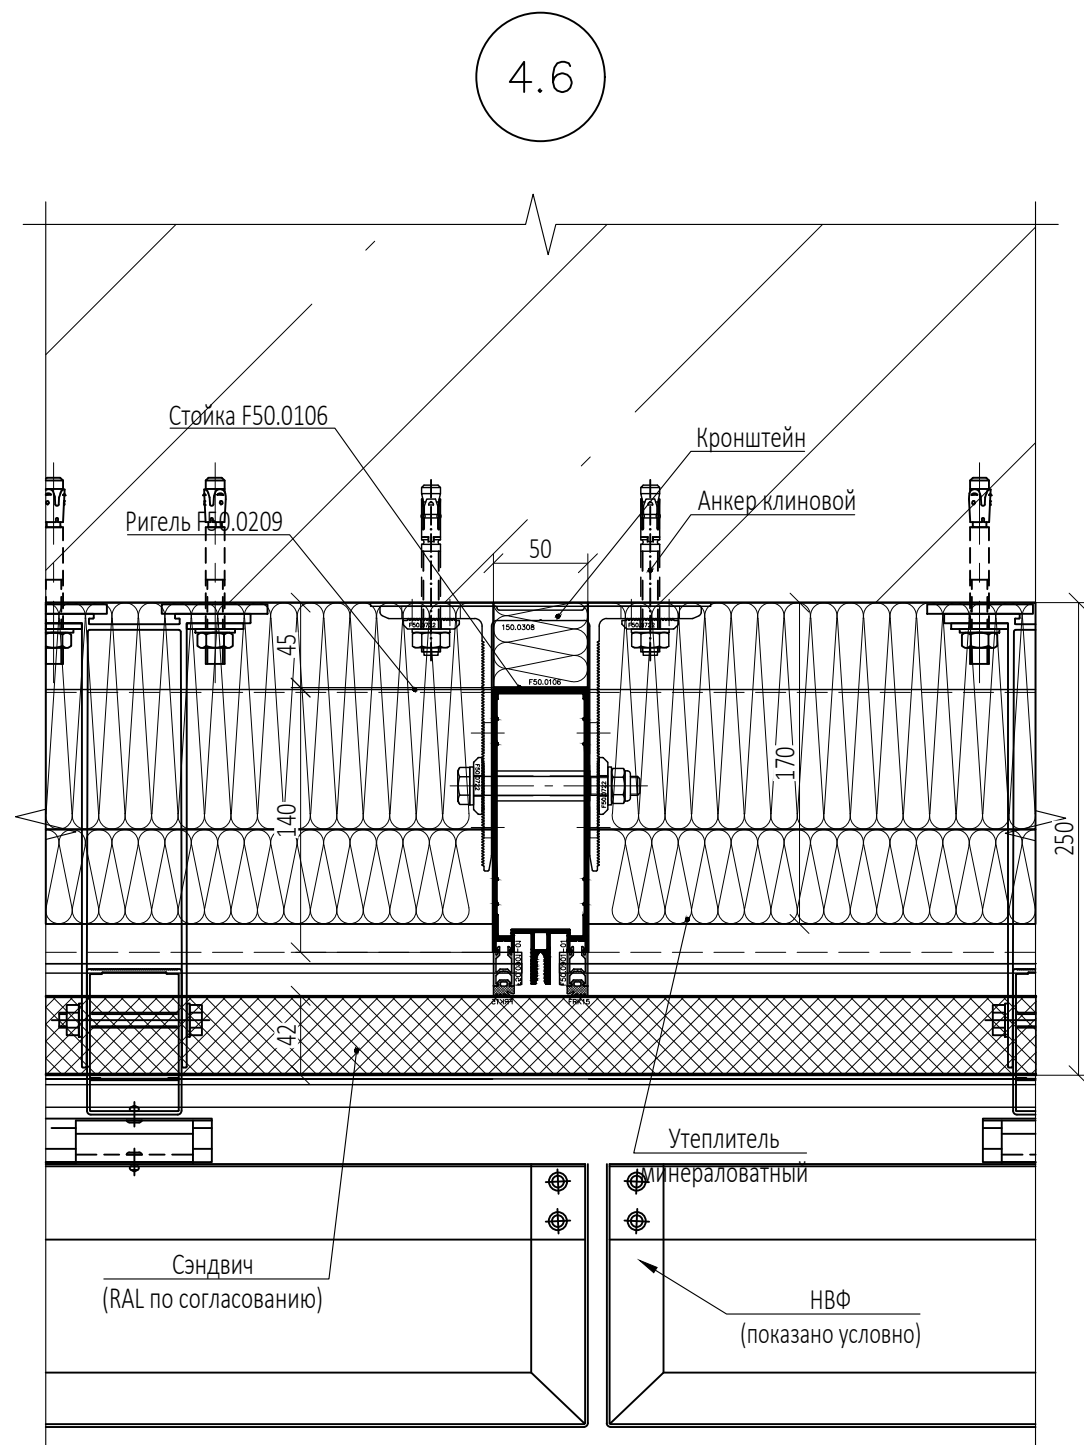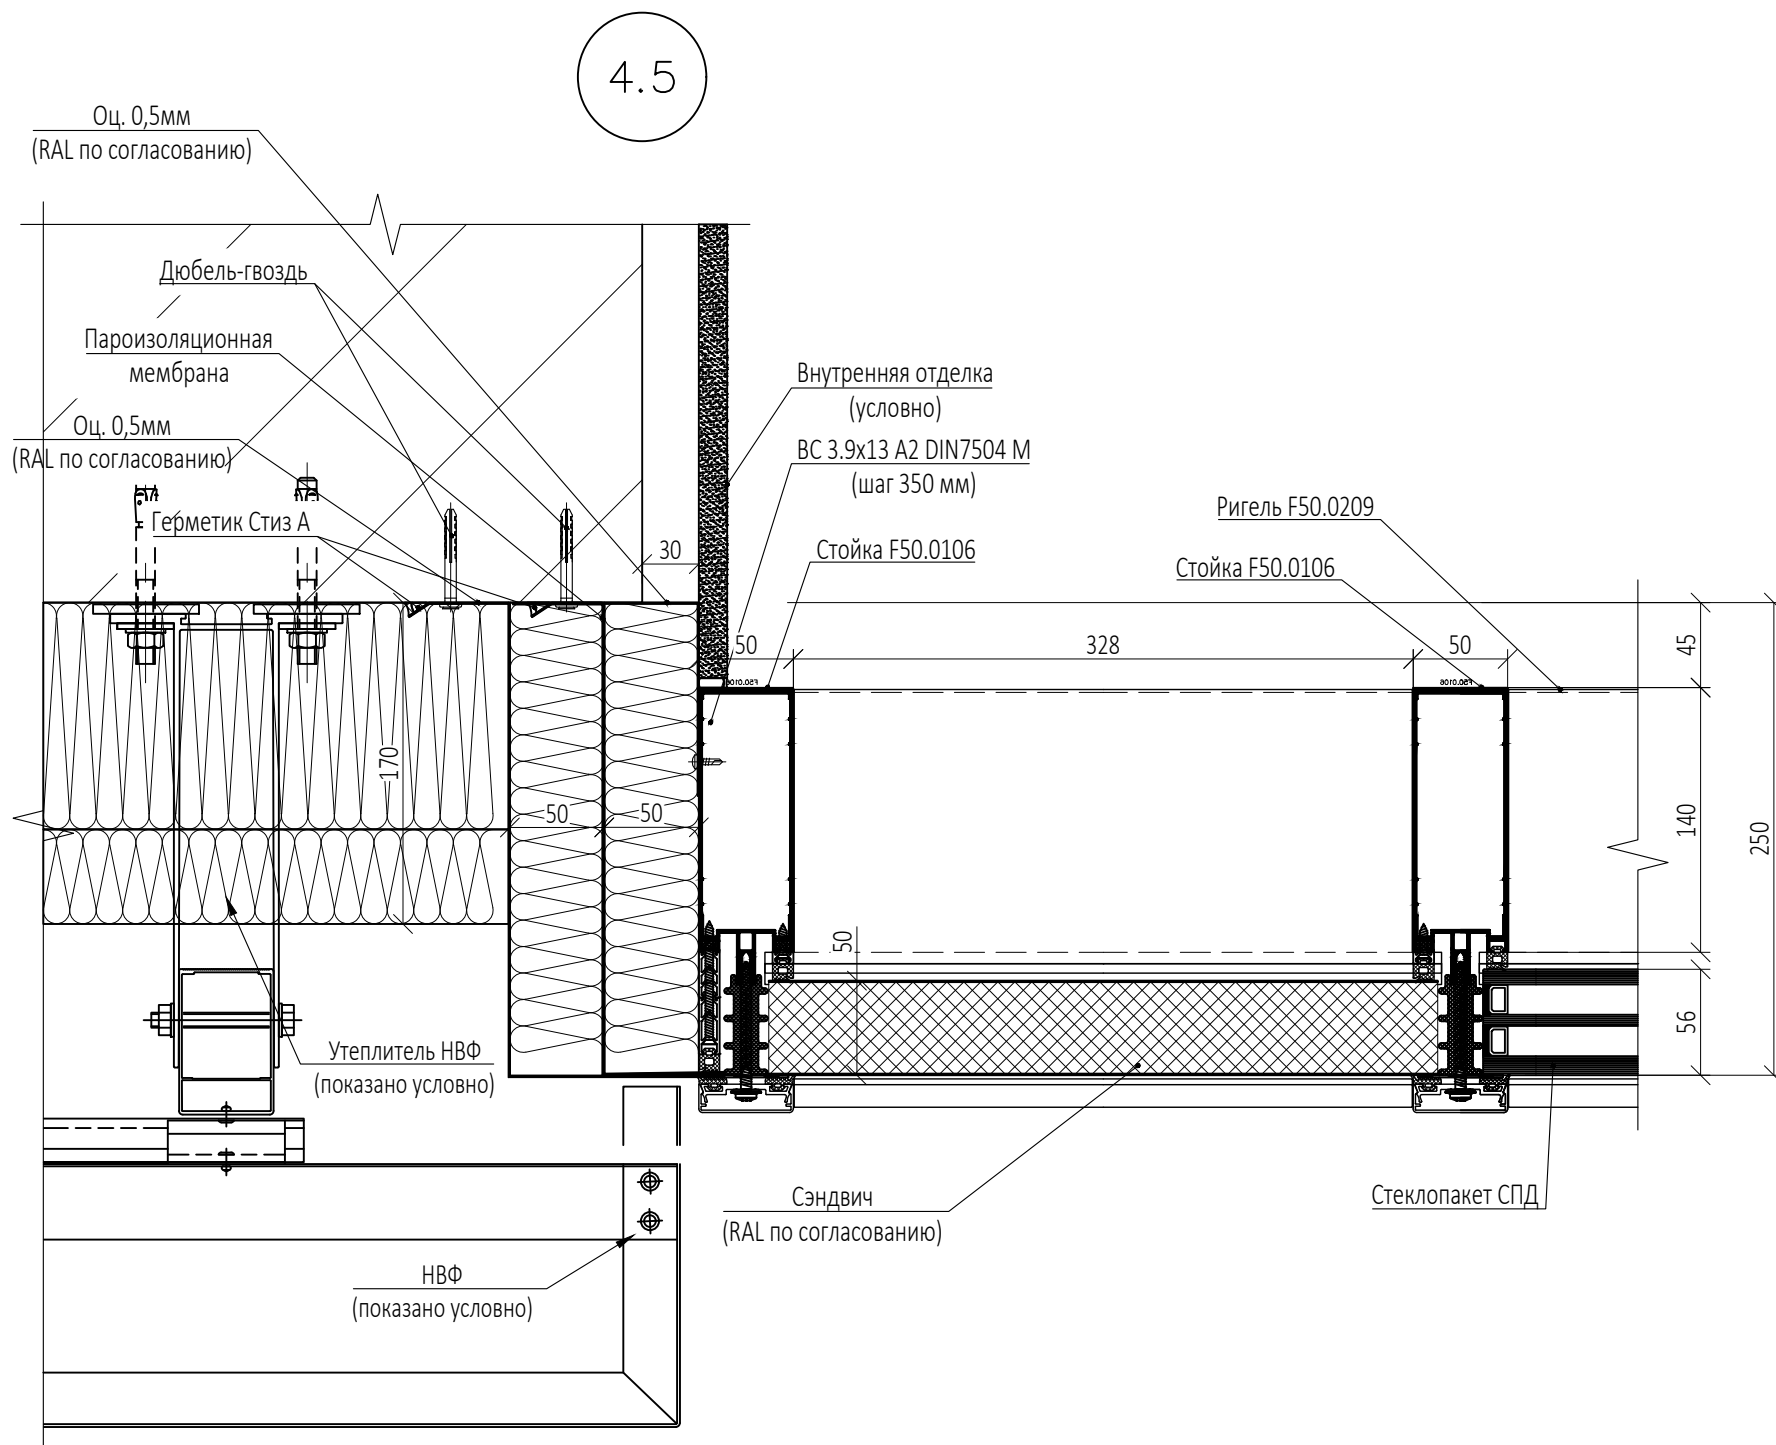
Инв. N подл.




0,000=145,800

						Заказчик : ООО "Арт-группа Камень "				Р/29/04/2021-П-К1-АР1				
						Многофункциональный гостиничный комплекс с подземной автостоянкой по адресу : г. Москва , проспект Мира , вл. 222/2								
Изм .1														
Изм.	Кол.уч	Лист	№док.	Подпись	Дата									
Разработал						Архитектурные решения				Стадия	Лист	Листов		
Проверил		Маслова								П	72			
ГАП		Маслова												
ГИП		Захарова					Узел 4.5, 4.6				ООО «АБ КАМЕНЬ Проект »			
Н. контр.														
Рук отдела														

4.7

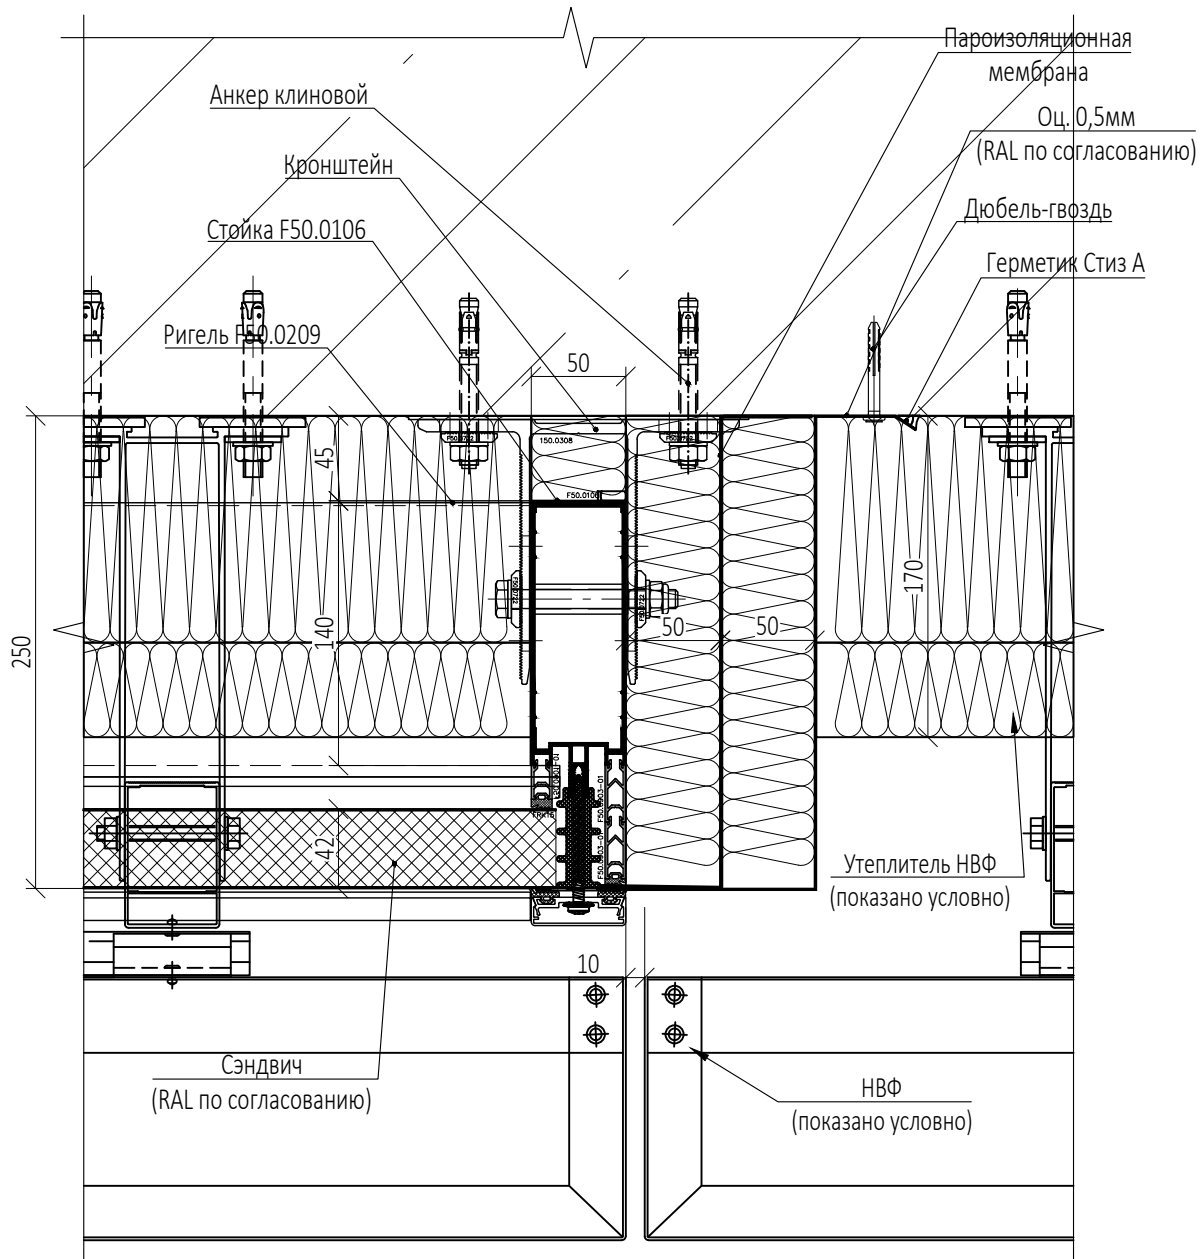


5.1

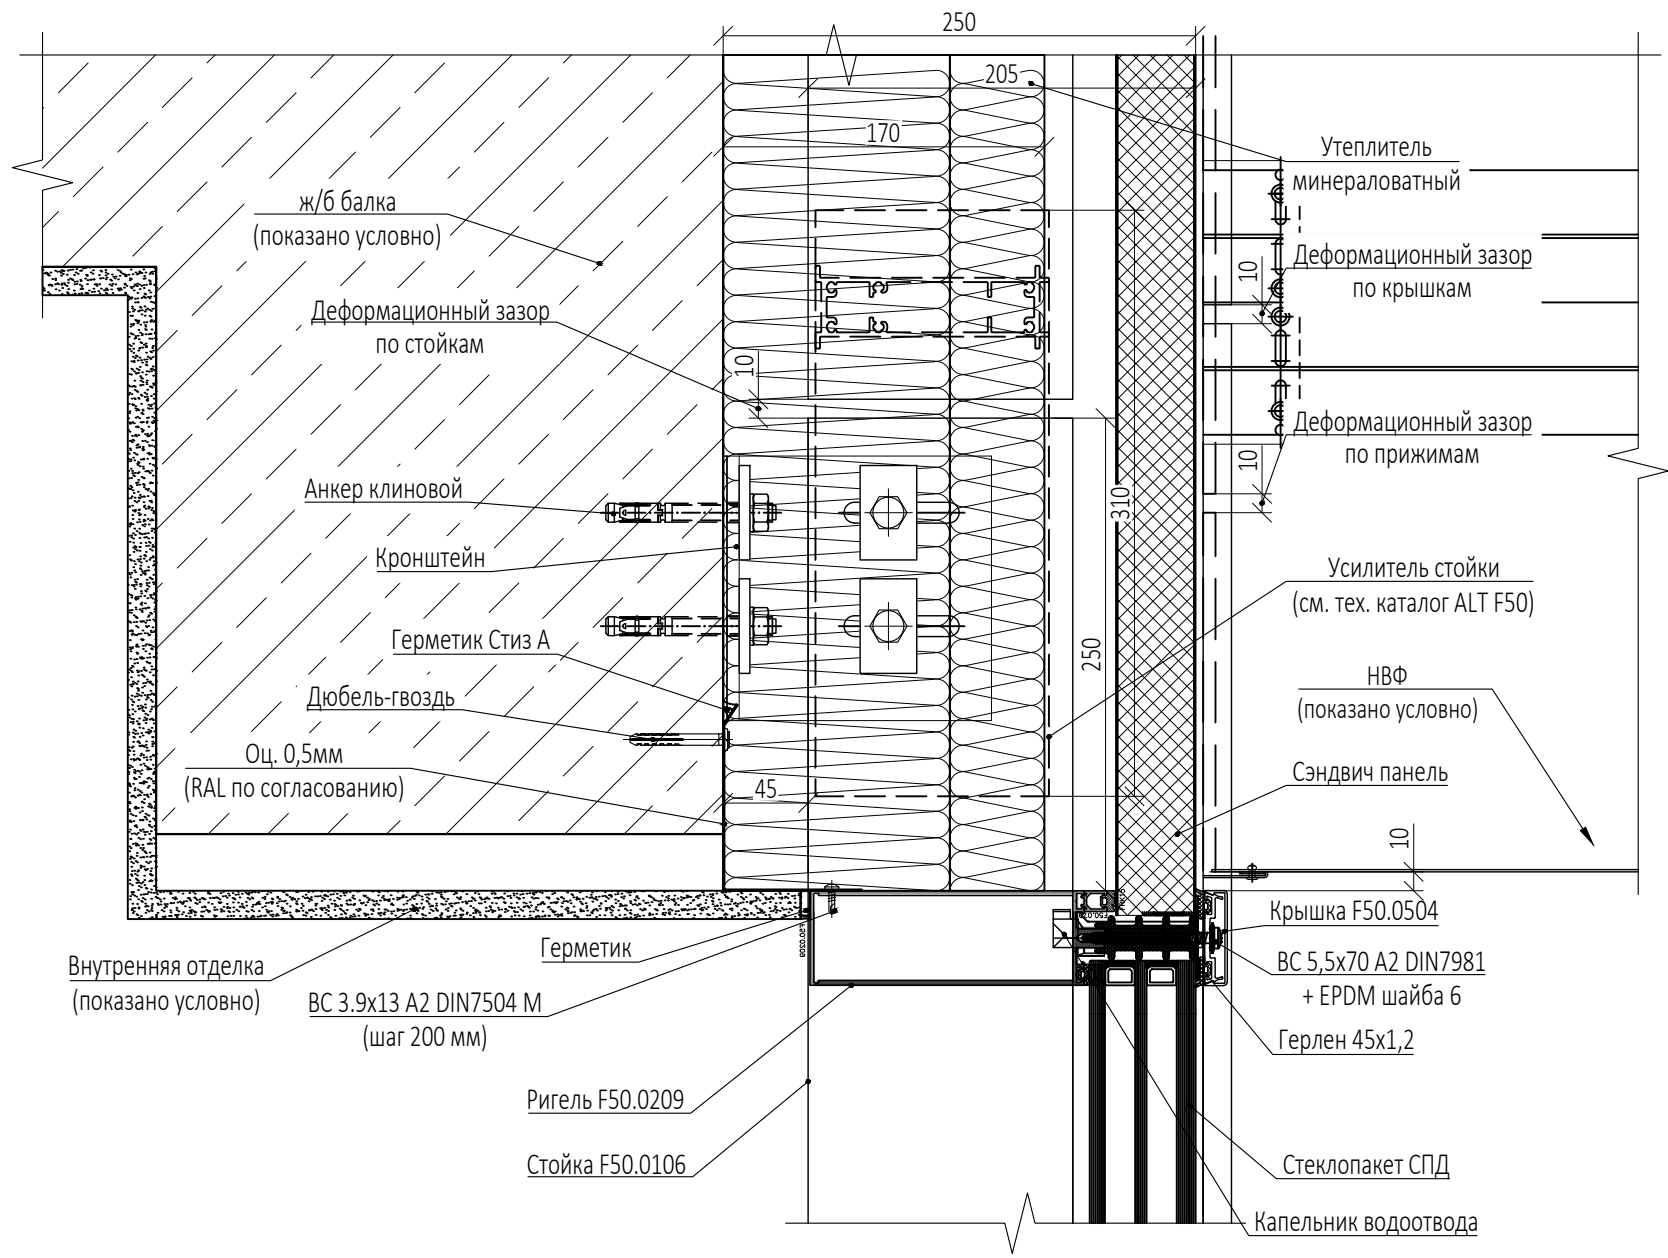

Согласовано:					
Изм. N подл.	Подпись и дата	Взам. инв. N			

0,000=145,800

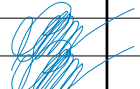						Заказчик : ООО "Арт-группа Камень "				Р/29/04/2021-П-К1-АР1			
Изм .1						Многофункциональный гостиничный комплекс с подземной автостоянкой по адресу: г. Москва , проспект Мира , вл. 222/2							
Изм.	Кол.уч	Лист	Недок.	Подпись	Дата	Архитектурные решения				Стадия	Лист	Листов	
Разработал					П					73			
Проверил	Маслова												
ГАП	Маслова												
ГИП	Захарова												
Н. контр.						Узел 4.7, 5.1				ООО «АБ КАМЕНЬ Проект »			
Рук отдела													


Согласовано:

Взам. инв. N


Подпись и дата

Инв. N подл.


5.2

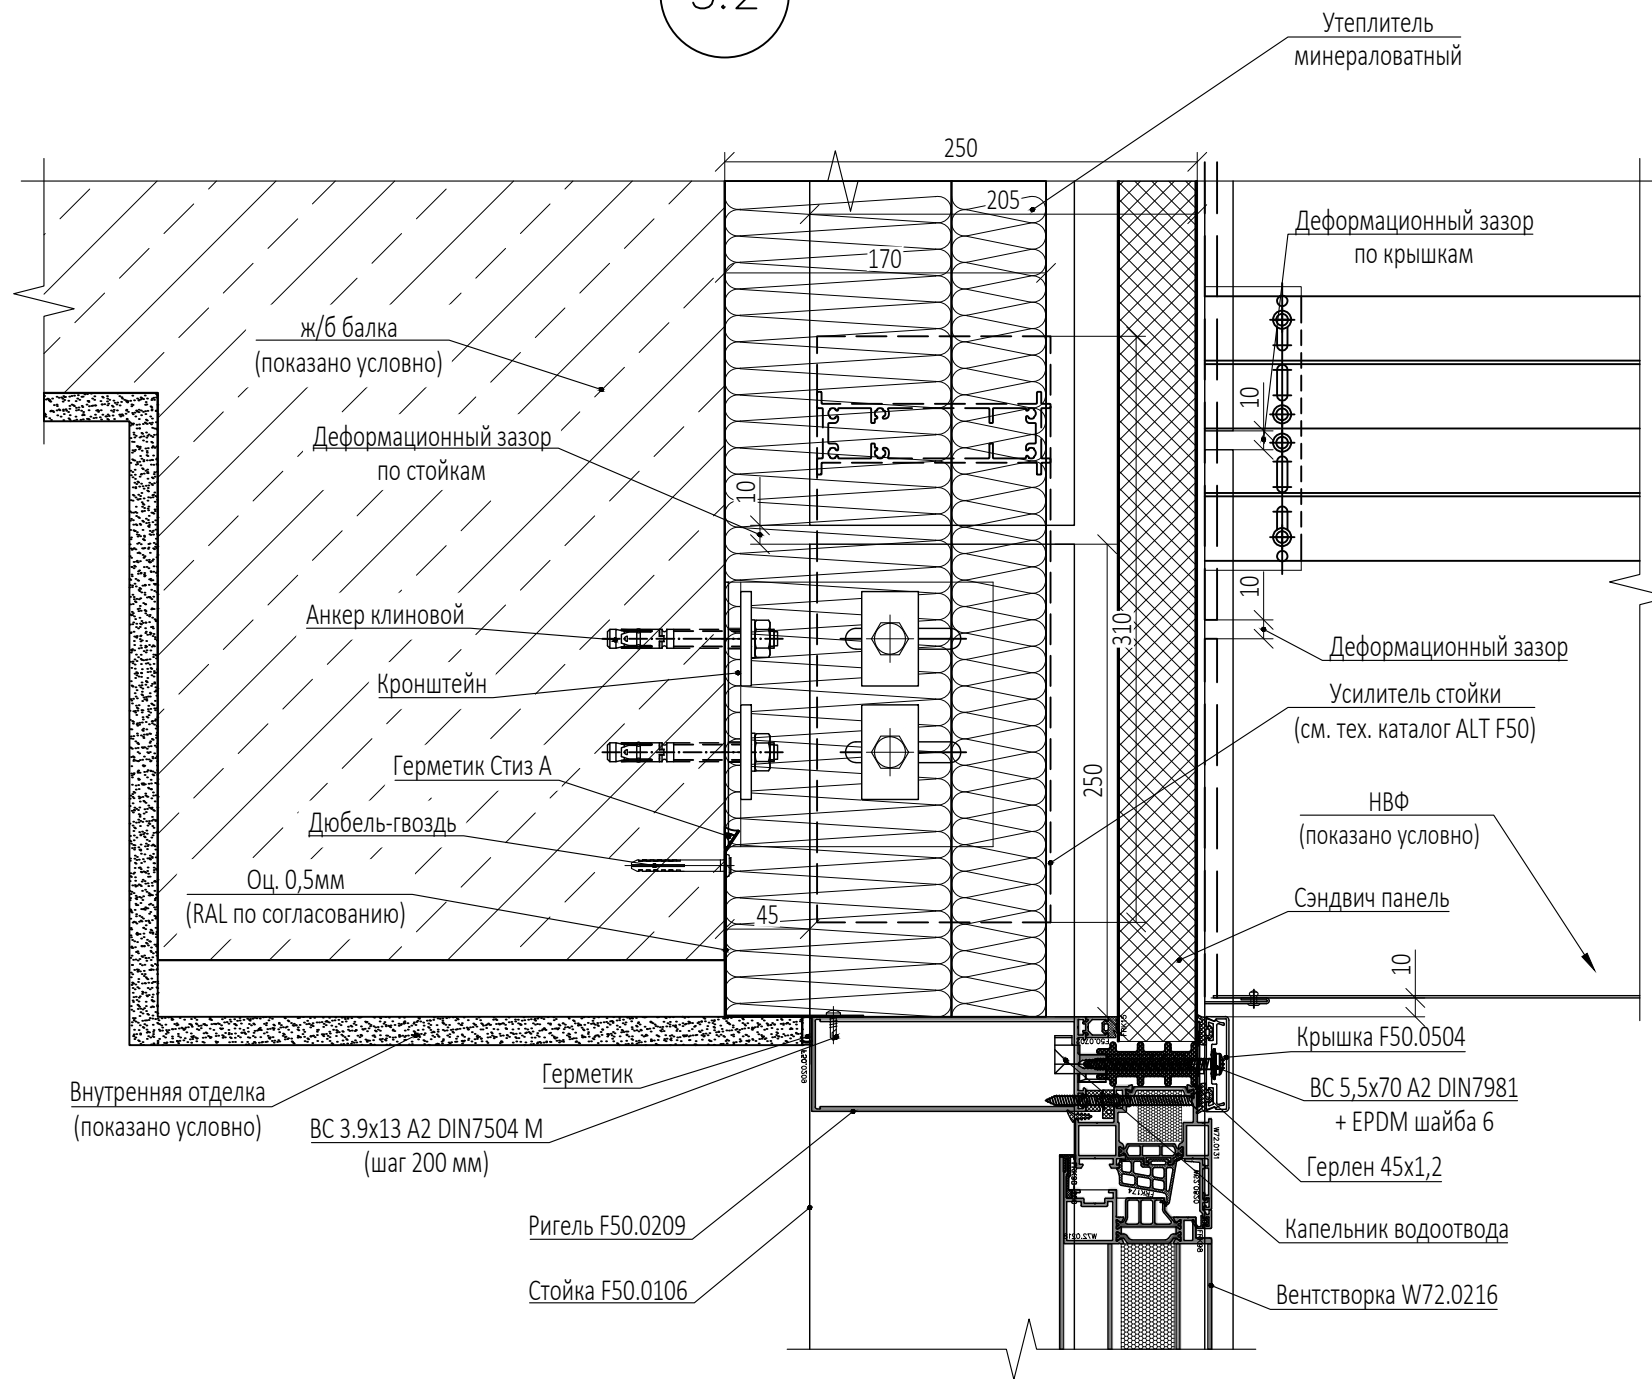


5.3

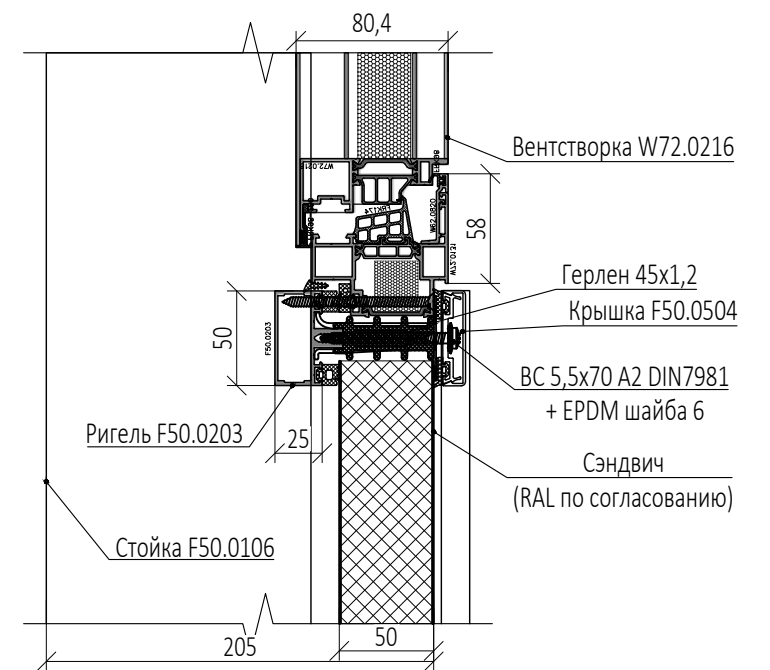

0,000=145,800

						Заказчик: ООО "Арт-группа Камень "				Р/29/04/2021-П-К1-АР1			
						Многофункциональный гостиничный комплекс с подземной автостоянкой по адресу: г. Москва , проспект Мира , вл. 222/2							
Изм .1													
Изм .	Кол .уч	Лист	№док .	Подпись	Дата					Стадия	Лист	Листов	
Разработал						Архитектурные решения				П	74		
Проверил		Маслова											
ГАП		Маслова				Узел 5.2, 5.3				ООО «АБ КАМЕНЬ Проект»			
ГИП		Захарова											
Н. контр .													
Рук отдела													


5.4

 

Инв. N подл.	Подпись и дата	Взам. инв. N

ИНВ. Н ПОДЛ.

5.5

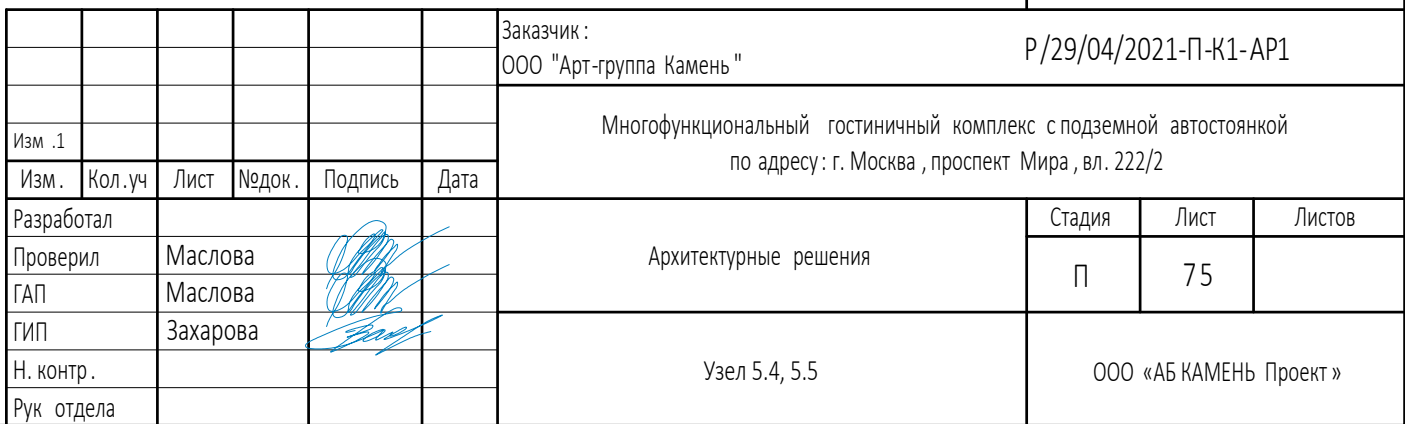

0,000=145,800

Многофункциональный гостиничный комплекс с подземной автостоянкой
по адресу: г. Москва, проспект Мира, вл. 222/2

Архитектурные решения

Узел 5.4, 5.5

Формат А3

Согласовано			
Взам. инв. №			
Подп. и дата			
Инв. № подл.			

СТЕНОВЫЕ ПИРОГИ СТИЛОБАТА И ЖИЛЫХ СЕКЦИЙ

ТИП I	
Сертифицированная навесная фасадная система из алюминиевых кассет	
Вентзазор с подсистемой для крепления навесного фасада	- от 40мм до 330мм
Утеплитель ROCKWOOL Венти Баттс, γ=90кг/м³	- 50мм
Утеплитель ROCKWOOL Венти Баттс Н Оптима, γ=37кг/м³	- 120мм
Монолитная ж/б стена	- от 200мм до 600мм


ТИП II цокольная часть на высоту 300мм	
Витражная система стеклопакеты со стемалитовыми участками	- 30мм
Утеплитель из пеностекльных плит, γ=80-100кг/м³,	- 170мм
Основная гидроизоляция	2 слоя
Монолитная ж/б стена	- от 200мм до 600мм

ТИП III	
Витражная система стеклопакеты со стемалитовыми участками	- 30мм
Утеплитель ROCKWOOL Венти Баттс, γ=90кг/м³	- 50мм
Утеплитель ROCKWOOL Венти Баттс Н Оптима, γ=37кг/м³	- 120мм
Монолитная ж/б стена	- от 200мм до 600мм

ТИП IV	
Декоративная фасадная штукатурка, армированная сеткой, окраска по RAL	- 20мм
Утеплитель ROCKWOOL Фасад Баттс Д, двухслойный γ=180кг/м³; γ=94кг/м³	- 170мм
Стена из монолитного железобетона В30, водопроницаемость W8	- 200мм

ТИП V для утепления воздухозаборных шахт изнутри	
Штукатурка фасадная	- 5мм
Утеплитель минераловатная плита, γ=110-120 кг/м³	- 100мм
Стеновой блок из ячеистого бетона автоклавного твердения γ=600кг/м³. Кладка армируется стальной сеткой d4Br-I с ячейкой 50х50мм через 2 ряда кладки	- 200мм
Цементно-песчаный р-р	- 20мм

ТИП VI подземная часть до уровня земли	
Стена из монолитного железобетона затирка	- 300мм
Огрунтовка битумным праймером Сейфити (или аналог)	
Основная гидроизоляция Сейфити Флэкс ЭПП (или аналог)	2 слоя
Экструзионный пенополистирол	100 мм
Профилированная мембрана Тэфонд плюс Стар	
Геотекстиль 500г/м²	- в один слой

						Заказчик: ООО "Арт-группа Камень"				Р/29/04/2021-П-К 1 - АР1		
						Многофункциональный гостиничный комплекс комплекс с подземной автостоянкой по адресу: г. Москва, проспект Мира, вл. 222/2						
Изм.	Кол.уч	Лист	№док.	Подпись	Дата							
Разработал						Архитектурные решения				Стадия	Лист	Листов
Проверил										П	76	
ГАП		Маслова										
ГИП						Корпус 1. Конструкции стен				ООО «АБ КАМЕНЬ Проект»		
Н. контр.												
Рук. отдела												

Согласовано		
	Взам. инв. №	
	Подп. и дата	
Инв. № подл.		

ТИП 1.1 Эксплуатируемая кровля

Мощение из бетонной тротуарной плитки	40 мм
Цементно-песчаная смесь	20 мм
Выравнивающий слой (гранитный щебень фракции 5-10 мм)	50 мм
Дренажный слой Iso-Drain 10 GHT с геотекстилем Турар (1160кН/м2)	10 мм
Гидроизоляция Техноэласт ЭПП в 2 слоя	8 мм
Огрунтовка битумным праймером №1 Технониколь	1 слой
Выравнивающая стяжка из цем.-песч. раствора М150, армированная сеткой d4Вр-1 с ячейкой 100х100	50 мм
Разделительный слой - геотекстиль 300г/м2	1 слой
Теплоизоляционный и уклонообразующий слой - пеностекольный щебень ТУ5712-001-37275967-2012, коэф. уплотнения 1,3; уклон 1,5%	350min - 510мм
Разделительный слой - геотекстиль 300г/м2	1 слой
Пленка пароизоляционная Технониколь 200мк (3х100м)	1 слой
Монолитное ж/б перекрытие	
Толщина пирога 530 мм	

ТИП 1.2 Эксплуатируемая кровля (выход на стилобат)

Мощение из бетонной тротуарной плитки	40 мм
Цементно-песчаная смесь	20 мм
Выравнивающий слой (гранитный щебень фракции 5-10 мм)	50 мм
Дренажный слой Iso-Drain 10 GHT с геотекстилем Турар (1160кН/м²)	10 мм
Гидроизоляция Техноэласт ЭПП в 2 слоя	8 мм
Огрунтовка битумным праймером №1 Технониколь	1 слой
Уклонообразующая стяжка из цем.-песч. раствора М150, армированная сеткой d4Вр-1 с ячейкой 100х100	50 мм
Разделительный слой - п/э пленка	0,2 мм
Утеплитель ROCKWOOL Руф Баттс В у=160кг/м³, λ=0,043ВТ/мК	40 мм
Утеплитель ROCKWOOL Руф Баттс Н у=100кг/м³, λ=0,038ВТ/мК	160 мм
Разделительный слой - геотекстиль 300г/м²	1 слой
Пленка пароизоляционная Технониколь 200мк (3х100м)	1 слой
Монолитное ж/б перекрытие	
Толщина пирога 380 мм	

ТИП 2.1 Неэксплуатируемая кровля

Гранитный щебень фракции 20-40 мм	50 мм
Дренажный слой Iso-Drain 10 GHT с геотекстилем Турар (1160кН/м2)	10 мм
Гидроизоляция Техноэласт ЭПП в 2 слоя	8 мм
Огрунтовка битумным праймером №1 Технониколь	1 слой
Выравнивающая стяжка из цем.-песч. раствора М150, армированная сеткой d4Вр-1 с ячейкой 100х100	50 мм
Разделительный слой - геотекстиль 300г/м2	1 слой
Теплоизоляционный и уклонообразующий слой - пеностекольный щебень ТУ5712-001-37275967-2012, коэф. уплотнения 1,3; уклон 1,5%	350min - 530мм
Разделительный слой - геотекстиль 300г/м2	1 слой
Пленка пароизоляционная Технониколь 200мк (3х100м)	1 слой
Монолитное ж/б перекрытие	
Толщина пирога 470мм	

ТИП 2.2 Неэксплуатируемая кровля над ЛЛУ

Гидроизоляция Техноэласт ЭПП в 2 слоя	8 мм
Огрунтовка битумным праймером №1 Технониколь	1 слой
Уклонообразующая стяжка из цем.-песч. раствора М150, армированная сеткой d4Вр-1 с ячейкой 100х100	50 мм
Разделительный слой - п/э пленка	0,2 мм
Утеплитель ROCKWOOL Руф Баттс В у=160кг/м³, λ=0,043ВТ/мК	40 мм
Утеплитель ROCKWOOL Руф Баттс Н у=100кг/м³, λ=0,038ВТ/мК	160 мм
Разделительный слой - геотекстиль 300г/м²	1 слой
Пленка пароизоляционная Технониколь 200мк (3х100м)	1 слой
Монолитное ж/б перекрытие	
Толщина пирога 260 мм	

ТИП 2.3 Неэксплуатируемая кровля над шахтами ОВ

Фартук из оцинкованной стали, покраска порошковая заводская	0,5 мм
Гидроизоляция Техноэласт ЭПП в 2 слоя	8 мм
Огрунтовка битумным праймером №1 Технониколь	1 слой
Выравнивающая стяжка из цем.-песч. раствора М150, армированная сеткой d4Вр-1 с ячейкой 100х100	50 мм
Разделительный слой - п/э пленка	0,2 мм
Утеплитель ROCKWOOL Руф Баттс В у=160кг/м³, λ=0,043ВТ/мК	40 мм
Утеплитель ROCKWOOL Руф Баттс Н у=100кг/м³, λ=0,038ВТ/мК	160 мм
Разделительный слой - геотекстиль 300г/м²	1 слой
Пленка пароизоляционная Технониколь 200мк (3х100м)	1 слой
ж/б перекрытие по профнастилу	
Толщина пирога 260 мм	

ТИП 3.1 Озелененная кровля стилобата

Субстрат для кровельного озеленения РуфПит под цветники, мелкий кустарник	400 мм
Разделительный слой - геофильтр VTEX NW 9-13, коэфф. расхода 1,2	1слой 1 мм
Дренажно-накопительный элемент для зеленой кровли Iso-Drain 25 PZ (накопление воды 8л/м2)	25 мм
Влагонакопительный и защитный мат VTEH WM	5 мм
Противокорневая мембрана Iso-Drain eco plain sheet root barrier 0,8-1,0	1 слой
Гидроизоляция Техноэласт ЭПП в 2 слоя	8 мм
Огрунтовка битумным праймером №1 Технониколь	1 слой
Выравнивающая стяжка из цем.-песч. раствора М150, армированная сеткой d4Вр-1 с ячейкой 100х100	50 мм
Разделительный слой - геотекстиль 300г/м2	1 слой
Теплоизоляционный и уклонообразующий слой - пеностекольный щебень ТУ5712-001-37275967-2012, коэф. уплотнения 1,3; уклон 1,5%	350-650 мм
Разделительный слой - геотекстиль 300г/м2	1 слой
Пленка пароизоляционная Технониколь 200мк (3х100м)	1 слой
Монолитное ж/б перекрытие	
Толщина пирога min 840 мм	


ТИП 4 Подшивка консоли, в т.ч. подшивка потолка воздухозабора

Монолитное ж/б перекрытие	
Утеплитель минераловатные плиты Роквул «Венти Баттс Н Оптима» или аналог	- 100мм
Утеплитель минераловатные плиты Роквул «Венти Баттс» или аналог	- 100мм
Алюминиевые панели на сертифицированной подсистеме	
Толщина пирога 270 мм	

ТИП 3.2 Озелененная кровля стилобата

Субстрат для кровельного озеленения РуфПит крупный кустарник	800 мм
Разделительный слой - геофильтр VTEX NW 9-13, коэфф. расхода 1,2	1слой 1 мм
Дренажно-накопительный элемент для зеленой кровли Iso-Drain 25 PZ (накопление воды 8л/м2)	25 мм
Влагонакопительный и защитный мат VTEH WM	5 мм
Противокорневая мембрана Iso-Drain eco plain sheet root barrier 0,8-1,0	1 слой
Гидроизоляция Техноэласт ЭПП в 2 слоя	8 мм
Огрунтовка битумным праймером №1 Технониколь	1 слой
Выравнивающая стяжка из цем.-песч. раствора М150, армированная сеткой d4Вр-1 с ячейкой 100х100	50 мм
Разделительный слой - геотекстиль 300г/м2	1 слой
Теплоизоляционный и уклонообразующий слой - пеностекольный щебень ТУ5712-001-37275967-2012, коэф. уплотнения 1,3; уклон 1,5%	350-650 мм
Разделительный слой - геотекстиль 300г/м2	1 слой
Пленка пароизоляционная Технониколь 200мк (3х100м)	1 слой
Монолитное ж/б перекрытие	
Толщина пирога min 1240 мм	

0,000=145,800

						Заказчик: Р/29/04/2021- П-К 1 - АР1 ООО "Арт-группа Камень"			
						Многофункциональный гостиничный комплекс комплекс с подземной автостоянкой по адресу: г. Москва, проспект Мира, вл. 222/2			
Изм.	Кол.уч	Лист	Нодок.	Подпись	Дата				
Разработал						Архитектурные решения	Стадия	Лист	Листов
Проверил							П	77	
ГАП	Маслова								
ГИП						Корпус 1. Конструкции покрытий кровель	ООО «АБ КАМЕНЬ Проект»		
Н. контр.									
Рук. отдела									

Согласовано		
Взам. инв. №		
Подп. и дата		
Инв. № подл.		

КОНСТРУКЦИИ ПОКРЫТИЙ СТИЛОБАТА НАД ПОДЗЕМНОЙ АВТОСТОЯНКОЙ

ТИП Ia	Эксплуатируемая кровля с покрытием из гранитной плитки над подземной автостоянкой с возможностью проезда и установки пожарной техники
см. раздел СПОЗУ Тип Ia	
Дренажный слой Iso-Drain 10 GHT с геотекстилем Тураг (1160кН/м²)	10 мм
Гидроизоляция Техноэласт ЭПП в 2 слоя	8 мм
Огрунтовка битумным праймером №1 Технониколь -1слой	
Выравнивающая стяжка из цем.-песч. раствора М150, армированная сеткой d4Bp-I с ячейкой 100x100	100мм
Разделительный слой - п/э пленка	0,2 мм
Теплоизоляционный и уклонообразующий слой - пеностекольный щебень ТУ5712-001-37275967-2012	
коэфф. уплотнения 1,3; уклон 1,5%	200-500 мм
Разделительный слой - геотекстиль 300г/м²	1 слой
Пленка пароизоляционная Технониколь 200мк (3x100м)	1 слой
Монолитное ж/б перекрытие	

ТИП IIб	Эксплуатируемая кровля с покрытием из газонной решетки с заполнением щебнем с грунтом и озеленением над подземной автостоянкой с возможностью проезда и установки пожарной техники
см. раздел СПОЗУ Тип IIб	
Дренажный слой Iso-Drain 10 GHT с геотекстилем Тураг (1160кН/м²)	10 мм
Гидроизоляция Техноэласт ЭПП в 2 слоя	8 мм
Огрунтовка битумным праймером №1 Технониколь -1слой	
Выравнивающая стяжка из цем.-песч. раствора М150, армированная сеткой d4Bp-I с ячейкой 100x100	100мм
Разделительный слой - п/э пленка	0,2 мм
Теплоизоляционный и уклонообразующий слой - пеностекольный щебень ТУ5712-001-37275967-2012	
коэфф. уплотнения 1,3; уклон 1,5%	200-500 мм
Разделительный слой - геотекстиль 300г/м²	1 слой
Пленка пароизоляционная Технониколь 200мк (3x100м)	1 слой
Монолитное ж/б перекрытие	

ТИП IIa	Эксплуатируемая кровля с покрытием из гранитной плитки над подземной автостоянкой
см. раздел СПОЗУ Тип IIa	
Дренажный слой Iso-Drain 10 GHT с геотекстилем Тураг (1160кН/м²)	10 мм
Гидроизоляция Техноэласт ЭПП в 2 слоя	8 мм
Огрунтовка битумным праймером №1 Технониколь -1слой	
Выравнивающая стяжка из цем.-песч. раствора М150, армированная сеткой d4Bp-I с ячейкой 100x100	100мм
Разделительный слой - п/э пленка	0,2 мм
Теплоизоляционный и уклонообразующий слой - пеностекольный щебень ТУ5712-001-37275967-2012	
коэфф. уплотнения 1,3; уклон 1,5%	200-500 мм
Разделительный слой - геотекстиль 300г/м²	1 слой
Пленка пароизоляционная Технониколь 200мк (3x100м)	1 слой
Монолитное ж/б перекрытие	

ТИП IVa	Эксплуатируемая кровля с покрытием из цветной каучуковой крошки ЭПДМ над подземной автостоянкой с возможностью проезда и установки пожарной техники
см. раздел СПОЗУ Тип IVa	
Дренажный слой Iso-Drain 10 GHT с геотекстилем Тураг (1160кН/м²)	10 мм
Гидроизоляция Техноэласт ЭПП в 2 слоя	8 мм
Огрунтовка битумным праймером №1 Технониколь -1слой	
Выравнивающая стяжка из цем.-песч. раствора М150, армированная сеткой d4Bp-I с ячейкой 100x100	100мм
Разделительный слой - п/э пленка	0,2 мм
Теплоизоляционный и уклонообразующий слой - пеностекольный щебень ТУ5712-001-37275967-2012	
коэфф. уплотнения 1,3; уклон 1,5%	200-500 мм
Разделительный слой - геотекстиль 300г/м²	1 слой
Пленка пароизоляционная Технониколь 200мк (3x100м)	1 слой
Монолитное ж/б перекрытие	

ТИП IIIa	Эксплуатируемая кровля с покрытием из газонной решетки с заполнением щебнем над подземной автостоянкой с возможностью проезда и установки пожарной техники
см. раздел СПОЗУ Тип IIIa	
Дренажный слой Iso-Drain 10 GHT с геотекстилем Тураг (1160кН/м²)	10 мм
Гидроизоляция Техноэласт ЭПП в 2 слоя	8 мм
Огрунтовка битумным праймером №1 Технониколь -1слой	
Выравнивающая стяжка из цем.-песч. раствора М150, армированная сеткой d4Bp-I с ячейкой 100x100	100мм
Разделительный слой - п/э пленка	0,2 мм
Теплоизоляционный и уклонообразующий слой - пеностекольный щебень ТУ5712-001-37275967-2012	
коэфф. уплотнения 1,3; уклон 1,5%	200-500 мм
Разделительный слой - геотекстиль 300г/м²	1 слой
Пленка пароизоляционная Технониколь 200мк (3x100м)	1 слой
Монолитное ж/б перекрытие	

0,000=145,800

						Заказчик: Р/29/04/2021-П-К 1 - АР1 ООО "Арт-группа Камень"			
						Многофункциональный гостиничный комплекс с подземной автостоянкой по адресу: г. Москва, проспект Мира, вл. 222/2			
Изм.	Кол.уч	Лист	Нодок.	Подпись	Дата				
Разработал						Архитектурные решения	Стадия	Лист	Листов
Проверил							П	78	
ГАП	Маслова								
ГИП						Конструкции покрытий над подземной автостоянкой	ООО «АБ КАМЕНЬ Проект»		
Н. контр.									
Рук. отдела	Маслова								