

Заказчик – АО «ГК «ОСНОВА»



ОБЩЕСТВО С ОГРАНИЧЕННОЙ ОТВЕТСТВЕННОСТЬЮ

«АРТ-ГРУППА «КАМЕНЬ»

105120, РФ, г. Москва, ул. Нижняя Сыромятническая, д.10

ОГРН: 1157746042178, ИНН/КПП: 7709447458/770901001

Член СРО «ГИЛЬДИЯ АРХИТЕКТОРОВ И ИНЖЕНЕРОВ»: №278 от 26.01.2012 г.

**Многофункциональный гостиничный комплекс с подземной  
автостоянкой по адресу: г. Москва, проспект Мира, вл. 222/2**

## **ПРОЕКТНАЯ ДОКУМЕНТАЦИЯ**

**Раздел №4**

**Конструктивные и объемно-планировочные решения**

**Часть №2**

**Объемно-планировочные решения**

**P/29/04/2021-П-К1-КР2**

**Том № 4.2**

**Книга 1**

**Корректировка №1**

Заказчик – АО «ГК «ОСНОВА»



ОБЩЕСТВО С ОГРАНИЧЕННОЙ ОТВЕТСТВЕННОСТЬЮ  
«АРТ-ГРУППА «КАМЕНЬ»  
105120, РФ, г. Москва, ул. Нижняя Сыромятническая, д.10  
ОГРН: 1157746042178, ИНН/КПП: 7709447458/770901001  
Член СРО «ГИЛЬДИЯ АРХИТЕКТОРОВ И ИНЖЕНЕРОВ»: №278 от 26.01.2012 г.

**Многофункциональный гостиничный комплекс с подземной  
автостоянкой по адресу: г. Москва, проспект Мира, вл. 222/2**

## ПРОЕКТНАЯ ДОКУМЕНТАЦИЯ

Раздел №4

**Конструктивные и объемно-планировочные решения**

Часть №2

**Объемно-планировочные решения**

Р/29/04/2021-П-К1-КР2

**Том №4.2**

**Книга 1**

Корректировка №1

Генеральный директор

ГИП



Суриков С.О.

Захарова В.И.

МОСКВА – 2023 год



Многофункциональный гостиничный комплекс с  
подземной автостоянкой по адресу: г. Москва, пр-т  
Мира, вл. 222/2

Заказчик: ООО "Арт-группа "Камень"

## Проектная документация

### Корректировка 1

Часть 2. Объемно-планировочные решения.  
Книга 1

Шифр: Р/29/04/2021-П-К1-КР2.

# ООО «Фиорованти-Инжиниринг»

являющееся членом Ассоциации проектировщиков "СтройПроект" рег. номер СРО-П-170-16032012

Многофункциональный гостиничный комплекс с  
подземной автостоянкой по адресу: г. Москва, пр-т  
Мира, вл. 222/2

Заказчик: ООО "Арт-группа "Камень"

## Проектная документация Корректировка 1

Часть 2. Объемно-планировочные решения.  
Книга 1

Шифр: Р/29/04/2021-П-К1-КР2.

Генеральный директор



В.Ю. Осипов

Главный конструктор



А.С. Иванов

Главный специалист



Н.И. Глушаков



2023 г.

Взам. инв. №	
Подп. и дата	
Инв. № подл.	

# СОДЕРЖАНИЕ ТОМА

## РАЗДЕЛ 3

### АРХИТЕКТУРНЫЕ РЕШЕНИЯ

объект: «Многофункциональный гостиничный комплекс с подземной автостоянкой»

по адресу:

г. Москва, проспект Мира, вл. 222/2

АР1.1

Обложка

Титульный лист

Содержание

Пояснительная записка

1 Подземная часть. План этажа на отм. -8.250. Этап 1.

2 Подземная часть. Экспликация помещений на отм.-8.250. Этап 1.

2 .1- лист не корректировался в соответствии с положительным заключением экспертизы Рег.№77-1-1-3-030659-2022 от 18.05.2022.

3 Подземная часть. План этажа на отм. -4.800.Этап 1.

4 Подземная часть. Экспликация помещений на отм.-4.800. Этап 1.

5 Надземная часть. План 1 этажа на отм.-0.400;+0.000;+0.300;+0.400;+0.450;+0.850. Этап 1.

6 Надземная часть. План на отм.+3.800+4.050;+4.500;+4.800;+5.250;+5.400;+5.700. Этап 1.

7 Надземная часть. План на отм.+7.350;+7.500;+7.650;+7.800. Этап 1.

8 Надземная часть. Экспликация помещений на отм.+7.350;+7.500;+7.650;+7.800. Этап 1.

9 Надземная часть. Корпус №2. План 4 этажа на отм.+11.100. Этап 1.

10 Надземная часть. Корпус №2. План 5,7,9 этажей на отм.+14.400,+21.000,+27.600. Этап 1.

11 Надземная часть. Корпус №2. План 6,8 этажей на отм.+17.700,+24.300. Этап 1.

12 Надземная часть. Корпус №2. План 10 этажа на отм.+30.900. Этап 1.

13 Надземная часть. Корпус №2. План 11 этажа на отм.+34.200. Этап 1.

14 Надземная часть. Корпус №2. План 12 этажа на отм.+37.500. Этап 1.

15 Надземная часть. Корпус №2. План 13,15 этажей на отм.+40.800,+47.400. Этап 1.

16 Надземная часть. Корпус №2. План 14,16 этажей на отм.+44.100,+50.700. Этап 1.

Взаим. инв. №	11 Надземная часть. Корпус №2. План 6,8 этажей на отм.+17.700,+24.300. Этап 1.									
	12 Надземная часть. Корпус №2. План 10 этажа на отм.+30.900. Этап 1.									
Подл. и дата	13 Надземная часть. Корпус №2. План 11 этажа на отм.+34.200. Этап 1.									
	14 Надземная часть. Корпус №2. План 12 этажа на отм.+37.500. Этап 1.									
Инв. № подл.	15 Надземная часть. Корпус №2. План 13,15 этажей на отм.+40.800,+47.400. Этап 1.									
	16 Надземная часть. Корпус №2. План 14,16 этажей на отм.+44.100,+50.700. Этап 1.									
Заказчик: ООО«Арт-Группа Камень» Р/29/04/2021-П-К1-АР1										
«Многофункциональный гостиничный комплекс с подземной автостоянкой»										
по адресу: г.Москва, проспект Мира, вл. 222/2										
Архитектурные решения										
Пояснительная записка										
ООО "АБ КАМЕНЬ Проект"										

17 Надземная часть. Корпус №2. План 17 этажа на отм.+54.000. Этап 1.

18 Надземная часть. Корпус №2. План 18 этажа на отм.+57.300. Этап 1.

19 Надземная часть. Корпус №2. План 19 этажа на отм.+60.600. Этап 1.

20 Надземная часть. Корпус №2. План 20,22 этажей на отм.+63.900,+70.500. Этап 1.

21 Надземная часть. Корпус №2. План 21 этажа на отм.+67.200. Этап 1.

22 Надземная часть. Корпус №2. План 23 этажа на отм.+73.800. Этап 1.

23 Надземная часть. Корпус №2. План 24,26 этажей на отм.+77.100,+83.700. Этап 1.

24 Надземная часть. Корпус №2. План 25, 27 этажей на отм.+80.400,+87.000. Этап 1.

25 Надземная часть. Корпус №2. План 28,30,32 этажей на отм.+90.300,+96.900,  
+103.500. Этап 1.

26 Надземная часть. Корпус №2. План 29, 31 этажей на отм.+93.600,+100.200. Этап 1.

27 Надземная часть. Корпус №2. План 33 этажа на отм.+106.800. Этап 1.

28 Надземная часть. Корпус №2. План 34 этажа на отм.+110.100. Этап 1.

29 Надземная часть. Корпус №2. План 35 этажа на отм.+113.400 Этап 1.

30 Надземная часть. Корпус №2. План технического этажа на отм.+116.700.  
План кровли на отм.+120.000. Этап 1.

31 Надземная часть. Фасад 8/1.0 – 19/1.0; А2-И2. Этап 1.

32 Надземная часть. Фасад 22/1.0 – 8/1.0; И2-А2. Этап 1.

33 Надземная часть. Разрез 3-3. Этап 1.

34 Надземная часть. Корпус №4. План 4 этажа на отм.+10.650. Этап 1.

35 Надземная часть. Корпус №4. План 5,7,9 этажей на отм.+13.950;+20.550;+27.150.  
Этап 1.

36 Надземная часть. Корпус №4. План 6,8,10 этажей на отм.+17.250;+23.850;+30.450.  
Этап 1.

37 Надземная часть. Корпус №4. План 11 этажа на отм.+33.750. Этап 1.

38 Надземная часть. Корпус №4. План 12 этажа на отм.+37.050. Этап 1.

39 Надземная часть. Корпус №4. План 13,15 этажей на отм.+40.350;+46.950. Этап 1.

40 Надземная часть. Корпус №4. План 14,16 этажей на отм.+43.650;+50.250. Этап 1.

41 Надземная часть. Корпус №4. План 17 этажа на отм.+53.550. Этап 1.

42 Надземная часть. Корпус №4. План 18 этажа на отм.+56.850. Этап 1.

43 Надземная часть. Корпус №4. План 19 этажа на отм.+60.150. Этап 1.

44 Надземная часть. Корпус №4. План 20,22 этажей на отм.+63.450;+70.050. Этап 1.

45 Надземная часть. Корпус №4. План 21 этажа на отм.+66.750. Этап 1.

46 Надземная часть. Корпус №4. План 23 этажа на отм.+73.350. Этап 1.

47 Надземная часть. Корпус №4. План 24 этажа на отм.+76.650. Этап 1.

Инв. № подл.	Подп. и дата	Взаим. инв. №	39 Надземная часть. Корпус №4. План 13,15 этажей на отм.+40.350;+46.950. Этап 1.							
			40 Надземная часть. Корпус №4. План 14,16 этажей на отм.+43.650;+50.250. Этап 1.							
			41 Надземная часть. Корпус №4. План 17 этажа на отм.+53.550. Этап 1.							
			42 Надземная часть. Корпус №4. План 18 этажа на отм.+56.850. Этап 1.							
			43 Надземная часть. Корпус №4. План 19 этажа на отм.+60.150. Этап 1.							
			44 Надземная часть. Корпус №4. План 20,22 этажей на отм.+63.450;+70.050. Этап 1.							
			45 Надземная часть. Корпус №4. План 21 этажа на отм.+66.750. Этап 1.							
			46 Надземная часть. Корпус №4. План 23 этажа на отм.+73.350. Этап 1.							
			47 Надземная часть. Корпус №4. План 24 этажа на отм.+76.650. Этап 1.							
Изм.	Кол. уч	Лист	№ док	Подпись	Дата	Р/29/04/2021-П-К1-АР1 Архитектурные решения. Пояснительная записка				Лист
										4

48 Надземная часть. Корпус №4. План 25,27 этажей на отм.+79.950;+86.550. Этап 1.

49 Надземная часть. Корпус №4. План 26 этажа на отм.+83.250. Этап 1.

50 Надземная часть. Корпус №4. План 28,30,32 этажей на отм.+89.850, +96.450, +103.050. Этап 1.

51 Надземная часть. Корпус №4. План 29, 31 этажей на отм.+93.150,+99.750. Этап 1.

52 Надземная часть. Корпус №4. План 33 этажа на отм.+106.350. Этап 1.

53 Надземная часть. Корпус №4. План 34 этажа на отм.+109.650. Этап 1.

54 Надземная часть. Корпус №4. План 35 этажа на отм.+113.950. Этап 1.

55 Надземная часть. Корпус №4. План технического этажа на отм.+116.250.  
План кровли на отм.+119.400. Этап 1.

56 Надземная часть. Фасад А4-Л/1.0; Фасад К/1.0-А4. Этап 1.

57 Надземная часть. Фасад 8.4-1.4; Фасад 1.4-8.4. Этап 1.

58 Надземная часть. Разрез 5-5. Этап 1.

### АР 1.2

1 Подземная часть. План этажа на отм. -8.250. Этап 2.

2 Подземная часть. План этажа на отм. -4.800. Этап 2.

3 Надземная часть. План 1 этажа на отм.-0.400;+0.000;+0.300;+0.400;+0.450;+0.850.  
Этап 2.

4 Надземная часть. План на отм.+3.800+4.050;+4.500;+4.800;+5.250;+5.400;+5.700.  
Этап 2.

5 Надземная часть. План на отм.+7.350;+7.500;+7.650;+7.800. Этап 2.

6 Надземная часть. Экспликация помещений на отм.+7.350;+7.500;+7.650;+7.800. Этап 2.

7 Надземная часть. Корпус №1. План 4 этажа (офисы) на отм.+12.900. Этап 2.

8 Надземная часть. Корпус №1. План 5 этажа (офисы) на отм.+16.500. Этап 2.

9 Надземная часть. Корпус №1. План 6 этажа (офисы) на отм.+20.100. Этап 2.

10 Надземная часть. Корпус №1. План 7 этажа (офисы) на отм.+23.700. Этап 2.

11 Надземная часть. Корпус №1. План 8 этажа (офисы) на отм.+27.300. Этап 2.

12 Надземная часть. Корпус №1. План техпространства на отм.+30.900. Этап 2.

13 Надземная часть. Корпус №1. План 9 этажа на отм.+33.000. Этап 2.

14 Надземная часть. Корпус №1. План 10,12 этажей на отм.+36.300;+42.900. Этап 2.

15 Надземная часть. Корпус №1. План 11 этажа на отм.+39.600. Этап 2.

16 Надземная часть. Корпус №1. План 13 этажа на отм.+46.200. Этап 2.

17 Надземная часть. Корпус №1. План 14 этажа на отм.+50.250. Этап 2.

18 Надземная часть. Корпус №1. План 15,17 этажей на отм.+53.550;+60.150. Этап 2.

19 Надземная часть. Корпус №1. План 16 этажа на отм.+56.850. Этап 2.

Изм.	Кол. уч	Лист	№ док	Подпись	Дата	Инв. № подл.	Подп. и дата	Взаим. инв. №	11 Надземная часть. Корпус №1. План 8 этажа (офисы) на отм.+27.300. Этап 2.	
									12 Надземная часть. Корпус №1. План техпространства на отм.+30.900. Этап 2.	
									13 Надземная часть. Корпус №1. План 9 этажа на отм.+33.000. Этап 2.	
14 Надземная часть. Корпус №1. План 10,12 этажей на отм.+36.300;+42.900. Этап 2.										
15 Надземная часть. Корпус №1. План 11 этажа на отм.+39.600. Этап 2.										
16 Надземная часть. Корпус №1. План 13 этажа на отм.+46.200. Этап 2.										
17 Надземная часть. Корпус №1. План 14 этажа на отм.+50.250. Этап 2.										
18 Надземная часть. Корпус №1. План 15,17 этажей на отм.+53.550;+60.150 . Этап 2.										
19 Надземная часть. Корпус №1. План 16 этажа на отм.+56.850. Этап 2.										
<div>Р/29/04/2021-П-К1-АР1 Архитектурные решения. Пояснительная записка</div>										Лист
										5

20 Надземная часть. Корпус №1. План 18, 20,21 этажей на отм.+63.450;+70.050;+76.650

Этап 2.

21 Надземная часть. Корпус №1. План 19,21 этажей на отм.+66.750;+73.350. Этап 2.

22 Надземная часть. Корпус №1. План 23,25,27,29,31 этажей на отм.+79.950;+86.550;  
+93.150; +99.750; +106.350. Этап 2.

23 Надземная часть. Корпус №1. План 24,26,28,30 этажей на отм.+83.250;+89.850;  
+96.450; +103.050. Этап 2.

24 Надземная часть. Корпус №1. План 32 этажа на отм.+109.650. Этап 2.

25 Надземная часть. Корпус №1. План 33 этажа на отм.+112.950. Этап 2.

26 Надземная часть. Корпус №1. План технического этажа на отм.+116.250.  
План кровли на отм.+119.400 . Этап 2.

27 Надземная часть. Фасад 1.1-7.1. Этап 2.

28 Надземная часть. Фасад 7.1-1.1. Этап 2.

29 Надземная часть. Фасад А.1-И.1. Этап 2.

30 Надземная часть. Фасад И.1-А.1. Этап 2.

31 Надземная часть. Разрез 1-1. Этап 2.

32 Надземная часть. Разрез 2-2. Этап 2.

33 Надземная часть. Разрез 6-6. Этап 2.

34 Надземная часть. Корпус №3. План 4 этажа на отм.+10.800. Этап 2.

35 Надземная часть. Корпус №3. План 5,7,9 этажей на отм.+14.100,+20.700,+27.300.  
Этап 2.

36 Надземная часть. Корпус №3. План 6,8 этажей на отм.+17.400, +24.000. Этап 2.

37 Надземная часть. Корпус №3. План 10 этажа на отм.+30.600. Этап 2.

38 Надземная часть. Корпус №3. План 11 этажа на отм.+33.900. Этап 2.

39 Надземная часть. Корпус №3. План 12 этажа на отм.+37.200. Этап 2.

40 Надземная часть. Корпус №3. План 13,15 этажей на отм.+40.500,+47.100. Этап 2.

41 Надземная часть. Корпус №3. План 14,16 этажей на отм.+43.800,+50.400. Этап 2.

42 Надземная часть. Корпус №3. План 17 этажа на отм.+53.700. Этап 2.

43 Надземная часть. Корпус №3. План 18 этажа на отм.+57.000. Этап 2.

44 Надземная часть. Корпус №3. План 19 этажа на отм.+60.300. Этап 2.

45 Надземная часть. Корпус №3. План 20,22 этажей на отм.+63.600,+70.200. Этап 2.

46 Надземная часть. Корпус №3. План 21 этажа на отм.+66.900. Этап 2.

47 Надземная часть. Корпус №3. План 23 этажа на отм.+73.500. Этап 2.

48 Надземная часть. Корпус №3. План 24,26 этажей на отм.+76.800,+83.400. Этап 2.

49 Надземная часть. Корпус №3. План 25 этажа на отм.+80.100. Этап 2.

Инв. № подл.	Подп. и дата	Взам.инв. №					<b>Р/29/04/2021-П-К1-АР1</b> <b>Архитектурные решения.</b> <b>Пояснительная записка</b>	Лист  6
			Изм.	Кол. уч	Лист	№ док	Подпись	Дата

50 Надземная часть. Корпус №3. План 27 этажа на отм.+86.700. Этап 2.

51 Надземная часть. Корпус №3. План 28,30,32 этажей на отм.+90.000,+96.600, +103.200. Этап 2.

52 Надземная часть. Корпус №3. План 29, 31 этажей на отм.+93.300,+99.900. Этап 2.

53 Надземная часть. Корпус №3. План 33 этажа на отм.+106.500. Этап 2.

54 Надземная часть. Корпус №3. План 34 этажа на отм.+109.800. Этап 2.

55 Надземная часть. Корпус №3. План 35 этажа на отм.+113.100. Этап 2.

56 Надземная часть. Корпус №3. План технического этажа на отм.+116.400.

План кровли на отм.+119.400. Этап 2.

57 Надземная часть. Фасад 18/1.0-5/1.0; Фасад Е3-А3. Этап 2.

58 Надземная часть. Фасад 2/1.0-18/1.0; Фасад А3-Е3. Этап 2.

59 Надземная часть. Разрез 4-4. Этап 2.

112-114- листы не корректировались в соответствии с положительным заключением экспертизы Рег.№77-1-1-3-030659-2022 от 18.05.2022.


Всего в книге: **(124)** страницы



ГАП      Маслова

Инв. № подл.	Подп. и дата	Взам. инв. №						Р/29/04/2021-П-К1-АР1 Архитектурные решения. Пояснительная записка	Лист 7
			Изм.	Кол. уч	Лист	№ док	Подпись	Дата	



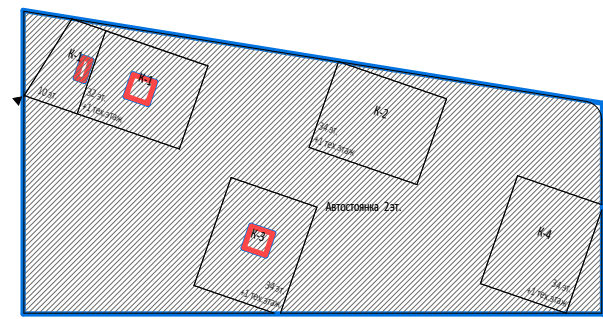

FORMAT AD



ЭТАП 1

Экспликация помещений на отм. -8.250			
№ Пом.	Наименование помещения	Площадь, м²	Кат. пом.
МОП 1 корпус			
1-1	Тамбур-шлюз	2,60	
1-2	Тамбур-шлюз	2,40	
1-3	Лестница НЗ	17,80	
		22,80	
		22,80	
МОП 2 корпус			
2-1	Тамбур-шлюз	12,70	
2-2	Тамбур-шлюз	13,10	
2-3	Лестница НЗ	16,40	
2-4	Лифтовый холл/тамбур-шлюз	10,80	
2-5	Лифтовый холл/ПБЗ	16,50	
		69,50	
		69,50	
МОП 3 корпус			
3-1	Тамбур-шлюз	2,80	
3-2	Тамбур-шлюз	2,60	
3-3	Лестница НЗ	16,40	
		21,80	
		21,80	
МОП 4 корпус			
4-1	Тамбур-шлюз	4,30	
4-2	Тамбур-шлюз	20,70	
4-4	Лестница НЗ	17,30	
4-5	Лифтовый холл/ПБЗ	16,50	
4-6	Лифтовый холл/тамбур-шлюз	5,80	
		64,60	
		64,60	
Часть автостоянки 05			
05.1-1	Помещение хранения автомобилей	2401,50	В1
05.5-2	Венткамера вытяжная	89,20	В1
05.5-3	Венткамера подпорная	123,50	Д
05.5-4	Воздухозаборная камера	7,00	Д
05.-4	Кладовая	7,40	В1
05.-17	Кладовая	6,30	В1
05.-18	Кладовая	5,80	В1
05.-19	Кладовая	5,60	В1
05.-24	Кладовая	6,10	В1
05.-29	Кладовая	8,00	В1
05.-36	Кладовая	9,70	В1
05.-37	Кладовая	5,10	В1
05.-38	Кладовая	6,70	В1
05.-39	Кладовая	8,30	В1
05.-48	Кладовая	4,70	В1
05.-109	Кладовая	7,50	В1
05.-110	Кладовая	7,60	В1
		2710,00	
Блок помещений кладовых 5			
05.5-1	Кладовая	10,80	В1
05.5-5	Кладовая	4,70	В1
05.5-6	Кладовая	4,20	В1
05.5-7	Кладовая	4,00	В1
05.5-16	Кладовая	8,50	В1
05.5-26	Кладовая	5,00	В1
05.5-27	Кладовая	13,60	В1
05.5-43	Проходная кладовых	48,20	В1
05.5-80	Кладовая	4,10	В1
05.5-81	Кладовая	4,90	В1
05.5-82	Кладовая	4,90	В1
05.5-83	Кладовая	4,90	В1
05.5-84	Кладовая	4,90	В1
05.5-85	Кладовая	5,70	В1
05.5-86	Кладовая	5,70	В1
05.5-87	Кладовая	4,90	В1
05.5-88	Кладовая	4,90	В1
05.5-89	Кладовая	9,40	В1
05.5-90	Кладовая	5,10	В1
05.5-91	Кладовая	3,20	В1
05.5-92	Кладовая	4,20	В1
05.5-93	Кладовая	4,90	В1
05.5-94	Кладовая	4,20	В1
05.5-95	Кладовая	4,20	В1
		179,10	
Блок помещений кладовых 6			
05.6-33	Кладовая	5,40	В1
05.6-34	Кладовая	7,30	В1
05.6-35	Кладовая	7,50	В1


Экспликация помещений на отм. -8.250			
№ Пом.	Наименование помещения	Площадь, м²	Кат. пом.
05.6-40	Кладовая	5,10	В1
05.6-46	Проходная кладовых	47,60	В1
05.6-65	Кладовая	7,90	В1
05.6-66	Кладовая	9,30	В1
05.6-67	Кладовая	9,40	В1
05.6-72	Кладовая	9,40	В1
05.6-73	Кладовая	8,80	В1
05.6-74	Кладовая	7,90	В1
05.6-75	Кладовая	11,30	В1
05.6-76	Кладовая	8,80	В1
05.6-77	Кладовая	8,50	В1
05.6-78	Кладовая	7,10	В1
05.6-79	Кладовая	7,10	В1
05.6-113	Кладовая	6,00	В1
05.6-114	Кладовая	6,00	В1
05.6-115	Кладовая	12,20	В1
05.6-117	Кладовая	12,50	В1
05.6-118	Кладовая	5,50	В1
05.6-120	Кладовая	11,00	В1
05.6-125	Кладовая	13,60	В1
05.6-126	Кладовая	5,50	В1
		240,70	
Блок помещений кладовых 7			
05.7-30	Кладовая	7,50	В1
05.7-47	Проходная кладовых	38,70	В1
05.7-49	Кладовая	7,00	В1
05.7-52	Кладовая	7,10	В1
05.7-97	Кладовая	6,90	В1
05.7-98	Кладовая	6,90	В1
05.7-99	Кладовая	6,90	В1
05.7-100	Кладовая	6,90	В1
05.7-101	Кладовая	8,80	В1
05.7-102	Кладовая	7,00	В1
05.7-103	Кладовая	6,90	В1
05.7-104	Кладовая	6,90	В1
05.7-112	Кладовая	8,80	В1
05.7-121	Кладовая	7,20	В1
05.7-122	Кладовая	7,60	В1
05.7-123	Кладовая	7,20	В1
05.7-124	Кладовая	8,80	В1
05.7-127	Кладовая	11,50	В1
		168,60	
Блок помещений кладовых 8			
05.8-45	Проходная кладовых	18,40	В1
05.8-68	Кладовая	8,80	В1
05.8-69	Кладовая	7,60	В1
05.8-70	Кладовая	9,50	В1
05.8-71	Кладовая	9,70	В1
05.8-96	Кладовая	9,20	В1
05.8-116	Кладовая	6,60	В1
05.8-119	Кладовая	7,70	В1
		77,50	
Блок помещений кладовых 9			
05.9-20	Кладовая	5,70	В1
05.9-21	Кладовая	3,90	В1
05.9-22	Кладовая	6,10	В1
05.9-23	Кладовая	4,10	В1
05.9-25	Кладовая	8,80	В1
05.9-28	Кладовая	8,00	В1
05.9-31	Кладовая	4,50	В1
05.9-44	Проходная кладовых	25,70	В1
05.9-64	Кладовая	5,50	В1
05.9-105	Кладовая	4,00	В1
05.9-106	Кладовая	6,00	В1
05.9-107	Кладовая	3,80	В1
05.9-108	Кладовая	5,30	В1
05.9-111	Кладовая	11,40	В1
		102,80	
Блок помещений кладовых 16			
05.7-41	Проходная кладовых	25,60	В1
05.16-50	Кладовая	5,20	В1
05.16-51	Кладовая	6,10	В1
05.16-56	Кладовая	7,50	В1
05.16-57	Кладовая	9,70	В1
05.16-58	Кладовая	10,40	В1
05.16-59	Кладовая	7,10	В1
05.16-60	Кладовая	4,80	В1
05.16-61	Кладовая	9,50	В1
05.16-62	Кладовая	6,50	В1
05.16-63	Кладовая	7,10	В1
		99,50	

Экспликация помещений на отм. -8.250			
№ Пом.	Наименование помещения	Площадь, м²	Кат. пом.
Блок помещений кладовых 20			
05.9-42	Проходная кладовых	23,70	В1
05.20-2	Кладовая	10,80	В1
05.20-3	Кладовая	10,40	В1
05.20-8	Кладовая	6,20	В1
05.20-9	Кладовая	5,20	В1
05.20-10	Кладовая	8,40	В1
05.20-11	Кладовая	8,00	В1
05.20-12	Кладовая	5,10	В1
05.20-13	Кладовая	6,10	В1
05.20-14	Кладовая	5,80	В1
05.20-15	Кладовая	5,10	В1
05.20-32	Кладовая	6,20	В1
05.20-53	Кладовая	6,20	В1
05.20-54	Кладовая	6,20	В1
05.20-55	Кладовая	9,10	В1
		122,50	
		3700,70	
Часть автостоянки 06			
06.1-1	Помещение хранения автомобилей	3059,70	В1
06.5-2	Венткамера приточная	132,40	Д
06.-1	Кладовая	7,80	В1
06.-2	Кладовая	9,80	В1
06.-3	Кладовая	10,80	В1
06.-4	Кладовая	6,60	В1
06.-5	Кладовая	2,60	В1
06.-7	Кладовая	12,60	В1
06.-8	Кладовая	8,50	В1
06.-9	Кладовая	9,30	В1
06.-10	Кладовая	9,50	В1
06.-12	Кладовая	5,40	В1
06.-13	Кладовая	6,10	В1
06.-14	Кладовая	5,90	В1
06.-15	Кладовая	6,10	В1
		3293,10	
Блок помещений кладовых 11			
06.11-5	Кладовая	6,90	В1
06.11-6	Кладовая	7,30	В1
06.11-11	Проходная кладовых	43,20	В1
06.11-16	Кладовая	6,50	В1
06.11-17	Кладовая	7,80	В1
06.11-18	Кладовая	10,30	В1
06.11-19	Кладовая	9,20	В1
06.11-20	Кладовая	10,10	В1
06.11-21	Кладовая	8,60	В1
06.11-22	Кладовая	8,50	В1
06.11-23	Кладовая	10,80	В1
06.11-24	Кладовая	12,30	В1
06.11-25	Кладовая	9,30	В1
06.11-26	Кладовая	7,50	В1
06.11-27	Кладовая	9,00	В1
06.11-28	Кладовая	7,60	В1
06.11-29	Кладовая	9,40	В1
06.11-30	Кладовая	8,20	В1
06.11-31	Кладовая	10,40	В1
		202,90	
		3496,00	
Часть автостоянки 07			
07.1-1	Тамбур-шлюз	5,00	
07.1-2	Лестница НЗ	15,40	
07.1-3	Помещение хранения автомобилей	2970,00	В1
07.5-4	Венткамера подпорная	47,70	Д
07.5-5	Венткамера вытяжная	75,40	В1
07.5-5.1	Венткамера вытяжная	17,30	В1
07.5-6	Венткамера приточно-вытяжная	93,00	В1
07.5-7	Воздухозаборная камера	8,90	Д
07.-12	Кладовая	6,50	В1
07.-13	Кладовая	4,20	В1
07.-14	Кладовая	5,70	В1
07.-15	Кладовая	10,50	В1
07.-16	Кладовая	5,30	В1
07.-17	Кладовая	6,10	В1
07.-18	Кладовая	4,80	В1
07.-20	Кладовая	6,50	В1
07.-21	Кладовая	6,10	В1
07.-22	Кладовая	6,20	В1
07.-24	Кладовая	4,90	В1
07.-25	Кладовая	4,90	В1
07.-26	Кладовая	5,00	В1
07.-27	Кладовая	10,10	В1


 
Экспликация помещений на отм. -8.250			
№ Пом.	Наименование помещения	Площадь, м²	Кат. пом.
07.-28	Кладовая	4,70	В1
07.-29	Кладовая	4,70	В1
07.-33	Кладовая	8,10	В1
07.-41	Кладовая	7,00	В1
07.-42	Кладовая	4,70	В1
07.-43	Кладовая	4,80	В1
07.-46	Кладовая	8,70	В1
07.-47	Кладовая	7,90	В1
07.-51	Кладовая	7,10	В1
07.-54	Кладовая	7,30	В1
07.-55	Кладовая	11,60	В1
07.-56	Кладовая	6,80	В1
07.-60	Кладовая	6,60	В1
07.-75	Кладовая	3,90	В1
07.-76	Кладовая	5,20	В1
		3418,60	
Блок помещений кладовых 14			
07.14-34	Проходная кладовых	22,80	В1
07.14-48	Кладовая	12,20	В1
07.14-49	Кладовая	8,30	В1
07.14-50	Кладовая	10,50	В1
07.14-57	Кладовая	11,60	В1
07.14-58	Кладовая	11,70	В1
07.14-59	Кладовая	11,60	В1
07.14-61	Кладовая	12,50	В1
07.14-62	Кладовая	11,40	В1
07.14-63	Кладовая	13,50	В1
07.14-64	Кладовая	10,90	В1
07.14-65	Кладовая	14,30	В1
07.14-66	Кладовая	11,40	В1
07.14-67	Кладовая	10,50	В1
		173,20	
Блок помещений кладовых 17			
07.17-30	Проходная кладовых	23,30	В1
07.17-52	Кладовая	5,00	В1
07.17-53	Кладовая	5,20	В1
07.17-68	Кладовая	3,90	В1
07.17-80	Кладовая	5,10	В1
07.17-81	Кладовая	4,40	В1
07.17-82	Кладовая	7,50	В1
07.17-83	Кладовая	5,80	В1
07.17-84	Кладовая	6,20	В1
07.17-85	Кладовая	3,40	В1
07.17-86	Кладовая	4,30	В1
07.17-87	Кладовая	7,00	В1
07.17-88	Кладовая	4,60	В1
07.17-89	Кладовая	4,90	В1
07.17-90	Кладовая	4,60	В1
		95,20	
Блок помещений кладовых 18			
07.18-1	Кладовая	8,10	В1
07.18-2	Кладовая	12,20	В1
07.18-3	Кладовая	3,20	В1
07.18-4	Кладовая	3,90	В1
07.18-5	Кладовая	3,40	В1
07.18-6	Кладовая	7,80	В1
07.18-7	Кладовая	5,50	В1
07.18-9	Кладовая	8,40	В1
07.18-10	Кладовая	6,50	В1
07.18-11	Кладовая	6,40	В1
07.18-32	Проходная кладовых	20,70	В1
07.18-73	Кладовая	6,40	В1
		98,60	
Блок помещений кладовых 19			
07.19-19	Кладовая	4,50	В1
07.19-31	Проходная кладовых	10,30	В1
07.19-69	Кладовая	4,30	В1
07.19-70	Кладовая	4,50	В1
07.19-71	Кладовая	7,90	В1
07.19-74	Кладовая	5,90	В1
07.19-77	Кладовая	5,60	В1
07.19-78	Кладовая	5,00	В1
07.19-79	Кладовая	5,60	В1</




Согласовано					
Взам. инв. №					
Подп. и дата					
Инв. № подл.					

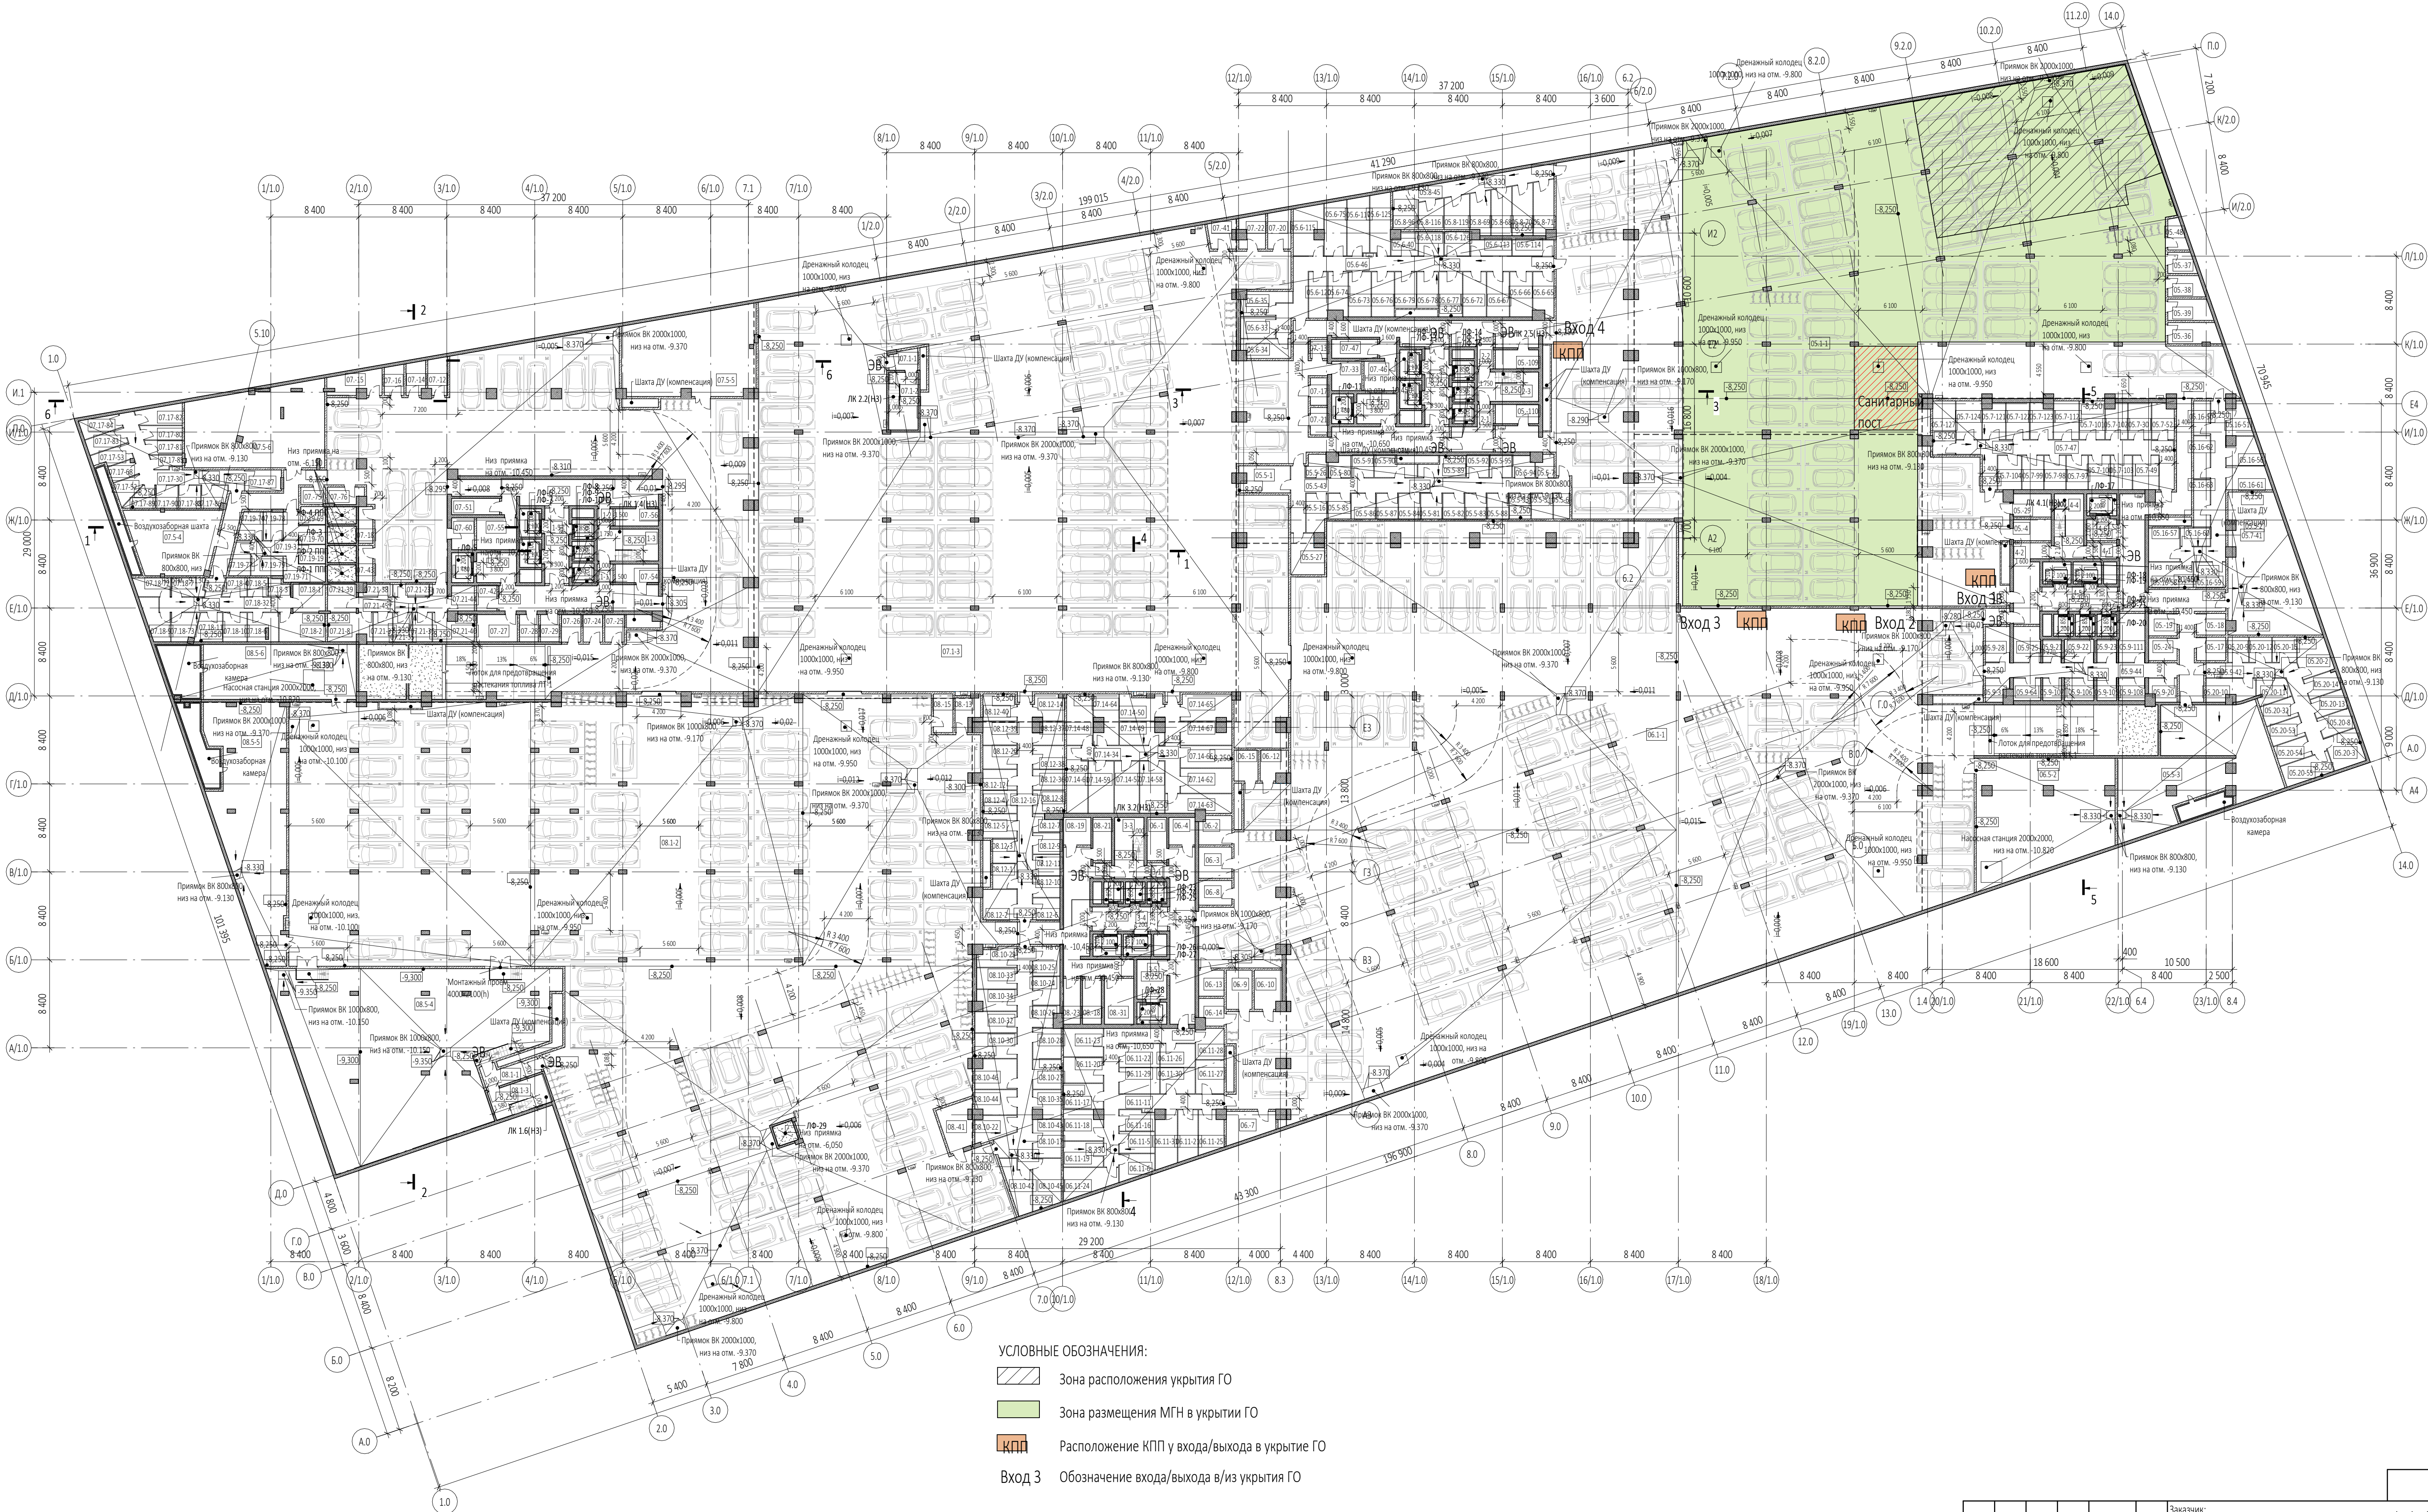

- УСЛОВНЫЕ ОБОЗНАЧЕНИЯ:
- Зона расположения укрытия ГО
  - Зона размещения МГН в укрытии ГО
  - Расположение КПП у входа/выхода в укрытие ГО
  - Выход 3 Обозначение входа/выхода в/из укрытия ГО

						0,000-145,800		
						Заказчик: ООО "Арт-группа Камень"		
						Р/29/04/2021-П-АР1		
						Многофункциональный гостиничный комплекс с подземной автостоянкой по адресу: г. Москва, проспект Мира, вл. 222/2		
Изм.	Кол.уч.	Лист	Недек.	Подпись	Дата			
Разработал						Архитектурные решения		Стдия
Проверил						П		Лист
ГАП		Маслова				2.1		Листов
ГИП								
Н. контр.						Подземная часть. План на отм. -8.250 с расположением укрытия ГО		ООО «АБ КАМЕНЬ Проект»
Рук. отдела		Маслова						



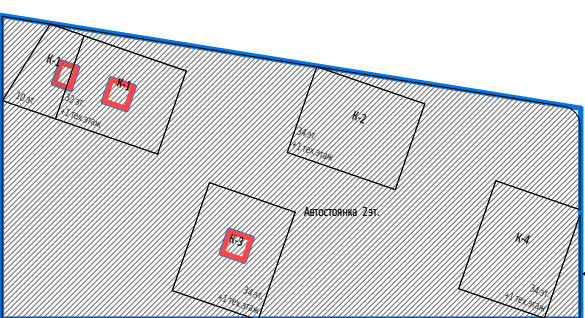

						0,000-145,800		
Заказчик: ООО "арт-группа Камень"						P/29/04/2012-П-Н1-АП.1		
Мультифункциональный офисный комплекс с подземной автостоянкой по адресу: г. Москва, проспект Мира, д. 22/22								
Имя	Колу	Лист	Модер	Подпись	Дата			
Разработчик Проектировщик ГЛП ГЛП контр. ГЛП	Маслова Маслова Захарова Маслова					Архитектурные решения		
						Стадия	Лист	Листов
						П	3	
Подземная часть. План на этаж: 4.80. Этап 1						ООО «АС КАМЕНЬ» Проект		



ЭТАП 1

Согласовано

Взам. инв. №

Подп. и дата

Инв. № подл.

Экспликация помещений на отм. ...

№ Пом.	Наименование помещения	Площадь, м²	Кат. пом.
МОП 1 корпус			
1-1	Тамбур-шлюз	2,60	
1-2	Тамбур-шлюз	2,40	
1-3	Лестница НЗ	17,70	
1-6	Помещение временного хранения мусора	16,00	В1
		38,70	
		38,70	
МОП 2 корпус			
2-1	Тамбур-шлюз	14,00	
2-2	Тамбур-шлюз	12,70	
2-3	Лестница НЗ	16,30	
2-4	Лифтовый холл/тамбур-шлюз	10,40	
2-5	Лифтовый холл/ПБЗ	16,50	
2-6	Помещение временного хранения мусора	10,80	В1
		80,70	
		80,70	
МОП 3 корпус			
3-1	Тамбур-шлюз	2,80	
3-2	Тамбур-шлюз	2,60	
3-3	Лестница НЗ	16,30	
3-6	Помещение временного хранения мусора	9,10	В1
		30,80	
		30,80	
МОП 4 корпус			
4-1	Тамбур-шлюз	4,30	
4-2	Тамбур-шлюз	10,20	
4-3	Лестница НЗ	17,30	
4-4	Лифтовый холл/тамбур-шлюз	4,70	
4-5	Лифтовый холл/ПБЗ	16,50	
4-6	Помещение временного хранения мусора	7,50	В1
		60,50	
		60,50	
Часть автостоянки 01			
01.1-1	Помещение хранения автомобилей	2108,80	В1
01.5-1	Воздухозаборная камера	1,50	В3
01.5-2	Электрощитовая	17,60	В3
01.5-3	Электрощитовая	34,60	В3
01.5-4	Электрощитовая	21,50	В3
01.5-5	Венткамера вытяжная	70,00	В1
01.5-5.1	Венткамера вытяжная	21,40	В1
01.5-6	Помещение СС	36,40	В3
01.5-7	Венткамера приточная	76,30	Д
01.5-8	Венткамера подпорная	82,60	Д
01.5-9	Помещение СС	27,00	В3
01.5-10	Помещение для размещения узлов управления спринклерной установки №2	23,90	Д
01.5-11	Помещение РУ1 0,4кв	55,70	В3
01.5-12	Венткамера приточная	39,20	Д
01.-1	Кладовая	5,20	В1
01.-2	Кладовая	5,00	В1
01.-3	Кладовая	9,40	В1
01.-4	Кладовая	8,40	В1
01.-7	Кладовая	6,60	В1
01.-15	Кладовая	8,00	В1
01.-16	Кладовая	6,50	В1
01.-17	Кладовая	5,20	В1
01.-18	Кладовая	8,90	В1
01.-21	Кладовая	5,70	В1
01.-22	Кладовая	7,60	В1
01.-25	Кладовая	8,00	В1
01.-26	Кладовая	5,20	В1
01.-27	Кладовая	8,00	В1
01.-33	Кладовая	6,90	В1
01.-39	Кладовая	9,20	В1
01.-41	Кладовая	9,20	В1
01.-42	Кладовая	9,20	В1
01.-51	Кладовая	9,20	В1
01.-52	Кладовая	9,70	В1
		2767,60	
Блок помещений кладовых 1			
01.1-5	Кладовая	5,10	В1
01.1-6	Кладовая	7,10	В1
01.1-12	Кладовая	7,00	В1
01.1-23	Кладовая	8,30	В1
01.1-24	Кладовая	8,30	В1

Экспликация помещений на отм. ...

№ Пом.	Наименование помещения	Площадь, м²	Кат. пом.
01.1-29	Кладовая	7,10	В1
01.1-30	Кладовая	7,00	В1
01.1-31	Кладовая	7,10	В1
01.1-32	Кладовая	7,10	В1
01.1-34	Кладовая	7,60	В1
01.1-35	Кладовая	7,10	В1
01.1-36	Кладовая	6,20	В1
01.1-37	Кладовая	7,10	В1
01.1-40	Кладовая	5,10	В1
01.1-48	Кладовая	6,10	В1
01.1-49	Кладовая	6,10	В1
01.1-50	Кладовая	6,10	В1
01.1-53	Кладовая	10,30	В1
01.1-56	Кладовая	8,50	В1
01.-19	Проходная кладовых	60,90	В1
		195,20	
Блок помещений кладовых 3			
01.3-8	Кладовая	10,20	В1
01.3-9	Кладовая	9,60	В1
01.3-10	Кладовая	6,80	В1
01.3-11	Кладовая	9,40	В1
01.3-13	Кладовая	7,90	В1
01.3-14	Кладовая	6,80	В1
01.3-38	Кладовая	8,90	В1
01.3-43	Кладовая	10,30	В1
01.3-44	Кладовая	9,90	В1
01.3-45	Кладовая	10,30	В1
01.3-46	Кладовая	10,60	В1
01.3-47	Кладовая	7,60	В1
01.3-54	Кладовая	10,30	В1
01.3-55	Кладовая	12,10	В1
01.-20	Проходная кладовых	30,10	В1
		160,80	
		3123,60	
Часть автостоянки 02			
02.1-1	Помещение хранения автомобилей	3066,60	В1
02.5-1	Электрощитовая	11,10	В3
02.5-2	Помещение для размещения узлов управления спринклерной установки №3	8,20	Д
02.5-3	Помещение для размещения узлов управления спринклерной установки №4	10,30	Д
02.5-4	Венткамера вытяжная	47,90	В1
02.5-5	Помещение для прокладки коммуникаций ВК	31,20	Д
02.5-6	Венткамера подпорная	179,90	Д
02.5-7	Венткамера приточная	53,10	Д
02.5-7.1	Венткамера вытяжная	22,10	В1
02.5-8	Венткамера приточная супермаркета	30,00	Д
02.-12	Кладовая	5,70	В1
02.-13	Кладовая	5,60	В1
02.-14	Кладовая	6,90	В1
02.-21	Кладовая	7,40	В1
02.-22	Кладовая	6,60	В1
02.-24	Кладовая	6,20	В1
02.-26	Кладовая	6,50	В1
02.-27	Кладовая	6,00	В1
02.-28	Кладовая	2,60	В1
02.-29	Кладовая	5,60	В1
02.-31	Кладовая	8,50	В1
		3528,00	
Блок помещений кладовых 2			
02.2-1	Кладовая	3,40	В1
02.2-2	Кладовая	3,00	В1
02.2-3	Кладовая	6,80	В1
02.2-4	Кладовая	5,40	В1
02.2-5	Кладовая	5,40	В1
02.2-6	Кладовая	4,20	В1
02.2-7	Кладовая	7,70	В1
02.2-8	Кладовая	4,20	В1
02.2-9	Кладовая	4,20	В1
02.2-10	Кладовая	4,20	В1
02.2-11	Кладовая	10,10	В1
02.2-15	Проходная кладовых	40,40	В1
02.2-17	Кладовая	8,10	В1
02.2-18	Кладовая	7,30	В1
02.2-19	Кладовая	12,50	В1
02.2-33	Кладовая	9,20	В1
02.2-35	Кладовая	8,90	В1
02.2-36	Кладовая	4,00	В1
02.2-37	Кладовая	8,80	В1
		157,80	

Экспликация помещений на отм. ...

№ Пом.	Наименование помещения	Площадь, м²	Кат. пом.
Блок помещений кладовых 15			
02.15-16	Проходная кладовых	20,00	В1
02.15-20	Кладовая	6,30	В1
02.15-25	Кладовая	5,90	В1
02.15-28	Кладовая	9,60	В1
02.15-32	Кладовая	3,70	В1
02.15-34	Кладовая	3,90	В1
02.15-38	Кладовая	11,30	В1
02.15-39	Кладовая	5,50	В1
02.15-40	Кладовая	3,50	В1
02.15-41	Кладовая	3,70	В1
02.15-42	Кладовая	5,60	В1
		79,00	
		3764,80	
Часть автостоянки 03			
03.1-1	Тамбур-шлюз	5,70	
03.1-2	Лестница НЗ	15,30	
03.1-3	Помещение хранения автомобилей	2780,50	В1
03.5-3	Помещение распределительного узла холодоснабжения	13,80	Д
03.5-4	Электрощитовая	18,80	В3
03.5-6	Электрощитовая	46,40	В3
03.5-7	Электрощитовая	18,30	В3
03.5-8	Электрощитовая	23,50	В3
03.5-9	Электрощитовая	20,00	В3
03.5-10	Электрощитовая	27,30	В3
03.5-11	Помещение жиросушителя	16,90	Д
03.5-12	Помещение жиросушителя	28,50	Д
03.5-13	Венткамера подпорная	125,60	Д
03.5-14	Венткамера вытяжная	97,40	В3
03.5-15	Венткамера подпорная	60,40	Д
03.5-18	Помещение СС	26,50	В3
03.5-21	Центральная насосная	384,10	Д
03.24-11	Помещение для размещения уборочной техники	33,00	В1
03.24-16	Помещение кладовой грязного белья	10,70	В3
03.24-17	ПУИ	18,00	В4
03.24-19	Помещение под склад реагента, песка	21,90	В4
03.24-20	Помещение кладовой чистого белья	15,30	В3
03.-1	Кладовая	5,90	В1
03.-2	Кладовая	5,40	В1
03.-3	Кладовая	7,50	В1
03.-5	Кладовая	8,00	В1
03.-6	Кладовая	5,80	В1
03.-7	Кладовая	7,20	В1
03.-9	Кладовая	8,60	В1
03.-10	Кладовая	5,40	В1
03.-11	Кладовая	7,90	В1
03.-12	Кладовая	4,50	В1
03.-13	Кладовая	6,80	В1
03.-14	Кладовая	5,80	В1
03.-15	Кладовая	3,90	В1
03.-16	Кладовая	5,30	В1
03.-17	Кладовая	6,90	В1
03.-18	Кладовая	5,60	В1
03.-19	Кладовая	10,00	В1
03.-20	Кладовая	5,80	В1
03.-21	Кладовая	5,60	В1
03.-22	Кладовая	4,40	В1
		3934,20	
Блок помещений кладовых 4			
03.4-4	Кладовая	10,90	В1
03.4-8	Проходная кладовых	3,10	В1
03.4-18	Кладовая	10,50	В1
03.4-19	Кладовая	6,60	В1
		31,10	
		3965,30	
Часть автостоянки 04			
04.1-2	Тамбур-шлюз	13,30	
04.1-3	Помещение хранения автомобилей	2626,30	В1
04.1-4	Лестница НЗ	16,20	
04.5-1	Тамбур-шлюз	8,10	
04.5-5	ИТП	762,60	Д
04.5-6	Электрощитовая	28,80	В3
04.5-8	Электрощитовая	16,20	В3
04.5-9	Электрощитовая	17,90	В3
04.5-10	Помещение РУ2 0,4кв	43,80	В3
04.5-12	Венткамера подпорная	91,70	Д
04.5-13	Венткамера приточная	101,30	Д

Экспликация помещений на отм. ...

№ Пом.	Наименование помещения	Площадь, м²	Кат. пом.
04.5-13.1	Венткамера вытяжная	24,00	В1
04.5-14	Помещение для размещения узлов управления спринклерной установки №1	12,90	Д
04.5-15	Помещение СС	17,30	В3
04.5-16	Воздухозаборная камера	16,00	В3
04.-1	Кладовая	8,90	В1
04.-2	Кладовая	7,30	В1
04.-3	Кладовая	7,40	В1
04.-4	Кладовая	2,10	В1
04.-5	Кладовая	2,10	В1
04.-6	Кладовая	2,00	В1
04.-7	Кладовая	8,30	В1
04.-8	Кладовая	11,10	В1
04.-9	Кладовая	7,80	В1
04.-10	Кладовая	5,80	В1
04.-11	Кладовая	5,30	В1
04.-12	Кладовая	6,80	В1
04.-13	Кладовая	7,70	В1
04.-14	Кладовая	7,60	В1
04.-15	Кладовая	7,60	В1
04.-16	Кладовая	3,50	В1
04.-17	Кладовая	3,50	В1
		3901,20	
		3901,20	
Часть автостоянки 06			
06.1-1	Помещение хранения автомобилей	43,80	В1
		43,80	
		43,80	
Часть автостоянки 07			
07.1-3	Помещение хранения автомобилей	35,80	В1
		35,80	
		15045,20	

0,000=145,800

Заказчик:  
ООО "Арт-группа Камень"

Р/29/04/2021-П-К1-AP1

Многофункциональный гостиничный комплекс с подземной автостоянкой  
по адресу: г. Москва, проспект Мира, вл. 222/2

Изм.

Кол.уч

Лист

Непод.

Подпись

Дата

Разработал

Проверил

ГАП

ГИП

Н. контр.

Рук. отдела

Маслова

Захарова

Маслова

Маслова

Архитектурные решения

Экспликация помещений на отм.-4.800. Этап 1.

Стадия

Лист

Листов


П

4

ООО «АБ КАМЕНЬ Проект»


Формат А2



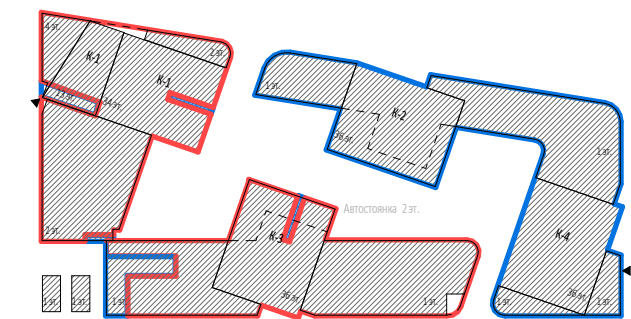

### CONCEPT A



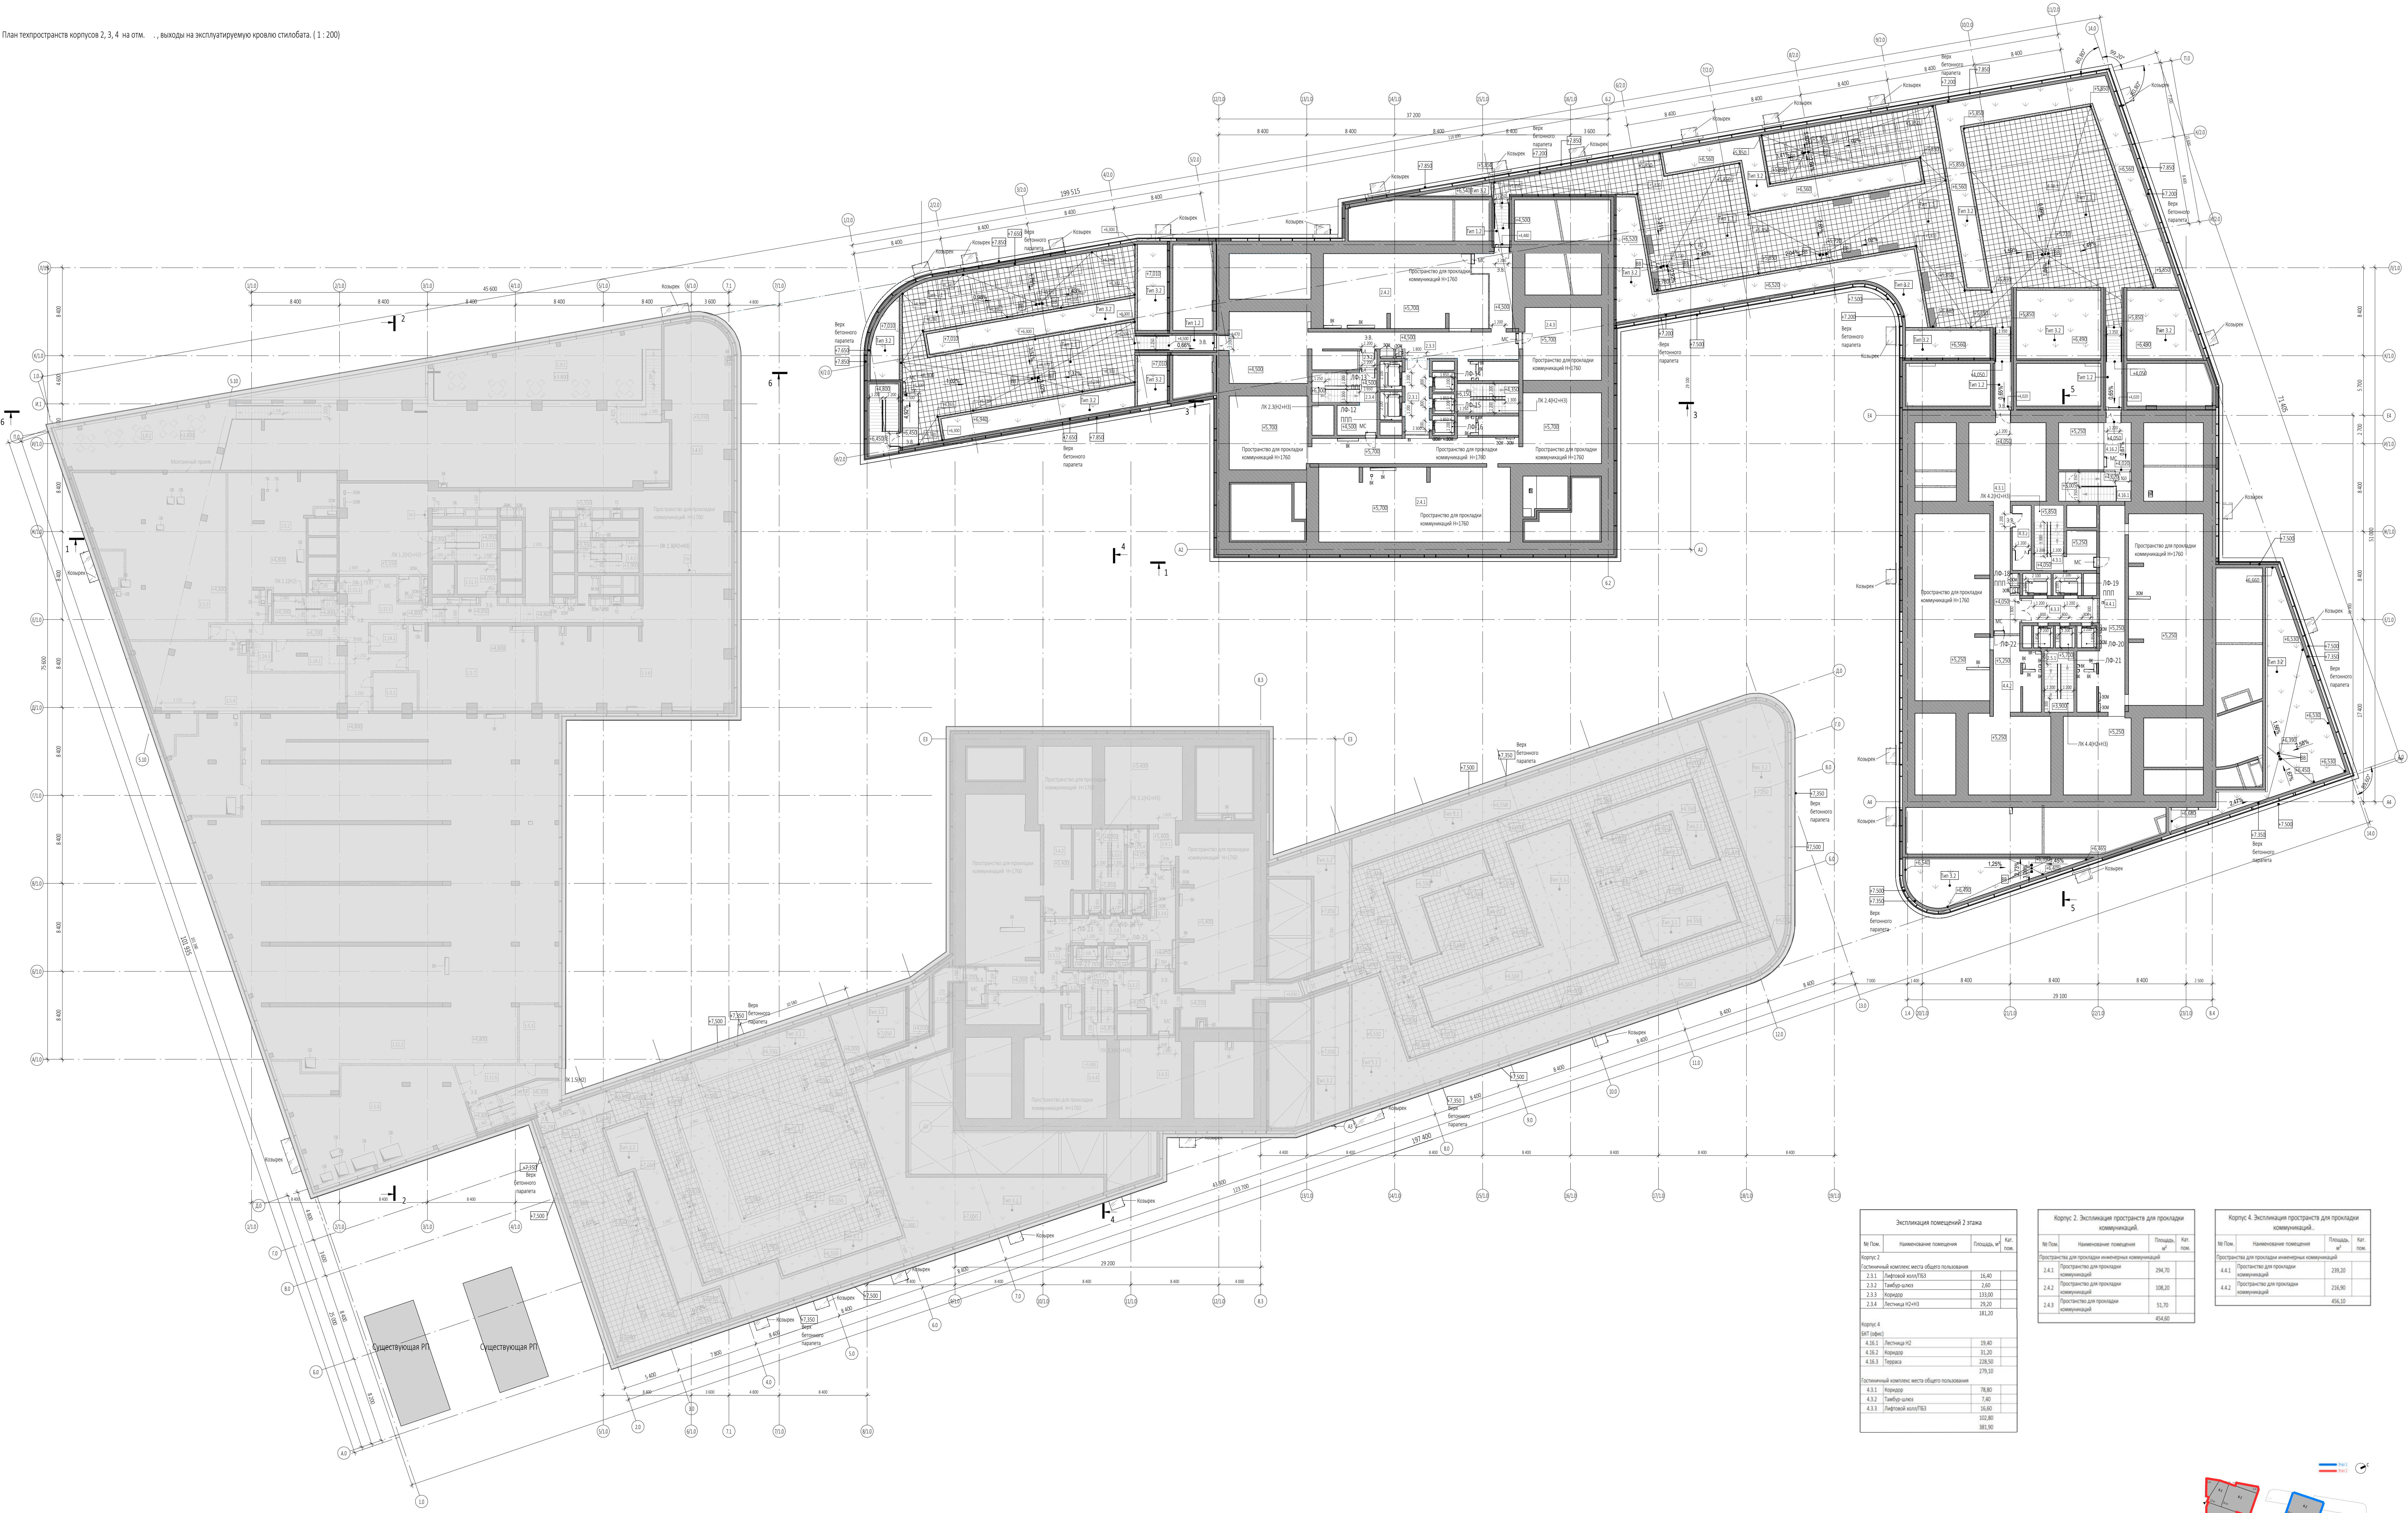

Экспликация помещений 2 этажа			
№ Пом.	Наименование помещения	Площадь, м²	Кат. пом.
Корпус 2			
Остаточный комплекс места общего пользования			
2.3.1	Лифтовой холл/ЛЭП	16,40	
2.3.2	Тех.комн.	2,60	
2.3.3	Коридор	113,00	
2.3.4	Лестничная клетка	29,30	
	Итого	161,30	
Корпус 4			
4.01	Лестничная клетка	10,40	
4.02	Коридор	11,20	
4.03	Лестничная клетка	21,20	
	Итого	42,80	
Остаточный комплекс места общего пользования			
4.3.1	Коридор	79,80	
4.3.2	Тех.комн.	7,40	
4.3.3	Лифтовой холл/ЛЭП	16,60	
	Итого	103,80	

Корпус 2. Экспликация пространства для прокладки коммуникаций			
№ Пом.	Наименование помещения	Площадь, м²	Кат. пом.
Пространство для прокладки инженерных коммуникаций			
2.3.1	Пространство для прокладки коммуникаций	294,70	
2.3.2	Пространство для прокладки коммуникаций	108,20	
2.3.3	Пространство для прокладки коммуникаций	51,70	
2.3.4	Пространство для прокладки коммуникаций	454,60	

Корпус 4. Экспликация пространства для прокладки коммуникаций			
№ Пом.	Наименование помещения	Площадь, м²	Кат. пом.
Пространство для прокладки инженерных коммуникаций			
4.4.1	Пространство для прокладки коммуникаций	289,20	
4.4.2	Пространство для прокладки коммуникаций	216,80	
4.4.3	Пространство для прокладки коммуникаций	454,60	

УСЛОВНЫЕ ОБОЗНАЧЕНИЯ

- Масштабная железобетонная конструкция
- Наружные и внутренние инженерные сети
- Лестничная клетка 200/200 мм, 200/200 ГОСТ 13360-2007
- Лестничная клетка 200 мм, 200 мм
- Стекло из керамического плиточного материала 250 мм
- Материалы для отделки
- Материалы для отделки
- Материалы для отделки

0,000-145,800

Р/29/04/2021-П-К1-АР1

Заказчик: ООО "Арт-группа Камень"

Многофункциональный объект: объект с подвальной автостоянкой по адресу: г. Москва, проспект Мира, вл. 22/2/2


Архитектурные решения

Изданная часть. План 2 этажа. 3 из 1.

ООО "АБ КАМЕНЬ ПРОЕКТ"

Формат А0




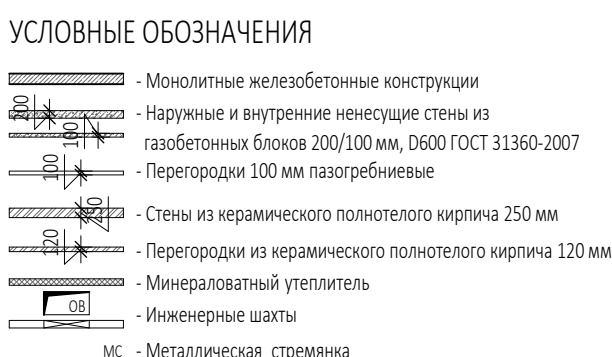







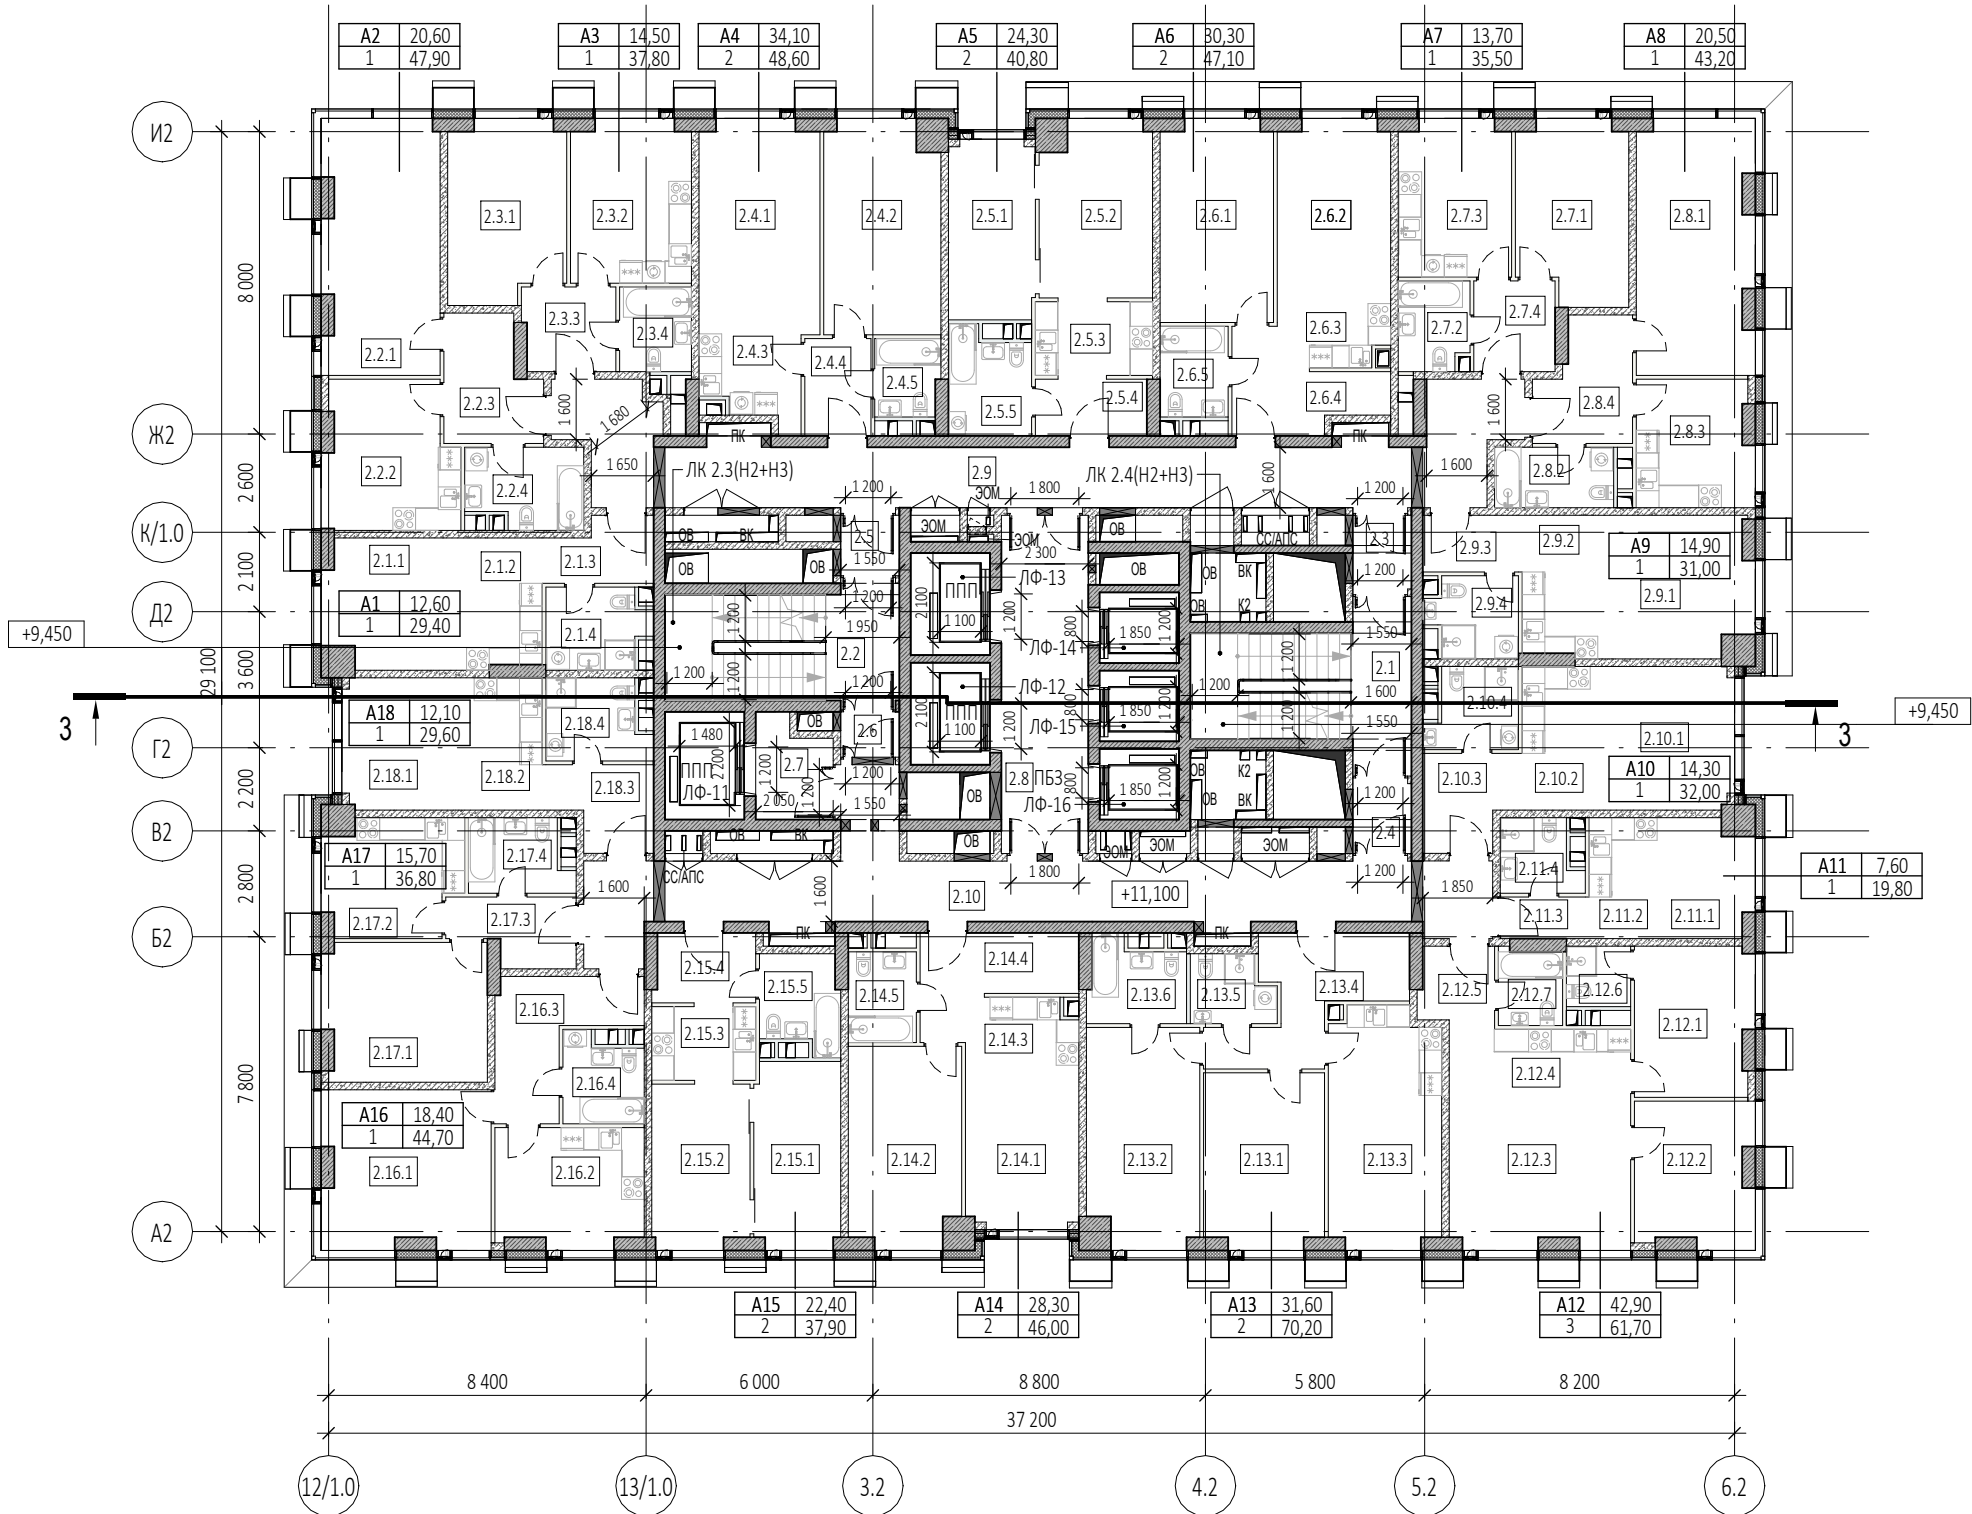

Экспликация помещений 4 этажа			
№ Пом.	Наименование помещения	Площадь, м²	Кат. пом.
1 Гостиничный номер			
2.1.1	Комната	12,60	
2.1.2	Кухня-ниша	6,80	
2.1.3	Холл	4,50	
2.1.4	С/У	5,50	
		29,40	
2 Гостиничный номер			
2.2.1	Комната	20,60	
2.2.2	Кухня	13,20	
2.2.3	Холл	7,70	
2.2.4	С/У	6,40	
		47,90	
3 Гостиничный номер			
2.3.1	Комната	14,50	
2.3.2	Кухня	13,60	
2.3.3	Холл	5,40	
2.3.4	С/У	4,30	
		37,80	
4 Гостиничный номер			
2.4.1	Комната №1	17,10	
2.4.2	Комната №2	17,00	
2.4.3	Кухня-ниша	6,50	
2.4.4	Холл	4,50	
2.4.5	С/У	3,50	
		48,60	
5 Гостиничный номер			
2.5.1	Комната №1	10,80	
2.5.2	Комната №2	13,50	
2.5.3	Кухня-ниша	6,30	
2.5.4	Холл	4,40	
2.5.5	С/У	5,80	
		40,80	
6 Гостиничный номер			
2.6.1	Комната №1	15,90	
2.6.2	Комната №2	14,40	
2.6.3	Кухня-ниша	4,90	
2.6.4	Холл	7,60	
2.6.5	С/У	4,30	
		47,10	
7 Гостиничный номер			
2.7.1	Комната	13,70	
2.7.2	С/У	4,40	
2.7.3	Кухня	12,20	
2.7.4	Холл	5,20	
		35,50	
8 Гостиничный номер			
2.8.1	Комната	20,50	
2.8.2	С/У	5,00	
2.8.3	Кухня	10,20	
2.8.4	Холл	7,50	
		43,20	


Экспликация помещений 4 этажа			
№ Пом.	Наименование помещения	Площадь, м²	Кат. пом.
9 Гостиничный номер			
2.9.1	Комната	14,90	
2.9.2	Кухня-ниша	7,40	
2.9.3	Холл	3,90	
2.9.4	С/У	4,80	
		31,00	
10 Гостиничный номер			
2.10.1	Комната	14,30	
2.10.2	Кухня-ниша	6,80	
2.10.3	Холл	6,10	
2.10.4	С/У	4,80	
		32,00	
11 Гостиничный номер			
2.11.1	Комната	7,60	
2.11.2	Кухня-ниша	5,80	
2.11.3	Холл	2,60	
2.11.4	С/У	3,80	
		19,80	
12 Гостиничный номер			
2.12.1	Комната №1	12,20	
2.12.2	Комната №2	11,80	
2.12.3	Комната №3	18,90	
2.12.4	Кухня-ниша	8,90	
2.12.5	Холл	3,80	
2.12.6	С/У №1	2,70	
2.12.7	С/У №2	3,40	
		61,70	
13 Гостиничный номер			
2.13.1	Комната №1	14,60	
2.13.2	Комната №2	17,00	
2.13.3	Кухня	18,40	
2.13.4	Холл	11,20	
2.13.5	С/У №1	3,70	
2.13.6	С/У №2	5,30	
		70,20	
14 Гостиничный номер			
2.14.1	Комната №1	12,80	
2.14.2	Комната №2	15,50	
2.14.3	Кухня-ниша	5,10	
2.14.4	Холл	8,30	
2.14.5	С/У	4,30	
		46,00	
15 Гостиничный номер			
2.15.1	Комната №1	11,20	
2.15.2	Комната №2	11,20	
2.15.3	Кухня-ниша	5,50	
2.15.4	Холл	4,90	
2.15.5	С/У	5,10	
		37,90	
16 Гостиничный номер			
2.16.1	Комната	18,40	
2.16.2	Кухня	12,10	
2.16.3	Холл	9,50	
2.16.4	С/У	4,70	
		44,70	



Экспликация помещений 4 этажа			
№ Пом.	Наименование помещения	Площадь, м²	Кат. пом.
17 Гостиничный номер			
2.17.1	Комната	15,70	
2.17.2	Кухня	10,70	
2.17.3	Холл	5,40	
2.17.4	С/У	5,00	
		36,80	
18 Гостиничный номер			
2.18.1	Комната	12,10	
2.18.2	Кухня-ниша	6,30	
2.18.3	Холл	5,70	
2.18.4	С/У	5,50	
		29,60	
Гостиничный комплекс места общего пользования			
2.1	Лестница	19,40	
2.2	Лестница	17,80	
2.3	Тамбур-шлюз	3,00	
2.4	Тамбур-шлюз	2,90	
2.5	Тамбур-шлюз	2,50	
2.6	Тамбур-шлюз	1,90	
2.7	Лифтовый холл	5,00	
2.8	Лифтовый холл/Пбз	20,60	
2.9	Коридор	47,10	
2.10	Коридор	45,30	
		165,50	
		905,50	


Согласовано					
Взам. инв. №					
Подп. и дата					
Инв. № подл.					

УСЛОВНЫЕ ОБОЗНАЧЕНИЯ

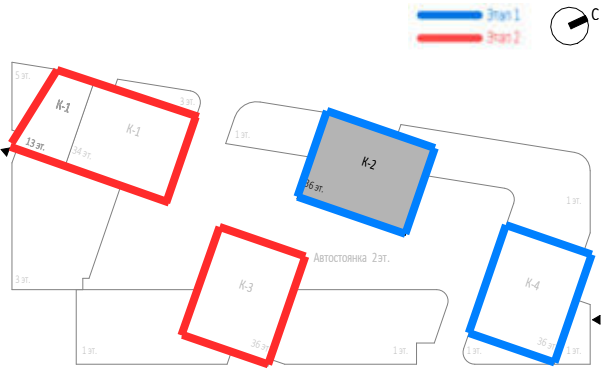- Монолитные железобетонные конструкции
- Наружные и внутренние несущие стены из газобетонных блоков 200/100 мм, D600 ГОСТ 31360-2007
- Перегородки 100 мм газогребневые
- Стены из керамического полнотелого кирпича 250 мм
- Перегородки из керамического полнотелого кирпича 120 мм
- Минераловатный утеплитель
- Инженерные шахты
- Металлическая стремянка



						Заказчик: ООО "Арт-групп Камень"				Р/29/04/2021-П-К1-АР1		
						Многофункциональный гостиничный комплекс с подземной автостоянкой по адресу: г. Москва, проспект Мира, вл. 222/2						
Изм.	Кол.уч	Лист	Недод.	Подпись	Дата	Архитектурные решения				Стадия	Лист	Листов
Разработал										П	9	
Проверил												
ГАП		Маслова				Надземная часть. Корпус 2. План 4 этажа на отм.+11.100. Этап 1.				ООО «АБ КАМЕНЬ Проект»		
ГИП												
Н. контр.												
Рук. отдела		Маслова										

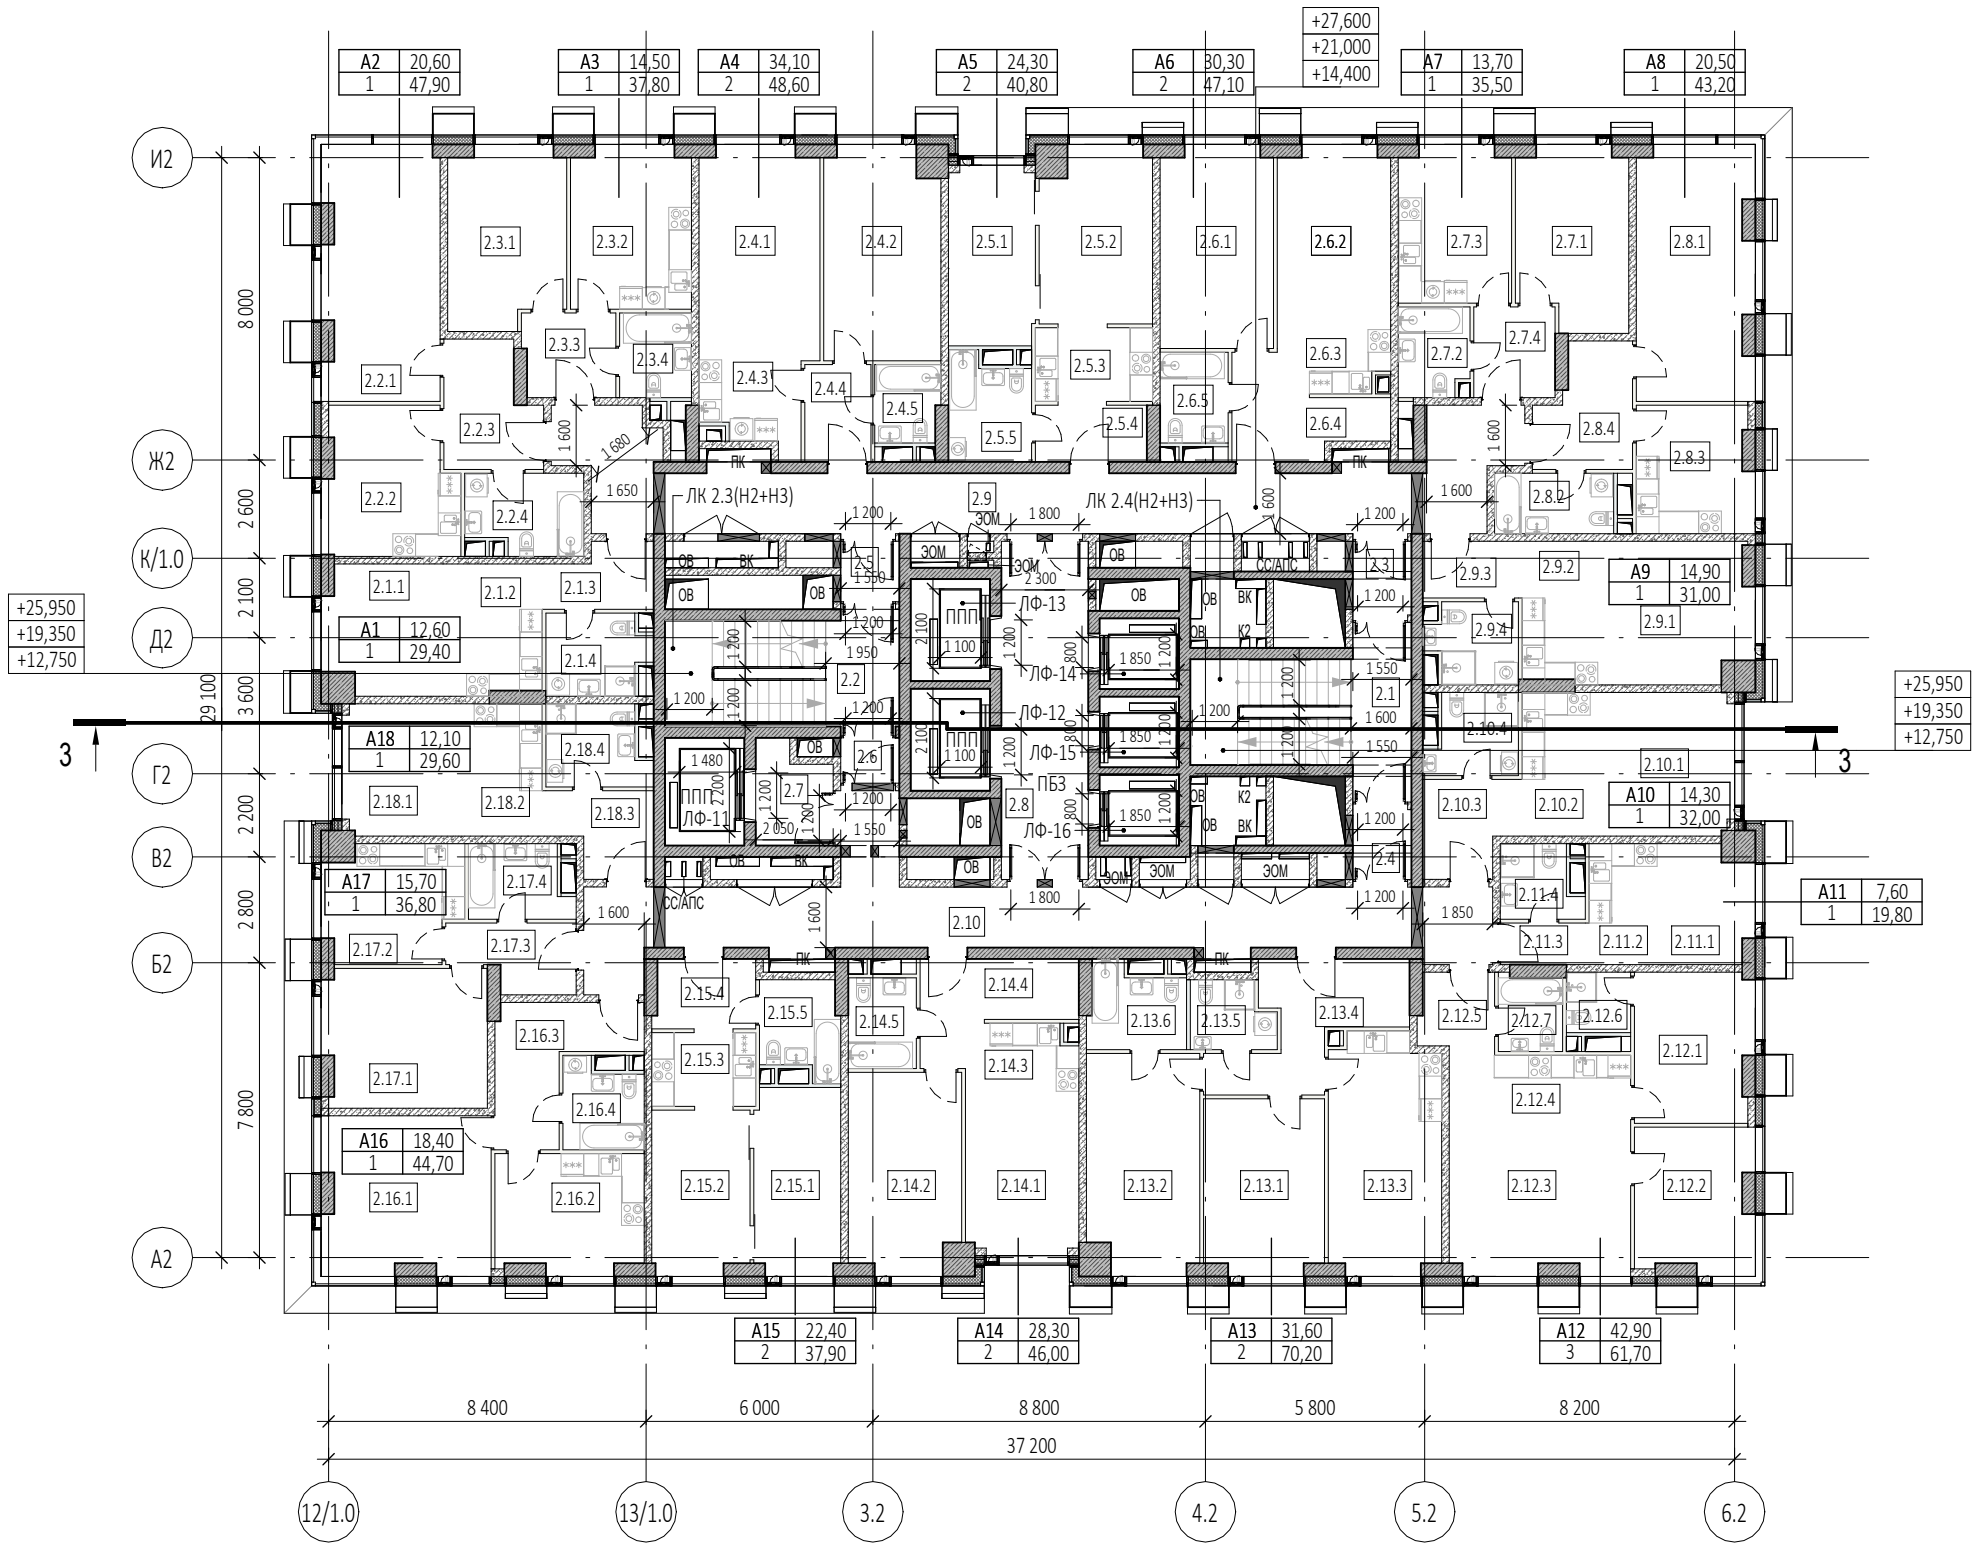


Экспликация помещений 5, 7, 9 этажей			
№ Пом.	Наименование помещения	Площадь, м²	Кат. пом.
1 Гостиничный номер			
2.1.1	Комната	12,60	
2.1.2	Кухня-ниша	6,80	
2.1.3	Холл	4,50	
2.1.4	С/У	5,50	
		29,40	
2 Гостиничный номер			
2.2.1	Комната	20,60	
2.2.2	Кухня	13,20	
2.2.3	Холл	7,70	
2.2.4	С/У	6,40	
		47,90	
3 Гостиничный номер			
2.3.1	Комната	14,50	
2.3.2	Кухня	13,60	
2.3.3	Холл	5,40	
2.3.4	С/У	4,30	
		37,80	
4 Гостиничный номер			
2.4.1	Комната №1	17,10	
2.4.2	Комната №2	17,00	
2.4.3	Кухня-ниша	6,50	
2.4.4	Холл	4,50	
2.4.5	С/У	3,50	
		48,60	
5 Гостиничный номер			
2.5.1	Комната №1	10,80	
2.5.2	Комната №2	13,50	
2.5.3	Кухня-ниша	6,30	
2.5.4	Холл	4,40	
2.5.5	С/У	5,80	
		40,80	
6 Гостиничный номер			
2.6.1	Комната №1	15,90	
2.6.2	Комната №2	14,40	
2.6.3	Кухня-ниша	4,90	
2.6.4	Холл	7,60	
2.6.5	С/У	4,30	
		47,10	
7 Гостиничный номер			
2.7.1	Комната	13,70	
2.7.2	С/У	4,40	
2.7.3	Кухня	12,20	
2.7.4	Холл	5,20	
		35,50	
8 Гостиничный номер			
2.8.1	Комната	20,50	
2.8.2	С/У	5,00	
2.8.3	Кухня	10,20	
2.8.4	Холл	7,50	
		43,20	



Экспликация помещений 5, 7, 9 этажей			
№ Пом.	Наименование помещения	Площадь, м²	Кат. пом.
9 Гостиничный номер			
2.9.1	Комната	14,90	
2.9.2	Кухня-ниша	7,40	
2.9.3	Холл	3,90	
2.9.4	С/У	4,80	
		31,00	
10 Гостиничный номер			
2.10.1	Комната	14,30	
2.10.2	Кухня-ниша	6,80	
2.10.3	Холл	6,10	
2.10.4	С/У	4,80	
		32,00	
11 Номер дежурного персонала/горничной			
2.11.1	Комната	7,60	
2.11.2	Кухня-ниша	5,80	
2.11.3	Холл	2,60	
2.11.4	С/У	3,80	
		19,80	
12 Гостиничный номер			
2.12.1	Комната №1	12,20	
2.12.2	Комната №2	11,80	
2.12.3	Комната №3	18,90	
2.12.4	Кухня-ниша	8,90	
2.12.5	Холл	3,80	
2.12.6	С/У №1	2,70	
2.12.7	С/У №2	3,40	
		61,70	
13 Гостиничный номер			
2.13.1	Комната №1	14,60	
2.13.2	Комната №2	17,00	
2.13.3	Кухня	18,40	
2.13.4	Холл	11,20	
2.13.5	С/У №1	3,70	
2.13.6	С/У №2	5,30	
		70,20	
14 Гостиничный номер			
2.14.1	Комната №1	12,80	
2.14.2	Комната №2	15,50	
2.14.3	Кухня-ниша	5,10	
2.14.4	Холл	8,30	
2.14.5	С/У	4,30	
		46,00	
15 Гостиничный номер			
2.15.1	Комната №1	11,20	
2.15.2	Комната №2	11,20	
2.15.3	Кухня-ниша	5,50	
2.15.4	Холл	4,90	
2.15.5	С/У	5,10	
		37,90	
16 Гостиничный номер			
2.16.1	Комната	18,40	
2.16.2	Кухня	12,10	
2.16.3	Холл	9,50	
2.16.4	С/У	4,70	
		44,70	

Экспликация помещений 5, 7, 9 этажей			
№ Пом.	Наименование помещения	Площадь, м²	Кат. пом.
17 Гостиничный номер			
2.17.1	Комната	15,70	
2.17.2	Кухня	10,70	
2.17.3	Холл	5,40	
2.17.4	С/У	5,00	
		36,80	
18 Гостиничный номер			
2.18.1	Комната	12,10	
2.18.2	Кухня-ниша	6,30	
2.18.3	Холл	5,70	
2.18.4	С/У	5,50	
		29,60	
Гостиничный комплекс места общего пользования			
2.1	Лестница	19,40	
2.2	Лестница	17,80	
2.3	Тамбур-шлюз	3,00	
2.4	Тамбур-шлюз	2,90	
2.5	Тамбур-шлюз	2,50	
2.6	Тамбур-шлюз	1,90	
2.7	Лифтовый холл	5,00	
2.8	Лифтовый холл/Пбз	20,60	
2.9	Коридор	47,10	
2.10	Коридор	45,30	
		165,50	
		905,50	


УСЛОВНЫЕ ОБОЗНАЧЕНИЯ

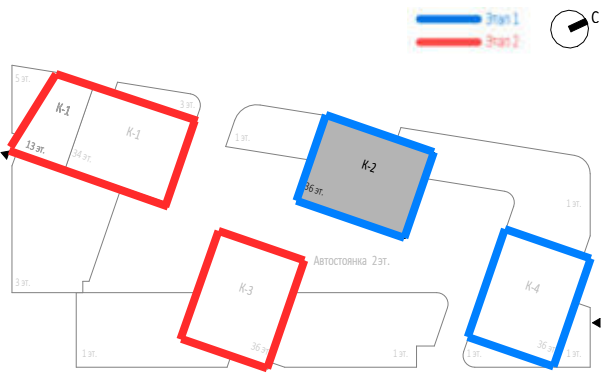- Монолитные железобетонные конструкции
- Наружные и внутренние несущие стены из газобетонных блоков 200/100 мм, D600 ГОСТ 31360-2007
- Перегородки 100 мм газобетонные
- Стены из керамического полнотелого кирпича 250 мм
- Перегородки из керамического полнотелого кирпича 120 мм
- Минераловатный утеплитель
- Инженерные шахты
- Металлическая стремянка




						Заказчик: ООО "Арт-групп Камень"							Р/29/04/2021-П-К1-АР1		
						Многофункциональный гостиничный комплекс с подземной автостоянкой по адресу: г. Москва, проспект Мира, вл. 222/2									
Изм.	Кол.уч	Лист	Недод.	Подпись	Дата	Архитектурные решения					Стадия	Лист	Листов		
Разработал											П	10			
Проверил						Надземная часть. Корпус 2. План 5, 7, 9 этажей на отм.+14.400, +21.000, +27.600. Этап 1.					ООО «АБ КАМЕНЬ Проект»				
ГАП		Маслова													
ГИП															
Н. контр.															
Рук. отдела		Маслова													



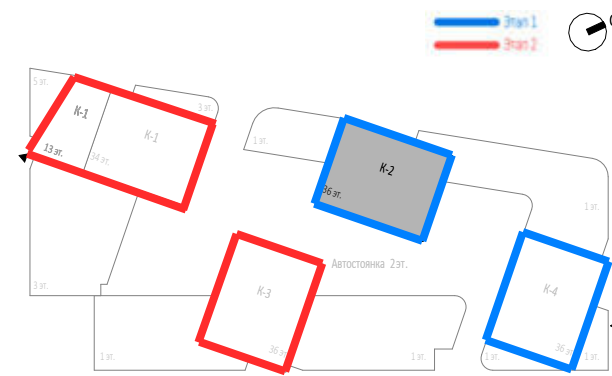


Экспликация помещений 6, 8 этажей			
№ Пом.	Наименование помещения	Площадь, м²	Кат. пом.
17 Гостиничный номер			
2.17.1	Комната	15,70	
2.17.2	Кухня	10,70	
2.17.3	Холл	5,40	
2.17.4	С/У	5,00	
		36,80	
18 Гостиничный номер			
2.18.1	Комната	12,10	
2.18.2	Кухня-ниша	6,30	
2.18.3	Холл	5,70	
2.18.4	С/У	5,50	
		29,60	
Гостиничный комплекс места общего пользования			
2.1	Лестница	19,40	
2.2	Лестница	17,80	
2.3	Тамбур-шлюз	3,00	
2.4	Тамбур-шлюз	2,90	
2.5	Тамбур-шлюз	2,50	
2.6	Тамбур-шлюз	1,90	
2.7	Лифтовый холл	5,00	
2.8	Лифтовый холл/ПБЗ	20,60	
2.9	Коридор	47,10	
2.10	Коридор	45,30	
		165,50	
		905,50	

						Заказчик: ООО "Арт-групп Камень"	P/29/04/2021-П-К1-AP1		
						Многофункциональный гостиничный комплекс с подземной автостоянкой по адресу: г. Москва, проспект Мира, вл. 222/2			
Изм.	Кол.уч	Лист	Недок.	Подпись	Дата				
Разработал						Архитектурные решения	Стадия	Лист	Листов
Проверил							П	11	
ГАП		Маслова							
ГИП									
Н. контр.						Надземная часть. Корпус 2. План 6, 8 этажей на отм. +17.700, +24.300. Этап 1.	ООО «АБ КАМЕНЬ Проект»		
Рук. отдела		Маслова							

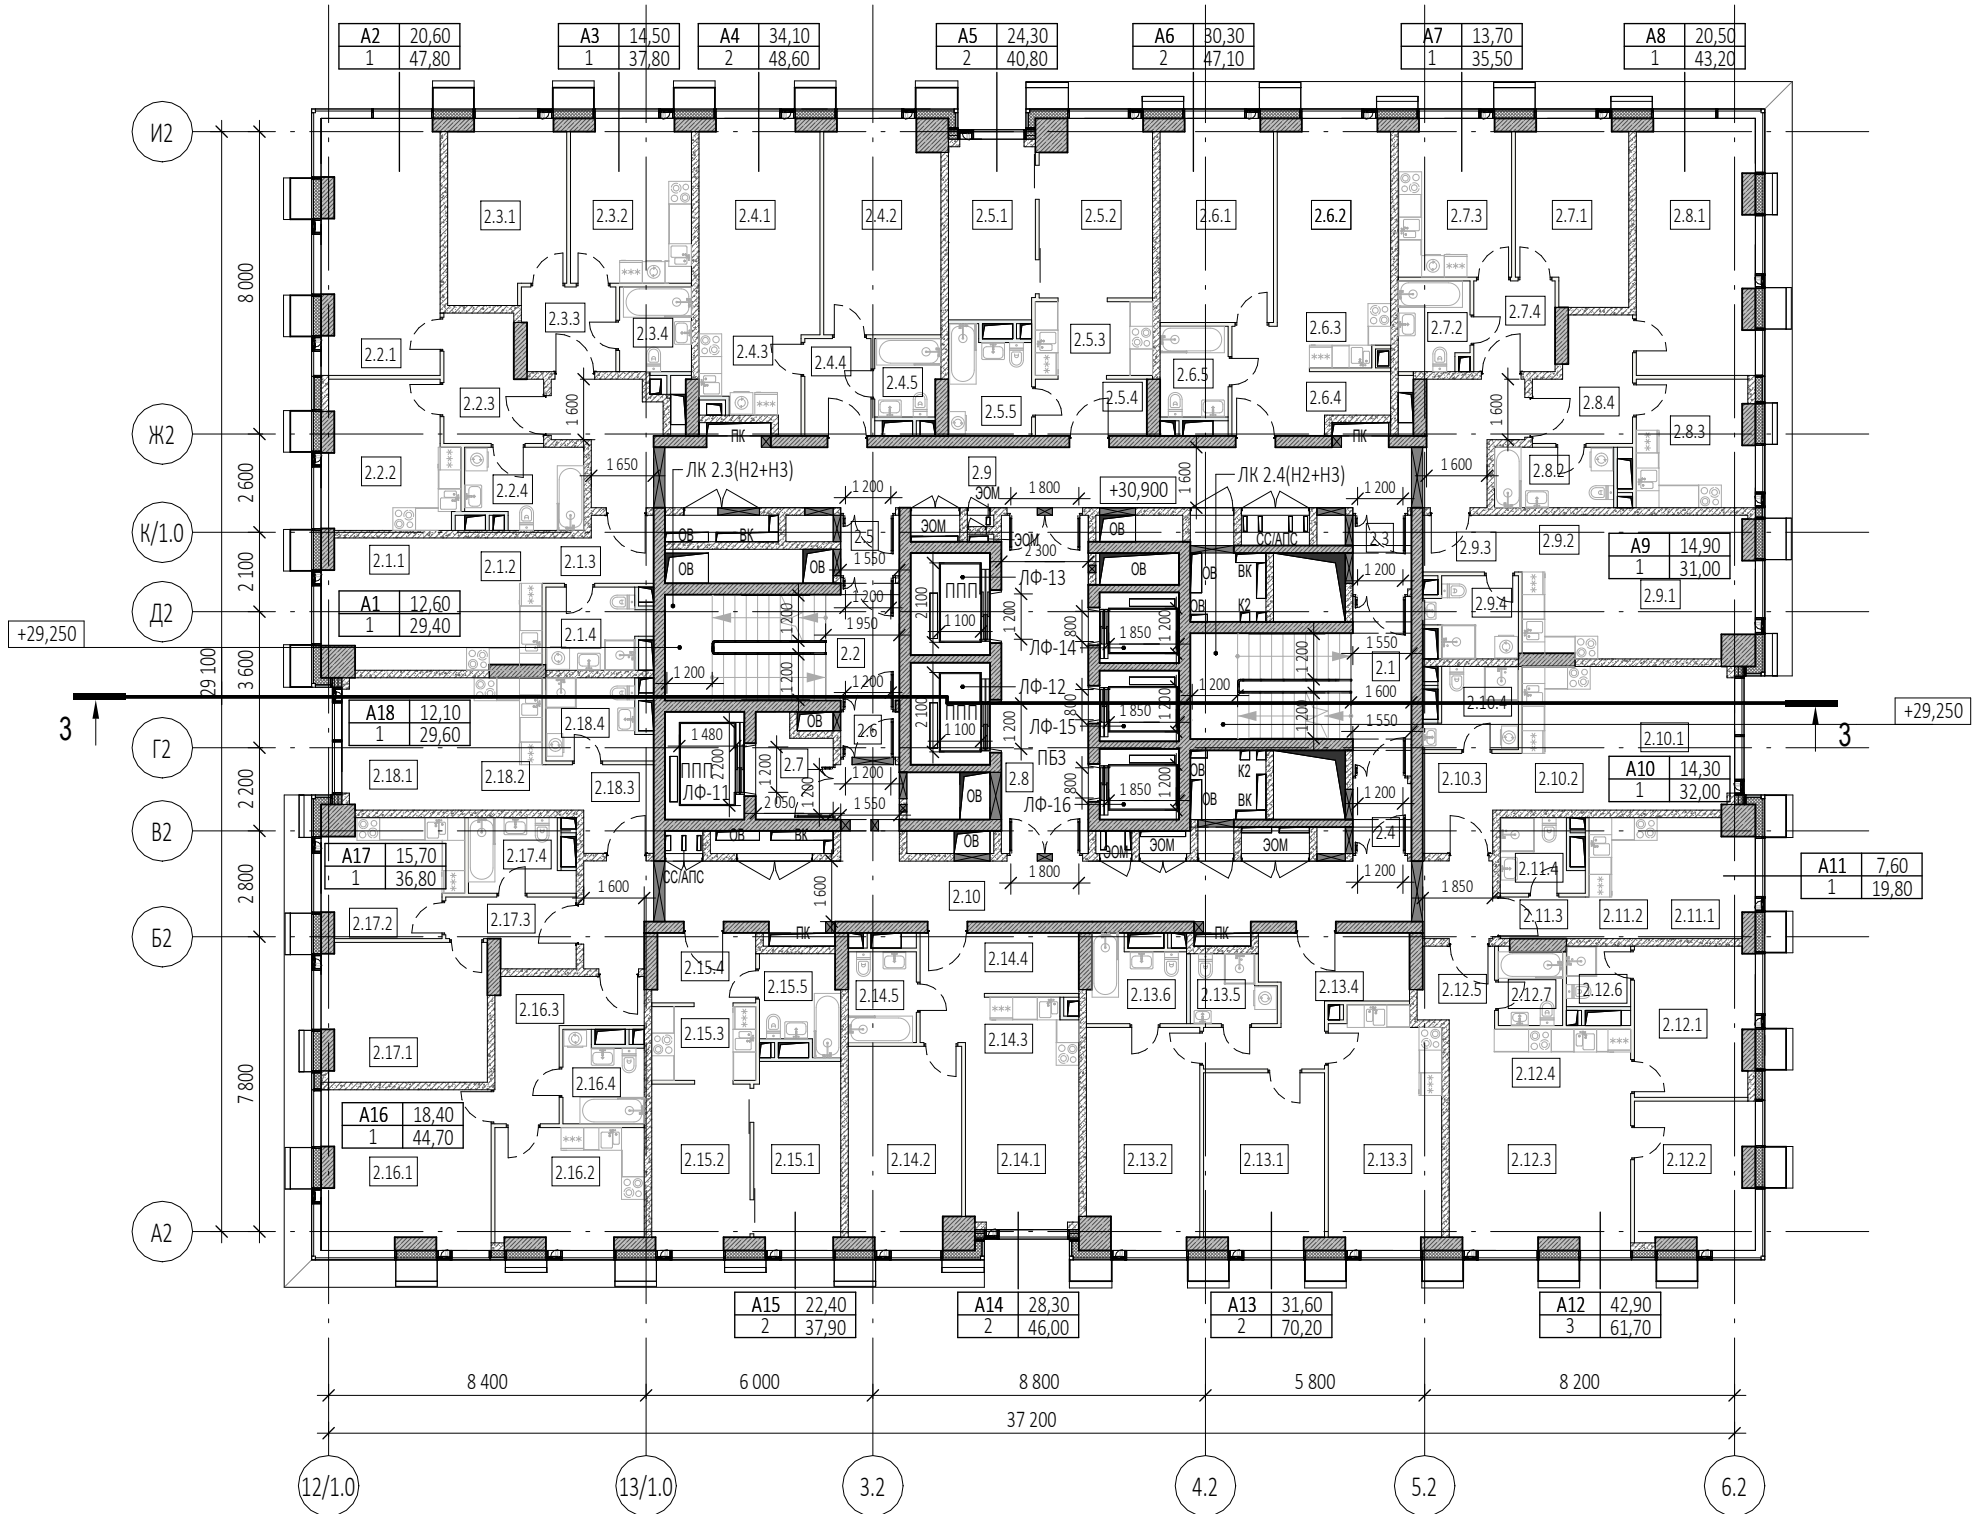

УСЛОВНЫЕ ОБОЗНАЧЕНИЯ

- Монолитные железобетонные конструкции
- Наружные и внутренние несущие стены из газобетонных блоков 200/100 мм, D600 ГОСТ 31360-2007
- Перегородки 100 мм газобетонные
- Стены из керамического полнотелого кирпича 250 мм
- Перегородки из керамического полнотелого кирпича 120 мм
- Минераловатный утеплитель
- Инженерные шахты
- МС
- Металлическая стремянка

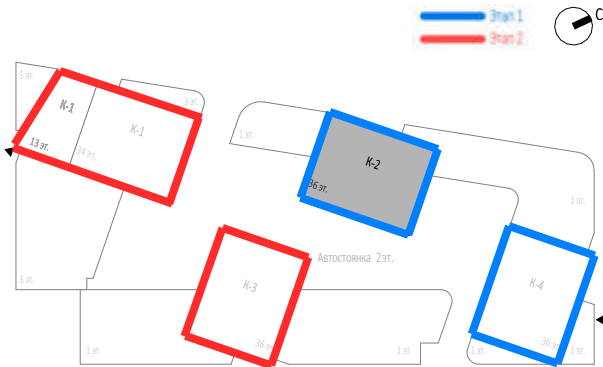

Экспликация помещений 10 этажа			
№ Пом.	Наименование помещения	Площадь, м²	Кат. пом.
1 Гостиничный номер			
2.1.1	Комната	12,60	
2.1.2	Кухня-ниша	6,80	
2.1.3	Холл	4,50	
2.1.4	С/У	5,50	
		29,40	
2 Гостиничный номер			
2.2.1	Комната	20,60	
2.2.2	Кухня	13,10	
2.2.3	Холл	7,70	
2.2.4	С/У	6,40	
		47,80	
3 Гостиничный номер			
2.3.1	Комната	14,50	
2.3.2	Кухня	13,60	
2.3.3	Холл	5,40	
2.3.4	С/У	4,30	
		37,80	
4 Гостиничный номер			
2.4.1	Комната №1	17,10	
2.4.2	Комната №2	17,00	
2.4.3	Кухня-ниша	6,50	
2.4.4	Холл	4,50	
2.4.5	С/У	3,50	
		48,60	
5 Гостиничный номер			
2.5.1	Комната №1	10,80	
2.5.2	Комната №2	13,50	
2.5.3	Кухня-ниша	6,30	
2.5.4	Холл	4,40	
2.5.5	С/У	5,80	
		40,80	
6 Гостиничный номер			
2.6.1	Комната №1	15,90	
2.6.2	Комната №2	14,40	
2.6.3	Кухня-ниша	4,90	
2.6.4	Холл	7,60	
2.6.5	С/У	4,30	
		47,10	
7 Гостиничный номер			
2.7.1	Комната	13,70	
2.7.2	С/У	4,40	
2.7.3	Кухня	12,20	
2.7.4	Холл	5,20	
		35,50	
8 Гостиничный номер			
2.8.1	Комната	20,50	
2.8.2	С/У	5,00	
2.8.3	Кухня	10,20	
2.8.4	Холл	7,50	
		43,20	

Экспликация помещений 10 этажа			
№ Пом.	Наименование помещения	Площадь, м²	Кат. пом.
9 Гостиничный номер			
2.9.1	Комната	14,90	
2.9.2	Кухня-ниша	7,40	
2.9.3	Холл	3,90	
2.9.4	С/У	4,80	
		31,00	
10 Гостиничный номер			
2.10.1	Комната	14,30	
2.10.2	Кухня-ниша	6,80	
2.10.3	Холл	6,10	
2.10.4	С/У	4,80	
		32,00	
11 Гостиничный номер			
2.11.1	Комната	7,60	
2.11.2	Кухня-ниша	5,80	
2.11.3	Холл	2,60	
2.11.4	С/У	3,80	
		19,80	
12 Гостиничный номер			
2.12.1	Комната №1	12,20	
2.12.2	Комната №2	11,80	
2.12.3	Комната №3	18,90	
2.12.4	Кухня-ниша	8,90	
2.12.5	Холл	3,80	
2.12.6	С/У №1	2,70	
2.12.7	С/У №2	3,40	
		61,70	
13 Гостиничный номер			
2.13.1	Комната №1	14,60	
2.13.2	Комната №2	17,00	
2.13.3	Кухня	18,40	
2.13.4	Холл	11,20	
2.13.5	С/У №1	3,70	
2.13.6	С/У №2	5,30	
		70,20	
14 Гостиничный номер			
2.14.1	Комната №1	12,80	
2.14.2	Комната №2	15,50	
2.14.3	Кухня-ниша	5,10	
2.14.4	Холл	8,30	
2.14.5	С/У	4,30	
		46,00	
15 Гостиничный номер			
2.15.1	Комната №1	11,20	
2.15.2	Комната №2	11,20	
2.15.3	Кухня-ниша	5,50	
2.15.4	Холл	4,90	
2.15.5	С/У	5,10	
		37,90	
16 Гостиничный номер			
2.16.1	Комната	18,40	
2.16.2	Кухня	12,10	
2.16.3	Холл	9,50	
2.16.4	С/У	4,70	
		44,70	

Экспликация помещений 10 этажа			
№ Пом.	Наименование помещения	Площадь, м²	Кат. пом.
17 Гостиничный номер			
2.17.1	Комната	15,70	
2.17.2	Кухня	10,70	
2.17.3	Холл	5,40	
2.17.4	С/У	5,00	
		36,80	
18 Гостиничный номер			
2.18.1	Комната	12,10	
2.18.2	Кухня-ниша	6,30	
2.18.3	Холл	5,70	
2.18.4	С/У	5,50	
		29,60	
Гостиничный комплекс места общего пользования			
2.1	Лестница	19,40	
2.2	Лестница	17,80	
2.3	Тамбур-шлюз	3,00	
2.4	Тамбур-шлюз	2,90	
2.5	Тамбур-шлюз	2,50	
2.6	Тамбур-шлюз	1,90	
2.7	Лифтовый холл	5,00	
2.8	Лифтовый холл/Пбз	20,60	
2.9	Коридор	47,10	
2.10	Коридор	45,30	
		165,50	
		905,40	

Согласовано					
Взам. инв. №					
Подп. и дата					
Инв. № подл.					

0,000=145.800

						Заказчик: ООО "Арт-групп Камень"	Р/29/04/2021-П-К1-АР1		
						Многофункциональный гостиничный комплекс с подземной автостоянкой по адресу: г. Москва, проспект Мира, вл. 222/2			
Изм.	Кол.уч	Лист	Недод.	Подпись	Дата			Стадия	Лист
Разработал									Листов
Проверил									
ГАП		Маслова							12
ГИП									
Н. контр.									
Рук. отдела		Маслова				Надземная часть. Корпус 2. План 10 этажа на отм. +30.900.	Этап 1.	ООО «АБ КАМЕНЬ Проект»	






- 

Экспликация помещений 11 этажа			
№ Пом.	Наименование помещения	Площадь, м <sup>2</sup>	Кат. пом.
9 Гостиничный номер			
2.9.1	Комната	14,90	
2.9.2	Кухня-ниша	7,40	
2.9.3	Холл	3,90	
2.9.4	С/У	4,80	
		31,00	
10 Гостиничный номер			
2.10.1	Комната	14,30	
2.10.2	Кухня-ниша	6,80	
2.10.3	Холл	6,10	
2.10.4	С/У	4,80	
		32,00	
11 Номер дежурного персонала/горничной			
2.11.1	Комната	7,60	
2.11.2	Кухня-ниша	5,80	
2.11.3	Холл	2,60	
2.11.4	С/У	3,80	
		19,80	
12 Гостиничный номер			
2.12.1	Комната №1	12,20	
2.12.2	Комната №2	11,80	
2.12.3	Комната №3	18,90	
2.12.4	Кухня-ниша	8,90	
2.12.5	Холл	3,80	
2.12.6	С/У №1	3,40	
2.12.7	С/У №2	2,70	
		61,70	
13 Гостиничный номер			
2.13.1	Комната №1	14,60	
2.13.2	Комната №2	17,00	
2.13.3	Кухня	18,40	
2.13.4	Холл	11,20	
2.13.5	С/У №1	3,70	
2.13.6	С/У №2	5,30	
		70,20	
14 Гостиничный номер			
2.14.1	Комната №1	12,80	
2.14.2	Комната №2	15,50	
2.14.3	Кухня-ниша	5,10	
2.14.4	Холл	8,30	
2.14.5	С/У	4,30	
		46,00	
15 Гостиничный номер			
2.15.1	Комната №1	11,20	
2.15.2	Комната №2	11,20	
2.15.3	Кухня-ниша	5,50	
2.15.4	Холл	4,90	
2.15.5	С/У	5,10	
		37,90	
16 Гостиничный номер			
2.16.1	Комната №1	19,00	
2.16.2	Комната №2	16,30	
2.16.3	Кухня	11,70	
2.16.4	Холл	9,00	
2.16.5	С/У	4,70	
		60,70	

Экспликация помещений 11 этажа			
№ Пом.	Наименование помещения	Площадь, м²	Кат. пом.
17 Гостиничный номер			
2.17.1	Комната	5,70	
2.17.2	Кухня-ниша	5,00	
2.17.3	Холл	5,40	
2.17.4	С/У	5,00	
		21,10	
18 Гостиничный номер			
2.18.1	Комната	12,10	
2.18.2	Кухня-ниша	6,30	
2.18.3	Холл	5,70	
2.18.4	С/У	5,50	
		29,60	
Гостиничный комплекс места общего пользования			
2.1	Лестница	19,40	
2.2	Лестница	17,80	
2.3	Тамбур-шлюз	3,00	
2.4	Тамбур-шлюз	2,90	
2.5	Тамбур-шлюз	2,50	
2.6	Тамбур-шлюз	1,90	
2.7	Лифтовый холл	5,00	
2.8	Лифтовый холл/ПБЗ	20,60	
2.9	Коридор	47,10	
2.10	Коридор	45,30	
		165,50	
		905,50	

0,000=145.800

						Заказчик: ООО "Арт-групп Камень"	P/29/04/2021-П-К1-АР1		
						Многофункциональный гостиничный комплекс с подземной автостоянкой по адресу: г. Москва, проспект Мира, вл. 222/2			
Изм.	Кол.уч	Лист	Недок.	Подпись	Дата				
Разработал						Архитектурные решения	Стадия	Лист	Листов
Проверил							П	13	
ГАП		Маслова							
ГИП									
Н. контр.						Надземная часть. Корпус 2. План 11 этажа на отм.+34.200.      Этап 1.	ООО «АБ КАМЕНЬ Проект»		
Рук. отдела		Маслова							

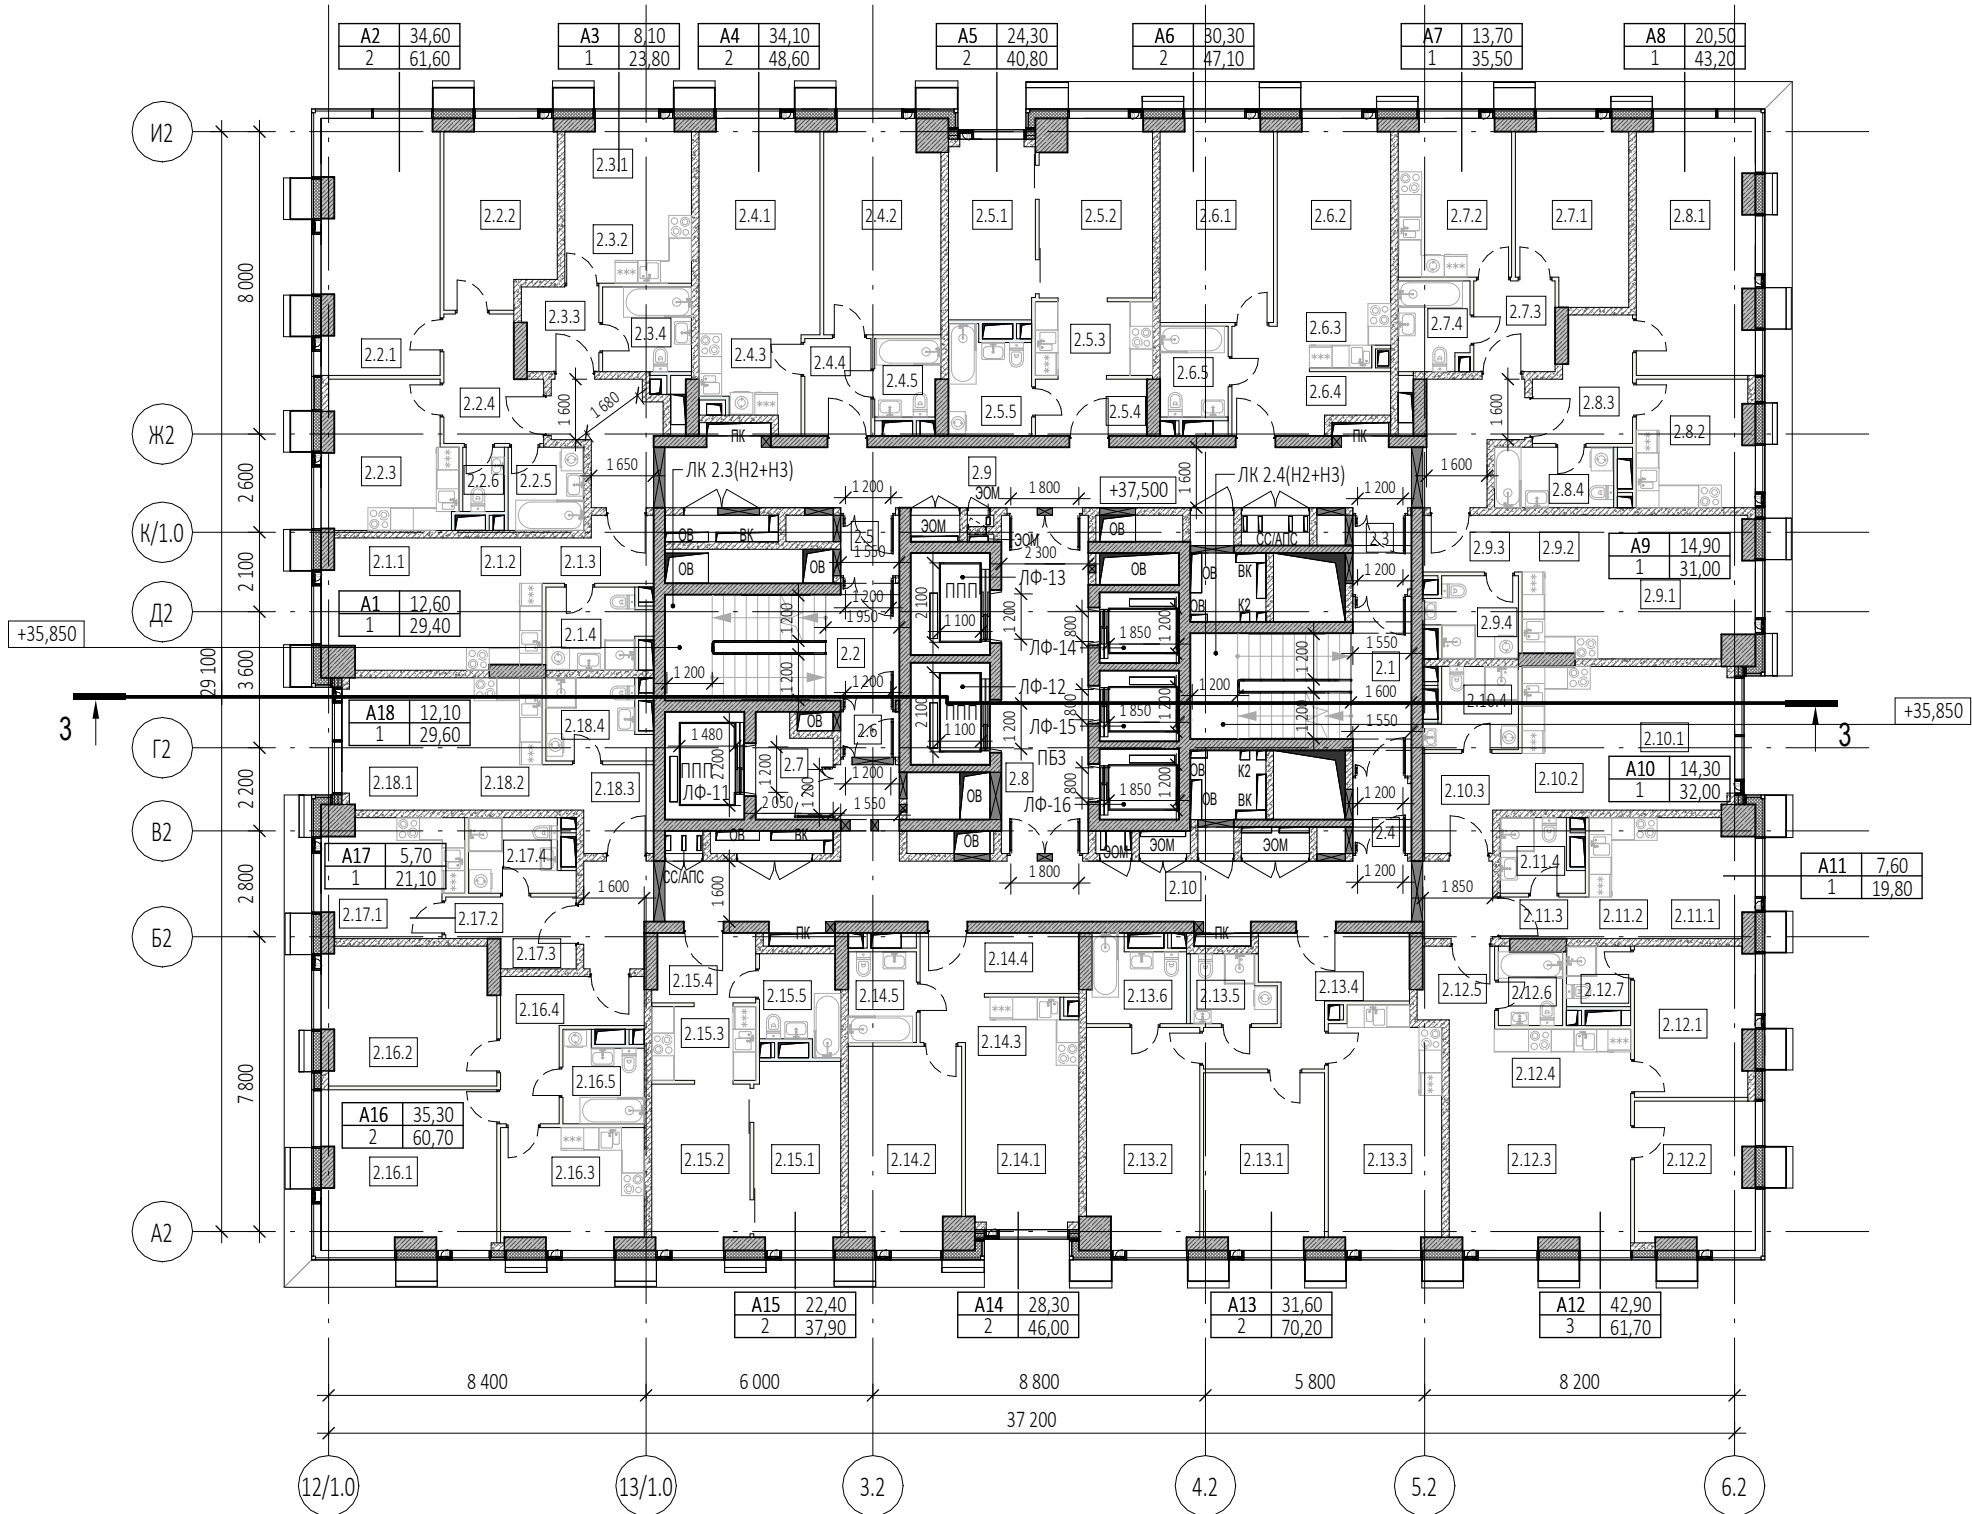

Экспликация помещений 12 этажа			
№ Пом.	Наименование помещения	Площадь, м²	Кат. пом.
1 Гостиничный номер			
2.1.1	Комната	12,60	
2.1.2	Кухня-ниша	6,80	
2.1.3	Холл	4,50	
2.1.4	С/У	5,50	
		29,40	
2 Гостиничный номер			
2.2.1	Комната №1	20,60	
2.2.2	Комната №2	14,00	
2.2.3	Кухня	13,00	
2.2.4	Холл	7,70	
2.2.5	С/У №1	4,40	
2.2.6	С/У №2	1,90	
		61,60	
3 Гостиничный номер			
2.3.1	Комната	8,10	
2.3.2	Кухня-ниша	6,00	
2.3.3	Холл	4,40	
2.3.4	С/У	5,30	
		23,80	
4 Гостиничный номер			
2.4.1	Комната №1	17,10	
2.4.2	Комната №2	17,00	
2.4.3	Кухня-ниша	6,50	
2.4.4	Холл	4,50	
2.4.5	С/У	3,50	
		48,60	
5 Гостиничный номер			
2.5.1	Комната №1	10,80	
2.5.2	Комната №2	13,50	
2.5.3	Кухня-ниша	6,30	
2.5.4	Холл	4,40	
2.5.5	С/У	5,80	
		40,80	
6 Гостиничный номер			
2.6.1	Комната №1	15,90	
2.6.2	Комната №2	14,40	
2.6.3	Кухня-ниша	4,90	
2.6.4	Холл	7,60	
2.6.5	С/У	4,30	
		47,10	
7 Гостиничный номер			
2.7.1	Комната	13,70	
2.7.2	Кухня	12,20	
2.7.3	Холл	5,20	
2.7.4	С/У	4,40	
		35,50	
8 Гостиничный номер			
2.8.1	Комната	20,50	
2.8.2	Кухня	10,20	
2.8.3	Холл	7,50	
2.8.4	С/У	5,00	
		43,20	


Экспликация помещений 12 этажа			
№ Пом.	Наименование помещения	Площадь, м²	Кат. пом.
9 Гостиничный номер			
2.9.1	Комната	14,90	
2.9.2	Кухня-ниша	7,40	
2.9.3	Холл	3,90	
2.9.4	С/У	4,80	
		31,00	
10 Гостиничный номер			
2.10.1	Комната	14,30	
2.10.2	Кухня-ниша	6,80	
2.10.3	Холл	6,10	
2.10.4	С/У	4,80	
		32,00	
11 Гостиничный номер			
2.11.1	Комната	7,60	
2.11.2	Кухня-ниша	5,80	
2.11.3	Холл	2,60	
2.11.4	С/У	3,80	
		19,80	
12 Гостиничный номер			
2.12.1	Комната №1	12,20	
2.12.2	Комната №2	11,80	
2.12.3	Комната №3	18,90	
2.12.4	Кухня-ниша	8,90	
2.12.5	Холл	3,80	
2.12.6	С/У №1	3,40	
2.12.7	С/У №2	2,70	
		61,70	
13 Гостиничный номер			
2.13.1	Комната №1	14,60	
2.13.2	Комната №2	17,00	
2.13.3	Кухня	18,40	
2.13.4	Холл	11,20	
2.13.5	С/У №1	3,70	
2.13.6	С/У №2	5,30	
		70,20	
14 Гостиничный номер			
2.14.1	Комната №1	12,80	
2.14.2	Комната №2	15,50	
2.14.3	Кухня-ниша	5,10	
2.14.4	Холл	8,30	
2.14.5	С/У	4,30	
		46,00	
15 Гостиничный номер			
2.15.1	Комната №1	11,20	
2.15.2	Комната №2	11,20	
2.15.3	Кухня-ниша	5,50	
2.15.4	Холл	4,90	
2.15.5	С/У	5,10	
		37,90	
16 Гостиничный номер			
2.16.1	Комната №1	19,00	
2.16.2	Комната №2	16,30	
2.16.3	Кухня	11,70	
2.16.4	Холл	9,00	
2.16.5	С/У	4,70	
		60,70	

Экспликация помещений 12 этажа			
№ Пом.	Наименование помещения	Площадь, м²	Кат. пом.
17 Гостиничный номер			
2.17.1	Комната	5,70	
2.17.2	Кухня-ниша	5,00	
2.17.3	Холл	5,40	
2.17.4	С/У	5,00	
		21,10	
18 Гостиничный номер			
2.18.1	Комната	12,10	
2.18.2	Кухня-ниша	6,30	
2.18.3	Холл	5,70	
2.18.4	С/У	5,50	
		29,60	
Гостиничный комплекс места общего пользования			
2.1	Лестница	19,40	
2.2	Лестница	17,80	
2.3	Тамбур-шлюз	3,00	
2.4	Тамбур-шлюз	2,90	
2.5	Тамбур-шлюз	2,50	
2.6	Тамбур-шлюз	1,90	
2.7	Лифтовый холл	5,00	
2.8	Лифтовый холл/Пбз	20,60	
2.9	Коридор	47,10	
2.10	Коридор	45,30	
		165,50	
		905,50	

Согласовано				
Взам. инв. №				
Подп. и дата				
Инв. № подл.				


УСЛОВНЫЕ ОБОЗНАЧЕНИЯ

- Монолитные железобетонные конструкции
- Наружные и внутренние несущие стены из газобетонных блоков 200/100 мм, D600 ГОСТ 31360-2007
- Перегородки 100 мм газогребневые
- Стены из керамического полнотелого кирпича 250 мм
- Перегородки из керамического полнотелого кирпича 120 мм
- Минераловатный утеплитель
- Инженерные шахты
- МС - Металлическая стремянка

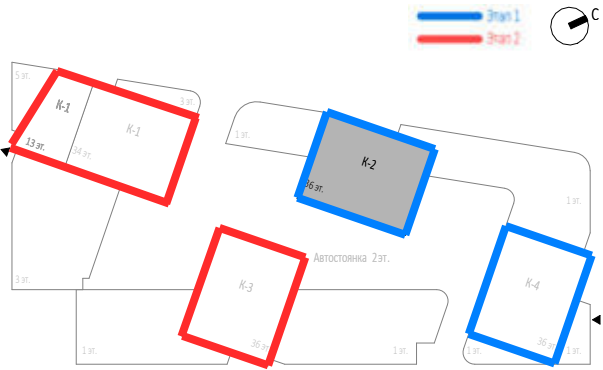


						Заказчик: ООО "Арт-групп Камень"				Р/29/04/2021-П-К1-АР1			
						Многофункциональный гостиничный комплекс с подземной автостоянкой по адресу: г. Москва, проспект Мира, вл. 222/2							
Изм.	Кол.уч	Лист	Неодк.	Подпись	Дата	Архитектурные решения				Стадия	Лист	Листов	
Разработал										П	14		
Проверил						Надземная часть. Корпус 2. План 12 этажа на отм. +37.500. Этап 1.				ООО «АБ КАМЕНЬ Проект»			
ГАП		Маслова											
ГИП													
Н. контр.													
Рук. отдела		Маслова											



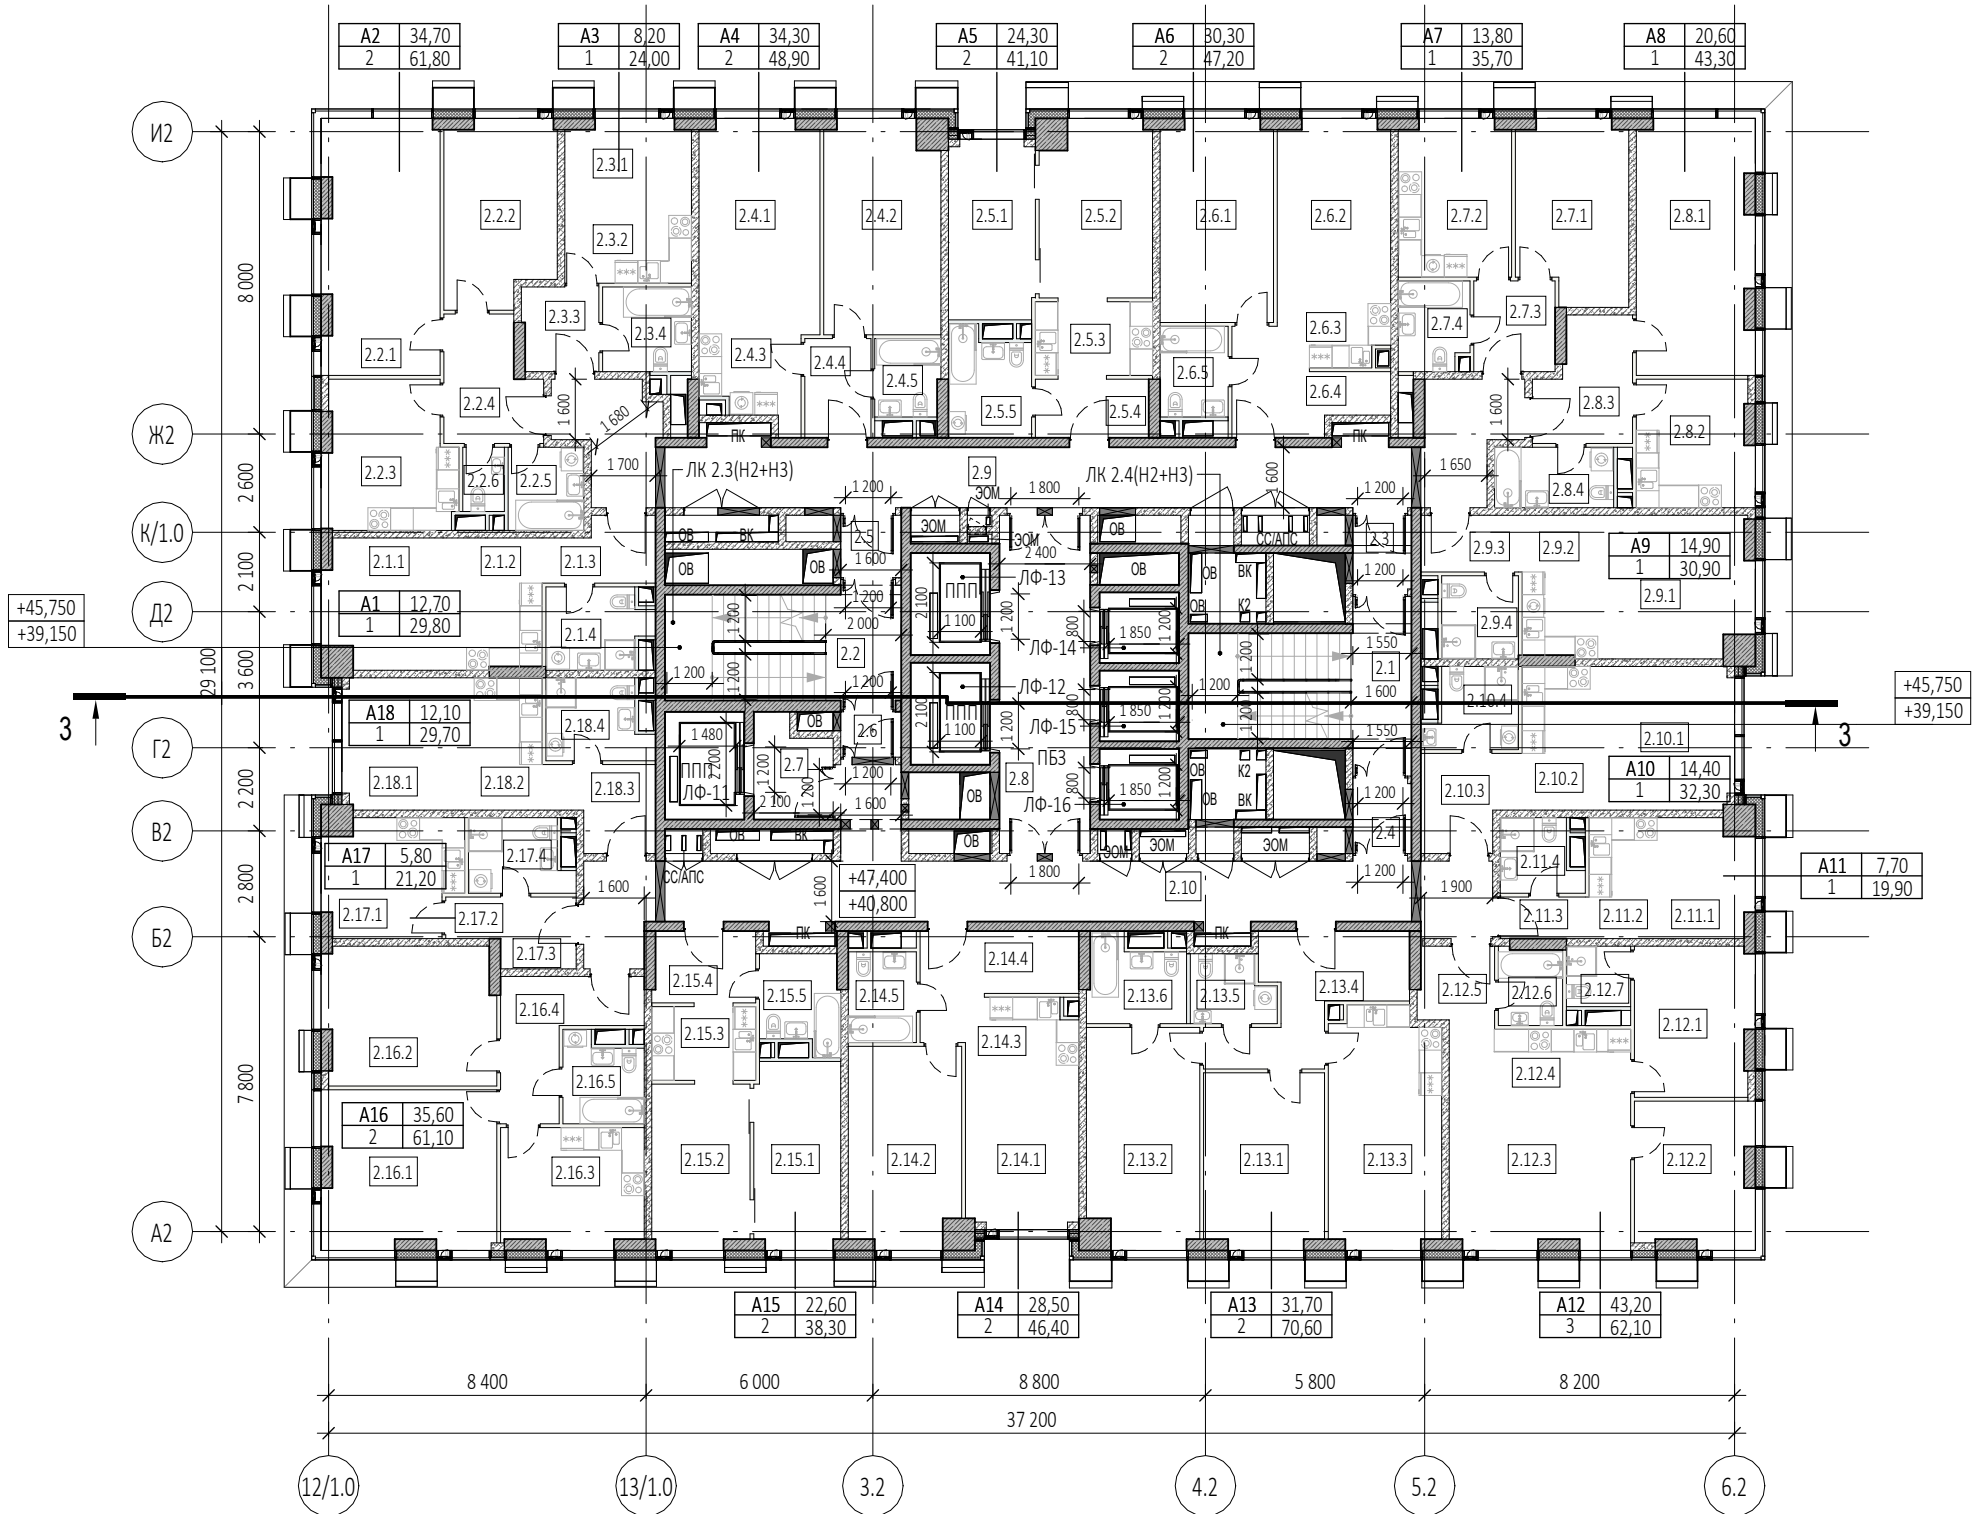

УСЛОВНЫЕ ОБОЗНАЧЕНИЯ

- Монолитные железобетонные конструкции
- Наружные и внутренние несущие стены из газобетонных блоков 200/100 мм, D600 ГОСТ 31360-2007
- Перегородки 100 мм газогребневые
- Стены из керамического полнотелого кирпича 250 мм
- Перегородки из керамического полнотелого кирпича 120 мм
- Минераловатный утеплитель
- Инженерные шахты
- МС
- Металлическая стремянка

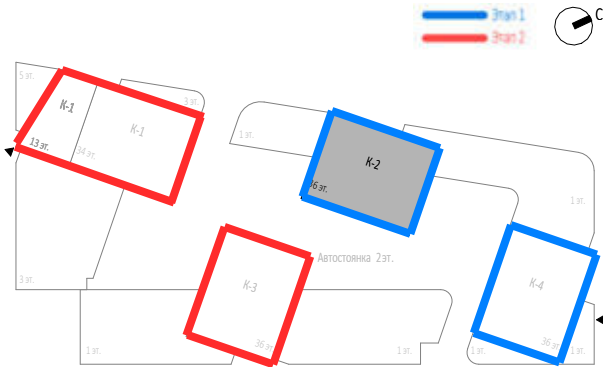


Экспликация помещений 13, 15 этажей			
№ Пом.	Наименование помещения	Площадь, м²	Кат. пом.
1 Гостиничный номер			
2.1.1	Комната	12,70	
2.1.2	Кухня-ниша	6,90	
2.1.3	Холл	4,60	
2.1.4	С/У	5,60	
		29,80	
2 Гостиничный номер			
2.2.1	Комната №1	20,70	
2.2.2	Комната №2	14,00	
2.2.3	Кухня	13,10	
2.2.4	Холл	7,70	
2.2.5	С/У №1	4,40	
2.2.6	С/У №2	1,90	
		61,80	
3 Гостиничный номер			
2.3.1	Комната	8,20	
2.3.2	Кухня-ниша	6,00	
2.3.3	Холл	4,50	
2.3.4	С/У	5,30	
		24,00	
4 Гостиничный номер			
2.4.1	Комната №1	17,20	
2.4.2	Комната №2	17,10	
2.4.3	Кухня-ниша	6,50	
2.4.4	Холл	4,60	
2.4.5	С/У	3,50	
		48,90	
5 Гостиничный номер			
2.5.1	Комната №1	10,80	
2.5.2	Комната №2	13,50	
2.5.3	Кухня-ниша	6,30	
2.5.4	Холл	4,60	
2.5.5	С/У	5,90	
		41,10	
6 Гостиничный номер			
2.6.1	Комната №1	15,90	
2.6.2	Комната №2	14,40	
2.6.3	Кухня-ниша	4,90	
2.6.4	Холл	7,70	
2.6.5	С/У	4,30	
		47,20	
7 Гостиничный номер			
2.7.1	Комната	13,80	
2.7.2	Кухня	12,30	
2.7.3	Холл	5,20	
2.7.4	С/У	4,40	
		35,70	
8 Гостиничный номер			
2.8.1	Комната	20,60	
2.8.2	Кухня	10,20	
2.8.3	Холл	7,50	
2.8.4	С/У	5,00	
		43,30	

Экспликация помещений 13, 15 этажей			
№ Пом.	Наименование помещения	Площадь, м²	Кат. пом.
9 Гостиничный номер			
2.9.1	Комната	14,90	
2.9.2	Кухня-ниша	7,50	
2.9.3	Холл	4,00	
2.9.4	С/У	4,50	
		30,90	
10 Гостиничный номер			
2.10.1	Комната	14,40	
2.10.2	Кухня-ниша	6,80	
2.10.3	Холл	6,20	
2.10.4	С/У	4,90	
		32,30	
11 Номер дежурного персонала/горничной			
2.11.1	Комната	7,70	
2.11.2	Кухня-ниша	5,80	
2.11.3	Холл	2,60	
2.11.4	С/У	3,80	
		19,90	
12 Гостиничный номер			
2.12.1	Комната №1	12,30	
2.12.2	Комната №2	11,90	
2.12.3	Комната №3	19,00	
2.12.4	Кухня-ниша	8,90	
2.12.5	Холл	3,90	
2.12.6	С/У №1	3,40	
2.12.7	С/У №2	2,70	
		62,10	
13 Гостиничный номер			
2.13.1	Комната №1	14,70	
2.13.2	Комната №2	17,00	
2.13.3	Кухня	18,40	
2.13.4	Холл	11,40	
2.13.5	С/У №1	3,70	
2.13.6	С/У №2	5,40	
		70,60	
14 Гостиничный номер			
2.14.1	Комната №1	12,90	
2.14.2	Комната №2	15,60	
2.14.3	Кухня-ниша	5,10	
2.14.4	Холл	8,50	
2.14.5	С/У	4,30	
		46,40	
15 Гостиничный номер			
2.15.1	Комната №1	11,30	
2.15.2	Комната №2	11,30	
2.15.3	Кухня-ниша	5,50	
2.15.4	Холл	5,10	
2.15.5	С/У	5,10	
		38,30	
16 Гостиничный номер			
2.16.1	Комната №1	19,10	
2.16.2	Комната №2	16,50	
2.16.3	Кухня	11,80	
2.16.4	Холл	9,00	
2.16.5	С/У	4,70	
		61,10	

Экспликация помещений 13, 15 этажей			
№ Пом.	Наименование помещения	Площадь, м²	Кат. пом.
17 Гостиничный номер			
2.17.1	Комната	5,80	
2.17.2	Кухня-ниша	5,00	
2.17.3	Холл	5,40	
2.17.4	С/У	5,00	
		21,20	
18 Гостиничный номер			
2.18.1	Комната	12,10	
2.18.2	Кухня-ниша	6,30	
2.18.3	Холл	5,80	
2.18.4	С/У	5,50	
		29,70	
Гостиничный комплекс места общего пользования			
2.1	Лестница	19,50	
2.2	Лестница	17,90	
2.3	Тамбур-шлюз	3,00	
2.4	Тамбур-шлюз	2,90	
2.5	Тамбур-шлюз	2,60	
2.6	Тамбур-шлюз	1,90	
2.7	Лифтовый холл	5,20	
2.8	Лифтовый холл/Пбз	21,50	
2.9	Коридор	47,20	
2.10	Коридор	45,40	
		167,10	
		911,40	

0,000=145.800

						Заказчик: ООО "Арт-групп Камень"	Р/29/04/2021-П-К1-АР1		
						Многофункциональный гостиничный комплекс с подземной автостоянкой по адресу: г. Москва, проспект Мира, вл. 222/2			
Изм.	Кол.уч	Лист	Недод.	Подпись	Дата	Архитектурные решения	Стадия	Лист	Листов
Разработал							П	15	
Проверил									
ГАП	Маслова								
ГИП									
Н. контр.						Надземная часть. Корпус 2. План 13, 15 этажей на отм.+40.800,+47.400. Этап 1.	ООО «АБ КАМЕНЬ Проект»		
Рук. отдела	Маслова								

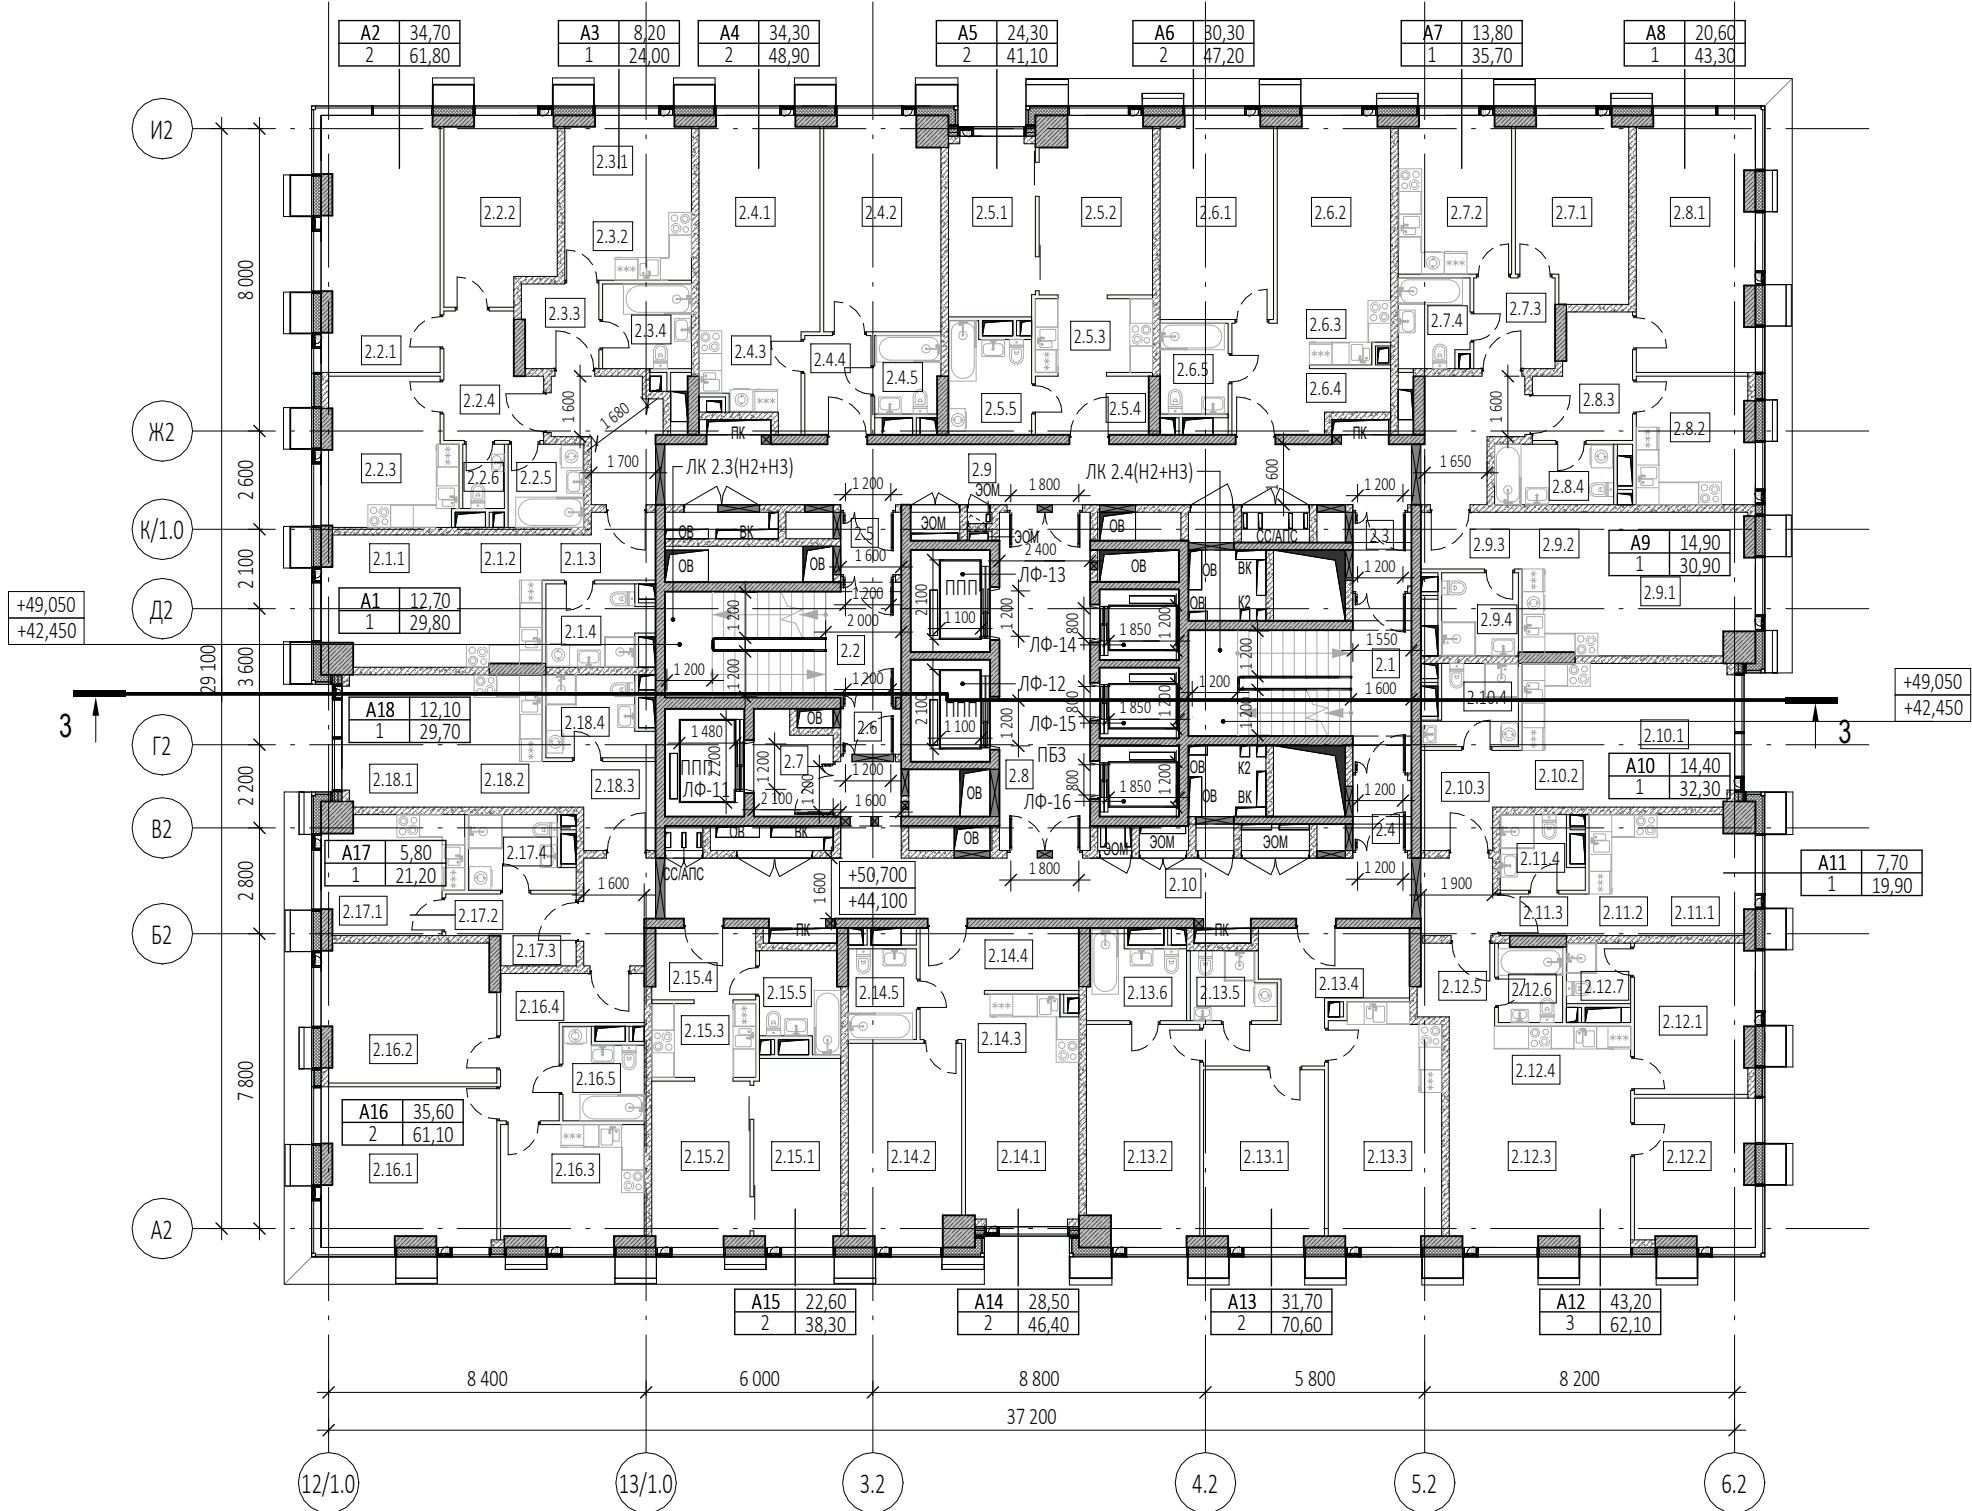

Экспликация помещений 14, 16 этажей			
№ Пом.	Наименование помещения	Площадь, м²	Кат. пом.
1 Гостиничный номер			
2.1.1	Комната	12,70	
2.1.2	Кухня-ниша	6,90	
2.1.3	Холл	4,60	
2.1.4	С/У	5,60	
		29,80	
2 Гостиничный номер			
2.2.1	Комната №1	20,70	
2.2.2	Комната №2	14,00	
2.2.3	Кухня	13,10	
2.2.4	Холл	7,70	
2.2.5	С/У №1	4,40	
2.2.6	С/У №2	1,90	
		61,80	
3 Гостиничный номер			
2.3.1	Комната	8,20	
2.3.2	Кухня-ниша	6,00	
2.3.3	Холл	4,50	
2.3.4	С/У	5,30	
		24,00	
4 Гостиничный номер			
2.4.1	Комната №1	17,20	
2.4.2	Комната №2	17,10	
2.4.3	Кухня-ниша	6,50	
2.4.4	Холл	4,60	
2.4.5	С/У	3,50	
		48,90	
5 Гостиничный номер			
2.5.1	Комната №1	10,80	
2.5.2	Комната №2	13,50	
2.5.3	Кухня-ниша	6,30	
2.5.4	Холл	4,60	
2.5.5	С/У	5,90	
		41,10	
6 Гостиничный номер			
2.6.1	Комната №1	15,90	
2.6.2	Комната №2	14,40	
2.6.3	Кухня-ниша	4,90	
2.6.4	Холл	7,70	
2.6.5	С/У	4,30	
		47,20	
7 Гостиничный номер			
2.7.1	Комната	13,80	
2.7.2	Кухня	12,30	
2.7.3	Холл	5,20	
2.7.4	С/У	4,40	
		35,70	
8 Гостиничный номер			
2.8.1	Комната	20,60	
2.8.2	Кухня	10,20	
2.8.3	Холл	7,50	
2.8.4	С/У	5,00	
		43,30	


Экспликация помещений 14, 16 этажей			
№ Пом.	Наименование помещения	Площадь, м²	Кат. пом.
9 Гостиничный номер			
2.9.1	Комната	14,90	
2.9.2	Кухня-ниша	7,50	
2.9.3	Холл	4,00	
2.9.4	С/У	4,50	
		30,90	
10 Гостиничный номер			
2.10.1	Комната	14,40	
2.10.2	Кухня-ниша	6,80	
2.10.3	Холл	6,20	
2.10.4	С/У	4,90	
		32,30	
11 Гостиничный номер			
2.11.1	Комната	7,70	
2.11.2	Кухня-ниша	5,80	
2.11.3	Холл	2,60	
2.11.4	С/У	3,80	
		19,90	
12 Гостиничный номер			
2.12.1	Комната №1	12,30	
2.12.2	Комната №2	11,90	
2.12.3	Комната №3	19,00	
2.12.4	Кухня-ниша	8,90	
2.12.5	Холл	3,90	
2.12.6	С/У №1	3,40	
2.12.7	С/У №2	2,70	
		62,10	
13 Гостиничный номер			
2.13.1	Комната №1	14,70	
2.13.2	Комната №2	17,00	
2.13.3	Кухня	18,40	
2.13.4	Холл	11,40	
2.13.5	С/У №1	3,70	
2.13.6	С/У №2	5,40	
		70,60	
14 Гостиничный номер			
2.14.1	Комната №1	12,90	
2.14.2	Комната №2	15,60	
2.14.3	Кухня-ниша	5,10	
2.14.4	Холл	8,50	
2.14.5	С/У	4,30	
		46,40	
15 Гостиничный номер			
2.15.1	Комната №1	11,30	
2.15.2	Комната №2	11,30	
2.15.3	Кухня-ниша	5,50	
2.15.4	Холл	5,10	
2.15.5	С/У	5,10	
		38,30	
16 Гостиничный номер			
2.16.1	Комната №1	19,10	
2.16.2	Комната №2	16,50	
2.16.3	Кухня	11,80	
2.16.4	Холл	9,00	
2.16.5	С/У	4,70	
		61,10	

Экспликация помещений 14, 16 этажей			
№ Пом.	Наименование помещения	Площадь, м²	Кат. пом.
17 Гостиничный номер			
2.17.1	Комната	5,80	
2.17.2	Кухня-ниша	5,00	
2.17.3	Холл	5,40	
2.17.4	С/У	5,00	
		21,20	
18 Гостиничный номер			
2.18.1	Комната	12,10	
2.18.2	Кухня-ниша	6,30	
2.18.3	Холл	5,80	
2.18.4	С/У	5,50	
		29,70	
Гостиничный комплекс места общего пользования			
2.1	Лестница	19,50	
2.2	Лестница	17,90	
2.3	Тамбур-шлюз	3,00	
2.4	Тамбур-шлюз	2,90	
2.5	Тамбур-шлюз	2,60	
2.6	Тамбур-шлюз	1,90	
2.7	Лифтовый холл	5,20	
2.8	Лифтовый холл/Пбз	21,50	
2.9	Коридор	47,20	
2.10	Коридор	45,40	
		167,10	
		911,40	


Согласовано					
Взам. инв. №					
Подп. и дата					
Инв. № подл.					

УСЛОВНЫЕ ОБОЗНАЧЕНИЯ

- Монолитные железобетонные конструкции
- Наружные и внутренние несущие стены из газобетонных блоков 200/100 мм, D600 ГОСТ 31360-2007
- Перегородки 100 мм газобетонные
- Стены из керамического полнотелого кирпича 250 мм
- Перегородки из керамического полнотелого кирпича 120 мм
- Минераловатный утеплитель
- Инженерные шахты
- МС - Металлическая стремянка

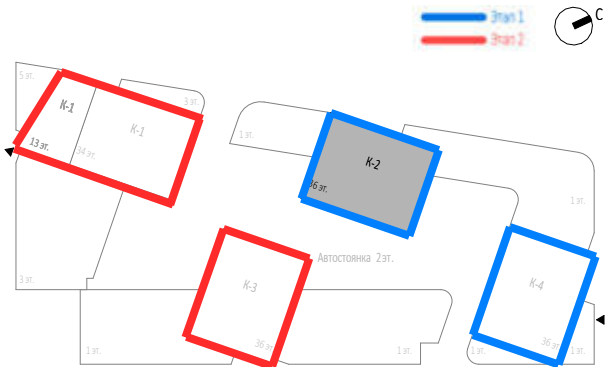



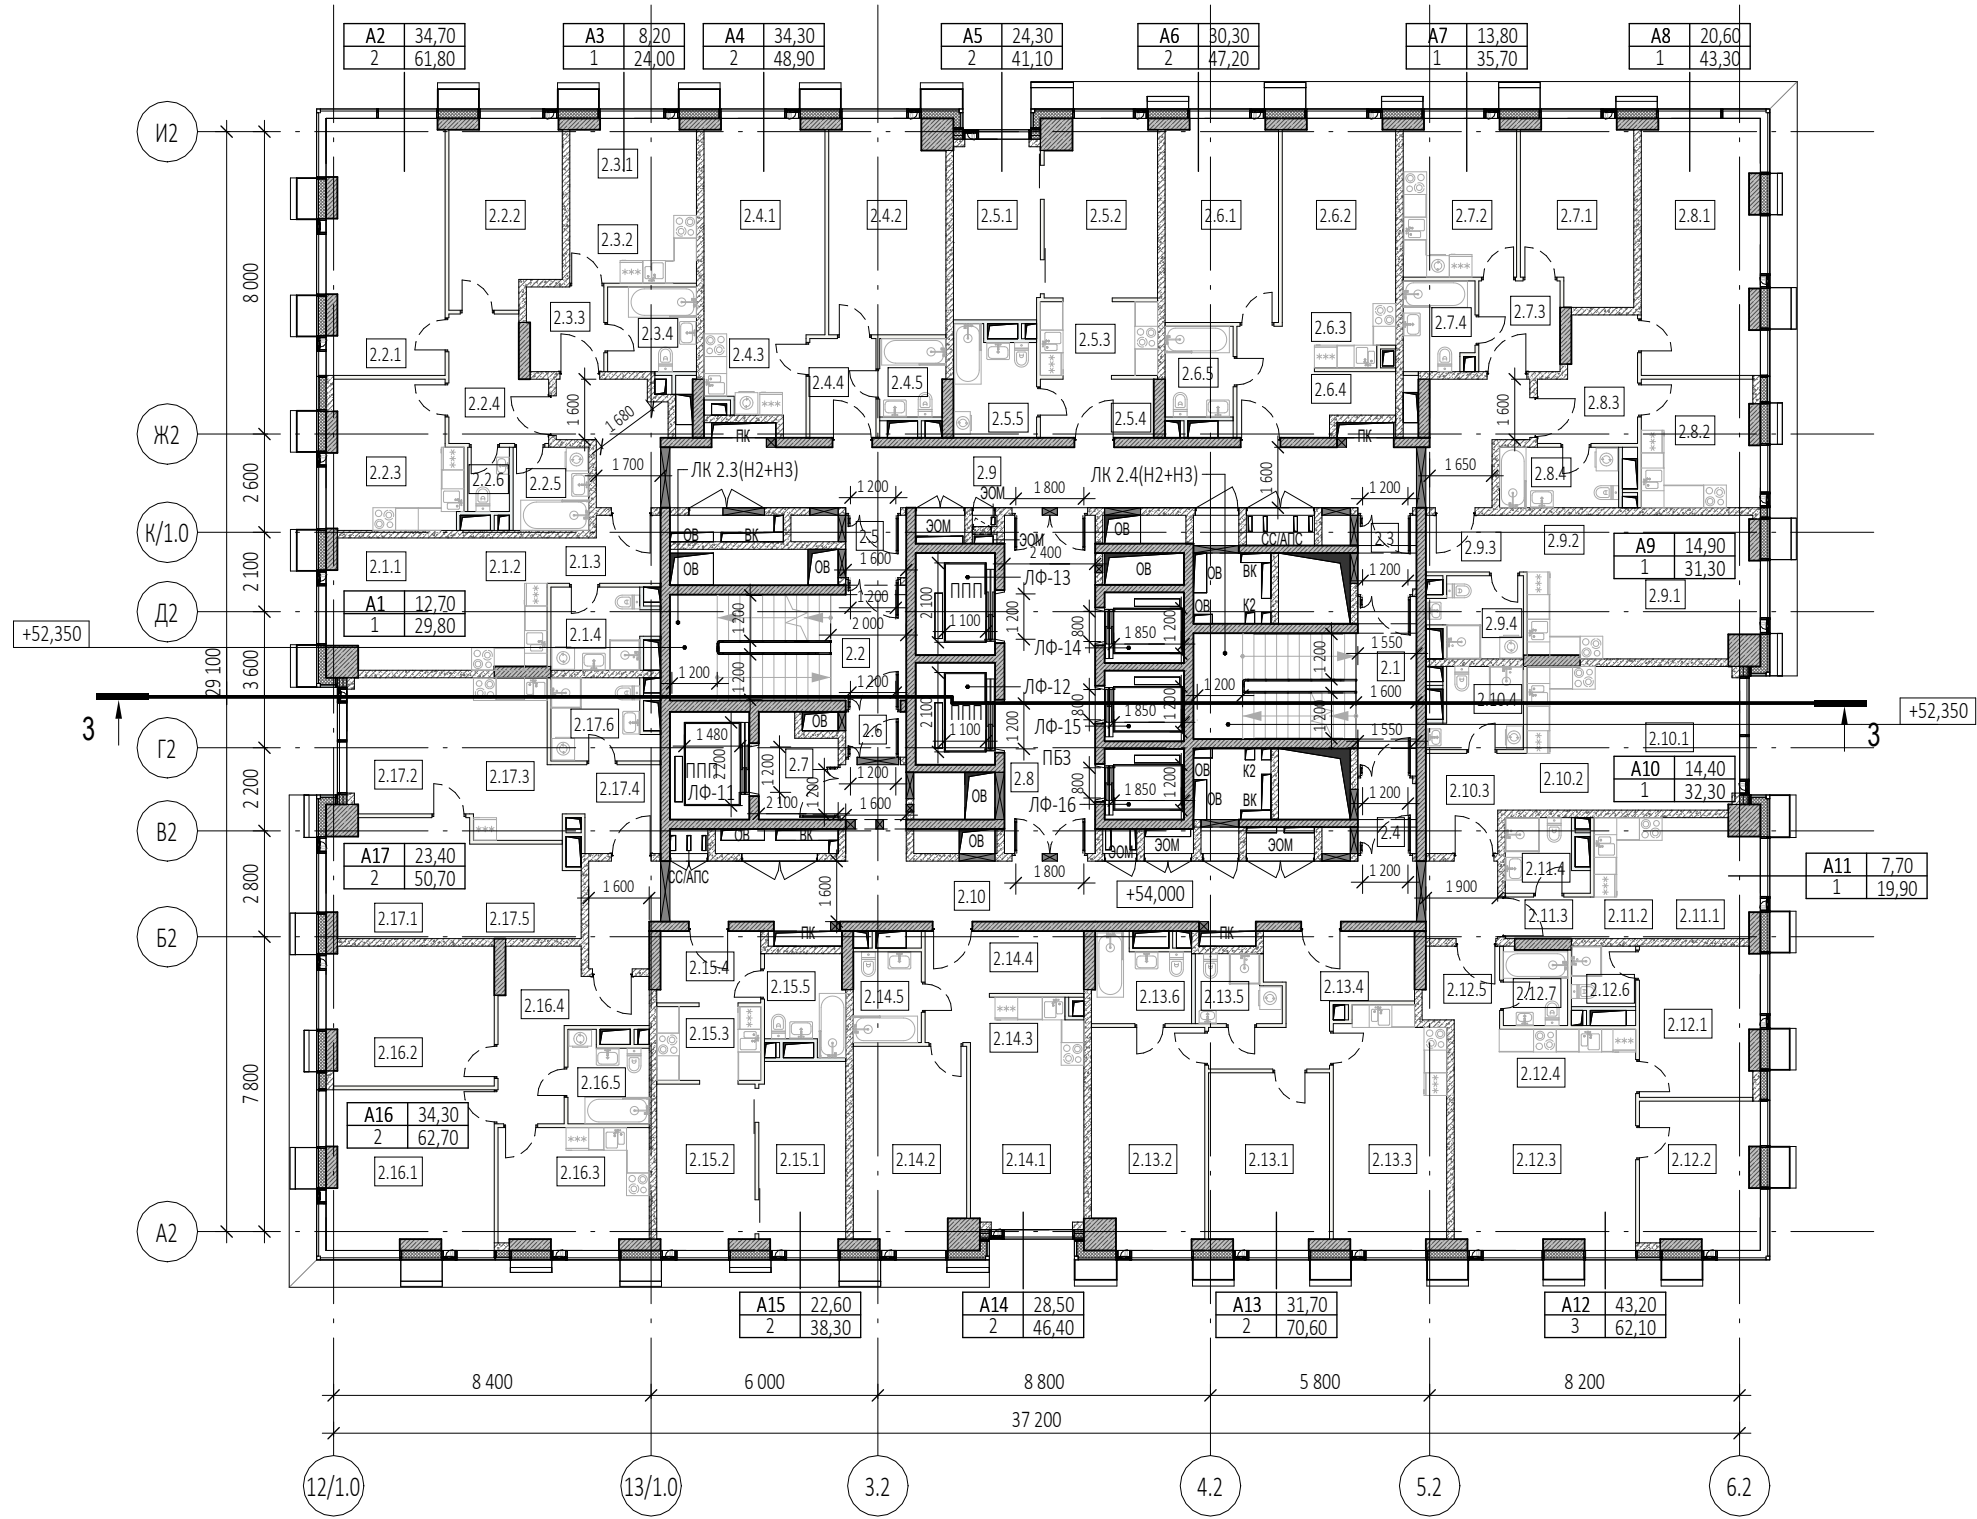

Экспликация помещений 17 этажа			
№ Пом.	Наименование помещения	Площадь, м²	Кат. пом.
1 Гостиничный номер			
2.1.1	Комната	12,70	
2.1.2	Кухня-ниша	6,90	
2.1.3	Холл	4,60	
2.1.4	С/У	5,60	
		29,80	
2 Гостиничный номер			
2.2.1	Комната №1	20,70	
2.2.2	Комната №2	14,00	
2.2.3	Кухня	13,10	
2.2.4	Холл	7,70	
2.2.5	С/У №1	4,40	
2.2.6	С/У №2	1,90	
		61,80	
3 Гостиничный номер			
2.3.1	Комната	8,20	
2.3.2	Кухня-ниша	6,00	
2.3.3	Холл	4,50	
2.3.4	С/У	5,30	
		24,00	
4 Гостиничный номер			
2.4.1	Комната №1	17,20	
2.4.2	Комната №2	17,10	
2.4.3	Кухня-ниша	6,50	
2.4.4	Холл	4,60	
2.4.5	С/У	3,50	
		48,90	
5 Гостиничный номер			
2.5.1	Комната №1	10,80	
2.5.2	Комната №2	13,50	
2.5.3	Кухня-ниша	6,30	
2.5.4	Холл	4,60	
2.5.5	С/У	5,90	
		41,10	
6 Гостиничный номер			
2.6.1	Комната №1	15,90	
2.6.2	Комната №2	14,40	
2.6.3	Кухня-ниша	4,90	
2.6.4	Холл	7,70	
2.6.5	С/У	4,30	
		47,20	
7 Гостиничный номер			
2.7.1	Комната	13,80	
2.7.2	Кухня	12,30	
2.7.3	Холл	5,20	
2.7.4	С/У	4,40	
		35,70	
8 Гостиничный номер			
2.8.1	Комната	20,60	
2.8.2	Кухня	10,20	
2.8.3	Холл	7,50	
2.8.4	С/У	5,00	
		43,30	


Экспликация помещений 17 этажа			
№ Пом.	Наименование помещения	Площадь, м²	Кат. пом.
9 Гостиничный номер			
2.9.1	Комната	14,90	
2.9.2	Кухня-ниша	7,50	
2.9.3	Холл	4,00	
2.9.4	С/У	4,90	
		31,30	
10 Гостиничный номер			
2.10.1	Комната	14,40	
2.10.2	Кухня-ниша	6,80	
2.10.3	Холл	6,20	
2.10.4	С/У	4,90	
		32,30	
11 Номер дежурного персонала/горничной			
2.11.1	Комната	7,70	
2.11.2	Кухня-ниша	5,80	
2.11.3	Холл	2,60	
2.11.4	С/У	3,80	
		19,90	
12 Гостиничный номер			
2.12.1	Комната №1	12,30	
2.12.2	Комната №2	11,90	
2.12.3	Комната №3	19,00	
2.12.4	Кухня-ниша	8,90	
2.12.5	Холл	3,90	
2.12.6	С/У №1	2,70	
2.12.7	С/У №2	3,40	
		62,10	
13 Гостиничный номер			
2.13.1	Комната №1	14,70	
2.13.2	Комната №2	17,00	
2.13.3	Кухня	18,40	
2.13.4	Холл	11,40	
2.13.5	С/У №1	3,70	
2.13.6	С/У №2	5,40	
		70,60	
14 Гостиничный номер			
2.14.1	Комната №1	12,90	
2.14.2	Комната №2	15,60	
2.14.3	Кухня-ниша	5,10	
2.14.4	Холл	8,50	
2.14.5	С/У	4,30	
		46,40	
15 Гостиничный номер			
2.15.1	Комната №1	11,30	
2.15.2	Комната №2	11,30	
2.15.3	Кухня-ниша	5,50	
2.15.4	Холл	5,10	
2.15.5	С/У	5,10	
		38,30	
16 Гостиничный номер			
2.16.1	Комната №1	18,30	
2.16.2	Комната №2	16,00	
2.16.3	Кухня	12,40	
2.16.4	Холл	11,30	
2.16.5	С/У	4,70	
		62,70	

Экспликация помещений 17 этажа			
№ Пом.	Наименование помещения	Площадь, м²	Кат. пом.
17 Гостиничный номер			
2.17.1	Комната №1	11,50	
2.17.2	Комната №2	11,90	
2.17.3	Кухня-ниша	9,20	
2.17.4	Холл	5,50	
2.17.5	Гардеробная	7,00	
2.17.6	С/У	5,60	
		50,70	
Гостиничный комплекс места общего пользования			
2.1	Лестница	19,50	
2.2	Лестница	17,90	
2.3	Тамбур-шлюз	3,00	
2.4	Тамбур-шлюз	2,90	
2.5	Тамбур-шлюз	2,60	
2.6	Тамбур-шлюз	1,90	
2.7	Лифтовый холл	5,20	
2.8	Лифтовый холл/ПБЗ	21,50	
2.9	Коридор	47,20	
2.10	Коридор	45,40	
		167,10	
		913,20	

Согласовано					
Взам. инв. №					
Подп. и дата					
Инв. № подл.					

УСЛОВНЫЕ ОБОЗНАЧЕНИЯ

- Монолитные железобетонные конструкции
- Наружные и внутренние несущие стены из газобетонных блоков 200/100 мм, D600 ГОСТ 31360-2007
- Перегородки 100 мм газогребневые
- Стены из керамического полнотелого кирпича 250 мм
- Перегородки из керамического полнотелого кирпича 120 мм
- Минераловатный утеплитель
- Инженерные шахты
- МС - Металлическая стремянка

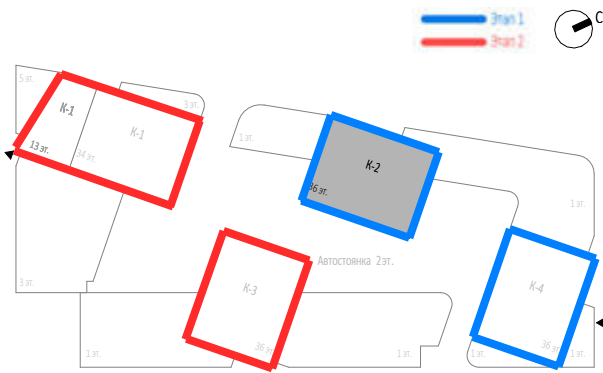

						Заказчик: ООО "Арт-групп Камень"	Р/29/04/2021-П-К1-АР1		
						Многофункциональный гостиничный комплекс с подземной автостоянкой по адресу: г. Москва, проспект Мира, вл. 222/2			
Изм.	Кол.уч	Лист	Неодк.	Подпись	Дата	Архитектурные решения	Стадия	Лист	Листов
Разработал							П	17	
Проверил									
ГАП	Маслова					Надземная часть. Корпус 2. План 17 этажа на отм.+54.000. Этап 1.	ООО «АБ КАМЕНЬ Проект»		
ГИП									
Н. контр.									
Рук. отдела	Маслова								



- 

Экспликация помещений 18 этажа			
№ Пом.	Наименование помещения	Площадь, м²	Кат. пом.
9 Гостиничный номер			
2.9.1	Комната	14,90	
2.9.2	Кухня-ниша	7,50	
2.9.3	Холл	4,00	
2.9.4	С/У	4,90	
		31,30	
10 Гостиничный номер			
2.10.1	Комната	14,40	
2.10.2	Кухня-ниша	6,80	
2.10.3	Холл	6,20	
2.10.4	С/У	4,90	
		32,30	
11 Гостиничный номер			
2.11.1	Комната	7,70	
2.11.2	Кухня-ниша	5,80	
2.11.3	Холл	2,60	
2.11.4	С/У	3,80	
		19,90	
12 Гостиничный номер			
2.12.1	Комната №1	12,30	
2.12.2	Комната №2	11,90	
2.12.3	Комната №3	19,00	
2.12.4	Кухня-ниша	8,90	
2.12.5	Холл	3,90	
2.12.6	С/У №1	2,70	
2.12.7	С/У №2	3,40	
		62,10	
13 Гостиничный номер			
2.13.1	Комната №1	14,70	
2.13.2	Комната №2	17,00	
2.13.3	Кухня	18,40	
2.13.4	Холл	11,40	
2.13.5	С/У №1	3,70	
2.13.6	С/У №2	5,40	
		70,60	
14 Гостиничный номер			
2.14.1	Комната №1	12,90	
2.14.2	Комната №2	15,60	
2.14.3	Кухня-ниша	5,10	
2.14.4	Холл	8,50	
2.14.5	С/У	4,30	
		46,40	
15 Гостиничный номер			
2.15.1	Комната №1	11,30	
2.15.2	Комната №2	11,30	
2.15.3	Кухня-ниша	5,50	
2.15.4	Холл	5,10	
2.15.5	С/У	5,10	
		38,30	
16 Гостиничный номер			
2.16.1	Комната №1	18,30	
2.16.2	Комната №2	16,00	
2.16.3	Кухня	12,40	
2.16.4	Холл	11,30	
2.16.5	С/У	4,70	
		62,70	

Экспликация помещений 18 этажа			
№ Пом.	Наименование помещения	Площадь, м²	Кат. пом.
17 Гостиничный номер			
2.17.1	Комната №1	11,50	
2.17.2	Комната №2	11,90	
2.17.3	Кухня-ниша	9,20	
2.17.4	Холл	5,50	
2.17.5	Гардеробная	7,00	
2.17.6	С/у	5,60	
		50,70	
Гостиничный комплекс места общего пользования			
2.1	Лестница	19,50	
2.2	Лестница	17,90	
2.3	Тамбур-шлюз	3,00	
2.4	Тамбур-шлюз	2,90	
2.5	Тамбур-шлюз	2,60	
2.6	Тамбур-шлюз	1,90	
2.7	Лифтовый холл	4,50	
2.8	Лифтовый холл/ПБЗ	21,50	
2.9	Коридор	45,40	
2.10	Коридор	47,20	
		166,40	
		912,50	


Арт-группа "Камень"

P/29/04/2021-П-К1-АР1

Многофункциональный гостиничный комплекс с подземной автостоянкой  
по адресу: г. Москва, проспект Мира, вл. 222/2

Изм.	Кол.уч	Лист	Недок.	Подпись	Дата	по адресу: г. Москва, проспект Мира, вл. 222/2				
Разработал						Архитектурные решения		Стадия	Лист	Листов
Проверил								П	18	
ГАП	Маслова									
ГИП						Надземная часть. Корпус 2. План 18 этажа на отм.+57.300. <b>Этап 1.</b>		ООО «АБ КАМЕНЬ Проект»		
Н. контр.										
Рук. отдела	Маслова									



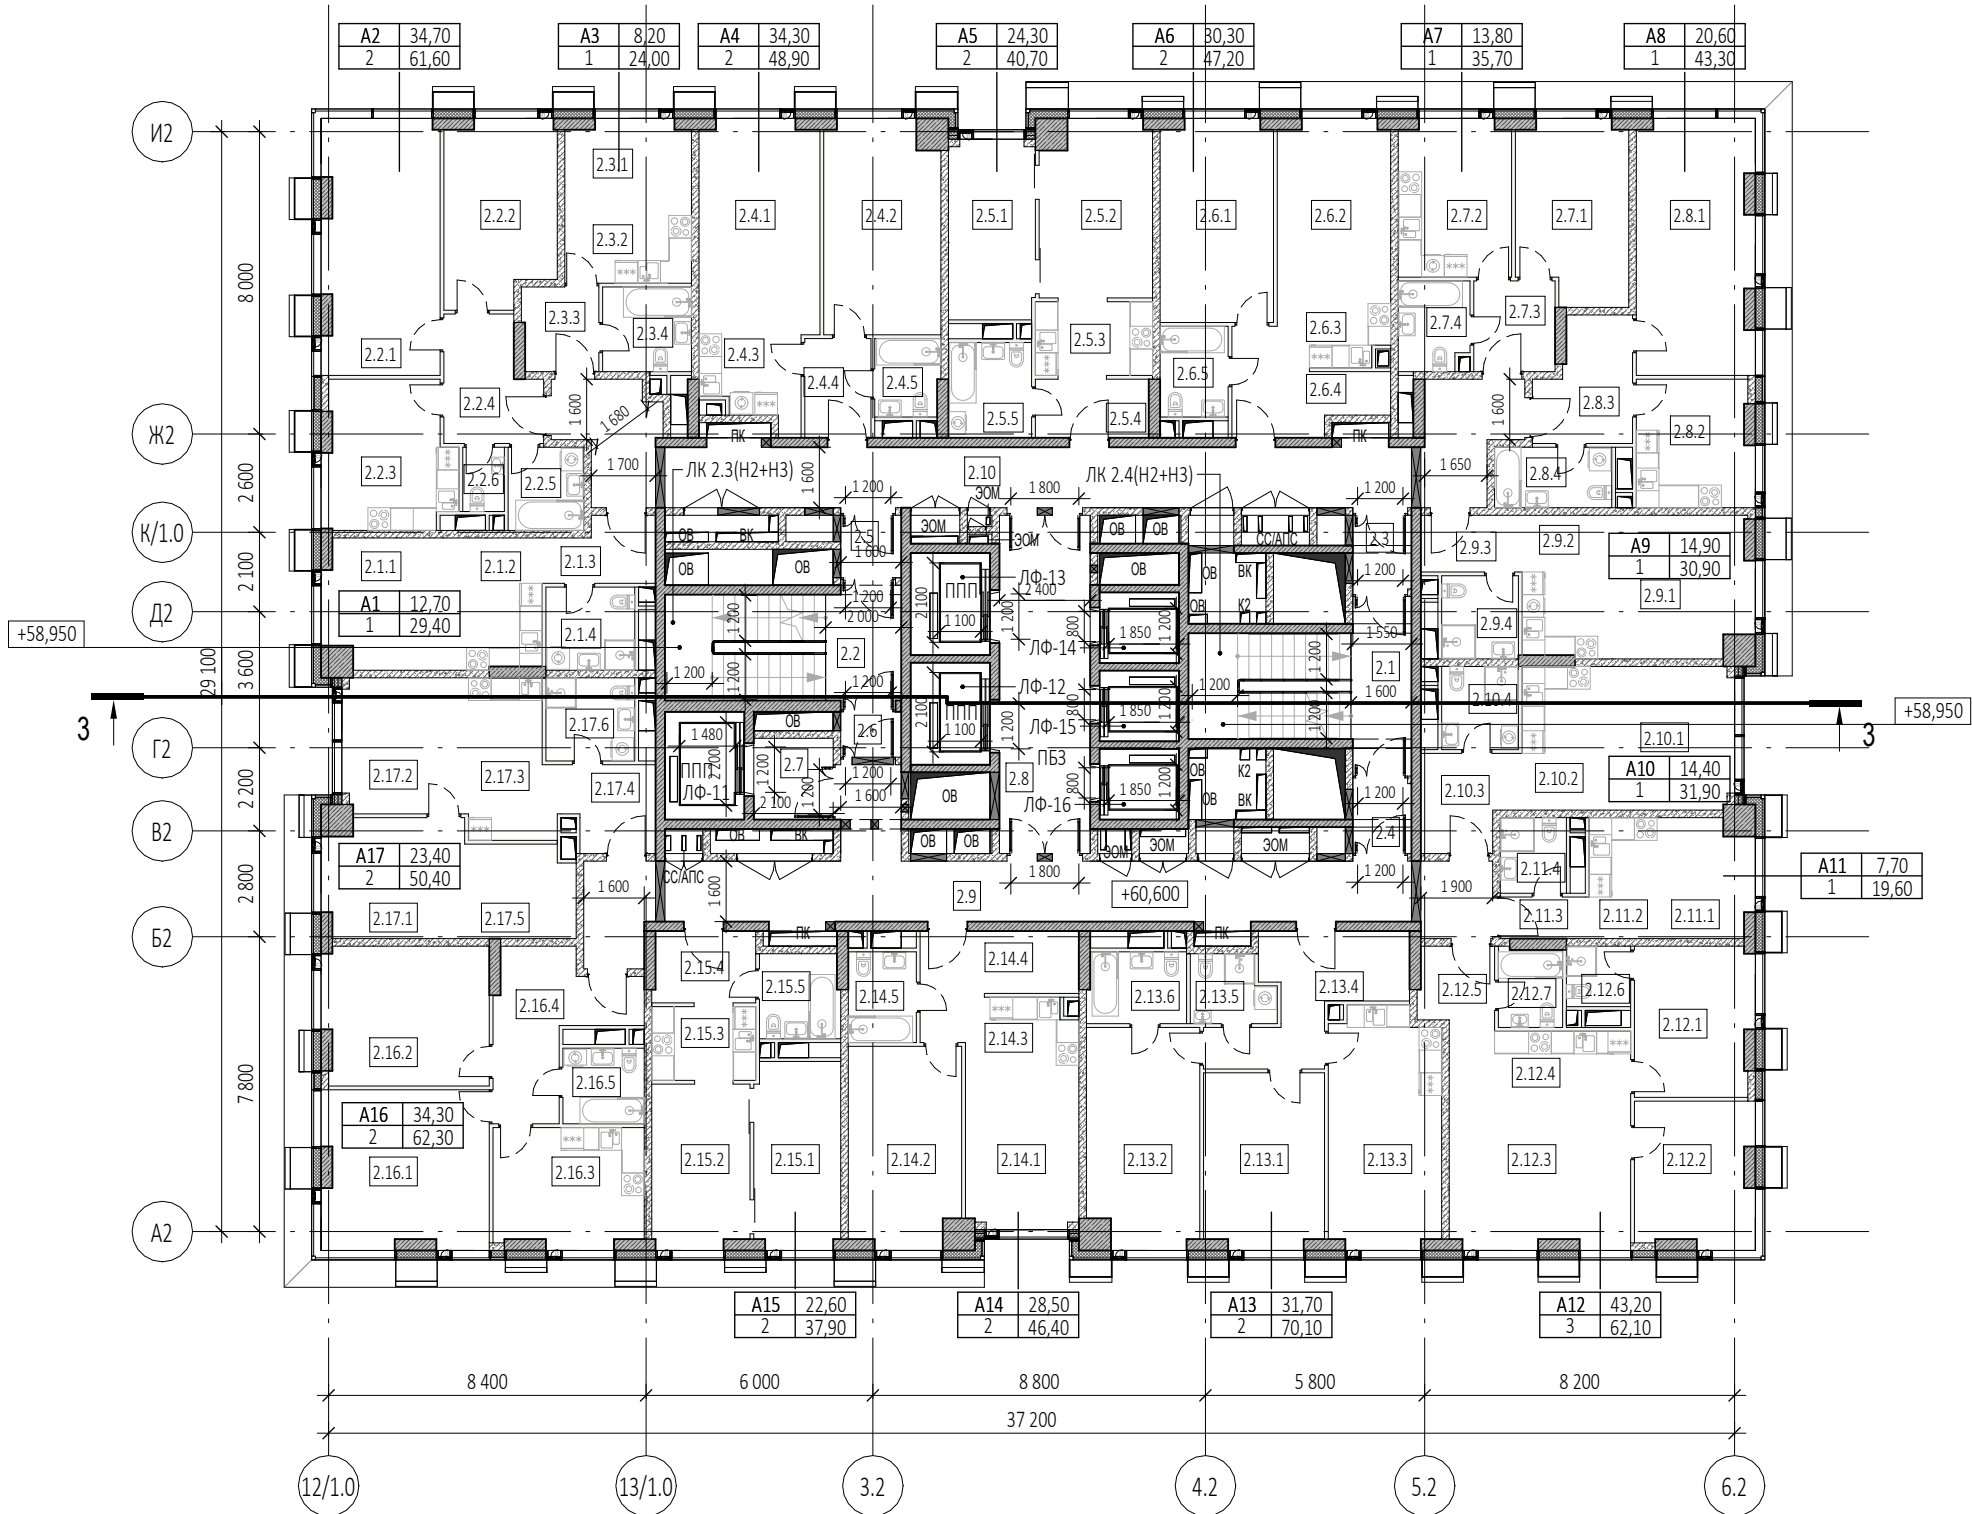

Экспликация помещений 19 этажа			
№ Пом.	Наименование помещения	Площадь, м²	Кат. пом.
1 Гостиничный номер			
2.1.1	Комната	12,70	
2.1.2	Кухня-ниша	6,90	
2.1.3	Холл	4,60	
2.1.4	С/У	5,20	
		29,40	
2 Гостиничный номер			
2.2.1	Комната №1	20,70	
2.2.2	Комната №2	14,00	
2.2.3	Кухня	12,90	
2.2.4	Холл	7,70	
2.2.5	С/У №1	4,40	
2.2.6	С/У №2	1,90	
		61,60	
3 Гостиничный номер			
2.3.1	Комната	8,20	
2.3.2	Кухня-ниша	6,00	
2.3.3	Холл	4,50	
2.3.4	С/У	5,30	
		24,00	
4 Гостиничный номер			
2.4.1	Комната №1	17,20	
2.4.2	Комната №2	17,10	
2.4.3	Кухня-ниша	6,50	
2.4.4	Холл	4,60	
2.4.5	С/У	3,50	
		48,90	
5 Гостиничный номер			
2.5.1	Комната №1	10,80	
2.5.2	Комната №2	13,50	
2.5.3	Кухня-ниша	6,30	
2.5.4	Холл	4,60	
2.5.5	С/У	5,50	
		40,70	
6 Гостиничный номер			
2.6.1	Комната №1	15,90	
2.6.2	Комната №2	14,40	
2.6.3	Кухня-ниша	4,90	
2.6.4	Холл	7,70	
2.6.5	С/У	4,30	
		47,20	
7 Гостиничный номер			
2.7.1	Комната	13,80	
2.7.2	Кухня	12,30	
2.7.3	Холл	5,20	
2.7.4	С/У	4,40	
		35,70	
8 Гостиничный номер			
2.8.1	Комната	20,60	
2.8.2	Кухня	10,20	
2.8.3	Холл	7,50	
2.8.4	С/У	5,00	
		43,30	


Экспликация помещений 19 этажа			
№ Пом.	Наименование помещения	Площадь, м²	Кат. пом.
9 Гостиничный номер			
2.9.1	Комната	14,90	
2.9.2	Кухня-ниша	7,50	
2.9.3	Холл	4,00	
2.9.4	С/У	4,50	
		30,90	
10 Гостиничный номер			
2.10.1	Комната	14,40	
2.10.2	Кухня-ниша	6,80	
2.10.3	Холл	6,20	
2.10.4	С/У	4,50	
		31,90	
11 Номер дежурного персонала/горничной			
2.11.1	Комната	7,70	
2.11.2	Кухня-ниша	5,80	
2.11.3	Холл	2,60	
2.11.4	С/У	3,50	
		19,60	
12 Гостиничный номер			
2.12.1	Комната №1	12,30	
2.12.2	Комната №2	11,90	
2.12.3	Комната №3	19,00	
2.12.4	Кухня-ниша	8,80	
2.12.5	Холл	3,90	
2.12.6	С/У №1	2,70	
2.12.7	С/У №2	3,50	
		62,10	
13 Гостиничный номер			
2.13.1	Комната №1	14,70	
2.13.2	Комната №2	17,00	
2.13.3	Кухня	18,40	
2.13.4	Холл	11,40	
2.13.5	С/У №1	3,70	
2.13.6	С/У №2	4,90	
		70,10	
14 Гостиничный номер			
2.14.1	Комната №1	12,90	
2.14.2	Комната №2	15,60	
2.14.3	Кухня-ниша	5,10	
2.14.4	Холл	8,50	
2.14.5	С/У	4,30	
		46,40	
15 Гостиничный номер			
2.15.1	Комната №1	11,30	
2.15.2	Комната №2	11,30	
2.15.3	Кухня-ниша	5,50	
2.15.4	Холл	5,10	
2.15.5	С/У	4,70	
		37,90	
16 Гостиничный номер			
2.16.1	Комната №1	18,30	
2.16.2	Комната №2	16,00	
2.16.3	Кухня	12,40	
2.16.4	Холл	11,30	
2.16.5	С/У	4,30	
		62,30	

Экспликация помещений 19 этажа			
№ Пом.	Наименование помещения	Площадь, м²	Кат. пом.
17 Гостиничный номер			
2.17.1	Комната №1	11,50	
2.17.2	Комната №2	11,90	
2.17.3	Кухня-ниша	9,20	
2.17.4	Холл	5,50	
2.17.5	Гардеробная	7,10	
2.17.6	С/У	5,20	
		50,40	
Гостиничный комплекс места общего пользования			
2.1	Лестница	19,50	
2.2	Лестница	17,90	
2.3	Тамбур-шлюз	3,00	
2.4	Тамбур-шлюз	2,90	
2.5	Тамбур-шлюз	2,60	
2.6	Тамбур-шлюз	1,90	
2.7	Лифтовый холл	4,50	
2.8	Лифтовый холл/ПБЗ	21,50	
2.9	Коридор	45,40	
2.10	Коридор	47,20	
		166,40	
		908,80	


Согласовано					
Взам. инв. №					
Подп. и дата					
Инв. № подл.					

УСЛОВНЫЕ ОБОЗНАЧЕНИЯ

- Монолитные железобетонные конструкции
- Наружные и внутренние несущие стены из газобетонных блоков 200/100 мм, D600 ГОСТ 31360-2007
- Перегородки 100 мм газогребиновые
- Стены из керамического полнотелого кирпича 250 мм
- Перегородки из керамического полнотелого кирпича 120 мм
- Минераловатный утеплитель
- Инженерные шахты
- МС - Металлическая стремянка

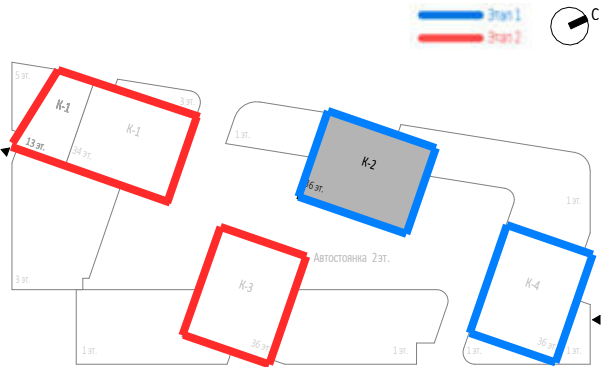

						Заказчик: ООО "Арт-групп Камень"	Р/29/04/2021-П-К1-АР1		
						Многофункциональный гостиничный комплекс с подземной автостоянкой по адресу: г. Москва, проспект Мира, вл. 222/2			
Изм.	Кол.уч	Лист	Неодк.	Подпись	Дата	Архитектурные решения	Стадия	Лист	Листов
Разработал							П	19	
Проверил									
ГАП	Маслова								
ГИП						Надземная часть. Корпус 2. План 19 этажа на отм.+60.600. Этаж 1.	ООО «АБ КАМЕНЬ Проект»		
Н. контр.									
Рук. отдела	Маслова								

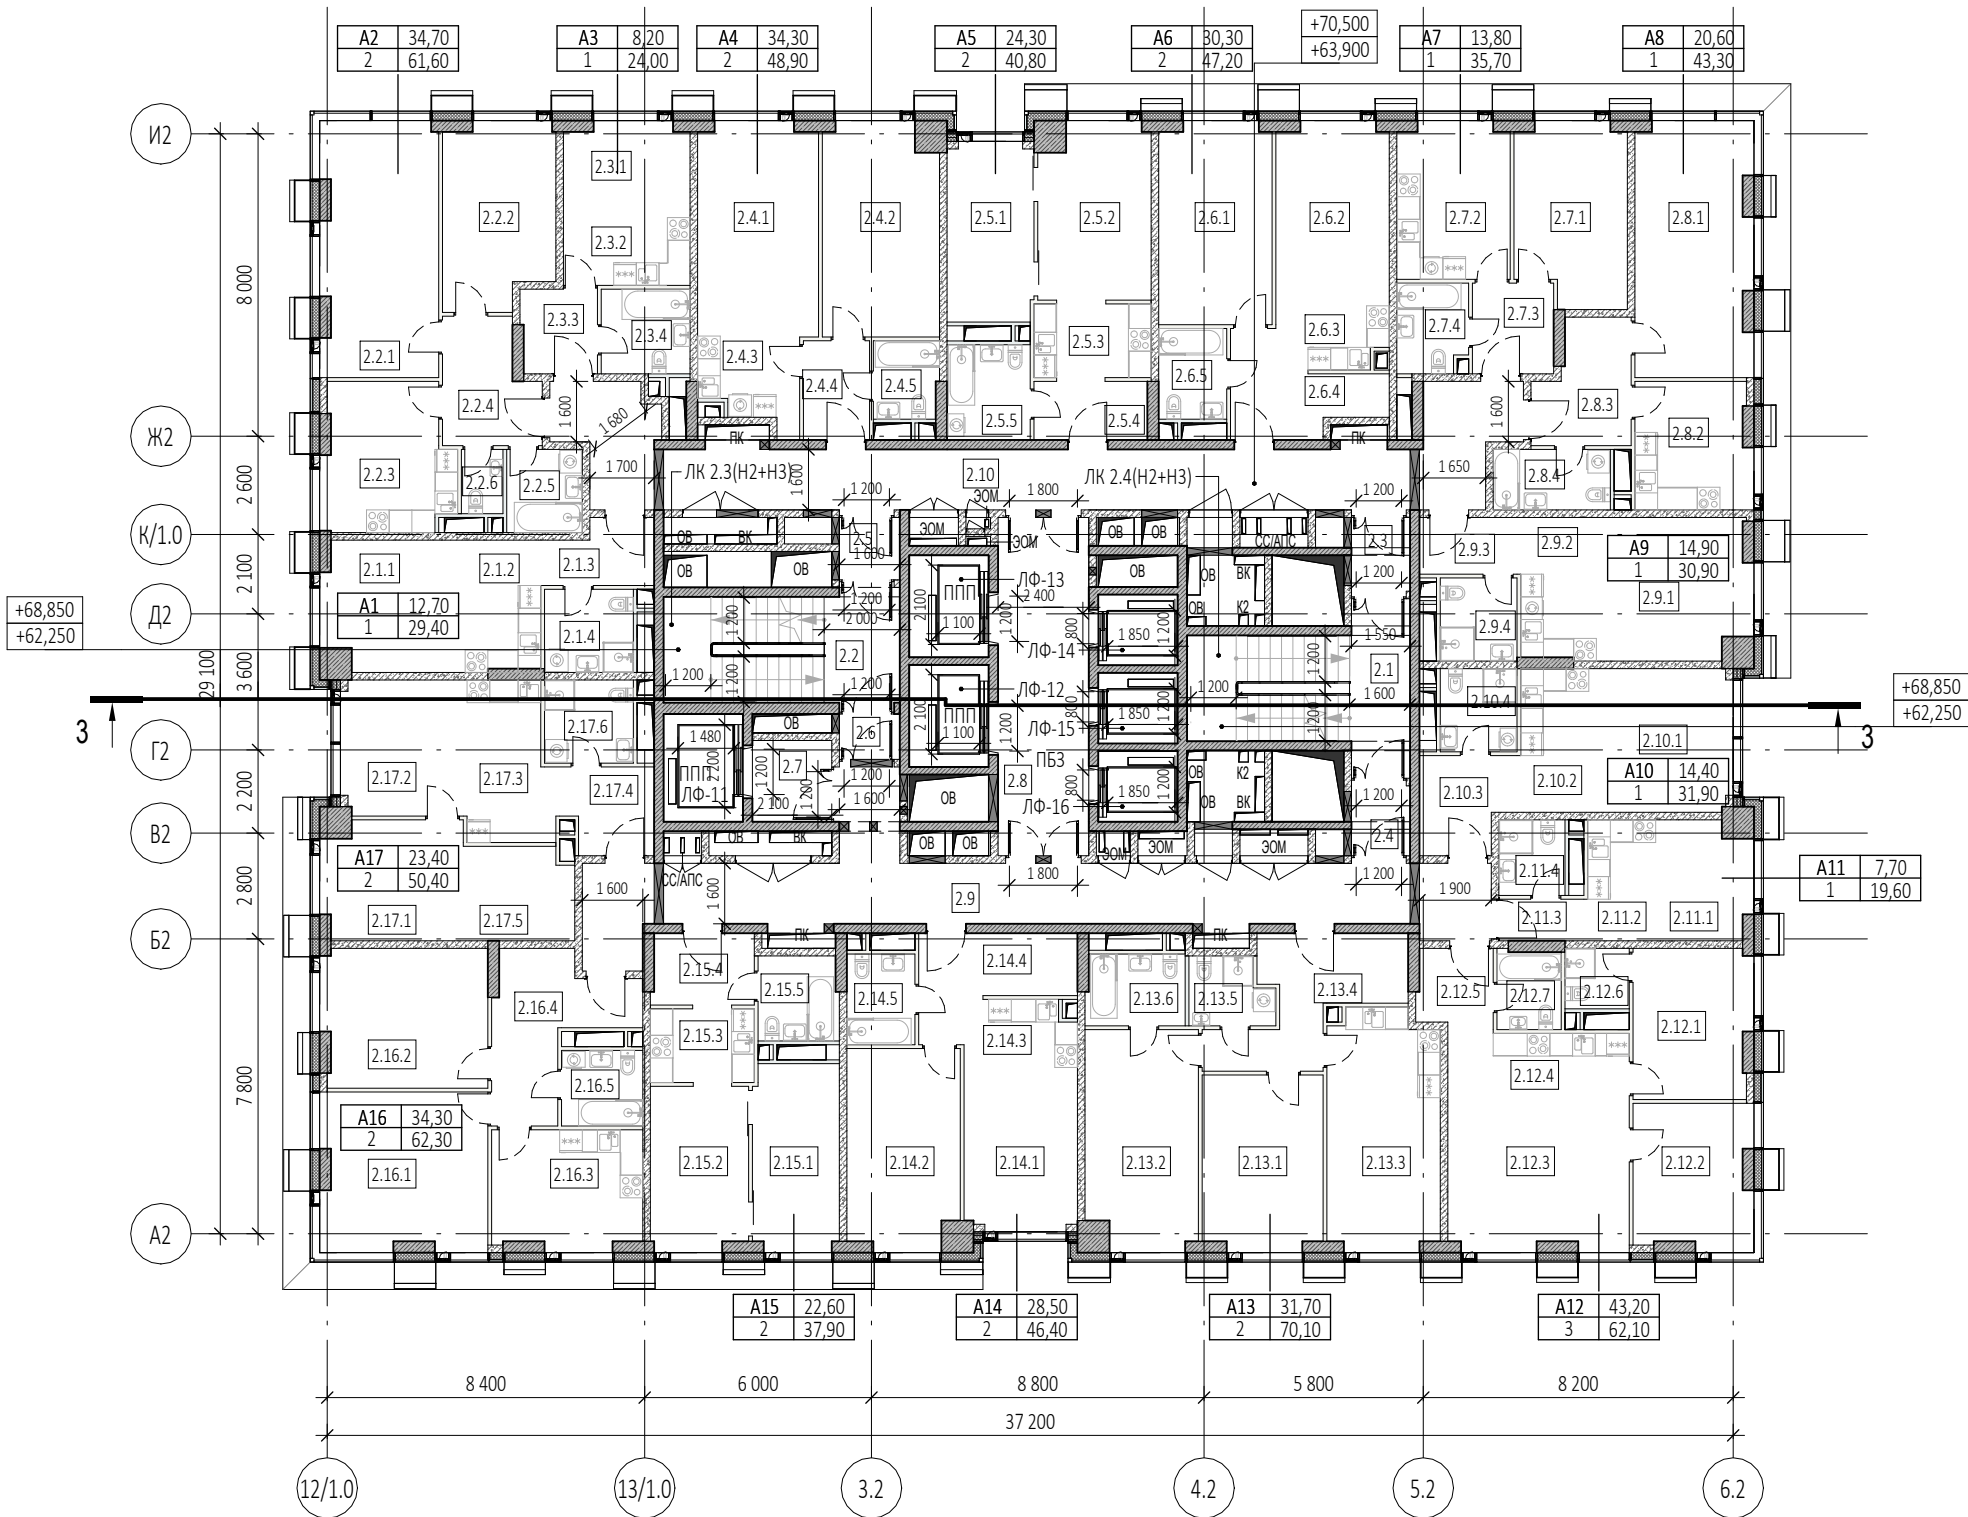


Экспликация помещений 20, 22 этажей			
№ Пом.	Наименование помещения	Площадь, м²	Кат. пом.
1 Гостиничный номер			
2.1.1	Комната	12,70	
2.1.2	Кухня-ниша	6,90	
2.1.3	Холл	4,60	
2.1.4	С/У	5,20	
		29,40	
2 Гостиничный номер			
2.2.1	Комната №1	20,70	
2.2.2	Комната №2	14,00	
2.2.3	Кухня	12,90	
2.2.4	Холл	7,70	
2.2.5	С/У №1	4,40	
2.2.6	С/У №2	1,90	
		61,60	
3 Гостиничный номер			
2.3.1	Комната	8,20	
2.3.2	Кухня-ниша	6,00	
2.3.3	Холл	4,50	
2.3.4	С/У	5,30	
		24,00	
4 Гостиничный номер			
2.4.1	Комната №1	17,20	
2.4.2	Комната №2	17,10	
2.4.3	Кухня-ниша	6,50	
2.4.4	Холл	4,60	
2.4.5	С/У	3,50	
		48,90	
5 Гостиничный номер			
2.5.1	Комната №1	10,80	
2.5.2	Комната №2	13,50	
2.5.3	Кухня-ниша	6,30	
2.5.4	Холл	4,60	
2.5.5	С/У	5,60	
		40,80	
6 Гостиничный номер			
2.6.1	Комната №1	15,90	
2.6.2	Комната №2	14,40	
2.6.3	Кухня-ниша	4,90	
2.6.4	Холл	7,70	
2.6.5	С/У	4,30	
		47,20	
7 Гостиничный номер			
2.7.1	Комната	13,80	
2.7.2	Кухня	12,30	
2.7.3	Холл	5,20	
2.7.4	С/У	4,40	
		35,70	
8 Гостиничный номер			
2.8.1	Комната	20,60	
2.8.2	Кухня	10,20	
2.8.3	Холл	7,50	
2.8.4	С/У	5,00	
		43,30	



Экспликация помещений 20, 22 этажей			
№ Пом.	Наименование помещения	Площадь, м²	Кат. пом.
9 Гостиничный номер			
2.9.1	Комната	14,90	
2.9.2	Кухня-ниша	7,50	
2.9.3	Холл	4,00	
2.9.4	С/У	4,50	
		30,90	
10 Гостиничный номер			
2.10.1	Комната	14,40	
2.10.2	Кухня-ниша	6,80	
2.10.3	Холл	6,20	
2.10.4	С/У	4,50	
		31,90	
11 Гостиничный номер			
2.11.1	Комната	7,70	
2.11.2	Кухня-ниша	5,80	
2.11.3	Холл	2,60	
2.11.4	С/У	3,50	
		19,60	
12 Гостиничный номер			
2.12.1	Комната №1	12,30	
2.12.2	Комната №2	11,90	
2.12.3	Комната №3	19,00	
2.12.4	Кухня-ниша	8,80	
2.12.5	Холл	3,90	
2.12.6	С/У №1	2,70	
2.12.7	С/У №2	3,50	
		62,10	
13 Гостиничный номер			
2.13.1	Комната №1	14,70	
2.13.2	Комната №2	17,00	
2.13.3	Кухня	18,40	
2.13.4	Холл	11,40	
2.13.5	С/У №1	3,70	
2.13.6	С/У №2	4,90	
		70,10	
14 Гостиничный номер			
2.14.1	Комната №1	12,90	
2.14.2	Комната №2	15,60	
2.14.3	Кухня-ниша	5,10	
2.14.4	Холл	8,50	
2.14.5	С/У	4,30	
		46,40	
15 Гостиничный номер			
2.15.1	Комната №1	11,30	
2.15.2	Комната №2	11,30	
2.15.3	Кухня-ниша	5,50	
2.15.4	Холл	5,10	
2.15.5	С/У	4,70	
		37,90	
16 Гостиничный номер			
2.16.1	Комната №1	18,30	
2.16.2	Комната №2	16,00	
2.16.3	Кухня	12,40	
2.16.4	Холл	11,30	
2.16.5	С/У	4,30	
		62,30	

Экспликация помещений 20, 22 этажей			
№ Пом.	Наименование помещения	Площадь, м²	Кат. пом.
17 Гостиничный номер			
2.17.1	Комната №1	11,50	
2.17.2	Комната №2	11,90	
2.17.3	Кухня-ниша	9,20	
2.17.4	Холл	5,50	
2.17.5	Гардеробная	7,10	
2.17.6	С/У	5,20	
		50,40	
Гостиничный комплекс места общего пользования			
2.1	Лестница	19,50	
2.2	Лестница	17,90	
2.3	Тамбур-шлюз	3,00	
2.4	Тамбур-шлюз	2,90	
2.5	Тамбур-шлюз	2,60	
2.6	Тамбур-шлюз	1,90	
2.7	Лифтовый холл	4,50	
2.8	Лифтовый холл/ПБЗ	21,50	
2.9	Коридор	45,40	
2.10	Коридор	47,20	
		166,40	
		908,90	


УСЛОВНЫЕ ОБОЗНАЧЕНИЯ

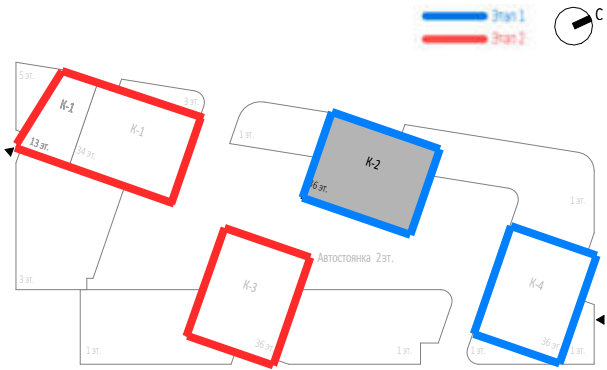- Монолитные железобетонные конструкции
- Наружные и внутренние несущие стены из газобетонных блоков 200/100 мм, D600 ГОСТ 31360-2007
- Перегородки 100 мм пазогребневые
- Стены из керамического полнотелого кирпича 250 мм
- Перегородки из керамического полнотелого кирпича 120 мм
- Минераловатный утеплитель
- Инженерные шахты
- МС
- Металлическая стремянка



						Заказчик: ООО "Арт-групп Камень"				Р/29/04/2021-П-К1-АР1		
						Многофункциональный гостиничный комплекс с подземной автостоянкой по адресу: г. Москва, проспект Мира, вл. 222/2						
Изм.	Кол.уч	Лист	Неодк.	Подпись	Дата	Архитектурные решения				Стадия	Лист	Листов
Разработал										П	20	
Проверил												
ГАП	Маслова											
ГИП												
Н. контр.					Надземная часть. Корпус 2. План 20, 22 этажей на отм.+63.900, +70.500 Этап 1.	ООО «АБ КАМЕНЬ Проект»						
Рук. отдела	Маслова											



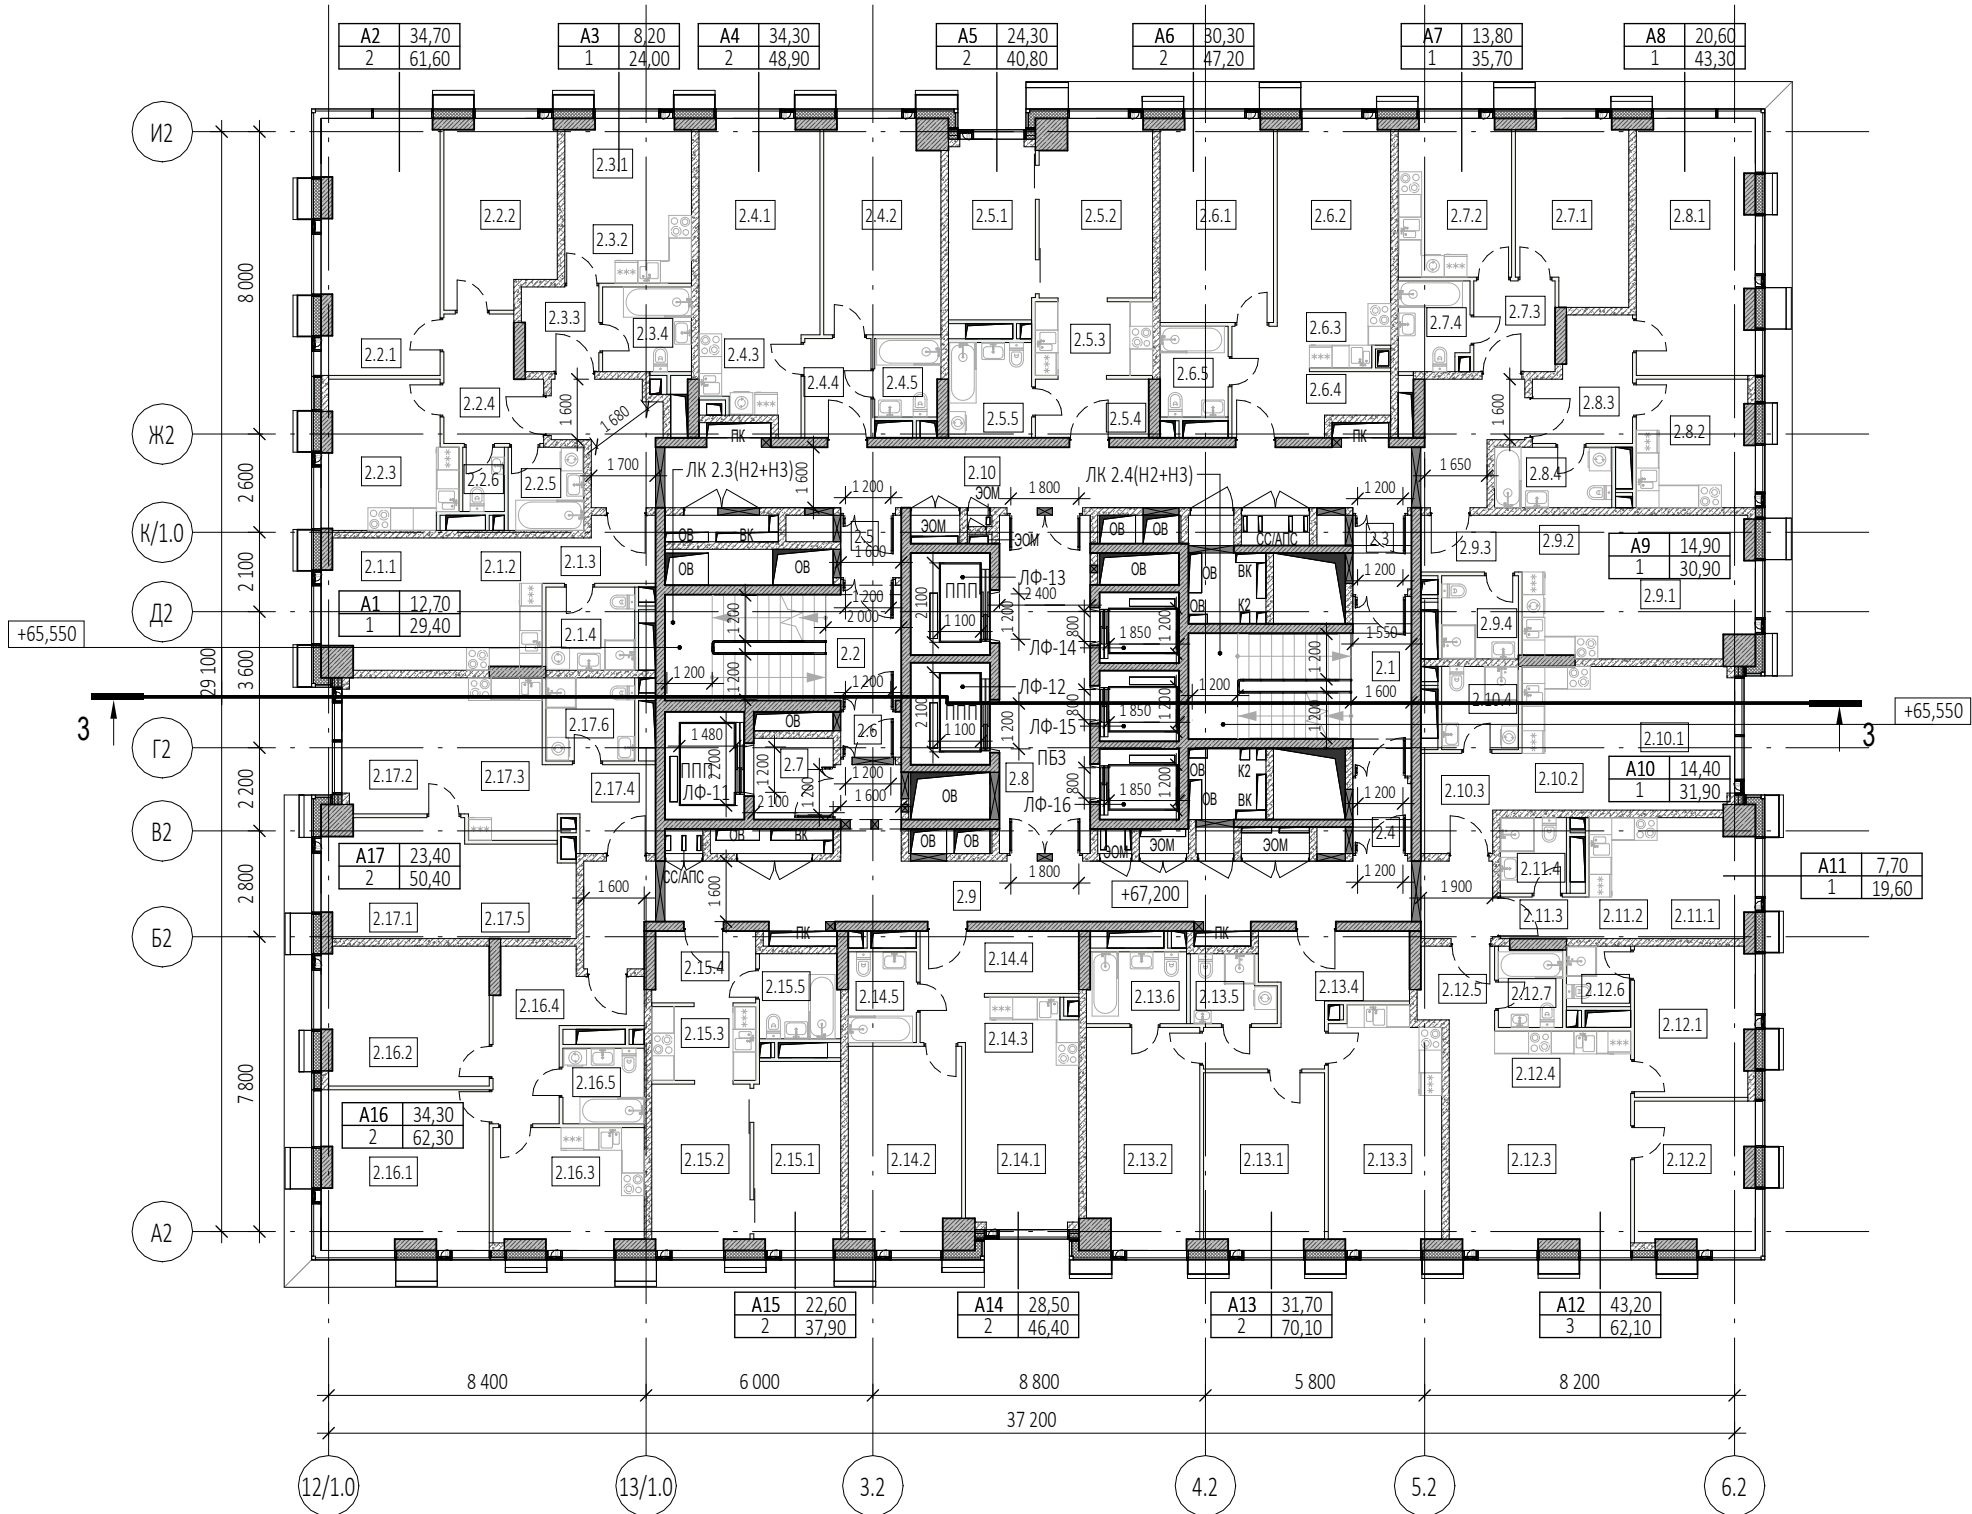


Экспликация помещений 21 этажа			
№ Пом.	Наименование помещения	Площадь, м²	Кат. пом.
1 Гостиничный номер			
2.1.1	Комната	12,70	
2.1.2	Кухня-ниша	6,90	
2.1.3	Холл	4,60	
2.1.4	С/У	5,20	
		29,40	
2 Гостиничный номер			
2.2.1	Комната №1	20,70	
2.2.2	Комната №2	14,00	
2.2.3	Кухня	12,90	
2.2.4	Холл	7,70	
2.2.5	С/У №1	4,40	
2.2.6	С/У №2	1,90	
		61,60	
3 Гостиничный номер			
2.3.1	Комната	8,20	
2.3.2	Кухня-ниша	6,00	
2.3.3	Холл	4,50	
2.3.4	С/У	5,30	
		24,00	
4 Гостиничный номер			
2.4.1	Комната №1	17,20	
2.4.2	Комната №2	17,10	
2.4.3	Кухня-ниша	6,50	
2.4.4	Холл	4,60	
2.4.5	С/У	3,50	
		48,90	
5 Гостиничный номер			
2.5.1	Комната №1	10,80	
2.5.2	Комната №2	13,50	
2.5.3	Кухня-ниша	6,30	
2.5.4	Холл	4,60	
2.5.5	С/У	5,60	
		40,80	
6 Гостиничный номер			
2.6.1	Комната №1	15,90	
2.6.2	Комната №2	14,40	
2.6.3	Кухня-ниша	4,90	
2.6.4	Холл	7,70	
2.6.5	С/У	4,30	
		47,20	
7 Гостиничный номер			
2.7.1	Комната	13,80	
2.7.2	Кухня	12,30	
2.7.3	Холл	5,20	
2.7.4	С/У	4,40	
		35,70	
8 Гостиничный номер			
2.8.1	Комната	20,60	
2.8.2	Кухня	10,20	
2.8.3	Холл	7,50	
2.8.4	С/У	5,00	
		43,30	

Экспликация помещений 21 этажа			
№ Пом.	Наименование помещения	Площадь, м²	Кат. пом.
9 Гостиничный номер			
2.9.1	Комната	14,90	
2.9.2	Кухня-ниша	7,50	
2.9.3	Холл	4,00	
2.9.4	С/У	4,50	
		30,90	
10 Гостиничный номер			
2.10.1	Комната	14,40	
2.10.2	Кухня-ниша	6,80	
2.10.3	Холл	6,20	
2.10.4	С/У	4,50	
		31,90	
11 Номер дежурного персонала/горничной			
2.11.1	Комната	7,70	
2.11.2	Кухня-ниша	5,80	
2.11.3	Холл	2,60	
2.11.4	С/У	3,50	
		19,60	
12 Гостиничный номер			
2.12.1	Комната №1	12,30	
2.12.2	Комната №2	11,90	
2.12.3	Комната №3	19,00	
2.12.4	Кухня-ниша	8,80	
2.12.5	Холл	3,90	
2.12.6	С/У №1	2,70	
2.12.7	С/У №2	3,50	
		62,10	
13 Гостиничный номер			
2.13.1	Комната №1	14,70	
2.13.2	Комната №2	17,00	
2.13.3	Кухня	18,40	
2.13.4	Холл	11,40	
2.13.5	С/У №1	3,70	
2.13.6	С/У №2	4,90	
		70,10	
14 Гостиничный номер			
2.14.1	Комната №1	12,90	
2.14.2	Комната №2	15,60	
2.14.3	Кухня-ниша	5,10	
2.14.4	Холл	8,50	
2.14.5	С/У	4,30	
		46,40	
15 Гостиничный номер			
2.15.1	Комната №1	11,30	
2.15.2	Комната №2	11,30	
2.15.3	Кухня-ниша	5,50	
2.15.4	Холл	5,10	
2.15.5	С/У	4,70	
		37,90	
16 Гостиничный номер			
2.16.1	Комната №1	18,30	
2.16.2	Комната №2	16,00	
2.16.3	Кухня	12,40	
2.16.4	Холл	11,30	
2.16.5	С/У	4,30	
		62,30	


Экспликация помещений 21 этажа			
№ Пом.	Наименование помещения	Площадь, м²	Кат. пом.
17 Гостиничный номер			
2.17.1	Комната №1	11,50	
2.17.2	Комната №2	11,90	
2.17.3	Кухня-ниша	9,20	
2.17.4	Холл	5,50	
2.17.5	Гардеробная	7,10	
2.17.6	С/У	5,20	
		50,40	
Гостиничный комплекс места общего пользования			
2.1	Лестница	19,50	
2.2	Лестница	17,90	
2.3	Тамбур-шлюз	3,00	
2.4	Тамбур-шлюз	2,90	
2.5	Тамбур-шлюз	2,60	
2.6	Тамбур-шлюз	1,90	
2.7	Лифтовый холл	4,50	
2.8	Лифтовый холл/ПБЗ	21,50	
2.9	Коридор	45,40	
2.10	Коридор	47,20	
		166,40	
		908,90	

УСЛОВНЫЕ ОБОЗНАЧЕНИЯ

- Монолитные железобетонные конструкции
- Наружные и внутренние несущие стены из газобетонных блоков 200/100 мм, D600 ГОСТ 31360-2007
- Перегородки 100 мм газогребневые
- Стены из керамического полнотелого кирпича 250 мм
- Перегородки из керамического полнотелого кирпича 120 мм
- Минераловатный утеплитель
- Инженерные шахты
- МС
- Металлическая стремянка

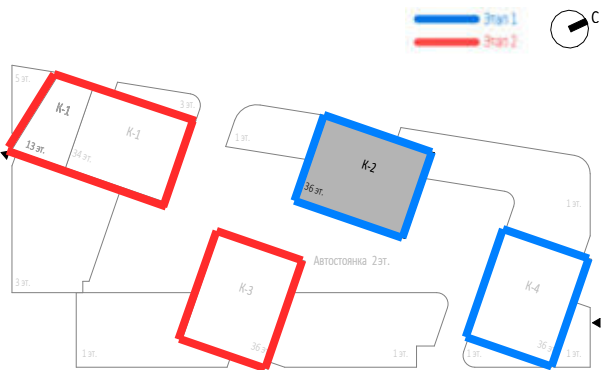

						Заказчик: ООО "Арт-групп Камень"			
						Р/29/04/2021-П-К1-АР1			
						Многофункциональный гостиничный комплекс с подземной автостоянкой по адресу: г. Москва, проспект Мира, вл. 222/2			
Изм.	Кол.уч	Лист	Недод.	Подпись	Дата	Архитектурные решения	Стадия	Лист	Листов
Разработал							П	21	
Проверил									
ГАП	Маслова					Надземная часть. Корпус 2. План 21 этажа на отм.+67.200.	ООО «АБ КАМЕНЬ Проект»		
ГИП									
Н. контр.									
Рук. отдела	Маслова					Этап 1.			

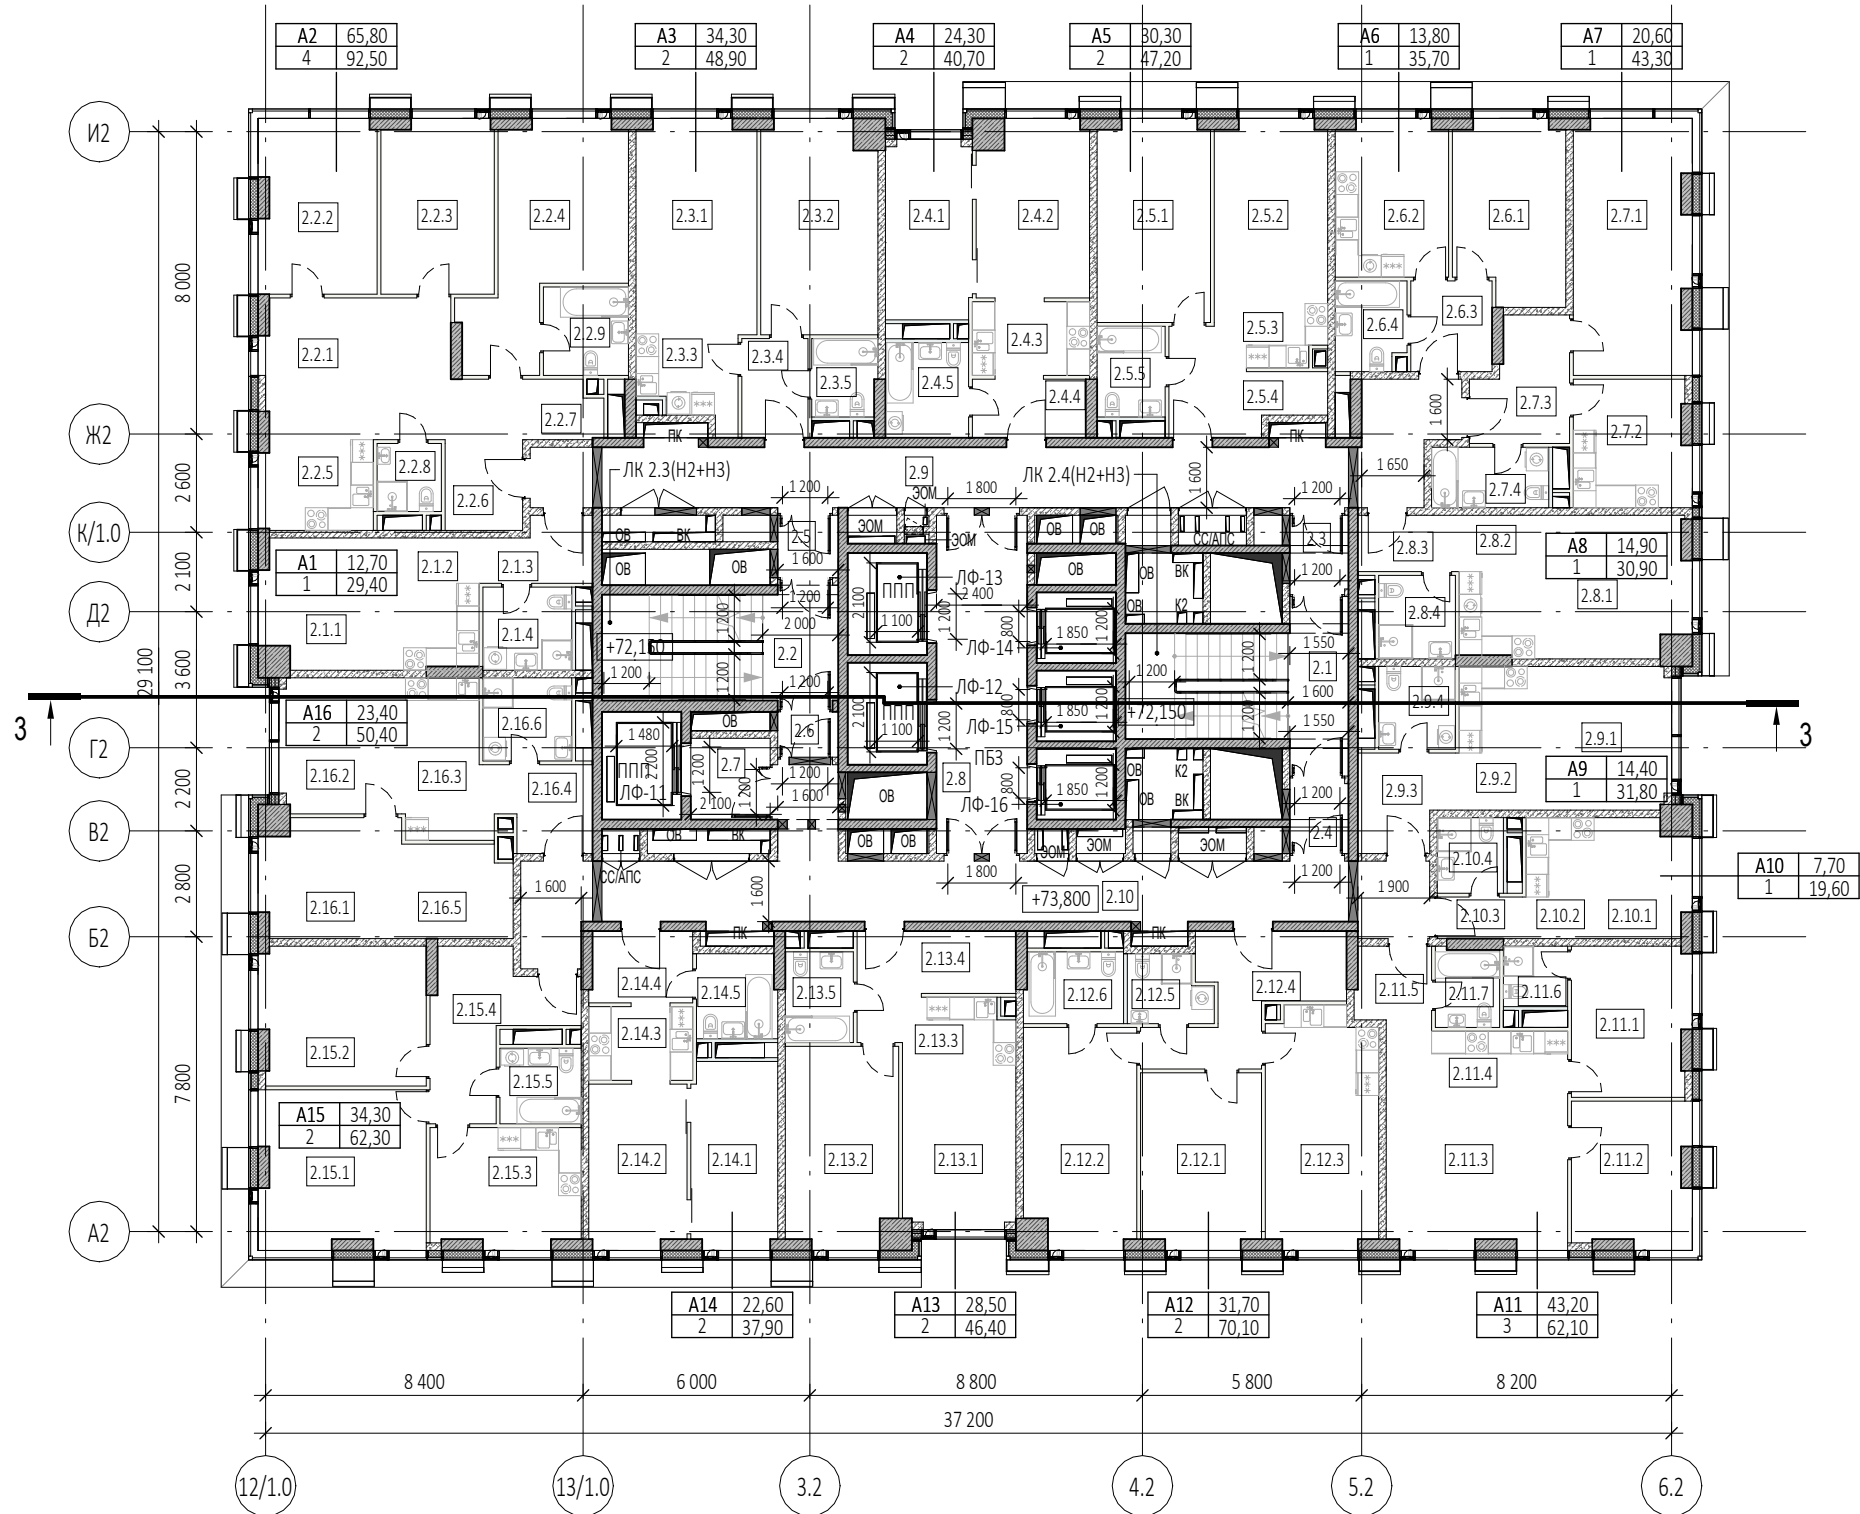

Экспликация помещений 23 этажа			
№ Пом.	Наименование помещения	Площадь, м²	Кат. пом.
1 Гостиничный номер			
2.1.1	Комната	12,70	
2.1.2	Кухня-ниша	6,90	
2.1.3	Холл	4,60	
2.1.4	С/У	5,20	
		29,40	
2 Гостиничный номер			
2.2.1	Комната №1	18,40	
2.2.2	Комната №2	14,30	
2.2.3	Комната №3	13,70	
2.2.4	Комната №4	19,40	
2.2.5	Кухня-ниша	7,20	
2.2.6	Холл	8,00	
2.2.7	Гардеробная	3,10	
2.2.8	С/У №1	3,10	
2.2.9	С/У №2	5,30	
		92,50	
3 Гостиничный номер			
2.3.1	Комната №1	17,20	
2.3.2	Комната №2	17,10	
2.3.3	Кухня-ниша	6,50	
2.3.4	Холл	4,60	
2.3.5	С/У	3,50	
		48,90	
4 Гостиничный номер			
2.4.1	Комната №1	10,80	
2.4.2	Комната №2	13,50	
2.4.3	Кухня-ниша	6,30	
2.4.4	Холл	4,60	
2.4.5	С/У	5,50	
		40,70	
5 Гостиничный номер			
2.5.1	Комната №1	15,90	
2.5.2	Комната №2	14,40	
2.5.3	Кухня-ниша	4,90	
2.5.4	Холл	7,70	
2.5.5	С/У	4,30	
		47,20	
6 Гостиничный номер			
2.6.1	Комната	13,80	
2.6.2	Кухня	12,30	
2.6.3	Холл	5,20	
2.6.4	С/У	4,40	
		35,70	
7 Гостиничный номер			
2.7.1	Комната	20,60	
2.7.2	Кухня	10,20	
2.7.3	Холл	7,50	
2.7.4	С/У	5,00	
		43,30	
8 Гостиничный номер			
2.8.1	Комната	14,90	
2.8.2	Кухня-ниша	7,50	
2.8.3	Холл	4,00	
2.8.4	С/У	4,50	
		30,90	


Экспликация помещений 23 этажа			
№ Пом.	Наименование помещения	Площадь, м²	Кат. пом.
9 Гостиничный номер			
2.9.1	Комната	14,40	
2.9.2	Кухня-ниша	6,80	
2.9.3	Холл	6,20	
2.9.4	С/У	4,40	
		31,80	
10 Номер дежурного персонала/горничной			
2.10.1	Комната	7,70	
2.10.2	Кухня-ниша	5,80	
2.10.3	Холл	2,60	
2.10.4	С/У	3,50	
		19,60	
11 Гостиничный номер			
2.11.1	Комната №1	12,30	
2.11.2	Комната №2	11,90	
2.11.3	Комната №3	19,00	
2.11.4	Кухня-ниша	8,80	
2.11.5	Холл	3,90	
2.11.6	С/У №1	2,70	
2.11.7	С/У №2	3,50	
		62,10	
12 Гостиничный номер			
2.12.1	Комната №1	14,70	
2.12.2	Комната №2	17,00	
2.12.3	Кухня	18,40	
2.12.4	Холл	11,40	
2.12.5	С/У №1	3,70	
2.12.6	С/У №2	4,90	
		70,10	
13 Гостиничный номер			
2.13.1	Комната №1	12,90	
2.13.2	Комната №2	15,60	
2.13.3	Кухня-ниша	5,10	
2.13.4	Холл	8,50	
2.13.5	С/У	4,30	
		46,40	
14 Гостиничный номер			
2.14.1	Комната №1	11,30	
2.14.2	Комната №2	11,30	
2.14.3	Кухня-ниша	5,50	
2.14.4	Холл	5,10	
2.14.5	С/У	4,70	
		37,90	
15 Гостиничный номер			
2.15.1	Комната №1	18,30	
2.15.2	Комната №2	16,00	
2.15.3	Кухня	12,40	
2.15.4	Холл	11,30	
2.15.5	С/У	4,30	
		62,30	
16 Гостиничный номер			
2.16.1	Комната №1	11,50	
2.16.2	Комната №2	11,90	
2.16.3	Кухня-ниша	9,20	
2.16.4	Холл	5,50	
2.16.5	Гардеробная	7,10	
2.16.6	С/У	5,20	
		50,40	

Экспликация помещений 23 этажа			
№ Пом.	Наименование помещения	Площадь, м²	Кат. пом.
Гостиничный комплекс места общего пользования			
2.1	Лестница	19,50	
2.2	Лестница	17,90	
2.3	Тамбур-шлюз	3,00	
2.4	Тамбур-шлюз	2,90	
2.5	Тамбур-шлюз	2,60	
2.6	Тамбур-шлюз	1,90	
2.7	Лифтовый холл	4,50	
2.8	Лифтовый холл/ПБЗ	21,50	
2.9	Коридор	42,40	
2.10	Коридор	45,40	
		161,60	
		910,80	

Согласовано				
Взам. инв. №				
Подп. и дата				
Инв. № подл.				


УСЛОВНЫЕ ОБОЗНАЧЕНИЯ


- Монолитные железобетонные конструкции
- Наружные и внутренние несущие стены из газобетонных блоков 200/100 мм, D600 ГОСТ 31360-2007
- Перегородки 100 мм газогребневые
- Стены из керамического полнотелого кирпича 250 мм
- Перегородки из керамического полнотелого кирпича 120 мм
- Минераловатный утеплитель
- Инженерные шахты
- МС - Металлическая стремянка

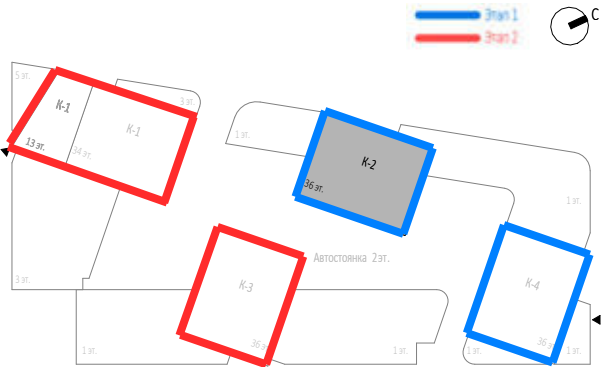

						Заказчик: ООО "Арт-групп Камень"	Р/29/04/2021-П-К1-АР1		
						Многофункциональный гостиничный комплекс с подземной автостоянкой по адресу: г. Москва, проспект Мира, вл. 222/2			
Изм.	Кол.уч	Лист	Недод.	Подпись	Дата	Архитектурные решения	Стадия	Лист	Листов
Разработал							П	22	
Проверил						Надземная часть. Корпус 2. План 23 этажа на отм.+73.800. Этап 1.	ООО «АБ КАМЕНЬ Проект»		
ГАП	Маслова								
ГИП									
Н. контр.									
Рук. отдела	Маслова								



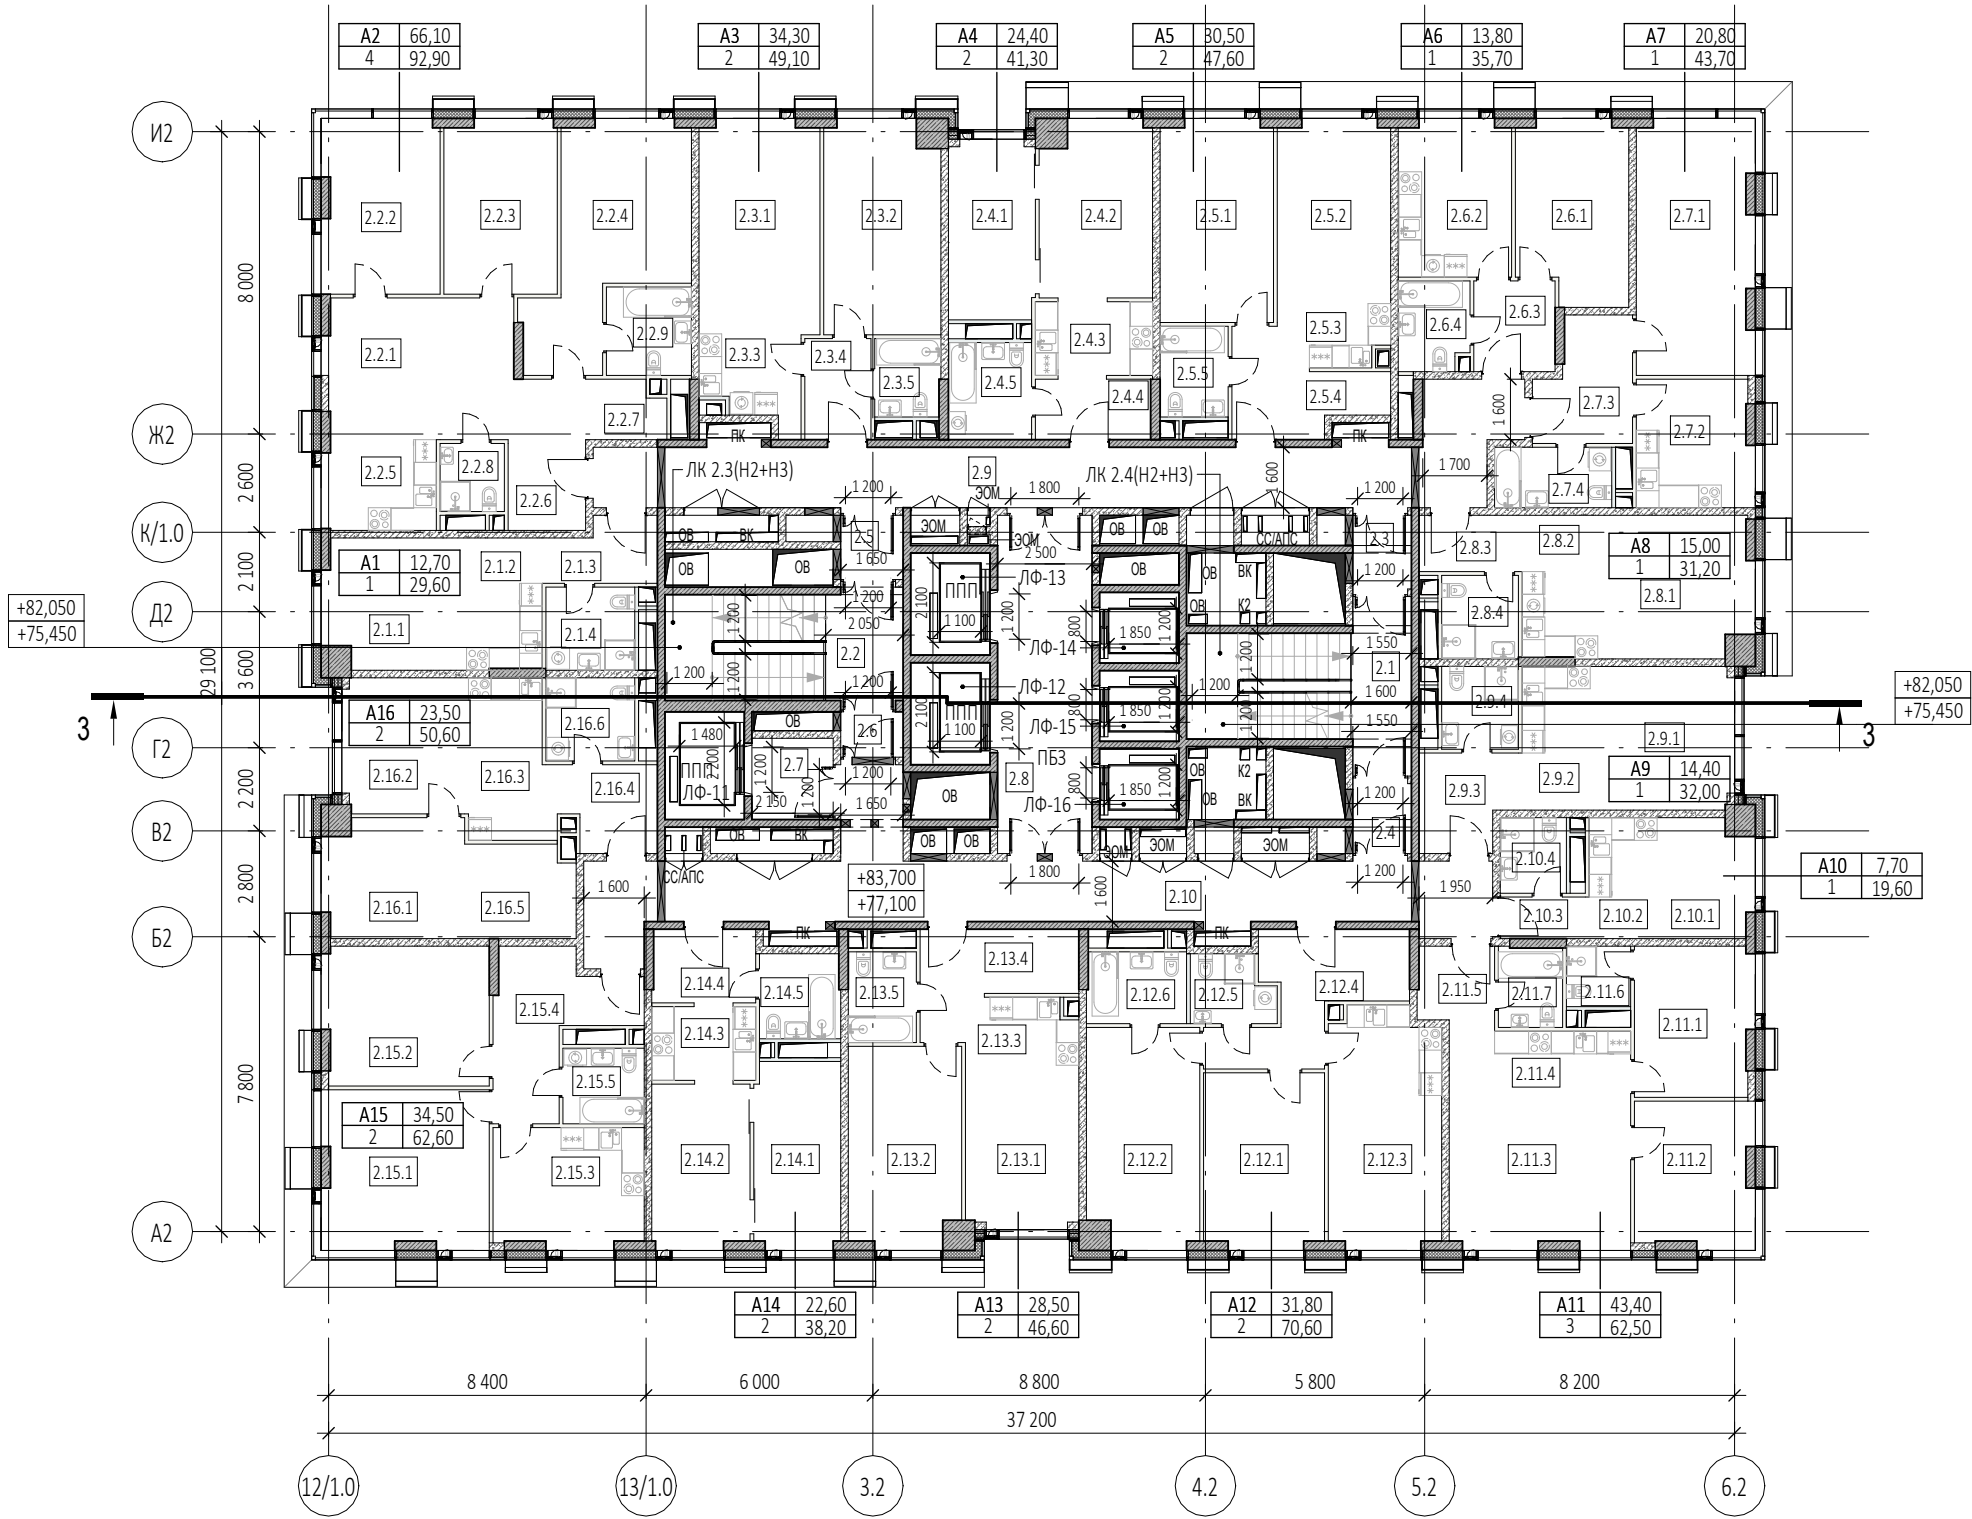

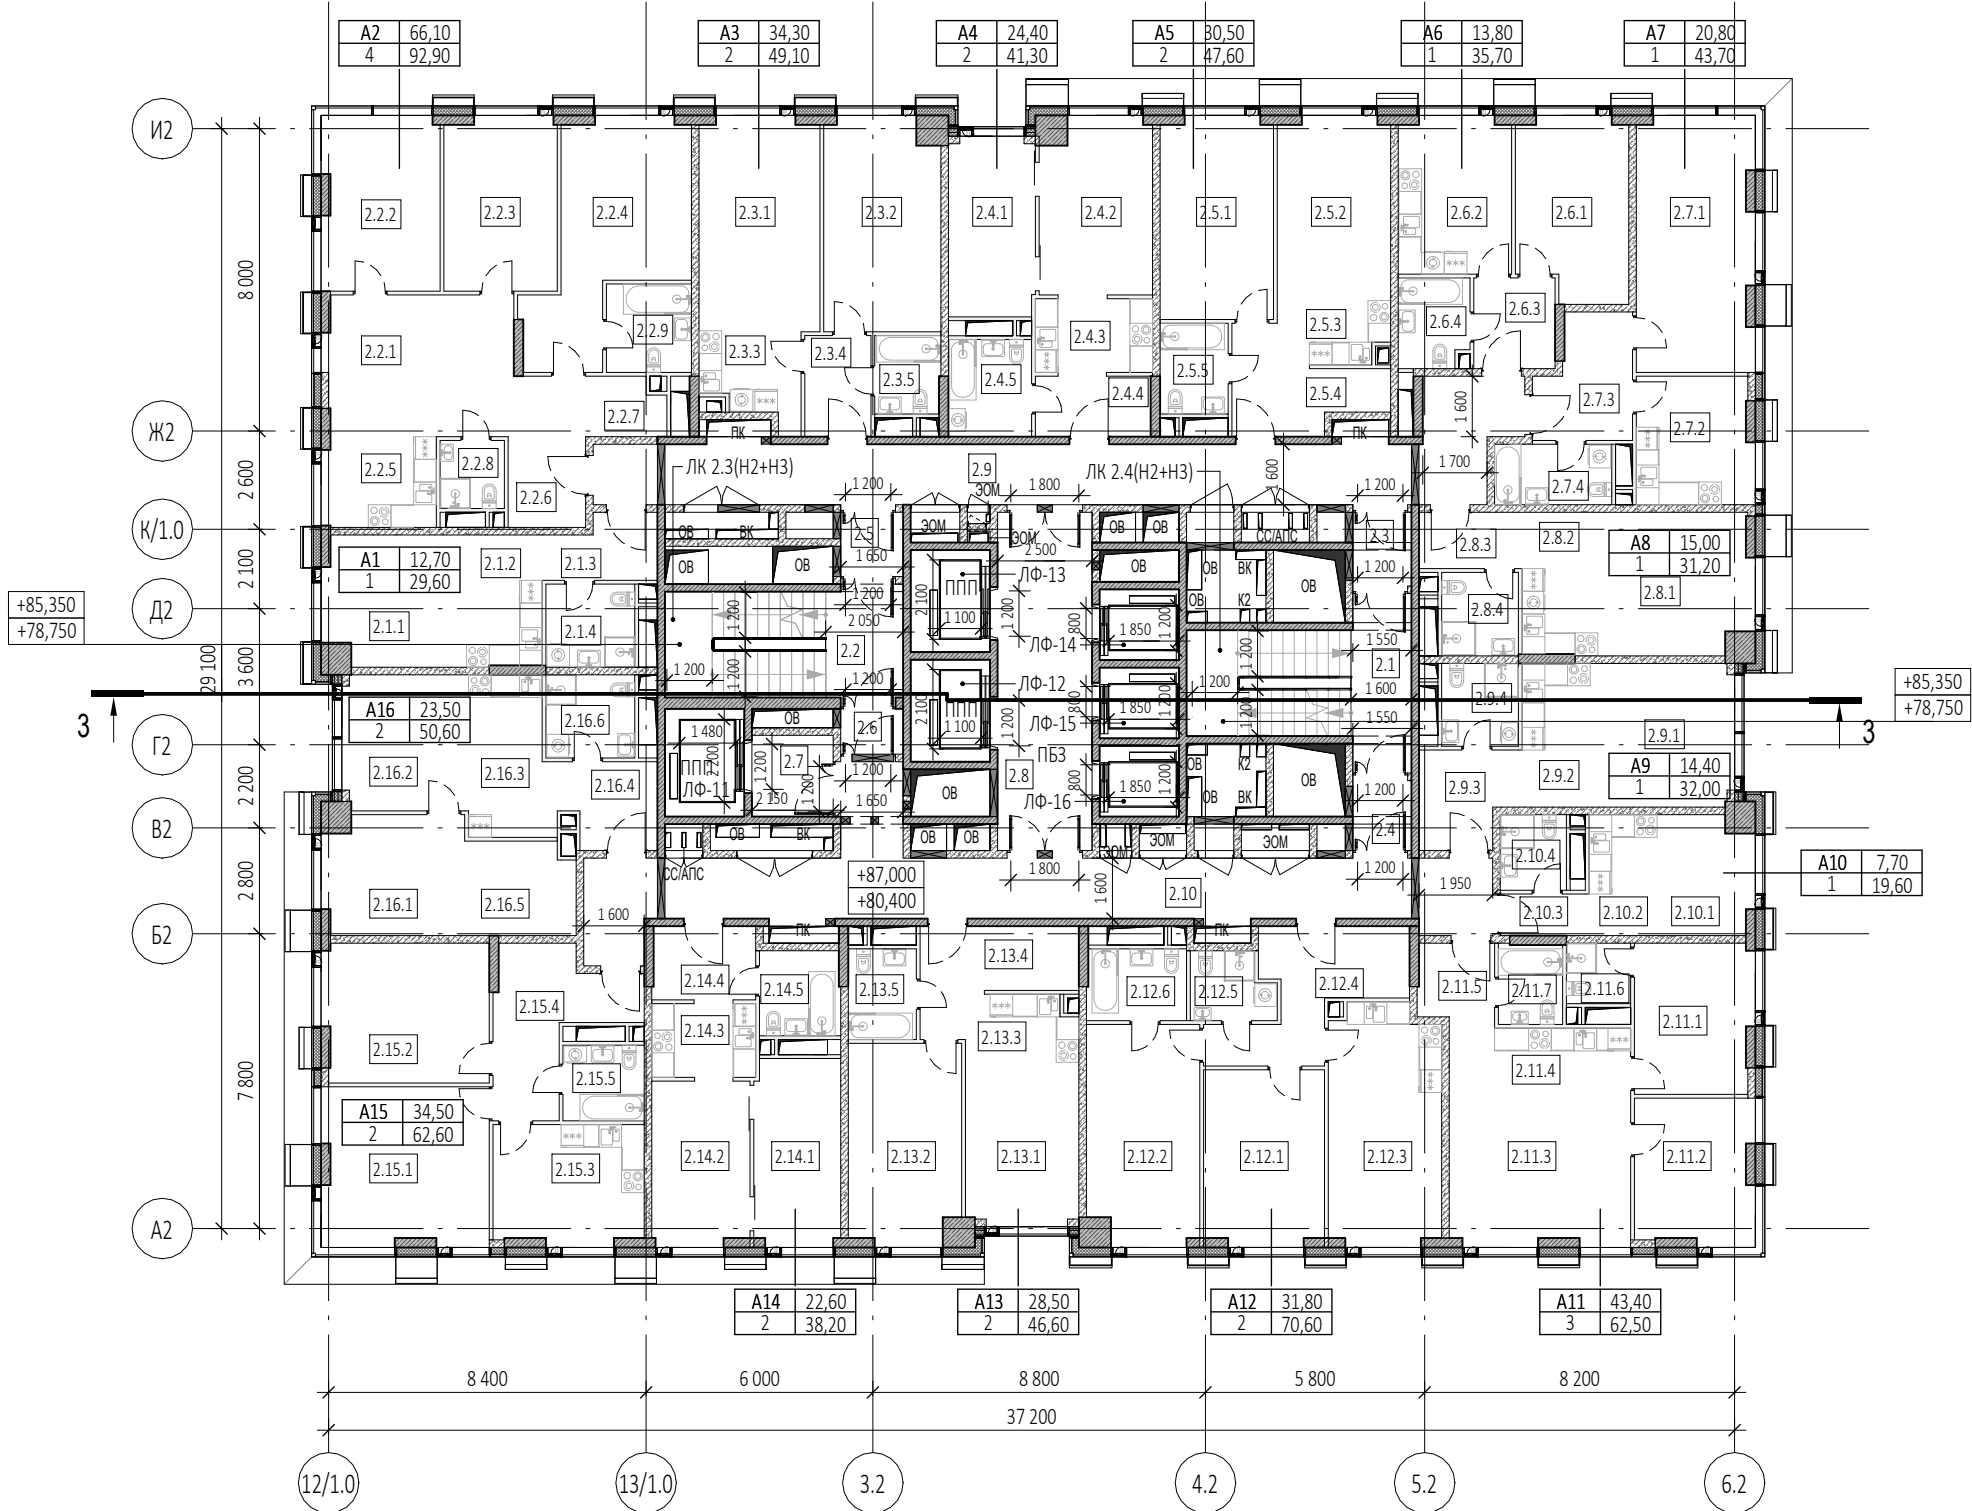


Экспликация помещений 25, 27 этажей			
№ Пом.	Наименование помещения	Площадь, м²	Кат. пом.
1 Гостиничный номер			
2.1.1	Комната	12,70	
2.1.2	Кухня-ниша	7,00	
2.1.3	Холл	4,70	
2.1.4	С/У	5,20	
		29,60	
2 Гостиничный номер			
2.2.1	Комната №1	18,50	
2.2.2	Комната №2	14,30	
2.2.3	Комната №3	13,80	
2.2.4	Комната №4	19,50	
2.2.5	Кухня-ниша	7,20	
2.2.6	Холл	8,00	
2.2.7	Гардеробная	3,20	
2.2.8	С/У №1	3,10	
2.2.9	С/У №2	5,30	
		92,90	
3 Гостиничный номер			
2.3.1	Комната №1	17,20	
2.3.2	Комната №2	17,10	
2.3.3	Кухня-ниша	6,50	
2.3.4	Холл	4,70	
2.3.5	С/У	3,60	
		49,10	
4 Гостиничный номер			
2.4.1	Комната №1	10,80	
2.4.2	Комната №2	13,60	
2.4.3	Кухня-ниша	6,30	
2.4.4	Холл	4,90	
2.4.5	С/У	5,70	
		41,30	
5 Гостиничный номер			
2.5.1	Комната №1	16,00	
2.5.2	Комната №2	14,50	
2.5.3	Кухня-ниша	4,90	
2.5.4	Холл	7,90	
2.5.5	С/У	4,30	
		47,60	
6 Гостиничный номер			
2.6.1	Комната	13,80	
2.6.2	Кухня	12,30	
2.6.3	Холл	5,20	
2.6.4	С/У	4,40	
		35,70	
7 Гостиничный номер			
2.7.1	Комната	20,80	
2.7.2	Кухня	10,30	
2.7.3	Холл	7,60	
2.7.4	С/У	5,00	
		43,70	
8 Гостиничный номер			
2.8.1	Комната	15,00	
2.8.2	Кухня-ниша	7,60	
2.8.3	Холл	4,10	
2.8.4	С/У	4,50	
		31,20	

Экспликация помещений 25, 27 этажей			
№ Пом.	Наименование помещения	Площадь, м²	Кат. пом.
9 Гостиничный номер			
2.9.1	Комната	14,40	
2.9.2	Кухня-ниша	6,80	
2.9.3	Холл	6,40	
2.9.4	С/У	4,40	
		32,00	
10 Номер дежурного персонала/горничной			
2.10.1	Комната	7,70	
2.10.2	Кухня-ниша	5,80	
2.10.3	Холл	2,60	
2.10.4	С/У	3,50	
		19,60	
11 Гостиничный номер			
2.11.1	Комната №1	12,30	
2.11.2	Комната №2	12,00	
2.11.3	Комната №3	19,10	
2.11.4	Кухня-ниша	8,80	
2.11.5	Холл	3,90	
2.11.6	С/У №1	2,70	
2.11.7	С/У №2	3,70	
		62,50	
12 Гостиничный номер			
2.12.1	Комната №1	14,70	
2.12.2	Комната №2	17,10	
2.12.3	Кухня	18,50	
2.12.4	Холл	11,60	
2.12.5	С/У №1	3,70	
2.12.6	С/У №2	5,00	
		70,60	
13 Гостиничный номер			
2.13.1	Комната №1	12,90	
2.13.2	Комната №2	15,60	
2.13.3	Кухня-ниша	5,10	
2.13.4	Холл	8,70	
2.13.5	С/У	4,30	
		46,60	
14 Гостиничный номер			
2.14.1	Комната №1	11,30	
2.14.2	Комната №2	11,30	
2.14.3	Кухня-ниша	5,50	
2.14.4	Холл	5,30	
2.14.5	С/У	4,80	
		38,20	
15 Гостиничный номер			
2.15.1	Комната №1	18,40	
2.15.2	Комната №2	16,10	
2.15.3	Кухня	12,50	
2.15.4	Холл	11,30	
2.15.5	С/У	4,30	
		62,60	
16 Гостиничный номер			
2.16.1	Комната №1	11,60	
2.16.2	Комната №2	11,90	
2.16.3	Кухня-ниша	9,20	
2.16.4	Холл	5,60	
2.16.5	Гардеробная	7,10	
2.16.6	С/У	5,20	
		50,60	

Экспликация помещений 25, 27 этажей			
№ Пом.	Наименование помещения	Площадь, м²	Кат. пом.
Гостиничный комплекс места общего пользования			
2.1	Лестница	19,70	
2.2	Лестница	18,00	
2.3	Тамбур-шлюз	3,00	
2.4	Тамбур-шлюз	2,90	
2.5	Тамбур-шлюз	2,80	
2.6	Тамбур-шлюз	2,00	
2.7	Лифтовый холл	4,60	
2.8	Лифтовый холл/ПБЗ	22,40	
2.9	Коридор	42,50	
2.10	Коридор	45,60	
		163,50	
		917,30	

УСЛОВНЫЕ ОБОЗНАЧЕНИЯ

- Монолитные железобетонные конструкции
- Наружные и внутренние несущие стены из газобетонных блоков 200/100 мм, D600 ГОСТ 31360-2007
- Перегородки 100 мм газобетонные
- Стены из керамического полнотелого кирпича 250 мм
- Перегородки из керамического полнотелого кирпича 120 мм
- Минераловатный утеплитель
- Инженерные шахты
- МС
- Металлическая стремянка

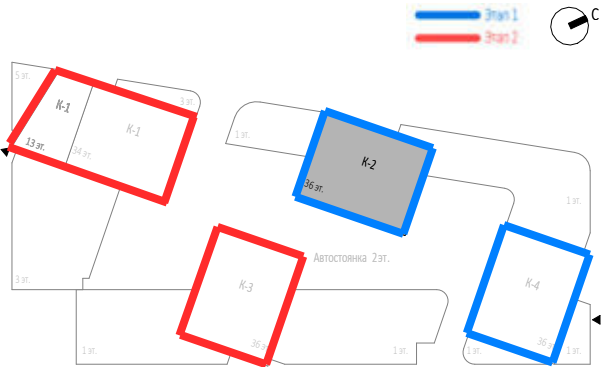

						Заказчик: ООО "Арт-групп Камень"				Р/29/04/2021-П-К1-АР1		
						Многофункциональный гостиничный комплекс с подземной автостоянкой по адресу: г. Москва, проспект Мира, вл. 222/2						
Изм.	Кол.уч	Лист	Недод.	Подпись	Дата	Архитектурные решения				Стадия	Лист	Листов
Разработал										П	24	
Проверил						Надземная часть. Корпус 2. План 25, 27 этажей на отм.+80.400,+87.000. Этап 1.				ООО «АБ КАМЕНЬ Проект»		
ГАП	Маслова											
ГИП												
Н. контр.												
Рук. отдела	Маслова											






Экспликация помещений 28, 30, 32 этажей			
№ Пом.	Наименование помещения	Площадь, м²	Кат. пом.
1 Гостиничный номер			
2.1.1	Комната	12,70	
2.1.2	Кухня-ниша	7,00	
2.1.3	Холл	4,70	
2.1.4	С/У	5,20	
		29,60	
2 Гостиничный номер			
2.2.1	Комната №1	18,50	
2.2.2	Комната №2	14,30	
2.2.3	Комната №3	13,80	
2.2.4	Комната №4	19,50	
2.2.5	Кухня-ниша	7,20	
2.2.6	Холл	8,00	
2.2.7	Гардеробная	3,20	
2.2.8	С/У №1	3,10	
2.2.9	С/У №2	5,30	
		92,90	
3 Гостиничный номер			
2.3.1	Комната №1	17,20	
2.3.2	Комната №2	17,10	
2.3.3	Кухня-ниша	6,50	
2.3.4	Холл	4,70	
2.3.5	С/У	3,60	
		49,10	
4 Гостиничный номер			
2.4.1	Комната №1	10,80	
2.4.2	Комната №2	13,60	
2.4.3	Кухня-ниша	6,30	
2.4.4	Холл	4,90	
2.4.5	С/У	5,70	
		41,30	
5 Гостиничный номер			
2.5.1	Комната №1	16,00	
2.5.2	Комната №2	14,50	
2.5.3	Кухня-ниша	4,90	
2.5.4	Холл	7,90	
2.5.5	С/У	4,30	
		47,60	
6 Гостиничный номер			
2.6.1	Комната	13,80	
2.6.2	Кухня	12,30	
2.6.3	Холл	5,20	
2.6.4	С/У	4,40	
		35,70	
7 Гостиничный номер			
2.7.1	Комната	20,80	
2.7.2	Кухня	10,30	
2.7.3	Холл	7,60	
2.7.4	С/У	5,00	
		43,70	
8 Гостиничный номер			
2.8.1	Комната	15,00	
2.8.2	Кухня-ниша	7,60	
2.8.3	Холл	4,10	
2.8.4	С/У	4,50	
		31,20	

Экспликация помещений 28, 30, 32 этажей			
№ Пом.	Наименование помещения	Площадь, м²	Кат. пом.
9 Гостиничный номер			
2.9.1	Комната	14,40	
2.9.2	Кухня-ниша	6,80	
2.9.3	Холл	6,30	
2.9.4	С/У	4,50	
		32,00	
10 Гостиничный номер			
2.10.1	Комната	7,70	
2.10.2	Кухня-ниша	5,80	
2.10.3	Холл	2,60	
2.10.4	С/У	3,50	
		19,60	
11 Гостиничный номер			
2.11.1	Комната №1	12,30	
2.11.2	Комната №2	12,00	
2.11.3	Комната №3	19,10	
2.11.4	Кухня-ниша	8,80	
2.11.5	Холл	3,90	
2.11.6	С/У №1	2,70	
2.11.7	С/У №2	3,70	
		62,50	
12 Гостиничный номер			
2.12.1	Комната №1	14,70	
2.12.2	Комната №2	17,10	
2.12.3	Кухня	18,50	
2.12.4	Холл	11,60	
2.12.5	С/У №1	3,70	
2.12.6	С/У №2	5,00	
		70,60	
13 Гостиничный номер			
2.13.1	Комната №1	12,90	
2.13.2	Комната №2	15,60	
2.13.3	Кухня-ниша	5,10	
2.13.4	Холл	8,70	
2.13.5	С/У	4,30	
		46,60	
14 Гостиничный номер			
2.14.1	Комната №1	11,30	
2.14.2	Комната №2	11,30	
2.14.3	Кухня-ниша	5,50	
2.14.4	Холл	5,30	
2.14.5	С/У	4,80	
		38,20	
15 Гостиничный номер			
2.15.1	Комната №1	12,50	
2.15.2	Комната №2	18,40	
2.15.3	Комната №3	16,50	
2.15.4	Кухня	12,30	
2.15.5	Холл	16,40	
2.15.6	С/У №1	4,30	
2.15.7	С/У №2	5,10	
		85,50	
16 Гостиничный номер			
2.16.1	Комната	12,10	
2.16.2	Кухня-ниша	6,30	
2.16.3	Холл	5,90	
2.16.4	С/У	5,20	
		29,50	


Экспликация помещений 28, 30, 32 этажей			
№ Пом.	Наименование помещения	Площадь, м²	Кат. пом.
Гостиничный комплекс места общего пользования			
2.1	Лестница	19,70	
2.2	Лестница	18,00	
2.3	Тамбур-шлюз	3,00	
2.4	Тамбур-шлюз	2,90	
2.5	Тамбур-шлюз	2,80	
2.6	Тамбур-шлюз	2,00	
2.7	Лифтовый холл	4,60	
2.8	Лифтовый холл/ПБЗ	22,40	
2.9	Коридор	42,50	
2.10	Коридор	43,60	
		161,50	
		917,10	

УСЛОВНЫЕ ОБОЗНАЧЕНИЯ

- Монолитные железобетонные конструкции
- Наружные и внутренние несущие стены из газобетонных блоков 200/100 мм, D600 ГОСТ 31360-2007
- Перегородки 100 мм газогребневые
- Стены из керамического полнотелого кирпича 250 мм
- Перегородки из керамического полнотелого кирпича 120 мм
- Минераловатный утеплитель
- Инженерные шахты
- МС
- Металлическая стремянка

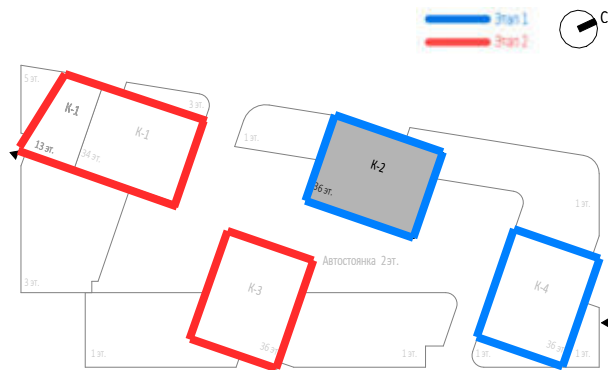

						Заказчик: ООО "Арт-групп Камень"	Р/29/04/2021-П-К1-АР1		
						Многофункциональный гостиничный комплекс с подземной автостоянкой по адресу: г. Москва, проспект Мира, вл. 222/2			
Изм.	Кол.уч	Лист	Недод.	Подпись	Дата	Архитектурные решения	Стадия	Лист	Листов
Разработал							П	25	
Проверил									
ГАП		Маслова				Надземная часть. Корпус 2. План 28, 30, 32 этажей на отм.+90.300, +96.900, +103.500. Этап 1.	ООО «АБ КАМЕНЬ Проект»		
ГИП									
Н. контр.									
Рук. отдела		Маслова							

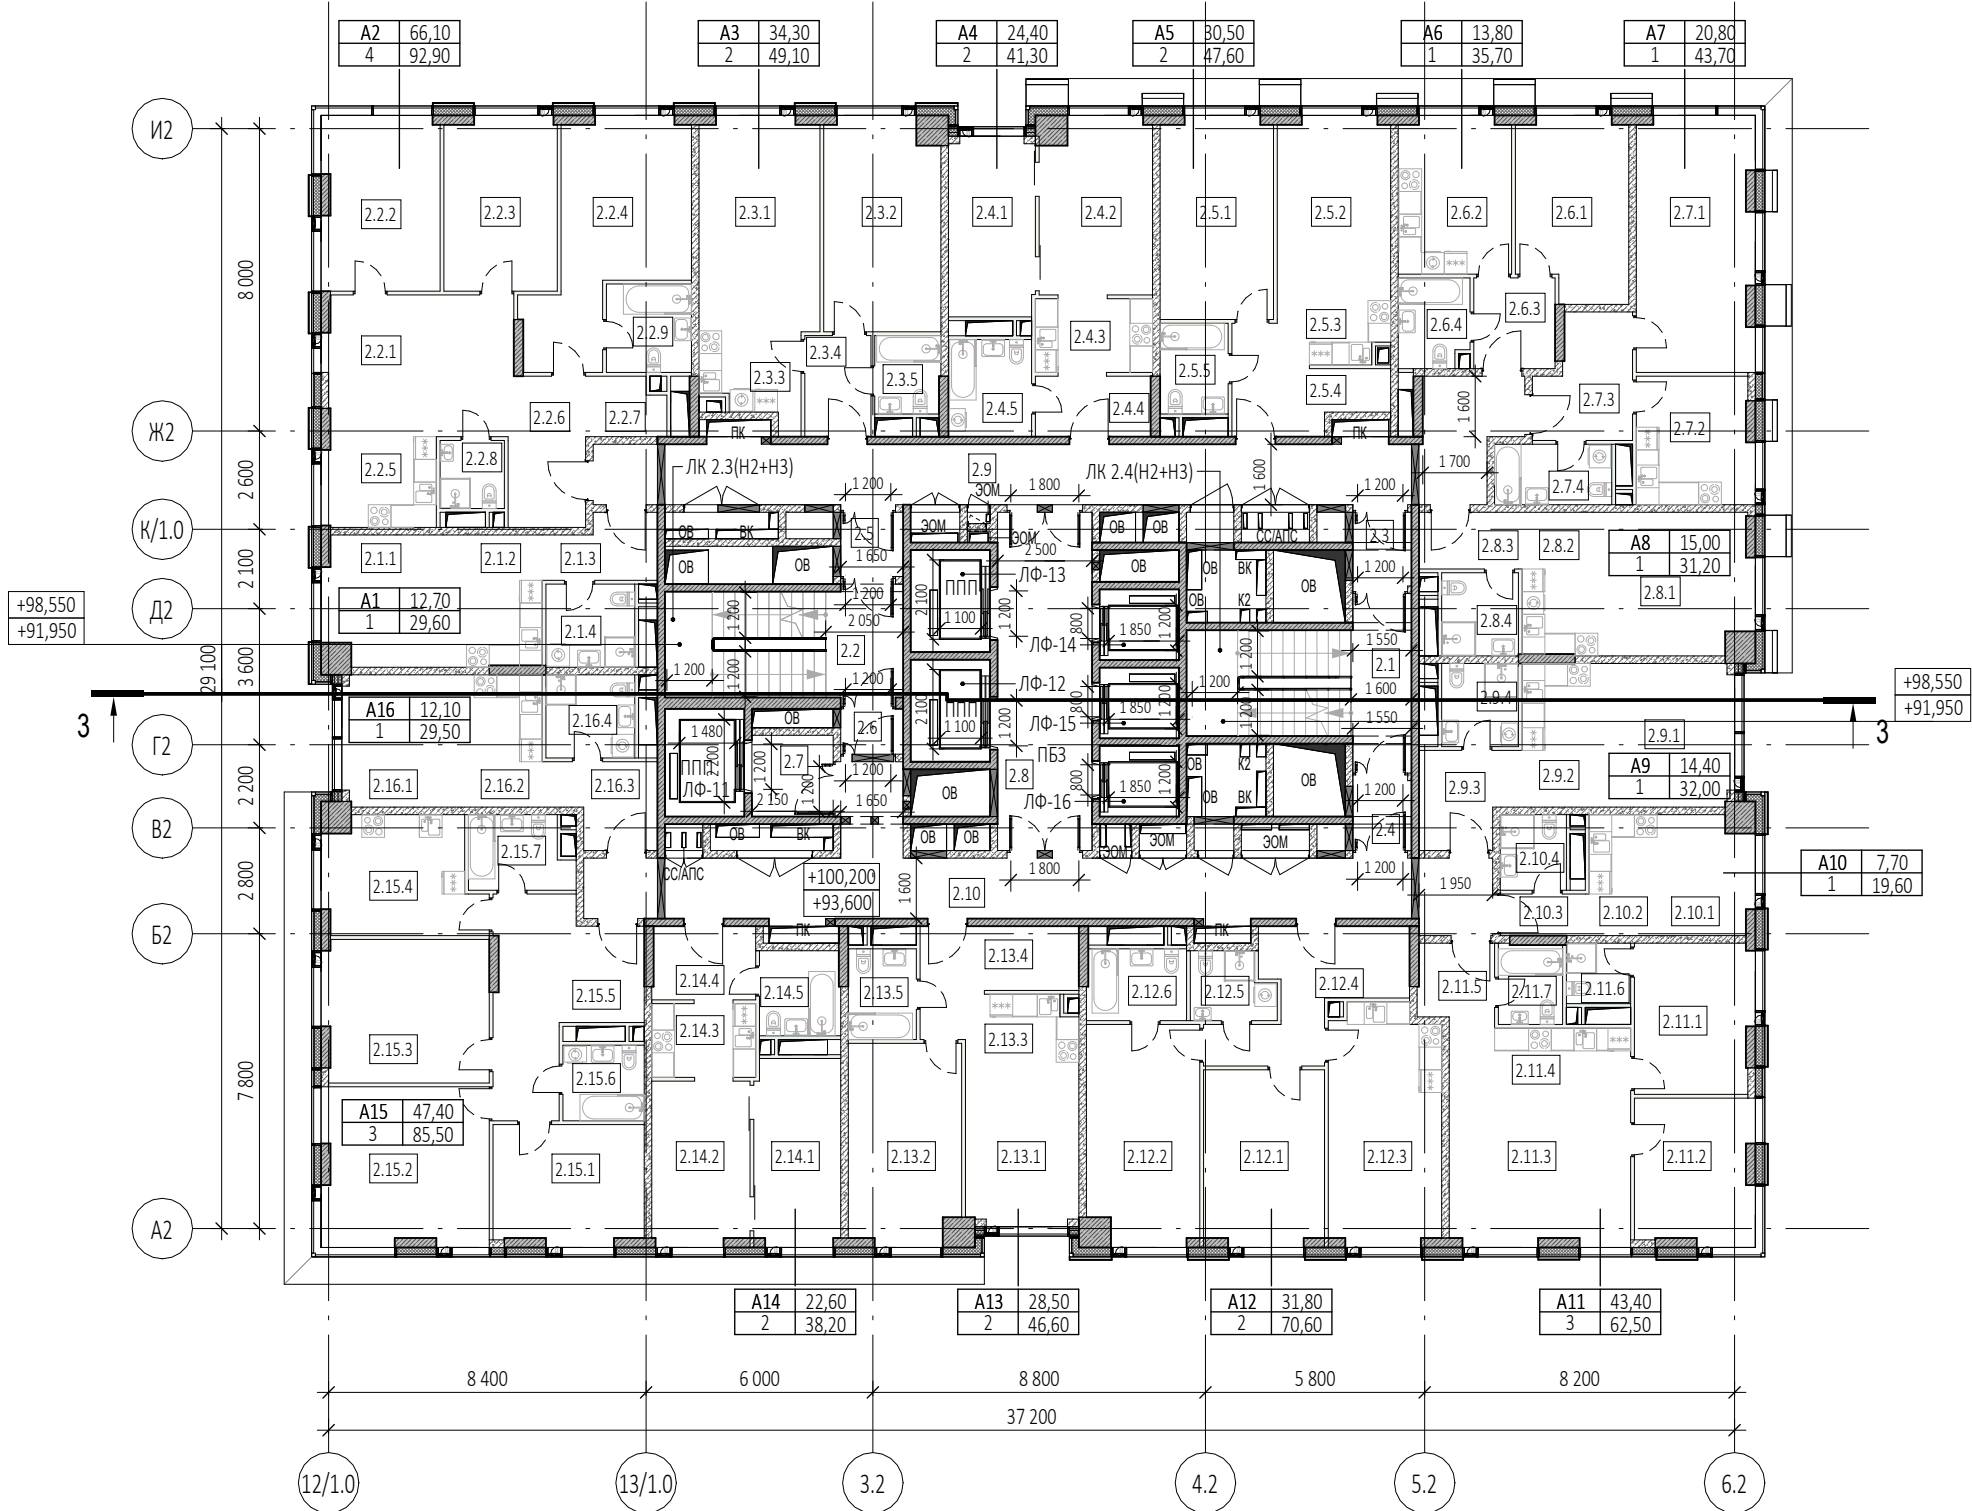

Экспликация помещений 29, 31 этажей			
№ Пом.	Наименование помещения	Площадь, м²	Кат. пом.
1 Гостиничный номер			
2.1.1	Комната	12,70	
2.1.2	Кухня-ниша	7,00	
2.1.3	Холл	4,70	
2.1.4	С/У	5,20	
		29,60	
2 Гостиничный номер			
2.2.1	Комната №1	18,50	
2.2.2	Комната №2	14,30	
2.2.3	Комната №3	13,80	
2.2.4	Комната №4	19,50	
2.2.5	Кухня-ниша	7,20	
2.2.6	Холл	8,00	
2.2.7	Гардеробная	3,20	
2.2.8	С/У №1	3,10	
2.2.9	С/У №2	5,30	
		92,90	
3 Гостиничный номер			
2.3.1	Комната №1	17,20	
2.3.2	Комната №2	17,10	
2.3.3	Кухня-ниша	6,50	
2.3.4	Холл	4,70	
2.3.5	С/У	3,60	
		49,10	
4 Гостиничный номер			
2.4.1	Комната №1	10,80	
2.4.2	Комната №2	13,60	
2.4.3	Кухня-ниша	6,30	
2.4.4	Холл	4,90	
2.4.5	С/У	5,70	
		41,30	
5 Гостиничный номер			
2.5.1	Комната №1	16,00	
2.5.2	Комната №2	14,50	
2.5.3	Кухня-ниша	4,90	
2.5.4	Холл	7,90	
2.5.5	С/У	4,30	
		47,60	
6 Гостиничный номер			
2.6.1	Комната	13,80	
2.6.2	Кухня	12,30	
2.6.3	Холл	5,20	
2.6.4	С/У	4,40	
		35,70	
7 Гостиничный номер			
2.7.1	Комната	20,80	
2.7.2	Кухня	10,30	
2.7.3	Холл	7,60	
2.7.4	С/У	5,00	
		43,70	
8 Гостиничный номер			
2.8.1	Комната	15,00	
2.8.2	Кухня-ниша	7,60	
2.8.3	Холл	4,10	
2.8.4	С/У	4,50	
		31,20	


Экспликация помещений 29, 31 этажей			
№ Пом.	Наименование помещения	Площадь, м²	Кат. пом.
9 Гостиничный номер			
2.9.1	Комната	14,40	
2.9.2	Кухня-ниша	6,80	
2.9.3	Холл	6,30	
2.9.4	С/У	4,50	
		32,00	
10 Номер дежурного персонала/горничной			
2.10.1	Комната	7,70	
2.10.2	Кухня-ниша	5,80	
2.10.3	Холл	2,60	
2.10.4	С/У	3,50	
		19,60	
11 Гостиничный номер			
2.11.1	Комната №1	12,30	
2.11.2	Комната №2	12,00	
2.11.3	Комната №3	19,10	
2.11.4	Кухня-ниша	8,80	
2.11.5	Холл	3,90	
2.11.6	С/У №1	2,70	
2.11.7	С/У №2	3,70	
		62,50	
12 Гостиничный номер			
2.12.1	Комната №1	14,70	
2.12.2	Комната №2	17,10	
2.12.3	Кухня	18,50	
2.12.4	Холл	11,60	
2.12.5	С/У №1	3,70	
2.12.6	С/У №2	5,00	
		70,60	
13 Гостиничный номер			
2.13.1	Комната №1	12,90	
2.13.2	Комната №2	15,60	
2.13.3	Кухня-ниша	5,10	
2.13.4	Холл	8,70	
2.13.5	С/У	4,30	
		46,60	
14 Гостиничный номер			
2.14.1	Комната №1	11,30	
2.14.2	Комната №2	11,30	
2.14.3	Кухня-ниша	5,50	
2.14.4	Холл	5,30	
2.14.5	С/У	4,80	
		38,20	
15 Гостиничный номер			
2.15.1	Комната №1	12,50	
2.15.2	Комната №2	18,40	
2.15.3	Комната №3	16,50	
2.15.4	Кухня	12,30	
2.15.5	Холл	16,40	
2.15.6	С/У №1	4,30	
2.15.7	С/У №2	5,10	
		85,50	
16 Гостиничный номер			
2.16.1	Комната	12,10	
2.16.2	Кухня-ниша	6,30	
2.16.3	Холл	5,90	
2.16.4	С/У	5,20	
		29,50	

Экспликация помещений 29, 31 этажей			
№ Пом.	Наименование помещения	Площадь, м²	Кат. пом.
Гостиничный комплекс места общего пользования			
2.1	Лестница	19,70	
2.2	Лестница	18,00	
2.3	Тамбур-шлюз	3,00	
2.4	Тамбур-шлюз	2,90	
2.5	Тамбур-шлюз	2,80	
2.6	Тамбур-шлюз	2,00	
2.7	Лифтовый холл	4,60	
2.8	Лифтовый холл/ПБЗ	22,40	
2.9	Коридор	42,50	
2.10	Коридор	43,60	
		161,50	
		917,10	

Согласовано				
Взам. инв. №				
Подп. и дата				
Инв. № подл.				


УСЛОВНЫЕ ОБОЗНАЧЕНИЯ

- Монолитные железобетонные конструкции
- Наружные и внутренние несущие стены из газобетонных блоков 200/100 мм, D600 ГОСТ 31360-2007
- Перегородки 100 мм газогребневые
- Стены из керамического полнотелого кирпича 250 мм
- Перегородки из керамического полнотелого кирпича 120 мм
- Минераловатный утеплитель
- Инженерные шахты
- МС
- Металлическая стремянка

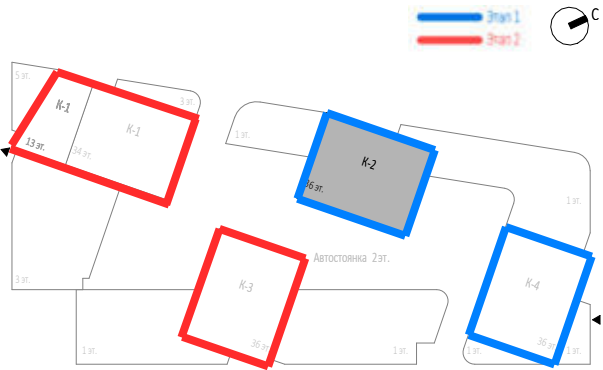

						Заказчик: ООО "Арт-групп Камень"	Р/29/04/2021-П-К1-АР1		
						Многофункциональный гостиничный комплекс с подземной автостоянкой по адресу: г. Москва, проспект Мира, вл. 222/2			
Изм.	Кол.уч	Лист	Недод.	Подпись	Дата	Архитектурные решения	Стадия	Лист	Листов
Разработал							П	26	
Проверил						Надземная часть. Корпус 2. План 29, 31 этажей на отм.+93.600, +100.200. Этап 1.			
ГАП	Маслова								
ГИП						Надземная часть. Корпус 2. План 29, 31 этажей на отм.+93.600, +100.200. Этап 1.			
Н. контр.									
Рук. отдела	Маслова					Надземная часть. Корпус 2. План 29, 31 этажей на отм.+93.600, +100.200. Этап 1.			



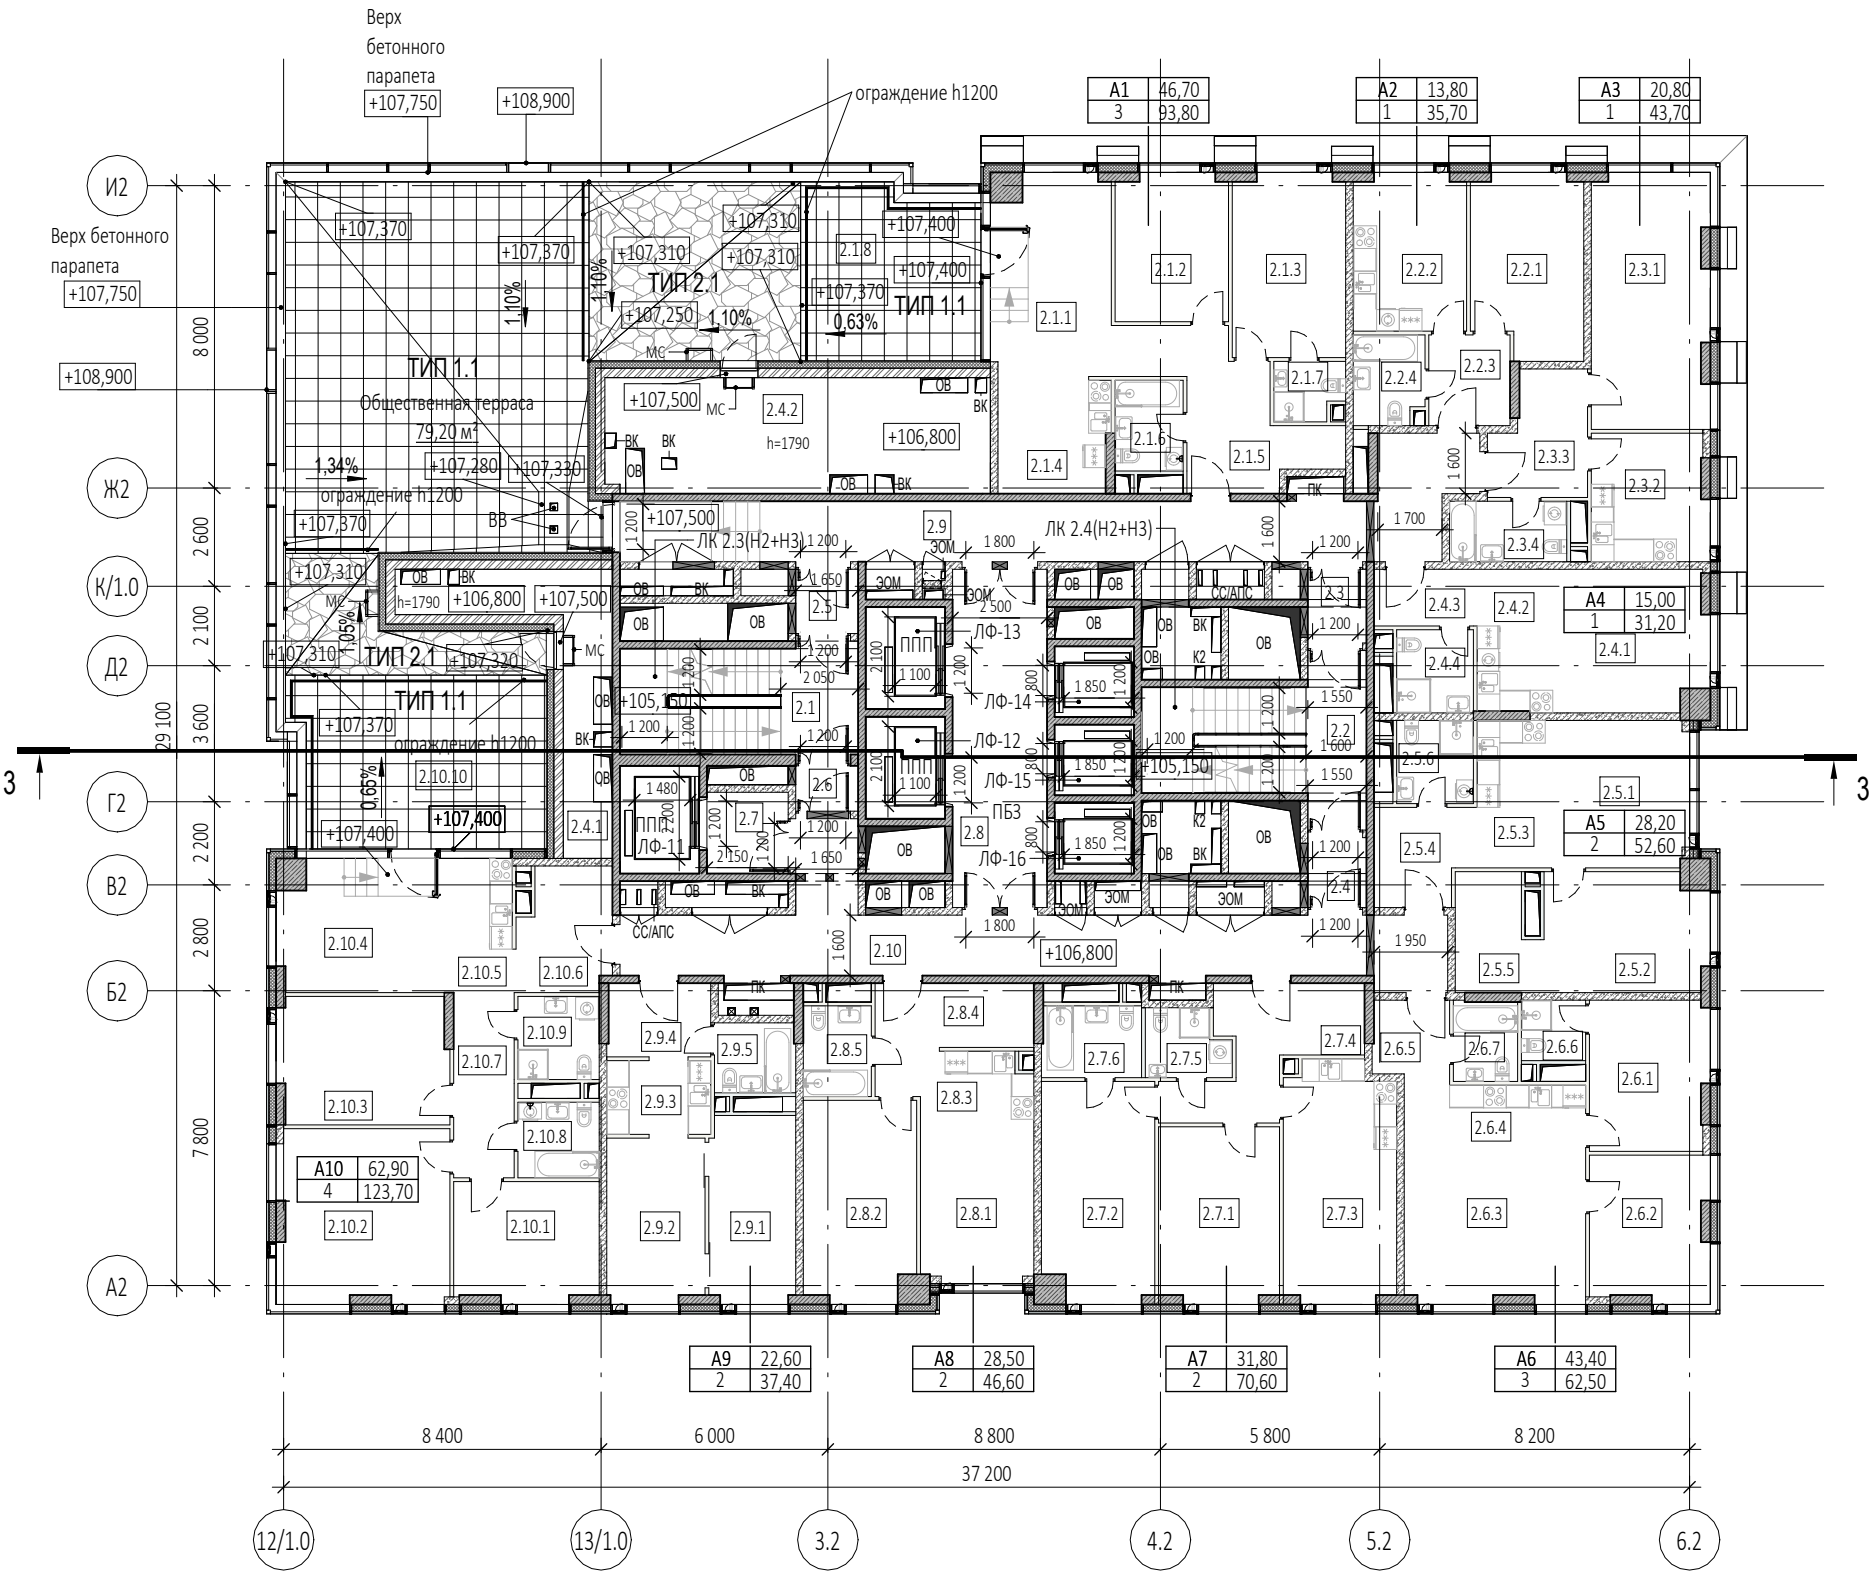


Экспликация помещений 33 этажа			
№ Пом.	Наименование помещения	Площадь, м²	Кат. пом.
1 Гостиничный номер			
2.1.1	Комната №1	20,60	
2.1.2	Комната №2	11,60	
2.1.3	Комната №3	14,50	
2.1.4	Кухня-ниша	9,00	
2.1.5	Холл	9,70	
2.1.6	С/У №1	4,30	
2.1.7	С/У №2	2,80	
2.1.8	Терраса	21,30	
		93,80	
2 Гостиничный номер			
2.2.1	Комната	13,80	
2.2.2	Кухня	12,30	
2.2.3	Холл	5,20	
2.2.4	С/У	4,40	
		35,70	
3 Гостиничный номер			
2.3.1	Комната	20,80	
2.3.2	Кухня	10,30	
2.3.3	Холл	7,60	
2.3.4	С/У	5,00	
		43,70	
4 Гостиничный номер			
2.4.1	Комната	15,00	
2.4.2	Кухня-ниша	7,60	
2.4.3	Холл	4,10	
2.4.4	С/У	4,50	
		31,20	
5 Гостиничный номер			
2.5.1	Комната №1	14,70	
2.5.2	Комната №2	13,50	
2.5.3	Кухня-ниша	7,00	
2.5.4	Холл	6,50	
2.5.5	Гардеробная	6,40	
2.5.6	С/У	4,50	
		52,60	
6 Гостиничный номер			
2.6.1	Комната №1	12,30	
2.6.2	Комната №2	12,00	
2.6.3	Комната №3	19,10	
2.6.4	Кухня-ниша	8,80	
2.6.5	Холл	3,90	
2.6.6	С/У №1	2,70	
2.6.7	С/У №2	3,70	
		62,50	
7 Гостиничный номер			
2.7.1	Комната №1	14,70	
2.7.2	Комната №2	17,10	
2.7.3	Кухня	18,50	
2.7.4	Холл	11,60	
2.7.5	С/У №1	3,70	
2.7.6	С/У №2	5,00	
		70,60	


Экспликация помещений 33 этажа			
№ Пом.	Наименование помещения	Площадь, м²	Кат. пом.
8 Гостиничный номер			
2.8.1	Комната №1	12,90	
2.8.2	Комната №2	15,60	
2.8.3	Кухня-ниша	5,10	
2.8.4	Холл	8,70	
2.8.5	С/У	4,30	
		46,60	
9 Гостиничный номер			
2.9.1	Комната №1	11,30	
2.9.2	Комната №2	11,30	
2.9.3	Кухня-ниша	5,50	
2.9.4	Холл	5,30	
2.9.5	С/У	4,00	
		37,40	
10 Гостиничный номер			
2.10.1	Комната №1	12,00	
2.10.2	Комната №2	20,70	
2.10.3	Комната №3	15,10	
2.10.4	Комната №4	15,10	
2.10.5	Кухня-ниша	6,30	
2.10.6	Холл	7,80	
2.10.7	Коридор	7,80	
2.10.8	С/У №1	4,30	
2.10.9	С/У №2	4,70	
2.10.10	Терраса	29,90	
		123,70	
Гостиничный комплекс места общего пользования			
2.1	Лестница	18,00	
2.2	Лестница	19,70	
2.3	Тамбур-шлюз	3,00	
2.4	Тамбур-шлюз	2,90	
2.5	Тамбур-шлюз	2,80	
2.6	Тамбур-шлюз	2,00	
2.7	Лифтовый холл	4,60	
2.8	Лифтовый холл/ПБЗ	22,40	
2.9	Коридор	39,50	
2.10	Коридор	40,10	
		155,00	
Техническое пространство			
2.4.1	Пространство для прокладки коммуникаций	15,30	
2.4.2	Пространство для прокладки коммуникаций	31,20	
		46,50	
		799,30	

УСЛОВНЫЕ ОБОЗНАЧЕНИЯ


- Монолитные железобетонные конструкции
- Наружные и внутренние несущие стены из газобетонных блоков 200/100 мм, D600 ГОСТ 31360-2007
- Перегородки 100 мм пазогребневые
- Стены из керамического полнотелого кирпича 250 мм
- Перегородки из керамического полнотелого кирпича 120 мм
- Минераловатный утеплитель
- Инженерные шахты
- МС - Металлическая стремянка

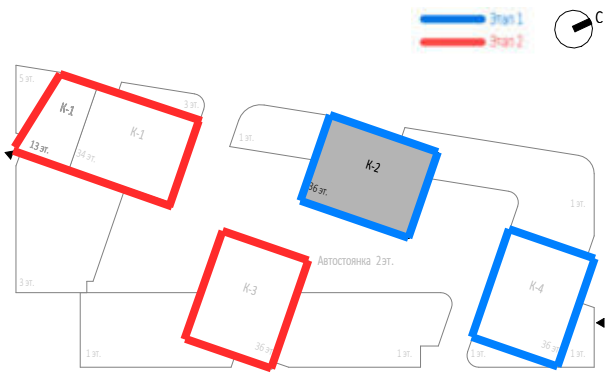

Верх  
бетонного  
парапета  
**+107,750**

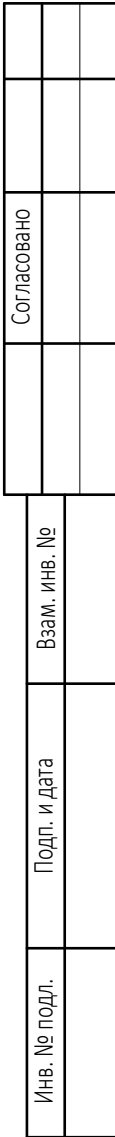

- Монолитные железобетонные конструкции  
 - Наружные и внутренние несущие стены из газобетонных блоков 200/100 мм, D600 ГОСТ 31360-2007  
 - Перегородки 100 мм пазогребневые  
 - Стены из керамического полнотелого кирпича 250 мм  
 - Перегородки из керамического полнотелого кирпича 120 мм  
 - Минераловатный утеплитель  
 - Инженерные шахты  
 - Металлическая стремянка

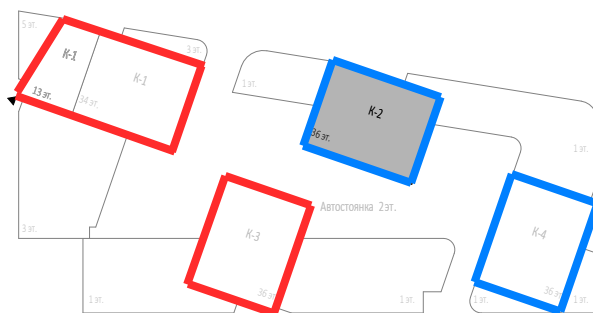

Экспликация помещений 34 этажа			
№ Пом.	Наименование помещения	Площадь, м²	Кат. пом.
6 Гостиничный номер			
2.6.1	Комната №1	12,30	
2.6.2	Комната №2	12,00	
2.6.3	Комната №3	19,10	
2.6.4	Кухня-ниша	8,80	
2.6.5	Холл	3,90	
2.6.6	С/У №1	2,70	
2.6.7	С/У №2	3,70	
		62,50	
7 Гостиничный номер			
2.7.1	Комната №1	17,50	
2.7.2	Комната №2	14,30	
2.7.3	Комната №3	21,80	
2.7.4	Кухня-ниша	4,60	
2.7.5	Холл	9,80	
2.7.6	С/У	3,70	
2.7.7	Терраса	26,10	
		97,80	
Гостиничный комплекс места общего пользования			
2.1	Лестница	18,00	
2.2	Лестница	19,70	
2.3	Тамбур-шлюз	2,80	
2.4	Тамбур-шлюз	3,00	
2.5	Тамбур-шлюз	2,90	
2.6	Тамбур-шлюз	2,00	
2.7	Лифтовый холл	4,60	
2.8	Лифтовый холл/ПБЗ	22,40	
2.9	Коридор	40,10	
2.10	Коридор	37,20	
		152,70	
Техническое пространство			
2.4.1	Пространство для прокладки коммуникаций	15,90	
2.4.2	Пространство для прокладки коммуникаций	19,80	
		35,70	
		584,40	

Заказчик:	Р/29/04/2021-П-К1-АР1
ООО "Арт-групп Камень"	


Стадия	Лист	Листов
П	28	

ООО «АБ КАМЕНЬ Проект»

Формат А3



План 35 этажа ( 1 : 200)

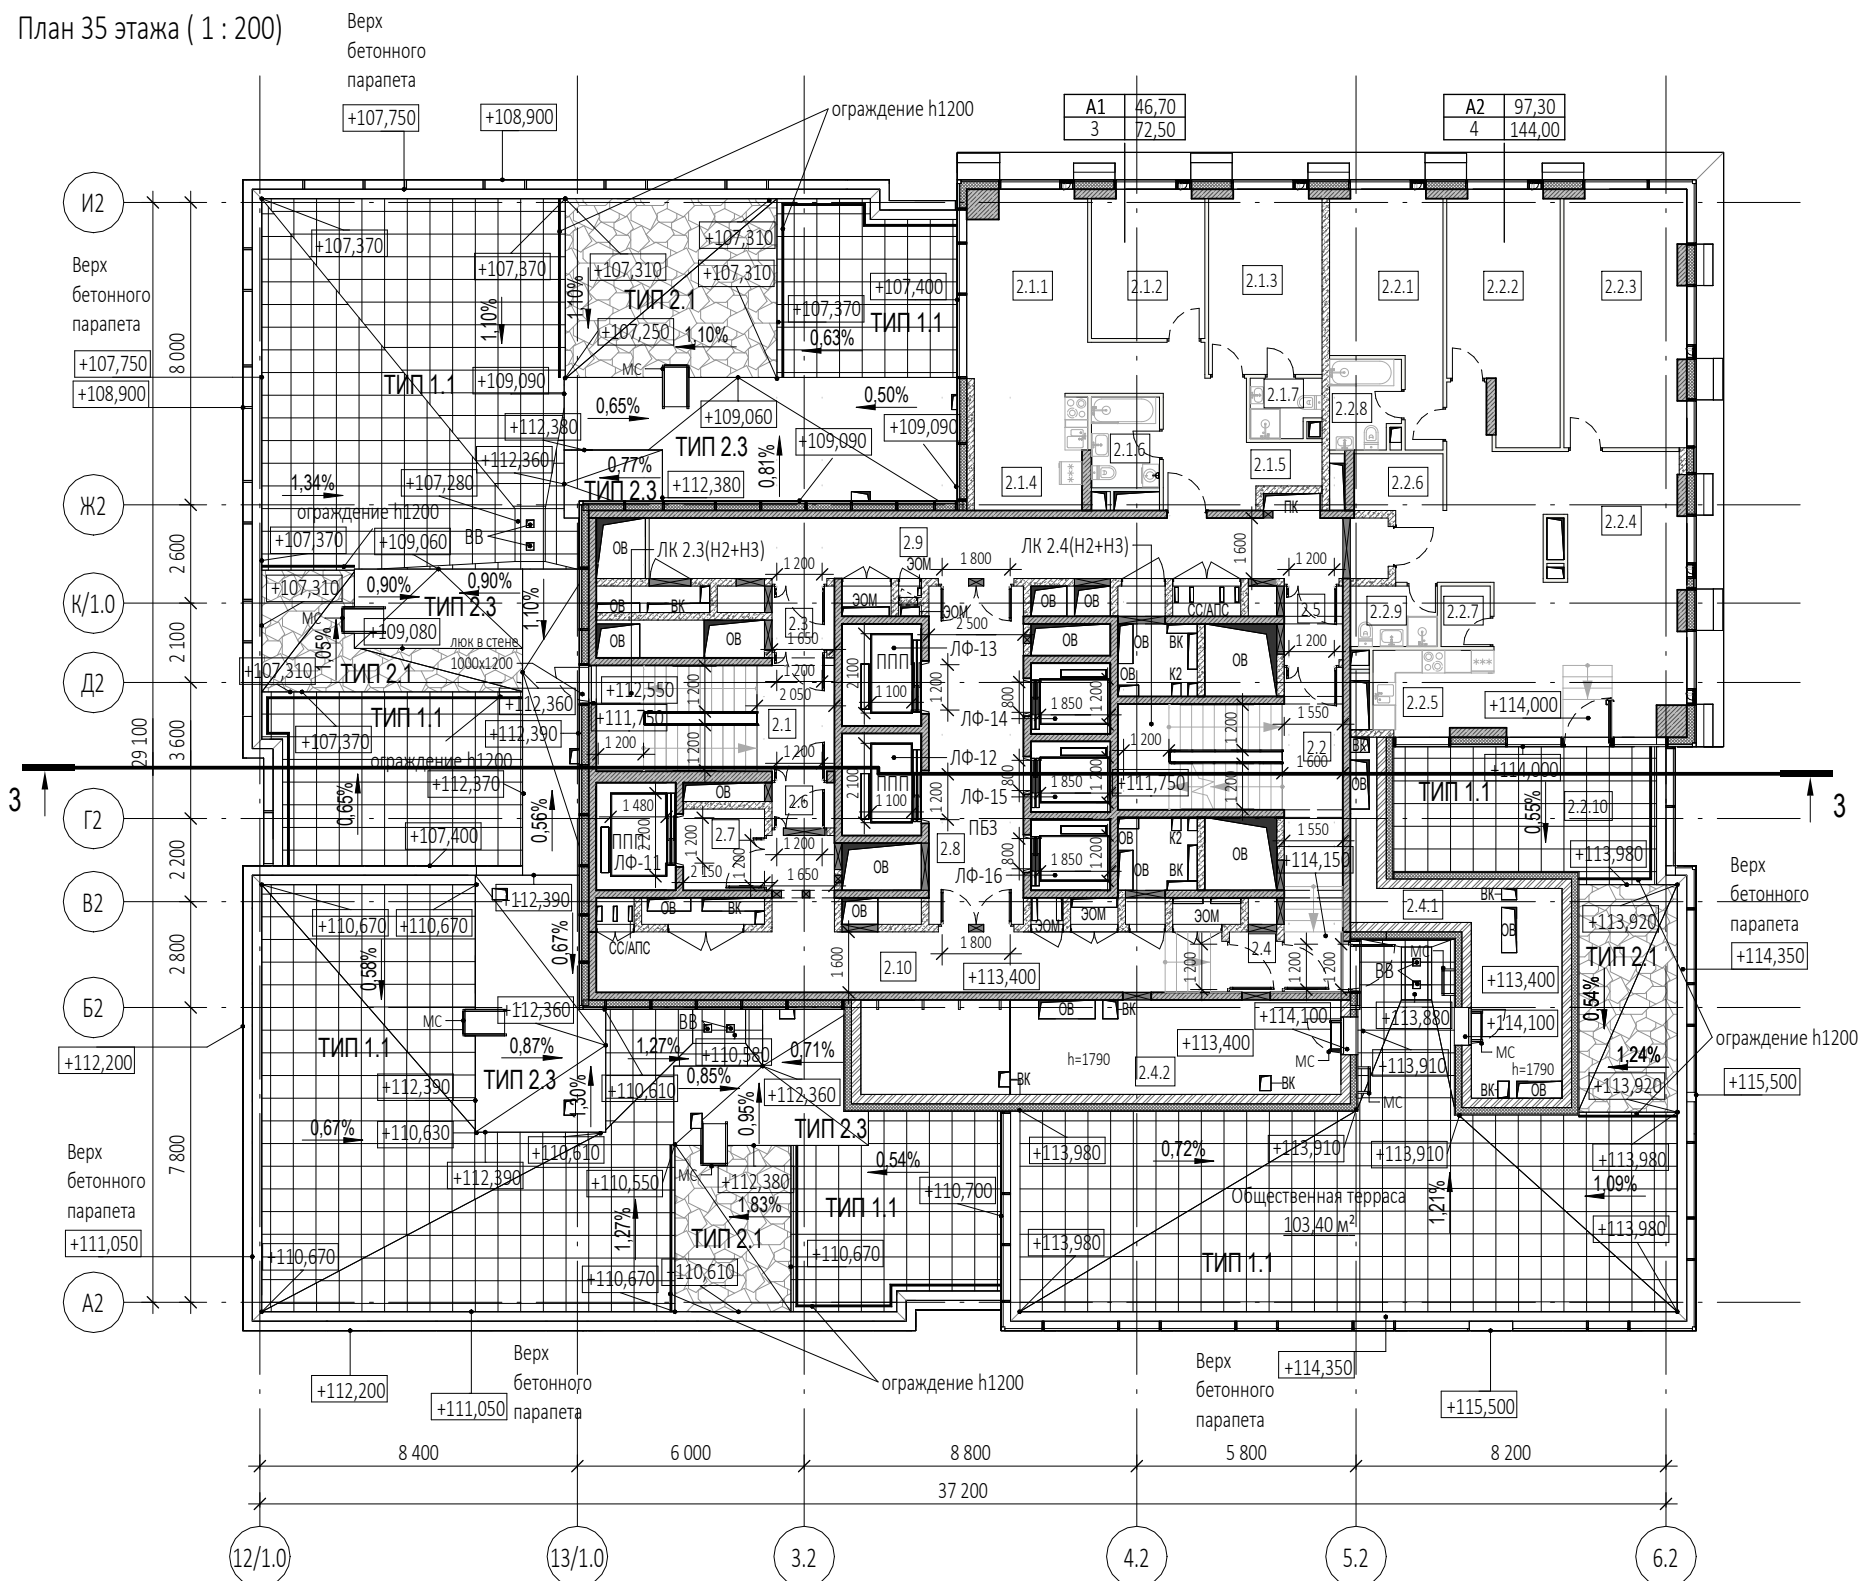


Экспликация помещений 35 этажа			
№ Пом.	Наименование помещения	Площадь, м²	Кат. пом.
1 Гостиничный номер			
2.1.1	Комната №1	20,60	
2.1.2	Комната №2	11,60	
2.1.3	Комната №3	14,50	
2.1.4	Кухня-ниша	9,00	
2.1.5	Холл	9,70	
2.1.6	С/У №1	4,30	
2.1.7	С/У №2	2,80	
		72,50	
2 Гостиничный номер			
2.2.1	Комната №1	15,40	
2.2.2	Комната №2	17,90	
2.2.3	Комната №3	21,50	
2.2.4	Комната №4	42,50	
2.2.5	Кухня-ниша	7,00	
2.2.6	Холл	5,90	
2.2.7	Гардеробная	2,10	
2.2.8	С/У №1	4,30	
2.2.9	С/У №2	3,70	
2.2.10	Терраса	23,70	
		144,00	
Гостиничный комплекс места общего пользования			
2.1	Лестница	18,00	
2.2	Лестница	25,60	
2.3	Тамбур-шлюз	2,80	
2.4	Тамбур-шлюз	2,00	
2.5	Тамбур-шлюз	3,00	
2.6	Тамбур-шлюз	2,00	
2.7	Лифтовый холл	4,60	
2.8	Лифтовый холл/ПБЗ	22,40	
2.9	Коридор	31,30	
2.10	Коридор	30,70	
		142,40	
Техническое пространство			
2.4.1	Пространство для прокладки коммуникаций	19,00	
2.4.2	Пространство для прокладки коммуникаций	21,90	
		40,90	
		399,80	


Согласовано					
Взам. инв. №					
Подп. и дата					
Инв. № подл.					

УСЛОВНЫЕ ОБОЗНАЧЕНИЯ

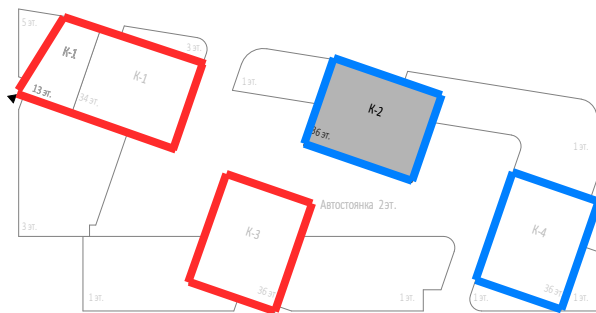


 
 



- Монолитные железобетонные конструкции
- Наружные и внутренние несущие стены из газобетонных блоков 200/100 мм, D600 ГОСТ 31360-2007
- Перегородки 100 мм пазогребневые
- Стены из керамического полнотелого кирпича 250 мм
- Перегородки из керамического полнотелого кирпича 120 мм
- Минераловатный утеплитель
- Инженерные шахты
- Металлическая стремянка

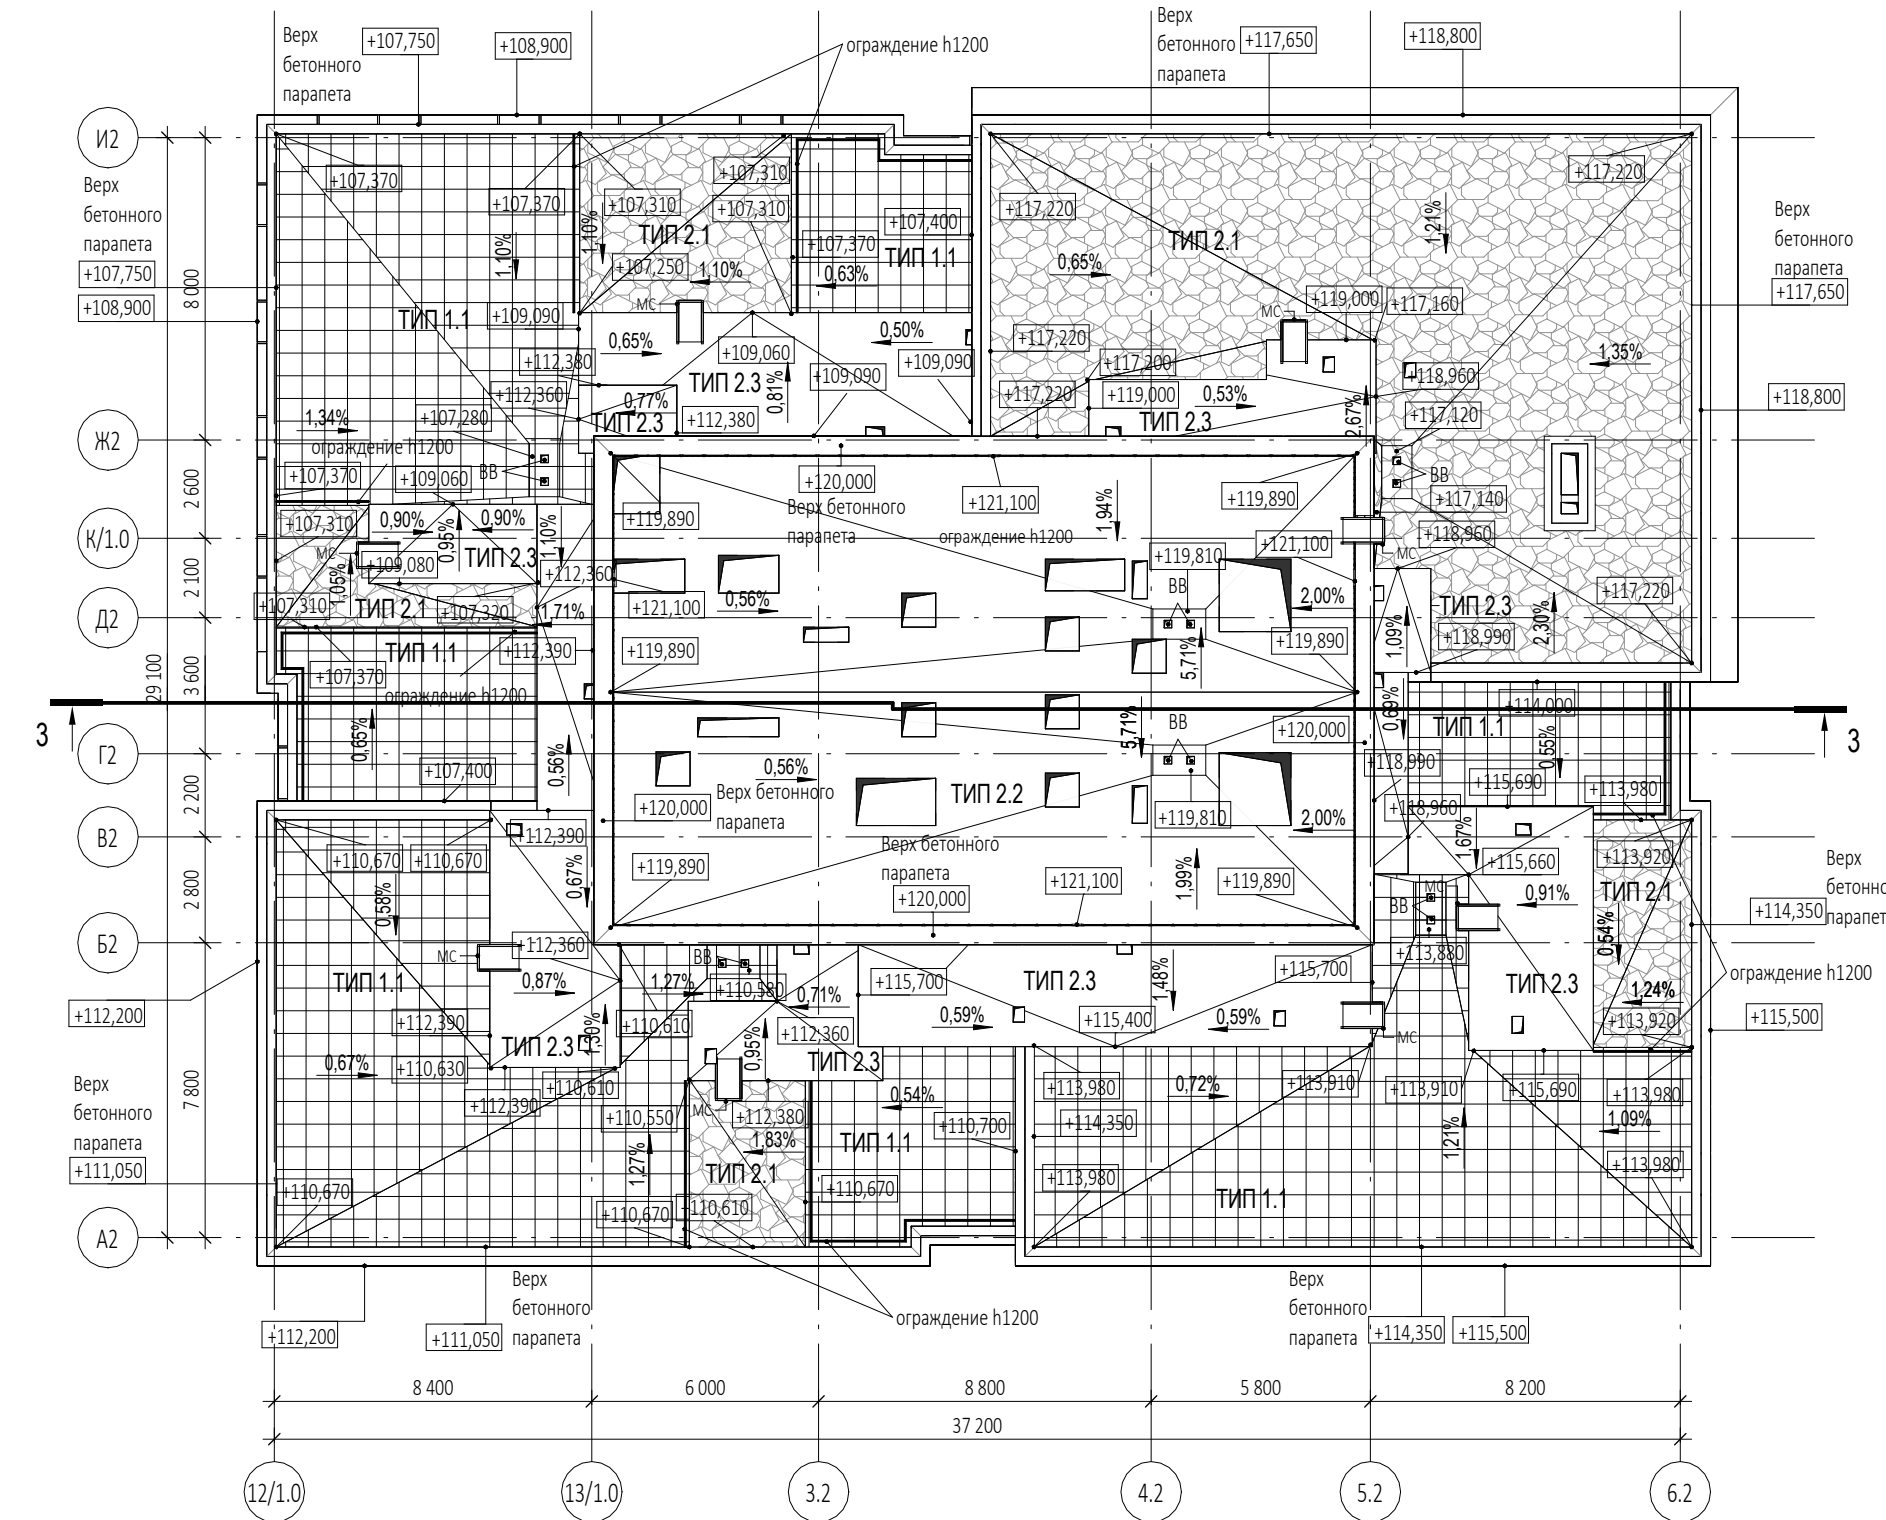




						Заказчик: ООО "Арт-групп Камень"			Р/29/04/2021-П-К1-АР1			
						Многофункциональный гостиничный комплекс с подземной автостоянкой по адресу: г. Москва, проспект Мира, вл. 222/2						
Изм.	Кол.уч	Лист	Нодок.	Подпись	Дата							
Разработал						Архитектурные решения			Стадия	Лист	Листов	
Проверил									П	29		
ГАП		Маслова				Надземная часть. Корпус 2. План 35 этажа на отм.+113.400. Этап 1.			ООО «АБ КАМЕНЬ Проект»			
ГИП												
Н. контр.												
Рук. отдела		Маслова										

 



## УСЛОВНЫЕ ОБОЗНАЧЕНИЯ

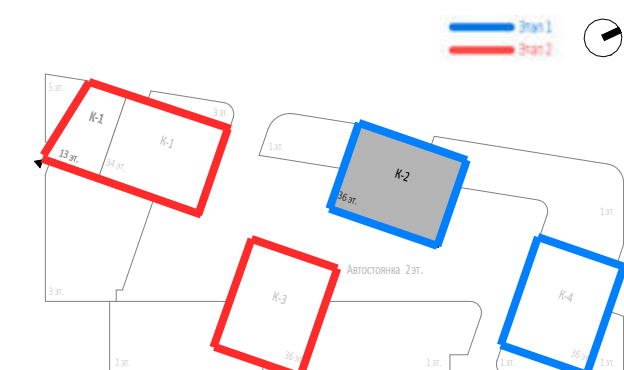	- Монолитные железобетонные конструкции
	- Наружные и внутренние несущие стены из газобетонных блоков 200/100 мм, D600 ГОСТ 31360-2007
	- Перегородки 100 мм пазогребневые
	- Стены из керамического полнотелого кирпича 250 мм
	- Перегородки из керамического полнотелого кирпича 120 мм
	- Минераловатный утеплитель
	- Инженерные шахты
	- Металлическая стремянка





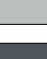

 



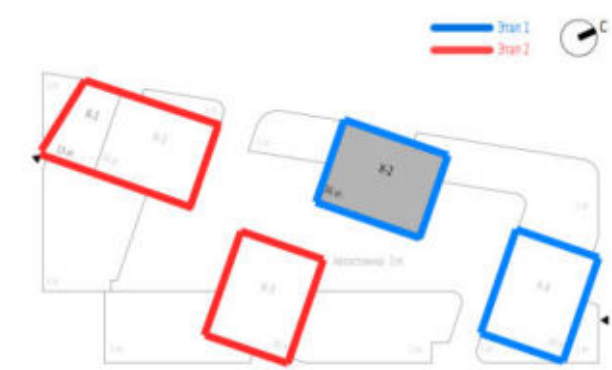
						Заказчик: ООО "Арт-групп Камень"	P/29/04/2021-П-К1-AP1		
						Многофункциональный гостиничный комплекс с подземной автостоянкой по адресу: г. Москва, проспект Мира, вл. 222/2			
Изм.	Кол.уч	Лист	Недок.	Подпись	Дата				
Разработал						Архитектурные решения	Стадия	Лист	Листов
Проверил							П	30	
ГАП		Маслова				Надземная часть. Корпус 2. План техэтажа на отм.+116.700. План кровли. <b>Этап 1.</b>	ООО «АБ КАМЕНЬ Проект»		
ГИП									
Н. контр.									
Рук. отдела		Маслова							

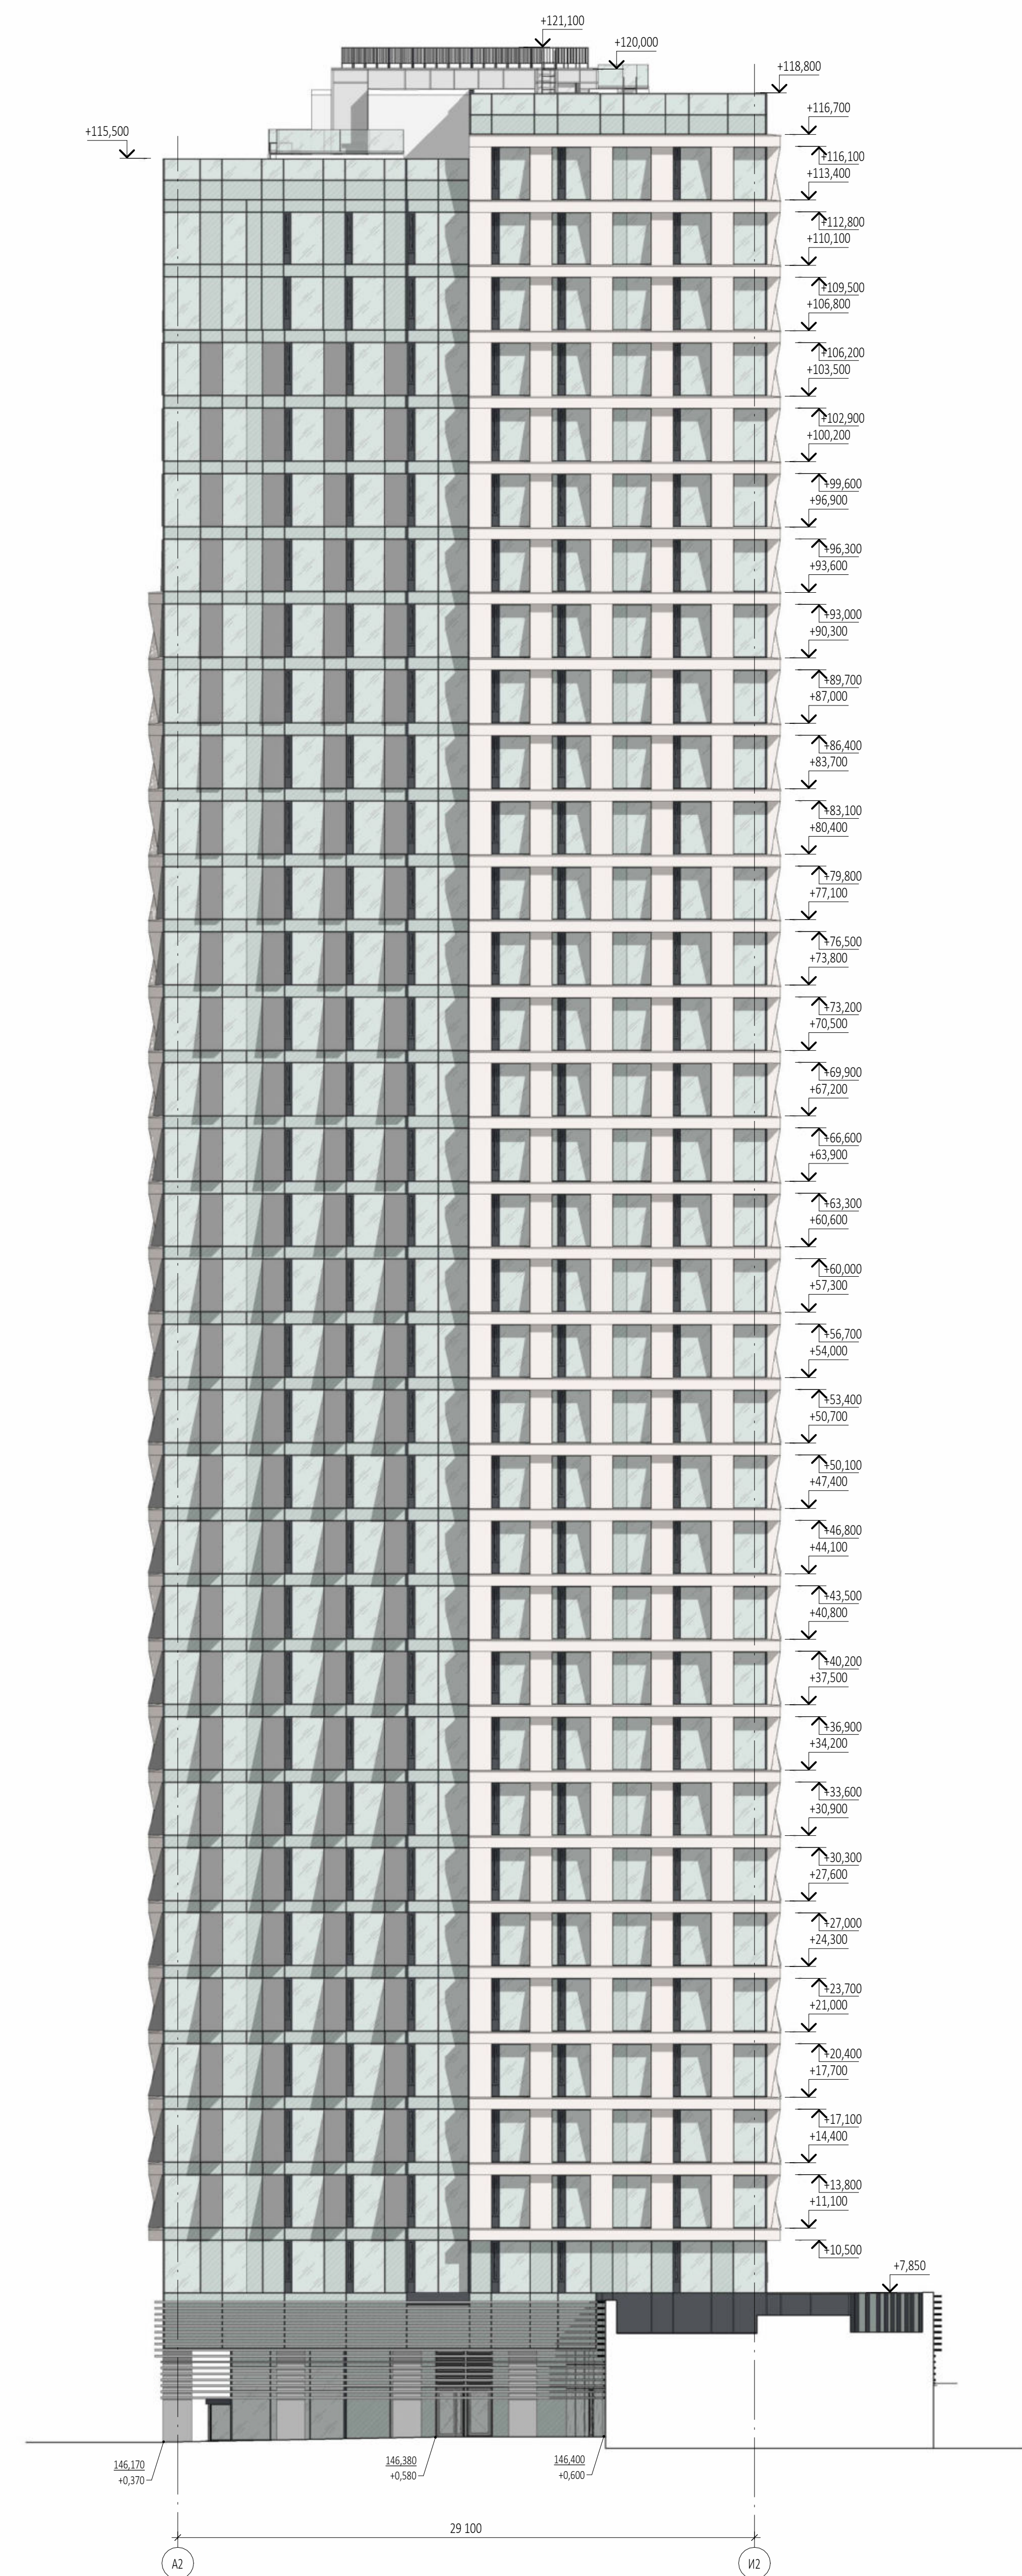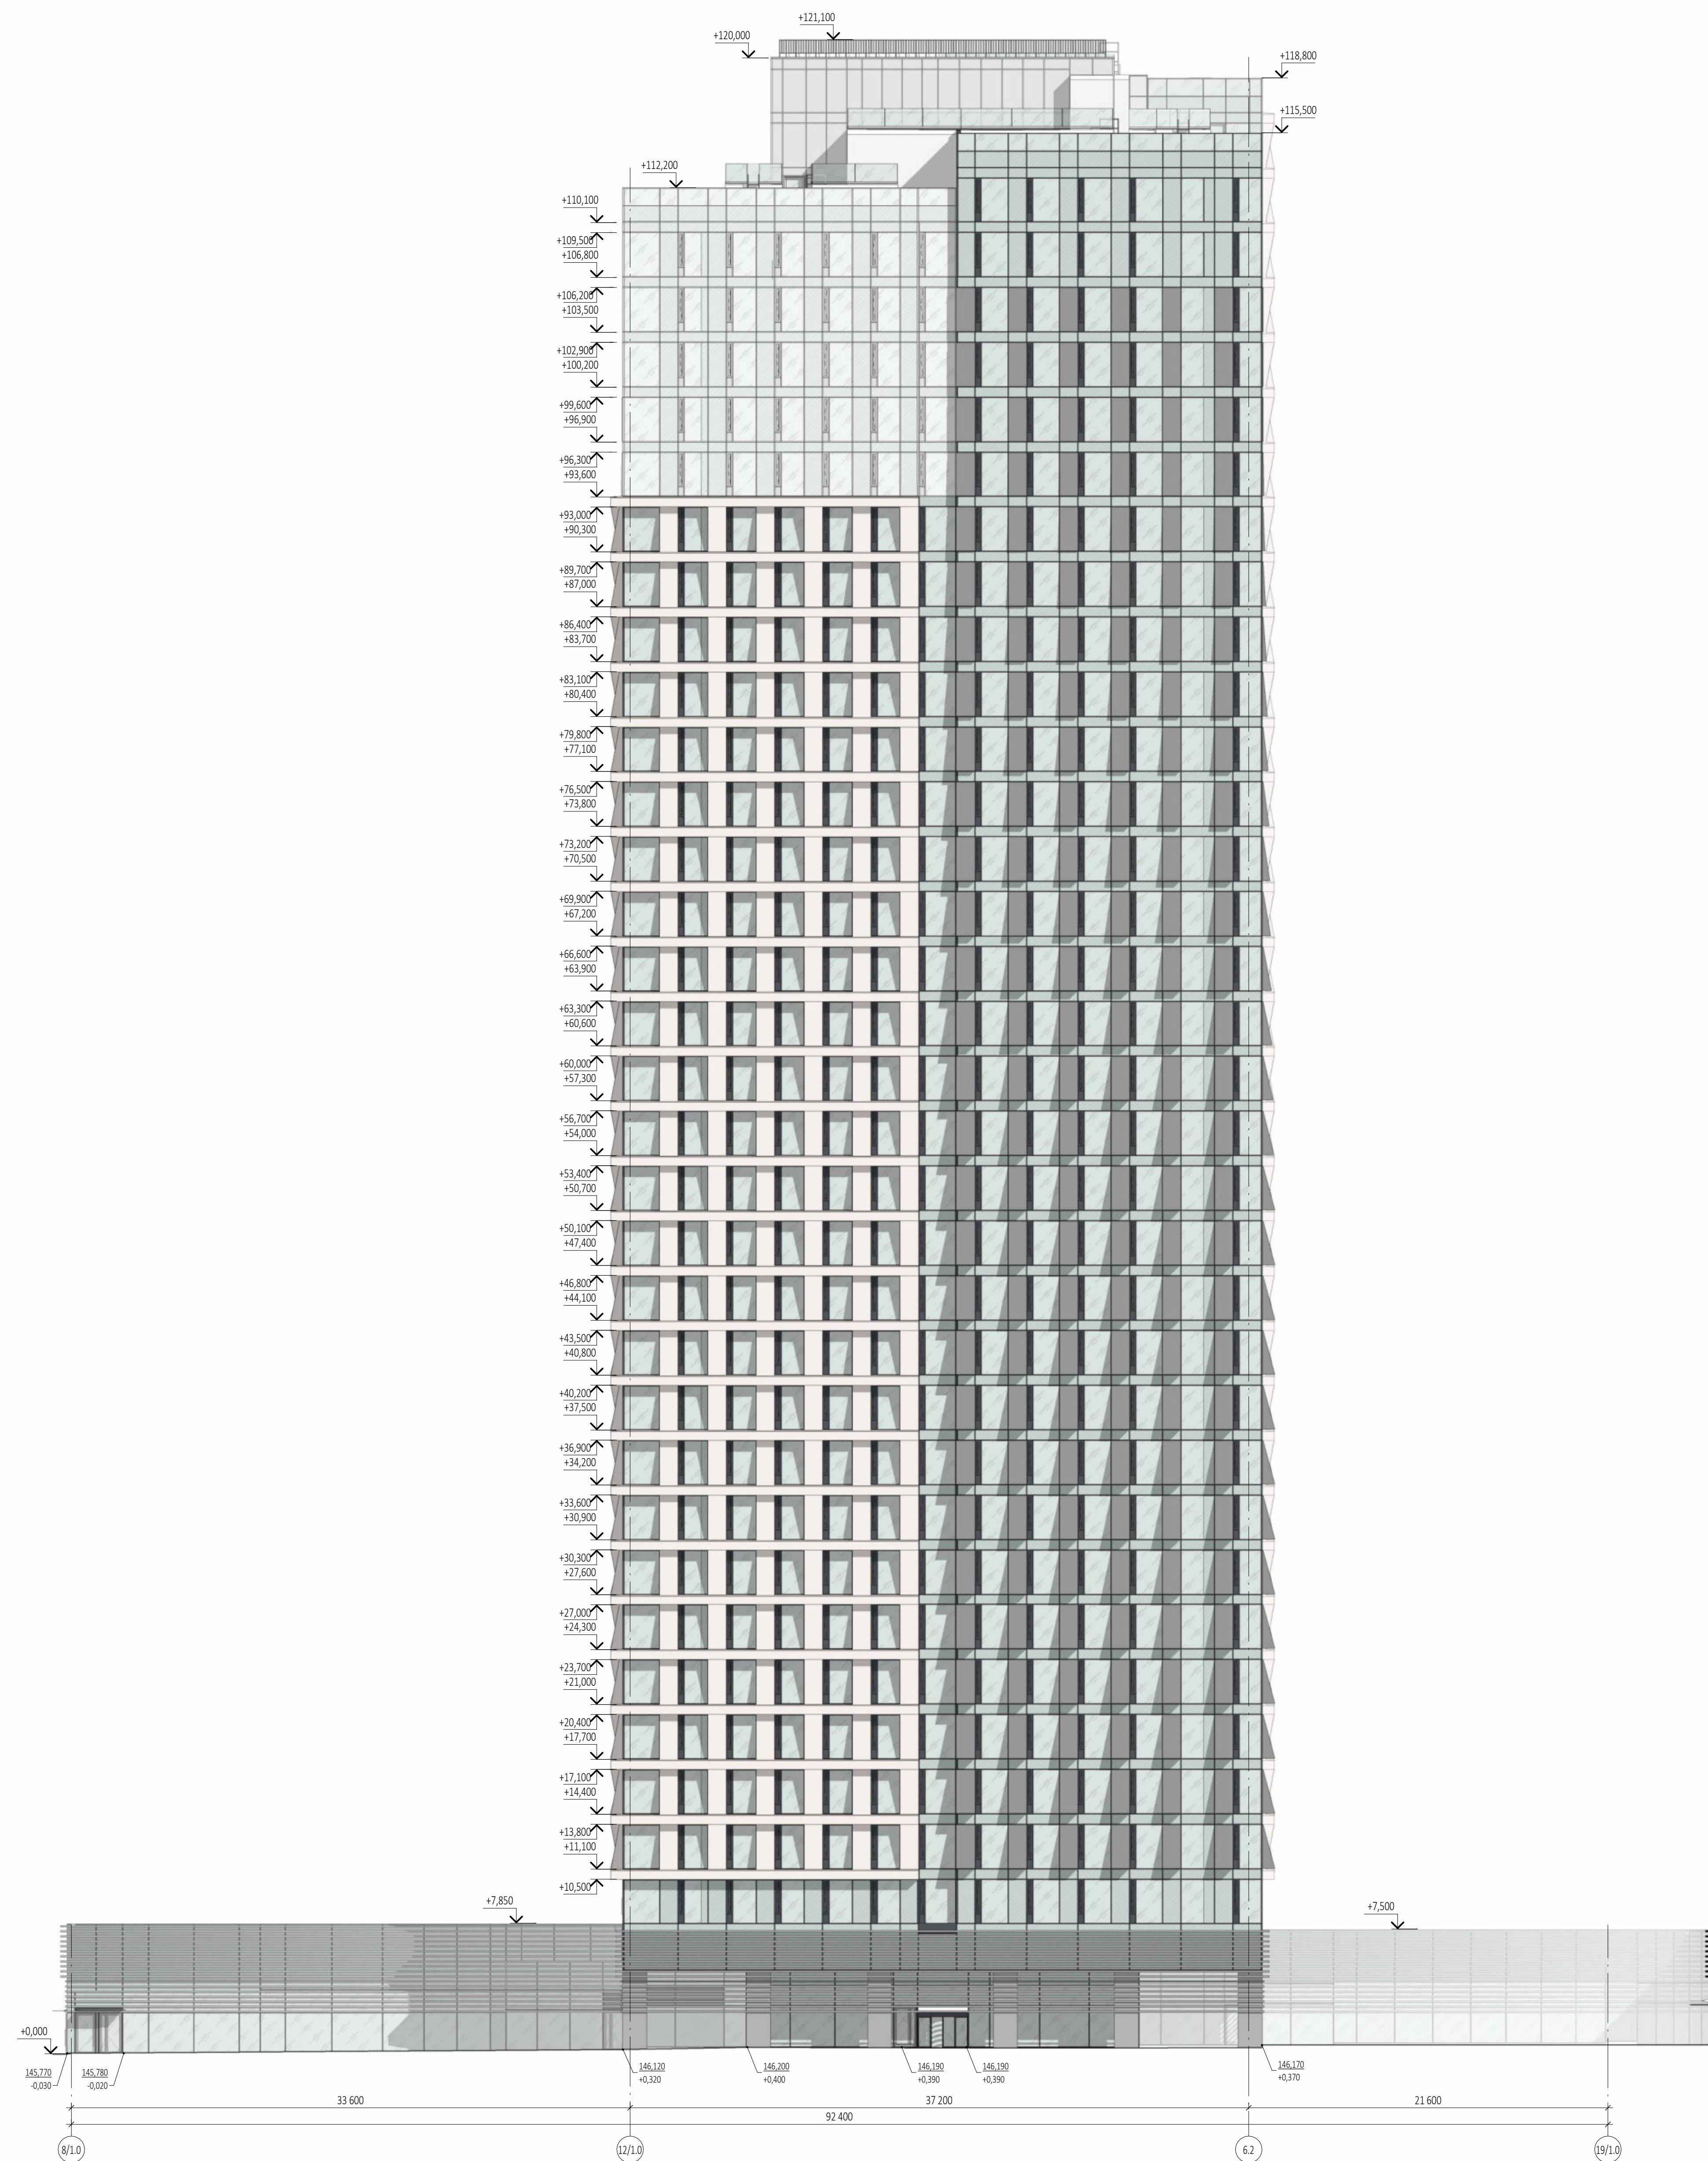





## УСЛОВНЫЕ ОБОЗНАЧЕНИЯ

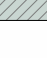- |   |  |
|---|--|
|  | Прозрачный двусторонний стеклоклей, напыление на более полиуретановый слой, оттенок нейтральный, с умеренной шарпной зернистостью                                    |
|  | Стекло. Односторонний стеклоклей, напыление на более полиуретановый слой, оттенок нейтральный, с умеренной шарпной зернистостью, с сероватым в 4-й позиции. RAL 7011 |
|  | Алюминиевый лист с анодированным покрытием RAL 7035  |
|  | Алюминиевый лист с анодированным покрытием RAL 7016  |
|  | Алюминиевый лист с анодированным покрытием SEVALCON® NEBEL White Silver 31 (или аналог)  |
|  | Отлики, имитации, окраски, RAL 7016  |
|  | Алюминиевый лист с анодированным покрытием SEVALCON® 2 ANOXYD NEBEL PROF (или аналог)  |
|  | Алюминиевый лист с анодированным покрытием SEVALCON® 2 DARK ANTIKATODE PROF (или аналог)   |

[illegible]




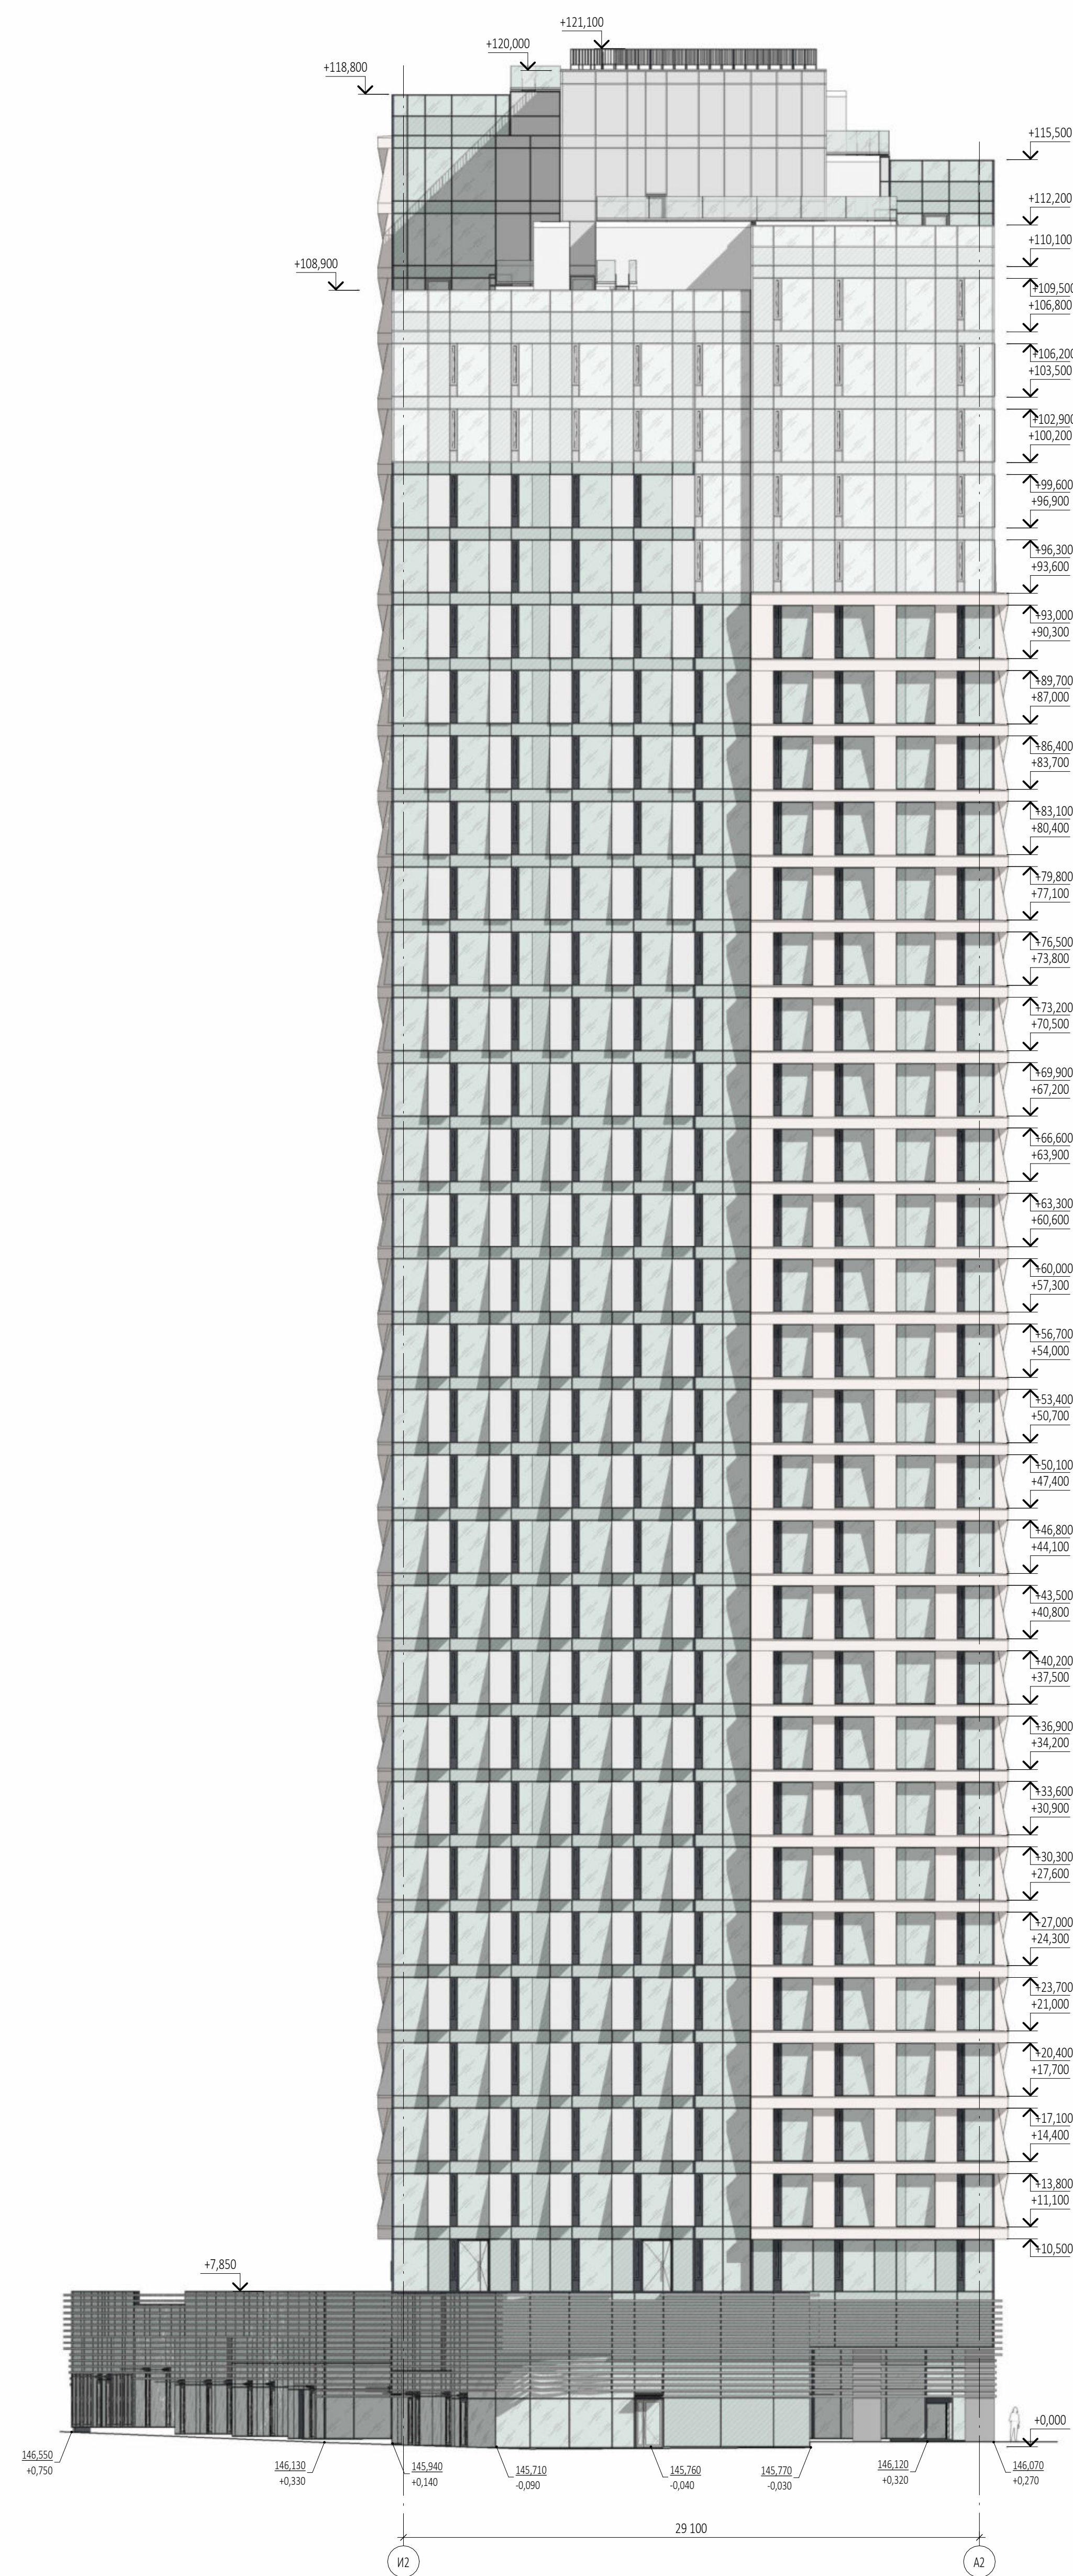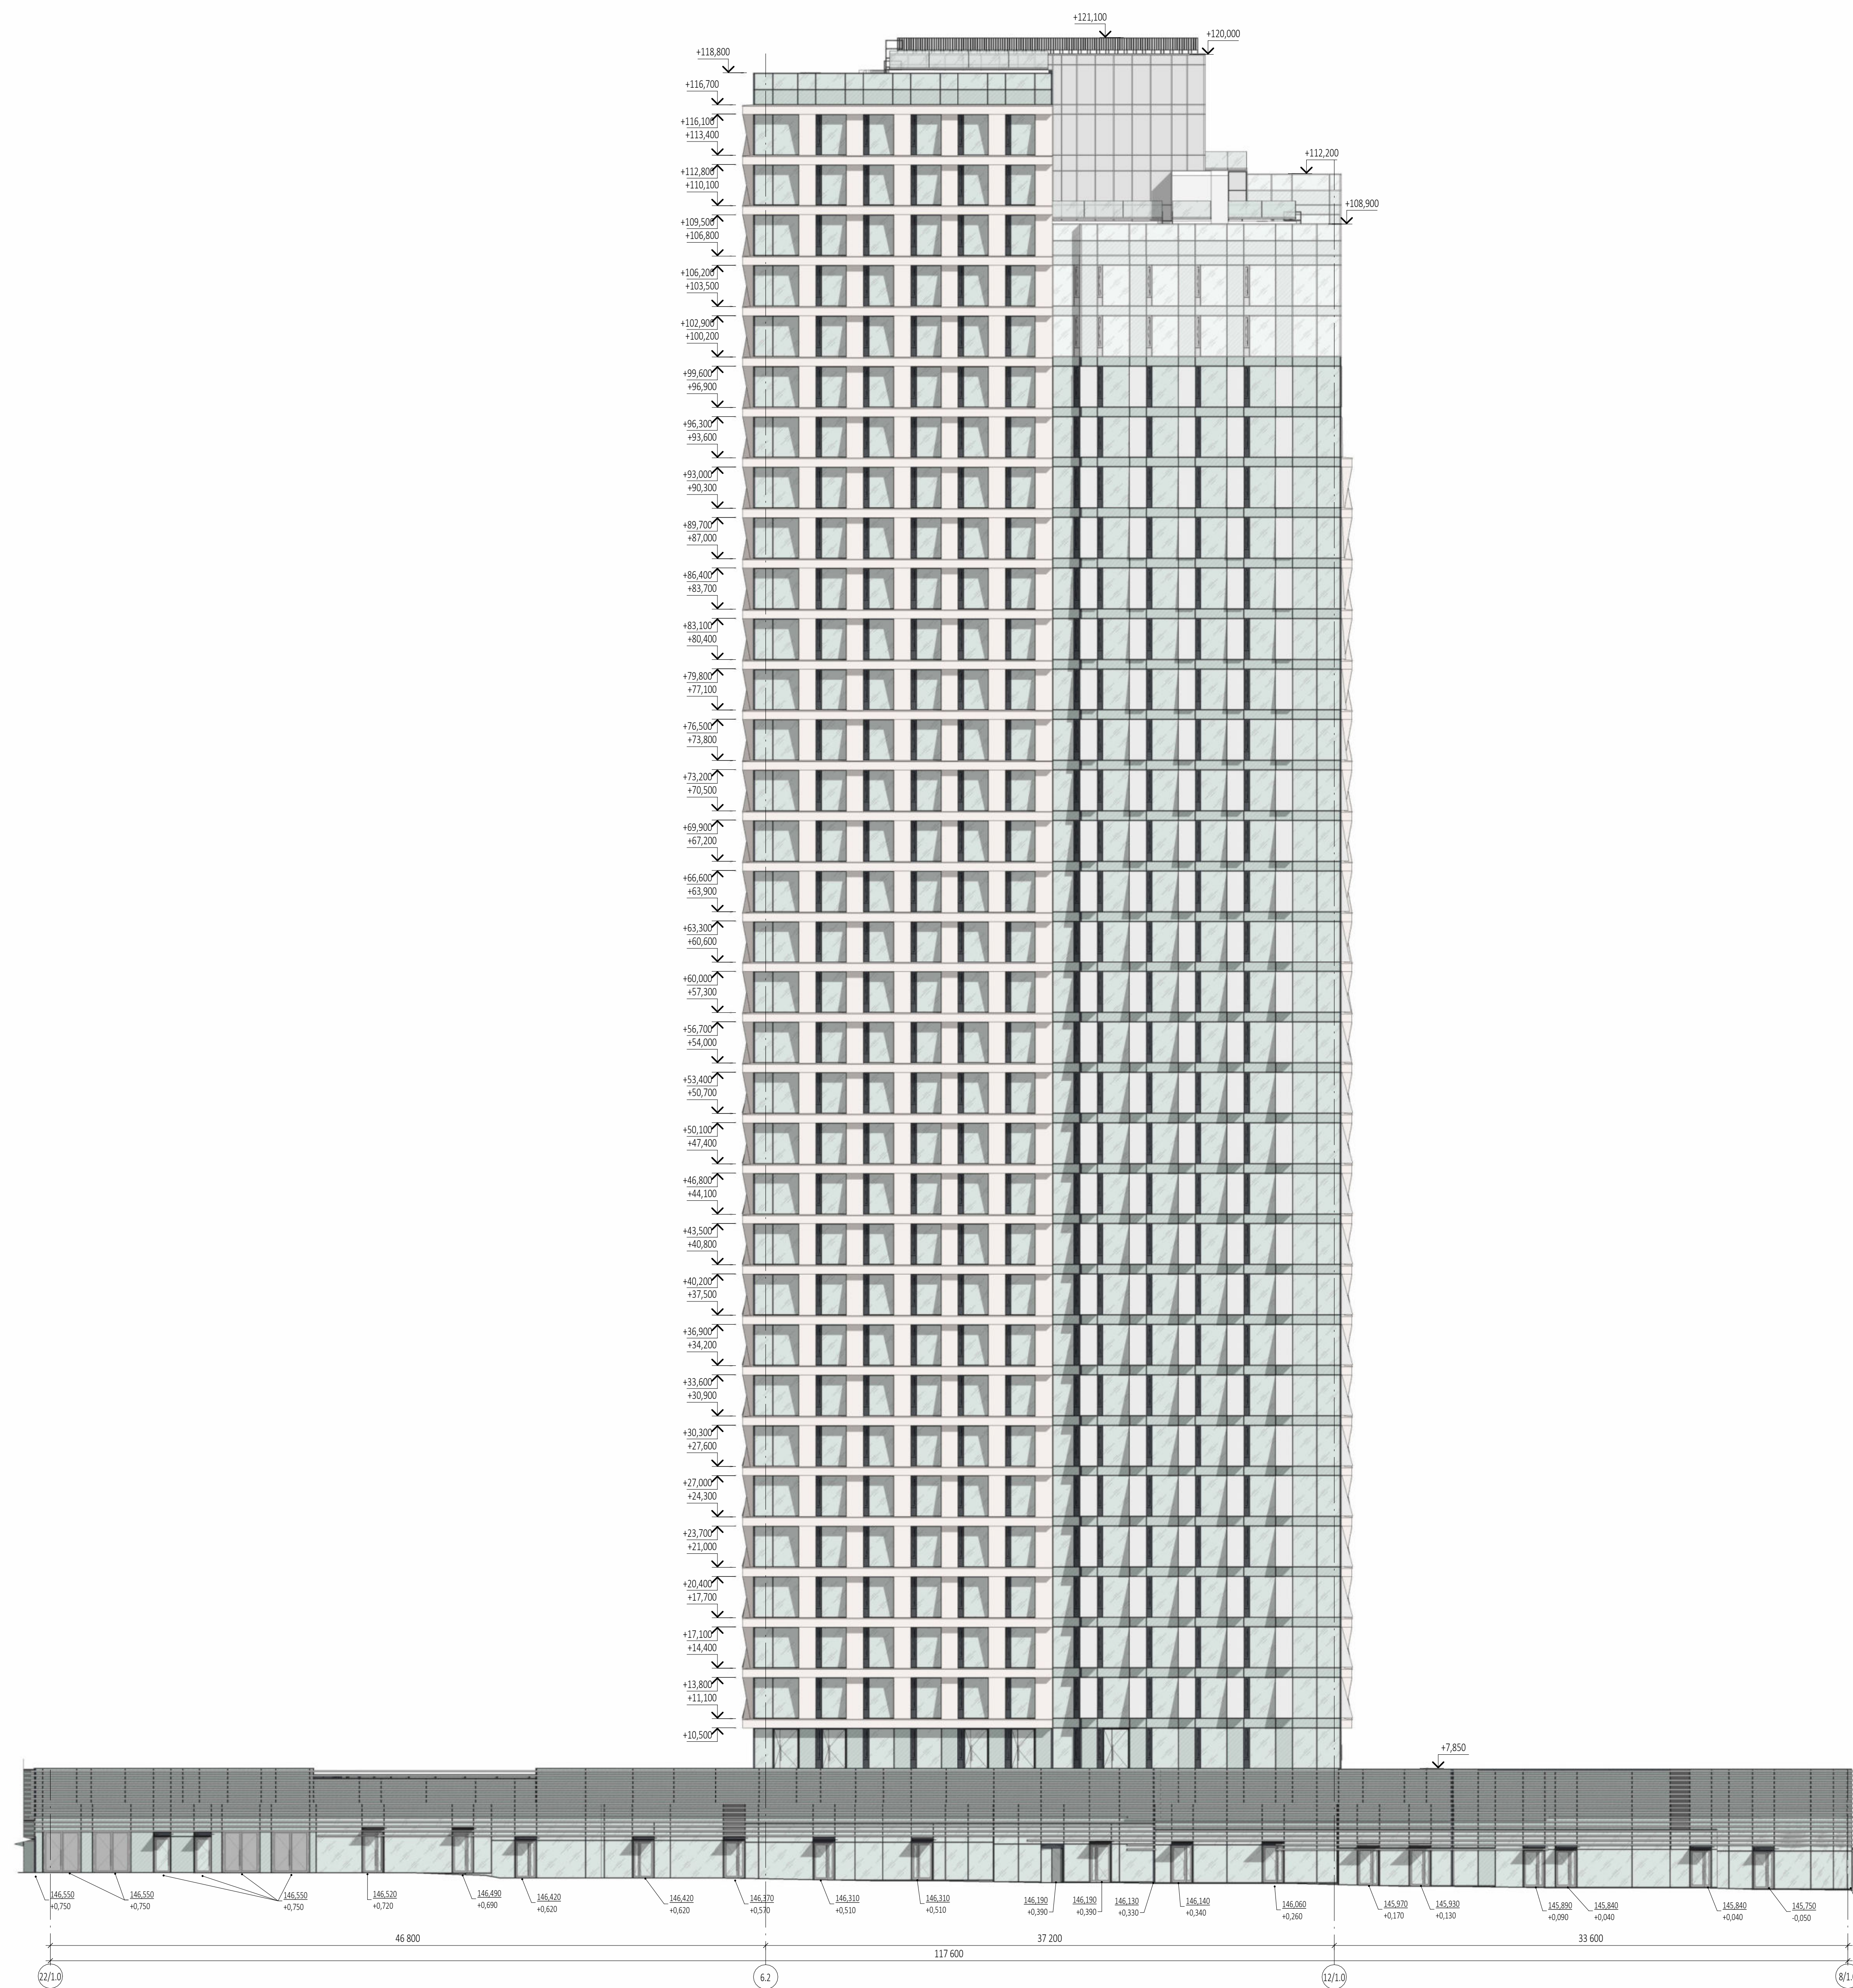

УСЛОВНЫЕ ОБОЗНАЧЕНИЯ:	
	Прозрачный анизотропный стеклокерамический лист, напыление на базе полиуретанового слоя, оптический нейтральный, с умеренной изогнутой эластичностью
	Стеклокерамический анизотропный стеклокерамический лист, напыление на базе полиуретанового слоя, оптический нейтральный, с умеренной изогнутой эластичностью, с покрытием в АИ-покрытии. RAL 7015
	Анизотропный стеклокерамический лист с анизотропным покрытием. RAL 7035
	Анизотропный стеклокерамический лист с анизотропным покрытием. RAL 7016
	Анизотропный стеклокерамический лист с анизотропным покрытием SEVALCON® White Silver S (или аналог)
	Оптические свойства, с покрытием. RAL 7016
	Анизотропный стеклокерамический лист с анизотропным покрытием SEVALCON® ANODIZED SILVER PVD (или аналог)
	Анизотропный стеклокерамический лист с анизотропным покрытием SEVALCON® DARK ANTHRACITE PVD (или аналог)


						0,000=145,800	
						Заказчик: ООО "Хан-групп Каменск"	
						P/29/04/2021-П-К1 - АР1	
						Муниципальное государственное учреждение с подведомственной ей адресат : Москва, проспект Мира, д. 2202	
Имя	Инициал	Лист	Модель	Подпись	Дата		
Результат							
Проверен							
ГАП			Маслова				
И.к.ст.							
Рис. отчета			Маслова				
						Арбитражные решения	
						Судья	Лист
						п	32
						Заявитель 2. Фискал 27/01-8/1/0, Фискал ИК-42	
						Конт. 1	
						ООО «Б/Камениск»	



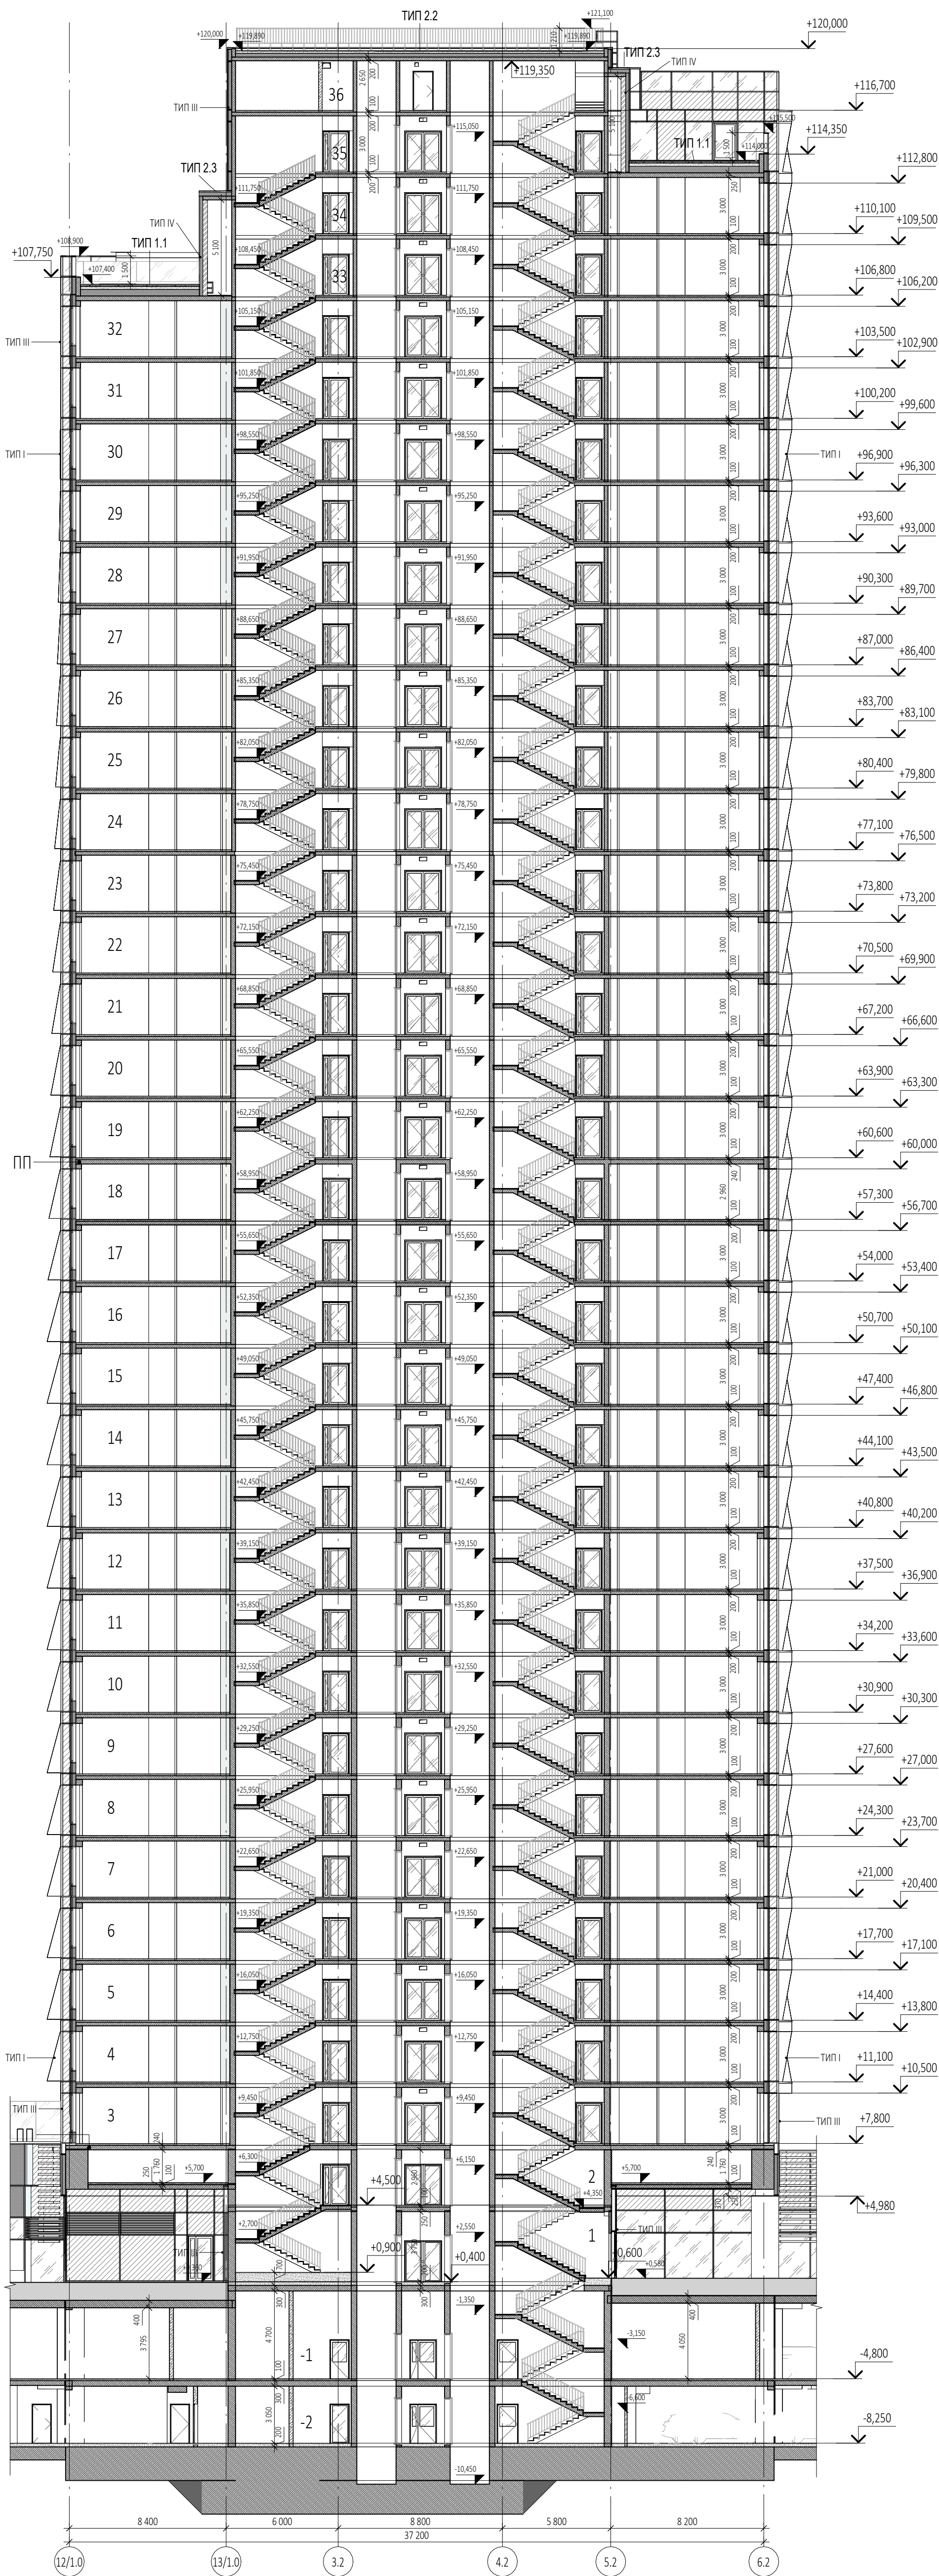


УСЛОВНЫЕ ОБОЗНАЧЕНИЯ

- Монолитные железобетонные конструкции
- Наружные и внутренние несущие стены из газобетонных блоков 200/100 мм, D600 ГОСТ 31360-2007
- Перегородки 100 мм газобетонные
- Стены из керамического полнотелого кирпича 250 мм
- Перегородки из керамического полнотелого кирпича 120 мм
- Минераловатный утеплитель
- Инженерные шахты
- МС
- Металлическая стремянка

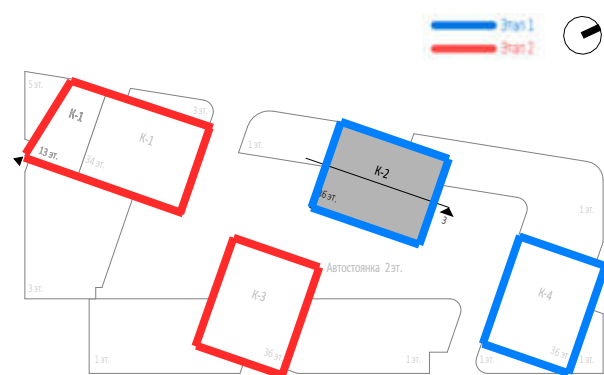

						Заказчик: Р/29/04/2021-П-К1-АР1 ООО "Арт-групп Камень"					
						Многофункциональный гостиничный комплекс с подземной автостоянкой по адресу: г. Москва, проспект Мира, вл. 222/2					
Изм.	Кол.уч.	Лист	Недок.	Подпись	Дата	Архитектурные решения			Стадия	Лист	Листов
Разработал									П	33	
Проверил											
ГАП		Маслова									
ГИП						Корпус 2. Разрез 3-3 Этап 1.			ООО «АБ КАМЕНЬ Проект»		
Н. контр.											
Рук. отдела		Маслова									



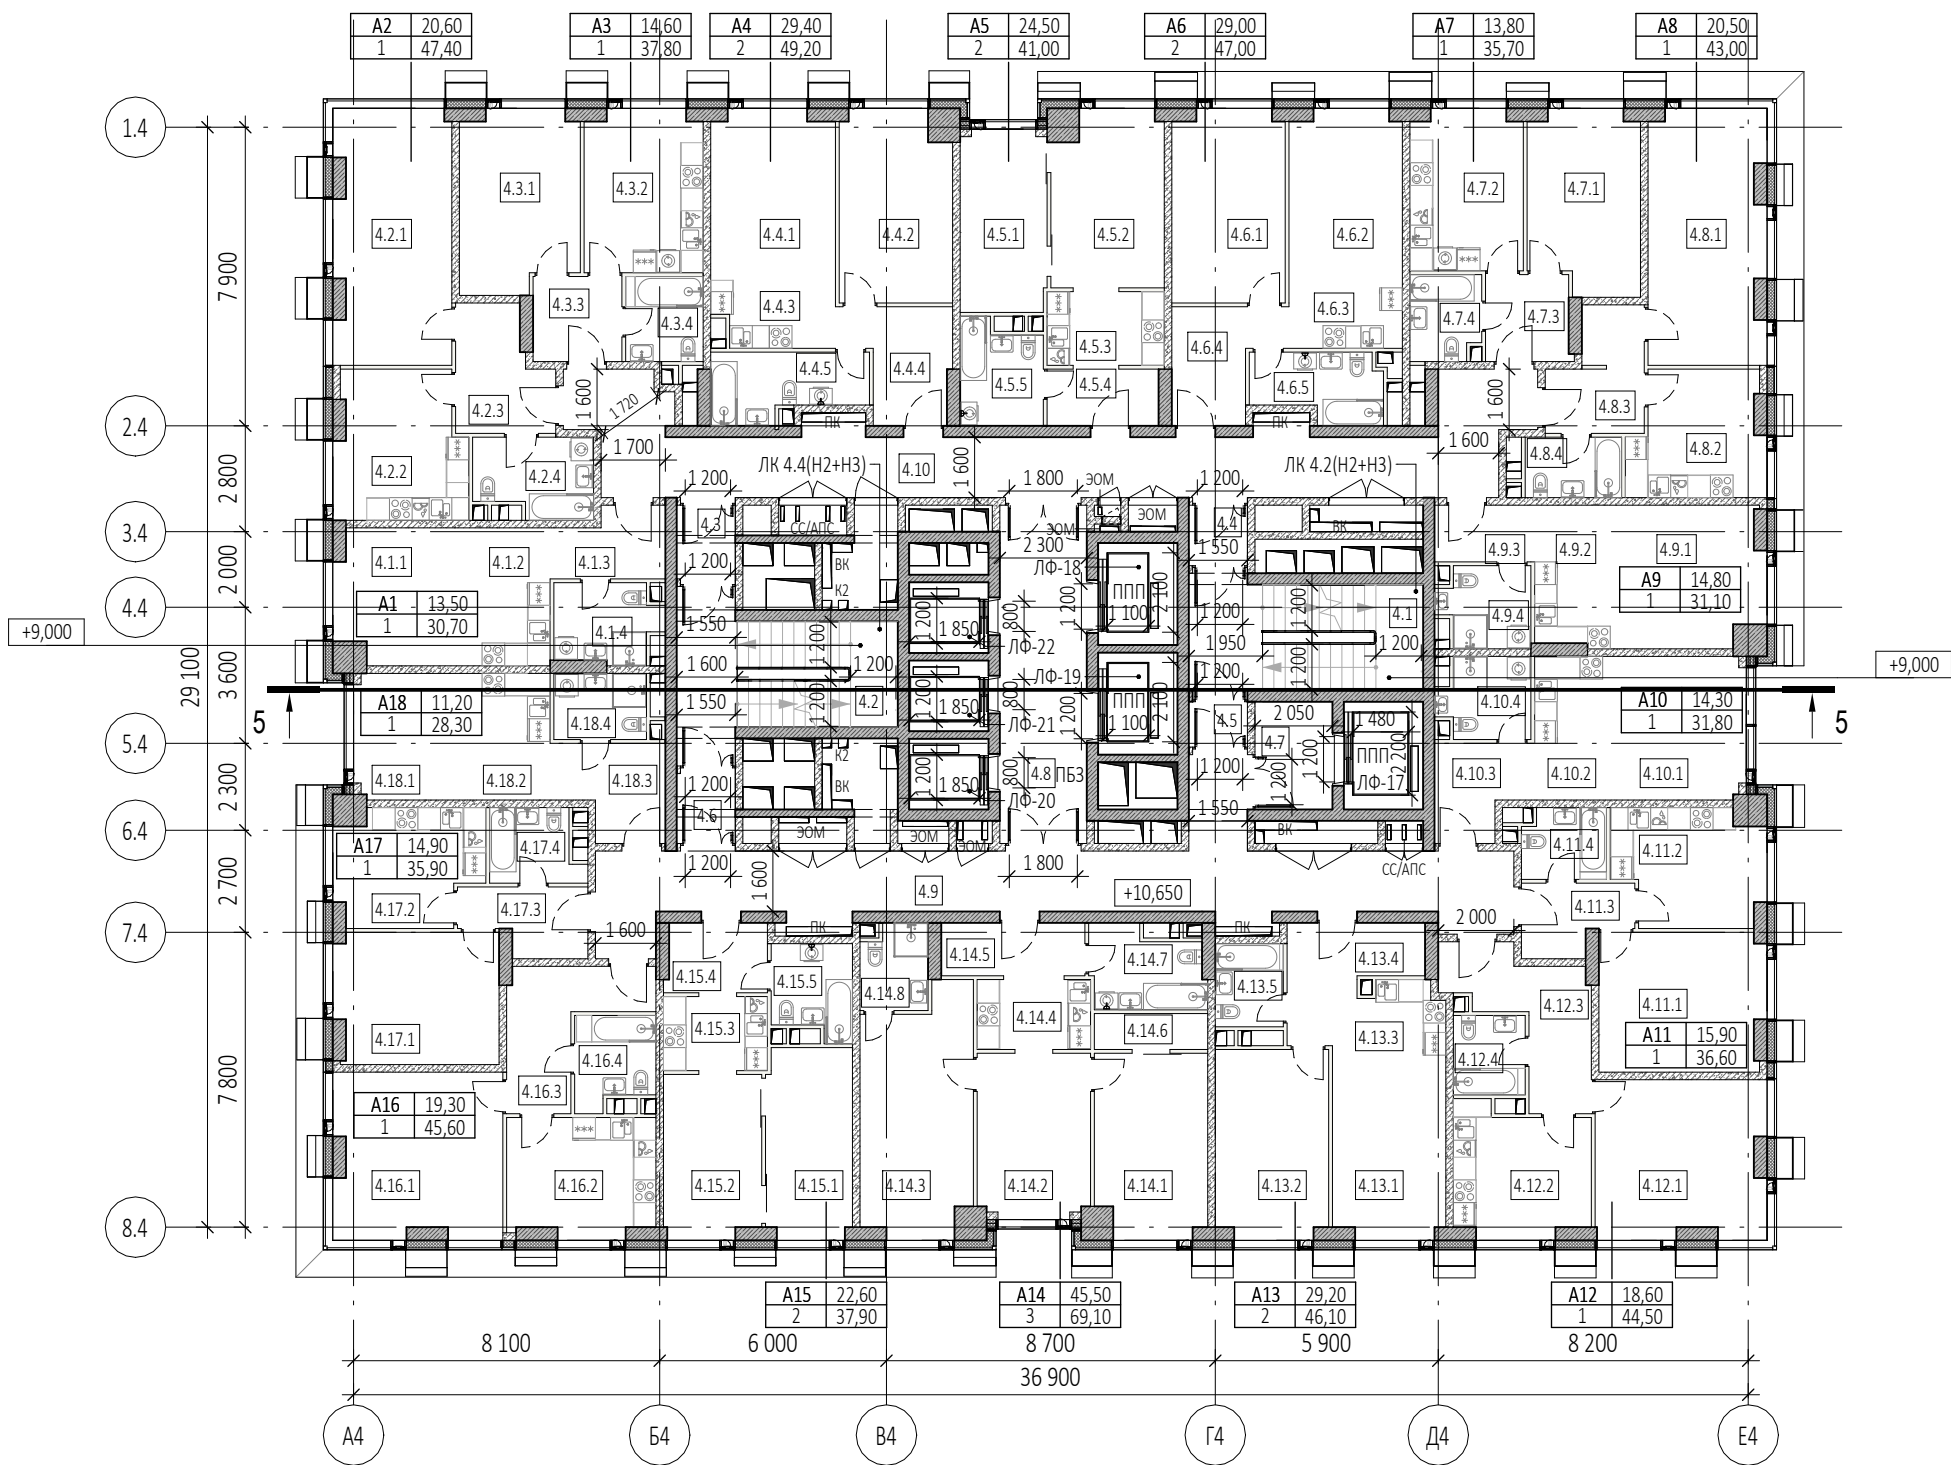


Экспликация помещений 4 этажа			
№ Пом.	Наименование помещения	Площадь, м²	Кат. пом.
1 Гостиничный номер			
4.1.1	Комната	13,50	
4.1.2	Кухня-ниша	6,60	
4.1.3	Холл	5,10	
4.1.4	С/У	5,50	
		30,70	
2 Гостиничный номер			
4.2.1	Комната	20,60	
4.2.2	Кухня	13,00	
4.2.3	Холл	7,50	
4.2.4	С/У	6,30	
		47,40	
3 Гостиничный номер			
4.3.1	Комната	14,60	
4.3.2	Кухня	13,30	
4.3.3	Холл	5,30	
4.3.4	С/У	4,60	
		37,80	
4 Гостиничный номер			
4.4.1	Комната №1	14,60	
4.4.2	Комната №2	14,80	
4.4.3	Кухня-ниша	5,50	
4.4.4	Холл	7,50	
4.4.5	С/У	6,80	
		49,20	
5 Гостиничный номер			
4.5.1	Комната №1	11,00	
4.5.2	Комната №2	13,50	
4.5.3	Кухня-ниша	6,30	
4.5.4	Холл	4,40	
4.5.5	С/У	5,80	
		41,00	
6 Гостиничный номер			
4.6.1	Комната №1	15,10	
4.6.2	Комната №2	13,90	
4.6.3	Кухня-ниша	4,80	
4.6.4	Холл	7,40	
4.6.5	С/У	5,80	
		47,00	
7 Гостиничный номер			
4.7.1	Комната	13,80	
4.7.2	Кухня	12,60	
4.7.3	Холл	5,10	
4.7.4	С/У	4,20	
		35,70	
8 Гостиничный номер			
4.8.1	Комната	20,50	
4.8.2	Кухня	11,20	
4.8.3	Холл	7,20	
4.8.4	С/У	4,10	
		43,00	

Экспликация помещений 4 этажа			
№ Пом.	Наименование помещения	Площадь, м²	Кат. пом.
9 Гостиничный номер			
4.9.1	Комната	14,80	
4.9.2	Кухня-ниша	7,40	
4.9.3	Холл	4,00	
4.9.4	С/У	4,90	
		31,10	
10 Гостиничный номер			
4.10.1	Комната	14,30	
4.10.2	Кухня-ниша	6,80	
4.10.3	Холл	5,80	
4.10.4	С/У	4,90	
		31,80	
11 Гостиничный номер			
4.11.1	Комната	15,90	
4.11.2	Кухня	11,60	
4.11.3	Холл	5,00	
4.11.4	С/У	4,10	
		36,60	
12 Гостиничный номер			
4.12.1	Комната	18,60	
4.12.2	Кухня	11,80	
4.12.3	Холл	10,10	
4.12.4	С/У	4,00	
		44,50	
13 Гостиничный номер			
4.13.1	Комната №1	14,40	
4.13.2	Комната №2	14,80	
4.13.3	Кухня-ниша	5,60	
4.13.4	Холл	7,30	
4.13.5	С/У	4,00	
		46,10	
14 Гостиничный номер			
4.14.1	Комната №1	14,30	
4.14.2	Комната №2	12,90	
4.14.3	Комната №3	18,30	
4.14.4	Кухня-ниша	5,50	
4.14.5	Холл	5,30	
4.14.6	Гардеробная	2,80	
4.14.7	С/У №1	6,10	
4.14.8	С/У №2	3,90	
		69,10	
15 Гостиничный номер			
4.15.1	Комната №1	11,50	
4.15.2	Комната №2	11,10	
4.15.3	Кухня-ниша	5,40	
4.15.4	Холл	4,90	
4.15.5	С/У	5,00	
		37,90	
16 Гостиничный номер			
4.16.1	Комната	19,30	
4.16.2	Кухня	12,10	
4.16.3	Холл	9,30	
4.16.4	С/У	4,90	
		45,60	

Экспликация помещений 4 этажа			
№ Пом.	Наименование помещения	Площадь, м²	Кат. пом.
17 Гостиничный номер			
4.17.1	Комната	14,90	
4.17.2	Кухня	11,20	
4.17.3	Холл	5,40	
4.17.4	С/У	4,40	
		35,90	
18 Гостиничный номер			
4.18.1	Комната	11,20	
4.18.2	Кухня-ниша	6,10	
4.18.3	Холл	6,70	
4.18.4	С/У	4,30	
		28,30	
Гостиничный комплекс места общего пользования			
4.1	Лестница	17,80	
4.2	Лестница	19,40	
4.3	Тамбур-шлюз	3,00	
4.4	Тамбур-шлюз	2,50	
4.5	Тамбур-шлюз	1,90	
4.6	Тамбур-шлюз	2,90	
4.7	Лифтовой холл	5,80	
4.8	Лифтовой холл/ПБЗ	20,60	
4.9	Коридор	46,00	
4.10	Коридор	47,20	
		167,10	
		905,80	


УСЛОВНЫЕ ОБОЗНАЧЕНИЯ

- Монолитные железобетонные конструкции
- Наружные и внутренние ненесущие стены из газобетонных блоков 200/100 мм, D600 ГОСТ 31360-2007
- Перегородки 100 мм газогрениевые
- Стены из керамического полнотелого кирпича 250 мм
- Перегородки из керамического полнотелого кирпича 120 мм
- Минераловатный утеплитель
- Инженерные шахты
- МС
- Металлическая стремянка

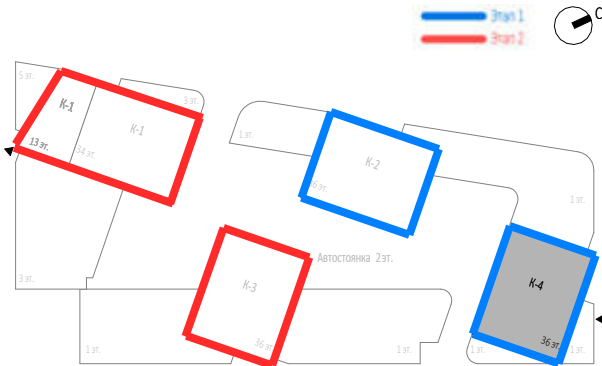

						0,000=145.800			
						Заказчик: ООО "Арт-групп Камень"			
						Р/29/04/2021-П-К1-АР1			
						Многофункциональный гостиничный комплекс с подземной автостоянкой по адресу: г. Москва, проспект Мира, вл. 222/2			
Изм.	Кол.уч	Лист	Недод.	Подпись	Дата	Архитектурные решения	Стадия	Лист	Листов
Разработал							П	34	
Проверил									
ГАП	Маслова					Надземная часть. Корпус 4. План 4 этажа на отм.+10.650.	ООО «АБ КАМЕНЬ Проект»		
ГИП									
Н. контр.									
Рук. отдела						Этап 1.			



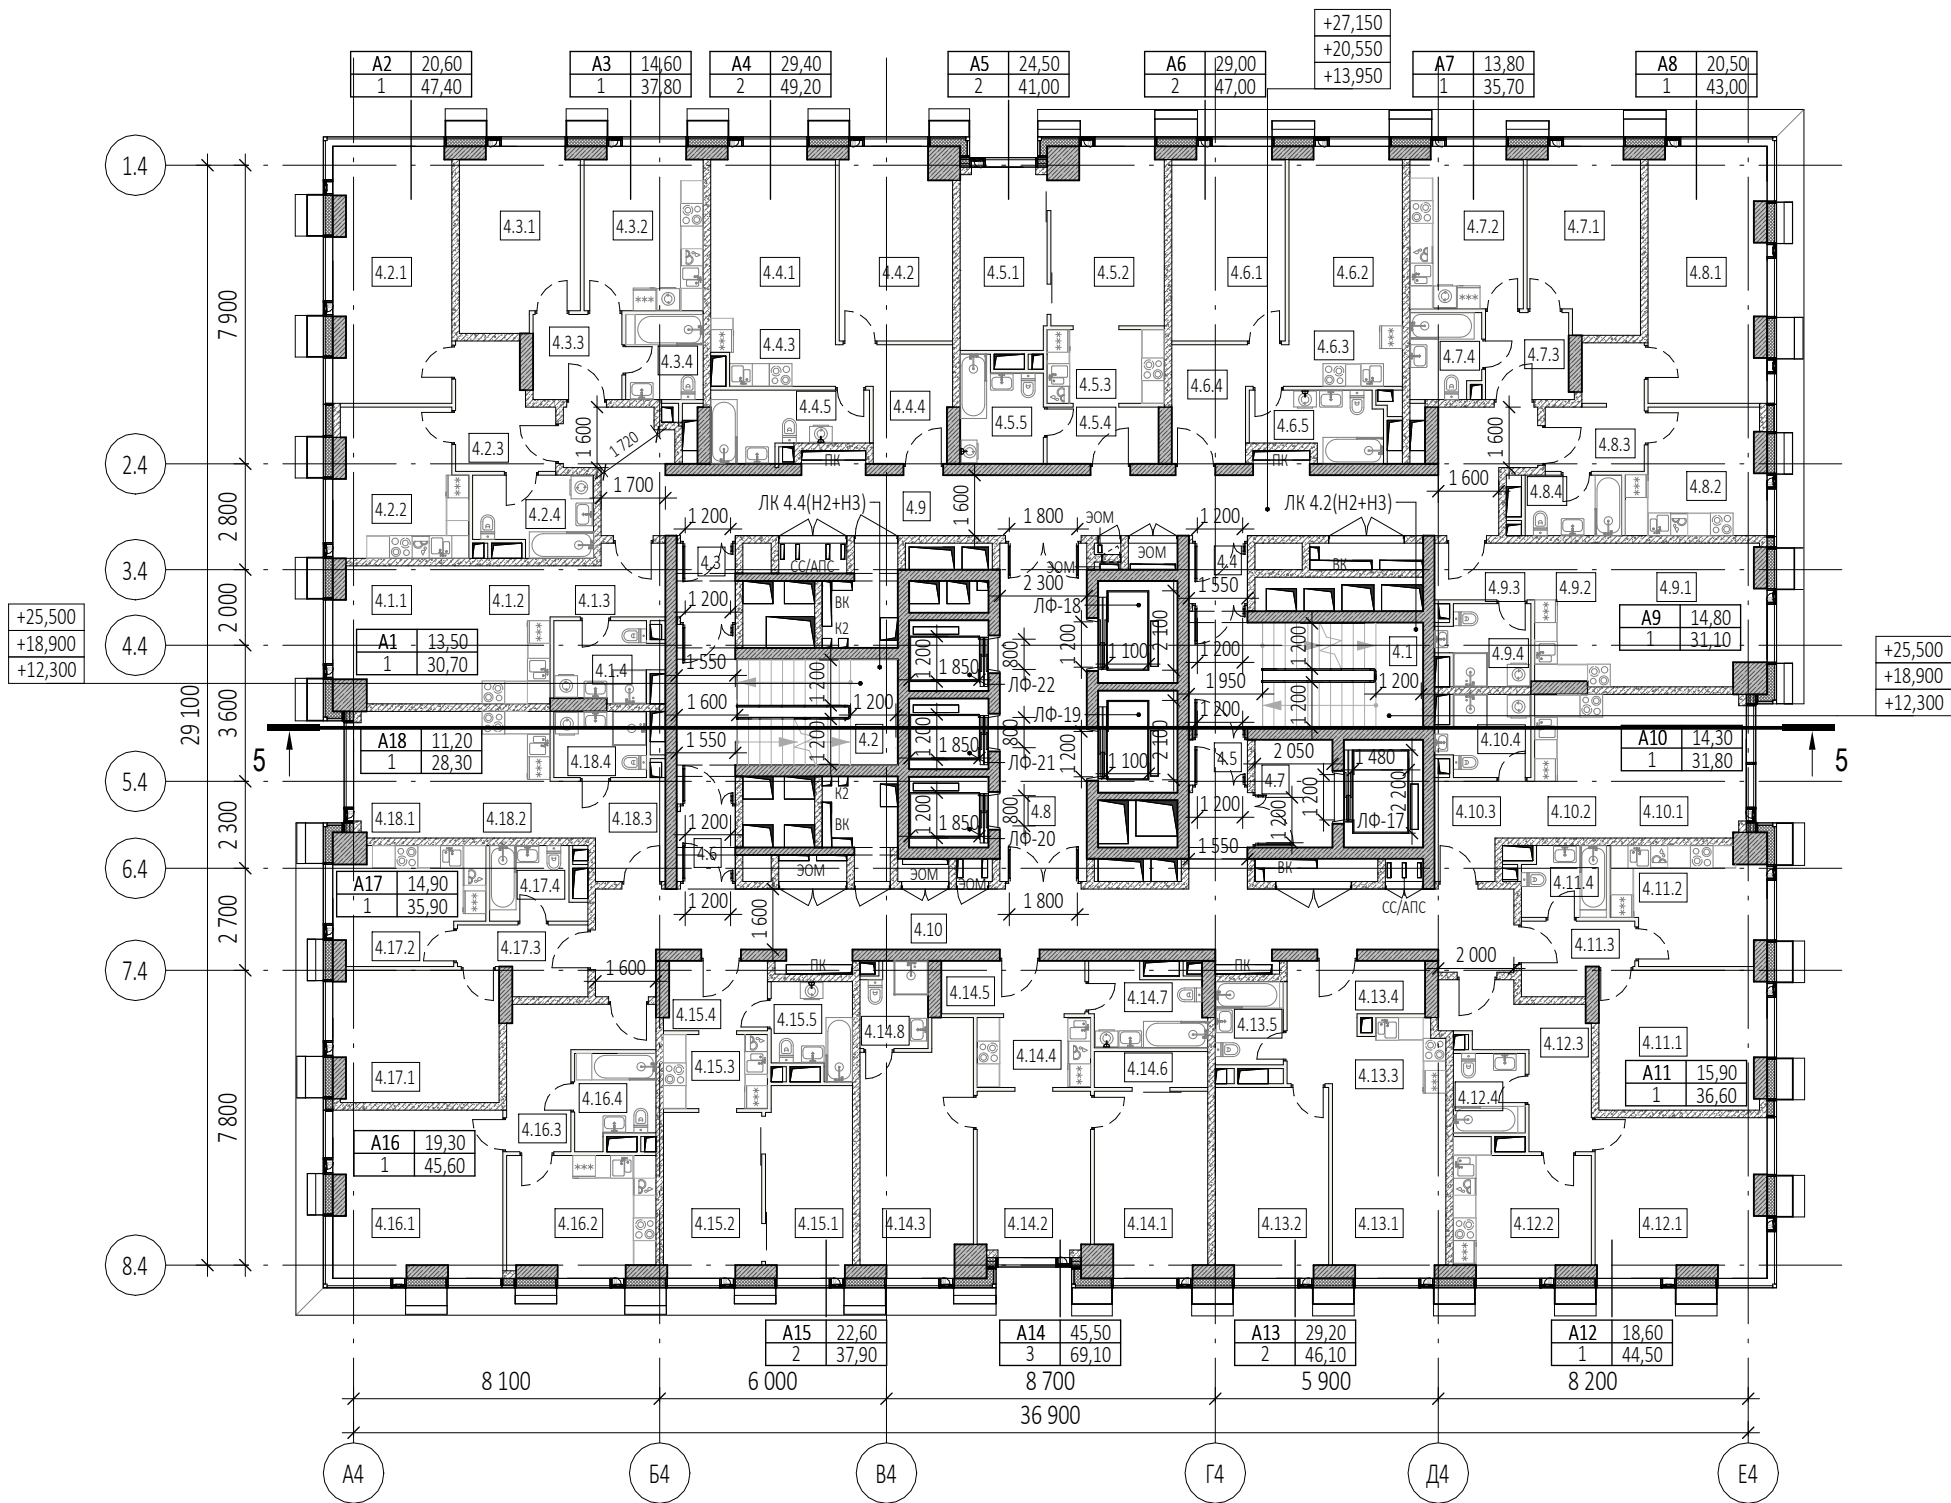


Экспликация помещений 5, 7, 9 этажей			
№ Пом.	Наименование помещения	Площадь, м²	Кат. пом.
1 Гостиничный номер			
4.1.1	Комната	13,50	
4.1.2	Кухня-ниша	6,60	
4.1.3	Холл	5,10	
4.1.4	С/У	5,50	
		30,70	
2 Гостиничный номер			
4.2.1	Комната	20,60	
4.2.2	Кухня	13,00	
4.2.3	Холл	7,50	
4.2.4	С/У	6,30	
		47,40	
3 Гостиничный номер			
4.3.1	Комната	14,60	
4.3.2	Кухня	13,30	
4.3.3	Холл	5,30	
4.3.4	С/У	4,60	
		37,80	
4 Гостиничный номер			
4.4.1	Комната №1	14,60	
4.4.2	Комната №2	14,80	
4.4.3	Кухня-ниша	5,50	
4.4.4	Холл	7,50	
4.4.5	С/У	6,80	
		49,20	
5 Гостиничный номер			
4.5.1	Комната №1	11,00	
4.5.2	Комната №2	13,50	
4.5.3	Кухня-ниша	6,30	
4.5.4	Холл	4,40	
4.5.5	С/У	5,80	
		41,00	
6 Гостиничный номер			
4.6.1	Комната №1	15,10	
4.6.2	Комната №2	13,90	
4.6.3	Кухня-ниша	4,80	
4.6.4	Холл	7,40	
4.6.5	С/У	5,80	
		47,00	
7 Гостиничный номер			
4.7.1	Комната	13,80	
4.7.2	Кухня	12,60	
4.7.3	Холл	5,10	
4.7.4	С/У	4,20	
		35,70	
8 Гостиничный номер			
4.8.1	Комната	20,50	
4.8.2	Кухня	11,20	
4.8.3	Холл	7,20	
4.8.4	С/У	4,10	
		43,00	


Экспликация помещений 5, 7, 9 этажей			
№ Пом.	Наименование помещения	Площадь, м²	Кат. пом.
9 Гостиничный номер			
4.9.1	Комната	14,80	
4.9.2	Кухня-ниша	7,40	
4.9.3	Холл	4,00	
4.9.4	С/У	4,90	
		31,10	
10 Гостиничный номер			
4.10.1	Комната	14,30	
4.10.2	Кухня-ниша	6,80	
4.10.3	Холл	5,80	
4.10.4	С/У	4,90	
		31,80	
11 Гостиничный номер			
4.11.1	Комната	15,90	
4.11.2	Кухня	11,60	
4.11.3	Холл	5,00	
4.11.4	С/У	4,10	
		36,60	
12 Гостиничный номер			
4.12.1	Комната	18,60	
4.12.2	Кухня	11,80	
4.12.3	Холл	10,10	
4.12.4	С/У	4,00	
		44,50	
13 Гостиничный номер			
4.13.1	Комната №1	14,40	
4.13.2	Комната №2	14,80	
4.13.3	Кухня-ниша	5,60	
4.13.4	Холл	7,30	
4.13.5	С/У	4,00	
		46,10	
14 Гостиничный номер			
4.14.1	Комната №1	14,30	
4.14.2	Комната №2	12,90	
4.14.3	Комната №3	18,30	
4.14.4	Кухня-ниша	5,50	
4.14.5	Холл	5,30	
4.14.6	Гардеробная	2,80	
4.14.7	С/У №1	6,10	
4.14.8	С/У №2	3,90	
		69,10	
15 Гостиничный номер			
4.15.1	Комната №1	11,50	
4.15.2	Комната №2	11,10	
4.15.3	Кухня-ниша	5,40	
4.15.4	Холл	4,90	
4.15.5	С/У	5,00	
		37,90	
16 Гостиничный номер			
4.16.1	Комната	19,30	
4.16.2	Кухня	12,10	
4.16.3	Холл	9,30	
4.16.4	С/У	4,90	
		45,60	


Экспликация помещений 5, 7, 9 этажей			
№ Пом.	Наименование помещения	Площадь, м²	Кат. пом.
17 Гостиничный номер			
4.17.1	Комната	14,90	
4.17.2	Кухня	11,20	
4.17.3	Холл	5,40	
4.17.4	С/У	4,40	
		35,90	
18 Номер дежурного персонала/горничной			
4.18.1	Комната	11,20	
4.18.2	Кухня-ниша	6,10	
4.18.3	Холл	6,70	
4.18.4	С/У	4,30	
		28,30	
Гостиничный комплекс места общего пользования			
4.1	Лестница	17,80	
4.2	Лестница	19,40	
4.3	Тамбур-шлюз	3,00	
4.4	Тамбур-шлюз	2,50	
4.5	Тамбур-шлюз	1,90	
4.6	Тамбур-шлюз	2,90	
4.7	Лифтовой холл	5,80	
4.8	Лифтовой холл/ПБЗ	20,60	
4.9	Коридор	47,20	
4.10	Коридор	46,00	
		167,10	
		905,80	

УСЛОВНЫЕ ОБОЗНАЧЕНИЯ

- Монолитные железобетонные конструкции
- Наружные и внутренние ненесущие стены из газобетонных блоков 200/100 мм, D600 ГОСТ 31360-2007
- Перегородки 100 мм газобетонные
- Стены из керамического полнотелого кирпича 250 мм
- Перегородки из керамического полнотелого кирпича 120 мм
- Минераловатный утеплитель
- Инженерные шахты
- МС
- Металлическая стремянка

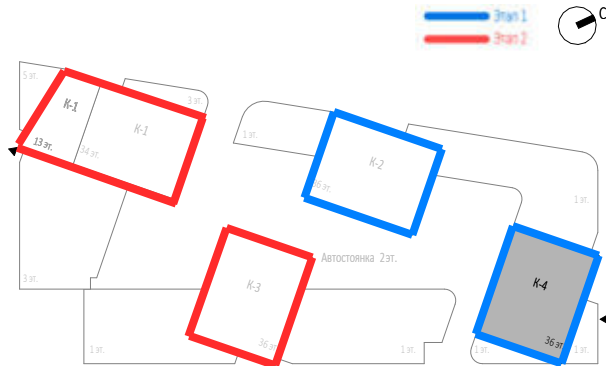

						Заказчик: ООО "Арт-групп Камень"Р/29/04/2021-П-К1-АР1			
						Многофункциональный гостиничный комплекс с подземной автостоянкой по адресу: г. Москва, проспект Мира, вл. 222/2			
Изм.	Кол.уч	Лист	Недод.	Подпись	Дата	Архитектурные решения	Стадия	Лист	Листов
Разработал							П	35	
Проверил									
ГАП	Маслова								
ГИП									
Н. контр.						Надземная часть. Корпус 4. План 5, 7, 9 этажей на отм.+13.950, +20.550, +27.150. Этап 1.	ООО «АБ КАМЕНЬ Проект»		
Рук. отдела									

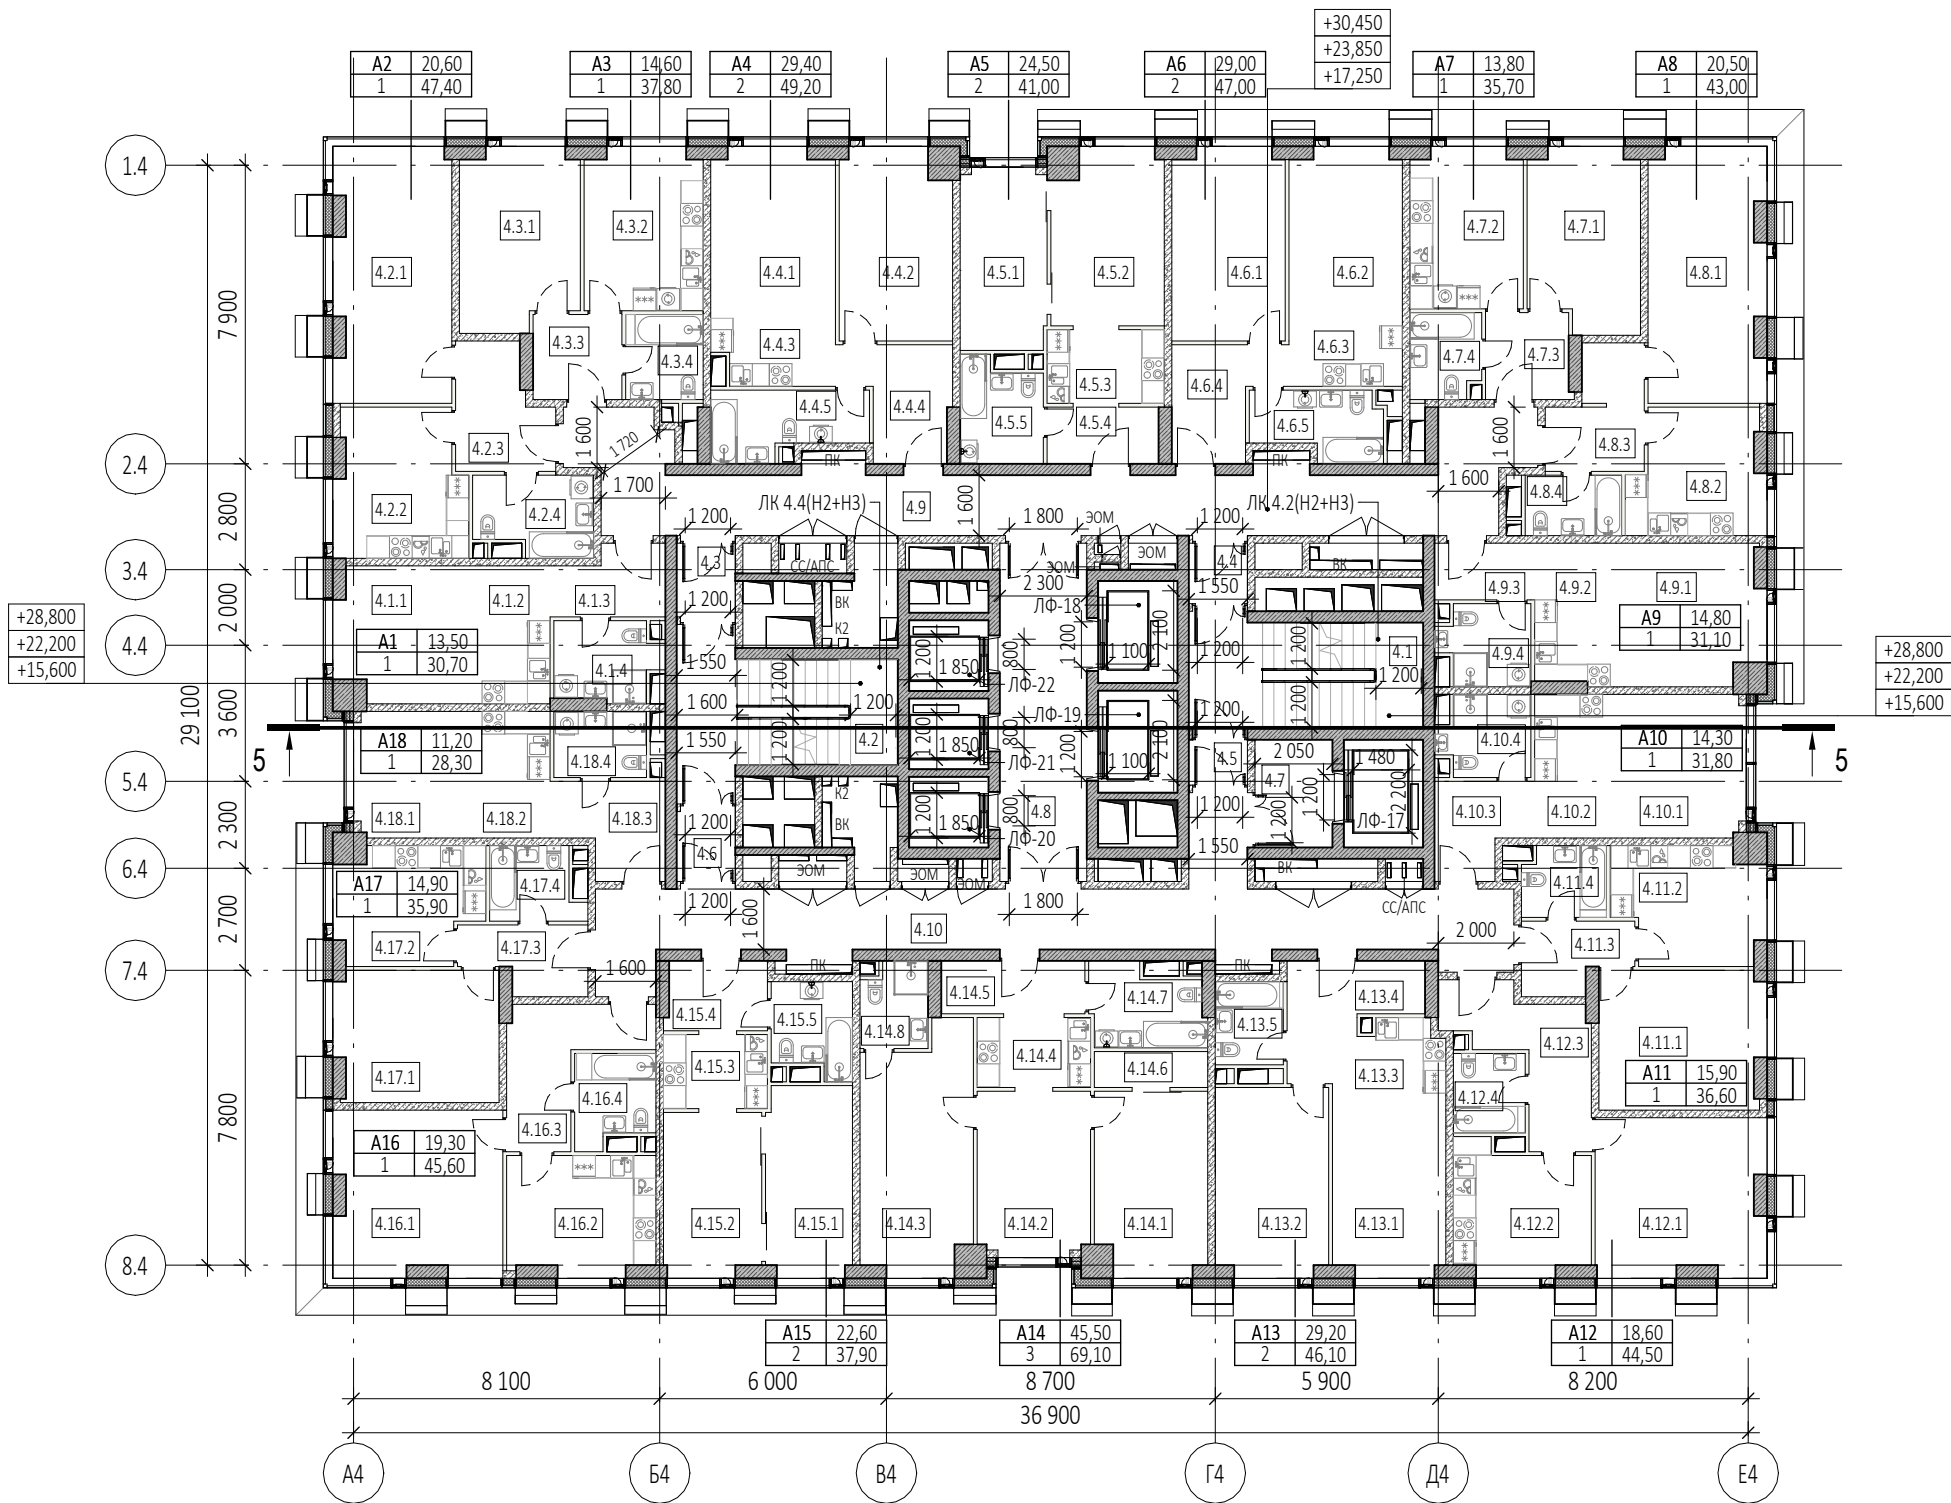


Экспликация помещений 6, 8, 10 этажей			
№ Пом.	Наименование помещения	Площадь, м²	Кат. пом.
1 Гостиничный номер			
4.1.1	Комната	13,50	
4.1.2	Кухня-ниша	6,60	
4.1.3	Холл	5,10	
4.1.4	С/У	5,50	
		30,70	
2 Гостиничный номер			
4.2.1	Комната	20,60	
4.2.2	Кухня	13,00	
4.2.3	Холл	7,50	
4.2.4	С/У	6,30	
		47,40	
3 Гостиничный номер			
4.3.1	Комната	14,60	
4.3.2	Кухня	13,30	
4.3.3	Холл	5,30	
4.3.4	С/У	4,60	
		37,80	
4 Гостиничный номер			
4.4.1	Комната №1	14,60	
4.4.2	Комната №2	14,80	
4.4.3	Кухня-ниша	5,50	
4.4.4	Холл	7,50	
4.4.5	С/У	6,80	
		49,20	
5 Гостиничный номер			
4.5.1	Комната №1	11,00	
4.5.2	Комната №2	13,50	
4.5.3	Кухня-ниша	6,30	
4.5.4	Холл	4,40	
4.5.5	С/У	5,80	
		41,00	
6 Гостиничный номер			
4.6.1	Комната №1	15,10	
4.6.2	Комната №2	13,90	
4.6.3	Кухня-ниша	4,80	
4.6.4	Холл	7,40	
4.6.5	С/У	5,80	
		47,00	
7 Гостиничный номер			
4.7.1	Комната	13,80	
4.7.2	Кухня	12,60	
4.7.3	Холл	5,10	
4.7.4	С/У	4,20	
		35,70	
8 Гостиничный номер			
4.8.1	Комната	20,50	
4.8.2	Кухня	11,20	
4.8.3	Холл	7,20	
4.8.4	С/У	4,10	
		43,00	

Экспликация помещений 6, 8, 10 этажей			
№ Пом.	Наименование помещения	Площадь, м²	Кат. пом.
9 Гостиничный номер			
4.9.1	Комната	14,80	
4.9.2	Кухня-ниша	7,40	
4.9.3	Холл	4,00	
4.9.4	С/У	4,90	
		31,10	
10 Гостиничный номер			
4.10.1	Комната	14,30	
4.10.2	Кухня-ниша	6,80	
4.10.3	Холл	5,80	
4.10.4	С/У	4,90	
		31,80	
11 Гостиничный номер			
4.11.1	Комната	15,90	
4.11.2	Кухня	11,60	
4.11.3	Холл	5,00	
4.11.4	С/У	4,10	
		36,60	
12 Гостиничный номер			
4.12.1	Комната	18,60	
4.12.2	Кухня	11,80	
4.12.3	Холл	10,10	
4.12.4	С/У	4,00	
		44,50	
13 Гостиничный номер			
4.13.1	Комната №1	14,40	
4.13.2	Комната №2	14,80	
4.13.3	Кухня-ниша	5,60	
4.13.4	Холл	7,30	
4.13.5	С/У	4,00	
		46,10	
14 Гостиничный номер			
4.14.1	Комната №1	14,30	
4.14.2	Комната №2	12,90	
4.14.3	Комната №3	18,30	
4.14.4	Кухня-ниша	5,50	
4.14.5	Холл	5,30	
4.14.6	Гардеробная	2,80	
4.14.7	С/У №1	6,10	
4.14.8	С/У №2	3,90	
		69,10	
15 Гостиничный номер			
4.15.1	Комната №1	11,50	
4.15.2	Комната №2	11,10	
4.15.3	Кухня-ниша	5,40	
4.15.4	Холл	4,90	
4.15.5	С/У	5,00	
		37,90	
16 Гостиничный номер			
4.16.1	Комната	19,30	
4.16.2	Кухня	12,10	
4.16.3	Холл	9,30	
4.16.4	С/У	4,90	
		45,60	

Экспликация помещений 6, 8, 10 этажей			
№ Пом.	Наименование помещения	Площадь, м²	Кат. пом.
17 Гостиничный номер			
4.17.1	Комната	14,90	
4.17.2	Кухня	11,20	
4.17.3	Холл	5,40	
4.17.4	С/У	4,40	
		35,90	
18 Гостиничный номер			
4.18.1	Комната	11,20	
4.18.2	Кухня-ниша	6,10	
4.18.3	Холл	6,70	
4.18.4	С/У	4,30	
		28,30	
Гостиничный комплекс места общего пользования			
4.1	Лестница	17,80	
4.2	Лестница	19,40	
4.3	Тамбур-шлюз	3,00	
4.4	Тамбур-шлюз	2,50	
4.5	Тамбур-шлюз	1,90	
4.6	Тамбур-шлюз	2,90	
4.7	Лифтовой холл	5,80	
4.8	Лифтовой холл/ПБЗ	20,60	
4.9	Коридор	47,20	
4.10	Коридор	46,00	
		167,10	
		905,80	


УСЛОВНЫЕ ОБОЗНАЧЕНИЯ

- Монолитные железобетонные конструкции
- Наружные и внутренние ненесущие стены из газобетонных блоков 200/100 мм, D600 ГОСТ 31360-2007
- Перегородки 100 мм газобетонные
- Стены из керамического полнотелого кирпича 250 мм
- Перегородки из керамического полнотелого кирпича 120 мм
- Минераловатный утеплитель
- Инженерные шахты
- МС
- Металлическая стремянка

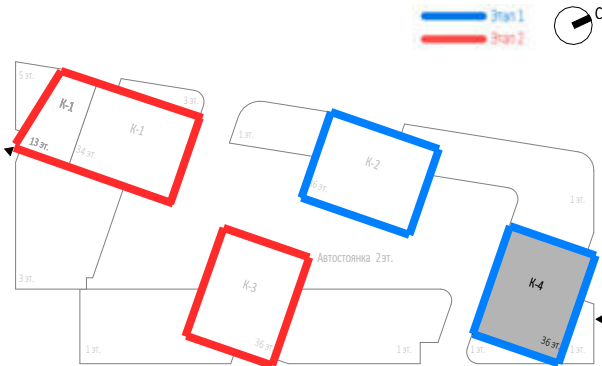


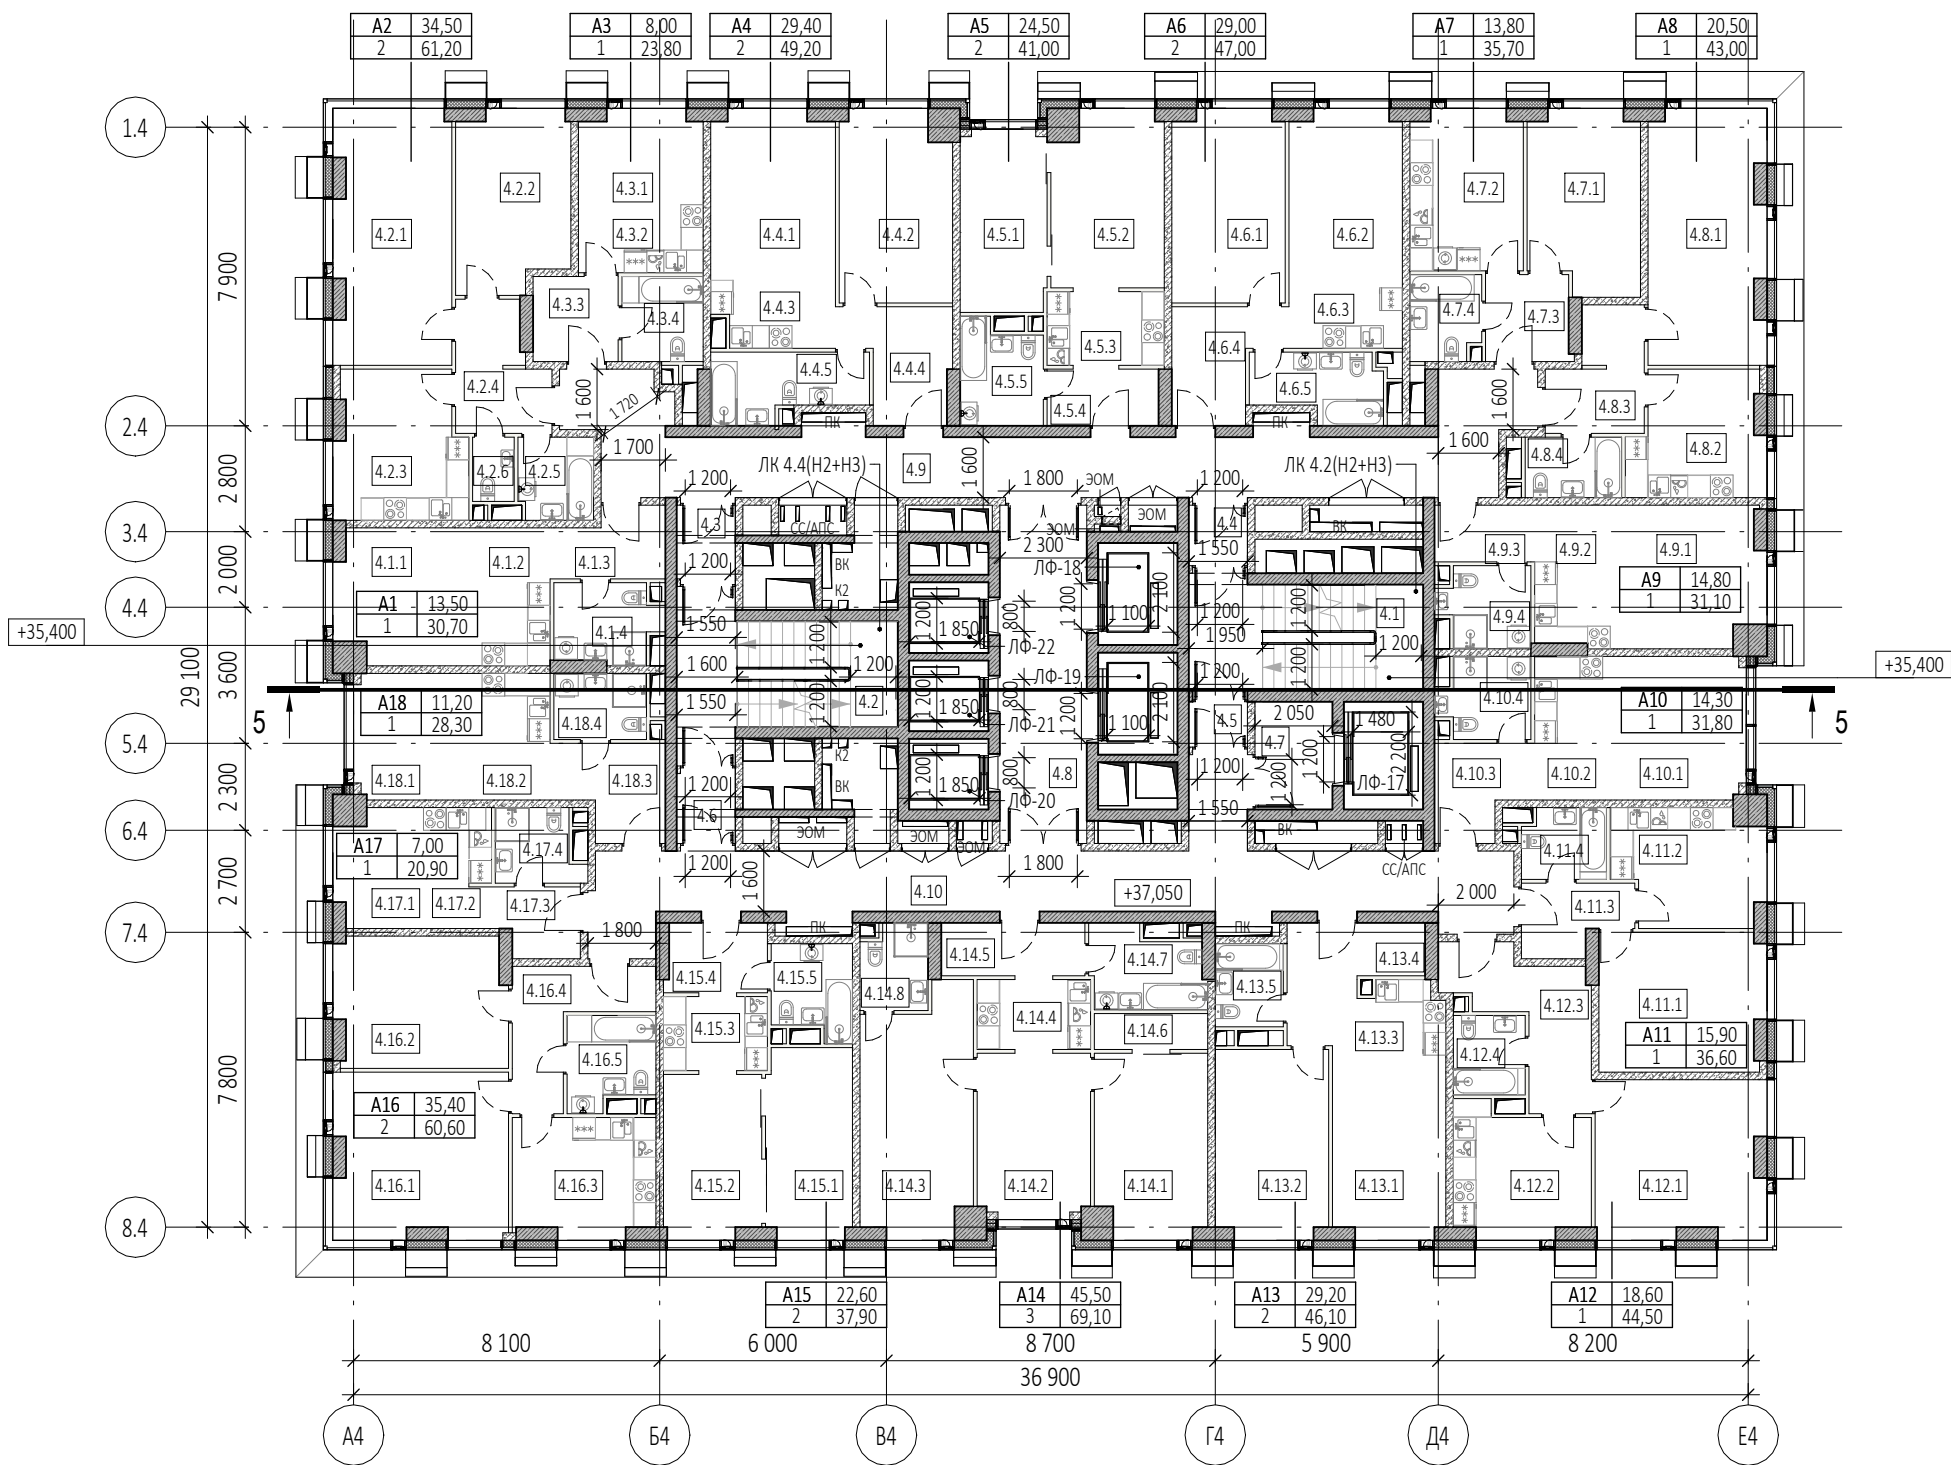
						0,000=145.800			
						Р/29/04/2021-П-К1-АР1			
						Многофункциональный гостиничный комплекс с подземной автостоянкой по адресу: г. Москва, проспект Мира, вл. 222/2			
						Архитектурные решения			
						Надземная часть. Корпус 4. План 6, 8, 10 этажей на отм.+17.250, +23.850, +30.450. Этап 1.			
						ООО «АБ КАМЕНЬ Проект»			
						Формат А2			



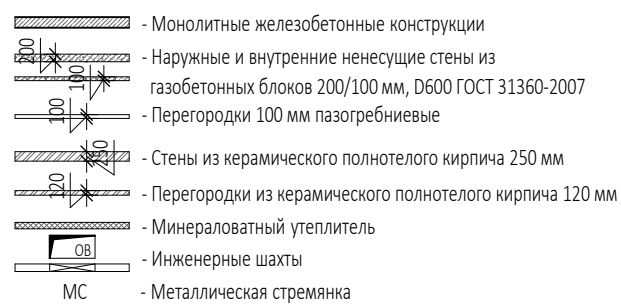

Экспликация помещений 11 этажа			
№ Пом.	Наименование помещения	Площадь, м²	Кат. пом.
17 Номер дежурного персонала/горничной			
4.17.1	Комната	7,00	
4.17.2	Кухня-ниша	6,00	
4.17.3	Холл	3,70	
4.17.4	С/У	4,20	
		20,90	
18 Гостиничный номер			
4.18.1	Комната	11,20	
4.18.2	Кухня-ниша	6,10	
4.18.3	Холл	6,70	
4.18.4	С/У	4,30	
		28,30	
Гостиничный комплекс места общего пользования			
4.1	Лестница	17,80	
4.2	Лестница	19,40	
4.3	Тамбур-шлюз	3,00	
4.4	Тамбур-шлюз	2,50	
4.5	Тамбур-шлюз	1,90	
4.6	Тамбур-шлюз	2,90	
4.7	Лифтовой холл	5,80	
4.8	Лифтовой холл/ПБЗ	20,60	
4.9	Коридор	47,40	
4.10	Коридор	46,40	
		167,70	
		906,20	

						Заказчик: ООО "Арт-групп Камень"	Р/29/04/2021-П-К1-АР1		
						Многофункциональный гостиничный комплекс с подземной автостоянкой по адресу: г. Москва, проспект Мира, вл. 222/2			
Изм.	Кол.уч	Лист	Недок.	Подпись	Дата				
Разработал						Архитектурные решения	Стадия	Лист	Листов
Проверил							П	37	
ГАП	Маслова								
ГИП									
Н. контр.						Надземная часть. Корпус 4. План 11 этажа на отм.+33.750. Этап 1.	ООО «АБ КАМЕНЬ Проект»		
Рук. отдела									




Экспликация помещений 12 этажа			
№ Пом.	Наименование помещения	Площадь, м²	Кат. пом.
1 Гостиничный номер			
4.1.1	Комната	13,50	
4.1.2	Кухня-ниша	6,60	
4.1.3	Холл	5,10	
4.1.4	С/У	5,50	
		30,70	
2 Гостиничный номер			
4.2.1	Комната №1	20,60	
4.2.2	Комната №2	13,90	
4.2.3	Кухня	13,00	
4.2.4	Холл	7,50	
4.2.5	С/У №1	4,30	
4.2.6	С/У №2	1,90	
		61,20	
3 Гостиничный номер			
4.3.1	Комната	8,00	
4.3.2	Кухня-ниша	5,90	
4.3.3	Холл	5,10	
4.3.4	С/У	4,80	
		23,80	
4 Гостиничный номер			
4.4.1	Комната №1	14,60	
4.4.2	Комната №2	14,80	
4.4.3	Кухня-ниша	5,50	
4.4.4	Холл	7,50	
4.4.5	С/У	6,80	
		49,20	
5 Гостиничный номер			
4.5.1	Комната №1	11,00	
4.5.2	Комната №2	13,50	
4.5.3	Кухня-ниша	6,30	
4.5.4	Холл	4,40	
4.5.5	С/У	5,80	
		41,00	
6 Гостиничный номер			
4.6.1	Комната №1	15,10	
4.6.2	Комната №2	13,90	
4.6.3	Кухня-ниша	4,80	
4.6.4	Холл	7,40	
4.6.5	С/У	5,80	
		47,00	
7 Гостиничный номер			
4.7.1	Комната	13,80	
4.7.2	Кухня	12,60	
4.7.3	Холл	5,10	
4.7.4	С/У	4,20	
		35,70	
8 Гостиничный номер			
4.8.1	Комната	20,50	
4.8.2	Кухня	11,20	
4.8.3	Холл	7,20	
4.8.4	С/У	4,10	
		43,00	


Экспликация помещений 12 этажа			
№ Пом.	Наименование помещения	Площадь, м²	Кат. пом.
9 Гостиничный номер			
4.9.1	Комната	14,80	
4.9.2	Кухня-ниша	7,40	
4.9.3	Холл	4,00	
4.9.4	С/У	4,90	
		31,10	
10 Гостиничный номер			
4.10.1	Комната	14,30	
4.10.2	Кухня-ниша	6,80	
4.10.3	Холл	5,80	
4.10.4	С/У	4,90	
		31,80	
11 Гостиничный номер			
4.11.1	Комната	15,90	
4.11.2	Кухня	11,60	
4.11.3	Холл	5,00	
4.11.4	С/У	4,10	
		36,60	
12 Гостиничный номер			
4.12.1	Комната	18,60	
4.12.2	Кухня	11,80	
4.12.3	Холл	10,10	
4.12.4	С/У	4,00	
		44,50	
13 Гостиничный номер			
4.13.1	Комната №1	14,40	
4.13.2	Комната №2	14,80	
4.13.3	Кухня-ниша	5,60	
4.13.4	Холл	7,30	
4.13.5	С/У	4,00	
		46,10	
14 Гостиничный номер			
4.14.1	Комната №1	14,30	
4.14.2	Комната №2	12,90	
4.14.3	Комната №3	18,30	
4.14.4	Кухня-ниша	5,50	
4.14.5	Холл	5,30	
4.14.6	Гардеробная	2,80	
4.14.7	С/У №1	6,10	
4.14.8	С/У №2	3,90	
		69,10	
15 Гостиничный номер			
4.15.1	Комната №1	11,50	
4.15.2	Комната №2	11,10	
4.15.3	Кухня-ниша	5,40	
4.15.4	Холл	4,90	
4.15.5	С/У	5,00	
		37,90	
16 Гостиничный номер			
4.16.1	Комната №1	19,90	
4.16.2	Комната №2	15,50	
4.16.3	Кухня	11,60	
4.16.4	Холл	8,20	
4.16.5	С/У	5,40	
		60,60	

Экспликация помещений 12 этажа			
№ Пом.	Наименование помещения	Площадь, м²	Кат. пом.
17 Гостиничный номер			
4.17.1	Комната	7,00	
4.17.2	Кухня-ниша	6,00	
4.17.3	Холл	3,70	
4.17.4	С/У	4,20	
		20,90	
18 Гостиничный номер			
4.18.1	Комната	11,20	
4.18.2	Кухня-ниша	6,10	
4.18.3	Холл	6,70	
4.18.4	С/У	4,30	
		28,30	
Гостиничный комплекс места общего пользования			
4.1	Лестница	17,80	
4.2	Лестница	19,40	
4.3	Тамбур-шлюз	3,00	
4.4	Тамбур-шлюз	2,50	
4.5	Тамбур-шлюз	1,90	
4.6	Тамбур-шлюз	2,90	
4.7	Лифтовой холл	5,80	
4.8	Лифтовой холл/ПБЗ	20,60	
4.9	Коридор	47,40	
4.10	Коридор	46,40	
		167,70	
		906,20	


УСЛОВНЫЕ ОБОЗНАЧЕНИЯ

- Монолитные железобетонные конструкции
- Наружные и внутренние ненесущие стены из газобетонных блоков 200/100 мм, D600 ГОСТ 31360-2007
- Перегородки 100 мм газогрениевые
- Стены из керамического полнотелого кирпича 250 мм
- Перегородки из керамического полнотелого кирпича 120 мм
- Минераловатный утеплитель
- Инженерные шахты
- МС
- Металлическая стремянка

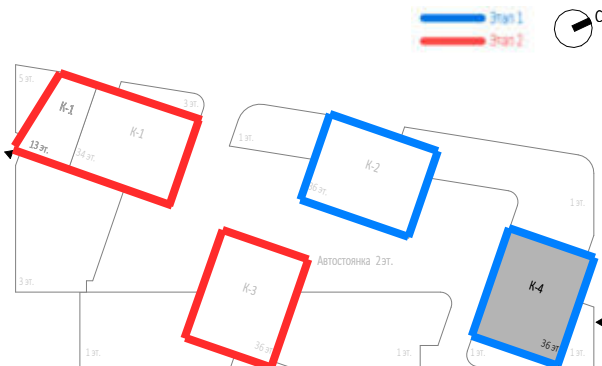

						Заказчик: ООО "Арт-групп Камень" P/29/04/2021-П-К1-AP1			
						Многофункциональный гостиничный комплекс с подземной автостоянкой по адресу: г. Москва, проспект Мира, вл. 222/2			
Изм.	Кол.уч	Лист	Недок.	Подпись	Дата				
Разработал						Архитектурные решения	Стадия	Лист	Листов
Проверил							П	38	
ГАП		Маслова							
ГИП						Надземная часть. Корпус 4. План 12 этажа на отм. +37.050. Этап 1.	ООО «АБ КАМЕНЬ Проект»		
Н. контр.									
Рук. отдела									



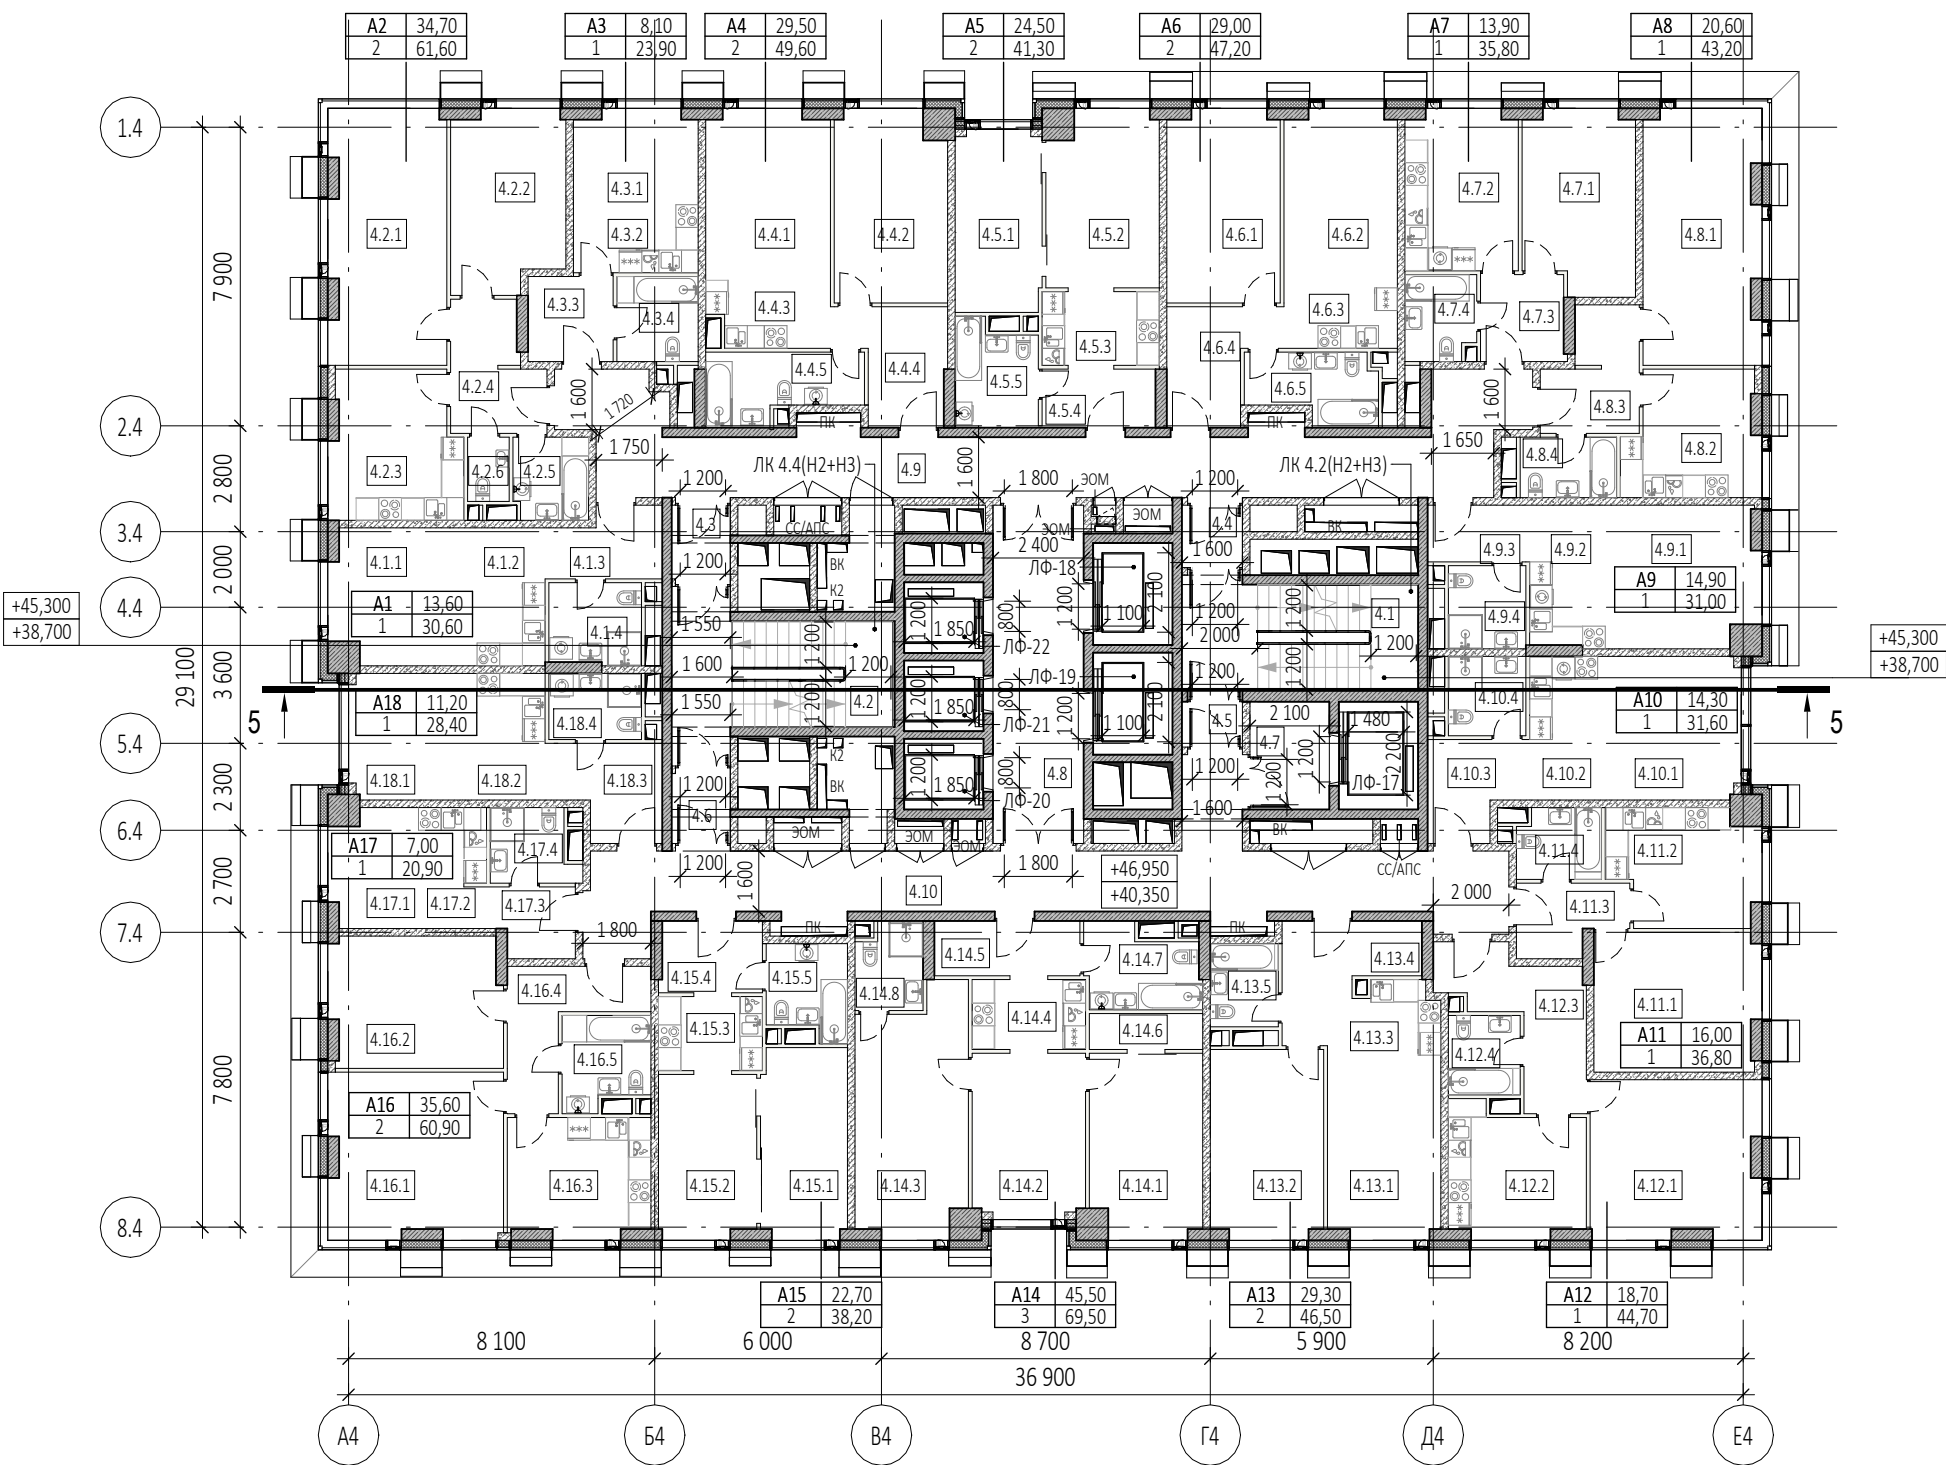


Экспликация помещений 13, 15 этажей			
№ Пом.	Наименование помещения	Площадь, м²	Кат. пом.
1 Гостиничный номер			
4.1.1	Комната	13,60	
4.1.2	Кухня-ниша	6,60	
4.1.3	Холл	5,20	
4.1.4	С/У	5,20	
		30,60	
2 Гостиничный номер			
4.2.1	Комната №1	20,70	
4.2.2	Комната №2	14,00	
4.2.3	Кухня	13,10	
4.2.4	Холл	7,60	
4.2.5	С/У №1	4,30	
4.2.6	С/У №2	1,90	
		61,60	
3 Гостиничный номер			
4.3.1	Комната	8,10	
4.3.2	Кухня-ниша	5,90	
4.3.3	Холл	5,10	
4.3.4	С/У	4,80	
		23,90	
4 Гостиничный номер			
4.4.1	Комната №1	14,70	
4.4.2	Комната №2	14,80	
4.4.3	Кухня-ниша	5,50	
4.4.4	Холл	7,70	
4.4.5	С/У	6,90	
		49,60	
5 Гостиничный номер			
4.5.1	Комната №1	11,00	
4.5.2	Комната №2	13,50	
4.5.3	Кухня-ниша	6,30	
4.5.4	Холл	4,60	
4.5.5	С/У	5,90	
		41,30	
6 Гостиничный номер			
4.6.1	Комната №1	15,10	
4.6.2	Комната №2	13,90	
4.6.3	Кухня-ниша	4,80	
4.6.4	Холл	7,50	
4.6.5	С/У	5,90	
		47,20	
7 Гостиничный номер			
4.7.1	Комната	13,90	
4.7.2	Кухня	12,60	
4.7.3	Холл	5,10	
4.7.4	С/У	4,20	
		35,80	
8 Гостиничный номер			
4.8.1	Комната	20,60	
4.8.2	Кухня	11,20	
4.8.3	Холл	7,30	
4.8.4	С/У	4,10	
		43,20	


Экспликация помещений 13, 15 этажей			
№ Пом.	Наименование помещения	Площадь, м²	Кат. пом.
9 Гостиничный номер			
4.9.1	Комната	14,90	
4.9.2	Кухня-ниша	7,50	
4.9.3	Холл	4,10	
4.9.4	С/У	4,50	
		31,00	
10 Гостиничный номер			
4.10.1	Комната	14,30	
4.10.2	Кухня-ниша	6,80	
4.10.3	Холл	6,20	
4.10.4	С/У	4,30	
		31,60	
11 Гостиничный номер			
4.11.1	Комната	16,00	
4.11.2	Кухня	11,70	
4.11.3	Холл	5,00	
4.11.4	С/У	4,10	
		36,80	
12 Гостиничный номер			
4.12.1	Комната	18,70	
4.12.2	Кухня	11,90	
4.12.3	Холл	10,10	
4.12.4	С/У	4,00	
		44,70	
13 Гостиничный номер			
4.13.1	Комната №1	14,40	
4.13.2	Комната №2	14,90	
4.13.3	Кухня-ниша	5,60	
4.13.4	Холл	7,60	
4.13.5	С/У	4,00	
		46,50	
14 Гостиничный номер			
4.14.1	Комната №1	14,30	
4.14.2	Комната №2	12,90	
4.14.3	Комната №3	18,30	
4.14.4	Кухня-ниша	5,50	
4.14.5	Холл	5,60	
4.14.6	Гардеробная	2,80	
4.14.7	С/У №1	6,20	
4.14.8	С/У №2	3,90	
		69,50	
15 Гостиничный номер			
4.15.1	Комната №1	11,50	
4.15.2	Комната №2	11,20	
4.15.3	Кухня-ниша	5,40	
4.15.4	Холл	5,10	
4.15.5	С/У	5,00	
		38,20	
16 Гостиничный номер			
4.16.1	Комната №1	20,00	
4.16.2	Комната №2	15,60	
4.16.3	Кухня	11,70	
4.16.4	Холл	8,20	
4.16.5	С/У	5,40	
		60,90	


Экспликация помещений 13, 15 этажей			
№ Пом.	Наименование помещения	Площадь, м²	Кат. пом.
17 Номер дежурного персонала/горничной			
4.17.1	Комната	7,00	
4.17.2	Кухня-ниша	6,00	
4.17.3	Холл	3,70	
4.17.4	С/У	4,20	
		20,90	
18 Гостиничный номер			
4.18.1	Комната	11,20	
4.18.2	Кухня-ниша	6,10	
4.18.3	Холл	6,80	
4.18.4	С/У	4,30	
		28,40	
Гостиничный комплекс места общего пользования			
4.1	Лестница	17,90	
4.2	Лестница	19,50	
4.3	Тамбур-шлюз	3,00	
4.4	Тамбур-шлюз	2,60	
4.5	Тамбур-шлюз	1,90	
4.6	Тамбур-шлюз	2,90	
4.7	Лифтовой холл	6,00	
4.8	Лифтовой холл/ПБЗ	21,50	
4.9	Коридор	47,50	
4.10	Коридор	46,50	
		169,30	
		911,00	

УСЛОВНЫЕ ОБОЗНАЧЕНИЯ

- Монолитные железобетонные конструкции
- Наружные и внутренние ненесущие стены из газобетонных блоков 200/100 мм, D600 ГОСТ 31360-2007
- Перегородки 100 мм газобетонные
- Стены из керамического полнотелого кирпича 250 мм
- Перегородки из керамического полнотелого кирпича 120 мм
- Минераловатный утеплитель
- Инженерные шахты
- МС
- Металлическая стремянка

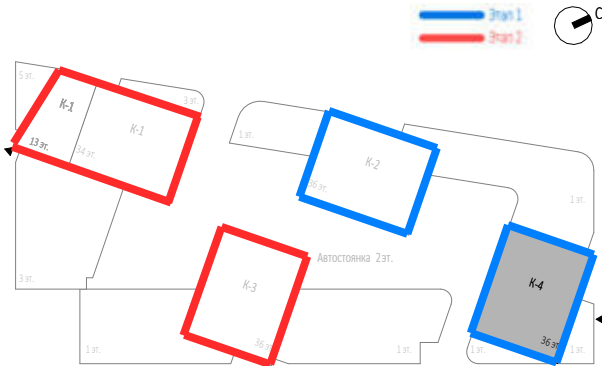


						Заказчик: ООО "Арт-групп Камень"				Р/29/04/2021-П-К1-АР1		
						Многофункциональный гостиничный комплекс с подземной автостоянкой по адресу: г. Москва, проспект Мира, вл. 222/2						
Изм.	Кол.уч	Лист	Недок.	Подпись	Дата	Архитектурные решения				Стадия	Лист	Листов
Разработал										П	39	
Проверил												
ГАП		Маслова										
ГИП												
Н. контр.						Надземная часть. Корпус 4. План 13, 15 этажей на отм.+40.350, +46.950. Этап 1.				ООО «АБ КАМЕНЬ Проект»		
Рук. отдела												

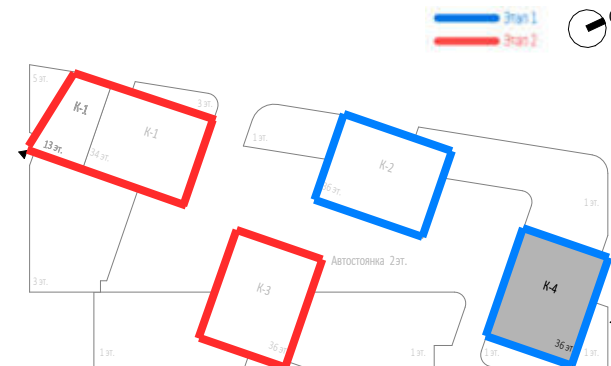

						Заказчик: ООО "Арт-групп Камень"	P/29/04/2021-П-К1-AP1		
						Многофункциональный гостиничный комплекс с подземной автостоянкой по адресу: г. Москва, проспект Мира, вл. 222/2			
Изм.	Кол.уч	Лист	Неодк.	Подпись	Дата	Архитектурные решения	Стадия	Лист	Листов
Разработал							П	40	
Проверил									
ГАП	Маслова								
ГИП									
Н. контр.						Надземная часть. Корпус 4. План 14, 16 этажей на отм.+43.650, +50.250. Этап 1.	ООО «АБ КАМЕНЬ Проект»		
Рук. отдела									



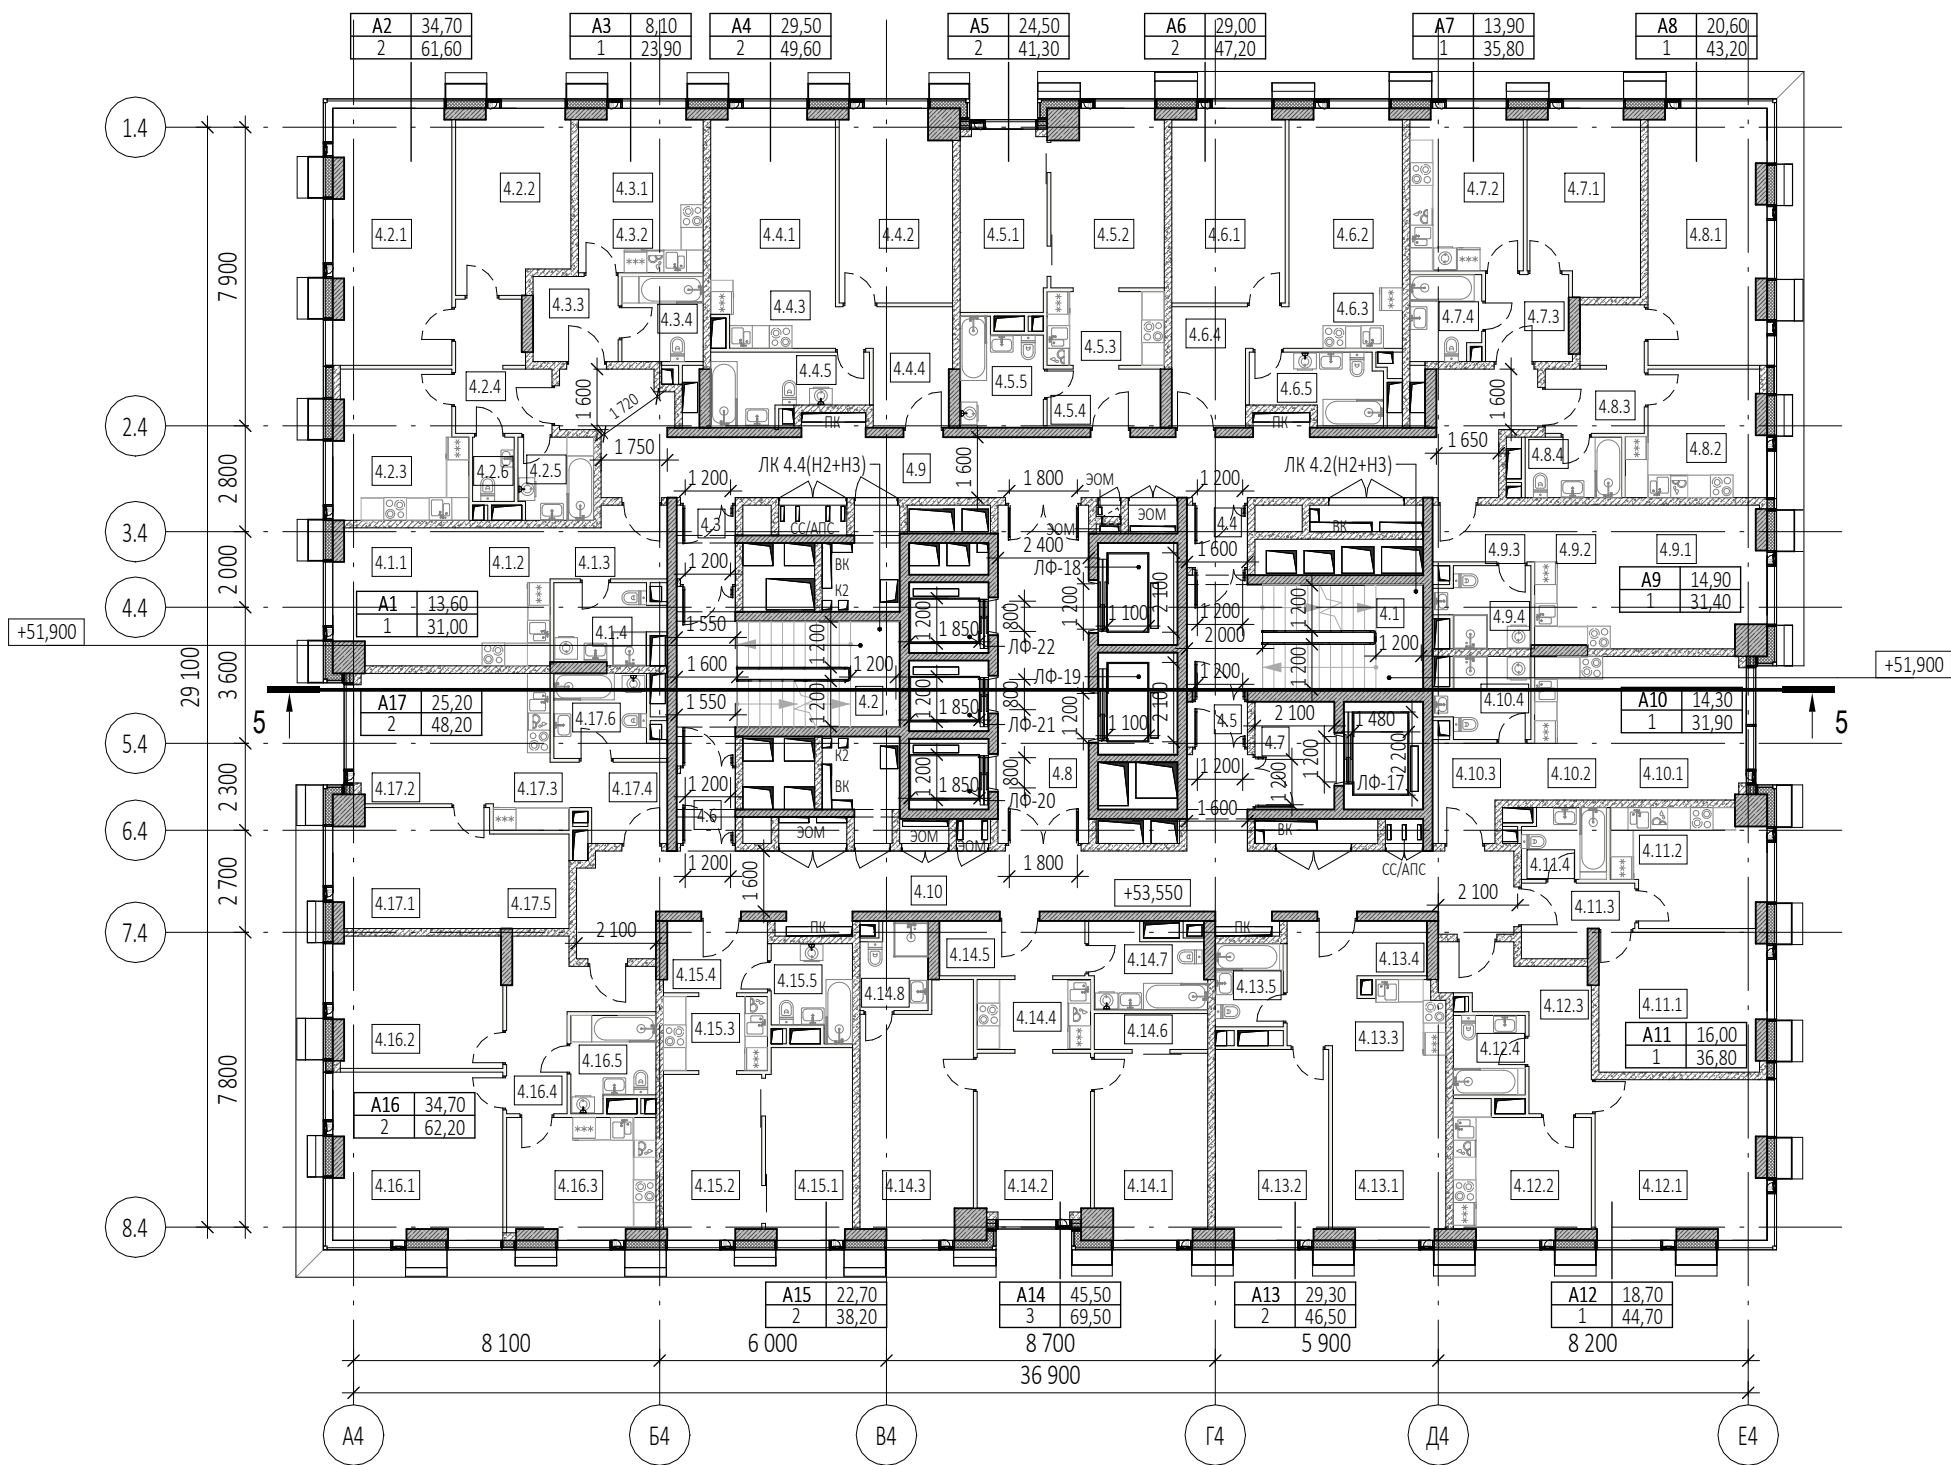


Экспликация помещений 17 этажа			
№ Пом.	Наименование помещения	Площадь, м²	Кат. пом.
1 Гостиничный номер			
4.1.1	Комната	13,60	
4.1.2	Кухня-ниша	6,60	
4.1.3	Холл	5,20	
4.1.4	С/У	5,60	
		31,00	
2 Гостиничный номер			
4.2.1	Комната №1	20,70	
4.2.2	Комната №2	14,00	
4.2.3	Кухня	13,10	
4.2.4	Холл	7,60	
4.2.5	С/У	4,30	
4.2.6	С/У	1,90	
		61,60	
3 Номер дежурного персонала/горничной			
4.3.1	Комната	8,10	
4.3.2	Кухня-ниша	5,90	
4.3.3	Холл	5,10	
4.3.4	С/У	4,80	
		23,90	
4 Гостиничный номер			
4.4.1	Комната №1	14,70	
4.4.2	Комната №2	14,80	
4.4.3	Кухня-ниша	5,50	
4.4.4	Холл	7,70	
4.4.5	С/У	6,90	
		49,60	
5 Гостиничный номер			
4.5.1	Комната №1	11,00	
4.5.2	Комната №2	13,50	
4.5.3	Кухня-ниша	6,30	
4.5.4	Холл	4,60	
4.5.5	С/У	5,90	
		41,30	
6 Гостиничный номер			
4.6.1	Комната №1	15,10	
4.6.2	Комната №2	13,90	
4.6.3	Кухня-ниша	4,80	
4.6.4	Холл	7,50	
4.6.5	С/У	5,90	
		47,20	
7 Гостиничный номер			
4.7.1	Комната	13,90	
4.7.2	Кухня	12,60	
4.7.3	Холл	5,10	
4.7.4	С/У	4,20	
		35,80	
8 Гостиничный номер			
4.8.1	Комната	20,60	
4.8.2	Кухня	11,20	
4.8.3	Холл	7,30	
4.8.4	С/У	4,10	
		43,20	

Экспликация помещений 17 этажа			
№ Пом.	Наименование помещения	Площадь, м²	Кат. пом.
9 Гостиничный номер			
4.9.1	Комната	14,90	
4.9.2	Кухня-ниша	7,50	
4.9.3	Холл	4,10	
4.9.4	С/У	4,90	
		31,40	
10 Гостиничный номер			
4.10.1	Комната	14,30	
4.10.2	Кухня-ниша	6,80	
4.10.3	Холл	5,90	
4.10.4	С/У	4,90	
		31,90	
11 Гостиничный номер			
4.11.1	Комната	16,00	
4.11.2	Кухня	11,70	
4.11.3	Холл	5,00	
4.11.4	С/У	4,10	
		36,80	
12 Гостиничный номер			
4.12.1	Комната	18,70	
4.12.2	Кухня	11,90	
4.12.3	Холл	10,10	
4.12.4	С/У	4,00	
		44,70	
13 Гостиничный номер			
4.13.1	Комната №1	14,40	
4.13.2	Комната №2	14,90	
4.13.3	Кухня-ниша	5,60	
4.13.4	Холл	7,60	
4.13.5	С/У	4,00	
		46,50	
14 Гостиничный номер			
4.14.1	Комната №1	14,30	
4.14.2	Комната №2	12,90	
4.14.3	Комната №3	18,30	
4.14.4	Кухня-ниша	5,50	
4.14.5	Холл	5,60	
4.14.6	Гардеробная	2,80	
4.14.7	С/У №1	6,20	
4.14.8	С/У №2	3,90	
		69,50	
15 Гостиничный номер			
4.15.1	Комната №1	11,50	
4.15.2	Комната №2	11,20	
4.15.3	Кухня-ниша	5,40	
4.15.4	Холл	5,10	
4.15.5	С/У	5,00	
		38,20	
16 Гостиничный номер			
4.16.1	Комната №1	19,40	
4.16.2	Комната №2	15,30	
4.16.3	Кухня	12,20	
4.16.4	Холл	10,20	
4.16.5	С/У	5,10	
		62,20	


Экспликация помещений 17 этажа			
№ Пом.	Наименование помещения	Площадь, м²	Кат. пом.
17 Гостиничный номер			
4.17.1	Комната №1	12,60	
4.17.2	Комната №2	12,60	
4.17.3	Кухня-ниша	7,10	
4.17.4	Холл	5,00	
4.17.5	Гардеробная	5,20	
4.17.6	С/У	5,70	
		48,20	
Гостиничный комплекс места общего пользования			
4.1	Лестница	17,90	
4.2	Лестница	19,50	
4.3	Тамбур-шлюз	3,00	
4.4	Тамбур-шлюз	2,60	
4.5	Тамбур-шлюз	1,90	
4.6	Тамбур-шлюз	2,90	
4.7	Лифтовой холл	6,00	
4.8	Лифтовой холл/ПБЗ	21,50	
4.9	Коридор	47,50	
4.10	Коридор	47,40	
		170,20	
		913,20	

УСЛОВНЫЕ ОБОЗНАЧЕНИЯ

- Монолитные железобетонные конструкции
- Наружные и внутренние несущие стены из газобетонных блоков 200/100 мм, D600 ГОСТ 31360-2007
- Перегородки 100 мм газогрениевые
- Стены из керамического полнотелого кирпича 250 мм
- Перегородки из керамического полнотелого кирпича 120 мм
- Минераловатный утеплитель
- Инженерные шахты
- МС - Металлическая стремянка

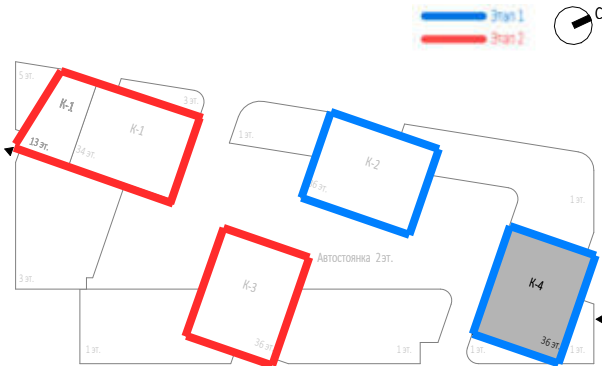

						0,000=145.800			
						Заказчик: ООО "Арт-групп Камень"			
						Р/29/04/2021-П-К1-АР1			
						Многофункциональный гостиничный комплекс с подземной автостоянкой по адресу: г. Москва, проспект Мира, вл. 222/2			
Изм.	Кол.уч	Лист	Недок.	Подпись	Дата	Архитектурные решения	Стадия	Лист	Листов
Разработал							П	41	
Проверил									
ГАП	Маслова					Надземная часть. Корпус 4. План 17 этажа на отм.+53.550.	ООО «АБ КАМЕНЬ Проект»		
ГИП									
Н. контр.									
Рук. отдела						Этап 1.			

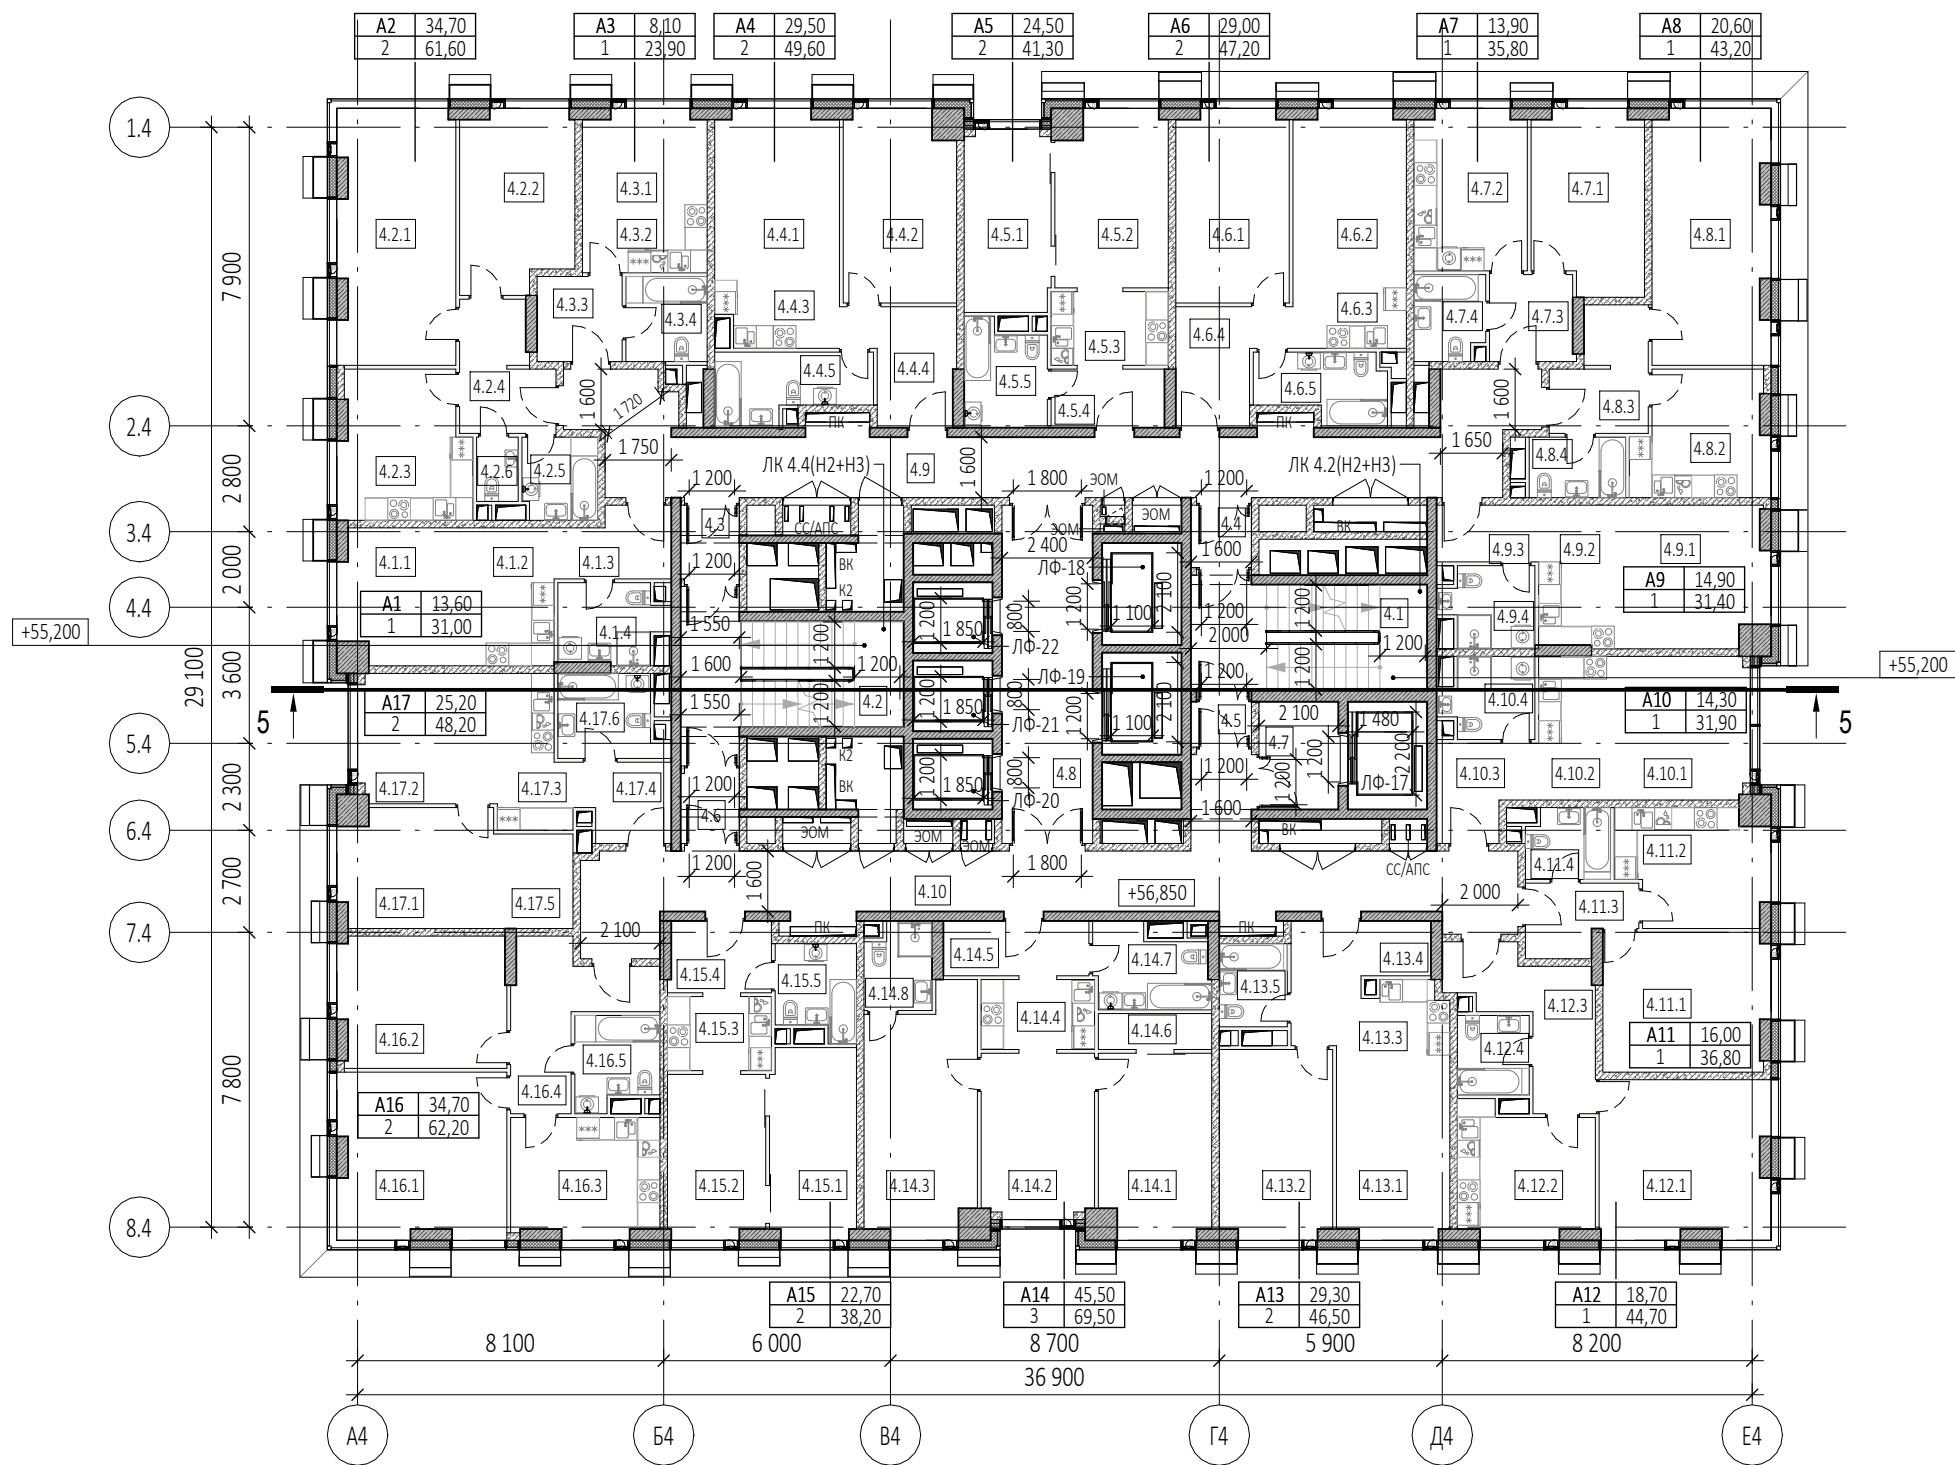

Экспликация помещений 18 этажа			
№ Пом.	Наименование помещения	Площадь, м²	Кат. пом.
1 Гостиничный номер			
4.1.1	Комната	13,60	
4.1.2	Кухня-ниша	6,60	
4.1.3	Холл	5,20	
4.1.4	С/У	5,60	
		31,00	
2 Гостиничный номер			
4.2.1	Комната №1	20,70	
4.2.2	Комната №2	14,00	
4.2.3	Кухня	13,10	
4.2.4	Холл	7,60	
4.2.5	С/У	4,30	
4.2.6	С/У	1,90	
		61,60	
3 Гостиничный номер			
4.3.1	Комната	8,10	
4.3.2	Кухня-ниша	5,90	
4.3.3	Холл	5,10	
4.3.4	С/У	4,80	
		23,90	
4 Гостиничный номер			
4.4.1	Комната №1	14,70	
4.4.2	Комната №2	14,80	
4.4.3	Кухня-ниша	5,50	
4.4.4	Холл	7,70	
4.4.5	С/У	6,90	
		49,60	
5 Гостиничный номер			
4.5.1	Комната №1	11,00	
4.5.2	Комната №2	13,50	
4.5.3	Кухня-ниша	6,30	
4.5.4	Холл	4,60	
4.5.5	С/У	5,90	
		41,30	
6 Гостиничный номер			
4.6.1	Комната №1	15,10	
4.6.2	Комната №2	13,90	
4.6.3	Кухня-ниша	4,80	
4.6.4	Холл	7,50	
4.6.5	С/У	5,90	
		47,20	
7 Гостиничный номер			
4.7.1	Комната	13,90	
4.7.2	Кухня	12,60	
4.7.3	Холл	5,10	
4.7.4	С/У	4,20	
		35,80	
8 Гостиничный номер			
4.8.1	Комната	20,60	
4.8.2	Кухня	11,20	
4.8.3	Холл	7,30	
4.8.4	С/У	4,10	
		43,20	


Экспликация помещений 18 этажа			
№ Пом.	Наименование помещения	Площадь, м²	Кат. пом.
9 Гостиничный номер			
4.9.1	Комната	14,90	
4.9.2	Кухня-ниша	7,50	
4.9.3	Холл	4,10	
4.9.4	С/У	4,90	
		31,40	
10 Гостиничный номер			
4.10.1	Комната	14,30	
4.10.2	Кухня-ниша	6,80	
4.10.3	Холл	5,90	
4.10.4	С/У	4,90	
		31,90	
11 Гостиничный номер			
4.11.1	Комната	16,00	
4.11.2	Кухня	11,70	
4.11.3	Холл	5,00	
4.11.4	С/У	4,10	
		36,80	
12 Гостиничный номер			
4.12.1	Комната	18,70	
4.12.2	Кухня	11,90	
4.12.3	Холл	10,10	
4.12.4	С/У	4,00	
		44,70	
13 Гостиничный номер			
4.13.1	Комната №1	14,40	
4.13.2	Комната №2	14,90	
4.13.3	Кухня-ниша	5,60	
4.13.4	Холл	7,60	
4.13.5	С/У	4,00	
		46,50	
14 Гостиничный номер			
4.14.1	Комната №1	14,30	
4.14.2	Комната №2	12,90	
4.14.3	Комната №3	18,30	
4.14.4	Кухня-ниша	5,50	
4.14.5	Холл	5,60	
4.14.6	Гардеробная	2,80	
4.14.7	С/У №1	6,20	
4.14.8	С/У №2	3,90	
		69,50	
15 Гостиничный номер			
4.15.1	Комната №1	11,50	
4.15.2	Комната №2	11,20	
4.15.3	Кухня-ниша	5,40	
4.15.4	Холл	5,10	
4.15.5	С/У	5,00	
		38,20	
16 Гостиничный номер			
4.16.1	Комната №1	19,40	
4.16.2	Комната №2	15,30	
4.16.3	Кухня	12,20	
4.16.4	Холл	10,20	
4.16.5	С/У	5,10	
		62,20	


Экспликация помещений 18 этажа			
№ Пом.	Наименование помещения	Площадь, м²	Кат. пом.
17 Гостиничный номер			
4.17.1	Комната №1	12,60	
4.17.2	Комната №2	12,60	
4.17.3	Кухня-ниша	7,10	
4.17.4	Холл	5,00	
4.17.5	Гардеробная	5,20	
4.17.6	С/У	5,70	
		48,20	
Гостиничный комплекс места общего пользования			
4.1	Лестница	17,90	
4.2	Лестница	19,50	
4.3	Тамбур-шлюз	3,00	
4.4	Тамбур-шлюз	2,60	
4.5	Тамбур-шлюз	1,90	
4.6	Тамбур-шлюз	2,90	
4.7	Лифтовой холл	6,00	
4.8	Лифтовой холл/ПБЗ	21,50	
4.9	Коридор	47,50	
4.10	Коридор	47,50	
		170,30	
		913,30	

Согласовано				
Взам. инв. №				
Подп. и дата				
Инв. № подл.				


УСЛОВНЫЕ ОБОЗНАЧЕНИЯ

- Монолитные железобетонные конструкции
- Наружные и внутренние несущие стены из газобетонных блоков 200/100 мм, D600 ГОСТ 31360-2007
- Перегородки 100 мм газогрениевые
- Стены из керамического полнотелого кирпича 250 мм
- Перегородки из керамического полнотелого кирпича 120 мм
- Минераловатный утеплитель
- Инженерные шахты
- МС
- Металлическая стремянка

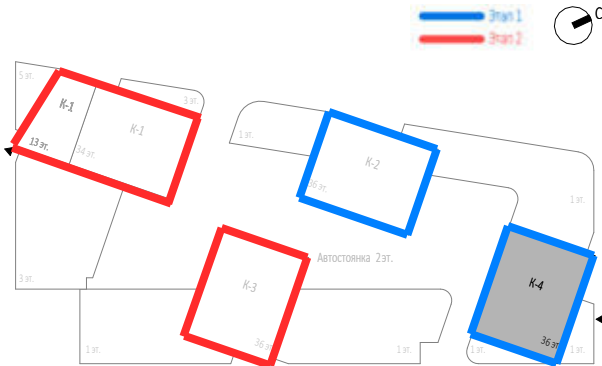

						Заказчик: ООО "Арт-групп Камень"				Р/29/04/2021-П-К1-АР1		
						Многофункциональный гостиничный комплекс с подземной автостоянкой по адресу: г. Москва, проспект Мира, вл. 222/2						
Изм.	Кол.уч	Лист	Неодк.	Подпись	Дата	Архитектурные решения			Стадия	Лист	Листов	
Разработал					П				42			
Проверил												
ГАП		Маслова										
ГИП												
Н. контр.						Надземная часть. Корпус 4. План 18 этажа на отм.+56.850. Этап 1.			ООО «АБ КАМЕНЬ Проект»			
Рук. отдела												



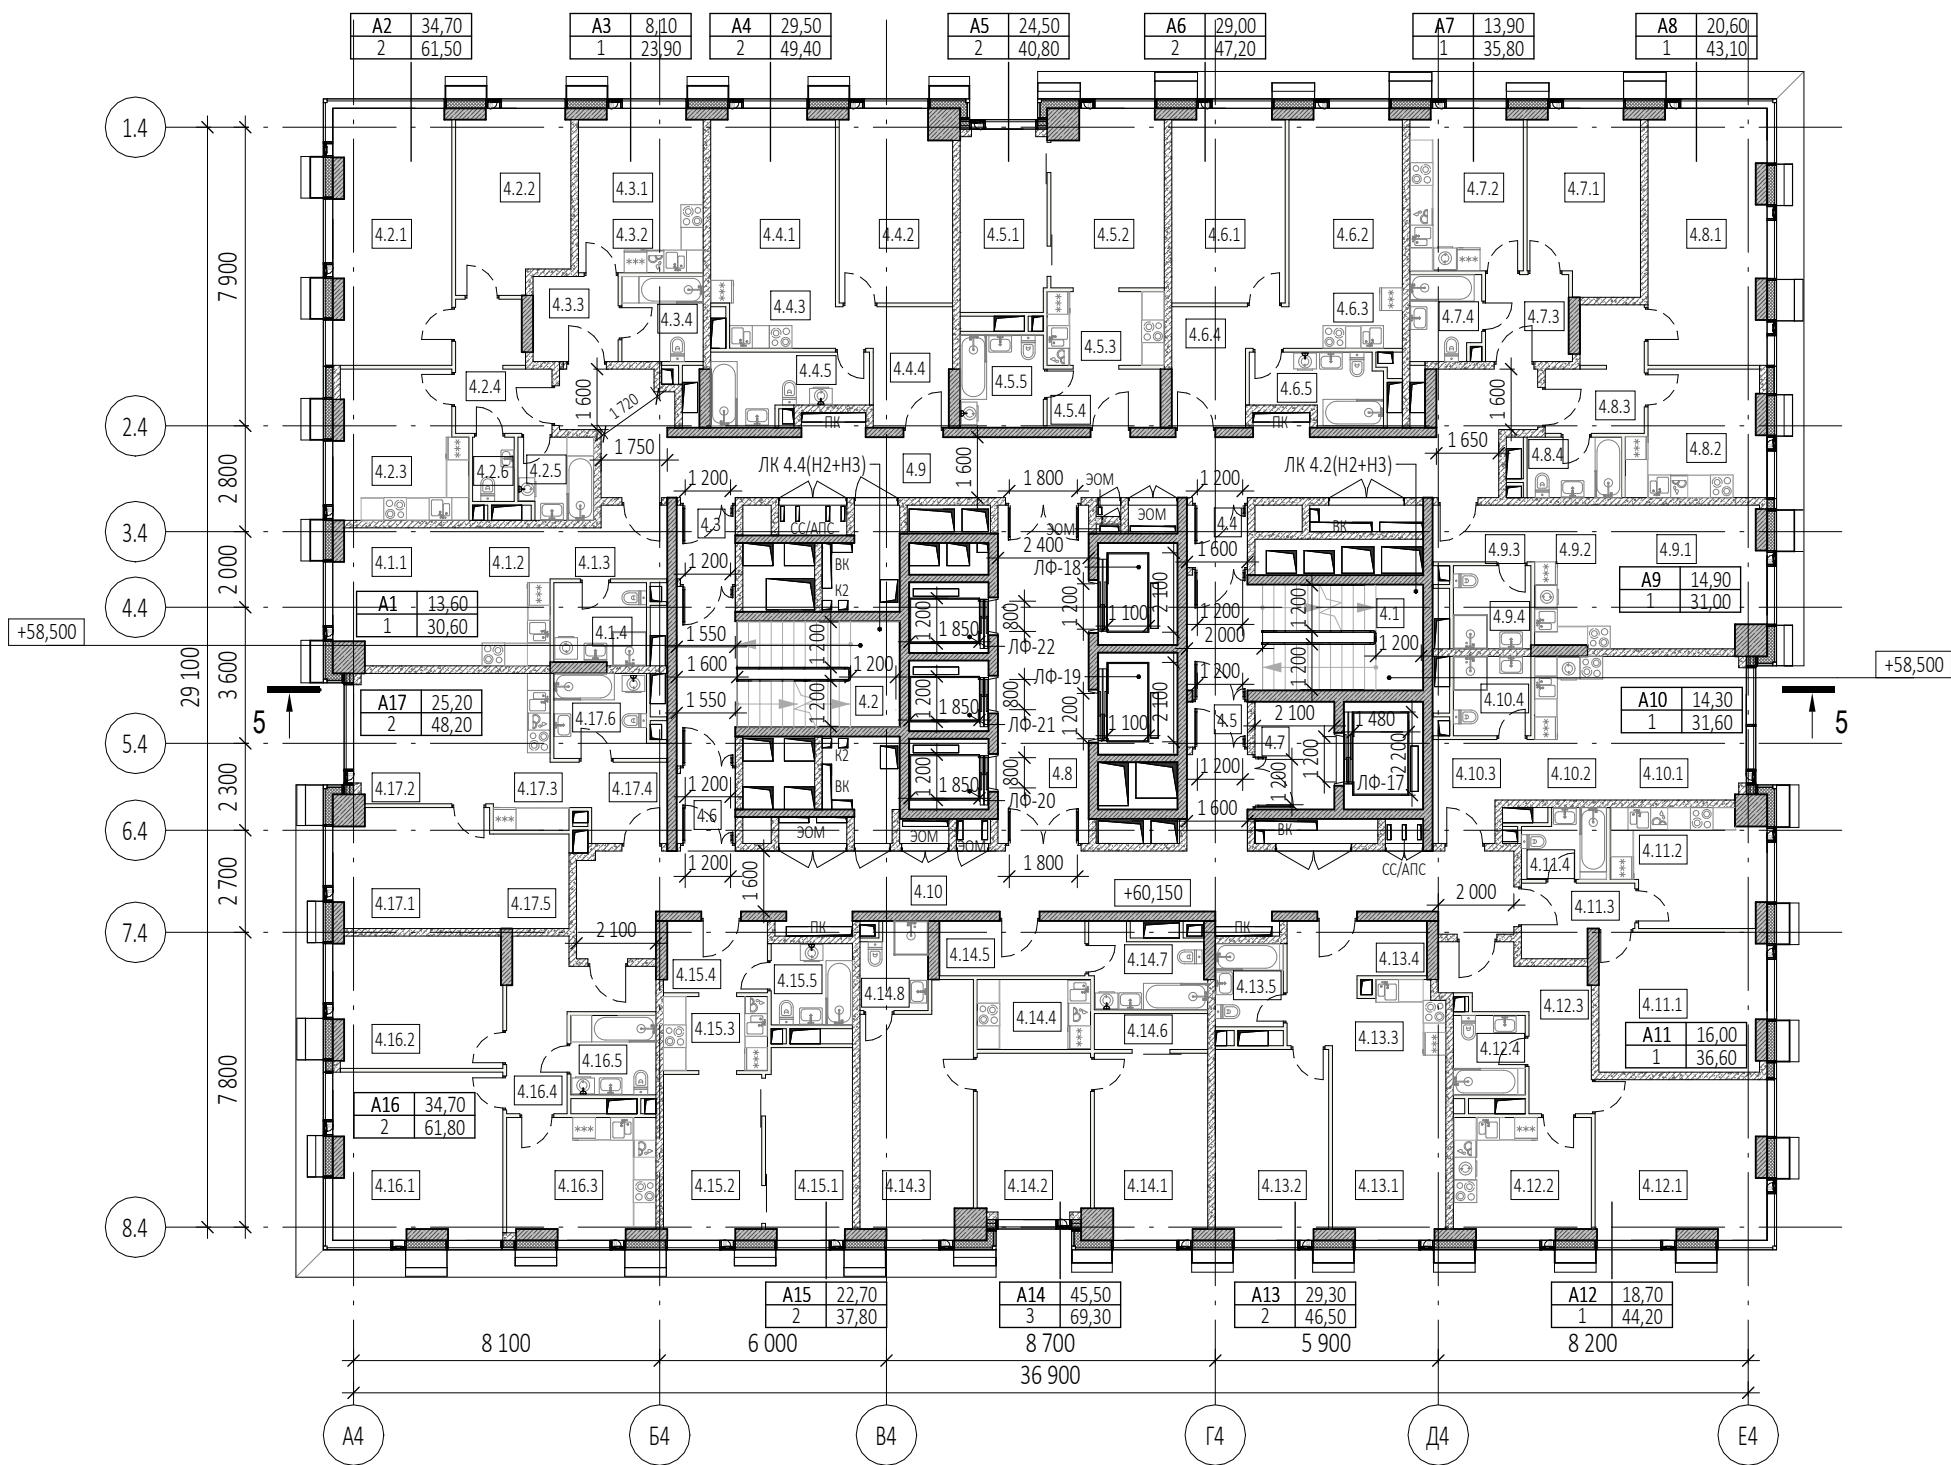

Экспликация помещений 19 этажа			
№ Пом.	Наименование помещения	Площадь, м²	Кат. пом.
1 Гостиничный номер			
4.1.1	Комната	13,60	
4.1.2	Кухня-ниша	6,60	
4.1.3	Холл	5,20	
4.1.4	С/У	5,20	
		30,60	
2 Гостиничный номер			
4.2.1	Комната №1	20,70	
4.2.2	Комната №2	14,00	
4.2.3	Кухня	13,10	
4.2.4	Холл	7,60	
4.2.5	С/У	4,20	
4.2.6	С/У	1,90	
		61,50	
3 Номер дежурного персонала/горничной			
4.3.1	Комната	8,10	
4.3.2	Кухня-ниша	5,90	
4.3.3	Холл	5,10	
4.3.4	С/У	4,80	
		23,90	
4 Гостиничный номер			
4.4.1	Комната №1	14,70	
4.4.2	Комната №2	14,80	
4.4.3	Кухня-ниша	5,30	
4.4.4	Холл	7,70	
4.4.5	С/У	6,90	
		49,40	
5 Гостиничный номер			
4.5.1	Комната №1	11,00	
4.5.2	Комната №2	13,50	
4.5.3	Кухня-ниша	6,30	
4.5.4	Холл	4,60	
4.5.5	С/У	5,40	
		40,80	
6 Гостиничный номер			
4.6.1	Комната №1	15,10	
4.6.2	Комната №2	13,90	
4.6.3	Кухня-ниша	4,80	
4.6.4	Холл	7,50	
4.6.5	С/У	5,90	
		47,20	
7 Гостиничный номер			
4.7.1	Комната	13,90	
4.7.2	Кухня	12,60	
4.7.3	Холл	5,10	
4.7.4	С/У	4,20	
		35,80	
8 Гостиничный номер			
4.8.1	Комната	20,60	
4.8.2	Кухня	11,20	
4.8.3	Холл	7,30	
4.8.4	С/У	4,00	
		43,10	


Экспликация помещений 19 этажа			
№ Пом.	Наименование помещения	Площадь, м²	Кат. пом.
9 Гостиничный номер			
4.9.1	Комната	14,90	
4.9.2	Кухня-ниша	7,50	
4.9.3	Холл	4,10	
4.9.4	С/У	4,50	
		31,00	
10 Гостиничный номер			
4.10.1	Комната	14,30	
4.10.2	Кухня-ниша	6,80	
4.10.3	Холл	6,20	
4.10.4	С/У	4,30	
		31,60	
11 Гостиничный номер			
4.11.1	Комната	16,00	
4.11.2	Кухня	11,70	
4.11.3	Холл	5,00	
4.11.4	С/У	3,90	
		36,60	
12 Гостиничный номер			
4.12.1	Комната	18,70	
4.12.2	Кухня	11,40	
4.12.3	Холл	10,10	
4.12.4	С/У	4,00	
		44,20	
13 Гостиничный номер			
4.13.1	Комната №1	14,40	
4.13.2	Комната №2	14,90	
4.13.3	Кухня-ниша	5,60	
4.13.4	Холл	7,60	
4.13.5	С/У	4,00	
		46,50	
14 Гостиничный номер			
4.14.1	Комната №1	14,30	
4.14.2	Комната №2	12,90	
4.14.3	Комната №3	18,30	
4.14.4	Кухня-ниша	5,50	
4.14.5	Холл	5,60	
4.14.6	Гардеробная	2,80	
4.14.7	С/У №1	6,00	
4.14.8	С/У №2	3,90	
		69,30	
15 Гостиничный номер			
4.15.1	Комната №1	11,50	
4.15.2	Комната №2	11,20	
4.15.3	Кухня-ниша	5,40	
4.15.4	Холл	5,10	
4.15.5	С/У	4,60	
		37,80	
16 Гостиничный номер			
4.16.1	Комната №1	19,40	
4.16.2	Комната №2	15,30	
4.16.3	Кухня	12,20	
4.16.4	Холл	10,20	
4.16.5	С/У	4,70	
		61,80	


Экспликация помещений 19 этажа			
№ Пом.	Наименование помещения	Площадь, м²	Кат. пом.
17 Гостиничный номер			
4.17.1	Комната №1	12,60	
4.17.2	Комната №2	12,60	
4.17.3	Кухня-ниша	7,10	
4.17.4	Холл	5,00	
4.17.5	Гардеробная	5,20	
4.17.6	С/У	5,70	
		48,20	
Гостиничный комплекс места общего пользования			
4.1	Лестница	17,90	
4.2	Лестница	19,50	
4.3	Тамбур-шлюз	3,00	
4.4	Тамбур-шлюз	2,60	
4.5	Тамбур-шлюз	1,90	
4.6	Тамбур-шлюз	2,90	
4.7	Лифтовой холл	6,00	
4.8	Лифтовой холл/ПБЗ	21,50	
4.9	Коридор	47,50	
4.10	Коридор	47,50	
		170,30	
		909,60	


Согласовано				
Взам. инв. №				
Подп. и дата				
Инв. № подл.				

УСЛОВНЫЕ ОБОЗНАЧЕНИЯ

- Монолитные железобетонные конструкции
- Наружные и внутренние ненесущие стены из газобетонных блоков 200/100 мм, D600 ГОСТ 31360-2007
- Перегородки 100 мм газогрениевые
- Стены из керамического полнотелого кирпича 250 мм
- Перегородки из керамического полнотелого кирпича 120 мм
- Минераловатный утеплитель
- Инженерные шахты
- МС - Металлическая стремянка

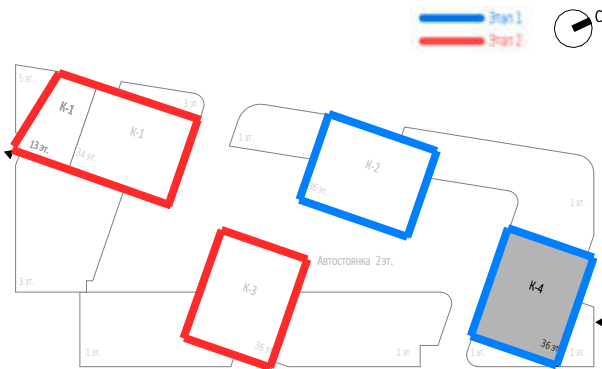

						Заказчик: ООО "Арт-групп Камень"			
						Р/29/04/2021-П-К1-АР1			
						Многофункциональный гостиничный комплекс с подземной автостоянкой по адресу: г. Москва, проспект Мира, вл. 222/2			
Изм.	Кол.уч	Лист	Недод.	Подпись	Дата	Архитектурные решения	Стадия	Лист	Листов
Разработал							П	43	
Проверил						Надземная часть. Корпус 4. План 19 этажа на отм.+60.150. Этап 1.	ООО «АБ КАМЕНЬ Проект»		
ГАП	Маслова								
ГИП									
Н. контр.									
Рук. отдела									

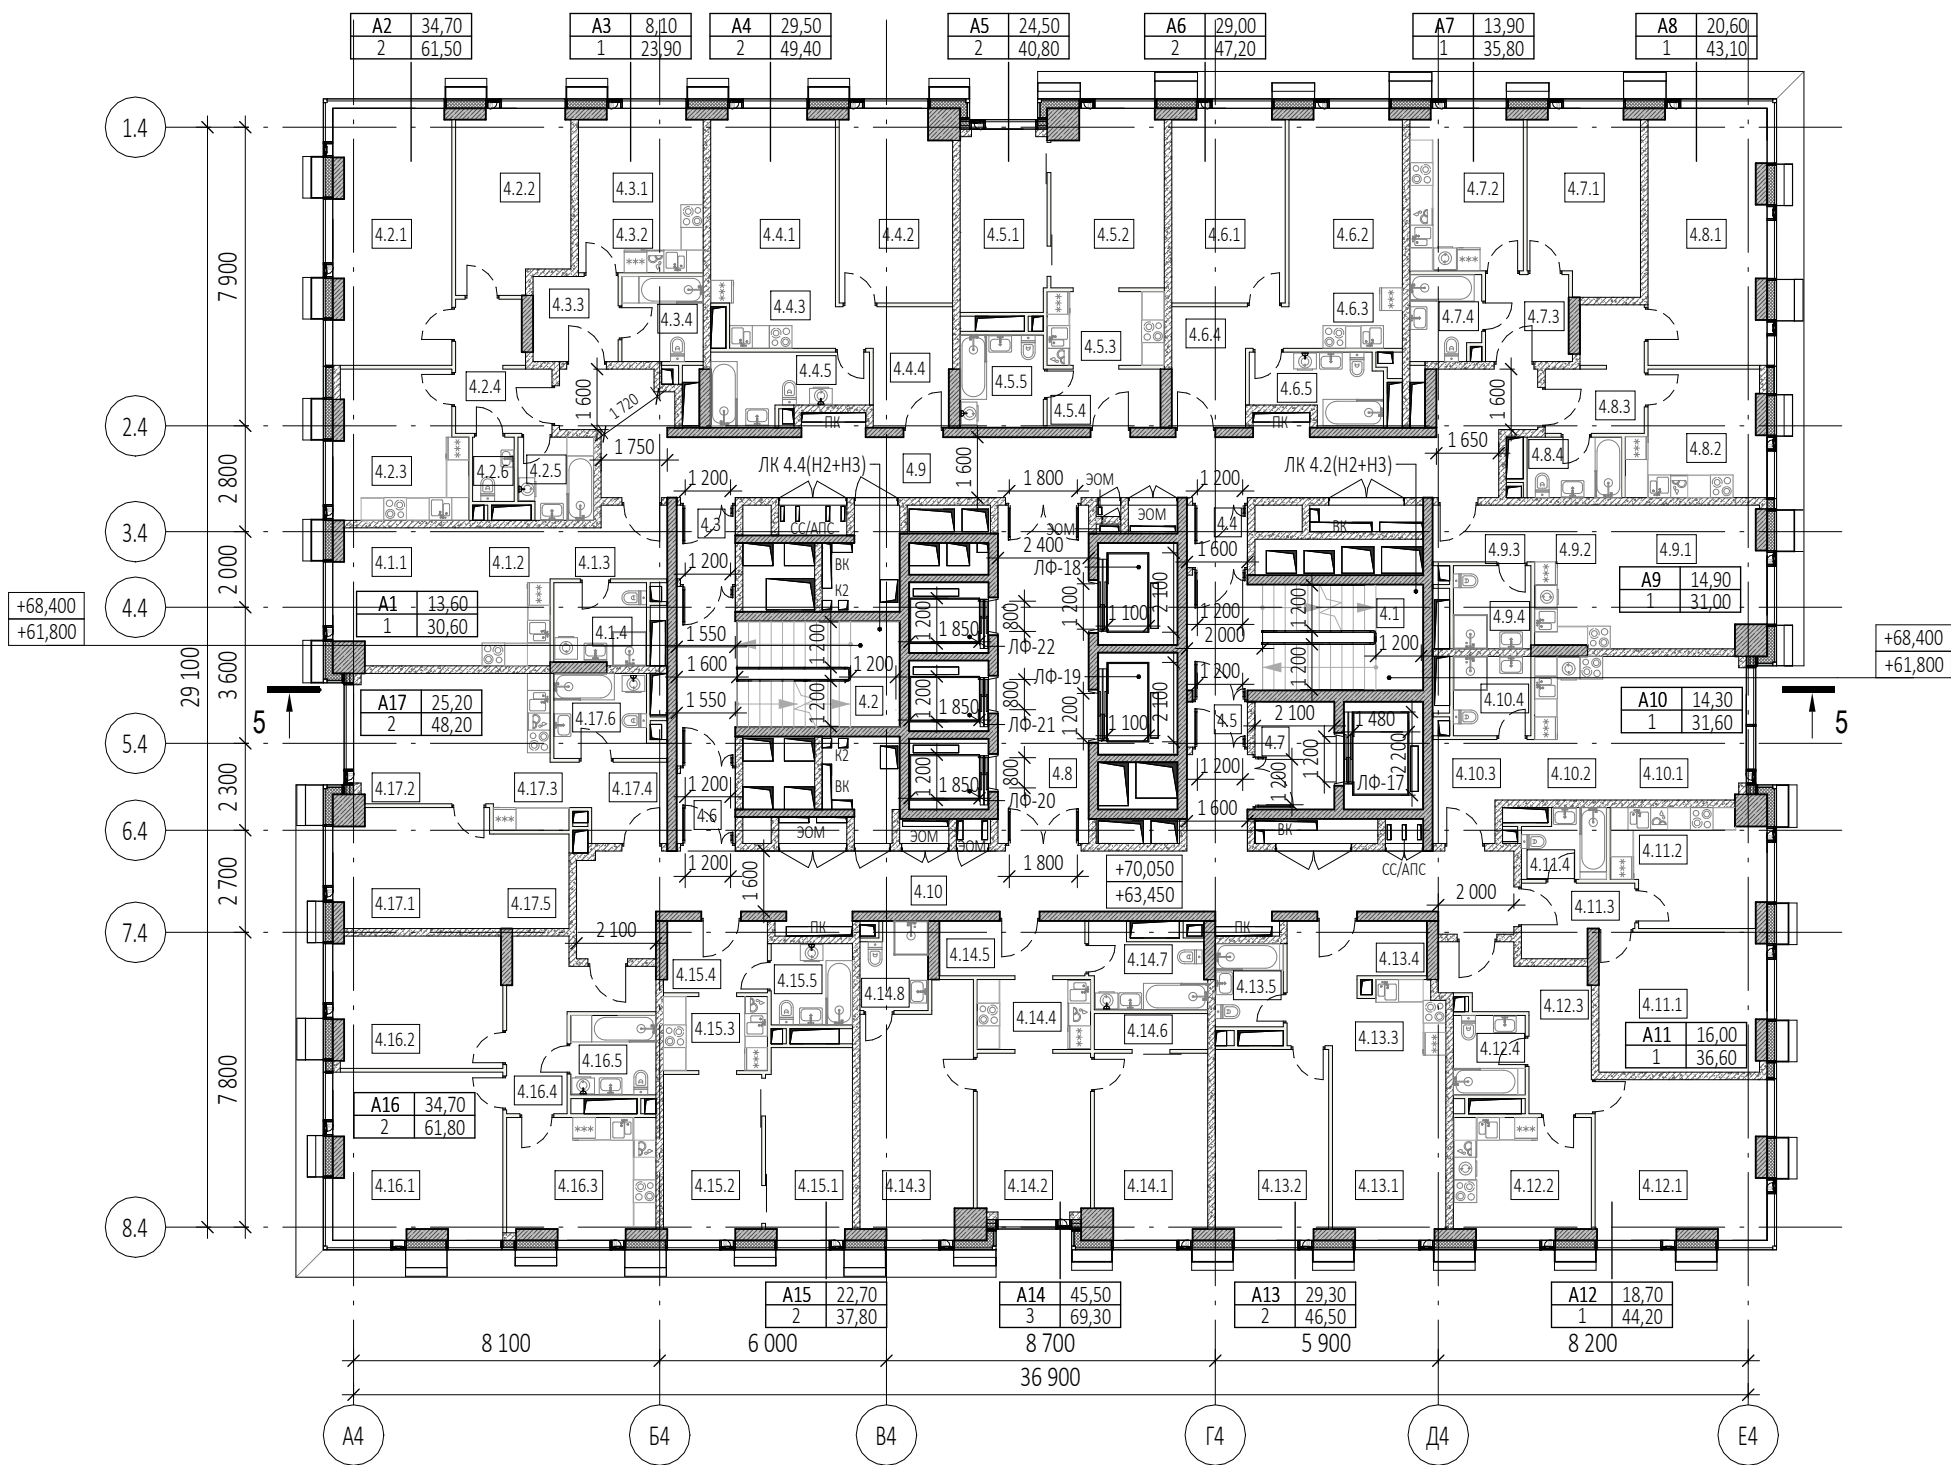


Экспликация помещений 20, 22 этажей			
№ Пом.	Наименование помещения	Площадь, м²	Кат. пом.
1 Гостиничный номер			
4.1.1	Комната	13,60	
4.1.2	Кухня-ниша	6,60	
4.1.3	Холл	5,20	
4.1.4	С/У	5,20	
		30,60	
2 Гостиничный номер			
4.2.1	Комната №1	20,70	
4.2.2	Комната №2	14,00	
4.2.3	Кухня	13,10	
4.2.4	Холл	7,60	
4.2.5	С/У	4,20	
4.2.6	С/У	1,90	
		61,50	
3 Гостиничный номер			
4.3.1	Комната	8,10	
4.3.2	Кухня-ниша	5,90	
4.3.3	Холл	5,10	
4.3.4	С/У	4,80	
		23,90	
4 Гостиничный номер			
4.4.1	Комната №1	14,70	
4.4.2	Комната №2	14,80	
4.4.3	Кухня-ниша	5,30	
4.4.4	Холл	7,70	
4.4.5	С/У	6,90	
		49,40	
5 Гостиничный номер			
4.5.1	Комната №1	11,00	
4.5.2	Комната №2	13,50	
4.5.3	Кухня-ниша	6,30	
4.5.4	Холл	4,60	
4.5.5	С/У	5,40	
		40,80	
6 Гостиничный номер			
4.6.1	Комната №1	15,10	
4.6.2	Комната №2	13,90	
4.6.3	Кухня-ниша	4,80	
4.6.4	Холл	7,50	
4.6.5	С/У	5,90	
		47,20	
7 Гостиничный номер			
4.7.1	Комната	13,90	
4.7.2	Кухня	12,60	
4.7.3	Холл	5,10	
4.7.4	С/У	4,20	
		35,80	
8 Гостиничный номер			
4.8.1	Комната	20,60	
4.8.2	Кухня	11,20	
4.8.3	Холл	7,30	
4.8.4	С/У	4,00	
		43,10	

Экспликация помещений 20, 22 этажей			
№ Пом.	Наименование помещения	Площадь, м²	Кат. пом.
9 Гостиничный номер			
4.9.1	Комната	14,90	
4.9.2	Кухня-ниша	7,50	
4.9.3	Холл	4,10	
4.9.4	С/У	4,50	
		31,00	
10 Гостиничный номер			
4.10.1	Комната	14,30	
4.10.2	Кухня-ниша	6,80	
4.10.3	Холл	6,20	
4.10.4	С/У	4,30	
		31,60	
11 Гостиничный номер			
4.11.1	Комната	16,00	
4.11.2	Кухня	11,70	
4.11.3	Холл	5,00	
4.11.4	С/У	3,90	
		36,60	
12 Гостиничный номер			
4.12.1	Комната	18,70	
4.12.2	Кухня	11,40	
4.12.3	Холл	10,10	
4.12.4	С/У	4,00	
		44,20	
13 Гостиничный номер			
4.13.1	Комната №1	14,40	
4.13.2	Комната №2	14,90	
4.13.3	Кухня-ниша	5,60	
4.13.4	Холл	7,60	
4.13.5	С/У	4,00	
		46,50	
14 Гостиничный номер			
4.14.1	Комната №1	14,30	
4.14.2	Комната №2	12,90	
4.14.3	Комната №3	18,30	
4.14.4	Кухня-ниша	5,50	
4.14.5	Холл	5,60	
4.14.6	Гардеробная	2,80	
4.14.7	С/У №1	6,00	
4.14.8	С/У №2	3,90	
		69,30	
15 Гостиничный номер			
4.15.1	Комната №1	11,50	
4.15.2	Комната №2	11,20	
4.15.3	Кухня-ниша	5,40	
4.15.4	Холл	5,10	
4.15.5	С/У	4,60	
		37,80	
16 Гостиничный номер			
4.16.1	Комната №1	19,40	
4.16.2	Комната №2	15,30	
4.16.3	Кухня	12,20	
4.16.4	Холл	10,20	
4.16.5	С/У	4,70	
		61,80	

Экспликация помещений 20, 22 этажей			
№ Пом.	Наименование помещения	Площадь, м²	Кат. пом.
17 Гостиничный номер			
4.17.1	Комната №1	12,60	
4.17.2	Комната №2	12,60	
4.17.3	Кухня-ниша	7,10	
4.17.4	Холл	5,00	
4.17.5	Гардеробная	5,20	
4.17.6	С/У	5,70	
		48,20	
Гостиничный комплекс места общего пользования			
4.1	Лестница	17,90	
4.2	Лестница	19,50	
4.3	Тамбур-шлюз	3,00	
4.4	Тамбур-шлюз	2,60	
4.5	Тамбур-шлюз	1,90	
4.6	Тамбур-шлюз	2,90	
4.7	Лифтовой холл	6,00	
4.8	Лифтовой холл/ПБЗ	21,50	
4.9	Коридор	47,50	
4.10	Коридор	47,50	
		170,30	
		909,60	


УСЛОВНЫЕ ОБОЗНАЧЕНИЯ

- Монолитные железобетонные конструкции
- Наружные и внутренние ненесущие стены из газобетонных блоков 200/100 мм, D600 ГОСТ 31360-2007
- Перегородки 100 мм газогрениевые
- Стены из керамического полнотелого кирпича 250 мм
- Перегородки из керамического полнотелого кирпича 120 мм
- Минераловатный утеплитель
- Инженерные шахты
- МС
- Металлическая стремянка

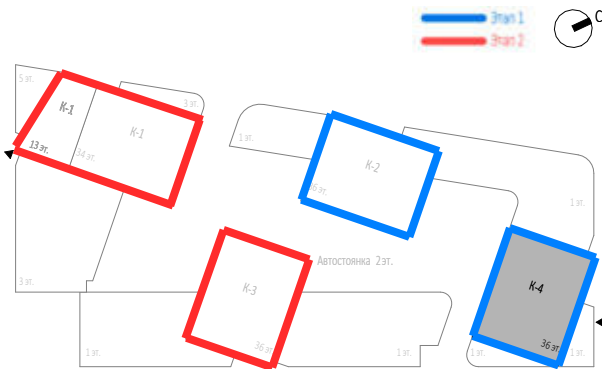

						0,000=145.800			
						Заказчик: ООО "Арт-групп Камень"			
						Р/29/04/2021-П-К1-АР1			
						Многофункциональный гостиничный комплекс с подземной автостоянкой по адресу: г. Москва, проспект Мира, вл. 222/2			
Изм.						Архитектурные решения			
Кол.уч						Стадия			
Лист						Лист			
Недод.						Листов			
Подпись						П			
Дата						44			
Разработал						ООО «АБ КАМЕНЬ Проект»			
Проверил						Формат А2			
ГАП									
ГИП									
Н. контр.									
Рук. отдела									



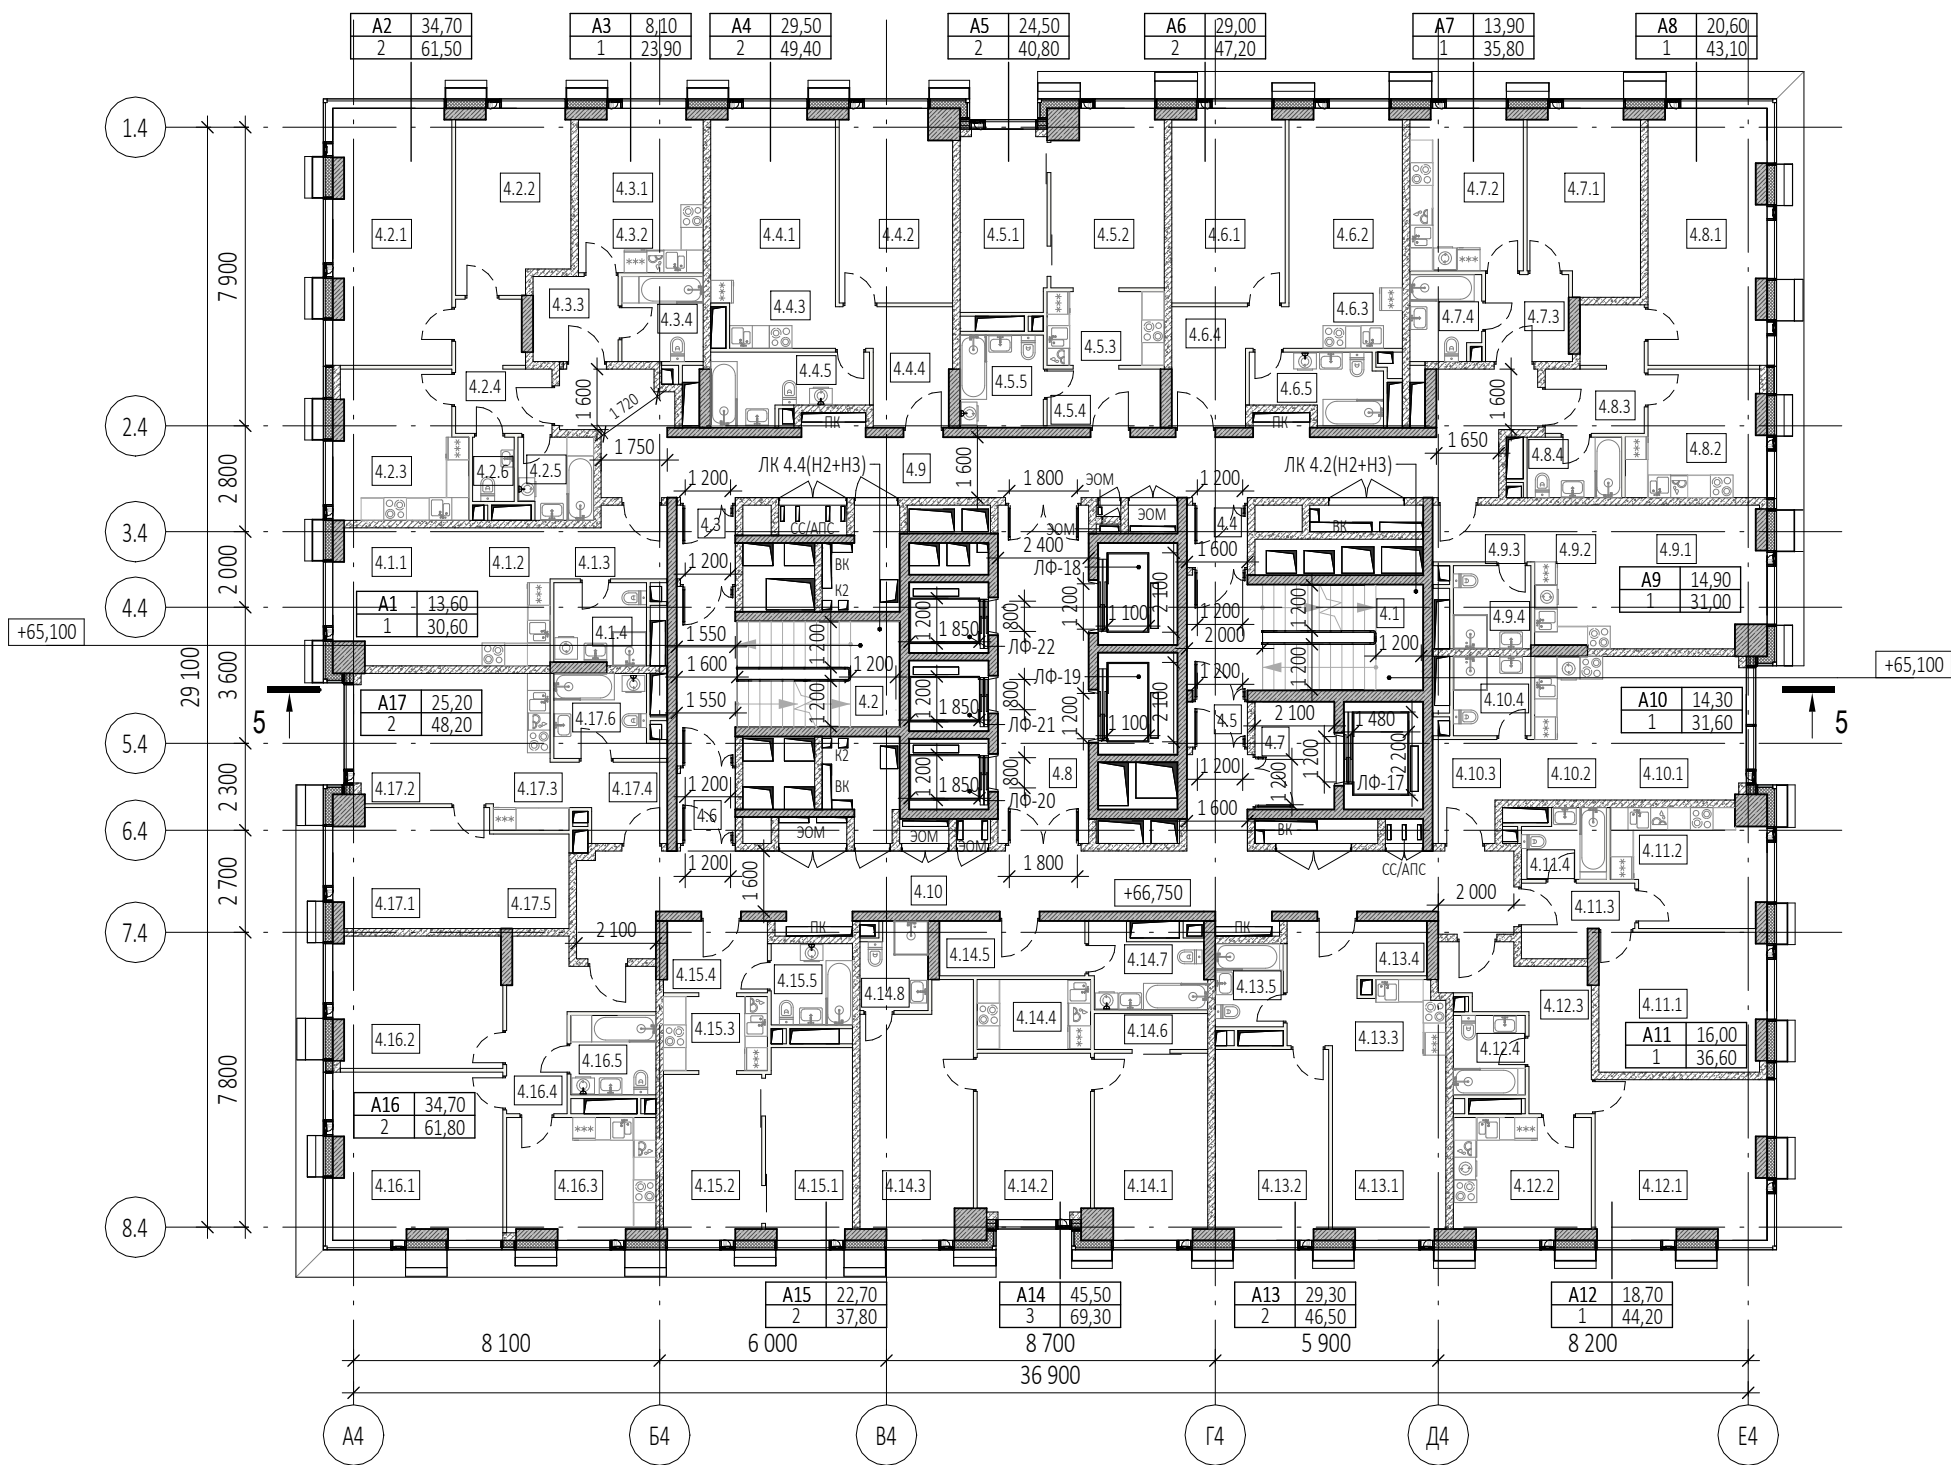


Экспликация помещений 21 этажа			
№ Пом.	Наименование помещения	Площадь, м²	Кат. пом.
1 Гостиничный номер			
4.1.1	Комната	13,60	
4.1.2	Кухня-ниша	6,60	
4.1.3	Холл	5,20	
4.1.4	С/У	5,20	
		30,60	
2 Гостиничный номер			
4.2.1	Комната №1	20,70	
4.2.2	Комната №2	14,00	
4.2.3	Кухня	13,10	
4.2.4	Холл	7,60	
4.2.5	С/У	4,20	
4.2.6	С/У	1,90	
		61,50	
3 Номер дежурного персонала/горничной			
4.3.1	Комната	8,10	
4.3.2	Кухня-ниша	5,90	
4.3.3	Холл	5,10	
4.3.4	С/У	4,80	
		23,90	
4 Гостиничный номер			
4.4.1	Комната №1	14,70	
4.4.2	Комната №2	14,80	
4.4.3	Кухня-ниша	5,30	
4.4.4	Холл	7,70	
4.4.5	С/У	6,90	
		49,40	
5 Гостиничный номер			
4.5.1	Комната №1	11,00	
4.5.2	Комната №2	13,50	
4.5.3	Кухня-ниша	6,30	
4.5.4	Холл	4,60	
4.5.5	С/У	5,40	
		40,80	
6 Гостиничный номер			
4.6.1	Комната №1	15,10	
4.6.2	Комната №2	13,90	
4.6.3	Кухня-ниша	4,80	
4.6.4	Холл	7,50	
4.6.5	С/У	5,90	
		47,20	
7 Гостиничный номер			
4.7.1	Комната	13,90	
4.7.2	Кухня	12,60	
4.7.3	Холл	5,10	
4.7.4	С/У	4,20	
		35,80	
8 Гостиничный номер			
4.8.1	Комната	20,60	
4.8.2	Кухня	11,20	
4.8.3	Холл	7,30	
4.8.4	С/У	4,00	
		43,10	

Экспликация помещений 21 этажа			
№ Пом.	Наименование помещения	Площадь, м²	Кат. пом.
9 Гостиничный номер			
4.9.1	Комната	14,90	
4.9.2	Кухня-ниша	7,50	
4.9.3	Холл	4,10	
4.9.4	С/У	4,50	
		31,00	
10 Гостиничный номер			
4.10.1	Комната	14,30	
4.10.2	Кухня-ниша	6,80	
4.10.3	Холл	6,20	
4.10.4	С/У	4,30	
		31,60	
11 Гостиничный номер			
4.11.1	Комната	16,00	
4.11.2	Кухня	11,70	
4.11.3	Холл	5,00	
4.11.4	С/У	3,90	
		36,60	
12 Гостиничный номер			
4.12.1	Комната	18,70	
4.12.2	Кухня	11,40	
4.12.3	Холл	10,10	
4.12.4	С/У	4,00	
		44,20	
13 Гостиничный номер			
4.13.1	Комната №1	14,40	
4.13.2	Комната №2	14,90	
4.13.3	Кухня-ниша	5,60	
4.13.4	Холл	7,60	
4.13.5	С/У	4,00	
		46,50	
14 Гостиничный номер			
4.14.1	Комната №1	14,30	
4.14.2	Комната №2	12,90	
4.14.3	Комната №3	18,30	
4.14.4	Кухня-ниша	5,50	
4.14.5	Холл	5,60	
4.14.6	Гардеробная	2,80	
4.14.7	С/У №1	6,00	
4.14.8	С/У №2	3,90	
		69,30	
15 Гостиничный номер			
4.15.1	Комната №1	11,50	
4.15.2	Комната №2	11,20	
4.15.3	Кухня-ниша	5,40	
4.15.4	Холл	5,10	
4.15.5	С/У	4,60	
		37,80	
16 Гостиничный номер			
4.16.1	Комната №1	19,40	
4.16.2	Комната №2	15,30	
4.16.3	Кухня	12,20	
4.16.4	Холл	10,20	
4.16.5	С/У	4,70	
		61,80	


Экспликация помещений 21 этажа			
№ Пом.	Наименование помещения	Площадь, м²	Кат. пом.
17 Гостиничный номер			
4.17.1	Комната №1	12,60	
4.17.2	Комната №2	12,60	
4.17.3	Кухня-ниша	7,10	
4.17.4	Холл	5,00	
4.17.5	Гардеробная	5,20	
4.17.6	С/У	5,70	
		48,20	
Гостиничный комплекс места общего пользования			
4.1	Лестница	17,90	
4.2	Лестница	19,50	
4.3	Тамбур-шлюз	3,00	
4.4	Тамбур-шлюз	2,60	
4.5	Тамбур-шлюз	1,90	
4.6	Тамбур-шлюз	2,90	
4.7	Лифтовой холл	6,00	
4.8	Лифтовой холл/ПБЗ	21,50	
4.9	Коридор	47,50	
4.10	Коридор	47,50	
		170,30	
		909,60	

УСЛОВНЫЕ ОБОЗНАЧЕНИЯ

- Монолитные железобетонные конструкции
- Наружные и внутренние ненесущие стены из газобетонных блоков 200/100 мм, D600 ГОСТ 31360-2007
- Перегородки 100 мм газогрениевые
- Стены из керамического полнотелого кирпича 250 мм
- Перегородки из керамического полнотелого кирпича 120 мм
- Минераловатный утеплитель
- Инженерные шахты
- МС - Металлическая стремянка

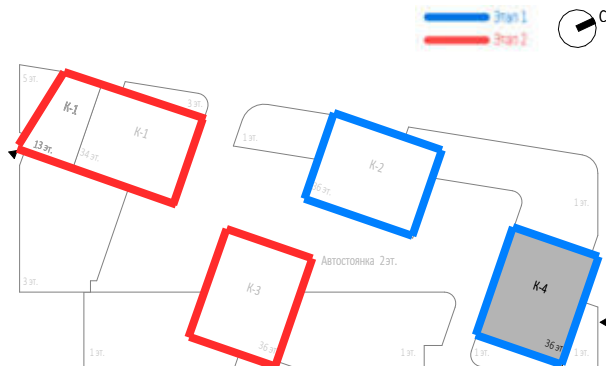

						0,000=145.800			
						Заказчик: ООО "Арт-групп Камень"			
						Р/29/04/2021-П-К1-АР1			
						Многофункциональный гостиничный комплекс с подземной автостоянкой по адресу: г. Москва, проспект Мира, вл. 222/2			
Изм.	Кол.уч	Лист	Недод.	Подпись	Дата	Архитектурные решения	Стадия	Лист	Листов
Разработал							П	45	
Проверил									
ГАП	Маслова					Надземная часть. Корпус 4. План 21 этажа на отм.+66.750.	ООО «АБ КАМЕНЬ Проект»		
ГИП									
Н. контр.									
Рук. отдела						Этап 1.			

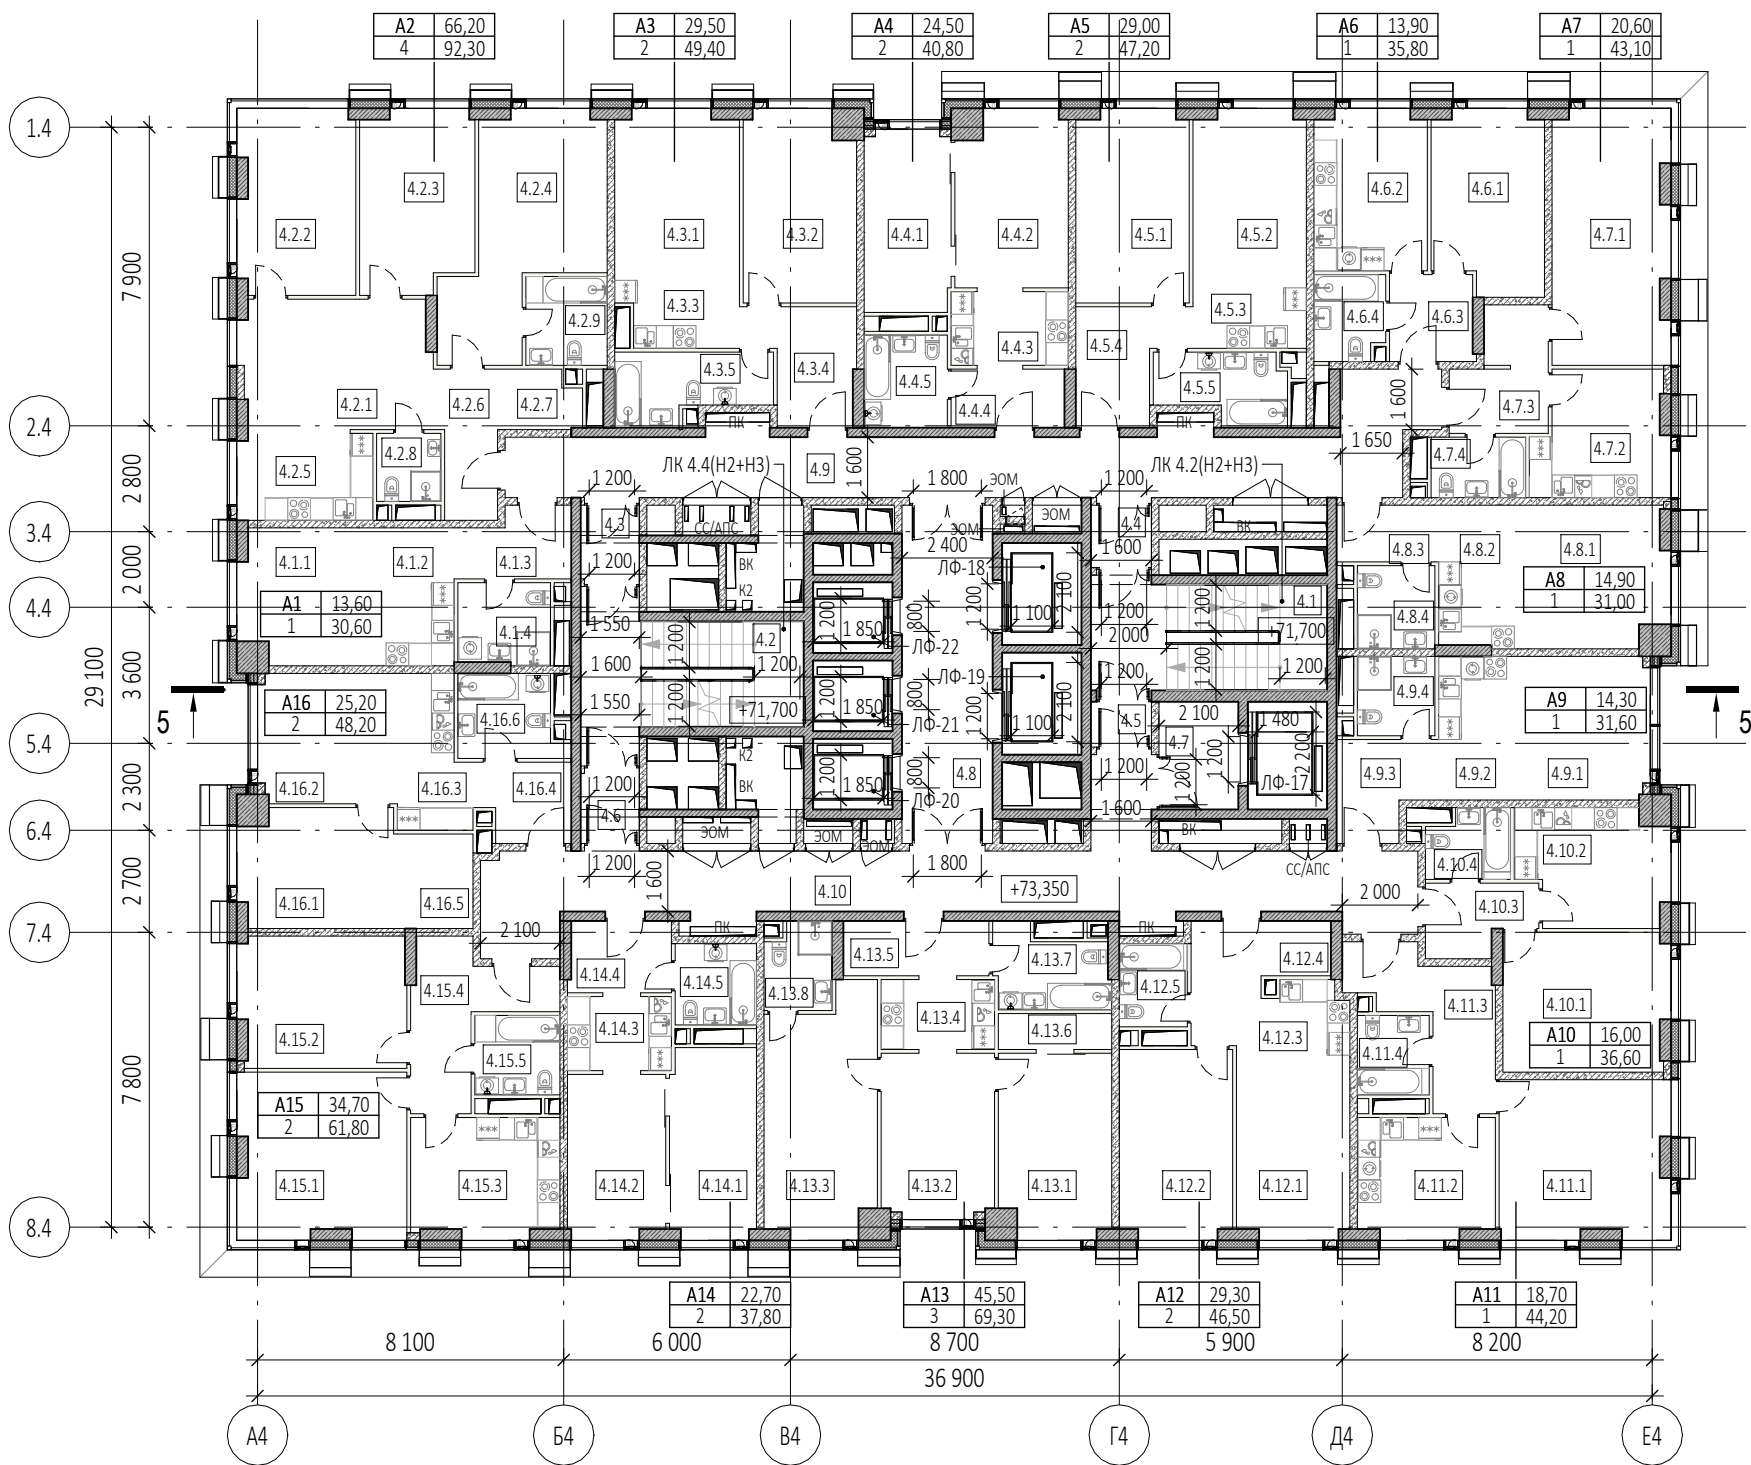

Экспликация помещений 23 этажа			
№ Пом.	Наименование помещения	Площадь, м²	Кат. пом.
1 Номер дежурного персонала/горничной			
4.1.1	Комната	13,60	
4.1.2	Кухня-ниша	6,60	
4.1.3	Холл	5,20	
4.1.4	С/У	5,20	
		30,60	
2 Гостиничный номер			
4.2.1	Комната №1	17,10	
4.2.2	Комната №2	15,10	
4.2.3	Комната №3	14,20	
4.2.4	Комната №4	19,80	
4.2.5	Кухня-ниша	8,50	
4.2.6	Холл	6,10	
4.2.7	Гардеробная	3,30	
4.2.8	С/У №1	3,10	
4.2.9	С/У №2	5,10	
		92,30	
3 Гостиничный номер			
4.3.1	Комната №1	14,70	
4.3.2	Комната №2	14,80	
4.3.3	Кухня-ниша	5,30	
4.3.4	Холл	7,70	
4.3.5	С/У	6,90	
		49,40	
4 Гостиничный номер			
4.4.1	Комната №1	11,00	
4.4.2	Комната №2	13,50	
4.4.3	Кухня-ниша	6,30	
4.4.4	Холл	4,60	
4.4.5	С/У	5,40	
		40,80	
5 Гостиничный номер			
4.5.1	Комната №1	15,10	
4.5.2	Комната №2	13,90	
4.5.3	Кухня-ниша	4,80	
4.5.4	Холл	7,50	
4.5.5	С/У	5,90	
		47,20	
6 Гостиничный номер			
4.6.1	Комната	13,90	
4.6.2	Кухня	12,60	
4.6.3	Холл	5,10	
4.6.4	С/У	4,20	
		35,80	
7 Гостиничный номер			
4.7.1	Комната	20,60	
4.7.2	Кухня	11,20	
4.7.3	Холл	7,30	
4.7.4	С/У	4,00	
		43,10	
8 Гостиничный номер			
4.8.1	Комната	14,90	
4.8.2	Кухня-ниша	7,50	
4.8.3	Холл	4,10	
4.8.4	С/У	4,50	
		31,00	


Экспликация помещений 23 этажа			
№ Пом.	Наименование помещения	Площадь, м²	Кат. пом.
9 Гостиничный номер			
4.9.1	Комната	14,30	
4.9.2	Кухня-ниша	6,80	
4.9.3	Холл	6,20	
4.9.4	С/У	4,30	
		31,60	
10 Гостиничный номер			
4.10.1	Комната	16,00	
4.10.2	Кухня	11,70	
4.10.3	Холл	5,00	
4.10.4	С/У	3,90	
		36,60	
11 Гостиничный номер			
4.11.1	Комната	18,70	
4.11.2	Кухня	11,40	
4.11.3	Холл	10,10	
4.11.4	С/У	4,00	
		44,20	
12 Гостиничный номер			
4.12.1	Комната №1	14,40	
4.12.2	Комната №2	14,90	
4.12.3	Кухня-ниша	5,60	
4.12.4	Холл	7,60	
4.12.5	С/У	4,00	
		46,50	
13 Гостиничный номер			
4.13.1	Комната №1	14,30	
4.13.2	Комната №2	12,90	
4.13.3	Комната №3	18,30	
4.13.4	Кухня-ниша	5,50	
4.13.5	Холл	5,60	
4.13.6	Гардеробная	2,80	
4.13.7	С/У	6,00	
4.13.8	С/У	3,90	
		69,30	
14 Гостиничный номер			
4.14.1	Комната №1	11,50	
4.14.2	Комната №2	11,20	
4.14.3	Кухня-ниша	5,40	
4.14.4	Холл	5,10	
4.14.5	С/У	4,60	
		37,80	
15 Гостиничный номер			
4.15.1	Комната №1	19,40	
4.15.2	Комната №2	15,30	
4.15.3	Кухня	12,20	
4.15.4	Холл	10,20	
4.15.5	С/У	4,70	
		61,80	
16 Гостиничный номер			
4.16.1	Комната №1	12,60	
4.16.2	Комната №2	12,60	
4.16.3	Кухня-ниша	7,10	
4.16.4	Холл	5,00	
4.16.5	Гардеробная	5,20	
4.16.6	С/У	5,70	
		48,20	


Экспликация помещений 23 этажа			
№ Пом.	Наименование помещения	Площадь, м²	Кат. пом.
Гостиничный комплекс места общего пользования			
4.1	Лестница	17,90	
4.2	Лестница	19,50	
4.3	Тамбур-шлюз	3,00	
4.4	Тамбур-шлюз	2,60	
4.5	Тамбур-шлюз	1,90	
4.6	Тамбур-шлюз	2,90	
4.7	Лифтовой холл	6,00	
4.8	Лифтовой холл/ПБЗ	21,50	
4.9	Коридор	42,60	
4.10	Коридор	47,50	
		165,40	
		911,60	

Согласовано				
Взам. инв. №				
Подп. и дата				
Инв. № подл.				


УСЛОВНЫЕ ОБОЗНАЧЕНИЯ

- Монолитные железобетонные конструкции
- Наружные и внутренние ненесущие стены из газобетонных блоков 200/100 мм, D600 ГОСТ 31360-2007
- Перегородки 100 мм газогрениевые
- Стены из керамического полнотелого кирпича 250 мм
- Перегородки из керамического полнотелого кирпича 120 мм
- Минераловатный утеплитель
- Инженерные шахты
- Металлическая стремянка

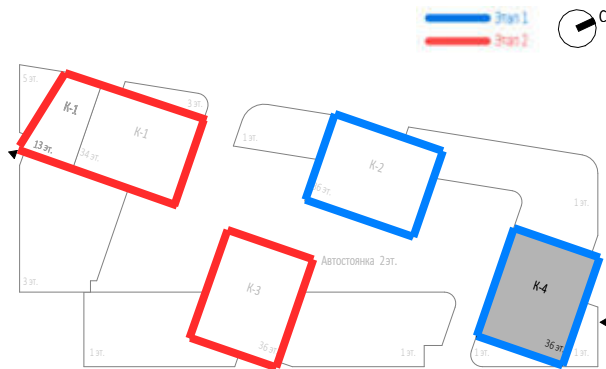

						Заказчик: ООО "Арт-групп Камень"				Р/29/04/2021-П-К1-АР1			
						Многофункциональный гостиничный комплекс с подземной автостоянкой по адресу: г. Москва, проспект Мира, вл. 222/2							
Изм.	Кол.уч	Лист	Недод.	Подпись	Дата	Архитектурные решения				Стадия	Лист	Листов	
Разработал										П	46		
Проверил						Надземная часть. Корпус 4. План 23 этажа на отм.+73.350. Этап 1.				ООО «АБ КАМЕНЬ Проект»			
ГАП	Маслова												
ГИП													
Н. контр.													
Рук. отдела													



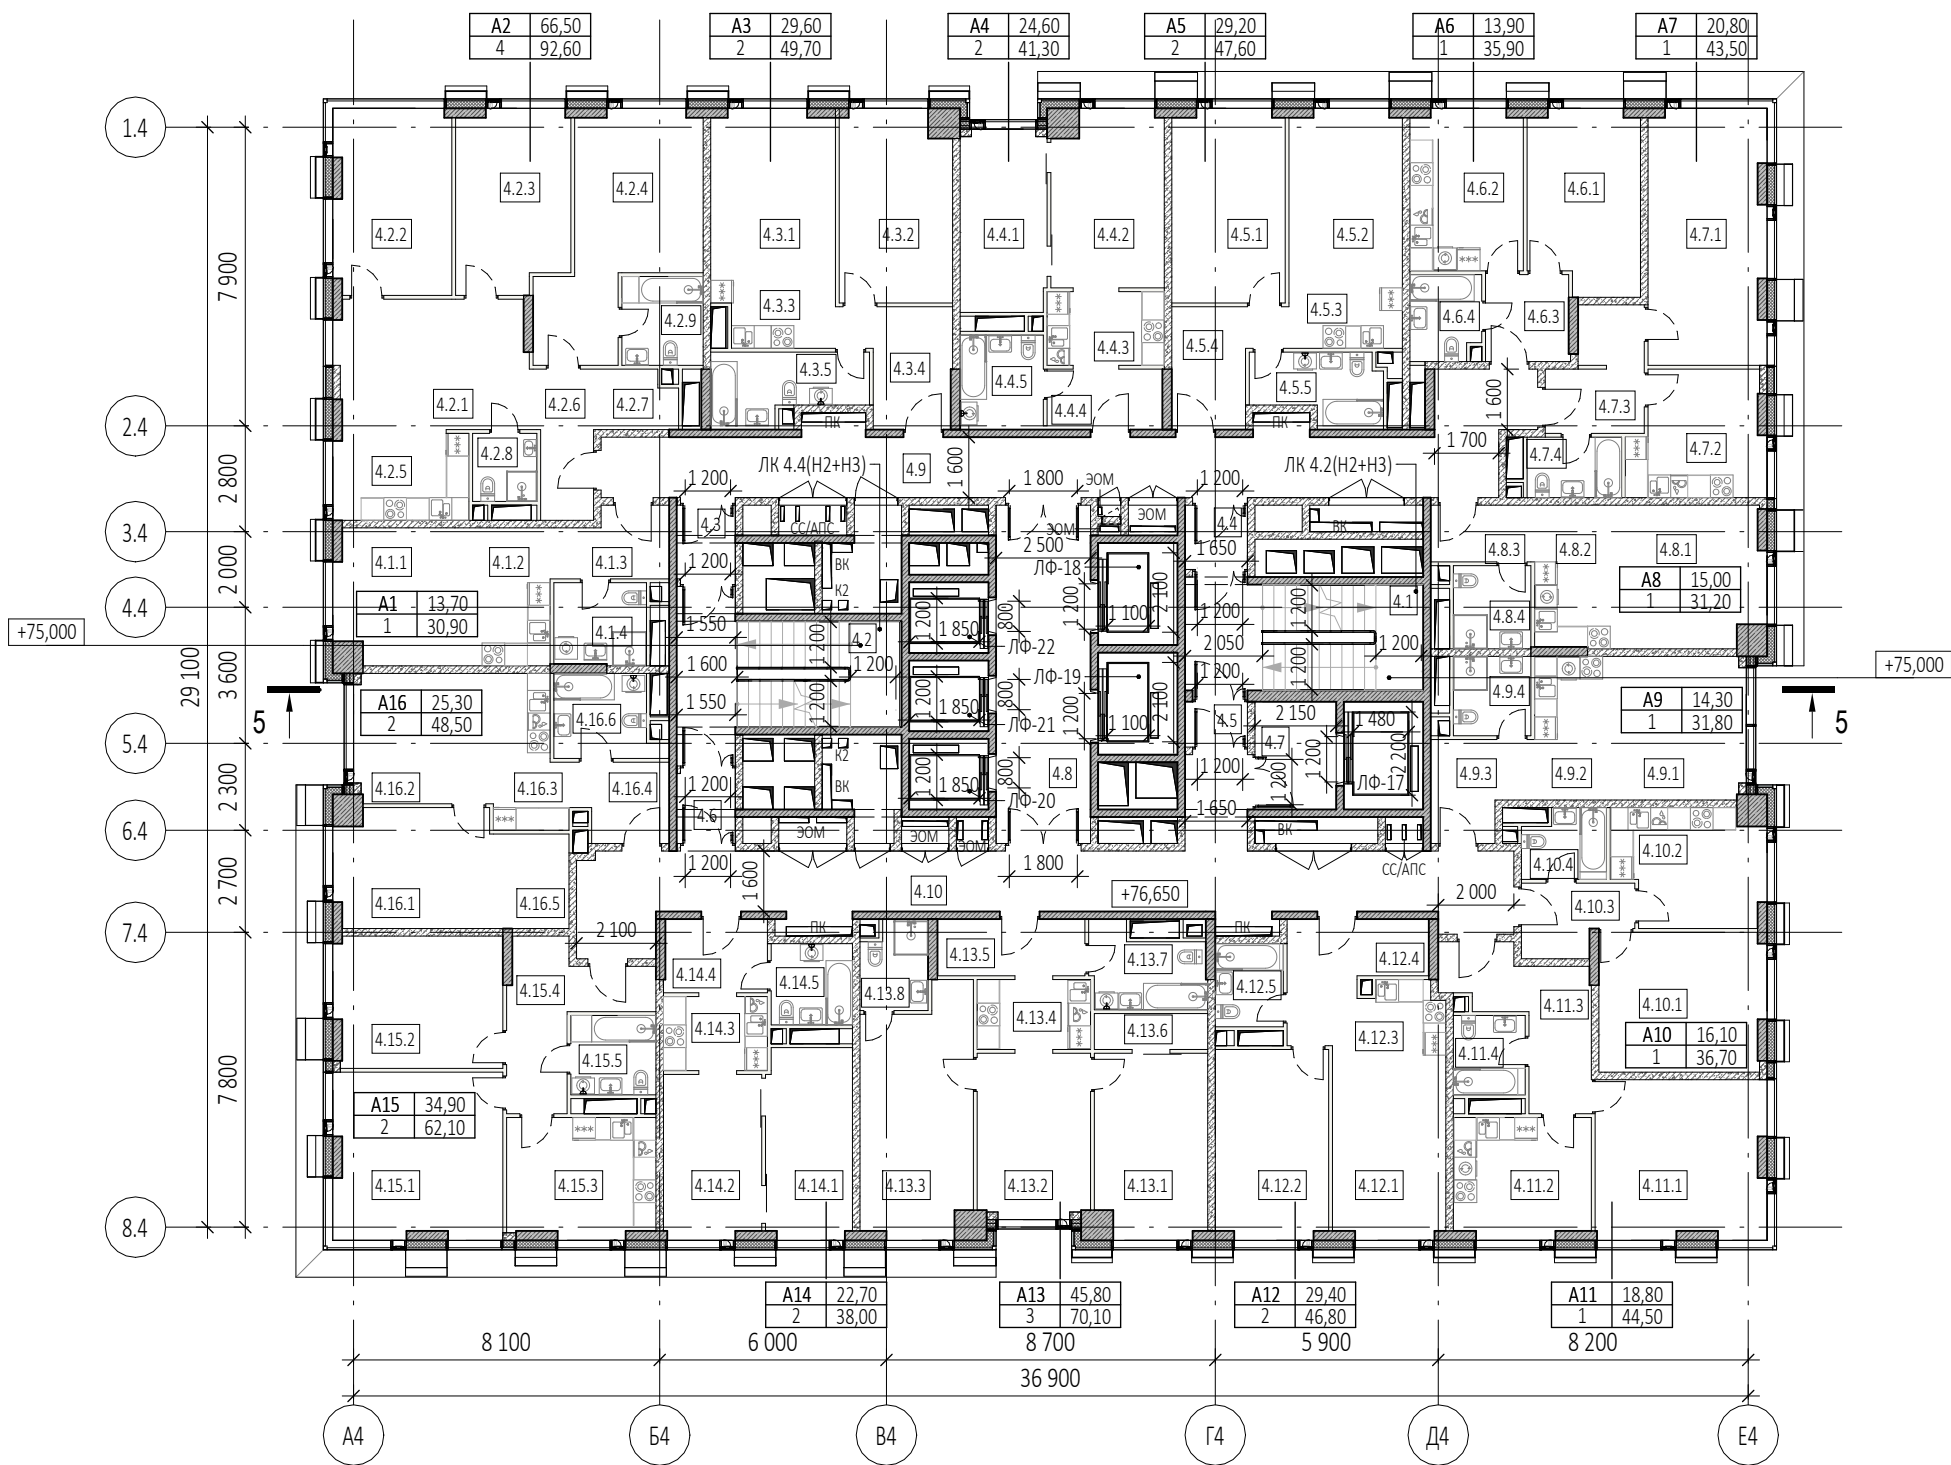

Экспликация помещений 24 этажа			
№ Пом.	Наименование помещения	Площадь, м²	Кат. пом.
1 Гостиничный номер			
4.1.1	Комната	13,70	
4.1.2	Кухня-ниша	6,60	
4.1.3	Холл	5,30	
4.1.4	С/У	5,30	
		30,90	
2 Гостиничный номер			
4.2.1	Комната №1	17,20	
4.2.2	Комната №2	15,20	
4.2.3	Комната №3	14,20	
4.2.4	Комната №4	19,90	
4.2.5	Кухня-ниша	8,50	
4.2.6	Холл	6,10	
4.2.7	Гардеробная	3,30	
4.2.8	С/У №1	3,10	
4.2.9	С/У №2	5,10	
		92,60	
3 Гостиничный номер			
4.3.1	Комната №1	14,70	
4.3.2	Комната №2	14,90	
4.3.3	Кухня-ниша	5,30	
4.3.4	Холл	7,80	
4.3.5	С/У	7,00	
		49,70	
4 Гостиничный номер			
4.4.1	Комната №1	11,00	
4.4.2	Комната №2	13,60	
4.4.3	Кухня-ниша	6,30	
4.4.4	Холл	4,90	
4.4.5	С/У	5,50	
		41,30	
5 Гостиничный номер			
4.5.1	Комната №1	15,20	
4.5.2	Комната №2	14,00	
4.5.3	Кухня-ниша	4,80	
4.5.4	Холл	7,60	
4.5.5	С/У	6,00	
		47,60	
6 Гостиничный номер			
4.6.1	Комната	13,90	
4.6.2	Кухня	12,70	
4.6.3	Холл	5,10	
4.6.4	С/У	4,20	
		35,90	
7 Гостиничный номер			
4.7.1	Комната	20,80	
4.7.2	Кухня	11,30	
4.7.3	Холл	7,40	
4.7.4	С/У	4,00	
		43,50	
8 Гостиничный номер			
4.8.1	Комната	15,00	
4.8.2	Кухня-ниша	7,60	
4.8.3	Холл	4,10	
4.8.4	С/У	4,50	
		31,20	


Экспликация помещений 24 этажа			
№ Пом.	Наименование помещения	Площадь, м²	Кат. пом.
9 Гостиничный номер			
4.9.1	Комната	14,30	
4.9.2	Кухня-ниша	6,80	
4.9.3	Холл	6,40	
4.9.4	С/У	4,30	
		31,80	
10 Гостиничный номер			
4.10.1	Комната	16,10	
4.10.2	Кухня	11,70	
4.10.3	Холл	5,00	
4.10.4	С/У	3,90	
		36,70	
11 Гостиничный номер			
4.11.1	Комната	18,80	
4.11.2	Кухня	11,50	
4.11.3	Холл	10,20	
4.11.4	С/У	4,00	
		44,50	
12 Гостиничный номер			
4.12.1	Комната №1	14,50	
4.12.2	Комната №2	14,90	
4.12.3	Кухня-ниша	5,60	
4.12.4	Холл	7,80	
4.12.5	С/У	4,00	
		46,80	
13 Гостиничный номер			
4.13.1	Комната №1	14,40	
4.13.2	Комната №2	13,00	
4.13.3	Комната №3	18,40	
4.13.4	Кухня-ниша	5,50	
4.13.5	Холл	5,90	
4.13.6	Гардеробная	2,80	
4.13.7	С/У	6,10	
4.13.8	С/У	4,00	
		70,10	
14 Гостиничный номер			
4.14.1	Комната №1	11,50	
4.14.2	Комната №2	11,20	
4.14.3	Кухня-ниша	5,40	
4.14.4	Холл	5,30	
4.14.5	С/У	4,60	
		38,00	
15 Гостиничный номер			
4.15.1	Комната №1	19,50	
4.15.2	Комната №2	15,40	
4.15.3	Кухня	12,30	
4.15.4	Холл	10,20	
4.15.5	С/У	4,70	
		62,10	
16 Гостиничный номер			
4.16.1	Комната №1	12,70	
4.16.2	Комната №2	12,60	
4.16.3	Кухня-ниша	7,10	
4.16.4	Холл	5,10	
4.16.5	Гардеробная	5,20	
4.16.6	С/У	5,80	
		48,50	


Экспликация помещений 24 этажа			
№ Пом.	Наименование помещения	Площадь, м²	Кат. пом.
Гостиничный комплекс места общего пользования			
4.1	Лестница	18,00	
4.2	Лестница	19,70	
4.3	Тамбур-шлюз	3,00	
4.4	Тамбур-шлюз	2,80	
4.5	Тамбур-шлюз	2,00	
4.6	Тамбур-шлюз	2,90	
4.7	Лифтовой холл	6,10	
4.8	Лифтовой холл/ПБЗ	22,40	
4.9	Коридор	42,70	
4.10	Коридор	47,60	
		167,20	
		918,40	


Согласовано				
Взам. инв. №				
Подп. и дата				
Инв. № подл.				

УСЛОВНЫЕ ОБОЗНАЧЕНИЯ

- Монолитные железобетонные конструкции
- Наружные и внутренние ненесущие стены из газобетонных блоков 200/100 мм, D600 ГОСТ 31360-2007
- Перегородки 100 мм газогрениевые
- Стены из керамического полнотелого кирпича 250 мм
- Перегородки из керамического полнотелого кирпича 120 мм
- Минераловатный утеплитель
- Инженерные шахты
- МС
- Металлическая стремянка

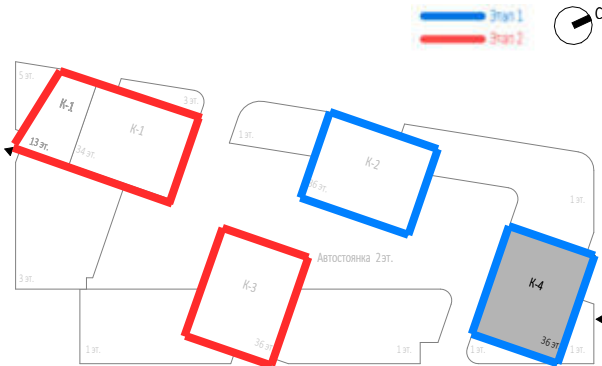

						Заказчик: ООО "Арт-групп Камень"				Р/29/04/2021-П-К1-АР1			
						Многофункциональный гостиничный комплекс с подземной автостоянкой по адресу: г. Москва, проспект Мира, вл. 222/2							
Изм.	Кол.уч	Лист	Недок.	Подпись	Дата	Архитектурные решения				Стадия	Лист	Листов	
Разработал										П	47		
Проверил						Надземная часть. Корпус 4. План 24 этажа на отм.+76.650. Этап 1.				ООО «АБ КАМЕНЬ Проект»			
ГАП	Маслова												
ГИП													
Н. контр.													
Рук. отдела													

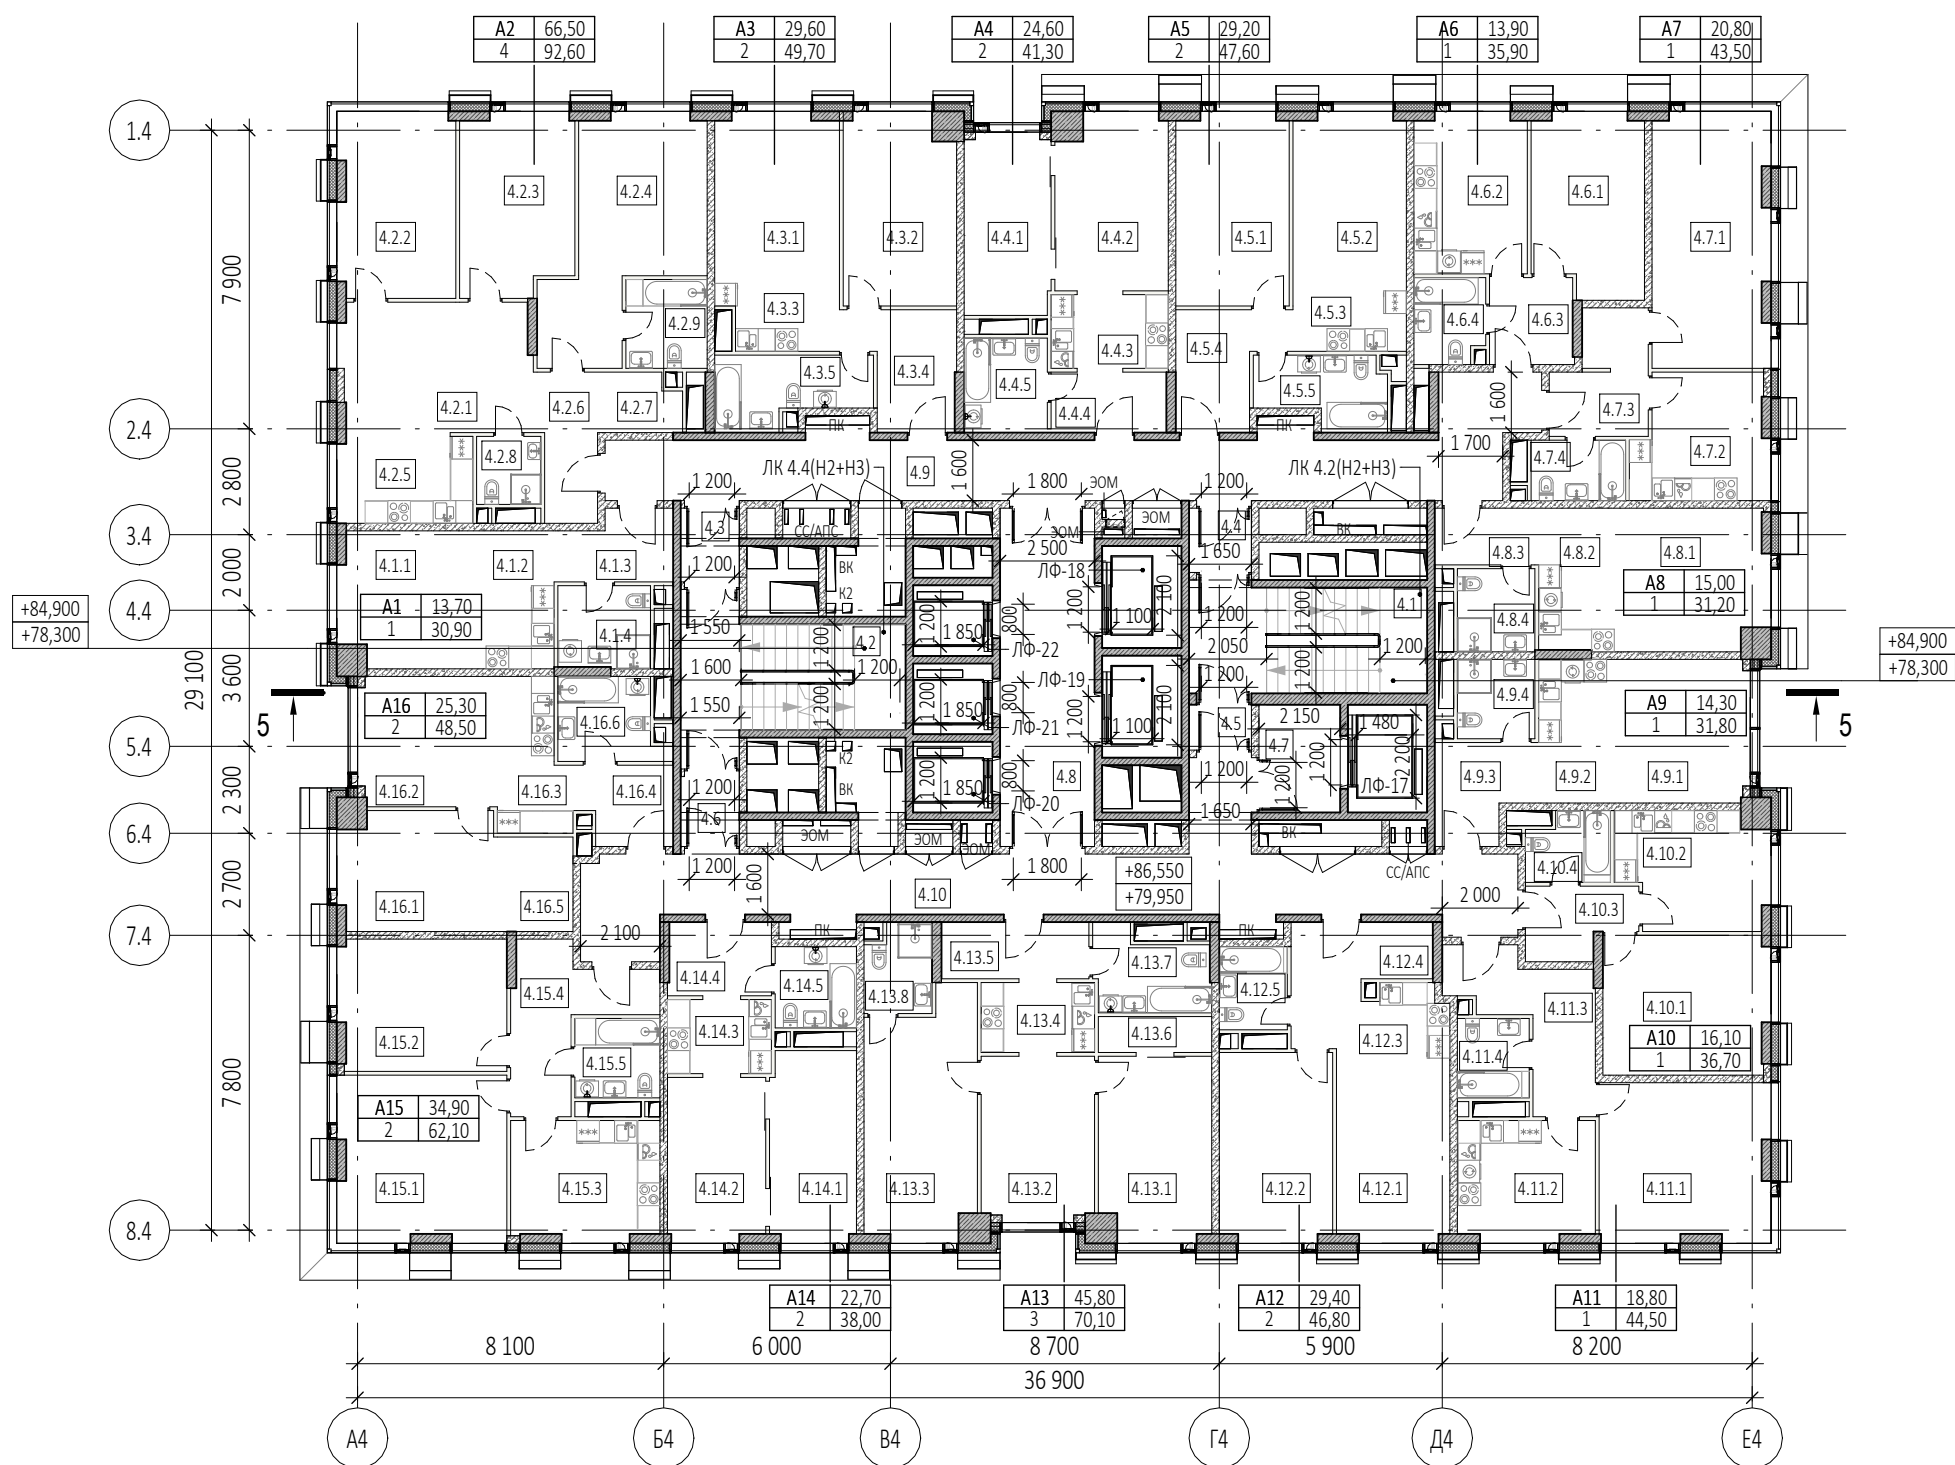

Экспликация помещений 25, 27 этажей			
№ Пом.	Наименование помещения	Площадь, м <sup>2</sup>	Кат. пом.
1 Номер дежурного персонала/горничной			
4.1.1	Комната	13,70	
4.1.2	Кухня-ниша	6,60	
4.1.3	Холл	5,30	
4.1.4	С/У	5,30	
		30,90	
2 Гостиничный номер			
4.2.1	Комната №1	17,20	
4.2.2	Комната №2	15,20	
4.2.3	Комната №3	14,20	
4.2.4	Комната №4	19,90	
4.2.5	Кухня-ниша	8,50	
4.2.6	Холл	6,10	
4.2.7	Гардеробная	3,30	
4.2.8	С/У №1	3,10	
4.2.9	С/У №2	5,10	
		92,60	
3 Гостиничный номер			
4.3.1	Комната №1	14,70	
4.3.2	Комната №2	14,90	
4.3.3	Кухня-ниша	5,30	
4.3.4	Холл	7,80	
4.3.5	С/У	7,00	
		49,70	
4 Гостиничный номер			
4.4.1	Комната №1	11,00	
4.4.2	Комната №2	13,60	
4.4.3	Кухня-ниша	6,30	
4.4.4	Холл	4,90	
4.4.5	С/У	5,50	
		41,30	
5 Гостиничный номер			
4.5.1	Комната №1	15,20	
4.5.2	Комната №2	14,00	
4.5.3	Кухня-ниша	4,80	
4.5.4	Холл	7,60	
4.5.5	С/У	6,00	
		47,60	
6 Гостиничный номер			
4.6.1	Комната	13,90	
4.6.2	Кухня	12,70	
4.6.3	Холл	5,10	
4.6.4	С/У	4,20	
		35,90	
7 Гостиничный номер			
4.7.1	Комната	20,80	
4.7.2	Кухня	11,30	
4.7.3	Холл	7,40	
4.7.4	С/У	4,00	
		43,50	
8 Гостиничный номер			
4.8.1	Комната	15,00	
4.8.2	Кухня-ниша	7,60	
4.8.3	Холл	4,10	
4.8.4	С/У	4,50	
		31,20	


Экспликация помещений 25, 27 этажей			
№ Пом.	Наименование помещения	Площадь, м <sup>2</sup>	Кат. пом.
9 Гостиничный номер			
4.9.1	Комната	14,30	
4.9.2	Кухня-ниша	6,80	
4.9.3	Холл	6,40	
4.9.4	С/У	4,30	
		31,80	
10 Гостиничный номер			
4.10.1	Комната	16,10	
4.10.2	Кухня	11,70	
4.10.3	Холл	5,00	
4.10.4	С/У	3,90	
		36,70	
11 Гостиничный номер			
4.11.1	Комната	18,80	
4.11.2	Кухня	11,50	
4.11.3	Холл	10,20	
4.11.4	С/У	4,00	
		44,50	
12 Гостиничный номер			
4.12.1	Комната №1	14,50	
4.12.2	Комната №2	14,90	
4.12.3	Кухня-ниша	5,60	
4.12.4	Холл	7,80	
4.12.5	С/У	4,00	
		46,80	
13 Гостиничный номер			
4.13.1	Комната №1	14,40	
4.13.2	Комната №2	13,00	
4.13.3	Комната №3	18,40	
4.13.4	Кухня-ниша	5,50	
4.13.5	Холл	5,90	
4.13.6	Гардеробная	2,80	
4.13.7	С/У	6,10	
4.13.8	С/У	4,00	
		70,10	
14 Гостиничный номер			
4.14.1	Комната №1	11,50	
4.14.2	Комната №2	11,20	
4.14.3	Кухня-ниша	5,40	
4.14.4	Холл	5,30	
4.14.5	С/У	4,60	
		38,00	
15 Гостиничный номер			
4.15.1	Комната №1	19,50	
4.15.2	Комната №2	15,40	
4.15.3	Кухня	12,30	
4.15.4	Холл	10,20	
4.15.5	С/У	4,70	
		62,10	
16 Гостиничный номер			
4.16.1	Комната №1	12,70	
4.16.2	Комната №2	12,60	
4.16.3	Кухня-ниша	7,10	
4.16.4	Холл	5,10	
4.16.5	Гардеробная	5,20	
4.16.6	С/У	5,80	
		48,50	


Экспликация помещений 25, 27 этажей			
№ Пом.	Наименование помещения	Площадь, м <sup>2</sup>	Кат. пом.
Гостиничный комплекс места общего пользования			
4.1	Лестница	18,00	
4.2	Лестница	19,70	
4.3	Тамбур-шлюз	3,00	
4.4	Тамбур-шлюз	2,80	
4.5	Тамбур-шлюз	2,00	
4.6	Тамбур-шлюз	2,90	
4.7	Лифтовой холл	6,10	
4.8	Лифтовой холл/ПБЗ	22,40	
4.9	Коридор	42,70	
4.10	Коридор	47,60	
		167,20	
		918,40	

Инв. № подл.	Подп. и дата	Взам. инв. №	Согласовано


- ### УСЛОВНЫЕ ОБОЗНАЧЕНИЯ

- Монолитные железобетонные конструкции
- Наружные и внутренние несущие стены из газобетонных блоков 200/100 мм, D600 ГОСТ 31360-2007
- Перегородки 100 мм газобетонные
- Стены из керамического полнотелого кирпича 250 мм
- Перегородки из керамического полнотелого кирпича 120 мм
- Минераловатный утеплитель
- Инженерные шахты
- Металлическая стремянка

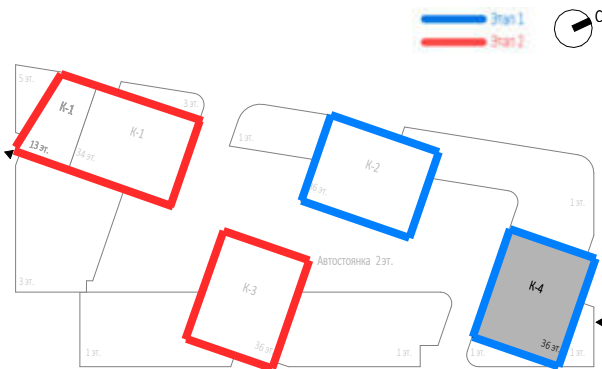

						Заказчик: ООО "Арт-групп Камень"	P/29/04/2021-П-К1-AP1		
						Многофункциональный гостиничный комплекс с подземной автостоянкой по адресу: г. Москва, проспект Мира, вл. 222/2			
Изм.	Кол.уч	Лист	Подок.	Подпись	Дата	Архитектурные решения	Стадия	Лист	Листов
Разработал							П	48	
Проверил									
ГАП	Маслова								
ГИП									
Н. контр.						Надземная часть. Корпус 4. План 25, 27 этажей на отм.+79.950, +86.550. Этап 1.	ООО «АБ КАМЕНЬ Проект»		
Рук. отдела									



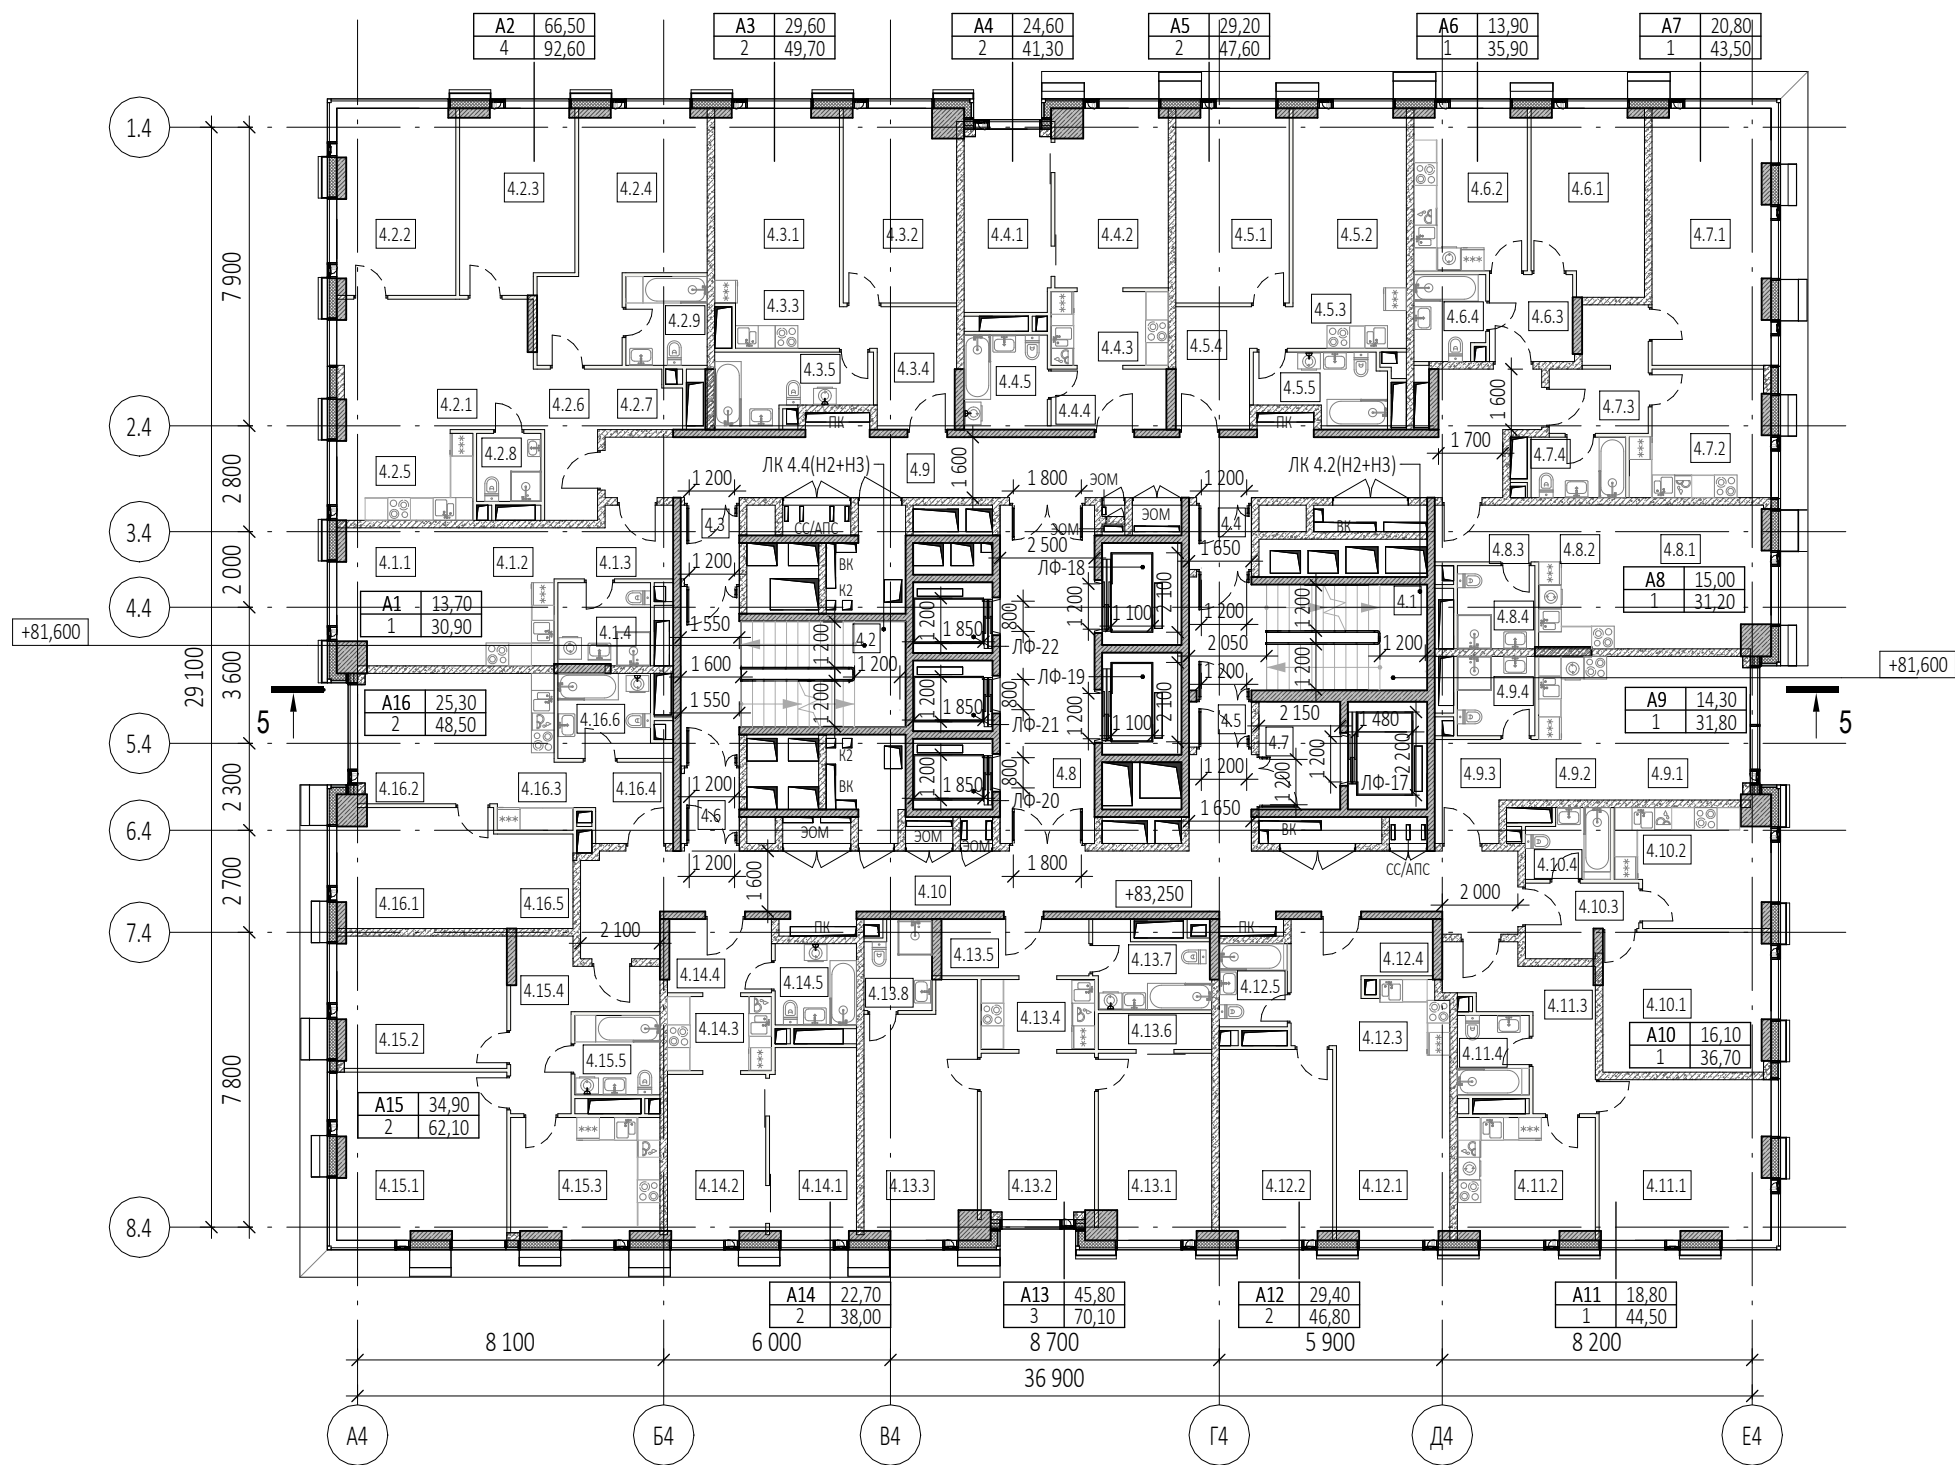


Экспликация помещений 26 этажа			
№ Пом.	Наименование помещения	Площадь, м²	Кат. пом.
1 Гостиничный номер			
4.1.1	Комната	13,70	
4.1.2	Кухня-ниша	6,60	
4.1.3	Холл	5,30	
4.1.4	С/У	5,30	
		30,90	
2 Гостиничный номер			
4.2.1	Комната №1	17,20	
4.2.2	Комната №2	15,20	
4.2.3	Комната №3	14,20	
4.2.4	Комната №4	19,90	
4.2.5	Кухня-ниша	8,50	
4.2.6	Холл	6,10	
4.2.7	Гардеробная	3,30	
4.2.8	С/У №1	3,10	
4.2.9	С/У №2	5,10	
		92,60	
3 Гостиничный номер			
4.3.1	Комната №1	14,70	
4.3.2	Комната №2	14,90	
4.3.3	Кухня-ниша	5,30	
4.3.4	Холл	7,80	
4.3.5	С/У	7,00	
		49,70	
4 Гостиничный номер			
4.4.1	Комната №1	11,00	
4.4.2	Комната №2	13,60	
4.4.3	Кухня-ниша	6,30	
4.4.4	Холл	4,90	
4.4.5	С/У	5,50	
		41,30	
5 Гостиничный номер			
4.5.1	Комната №1	15,20	
4.5.2	Комната №2	14,00	
4.5.3	Кухня-ниша	4,80	
4.5.4	Холл	7,60	
4.5.5	С/У	6,00	
		47,60	
6 Гостиничный номер			
4.6.1	Комната	13,90	
4.6.2	Кухня	12,70	
4.6.3	Холл	5,10	
4.6.4	С/У	4,20	
		35,90	
7 Гостиничный номер			
4.7.1	Комната	20,80	
4.7.2	Кухня	11,30	
4.7.3	Холл	7,40	
4.7.4	С/У	4,00	
		43,50	
8 Гостиничный номер			
4.8.1	Комната	15,00	
4.8.2	Кухня-ниша	7,60	
4.8.3	Холл	4,10	
4.8.4	С/У	4,50	
		31,20	


Экспликация помещений 26 этажа			
№ Пом.	Наименование помещения	Площадь, м²	Кат. пом.
9 Гостиничный номер			
4.9.1	Комната	14,30	
4.9.2	Кухня-ниша	6,80	
4.9.3	Холл	6,40	
4.9.4	С/У	4,30	
		31,80	
10 Гостиничный номер			
4.10.1	Комната	16,10	
4.10.2	Кухня	11,70	
4.10.3	Холл	5,00	
4.10.4	С/У	3,90	
		36,70	
11 Гостиничный номер			
4.11.1	Комната	18,80	
4.11.2	Кухня	11,50	
4.11.3	Холл	10,20	
4.11.4	С/У	4,00	
		44,50	
12 Гостиничный номер			
4.12.1	Комната №1	14,50	
4.12.2	Комната №2	14,90	
4.12.3	Кухня-ниша	5,60	
4.12.4	Холл	7,80	
4.12.5	С/У	4,00	
		46,80	
13 Гостиничный номер			
4.13.1	Комната №1	14,40	
4.13.2	Комната №2	13,00	
4.13.3	Комната №3	18,40	
4.13.4	Кухня-ниша	5,50	
4.13.5	Холл	5,90	
4.13.6	Гардеробная	2,80	
4.13.7	С/У	6,10	
4.13.8	С/У	4,00	
		70,10	
14 Гостиничный номер			
4.14.1	Комната №1	11,50	
4.14.2	Комната №2	11,20	
4.14.3	Кухня-ниша	5,40	
4.14.4	Холл	5,30	
4.14.5	С/У	4,60	
		38,00	
15 Гостиничный номер			
4.15.1	Комната №1	19,50	
4.15.2	Комната №2	15,40	
4.15.3	Кухня	12,30	
4.15.4	Холл	10,20	
4.15.5	С/У	4,70	
		62,10	
16 Гостиничный номер			
4.16.1	Комната №1	12,70	
4.16.2	Комната №2	12,60	
4.16.3	Кухня-ниша	7,10	
4.16.4	Холл	5,10	
4.16.5	Гардеробная	5,20	
4.16.6	С/У	5,80	
		48,50	

Экспликация помещений 26 этажа			
№ Пом.	Наименование помещения	Площадь, м²	Кат. пом.
Гостиничный комплекс места общего пользования			
4.1	Лестница	18,00	
4.2	Лестница	19,70	
4.3	Тамбур-шлюз	3,00	
4.4	Тамбур-шлюз	2,80	
4.5	Тамбур-шлюз	2,00	
4.6	Тамбур-шлюз	2,90	
4.7	Лифтовой холл	6,10	
4.8	Лифтовой холл/ПБЗ	22,40	
4.9	Коридор	42,70	
4.10	Коридор	47,60	
		167,20	
		918,40	


УСЛОВНЫЕ ОБОЗНАЧЕНИЯ

- Монолитные железобетонные конструкции
- Наружные и внутренние ненесущие стены из газобетонных блоков 200/100 мм, D600 ГОСТ 31360-2007
- Перегородки 100 мм газогрениевые
- Стены из керамического полнотелого кирпича 250 мм
- Перегородки из керамического полнотелого кирпича 120 мм
- Минераловатный утеплитель
- Инженерные шахты
- МС
- Металлическая стремянка

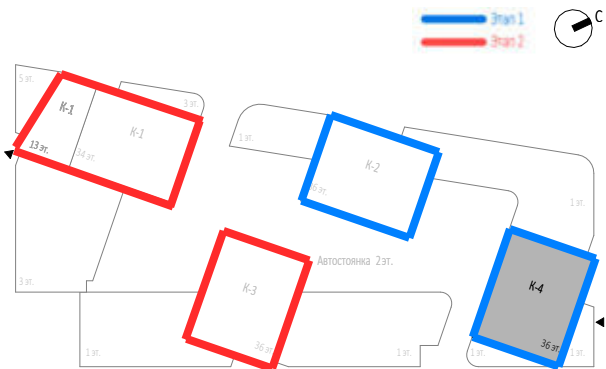

						Заказчик: ООО "Арт-групп Камень"					Р/29/04/2021-П-К1-АР1		
						Многофункциональный гостиничный комплекс с подземной автостоянкой по адресу: г. Москва, проспект Мира, вл. 222/2							
Изм.	Кол.уч	Лист	Недок.	Подпись	Дата						Стадия	Лист	Листов
Разработал												49	
Проверил													
ГАП		Маслова											
ГИП													
Н. контр.						Надземная часть. Корпус 4. План 26 этажа на отм. +83.250. Этап 1.					ООО «АБ КАМЕНЬ Проект»		
Рук. отдела													



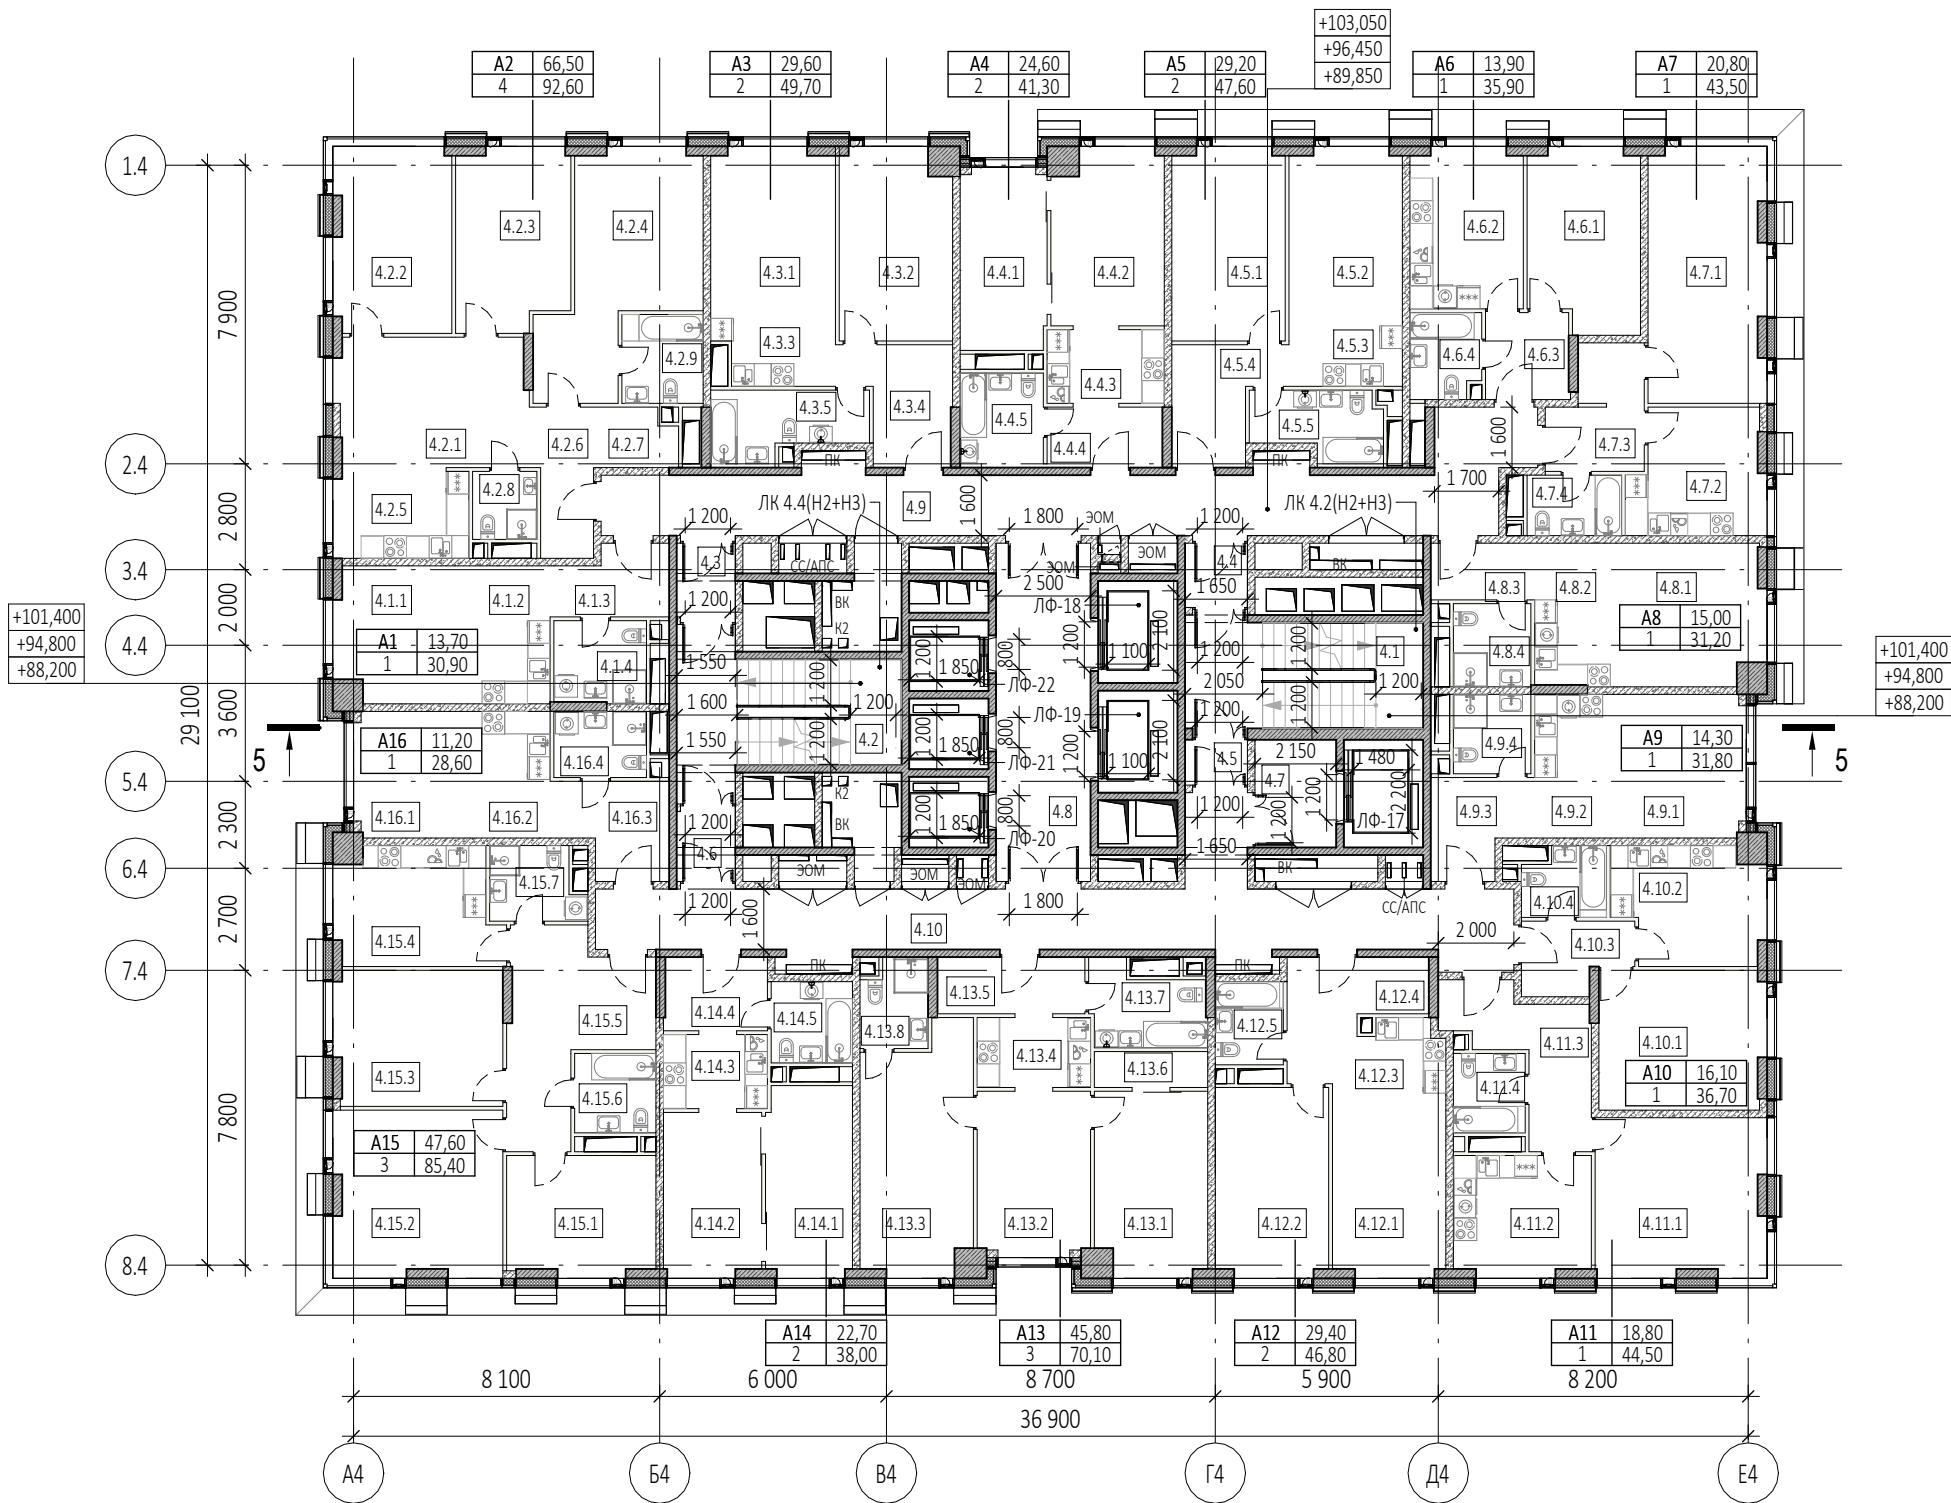

Экспликация помещений 28, 30, 32 этажей			
№ Пом.	Наименование помещения	Площадь, м²	Кат. пом.
1 Гостиничный номер			
4.1.1	Комната	13,70	
4.1.2	Кухня-ниша	6,60	
4.1.3	Холл	5,30	
4.1.4	С/У	5,30	
		30,90	
2 Гостиничный номер			
4.2.1	Комната №1	17,20	
4.2.2	Комната №2	15,20	
4.2.3	Комната №3	14,20	
4.2.4	Комната №4	19,90	
4.2.5	Кухня-ниша	8,50	
4.2.6	Холл	6,10	
4.2.7	Гардеробная	3,30	
4.2.8	С/У №1	3,10	
4.2.9	С/У №2	5,10	
		92,60	
3 Гостиничный номер			
4.3.1	Комната №1	14,70	
4.3.2	Комната №2	14,90	
4.3.3	Кухня-ниша	5,30	
4.3.4	Холл	7,80	
4.3.5	С/У	7,00	
		49,70	
4 Гостиничный номер			
4.4.1	Комната №1	11,00	
4.4.2	Комната №2	13,60	
4.4.3	Кухня-ниша	6,30	
4.4.4	Холл	4,90	
4.4.5	С/У	5,50	
		41,30	
5 Гостиничный номер			
4.5.1	Комната №1	15,20	
4.5.2	Комната №2	14,00	
4.5.3	Кухня-ниша	4,80	
4.5.4	Холл	7,60	
4.5.5	С/У	6,00	
		47,60	
6 Гостиничный номер			
4.6.1	Комната	13,90	
4.6.2	Кухня	12,70	
4.6.3	Холл	5,10	
4.6.4	С/У	4,20	
		35,90	
7 Гостиничный номер			
4.7.1	Комната	20,80	
4.7.2	Кухня	11,30	
4.7.3	Холл	7,40	
4.7.4	С/У	4,00	
		43,50	
8 Гостиничный номер			
4.8.1	Комната	15,00	
4.8.2	Кухня-ниша	7,60	
4.8.3	Холл	4,10	
4.8.4	С/У	4,50	
		31,20	


Экспликация помещений 28, 30, 32 этажей			
№ Пом.	Наименование помещения	Площадь, м²	Кат. пом.
9 Гостиничный номер			
4.9.1	Комната	14,30	
4.9.2	Кухня-ниша	6,80	
4.9.3	Холл	6,40	
4.9.4	С/У	4,30	
		31,80	
10 Гостиничный номер			
4.10.1	Комната	16,10	
4.10.2	Кухня	11,70	
4.10.3	Холл	5,00	
4.10.4	С/У	3,90	
		36,70	
11 Гостиничный номер			
4.11.1	Комната	18,80	
4.11.2	Кухня	11,50	
4.11.3	Холл	10,20	
4.11.4	С/У	4,00	
		44,50	
12 Гостиничный номер			
4.12.1	Комната №1	14,50	
4.12.2	Комната №2	14,90	
4.12.3	Кухня-ниша	5,60	
4.12.4	Холл	7,80	
4.12.5	С/У	4,00	
		46,80	
13 Гостиничный номер			
4.13.1	Комната №1	14,40	
4.13.2	Комната №2	13,00	
4.13.3	Комната №3	18,40	
4.13.4	Кухня-ниша	5,50	
4.13.5	Холл	5,90	
4.13.6	Гардеробная	2,80	
4.13.7	С/У	6,10	
4.13.8	С/У	4,00	
		70,10	
14 Гостиничный номер			
4.14.1	Комната №1	11,50	
4.14.2	Комната №2	11,20	
4.14.3	Кухня-ниша	5,40	
4.14.4	Холл	5,30	
4.14.5	С/У	4,60	
		38,00	
15 Гостиничный номер			
4.15.1	Комната №1	12,30	
4.15.2	Комната №2	19,50	
4.15.3	Комната №3	15,80	
4.15.4	Кухня	13,00	
4.15.5	Холл	15,80	
4.15.6	С/У №1	4,50	
4.15.7	С/У №2	4,50	
		85,40	
16 Гостиничный номер			
4.16.1	Комната	11,20	
4.16.2	Кухня-ниша	6,10	
4.16.3	Холл	7,00	
4.16.4	С/У	4,30	
		28,60	

Экспликация помещений 28, 30, 32 этажей			
№ Пом.	Наименование помещения	Площадь, м²	Кат. пом.
Гостиничный комплекс места общего пользования			
4.1	Лестница	18,00	
4.2	Лестница	19,70	
4.3	Тамбур-шлюз	3,00	
4.4	Тамбур-шлюз	2,80	
4.5	Тамбур-шлюз	2,00	
4.6	Тамбур-шлюз	2,90	
4.7	Лифтовой холл	6,10	
4.8	Лифтовой холл/ПБЗ	22,40	
4.9	Коридор	42,70	
4.10	Коридор	44,30	
		163,90	
		918,50	

Согласовано					
Взам. инв. №					
Подп. и дата					
Инв. № подл.					


УСЛОВНЫЕ ОБОЗНАЧЕНИЯ

- Монолитные железобетонные конструкции
- Наружные и внутренние ненесущие стены из газобетонных блоков 200/100 мм, D600 ГОСТ 31360-2007
- Перегородки 100 мм газогрениевые
- Стены из керамического полнотелого кирпича 250 мм
- Перегородки из керамического полнотелого кирпича 120 мм
- Минераловатный утеплитель
- Инженерные шахты
- МС - Металлическая стремянка

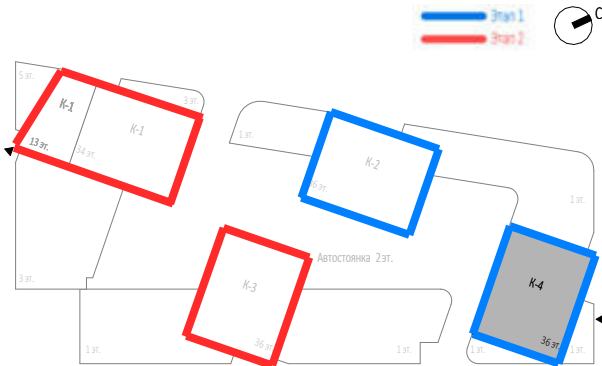

						Заказчик: ООО "Арт-групп Камень"	Р/29/04/2021-П-К1-АР1		
						Многофункциональный гостиничный комплекс с подземной автостоянкой по адресу: г. Москва, проспект Мира, вл. 222/2			
Изм.	Кол.уч	Лист	Недод.	Подпись	Дата	Архитектурные решения	Стадия	Лист	Листов
Разработал							П	50	
Проверил						Надземная часть. Корпус 4. План 28, 30, 32 этажей на отм.+89.850, +96.450, +103.050. Этап 1.	ООО «АБ КАМЕНЬ Проект»		
ГАП									
ГИП									
Н. контр.									
Рук. отдела									



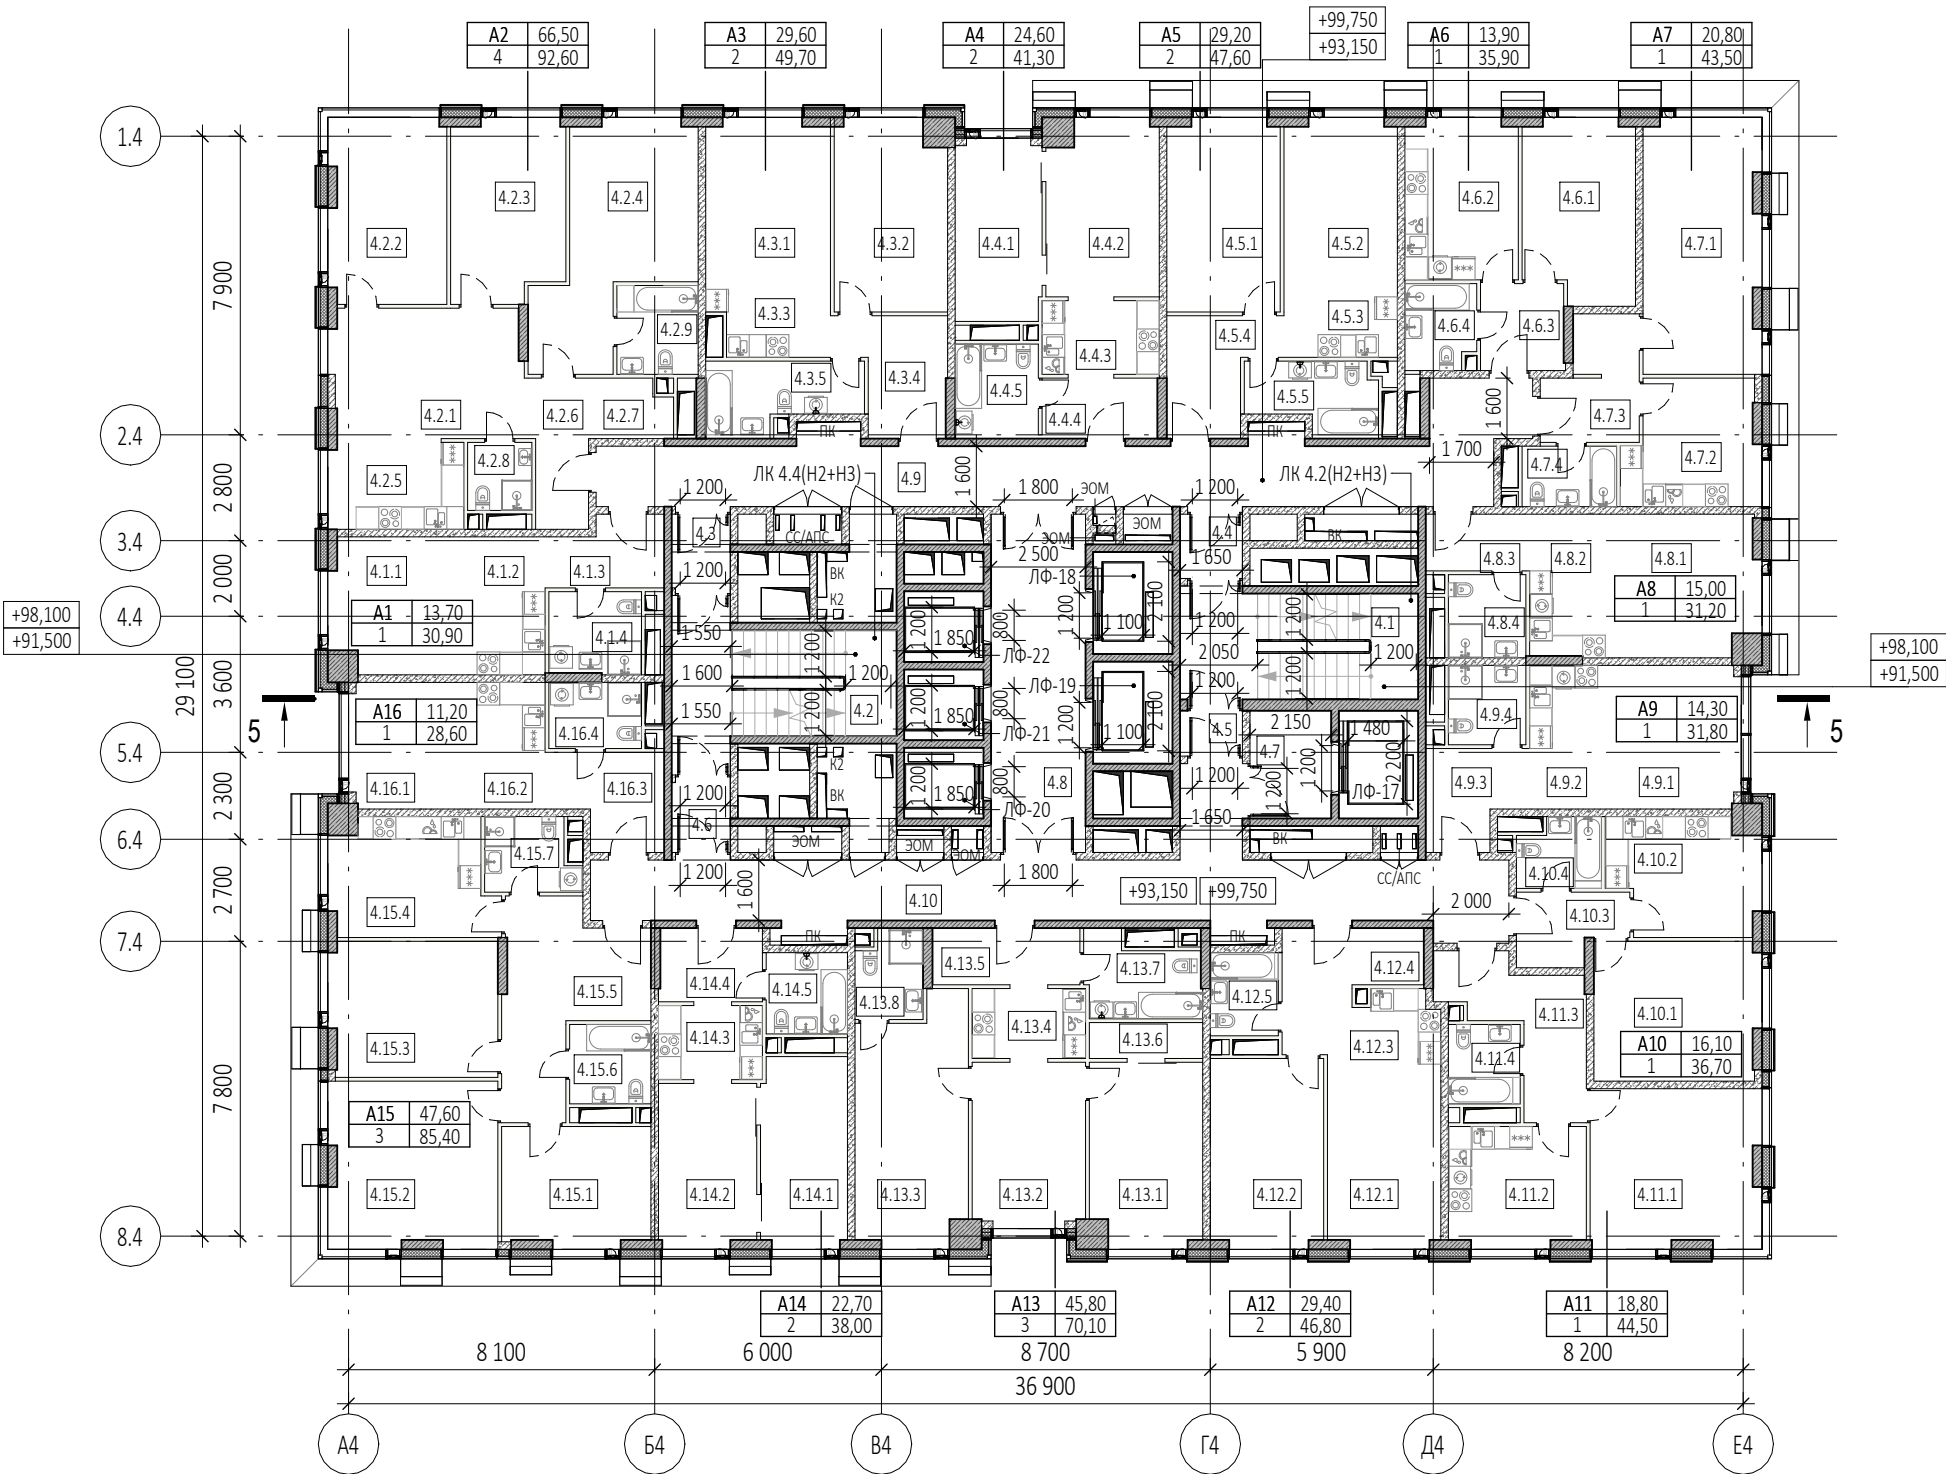


Экспликация помещений 29, 31 этажей			
№ Пом.	Наименование помещения	Площадь, м²	Кат. пом.
1 Номер дежурного персонала/горничный			
4.1.1	Комната	13,70	
4.1.2	Кухня-ниша	6,60	
4.1.3	Холл	5,30	
4.1.4	С/У	5,30	
		30,90	
2 Гостиничный номер			
4.2.1	Комната №1	17,20	
4.2.2	Комната №2	15,20	
4.2.3	Комната №3	14,20	
4.2.4	Комната №4	19,90	
4.2.5	Кухня-ниша	8,50	
4.2.6	Холл	6,10	
4.2.7	Гардеробная	3,30	
4.2.8	С/У №1	3,10	
4.2.9	С/У №2	5,10	
		92,60	
3 Гостиничный номер			
4.3.1	Комната №1	14,70	
4.3.2	Комната №2	14,90	
4.3.3	Кухня-ниша	5,30	
4.3.4	Холл	7,80	
4.3.5	С/У	7,00	
		49,70	
4 Гостиничный номер			
4.4.1	Комната №1	11,00	
4.4.2	Комната №2	13,60	
4.4.3	Кухня-ниша	6,30	
4.4.4	Холл	4,90	
4.4.5	С/У	5,50	
		41,30	
5 Гостиничный номер			
4.5.1	Комната №1	15,20	
4.5.2	Комната №2	14,00	
4.5.3	Кухня-ниша	4,80	
4.5.4	Холл	7,60	
4.5.5	С/У	6,00	
		47,60	
6 Гостиничный номер			
4.6.1	Комната	13,90	
4.6.2	Кухня	12,70	
4.6.3	Холл	5,10	
4.6.4	С/У	4,20	
		35,90	
7 Гостиничный номер			
4.7.1	Комната	20,80	
4.7.2	Кухня	11,30	
4.7.3	Холл	7,40	
4.7.4	С/У	4,00	
		43,50	
8 Гостиничный номер			
4.8.1	Комната	15,00	
4.8.2	Кухня-ниша	7,60	
4.8.3	Холл	4,10	
4.8.4	С/У	4,50	
		31,20	


Экспликация помещений 29, 31 этажей			
№ Пом.	Наименование помещения	Площадь, м²	Кат. пом.
9 Гостиничный номер			
4.9.1	Комната	14,30	
4.9.2	Кухня-ниша	6,80	
4.9.3	Холл	6,40	
4.9.4	С/У	4,30	
		31,80	
10 Гостиничный номер			
4.10.1	Комната	16,10	
4.10.2	Кухня	11,70	
4.10.3	Холл	5,00	
4.10.4	С/У	3,90	
		36,70	
11 Гостиничный номер			
4.11.1	Комната	18,80	
4.11.2	Кухня	11,50	
4.11.3	Холл	10,20	
4.11.4	С/У	4,00	
		44,50	
12 Гостиничный номер			
4.12.1	Комната №1	14,50	
4.12.2	Комната №2	14,90	
4.12.3	Кухня-ниша	5,60	
4.12.4	Холл	7,80	
4.12.5	С/У	4,00	
		46,80	
13 Гостиничный номер			
4.13.1	Комната №1	14,40	
4.13.2	Комната №2	13,00	
4.13.3	Комната №3	18,40	
4.13.4	Кухня-ниша	5,50	
4.13.5	Холл	5,90	
4.13.6	Гардеробная	2,80	
4.13.7	С/У	6,10	
4.13.8	С/У	4,00	
		70,10	
14 Гостиничный номер			
4.14.1	Комната №1	11,50	
4.14.2	Комната №2	11,20	
4.14.3	Кухня-ниша	5,40	
4.14.4	Холл	5,30	
4.14.5	С/У	4,60	
		38,00	
15 Гостиничный номер			
4.15.1	Комната №1	12,30	
4.15.2	Комната №2	19,50	
4.15.3	Комната №3	15,80	
4.15.4	Кухня	13,00	
4.15.5	Холл	15,80	
4.15.6	С/У №1	4,50	
4.15.7	С/У №2	4,50	
		85,40	
16 Гостиничный номер			
4.16.1	Комната	11,20	
4.16.2	Кухня-ниша	6,10	
4.16.3	Холл	7,00	
4.16.4	С/У	4,30	
		28,60	

Экспликация помещений 29, 31 этажей			
№ Пом.	Наименование помещения	Площадь, м²	Кат. пом.
Гостиничный комплекс места общего пользования			
4.1	Лестница	18,00	
4.2	Лестница	19,70	
4.3	Тамбур-шлюз	3,00	
4.4	Тамбур-шлюз	2,80	
4.5	Тамбур-шлюз	2,00	
4.6	Тамбур-шлюз	2,90	
4.7	Лифтовой холл	6,10	
4.8	Лифтовой холл/ПБЗ	22,40	
4.9	Коридор	42,70	
4.10	Коридор	44,30	
		163,90	
		918,50	


УСЛОВНЫЕ ОБОЗНАЧЕНИЯ

- Монолитные железобетонные конструкции
- Наружные и внутренние ненесущие стены из газобетонных блоков 200/100 мм, D600 ГОСТ 31360-2007
- Перегородки 100 мм газогрениевые
- Стены из керамического полнотелого кирпича 250 мм
- Перегородки из керамического полнотелого кирпича 120 мм
- Минераловатный утеплитель
- Инженерные шахты
- МС
- Металлическая стремянка

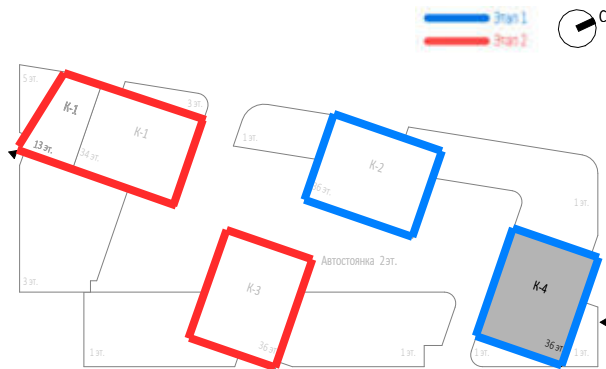

						Заказчик: ООО "Арт-групп Камень"				Р/29/04/2021-П-К1-АР1		
						Многофункциональный гостиничный комплекс с подземной автостоянкой по адресу: г. Москва, проспект Мира, вл. 222/2						
Изм.	Кол.уч	Лист	Недок.	Подпись	Дата	Архитектурные решения				Стадия	Лист	Листов
Разработал					П					51		
Проверил												
ГАП	Маслова											
ГИП												
Н. контр.					Надземная часть. Корпус 4. План 29, 31 этажей на отм.+93.150,+99.750. Этап 1.				ООО «АБ КАМЕНЬ Проект»			
Рук. отдела												



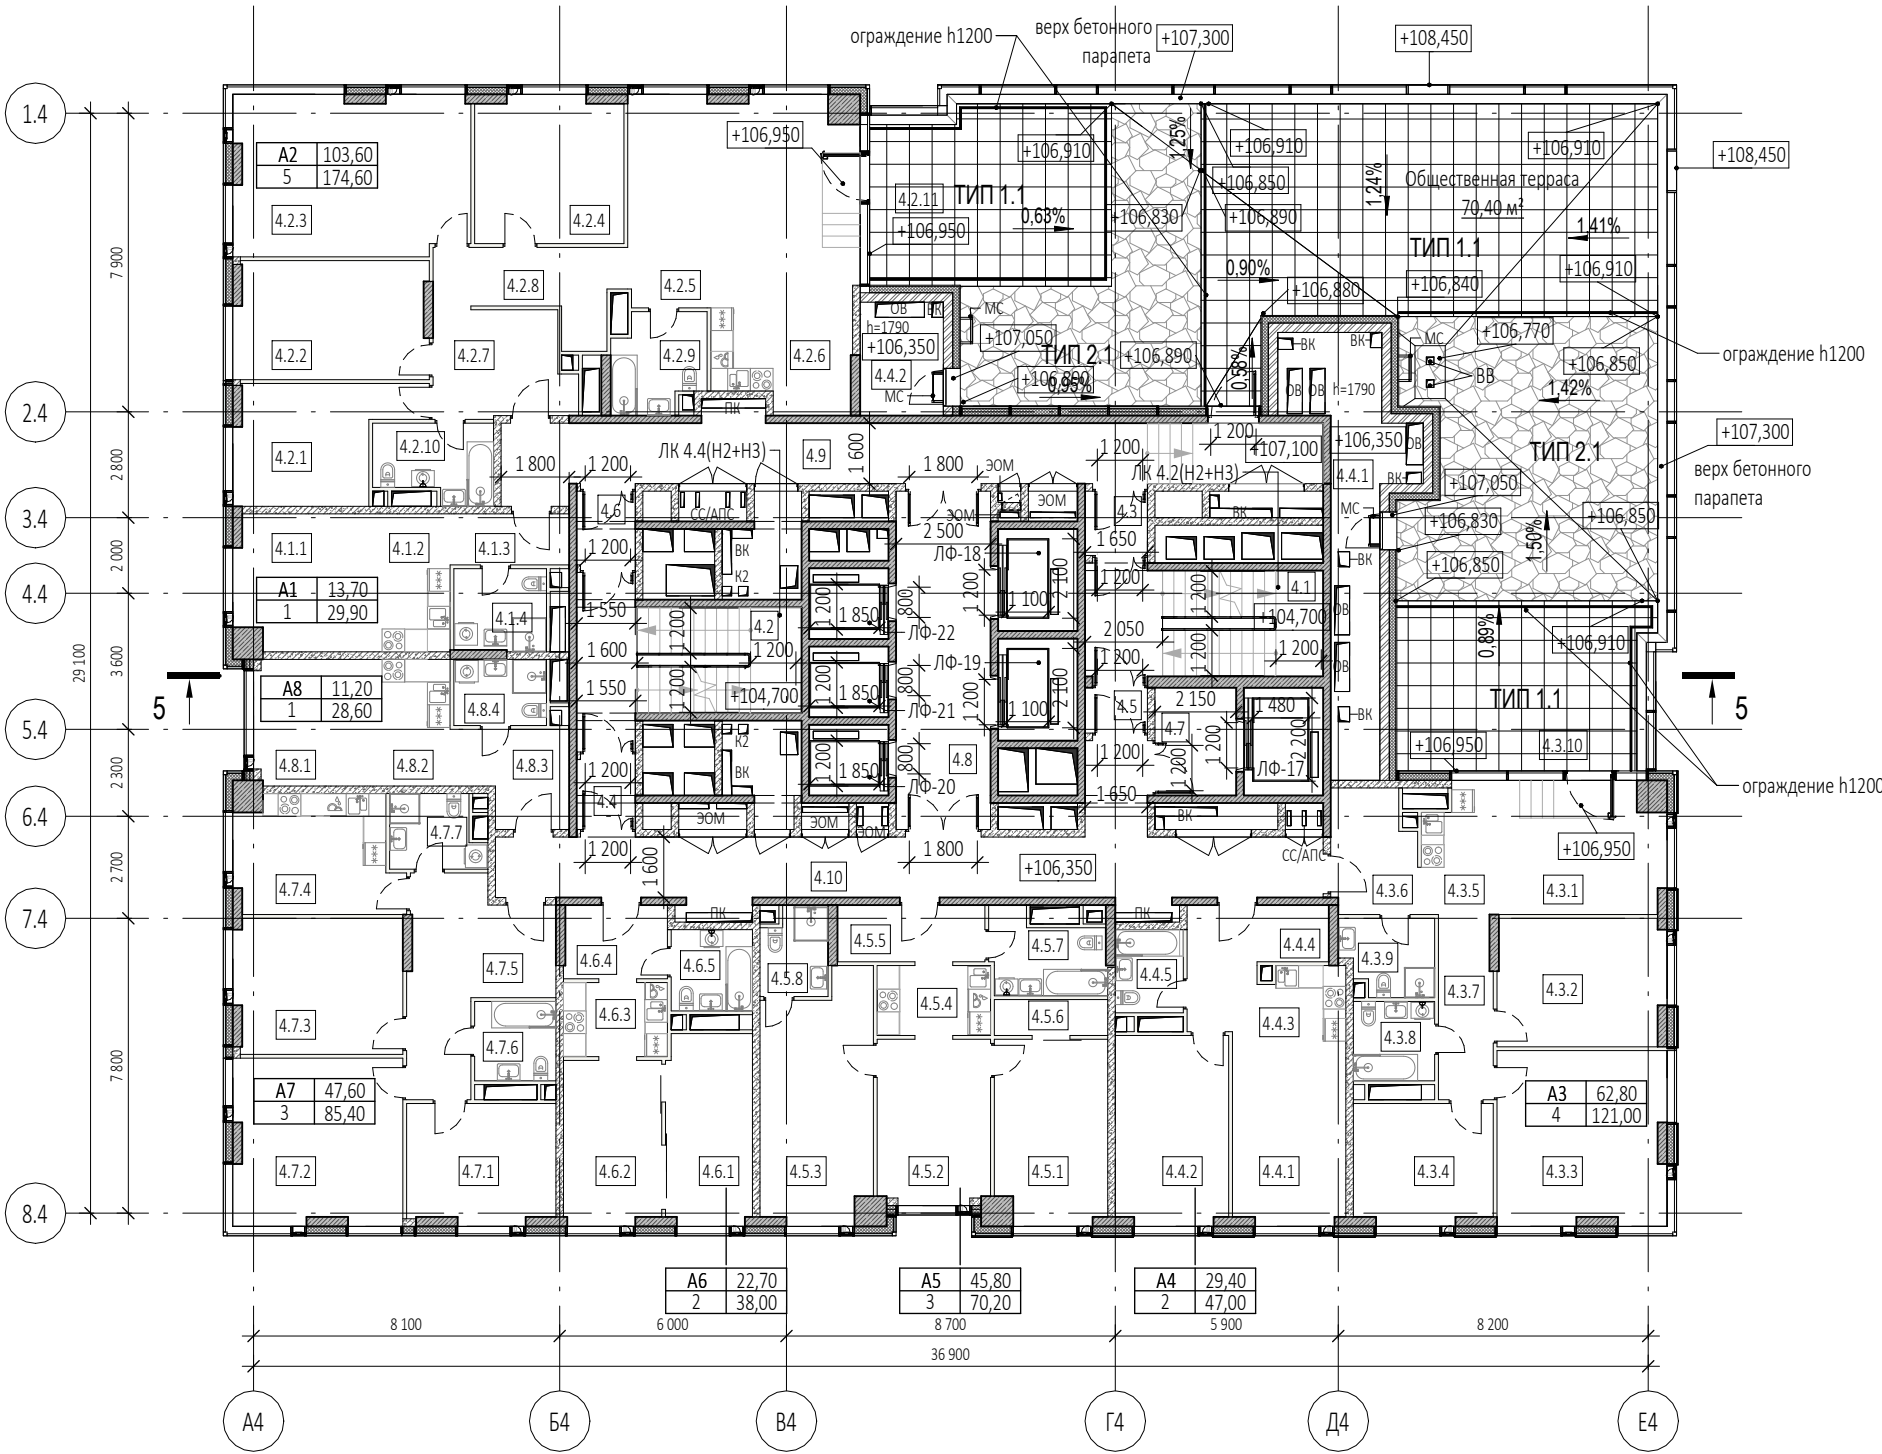


Экспликация помещений 33 этажа			
№ Пом.	Наименование помещения	Площадь, м²	Кат. пом.
1 Гостиничный номер			
4.1.1	Комната	13,70	
4.1.2	Кухня-ниша	6,60	
4.1.3	Холл	4,30	
4.1.4	С/У	5,30	
		29,90	
2 Гостиничный номер			
4.2.1	Комната №1	12,90	
4.2.2	Комната №2	15,90	
4.2.3	Комната №3	26,10	
4.2.4	Комната №4	15,10	
4.2.5	Комната №5	33,60	
4.2.6	Кухня-ниша	9,50	
4.2.7	Холл	10,00	
4.2.8	Коридор	9,30	
4.2.9	С/У №2	6,10	
4.2.10	С/У №1	6,10	
4.2.11	Терраса	30,00	
		174,60	
3 Гостиничный номер			
4.3.1	Комната №1	15,80	
4.3.2	Комната №2	15,00	
4.3.3	Комната №3	20,40	
4.3.4	Комната №4	11,60	
4.3.5	Кухня-ниша	5,70	
4.3.6	Холл	7,20	
4.3.7	Коридор	7,10	
4.3.8	С/У №2	4,50	
4.3.9	С/У №1	4,70	
4.3.10	Терраса	29,00	
		121,00	
4 Гостиничный номер			
4.4.1	Комната №1	14,50	
4.4.2	Комната №2	14,90	
4.4.3	Кухня-ниша	5,80	
4.4.4	Холл	7,80	
4.4.5	С/У	4,00	
		47,00	
5 Гостиничный номер			
4.5.1	Комната №1	14,40	
4.5.2	Комната №2	13,00	
4.5.3	Комната №3	18,40	
4.5.4	Кухня-ниша	5,50	
4.5.5	Холл	5,90	
4.5.6	Гардеробная	2,90	
4.5.7	С/У №1	6,10	
4.5.8	С/У №2	4,00	
		70,20	

Экспликация помещений 33 этажа			
№ Пом.	Наименование помещения	Площадь, м²	Кат. пом.
6 Гостиничный номер			
4.6.1	Комната №1	11,50	
4.6.2	Комната №2	11,20	
4.6.3	Кухня-ниша	5,40	
4.6.4	Холл	5,30	
4.6.5	С/У	4,60	
		38,00	
7 Гостиничный номер			
4.7.1	Комната №1	12,30	
4.7.2	Комната №2	19,50	
4.7.3	Комната №3	15,80	
4.7.4	Кухня	13,00	
4.7.5	Холл	15,80	
4.7.6	С/У №1	4,50	
4.7.7	С/У №2	4,50	
		85,40	
8 Гостиничный номер			
4.8.1	Комната	11,20	
4.8.2	Кухня-ниша	6,10	
4.8.3	Холл	7,00	
4.8.4	С/У	4,30	
		28,60	
Гостиничный комплекс места общего пользования			
4.1	Лестница	18,00	
4.2	Лестница	19,70	
4.3	Тамбур-шлюз	2,80	
4.4	Тамбур-шлюз	2,90	
4.5	Тамбур-шлюз	2,00	
4.6	Тамбур-шлюз	3,00	
4.7	Лифтовой холл	6,10	
4.8	Лифтовой холл/ПЭЗ	22,40	
4.9	Коридор	35,90	
4.10	Коридор	39,20	
		152,00	
Техническое пространство			
4.4.1	Пространство для прокладки коммуникаций	20,40	
4.4.2	Пространство для прокладки коммуникаций	6,60	
		27,00	
		773,70	

Согласовано					
Взам. инв. №					
Подп. и дата					
Инв. № подл.					

УСЛОВНЫЕ ОБОЗНАЧЕНИЯ


- Монолитные железобетонные конструкции
- Наружные и внутренние ненесущие стены из газобетонных блоков 200/100 мм, D600 ГОСТ 31360-2007
- Перегородки 100 мм газогрениевые
- Стены из керамического полнотелого кирпича 250 мм
- Перегородки из керамического полнотелого кирпича 120 мм
- Минераловатный утеплитель
- Инженерные шахты
- МС - Металлическая стремянка

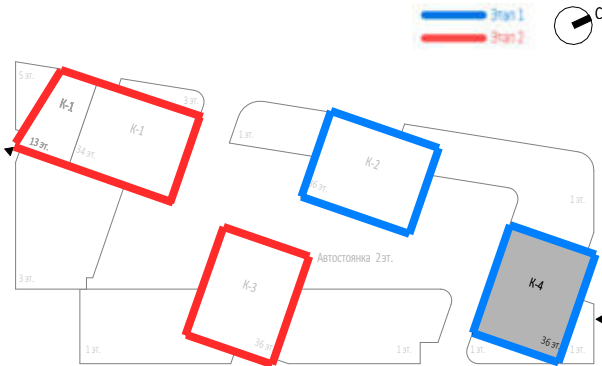

						Заказчик: ООО "Арт-групп Камень"						Р/29/04/2021-П-К1-АР1		
						Многофункциональный гостиничный комплекс с подземной автостоянкой по адресу: г. Москва, проспект Мира, вл. 222/2								
Изм.	Кол.уч	Лист	Недок.	Подпись	Дата	Архитектурные решения				Стадия	Лист	Листов		
Разработал										П	52			
Проверил						Надземная часть. Корпус 4. План 33 этажа на отм.+106.350. Этап 1.				ООО «АБ КАМЕНЬ Проект»				
ГАП	Маслова													
ГИП														
Н. контр.														
Рук. отдела														



План 34 этажа ( 1 : 200 )

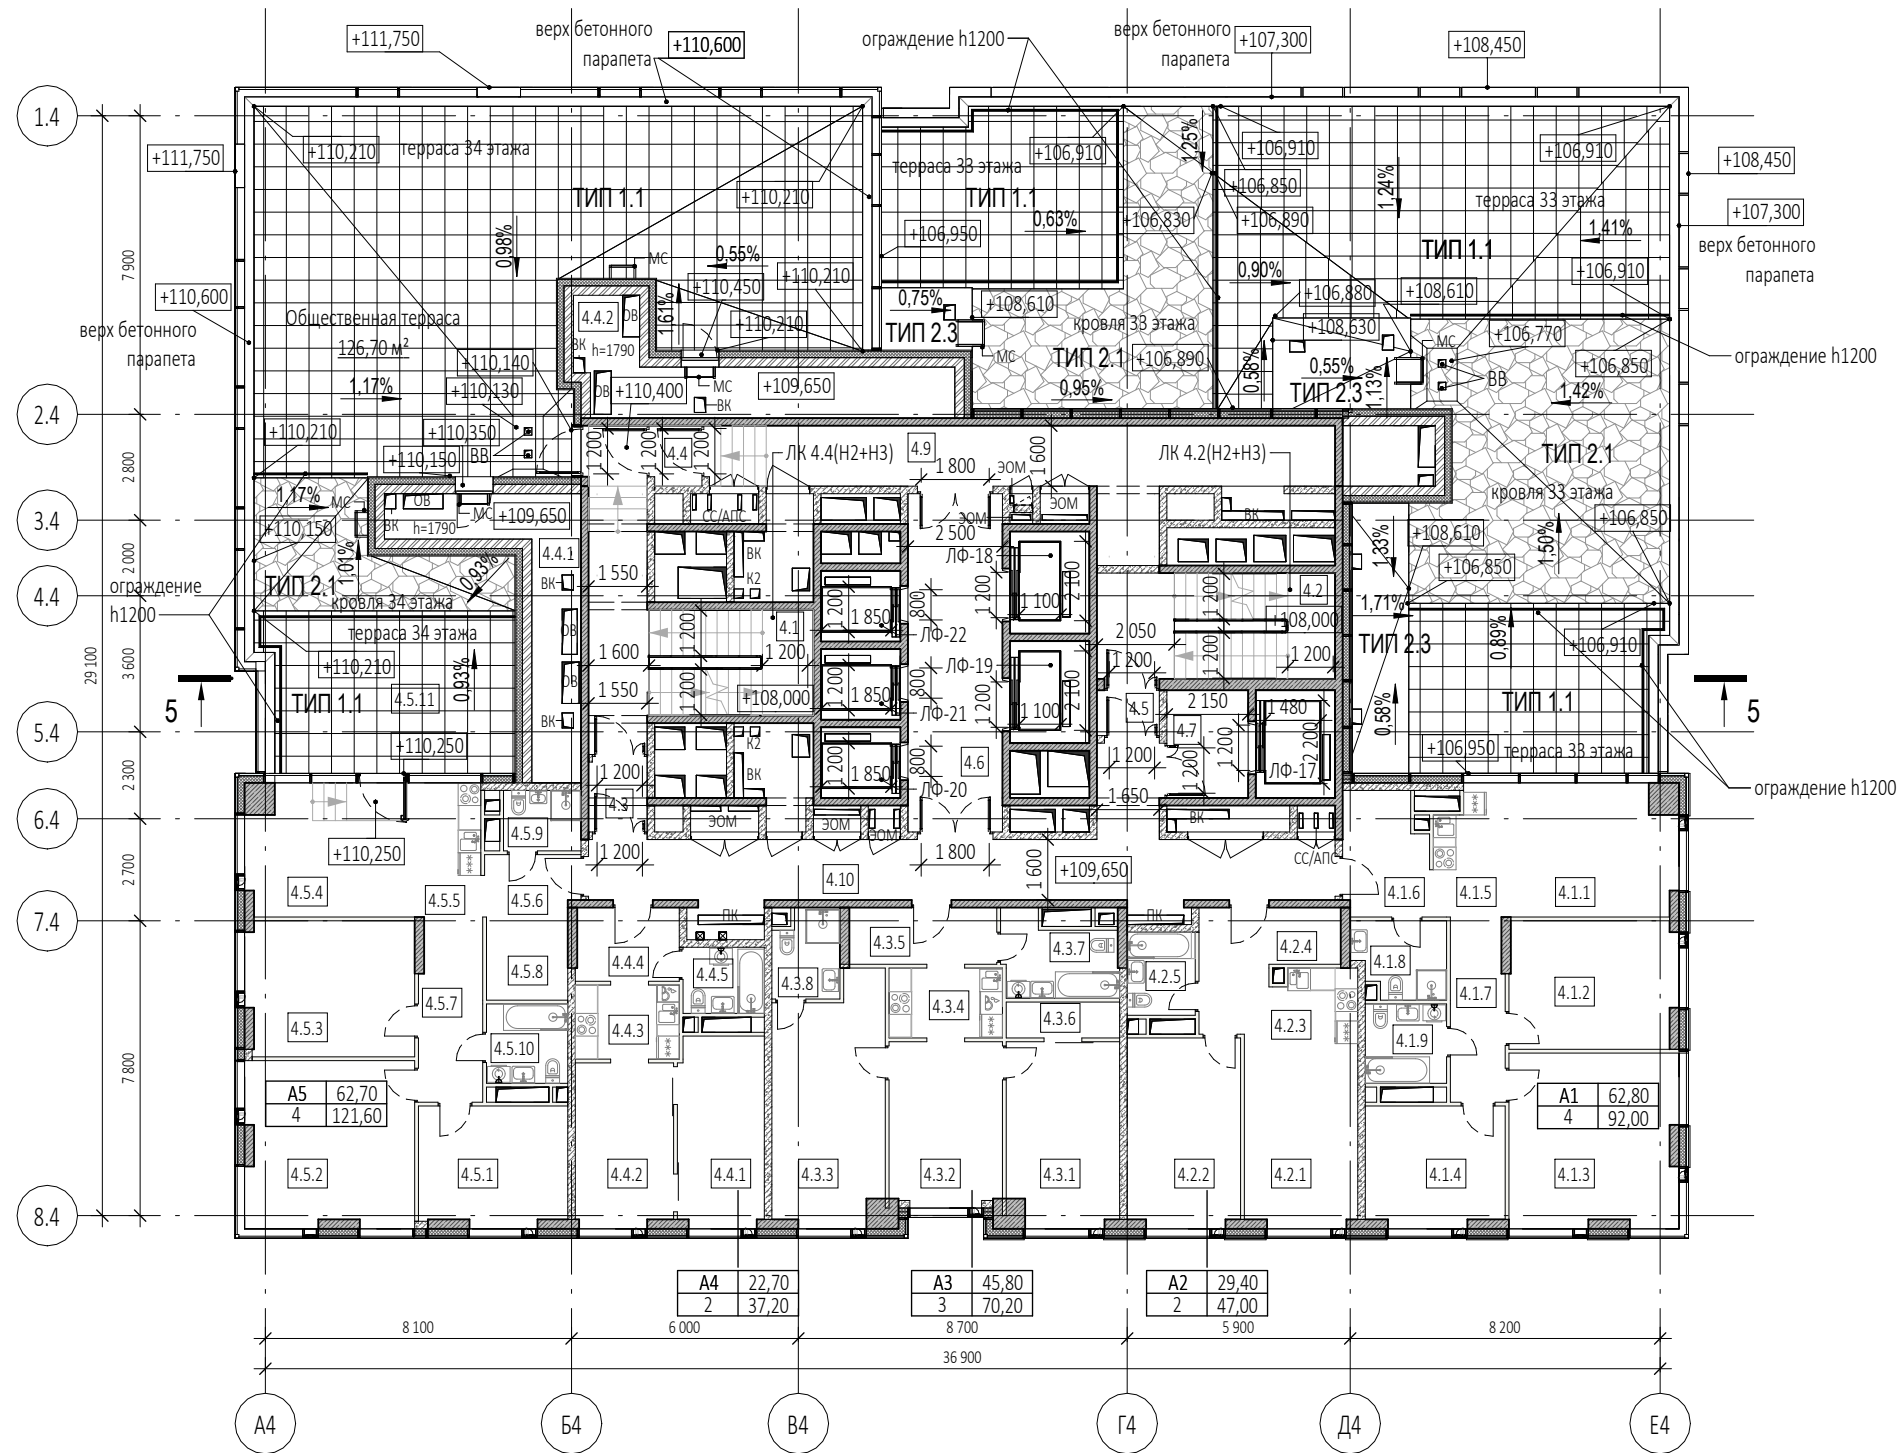


Экспликация помещений 34 этажа			
№ Пом.	Наименование помещения	Площадь, м²	Кат. пом.
1 Гостиничный номер			
4.1.1	Комната №1	15,80	
4.1.2	Комната №2	15,00	
4.1.3	Комната №3	20,40	
4.1.4	Комната №4	11,60	
4.1.5	Кухня-ниша	5,70	
4.1.6	Холл	7,20	
4.1.7	Коридор	7,10	
4.1.8	С/У №1	4,70	
4.1.9	С/У №2	4,50	
		92,00	
2 Гостиничный номер			
4.2.1	Комната №1	14,50	
4.2.2	Комната №2	14,90	
4.2.3	Кухня-ниша	5,80	
4.2.4	Холл	7,80	
4.2.5	С/У	4,00	
		47,00	
3 Гостиничный номер			
4.3.1	Комната №1	14,40	
4.3.2	Комната №2	13,00	
4.3.3	Комната №3	18,40	
4.3.4	Кухня-ниша	5,50	
4.3.5	Холл	5,90	
4.3.6	Гардеробная	2,90	
4.3.7	С/У №1	6,10	
4.3.8	С/У №2	4,00	
		70,20	
4 Гостиничный номер			
4.4.1	Комната №1	11,50	
4.4.2	Комната №2	11,20	
4.4.3	Кухня-ниша	5,40	
4.4.4	Холл	5,30	
4.4.5	С/У	3,80	
		37,20	

Экспликация помещений 34 этажа			
№ Пом.	Наименование помещения	Площадь, м²	Кат. пом.
5 Гостиничный номер			
4.5.1	Комната №1	12,30	
4.5.2	Комната №2	19,50	
4.5.3	Комната №3	15,80	
4.5.4	Комната №4	15,10	
4.5.5	Кухня-ниша	6,30	
4.5.6	Холл	4,10	
4.5.7	Коридор	8,10	
4.5.8	Гардеробная	4,70	
4.5.9	С/У №2	3,30	
4.5.10	С/У №1	4,50	
4.5.11	Терраса	27,90	
		121,60	
Гостиничный комплекс места общего пользования			
4.1	Лестница	25,80	
4.2	Лестница	17,60	
4.3	Тамбур-шлюз	2,90	
4.4	Тамбур-шлюз	2,00	
4.5	Тамбур-шлюз	2,00	
4.6	Лифтовой холл/ПБЗ	22,40	
4.7	Лифтовой холл	6,10	
4.9	Коридор	29,90	
4.10	Коридор	35,80	
		144,50	
Техническое пространство			
4.4.1	Пространство для прокладки коммуникаций	14,60	
4.4.2	Пространство для прокладки коммуникаций	13,50	
		28,10	
		540,60	

УСЛОВНЫЕ ОБОЗНАЧЕНИЯ


- Монолитные железобетонные конструкции
- Наружные и внутренние ненесущие стены из газобетонных блоков 200/100 мм, D600 ГОСТ 31360-2007
- Перегородки 100 мм пазогребневые
- Стены из керамического полнотелого кирпича 250 мм
- Перегородки из керамического полнотелого кирпича 120 мм
- Минераловатный утеплитель
- Инженерные шахты
- Металлическая стремянка

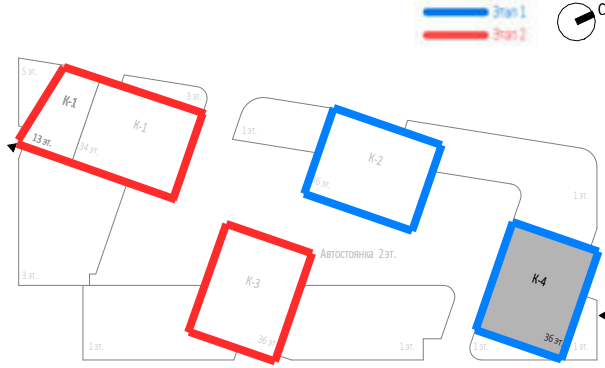

Заказчик: ООО "Арт-групп Камень"						Р/29/04/2021-П-К1-АР1		
Многофункциональный гостиничный комплекс с подземной автостоянкой по адресу: г. Москва, проспект Мира, вл. 222/2						Архитектурные решения		
Надземная часть. Корпус 4. План 34 этажа на отм.+109.650. Этап 1.						Стадия	Лист	Листов
ООО «АБ КАМЕНЬ Проект»						П	53	
Формат А3								




План 35 этажа ( 1 : 200 )

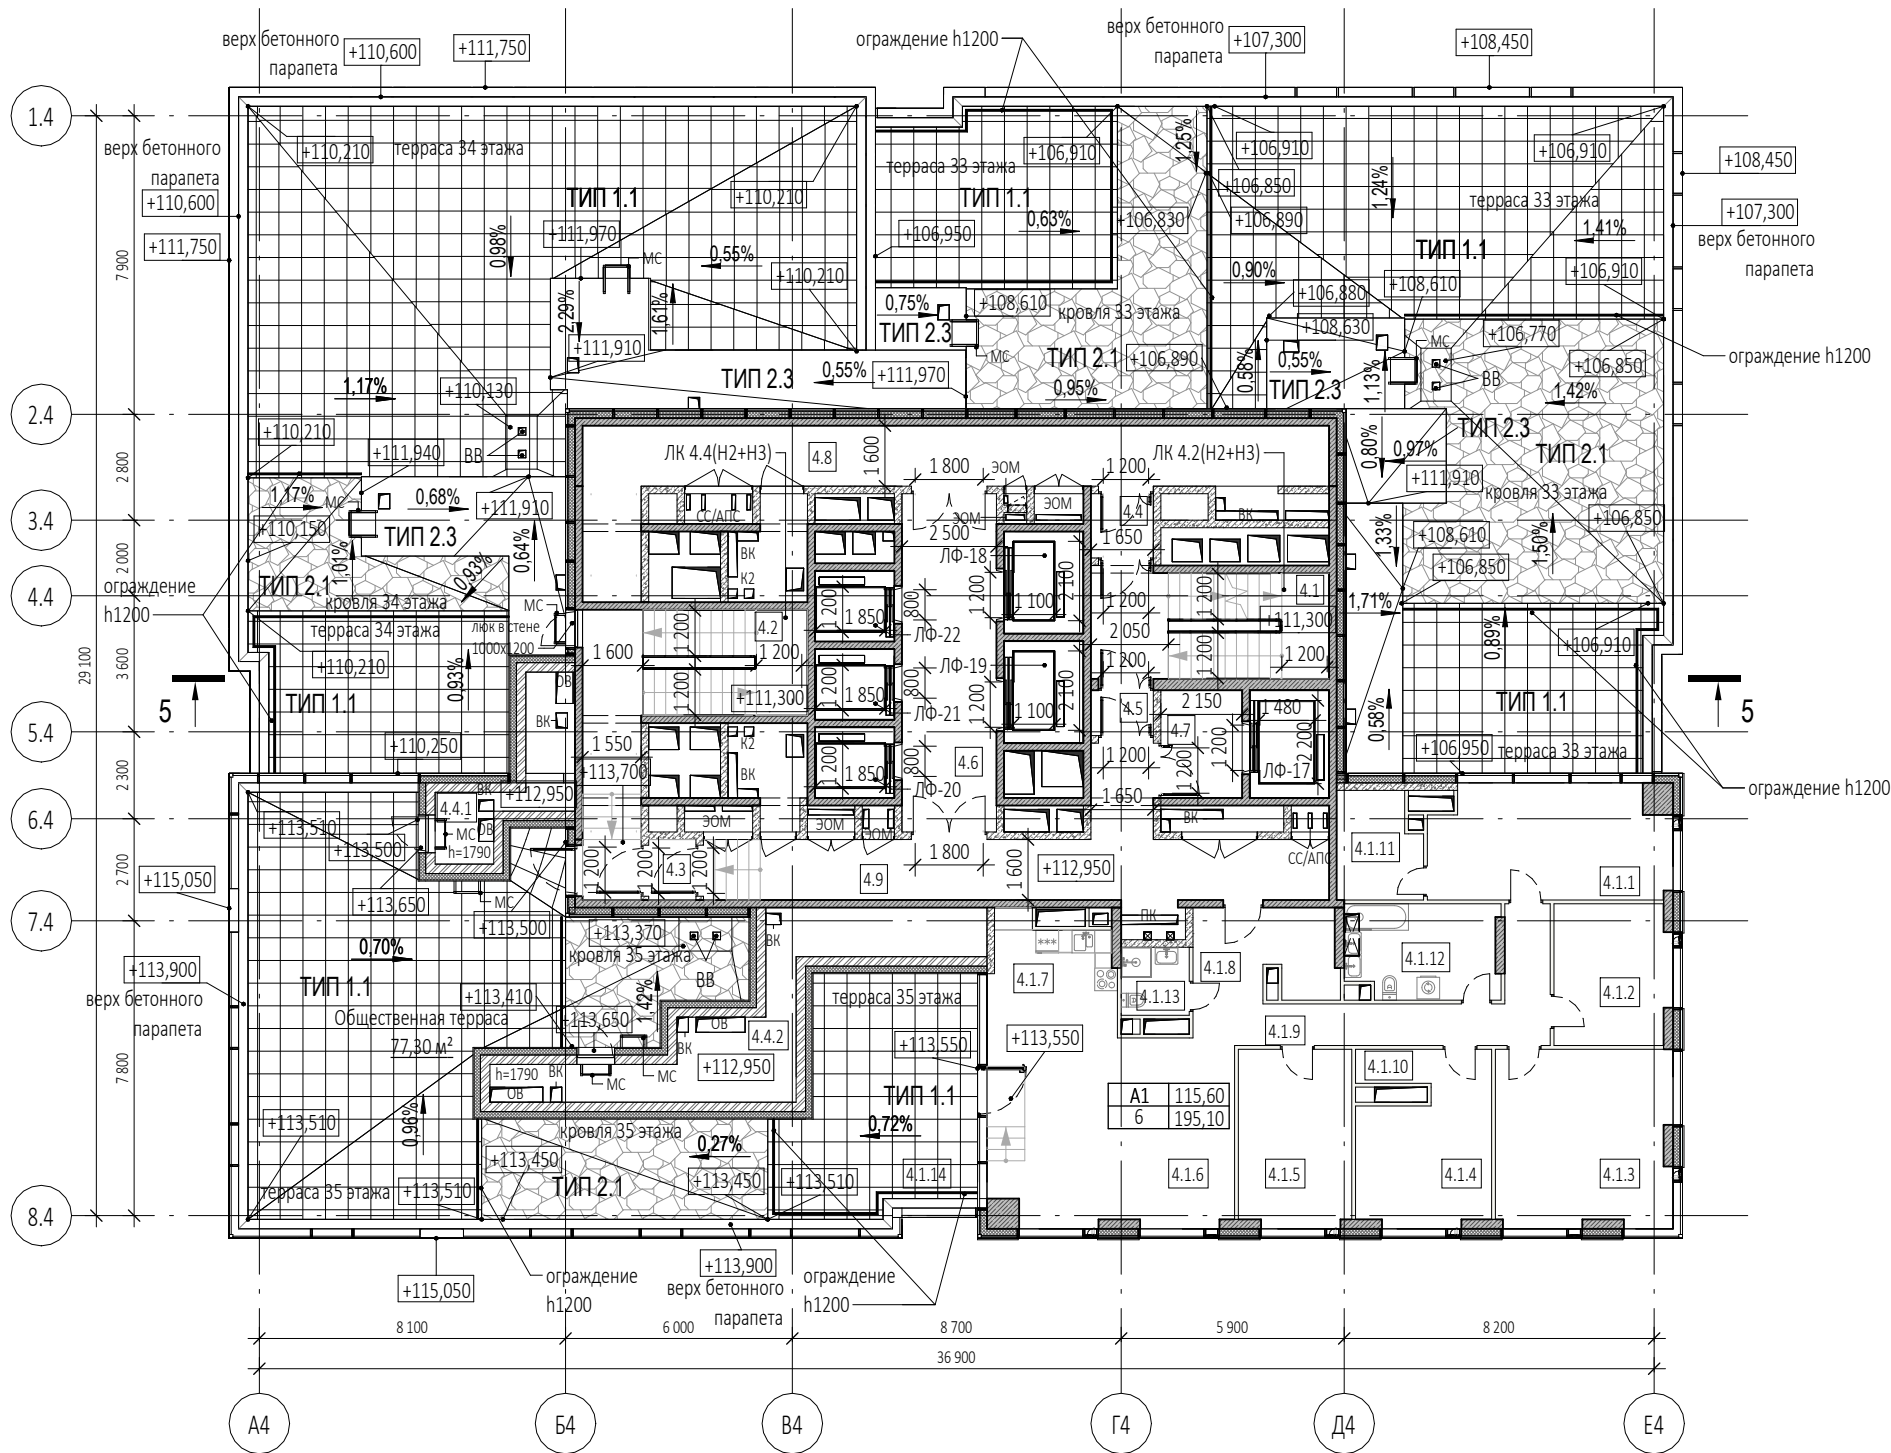


УСЛОВНЫЕ ОБОЗНАЧЕНИЯ

- Монолитные железобетонные конструкции
- Наружные и внутренние ненесущие стены из газобетонных блоков 200/100 мм, D600 ГОСТ 31360-2007
- Перегородки 100 мм пазогребневые
- Стены из керамического полнотелого кирпича 250 мм
- Перегородки из керамического полнотелого кирпича 120 мм
- Минераловатный утеплитель
- Инженерные шахты
- Металлическая стремянка

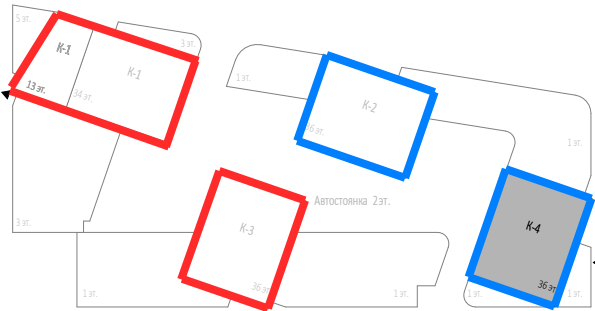


Экспликация помещений 35 этажа			
№ Пом.	Наименование помещения	Площадь, м²	Кат. пом.
1 Гостиничный номер			
4.1.1	Комната №1	18,70	
4.1.2	Комната №2	11,40	
4.1.3	Комната №3	21,70	
4.1.4	Комната №4	13,70	
4.1.5	Комната №5	14,00	
4.1.6	Комната №6	36,10	
4.1.7	Кухня-ниша	6,90	
4.1.8	Холл	9,00	
4.1.9	Коридор	12,40	
4.1.10	Гардеробная	1,80	
4.1.11	Гардеробная	6,10	
4.1.12	С/У №1	10,00	
4.1.13	С/У №2	3,20	
4.1.14	Терраса	30,10	
		195,10	
Гостиничный комплекс места общего пользования			
4.1	Лестница	18,00	
4.2	Лестница	24,20	
4.3	Тамбур-шлюз	2,00	
4.4	Тамбур-шлюз	2,80	
4.5	Тамбур-шлюз	2,00	
4.6	Лифтовой холл/ПБЗ	22,40	
4.7	Лифтовой холл	6,10	
4.8	Коридор	36,40	
4.9	Коридор	30,70	
		144,60	
Техническое пространство			
4.4.1	Пространство для прокладки коммуникаций	4,30	
4.4.2	Пространство для прокладки коммуникаций	20,90	
		25,20	
		364,90	

Согласовано		
Взам. инв. №		
Подп. и дата		
Инв. № подл.		


						Заказчик: ООО "Арт-групп Камень"			
						Р/29/04/2021-П-К1-АР1			
						Многофункциональный гостиничный комплекс с подземной автостоянкой по адресу: г. Москва, проспект Мира, вл. 222/2			
Изм.	Кол.уч	Лист	Подок.	Подпись	Дата				
Разработал						Архитектурные решения	Стадия	Лист	Листов
Проверил							П	54	
ГАП		Маслова							
ГИП						Надземная часть. Корпус 4. План 35 этажа на отм.+112.950. Этап 1.	ООО «АБ КАМЕНЬ Проект»		
Н. контр.									
Рук. отдела									



План техэтажа ( 1 : 200 )

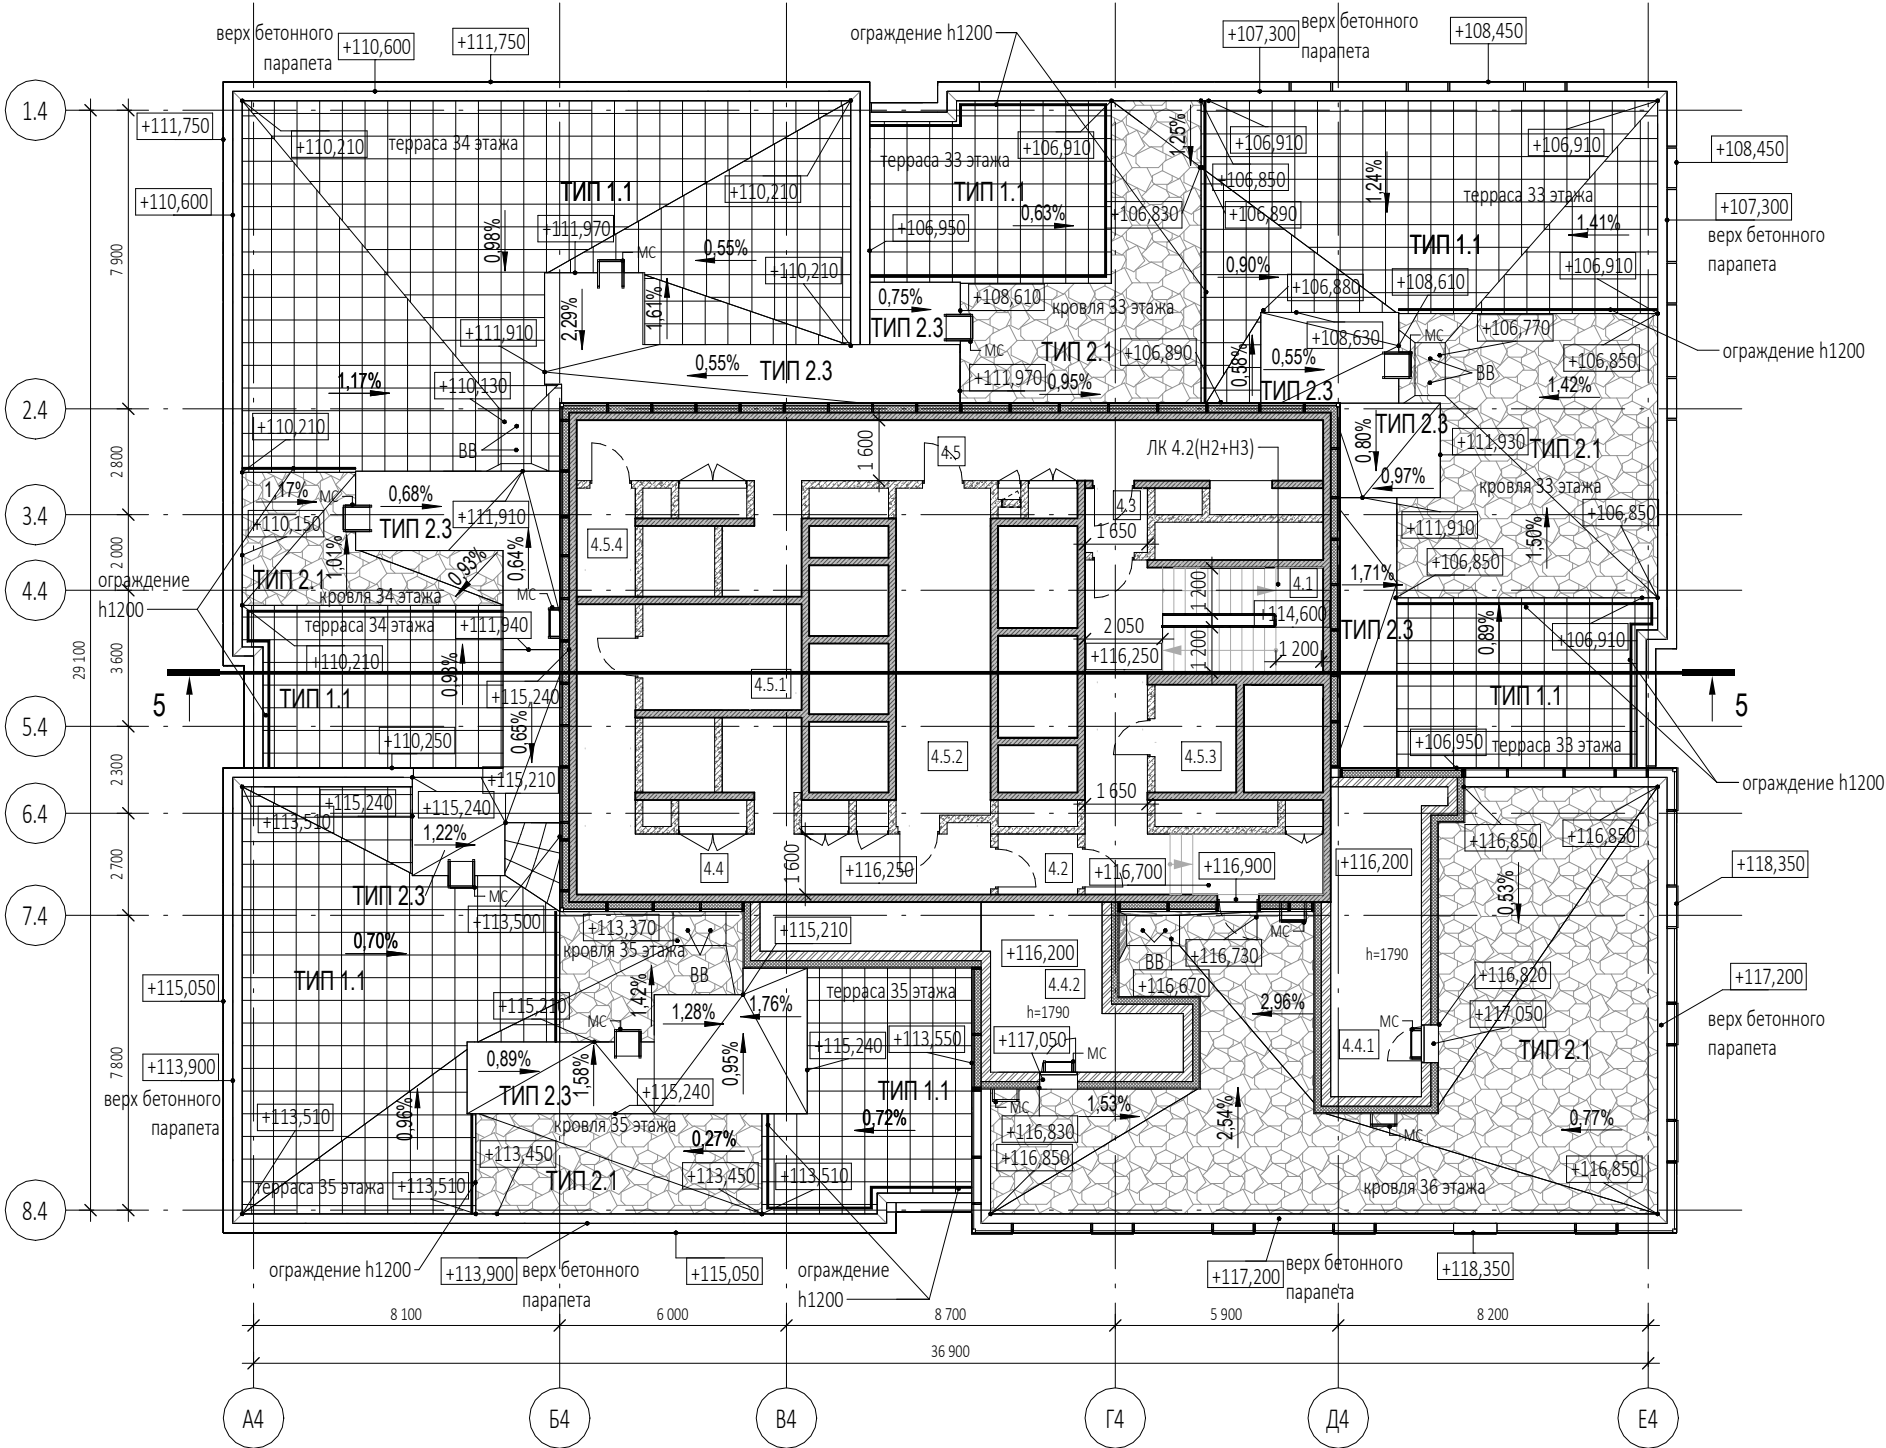


План кровли ( 1 : 200 )

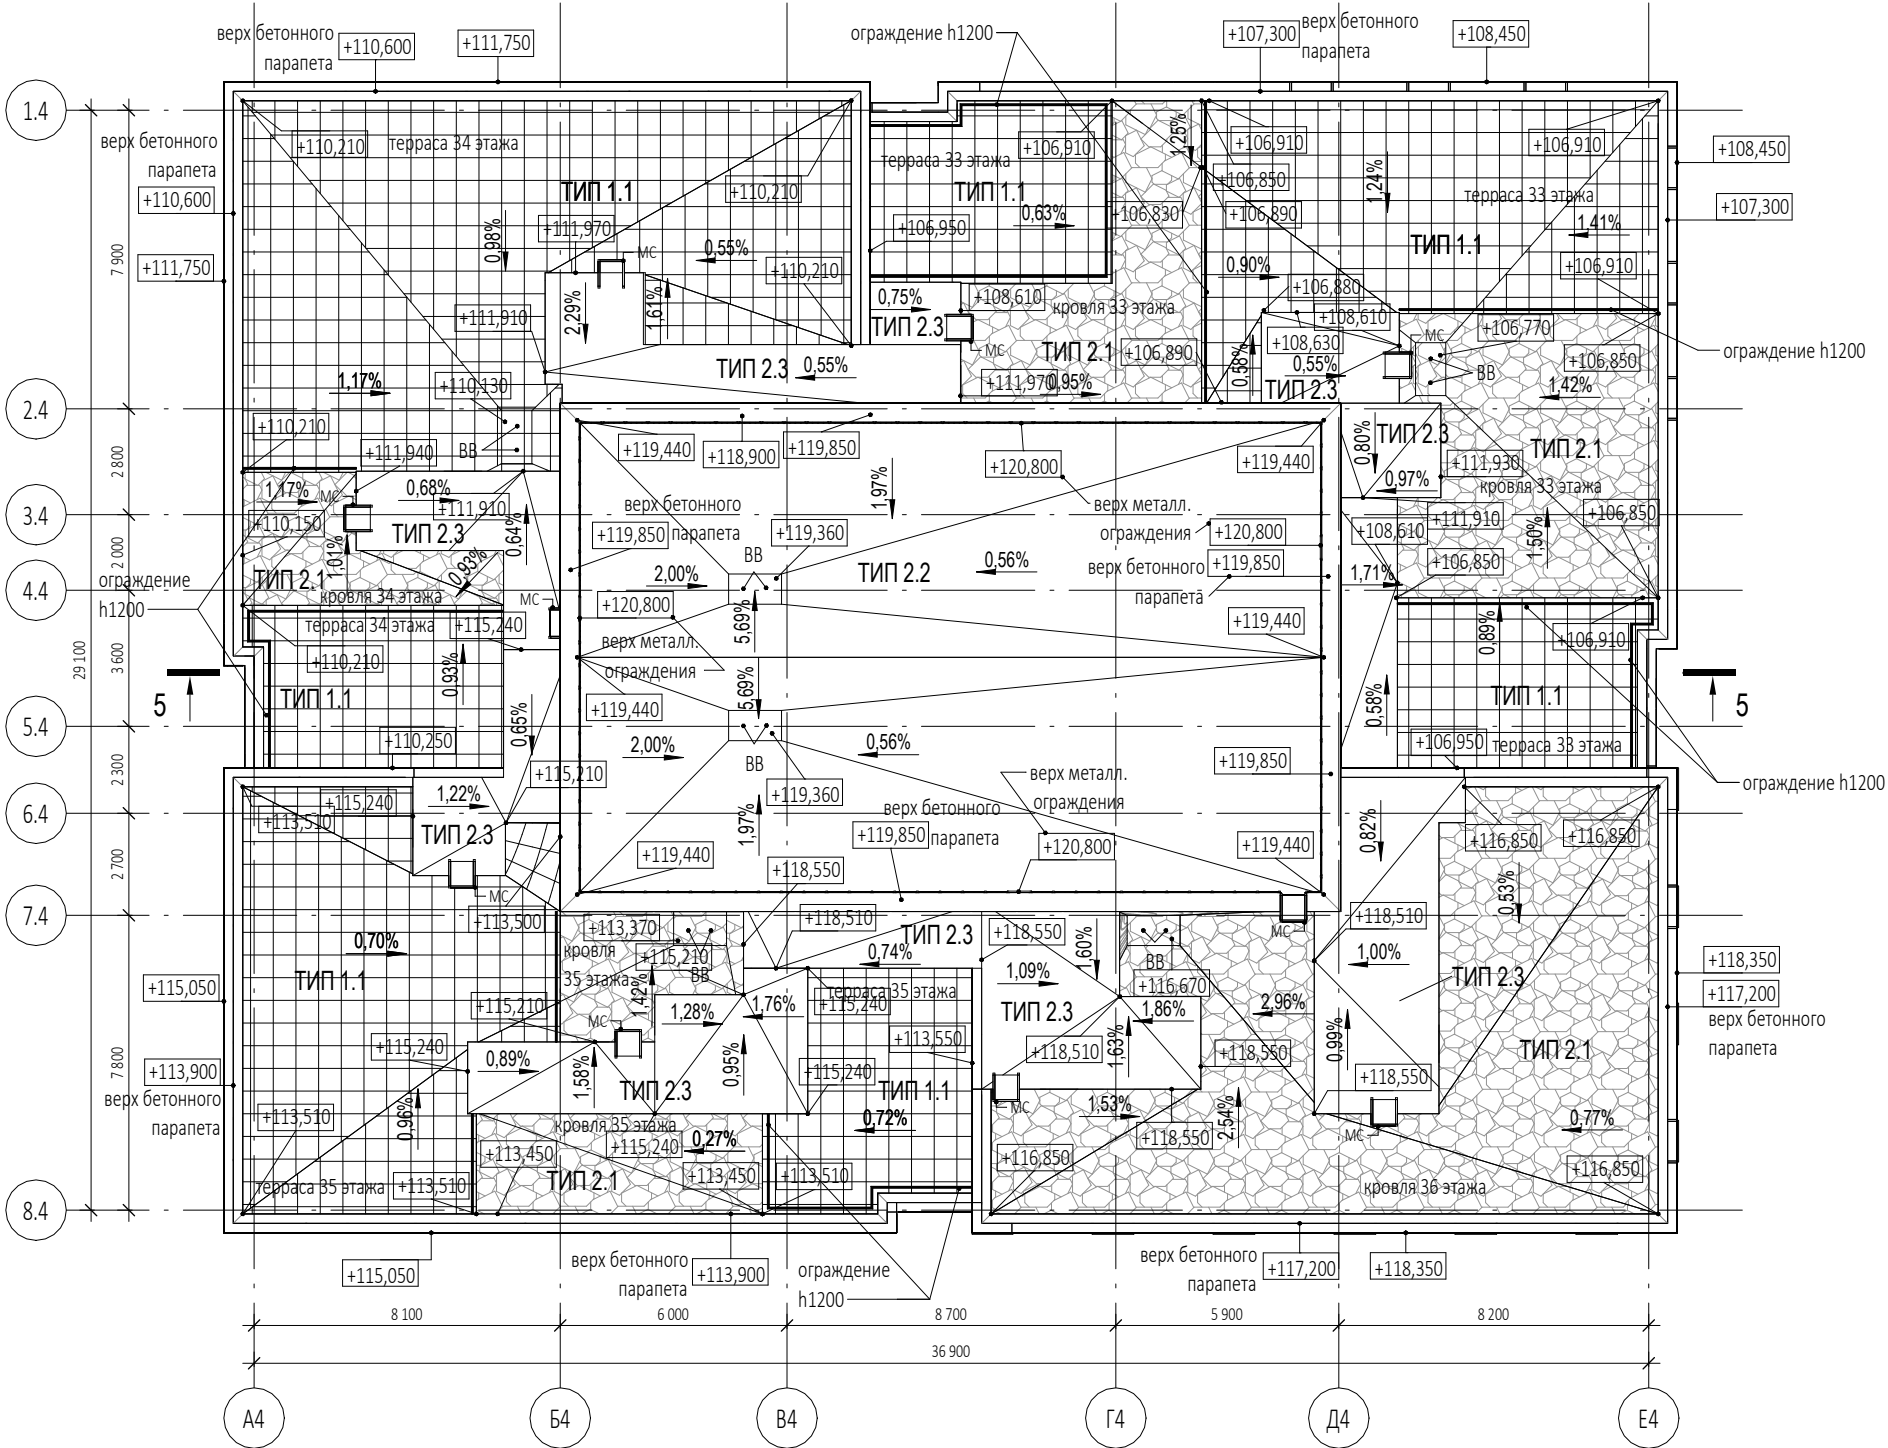


Экспликация помещений техэтажа			
№ Пом.	Наименование помещения	Площадь, м²	Кат. пом.
4.5.1	Электрощитовая	11,80	В3
4.5.2	Электрощитовая	22,00	В3
4.5.3	Помещение для размещения узлов управления спринклерной установки	6,10	В4
4.5.4	Помещение для размещения узлов управления спринклерной установки	4,40	В4
Гостиничный комплекс места общего пользования			
4.1	Лестница	35,10	
4.2	Тамбур-шлюз	3,40	
4.3	Тамбур-шлюз	2,80	
4.4	Коридор	32,60	
4.5	Коридор	39,50	
Техническое пространство			
4.4.1	Пространство для прокладки коммуникаций	20,00	
4.4.2	Пространство для прокладки коммуникаций	16,90	
		194,60	

УСЛОВНЫЕ ОБОЗНАЧЕНИЯ


- Монолитные железобетонные конструкции
- Наружные и внутренние несущие стены из газобетонных блоков 200/100 мм, D600 ГОСТ 31360-2007
- Перегородки 100 мм пазогребневые
- Стены из керамического полнотелого кирпича 250 мм
- Перегородки из керамического полнотелого кирпича 120 мм
- Минераловатный утеплитель
- Инженерные шахты
- Металлическая стремянка

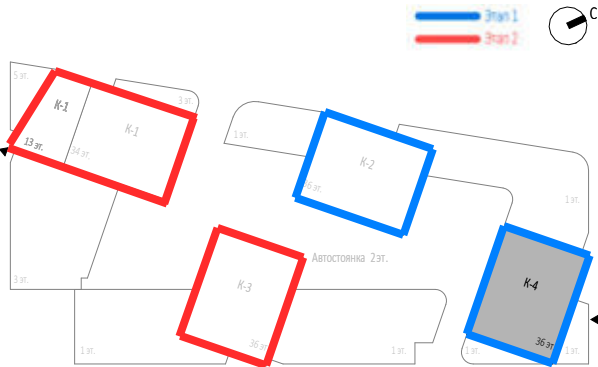




 



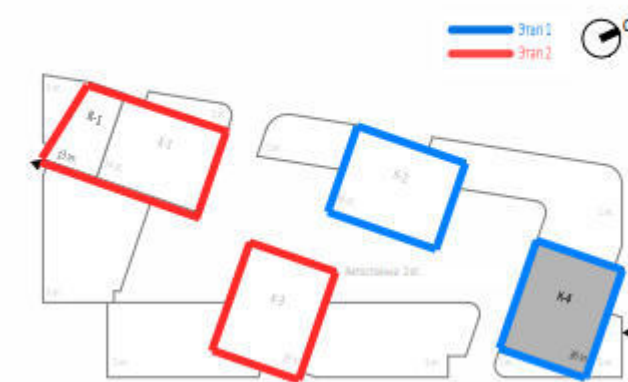
0,000=145.800

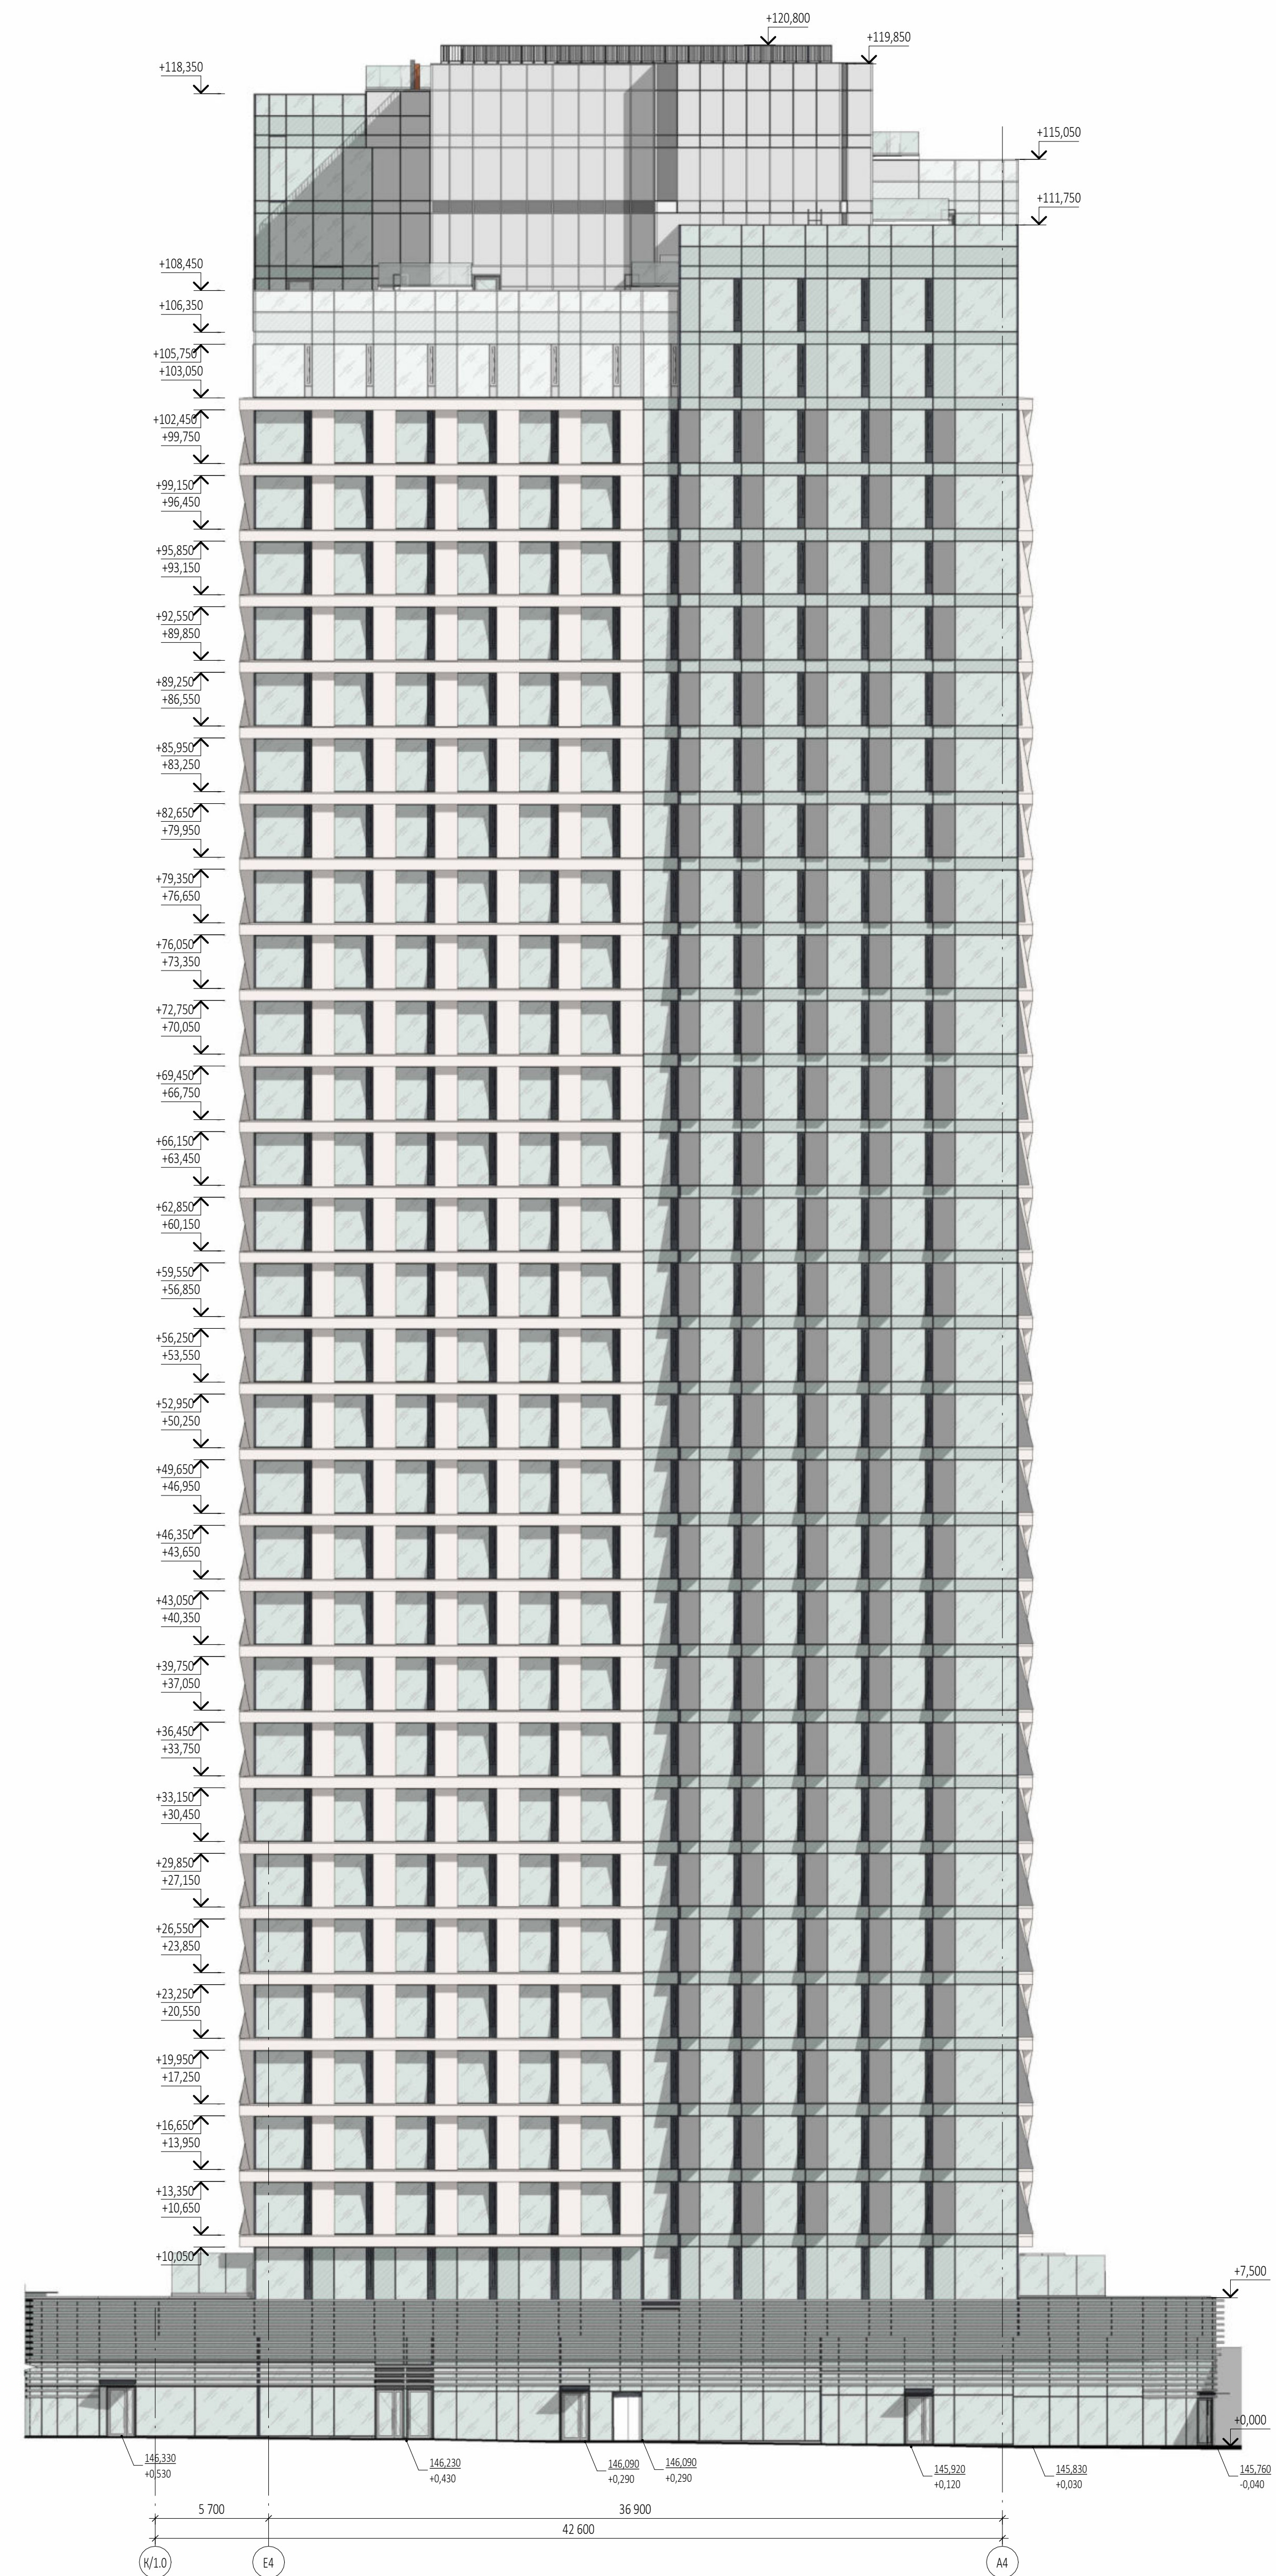						Заказчик: ООО "Арт-групп Камень"				Р/29/04/2021-П-К1-АР1			
						Многофункциональный гостиничный комплекс с подземной автостоянкой по адресу: г. Москва, проспект Мира, вл. 222/2							
Изм.	Кол.уч	Лист	№док.	Подпись	Дата	Архитектурные решения				Стадия	Лист	Листов	
Разработал					П					55			
Проверил													
ГАП	Маслова												
ГИП					Надземная часть. Корпус 4. План технического этажа на отм.+116.250. План кровли. Этап 1.				ООО «АБ КАМЕНЬ Проект»				
Н. контр.													
Рук. отдела													







	Прозрачный двухцветный стеклокит, нанесенный на базовое полупрозрачное стекло, оттенок нейтральный, умеренной жарной зеркальности
	Стеклокит. Однотонный стеклокит, нанесенный на базовое полупрозрачное стекло, оттенок нейтральный, умеренной жарной зеркальности, с горизонтальной линией, RAL 7015
	Алюминиевый лист с анодированным покрытием, RAL 7035
	Алюминиевый лист с анодированным покрытием, RAL 7016
	Алюминиевый лист с анодированным покрытием SEVALCON® Interfil White Silver S1 (для аналог)
	Отлив, имитирующий, окрашенный, RAL 7015
	Алюминиевый лист с анодированным покрытием SEVALCON® ANODOSED SILVER PVDF (для аналог)
	Алюминиевый лист с анодированным покрытием SEVALCON® DARK ANTHRACITE PVDF (для аналог)




						0,000/145,800	
						Заказчик: ООО "Ярд-групп Камени"	
						P/29/04/2021-P-1-K1-AP1	
Многофункциональный (общественный) комплекс с подстанцией автономной по адресу: г. Москва, проспект Мира, д.22/22							
Исполн.	Исполн.	Исполн.	Исполн.	Исполн.	Исполн.	Исполн.	Исполн.
Разработка	П	М	П	П	П	П	П
Проектир							
ГАП		Маслова					
ИП							
И.контр.							
Рук. отдела							
Архитектурные решения						П	56
Корпус: 4-4 Фасад Р1/0, Фасад Р2/0-4 Этаж: 1						ООО «БЭ КАМЕНЬ» Проект	




Согласовано					
Взам. инв. №					
Подп. и дата					
Инв. № подл.					

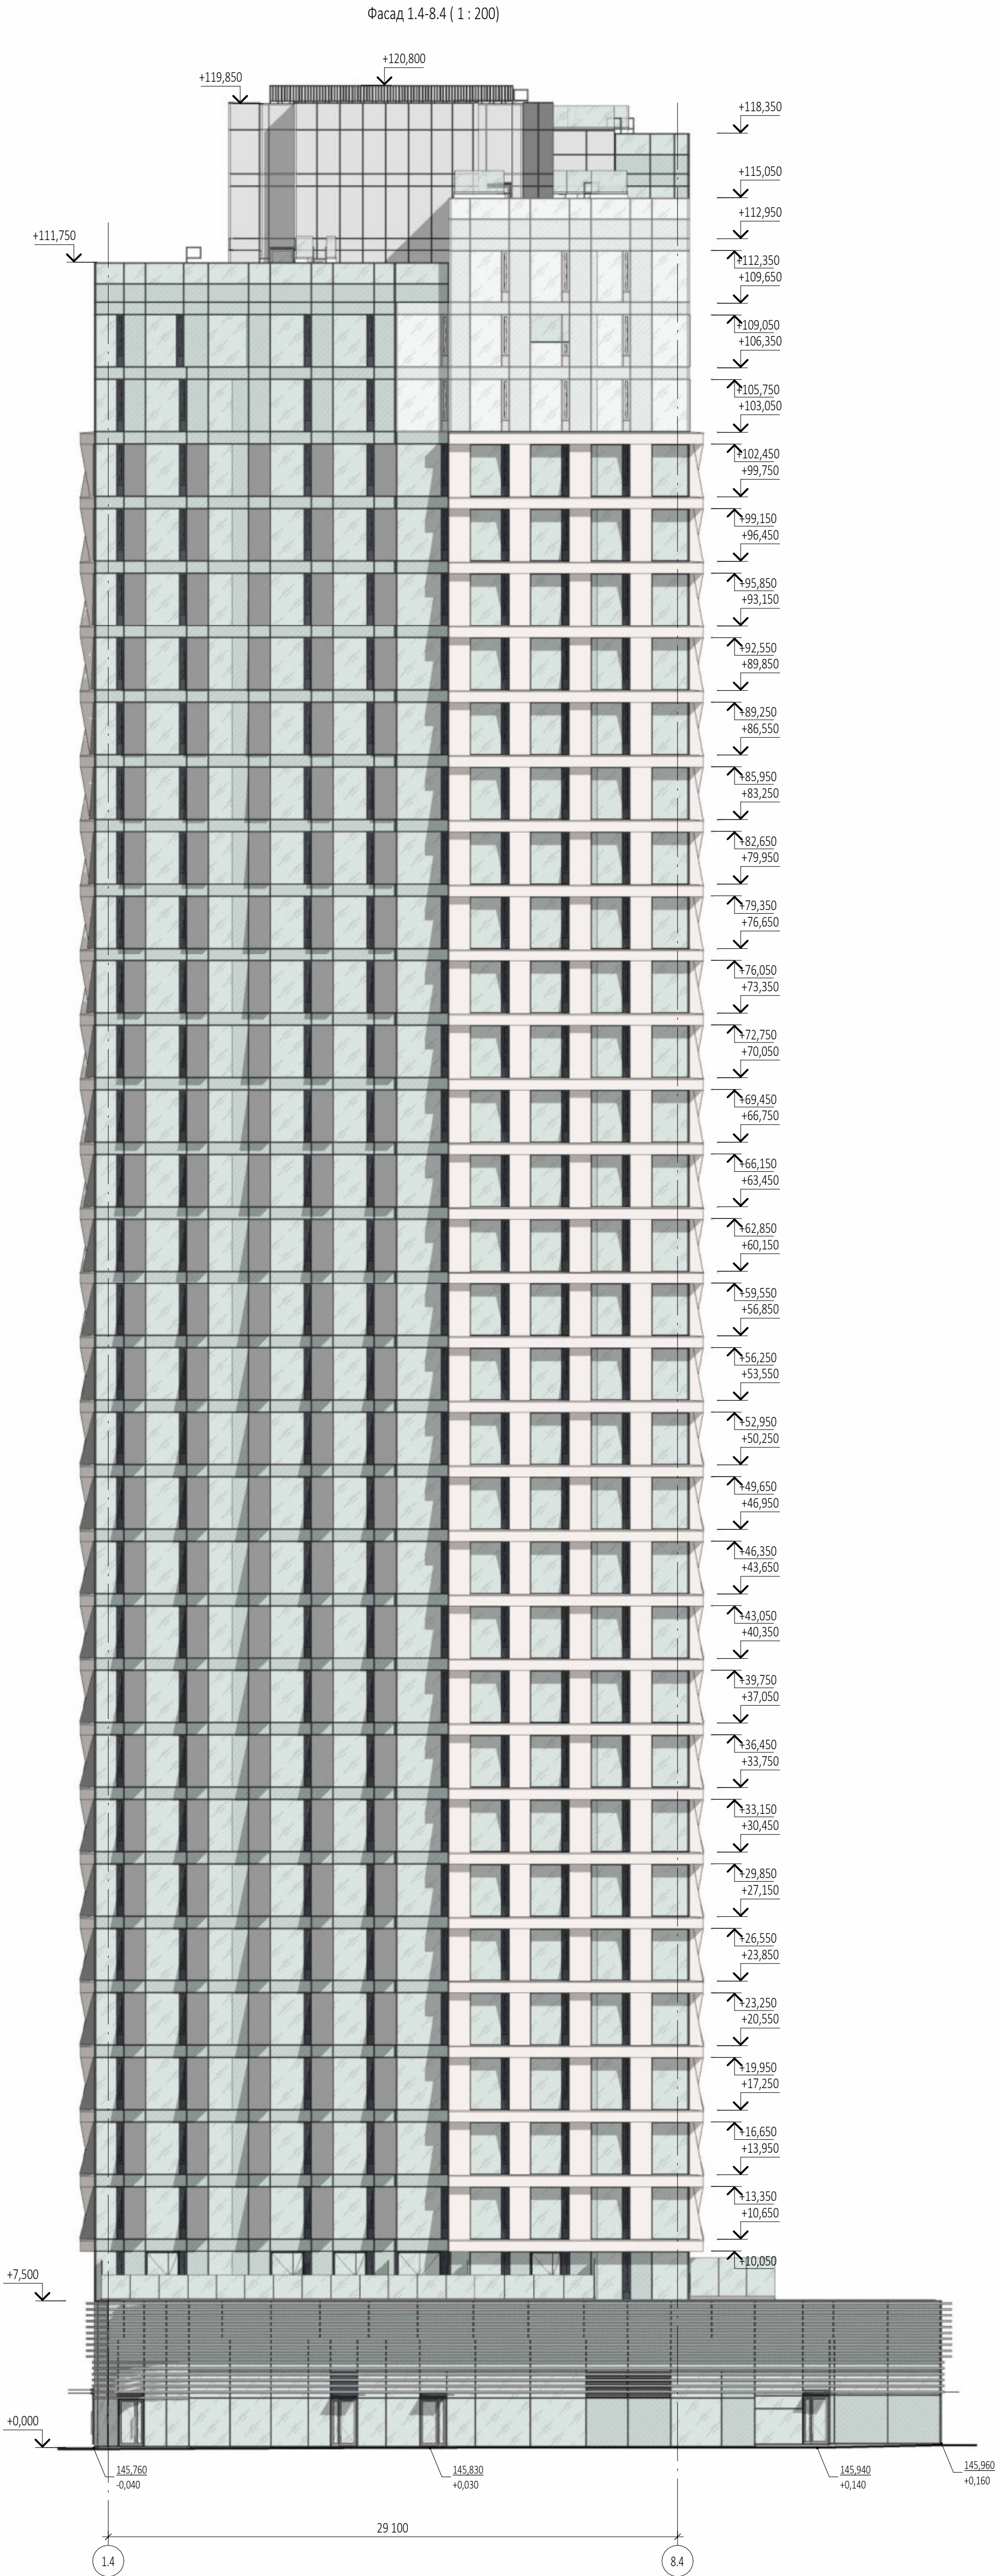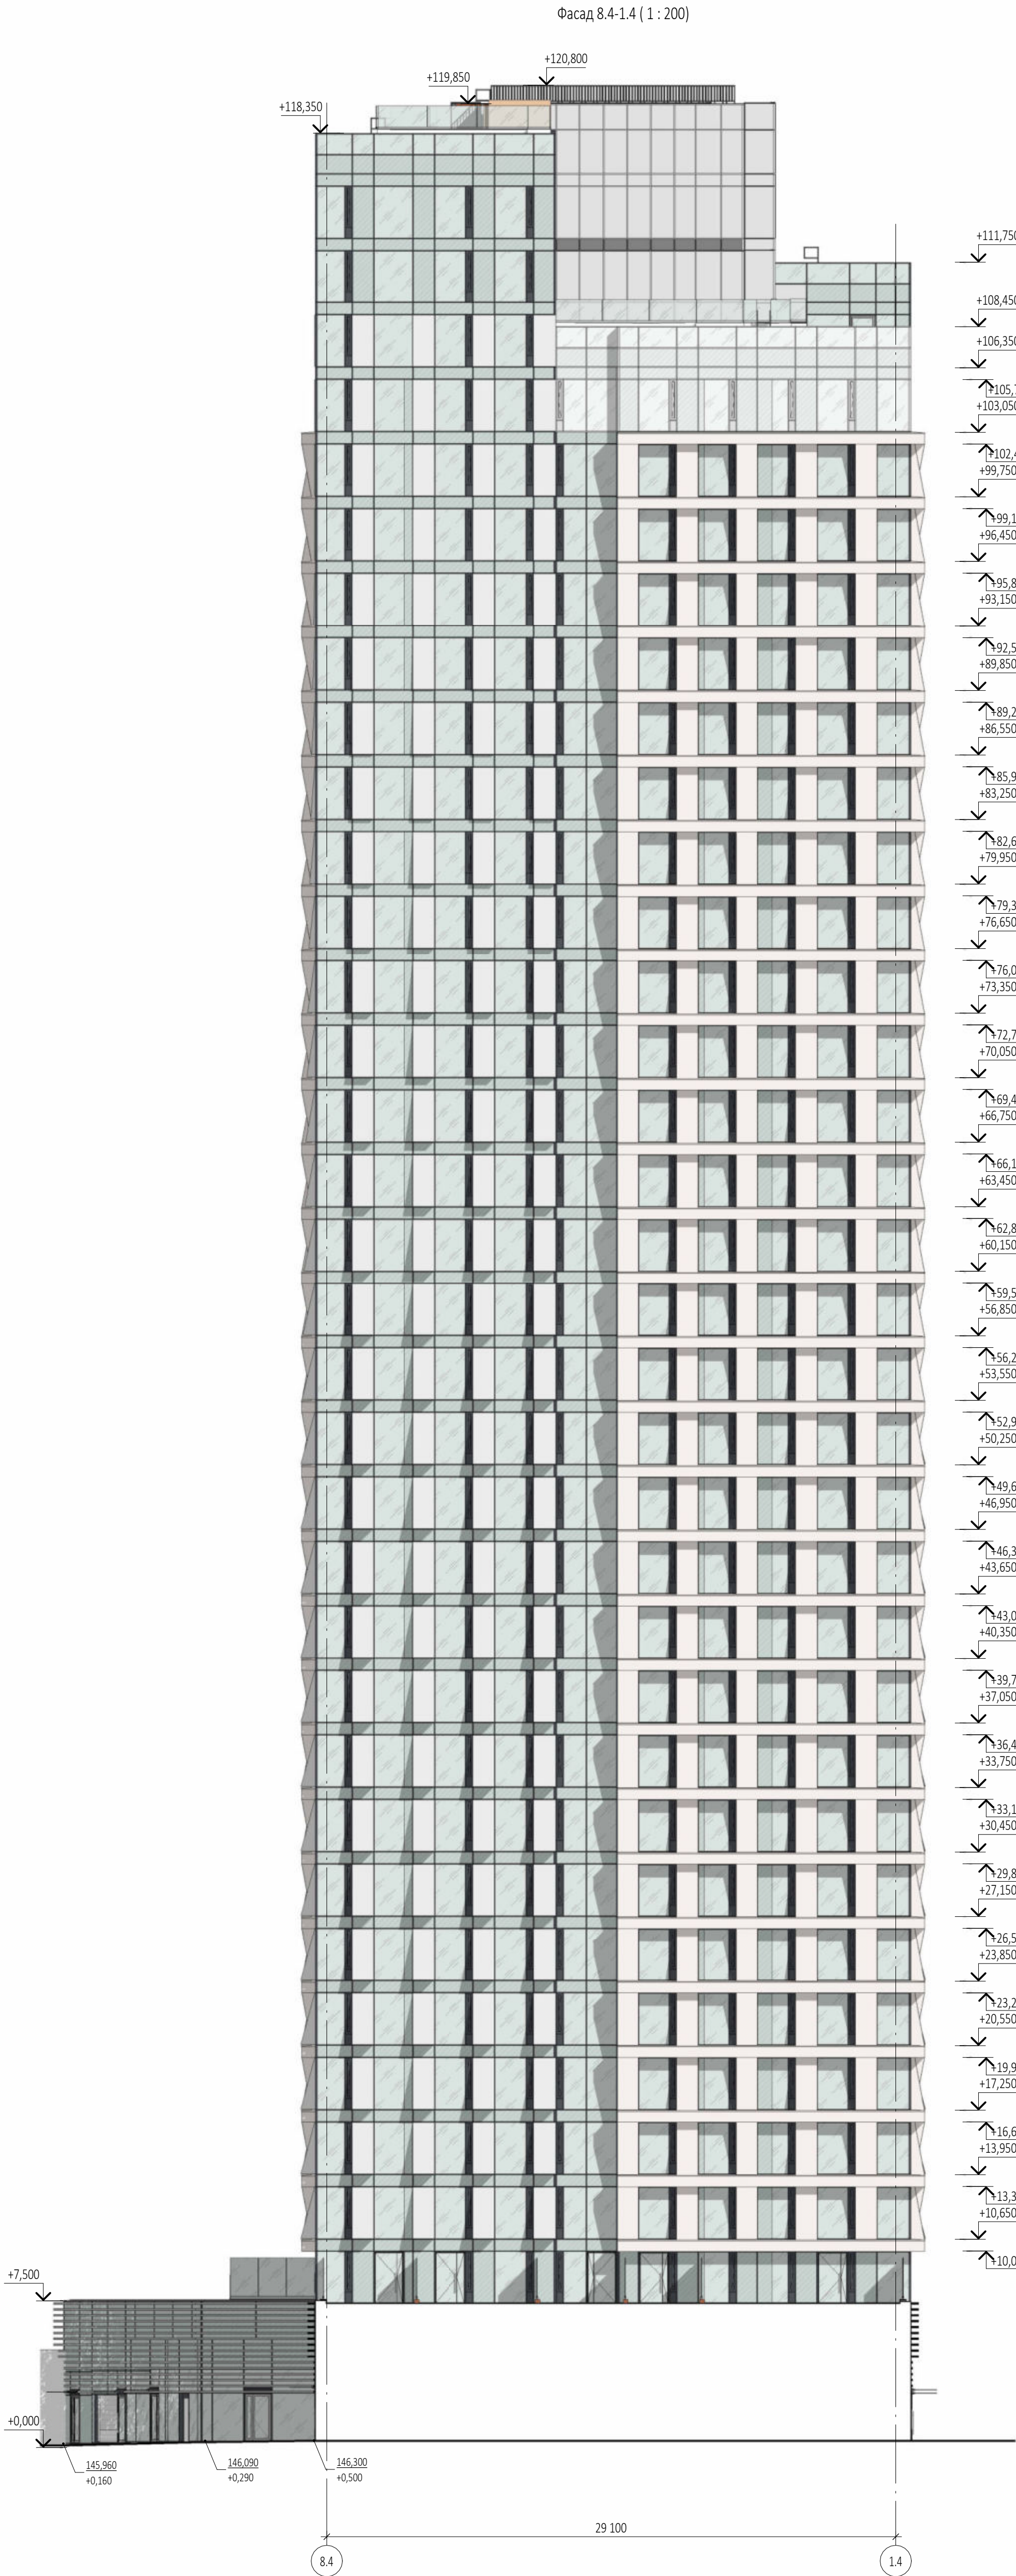


- УСЛОВНЫЕ ОБОЗНАЧЕНИЯ:
- Прозрачный двухкамерный стеклопакет, напыление на базе полупрозрачного стекла, оттенок нейтральный, с умеренной наружной зеркаластью
  - Стеклалит, Одноразмерный стеклопакет, напыление на базе полупрозрачного стекла, оттенок нейтральный, с умеренной наружной зеркаластью, с окраской в 4-й позиции, RAL 7016
  - Алюминиевый лист с анодированным покрытием, RAL 7035
  - Алюминиевый лист с анодированным покрытием, RAL 7016
  - Алюминиевый лист с анодированным покрытием SEVALCON-2 ANODIZED SILVER PVDF (или аналог)
  - Отливы, импосты, ограждения, RAL 7016
  - Алюминиевый лист с анодированным покрытием SEVALCON-2 DARK ANTHRACITE PVDF (или аналог)

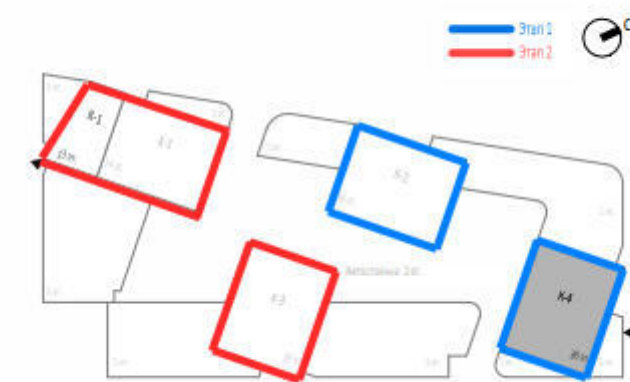

						Заказчик: ООО "Арт-групп Камень"				Р/29/04/2021-П-К1-АР1					
						Многофункциональный гостиничный комплекс с подземной автостоянкой по адресу: г. Москва, проспект Мира, вл. 222/2									
Изм.	Кол.уч	Лист	Медок	Подпись	Дата	Архитектурные решения				Стадия	Лист	Листов			
Разработал													П	57	
Проверил															
ГАП		Маслова													
ГИП						Корпус 4, Фасад 8.4-1.4, Фасад 1.4-8.4 Этап 1.				ООО «АБ КАМЕНЬ Проект»					
Н. контр.															
Рук. отдела															




Разрез 5-5. Корпус 4 (1 : 200)

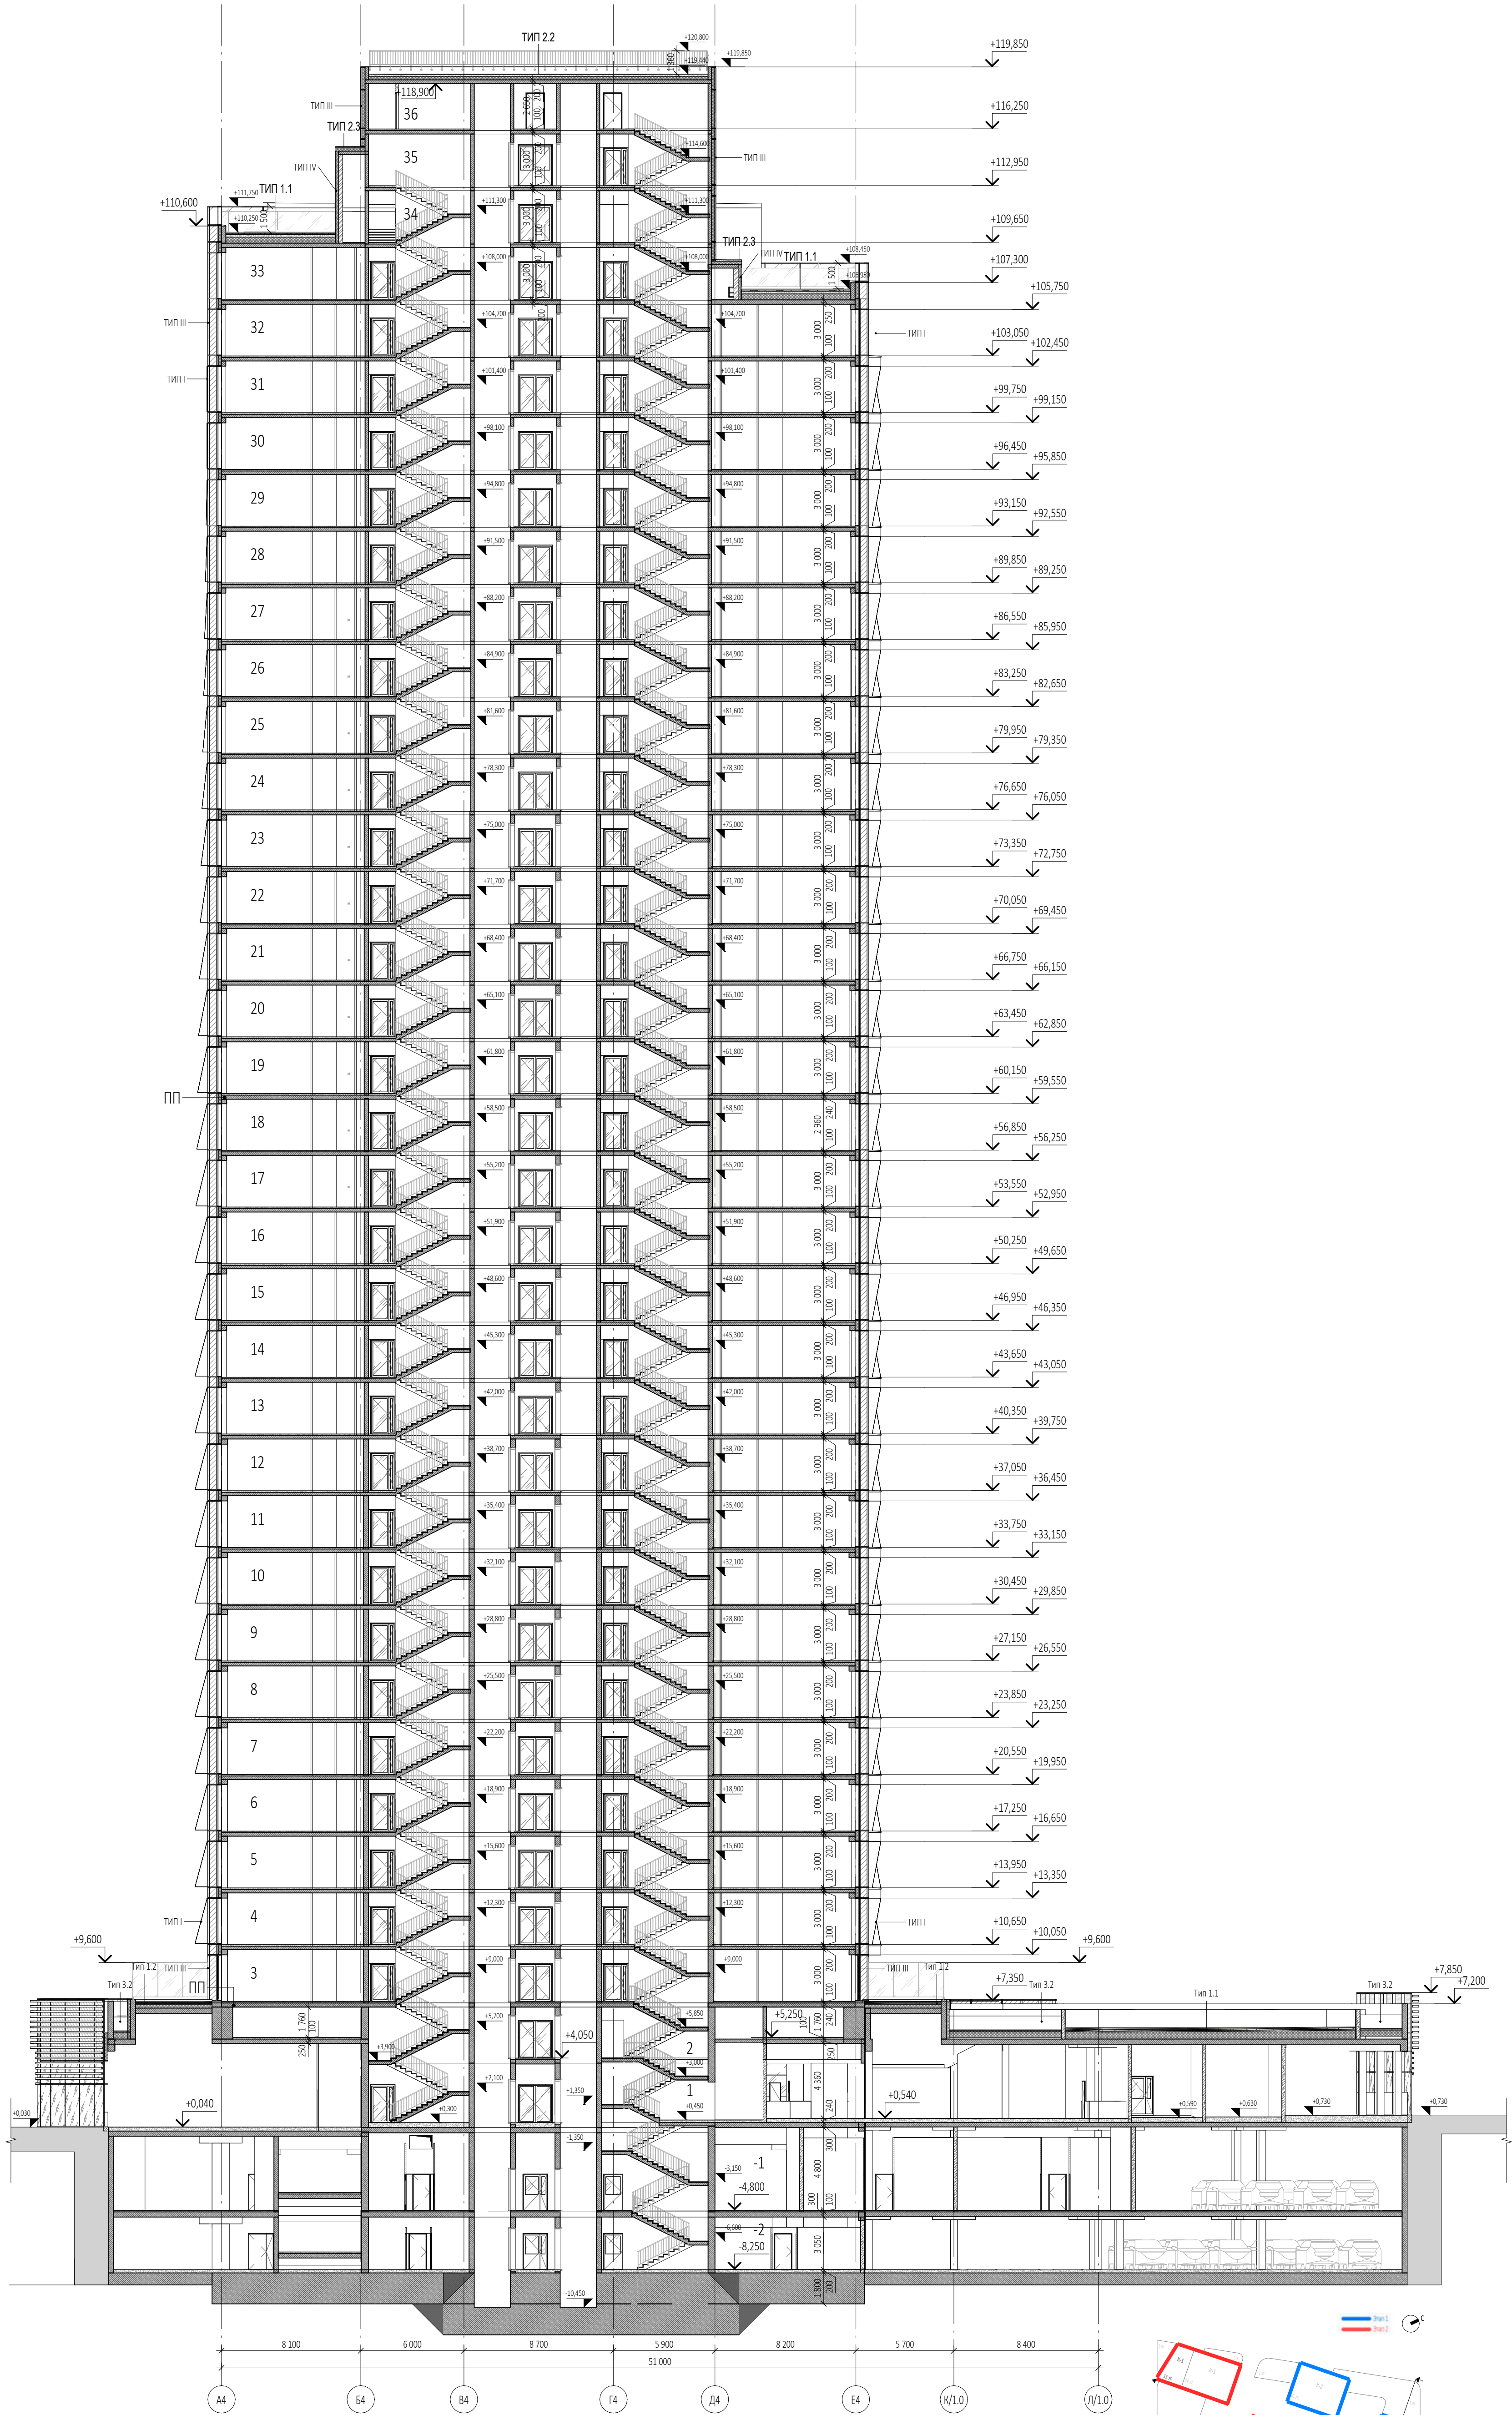

УСЛОВНЫЕ ОБОЗНАЧЕНИЯ

- Монолитные железобетонные конструкции
- Наружные и внутренние несущие стены из газобетонных блоков 200/100 мм, D500 (ГОСТ 31360-2007)
- Перегородки 100 мм газобетонные
- Стены из керамического полнотелого кирпича 250 мм
- Перегородки из керамического полнотелого кирпича 120 мм
- Минераловатный утеплитель
- Инженерные шахты
- Металлическая стремянка

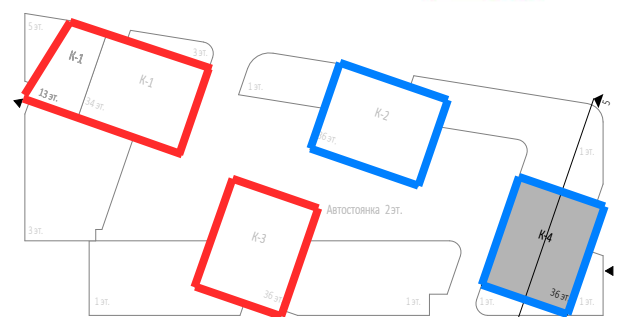

Изм.	Кол.уч.	Лист	Недод.	Подпись	Дата
Разработал					
Проверил					
ГАП	Маслова				
ГИП					
Н. контр.					
Рук. отдела					

Заказчик: ООО "Арт-группа Камень"		Р/29/04/2021-П-К1-АР1	
Многофункциональный гостиничный комплекс с подземной автостоянкой по адресу: г. Москва, проспект Мира, вл. 222/2			
Архитектурные решения	Стадия	Лист	Листов
	П	58	
Корпус 4. Разрез 5-5 Этап 1.		ООО «АБ КАМЕНЬ Проект»	