

Заказчик – АО «ГК «ОСНОВА»



ОБЩЕСТВО С ОГРАНИЧЕННОЙ ОТВЕТСТВЕННОСТЬЮ

«АРТ-ГРУППА «КАМЕНЬ»

105120, РФ, г. Москва, ул. Нижняя Сыромятническая, д.10

ОГРН: 1157746042178, ИНН/КПП: 7709447458/770901001

Член СРО «ГИЛЬДИЯ АРХИТЕКТОРОВ И ИНЖЕНЕРОВ»: №278 от 26.01.2012 г.

**Многофункциональный гостиничный комплекс с подземной  
автостоянкой по адресу: г. Москва, проспект Мира, вл. 222/2**

## **ПРОЕКТНАЯ ДОКУМЕНТАЦИЯ**

**Раздел №4**

**Конструктивные и объемно-планировочные решения**

**Часть №2**

**Объемно-планировочные решения**

**Р/29/04/2021-П-К1-КР2**

**Том № 4.2**

**Книга 2**

**Корректировка №1**

Заказчик – АО «ГК «ОСНОВА»



ОБЩЕСТВО С ОГРАНИЧЕННОЙ ОТВЕТСТВЕННОСТЬЮ  
«АРТ-ГРУППА «КАМЕНЬ»  
105120, РФ, г. Москва, ул. Нижняя Сыромятническая, д.10  
ОГРН: 1157746042178, ИНН/КПП: 7709447458/770901001  
Член СРО «ГИЛЬДИЯ АРХИТЕКТОРОВ И ИНЖЕНЕРОВ»: №278 от 26.01.2012 г.

**Многофункциональный гостиничный комплекс с подземной  
автостоянкой по адресу: г. Москва, проспект Мира, вл. 222/2**

## ПРОЕКТНАЯ ДОКУМЕНТАЦИЯ

Раздел №4

**Конструктивные и объемно-планировочные решения**

Часть №2

**Объемно-планировочные решения**

Р/29/04/2021-П-К1-КР2

**Том №4.2**

**Книга 2**

Корректировка №1

Генеральный директор

ГИП



Суриков С.О.

Захарова В.И.



Многофункциональный гостиничный комплекс с  
подземной автостоянкой по адресу: г. Москва, пр-т  
Мира, вл. 222/2

Заказчик: ООО "Арт-группа "Камень"

## Проектная документация

### Корректировка 1

Часть 2. Объемно-планировочные решения.  
Книга 2

Шифр: Р/29/04/2021-П-К1-КР2.

# ООО «Фиорованти-Инжиниринг»

являющееся членом Ассоциации проектировщиков "СтройПроект" рег. номер СРО-П-170-16032012

Многофункциональный гостиничный комплекс с  
подземной автостоянкой по адресу: г. Москва, пр-т  
Мира, вл. 222/2

Заказчик: ООО "Арт-группа "Камень"

## Проектная документация Корректировка 1

Часть 2. Объемно-планировочные решения.  
Книга 2

Шифр: Р/29/04/2021-П-К1-КР2.

Генеральный директор



В.Ю. Осипов

Главный конструктор



А.С. Иванов

Главный специалист



Н.И. Глушаков



2023 г.

Взам. инв. №	
Подп. и дата	
Инв. № подл.	





53	16,40	
мёрт-аутоа	10,80	
	27,20	
	27,20	
	54,50	

					Заче 000
1	Зам.				
Кол-во	Лист	Подок.	Подпись	Дата	
Маслова					
Захарова					
Маслова					

0,000=145,800		
P/29/04/2021-П-К1-АР1		
Плекс с подземной автостоянкой ул. Мира, вл. 222/2		
Стадия	Лист	Листов
П	1	
ООО «АБ КАМЕНЬ Проект»		












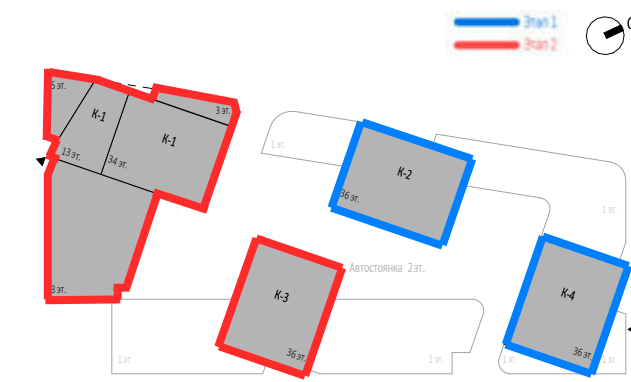

P/29/04/2021-П-К1-АР2

Игра, вл. 222/2

Стадия	Лист	

[illegible]

©2004 A

84 - Монолитные железобетонные конструкции


Параллельно 100 мм газобетонная

Стены из керамического полнотелого кирпича 250 мм

- Перегородки из керамического полнотелого кирпича 120
- Минераловатный утеплитель

ИИ - Инвентарные изотопы  
МС - Металлическая стружка



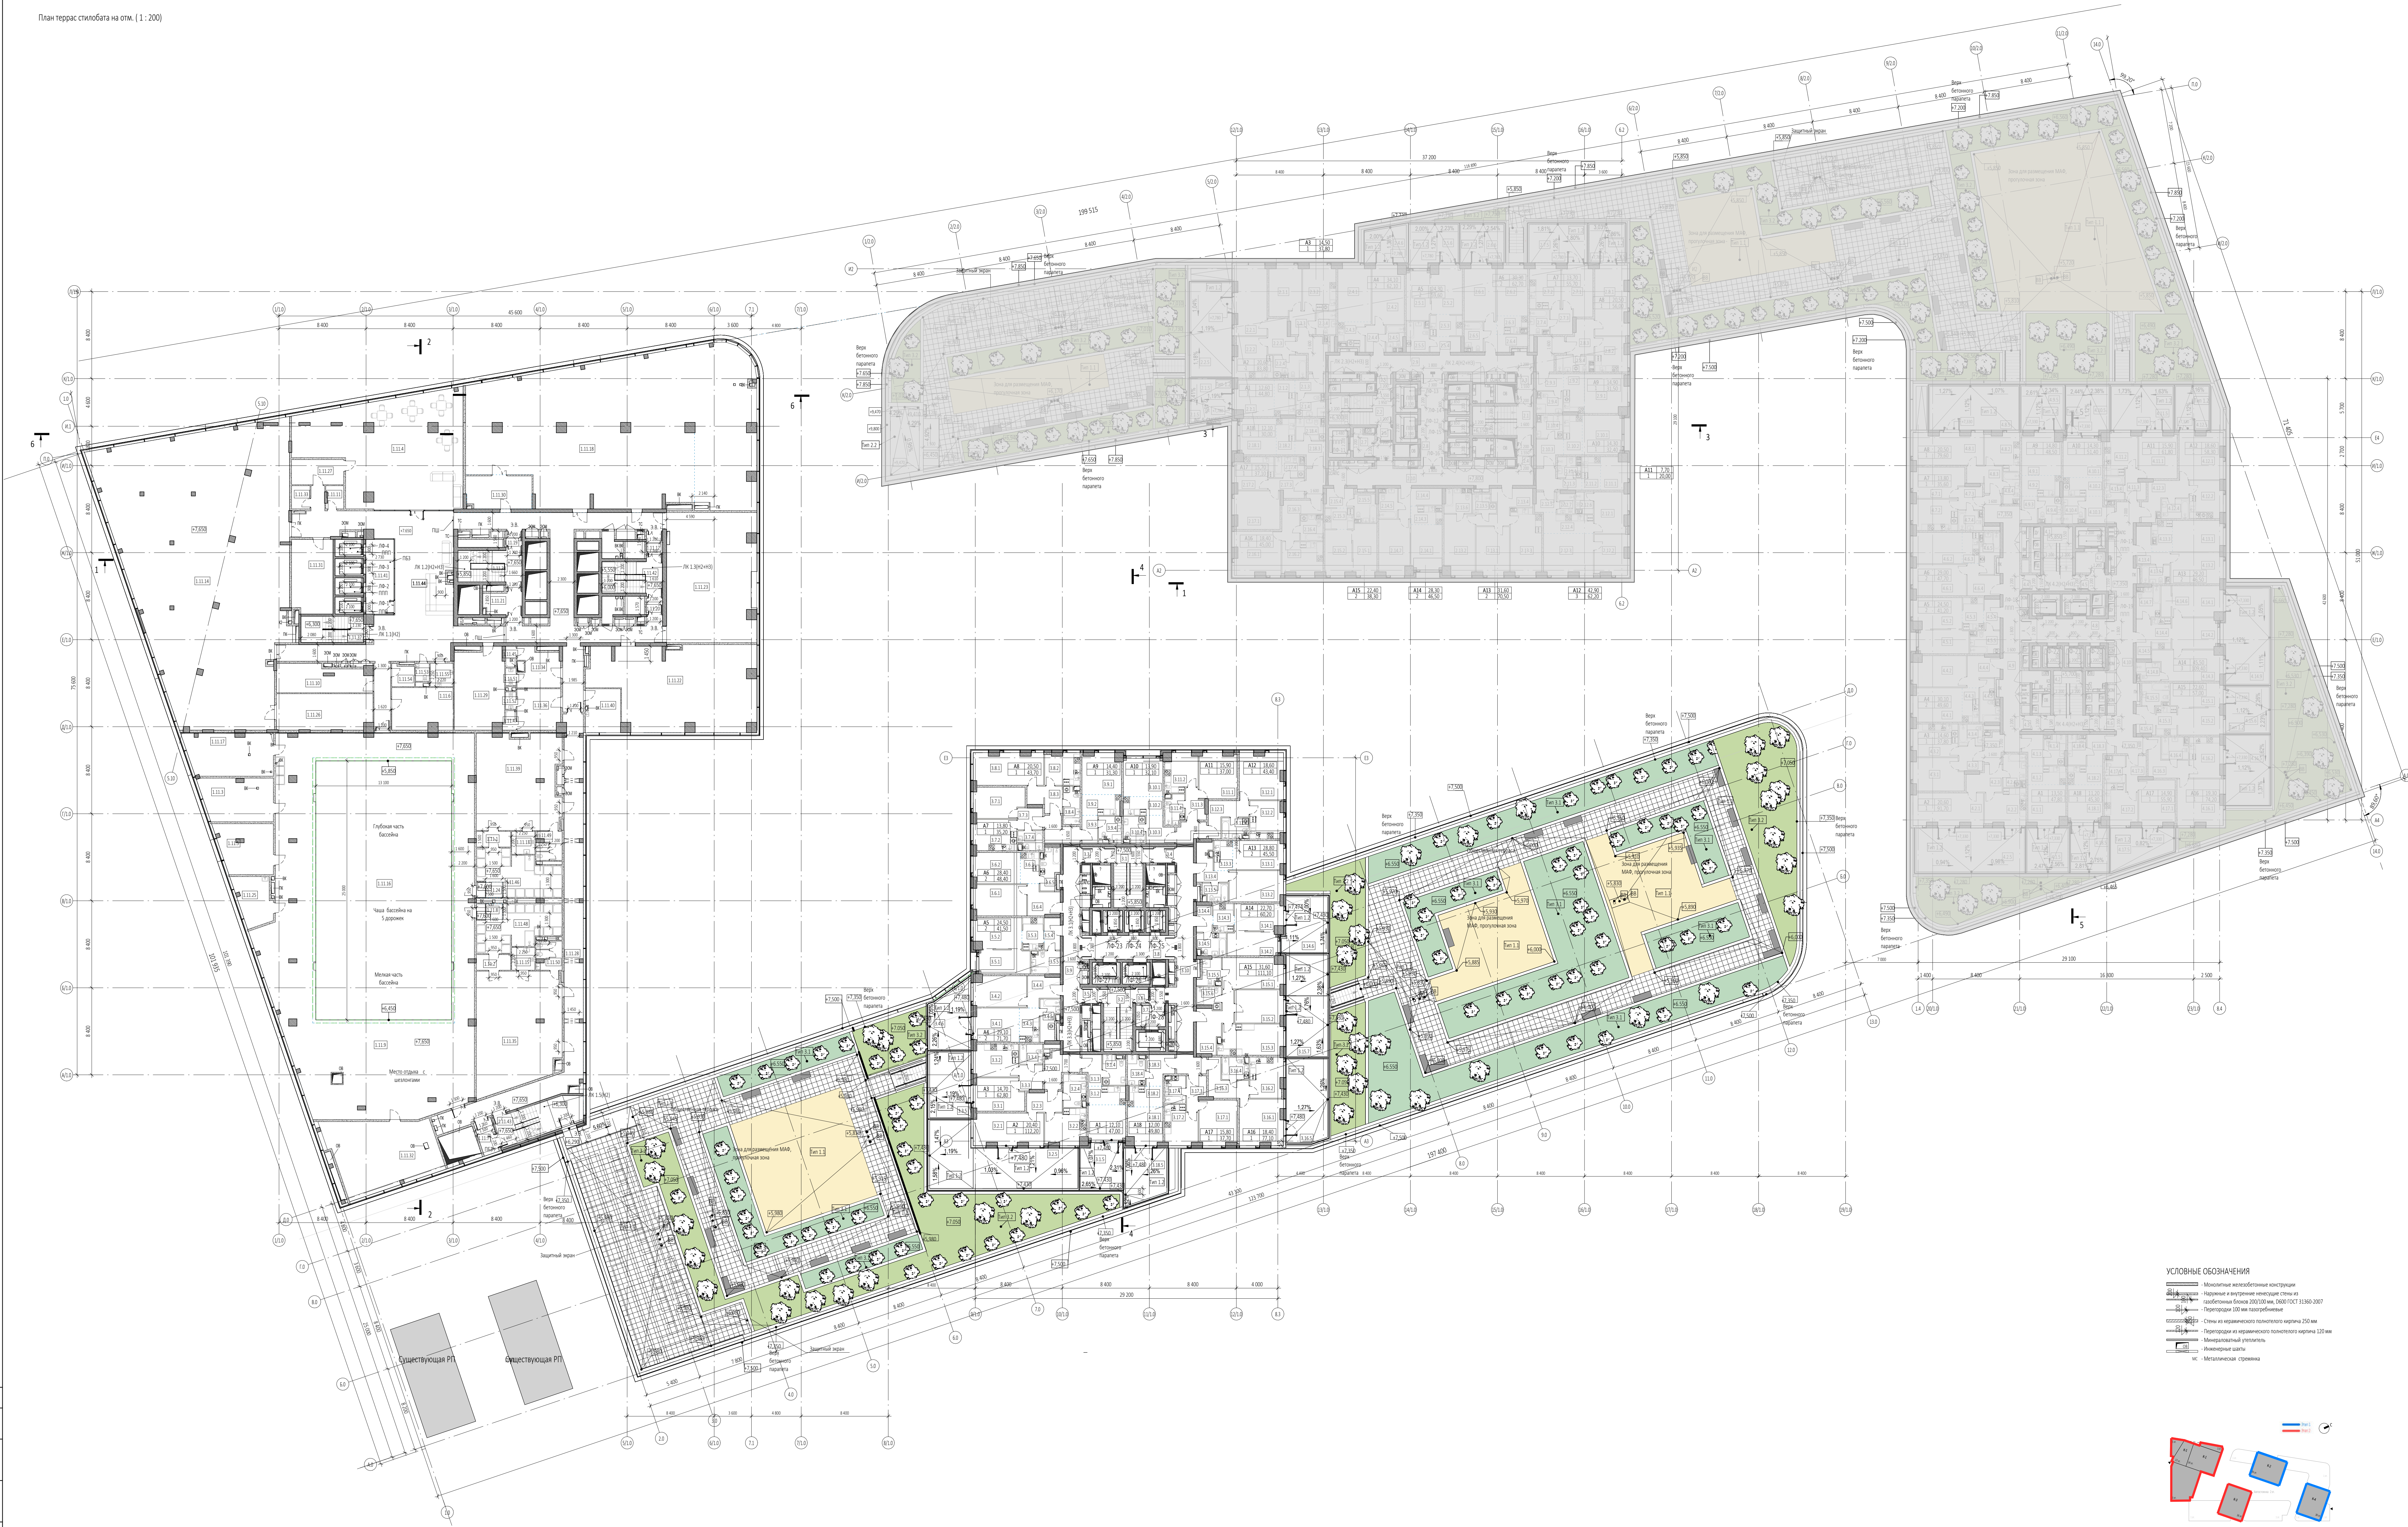



Согласовано			
Взам. инв. №			
Подп. и дата			
Инв. № подл.			

Экспликация помещений 3 этажа			
№ Пом.	Наименование помещения	Площадь, м²	Кат. пом.
Фитнес			
1.11.1	Преддушевая	5,00	
1.11.2	Преддушевая	5,00	
1.11.3	Сауна	27,80	
1.11.4	Спортбар	143,30	
1.11.5	Соляная пещера	24,60	ВЗ
1.11.6	Помещение хранения чистого белья	23,60	
1.11.7	ПБЗ	5,50	
1.11.8	Ножная ванна	3,70	
1.11.9	Помещение бассейна	346,70	
1.11.10	Помещение хранения грязного белья	22,80	ВЗ
1.11.11	Помещение временного хранения отходов	3,60	ВЗ
1.11.12	Тамбур-шлюз	3,00	
1.11.13	Универсальная кабина для инвалидов	5,00	
1.11.14	Тренажерный зал на 35 чел.	424,00	
1.11.15	Универсальная кабина для инвалидов	5,00	
1.11.16	Чаша бассейна	350,70	
1.11.17	Хамам	34,70	
1.11.18	Тренажерный зал на 35 чел.	367,60	
1.11.19	Тамбур-шлюз	2,10	
1.11.20	Тамбур-шлюз	2,40	
1.11.21	Тамбур-шлюз	7,70	
1.11.22	Тренажерный зал на 15 чел.	116,90	
1.11.23	Тренажерный зал на 10 чел.	107,20	
1.11.24	Ножная ванна	3,70	
1.11.25	Кабинет медсестры	14,80	
1.11.26	Инвентарная	31,90	В4
1.11.27	Кладовая товаров для вендинговых автоматов	12,10	ВЗ
1.11.28	Коридор	88,50	
1.11.29	Комната персонала	36,40	
1.11.30	Инвентарная	19,90	В4
1.11.31	Гардероб	28,20	
1.11.32	Венткамера бассейна приточно-вытяжная	66,30	Д
1.11.33	Гардероб персонала	4,00	
1.11.34	Женская тренерская	14,30	
1.11.35	Женская раздевалка	89,00	
1.11.36	Мужская тренерская	16,50	
1.11.37	Лестница	15,40	
1.11.38	Лестница	20,70	
1.11.39	Мужская раздевалка	73,70	
1.11.40	Медицинский кабинет	14,10	
1.11.41	Лифтовой холл/ПБЗ	19,80	
1.11.42	Лестница	19,50	
1.11.43	Лестница Н2	25,20	
1.11.44	Холл с рецепцией	246,20	
1.11.45	Душевая	2,00	
1.11.46	Душевая	29,40	
1.11.47	Душевая	2,10	
1.11.48	Душевая	29,50	
1.11.49	С/У	6,70	
1.11.50	С/У	6,70	
1.11.51	С/У	1,70	
1.11.52	С/У	1,70	
1.11.53	С/У	2,30	

Экспликация помещений 3 этажа			
№ Пом.	Наименование помещения	Площадь, м²	Кат. пом.
1.11.54	ПУИ	4,40	В4
1.11.55	Универсальная кабина для инвалидов	5,00	
Корпус 3			
		2989,60	
		2989,60	
1 Гостиничный номер			
3.1.1	Комната	12,10	
3.1.2	Кухня-ниша	6,50	
3.1.3	Холл	5,00	
3.1.4	С/У	6,00	
3.1.5	Терраса	17,40	
		47,00	
2 Гостиничный номер			
3.2.1	Комната	20,40	
3.2.2	Кухня	12,50	
3.2.3	Холл	6,60	
3.2.4	С/У	6,70	
3.2.5	Терраса	66,00	
		112,20	
3 Гостиничный номер			
3.3.1	Комната	14,70	
3.3.2	Кухня	13,40	
3.3.3	Холл	5,40	
3.3.4	С/У	4,20	
3.3.5	Терраса	25,10	
		62,80	
4 Гостиничный номер			
3.4.1	Комната №1	14,30	
3.4.2	Комната №2	14,80	
3.4.3	Кухня-ниша	6,30	
3.4.4	Холл	7,60	
3.4.5	С/У	6,40	
3.4.6	Терраса	22,30	
		71,70	
5 Гостиничный номер			
3.5.1	Комната №1	11,20	
3.5.2	Комната №2	13,30	
3.5.3	Кухня-ниша	6,30	
3.5.4	Холл	4,80	
3.5.5	С/У	5,90	
		41,50	
6 Гостиничный номер			
3.6.1	Комната №1	15,10	
3.6.2	Комната №2	13,30	
3.6.3	Кухня-ниша	5,40	
3.6.4	Холл	7,90	
3.6.5	С/У	6,70	
		48,40	


Экспликация помещений 3 этажа			
№ Пом.	Наименование помещения	Площадь, м²	Кат. пом.
7 Гостиничный номер			
3.7.1	Комната	13,80	
3.7.2	Кухня	12,20	
3.7.3	Холл	5,00	
3.7.4	С/У	4,20	
		35,20	
8 Гостиничный номер			
3.8.1	Комната	20,50	
3.8.2	Кухня	10,20	
3.8.3	Холл	7,40	
3.8.4	С/У	5,60	
		43,70	
9 Номер дежурного персонала/горничной			
3.9.1	Комната	14,40	
3.9.2	Кухня-ниша	7,40	
3.9.3	Холл	4,10	
3.9.4	С/У	5,40	
		31,30	
10 Гостиничный номер			
3.10.1	Комната	13,90	
3.10.2	Кухня-ниша	6,80	
3.10.3	Холл	6,20	
3.10.4	С/У	5,20	
		32,10	
11 Гостиничный номер			
3.11.1	Комната	15,90	
3.11.2	Кухня	10,90	
3.11.3	Холл	5,10	
3.11.4	С/У	5,10	
		37,00	
12 Гостиничный номер			
3.12.1	Комната	18,60	
3.12.2	Кухня	11,30	
3.12.3	Холл	8,60	
3.12.4	С/У	4,90	
		43,40	

Экспликация помещений 3 этажа			
№ Пом.	Наименование помещения	Площадь, м²	Кат. пом.
13 Гостиничный номер			
3.13.1	Комната №1	13,40	
3.13.2	Комната №2	15,40	
3.13.3	Кухня-ниша	5,20	
3.13.4	Холл	7,40	
3.13.5	С/У	4,10	
		45,50	
14 Гостиничный номер			
3.14.1	Комната №1	11,80	
3.14.2	Комната №2	10,90	
3.14.3	Кухня-ниша	5,40	
3.14.4	Холл	3,90	
3.14.5	С/У	5,90	
3.14.6	Терраса	22,30	
		60,20	
15 Гостиничный номер			
3.15.1	Комната №1	17,00	
3.15.2	Комната №2	14,60	
3.15.3	Кухня	17,80	
3.15.4	Холл	13,10	
3.15.5	С/У №1	4,80	
3.15.6	С/У №2	4,60	
3.15.7	Терраса	39,20	
		111,10	
16 Гостиничный номер			
3.16.1	Комната	18,40	
3.16.2	Кухня	12,30	
3.16.3	Холл	9,30	
3.16.4	С/У	5,20	
3.16.5	Терраса	31,90	
		77,10	
17 Гостиничный номер			
3.17.1	Комната	15,80	
3.17.2	Кухня	11,50	
3.17.3	Холл	5,40	
3.17.4	С/У	5,00	
		37,70	

Экспликация помещений 3 этажа			
№ Пом.	Наименование помещения	Площадь, м²	Кат. пом.
18 Гостиничный номер			
3.18.1	Комната	12,00	
3.18.2	Кухня-ниша	6,60	
3.18.3	Холл	7,00	
3.18.4	С/У	4,70	
3.18.5	Терраса	19,50	
		49,80	
Гостиничный комплекс места общего пользования			
3.1	Лестница	19,40	
3.2	Лестница	17,80	
3.3	Тамбур-шлюз	3,00	
3.4	Тамбур-шлюз	2,90	
3.5	Тамбур-шлюз	2,50	
3.6	Тамбур-шлюз	1,90	
3.7	Лифтовый холл	5,80	
3.8	Лифтовый холл/ПБЗ	20,60	
3.9	Коридор	48,40	
3.10	Коридор	46,60	
		168,90	
		1156,60	



						Заказчик:	Р/29/04/2021-П-К1-АР1		
						ООО "Арт-группа Камень"			
						Многофункциональный гостиничный комплекс с подземной автостоянкой по адресу: г. Москва, проспект Мира, вл. 222/2			
Изм.	Кол.уч	Лист	Недок.	Подпись	Дата	<div>Архитектурные решения</div>	Стадия	Лист	Листов
Проверил								6	
ГИП									
ГАП	Маслова								
Разработал	Захарова					Надземная часть. Экспликация помещений 3 этажа. Этап2.	ООО «АБ КАМЕНЬ Проект»		
Н. контр.									
Рук. отдела									



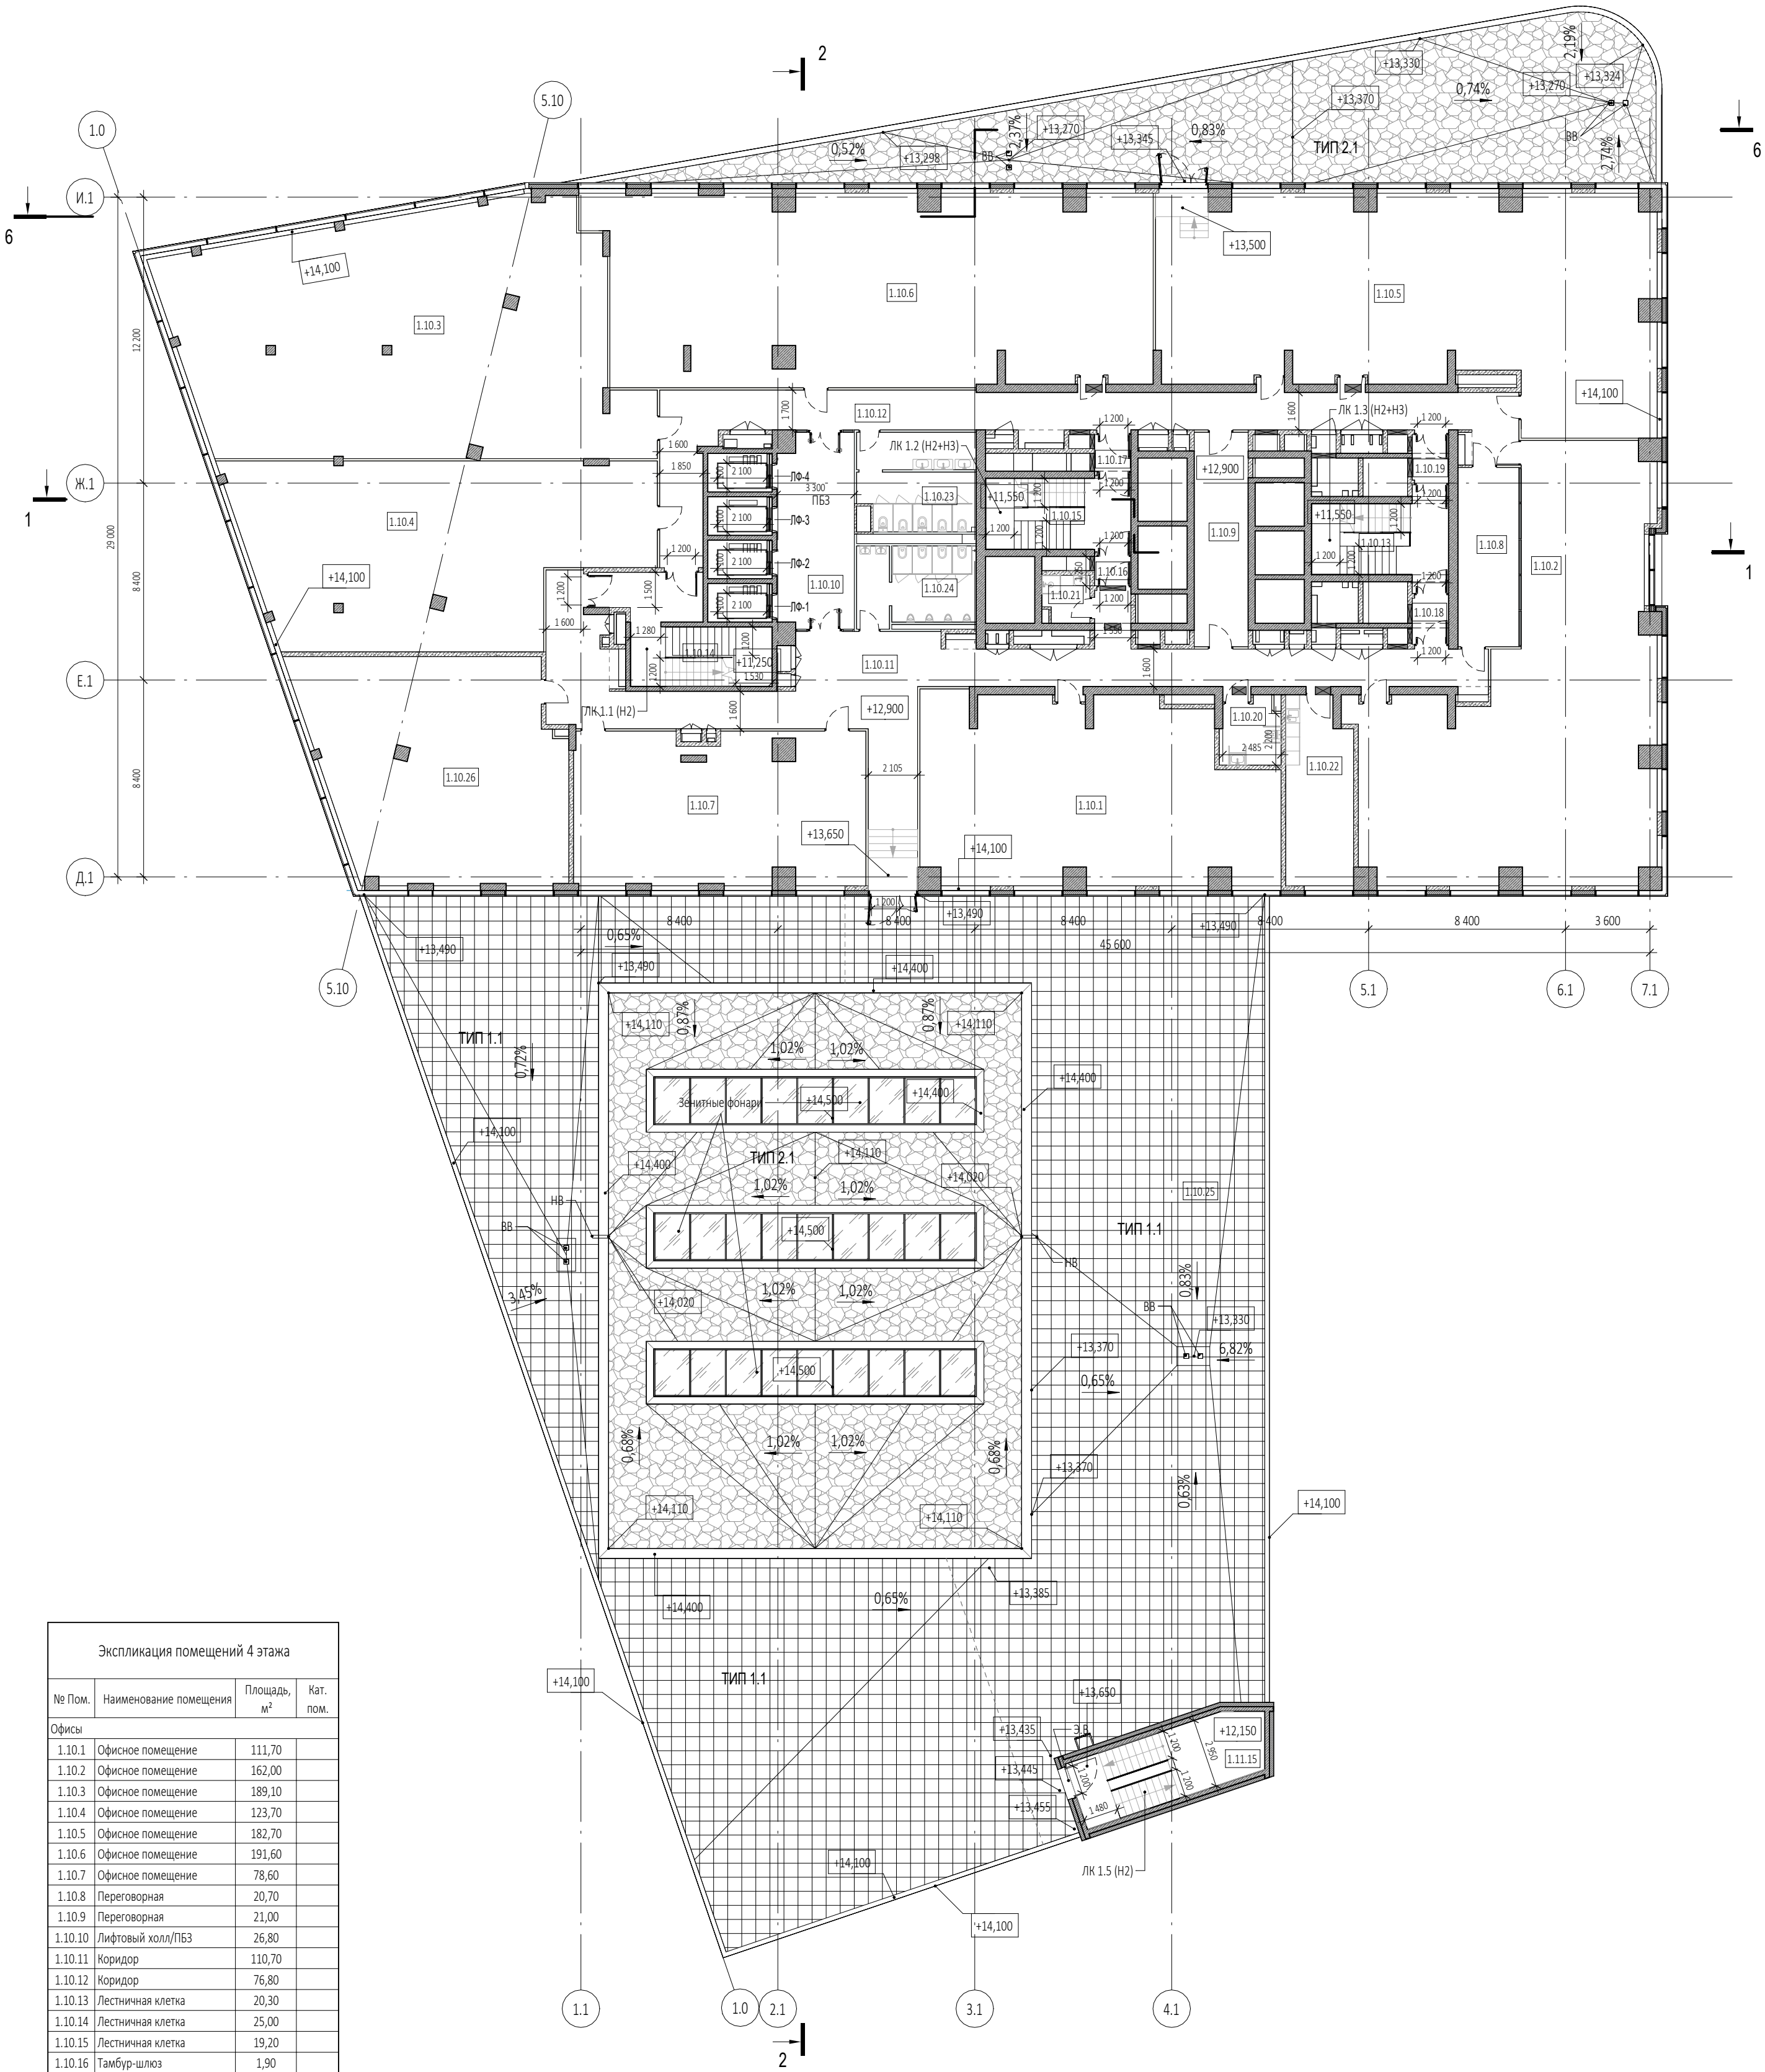

Экспликация помещений 4 этажа			
№ Пом.	Наименование помещения	Площадь, м²	Кат. пом.
Офисы			
1.10.1	Офисное помещение	111,70	
1.10.2	Офисное помещение	162,00	
1.10.3	Офисное помещение	189,10	
1.10.4	Офисное помещение	123,70	
1.10.5	Офисное помещение	182,70	
1.10.6	Офисное помещение	191,60	
1.10.7	Офисное помещение	78,60	
1.10.8	Переговорная	20,70	
1.10.9	Переговорная	21,00	
1.10.10	Лифтовый холл/ПБЗ	26,80	
1.10.11	Коридор	110,70	
1.10.12	Коридор	76,80	
1.10.13	Лестничная клетка	20,30	
1.10.14	Лестничная клетка	25,00	
1.10.15	Лестничная клетка	19,20	
1.10.16	Тамбур-шлюз	1,90	
1.10.17	Тамбур-шлюз	2,40	
1.10.18	Тамбур-шлюз	3,10	
1.10.19	Тамбур-шлюз	3,00	
1.10.20	С/У для МГН	6,80	
1.10.21	ПУИ	3,90	
1.10.22	Комната приема пищи	22,30	
1.10.23	С/У	20,80	
1.10.24	С/У	17,00	
1.10.25	Терраса	411,10	
1.10.26	Офисное помещение	98,20	
1.11.15	Лестничная клетка	24,40	
		1974,80	
		1974,80	


Кровля над выходом на кровлю ( 1 : 200 )

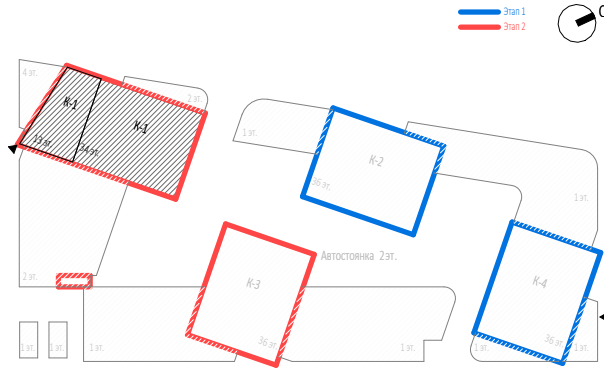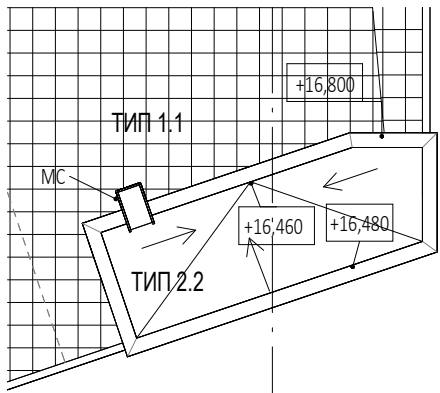


УСЛОВНЫЕ ОБОЗНАЧЕНИЯ


- Монолитные железобетонные конструкции
- Наружные и внутренние несущие стены из газобетонных блоков 200/100 мм, D600 ГОСТ 31360-2007
- Перегородки 100 мм пазогребневые
- Стены из керамического полнотелого кирпича 250 мм
- Перегородки из керамического полнотелого кирпича 120 мм
- Минераловатный утеплитель
- Инженерные шахты
- МС - Металлическая стремянка

0,000=145,800

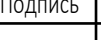						Заказчик: ООО "Арт-группа Камень"				P/29/04/2021-П-К1-AP2		
						Многофункциональный гостиничный комплекс комплекс с подземной автостоянкой по адресу: г. Москва, проспект Мира, вл. 222/2						
Изм.	Кол.уч	Лист	Недок.	Подпись	Дата					Стадия	Лист	Листов
Разработал						Архитектурные решения				Стадия	Лист	Листов
Проверил		Маслова								П	7	
ГАП		Маслова										
ГИП												
Н. контр.						Корпус 1. План 4 этажа (офисы) на отм. +12,900 Этап 2.				ООО «АБ КАМЕНЬ Проект»		
Рук. отдела												

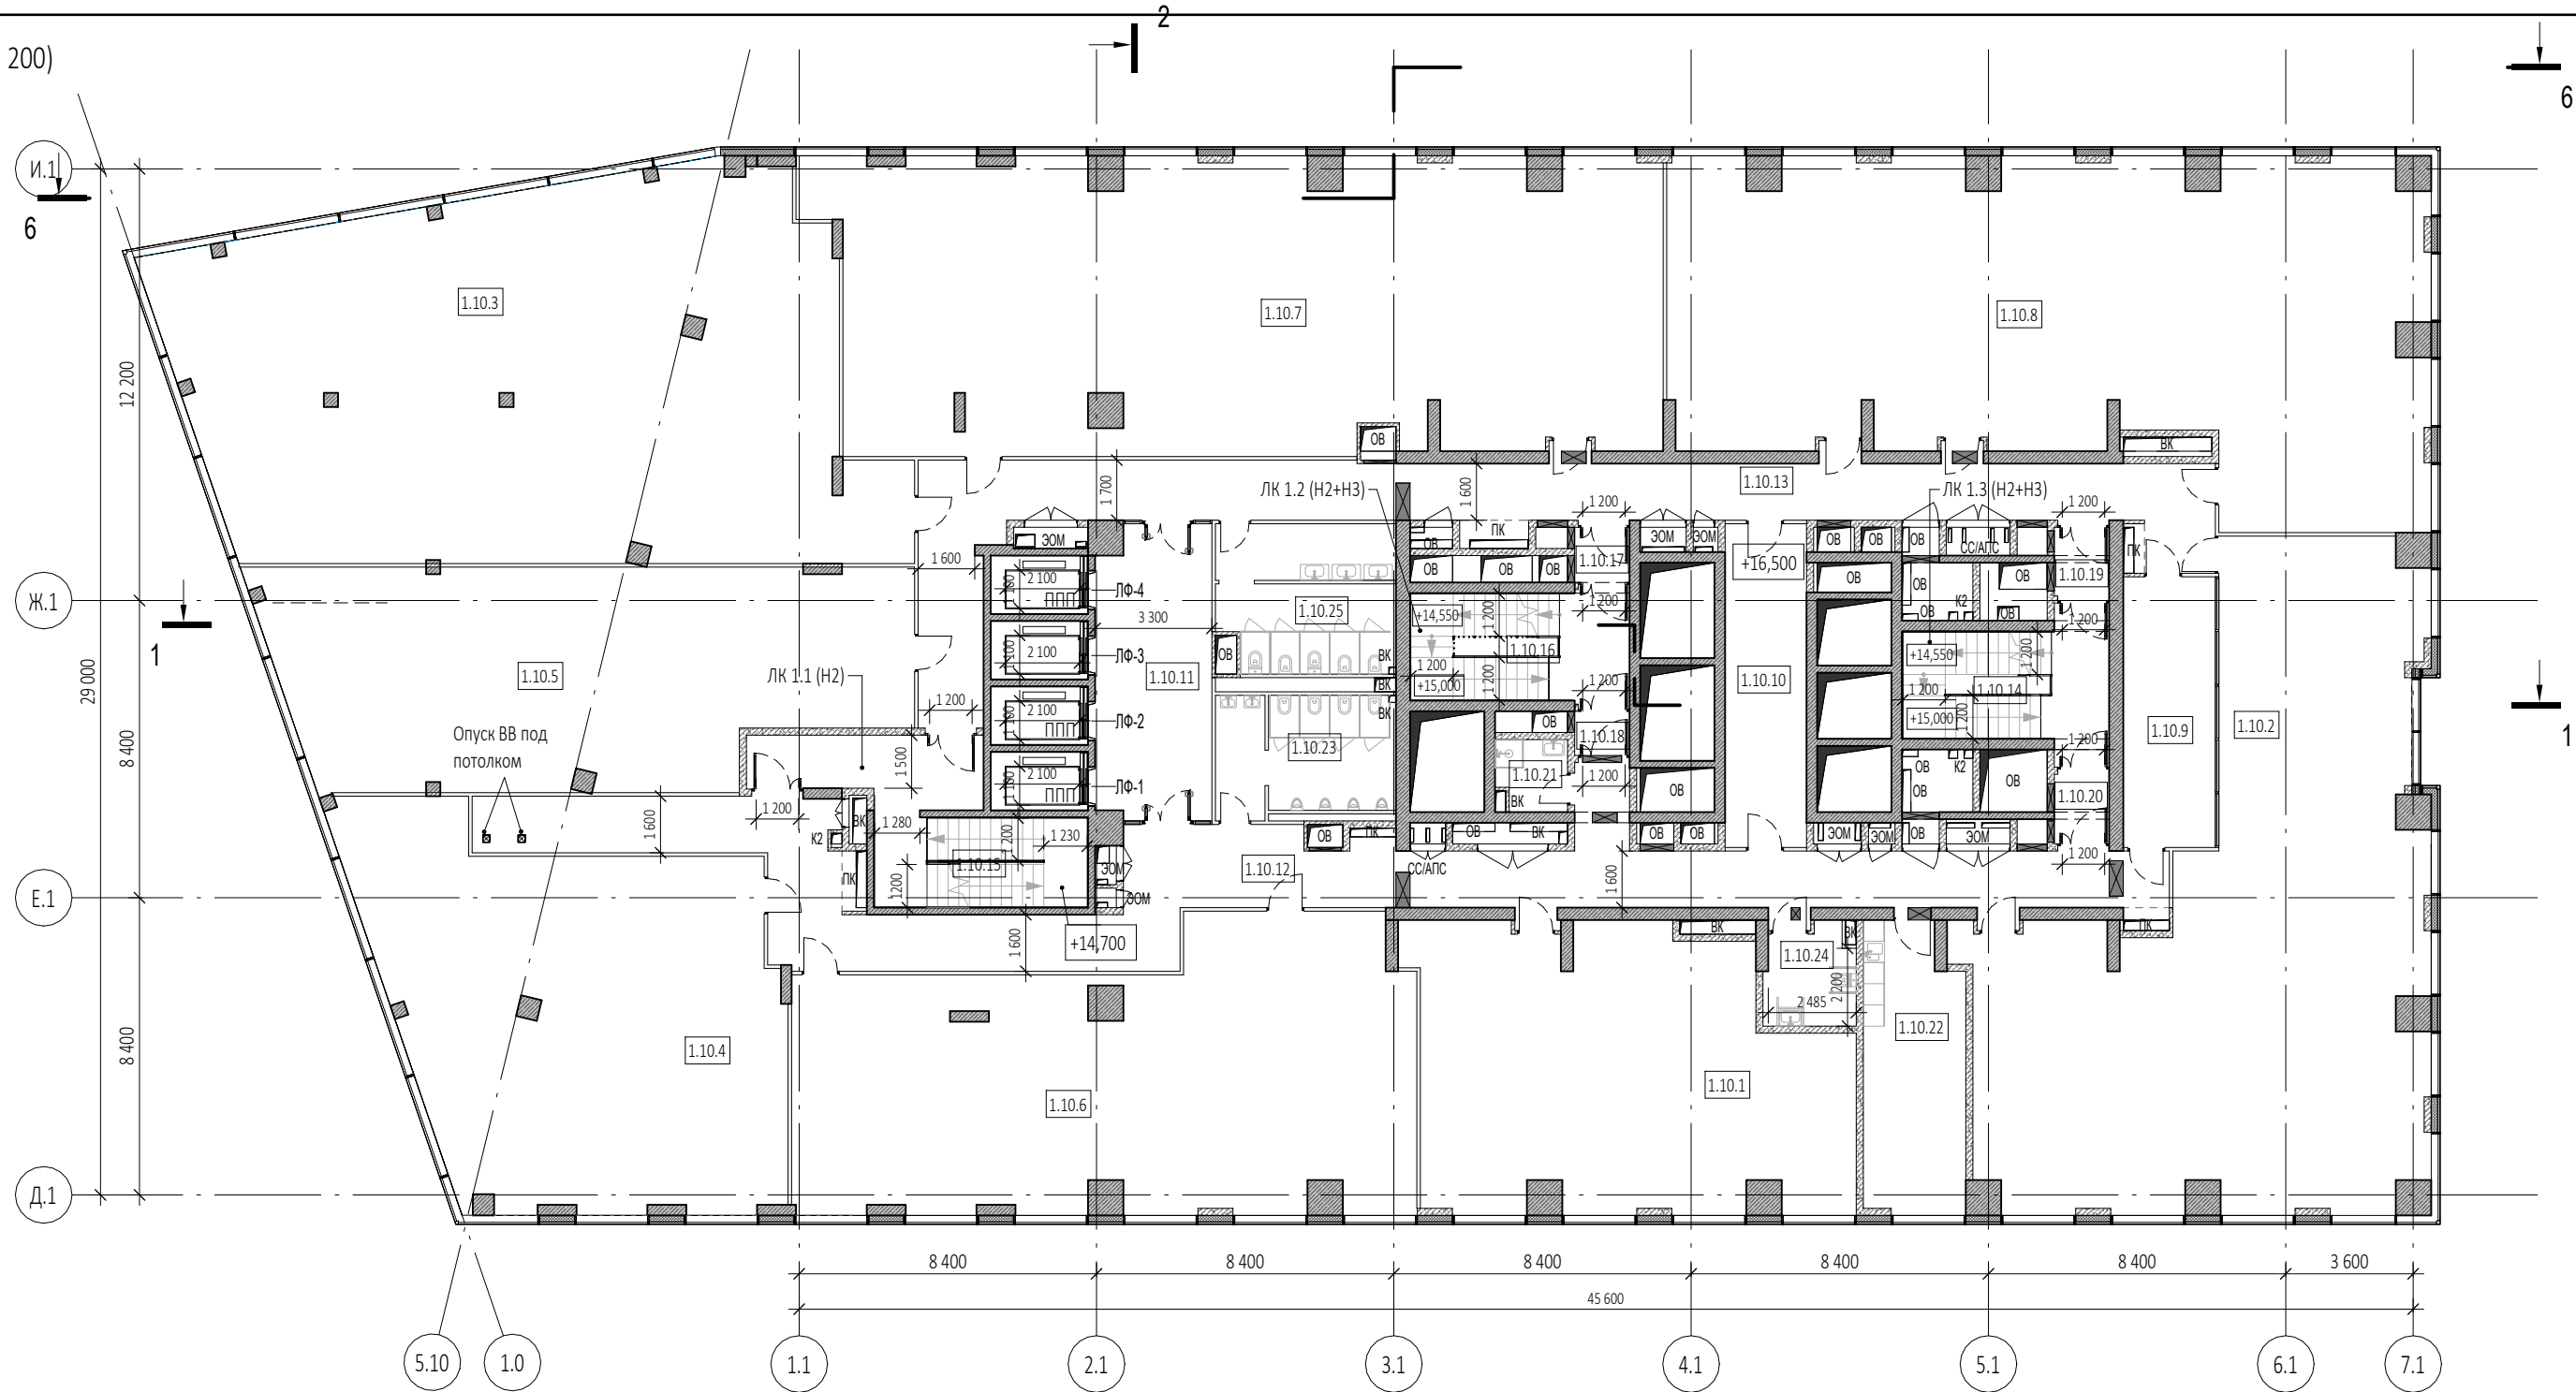



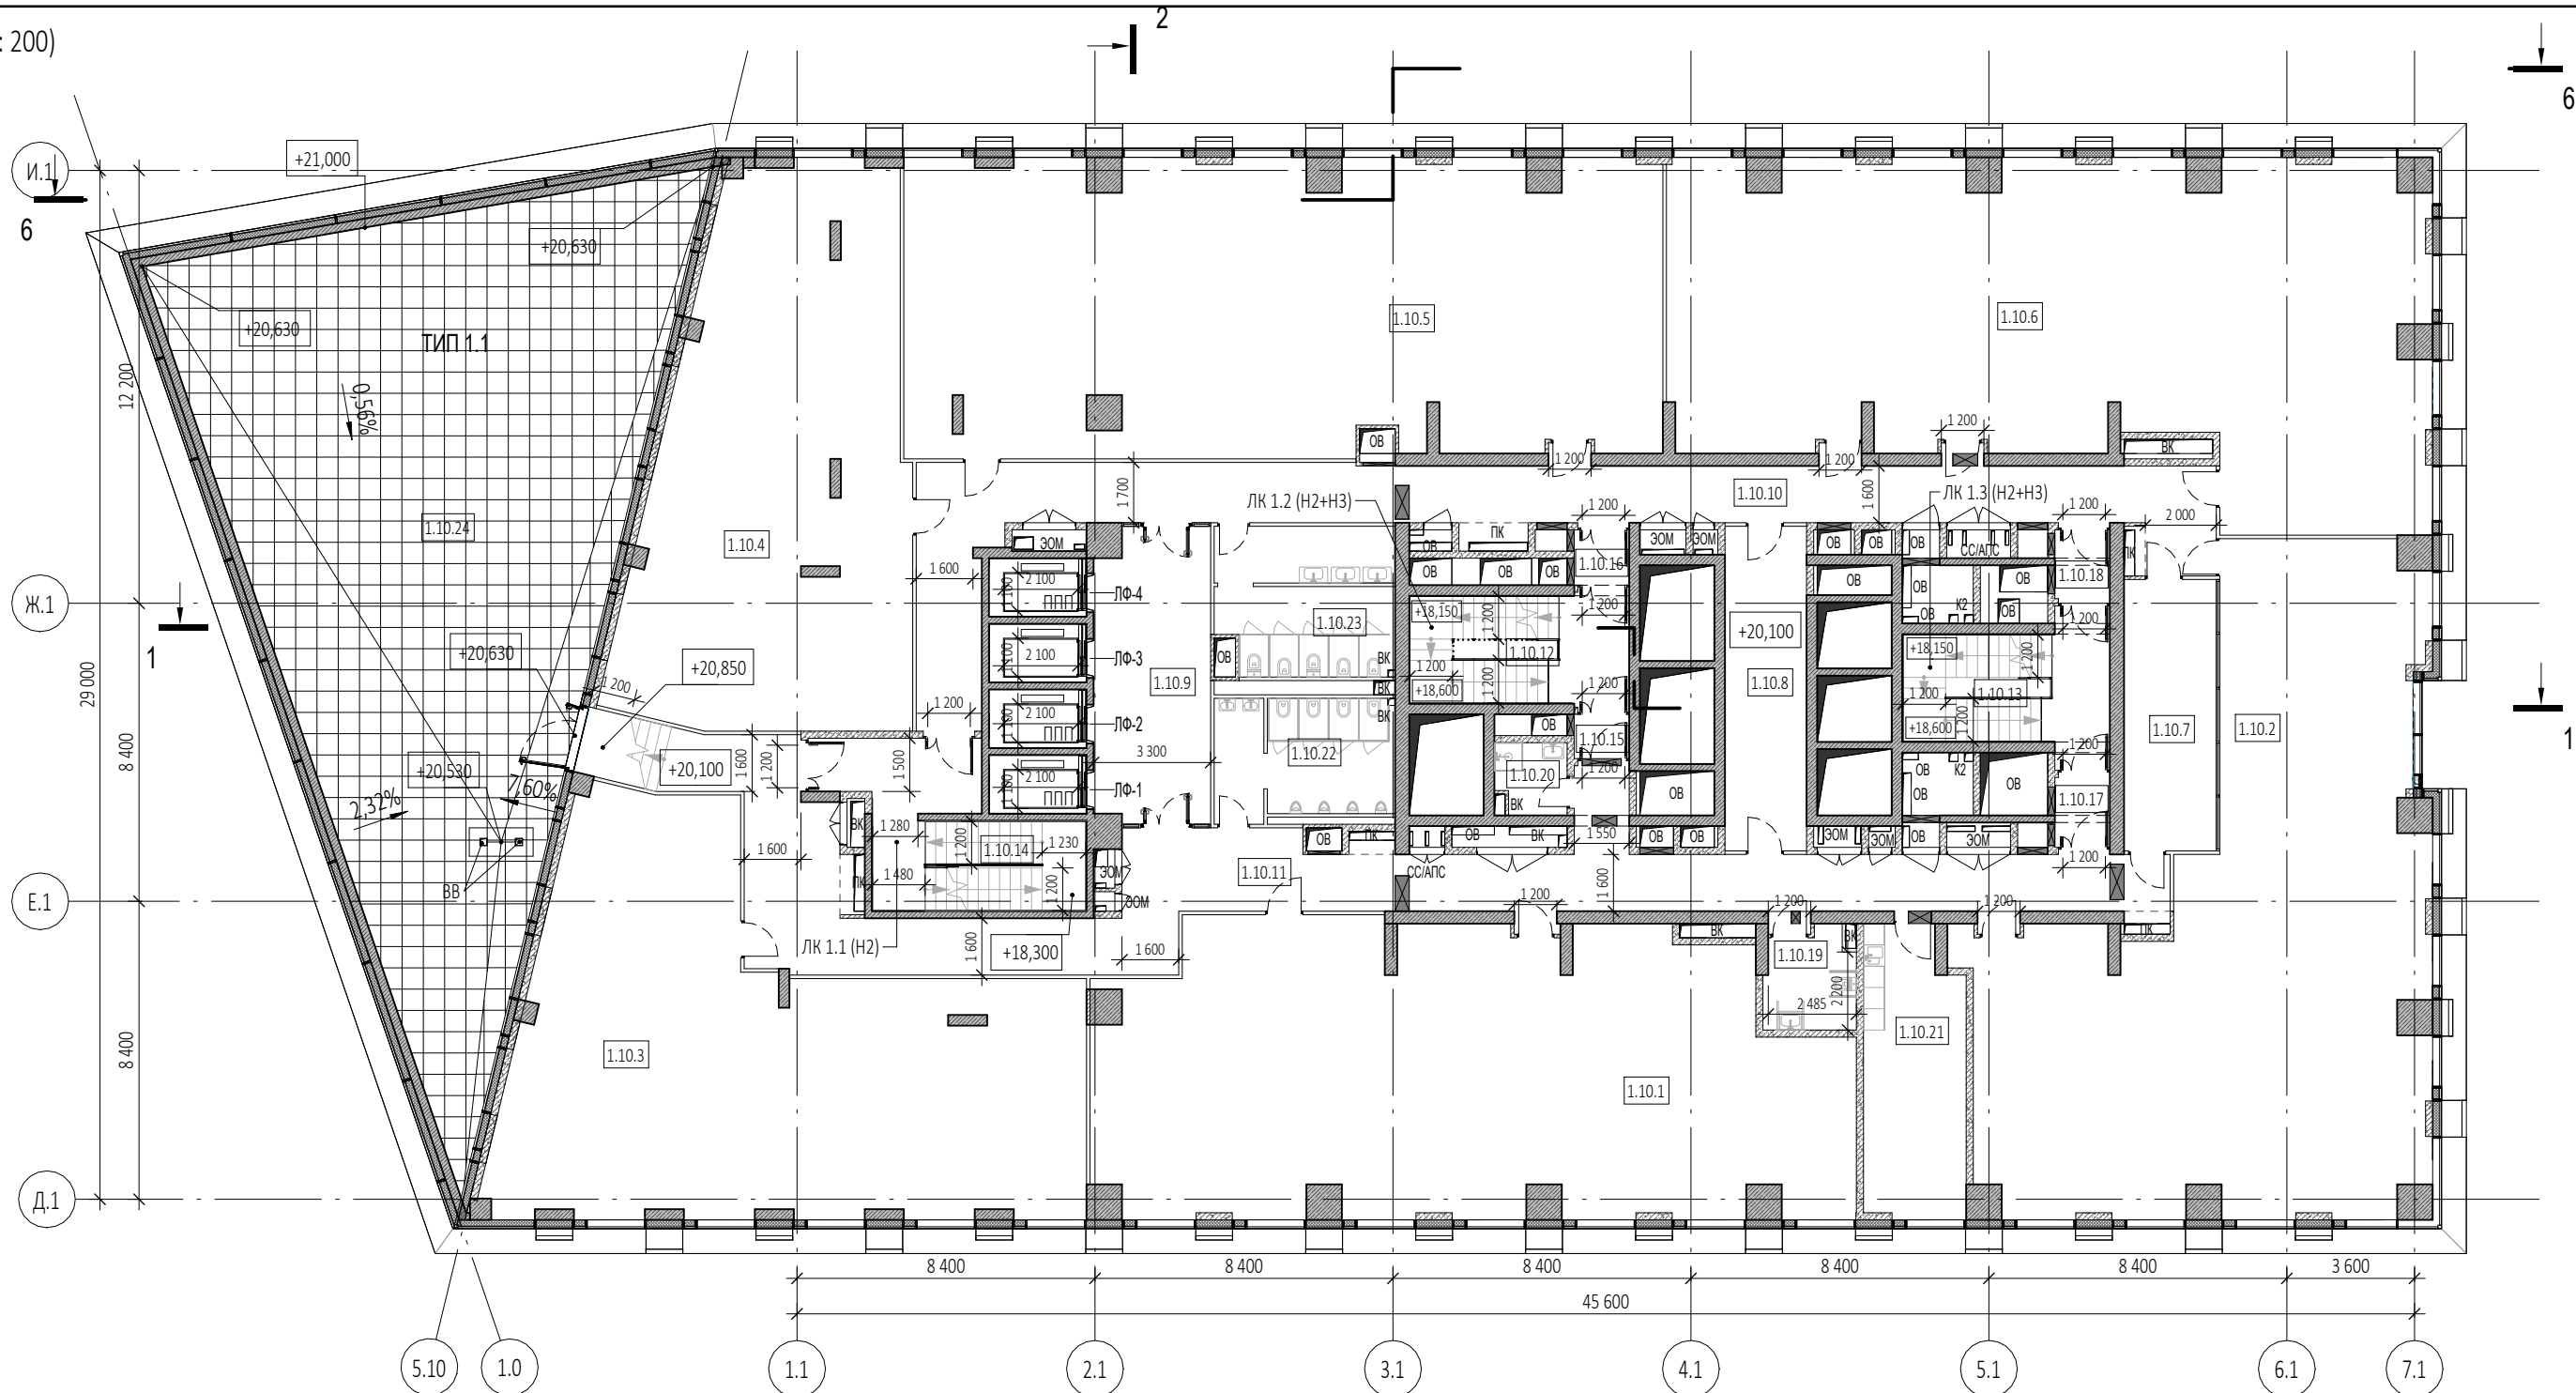


Согласовано		

Взам. инв. №	
Подп. и дата	
Инв. № подл.	


Экспликация помещений 6 этажа				Экспликация помещений 6 этажа			
№ Пом.	Наименование помещения	Площадь, м²	Кат. пом.	№ Пом.	Наименование помещения	Площадь, м²	Кат. пом.
Офисы				1.10.14	Лестничная клетка	25,00	
1.10.1	Офисное помещение	160,30		1.10.15	Тамбур-шлюз	1,90	
1.10.2	Офисное помещение	166,00		1.10.16	Тамбур-шлюз	2,40	
1.10.3	Офисное помещение	137,40		1.10.17	Тамбур-шлюз	3,10	
1.10.4	Офисное помещение	108,60		1.10.18	Тамбур-шлюз	3,00	
1.10.5	Офисное помещение	173,40		1.10.19	С/У для МГН	6,80	
1.10.6	Офисное помещение	184,00		1.10.20	ПУИ	3,90	
1.10.7	Переговорная	20,70		1.10.21	Комната приема пищи	22,70	
1.10.8	Переговорная	21,00		1.10.22	С/У	17,00	
1.10.9	Лифтовый холл/ПБЗ	26,80		1.10.23	С/У	20,80	
1.10.10	Коридор	76,70		1.10.24	Терраса	215,80	
1.10.11	Коридор	97,40				1534,20	
1.10.12	Лестничная клетка	19,20				1534,20	
1.10.13	Лестничная клетка	20,30					

- УСЛОВНЫЕ ОБОЗНАЧЕНИЯ
- Монолитные железобетонные конструкции
  - Наружные и внутренние несущие стены из газобетонных блоков 200/100 мм, D600 ГОСТ 31360-2007
  - Перегородки 100 мм пазогребневые
  - Стены из керамического полнотелого кирпича 250 мм
  - Перегородки из керамического полнотелого кирпича 120 мм
  - Минераловатный утеплитель
  - Инженерные шахты
  - Металлическая стремянка

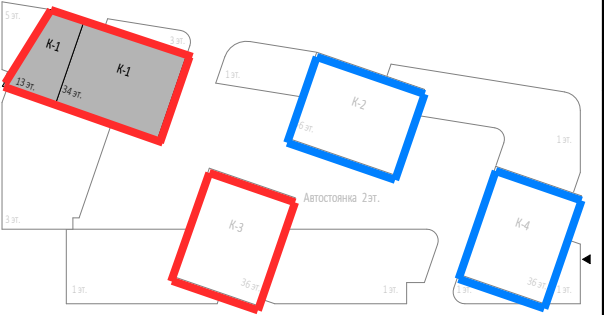

Изм.	Кол.уч	Лист	Нодок.	Подпись	Дата
Разработал					
Проверил					
ГАП	Маслова				
ГИП					
Н. контр.					
Рук. отдела					


Заказчик: ООО "Арт-группа Камень"				Р/29/04/2021-П-К1-AP2		
Многофункциональный гостиничный комплекс комплекс с подземной автостоянкой по адресу: г. Москва, проспект Мира, вл. 222/2				Стадия	Лист	Листов
Архитектурные решения				П	9	
Корпус 1.План 6 этажа (офисы) на отм. +20,100				ООО «АБ КАМЕНЬ Проект»		
Этап 2.				Формат А3		

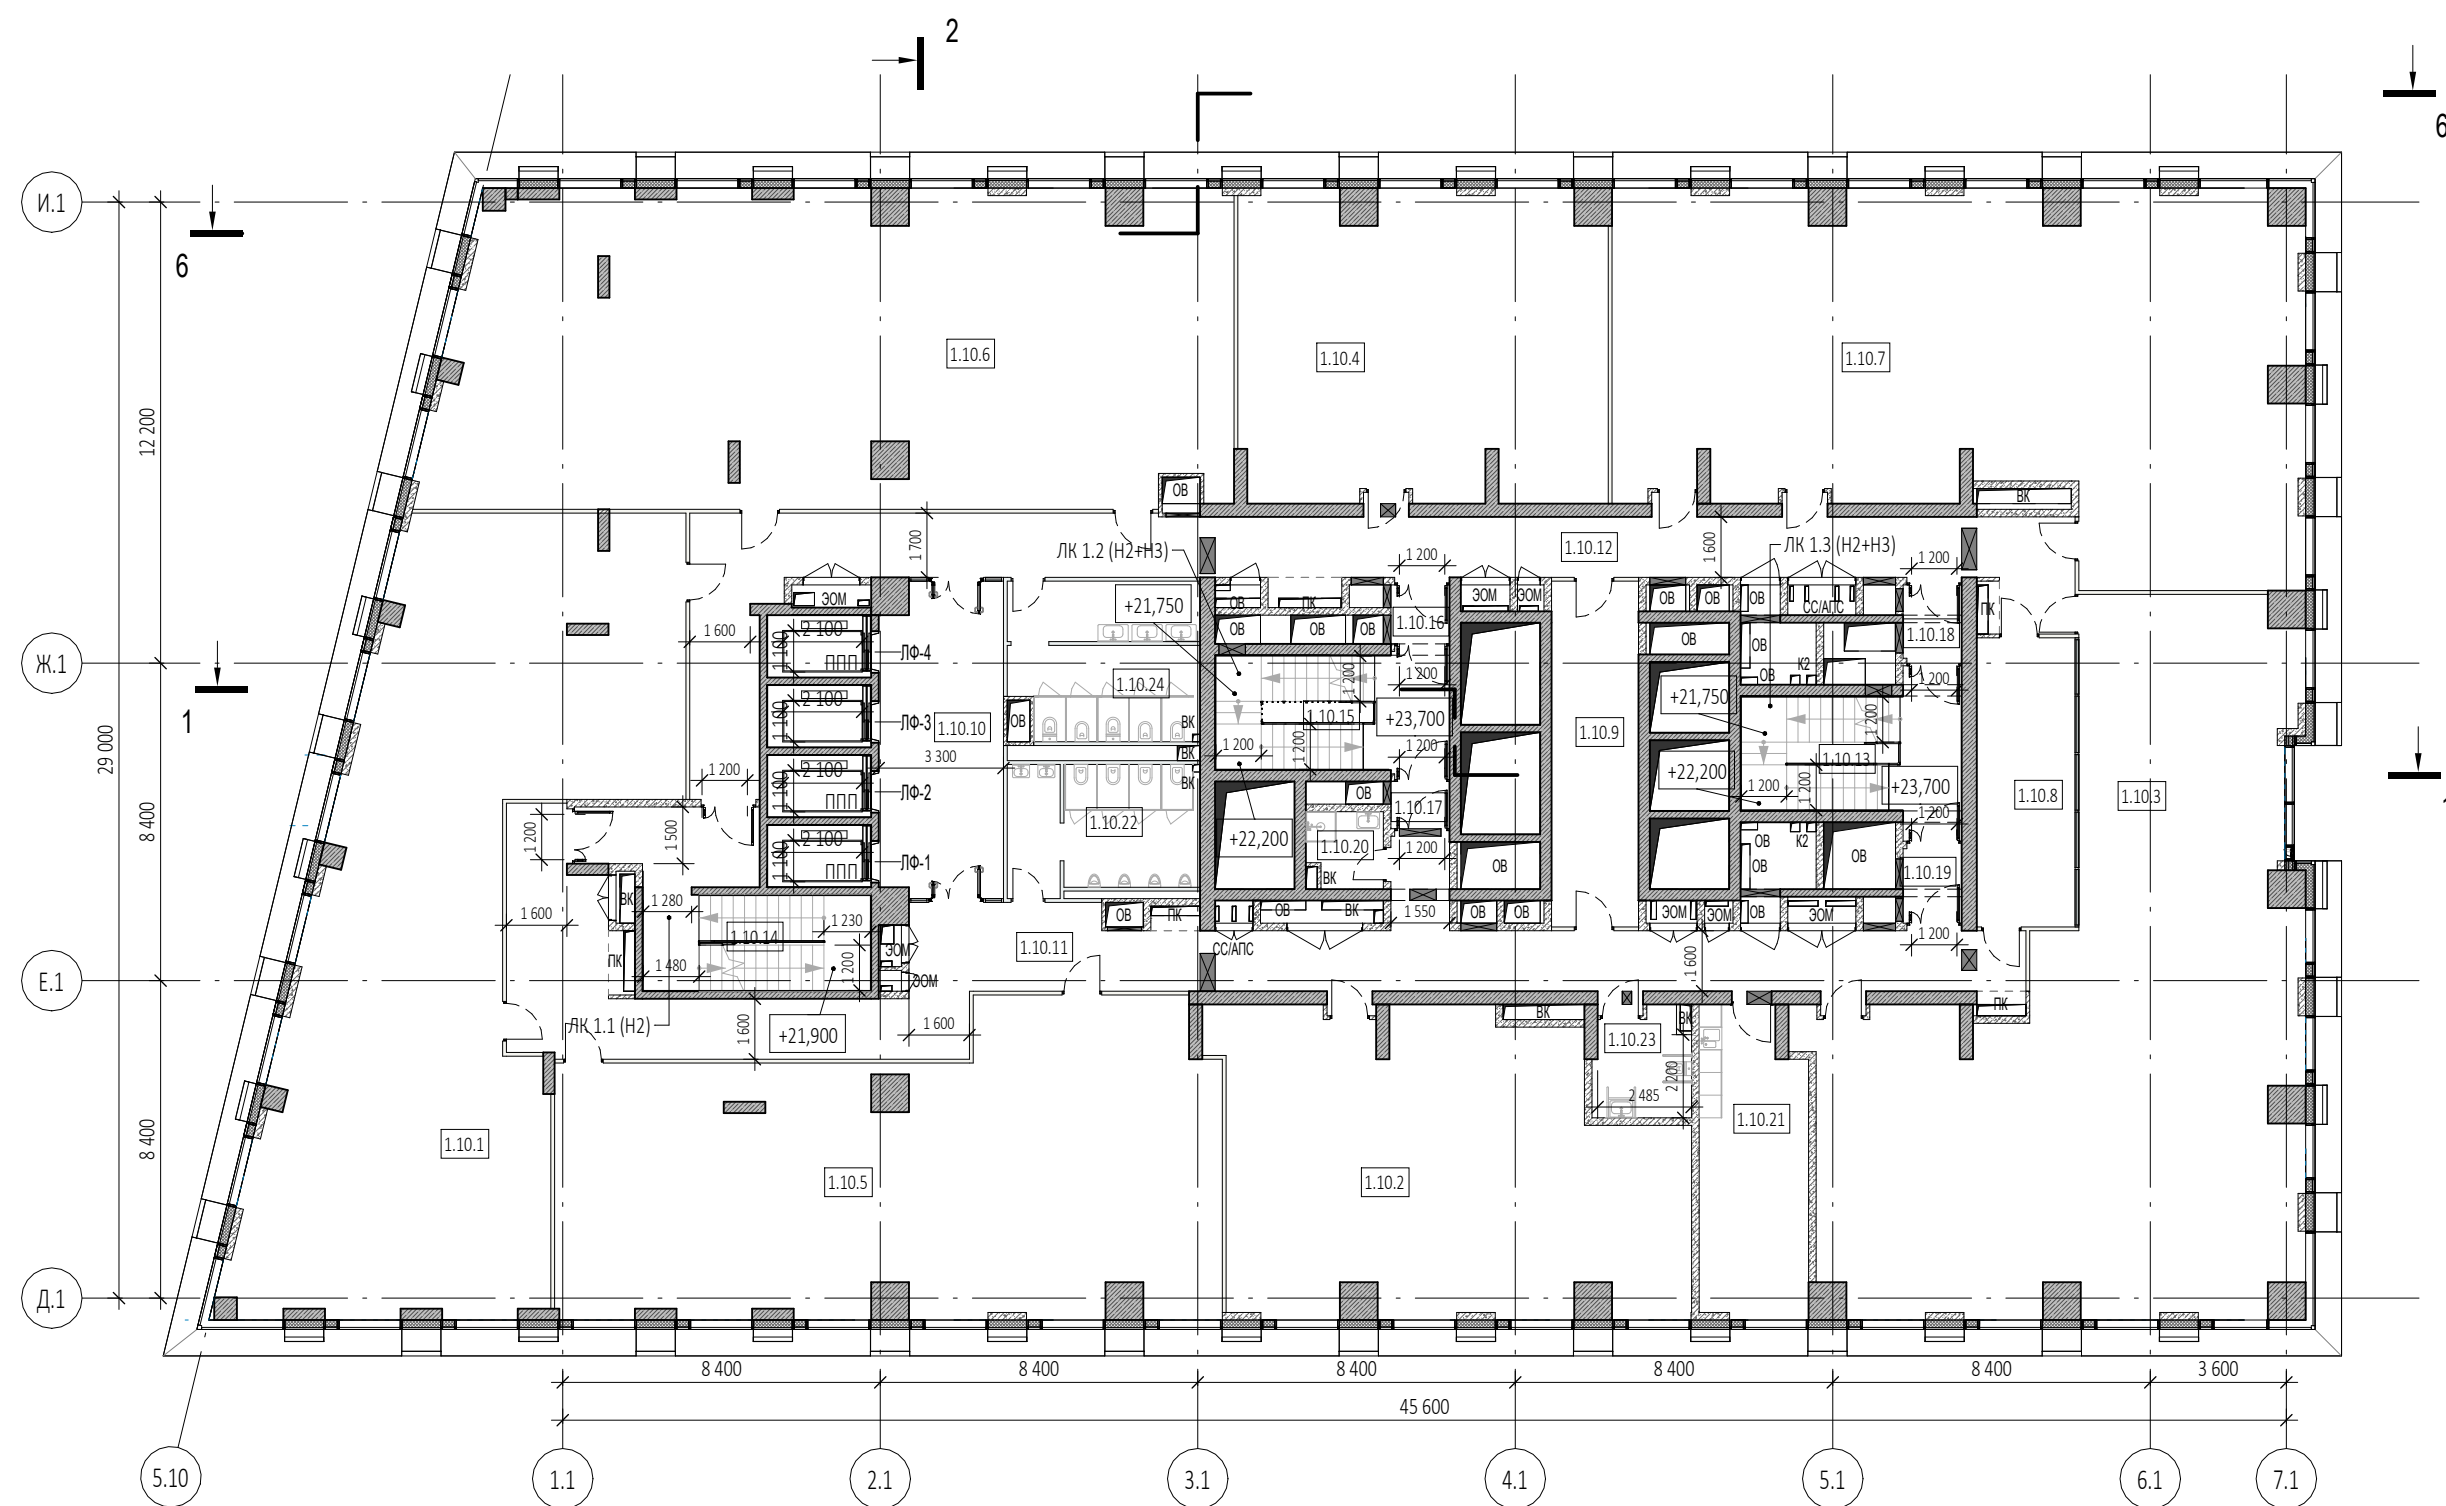


		Экспликация помещений 7 этажа			
		№ Пом.	Наименование помещения	Площадь, м²	Кат. пом.
Согласовано		Офисы			
		1.10.1	Офисное помещение	151,80	
		1.10.2	Офисное помещение	89,70	
		1.10.3	Офисное помещение	166,00	
		1.10.4	Офисное помещение	78,20	
		1.10.5	Офисное помещение	126,30	
		1.10.6	Офисное помещение	170,10	
		1.10.7	Офисное помещение	158,20	
		1.10.8	Переговорная	20,70	
		1.10.9	Переговорная	21,00	
Взам. инв. №		1.10.10	Лифтовый холл/ПБЗ	26,80	
		1.10.11	Коридор	89,10	
		1.10.12	Коридор	76,70	
		1.10.13	Лестничная клетка	20,30	
		1.10.14	Лестничная клетка	25,00	
		1.10.15	Лестничная клетка	19,20	
		1.10.16	Тамбур-шлюз	2,40	
		1.10.17	Тамбур-шлюз	1,90	
		1.10.18	Тамбур-шлюз	3,00	
		1.10.19	Тамбур-шлюз	3,10	
Подп. и дата		1.10.20	ПУИ	3,90	
		1.10.21	Комната приема пищи	22,70	
		1.10.22	С/У	17,00	
		1.10.23	С/У для МГН	6,80	
		1.10.24	С/У	20,80	
				1320,70	
Инв. № подл.				1320,70	

УСЛОВНЫЕ ОБОЗНАЧЕНИЯ

- Монолитные железобетонные конструкции
- Наружные и внутренние несущие стены из газобетонных блоков 200/100 мм, D600 ГОСТ 31360-2007
- Перегородки 100 мм пазогребневые
- Стены из керамического полнотелого кирпича 250 мм
- Перегородки из керамического полнотелого кирпича 120 мм
- Минераловатный утеплитель
- Инженерные шахты
- МС - Металлическая стремянка

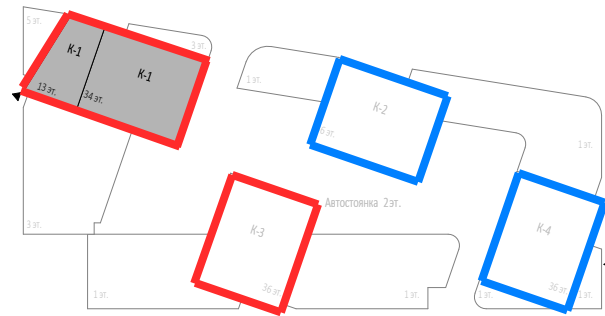


						Заказчик: ООО "Арт-группа Камень"				Р/29/04/2021-П-К1-АР2		
						Многофункциональный гостиничный комплекс комплекс с подземной автостоянкой по адресу: г. Москва, проспект Мира, вл. 222/2						
Изм.	Кол.уч	Лист	№док.	Подпись	Дата	Архитектурные решения				Стадия	Лист	Листов
Разработал										П	10	
Проверил												
ГАП	Маслова											
ГИП												
Н. контр.						Корпус 1. План 7 этажа (офисы) на отм. +23,700 Этап 2.				ООО «АБ КАМЕНЬ Проект»		
Рук. отдела												

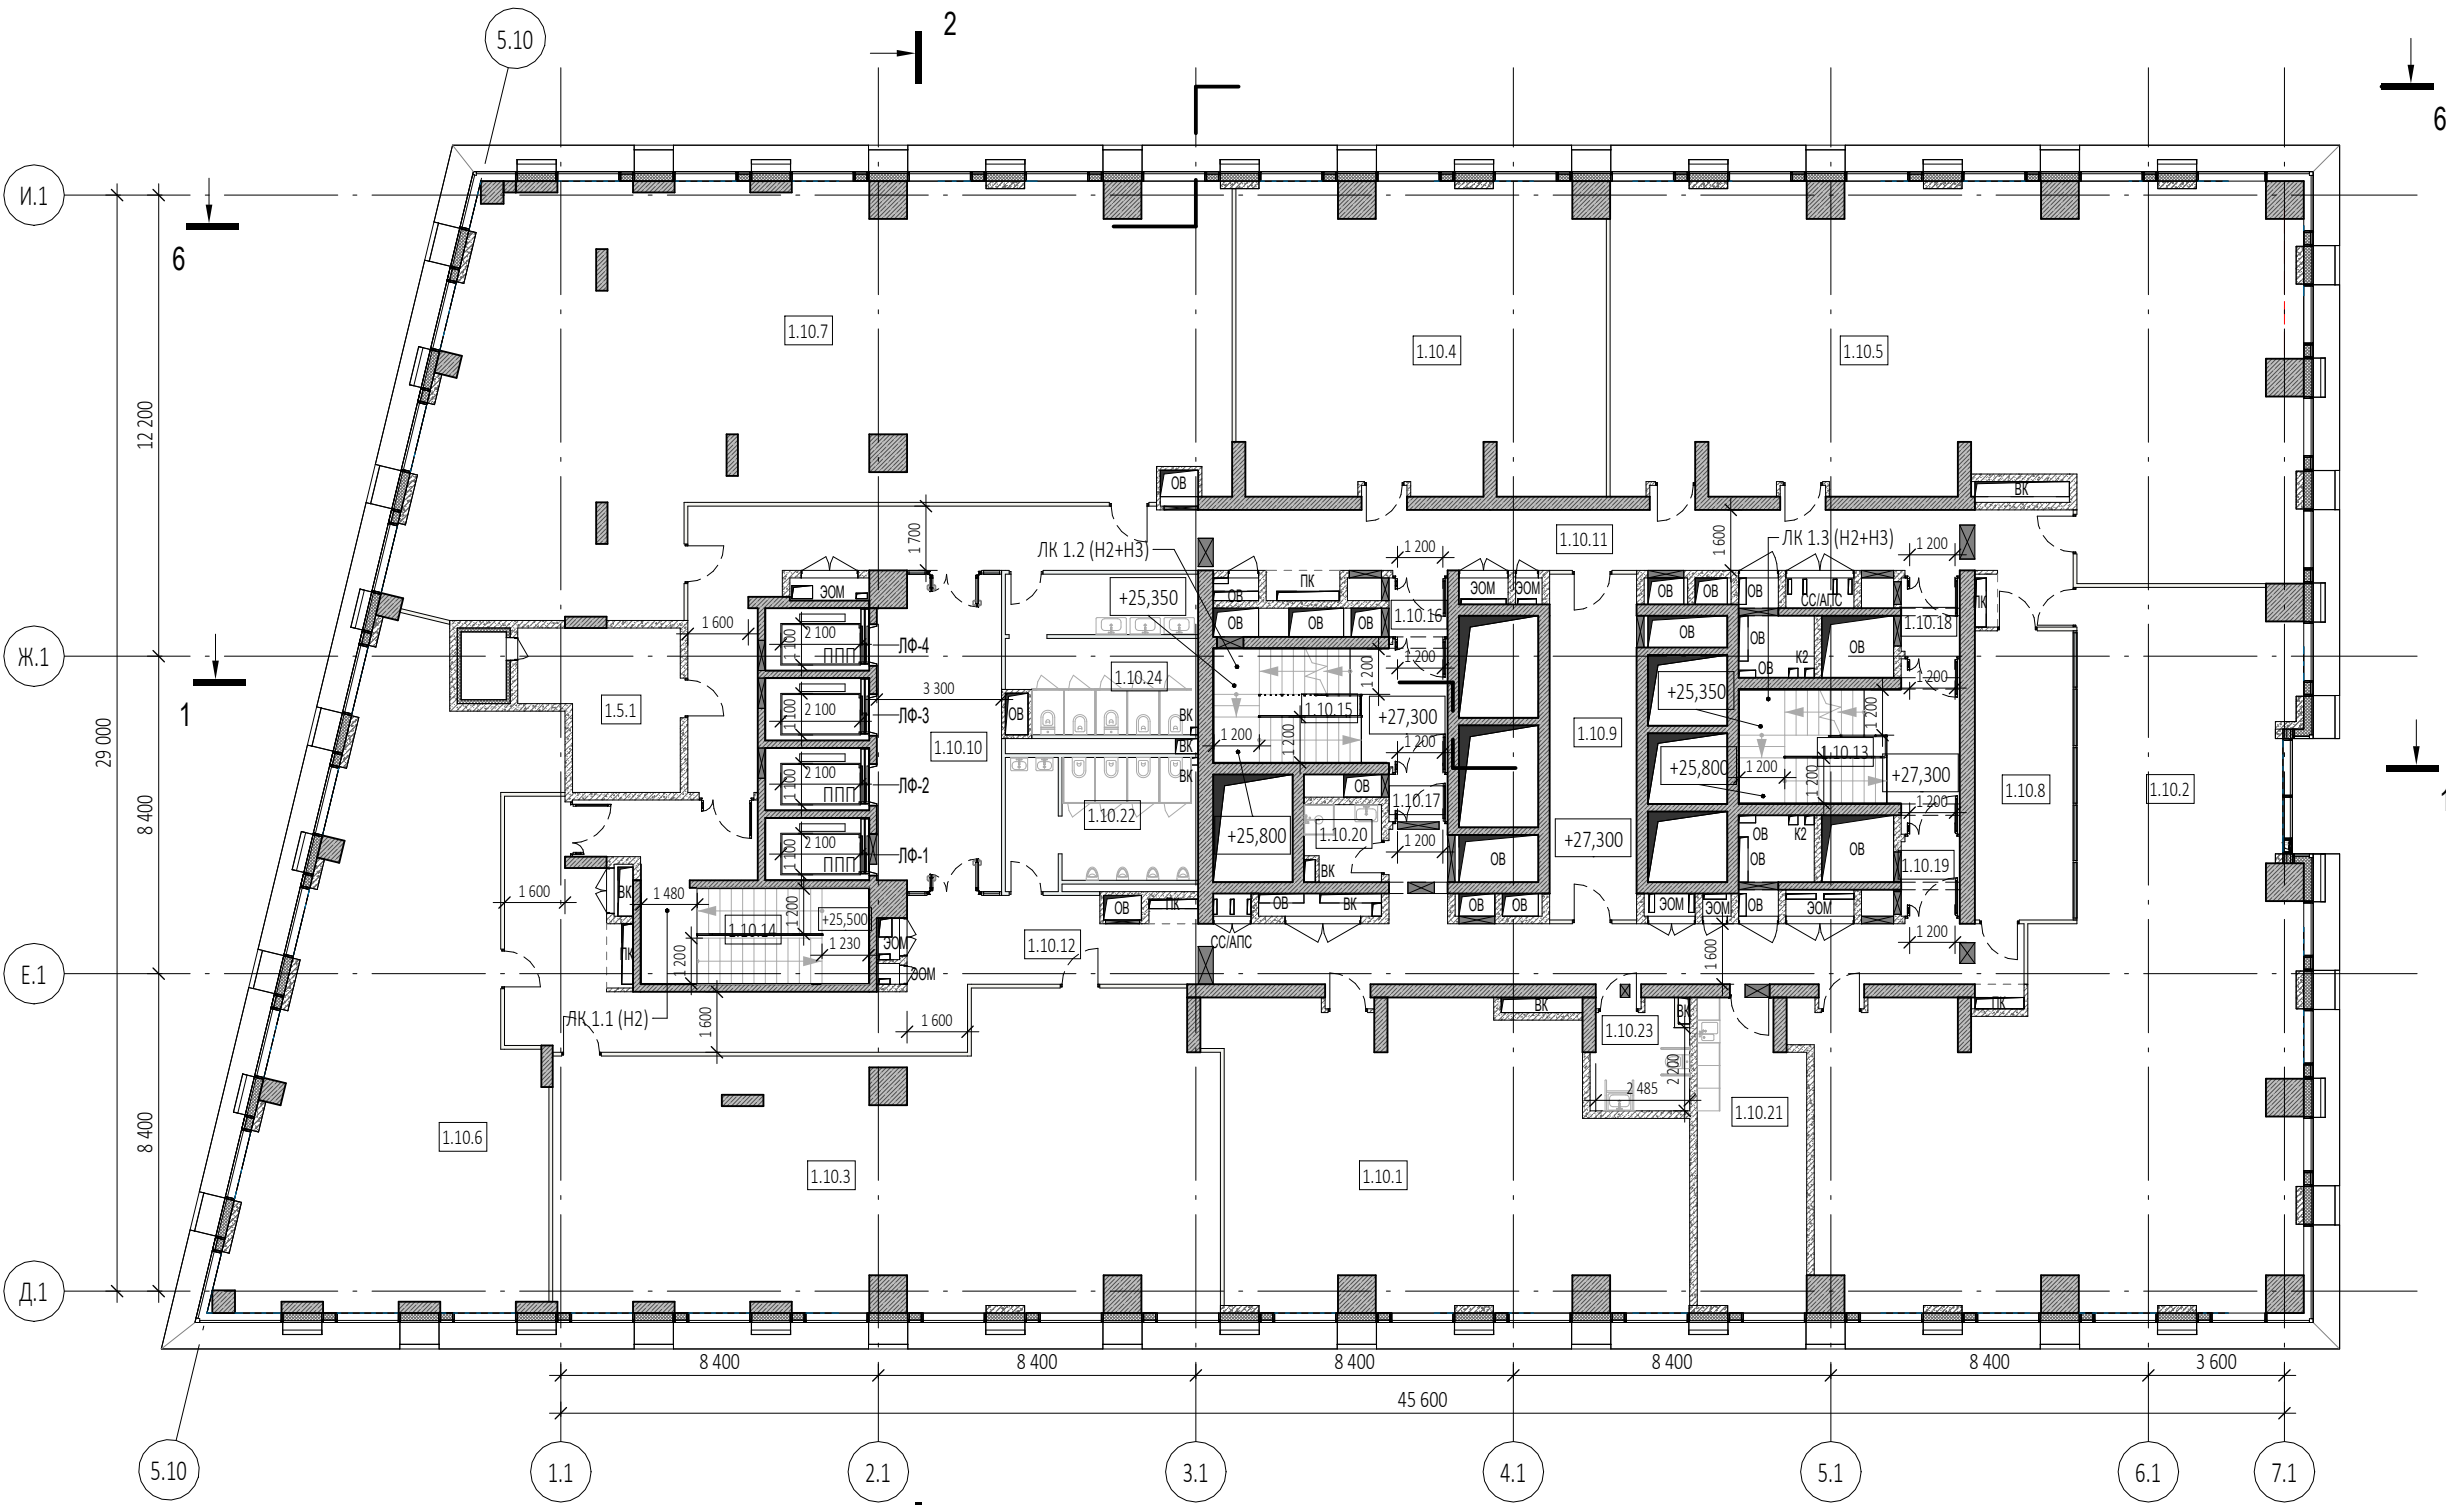

Экспликация помещений 8 этажа			
№ Пом.	Наименование помещения	Площадь, м²	Кат. пом.
Офисы			
1.10.1	Офисное помещение	89,70	
1.10.2	Офисное помещение	166,00	
1.10.3	Офисное помещение	126,30	
1.10.4	Офисное помещение	78,20	
1.10.5	Офисное помещение	158,20	
1.10.6	Офисное помещение	107,70	
1.10.7	Офисное помещение	193,30	
1.10.8	Переговорная	20,70	
1.10.9	Переговорная	21,00	
1.10.10	Лифтовый холл/ПБЗ	26,80	
1.10.11	Коридор	76,70	
1.10.12	Коридор	89,10	
1.10.13	Лестничная клетка	20,30	
1.10.14	Лестничная клетка	25,00	
1.10.15	Лестничная клетка	19,20	
1.10.16	Тамбур-шлюз	2,40	
1.10.17	Тамбур-шлюз	1,90	
1.10.18	Тамбур-шлюз	3,00	
1.10.19	Тамбур-шлюз	3,10	
1.10.20	ПУИ	3,90	
1.10.21	Комната приема пищи	22,70	
1.10.22	С/У	17,00	
1.10.23	С/У для МГН	6,80	
1.10.24	С/У	20,80	
		1299,80	
Технические помещения			
1.5.1	Венткамера	15,30	
		15,30	
		1315,10	

УСЛОВНЫЕ ОБОЗНАЧЕНИЯ

- Монолитные железобетонные конструкции
- Наружные и внутренние несущие стены из газобетонных блоков 200/100 мм, D600 ГОСТ 31360-2007
- Перегородки 100 мм пазогребневые
- Стены из керамического полнотелого кирпича 250 мм
- Перегородки из керамического полнотелого кирпича 120 мм
- Минераловатный утеплитель
- Инженерные шахты
- МС - Металлическая стремянка

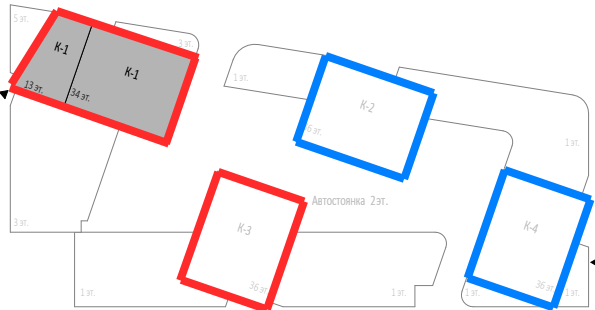


						Заказчик: ООО "Арт-группа Камень"				Р/29/04/2021-П-К1-АР2		
						Многофункциональный гостиничный комплекс комплекс с подземной автостоянкой по адресу: г. Москва, проспект Мира, вл. 222/2						
Изм.	Кол.уч	Лист	№док.	Подпись	Дата	Архитектурные решения				Стадия	Лист	Листов
Разработал										П	11	
Проверил												
ГАП	Маслова											
ГИП												
Н. контр.						Корпус 1.План 8 этажа (офисы) на отм. +27,300				ООО «АБ КАМЕНЬ Проект»		
Рук. отдела						Этап 2.						

Изм.	Кол.уч	Лист	Нодок.	Подпись	Дата
Разработал					
Проверил					
ГАП	Маслова				
ГИП					
Н. контр.					
Рук. отдела					



План техпространства на отм. +30,900 ( 1 : 200)

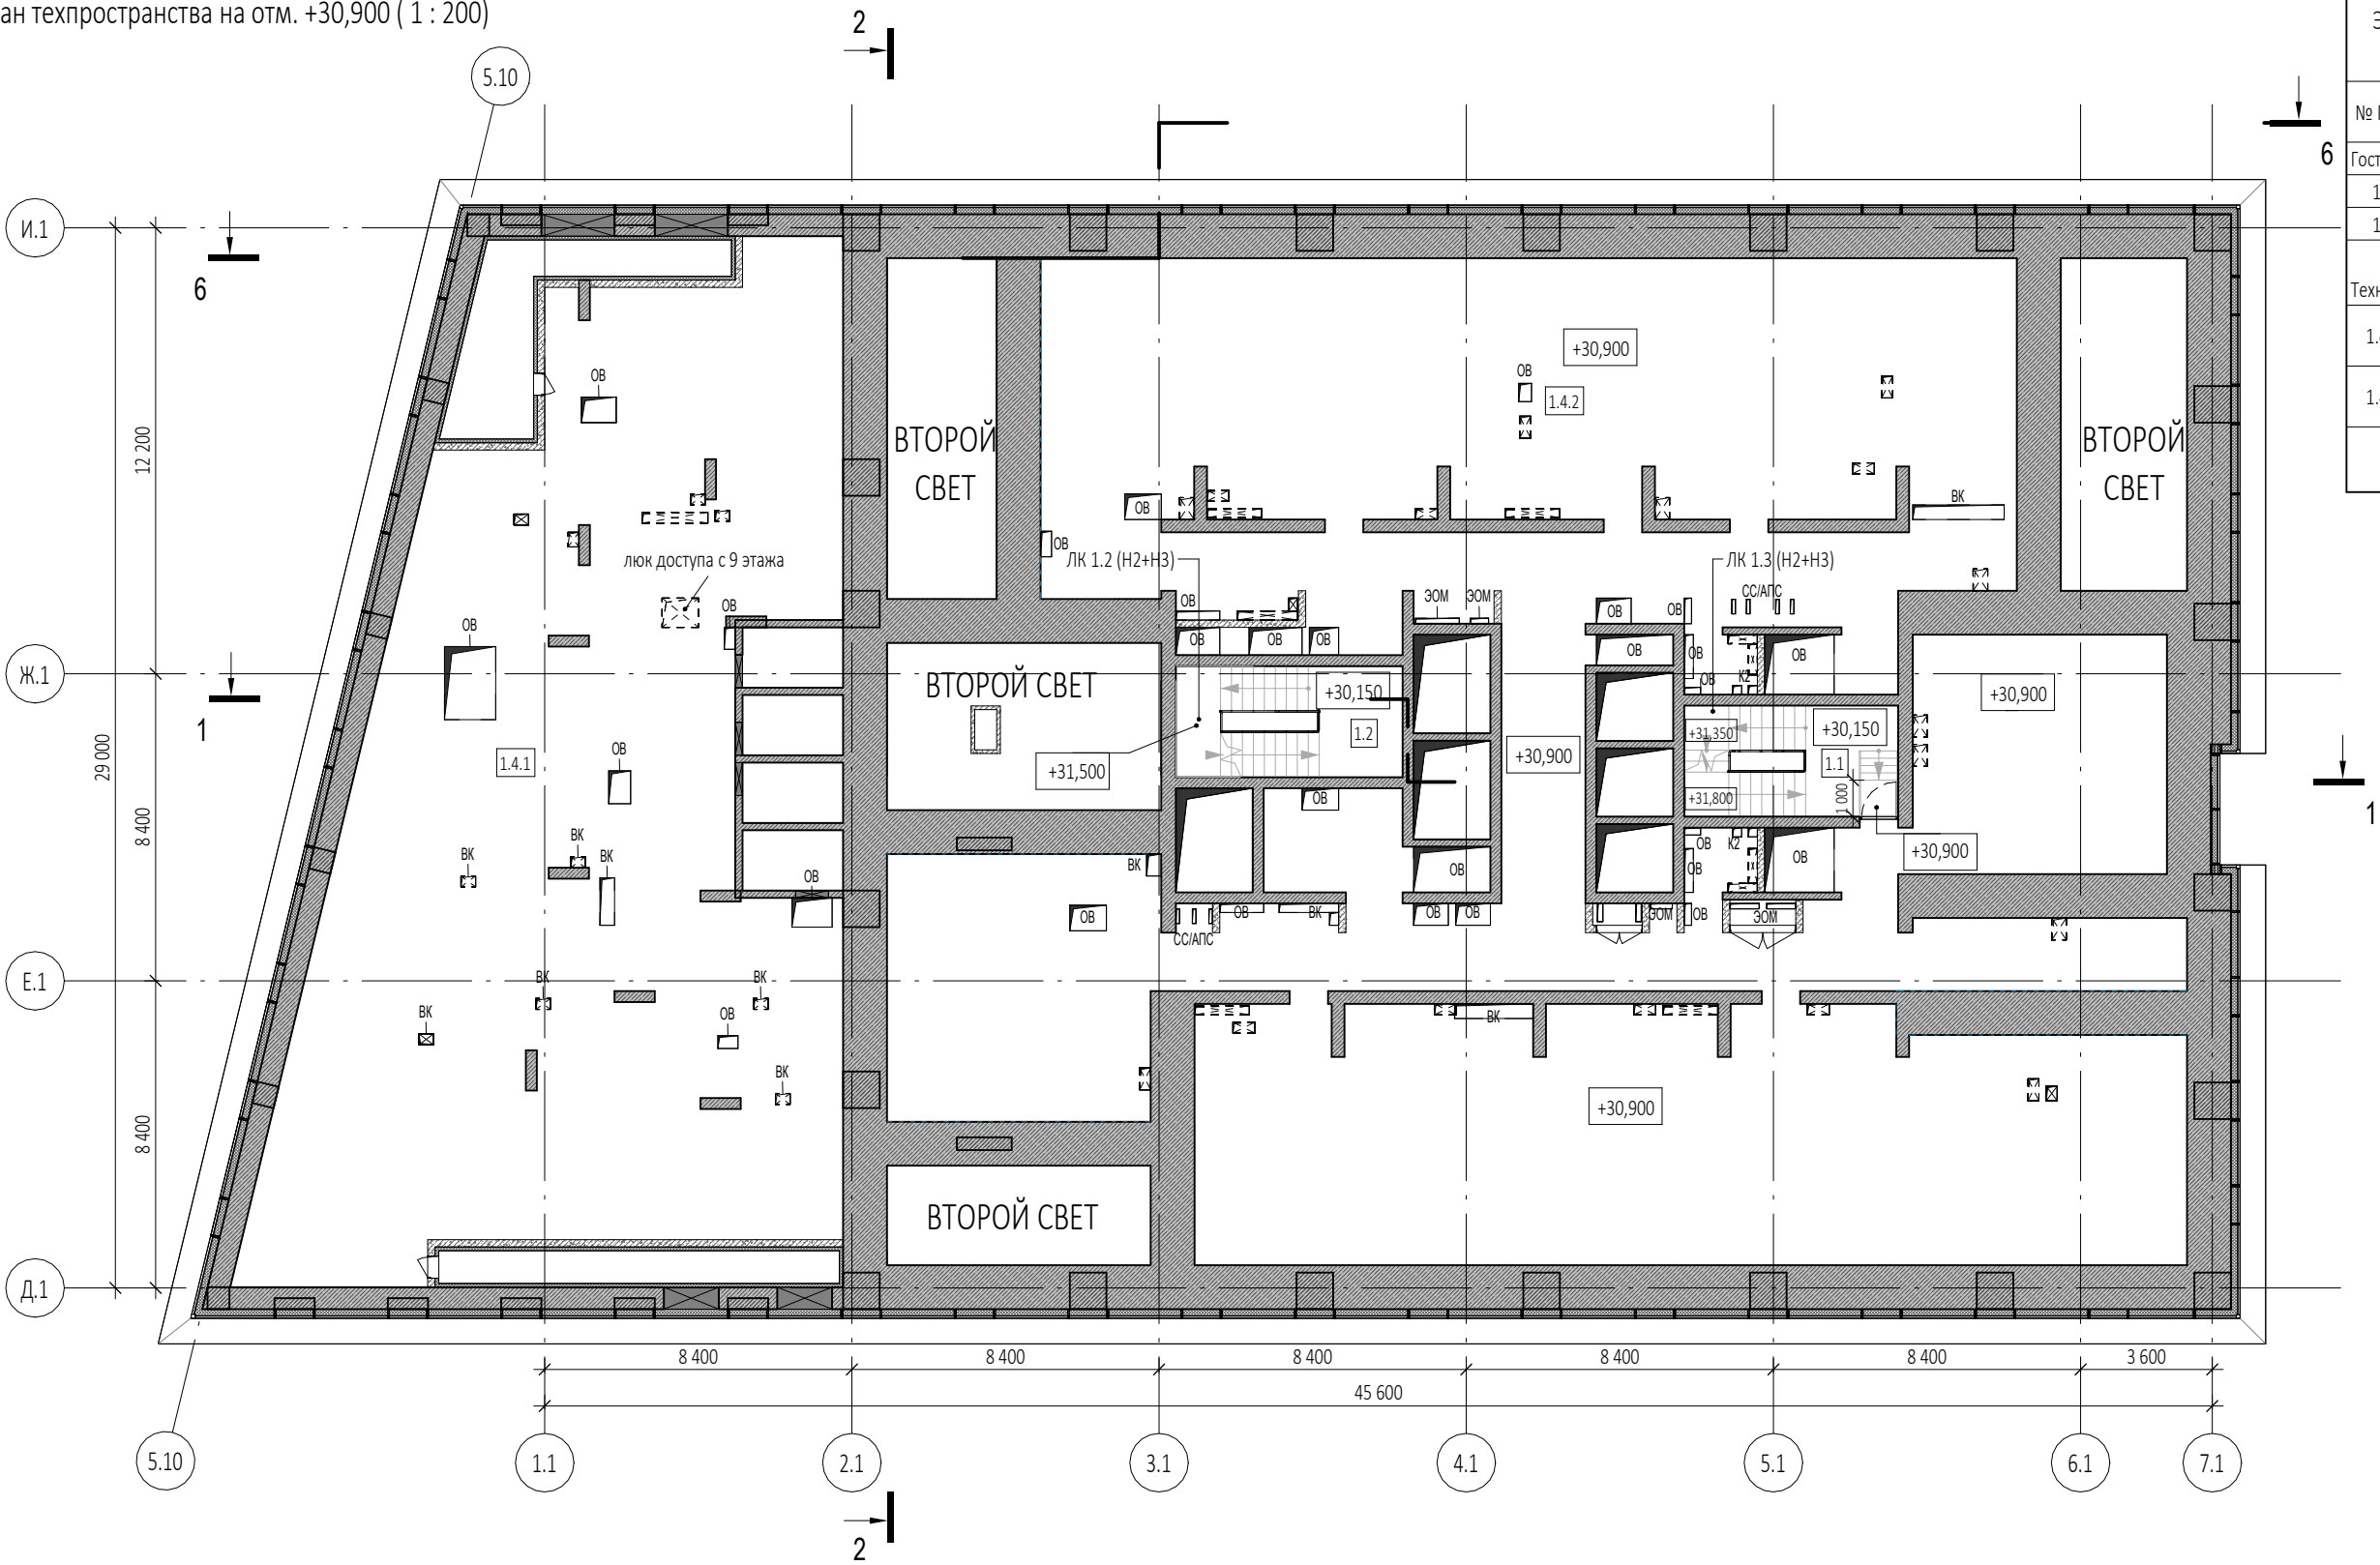


Экспликация помещений техпространства на отм.+30,900			
№ Пом.	Наименование помещения	Площадь, м²	Кат. пом.
Гостиничный комплекс. Места общего пользования			
1.1	Лестничная клетка	17,80	
1.2	Лестничная клетка	18,80	
		36,60	
Техническое пространство			
1.4.1	Пространство для прокладки коммуникаций	320,30	
1.4.2	Пространство для прокладки коммуникаций	661,20	
		981,50	
		1018,10	

Согласовано			
Подп. и дата			
Взам. инв. №			
Инв. № подл.			

УСЛОВНЫЕ ОБОЗНАЧЕНИЯ

- Монолитные железобетонные конструкции
- Наружные и внутренние несущие стены из газобетонных блоков 200/100 мм, D600 ГОСТ 31360-2007
- Перегородки 100 мм пазогребневые
- Стены из керамического полнотелого кирпича 250 мм
- Перегородки из керамического полнотелого кирпича 120 мм
- Минераловатный утеплитель
- Инженерные шахты
- МС - Металлическая стремянка

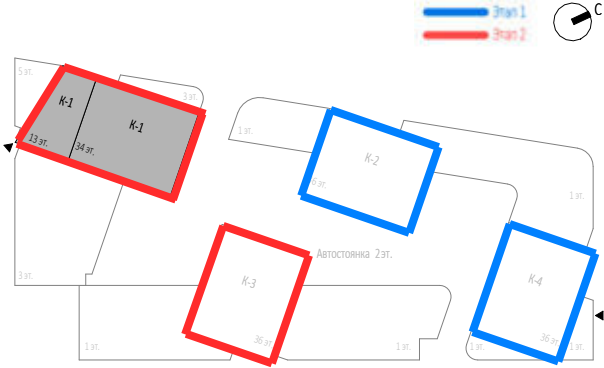

						Заказчик: ООО "Арт-группа Камень"				Р/29/04/2021-П-К1-АР2			
						Многофункциональный гостиничный комплекс комплекс с подземной автостоянкой по адресу: г. Москва, проспект Мира, вл. 222/2							
Изм.	Кол.уч	Лист	Нодок.	Подпись	Дата	Архитектурные решения				Стадия	Лист	Листов	
Разработал										П	12		
Проверил													
ГАП	Маслова												
ГИП						Корпус 1. План техпространства на отм.+30,900 Этап 2.				ООО «АБ КАМЕНЬ Проект»			
Н. контр.													
Рук. отдела													



Экспликация помещений 9 этажа			
№ Пом.	Наименование помещения	Площадь, м²	Кат. пом.
1	Гостиничный номер		
1.1-1	Комната №1	16,80	
1.1-2	Комната №2	14,70	
1.1-3	Комната №3	12,10	
1.1-4	Кухня-ниша	5,20	
1.1-5	Холл	10,90	
1.1-6	С/У	3,80	
1.1-7	С/У	5,40	
		68,90	
2	Гостиничный номер		
1.2-1	Комната №1	18,30	
1.2-2	Комната №2	17,10	
1.2-3	Кухня	9,90	
1.2-4	Холл	6,20	
1.2-5	С/У	3,00	
1.2-6	С/У	4,90	
		59,40	
3	Гостиничный номер		
1.3-1	Комната №1	14,10	
1.3-2	Комната №2	18,90	
1.3-3	Кухня-ниша	4,60	
1.3-4	Холл	5,10	
1.3-5	Гардеробная	4,30	
1.3-6	С/У	4,90	
		51,90	
4	Гостиничный номер		
1.4-1	Комната №1	17,30	
1.4-2	Комната №2	14,50	
1.4-3	Кухня-ниша	5,60	
1.4-4	Холл	8,00	
1.4-5	С/У	5,50	
		50,90	

Экспликация помещений 9 этажа			
№ Пом.	Наименование помещения	Площадь, м²	Кат. пом.
5	Гостиничный номер		
1.5-1	Комната №1	18,90	
1.5-2	Комната №2	17,90	
1.5-3	Кухня-ниша	5,50	
1.5-4	Холл	3,80	
1.5-5	С/У	4,00	
		50,10	
6	Гостиничный номер		
1.6-1	Комната №1	12,60	
1.6-2	Комната №2	13,60	
1.6-3	Кухня-ниша	6,60	
1.6-4	Холл	3,90	
1.6-5	С/У	5,10	
		41,80	
7	Гостиничный номер		
1.7-1	Комната №1	16,20	
1.7-2	Комната №2	12,20	
1.7-3	Кухня-ниша	7,00	
1.7-4	Холл	7,70	
1.7-5	С/У	4,80	
		47,90	
8	Гостиничный номер		
1.8-1	Комната	14,00	
1.8-2	Кухня	12,80	
1.8-3	Холл	4,90	
1.8-4	С/У	4,00	
		35,70	
9	Гостиничный номер		
1.9-1	Комната	20,40	
1.9-2	Кухня	11,40	
1.9-3	Холл	7,60	
1.9-4	С/У	4,90	
		44,30	


Экспликация помещений 9 этажа			
№ Пом.	Наименование помещения	Площадь, м²	Кат. пом.
10	Гостиничный номер		
1.10-1	Комната	15,60	
1.10-2	Кухня-ниша	6,70	
1.10-3	Холл	4,10	
1.10-4	С/У	4,90	
		31,30	
11	Гостиничный номер		
1.11-1	Комната	14,10	
1.11-2	Кухня-ниша	6,50	
1.11-3	Холл	6,10	
1.11-4	С/У	4,90	
		31,60	
12	Номер дежурного персонала/горничной		
1.12-1	Комната	8,80	
1.12-2	Кухня-ниша	4,90	
1.12-3	Холл	2,80	
1.12-4	С/У	3,90	
		20,40	
13	Гостиничный номер		
1.13-1	Комната №1	12,70	
1.13-2	Комната №2	11,80	
1.13-3	Комната №3	19,00	
1.13-4	Кухня-ниша	8,90	
1.13-5	Холл	3,50	
1.13-6	С/У	3,40	
1.13-7	С/У	4,00	
		63,30	
14	Гостиничный номер		
1.14-1	Комната №1	21,40	
1.14-2	Комната №2	14,60	
1.14-3	Комната №3	18,70	
1.14-4	Кухня-ниша	5,60	
1.14-5	Холл	4,80	
1.14-6	Коридор	4,00	
1.14-7	С/У	5,30	
1.14-8	С/У	4,20	
		78,60	

Экспликация помещений 9 этажа			
№ Пом.	Наименование помещения	Площадь, м²	Кат. пом.
15	Гостиничный номер		
1.15-1	Комната №1	18,50	
1.15-2	Комната №2	14,60	
1.15-3	Комната №3	17,00	
1.15-4	Кухня-ниша	7,30	
1.15-5	Холл	9,90	
1.15-6	С/У	5,80	
1.15-7	С/У	6,30	
		79,40	
16	Гостиничный номер		
1.16-1	Комната №1	19,30	
1.16-2	Комната №2	12,90	
1.16-3	Комната №3	14,20	
1.16-4	Кухня-ниша	5,90	
1.16-5	Холл	14,30	
1.16-6	Гардеробная	2,90	
1.16-7	С/У	5,30	
1.16-8	С/У	7,00	
		81,80	
17	Гостиничный номер		
1.17-1	Комната №1	17,10	
1.17-2	Комната №2	17,50	
1.17-3	Кухня-ниша	6,90	
1.17-4	Холл	5,10	
1.17-5	С/У	4,70	
		51,30	
18	Гостиничный номер		
1.18-1	Комната №1	15,40	
1.18-2	Комната №2	19,60	
1.18-3	Комната №3	14,60	
1.18-4	Кухня	13,20	
1.18-5	Холл	8,40	
1.18-6	Коридор	6,70	
1.18-7	С/У	3,90	
1.18-8	С/У	6,30	
		88,10	


Экспликация помещений 9 этажа			
№ Пом.	Наименование помещения	Площадь, м²	Кат. пом.
Гостиничный комплекс. Места общего пользования			
1.1	Лифтовый холл	4,90	
1.2	Лифтовый холл/ПБЗ	20,60	
1.3	Холл	255,40	
1.4	Лестничная клетка	19,20	
1.5	Лестничная клетка	20,30	
1.6	Тамбур-шлюз	1,90	
1.7	Тамбур-шлюз	3,00	
1.8	Тамбур-шлюз	3,10	
1.9	Тамбур-шлюз	2,40	
		330,80	
		1307,50	

УСЛОВНЫЕ ОБОЗНАЧЕНИЯ


- Монолитные железобетонные конструкции
- Наружные и внутренние несущие стены из газобетонных блоков 200/100 мм, D600 ГОСТ 31360-2007
- Перегородки 100 мм пазогребневые
- Стены из керамического полнотелого кирпича 250 мм
- Перегородки из керамического полнотелого кирпича 120 мм
- Минераловатный утеплитель
- Инженерные шахты
- МС - Металлическая стремянка

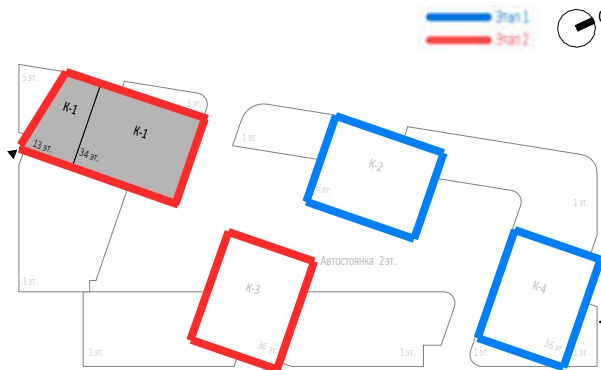

0,000=145,800

						Заказчик: ООО "Арт-группа Камень"				Р/29/04/2021-П-К1-АР2			
						Многофункциональный гостиничный комплекс комплекс с подземной автостоянкой по адресу: г. Москва, проспект Мира, вл. 222/2							
Изм.	Кол.уч	Лист	Непод.	Подпись	Дата	Архитектурные решения				Стадия	Лист	Листов	
Разработал										П	13		
Проверил	Маслова					Корпус 1. План 9 этажа на отм. +33,000 Этап 2.				ООО «АБ КАМЕНЬ Проект»			
ГАП													
ГИП													
Н. контр.													
Рук. отдела													



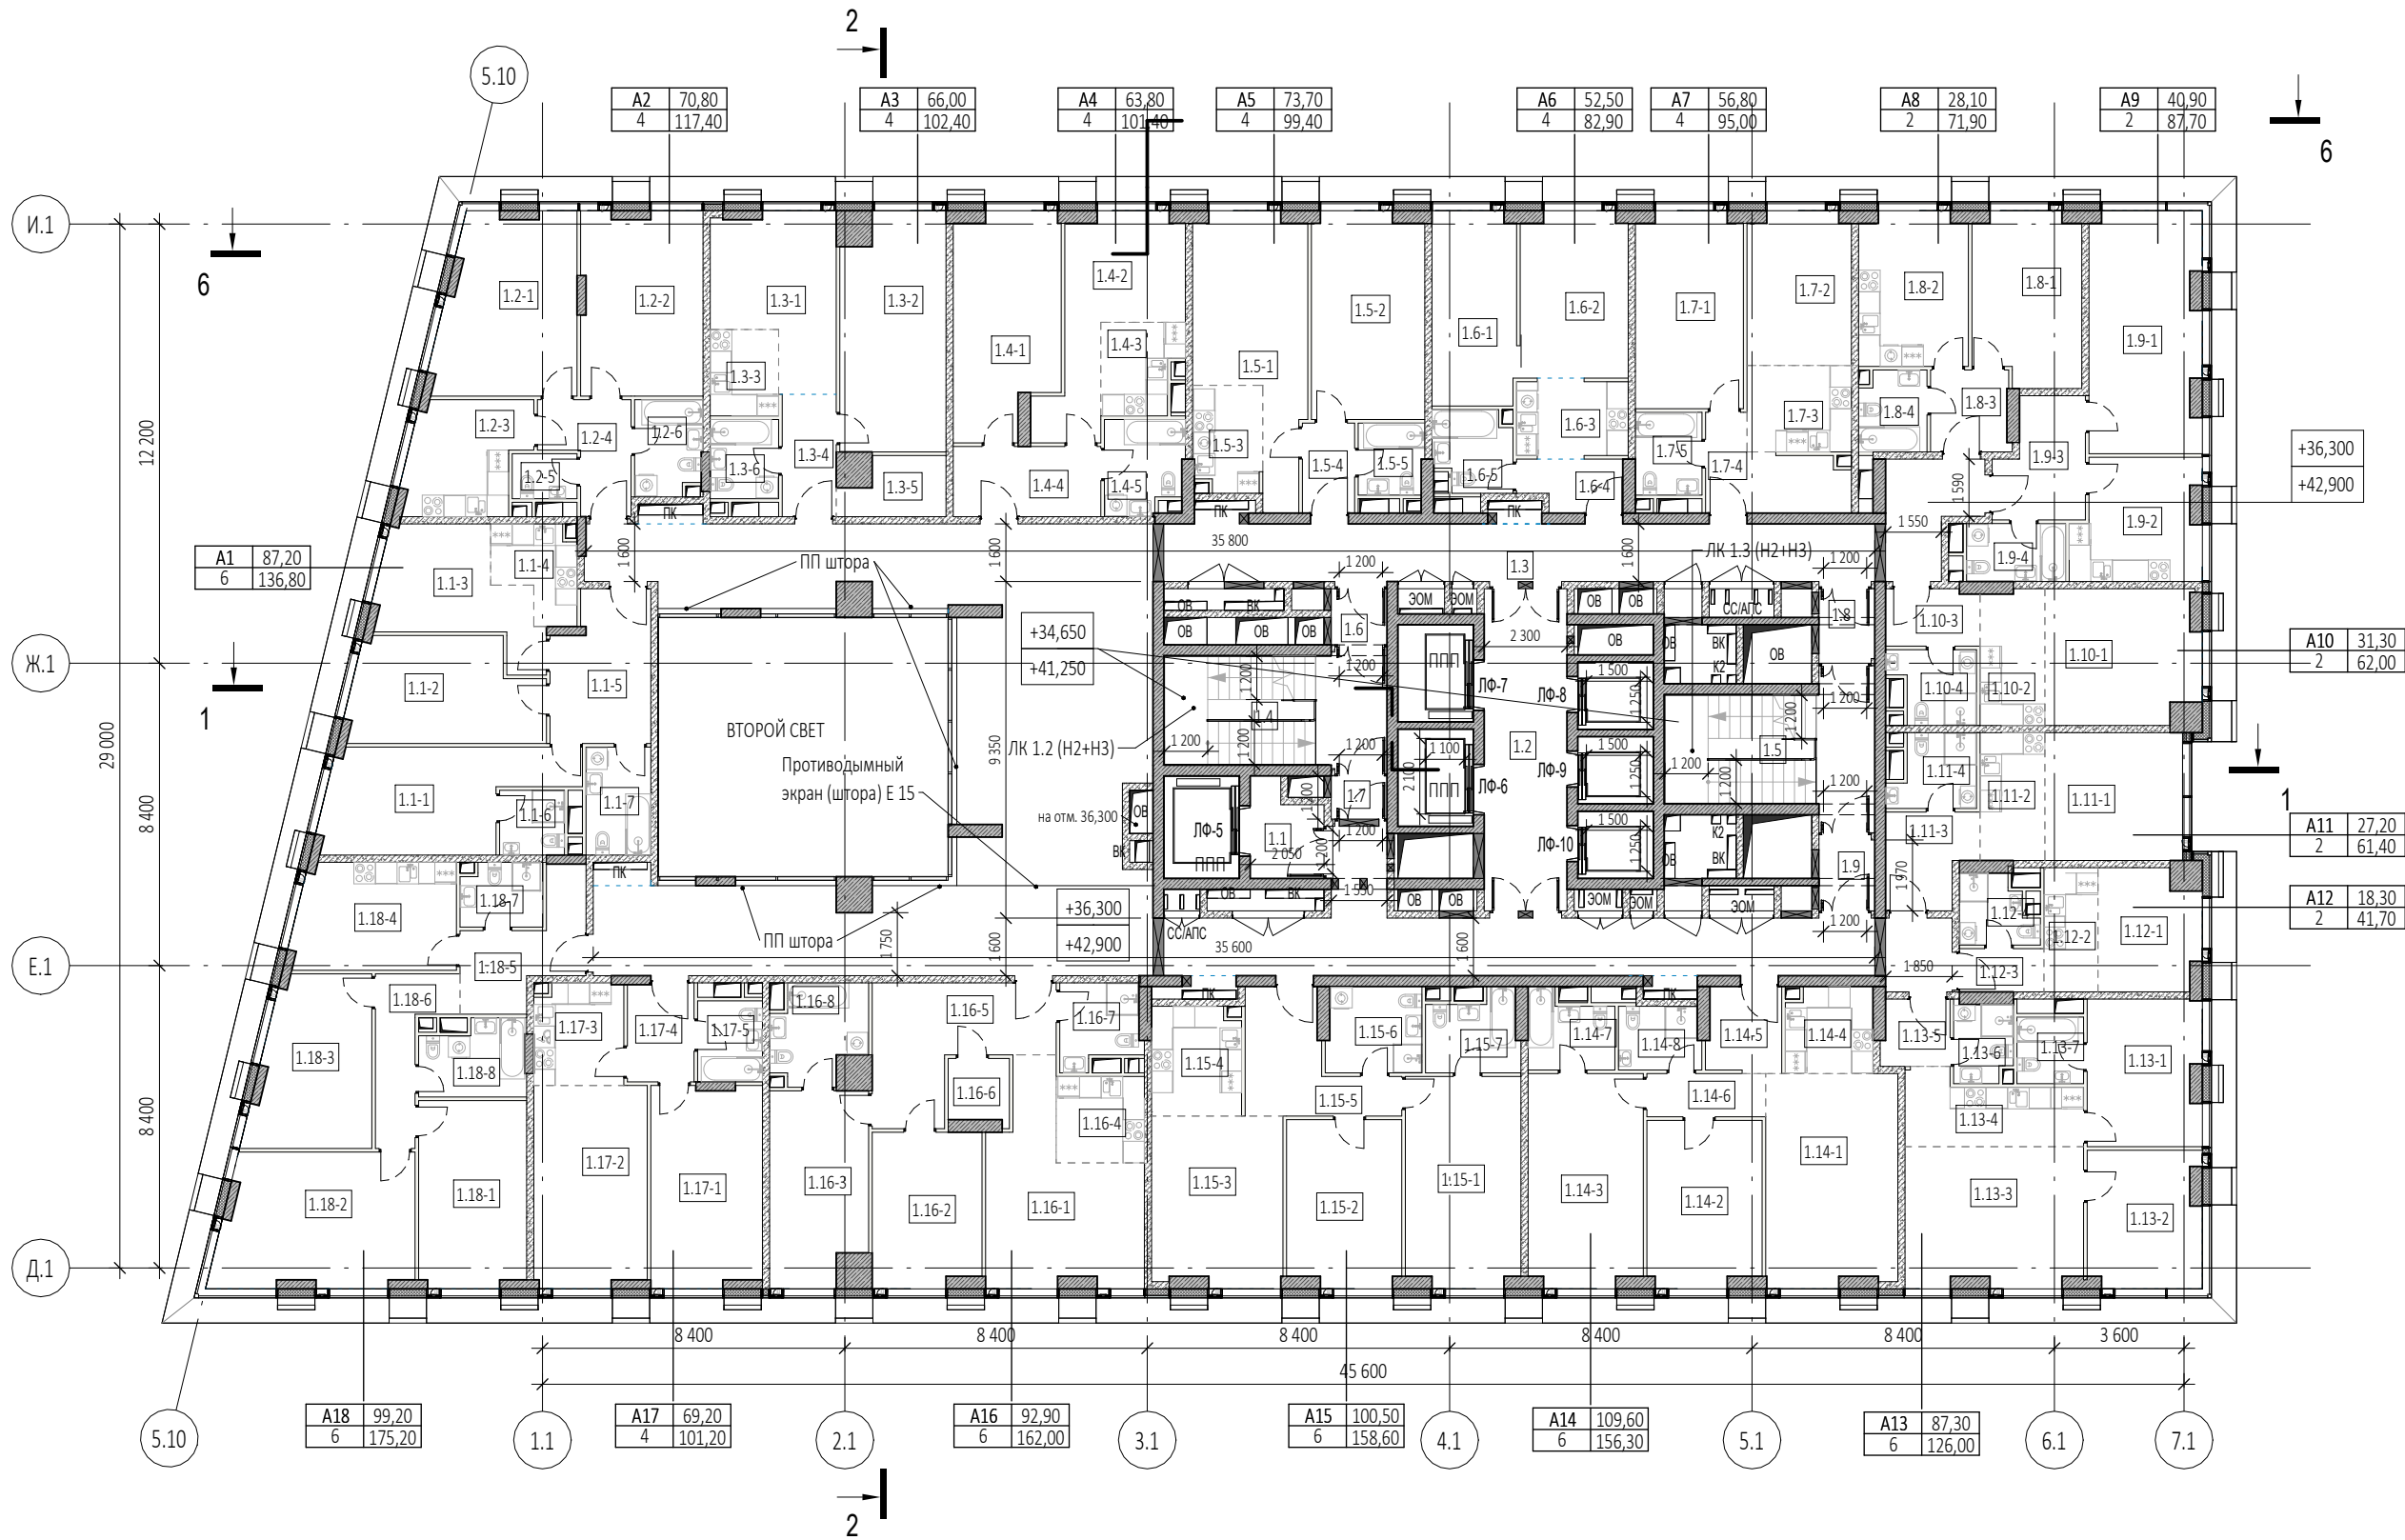

Экспликация помещений 10, 12 этажей			
№ Пом.	Наименование помещения	Площадь, м²	Кат. пом.
1 Гостиничный номер			
1.1-1	Комната №1	16,80	
1.1-2	Комната №2	14,70	
1.1-3	Комната №3	12,10	
1.1-4	Кухня-ниша	5,30	
1.1-5	Холл	10,90	
1.1-6	С/У	3,20	
1.1-7	С/У	5,40	
		68,40	
2 Гостиничный номер			
1.2-1	Комната №1	18,30	
1.2-2	Комната №2	17,10	
1.2-3	Кухня	9,90	
1.2-4	Холл	6,20	
1.2-5	С/У	2,30	
1.2-6	С/У	4,90	
		58,70	
3 Гостиничный номер			
1.3-1	Комната №1	14,10	
1.3-2	Комната №2	18,90	
1.3-3	Кухня-ниша	4,60	
1.3-4	Холл	5,10	
1.3-5	Гардеробная	4,30	
1.3-6	С/У	4,20	
		51,20	
4 Гостиничный номер			
1.4-1	Комната №1	17,30	
1.4-2	Комната №2	14,50	
1.4-3	Кухня-ниша	5,30	
1.4-4	Холл	8,00	
1.4-5	С/У	5,50	
		50,60	

Экспликация помещений 10, 12 этажей			
№ Пом.	Наименование помещения	Площадь, м²	Кат. пом.
5 Гостиничный номер			
1.5-1	Комната №1	18,90	
1.5-2	Комната №2	17,90	
1.5-3	Кухня-ниша	5,50	
1.5-4	Холл	3,60	
1.5-5	С/У	3,60	
		49,50	
6 Гостиничный номер			
1.6-1	Комната №1	12,60	
1.6-2	Комната №2	13,60	
1.6-3	Кухня-ниша	6,60	
1.6-4	Холл	3,90	
1.6-5	С/У	4,60	
		41,30	
7 Гостиничный номер			
1.7-1	Комната №1	16,20	
1.7-2	Комната №2	12,20	
1.7-3	Кухня-ниша	7,00	
1.7-4	Холл	7,70	
1.7-5	С/У	4,30	
		47,40	
8 Гостиничный номер			
1.8-1	Комната	14,00	
1.8-2	Кухня	12,80	
1.8-3	Холл	4,90	
1.8-4	С/У	4,10	
		35,80	
9 Гостиничный номер			
1.9-1	Комната	20,40	
1.9-2	Кухня	11,40	
1.9-3	Холл	7,60	
1.9-4	С/У	4,40	
		43,80	


Экспликация помещений 10, 12 этажей			
№ Пом.	Наименование помещения	Площадь, м²	Кат. пом.
10 Гостиничный номер			
1.10-1	Комната	15,60	
1.10-2	Кухня-ниша	6,70	
1.10-3	Холл	4,10	
1.10-4	С/У	4,50	
		30,90	
11 Гостиничный номер			
1.11-1	Комната	13,60	
1.11-2	Кухня-ниша	6,40	
1.11-3	Холл	6,10	
1.11-4	С/У	4,50	
		30,60	
12 Гостиничный номер			
1.12-1	Комната	9,10	
1.12-2	Кухня-ниша	5,20	
1.12-3	Холл	2,80	
1.12-4	С/У	3,70	
		20,80	
13 Гостиничный номер			
1.13-1	Комната №1	12,70	
1.13-2	Комната №2	11,80	
1.13-3	Комната №3	19,00	
1.13-4	Кухня-ниша	8,90	
1.13-5	Холл	3,50	
1.13-6	С/У	3,50	
1.13-7	С/У	3,40	
		62,80	

Экспликация помещений 10, 12 этажей			
№ Пом.	Наименование помещения	Площадь, м²	Кат. пом.
14 Гостиничный номер			
1.14-1	Комната №1	21,40	
1.14-2	Комната №2	14,60	
1.14-3	Комната №3	18,70	
1.14-4	Кухня-ниша	5,70	
1.14-5	Холл	4,80	
1.14-6	Коридор	4,00	
1.14-7	С/У	4,70	
1.14-8	С/У	4,00	
		77,90	
15 Гостиничный номер			
1.15-1	Комната №1	18,50	
1.15-2	Комната №2	14,60	
1.15-3	Комната №3	17,00	
1.15-4	Кухня-ниша	7,40	
1.15-5	Холл	9,90	
1.15-6	С/У	6,30	
1.15-7	С/У	5,30	
		79,00	
16 Гостиничный номер			
1.16-1	Комната №1	19,30	
1.16-2	Комната №2	12,90	
1.16-3	Комната №3	14,20	
1.16-4	Кухня-ниша	5,90	
1.16-5	Холл	14,30	
1.16-6	Гардеробная	2,90	
1.16-7	С/У	4,90	
1.16-8	С/У	6,50	
		80,90	


Экспликация помещений 10, 12 этажей			
№ Пом.	Наименование помещения	Площадь, м²	Кат. пом.
17 Гостиничный номер			
1.17-1	Комната №1	17,10	
1.17-2	Комната №2	17,50	
1.17-3	Кухня-ниша	6,90	
1.17-4	Холл	5,10	
1.17-5	С/У	4,00	
		50,60	
18 Гостиничный номер			
1.18-1	Комната №1	15,40	
1.18-2	Комната №2	19,60	
1.18-3	Комната №3	14,60	
1.18-4	Кухня	13,20	
1.18-5	Холл	8,40	
1.18-6	Коридор	6,70	
1.18-7	С/У	3,90	
1.18-8	С/У	5,80	
		87,60	
Гостиничный комплекс. Места общего пользования			
1.1	Лифтовый холл	4,90	
1.2	Лифтовый холл/ЛБЗ	20,60	
1.3	Коридор	196,70	
1.4	Лестничная клетка	19,20	
1.5	Лестничная клетка	20,30	
1.6	Тамбур-шлюз	2,40	
1.7	Тамбур-шлюз	1,90	
1.8	Тамбур-шлюз	3,00	
1.9	Тамбур-шлюз	3,10	
		272,10	
		1239,90	

УСЛОВНЫЕ ОБОЗНАЧЕНИЯ


- Монолитные железобетонные конструкции
- Наружные и внутренние несущие стены из газобетонных блоков 200/100 мм, D600 ГОСТ 31360-2007
- Перегородки 100 мм пазогребневые
- Стены из керамического полнотелого кирпича 250 мм
- Перегородки из керамического полнотелого кирпича 120 мм
- Минераловатный утеплитель
- Инженерные шахты
- МС - Металлическая стремянка

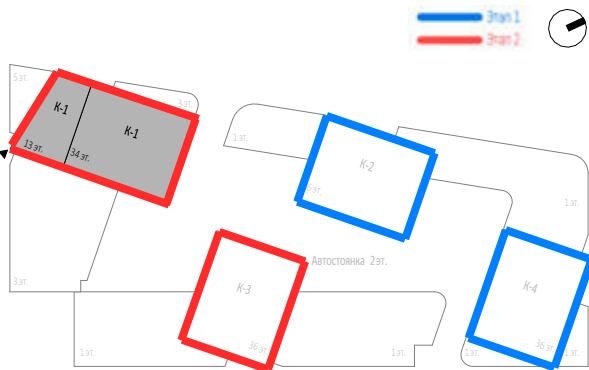

0,000=145,800

						Заказчик: ООО "Арт-группа Камень"	Р/29/04/2021-П-К1-АР2		
						Многофункциональный гостиничный комплекс комплекс с подземной автостоянкой по адресу: г. Москва, проспект Мира, вл. 222/2			
Изм.	Кол.уч	Лист	Недод.	Подпись	Дата	Архитектурные решения	Стадия	Лист	Листов
Разработал							П	14	
Проверил									
ГАП	Маслова					Корпус 1.План 10,12 этажей на отм. +36.300, +42,900 Этап 2.	ООО «АБ КАМЕНЬ Проект»		
ГИП									
Н. контр.									
Рук. отдела									



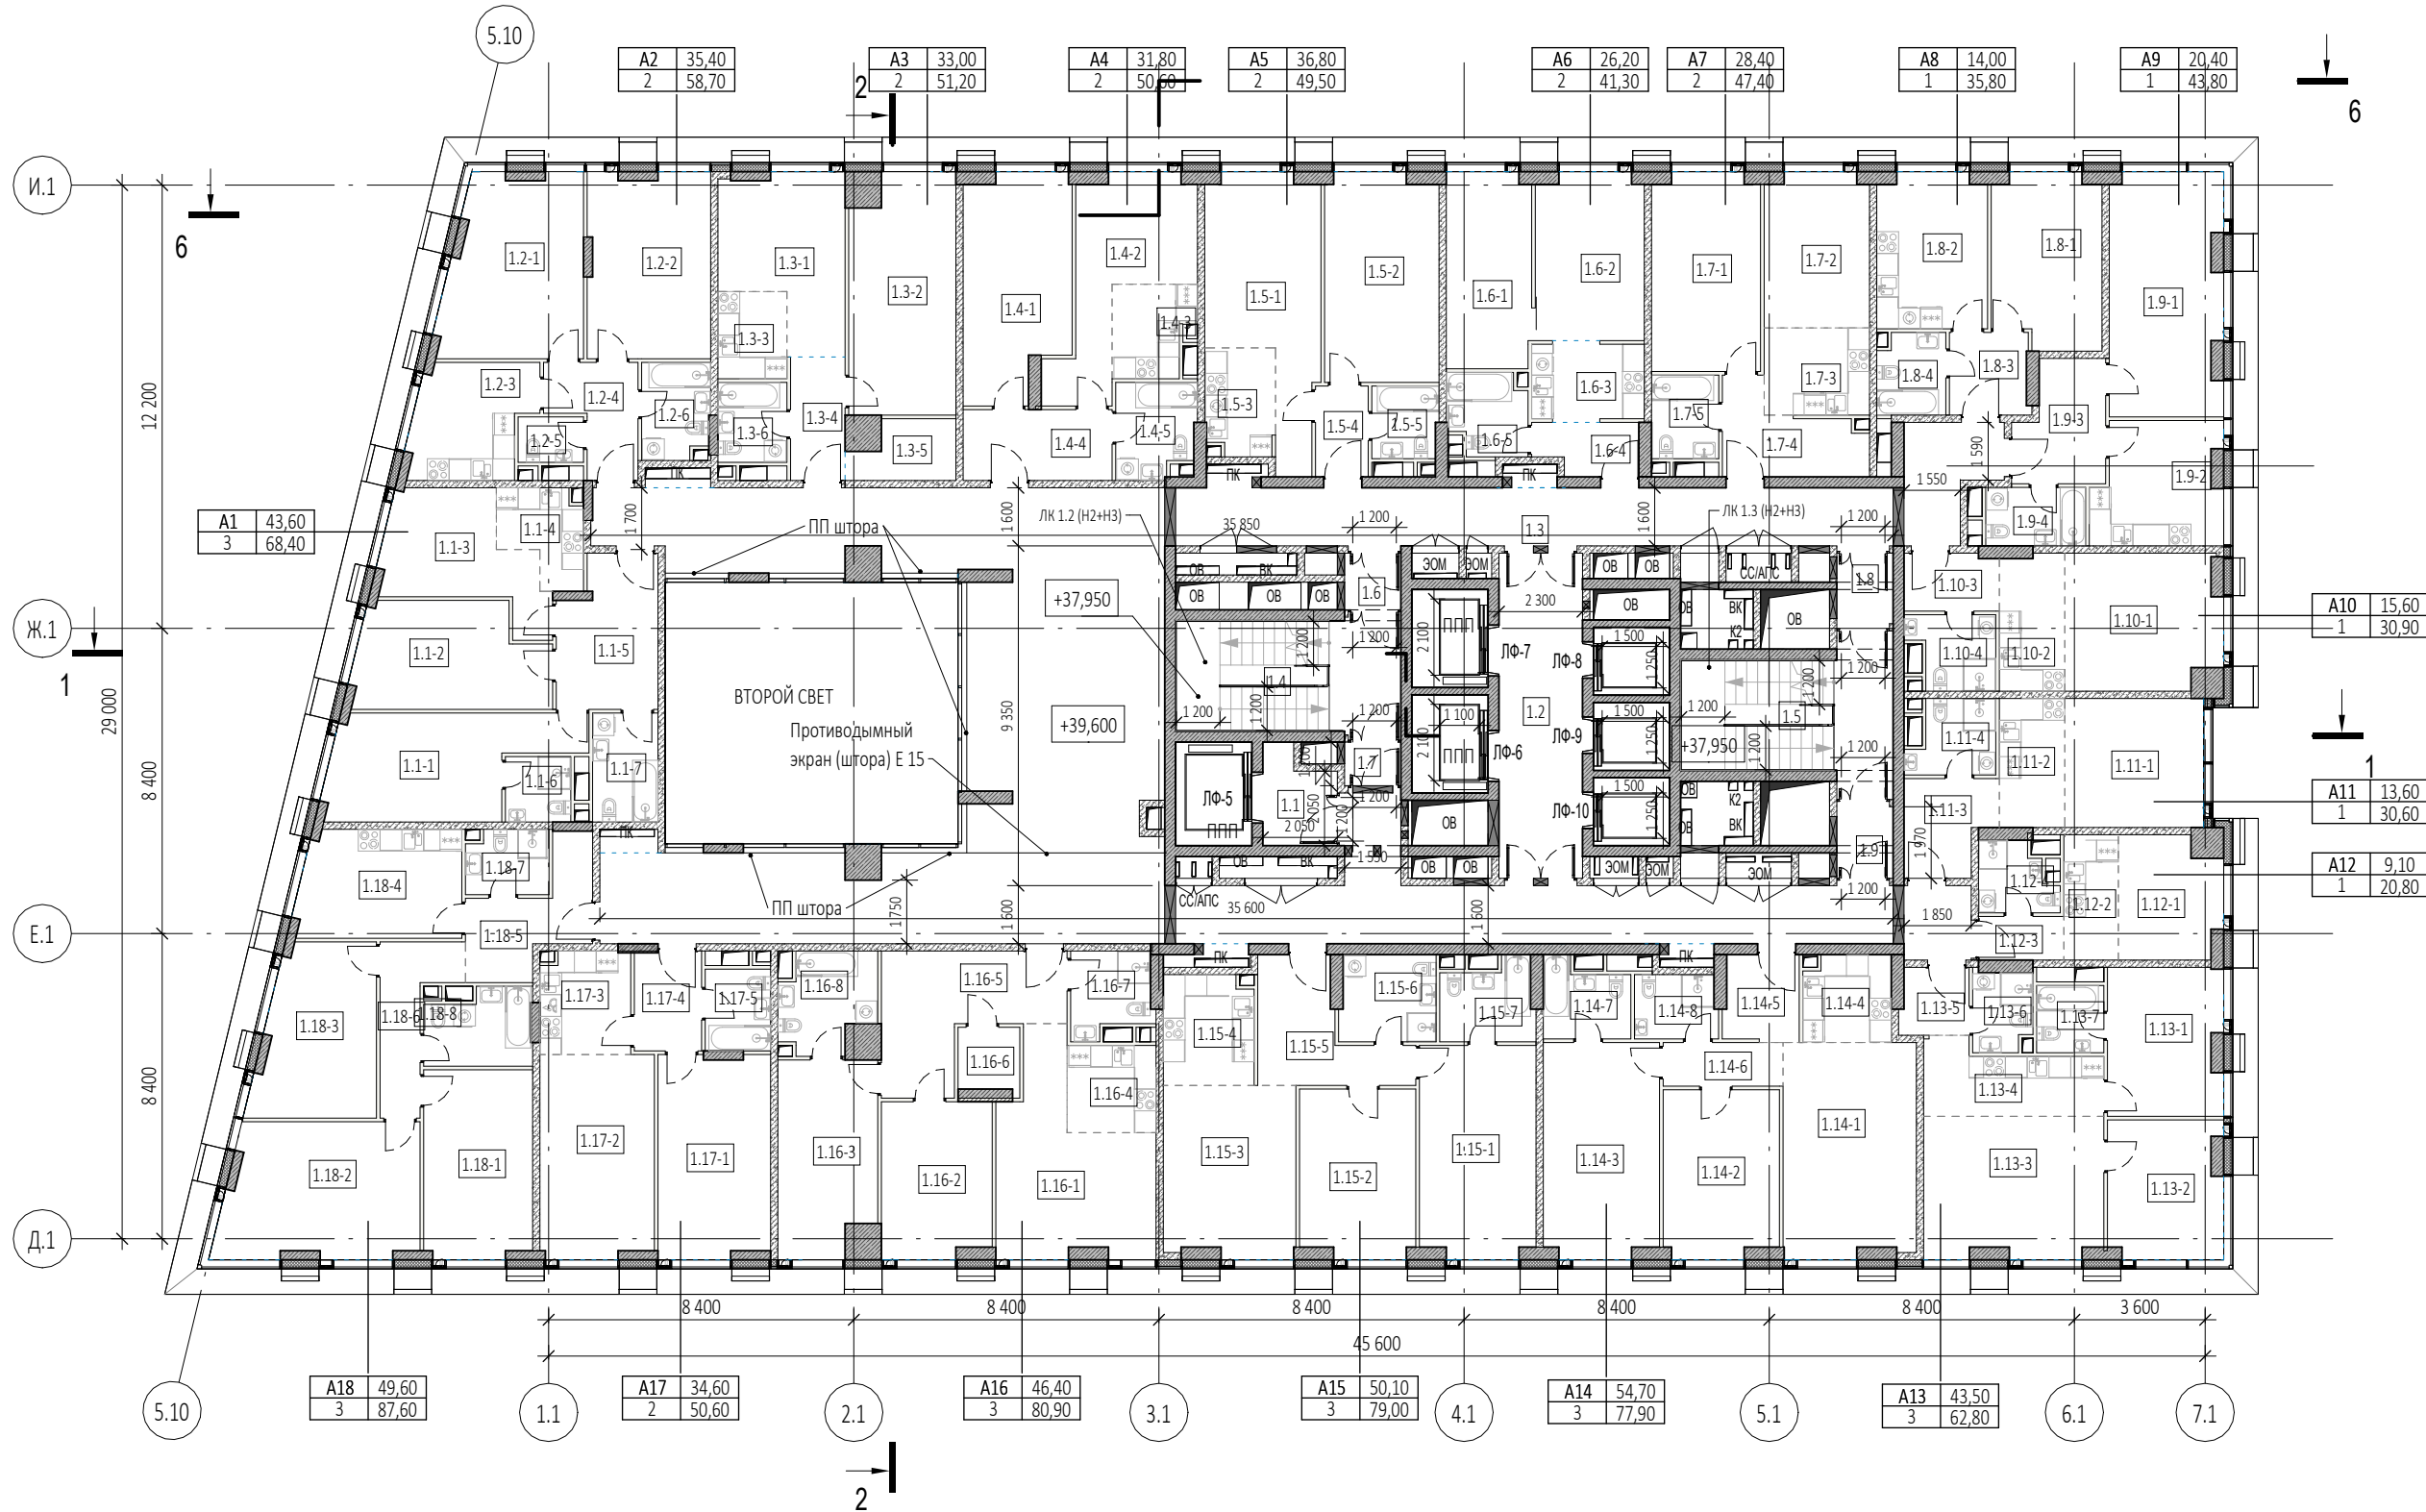

Экспликация помещений 11 этажа			
№ Пом.	Наименование помещения	Площадь, м²	Кат. пом.
1 Гостиничный номер			
1.1-1	Комната №1	16,80	
1.1-2	Комната №2	14,70	
1.1-3	Комната №3	12,10	
1.1-4	Кухня-ниша	5,30	
1.1-5	Холл	10,90	
1.1-6	С/У	3,20	
1.1-7	С/У	5,40	
		68,40	
2 Гостиничный номер			
1.2-1	Комната №1	18,30	
1.2-2	Комната №2	17,10	
1.2-3	Кухня	9,90	
1.2-4	Холл	6,20	
1.2-5	С/У	2,30	
1.2-6	С/У	4,90	
		58,70	
3 Гостиничный номер			
1.3-1	Комната №1	14,10	
1.3-2	Комната №2	18,90	
1.3-3	Кухня-ниша	4,60	
1.3-4	Холл	5,10	
1.3-5	Гардеробная	4,30	
1.3-6	С/У	4,20	
		51,20	
4 Гостиничный номер			
1.4-1	Комната №1	17,30	
1.4-2	Комната №2	14,50	
1.4-3	Кухня-ниша	5,30	
1.4-4	Холл	8,00	
1.4-5	С/У	5,50	
		50,60	


Экспликация помещений 11 этажа			
№ Пом.	Наименование помещения	Площадь, м²	Кат. пом.
5 Гостиничный номер			
1.5-1	Комната №1	18,90	
1.5-2	Комната №2	17,90	
1.5-3	Кухня-ниша	5,50	
1.5-4	Холл	3,60	
1.5-5	С/У	3,60	
		49,50	
6 Гостиничный номер			
1.6-1	Комната №1	12,60	
1.6-2	Комната №2	13,60	
1.6-3	Кухня-ниша	6,60	
1.6-4	Холл	3,90	
1.6-5	С/У	4,60	
		41,30	
7 Гостиничный номер			
1.7-1	Комната №1	16,20	
1.7-2	Комната №2	12,20	
1.7-3	Кухня-ниша	7,00	
1.7-4	Холл	7,70	
1.7-5	С/У	4,30	
		47,40	
8 Гостиничный номер			
1.8-1	Комната	14,00	
1.8-2	Кухня	12,80	
1.8-3	Холл	4,90	
1.8-4	С/У	4,10	
		35,80	
9 Гостиничный номер			
1.9-1	Комната	20,40	
1.9-2	Кухня	11,40	
1.9-3	Холл	7,60	
1.9-4	С/У	4,40	
		43,80	

Экспликация помещений 11 этажа			
№ Пом.	Наименование помещения	Площадь, м²	Кат. пом.
10 Гостиничный номер			
1.10-1	Комната	15,60	
1.10-2	Кухня-ниша	6,70	
1.10-3	Холл	4,10	
1.10-4	С/У	4,50	
		30,90	
11 Гостиничный номер			
1.11-1	Комната	13,60	
1.11-2	Кухня-ниша	6,40	
1.11-3	Холл	6,10	
1.11-4	С/У	4,50	
		30,60	
12 Номер дежурного персонала/горничной			
1.12-1	Комната	9,10	
1.12-2	Кухня-ниша	5,20	
1.12-3	Холл	2,80	
1.12-4	С/У	3,70	
		20,80	
13 Гостиничный номер			
1.13-1	Комната №1	12,70	
1.13-2	Комната №2	11,80	
1.13-3	Комната №3	19,00	
1.13-4	Кухня-ниша	8,90	
1.13-5	Холл	3,50	
1.13-6	С/У	3,50	
1.13-7	С/У	3,40	
		62,80	


Экспликация помещений 11 этажа			
№ Пом.	Наименование помещения	Площадь, м²	Кат. пом.
14 Гостиничный номер			
1.14-1	Комната №1	21,40	
1.14-2	Комната №2	14,60	
1.14-3	Комната №3	18,70	
1.14-4	Кухня-ниша	5,70	
1.14-5	Холл	4,80	
1.14-6	Коридор	4,00	
1.14-7	С/У	4,70	
1.14-8	С/У	4,00	
		77,90	
15 Гостиничный номер			
1.15-1	Комната №1	18,50	
1.15-2	Комната №2	14,60	
1.15-3	Комната №3	17,00	
1.15-4	Кухня-ниша	7,40	
1.15-5	Холл	9,90	
1.15-6	С/У	6,30	
1.15-7	С/У	5,30	
		79,00	
16 Гостиничный номер			
1.16-1	Комната №1	19,30	
1.16-2	Комната №2	12,90	
1.16-3	Комната №3	14,20	
1.16-4	Кухня-ниша	5,90	
1.16-5	Холл	14,30	
1.16-6	Гардеробная	2,90	
1.16-7	С/У	4,90	
1.16-8	С/У	6,50	
		80,90	


Экспликация помещений 11 этажа			
№ Пом.	Наименование помещения	Площадь, м²	Кат. пом.
17 Гостиничный номер			
1.17-1	Комната №1	17,10	
1.17-2	Комната №2	17,50	
1.17-3	Кухня-ниша	6,90	
1.17-4	Холл	5,10	
1.17-5	С/У	4,00	
		50,60	
18 Гостиничный номер			
1.18-1	Комната №1	15,40	
1.18-2	Комната №2	19,60	
1.18-3	Комната №3	14,60	
1.18-4	Кухня	13,20	
1.18-5	Холл	8,40	
1.18-6	Коридор	6,70	
1.18-7	С/У	3,90	
1.18-8	С/У	5,80	
		87,60	
Гостиничный комплекс. Места общего пользования			
1.1	Лифтовый холл	4,90	
1.2	Лифтовый холл/ПБЗ	20,60	
1.3	Коридор	198,10	
1.4	Лестничная клетка	19,20	
1.5	Лестничная клетка	20,30	
1.6	Тамбур-шлюз	2,40	
1.7	Тамбур-шлюз	1,90	
1.8	Тамбур-шлюз	3,00	
1.9	Тамбур-шлюз	3,10	
		273,50	
		1241,30	

- УСЛОВНЫЕ ОБОЗНАЧЕНИЯ
- Монолитные железобетонные конструкции
  - Наружные и внутренние несущие стены из газобетонных блоков 200/100 мм, D600 ГОСТ 31360-2007
  - Перегородки 100 мм пазогребневые
  - Стены из керамического полнотелого кирпича 250 мм
  - Перегородки из керамического полнотелого кирпича 120 мм
  - Минераловатный утеплитель
  - Инженерные шахты
  - МС - Металлическая стремянка

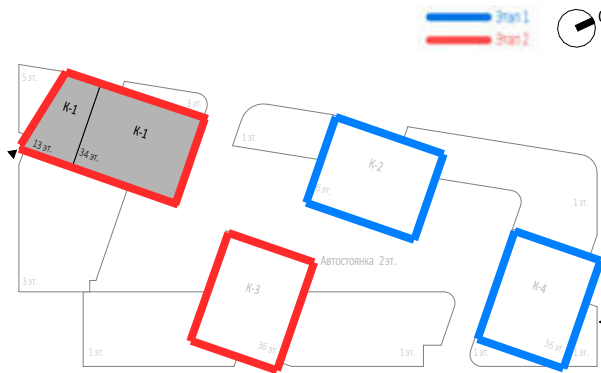

0,000=145,800

						Заказчик: ООО "Арт-группа Камень"					Р/29/04/2021-П-К1-АР2			
						Многофункциональный гостиничный комплекс комплекс с подземной автостоянкой по адресу: г. Москва, проспект Мира, вл. 222/2								
Изм.	Кол.уч	Лист	Недод.	Подпись	Дата	Архитектурные решения				Стадия	Лист	Листов		
Разработал					П					15				
Проверил														
ГАП	Маслова													
ГИП						Корпус 1. План 11 этажа на отм. +39.600 Этап 2.				ООО «АБ КАМЕНЬ Проект»				
Н. контр.														
Рук. отдела														

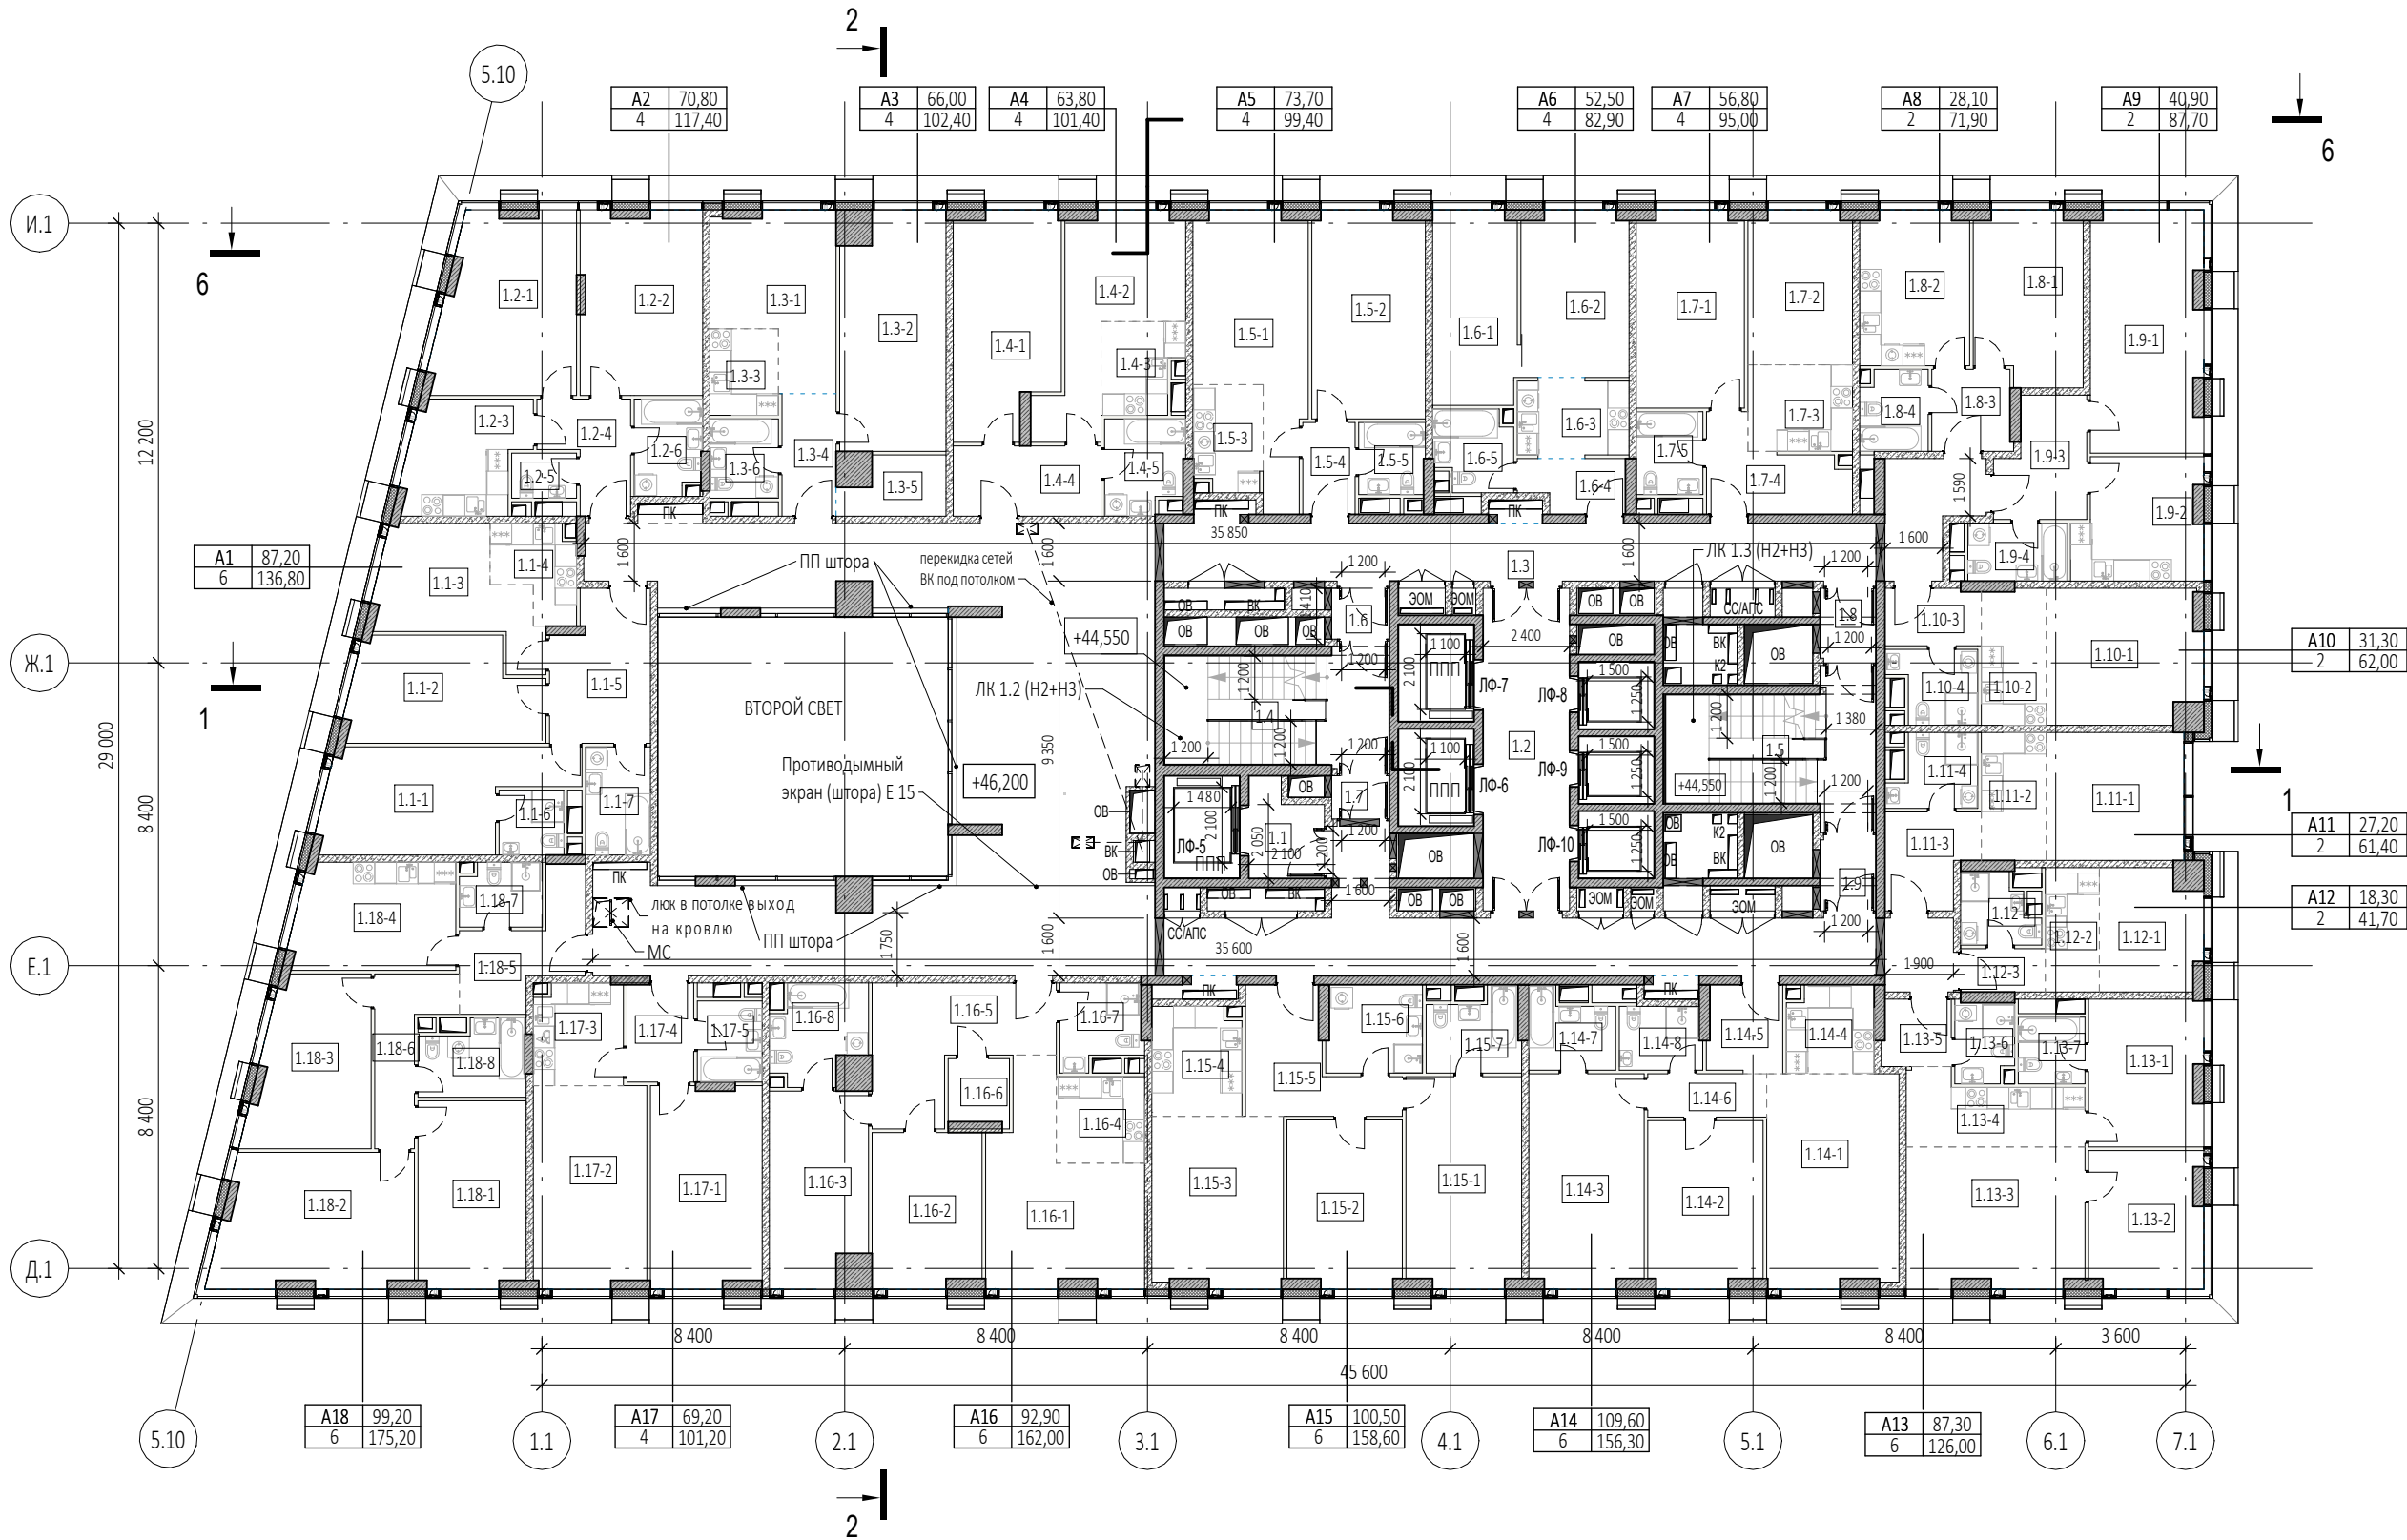

Экспликация помещений 13 этажа			
№ Пом.	Наименование помещения	Площадь, м²	Кат. пом.
1 Гостиничный номер			
1.1-1	Комната №1	16,80	
1.1-2	Комната №2	14,70	
1.1-3	Комната №3	12,10	
1.1-4	Кухня-ниша	5,30	
1.1-5	Холл	10,90	
1.1-6	С/У	3,20	
1.1-7	С/У	5,40	
		68,40	
2 Гостиничный номер			
1.2-1	Комната №1	18,30	
1.2-2	Комната №2	17,10	
1.2-3	Кухня	9,90	
1.2-4	Холл	6,20	
1.2-5	С/У	2,30	
1.2-6	С/У	4,90	
		58,70	
3 Гостиничный номер			
1.3-1	Комната №1	14,10	
1.3-2	Комната №2	18,90	
1.3-3	Кухня-ниша	4,60	
1.3-4	Холл	5,10	
1.3-5	Гардеробная	4,30	
1.3-6	С/У	4,20	
		51,20	
4 Гостиничный номер			
1.4-1	Комната №1	17,40	
1.4-2	Комната №2	14,60	
1.4-3	Кухня-ниша	5,30	
1.4-4	Холл	8,00	
1.4-5	С/У	5,50	
		50,80	

Экспликация помещений 13 этажа			
№ Пом.	Наименование помещения	Площадь, м²	Кат. пом.
5 Гостиничный номер			
1.5-1	Комната №1	19,00	
1.5-2	Комната №2	17,90	
1.5-3	Кухня-ниша	5,60	
1.5-4	Холл	3,70	
1.5-5	С/У	3,70	
		49,90	
6 Гостиничный номер			
1.6-1	Комната №1	12,60	
1.6-2	Комната №2	13,70	
1.6-3	Кухня-ниша	6,60	
1.6-4	Холл	4,10	
1.6-5	С/У	4,60	
		41,60	
7 Гостиничный номер			
1.7-1	Комната №1	16,20	
1.7-2	Комната №2	12,20	
1.7-3	Кухня-ниша	7,00	
1.7-4	Холл	7,90	
1.7-5	С/У	4,30	
		47,60	
8 Гостиничный номер			
1.8-1	Комната	14,10	
1.8-2	Кухня	12,90	
1.8-3	Холл	5,00	
1.8-4	С/У	4,10	
		36,10	
9 Гостиничный номер			
1.9-1	Комната	20,50	
1.9-2	Кухня	11,40	
1.9-3	Холл	7,60	
1.9-4	С/У	4,40	
		43,90	


Экспликация помещений 13 этажа			
№ Пом.	Наименование помещения	Площадь, м²	Кат. пом.
10 Гостиничный номер			
1.10-1	Комната	15,70	
1.10-2	Кухня-ниша	6,70	
1.10-3	Холл	4,20	
1.10-4	С/У	4,50	
		31,10	
11 Гостиничный номер			
1.11-1	Комната	13,60	
1.11-2	Кухня-ниша	6,40	
1.11-3	Холл	6,30	
1.11-4	С/У	4,50	
		30,80	
12 Номер дежурного персонала/горничной			
1.12-1	Комната	9,20	
1.12-2	Кухня-ниша	5,20	
1.12-3	Холл	2,80	
1.12-4	С/У	3,70	
		20,90	
13 Гостиничный номер			
1.13-1	Комната №1	12,80	
1.13-2	Комната №2	11,90	
1.13-3	Комната №3	19,10	
1.13-4	Кухня-ниша	8,90	
1.13-5	Холл	3,50	
1.13-6	С/У	3,60	
1.13-7	С/У	3,40	
		63,20	

Экспликация помещений 13 этажа			
№ Пом.	Наименование помещения	Площадь, м²	Кат. пом.
14 Гостиничный номер			
1.14-1	Комната №1	21,50	
1.14-2	Комната №2	14,60	
1.14-3	Комната №3	18,80	
1.14-4	Кухня-ниша	5,80	
1.14-5	Холл	5,00	
1.14-6	Коридор	4,00	
1.14-7	С/У	4,70	
1.14-8	С/У	4,00	
		78,40	
15 Гостиничный номер			
1.15-1	Комната №1	18,60	
1.15-2	Комната №2	14,70	
1.15-3	Комната №3	17,10	
1.15-4	Кухня-ниша	7,40	
1.15-5	Холл	10,00	
1.15-6	С/У	6,40	
1.15-7	С/У	5,40	
		79,60	
16 Гостиничный номер			
1.16-1	Комната №1	19,30	
1.16-2	Комната №2	13,00	
1.16-3	Комната №3	14,20	
1.16-4	Кухня-ниша	5,90	
1.16-5	Холл	14,30	
1.16-6	Гардеробная	3,00	
1.16-7	С/У	4,90	
1.16-8	С/У	6,50	
		81,10	

Экспликация помещений 13 этажа			
№ Пом.	Наименование помещения	Площадь, м²	Кат. пом.
17 Гостиничный номер			
1.17-1	Комната №1	17,10	
1.17-2	Комната №2	17,50	
1.17-3	Кухня-ниша	6,90	
1.17-4	Холл	5,10	
1.17-5	С/У	4,00	
		50,60	
18 Гостиничный номер			
1.18-1	Комната №1	15,40	
1.18-2	Комната №2	19,60	
1.18-3	Комната №3	14,60	
1.18-4	Кухня	13,20	
1.18-5	Холл	8,40	
1.18-6	Коридор	6,70	
1.18-7	С/У	3,90	
1.18-8	С/У	5,80	
		87,60	
Гостиничный комплекс. Места общего пользования			
1.1	Лифтовый холл	5,00	
1.2	Лифтовый холл/ПБЗ	21,50	
1.3	Коридор	199,50	
1.4	Лестничная клетка	19,60	
1.5	Лестничная клетка	20,40	
1.6	Тамбур-шлюз	2,30	
1.7	Тамбур-шлюз	1,90	
1.8	Тамбур-шлюз	3,00	
1.9	Тамбур-шлюз	3,10	
		276,30	
		1247,80	

УСЛОВНЫЕ ОБОЗНАЧЕНИЯ


- Монолитные железобетонные конструкции
- Наружные и внутренние ненесущие стены из газобетонных блоков 200/100 мм, D600 ГОСТ 31360-2007
- Перегородки 100 мм пазогребневые
- Стены из керамического полнотелого кирпича 250 мм
- Перегородки из керамического полнотелого кирпича 120 мм
- Минераловатный утеплитель
- Инженерные шахты
- МС - Металлическая стремянка

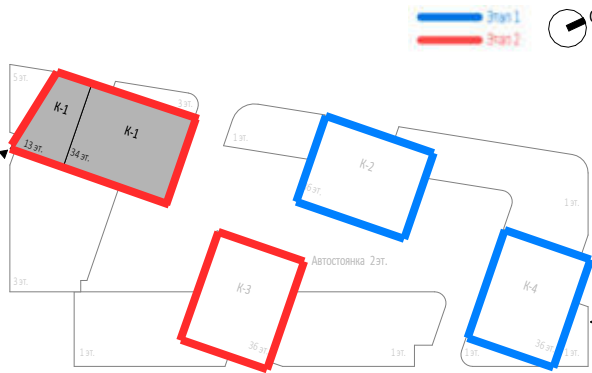

0,000=145,800

						Заказчик: ООО "Арт-группа Камень"		
						Р/29/04/2021-П-К1-АР2		
						Многофункциональный гостиничный комплекс комплекс с подземной автостоянкой по адресу: г. Москва, проспект Мира, вл. 222/2		
Изм.	Кол.уч	Лист	№подк.	Подпись	Дата	Архитектурные решения	Стадия	Лист
Разработал							П	16
Проверил								
ГАП	Маслова							
ГИП						Корпус 1. План 13 этажа на отм. +46.200 Этап 2.	ООО «АБ КАМЕНЬ Проект»	
Н. контр.								
Рук. отдела								



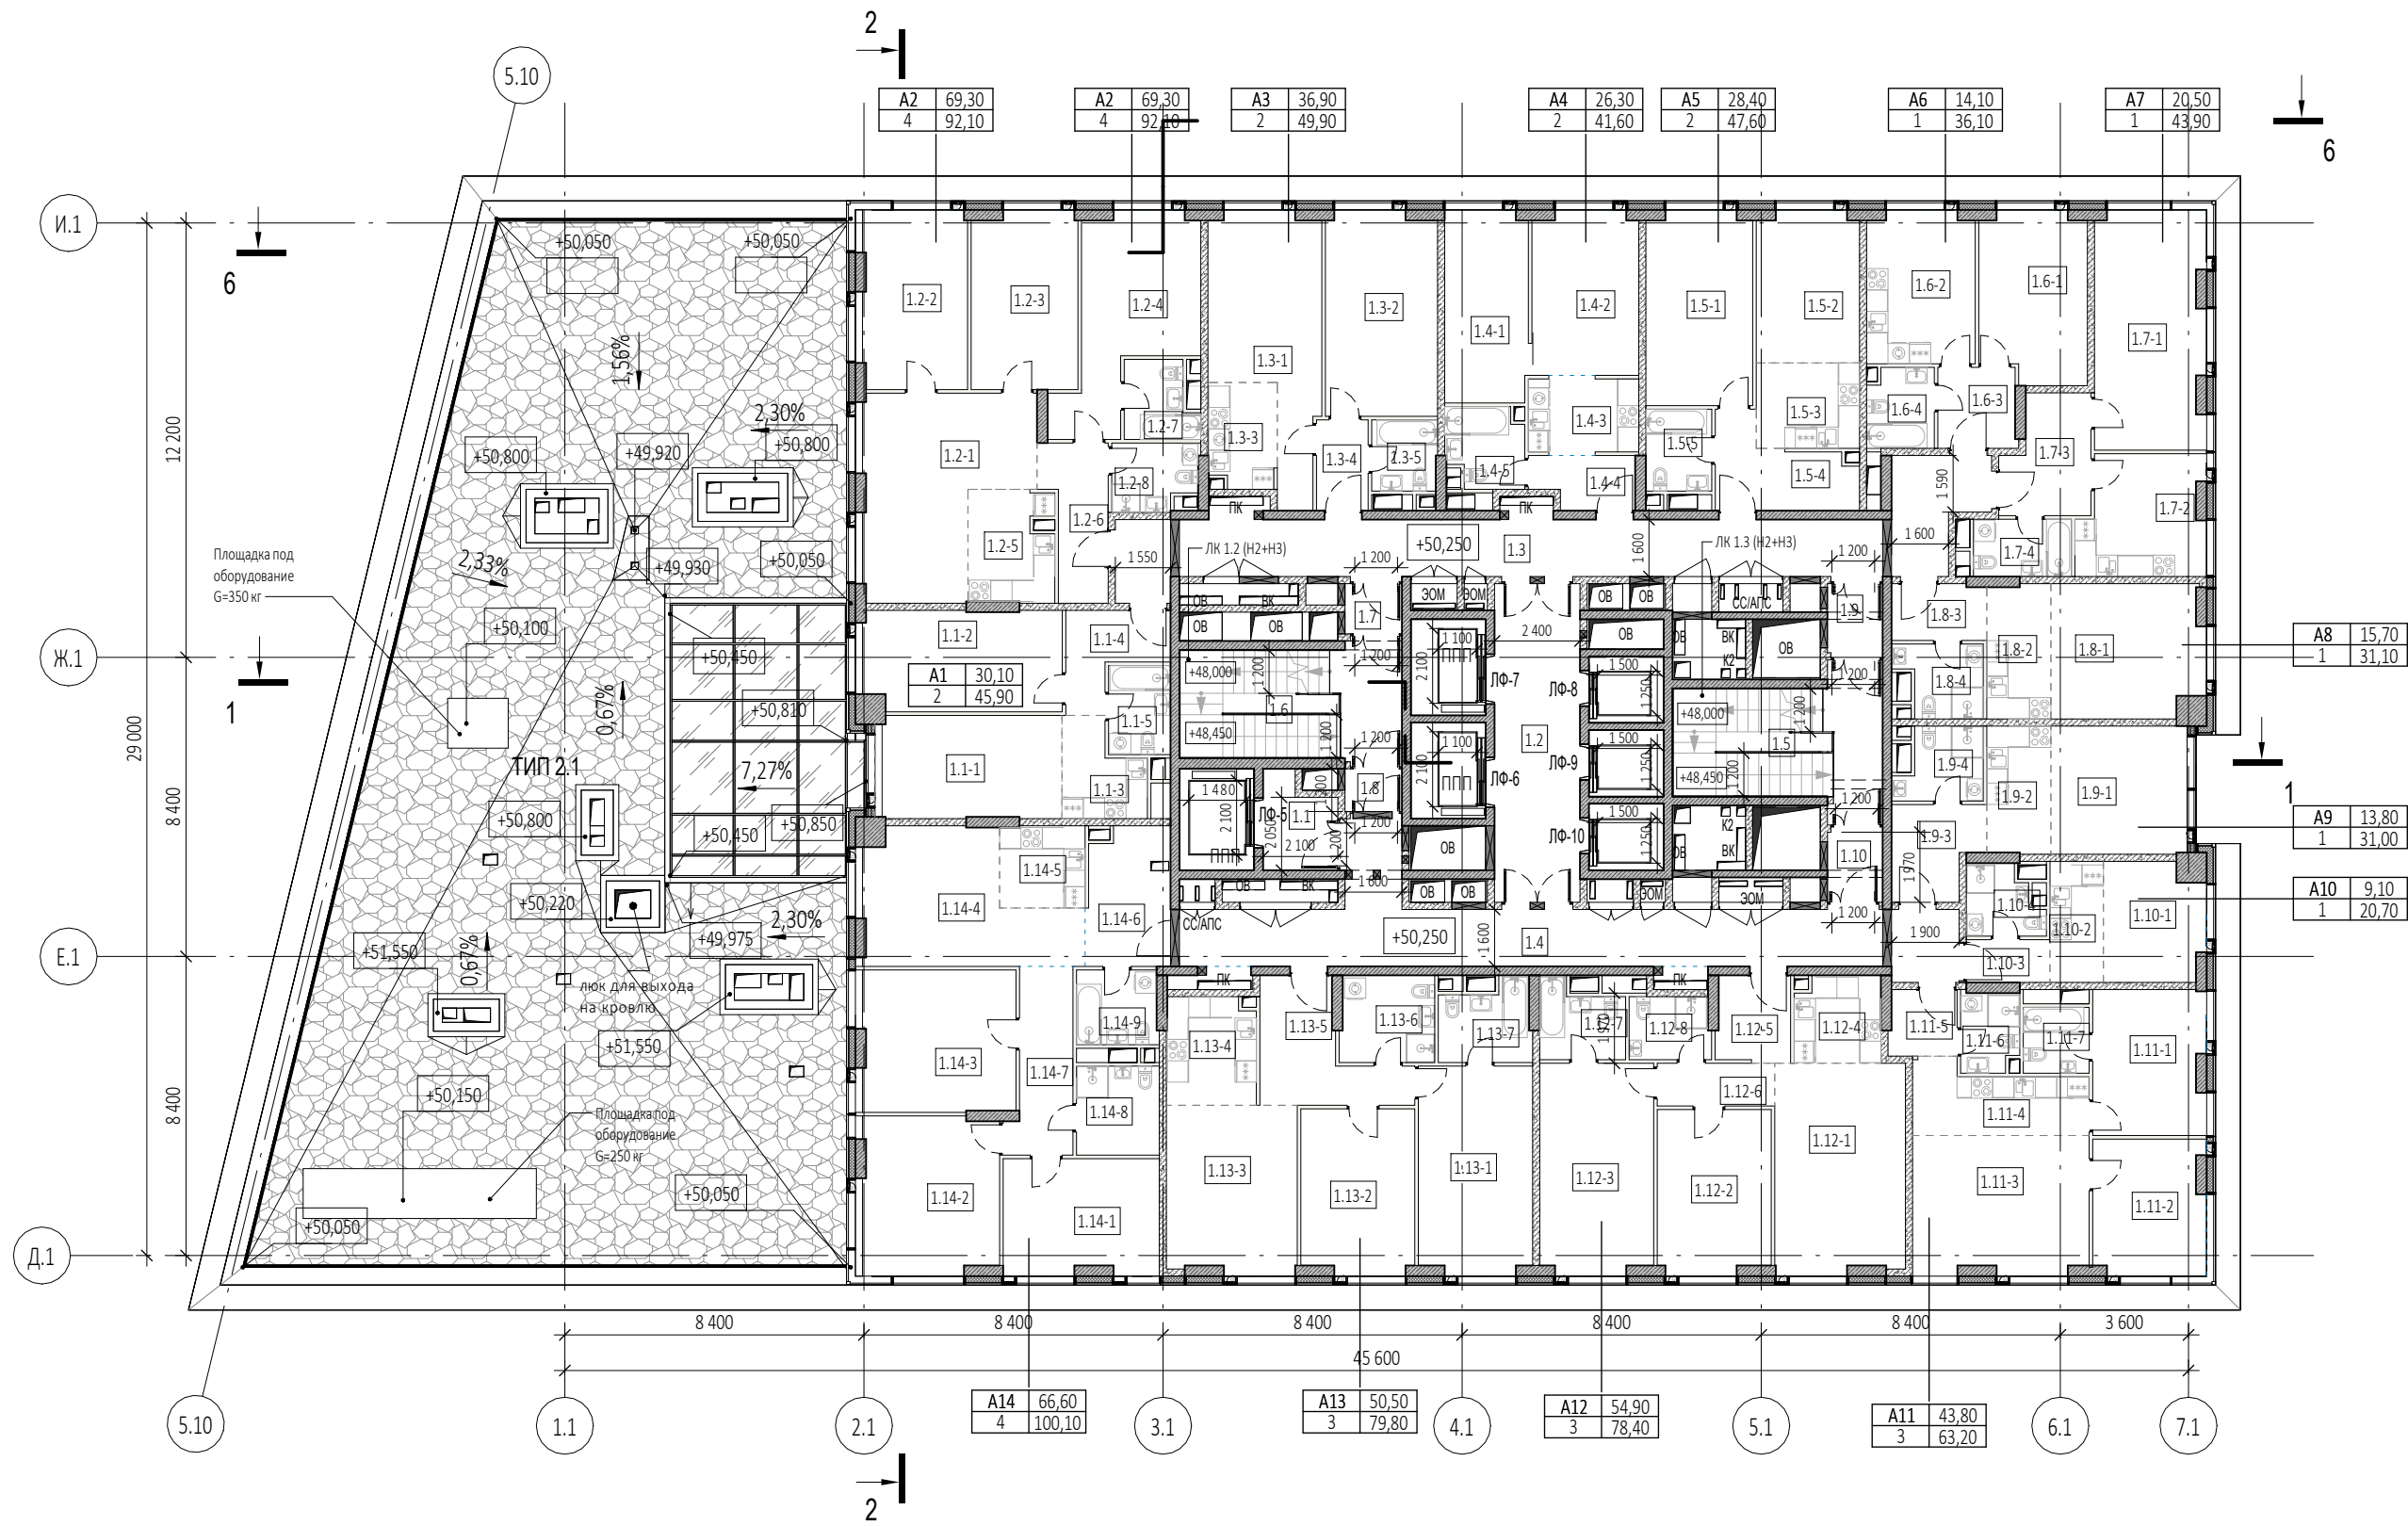

Экспликация помещений 14 этажа			
№ Пом.	Наименование помещения	Площадь, м²	Кат. пом.
1 Гостиничный номер			
1.1-1	Комната №1	14,50	
1.1-2	Комната №2	15,60	
1.1-3	Кухня-ниша	5,50	
1.1-4	Холл	5,90	
1.1-5	С/У	4,40	
		45,90	
2 Гостиничный номер			
1.2-1	Комната №1	22,50	
1.2-2	Комната №2	14,70	
1.2-3	Комната №3	14,90	
1.2-4	Комната №4	17,20	
1.2-5	Кухня-ниша	7,30	
1.2-6	Холл	7,10	
1.2-7	С/У	4,10	
1.2-8	С/У	4,30	
		92,10	
3 Гостиничный номер			
1.3-1	Комната №1	19,00	
1.3-2	Комната №2	17,90	
1.3-3	Кухня-ниша	5,60	
1.3-4	Холл	3,70	
1.3-5	С/У	3,70	
		49,90	
4 Гостиничный номер			
1.4-1	Комната №1	12,60	
1.4-2	Комната №2	13,70	
1.4-3	Кухня-ниша	6,60	
1.4-4	Холл	4,10	
1.4-5	С/У	4,60	
		41,60	


Экспликация помещений 14 этажа			
№ Пом.	Наименование помещения	Площадь, м²	Кат. пом.
5 Гостиничный номер			
1.5-1	Комната №1	16,20	
1.5-2	Комната №2	12,20	
1.5-3	Кухня-ниша	7,00	
1.5-4	Холл	7,90	
1.5-5	С/У	4,30	
		47,60	
6 Гостиничный номер			
1.6-1	Комната	14,10	
1.6-2	Кухня	12,90	
1.6-3	Холл	5,00	
1.6-4	С/У	4,10	
		36,10	
7 Гостиничный номер			
1.7-1	Комната	20,50	
1.7-2	Кухня	11,40	
1.7-3	Холл	7,60	
1.7-4	С/У	4,40	
		43,90	
8 Гостиничный номер			
1.8-1	Комната	15,70	
1.8-2	Кухня-ниша	6,70	
1.8-3	Холл	4,20	
1.8-4	С/У	4,50	
		31,10	
9 Гостиничный номер			
1.9-1	Комната	13,80	
1.9-2	Кухня-ниша	6,40	
1.9-3	Холл	6,30	
1.9-4	С/У	4,50	
		31,00	

Экспликация помещений 14 этажа			
№ Пом.	Наименование помещения	Площадь, м²	Кат. пом.
10 Гостиничный номер			
1.10-1	Комната	9,10	
1.10-2	Кухня-ниша	5,10	
1.10-3	Холл	2,80	
1.10-4	С/У	3,70	
		20,70	
11 Гостиничный номер			
1.11-1	Комната №1	12,80	
1.11-2	Комната №2	11,90	
1.11-3	Комната №3	19,10	
1.11-4	Кухня-ниша	8,90	
1.11-5	Холл	3,50	
1.11-6	С/У	3,60	
1.11-7	С/У	3,40	
		63,20	
12 Гостиничный номер			
1.12-1	Комната №1	21,50	
1.12-2	Комната №2	14,60	
1.12-3	Комната №3	18,80	
1.12-4	Кухня-ниша	5,80	
1.12-5	Холл	5,00	
1.12-6	Коридор	4,00	
1.12-7	С/У	4,70	
1.12-8	С/У	4,00	
		78,40	

Экспликация помещений 14 этажа			
№ Пом.	Наименование помещения	Площадь, м²	Кат. пом.
13 Гостиничный номер			
1.13-1	Комната №1	18,60	
1.13-2	Комната №2	14,70	
1.13-3	Комната №3	17,20	
1.13-4	Кухня-ниша	7,50	
1.13-5	Холл	10,00	
1.13-6	С/У	6,40	
1.13-7	С/У	5,40	
		79,80	
14 Гостиничный номер			
1.14-1	Комната №1	14,10	
1.14-2	Комната №2	16,80	
1.14-3	Комната №3	17,10	
1.14-4	Комната №4	18,60	
1.14-5	Кухня-ниша	5,50	
1.14-6	Холл	9,00	
1.14-7	Коридор	8,40	
1.14-8	С/У	5,80	
1.14-9	С/У	4,80	
		100,10	
Гостиничный комплекс. Места общего пользования			
1.1	Лифтовый холл	5,00	
1.2	Лифтовый холл/ПБЗ	21,50	
1.3	Коридор	43,40	
1.4	Коридор	40,00	
1.5	Лестничная клетка	20,40	
1.6	Лестничная клетка	19,60	
1.7	Тамбур-шлюз	2,30	
1.8	Тамбур-шлюз	1,90	
1.9	Тамбур-шлюз	3,00	
1.10	Тамбур-шлюз	3,10	
		160,20	
		921,60	


УСЛОВНЫЕ ОБОЗНАЧЕНИЯ

- Монолитные железобетонные конструкции
- Наружные и внутренние несущие стены из газобетонных блоков 200/100 мм, D600 ГОСТ 31360-2007
- Перегородки 100 мм пазогребневые
- Стены из керамического полнотелого кирпича 250 мм
- Перегородки из керамического полнотелого кирпича 120 мм
- Минераловатный утеплитель
- Инженерные шахты
- МС - Металлическая стремянка

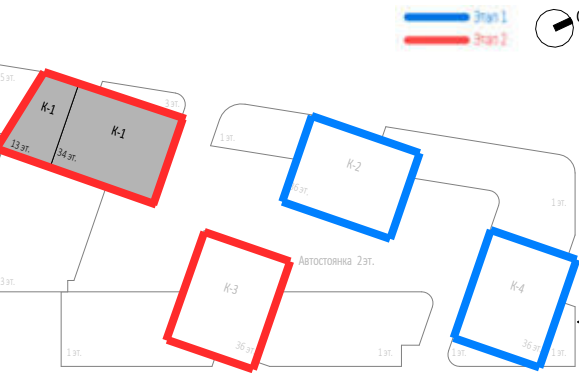

0,000=145,800

						Заказчик: ООО "Арт-группа Камень"	Р/29/04/2021-П-К1-АР2		
						Многофункциональный гостиничный комплекс комплекс с подземной автостоянкой по адресу: г. Москва, проспект Мира, вл. 222/2			
Изм.	Кол.уч	Лист	№ док.	Подпись	Дата	Архитектурные решения	Стадия	Лист	Листов
Разработал							П	17	
Проверил									
ГАП	Маслова								
ГИП						Корпус 1. План 14 этажа на отм.+50.250 Этап 2.	ООО «АБ КАМЕНЬ Проект»		
Н. контр.									
Рук. отдела									

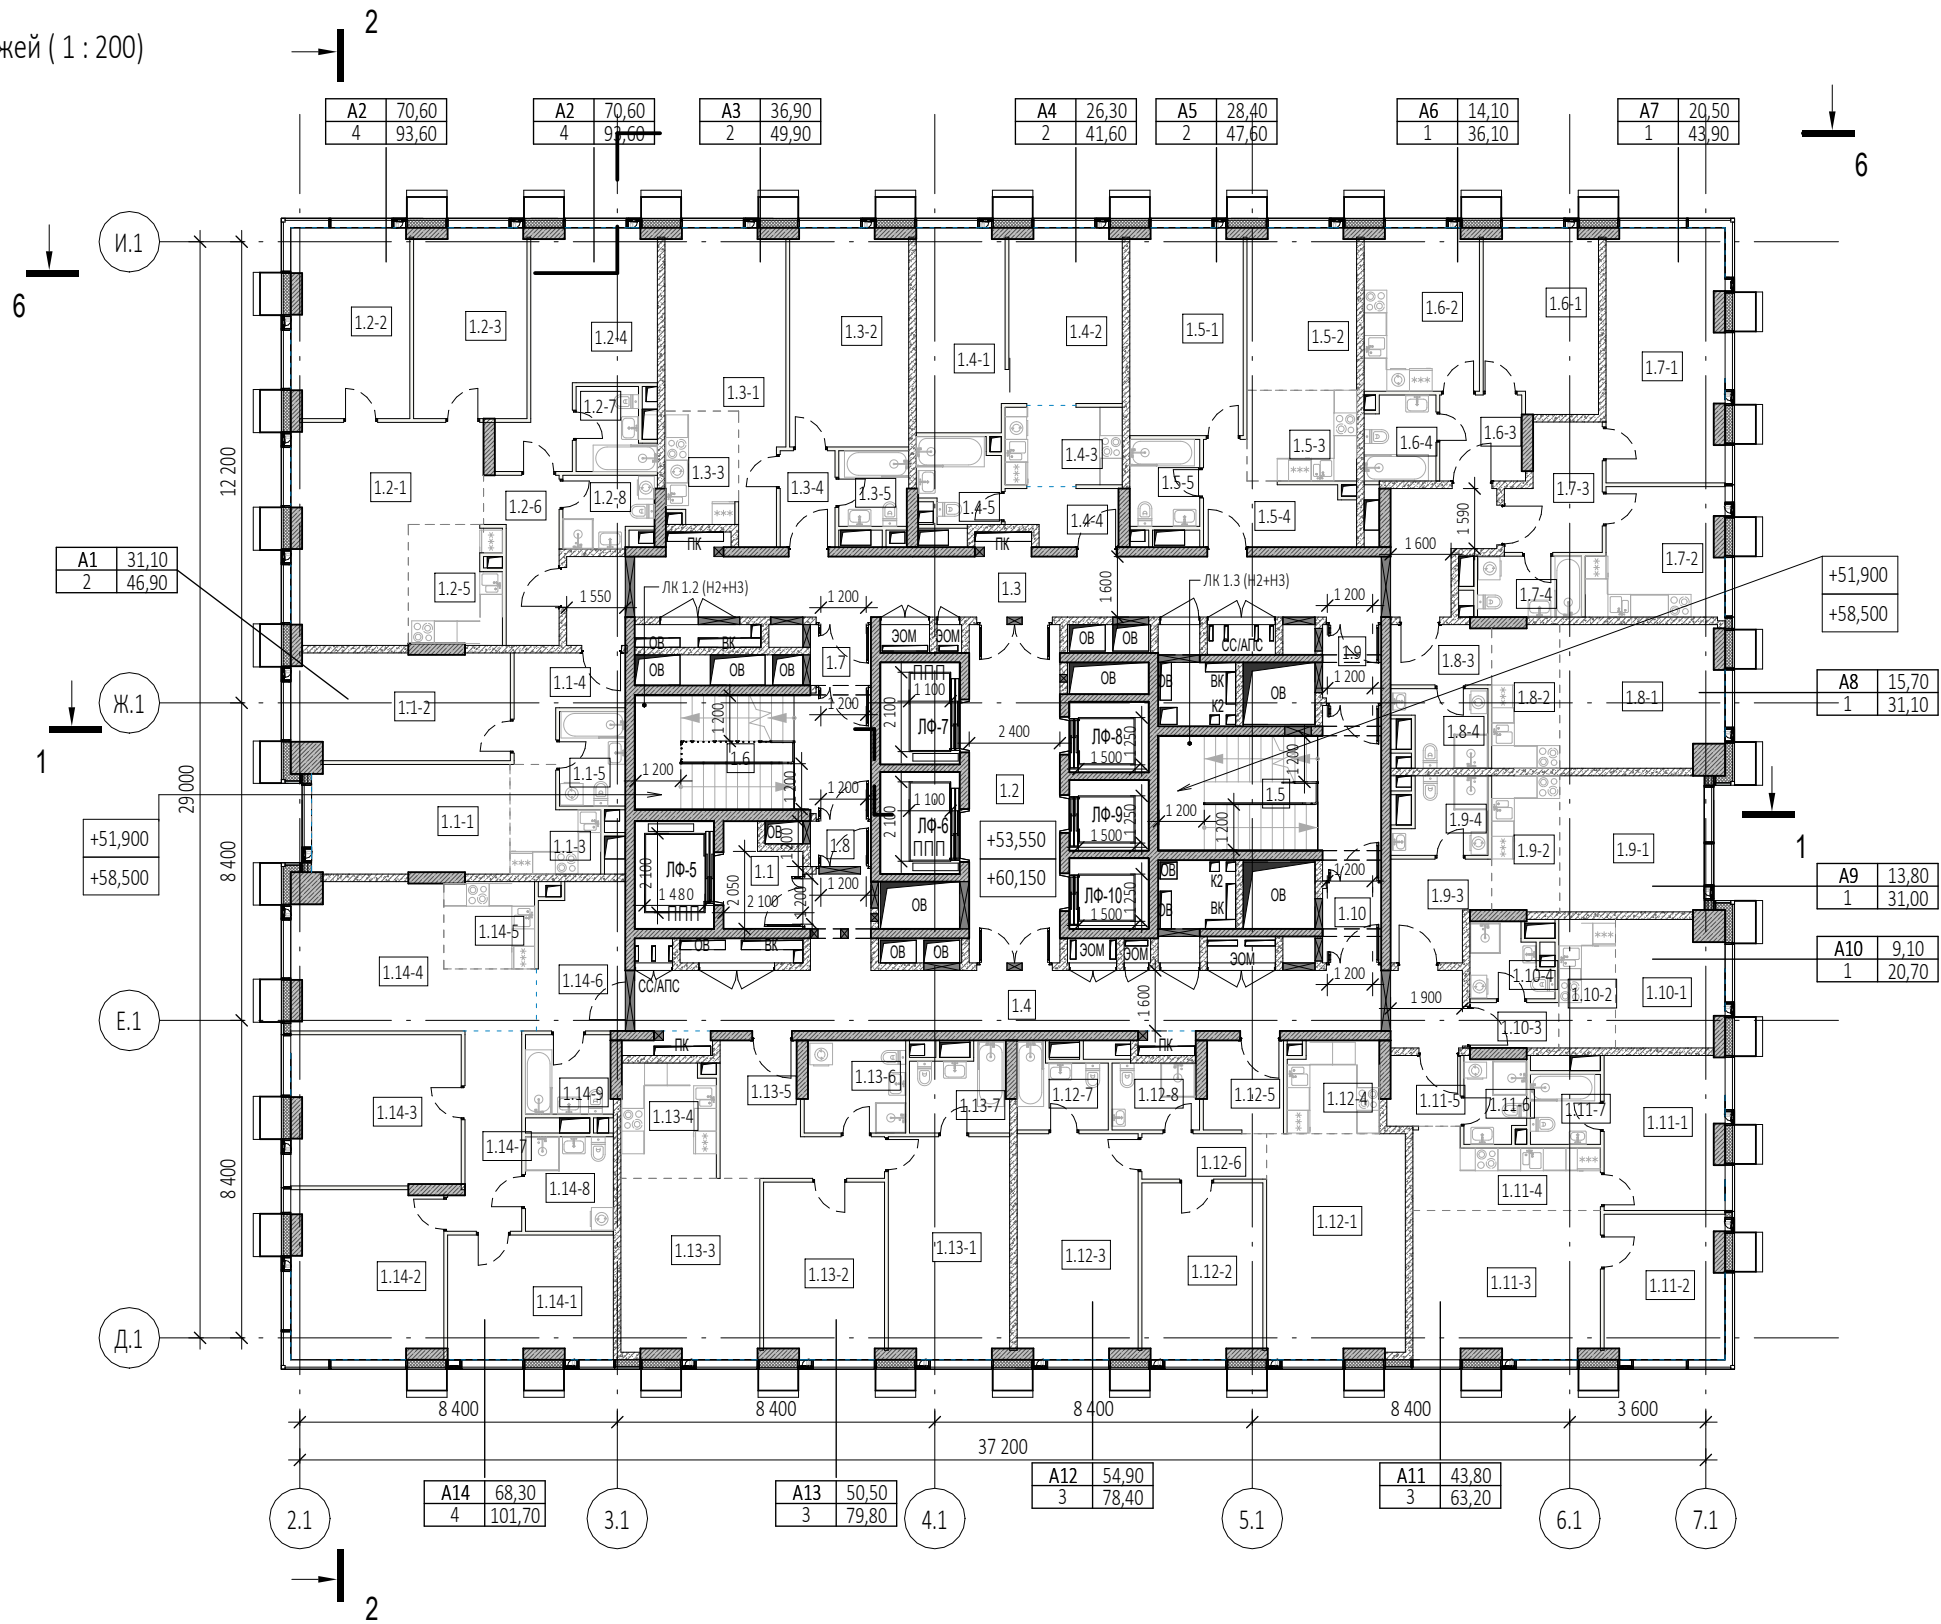

Экспликация помещений 15, 17 этажей			
№ Пом.	Наименование помещения	Площадь, м²	Кат. пом.
1 Гостиничный номер			
1.1-1	Комната №1	15,10	
1.1-2	Комната №2	16,00	
1.1-3	Кухня-ниша	5,50	
1.1-4	Холл	5,90	
1.1-5	С/У	4,40	
		46,90	
2 Гостиничный номер			
1.2-1	Комната №1	23,20	
1.2-2	Комната №2	15,30	
1.2-3	Комната №3	14,90	
1.2-4	Комната №4	17,20	
1.2-5	Кухня-ниша	7,50	
1.2-6	Холл	7,10	
1.2-7	С/У	4,10	
1.2-8	С/У	4,30	
		93,60	
3 Гостиничный номер			
1.3-1	Комната №1	19,00	
1.3-2	Комната №2	17,90	
1.3-3	Кухня-ниша	5,60	
1.3-4	Холл	3,70	
1.3-5	С/У	3,70	
		49,90	
4 Гостиничный номер			
1.4-1	Комната №1	12,60	
1.4-2	Комната №2	13,70	
1.4-3	Кухня-ниша	6,50	
1.4-4	Холл	4,20	
1.4-5	С/У	4,60	
		41,60	


Экспликация помещений 15, 17 этажей			
№ Пом.	Наименование помещения	Площадь, м²	Кат. пом.
5 Гостиничный номер			
1.5-1	Комната №1	16,20	
1.5-2	Комната №2	12,20	
1.5-3	Кухня-ниша	7,00	
1.5-4	Холл	7,90	
1.5-5	С/У	4,30	
		47,60	
6 Гостиничный номер			
1.6-1	Комната	14,10	
1.6-2	Кухня	12,90	
1.6-3	Холл	5,00	
1.6-4	С/У	4,10	
		36,10	
7 Гостиничный номер			
1.7-1	Комната	20,50	
1.7-2	Кухня	11,40	
1.7-3	Холл	7,60	
1.7-4	С/У	4,40	
		43,90	
8 Гостиничный номер			
1.8-1	Комната	15,70	
1.8-2	Кухня-ниша	6,70	
1.8-3	Холл	4,20	
1.8-4	С/У	4,50	
		31,10	
9 Гостиничный номер			
1.9-1	Комната	13,80	
1.9-2	Кухня-ниша	6,40	
1.9-3	Холл	6,30	
1.9-4	С/У	4,50	
		31,00	

Экспликация помещений 15, 17 этажей			
№ Пом.	Наименование помещения	Площадь, м²	Кат. пом.
10 Номер дежурного персонала/горничной			
1.10-1	Комната	9,10	
1.10-2	Кухня-ниша	5,10	
1.10-3	Холл	2,80	
1.10-4	С/У	3,70	
		20,70	
11 Гостиничный номер			
1.11-1	Комната №1	12,80	
1.11-2	Комната №2	11,90	
1.11-3	Комната №3	19,10	
1.11-4	Кухня-ниша	8,90	
1.11-5	Холл	3,50	
1.11-6	С/У	3,60	
1.11-7	С/У	3,40	
		63,20	
12 Гостиничный номер			
1.12-1	Комната №1	21,50	
1.12-2	Комната №2	14,60	
1.12-3	Комната №3	18,80	
1.12-4	Кухня-ниша	5,80	
1.12-5	Холл	5,00	
1.12-6	Коридор	4,00	
1.12-7	С/У	4,70	
1.12-8	С/У	4,00	
		78,40	

Экспликация помещений 15, 17 этажей			
№ Пом.	Наименование помещения	Площадь, м²	Кат. пом.
13 Гостиничный номер			
1.13-1	Комната №1	18,60	
1.13-2	Комната №2	14,70	
1.13-3	Комната №3	17,20	
1.13-4	Кухня-ниша	7,50	
1.13-5	Холл	10,00	
1.13-6	С/У	6,40	
1.13-7	С/У	5,40	
		79,80	
14 Гостиничный номер			
1.14-1	Комната №1	14,10	
1.14-2	Комната №2	17,50	
1.14-3	Комната №3	17,60	
1.14-4	Комната №4	19,10	
1.14-5	Кухня-ниша	5,50	
1.14-6	Холл	8,90	
1.14-7	Коридор	8,40	
1.14-8	С/У	5,80	
1.14-9	С/У	4,80	
		101,70	
Гостиничный комплекс. Места общего пользования			
1.1	Лифтовый холл	5,00	
1.2	Лифтовый холл/ПБЗ	21,50	
1.3	Коридор	43,40	
1.4	Коридор	40,00	
1.5	Лестничная клетка	20,40	
1.6	Лестничная клетка	19,20	
1.7	Тамбур-шлюз	2,60	
1.8	Тамбур-шлюз	1,90	
1.9	Тамбур-шлюз	3,00	
1.10	Тамбур-шлюз	3,10	
		160,10	
		925,60	

УСЛОВНЫЕ ОБОЗНАЧЕНИЯ


- Монолитные железобетонные конструкции
- Наружные и внутренние несущие стены из газобетонных блоков 200/100 мм, D600 ГОСТ 31360-2007
- Перегородки 100 мм пазогребневые
- Стены из керамического полнотелого кирпича 250 мм
- Перегородки из керамического полнотелого кирпича 120 мм
- Минераловатный утеплитель
- Инженерные шахты
- МС - Металлическая стремянка

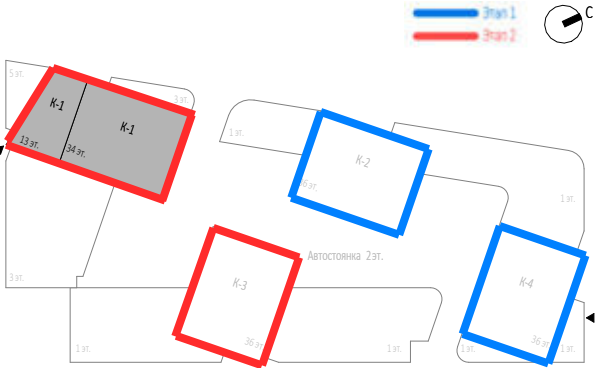

0,000=145,800

						Заказчик: ООО "Арт-группа Камень"	Р/29/04/2021-П-К1-АР2		
						Многофункциональный гостиничный комплекс комплекс с подземной автостоянкой по адресу: г. Москва, проспект Мира, вл. 222/2			
Изм.	Кол.уч	Лист	Недок.	Подпись	Дата	Архитектурные решения	Стадия	Лист	Листов
Разработал							П	18	
Проверил									
ГАП	Маслова								
ГИП						Корпус 1. План 15, 17 этажей на отм.+53,550, +60,150 Этап 2.			
Н. контр.									
Рук. отдела									



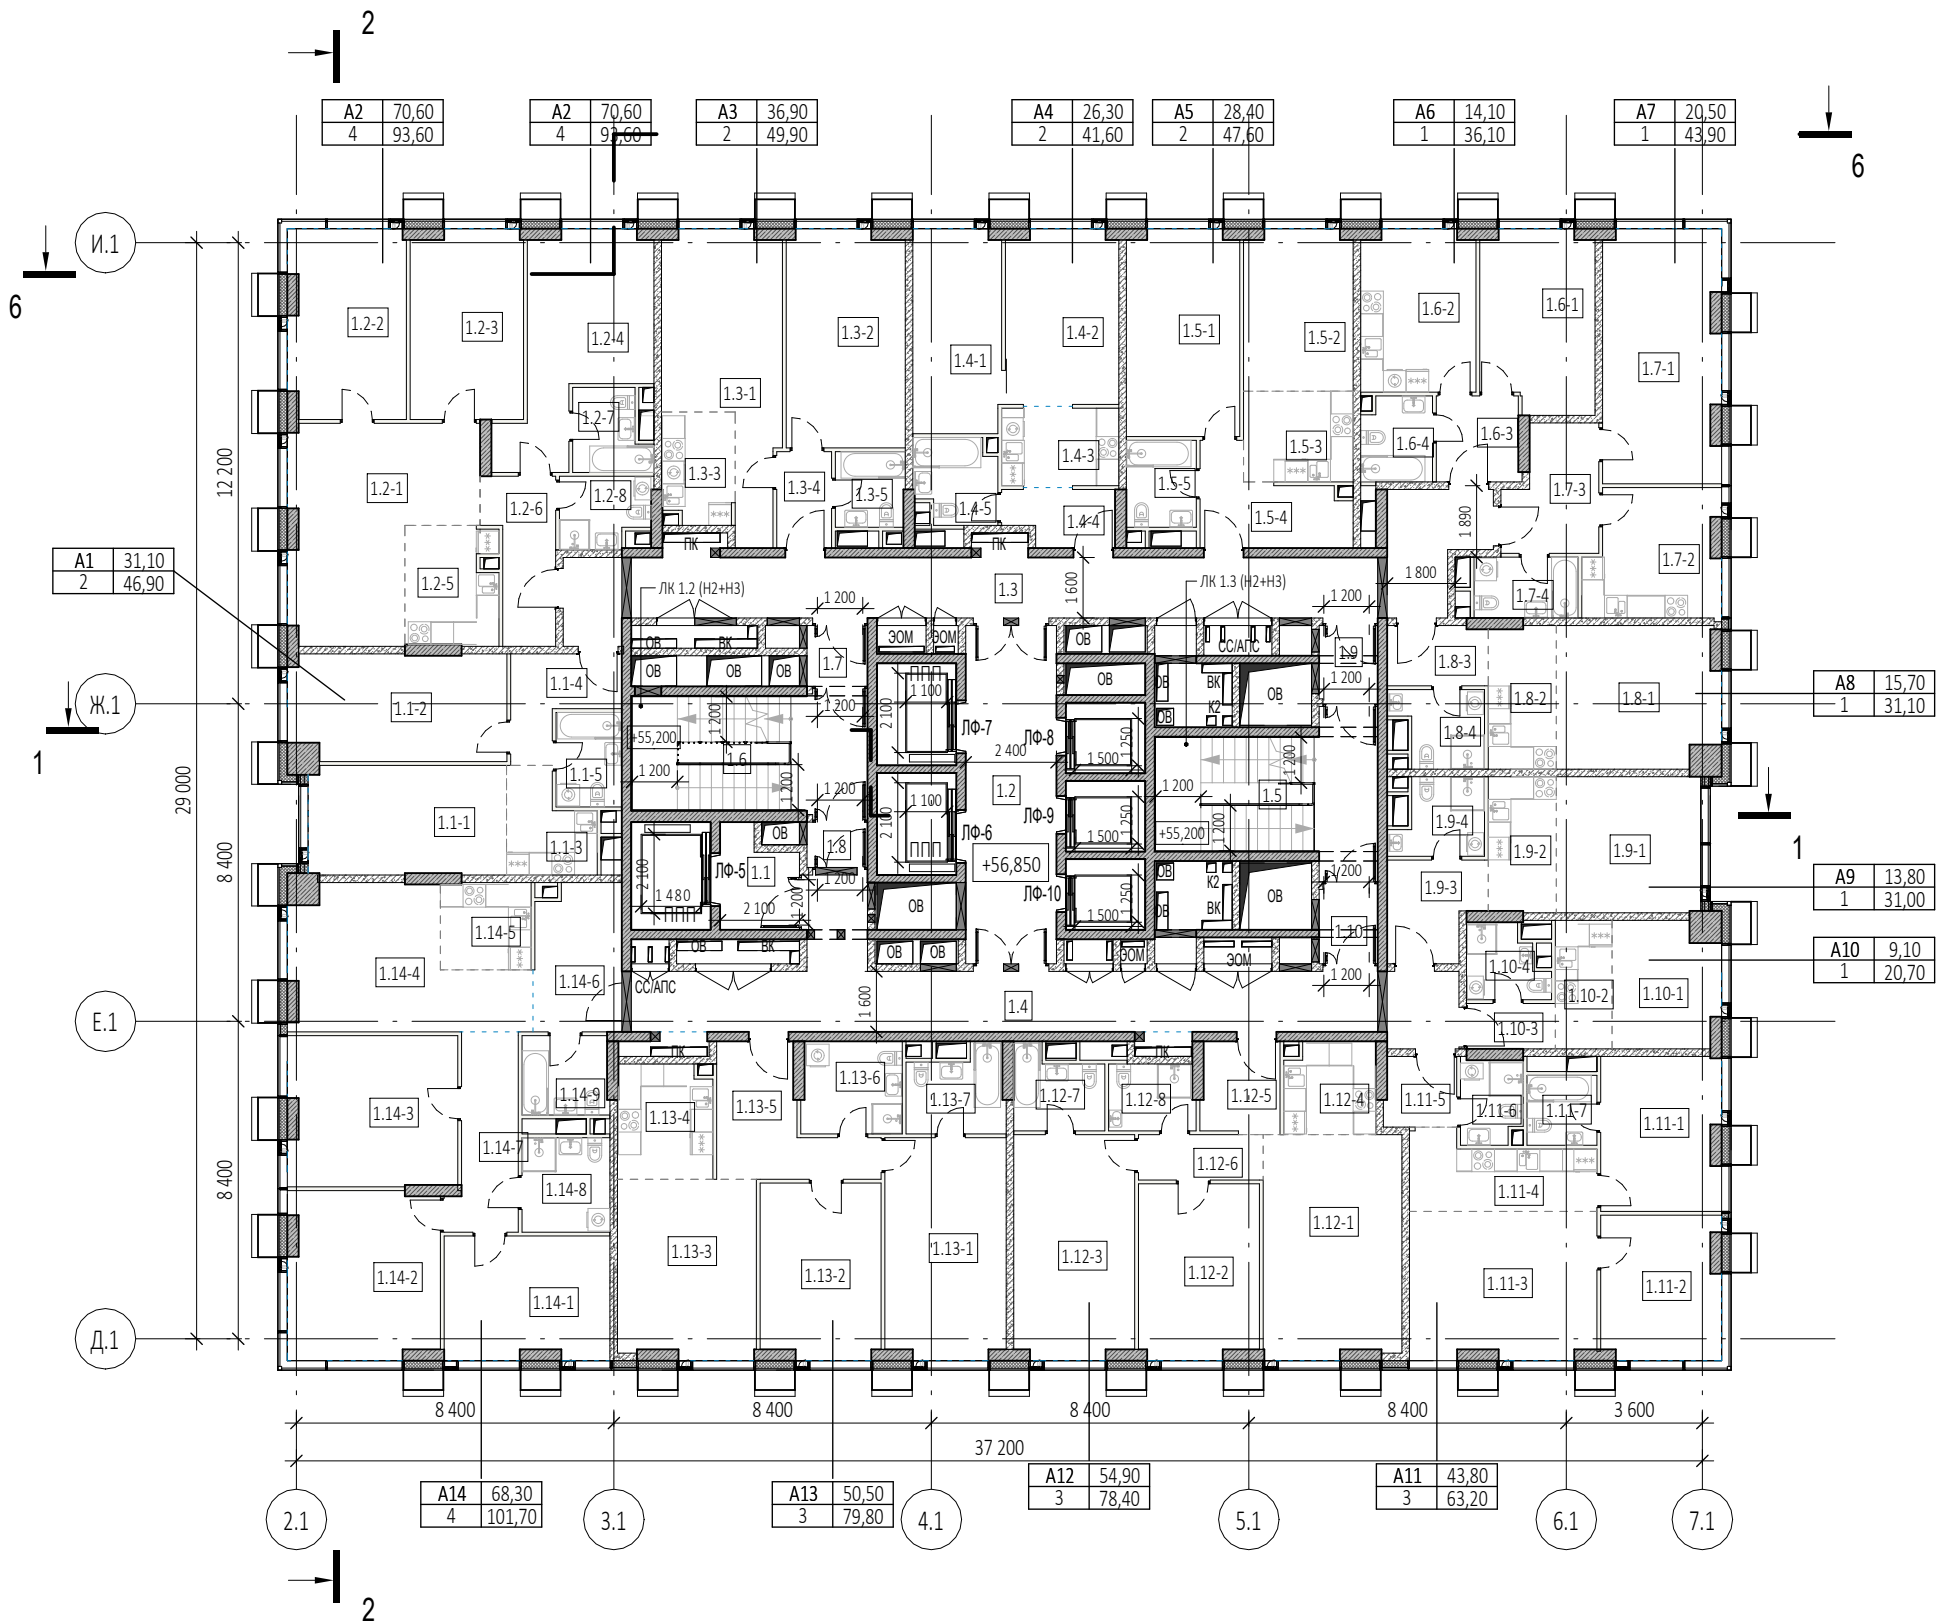

Экспликация помещений 16 этажа			
№ Пом.	Наименование помещения	Площадь, м²	Кат. пом.
1 Гостиничный номер			
1.1-1	Комната №1	15,10	
1.1-2	Комната №2	16,00	
1.1-3	Кухня-ниша	5,50	
1.1-4	Холл	5,90	
1.1-5	С/У	4,40	
		46,90	
2 Гостиничный номер			
1.2-1	Комната №1	23,20	
1.2-2	Комната №2	15,30	
1.2-3	Комната №3	14,90	
1.2-4	Комната №4	17,20	
1.2-5	Кухня-ниша	7,50	
1.2-6	Холл	7,10	
1.2-7	С/У	4,10	
1.2-8	С/У	4,30	
		93,60	
3 Гостиничный номер			
1.3-1	Комната №1	19,00	
1.3-2	Комната №2	17,90	
1.3-3	Кухня-ниша	5,60	
1.3-4	Холл	3,70	
1.3-5	С/У	3,70	
		49,90	
4 Гостиничный номер			
1.4-1	Комната №1	12,60	
1.4-2	Комната №2	13,70	
1.4-3	Кухня-ниша	6,50	
1.4-4	Холл	4,20	
1.4-5	С/У	4,60	
		41,60	


Экспликация помещений 16 этажа			
№ Пом.	Наименование помещения	Площадь, м²	Кат. пом.
5 Гостиничный номер			
1.5-1	Комната №1	16,20	
1.5-2	Комната №2	12,20	
1.5-3	Кухня-ниша	7,00	
1.5-4	Холл	7,90	
1.5-5	С/У	4,30	
		47,60	
6 Гостиничный номер			
1.6-1	Комната	14,10	
1.6-2	Кухня	12,90	
1.6-3	Холл	5,00	
1.6-4	С/У	4,10	
		36,10	
7 Гостиничный номер			
1.7-1	Комната	20,50	
1.7-2	Кухня	11,40	
1.7-3	Холл	7,60	
1.7-4	С/У	4,40	
		43,90	
8 Гостиничный номер			
1.8-1	Комната	15,70	
1.8-2	Кухня-ниша	6,70	
1.8-3	Холл	4,20	
1.8-4	С/У	4,50	
		31,10	
9 Гостиничный номер			
1.9-1	Комната	13,80	
1.9-2	Кухня-ниша	6,40	
1.9-3	Холл	6,30	
1.9-4	С/У	4,50	
		31,00	

Экспликация помещений 16 этажа			
№ Пом.	Наименование помещения	Площадь, м²	Кат. пом.
10 Гостиничный номер			
1.10-1	Комната	9,10	
1.10-2	Кухня-ниша	5,10	
1.10-3	Холл	2,80	
1.10-4	С/У	3,70	
		20,70	
11 Гостиничный номер			
1.11-1	Комната №1	12,80	
1.11-2	Комната №2	11,90	
1.11-3	Комната №3	19,10	
1.11-4	Кухня-ниша	8,90	
1.11-5	Холл	3,50	
1.11-6	С/У	3,60	
1.11-7	С/У	3,40	
		63,20	
12 Гостиничный номер			
1.12-1	Комната №1	21,50	
1.12-2	Комната №2	14,60	
1.12-3	Комната №3	18,80	
1.12-4	Кухня-ниша	5,80	
1.12-5	Холл	5,00	
1.12-6	Коридор	4,00	
1.12-7	С/У	4,70	
1.12-8	С/У	4,00	
		78,40	
13 Гостиничный номер			
1.13-1	Комната №1	18,60	
1.13-2	Комната №2	14,70	
1.13-3	Комната №3	17,20	
1.13-4	Кухня-ниша	7,50	
1.13-5	Холл	10,00	
1.13-6	С/У	6,40	
1.13-7	С/У	5,40	
		79,80	


Экспликация помещений 16 этажа			
№ Пом.	Наименование помещения	Площадь, м²	Кат. пом.
14 Гостиничный номер			
1.14-1	Комната №1	14,10	
1.14-2	Комната №2	17,50	
1.14-3	Комната №3	17,60	
1.14-4	Комната №4	19,10	
1.14-5	Кухня-ниша	5,50	
1.14-6	Холл	8,90	
1.14-7	Коридор	8,40	
1.14-8	С/У	5,80	
1.14-9	С/У	4,80	
		101,70	
Гостиничный комплекс. Места общего пользования			
1.1	Лифтовый холл	5,00	
1.2	Лифтовый холл/ПбЗ	21,50	
1.3	Коридор	43,40	
1.4	Коридор	40,00	
1.5	Лестничная клетка	20,40	
1.6	Лестничная клетка	19,20	
1.7	Тамбур-шлюз	2,60	
1.8	Тамбур-шлюз	1,90	
1.9	Тамбур-шлюз	3,00	
1.10	Тамбур-шлюз	3,10	
		160,10	
		925,60	


УСЛОВНЫЕ ОБОЗНАЧЕНИЯ

- Монолитные железобетонные конструкции
- Наружные и внутренние несущие стены из газобетонных блоков 200/100 мм, D600 ГОСТ 31360-2007
- Перегородки 100 мм пазогребневые
- Стены из керамического полнотелого кирпича 250 мм
- Перегородки из керамического полнотелого кирпича 120 мм
- Минераловатный утеплитель
- Инженерные шахты
- МС - Металлическая стремянка

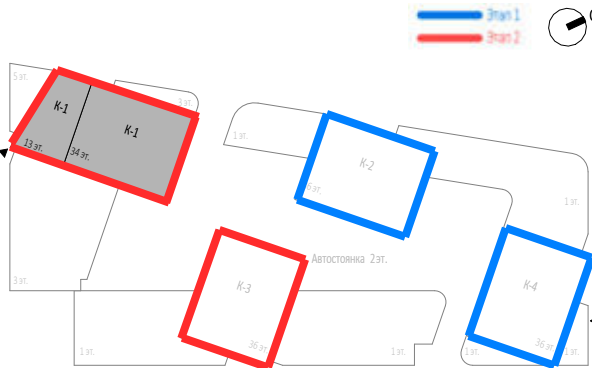


0,000=145,800


						Заказчик: ООО "Арт-группа Камень"	Р/29/04/2021-П-К1-АР2		
						Многофункциональный гостиничный комплекс комплекс с подземной автостоянкой по адресу: г. Москва, проспект Мира, вл. 222/2			
Изм.	Кол.уч	Лист	Недод.	Подпись	Дата	Архитектурные решения	Стадия	Лист	Листов
Разработал							П	19	
Проверил									
ГАП	Маслова					Корпус 1. План 16 этажа на отм. +56.850 Этап 2.	ООО «АБ КАМЕНЬ Проект»		
ГИП									
Н. контр.									
Рук. отдела									

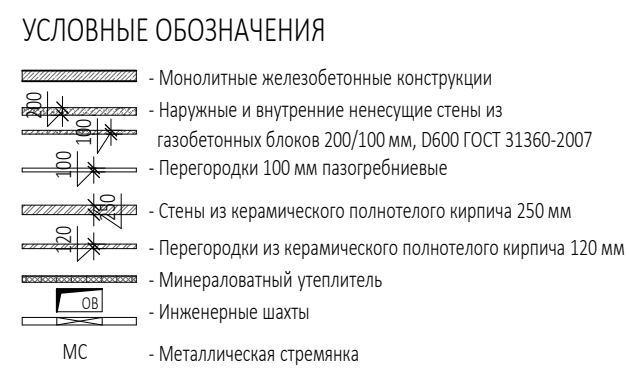


Экспликация помещений 18, 20, 22 этажий			
№ Пом.	Наименование помещения	Площадь, м²	Кат. пом.
14 Гостиничный номер			
1.14-1	Комната №1	14,10	
1.14-2	Комната №2	17,50	
1.14-3	Комната №3	17,60	
1.14-4	Комната №4	19,10	
1.14-5	Кухня-ниша	5,50	
1.14-6	Холл	8,90	
1.14-7	Коридор	8,40	
1.14-8	С/У	5,80	
1.14-9	С/У	4,80	
		101,70	
Гостиничный комплекс. Места общего пользования			
1.1	Лифтовый холл	5,00	
1.2	Лифтовый холл/ПбЗ	21,50	
1.3	Коридор	43,40	
1.4	Коридор	40,00	
1.5	Лестничная клетка	20,40	
1.6	Лестничная клетка	19,20	
1.7	Тамбур-шлюз	2,60	
1.8	Тамбур-шлюз	1,90	
1.9	Тамбур-шлюз	3,00	
1.10	Тамбур-шлюз	3,10	
		160,10	
		922,80	



						Заказчик: ООО "Арт-группа Камень"	Р/29/04/2021-П-К1-АР2		
						Многофункциональный гостиничный комплекс комплекс с подземной автостоянкой по адресу: г. Москва, проспект Мира, вл. 222/2			
Изм.	Кол.уч	Лист	Недок.	Подпись	Дата				
Разработал						Архитектурные решения	Стадия	Лист	Листов
Проверил							П	20	
ГАП	Маслова								
ГИП									
Н. контр.						Корпус 1. План 18, 20, 22 этажей на отм.+63,450, +70,050, +76,650 Этап 2.	ООО «АБ КАМЕНЬ Проект»		
Рук. отдела									



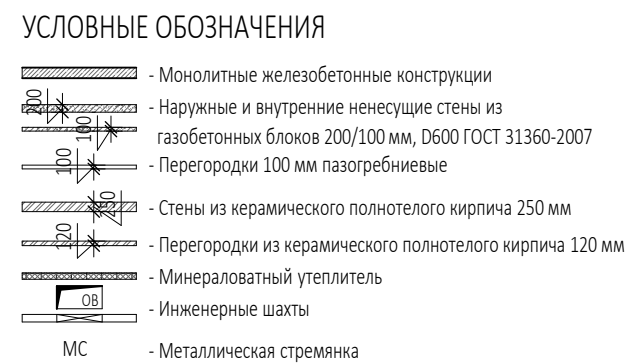


Экспликация помещений 19, 21 этажей			
№ Пом.	Наименование помещения	Площадь, м <sup>2</sup>	Кат. пом.
14 Гостиничный номер			
1.14-1	Комната №1	14,10	
1.14-2	Комната №2	17,50	
1.14-3	Комната №3	17,60	
1.14-4	Комната №4	19,10	
1.14-5	Кухня-ниша	5,50	
1.14-6	Холл	8,90	
1.14-7	Коридор	8,40	
1.14-8	С/У	5,80	
1.14-9	С/У	4,80	
		101,70	
Гостиничный комплекс. Места общего пользования			
1.1	Лифтовый холл	5,00	
1.2	Лифтовый холл/ПБЗ	21,50	
1.3	Коридор	43,40	
1.4	Коридор	40,00	
1.5	Лестничная клетка	20,40	
1.6	Лестничная клетка	19,20	
1.7	Тамбур-шлюз	2,60	
1.8	Тамбур-шлюз	1,90	
1.9	Тамбур-шлюз	3,00	
1.10	Тамбур-шлюз	3,10	
		160,10	
		922,80	


						Заказчик: ООО "Арт-группа Камень"	Р/29/04/2021-П-К1-АР2		
						Многофункциональный гостиничный комплекс комплекс с подземной автостоянкой по адресу: г. Москва, проспект Мира, вл. 222/2			
Изм.	Кол.уч	Лист	Недок.	Подпись	Дата				
Разработал						Архитектурные решения	Стадия	Лист	Листов
Проверил							П	21	
ГАП	Маслова								
ГИП									
Н. контр.						Корпус 1. План 19, 21 этажей на отм. +66,750, +73,350 <b>Этап 2.</b>	ООО «АБ КАМЕНЬ Проект»		
Рук. отдела									

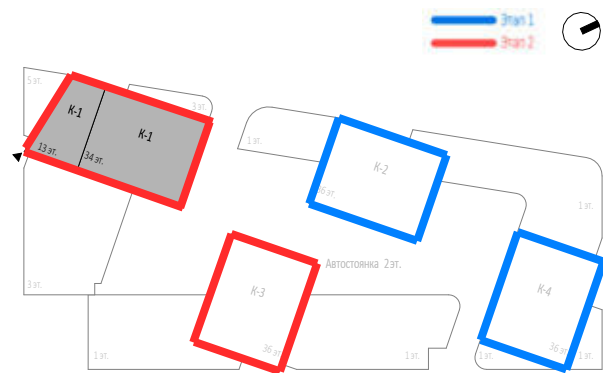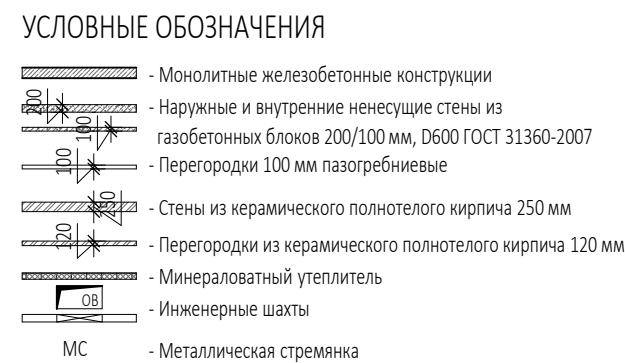

№ Пом.	Наименование помещения	Площадь, м <sup>2</sup>	Кат. пом.
Экспликация помещений 23, 25, 27, 29, 31 этажей			
13 Гостиничный номер			
1.13-1	Комната №1	18,60	
1.13-2	Комната №2	14,70	
1.13-3	Комната №3	17,20	
1.13-4	Кухня-ниша	7,50	
1.13-5	Холл	10,20	
1.13-6	С/У	6,60	
1.13-7	С/У	5,00	
		79,80	
14 Гостиничный номер			
1.14-1	Комната №1	14,20	
1.14-2	Комната №2	17,60	
1.14-3	Комната №3	17,80	
1.14-4	Комната №4	19,30	
1.14-5	Кухня-ниша	5,50	
1.14-6	Холл	9,00	
1.14-7	Коридор	8,40	
1.14-8	С/У	5,80	
1.14-9	С/У	4,80	
		102,40	
Гостиничный комплекс. Места общего пользования			
1.1	Лифтовый холл	5,20	
1.2	Лифтовый холл/ПБЗ	22,40	
1.3	Коридор	43,50	
1.4	Коридор	40,10	
1.5	Лестничная клетка	20,60	
1.6	Лестничная клетка	19,30	
1.7	Тамбур-шлюз	2,70	
1.8	Тамбур-шлюз	2,00	
1.9	Тамбур-шлюз	3,00	
1.10	Тамбур-шлюз	3,10	
		161,90	
		928,80	

						Заказчик: ООО "Арт-группа Камень"	Р/29/04/2021-П-К1-АР2		
						Многофункциональный гостиничный комплекс комплекс с подземной автостоянкой по адресу: г. Москва, проспект Мира, вл. 222/2			
Изм.	Кол.уч	Лист	Недок.	Подпись	Дата				
Разработал						Архитектурные решения	Стадия	Лист	Листов
Проверил							П	22	
ГАП	Маслова								
ГИП						Корпус 1. План 23, 25, 27, 29, 31 этажей +79.950...+106.350 Этап 2.	ООО «АБ КАМЕНЬ Проект»		
Н. контр.									
Рук. отдела									



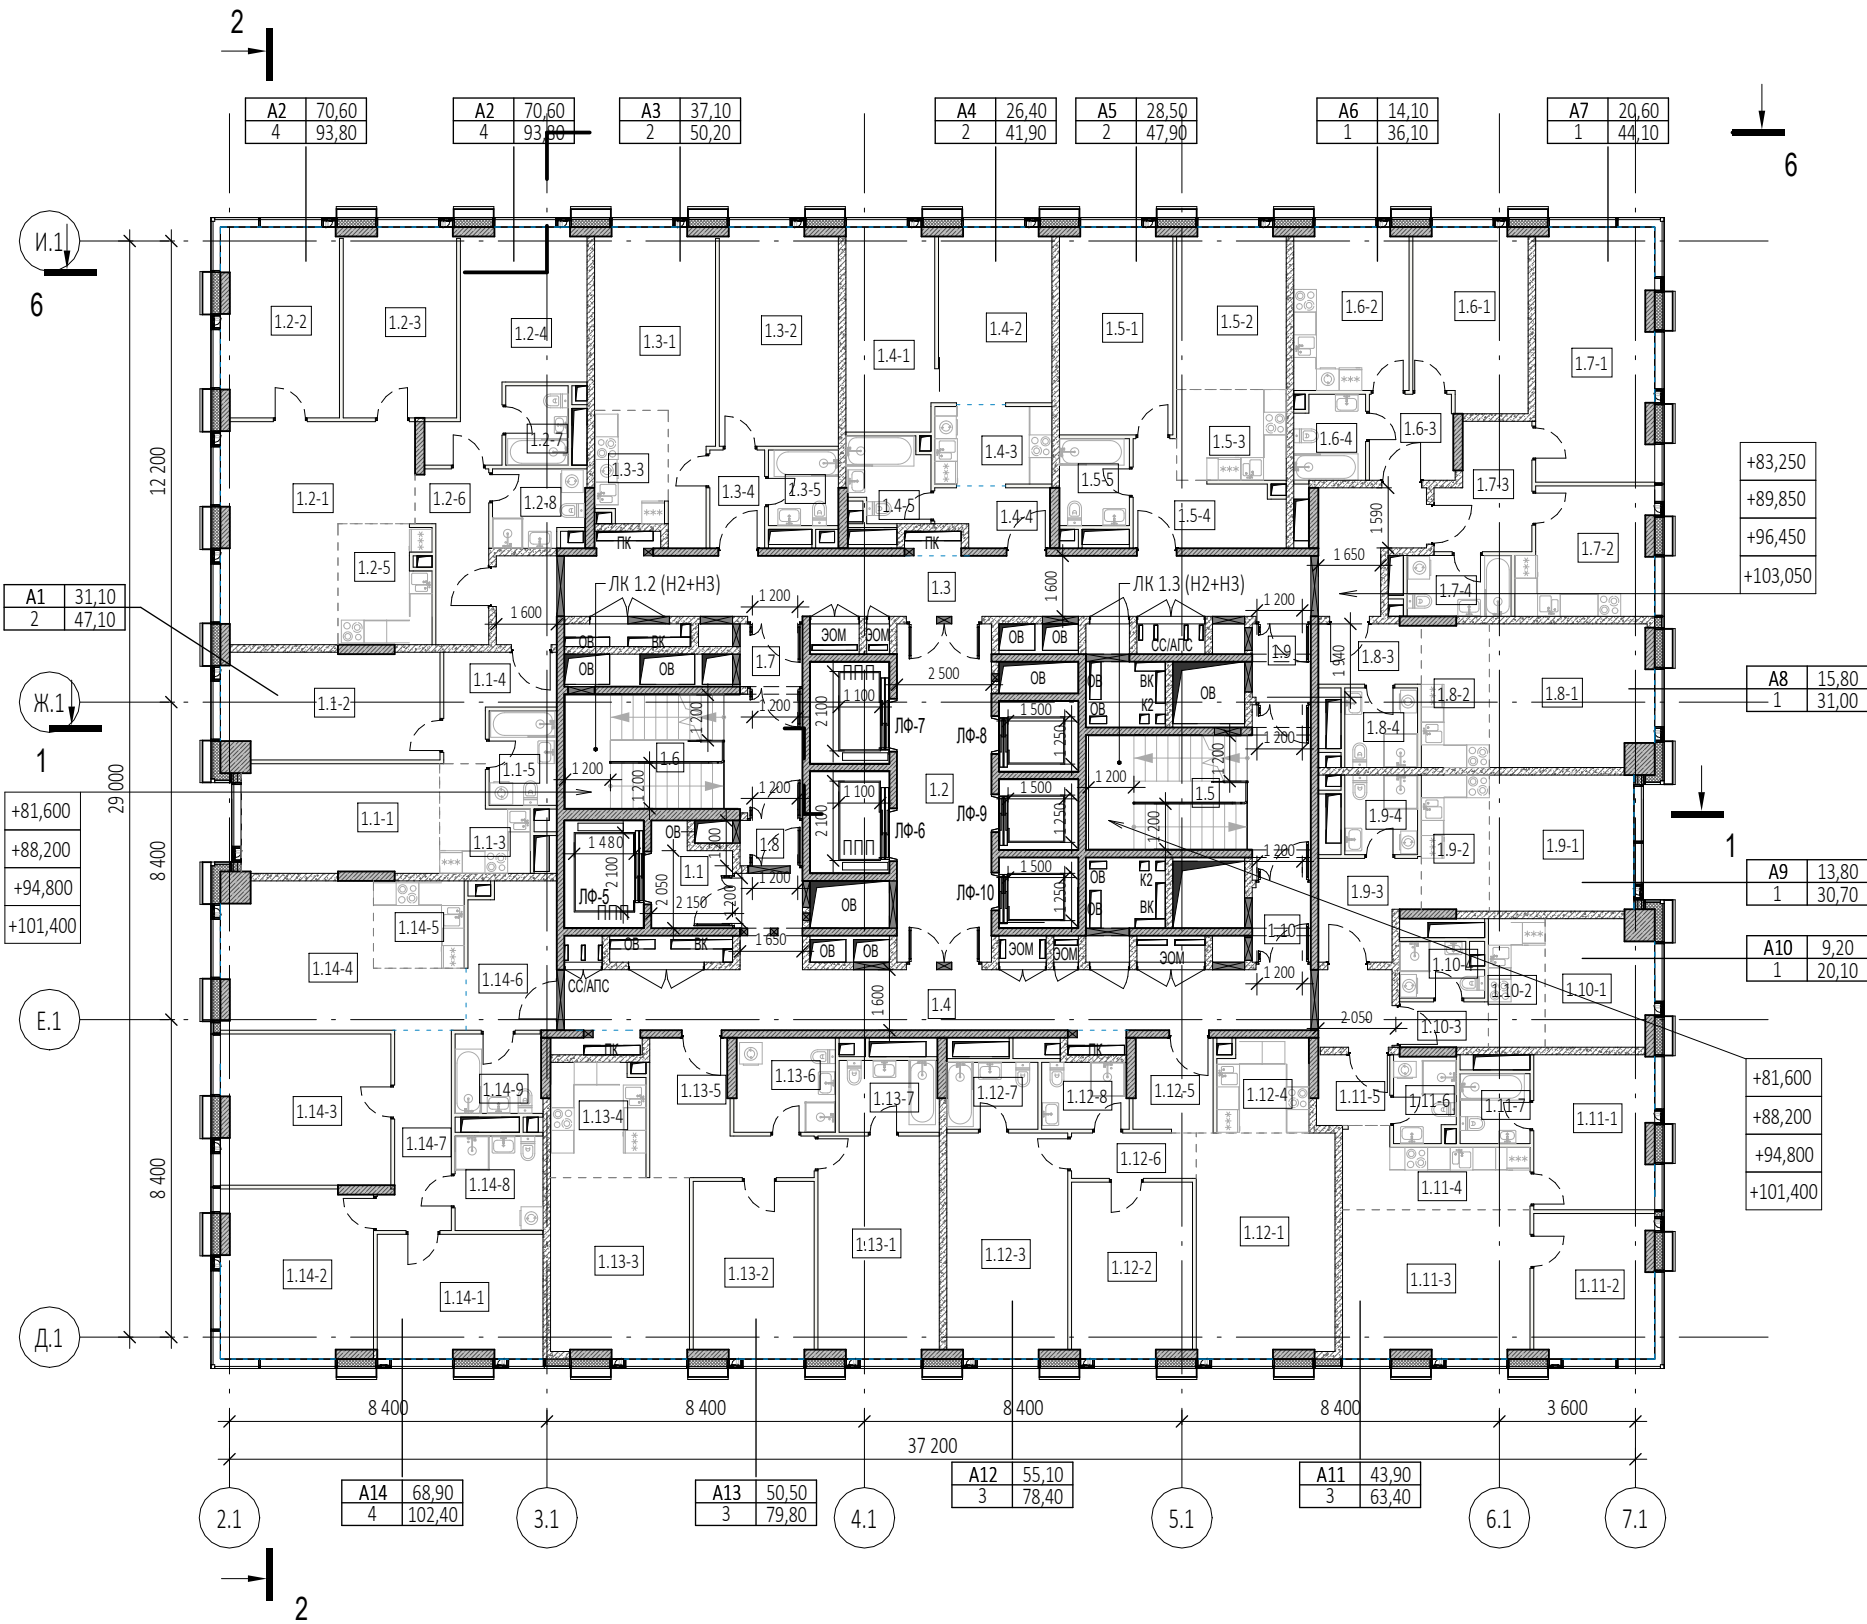

Экспликация помещений 24, 26, 28, 30 этажей			
№ Пом.	Наименование помещения	Площадь, м²	Кат. пом.
1 Гостиничный номер			
1.1-1	Комната №1	15,10	
1.1-2	Комната №2	16,00	
1.1-3	Кухня-ниша	5,50	
1.1-4	Холл	6,00	
1.1-5	С/У	4,50	
		47,10	
2 Гостиничный номер			
1.2-1	Комната №1	23,40	
1.2-2	Комната №2	15,40	
1.2-3	Комната №3	14,90	
1.2-4	Комната №4	16,90	
1.2-5	Кухня-ниша	7,60	
1.2-6	Холл	7,30	
1.2-7	С/У	3,50	
1.2-8	С/У	4,80	
		93,80	
3 Гостиничный номер			
1.3-1	Комната №1	19,10	
1.3-2	Комната №2	18,00	
1.3-3	Кухня-ниша	5,60	
1.3-4	Холл	3,80	
1.3-5	С/У	3,70	
		50,20	
4 Гостиничный номер			
1.4-1	Комната №1	12,60	
1.4-2	Комната №2	13,80	
1.4-3	Кухня-ниша	6,50	
1.4-4	Холл	4,40	
1.4-5	С/У	4,60	
		41,90	


Экспликация помещений 24, 26, 28, 30 этажей			
№ Пом.	Наименование помещения	Площадь, м²	Кат. пом.
5 Гостиничный номер			
1.5-1	Комната №1	16,30	
1.5-2	Комната №2	12,20	
1.5-3	Кухня-ниша	7,00	
1.5-4	Холл	8,10	
1.5-5	С/У	4,30	
		47,90	
6 Гостиничный номер			
1.6-1	Комната	14,10	
1.6-2	Кухня	12,90	
1.6-3	Холл	5,00	
1.6-4	С/У	4,10	
		36,10	
7 Гостиничный номер			
1.7-1	Комната	20,60	
1.7-2	Кухня	11,50	
1.7-3	Холл	7,60	
1.7-4	С/У	4,40	
		44,10	
8 Гостиничный номер			
1.8-1	Комната	15,80	
1.8-2	Кухня-ниша	6,80	
1.8-3	Холл	4,30	
1.8-4	С/У	4,10	
		31,00	
9 Гостиничный номер			
1.9-1	Комната	13,80	
1.9-2	Кухня-ниша	6,40	
1.9-3	Холл	6,40	
1.9-4	С/У	4,10	
		30,70	

Экспликация помещений 24, 26, 28, 30 этажей			
№ Пом.	Наименование помещения	Площадь, м²	Кат. пом.
10 Гостиничный номер			
1.10-1	Комната	9,20	
1.10-2	Кухня-ниша	5,10	
1.10-3	Холл	2,80	
1.10-4	С/У	3,00	
		20,10	
11 Гостиничный номер			
1.11-1	Комната №1	12,80	
1.11-2	Комната №2	11,90	
1.11-3	Комната №3	19,20	
1.11-4	Кухня-ниша	8,90	
1.11-5	Холл	3,60	
1.11-6	С/У	3,60	
1.11-7	С/У	3,40	
		63,40	
12 Гостиничный номер			
1.12-1	Комната №1	21,60	
1.12-2	Комната №2	14,70	
1.12-3	Комната №3	18,80	
1.12-4	Кухня-ниша	5,90	
1.12-5	Холл	5,10	
1.12-6	Коридор	4,00	
1.12-7	С/У	4,30	
1.12-8	С/У	4,00	
		78,40	

Экспликация помещений 24, 26, 28, 30 этажей			
№ Пом.	Наименование помещения	Площадь, м²	Кат. пом.
13 Гостиничный номер			
1.13-1	Комната №1	18,60	
1.13-2	Комната №2	14,70	
1.13-3	Комната №3	17,20	
1.13-4	Кухня-ниша	7,50	
1.13-5	Холл	10,20	
1.13-6	С/У	6,60	
1.13-7	С/У	5,00	
		79,80	
14 Гостиничный номер			
1.14-1	Комната №1	14,20	
1.14-2	Комната №2	17,60	
1.14-3	Комната №3	17,80	
1.14-4	Комната №4	19,30	
1.14-5	Кухня-ниша	5,50	
1.14-6	Холл	9,00	
1.14-7	Коридор	8,40	
1.14-8	С/У	5,80	
1.14-9	С/У	4,80	
		102,40	
Гостиничный комплекс. Места общего пользования			
1.1	Лифтовый холл	5,20	
1.2	Лифтовый холл/ПБЗ	22,40	
1.3	Коридор	43,50	
1.4	Коридор	40,10	
1.5	Лестничная клетка	20,60	
1.6	Лестничная клетка	19,30	
1.7	Тамбур-шлюз	2,70	
1.8	Тамбур-шлюз	2,00	
1.9	Тамбур-шлюз	3,00	
1.10	Тамбур-шлюз	3,10	
		161,90	
		928,80	

УСЛОВНЫЕ ОБОЗНАЧЕНИЯ


- Монолитные железобетонные конструкции
- Наружные и внутренние несущие стены из газобетонных блоков 200/100 мм, D600 ГОСТ 31360-2007
- Перегородки 100 мм пазогребневые
- Стены из керамического полнотелого кирпича 250 мм
- Перегородки из керамического полнотелого кирпича 120 мм
- Минераловатный утеплитель
- Инженерные шахты
- МС - Металлическая стремянка

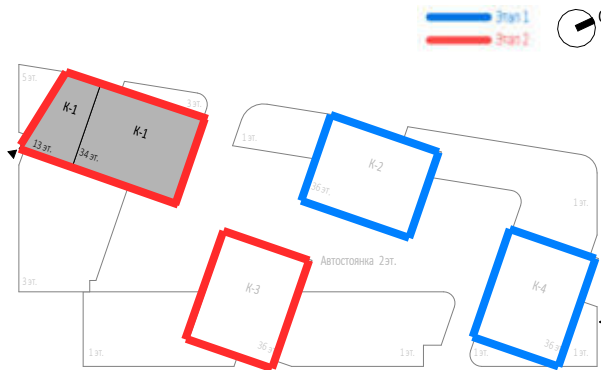

0,000=145,800


						Заказчик: ООО "Арт-группа Камень"	Р/29/04/2021-П-К1-АР2		
						Многофункциональный гостиничный комплекс комплекс с подземной автостоянкой по адресу: г. Москва, проспект Мира, вл. 222/2			
Изм.	Кол.уч	Лист	Недок.	Подпись	Дата	Архитектурные решения	Стадия	Лист	Листов
Разработал							П	23	
Проверил									
ГАП	Маслова								
ГИП						Корпус 1. План 24, 26, 28, 30 этажей +83.250...+103.050 Этап 2.	ООО «АБ КАМЕНЬ Проект»		
Н. контр.									
Рук. отдела									

План 32 этажа ( 1 : 200)

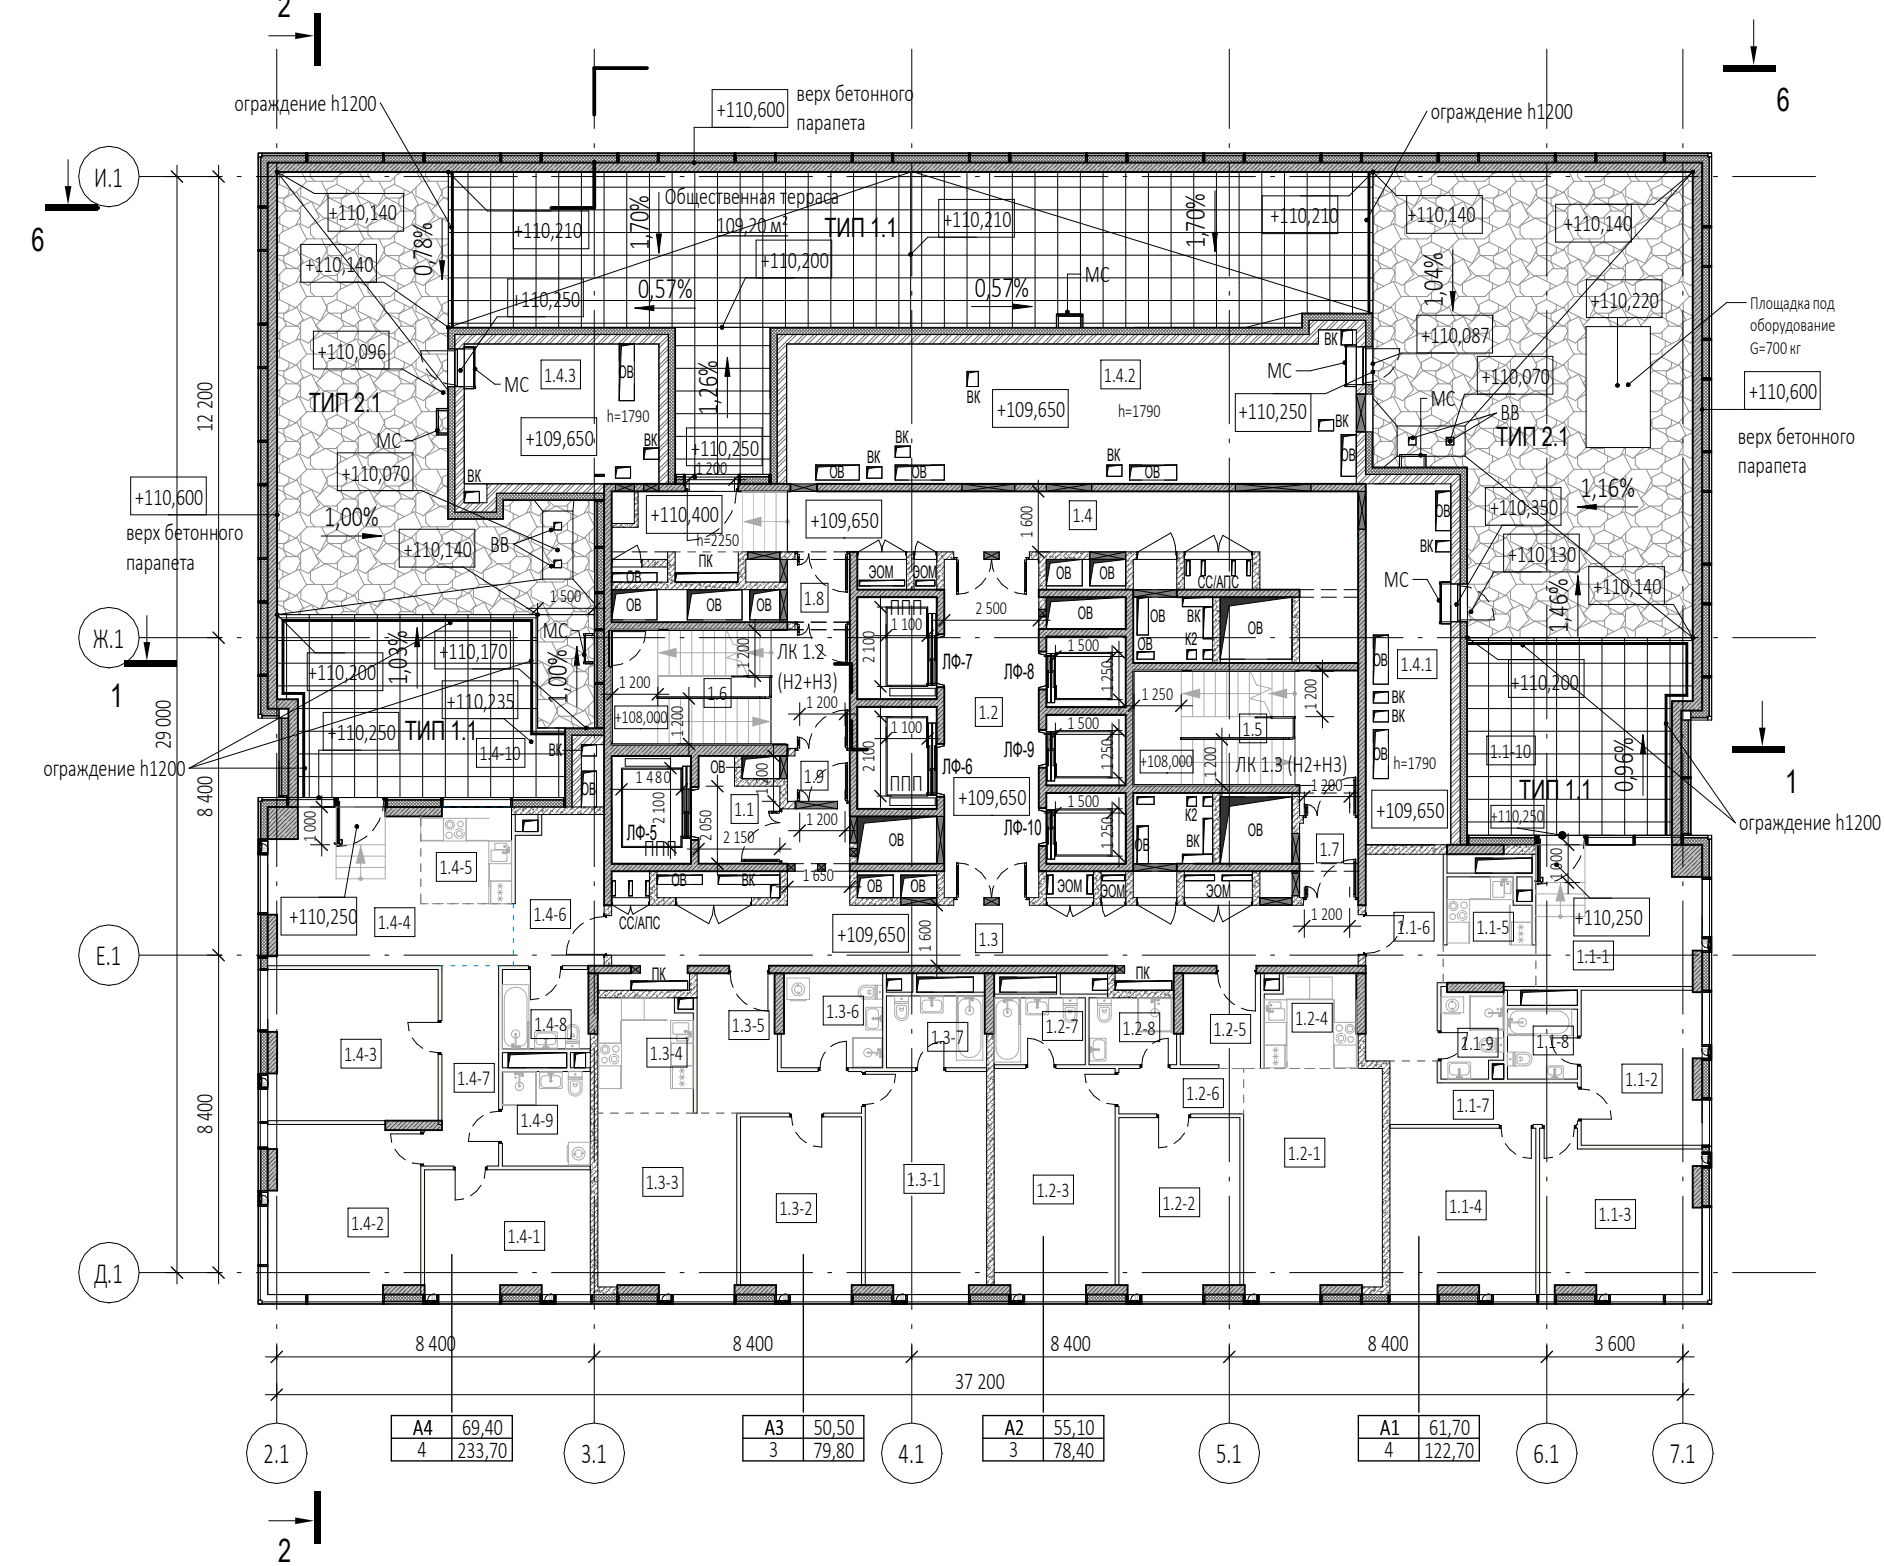

Экспликация помещений 32 этажа			
№ Пом.	Наименование помещения	Площадь, м²	Кат. пом.
.0.1			
.0.1	Общественная терраса	109,20	
		109,20	
1 Гостиничный номер			
1.1-1	Комната №1	15,60	
1.1-2	Комната №2	12,80	
1.1-3	Комната №3	16,60	
1.1-4	Комната №4	16,70	
1.1-5	Кухня-ниша	6,20	
1.1-6	Холл	10,90	
1.1-7	Коридор	6,20	
1.1-8	С/У	3,40	
1.1-9	С/У	3,60	
1.1-10	Терраса	30,70	
		122,70	
2 Гостиничный номер			
1.2-1	Комната №1	21,60	
1.2-2	Комната №2	14,70	
1.2-3	Комната №3	18,80	
1.2-4	Кухня-ниша	5,90	
1.2-5	Холл	5,10	
1.2-6	Коридор	4,00	
1.2-7	С/У	4,30	
1.2-8	С/У	4,00	
		78,40	
3 Гостиничный номер			
1.3-1	Комната №1	18,60	
1.3-2	Комната №2	14,70	
1.3-3	Комната №3	17,20	
1.3-4	Кухня-ниша	7,50	
1.3-5	Холл	10,20	
1.3-6	С/У	6,60	
1.3-7	С/У	5,00	
		79,80	


Экспликация помещений 32 этажа			
№ Пом.	Наименование помещения	Площадь, м²	Кат. пом.
4 Гостиничный номер			
1.4-1	Комната №1	14,20	
1.4-2	Комната №2	17,60	
1.4-3	Комната №3	17,80	
1.4-4	Комната №4	19,80	
1.4-5	Кухня-ниша	6,00	
1.4-6	Холл	9,10	
1.4-7	Коридор	8,40	
1.4-8	С/У	4,80	
1.4-9	С/У	5,80	
1.4-10	Терраса	33,20	
		136,70	
Гостиничный комплекс. Места общего пользования			
1.1	Лифтовый холл	5,20	
1.2	Лифтовый холл/ПБЗ	22,40	
1.3	Коридор	35,80	
1.4	Коридор	36,80	
1.5	Лестничная клетка	19,30	
1.6	Лестничная клетка	19,30	
1.7	Тамбур-шлюз	3,10	
1.8	Тамбур-шлюз	2,70	
1.9	Тамбур-шлюз	2,00	
		146,60	
Техническое пространство			
1.4.1	Пространство для прокладки коммуникаций	21,50	
1.4.2	Пространство для прокладки коммуникаций	56,10	
1.4.3	Пространство для прокладки коммуникаций	19,40	
		97,00	
		770,40	

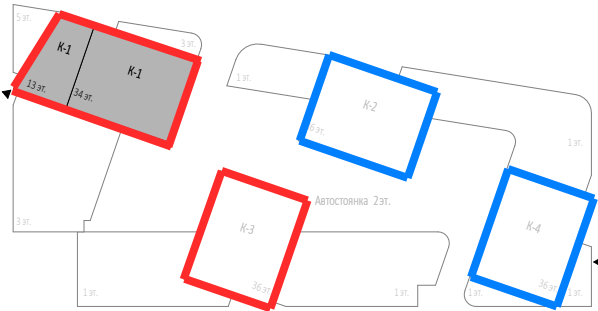

0,000=145,800


УСЛОВНЫЕ ОБОЗНАЧЕНИЯ

- Монолитные железобетонные конструкции
- Наружные и внутренние ненесущие стены из газобетонных блоков 200/100 мм, D600 ГОСТ 31360-2007
- Перегородки 100 мм пазогребневые
- Стены из керамического полнотелого кирпича 250 мм
- Перегородки из керамического полнотелого кирпича 120 мм
- Минераловатный утеплитель
- Инженерные шахты
- МС - Металлическая стремянка

						Заказчик: ООО "Арт-группа Камень"				Р/29/04/2021-П-К1-АР2					
						Многофункциональный гостиничный комплекс комплекс с подземной автостоянкой по адресу: г. Москва, проспект Мира, вл. 222/2									
Изм.	Кол.уч	Лист	№ док.	Подпись	Дата					Стадия	Лист	Листов			
Разработал						Архитектурные решения									
Проверил										П	24				
ГАП		Маслова													
ГИП						Корпус 1. План 32 этажа на отм. +109,650 Этап 2.				ООО «АБ КАМЕНЬ Проект»					
Н. контр.															
Рук. отдела															




План 33 этажа ( 1 : 200)

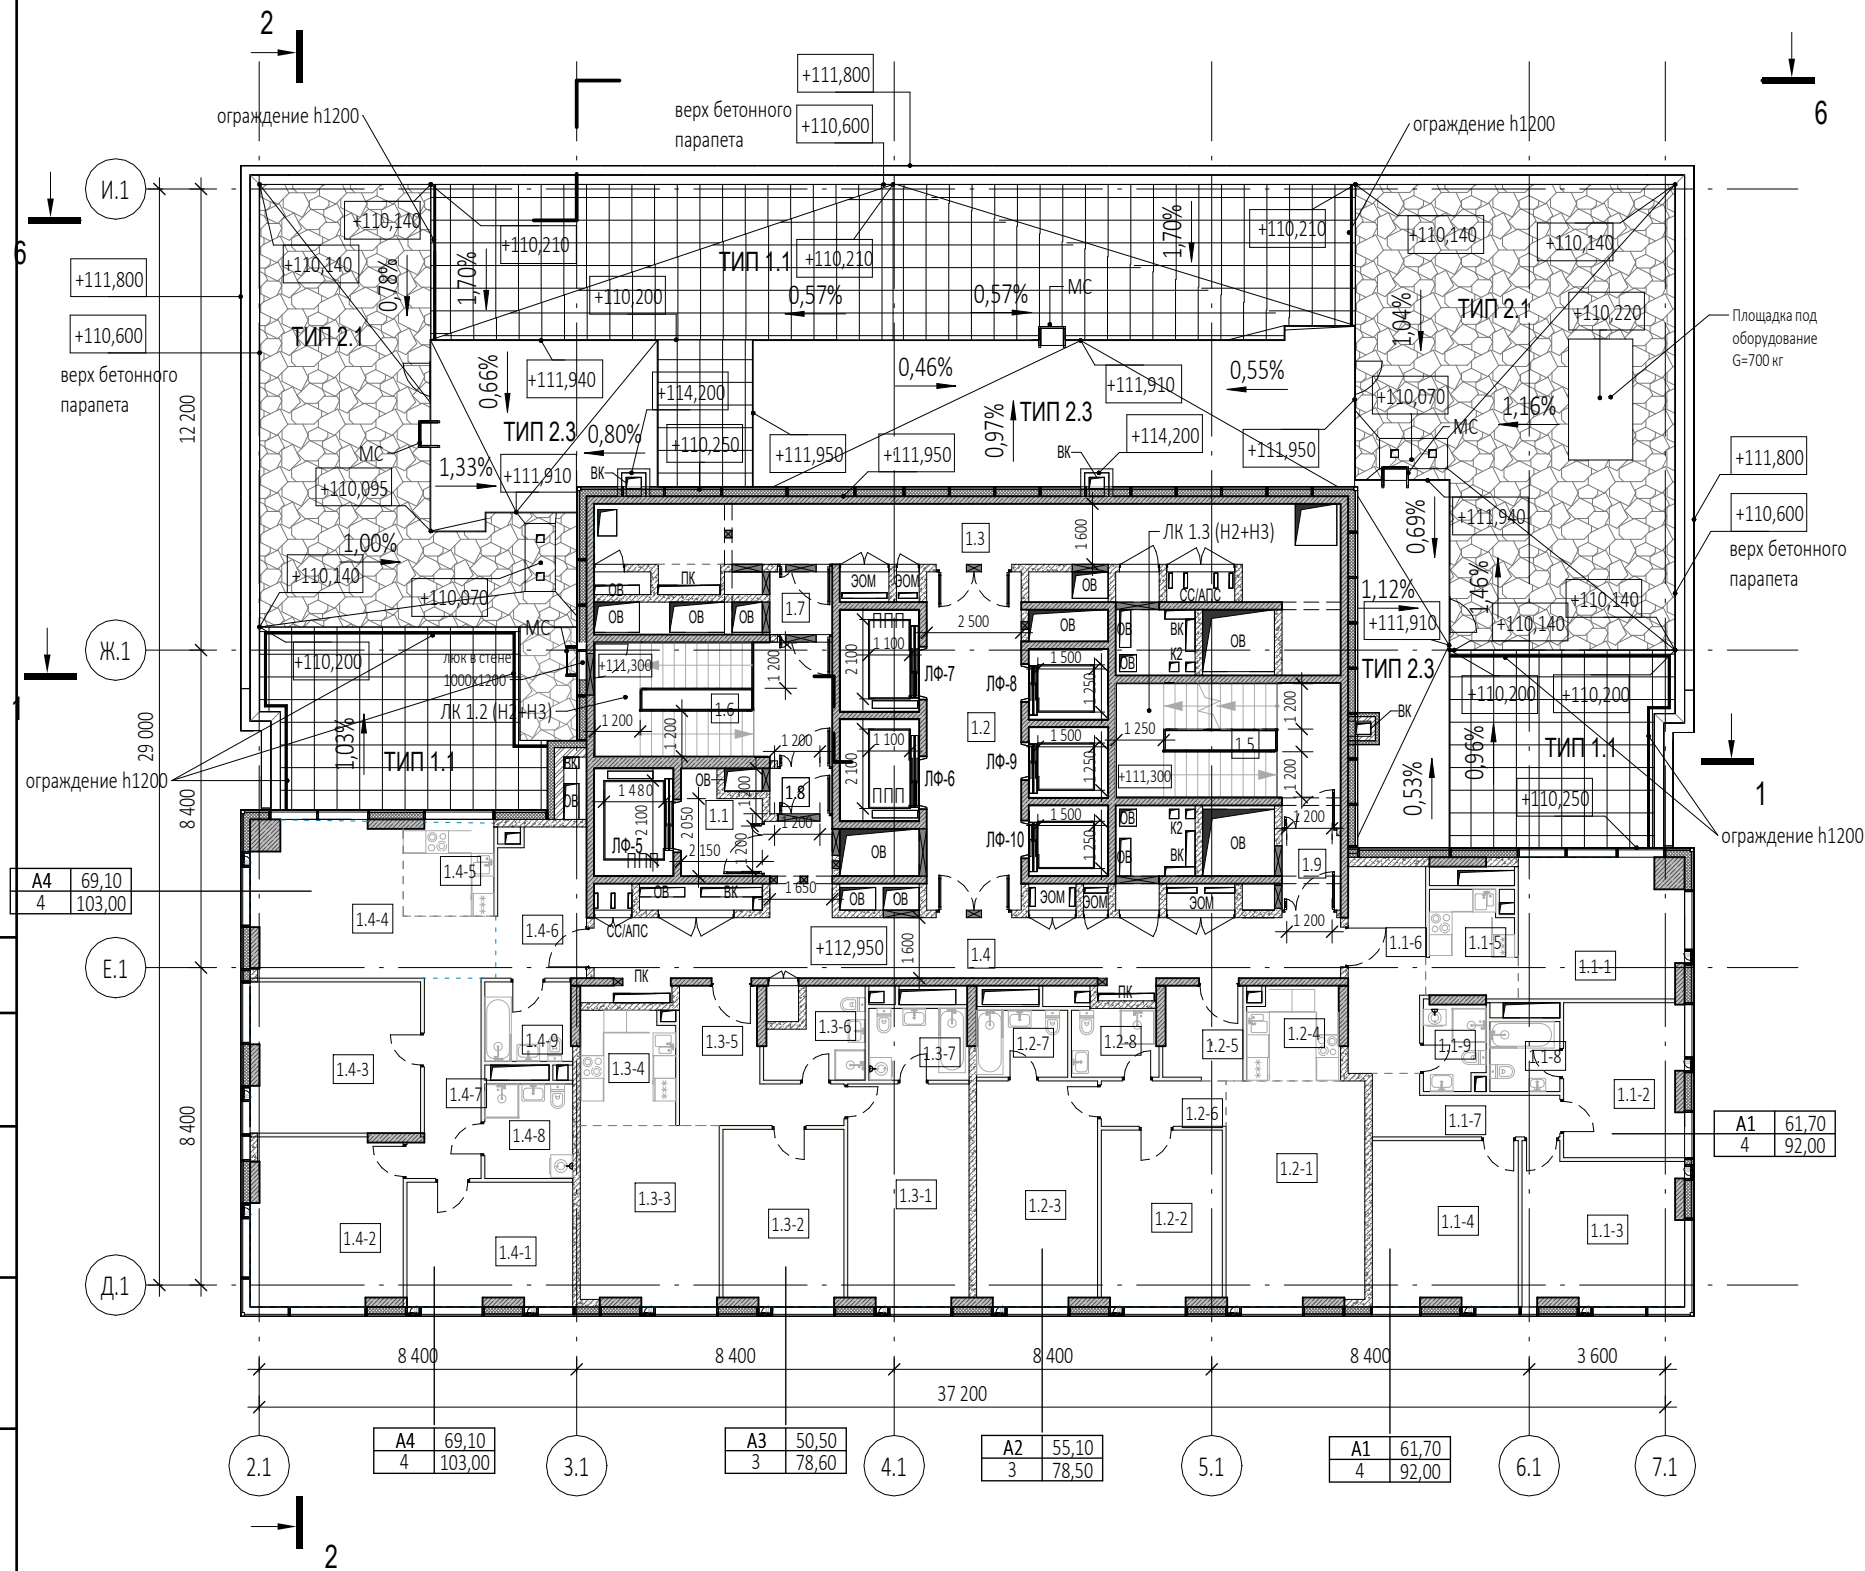

Экспликация помещений 33 этажа			
№ Пом.	Наименование помещения	Площадь, м²	Кат. пом.
1 Гостиничный номер			
1.1-1	Комната №1	15,60	
1.1-2	Комната №2	12,80	
1.1-3	Комната №3	16,60	
1.1-4	Комната №4	16,70	
1.1-5	Кухня-ниша	6,20	
1.1-6	Холл	10,90	
1.1-7	Коридор	6,20	
1.1-8	С/У	3,40	
1.1-9	С/У	3,60	
		92,00	
2 Гостиничный номер			
1.2-1	Комната №1	21,60	
1.2-2	Комната №2	14,70	
1.2-3	Комната №3	18,80	
1.2-4	Кухня-ниша	5,90	
1.2-5	Холл	5,10	
1.2-6	Коридор	4,00	
1.2-7	С/У	4,30	
1.2-8	С/У	4,10	
		78,50	
3 Гостиничный номер			
1.3-1	Комната №1	18,60	
1.3-2	Комната №2	14,70	
1.3-3	Комната №3	17,20	
1.3-4	Кухня-ниша	7,50	
1.3-5	Холл	10,20	
1.3-6	С/У	5,40	
1.3-7	С/У	5,00	
		78,60	

Экспликация помещений 33 этажа			
№ Пом.	Наименование помещения	Площадь, м²	Кат. пом.
4 Гостиничный номер			
1.4-1	Комната №1	14,20	
1.4-2	Комната №2	17,40	
1.4-3	Комната №3	17,80	
1.4-4	Комната №4	19,70	
1.4-5	Кухня-ниша	5,80	
1.4-6	Холл	9,10	
1.4-7	Коридор	8,40	
1.4-8	С/У	5,80	
1.4-9	С/У	4,80	
		103,00	
Гостиничный комплекс. Места общего пользования			
1.1	Лифтовый холл	5,20	
1.2	Лифтовый холл/ПБЗ	22,40	
1.3	Коридор	37,20	
1.4	Коридор	35,80	
1.5	Лестничная клетка	19,30	
1.6	Лестничная клетка	19,30	
1.7	Тамбур-шлюз	2,70	
1.8	Тамбур-шлюз	2,00	
1.9	Тамбур-шлюз	3,10	
		147,00	
		499,10	

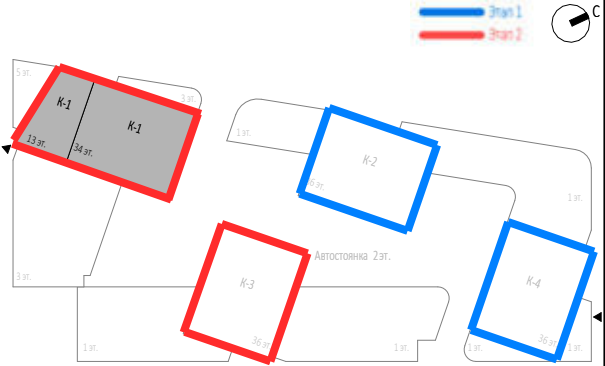

УСЛОВНЫЕ ОБОЗНАЧЕНИЯ

- Монолитные железобетонные конструкции
- Наружные и внутренние несущие стены из газобетонных блоков 200/100 мм, D600 ГОСТ 31360-2007
- Перегородки 100 мм пазогребневые
- Стены из керамического полнотелого кирпича 250 мм
- Перегородки из керамического полнотелого кирпича 120 мм
- Минераловатный утеплитель
- Инженерные шахты
- Металлическая стремянка

Заказчик:  
ООО "Арт-группа Камень"

Р/29/04/2021-П-К1-АР2

Многофункциональный гостиничный комплекс комплекс с подземной автостоянкой  
по адресу: г. Москва, проспект Мира, вл. 222/2

Архитектурные решения

Стадия  
П

Лист  
25


Листов

Корпус 1. План 33 этажа на отм.+112,950  
Этап 2.

ООО «АБ КАМЕНЬ Проект»

Формат А3

План техэтажа ( 1 : 200)


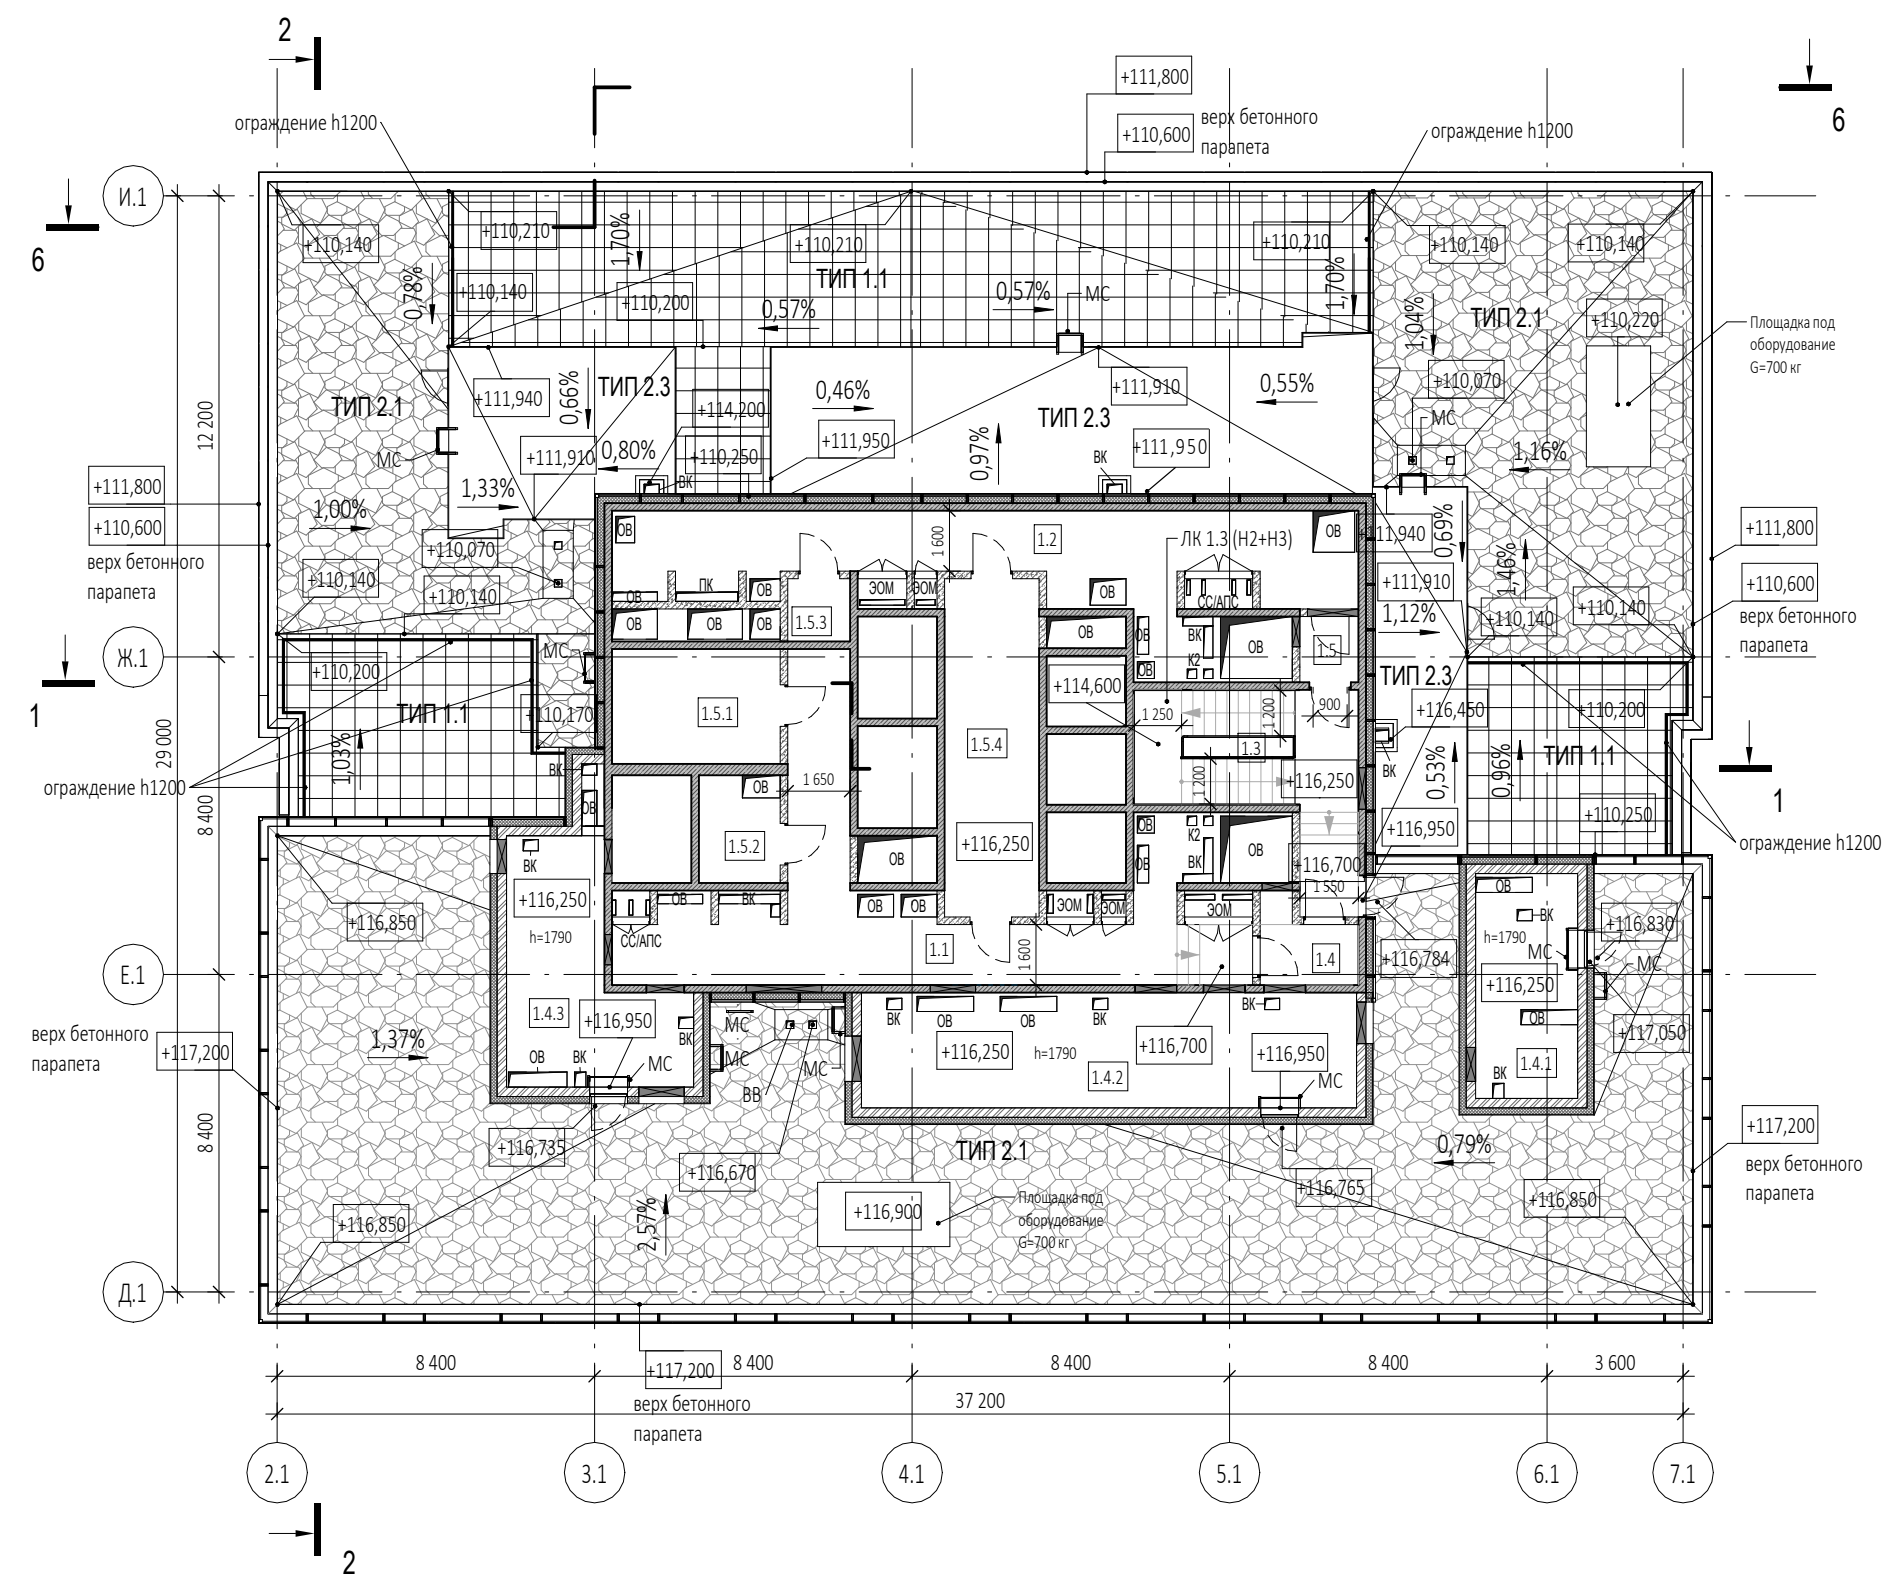


Экспликация помещений 34 техэтажа			
№ Пом.	Наименование помещения	Площадь, м²	Кат. пом.
Гостиничный комплекс. Места общего пользования			
1.1	Коридор	53,10	
1.2	Коридор	48,40	
1.3	Лестничная клетка	22,70	
1.4	Тамбур-шлюз	4,90	
1.5	Тамбур-шлюз	2,70	
		131,80	
Технические помещения			
1.5.1	Электрощитовая	13,50	В3
1.5.2	Помещение для размещения узлов управления спринклерной установки	6,10	В4
1.5.3	Помещение для размещения узлов управления спринклерной установки	2,70	В4
1.5.4	Электрощитовая	22,40	В3
		44,70	
Техническое пространство			
1.4.1	Пространство для прокладки коммуникаций	16,10	В4
1.4.2	Пространство для прокладки коммуникаций	40,00	В4
1.4.3	Пространство для прокладки коммуникаций	24,30	В4
		80,40	
		256,90	

УСЛОВНЫЕ ОБОЗНАЧЕНИЯ

- Монолитные железобетонные конструкции
- Наружные и внутренние несущие стены из газобетонных блоков 200/100 мм, D600 ГОСТ 31360-2007
- Перегородки 100 мм газобетонные
- Стены из керамического полнотелого кирпича 250 мм
- Перегородки из керамического полнотелого кирпича 120 мм
- Минераловатный утеплитель
- Инженерные шахты
- Металлическая стремянка

План кровли ( 1 : 200)

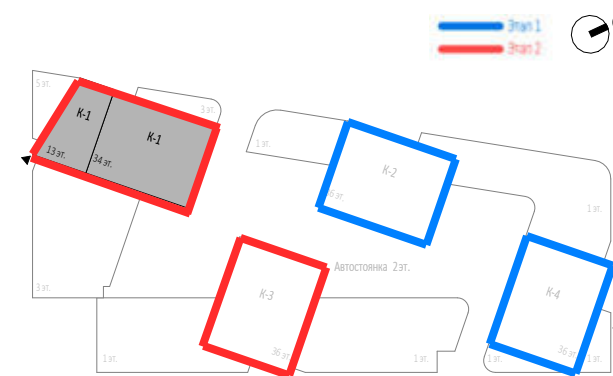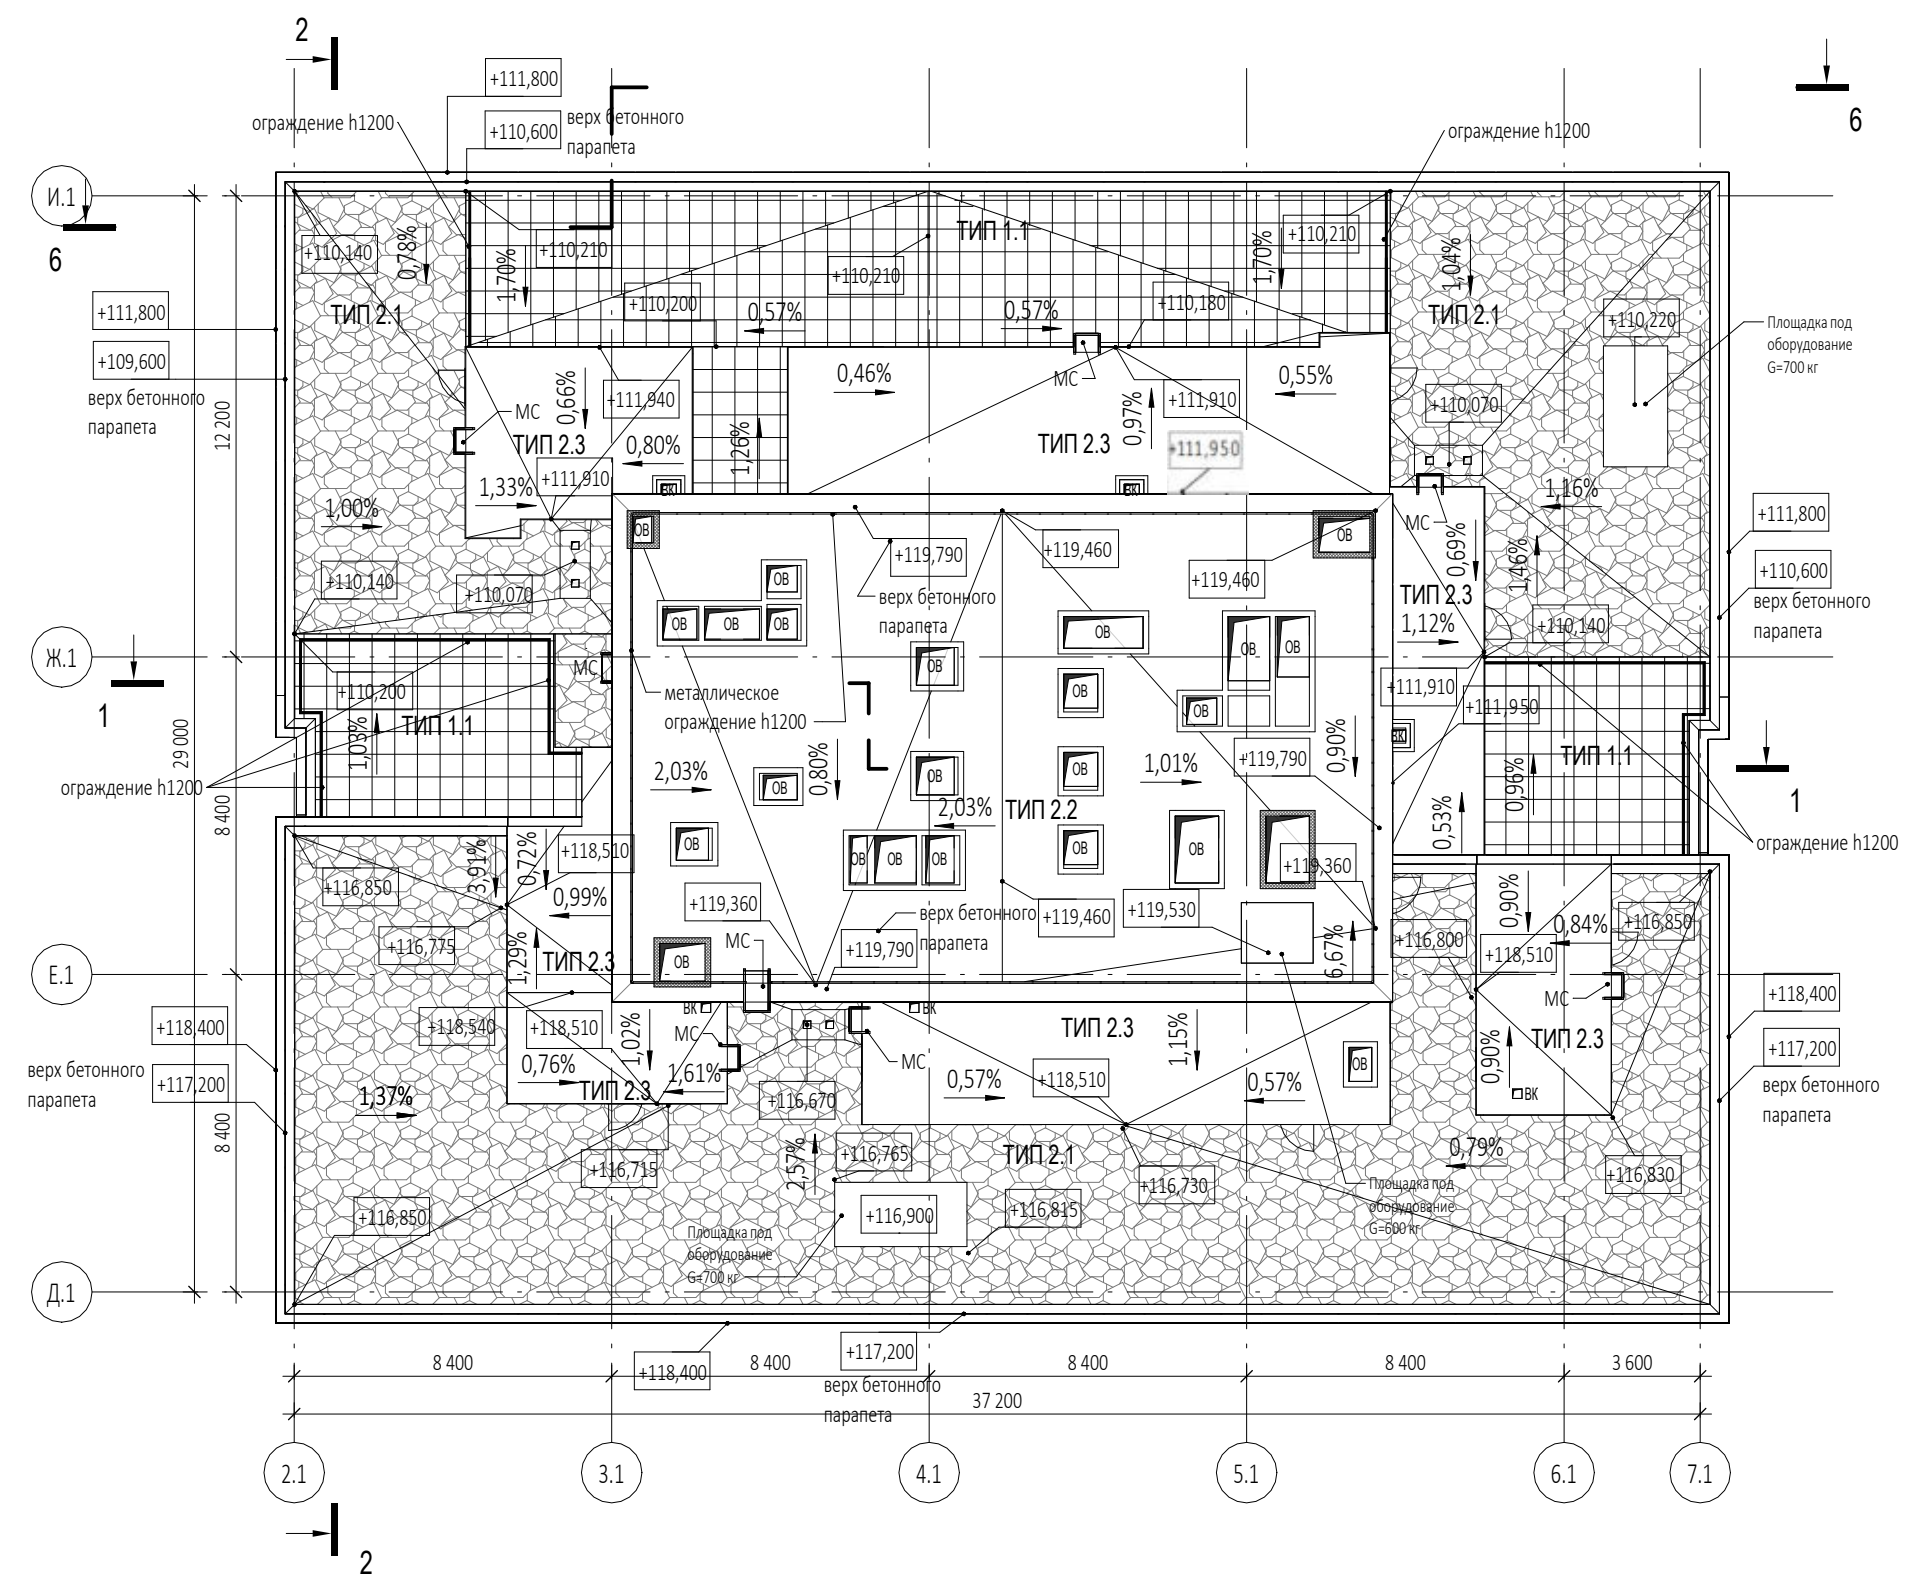


0,000=145,800

						Заказчик: ООО "Арт-группа Камень"	Р/29/04/2021-П-К1-АР2		
						Многофункциональный гостиничный комплекс комплекс с подземной автостоянкой по адресу: г. Москва, проспект Мира, вл. 222/2			
Изм.	Кол.уч	Лист	Недок.	Подпись	Дата	<div>Архитектурные решения</div> <div>Корпус 1. План 34 Техэтажа на отм.+116,250 и кровли</div>	Стадия	Лист	Листов
Разработал							П	26	
Проверил									
ГАП	Маслова								
ГИП									
Н. контр.									
Рук. отдела									


Формат А2



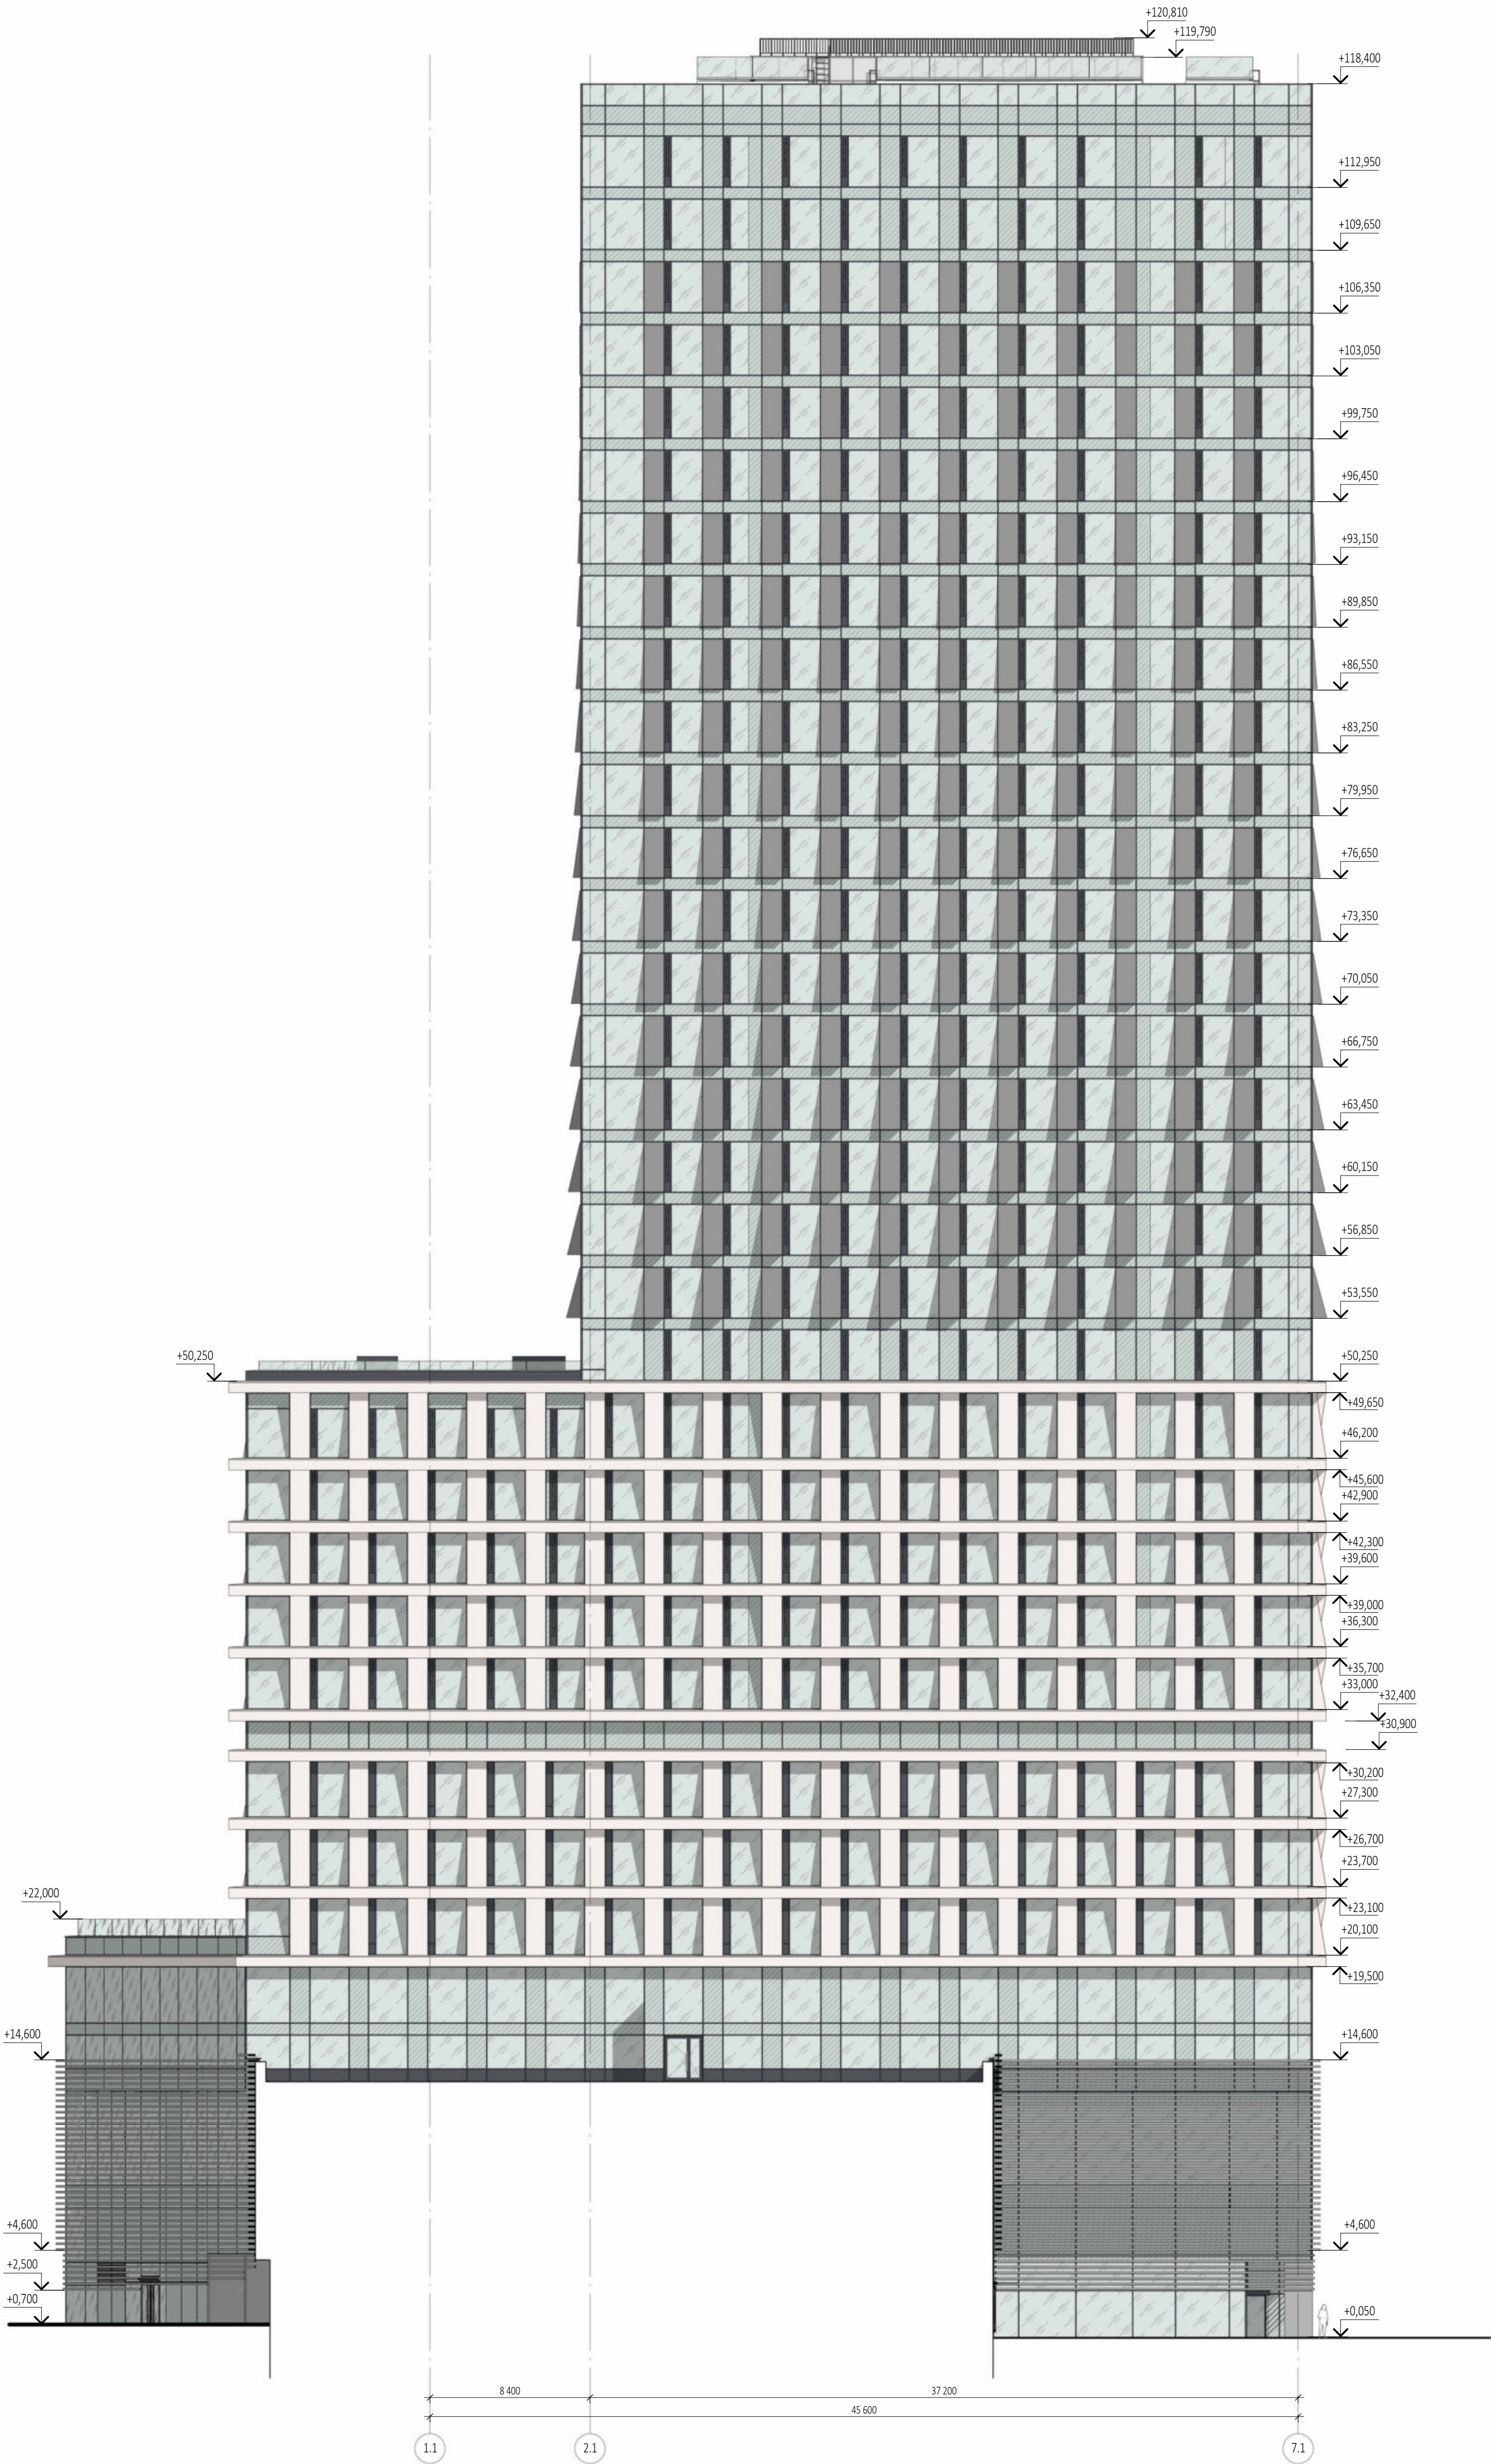

УСЛОВНЫЕ ОБОЗНАЧЕНИЯ:

- Прозрачный двухкамерный стеклопакет, напыление на базе полупрозрачного стекла, оттенок нейтральный, с умеренной наружной зеркальностью
- Стеклит. Однокамерный стеклопакет, напыление на базе полупрозрачного стекла, оттенок нейтральный, с умеренной наружной зеркальностью, с окантовкой в 4-й позиции. RAL 7016
- Алюминиевый лист с анодированным покрытием. RAL 7035
- Алюминиевый лист с анодированным покрытием. RAL 7016
- Алюминиевый лист с анодированным покрытием SEVALCON Nefeli White Silver 3L (или аналог)
- Отливы, импосты, ограждения. RAL 7016
- Алюминиевый лист с анодированным покрытием SEVALCON-2 ANODIZED SILVER PVDF (или аналог)
- Алюминиевый лист с анодированным покрытием SEVALCON-2 DARK ANTHRACITE PVDF (или аналог)

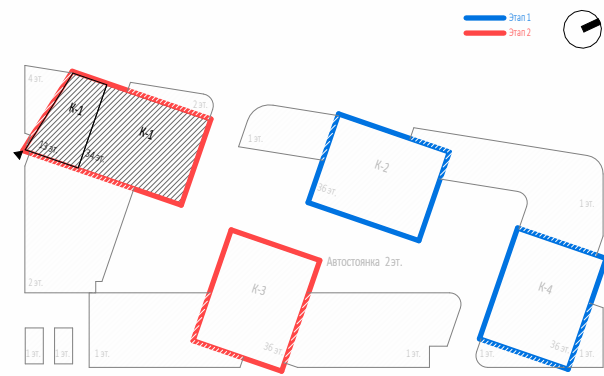

Заказчик: ООО "Арт-группа Камень" Р/29/04/2021-П-К1-АР1

Изм.	Кол.уч.	Лист	Недок.	Подпись	Дата
Разработал					
Проверил					
ГАП	Маслова				
ГИП					
Н. контр.					
Рук. отдела					

Архитектурные решения


Стация Лист Листов

П 29

Корпус 1. Фасад 1.1-7.1. Этап 2


ООО «АБ КАМЕНЬ Проект»



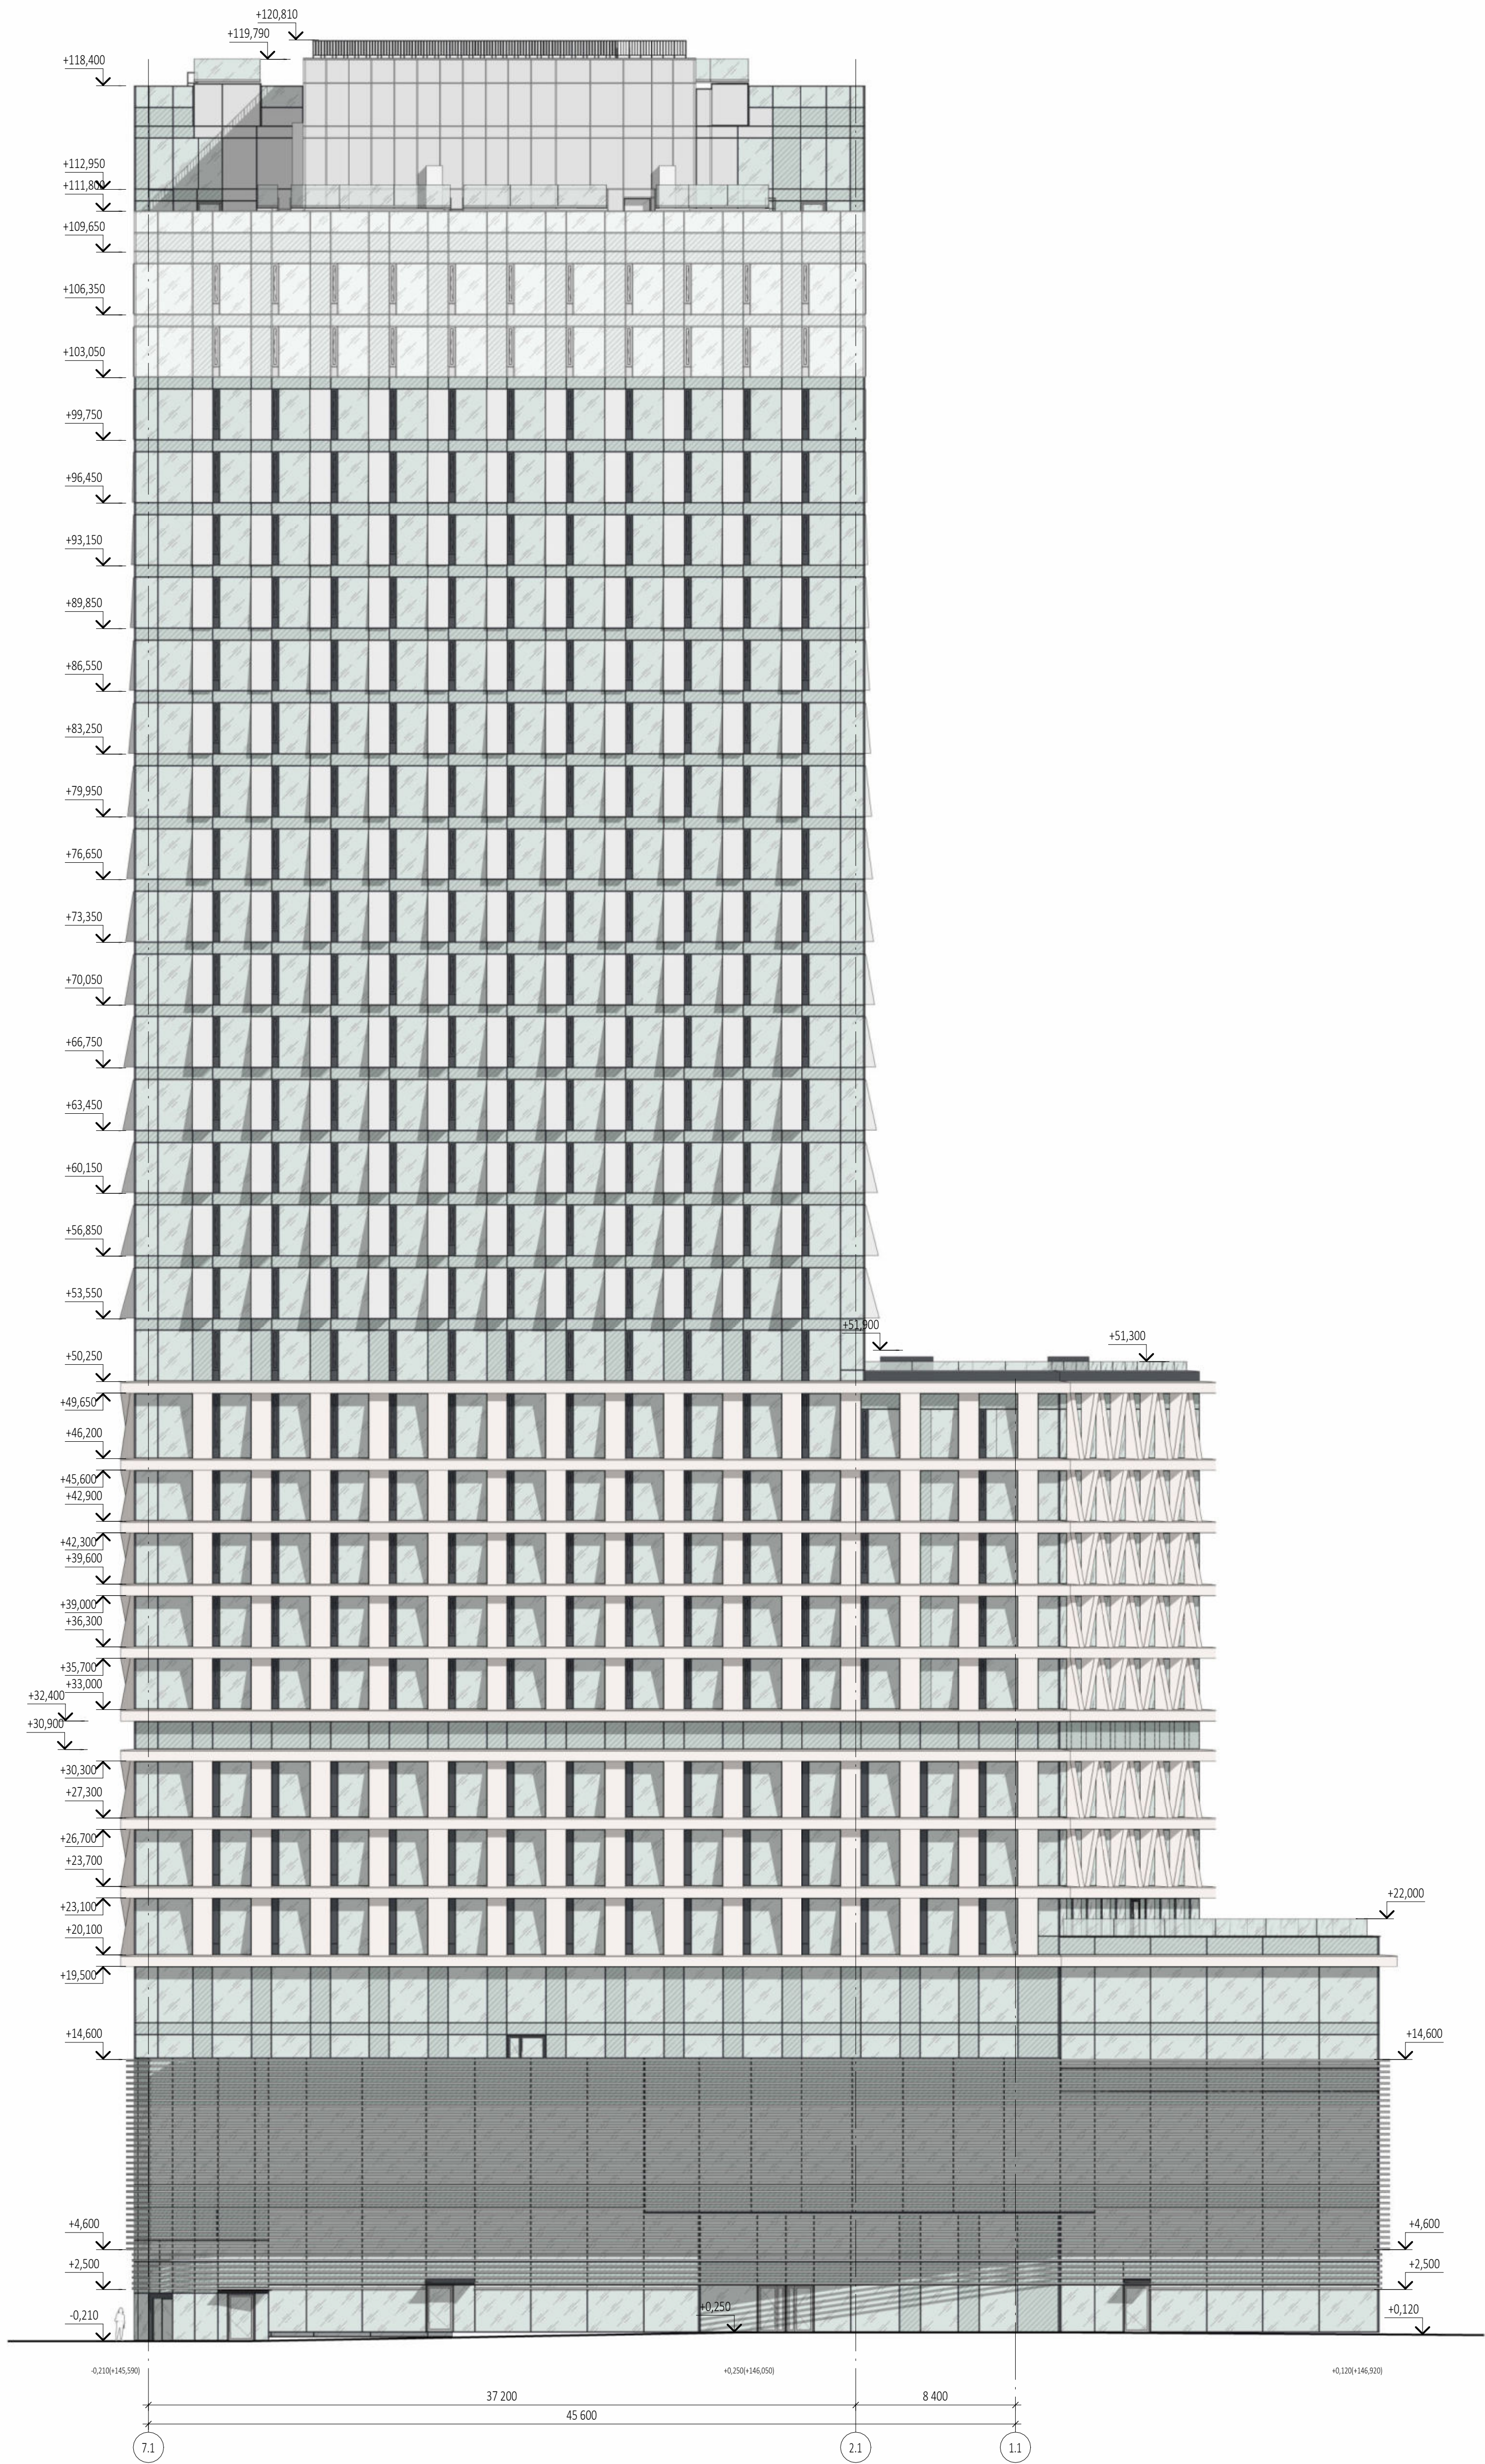


УСЛОВНЫЕ ОБОЗНАЧЕНИЯ:

- Прозрачный двухкамерный стеклопакет, напыление на базе полупрозрачного стекла, оттенок нейтральный, с умеренной наружной зеркальностью
- Стеклалит. Однокамерный стеклопакет, напыление на базе полупрозрачного стекла, оттенок нейтральный, с умеренной наружной зеркальностью, с окраской в 4-й позиции. RAL 7016
- Алюминиевый лист с анодированным покрытием. RAL 7035
- Алюминиевый лист с анодированным покрытием. RAL 7016
- Алюминиевый лист с анодированным покрытием SEVALCON Nefeli White Silver 3L (или аналог)
- Отливы, импосты, ограждения. RAL 7016
- Алюминиевый лист с анодированным покрытием SEVALCON-2 ANODIZED SILVER PVDF (или аналог)
- Алюминиевый лист с анодированным покрытием SEVALCON-2 DARK ANTHRACITE PVDF (или аналог)

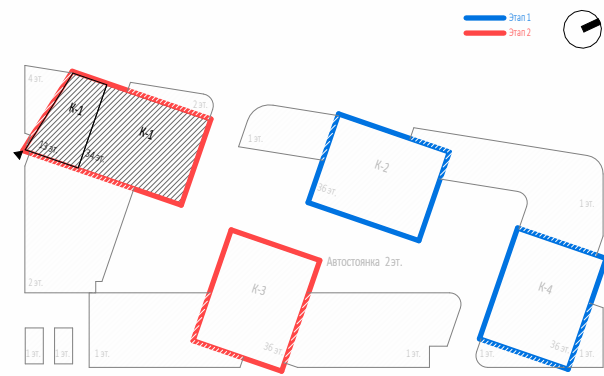


0,000=145,800

						Заказчик: ООО "Арт-группа Камень"			Р/29/04/2021-П-К1-АР1			
						Многофункциональный гостиничный комплекс комплекс с подземной автостоянкой по адресу: г. Москва, проспект Мира, вл. 222/2						
Изм.	Кол.уч.	Лист	Недок.	Подпись	Дата	Архитектурные решения			Стадия	Лист	Листов	
Разработал									П	30		
Проверил												
ГАП		Маслова										
ГИП						Корпус 1. Фасад 7.1-1.1. Этап 2.			ООО «АБ КАМЕНЬ Проект»			
Н. контр.												
Рук. отдела												




Фасад А.1-И.1 ( 1 : 200 )

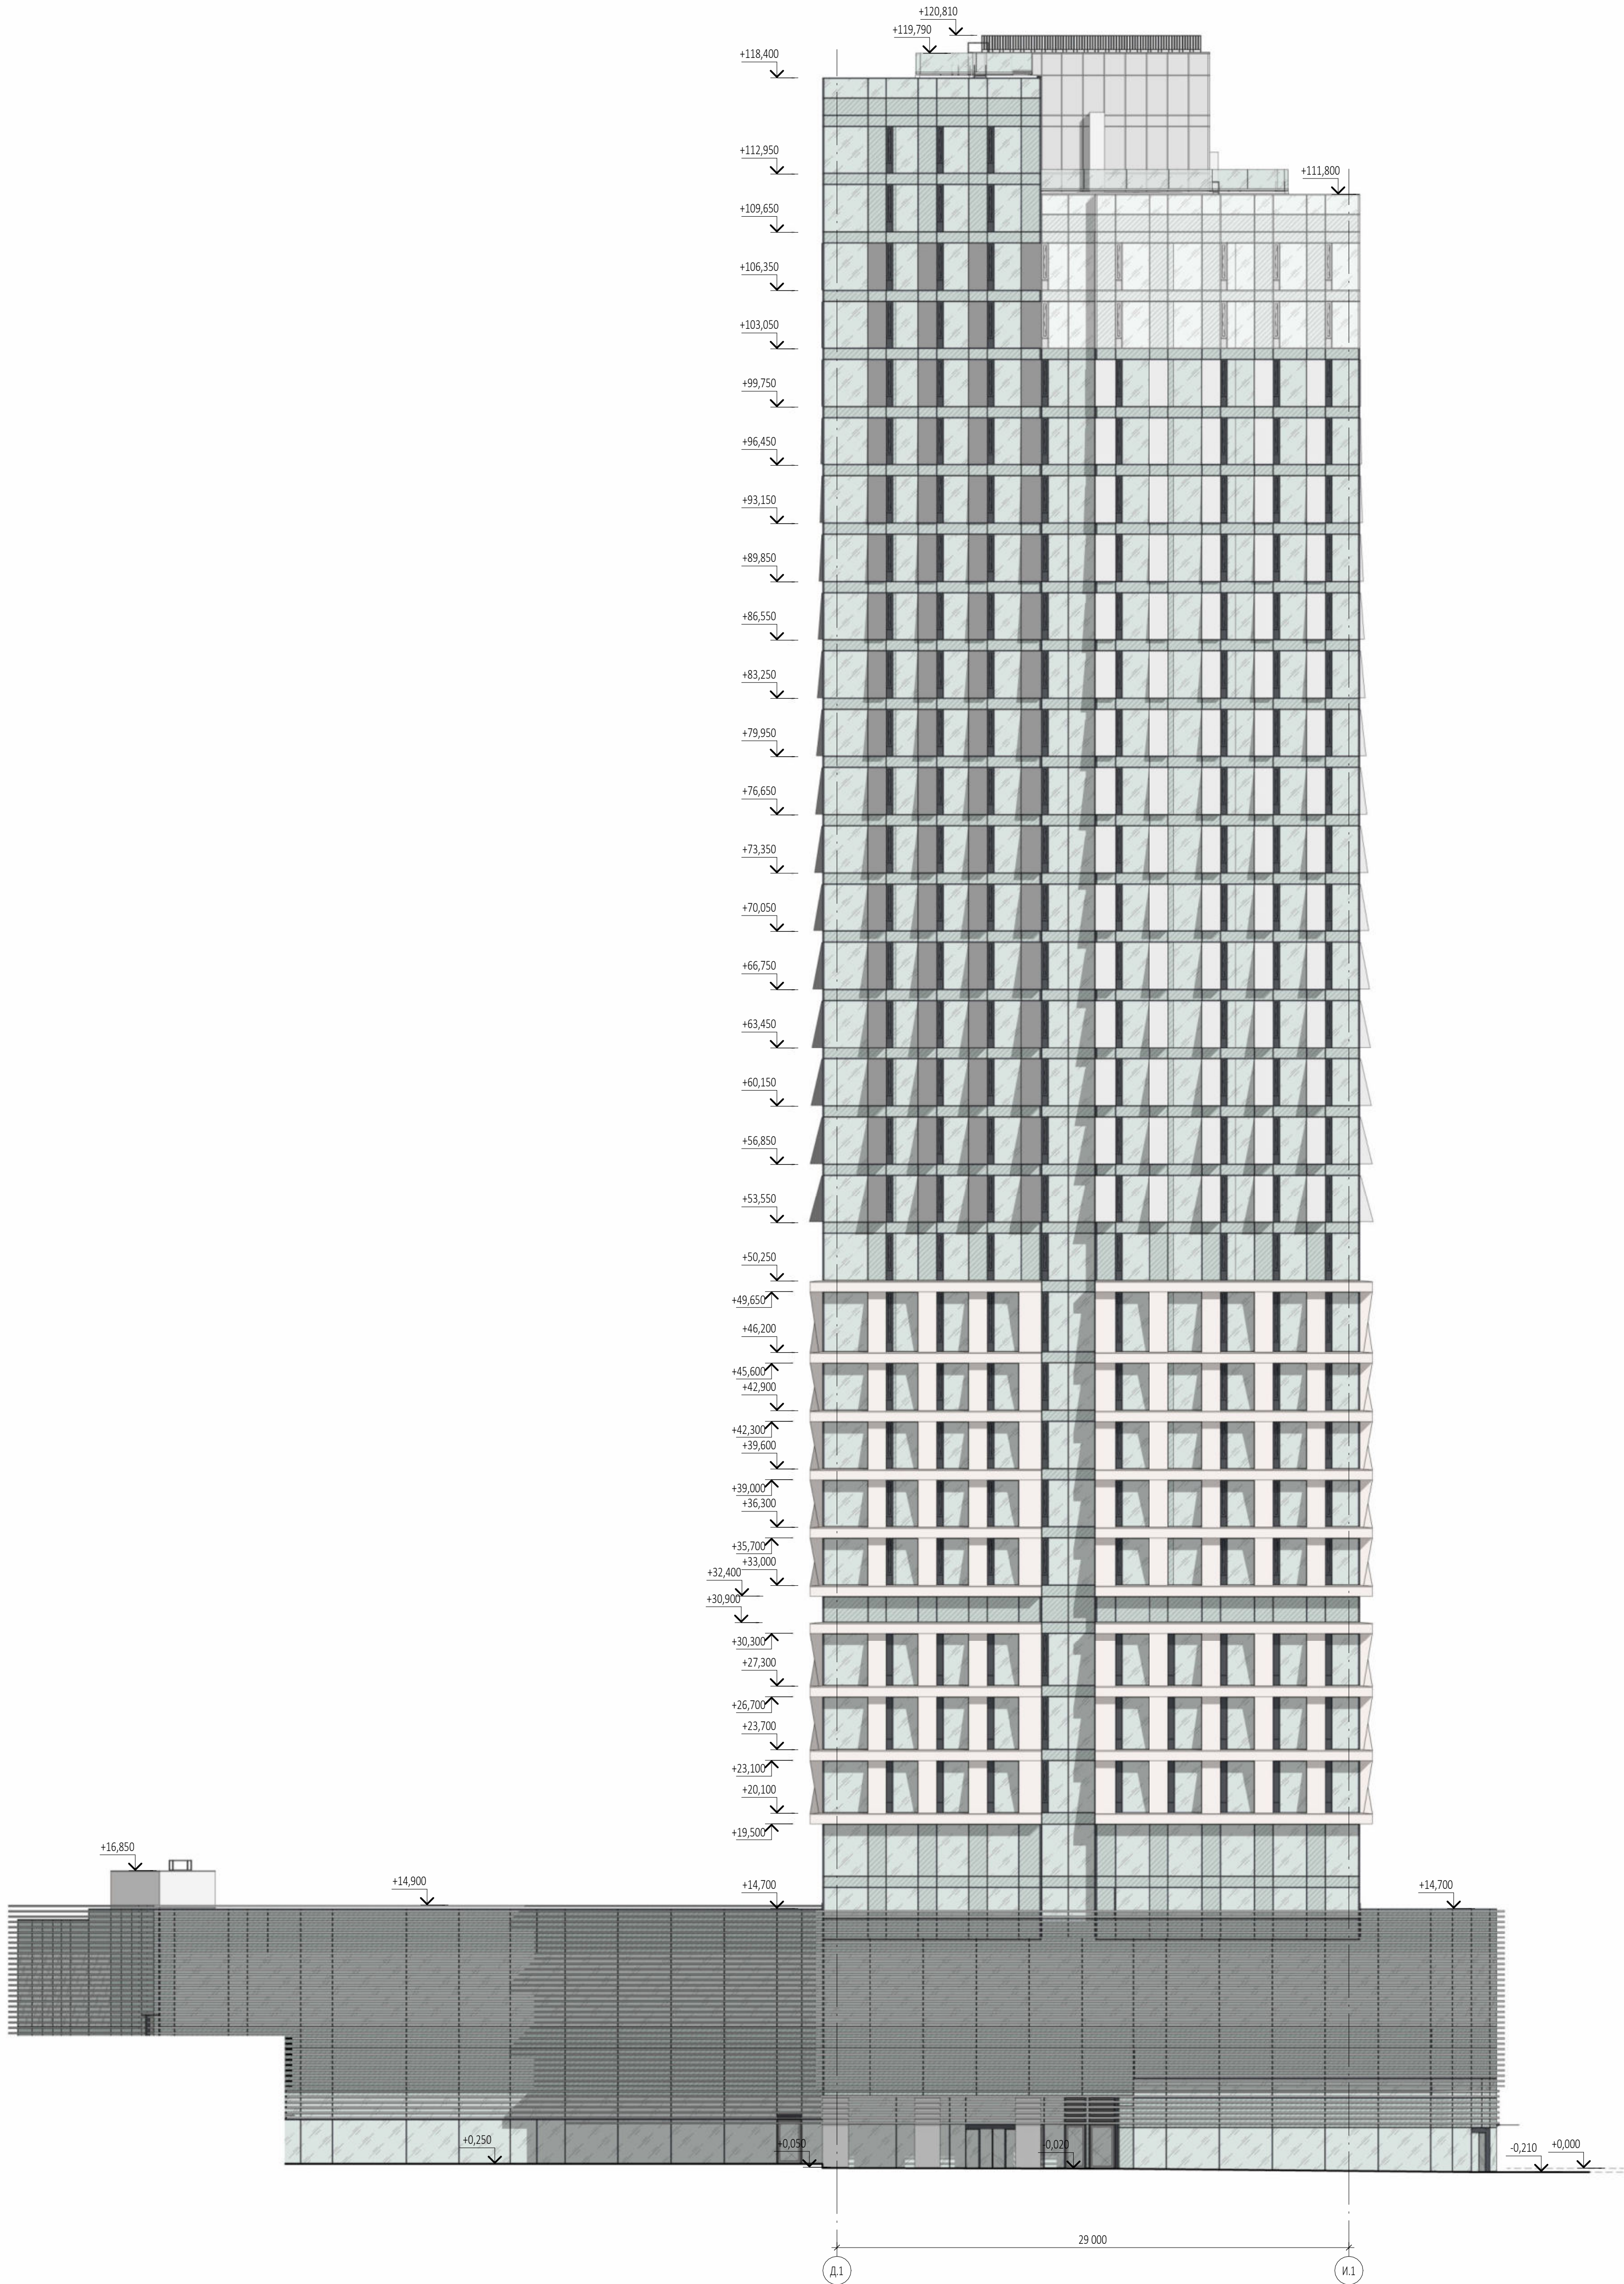

УСЛОВНЫЕ ОБОЗНАЧЕНИЯ:

- Прозрачный двухкамерный стеклопакет, напыление на базе полупрозрачного стекла, оттенок нейтральный, с умеренной наружной зеркальностью
- Стеклалит. Однокамерный стеклопакет, напыление на базе полупрозрачного стекла, оттенок нейтральный, с умеренной наружной зеркальностью, с окраской в 4-й позиции. RAL 7016
- Алюминиевый лист с анодированным покрытием. RAL 7035
- Алюминиевый лист с анодированным покрытием. RAL 7016
- Алюминиевый лист с анодированным покрытием SEVALCON Nefeli White Silver 3L (или аналог)
- Отливы, импосты, ограждения. RAL 7016
- Алюминиевый лист с анодированным покрытием SEVALCON-2 ANODIZED SILVER PVDF (или аналог)
- Алюминиевый лист с анодированным покрытием SEVALCON-2 DARK ANTHRACITE PVDF (или аналог)

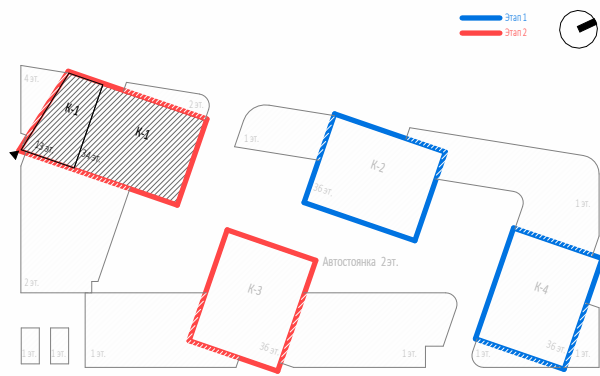

Заказчик: ООО "Арт-группа Камень" Р/29/04/2021-П-К1-АР1

Многофункциональный гостиничный комплекс комплекс с подземной автостоянкой по адресу: г. Москва, проспект Мира, вл. 222/2

Изм.	Кол.уч.	Лист	Недок.	Подпись	Дата
Разработал					
Проверил					
ГАП	Маслова				
ГИП					
Н. контр.					
Рук. отдела					

Архитектурные решения


Корпус 1. Фасад А.1-И.1. Этап 2.

ООО «АБ КАМЕНЬ Проект»

Формат А1




Фасад И.1-А.1 ( 1 : 200 )

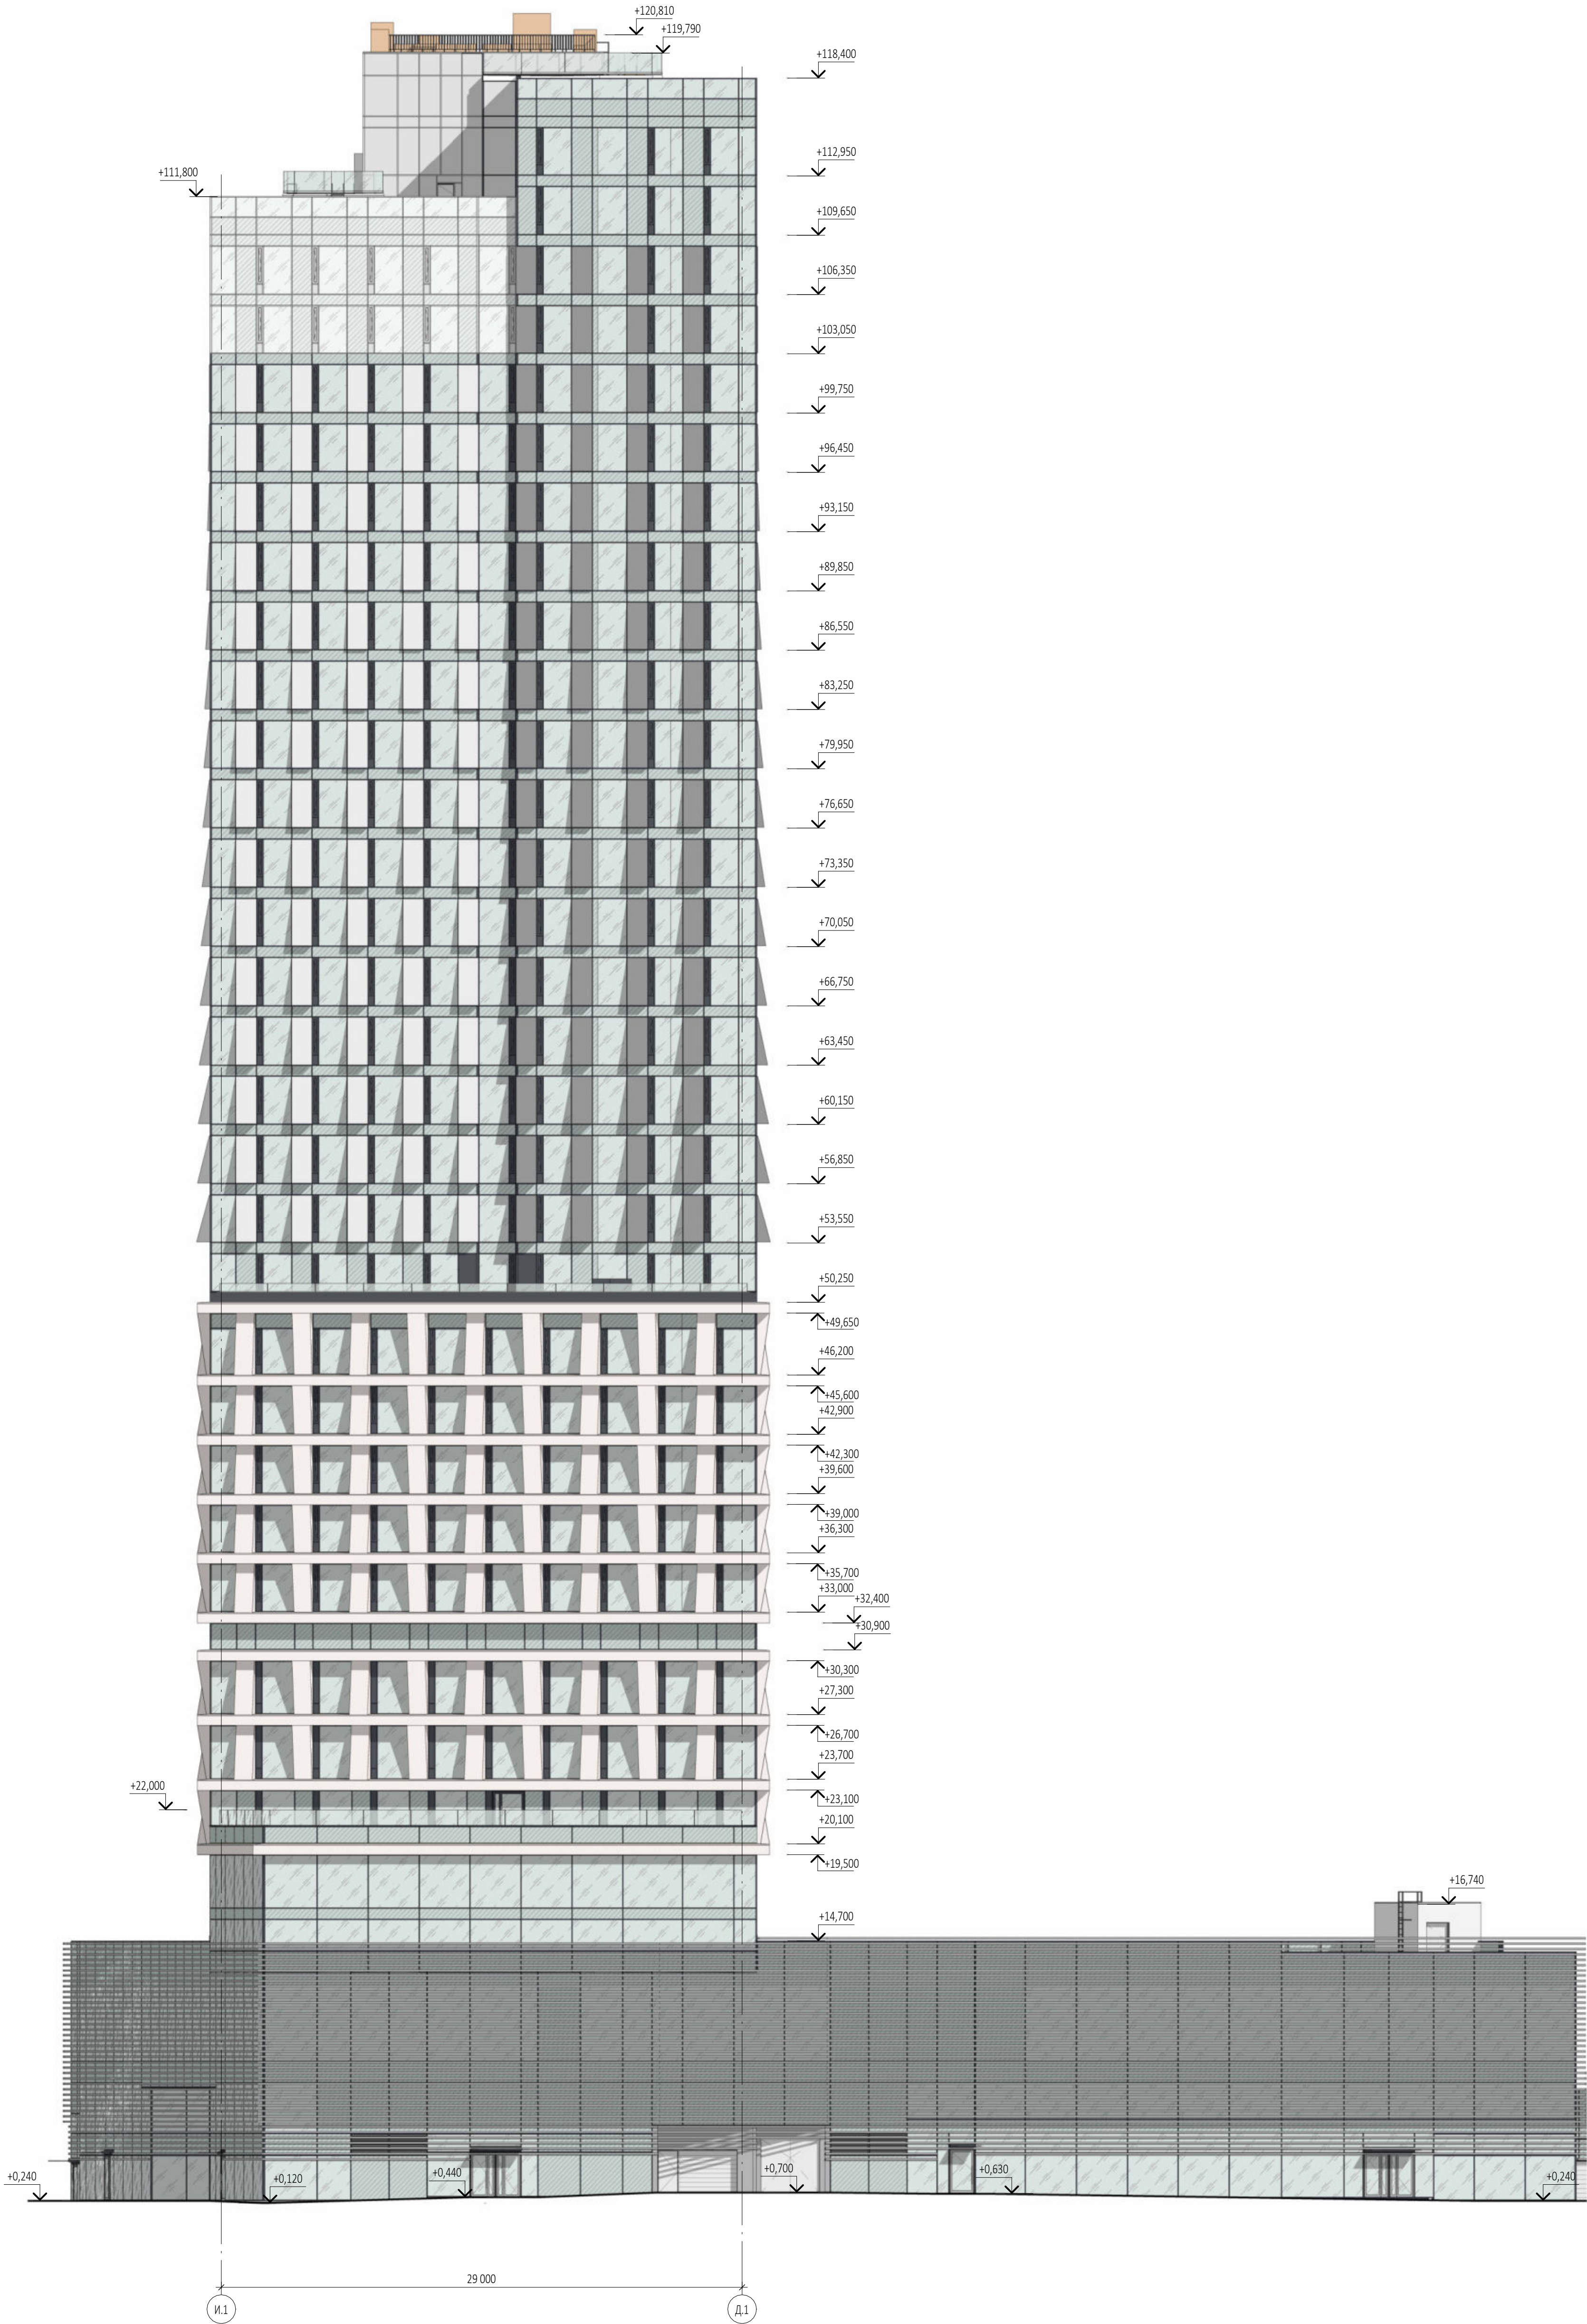


УСЛОВНЫЕ ОБОЗНАЧЕНИЯ:

- Прозрачный двухкамерный стеклопакет, напыление на базе полупрозрачного стекла, оттенок нейтральный, с умеренной наружной зеркальностью
- Стеклопакет. Однокамерный стеклопакет, напыление на базе полупрозрачного стекла, оттенок нейтральный, с умеренной наружной зеркальностью, с окраской в 4-й позиции. RAL 7016
- Алюминиевый лист с анодированным покрытием. RAL 7035
- Алюминиевый лист с анодированным покрытием. RAL 7016
- Алюминиевый лист с анодированным покрытием SEVALCON Nefel White Silver 3L (или аналог)
- Отливы, импосты, ограждения. RAL 7016
- Алюминиевый лист с анодированным покрытием SEVALCON-2 ANODIZED SILVER PVDF (или аналог)
- Алюминиевый лист с анодированным покрытием SEVALCON-2 DARK ANTHRACITE PVDF (или аналог)


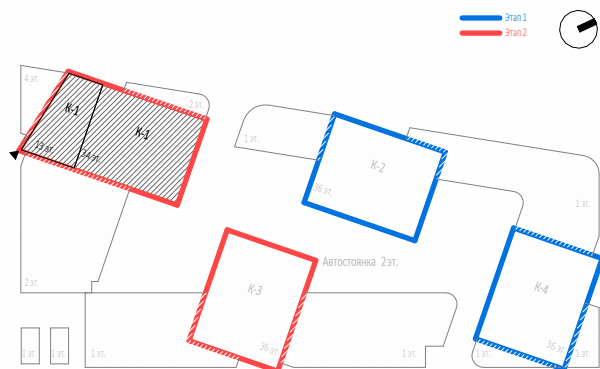


0,000=145,800

						Заказчик: ООО "Арт-группа Камень"	Р/29/04/2021-П-К1-АР2				
						Многофункциональный гостиничный комплекс комплекс с подземной автостоянкой по адресу: г. Москва, проспект Мира, вл. 222/2					
Изм.	Кол.уч	Лист	Недок.	Подпись	Дата	Архитектурные решения	Стадия	Лист	Листов		
Разработал							П	32			
Проверил											
ГАП		Маслова									
ГИП						Корпус 1. Фасад И.1-А.1. Этап 2.	ООО «АБ КАМЕНЬ Проект»				
Н. контр.											
Рук. отдела											

Формат А1



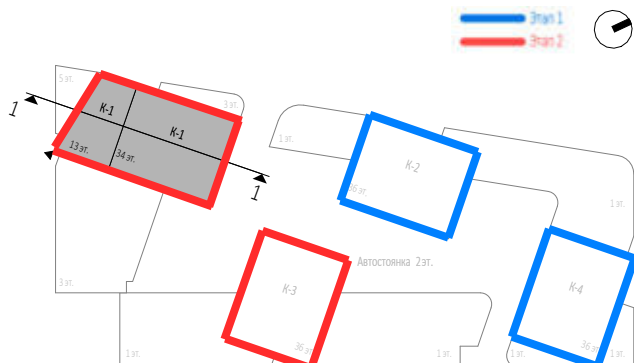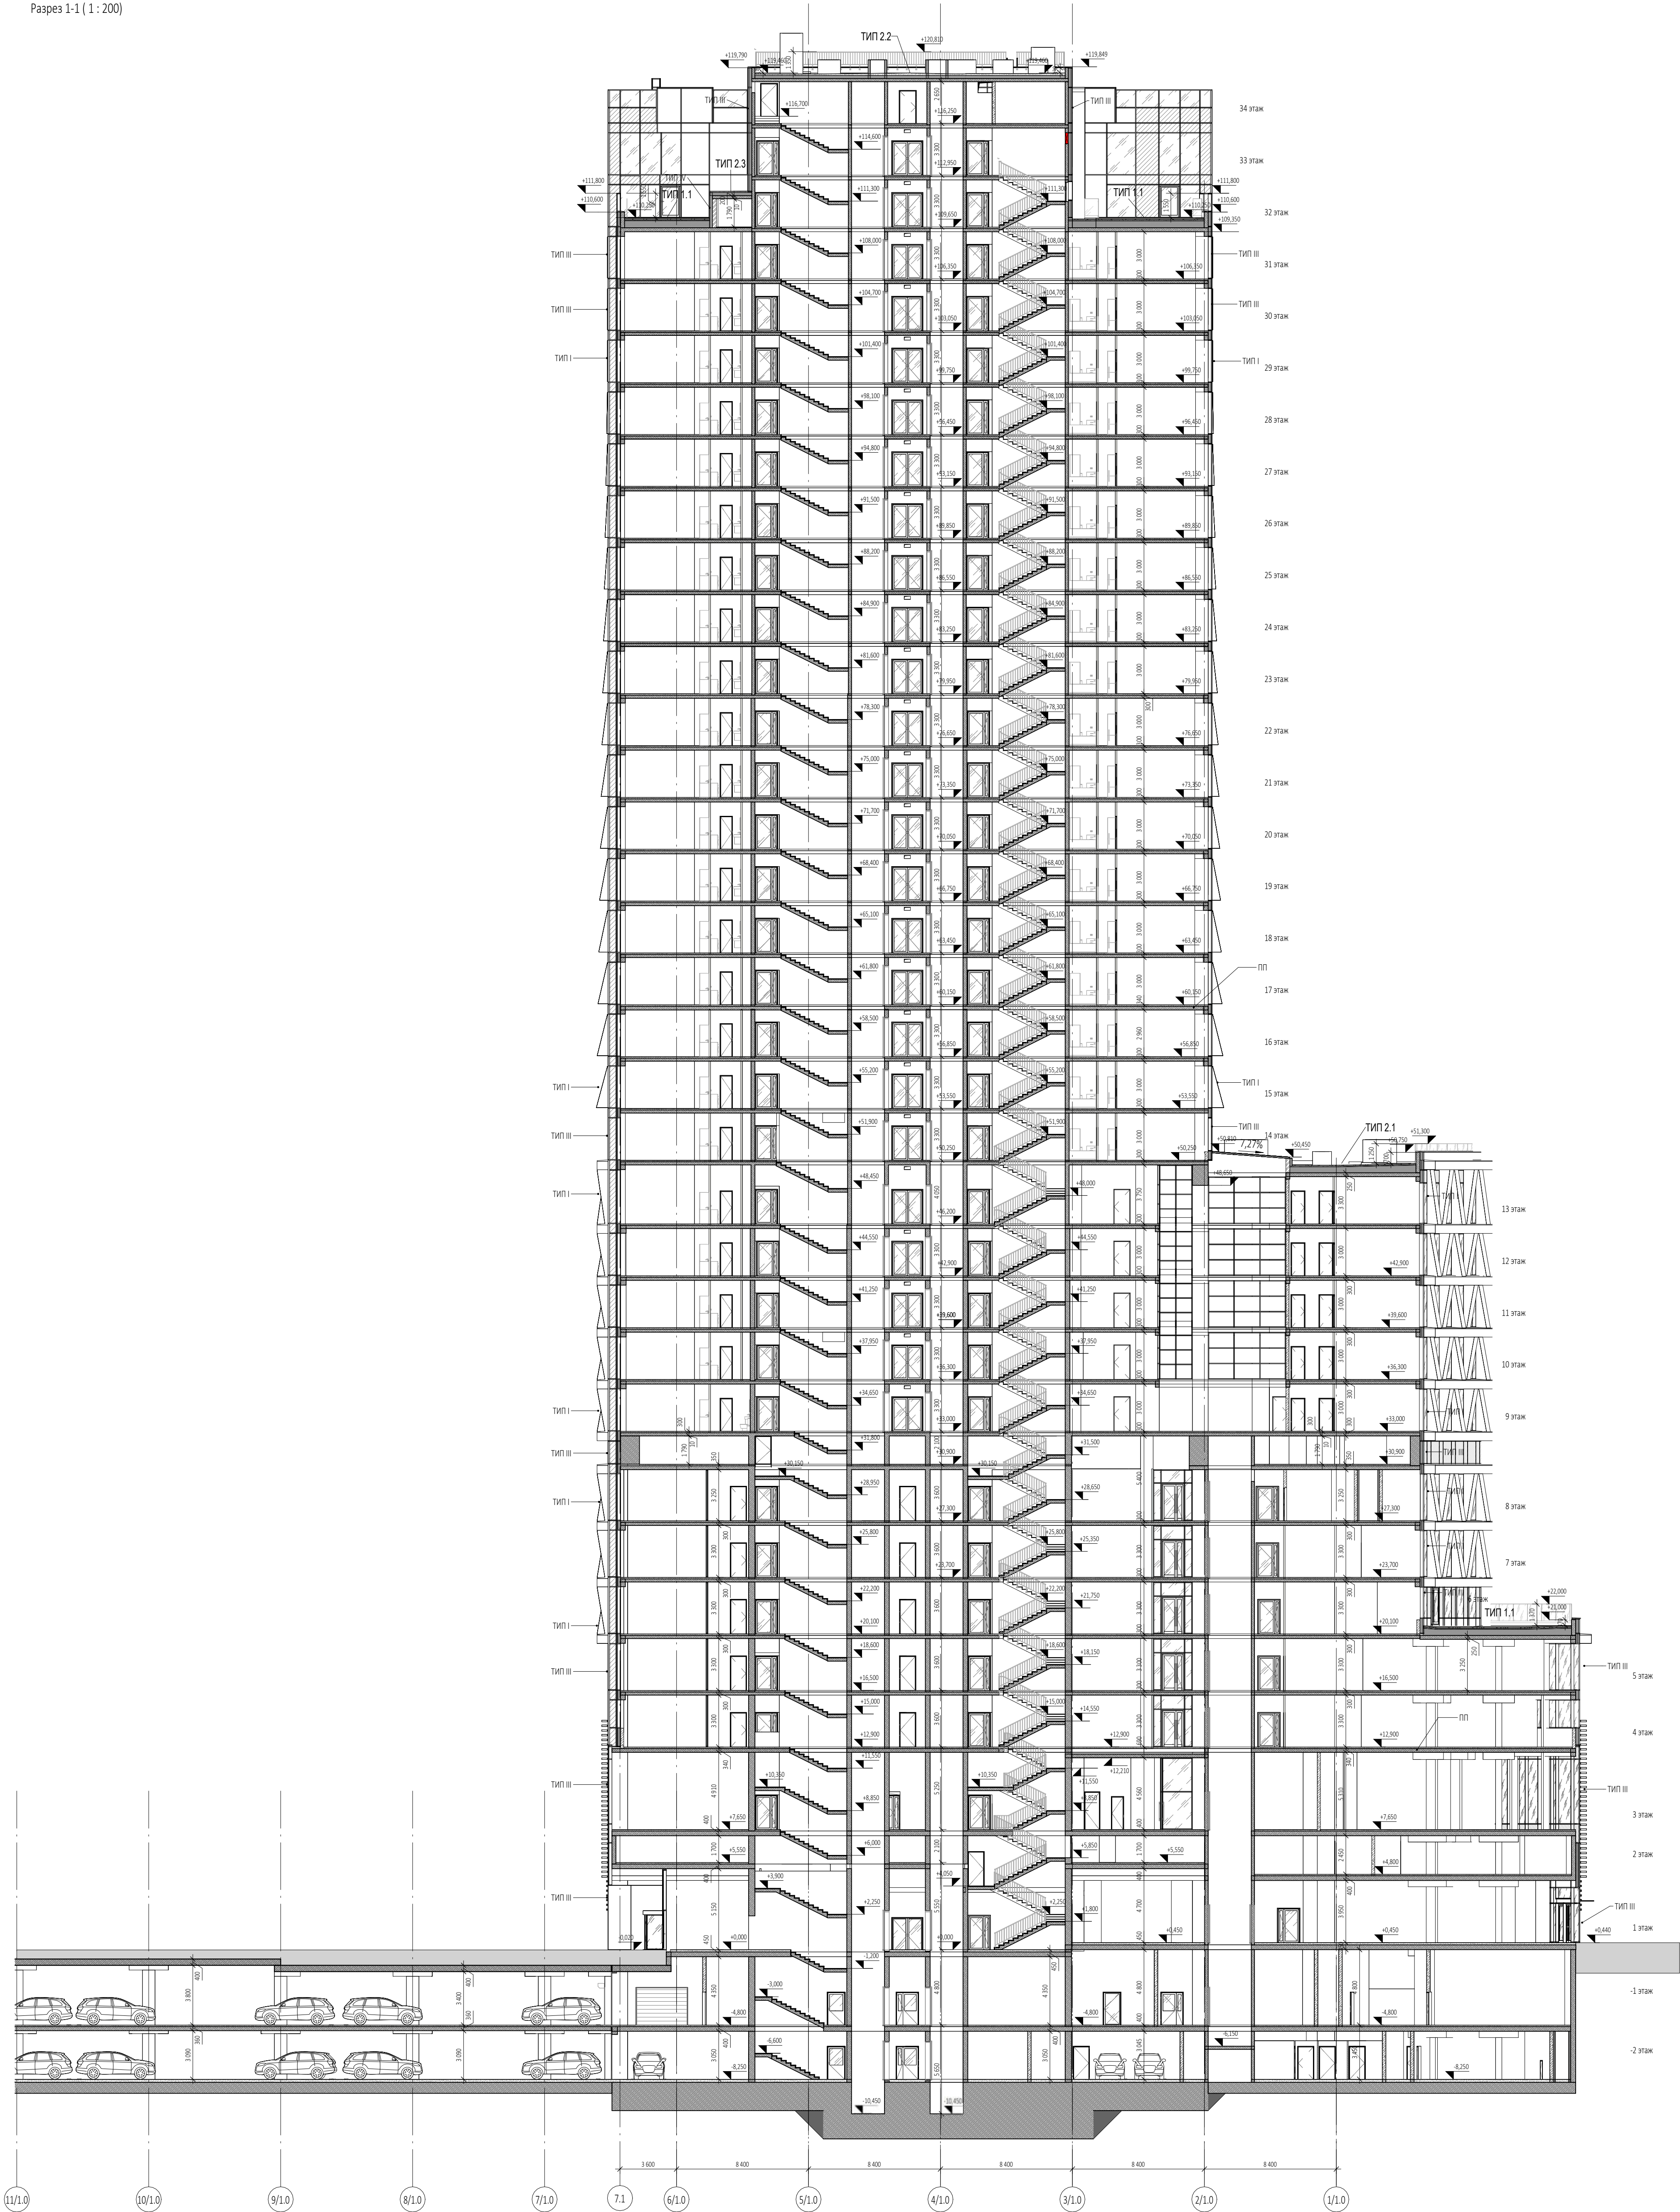


- УСЛОВНЫЕ ОБОЗНАЧЕНИЯ
- Монолитные железобетонные конструкции
  - Наружные и внутренние несущие стены из газобетонных блоков 200/100 мм, 600 ГОСТ 31360-2007
  - Перегородки 100 мм газобетонные
  - Стены из керамического полнотелого кирпича 250 мм
  - Перегородки из керамического полнотелого кирпича 120 мм
  - Минераловатный утеплитель
  - Инженерные шахты
  - Металлическая стропильная


Изм.	Кол.уч.	Лист	Недок.	Подпись	Дата
Разработал					
Проверил					
ГАП	Маслова				
ГИП					
Н. контр.					
Рук. отдела					

Заказчик:	Р/29/04/2021-П-К1-АР2		
ООО "Арт-группа Камень"	Многофункциональный гостиничный комплекс комплекс с подземной автостоянкой по адресу: г. Москва, проспект Мира, вл. 22/2/2		
Архитектурные решения	Стадия	Лист	Листов
	П	31	
Корпус 1. Разрез 1-1 Этап 2.	ООО «АБ КАМЕНЬ Проект»		





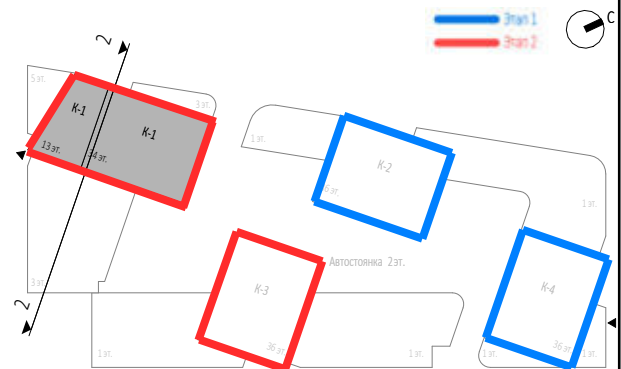

- Монолитные железобетонные конструкции
- Наружные и внутренние несущие стены из газобетонных блоков 200/100 мм, D600 ГОСТ 31360-2007
- Перегородки 100 мм пазогребневые
- Стены из керамического полнотелого кирпича 250 мм
- Перегородки из керамического полнотелого кирпича 120 мм
- Минераловатный утеплитель
- Инженерные шахты
- Металлическая стремянка

						Заказчик: ООО "Арт-группа Камень"	P/29/04/2021-П-К1-AP2		
						Многофункциональный гостиничный комплекс комплекс с подземной автостоянкой по адресу: г. Москва, проспект Мира, вл. 22/2/2			
Изм.	Кол.уч.	Лист	Недок.	Подпись	Дата				
Разработал						Архитектурные решения	Стдия	Лист	Листов
Проверил							П	32	
ГАП		Маслова							
ГИП						Корпус 1. Разрез 2-2	ООО «АБ КАМЕНЬ Проект»		
Н. контр.									
Рис. открепл.									



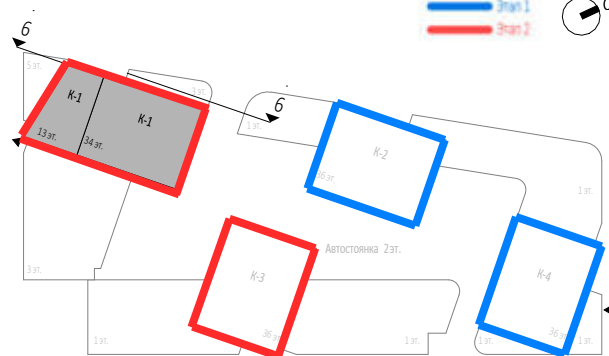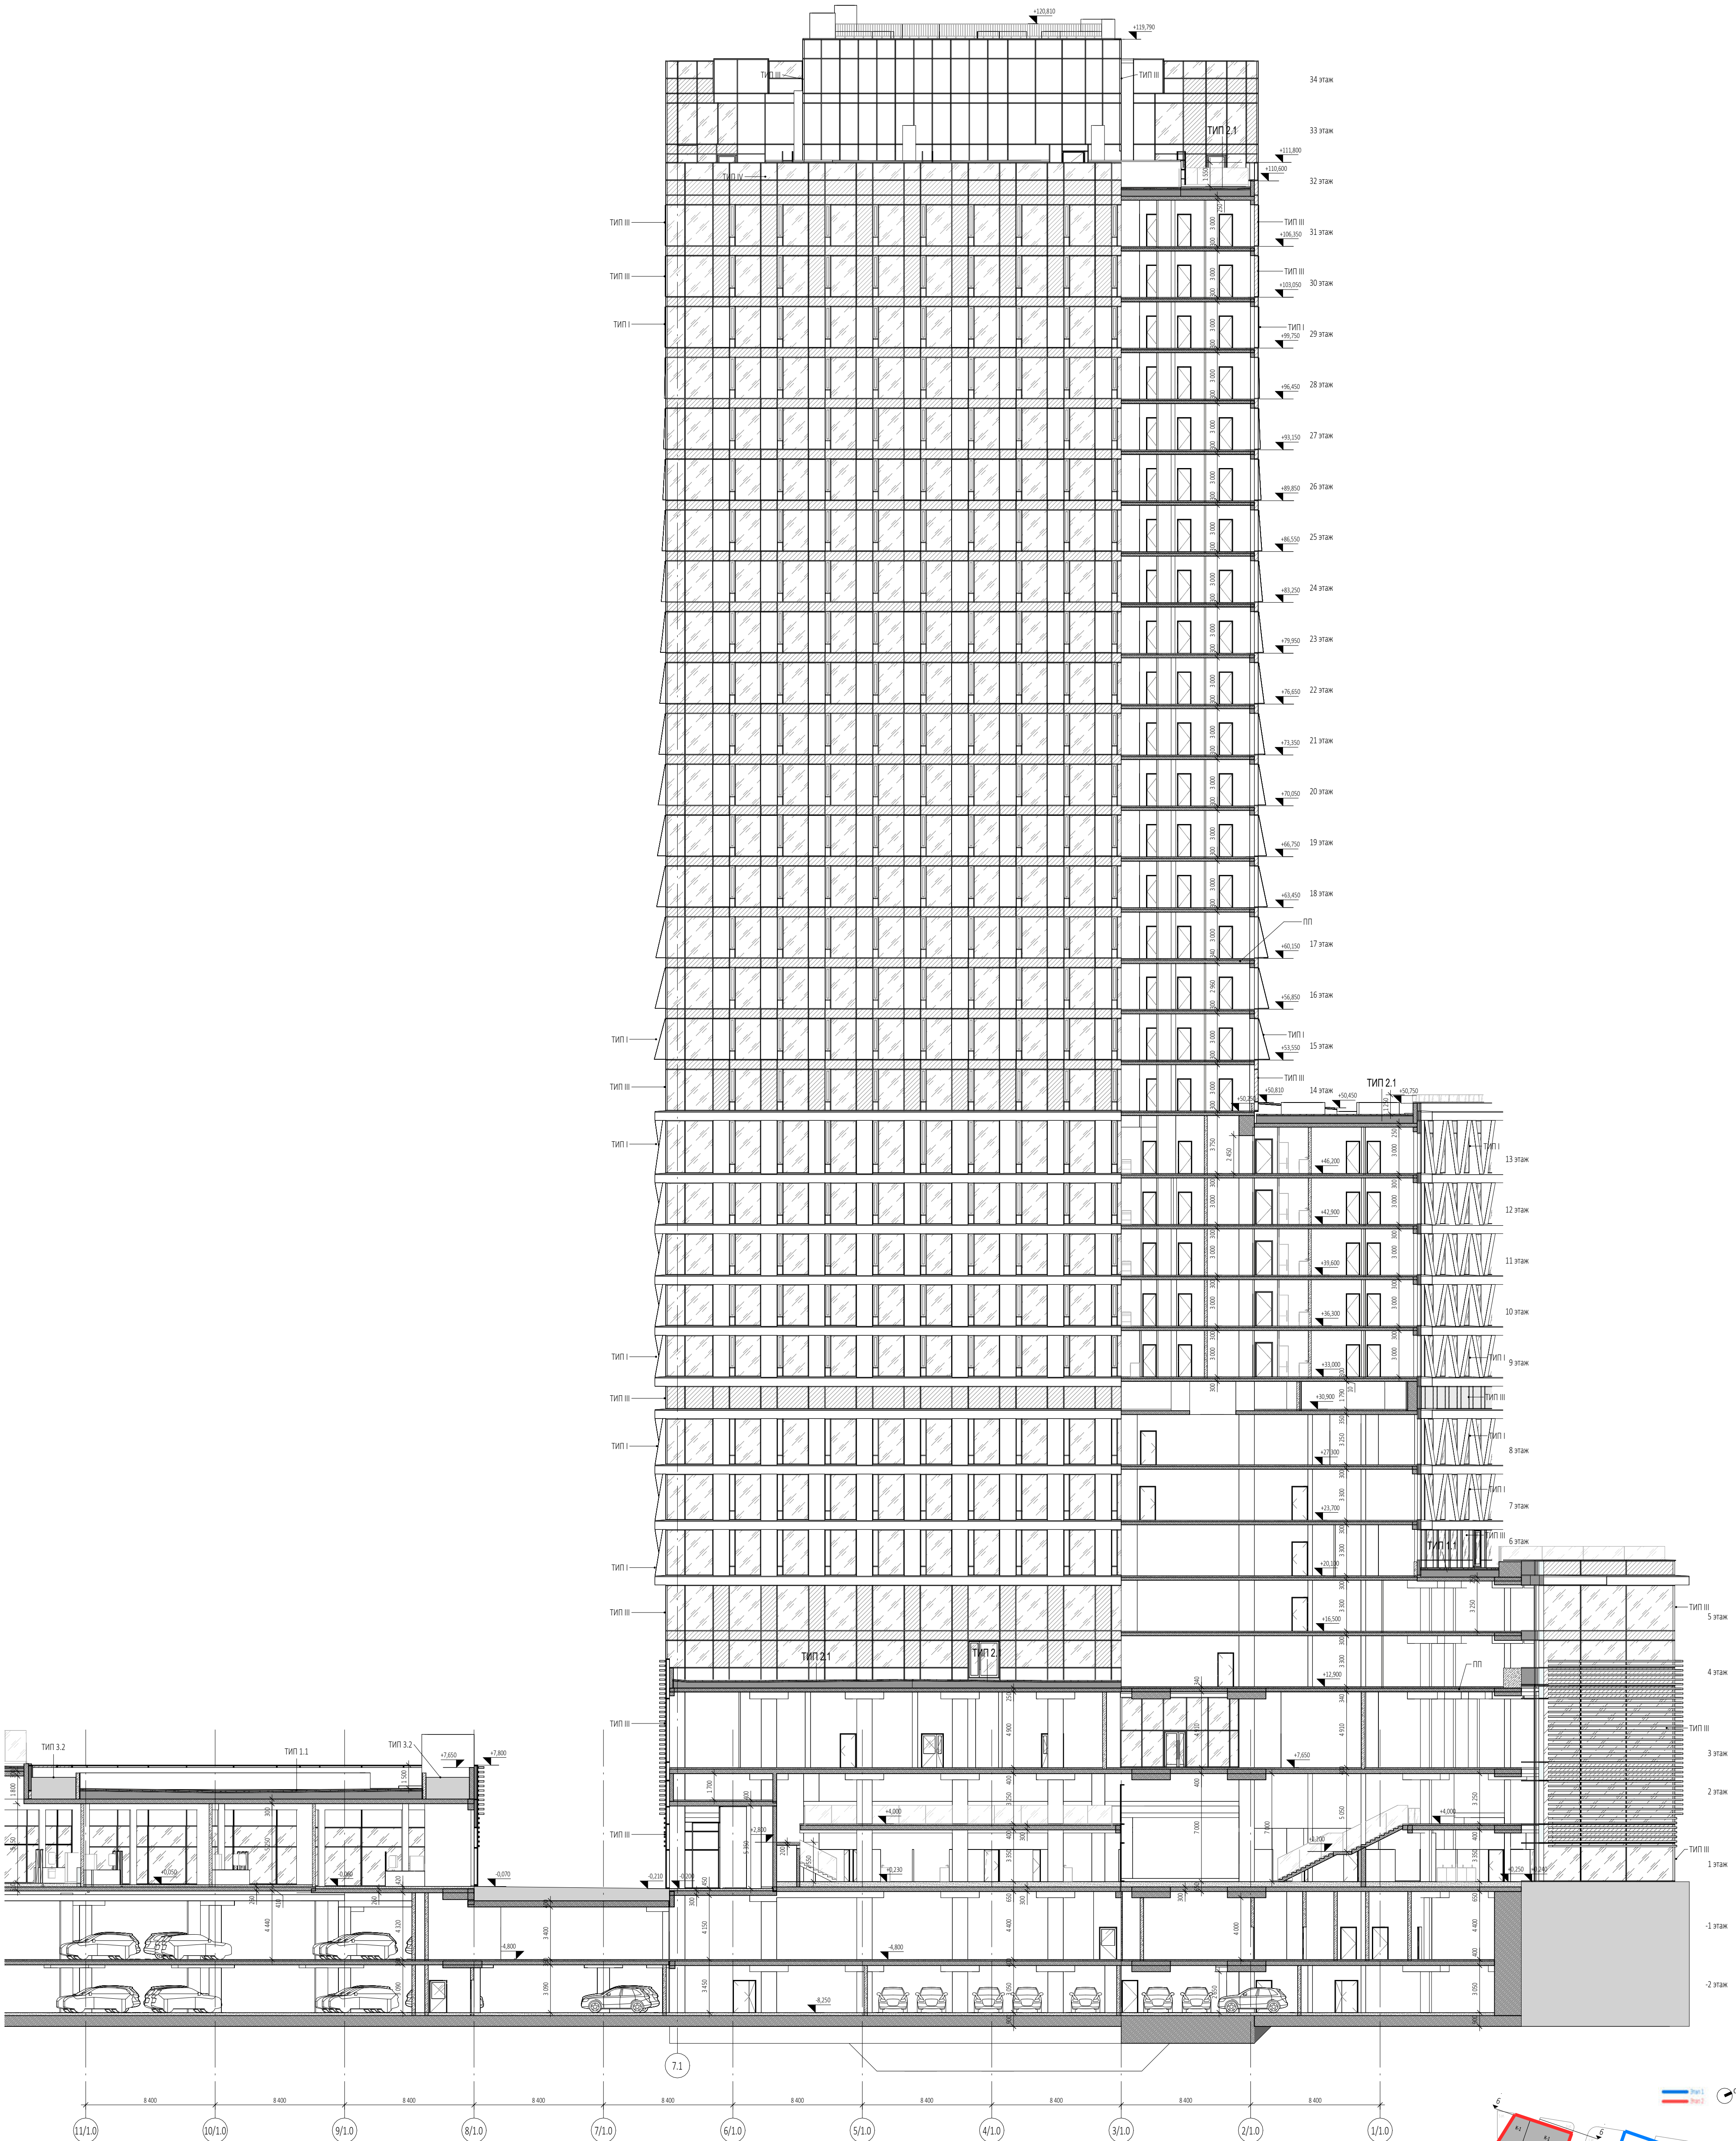


- УСЛОВНЫЕ ОБОЗНАЧЕНИЯ
- Монолитные железобетонные конструкции
  - Наружные и внутренние несущие стены из газобетонных блоков 200/100 мм, 6000 ГОСТ 31360-2007
  - Перегородки 100 мм газобетонные
  - Стены из керамического полнотелого кирпича 250 мм
  - Перегородки из керамического полнотелого кирпича 120 мм
  - Минераловатный утеплитель
  - Инженерные шахты
  - МС - Металлическая стропильная

Изм.	Кол.уч.	Лист	Недок.	Подпись	Дата
Разработал					
Проверил					
ГАП	Маслова				
ГИП					
Н. контр.					
Рук. отдела					

Заказчик:		Р/29/04/2021-П-К1-АР2		
ООО "Арт-группа Камень"		Многофункциональный гостиничный комплекс комплекс с подземной автостоянкой по адресу: г. Москва, проспект Мира, вл. 222/2		
Архитектурные решения		Стадия	Лист	Листов
		П	33	
Корпус 1. Разрез 6-6 Этап 2.		ООО «АБ КАМЕНЬ Проект»		



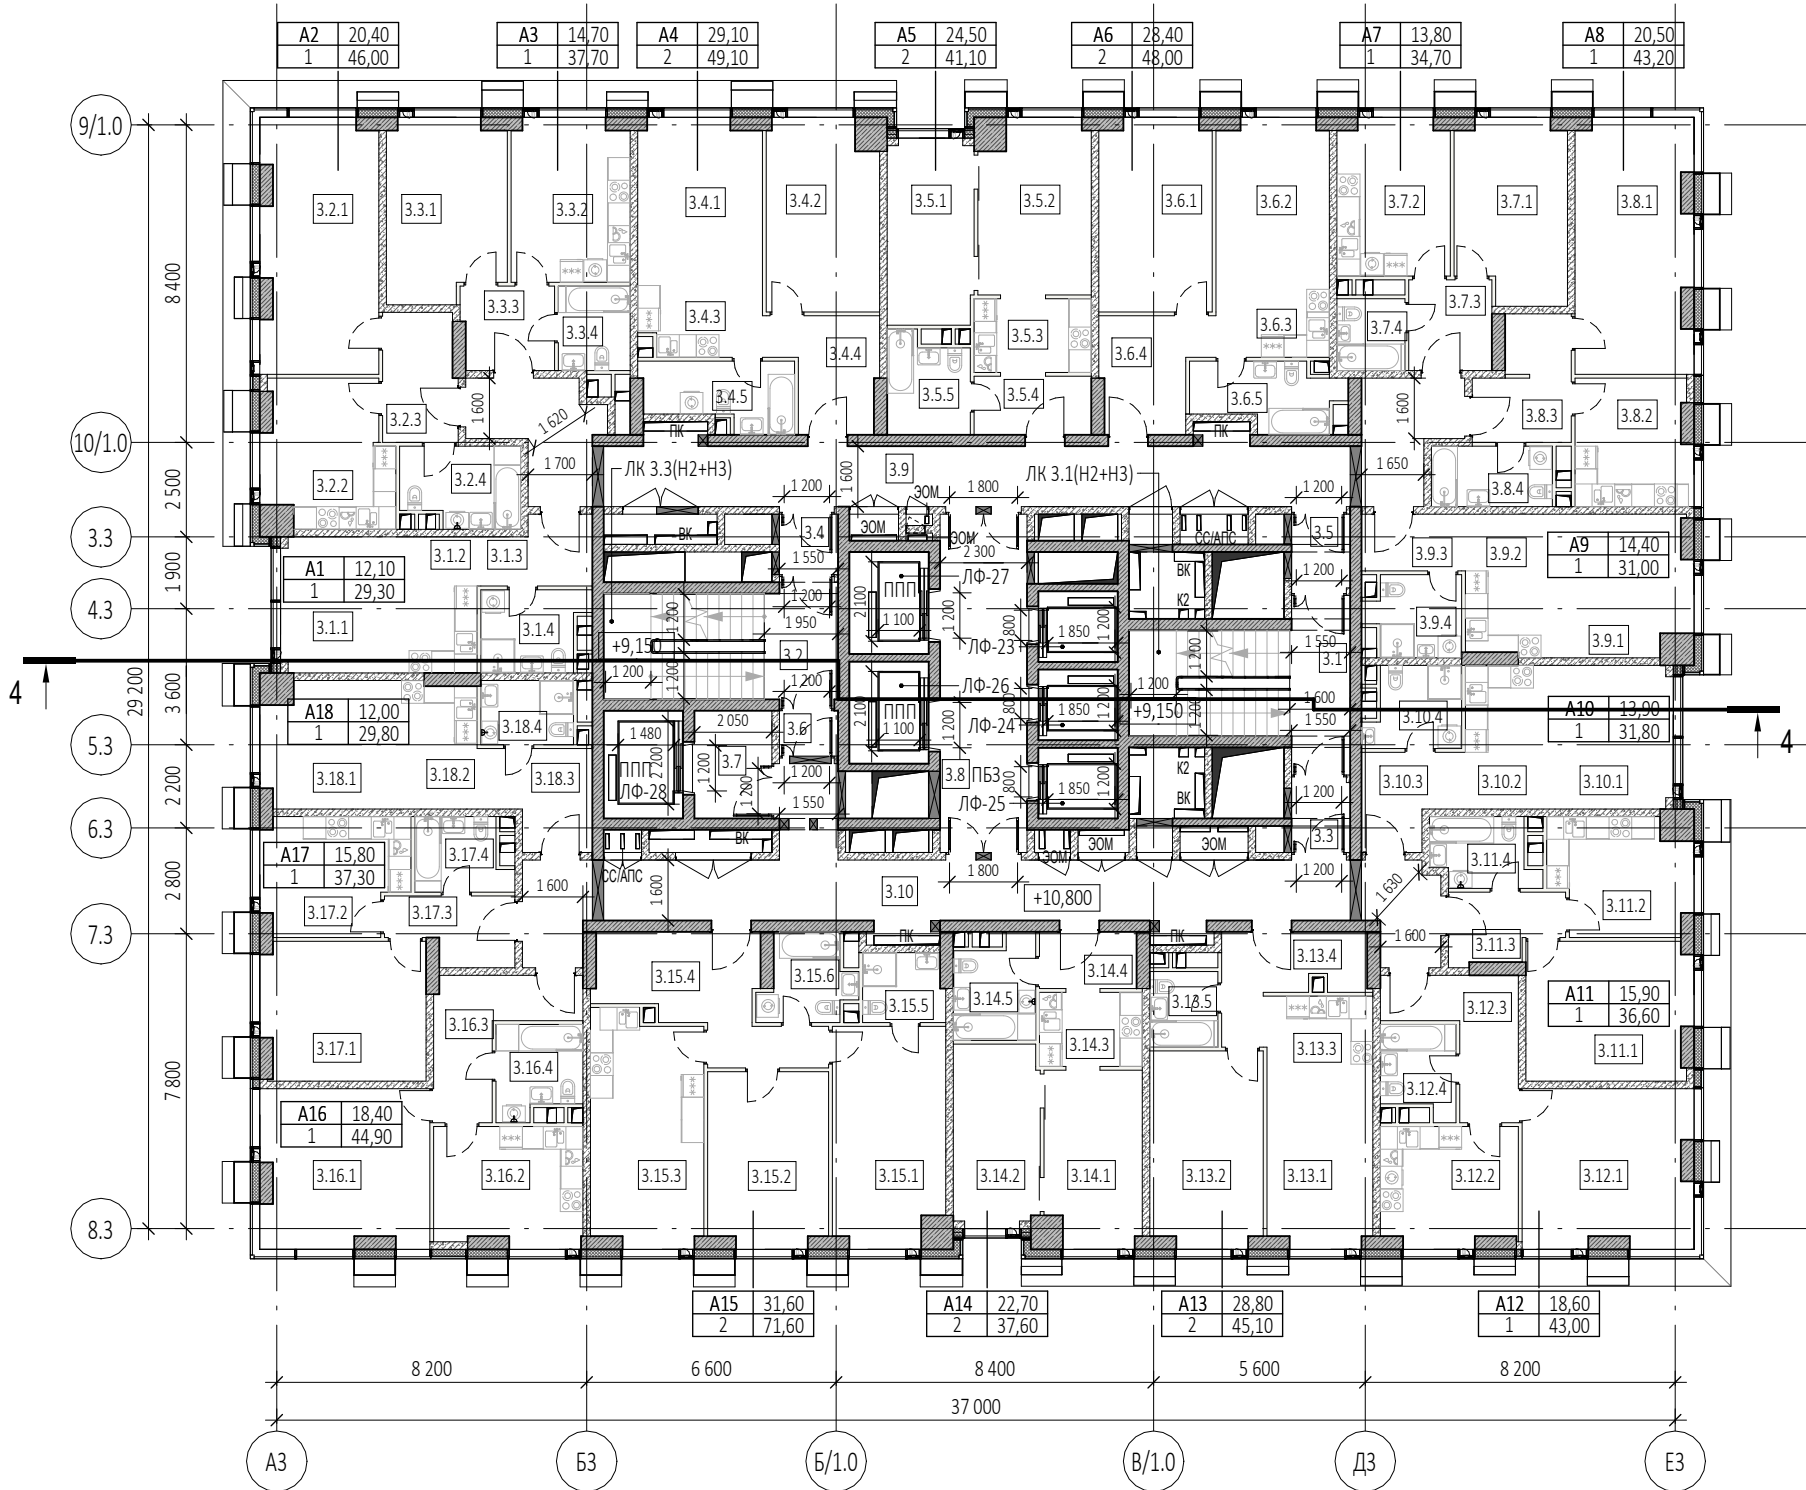


Экспликация помещений 4 этажа			
№ Пом.	Наименование помещения	Площадь, м²	Кат. пом.
1 Гостиничный номер			
3.1.1	Комната	12,10	
3.1.2	Кухня-ниша	6,50	
3.1.3	Холл	5,00	
3.1.4	С/У	5,70	
		29,30	
2 Гостиничный номер			
3.2.1	Комната	20,40	
3.2.2	Кухня	12,50	
3.2.3	Холл	6,60	
3.2.4	С/У	6,50	
		46,00	
3 Гостиничный номер			
3.3.1	Комната	14,70	
3.3.2	Кухня	13,40	
3.3.3	Холл	5,40	
3.3.4	С/У	4,20	
		37,70	
4 Гостиничный номер			
3.4.1	Комната №1	14,30	
3.4.2	Комната №2	14,80	
3.4.3	Кухня-ниша	5,90	
3.4.4	Холл	7,60	
3.4.5	С/У	6,50	
		49,10	
5 Гостиничный номер			
3.5.1	Комната №1	11,20	
3.5.2	Комната №2	13,30	
3.5.3	Кухня-ниша	6,30	
3.5.4	Холл	4,80	
3.5.5	С/У	5,50	
		41,10	
6 Гостиничный номер			
3.6.1	Комната №1	15,10	
3.6.2	Комната №2	13,30	
3.6.3	Кухня-ниша	5,40	
3.6.4	Холл	7,90	
3.6.5	С/У	6,30	
		48,00	
7 Гостиничный номер			
3.7.1	Комната	13,80	
3.7.2	Кухня	12,20	
3.7.3	Холл	5,30	
3.7.4	С/У	3,40	
		34,70	
8 Гостиничный номер			
3.8.1	Комната	20,50	
3.8.2	Кухня	10,20	
3.8.3	Холл	7,40	
3.8.4	С/У	5,10	
		43,20	

Экспликация помещений 4 этажа			
№ Пом.	Наименование помещения	Площадь, м²	Кат. пом.
9 Гостиничный номер			
3.9.1	Комната	14,40	
3.9.2	Кухня-ниша	7,40	
3.9.3	Холл	4,10	
3.9.4	С/У	5,10	
		31,00	
10 Гостиничный номер			
3.10.1	Комната	13,90	
3.10.2	Кухня-ниша	6,80	
3.10.3	Холл	6,00	
3.10.4	С/У	5,10	
		31,80	
11 Гостиничный номер			
3.11.1	Комната	15,90	
3.11.2	Кухня	10,90	
3.11.3	Холл	5,10	
3.11.4	С/У	4,70	
		36,60	
12 Гостиничный номер			
3.12.1	Комната	18,60	
3.12.2	Кухня	11,30	
3.12.3	Холл	8,60	
3.12.4	С/У	4,50	
		43,00	
13 Гостиничный номер			
3.13.1	Комната №1	13,40	
3.13.2	Комната №2	15,40	
3.13.3	Кухня-ниша	5,20	
3.13.4	Холл	7,50	
3.13.5	С/У	3,60	
		45,10	
14 Гостиничный номер			
3.14.1	Комната №1	11,80	
3.14.2	Комната №2	10,90	
3.14.3	Кухня-ниша	5,40	
3.14.4	Холл	3,90	
3.14.5	С/У	5,60	
		37,60	
15 Гостиничный номер			
3.15.1	Комната №1	17,00	
3.15.2	Комната №2	14,60	
3.15.3	Кухня	18,00	
3.15.4	Холл	13,10	
3.15.5	С/У №1	3,90	
3.15.6	С/У №2	5,00	
		71,60	
16 Гостиничный номер			
3.16.1	Комната	18,40	
3.16.2	Кухня	12,30	
3.16.3	Холл	8,90	
3.16.4	С/У	5,30	
		44,90	

Экспликация помещений 4 этажа			
№ Пом.	Наименование помещения	Площадь, м²	Кат. пом.
17 Гостиничный номер			
3.17.1	Комната	15,80	
3.17.2	Кухня	11,50	
3.17.3	Холл	5,40	
3.17.4	С/У	4,60	
		37,30	
18 Гостиничный номер			
3.18.1	Комната	12,00	
3.18.2	Кухня-ниша	6,60	
3.18.3	Холл	7,00	
3.18.4	С/У	4,20	
		29,80	
Гостиничный комплекс места общего пользования			
3.1	Лестница	19,40	
3.2	Лестница	17,80	
3.3	Тамбур-шлюз	2,90	
3.4	Тамбур-шлюз	2,50	
3.5	Тамбур-шлюз	3,00	
3.6	Тамбур-шлюз	1,90	
3.7	Лифтовый холл	5,80	
3.8	Лифтовый холл/Пбз	20,60	
3.9	Коридор	48,40	
3.10	Коридор	46,60	
		168,90	
		906,70	


Согласовано				
Взам. инв. №				
Подп. и дата				
Инв. № подл.				

- УСЛОВНЫЕ ОБОЗНАЧЕНИЯ
- Монолитные железобетонные конструкции
  - Наружные и внутренние несущие стены из газобетонных блоков 200/100 мм, D600 ГОСТ 31360-2007
  - Перегородки 100 мм пазогребневые
  - Стены из керамического полнотелого кирпича 250 мм
  - Перегородки из керамического полнотелого кирпича 120 мм
  - Минераловатный утеплитель
  - Инженерные шахты
  - Металлическая стремянка

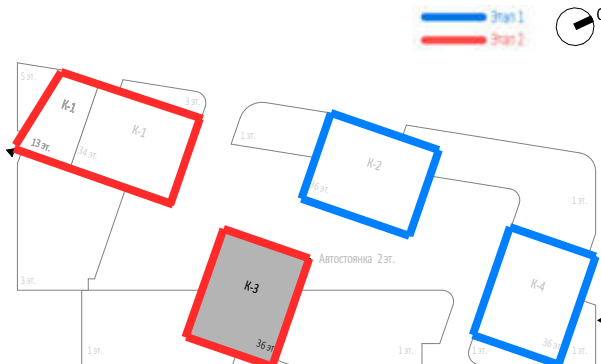

						Заказчик: ООО "Арт-групп Камень"				Р/29/04/2021-П-К1-АР2		
						Многофункциональный гостиничный комплекс с подземной автостоянкой по адресу: г. Москва, проспект Мира, вл. 222/2						
Изм.	Кол.уч	Лист	Недок.	Подпись	Дата	Архитектурные решения			Стадия	Лист	Листов	
Разработал									П	34		
Проверил						Надземная часть. Корпус 3. План 4 этажа на отм.+10.800. Этап 2.			ООО «АБ КАМЕНЬ Проект»			
ГАП	Маслова											
ГИП												
Н. контр.												
Рук. отдела	Маслова											



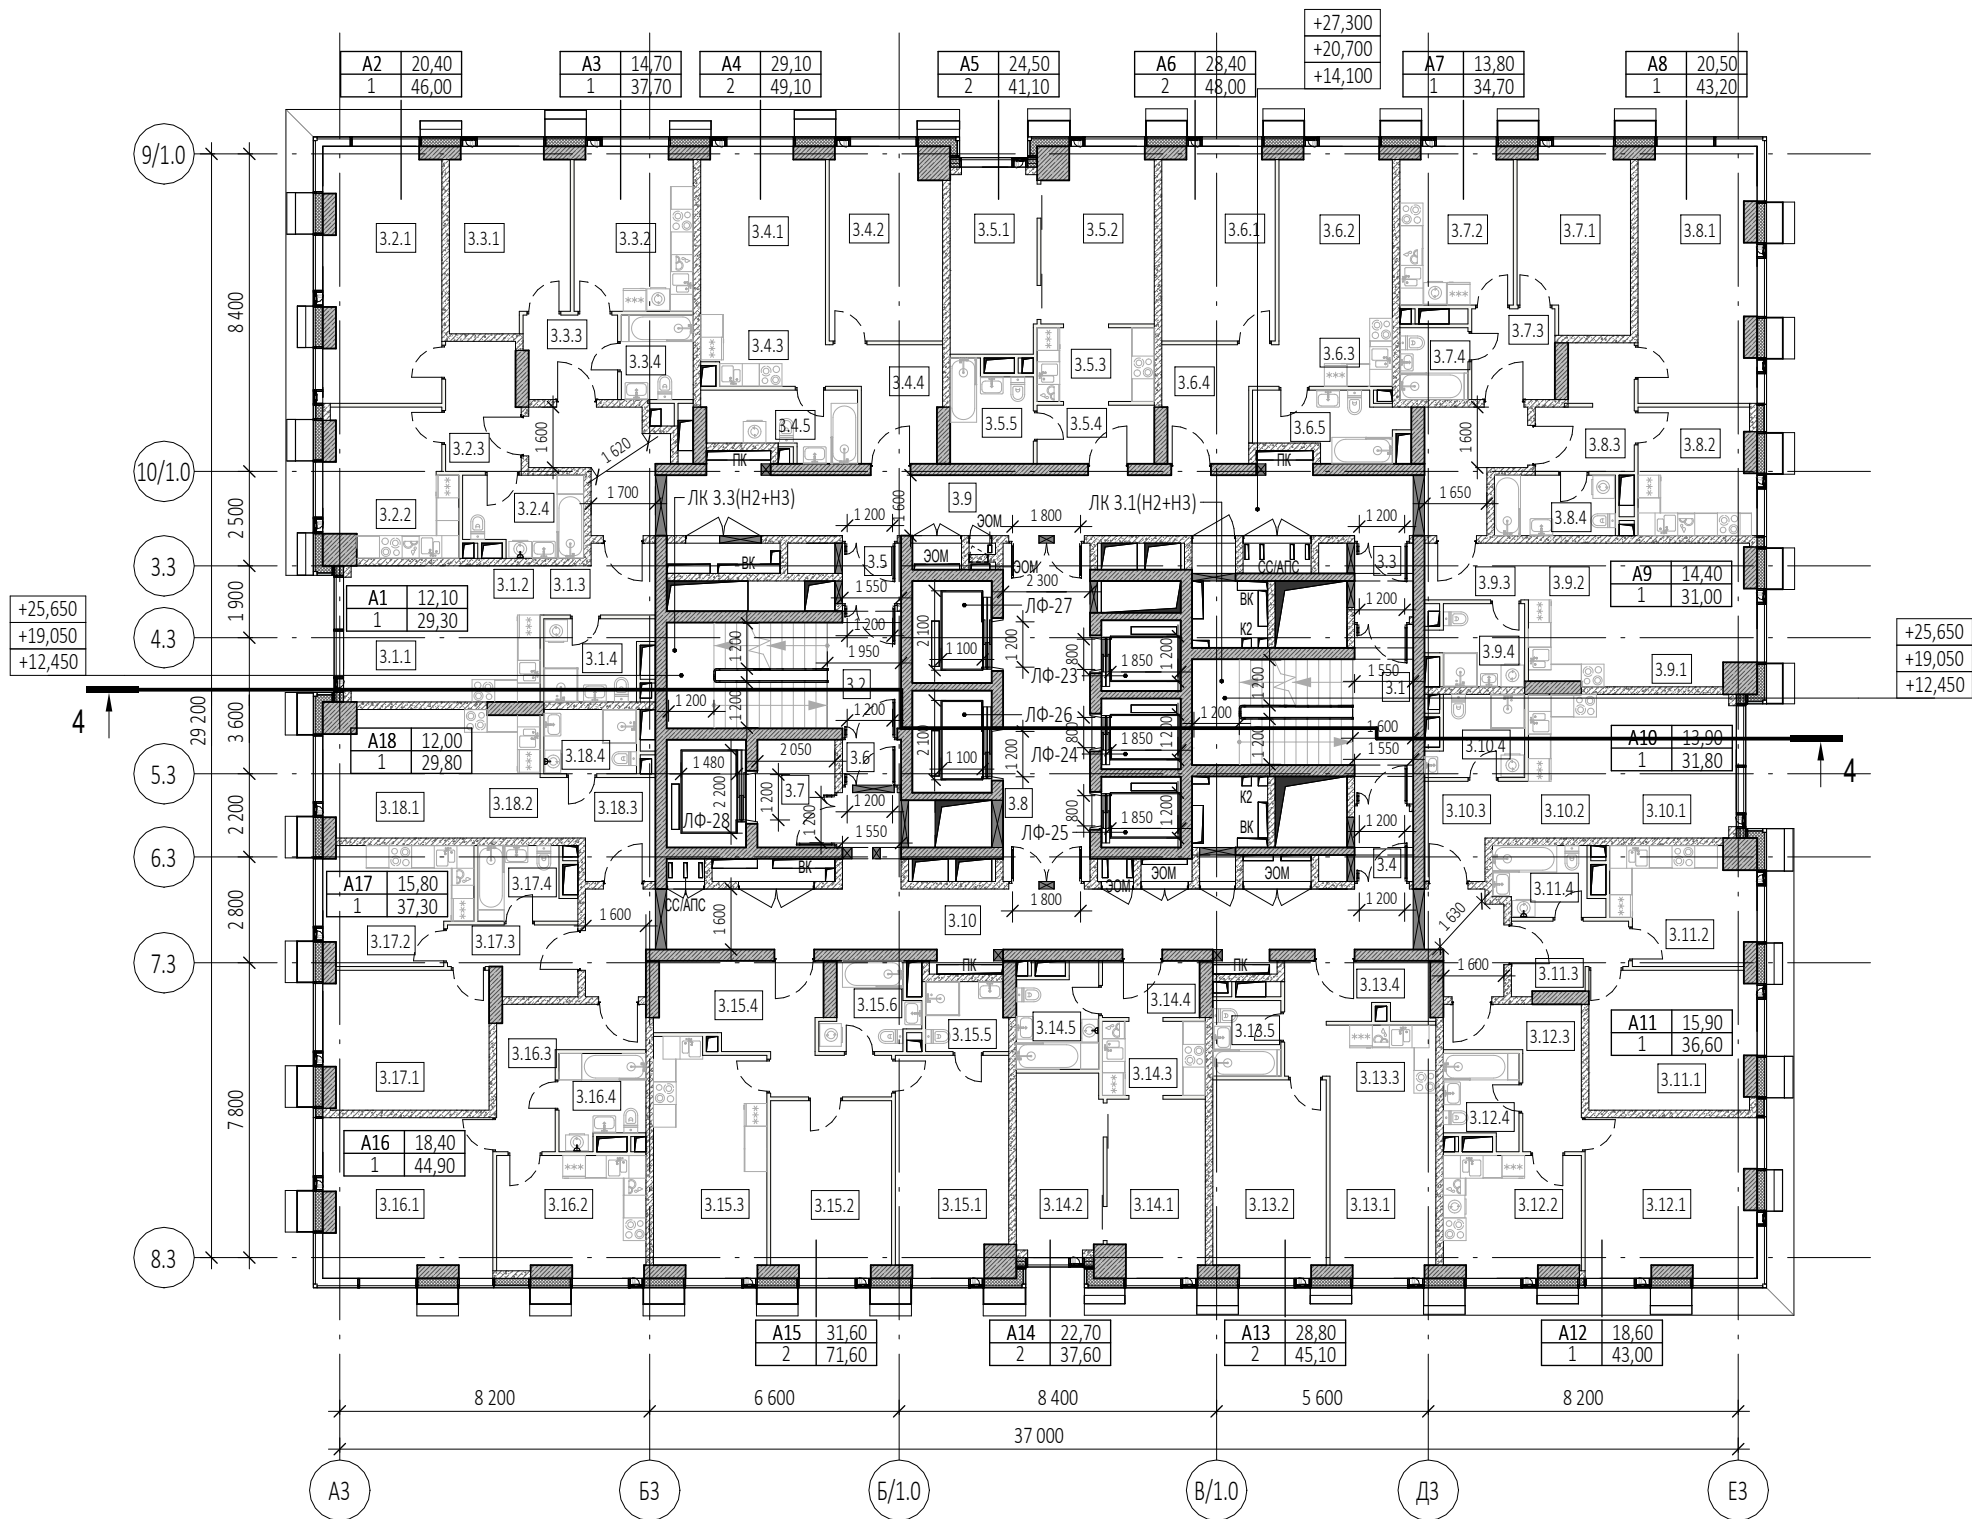

Экспликация помещений 5, 7, 9 этажей			
№ Пом.	Наименование помещения	Площадь, м²	Кат. пом.
1 Номер дежурного персонала/горничный			
3.1.1	Комната	12,10	
3.1.2	Кухня-ниша	6,50	
3.1.3	Холл	5,00	
3.1.4	С/У	5,70	
		29,30	
2 Гостиничный номер			
3.2.1	Комната	20,40	
3.2.2	Кухня	12,50	
3.2.3	Холл	6,60	
3.2.4	С/У	6,50	
		46,00	
3 Гостиничный номер			
3.3.1	Комната	14,70	
3.3.2	Кухня	13,40	
3.3.3	Холл	5,40	
3.3.4	С/У	4,20	
		37,70	
4 Гостиничный номер			
3.4.1	Комната №1	14,30	
3.4.2	Комната №2	14,80	
3.4.3	Кухня-ниша	5,90	
3.4.4	Холл	7,60	
3.4.5	С/У	6,50	
		49,10	
5 Гостиничный номер			
3.5.1	Комната №1	11,20	
3.5.2	Комната №2	13,30	
3.5.3	Кухня-ниша	6,30	
3.5.4	Холл	4,80	
3.5.5	С/У	5,50	
		41,10	
6 Гостиничный номер			
3.6.1	Комната №1	15,10	
3.6.2	Комната №2	13,30	
3.6.3	Кухня-ниша	5,40	
3.6.4	Холл	7,90	
3.6.5	С/У	6,30	
		48,00	
7 Гостиничный номер			
3.7.1	Комната	13,80	
3.7.2	Кухня	12,20	
3.7.3	Холл	5,30	
3.7.4	С/У	3,40	
		34,70	
8 Гостиничный номер			
3.8.1	Комната	20,50	
3.8.2	Кухня	10,20	
3.8.3	Холл	7,40	
3.8.4	С/У	5,10	
		43,20	


Экспликация помещений 5, 7, 9 этажей			
№ Пом.	Наименование помещения	Площадь, м²	Кат. пом.
9 Гостиничный номер			
3.9.1	Комната	14,40	
3.9.2	Кухня-ниша	7,40	
3.9.3	Холл	4,10	
3.9.4	С/У	5,10	
		31,00	
10 Гостиничный номер			
3.10.1	Комната	13,90	
3.10.2	Кухня-ниша	6,80	
3.10.3	Холл	6,00	
3.10.4	С/У	5,10	
		31,80	
11 Гостиничный номер			
3.11.1	Комната	15,90	
3.11.2	Кухня	10,90	
3.11.3	Холл	5,10	
3.11.4	С/У	4,70	
		36,60	
12 Гостиничный номер			
3.12.1	Комната	18,60	
3.12.2	Кухня	11,30	
3.12.3	Холл	8,60	
3.12.4	С/У	4,50	
		43,00	
13 Гостиничный номер			
3.13.1	Комната №1	13,40	
3.13.2	Комната №2	15,40	
3.13.3	Кухня-ниша	5,20	
3.13.4	Холл	7,50	
3.13.5	С/У	3,60	
		45,10	
14 Гостиничный номер			
3.14.1	Комната №1	11,80	
3.14.2	Комната №2	10,90	
3.14.3	Кухня-ниша	5,40	
3.14.4	Холл	3,90	
3.14.5	С/У	5,60	
		37,60	
15 Гостиничный номер			
3.15.1	Комната №1	17,00	
3.15.2	Комната №2	14,60	
3.15.3	Кухня	18,00	
3.15.4	Холл	13,10	
3.15.5	С/У №1	3,90	
3.15.6	С/У №2	5,00	
		71,60	
16 Гостиничный номер			
3.16.1	Комната	18,40	
3.16.2	Кухня	12,30	
3.16.3	Холл	8,90	
3.16.4	С/У	5,30	
		44,90	

Экспликация помещений 5, 7, 9 этажей			
№ Пом.	Наименование помещения	Площадь, м²	Кат. пом.
17 Гостиничный номер			
3.17.1	Комната	15,80	
3.17.2	Кухня	11,50	
3.17.3	Холл	5,40	
3.17.4	С/У	4,60	
		37,30	
18 Гостиничный номер			
3.18.1	Комната	12,00	
3.18.2	Кухня-ниша	6,60	
3.18.3	Холл	7,00	
3.18.4	С/У	4,20	
		29,80	
Гостиничный комплекс места общего пользования			
3.1	Лестница	19,40	
3.2	Лестница	17,80	
3.3	Тамбур-шлюз	3,00	
3.4	Тамбур-шлюз	2,90	
3.5	Тамбур-шлюз	2,50	
3.6	Тамбур-шлюз	1,90	
3.7	Лифтовый холл	5,80	
3.8	Лифтовый холл/Пбз	20,60	
3.9	Коридор	48,40	
3.10	Коридор	46,60	
		168,90	
		906,70	

Согласовано					
Взам. инв. №					
Подп. и дата					
Инв. № подл.					


УСЛОВНЫЕ ОБОЗНАЧЕНИЯ

- Монолитные железобетонные конструкции
- Наружные и внутренние несущие стены из газобетонных блоков 200/100 мм, D600 ГОСТ 31360-2007
- Перегородки 100 мм пазогребневые
- Стены из керамического полнотелого кирпича 250 мм
- Перегородки из керамического полнотелого кирпича 120 мм
- Минераловатный утеплитель
- Инженерные шахты
- Металлическая стремянка

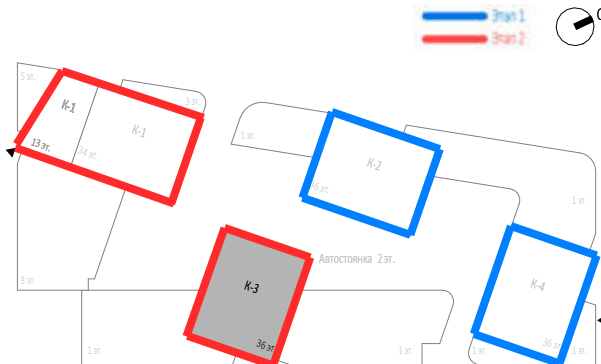

						Заказчик: ООО "Арт-групп Камень"				Р/29/04/2021-П-К1-АР2		
						Многофункциональный гостиничный комплекс с подземной автостоянкой по адресу: г. Москва, проспект Мира, вл. 222/2						
Изм.	Кол.уч	Лист	Недок.	Подпись	Дата	Архитектурные решения				Стадия	Лист	Листов
Разработал										П	35	
Проверил						Надземная часть. Корпус 3. План 5, 7, 9 этажей на отм.+14.100, +20.700, +27.300. Этап 2.				ООО «АБ КАМЕНЬ Проект»		
ГАП	Маслова											
ГИП												
Н. контр.												
Рук. отдела	Маслова											



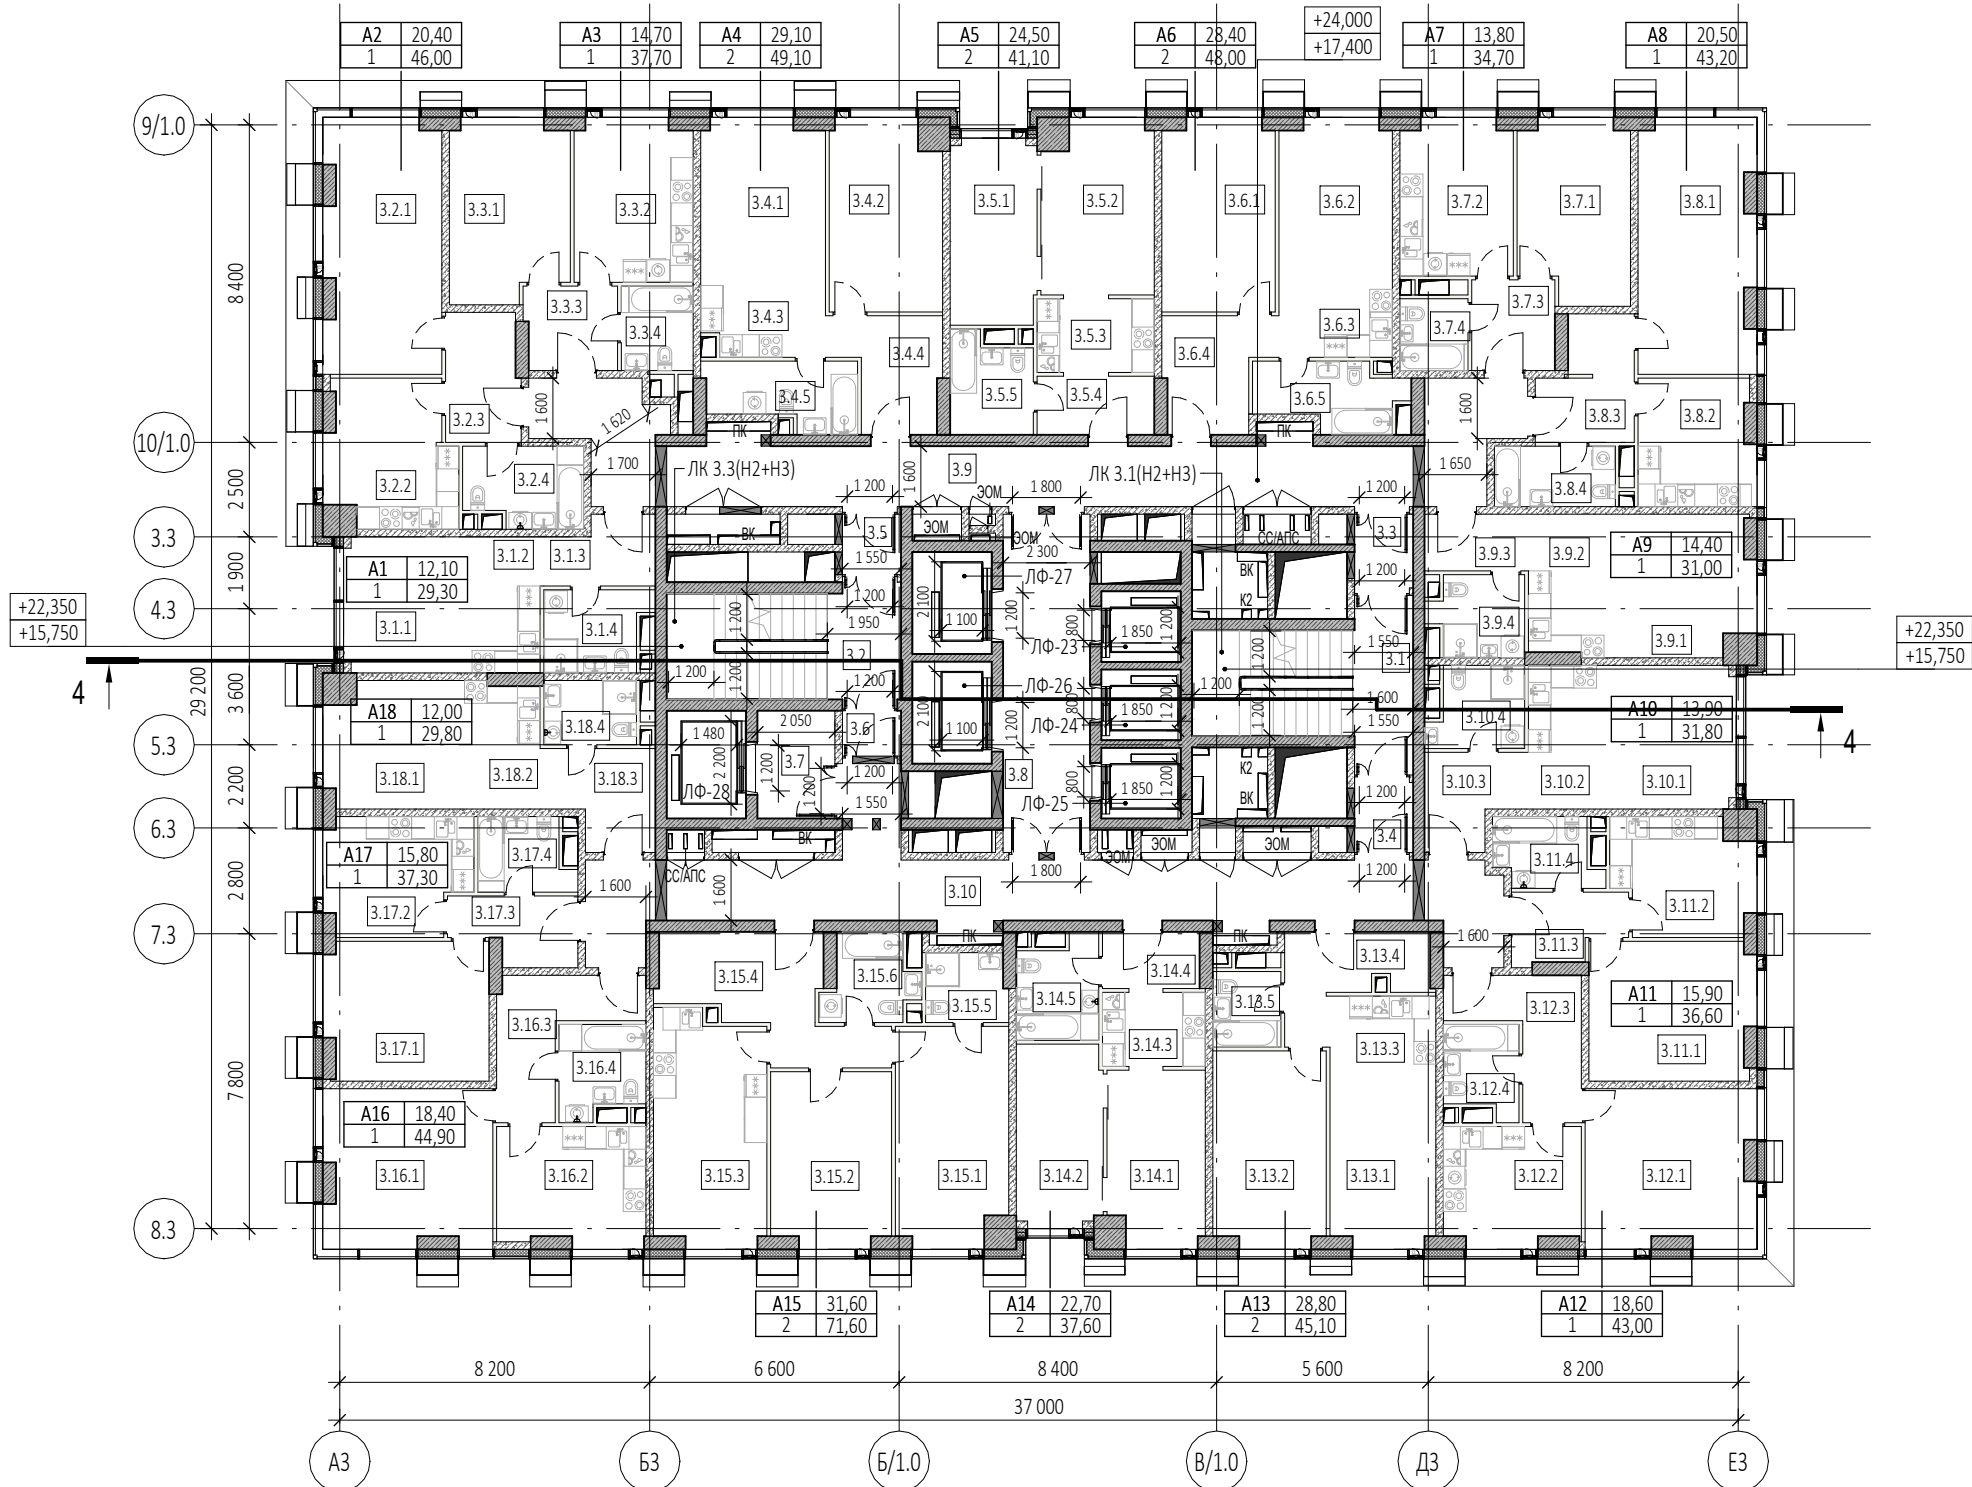


Экспликация помещений 6, 8 этажей			
№ Пом.	Наименование помещения	Площадь, м²	Кат. пом.
1 Гостиничный номер			
3.1.1	Комната	12,10	
3.1.2	Кухня-ниша	6,50	
3.1.3	Холл	5,00	
3.1.4	С/У	5,70	
		29,30	
2 Гостиничный номер			
3.2.1	Комната	20,40	
3.2.2	Кухня	12,50	
3.2.3	Холл	6,60	
3.2.4	С/У	6,50	
		46,00	
3 Гостиничный номер			
3.3.1	Комната	14,70	
3.3.2	Кухня	13,40	
3.3.3	Холл	5,40	
3.3.4	С/У	4,20	
		37,70	
4 Гостиничный номер			
3.4.1	Комната №1	14,30	
3.4.2	Комната №2	14,80	
3.4.3	Кухня-ниша	5,90	
3.4.4	Холл	7,60	
3.4.5	С/У	6,50	
		49,10	
5 Гостиничный номер			
3.5.1	Комната №1	11,20	
3.5.2	Комната №2	13,30	
3.5.3	Кухня-ниша	6,30	
3.5.4	Холл	4,80	
3.5.5	С/У	5,50	
		41,10	
6 Гостиничный номер			
3.6.1	Комната №1	15,10	
3.6.2	Комната №2	13,30	
3.6.3	Кухня-ниша	5,40	
3.6.4	Холл	7,90	
3.6.5	С/У	6,30	
		48,00	
7 Гостиничный номер			
3.7.1	Комната	13,80	
3.7.2	Кухня	12,20	
3.7.3	Холл	5,30	
3.7.4	С/У	3,40	
		34,70	
8 Гостиничный номер			
3.8.1	Комната	20,50	
3.8.2	Кухня	10,20	
3.8.3	Холл	7,40	
3.8.4	С/У	5,10	
		43,20	



Экспликация помещений 6, 8 этажей			
№ Пом.	Наименование помещения	Площадь, м²	Кат. пом.
9 Гостиничный номер			
3.9.1	Комната	14,40	
3.9.2	Кухня-ниша	7,40	
3.9.3	Холл	4,10	
3.9.4	С/У	5,10	
		31,00	
10 Гостиничный номер			
3.10.1	Комната	13,90	
3.10.2	Кухня-ниша	6,80	
3.10.3	Холл	6,00	
3.10.4	С/У	5,10	
		31,80	
11 Гостиничный номер			
3.11.1	Комната	15,90	
3.11.2	Кухня	10,90	
3.11.3	Холл	5,10	
3.11.4	С/У	4,70	
		36,60	
12 Гостиничный номер			
3.12.1	Комната	18,60	
3.12.2	Кухня	11,30	
3.12.3	Холл	8,60	
3.12.4	С/У	4,50	
		43,00	
13 Гостиничный номер			
3.13.1	Комната №1	13,40	
3.13.2	Комната №2	15,40	
3.13.3	Кухня-ниша	5,20	
3.13.4	Холл	7,50	
3.13.5	С/У	3,60	
		45,10	
14 Гостиничный номер			
3.14.1	Комната №1	11,80	
3.14.2	Комната №2	10,90	
3.14.3	Кухня-ниша	5,40	
3.14.4	Холл	3,90	
3.14.5	С/У	5,60	
		37,60	
15 Гостиничный номер			
3.15.1	Комната №1	17,00	
3.15.2	Комната №2	14,60	
3.15.3	Кухня	18,00	
3.15.4	Холл	13,10	
3.15.5	С/У №1	3,90	
3.15.6	С/У №2	5,00	
		71,60	
16 Гостиничный номер			
3.16.1	Комната	18,40	
3.16.2	Кухня	12,30	
3.16.3	Холл	8,90	
3.16.4	С/У	5,30	
		44,90	

Экспликация помещений 6, 8 этажей			
№ Пом.	Наименование помещения	Площадь, м²	Кат. пом.
17 Гостиничный номер			
3.17.1	Комната	15,80	
3.17.2	Кухня	11,50	
3.17.3	Холл	5,40	
3.17.4	С/У	4,60	
		37,30	
18 Гостиничный номер			
3.18.1	Комната	12,00	
3.18.2	Кухня-ниша	6,60	
3.18.3	Холл	7,00	
3.18.4	С/У	4,20	
		29,80	
Гостиничный комплекс места общего пользования			
3.1	Лестница	19,40	
3.2	Лестница	17,80	
3.3	Тамбур-шлюз	3,00	
3.4	Тамбур-шлюз	2,90	
3.5	Тамбур-шлюз	2,50	
3.6	Тамбур-шлюз	1,90	
3.7	Лифтовый холл	5,80	
3.8	Лифтовый холл/ПБЗ	20,60	
3.9	Коридор	48,40	
3.10	Коридор	46,60	
		168,90	
		906,70	


УСЛОВНЫЕ ОБОЗНАЧЕНИЯ

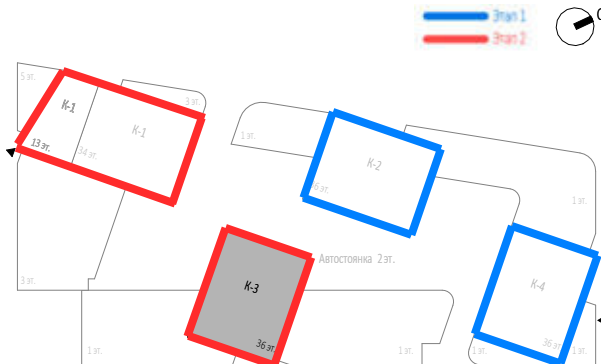- Монолитные железобетонные конструкции
- Наружные и внутренние несущие стены из газобетонных блоков 200/100 мм, D600 ГОСТ 31360-2007
- Перегородки 100 мм пазогребневые
- Стены из керамического полнотелого кирпича 250 мм
- Перегородки из керамического полнотелого кирпича 120 мм
- Минераловатный утеплитель
- Инженерные шахты
- Металлическая стремянка



						Заказчик: ООО "Арт-групп Камень"				Р/29/04/2021-П-К1-АР2		
						Многофункциональный гостиничный комплекс с подземной автостоянкой по адресу: г. Москва, проспект Мира, вл. 222/2						
Изм.	Кол.уч	Лист	Недок.	Подпись	Дата	Архитектурные решения				Стадия	Лист	Листов
Разработал										П	36	
Проверил												
ГАП	Маслова											
ГИП						Надземная часть. Корпус 3. План 6, 8 этажей на отм. +17.400, +24.000. Этап 2.				ООО «АБ КАМЕНЬ Проект»		
Н. контр.												
Рук. отдела	Маслова											



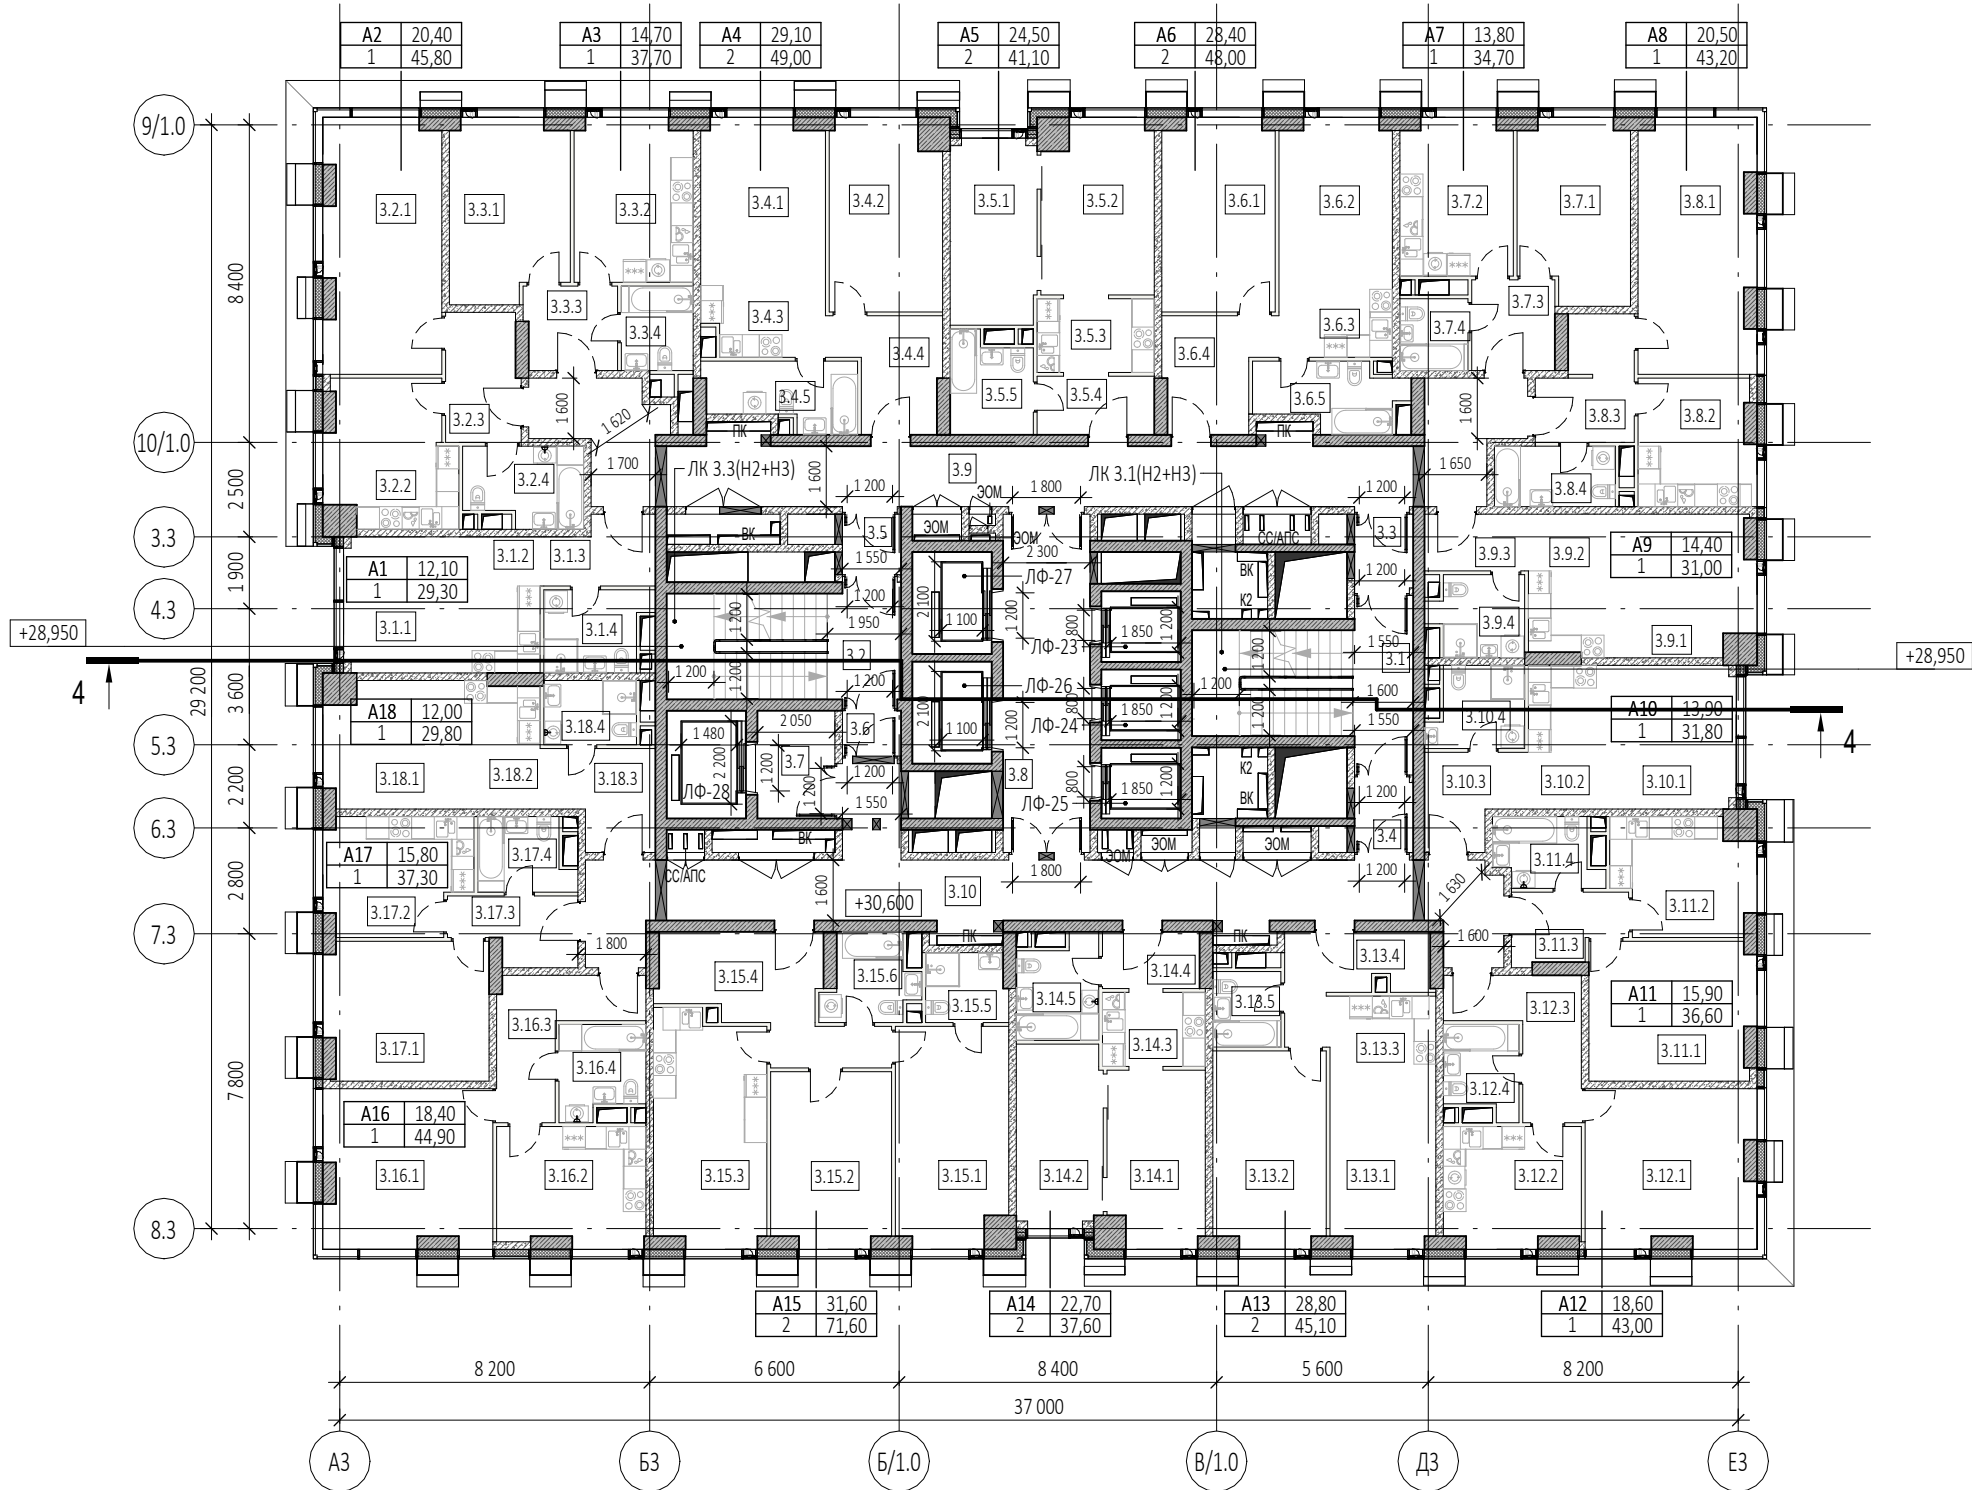

Экспликация помещений 10 этажа			
№ Пом.	Наименование помещения	Площадь, м²	Кат. пом.
1 Гостиничный номер			
3.1.1	Комната	12,10	
3.1.2	Кухня-ниша	6,50	
3.1.3	Холл	5,00	
3.1.4	С/У	5,70	
		29,30	
2 Гостиничный номер			
3.2.1	Комната	20,40	
3.2.2	Кухня	12,50	
3.2.3	Холл	6,60	
3.2.4	С/У	6,30	
		45,80	
3 Гостиничный номер			
3.3.1	Комната	14,70	
3.3.2	Кухня	13,40	
3.3.3	Холл	5,40	
3.3.4	С/У	4,20	
		37,70	
4 Гостиничный номер			
3.4.1	Комната №1	14,30	
3.4.2	Комната №2	14,80	
3.4.3	Кухня-ниша	5,80	
3.4.4	Холл	7,60	
3.4.5	С/У	6,50	
		49,00	
5 Гостиничный номер			
3.5.1	Комната №1	11,20	
3.5.2	Комната №2	13,30	
3.5.3	Кухня-ниша	6,30	
3.5.4	Холл	4,80	
3.5.5	С/У	5,50	
		41,10	
6 Гостиничный номер			
3.6.1	Комната №1	15,10	
3.6.2	Комната №2	13,30	
3.6.3	Кухня-ниша	5,40	
3.6.4	Холл	7,90	
3.6.5	С/У	6,30	
		48,00	
7 Гостиничный номер			
3.7.1	Комната	13,80	
3.7.2	Кухня	12,20	
3.7.3	Холл	5,30	
3.7.4	С/У	3,40	
		34,70	
8 Гостиничный номер			
3.8.1	Комната	20,50	
3.8.2	Кухня	10,20	
3.8.3	Холл	7,40	
3.8.4	С/У	5,10	
		43,20	


Экспликация помещений 10 этажа			
№ Пом.	Наименование помещения	Площадь, м²	Кат. пом.
9 Гостиничный номер			
3.9.1	Комната	14,40	
3.9.2	Кухня-ниша	7,40	
3.9.3	Холл	4,10	
3.9.4	С/У	5,10	
		31,00	
10 Гостиничный номер			
3.10.1	Комната	13,90	
3.10.2	Кухня-ниша	6,80	
3.10.3	Холл	6,00	
3.10.4	С/У	5,10	
		31,80	
11 Гостиничный номер			
3.11.1	Комната	15,90	
3.11.2	Кухня	10,90	
3.11.3	Холл	5,10	
3.11.4	С/У	4,70	
		36,60	
12 Гостиничный номер			
3.12.1	Комната	18,60	
3.12.2	Кухня	11,30	
3.12.3	Холл	8,60	
3.12.4	С/У	4,50	
		43,00	
13 Гостиничный номер			
3.13.1	Комната №1	13,40	
3.13.2	Комната №2	15,40	
3.13.3	Кухня-ниша	5,20	
3.13.4	Холл	7,50	
3.13.5	С/У	3,60	
		45,10	
14 Гостиничный номер			
3.14.1	Комната №1	11,80	
3.14.2	Комната №2	10,90	
3.14.3	Кухня-ниша	5,40	
3.14.4	Холл	3,90	
3.14.5	С/У	5,60	
		37,60	
15 Гостиничный номер			
3.15.1	Комната №1	17,00	
3.15.2	Комната №2	14,60	
3.15.3	Кухня	18,00	
3.15.4	Холл	13,10	
3.15.5	С/У №1	3,90	
3.15.6	С/У №2	5,00	
		71,60	
16 Гостиничный номер			
3.16.1	Комната	18,40	
3.16.2	Кухня	12,30	
3.16.3	Холл	8,90	
3.16.4	С/У	5,30	
		44,90	

Экспликация помещений 10 этажа			
№ Пом.	Наименование помещения	Площадь, м²	Кат. пом.
17 Гостиничный номер			
3.17.1	Комната	15,80	
3.17.2	Кухня	11,50	
3.17.3	Холл	5,40	
3.17.4	С/У	4,60	
		37,30	
18 Гостиничный номер			
3.18.1	Комната	12,00	
3.18.2	Кухня-ниша	6,60	
3.18.3	Холл	7,00	
3.18.4	С/У	4,20	
		29,80	
Гостиничный комплекс места общего пользования			
3.1	Лестница	19,40	
3.2	Лестница	17,80	
3.3	Тамбур-шлюз	3,00	
3.4	Тамбур-шлюз	2,90	
3.5	Тамбур-шлюз	2,50	
3.6	Тамбур-шлюз	1,90	
3.7	Лифтовый холл	5,80	
3.8	Лифтовый холл/Пбз	20,60	
3.9	Коридор	48,40	
3.10	Коридор	46,60	
		168,90	
		906,40	

Согласовано					
Взам. инв. №					
Подп. и дата					
Инв. № подл.					


УСЛОВНЫЕ ОБОЗНАЧЕНИЯ

- Монолитные железобетонные конструкции
- Наружные и внутренние несущие стены из газобетонных блоков 200/100 мм, D600 ГОСТ 31360-2007
- Перегородки 100 мм пазогребневые
- Стены из керамического полнотелого кирпича 250 мм
- Перегородки из керамического полнотелого кирпича 120 мм
- Минераловатный утеплитель
- Инженерные шахты
- Металлическая стремянка

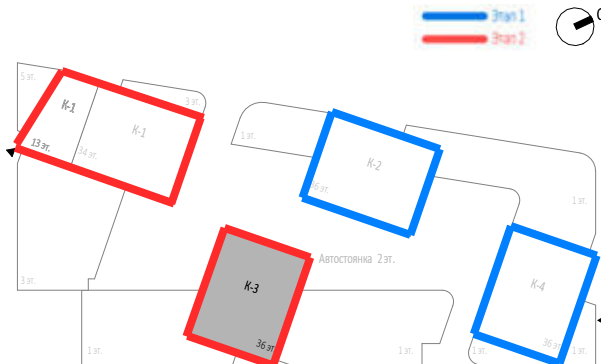

						Заказчик: ООО "Арт-групп Камень"Р/29/04/2021-П-К1-AP2				
						Многофункциональный гостиничный комплекс с подземной автостоянкой по адресу: г. Москва, проспект Мира, вл. 222/2				
Изм.	Кол.уч	Лист	Недод.	Подпись	Дата		Стадия	Лист	Листов	
Разработал							Надземная часть. Корпус 3. План 10 этажа на отм. +30.600. Этап 2.		37	
Проверил										
ГАП	Маслова									
ГИП										
Н. контр.							ООО «АБ КАМЕНЬ Проект»			
Рук. отдела	Маслова									



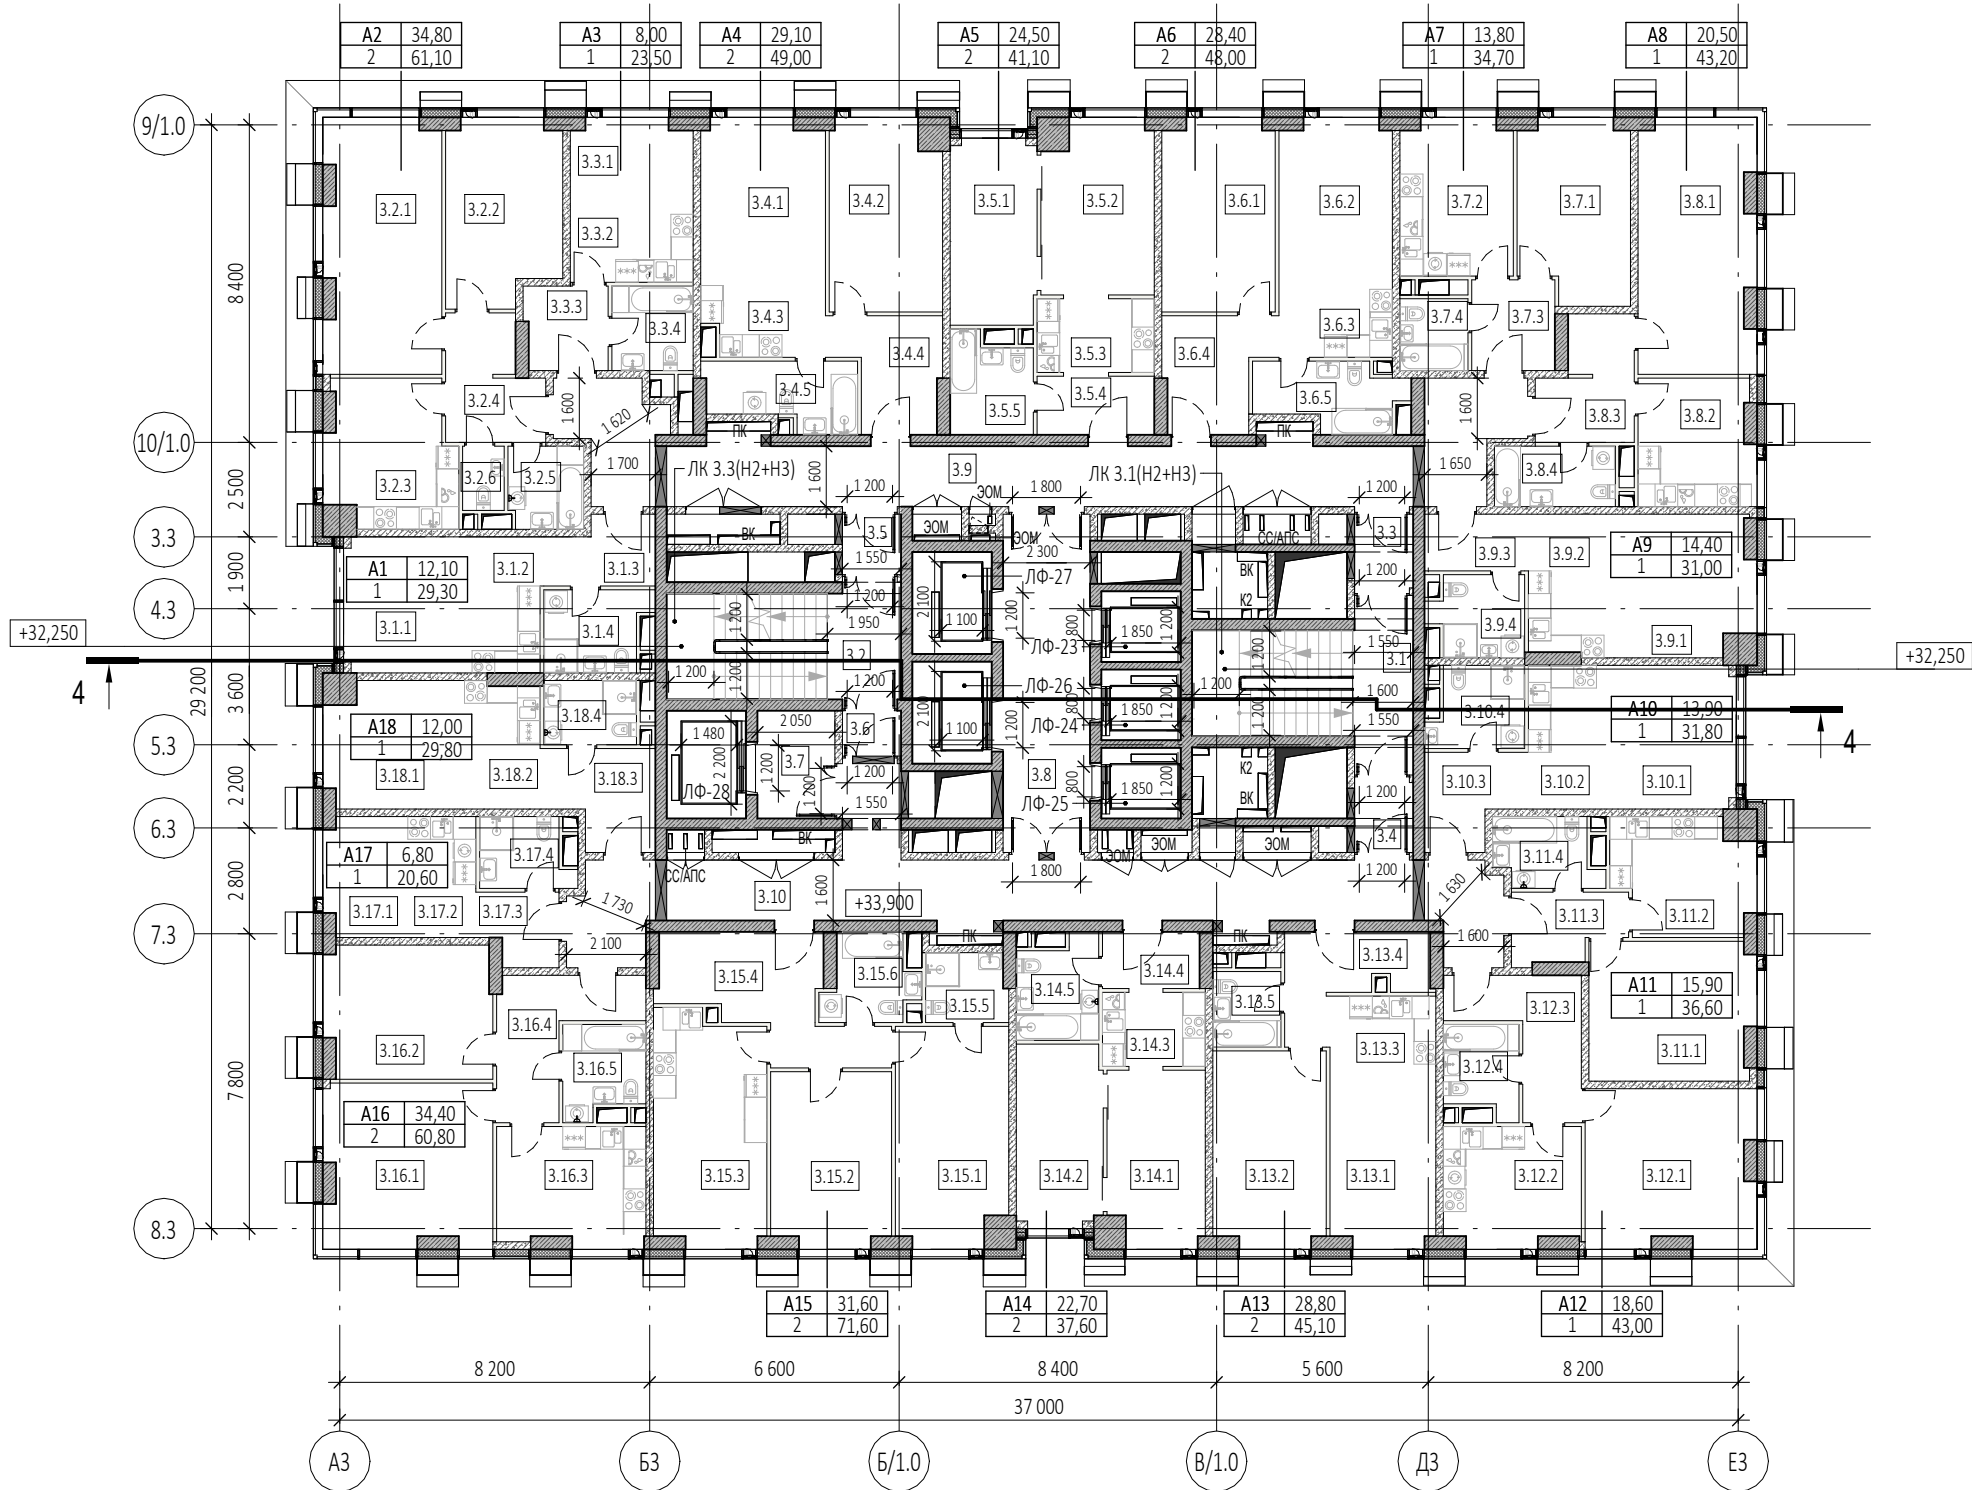

Экспликация помещений 11 этажа			
№ Пом.	Наименование помещения	Площадь, м²	Кат. пом.
1 Гостиничный номер			
3.1.1	Комната	12,10	
3.1.2	Кухня-ниша	6,50	
3.1.3	Холл	5,00	
3.1.4	С/У	5,70	
		29,30	
2 Гостиничный номер			
3.2.1	Комната №1	20,40	
3.2.2	Комната №2	14,40	
3.2.3	Кухня	12,50	
3.2.4	Холл	7,60	
3.2.5	С/У №1	4,30	
3.2.6	С/У №2	1,90	
		61,10	
3 Гостиничный номер			
3.3.1	Комната	8,00	
3.3.2	Кухня-ниша	5,90	
3.3.3	Холл	4,80	
3.3.4	С/У	4,80	
		23,50	
4 Гостиничный номер			
3.4.1	Комната №1	14,30	
3.4.2	Комната №2	14,80	
3.4.3	Кухня-ниша	5,80	
3.4.4	Холл	7,60	
3.4.5	С/У	6,50	
		49,00	
5 Гостиничный номер			
3.5.1	Комната №1	11,20	
3.5.2	Комната №2	13,30	
3.5.3	Кухня-ниша	6,30	
3.5.4	Холл	4,80	
3.5.5	С/У	5,50	
		41,10	
6 Гостиничный номер			
3.6.1	Комната №1	15,10	
3.6.2	Комната №2	13,30	
3.6.3	Кухня-ниша	5,40	
3.6.4	Холл	7,90	
3.6.5	С/У	6,30	
		48,00	
7 Гостиничный номер			
3.7.1	Комната	13,80	
3.7.2	Кухня	12,20	
3.7.3	Холл	5,30	
3.7.4	С/У	3,40	
		34,70	
8 Гостиничный номер			
3.8.1	Комната	20,50	
3.8.2	Кухня	10,20	
3.8.3	Холл	7,40	
3.8.4	С/У	5,10	
		43,20	


Экспликация помещений 11 этажа			
№ Пом.	Наименование помещения	Площадь, м²	Кат. пом.
9 Гостиничный номер			
3.9.1	Комната	14,40	
3.9.2	Кухня-ниша	7,40	
3.9.3	Холл	4,10	
3.9.4	С/У	5,10	
		31,00	
10 Гостиничный номер			
3.10.1	Комната	13,90	
3.10.2	Кухня-ниша	6,80	
3.10.3	Холл	6,00	
3.10.4	С/У	5,10	
		31,80	
11 Гостиничный номер			
3.11.1	Комната	15,90	
3.11.2	Кухня	10,90	
3.11.3	Холл	5,10	
3.11.4	С/У	4,70	
		36,60	
12 Гостиничный номер			
3.12.1	Комната	18,60	
3.12.2	Кухня	11,30	
3.12.3	Холл	8,60	
3.12.4	С/У	4,50	
		43,00	
13 Гостиничный номер			
3.13.1	Комната №1	13,40	
3.13.2	Комната №2	15,40	
3.13.3	Кухня-ниша	5,20	
3.13.4	Холл	7,50	
3.13.5	С/У	3,60	
		45,10	
14 Гостиничный номер			
3.14.1	Комната №1	11,80	
3.14.2	Комната №2	10,90	
3.14.3	Кухня-ниша	5,40	
3.14.4	Холл	3,90	
3.14.5	С/У	5,60	
		37,60	
15 Гостиничный номер			
3.15.1	Комната №1	17,00	
3.15.2	Комната №2	14,60	
3.15.3	Кухня	18,00	
3.15.4	Холл	13,10	
3.15.5	С/У №1	3,90	
3.15.6	С/У №2	5,00	
		71,60	
16 Гостиничный номер			
3.16.1	Комната №1	19,00	
3.16.2	Комната №2	15,40	
3.16.3	Кухня	12,30	
3.16.4	Холл	9,10	
3.16.5	С/У	5,00	
		60,80	

Экспликация помещений 11 этажа			
№ Пом.	Наименование помещения	Площадь, м²	Кат. пом.
17 Номер дежурного персонала/горничной			
3.17.1	Комната	6,80	
3.17.2	Кухня-ниша	5,80	
3.17.3	Холл	3,80	
3.17.4	С/У	4,20	
		20,60	
18 Гостиничный номер			
3.18.1	Комната	12,00	
3.18.2	Кухня-ниша	6,60	
3.18.3	Холл	7,00	
3.18.4	С/У	4,20	
		29,80	
Гостиничный комплекс места общего пользования			
3.1	Лестница	19,40	
3.2	Лестница	17,80	
3.3	Тамбур-шлюз	3,00	
3.4	Тамбур-шлюз	2,90	
3.5	Тамбур-шлюз	2,50	
3.6	Тамбур-шлюз	1,90	
3.7	Лифтовый холл	5,80	
3.8	Лифтовый холл/Пбз	20,60	
3.9	Коридор	47,40	
3.10	Коридор	47,60	
		168,90	
		906,70	

Согласовано				
Взам. инв. №				
Подп. и дата				
Инв. № подл.				


УСЛОВНЫЕ ОБОЗНАЧЕНИЯ

- Монолитные железобетонные конструкции
- Наружные и внутренние несущие стены из газобетонных блоков 200/100 мм, D600 ГОСТ 31360-2007
- Перегородки 100 мм пазогребневые
- Стены из керамического полнотелого кирпича 250 мм
- Перегородки из керамического полнотелого кирпича 120 мм
- Минераловатный утеплитель
- Инженерные шахты
- Металлическая стремянка

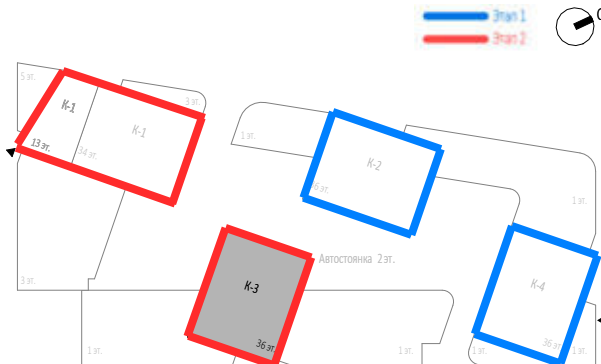

						Заказчик: ООО "Арт-групп Камень"				Р/29/04/2021-П-К1-АР2		
						Многофункциональный гостиничный комплекс с подземной автостоянкой по адресу: г. Москва, проспект Мира, вл. 222/2						
Изм.	Кол.уч	Лист	Недок.	Подпись	Дата	Архитектурные решения			Стадия	Лист	Листов	
Разработал									П	38		
Проверил												
ГАП	Маслова											
ГИП						Надземная часть. Корпус 3. План 11 этажа на отм.+33.900. Этап 2.			ООО «АБ КАМЕНЬ Проект»			
Н. контр.												
Рук. отдела	Маслова											



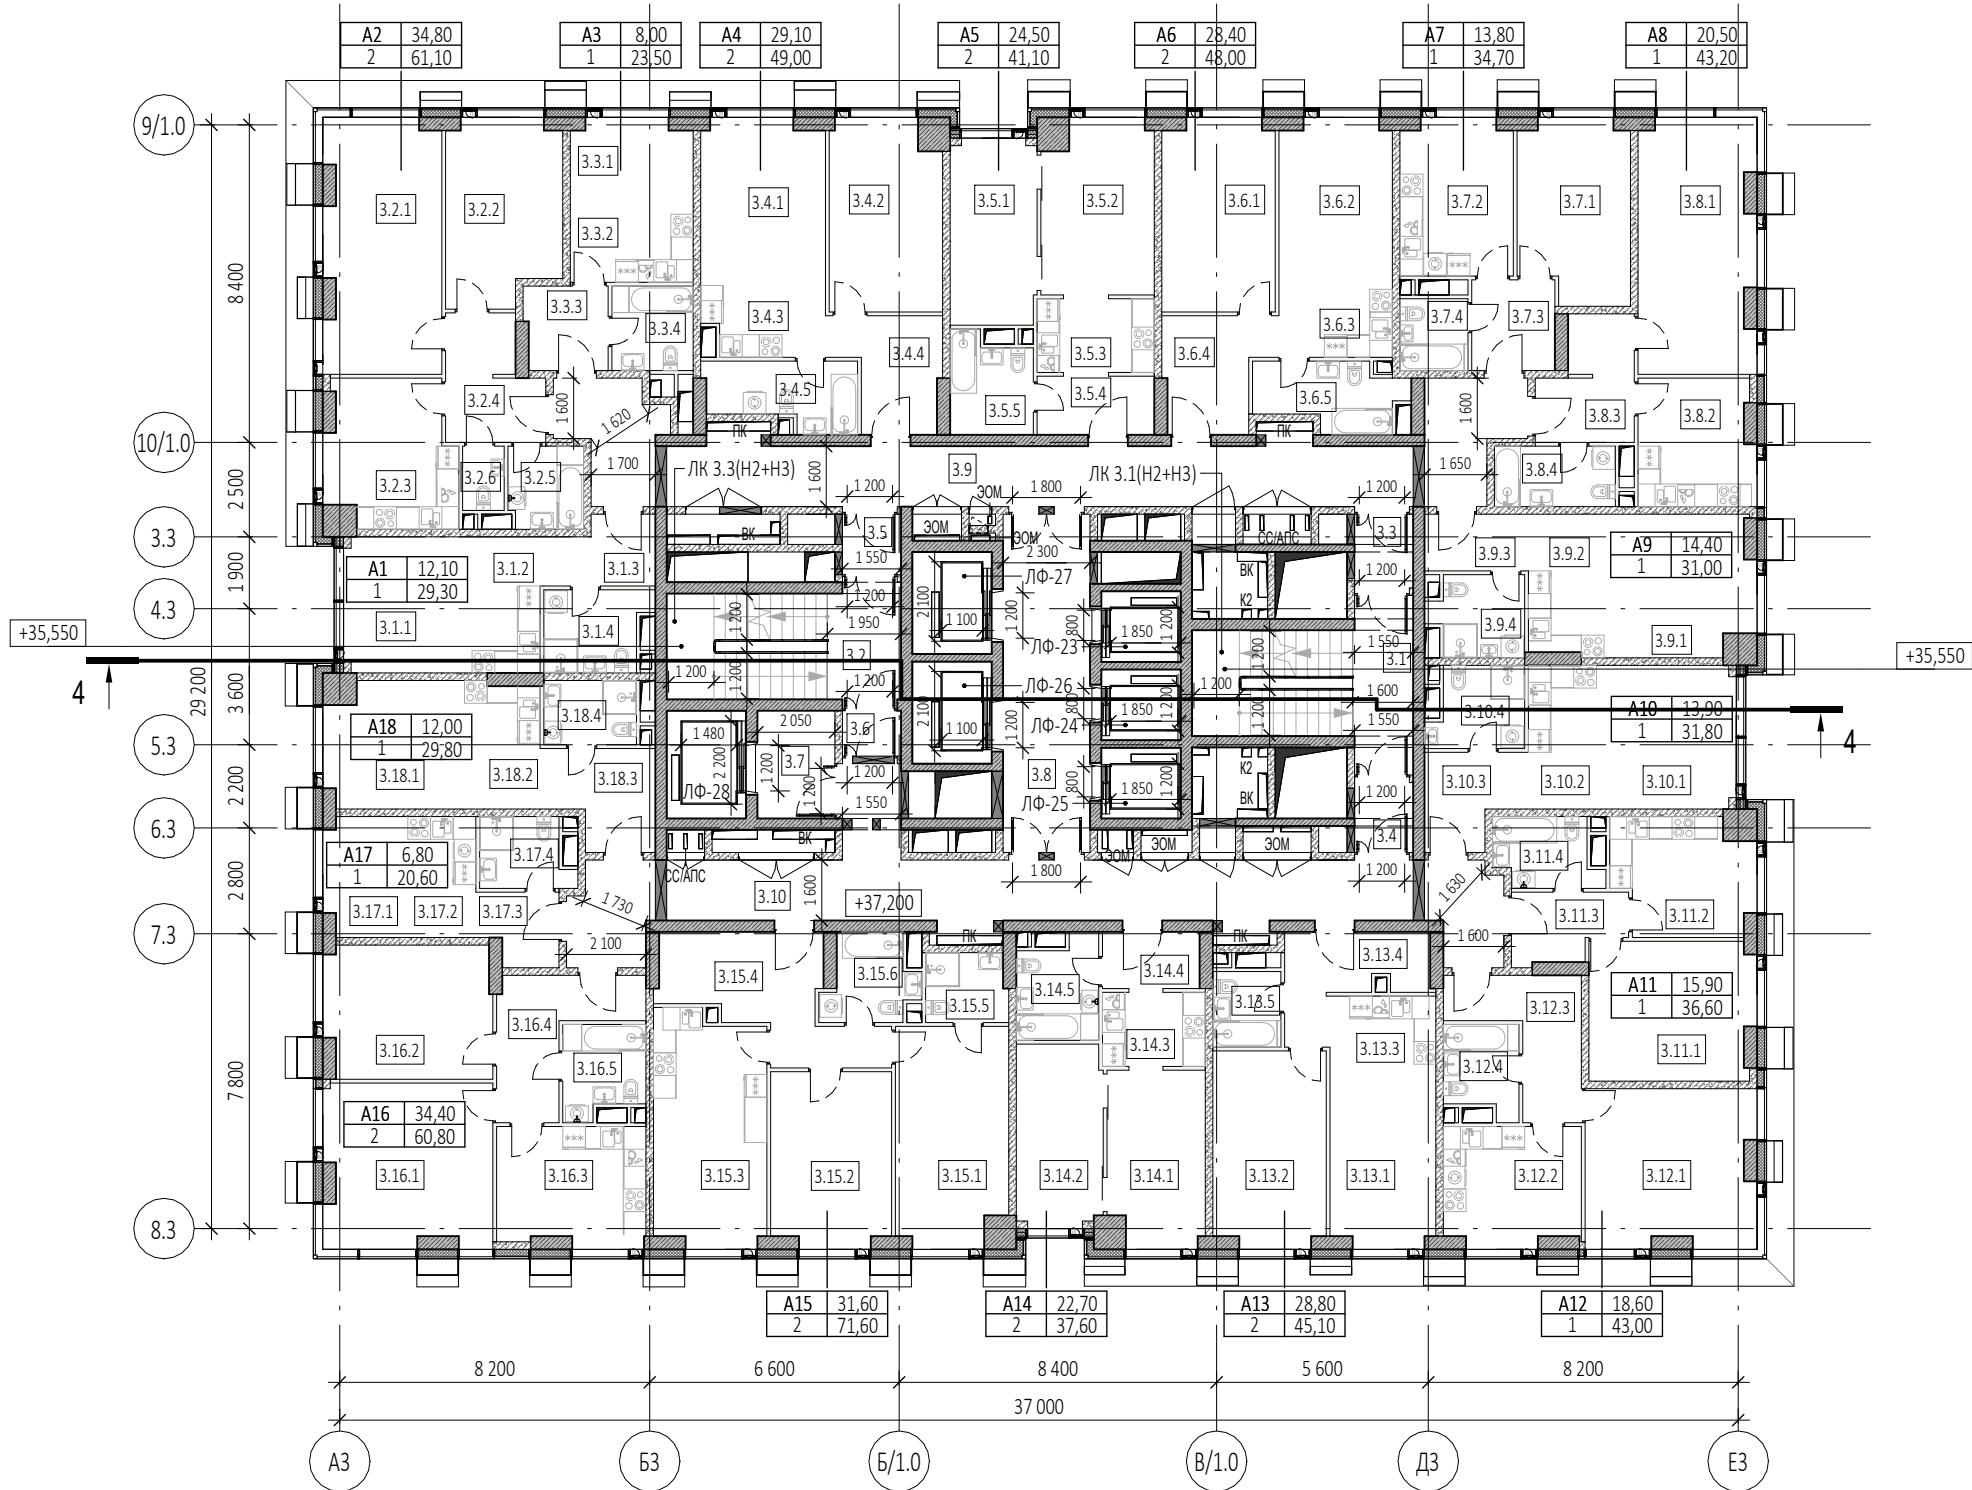


Экспликация помещений 12 этажа			
№ Пом.	Наименование помещения	Площадь, м²	Кат. пом.
1 Гостиничный номер			
3.1.1	Комната	12,10	
3.1.2	Кухня-ниша	6,50	
3.1.3	Холл	5,00	
3.1.4	С/У	5,70	
		29,30	
2 Гостиничный номер			
3.2.1	Комната №1	20,40	
3.2.2	Комната №2	14,40	
3.2.3	Кухня	12,50	
3.2.4	Холл	7,60	
3.2.5	С/У №1	4,30	
3.2.6	С/У №2	1,90	
		61,10	
3 Гостиничный номер			
3.3.1	Комната	8,00	
3.3.2	Кухня-ниша	5,90	
3.3.3	Холл	4,80	
3.3.4	С/У	4,80	
		23,50	
4 Гостиничный номер			
3.4.1	Комната №1	14,30	
3.4.2	Комната №2	14,80	
3.4.3	Кухня-ниша	5,80	
3.4.4	Холл	7,60	
3.4.5	С/У	6,50	
		49,00	
5 Гостиничный номер			
3.5.1	Комната №1	11,20	
3.5.2	Комната №2	13,30	
3.5.3	Кухня-ниша	6,30	
3.5.4	Холл	4,80	
3.5.5	С/У	5,50	
		41,10	
6 Гостиничный номер			
3.6.1	Комната №1	15,10	
3.6.2	Комната №2	13,30	
3.6.3	Кухня-ниша	5,40	
3.6.4	Холл	7,90	
3.6.5	С/У	6,30	
		48,00	
7 Гостиничный номер			
3.7.1	Комната	13,80	
3.7.2	Кухня	12,20	
3.7.3	Холл	5,30	
3.7.4	С/У	3,40	
		34,70	
8 Гостиничный номер			
3.8.1	Комната	20,50	
3.8.2	Кухня	10,20	
3.8.3	Холл	7,40	
3.8.4	С/У	5,10	
		43,20	

Экспликация помещений 12 этажа			
№ Пом.	Наименование помещения	Площадь, м²	Кат. пом.
9 Гостиничный номер			
3.9.1	Комната	14,40	
3.9.2	Кухня-ниша	7,40	
3.9.3	Холл	4,10	
3.9.4	С/У	5,10	
		31,00	
10 Гостиничный номер			
3.10.1	Комната	13,90	
3.10.2	Кухня-ниша	6,80	
3.10.3	Холл	6,00	
3.10.4	С/У	5,10	
		31,80	
11 Гостиничный номер			
3.11.1	Комната	15,90	
3.11.2	Кухня	10,90	
3.11.3	Холл	5,10	
3.11.4	С/У	4,70	
		36,60	
12 Гостиничный номер			
3.12.1	Комната	18,60	
3.12.2	Кухня	11,30	
3.12.3	Холл	8,60	
3.12.4	С/У	4,50	
		43,00	
13 Гостиничный номер			
3.13.1	Комната №1	13,40	
3.13.2	Комната №2	15,40	
3.13.3	Кухня-ниша	5,20	
3.13.4	Холл	7,50	
3.13.5	С/У	3,60	
		45,10	
14 Гостиничный номер			
3.14.1	Комната №1	11,80	
3.14.2	Комната №2	10,90	
3.14.3	Кухня-ниша	5,40	
3.14.4	Холл	3,90	
3.14.5	С/У	5,60	
		37,60	
15 Гостиничный номер			
3.15.1	Комната №1	17,00	
3.15.2	Комната №2	14,60	
3.15.3	Кухня	18,00	
3.15.4	Холл	13,10	
3.15.5	С/У №1	3,90	
3.15.6	С/У №2	5,00	
		71,60	
16 Гостиничный номер			
3.16.1	Комната №1	19,00	
3.16.2	Комната №2	15,40	
3.16.3	Кухня	12,30	
3.16.4	Холл	9,10	
3.16.5	С/У	5,00	
		60,80	



Экспликация помещений 12 этажа			
№ Пом.	Наименование помещения	Площадь, м²	Кат. пом.
17 Гостиничный номер			
3.17.1	Комната	6,80	
3.17.2	Кухня-ниша	5,80	
3.17.3	Холл	3,80	
3.17.4	С/У	4,20	
		20,60	
18 Гостиничный номер			
3.18.1	Комната	12,00	
3.18.2	Кухня-ниша	6,60	
3.18.3	Холл	7,00	
3.18.4	С/У	4,20	
		29,80	
Гостиничный комплекс места общего пользования			
3.1	Лестница	19,40	
3.2	Лестница	17,80	
3.3	Тамбур-шлюз	3,00	
3.4	Тамбур-шлюз	2,90	
3.5	Тамбур-шлюз	2,50	
3.6	Тамбур-шлюз	1,90	
3.7	Лифтовый холл	5,80	
3.8	Лифтовый холл/Пбз	20,60	
3.9	Коридор	47,40	
3.10	Коридор	47,60	
		168,90	
		906,70	

УСЛОВНЫЕ ОБОЗНАЧЕНИЯ

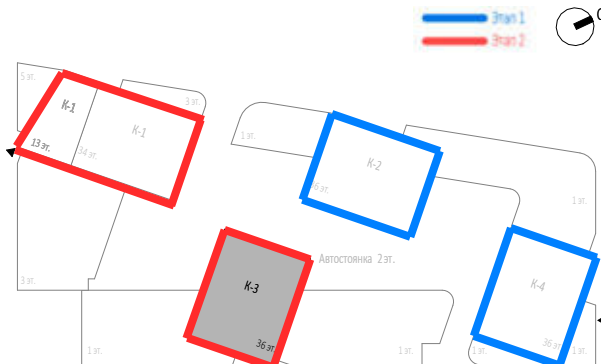
- Монолитные железобетонные конструкции
- Наружные и внутренние несущие стены из газобетонных блоков 200/100 мм, D600 ГОСТ 31360-2007
- Перегородки 100 мм пазогребневые
- Стены из керамического полнотелого кирпича 250 мм
- Перегородки из керамического полнотелого кирпича 120 мм
- Минераловатный утеплитель
- Инженерные шахты
- Металлическая стремянка



0,000=145.800

						Заказчик: ООО "Арт-групп Камень"				Р/29/04/2021-П-К1-АР2		
						Многофункциональный гостиничный комплекс с подземной автостоянкой по адресу: г. Москва, проспект Мира, вл. 222/2						
Изм.	Кол.уч	Лист	Недок.	Подпись	Дата	Архитектурные решения				Стадия	Лист	Листов
Разработал										П	39	
Проверил						Надземная часть. Корпус 3. План 12 этажа на отм.+37.200. Этап 2.				ООО «АБ КАМЕНЬ Проект»		
ГАП	Маслова											
ГИП												
Н. контр.												
Рук. отдела	Маслова											



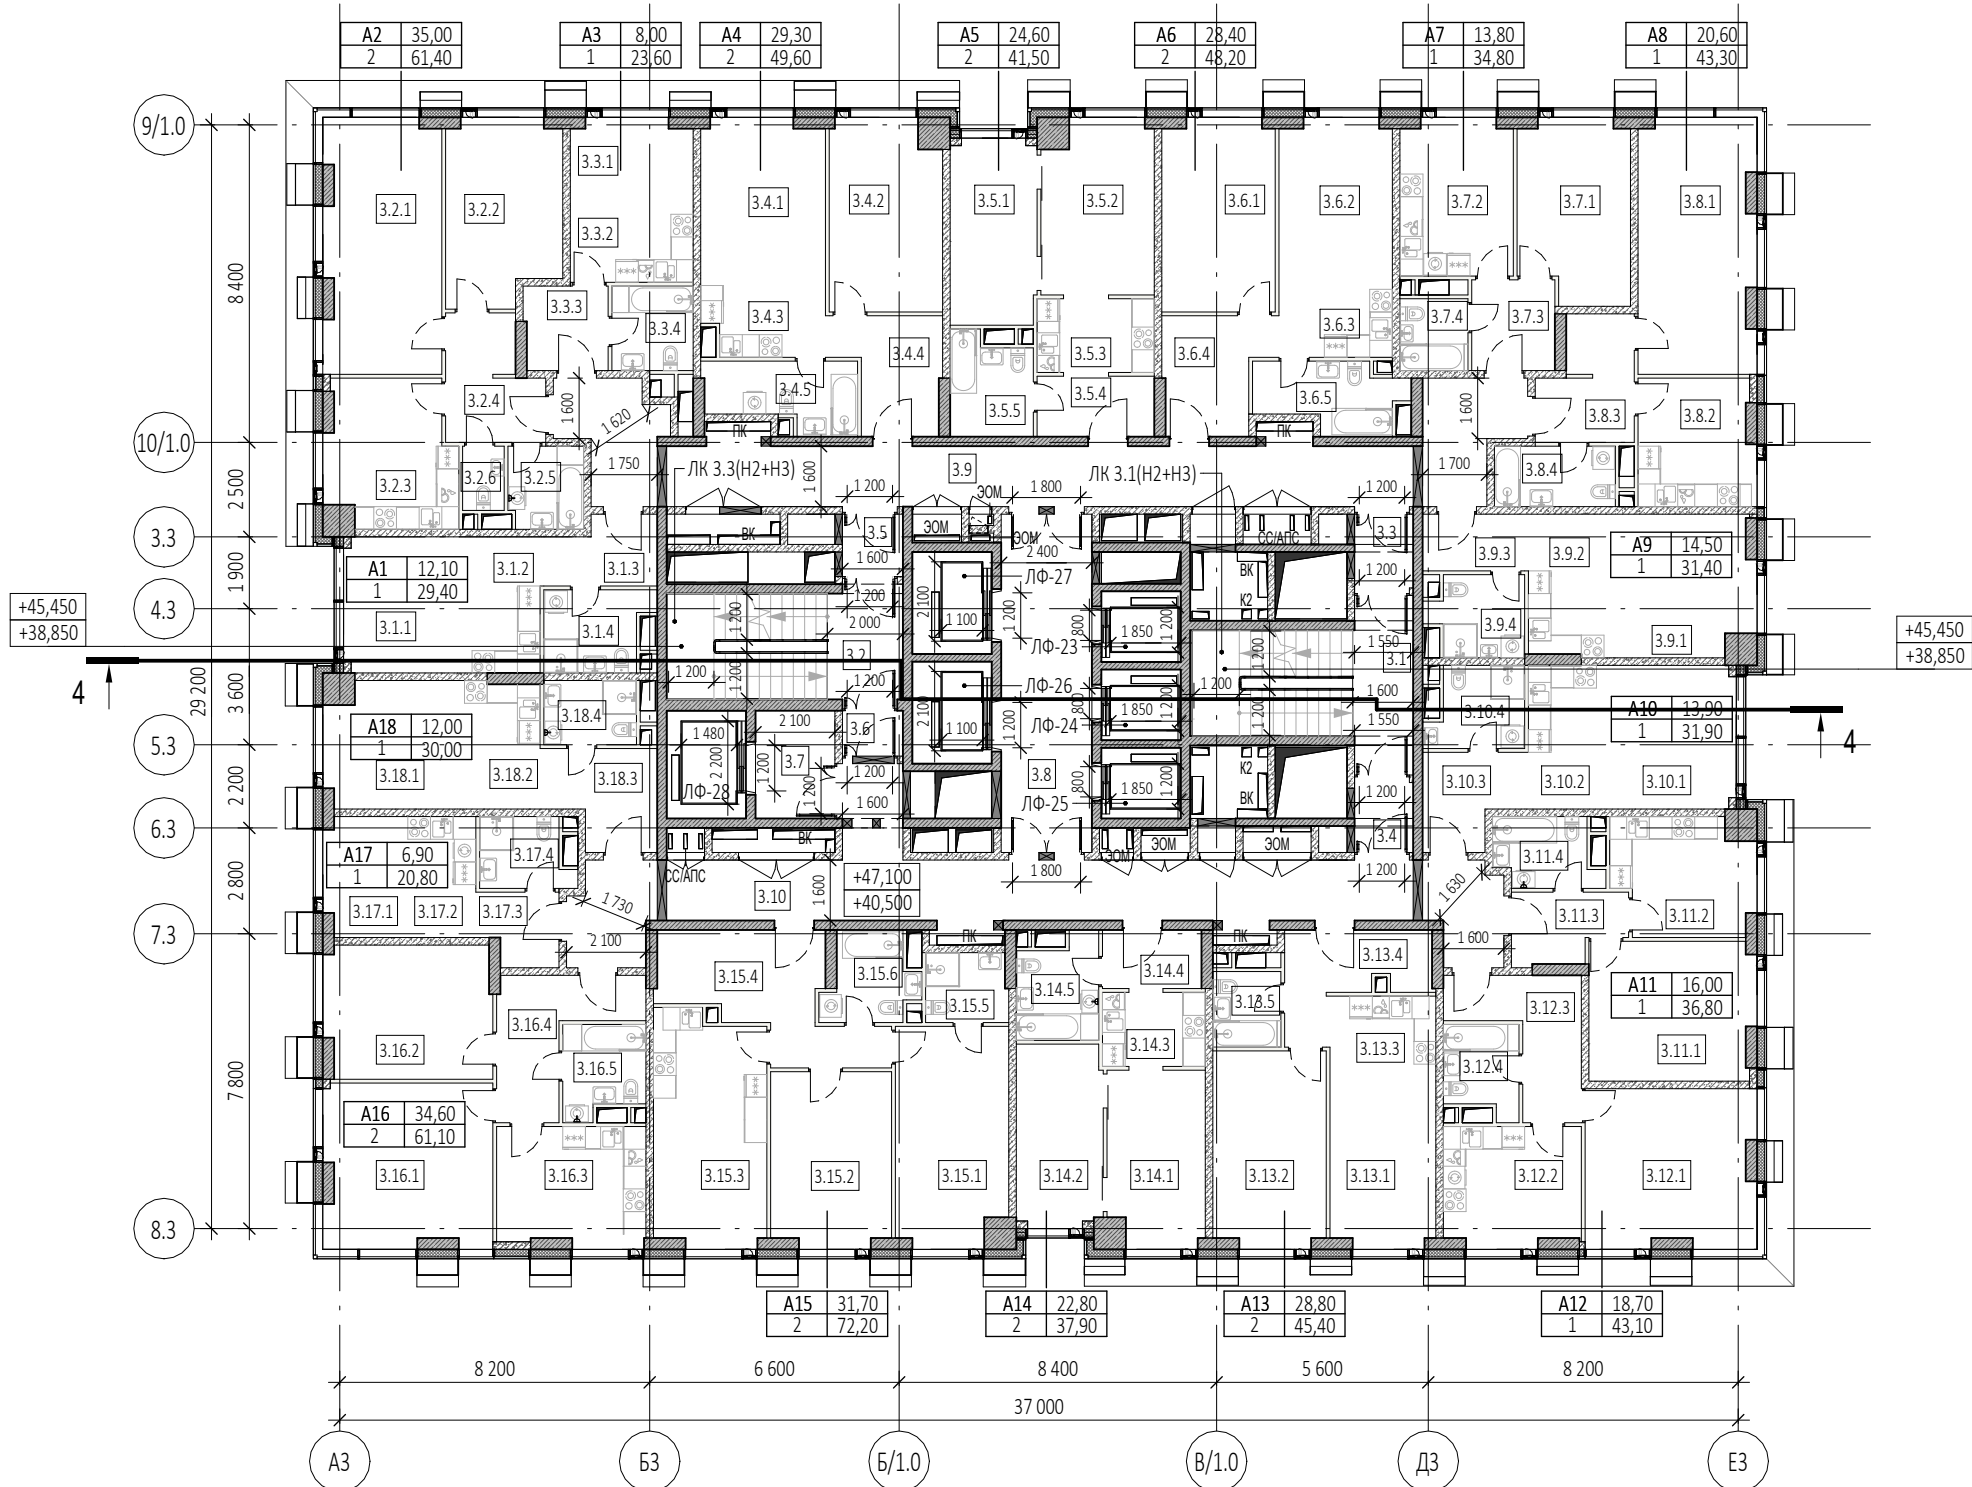

Экспликация помещений 13, 15 этажей			
№ Пом.	Наименование помещения	Площадь, м²	Кат. пом.
1 Гостиничный номер			
3.1.1	Комната	12,10	
3.1.2	Кухня-ниша	6,50	
3.1.3	Холл	5,10	
3.1.4	С/У	5,70	
		29,40	
2 Гостиничный номер			
3.2.1	Комната №1	20,60	
3.2.2	Комната №2	14,40	
3.2.3	Кухня	12,60	
3.2.4	Холл	7,60	
3.2.5	С/У №1	4,30	
3.2.6	С/У №2	1,90	
		61,40	
3 Гостиничный номер			
3.3.1	Комната	8,00	
3.3.2	Кухня-ниша	5,90	
3.3.3	Холл	4,90	
3.3.4	С/У	4,80	
		23,60	
4 Гостиничный номер			
3.4.1	Комната №1	14,40	
3.4.2	Комната №2	14,90	
3.4.3	Кухня-ниша	5,80	
3.4.4	Холл	7,80	
3.4.5	С/У	6,70	
		49,60	
5 Гостиничный номер			
3.5.1	Комната №1	11,20	
3.5.2	Комната №2	13,40	
3.5.3	Кухня-ниша	6,30	
3.5.4	Холл	5,00	
3.5.5	С/У	5,60	
		41,50	
6 Гостиничный номер			
3.6.1	Комната №1	15,10	
3.6.2	Комната №2	13,30	
3.6.3	Кухня-ниша	5,40	
3.6.4	Холл	8,10	
3.6.5	С/У	6,30	
		48,20	
7 Гостиничный номер			
3.7.1	Комната	13,80	
3.7.2	Кухня	12,30	
3.7.3	Холл	5,30	
3.7.4	С/У	3,40	
		34,80	
8 Гостиничный номер			
3.8.1	Комната	20,60	
3.8.2	Кухня	10,20	
3.8.3	Холл	7,40	
3.8.4	С/У	5,10	
		43,30	


Экспликация помещений 13, 15 этажей			
№ Пом.	Наименование помещения	Площадь, м²	Кат. пом.
9 Гостиничный номер			
3.9.1	Комната	14,50	
3.9.2	Кухня-ниша	7,50	
3.9.3	Холл	4,20	
3.9.4	С/У	5,20	
		31,40	
10 Гостиничный номер			
3.10.1	Комната	13,90	
3.10.2	Кухня-ниша	6,80	
3.10.3	Холл	6,10	
3.10.4	С/У	5,10	
		31,90	
11 Гостиничный номер			
3.11.1	Комната	16,00	
3.11.2	Кухня	11,00	
3.11.3	Холл	5,10	
3.11.4	С/У	4,70	
		36,80	
12 Гостиничный номер			
3.12.1	Комната	18,70	
3.12.2	Кухня	11,30	
3.12.3	Холл	8,60	
3.12.4	С/У	4,50	
		43,10	
13 Гостиничный номер			
3.13.1	Комната №1	13,40	
3.13.2	Комната №2	15,40	
3.13.3	Кухня-ниша	5,20	
3.13.4	Холл	7,80	
3.13.5	С/У	3,60	
		45,40	
14 Гостиничный номер			
3.14.1	Комната №1	11,80	
3.14.2	Комната №2	11,00	
3.14.3	Кухня-ниша	5,40	
3.14.4	Холл	4,10	
3.14.5	С/У	5,60	
		37,90	
15 Гостиничный номер			
3.15.1	Комната №1	17,00	
3.15.2	Комната №2	14,70	
3.15.3	Кухня	18,00	
3.15.4	Холл	13,50	
3.15.5	С/У №1	4,00	
3.15.6	С/У №2	5,00	
		72,20	
16 Гостиничный номер			
3.16.1	Комната №1	19,10	
3.16.2	Комната №2	15,50	
3.16.3	Кухня	12,30	
3.16.4	Холл	9,20	
3.16.5	С/У	5,00	
		61,10	

Экспликация помещений 13, 15 этажей			
№ Пом.	Наименование помещения	Площадь, м²	Кат. пом.
17 Номер дежурного персонала/горничной			
3.17.1	Комната	6,90	
3.17.2	Кухня-ниша	5,80	
3.17.3	Холл	3,90	
3.17.4	С/У	4,20	
		20,80	
18 Гостиничный номер			
3.18.1	Комната	12,00	
3.18.2	Кухня-ниша	6,70	
3.18.3	Холл	7,10	
3.18.4	С/У	4,20	
		30,00	
Гостиничный комплекс места общего пользования			
3.1	Лестница	19,50	
3.2	Лестница	17,90	
3.3	Тамбур-шлюз	3,00	
3.4	Тамбур-шлюз	2,90	
3.5	Тамбур-шлюз	2,60	
3.6	Тамбур-шлюз	1,90	
3.7	Лифтовый холл	6,00	
3.8	Лифтовый холл/Пбз	21,50	
3.9	Коридор	47,50	
3.10	Коридор	47,70	
		170,50	
		912,90	

Согласовано					
Взам. инв. №					
Подп. и дата					
Инв. № подл.					


УСЛОВНЫЕ ОБОЗНАЧЕНИЯ

- Монолитные железобетонные конструкции
- Наружные и внутренние несущие стены из газобетонных блоков 200/100 мм, D600 ГОСТ 31360-2007
- Перегородки 100 мм пазогребневые
- Стены из керамического полнотелого кирпича 250 мм
- Перегородки из керамического полнотелого кирпича 120 мм
- Минераловатный утеплитель
- Инженерные шахты
- Металлическая стремянка

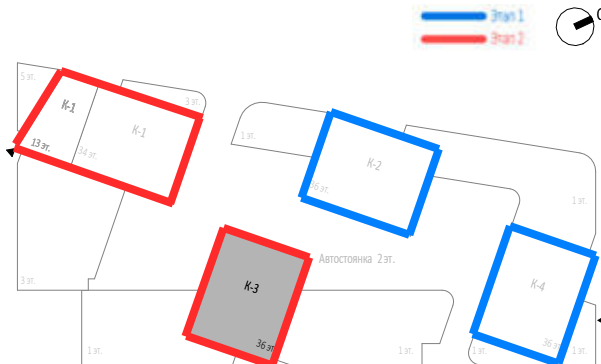

						Заказчик: ООО "Арт-групп Камень"				Р/29/04/2021-П-К1-АР2		
						Многофункциональный гостиничный комплекс с подземной автостоянкой по адресу: г. Москва, проспект Мира, вл. 222/2						
Изм.	Кол.уч	Лист	Недок.	Подпись	Дата	Архитектурные решения				Стадия	Лист	Листов
Разработал										П	40	
Проверил						Надземная часть. Корпус 3. План 13, 15 этажей на отм.+40.500, +47.100. Этап 2.				ООО «АБ КАМЕНЬ Проект»		
ГАП	Маслова											
ГИП												
Н. контр.												
Рук. отдела	Маслова											



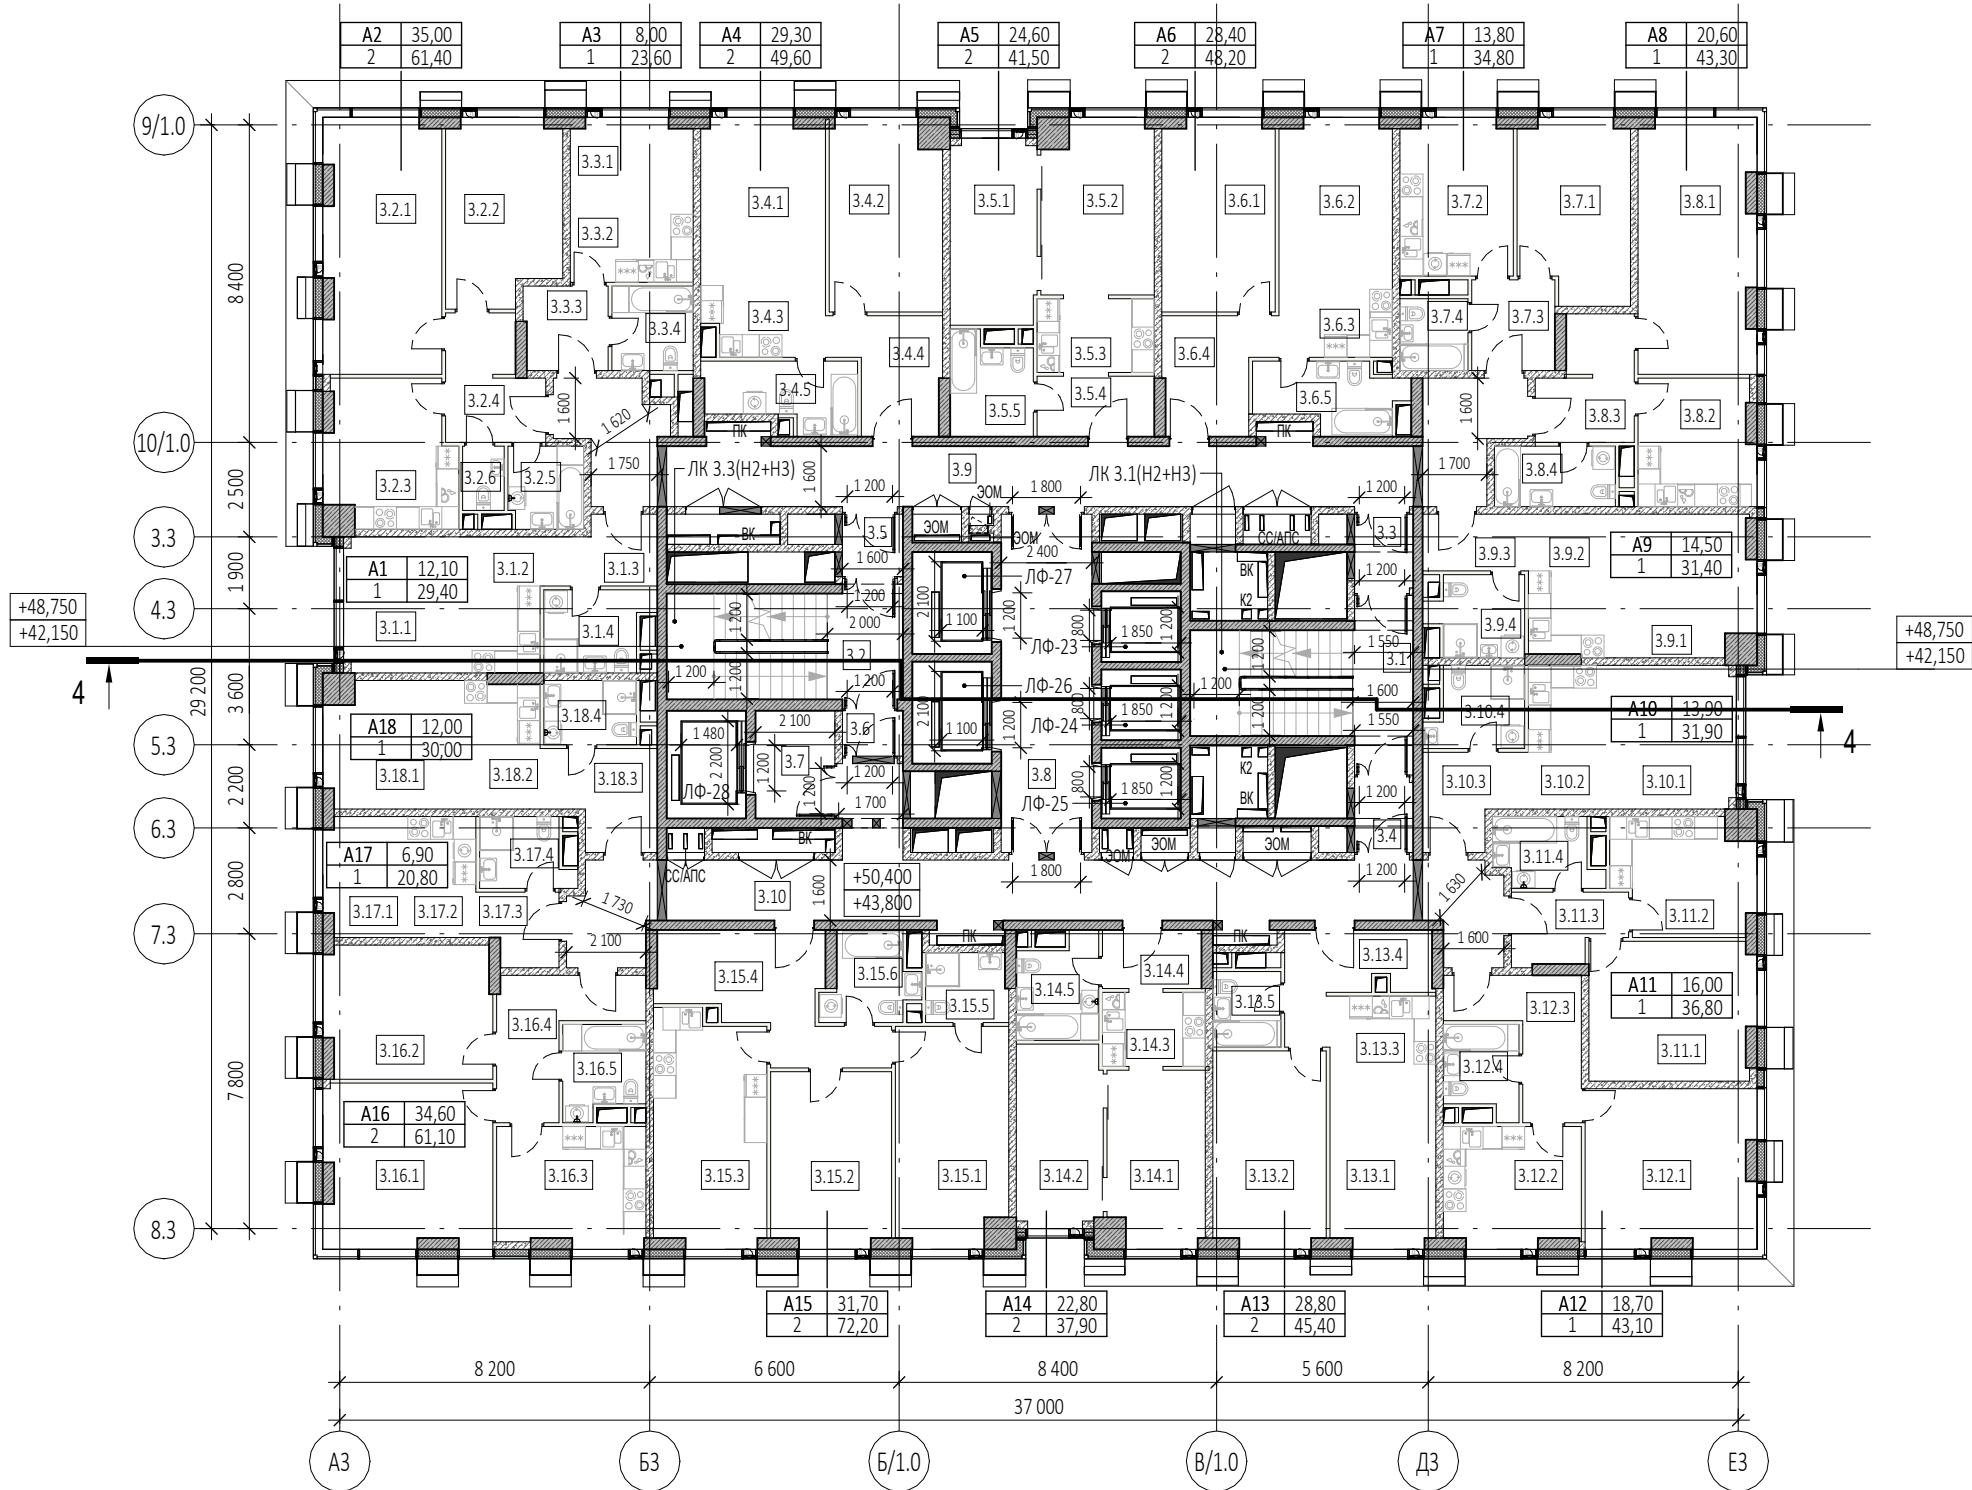

Экспликация помещений 14, 16 этажей			
№ Пом.	Наименование помещения	Площадь, м²	Кат. пом.
1 Гостиничный номер			
3.1.1	Комната	12,10	
3.1.2	Кухня-ниша	6,50	
3.1.3	Холл	5,10	
3.1.4	С/У	5,70	
		29,40	
2 Гостиничный номер			
3.2.1	Комната №1	20,60	
3.2.2	Комната №2	14,40	
3.2.3	Кухня	12,60	
3.2.4	Холл	7,60	
3.2.5	С/У №1	4,30	
3.2.6	С/У №2	1,90	
		61,40	
3 Гостиничный номер			
3.3.1	Комната	8,00	
3.3.2	Кухня-ниша	5,90	
3.3.3	Холл	4,90	
3.3.4	С/У	4,80	
		23,60	
4 Гостиничный номер			
3.4.1	Комната №1	14,40	
3.4.2	Комната №2	14,90	
3.4.3	Кухня-ниша	5,80	
3.4.4	Холл	7,80	
3.4.5	С/У	6,70	
		49,60	
5 Гостиничный номер			
3.5.1	Комната №1	11,20	
3.5.2	Комната №2	13,40	
3.5.3	Кухня-ниша	6,30	
3.5.4	Холл	5,00	
3.5.5	С/У	5,60	
		41,50	
6 Гостиничный номер			
3.6.1	Комната №1	15,10	
3.6.2	Комната №2	13,30	
3.6.3	Кухня-ниша	5,40	
3.6.4	Холл	8,10	
3.6.5	С/У	6,30	
		48,20	
7 Гостиничный номер			
3.7.1	Комната	13,80	
3.7.2	Кухня	12,30	
3.7.3	Холл	5,30	
3.7.4	С/У	3,40	
		34,80	
8 Гостиничный номер			
3.8.1	Комната	20,60	
3.8.2	Кухня	10,20	
3.8.3	Холл	7,40	
3.8.4	С/У	5,10	
		43,30	


Экспликация помещений 14, 16 этажей			
№ Пом.	Наименование помещения	Площадь, м²	Кат. пом.
9 Гостиничный номер			
3.9.1	Комната	14,50	
3.9.2	Кухня-ниша	7,50	
3.9.3	Холл	4,20	
3.9.4	С/У	5,20	
		31,40	
10 Гостиничный номер			
3.10.1	Комната	13,90	
3.10.2	Кухня-ниша	6,80	
3.10.3	Холл	6,10	
3.10.4	С/У	5,10	
		31,90	
11 Гостиничный номер			
3.11.1	Комната	16,00	
3.11.2	Кухня	11,00	
3.11.3	Холл	5,10	
3.11.4	С/У	4,70	
		36,80	
12 Гостиничный номер			
3.12.1	Комната	18,70	
3.12.2	Кухня	11,30	
3.12.3	Холл	8,60	
3.12.4	С/У	4,50	
		43,10	
13 Гостиничный номер			
3.13.1	Комната №1	13,40	
3.13.2	Комната №2	15,40	
3.13.3	Кухня-ниша	5,20	
3.13.4	Холл	7,80	
3.13.5	С/У	3,60	
		45,40	
14 Гостиничный номер			
3.14.1	Комната №1	11,80	
3.14.2	Комната №2	11,00	
3.14.3	Кухня-ниша	5,40	
3.14.4	Холл	4,10	
3.14.5	С/У	5,60	
		37,90	
15 Гостиничный номер			
3.15.1	Комната №1	17,00	
3.15.2	Комната №2	14,70	
3.15.3	Кухня	18,00	
3.15.4	Холл	13,50	
3.15.5	С/У №1	4,00	
3.15.6	С/У №2	5,00	
		72,20	
16 Гостиничный номер			
3.16.1	Комната №1	19,10	
3.16.2	Комната №2	15,50	
3.16.3	Кухня	12,30	
3.16.4	Холл	9,20	
3.16.5	С/У	5,00	
		61,10	

Экспликация помещений 14, 16 этажей			
№ Пом.	Наименование помещения	Площадь, м²	Кат. пом.
17 Гостиничный номер			
3.17.1	Комната	6,90	
3.17.2	Кухня-ниша	5,80	
3.17.3	Холл	3,90	
3.17.4	С/У	4,20	
		20,80	
18 Гостиничный номер			
3.18.1	Комната	12,00	
3.18.2	Кухня-ниша	6,70	
3.18.3	Холл	7,10	
3.18.4	С/У	4,20	
		30,00	
Гостиничный комплекс места общего пользования			
3.1	Лестница	19,50	
3.2	Лестница	17,90	
3.3	Тамбур-шлюз	3,00	
3.4	Тамбур-шлюз	2,90	
3.5	Тамбур-шлюз	2,60	
3.6	Тамбур-шлюз	1,90	
3.7	Лифтовый холл	6,00	
3.8	Лифтовый холл/Пбз	21,50	
3.9	Коридор	47,50	
3.10	Коридор	47,70	
		170,50	
		912,90	

Согласовано					
Взам. инв. №					
Подп. и дата					
Инв. № подл.					


УСЛОВНЫЕ ОБОЗНАЧЕНИЯ

- Монолитные железобетонные конструкции
- Наружные и внутренние несущие стены из газобетонных блоков 200/100 мм, D600 ГОСТ 31360-2007
- Перегородки 100 мм пазогребневые
- Стены из керамического полнотелого кирпича 250 мм
- Перегородки из керамического полнотелого кирпича 120 мм
- Минераловатный утеплитель
- Инженерные шахты
- Металлическая стремянка

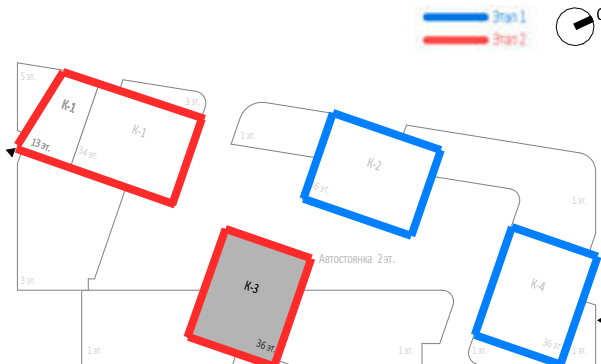

						Заказчик: ООО "Арт-групп Камень"				Р/29/04/2021-П-К1-АР2		
						Многофункциональный гостиничный комплекс с подземной автостоянкой по адресу: г. Москва, проспект Мира, вл. 222/2						
Изм.	Кол.уч	Лист	Недок.	Подпись	Дата	Архитектурные решения				Стадия	Лист	Листов
Разработал										П	41	
Проверил						Надземная часть. Корпус 3. План 14, 16 этажей на отм.+43.800,+50.400. Этап 2.				ООО «АБ КАМЕНЬ Проект»		
ГАП	Маслова											
ГИП												
Н. контр.												
Рук. отдела	Маслова											



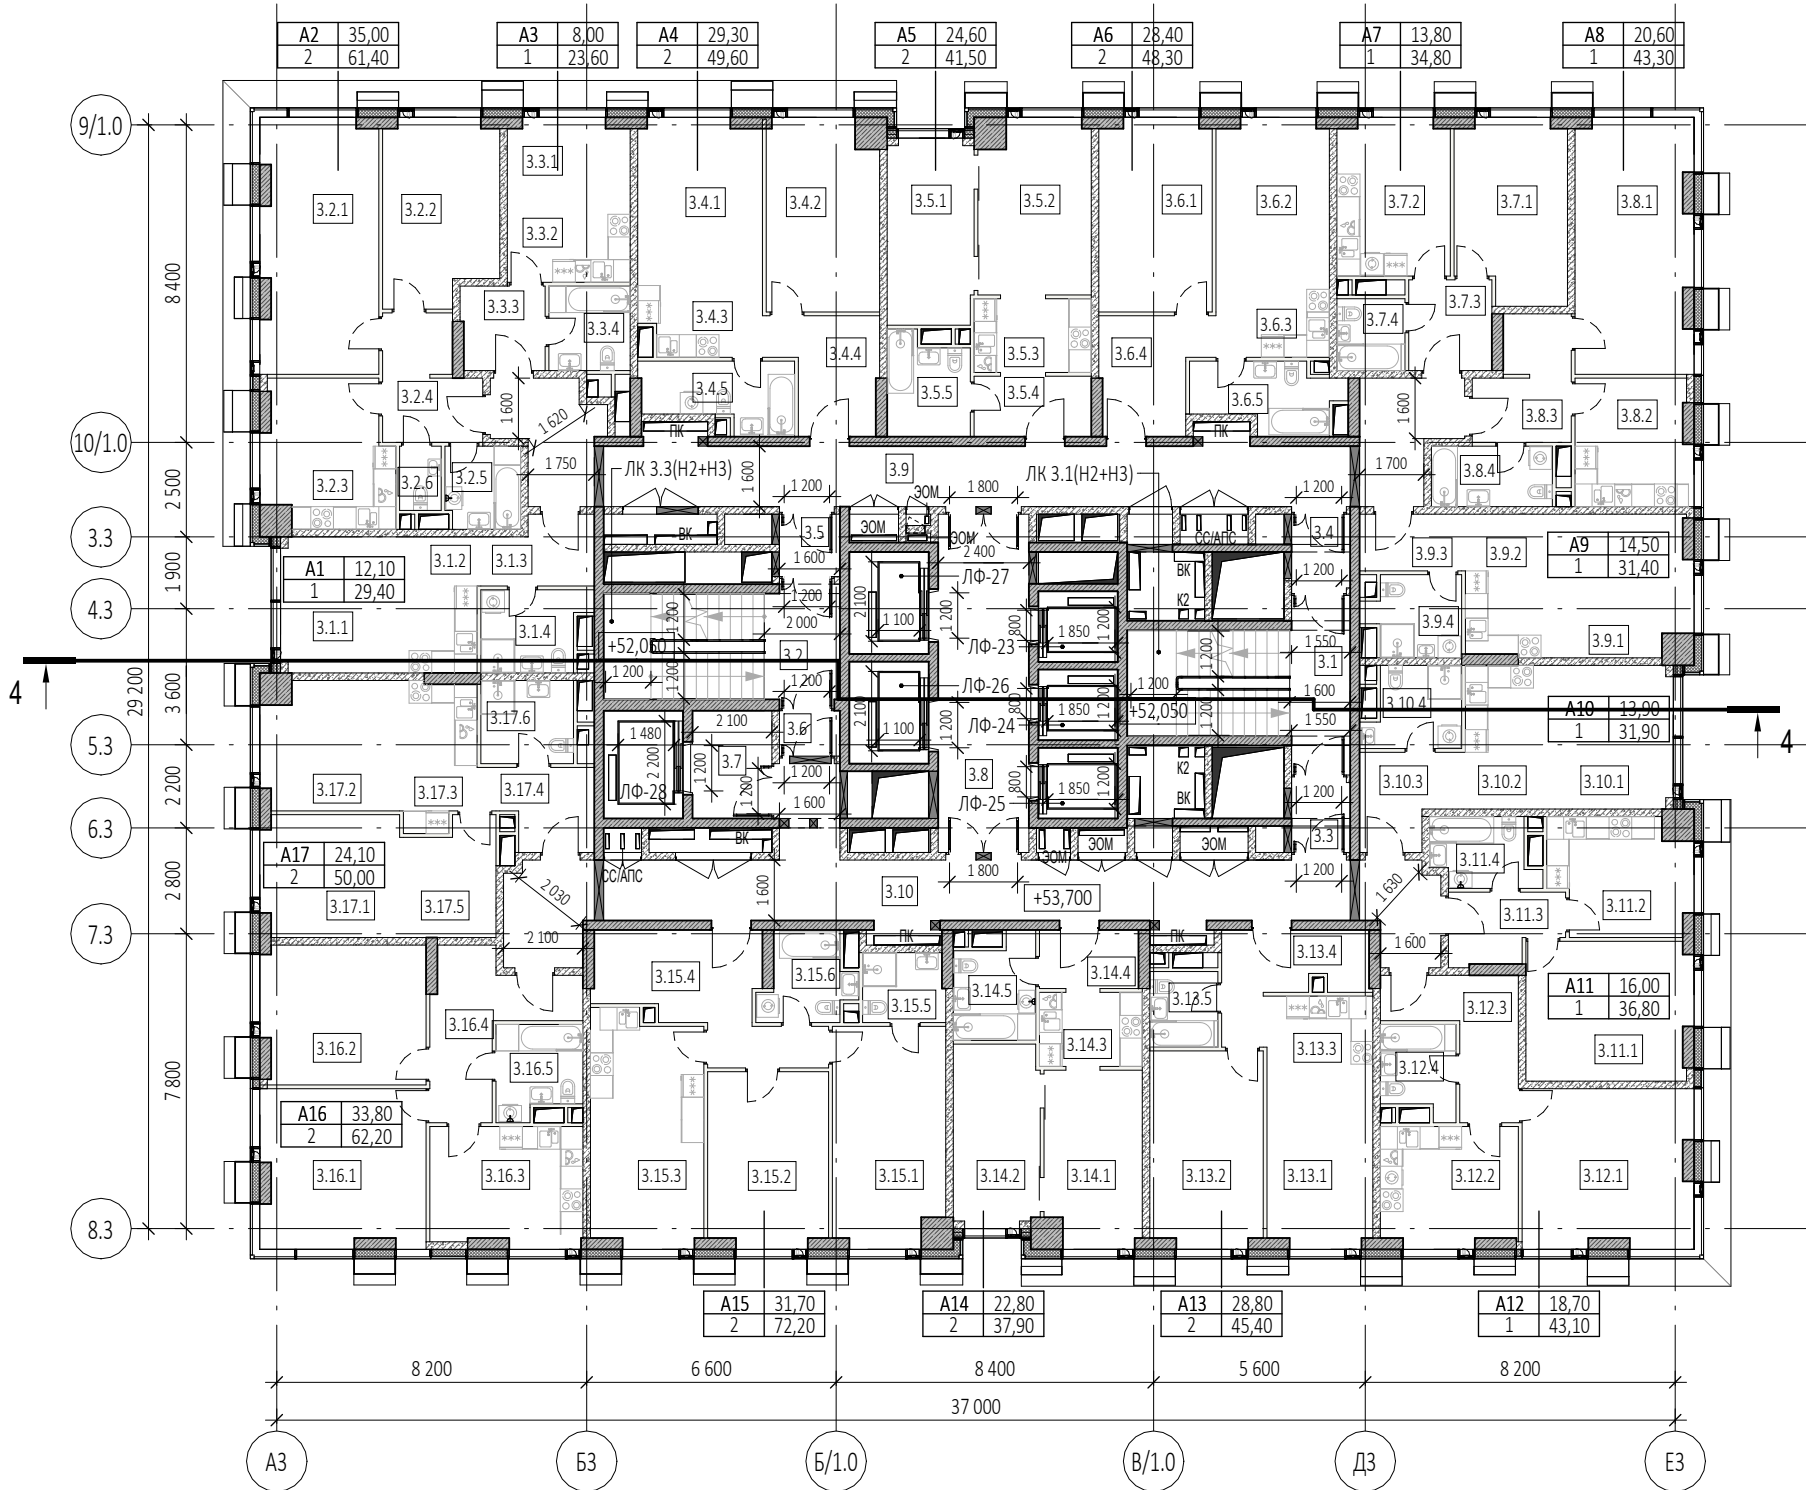

Экспликация помещений 17 этажа			
№ Пом.	Наименование помещения	Площадь, м²	Кат. пом.
1 Гостиничный номер			
3.1.1	Комната	12,10	
3.1.2	Кухня-ниша	6,50	
3.1.3	Холл	5,10	
3.1.4	С/У	5,70	
		29,40	
2 Гостиничный номер			
3.2.1	Комната №1	20,60	
3.2.2	Комната №2	14,40	
3.2.3	Кухня	12,60	
3.2.4	Холл	7,60	
3.2.5	С/У №1	4,30	
3.2.6	С/У №2	1,90	
		61,40	
3 Номер дежурного персонала/горничной			
3.3.1	Комната	8,00	
3.3.2	Кухня-ниша	5,90	
3.3.3	Холл	4,90	
3.3.4	С/У	4,80	
		23,60	
4 Гостиничный номер			
3.4.1	Комната №1	14,40	
3.4.2	Комната №2	14,90	
3.4.3	Кухня-ниша	5,80	
3.4.4	Холл	7,80	
3.4.5	С/У	6,70	
		49,60	
5 Гостиничный номер			
3.5.1	Комната №1	11,20	
3.5.2	Комната №2	13,40	
3.5.3	Кухня-ниша	6,30	
3.5.4	Холл	5,00	
3.5.5	С/У	5,60	
		41,50	
6 Гостиничный номер			
3.6.1	Комната №1	15,10	
3.6.2	Комната №2	13,30	
3.6.3	Кухня-ниша	5,40	
3.6.4	Холл	8,10	
3.6.5	С/У	6,40	
		48,30	
7 Гостиничный номер			
3.7.1	Комната	13,80	
3.7.2	Кухня	12,30	
3.7.3	Холл	5,30	
3.7.4	С/У	3,40	
		34,80	
8 Гостиничный номер			
3.8.1	Комната	20,60	
3.8.2	Кухня	10,20	
3.8.3	Холл	7,40	
3.8.4	С/У	5,10	
		43,30	


Экспликация помещений 17 этажа			
№ Пом.	Наименование помещения	Площадь, м²	Кат. пом.
9 Гостиничный номер			
3.9.1	Комната	14,50	
3.9.2	Кухня-ниша	7,50	
3.9.3	Холл	4,20	
3.9.4	С/У	5,20	
		31,40	
10 Гостиничный номер			
3.10.1	Комната	13,90	
3.10.2	Кухня-ниша	6,80	
3.10.3	Холл	6,10	
3.10.4	С/У	5,10	
		31,90	
11 Гостиничный номер			
3.11.1	Комната	16,00	
3.11.2	Кухня	11,00	
3.11.3	Холл	5,10	
3.11.4	С/У	4,70	
		36,80	
12 Гостиничный номер			
3.12.1	Комната	18,70	
3.12.2	Кухня	11,30	
3.12.3	Холл	8,60	
3.12.4	С/У	4,50	
		43,10	
13 Гостиничный номер			
3.13.1	Комната №1	13,40	
3.13.2	Комната №2	15,40	
3.13.3	Кухня-ниша	5,20	
3.13.4	Холл	7,80	
3.13.5	С/У	3,60	
		45,40	
14 Гостиничный номер			
3.14.1	Комната №1	11,80	
3.14.2	Комната №2	11,00	
3.14.3	Кухня-ниша	5,40	
3.14.4	Холл	4,10	
3.14.5	С/У	5,60	
		37,90	
15 Гостиничный номер			
3.15.1	Комната №1	17,00	
3.15.2	Комната №2	14,70	
3.15.3	Кухня	18,00	
3.15.4	Холл	13,50	
3.15.5	С/У №1	4,00	
3.15.6	С/У №2	5,00	
		72,20	
16 Гостиничный номер			
3.16.1	Комната №1	18,00	
3.16.2	Комната №2	15,80	
3.16.3	Кухня	12,60	
3.16.4	Холл	10,50	
3.16.5	С/У	5,30	
		62,20	

Экспликация помещений 17 этажа			
№ Пом.	Наименование помещения	Площадь, м²	Кат. пом.
17 Гостиничный номер			
3.17.1	Комната №1	11,70	
3.17.2	Комната №2	12,40	
3.17.3	Кухня-ниша	7,30	
3.17.4	Холл	5,80	
3.17.5	Гардеробная	7,40	
3.17.6	С/У	5,40	
		50,00	
Гостиничный комплекс места общего пользования			
3.1	Лестница	19,50	
3.2	Лестница	17,90	
3.3	Тамбур-шлюз	2,90	
3.4	Тамбур-шлюз	3,00	
3.5	Тамбур-шлюз	2,60	
3.6	Тамбур-шлюз	1,90	
3.7	Лифтовый холл	6,00	
3.8	Лифтовый холл/ПБЗ	21,50	
3.9	Коридор	47,50	
3.10	Коридор	48,00	
		170,80	
		913,60	

Согласовано			
Взам. инв. №			
Подп. и дата			
Инв. № подл.			


УСЛОВНЫЕ ОБОЗНАЧЕНИЯ

- Монолитные железобетонные конструкции
- Наружные и внутренние несущие стены из газобетонных блоков 200/100 мм, D600 ГОСТ 31360-2007
- Перегородки 100 мм пазогребневые
- Стены из керамического полнотелого кирпича 250 мм
- Перегородки из керамического полнотелого кирпича 120 мм
- Минераловатный утеплитель
- Инженерные шахты
- Металлическая стремянка

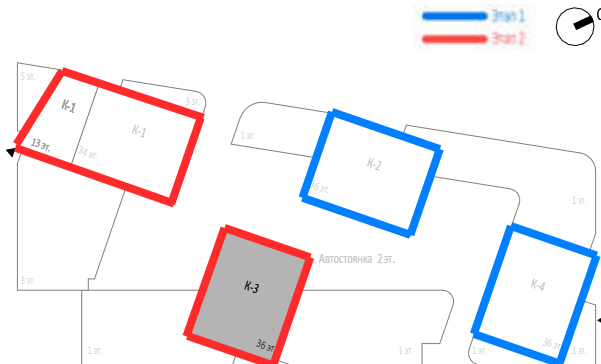

						Заказчик: ООО "Арт-групп Камень"				Р/29/04/2021-П-К1-АР2		
						Многофункциональный гостиничный комплекс с подземной автостоянкой по адресу: г. Москва, проспект Мира, вл. 222/2						
Изм.	Кол.уч	Лист	Недод.	Подпись	Дата	Архитектурные решения				Стадия	Лист	Листов
Разработал										П	42	
Проверил						Надземная часть. Корпус 3. План 17 этажа на отм.+53.700. Этап 2.				ООО «АБ КАМЕНЬ Проект»		
ГАП	Маслова											
ГИП												
Н. контр.												
Рук. отдела	Маслова											



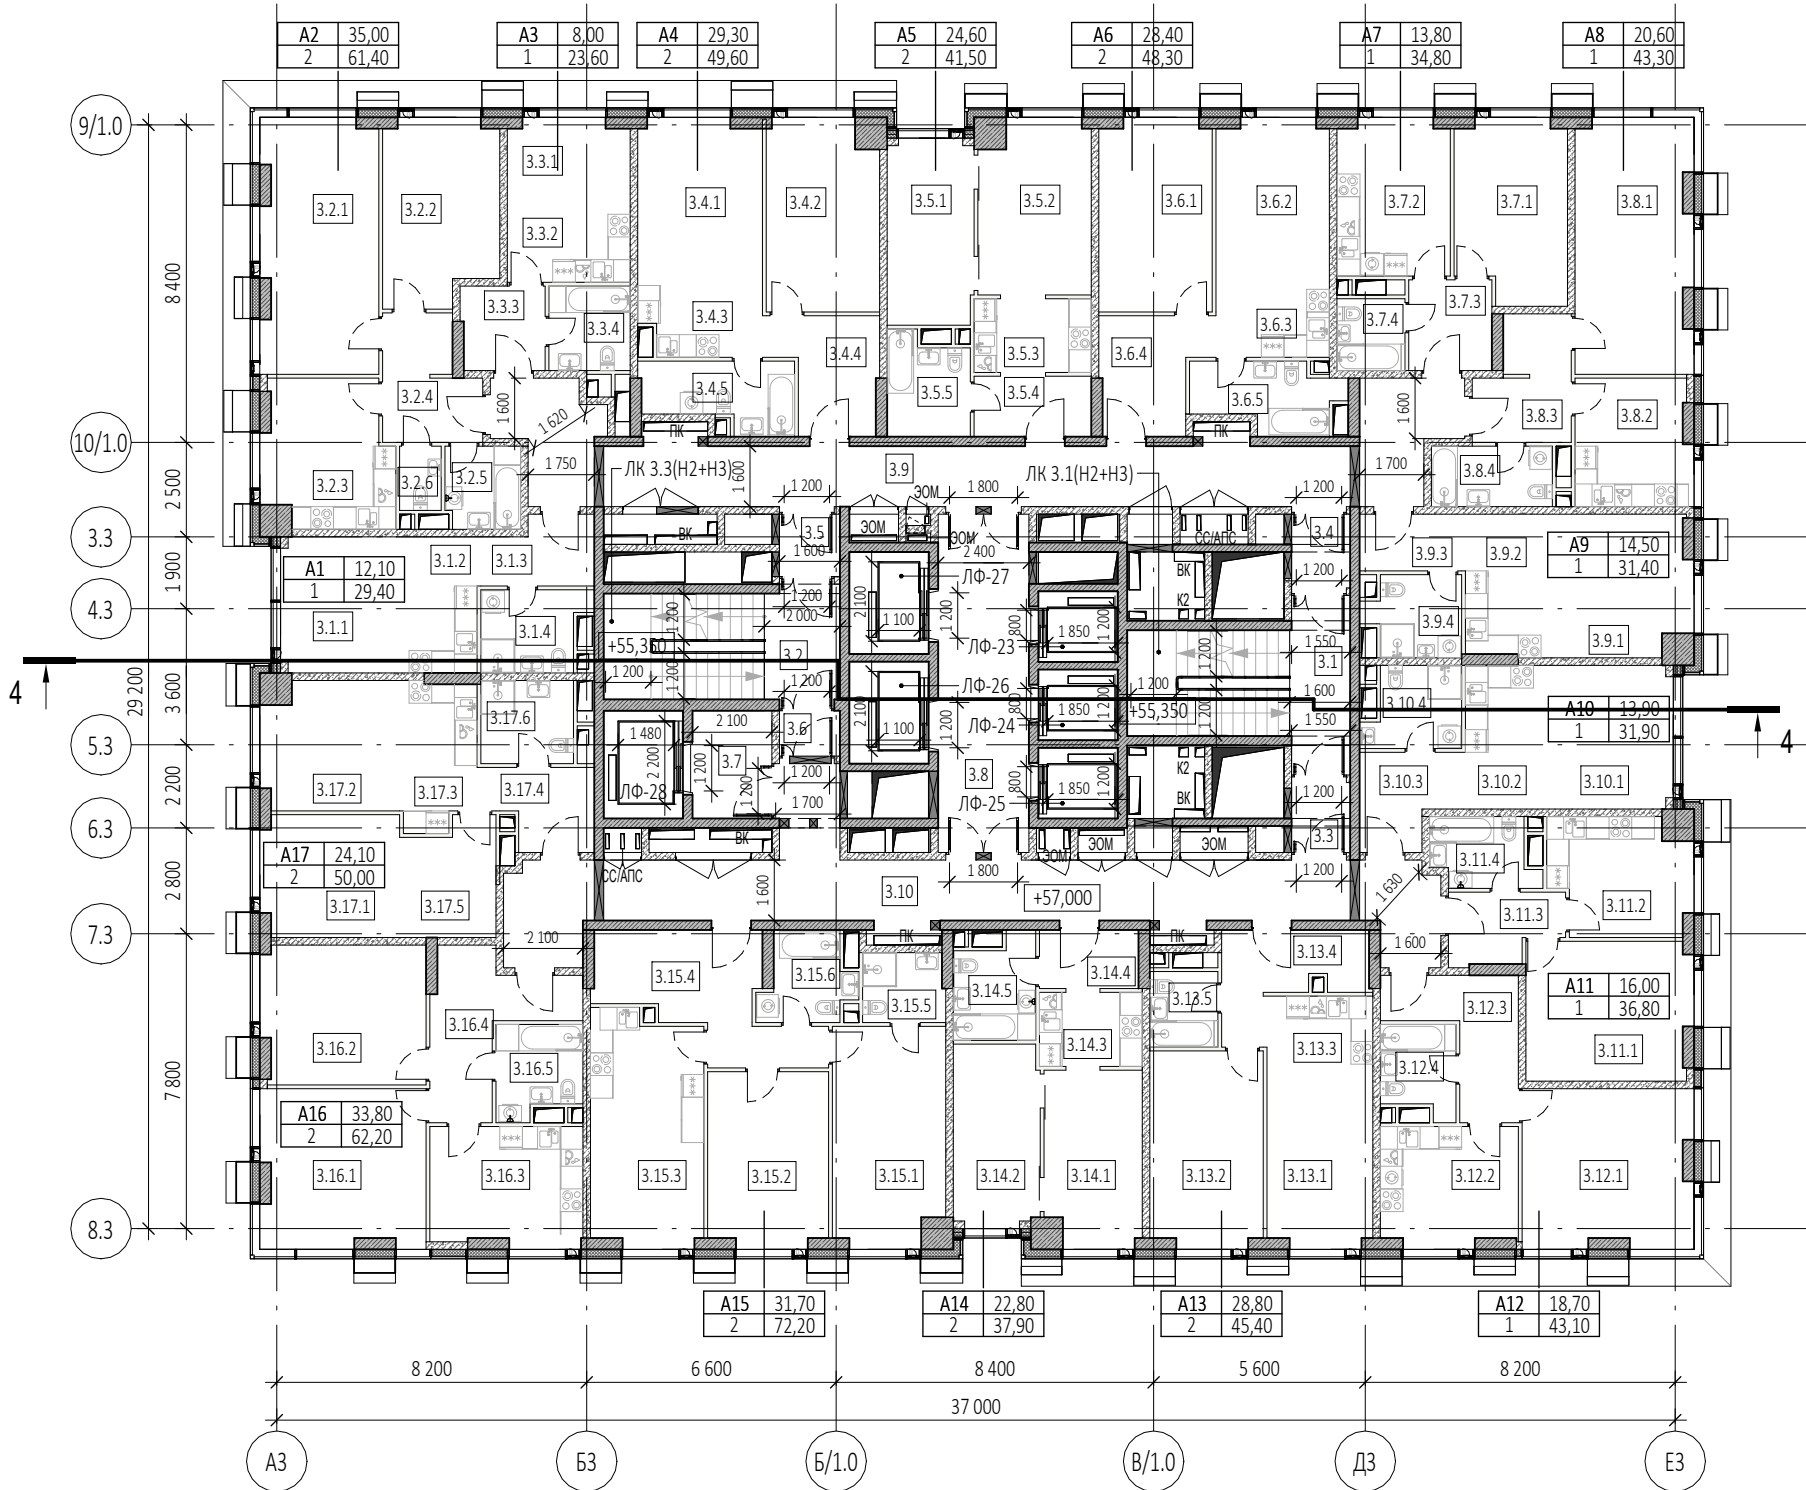

Экспликация помещений 18 этажа			
№ Пом.	Наименование помещения	Площадь, м²	Кат. пом.
1 Гостиничный номер			
3.1.1	Комната	12,10	
3.1.2	Кухня-ниша	6,50	
3.1.3	Холл	5,10	
3.1.4	С/У	5,70	
		29,40	
2 Гостиничный номер			
3.2.1	Комната №1	20,60	
3.2.2	Комната №2	14,40	
3.2.3	Кухня	12,60	
3.2.4	Холл	7,60	
3.2.5	С/У №1	4,30	
3.2.6	С/У №2	1,90	
		61,40	
3 Гостиничный номер			
3.3.1	Комната	8,00	
3.3.2	Кухня-ниша	5,90	
3.3.3	Холл	4,90	
3.3.4	С/У	4,80	
		23,60	
4 Гостиничный номер			
3.4.1	Комната №1	14,40	
3.4.2	Комната №2	14,90	
3.4.3	Кухня-ниша	5,80	
3.4.4	Холл	7,80	
3.4.5	С/У	6,70	
		49,60	
5 Гостиничный номер			
3.5.1	Комната №1	11,20	
3.5.2	Комната №2	13,40	
3.5.3	Кухня-ниша	6,30	
3.5.4	Холл	5,00	
3.5.5	С/У	5,60	
		41,50	
6 Гостиничный номер			
3.6.1	Комната №1	15,10	
3.6.2	Комната №2	13,30	
3.6.3	Кухня-ниша	5,40	
3.6.4	Холл	8,10	
3.6.5	С/У	6,40	
		48,30	
7 Гостиничный номер			
3.7.1	Комната	13,80	
3.7.2	Кухня	12,30	
3.7.3	Холл	5,30	
3.7.4	С/У	3,40	
		34,80	
8 Гостиничный номер			
3.8.1	Комната	20,60	
3.8.2	Кухня	10,20	
3.8.3	Холл	7,40	
3.8.4	С/У	5,10	
		43,30	


Экспликация помещений 18 этажа			
№ Пом.	Наименование помещения	Площадь, м²	Кат. пом.
9 Гостиничный номер			
3.9.1	Комната	14,50	
3.9.2	Кухня-ниша	7,50	
3.9.3	Холл	4,20	
3.9.4	С/У	5,20	
		31,40	
10 Гостиничный номер			
3.10.1	Комната	13,90	
3.10.2	Кухня-ниша	6,80	
3.10.3	Холл	6,10	
3.10.4	С/У	5,10	
		31,90	
11 Гостиничный номер			
3.11.1	Комната	16,00	
3.11.2	Кухня	11,00	
3.11.3	Холл	5,10	
3.11.4	С/У	4,70	
		36,80	
12 Гостиничный номер			
3.12.1	Комната	18,70	
3.12.2	Кухня	11,30	
3.12.3	Холл	8,60	
3.12.4	С/У	4,50	
		43,10	
13 Гостиничный номер			
3.13.1	Комната №1	13,40	
3.13.2	Комната №2	15,40	
3.13.3	Кухня-ниша	5,20	
3.13.4	Холл	7,80	
3.13.5	С/У	3,60	
		45,40	
14 Гостиничный номер			
3.14.1	Комната №1	11,80	
3.14.2	Комната №2	11,00	
3.14.3	Кухня-ниша	5,40	
3.14.4	Холл	4,10	
3.14.5	С/У	5,60	
		37,90	
15 Гостиничный номер			
3.15.1	Комната №1	17,00	
3.15.2	Комната №2	14,70	
3.15.3	Кухня	18,00	
3.15.4	Холл	13,50	
3.15.5	С/У №1	4,00	
3.15.6	С/У №2	5,00	
		72,20	
16 Гостиничный номер			
3.16.1	Комната №1	18,00	
3.16.2	Комната №2	15,80	
3.16.3	Кухня	12,60	
3.16.4	Холл	10,50	
3.16.5	С/У	5,30	
		62,20	



Экспликация помещений 18 этажа			
№ Пом.	Наименование помещения	Площадь, м²	Кат. пом.
17 Гостиничный номер			
3.17.1	Комната №1	11,70	
3.17.2	Комната №2	12,40	
3.17.3	Кухня-ниша	7,30	
3.17.4	Холл	5,80	
3.17.5	Гардеробная	7,40	
3.17.6	С/У	5,40	
		50,00	
Гостиничный комплекс места общего пользования			
3.1	Лестница	19,50	
3.2	Лестница	17,90	
3.3	Тамбур-шлюз	2,90	
3.4	Тамбур-шлюз	3,00	
3.5	Тамбур-шлюз	2,60	
3.6	Тамбур-шлюз	1,90	
3.7	Лифтовый холл	6,00	
3.8	Лифтовый холл/ПБЗ	21,50	
3.9	Коридор	47,50	
3.10	Коридор	48,00	
		170,80	
		913,60	

Согласовано				
Взам. инв. №				
Подп. и дата				
Инв. № подл.				


УСЛОВНЫЕ ОБОЗНАЧЕНИЯ

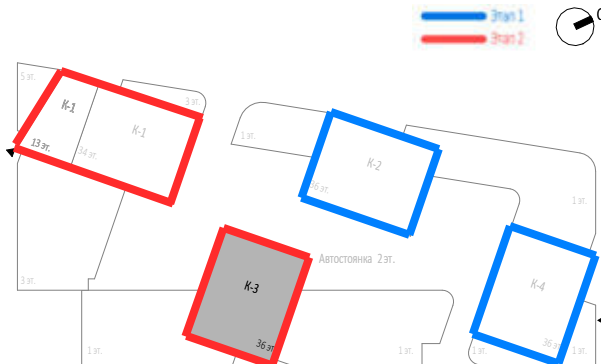- Монолитные железобетонные конструкции
- Наружные и внутренние несущие стены из газобетонных блоков 200/100 мм, D600 ГОСТ 31360-2007
- Перегородки 100 мм пазогребневые
- Стены из керамического полнотелого кирпича 250 мм
- Перегородки из керамического полнотелого кирпича 120 мм
- Минераловатный утеплитель
- Инженерные шахты
- Металлическая стремянка



						Заказчик: ООО "Арт-групп Камень"				Р/29/04/2021-П-К1-АР2			
						Многофункциональный гостиничный комплекс с подземной автостоянкой по адресу: г. Москва, проспект Мира, вл. 222/2							
Изм.	Кол.уч	Лист	Недод.	Подпись	Дата	Архитектурные решения				Стадия	Лист	Листов	
Разработал										П	43		
Проверил													
ГАП	Маслова												
ГИП						Надземная часть. Корпус 3. План 18 этажа на отм.+57.000. Этап 2.				ООО «АБ КАМЕНЬ Проект»			
Н. контр.													
Рук. отдела	Маслова												



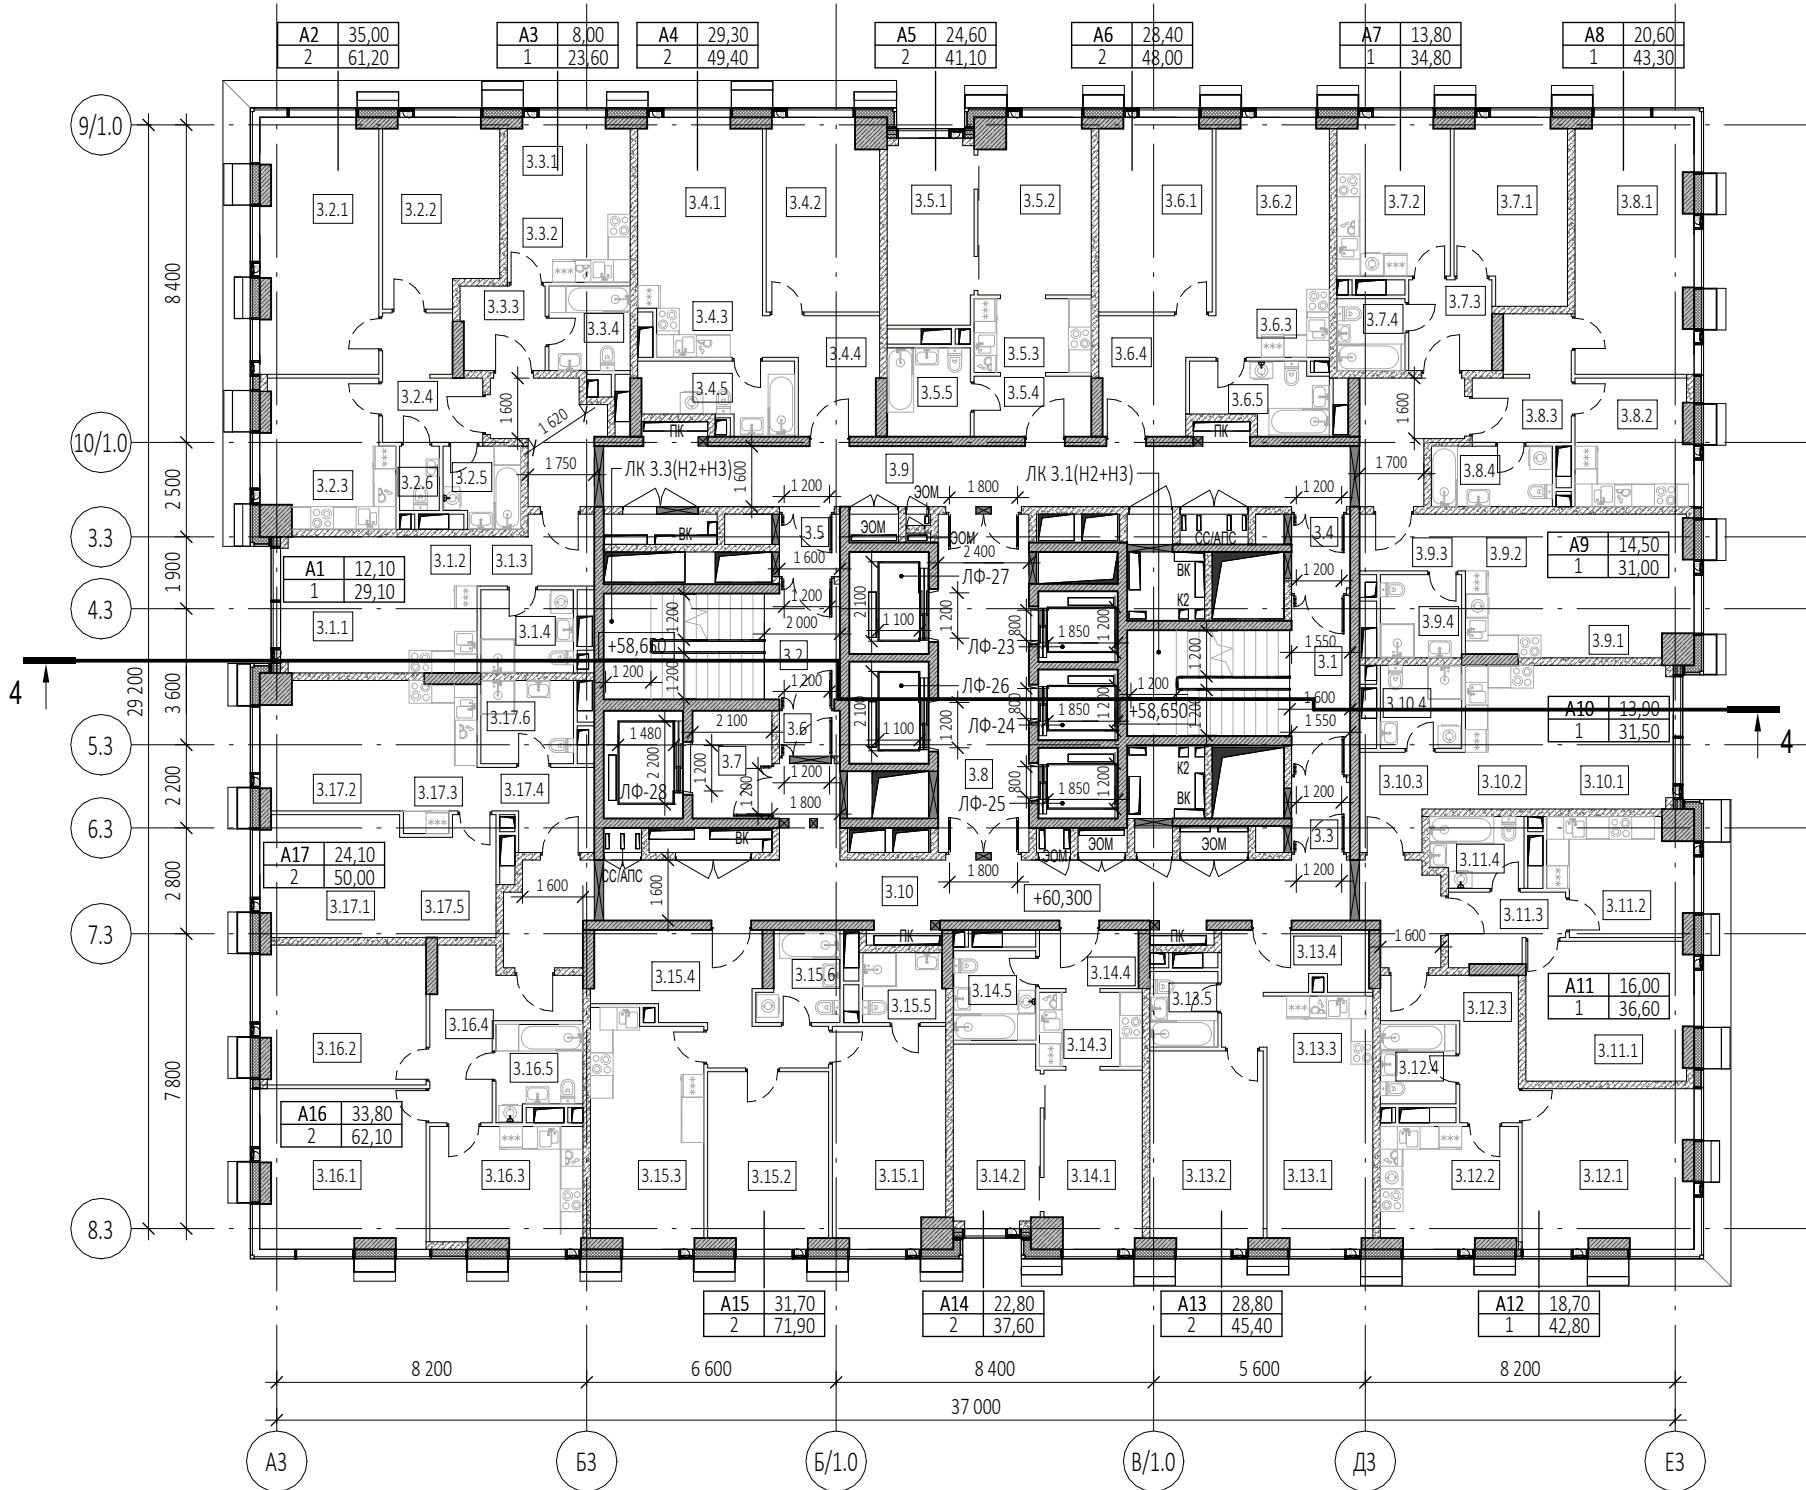

Экспликация помещений 19 этажа			
№ Пом.	Наименование помещения	Площадь, м²	Кат. пом.
1 Гостиничный номер			
3.1.1	Комната	12,10	
3.1.2	Кухня-ниша	6,50	
3.1.3	Холл	5,10	
3.1.4	С/У	5,40	
		29,10	
2 Гостиничный номер			
3.2.1	Комната №1	20,60	
3.2.2	Комната №2	14,40	
3.2.3	Кухня	12,60	
3.2.4	Холл	7,60	
3.2.5	С/У №1	4,20	
3.2.6	С/У №2	1,80	
		61,20	
3 Номер дежурного персонала/горничной			
3.3.1	Комната	8,00	
3.3.2	Кухня-ниша	5,90	
3.3.3	Холл	4,90	
3.3.4	С/У	4,80	
		23,60	
4 Гостиничный номер			
3.4.1	Комната №1	14,40	
3.4.2	Комната №2	14,90	
3.4.3	Кухня-ниша	5,60	
3.4.4	Холл	7,80	
3.4.5	С/У	6,70	
		49,40	
5 Гостиничный номер			
3.5.1	Комната №1	11,20	
3.5.2	Комната №2	13,40	
3.5.3	Кухня-ниша	6,30	
3.5.4	Холл	5,00	
3.5.5	С/У	5,20	
		41,10	
6 Гостиничный номер			
3.6.1	Комната №1	15,10	
3.6.2	Комната №2	13,30	
3.6.3	Кухня-ниша	5,40	
3.6.4	Холл	8,10	
3.6.5	С/У	6,10	
		48,00	
7 Гостиничный номер			
3.7.1	Комната	13,80	
3.7.2	Кухня	12,30	
3.7.3	Холл	5,30	
3.7.4	С/У	3,40	
		34,80	
8 Гостиничный номер			
3.8.1	Комната	20,60	
3.8.2	Кухня	10,20	
3.8.3	Холл	7,40	
3.8.4	С/У	5,10	
		43,30	


Экспликация помещений 19 этажа			
№ Пом.	Наименование помещения	Площадь, м²	Кат. пом.
9 Гостиничный номер			
3.9.1	Комната	14,50	
3.9.2	Кухня-ниша	7,50	
3.9.3	Холл	4,20	
3.9.4	С/У	4,80	
		31,00	
10 Гостиничный номер			
3.10.1	Комната	13,90	
3.10.2	Кухня-ниша	6,80	
3.10.3	Холл	6,10	
3.10.4	С/У	4,70	
		31,50	
11 Гостиничный номер			
3.11.1	Комната	16,00	
3.11.2	Кухня	11,00	
3.11.3	Холл	5,10	
3.11.4	С/У	4,50	
		36,60	
12 Гостиничный номер			
3.12.1	Комната	18,70	
3.12.2	Кухня	11,30	
3.12.3	Холл	8,60	
3.12.4	С/У	4,20	
		42,80	
13 Гостиничный номер			
3.13.1	Комната №1	13,40	
3.13.2	Комната №2	15,40	
3.13.3	Кухня-ниша	5,20	
3.13.4	Холл	7,80	
3.13.5	С/У	3,60	
		45,40	
14 Гостиничный номер			
3.14.1	Комната №1	11,80	
3.14.2	Комната №2	11,00	
3.14.3	Кухня-ниша	5,40	
3.14.4	Холл	4,20	
3.14.5	С/У	5,20	
		37,60	
15 Гостиничный номер			
3.15.1	Комната №1	17,00	
3.15.2	Комната №2	14,70	
3.15.3	Кухня	18,00	
3.15.4	Холл	13,50	
3.15.5	С/У №1	4,00	
3.15.6	С/У №2	4,70	
		71,90	
16 Гостиничный номер			
3.16.1	Комната №1	18,00	
3.16.2	Комната №2	15,80	
3.16.3	Кухня	12,60	
3.16.4	Холл	10,50	
3.16.5	С/У	5,20	
		62,10	

Экспликация помещений 19 этажа			
№ Пом.	Наименование помещения	Площадь, м²	Кат. пом.
17 Гостиничный номер			
3.17.1	Комната №1	11,70	
3.17.2	Комната №2	12,40	
3.17.3	Кухня-ниша	7,30	
3.17.4	Холл	5,80	
3.17.5	Гардеробная	7,40	
3.17.6	С/У	5,40	
		50,00	
Гостиничный комплекс места общего пользования			
3.1	Лестница	19,50	
3.2	Лестница	17,90	
3.3	Тамбур-шлюз	2,90	
3.4	Тамбур-шлюз	3,00	
3.5	Тамбур-шлюз	2,60	
3.6	Тамбур-шлюз	1,90	
3.7	Лифтовый холл	6,00	
3.8	Лифтовый холл/ПБЗ	21,50	
3.9	Коридор	47,50	
3.10	Коридор	47,80	
		170,60	
		910,00	

Согласовано				
Взам. инв. №				
Подп. и дата				
Инв. № подл.				



УСЛОВНЫЕ ОБОЗНАЧЕНИЯ

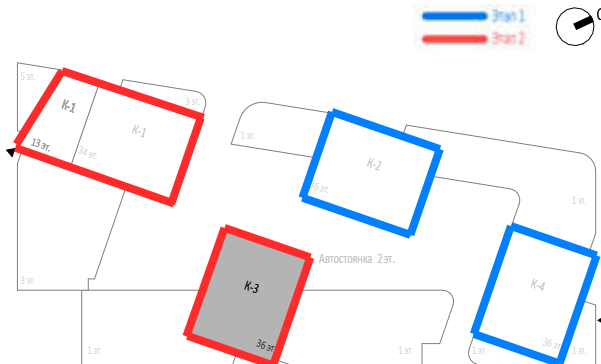

- Монолитные железобетонные конструкции
- Наружные и внутренние несущие стены из газобетонных блоков 200/100 мм, D600 ГОСТ 31360-2007
- Перегородки 100 мм пазогребневые
- Стены из керамического полнотелого кирпича 250 мм
- Перегородки из керамического полнотелого кирпича 120 мм
- Минераловатный утеплитель
- Инженерные шахты
- Металлическая стремянка



						Заказчик: ООО "Арт-групп Камень"				Р/29/04/2021-П-К1-АР2			
						Многофункциональный гостиничный комплекс с подземной автостоянкой по адресу: г. Москва, проспект Мира, вл. 222/2							
Изм.	Кол.уч	Лист	Недод.	Подпись	Дата	Архитектурные решения				Стадия	Лист	Листов	
Разработал										П	44		
Проверил						Надземная часть. Корпус 3. План 19 этажа на отм.+60.300. Этап 2.				ООО «АБ КАМЕНЬ Проект»			
ГАП	Маслова												
ГИП													
Н. контр.													
Рук. отдела	Маслова												

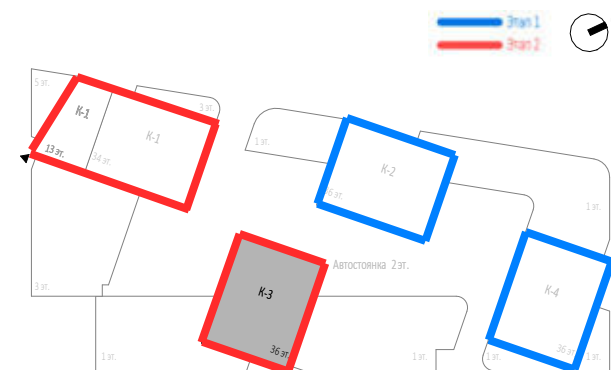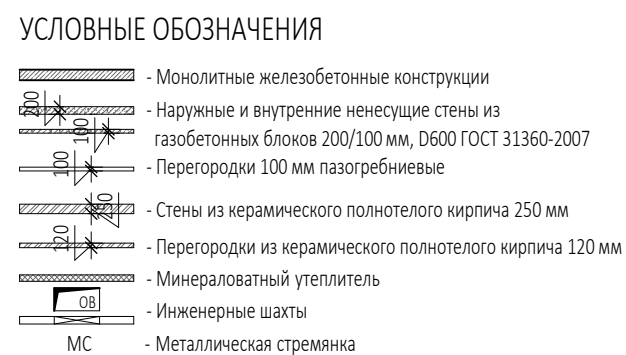




Изм.	Кол.уч	Лист	Подок.	Подпись	Дата
Разработал					
Проверил					
ГАП		Маслова			
ГИП					
Н. контр.					
Рук. отдела		Маслова			

Заказчик:	ООО "Арт-групп Камень"
	Многофункциональный гостиничный комплекс по адресу: г. Москва, проспект
	Архитектурные решения
	Надземная часть. Корпус 3. План 20, 22 этажей на отм.+63.600, +70.200. Этап 2.

0,000=145.800		
P/29/04/2021-П-К1-AP2		
жс с подземной автостоянкой Мира, вл. 222/2		
Стадия	Лист	Листов
П	45	
ООО «АБ КАМЕНЬ Проект»		



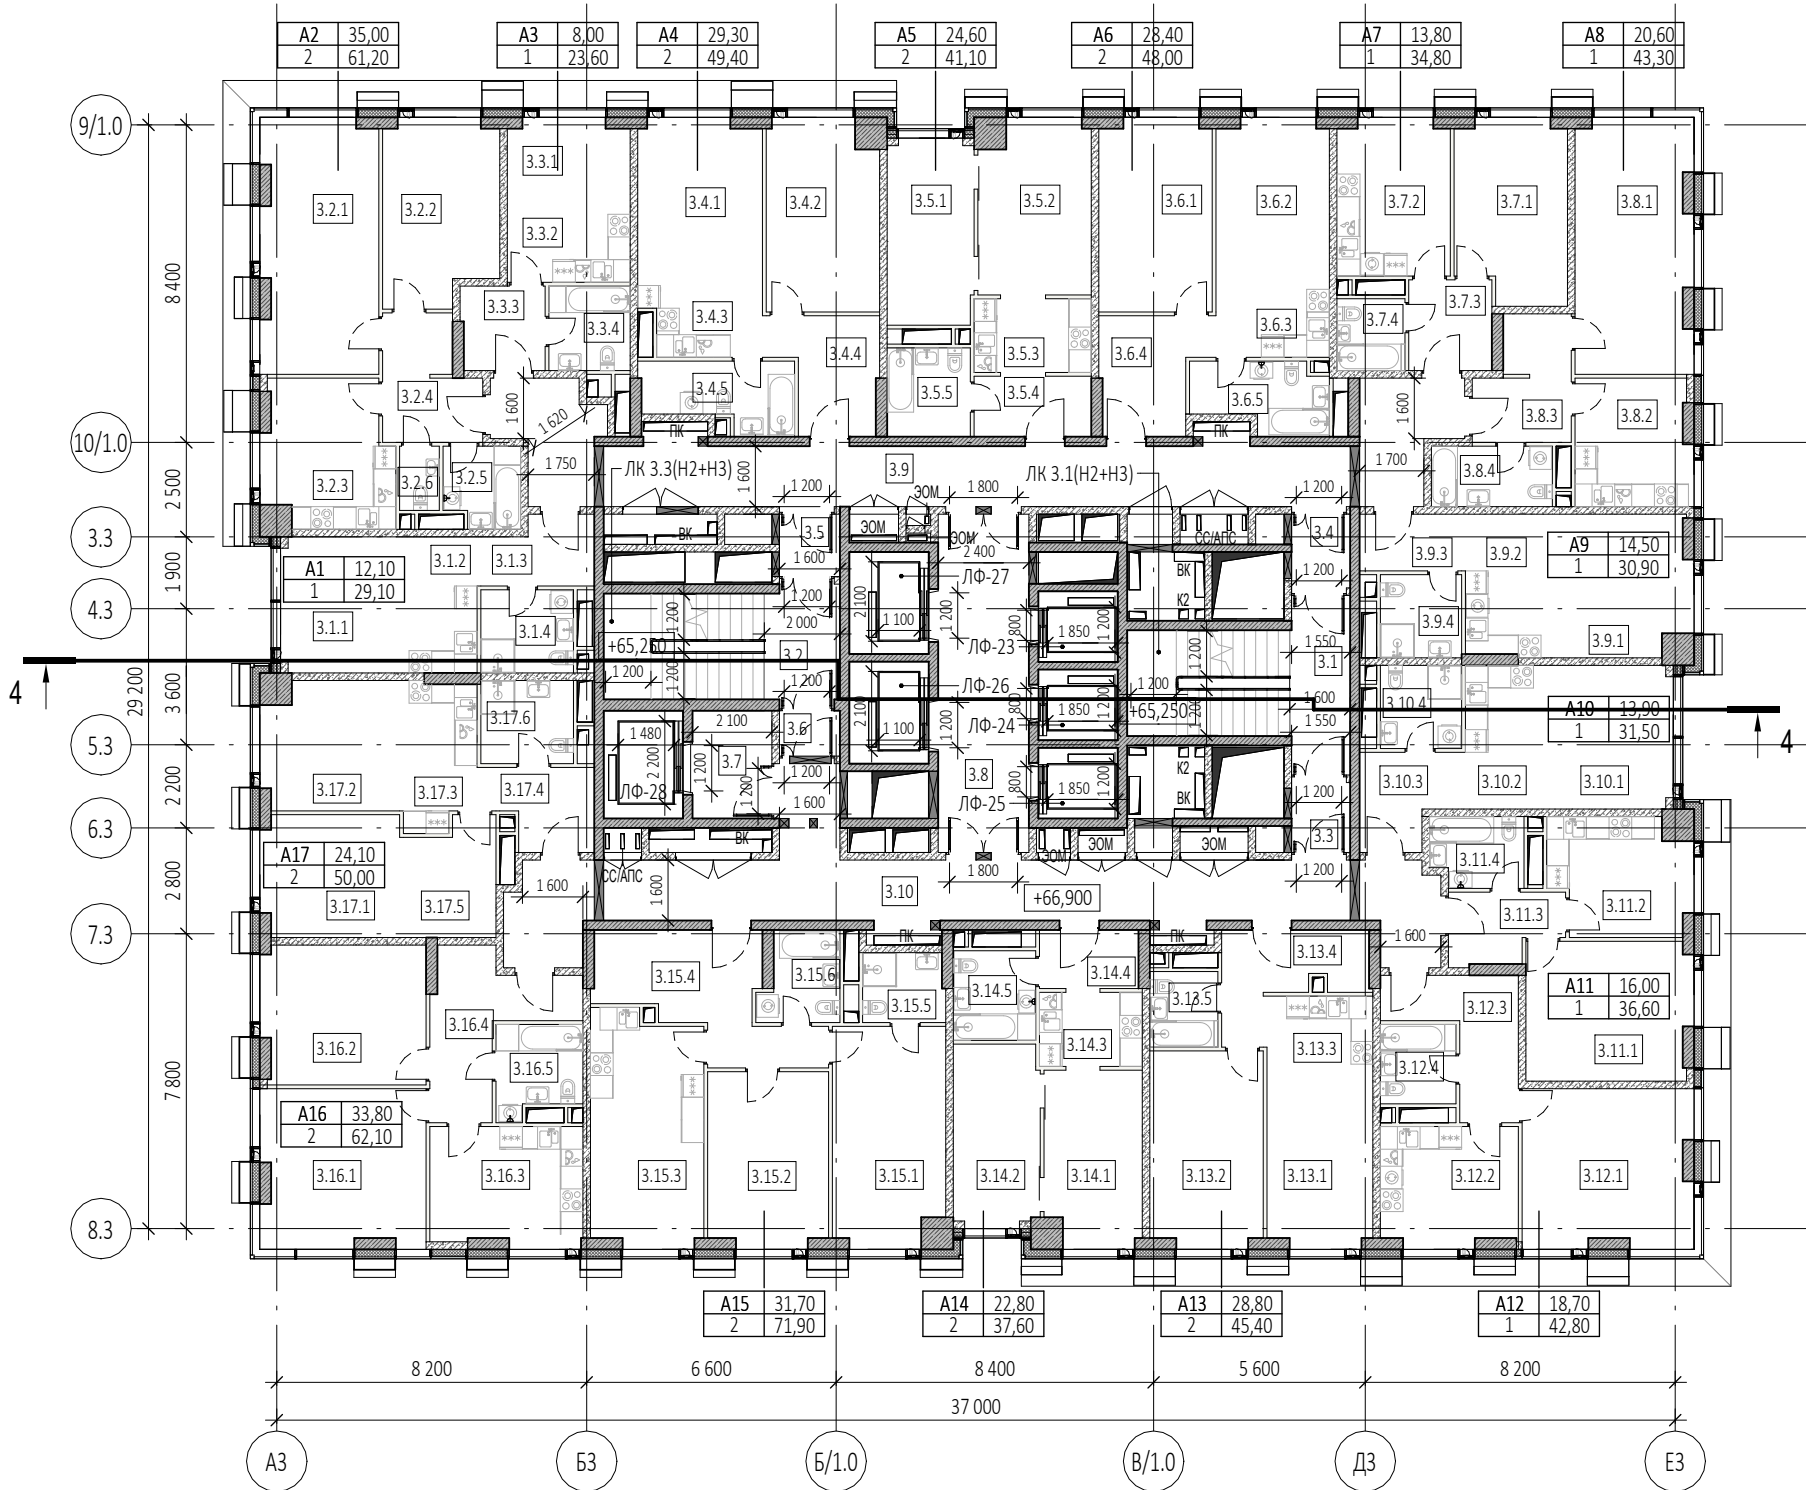

Экспликация помещений 21 этажа			
№ Пом.	Наименование помещения	Площадь, м²	Кат. пом.
1 Гостиничный номер			
3.1.1	Комната	12,10	
3.1.2	Кухня-ниша	6,50	
3.1.3	Холл	5,10	
3.1.4	С/У	5,40	
		29,10	
2 Гостиничный номер			
3.2.1	Комната №1	20,60	
3.2.2	Комната №2	14,40	
3.2.3	Кухня	12,60	
3.2.4	Холл	7,60	
3.2.5	С/У №1	4,20	
3.2.6	С/У №2	1,80	
		61,20	
3 Номер дежурного персонала/горничной			
3.3.1	Комната	8,00	
3.3.2	Кухня-ниша	5,90	
3.3.3	Холл	4,90	
3.3.4	С/У	4,80	
		23,60	
4 Гостиничный номер			
3.4.1	Комната №1	14,40	
3.4.2	Комната №2	14,90	
3.4.3	Кухня-ниша	5,60	
3.4.4	Холл	7,80	
3.4.5	С/У	6,70	
		49,40	
5 Гостиничный номер			
3.5.1	Комната №1	11,20	
3.5.2	Комната №2	13,40	
3.5.3	Кухня-ниша	6,30	
3.5.4	Холл	5,00	
3.5.5	С/У	5,20	
		41,10	
6 Гостиничный номер			
3.6.1	Комната №1	15,10	
3.6.2	Комната №2	13,30	
3.6.3	Кухня-ниша	5,40	
3.6.4	Холл	8,10	
3.6.5	С/У	6,10	
		48,00	
7 Гостиничный номер			
3.7.1	Комната	13,80	
3.7.2	Кухня	12,30	
3.7.3	Холл	5,30	
3.7.4	С/У	3,40	
		34,80	
8 Гостиничный номер			
3.8.1	Комната	20,60	
3.8.2	Кухня	10,20	
3.8.3	Холл	7,40	
3.8.4	С/У	5,10	
		43,30	


Экспликация помещений 21 этажа			
№ Пом.	Наименование помещения	Площадь, м²	Кат. пом.
9 Гостиничный номер			
3.9.1	Комната	14,50	
3.9.2	Кухня-ниша	7,50	
3.9.3	Холл	4,20	
3.9.4	С/У	4,70	
		30,90	
10 Гостиничный номер			
3.10.1	Комната	13,90	
3.10.2	Кухня-ниша	6,80	
3.10.3	Холл	6,10	
3.10.4	С/У	4,70	
		31,50	
11 Гостиничный номер			
3.11.1	Комната	16,00	
3.11.2	Кухня	11,00	
3.11.3	Холл	5,10	
3.11.4	С/У	4,50	
		36,60	
12 Гостиничный номер			
3.12.1	Комната	18,70	
3.12.2	Кухня	11,30	
3.12.3	Холл	8,60	
3.12.4	С/У	4,20	
		42,80	
13 Гостиничный номер			
3.13.1	Комната №1	13,40	
3.13.2	Комната №2	15,40	
3.13.3	Кухня-ниша	5,20	
3.13.4	Холл	7,80	
3.13.5	С/У	3,60	
		45,40	
14 Гостиничный номер			
3.14.1	Комната №1	11,80	
3.14.2	Комната №2	11,00	
3.14.3	Кухня-ниша	5,40	
3.14.4	Холл	4,20	
3.14.5	С/У	5,20	
		37,60	
15 Гостиничный номер			
3.15.1	Комната №1	17,00	
3.15.2	Комната №2	14,70	
3.15.3	Кухня	18,00	
3.15.4	Холл	13,50	
3.15.5	С/У №1	4,00	
3.15.6	С/У №2	4,70	
		71,90	
16 Гостиничный номер			
3.16.1	Комната №1	18,00	
3.16.2	Комната №2	15,80	
3.16.3	Кухня	12,60	
3.16.4	Холл	10,50	
3.16.5	С/У	5,20	
		62,10	

Экспликация помещений 21 этажа			
№ Пом.	Наименование помещения	Площадь, м²	Кат. пом.
17 Гостиничный номер			
3.17.1	Комната №1	11,70	
3.17.2	Комната №2	12,40	
3.17.3	Кухня-ниша	7,30	
3.17.4	Холл	5,80	
3.17.5	Гардеробная	7,40	
3.17.6	С/У	5,40	
		50,00	
Гостиничный комплекс места общего пользования			
3.1	Лестница	19,50	
3.2	Лестница	17,90	
3.3	Тамбур-шлюз	2,90	
3.4	Тамбур-шлюз	3,00	
3.5	Тамбур-шлюз	2,60	
3.6	Тамбур-шлюз	1,90	
3.7	Лифтовый холл	6,00	
3.8	Лифтовый холл/ПБЗ	21,50	
3.9	Коридор	47,50	
3.10	Коридор	47,80	
		170,60	
		909,90	

Согласовано				
Взам. инв. №				
Подп. и дата				
Инв. № подл.				


УСЛОВНЫЕ ОБОЗНАЧЕНИЯ

- Монолитные железобетонные конструкции
- Наружные и внутренние несущие стены из газобетонных блоков 200/100 мм, D600 ГОСТ 31360-2007
- Перегородки 100 мм пазогребневые
- Стены из керамического полнотелого кирпича 250 мм
- Перегородки из керамического полнотелого кирпича 120 мм
- Минераловатный утеплитель
- Инженерные шахты
- Металлическая стремянка

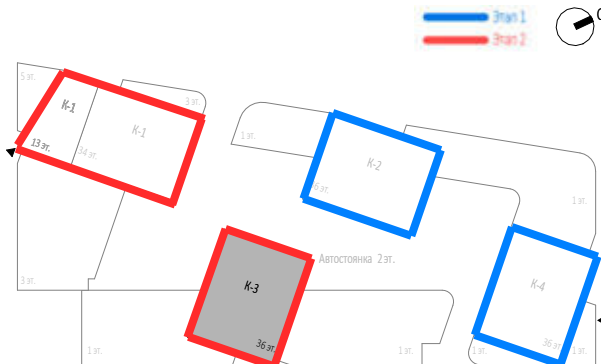


						Заказчик: ООО "Арт-групп Камень"				Р/29/04/2021-П-К1-АР2		
						Многофункциональный гостиничный комплекс с подземной автостоянкой по адресу: г. Москва, проспект Мира, вл. 222/2						
Изм.	Кол.уч	Лист	Недод.	Подпись	Дата	Архитектурные решения			Стадия	Лист	Листов	
Разработал					П				46			
Проверил												
ГАП	Маслова											
ГИП						Надземная часть. Корпус 3. План 21 этажа на отм.+66.900. Этап 2.			ООО «АБ КАМЕНЬ Проект»			
Н. контр.												
Рук. отдела	Маслова											



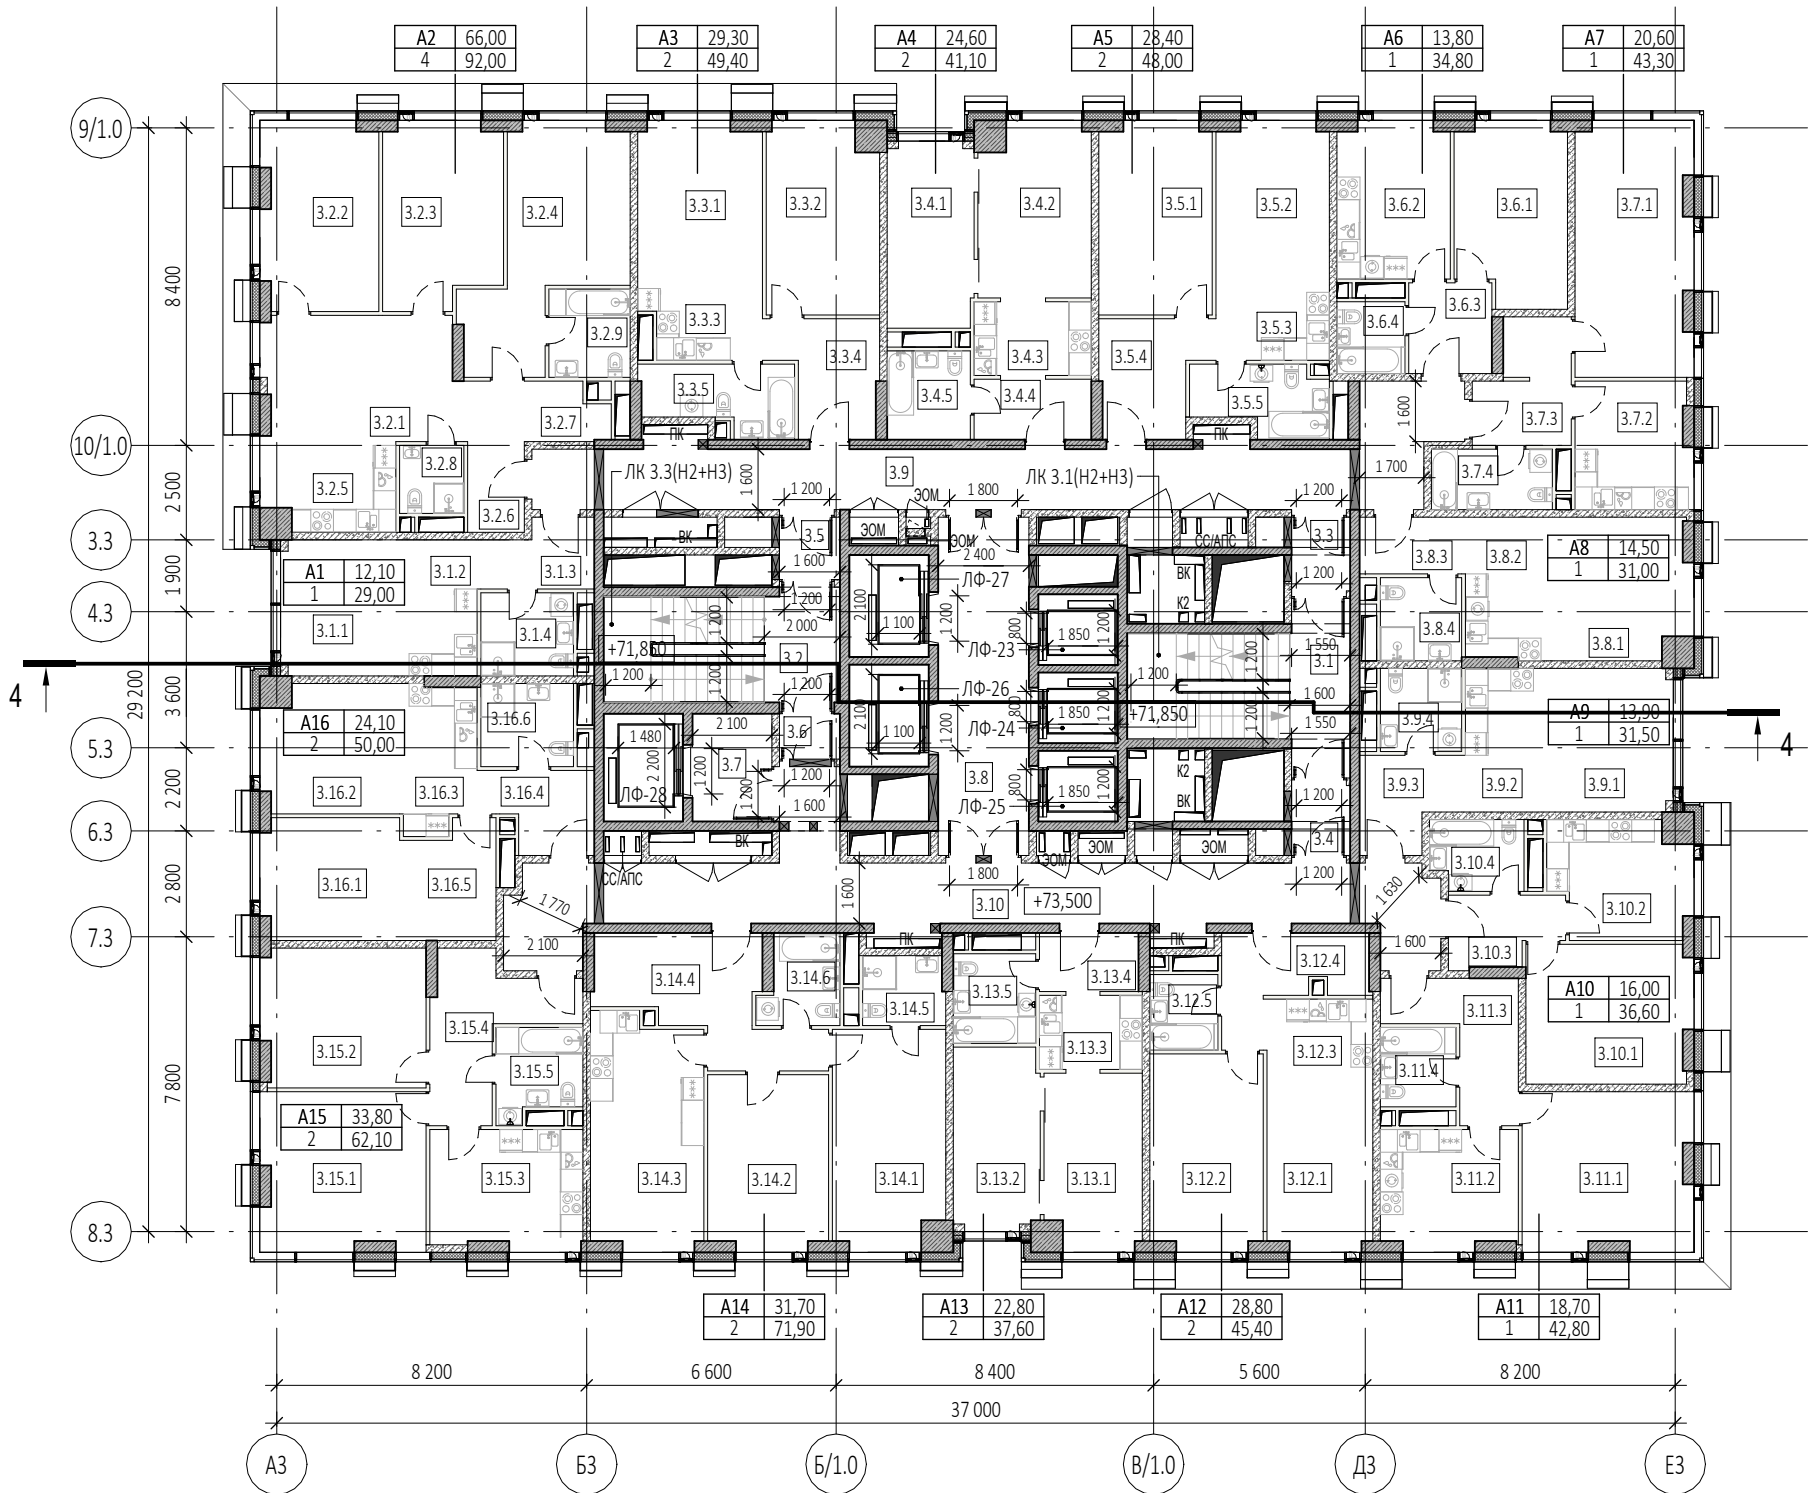

УСЛОВНЫЕ ОБОЗНАЧЕНИЯ

- Монолитные железобетонные конструкции
- Наружные и внутренние несущие стены из газобетонных блоков 200/100 мм, D600 ГОСТ 31360-2007
- Перегородки 100 мм пазогребневые
- Стены из керамического полнотелого кирпича 250 мм
- Перегородки из керамического полнотелого кирпича 120 мм
- Минераловатный утеплитель
- Инженерные шахты
- МС - Металлическая стремянка

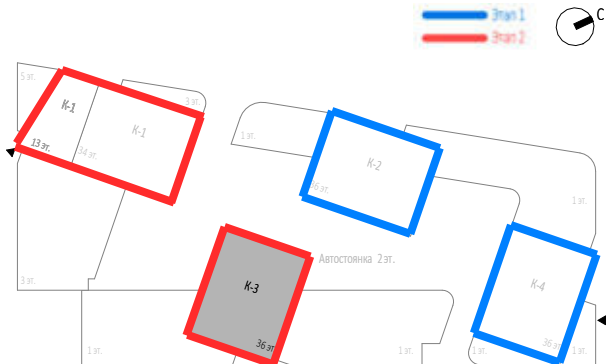

Экспликация помещений 23 этажа			
№ Пом.	Наименование помещения	Площадь, м²	Кат. пом.
1 Номер дежурного персонала/горничной			
3.1.1	Комната	12,10	
3.1.2	Кухня-ниша	6,50	
3.1.3	Холл	5,00	
3.1.4	С/У	5,40	
		29,00	
2 Гостиничный номер			
3.2.1	Комната №1	16,60	
3.2.2	Комната №2	15,20	
3.2.3	Комната №3	15,00	
3.2.4	Комната №4	19,20	
3.2.5	Кухня-ниша	8,10	
3.2.6	Холл	6,60	
3.2.7	Гардеробная	3,20	
3.2.8	С/У №1	3,10	
3.2.9	С/У №2	5,00	
		92,00	
3 Гостиничный номер			
3.3.1	Комната №1	14,40	
3.3.2	Комната №2	14,90	
3.3.3	Кухня-ниша	5,60	
3.3.4	Холл	7,80	
3.3.5	С/У	6,70	
		49,40	
4 Гостиничный номер			
3.4.1	Комната №1	11,20	
3.4.2	Комната №2	13,40	
3.4.3	Кухня-ниша	6,30	
3.4.4	Холл	5,00	
3.4.5	С/У	5,20	
		41,10	
5 Гостиничный номер			
3.5.1	Комната №1	15,10	
3.5.2	Комната №2	13,30	
3.5.3	Кухня-ниша	5,40	
3.5.4	Холл	8,10	
3.5.5	С/У	6,10	
		48,00	
6 Гостиничный номер			
3.6.1	Комната	13,80	
3.6.2	Кухня	12,30	
3.6.3	Холл	5,30	
3.6.4	С/У	3,40	
		34,80	
7 Гостиничный номер			
3.7.1	Комната	20,60	
3.7.2	Кухня	10,20	
3.7.3	Холл	7,40	
3.7.4	С/У	5,10	
		43,30	
8 Гостиничный номер			
3.8.1	Комната	14,50	
3.8.2	Кухня-ниша	7,50	
3.8.3	Холл	4,20	
3.8.4	С/У	4,80	
		31,00	

Экспликация помещений 23 этажа			
№ Пом.	Наименование помещения	Площадь, м²	Кат. пом.
9 Гостиничный номер			
3.9.1	Комната	13,90	
3.9.2	Кухня-ниша	6,80	
3.9.3	Холл	6,10	
3.9.4	С/У	4,70	
		31,50	
10 Гостиничный номер			
3.10.1	Комната	16,00	
3.10.2	Кухня	11,00	
3.10.3	Холл	5,10	
3.10.4	С/У	4,50	
		36,60	
11 Гостиничный номер			
3.11.1	Комната	18,70	
3.11.2	Кухня	11,30	
3.11.3	Холл	8,60	
3.11.4	С/У	4,20	
		42,80	
12 Гостиничный номер			
3.12.1	Комната №1	13,40	
3.12.2	Комната №2	15,40	
3.12.3	Кухня-ниша	5,20	
3.12.4	Холл	7,80	
3.12.5	С/У	3,60	
		45,40	
13 Гостиничный номер			
3.13.1	Комната №1	11,80	
3.13.2	Комната №2	11,00	
3.13.3	Кухня-ниша	5,40	
3.13.4	Холл	4,20	
3.13.5	С/У	5,20	
		37,60	
14 Гостиничный номер			
3.14.1	Комната №1	17,00	
3.14.2	Комната №2	14,70	
3.14.3	Кухня	18,00	
3.14.4	Холл	13,50	
3.14.5	С/У №1	4,00	
3.14.6	С/У №2	4,70	
		71,90	
15 Гостиничный номер			
3.15.1	Комната №1	18,00	
3.15.2	Комната №2	15,80	
3.15.3	Кухня	12,60	
3.15.4	Холл	10,50	
3.15.5	С/У	5,20	
		62,10	
16 Гостиничный номер			
3.16.1	Комната №1	11,70	
3.16.2	Комната №2	12,40	
3.16.3	Кухня-ниша	7,30	
3.16.4	Холл	5,80	
3.16.5	Гардеробная	7,40	
3.16.6	С/У	5,40	
		50,00	
Гостиничный комплекс места общего пользования			
3.1	Лестница	19,50	
3.2	Лестница	17,90	
3.3	Тамбур-шлюз	3,00	
3.4	Тамбур-шлюз	2,90	
3.5	Тамбур-шлюз	2,60	
3.6	Тамбур-шлюз	1,90	
3.7	Лифтовый холл	6,00	
3.8	Лифтовый холл/ЛБЗ	21,50	
3.9	Коридор	42,50	
3.10	Коридор	47,80	
		165,60	
		912,10	

0,000=145.800

Заказчик:  
ООО "Арт-групп Камень"

P/29/04/2021-П-К1-AP2

Многофункциональный гостиничный комплекс с подземной автостоянкой  
по адресу: г. Москва, проспект Мира, вл. 222/2

Архитектурные решения

Стадия


Лист

Листов

Надземная часть. Корпус 3. План 23 этажа на  
отм.+73.500. Этап 2.

ООО «АБ КАМЕНЬ Проект»



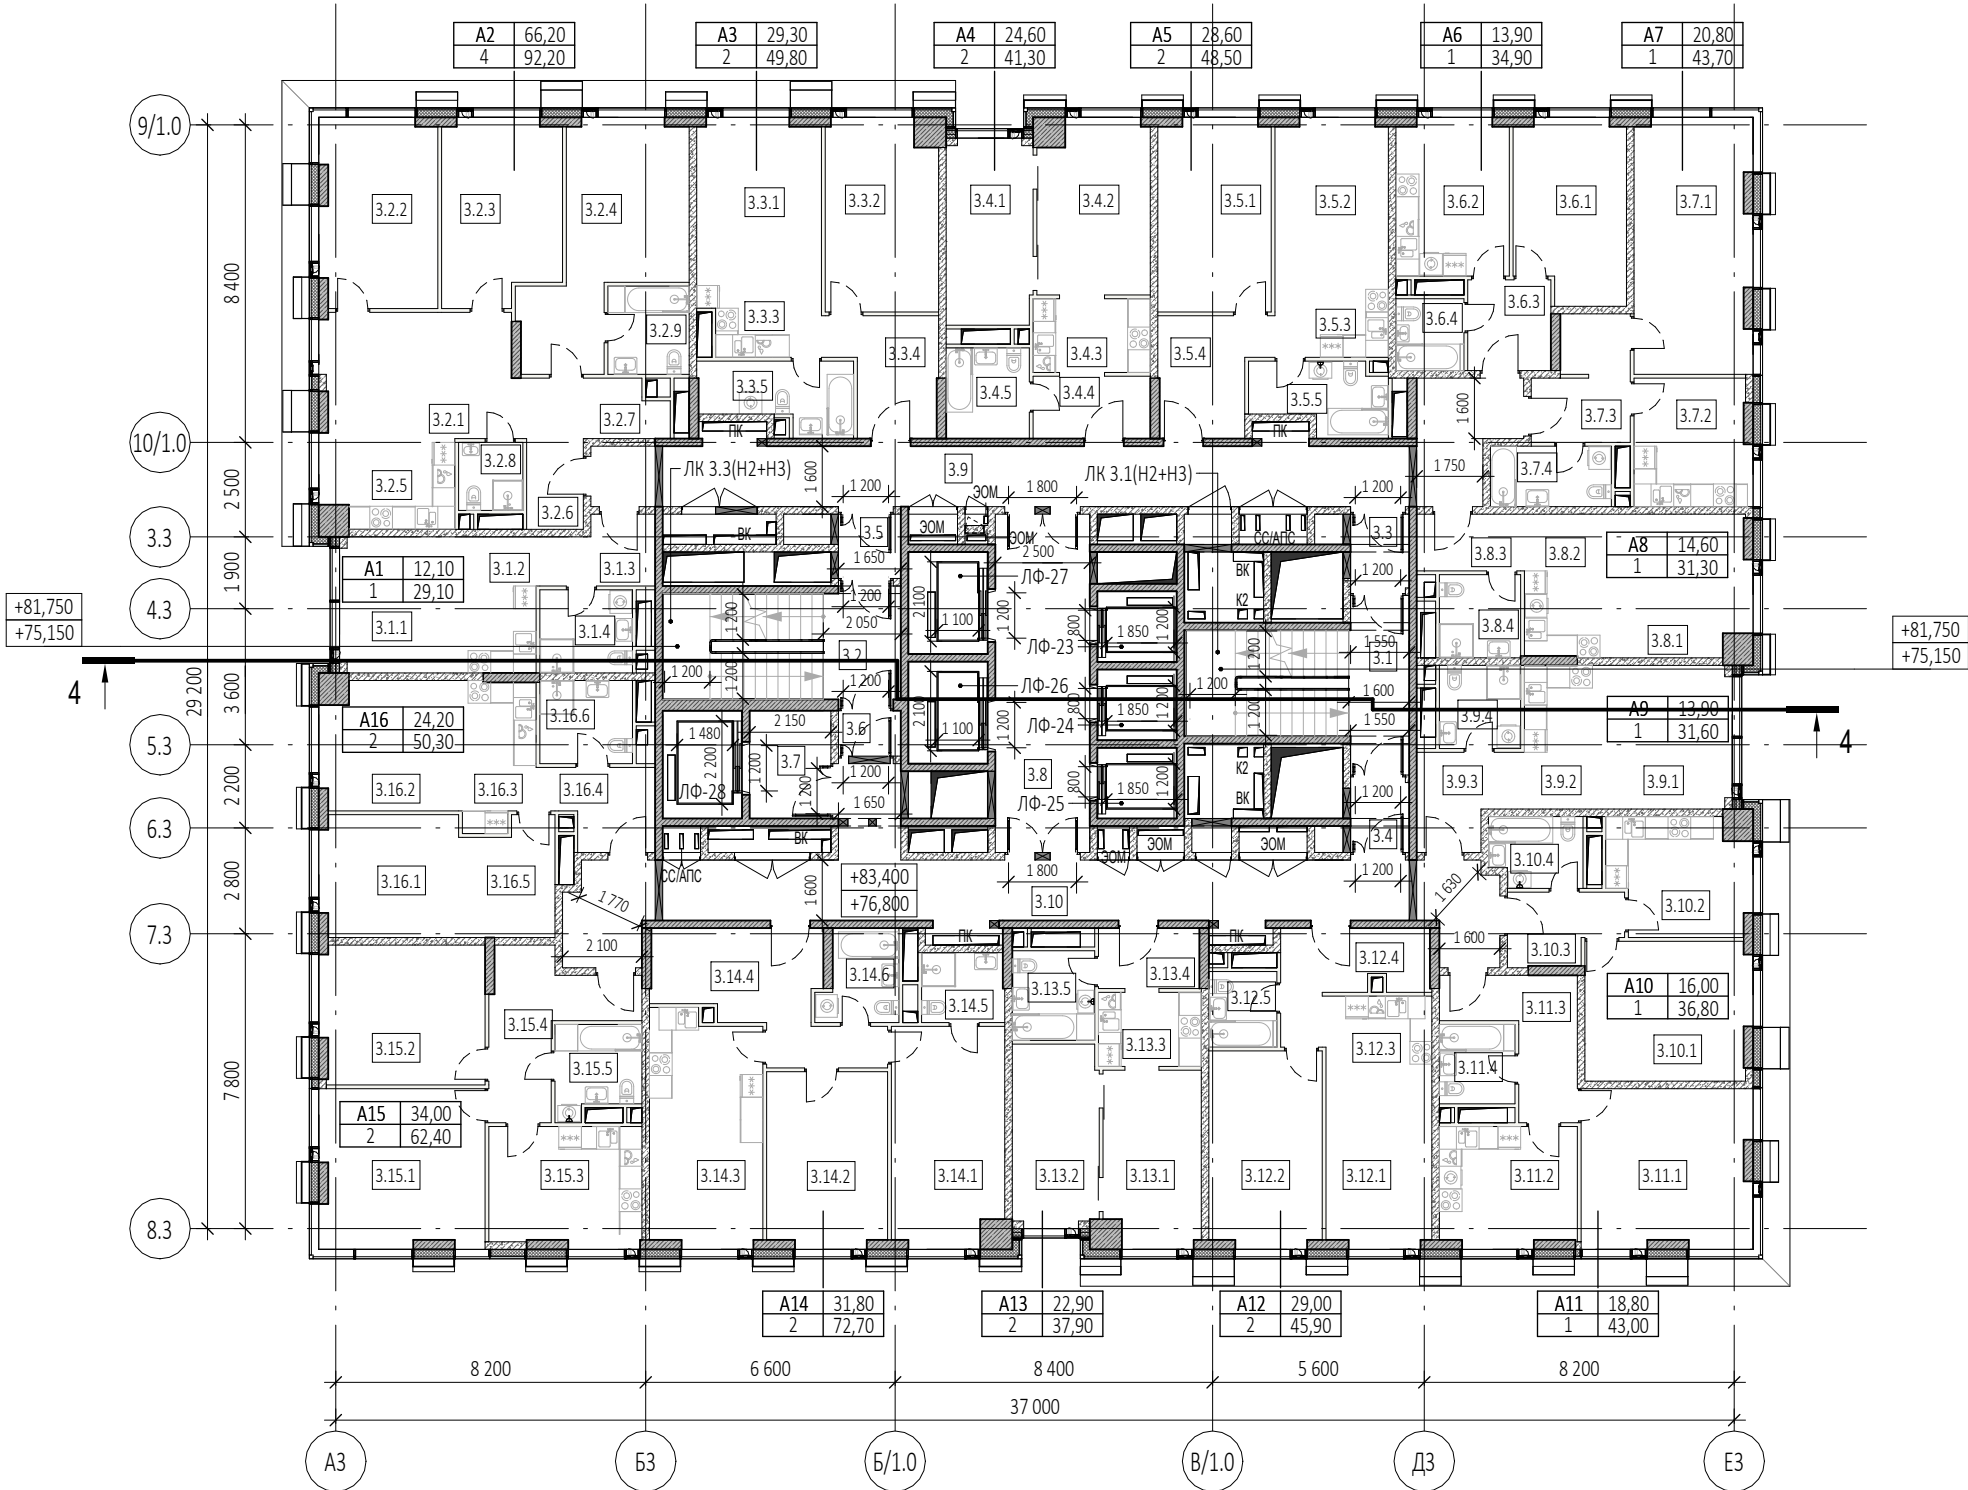


Экспликация помещений 24, 26 этажей			
№ Пом.	Наименование помещения	Площадь, м²	Кат. пом.
1 Гостиничный номер			
3.1.1	Комната	12,10	
3.1.2	Кухня-ниша	6,50	
3.1.3	Холл	5,10	
3.1.4	С/У	5,40	
		29,10	
2 Гостиничный номер			
3.2.1	Комната №1	16,60	
3.2.2	Комната №2	15,30	
3.2.3	Комната №3	15,00	
3.2.4	Комната №4	19,30	
3.2.5	Кухня-ниша	8,10	
3.2.6	Холл	6,60	
3.2.7	Гардеробная	3,20	
3.2.8	С/У №1	3,10	
3.2.9	С/У №2	5,00	
		92,20	
3 Гостиничный номер			
3.3.1	Комната №1	14,40	
3.3.2	Комната №2	14,90	
3.3.3	Кухня-ниша	5,60	
3.3.4	Холл	8,00	
3.3.5	С/У	6,90	
		49,80	
4 Гостиничный номер			
3.4.1	Комната №1	11,20	
3.4.2	Комната №2	13,40	
3.4.3	Кухня-ниша	6,30	
3.4.4	Холл	5,10	
3.4.5	С/У	5,30	
		41,30	
5 Гостиничный номер			
3.5.1	Комната №1	15,20	
3.5.2	Комната №2	13,40	
3.5.3	Кухня-ниша	5,40	
3.5.4	Холл	8,30	
3.5.5	С/У	6,20	
		48,50	
6 Гостиничный номер			
3.6.1	Комната	13,90	
3.6.2	Кухня	12,30	
3.6.3	Холл	5,30	
3.6.4	С/У	3,40	
		34,90	
7 Гостиничный номер			
3.7.1	Комната	20,80	
3.7.2	Кухня	10,30	
3.7.3	Холл	7,50	
3.7.4	С/У	5,10	
		43,70	
8 Гостиничный номер			
3.8.1	Комната	14,60	
3.8.2	Кухня-ниша	7,60	
3.8.3	Холл	4,30	
3.8.4	С/У	4,80	
		31,30	



Экспликация помещений 24, 26 этажей			
№ Пом.	Наименование помещения	Площадь, м²	Кат. пом.
9 Гостиничный номер			
3.9.1	Комната	13,90	
3.9.2	Кухня-ниша	6,80	
3.9.3	Холл	6,20	
3.9.4	С/У	4,70	
		31,60	
10 Гостиничный номер			
3.10.1	Комната	16,00	
3.10.2	Кухня	11,00	
3.10.3	Холл	5,30	
3.10.4	С/У	4,50	
		36,80	
11 Гостиничный номер			
3.11.1	Комната	18,80	
3.11.2	Кухня	11,40	
3.11.3	Холл	8,60	
3.11.4	С/У	4,20	
		43,00	
12 Гостиничный номер			
3.12.1	Комната №1	13,50	
3.12.2	Комната №2	15,50	
3.12.3	Кухня-ниша	5,20	
3.12.4	Холл	8,10	
3.12.5	С/У	3,60	
		45,90	
13 Гостиничный номер			
3.13.1	Комната №1	11,90	
3.13.2	Комната №2	11,00	
3.13.3	Кухня-ниша	5,40	
3.13.4	Холл	4,40	
3.13.5	С/У	5,20	
		37,90	
14 Гостиничный номер			
3.14.1	Комната №1	17,10	
3.14.2	Комната №2	14,70	
3.14.3	Кухня	18,10	
3.14.4	Холл	13,90	
3.14.5	С/У №1	4,10	
3.14.6	С/У №2	4,80	
		72,70	
15 Гостиничный номер			
3.15.1	Комната №1	18,10	
3.15.2	Комната №2	15,90	
3.15.3	Кухня	12,70	
3.15.4	Холл	10,50	
3.15.5	С/У	5,20	
		62,40	
16 Гостиничный номер			
3.16.1	Комната №1	11,80	
3.16.2	Комната №2	12,40	
3.16.3	Кухня-ниша	7,40	
3.16.4	Холл	5,90	
3.16.5	Гардеробная	7,40	
3.16.6	С/У	5,40	
		50,30	
Гостиничный комплекс места общего пользования			
3.1	Лестница	19,70	
3.2	Лестница	18,00	
3.3	Тамбур-шлюз	3,00	
3.4	Тамбур-шлюз	2,90	
3.5	Тамбур-шлюз	2,80	
3.6	Тамбур-шлюз	2,00	
3.7	Лифтовый холл	6,10	
3.8	Лифтовый холл/ПБЗ	22,40	
3.9	Коридор	42,60	
3.10	Коридор	47,90	
		167,40	
		918,80	

Согласовано				
Взам. инв. №				
Подп. и дата				
Инв. № подл.				

УСЛОВНЫЕ ОБОЗНАЧЕНИЯ

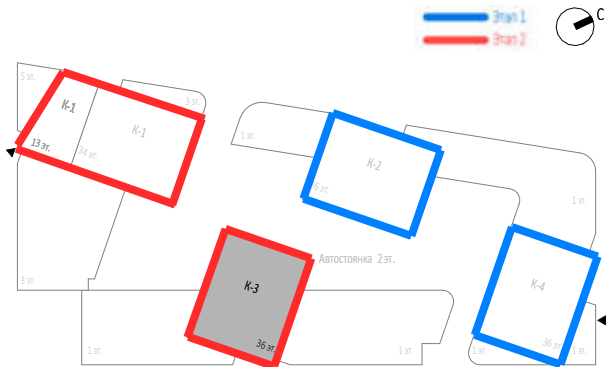- Монолитные железобетонные конструкции
- Наружные и внутренние несущие стены из газобетонных блоков 200/100 мм, D600 ГОСТ 31360-2007
- Перегородки 100 мм пазогребневые
- Стены из керамического полнотелого кирпича 250 мм
- Перегородки из керамического полнотелого кирпича 120 мм
- Минераловатный утеплитель
- Инженерные шахты
- Металлическая стремянка




						Заказчик: ООО "Арт-групп Камень"				Р/29/04/2021-П-К1-АР2		
						Многофункциональный гостиничный комплекс с подземной автостоянкой по адресу: г. Москва, проспект Мира, вл. 222/2						
Изм.	Кол.уч	Лист	Недок.	Подпись	Дата	Архитектурные решения				Стадия	Лист	Листов
Разработал										П	48	
Проверил												
ГАП	Маслова					Надземная часть. Корпус 3. План 24, 26 этажей на отм.+76.800, +83.400. Этап 2.				ООО «АБ КАМЕНЬ Проект»		
ГИП												
Н. контр.												
Рук. отдела	Маслова											





УСЛОВНЫЕ ОБОЗНАЧЕНИЯ

- Монолитные железобетонные конструкции
- Наружные и внутренние несущие стены из газобетонных блоков 200/100 мм, D600 ГОСТ 31360-2007
- Перегородки 100 мм пазогребневые
- Стены из керамического полнотелого кирпича 250 мм
- Перегородки из керамического полнотелого кирпича 120 мм
- Минераловатный утеплитель
- Инженерные шахты
- Металлическая стремянка

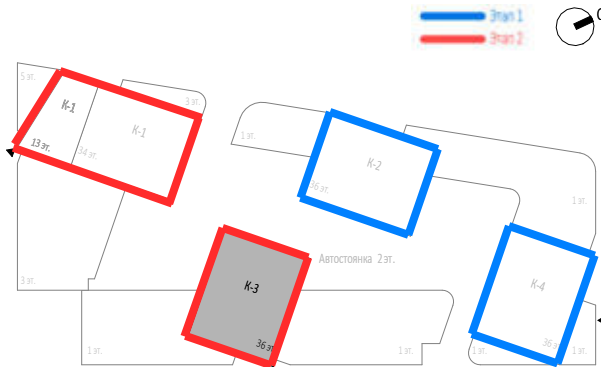

Экспликация помещений 25 этажа			
№ Пом.	Наименование помещения	Площадь, м²	Кат. пом.
1 Номер дежурного персонала/горничной			
3.1.1	Комната	12,10	
3.1.2	Кухня-ниша	6,50	
3.1.3	Холл	5,10	
3.1.4	С/У	5,40	
		29,10	
2 Гостиничный номер			
3.2.1	Комната №1	16,60	
3.2.2	Комната №2	15,30	
3.2.3	Комната №3	15,00	
3.2.4	Комната №4	19,30	
3.2.5	Кухня-ниша	8,10	
3.2.6	Холл	6,60	
3.2.7	Гардеробная	3,20	
3.2.8	С/У №1	3,10	
3.2.9	С/У №2	5,00	
		92,20	
3 Гостиничный номер			
3.3.1	Комната №1	14,40	
3.3.2	Комната №2	14,90	
3.3.3	Кухня-ниша	5,60	
3.3.4	Холл	8,00	
3.3.5	С/У	6,90	
		49,80	
4 Гостиничный номер			
3.4.1	Комната №1	11,20	
3.4.2	Комната №2	13,40	
3.4.3	Кухня-ниша	6,30	
3.4.4	Холл	5,10	
3.4.5	С/У	5,30	
		41,30	
5 Гостиничный номер			
3.5.1	Комната №1	15,20	
3.5.2	Комната №2	13,40	
3.5.3	Кухня-ниша	5,40	
3.5.4	Холл	8,30	
3.5.5	С/У	6,20	
		48,50	
6 Гостиничный номер			
3.6.1	Комната	13,90	
3.6.2	Кухня	12,30	
3.6.3	Холл	5,30	
3.6.4	С/У	3,40	
		34,90	
7 Гостиничный номер			
3.7.1	Комната	20,80	
3.7.2	Кухня	10,30	
3.7.3	Холл	7,50	
3.7.4	С/У	5,10	
		43,70	
8 Гостиничный номер			
3.8.1	Комната	14,60	
3.8.2	Кухня-ниша	7,60	
3.8.3	Холл	4,30	
3.8.4	С/У	4,80	
		31,30	

Экспликация помещений 25 этажа			
№ Пом.	Наименование помещения	Площадь, м²	Кат. пом.
9 Гостиничный номер			
3.9.1	Комната	13,90	
3.9.2	Кухня-ниша	6,80	
3.9.3	Холл	6,20	
3.9.4	С/У	4,70	
		31,60	
10 Гостиничный номер			
3.10.1	Комната	16,00	
3.10.2	Кухня	11,00	
3.10.3	Холл	5,30	
3.10.4	С/У	4,50	
		36,80	
11 Гостиничный номер			
3.11.1	Комната	18,80	
3.11.2	Кухня	11,40	
3.11.3	Холл	8,60	
3.11.4	С/У	4,20	
		43,00	
12 Гостиничный номер			
3.12.1	Комната №1	13,50	
3.12.2	Комната №2	15,50	
3.12.3	Кухня-ниша	5,20	
3.12.4	Холл	8,10	
3.12.5	С/У	3,60	
		45,90	
13 Гостиничный номер			
3.13.1	Комната №1	11,90	
3.13.2	Комната №2	11,00	
3.13.3	Кухня-ниша	5,40	
3.13.4	Холл	4,40	
3.13.5	С/У	5,20	
		37,90	
14 Гостиничный номер			
3.14.1	Комната №1	17,10	
3.14.2	Комната №2	14,70	
3.14.3	Кухня	18,10	
3.14.4	Холл	13,90	
3.14.5	С/У №1	4,10	
3.14.6	С/У №2	4,80	
		72,70	
15 Гостиничный номер			
3.15.1	Комната №1	18,10	
3.15.2	Комната №2	15,90	
3.15.3	Кухня	12,70	
3.15.4	Холл	10,50	
3.15.5	С/У	5,20	
		62,40	
16 Гостиничный номер			
3.16.1	Комната №1	11,80	
3.16.2	Комната №2	12,40	
3.16.3	Кухня-ниша	7,40	
3.16.4	Холл	5,90	
3.16.5	Гардеробная	7,40	
3.16.6	С/У	5,40	
		50,30	
Гостиничный комплекс места общего пользования			
3.1	Лестница	19,70	
3.2	Лестница	18,00	
3.3	Тамбур-шлюз	3,00	
3.4	Тамбур-шлюз	2,90	
3.5	Тамбур-шлюз	2,80	
3.6	Тамбур-шлюз	2,00	
3.7	Лифтовый холл	6,10	
3.8	Лифтовый холл/ЛБЗ	22,40	
3.9	Коридор	42,60	
3.10	Коридор	47,90	
		167,40	
		918,80	

0,000=145.800


						Заказчик: ООО "Арт-групп Камень"	Р/29/04/2021-П-К1-АР2		
						Многофункциональный гостиничный комплекс с подземной автостоянкой по адресу: г. Москва, проспект Мира, вл. 222/2			
Изм.	Кол.уч	Лист	Недок.	Подпись	Дата				
Разработал						Архитектурные решения	Стадия	Лист	Листов
Проверил							П	49	
ГАП	Маслова								
ГИП									
Н. контр.						Надземная часть. Корпус 3. План 25 этажа на отм.+80.100 Этап 2.	ООО «АБ КАМЕНЬ Проект»		
Рук. отдела	Маслова								





УСЛОВНЫЕ ОБОЗНАЧЕНИЯ

- Монолитные железобетонные конструкции
- Наружные и внутренние несущие стены из газобетонных блоков 200/100 мм, D600 ГОСТ 31360-2007
- Перегородки 100 мм пазогребневые
- Стены из керамического полнотелого кирпича 250 мм
- Перегородки из керамического полнотелого кирпича 120 мм
- Минераловатный утеплитель
- Инженерные шахты
- Металлическая стремянка

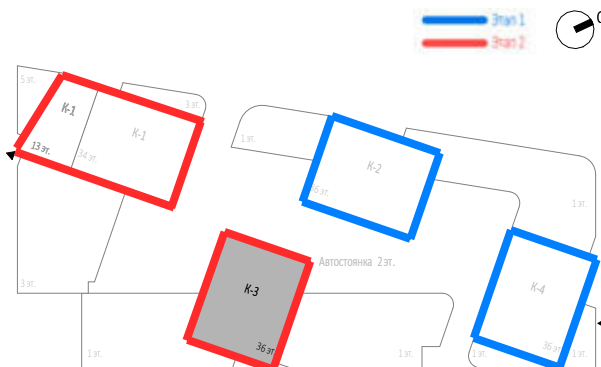

Экспликация помещений 27 этажа			
№ Пом.	Наименование помещения	Площадь, м²	Кат. пом.
1 Номер дежурного персонала/горничной			
3.1.1	Комната	12,10	
3.1.2	Кухня-ниша	6,50	
3.1.3	Холл	5,10	
3.1.4	С/У	5,40	
		29,10	
2 Гостиничный номер			
3.2.1	Комната №1	16,60	
3.2.2	Комната №2	15,30	
3.2.3	Комната №3	15,00	
3.2.4	Комната №4	19,30	
3.2.5	Кухня-ниша	8,10	
3.2.6	Холл	6,60	
3.2.7	Гардеробная	3,20	
3.2.8	С/У №1	3,10	
3.2.9	С/У №2	5,00	
		92,20	
3 Гостиничный номер			
3.3.1	Комната №1	14,40	
3.3.2	Комната №2	14,90	
3.3.3	Кухня-ниша	5,60	
3.3.4	Холл	8,00	
3.3.5	С/У	6,90	
		49,80	
4 Гостиничный номер			
3.4.1	Комната №1	11,20	
3.4.2	Комната №2	13,40	
3.4.3	Кухня-ниша	6,30	
3.4.4	Холл	5,10	
3.4.5	С/У	5,30	
		41,30	
5 Гостиничный номер			
3.5.1	Комната №1	15,20	
3.5.2	Комната №2	13,40	
3.5.3	Кухня-ниша	5,40	
3.5.4	Холл	8,30	
3.5.5	С/У	6,20	
		48,50	
6 Гостиничный номер			
3.6.1	Комната	13,90	
3.6.2	Кухня	12,30	
3.6.3	Холл	5,30	
3.6.4	С/У	3,40	
		34,90	
7 Гостиничный номер			
3.7.1	Комната	20,80	
3.7.2	Кухня	10,30	
3.7.3	Холл	7,50	
3.7.4	С/У	5,00	
		43,60	
8 Гостиничный номер			
3.8.1	Комната	14,60	
3.8.2	Кухня-ниша	7,60	
3.8.3	Холл	4,30	
3.8.4	С/У	4,80	
		31,30	

Экспликация помещений 27 этажа			
№ Пом.	Наименование помещения	Площадь, м²	Кат. пом.
9 Гостиничный номер			
3.9.1	Комната	13,90	
3.9.2	Кухня-ниша	6,80	
3.9.3	Холл	6,20	
3.9.4	С/У	4,70	
		31,60	
10 Гостиничный номер			
3.10.1	Комната	16,00	
3.10.2	Кухня	11,00	
3.10.3	Холл	5,30	
3.10.4	С/У	4,50	
		36,80	
11 Гостиничный номер			
3.11.1	Комната	18,80	
3.11.2	Кухня	11,40	
3.11.3	Холл	8,60	
3.11.4	С/У	4,20	
		43,00	
12 Гостиничный номер			
3.12.1	Комната №1	13,50	
3.12.2	Комната №2	15,30	
3.12.3	Кухня-ниша	5,20	
3.12.4	Холл	8,10	
3.12.5	С/У	3,60	
		45,70	
13 Гостиничный номер			
3.13.1	Комната №1	11,90	
3.13.2	Комната №2	11,00	
3.13.3	Кухня-ниша	5,40	
3.13.4	Холл	4,40	
3.13.5	С/У	5,20	
		37,90	
14 Гостиничный номер			
3.14.1	Комната №1	17,10	
3.14.2	Комната №2	14,70	
3.14.3	Кухня	18,10	
3.14.4	Холл	13,90	
3.14.5	С/У №1	4,10	
3.14.6	С/У №2	4,80	
		72,70	
15 Гостиничный номер			
3.15.1	Комната №1	18,10	
3.15.2	Комната №2	15,90	
3.15.3	Кухня	12,70	
3.15.4	Холл	10,50	
3.15.5	С/У	5,20	
		62,40	
16 Гостиничный номер			
3.16.1	Комната №1	11,80	
3.16.2	Комната №2	12,40	
3.16.3	Кухня-ниша	7,40	
3.16.4	Холл	5,90	
3.16.5	Гардеробная	7,40	
3.16.6	С/У	5,40	
		50,30	
Гостиничный комплекс места общего пользования			
3.1	Лестница	19,70	
3.2	Лестница	18,00	
3.3	Тамбур-шлюз	3,00	
3.4	Тамбур-шлюз	2,90	
3.5	Тамбур-шлюз	2,80	
3.6	Тамбур-шлюз	2,00	
3.7	Лифтовый холл	6,10	
3.8	Лифтовый холл/ЛБЗ	22,40	
3.9	Коридор	42,60	
3.10	Коридор	47,90	
		167,40	
		918,50	

0,000=145.800

						Заказчик: ООО "Арт-групп Камень"				Р/29/04/2021-П-К1-АР2		
						Многофункциональный гостиничный комплекс с подземной автостоянкой по адресу: г. Москва, проспект Мира, вл. 222/2						
Изм.	Кол.уч	Лист	Недок.	Подпись	Дата					Стадия	Лист	Листов
Разработал											50	
Проверил												
ГАП	Маслова											
ГИП												
Н. контр.												
Рук. отдела	Маслова					Надземная часть. Корпус 3. План 27 этажа на отм.+86.700. Этап 2.				ООО «АБ КАМЕНЬ Проект»		





Экспликация помещений 28, 30, 32 этажей			
№ Пом.	Наименование помещения	Площадь, м²	Кат. пом.
1 Гостиничный номер			
3.1.1	Комната	12,10	
3.1.2	Кухня-ниша	6,50	
3.1.3	Холл	5,10	
3.1.4	С/У	5,40	
		29,10	
2 Гостиничный номер			
3.2.1	Комната №1	16,70	
3.2.2	Комната №2	15,30	
3.2.3	Комната №3	15,00	
3.2.4	Комната №4	19,30	
3.2.5	Кухня-ниша	8,10	
3.2.6	Холл	6,60	
3.2.7	Гардеробная	3,20	
3.2.8	С/У №1	3,10	
3.2.9	С/У №2	5,00	
		92,30	
3 Гостиничный номер			
3.3.1	Комната №1	14,40	
3.3.2	Комната №2	14,90	
3.3.3	Кухня-ниша	5,60	
3.3.4	Холл	8,00	
3.3.5	С/У	6,90	
		49,80	
4 Гостиничный номер			
3.4.1	Комната №1	11,20	
3.4.2	Комната №2	13,40	
3.4.3	Кухня-ниша	6,30	
3.4.4	Холл	5,10	
3.4.5	С/У	5,30	
		41,30	
5 Гостиничный номер			
3.5.1	Комната №1	15,20	
3.5.2	Комната №2	13,40	
3.5.3	Кухня-ниша	5,40	
3.5.4	Холл	8,40	
3.5.5	С/У	6,20	
		48,60	
6 Гостиничный номер			
3.6.1	Комната	13,90	
3.6.2	Кухня	12,30	
3.6.3	Холл	5,30	
3.6.4	С/У	3,40	
		34,90	
7 Гостиничный номер			
3.7.1	Комната	20,80	
3.7.2	Кухня	10,30	
3.7.3	Холл	7,50	
3.7.4	С/У	5,00	
		43,60	
8 Гостиничный номер			
3.8.1	Комната	14,60	
3.8.2	Кухня-ниша	7,60	
3.8.3	Холл	4,30	
3.8.4	С/У	4,80	
		31,30	

Экспликация помещений 28, 30, 32 этажей			
№ Пом.	Наименование помещения	Площадь, м²	Кат. пом.
9 Гостиничный номер			
3.9.1	Комната	13,90	
3.9.2	Кухня-ниша	6,80	
3.9.3	Холл	6,20	
3.9.4	С/У	4,70	
		31,60	
10 Гостиничный номер			
3.10.1	Комната	16,00	
3.10.2	Кухня	11,00	
3.10.3	Холл	5,30	
3.10.4	С/У	4,50	
		36,80	
11 Гостиничный номер			
3.11.1	Комната	18,80	
3.11.2	Кухня	11,40	
3.11.3	Холл	8,60	
3.11.4	С/У	4,20	
		43,00	
12 Гостиничный номер			
3.12.1	Комната №1	13,50	
3.12.2	Комната №2	15,30	
3.12.3	Кухня-ниша	5,20	
3.12.4	Холл	8,10	
3.12.5	С/У	3,60	
		45,70	
13 Гостиничный номер			
3.13.1	Комната №1	11,90	
3.13.2	Комната №2	11,00	
3.13.3	Кухня-ниша	5,40	
3.13.4	Холл	4,30	
3.13.5	С/У	5,20	
		37,80	
14 Гостиничный номер			
3.14.1	Комната №1	17,10	
3.14.2	Комната №2	14,70	
3.14.3	Кухня	18,10	
3.14.4	Холл	13,90	
3.14.5	С/У №1	4,10	
3.14.6	С/У №2	4,80	
		72,70	
15 Гостиничный номер			
3.15.1	Комната №1	12,70	
3.15.2	Комната №2	19,20	
3.15.3	Комната №3	15,30	
3.15.4	Кухня	12,90	
3.15.5	Холл	16,30	
3.15.6	С/У №1	5,20	
3.15.7	С/У №2	4,20	
		85,80	
16 Гостиничный номер			
3.16.1	Комната	12,10	
3.16.2	Кухня-ниша	6,80	
3.16.3	Холл	7,30	
3.16.4	С/У	4,20	
		30,40	
Гостиничный комплекс места общего пользования			
3.1	Лестница	19,70	
3.2	Лестница	18,00	
3.3	Тамбур-шлюз	3,00	
3.4	Тамбур-шлюз	2,90	
3.5	Тамбур-шлюз	2,80	
3.6	Тамбур-шлюз	2,00	
3.7	Лифтовый холл	6,10	
3.8	Лифтовый холл/ПБЗ	22,40	
3.9	Коридор	42,60	
3.10	Коридор	44,90	
		164,40	
		919,10	

0,000=145.800

Заказчик:  
ООО "Арт-групп Камень"

Р/29/04/2021-П-К1-АР2

Многофункциональный гостиничный комплекс с подземной автостоянкой  
по адресу: г. Москва, проспект Мира, вл. 222/2

Изм.	Кол.уч	Лист	Недок.	Подпись	Дата
Разработал					
Проверил					
ГАП	Маслова				
ГИП					
Н. контр.					
Рук. отдела	Маслова				

Архитектурные решения

Стадия

Лист

Листов


Надземная часть. Корпус 3. План 28, 30, 32 этажей на  
отм.+90.000, +96.600, +103.200. Этап 2.

ООО «АБ КАМЕНЬ Проект»

Формат А2

#### УСЛОВНЫЕ ОБОЗНАЧЕНИЯ

- Монолитные железобетонные конструкции
- Наружные и внутренние несущие стены из газобетонных блоков 200/100 мм, D600 ГОСТ 31360-2007
- Перегородки 100 мм пазогребневые
- Стены из керамического полнотелого кирпича 250 мм
- Перегородки из керамического полнотелого кирпича 120 мм
- Минераловатный утеплитель
- Инженерные шахты
- Металлическая стремянка

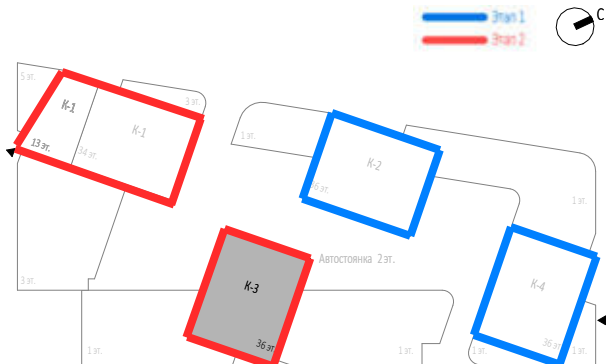





Экспликация помещений 29, 31 этажей			
№ Пом.	Наименование помещения	Площадь, м²	Кат. пом.
1 Номер дежурного персонала/горничной			
3.1.1	Комната	12,10	
3.1.2	Кухня-ниша	6,50	
3.1.3	Холл	5,10	
3.1.4	С/У	5,40	
		29,10	
2 Гостиничный номер			
3.2.1	Комната №1	16,70	
3.2.2	Комната №2	15,30	
3.2.3	Комната №3	15,00	
3.2.4	Комната №4	19,30	
3.2.5	Кухня-ниша	8,10	
3.2.6	Холл	6,60	
3.2.7	Гардеробная	3,20	
3.2.8	С/У №1	3,10	
3.2.9	С/У №2	5,00	
		92,30	
3 Гостиничный номер			
3.3.1	Комната №1	14,40	
3.3.2	Комната №2	14,90	
3.3.3	Кухня-ниша	5,60	
3.3.4	Холл	8,00	
3.3.5	С/У	6,90	
		49,80	
4 Гостиничный номер			
3.4.1	Комната №1	11,20	
3.4.2	Комната №2	13,40	
3.4.3	Кухня-ниша	6,30	
3.4.4	Холл	5,10	
3.4.5	С/У	5,30	
		41,30	
5 Гостиничный номер			
3.5.1	Комната №1	15,20	
3.5.2	Комната №2	13,40	
3.5.3	Кухня-ниша	5,40	
3.5.4	Холл	8,30	
3.5.5	С/У	6,20	
		48,50	
6 Гостиничный номер			
3.6.1	Комната	13,90	
3.6.2	Кухня	12,30	
3.6.3	Холл	5,30	
3.6.4	С/У	3,40	
		34,90	
7 Гостиничный номер			
3.7.1	Комната	20,80	
3.7.2	Кухня	10,30	
3.7.3	Холл	7,50	
3.7.4	С/У	5,00	
		43,60	
8 Гостиничный номер			
3.8.1	Комната	14,60	
3.8.2	Кухня-ниша	7,60	
3.8.3	Холл	4,30	
3.8.4	С/У	4,80	
		31,30	

Экспликация помещений 29, 31 этажей			
№ Пом.	Наименование помещения	Площадь, м²	Кат. пом.
9 Гостиничный номер			
3.9.1	Комната	13,90	
3.9.2	Кухня-ниша	6,80	
3.9.3	Холл	6,20	
3.9.4	С/У	4,70	
		31,60	
10 Гостиничный номер			
3.10.1	Комната	16,00	
3.10.2	Кухня	11,00	
3.10.3	Холл	5,30	
3.10.4	С/У	4,50	
		36,80	
11 Гостиничный номер			
3.11.1	Комната	18,80	
3.11.2	Кухня	11,40	
3.11.3	Холл	8,60	
3.11.4	С/У	4,20	
		43,00	
12 Гостиничный номер			
3.12.1	Комната №1	13,50	
3.12.2	Комната №2	15,30	
3.12.3	Кухня-ниша	5,20	
3.12.4	Холл	8,10	
3.12.5	С/У	3,60	
		45,70	
13 Гостиничный номер			
3.13.1	Комната №1	11,90	
3.13.2	Комната №2	11,00	
3.13.3	Кухня-ниша	5,40	
3.13.4	Холл	4,30	
3.13.5	С/У	5,20	
		37,80	
14 Гостиничный номер			
3.14.1	Комната №1	17,10	
3.14.2	Комната №2	14,70	
3.14.3	Кухня	18,10	
3.14.4	Холл	13,90	
3.14.5	С/У №1	4,10	
3.14.6	С/У №2	4,80	
		72,70	
15 Гостиничный номер			
3.15.1	Комната №1	12,70	
3.15.2	Комната №2	19,20	
3.15.3	Комната №3	15,30	
3.15.4	Кухня	12,90	
3.15.5	Холл	16,30	
3.15.6	С/У №1	5,20	
3.15.7	С/У №2	4,20	
		85,80	
16 Гостиничный номер			
3.16.1	Комната	12,10	
3.16.2	Кухня-ниша	6,80	
3.16.3	Холл	7,30	
3.16.4	С/У	4,20	
		30,40	
Гостиничный комплекс места общего пользования			
3.1	Лестница	19,70	
3.2	Лестница	18,00	
3.3	Тамбур-шлюз	3,00	
3.4	Тамбур-шлюз	2,90	
3.5	Тамбур-шлюз	2,80	
3.6	Тамбур-шлюз	2,00	
3.7	Лифтовый холл	6,10	
3.8	Лифтовый холл/ЛБЗ	22,40	
3.9	Коридор	42,60	
3.10	Коридор	44,90	
		164,40	
		919,00	

0,000=145.800

Заказчик:  
ООО "Арт-групп Камень"

Р/29/04/2021-П-К1-АР2

Многофункциональный гостиничный комплекс с подземной автостоянкой  
по адресу: г. Москва, проспект Мира, вл. 222/2

Изм.	Кол.уч	Лист	Недок.	Подпись	Дата
Разработал					
Проверил					
ГАП	Маслова				
ГИП					
Н. контр.					
Рук. отдела	Маслова				

Архитектурные решения

Стадия

Лист


Листов

Надземная часть. Корпус 3. План 29, 31 этажей на  
отм.+93.300, +99.900. Этап 2.


ООО «АБ КАМЕНЬ Проект»

УСЛОВНЫЕ ОБОЗНАЧЕНИЯ

- Монолитные железобетонные конструкции
- Наружные и внутренние несущие стены из газобетонных блоков 200/100 мм, D600 ГОСТ 31360-2007
- Перегородки 100 мм пазогребневые
- Стены из керамического полнотелого кирпича 250 мм
- Перегородки из керамического полнотелого кирпича 120 мм
- Минераловатный утеплитель
- Инженерные шахты
- Металлическая стремянка

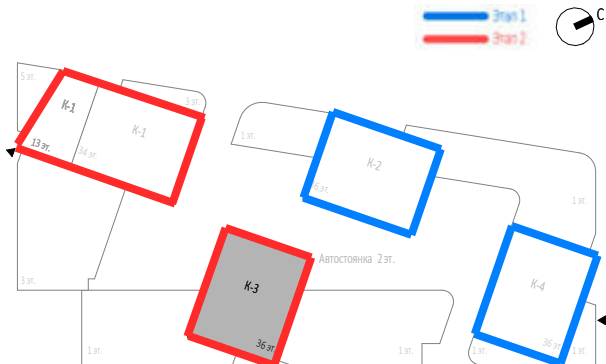




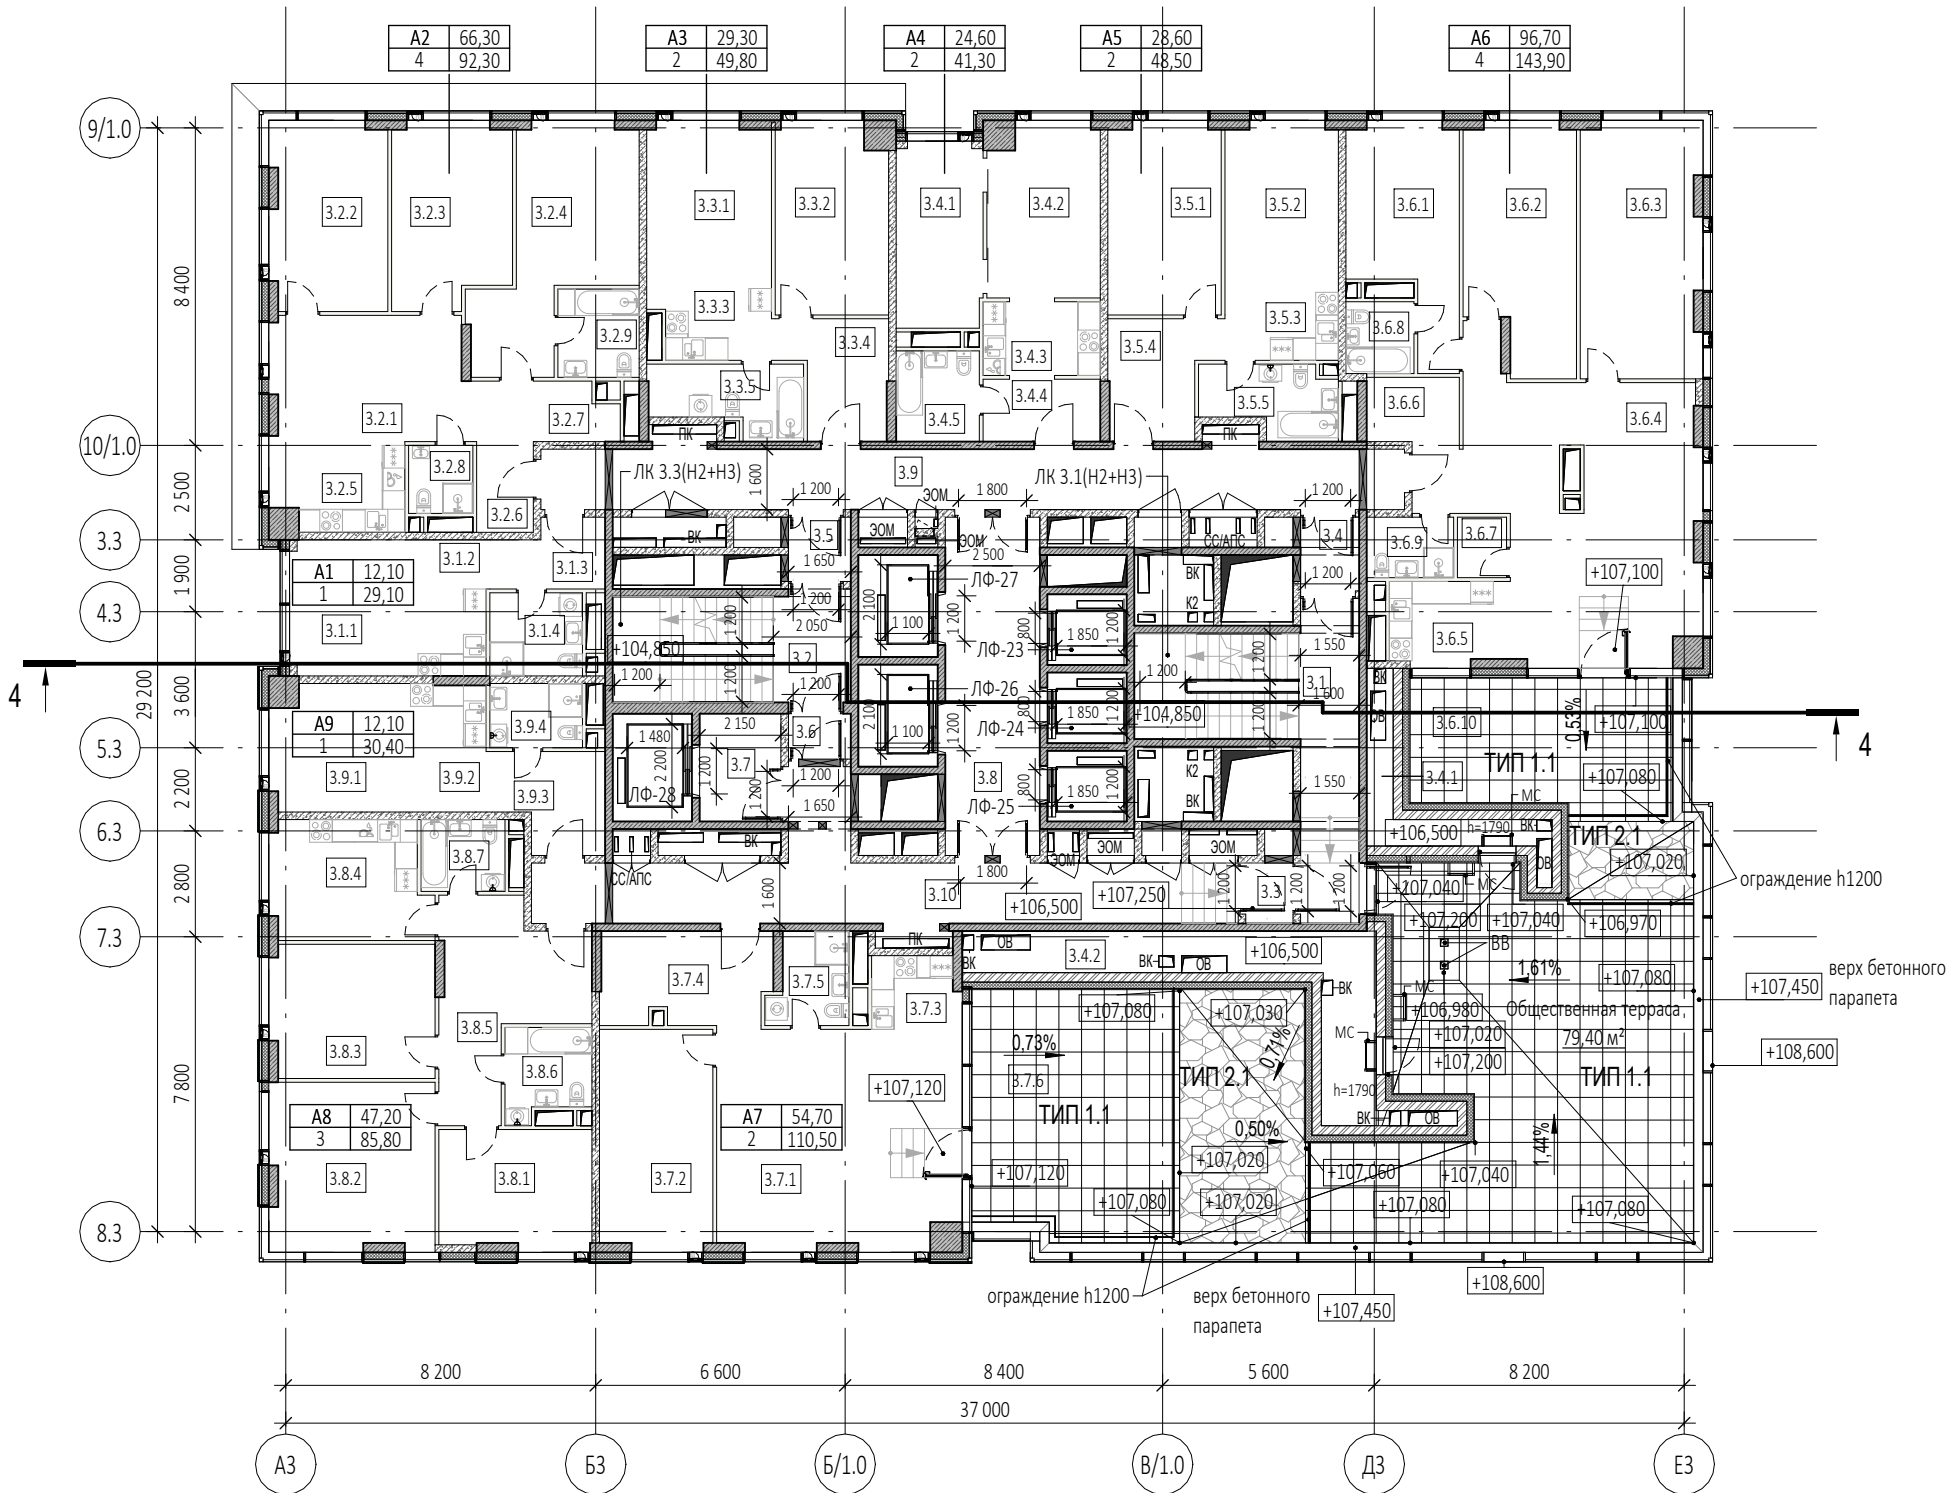

УСЛОВНЫЕ ОБОЗНАЧЕНИЯ

- Монолитные железобетонные конструкции
- Наружные и внутренние несущие стены из газобетонных блоков 200/100 мм, D600 ГОСТ 31360-2007
- Перегородки 100 мм пазогребневые
- Стены из керамического полнотелого кирпича 250 мм
- Перегородки из керамического полнотелого кирпича 120 мм
- Минераловатный утеплитель
- Инженерные шахты
- МС - Металлическая стремянка

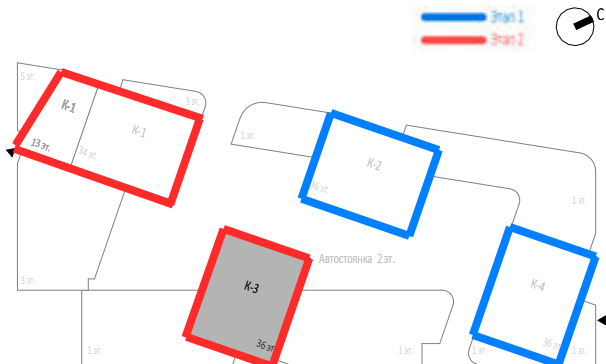

Экспликация помещений 33 этажа			
№ Пом.	Наименование помещения	Площадь, м²	Кат. пом.
1 Гостиничный номер			
3.1.1	Комната	12,10	
3.1.2	Кухня-ниша	6,50	
3.1.3	Холл	5,10	
3.1.4	С/У	5,40	
		29,10	
2 Гостиничный номер			
3.2.1	Комната №1	16,70	
3.2.2	Комната №2	15,30	
3.2.3	Комната №3	15,00	
3.2.4	Комната №4	19,30	
3.2.5	Кухня-ниша	8,10	
3.2.6	Холл	6,60	
3.2.7	Гардеробная	3,20	
3.2.8	С/У №1	3,10	
3.2.9	С/У №2	5,00	
		92,30	
3 Гостиничный номер			
3.3.1	Комната №1	14,40	
3.3.2	Комната №2	14,90	
3.3.3	Кухня-ниша	5,60	
3.3.4	Холл	8,00	
3.3.5	С/У	6,90	
		49,80	
4 Гостиничный номер			
3.4.1	Комната №1	11,20	
3.4.2	Комната №2	13,40	
3.4.3	Кухня-ниша	6,30	
3.4.4	Холл	5,10	
3.4.5	С/У	5,30	
		41,30	
5 Гостиничный номер			
3.5.1	Комната №1	15,20	
3.5.2	Комната №2	13,40	
3.5.3	Кухня-ниша	5,40	
3.5.4	Холл	8,30	
3.5.5	С/У	6,20	
		48,50	
6 Гостиничный номер			
3.6.1	Комната №1	15,10	
3.6.2	Комната №2	18,20	
3.6.3	Комната №3	21,50	
3.6.4	Комната №4	41,90	
3.6.5	Кухня-ниша	7,00	
3.6.6	Холл	6,70	
3.6.7	Гардеробная	2,10	
3.6.8	С/У №1	3,40	
3.6.9	С/У №2	3,70	
3.6.10	Терраса	24,30	
		143,90	

Экспликация помещений 33 этажа			
№ Пом.	Наименование помещения	Площадь, м²	Кат. пом.
7 Гостиничный номер			
3.7.1	Комната №1	37,30	
3.7.2	Комната №2	17,40	
3.7.3	Кухня-ниша	4,40	
3.7.4	Холл	10,90	
3.7.5	С/У	4,80	
3.7.6	Терраса	35,70	
		110,50	
8 Гостиничный номер			
3.8.1	Комната №1	12,70	
3.8.2	Комната №2	19,20	
3.8.3	Комната №3	15,30	
3.8.4	Кухня	12,90	
3.8.5	Холл	16,30	
3.8.6	С/У №1	5,20	
3.8.7	С/У №2	4,20	
		85,80	
9 Гостиничный номер			
3.9.1	Комната	12,10	
3.9.2	Кухня-ниша	6,80	
3.9.3	Холл	7,30	
3.9.4	С/У	4,20	
		30,40	
Гостиничный комплекс места общего пользования			
3.1	Лестница	25,60	
3.2	Лестница	18,00	
3.3	Тамбур-шлюз	2,00	
3.4	Тамбур-шлюз	3,00	
3.5	Тамбур-шлюз	2,80	
3.6	Тамбур-шлюз	2,00	
3.7	Лифтовый холл	6,10	
3.8	Лифтовый холл/ПБЗ	22,40	
3.9	Коридор	36,60	
3.10	Коридор	34,10	
		152,60	
Техническое пространство			
3.4.1	Пространство для прокладки коммуникаций	6,60	
3.4.2	Пространство для прокладки коммуникаций	18,70	
		25,30	
		809,50	

0,000=145.800

						Заказчик: ООО "Арт-групп Камень"				Р/29/04/2021-П-К1-АР2		
						Многофункциональный гостиничный комплекс с подземной автостоянкой по адресу: г. Москва, проспект Мира, вл. 222/2						
Изм.	Кол.уч	Лист	Недок.	Подпись	Дата	Архитектурные решения			Стадия	Лист	Листов	
Разработал									П	53		
Проверил												
ГАП	Маслова					Надземная часть. Корпус 3. План 33 этажа на отм.+106.500. Этап 2.			ООО «АБ КАМЕНЬ Проект»			
ГИП												
Н. контр.												
Рук. отдела	Маслова											





- 


Экспликация помещений 34 этажа			
№ Пом.	Наименование помещения	Площадь, м²	Кат. пом.
4 Гостиничный номер			
3.4.1	Комната №1	12,70	
3.4.2	Комната №2	19,20	
3.4.3	Комната №3	15,30	
3.4.4	Кухня	12,90	
3.4.5	Холл	16,30	
3.4.6	С/У №1	5,20	
3.4.7	С/У №2	4,20	
		85,80	
5 Гостиничный номер			
3.5.1	Комната	12,10	
3.5.2	Кухня-ниша	6,80	
3.5.3	Холл	7,30	
3.5.4	С/У	4,20	
		30,40	
Гостиничный комплекс места общего пользования			
3.1	Лестница	25,80	
3.2	Лестница	18,00	
3.3	Тамбур-шлюз	2,80	
3.4	Тамбур-шлюз	4,90	
3.5	Тамбур-шлюз	2,70	
3.6	Лифтовый холл/ПБЗ	22,40	
3.7	Лифтовый холл	6,10	
3.8	Коридор	29,50	
3.9	Коридор	39,20	
		151,40	
Техническое пространство			
3.4.1	Пространство для прокладки коммуникаций	6,40	
3.4.2	Пространство для прокладки коммуникаций	4,30	
3.4.3	Пространство для прокладки коммуникаций	8,20	
		18,90	
		560,80	

ООО «АБ КАМЕНЬ Проект»


Формат А3



Инов. № подл.	Подп. и дата	Взам. инв. №		Согласовано	

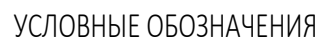

- 
- 200
- 200/100
- 100
- 250
- 120
- 100
- ОВ
- МС
- Монолитные железобетонные конструкции
  - Наружные и внутренние ненесущие стены из газобетонных блоков 200/100 мм, D600 ГОСТ 31360-2007
  - Перегородки 100 мм газобетонные
  - Стены из керамического полнотелого кирпича 250 мм
  - Перегородки из керамического полнотелого кирпича 120 мм
  - Минераловатный утеплитель
  - Инженерные шахты
  - Металлическая стремянка

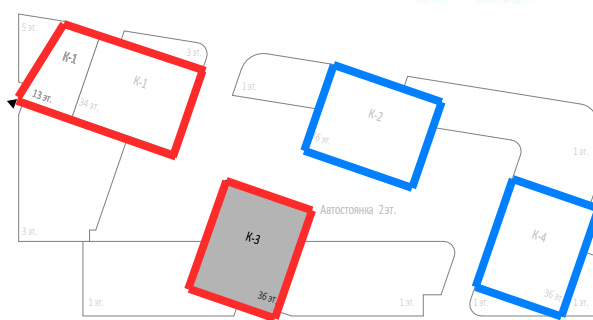
$$0,000=145.800$$

Заказчик:	ООО "Арт-групп Камень"
-----------	------------------------

P/29/04/2021-П-К1-АР2



Многофункциональный гостиничный комплекс с подземной автостоянкой  
по адресу: г. Москва, проспект Мира, вл. 222/2

## Архитектурные решения



Надземная часть. Корпус 3. План 35 этажа на  
отм.+113.100. Этап 2.

ООО «АБ КАМЕНЬ Проект»







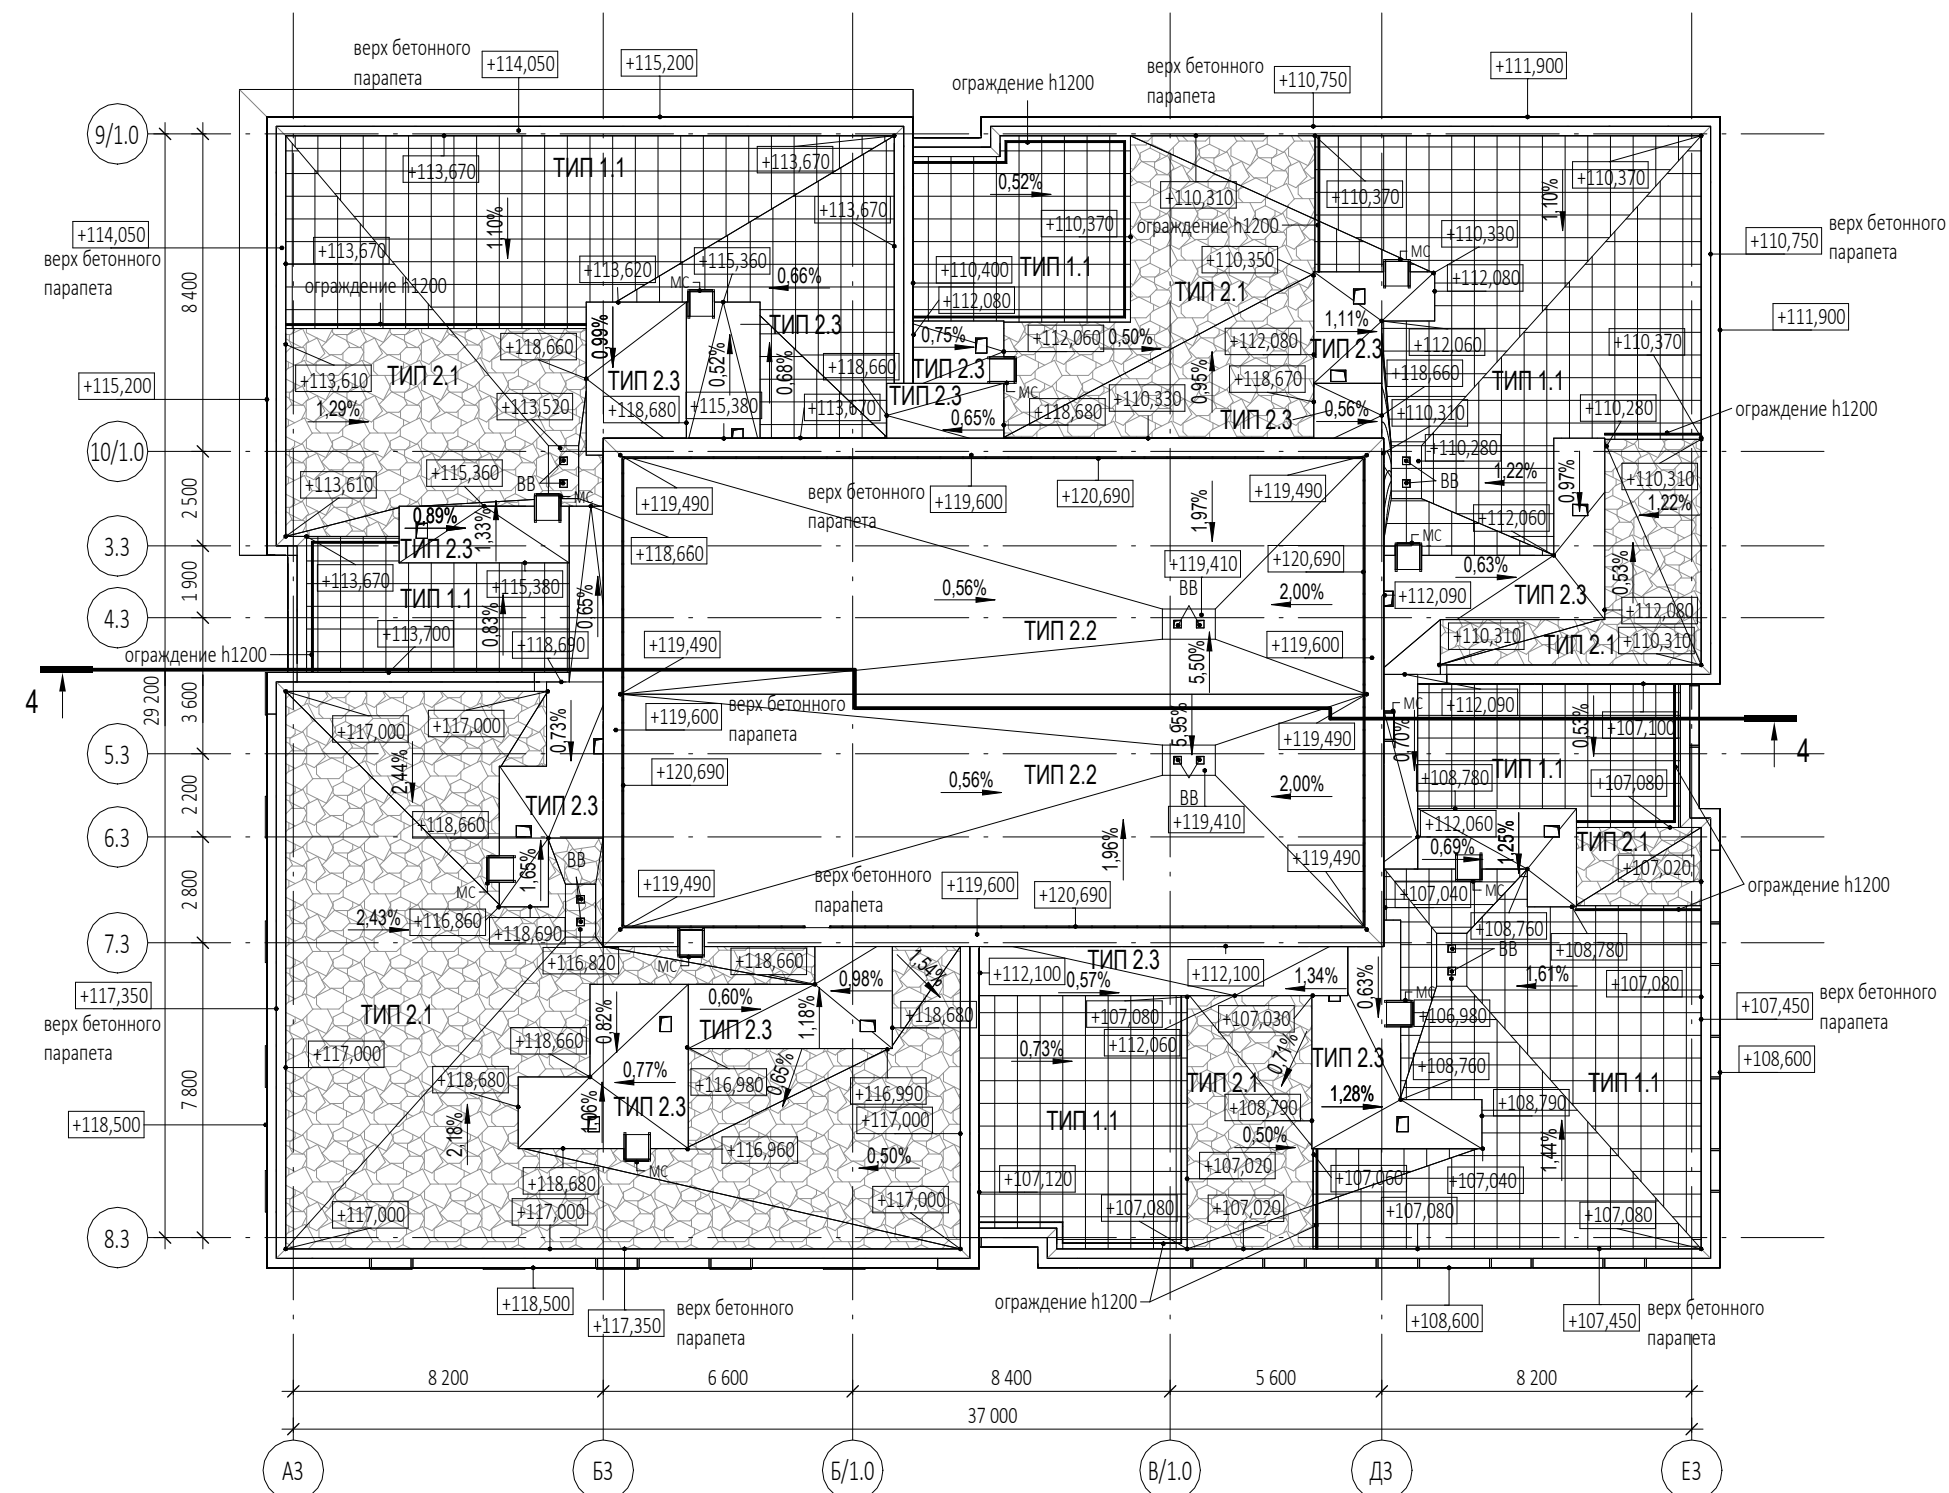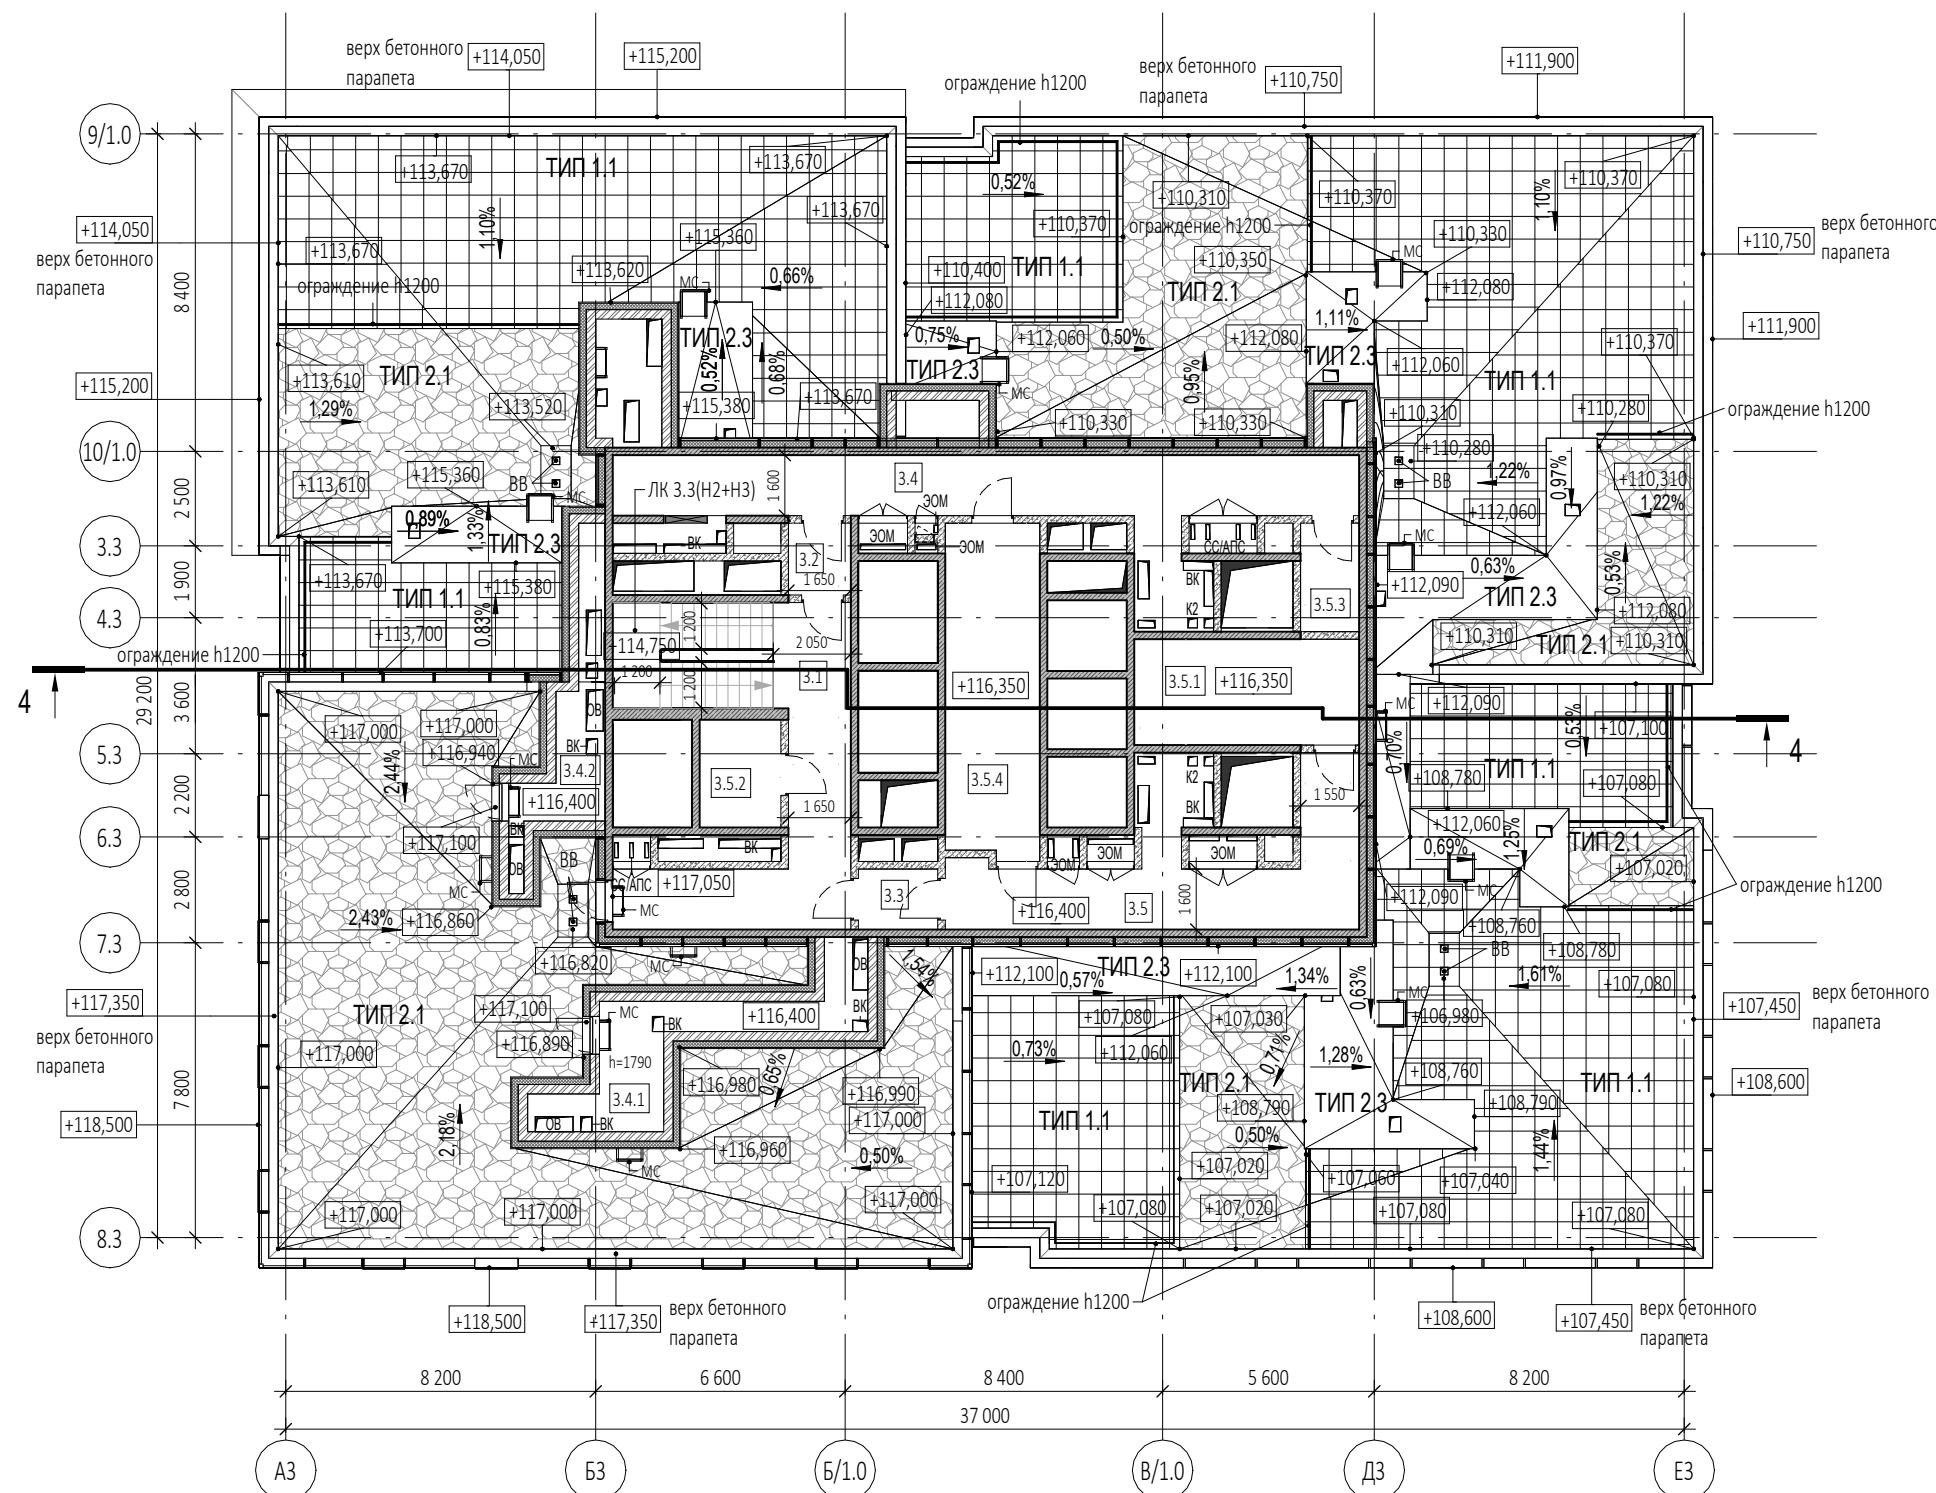

Формат А3


Изм.	Кол.уч	Лист	№ док.	Подпись	Дата
Разработал					
Проверил					
ГАП		Маслова			
ГИП					
Н. контр.					
Рук. отдела		Маслова			








Экспликация помещений поэтажа			
№ Пом.	Наименование помещения	Площадь, м²	Кат. пом.
3.5.1	Электрощитовая	16,70	В3
3.5.2	Помещение для размещения узлов управления sprinkлерной установки	6,10	В4
3.5.3	Помещение для размещения узлов управления sprinkлерной установки	4,40	В4
3.5.4	Электрощитовая	22,00	В3
		49,20	
Гостиничный комплекс места общего пользования			
3.1	Лестница	34,70	
3.2	Тамбур-шлюз	3,10	
3.3	Тамбур-шлюз	3,40	
3.4	Коридор	39,80	
3.5	Коридор	28,00	
		109,00	
Техническое пространство			
3.4.1	Пространство для прокладки коммуникаций	14,00	
3.4.2	Пространство для прокладки коммуникаций	6,60	
		20,60	
		178,80	

- ## УСЛОВНЫЕ ОБОЗНАЧЕНИЯ
- |   |   |
|---|---|
|  | - Монолитные железобетонные конструкции   |
|  | - Наружные и внутренние ненесущие стены из газобетонных блоков 200/100 мм, D600 ГОСТ 31360-2007 |
|  | - Перегородки 100 мм пазогребневые  |
|  | - Стены из керамического полнотелого кирпича 250 мм   |
|  | - Перегородки из керамического полнотелого кирпича 120 мм                                       |
|  | - Минераловатный утеплитель   |
|  | - Инженерные шахты  |
|  | - Металлическая стремянка   |

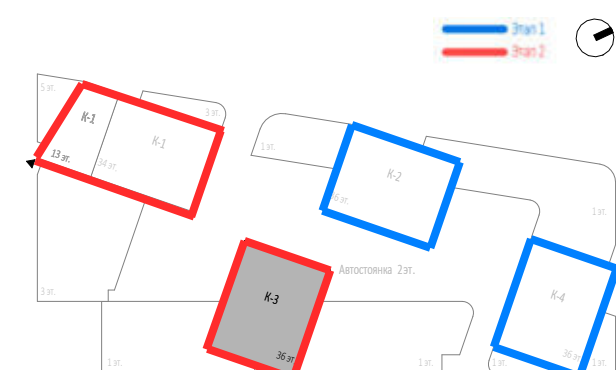

						Заказчик: ООО "Арт-групп Камень"	P/29/04/2021-П-К1-AP2				
						Многофункциональный гостиничный комплекс с подземной автостоянкой по адресу: г. Москва, проспект Мира, вл. 222/2					
Изм.	Кол.уч.	Лист	Подок.	Подпись	Дата						
Разработал						Архитектурные решения			Стадия	Лист	Листов
Проверил									П	56	
ГАП		Маслова				Надземная часть. Корпус 3. План техэтажа на отм.+116.400. План кровли. Этап 2.			ООО «АБ КАМЕНЬ Проект»		
ГИП											
Н. контр.											
Рук. отдела		Маслова									




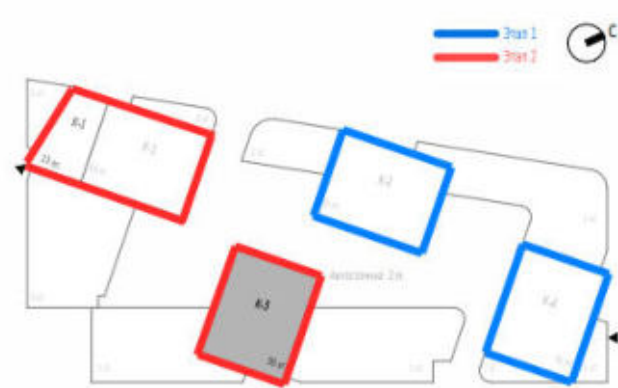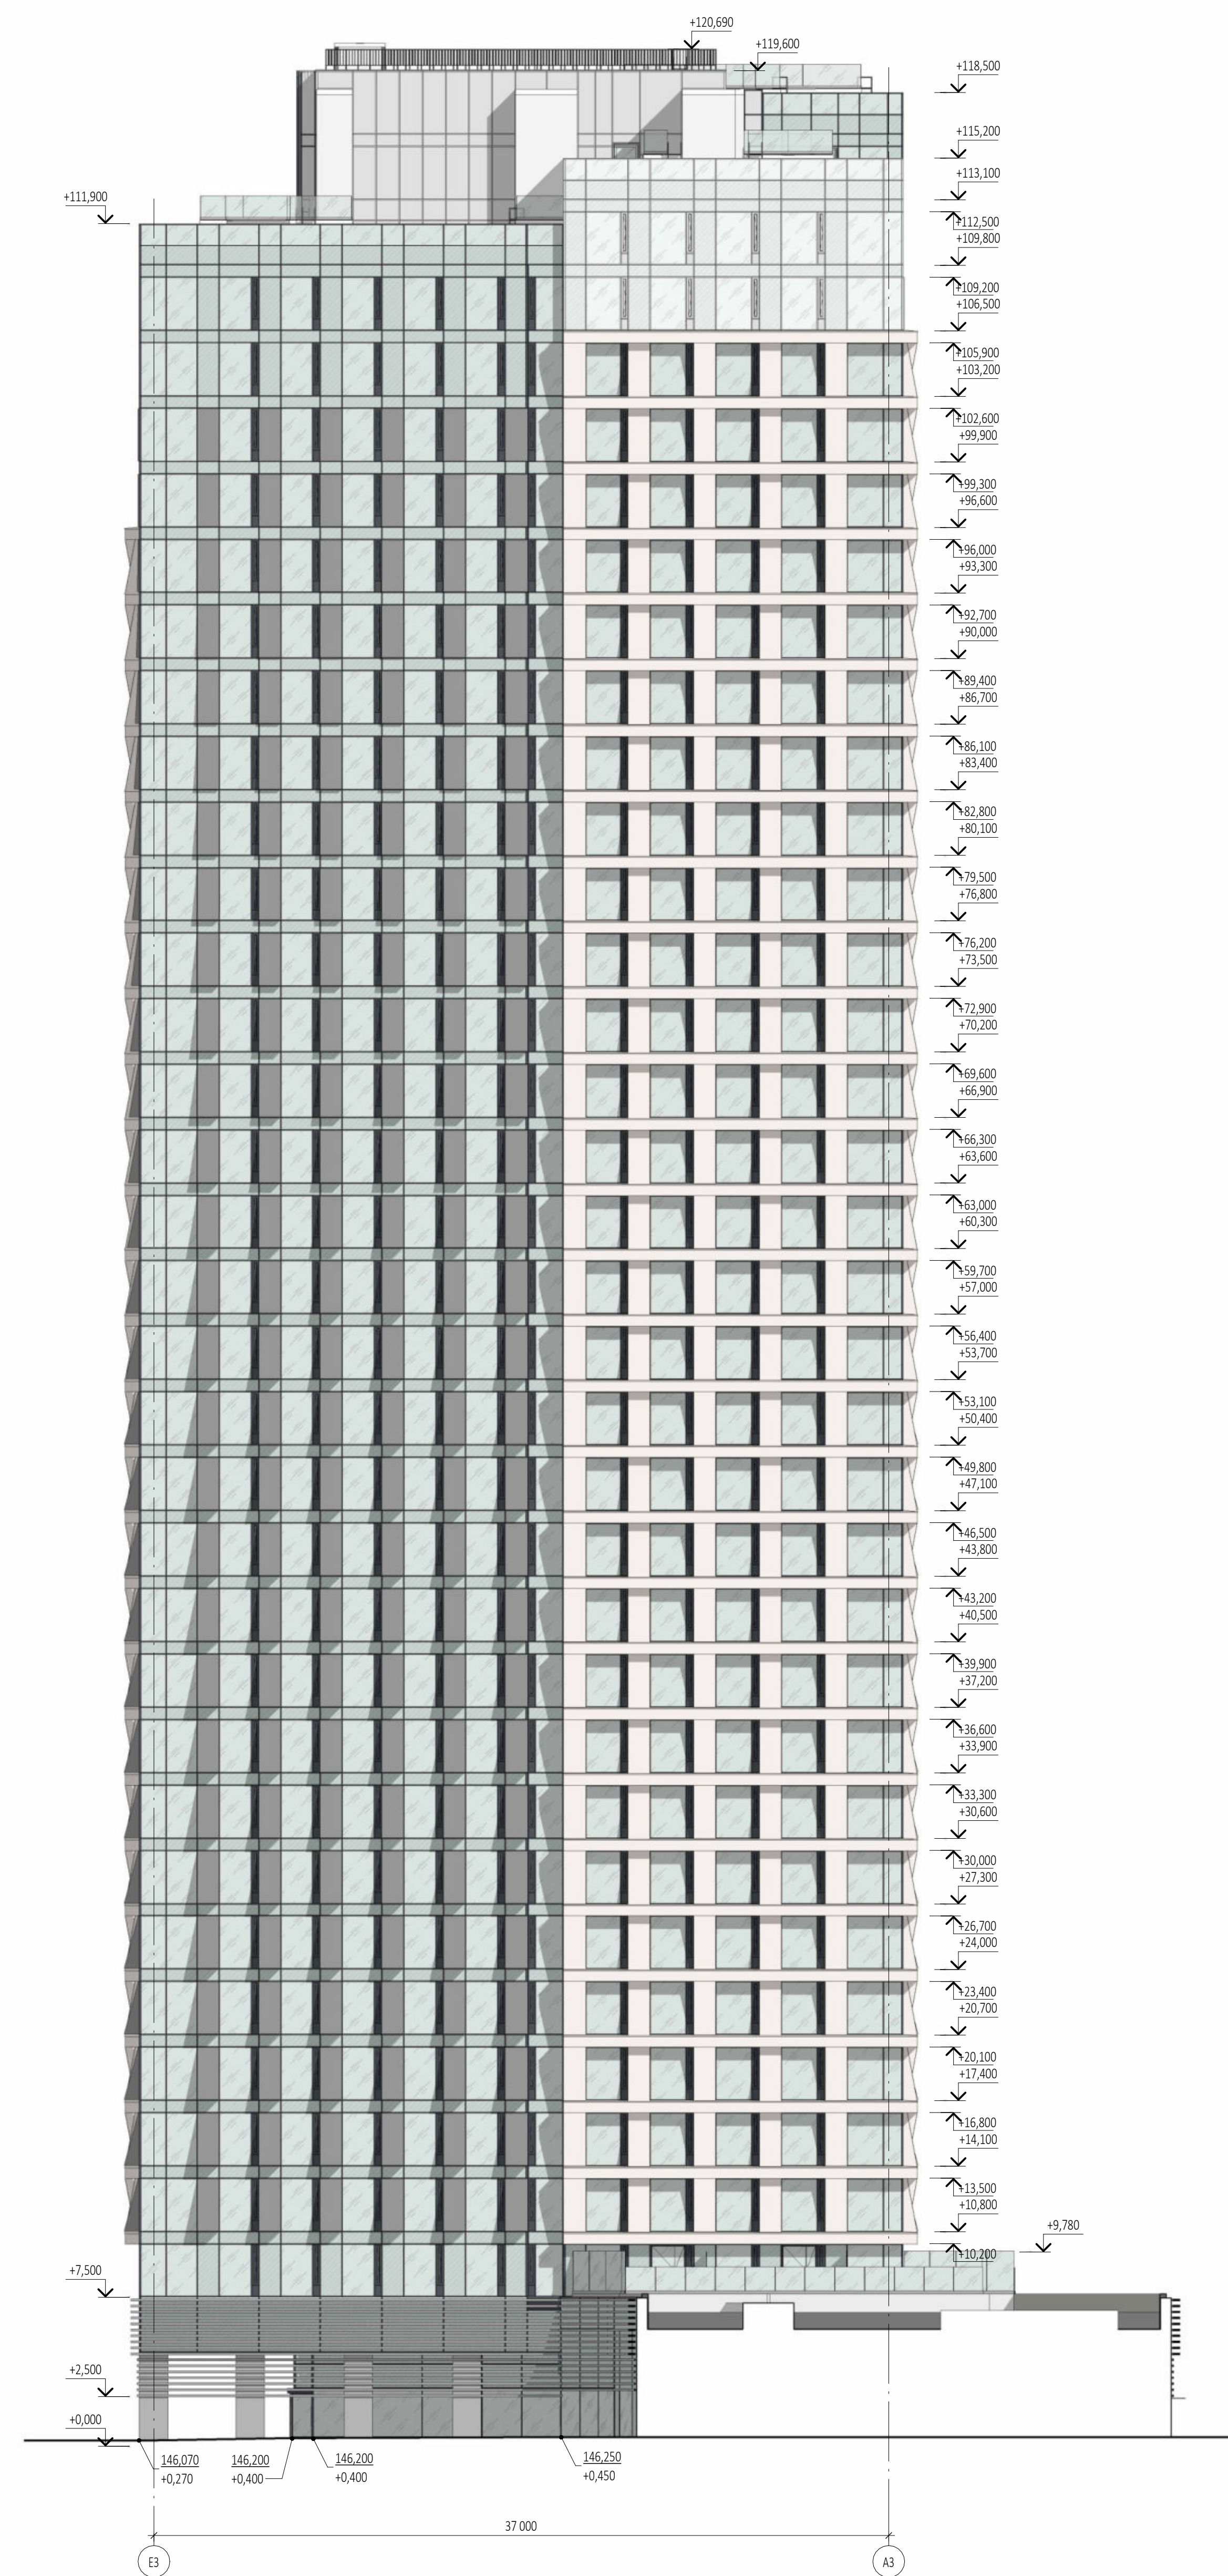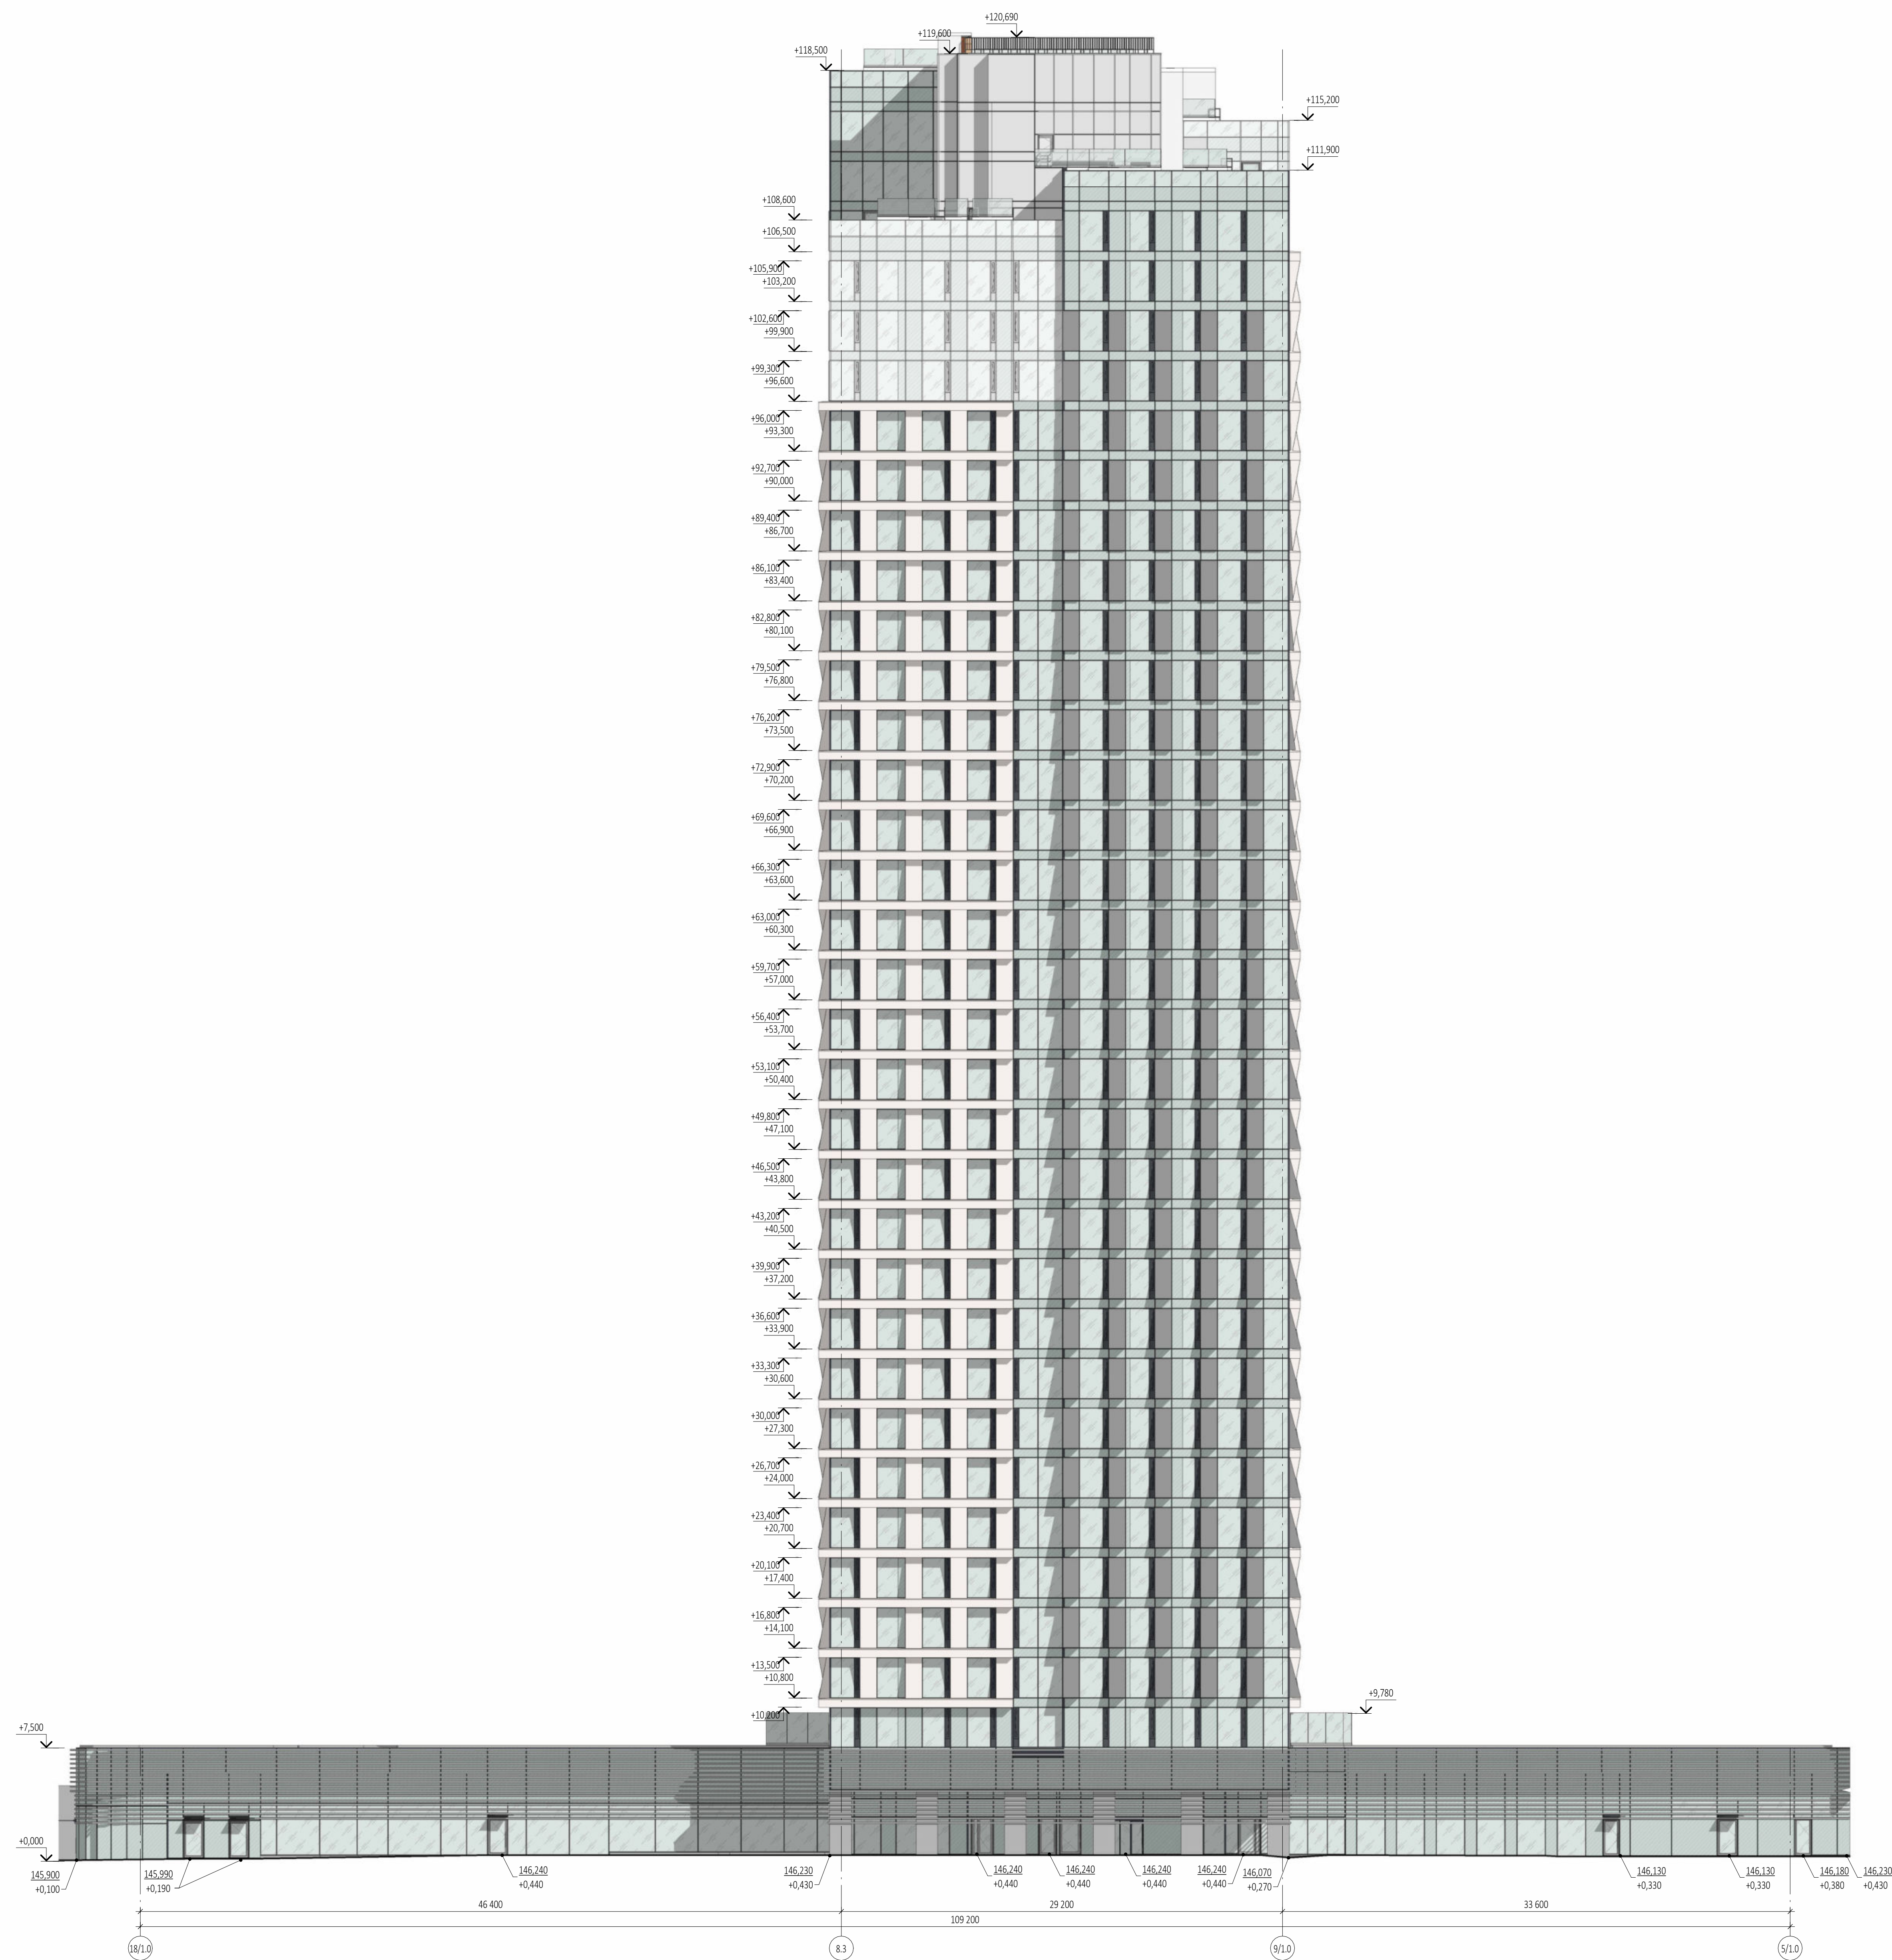


						Заказчик: ООО "Арт групп Камена"	P/29/04/2021-П-К-1-АР1
						Многофункциональный гостиничный комплекс с подземной автостоянкой по адресу: г. Москва, проспект Мира, д. 22/22	
Изм.	Колуч	Лист	Модок	Подпись	Дата		
Разработчик Проектировщик						Архитектурные решения	
							Страница
							Лист
							84
Изм. контр. Руч. отгосда						Корпус 3, Фасад 18/1.0.5/1.0, Фасад ЭЗ-А3 Этап 2.	ООО «АБ КАМЕНА» Пр.




Фасад 2/1.0-18/1.0 (1:200)

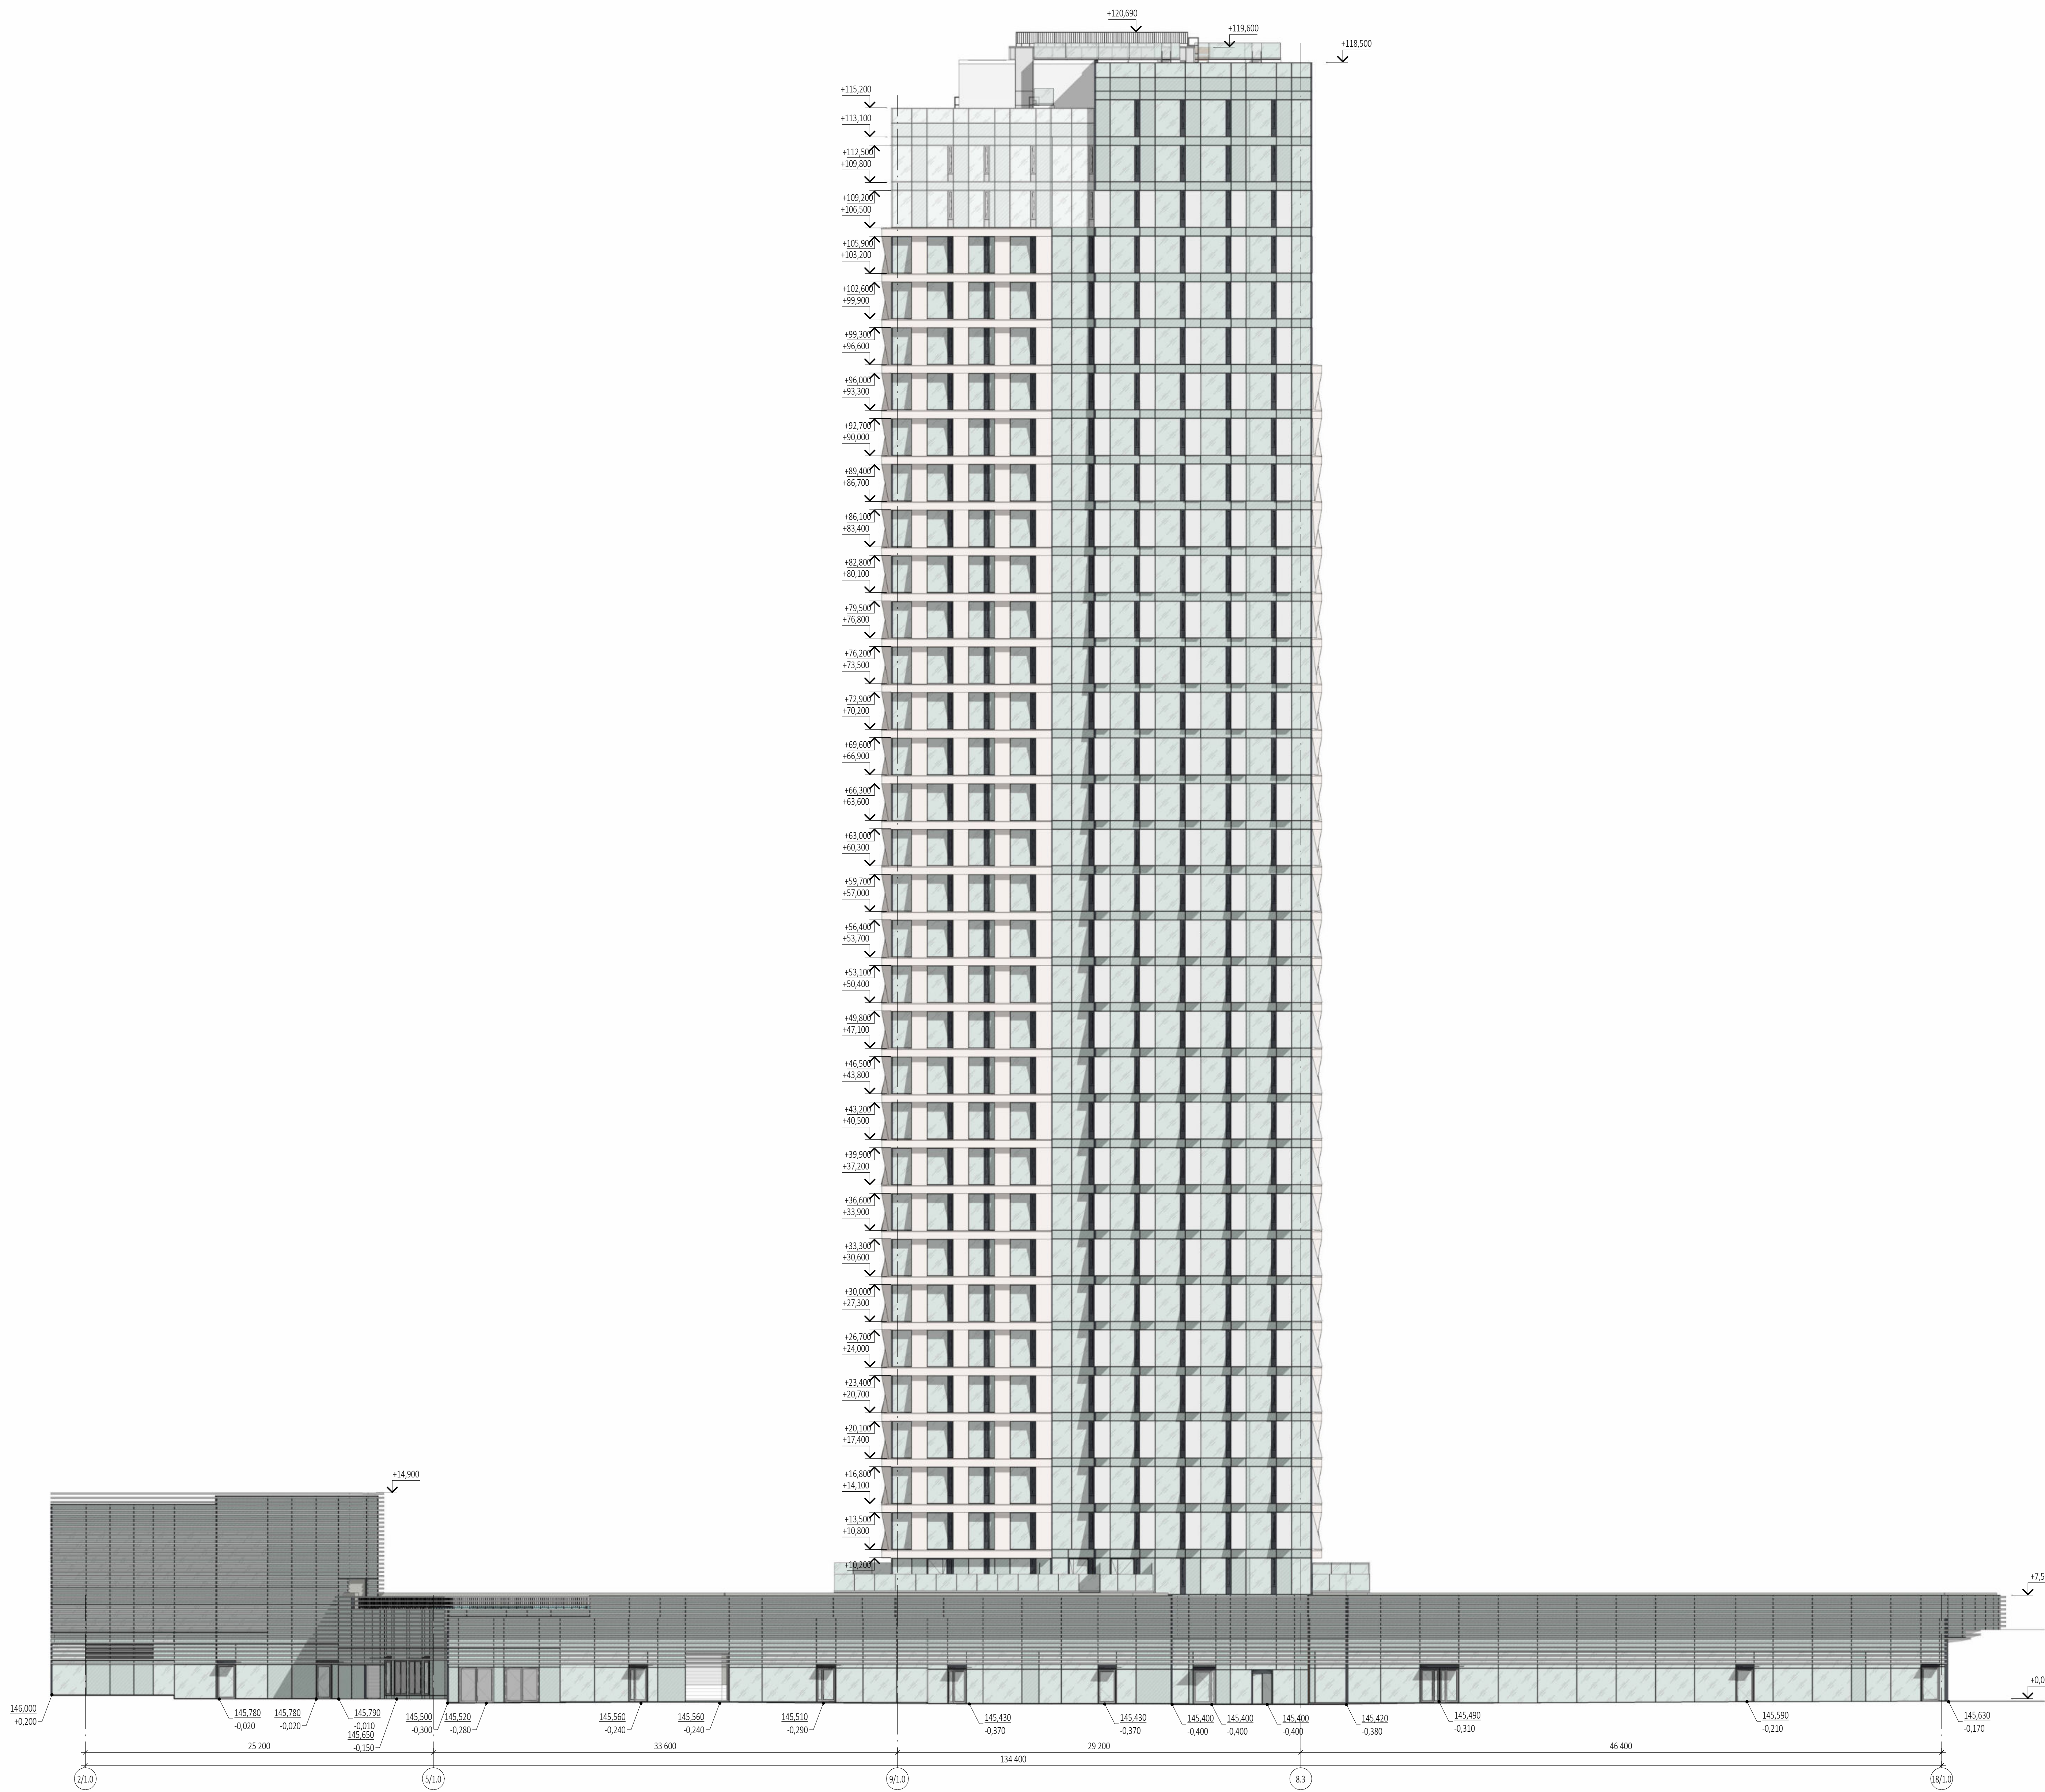

Фасад А3-Е3 (1:200)

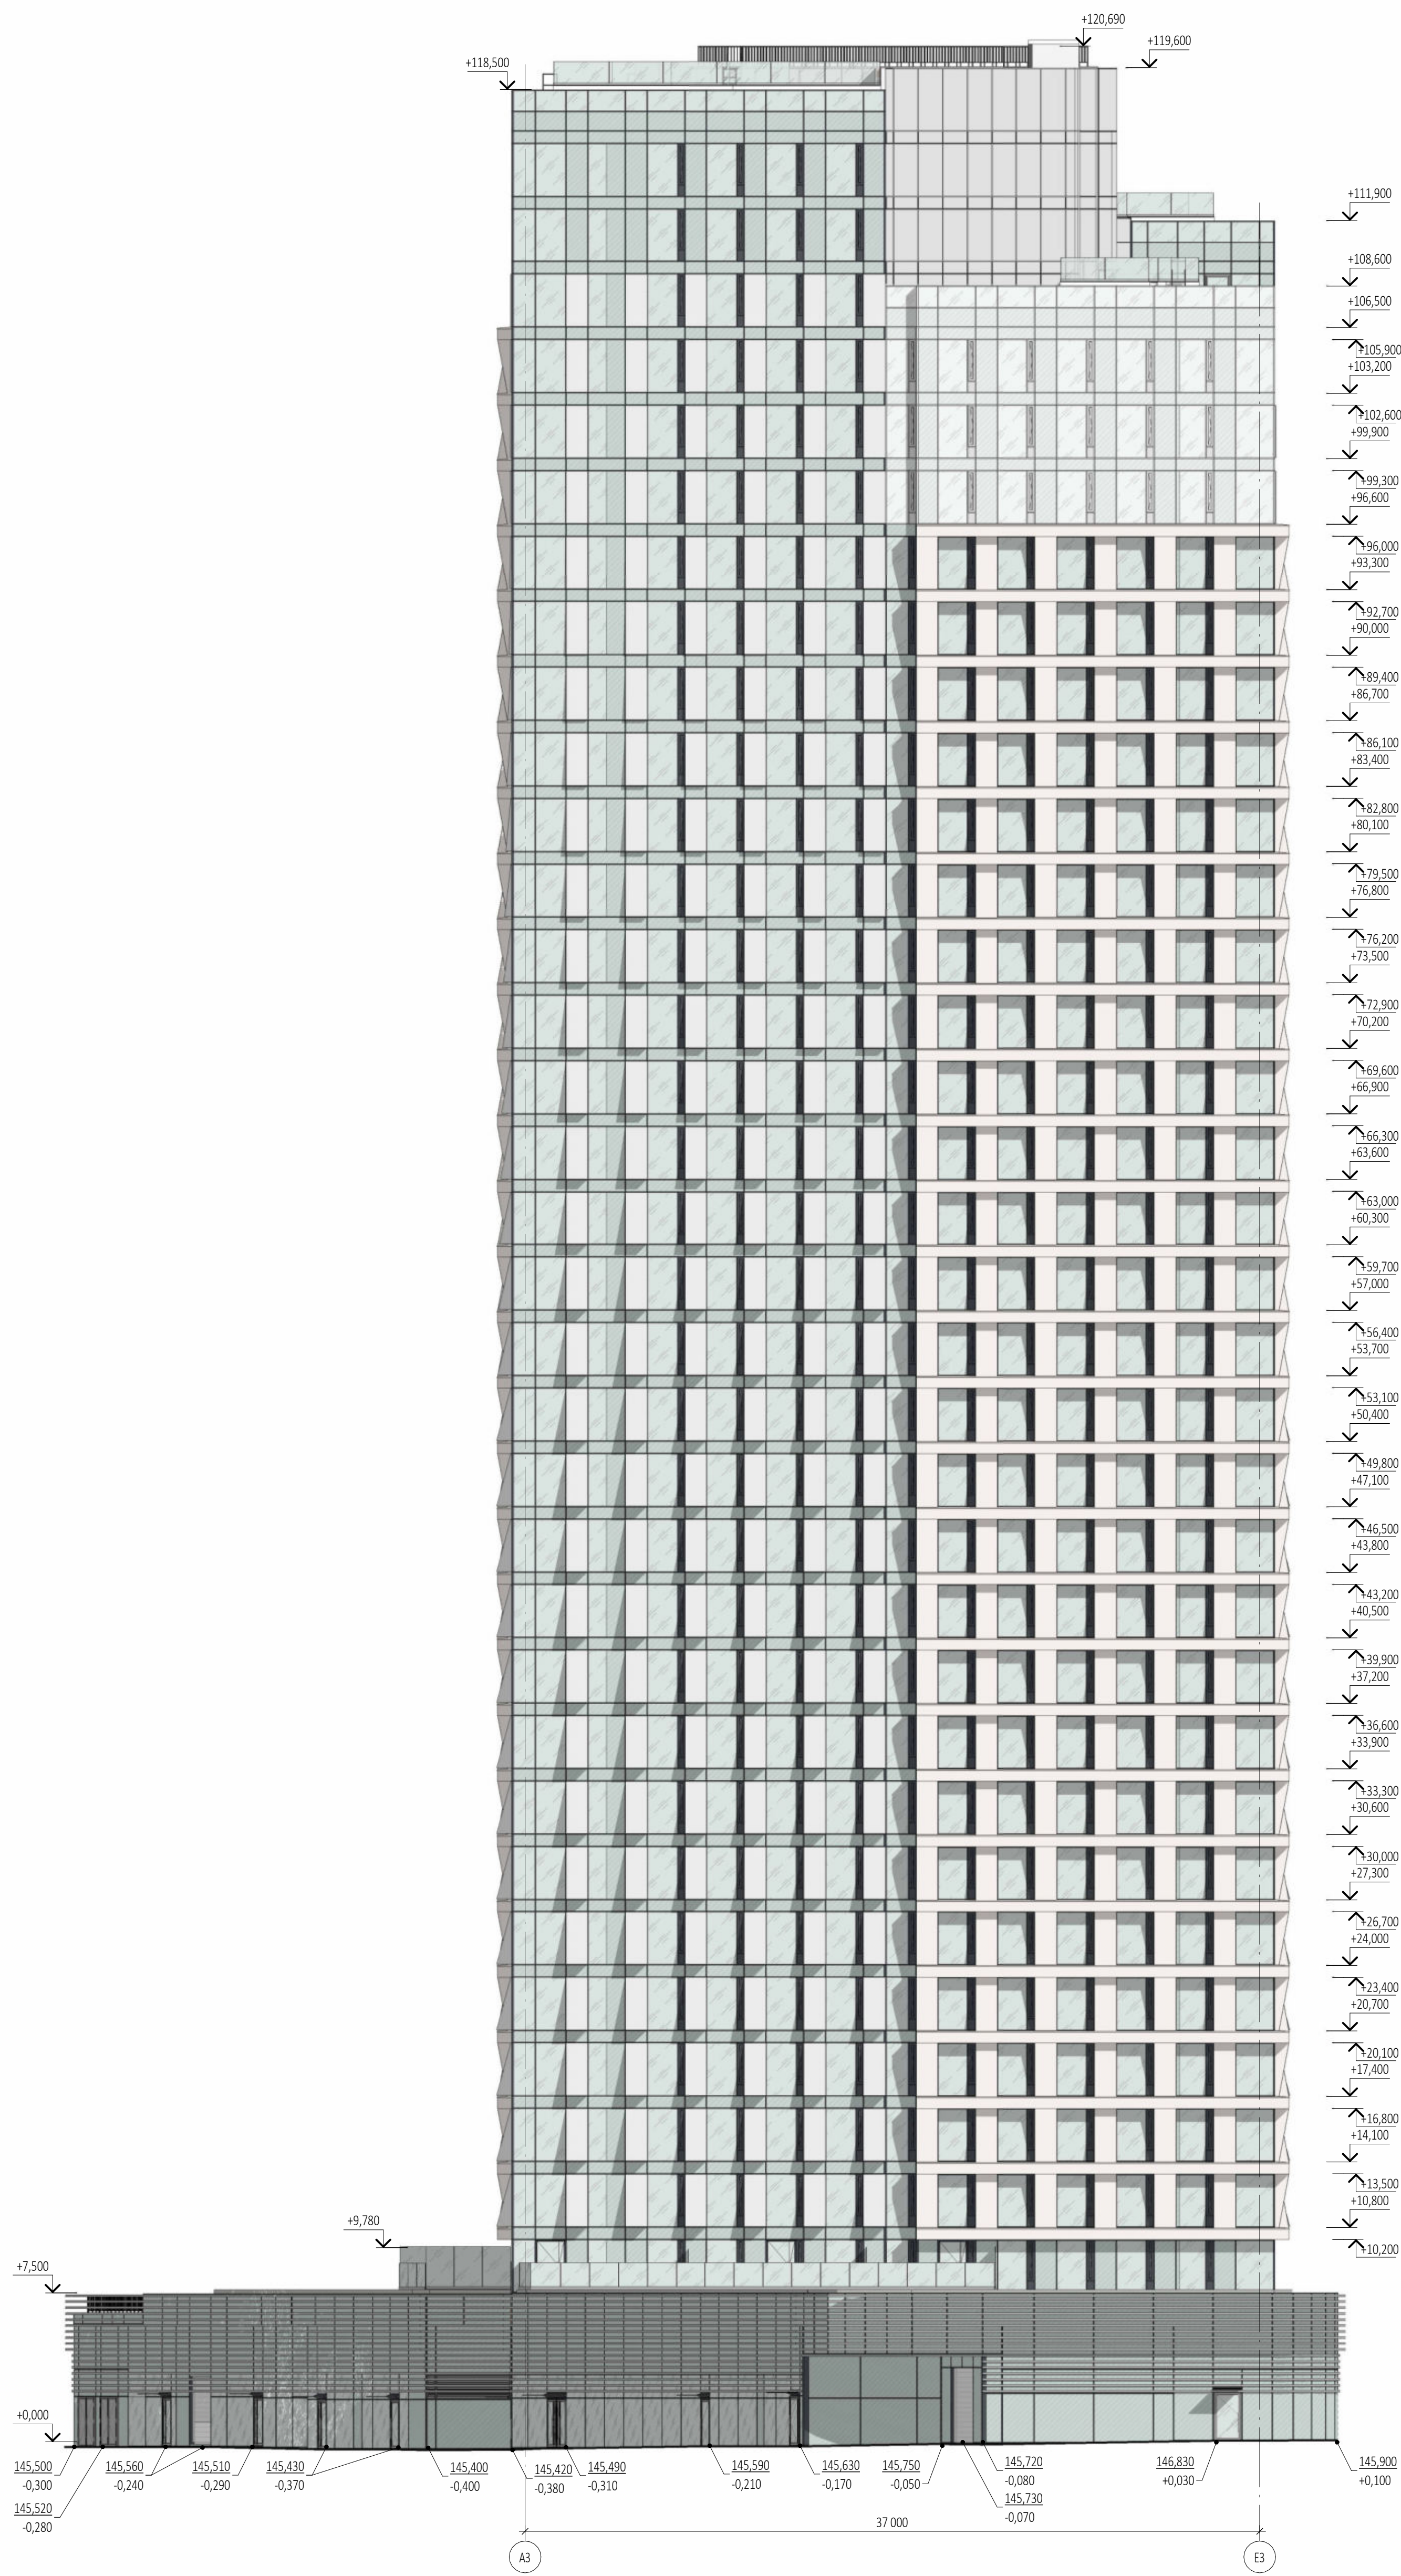


- УСЛОВНЫЕ ОБОЗНАЧЕНИЯ
- Прозрачный диэлектрический стеклокерамический материал на базе полипропиленового стекла, оттенок нейтральный, с умеренной наружной эрратичностью
  - Стеклопакет, бронированный стеклокерамикой, катаный на базе полипропиленового стекла, оттенок нейтральный, с умеренной наружной эрратичностью, с толщиной 4-6 мм,RAL 7015
  - Алюминиевый лист с инерционным покрытием, RAL 7015
  - Алюминиевый лист с инерционным покрытием, RAL 7015
  - Алюминиевый лист с инерционным покрытием, RAL 7015
  - Отделка, металл, отделка, RAL 7015
  - Алюминиевый лист с инерционным покрытием, RAL 7015
  - Алюминиевый лист с инерционным покрытием, RAL 7015
  - Алюминиевый лист с инерционным покрытием, RAL 7015
  - Алюминиевый лист с инерционным покрытием, RAL 7015

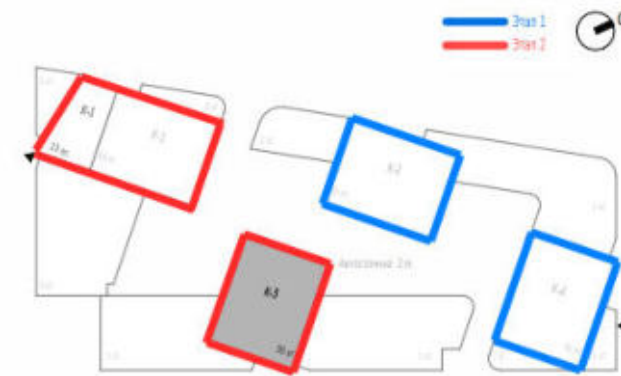



0,000-145,800			
Заказчик: ООО "Арт-группа Камень"			
Р/29/04/2021-П-К1-АР1			
Мультифункциональный жилищный комплекс с подземной автостоянкой по адресу: г. Москва, проспект Мира, вл. 222/2			
Архитектурные решения		Страница	Лист
И.И. Маслова		П	85
И.И. Маслова		ООО «АС КАМЕНЬ» Проект	
Рис. 2		Фасад 2/1.0-18/1.0, Фасад А3-Е3	

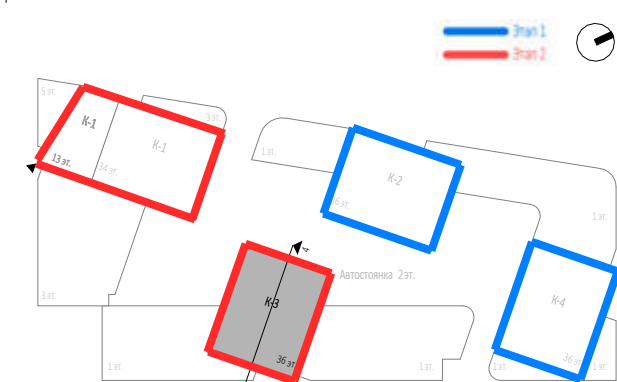



- Монолитные железобетонные конструкции
- Наружные и внутренние несущие стены из газобетонных блоков 200/100 мм, D600 ГОСТ 21360-2007
- Перегородки 100 мм газобетонные
- Стены из керамического полнотелого кирпича 250 мм
- Перегородки из керамического полнотелого кирпича 120 мм
- Минераловатный утеплитель
- Инженерные шахты
- Металлическая стремянка

						Заказчик: ООО "Арт-групп Камень"	P/29/04/2021-П-К1-AP2					
						Многофункциональный гостиничный комплекс с подземной автостоянкой по адресу: г. Москва, проспект Мира, вл. 222/2						
Изм.	Кол.уч	Лист	Неподк.	Подпись	Дата							
Разработал						Архитектурные решения			Стдия	Лист	Листов	
Проверил									П	59		
ГАП	Маслова					Корпус 3, Разрез 4-4 Этап 2.			ООО «АБ КАМЕНЬ Проект»			
ГИП												
Н. контр.												
Рук. отдела	Маслова											







Согласовано:


Взам. инв. N

Подпись и дата

Инв. N подл.

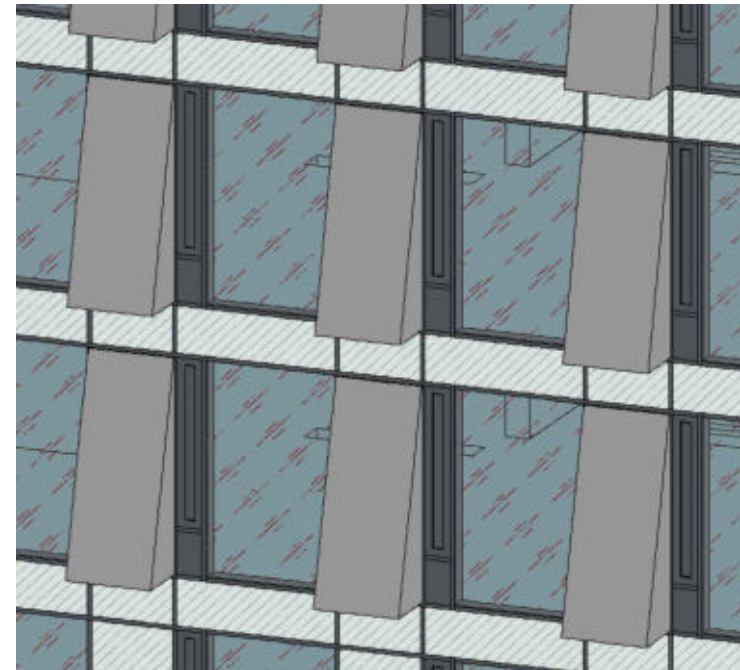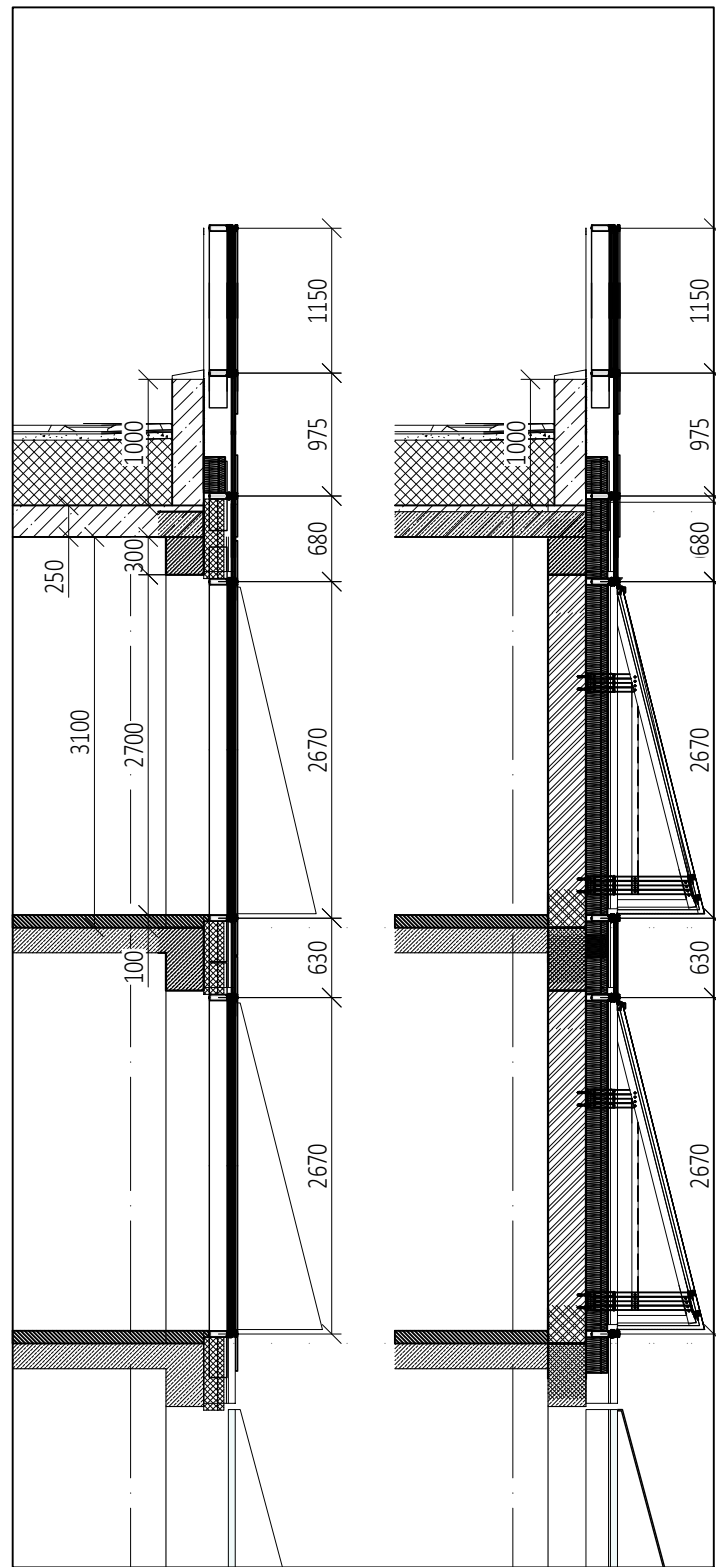
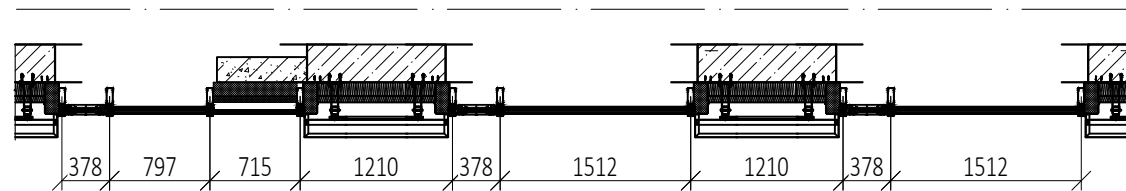
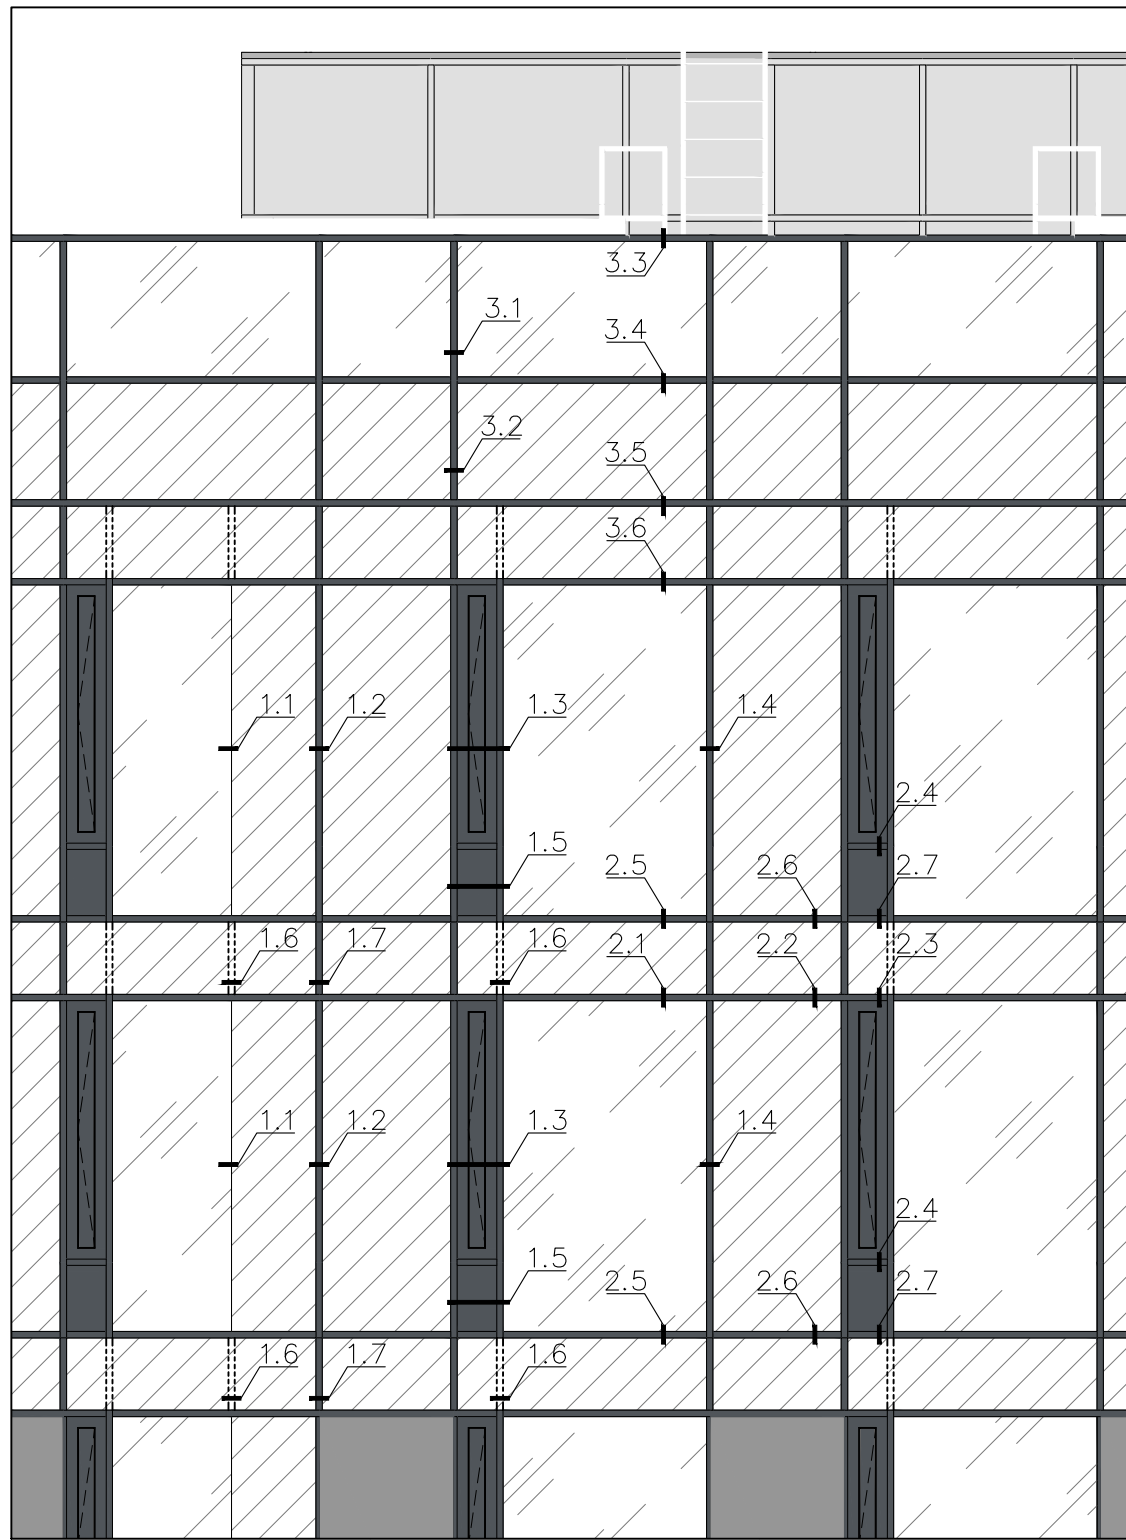


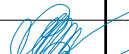

0,000=145,800

						Заказчик: ООО "Арт-группа Камень "				Р/29/04/2021-П-К1-АР1			
						Многофункциональный гостиничный комплекс с подземной автостоянкой по адресу: г. Москва ,проспект Мира ,вл. 222/2							
Изм .1													
Изм.	Кол.уч	Лист	№док.	Подпись	Дата								
Разработал						Архитектурные решения			Стадия	Лист	Листов		
Проверил		Маслова							П	115			
ГАП		Маслова				Фрагмент фасада 1			ООО «АБ КАМЕНЬ Проект»				
ГИП		Захарова											
Н. контр.													
Рук. отдела													

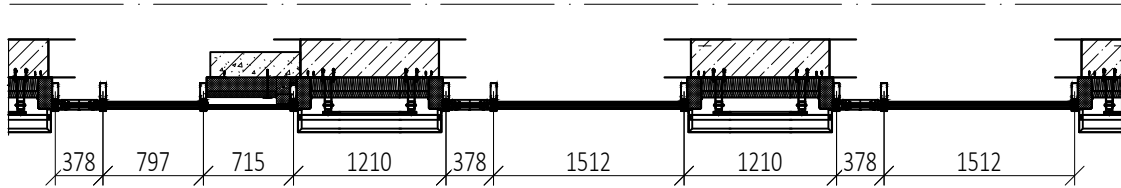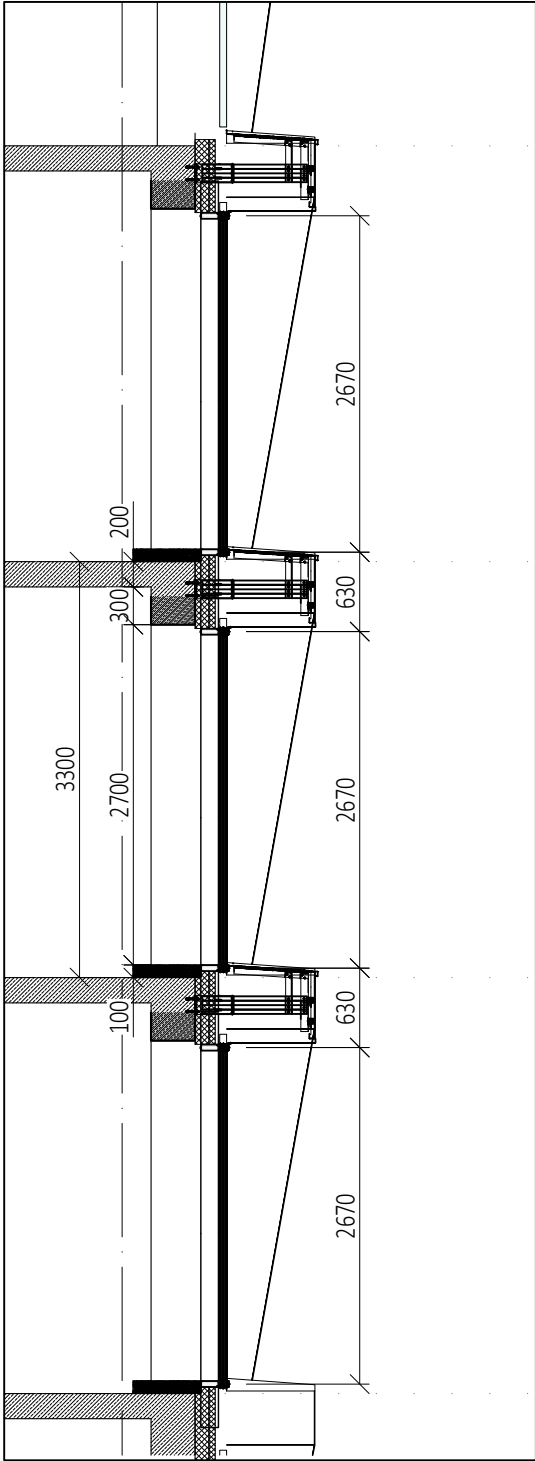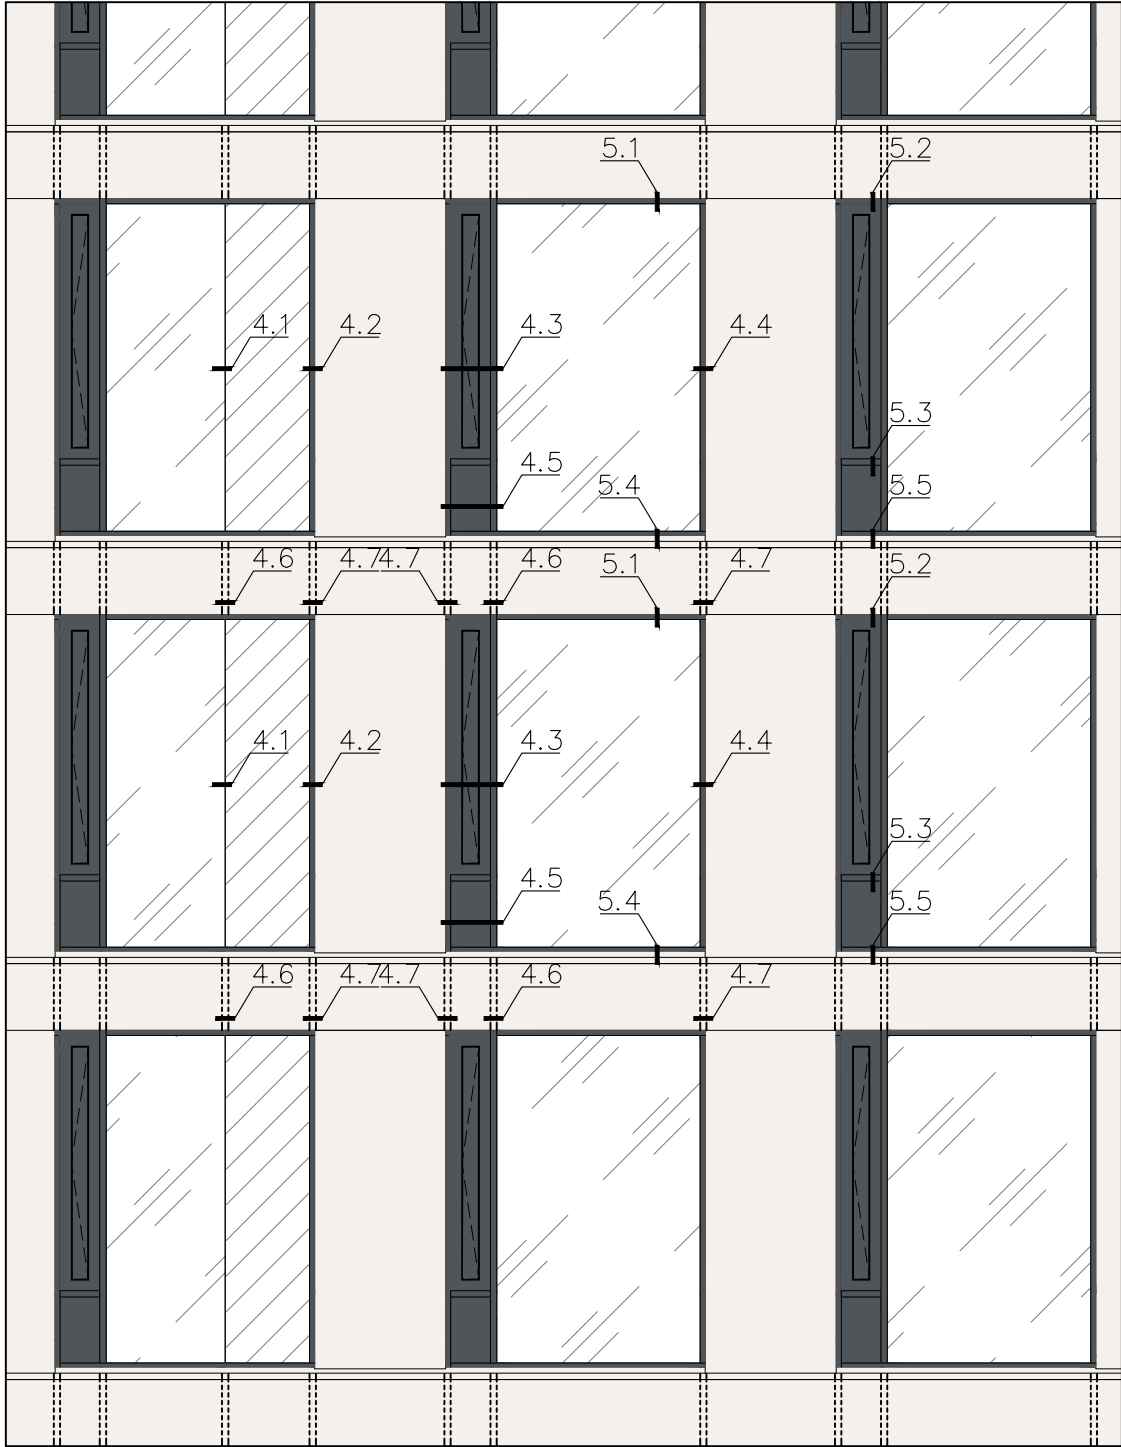

Согласовано:			
Инов. N подл.	Подпись и дата		Взам. инв. N



						Заказчик : ООО "Арт-группа Камень "				Р/29/04/2021-П-К1-АР1			
						Многофункциональный гостиничный комплекс с подземной автостоянкой по адресу: г. Москва , проспект Мира , вл. 222/2							
Изм .1													
Изм.	Кол.уч	Лист	№ док.	Подпись	Дата					Стадия	Лист	Листов	
Разработал						Архитектурные решения				П	116		
Проверил	Маслова												
ГАП	Маслова												
ГИП	Захарова					Фрагмент фасада 2				ООО «АБ КАМЕНЬ Проект »			
Н. контр.													
Рук отдела													




Согласовано:

Взам. инв. N


Подпись и дата

Инв. N подл.

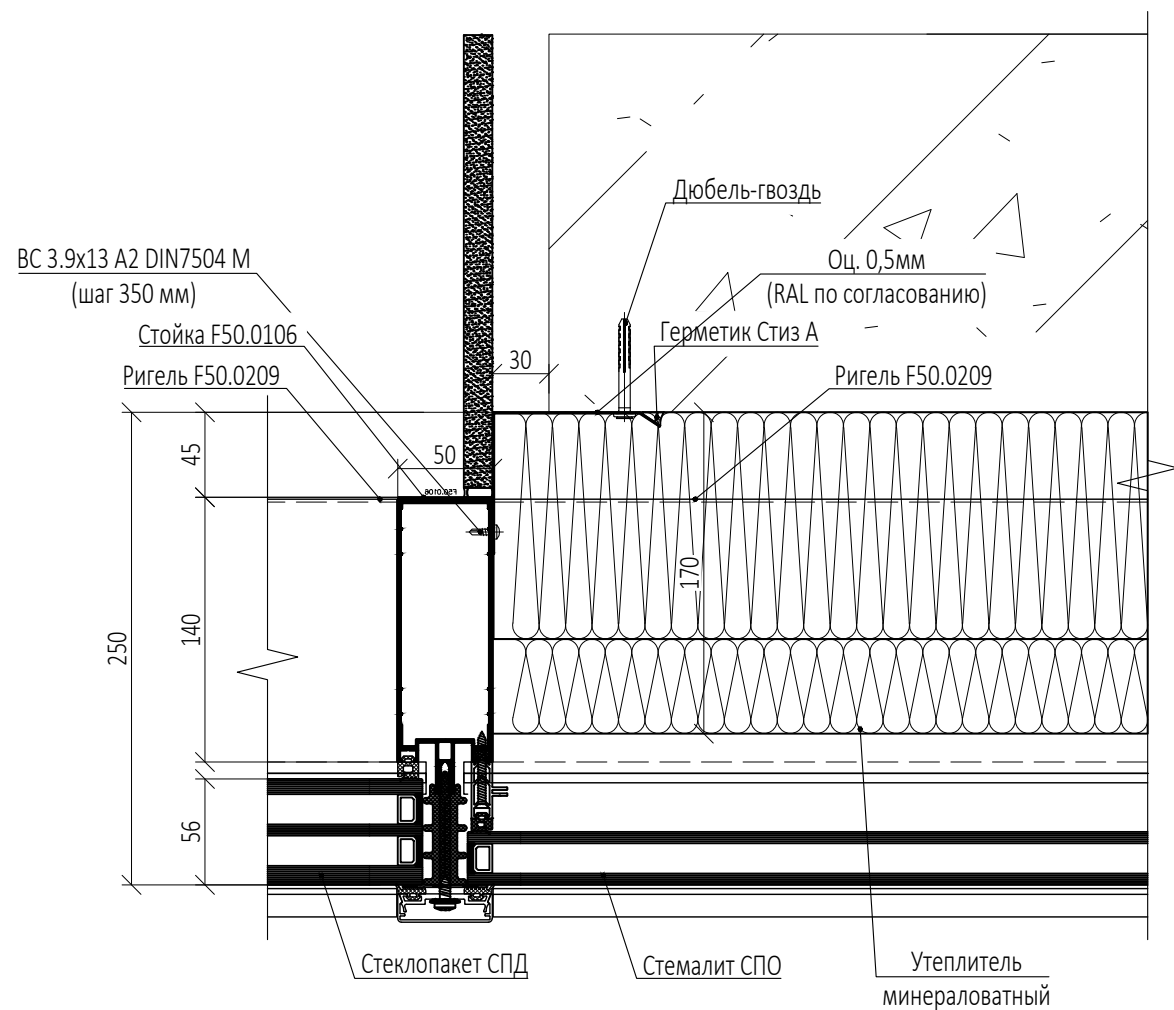

1.1

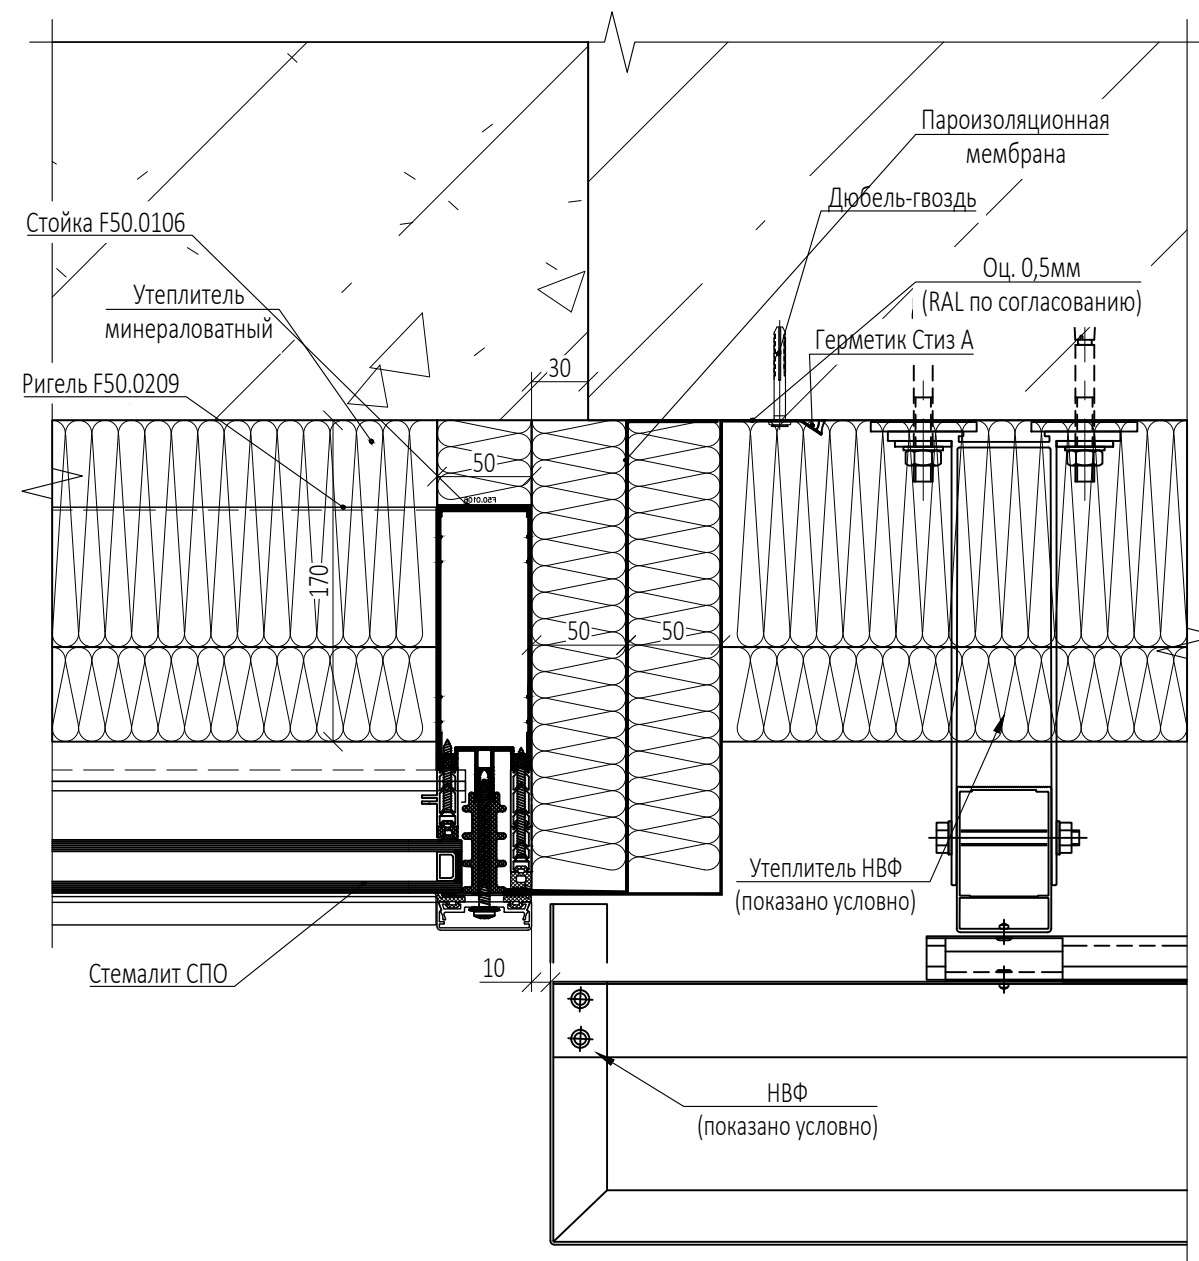

1.2



0,000=145,800

						Заказчик: ООО "Арт-группа Камень"			Р/29/04/2021-П-К1-АР1			
Изм .1						Многофункциональный гостиничный комплекс с подземной автостоянкой по адресу: г. Москва , проспект Мира , вл. 222/2						
Изм.	Кол.уч	Лист	№док.	Подпись	Дата	Архитектурные решения			Стадия	Лист	Листов	
Разработал									П	117		
Проверил	Маслова					Узел 1.1, 1.2			ООО «АБ КАМЕНЬ Проект»			
ГАП	Маслова											
ГИП	Захарова											
Н. контр.												
Рук отдела												





Согласовано:




Взам. инв. N

Подпись и дата

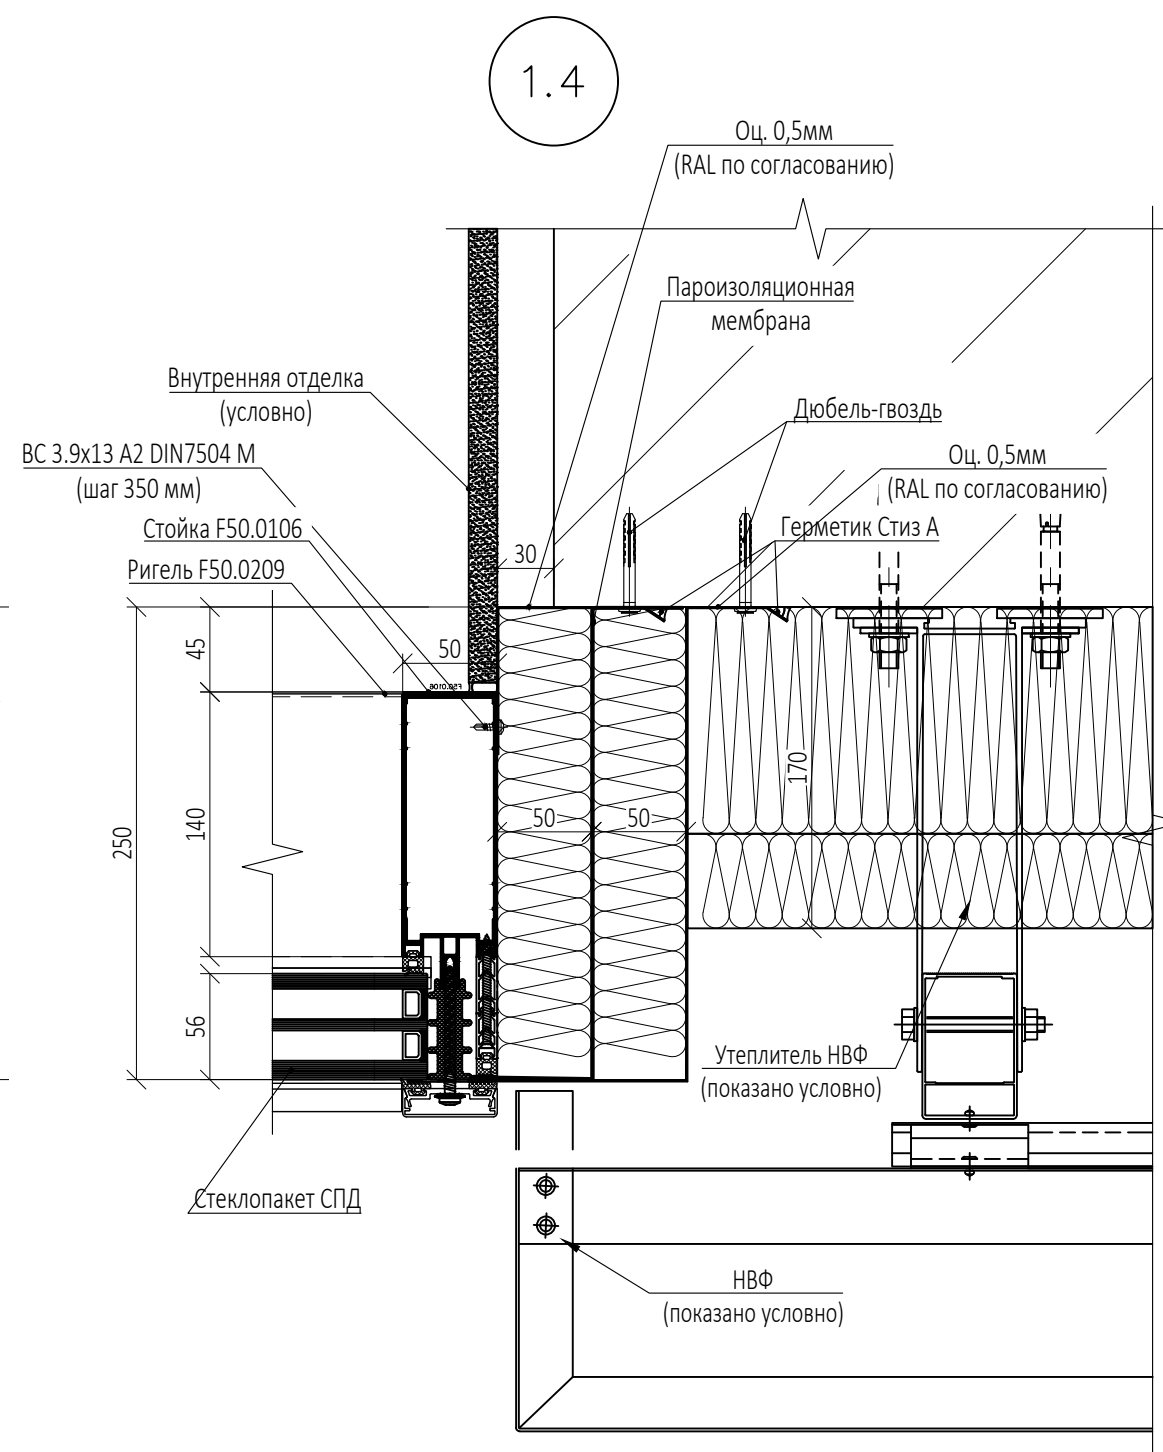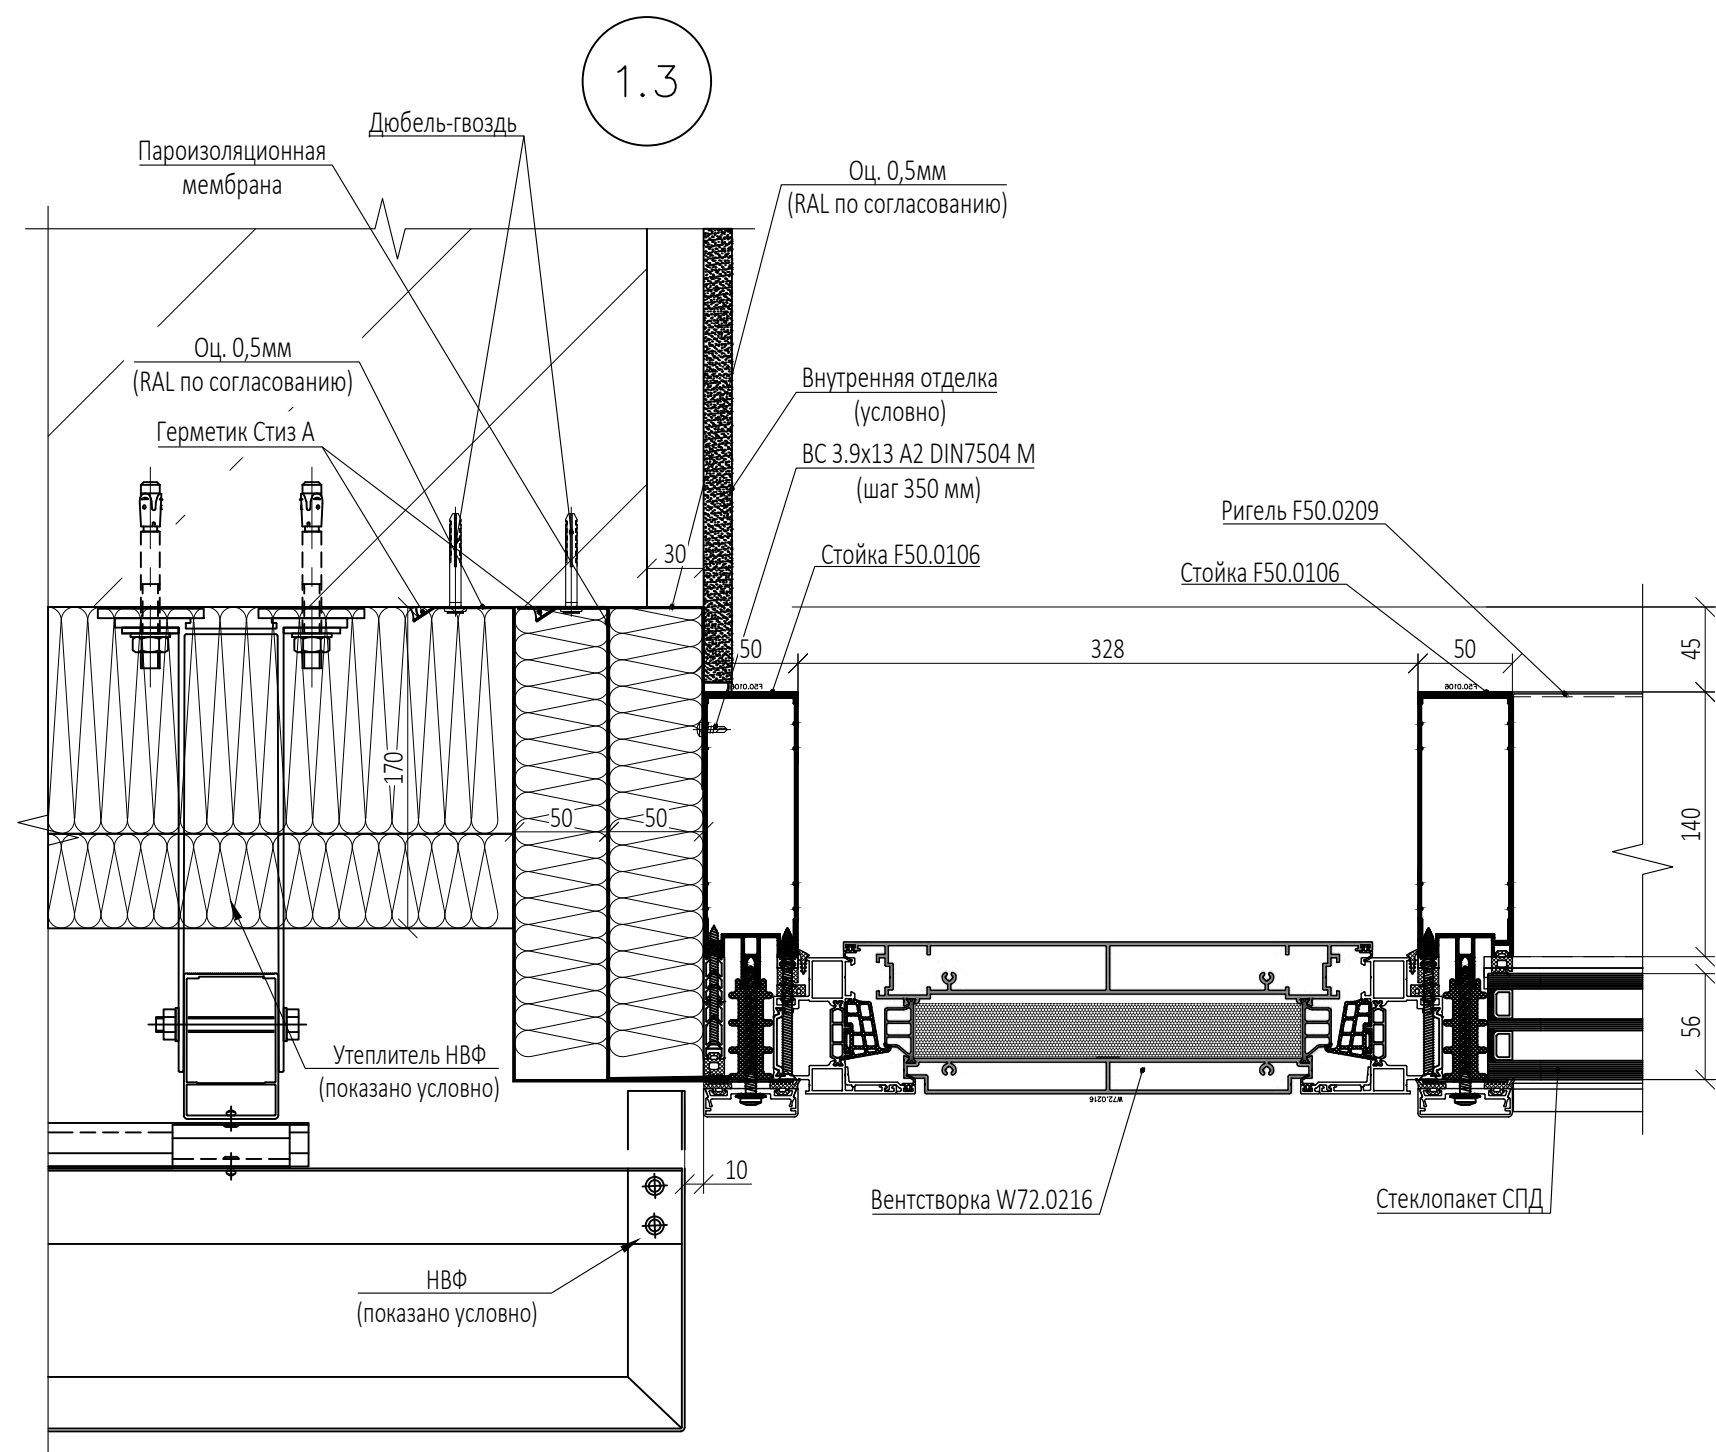Инв. N подл.



0,000=145,800

						Заказчик: ООО "Арт-группа Камень"	Р/29/04/2021-П-К1-АР1					
						Многофункциональный гостиничный комплекс с подземной автостоянкой по адресу: г. Москва , проспект Мира , вл. 222/2						
Изм .1												
Изм.	Кол.уч	Лист	№док.	Подпись	Дата							
Разработал						Архитектурные решения			Стадия	Лист	Листов	
Проверил		Маслова							П	118		
ГАП		Маслова										
ГИП		Захарова				Узел1.3, 1.4			ООО «АБ КАМЕНЬ Проект»			
Н. контр.												
Рук отдела												





Согласовано:


Взам. инв. N

Подпись и дата

Инв. N подл.

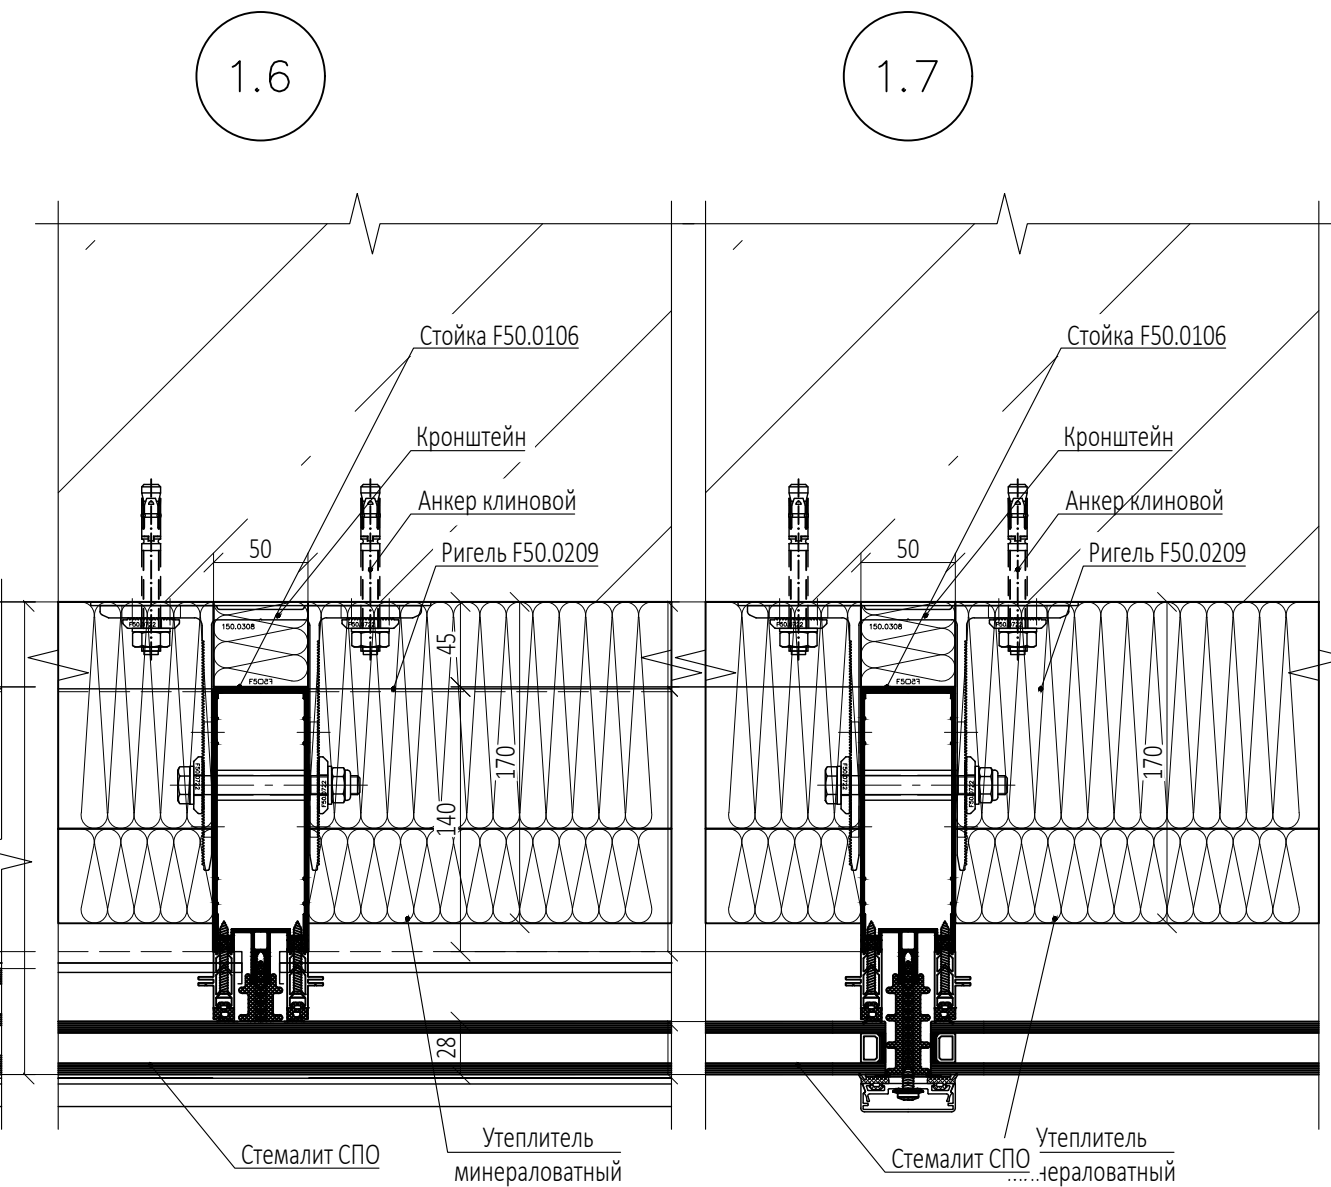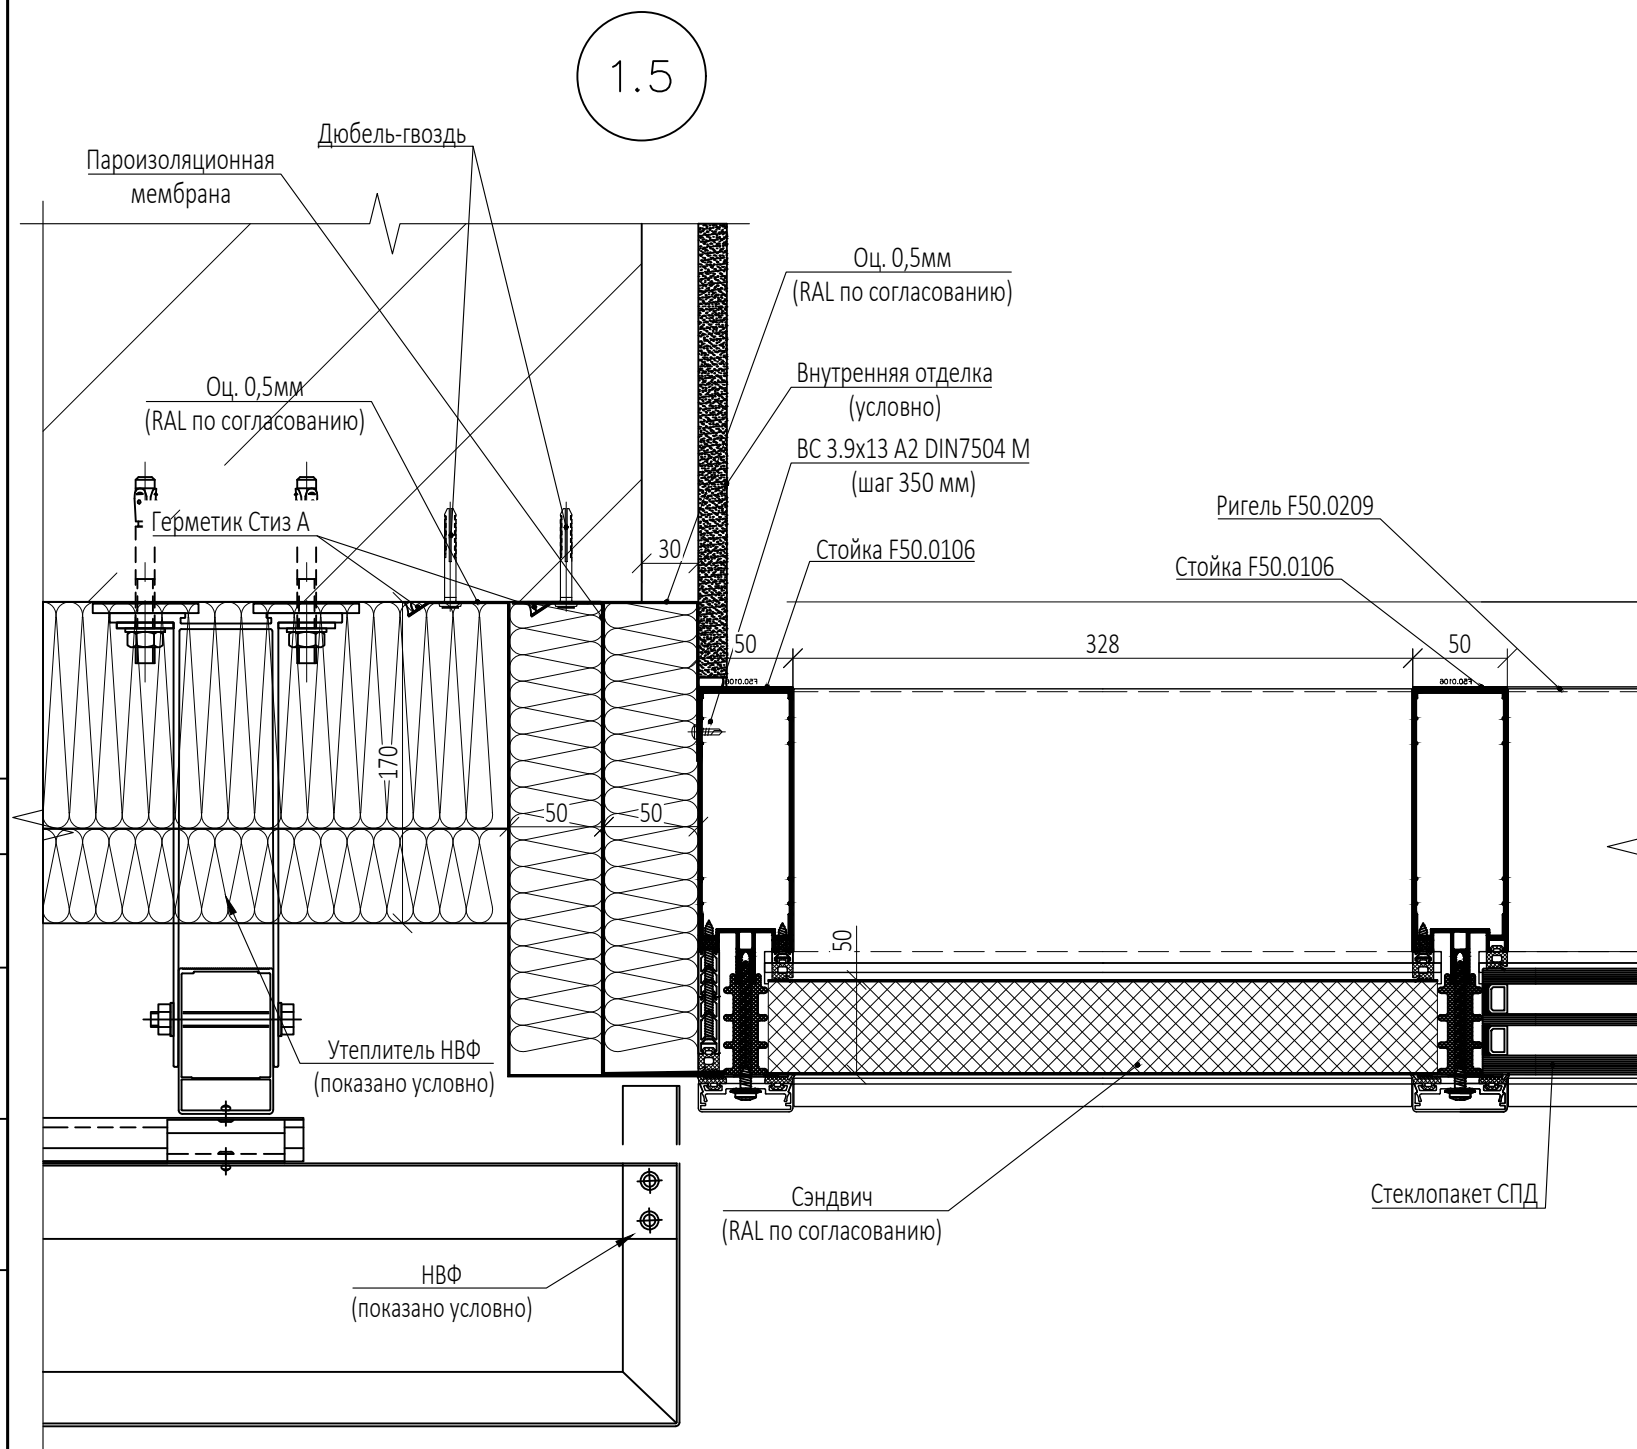

0,000=145,800

						Заказчик: ООО "Арт-группа Камень "					
						Р/29/04/2021-П-К1-АР1					
Изм .1						Многофункциональный гостиничный комплекс с подземной автостоянкой по адресу: г. Москва , проспект Мира , вл. 222/2					
Изм .	Кол.уч	Лист	Недок.	Подпись	Дата						
Разработал						Архитектурные решения		Стадия	Лист	Листов	
Проверил		Маслова						П	119		
ГАП		Маслова									
ГИП		Захарова									
Н. контр.						Узел 1.5, 1.6, 1.7		ООО «АБ КАМЕНЬ Проект »			
Рвк отдела											




Согласовано:

Взам. инв. N


Подпись и дата

Инв. N подл.


2.1

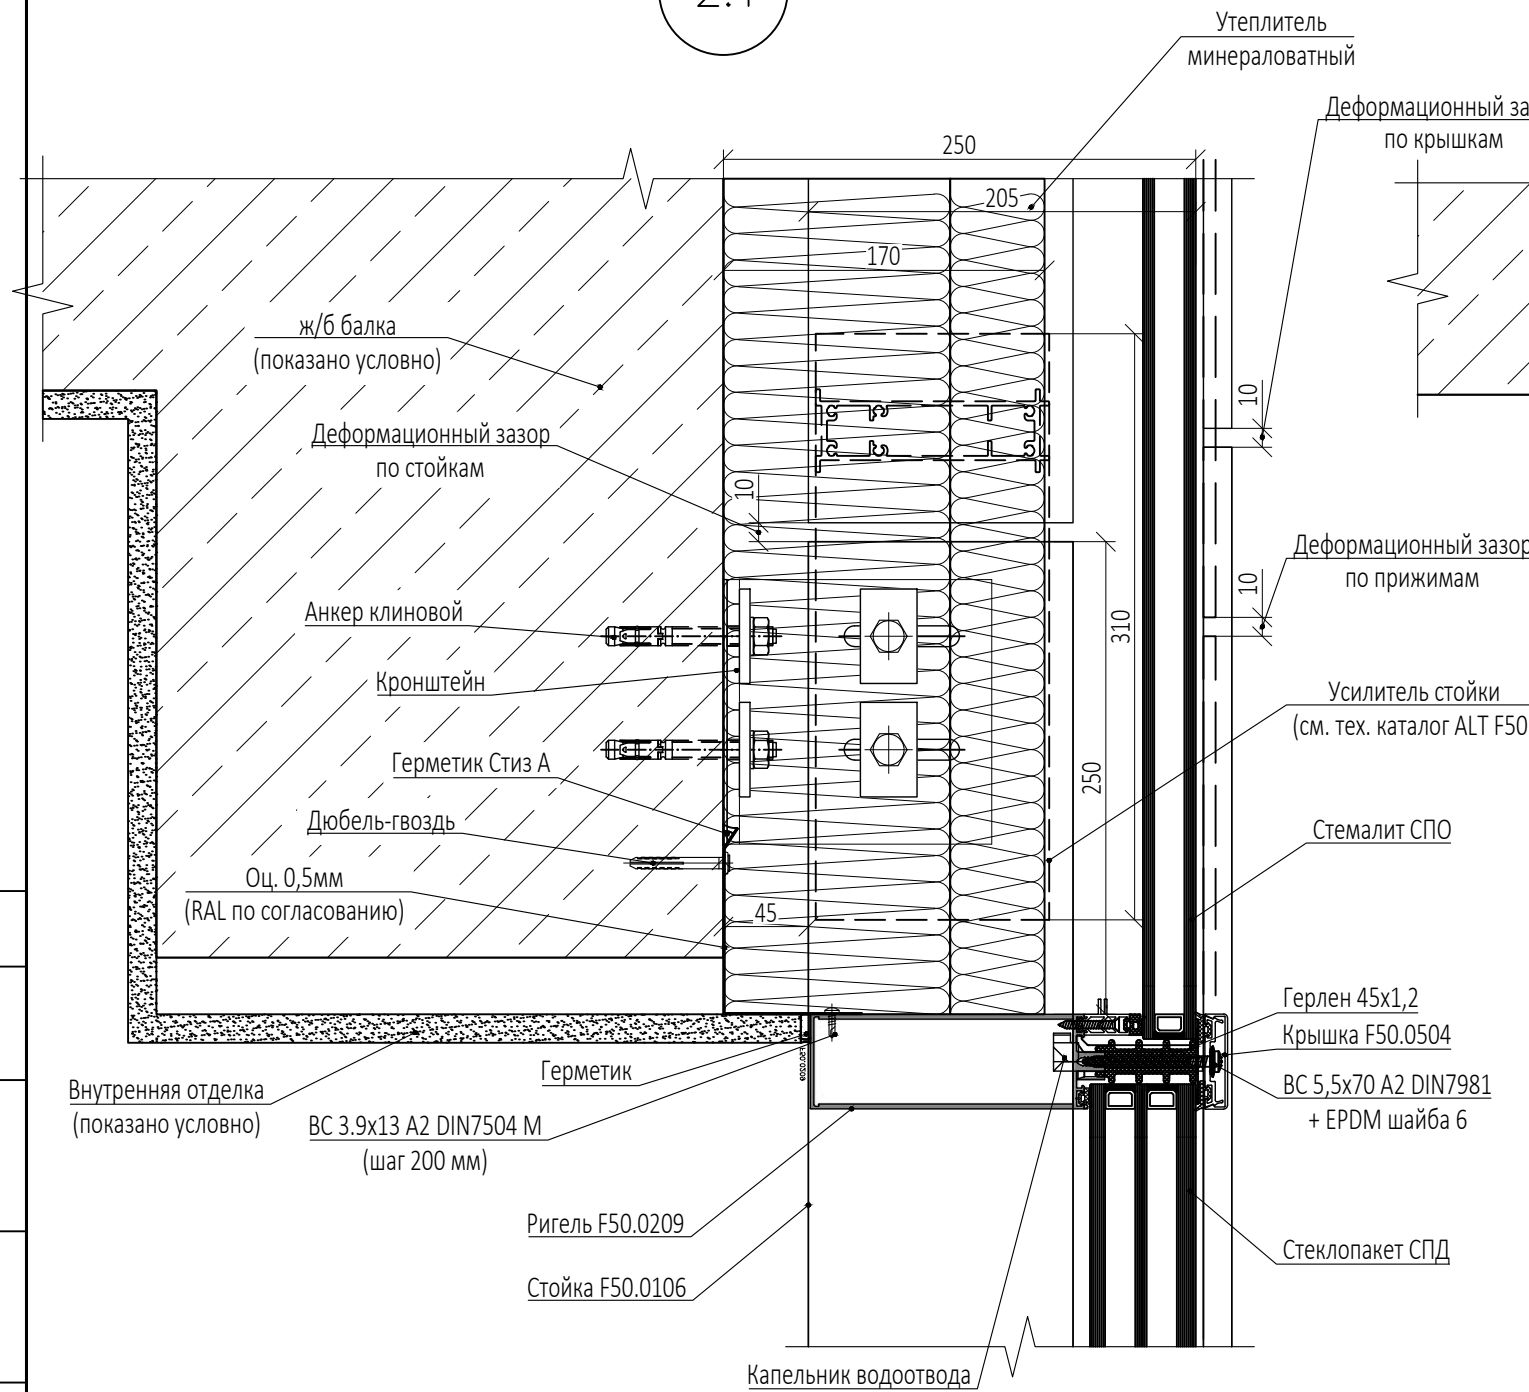

2.2

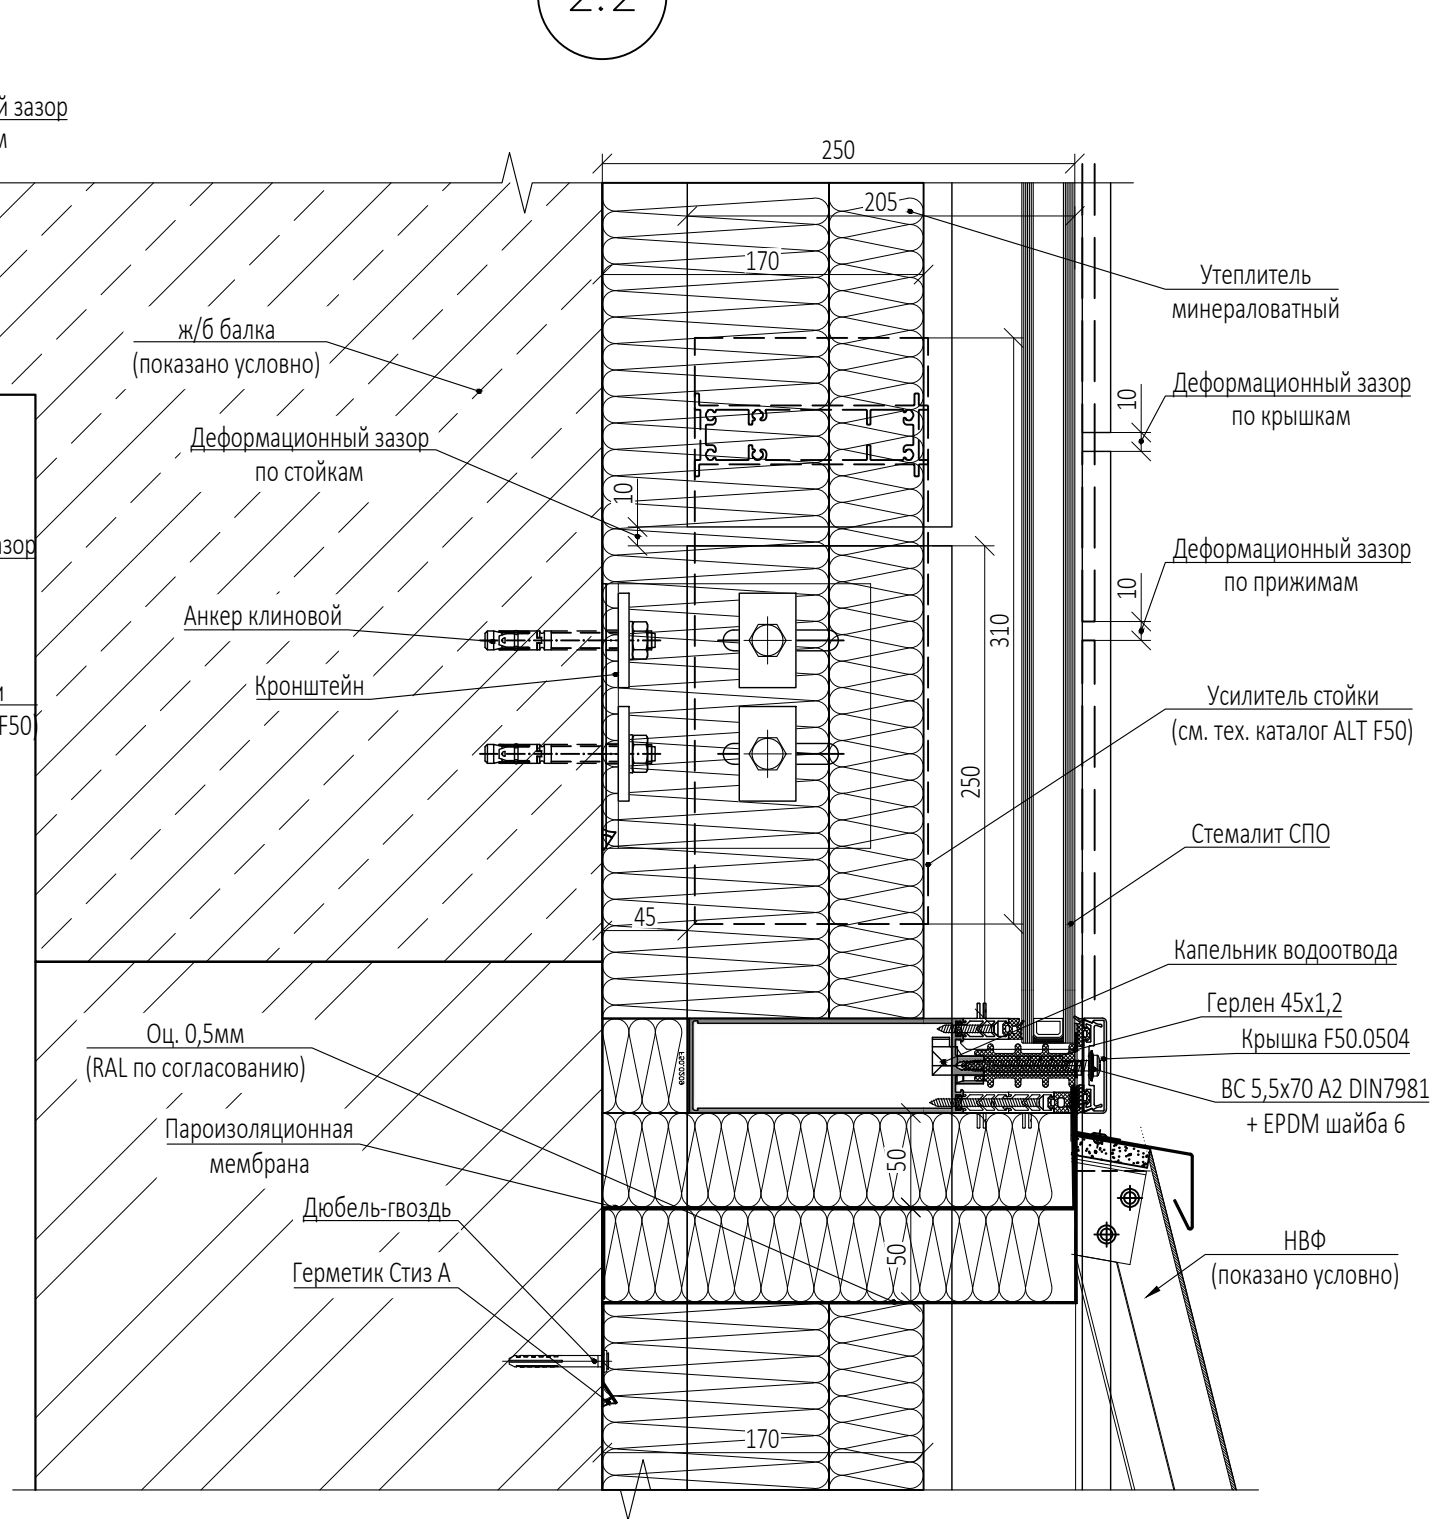

0,000=145,800

						Заказчик : Р/29/04/2021-П-К1-АР1 ООО "Арт-группа Камень "				
Изм .1						Многофункциональный гостиничный комплекс с подземной автостоянкой по адресу : г. Москва , проспект Мира , вл. 222/2				
Изм.	Кол.уч	Лист	Нодок.	Подпись	Дата					
Разработал						Архитектурные решения		Стадия	Лист	Листов
Проверил		Маслова				П	120			
ГАП		Маслова								
ГИП		Захарова								
Н. контр.						Узел 2.1, 2.2		ООО «АБ КАМЕНЬ Проект»		
Рук отдела										








Согласовано:

Взам. инв. N


Подпись и дата

Инв. N подл.

2.6

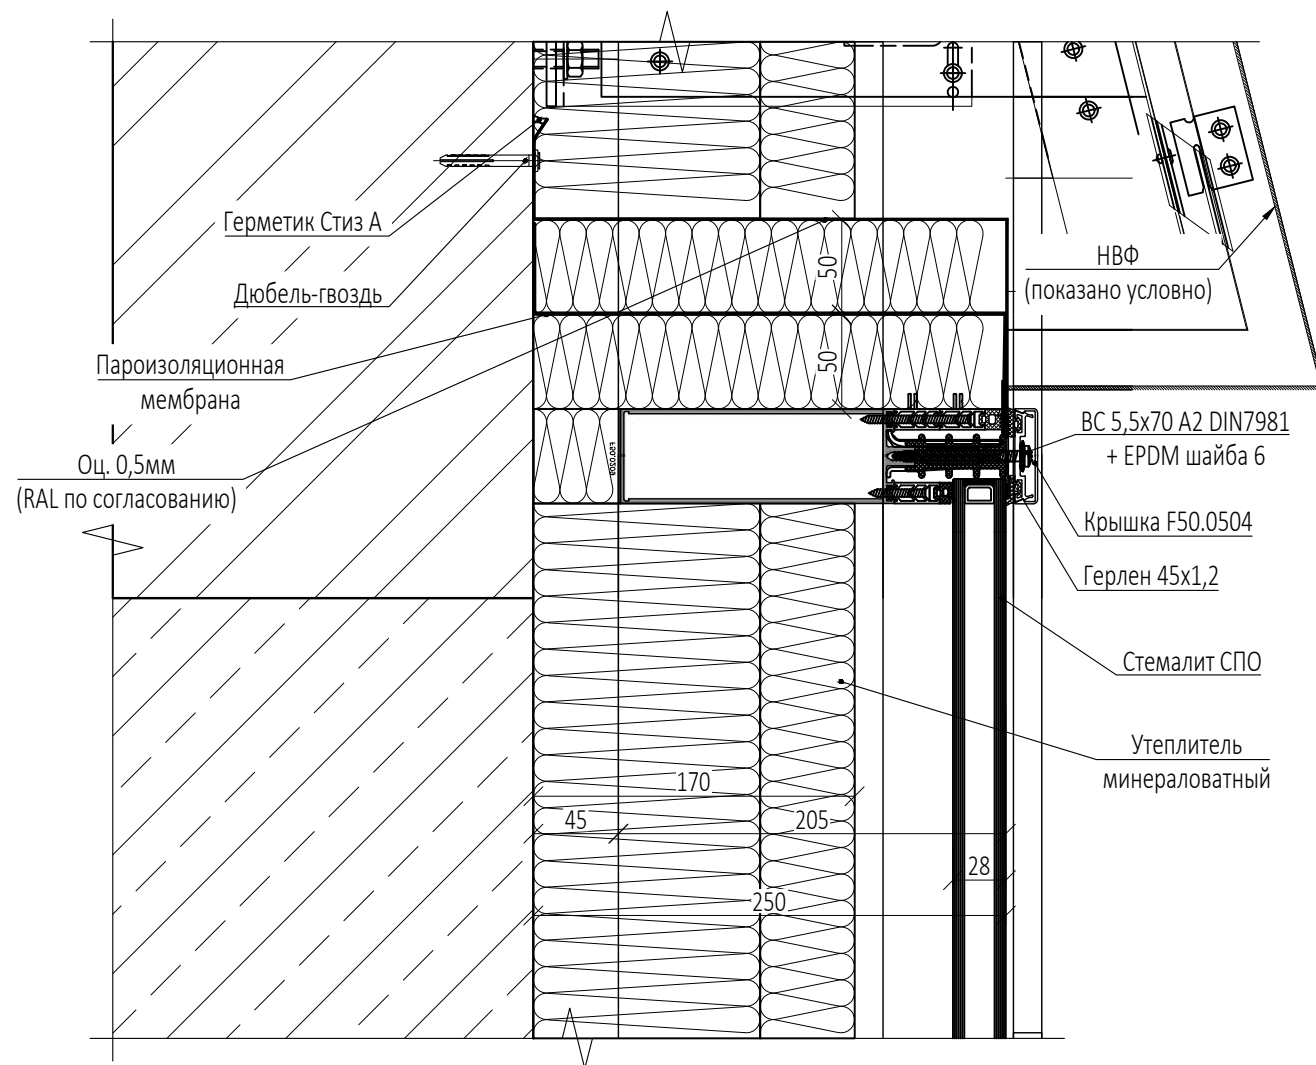

2.7

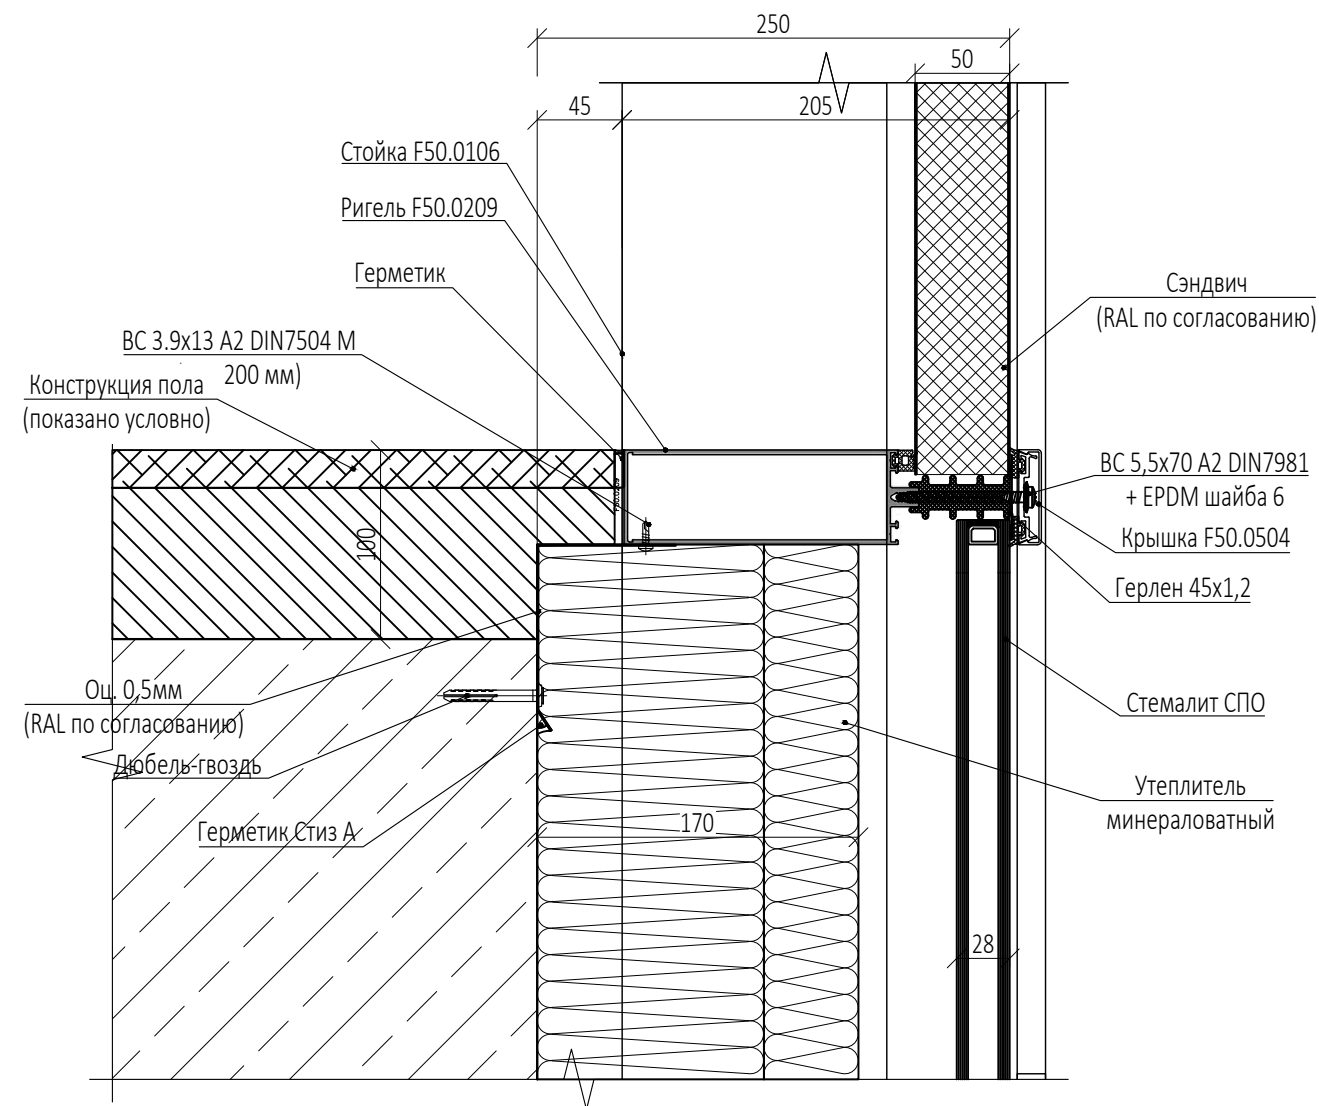


0,000=145,800


						Заказчик: ООО "Арт-группа Камень "				Р/29/04/2021-П-К1-АР1			
Изм .1						Многофункциональный гостиничный комплекс с подземной автостоянкой по адресу: г. Москва , проспект Мира , вл. 222/2							
Изм.	Кол.уч	Лист	Нодок.	Подпись	Дата	Архитектурные решения				Стадия	Лист	Листов	
Разработал					П					122			
Проверил	Маслова												
ГАП	Маслова												
ГИП	Захарова					Узел 2.6, 2.7				ООО «АБ КАМЕНЬ Проект»			
Н. контр.													
Рук отдела													




3.1

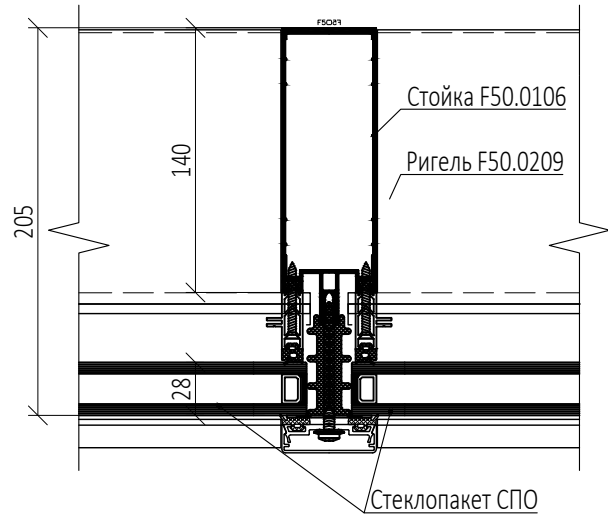


3.2

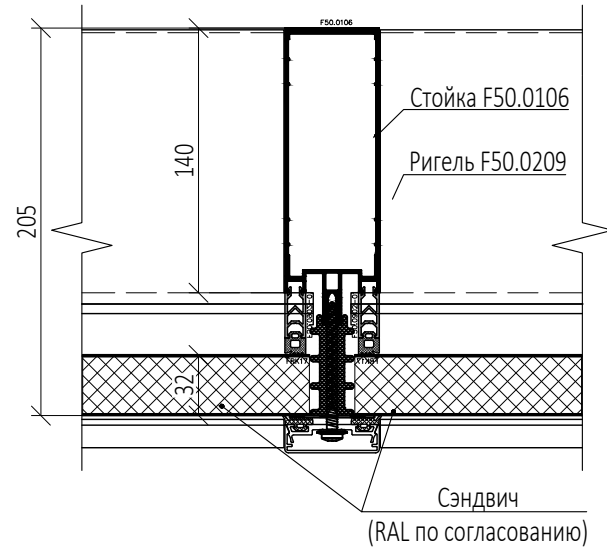


3.3

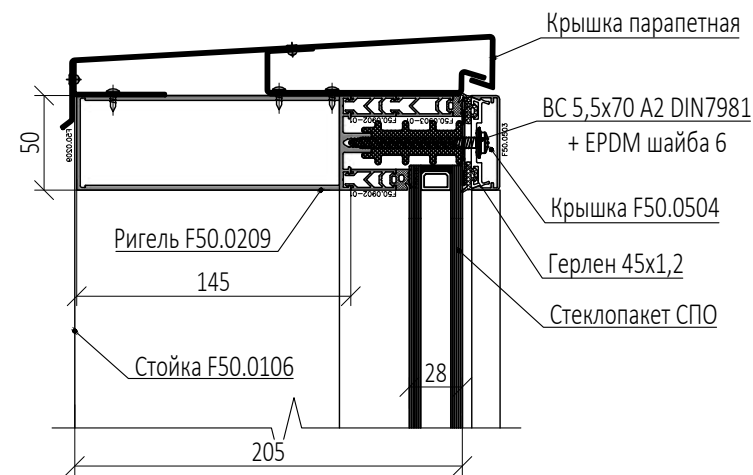

3.4

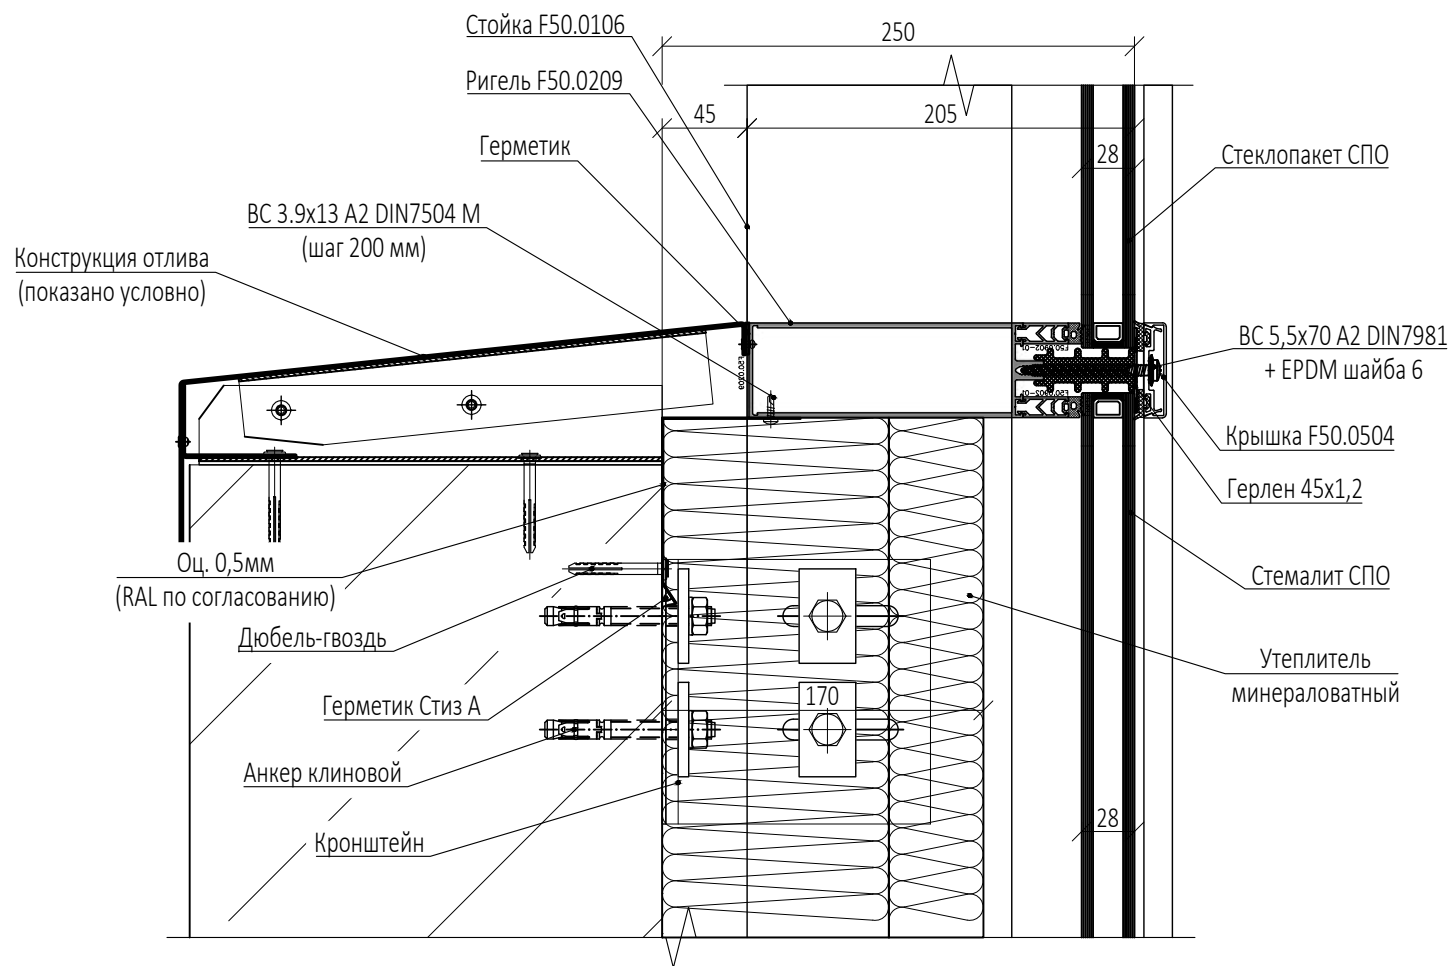

Согласовано:				Взам. инв. N			
				Подпись и дата			
				Инв. N подл.			

						Заказчик: ООО "Арт-группа Камень "				Р/29/04/2021-П-К1-АР1			
						Многофункциональный гостиничный комплекс с подземной автостоянкой по адресу: г. Москва , проспект Мира , вл. 222/2							
Изм .1													
Изм.	Кол.уч	Лист	№док.	Подпись	Дата					Стадия	Лист	Листов	
Разработал						Архитектурные решения				П	123		
Проверил	Маслова												
ГАП	Маслова												
ГИП	Захарова												
Н. контр.						Узел 3.1, 3.2, 3.3, 3.4				ООО «АБ КАМЕНЬ Проект»			
Рук отдела													





Согласовано:

Взам. инв. N

Подпись и дата

Инв. N подл.

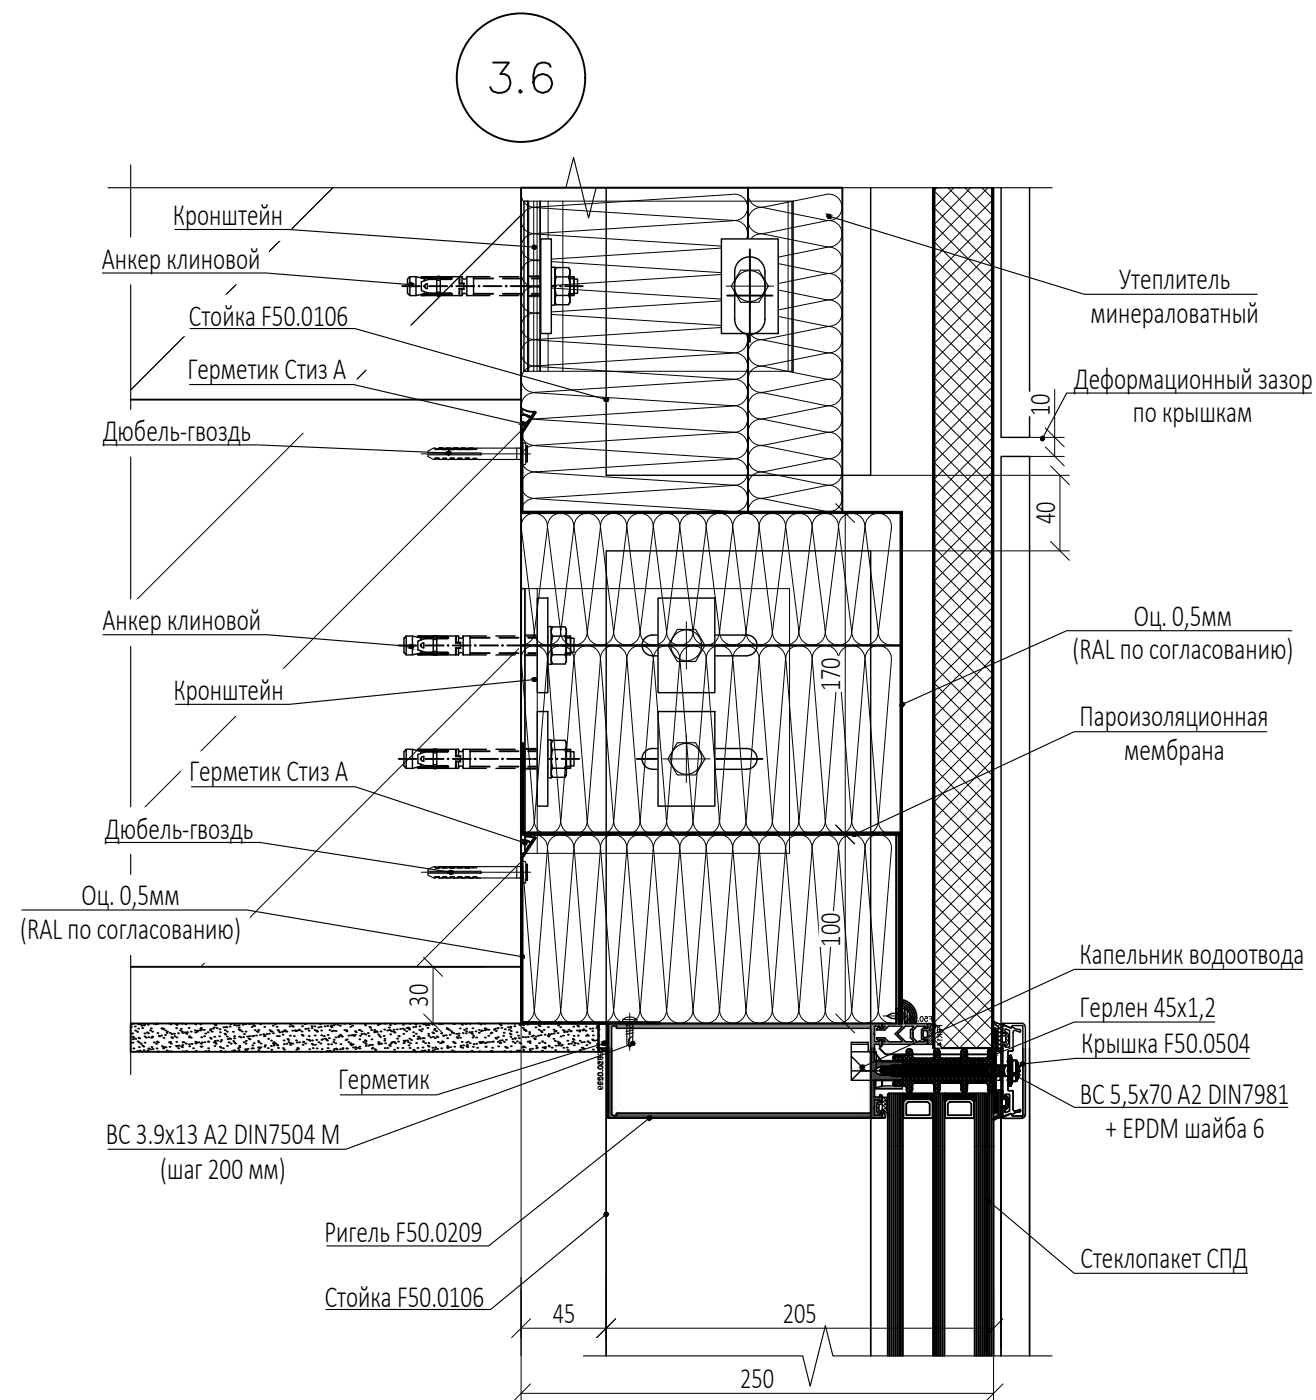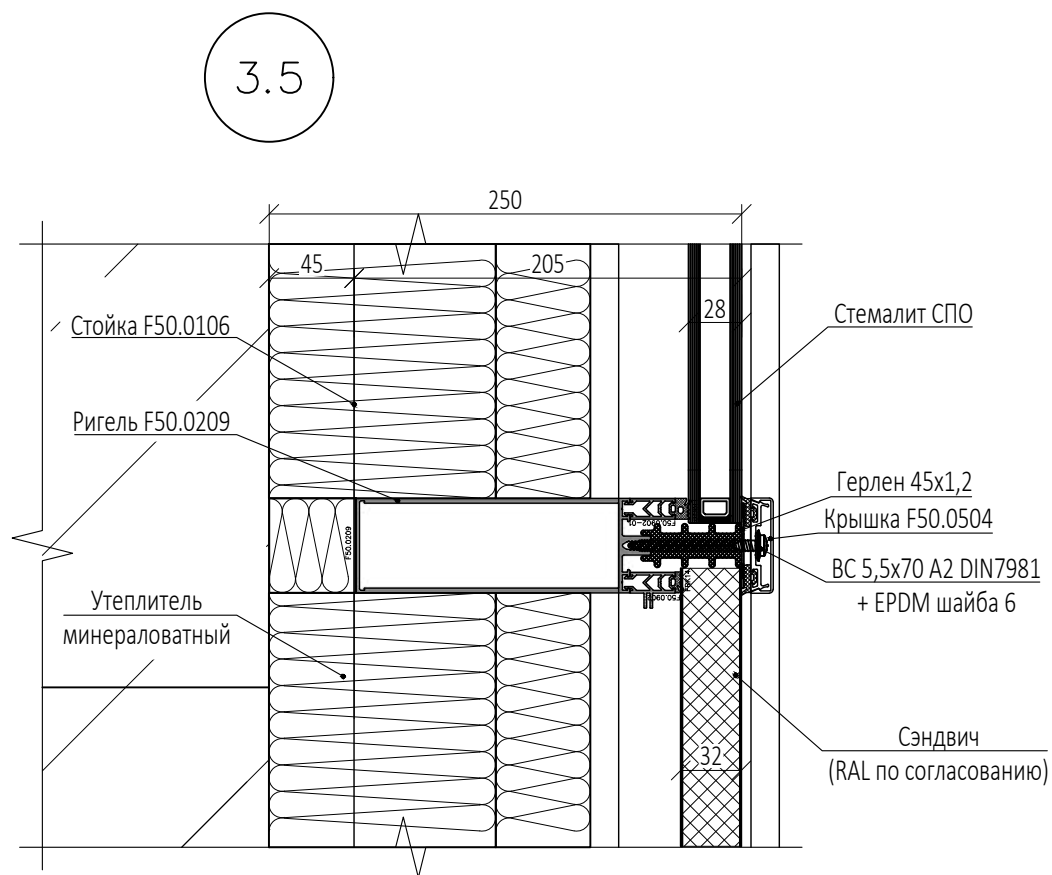

0,000=145,800

						Заказчик : Р/29/04/2021-П-К1-АР1			
						ООО "Арт-группа Камень "			
Изм .1						Многофункциональный гостиничный комплекс с подземной автостоянкой по адресу : г. Москва , проспект Мира , вл. 222/2			
Изм. .	Кол.уч	Лист	Нодок .	Подпись	Дата				
Разработал						Архитектурные решения	Стадия	Лист	Листов
Проверил		Маслова					П	124	
ГАП		Маслова							
ГИП		Захарова				Узел 3.5, 3.6	ООО «АБ КАМЕНЬ Проект »		
Н. контр .									
Рук отдела									




Согласовано:

Взам. инв. N


Подпись и дата

Инв. N подл.

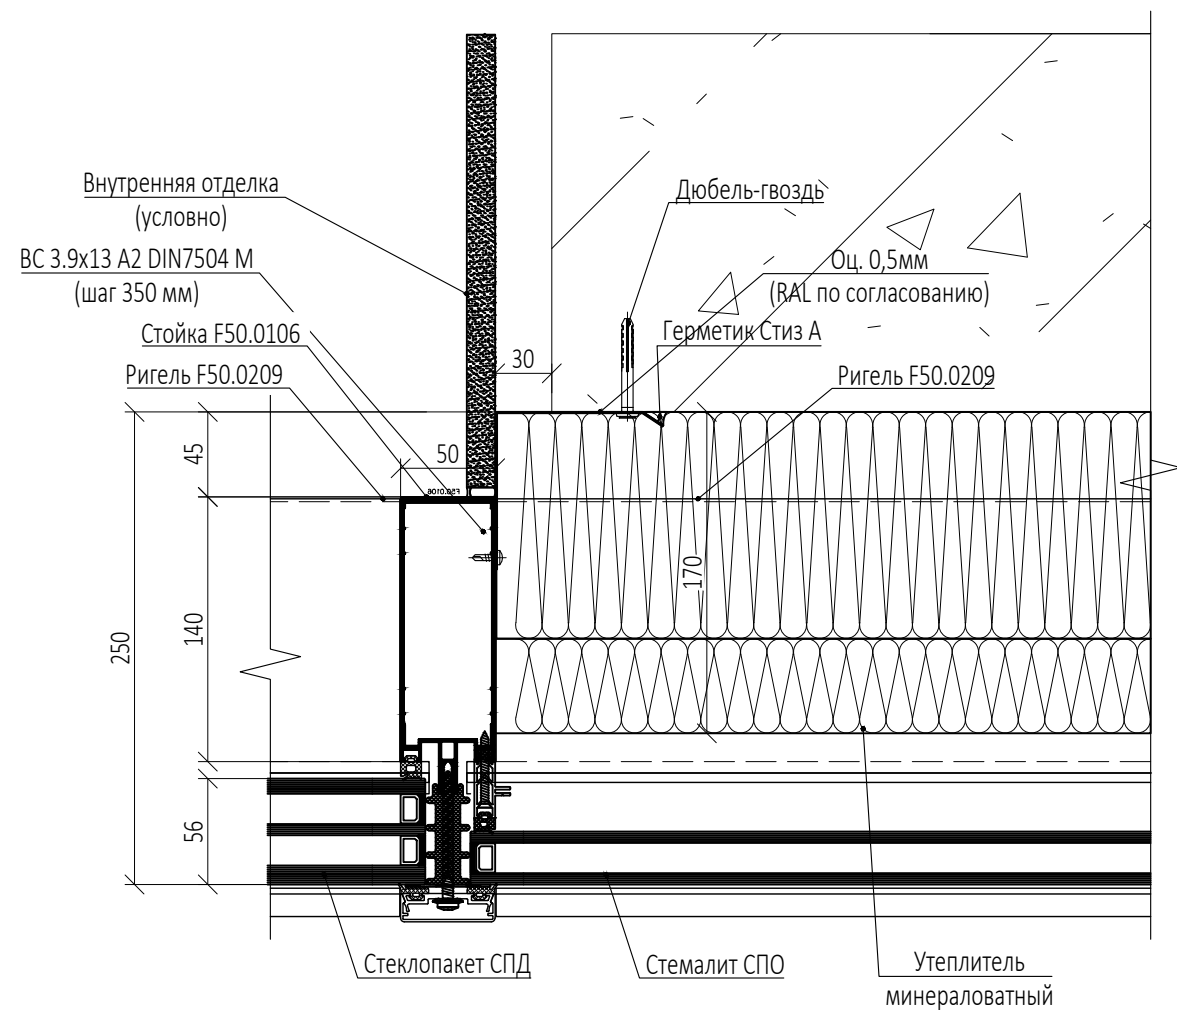

4.1

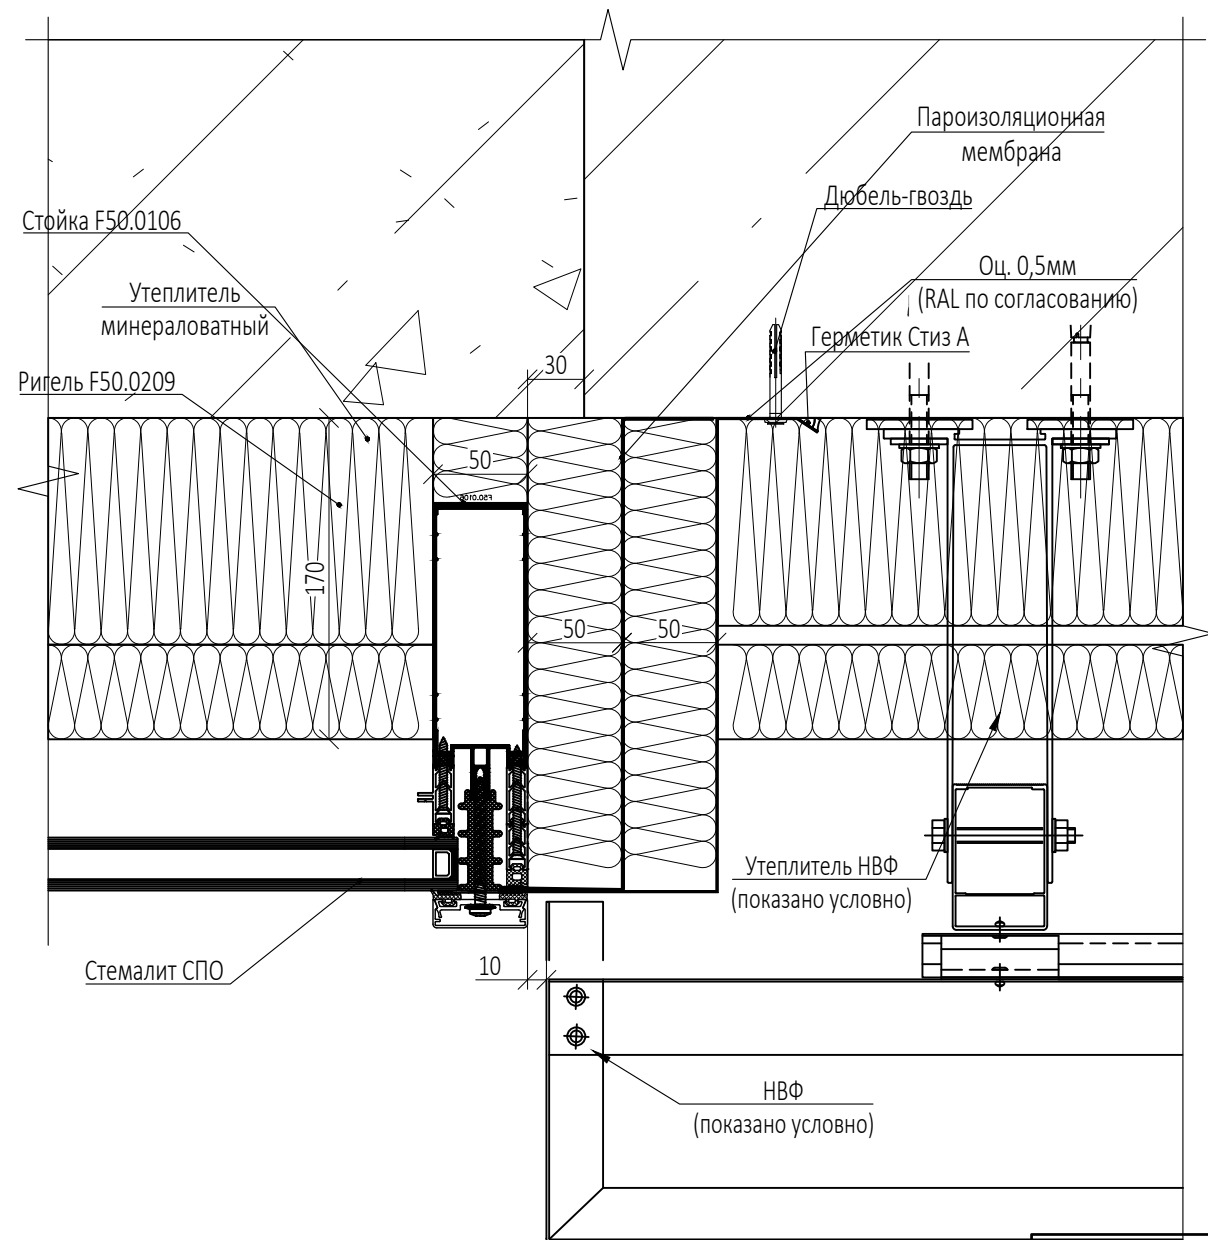

4.2




0,000=145,800


						Заказчик: ООО "Арт-группа Камень"				Р/29/04/2021-П-К1-АР1			
						Многофункциональный гостиничный комплекс с подземной автостоянкой по адресу: г. Москва , проспект Мира , вл. 222/2							
Изм. 1													
Изм.	Кол.уч	Лист	№док.	Подпись	Дата								
Разработал						Архитектурные решения				Стадия	Лист	Листов	
Проверил		Маслова								П	125		
ГАП		Маслова											
ГИП		Захарова				Узел 4.1, 4.2				ООО «АБ КАМЕНЬ Проект»			
Н. контр.													
Рук. отдела													





4.3

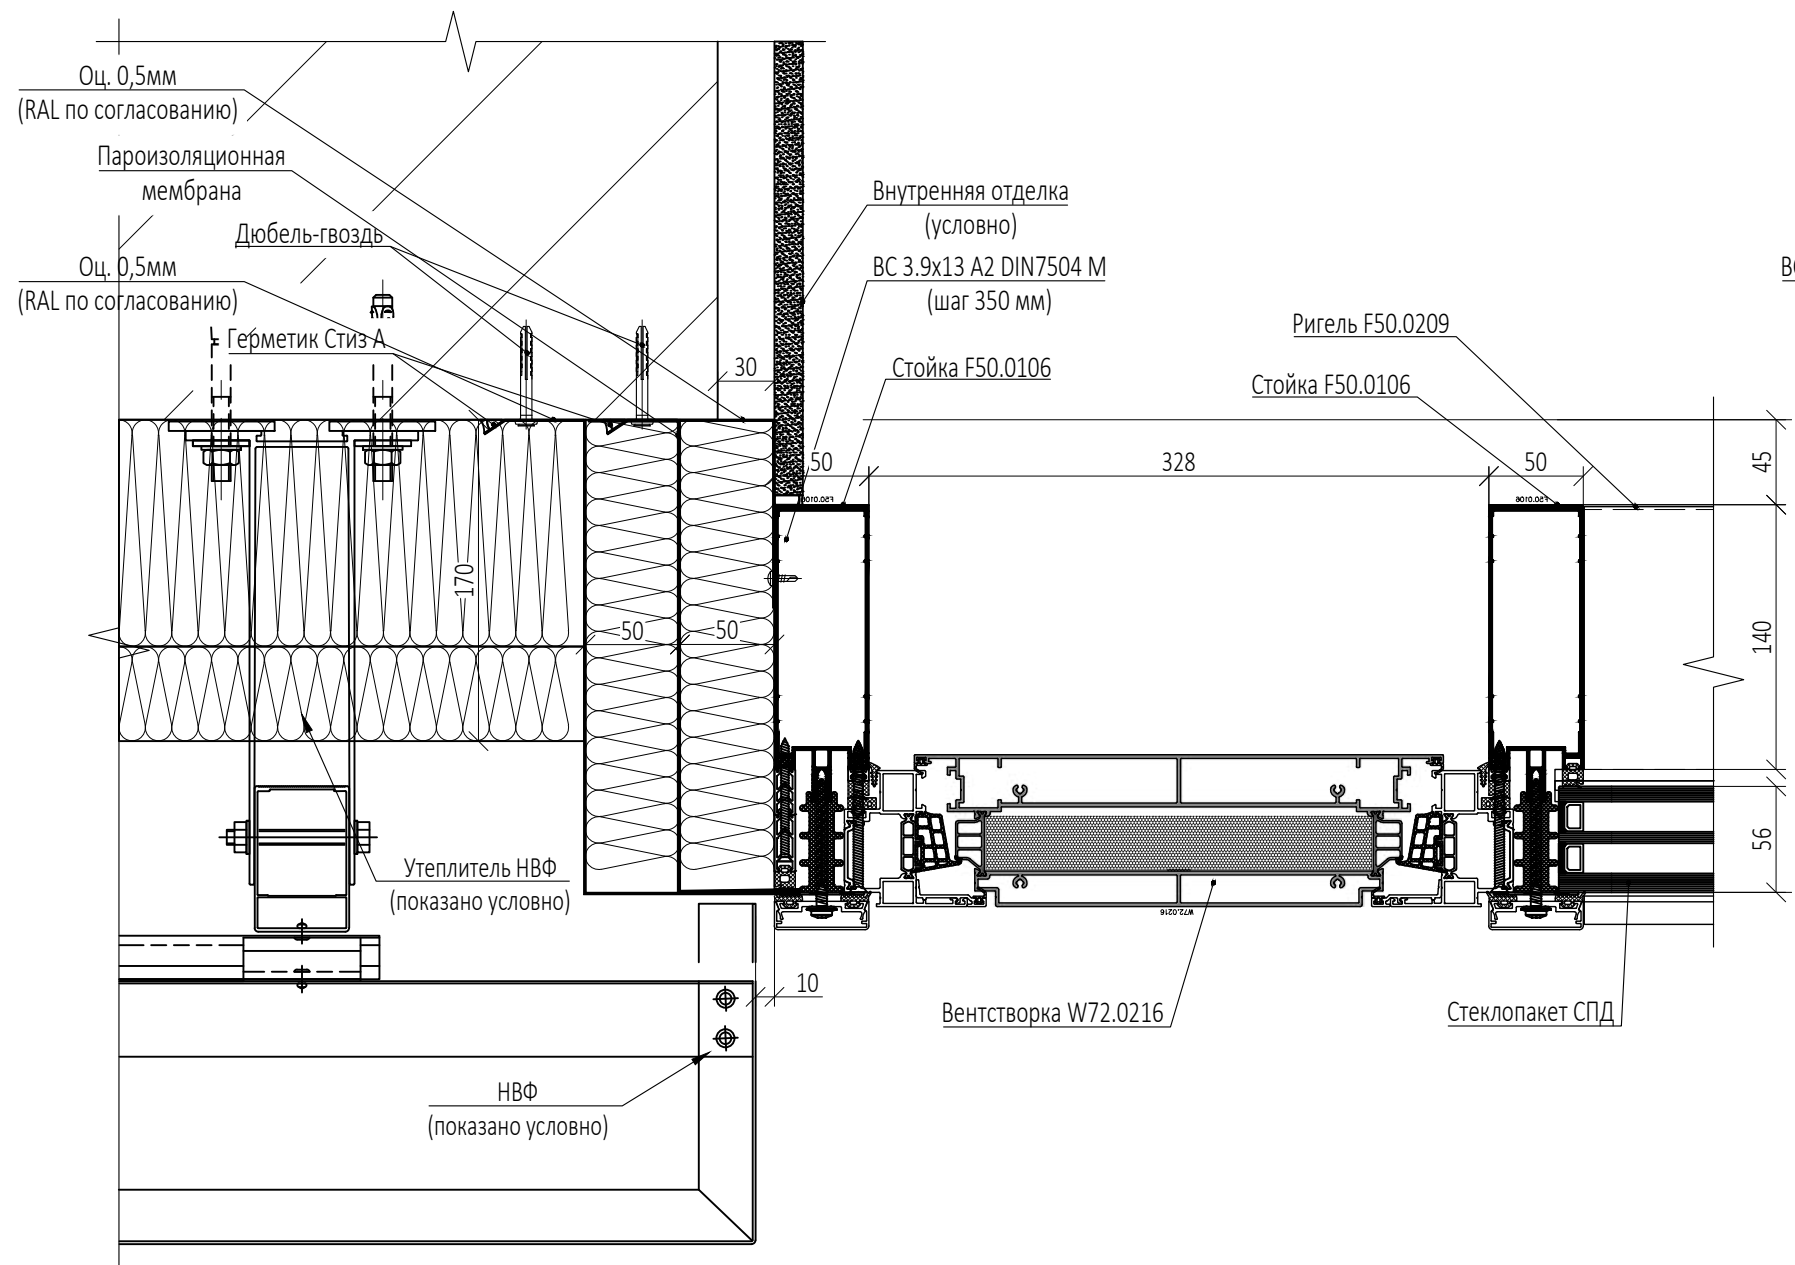

4.4

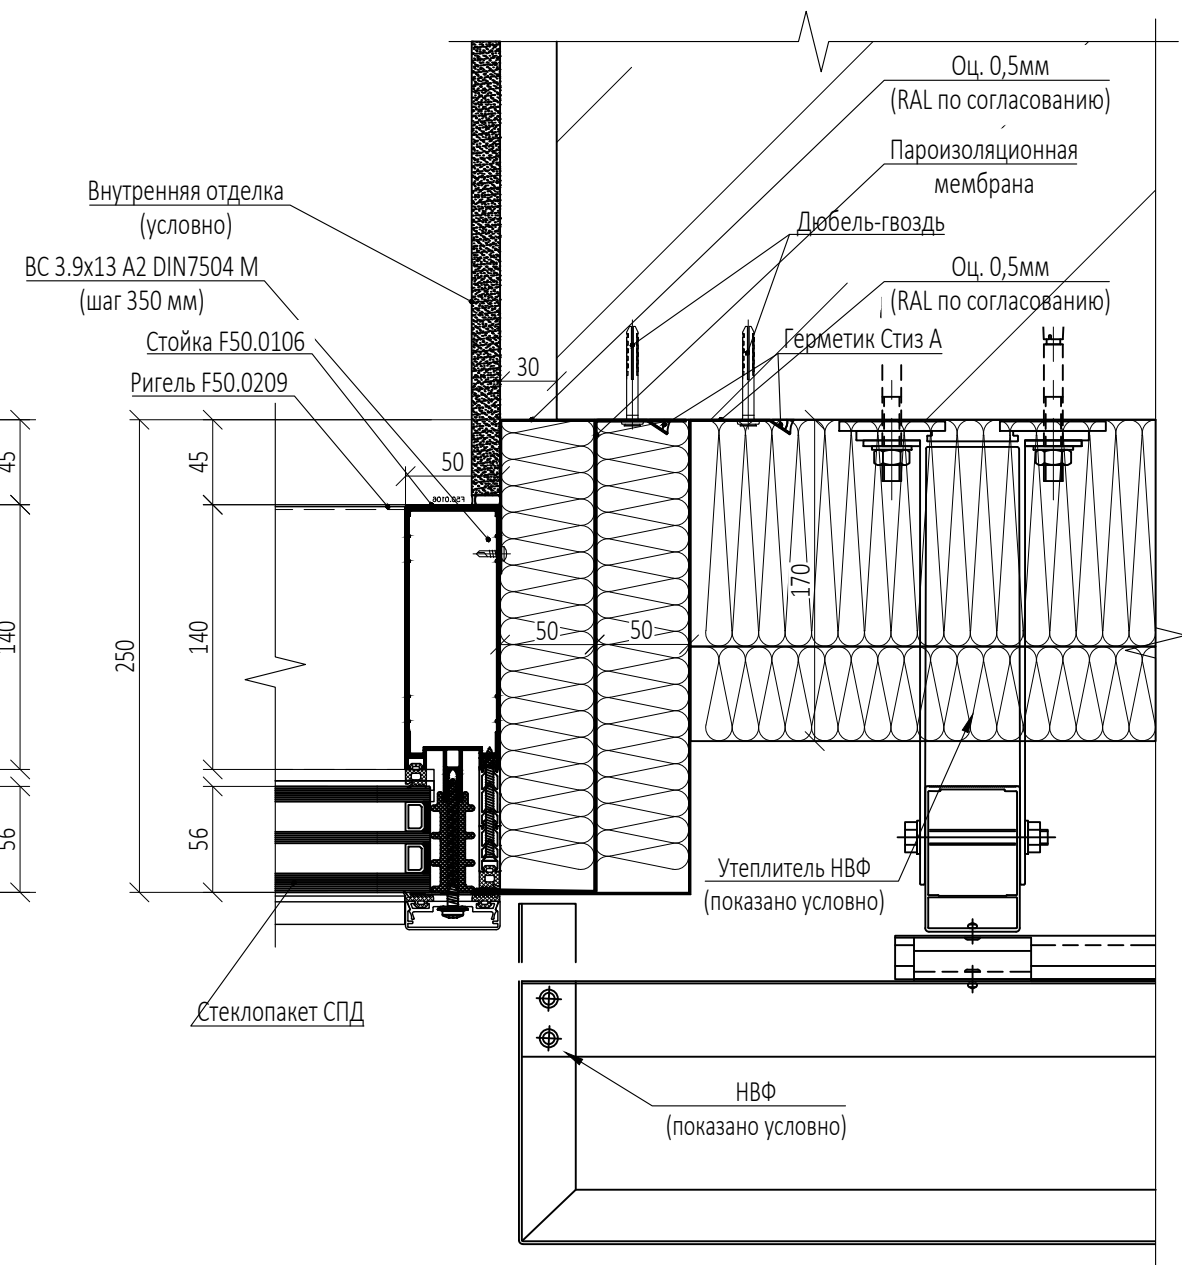

0,000=145,800

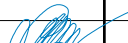						Заказчик: ООО "Арт-группа Камень "				
						Р/29/04/2021-П-К1-АР1				
Изм .1						Многофункциональный гостиничный комплекс с подземной автостоянкой по адресу: г. Москва , проспект Мира , вл. 222/2				
Изм.	Кол.уч	Лист	№док.	Подпись	Дата					
Разработал						Архитектурные решения		Стадия	Лист	Листов
Проверил		Маслова						П	126	
ГАП		Маслова								
ГИП		Захарова				Узел 4.1, 4.2		ООО «АБ КАМЕНЬ Проект»		
Н. контр .										
Рук отдела										





Согласовано:

Взам. инв. N

Подпись и дата

Инв. N подл.

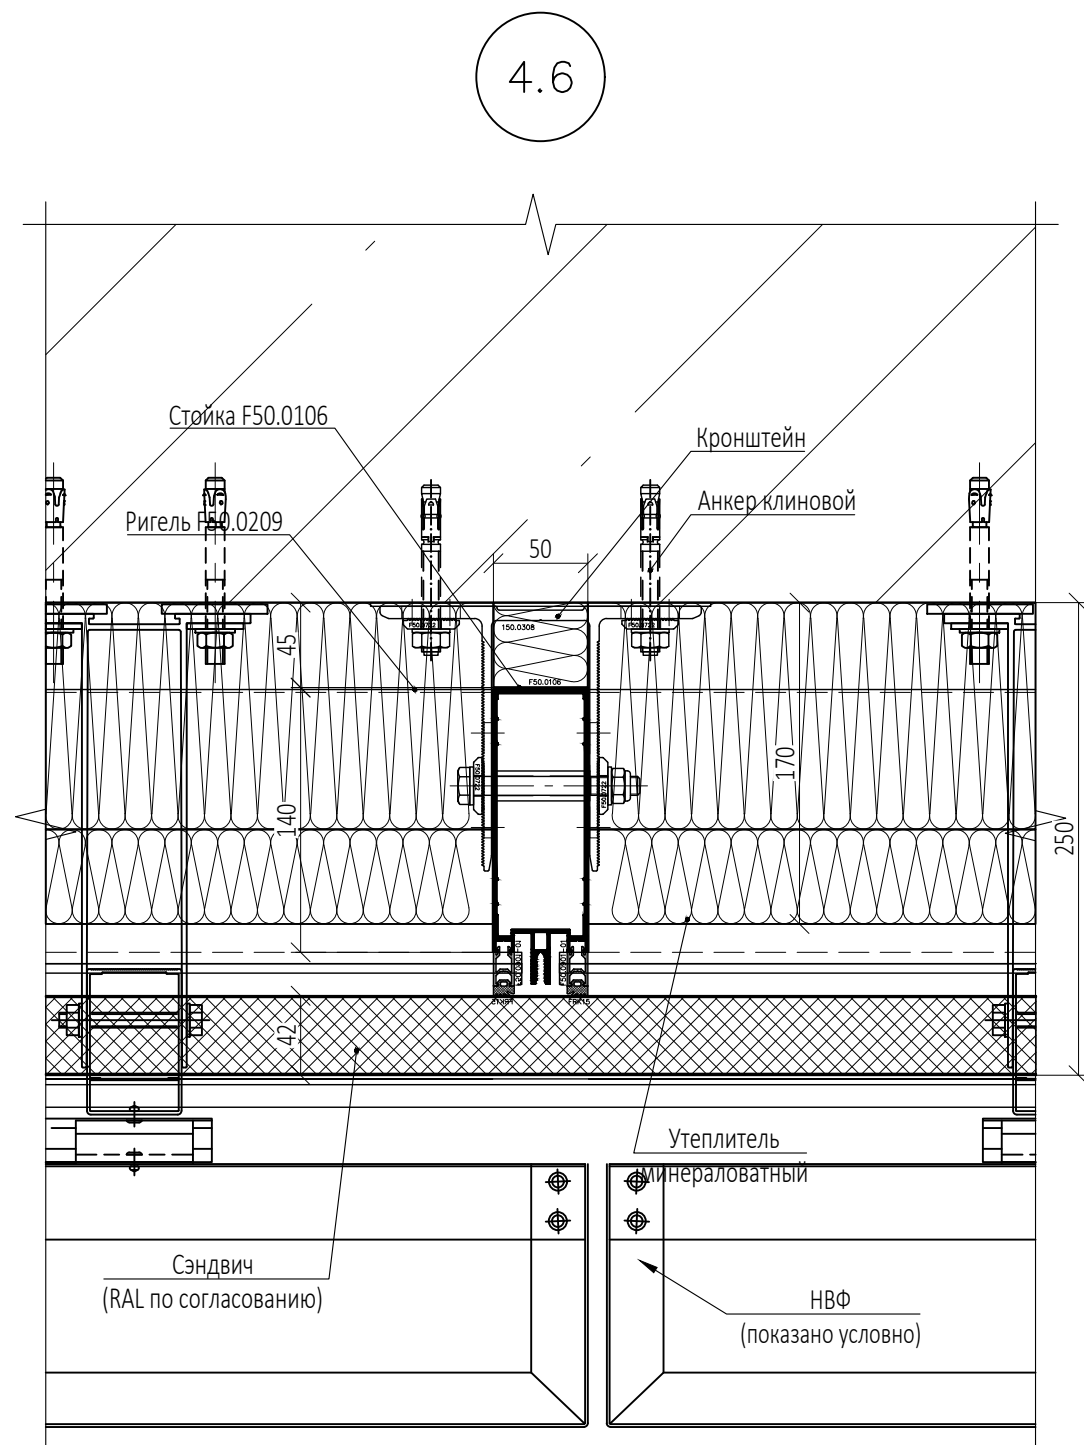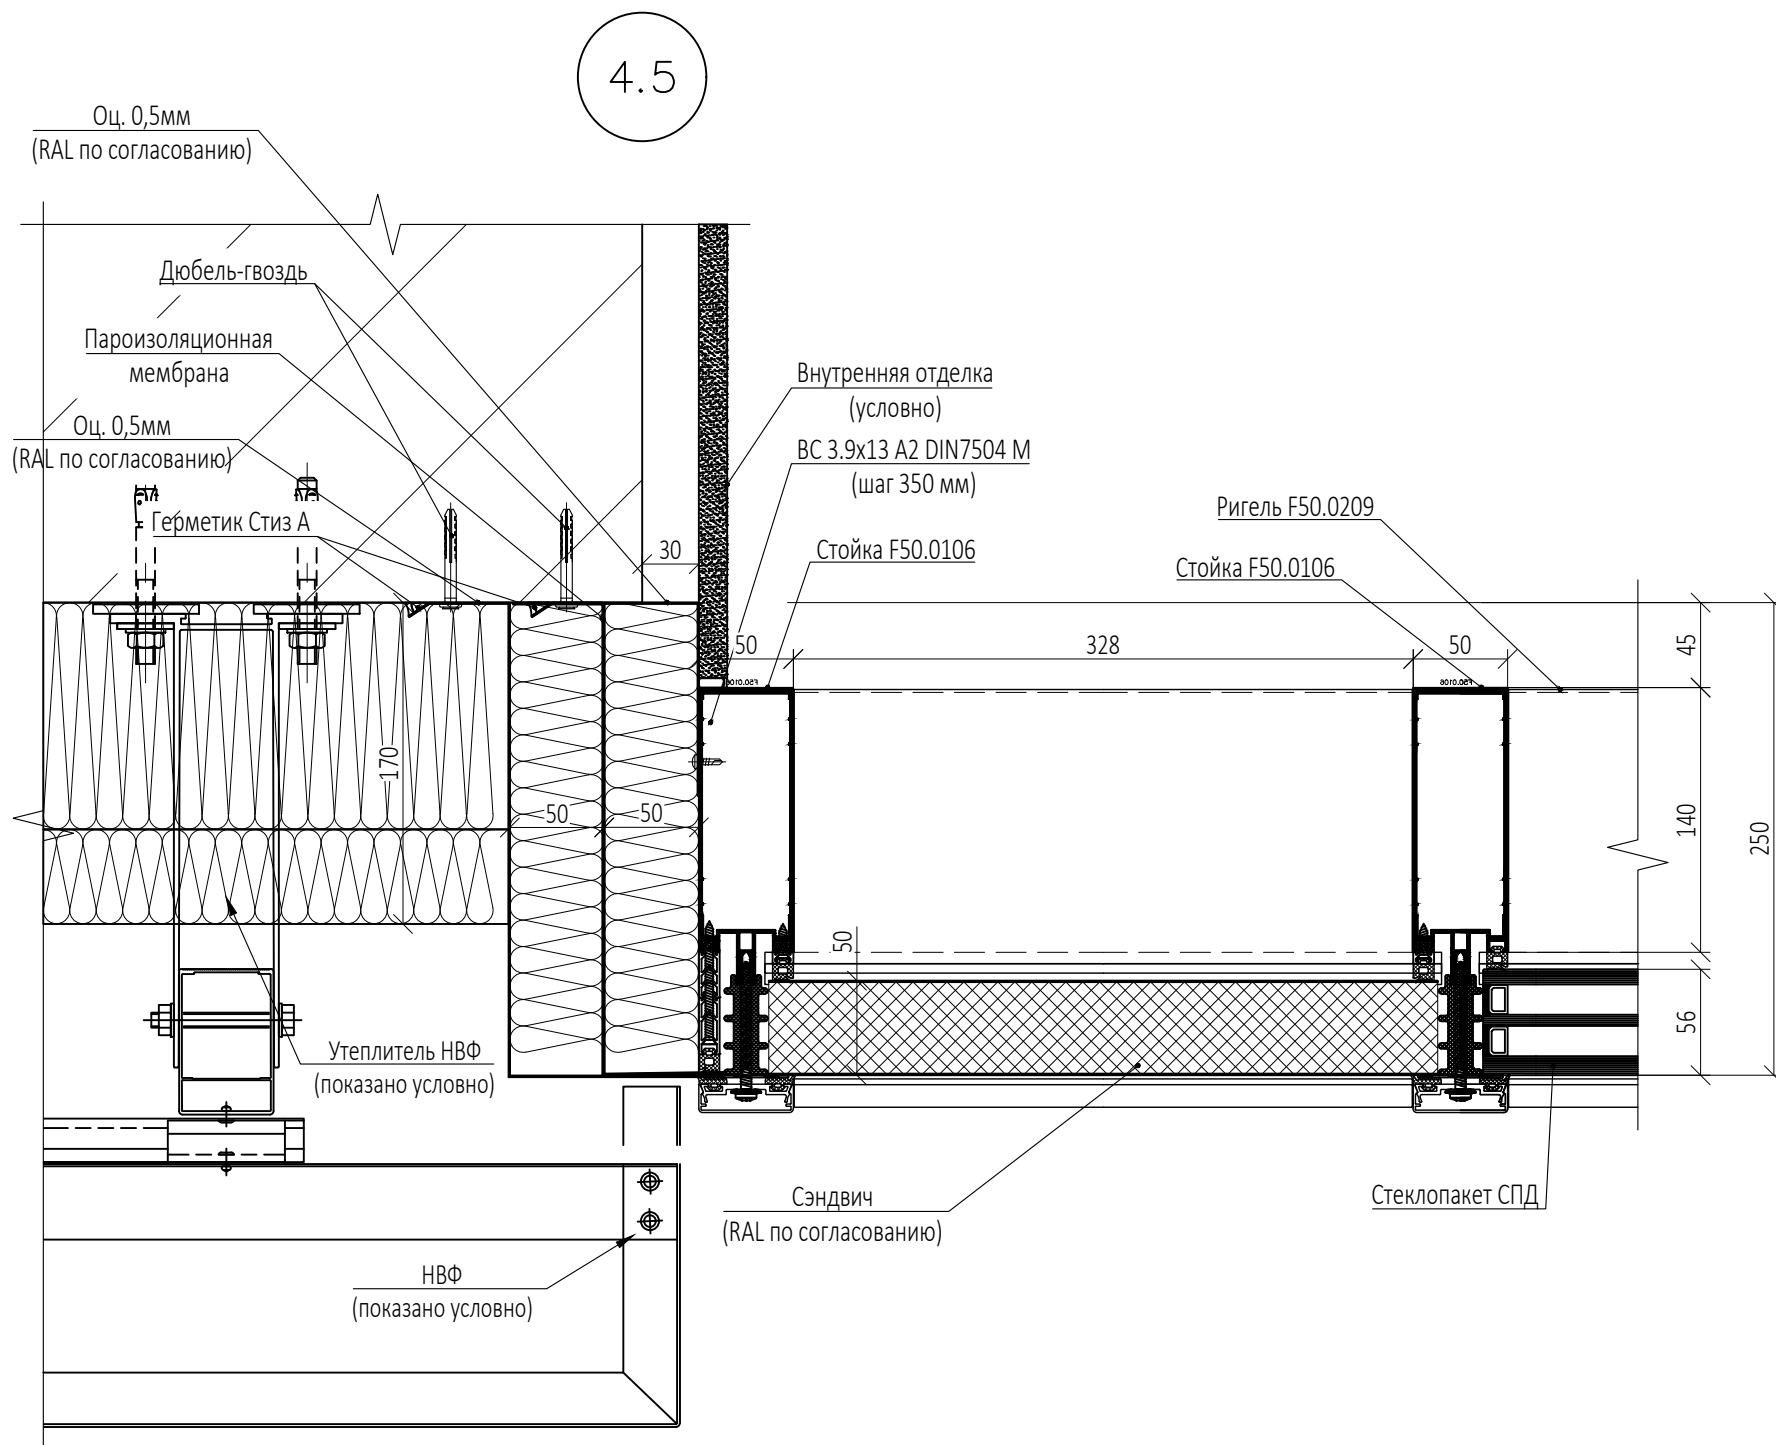


0,000=145,800


						Заказчик : Р/29/04/2021-П-К1-АР1			
						ООО "Арт-группа Камень "			
						Многофункциональный гостиничный комплекс с подземной автостоянкой по адресу : г. Москва , проспект Мира , вл. 222/2			
Изм .1						Архитектурные решения	Стадия	Лист	Листов
Изм. Кол.уч	Лист	№док.	Подпись	Дата			П	127	
Разработал									
Проверил	Маслова								
ГАП	Маслова								
ГИП	Захарова					Узел 4.5, 4.6	ООО «АБ КАМЕНЬ Проект »		
Н. контр.									
Рук отдела									



4.7

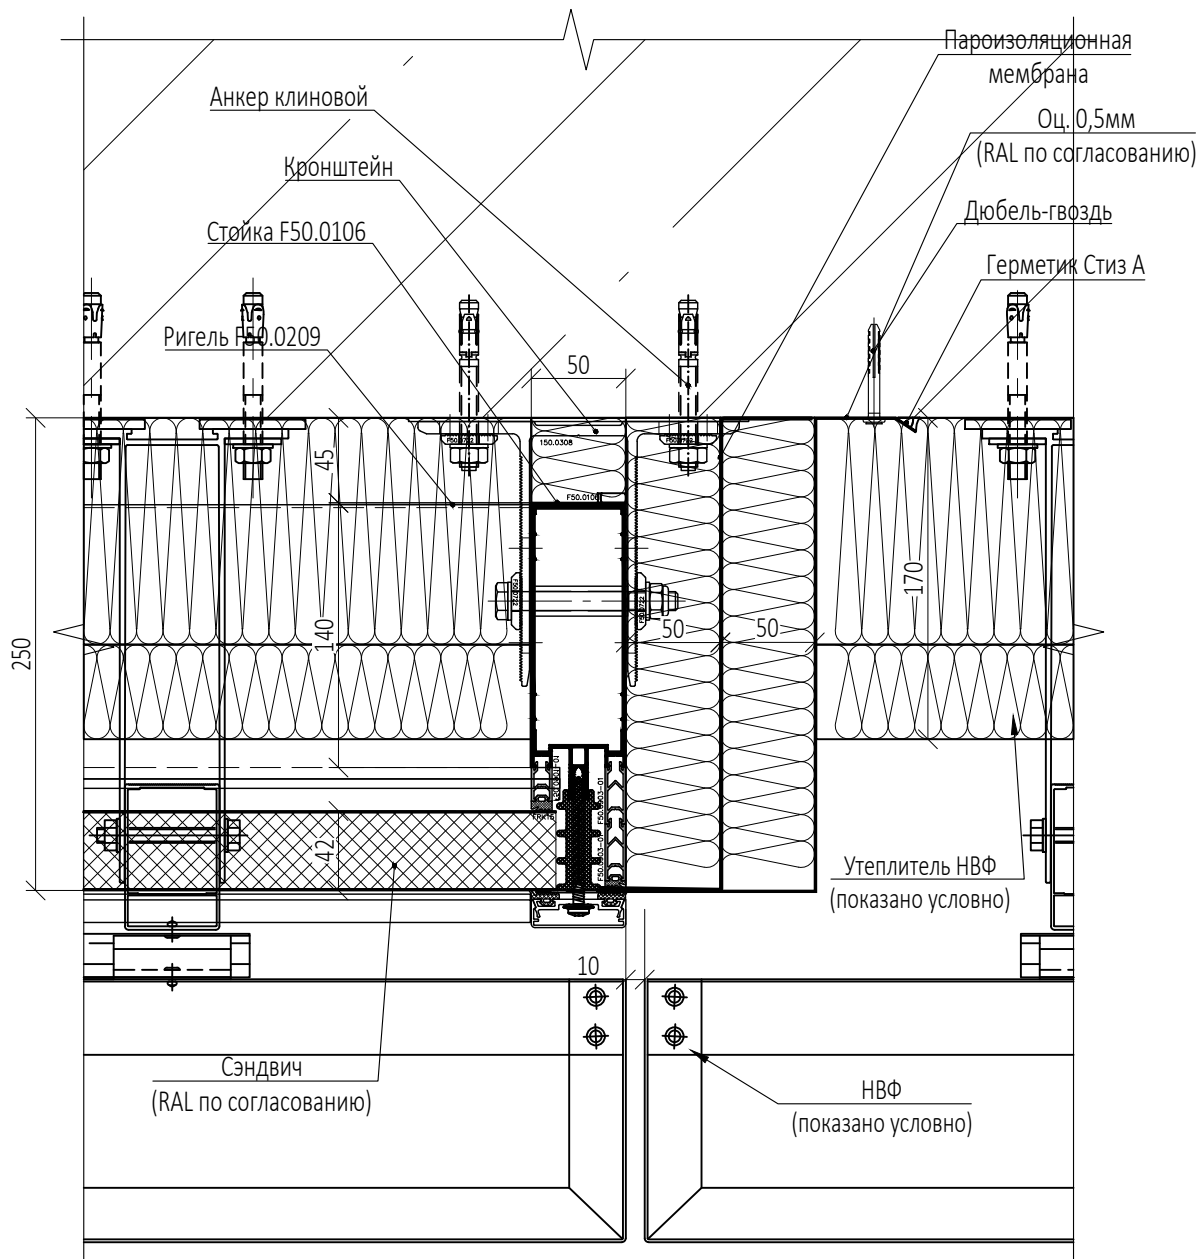

5.1

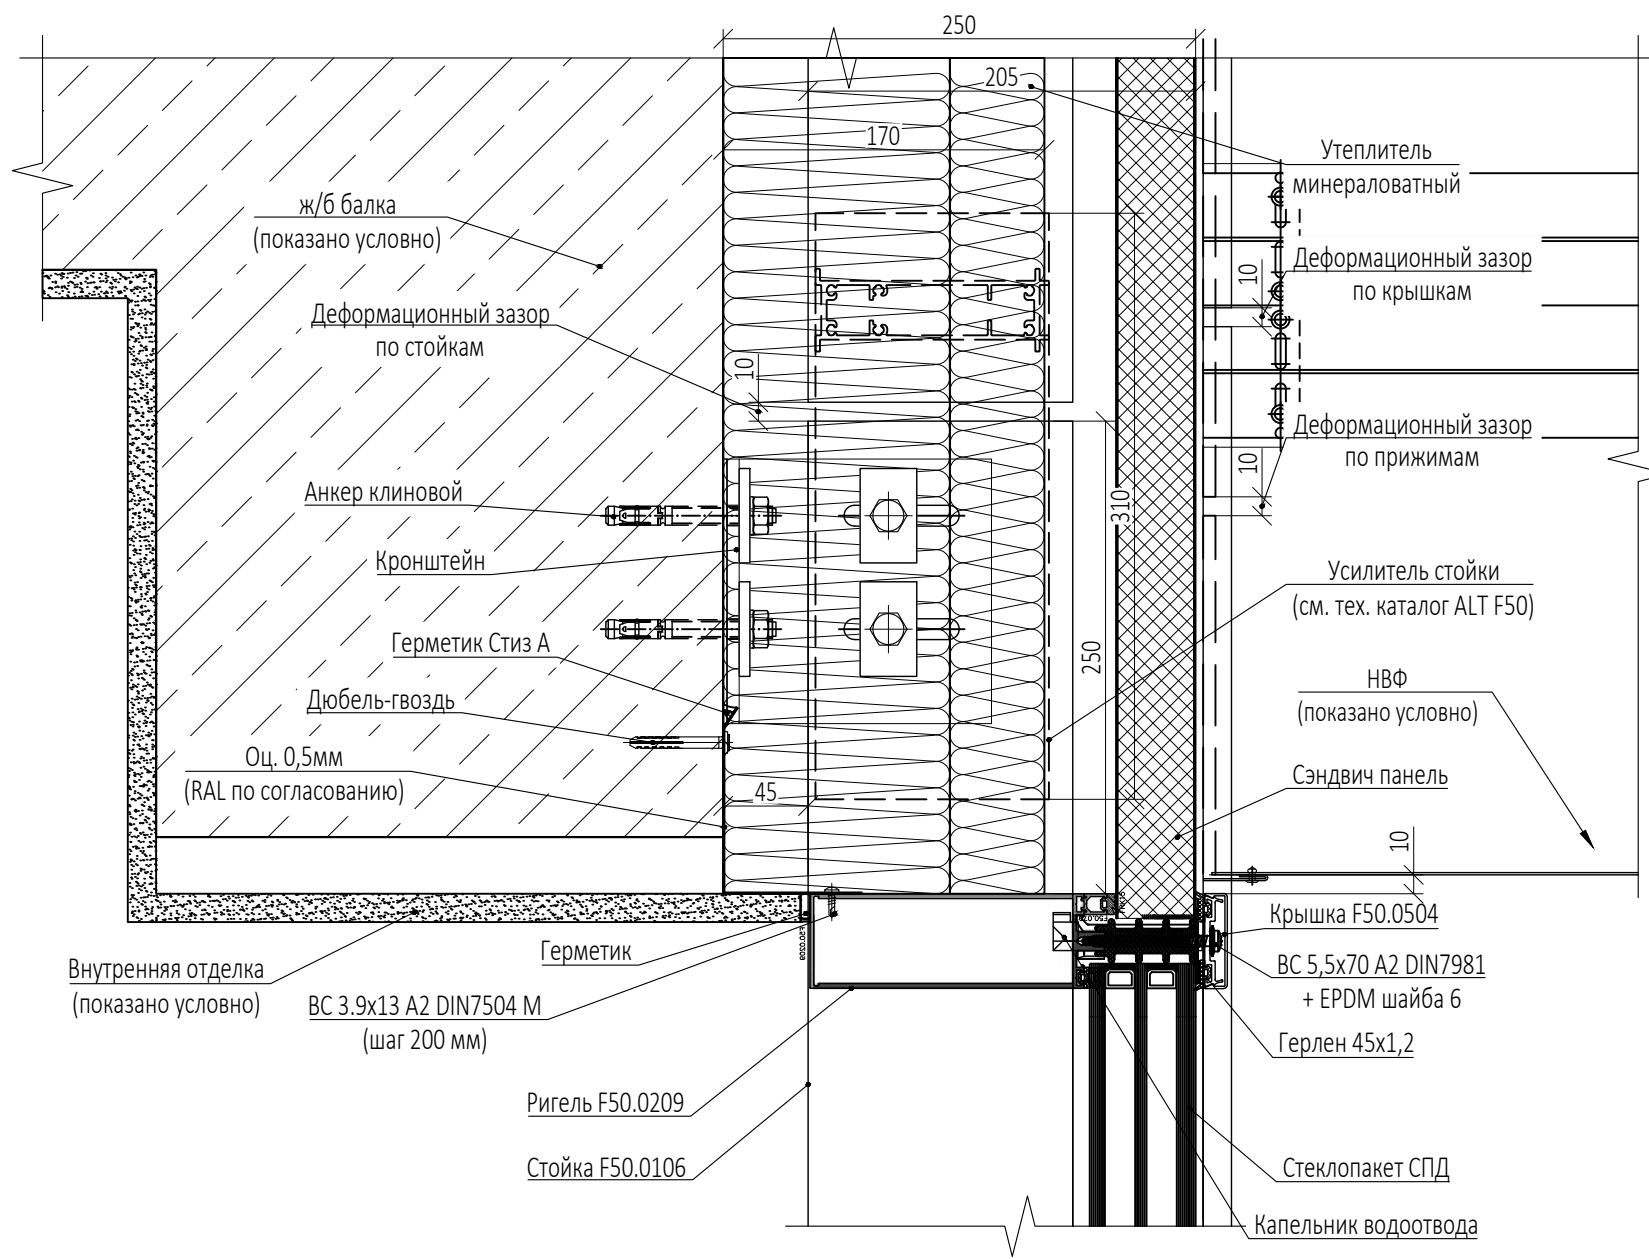

Согласовано:

Взам. инв. N

Подпись и дата

Инв. N подл.

0,000=145,800

						Заказчик: ООО "Арт-группа Камень "				Р/29/04/2021-П-К1-АР1			
Изм .1						Многофункциональный гостиничный комплекс с подземной автостоянкой по адресу: г. Москва , проспект Мира , вл. 222/2							
Изм.	Кол.уч	Лист	№док.	Подпись	Дата	Архитектурные решения				Стадия	Лист	Листов	
Разработал					П					128			
Проверил	Маслова												
ГАП	Маслова												
ГИП	Захарова												
Н. контр.													
Рук отдела					Узел 4.7, 5.1				ООО «АБ КАМЕНЬ Проект»				




Согласовано:

Взам. инв. N


Подпись и дата

Инв. N подл.

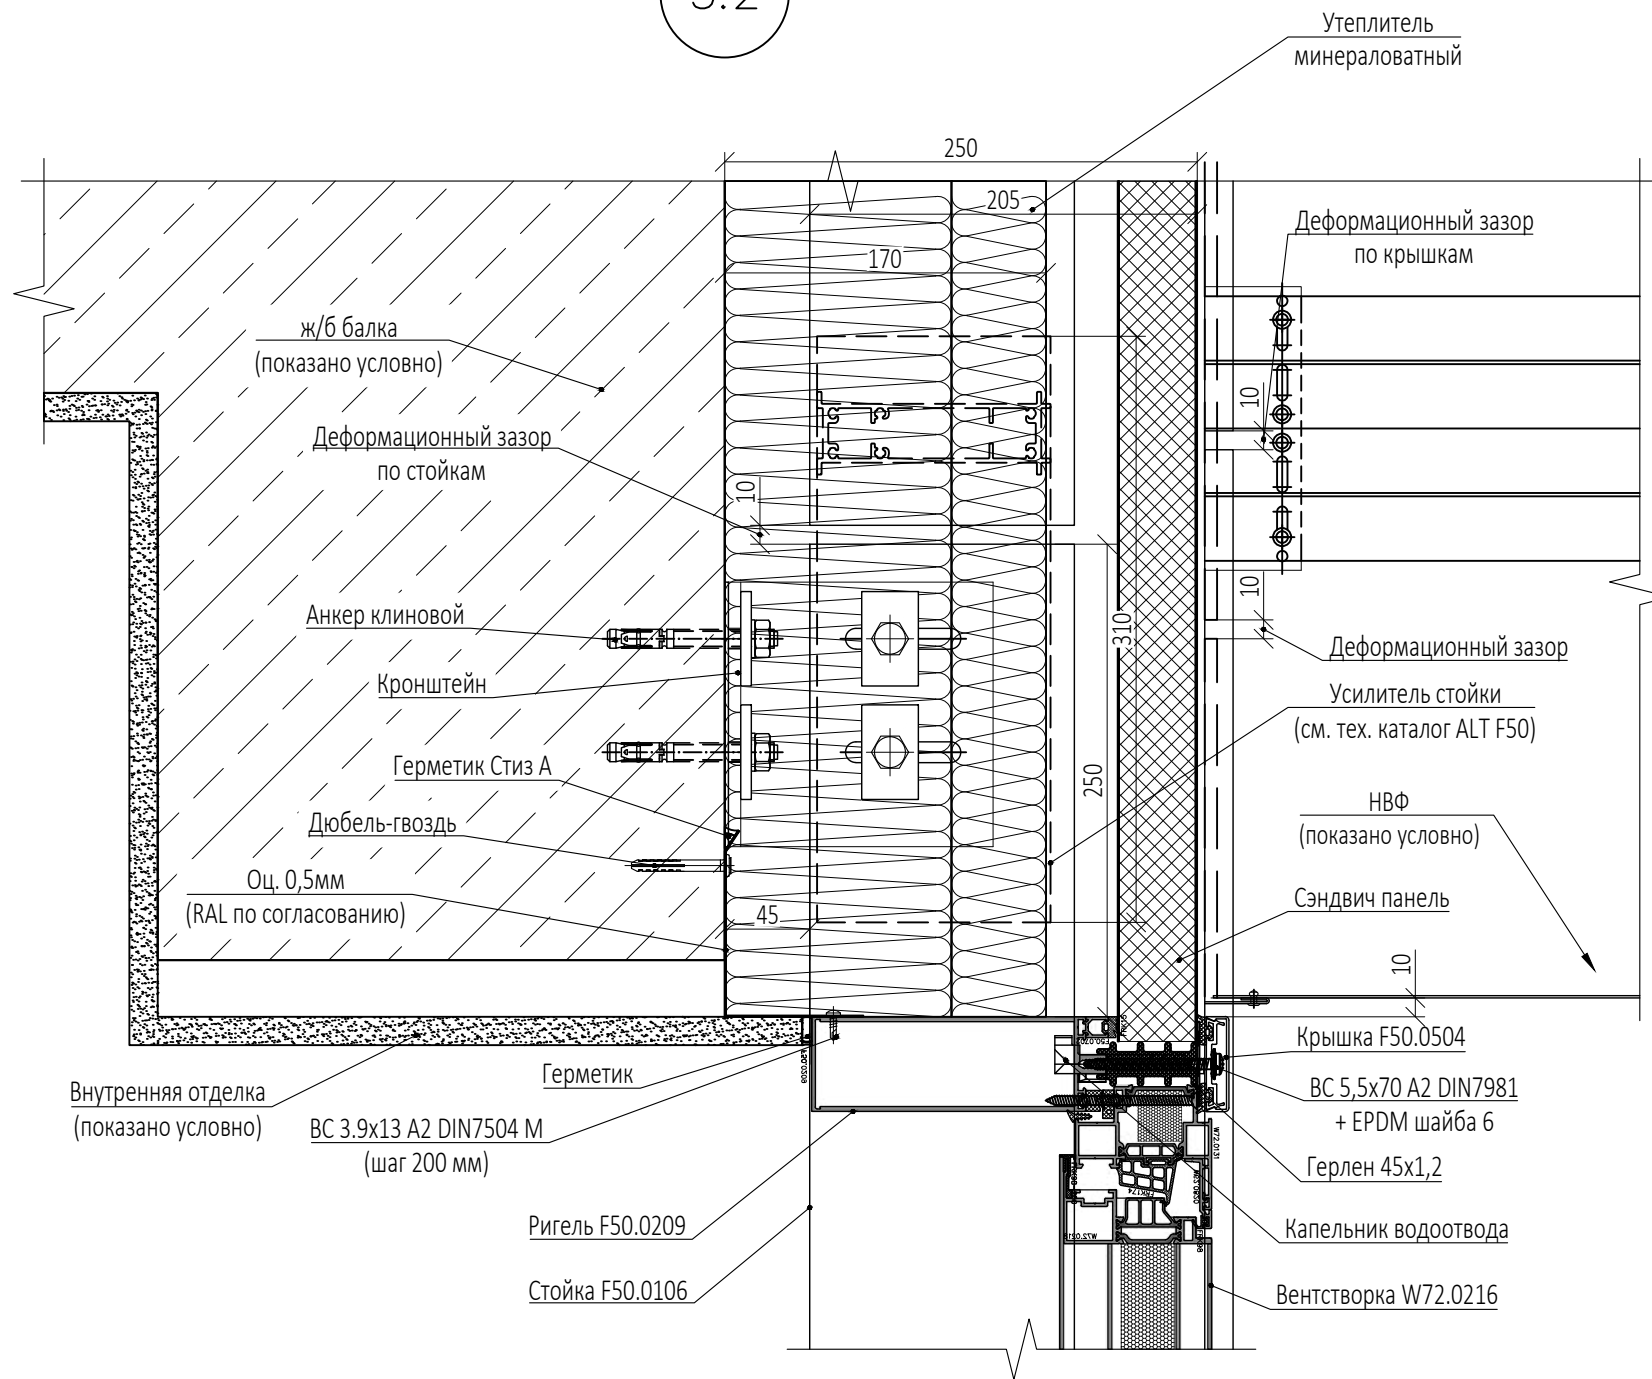


5.2

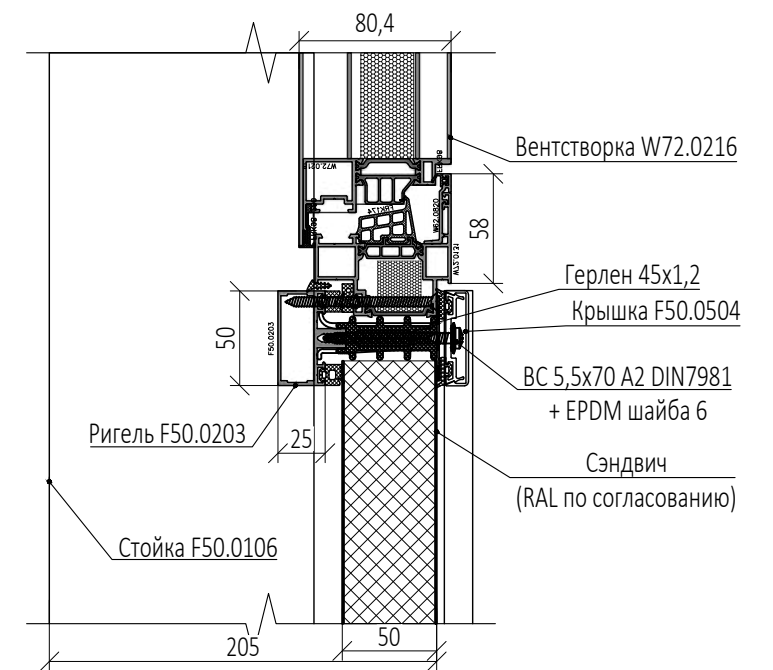

5.3




0,000=145,800


						Заказчик: ООО "Арт-группа Камень "				Р/29/04/2021-П-К1-АР1			
						Многофункциональный гостиничный комплекс с подземной автостоянкой по адресу: г. Москва , проспект Мира , вл. 222/2							
Изм .1													
Изм .	Кол .уч	Лист	№док .	Подпись	Дата								
Разработал						Архитектурные решения				Стадия	Лист	Листов	
Проверил		Маслова								П	129		
ГАП		Маслова											
ГИП		Захарова				Узел 5.2, 5.3				ООО «АБ КАМЕНЬ Проект»			
Н. контр .													
Рук отдела													



5.4

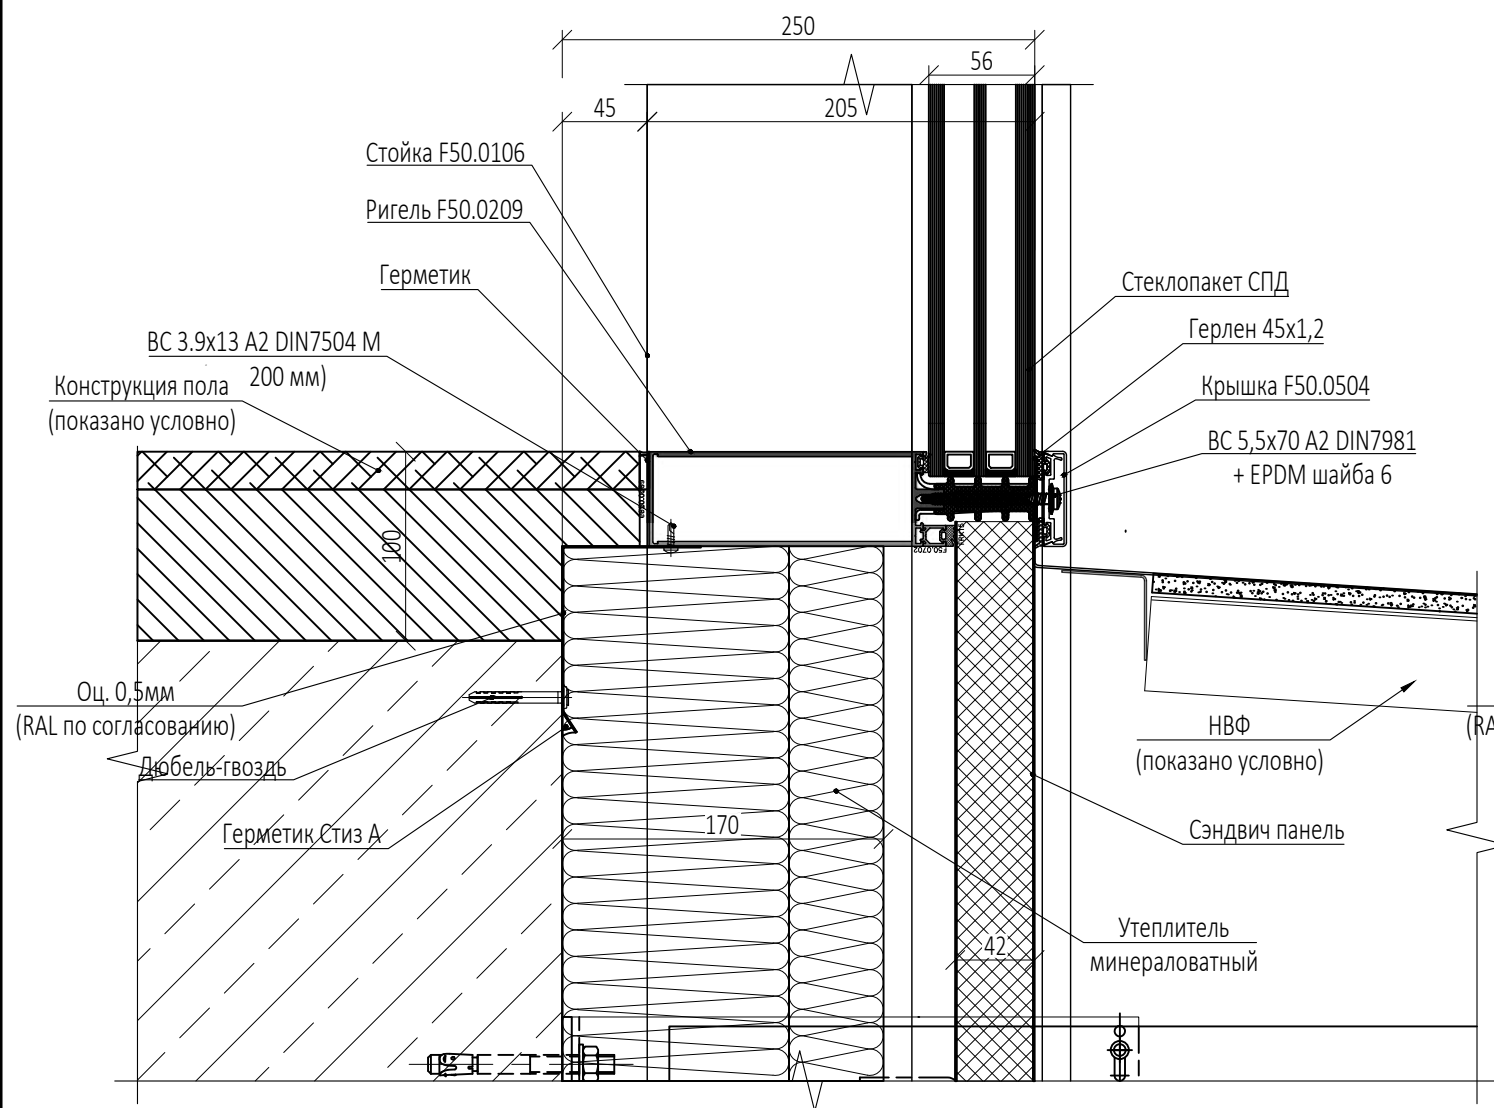

5.5

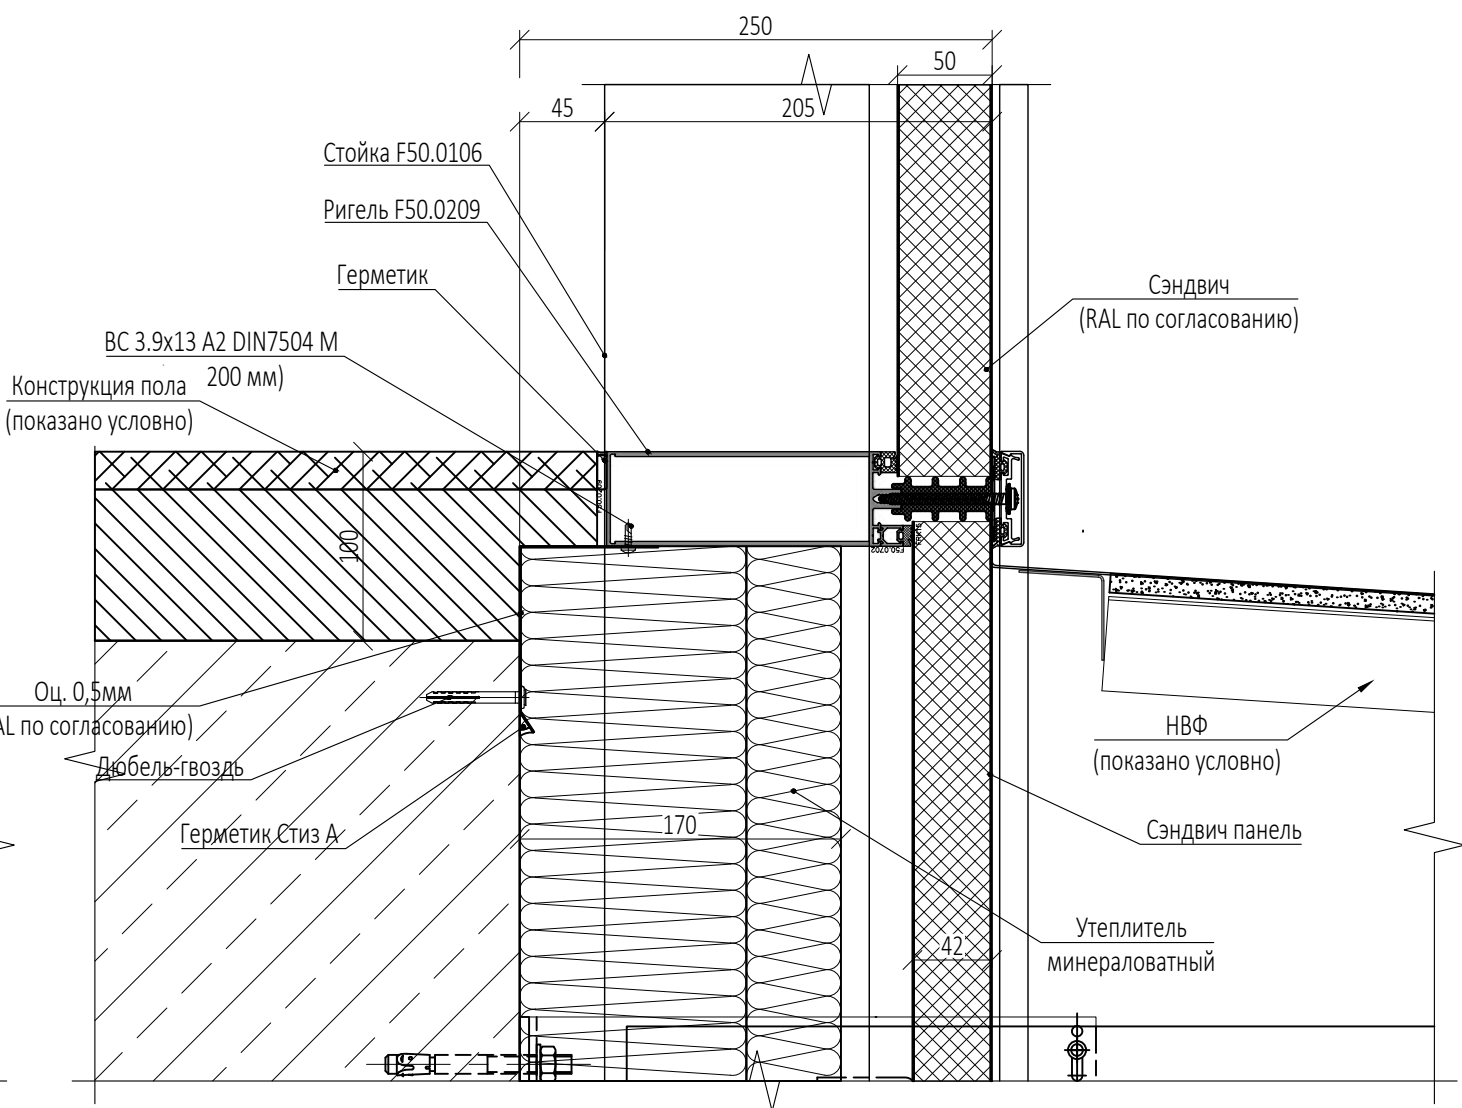

Согласовано:				Взам. инв. N	Подпись и дата	Инв. N подл.

0,000=145,800

						Заказчик : ООО "Арт-группа Камень "				Р/29/04/2021-П-К1-АР1			
						Многофункциональный гостиничный комплекс с подземной автостоянкой по адресу: г. Москва , проспект Мира , вл. 222/2							
Изм .1													
Изм .	Кол.уч	Лист	№док .	Подпись	Дата	Архитектурные решения				Стадия	Лист	Листов	
Разработал										П	130		
Проверил	Маслова												
ГАП	Маслова												
ГИП	Захарова												
Н. контр .						Узел 5.4, 5.5				ООО «АБ КАМЕНЬ Проект»			
Рук отдела													