ООО "Открытые мастерские"

ГОСТИНИЦА, РАСПОЛОЖЕННАЯ ПО АДРЕСУ: Г. МОСКВА, ВНУТРИГОРОДСКОЕ МУНИЦИПАЛЬНОЕ ОБРАЗОВАНИЕ ПРЕОБРАЖЕНСКОЕ, УЛ. ПОТЕШНАЯ, ВЛ.5, СТР. 1, 2.

РАБОЧАЯ ДОКУМЕНТАЦИЯ

Архитектурные решения

11-ОМ/2023-АР1.1*

Корпус 1. Строительная часть выше отм.0.000

Альбом 11-ОМ/2023-АР1.1* аннулирует ранее выданный альбом 11-ОМ/2023-АР1.1

Москва 2024 г.

ООО "Открытые мастерские"

ГОСТИНИЦА, РАСПОЛОЖЕННАЯ ПО АДРЕСУ: Г. МОСКВА, ВНУТРИГОРОДСКОЕ МУНИЦИПАЛЬНОЕ ОБРАЗОВАНИЕ ПРЕОБРАЖЕНСКОЕ, УЛ. ПОТЕШНАЯ, ВЛ.5, СТР. 1, 2.

РАБОЧАЯ ДОКУМЕНТАЦИЯ

Архитектурные решения

11-ОМ/2023-АР1.1*

Корпус 1. Строительная часть выше отм.0.000

Альбом 11-ОМ/2023-АР1.1* аннулирует ранее выданный альбом 11-ОМ/2023-АР1.1

Главный инженер проекта Зверева Т.С.

Москва 2024 г.

АССОЦИАЦИЯ САМОРЕГУЛИРУЕМЫХ ОРГАНИЗАЦИЙ ОБЩЕРОССИЙСКАЯ НЕГОСУДАРСТВЕННАЯ НЕКОММЕРЧЕСКАЯ ОРГАНИЗАЦИЯ – ОБЩЕРОССИЙСКОЕ МЕЖОТРАСЛЕВОЕ ОБЪЕДИНЕНИЕ РАБОТОДАТЕЛЕЙ «НАЦИОНАЛЬНОЕ ОБЪЕДИНЕНИЕ САМОРЕГУЛИРУЕМЫХ ОРГАНИЗАЦИЙ, ОСНОВАННЫХ НА ЧЛЕНСТВЕ ЛИЦ, ВЫПОЛНЯЮЩИХ ИНЖЕНЕРНЫЕ ИЗЫСКАНИЯ, И САМОРЕГУЛИРУЕМЫХ ОРГАНИЗАЦИЙ, ОСНОВАННЫХ НА ЧЛЕНСТВЕ ЛИЦ, ОСУЩЕСТВЛЯЮЩИХ ПОДГОТОВКУ ПРОЕКТНОЙ ДОКУМЕНТАЦИИ»

7718276784-20240827-1345
(регистрационный номер выписки)

27.08.2024
(дата формирования выписки)

ВЫПИСКА
из единого реестра сведений о членах саморегулируемых организаций в области инженерных изысканий и в области архитектурно-строительного проектирования и их обязательствах

Настоящая выписка содержит сведения о юридическом лице (индивидуальном предпринимателе), осуществляющем подготовку проектной документации:

Общество с ограниченной ответственностью "Открытые мастерские"
(полное наименование юридического лица/ФИО индивидуального предпринимателя)

1157746893248
(основной государственный регистрационный номер)

1. Сведения о члене саморегулируемой организации:		
1.1	Идентификационный номер налогоплательщика	7718276784
1.2	Полное наименование юридического лица (Фамилия Имя Отчество индивидуального предпринимателя)	Общество с ограниченной ответственностью "Открытые мастерские"
1.3	Сокращенное наименование юридического лица	ООО "ОМ"
1.4	Адрес юридического лица Место фактического осуществления деятельности (для индивидуального предпринимателя)	107023, Россия, Москва, Москва, Преображенское, Электрозаводская, 27, стр 8
1.5	Является членом саморегулируемой организации	Саморегулируемая организация ассоциация проектировщиков «СтройАльянсПроект» (СРО-П-171-01062012)
1.6	Регистрационный номер члена саморегулируемой организации	П-171-007718276784-0265
1.7	Дата вступления в силу решения о приеме в члены саморегулируемой организации	22.08.2017
1.8	Дата и номер решения об исключении из членов саморегулируемой организации, основания исключения	

2. Сведения о наличии у члена саморегулируемой организации права осуществлять подготовку проектной документации:		
2.1 в отношении объектов капитального строительства (кроме особо опасных, технически сложных и уникальных объектов, объектов использования атомной энергии) (дата возникновения/изменения права)	2.2 в отношении особо опасных, технически сложных и уникальных объектов капитального строительства (кроме объектов использования атомной энергии) (дата возникновения/изменения права)	2.3 в отношении объектов использования атомной энергии (дата возникновения/изменения права)
Да, 22.08.2017	Нет	Нет

3. Компенсационный фонд возмещения вреда		
3.1	Уровень ответственности члена саморегулируемой организации по обязательствам по договору подряда на подготовку проектной документации, в соответствии с которым указанным членом внесен взнос в компенсационный фонд возмещения вреда	**Третий уровень ответственности (не превышает триста миллионов рублей)**
3.2	Сведения о приостановлении / прекращении права осуществлять подготовку проектной документации объектов капитального строительства	
4. Компенсационный фонд обеспечения договорных обязательств		
4.1	Дата, с которой член саморегулируемой организации имеет право осуществлять подготовку проектной документации по договорам подряда, заключаемым с использованием конкурентных способов заключения договоров, в соответствии с которым указанным членом внесен взнос в компенсационный фонд обеспечения договорных обязательств	**22.08.2017**
4.2	Уровень ответственности члена саморегулируемой организации по обязательствам по договорам подряда на подготовку проектной документации, заключаемым с использованием конкурентных способов заключения договоров, в соответствии с которым указанным членом внесен взнос в компенсационный фонд обеспечения договорных обязательств	**Третий уровень ответственности (не превышает триста миллионов рублей)**
4.3	Дата уплаты дополнительного взноса	**26.06.2024**
4.4	Сведения о приостановлении / прекращении права осуществлять подготовку проектной документации по договорам подряда, заключаемым с использованием конкурентных способов заключения договоров	
5. Фактический совокупный размер обязательств		
5.1	Фактический совокупный размер обязательств по договорам подряда на подготовку проектной документации, заключаемым с использованием конкурентных способов заключения договоров на дату выдачи выписки	**Нет**

Руководитель аппарата

НОПРИЗ

ДОКУМЕНТ ПОДПИСАН УСИЛЕННОЙ КВАЛИФИЦИРОВАННОЙ ЭЛЕКТРОННОЙ ПОДПИСЬЮ

Владелец: Кожуховский Алексей Олегович

123056, г. Москва, ул. 2-я Брестская, д. 5

СЕРТИФИКАТ 0402FE9100C0B0148D4019113D8DEA876F

ДЕЙСТВИТЕЛЕН: С 20.11.2023 ПО 20.11.2024

А.О. Кожуховский

Ведомость основных комплектов рабочих чертежей

Обозначение	Наименование	Примечание
11-ТС/2022 - АР-1.0	Строительная часть ниже отм. 0,000	
11-ТС/2022 - АР-1.1	К1. Строительная часть выше отм. 0,000	
11-ТС/2022 - АР-1.2	К2. Строительная часть выше отм. 0,000	
11-ТС/2022 - АР-2.0	Отделка ниже отм. 0,000	
11-ТС/2022 - АР-2.1	К1. Отделка выше отм. 0,000	
11-ТС/2022 - АР-2.2	К2. Отделка выше отм. 0,000	
11-ТС/2022 - АР-3.0	Фасады на отм. ниже 0,000	
11-ТС/2022 - АР-3.1	К1. Фасады	
11-ТС/2022 - АР-3.2	К2. Фасады	

Ведомость спецификаций

Лист	Наименование	Примечание
50	Ведомость перемычек. Спецификация элементов перемычек	

Ведомость прилагаемых и ссылочных документов

Обозначение	Наименование	Примечание
	Ссылочные документы	
ГОСТ 530-2012	Кирпич и камень керамические	
ГОСТ 31360-2007	Изделия стеновые неармированные из ячеистого бетона автоклавного твердения. Технические условия	
ГОСТ 5781-82	Сталь горячекатанная для армирования железобетонных конструкций. Технические условия	
ГОСТ 8509-93	Уголки стальные горячекатанные равнополочные. Сортамент	
ГОСТ 2715-75*	Сетки металлические проволочные. Типы, основные параметры и размеры	

Ведомость рабочих чертежей основного комплекта АР-1.1

Лист	Наименование	Примечание
1	Общие данные	
2	Кладочный план 1 этажа на отм. 0,000	
3	Кладочный план 2 этажа на отм. +4,500	
4	Кладочный план 3 этажа на отм. +7,800	
5	Кладочный план 4 этажа на отм. +11,100	
6	Кладочный план 5 этажа на отм. +14,400	
7	Кладочный план 6 этажа на отм. +17,700	
8	Кладочный план 7 этажа на отм. +21,000	
9	Кладочный план 8 этажа на отм. +24,000	
10	Кладочный план 9 этажа на отм. +27,600	
11	Кладочный план 10 этажа на отм. +30,900	
12	Кладочный план 11 этажа на отм. +34,200	
13	Кладочный план 12 этажа на отм. +37,500	
14	Кладочный план 13 этажа на отм. +40,800	
15	Кладочный план 14 этажа на отм. +44,100	
16	Кладочный план 15 этажа на отм. +47,400	
17	Кладочный план 16 этажа на отм. +50,700	
18	Кладочный план 17 этажа на отм. +54,300	
19	Кладочный план 18 этажа на отм. +57,300	

Ведомость рабочих чертежей основного комплекта АР-1.1

Лист	Наименование	Примечание
20	Кладочный план 19 этажа на отм. +60,600	
21	Кладочный план 20 этажа на отм. +63,900. План кровельных надстроек на отм. 64,420	
22	Кладочный план кровельных надстроек на отм. +68,620	
23	План отверстий 1 этажа на отм. 0.000	
24	План отверстий 2 этажа на отм. +4.500	
25	План отверстий 3 этажа на отм. +7.800	
26	План отверстий 4 этажа на отм. +11.100	
27	План отверстий 5 этажа на отм. +14.400	
28	План отверстий 6 этажа на отм. +17.700	
29	План отверстий 7 этажа на отм. +21.000	
30	План отверстий 8 этажа на отм. +24.000	
31	План отверстий 9 этажа на отм. +27.600	
32	План отверстий 10 этажа на отм. +30.900	
33	План отверстий 11 этажа на отм. +34.200	
34	План отверстий 12 этажа на отм. +37.500	
35	План отверстий 13 этажа на отм. +40.800	
36	План отверстий 14 этажа на отм. +44.100	
37	План отверстий 15 этажа на отм. +47.400	
38	План отверстий 16 этажа на отм. +50.700	
39	План отверстий 17 этажа на отм. +54.000	
40	План отверстий 18 этажа на отм. +57.300	
41	План отверстий 19 этажа на отм. +60.600	
42	План отверстий 20 этажа на отм. +63.900. План отверстий кровельных надстроек на отм. +64,420	
43	План отверстий кровельных надстроек на отм.+68,620	
44	Разрез 1-1	
45	Разрез 2-2	
46	Разрез 3-3	
47	Разрез 4-4	
48	Разрез 5-5	
49	Узлы крепления стен и перегородок	
50	Ведомость перемычек. Спецификация элементов перемычек	
51	Ведомость проемов. Ведомость материалов кладки	
52	Ведомость типов стен	
53	Ведомость типов покрытий. Ведомость материалов покрытий	
54	Сечения А-А, Б-Б, Г-Г, Д-Д, Е-Е, Ж-Ж	
55	Сечения И-И, К-К, Л-Л, М-М, Н-Н, П-П	
56	Сечения Р-Р, С-С, Т-Т, У-У, Ф-Ф	
57	Сечения Ш-Ш, Э-Э, Ю-Ю, Я-Я	
58	Сечения АА-АА, ББ-ББ, ВВ-ВВ, ГГ-ГГ, ДД-ДД, ЕЕ-ЕЕ, ЖЖ-ЖЖ, ИИ-ИИ, КК-КК	
59	Сечения ЛЛ-ЛЛ, ММ-ММ, НН-НН, ПП-ПП, РР-РР, СС-СС	
60	Узлы 8, 9, 10, 11, 12, 13, 14	
61	Техническая надстройка ЭП-1	
62	Техническая надстройка ЭП-2	

Данный альбом выпущен взамен аннулированного альбома АР-1.1 в связи с усовершенствованием проекта

ОБЩИЕ УКАЗАНИЯ:

1. Настоящим разделом разработана строительная часть корпуса К1 выше отм. 0,000 по объекту: "Гостиница, расположенная по адресу: г. Москва, внутригородское муниципальное образование Преображенское, ул. Потешная, вл. 5, стр. 1, 2".
2. Степень огнестойкости здания - I. Степень конструктивной пожарной опасности - С0.
3. За отметку 0,000 принята отметка уровня чистого пола 1 этажа, что соответствует абсолютной отметке 137,70.
4. Здание каркасное монолитное железобетонное. Перекрытия монолитные железобетонные. Лестницы железобетонные монолитные с отм. -5,550 до отм. +4,500, выше - железобетонные сборные. Наружные стены подземной части комплекса запроектированы из монолитного железобетона с внешним контуром из утеплителя (экструдированный пенополистирол) толщиной 100 мм. Стены утеплены на глубину промерзания. Утеплитель защитить профилированной мембраной Planter Geo. Гидроизоляцию монолитных стен от грунтовой влаги выполнить из двух слоев наплавляемых рулонных битумно-полимерных материалов (см. раздел ГИ).
5. Наружные стены выше 0,000 запроектированы многослойными:
   Внутренний слой - газосиликатные стеновые блоки. Кладку из газосиликатных блоков I/600x250x200/D600/B5,0/F50 ГОСТ 31360-2007 на цементно-песчаном растворе М100. Толщина швов 10-12 мм. Кладку армировать каждые 2 ряда блоков, а так же ряд под проемом (длиной на 500 мм больше проема с каждой стороны) и в зоне опирания перемычек, длиной не менее 500 мм. Армирование вести сеткой Ø 4Вр-I шаг 50х50 ГОСТ 2715-75*. В местах примыкания кладки к ж.б. конструкциям необходимо установить металлические связи из арматуры Ø5 Вр-I L=370 мм каждые 2 ряда кладки. Металлическую связь завести в тело железобетонной стены (колонны) в предварительно просверленное отверстие на глубину 60 мм (на расстоянии не менее 70 мм от грани несущей конструкции) и на глубину 240 мм в шов кладки, перевязать с кладочной сеткой вязальной проволокой Ø1.2 мм. При примыкании стены к плите перекрытия, оставлять зазор 20-30 мм, который заполнить минеральной ватой и зачеканить герметизирующей мастикой. Дополнительно крепить к верхнему перекрытию при помощи уголков 100х8 с шагом 500 мм в шахматном порядке (см. лист 49).
   Утепление выполнить двухслойным из негорючих плит из каменной ваты. Нижний (внутренний) слой - Технониколь ТехноЛайт Оптима р=38кг/м3, толщиной 100 мм. Верхний (наружный) слой - Технониколь ТехноВент р=80кг/м3, толщиной 100 мм. Фасады разработаны в альбоме АР 3.1. Типы стен смотри лист 52 данного комплекта. Детальные чертежи крепления фасадной системы разрабатываются специализированной организацией.
6. Внутренние стены (ненесущие) между гостиничными номерами, мест общего пользованиями коммерческих помещений 1 этажа выполнить из гидрофобизированных газосиликатных блоков I/600x250x200/D400/B2,5/F50 ГОСТ 31360-2007 на цементно-песчаном растворе М100. Раствор приготавливать с учетом требований Инструкции СП 82-101-98. Толщина швов 10-12 мм. Кладку из газосиликатных блоков армировать каждые 2 ряда блоков, а так же в зоне опирания перемычек, длиной не менее 500 мм. Армирование вести сеткой Ø 4Вр-I шаг 50х50 ГОСТ 2715-75*. В местах примыкания кладки к ж.б. конструкциям необходимо установить металлические связи из арматуры Ø5 Вр-I L=370 мм каждые 2 ряда кладки. Металлическую связь завести в тело железобетонной стены (колонны) в предварительно просверленное отверстие на глубину 60 мм (на расстоянии не менее 70 мм от грани несущей конструкции) и перевязать с кладочной сеткой вязальной проволокой Ø1.2 мм. При примыкании стены к плите перекрытия, оставлять зазор 20-30 мм, который заполнить минеральной ватой и зачеканить герметизирующей мастикой. Дополнительно крепить к верхнему перекрытию при помощи уголков 100х8 с шагом 500 мм в шахматном порядке (см. лист 11). Кладку вести на всю высоту помещений.
7. Кладку коммуникационных шахт производить только после прокладки всех инженерных коммуникаций. Коммуникационные шахты выполнить из гидрофобизированных газосиликатных блоков I/600x250x100/D400/B2,5/F50 ГОСТ 31360-2007. Кладку вести на цементно-песчаном растворе М100. Раствор приготавливать с учетом требований Инструкции СП 82-101-98. Толщина швов 10-12 мм. Кладку армировать каждые 2 ряда кладки кладочной сеткой Ф4 Вр-I 50х50мм ГОСТ 2715-75*. В местах сопряжения перегородок с ж.б. конструкциями установить металлические связи из арматуры Ø5 Вр-I L=370мм каждые 2 ряда кладки.
   Металлическую связь завести в тело железобетонной стены (колонны) в предварительно просверленное отверстие на глубину 60 мм (на расстоянии не менее 70 мм от грани несущей конструкции) и на глубину 240 мм в шов кладки, перевязать с кладочной сеткой вязальной проволокой Ø1.2 мм. Кладку вести на всю высоту помещений.
8. Перегородки внутри коммерческих помещений 1 этажа выполнить на высоту 300 мм от уровня ж/б плиты из газосиликатных блоков I/600x250x100/D400/B2,5/F50 ГОСТ 31360-2007 на цементно-песчаном растворе М100. Перегородки в санузлах, КУИ выполнить на высоту в один блок от уровня ж/б плиты из гидрофобизированных газосиликатных блоков I/600x250x100/D400/B2,5/F50 ГОСТ 31360-2007 на цементно-песчаном растворе М100. Высоту перегородок см. на кладочных планах в условных обозначениях.
9. Перегородки внутри гостиничных номеров 2-20 этажей выполнить из позогребневых плит на высоту 500 мм от верха железобетонной плиты перекрытия. Перегородки в санузлах выполнить из гидрофобизированных пазогребневых плит. Монтаж перегородок выполнять согласно альбому технических решений производителя НАУФ, ВОЛМА или аналог. Высоту перегородок см. на кладочных планах в условных обозначениях.
10. Утепление воздухозаборных шахт выполнить в процессе кладки из негорючих плит из минеральной ваты Технониколь ТехноФас р=145кг/м3, толщиной 100 мм, с последующей тонкослойной штукатуркой по стеклосетке.
11. Отверстия во внутренних стенах и перегородках после пропуска коммуникаций необходимо тщательно заделать несгораемыми материалами (бетон, кирпич, цем.-песч. раствор).
12. Высота дверных проемов в кладке Н=2100мм (от уровня чистого пола), если не указано иначе. Габариты и привязки проемов в перекрытиях и вертикальных ж.б. конструкциях см. раздел марки КЖ.
13. В качестве перемычек применяется: в кладке толщиной 100 мм - уголок L 100х8 ГОСТ 5809-93, толщиной 200 - два уголка L 100х8, скрепить между собой пластинами l = 200 мм ГОСТ 103-2006 с шагом 250 мм. В местах примыкания кладки к ж.б. конструкциям установить уголок L 100х8 l = 200 мм ГОСТ 5809-93, крепить при помощи анкер-шпильки HILTI HSA M8x70 в двух местах.
    В проемах L<700 в кладке толщиной 100 мм: при высоте кладки над перемычкой 500-1000 мм - 3 стержня Ф12мм А500С,
    при высоте кладки 1000-1500 мм - 3 стержня Ф16мм А500С,
    при высоте кладки более 1500мм - 3 стержня Ф20мм А500С.
    в кладке толщиной 200 мм: при кладке над перемычкой 500-1000мм - 5 стержней Ф16мм А500С,
    при высоте кладки 1000-1500 мм - 5 стержней Ф16мм А500С,
    при высоте кладки более 1500мм - 5 стержней Ф20мм А500С.
    Арматуру завести за контур проема на 250 мм. В случае поворота стены, конец арматурных стержней загнуть по контуру стен. При примыкании к монолитной стене (колонне) стержни арматуры завести в тело стены в предварительно просверленные отверстия. Для высоты кладки над перемычкой 500-1000 мм - на 120 мм, для высоты 1000-1500 мм на 130 мм, для высоты более 1500 мм - на 150 мм.
    При возведении каменной кладки над перемычками, в дверном проеме обязательно устанавливать временные стойки, которые демонтировать через 3 дня после окончания каменной кладки.
14. При устройстве покрытий руководствоваться техническими решениями Технониколь. Типы покрытий см. лист 53.
15. Экспликацию полов, ведомость отделки помещений, ведомости заполнения дверных проемов см. комплект АР-2.1. Фасады и заполнение оконных см. альбом АР-3.1.
16. При производстве строительно - монтажных работ руководствоваться СП 70.13330-2012 "Несущие и ограждающие конструкции". При производстве бетонных работ в зимнее время руководствоваться п.5.11 СП 70.13330-2012.
    При производстве работ по возведению наружных стен в зимнее время из керамического облицовочного кирпича и газосиликатных блоков руководствоваться п.10 СП 15.13330-2012 "Каменные и армокаменные конструкции", а также п.9.12 - 9.15 СП 70.13330-2012 "Несущие и ограждающие конструкции".
17. Акты освидетельствования скрытых работ приведенного перечня оформляются в соответствии СП 48.13330-2011 "Организация строительства".
18. Все металлические элементы (за исключением специально оговоренных) должны быть очищены от ржавчины и грязи, огрунтованы ГФ-021 по ГОСТ 25129-82 и окрашены эмалью ПФ-115 по ГОСТ 6465-76 за 2 раза.

Технические решения, принятые в рабочих чертежах, соответствуют требованиям экологических, санитарно-гигиенических, противопожарных и других норм, действующих на территории Российской Федерации, и обеспечивают безопасную для жизни и здоровья людей эксплуатацию объектов при соблюдении предусмотренных в рабочих чертежах мероприятий.

ГИП Красиловец А.В.

Изм.	Кол.уч.	Лист	№ док.	Подпись	Дата
Нач.арх.отд.		Челышев			09.2024
ГАП		Бызова			
ГИП		Красиловец			
Н.контроль		Челышев			

11-ОМ/2023 - АР-1.1*

Гостиница, расположенная по адресу: г. Москва, внутригородское муниципальное образование Преображенское, ул. Потешная, вл. 5, стр. 1, 2

Гостиница, расположенная по адресу: г. Москва, внутригородское муниципальное образование Преображенское, ул. Потешная, вл. 5, стр. 1, 2	Стадия	Лист	Листов
	Р	1	
Общие данные	Открытые мастерские		

Согласовано

Согласовано

Взам. инв. №

Подп. и дата

Инв. № подл.

А2А

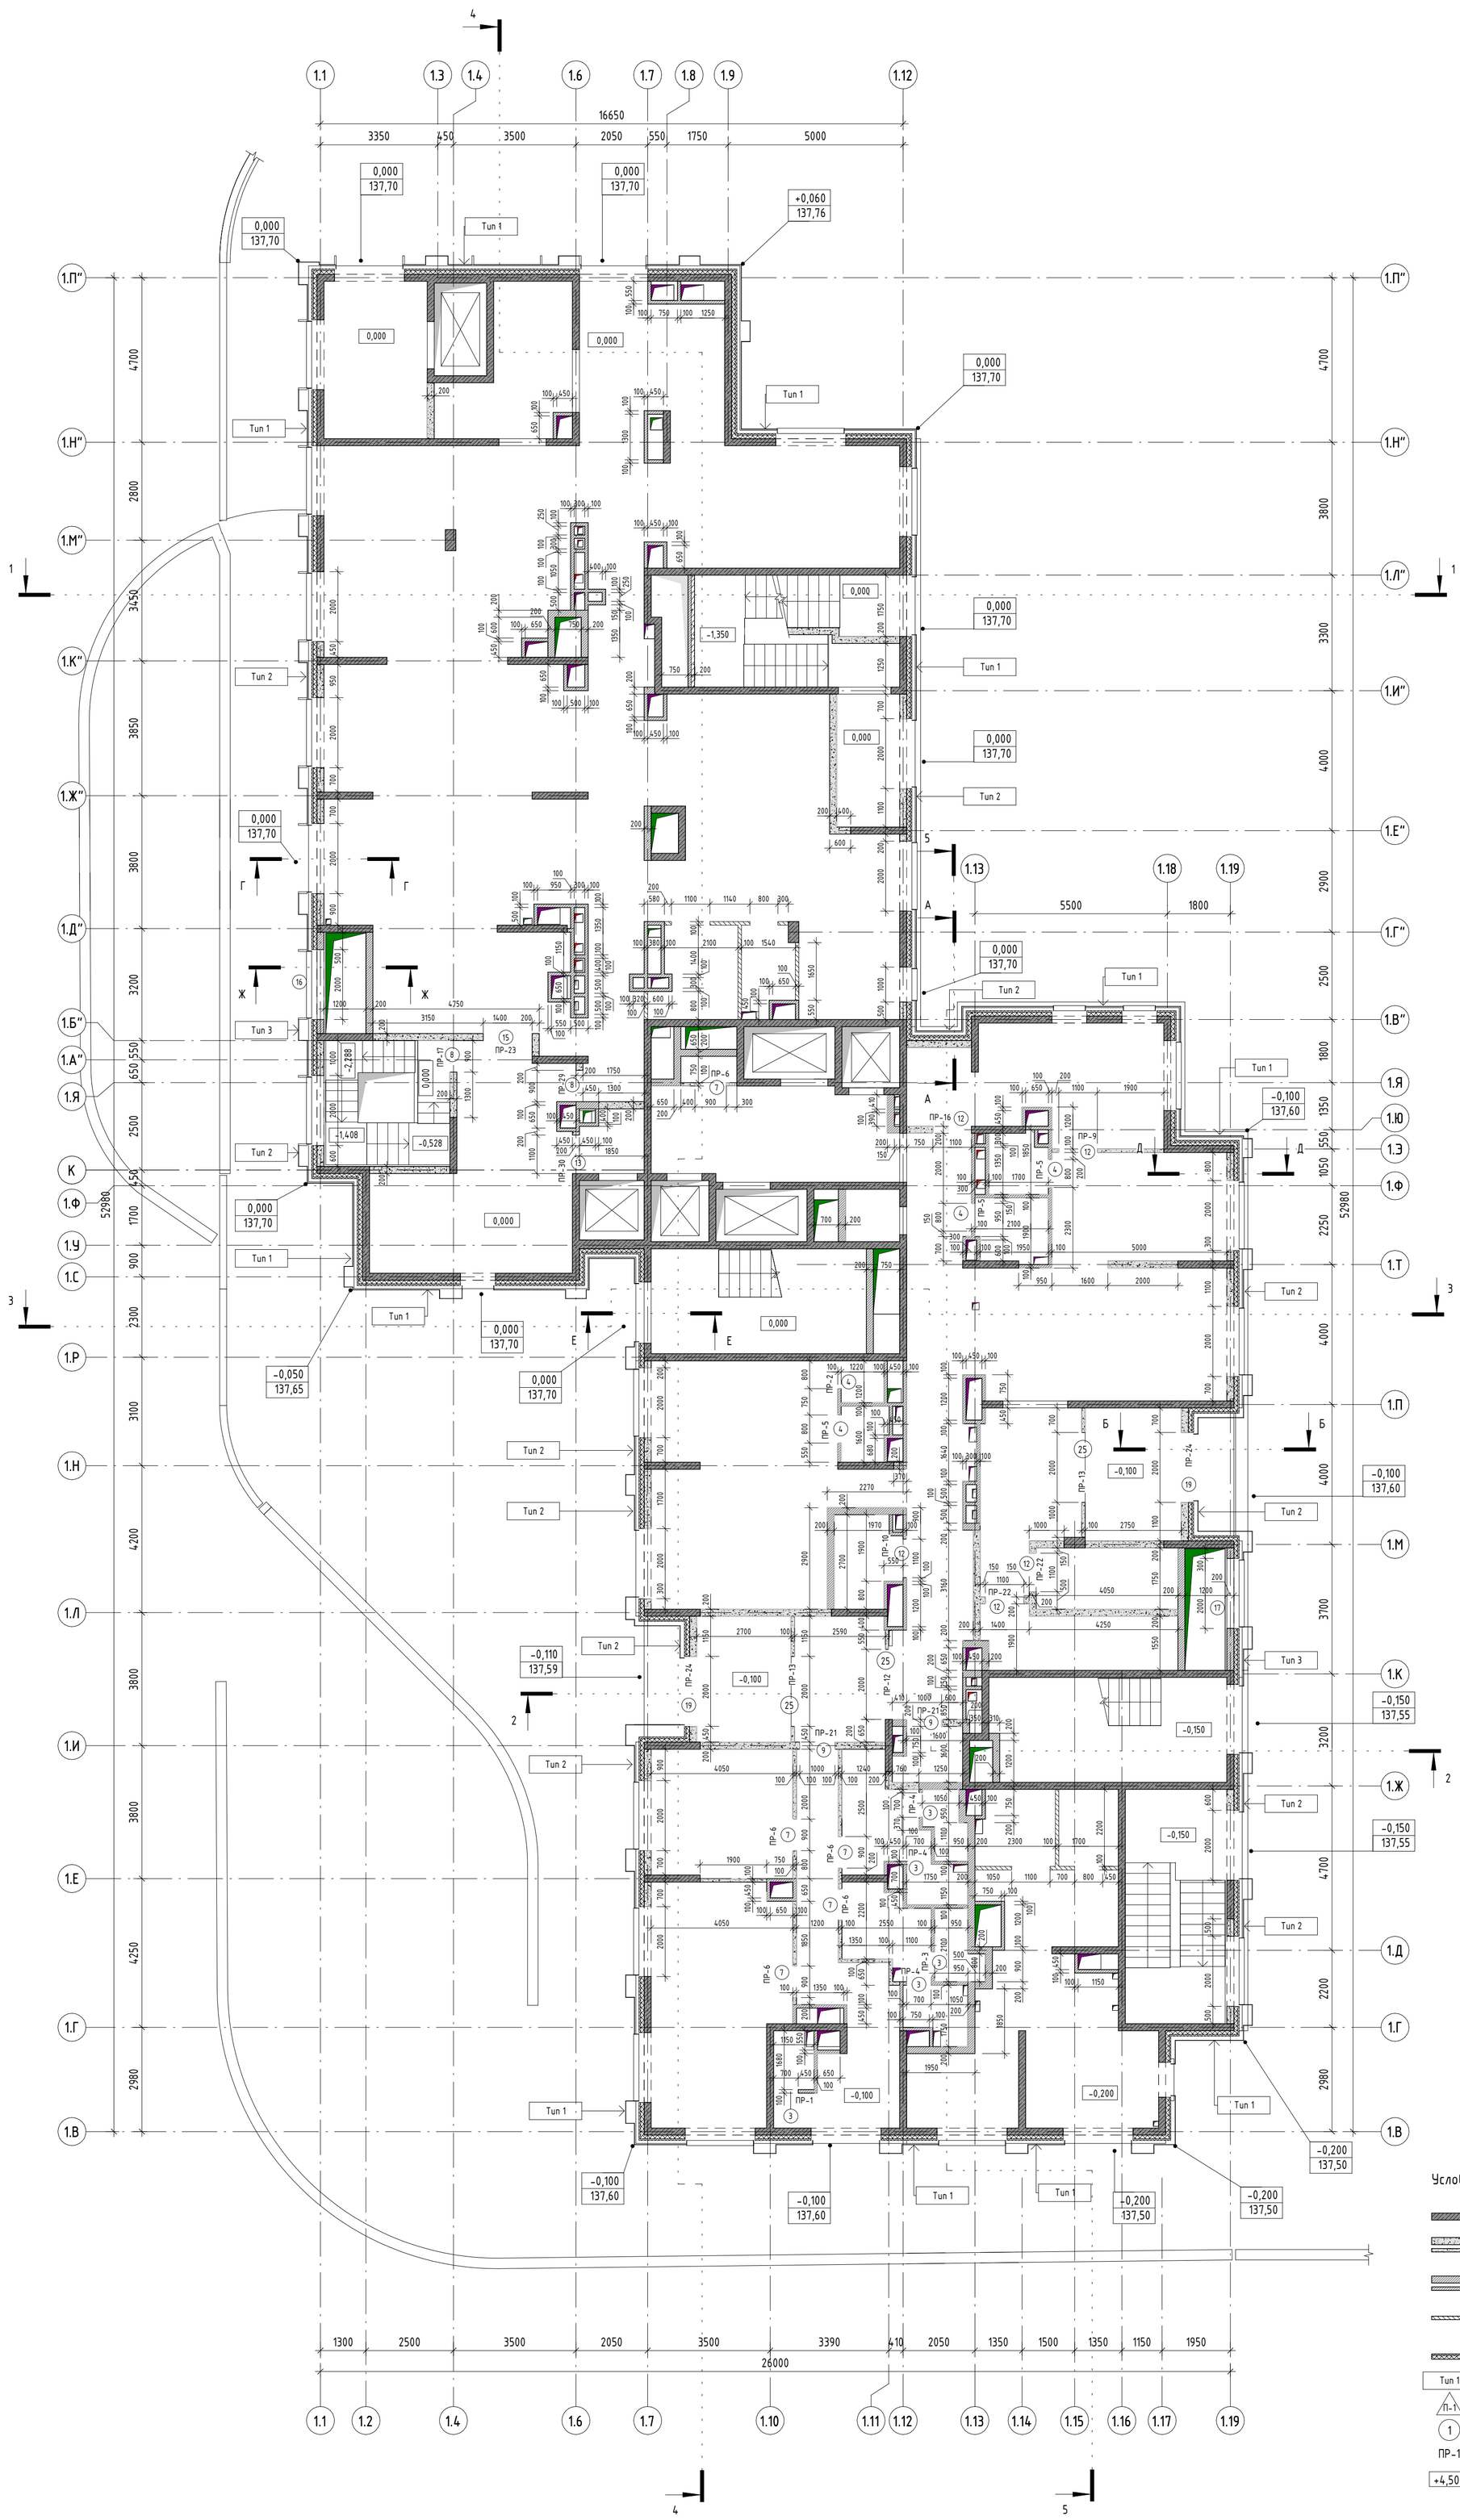

Условные обозначения:

- Стены, пилоны из монолитного железобетона
- Стены и перегородки из газосиликатных блоков, толщиной 200 и 100 мм (на всю высоту)
- Стены и перегородки из гидрофобизированных газосиликатных блоков, толщиной 200 мм и 100 мм (на всю высоту)
- Перегородки из гидрофобизированных газосиликатных блоков, толщиной 100 мм (на высоту 300 мм)
- Утеплитель из минераловатных плит
- Тип 1 – Маркировка типа стен
- П-1 – Маркировка типа покрытия
- 1 – Маркировка оконных, дверных и витражных проемов
- ПР-1 – Маркировка перемычек
- +4,500 – Отметка чистого пола этажа

1. Данный лист смотреть совместно с листами 1, 23, 49, 50, 51
2. Кладку внутренних стен и перегородок вести после монтажа инженерных коммуникаций
3. Возведение стен шахт ЭОМ выполнить после монтажа кабельных проходок через перекрытия. Рабочие чертежи кабельных проходок смотреть в комплектах марки ЭМ».
4. Отметки низа проемов даны относительно чистого пола данного этажа

Изм.	Кол.уч.	Лист	№ док.	Подпись	Дата
Нач.арх.отд.		Челышев			09.2024
ГАП		Бызова			
Рук.гр.арх.		Киляков			
Вед.арх.		Должикова			
ГИП		Красиловец			
Н.контроль		Челышев			

11-ОМ/2023 - АР-1.1*

Гостиница, расположенная по адресу: г. Москва, внутригородское муниципальное образование Преображенское, ул. Потешная, вл. 5, стр. 1, 2

Гостиница, расположенная по адресу: г. Москва, внутригородское муниципальное образование Преображенское, ул. Потешная, вл. 5, стр. 1, 2	Стадия	Лист	Листов
	Р	2	

Кладочный план 1 этажа на отм. 0,000

Открытые мастерские

Согласовано

Взам. инв. №

Подп. и дата

Инв. № подл.

А1К

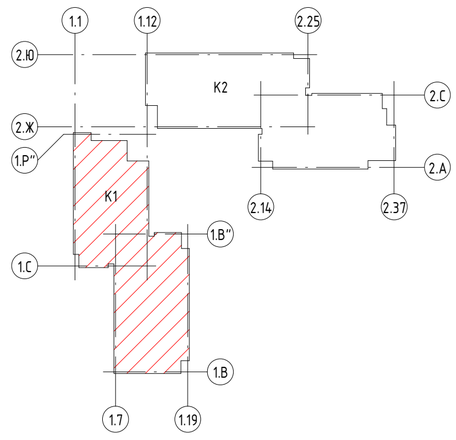

Условные обозначения:

- Стены, пилоны из монолитного железобетона
- Стены и перегородки из газосиликатных блоков, толщиной 200 и 100 мм (на всю высоту)
- Стены и перегородки из гидрофобизированных газосиликатных блоков, толщиной 200 мм и 100 мм (на всю высоту)
- Перегородки из гипсовых пазогребневых плит (на высоту 500 мм)
- Перегородки из гидрофобизированных гипсовых пазогребневых плит (на высоту 500 мм)
- Утеплитель из минераловатных плит
- Тип 1 – Маркировка типа стен
- П-1 – Маркировка типа покрытия
- 1 – Маркировка оконных, дверных и витражных проемов
- ПР-1 – Маркировка перемычек
- +4,500 – Отметка чистого пола этажа

1. Данный лист смотреть совместно с листами 1, 24, 49, 50, 51
2. Кладку внутренних стен и перегородок вести после монтажа инженерных коммуникаций
3. Возведение стен шахт ЭОМ выполнить после монтажа кабельных проходок через перекрытия. Рабочие чертежи кабельных проходок смотреть в комплектах марки ЭМ»

Изм.	Кол.уч.	Лист	№ док.	Подпись	Дата
Нач.арх.отд.		Челышев			09.2024
ГАП		Бызова			
Рук.гр.арх.		Киляков			
Вед.арх.		Должикова			
ГИП		Красиловец			
Н.контроль		Челышев			

11-ОМ/2023 - АР-1.1*

Гостиница, расположенная по адресу: г. Москва, внутригородское муниципальное образование Преображенское, ул. Потешная, вл. 5, стр. 1, 2

Стадия	Лист	Листов
Р	3	

Кладочный план 2 этажа на отм. +4,500

Открытые мастерские

Согласовано

Согласовано

Взам. инв. №

Подп. и дата

Инв. № подл.

А1К

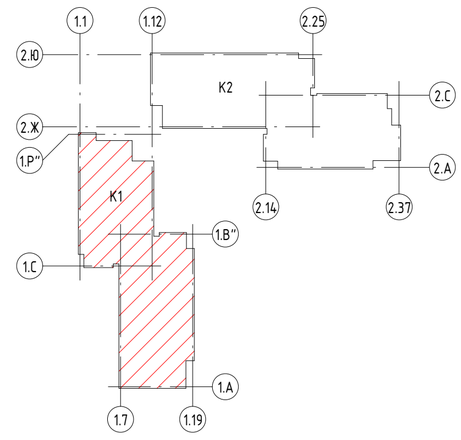

Условные обозначения:

- Стены, пилоны из монолитного железобетона
- Стены и перегородки из газосиликатных блоков, толщиной 200 и 100 мм (на всю высоту)
- Стены и перегородки из гидрофобизированных газосиликатных блоков, толщиной 200 мм и 100 мм (на всю высоту)
- Перегородки из гипсовых пазогребневых плит (на высоту 500 мм)
- Перегородки из гидрофобизированных гипсовых пазогребневых плит (на высоту 500 мм)
- Утеплитель из минераловатных плит
- Тип 1 – Маркировка типа стен
- П-1 – Маркировка типа покрытия
- 1 – Маркировка оконных, дверных и витражных проемов
- ПР-1 – Маркировка перемычек
- +4,500 – Отметка чистого пола этажа

1. Данный лист смотреть совместно с листами 1, 25, 49, 50, 51
2. Кладку внутренних стен и перегородок вести после монтажа инженерных коммуникаций
3. Возведение стен шахт ЭОМ выполнить после монтажа кабельных проходок через перекрытия. Рабочие чертежи кабельных проходок смотреть в комплектах марки ЭМ»
4. Отметки низа проемов даны относительно чистого пола данного этажа

Изм.	Кол.уч.	Лист	№ док.	Подпись	Дата
Нач.арх.отд.		Челышев			09.2024
ГАП		Бызова			
Рук.гр.арх.		Киляков			
Вед.арх.		Должикова			
ГИП		Красиловец			
Н.контроль		Челышев			

11-ОМ/2023 - АР-1.1*

Гостиница, расположенная по адресу: г. Москва, внутригородское муниципальное образование Преображенское, ул. Потешная, вл. 5, стр. 1, 2

Стадия	Лист	Листов
Р	4	

Кладочный план 3 этажа на отм. +7,800

Открытые мастерские

Согласовано

Согласовано

Взам. инв. №

Подп. и дата

Инв. № подл.

А1К

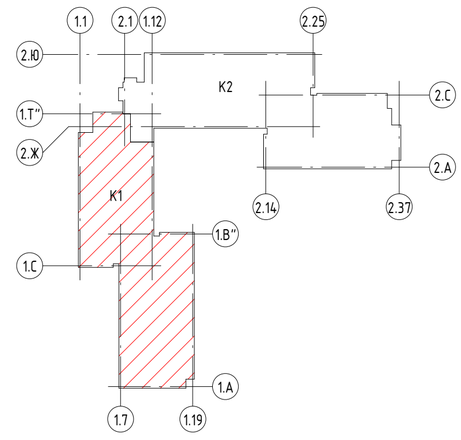

Условные обозначения:

- Стены, пилоны из монолитного железобетона
- Стены и перегородки из газосиликатных блоков, толщиной 200 и 100 мм (на всю высоту)
- Стены и перегородки из гидрофобизированных газосиликатных блоков, толщиной 200 мм и 100 мм (на всю высоту)
- Перегородки из гипсовых пазогребневых плит (на высоту 500 мм)
- Перегородки из гидрофобизированных гипсовых пазогребневых плит (на высоту 500 мм)
- Утеплитель из минераловатных плит
- Тип 1 – Маркировка типа стен
- П-1 – Маркировка типа покрытия
- 1 – Маркировка оконных, дверных и витражных проемов
- ПР-1 – Маркировка перемычек
- +4,500 – Отметка чистого пола этажа

1. Данный лист смотреть совместно с листами 1, 26, 49, 50, 51
2. Кладку внутренних стен и перегородок вести после монтажа инженерных коммуникаций
3. Возведение стен шахт ЭОМ выполнить после монтажа кабельных проходок через перекрытия. Рабочие чертежи кабельных проходок смотреть в комплектах марки ЭМ»
4. Отметки низа проемов даны относительно чистого пола данного этажа

Изм.	Кол.уч.	Лист	№ док.	Подпись	Дата
Нач.арх.отд.		Челышев			09.2024
ГАП		Бызова			
Рук.гр.арх.		Киляков			
Вед.арх.		Должикова			
ГИП		Красиловец			
Н.контроль		Челышев			

11-ОМ/2023 - АР-1.1*

Гостиница, расположенная по адресу: г. Москва, внутригородское муниципальное образование Преображенское, ул. Потешная, вл. 5, стр. 1, 2

Стадия	Лист	Листов
Р	5	

Кладочный план 4 этажа на отм. +11,100

Открытые мастерские

Гостиница, расположенная по адресу: г. Москва, внутригородское муниципальное образование Преображенское, ул. Потешная, вл. 5, стр. 1, 2

Согласовано

Согласовано

Взам. инв. №

Подп. и дата

Инв. № подл.

А1К

Условные обозначения:

- Стены, пилоны из монолитного железобетона
- Стены и перегородки из газосиликатных блоков, толщиной 200 и 100 мм (на всю высоту)
- Стены и перегородки из гидрофобизированных газосиликатных блоков, толщиной 200 мм и 100 мм (на всю высоту)
- Перегородки из гипсовых пазогребневых плит (на высоту 500 мм)
- Перегородки из гидрофобизированных гипсовых пазогребневых плит (на высоту 500 мм)
- Утеплитель из минераловатных плит
- Тип 1 – Маркировка типа стен
- П-1 – Маркировка типа покрытия
- 1 – Маркировка оконных, дверных и витражных проемов
- ПР-1 – Маркировка перемычек
- +4,500 – Отметка чистого пола этажа

1. Данный лист смотреть совместно с листами 1, 27, 49, 50, 51
2. Кладку внутренних стен и перегородок вести после монтажа инженерных коммуникаций
3. Возведение стен шахт ЭОМ выполнить после монтажа кабельных проходок через перекрытия. Рабочие чертежи кабельных проходок смотреть в комплектах марки ЭМ»
4. Отметки низа проемов даны относительно чистого пола данного этажа

Изм.	Кол.уч.	Лист	№ док.	Подпись	Дата
Нач.арх.отд.		Челышев			09.2024
ГАП		Бызова			
Рук.гр.арх.		Киляков			
Вед.арх.		Должикова			
ГИП		Красиловец			
Н.контроль		Челышев			

11-ОМ/2023 – АР-1.1*

Гостиница, расположенная по адресу: г. Москва, внутригородское муниципальное образование Преображенское, ул. Потешная, вл. 5, стр. 1, 2

Стадия	Лист	Листов
Р	6	

Гостиница, расположенная по адресу: г. Москва, внутригородское муниципальное образование Преображенское, ул. Потешная, вл. 5, стр. 1, 2

Кладочный план 5 этажа на отм. +14,400

Открытые мастерские

Согласовано

Согласовано

Взам. инв. №

Подп. и дата

Инв. № подл.

А1К

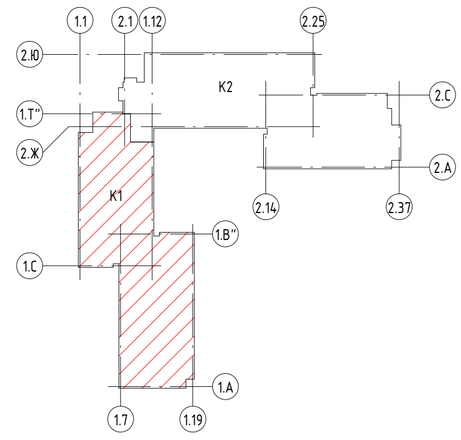

Условные обозначения:

- Стены, пилоны из монолитного железобетона
- Стены и перегородки из газосиликатных блоков, толщиной 200 и 100 мм (на всю высоту)
- Стены и перегородки из гидрофобизированных газосиликатных блоков, толщиной 200 мм и 100 мм (на всю высоту)
- Перегородки из гипсовых пазогребневых плит (на высоту 500 мм)
- Перегородки из гидрофобизированных гипсовых пазогребневых плит (на высоту 500 мм)
- Утеплитель из минераловатных плит
- Тип 1 – Маркировка типа стен
- П-1 – Маркировка типа покрытия
- 1 – Маркировка оконных, дверных и витражных проемов
- ПР-1 – Маркировка перемычек
- +4,500 – Отметка чистого пола этажа

1. Данный лист смотреть совместно с листами 1, 28, 49, 50, 51
2. Кладку внутренних стен и перегородок вести после монтажа инженерных коммуникаций
3. Возведение стен шахт ЭОМ выполнить после монтажа кабельных проходок через перекрытия. Рабочие чертежи кабельных проходок смотреть в комплектах марки ЭМ»
4. Отметки низа проемов даны относительно чистого пола данного этажа

Изм.	Кол.уч.	Лист	№ док.	Подпись	Дата
Нач.арх.отд.		Челышев			09.2024
ГАП		Бызова			
Рук.гр.арх.		Киляков			
Вед.арх.		Должикова			
ГИП		Красиловец			
Н.контроль		Челышев			

11-ОМ/2023 - АР-1.1*

Гостиница, расположенная по адресу: г. Москва, внутригородское муниципальное образование Преображенское, ул. Потешная, вл. 5, стр. 1, 2

Гостиница, расположенная по адресу: г. Москва, внутригородское муниципальное образование Преображенское, ул. Потешная, вл. 5, стр. 1, 2	Стадия	Лист	Листов
	Р	7	
Кладочный план 6 этажа на отм. +17,700	Открытые мастерские		

Согласовано

Согласовано

Взам. инв. №

Подп. и дата

Инв. № подл.

А1К

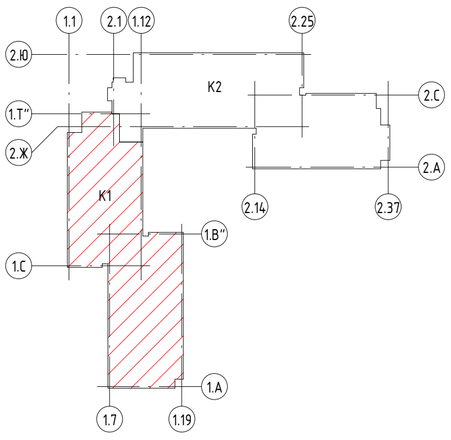

Условные обозначения:

- Стены, пилоны из монолитного железобетона
- Стены и перегородки из газосиликатных блоков, толщиной 200 и 100 мм (на всю высоту)
- Стены и перегородки из гидрофобизированных газосиликатных блоков, толщиной 200 мм и 100 мм (на всю высоту)
- Перегородки из гипсовых пазогребневых плит (на высоту 500 мм)
- Перегородки из гидрофобизированных гипсовых пазогребневых плит (на высоту 500 мм)
- Утеплитель из минераловатных плит
- Тип 1 – Маркировка типа стен
- П-1 – Маркировка типа покрытия
- 1 – Маркировка оконных, дверных и витражных проемов
- ПР-1 – Маркировка перемычек
- +4,500 – Отметка чистого пола этажа

1. Данный лист смотреть совместно с листами 1, 29, 49, 50, 51
2. Кладку внутренних стен и перегородок вести после монтажа инженерных коммуникаций
3. Возведение стен шахт ЭОМ выполнить после монтажа кабельных проходок через перекрытия. Рабочие чертежи кабельных проходок смотреть в комплектах марки ЭМ»
4. Отметки низа проемов даны относительно чистого пола данного этажа

Изм.	Кол.уч.	Лист	№ док.	Подпись	Дата
Нач.арх.отд.		Челышев			09.2024
ГАП		Бызова			
Рук.гр.арх.		Киляков			
Вед.арх.		Должикова			
ГИП		Красиловец			
Н.контроль		Челышев			

11-ОМ/2023 - АР-1.1*

Гостиница, расположенная по адресу: г. Москва, внутригородское муниципальное образование Преображенское, ул. Потешная, вл. 5, стр. 1, 2

Гостиница, расположенная по адресу: г. Москва, внутригородское муниципальное образование Преображенское, ул. Потешная, вл. 5, стр. 1, 2	Стадия	Лист	Листов
	Р	8	

Кладочный план 7 этажа на отм. +21,000

Открытые мастерские

Согласовано

Взам. инв. №

Подп. и дата

Инв. № подл.

А1К

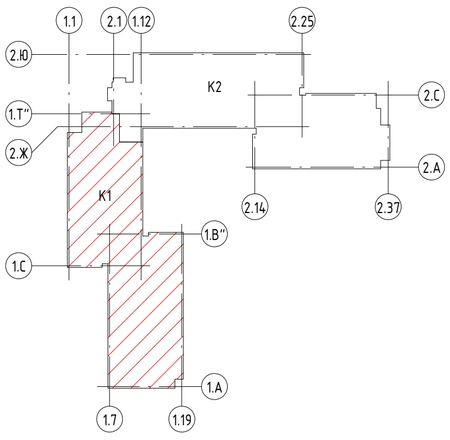

Условные обозначения:

- Стены, пилоны из монолитного железобетона
- Стены и перегородки из газосиликатных блоков, толщиной 200 и 100 мм (на всю высоту)
- Стены и перегородки из гидрофобизированных газосиликатных блоков, толщиной 200 мм и 100 мм (на всю высоту)
- Перегородки из гипсовых пазогребневых плит (на высоту 500 мм)
- Перегородки из гидрофобизированных гипсовых пазогребневых плит (на высоту 500 мм)
- Утеплитель из минераловатных плит
- Тип 1 – Маркировка типа стен
- П-1 – Маркировка типа покрытия
- 1 – Маркировка оконных, дверных и витражных проемов
- ПР-1 – Маркировка перемычек
- +4,500 – Отметка чистого пола этажа

1. Данный лист смотреть совместно с листами 1, 30, 49, 50, 51
2. Кладку внутренних стен и перегородок вести после монтажа инженерных коммуникаций
3. Возведение стен шахт ЭОМ выполнить после монтажа кабельных проходок через перекрытия. Рабочие чертежи кабельных проходок смотреть в комплектах марки ЭМ»
4. Отметки низа проемов даны относительно чистого пола данного этажа

Изм.	Кол.уч.	Лист	№ док.	Подпись	Дата
Нач.арх.отд.		Челышев			09.2024
ГАП		Бызова			
Рук.гр.арх.		Килякоов			
Вед.арх.		Должикова			
ГИП		Красиловец			
Н.контроль		Челышев			

11-ОМ/2023 - АР-1.1*

Гостиница, расположенная по адресу: г. Москва, внутригородское муниципальное образование Преображенское, ул. Потешная, вл. 5, стр. 1, 2

Гостиница, расположенная по адресу: г. Москва, внутригородское муниципальное образование Преображенское, ул. Потешная, вл. 5, стр. 1, 2	Стадия	Лист	Листов
	Р	9	

Кладочный план 8 этажа на отм. +24,000

Открытые мастерские

Согласовано

Согласовано

Взам. инв. №

Подп. и дата

Инв. № подл.

А1К

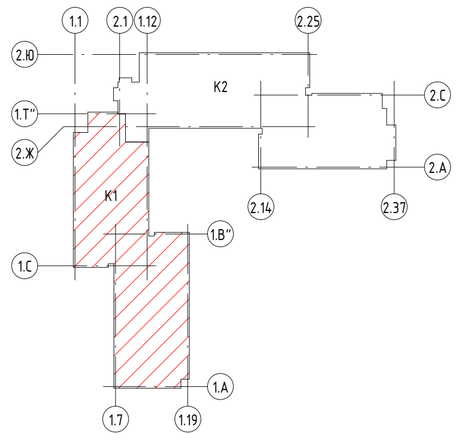

Условные обозначения:

- Стены, пилоны из монолитного железобетона
- Стены и перегородки из газосиликатных блоков, толщиной 200 и 100 мм (на всю высоту)
- Стены и перегородки из гидрофобизированных газосиликатных блоков, толщиной 200 мм и 100 мм (на всю высоту)
- Перегородки из гипсовых пазогребневых плит (на высоту 500 мм)
- Перегородки из гидрофобизированных гипсовых пазогребневых плит (на высоту 500 мм)
- Утеплитель из минераловатных плит
- Тип 1 – Маркировка типа стен
- П-1 – Маркировка типа покрытия
- 1 – Маркировка оконных, дверных и витражных проемов
- ПР-1 – Маркировка перемычек
- +4,500 – Отметка чистого пола этажа

1. Данный лист смотреть совместно с листами 1, 31, 49, 50, 51
2. Кладку внутренних стен и перегородок вести после монтажа инженерных коммуникаций
3. Возведение стен шахт ЭОМ выполнить после монтажа кабельных проходок через перекрытия. Рабочие чертежи кабельных проходок смотреть в комплектах марки ЭМ»
4. Отметки низа проемов даны относительно чистого пола данного этажа

Изм.	Кол.уч.	Лист	№ док.	Подпись	Дата
Нач.арх.отд.		Челышев			09.2024
ГАП		Бызова			
Рук.гр.арх.		Киляков			
Вед.арх.		Должикова			
ГИП		Красиловец			
Н.контроль		Челышев			

11-ОМ/2023 - АР-1.1*

Гостиница, расположенная по адресу: г. Москва, внутригородское муниципальное образование Преображенское, ул. Потешная, вл. 5, стр. 1, 2

Гостиница, расположенная по адресу: г. Москва, внутригородское муниципальное образование Преображенское, ул. Потешная, вл. 5, стр. 1, 2	Стадия	Лист	Листов
	Р	10	
Кладочный план 9 этажа на отм. +27,600	Открытые мастерские		

А1К

Согласовано

Согласовано

Взам. инв. №

Подп. и дата

Инв. № подл.

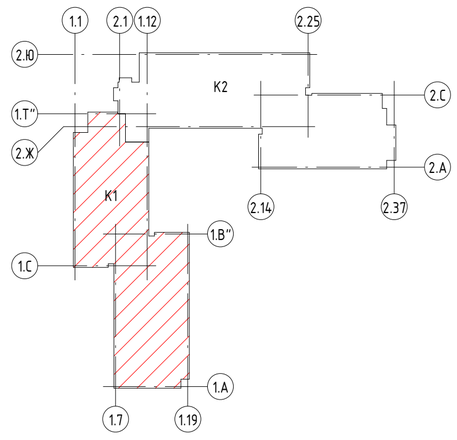

Условные обозначения:

- Стены, пилоны из монолитного железобетона
- Стены и перегородки из газосиликатных блоков, толщиной 200 и 100 мм (на всю высоту)
- Стены и перегородки из гидрофобизированных газосиликатных блоков, толщиной 200 мм и 100 мм (на всю высоту)
- Перегородки из гипсовых пазогребневых плит (на высоту 500 мм)
- Перегородки из гидрофобизированных гипсовых пазогребневых плит (на высоту 500 мм)
- Утеплитель из минераловатных плит
- Тип 1 – Маркировка типа стен
- П-1 – Маркировка типа покрытия
- 1 – Маркировка оконных, дверных и витражных проемов
- ПР-1 – Маркировка перемычек
- +4,500 – Отметка чистого пола этажа

1. Данный лист смотреть совместно с листами 1, 32, 49, 50, 51
2. Кладку внутренних стен и перегородок вести после монтажа инженерных коммуникаций
3. Возведение стен шахт ЭОМ выполнить после монтажа кабельных проходок через перекрытия. Рабочие чертежи кабельных проходок смотреть в комплектах марки ЭМ»
4. Отметки низа проемов даны относительно чистого пола данного этажа

Изм.	Кол.уч.	Лист	№ док.	Подпись	Дата
Нач.арх.отд.		Челышев			09.2024
ГАП		Бызова			
Рук.гр.арх.		Киляков			
Вед.арх.		Должикова			
ГИП		Красиловец			
Н.контроль		Челышев			

11-ОМ/2023 - АР-1.1*

Гостиница, расположенная по адресу: г. Москва, внутригородское муниципальное образование Преображенское, ул. Потешная, вл. 5, стр. 1, 2

Гостиница, расположенная по адресу: г. Москва, внутригородское муниципальное образование Преображенское, ул. Потешная, вл. 5, стр. 1, 2	Стадия	Лист	Листов
	Р	11	

Кладочный план 10 этажа на отм. +30,900

Открытые мастерские

Согласовано

Согласовано

Взам. инв. №

Подп. и дата

Инв. № подл.

А1К

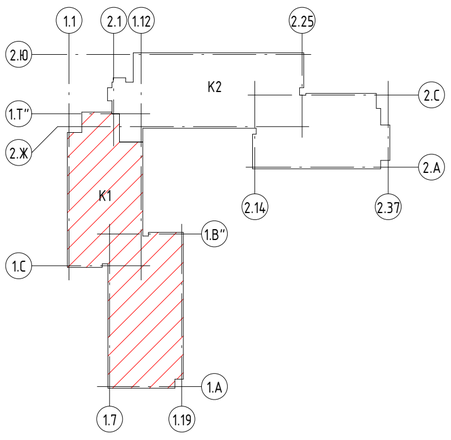

Условные обозначения:

- Стены, пилоны из монолитного железобетона
- Стены и перегородки из газосиликатных блоков, толщиной 200 и 100 мм (на всю высоту)
- Стены и перегородки из гидрофобизированных газосиликатных блоков, толщиной 200 мм и 100 мм (на всю высоту)
- Перегородки из гипсовых пазогребневых плит (на высоту 500 мм)
- Перегородки из гидрофобизированных гипсовых пазогребневых плит (на высоту 500 мм)
- Утеплитель из минераловатных плит
- Тип 1 – Маркировка типа стен
- П-1 – Маркировка типа покрытия
- 1 – Маркировка оконных, дверных и витражных проемов
- ПР-1 – Маркировка перемычек
- +4,500 – Отметка чистого пола этажа

1. Данный лист смотреть совместно с листами 1, 33, 49, 50, 51
2. Кладку внутренних стен и перегородок вести после монтажа инженерных коммуникаций
3. Возведение стен шахт ЭОМ выполнить после монтажа кабельных проходок через перекрытия. Рабочие чертежи кабельных проходок смотреть в комплектах марки ЭМ»
4. Отметки низа проемов даны относительно чистого пола данного этажа

Изм.	Кол.уч.	Лист	№ док.	Подпись	Дата
Нач.арх.отд.		Челышев			09.2024
ГАП		Бызова			
Рук.гр.арх.		Киляков			
Вед.арх.		Должикова			
ГИП		Красиловец			
Н.контроль		Челышев			

11-ОМ/2023 - АР-1.1*

Гостиница, расположенная по адресу: г. Москва, внутригородское муниципальное образование Преображенское, ул. Потешная, вл. 5, стр. 1, 2

Гостиница, расположенная по адресу: г. Москва, внутригородское муниципальное образование Преображенское, ул. Потешная, вл. 5, стр. 1, 2	Стадия	Лист	Листов
	Р	12	
Кладочный план 11 этажа на отм. +34,200	Открытые мастерские		

Согласовано

Согласовано

Взам. инв. №

Подп. и дата

Инв. № подл.

А1К

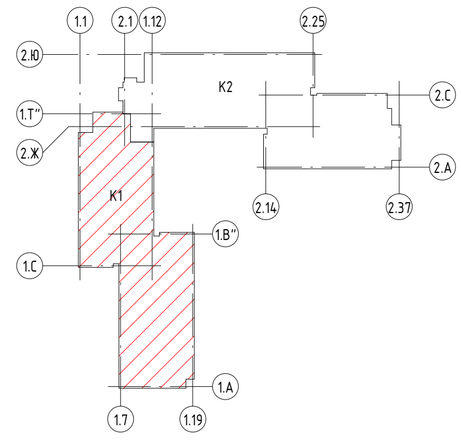

Условные обозначения:

- Стены, пилоны из монолитного железобетона
- Стены и перегородки из газосиликатных блоков, толщиной 200 и 100 мм (на всю высоту)
- Стены и перегородки из гидрофобизированных газосиликатных блоков, толщиной 200 мм и 100 мм (на всю высоту)
- Перегородки из гипсовых пазогребневых плит (на высоту 500 мм)
- Перегородки из гидрофобизированных гипсовых пазогребневых плит (на высоту 500 мм)
- Утеплитель из минераловатных плит
- Тип 1 – Маркировка типа стен
- П-1 – Маркировка типа покрытия
- 1 – Маркировка оконных, дверных и витражных проемов
- ПР-1 – Маркировка перемычек
- +4,500 – Отметка чистого пола этажа

1. Данный лист смотреть совместно с листами 1, 34, 49, 50, 51
2. Кладку внутренних стен и перегородок вести после монтажа инженерных коммуникаций
3. Возведение стен шахт ЭОМ выполнить после монтажа кабельных проходок через перекрытия. Рабочие чертежи кабельных проходок смотреть в комплектах марки ЭМ»
4. Отметки низа проемов даны относительно чистого пола данного этажа

Изм.	Кол.уч.	Лист	№ док.	Подпись	Дата
Нач.арх.отд.		Челышев			09.2024
ГАП		Бызова			
Рук.гр.арх.		Киляков			
Вед.арх.		Должикова			
ГИП		Красиловец			
Н.контроль		Челышев			

11-ОМ/2023 - АР-1.1*

Гостиница, расположенная по адресу: г. Москва, внутригородское муниципальное образование Преображенское, ул. Потешная, вл. 5, стр. 1, 2

Гостиница, расположенная по адресу: г. Москва, внутригородское муниципальное образование Преображенское, ул. Потешная, вл. 5, стр. 1, 2	Стадия	Лист	Листов
	Р	13	
Кладочный план 12 этажа на отм. +37,500	Открытые мастерские		

А1К

Согласовано

Согласовано

Взам. инв. №

Подп. и дата

Инв. № подл.

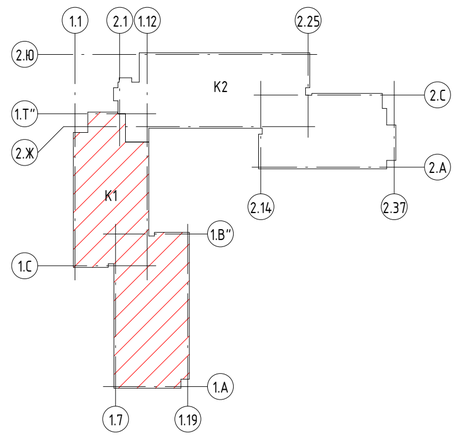

Условные обозначения:

- Стены, пилоны из монолитного железобетона
- Стены и перегородки из газосиликатных блоков, толщиной 200 и 100 мм (на всю высоту)
- Стены и перегородки из гидрофобизированных газосиликатных блоков, толщиной 200 мм и 100 мм (на всю высоту)
- Перегородки из гипсовых пазогребневых плит (на высоту 500 мм)
- Перегородки из гидрофобизированных гипсовых пазогребневых плит (на высоту 500 мм)
- Утеплитель из минераловатных плит
- Тип 1 – Маркировка типа стен
- П-1 – Маркировка типа покрытия
- 1 – Маркировка оконных, дверных и витражных проемов
- ПР-1 – Маркировка перемычек
- +4,500 – Отметка чистого пола этажа

1. Данный лист смотреть совместно с листами 1, 35, 49, 50, 51
2. Кладку внутренних стен и перегородок вести после монтажа инженерных коммуникаций
3. Возведение стен шахт ЭОМ выполнить после монтажа кабельных проходок через перекрытия. Рабочие чертежи кабельных проходок смотреть в комплектах марки ЭМ»
4. Отметки низа проемов даны относительно чистого пола данного этажа

Изм.	Кол.уч.	Лист	№ док.	Подпись	Дата
Нач.арх.отд.		Челышев			09.2024
ГАП		Бызова			
Рук.гр.арх.		Киляков			
Вед.арх.		Должикова			
ГИП		Красиловец			
Н.контроль		Челышев			

11-ОМ/2023 - АР-1.1*

Гостиница, расположенная по адресу: г. Москва, внутригородское муниципальное образование Преображенское, ул. Потешная, вл. 5, стр. 1, 2

Стадия	Лист	Листов
Р	14	

Кладочный план 13 этажа на отм. +40,800

Открытые мастерские

Согласовано

Согласовано

Взам. инв. №

Подп. и дата

Инв. № подл.

А1К

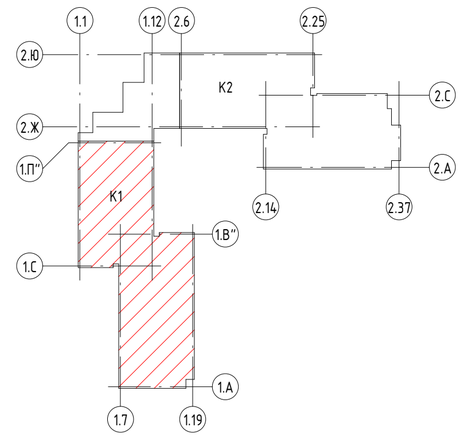

Условные обозначения:

- Стены, пилоны из монолитного железобетона
- Стены и перегородки из газосиликатных блоков, толщиной 200 и 100 мм (на всю высоту)
- Стены и перегородки из гидрофобизированных газосиликатных блоков, толщиной 200 мм и 100 мм (на всю высоту)
- Перегородки из гипсовых пазогребневых плит (на высоту 500 мм)
- Перегородки из гидрофобизированных гипсовых пазогребневых плит (на высоту 500 мм)
- Утеплитель из минераловатных плит
- Тип 1 – Маркировка типа стен
- П-1 – Маркировка типа покрытия
- 1 – Маркировка оконных, дверных и витражных проемов
- ПР-1 – Маркировка перемычек
- +4,500 – Отметка чистого пола этажа

1. Данный лист смотреть совместно с листами 1, 36, 49, 50, 51
2. Кладку внутренних стен и перегородок вести после монтажа инженерных коммуникаций
3. Возведение стен шахт ЭОМ выполнить после монтажа кабельных проходок через перекрытия. Рабочие чертежи кабельных проходок смотреть в комплектах марки ЭМ»
4. Отметки низа проемов даны относительно чистого пола данного этажа

Изм.	Кол.уч.	Лист	№ док.	Подпись	Дата
Нач.арх.отд.		Челышев			09.2024
ГАП		Бызова			
Рук.гр.арх.		Киляков			
Вед.арх.		Должикова			
ГИП		Красиловец			
Н.контроль		Челышев			

11-ОМ/2023 - АР-1.1*

Гостиница, расположенная по адресу: г. Москва, внутригородское муниципальное образование Преображенское, ул. Потешная, вл. 5, стр. 1, 2

Гостиница, расположенная по адресу: г. Москва, внутригородское муниципальное образование Преображенское, ул. Потешная, вл. 5, стр. 1, 2	Стадия	Лист	Листов
	Р	15	

Кладочный план 14 этажа на отм. +44,100

Открытые мастерские

А1К

Согласовано

Согласовано

Взам. инв. №

Подп. и дата

Инв. № подл.

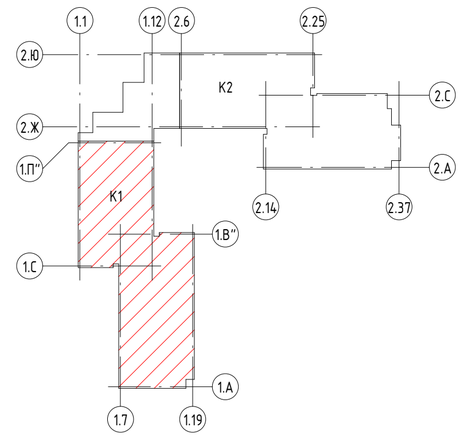

Условные обозначения:

- Стены, пилоны из монолитного железобетона
- Стены и перегородки из газосиликатных блоков, толщиной 200 и 100 мм (на всю высоту)
- Стены и перегородки из гидрофобизированных газосиликатных блоков, толщиной 200 мм и 100 мм (на всю высоту)
- Перегородки из гипсовых пазогребневых плит (на высоту 500 мм)
- Перегородки из гидрофобизированных гипсовых пазогребневых плит (на высоту 500 мм)
- Утеплитель из минераловатных плит
- Тип 1 – Маркировка типа стен
- П-1 – Маркировка типа покрытия
- 1 – Маркировка оконных, дверных и витражных проемов
- ПР-1 – Маркировка перемычек
- +4,500 – Отметка чистого пола этажа

1. Данный лист смотреть совместно с листами 1, 37, 49, 50, 51
2. Кладку внутренних стен и перегородок вести после монтажа инженерных коммуникаций
3. Возведение стен шахт ЭОМ выполнить после монтажа кабельных проходок через перекрытия. Рабочие чертежи кабельных проходок смотреть в комплектах марки ЭМ»
4. Отметки низа проемов даны относительно чистого пола данного этажа

Изм.	Кол.уч.	Лист	№ док.	Подпись	Дата
Нач.арх.отд.		Челышев			09.2024
ГАП		Бызова			
Рук.гр.арх.		Киляков			
Вед.арх.		Должикова			
ГИП		Красиловец			
Н.контроль		Челышев			

11-ОМ/2023 - АР-1.1*

Гостиница, расположенная по адресу: г. Москва, внутригородское муниципальное образование Преображенское, ул. Потешная, вл. 5, стр. 1, 2

Стадия	Лист	Листов
Р	16	

Гостиница, расположенная по адресу: г. Москва, внутригородское муниципальное образование Преображенское, ул. Потешная, вл. 5, стр. 1, 2

Кладочный план 15 этажа на отм. +47,400

Открытые мастерские

А1К

Согласовано

Согласовано

Взам. инв. №

Подп. и дата

Инв. № подл.

Согласовано

Согласовано

Взам. инв. №

Подп. и дата

Инв. № подл.

Условные обозначения:

- Стены, пилоны из монолитного железобетона
- Стены и перегородки из газосиликатных блоков, толщиной 200 и 100 мм (на всю высоту)
- Стены и перегородки из гидрофобизированных газосиликатных блоков, толщиной 200 мм и 100 мм (на всю высоту)
- Перегородки из гипсовых пазогребневых плит (на высоту 500 мм)
- Перегородки из гидрофобизированных гипсовых пазогребневых плит (на высоту 500 мм)
- Утеплитель из минераловатных плит
- Тип 1 – Маркировка типа стен
- П-1 – Маркировка типа покрытия
- 1 – Маркировка оконных, дверных и витражных проемов
- ПР-1 – Маркировка перемычек
- +4,500 – Отметка чистого пола этажа

1. Данный лист смотреть совместно с листами 1, 38, 49, 50, 51
2. Кладку внутренних стен и перегородок вести после монтажа инженерных коммуникаций
3. Возведение стен шахт ЭОМ выполнить после монтажа кабельных проходок через перекрытия. Рабочие чертежи кабельных проходок смотреть в комплектах марки ЭМ»
4. Отметки низа проемов даны относительно чистого пола данного этажа

Изм.	Кол.уч.	Лист	№ док.	Подпись	Дата
Нач.арх.отд.		Челышев			09.2024
ГАП		Бызова			
Рук.гр.арх.		Киляков			
Вед.арх.		Должикова			
ГИП		Красиловец			
Н.контроль		Челышев			

11-ОМ/2023 - АР-1.1*

Гостиница, расположенная по адресу: г. Москва, внутригородское муниципальное образование Преображенское, ул. Потешная, вл. 5, стр. 1, 2

Гостиница, расположенная по адресу: г. Москва, внутригородское муниципальное образование Преображенское, ул. Потешная, вл. 5, стр. 1, 2	Стадия	Лист	Листов
	Р	17	
Кладочный план 16 этажа на отм. +50,700	Открытые мастерские		

А1К

Условные обозначения:

- Стены, пилоны из монолитного железобетона
- Стены и перегородки из газосиликатных блоков, толщиной 200 и 100 мм (на всю высоту)
- Стены и перегородки из гидрофобизированных газосиликатных блоков, толщиной 200 мм и 100 мм (на всю высоту)
- Перегородки из гипсовых пазогребневых плит (на высоту 500 мм)
- Перегородки из гидрофобизированных гипсовых пазогребневых плит (на высоту 500 мм)
- Утеплитель из минераловатных плит
- Тип 1 – Маркировка типа стен
- П-1 – Маркировка типа покрытия
- 1 – Маркировка оконных, дверных и витражных проемов
- ПР-1 – Маркировка перемычек
- +4,500 – Отметка чистого пола этажа

1. Данный лист смотреть совместно с листами 1, 39, 49, 50, 51
2. Кладку внутренних стен и перегородок вести после монтажа инженерных коммуникаций
3. Возведение стен шахт ЭОМ выполнить после монтажа кабельных проходок через перекрытия. Рабочие чертежи кабельных проходок смотреть в комплектах марки ЭМ»
4. Отметки низа проемов даны относительно чистого пола данного этажа

Изм.	Кол.уч.	Лист	№ док.	Подпись	Дата
Нач.арх.отд.		Челышев			09.2024
ГАП		Бызова			
Рук.гр.арх.		Киляков			
Вед.арх.		Должикова			
ГИП		Красиловец			
Н.контроль		Челышев			

11-ОМ/2023 - АР-1.1*

Гостиница, расположенная по адресу: г. Москва, внутригородское муниципальное образование Преображенское, ул. Потешная, вл. 5, стр. 1, 2

Гостиница, расположенная по адресу: г. Москва, внутригородское муниципальное образование Преображенское, ул. Потешная, вл. 5, стр. 1, 2	Стадия	Лист	Листов
	Р	18	
Кладочный план 17 этажа на отм. +54,300	Открытые мастерские		

А1К

Согласовано

Согласовано

Взам. инв. №

Подп. и дата

Инв. № подл.

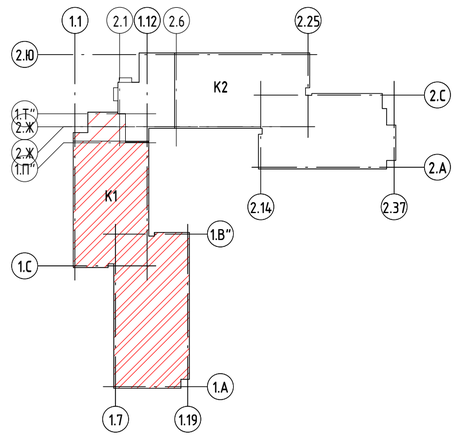

Условные обозначения:

- Стены, пилоны из монолитного железобетона
- Стены и перегородки из газосиликатных блоков, толщиной 200 и 100 мм (на всю высоту)
- Стены и перегородки из гидрофобизированных газосиликатных блоков, толщиной 200 мм и 100 мм (на всю высоту)
- Перегородки из гипсовых пазогребневых плит (на высоту 500 мм)
- Перегородки из гидрофобизированных гипсовых пазогребневых плит (на высоту 500 мм)
- Утеплитель из минераловатных плит
- Тип 1 – Маркировка типа стен
- П-1 – Маркировка типа покрытия
- 1 – Маркировка оконных, дверных и витражных проемов
- ПР-1 – Маркировка перемычек
- +4,500 – Отметка чистого пола этажа

1. Данный лист смотреть совместно с листами 1, 40, 49, 50, 51
2. Кладку внутренних стен и перегородок вести после монтажа инженерных коммуникаций
3. Возведение стен шахт ЭОМ выполнить после монтажа кабельных проходок через перекрытия. Рабочие чертежи кабельных проходок смотреть в комплектах марки ЭМ»
4. Отметки низа проемов даны относительно чистого пола данного этажа

Изм.	Кол.уч.	Лист	№ док.	Подпись	Дата
Нач.арх.отд.		Челышев			09.2024
ГАП		Бызова			
Рук.гр.арх.		Киляков			
Вед.арх.		Должикова			
ГИП		Красиловец			
Н.контроль		Челышев			

11-ОМ/2023 - АР-1.1*

Гостиница, расположенная по адресу: г. Москва, внутригородское муниципальное образование Преображенское, ул. Потешная, вл. 5, стр. 1, 2

Гостиница, расположенная по адресу: г. Москва, внутригородское муниципальное образование Преображенское, ул. Потешная, вл. 5, стр. 1, 2	Стадия	Лист	Листов
	Р	19	
Кладочный план 18 этажа на отм. +57,300	Открытые мастерские		

Согласовано

Согласовано

Взам. инв. №

Подп. и дата

Инв. № подл.

А1К

Условные обозначения:

- Стены, пилоны из монолитного железобетона
- Стены и перегородки из газосиликатных блоков, толщиной 200 и 100 мм (на всю высоту)
- Стены и перегородки из гидрофобизированных газосиликатных блоков, толщиной 200 мм и 100 мм (на всю высоту)
- Перегородки из гипсовых пазогребневых плит (на высоту 500 мм)
- Перегородки из гидрофобизированных гипсовых пазогребневых плит (на высоту 500 мм)
- Утеплитель из минераловатных плит
- Тип 1 – Маркировка типа стен
- П-1 – Маркировка типа покрытия
- 1 – Маркировка оконных, дверных и витражных проемов
- ПР-1 – Маркировка перемычек
- +4,500 – Отметка чистого пола этажа

1. Данный лист смотреть совместно с листами 1, 41, 49, 50, 51
2. Кладку внутренних стен и перегородок вести после монтажа инженерных коммуникаций
3. Возведение стен шахт ЭОМ выполнить после монтажа кабельных проходок через перекрытия. Рабочие чертежи кабельных проходок смотреть в комплектах марки ЭМ»
4. Отметки низа проемов даны относительно чистого пола данного этажа

Изм.	Кол.уч.	Лист	№ док.	Подпись	Дата
Нач.арх.отд.		Челышев			09.2024
ГАП		Бызова			
Рук.гр.арх.		Киляков			
Вед.арх.		Должикова			
ГИП		Красиловец			
Н.контроль		Челышев			

11-ОМ/2023 - АР-1.1*

Гостиница, расположенная по адресу: г. Москва, внутригородское муниципальное образование Преображенское, ул. Потешная, вл. 5, стр. 1, 2

Гостиница, расположенная по адресу: г. Москва, внутригородское муниципальное образование Преображенское, ул. Потешная, вл. 5, стр. 1, 2	Стадия	Лист	Листов
	Р	20	

Кладочный план 19 этажа на отм. +60,600

Открытые мастерские

А1К

Согласовано

Согласовано

Взам. инв. №

Подп. и дата

Инв. № подл.

Согласовано

Согласовано

Взам. инв. №

Подп. и дата

Инв. № подл.

Условные обозначения:

- Стены, пилоны из монолитного железобетона
- Стены и перегородки из газосиликатных блоков, толщиной 200 и 100 мм (на всю высоту)
- Стены и перегородки из гидрофобизированных газосиликатных блоков, толщиной 200 мм и 100 мм (на всю высоту)
- Перегородки из гипсовых пазогребневых плит (на высоту 500 мм)
- Перегородки из гидрофобизированных гипсовых пазогребневых плит (на высоту 500 мм)
- Утеплитель из минераловатных плит
- Тип 1 – Маркировка типа стен
- П-1 – Маркировка типа покрытия
- 1 – Маркировка оконных, дверных и витражных проемов
- ПР-1 – Маркировка перемычек
- +4,500 – Отметка чистого пола этажа

1. Данный лист смотреть совместно с листами 1, 42, 49, 50, 51
2. Кладку внутренних стен и перегородок вести после монтажа инженерных коммуникаций
3. Возведение стен шахт ЭОМ выполнить после монтажа кабельных проходок через перекрытия. Рабочие чертежи кабельных проходок смотреть в комплектах марки ЭМ»
4. Отметки низа проемов даны относительно чистого пола данного этажа

Изм.	Кол.уч.	Лист	№ док.	Подпись	Дата
Нач.арх.отд.		Челышев			09.2024
ГАП		Бызова			
Рук.гр.арх.		Киляков			
Вед.арх.		Должикова			
ГИП		Красиловец			
Н.контроль		Челышев			

11-ОМ/2023 - АР-1.1*

Гостиница, расположенная по адресу: г. Москва, внутригородское муниципальное образование Преображенское, ул. Потешная, вл. 5, стр. 1, 2

Гостиница, расположенная по адресу: г. Москва, внутригородское муниципальное образование Преображенское, ул. Потешная, вл. 5, стр. 1, 2	Стадия	Лист	Листов
	Р	21	

Кладочный план 20 этажа на отм. +63,900. План кровельных надстроек на отм. 64,420

Открытые мастерские

А1К

Кладочный план кровельных надстроек на отм. +68,570 (1 : 100)

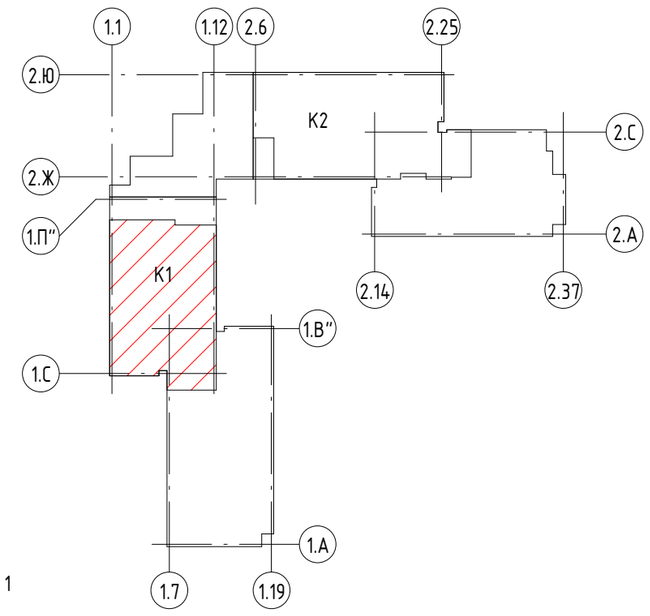

Фрагмент плана 20 этажа в осях 1.7–1.12/1.И"–1.Л" на отм. +65,550 (1 : 100)

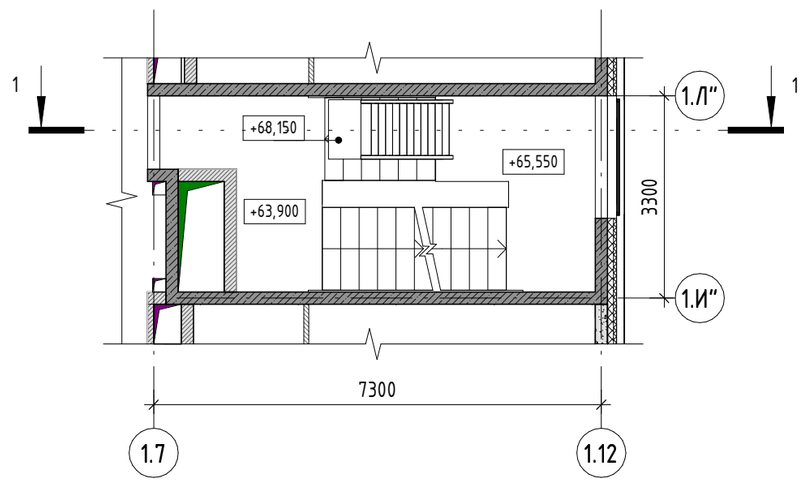

Условные обозначения:

- – Стены, пилоны из монолитного железобетона
- – Стены и перегородки из газосиликатных блоков, толщиной 200 и 100 мм (на всю высоту)
- – Стены и перегородки из гидрофобизированных газосиликатных блоков, толщиной 200 мм и 100 мм (на всю высоту)
- – Перегородки из гипсовых пазогребневых плит (на высоту 500 мм)
- – Перегородки из гидрофобизированных гипсовых пазогребневых плит (на высоту 500 мм)
- – Утеплитель из минераловатных плит
- Тип 1 – Маркировка типа стен
- П-1 – Маркировка типа покрытия
- 1 – Маркировка оконных, дверных и витражных проемов
- ПР-1 – Маркировка перемычек
- +4,500 – Отметка чистого пола этажа

1. Данный лист смотреть совместно с листами 1, 43, 50, 51
2. Кладку внутренних стен и перегородок вести после монтажа инженерных коммуникаций
3. Возведение стен шахт ЭОМ выполнить после монтажа кабельных проходок через перекрытия. Рабочие чертежи кабельных проходок смотреть в комплектах марки ЭМ»
4. Отметки низа проемов даны относительно чистого пола данного этажа

Изм.	Кол.уч.	Лист	№ док.	Подпись	Дата
Нач.арх.отд.		Челышев			09.2024
ГАП		Бызова			
Рук.гр.арх.		Киляков			
Вед.арх.		Должикова			
ГИП		Красиловец			
Н.контроль		Челышев			

11-ОМ/2023 – АР-1.1*

Гостиница, расположенная по адресу: г. Москва, внутригородское муниципальное образование Преображенское, ул. Потешная, вл. 5, стр. 1, 2

Гостиница, расположенная по адресу: г. Москва, внутригородское муниципальное образование Преображенское, ул. Потешная, вл. 5, стр. 1, 2	Стадия	Лист	Листов
	Р	22	
Кладочный план кровельных надстроек на отм. +68,620	Открытые мастерские		

Согласовано

Взам. инв. №

Подп. и дата

Инв. № подл.

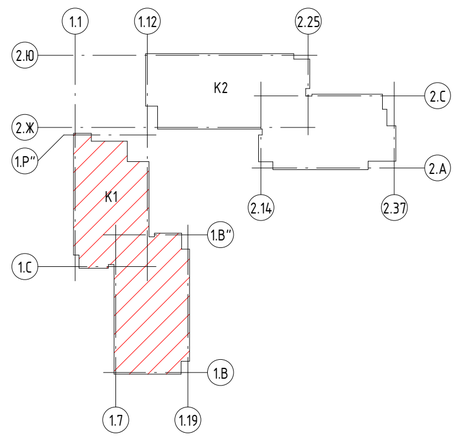

Условные обозначения:

- Стены, пилоны из монолитного железобетона
- Стены и перегородки из газосиликатных блоков толщиной 200 мм
- Стены и перегородки из гидрофобизированных газосиликатных блоков толщиной 200 мм
- Стены и перегородки из гидрофобизированных газосиликатных блоков толщиной 100 мм
- Перегородки из гипсовых пазогребневых блоков, h=500 мм
- Перегородки из гидрофобизированных гипсовых пазогребневых блоков, h=500 мм
- Утеплитель из минераловатных плит

ПР-1 - Маркировка перемычек

+4,500 - Отметка чистого пола этажа

						11-ОМ/2023 - АР-1.1*
						Гостиница, расположенная по адресу: г. Москва, внутригородское муниципальное образование Преображенское, ул. Потешная, вл. 5, стр. 1, 2
Изм.	Кол.уч.	Лист	№ док.	Подпись	Дата	Гостиница, расположенная по адресу: г. Москва, внутригородское муниципальное образование Преображенское, ул. Потешная, вл. 5, стр. 1, 2
Нач.арх.отд.		Челышев			09.2024	Стадия: Р; Лист: 23; Листов:
ГАП		Бызова				План отверстий 1 этажа на отм. 0.000
Рук.гр.арх.		Килякова				Открытые мастерские
Вед.арх.		Должикова				
ГИП		Красиловец				
Н.контроль		Челышев				

Согласовано: Нач.отд.ВК 09.24; Нач.отд.ОВ Житихина 09.24; Нач.отд.ЭОМ Демихов 09.24; Нач.отд.СС Алексеев 09.24

Взам. инв. № | Подп. и дата | Инв. № подл.

А1К

Условные обозначения:

- Стены, пилоны из монолитного железобетона
- Стены и перегородки из газосиликатных блоков толщиной 200 мм
- Стены и перегородки из гидрофобизированных газосиликатных блоков толщиной 200 мм
- Стены и перегородки из гидрофобизированных газосиликатных блоков толщиной 100 мм
- Перегородки из гипсовых пазогребневых блоков, h=500 мм
- Перегородки из гидрофобизированных гипсовых пазогребневых блоков, h=500 мм
- Утеплитель из минераловатных плит

ПР-1 – Маркировка перемычек

+4,500 – Отметка чистого пола этажа

Согласовано		
Нач.отд.ВК	Житихина	09.24
Нач.отд.ОВ	Платонова	09.24
Нач.отд.ЭОМ	Демихов	09.24
Нач.отд. СС	Алексеев	09.24

Взам. инв. №	Подп. и дата	Инв. № подл.

Изм.	Кол.уч.	Лист	№ док.	Подпись	Дата
Нач.арх.отд.		Челышев			09.2024
ГАП		Бызова			
Рук.гр.арх.		Киляков			
Вед.арх.		Должикова			
ГИП		Красиловец			
Н.контроль		Челышев			

11-ОМ/2023 - АР-1.1*

Гостиница, расположенная по адресу: г. Москва, внутригородское муниципальное образование Преображенское, ул. Потешная, вл. 5, стр. 1, 2

Гостиница, расположенная по адресу: г. Москва, внутригородское муниципальное образование Преображенское, ул. Потешная, вл. 5, стр. 1, 2	Стадия	Лист	Листов
	Р	24	

План отверстий 2 этажа на отм. +4.500

Открытые мастерские

А1К

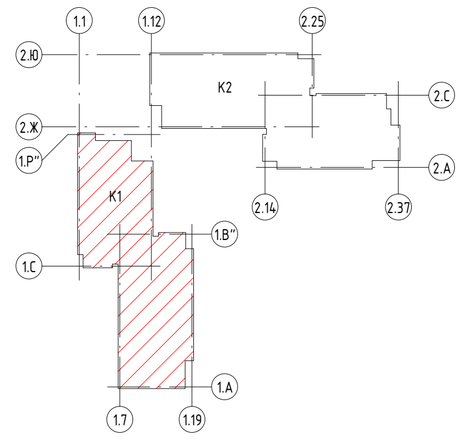

Условные обозначения:

- Стены, пилоны из монолитного железобетона
- Стены и перегородки из газосиликатных блоков толщиной 200 мм
- Стены и перегородки из гидрофобизированных газосиликатных блоков толщиной 200 мм
- Стены и перегородки из гидрофобизированных газосиликатных блоков толщиной 100 мм
- Перегородки из гипсовых пазогребневых блоков, h=500 мм
- Перегородки из гидрофобизированных гипсовых пазогребневых блоков, h=500 мм
- Утеплитель из минераловатных плит

ПР-1 – Маркировка перемычек

+4,500 – Отметка чистого пола этажа

Изм.	Кол.уч.	Лист	№ док.	Подпись	Дата
Нач.арх.отд.		Челышев			09.2024
ГАП		Бызова			
Рук.гр.арх.		Киляков			
Вед.арх.		Должикова			
ГИП		Красиловец			
Н.контроль		Челышев			

11-ОМ/2023 - АР-1.1*

Гостиница, расположенная по адресу: г. Москва, внутригородское муниципальное образование Преображенское, ул. Потешная, вл. 5, стр. 1, 2

Гостиница, расположенная по адресу: г. Москва, внутригородское муниципальное образование Преображенское, ул. Потешная, вл. 5, стр. 1, 2	Стадия	Лист	Листов
	Р	25	
План отверстий 3 этажа на отм. +7.800	Открытые мастерские		

Согласовано

Нач.отд.ВК	Житихина	09.24
Нач.отд.ОВ	Платонова	09.24
Нач.отд.ЭОМ	Демихов	09.24
Нач.отд.СС	Алексеев	09.24

Взам. инв. №

Подп. и дата

Инв. № подл.

А1К

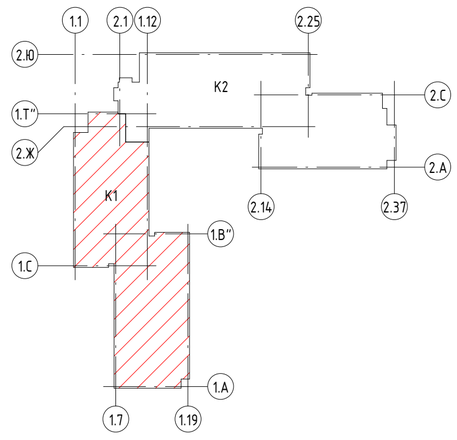

Условные обозначения:

- Стены, пилоны из монолитного железобетона
- Стены и перегородки из газосиликатных блоков толщиной 200 мм
- Стены и перегородки из гидрофобизированных газосиликатных блоков толщиной 200 мм
- Стены и перегородки из гидрофобизированных газосиликатных блоков толщиной 100 мм
- Перегородки из гипсовых пазогребневых блоков, h=500 мм
- Перегородки из гидрофобизированных гипсовых пазогребневых блоков, h=500 мм
- Утеплитель из минероловатных плит
- ПР-1 – Маркировка перемычек
- +4,500 – Отметка чистого пола этажа

Изм.	Кол.уч.	Лист	№ док.	Подпись	Дата
Нач.арх.отд.		Челышев			09.2024
ГАП		Бызова			
Рук.гр.арх.		Киляков			
Вед.арх.		Должикова			
ГИП		Красиловец			
Н.контроль		Челышев			

11-ОМ/2023 - АР-1.1*

Гостиница, расположенная по адресу: г. Москва, внутригородское муниципальное образование Преображенское, ул. Потешная, вл. 5, стр. 1, 2

Стадия	Лист	Листов
Р	26	

План отверстий 4 этажа на отм. +11.100

Открытые мастерские

А1К

Согласовано: 09.24 Нач.отд. СС; 09.24; 09.24 Нач.отд.ВК; Нач.отд.ОВ; Нач.отд.ЭОМ

Взам. инв. №

Подп. и дата

Инв. № подл.

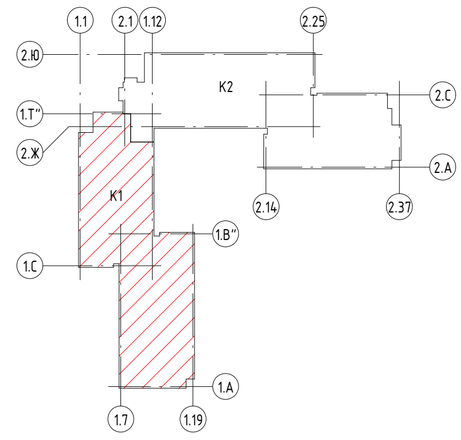

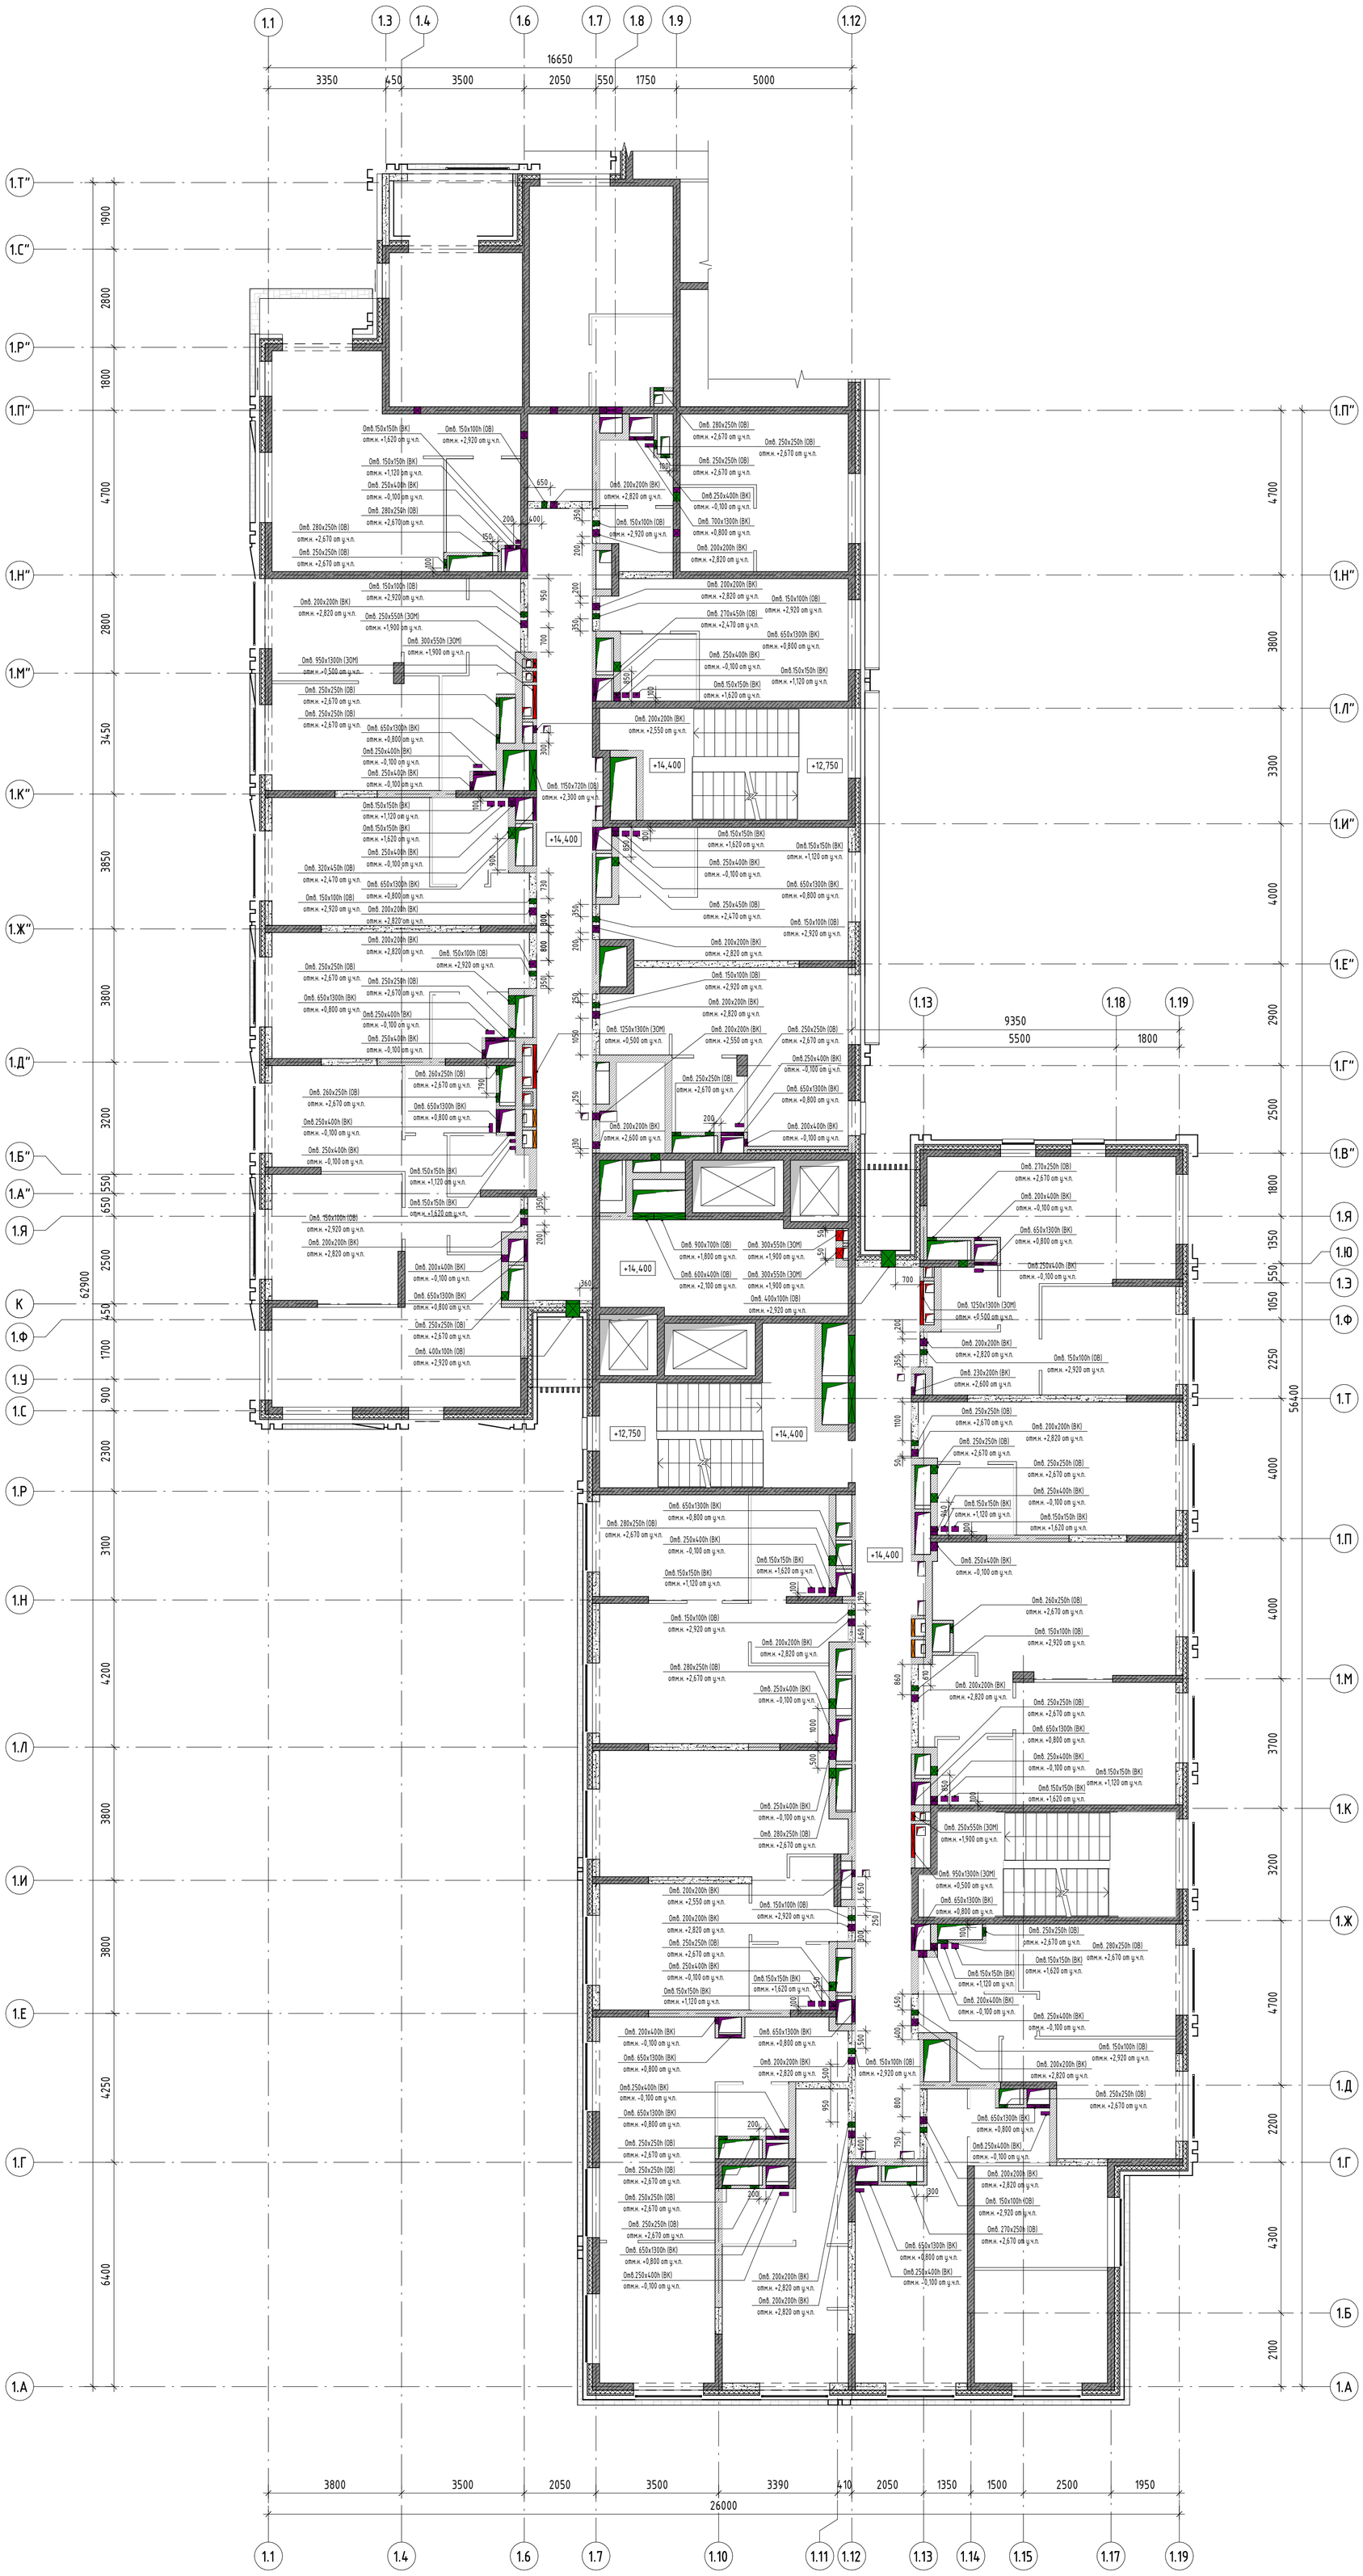

Условные обозначения:

- Стены, пилоны из монолитного железобетона
- Стены и перегородки из газосиликатных блоков толщиной 200 мм
- Стены и перегородки из гидрофобизированных газосиликатных блоков толщиной 200 мм
- Стены и перегородки из гидрофобизированных газосиликатных блоков толщиной 100 мм
- Перегородки из гипсовых пазогребневых блоков, h=500 мм
- Перегородки из гидрофобизированных гипсовых пазогребневых блоков, h=500 мм
- Утеплитель из минераловатных плит
- ПР-1 – Маркировка перемычек
- +4,500 – Отметка чистого пола этажа

Изм.	Кол.уч.	Лист	№ док.	Подпись	Дата
Нач.арх.отд.		Челышев			09.2024
ГАП		Бызова			
Рук.гр.арх.		Килякова			
Вед.арх.		Должикова			
ГИП		Красиловец			
Н.контроль		Челышев			

11-ОМ/2023 - АР-1.1*

Гостиница, расположенная по адресу: г. Москва, внутригородское муниципальное образование Преображенское, ул. Потешная, вл. 5, стр. 1, 2

Гостиница, расположенная по адресу: г. Москва, внутригородское муниципальное образование Преображенское, ул. Потешная, вл. 5, стр. 1, 2	Стадия	Лист	Листов
	Р	27	

План отверстий 5 этажа на отм. +14.400

Открытые мастерские

А1К

Согласовано: Нач.отд.ВК 09.24; Нач.отд.ОВ 09.24; Нач.отд.ЭОМ 09.24; Нач.отд.СС 09.24

Взам. инв. №

Подп. и дата

Инв. № подл.

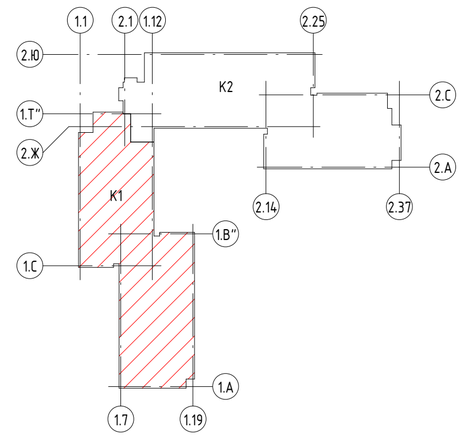

Условные обозначения:

- Стены, пилоны из монолитного железобетона
- Стены и перегородки из газосиликатных блоков толщиной 200 мм
- Стены и перегородки из гидрофобизированных газосиликатных блоков толщиной 200 мм
- Стены и перегородки из гидрофобизированных газосиликатных блоков толщиной 100 мм
- Перегородки из гипсовых пазогребневых блоков, h=500 мм
- Перегородки из гидрофобизированных гипсовых пазогребневых блоков, h=500 мм
- Утеплитель из минероловатных плит
- ПР-1 – Маркировка перемычек
- +4,500 – Отметка чистого пола этажа

Изм.	Кол.уч.	Лист	№ док.	Подпись	Дата
Нач.арх.отд.		Челышев			09.2024
ГАП		Бызова			
Рук.гр.арх.		Киляков			
Вед.арх.		Должикова			
ГИП		Красиловец			
Н.контроль		Челышев			

11-ОМ/2023 - АР-1.1*

Гостиница, расположенная по адресу: г. Москва, внутригородское муниципальное образование Преображенское, ул. Потешная, вл. 5, стр. 1, 2

Гостиница, расположенная по адресу: г. Москва, внутригородское муниципальное образование Преображенское, ул. Потешная, вл. 5, стр. 1, 2	Стадия	Лист	Листов
	Р	28	
План отверстий 6 этажа на отм. +17.700	Открытые мастерские		

Согласовано: 09.24 Нач.отд. СС; 09.24 09.24 Нач.отд.ВК; Нач.отд.ОВ; Нач.отд.ЭОМ

Взам. инв. №

Подп. и дата

Инв. № подл.

А1К

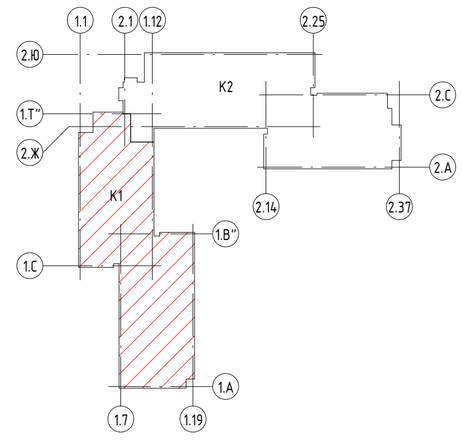

Условные обозначения:

- Стены, пилоны из монолитного железобетона
- Стены и перегородки из газосиликатных блоков толщиной 200 мм
- Стены и перегородки из гидрофобизированных газосиликатных блоков толщиной 200 мм
- Стены и перегородки из гидрофобизированных газосиликатных блоков толщиной 100 мм
- Перегородки из гипсовых пазогребневых блоков, h=500 мм
- Перегородки из гидрофобизированных гипсовых пазогребневых блоков, h=500 мм
- Утеплитель из минероловатных плит
- ПР-1 – Маркировка перемычек
- +4,500 – Отметка чистого пола этажа

Изм.	Кол.уч.	Лист	№ док.	Подпись	Дата
Нач.арх.отд.		Челышев			09.2024
ГАП		Бызова			
Рук.гр.арх.		Киляков			
Вед.арх.		Должикова			
ГИП		Красиловец			
Н.контроль		Челышев			

11-ОМ/2023 - АР-1.1*

Гостиница, расположенная по адресу: г. Москва, внутригородское муниципальное образование Преображенское, ул. Потешная, вл. 5, стр. 1, 2

Гостиница, расположенная по адресу: г. Москва, внутригородское муниципальное образование Преображенское, ул. Потешная, вл. 5, стр. 1, 2	Стадия	Лист	Листов
	Р	29	
План отверстий 7 этажа на отм. +21.000	Открытые мастерские		

Согласовано: 09.24 Нач.отд. СС; 09.24 Нач.отд.ВК; 09.24 Нач.отд.ОВ; 09.24 Нач.отд.ЭОМ

Взам. инв. №

Подп. и дата

Инв. № подл.

A1K

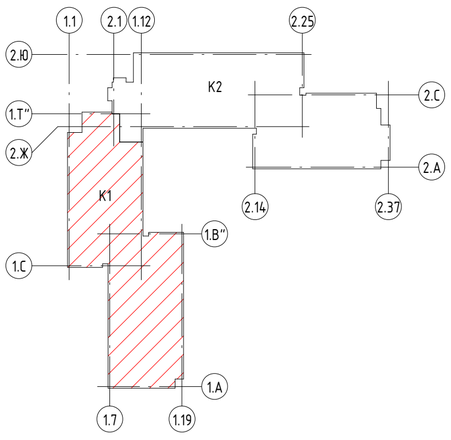

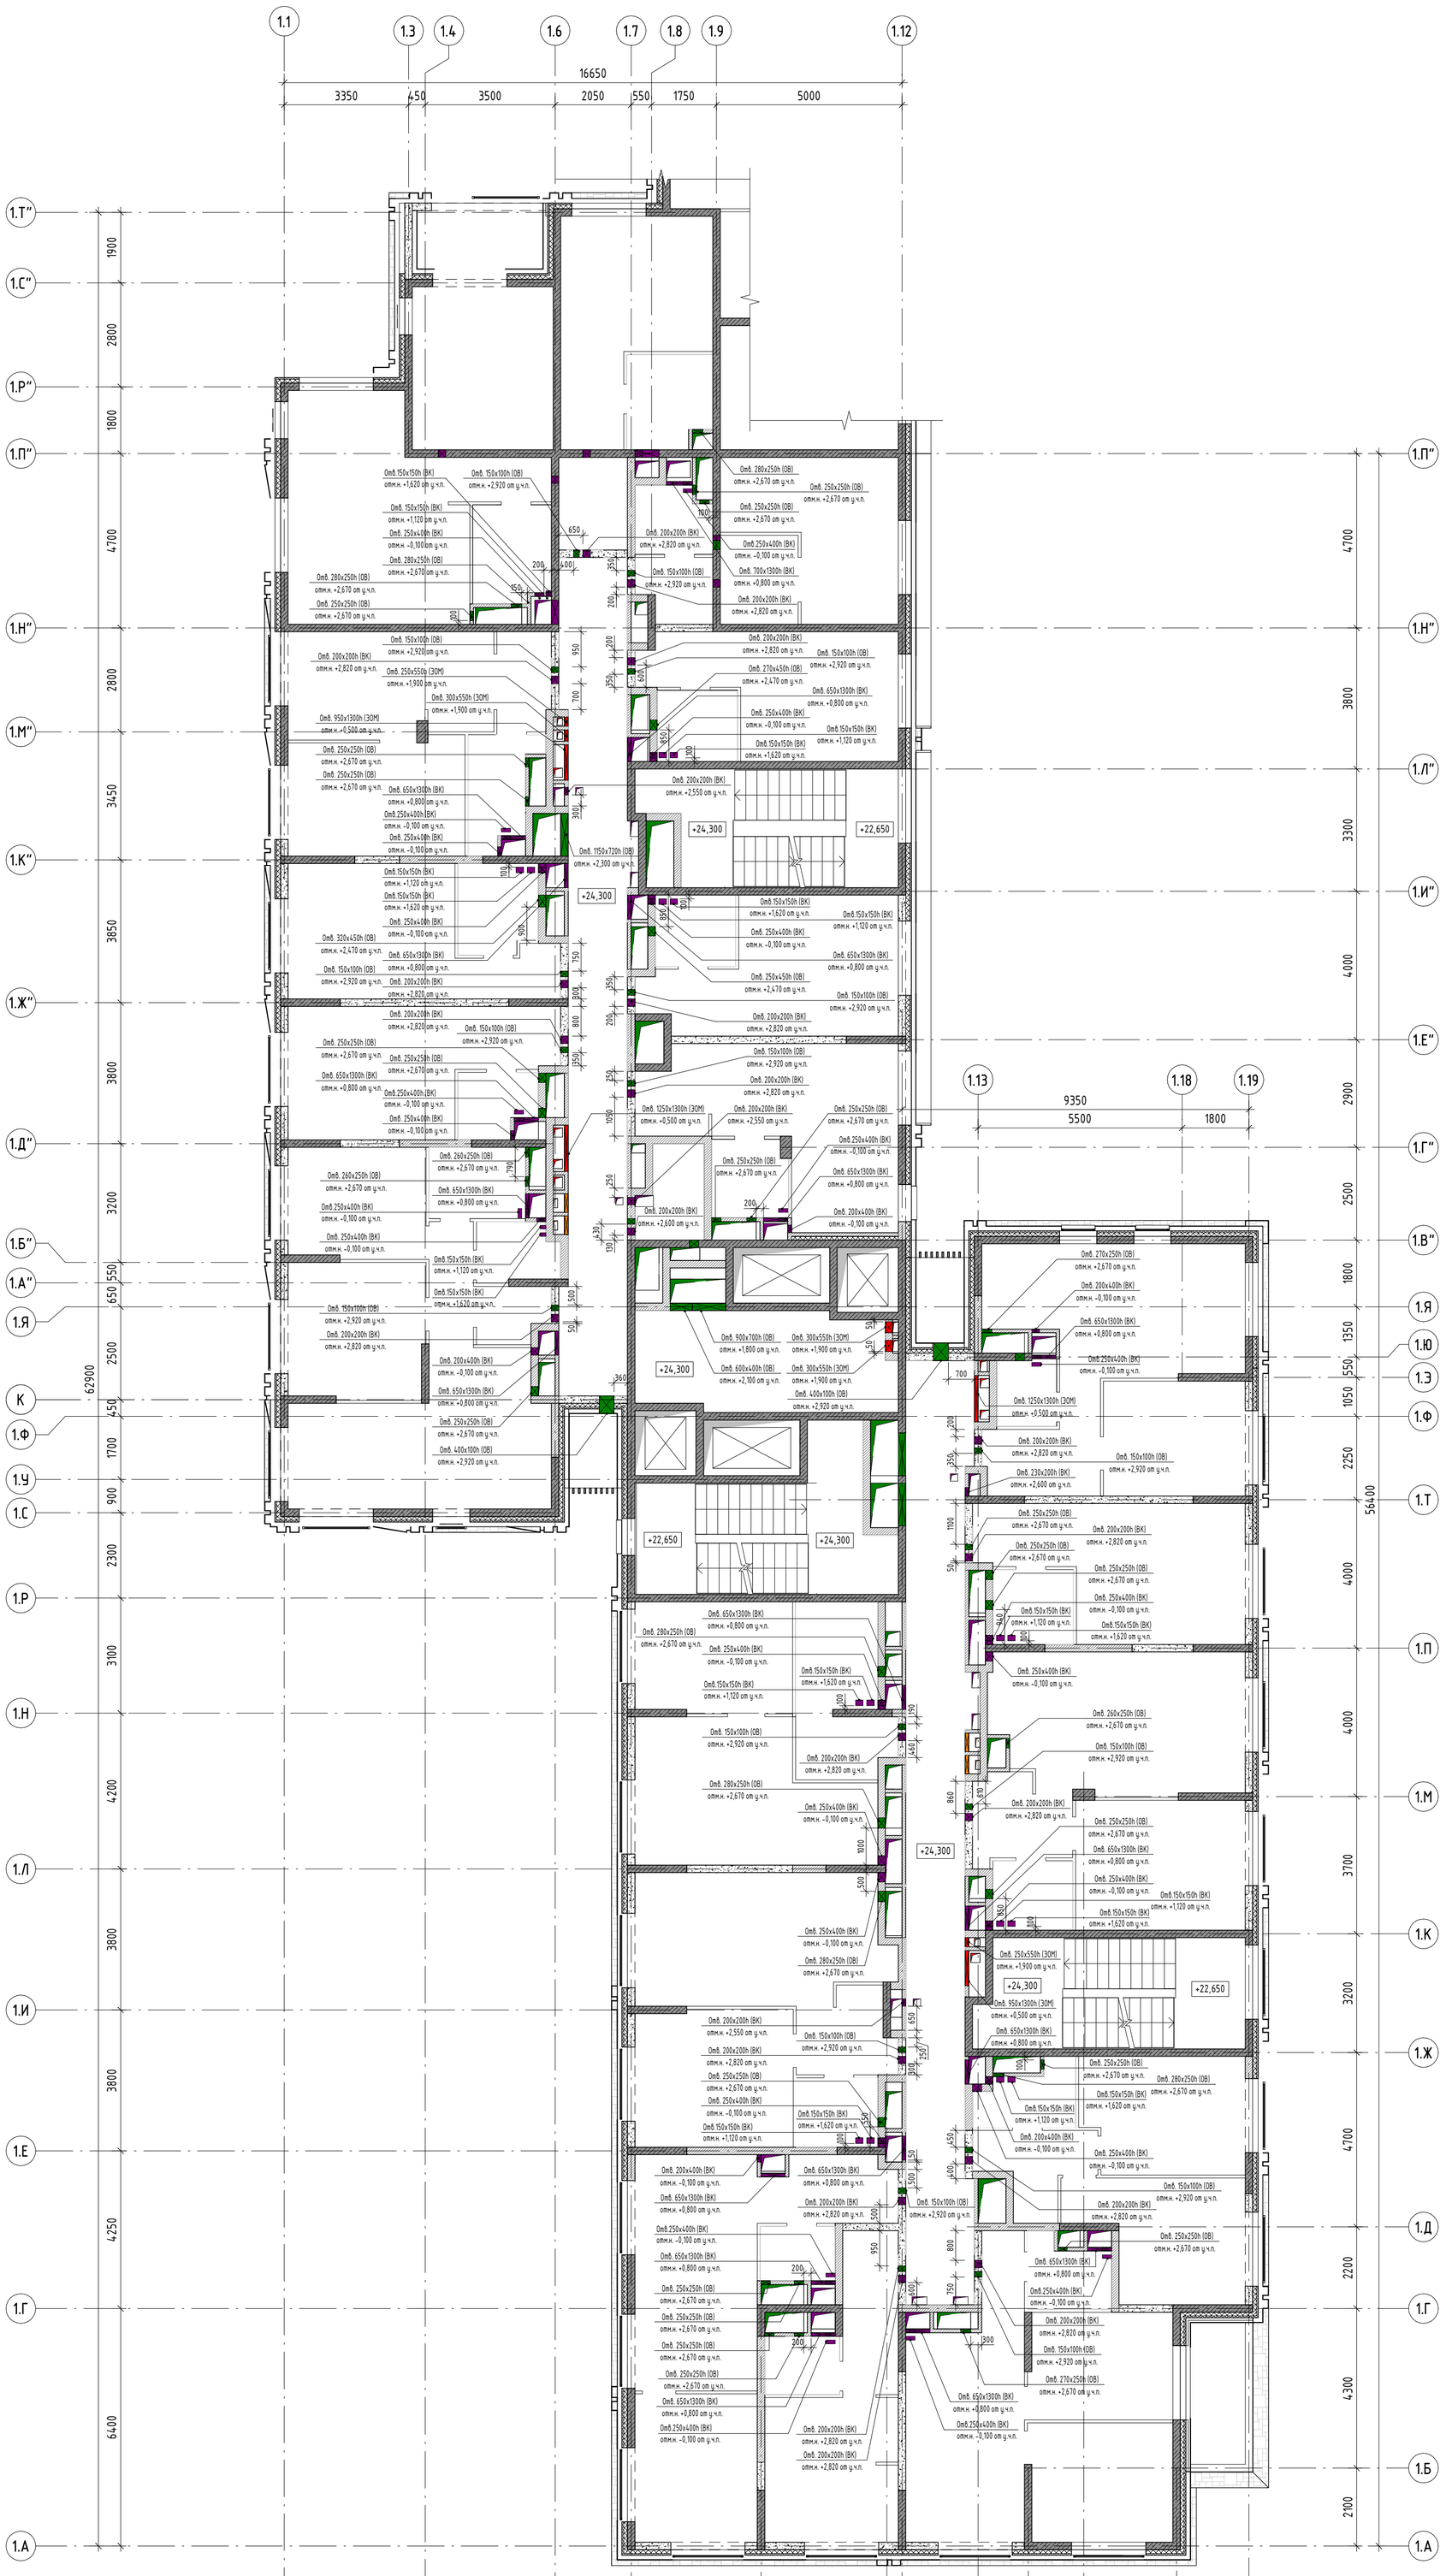

Условные обозначения:

- Стены, пилоны из монолитного железобетона
- Стены и перегородки из газосиликатных блоков толщиной 200 мм
- Стены и перегородки из гидрофобизированных газосиликатных блоков толщиной 200 мм
- Стены и перегородки из гидрофобизированных газосиликатных блоков толщиной 100 мм
- Перегородки из гипсовых пазогребневых блоков, h=500 мм
- Перегородки из гидрофобизированных гипсовых пазогребневых блоков, h=500 мм
- Утеплитель из минераловатных плит
- ПР-1 – Маркировка перемычек
- +4,500 – Отметка чистого пола этажа

Изм.	Кол.уч.	Лист	№ док.	Подпись	Дата
Нач.арх.отд.		Челышев			09.2024
ГАП		Бызова			
Рук.гр.арх.		Киляков			
Вед.арх.		Должикова			
ГИП		Красиловец			
Н.контроль		Челышев			

11-ОМ/2023 - АР-1.1*

Гостиница, расположенная по адресу: г. Москва, внутригородское муниципальное образование Преображенское, ул. Потешная, вл. 5, стр. 1, 2

Гостиница, расположенная по адресу: г. Москва, внутригородское муниципальное образование Преображенское, ул. Потешная, вл. 5, стр. 1, 2	Стадия	Лист	Листов
	Р	30	
План отверстий 8 этажа на отм. +24.000	Открытые мастерские		

Согласовано: 09.24 Нач.отд. СС 09.24; 09.24 Нач.отд.ВК, Нач.отд.ОВ, Нач.отд.ЭОМ

Взам. инв. №

Подп. и дата

Инв. № подл.

А1К

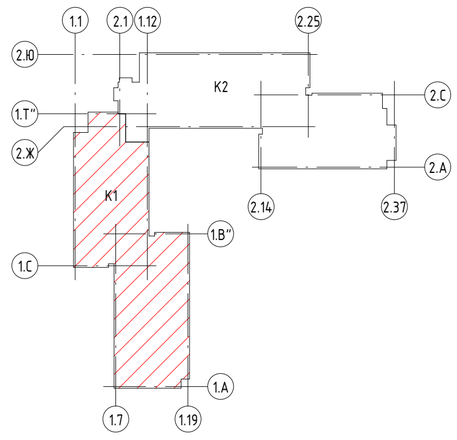

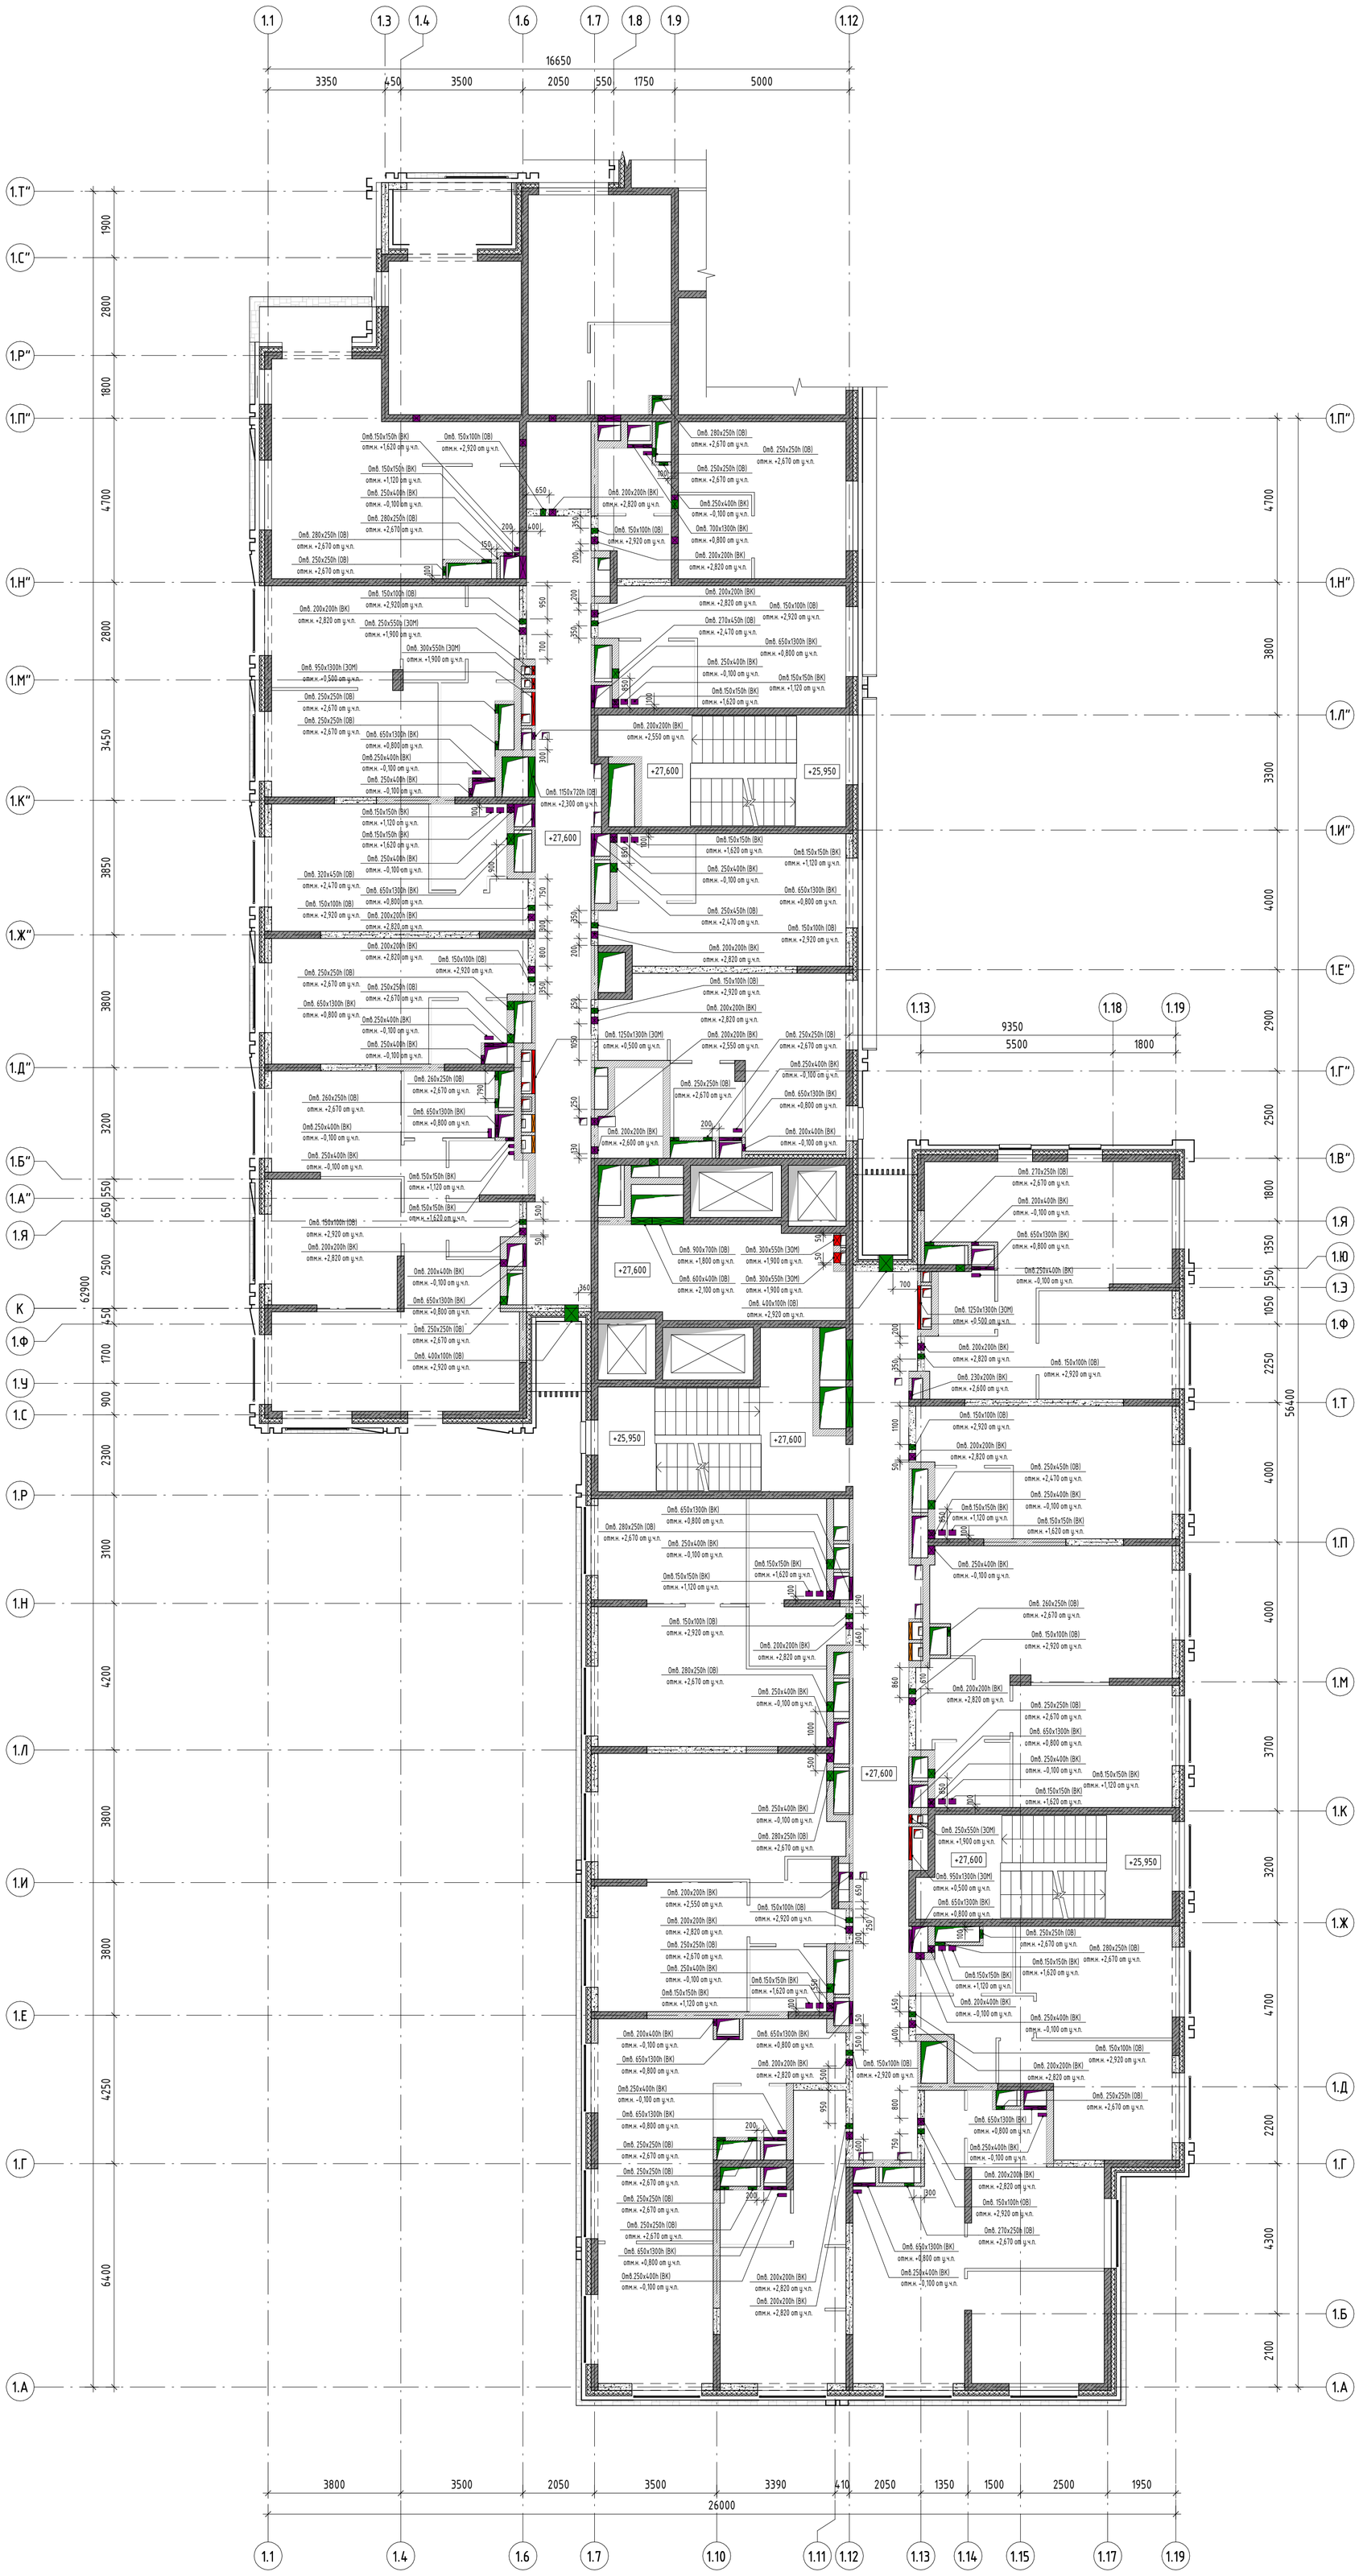

Условные обозначения:

- Стены, пилоны из монолитного железобетона
- Стены и перегородки из газосиликатных блоков толщиной 200 мм
- Стены и перегородки из гидрофобизированных газосиликатных блоков толщиной 200 мм
- Стены и перегородки из гидрофобизированных газосиликатных блоков толщиной 100 мм
- Перегородки из гипсовых пазогребневых блоков, h=500 мм
- Перегородки из гидрофобизированных гипсовых пазогребневых блоков, h=500 мм
- Утеплитель из минероловатных плит
- ПР-1 – Маркировка перемычек
- +4,500 – Отметка чистого пола этажа

						11-ОМ/2023 - АР-1.1*
						Гостиница, расположенная по адресу: г. Москва, внутригородское муниципальное образование Преображенское, ул. Потешная, вл. 5, стр. 1, 2
Изм.	Кол.уч.	Лист	№ док.	Подпись	Дата	
Нач.арх.отд.		Челышев			09.2024	Гостиница, расположенная по адресу: г. Москва, внутригородское муниципальное образование Преображенское, ул. Потешная, вл. 5, стр. 1, 2
ГАП		Бызова				Стадия: Р; Лист: 31; Листов:
Рук.гр.арх.		Киляков				
Вед.арх.		Должикова				План отверстий 9 этажа на отм. +27.600
ГИП		Красиловец				Открытые мастерские
Н.контроль		Челышев				

Согласовано: Нач.отд.ВК 09.24; Нач.отд.ОВ 09.24; Нач.отд.ЭОМ 09.24; Нач.отд. СС 09.24

Взам. инв. № | Подп. и дата | Инв. № подл.

А1К

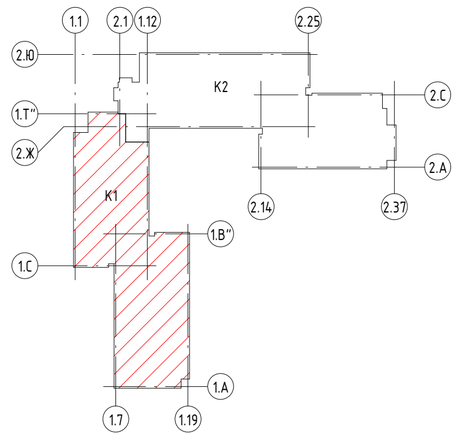

Условные обозначения:

- Стены, пилоны из монолитного железобетона
- Стены и перегородки из газосиликатных блоков толщиной 200 мм
- Стены и перегородки из гидрофобизированных газосиликатных блоков толщиной 200 мм
- Стены и перегородки из гидрофобизированных газосиликатных блоков толщиной 100 мм
- Перегородки из гипсовых пазогребневых блоков, h=500 мм
- Перегородки из гидрофобизированных гипсовых пазогребневых блоков, h=500 мм
- Утеплитель из минераловатных плит
- ПР-1 – Маркировка перемычек
- +4,500 – Отметка чистого пола этажа

Изм.	Кол.уч.	Лист	№ док.	Подпись	Дата
Нач.арх.отд.		Челышев			09.2024
ГАП		Бызова			
Рук.гр.арх.		Киляков			
Вед.арх.		Должикова			
ГИП		Красиловец			
Н.контроль		Челышев			

11-ОМ/2023 – АР-1.1*

Гостиница, расположенная по адресу: г. Москва, внутригородское муниципальное образование Преображенское, ул. Потешная, вл. 5, стр. 1, 2

Гостиница, расположенная по адресу: г. Москва, внутригородское муниципальное образование Преображенское, ул. Потешная, вл. 5, стр. 1, 2

Стадия	Лист	Листов
Р	32	

План отверстий 10 этажа на отм. +30.900

Открытые мастерские

А1К

Согласовано: 09.24 Нач.отд. СС; 09.24; 09.24 Нач.отд.ВК; Нач.отд.ОВ; Нач.отд.ЭОМ

Взам. инв. №

Подп. и дата

Инв. № подл.

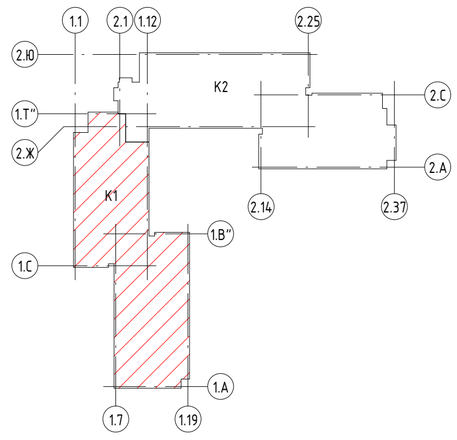

Условные обозначения:

- Стены, пилоны из монолитного железобетона
- Стены и перегородки из газосиликатных блоков толщиной 200 мм
- Стены и перегородки из гидрофобизированных газосиликатных блоков толщиной 200 мм
- Стены и перегородки из гидрофобизированных газосиликатных блоков толщиной 100 мм
- Перегородки из гипсовых пазогребневых блоков, h=500 мм
- Перегородки из гидрофобизированных гипсовых пазогребневых блоков, h=500 мм
- Утеплитель из минероловатных плит
- ПР-1 – Маркировка перемычек
- +4,500 – Отметка чистого пола этажа

Изм.	Кол.уч.	Лист	№ док.	Подпись	Дата
Нач.арх.отд.		Челышев			09.2024
ГАП		Бызова			
Рук.гр.арх.		Киляков			
Вед.арх.		Должикова			
ГИП		Красиловец			
Н.контроль		Челышев			

11-ОМ/2023 - АР-1.1*

Гостиница, расположенная по адресу: г. Москва, внутригородское муниципальное образование Преображенское, ул. Потешная, вл. 5, стр. 1, 2

Гостиница, расположенная по адресу: г. Москва, внутригородское муниципальное образование Преображенское, ул. Потешная, вл. 5, стр. 1, 2	Стадия	Лист	Листов
	Р	33	
План отверстий 11 этажа на отм. +34.200	Открытые мастерские		

А1К

Согласовано: Нач.отд.ВК 09.24; Нач.отд.ОВ 09.24; Нач.отд.ЭОМ 09.24; Нач.отд. СС 09.24

Взам. инв. №

Подп. и дата

Инв. № подл.

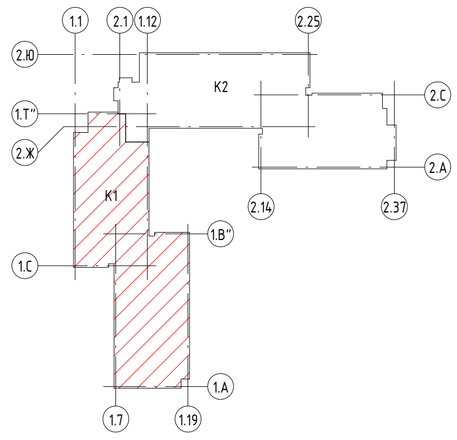

Условные обозначения:

- Стены, пилоны из монолитного железобетона
- Стены и перегородки из газосиликатных блоков толщиной 200 мм
- Стены и перегородки из гидрофобизированных газосиликатных блоков толщиной 200 мм
- Стены и перегородки из гидрофобизированных газосиликатных блоков толщиной 100 мм
- Перегородки из гипсовых пазогребневых блоков, h=500 мм
- Перегородки из гидрофобизированных гипсовых пазогребневых блоков, h=500 мм
- Утеплитель из минероловатных плит
- ПР-1 – Маркировка перемычек
- +4,500 – Отметка чистого пола этажа

Согласовано		
	09.24	
Нач.отд. СС		
	09.24	09.24
Нач.отд.ВК	Нач.отд.ОВ	Нач.отд.ЭОМ

Взам. инв. №	
Подп. и дата	
Инв. № подл.	

Изм.	Кол.уч.	Лист	№ док.	Подпись	Дата
Нач.арх.отд.		Челышев			09.2024
ГАП		Бызова			
Рук.гр.арх.		Киляков			
Вед.арх.		Должикова			
ГИП		Красиловец			
Н.контроль		Челышев			

11-ОМ/2023 - АР-1.1*

Гостиница, расположенная по адресу: г. Москва, внутригородское муниципальное образование Преображенское, ул. Потешная, вл. 5, стр. 1, 2

Гостиница, расположенная по адресу: г. Москва, внутригородское муниципальное образование Преображенское, ул. Потешная, вл. 5, стр. 1, 2	Стадия	Лист	Листов
	Р	34	
План отверстий 12 этажа на отм. +37.500	Открытые мастерские		

А1К

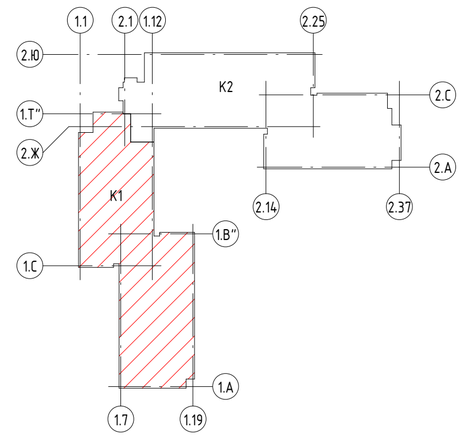

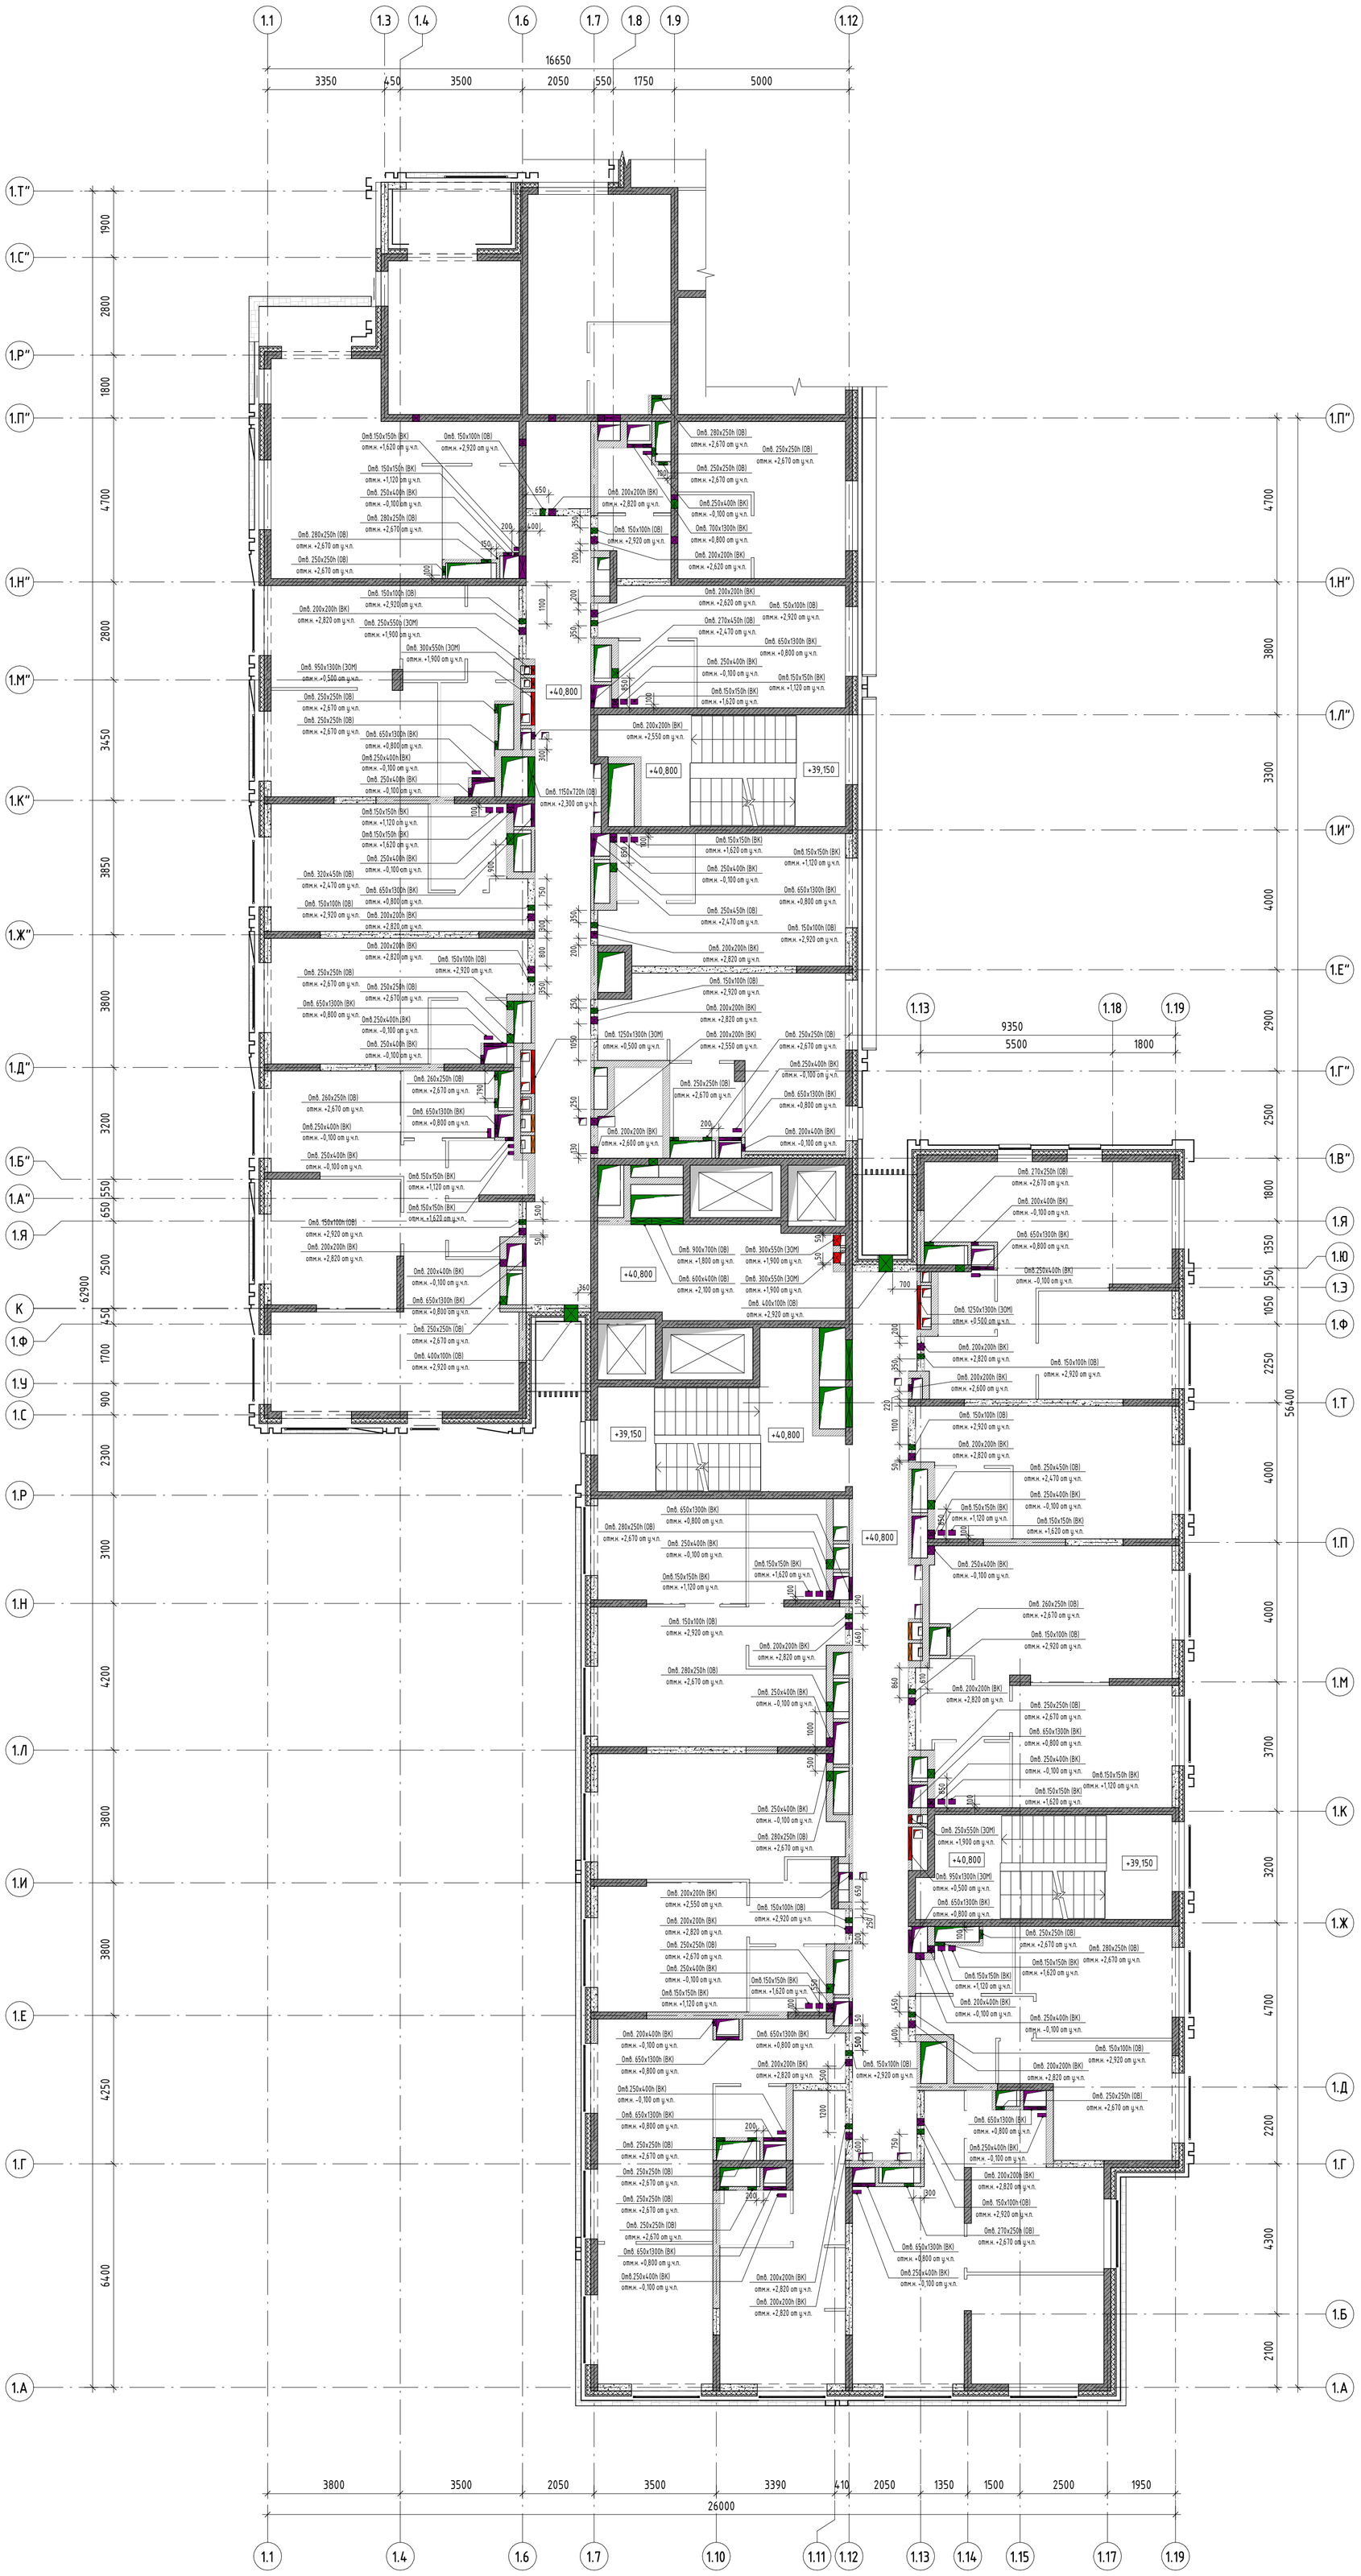

Условные обозначения:

- Стены, пилоны из монолитного железобетона
- Стены и перегородки из газосиликатных блоков толщиной 200 мм
- Стены и перегородки из гидрофобизированных газосиликатных блоков толщиной 200 мм
- Стены и перегородки из гидрофобизированных газосиликатных блоков толщиной 100 мм
- Перегородки из гипсовых пазогребневых блоков, h=500 мм
- Перегородки из гидрофобизированных гипсовых пазогребневых блоков, h=500 мм
- Утеплитель из минероловатных плит

ПР-1 – Маркировка перемычек

+4,500 – Отметка чистого пола этажа

Изм.	Кол.уч.	Лист	№ док.	Подпись	Дата
Нач.арх.отд.		Челышев			09.2024
ГАП		Бызова			
Рук.гр.арх.		Киляков			
Вед.арх.		Должикова			
ГИП		Красиловец			
Н.контроль		Челышев			

11-ОМ/2023 - АР-1.1*

Гостиница, расположенная по адресу: г. Москва, внутригородское муниципальное образование Преображенское, ул. Потешная, вл. 5, стр. 1, 2

Гостиница, расположенная по адресу: г. Москва, внутригородское муниципальное образование Преображенское, ул. Потешная, вл. 5, стр. 1, 2	Стадия	Лист	Листов
	Р	35	
План отверстий 13 этажа на отм. +40.800	Открытые мастерские		

А1К

Согласовано: 09.24 Нач.отд. СС; 09.24; 09.24 Нач.отд.ВК; Нач.отд.ОВ; Нач.отд.ЭОМ

Взам. инв. №

Подп. и дата

Инв. № подл.

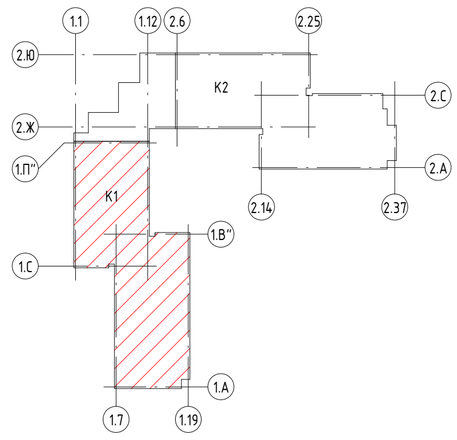

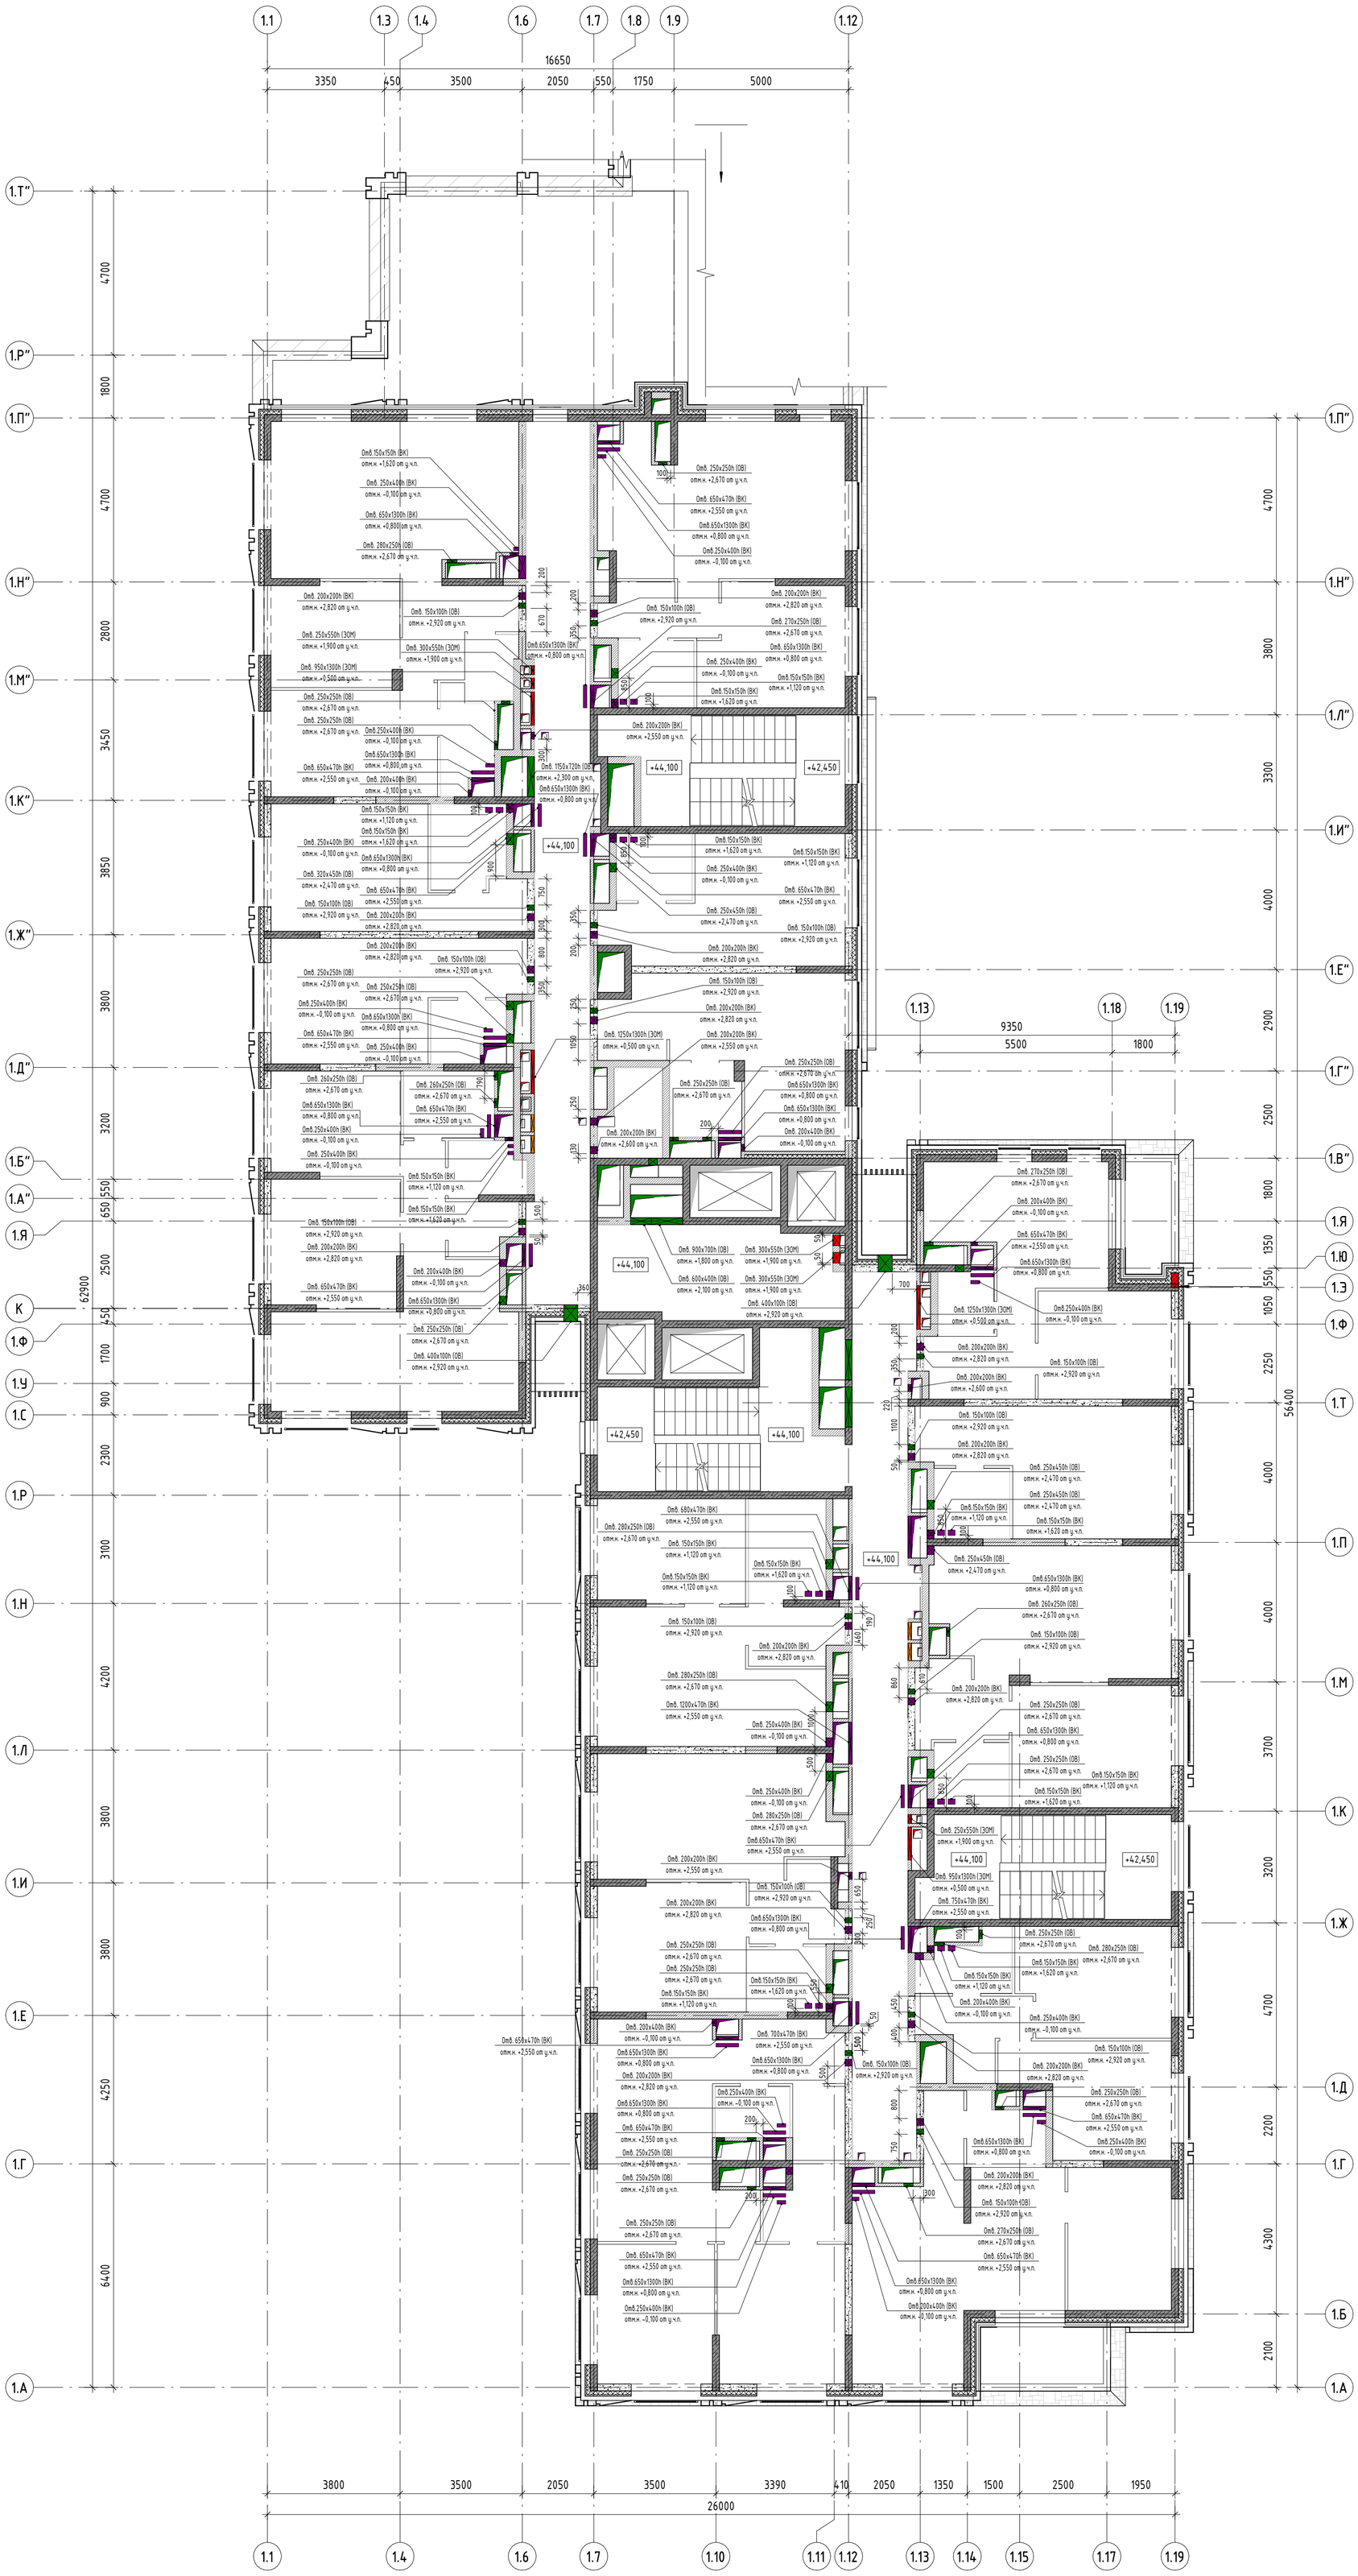

Условные обозначения:

- Стены, пилоны из монолитного железобетона
- Стены и перегородки из газосиликатных блоков толщиной 200 мм
- Стены и перегородки из гидрофобизированных газосиликатных блоков толщиной 200 мм
- Стены и перегородки из гидрофобизированных газосиликатных блоков толщиной 100 мм
- Перегородки из гипсовых пазогребневых блоков, h=500 мм
- Перегородки из гидрофобизированных гипсовых пазогребневых блоков, h=500 мм
- Утеплитель из минераловатных плит

ПР-1 – Маркировка перемычек

+4,500 – Отметка чистого пола этажа

Согласовано

Нач.отд.ВК	Нач.отд.ОВ	Нач.отд.ЭОМ
09.24	09.24	09.24

Нач.отд. СС

Взам. инв. №

Подп. и дата

Инв. № подл.

Изм.	Кол.уч.	Лист	№ док.	Подпись	Дата
Нач.арх.отд.		Челышев			09.2024
ГАП		Бызова			
Рук.гр.арх.		Киляков			
Вед.арх.		Должикова			
ГИП		Красиловец			
Н.контроль		Челышев			

11-ОМ/2023 – АР-1.1*

Гостиница, расположенная по адресу: г. Москва, внутригородское муниципальное образование Преображенское, ул. Потешная, вл. 5, стр. 1, 2

Гостиница, расположенная по адресу: г. Москва, внутригородское муниципальное образование Преображенское, ул. Потешная, вл. 5, стр. 1, 2	Стадия	Лист	Листов
	Р	36	

План отверстий 14 этажа на отм. +44.100

Открытые мастерские

А1К

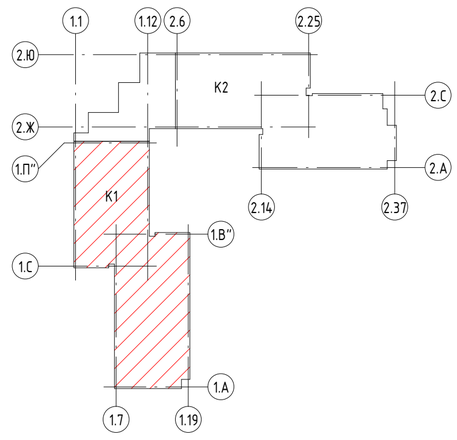

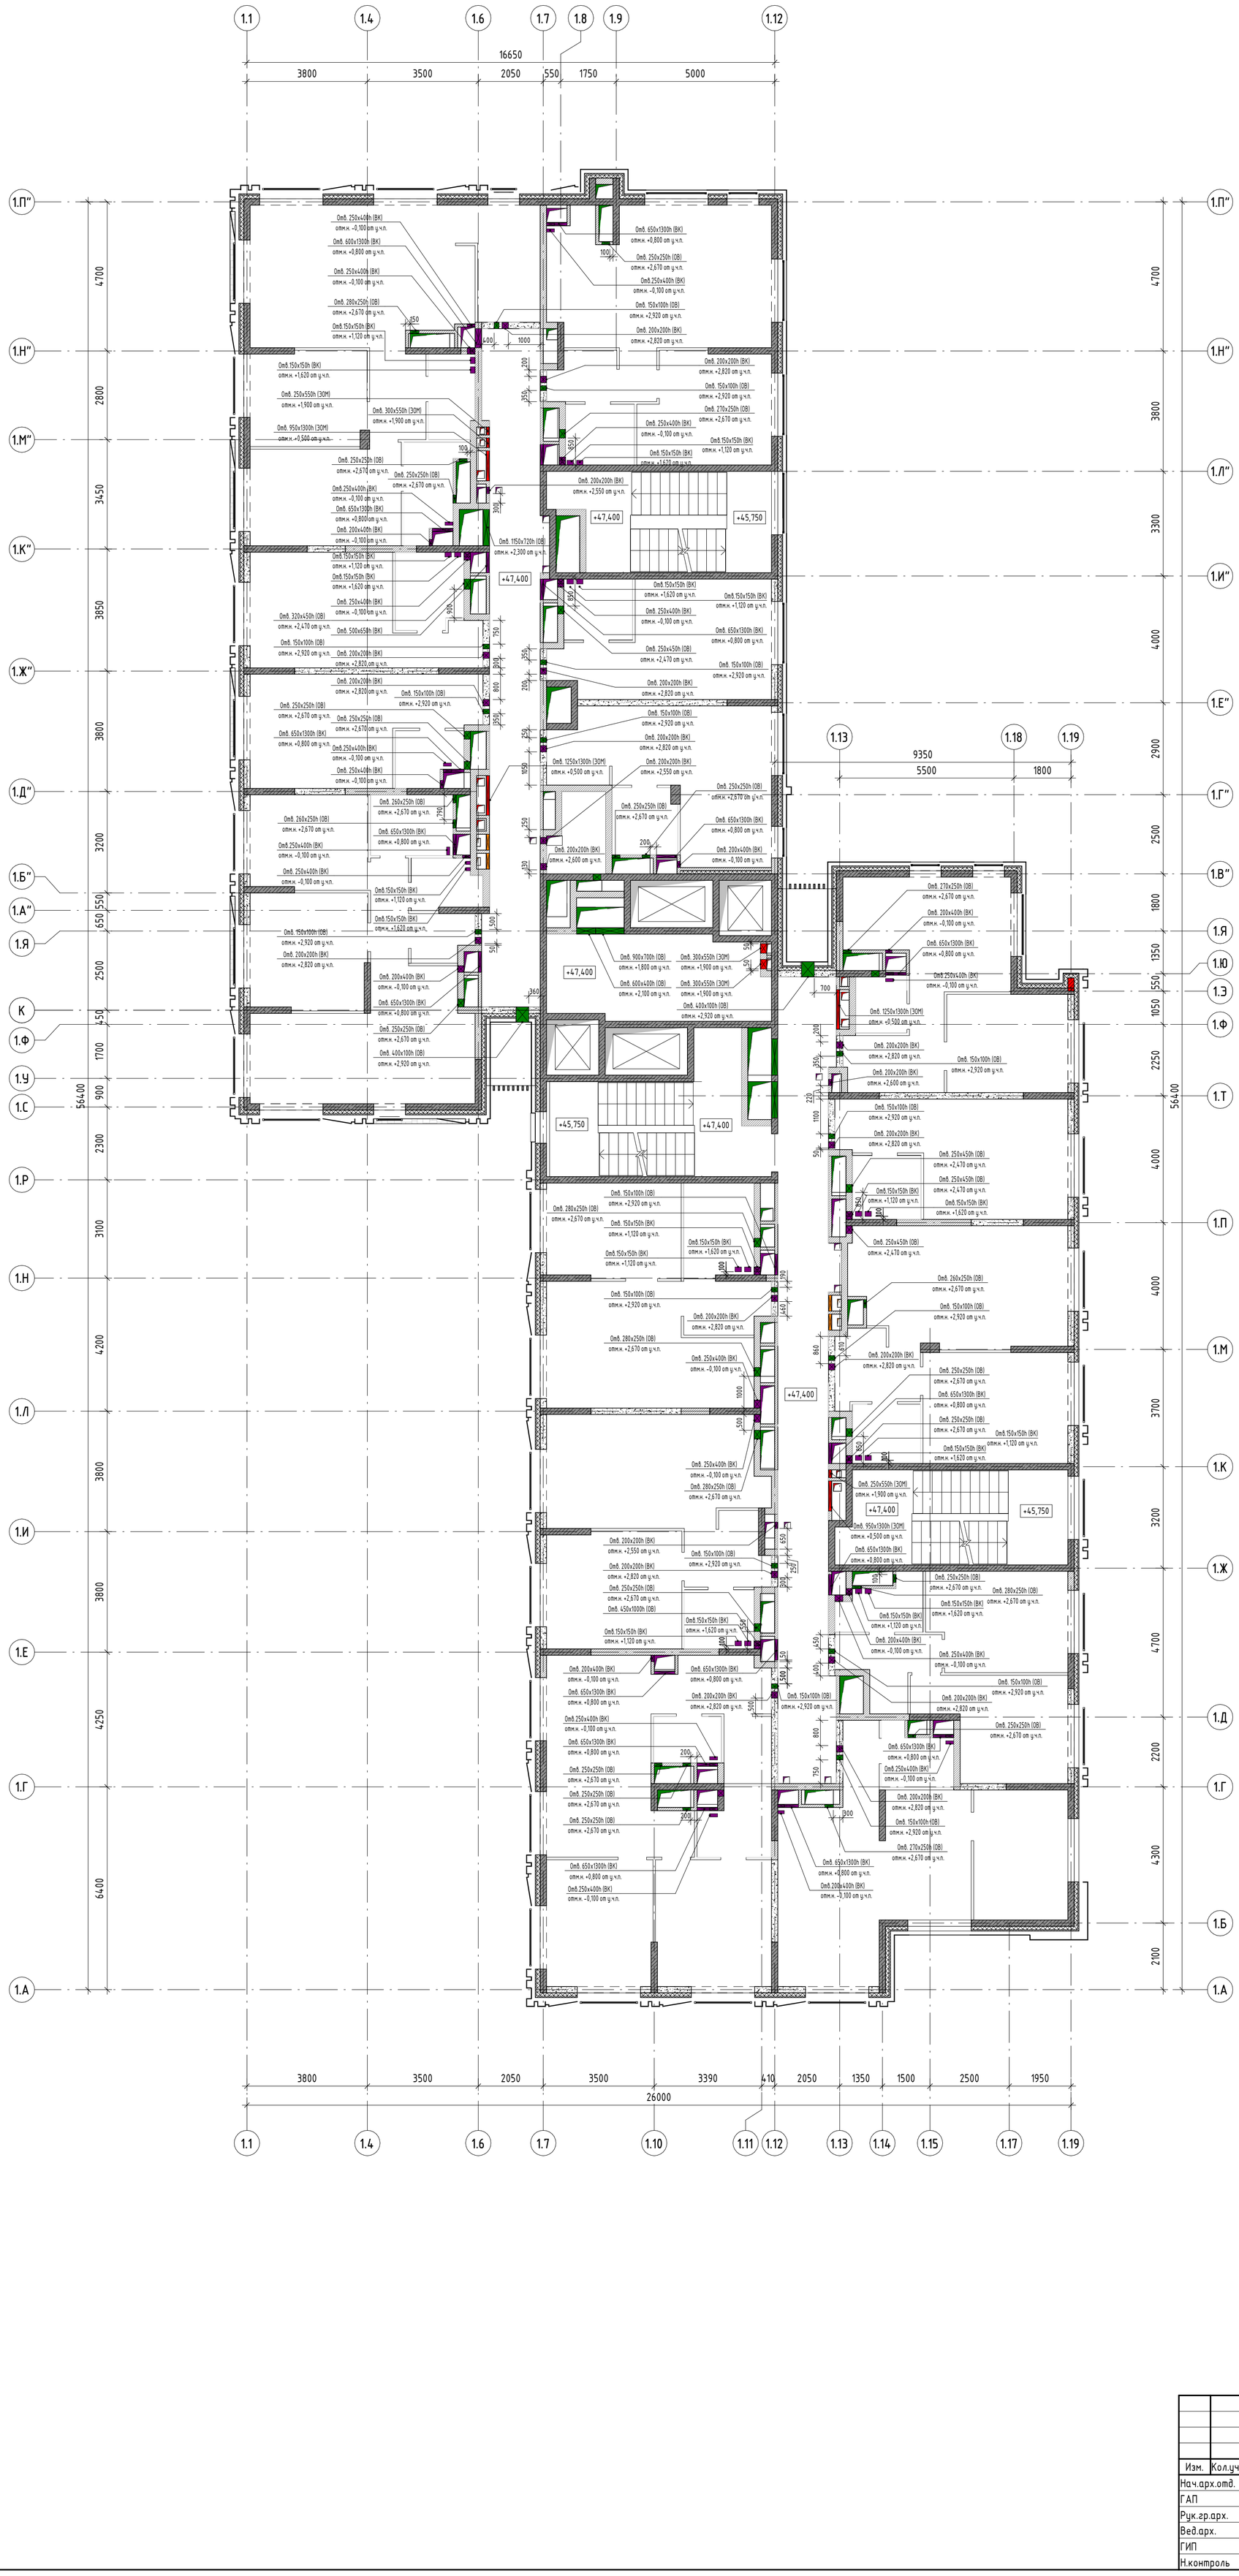

Условные обозначения:

- – Стены, пилоны из монолитного железобетона
- – Стены и перегородки из газосиликатных блоков толщиной 200 мм
- – Стены и перегородки из гидрофобизированных газосиликатных блоков толщиной 200 мм
- – Стены и перегородки из гидрофобизированных газосиликатных блоков толщиной 100 мм
- – Перегородки из гипсовых пазогребневых блоков, h=500 мм
- – Перегородки из гидрофобизированных гипсовых пазогребневых блоков, h=500 мм
- – Утеплитель из минераловатных плит
- ПР-1 – Маркировка перемычек
- +4,500 – Отметка чистого пола этажа

Изм.	Кол.уч.	Лист	№ док.	Подпись	Дата
Нач.арх.отд.		Челышев			09.2024
ГАП		Бызова			
Рук.гр.арх.		Киляков			
Вед.арх.		Должикова			
ГИП		Красиловец			
Н.контроль		Челышев			

11-ОМ/2023 - АР-1.1*

Гостиница, расположенная по адресу: г. Москва, внутригородское муниципальное образование Преображенское, ул. Потешная, вл. 5, стр. 1, 2

Гостиница, расположенная по адресу: г. Москва, внутригородское муниципальное образование Преображенское, ул. Потешная, вл. 5, стр. 1, 2	Стадия	Лист	Листов
	Р	37	
План отверстий 15 этажа на отм. +47.400	Открытые мастерские		

А1К

Согласовано

09.24	Нач.отд. СС	
09.24		
09.24		
	Нач.отд.ВК	
	Нач.отд.ОВ	
	Нач.отд.ЭОМ	

Взам. инв. №

Подп. и дата

Инв. № подл.

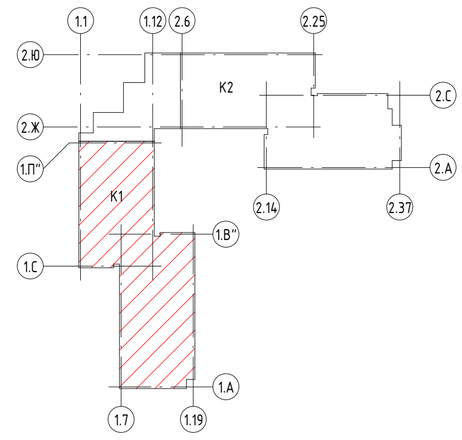

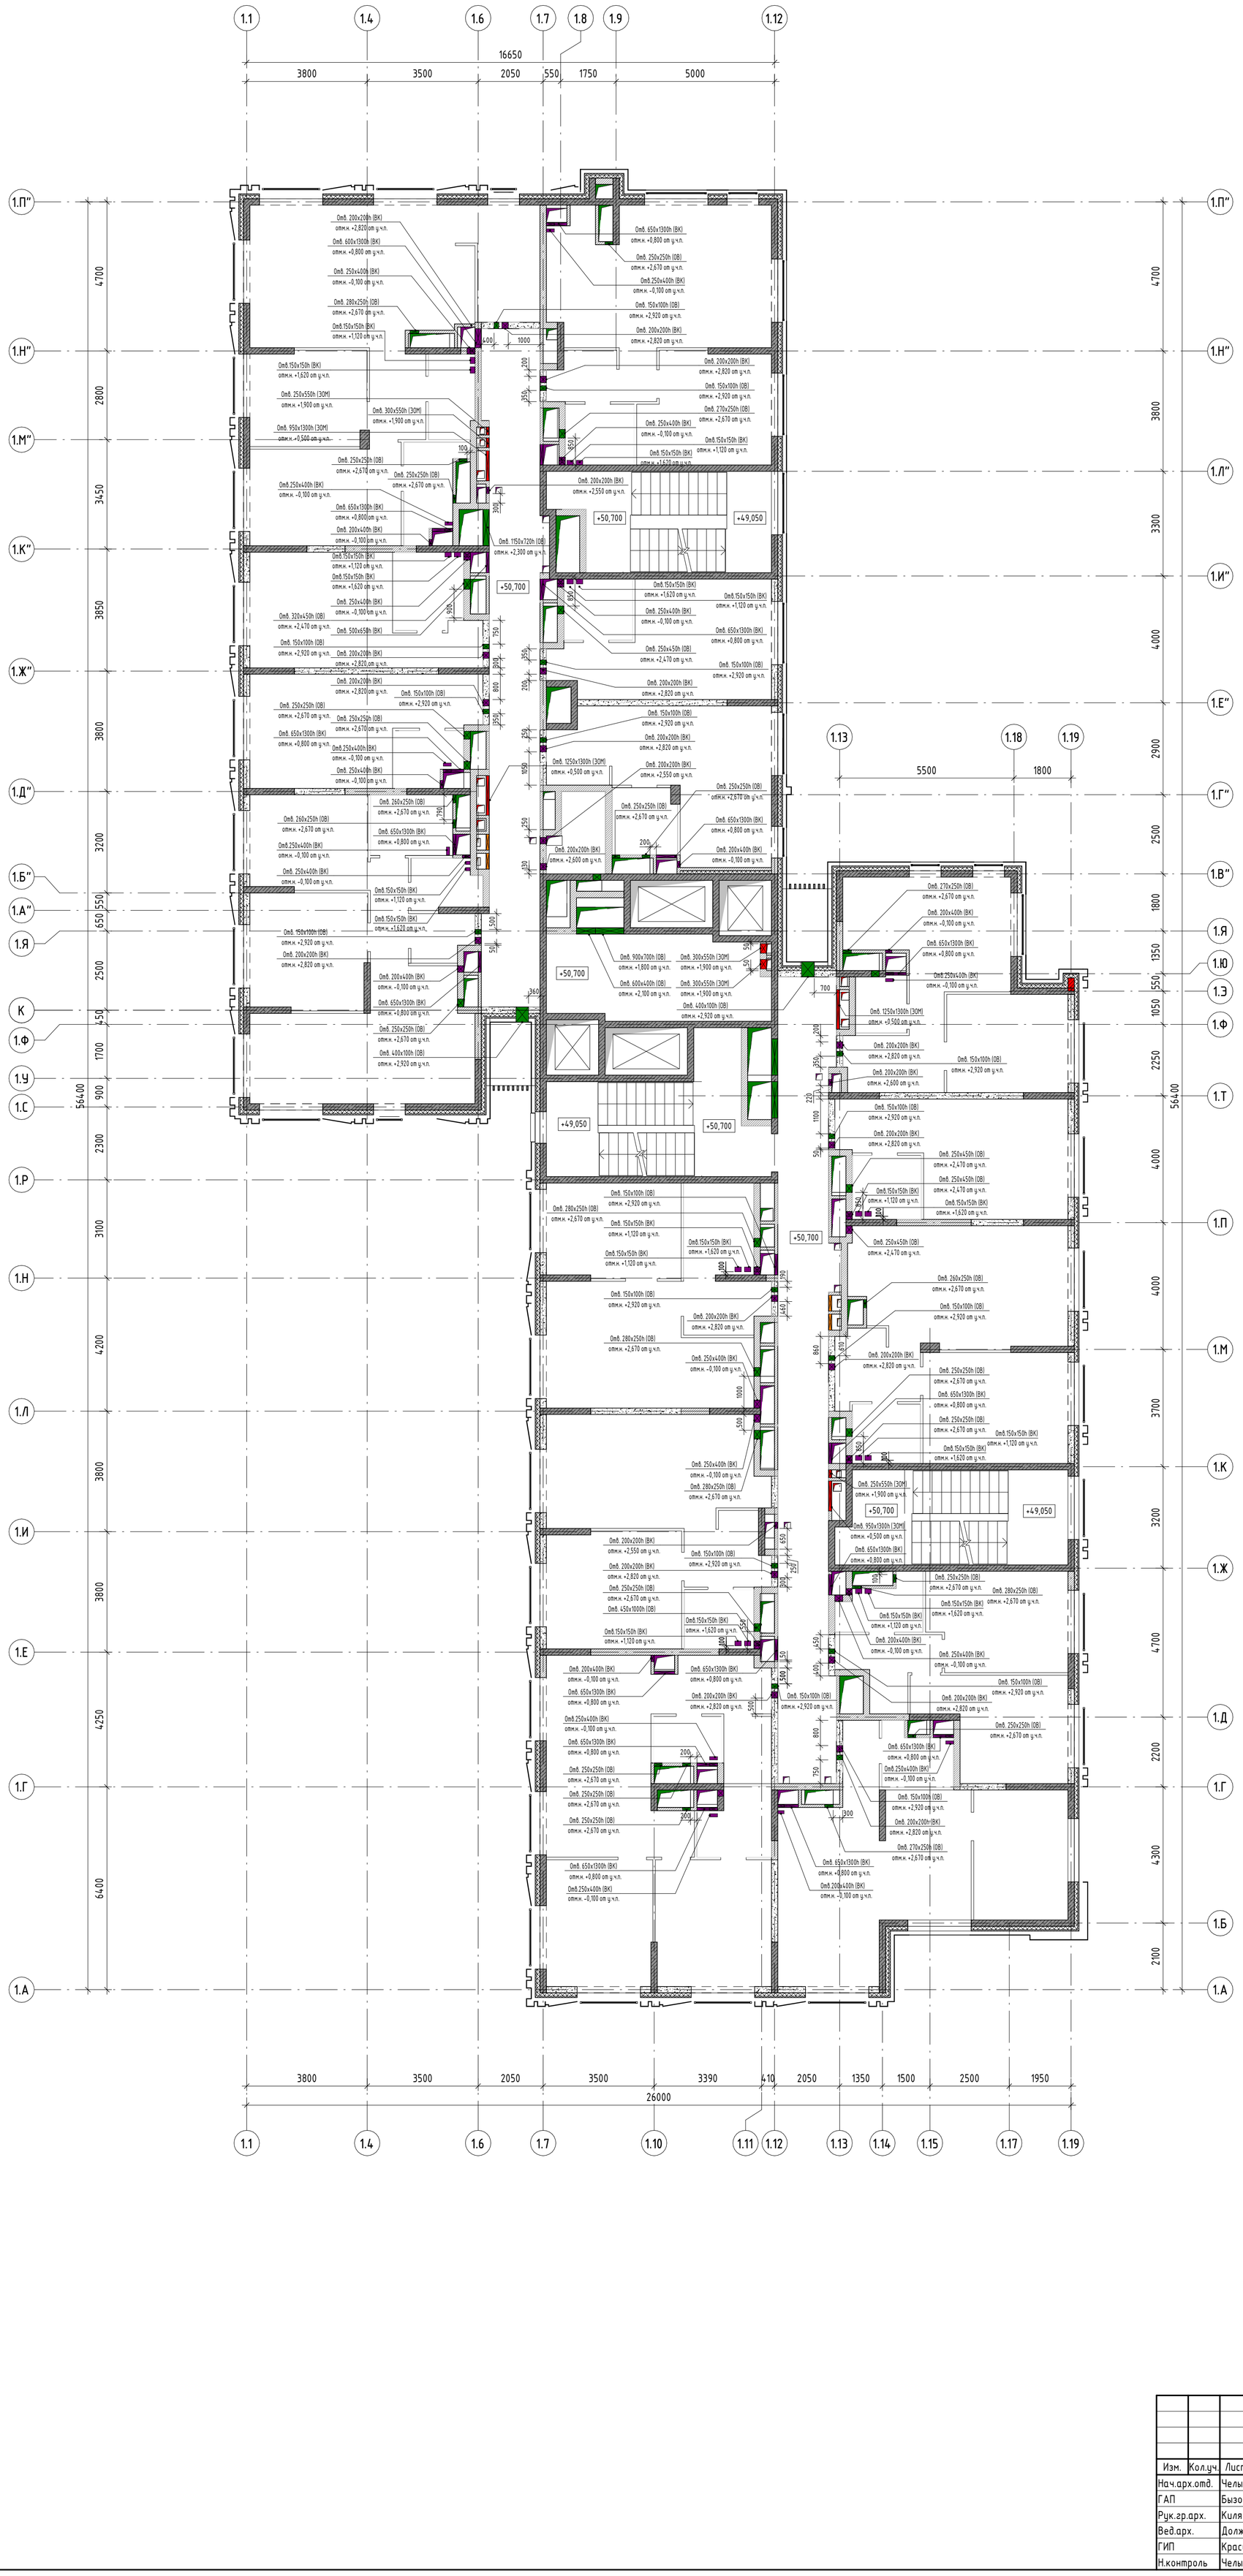

Условные обозначения:

- Стены, пилоны из монолитного железобетона
- Стены и перегородки из газосиликатных блоков толщиной 200 мм
- Стены и перегородки из гидрофобизированных газосиликатных блоков толщиной 200 мм
- Стены и перегородки из гидрофобизированных газосиликатных блоков толщиной 100 мм
- Перегородки из гипсовых пазогребневых блоков, h=500 мм
- Перегородки из гидрофобизированных гипсовых пазогребневых блоков, h=500 мм
- Утеплитель из минераловатных плит

ПР-1 – Маркировка перемычек

+4,500 – Отметка чистого пола этажа

Изм.	Кол.уч.	Лист	№ док.	Подпись	Дата
Нач.арх.отд.		Челышев			09.2024
ГАП		Бызова			
Рук.гр.арх.		Киляков			
Вед.арх.		Должикова			
ГИП		Красиловец			
Н.контроль		Челышев			

11-ОМ/2023 - АР-1.1*

Гостиница, расположенная по адресу: г. Москва, внутригородское муниципальное образование Преображенское, ул. Потешная, вл. 5, стр. 1, 2

Гостиница, расположенная по адресу: г. Москва, внутригородское муниципальное образование Преображенское, ул. Потешная, вл. 5, стр. 1, 2	Стадия	Лист	Листов
	Р	38	
План отверстий 16 этажа на отм. +50.700	Открытые мастерские		

Согласовано

09.24	Нач.отд. СС	
09.24		
09.24		
	Нач.отд.ВК	Нач.отд.ЭОМ
	Нач.отд.ОВ	

Взам. инв. №

Подп. и дата

Инв. № подл.

А1К

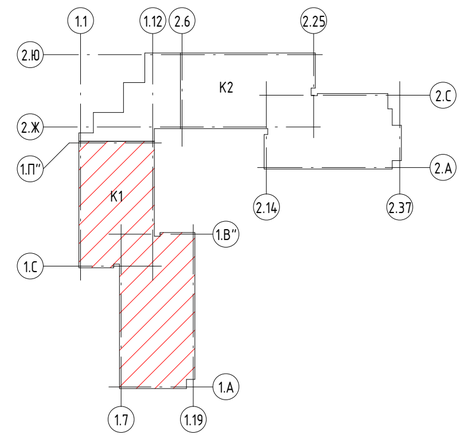

Условные обозначения:

- Стены, пилоны из монолитного железобетона
- Стены и перегородки из газосиликатных блоков толщиной 200 мм
- Стены и перегородки из гидрофобизированных газосиликатных блоков толщиной 200 мм
- Стены и перегородки из гидрофобизированных газосиликатных блоков толщиной 100 мм
- Перегородки из гипсовых пазогребневых блоков, h=500 мм
- Перегородки из гидрофобизированных гипсовых пазогребневых блоков, h=500 мм
- Утеплитель из минераловатных плит

ПР-1 – Маркировка перемычек

+4,500 – Отметка чистого пола этажа

Изм.	Кол.уч.	Лист	№ док.	Подпись	Дата
Нач.арх.отд.		Челышев			09.2024
ГАП		Бызова			
Рук.гр.арх.		Киляков			
Вед.арх.		Должикова			
ГИП		Красиловец			
Н.контроль		Челышев			

11-ОМ/2023 - АР-1.1*

Гостиница, расположенная по адресу: г. Москва, внутригородское муниципальное образование Преображенское, ул. Потешная, вл. 5, стр. 1, 2

Гостиница, расположенная по адресу: г. Москва, внутригородское муниципальное образование Преображенское, ул. Потешная, вл. 5, стр. 1, 2	Стадия	Лист	Листов
	Р	39	

План отверстий 17 этажа на отм. +54.000

Открытые мастерские

А1К

Согласовано

Нач.отд.ВК	Нач.отд.ОВ	Нач.отд.ЭОМ
09.24	09.24	09.24
Нач.отд. СС		
09.24		
Согласовано		
Взам. инв. №		
Подп. и дата		
Инв. № подл.		

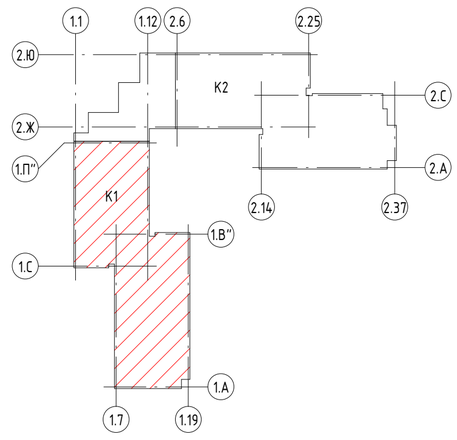

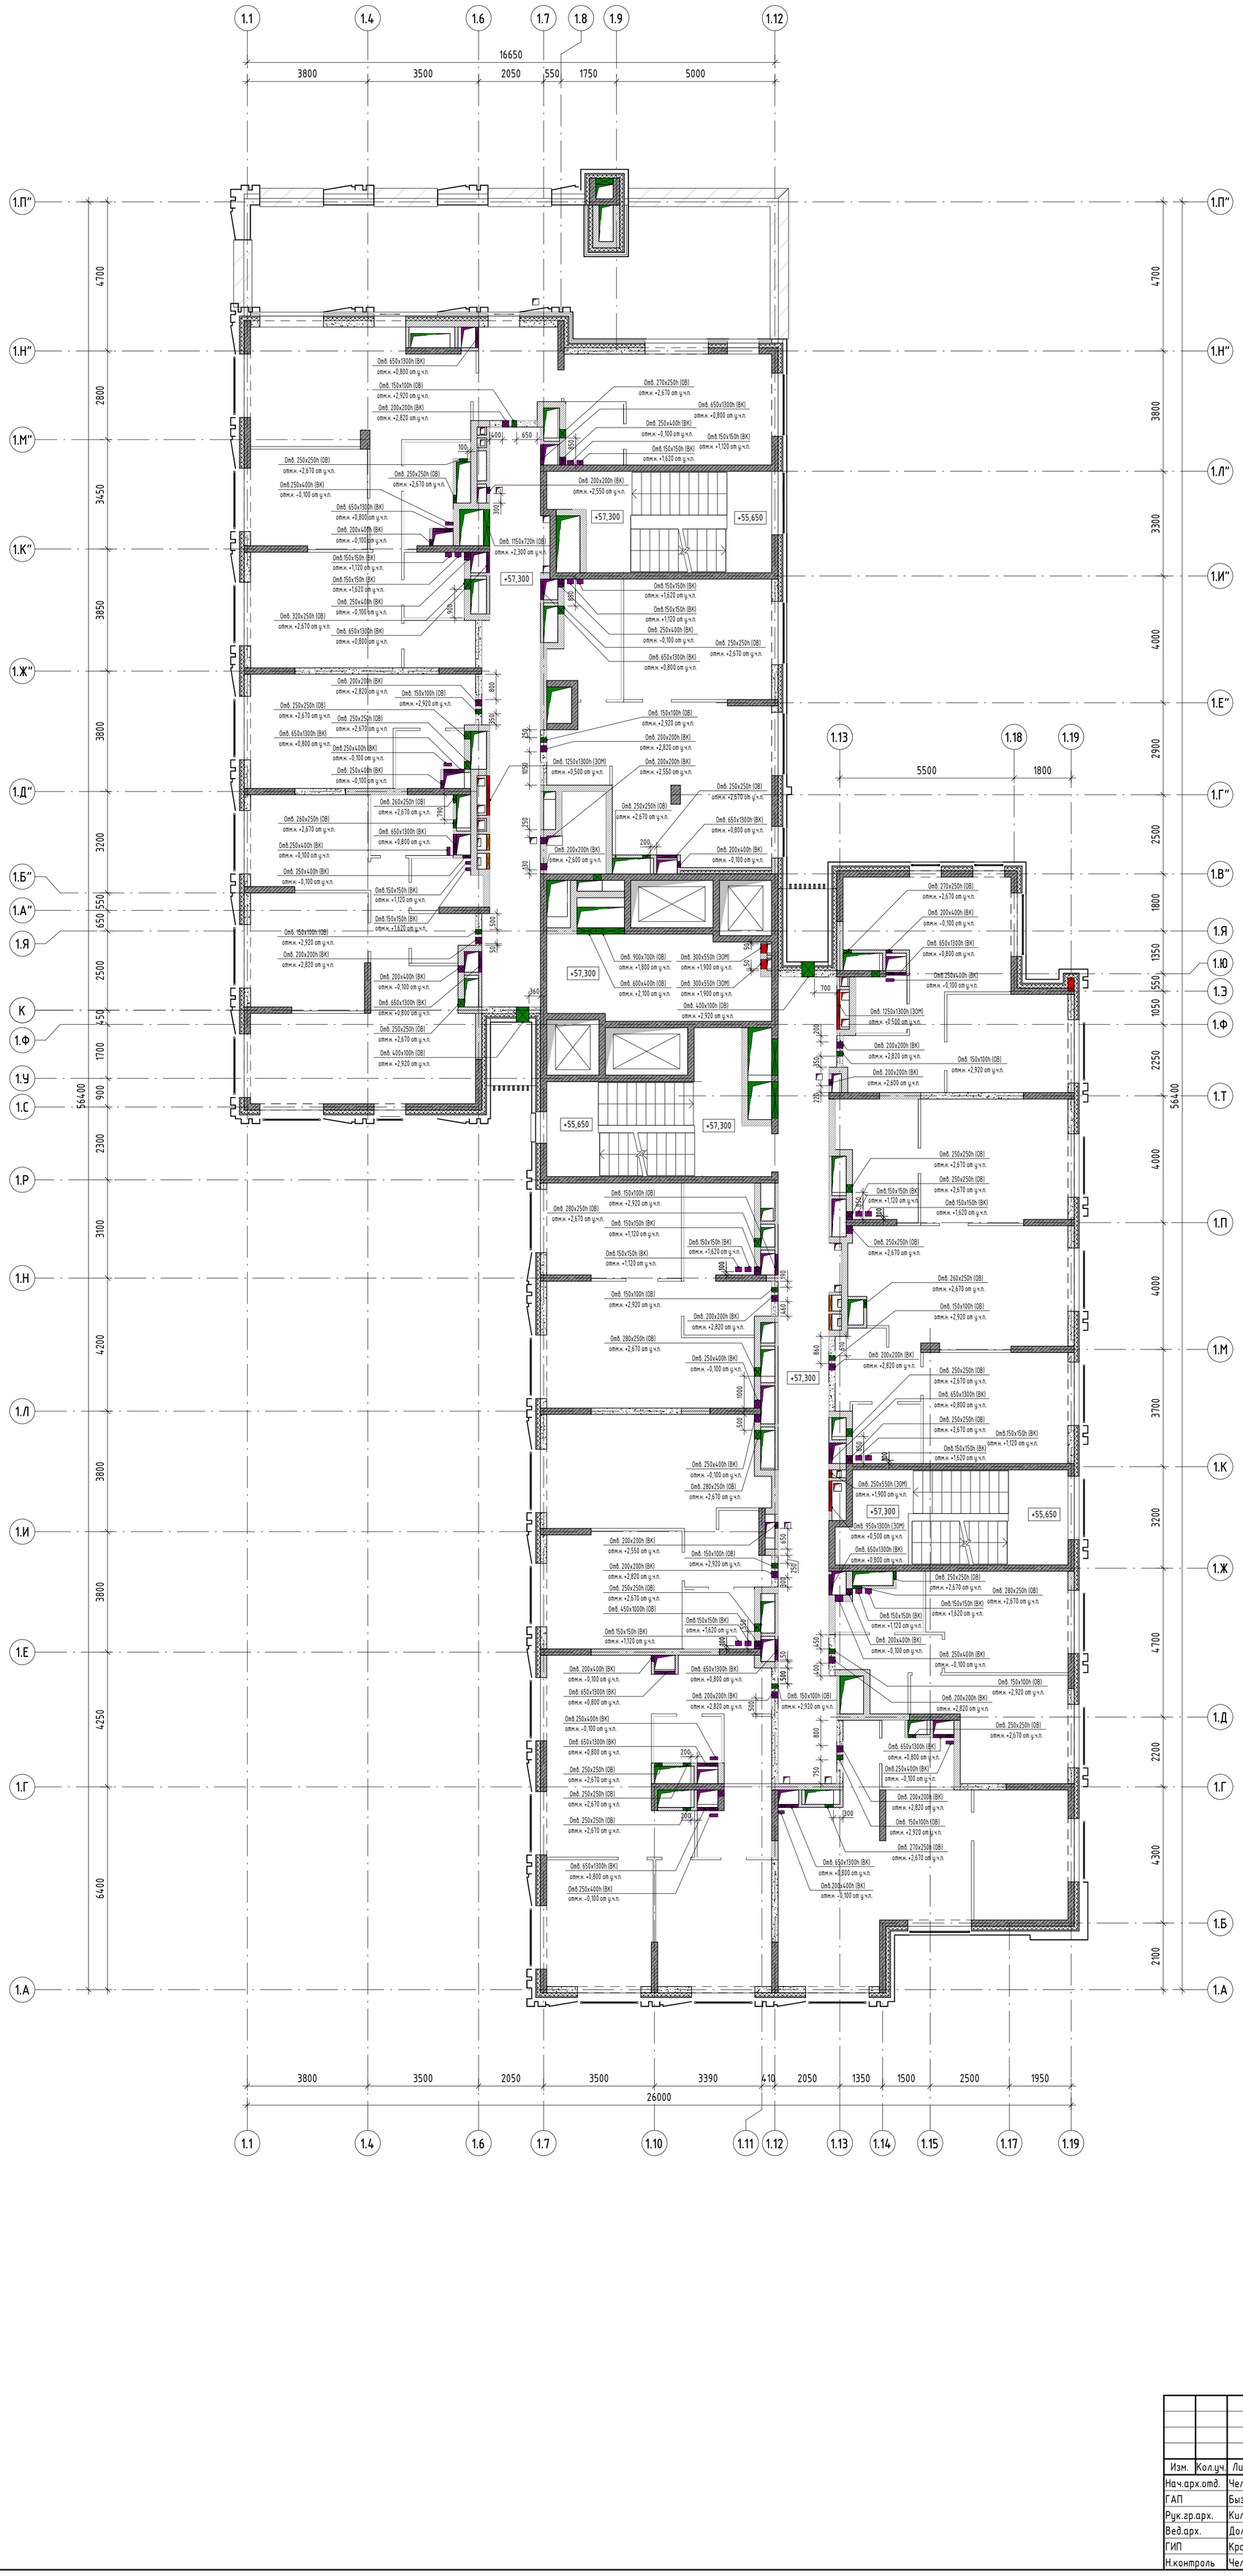

Условные обозначения:

- Стены, пилоны из монолитного железобетона
- Стены и перегородки из газосиликатных блоков толщиной 200 мм
- Стены и перегородки из гидрофобизированных газосиликатных блоков толщиной 200 мм
- Стены и перегородки из гидрофобизированных газосиликатных блоков толщиной 100 мм
- Перегородки из гипсовых пазогребневых блоков, h=500 мм
- Перегородки из гидрофобизированных гипсовых пазогребневых блоков, h=500 мм
- Утеплитель из минераловатных плит
- ПР-1 – Маркировка перемычек
- +4,500 – Отметка чистого пола этажа

Изм.	Кол.уч.	Лист	№ док.	Подпись	Дата
Нач.арх.отд.		Челышев			09.2024
ГАП		Бызова			
Рук.гр.арх.		Киляков			
Вед.арх.		Должикова			
ГИП		Красиловец			
Н.контроль		Челышев			

11-ОМ/2023 - АР-1.1*

Гостиница, расположенная по адресу: г. Москва, внутригородское муниципальное образование Преображенское, ул. Потешная, вл. 5, стр. 1, 2

Гостиница, расположенная по адресу: г. Москва, внутригородское муниципальное образование Преображенское, ул. Потешная, вл. 5, стр. 1, 2	Стадия	Лист	Листов
	Р	40	
План отверстий 18 этажа на отм. +57.300	Открытые мастерские		

Согласовано

Нач.отд.ВК	Нач.отд.ОВ	Нач.отд.ЭОМ
09.24	09.24	09.24

Нач.отд. СС 09.24

Взам. инв. №

Подп. и дата

Инв. № подл.

А1К

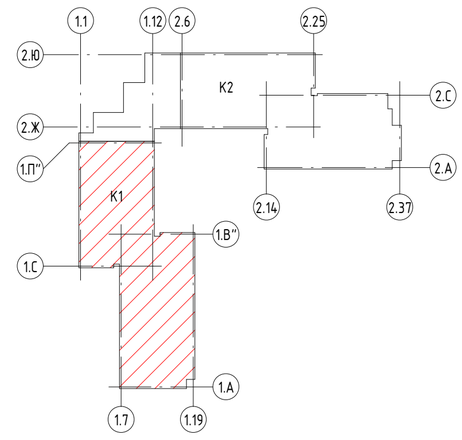

Условные обозначения:

- Стены, пилоны из монолитного железобетона
- Стены и перегородки из газосиликатных блоков толщиной 200 мм
- Стены и перегородки из гидрофобизированных газосиликатных блоков толщиной 200 мм
- Стены и перегородки из гидрофобизированных газосиликатных блоков толщиной 100 мм
- Перегородки из гипсовых пазогребневых блоков, h=500 мм
- Перегородки из гидрофобизированных гипсовых пазогребневых блоков, h=500 мм
- Утеплитель из минераловатных плит

ПР-1 – Маркировка перемычек

+4,500 – Отметка чистого пола этажа

Изм.	Кол.уч.	Лист	№ док.	Подпись	Дата
Нач.арх.отд.		Челышев			09.2024
ГАП		Бызова			
Рук.гр.арх.		Киляков			
Вед.арх.		Должикова			
ГИП		Красиловец			
Н.контроль		Челышев			

11-ОМ/2023 - АР-1.1*

Гостиница, расположенная по адресу: г. Москва, внутригородское муниципальное образование Преображенское, ул. Потешная, вл. 5, стр. 1, 2

Гостиница, расположенная по адресу: г. Москва, внутригородское муниципальное образование Преображенское, ул. Потешная, вл. 5, стр. 1, 2	Стадия	Лист	Листов
	Р	41	
План отверстий 19 этажа на отм. +60.600	Открытые мастерские		

Согласовано

Нач.отд.ВК	Нач.отд.ОВ	Нач.отд.ЭОМ
09.24	09.24	09.24

Нач.отд. СС

Взам. инв. №

Подп. и дата

Инв. № подл.

А1К

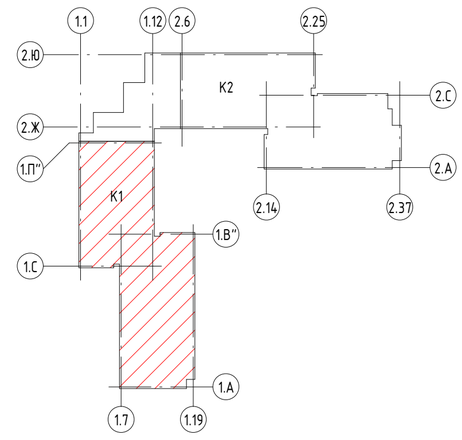

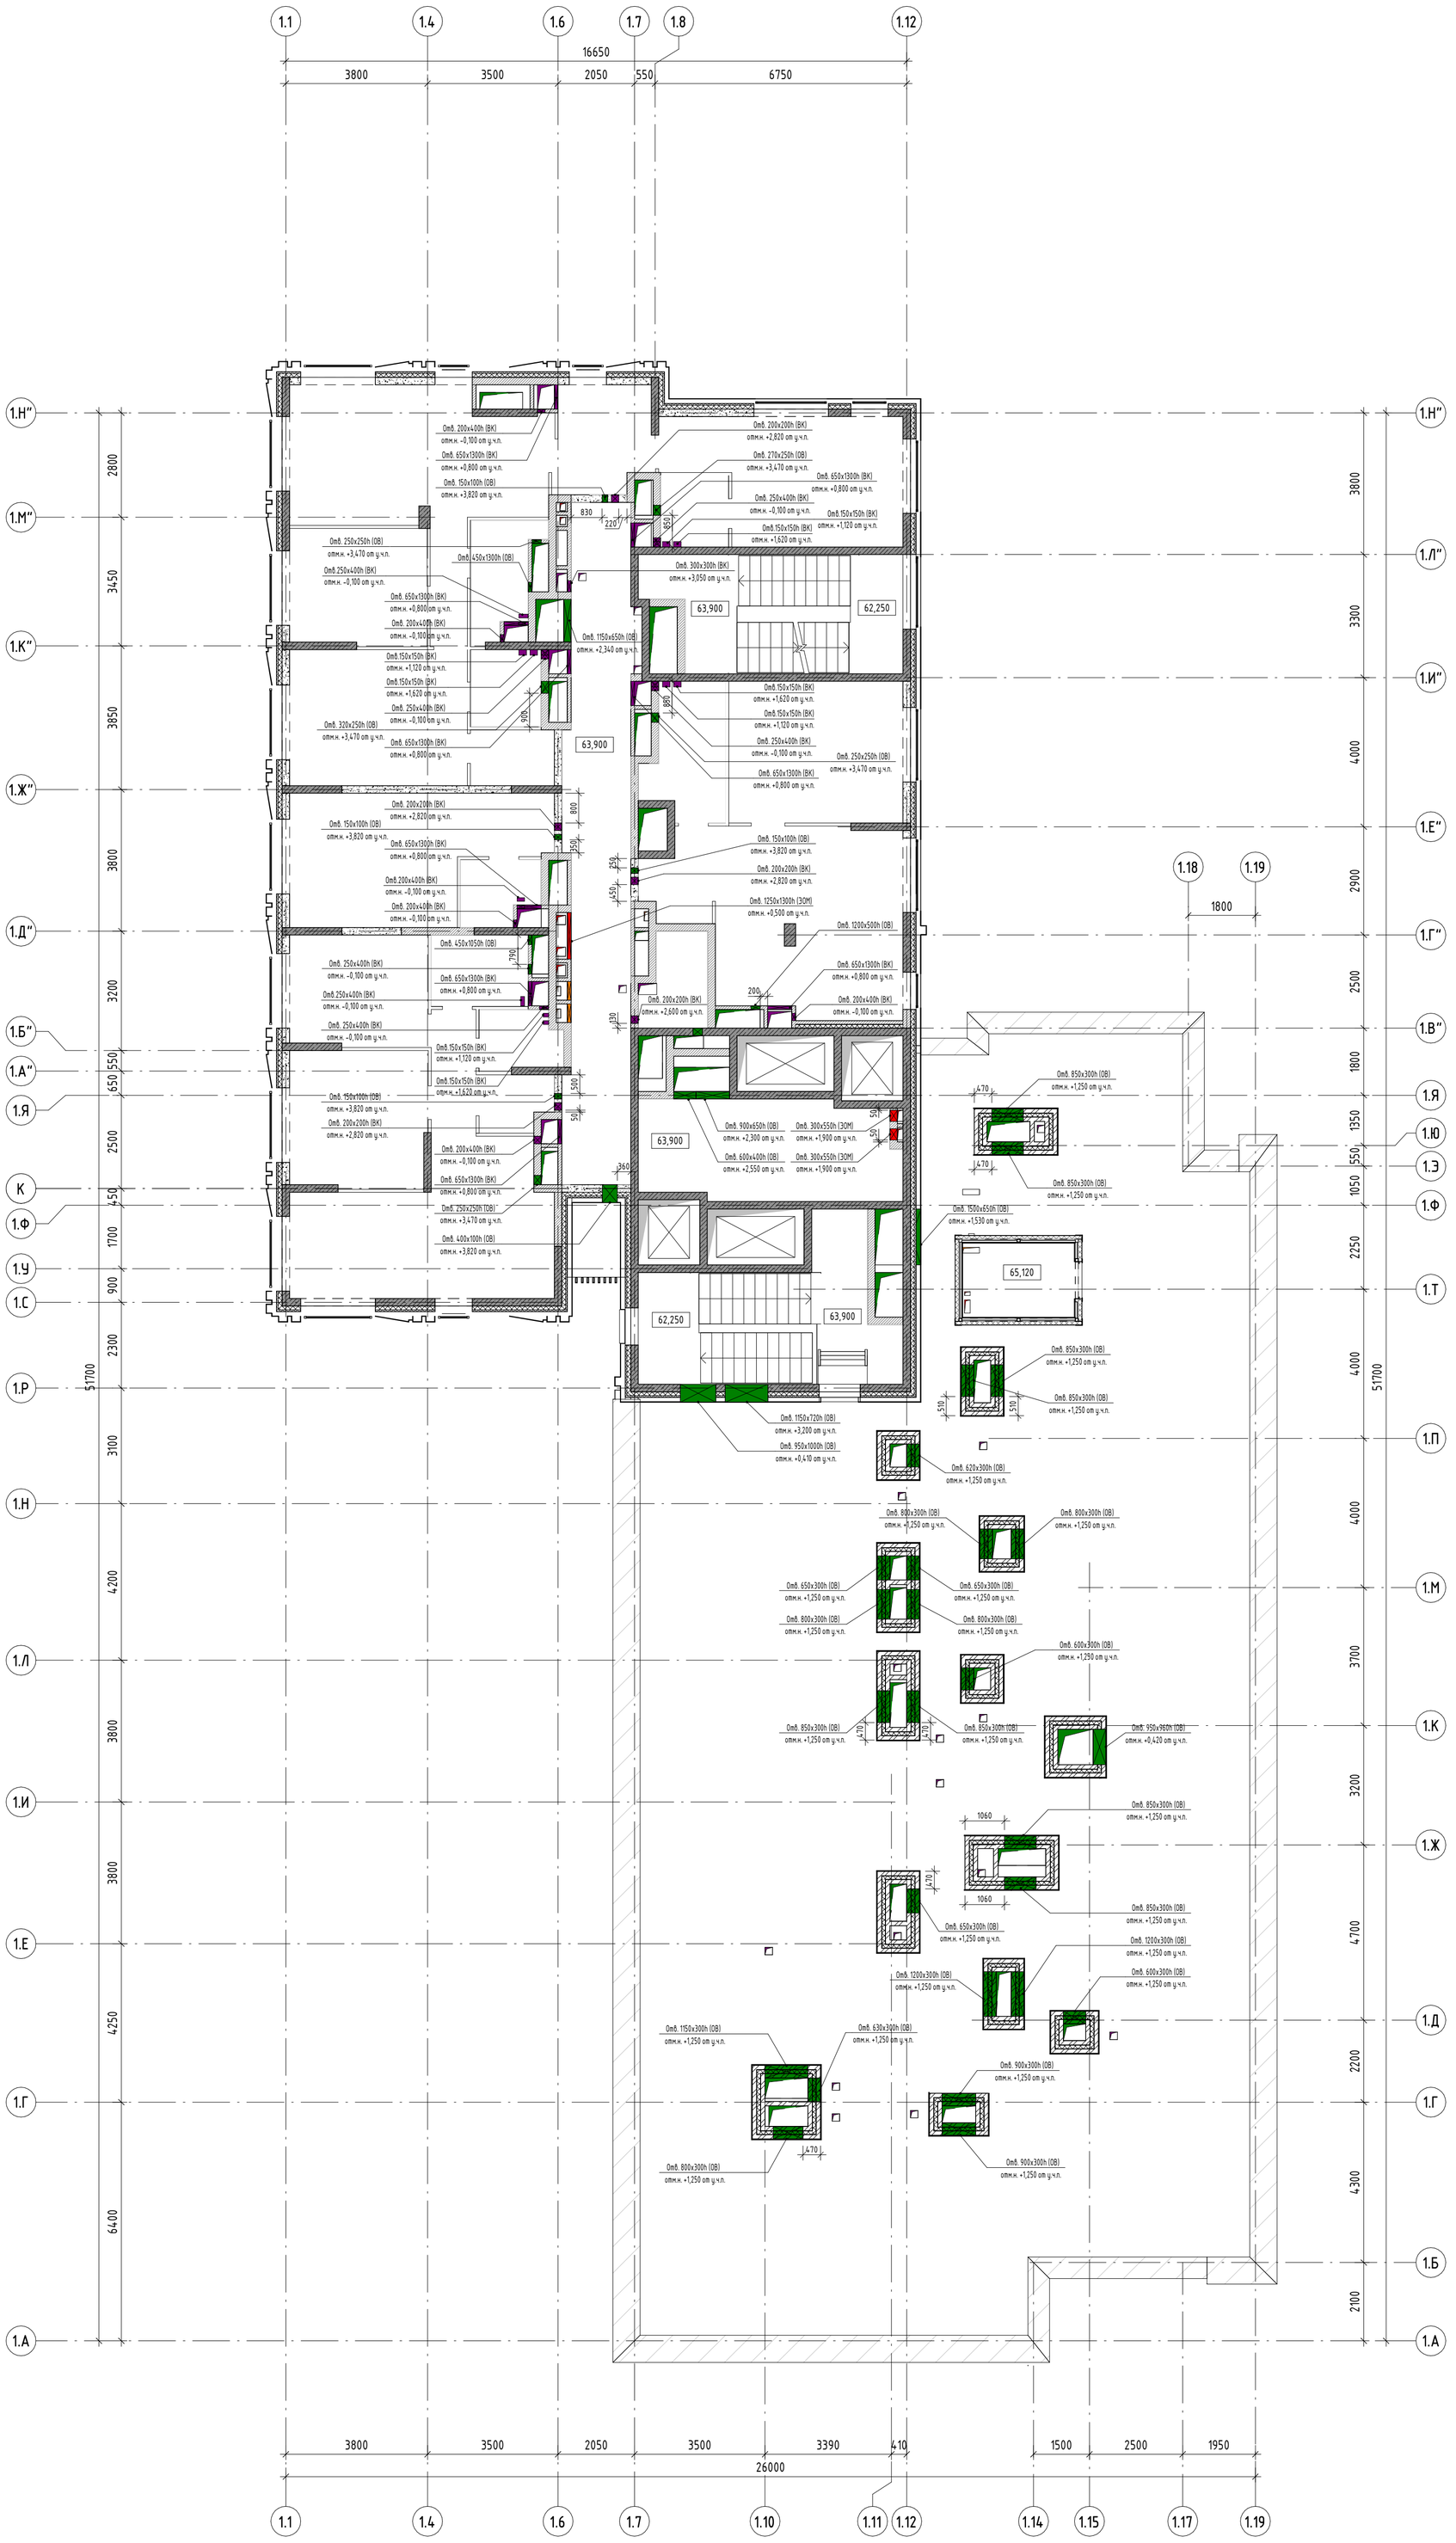

Условные обозначения:

- – Стены, пилоны из монолитного железобетона
- – Стены и перегородки из газосиликатных блоков толщиной 200 мм
- – Стены и перегородки из гидрофобизированных газосиликатных блоков толщиной 200 мм
- – Стены и перегородки из гидрофобизированных газосиликатных блоков толщиной 100 мм
- – Перегородки из гипсовых пазогребневых блоков, h=500 мм
- – Перегородки из гидрофобизированных гипсовых пазогребневых блоков, h=500 мм
- – Утеплитель из минераловатных плит
- ПР-1 – Маркировка перемычек
- +4,500 – Отметка чистого пола этажа

Согласовано: 09.24 Нач.отд. СС; 09.24 Нач.отд.ВК; 09.24 Нач.отд.ОВ; 09.24 Нач.отд.ЭОМ

Взам. инв. № | Подп. и дата | Инв. № подл.

Изм.	Кол.уч.	Лист	№ док.	Подпись	Дата
Нач.арх.отд.		Челышев			09.2024
ГАП		Бызова			
Рук.гр.арх.		Киляков			
Вед.арх.		Должикова			
ГИП		Красиловец			
Н.контроль		Челышев			

11-ОМ/2023 – АР-1.1*

Гостиница, расположенная по адресу: г. Москва, внутригородское муниципальное образование Преображенское, ул. Потешная, вл. 5, стр. 1, 2

Гостиница, расположенная по адресу: г. Москва, внутригородское муниципальное образование Преображенское, ул. Потешная, вл. 5, стр. 1, 2

Стадия	Лист	Листов
Р	42	

План отверстий 20 этажа на отм. +63.900. План отверстий кровельных надстроек на отм. +64,420

Открытые мастерские

А1К

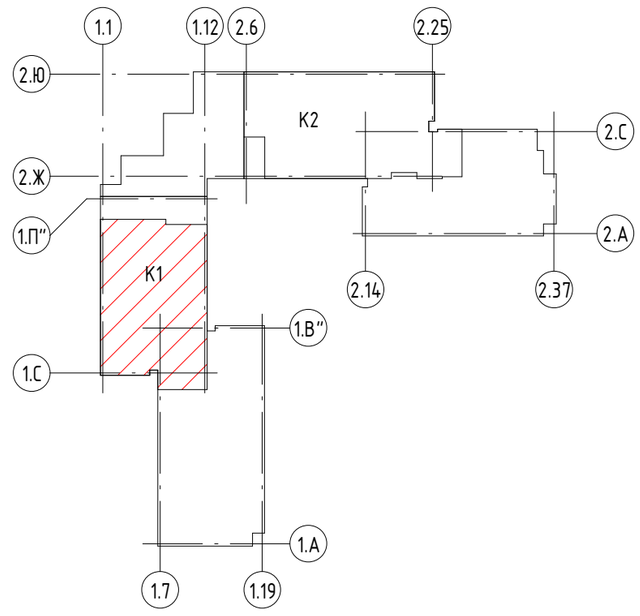

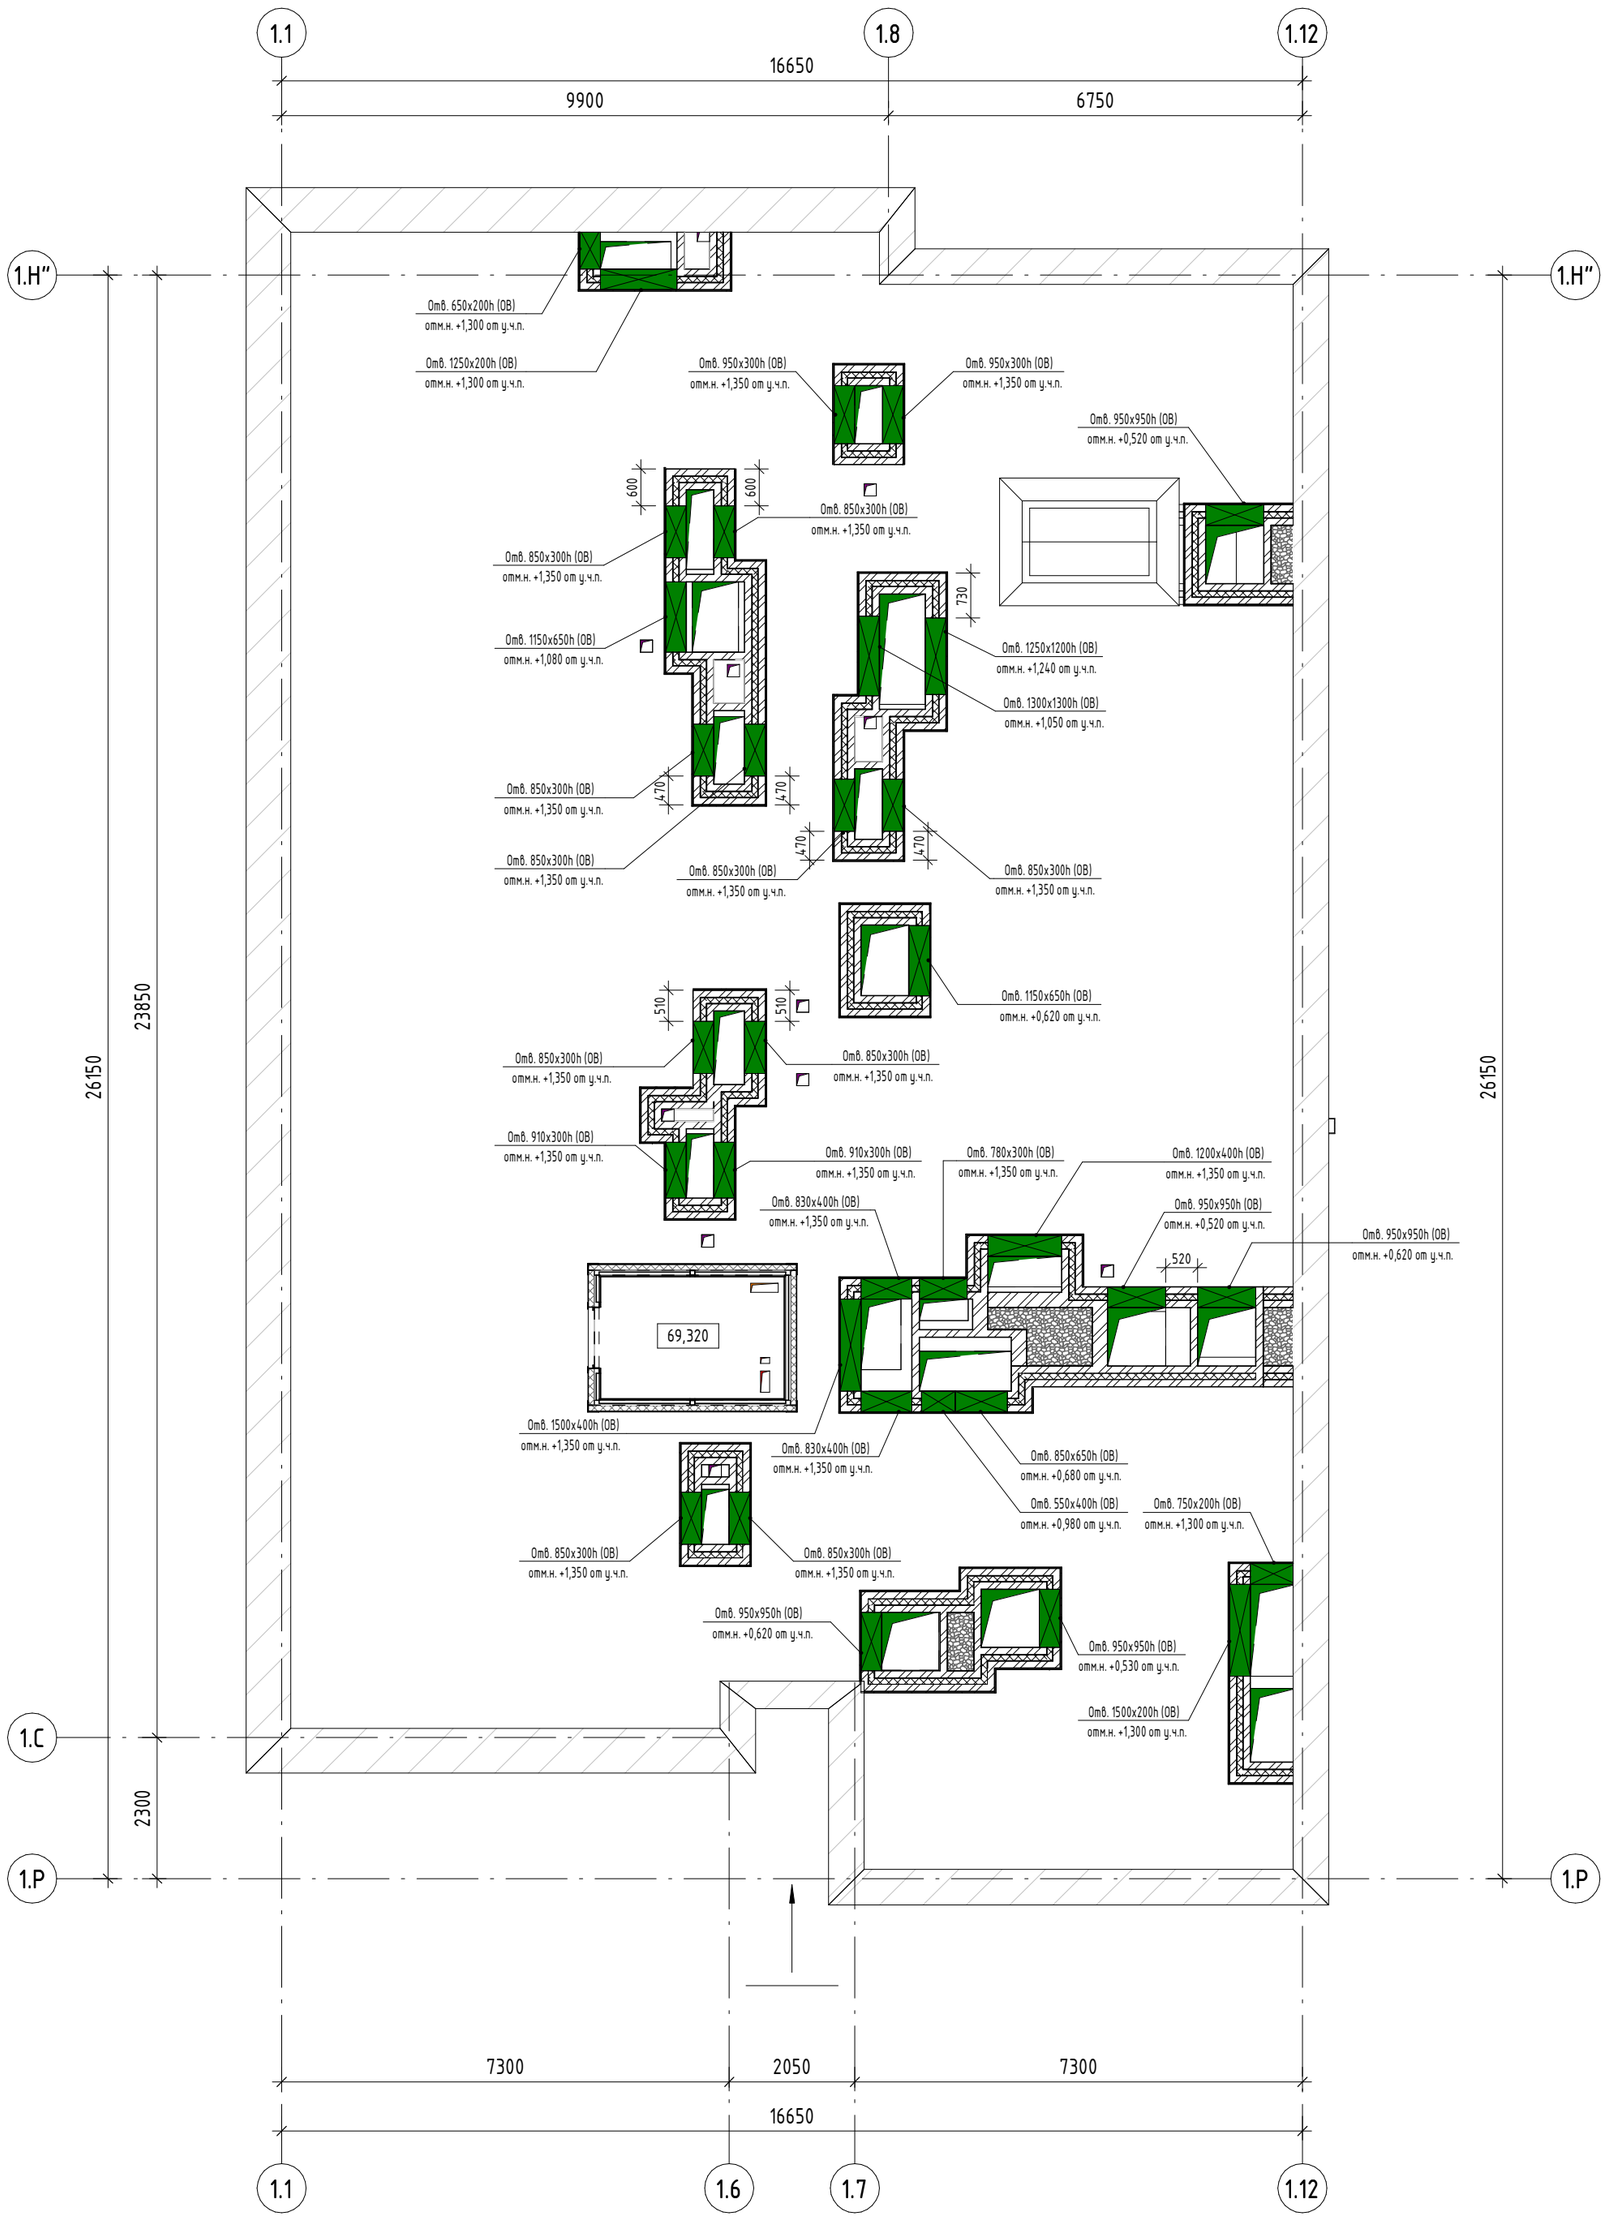

Условные обозначения:

- Стены, пилоны из монолитного железобетона
- Стены и перегородки из газосиликатных блоков толщиной 200 мм
- Стены и перегородки из гидрофобизированных газосиликатных блоков толщиной 200 мм
- Стены и перегородки из гидрофобизированных газосиликатных блоков толщиной 100 мм
- Перегородки из гипсовых пазогребневых блоков, h=500 мм
- Перегородки из гидрофобизированных гипсовых пазогребневых блоков, h=500 мм
- Утеплитель из минераловатных плит

ПР-1 - Маркировка перемычек

+4,500 - Отметка чистого пола этажа

Согласовано

Нач.отд.ВК	09.24	
Нач.отд.ОВ	09.24	
Нач.отд.ЭОМ	09.24	
Нач.отд. СС	09.24	

Взам. инв. №

Подп. и дата

Инв. № подл.

Изм.	Кол.уч.	Лист	№ док.	Подпись	Дата
Нач.арх.отд.		Челышев			09.2024
ГАП		Бызова			
Рук.гр.арх.		Киляков			
Вед.арх.		Должикова			
ГИП		Красиловец			
Н.контроль		Челышев			

11-ОМ/2023 - АР-1.1*

Гостиница, расположенная по адресу: г. Москва, внутригородское муниципальное образование Преображенское, ул. Потешная, вл. 5, стр. 1, 2

Гостиница, расположенная по адресу: г. Москва, внутригородское муниципальное образование Преображенское, ул. Потешная, вл. 5, стр. 1, 2	Стадия	Лист	Листов
	Р	43	

План отверстий кровельных надстроек на отм.+68,620

Открытые мастерские

А2К

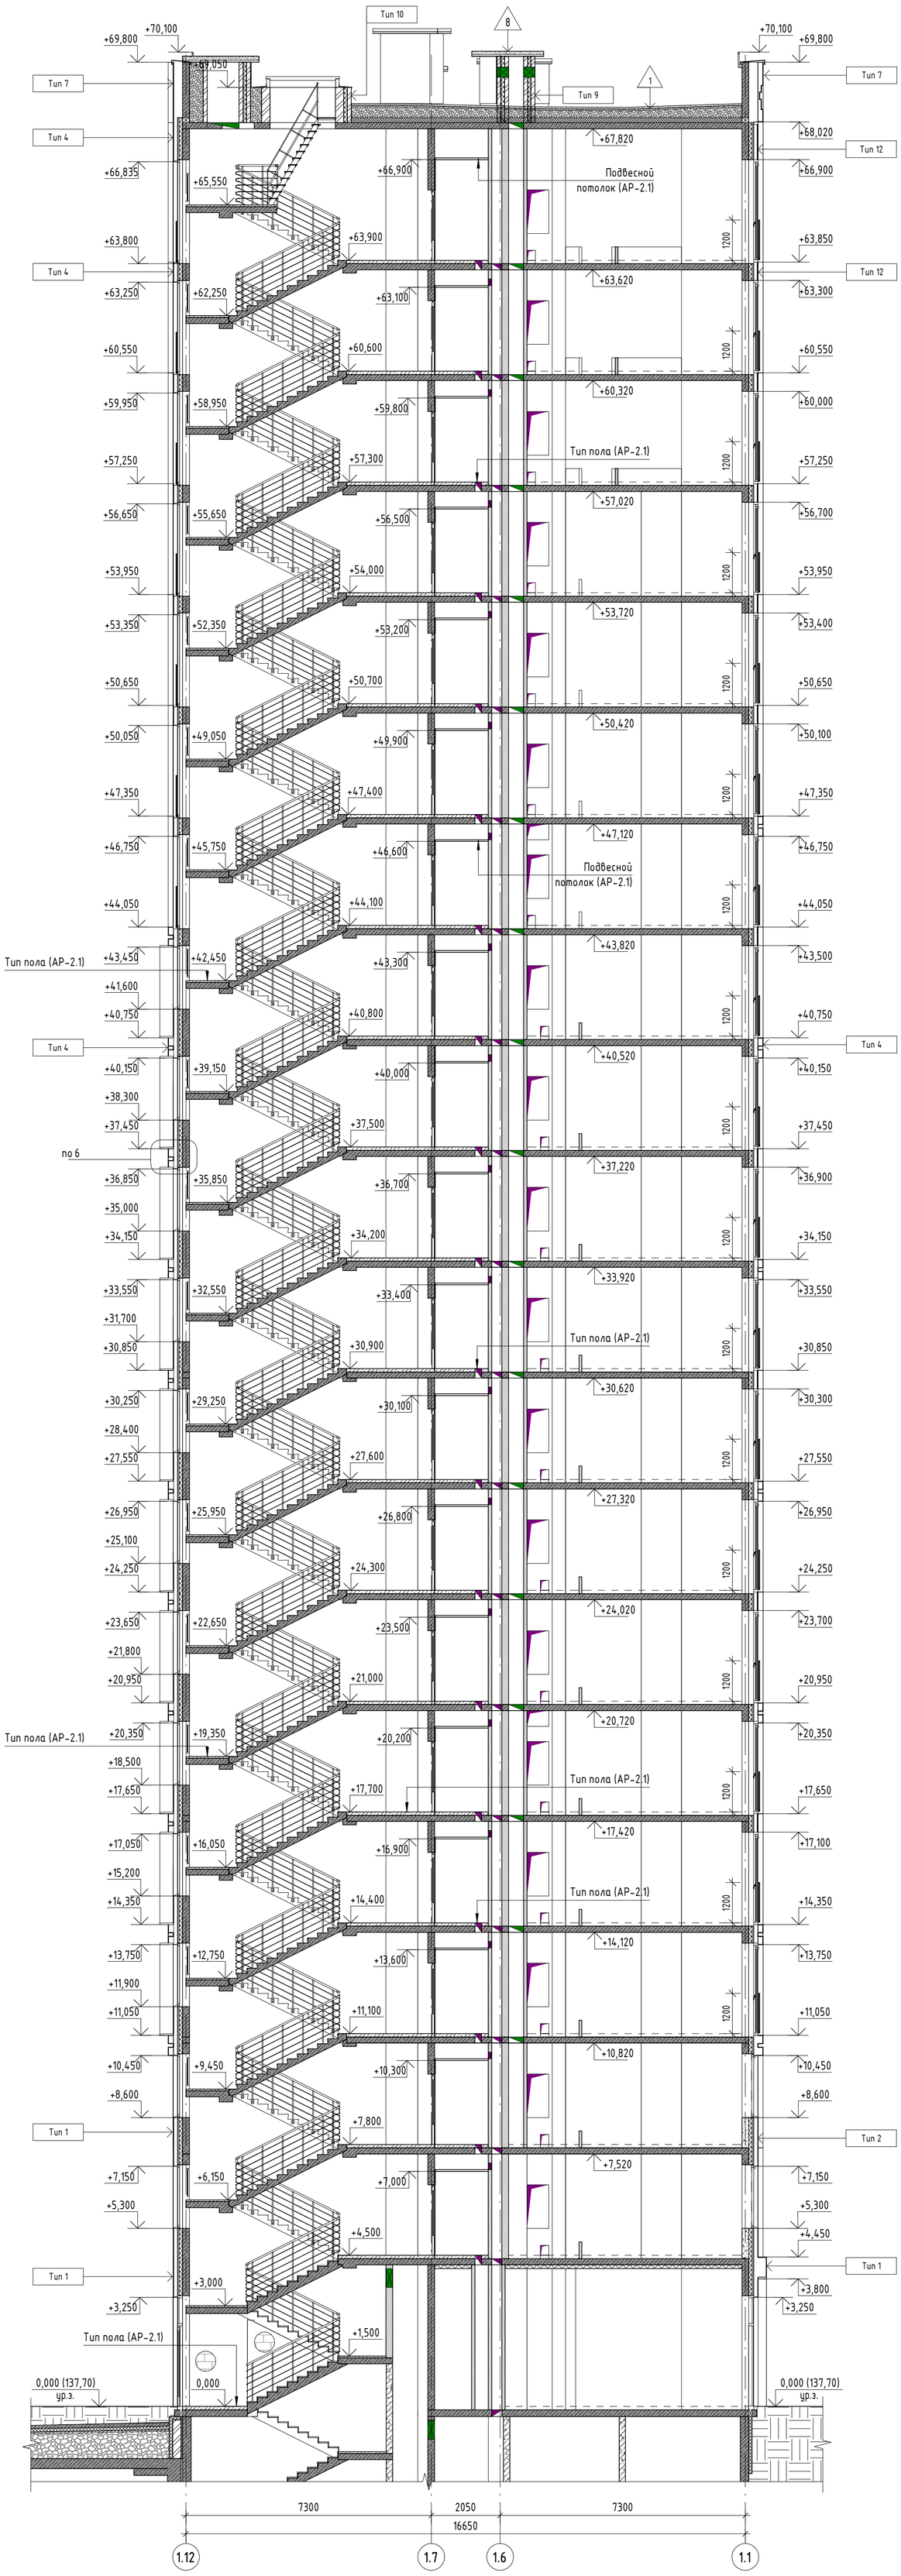

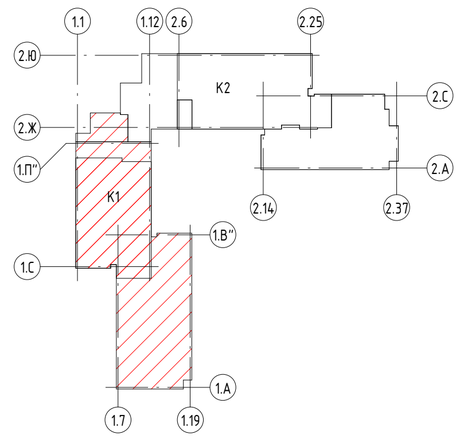

Условные обозначения:

- Монолитные ж.б. конструкции
- Стены и перегородки из газосиликатных блоков толщиной 200мм
- Стены и перегородки из гидрофобизированных газосиликатных блоков толщиной 200мм
- Стены и перегородки из гидрофобизированных газосиликатных блоков толщиной 100мм
- Перегородки из гипсовых пазогребневых блоков, h=500мм
- Перегородки из гидрофобизированных гипсовых пазогребневых блоков, h=500мм
- Утеплитель из минераловатных плит

Тип 1 – Маркировка типа стен

Согласовано

Согласовано

Взам. инв. №

Подп. и дата

Инв. № подл.

Изм.	Кол.уч.	Лист	№ док.	Подпись	Дата
Нач.арх.отд.		Челышев			09.2024
ГАП		Бызова			
Рук.гр.арх.		Киляков			
Вед.арх.		Должикова			
ГИП		Красиловец			
Н.контроль		Челышев			

11-ОМ/2023 - АР-1.1*

Гостиница, расположенная по адресу: г. Москва, внутригородское муниципальное образование Преображенское, ул. Потешная, вл. 5, стр. 1, 2

Гостиница, расположенная по адресу: г. Москва, внутригородское муниципальное образование Преображенское, ул. Потешная, вл. 5, стр. 1, 2	Стадия	Лист	Листов
	Р	44	
Разрез 1-1	Открытые мастерские		

А1К

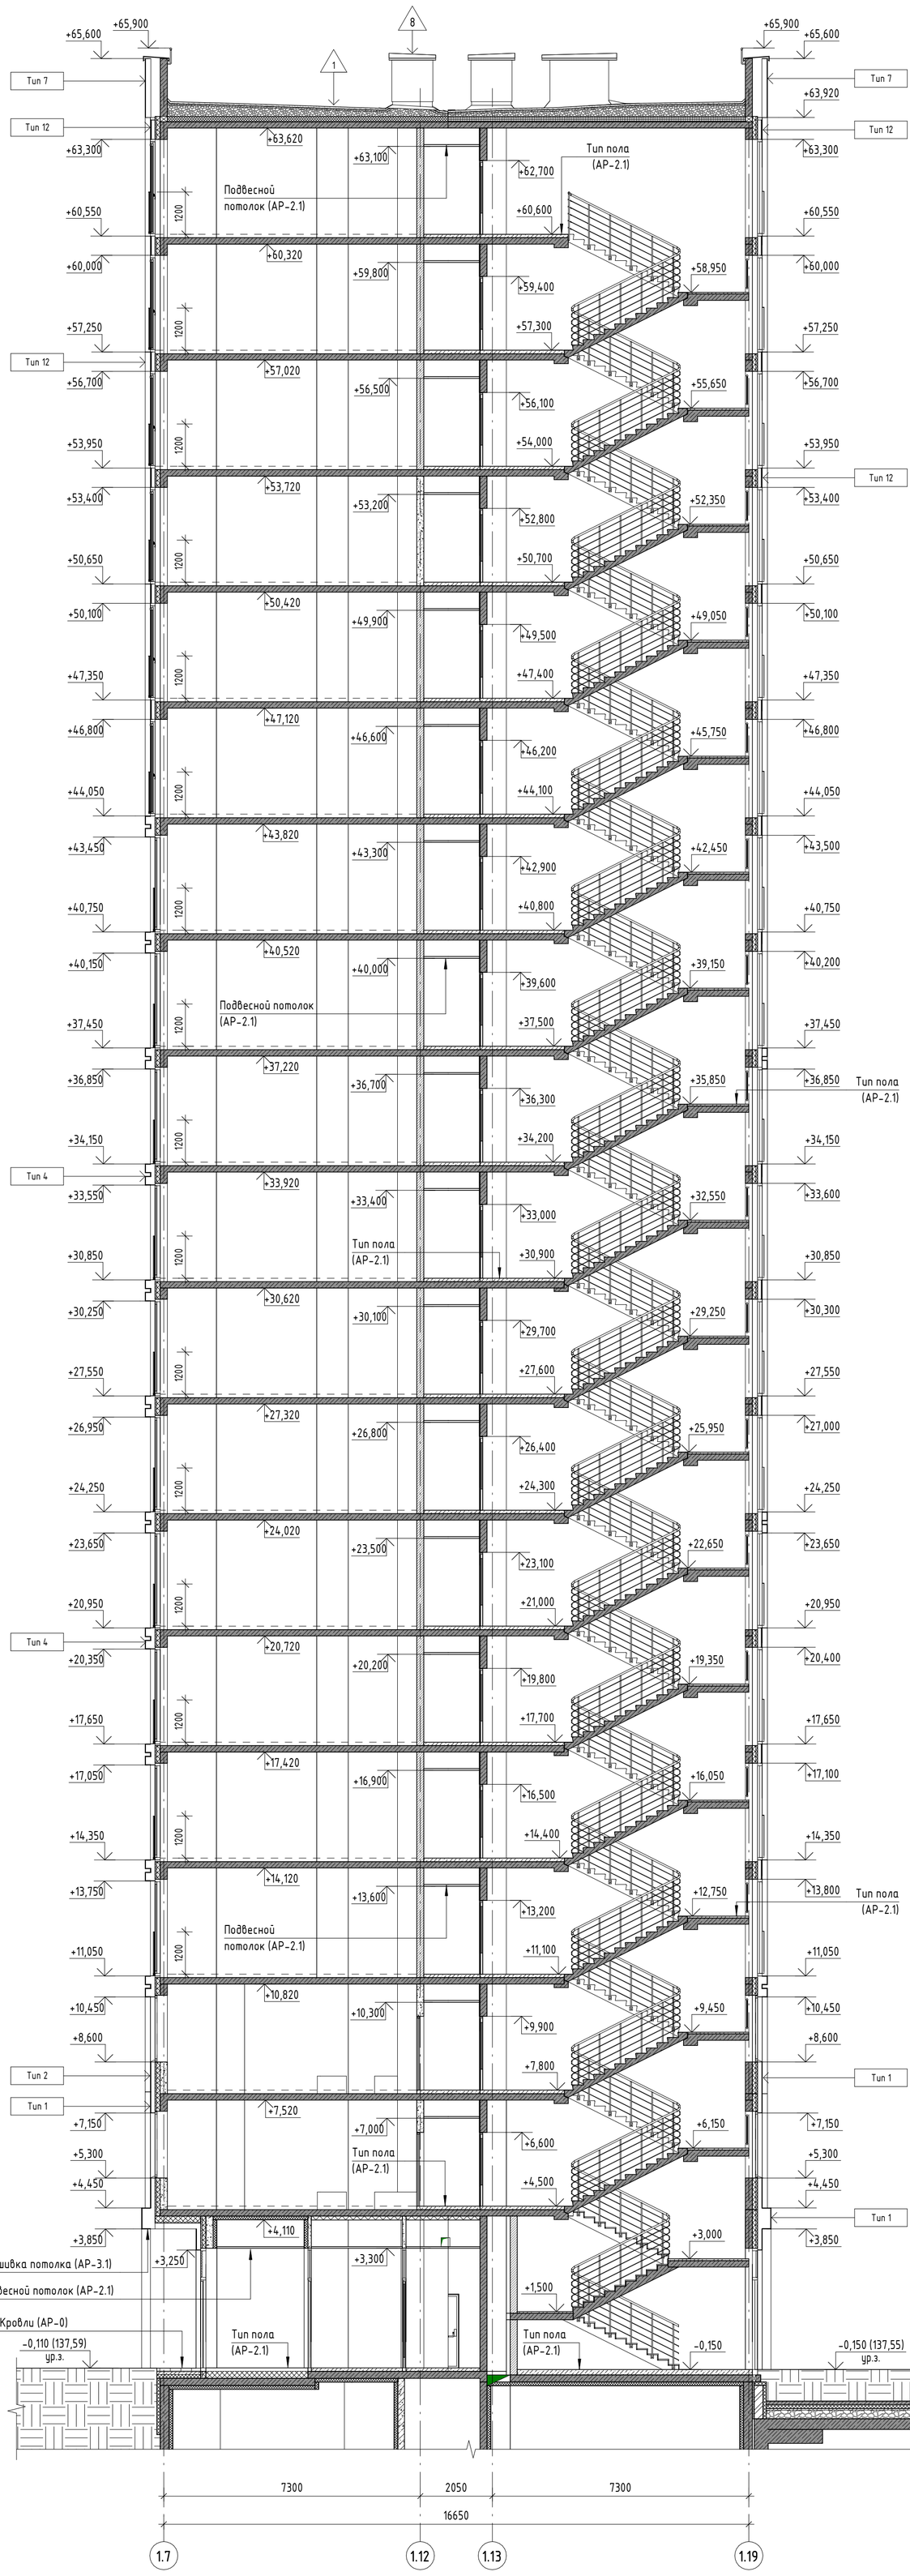

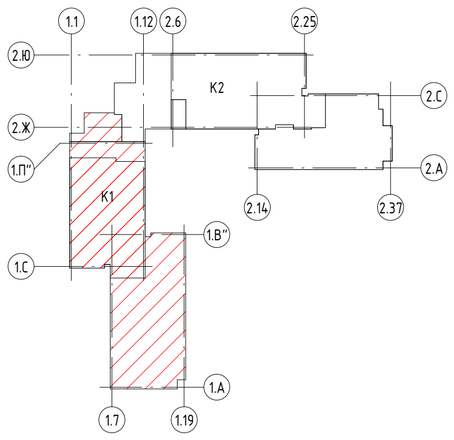

Условные обозначения:

- Монолитные ж.б. конструкции
- Стены и перегородки из газосиликатных блоков толщиной 200мм
- Стены и перегородки из гидрофобизированных газосиликатных блоков толщиной 200мм
- Стены и перегородки из гидрофобизированных газосиликатных блоков толщиной 100мм
- Перегородки из гипсовых пазогребневых блоков, h=500мм
- Перегородки из гидрофобизированных гипсовых пазогребневых блоков, h=500мм
- Утеплитель из минераловатных плит

Тип 1 – Маркировка типа стен

Изм.	Кол.уч.	Лист	№ док.	Подпись	Дата
Нач.арх.отд.		Челышев			
ГАП		Бызова			
Рук.гр.арх.		Киляков			
Вед.арх.		Должикова			
ГИП		Красиловец			
Н.контроль		Челышев			

11-ОМ/2023 - АР-1.1*

Гостиница, расположенная по адресу: г. Москва, внутригородское муниципальное образование Преображенское, ул. Потешная, вл. 5, стр. 1, 2

Гостиница, расположенная по адресу: г. Москва, внутригородское муниципальное образование Преображенское, ул. Потешная, вл. 5, стр. 1, 2	Стадия	Лист	Листов
	Р	45	

Разрез 2-2

Открытые мастерские

А1К

Согласовано

Согласовано

Взам. инв. №

Подп. и дата

Инв. № подл.

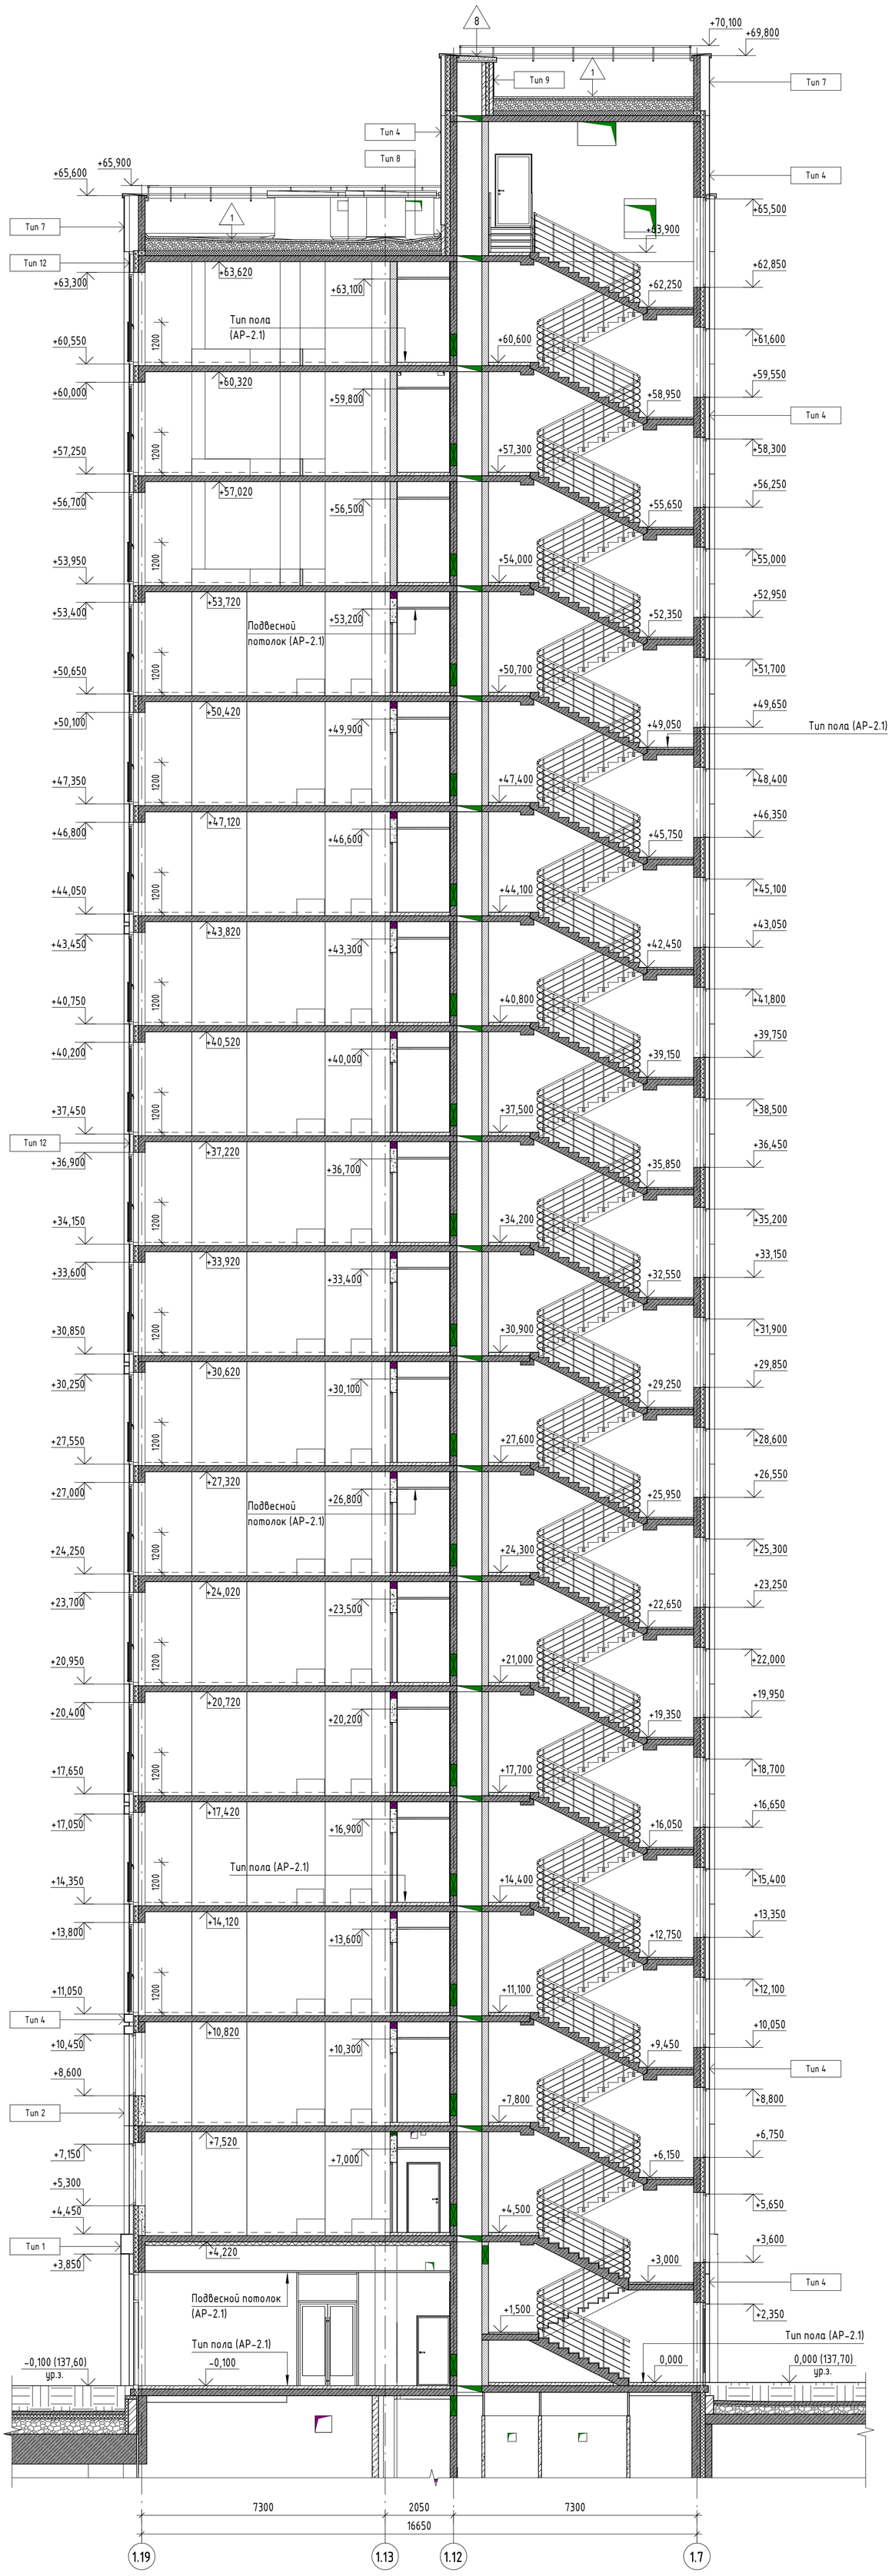

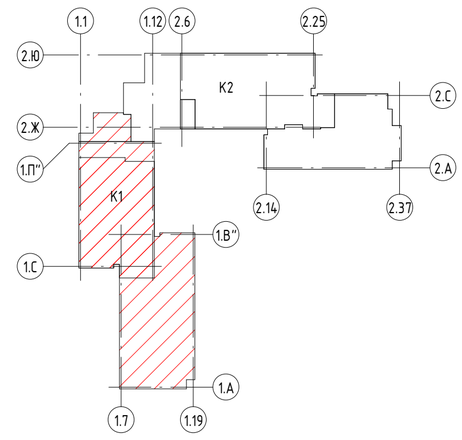

Условные обозначения:

- Монолитные ж.б. конструкции
- Стены и перегородки из газосиликатных блоков толщиной 200мм
- Стены и перегородки из гидрофобизированных газосиликатных блоков толщиной 200мм
- Стены и перегородки из гидрофобизированных газосиликатных блоков толщиной 100мм
- Перегородки из гипсовых пазогребневых блоков, h=500мм
- Перегородки из гидрофобизированных гипсовых пазогребневых блоков, h=500мм
- Утеплитель из минероловатных плит

Тип 1 – Маркировка типа стен

Изм.	Кол.уч.	Лист	№ док.	Подпись	Дата
Нач.арх.отд.		Челышев			09.2024
ГАП		Бызова			
Рук.гр.арх.		Киляков			
Вед.арх.		Должикова			
ГИП		Красиловец			
Н.контроль		Челышев			

11-ОМ/2023 - АР-1.1*

Гостиница, расположенная по адресу: г. Москва, внутригородское муниципальное образование Преображенское, ул. Потешная, вл. 5, стр. 1, 2

Гостиница, расположенная по адресу: г. Москва, внутригородское муниципальное образование Преображенское, ул. Потешная, вл. 5, стр. 1, 2	Стадия	Лист	Листов
	Р	46	

Разрез 3-3

Открытые мастерские

Согласовано

Согласовано

Взам. инв. №

Подп. и дата

Инв. № подл.

А1К

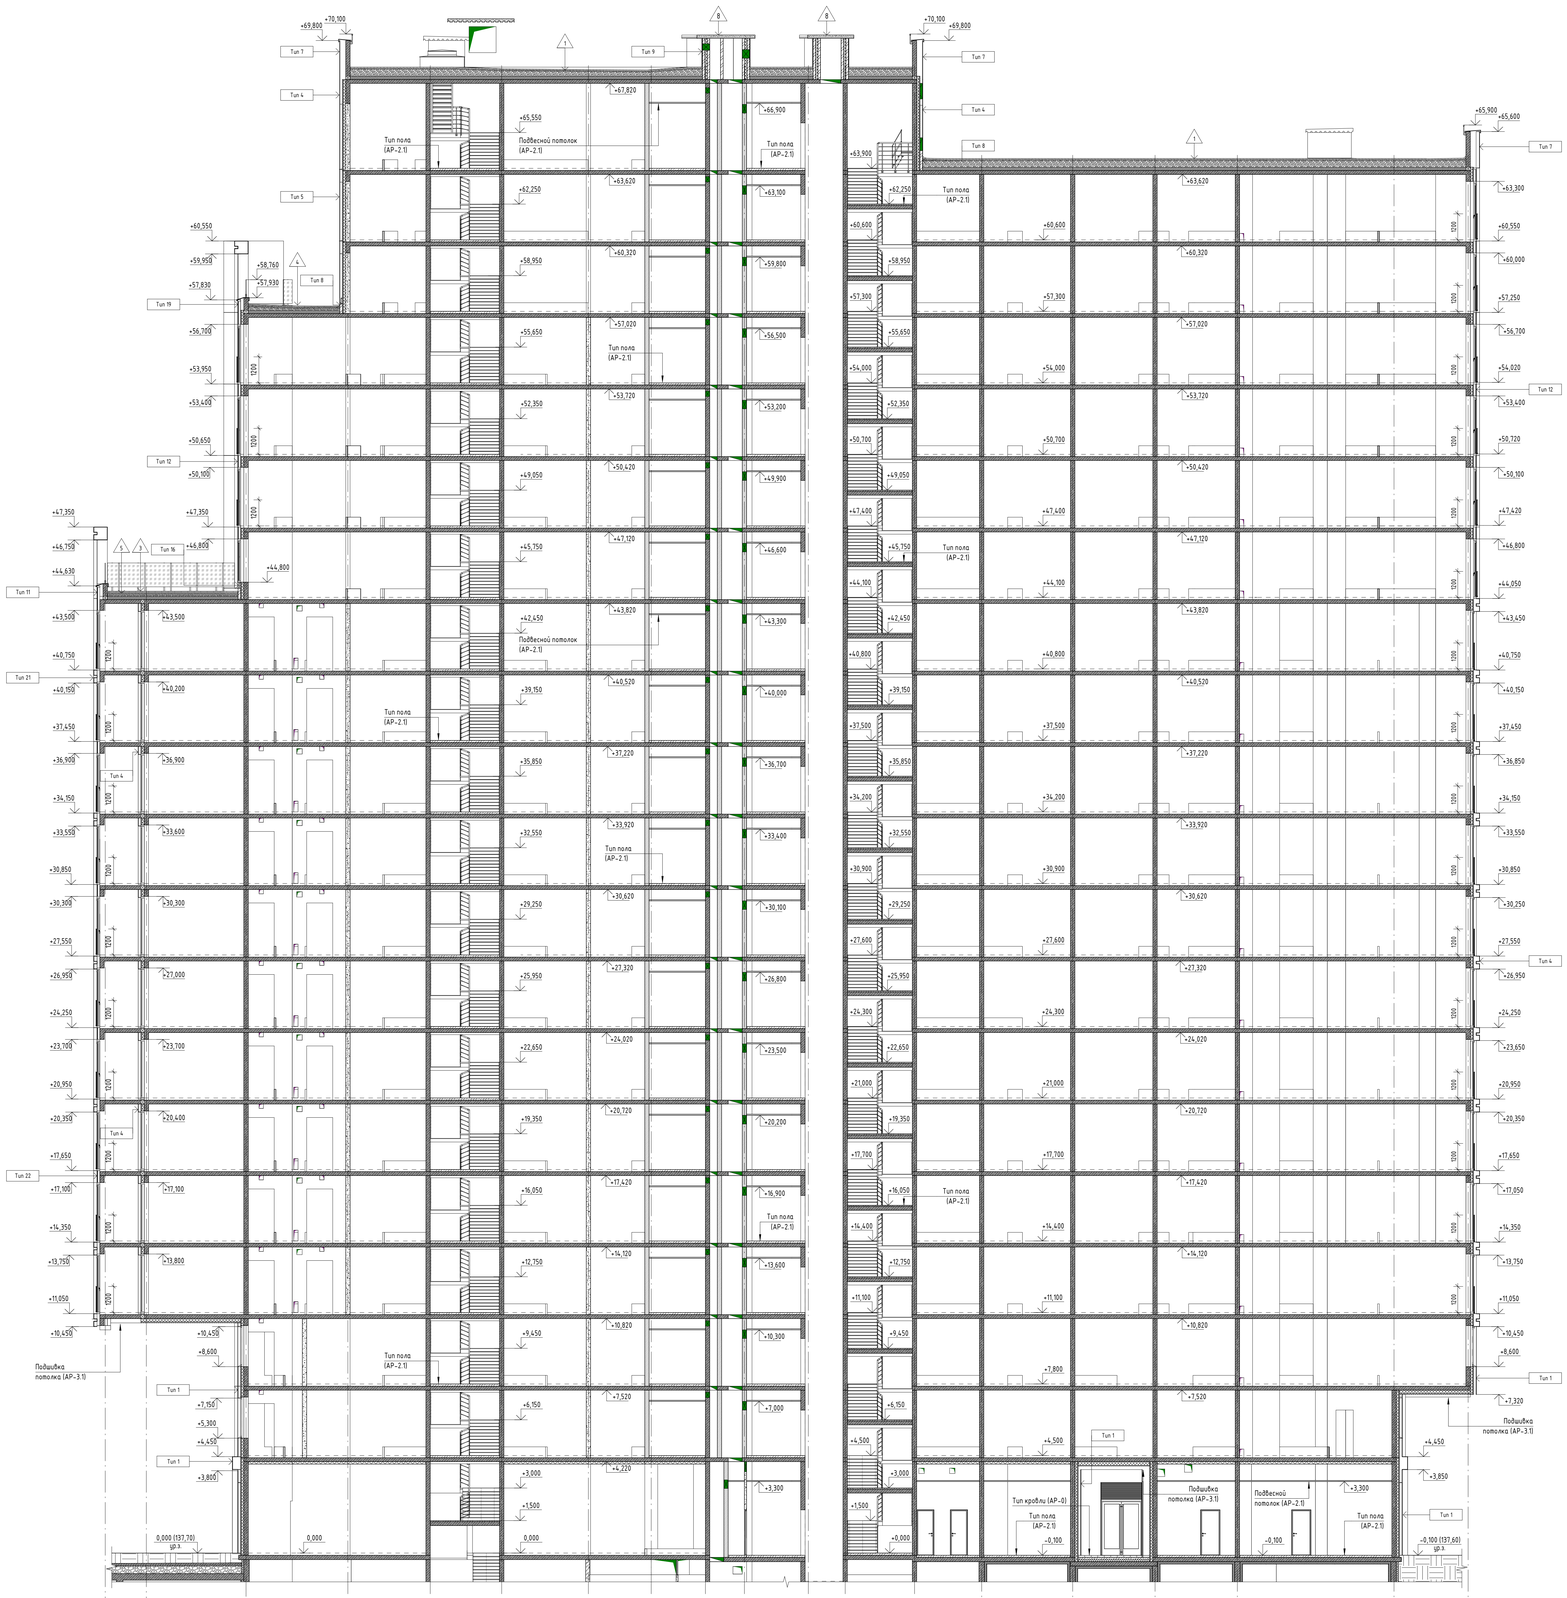

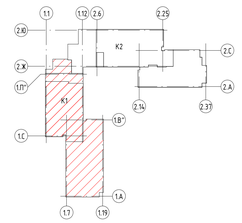

Условные обозначения:

- Монолитные ж.б. конструкции
- Стены и перегородки из газосиликатных блоков толщиной 200мм
- Стены и перегородки из гидрофобизированных газосиликатных блоков толщиной 200мм
- Стены и перегородки из гидрофобизированных газосиликатных блоков толщиной 100мм
- Перегородки из гипсовых пазогребневых блоков, h=500мм
- Перегородки из гидрофобизированных гипсовых пазогребневых блоков, h=500мм
- Утеплитель из минераловатных плит

Тип 1 - Маркировка типа стен

					11-ОМ/2023 - АР-1.1*
					Гостиница, расположенная по адресу: г. Москва, Внутригородское муниципальное образование Преображенское, ул. Потешная, вл. 5, стр. 1, 2
Изм.	Кол.уч.	Лист	№ док.	Подпись	Дата
Нач.арх.отд.		Челышев			
ГАП		Бизова			
Рук.др.арх.		Калякоб			
Вед.арх.		Должикова			
ГИП		Красилович			
Н.контроль		Челышев			

Гостиница, расположенная по адресу: г. Москва, Внутригородское муниципальное образование Преображенское, ул. Потешная, вл. 5, стр. 1, 2	Стадия	Лист	Листов
	Р	47	
Разрез 4-4	Открытые мастерские		

А0А

Согласовано

Согласовано

Взам.инв.№

Подп. и дата

Инв.№ подл.

Техническая надстройка
ЭП-1 (61)

+67,600 +67,500 +65,900 +65,600 +63,620 +63,100 +62,650 +60,600 +60,320 +59,800 +59,350 +57,300 +57,020 +56,500 +56,050 +54,000 +53,720 +53,200 +52,750 +50,700 +50,420 +49,900 +49,450 +47,400 +47,120 +46,600 +46,150 +44,100 +43,820 +43,300 +42,850 +40,800 +40,520 +40,000 +39,550 +37,500 +37,220 +36,700 +36,250 +34,200 +33,920 +33,400 +32,950 +30,900 +30,620 +30,100 +29,650 +27,600 +27,320 +26,800 +26,350 +24,300 +24,020 +23,500 +23,050 +21,000 +20,720 +20,200 +19,750 +17,700 +17,420 +16,900 +16,450 +14,400 +14,120 +13,600 +13,150 +10,820 +10,300 +9,850 +7,800 +7,520 +7,000 +6,550 +4,500 +3,300 -0,100 0,000 (137,70) ур.з.

+65,900 +65,600 +63,250 +60,550 +59,950 +57,250 +56,650 +53,950 +53,350 +51,500 +50,050 +48,200 +46,750 +45,560 +44,450 +44,360 +43,450 +40,750 +40,150 +37,450 +36,850 +35,000 +33,550 +32,360 +31,250 +31,160 +30,250 +28,400 +27,550 +26,950 +25,100 +24,250 +23,650 +21,800 +20,350 +19,160 +18,050 +17,960 +17,050 +14,350 +13,750 +11,050 +10,450 +8,600 +7,200 +5,300 +4,450 +3,850 +3,250 -0,200 -0,200 (137,50) ур.з.

Тип 14 Тип 7 Тип 5 Тип пола (АР-2.1) Подвесной потолок (АР-2.1) Тип 9 Тип 4 Подшивка потолка (АР-3.1) Тип 1

1200

1 2 4 7 8

3150 3850 4000 10900 6900 2980 3420

35200

1.В" 1.Ю 1.Т 1.П 1.Ж 1.Г 1.В 1.А

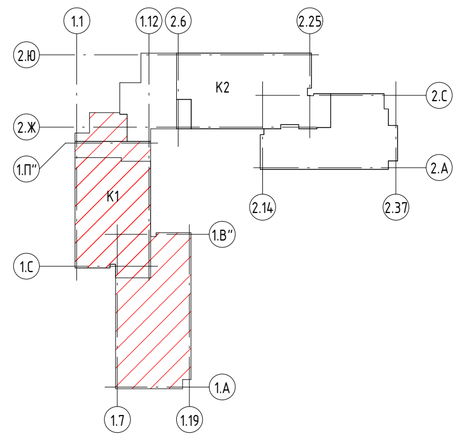

Условные обозначения:

- Монолитные ж.б. конструкции
- Стены и перегородки из газосиликатных блоков толщиной 200мм
- Стены и перегородки из гидрофобизированных газосиликатных блоков толщиной 200мм
- Стены и перегородки из гидрофобизированных газосиликатных блоков толщиной 100мм
- Перегородки из гипсовых пазогребневых блоков, h=500мм
- Перегородки из гидрофобизированных гипсовых пазогребневых блоков, h=500мм
- Утеплитель из минераловатных плит

Тип 1 – Маркировка типа стен

Согласовано

Согласовано

Взам. инв. №

Подп. и дата

Инв. № подл.

Изм.	Кол.уч.	Лист	№ док.	Подпись	Дата
Нач.арх.отд.		Челышев			09.2024
ГАП		Бызова			
Рук.гр.арх.		Киляков			
Вед.арх.		Должикова			
ГИП		Красиловец			
Н.контроль		Челышев			

11-ОМ/2023 - АР-1.1*

Гостиница, расположенная по адресу: г. Москва, внутригородское муниципальное образование Преображенское, ул. Потешная, вл. 5, стр. 1, 2

Гостиница, расположенная по адресу: г. Москва, внутригородское муниципальное образование Преображенское, ул. Потешная, вл. 5, стр. 1, 2	Стадия	Лист	Листов
	Р	48	
Разрез 5-5	Открытые мастерские		

А1К

Внутренние стены и перегородки

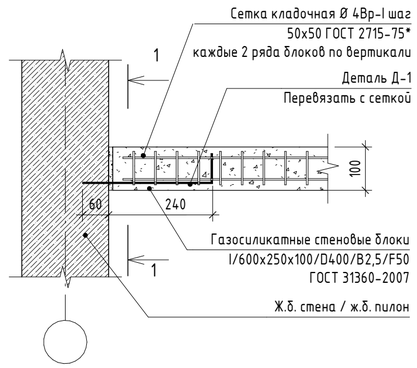

1-1

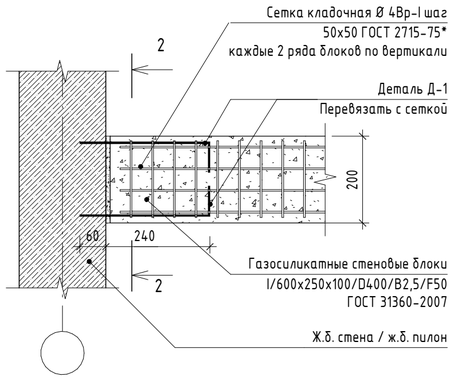

2-2

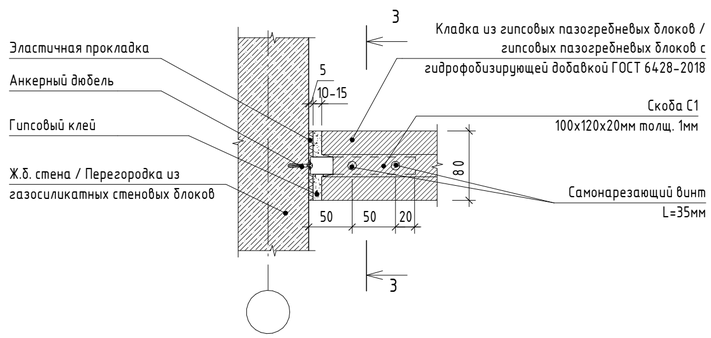

3-3

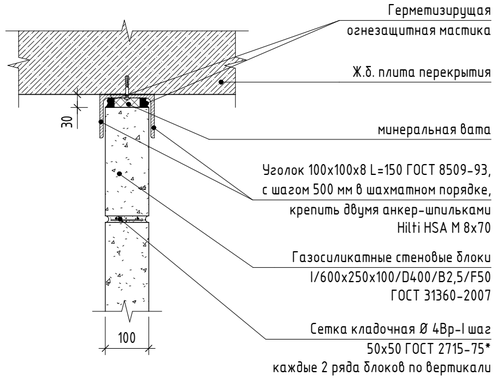

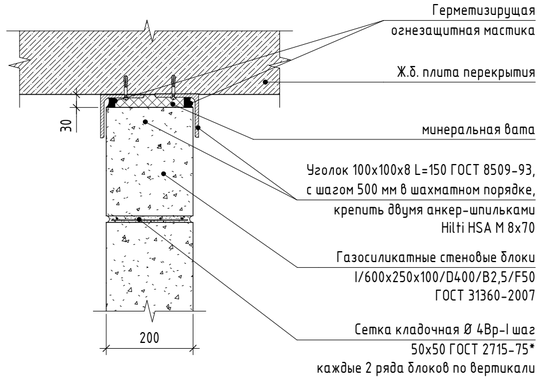

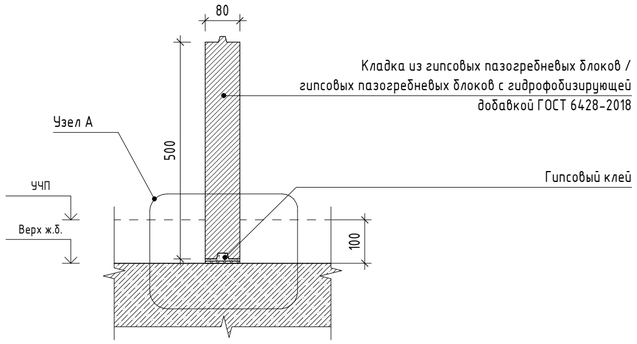

Узел крепления наружной кладки

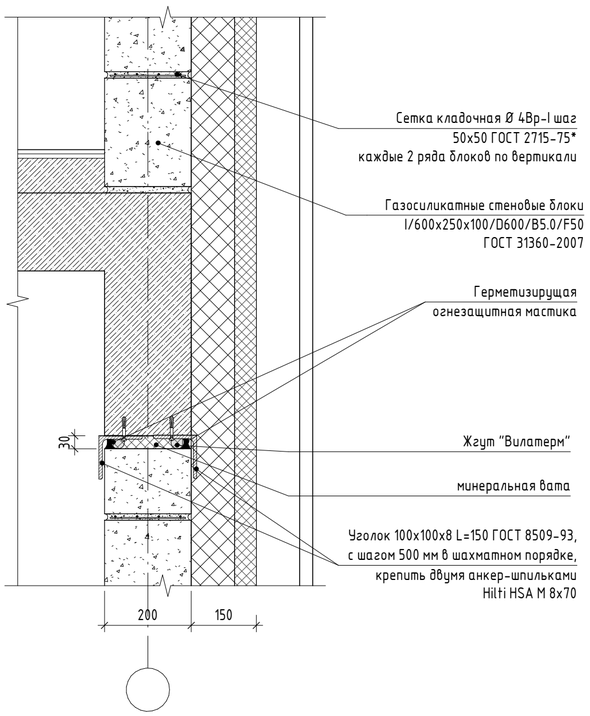

Деталь Д-1

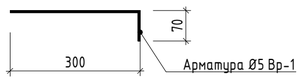

Узел А

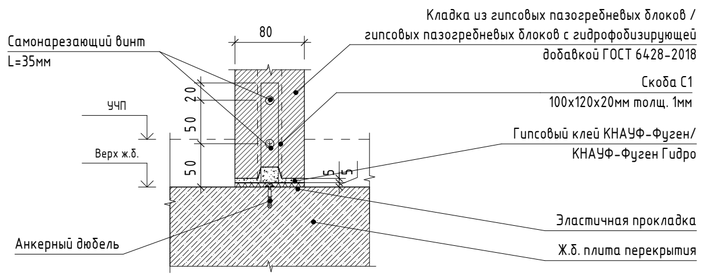

1. Анкер Д-1 выполнить из арматуры Ø5 Вр-1. Для его закрепления в монолитной ж/б стене, пилоне или колонне засверлить отверстие Ø5 на глубину 60 мм на расстоянии не менее 70 мм от грани несущей конструкции
2. Монтаж перегородок из гипсовых пазогребневых плит выполнять согласно альбому технических решений производителя Кнауф, Волма или аналог

Изм.	Кол.уч.	Лист	№ док.	Подпись	Дата
Нач.арх.отд.		Челышев			09.2024
ГАП		Бызова			
Рук.гр.арх.		Киляков			
Вед.арх.		Должикова			
ГИП		Красиловец			
Н.контроль		Челышев			

11-ОМ/2023 - АР-1.1*

Гостиница, расположенная по адресу: г. Москва, внутригородское муниципальное образование Преображенское, ул. Потешная, вл. 5, стр. 1, 2

Гостиница, расположенная по адресу: г. Москва, внутригородское муниципальное образование Преображенское, ул. Потешная, вл. 5, стр. 1, 2	Стадия	Лист	Листов
	Р	49	

Узлы крепления стен и перегородок

Открытые мастерские

Согласовано

Согласовано

Взам. инв. №

Подп. и дата

Инв. № подл.

Начало

Марка	Схема сечения	Кол-во, шт.
ПР-1	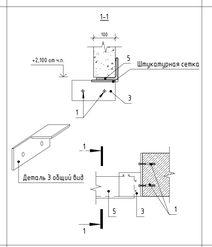	1
ПР-2	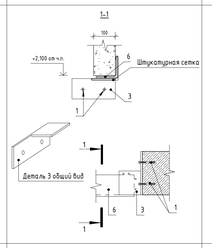	1
ПР-3	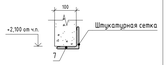	1
ПР-4	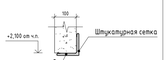	3
ПР-5	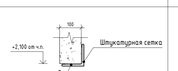	3
ПР-6	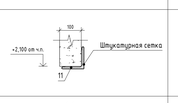	6
ПР-7	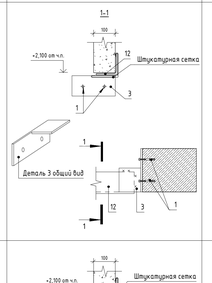	18
ПР-8	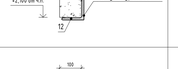	56
ПР-9	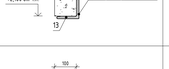	9
ПР-10	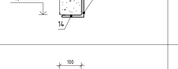	22
ПР-11	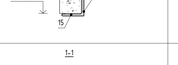	37
ПР-12	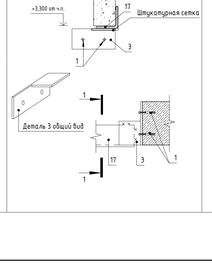	1

Продолжение

Марка	Схема сечения	Кол-во, шт.
ПР-13	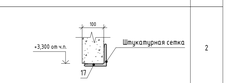	2
ПР-14	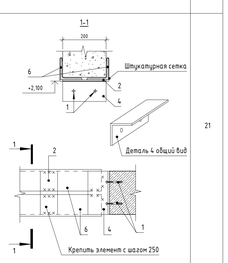	21
ПР-15	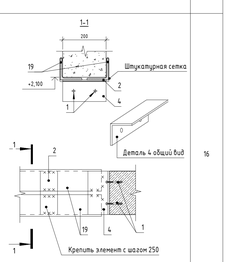	16
ПР-16	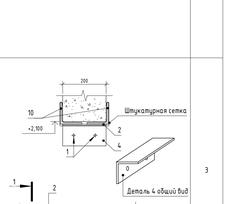	3
ПР-17	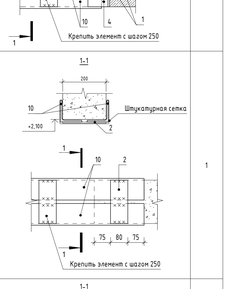	1
ПР-18	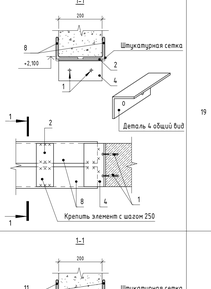	19
ПР-19	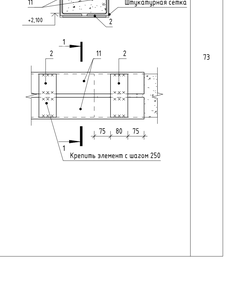	73

Продолжение

Марка	Схема сечения	Кол-во, шт.
ПР-20	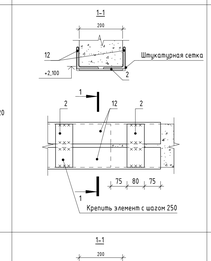	86
ПР-21	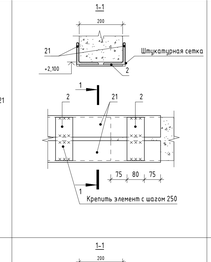	120
ПР-22	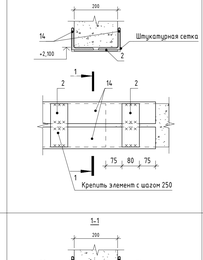	5
ПР-23	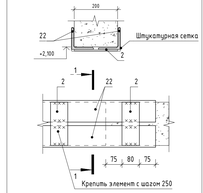	1
ПР-24	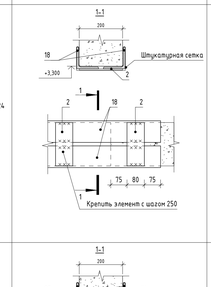	2
ПР-25	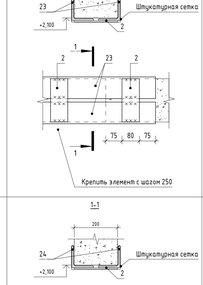	5
ПР-26	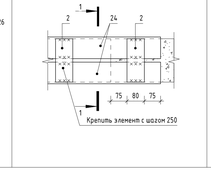	1

Продолжение

Марка	Схема сечения	Кол-во, шт.
ПР-27	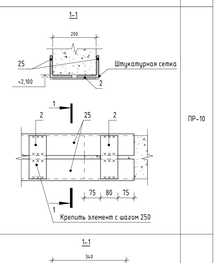	ПР-10
ПР-28	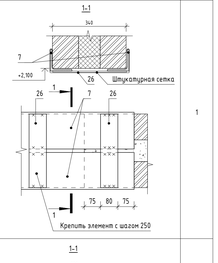	1
ПР-29	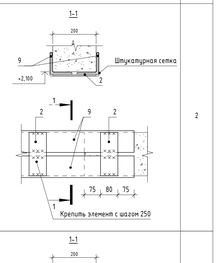	2
ПР-30	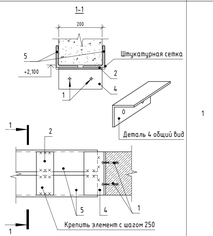	1
ПР-31	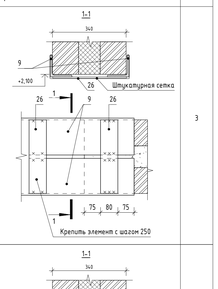	3
ПР-32	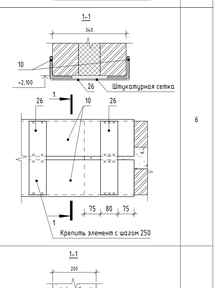	6
ПР-33	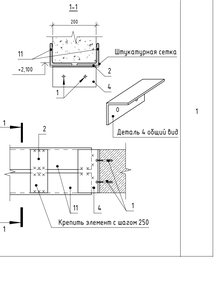	1

Продолжение

Марка	Схема сечения	Кол-во, шт.
ПР-34		5
ПР-35	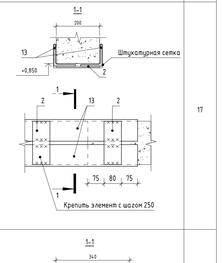	17
ПР-36	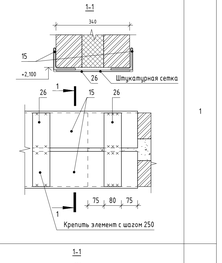	1
ПР-37	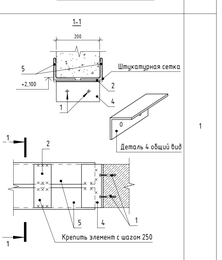	1
ПР-38	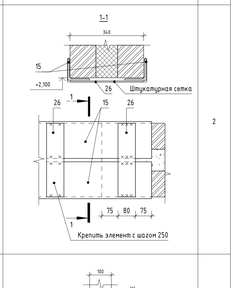	2
ПР-39	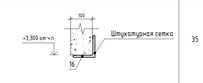	35
ПР-40	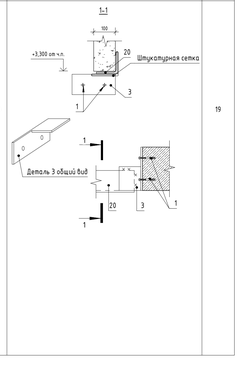	19

Окончание

Марка	Схема сечения	Кол-во, шт.
ПР-41	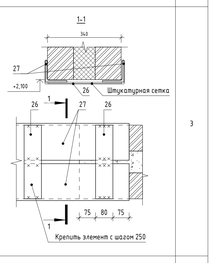	3
ПР-42	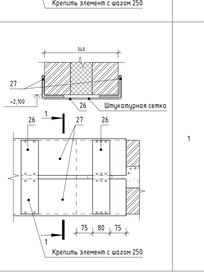	1

Спецификация элементов перемычек

Поз.	Обозначение	Наименование	Кол.	Масса ед., кг	Примечание
	ГОСТ 103-2006	Полоса стальная 80х6 мм L=340	1	1,28	
1	Анкер МКТ	В28-15-26/80 L=80	202	0,03	
2	ГОСТ 103-2006	Полоса стальная 80х6 мм L=200	2954	0,75	
3	ГОСТ 8509-93	Уголок равнополочный 100х100х8 L=200	21	2,45	Подрезку детали см. эскизы перемычек
4	ГОСТ 8509-93	Уголок равнополочный 100х100х8 L=200	80	2,45	
5	ГОСТ 8509-93	Уголок равнополочный 100х100х8 L=950	1	11,64	
6	ГОСТ 8509-93	Уголок равнополочный 100х100х8 L=1050	43	12,86	
7	ГОСТ 8509-93	Уголок равнополочный 100х100х8 L=1150	3	14,09	
8	ГОСТ 8509-93	Уголок равнополочный 100х100х8 L=1200	41	14,70	
9	ГОСТ 8509-93	Уголок равнополочный 100х100х8 L=1300	31	15,93	
10	ГОСТ 8509-93	Уголок равнополочный 100х100х8 L=1350	20	16,54	
11	ГОСТ 8509-93	Уголок равнополочный 100х100х8 L=1400	154	17,15	
12	ГОСТ 8509-93	Уголок равнополочный 100х100х8 L=1450	256	17,76	
13	ГОСТ 8509-93	Уголок равнополочный 100х100х8 L=1550	53	18,99	
14	ГОСТ 8509-93	Уголок равнополочный 100х100х8 L=1600	32	19,60	
15	ГОСТ 8509-93	Уголок равнополочный 100х100х8 L=1700	41	20,83	
16	ГОСТ 8509-93	Уголок равнополочный 100х100х8 L=1650	38	20,21	
17	ГОСТ 8509-93	Уголок равнополочный 100х100х8 L=2250	1	27,56	
18	ГОСТ 8509-93	Уголок равнополочный 100х100х8 L=2500	6	30,63	
19	ГОСТ 8509-93	Уголок равнополочный 100х100х8 L=1250	32	15,31	
20	ГОСТ 8509-93	Уголок равнополочный 100х100х8 L=1750	38	21,44	
21	ГОСТ 8509-93	Уголок равнополочный 100х100х8 L=1500	242	18,38	
22	ГОСТ 8509-93	Уголок равнополочный 100х100х8 L=1850	2	22,66	
23	ГОСТ 8509-93	Уголок равнополочный 100х100х8 L=2750	10	33,69	
24	ГОСТ 8509-93	Уголок равнополочный 100х100х8 L=2800	2	34,30	
25	ГОСТ 8509-93	Уголок равнополочный 100х100х8 L=3950	20	48,39	
26	ГОСТ 103-2006	Полоса стальная 80х6 мм L=340	146	1,28	
27	ГОСТ 8509-93	Уголок равнополочный 100х100х8 L=1800	6	22,05	
28	ГОСТ 8509-93	Уголок равнополочный 100х100х8 L=2000	2	24,50	

1. Данный лист смотреть совместно с листом 1
2. Перемычки укладывать на раствор М100 20мм
3. Все металлические элементы должны быть очищены от ржавчины и грязи, огрунтованы ГФ-021 по ГОСТ 25129-2020 и окрашены эмалью ПФ-115 по ГОСТ 6465-76 за 2 раза
4. Отметки низа перемычек даны от уровня чистого пола этажа

						11-ОМ/2023 - АР-1.1*	
						Гостиница, расположенная по адресу: г. Москва, внутригородское муниципальное образование Преображенское, ул. Потешная, вл. 5, стр. 1, 2	
Изм.	Кол.уч.	Лист	№ док.	Подпись	Дата		
Нач.арх.отд.		Челышев			09.2024	Гостиница, расположенная по адресу: г. Москва, внутригородское муниципальное образование Преображенское, ул. Потешная, вл. 5, стр. 1, 2	Стадия: Р; Лист: 50; Листов:
ГАП		Бызова					
Рук.арх.арх.		Киляков					
Вед.арх.		Долженкова				Ведомость перемычек. Спецификация элементов перемычек	Открытые мастерские
ГИП		Красилобец					
Н.контроль		Челышев					

А0А

Согласовано

Согласовано

Взам. инв. №

Подп. и дата

Инв. № подл.

Ведомость проемов

Поз.	Размеры проема		Отметка низа от ур. чист. пола, м
	Ширина, мм	Высота, мм	
1	300	2100	+0,000
2	400	2100	+0,000
3	700	2100	-0,100
4	800	2100	-0,100
5	800	2100	+0,000
6	900	1900	+0,200
7	900	2100	-0,100
8	900	2100	+0,000
9	1000	2100	-0,100
10	1000	2100	+0,000
11	1000	2350	+0,350
12	1100	2100	-0,100
13	1100	2100	+0,000
14	1200	2100	+0,000
15	1400	2100	+0,000
17	2000	1520	+1,780
16	2000	1800	+1,500
18	2000	2350	+0,350
19	2000	3700	-0,400
20	1000	1900	+0,800
21	2000	1900	+0,800
22	2000	2350	+0,350
23	1500	4420	-0,200
24	1850	3500	-0,200
25	2000	3500	-0,200

Ведомость материалов кладки

Номер п/п	Наименование	Обозначение	Кол-во	Примечание
1	Газосиликатные блоки 400 кг/м3, толщина 100 мм, Марка по прочности на сжатие В2,5	ГОСТ 31360-2007	10,64 м^3	
2	Газосиликатные блоки 400 кг/м3, толщина 200 мм, Марка по прочности на сжатие В2,5	ГОСТ 31360-2007	505,37 м^3	
3	Газосиликатные блоки 600 кг/м3, толщина 200 мм, Марка по прочности на сжатие В5,0	ГОСТ 31360-2007	354,63 м^3	
4	Гидрофобизированные газосиликатные блоки 400 кг/м3, толщина 100 мм, Марка по прочности на сжатие В2,5	ГОСТ 31360-2007	510,44 м^3	
5	Гидрофобизированные газосиликатные блоки 400 кг/м3, толщина 200 мм, Марка по прочности на сжатие В2,5	ГОСТ 31360-2007	1302,97 м^3	
6	Гидрофобизированные газосиликатные блоки 600 кг/м3, толщина 200 мм, Марка по прочности на сжатие В5,0	ГОСТ 31360-2007	65,22 м^3	
7	Гипсовые пазогребневые блоки с гидрофобизирующей добавкой, толщиной 80 мм	ГОСТ 6428-2018	57,16 м^3	
8	Гипсовые пазогребневые блоки, толщиной 80 мм	ГОСТ 6428-2018	29,08 м^3	
9	Кирпич КР-р-по 250х120х65/1НФ/100/2,0/50	ГОСТ 530-2012	88,24 м^3	
10	Минераловатные плиты Технониколь ТехноВент р=88 кг/куб.м, толщина 50 мм	ТУ 5762-010-74182181-2012	396,49 м^3	
11	Минераловатные плиты Технониколь Техно/Лайт Оптима р=38 кг/куб.м, толщина 100мм	ТУ 5762-010-74182181-2012	790,51 м^3	
12	Минераловатные плиты Технониколь Техно/Лайт Оптима р=38 кг/куб.м, толщина 150 мм	ТУ 5762-010-74182181-2012	29,70 м^3	
13	Гравий керамзитовый фр. 10-20мм М250 р=300-450 кг/куб.м	ГОСТ 32496-2013	5,63 м^3	

1. Данный лист смотреть совместно с листом 1
2. Маркировка проемов дана на листах 2-22
3. Объемы строительных материалов уточнить по факту производства работ
4. Отметки низа проемов даны от уровня чистого пола этажа

Согласовано

Взам. инв. №

Подп. и дата

Инв. № подл.

Изм.	Кол.уч.	Лист	№ док.	Подпись	Дата
Нач.арх.отд.		Челышев			09.2024
ГАП		Бызова			
Рук.гр.арх.		Киляков			
Вед.арх.		Должикова			
ГИП		Красиловец			
Н.контроль		Челышев			

11-ОМ/2023 - АР-1.1*

Гостиница, расположенная по адресу: г. Москва, внутригородское муниципальное образование Преображенское, ул. Потешная, вл. 5, стр. 1, 2

Гостиница, расположенная по адресу: г. Москва, внутригородское муниципальное образование Преображенское, ул. Потешная, вл. 5, стр. 1, 2	Стадия	Лист	Листов
	Р	51	

Ведомость проемов. Ведомость материалов кладки

Открытые мастерские

А3А

Ведомость типов стен

Начало

Тип стены	Схема стены	Состав стены, мм	
Тип 1	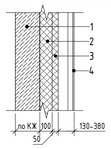	1. Монолитная ж.б. стена 2. Утеплитель – Технониколь ТехноЛайт Оптима р=38 кг/м3 3. Утеплитель – Технониколь ТехноВент р=88 кг/м3 4. Навесной фасад: архитектурный бетон	– по КЖ – 100 – 50 – 130–380
Тип 2	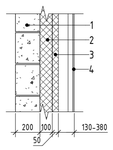	1. Газосиликатные блоки Блок I /600x250x200/D 600/B 5 /F 50 ГОСТ 31360–2007 2. Утеплитель – Технониколь ТехноЛайт Оптима р=38 кг/м3 3. Утеплитель – Технониколь ТехноВент р=88 кг/м3 4. Навесной фасад: архитектурный бетон	– 200 – 100 – 50 – 130–400
Тип 3	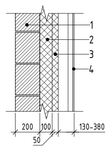	1. Гидрофобизированные газосиликатные блоки Блок I /600x250x200/D 600/B 5 /F 50 ГОСТ 31360–2007 2. Утеплитель – Технониколь ТехноЛайт Оптима р=38 кг/м3 3. Утеплитель – Технониколь ТехноВент р=88 кг/м3 4. Навесной фасад: архитектурный бетон	– 200 – 100 – 50 – 130–380
Тип 4	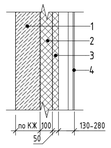	1. Монолитная ж.б. стена 2. Утеплитель – Технониколь ТехноЛайт Оптима р=38 кг/м3 3. Утеплитель – Технониколь ТехноВент р=88 кг/м3 4. Навесной фасад: композитные металлические панели	– по КЖ – 100 – 50 – 130–280
Тип 5	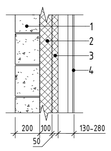	1. Газосиликатные блоки Блок I /600x250x200/D 600/B 5 /F 50 ГОСТ 31360–2007 2. Утеплитель – Технониколь ТехноЛайт Оптима р=38 кг/м3 3. Утеплитель – Технониколь ТехноВент р=88 кг/м3 4. Навесной фасад: композитные металлические панели	– 200 – 100 – 50 – 130–280
Тип 6	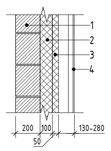	1. Гидрофобизированные газосиликатные блоки Блок I /600x250x200/D 600/B 5 /F 50 ГОСТ 31360–2007 2. Утеплитель – Технониколь ТехноЛайт Оптима р=38 кг/м3 3. Утеплитель – Технониколь ТехноВент р=88 кг/м3 4. Навесной фасад: композитные металлические панели	– 200 – 100 – 50 – 130–280
Тип 7	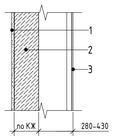	1. Цементно-песчаная штукатурка по металлической оцинкованной сетке 2. Монолитный ж.б. парапет 3. Навесной фасад: композитные металлические панели	– 20 – по КЖ – 280–430

Ведомость типов стен

Продолжение

Тип стены	Схема стены	Состав стены, мм	
Тип 8	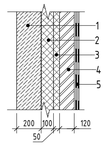	1. Монолитная ж.б. стена 2. Утеплитель – Технониколь ТехноЛайт Оптима р=38 кг/м3 3. Утеплитель – Технониколь ТехноВент р=88 кг/м3 4. Кирпич КР-р-по 1НФ/100/2,0/50 ГОСТ 530–2012 5. Техноэласт ЭПП – 2 слоя	– по КЖ – 100 – 50 – 120 – 8
Тип 9	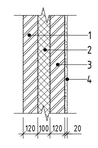	1. Кирпич КР-р-по 1НФ/100/2,0/50 ГОСТ 530–2012 2. Минераловатные плиты Технониколь ТехноВент Стандарт р=80 кг/куб.м 3. Кирпич КР-р-по 1НФ/100/2,0/50 ГОСТ 530–2012 4. Штукатурка цементно-песчаная по металлической оцинкованной сетке, с последующей окраской фасадной водно-дисперсионной краской	– 120 – 100 – 120 – 20
Тип 10	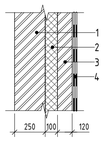	1. Кирпич КР-р-по 1НФ/100/2,0/50 ГОСТ 530–2012 2. Минераловатные плиты Технониколь ТехноВент Стандарт р=80 кг/куб.м 3. Кирпич КР-р-по 1НФ/100/2,0/50 ГОСТ 530–2012 4. Техноэласт ЭПП 2 слоя	– 250 – 100 – 120 – 8
Тип 11	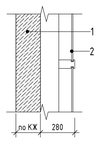	1. Монолитный ж.б. парапет 2. Композитные металлические панели в составе витража	– по КЖ – 280
Тип 12	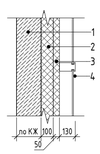	1. Монолитная ж.б. стена 2. Утеплитель – Технониколь ТехноЛайт Оптима р=38 кг/м3 3. Утеплитель – Технониколь ТехноВент р=88 кг/м3 4. Композитные металлические панели в составе витража	– по КЖ – 100 – 50 – 130
Тип 13	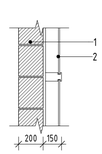	1. Гидрофобизированные газосиликатные блоки Блок I /600x250x200/D 600/B 5 /F 50 ГОСТ 31360–2007 2. Тонированное остекление в составе витража	– 200 – 150
Тип 14	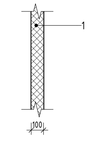	1. Трехслойная сэндвич-панель МЕТАЛЛ ПРОФИЛЬ МП ТСП - К - 100 - 1000 -Г - Г – МВ (ПЭ-01-9011-0.5 \ ПЭ-01-9011-0.5)	– 100

Ведомость типов стен

Продолжение

Тип стены	Схема стены	Состав стены, мм	
Тип 15	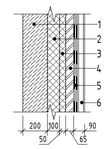	1. Монолитная ж.б. стена 2. Утеплитель – Технониколь ТехноЛайт Оптима р=38 кг/м3 3. Утеплитель – Технониколь ТехноВент р=88 кг/м3 4. Кирпич КР-р-по 1НФ/100/2,0/50 ГОСТ 530–2012 5. Техноэласт ЭПП – 2 слоя 6. Навесной фасад: композитные металлические панели	– по КЖ – 100 – 50 – 65 – 8 – 65
Тип 16	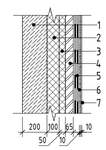	1. Монолитная ж.б. стена 2. Утеплитель – Технониколь ТехноЛайт Оптима р=38 кг/м3 3. Утеплитель – Технониколь ТехноВент р=88 кг/м3 4. Кирпич КР-р-по 1НФ/100/2,0/50 ГОСТ 530–2012 5. Техноэласт ЭПП – 2 слоя 6. Плиточный клей эластичный, морозостойкий 7. Керамогранитная плитка морозостойкая	– по КЖ – 100 – 50 – 65 – 8 – 10 – 10
Тип 17	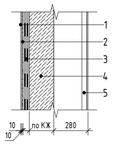	1. Керамогранитная плитка морозостойкая 2. Плиточный клей эластичный, морозостойкий 3. Техноэласт ЭПП – 2 слоя 4. Монолитный ж.б. парапет 5. Навесной фасад: композитные металлические панели	– 10 – 10 – 8 – по КЖ – 280
Тип 18	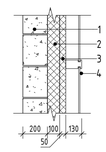	1. Газосиликатные блоки Блок I /600x250x200/D 600/B 5 /F 50 ГОСТ 31360–2007 2. Утеплитель – Технониколь ТехноЛайт Оптима р=38 кг/м3 3. Утеплитель – Технониколь ТехноВент р=88 кг/м3 4. Композитные металлические панели в составе витража	– 200 – 100 – 50 – 130
Тип 19	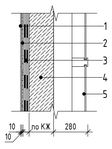	1. Керамогранитная плитка морозостойкая 2. Плиточный клей эластичный, морозостойкий 3. Техноэласт ЭПП – 2 слоя 4. Монолитный ж.б. парапет 5. Композитные металлические панели в составе витража	– 10 – 10 – 8 – по КЖ – 280
Тип 20	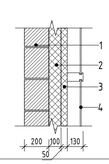	1. Гидрофобизированные газосиликатные блоки Блок I /600x250x200/D 600/B 5 /F 50 ГОСТ 31360–2007 2. Утеплитель – Технониколь ТехноЛайт Оптима р=38 кг/м3 3. Утеплитель – Технониколь ТехноВент р=88 кг/м3 4. Композитные металлические панели в составе витража	– 200 – 100 – 50 – 130
Тип 21	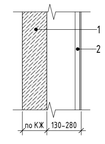	1. Монолитная ж.б. стена 2. Навесной фасад: композитные металлические панели	– по КЖ – 130–280

Ведомость типов стен

Окончание

Тип стены	Схема стены	Состав стены, мм	
Тип 22	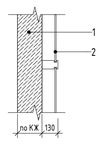	1. Монолитная ж.б. стена 2. Композитные металлические панели в составе витража	– по КЖ – 130
Тип 23	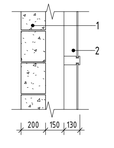	1. Газосиликатные блоки Блок I /600x250x200/D 600/B 5 /F 50 ГОСТ 31360–2007 2. Композитные металлические панели в составе витража	– 200 – 130
Тип 24	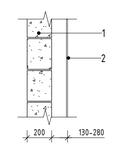	1. Газосиликатные блоки Блок I /600x250x200/D 600/B 5 /F 50 ГОСТ 31360–2007 2. Навесной фасад: композитные металлические панели	– 200 – 130
Тип 25	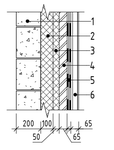	1. Газосиликатные блоки Блок I /600x250x200/D 600/B 5 /F 50 ГОСТ 31360–2007 2. Утеплитель – Технониколь ТехноЛайт Оптима р=38 кг/м3 3. Утеплитель – Технониколь ТехноВент р=88 кг/м3 4. Кирпич КР-р-по 1НФ/100/2,0/50 ГОСТ 530–2012 5. Техноэласт ЭПП – 2 слоя 6. Навесной фасад: композитные металлические панели	– 200 – 100 – 50 – 65 – 8 – 65

Согласовано

Согласовано

Взам. инв. №

Подп. и дата

Инв. № подл.

Изм.	Кол.уч.	Лист	№ док.	Подпись	Дата
Нач.арх.отд.		Челышев			09.2024
ГАП		Бызова			
Рук.гр.арх.		Киляков			
Вед.арх.		Должикова			
ГИП		Красиловец			
Н.контроль		Челышев			

11-ОМ/2023 - АР-1.1*

Гостиница, расположенная по адресу: г. Москва, внутригородское муниципальное образование Преображенское, ул. Потешная, вл. 5, стр. 1, 2

Стадия	Лист	Листов
Р	52	

Гостиница, расположенная по адресу: г. Москва, внутригородское муниципальное образование Преображенское, ул. Потешная, вл. 5, стр. 1, 2

Ведомость типов стен

Открытые мастерские

А1А

Ведомость типов покрытий

Начало

Ведомость типов покрытий

Окончание

Тип	Схема покрытия	Данные элементов покрытия, мм	Площадь, м2	Тип	Схема покрытия	Данные элементов покрытия, мм	Площадь, м2
1	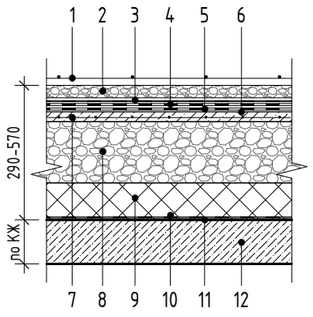	1. Молниеприемная сетка на держателях – по ЭОМ 2. Известняковый щебень фракции 5-20 мм – 50 3. Геотекстиль Геостандарт 300 – 1 слой 4. Гидроизоляция Техноэласт ЭКП (или аналог) 1 слой – 4,2 5. Гидроизоляция Техноэласт ЭПП (или аналог) 1 слой –4 6. Битумный праймер Технониколь №01 – 1 слой 7. Стяжка цементно-песчаная М150, армированная сеткой 5Вр-1 ячейка 150х150 ГОСТ 23279-2012 – 40 8. Керамзитовый гравий фр. 10-20 М250 р=300-450 кг/м3, пролитый цементно-песчаный раствором М150, по уклону – 40-320 9. Экструзионный пенополистирол Технониколь CARBON ECO – 150 10. Пароизоляция Технониколь Технобарьер – 3 11. Битумный праймер Технониколь №01 – 1 слой 12. Монолитная ж/б плита покрытия – по КЖ	829,66	6	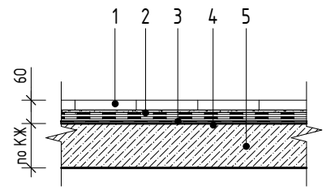	1. Тротуарная плитка – 40 2. Плиточный клей – 12 3. Техноэласт ЭПП 2 слоя – 8 4. Битумный праймер Технониколь №01 – 1 слой 5. Монолитный ж.б. парапет – по КЖ	8,08
2	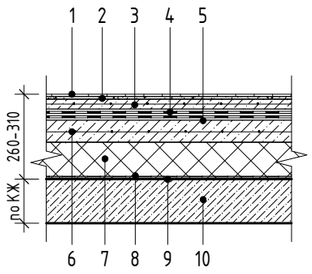	1. Керамогранитная плитка морозостойкая – 10 2. Плиточный клей – 10 3. Армированная цементно-песчаная стяжка М150 по сетке 5Вр-I 150х150 мм – 40 4. Техноэласт ЭПП 2 слоя – 8 5. Битумный праймер Технониколь №01 – 1 слой 6. Стяжка цементно-песчаная М150, армированная сеткой 5Вр-I 150х150 мм ГОСТ 23279-2012 по уклону – 40-90 7. Экструзионный пенополистирол ТЕХНОНИКОЛЬ CARBON ECO – 150 8. Пароизоляция Технониколь Технобарьер – 3 9. Битумный праймер Технониколь №01 – 1 слой 10. Монолитная ж.б. плита покрытия – по КЖ	5,32	7	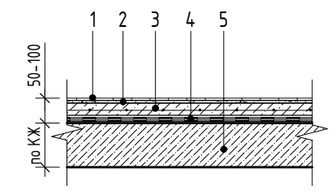	1. Керамогранитная плитка морозостойкая – 10 2. Плиточный клей –10 3. Стяжка цементно-песчаная М150, армированная сеткой 5Вр-I 150х150 мм – 30-80 4. Обмазочная гидроизоляция за 2 раза 5. Монолитная ж.б. плита перекрытия – по КЖ	115,44
4	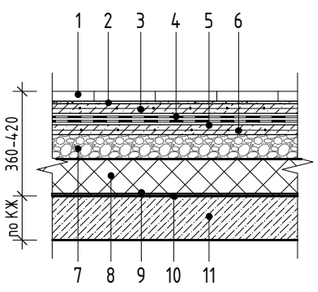	1. Тротуарная плитка – 40 2. Плиточный клей – 10 3. Армированная цементно-песчаная стяжка М150 по сетке 5Вр-I 150х150 мм – 40 4. Техноэласт ЭПП 2 слоя – 8 5. Битумный праймер Технониколь №01 – 1 слой 6. Армированная цементно-песчаная стяжка М150 по сетке 5Вр-I 150х150 мм – 40 7. Керамзитовый гравий, пролитый тощим цементно-песчаным раствором по уклону, 600кг/м3 – 70-130 8. Экструзионный пенополистирол ТЕХНОНИКОЛЬ CARBON ECO – 150 9. Пароизоляция Технониколь Технобарьер – 3 10. Битумный праймер Технониколь №01 – 1 слой 11. Монолитная ж.б. плита покрытия – по КЖ	101,05	8	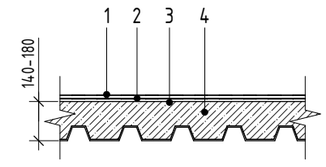	1. Гидроизоляция Техноэласт ЭКП (или аналог) 1 слой –4.2 2. Гидроизоляция Техноэласт ЭПП (или аналог) 1 слой – 4 3. Битумный праймер Технониколь №01 – 1 слой 4. Цементно-песчаная стяжка М200, армированная сеткой 5Вр-I 150х150 мм по стальному профилированному листу Н 60-845-08 ГОСТ24045-2010 – 140-180	121,00 м²

Ведомость материалов покрытий

№ п/п	Наименование	Кол-во	Примечание
	Молниеприемная сетка (см. раздел ЭОМ)	829,66 м²	
1	Керамогранитная плитка морозостойкая с нескользящей поверхностью	120,76 м²	
2	Битумный праймер Технониколь №01	1871,98 м²	
3	Геотекстиль Геостандарт 300	829,66 м²	
4	Гидроизоляция Техноэласт ЭКП	950,65 м²	
5	Гидроизоляция Техноэласт ЭПП	1179,56 м²	
6	Пароизоляция Технониколь Технобарьер	927,87 м²	
7	Профилированный лист Н 60-845-08 ГОСТ 24045-2016	120,96 м²	
8	Гидроизоляция обмазочная	115,44 м²	
9	Тротуарная плитка 600х600х40	109,13 м²	
10	Известняковый щебень фракции 5-20мм	41,48 м³	
11	Керамзитовый гравий фр. 10-20 М250 р=300-450 кг/м3, пролитый цементно-песчаный раствором М150	219,69 м³	
12	Стяжка цементно-песчаная М150, армированная сеткой 5Вр-1 ячейка 150х150 ГОСТ 23279-2012	66,18 м³	
13	Плиточный клей морозостойкий	2,32 м³	
14	Экструзионный пенополистирол Технониколь CARBON ECO	139,18 м³	

1. Маркировку типов покрытий смотри листы 2-22, 44-48, 54-60 данного комплекта;
2. Типы кровли 3, 5 учтены в комплекте АР-1.2

Согласовано

Взам. инв. №

Подп. и дата

Инв. № подл.

Изм.	Кол.уч.	Лист	№ док.	Подпись	Дата
Нач.арх.отд.		Челышев			09.2024
ГАП		Бызова			
Рук.гр.арх.		Киляков			
Вед.арх.		Должикова			
ГИП		Красиловец			
Н.контроль		Челышев			

11-ОМ/2023 - АР-1.1*

Гостиница, расположенная по адресу: г. Москва, внутригородское муниципальное образование Преображенское, ул. Потешная, вл. 5, стр. 1, 2

Гостиница, расположенная по адресу: г. Москва, внутригородское муниципальное образование Преображенское, ул. Потешная, вл. 5, стр. 1, 2	Стадия	Лист	Листов
	Р	53	

Ведомость типов покрытий. Ведомость материалов покрытий

Открытые мастерские

А2К

Сечение А-А

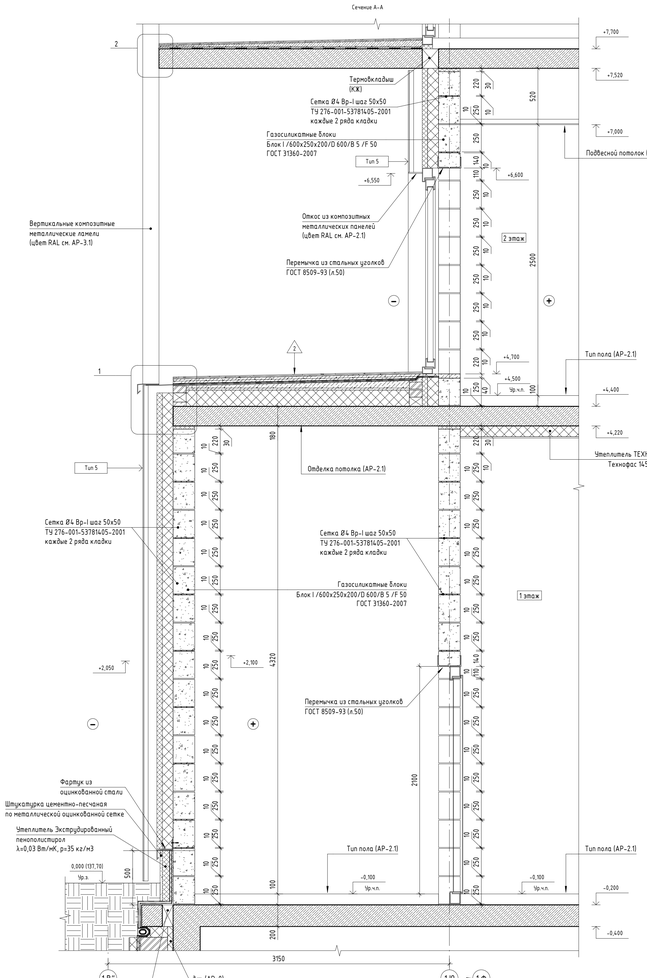

Сечение Б-Б

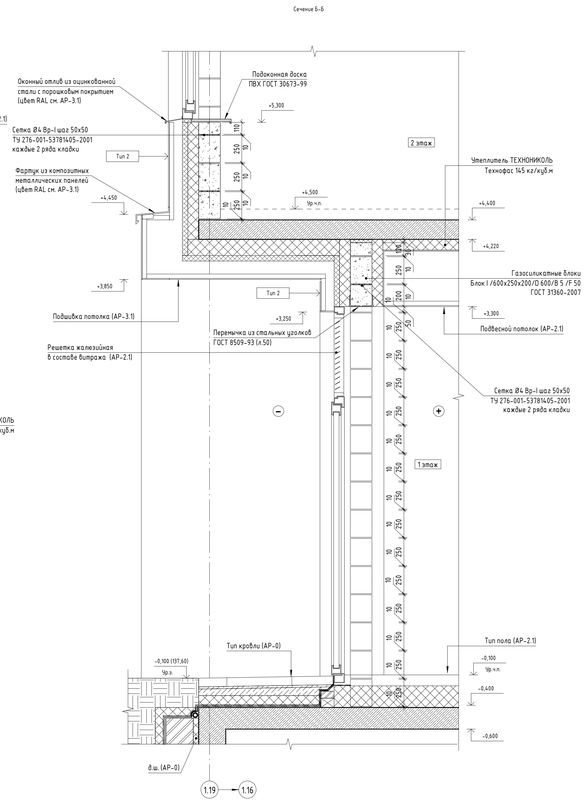

Сечение Х-Х

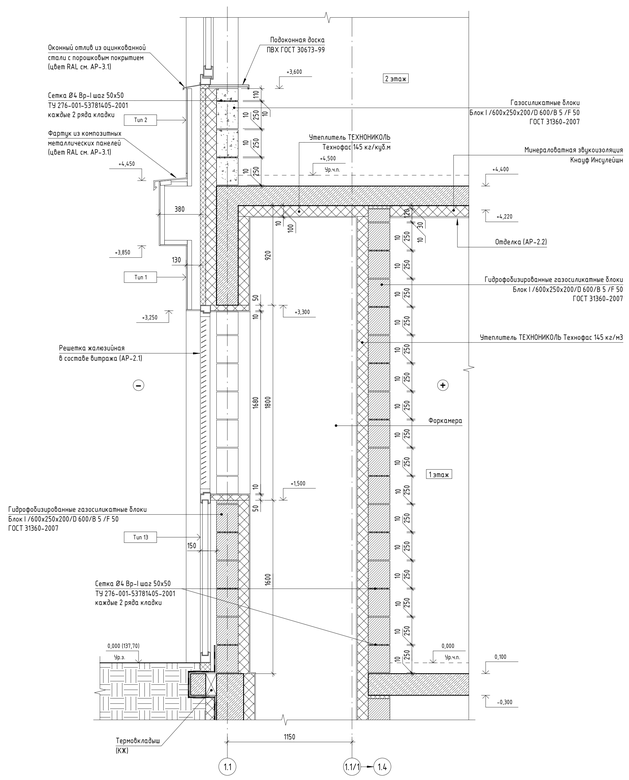

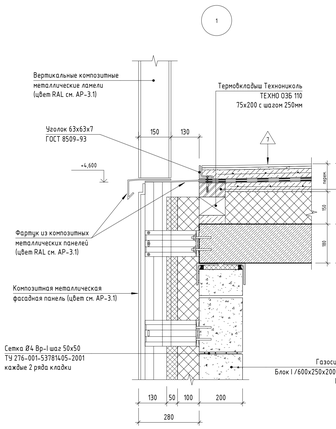

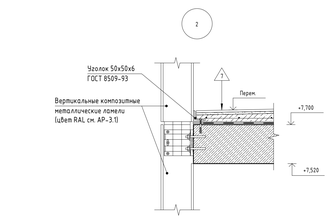

Сечение Г-Г

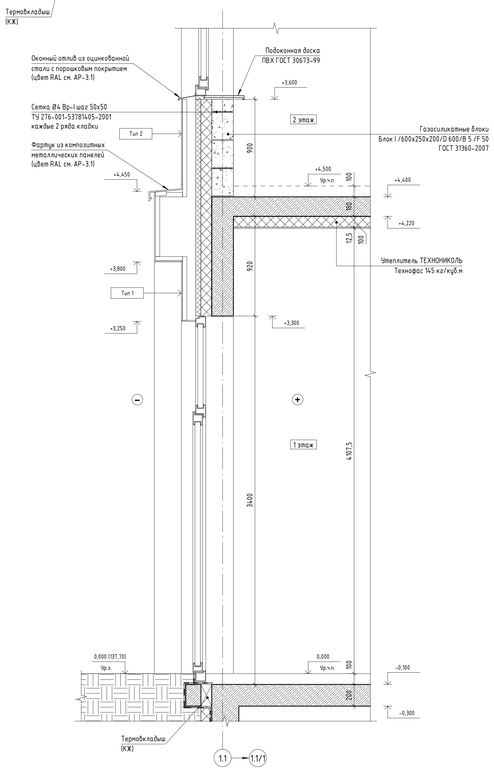

Сечение Д-Д

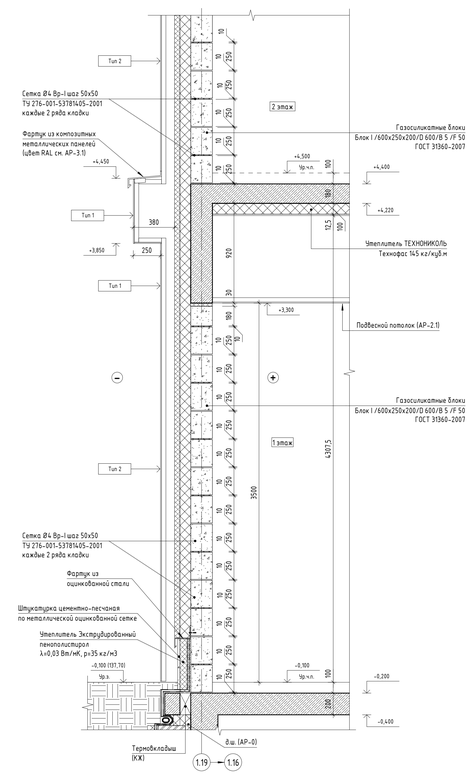

Сечение Е-Е

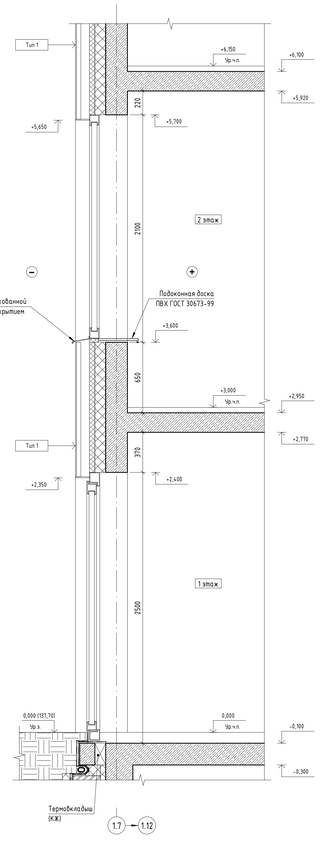

						11-ОМ/2023 – АР-1.1*	
						Гостиница, расположенная по адресу: г. Москва, Внутригородское муниципальное образование Преображенское, ул. Потешная, вл. 5, стр. 1, 2	
Изм.	Кол.уч.	Лист	№ док.	Подпись	Дата		
Нач.арх.отд.		Челышев			09.2024	Гостиница, расположенная по адресу: г. Москва, Внутригородское муниципальное образование Преображенское, ул. Потешная, вл. 5, стр. 1, 2	Стадия: Р; Лист: 54; Листов:
ГАП		Бызова					
Рук.гр.арх.		Куликов					
Вед.арх.		Долженкова					
ГИП		Красильщец				Сечения А-А, Б-Б, Г-Г, Д-Д, Е-Е, Х-Х	Открытые мастерские
Н.контроль		Челышев					

Согласовано

Согласовано

Взам. инв. №

Подп. и дата

Инв. № подл.

А0А

Сечение И-И

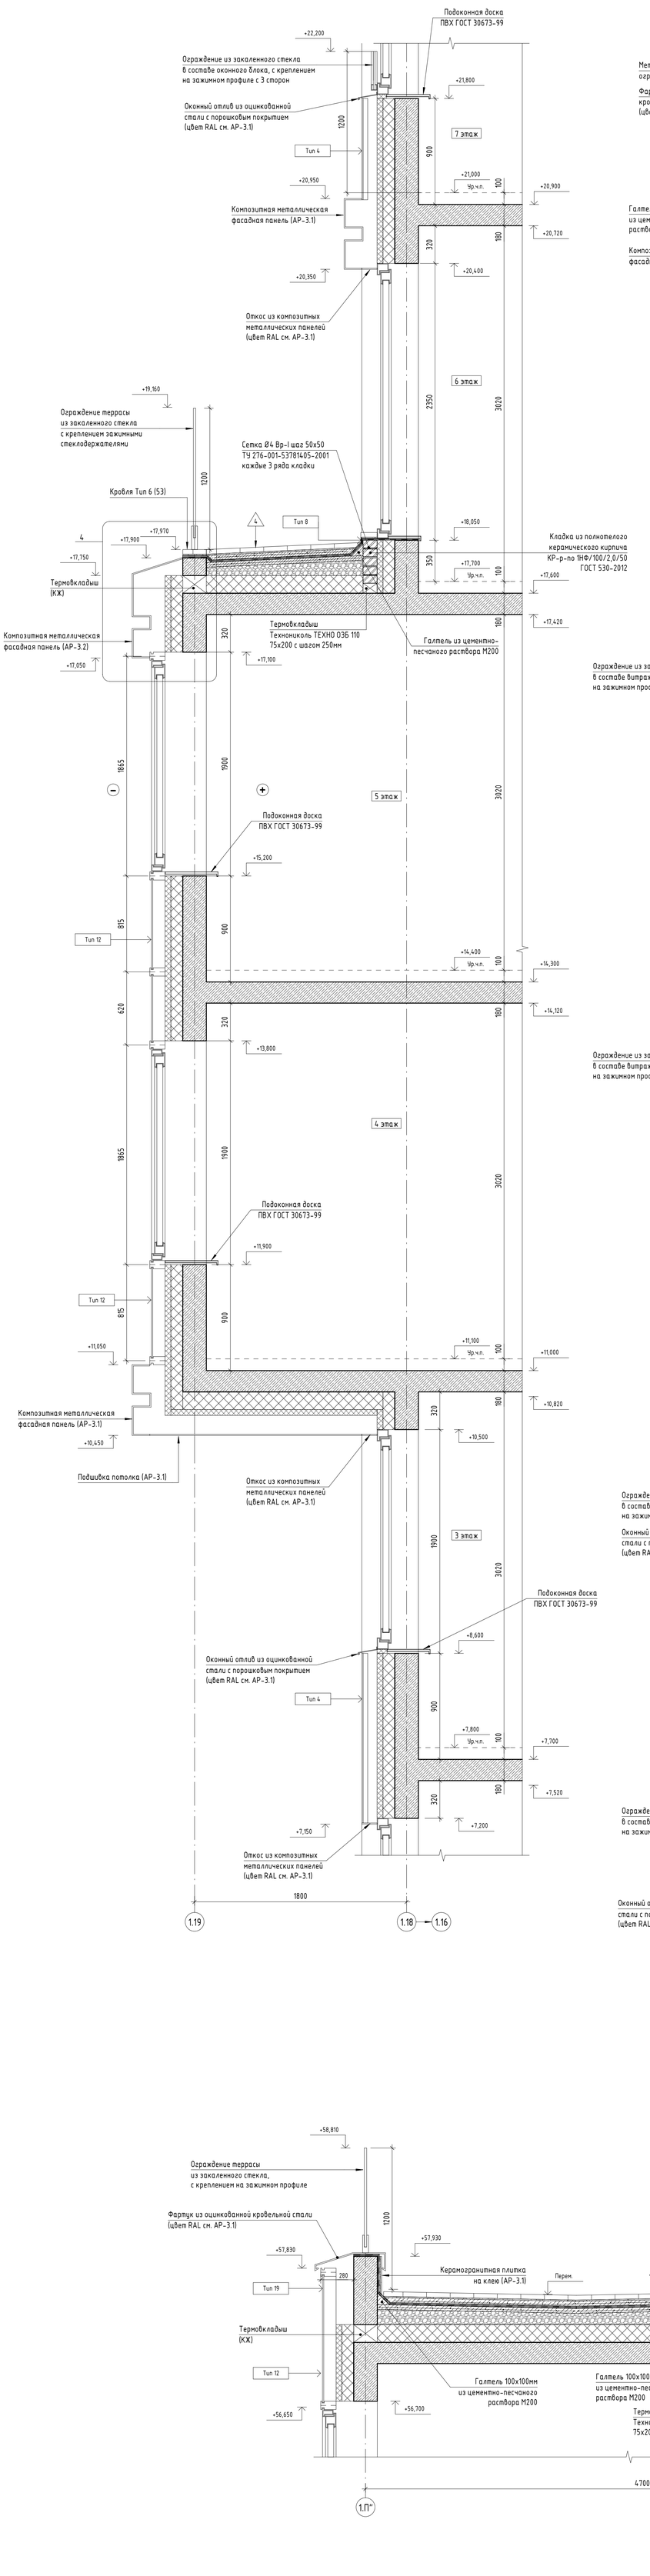

Сечение П-П

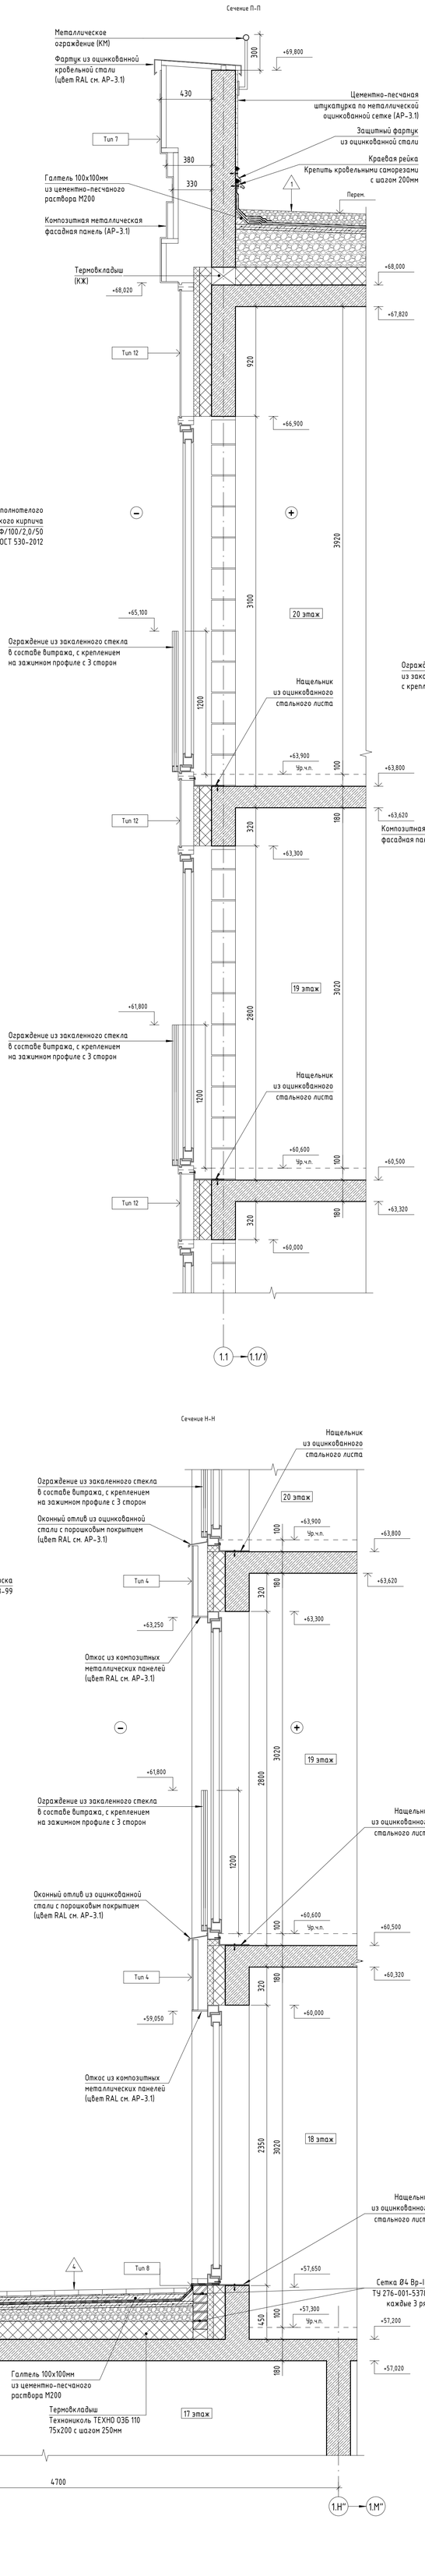

Сечение Л-Л

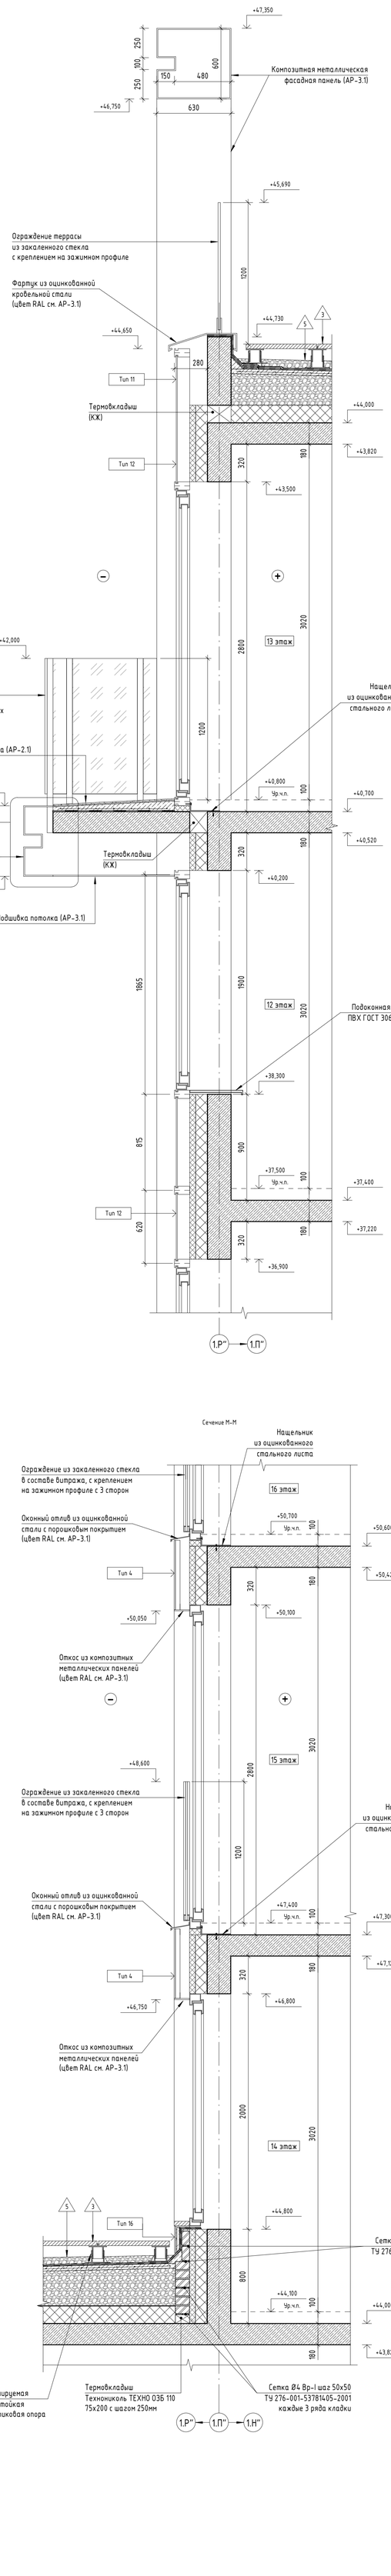

Сечение К-К

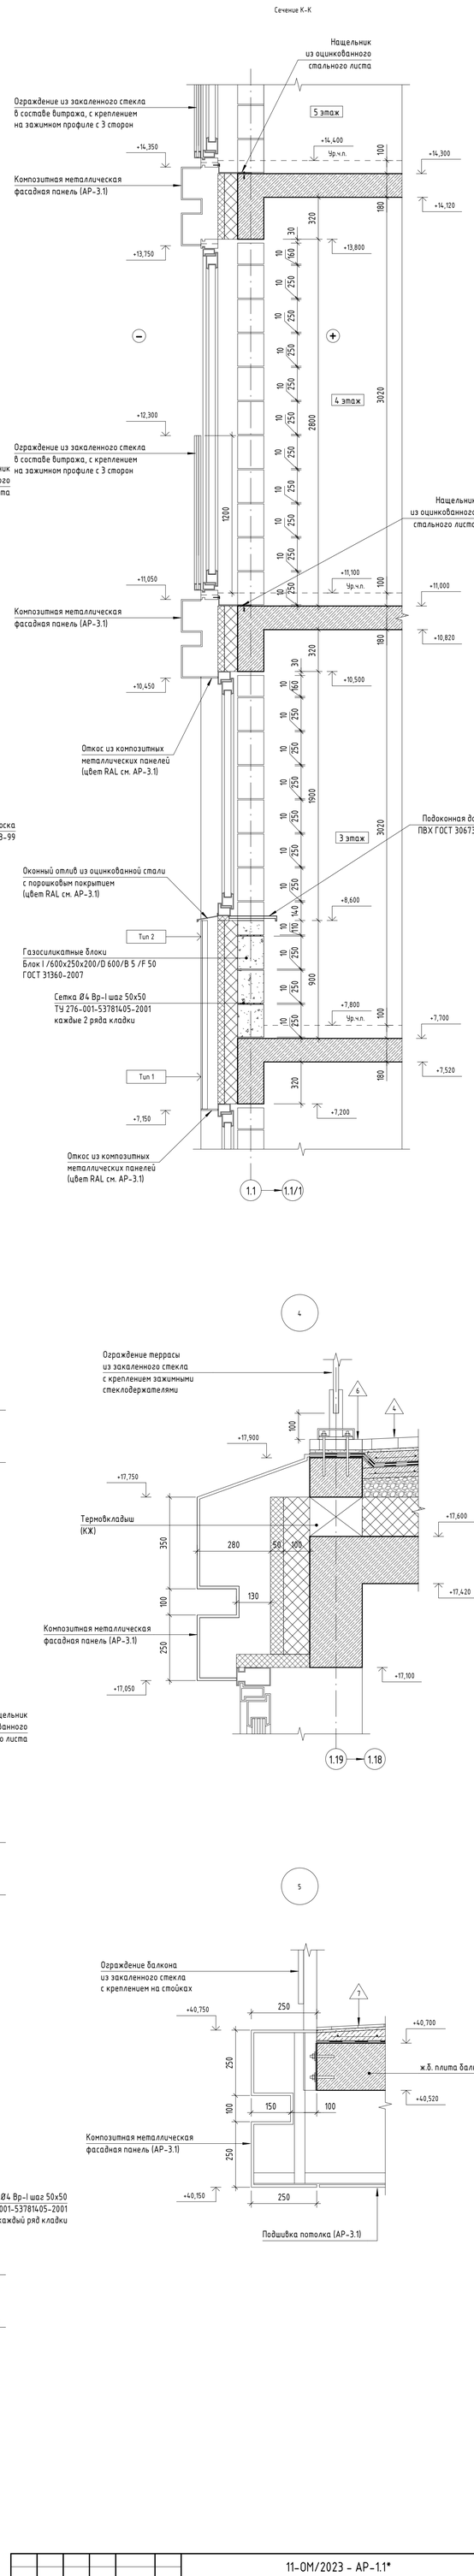

Сечение Н-Н

Сечение М-М

Изм.	Кол.уч.	Лист	№ док.	Подпись	Дата
Нач.арх.отд.		Челышев			09.2024
ГАП		Бызова			
Рук.гр.арх.		Киляков			
Вед.арх.		Должикова			
ГИП		Красиловец			
Н.контроль		Челышев			

11-ОМ/2023 - АР-1.1*

Гостиница, расположенная по адресу: г. Москва, внутригородское муниципальное образование Преображенское, ул. Потешная, вл. 5, стр. 1, 2

Гостиница, расположенная по адресу: г. Москва, внутригородское муниципальное образование Преображенское, ул. Потешная, вл. 5, стр. 1, 2

Стадия	Лист	Листов
Р	55	

Сечения И-И, К-К, Л-Л, М-М, Н-Н, П-П

Открытые мастерские

А0К

Согласовано

Согласовано

Взам. инв. №

Подп. и дата

Инв. № подл.

Сечение Р–Р

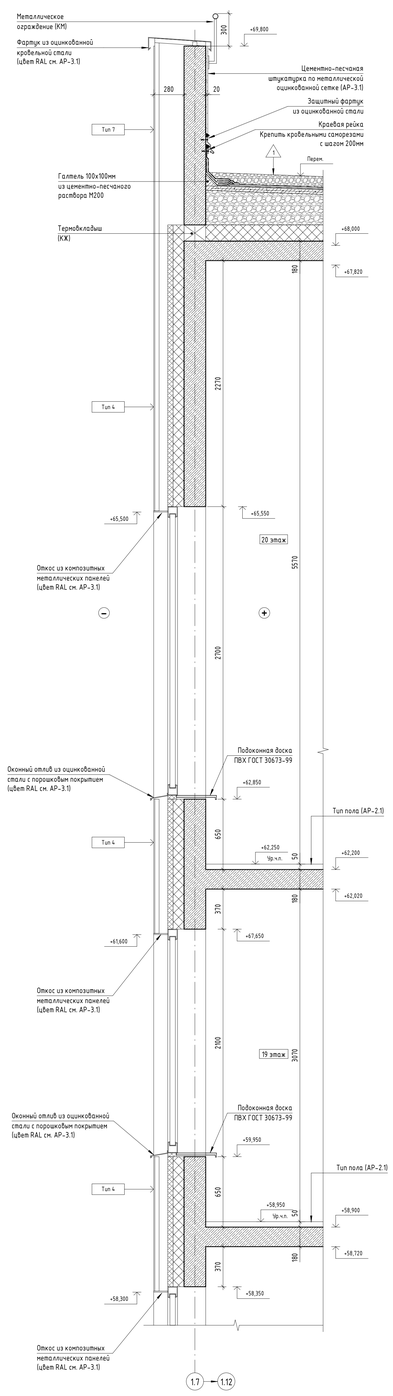

Сечение С–С

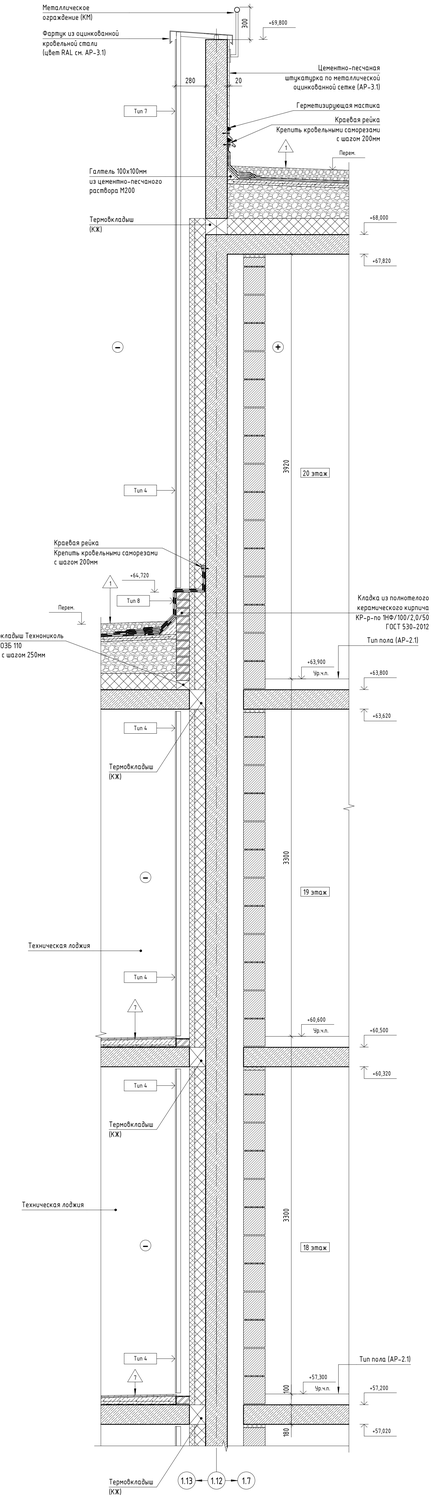

Сечение Т–Т

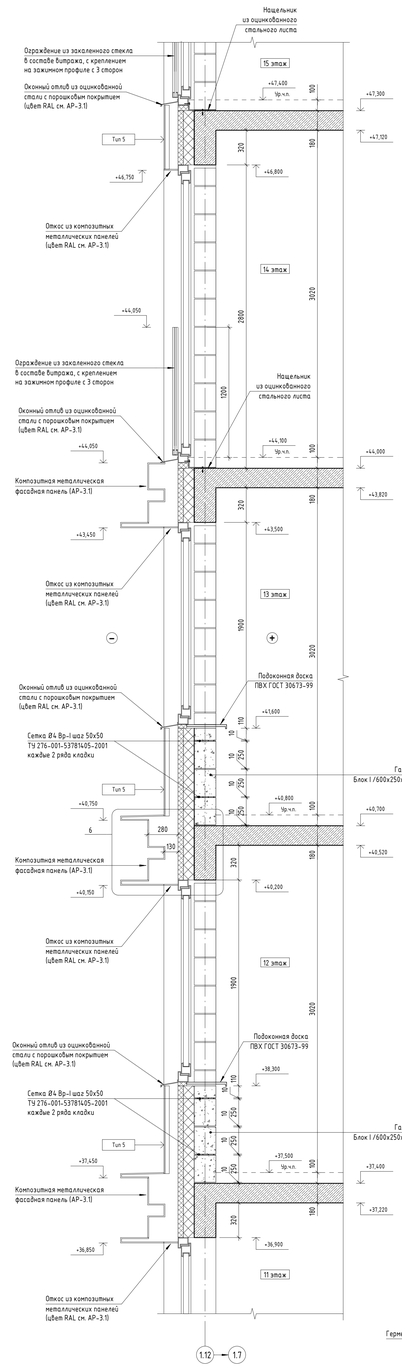

Сечение Ч–Ч

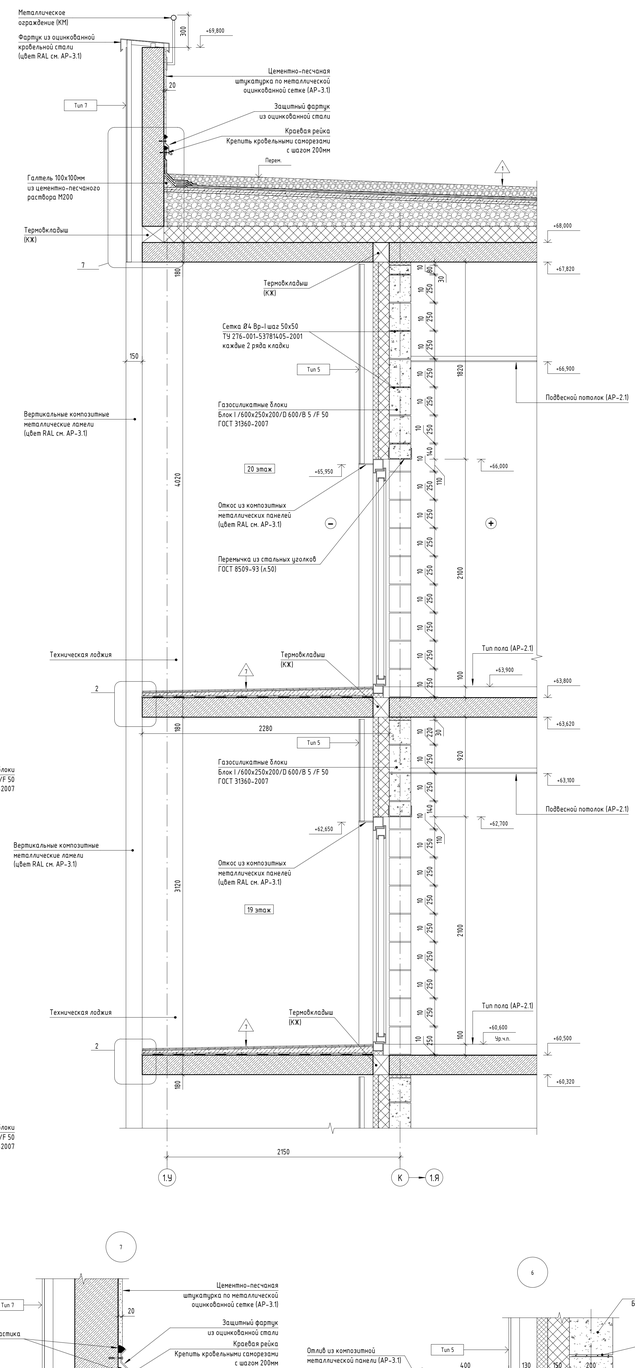

Сечение Ф–Ф

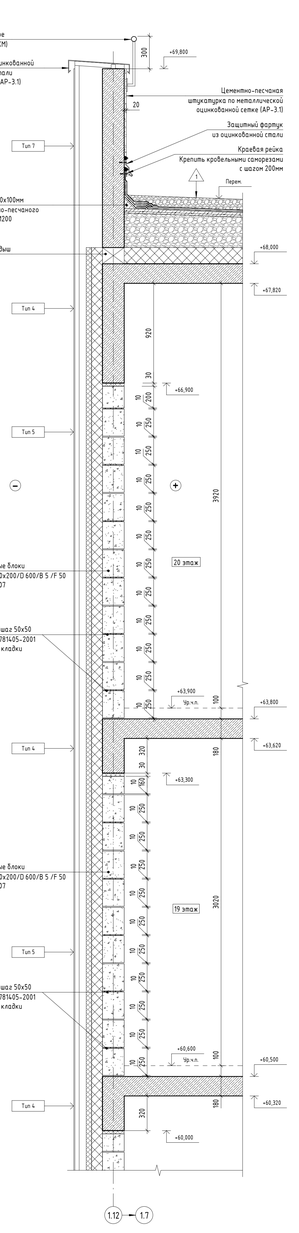

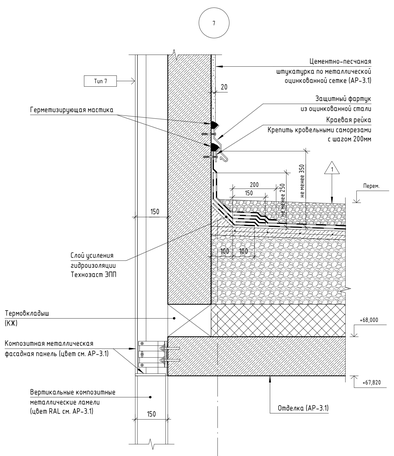

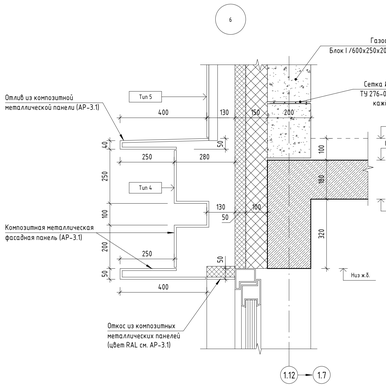

Изм.	Кол.уч.	Лист	№ док.	Подпись	Дата
Нач.арх.отд.		Челишев			09.2024
ГАП		Быкова			
Рук.гр.арх.		Клячков			
Вед.арх.		Должикова			
ГИП		Красиловец			
Н.контроль		Челишев			

11-ОМ/2023 – АР-1.1*

Гостиница, расположенная по адресу: г. Москва, внутригородское муниципальное образование Преображенское, ул. Потешная, вл. 5, стр. 1, 2

Стадия	Лист	Листов
Р	56	

Сечения Р–Р, С–С, Т–Т, Ч–Ч, Ф–Ф

Открытые мастерские

А0А

Согласовано

Согласовано

Инв.№ подл. | Подп. и дата | Взам.инв.№

Сечение Э-Э

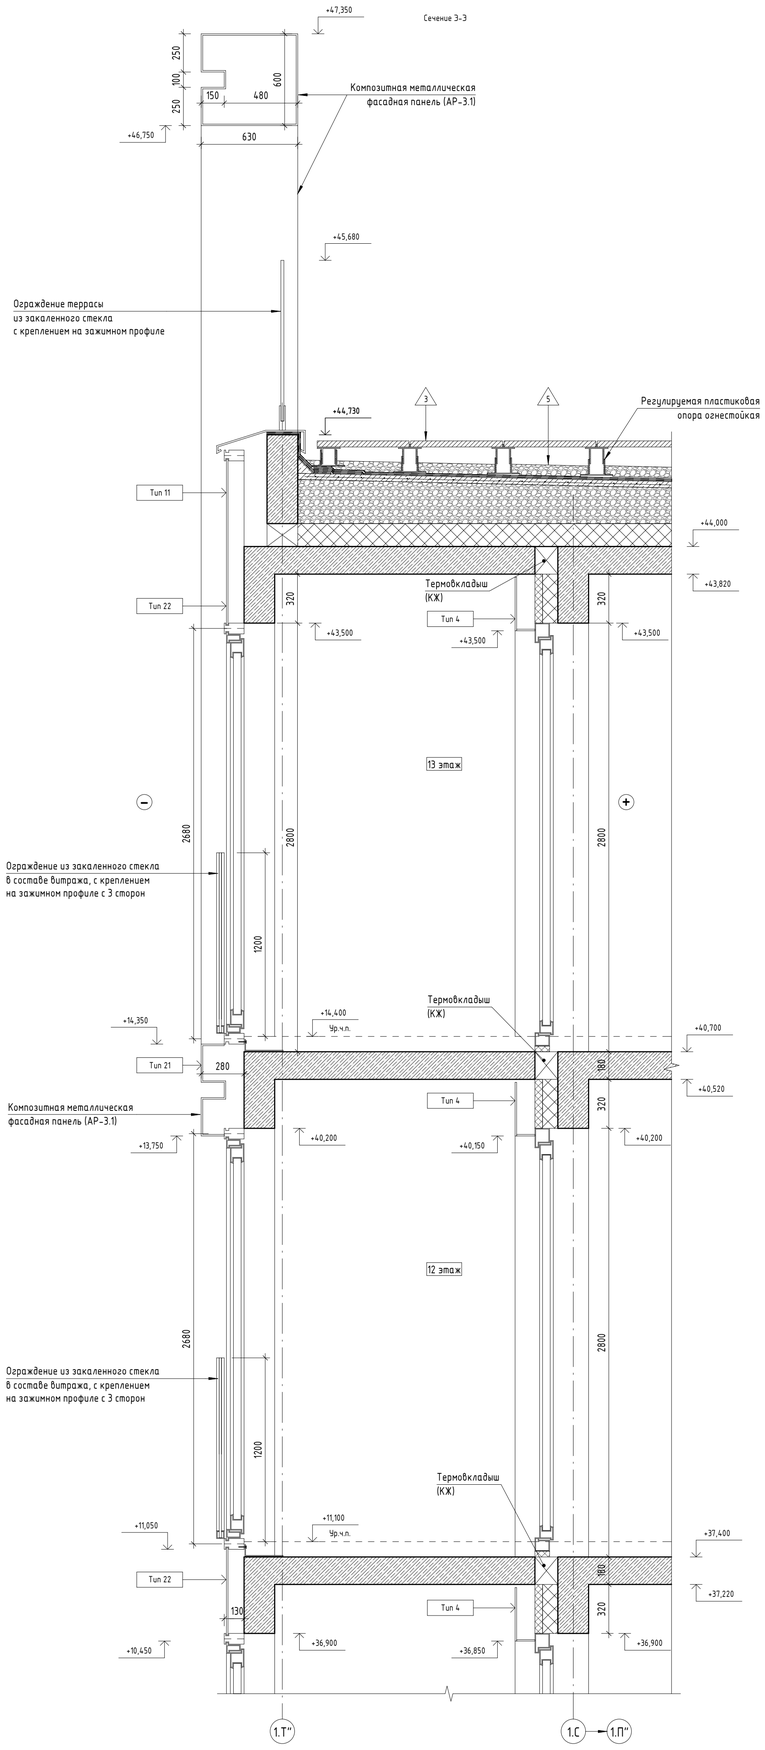

Сечение Ш-Ш

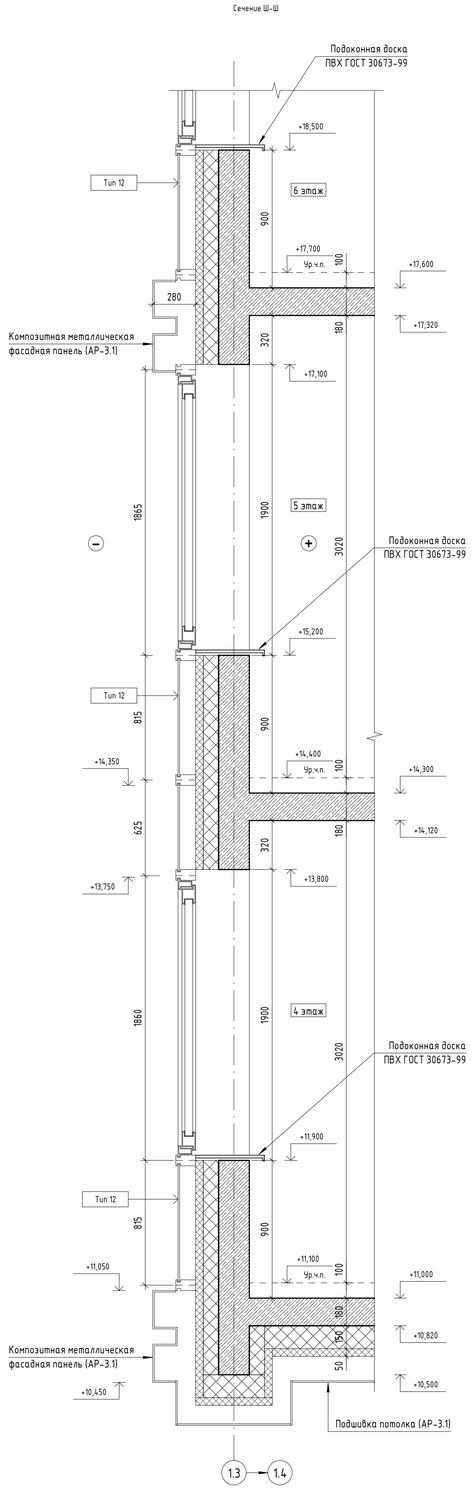

Сечение Я-Я

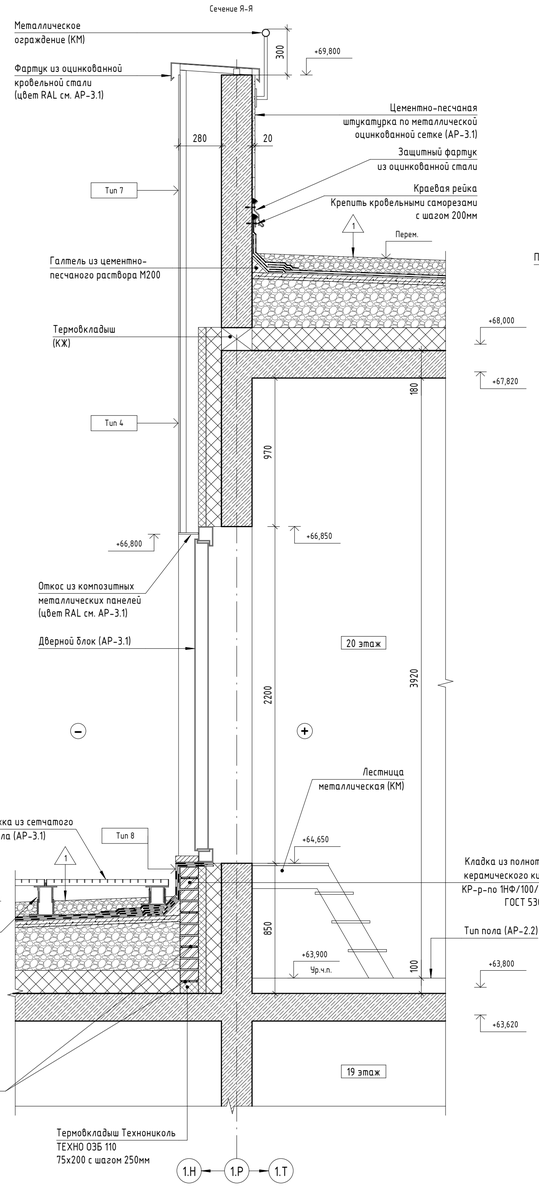

Сечение Ю-Ю

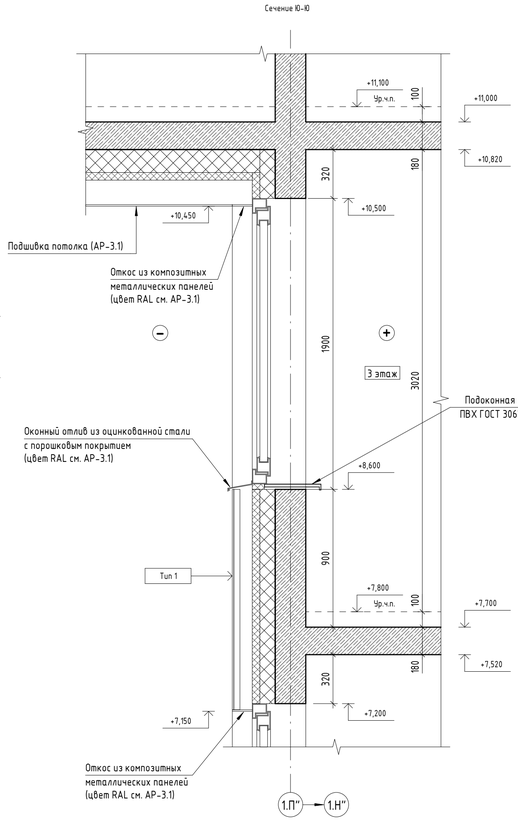

						11-ОМ/2023 - АР-1.1*
						Гостиница, расположенная по адресу: г. Москва, внутригородское муниципальное образование Преображенское, ул. Потешная, вл. 5, стр. 1, 2
Изм.	Колич.	Лист	№ док.	Подпись	Дата	
Нач.арх.отд.		Челышев			09.2024	Гостиница, расположенная по адресу: г. Москва, внутригородское муниципальное образование Преображенское, ул. Потешная, вл. 5, стр. 1, 2
ГАП		Бызова				
Рук.гр.арх.		Киляков				
Вед.арх.		Должикова				
ГИП		Красиловец				Сечения Ш-Ш, Э-Э, Ю-Ю, Я-Я
Н.контроль		Челышев				

Стадия	Лист	Листов
Р	57	

Открытые мастерские

Согласовано

Согласовано

Взам. инв. №

Подп. и дата

Инв. № подл.

А1А

Сечение АА-АА

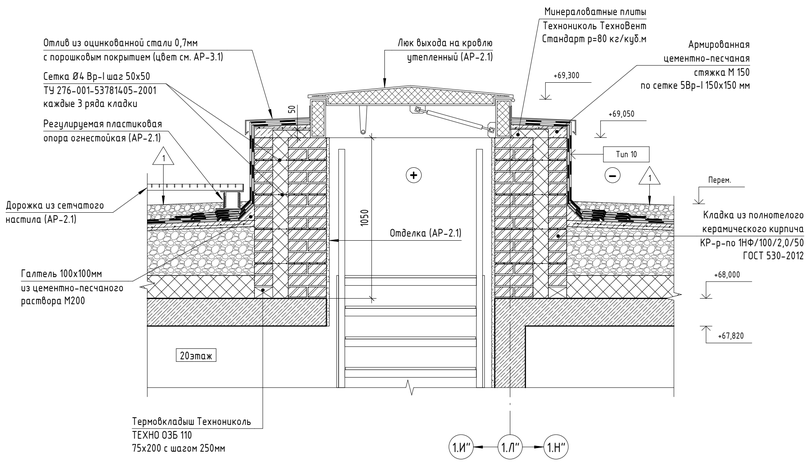

Сечение ББ-ББ

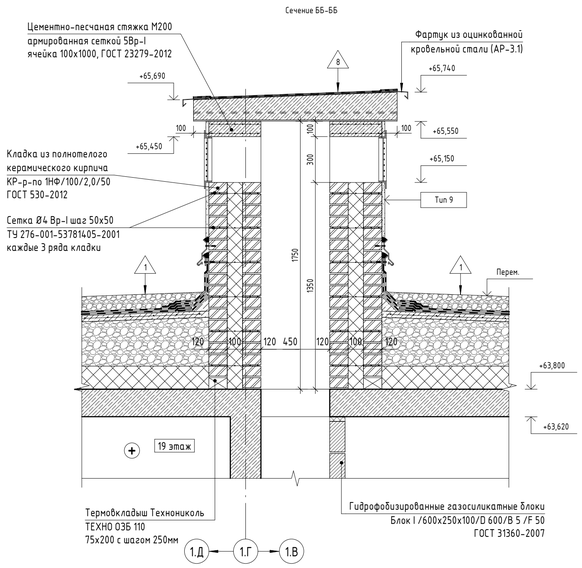

Сечение ЕЕ-ЕЕ

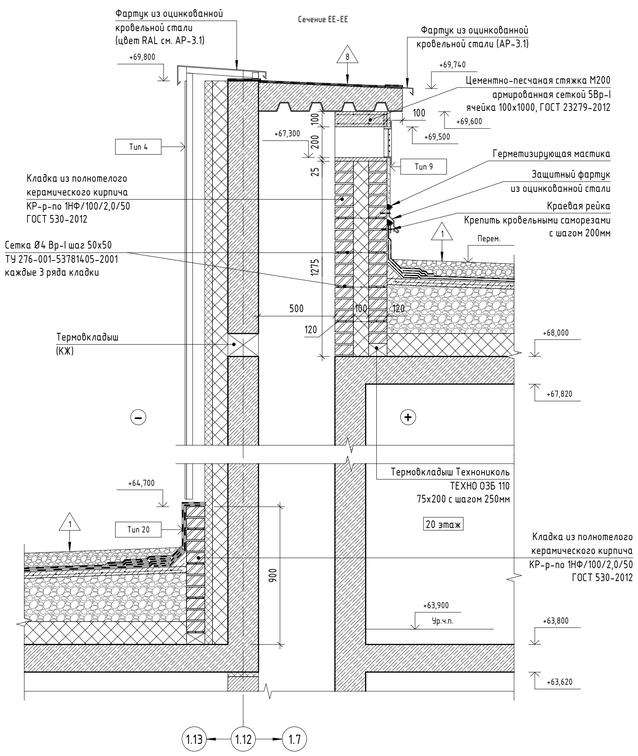

Сечение ИИ-ИИ

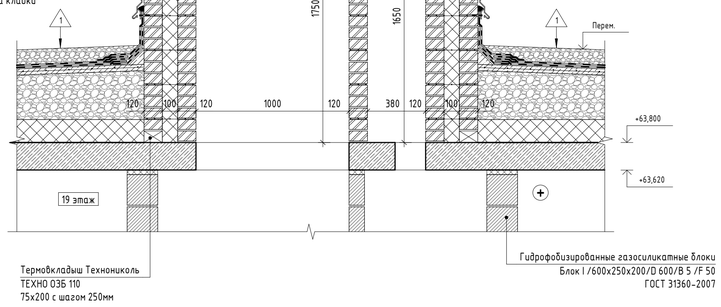

Сечение ХХ-ХХ

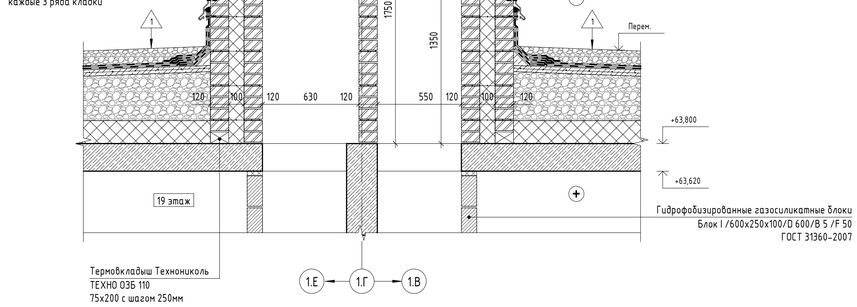

Сечение ДД-ДД

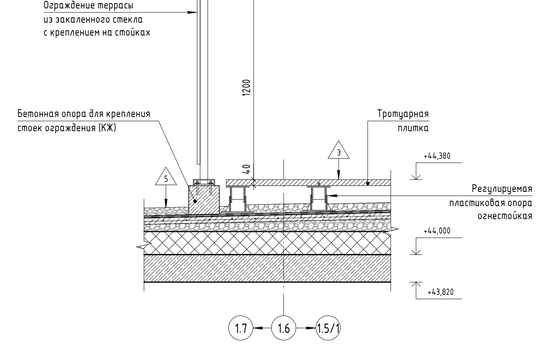

Сечение ГГ-ГГ

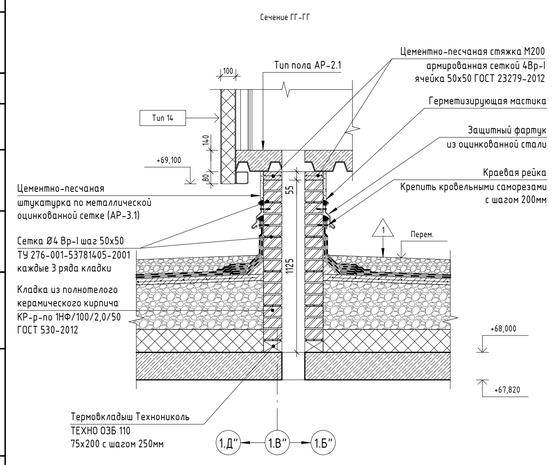

Сечение ВВ-ВВ

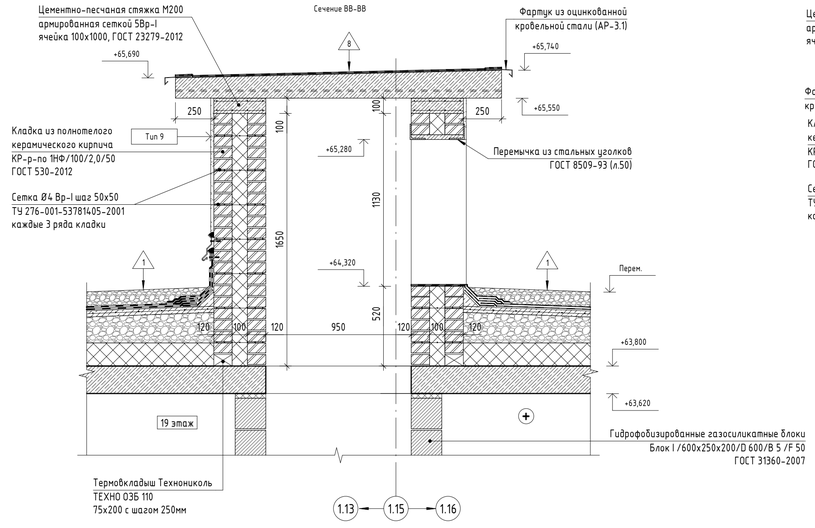

Сечение КК-КК

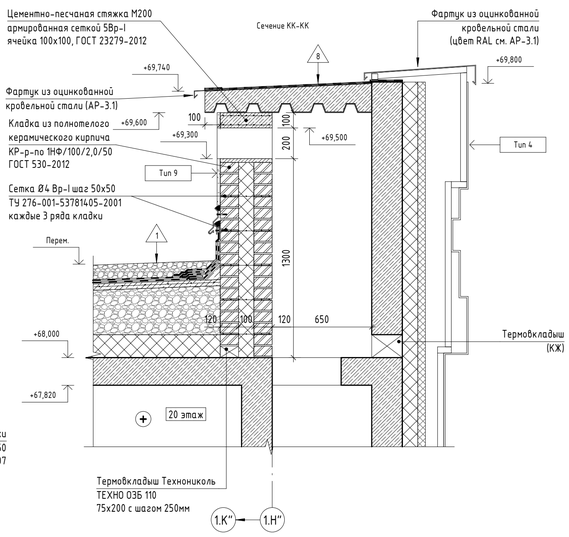

Изм.	Кол.уч.	Лист	№ док.	Подпись	Дата
Нач.арх.отд.		Челышев			09.2024
ГАП		Бызова			
Рук.гр.арх.		Килякова			
Вед.арх.		Должикова			
ГИП		Красиловец			
Н.контроль		Челышев			

11-ОМ/2023 - АР-1.1*

Гостиница, расположенная по адресу: г. Москва, внутригородское муниципальное образование Преображенское, ул. Потешная, вл. 5, стр. 1, 2

Гостиница, расположенная по адресу: г. Москва, внутригородское муниципальное образование Преображенское, ул. Потешная, вл. 5, стр. 1, 2

Сечения АА-АА, ББ-ББ, ВВ-ВВ, ГГ-ГГ, ДД-ДД, ЕЕ-ЕЕ, ЖЖ-ЖЖ, ИИ-ИИ, КК-КК

Стадия	Лист	Листов
Р	58	

Открытые мастерские

Согласовано

Согласовано

Взам. инв. №

Подп. и дата

Инв. № подл.

А1А

Сечение РР-РР

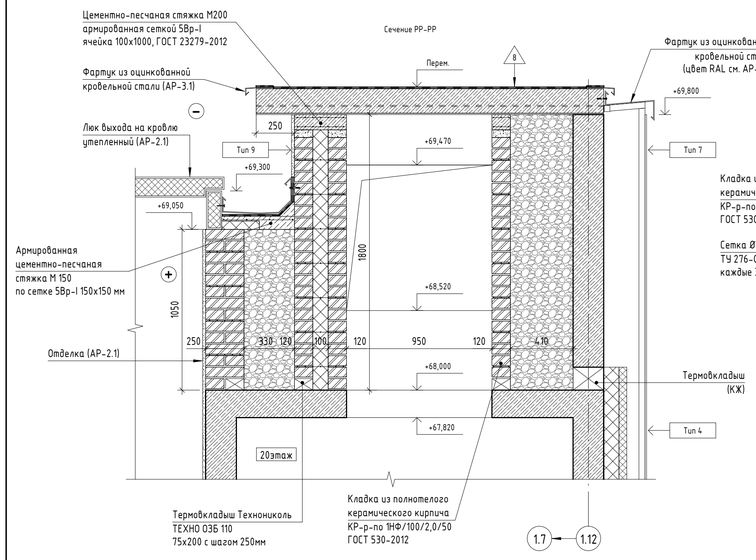

Сечение НН-НН

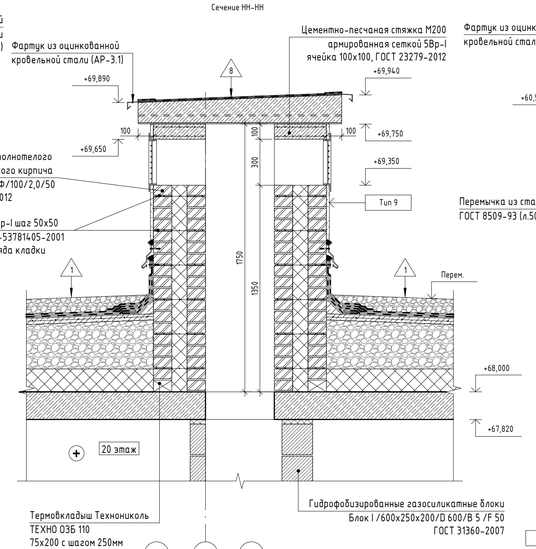

Сечение ЛЛ-ЛЛ

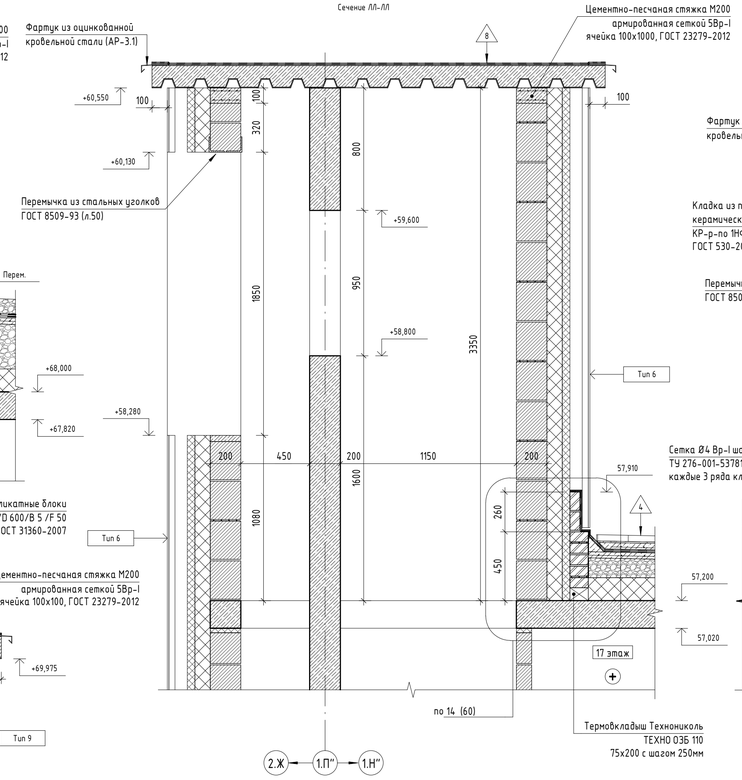

Сечение ТТ-ТТ

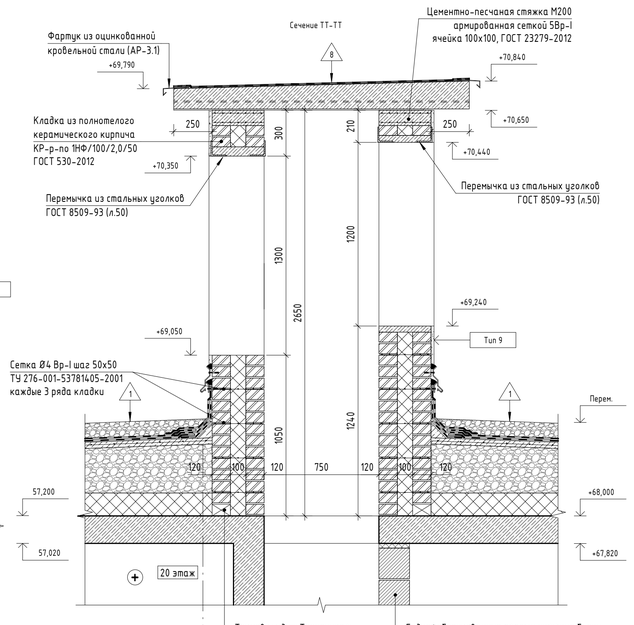

Сечение ПП-ПП

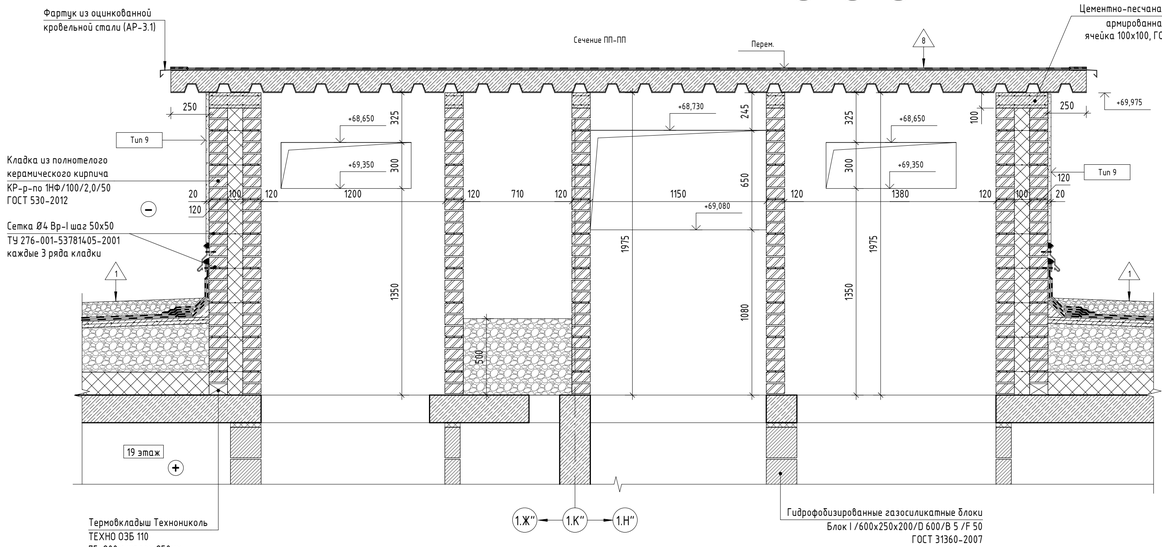

Сечение СС-СС

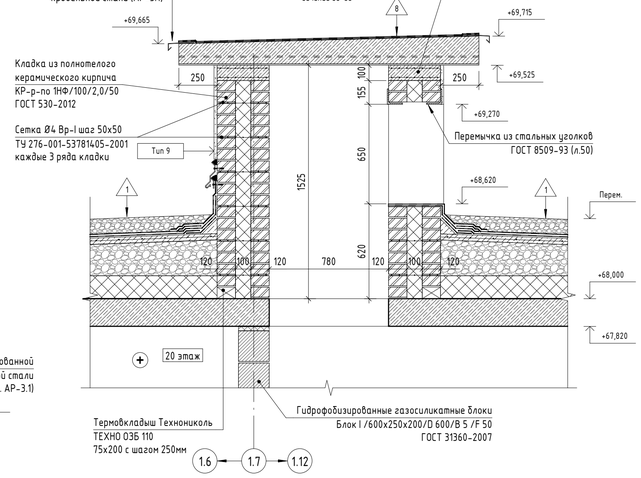

Сечение ММ-ММ

Изм.	Кол.уч.	Лист	№ док.	Подпись	Дата
Нач.арх.отд.		Челышев			09.2024
ГАП		Бызова			
Рук.гр.арх.		Килякой			
Вед.арх.		Должикова			
ГИП		Красиловец			
Н.контроль		Челышев			

11-ОМ/2023 - АР-1.1*

Гостиница, расположенная по адресу: г. Москва, внутригородское муниципальное образование Преображенское, ул. Потешная, вл. 5, стр. 1, 2

Стадия	Лист	Листов
Р	59	

Гостиница, расположенная по адресу: г. Москва, внутригородское муниципальное образование Преображенское, ул. Потешная, вл. 5, стр. 1, 2

Сечения ЛЛ-ЛЛ, ММ-ММ, НН-НН, ПП-ПП, РР-РР, СС-СС

Открытые мастерские

Согласовано

Согласовано

Взам. инв. №

Подп. и дата

Инв. № подл.

А1А

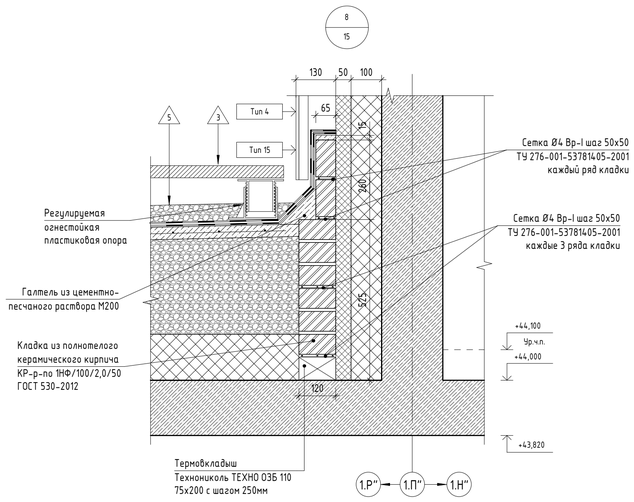

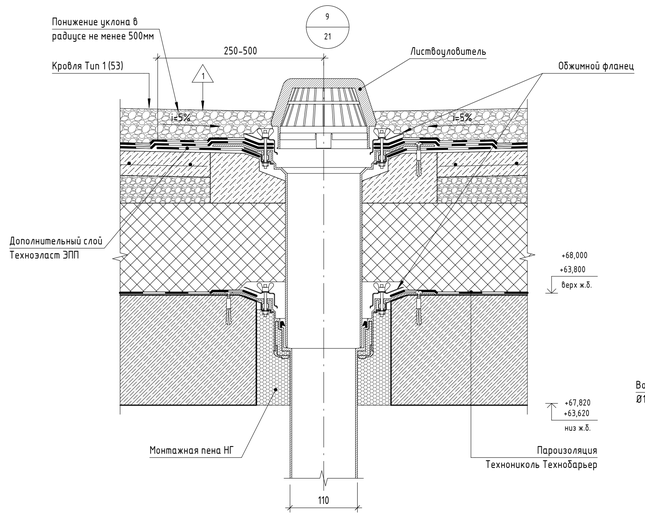

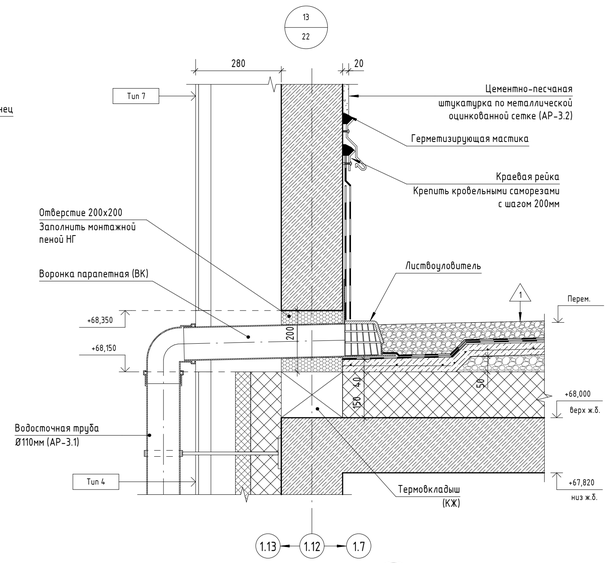

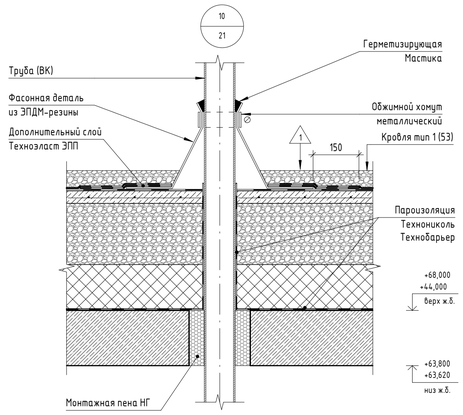

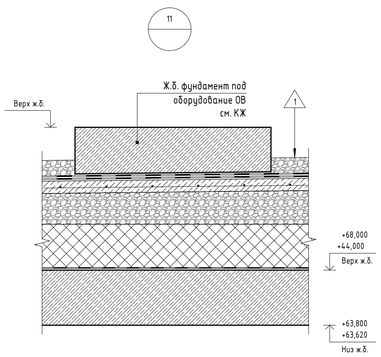

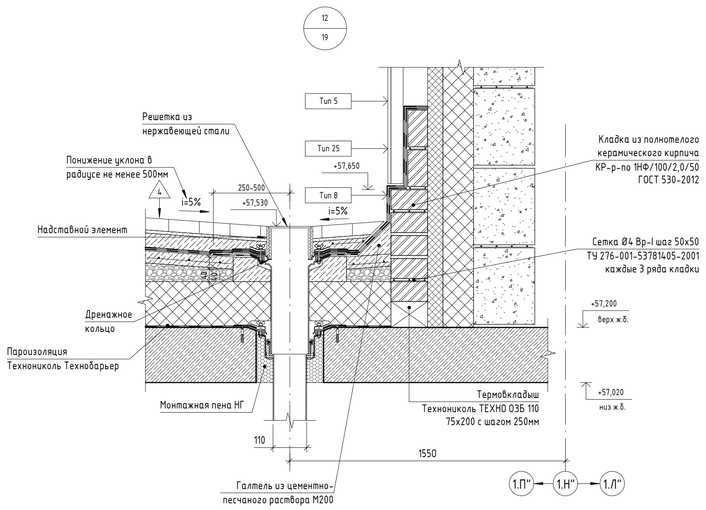

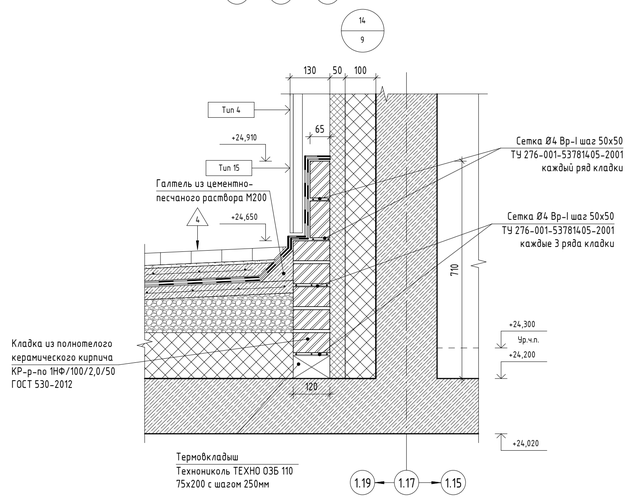

Согласовано

Согласовано

Взам. инв. №

Подп. и дата

Инв. № подл.

Изм.	Кол.уч.	Лист	№ док.	Подпись	Дата
Нач.арх.отд.		Челышев			09.2024
ГАП		Бызова			
Рук.гр.арх.		Килякоб			
Вед.арх.		Должикова			
ГИП		Красиловец			
Н.контроль		Челышев			

11-ОМ/2023 - АР-1.1*

Гостиница, расположенная по адресу: г. Москва, внутригородское муниципальное образование Преображенское, ул. Потешная, вл. 5, стр. 1, 2

Стадия	Лист	Листов
Р	60	

Гостиница, расположенная по адресу: г. Москва, внутригородское муниципальное образование Преображенское, ул. Потешная, вл. 5, стр. 1, 2

Узлы 8, 9, 10, 11, 12, 13, 14

Открытые мастерские

А1А

Фрагмент плана фундамента в осях 1.13–1.16/1.Т–1.Ф (1 : 50)

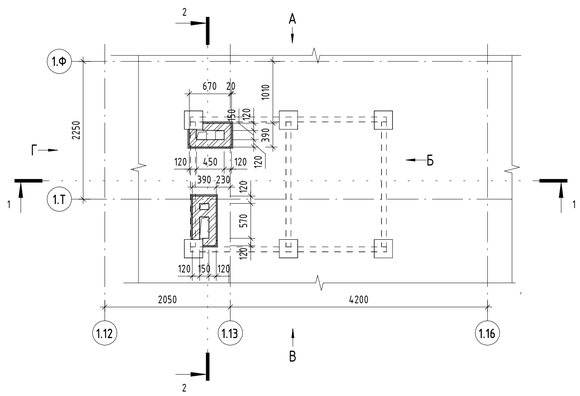

1-1 (1 : 50)

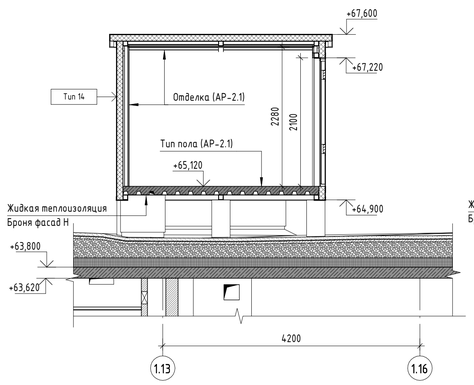

2-2 (1 : 50)

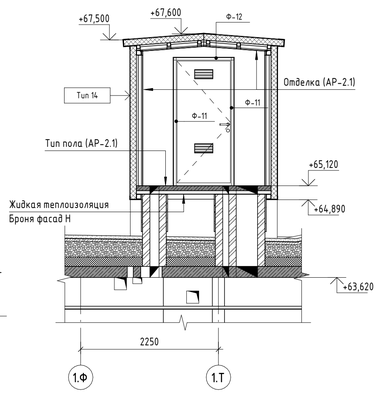

Фрагмент плана в осях 1.12–1.16/1.Т–1.Ф (1 : 50)

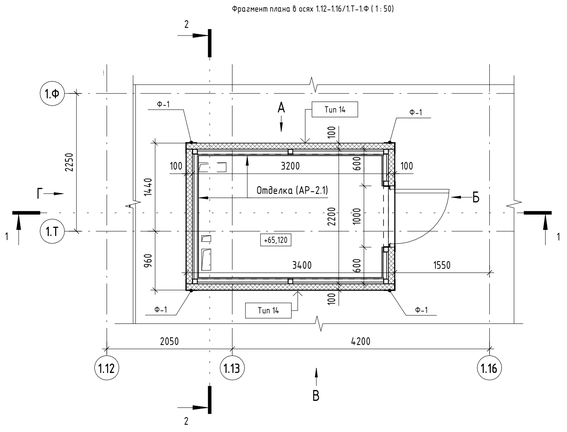

Вид А (1 : 50)

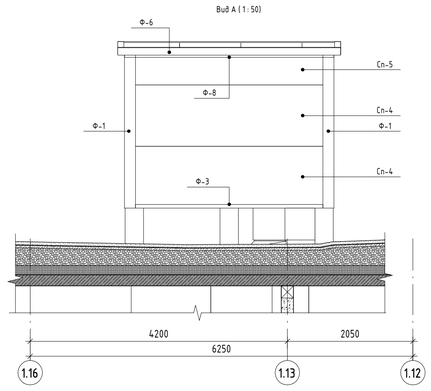

Вид Б (1 : 50)

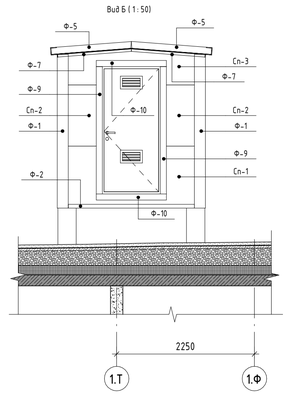

Вид В (1 : 50)

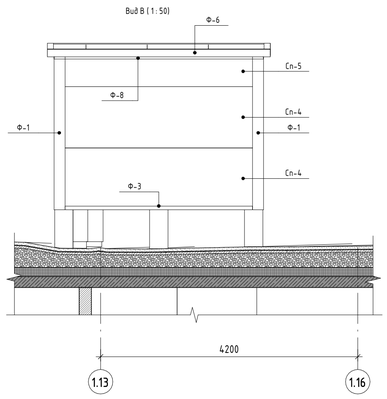

Вид Г (1 : 50)

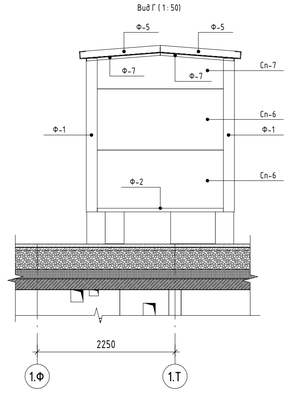

Фрагмент плана кровли в осях 1.12–1.16 (1 : 50)

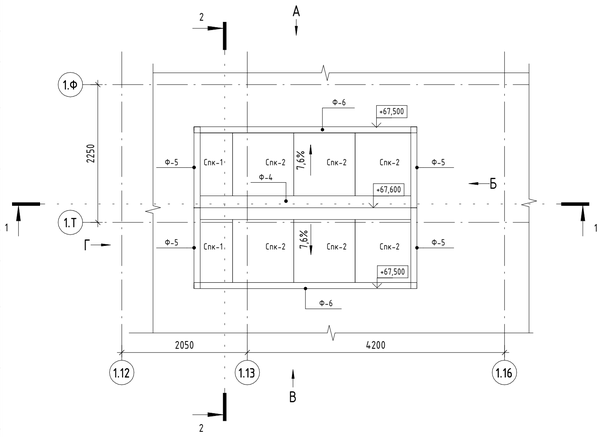

Ведомость материалов облицовки и утеплителя

№ п/п	Обозначение	Наименование	Площадь м.кв.	Примечание
1	Облицовка стен	Облицовка 75 мм с двухслойной обшивкой на одинарном металлическом каркасе 50 мм: наружный слой из огнестойких гипсокартонных КНАУФ-листов (ГКЛО), внутренний слой из фанеры	20,38	
2	Облицовка потолка	Облицовка 75 мм с двухслойной обшивкой на одинарном металлическом каркасе 50 мм: наружный слой из огнестойких гипсокартонных КНАУФ-листов (ГКЛО), внутренний слой из фанеры	6,23	
3	Наружное утепление плиты перекрытия	Жидкая теплоизоляция Броня фасад НГ. 3 слоя по 1мм	7,04	

Ведомость фасадных элементов

Марка	Эскиз элемента	Длина, м.п.	Ширина развертки, мм	Кол-во	Примечание
Ф-1		2510	380	4	
Ф-2		2060	260	1	
Ф-3		3060	260	1	
Ф-4	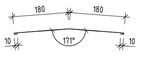	3620	380	1	
Ф-5		1325	270	4	
Ф-6		3640	270	2	

Ведомость фасадных элементов

Марка	Эскиз элемента	Длина, м.п.	Ширина развертки, мм	Кол-во	Примечание
Ф-7		1215	120	4	
Ф-8		3420	120	2	
Ф-9		2080	120	2	
Ф-10		1145	120	2	
Ф-11		2100	175	2	
Ф-12		980	175	1	

Спецификация сэндвич-панелей

Поз.	Длина, мм	Ширина, мм	Кол-во	Примечание
Кровельные сэндвич-панели				
Спк-1	1320	620	2	
Спк-2	1320	1000	6	
Стеновые сэндвич-панели				
Сп-1	2200	1000	1	
Сп-2	600	1000	2	
Сп-3	2200	598	1	
Сп-4	3400	1000	4	
Сп-5	3400	500	2	
Сп-6	2200	1000	2	
Сп-7	2200	598	1	

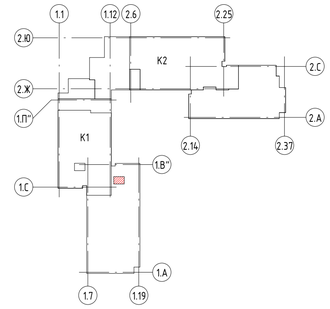

Изм.	Кол.уч.	Лист	№ док.	Подпись	Дата
Нач.арх.отд.		Челышев			09.2024
ГАП		Бызова			
Рук.гр.арх.		Килякоб			
Вед.арх.		Должикова			
ГИП		Красиловец			
Н.контроль		Челышев			

11-ОМ/2023 - АР-1.1*

Гостиница, расположенная по адресу: г. Москва, внутригородское муниципальное образование Преображенское, ул. Потешная, вл. 5, стр. 1, 2

Стадия	Лист	Листов
Р	61	

Гостиница, расположенная по адресу: г. Москва, внутригородское муниципальное образование Преображенское, ул. Потешная, вл. 5, стр. 1, 2

Техническая надстройка ЭП-1

Открытые мастерские

Согласовано

Согласовано

Взам. инв. №

Подп. и дата

Инв. № подл.

А1А

Фрагмент плана фундамента в осях 1.5-1.7/1В"-1.Я

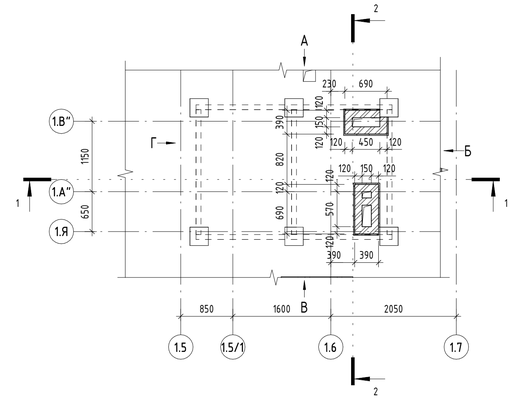

1-1 (1 : 50)

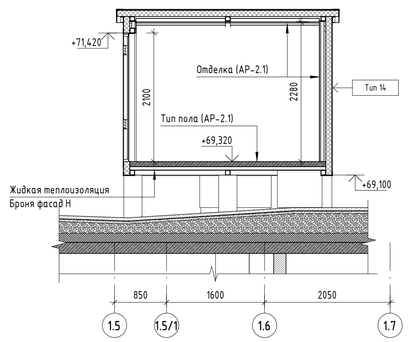

2-2 (1 : 50)

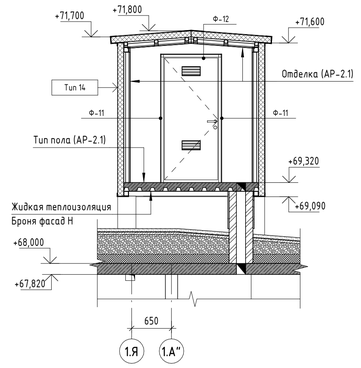

Ведомость фасадных элементов

Марка	Эскиз элемента	Длина, м.п.	Ширина развертки, мм	Кол-во	Примечание
Ф-1		2510	380	4	
Ф-2	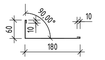	2060	260	2	
Ф-3		3060	260	2	
Ф-4	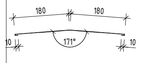	3640	380	1	
Ф-5		1315	270	4	
Ф-6		3640	270	2	

Ведомость фасадных элементов

Марка	Эскиз элемента	Длина, м.п.	Ширина развертки, мм	Кол-во	Примечание
Ф-7	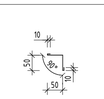	1215	120	4	
Ф-8		3420	120	2	
Ф-9		2080	120	2	
Ф-10		1145	120	2	
Ф-11		2100	175	2	
Ф-12		980	175	1	

Фрагмент плана в осях 1.5-1.7/1В"-1.Я

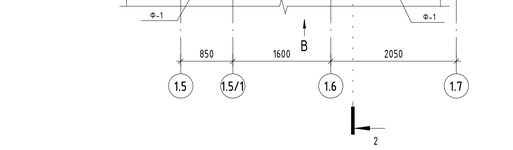

Вид А (1 : 50)

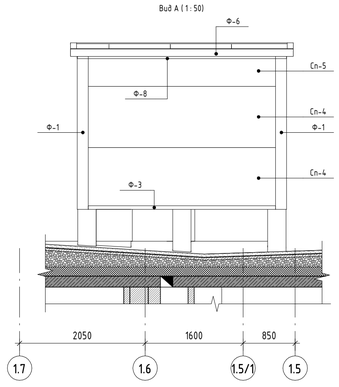

Вид Б (1 : 50)

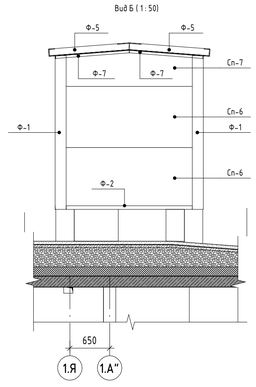

Вид В (1 : 50)

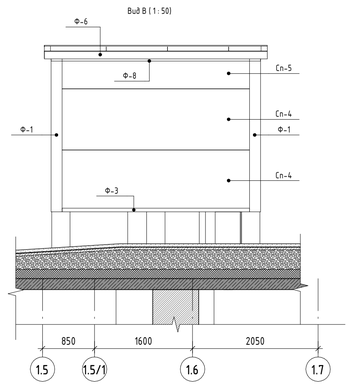

Вид Г (1 : 50)

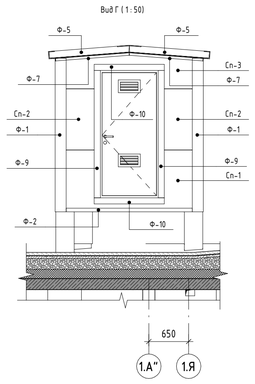

Спецификация сэндвич-панелей

Поз.	Длина, мм	Штрина, мм	Кол-во	Примечание
Кровельные сэндвич-панели				
Спк-1	1320	620	2	
Спк-2	1320	1000	6	
Стеновые сэндвич-панели				
Сп-1	2200	1000	1	
Сп-2	600	1000	2	
Сп-3	2200	598	1	
Сп-4	3400	1000	4	
Сп-5	3400	500	2	
Сп-6	2200	1000	2	
Сп-7	2200	598	1	

Фрагмент плана кровли в осях1.5-1.7/1В"-1.Я

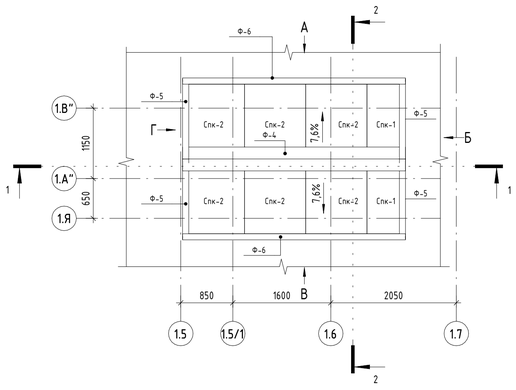

Ведомость материалов облицовки и утеплителя

№ п/п	Обозначение	Наименование	Площадь м.кв.	Примечание
1	Облицовка стен	Облицовка 75 мм с двухслойной обшивкой на одинарном металлическом каркасе 50 мм: наружный слой из огнестойких гипсокартонных КНАУФ-листов (ГКЛО), внутренний слой из фанеры	20,37	
2	Облицовка потолка	Облицовка 75 мм с двухслойной обшивкой на одинарном металлическом каркасе 50 мм: наружный слой из огнестойких гипсокартонных КНАУФ-листов (ГКЛО), внутренний слой из фанеры	6,23	
3	Наружное утепление плиты перекрытия	Жидкая теплоизоляция Броня фасад НГ. 3 слоя по 1мм	7,04	

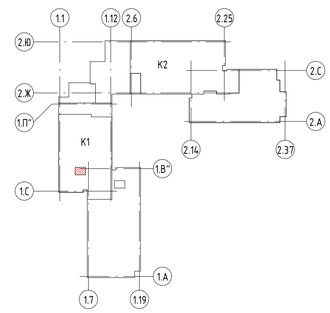

Изм.	Кол.уч.	Лист	№ док.	Подпись	Дата
Нач.арх.отд.		Чельшев			09.2024
ГАП		Бызова			
Рук.гр.арх.		Килякав			
Вед.арх.		Должикова			
ГИП		Красиловец			
Н.контроль		Чельшев			

11-ОМ/2023 - АР-1.1*

Гостиница, расположенная по адресу: г. Москва, внутригородское муниципальное образование Преображенское, ул. Потешная, вл. 5, стр. 1, 2

Стадия	Лист	Листов
Р	62	

Техническая надстройка ЭП-2

Открытые мастерские

Гостиница, расположенная по адресу: г. Москва, внутригородское муниципальное образование Преображенское, ул. Потешная, вл. 5, стр. 1, 2

Согласовано

Согласовано

Взам. инв. №

Подп. и дата

Инв. № подл.

А1А