ООО "Открытые мастерские"

ГОСТИНИЦА, РАСПОЛОЖЕННАЯ ПО АДРЕСУ: Г. МОСКВА, ВНУТРИГОРОДСКОЕ МУНИЦИПАЛЬНОЕ ОБРАЗОВАНИЕ ПРЕОБРАЖЕНСКОЕ, УЛ. ПОТЕШНАЯ, ВЛ.5, СТР. 1, 2.

РАБОЧАЯ ДОКУМЕНТАЦИЯ

Архитектурные решения

11-ОМ/2023-АР1.2*

Корпус2. Строительная часть выше отм.0.000

Альбом 11-ОМ/2023-АР1.2* аннулирует ранее выданный альбом 11-ОМ/2023-АР1.2

Москва 2024 г.

ООО "Открытые мастерские"

ГОСТИНИЦА, РАСПОЛОЖЕННАЯ ПО АДРЕСУ: Г. МОСКВА, ВНУТРИГОРОДСКОЕ МУНИЦИПАЛЬНОЕ ОБРАЗОВАНИЕ ПРЕОБРАЖЕНСКОЕ, УЛ. ПОТЕШНАЯ, ВЛ.5, СТР. 1, 2.

РАБОЧАЯ ДОКУМЕНТАЦИЯ

Архитектурные решения

11-ОМ/2023-АР1.2*

Корпус2. Строительная часть выше отм.0.000

Альбом 11-ОМ/2023-АР1.2* аннулирует ранее выданный альбом 11-ОМ/2023-АР1.2

Главный инженер проекта Зверева Т.С.

Москва 2024 г.

АССОЦИАЦИЯ САМОРЕГУЛИРУЕМЫХ ОРГАНИЗАЦИЙ ОБЩЕРОССИЙСКАЯ НЕГОСУДАРСТВЕННАЯ НЕКОММЕРЧЕСКАЯ ОРГАНИЗАЦИЯ – ОБЩЕРОССИЙСКОЕ МЕЖОТРАСЛЕВОЕ ОБЪЕДИНЕНИЕ РАБОТОДАТЕЛЕЙ «НАЦИОНАЛЬНОЕ ОБЪЕДИНЕНИЕ САМОРЕГУЛИРУЕМЫХ ОРГАНИЗАЦИЙ, ОСНОВАННЫХ НА ЧЛЕНСТВЕ ЛИЦ, ВЫПОЛНЯЮЩИХ ИНЖЕНЕРНЫЕ ИЗЫСКАНИЯ, И САМОРЕГУЛИРУЕМЫХ ОРГАНИЗАЦИЙ, ОСНОВАННЫХ НА ЧЛЕНСТВЕ ЛИЦ, ОСУЩЕСТВЛЯЮЩИХ ПОДГОТОВКУ ПРОЕКТНОЙ ДОКУМЕНТАЦИИ»

7718276784-20240827-1345
(регистрационный номер выписки)

27.08.2024
(дата формирования выписки)

ВЫПИСКА
из единого реестра сведений о членах саморегулируемых организаций в области инженерных изысканий и в области архитектурно-строительного проектирования и их обязательствах

Настоящая выписка содержит сведения о юридическом лице (индивидуальном предпринимателе), осуществляющем подготовку проектной документации:

Общество с ограниченной ответственностью "Открытые мастерские"
(полное наименование юридического лица/ФИО индивидуального предпринимателя)

1157746893248
(основной государственный регистрационный номер)

1. Сведения о члене саморегулируемой организации:		
1.1	Идентификационный номер налогоплательщика	7718276784
1.2	Полное наименование юридического лица (Фамилия Имя Отчество индивидуального предпринимателя)	Общество с ограниченной ответственностью "Открытые мастерские"
1.3	Сокращенное наименование юридического лица	ООО "ОМ"
1.4	Адрес юридического лица Место фактического осуществления деятельности (для индивидуального предпринимателя)	107023, Россия, Москва, Москва, Преображенское, Электрозаводская, 27, стр 8
1.5	Является членом саморегулируемой организации	Саморегулируемая организация ассоциация проектировщиков «СтройАльянсПроект» (СРО-П-171-01062012)
1.6	Регистрационный номер члена саморегулируемой организации	П-171-007718276784-0265
1.7	Дата вступления в силу решения о приеме в члены саморегулируемой организации	22.08.2017
1.8	Дата и номер решения об исключении из членов саморегулируемой организации, основания исключения	

2. Сведения о наличии у члена саморегулируемой организации права осуществлять подготовку проектной документации:		
2.1 в отношении объектов капитального строительства (кроме особо опасных, технически сложных и уникальных объектов, объектов использования атомной энергии) (дата возникновения/изменения права)	2.2 в отношении особо опасных, технически сложных и уникальных объектов капитального строительства (кроме объектов использования атомной энергии) (дата возникновения/изменения права)	2.3 в отношении объектов использования атомной энергии (дата возникновения/изменения права)
Да, 22.08.2017	Нет	Нет

3. Компенсационный фонд возмещения вреда		
3.1	Уровень ответственности члена саморегулируемой организации по обязательствам по договору подряда на подготовку проектной документации, в соответствии с которым указанным членом внесен взнос в компенсационный фонд возмещения вреда	**Третий уровень ответственности (не превышает триста миллионов рублей)**
3.2	Сведения о приостановлении / прекращении права осуществлять подготовку проектной документации объектов капитального строительства	
4. Компенсационный фонд обеспечения договорных обязательств		
4.1	Дата, с которой член саморегулируемой организации имеет право осуществлять подготовку проектной документации по договорам подряда, заключаемым с использованием конкурентных способов заключения договоров, в соответствии с которым указанным членом внесен взнос в компенсационный фонд обеспечения договорных обязательств	**22.08.2017**
4.2	Уровень ответственности члена саморегулируемой организации по обязательствам по договорам подряда на подготовку проектной документации, заключаемым с использованием конкурентных способов заключения договоров, в соответствии с которым указанным членом внесен взнос в компенсационный фонд обеспечения договорных обязательств	**Третий уровень ответственности (не превышает триста миллионов рублей)**
4.3	Дата уплаты дополнительного взноса	**26.06.2024**
4.4	Сведения о приостановлении / прекращении права осуществлять подготовку проектной документации по договорам подряда, заключаемым с использованием конкурентных способов заключения договоров	
5. Фактический совокупный размер обязательств		
5.1	Фактический совокупный размер обязательств по договорам подряда на подготовку проектной документации, заключаемым с использованием конкурентных способов заключения договоров на дату выдачи выписки	**Нет**

Руководитель аппарата

НОПРИЗ

ДОКУМЕНТ ПОДПИСАН УСИЛЕННОЙ КВАЛИФИЦИРОВАННОЙ ЭЛЕКТРОННОЙ ПОДПИСЬЮ

Владелец: Кожуховский Алексей Олегович

123056, г. Москва, ул. 2-я Брестская, д. 5

СЕРТИФИКАТ 0402FE9100C0B0148D4019113D8DEA876F

ДЕЙСТВИТЕЛЕН: С 20.11.2023 ПО 20.11.2024

А.О. Кожуховский

Ведомость основных комплектов рабочих чертежей

Обозначение	Наименование	Примечание
11-ТС/2022 - АР-1.0	Строительная часть ниже отм. 0,000	
11-ТС/2022 - АР-1.1	К1. Строительная часть выше отм. 0,000	
11-ТС/2022 - АР-1.2	К2. Строительная часть выше отм. 0,000	
11-ТС/2022 - АР-2.0	Отделка ниже отм. 0,000	
11-ТС/2022 - АР-2.1	К1. Отделка выше отм. 0,000	
11-ТС/2022 - АР-2.2	К2. Отделка выше отм. 0,000	
11-ТС/2022 - АР-3.0	Фасады на отм. ниже 0,000	
11-ТС/2022 - АР-3.1	К1. Фасады	
11-ТС/2022 - АР-3.2	К2. Фасады	

Ведомость спецификаций

Лист	Наименование	Примечание
50	Ведомость перемычек. Спецификация элементов перемычек	

Ведомость прилагаемых и ссылочных документов

Обозначение	Наименование	Примечание
	Ссылочные документы	
ГОСТ 530-2012	Кирпич и камень керамические	
ГОСТ 31360-2007	Изделия стеновые неармированные из ячеистого бетона автоклавного твердения. Технические условия	
ГОСТ 5781-82	Сталь горячекатанная для армирования железобетонных конструкций. Технические условия	
ГОСТ 8509-93	Уголки стальные горячекатанные равнополочные. Сортамент	
ГОСТ 2715-75*	Сетки металлические проволочные. Типы, основные параметры и размеры	

Ведомость рабочих чертежей основного комплекта

Лист	Наименование	Примечание
1	Общие данные	
2	Кладочный план 1 этажа на отм. 0,000	
3	Кладочный план 2 этажа на отм. +4,500	
4	Кладочный план 3 этажа на отм. +7,800	
5	Кладочный план 4 этажа на отм. +11,100	
6	Кладочный план 5 этажа на отм. +14,400	
7	Кладочный план 6 этажа на отм. +17,700	
8	Кладочный план 7 этажа на отм. +21,000	
9	Кладочный план 8 этажа на отм. +24,300	
10	Кладочный план 9 этажа на отм. +27,600	
11	Кладочный план 10 этажа на отм. +30,900	
12	Кладочный план 11 этажа на отм. +34,200	
13	Кладочный план 12 этажа на отм. +37,500	
14	Кладочный план 13 этажа на отм. +40,800	
15	Кладочный план 14 этажа на отм. +44,100	
16	Кладочный план 15 этажа на отм. +47,400	
17	Кладочный план 16 этажа на отм. +50,700	
18	Кладочный план 17 этажа на отм. +54,000	

Ведомость рабочих чертежей основного комплекта

Лист	Наименование	Примечание
19	Кладочный план 18 этажа на отм. +57,300	
20	Кладочный план 19 этажа на отм. +60,600	
21	Кладочный план 20 этажа на отм. +63,900. Кладочный план кровельных надстроек на отм.+64,420	
22	Кладочный план кровельных надстроек на отм. +68,620	
23	План отверстий 1 этажа на отм. 0,000	
24	План отверстий 2 этажа на отм. +4,500	
25	План отверстий 3 этажа на отм. +7,800	
26	План отверстий 4 этажа на отм. +11,100	
27	План отверстий 5 этажа на отм. +14,400	
28	План отверстий 6 этажа на отм. +17,700	
29	План отверстий 7 этажа на отм. +21,000	
30	План отверстий 8 этажа на отм. +24,300	
31	План отверстий 9 этажа на отм. +27,600	
32	План отверстий 10 этажа на отм. +30,900	
33	План отверстий 11 этажа на отм. +34,200	
34	План отверстий 12 этажа на отм. +37,500	
35	План отверстий 13 этажа на отм. +40,800	
36	План отверстий 14 этажа на отм. +44,100	
37	План отверстий 15 этажа на отм. +47.400	
38	План отверстий 16 этажа на отм. +50,700	
39	План отверстий 17 этажа на отм. +54,000	
40	План отверстий 18 этажа на отм. +57,300	
41	План отверстий 19 этажа на отм. +60,600	
42	План отверстий 20 этажа на отм. +63,900. План отверстий кровельных надстроек на отм. +64,420	
43	План отверстий кровельных надстроек на отм. +68,620	
44	Разрез 1-1	
45	Разрез 2-2	
46	Разрез 3-3	
47	Разрез 4-4	
48	Разрез 5-5	
49	Узлы крепления стен и перегородок	
50	Ведомость перемычек. Спецификация элементов перемычек	
51	Ведомость проемов. Ведомость материалов кладки	
52	Ведомость типов стен	
53	Ведомость типов покрытий. Ведомость материалов покрытий	
54	Сечения А-А, Б-Б, В-В, Г-Г, Д-Д, Е-Е, Ж-Ж	
55	Сечения И-И, К-К, Л-Л, М-М, Н-Н, П-П	
56	Сечения Р-Р, С-С, Т-Т, У-У, Ф-Ф	
57	Сечения Ш-Ш, Э-Э, Ю-Ю, Я-Я	
58	Сечения АА-АА, ББ-ББ, ВВ-ВВ, ГГ-ГГ, ДД-ДД, ЕЕ-ЕЕ, ЖЖ-ЖЖ, ИИ-ИИ	
59	Сечения КК-КК, ЛЛ-ЛЛ, ММ-ММ, ПП-ПП, РР-РР, СС-СС, ТТ-ТТ	
60	Узлы 8, 9, 10, 11, 12, 13, 14, 15	
61	Техническая надстройка ЭП-1	
62	Техническая надстройка ЭП-2	

Данный альбом выпущен взамен аннулированного АР-1.2
в связи с усовершенствованием проекта

ОБЩИЕ УКАЗАНИЯ:

1. Настоящим разделом разработана строительная часть корпуса К2 выше отм. 0,000 по объекту: "Гостиница, расположенная по адресу: г. Москва, внутригородское муниципальное образование Преображенское, ул. Потешная, вл. 5, стр. 1, 2".
2. Степень огнестойкости здания - I. Степень конструктивной пожарной опасности - С0.
3. За отметку 0,000 принята отметка уровня чистого пола 1 этажа, что соответствует абсолютной отметке 137,70.
4. Здание каркасное монолитное железобетонное. Перекрытия монолитные железобетонные. Лестницы железобетонные монолитные с отм. -5,550 до отм. +4,500, выше - железобетонные сборные. Наружные стены подземной части комплекса запроектированы из монолитного железобетона с внешним контуром из утеплителя (экструдированный пенополистирол) толщиной 100 мм. Стены утеплены на глубину промерзания. Утеплитель защитить профилированной мембраной Planter Geo. Гидроизоляцию монолитных стен от грунтовой влаги выполнить из двух слоев наплавляемых рулонных битумно-полимерных материалов (см. раздел ГИ).
5. Наружные стены выше 0,000 запроектированы многослойными:
   Внутренний слой - газосиликатные стеновые блоки. Кладку из газосиликатных блоков I/600x250x200/D600/B5,0/F50 ГОСТ 31360-2007 на цементно-песчаном растворе М100. Толщина швов 10-12 мм. Кладку армировать каждые 2 ряда блоков, а так же ряд под проемом (длиной на 500 мм больше проема с каждой стороны) и в зоне опирания перемычек, длиной не менее 500 мм. Армирование вести сеткой Ø 4Вр-I шаг 50х50 ГОСТ 2715-75*. В местах примыкания кладки к ж.б. конструкциям необходимо установить металлические связи из арматуры Ø5 Вр-I L=370 мм каждые 2 ряда кладки.
   Металлическую связь завести в тело железобетонной стены (колонны) в предварительно просверленное отверстие на глубину 60 мм (на расстоянии не менее 70 мм от грани несущей конструкции) и на глубину 240 мм в шов кладки, перевязать с кладочной сеткой вязальной проволокой Ø1.2 мм. При примыкании стены к плите перекрытия, оставлять зазор 20-30 мм, который заполнить минеральной ватой и зачеканить герметизирующей мастикой. Дополнительно крепить к верхнему перекрытию при помощи уголков 100х8 с шагом 500 мм в шахматном порядке (см. лист 49).
   Утепление выполнить двухслойным из негорючих плит из каменной ваты. Нижний (внутренний) слой - Технониколь Технофас Оптима р=38кг/м3, толщиной 100 мм. Верхний (наружный) слой - Технониколь ТехноВент р=80кг/м3, толщиной 100 мм. Фасады разработаны в альбоме АР 3.2. Типы стен смотри лист 52 данного комплекта. Детальные чертежи крепления фасадной системы разрабатываются специализированной организацией.
6. Внутренние стены (ненесущие) между гостиничными номерами, мест общего пользованияи коммерческих помещений 1 этажа выполнить из гидрофобизированных газосиликатных блоков I/600x250x200/D400/B2,5/F50 ГОСТ 31360-2007 на цементно-песчаном растворе М100. Раствор приготавливать с учетом требований Инструкции СП 82-101-98. Толщина швов 10-12 мм. Кладку из газосиликатных блоков армировать каждые 2 ряда блоков, а так же в зоне опирания перемычек, длиной не менее 500 мм. Армирование вести сеткой Ø 4Вр-I шаг 50х50 ГОСТ 2715-75*. В местах примыкания кладки к ж.б. конструкциям необходимо установить металлические связи из арматуры Ø5 Вр-I L=370 мм каждые 2 ряда кладки.
   Металлическую связь завести в тело железобетонной стены (колонны) в предварительно просверленное отверстие на глубину 60 мм (на расстоянии не менее 70 мм от грани несущей конструкции) и перевязать с кладочной сеткой вязальной проволокой Ø1.2 мм. При примыкании стены к плите перекрытия, оставлять зазор 20-30 мм, который заполнить минеральной ватой и зачеканить герметизирующей мастикой. Дополнительно крепить к верхнему перекрытию при помощи уголков 100х8 с шагом 500 мм в шахматном порядке (см. лист 11). Кладку вести на всю высоту помещений.
7. Кладку коммуникационных шахт производить только после прокладки всех инженерных коммуникаций. Коммуникационные шахты выполнить из гидрофобизированных газосиликатных блоков I/600x250x100/D400/B2,5/F50 ГОСТ 31360-2007. Кладку вести на цементно-песчаном растворе М100. Раствор приготавливать с учетом требований Инструкции СП 82-101-98. Толщина швов 10-12 мм. Кладку армировать каждые 2 ряда кладки кладочной сеткой Ф4 Вр-I 50х50мм ГОСТ 2715-75*. В местах сопряжения перегородок с ж.б. конструкциями установить металлические связи из арматуры Ø5 Вр-I L=370мм каждые 2 ряда кладки.
   Металлическую связь завести в тело железобетонной стены (колонны) в предварительно просверленное отверстие на глубину 60 мм (на расстоянии не менее 70 мм от грани несущей конструкции) и на глубину 240 мм в шов кладки, перевязать с кладочной сеткой вязальной проволокой Ø1.2 мм. Кладку вести на всю высоту помещений.
8. Перегородки внутри коммерческих помещений 1 этажа выполнить на высоту 300 мм от уровня ж/б плиты из газосиликатных блоков I/600x250x100/D400/B2,5/F50 ГОСТ 31360-2007 на цементно-песчаном растворе М100. Перегородки в санузлах, КУИ выполнить на высоту в один блок от уровня ж/б плиты из гидрофобизированных газосиликатных блоков I/600x250x100/D400/B2,5/F50 ГОСТ 31360-2007 на цементно-песчаном растворе М100. Высоту перегородок см. на кладочных планах в условных обозначениях.
9. Перегородки внутри гостиничных номеров 2-20 этажей выполнить из позогребневых плит на высоту 500 мм от верха железобетонной плиты перекрытия. Перегородки в санузлах выполнить из гидрофобизированных газогребневых плит. Монтаж перегородок выполнять согласно альбому технических решений производителя НАУФ, ВОЛМА или аналог. Высоту перегородок см. на кладочных планах в условных обозначениях.
10. Утепление воздухозаборных шахт выполнить в процессе кладки из негорючих плит из минеральной ваты Технониколь ТехноФас р=145кг/м3, толщиной 100 мм, с последующей тонкослойной штукатуркой по стеклосетке.
11. Отверстия во внутренних стенах и перегородках после пропуска коммуникаций необходимо тщательно заделать несгораемыми материалами (бетон, кирпич, цем.-песч. раствор).
12. Высота дверных проемов в кладке Н=2100мм (от уровня чистого пола), если не указано иначе. Габариты и привязки проемов в перекрытиях и вертикальных ж.б. конструкциях см. раздел марки КЖ.
13. В качестве перемычек применяется: в кладке толщиной 100 мм - уголок L 100х8 ГОСТ 5809-93, толщиной 200 - два уголка L 100х8, скрепить между собой пластинами l = 200 мм ГОСТ 103-2006 с шагом 250 мм. В местах примыкания кладки к ж.б. конструкциям установить уголок L 100х8 l = 200 мм ГОСТ 5809-93, крепить при помощи анкер-шпильки HILTI HSA M8x70 в двух местах.
    В проемах L<700 в кладке толщиной 100 мм: при высоте кладки над перемычкой 500-1000 мм - 3 стержня Ø12мм А500С,
    при высоте кладки 1000-1500 мм - 3 стержня Ø16мм А500С,
    при высоте кладки более 1500мм - 3 стержня Ø20мм А500С.
    в кладке толщиной 200 мм: при кладке над перемычкой 500-1000мм - 5 стержней Ø16мм А500С,
    при высоте кладки 1000-1500 мм - 5 стержней Ø16мм А500С,
    при высоте кладки более 1500мм - 5 стержней Ø20мм А500С.
    Арматуру завести за контур проема на 250 мм. В случае поворота стены, конец арматурных стержней загнуть по контуру стен. При примыкании к монолитной стене (колонне) стержни арматуры завести в тело стены в предварительно просверленные отверстия. Для высоты кладки над перемычкой 500-1000 мм - на 120 мм, для высоты 1000-1500 мм на 130 мм, для высоты более 1500 мм - на 150 мм.
    При возведении каменной кладки над перемычками, в дверном проеме обязательно устанавливать временные стойки, которые демонтировать через 3 дня после окончания каменной кладки.
14. При устройстве покрытий руководствоваться техническими решениями Технониколь. Типы покрытий см. лист 53.
15. Экспликацию полов, ведомость отделки помещений, ведомости заполнения дверных проемов см. комплект АР-2.2. Фасады и заполнение оконных см. альбом АР-3.2.
16. При производстве строительно - монтажных работ руководствоваться СП 70.13330-2012 "Несущие и ограждающие конструкции". При производстве бетонных работ в зимнее время руководствоваться п.5.11 СП 70.13330-2012.
    При производстве работ по возведению наружных стен в зимнее время из керамического облицовочного кирпича и газосиликатных блоков руководствоваться п.10 СП 15.13330-2012 "Каменные и армокаменные конструкции", а также п.9.12 - 9.15 СП 70.13330-2012 "Несущие и ограждающие конструкции".
17. Акты освидетельствования скрытых работ приведенного перечня оформляются в соответствии СП 48.13330-2011 "Организация строительства".
18. Все металлические элементы (за исключением специально оговоренных) должны быть очищены от ржавчины и грязи, огрунтованы ГФ-021 по ГОСТ 25129-82 и окрашены эмалью ПФ-115 по ГОСТ 6465-76 за 2 раза.

Технические решения, принятые в рабочих чертежах, соответствуют требованиям экологических, санитарно-гигиенических, противопожарных и других норм, действующих на территории Российской Федерации, и обеспечивают безопасную для жизни и здоровья людей эксплуатацию объектов при соблюдении предусмотренных в рабочих чертежах мероприятий.

ГИП Красиловец А.В.

Изм.	Кол.уч.	Лист	№ док.	Подпись	Дата
Нач.арх.отд.		Челышев			09.2024
ГАП		Бызова			
ГИП		Красиловец			
Н.контроль		Челышев			

11-ОМ/2023 - АР-1.2*

Гостиница, расположенная по адресу: г. Москва, внутригородское муниципальное образование Преображенское, ул. Потешная, вл. 5, стр. 1, 2

Гостиница, расположенная по адресу: г. Москва, внутригородское муниципальное образование Преображенское, ул. Потешная, вл. 5, стр. 1, 2	Стадия	Лист	Листов
	Р	1	
Общие данные	Открытые мастерские		

АЗК

Согласовано

Согласовано

Взам. инв. №

Подп. и дата

Инв. № подл.

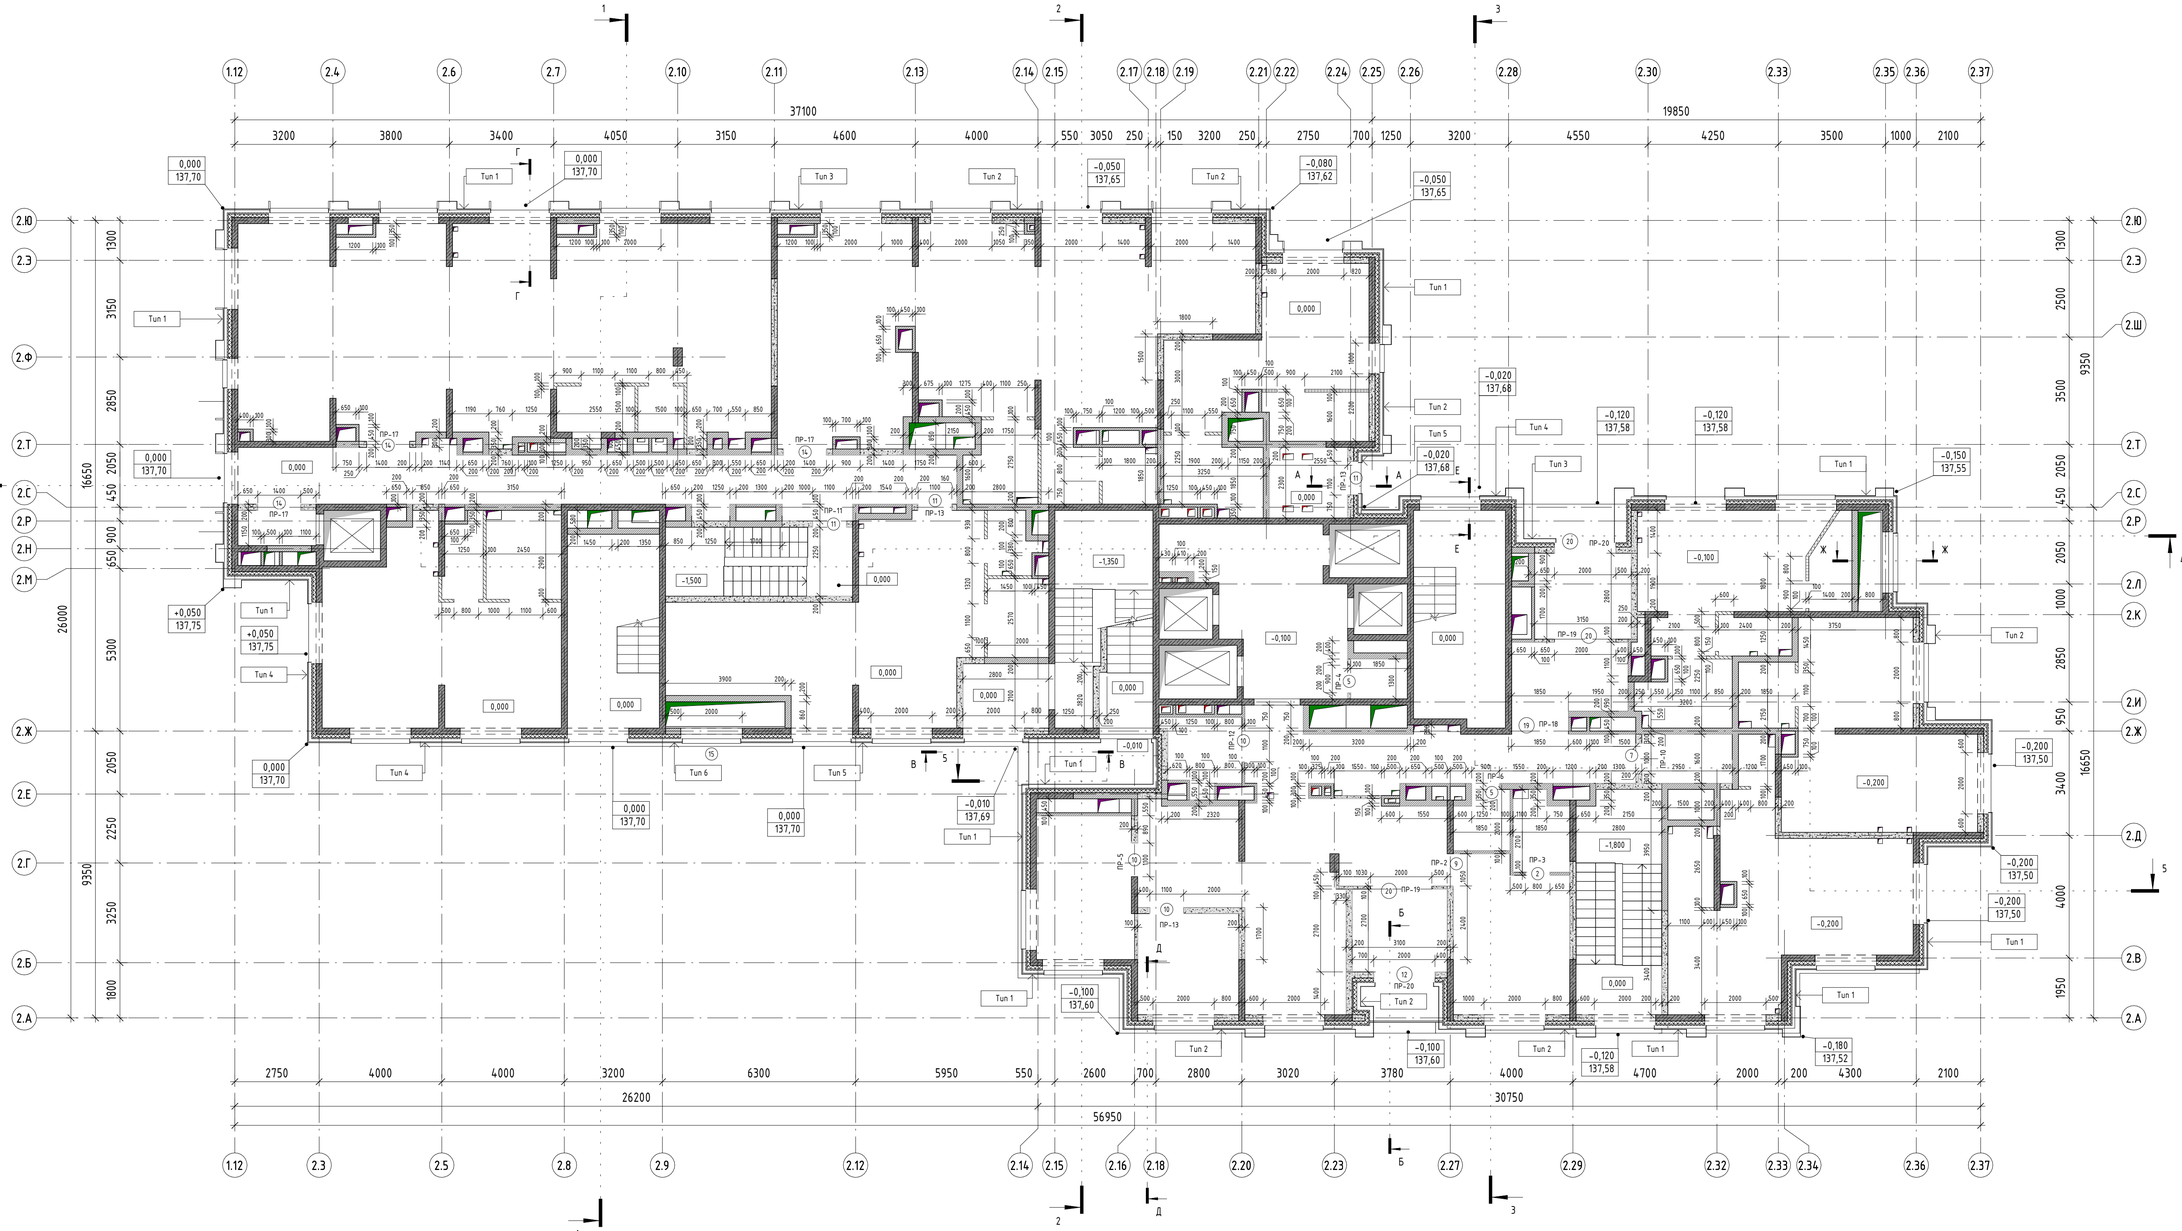

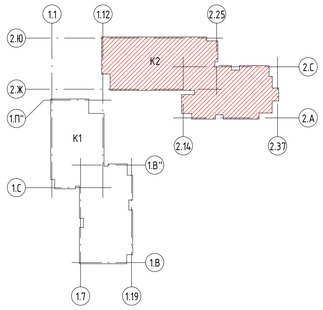

Условные обозначения:

- Стены, пилоны из монолитного железобетона
- Стены и перегородки из газосиликатных блоков, толщиной 200 и 100 мм (на всю высоту)
- Стены и перегородки из гидрофобизированных газосиликатных блоков, толщиной 200 и 100 мм (на всю высоту)
- Перегородки из газосиликатных блоков (на высоту 300 мм)
- Перегородки из гидрофобизированных газосиликатных блоков (на высоту 300 мм)
- Утеплитель из минераловатных плит
- Тип 1 – Маркировка типа стен
- П-1 – Маркировка типа покрытия
- 1 – Маркировка оконных, дверных и витражных проемов
- ПР-1 – Маркировка перемычек
- +4,500 – Отметка чистого пола этажа

1. Данный лист смотреть совместно с листами 1, 23, 49, 50, 51
2. Кладку внутренних стен и перегородок вести после монтажа инженерных коммуникаций
3. Возведение стен шахт ЭОМ выполнить после монтажа кабельных проходок через перекрытия. Рабочие чертежи кабельных проходок смотреть в комплектах марки ЭМ»

Изм.	Кол.уч.	Лист	№ док.	Подпись	Дата
Нач.арх.отд.		Челышев			09.2024
ГАП		Бызова			
Рук.гр.арх.		Киляков			
Вед.арх.		Должикова			
ГИП		Красиловец			
Н.контроль		Челышев			

11-ОМ/2023 - АР-1.2*

Гостиница, расположенная по адресу: г. Москва, внутригородское муниципальное образование Преображенское, ул. Потешная, вл. 5, стр. 1, 2

Стадия	Лист	Листов
Р	2	

Кладочный план 1 этажа на отм. 0,000

Открытые мастерские

Согласовано

Согласовано

Взам. инв. №

Подп. и дата

Инв. № подл.

А3К

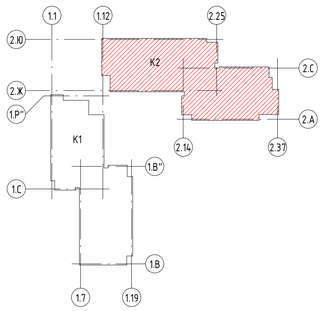

Условные обозначения:

- Стены, пилоны из монолитного железобетона
- Стены и перегородки из газосиликатных блоков, толщиной 200 и 100 мм (на всю высоту)
- Стены и перегородки из гидрофобизированных газосиликатных блоков, толщиной 200 и 100 мм (на всю высоту)
- Перегородки из гипсовых пазогребневых плит (на высоту 500 мм)
- Перегородки из гидрофобизированных гипсовых пазогребневых плит (на высоту 500 мм)
- Утеплитель из минераловатных плит
- Тип 1 – Маркировка типа стен
- П-1* – Маркировка типа покрытия
- 1 – Маркировка оконных, дверных и витражных проемов
- ПР-1 – Маркировка перемычек
- +4,500 – Отметка чистого пола этажа

1. Данный лист смотреть совместно с листами 1, 24, 49, 50, 51
2. Кладку внутренних стен и перегородок вести после монтажа инженерных коммуникаций
3. Возведение стен шахт ЭОМ выполнить после монтажа кабельных проходок через перекрытия. Рабочие чертежи кабельных проходок смотреть в комплектах марки ЭМ»

Изм.	Кол.уч.	Лист	№ док.	Подпись	Дата
Нач.арх.отд.	Челышев				09.2024
ГАП	Бызова				
Рук.гр.арх.	Киляков				
Вед.арх.	Должикова				
ГИП	Красиловец				
Н.контроль	Челышев				

11-ОМ/2023 – АР-1.2*

Гостиница, расположенная по адресу: г. Москва, внутригородское муниципальное образование Преображенское, ул. Потешная, вл. 5, стр. 1, 2

Гостиница, расположенная по адресу: г. Москва, внутригородское муниципальное образование Преображенское, ул. Потешная, вл. 5, стр. 1, 2

Стадия	Лист	Листов
Р	3	

Кладочный план 2 этажа на отм. +4,500

Открытые мастерские

АЗК

Согласовано

Согласовано

Взам. инв. №

Подп. и дата

Инв. № подл.

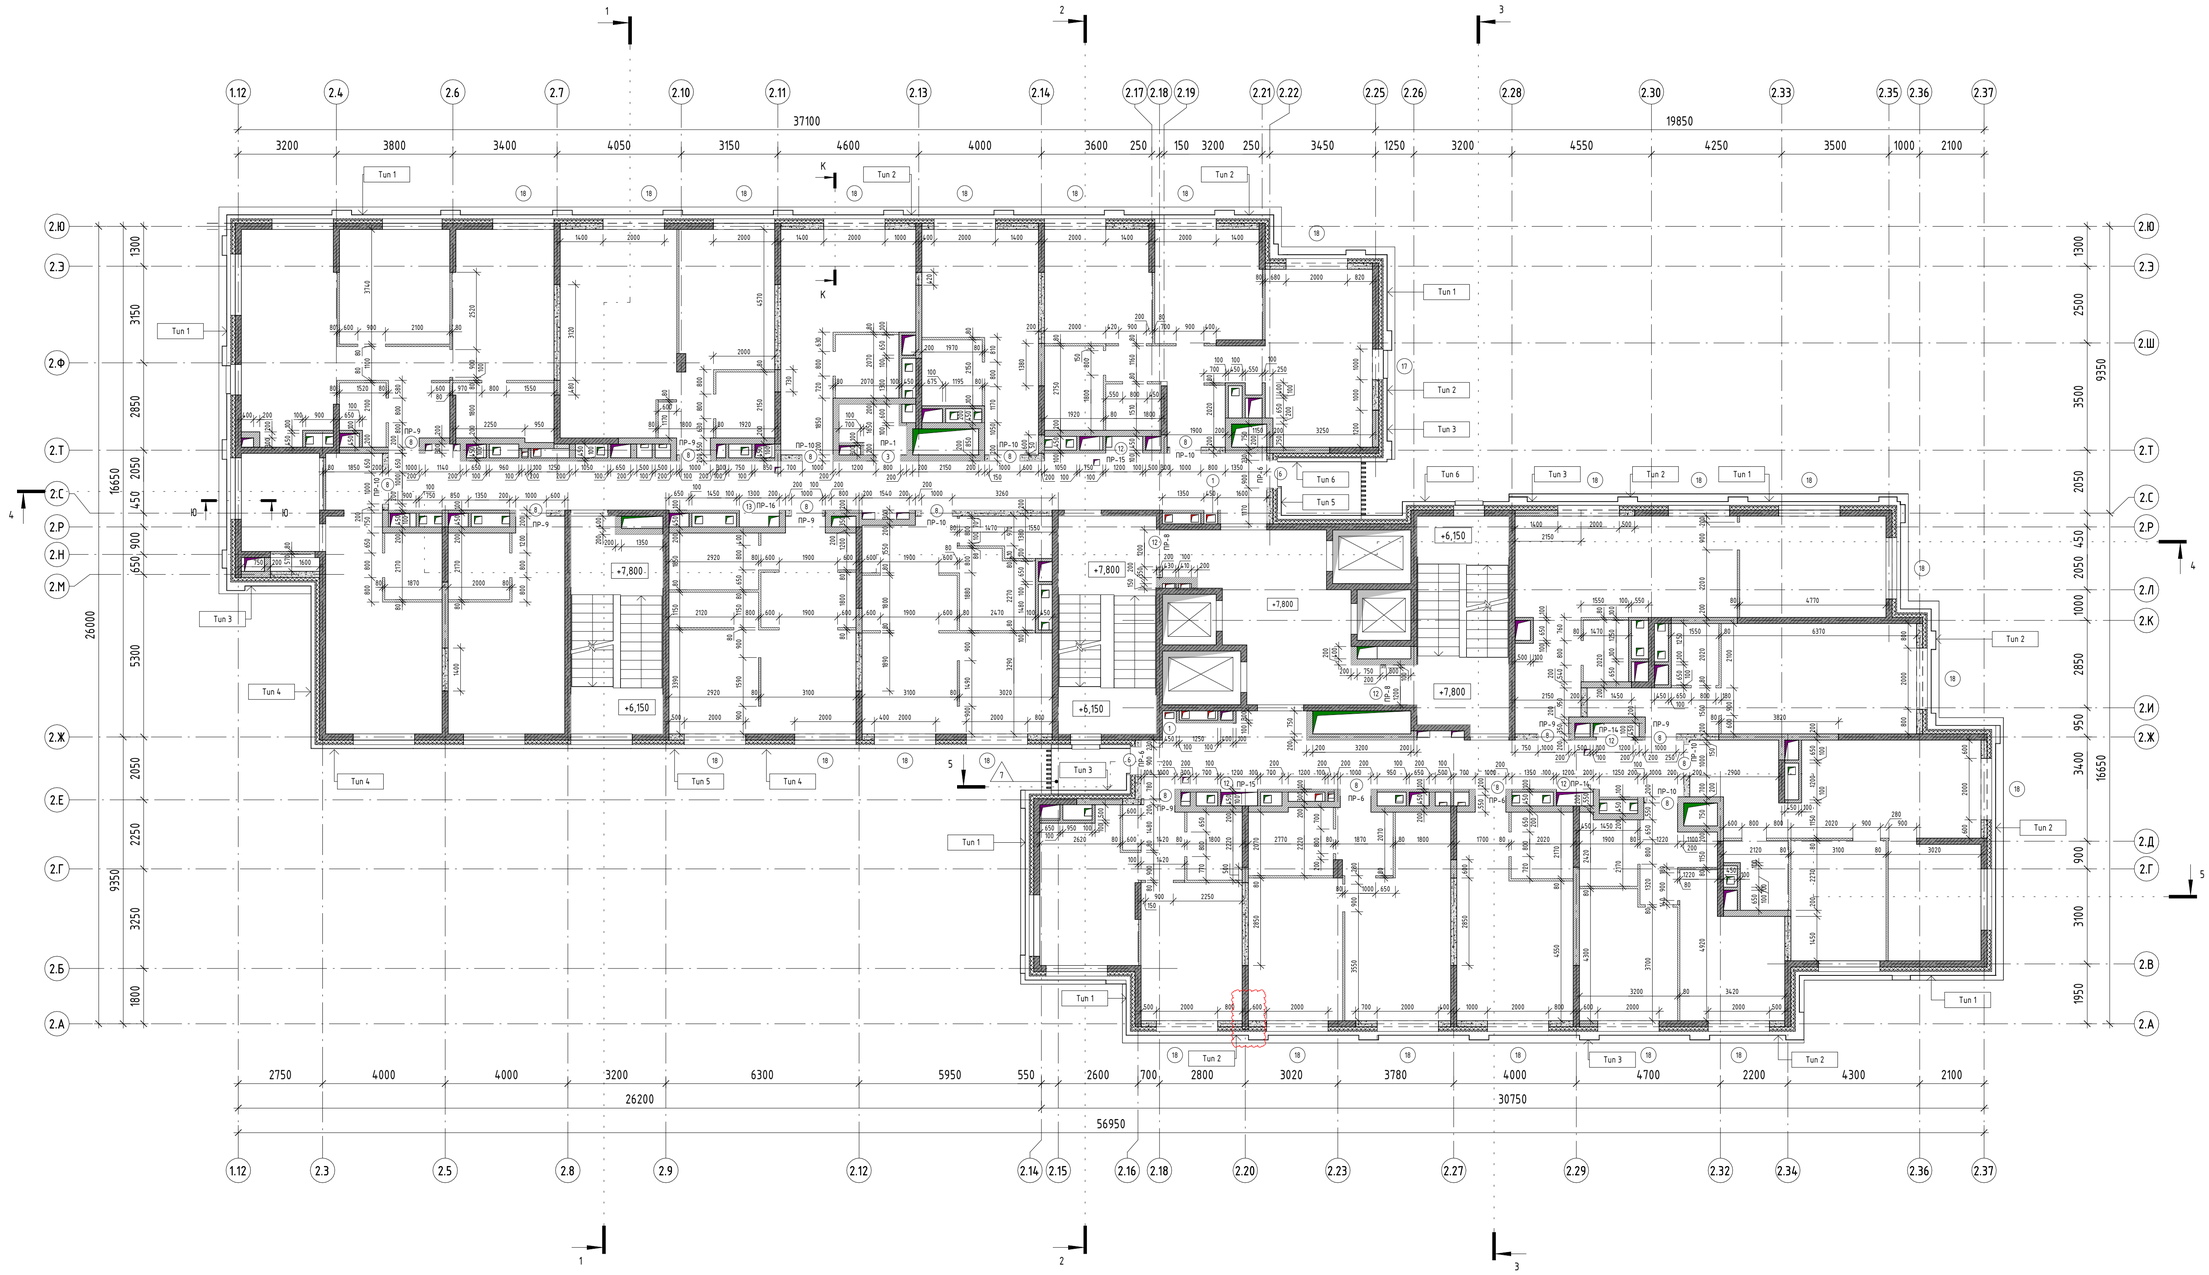

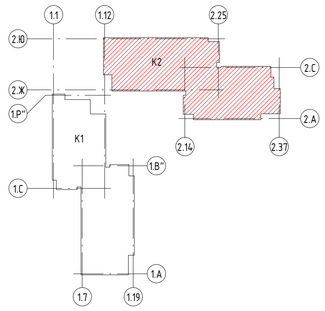

Условные обозначения:

- Стены, пилоны из монолитного железобетона
- Стены и перегородки из газосиликатных блоков, толщиной 200 и 100 мм (на всю высоту)
- Стены и перегородки из гидрофобизированных газосиликатных блоков, толщиной 200 и 100 мм (на всю высоту)
- Перегородки из гипсовых пазогребневых плит (на высоту 500 мм)
- Перегородки из гидрофобизированных гипсовых пазогребневых плит (на высоту 500 мм)
- Утеплитель из минераловатных плит
- Тип 1 – Маркировка типа стен
- П-1 – Маркировка типа покрытия
- 1 – Маркировка оконных, дверных и витражных проемов
- ПР-1 – Маркировка перемычек
- +4,500 – Отметка чистого пола этажа

1. Данный лист смотреть совместно с листами 1, 25, 49, 50, 51
2. Кладку внутренних стен и перегородок вести после монтажа инженерных коммуникаций
3. Возведение стен шахт ЭОМ выполнить после монтажа кабельных проходок через перекрытия. Рабочие чертежи кабельных проходок смотреть в комплектах марки ЭМ»

						11-ОМ/2023 – АР-1.2*
						Гостиница, расположенная по адресу: г. Москва, внутригородское муниципальное образование Преображенское, ул. Потешная, вл. 5, стр. 1, 2
Изм.	Кол.уч.	Лист	№ док.	Подпись	Дата	
Нач.арх.отд.		Челышев			09.2024	Гостиница, расположенная по адресу: г. Москва, внутригородское муниципальное образование Преображенское, ул. Потешная, вл. 5, стр. 1, 2
ГАП		Бызова				
Рук.гр.арх.		Киляков				
Вед.арх.		Должикова				
ГИП		Красиловец				Кладочный план 3 этажа на отм. +7,800
Н.контроль		Челышев				

Стадия	Лист	Листов
Р	4	

Открытые мастерские

АЗК

Согласовано

Согласовано

Взам. инв. №

Подп. и дата

Инв. № подл.

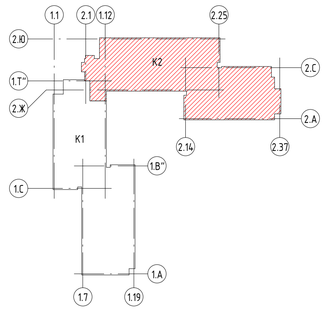

Условные обозначения:

- Стены, пилоны из монолитного железобетона
- Стены и перегородки из газосиликатных блоков, толщиной 200 и 100 мм (на всю высоту)
- Стены и перегородки из гидрофобизированных газосиликатных блоков, толщиной 200 и 100 мм (на всю высоту)
- Перегородки из гипсовых пазогребневых плит (на высоту 500 мм)
- Перегородки из гидрофобизированных гипсовых пазогребневых плит (на высоту 500 мм)
- Утеплитель из минераловатных плит
- Тип 1 — Маркировка типа стен
- Л-1 — Маркировка типа покрытия
- 1 — Маркировка оконных, дверных и витражных проемов
- ПР-1 — Маркировка перемычек
- +4,500 — Отметка чистого пола этажа

1. Данный лист смотреть совместно с листами 1, 26, 49, 50, 51
2. Кладку внутренних стен и перегородок вести после монтажа инженерных коммуникаций
3. Возведение стен шахт ЭОМ выполнить после монтажа кабельных проходок через перекрытия. Рабочие чертежи кабельных проходок смотреть в комплектах марки ЭМ»

Изм.	Кол.уч.	Лист	№ док.	Подпись	Дата
Нач.арх.отд.		Челышев			09.2024
ГАП		Бызова			
Рук.гр.арх.		Киляков			
Вед.арх.		Должикова			
ГИП		Красиловец			
Н.контроль		Челышев			

11-ОМ/2023 - АР-1.2*

Гостиница, расположенная по адресу: г. Москва, внутригородское муниципальное образование Преображенское, ул. Потешная, вл. 5, стр. 1, 2

Гостиница, расположенная по адресу: г. Москва, внутригородское муниципальное образование Преображенское, ул. Потешная, вл. 5, стр. 1, 2

Стадия	Лист	Листов
Р	5	

Кладочный план 4 этажа на отм. +11,100

Открытые мастерские

А3К

Согласовано

Согласовано

Взам. инв. №

Подп. и дата

Инв. № подл.

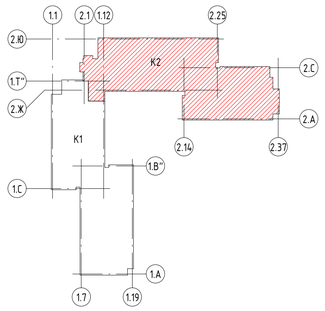

Условные обозначения:

- Стены, пилоны из монолитного железобетона
- Стены и перегородки из газосиликатных блоков, толщиной 200 и 100 мм (на всю высоту)
- Стены и перегородки из гидрофобизированных газосиликатных блоков, толщиной 200 и 100 мм (на всю высоту)
- Перегородки из гипсовых пазогребневых плит (на высоту 500 мм)
- Перегородки из гидрофобизированных гипсовых пазогребневых плит (на высоту 500 мм)
- Утеплитель из минераловатных плит
- Тип 1 – Маркировка типа стен
- П-1 – Маркировка типа покрытия
- 1 – Маркировка оконных, дверных и витражных проемов
- ПР-1 – Маркировка перемычек
- +4,500 – Отметка чистого пола этажа

1. Данный лист смотреть совместно с листами 1, 27, 49, 50, 51
2. Кладку внутренних стен и перегородок вести после монтажа инженерных коммуникаций
3. Возведение стен шахт ЭОМ выполнить после монтажа кабельных проходок через перекрытия. Рабочие чертежи кабельных проходок смотреть в комплектах марки ЭМ»

Изм.	Кол.уч.	Лист	№ док.	Подпись	Дата
Нач.арх.отд.		Челышев			09.2024
ГАП		Бызова			
Рук.гр.арх.		Киляков			
Вед.арх.		Должикова			
ГИП		Красиловец			
Н.контроль		Челышев			

11-ОМ/2023 – АР-1.2*

Гостиница, расположенная по адресу: г. Москва, внутригородское муниципальное образование Преображенское, ул. Потешная, вл. 5, стр. 1, 2

Гостиница, расположенная по адресу: г. Москва, внутригородское муниципальное образование Преображенское, ул. Потешная, вл. 5, стр. 1, 2	Стадия	Лист	Листов
	Р	6	

Кладочный план 5 этажа на отм. +14,400

Открытые мастерские

АЗК

Согласовано

Согласовано

Взам. инв. №

Подп. и дата

Инв. № подл.

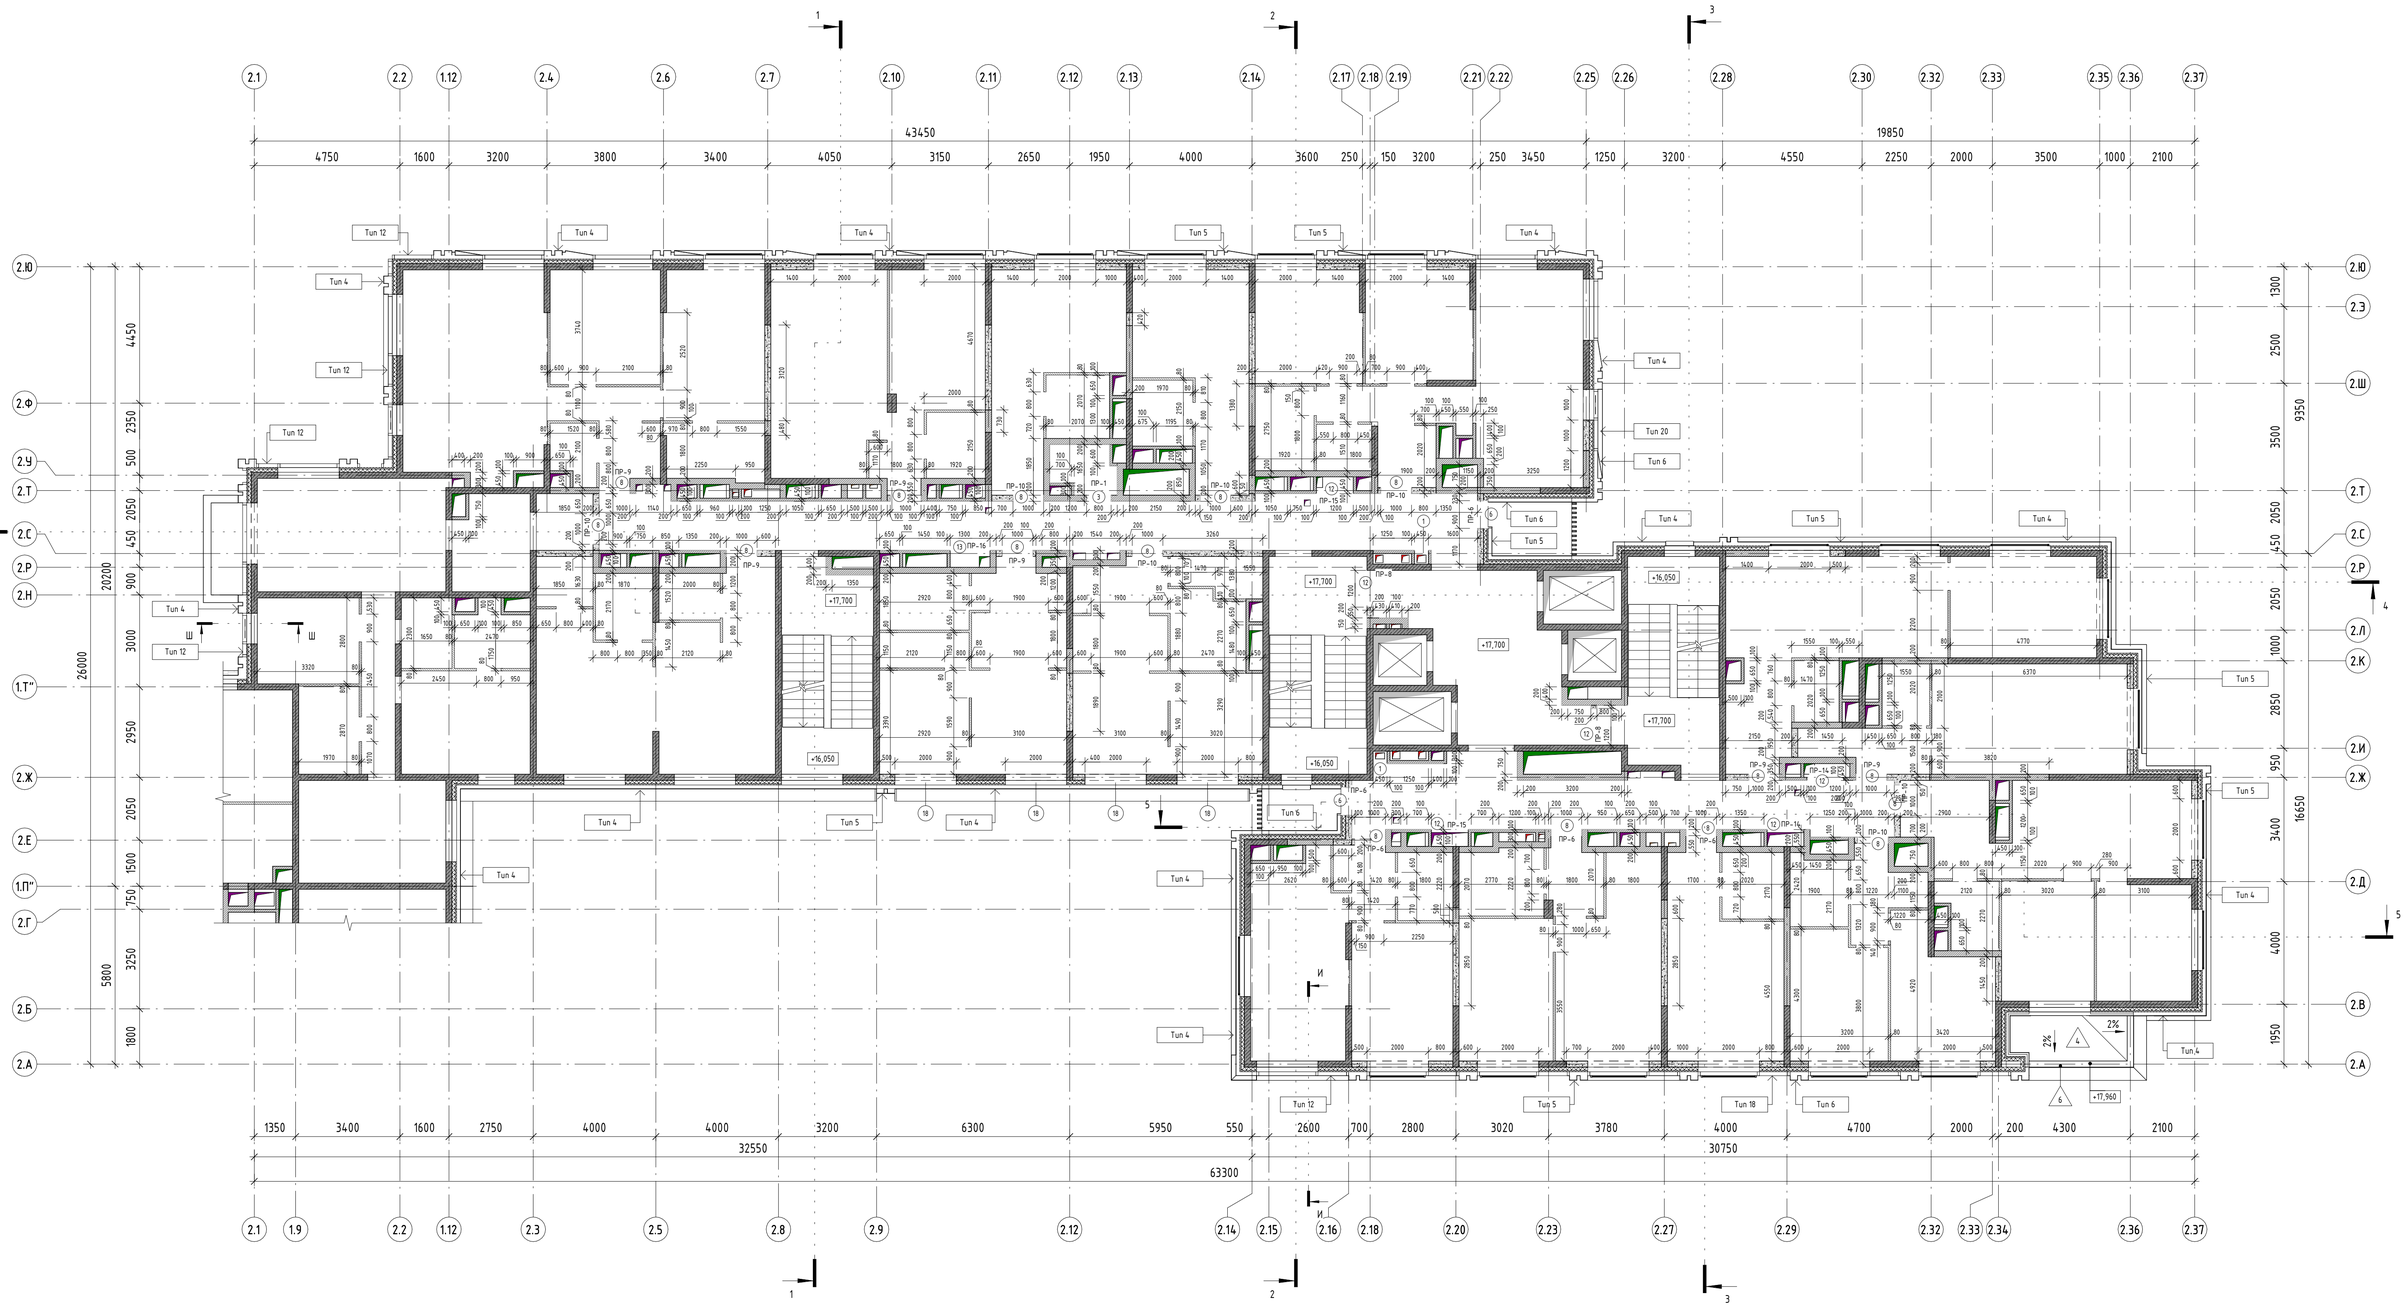

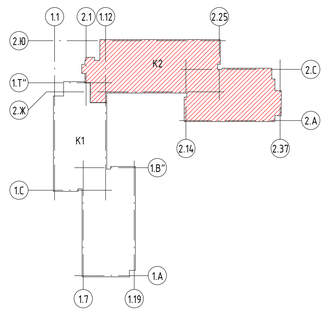

Условные обозначения:

- Стены, пилоны из монолитного железобетона
- Стены и перегородки из газосиликатных блоков, толщиной 200 и 100 мм (на всю высоту)
- Стены и перегородки из гидрофобизированных газосиликатных блоков, толщиной 200 и 100 мм (на всю высоту)
- Перегородки из гипсовых пазогребневых плит (на высоту 500 мм)
- Перегородки из гидрофобизированных гипсовых пазогребневых плит (на высоту 500 мм)
- Утеплитель из минераловатных плит
- Тип 1 – Маркировка типа стен
- П-1 – Маркировка типа покрытия
- 1 – Маркировка оконных, дверных и витражных проемов
- ПР-1 – Маркировка перемычек
- +4,500 – Отметка чистого пола этажа

1. Данный лист смотреть совместно с листами 1, 28, 49, 50, 51
2. Кладку внутренних стен и перегородок вести после монтажа инженерных коммуникаций
3. Возведение стен шахт ЭОМ выполнить после монтажа кабельных проходок через перекрытия. Рабочие чертежи кабельных проходок смотреть в комплектах марки ЭМ»

Изм.	Кол.уч.	Лист	№ док.	Подпись	Дата
Нач.арх.отд.		Челышев			09.2024
ГАП		Бызова			
Рук.гр.арх.		Киляков			
Вед.арх.		Должикова			
ГИП		Красиловец			
Н.контроль		Челышев			

11-ОМ/2023 – АР-1.2*

Гостиница, расположенная по адресу: г. Москва, внутригородское муниципальное образование Преображенское, ул. Потешная, вл. 5, стр. 1, 2

Стадия	Лист	Листов
Р	7	

Гостиница, расположенная по адресу: г. Москва, внутригородское муниципальное образование Преображенское, ул. Потешная, вл. 5, стр. 1, 2

Кладочный план 6 этажа на отм. +17,700

Открытые мастерские

Согласовано

Согласовано

Взам. инв. №

Подп. и дата

Инв. № подл.

А3К

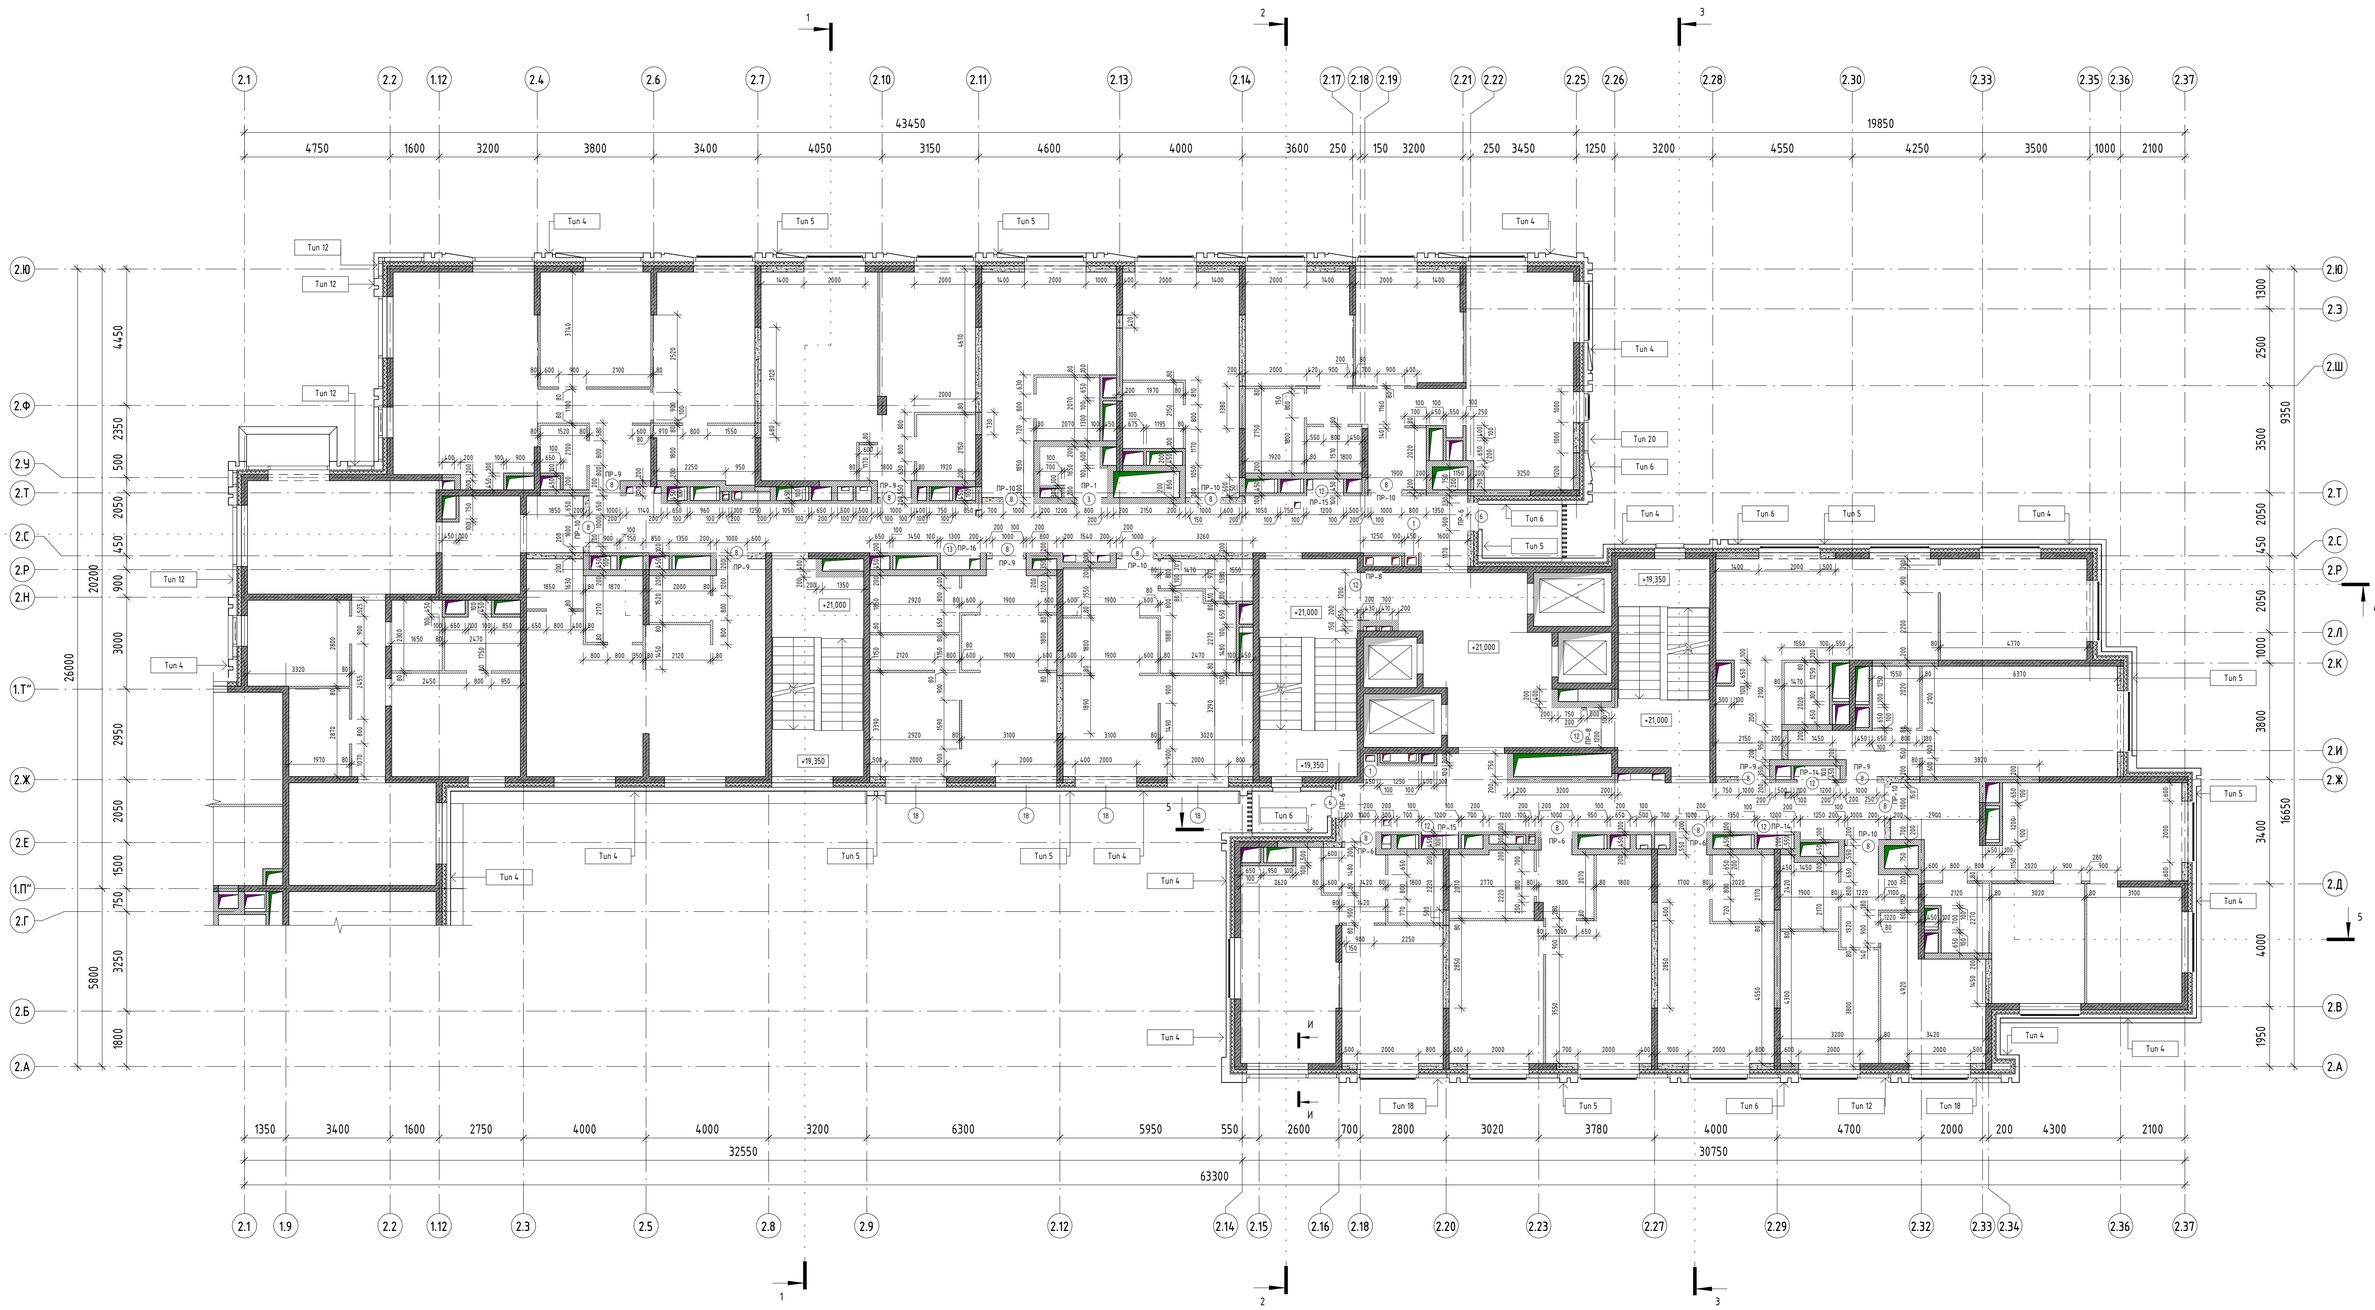

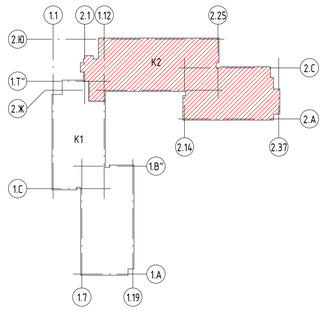

Условные обозначения:

- Стены, пилоны из монолитного железобетона
- Стены и перегородки из газосиликатных блоков, толщиной 200 и 100 мм (на всю высоту)
- Стены и перегородки из гидрофобизированных газосиликатных блоков, толщиной 200 и 100 мм (на всю высоту)
- Перегородки из гипсовых пазогребневых плит (на высоту 500 мм)
- Перегородки из гидрофобизированных гипсовых пазогребневых плит (на высоту 500 мм)
- Утеплитель из минераловатных плит
- Тип 1 – Маркировка типа стен
- П-1 – Маркировка типа покрытия
- 1 – Маркировка оконных, дверных и витражных проемов
- ПР-1 – Маркировка перемычек
- +4,500 – Отметка чистого пола этажа

1. Данный лист смотреть совместно с листами 1, 29, 49, 50, 51
2. Кладку внутренних стен и перегородок вести после монтажа инженерных коммуникаций
3. Возведение стен шахт ЭОМ выполнить после монтажа кабельных проходок через перекрытия. Рабочие чертежи кабельных проходок смотреть в комплектах марки ЭМ»

Изм.	Кол.уч.	Лист	№ док.	Подпись	Дата
Нач.арх.отд.		Челышев			09.2024
ГАП		Бызова			
Рук.гр.арх.		Киляков			
Вед.арх.		Должикова			
ГИП		Красиловец			
Н.контроль		Челышев			

11-ОМ/2023 – АР-1.2*

Гостиница, расположенная по адресу: г. Москва, внутригородское муниципальное образование Преображенское, ул. Потешная, вл. 5, стр. 1, 2

Стадия	Лист	Листов
Р	8	

Кладочный план 7 этажа на отм. +21,000

Открытые мастерские

АЗК

Согласовано

Согласовано

Взам. инв. №

Подп. и дата

Инв. № подл.

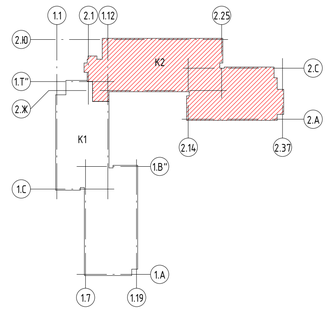

Условные обозначения:

- Стены, пилоны из монолитного железобетона
- Стены и перегородки из газосиликатных блоков, толщиной 200 и 100 мм (на всю высоту)
- Стены и перегородки из гидрофобизированных газосиликатных блоков, толщиной 200 и 100 мм (на всю высоту)
- Перегородки из гипсовых пазогребневых плит (на высоту 500 мм)
- Перегородки из гидрофобизированных гипсовых пазогребневых плит (на высоту 500 мм)
- Утеплитель из минераловатных плит
- Тип 1 – Маркировка типа стен
- П-1 – Маркировка типа покрытия
- 1 – Маркировка оконных, дверных и витражных проемов
- ПР-1 – Маркировка перемычек
- +4,500 – Отметка чистого пола этажа

1. Данный лист смотреть совместно с листами 1, 30, 49, 50, 51
2. Кладку внутренних стен и перегородок вести после монтажа инженерных коммуникаций
3. Возведение стен шахт ЭОМ выполнить после монтажа кабельных проходов через перекрытия. Рабочие чертежи кабельных проходок смотреть в комплектах марки ЭМ»

Изм.	Кол.уч.	Лист	№ док.	Подпись	Дата
Нач.арх.отд.		Челышев			09.2024
ГАП		Бызова			
Рук.гр.арх.		Киляков			
Вед.арх.		Должикова			
ГИП		Красиловец			
Н.контроль		Челышев			

11-ОМ/2023 – АР-1.2*

Гостиница, расположенная по адресу: г. Москва, внутригородское муниципальное образование Преображенское, ул. Потешная, вл. 5, стр. 1, 2

Кладочный план 8 этажа на отм. +24,300

Стадия	Лист	Листов
Р	9	

Открытые мастерские

АЗК

Согласовано

Согласовано

Взам. инв. №

Подп. и дата

Инв. № подл.

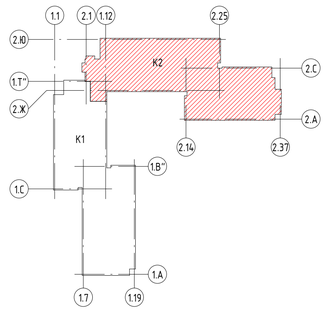

Условные обозначения:

- Стены, пилоны из монолитного железобетона
- Стены и перегородки из газосиликатных блоков, толщиной 200 и 100 мм (на всю высоту)
- Стены и перегородки из гидрофобизированных газосиликатных блоков, толщиной 200 и 100 мм (на всю высоту)
- Перегородки из гипсовых пазогребневых плит (на высоту 500 мм)
- Перегородки из гидрофобизированных гипсовых пазогребневых плит (на высоту 500 мм)
- Утеплитель из минераловатных плит
- Тип 1 – Маркировка типа стен
- П-1 – Маркировка типа покрытия
- 1 – Маркировка оконных, дверных и витражных проемов
- ПР-1 – Маркировка перемычек
- +4,500 – Отметка чистого пола этажа

1. Данный лист смотреть совместно с листами 1, 31, 49, 50, 51
2. Кладку внутренних стен и перегородок вести после монтажа инженерных коммуникаций
3. Возведение стен шахт ЭОМ выполнить после монтажа кабельных проходок через перекрытия. Рабочие чертежи кабельных проходок смотреть в комплектах марки ЭМ»

Изм.	Кол.уч.	Лист	№ док.	Подпись	Дата
Нач.арх.отд.	Челышев				09.2024
ГАП	Бызова				
Рук.гр.арх.	Киляков				
Вед.арх.	Должикова				
ГИП	Красиловец				
Н.контроль	Челышев				

11-ОМ/2023 – АР-1.2*

Гостиница, расположенная по адресу: г. Москва, внутригородское муниципальное образование Преображенское, ул. Потешная, вл. 5, стр. 1, 2

Гостиница, расположенная по адресу: г. Москва, внутригородское муниципальное образование Преображенское, ул. Потешная, вл. 5, стр. 1, 2

Стадия	Лист	Листов
Р	10	

Кладочный план 9 этажа на отм. +27,600

Открытые мастерские

АЗК

Согласовано

Согласовано

Взам. инв. №

Подп. и дата

Инв. № подл.

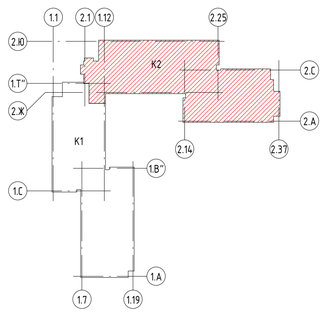

Условные обозначения:

- Стены, пилоны из монолитного железобетона
- Стены и перегородки из газосиликатных блоков, толщиной 200 и 100 мм (на всю высоту)
- Стены и перегородки из гидрофобизированных газосиликатных блоков, толщиной 200 и 100 мм (на всю высоту)
- Перегородки из гипсовых пазогребневых плит (на высоту 500 мм)
- Перегородки из гидрофобизированных гипсовых пазогребневых плит (на высоту 500 мм)
- Утеплитель из минераловатных плит
- Тип 1 – Маркировка типа стен
- П-1 – Маркировка типа покрытия
- 1 – Маркировка оконных, дверных и витражных проемов
- ПР-1 – Маркировка перемычек
- +4,500 – Отметка чистого пола этажа

1. Данный лист смотреть совместно с листами 1, 32, 49, 50, 51
2. Кладку внутренних стен и перегородок вести после монтажа инженерных коммуникаций
3. Возведение стен шахт ЭОМ выполнить после монтажа кабельных проходок через перекрытия. Рабочие чертежи кабельных проходок смотреть в комплектах марки ЭМ»

Изм.	Кол.уч.	Лист	№ док.	Подпись	Дата
Нач.арх.отд.		Челышев			09.2024
ГАП		Бызова			
Рук.гр.арх.		Киляков			
Вед.арх.		Должикова			
ГИП		Красиловец			
Н.контроль		Челышев			

11-ОМ/2023 – АР-1.2*

Гостиница, расположенная по адресу: г. Москва, внутригородское муниципальное образование Преображенское, ул. Потешная, вл. 5, стр. 1, 2

Гостиница, расположенная по адресу: г. Москва, внутригородское муниципальное образование Преображенское, ул. Потешная, вл. 5, стр. 1, 2

Стадия	Лист	Листов
Р	11	

Кладочный план 10 этажа на отм. +30,900

Открытые мастерские

АЗК

Согласовано

Согласовано

Взам. инв. №

Подп. и дата

Инв. № подл.

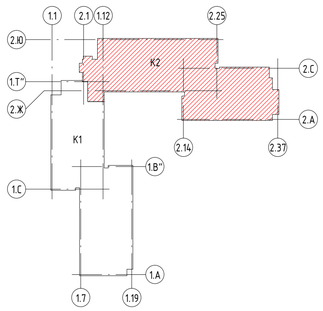

Условные обозначения:

- Стены, пилоны из монолитного железобетона
- Стены и перегородки из газосиликатных блоков, толщиной 200 и 100 мм (на всю высоту)
- Стены и перегородки из гидрофобизированных газосиликатных блоков, толщиной 200 и 100 мм (на всю высоту)
- Перегородки из гипсовых пазогребневых плит (на высоту 500 мм)
- Перегородки из гидрофобизированных гипсовых пазогребневых плит (на высоту 500 мм)
- Утеплитель из минераловатных плит
- Тип 1 – Маркировка типа стен
- П-1 – Маркировка типа покрытия
- 1 – Маркировка оконных, дверных и витражных проемов
- ПР-1 – Маркировка перемычек
- +4,500 – Отметка чистого пола этажа

1. Данный лист смотреть совместно с листами 1, 33, 49, 50, 51
2. Кладку внутренних стен и перегородок вести после монтажа инженерных коммуникаций
3. Возведение стен шахт ЭОМ выполнить после монтажа кабельных проходок через перекрытия. Рабочие чертежи кабельных проходок смотреть в комплектах марки ЭМ»

Изм.	Кол.уч.	Лист	№ док.	Подпись	Дата
Нач.арх.отд.	Челышев				09.2024
ГАП	Бызова				
Рук.гр.арх.	Киляков				
Вед.арх.	Должикова				
ГИП	Красиловец				
Н.контроль	Челышев				

11-ОМ/2023 - АР-1.2*

Гостиница, расположенная по адресу: г. Москва, внутригородское муниципальное образование Преображенское, ул. Потешная, вл. 5, стр. 1, 2

Гостиница, расположенная по адресу: г. Москва, внутригородское муниципальное образование Преображенское, ул. Потешная, вл. 5, стр. 1, 2

Стадия	Лист	Листов
Р	12	

Кладочный план 11 этажа на отм. +34,200

Открытые мастерские

АЗК

Согласовано

Согласовано

Взам. инв. №

Подп. и дата

Инв. № подл.

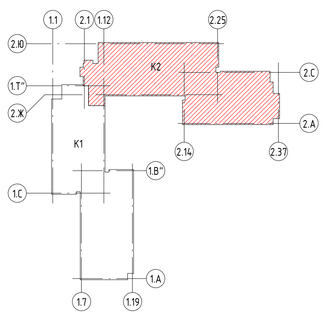

Условные обозначения:

- Стены, пилоны из монолитного железобетона
- Стены и перегородки из газосиликатных блоков, толщиной 200 и 100 мм (на всю высоту)
- Стены и перегородки из гидрофобизированных газосиликатных блоков, толщиной 200 и 100 мм (на всю высоту)
- Перегородки из гипсовых пазогребневых плит (на высоту 500 мм)
- Перегородки из гидрофобизированных гипсовых пазогребневых плит (на высоту 500 мм)
- Утеплитель из минераловатных плит
- Тип 1 – Маркировка типа стен
- П-1 – Маркировка типа покрытия
- 1 – Маркировка оконных, дверных и витражных проемов
- ПР-1 – Маркировка перемычек
- +4,500 – Отметка чистого пола этажа

1. Данный лист смотреть совместно с листами 1, 34, 49, 50, 51
2. Кладку внутренних стен и перегородок вести после монтажа инженерных коммуникаций
3. Возведение стен шахт ЭОМ выполнить после монтажа кабельных проходов через перекрытия. Рабочие чертежи кабельных проходов смотреть в комплектах марки ЭМ»

Изм.	Кол.уч.	Лист	№ док.	Подпись	Дата
Нач.арх.отд.		Челышев			09.2024
ГАП		Бызова			
Рук.гр.арх.		Килякова			
Вед.арх.		Должикова			
ГИП		Красиловец			
Н.контроль		Челышев			

11-ОМ/2023 – АР-1.2*

Гостиница, расположенная по адресу: г. Москва, внутригородское муниципальное образование Преображенское, ул. Потешная, вл. 5, стр. 1, 2

Стадия	Лист	Листов
Р	13	

Кладочный план 12 этажа на отм. +37,500

Открытые мастерские

А3К

Согласовано

Согласовано

Взам. инв. №

Подп. и дата

Инв. № подл.

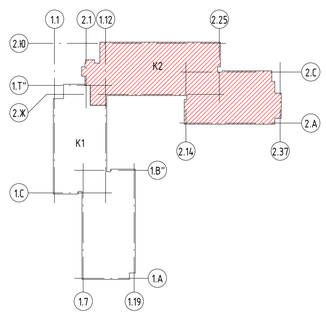

Условные обозначения:

- Стены, пилоны из монолитного железобетона
- Стены и перегородки из газосиликатных блоков, толщиной 200 и 100 мм (на всю высоту)
- Стены и перегородки из гидрофобизированных газосиликатных блоков, толщиной 200 и 100 мм (на всю высоту)
- Перегородки из гипсовых пазогребневых плит (на высоту 500 мм)
- Перегородки из гидрофобизированных гипсовых пазогребневых плит (на высоту 500 мм)
- Утеплитель из минераловатных плит
- Тип 1 – Маркировка типа стен
- П-1 – Маркировка типа покрытия
- 1 – Маркировка оконных, дверных и витражных проемов
- ПР-1 – Маркировка перемычек
- +4,500 – Отметка чистого пола этажа

1. Данный лист смотреть совместно с листами 1, 35, 49, 50, 51
2. Кладку внутренних стен и перегородок вести после монтажа инженерных коммуникаций
3. Возведение стен шахт ЭОМ выполнить после монтажа кабельных проходок через перекрытия. Рабочие чертежи кабельных проходок смотреть в комплектах марки ЭМ»

Изм.	Кол.уч.	Лист	№ док.	Подпись	Дата
Нач.арх.отд.		Челышев			09.2024
ГАП		Бызова			
Рук.гр.арх.		Киляков			
Вед.арх.		Должикова			
ГИП		Красиловец			
Н.контроль		Челышев			

11-ОМ/2023 - АР-1.2*

Гостиница, расположенная по адресу: г. Москва, внутригородское муниципальное образование Преображенское, ул. Потешная, вл. 5, стр. 1, 2

Стадия	Лист	Листов
Р	14	

Кладочный план 13 этажа на отм. +40,800

Открытые мастерские

АЗК

Согласовано

Согласовано

Взам. инв. №

Подп. и дата

Инв. № подл.

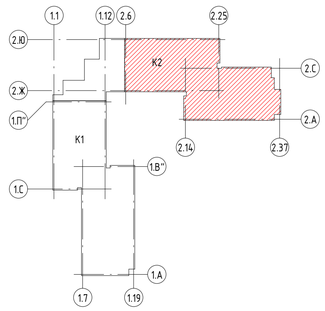

Условные обозначения:

- Стены, пилоны из монолитного железобетона
- Стены и перегородки из газосиликатных блоков, толщиной 200 и 100 мм (на всю высоту)
- Стены и перегородки из гидрофобизированных газосиликатных блоков, толщиной 200 и 100 мм (на всю высоту)
- Перегородки из гипсовых пазогребневых плит (на высоту 500 мм)
- Перегородки из гидрофобизированных гипсовых пазогребневых плит (на высоту 500 мм)
- Утеплитель из минераловатных плит
- Тип 1 – Маркировка типа стен
- П-1 – Маркировка типа покрытия
- 1 – Маркировка оконных, дверных и витражных проемов
- ПР-1 – Маркировка перемычек
- +4,500 – Отметка чистого пола этажа

1. Данный лист смотреть совместно с листами 1, 36, 49, 50, 51
2. Кладку внутренних стен и перегородок вести после монтажа инженерных коммуникаций
3. Возведение стен шахт ЭОМ выполнить после монтажа кабельных проходок через перекрытия. Рабочие чертежи кабельных проходок смотреть в комплектах марки ЭМ»

						11-ОМ/2023 – АР-1.2*
						Гостиница, расположенная по адресу: г. Москва, внутригородское муниципальное образование Преображенское, ул. Потешная, вл. 5, стр. 1, 2
Изм.	Кол.уч.	Лист	№ док.	Подпись	Дата	
Нач.арх.отд.		Челышев			09.2024	Гостиница, расположенная по адресу: г. Москва, внутригородское муниципальное образование Преображенское, ул. Потешная, вл. 5, стр. 1, 2
ГАП		Бызова				
Рук.гр.арх.		Киляков				
Вед.арх.		Должикова				Кладочный план 14 этажа на отм. +44,100
ГИП		Красиловец				
Н.контроль		Челышев				

Стадия	Лист	Листов
Р	15	

Открытые мастерские

АЗК

Согласовано

Согласовано

Взам. инв. №

Подп. и дата

Инв. № подл.

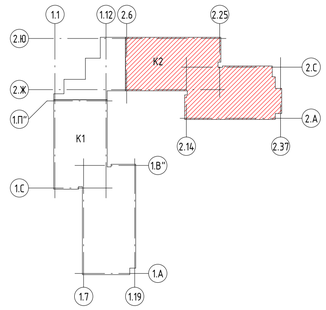

Условные обозначения:

- Стены, пилоны из монолитного железобетона
- Стены и перегородки из газосиликатных блоков, толщиной 200 и 100 мм (на всю высоту)
- Стены и перегородки из гидрофобизированных газосиликатных блоков, толщиной 200 и 100 мм (на всю высоту)
- Перегородки из гипсовых пазогребневых плит (на высоту 500 мм)
- Перегородки из гидрофобизированных гипсовых пазогребневых плит (на высоту 500 мм)
- Утеплитель из минераловатных плит
- Тип 1 – Маркировка типа стен
- Пл.1 – Маркировка типа покрытия
- 1 – Маркировка оконных, дверных и витражных проемов
- ПР-1 – Маркировка перемычек
- +4,500 – Отметка чистого пола этажа

1. Данный лист смотреть совместно с листами 1, 37, 49, 50, 51
2. Кладку внутренних стен и перегородок вести после монтажа инженерных коммуникаций
3. Возведение стен шахт ЭОМ выполнить после монтажа кабельных проходок через перекрытия. Рабочие чертежи кабельных проходок смотреть в комплектах марки ЭМ»

						11-ОМ/2023 – АР-1.2*
						Гостиница, расположенная по адресу: г. Москва, внутригородское муниципальное образование Преображенское, ул. Потешная, вл. 5, стр. 1, 2
Изм.	Кол.уч.	Лист	№ док.	Подпись	Дата	
Нач.арх.отд.		Челышев			09.2024	Гостиница, расположенная по адресу: г. Москва, внутригородское муниципальное образование Преображенское, ул. Потешная, вл. 5, стр. 1, 2
ГАП		Бызова				
Рук.гр.арх.		Киляков				
Вед.арх.		Должикова				Кладочный план 15 этажа на отм. +47,400
ГИП		Красиловец				
Н.контроль		Челышев				

Стадия	Лист	Листов
Р	16	

Открытые мастерские

АЗК

Согласовано

Согласовано

Взам. инв. №

Подп. и дата

Инв. № подл.

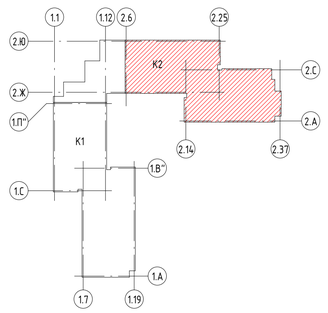

Условные обозначения:

- Стены, пилоны из монолитного железобетона
- Стены и перегородки из газосиликатных блоков, толщиной 200 и 100 мм (на всю высоту)
- Стены и перегородки из гидрофобизированных газосиликатных блоков, толщиной 200 и 100 мм (на всю высоту)
- Перегородки из гипсовых пазогребневых плит (на высоту 500 мм)
- Перегородки из гидрофобизированных гипсовых пазогребневых плит (на высоту 500 мм)
- Утеплитель из минераловатных плит
- Тип 1 – Маркировка типа стен
- П-1 – Маркировка типа покрытия
- 1 – Маркировка оконных, дверных и витражных проемов
- ПР-1 – Маркировка перемычек
- +4,500 – Отметка чистого пола этажа

1. Данный лист смотреть совместно с листами 1, 38, 49, 50, 51
2. Кладку внутренних стен и перегородок вести после монтажа инженерных коммуникаций
3. Возведение стен шахт ЭОМ выполнить после монтажа кабельных проходок через перекрытия. Рабочие чертежи кабельных проходок смотреть в комплектах марки ЭМ»

Изм.	Кол.уч.	Лист	№ док.	Подпись	Дата
Нач.арх.отд.	Челышев				09.2024
ГАП	Бызова				
Рук.гр.арх.	Киляков				
Вед.арх.	Должикова				
ГИП	Красиловец				
Н.контроль	Челышев				

11-ОМ/2023 - АР-1.2*

Гостиница, расположенная по адресу: г. Москва, внутригородское муниципальное образование Преображенское, ул. Потешная, вл. 5, стр. 1, 2

Гостиница, расположенная по адресу: г. Москва, внутригородское муниципальное образование Преображенское, ул. Потешная, вл. 5, стр. 1, 2

Стадия	Лист	Листов
Р	17	

Кладочный план 16 этажа на отм. +50,700

Открытые мастерские

АЗК

Согласовано

Согласовано

Взам. инв. №

Подп. и дата

Инв. № подл.

Хук_14-20 этаж_К2

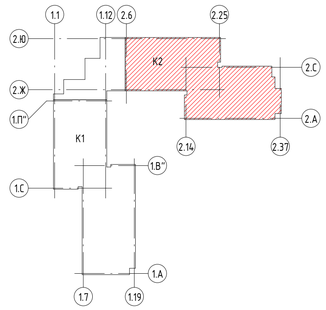

Условные обозначения:

- Стены, пилоны из монолитного железобетона
- Стены и перегородки из газосиликатных блоков, толщиной 200 и 100 мм (на всю высоту)
- Стены и перегородки из гидрофобизированных газосиликатных блоков, толщиной 200 и 100 мм (на всю высоту)
- Перегородки из гипсовых пазогребневых плит (на высоту 500 мм)
- Перегородки из гидрофобизированных гипсовых пазогребневых плит (на высоту 500 мм)
- Утеплитель из минераловатных плит
- Тип 1 – Маркировка типа стен
- П-1 – Маркировка типа покрытия
- 1 – Маркировка оконных, дверных и витражных проемов
- ПР-1 – Маркировка перемычек
- +4,500 – Отметка чистого пола этажа

1. Данный лист смотреть совместно с листами 1, 39, 49, 50, 51
2. Кладку внутренних стен и перегородок вести после монтажа инженерных коммуникаций
3. Возведение стен шахт ЭОМ выполнить после монтажа кабельных проходок через перекрытия. Рабочие чертежи кабельных проходок смотреть в комплектах марки ЭМ»

Изм.	Кол.уч.	Лист	№ док.	Подпись	Дата
Нач.арх.отд.		Челышев			09.2024
ГАП		Бызова			
Рук.гр.арх.		Киляков			
Вед.арх.		Должикова			
ГИП		Красиловец			
Н.контроль		Челышев			

11-ОМ/2023 - АР-1.2*

Гостиница, расположенная по адресу: г. Москва, внутригородское муниципальное образование Преображенское, ул. Потешная, вл. 5, стр. 1, 2

Стадия	Лист	Листов
Р	18	

Кладочный план 17 этажа на отм. +54,000

Открытые мастерские

АЗК

Согласовано

Согласовано

Взам. инв. №

Подп. и дата

Инв. № подл.

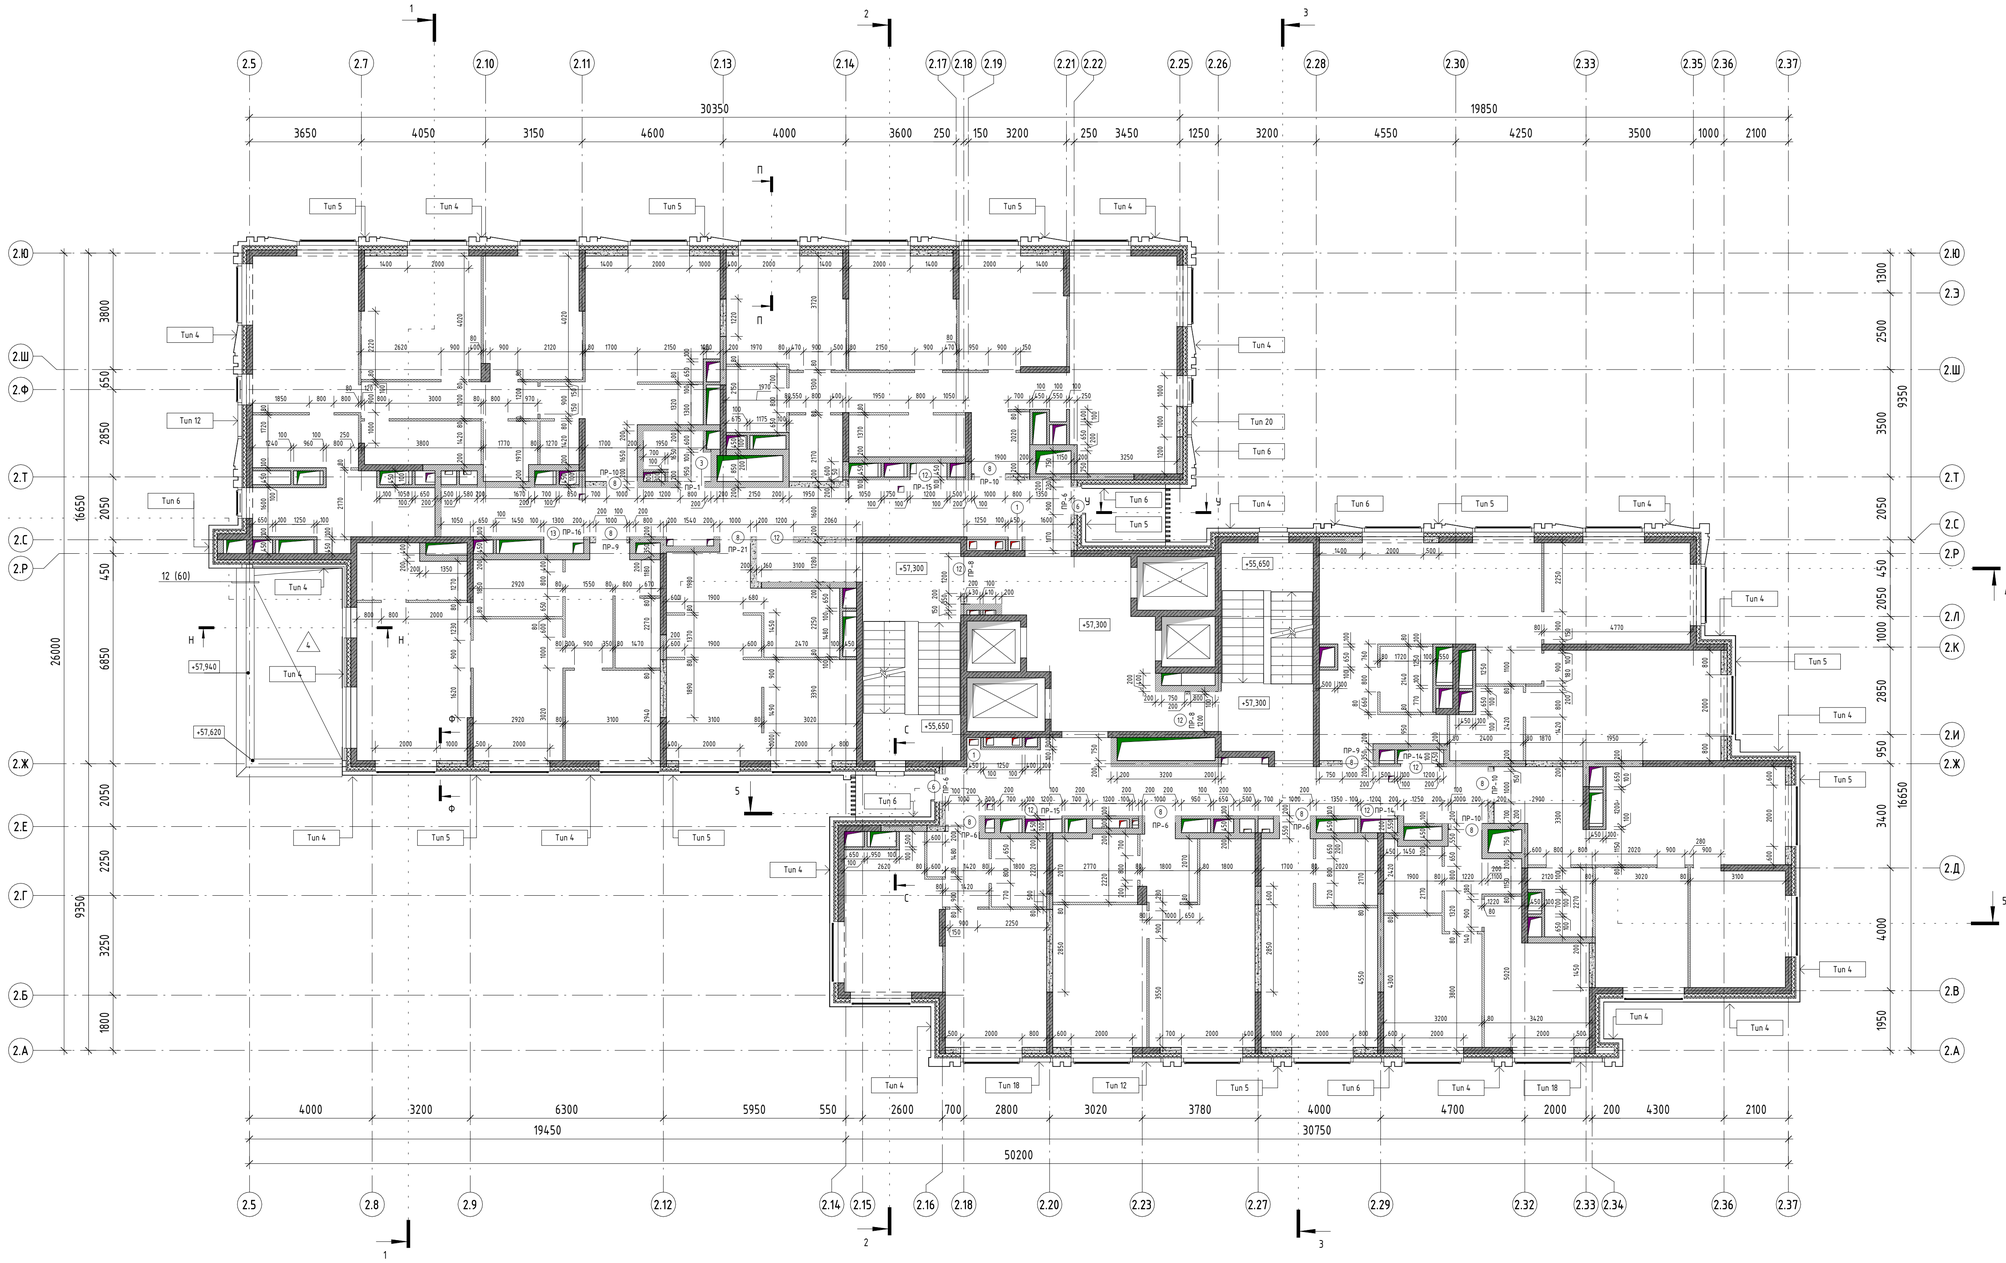

АР-1.2_Условные обозначения_Кладочные планы

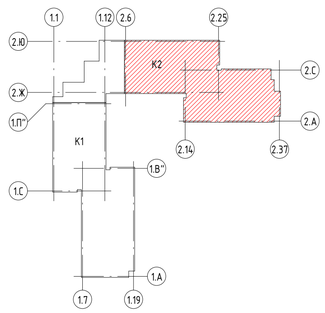

Условные обозначения:

- Стены, пилоны из монолитного железобетона
- Стены и перегородки из газосиликатных блоков, толщиной 200 и 100 мм (на всю высоту)
- Стены и перегородки из гидрофобизированных газосиликатных блоков, толщиной 200 и 100 мм (на всю высоту)
- Перегородки из гипсовых пазогребневых плит (на высоту 500 мм)
- Перегородки из гидрофобизированных гипсовых пазогребневых плит (на высоту 500 мм)
- Утеплитель из минераловатных плит
- Тип 1 – Маркировка типа стен
- П-1 – Маркировка типа покрытия
- 1 – Маркировка оконных, дверных и витражных проемов
- ПР-1 – Маркировка перемычек
- +4,500 – Отметка чистого пола этажа

1. Данный лист смотреть совместно с листами 1, 40, 49, 50, 51
2. Кладку внутренних стен и перегородок вести после монтажа инженерных коммуникаций
3. Возведение стен шахт ЭОМ выполнить после монтажа кабельных проходок через перекрытия. Рабочие чертежи кабельных проходок смотреть в комплектах марки ЭМ»

					11-ОМ/2023 – АР-1.2*
					Гостиница, расположенная по адресу: г. Москва, внутригородское муниципальное образование Преображенское, ул. Потешная, вл. 5, стр. 1, 2
Изм.	Кол.уч.	Лист	№ док.	Подпись	Дата
Нач.арх.отд.		Челышев			09.2024
ГАП		Бызова			
Рук.гр.арх.		Килякова			
Вед.арх.		Должикова			
ГИП		Красиловец			
Н.контроль		Челышев			

Гостиница, расположенная по адресу: г. Москва, внутригородское муниципальное образование Преображенское, ул. Потешная, вл. 5, стр. 1, 2	Стадия	Лист	Листов
	Р	19	
Кладочный план 18 этажа на отм. +57,300	Открытые мастерские		

Согласовано

Согласовано

Взам. инв. №

Подп. и дата

Инв. № подл.

А3К

Согласовано

Согласовано

Взам. инв. №

Подп. и дата

Инв. № подл.

Жук_14-20 этаж_К2

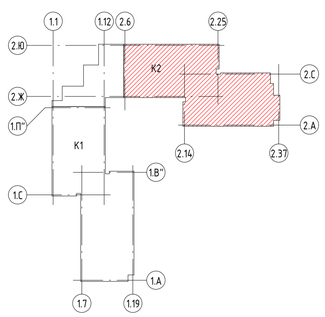

АР-1.2_Условные обозначения_Кладочные планы

Условные обозначения:

- Стены, пилоны из монолитного железобетона
- Стены и перегородки из газосиликатных блоков, толщиной 200 и 100 мм (на всю высоту)
- Стены и перегородки из гидрофобизированных газосиликатных блоков, толщиной 200 и 100 мм (на всю высоту)
- Перегородки из гипсовых пазогребневых плит (на высоту 500 мм)
- Перегородки из гидрофобизированных гипсовых пазогребневых плит (на высоту 500 мм)
- Утеплитель из минераловатных плит
- Тип 1 – Маркировка типа стен
- П-1 – Маркировка типа покрытия
- 1 – Маркировка оконных, дверных и витражных проемов
- ПР-1 – Маркировка перемычек
- +4,500 – Отметка чистого пола этажа

1. Данный лист смотреть совместно с листами 1, 41, 49, 50, 51
2. Кладку внутренних стен и перегородок вести после монтажа инженерных коммуникаций
3. Возведение стен шахт ЭОМ выполнить после монтажа кабельных проходов через перекрытия. Рабочие чертежи кабельных проходок смотреть в комплектах марки ЭМ»

						11-ОМ/2023 – АР-1.2*
						Гостиница, расположенная по адресу: г. Москва, внутригородское муниципальное образование Преображенское, ул. Потешная, вл. 5, стр. 1, 2
Изм.	Колуч.	Лист	№ док.	Подпись	Дата	
Нач.арх.отд.		Челышев			09.2024	Гостиница, расположенная по адресу: г. Москва, внутригородское муниципальное образование Преображенское, ул. Потешная, вл. 5, стр. 1, 2
ГАП		Бызова				
Рук.гр.арх.		Киляков				
Вед.арх.		Должикова				Кладочный план 19 этажа на отм. +60,600
ГИП		Красиловец				
Н.контроль		Челышев				

Стадия	Лист	Листов
Р	20	

Открытые мастерские

АЗК

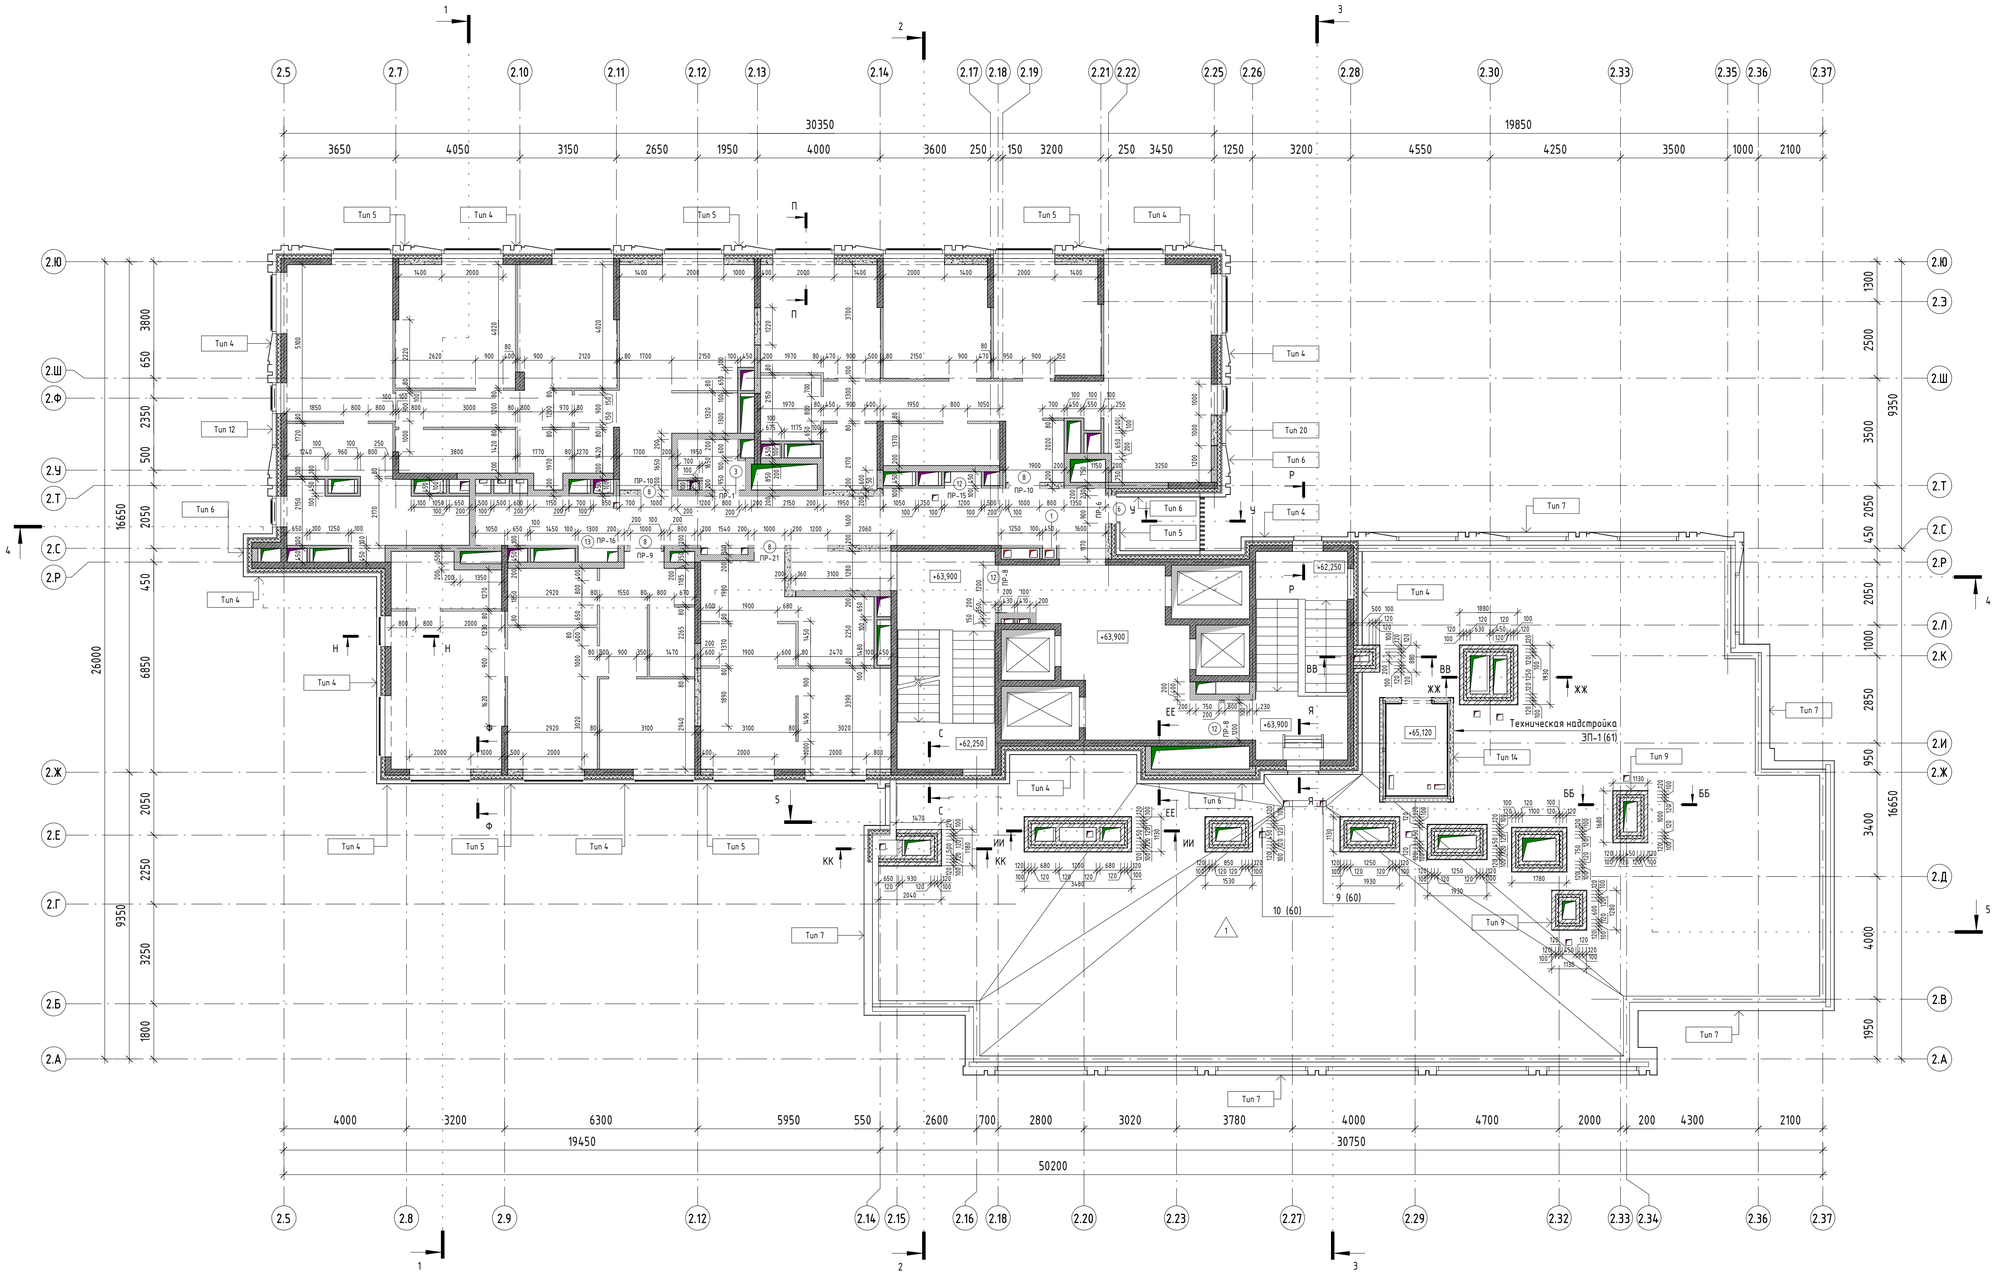

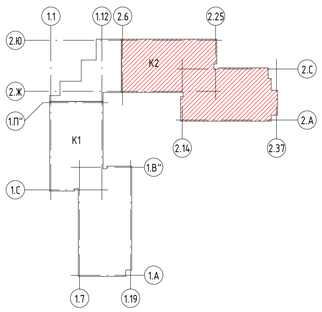

Условные обозначения:

- Стены, пилоны из монолитного железобетона
- Стены и перегородки из газосиликатных блоков, толщиной 200 и 100 мм (на всю высоту)
- Стены и перегородки из гидрофобизированных газосиликатных блоков, толщиной 200 и 100 мм (на всю высоту)
- Перегородки из гипсовых пазогребневых плит (на высоту 500 мм)
- Перегородки из гидрофобизированных гипсовых пазогребневых плит (на высоту 500 мм)
- Утеплитель из минераловатных плит
- Тип 1 – Маркировка типа стен
- П-1 – Маркировка типа покрытия
- 1 – Маркировка оконных, дверных и витражных проемов
- ПР-1 – Маркировка перемычек
- +4,500 – Отметка чистого пола этажа

1. Данный лист смотреть совместно с листами 1, 42, 49, 50, 51
2. Кладку внутренних стен и перегородок вести после монтажа инженерных коммуникаций
3. Возведение стен шахт ЭОМ выполнить после монтажа кабельных проходов через перекрытия. Рабочие чертежи кабельных проходок смотреть в комплектах марки ЭМ»

Изм.	Кол.уч.	Лист	№ док.	Подпись	Дата
Нач.арх.отд.	Челышев				09.2024
ГАП	Бызова				
Рук.гр.арх.	Киляков				
Вед.арх.	Должикова				
ГИП	Красиловец				
Н.контроль	Челышев				

11-ОМ/2023 – АР-1.2*

Гостиница, расположенная по адресу: г. Москва, внутригородское муниципальное образование Преображенское, ул. Потешная, вл. 5, стр. 1, 2

Стадия	Лист	Листов
Р	21	

Кладочный план 20 этажа на отм. +63,900. Кладочный план кровельных надстроек на отм.+64,420

Открытые мастерские

АЗК

Согласовано

Согласовано

Взам. инв. №

Подп. и дата

Инв. № подл.

Кладочный план кровельных надстроек на отм. +68,570 (1 : 100)

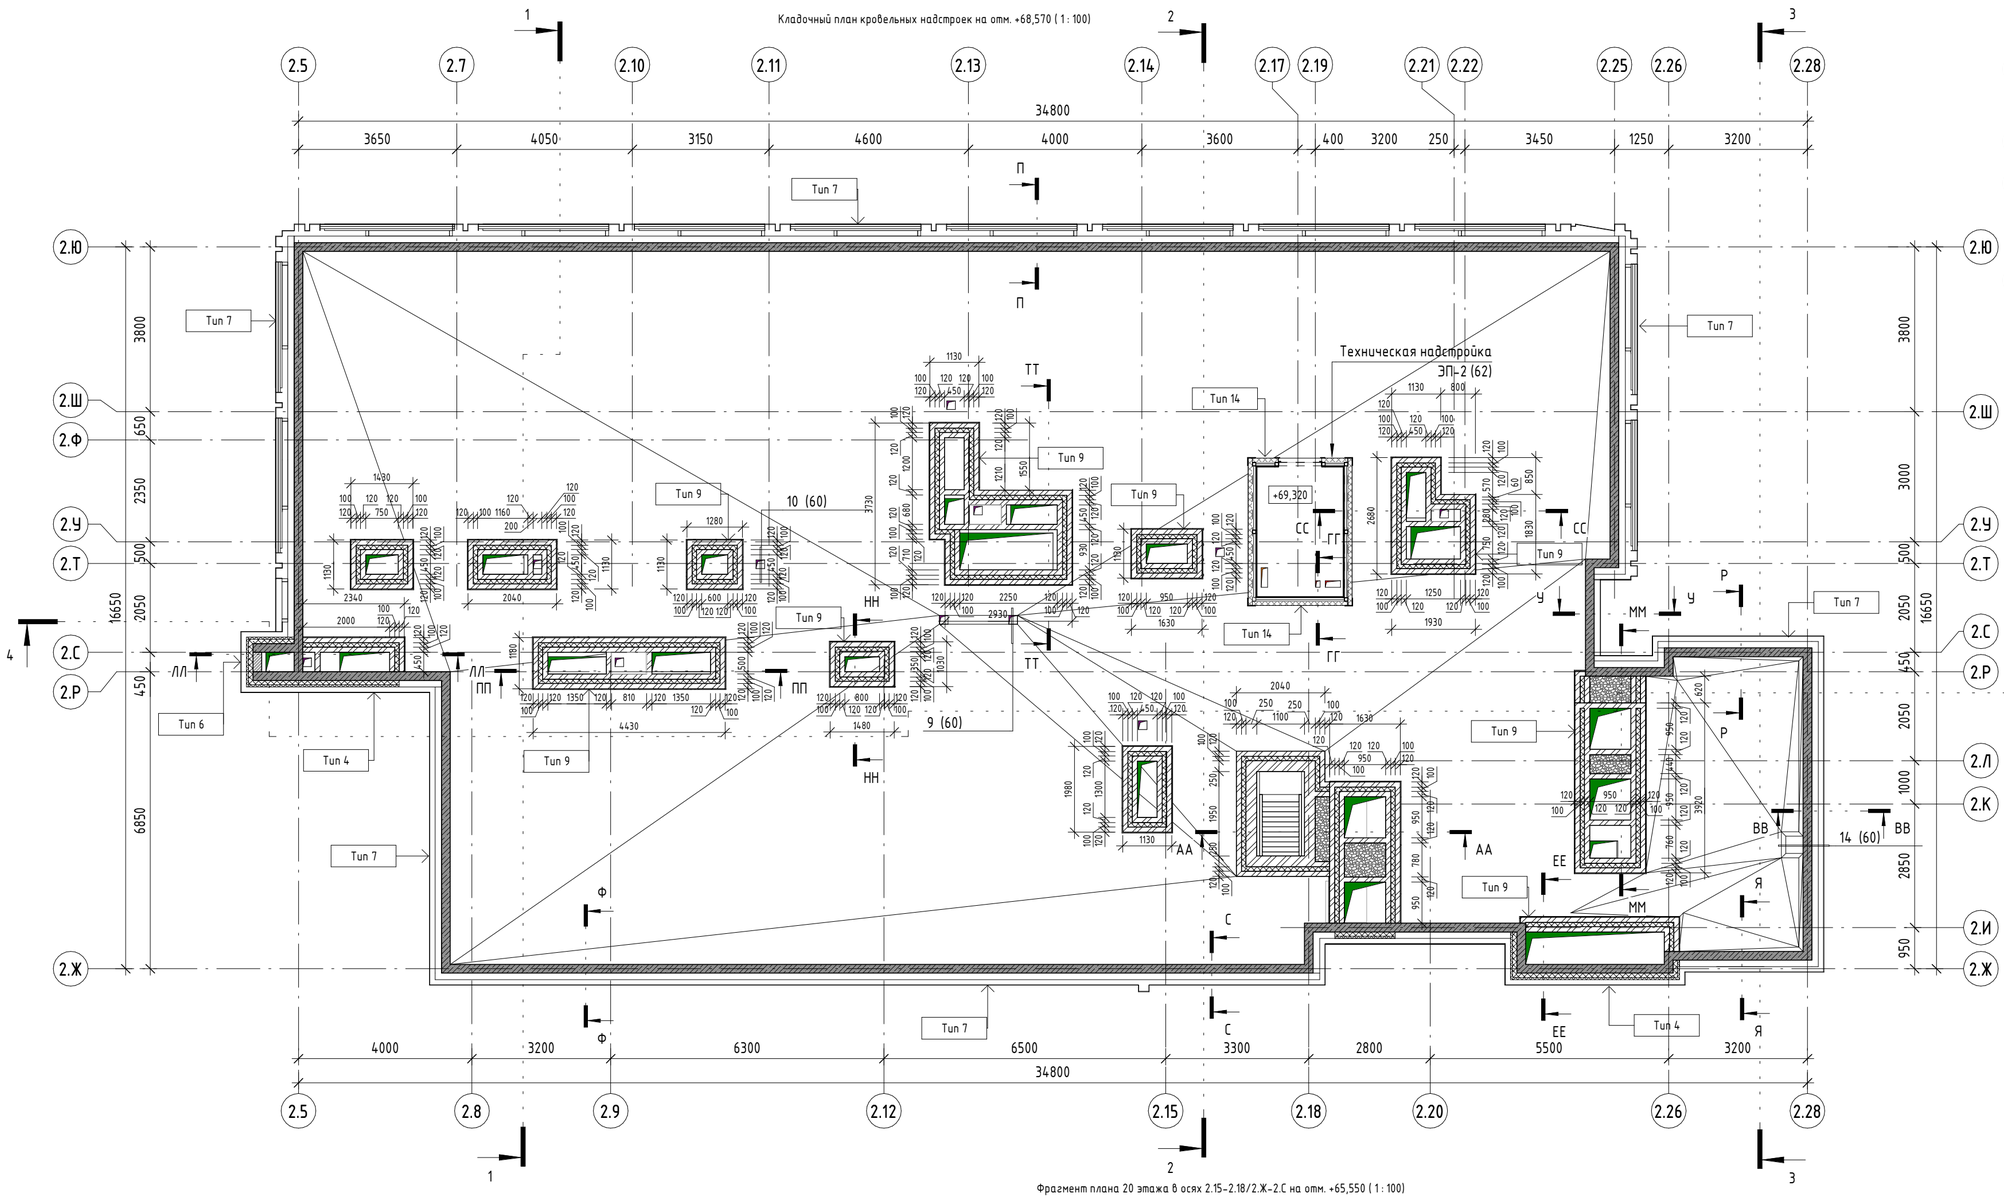

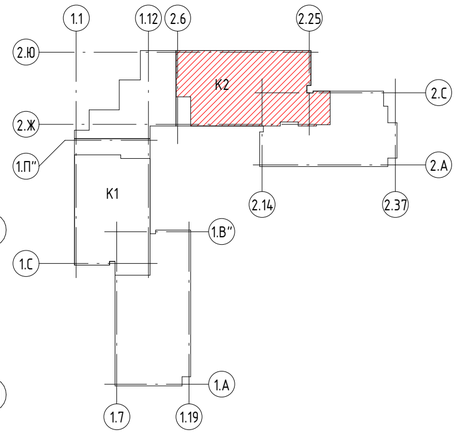

Фрагмент плана 20 этажа в осях 2.15–2.18/2.Ж–2.С на отм. +65,550 (1 : 100)

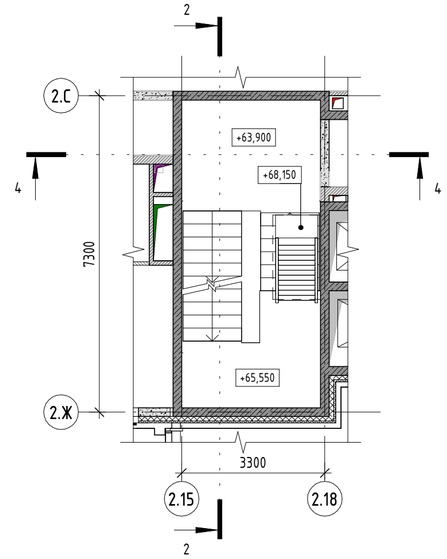

Условные обозначения:

- Стены, пилоны из монолитного железобетона
- Стены и перегородки из газосиликатных блоков, толщиной 200 и 100 мм (на всю высоту)
- Стены и перегородки из гидрофобизированных газосиликатных блоков, толщиной 200 и 100 мм (на всю высоту)
- Перегородки из гипсовых пазогребневых плит (на высоту 500 мм)
- Перегородки из гидрофобизированных гипсовых пазогребневых плит (на высоту 500 мм)
- Утеплитель из минераловатных плит
- Тип 1 – Маркировка типа стен
- П-1 – Маркировка типа покрытия
- 1 – Маркировка оконных, дверных и витражных проемов
- ПР-1 – Маркировка перемычек
- +4,500 – Отметка чистого пола этажа

1. Данный лист смотреть совместно с листами 1, 43, 49, 50, 51
2. Кладку внутренних стен и перегородок вести после монтажа инженерных коммуникаций
3. Возведение стен шахт ЭОМ выполнить после монтажа кабельных проходок через перекрытия. Рабочие чертежи кабельных проходок смотреть в комплектах марки ЭМ»

Изм.	Кол.уч.	Лист	№ док.	Подпись	Дата
Нач.арх.отд.		Челышев			09.2024
ГАП		Бызова			
Рук.гр.арх.		Киляков			
Вед.арх.		Должикова			
ГИП		Красиловец			
Н.контроль		Челышев			

11-ОМ/2023 – АР-1.2*

Гостиница, расположенная по адресу: г. Москва, внутригородское муниципальное образование Преображенское, ул. Потешная, вл. 5, стр. 1, 2

Гостиница, расположенная по адресу: г. Москва, внутригородское муниципальное образование Преображенское, ул. Потешная, вл. 5, стр. 1, 2	Стадия	Лист	Листов
	Р	22	

Кладочный план кровельных надстроек на отм. +68,620

Открытые мастерские

Согласовано

Согласовано

Взам. инв. №

Подп. и дата

Инв. № подл.

АЗК

План отверстий 1 этажа на отм. 0,000

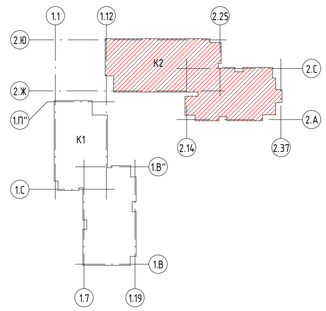

Условные обозначения:

- Стены, пилоны из монолитного железобетона
- Стены из газосиликатных блоков толщиной 200мм
- Стены из гидрофобизированных газосиликатных блоков толщиной 200мм
- Перегородки из гидрофобизированных газосиликатных блоков толщиной 100мм
- Перегородки из гипсовых пазогребневых блоков, h=500мм
- Перегородки из гидрофобизированных гипсовых пазогребневых блоков, h=500мм
- Утеплитель из минераловатных плит

ПР-1 - Маркировка перемычек

+4,500 - Отметка чистого пола этажа

Согласовано

Нач.отд.ВК	Хитякина	09.24
Нач.отд.ОВ	Платонова	09.24
Нач.отд.ЭОМ	Демьянов	09.24
Нач.отд.СС		
А.Алексеев		09.24

Инв.№ подл.	Подп. и дата	Взам.инв.№

Изм.	Кол.уч.	Лист	№ док.	Подпись	Дата
Нач.арх.отд.		Челышев			09.2024
ГАП		Бызова			
Рук.гр.арх.		Киляков			
Вед.арх.		Должикова			
ГИП		Красиловец			
Н.контроль		Челышев			

11-ОМ/2023 - АР-1.2*

Гостиница, расположенная по адресу: г. Москва, внутригородское муниципальное образование Преображенское, ул. Потешная, вл. 5, стр. 1, 2

Стадия	Лист	Листов
Р	23	

Гостиница, расположенная по адресу: г. Москва, внутригородское муниципальное образование Преображенское, ул. Потешная, вл. 5, стр. 1, 2

План отверстий 1 этажа на отм. 0,000

Открытые мастерские

АЗК

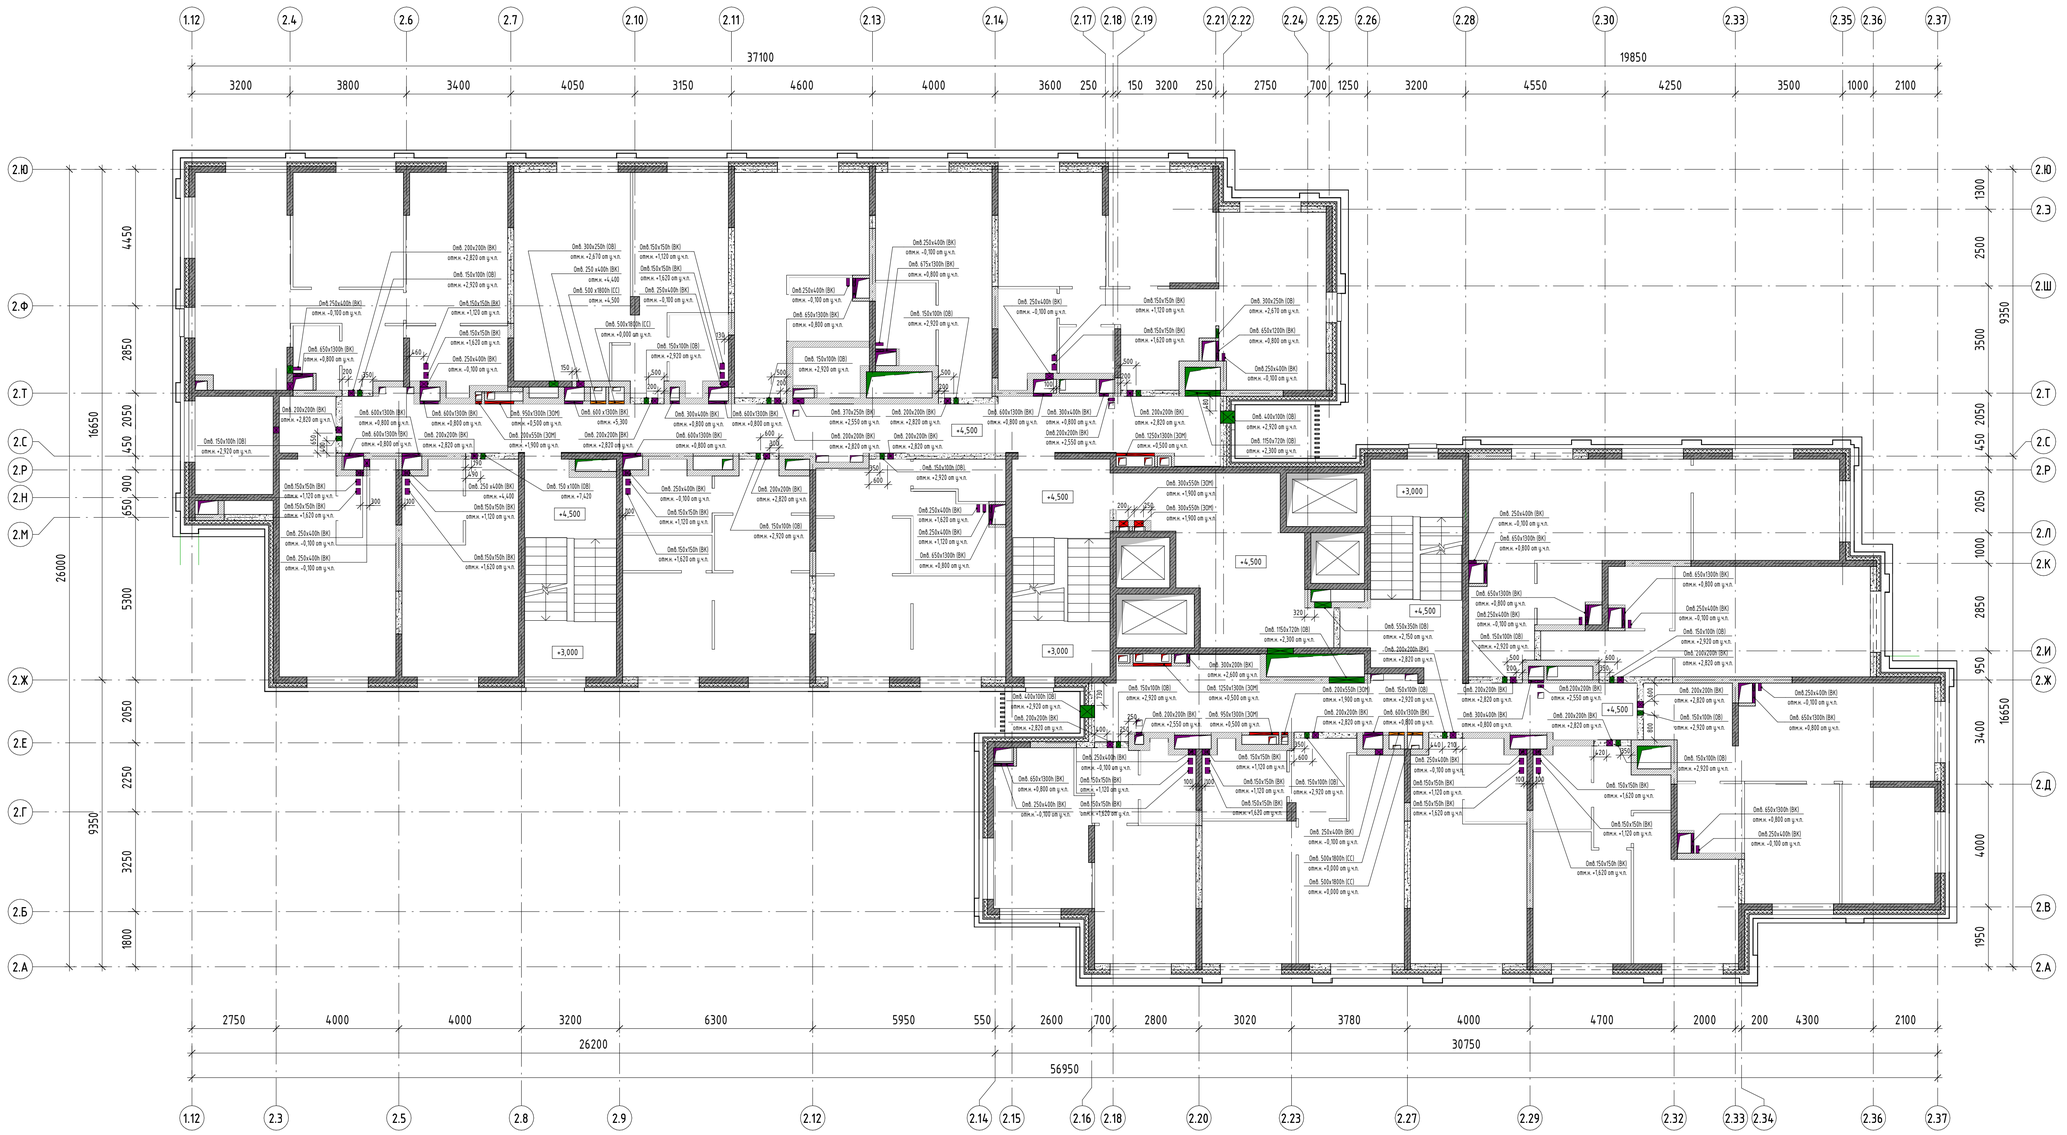

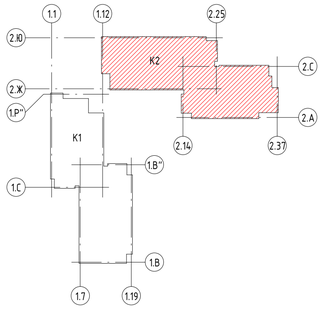

Условные обозначения:

- – Стены, пилоны из монолитного железобетона
- – Стены из газосиликатных блоков толщиной 200мм
- – Стены из гидрофобизированных газосиликатных блоков толщиной 200мм
- – Перегородки из гидрофобизированных газосиликатных блоков толщиной 100мм
- – Перегородки из гипсовых пазогребневых блоков, h=500мм
- – Перегородки из гидрофобизированных гипсовых пазогребневых блоков, h=500мм
- – Утеплитель из минераловатных плит
- ПР-1 – Маркировка перемычек
- +4,500 – Отметка чистого пола этажа

Согласовано

Нач.отд.ВК	Хитрикина	09.24
Нач.отд.ОВ	Платонова	09.24
Нач.отд.ЭОМ	Демьянов	09.24
Нач.отд.СС	Алексеев	09.24

Взам.инв.№	Подп. и дата	Инв.№ подл.

Изм.	Кол.уч.	Лист	№ док.	Подпись	Дата
Нач.арх.отд.		Челышев			09.2024
ГАП		Бызова			
Рук.гр.арх.		Киляков			
Вед.арх.		Должикова			
ГИП		Красиловец			
Н.контроль		Челышев			

11-ОМ/2023 – АР-1.2*

Гостиница, расположенная по адресу: г. Москва, внутригородское муниципальное образование Преображенское, ул. Потешная, вл. 5, стр. 1, 2

Гостиница, расположенная по адресу: г. Москва, внутригородское муниципальное образование Преображенское, ул. Потешная, вл. 5, стр. 1, 2

Стадия	Лист	Листов
Р	24	

План отверстий 2 этажа на отм. +4,500

Открытые мастерские

АЗК

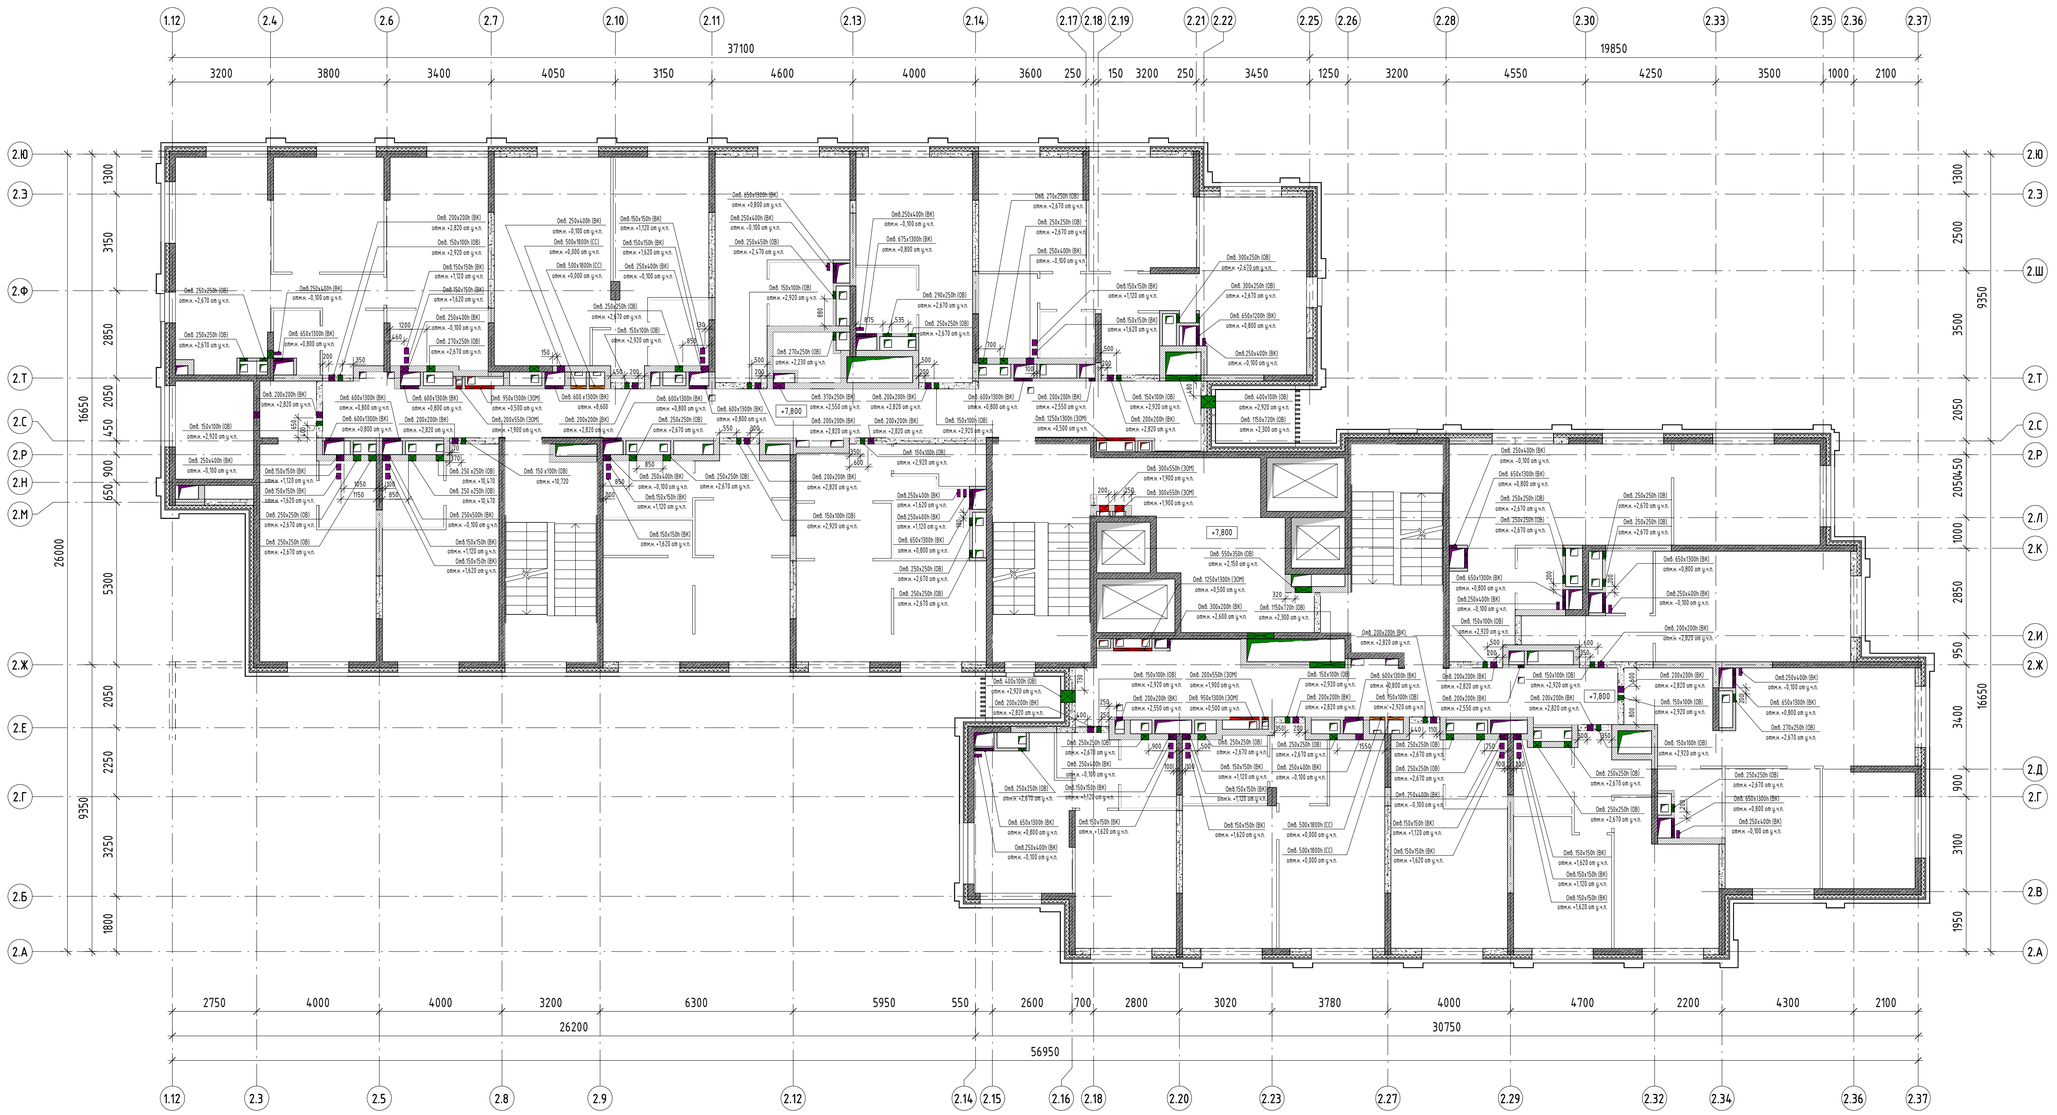

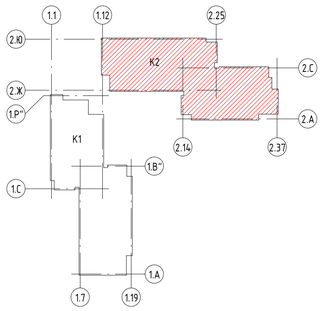

Условные обозначения:

- Стены, пилоны из монолитного железобетона
- Стены из газосиликатных блоков толщиной 200мм
- Стены из гидрофобизированных газосиликатных блоков толщиной 200мм
- Перегородки из гидрофобизированных газосиликатных блоков толщиной 100мм
- Перегородки из гипсовых пазогребневых блоков, h=500мм
- Перегородки из гидрофобизированных гипсовых пазогребневых блоков, h=500мм
- Утеплитель из минераловатных плит

ПР-1 – Маркировка перемычек

+4,500 – Отметка чистого пола этажа

Изм.	Кол.уч.	Лист	№ док.	Подпись	Дата
Нач.арх.отд.		Челышев			09.2024
ГАП		Бызова			
Рук.гр.арх.		Киляков			
Вед.арх.		Должикова			
ГИП		Красиловец			
Н.контроль		Челышев			

11-ОМ/2023 - АР-1.2*

Гостиница, расположенная по адресу: г. Москва, внутригородское муниципальное образование Преображенское, ул. Потешная, вл. 5, стр. 1, 2

Гостиница, расположенная по адресу: г. Москва, внутригородское муниципальное образование Преображенское, ул. Потешная, вл. 5, стр. 1, 2

Стадия	Лист	Листов
Р	25	

План отверстий 3 этажа на отм. +7,800

Открытые мастерские

АЗК

Согласовано: Нач.отд.ВК Химицина 09.24; Нач.отд.ОВ Платонова 09.24; Нач.отд.ЭОМ Демидов 09.24

Согласовано: Нач.отд.СС А.Алексеев 09.24

Взам. инв. №

Подп. и дата

Инв. № подл.

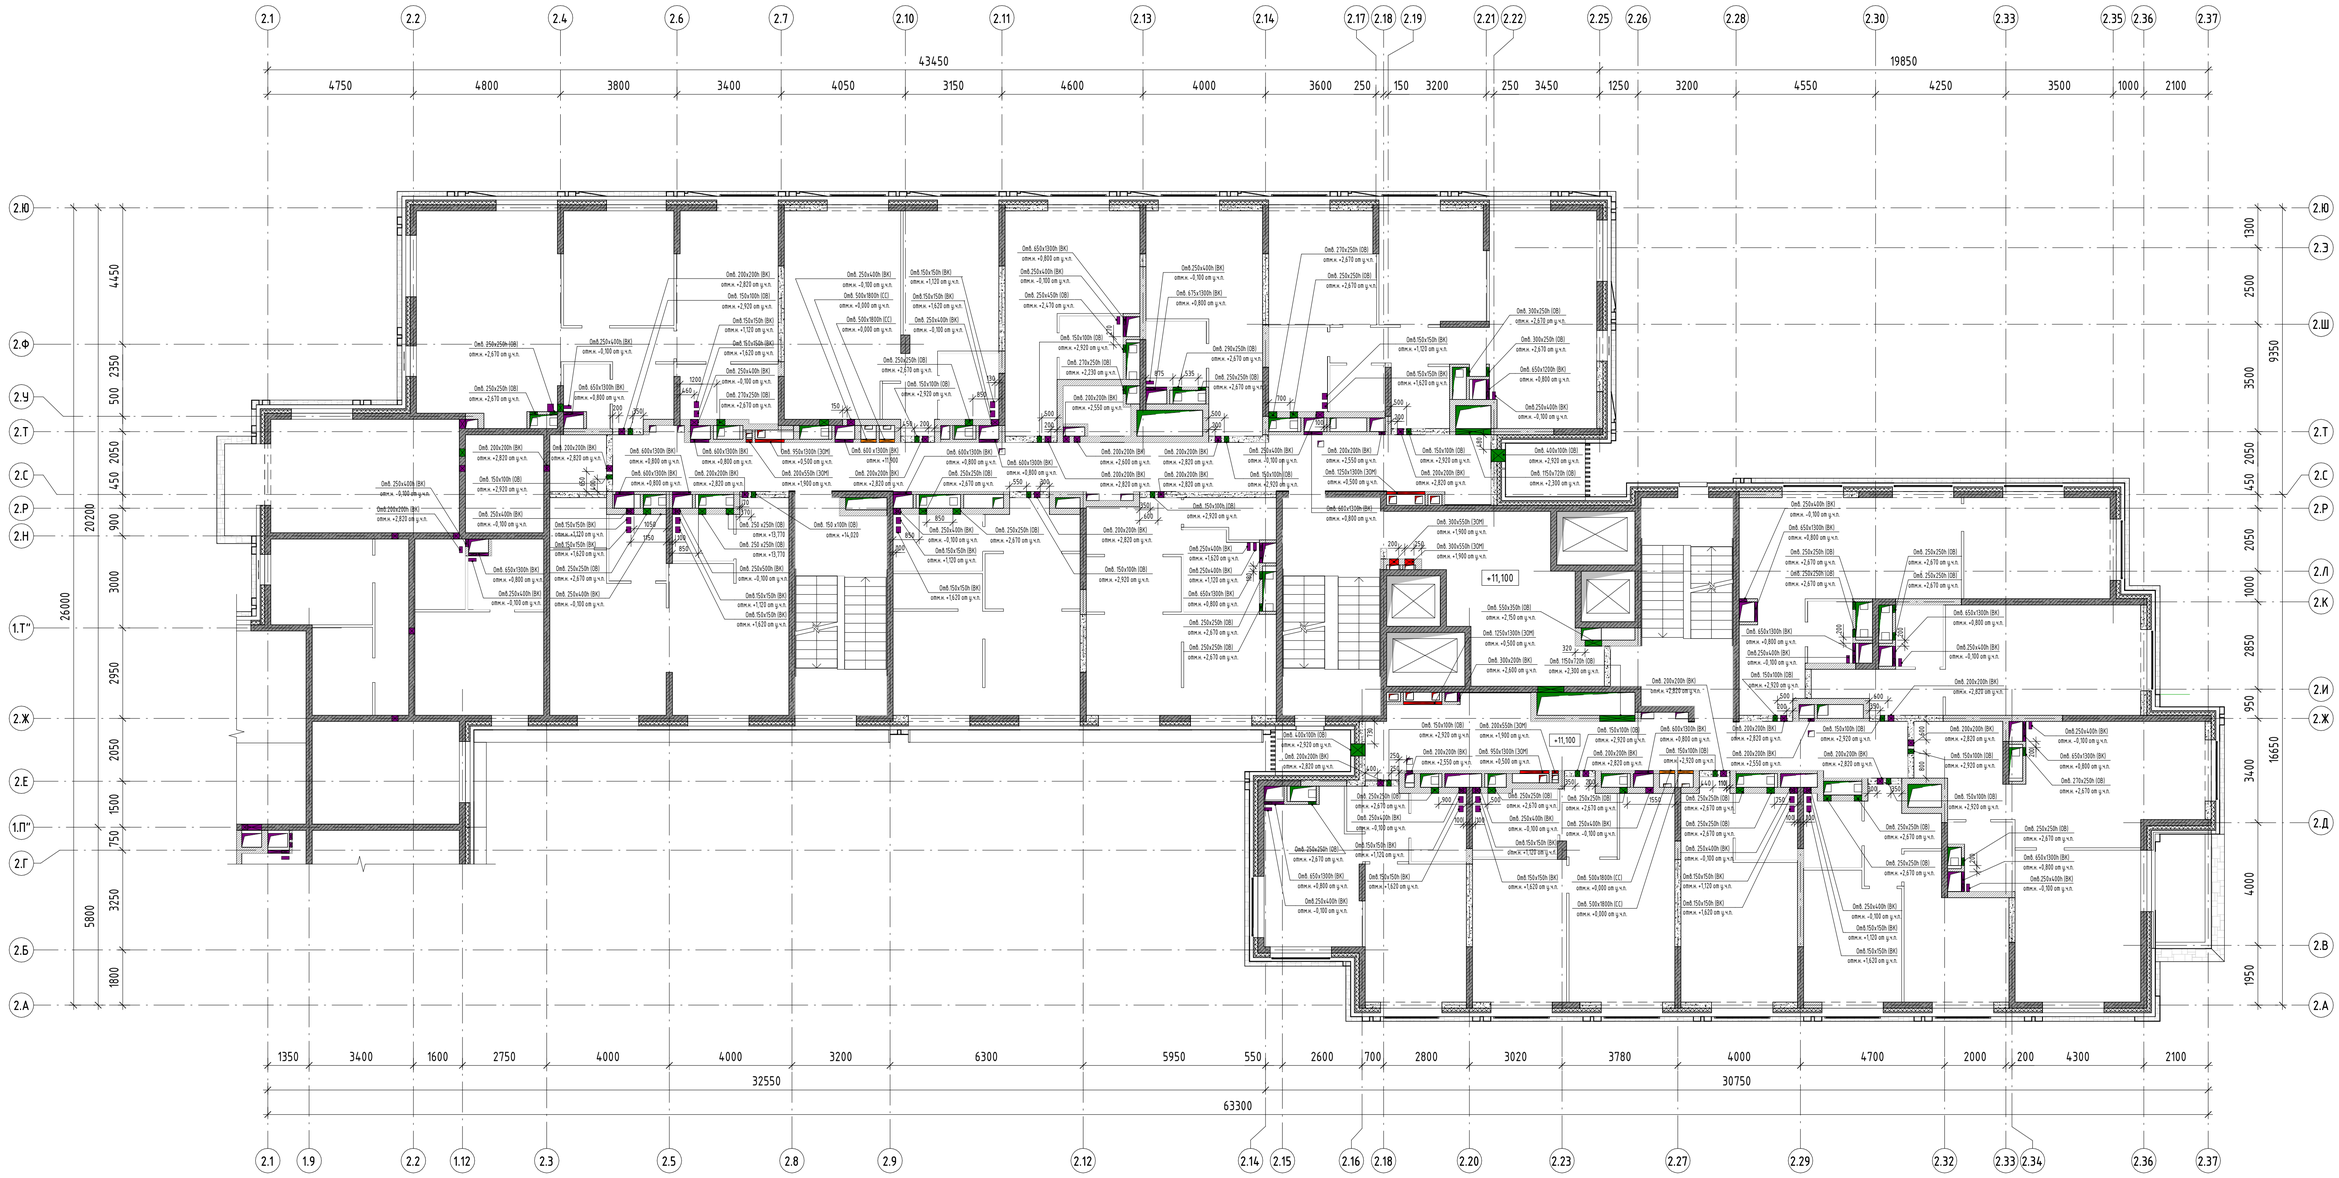

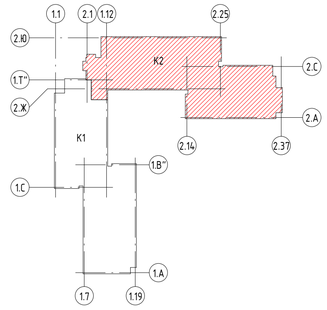

Условные обозначения:

- Стены, пилоны из монолитного железобетона
- Стены из газосиликатных блоков толщиной 200мм
- Стены из гидрофобизированных газосиликатных блоков толщиной 200мм
- Перегородки из гидрофобизированных газосиликатных блоков толщиной 100мм
- Перегородки из гипсовых пазогребневых блоков, h=500мм
- Перегородки из гидрофобизированных гипсовых пазогребневых блоков, h=500мм
- Утеплитель из минераловатных плит

ПР-1 - Маркировка перемычек

+4,500 - Отметка чистого пола этажа

Изм.	Колуч.	Лист	№ док.	Подпись	Дата
Нач.арх.отд.	Челышев				09.2024
ГАП	Бызова				
Рук.гр.арх.	Киляков				
Вед.арх.	Должикова				
ГИП	Красиловец				
Н.контроль	Челышев				

11-ОМ/2023 - АР-1.2*

Гостиница, расположенная по адресу: г. Москва, внутригородское муниципальное образование Преображенское, ул. Потешная, вл. 5, стр. 1, 2

Гостиница, расположенная по адресу: г. Москва, внутригородское муниципальное образование Преображенское, ул. Потешная, вл. 5, стр. 1, 2

Стадия	Лист	Листов
Р	26	

План отверстий 4 этажа на отм. +11,100

Открытые мастерские

АЗК

Согласовано

Нач.отд.ВК	Житкина	
Нач.отд.ОВ	Платонова	
Нач.отд.ЭОМ	Демидов	
Нач.отд.СС	Алексеев	09.24
		09.24
		09.24

Взам. инв. №

Подп. и дата

Инв. № подл.

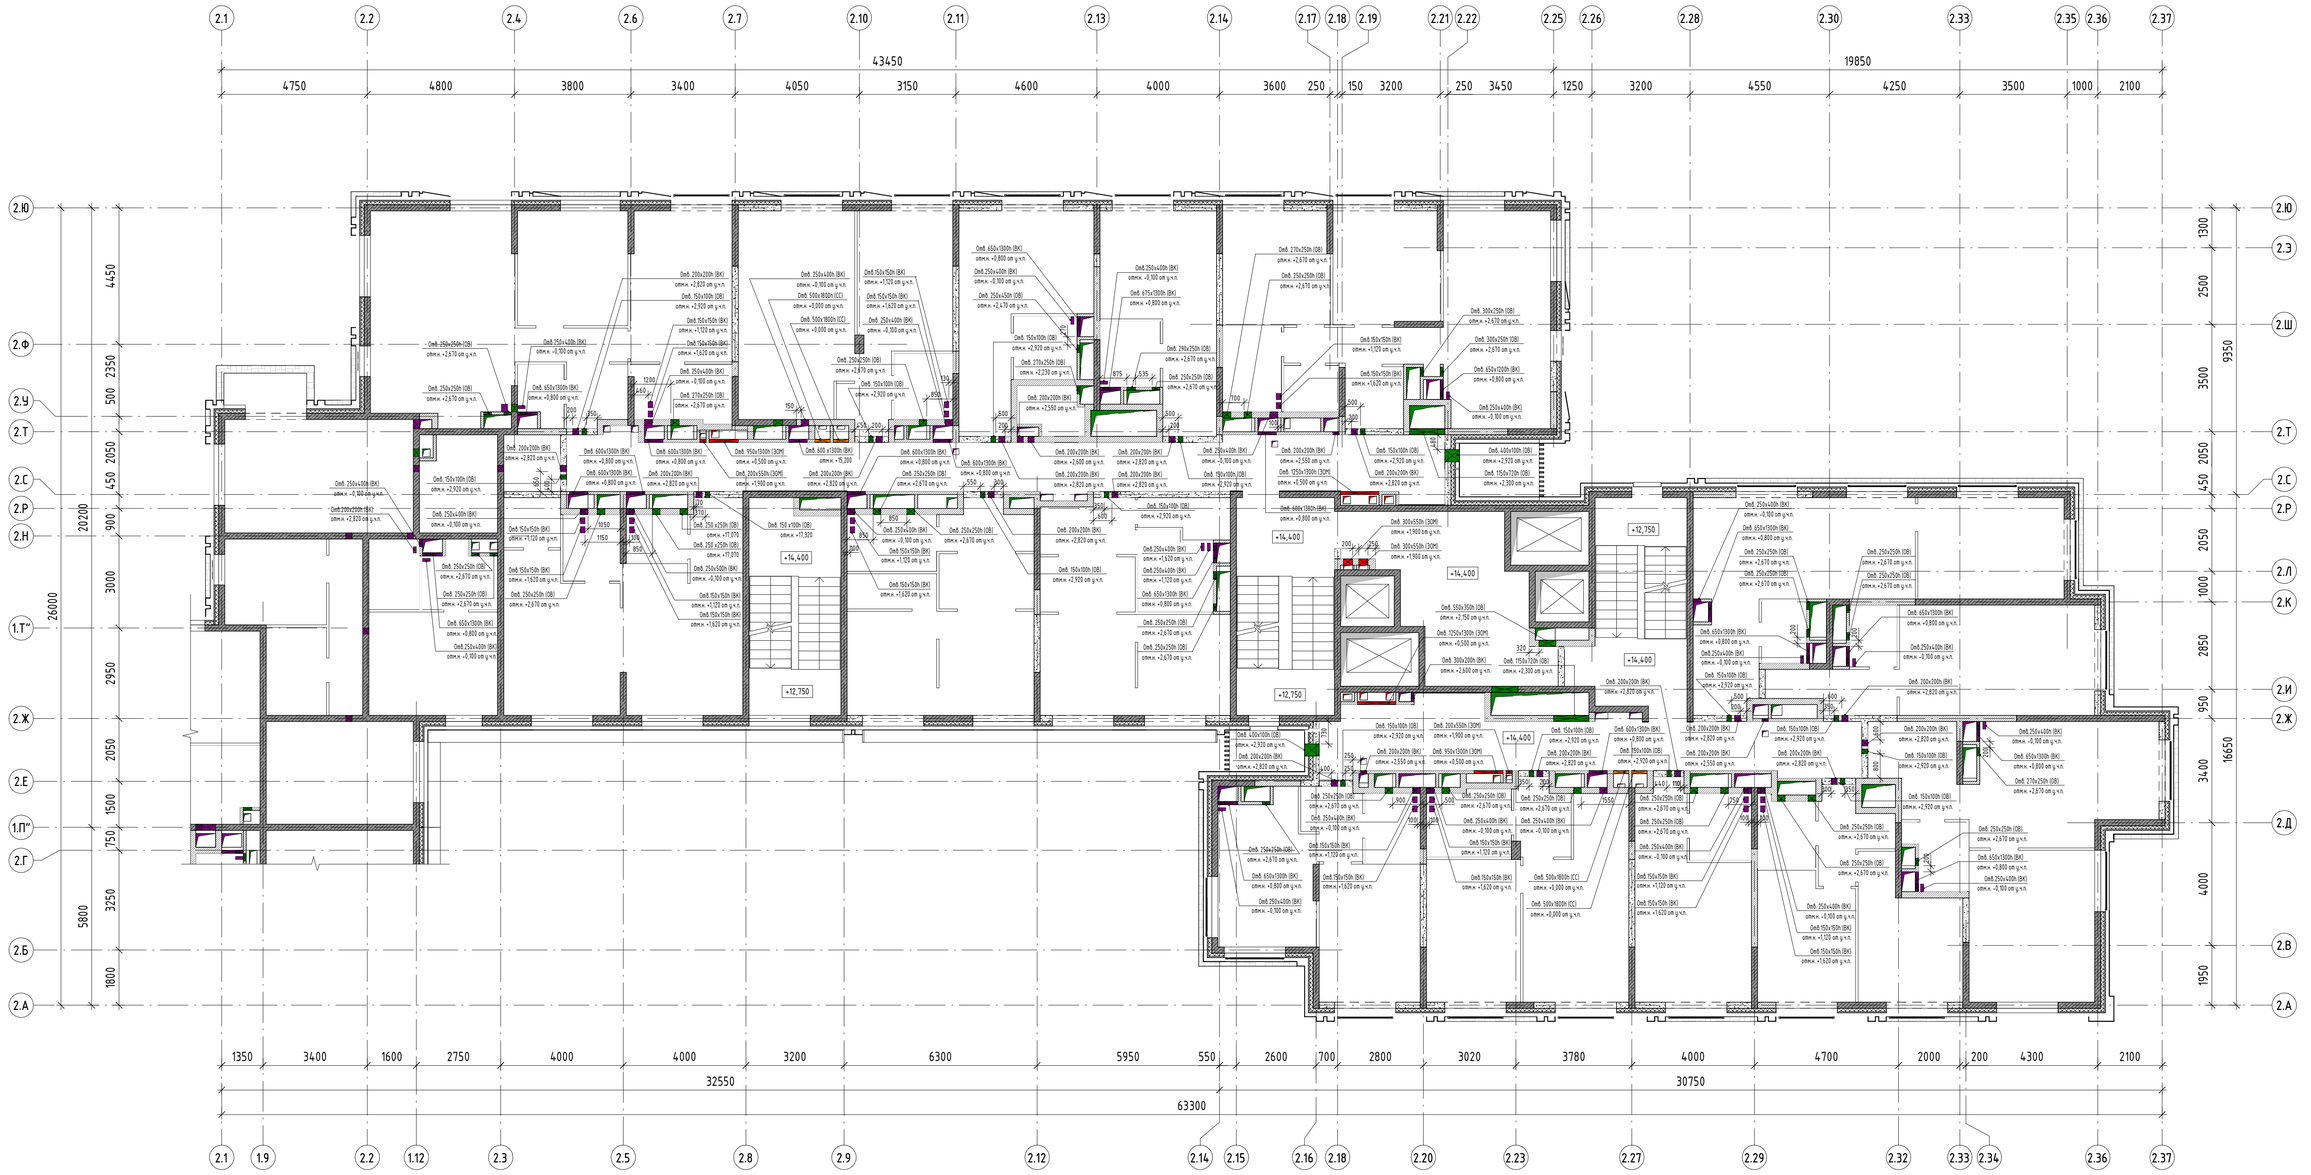

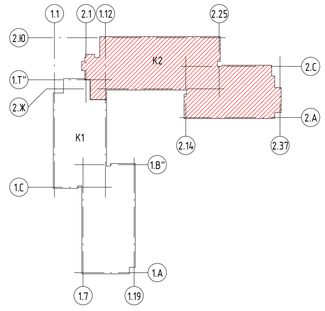

Условные обозначения:

- Стены, пилоны из монолитного железобетона
- Стены из газосиликатных блоков толщиной 200мм
- Стены из гидрофобизированных газосиликатных блоков толщиной 200мм
- Перегородки из гидрофобизированных газосиликатных блоков толщиной 100мм
- Перегородки из гипсовых пазогребневых блоков, h=500мм
- Перегородки из гидрофобизированных гипсовых пазогребневых блоков, h=500мм
- Утеплитель из минераловатных плит

ПР-1 - Маркировка перемычек

+4,500 - Отметка чистого пола этажа

Согласовано: Нач.отд.ВК Химицина 09.24; Нач.отд.ОВ Платонова 09.24; Нач.отд.ЭОМ Венцков 09.24; Нач.отд.СС Алексеев 09.24

Изм.	Кол.уч.	Лист	№ док.	Подпись	Дата
Нач.арх.отд.		Челышев			09.2024
ГАП		Бызова			
Рук.гр.арх.		Киляков			
Вед.арх.		Должикова			
ГИП		Красиловец			
Н.контроль		Челышев			

11-ОМ/2023 - АР-1.2*

Гостиница, расположенная по адресу: г. Москва, внутригородское муниципальное образование Преображенское, ул. Потешная, вл. 5, стр. 1, 2

Стадия	Лист	Листов
Р	27	

План отверстий 5 этажа на отм. +14,400

Открытые мастерские

Взам. инв. № | Подп. и дата | Инв. № подл.

А3К

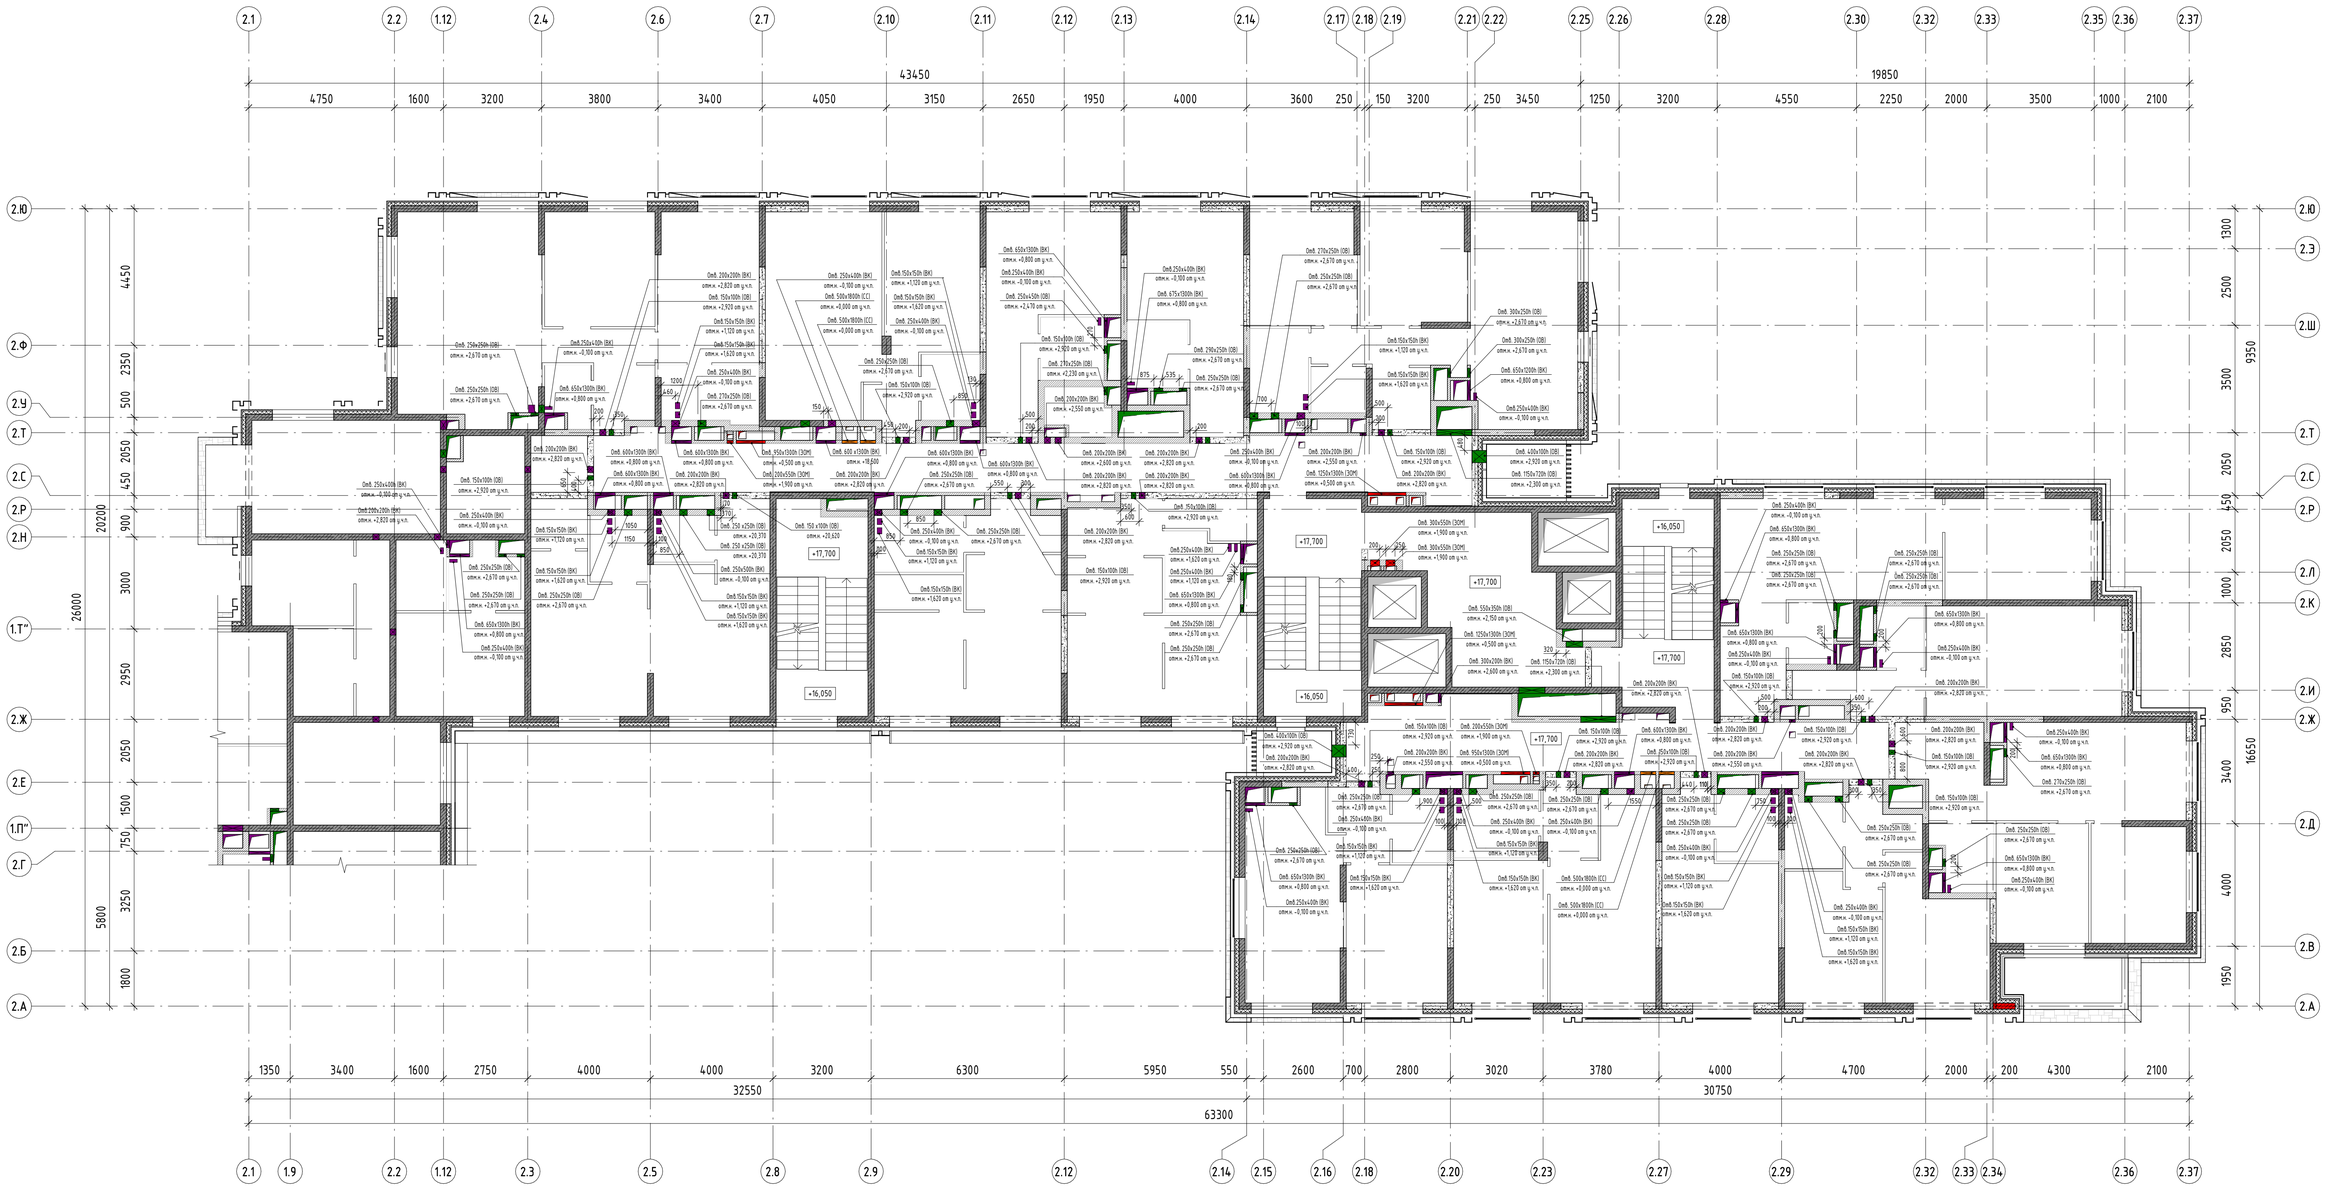

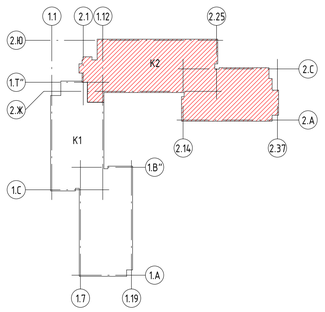

Условные обозначения:

- Стены, пилоны из монолитного железобетона
- Стены из газосиликатных блоков толщиной 200мм
- Стены из гидрофобизированных газосиликатных блоков толщиной 200мм
- Перегородки из гидрофобизированных газосиликатных блоков толщиной 100мм
- Перегородки из гипсовых пазогребневых блоков, h=500мм
- Перегородки из гидрофобизированных гипсовых пазогребневых блоков, h=500мм
- Утеплитель из минераловатных плит
- ПР-1 – Маркировка перемычек
- +4,500 – Отметка чистого пола этажа

Изм.	Кол.уч.	Лист	№ док.	Подпись	Дата
Нач.арх.отд.		Челышев			09.2024
ГАП		Бызова			
Рук.гр.арх.		Киляков			
Вед.арх.		Должикова			
ГИП		Красиловец			
Н.контроль		Челышев			

11-ОМ/2023 – АР-1.2*

Гостиница, расположенная по адресу: г. Москва, внутригородское муниципальное образование Преображенское, ул. Потешная, вл. 5, стр. 1, 2

Гостиница, расположенная по адресу: г. Москва, внутригородское муниципальное образование Преображенское, ул. Потешная, вл. 5, стр. 1, 2

Стадия	Лист	Листов
Р	28	

План отверстий 6 этажа на отм. +17,700

Открытые мастерские

АЗК

Согласовано		
Нач.отд.ВК	Хитихина	09.24
Нач.отд.ОВ	Плотникова	09.24
Нач.отд.ЭОМ	Демчиков	09.24
Нач.отд.СС	Алексеев	09.24

Взам. инв. №

Подп. и дата

Инв. № подл.

План отверстий 7 этажа на отм. +21,000

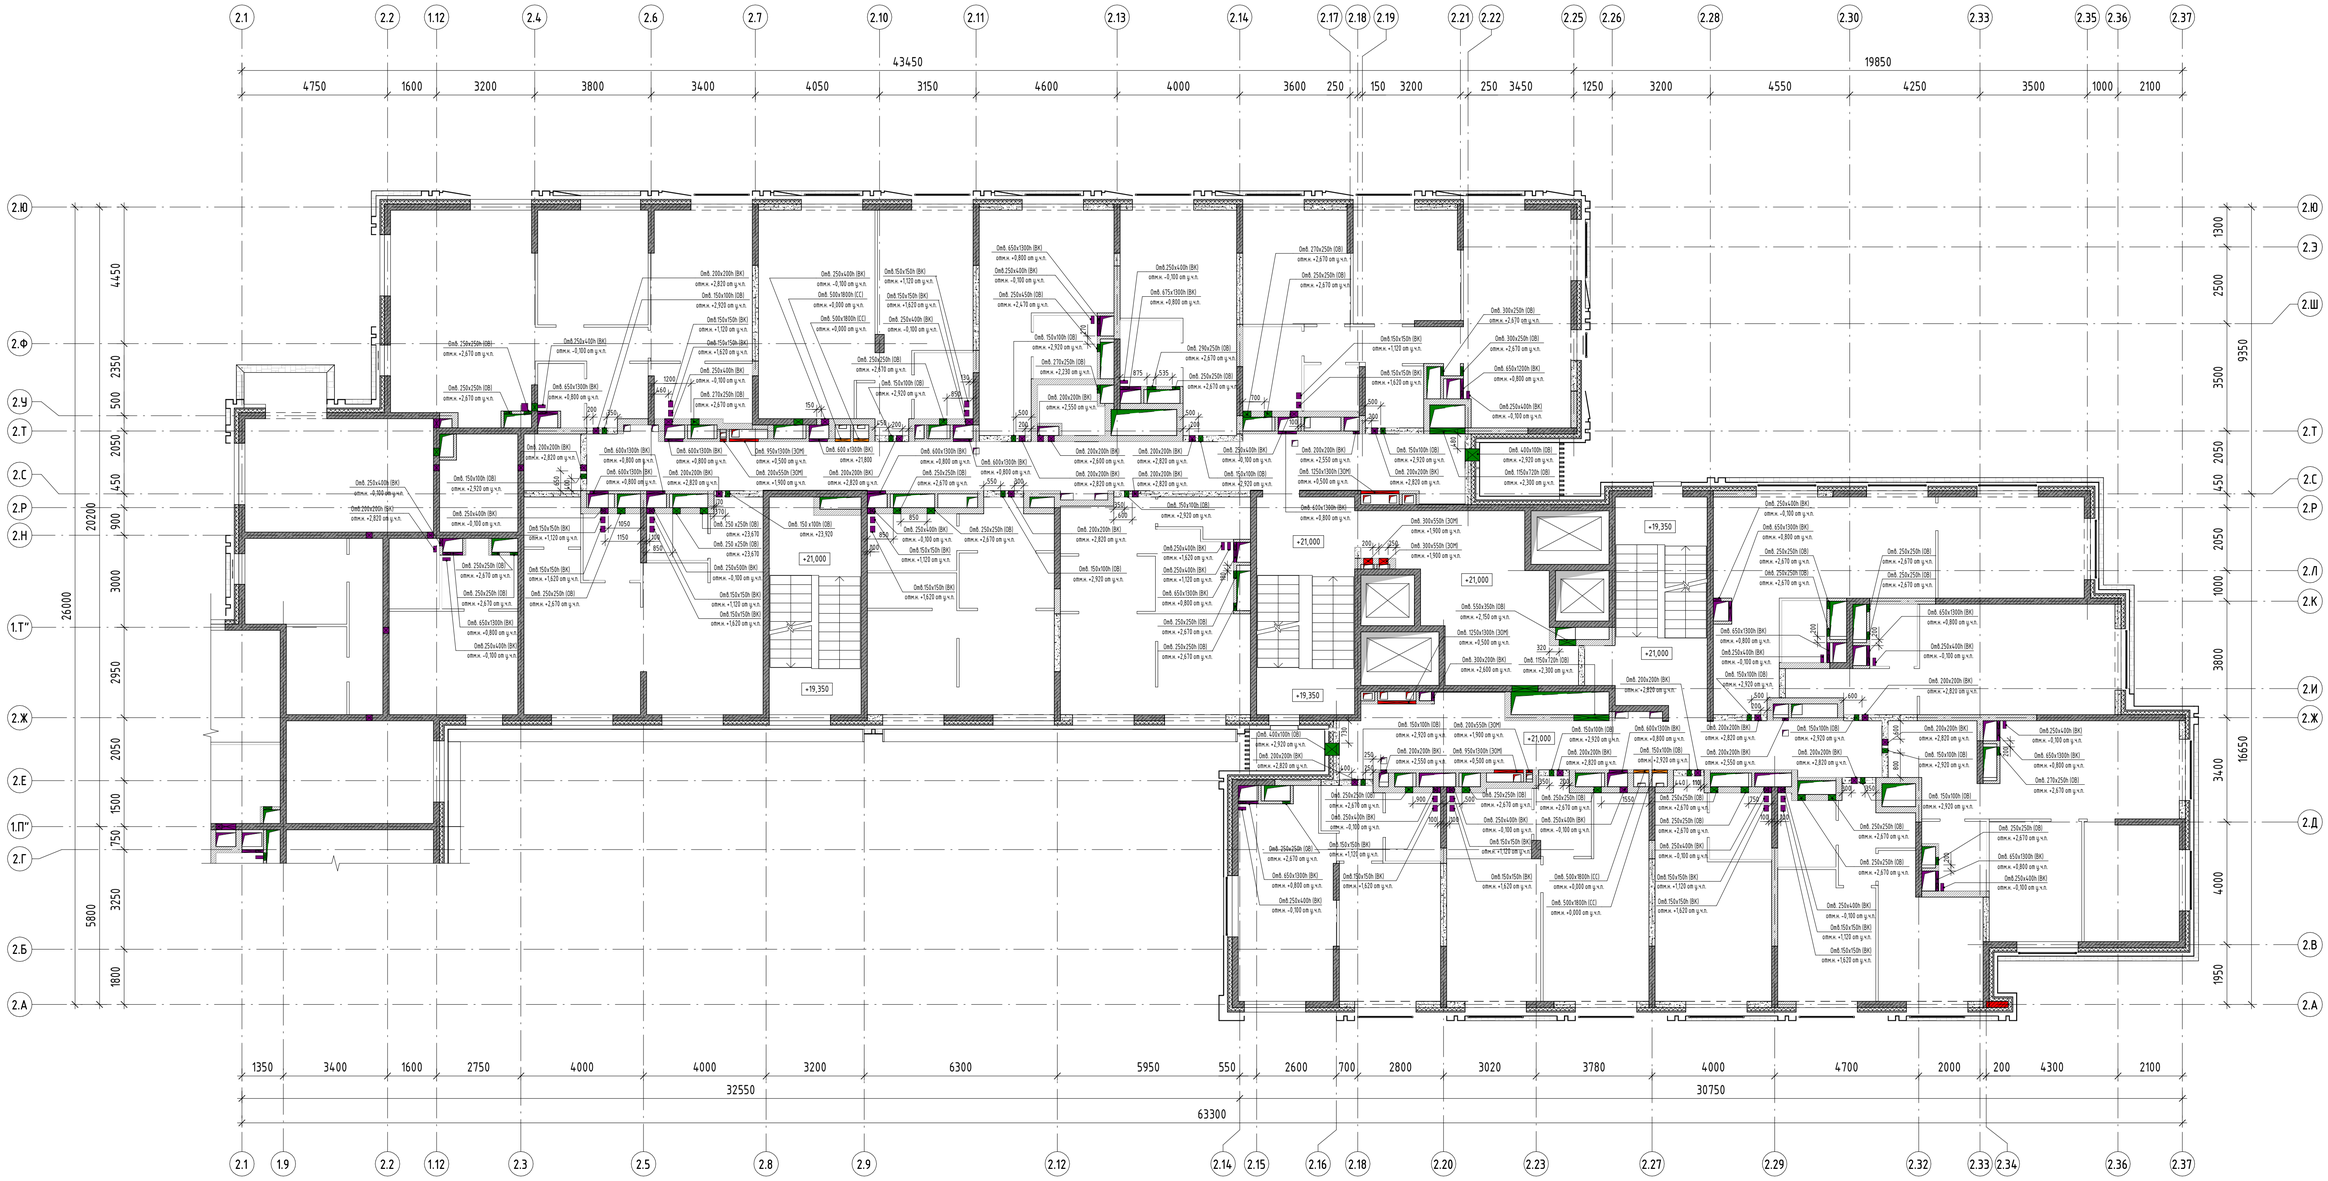

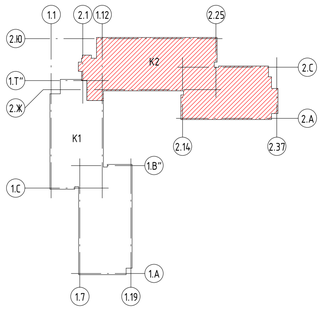

Условные обозначения:

- Стены, пилоны из монолитного железобетона
- Стены из газосиликатных блоков толщиной 200мм
- Стены из гидрофобизированных газосиликатных блоков толщиной 200мм
- Перегородки из гидрофобизированных газосиликатных блоков толщиной 100мм
- Перегородки из гипсовых пазогребневых блоков, h=500мм
- Перегородки из гидрофобизированных гипсовых пазогребневых блоков, h=500мм
- Утеплитель из минераловатных плит

ПР-1 - Маркировка перемычек

+4,500 - Отметка чистого пола этажа

Согласовано

Нач.отд.ВК	Житкина	09.24
Нач.отд.ОВ	Платонова	09.24
Нач.отд.ЭОМ	Демидов	09.24
Нач.отд.СС		
	Алексеев	09.24

Взам. инв. №

Подп. и дата

Инв. № подл.

Изм.	Колуч.	Лист	№ док.	Подпись	Дата
Нач.арх.отд.		Челышев			09.2024
ГАП		Бызова			
Рук.гр.арх.		Киляков			
Вед.арх.		Должикова			
ГИП		Красиловец			
Н.контроль		Челышев			

11-ОМ/2023 - АР-1.2*

Гостиница, расположенная по адресу: г. Москва, внутригородское муниципальное образование Преображенское, ул. Потешная, вл. 5, стр. 1, 2

Гостиница, расположенная по адресу: г. Москва, внутригородское муниципальное образование Преображенское, ул. Потешная, вл. 5, стр. 1, 2

Стадия	Лист	Листов
Р	29	

План отверстий 7 этажа на отм. +21,000

Открытые мастерские

АЗК

План отверстий 8 этажа на отм. +24,300

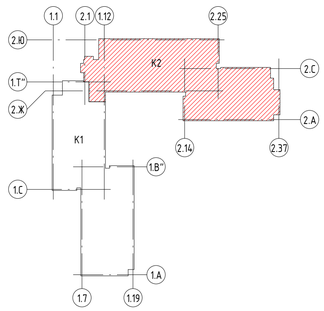

Условные обозначения:

- Стены, пилоны из монолитного железобетона
- Стены из газосиликатных блоков толщиной 200мм
- Стены из гидрофобизированных газосиликатных блоков толщиной 200мм
- Перегородки из гидрофобизированных газосиликатных блоков толщиной 100мм
- Перегородки из гипсовых пазогребневых блоков, h=500мм
- Перегородки из гидрофобизированных гипсовых пазогребневых блоков, h=500мм
- Утеплитель из минераловатных плит

ПР-1 – Маркировка перемычек

+4,500 – Отметка чистого пола этажа

Изм.	Кол.уч.	Лист	№ док.	Подпись	Дата
Нач.арх.отд.		Челышев			09.2024
ГАП		Бызова			
Рук.гр.арх.		Киляков			
Вед.арх.		Должикова			
ГИП		Красиловец			
Н.контроль		Челышев			

11-ОМ/2023 - АР-1.2*

Гостиница, расположенная по адресу: г. Москва, внутригородское муниципальное образование Преображенское, ул. Потешная, вл. 5, стр. 1, 2

Гостиница, расположенная по адресу: г. Москва, внутригородское муниципальное образование Преображенское, ул. Потешная, вл. 5, стр. 1, 2

Стадия	Лист	Листов
Р	30	

План отверстий 8 этажа на отм. +24,300

Открытые мастерские

АЗК

Согласовано

Нач.отд.ВК	Хитрикина	09.24
Нач.отд.ОВ	Платонова	09.24
Нач.отд.ЭОМ	Денисов	09.24
Нач.отд.СС	Алексеев	09.24

Инв.№ подл. | Подп. и дата | Взам. инв.№

План отверстий 9 этажа на отм. +27,600

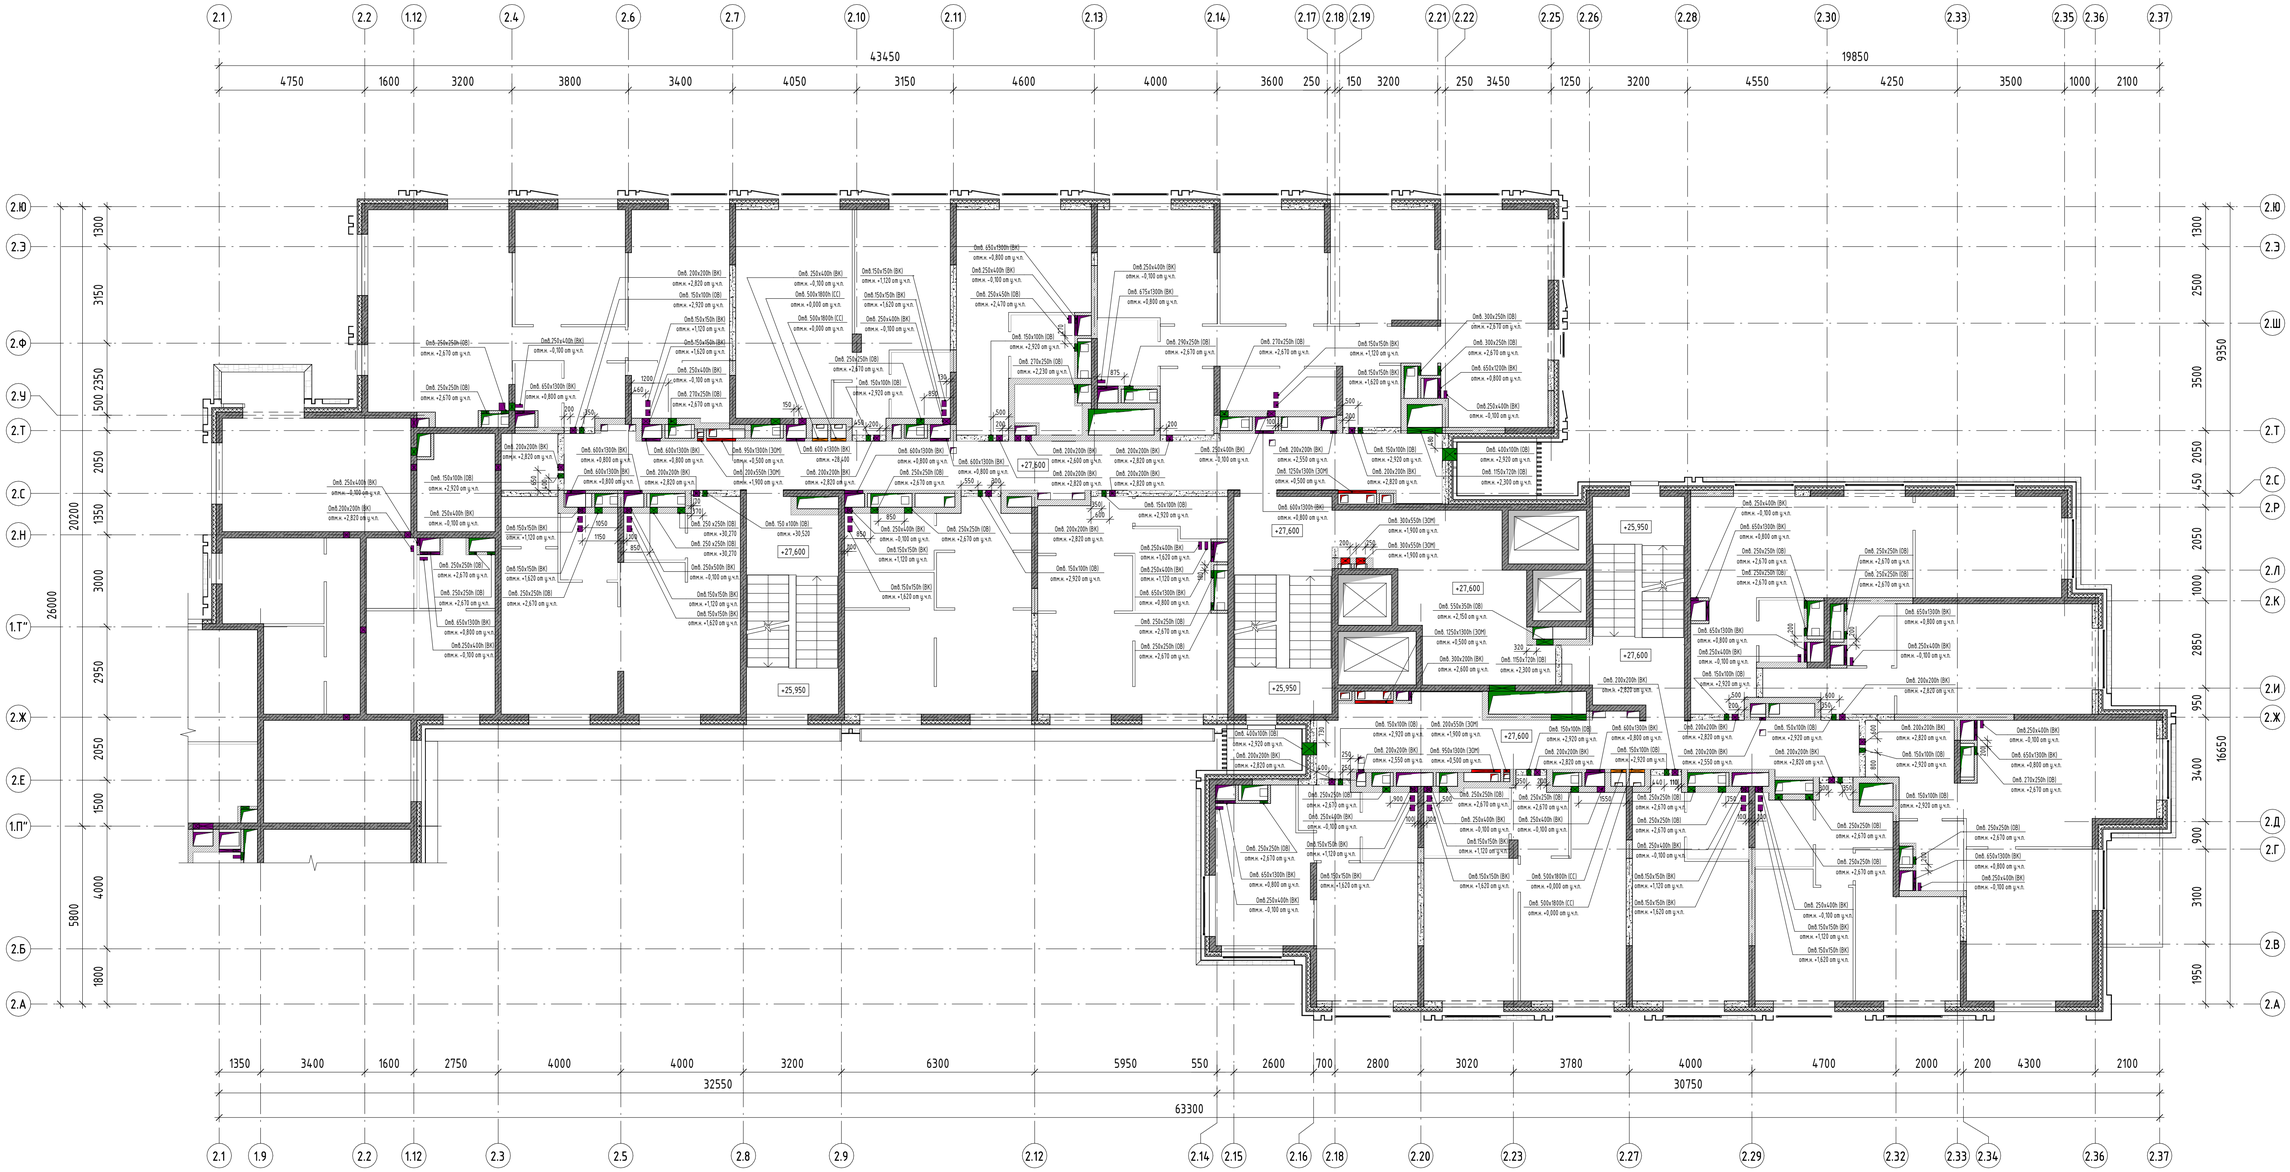

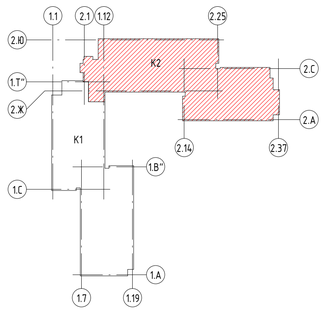

Условные обозначения:

- Стены, пилоны из монолитного железобетона
- Стены из газосиликатных блоков толщиной 200мм
- Стены из гидрофобизированных газосиликатных блоков толщиной 200мм
- Перегородки из гидрофобизированных газосиликатных блоков толщиной 100мм
- Перегородки из гипсовых пазогребневых блоков, h=500мм
- Перегородки из гидрофобизированных гипсовых пазогребневых блоков, h=500мм
- Утеплитель из минераловатных плит

ПР-1 - Маркировка перемычек

+4,500 - Отметка чистого пола этажа

					11-ОМ/2023 - АР-1.2*
					Гостиница, расположенная по адресу: г. Москва, внутригородское муниципальное образование Преображенское, ул. Потешная, бл. 5, стр. 1, 2
Изм.	Кол.уч.	Лист	№ док.	Подпись	Дата
Нач.арх.отд.		Челышев			09.2024
ГАП		Бызова			
Рук.гр.арх.		Килякова			
Вед.арх.		Должикова			
ГИП		Красиловец			
Н.контроль		Челышев			

Гостиница, расположенная по адресу: г. Москва, внутригородское муниципальное образование Преображенское, ул. Потешная, бл. 5, стр. 1, 2	Стадия	Лист	Листов
	Р	31	
План отверстий 9 этажа на отм. +27,600	Открытые мастерские		

Согласовано		
Нач.отд.ВК	Хитякина	09.24
Нач.отд.ОВ	Платонова	09.24
Нач.отд.ЭОМ	Демидов	09.24
Нач.отд.СС	Алексеев	09.24

Подп. и дата | Взам. инв. № | Инв. № подл.

АЗК

План отверстий 10 этажа на отм. +30,900

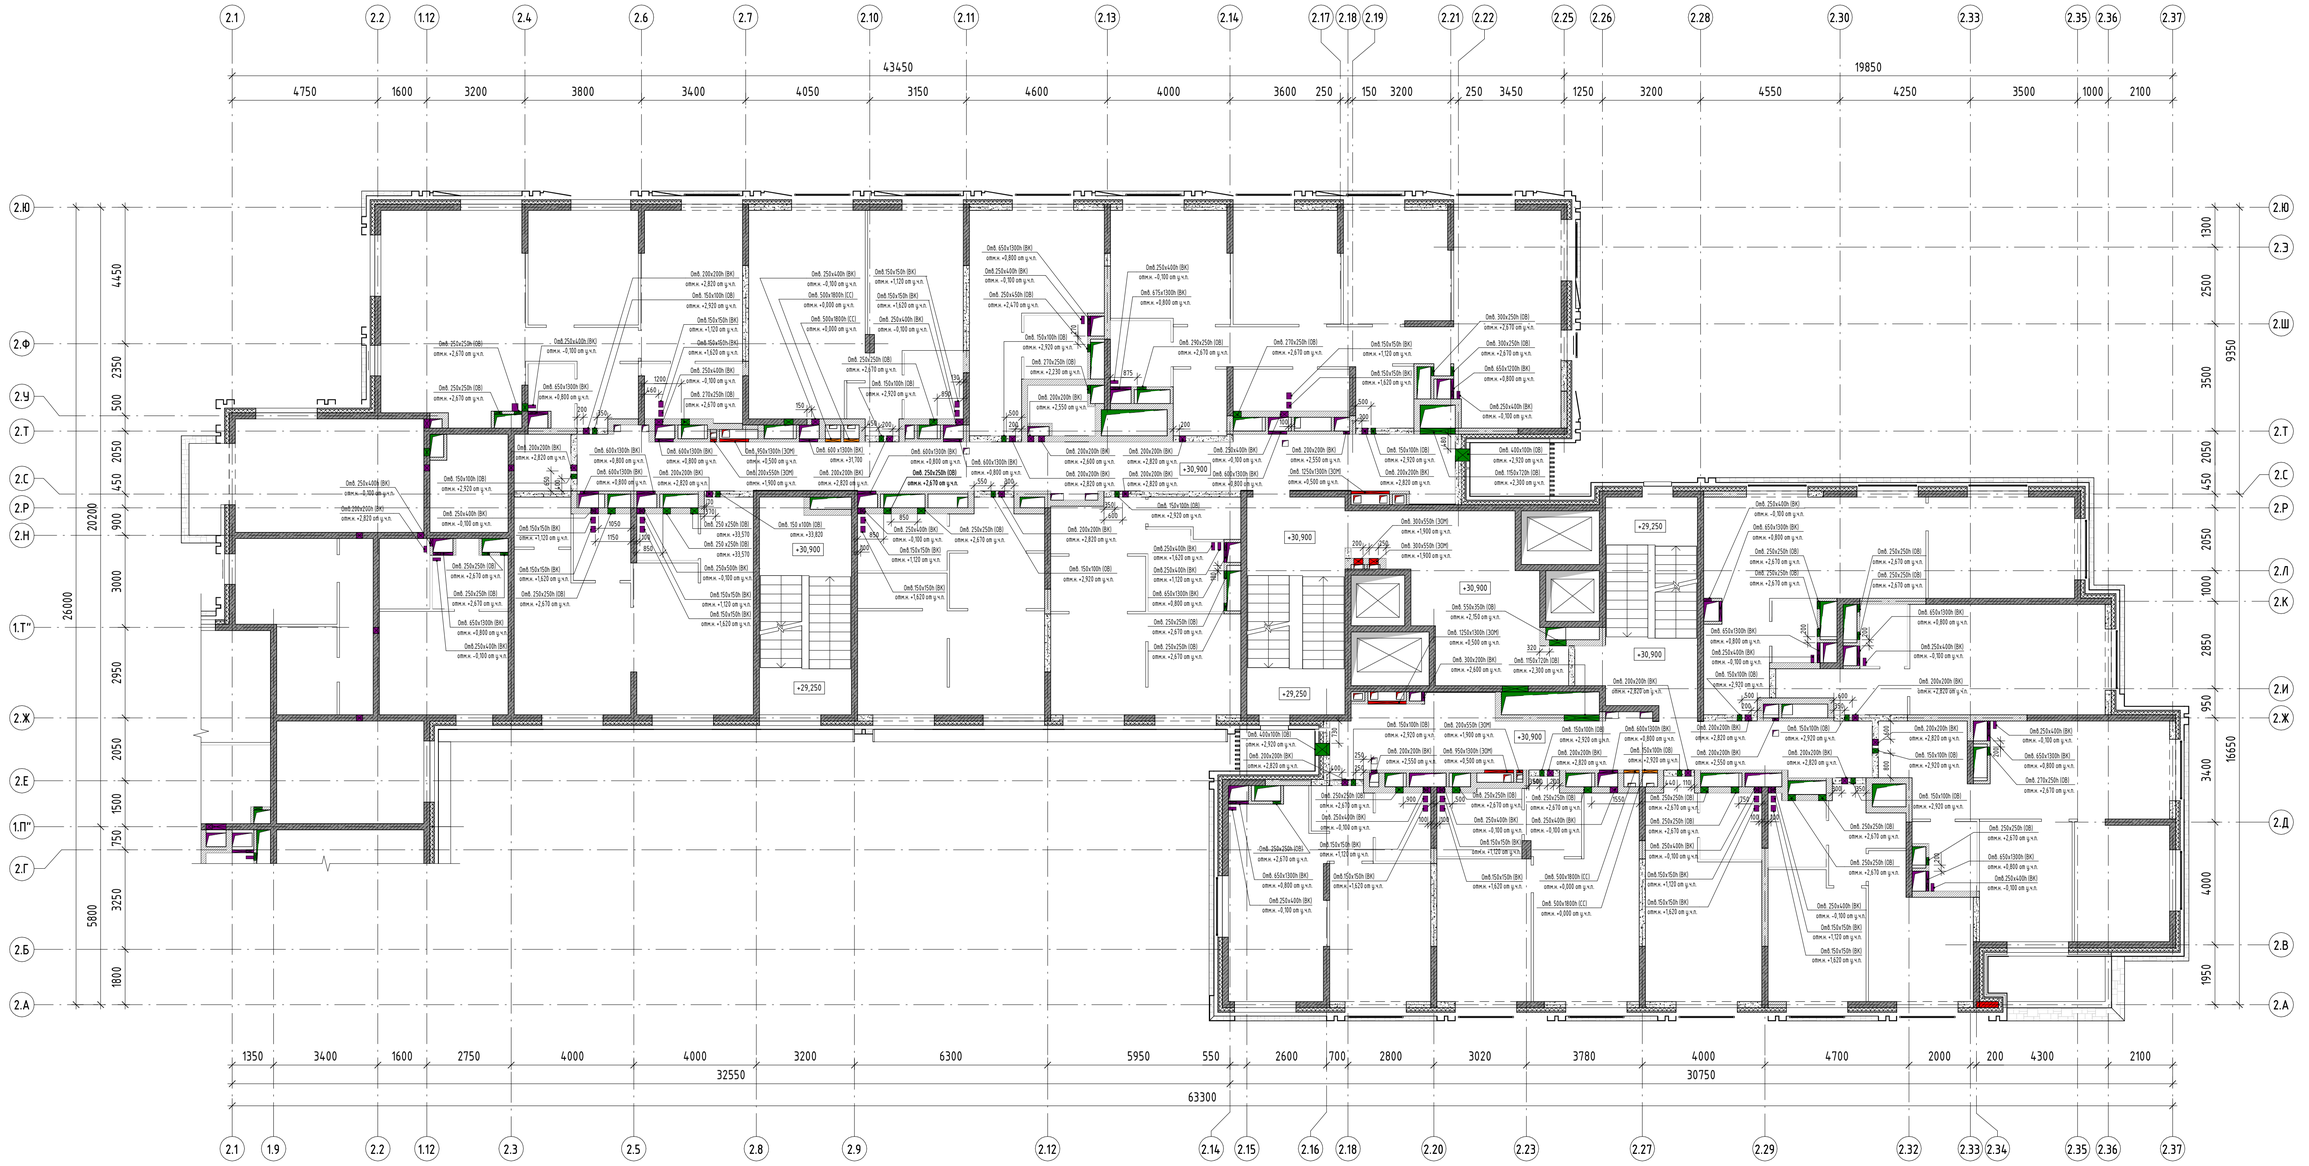

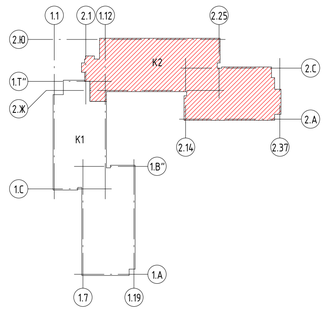

Условные обозначения:

- Стены, пилоны из монолитного железобетона
- Стены из газосиликатных блоков толщиной 200мм
- Стены из гидрофобизированных газосиликатных блоков толщиной 200мм
- Перегородки из гидрофобизированных газосиликатных блоков толщиной 100мм
- Перегородки из гипсовых пазогребневых блоков, h=500мм
- Перегородки из гидрофобизированных гипсовых пазогребневых блоков, h=500мм
- Утеплитель из минераловатных плит

ПР-1 - Маркировка перемычек

+4,500 - Отметка чистого пола этажа

Изм.	Кол.уч.	Лист	№ док.	Подпись	Дата
Нач.арх.отд.	Челышев				09.2024
ГАП	Бызова				
Рук.гр.арх.	Киляков				
Вед.арх.	Должикова				
ГИП	Красиловец				
Н.контроль	Челышев				

11-ОМ/2023 - АР-1.2*

Гостиница, расположенная по адресу: г. Москва, внутригородское муниципальное образование Преображенское, ул. Потешная, вл. 5, стр. 1, 2

Гостиница, расположенная по адресу: г. Москва, внутригородское муниципальное образование Преображенское, ул. Потешная, вл. 5, стр. 1, 2

Стадия	Лист	Листов
Р	32	

План отверстий 10 этажа на отм. +30,900

Открытые мастерские

Согласовано: Нач.отд.ВК Хитрикина 09.24; Нач.отд.ОВ Платонова 09.24; Нач.отд.ЭОМ Демидов 09.24

Нач.отд.СС Алексеев 09.24

Взам. инв. № | Подп. и дата | Инв. № подл.

АЗК

План отверстий 11 этажа на отм. +34,200

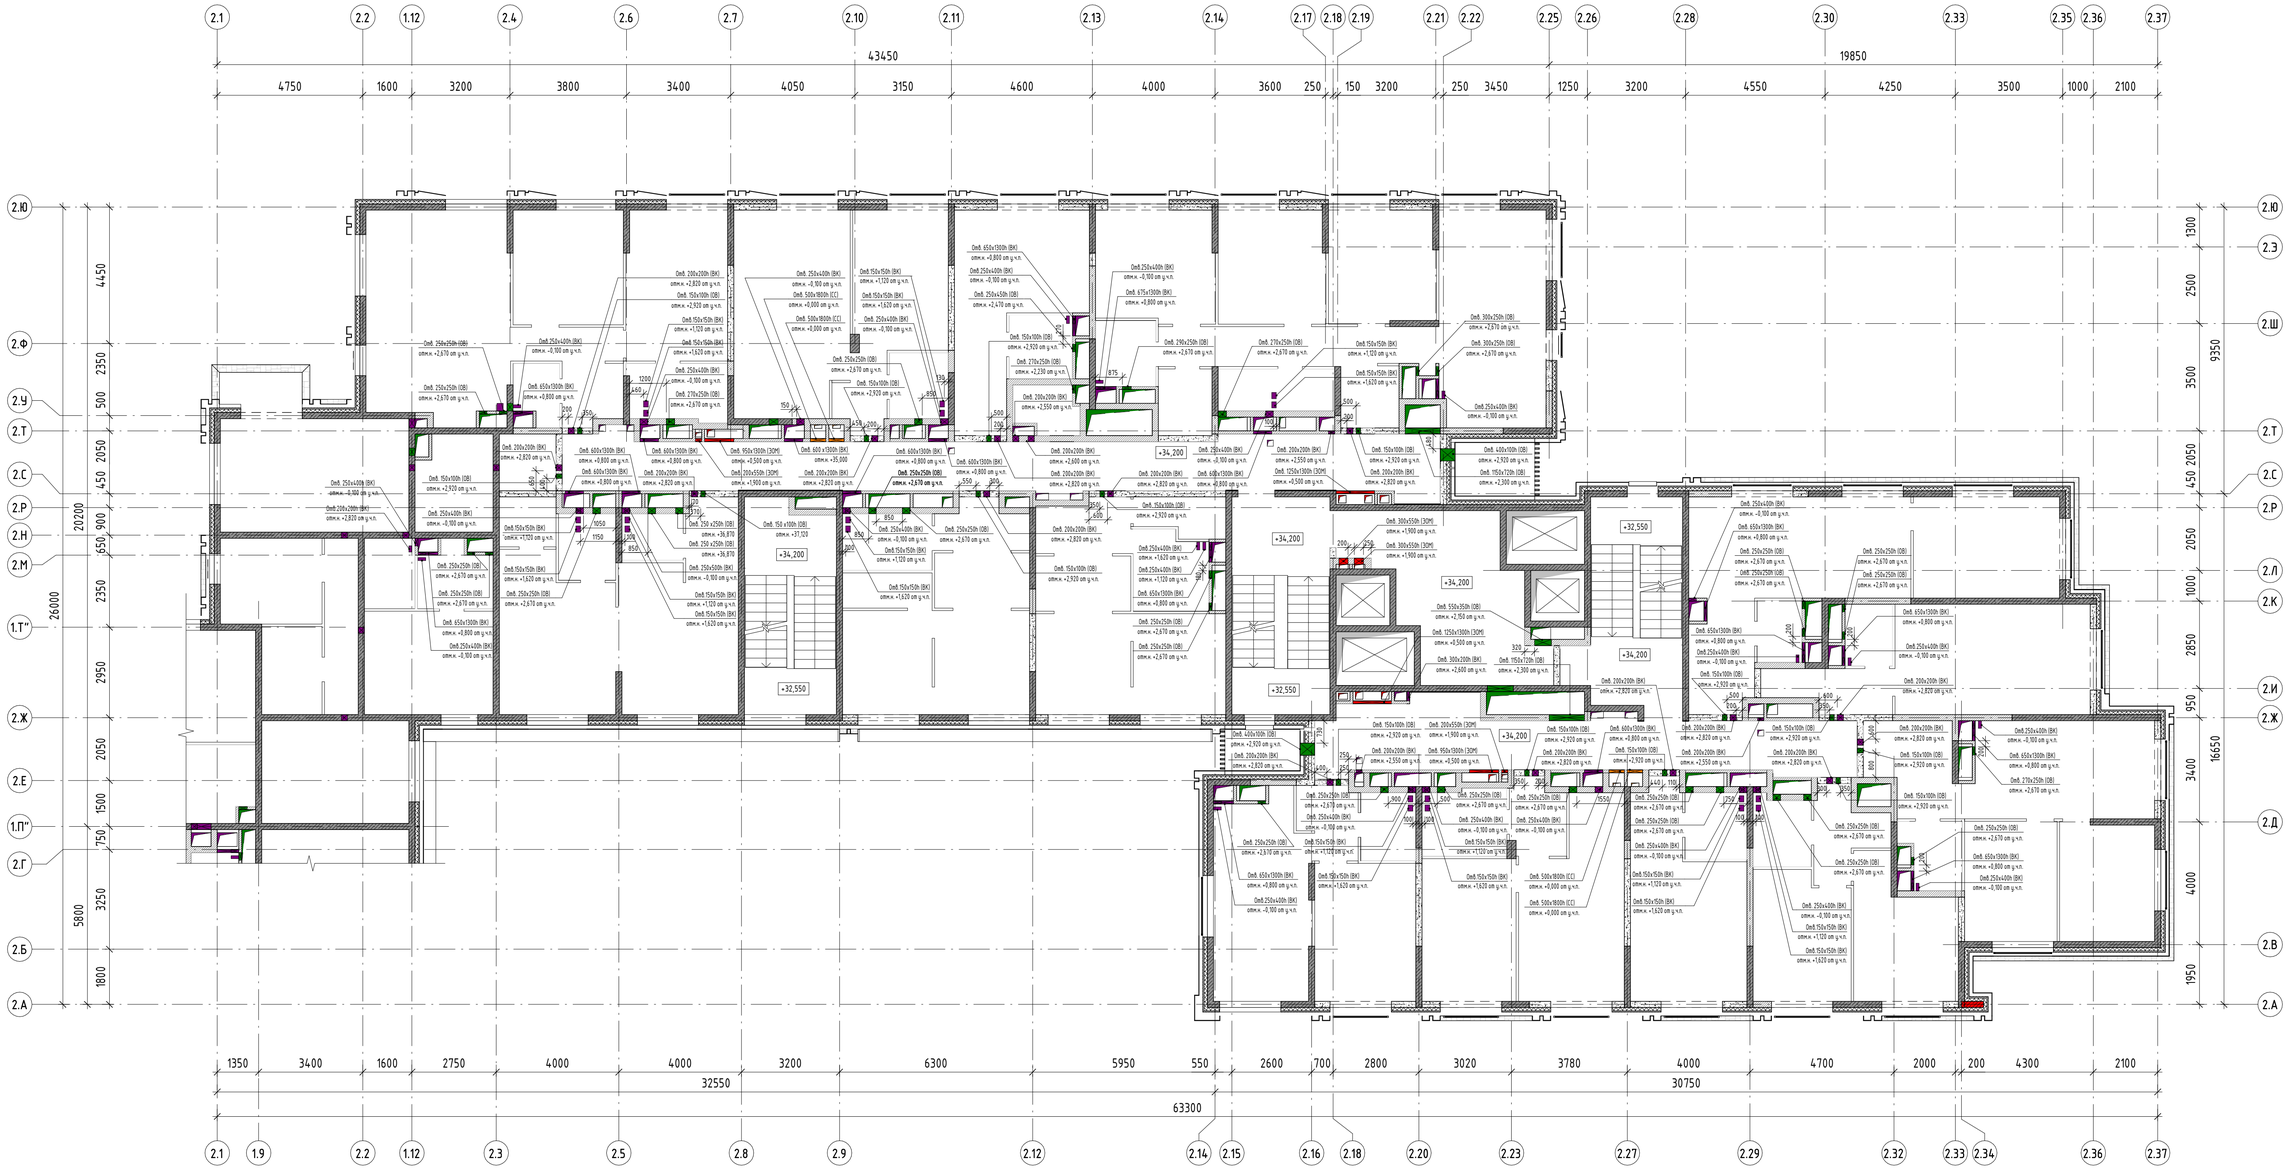

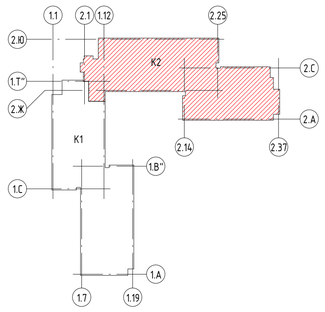

Условные обозначения:

- Стены, пилоны из монолитного железобетона
- Стены из газосиликатных блоков толщиной 200мм
- Стены из гидрофобизированных газосиликатных блоков толщиной 200мм
- Перегородки из гидрофобизированных газосиликатных блоков толщиной 100мм
- Перегородки из гипсовых пазогребневых блоков, h=500мм
- Перегородки из гидрофобизированных гипсовых пазогребневых блоков, h=500мм
- Утеплитель из минераловатных плит

ПР-1 – Маркировка перемычек

+4,500 – Отметка чистого пола этажа

Согласовано		
Нач.отд.ВК	Хитрикина	09.24
Нач.отд.ОВ	Платончева	09.24
Нач.отд.ЭОМ	Демидов	09.24
Нач.отд.СС	Алексеев	09.24

Инв.№ подл.	Подп. и дата	Взам.инв.№

Изм.	Кол.уч.	Лист	№ док.	Подпись	Дата
Нач.арх.отд.		Челышев			09.2024
ГАП		Бызова			
Рук.гр.арх.		Киляков			
Вед.арх.		Должикова			
ГИП		Красиловец			
Н.контроль		Челышев			

11-ОМ/2023 – АР-1.2*

Гостиница, расположенная по адресу: г. Москва, внутригородское муниципальное образование Преображенское, ул. Потешная, вл. 5, стр. 1, 2

Стадия	Лист	Листов
Р	33	

План отверстий 11 этажа на отм. +34,200

Открытые мастерские

АЗК

План отверстий 12 этажа на отм. +37,500

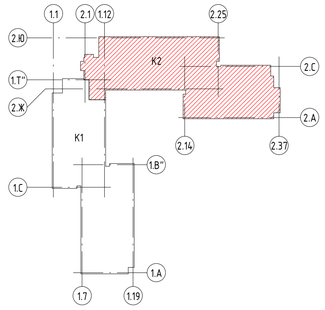

Условные обозначения:

- Стены, пилоны из монолитного железобетона
- Стены из газосиликатных блоков толщиной 200мм
- Стены из гидрофобизированных газосиликатных блоков толщиной 200мм
- Перегородки из гидрофобизированных газосиликатных блоков толщиной 100мм
- Перегородки из гипсовых пазогребневых блоков, h=500мм
- Перегородки из гидрофобизированных гипсовых пазогребневых блоков, h=500мм
- Утеплитель из минераловатных плит

ПР-1 - Маркировка перемычек

+4,500 - Отметка чистого пола этажа

Изм.	Кол.уч.	Лист	№ док.	Подпись	Дата
Нач.арх.отд.		Челышев			09.2024
ГАП		Бызова			
Рук.гр.арх.		Киляков			
Вед.арх.		Должикова			
ГИП		Красиловец			
Н.контроль		Челышев			

11-ОМ/2023 - АР-1.2*

Гостиница, расположенная по адресу: г. Москва, Внутригородское муниципальное образование Преображенское, ул. Потешная, бл. 5, стр. 1, 2

Гостиница, расположенная по адресу: г. Москва, Внутригородское муниципальное образование Преображенское, ул. Потешная, бл. 5, стр. 1, 2

Стадия	Лист	Листов
Р	34	

План отверстий 12 этажа на отм. +37,500

Открытые мастерские

А3К

Согласовано

Нач.отд.ВК	Хитякина	
Нач.отд.ОВ	Платонова	
Нач.отд.ЭОМ	Демидов	
Нач.отд.СС	Алексеев	09.24
		09.24
		09.24

Подп. и дата

Взам. инв. №

Инв. № подл.

План отверстий 13 этажа на отм. +40,800

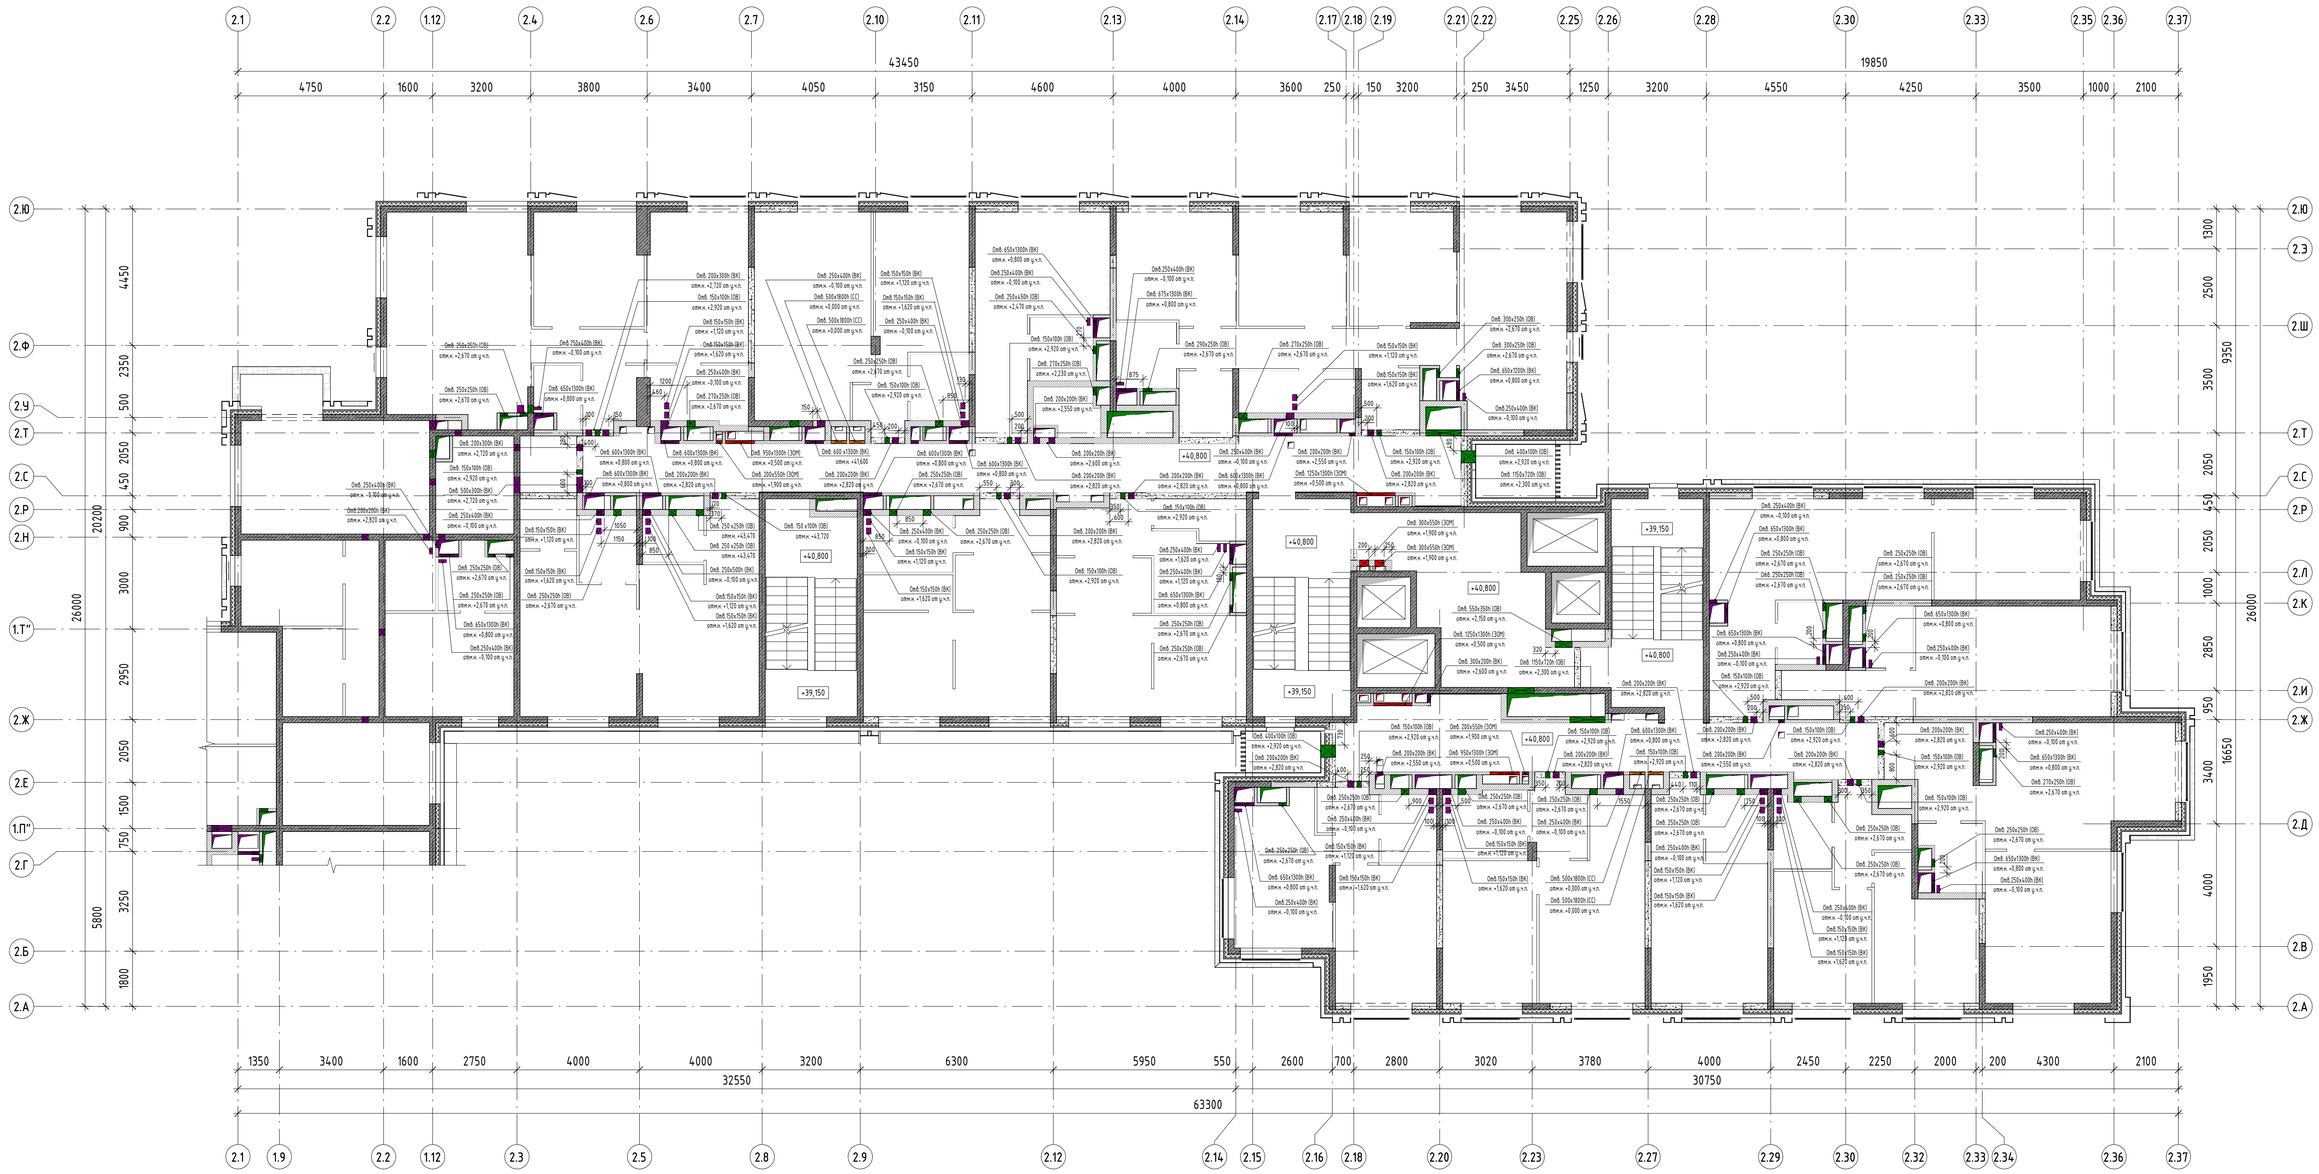

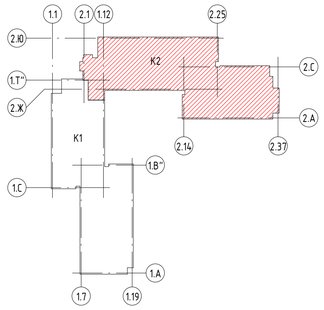

Условные обозначения:

- Стены, пилоны из монолитного железобетона
- Стены из газосиликатных блоков толщиной 200мм
- Стены из гидрофобизированных газосиликатных блоков толщиной 200мм
- Перегородки из гидрофобизированных газосиликатных блоков толщиной 100мм
- Перегородки из гипсовых пазогребневых блоков, h=500мм
- Перегородки из гидрофобизированных гипсовых пазогребневых блоков, h=500мм
- Утеплитель из минераловатных плит

ПР-1 – Маркировка перемычек

+4,500 – Отметка чистого пола этажа

Согласовано

Нач.отд.ВК	Житинина	09.24
Нач.отд.ОВ	Платонова	09.24
Нач.отд.ЭОМ	Демидов	09.24
Нач.отд.СС		
	Алексеев	09.24

Подп. и дата

Взам. инв. №

Инв. № подл.

Изм.	Колуч.	Лист	№ док.	Подпись	Дата
Нач.арх.отд.	Челышев				09.2024
ГАП	Бызова				
Рук.гр.арх.	Киляков				
Вед.арх.	Должикова				
ГИП	Красиловец				
Н.контроль	Челышев				

11-ОМ/2023 – АР-1.2*

Гостиница, расположенная по адресу: г. Москва, Внутригородское муниципальное образование Преображенское, ул. Потешная, вл. 5, стр. 1, 2

Стадия	Лист	Листов
Р	35	

Гостиница, расположенная по адресу: г. Москва, Внутригородское муниципальное образование Преображенское, ул. Потешная, вл. 5, стр. 1, 2

План отверстий 13 этажа на отм. +40,800

Открытые мастерские

АЗК

План отверстий 14 этажа на отм. +44,100. План отверстий кровельных надстроек на отм. ...

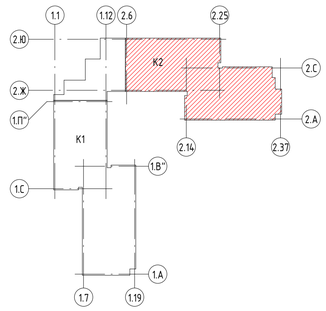

Условные обозначения:

- Стены, пилоны из монолитного железобетона
- Стены из газосиликатных блоков толщиной 200мм
- Стены из гидрофобизированных газосиликатных блоков толщиной 200мм
- Перегородки из гидрофобизированных газосиликатных блоков толщиной 100мм
- Перегородки из гипсовых пазогребневых блоков, h=500мм
- Перегородки из гидрофобизированных гипсовых пазогребневых блоков, h=500мм
- Утеплитель из минераловатных плит

ПР-1 - Маркировка перемычек

+4,500 - Отметка чистого пола этажа

Изм.	Кол.уч.	Лист	№ док.	Подпись	Дата	11-ОМ/2023 - АР-1.2*	
Нач.арх.отд.		Челышев			09.2024	Гостиница, расположенная по адресу: г. Москва, внутригородское муниципальное образование Преображенское, ул. Потешная, вл. 5, стр. 1, 2	
ГАП		Бызова				Гостиница, расположенная по адресу: г. Москва, внутригородское муниципальное образование Преображенское, ул. Потешная, вл. 5, стр. 1, 2	Стадия: Р; Лист: 36; Листов:
Рук.гр.арх.		Киляков				План отверстий 14 этажа на отм. +44,100	Открытые мастерские
Вед.арх.		Должикова					
ГИП		Красиловец					
Н.контроль		Челышев					

Согласовано: Нач.отд.ВК Химичина 09.24; Нач.отд.ОВ Платонова 09.24; Нач.отд.ЭОМ Демидов 09.24

Согласовано: Нач.отд.СС А.Алексеев 09.24

Взам. инв. №

Подп. и дата

Инв. № подл.

АЗК

План отверстий 15 этажа на отм. +47.400

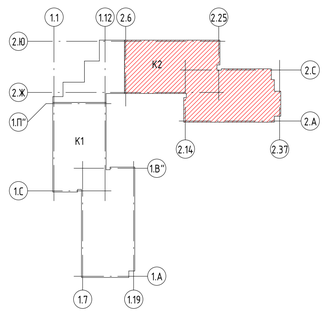

Условные обозначения:

- Стены, пилоны из монолитного железобетона
- Стены из газосиликатных блоков толщиной 200мм
- Стены из гидрофобизированных газосиликатных блоков толщиной 200мм
- Перегородки из гидрофобизированных газосиликатных блоков толщиной 100мм
- Перегородки из гипсовых пазогребневых блоков, h=500мм
- Перегородки из гидрофобизированных гипсовых пазогребневых блоков, h=500мм
- Утеплитель из минераловатных плит

ПР-1 - Маркировка перемычек

+4,500 - Отметка чистого пола этажа

Изм.	Кол.уч.	Лист	№ док.	Подпись	Дата
Нач.арх.отд.		Челышев			09.2024
ГАП		Бызова			
Рук.гр.арх.		Киляков			
Вед.арх.		Должикова			
ГИП		Красиловец			
Н.контроль		Челышев			

11-ОМ/2023 - АР-1.2*

Гостиница, расположенная по адресу: г. Москва, внутригородское муниципальное образование Преображенское, ул. Потешная, вл. 5, стр. 1, 2

Гостиница, расположенная по адресу: г. Москва, внутригородское муниципальное образование Преображенское, ул. Потешная, вл. 5, стр. 1, 2

Стадия	Лист	Листов
Р	37	

План отверстий 15 этажа на отм. +47.400

Открытые мастерские

АЗК

Согласовано

Нач.отд.ВК	Житкина	
Нач.отд.ОВ	Платонова	
Нач.отд.ЭОМ	Денисов	
Нач.отд.СС	Алексеев	09.24
		09.24
		09.24

Взам. инв. №

Подп. и дата

Инв. № подл.

План отверстий 16 этажа на отм. +50,700

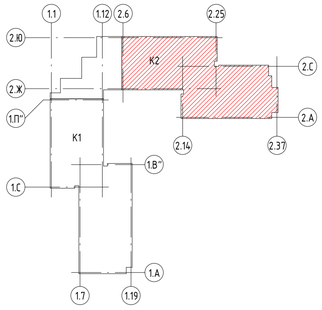

Условные обозначения:

- Стены, пилоны из монолитного железобетона
- Стены из газосиликатных блоков толщиной 200мм
- Стены из гидрофобизированных газосиликатных блоков толщиной 200мм
- Перегородки из гидрофобизированных газосиликатных блоков толщиной 100мм
- Перегородки из гипсовых пазогребневых блоков, h=500мм
- Перегородки из гидрофобизированных гипсовых пазогребневых блоков, h=500мм
- Утеплитель из минераловатных плит

ПР-1 - Маркировка перемычек

+4,500 - Отметка чистого пола этажа

Изм.	Кол.уч.	Лист	№ док.	Подпись	Дата
Нач.арх.отд.		Челышев			09.2024
ГАП		Бызова			
Рук.гр.арх.		Киляков			
Вед.арх.		Должикова			
ГИП		Красиловец			
Н.контроль		Челышев			

11-ОМ/2023 - АР-1.2*

Гостиница, расположенная по адресу: г. Москва, внутригородское муниципальное образование Преображенское, ул. Потешная, вл. 5, стр. 1, 2

	Стадия	Лист	Листов
Гостиница, расположенная по адресу: г. Москва, внутригородское муниципальное образование Преображенское, ул. Потешная, вл. 5, стр. 1, 2	Р	38	
План отверстий 16 этажа на отм. +50,700	Открытые мастерские		

АЗК

Согласовано: Нач.отд.ВК Жумкина 09.24; Нач.отд.ОВ Платонова 09.24; Нач.отд.ЭОМ Демидов 09.24; Нач.отд.СС Алексеев 09.24

Взам. инв. №

Подп. и дата

Инв. № подл.

План отверстий 17 этажа на отм. +54,000

+54,000
+52,350
Отв. 650х1300h (ВК) отм.к. +0,800 от у.п.
Отв. 250х400h (ВК) отм.к. -0,100 от у.п.
Отв. 250х450h (ОВ) отм.к. +2,470 от у.п.
Отв. 250х400h (ВК) отм.к. -0,100 от у.п.
Отв. 675х1500h (ВК) отм.к. +0,800 от у.п.
Отв. 300х250h (ОВ) отм.к. +2,670 от у.п.
Отв. 300х250h (ОВ) отм.к. +2,670 от у.п.
Отв. 650х1200h (ВК) отм.к. +0,800 от у.п.
Отв. 250х400h (ВК) отм.к. -0,100 от у.п.
Отв. 250х400h (ВК) отм.к. -0,100 от у.п.
Отв. 270х250h (ОВ) отм.к. +2,670 от у.п.
Отв. 500х1800h (СС) отм.к. +0,000 от у.п.
Отв. 270х250h (ОВ) отм.к. +2,670 от у.п.
Отв. 250х400h (ВК) отм.к. -0,100 от у.п.
Отв. 150х100h (ОВ) отм.к. +2,920 от у.п.
Отв. 270х250h (ОВ) отм.к. +2,230 от у.п.
Отв. 290х250h (ОВ) отм.к. +2,670 от у.п.
Отв. 200х200h (ВК) отм.к. +2,550 от у.п.
Отв. 150х150h (ВК) отм.к. +1,120 от у.п.
Отв. 150х150h (ВК) отм.к. +1,620 от у.п.
Отв. 250х400h (ВК) отм.к. -0,100 от у.п.
Отв. 250х400h (ВК) отм.к. -0,100 от у.п.
Отв. 250х250h (ОВ) отм.к. +2,670 от у.п.
Отв. 150х100h (ОВ) отм.к. +2,920 от у.п.
Отв. 200х200h (ВК) отм.к. +2,820 от у.п.
Отв. 200х200h (ВК) отм.к. +2,800 от у.п.
Отв. 250х400h (ВК) отм.к. -0,100 от у.п.
Отв. 600х1500h (ВК) отм.к. +0,800 от у.п.
Отв. 1250х1300h (ЭОМ) отм.к. +0,500 от у.п.
Отв. 200х200h (ВК) отм.к. +2,820 от у.п.
Отв. 150х100h (ОВ) отм.к. +2,920 от у.п.
Отв. 400х100h (ОВ) отм.к. +2,920 от у.п.
Отв. 1150х720h (ОВ) отм.к. +2,300 от у.п.
Отв. 150х100h (ОВ) отм.к. +2,920 от у.п.
Отв. 650х1300h (ВК) отм.к. +0,800 от у.п.
Отв. 250х250h (ОВ) отм.к. +2,670 от у.п.
Отв. 250х250h (ОВ) отм.к. +2,670 от у.п.
Отв. 650х1300h (ВК) отм.к. +0,800 от у.п.
Отв. 250х400h (ВК) отм.к. -0,100 от у.п.
Отв. 150х100h (ОВ) отм.к. +2,920 от у.п.
Отв. 200х200h (ВК) отм.к. +2,820 от у.п.
Отв. 200х200h (ВК) отм.к. +2,550 от у.п.
Отв. 150х100h (ОВ) отм.к. +2,920 от у.п.
Отв. 600х1300h (ВК) отм.к. +0,800 от у.п.
Отв. 150х100h (ОВ) отм.к. +2,920 от у.п.
Отв. 200х200h (ВК) отм.к. +2,820 от у.п.
Отв. 200х200h (ВК) отм.к. +2,550 от у.п.
Отв. 200х550h (ЭОМ) отм.к. +1,900 от у.п.
Отв. 950х1300h (ЭОМ) отм.к. +0,500 от у.п.
Отв. 200х200h (ВК) отм.к. +2,820 от у.п.
Отв. 200х200h (ВК) отм.к. +2,820 от у.п.
Отв. 200х200h (ВК) отм.к. +2,550 от у.п.
Отв. 200х200h (ВК) отм.к. +2,820 от у.п.
Отв. 250х400h (ВК) отм.к. -0,100 от у.п.
Отв. 650х1300h (ВК) отм.к. +0,800 от у.п.
Отв. 250х250h (ОВ) отм.к. +2,670 от у.п.
Отв. 250х250h (ОВ) отм.к. +2,670 от у.п.
Отв. 250х250h (ОВ) отм.к. +2,670 от у.п.
Отв. 650х1300h (ВК) отм.к. +0,800 от у.п.
Отв. 250х400h (ВК) отм.к. -0,100 от у.п.
Отв. 150х100h (ОВ) отм.к. +2,920 от у.п.
Отв. 200х200h (ВК) отм.к. +2,820 от у.п.
Отв. 200х200h (ВК) отм.к. +2,550 от у.п.
Отв. 150х100h (ОВ) отм.к. +2,920 от у.п.
Отв. 250х400h (ВК) отм.к. -0,100 от у.п.
Отв. 650х1300h (ВК) отм.к. +0,800 от у.п.
Отв. 270х250h (ОВ) отм.к. +2,670 от у.п.
Отв. 250х250h (ОВ) отм.к. +2,670 от у.п.
Отв. 650х1300h (ВК) отм.к. +0,800 от у.п.
Отв. 250х400h (ВК) отм.к. -0,100 от у.п.
Отв. 250х250h (ОВ) отм.к. +2,670 от у.п.
Отв. 250х400h (ВК) отм.к. -0,100 от у.п.
Отв. 150х150h (ВК) отм.к. +1,120 от у.п.
Отв. 150х150h (ВК) отм.к. +1,620 от у.п.
Отв. 250х400h (ВК) отм.к. -0,100 от у.п.
Отв. 150х150h (ВК) отм.к. +1,620 от у.п.
Отв. 250х400h (ВК) отм.к. -0,100 от у.п.
Отв. 150х150h (ВК) отм.к. +1,620 от у.п.
Отв. 250х400h (ВК) отм.к. -0,100 от у.п.
Отв. 650х1300h (ВК) отм.к. +0,800 от у.п.
Отв. 270х250h (ОВ) отм.к. +2,670 от у.п.
Отв. 250х400h (ВК) отм.к. -0,100 от у.п.
Отв. 650х1300h (ВК) отм.к. +0,800 от у.п.
Отв. 250х400h (ВК) отм.к. -0,100 от у.п.
Отв. 250х400h (ВК) отм.к. -0,100 от у.п.
Отв. 250х250h (ОВ) отм.к. +2,670 от у.п.
Отв. 250х250h (ОВ) отм.к. +2,670 от у.п.
Отв. 250х250h (ОВ) отм.к. +2,670 от у.п.
Отв. 250х400h (ВК) отм.к. -0,100 от у.п.
Отв. 650х1300h (ВК) отм.к. +0,800 от у.п.
Отв. 250х400h (ВК) отм.к. -0,100 от у.п.
Отв. 270х250h (ОВ) отм.к. +2,670 от у.п.
Отв. 250х400h (ВК) отм.к. -0,100

План отверстий 18 этажа на отм. +57,300

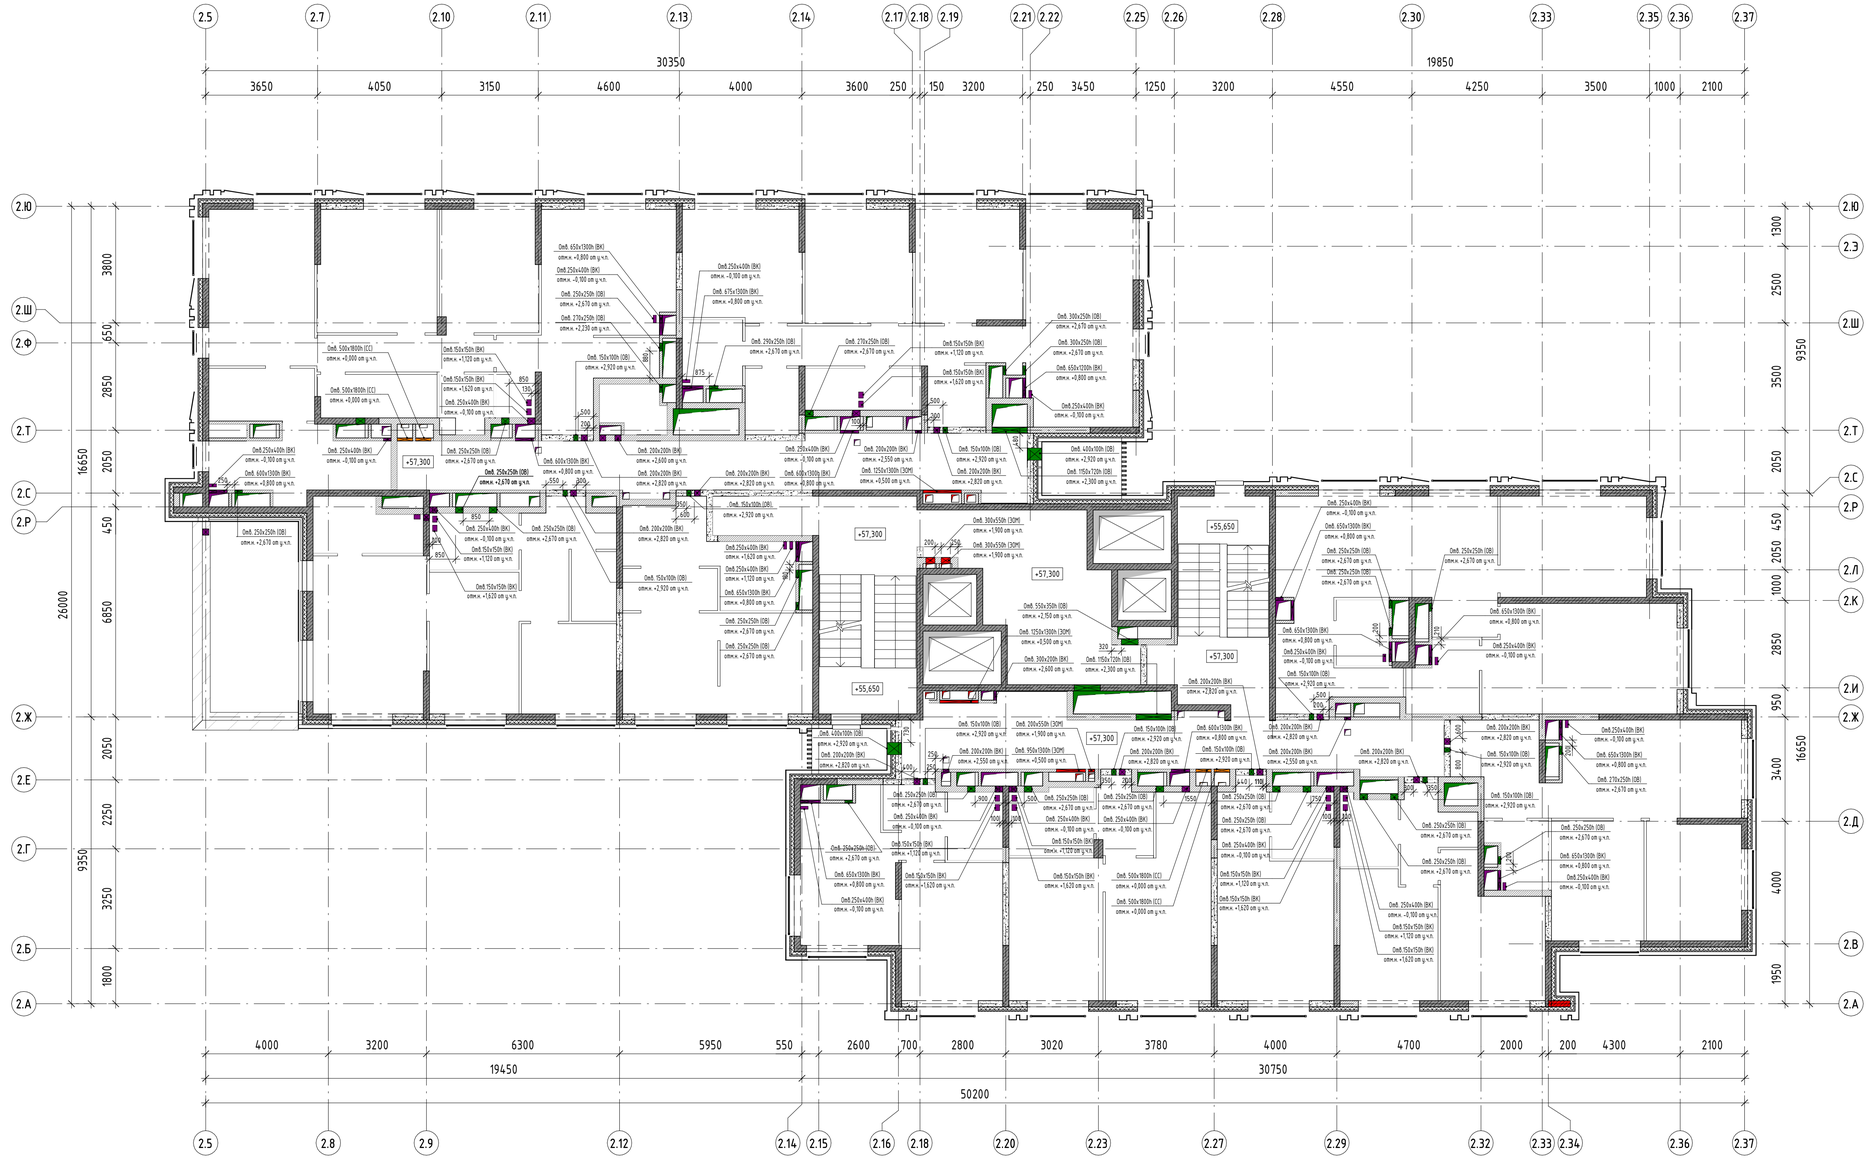

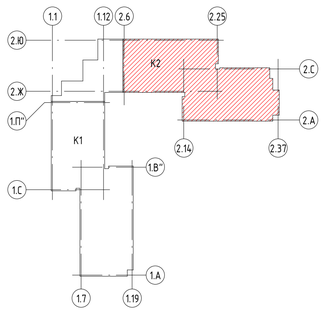

Условные обозначения:

- Стены, пилоны из монолитного железобетона
- Стены из газосиликатных блоков толщиной 200мм
- Стены из гидрофобизированных газосиликатных блоков толщиной 200мм
- Перегородки из гидрофобизированных газосиликатных блоков толщиной 100мм
- Перегородки из гипсовых пазогребневых блоков, h=500мм
- Перегородки из гидрофобизированных гипсовых пазогребневых блоков, h=500мм
- Утеплитель из минераловатных плит

ПР-1 - Маркировка перемычек

+4,500 - Отметка чистого пола этажа

Изм.	Кол.уч.	Лист	№ док.	Подпись	Дата
Нач.арх.отд.		Челышев			09.2024
ГАП		Бызова			
Рук.гр.арх.		Киляков			
Вед.арх.		Должикова			
ГИП		Красиловец			
Н.контроль		Челышев			

11-ОМ/2023 - АР-1.2*

Гостиница, расположенная по адресу: г. Москва, внутригородское муниципальное образование Преображенское, ул. Потешная, вл. 5, стр. 1, 2

Стадия	Лист	Листов
Р	40	

Гостиница, расположенная по адресу: г. Москва, внутригородское муниципальное образование Преображенское, ул. Потешная, вл. 5, стр. 1, 2

План отверстий 18 этажа на отм. +57,300

Открытые мастерские

АЗК

Согласовано

Нач.отд.ВК	Житкина	
Нач.отд.ОВ	Платонова	
Нач.отд.ЭОМ	Денисов	
Нач.отд.СС	Алексеев	09.24
		09.24
		09.24

Взам. инв. №

Подп. и дата

Инв. № подл.

План отверстий 19 этажа на отм. +60,600

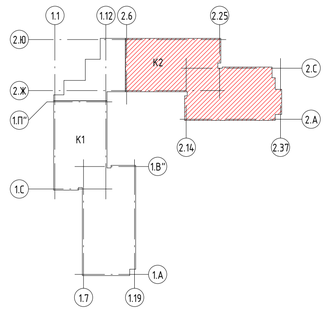

Условные обозначения:

- Стены, пилоны из монолитного железобетона
- Стены из газосиликатных блоков толщиной 200мм
- Стены из гидрофобизированных газосиликатных блоков толщиной 200мм
- Перегородки из гидрофобизированных газосиликатных блоков толщиной 100мм
- Перегородки из гипсовых пазогребневых блоков, h=500мм
- Перегородки из гидрофобизированных гипсовых пазогребневых блоков, h=500мм
- Утеплитель из минераловатных плит
- ПР-1 – Маркировка перемычек
- +4,500 – Отметка чистого пола этажа

Согласовано: Нач.отд.ВК Житкина 09.24; Нач.отд.ОВ Платонова 09.24; Нач.отд.ЭОМ Денисов 09.24; Нач.отд.СС Алексеев 09.24

Изм.	Кол.уч.	Лист	№ док.	Подпись	Дата
Нач.арх.отд.	Челышев				09.2024
ГАП	Бызова				
Рук.гр.арх.	Киляков				
Вед.арх.	Должикова				
ГИП	Красиловец				
Н.контроль	Челышев				

11-ОМ/2023 - АР-1.2*

Гостиница, расположенная по адресу: г. Москва, внутригородское муниципальное образование Преображенское, ул. Потешная, вл. 5, стр. 1, 2

Стадия	Лист	Листов
Р	41	

План отверстий 19 этажа на отм. +60,600

Открытые мастерские

АЗК

Инв.№ подл. | Подп. и дата | Взам. инв.№

План отверстий 20 этажа на отм. +63,900. План отверстий кровельных надстроек на отм. ...

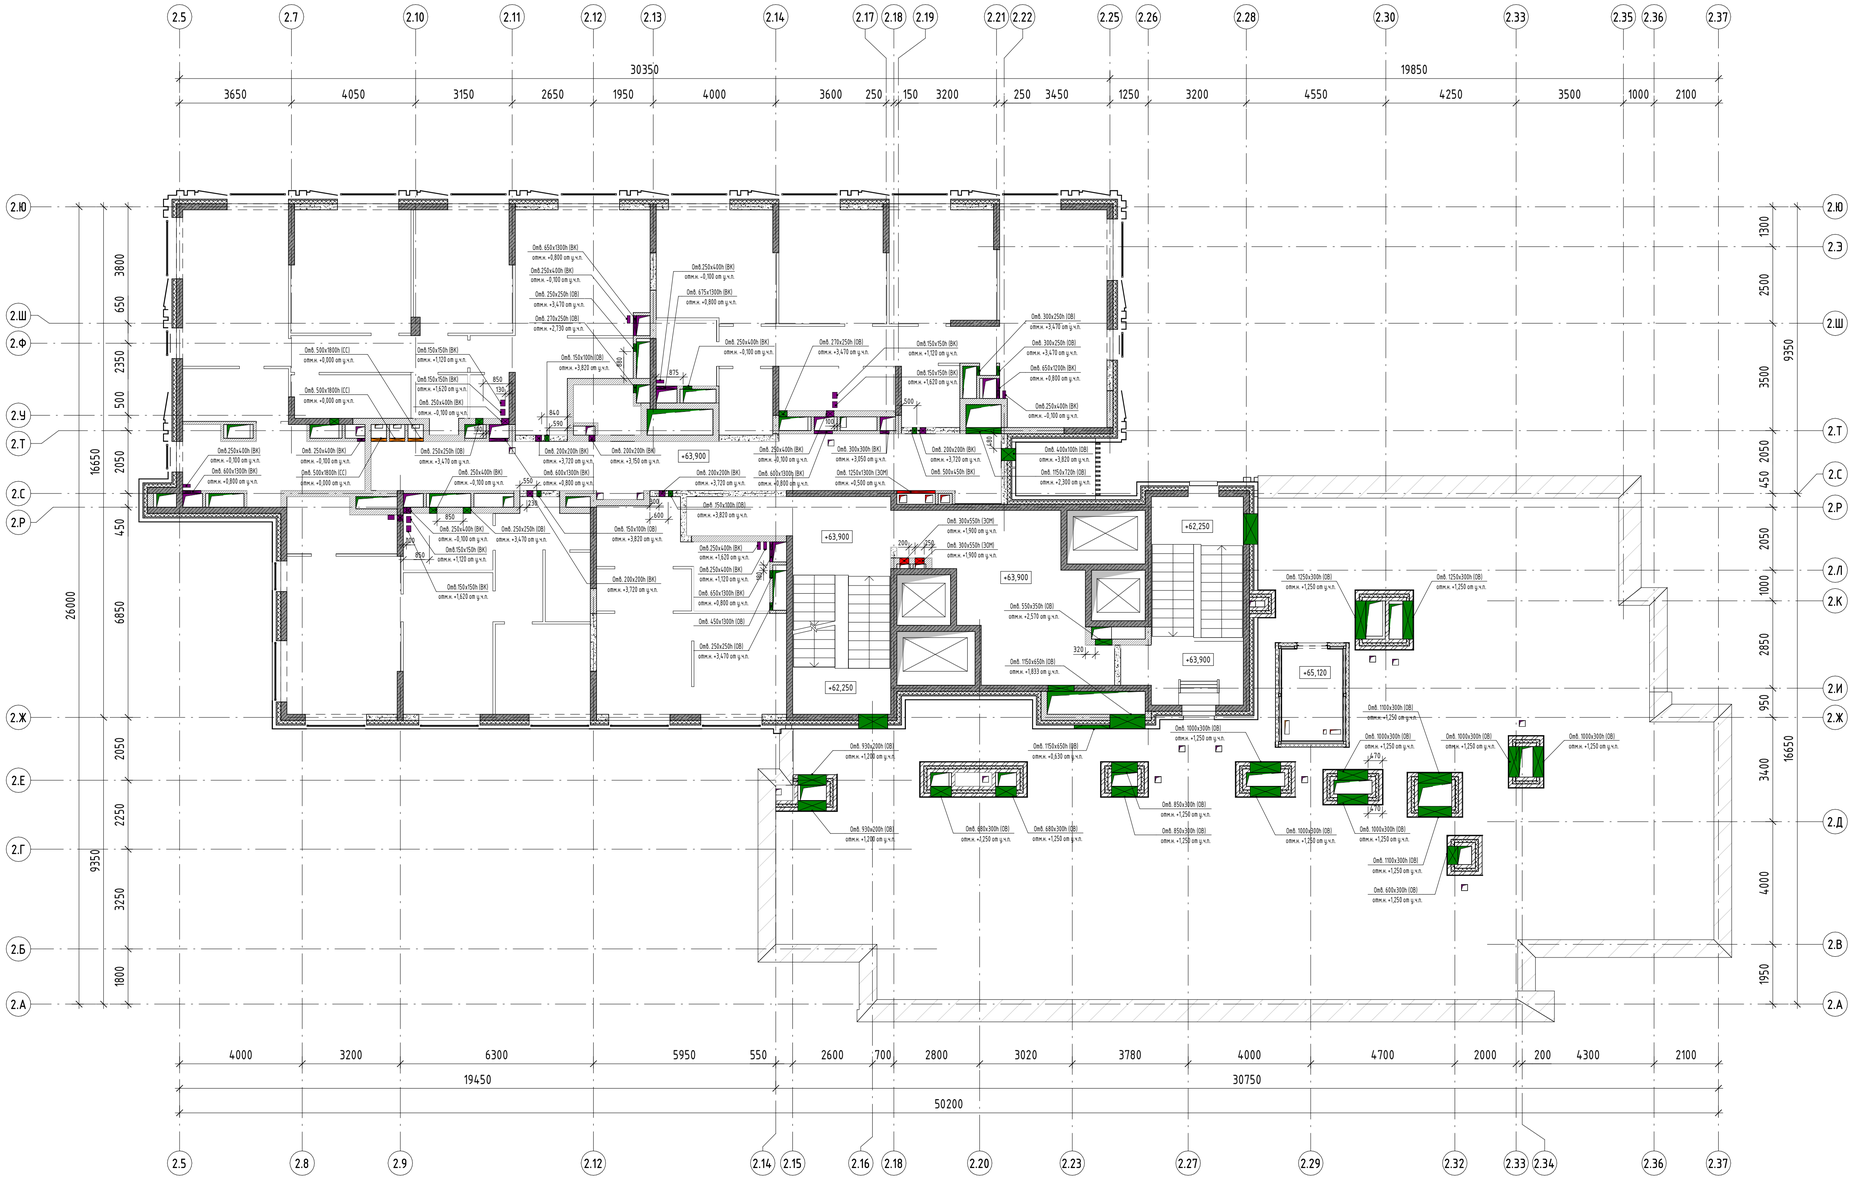

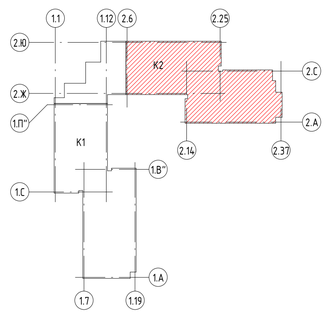

Условные обозначения:

- Стены, пилоны из монолитного железобетона
- Стены из газосиликатных блоков толщиной 200мм
- Стены из гидрофобизированных газосиликатных блоков толщиной 200мм
- Перегородки из гидрофобизированных газосиликатных блоков толщиной 100мм
- Перегородки из гипсовых пазогребневых блоков, h=500мм
- Перегородки из гидрофобизированных гипсовых пазогребневых блоков, h=500мм
- Утеплитель из минераловатных плит
- ПР-1 - Маркировка перемычек
- +4,500 - Отметка чистого пола этажа

							11-ОМ/2023 - АР-1.2*
							Гостиница, расположенная по адресу: г. Москва, внутригородское муниципальное образование Преображенское, ул. Потешная, вл. 5, стр. 1, 2
Изм.	Кол.уч.	Лист	№ док.	Подпись	Дата		
Нач.арх.отд.		Челышев			09.2024		Гостиница, расположенная по адресу: г. Москва, внутригородское муниципальное образование Преображенское, ул. Потешная, вл. 5, стр. 1, 2
ГАП		Бызова				Стадия: Р	Лист: 42
Рук.гр.арх.		Киляков					
Вед.арх.		Должикова					План отверстий 20 этажа на отм. +63,900. План отверстий кровельных надстроек на отм. +64,420
ГИП		Красиловец					Открытые мастерские
Н.контроль		Челышев					

Согласовано: Нач.отд.ВК Житкина; Нач.отд.ОВ Платонова; Нач.отд.ЭОМ Демидов; Нач.отд.СС Алексеев; 09.24

Инв.№ подл. | Подп.и дата | Взам.инв.№

АЗК

План отверстий кровельных надстроек на отм. ...

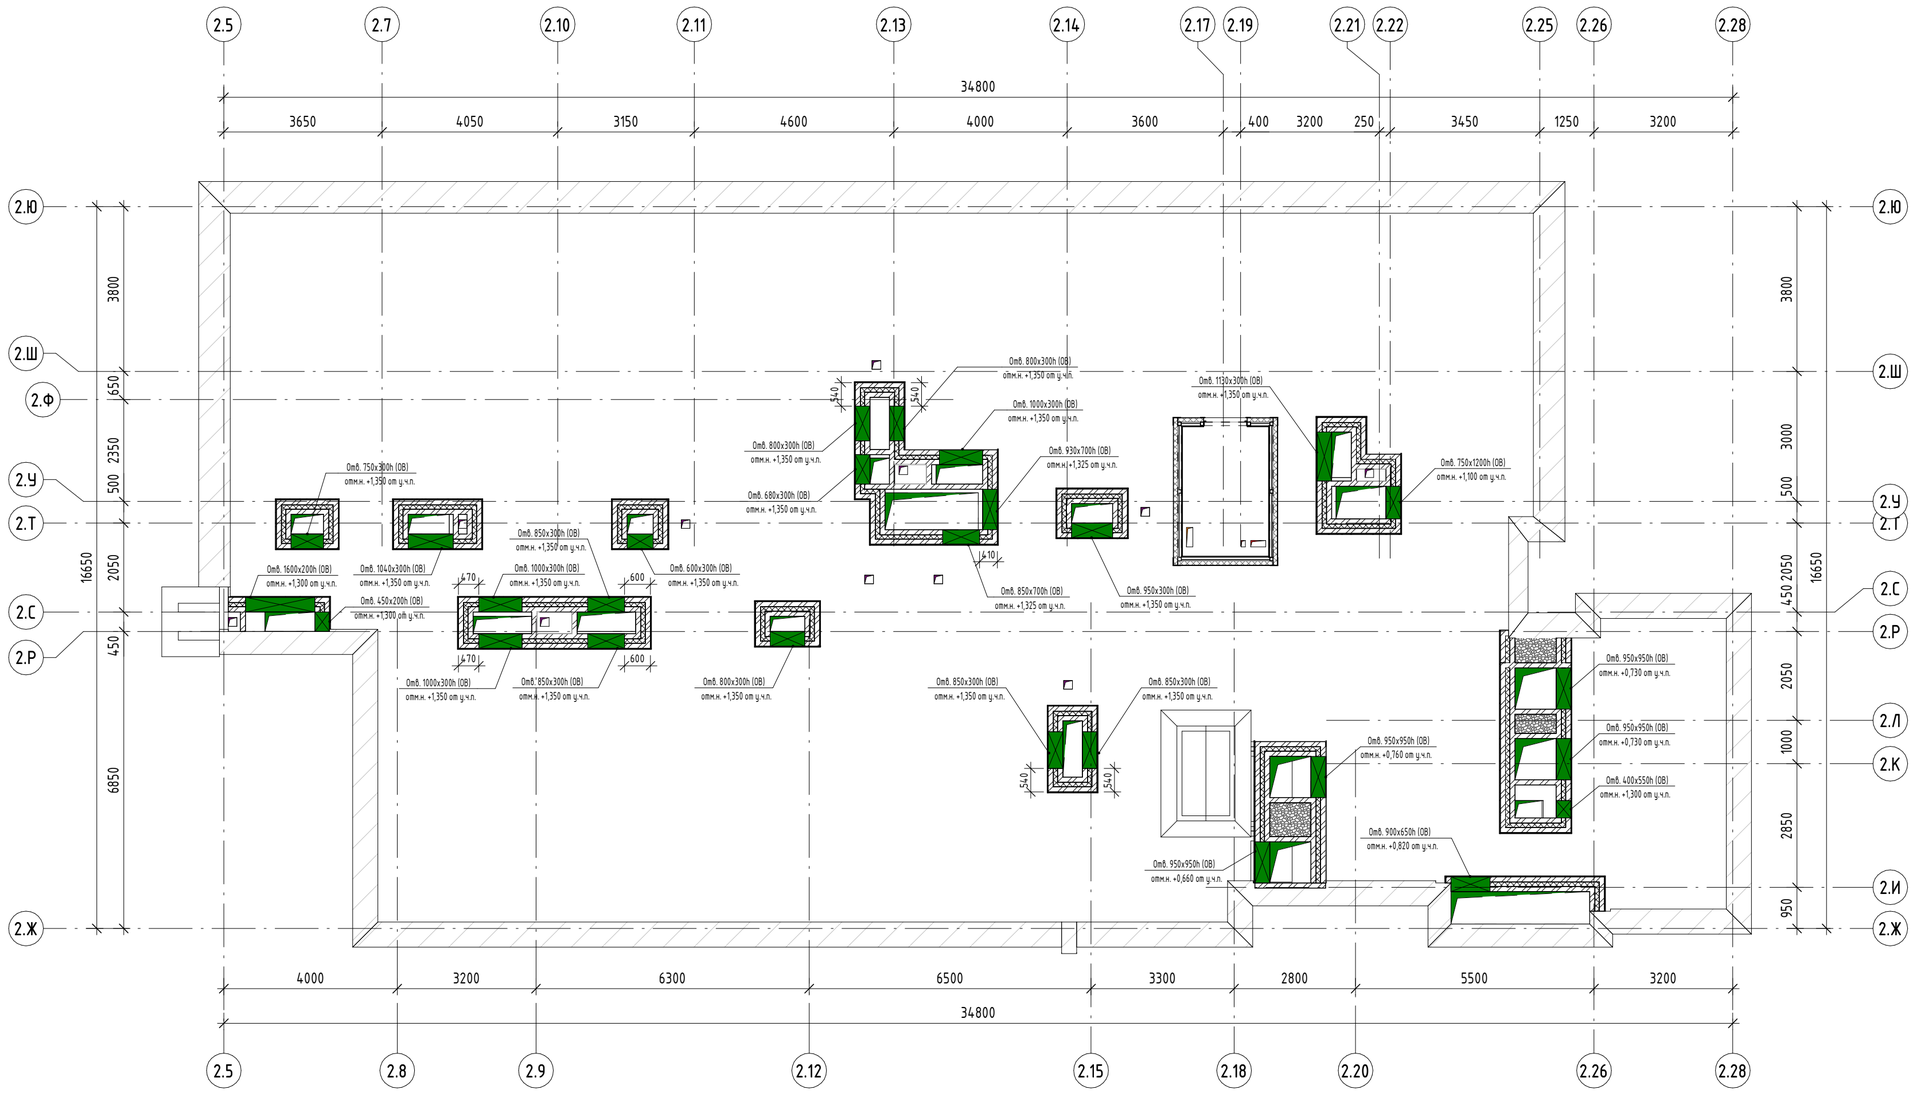

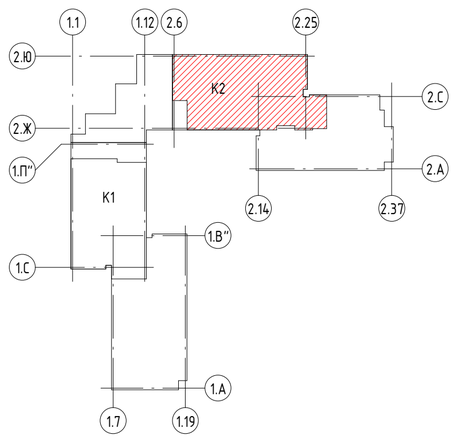

Согласовано		
Нач.отд.ВК	Житихина	09.24
Нач.отд.ОВ	Платонова	09.24
Нач.отд.ЭОМ	Демихов	09.24
Нач.отд.СС	Алексеев	09.24

Взам. инв. №	Подп. и дата	Инв. № подл.

Изм.	Кол.уч.	Лист	№ док.	Подпись	Дата
Нач.арх.отд.		Челышев			09.2024
ГАП		Бызова			
Рук.гр.арх.		Киляков			
Вед.арх.		Должикова			
ГИП		Красиловец			
Н.контроль		Челышев			

11-ОМ/2023 - АР-1.2*

Гостиница, расположенная по адресу: г. Москва, внутригородское муниципальное образование Преображенское, ул. Потешная, вл. 5, стр. 1, 2

Гостиница, расположенная по адресу: г. Москва, внутригородское муниципальное образование Преображенское, ул. Потешная, вл. 5, стр. 1, 2	Стадия	Лист	Листов
	Р	43	
План отверстий кровельных надстроек на отм. +68,620	Открытые мастерские		

АЗК

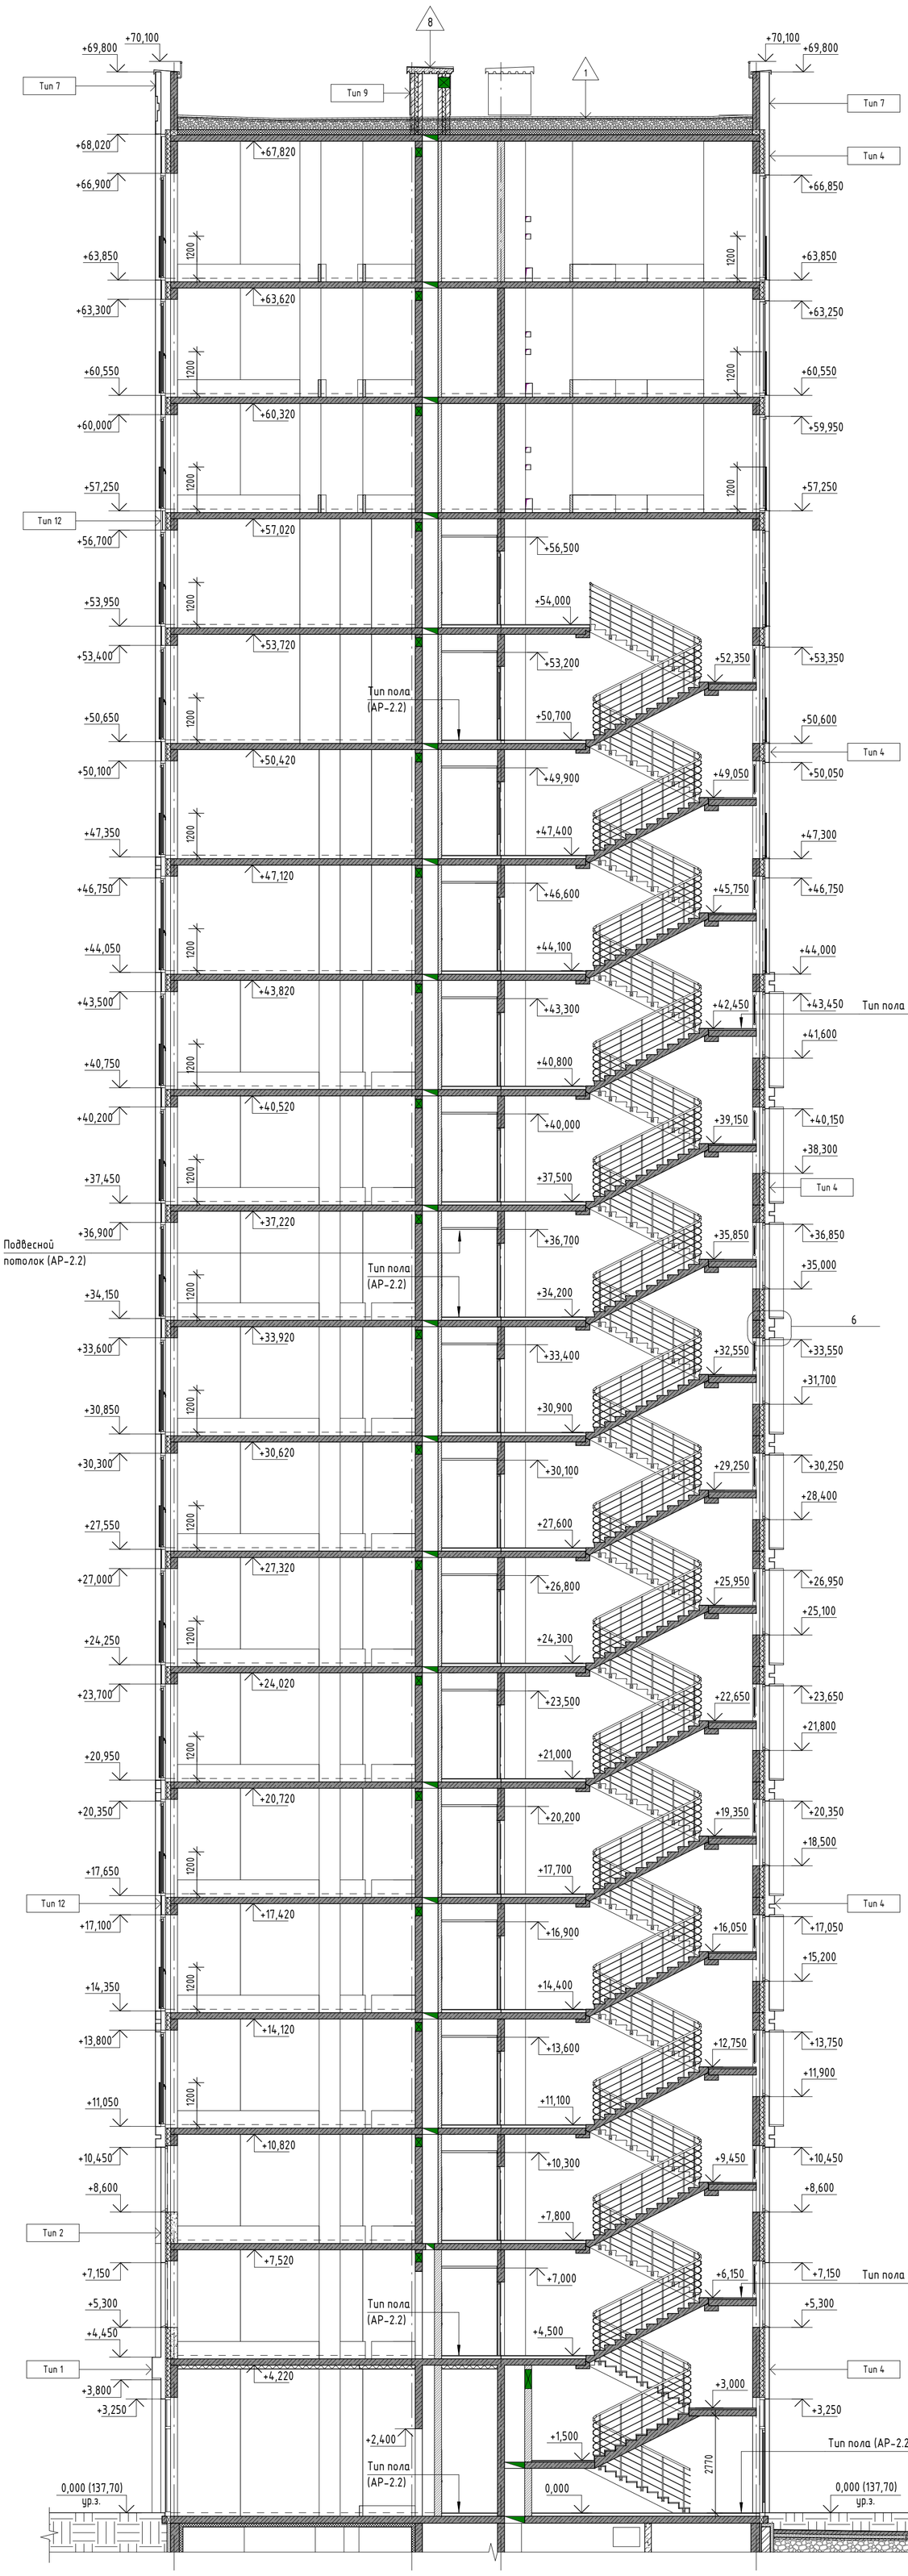

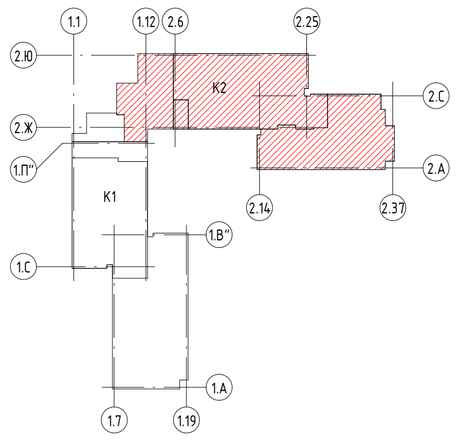

Условные обозначения:

- Монолитные ж.б. конструкции
- Стены и перегородки из газосиликатных блоков толщиной 200мм
- Стены и перегородки из гидрофобизированных газосиликатных блоков толщиной 200мм
- Стены и перегородки из гидрофобизированных газосиликатных блоков толщиной 100мм
- Перегородки из гипсовых пазогребневых блоков, h=500мм
- Перегородки из гидрофобизированных гипсовых пазогребневых блоков, h=500мм
- Утеплитель из минераловатных плит

Тип 1 – Маркировка типа стен

Согласовано

Согласовано

Взам. инв. №

Подп. и дата

Инв. № подл.

Изм.	Кол.уч.	Лист	№ док.	Подпись	Дата
Нач.арх.отд.		Челышев			09.2024
ГАП		Бызова			
Рук.гр.арх.		Киляков			
Вед.арх.		Должикова			
ГИП		Красиловец			
Н.контроль		Челышев			

11-ОМ/2023 - АР-1.2*

Гостиница, расположенная по адресу: г. Москва, внутригородское муниципальное образование Преображенское, ул. Потешная, вл. 5, стр. 1, 2

Гостиница, расположенная по адресу: г. Москва, внутригородское муниципальное образование Преображенское, ул. Потешная, вл. 5, стр. 1, 2	Стадия	Лист	Листов
	Р	44	

Разрез 1-1

Открытые мастерские

АЗК

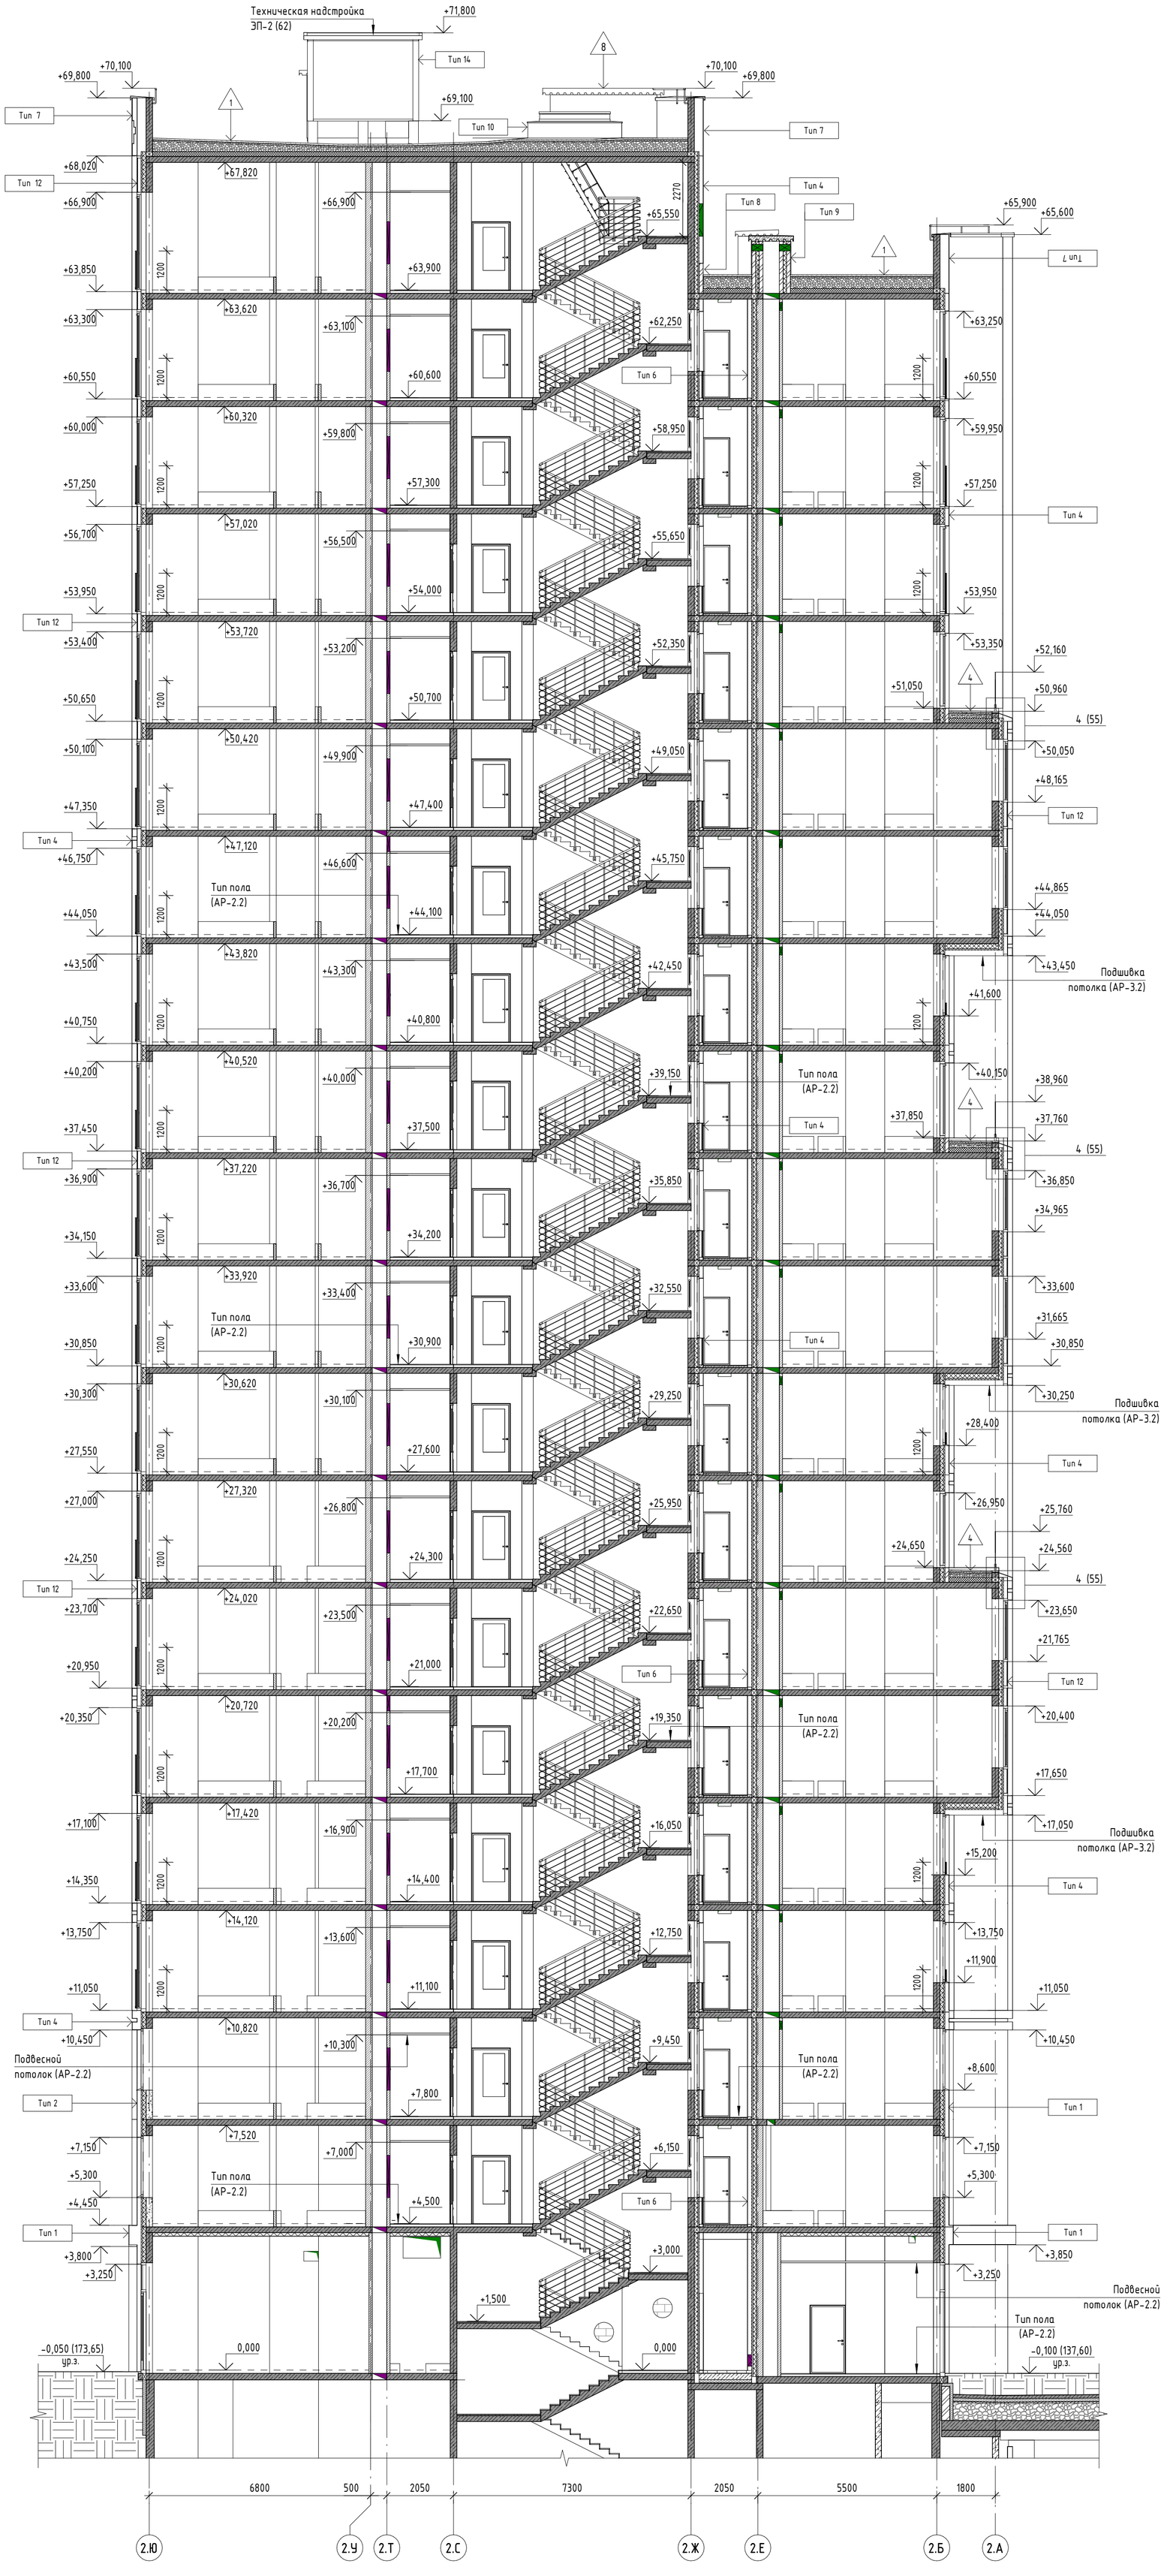

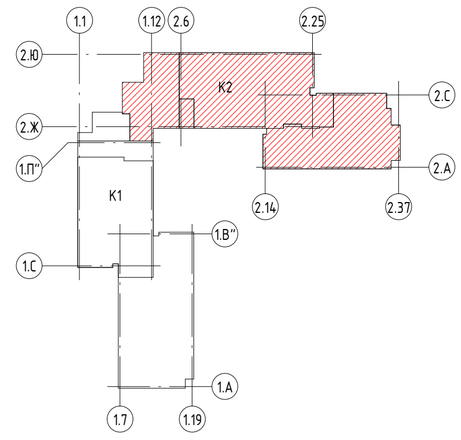

Условные обозначения:

- Монолитные ж.б. конструкции
- Стены и перегородки из газосиликатных блоков толщиной 200мм
- Стены и перегородки из гидрофобизированных газосиликатных блоков толщиной 200мм
- Стены и перегородки из гидрофобизированных газосиликатных блоков толщиной 100мм
- Перегородки из гипсовых пазогребневых блоков, h=500мм
- Перегородки из гидрофобизированных гипсовых пазогребневых блоков, h=500мм
- Утеплитель из минераловатных плит

Тип 1 – Маркировка типа стен

Изм.	Кол.уч.	Лист	№ док.	Подпись	Дата
Нач.арх.отд.		Челышев			09.2024
ГАП		Бызова			
Рук.гр.арх.		Киляков			
Вед.арх.		Должикова			
ГИП		Красиловец			
Н.контроль		Челышев			

11-ОМ/2023 - АР-1.2*

Гостиница, расположенная по адресу: г. Москва, внутригородское муниципальное образование Преображенское, ул. Потешная, вл. 5, стр. 1, 2

Гостиница, расположенная по адресу: г. Москва, внутригородское муниципальное образование Преображенское, ул. Потешная, вл. 5, стр. 1, 2	Стадия	Лист	Листов
	Р	45	

Разрез 2-2

Открытые мастерские

АЗК

Согласовано

Согласовано

Взам. инв. №

Подп. и дата

Инв. № подл.

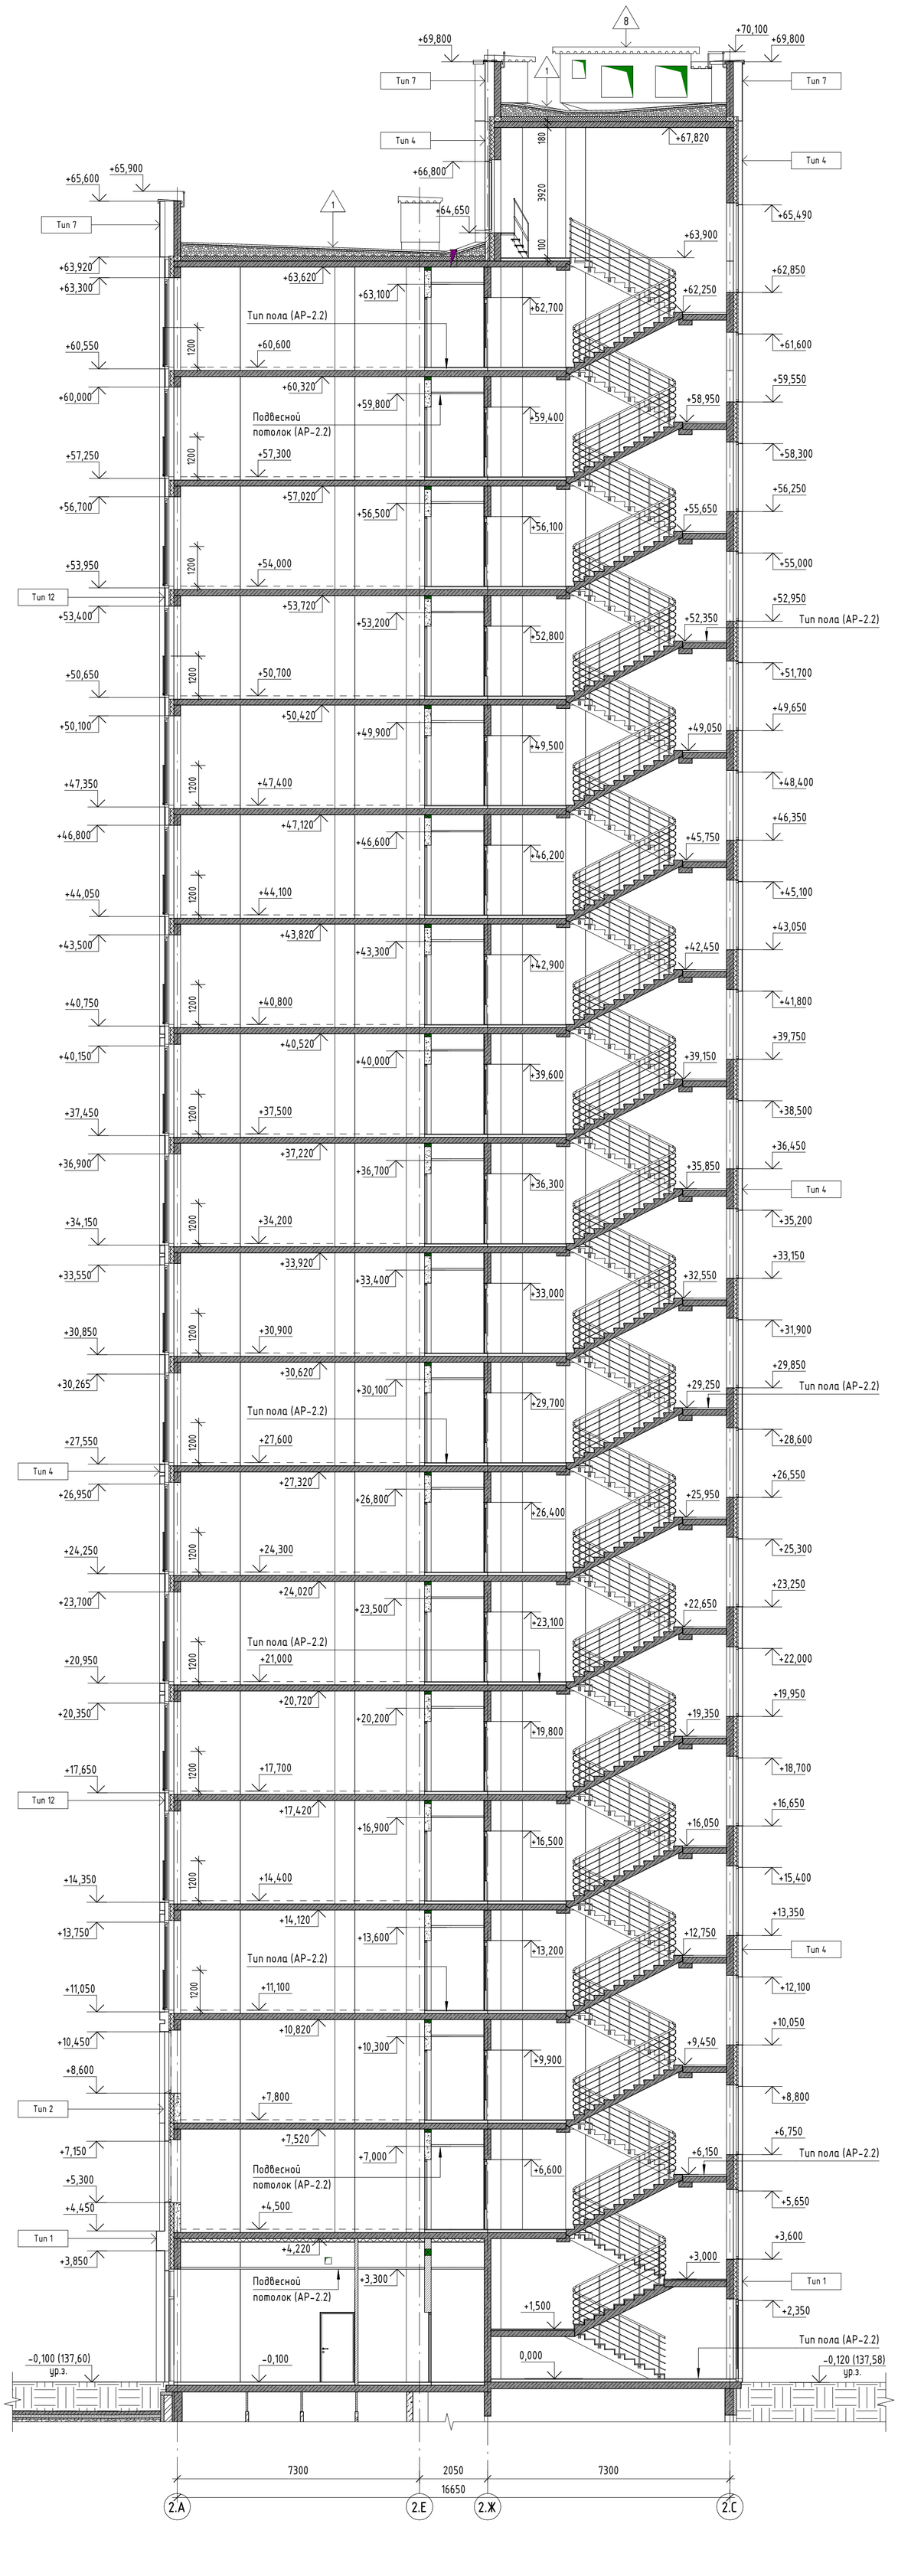

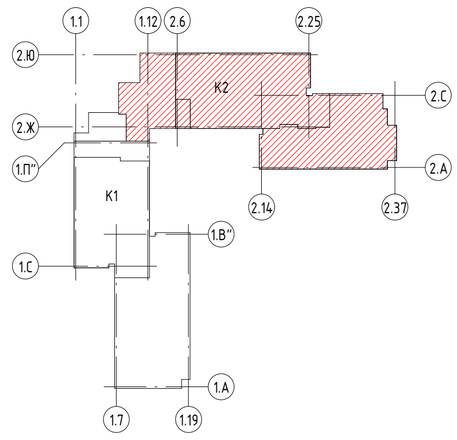

Условные обозначения:

- Монолитные ж.б. конструкции
- Стены и перегородки из газосиликатных блоков толщиной 200мм
- Стены и перегородки из гидрофобизированных газосиликатных блоков толщиной 200мм
- Стены и перегородки из гидрофобизированных газосиликатных блоков толщиной 100мм
- Перегородки из гипсовых пазогребневых блоков, h=500мм
- Перегородки из гидрофобизированных гипсовых пазогребневых блоков, h=500мм
- Утеплитель из минераловатных плит

Тип 1 – Маркировка типа стен

Изм.	Кол.уч.	Лист	№ док.	Подпись	Дата
Нач.арх.отд.		Челышев			09.2024
ГАП		Бызова			
Рук.гр.арх.		Киляков			
Вед.арх.		Должикова			
ГИП		Красиловец			
Н.контроль		Челышев			

11-ОМ/2023 - АР-1.2*

Гостиница, расположенная по адресу: г. Москва, внутригородское муниципальное образование Преображенское, ул. Потешная, вл. 5, стр. 1, 2

Стадия	Лист	Листов
Р	46	

Разрез 3-3

Открытые мастерские

АЗК

Согласовано

Согласовано

Взам. инв. №

Подп. и дата

Инв. № подл.

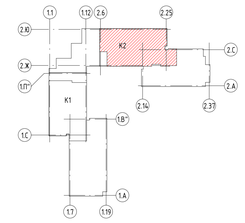

Условные обозначения:

- Монолитные ж.б. конструкции
- Стены и перегородки из газосиликатных блоков толщиной 200мм
- Стены и перегородки из гидрофобизированных газосиликатных блоков толщиной 200мм
- Стены и перегородки из гидрофобизированных газосиликатных блоков толщиной 100мм
- Перегородки из гипсовых пазогребневых блоков, h=500мм
- Перегородки из гидрофобизированных гипсовых пазогребневых блоков, h=500мм
- Утеплитель из минераловатных плит

Тип 1 - Маркировка типа стен

Изм.	Кол.уч.	Лист	№ док.	Подпись	Дата
Нач.арх.отд.	Челышев				11.2024
ГАП	Быкова				
Рук.гр.арх.	Кулякова				
Вед.арх.	Должикова				
ГИП	Краснолевец				
Н.контроль	Челышев				

11-ОМ/2023 - АР-1.2*

Гостиница, расположенная по адресу: г. Москва, внутригородское муниципальное образование Преображенское, ул. Потешная, вл. 5, стр. 1, 2

Гостиница, расположенная по адресу: г. Москва, внутригородское муниципальное образование Преображенское, ул. Потешная, вл. 5, стр. 1, 2

Стадия	Лист	Листов
Р	47	

Разрез 4-4

Открытые мастерские

А3К

Согласовано

Согласовано

Взам.инв.№

Подп. и дата

Инв.№ подл.

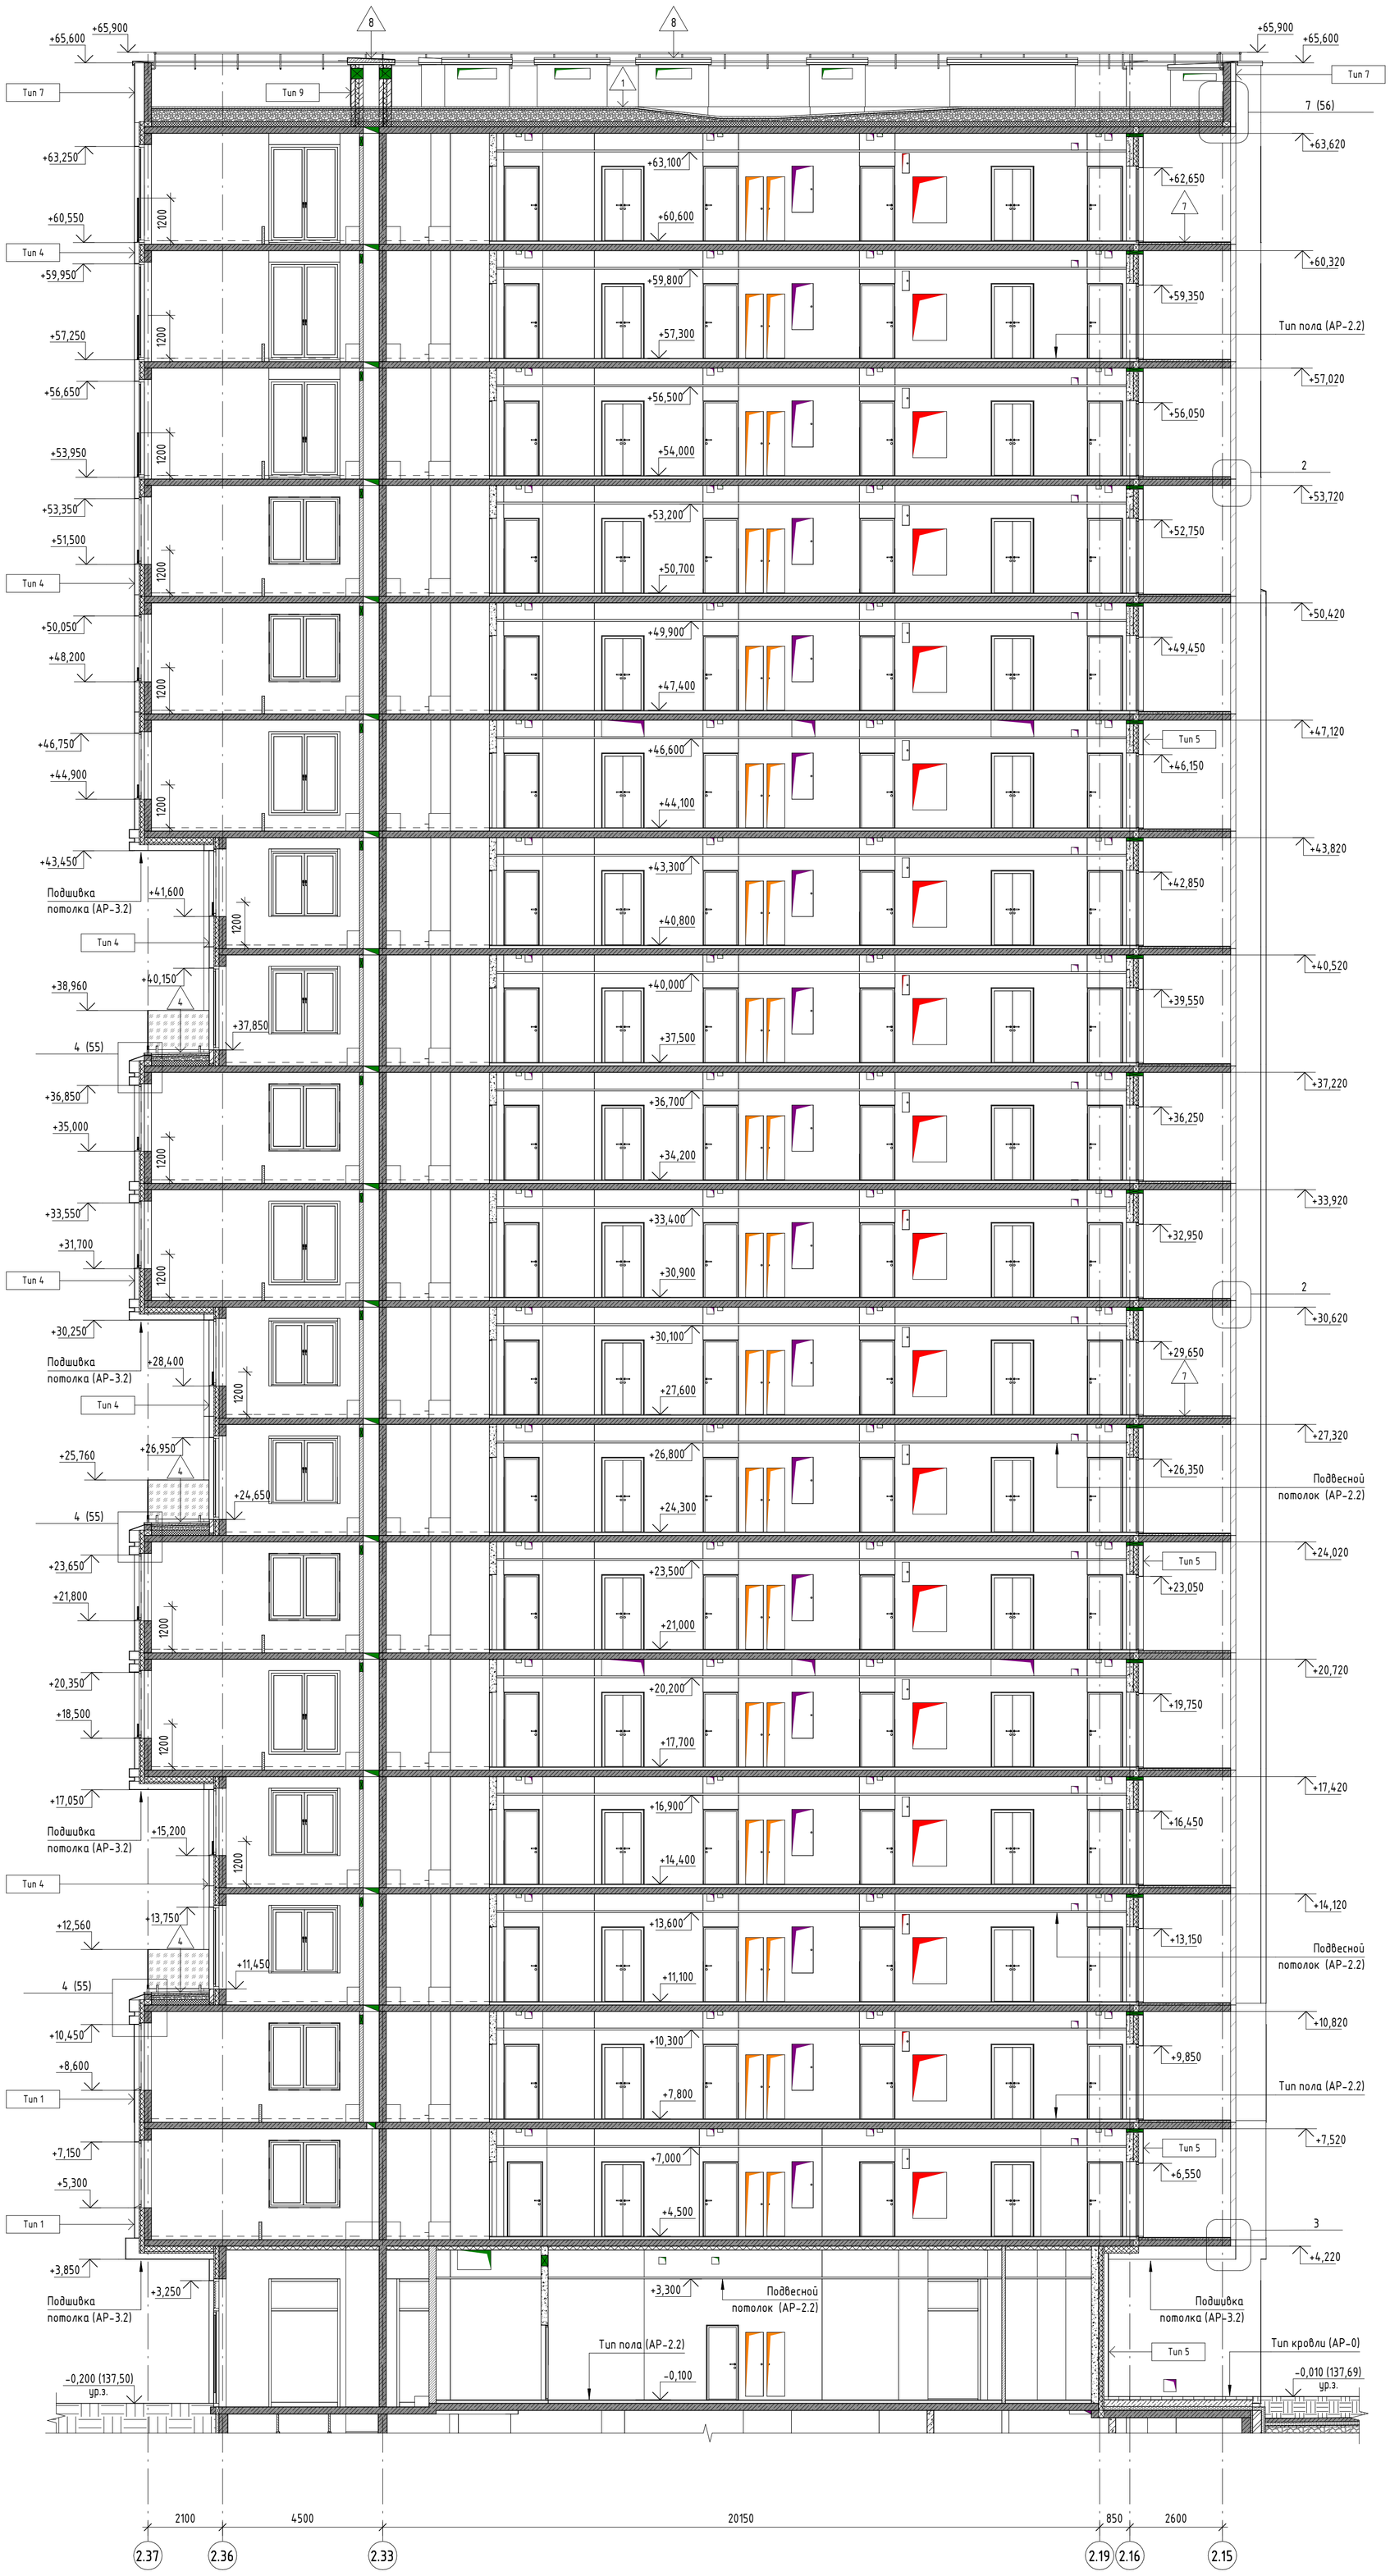

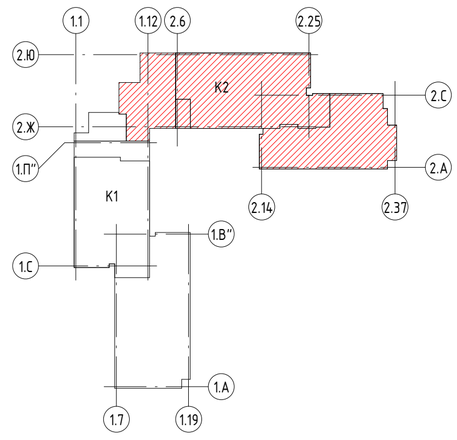

Условные обозначения:

- Монолитные ж.б. конструкции
- Стены и перегородки из газосиликатных блоков толщиной 200мм
- Стены и перегородки из гидрофобизированных газосиликатных блоков толщиной 200мм
- Стены и перегородки из гидрофобизированных газосиликатных блоков толщиной 100мм
- Перегородки из гипсовых пазогребневых блоков, h=500мм
- Перегородки из гидрофобизированных гипсовых пазогребневых блоков, h=500мм
- Утеплитель из минероловатных плит

Тип 1 – Маркировка типа стен

Изм.	Кол.уч.	Лист	№ док.	Подпись	Дата
Нач.арх.отд.		Челышев			09.2024
ГАП		Бызова			
Рук.гр.арх.		Киляков			
Вед.арх.		Должикова			
ГИП		Красиловец			
Н.контроль		Челышев			

11-ОМ/2023 – АР-1.2*

Гостиница, расположенная по адресу: г. Москва, внутригородское муниципальное образование Преображенское, ул. Потешная, вл. 5, стр. 1, 2

Гостиница, расположенная по адресу: г. Москва, внутригородское муниципальное образование Преображенское, ул. Потешная, вл. 5, стр. 1, 2	Стадия	Лист	Листов
	Р	48	
Разрез 5-5	Открытые мастерские		

АЗК

Согласовано

Согласовано

Взам. инв. №

Подп. и дата

Инв. № подл.

1-1

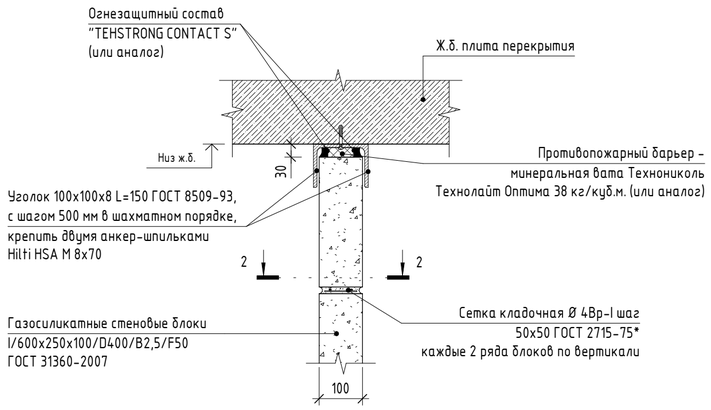

3-3

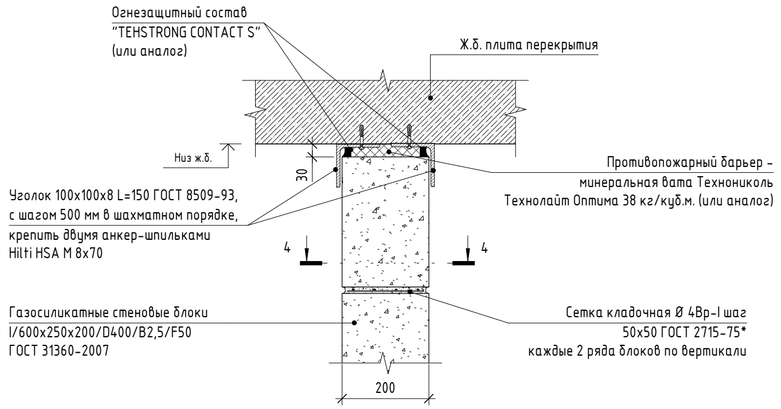

5-5

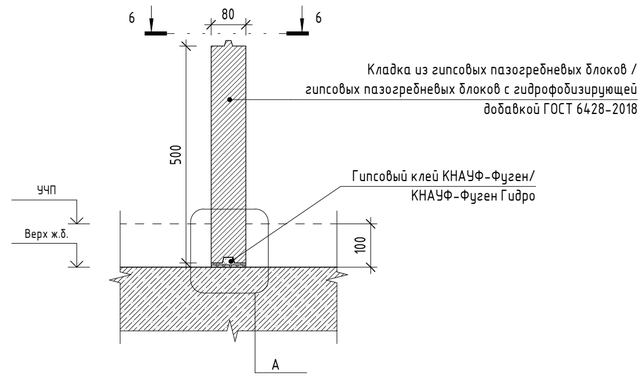

2-2

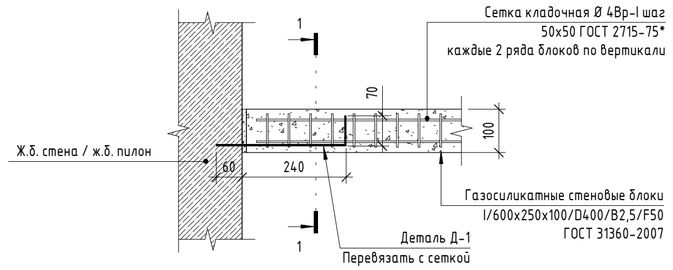

4-4

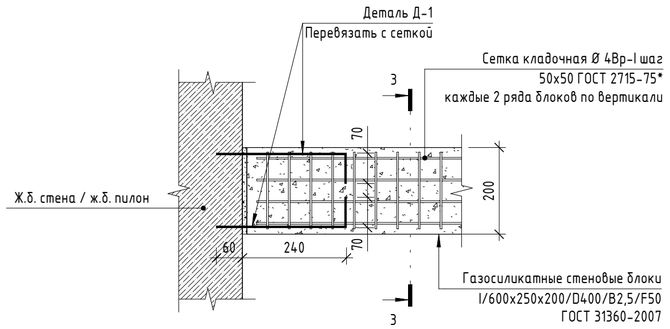

6-6

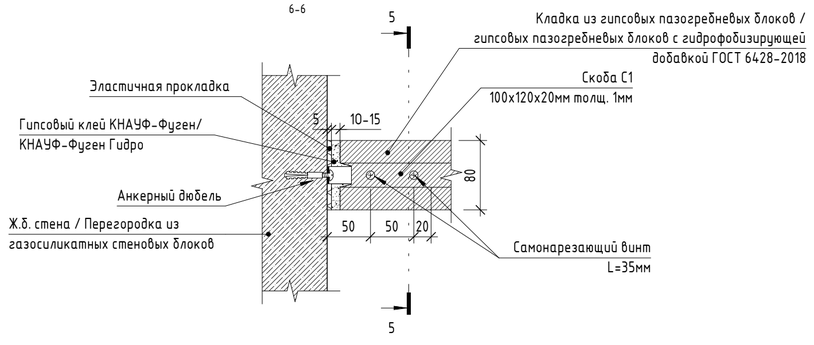

7-7

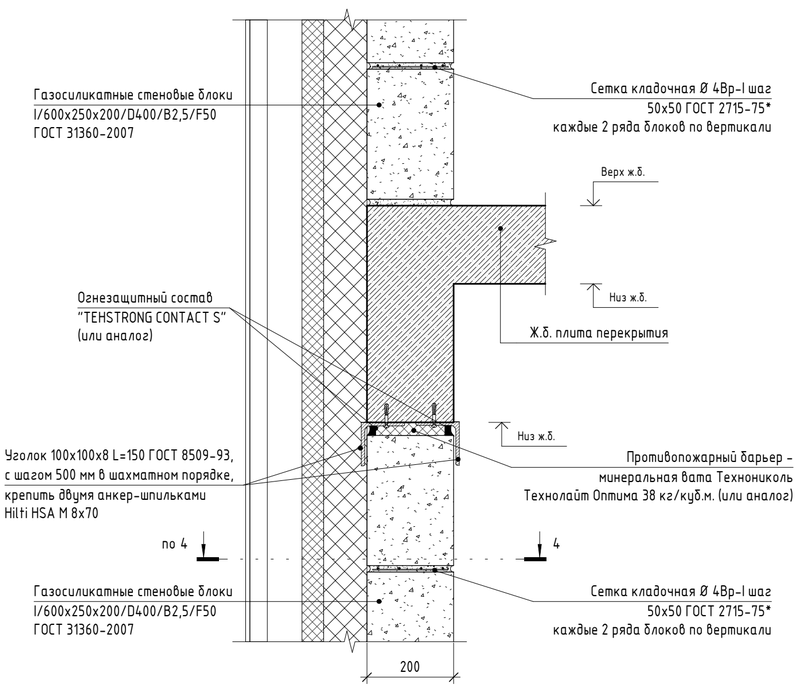

Деталь Д-1

Узел А

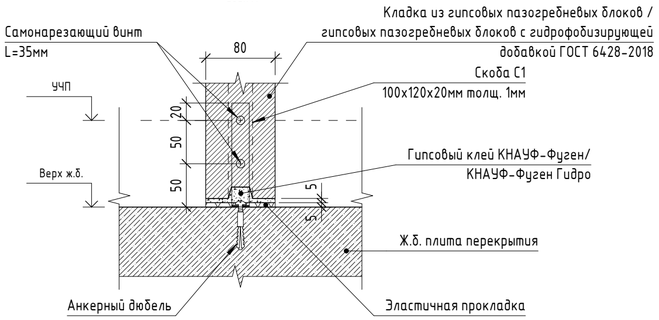

1. Анкер Д-1 выполнить из арматуры Ø5 Вр-1. Для его закрепления в монолитной ж/б стене, пилоне или колонне засверлить отверстие Ø5 на глубину 60 мм на расстоянии не менее 70 мм от грани несущей конструкции
2. Монтаж перегородок из гипсовых пазогребневых плит выполнять согласно альбому технических решений производителя Кнауф, Волма или аналог

Изм.	Кол.уч.	Лист	№ док.	Подпись	Дата
Нач.арх.отд.		Челышев			09.2024
ГАП		Бызова			
Рук.гр.арх.		Киляков			
Вед.арх.		Должикова			
ГИП		Красиловец			
Н.контроль		Челышев			

11-ОМ/2023 - АР-1.2*

Гостиница, расположенная по адресу: г. Москва, внутригородское муниципальное образование Преображенское, ул. Потешная, вл. 5, стр. 1, 2

Гостиница, расположенная по адресу: г. Москва, внутригородское муниципальное образование Преображенское, ул. Потешная, вл. 5, стр. 1, 2	Стадия	Лист	Листов
	Р	49	

Узлы крепления стен и перегородок

Открытые мастерские

АЗК

Согласовано

Согласовано

Взам. инв. №

Подп. и дата

Инв. № подл.

Ведомость перемычек

Начало

Марка	Схема сечения	Кол-во, шт.
ПР-1	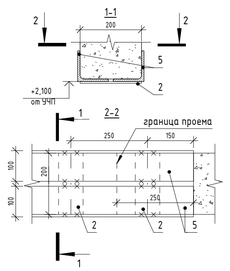	
ПР-2	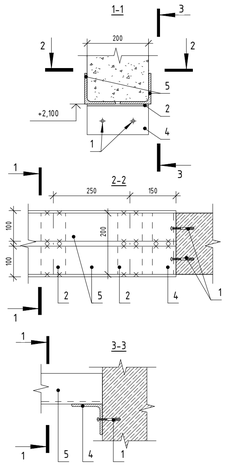	
ПР-3	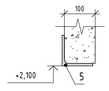	
ПР-4	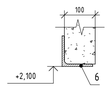	
ПР-5	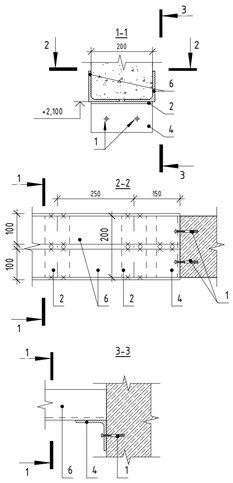	

Продолжение

Марка	Схема сечения	Кол-во, шт.
ПР-6	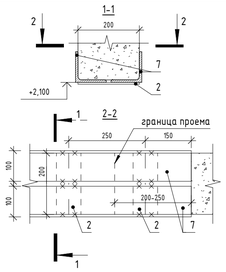	
ПР-7	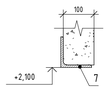	
ПР-8	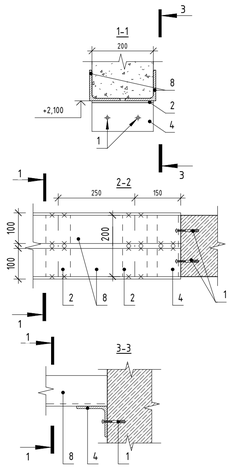	
ПР-9	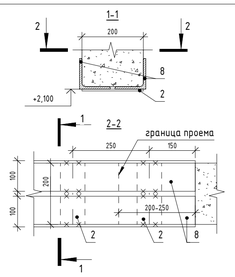	
ПР-10	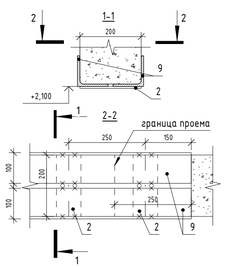	

Продолжение

Марка	Схема сечения	Кол-во, шт.
ПР-11	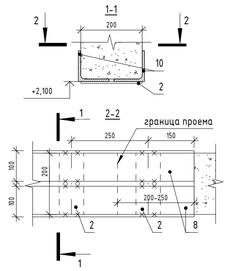	
ПР-12	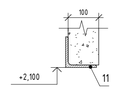	
ПР-13	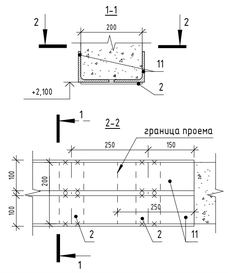	
ПР-14	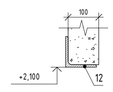	
ПР-15	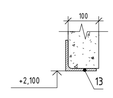	
ПР-16	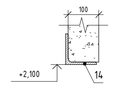	
ПР-17	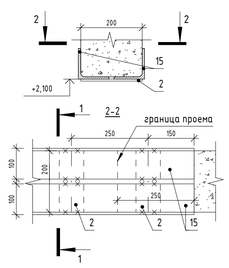	

Окончание

Марка	Схема сечения	Кол-во, шт.
ПР-18	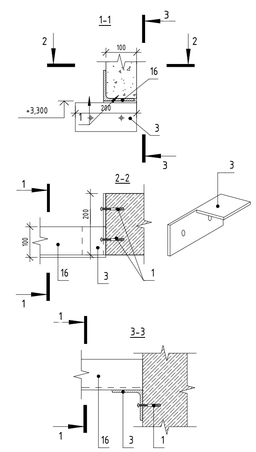	
ПР-19	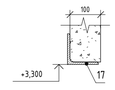	
ПР-20	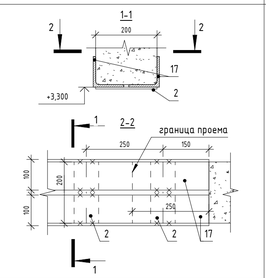	
ПР-21	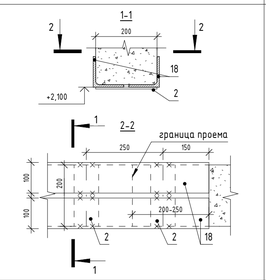	

Спецификация элементов перемычек

Поз.	Обозначение	Наименование	Кол.	Масса ед., кг	Примечание
1	Анкер МКТ	BZ8-15-26/80 L=80	124	0,03	
2	ГОСТ 103-2006	Полоса стальная 80х6 мм L=200	2953	0,75	
3	ГОСТ 8509-93	Уголок равнополочный 100х100х8 L=200	20	2,45	Подрезку детали см. эскизы перемычек
4	ГОСТ 8509-93	Уголок равнополочный 100х100х8 L=200	40	2,45	
5	ГОСТ 8509-93	Уголок равнополочный 100х100х8 L=1300	47	15,93	
6	ГОСТ 8509-93	Уголок равнополочный 100х100х8 L=1350	24	16,54	
7	ГОСТ 8509-93	Уголок равнополочный 100х100х8 L=1400	174	17,15	
8	ГОСТ 8509-93	Уголок равнополочный 100х100х8 L=1450	294	17,76	
9	ГОСТ 8509-93	Уголок равнополочный 100х100х8 L=1500	250	18,38	
10	ГОСТ 8509-93	Уголок равнополочный 100х100х8 L=1550	3	18,99	
11	ГОСТ 8509-93	Уголок равнополочный 100х100х8 L=1600	50	19,60	
12	ГОСТ 8509-93	Уголок равнополочный 100х100х8 L=1650	86	20,21	
13	ГОСТ 8509-93	Уголок равнополочный 100х100х8 L=1700	77	20,83	
14	ГОСТ 8509-93	Уголок равнополочный 100х100х8 L=1750	19	21,44	
15	ГОСТ 8509-93	Уголок равнополочный 100х100х8 L=1900	8	23,28	
16	ГОСТ 8509-93	Уголок равнополочный 100х100х8 L=2100	1	25,73	
17	ГОСТ 8509-93	Уголок равнополочный 100х100х8 L=2500	6	30,63	
18	ГОСТ 8509-93	Уголок равнополочный 100х100х8 L=2850	6	34,91	
19	ГОСТ 103-2006	Полоса стальная 80х6 мм L=340	87	1,28	
20	ГОСТ 8509-93	Уголок равнополочный 100х100х8 L=340	2	4,17	
21	ГОСТ 8509-93	Уголок равнополочный 100х100х8 L=1150	2	14,09	
22	ГОСТ 8509-93	Уголок равнополочный 100х100х8 L=1200	2	14,70	
23	ГОСТ 8509-93	Уголок равнополочный 100х100х8 L=1250	2	15,31	
24	ГОСТ 8509-93	Уголок равнополочный 100х100х8 L=2200	1	26,95	
25	ГОСТ 8509-93	Уголок равнополочный 100х100х8 L=2300	2	28,18	

1. Данный лист смотреть совместно с листом 1
2. Перемычки укладывать на раствор М100 20мм
3. Все металлические элементы должны быть очищены от ржавчины и грязи, огрунтованы ГФ-021 по ГОСТ 25129-2020 и окрашены эмалью ПФ-115 по ГОСТ 6465-76 за 2 раза
4. Отметки низа перемычек даны от уровня чистого пола этажа

Согласовано

Согласовано 09.24

Нач.отд.КР Викторов

Взам. инв. №

Подп. и дата

Инв. № подл.

							11-ОМ/2023 - АР-1.2*
							Гостиница, расположенная по адресу: г. Москва, внутригородское муниципальное образование Преображенское, ул. Потешная, вл. 5, стр. 1, 2
Изм.	Кол.уч.	Лист	№ док.	Подпись	Дата		
Нач.арх.отд.		Челышев			09.2024	Гостиница, расположенная по адресу: г. Москва, внутригородское муниципальное образование Преображенское, ул. Потешная, вл. 5, стр. 1, 2	Стадия: Р; Лист: 50; Листов:
ГАП		Бызова					
Рук.гр.арх.		Киляков					
Вед.арх.		Должикова				Ведомость перемычек. Спецификация элементов перемычек	Открытые мастерские
ГИП		Красиловец					
Н.контроль		Челышев					

АЗК

Согласовано

Согласовано

Взам. инв. №

Подп. и дата

Инв. № подл.

Ведомость проемов

Поз.	Размеры проема, мм		Отм. низа от УЧП, м
	Ширина	Высота	
1	450	2100	+0,000
2	800	2100	-0,100
3	800	2100	+0,000
4	900	1900	+0,200
5	900	2100	-0,100
6	900	2100	+0,000
7	1000	2100	-0,100
8	1000	2100	+0,000
9	1050	2100	-0,100
10	1100	2100	-0,100
11	1100	2100	+0,000
12	1200	2100	+0,000
13	1300	2100	+0,000
14	1400	2100	+0,000
15	2000	2200	+1,100
16	2000	3700	-0,400
17	1000	1900	+0,800
18	2000	1900	+0,800
19	1850	3500	-0,200
20	2000	3500	-0,200

Ведомость материалов кладки

Номер п/п	Наименование	Обозначение	Кол-во	Примечание
1	Газосиликатные блоки 400 кг/м3, толщина 100 мм, Марка по прочности на сжатие В2,5	ГОСТ 31360-2007	3,81 м^3	
2	Газосиликатные блоки 400 кг/м3, толщина 200 мм, Марка по прочности на сжатие В2,5	ГОСТ 31360-2007	449,94 м^3	
3	Газосиликатные блоки 600 кг/м3, толщина 200 мм, Марка по прочности на сжатие В5,0	ГОСТ 31360-2007	307,34 м^3	
4	Гидрофобизированные газосиликатные блоки 400 кг/м3, толщина 100 мм, Марка по прочности на сжатие В2,5	ГОСТ 31360-2007	492,00 м^3	
5	Гидрофобизированные газосиликатные блоки 400 кг/м3, толщина 150 мм, Марка по прочности на сжатие В2,5	ГОСТ 31360-2007	3,04 м^3	
6	Гидрофобизированные газосиликатные блоки 400 кг/м3, толщина 200 мм, Марка по прочности на сжатие В2,5	ГОСТ 31360-2007	1315,73 м^3	
7	Гидрофобизированные газосиликатные блоки 600 кг/м3, толщина 200 мм, Марка по прочности на сжатие В5,0	ГОСТ 31360-2007	88,37 м^3	
8	Гипсовые пазогребневые блоки с гидрофобизирующей добавкой, толщиной 80 мм	ГОСТ 6428-2018	58,00 м^3	
9	Гипсовые пазогребневые блоки, толщиной 80 мм	ГОСТ 6428-2018	38,23 м^3	
10	Кирпич КР-р-по 250х120х65/1НФ/100/2,0/50	ГОСТ 530-2012	75,56 м^3	
11	Минераловатные плиты Технониколь ТехноВент р=88 кг/куб.м, толщина 50мм	ТУ 5762-010-74182181-2012	424,99 м^3	
12	Минераловатные плиты Технониколь Технолайт Оптима р=38 кг/куб.м, толщина 100мм	ТУ 5762-010-74182181-2012	855,19 м^3	
13	Минераловатные плиты Технониколь Технолайт Оптима р=38 кг/куб.м, толщина 150мм	ТУ 5762-010-74182181-2012	28,25 м^3	
14	Гравий керамзитовый фр. 10-20мм М250 р=300-450 кг/куб.м	ГОСТ 32496-2013	3,73 м^3	

1. Данный лист смотреть совместно с листом 1;
2. Маркировка проемов дана на листах 2-22;
3. Объемы строительных материалов уточнить по факту производства работ;
4. Отметки низа проемов даны от уровня чистого пола этажа.

Изм.	Кол.уч.	Лист	№ док.	Подпись	Дата
Нач.арх.отд.		Челышев			09.2024
ГАП		Бызова			
Рук.гр.арх.		Киляков			
Вед.арх.		Должикова			
ГИП		Красиловец			
Н.контроль		Челышев			

11-ОМ/2023 - АР-1.2*

Гостиница, расположенная по адресу: г. Москва, внутригородское муниципальное образование Преображенское, ул. Потешная, вл. 5, стр. 1, 2

Гостиница, расположенная по адресу: г. Москва, внутригородское муниципальное образование Преображенское, ул. Потешная, вл. 5, стр. 1, 2	Стадия	Лист	Листов
	Р	51	
Ведомость проемов. Ведомость материалов кладки	Открытые мастерские		

АЗК

Ведомость типов стен

Начало

Тип стены	Схема стены	Состав стены, мм	
Тип 1	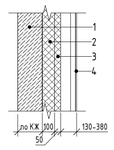	1. Монолитная ж.б. стена 2. Утеплитель – Технониколь ТехноЛайт Оптима р=38 кг/м3 3. Утеплитель – Технониколь ТехноВент р=88 кг/м3 4. Навесной фасад: архитектурный бетон	– по КЖ – 100 – 50 – 130-380
Тип 2	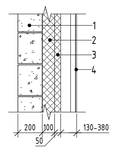	1. Газосиликатные блоки Блок I /600x250x200/D 600/B 5 /F 50 ГОСТ 31360-2007 2. Утеплитель – Технониколь ТехноЛайт Оптима р=38 кг/м3 3. Утеплитель – Технониколь ТехноВент р=88 кг/м3 4. Навесной фасад: архитектурный бетон	– 200 – 100 – 50 – 130-400
Тип 3	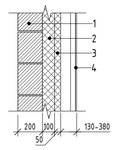	1. Гидрофобизированные газосиликатные блоки Блок I /600x250x200/D 600/B 5 /F 50 ГОСТ 31360-2007 2. Утеплитель – Технониколь ТехноЛайт Оптима р=38 кг/м3 3. Утеплитель – Технониколь ТехноВент р=88 кг/м3 4. Навесной фасад: архитектурный бетон	– 200 – 100 – 50 – 130-380
Тип 4	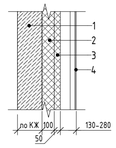	1. Монолитная ж.б. стена 2. Утеплитель – Технониколь ТехноЛайт Оптима р=38 кг/м3 3. Утеплитель – Технониколь ТехноВент р=88 кг/м3 4. Навесной фасад: композитные металлические панели	– по КЖ – 100 – 50 – 130-280
Тип 5	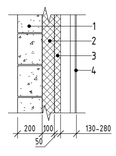	1. Газосиликатные блоки Блок I /600x250x200/D 600/B 5 /F 50 ГОСТ 31360-2007 2. Утеплитель – Технониколь ТехноЛайт Оптима р=38 кг/м3 3. Утеплитель – Технониколь ТехноВент р=88 кг/м3 4. Навесной фасад: композитные металлические панели	– 200 – 100 – 50 – 130-280
Тип 6	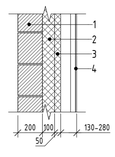	1. Гидрофобизированные газосиликатные блоки Блок I /600x250x200/D 600/B 5 /F 50 ГОСТ 31360-2007 2. Утеплитель – Технониколь ТехноЛайт Оптима р=38 кг/м3 3. Утеплитель – Технониколь ТехноВент р=88 кг/м3 4. Навесной фасад: композитные металлические панели	– 200 – 100 – 50 – 130-280
Тип 7	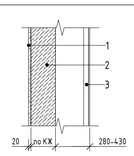	1. Цементно-песчаная штукатурка по металлической оцинкованной сетке 2. Монолитный ж.б. парапет 3. Навесной фасад: композитные металлические панели	– 20 – по КЖ – 150-430

Ведомость типов стен

Продолжение

Тип стены	Схема стены	Состав стены, мм	
Тип 8	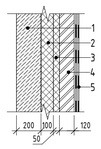	1. Монолитная ж.б. стена 2. Утеплитель – Технониколь ТехноЛайт Оптима р=38 кг/м3 3. Утеплитель – Технониколь ТехноВент р=88 кг/м3 4. Кирпич КР-р-по 1НФ/100/2,0/50 ГОСТ 530-2012 5. Техноэласт ЭПП – 2 слоя	– по КЖ – 100 – 50 – 120 – 8
Тип 9	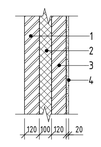	1. Кирпич КР-р-по 1НФ/100/2,0/50 ГОСТ 530-2012 2. Минераловатные плиты Технониколь ТехноВент Стандарт р=80 кг/куб.м 3. Кирпич КР-р-по 1НФ/100/2,0/50 ГОСТ 530-2012 4. Штукатурка цементно-песчаная по металлической оцинкованной сетке, с последующей окраской фасадной водно-дисперсионной краской	– 120 – 100 – 120 – 20
Тип 10	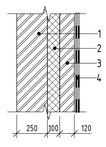	1. Кирпич КР-р-по 1НФ/100/2,0/50 ГОСТ 530-2012 2. Минераловатные плиты Технониколь ТехноВент Стандарт р=80 кг/куб.м 3. Кирпич КР-р-по 1НФ/100/2,0/50 ГОСТ 530-2012 4. Техноэласт ЭПП 2 слоя	– 250 – 100 – 120 – 8
Тип 11	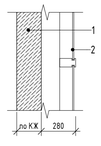	1. Монолитный ж.б. парапет 2. Композитные металлические панели в составе витража	– по КЖ – 280
Тип 12	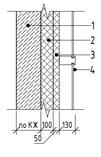	1. Монолитная ж.б. стена 2. Утеплитель – Технониколь ТехноЛайт Оптима р=38 кг/м3 3. Утеплитель – Технониколь ТехноВент р=88 кг/м3 4. Композитные металлические панели в составе витража	– по КЖ – 100 – 50 – 130
Тип 13	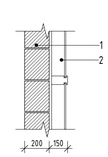	1. Гидрофобизированные газосиликатные блоки Блок I /600x250x200/D 600/B 5 /F 50 ГОСТ 31360-2007 2. Тонированное остекление в составе витража	– 200 – 150
Тип 14	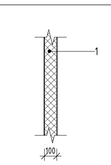	1. Трехслойная сэндвич-панель МЕТАЛЛ ПРОФИЛЬ МП ТСП – К – 100 – 1000 –Г – Г – МВ (ПЭ-01-9011-0.5 \ ПЭ-01-9011-0.5)	– 100

Ведомость типов стен

Окончание

Тип стены	Схема стены	Состав стены, мм	
Тип 15	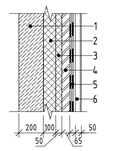	1. Монолитная ж.б. стена 2. Утеплитель – Технониколь ТехноЛайт Оптима р=38 кг/м3 3. Утеплитель – Технониколь ТехноВент р=88 кг/м3 4. Кирпич КР-р-по 1НФ/100/2,0/50 ГОСТ 530-2012 5. Техноэласт ЭПП – 2 слоя 6. Навесной фасад: композитные металлические панели	– по КЖ – 100 – 50 – 65 – 65
Тип 16	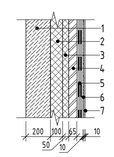	1. Монолитная ж.б. стена 2. Утеплитель – Технониколь ТехноЛайт Оптима р=38 кг/м3 3. Утеплитель – Технониколь ТехноВент р=88 кг/м3 4. Кирпич КР-р-по 1НФ/100/2,0/50 ГОСТ 530-2012 5. Техноэласт ЭПП – 2 слоя 6. Плиточный клей эластичный, морозостойкий 7. Керамогранитная плитка морозостойкая	– по КЖ – 100 – 50 – 120 – 8 – 10 – 10
Тип 17	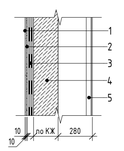	1. Керамогранитная плитка морозостойкая 2. Плиточный клей эластичный, морозостойкий 3. Техноэласт ЭПП – 2 слоя 4. Монолитный ж.б. парапет 5. Навесной фасад: композитные металлические панели	– 10 – 10 – 8 – по КЖ – 280
Тип 18	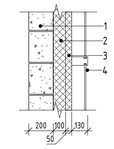	1. Газосиликатные блоки Блок I /600x250x200/D 600/B 5 /F 50 ГОСТ 31360-2007 2. Утеплитель – Технониколь ТехноЛайт Оптима р=38 кг/м3 3. Утеплитель – Технониколь ТехноВент р=88 кг/м3 4. Композитные металлические панели в составе витража	– 200 – 100 – 50 – 130
Тип 19	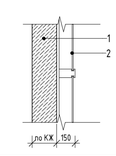	1. Монолитная ж.б. стена 2. Тонированное остекление в составе витража	– по КЖ – 150
Тип 20	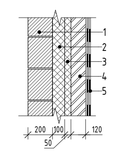	1. Гидрофобизированные газосиликатные блоки Блок I /600x250x200/D 600/B 5 /F 50 ГОСТ 31360-2007 2. Утеплитель – Технониколь ТехноЛайт Оптима р=38 кг/м3 3. Утеплитель – Технониколь ТехноВент р=88 кг/м3 4. Кирпич КР-р-по 1НФ/100/2,0/50 ГОСТ 530-2012 5. Техноэласт ЭПП – 2 слоя	– 200 – 100 – 50 – 120 – 8

Согласовано

Согласовано

Взам. инв. №

Подп. и дата

Инв. № подл.

Изм.	Кол.уч.	Лист	№ док.	Подпись	Дата
Нач.арх.отд.		Челышев			09.2024
ГАП		Бызова			
Рук.гр.арх.		Киляков			
Вед.арх.		Должикова			
ГИП		Красиловец			
Н.контроль		Челышев			

11-ОМ/2023 – АР-1.2*

Гостиница, расположенная по адресу: г. Москва, внутригородское муниципальное образование Преображенское, ул. Потешная, вл. 5, стр. 1, 2

Стадия	Лист	Листов
Р	52	

Гостиница, расположенная по адресу: г. Москва, внутригородское муниципальное образование Преображенское, ул. Потешная, вл. 5, стр. 1, 2

Ведомость типов стен

Открытые мастерские

АЗК

Ведомость типов покрытий

Тип	Схема покрытия	Данные элементов покрытия, мм		Площадь, м2
1	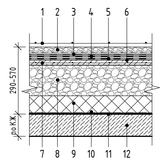	1. Молниеприемная сетка на держателях 2. Известняковый щебень фракции 5-20 мм 3. Геотекстиль Геостандарт 300 4. Гидроизоляция Техноэласт ЭКП (или аналог) 1 слой 5. Гидроизоляция Техноэласт ЭПП (или аналог) 1 слой 6. Битумный праймер Технониколь №01 7. Стяжка цементно-песчаная М150, армированная сеткой 5Вр-1 ячейка 150х150 ГОСТ 23279-2012 8. Керамзитовый гравий фр. 10-20 М250 р=300-450 кг/м3, пролитый цементно-песчаный раствором М150, по уклону 9. Экструзионный пенополистирол Технониколь CARBON ECO 10. Пароизоляция Технониколь Технобарьер 11. Битумный праймер Технониколь №01 12. Монолитная ж/б плита покрытия	- по ЭОМ - 50 - 1 слой - 4,2 -4 - 1 слой - 40 - 40-320 - 150 - 3 - 1 слой - по КЖ	829,91
2	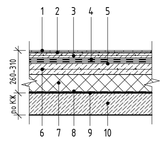	1. Керамогранитная плитка морозостойкая 2. Плиточный клей 3. Армированная цементно-песчаная стяжка М150 по сетке 5Вр-I 150х150 мм 4. Техноэласт ЭПП 2 слоя 5. Битумный праймер Технониколь №01 6. Стяжка цементно-песчаная М150, армированная сеткой 5Вр-I 150х150 мм ГОСТ 23279-2012 по уклону 7. Экструзионный пенополистирол ТЕХНОНИКОЛЬ CARBON ECO 8. Пароизоляция Технониколь Технобарьер 9. Битумный праймер Технониколь №01 10. Монолитная ж.б. плита покрытия	- 10 - 10 - 40 - 8 - 1 слой - 40-90 - 150 - 3 - 1 слой - по КЖ	4,63
3	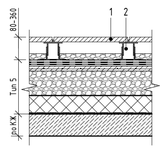	1. Тротуарная плитка 2. Регулируемые пластиковые опоры огнестойкие 3. Основной тип покрытия	-40 -40-320 - см. Тип 5	100,39
4	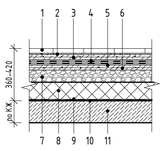	1. Тротуарная плитка 2. Плиточный клей 3. Армированная цементно-песчаная стяжка М 150 по сетке 5Вр-I 150х150 мм 4. Техноэласт ЭПП 2 слоя 5. Битумный праймер Технониколь №01 6. Армированная цементно-песчаная стяжка М 150 по сетке 5Вр-I 150х150 мм 7. Керамзитовый гравий, пролитый тощим цементно-песчаным раствором по уклону, 600кг/м3 8. Экструзионный пенополистирол ТЕХНОНИКОЛЬ CARBON ECO 9. Пароизоляция Технониколь Технобарьер 10. Битумный праймер Технониколь №01 11. Монолитная ж.б. плита покрытия	- 40 - 10 - 40 - 8 - 1 слой - 40 - 70-130 - 150 - 3 - 1 слой - по КЖ	63,47

Ведомость типов покрытий

Тип	Схема покрытия	Данные элементов покрытия, мм		Площадь, м2
5	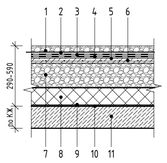	1. Известняковый щебень фр. 5-20мм 2. Геотекстиль Геостандарт 300 3. Гидроизоляция Техноэласт ЭКП (или аналог) 1 слой 4. Гидроизоляция Техноэласт ЭПП (или аналог) 1 слой 5. Битумный праймер Технониколь №01 6. Армированная цементно-песчаная стяжка М150 по сетке 5Вр-I 150х150 мм 7. Керамзитовый гравий, пролитый тощим цементно-песчаным раствором по уклону, 600кг/м3 8. Экструзионный пенополистирол ТЕХНОНИКОЛЬ CARBON ECO 9. Пароизоляция Технониколь Технобарьер 10. Битумный праймер Технониколь №01 11. Монолитная ж.б. плита покрытия	- 50 - 1 слой - 4 - 4.2 - 1 слой - 40 - 40-340 - 150 - 3 - 1 слой - по КЖ	239,55
6	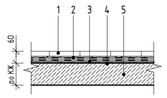	1. Тротуарная плитка 2. Плиточный клей 3. Техноэласт ЭПП 2 слоя 4. Битумный праймер Технониколь №01 5. Монолитный ж.б. парапет	- 40 - 12 - 8 - 1 слой - по КЖ	8,81
7	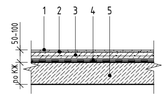	1. Керамогранитная плитка морозостойкая 2. Плиточный клей 3. Стяжка цементно-песчаная М150, армированная сеткой 5Вр-I 150х150 мм 4. Обмазочная гидроизоляция за 2 раза 5. Монолитная ж.б. плита перекрытия	- 10 -10 - 30-80 - по КЖ	176,53
8	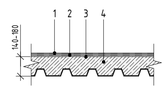	1. Гидроизоляция Техноэласт ЭКП (или аналог) 1 слой 2. Гидроизоляция Техноэласт ЭПП (или аналог) 1 слой 3. Битумный праймер Технониколь №01 4. Цементно-песчаная стяжка М200, армированная сеткой 4Вр-I 100х100 мм по стальному профилированному листу Н 60-845-08 ГОСТ24045-2010	- 4.2 - 4 - 1 слой - 140-180	97,96 м²

Ведомость материалов покрытий

№ п/п	Наименование	Кол-во	Примечание
1	Керамогранитная плитка морозостойкая с нескользящей поверхностью	181,16 м²	
2	Битумный праймер Технониколь №01	2283,07 м²	
3	Геотекстиль Геостандарт 300	1069,46 м²	
4	Гидроизоляция Техноэласт ЭКП	1167,42 м²	
5	Гидроизоляция Техноэласт ЭПП	1321,26 м²	
6	Пароизоляция Технониколь Технобарьер	1136,69 м²	
7	Профилированный лист Н 60-845-08 ГОСТ 24045-2016	97,92 м²	
8	Гидроизоляция обмазочная	176,53 м²	
9	Тротуарная плитка 600х600х40	172,68 м²	
10	Известняковый щебень фракции 5-20мм	53,47 м³	
11	Керамзитовый гравий фр. 10-20 М250 р=300-450 кг/м3, пролитый цементно-песчаным раствором М150	228,02 м³	
12	Стяжка цементно-песчаная М150, армированная сеткой 5Вр-1 ячейка 150х150 ГОСТ 23279-2012	72,88 м³	
13	Плиточный клей морозостойкий	2,55 м³	
14	Экструзионный пенополистирол Технониколь CARBON ECO	170,50 м³	

1. Маркировку типов покрытий смотри листы 2-22, 44-48, 54-60 данного комплекта;

Согласовано

Согласовано

Взам. инв. №

Подп. и дата

Инв. № подл.

Изм.	Кол.уч.	Лист	№ док.	Подпись	Дата
Нач.арх.отд.	Челышев				09.2024
ГАП	Бызова				
Рук.гр.арх.	Киляков				
Вед.арх.	Должикова				
ГИП	Красиловец				
Н.контроль	Челышев				

11-ОМ/2023 - АР-1.2*

Гостиница, расположенная по адресу: г. Москва, внутригородское муниципальное образование Преображенское, ул. Потешная, вл. 5, стр. 1, 2

Гостиница, расположенная по адресу: г. Москва, внутригородское муниципальное образование Преображенское, ул. Потешная, вл. 5, стр. 1, 2

Стадия	Лист	Листов
Р	53	

Ведомость типов покрытий. Ведомость материалов покрытий

Открытые мастерские

АЗК

Сечение А-А

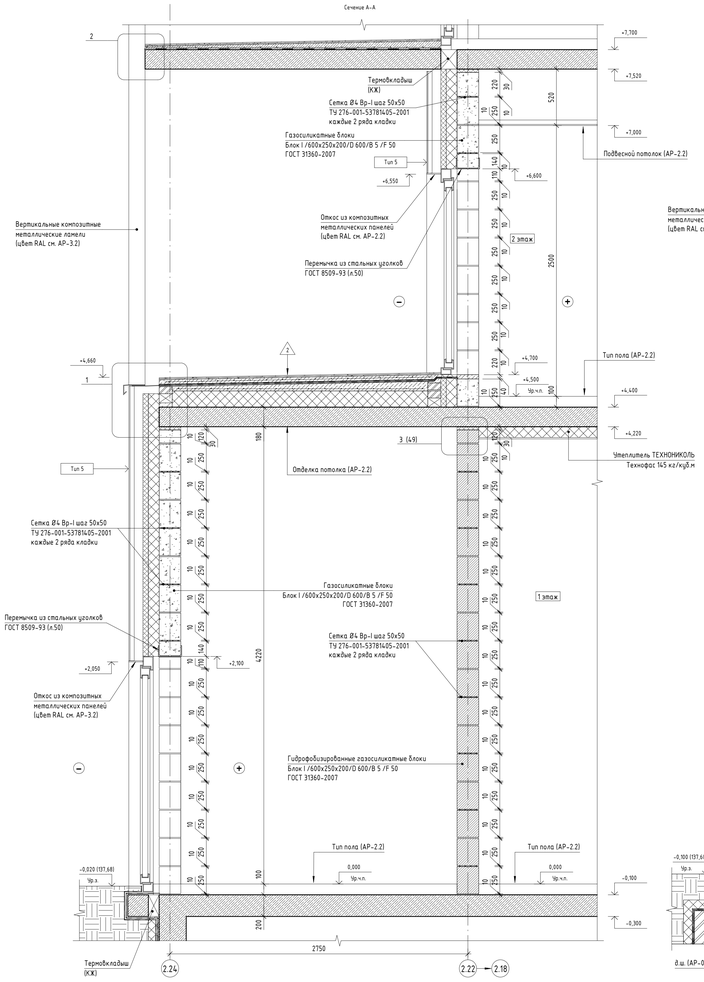

Сечение Б-Б

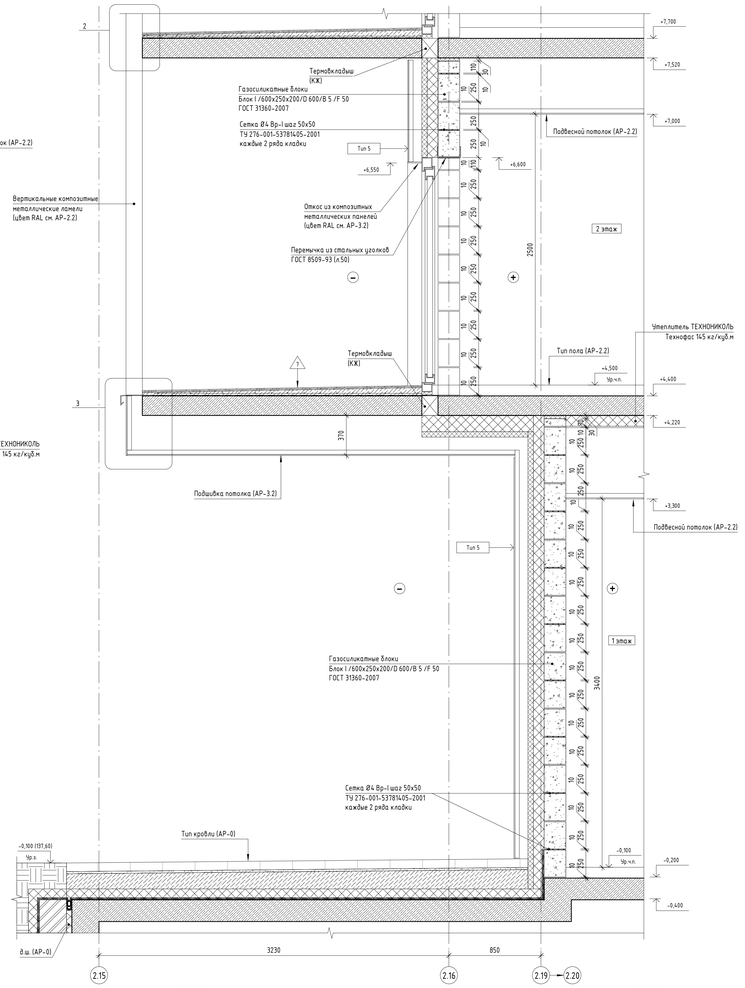

Сечение В-В

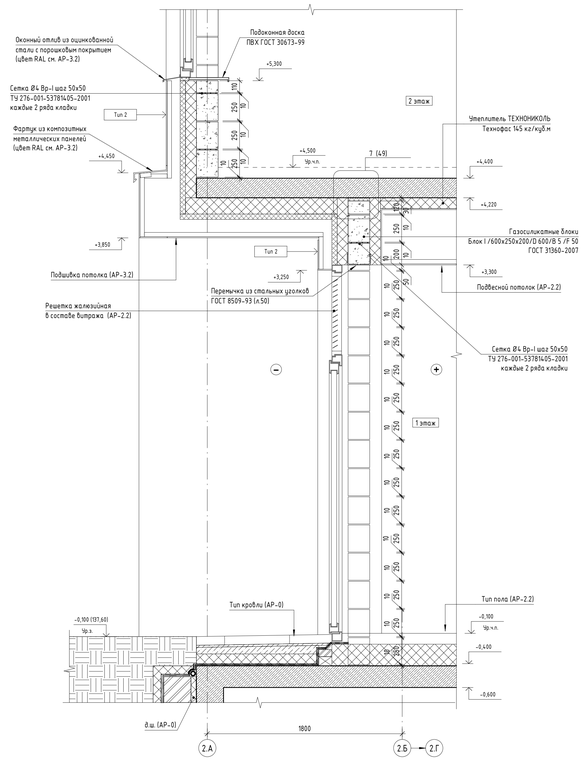

Сечение Е-Е

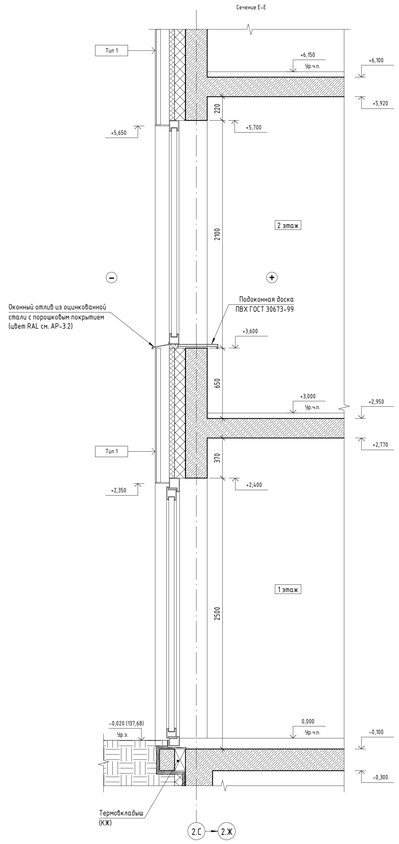

Сечение К-К

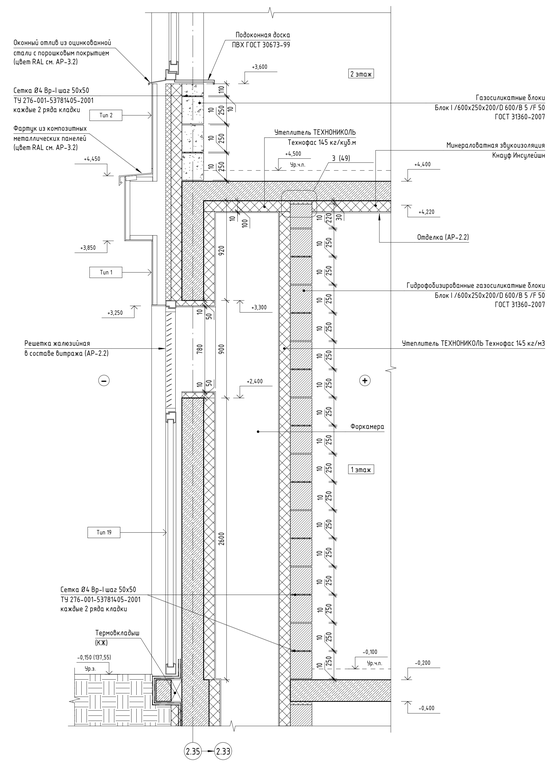

Сечение Г-Г

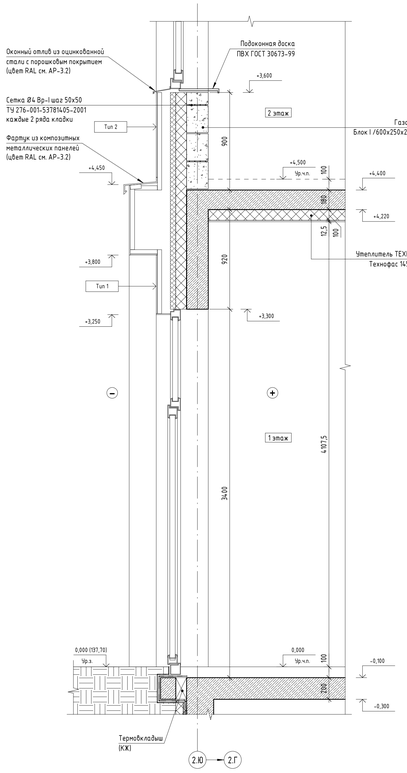

Сечение Д-Д

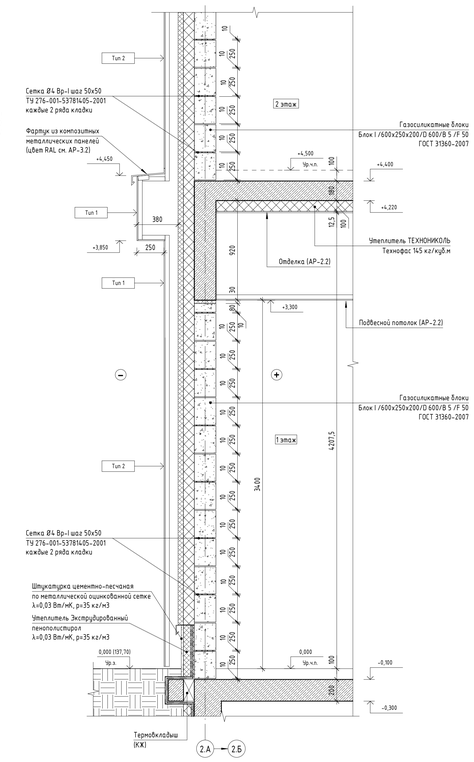

1

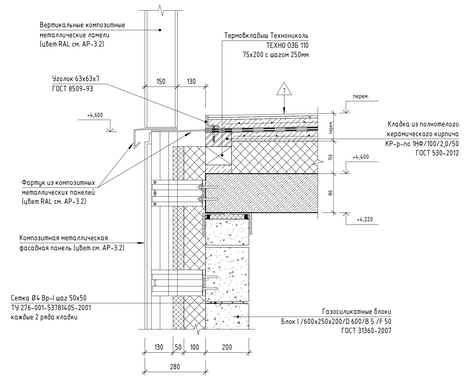

2

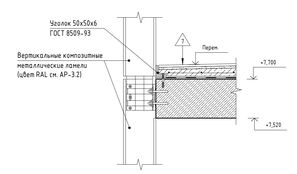

3

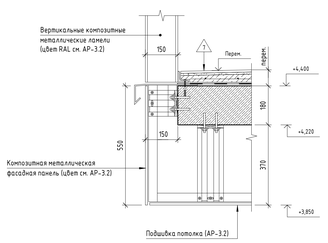

1. Сечения замаркированы на листах 2-22 данного комплекта;
2. Кронштейны крепления конструкции навесного фасада условно не показаны.
   Узлы крепления навесной фасадной системы разрабатываются специализированной организацией;
3. Ведомость типов стен смотреть лист 52 данного комплекта.

Изм.	Кол.уч.	Лист	№ док.	Подпись	Дата
Нач.арх.отд.		Челышев			09.2024
ГАП		Бизова			
Рук.гр.арх.		Куляков			
Вед.арх.		Должикова			
ГИП		Красилова			
Н.контроль		Челышев			

11-ОМ/2023 – АР-1.2*

Гостиница, расположенная по адресу: г. Москва, внутригородское муниципальное образование Преображенское, ул. Потешная, вл. 5, стр. 1, 2

Гостиница, расположенная по адресу: г. Москва, внутригородское муниципальное образование Преображенское, ул. Потешная, вл. 5, стр. 1, 2	Стадия	Лист	Листов
	Р	54	
Сечения А-А, Б-Б, В-В, Г-Г, Д-Д, Е-Е, Ж-Ж	Открытые мастерские		

Согласовано

Согласовано

Взам.инв.№

Подп. и дата

Инв.№ подл.

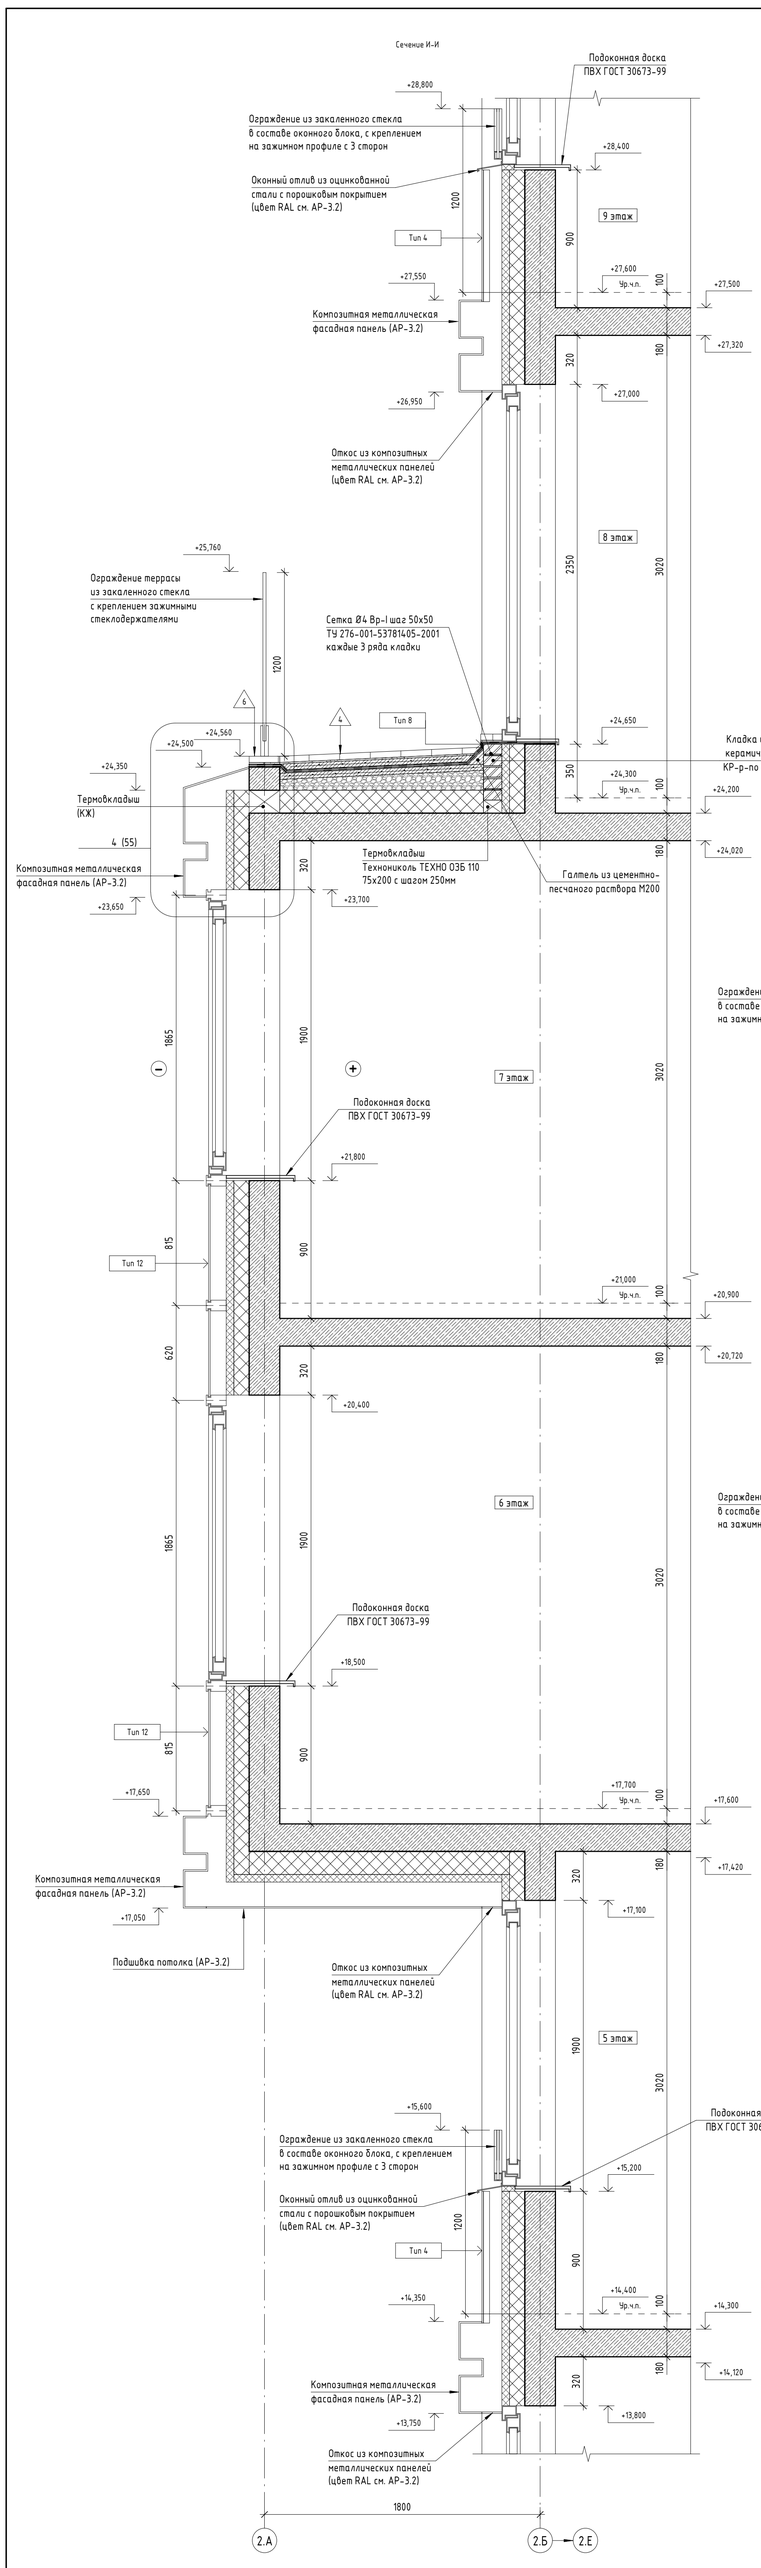

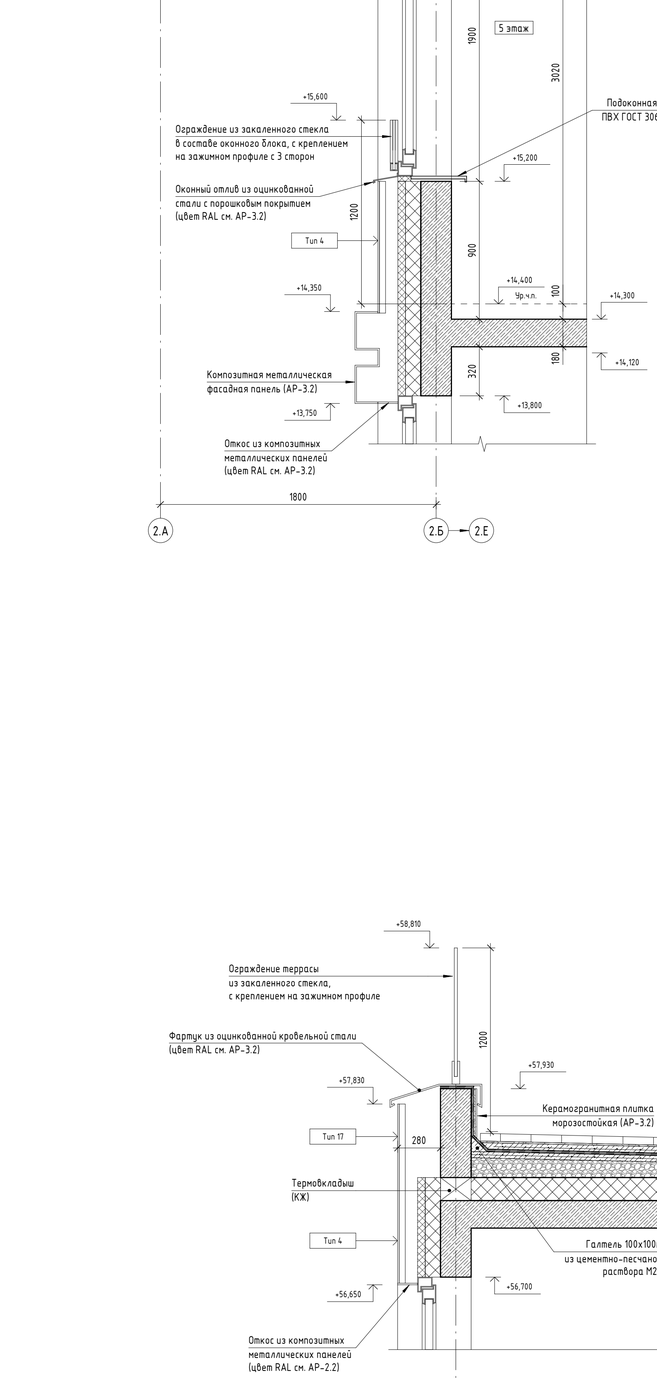

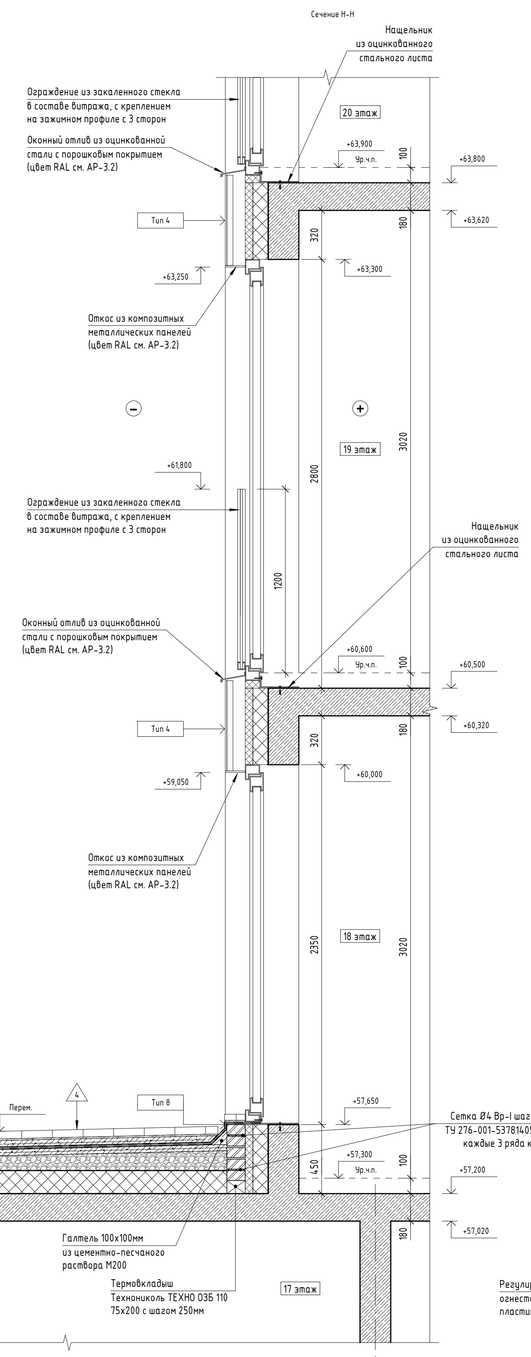

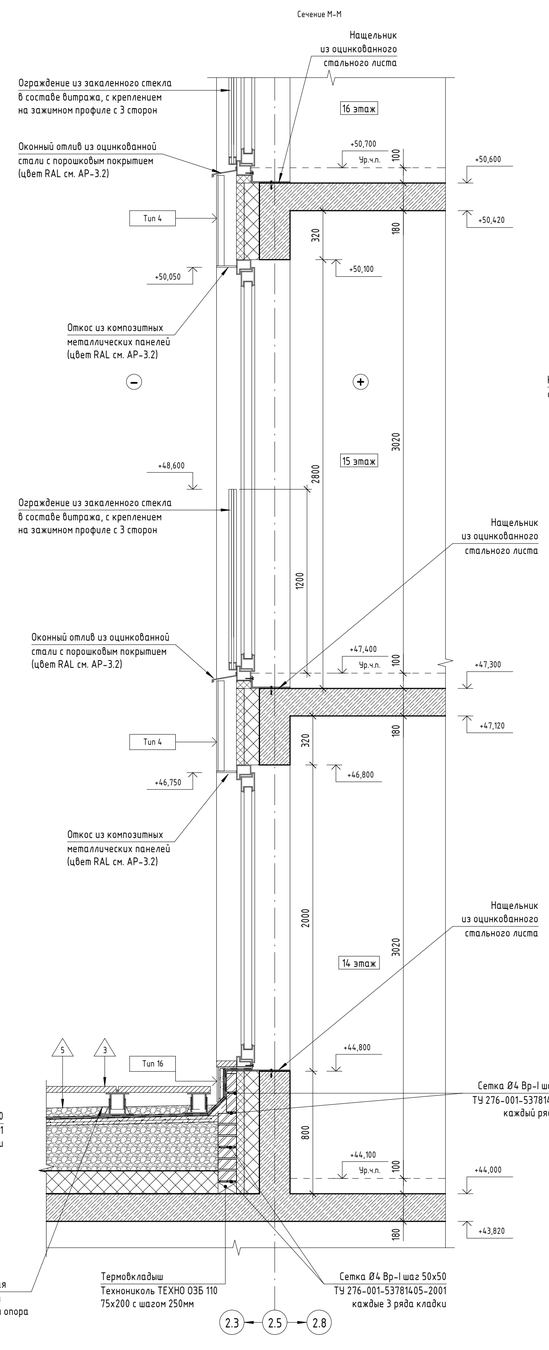

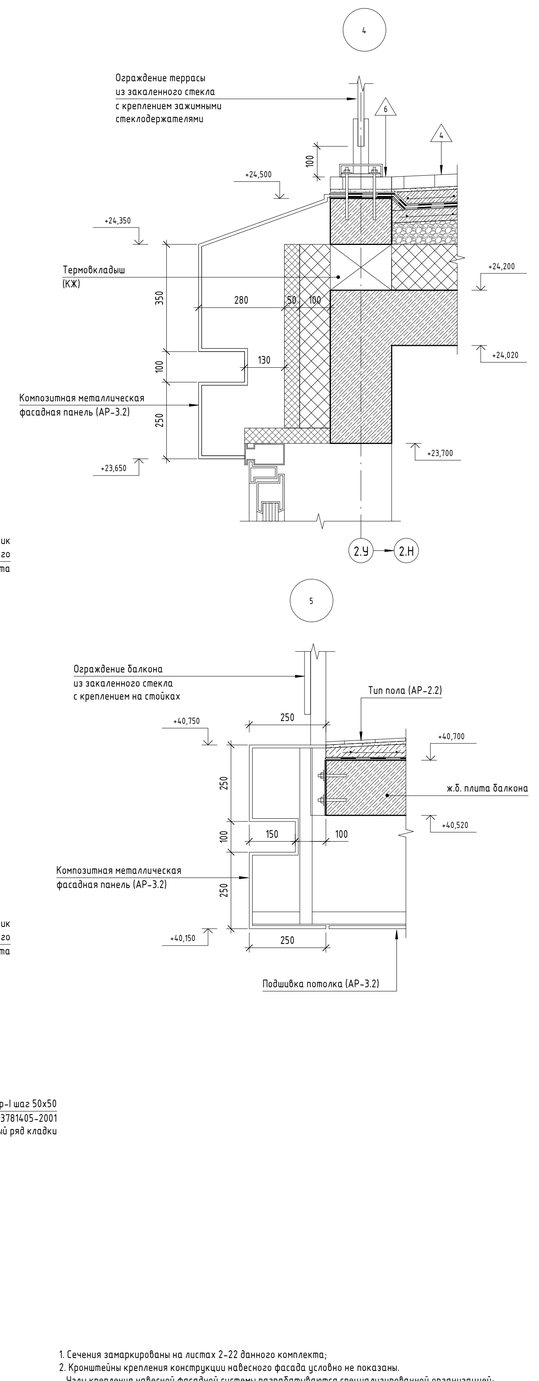

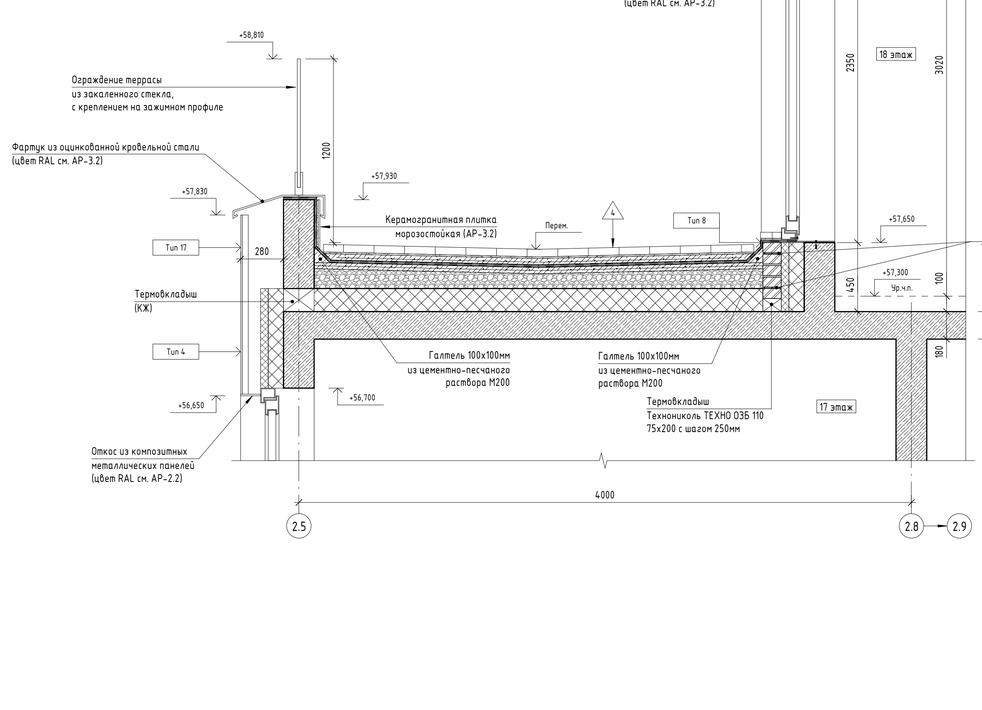

1. Сечения замаркированы на листах 2-22 данного комплекта;
2. Кронштейны крепления конструкции навесного фасада условно не показаны.
   Узлы крепления навесной фасадной системы разрабатываются специализированной организацией;
3. Ведомость типов стен смотри лист 52 данного комплекта

						11-ОМ/2023 - АР-1.2*
						Гостиница, расположенная по адресу: г. Москва, внутригородское муниципальное образование Преображенское, ул. Потешная, вл. 5, стр. 1, 2
Изм.	Кол.уч.	Лист	№ док.	Подпись	Дата	
Нач.арх.отд.		Челышев			09.2024	Гостиница, расположенная по адресу: г. Москва, внутригородское муниципальное образование Преображенское, ул. Потешная, вл. 5, стр. 1, 2
ГАП		Бызова				Стадия: Р; Лист: 55; Листов:
Рук.гр.арх.		Киляков				
Вед.арх.		Должикова				Сечения И-И, К-К, Л-Л, М-М, Н-Н, П-П
ГИП		Красиловец				Открытые мастерские
Н.контроль		Челышев				

Согласовано

Согласовано

Взам. инв. №

Подп. и дата

Инв. № подл.

АЗК

Сечение Р-Р

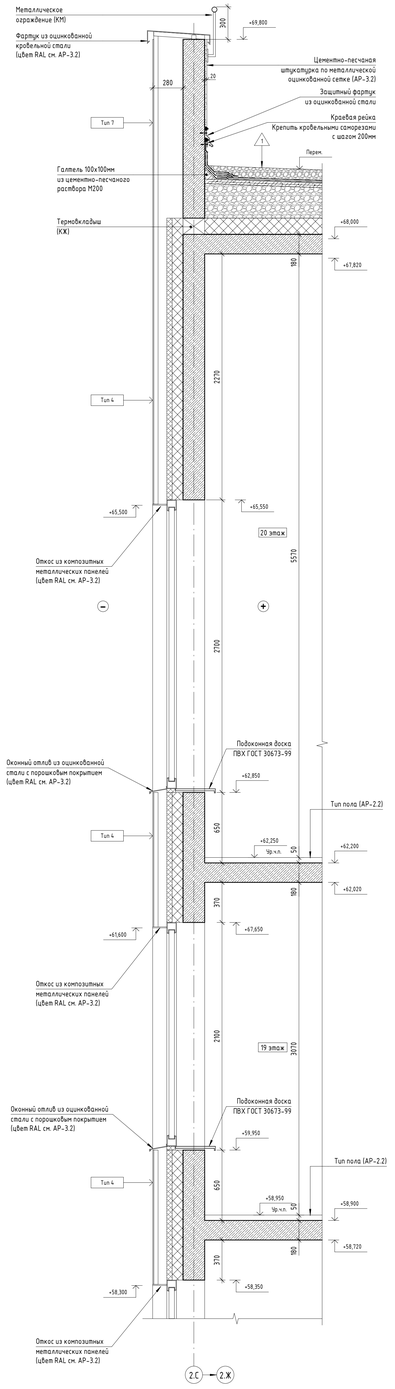

Сечение С-С

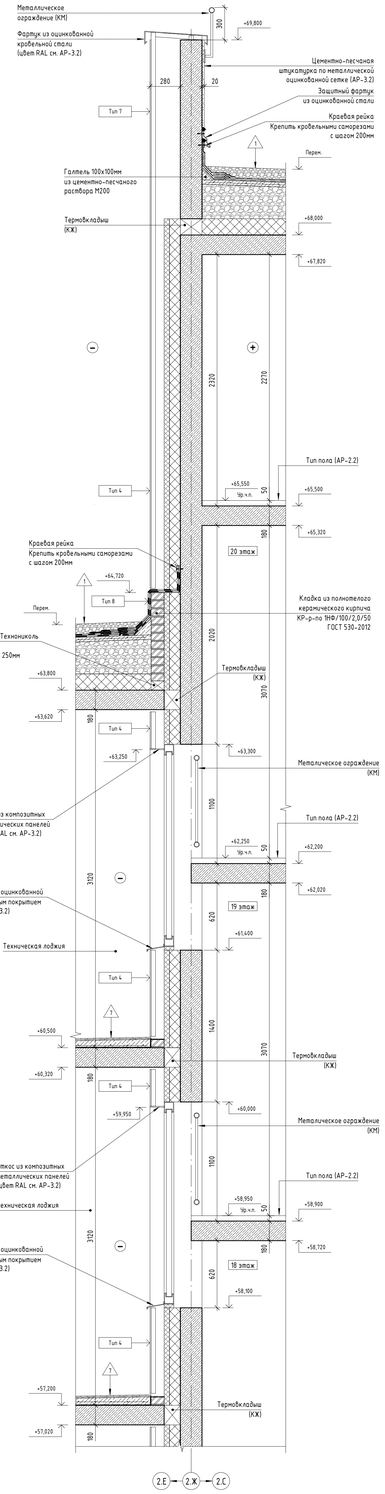

Сечение Т-Т

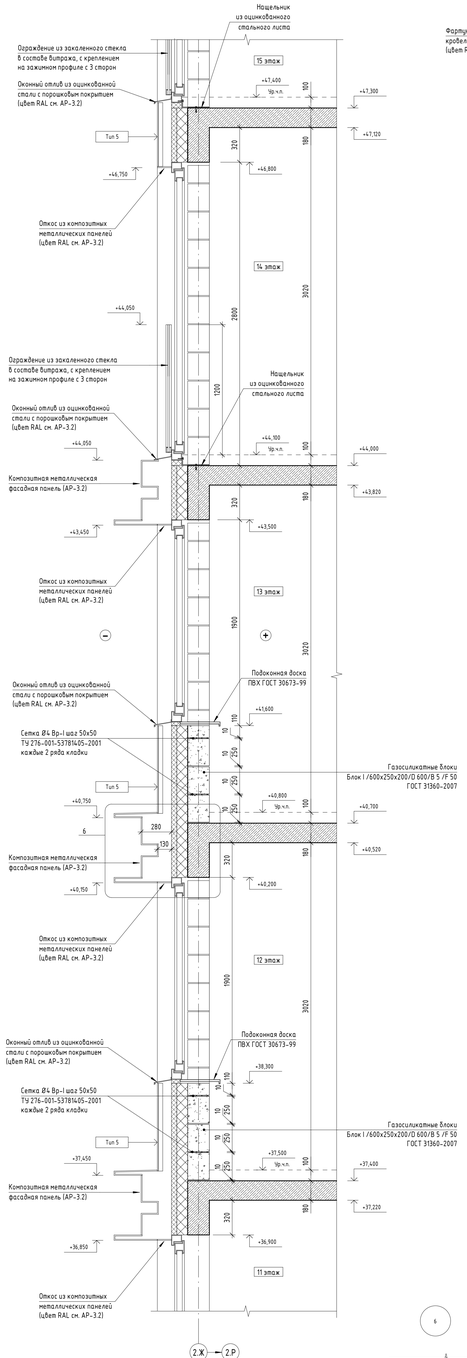

Сечение У-У

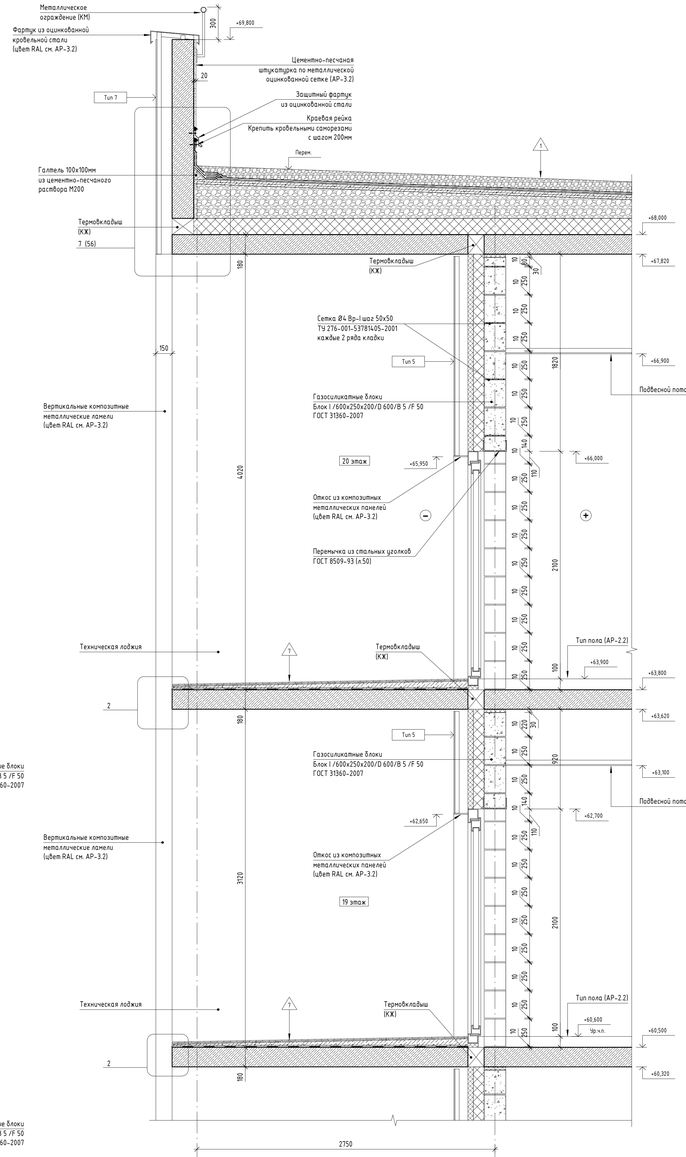

Сечение Ф-Ф

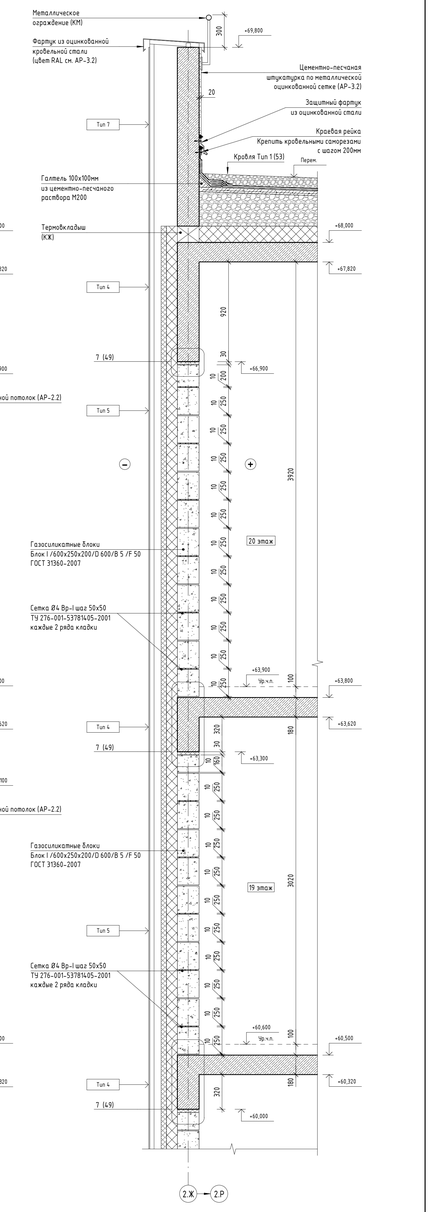

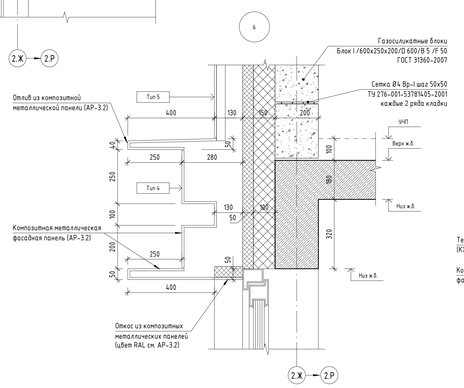

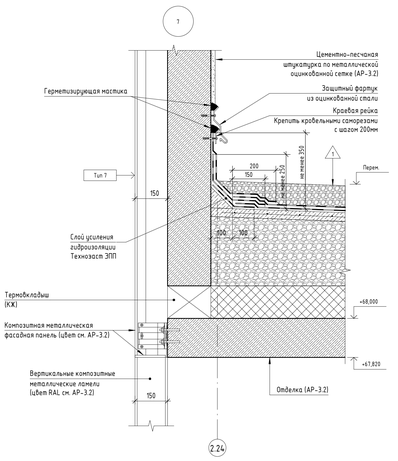

1. Сечения замаркированы на листах 2-22 данного комплекта;
2. Кронштейны крепления конструкции навесного фасада условно не показаны. Узлы крепления навесной фасадной системы разрабатываются специализированной организацией;
3. Ведомость типов свеч смотри лист 52 данного комплекта

						11-ОМ/2023 - АР-1.2*
						Гостиница, расположенная по адресу: г. Москва, внутригородское муниципальное образование Преображенское, ул. Потешная, вл. 5, стр. 1, 2
Изм.	Кол.уч.	Лист	№ док.	Подпись	Дата	
Нач.арх.отд.	Челищев				09.2024	Гостиница, расположенная по адресу: г. Москва, внутригородское муниципальное образование Преображенское, ул. Потешная, вл. 5, стр. 1, 2
ГАП	Бызова					
Рук.арх.гр.	Колпаков					
Вед.арх.	Долгакова					Сечения Р-Р, С-С, Т-Т, У-У, Ф-Ф
ГИП	Красилобец					
Н.контроль	Челищев					

Стадия	Лист	Листов
Р	56	

Открытые мастерские

АЗК

Согласовано

Согласовано

Подп. и дата

Взам. инв. №

Инв. № подл.

Сечение Ш-Ш

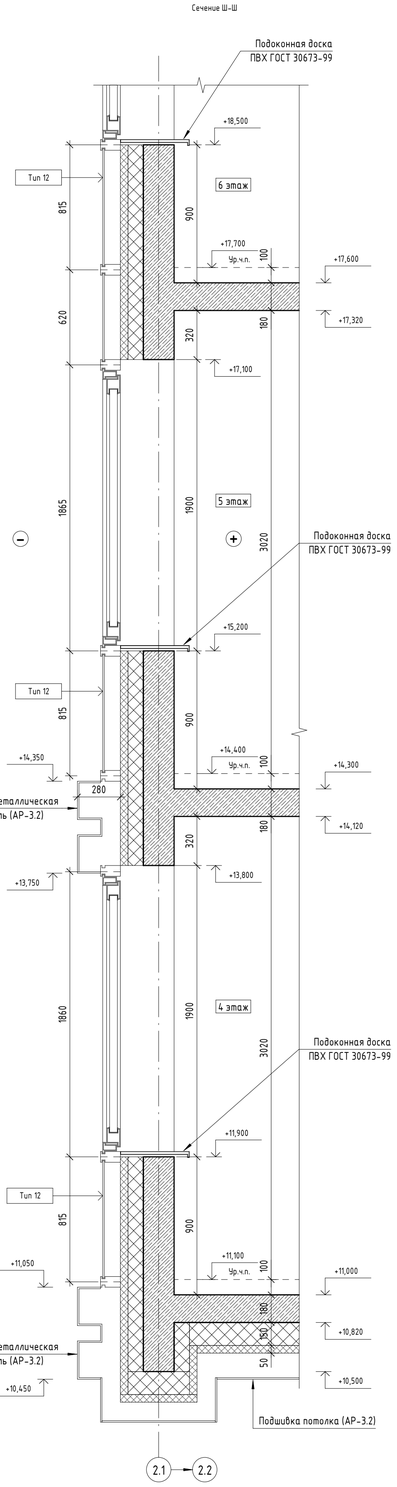

Сечение Я-Я

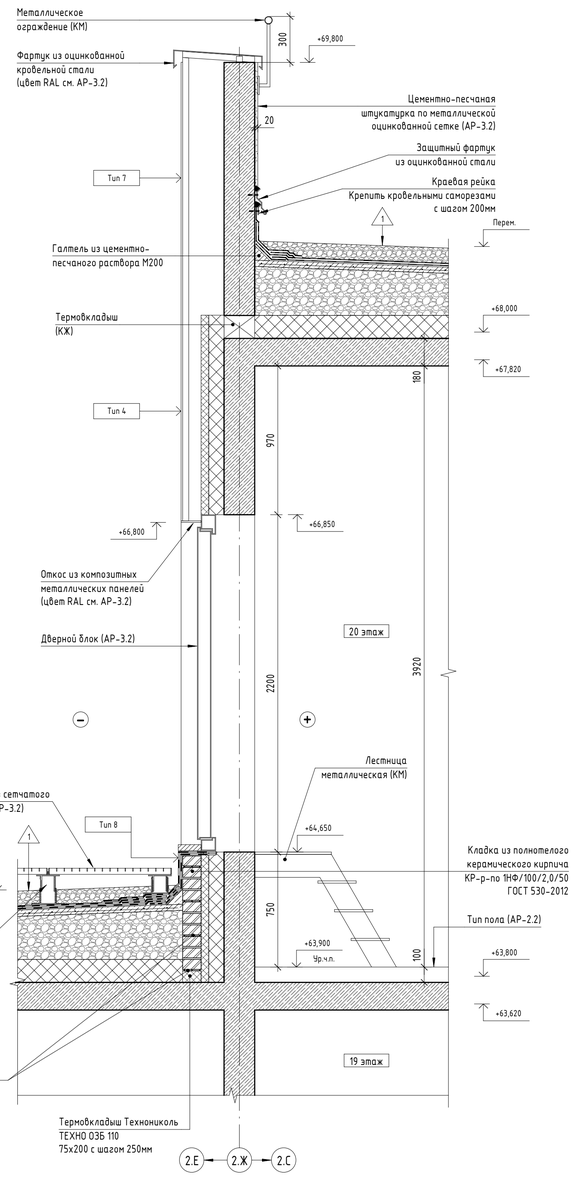

Сечение 3-3

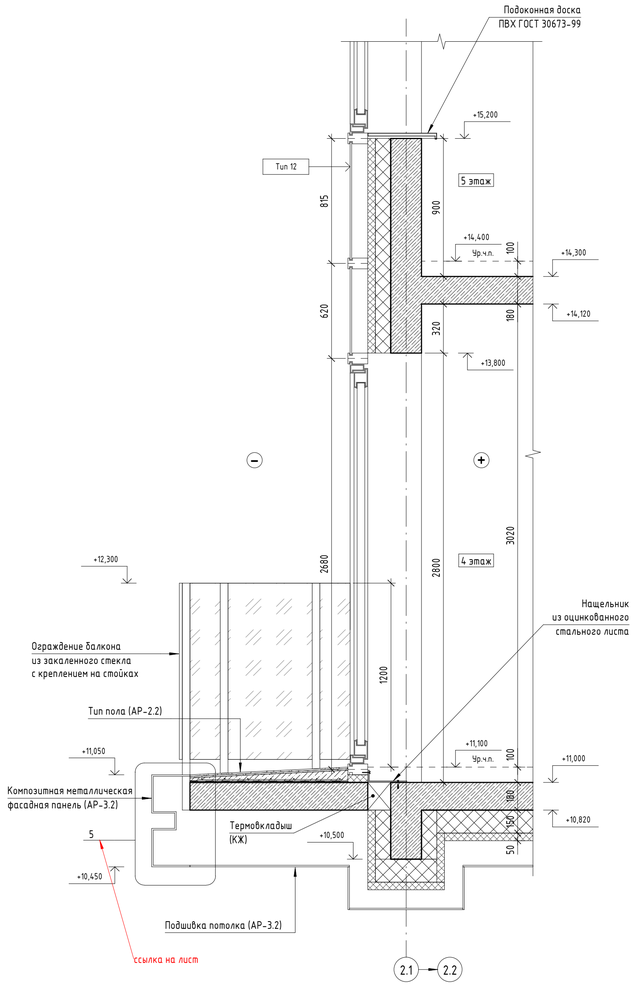

Сечение Ю-Ю

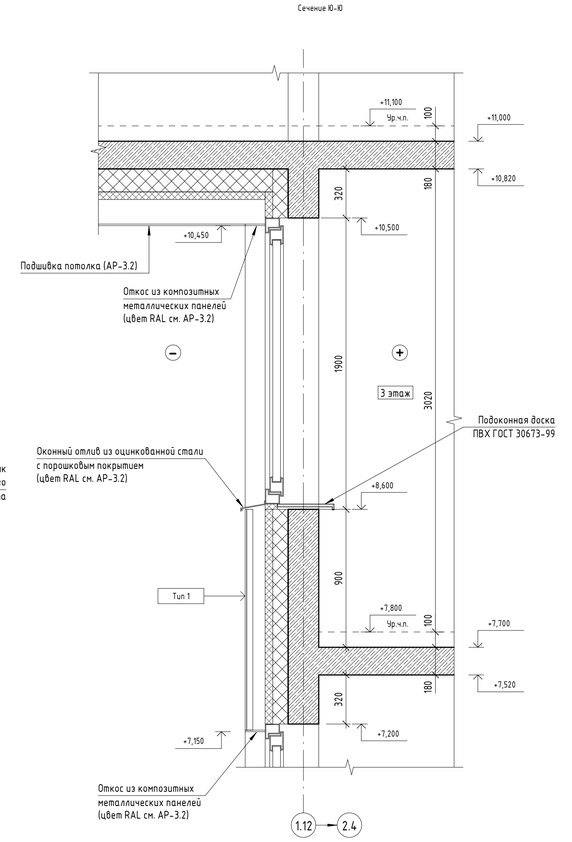

1. Сечения замаркированы на листах 2-22 данного комплекта;
2. Кронштейны крепления конструкции навесного фасада условно не показаны.
   Узлы крепления навесной фасадной системы разрабатываются специализированной организацией;
3. Ведомость типов стен смотри лист 52 данного комплекта

						11-ОМ/2023 - АР-1.2*	
						Гостиница, расположенная по адресу: г. Москва, внутригородское муниципальное образование Преображенское, ул. Потешная, вл. 5, стр. 1, 2	
Изм.	Кол.уч.	Лист	№ док.	Подпись	Дата		
Нач.арх.отд.		Челышев			09.2024	Гостиница, расположенная по адресу: г. Москва, внутригородское муниципальное образование Преображенское, ул. Потешная, вл. 5, стр. 1, 2	Стадия: Р; Лист: 57; Листов:
ГАП		Бызова					
Рук.гр.арх.		Киляков					
Вед.арх.		Должикова				Сечения Ш-Ш, Э-Э, Ю-Ю, Я-Я	Открытые мастерские
ГИП		Красиловец					
Н.контроль		Челышев					

АЗК

Согласовано

Согласовано

Взам. инв. №

Подп. и дата

Инв. № подл.

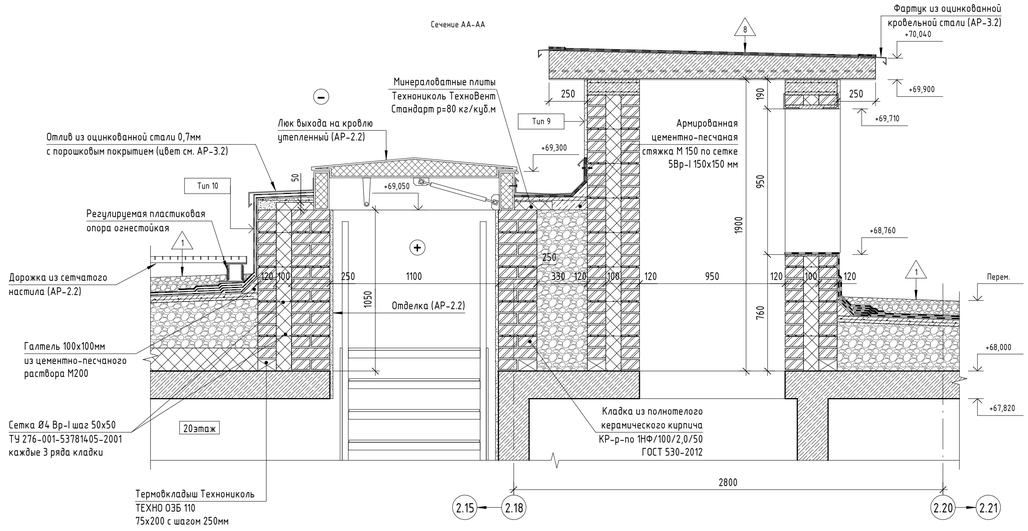

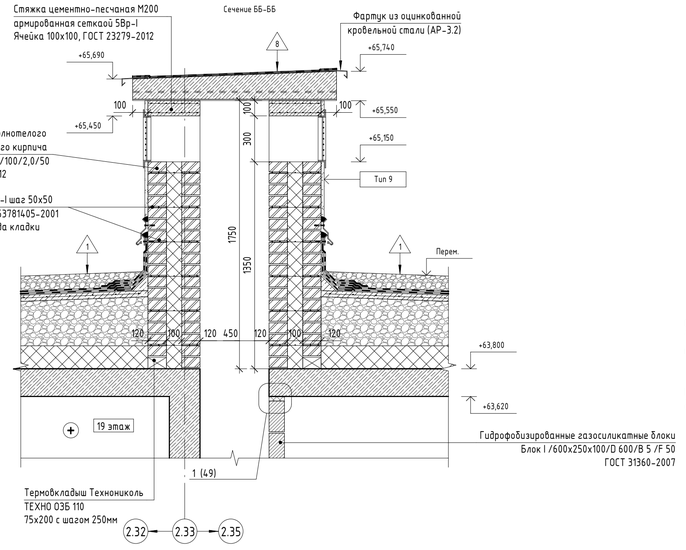

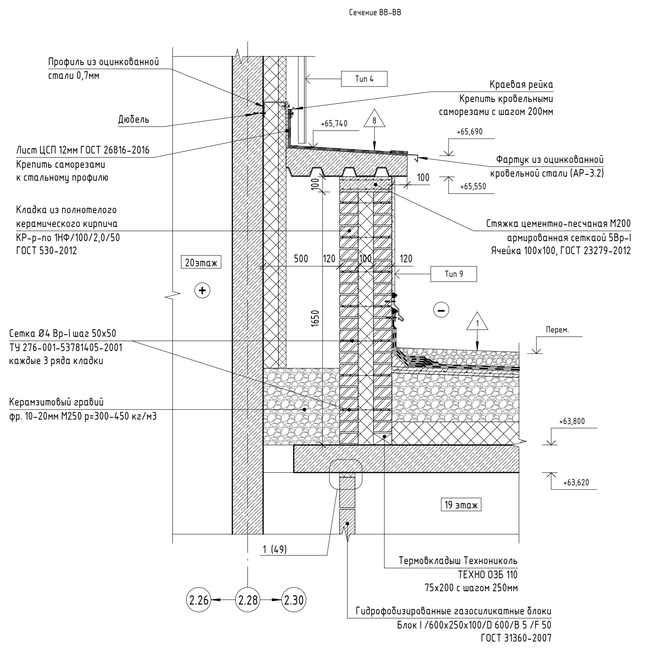

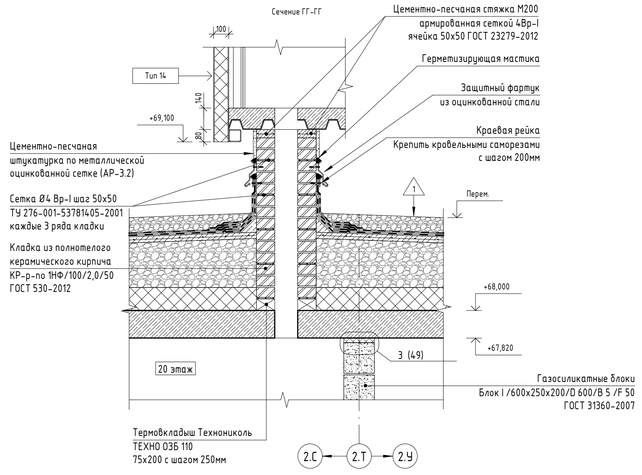

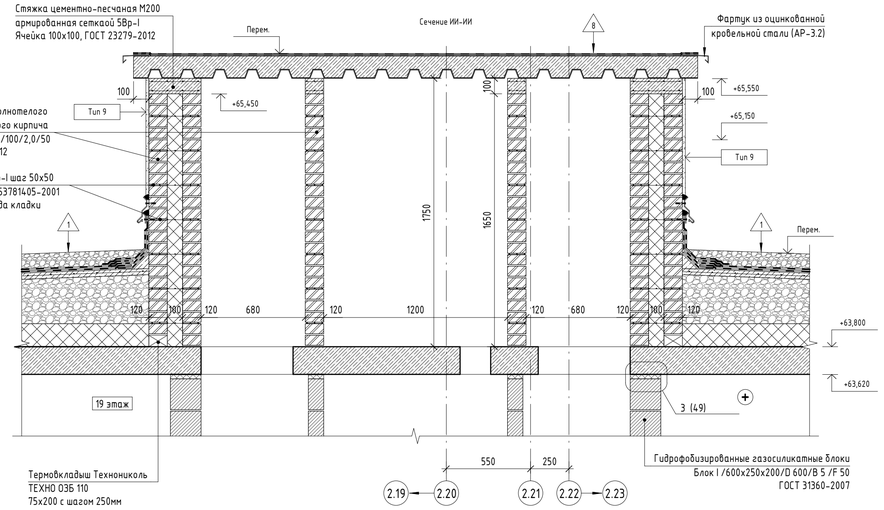

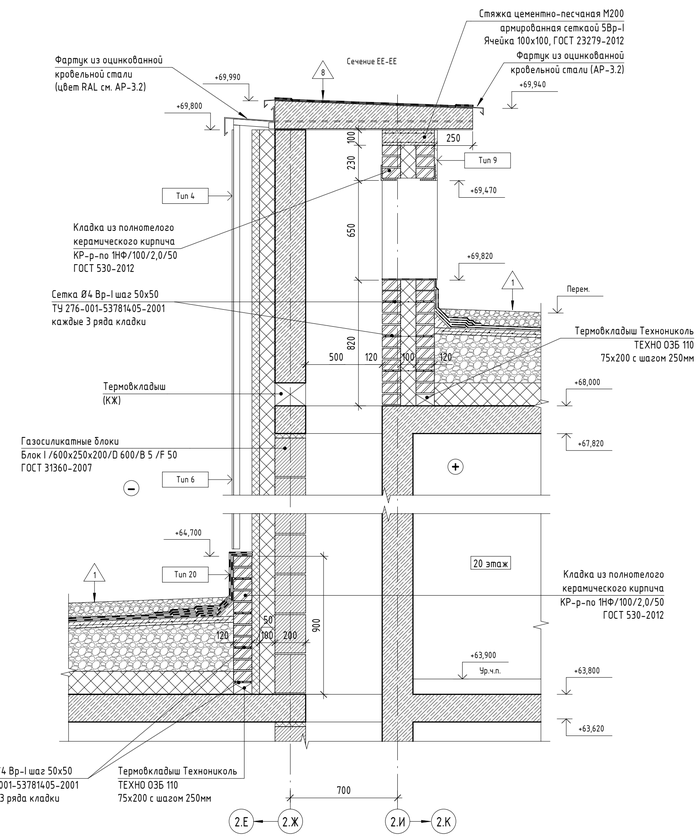

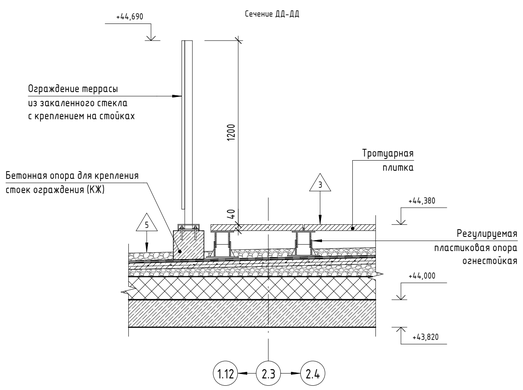

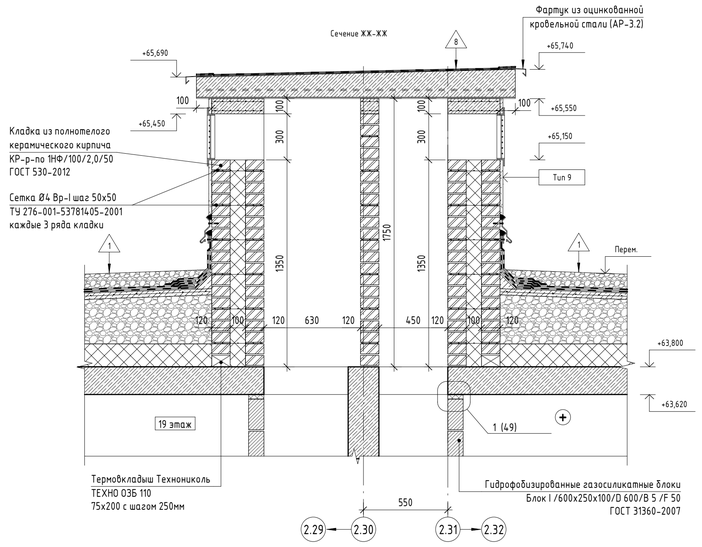

1. Сечения замаркированы на листах 2-22 данного комплекта;
2. Кронштейны крепления конструкции навесного фасада условно не показаны.
   Узлы крепления навесной фасадной системы разрабатываются специализированной организацией;
3. Ведомость типов стен смотри лист 52 данного комплекта:
4. Ведомость типов покрытий смотри лист 53 данного комплекта.

						11-ОМ/2023 - АР-1.2*	
						Гостиница, расположенная по адресу: г. Москва, внутригородское муниципальное образование Преображенское, ул. Потешная, вл. 5, стр. 1, 2	
Изм.	Колич.	Лист	№ док.	Подпись	Дата		
Нач.арх.отд.		Челышев			09.2024	Гостиница, расположенная по адресу: г. Москва, внутригородское муниципальное образование Преображенское, ул. Потешная, вл. 5, стр. 1, 2	Стадия: Р; Лист: 58; Листов:
ГАП		Бызова					
Рук.гр.арх.		Киляков					
Вед.арх.		Должикова				Сечения АА-АА, ББ-ББ, ВВ-ВВ, ГГ-ГГ, ДД-ДД, ЕЕ-ЕЕ, ЖЖ-ЖЖ, ИИ-ИИ	Открытые мастерские
ГИП		Красиловец					
Н.контроль		Челышев					

Согласовано

Согласовано

Взам. инв. №

Подп. и дата

Инв. № подл.

Сечение КК-КК

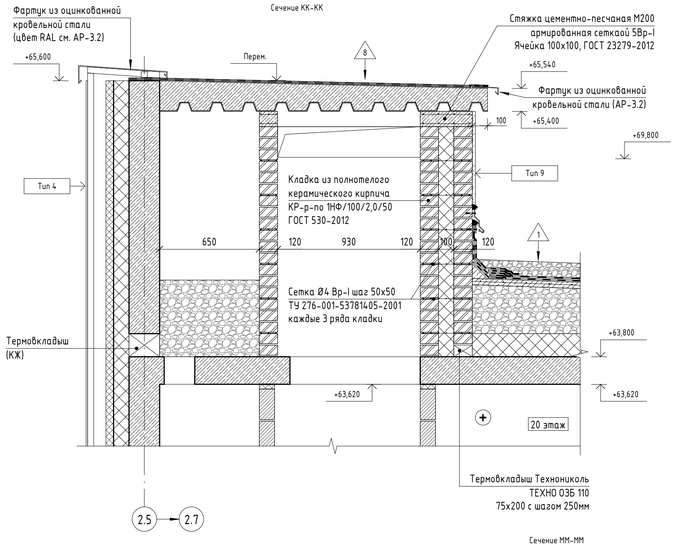

Сечение ЛЛ-ЛЛ

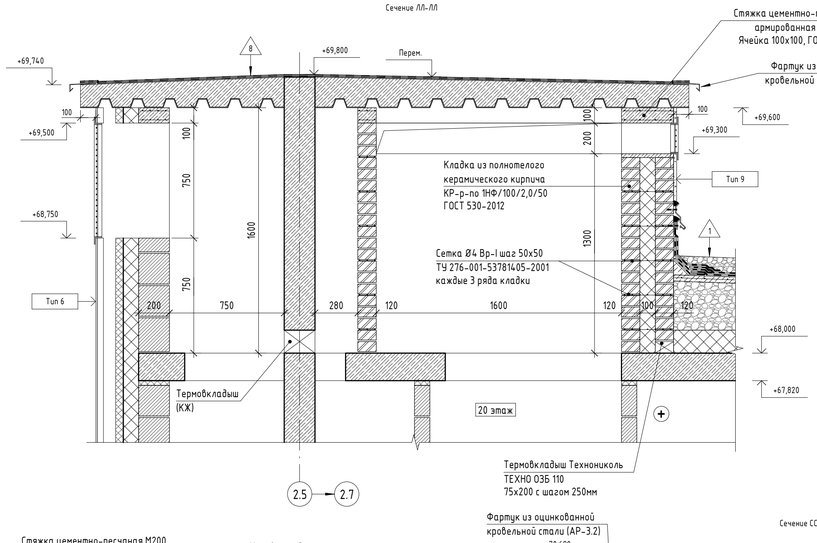

Сечение РР-РР

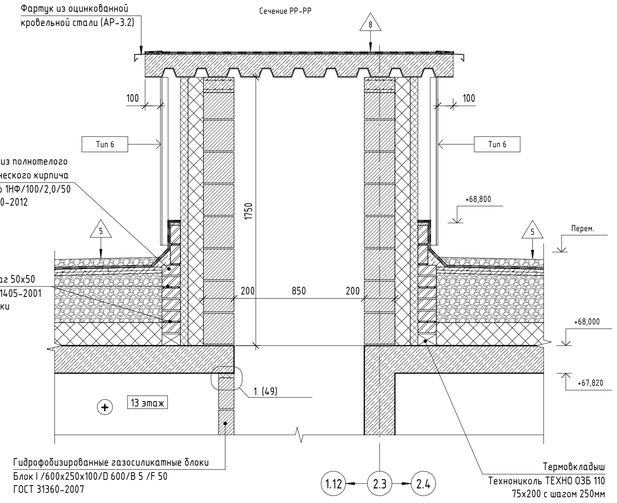

Сечение ММ-ММ

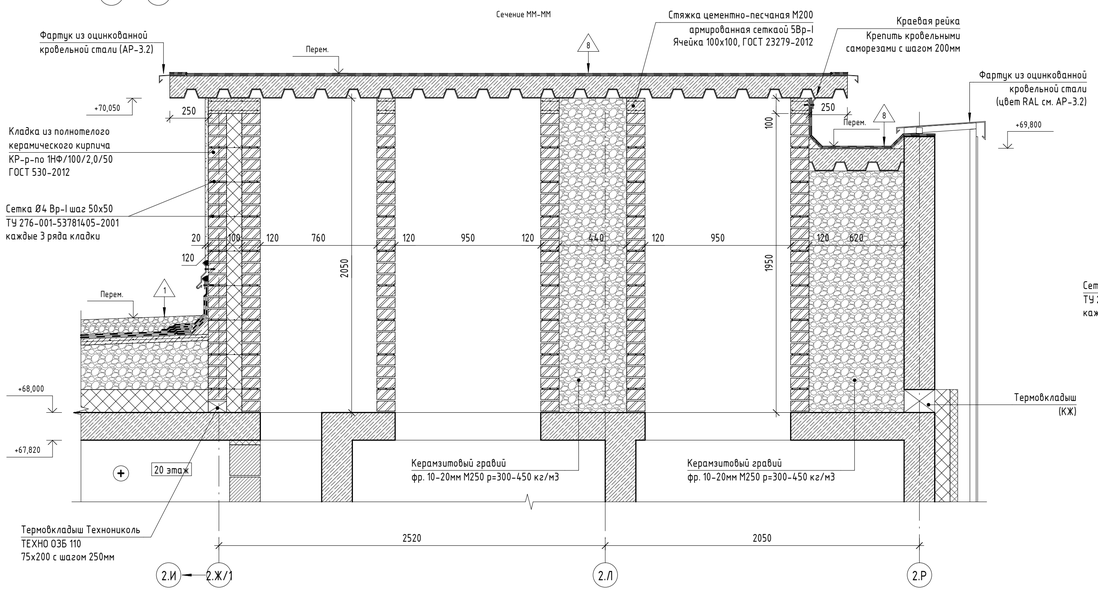

Сечение СС-СС

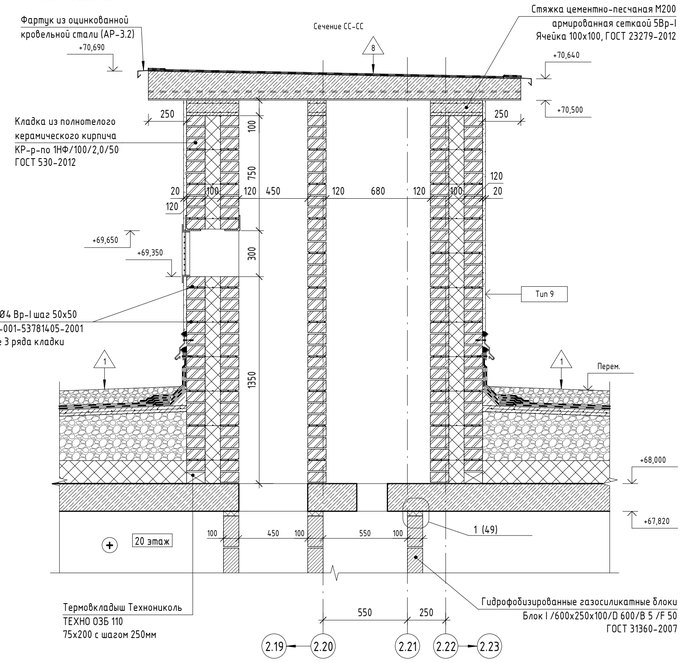

Сечение НН-НН

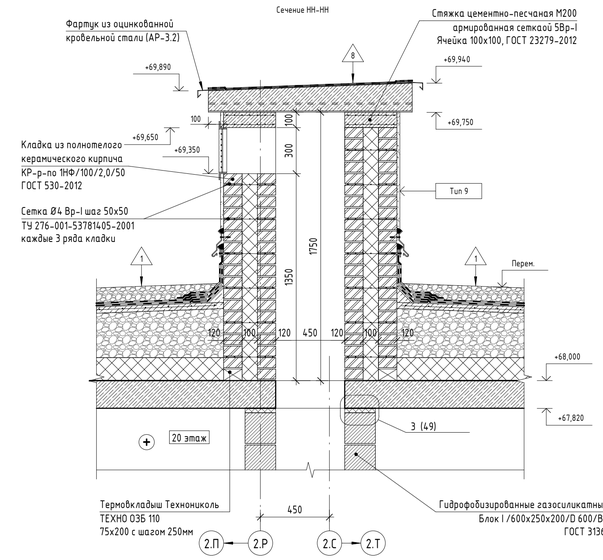

Сечение ТТ-ТТ

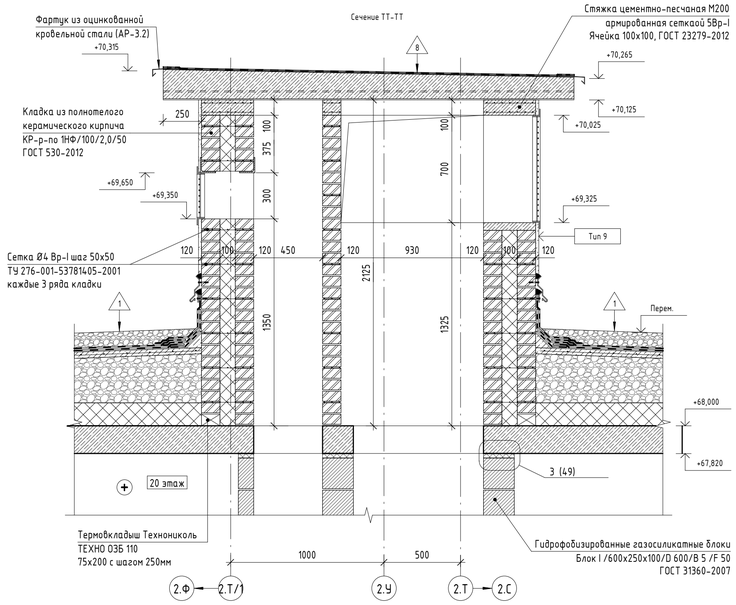

Сечение ПП-ПП

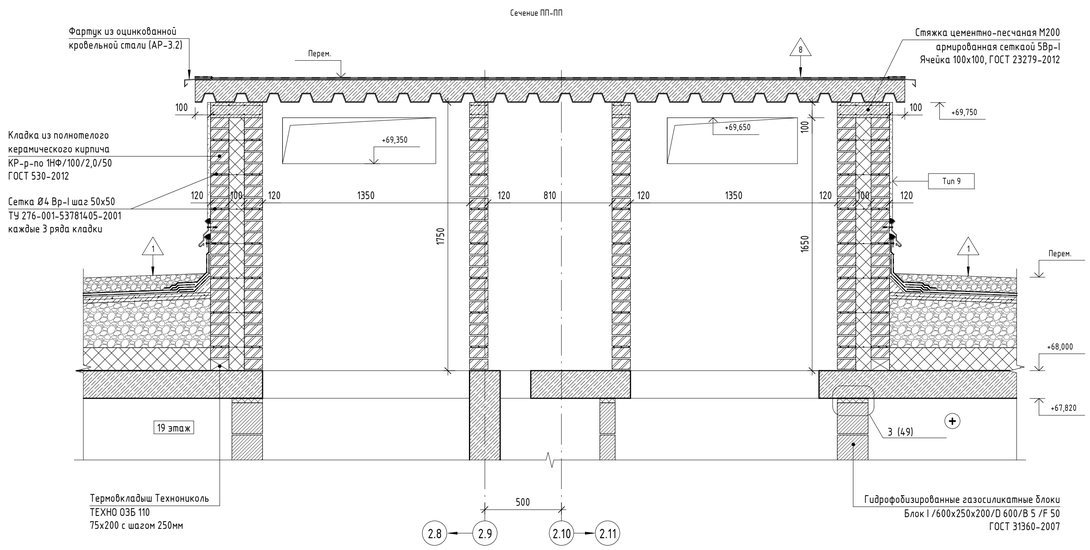

1. Сечения замаркированы на листах 2-22 данного комплекта;
2. Кронштейны крепления конструкции навесного фасада условно не показаны.
   Узлы крепления навесной фасадной системы разрабатываются специализированной организацией;
3. Ведомость типов стен смотри лист 52 данного комплекта;
4. Ведомость типов покрытий смотри лист 53 данного комплекта.

Изм.	Кол.уч.	Лист	№ док.	Подпись	Дата
Нач.арх.отд.	Челышев				09.2024
ГАП	Бызова				
Рук.гр.арх.	Киляков				
Вед.арх.	Долженкова				
ГИП	Красиловец				
Н.контроль	Челышев				

11-ОМ/2023 - АР-1.2*

Гостиница, расположенная по адресу: г. Москва, внутригородское муниципальное образование Преображенское, ул. Потешная, вл. 5, стр. 1, 2

Стадия	Лист	Листов
Р	59	

Сечения КК-КК, ЛЛ-ЛЛ, ММ-ММ, ПП-ПП, РР-РР, СС-СС, ТТ-ТТ

Открытые мастерские

АЗК

Согласовано

Согласовано

Взам. инв. №

Подп. и дата

Инв. № подл.

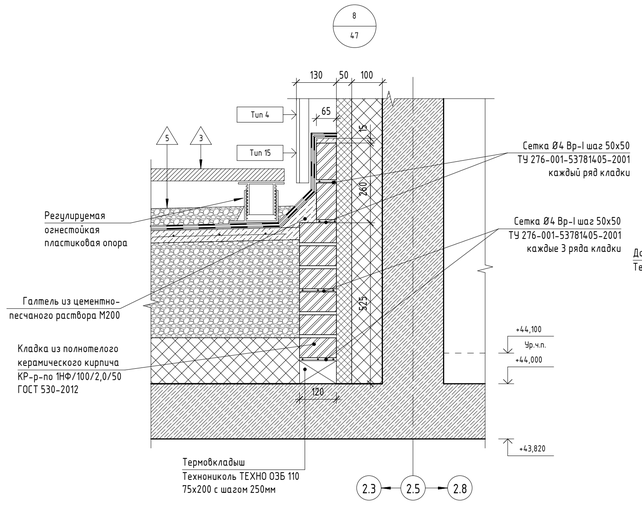

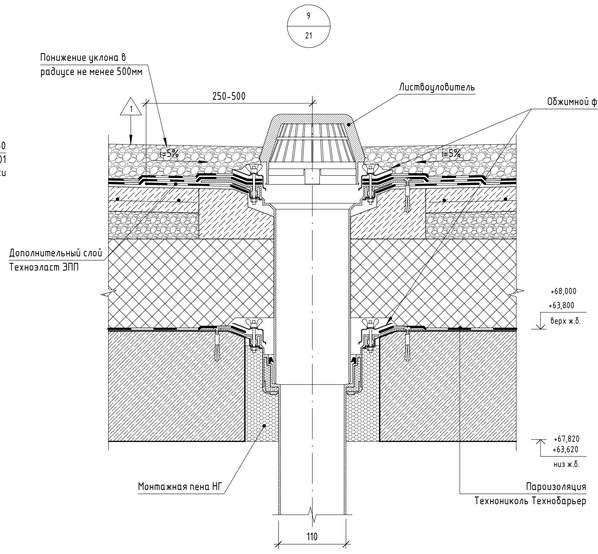

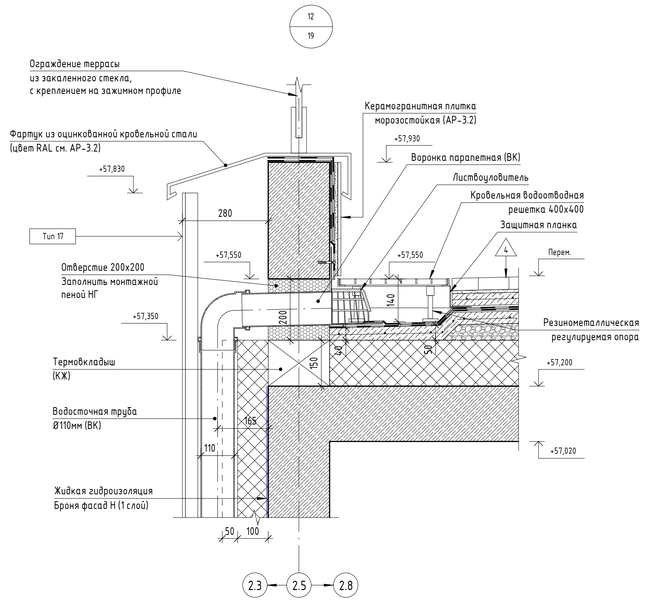

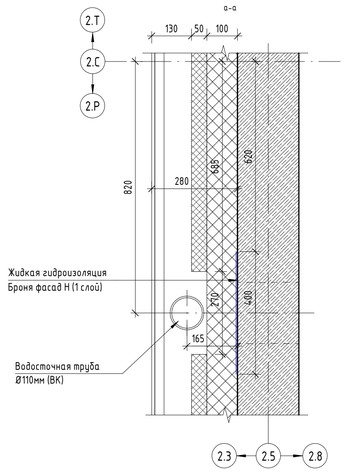

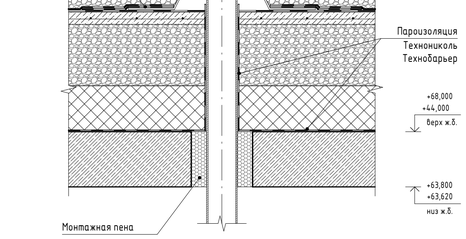

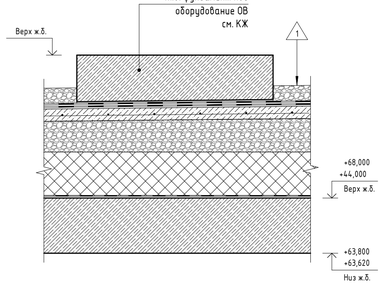

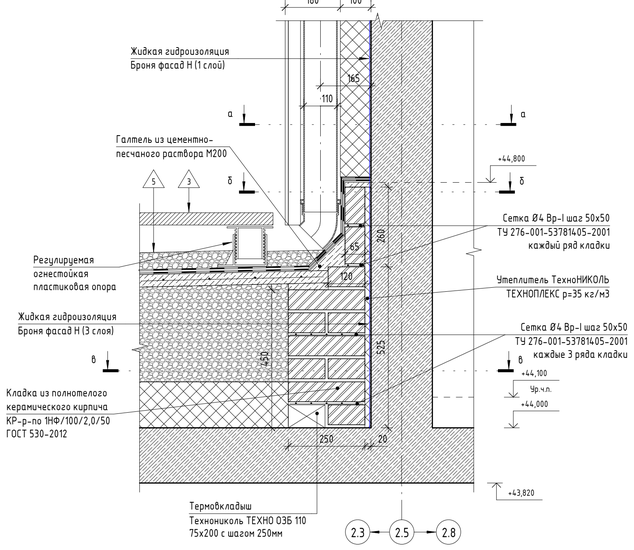

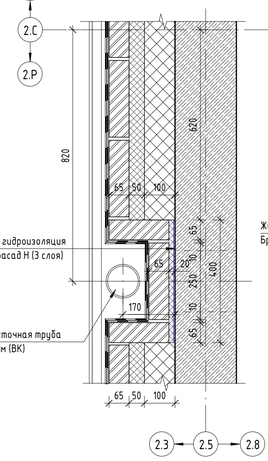

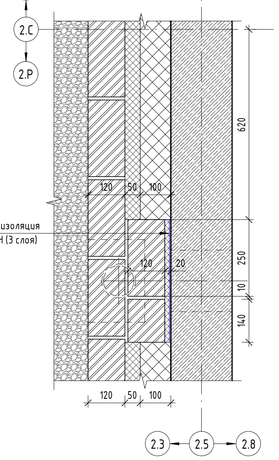

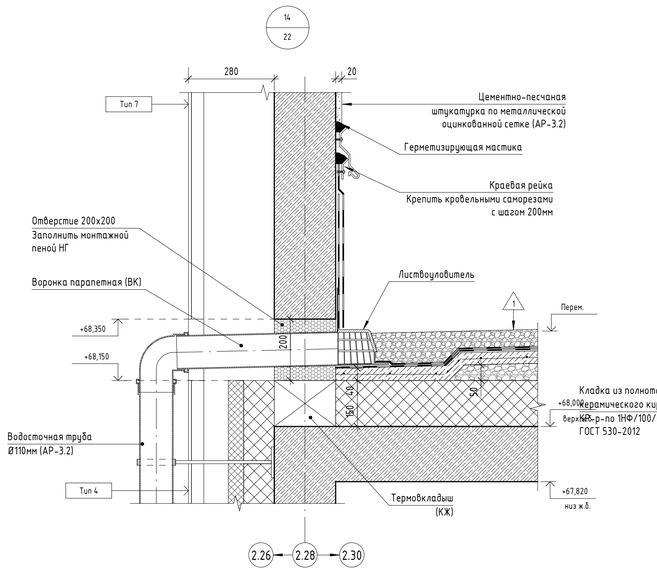

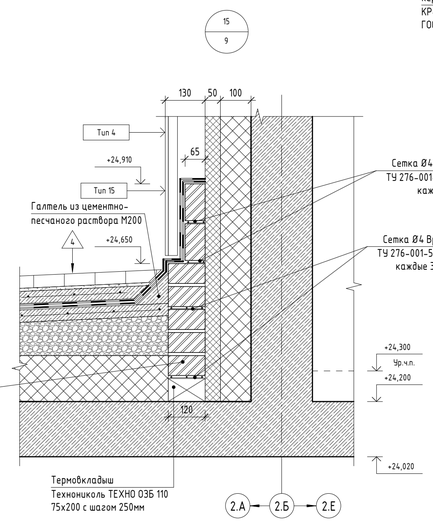

						11-ОМ/2023 - АР-1.2*	
						Гостиница, расположенная по адресу: г. Москва, внутригородское муниципальное образование Преображенское, ул. Потешная, вл. 5, стр. 1, 2	
Изм.	Кол.уч.	Лист	№ док.	Подпись	Дата		
Нач.арх.отд.		Челышев			09.2024	Гостиница, расположенная по адресу: г. Москва, внутригородское муниципальное образование Преображенское, ул. Потешная, вл. 5, стр. 1, 2	Стадия: Р; Лист: 60; Листов:
ГАП		Бызова					
Рук.гр.арх.		Киляков					
Вед.арх.		Должикова				Узлы 8, 9, 10, 11, 12, 13, 14, 15	Открытые мастерские
ГИП		Красиловец					
Н.контроль		Челышев					

АЗК

Согласовано

Согласовано

Взам. инв. №

Подп. и дата

Инв. № подл.

Фрагмент плана фундамента в осях 2.28-2.30/2.Ж-2.К (1 : 50)

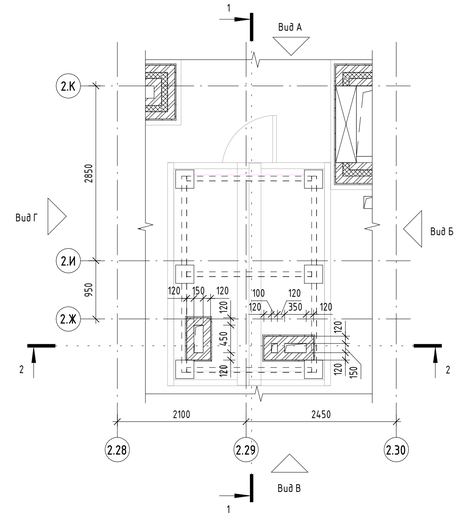

Вид А

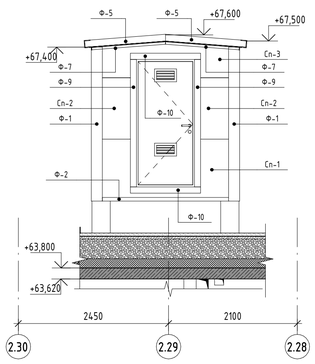

Вид Б

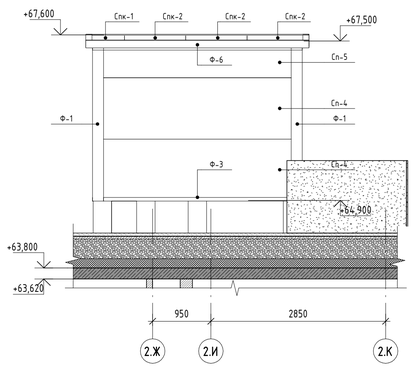

Вид В

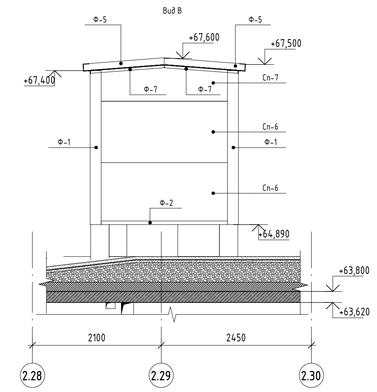

Вид Г

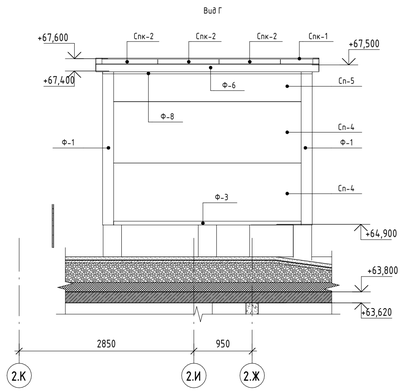

Фрагмент плана в осях 2.28-2.30/2.Ж-2.К на отм. +65,120 (1 : 50)

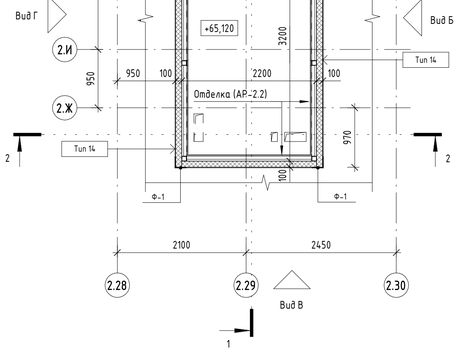

Разрез 2-2 (1 : 50)

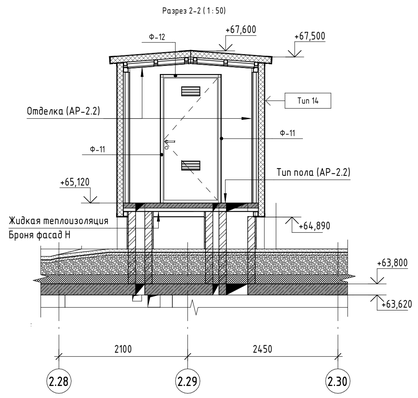

Разрез 1-1 (1 : 50)

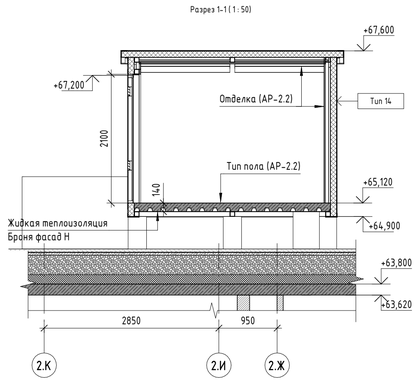

План кровли в осях 2.28-2.30/2.Ж-2.К на отм. +67,600 (1 : 50)

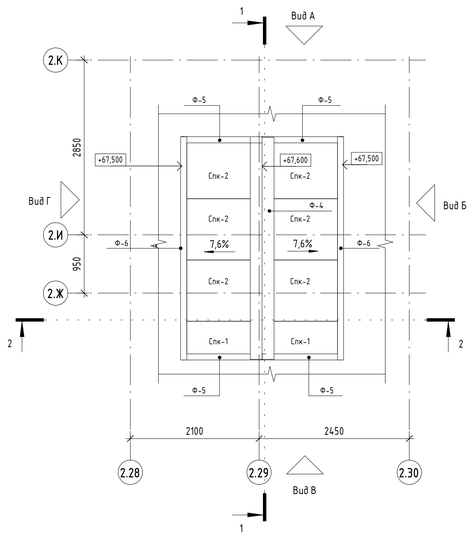

Ведомость материалов облицовки и утеплителя

№ п/п	Обозначение	Наименование	Площадь м.кв.	Примечание
1	Облицовка стен	Облицовка 75 мм с двухслойной обшивкой на одинарном металлическом каркасе 50 мм: наружный слой из огнестойких гипсокартонных КНАУФ-листов (ГКЛО), внутренний слой из фанеры	19,27	
2	Облицовка потолка	Облицовка 75 мм с двухслойной обшивкой на одинарном металлическом каркасе 50 мм: наружный слой из огнестойких гипсокартонных КНАУФ-листов (ГКЛО), внутренний слой из фанеры	6,31	
3	Наружное утепление плиты перекрытия	Жидкая теплоизоляция Броня фасад НГ. 3 слоя по 1мм	7,04	

Ведомость фасадных элементов

Марка	Эскиз элемента	Длина, м.п.	Ширина развертки, мм	Кол-во	Примечание
Ф-1		2510	380	4	
Ф-2	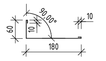	2060	260	2	
Ф-3	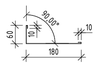	3060	260	2	
Ф-4	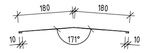	3620	380	1	
Ф-5		1325	270	4	
Ф-6		3640	270	2	

Ведомость фасадных элементов

Марка	Эскиз элемента	Длина, м.п.	Ширина развертки, мм	Кол-во	Примечание
Ф-7		1215	120	4	
Ф-8		3420	120	2	
Ф-9		2080	120	2	
Ф-10		1145	120	2	
Ф-11		2100	175	2	
Ф-12		980	175	1	

Спецификация сэндвич-панелей

Поз.	Длина, мм	Ширина, мм	Кол-во	Примечание
Кровельные сэндвич-панели				
Спк-1	1320	620	2	
Спк-2	1320	1000	6	
Стеновые сэндвич-панели				
Сп-1	2200	1000	1	
Сп-2	600	1000	2	
Сп-3	2200	598	1	
Сп-4	3400	1000	4	
Сп-5	3400	500	2	
Сп-6	2200	1000	2	
Сп-7	2200	598	1	

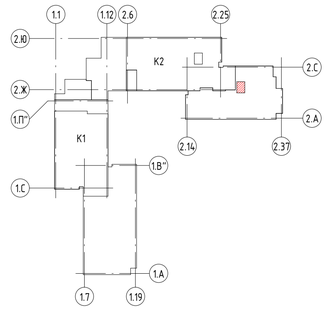

Согласовано

Согласовано

Взам. инв. №

Подп. и дата

Инв. № подл.

Изм.	Кол.уч.	Лист	№ док.	Подпись	Дата
Нач.арх.отд.		Челышев			09.2024
ГАП		Бызова			
Рук.гр.арх.		Киляков			
Вед.арх.		Должикова			
ГИП		Красиловец			
Н.контроль		Челышев			

11-ОМ/2023 - АР-1.2*

Гостиница, расположенная по адресу: г. Москва, внутригородское муниципальное образование Преображенское, ул. Потешная, вл. 5, стр. 1, 2

Стадия	Лист	Листов
Р	61	

Гостиница, расположенная по адресу: г. Москва, внутригородское муниципальное образование Преображенское, ул. Потешная, вл. 5, стр. 1, 2

Техническая надстройка ЭП-1

Открытые мастерские

АЗК

План фундамента в осях 2.17–2.19/2.Т–2.Ш (1 : 50)

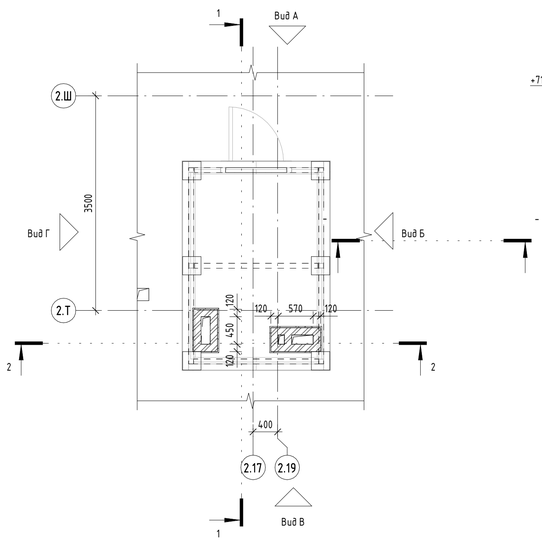

План в осях 2.17–2.19/2.Т–2.Ш на отм. +69,320 (1 : 50)

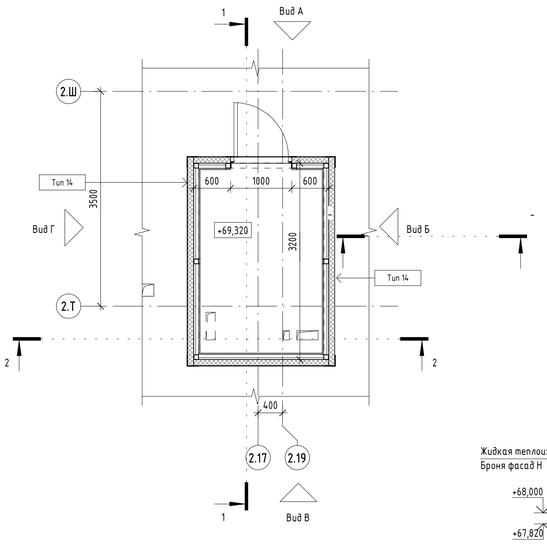

План кровли в осях 2.17–2.1–/2.Т–2.Ш на отм. +71,700 (1 : 50)

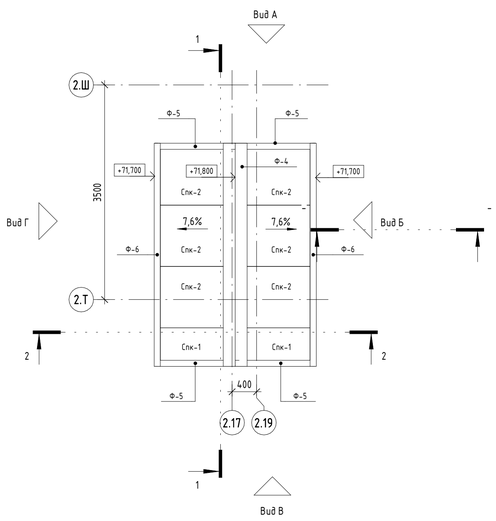

Вид А (1 : 50)

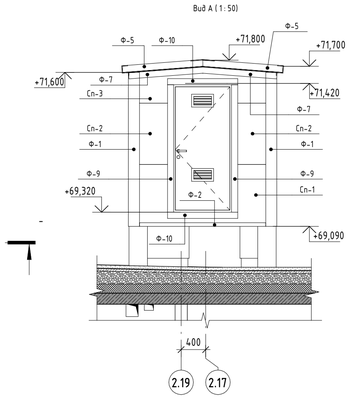

Вид В (1 : 50)

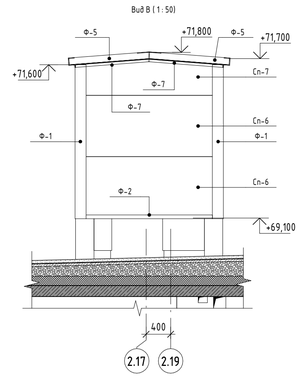

Разрез 2–2 (1 : 50)

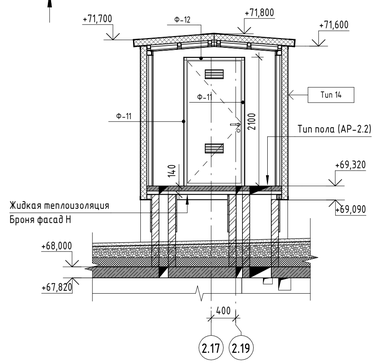

Вид Б (1 : 50)

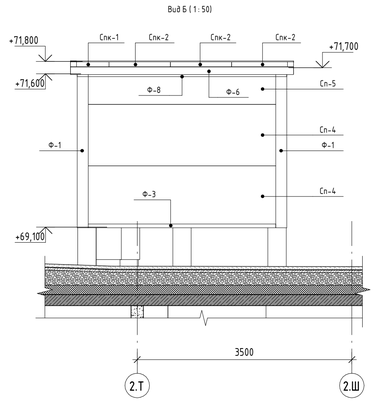

Вид Г (1 : 50)

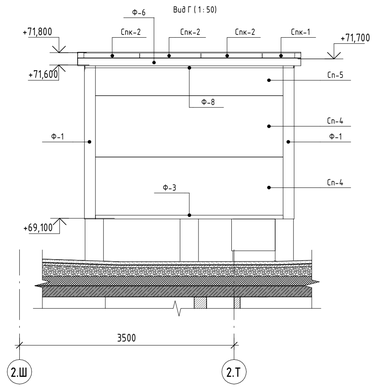

Разрез 1–1 (1 : 50)

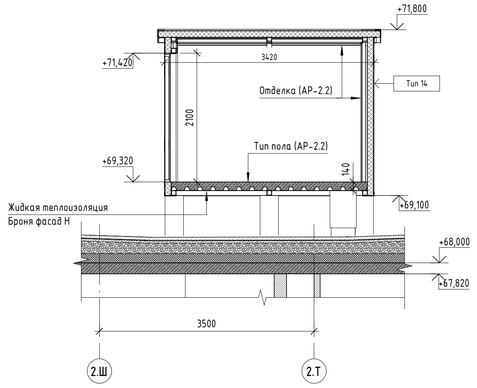

Ведомость фасадных элементов

Начало

Марка	Эскиз элемента	Длина, м.п.	Ширина развертки, мм	Кол-во	Примечание
Ф-1		2510	380	4	
Ф-2	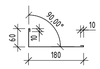	2060	260	2	
Ф-3		3060	260	2	
Ф-4	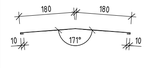	3640	380	1	
Ф-5		1315	270	4	
Ф-6		3640	270	2	

Ведомость фасадных элементов

Окончание

Марка	Эскиз элемента	Длина, м.п.	Ширина развертки, мм	Кол-во	Примечание
Ф-7		1215	120	4	
Ф-8		3420	120	2	
Ф-9		2080	120	2	
Ф-10		1145	120	2	
Ф-11		2100	175	2	
Ф-12		980	175	1	

Спецификация сэндвич-панелей

Поз.	Длина, мм	Штрина, мм	Кол-во	Примечание
Кровельные сэндвич-панели				
Спк-1	1320	620	2	
Спк-2	1320	1000	6	
Стеновые сэндвич-панели				
Сп-1	2200	1000	1	
Сп-2	600	1000	2	
Сп-3	2200	598	1	
Сп-4	3400	1000	4	
Сп-5	3400	500	2	
Сп-6	2200	1000	2	
Сп-7	2200	598	1	

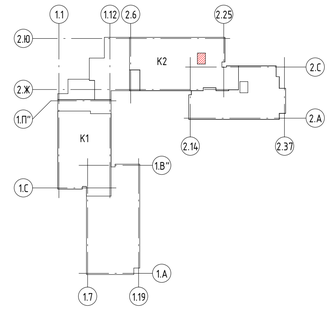

Ведомость материалов облицовки и утеплителя

№ п/п	Обозначение	Наименование	Площадь м.кв.	Примечание
1	Облицовка стен	Облицовка 75 мм с двухслойной обшивкой на одинарном металлическом каркасе 50 мм: наружный слой из огнестойких гипсокартонных КНАУФ-листов (ГКЛО), внутренний слой из фанеры	19,11	
2	Облицовка потолка	Облицовка 75 мм с двухслойной обшивкой на одинарном металлическом каркасе 50 мм: наружный слой из огнестойких гипсокартонных КНАУФ-листов (ГКЛО), внутренний слой из фанеры	6,31	
3	Наружное утепление плиты перекрытия	Жидкая теплоизоляция Броня фасад НГ. 3 слоя по 1мм	7,04	

Изм.	Кол.уч.	Лист	№ док.	Подпись	Дата
Нач.арх.отд.		Челышев			09.2024
ГАП		Бызова			
Рук.гр.арх.		Куляков			
Вед.арх.		Должикова			
ГИП		Красиловец			
Н.контроль		Челышев			

11-ОМ/2023 – АР-1.2*

Гостиница, расположенная по адресу: г. Москва, внутригородское муниципальное образование Преображенское, ул. Потешная, бл. 5, стр. 1, 2

Стадия	Лист	Листов
Р	62	

Техническая надстройка ЭП-2

Открытые мастерские

АЗК

Согласовано

Согласовано

Взам. инв. №

Подп. и дата

Инв. № подл.