Заказчик – АО «ГК «ОСНОВА»

ОБЩЕСТВО С ОГРАНИЧЕННОЙ ОТВЕТСТВЕННОСТЬЮ
«АРТ-ГРУППА «КАМЕНЬ»
105120, РФ, г. Москва, ул. Нижняя Сыромятническая, д.10
ОГРН: 1157746042178, ИНН/КПП: 7709447458/770901001
Член СРО «ГИЛЬДИЯ АРХИТЕКТОРОВ И ИНЖЕНЕРОВ»: №278 от 26.01.2012 г.

Арх.№

«Многофункциональный гостиничный комплекс с подземной автостоянкой по адресу: г. Москва, проспект Мира, вл. 222/2»

РАБОЧАЯ ДОКУМЕНТАЦИЯ

«Архитектурные решения.

Подземная часть. Планы»

Основной комплект рабочих чертежей

ГКО-303-22-Р-АР1

Изм.	№Док-та	Подпись	Дата
1			21.10.2024
2			08.11.2024
3			20.11.2024

МОСКВА – 2024 год

Заказчик - АО «ГК «ОСНОВА»

ОБЩЕСТВО С ОГРАНИЧЕННОЙ ОТВЕТСТВЕННОСТЬЮ
«АРТ-ГРУППА «КАМЕНЬ»
105120, РФ, г. Москва, ул. Нижняя Сыромятническая, д.10
ОГРН: 1157746042178, ИНН/КПП: 7709447458/770901001
Член СРО «ГИЛЬДИЯ АРХИТЕКТОРОВ И ИНЖЕНЕРОВ»: №278 от 26.01.2012 г.

«Многофункциональный гостиничный комплекс с подземной автостоянкой по адресу: г. Москва, проспект Мира, вл. 222/2»

РАБОЧАЯ ДОКУМЕНТАЦИЯ

«Архитектурные решения.

Подземная часть. Планы»

Основной комплект рабочих чертежей

ГКО-303-22-Р-АР1

Изм.	№Док-та	Подпись	Дата
1			21.10.2024
2			08.11.2024
3			20.11.2024

Генеральный директор Суриков С.О.

ГИП Захарова В.И.

МОСКВА – 2024 год

Заказчик – ООО «АРТ-ГРУППА «КАМЕНЬ»

ОБЩЕСТВО С ОГРАНИЧЕННОЙ ОТВЕТСТВЕННОСТЬЮ
«АРХИТЕКТУРНОЕ БЮРО КАМЕНЬ ПРОЕКТ»
105120, РФ, г. Москва, ул. Нижняя Сыромятническая, д.10, стр.2, этаж8, пом.1, ком.5
ОГРН: 1067746256841 ИНН/КПП: 7718574156/770901001

Член СРО «СОВЕТ ПРОЕКТИРОВЩИКОВ»: №339 от 28.09.2017 г.

Арх.№

«Многофункциональный гостиничный комплекс с подземной автостоянкой по адресу: г. Москва, проспект Мира, вл. 222/2»

РАБОЧАЯ ДОКУМЕНТАЦИЯ

«Архитектурные решения. Подземная часть. Планы»

Основной комплект рабочих чертежей

ГКО-303-22-Р-АР1

2024 год

Заказчик – ООО «АРТ-ГРУППА «КАМЕНЬ»

ОБЩЕСТВО С ОГРАНИЧЕННОЙ ОТВЕТСТВЕННОСТЬЮ
«АРХИТЕКТУРНОЕ БЮРО КАМЕНЬ ПРОЕКТ»
105120, РФ, г. Москва, ул. Нижняя Сыромятническая, д.10, стр.2, этаж8, пом.1, ком.5
ОГРН: 1067746256841 ИНН/КПП: 7718574156/770901001

Член СРО «СОВЕТ ПРОЕКТИРОВЩИКОВ»: №339 от 28.09.2017 г.

«Многофункциональный гостиничный комплекс с подземной автостоянкой по адресу: г. Москва, проспект Мира, вл. 222/2»

РАБОЧАЯ ДОКУМЕНТАЦИЯ

«Архитектурные решения. Подземная часть. Планы»

Основной комплект рабочих чертежей

ГКО-303-22-Р-АР1

Главный инженер А.Н. Гусев

ГАП А.С. Маслова.

2024 год

ВЕДОМОСТЬ ОСНОВНЫХ КОМПЛЕКТОВ ЧЕРТЕЖЕЙ

ОБОЗНАЧЕНИЕ	НАИМЕНОВАНИЕ	ПРИМЕЧАНИЕ
	Архитектурные решения.	
АР0	План осей.	
АР1	Подземная часть. Планы.	
АР2.1.1	Надземная часть. Планы первого этажа. Корпус 1,3	
АР2.2.1	Надземная часть. Планы первого этажа. Корпус 2,4	
АР3.1.1	Надземная часть. Фасады. Разрезы. Корпус 1. Стилобат	
АР3.2.1	Надземная часть. Фасады. Разрезы. Корпус 2. Стилобат	
АР3.3.1	Надземная часть. Фасады. Разрезы. Корпус 3. Стилобат	
АР3.4.1	Надземная часть. Фасады. Разрезы. Корпус 4. Стилобат	
АР4.1	Подземная часть. Лестницы.	
АР5.1	Подземная часть. Узлы и детали.	
АР5.2.1	Надземная часть. Узлы и детали. Стилобат	

Ведомость рабочих чертежей основного комплекта АР1

ЛИСТ	НАИМЕНОВАНИЕ	ПРИМЕЧАНИЕ
1	Общие данные	Зам.1 от 18.01.2024; Изм.1 от 21.10.2024; Изм.2 от 08.11.2024; Изм.3 от 20.11.2024
2	Кладочный план на отм. -8.250 в осях 1.0-8.3; А.0-Д/1.0. Часть 1	Зам.1 от 18.01.2024; Изм.1 от 21.10.2024
3	Кладочный план на отм. -8.250 в осях 1.0-12/1.0; Д/1.0-П.0. Часть 2	Зам.1 от 18.01.2024; Изм.1 от 21.10.2024
4	Кладочный план на отм. -8.250 в осях 12/1.0-14.0; Е/1.0-П.0. Часть 3	Зам.1 от 18.01.2024; Изм.1 от 21.10.2024
5	Кладочный план на отм. -8.250 в осях 8.3-14.0; А.0-Е/1.0. Часть 4	Зам.1 от 18.01.2024; Изм.1 от 21.10.2024
6	Кладочный план на отм. -4.800 в осях 1.0-8.3; А.0-Д/1.0. Часть 1	Зам.1 от 18.01.2024; Изм.1 от 09.09.2024; Изм.2 от 21.10.2024
7	Кладочный план на отм. -4.800 в осях 1.0-12/1.0; Д/1.0-П.0. Часть 2	Зам.1 от 18.01.2024; Изм.1 от 21.10.2024
8	Кладочный план на отм. -4.800 в осях 12/1.0-14.0; Е/1.0-П.0. Часть 3	Зам.1 от 18.01.2024; Изм.1 от 21.10.2024
9	Кладочный план на отм. -4.800 в осях 8.3-14.0; А.0-Е/1.0. Часть 4	Зам.1 от 18.01.2024; Изм.1 от 09.09.2024; Изм.2 от 21.10.2024
10	Маркировочный план на отм. -8.250 в осях 1.0-8.3; А.0-Д/1.0. Часть 1	Зам.1 от 18.01.2024; Изм.1 от 20.11.2024
11	Маркировочный план на отм. -8.250 в осях 1.0-12/1.0; Д/1.0-П.0. Часть 2	Зам.1 от 18.01.2024; Изм.1 от 2011.2024
12	Маркировочный план на отм. -8.250 в осях 12/1.0-14.0; Е/1.0-П.0. Часть 3	Зам.1 от 18.01.2024; Изм.1 от 20.11.2024
13	Маркировочный план на отм. -8.250 в осях 8.3-14.0; А.0-Е/1.0. Часть 4	Зам.1 от 18.01.2024; Изм.1 от 20.11.2024
14	Маркировочный план на отм. -4.800 в осях 1.0-8.3; А.0-Д/1.0. Часть 1	Зам.1 от 18.01.2024; Изм.1 от 08.11.2024
15	Маркировочный план на отм. -4.800 в осях 1.0-12/1.0; Д/1.0-П.0. Часть 2	Зам.1 от 18.01.2024; Изм.1 от 08.11.2024
16	Маркировочный план на отм. -4.800 в осях 12/1.0-14.0; Е/1.0-П.0. Часть 3	Зам.1 от 18.01.2024; Изм.1 от 08.11.2024
17	Маркировочный план на отм. -4.800 в осях 8.3-14.0; А.0-Е/1.0. Часть 4	Зам.1 от 18.01.2024; Изм.1 от 08.11.2024
18	Экспликация полов подземной части	Зам.1 от 18.01.2024; Изм.1 от 08.11.2024
19	Спецификация элементов заполнения дверных проемов на отм. -8,250	Зам.1 от 18.01.2024
20	Спецификация элементов заполнения дверных проемов на отм. -8,250 (продолжение)	Зам.1 от 18.01.2024; Изм.1 от 21.10.2024
21	Спецификация элементов заполнения дверных проемов на отм. -8,250 (окончание)	Зам.1 от 18.01.2024
22	Спецификация элементов заполнения дверных проемов на отм. -4,800	Зам.1 от 18.01.2024
23	Спецификация элементов заполнения дверных проемов на отм. -4,800 (продолжение 1)	Зам.1 от 18.01.2024; Изм.1 от 21.10.2024
24	Спецификация элементов заполнения дверных проемов на отм. -4,800 (продолжение 2)	Зам.1 от 18.01.2024
25	Спецификация элементов заполнения дверных проемов на отм. -4,800 (окончание)	Зам.1 от 18.01.2024; Изм.1 от 21.10.2024
26	Спецификация элементов заполнения проемов для ворот, инженерных дверей на отм. -8.250, -4.800	Зам.1 от 18.01.2024; Изм.1 от 21.10.2024
27	Ведомость отделки помещений на отм. -8.250. Типы отделки стен и потолков	Зам.1 от 18.01.2024; Изм.1 от 15.11.2024
28	Ведомость отделки помещений на отм. -4.800. Типы отделки стен и потолков	Зам.1 от 18.01.2024; Изм.1 от 08.11.2024; Изм.2 от 20.11.2024
29	Типы отделки стен и потолков. Спецификация материалов на отм. -4.800, -8.250	Зам.1 от 18.01.2024; Изм.1 от 08.11.2024; Изм.2 от 2011.2024

Ведомость спецификаций

ЛИСТ	НАИМЕНОВАНИЕ	ПРИМЕЧАНИЕ
19	Спецификация элементов заполнения дверных проемов на отм. -8,250	
20	Спецификация элементов заполнения дверных проемов на отм. -8,250 (продолжение)	Изм.1 от 21.10.2024
21	Спецификация элементов заполнения дверных проемов на отм. -8,250 (окончание)	
22	Спецификация элементов заполнения дверных проемов на отм. -4,800	
23	Спецификация элементов заполнения дверных проемов на отм. -4,800 (продолжение 1)	Изм.1 от 21.10.2024
24	Спецификация элементов заполнения дверных проемов на отм. -4,800 (продолжение 2)	
25	Спецификация элементов заполнения дверных проемов на отм. -4,800 (окончание)	Изм.1 от 21.10.2024
26	Спецификация элементов заполнения проемов для ворот, инженерных дверей на отм. -8.250, -4.800	Изм.1 от 21.10.2024
29	Типы отделки стен и потолков. Спецификация материалов на отм. -4.800, -8.250	Изм.1 от 08.11.2024; Изм.2 от 20.11.2024

ОБЩИЕ УКАЗАНИЯ:

1. Рабочая документация выполнена на основании: документации стадии Проект - положительное заключение государственной экспертизы Рег.№ 77-1-1-1-3-030659-2022 (ГАУ г.Москвы "Московская государственная экспертиза") от 18.05.2022г.; технического задания Заказчика.
2. Уровень ответственности здания - I (повышенный).
3. Класс сооружения: КС-3 (уникальный объект с высотой более 100м).
4. Класс объекта по значимости -2 (средняя значимость)
5. Степень огнестойкости здания - I степень огнестойкости с повышенными пределами огнестойкости основных несущих конструкций корпусов №1, №2, №3, №4,
6. Класс конструктивной пожарной опасности здания - С0.
7. Класс функциональной пожарной опасности - Ф1.2; Ф3.1; Ф3.2; Ф3.5; Ф3.6; Ф4.3; Ф5.1; Ф5.2.

расчетный срок службы здания (сооружения) - 100 лет.

8. Рабочая документация выполнена в соответствии с:

Заданием на проектирование, согласованным Заказчиком.

Специальными техническими условиями на проектирование и строительство объекта: "Многофункциональный гостиничный комплекс с подземной автостоянкой по адресу: г. Москва, проспект Мира, вл. 222/2. " от 02.03.2022 №6/н, ГАУ "НИАЦ".

Письмом о согласовании СТУ от 02.03.2022 № МКЭ-30-178/22-1, Комитет города Москвы по ценовой политике в строительстве и государственной экспертизе проектов

Специальными техническими условиями на проектирование противопожарной защиты (СТУ ПБ) объекта: "Многофункциональный гостиничный комплекс с подземной автостоянкой по адресу: г. Москва, проспект Мира, вл. 222/2. " от 22.03.2022 № б/н, ООО "Ф-метрикс"

Письмом о согласовании СТУ ПБ от 18.02.2022 № ИВ-108-1244, УНПР Главного управления МЧС России по г.Москве.

Письмом о согласовании СТУ ПБ от 22.03.2022 № МКЭ-30-256/22-1, Комитет города Москвы по ценовой политике в строительстве и государственной экспертизе проектов.

9. За относительную отметку ±0.000 принят уровень 1 этажа вестибюля 1 корпуса, равный 145.80 по генплану.
10. Внутренние участки стен и перегородки выполнить из газобетонных блоков автоклавного твердения марки Ytong плотностью D 600 толщиной 100/200 мм; обыкновенного полнолтелого глиняного кирпича пластического прессования ГОСТ 530-2012 марки М150 на растворе марки М100 толщиной 120 мм; из гипсокартонных листов /сухая штукатурка повышенного качества. Стены и перегородки возводить на высоту 2,5 м от отметки ч.п., после прокладки коммуникаций довести до перекрытия. Шахты инженерных коммуникаций выполнить из полнотелого кирпича толщиной 120 мм пластического прессования М150 на ц.п.растворе М100. В самонесущих стенах и перегородках не доводить кладку на 20-30 мм до конструкций перекрытий /покрытий/. Зазор заполнить минеральным войлоком или пароизолом и оштукатурить заподлицо с поверхностью стен или перегородок;
11. Окна и витражи - профиль алюминиевый с двухкамерным стеклопакетом.
12. Двери остекленные - профиль алюминиевый, наружные - стеклопакет двухкамерный, внутренние - однокамерный, остекление 100%.
13. Высота всех дверных проемов указана от уровня чистого пола.
14. Все отверстия в стенах для проводки и вентиляционных коробов размером меньше 100х100 мм выполняются по месту. Сечения и привязки отверстий см.чертежи марок ОВ, ВК и КЖ.
15. Все строительно-монтажные работы выполнять согласно правил техники безопасности и противопожарной безопасности, а также создать условия для их обязательного выполнения. При производстве работ должна быть обеспечена прочность и устойчивость как отдельных частей, так и всего здания.
16. Производство работ вести в полном соответствии с требованиями СП 70.13330.2012.
17. Приводимые в тексте раздела ссылки на торговую марку, предприятие, фирму-представителя и т.п., служат только источником информации на тип изделия для принятия расчетных характеристик и могут быть заменены на аналог.

Данный проект и информация в нем являются интеллектуальной собственностью ООО "АБ КАМЕНЬ Проект". Они не должны раскрываться, копироваться и использоваться вне рамок данной работы без предварительного разрешения ООО "АБ КАМЕНЬ Проект".

Адрес для обращения: 105120, г.Москва, ул. Сыромятническая Нижняя, дом 10, стр.2 , комн. 205. тел. (499)394-73-96.

Рабочие чертежи разработаны в соответствии с действующими на территории Российской Федерации ГОСТами, строительными нормами и правилами на июль 2023 г., при полном выполнении заказчиком проектных решений с соблюдением норм и правил монтажа и безопасную для жизни и здоровья людей эксплуатацию объекта.

ГИП Захарова В.И.

ВЕДОМОСТЬ ССЫЛОЧНЫХ И ПРИЛАГАЕМЫХ ДОКУМЕНТОВ

ОБОЗНАЧЕНИЕ	НАИМЕНОВАНИЕ	ПРИМЕЧАНИЕ
СП 17.13330.2017	"Кровли. Актуализированная редакция СНиП II-26-76 (с Изменениями N 1, 2, 3)"	
СП 42.13330.2016	"Градостроительство. Планировка и застройка городских и сельских поселений Актуализированная редакция СНиП 2.07.01-89"	
СП 50.13330.2012	"Тепловая защита зданий. Актуализированная редакция СНиП 23-02-2003 (с Изменениями N 1, 2"	
СП 59.13330.2016	"Доступность зданий и сооружений для маломобильных групп населения. Актуализированная редакция СНиП 35-01-2001"	
СП 70.13330.2012	"Несущие и ограждающие конструкции "	
СП 118.13330.2012	"Общественные здания и сооружения СНиП 31-06-2009 "	
СП 29.13330.2011	"Полы. Актуализированная редакция СНиП 2.03.13-88 (с Изменениями N 1, 2, 3)"	
СП 132.13330.2011	"Обеспечение антитеррористической защищенности зданий и сооружений. Общие требования проектирования "	
СП 1.13130.2020	"Системы противопожарной защиты. Эвакуационные пути и выходы."	

0,000=145,800

Изм. 3	4				20.11.24	Заказчик: ООО "Арт-группа Камень"
Изм. 2	4				08.11.24	ГКО-303-22-Р-АР1
Изм. 1	2				21.10.24	Многофункциональный гостиничный комплекс с подземной автостоянкой по адресу: г. Москва, проспект Мира, вл. 222/2
Зам. 1					18.01.24	
Изм.	Кол.уч	Лист	№док.	Подпись	Дата	
Разработал		Грузнова				Архитектурные решения
Проверил		Маслова				Стадия: Р; Лист: 1; Листов:
ГАП		Маслова				
ГИП		Захарова				Общие данные
Н. контр.		Маслова				ООО «АБ КАМЕНЬ Проект»
Рук. отдела		Маслова				

Согласовано

Взам. инв. №

Подп. и дата

Инв. № подл.

Формат А2

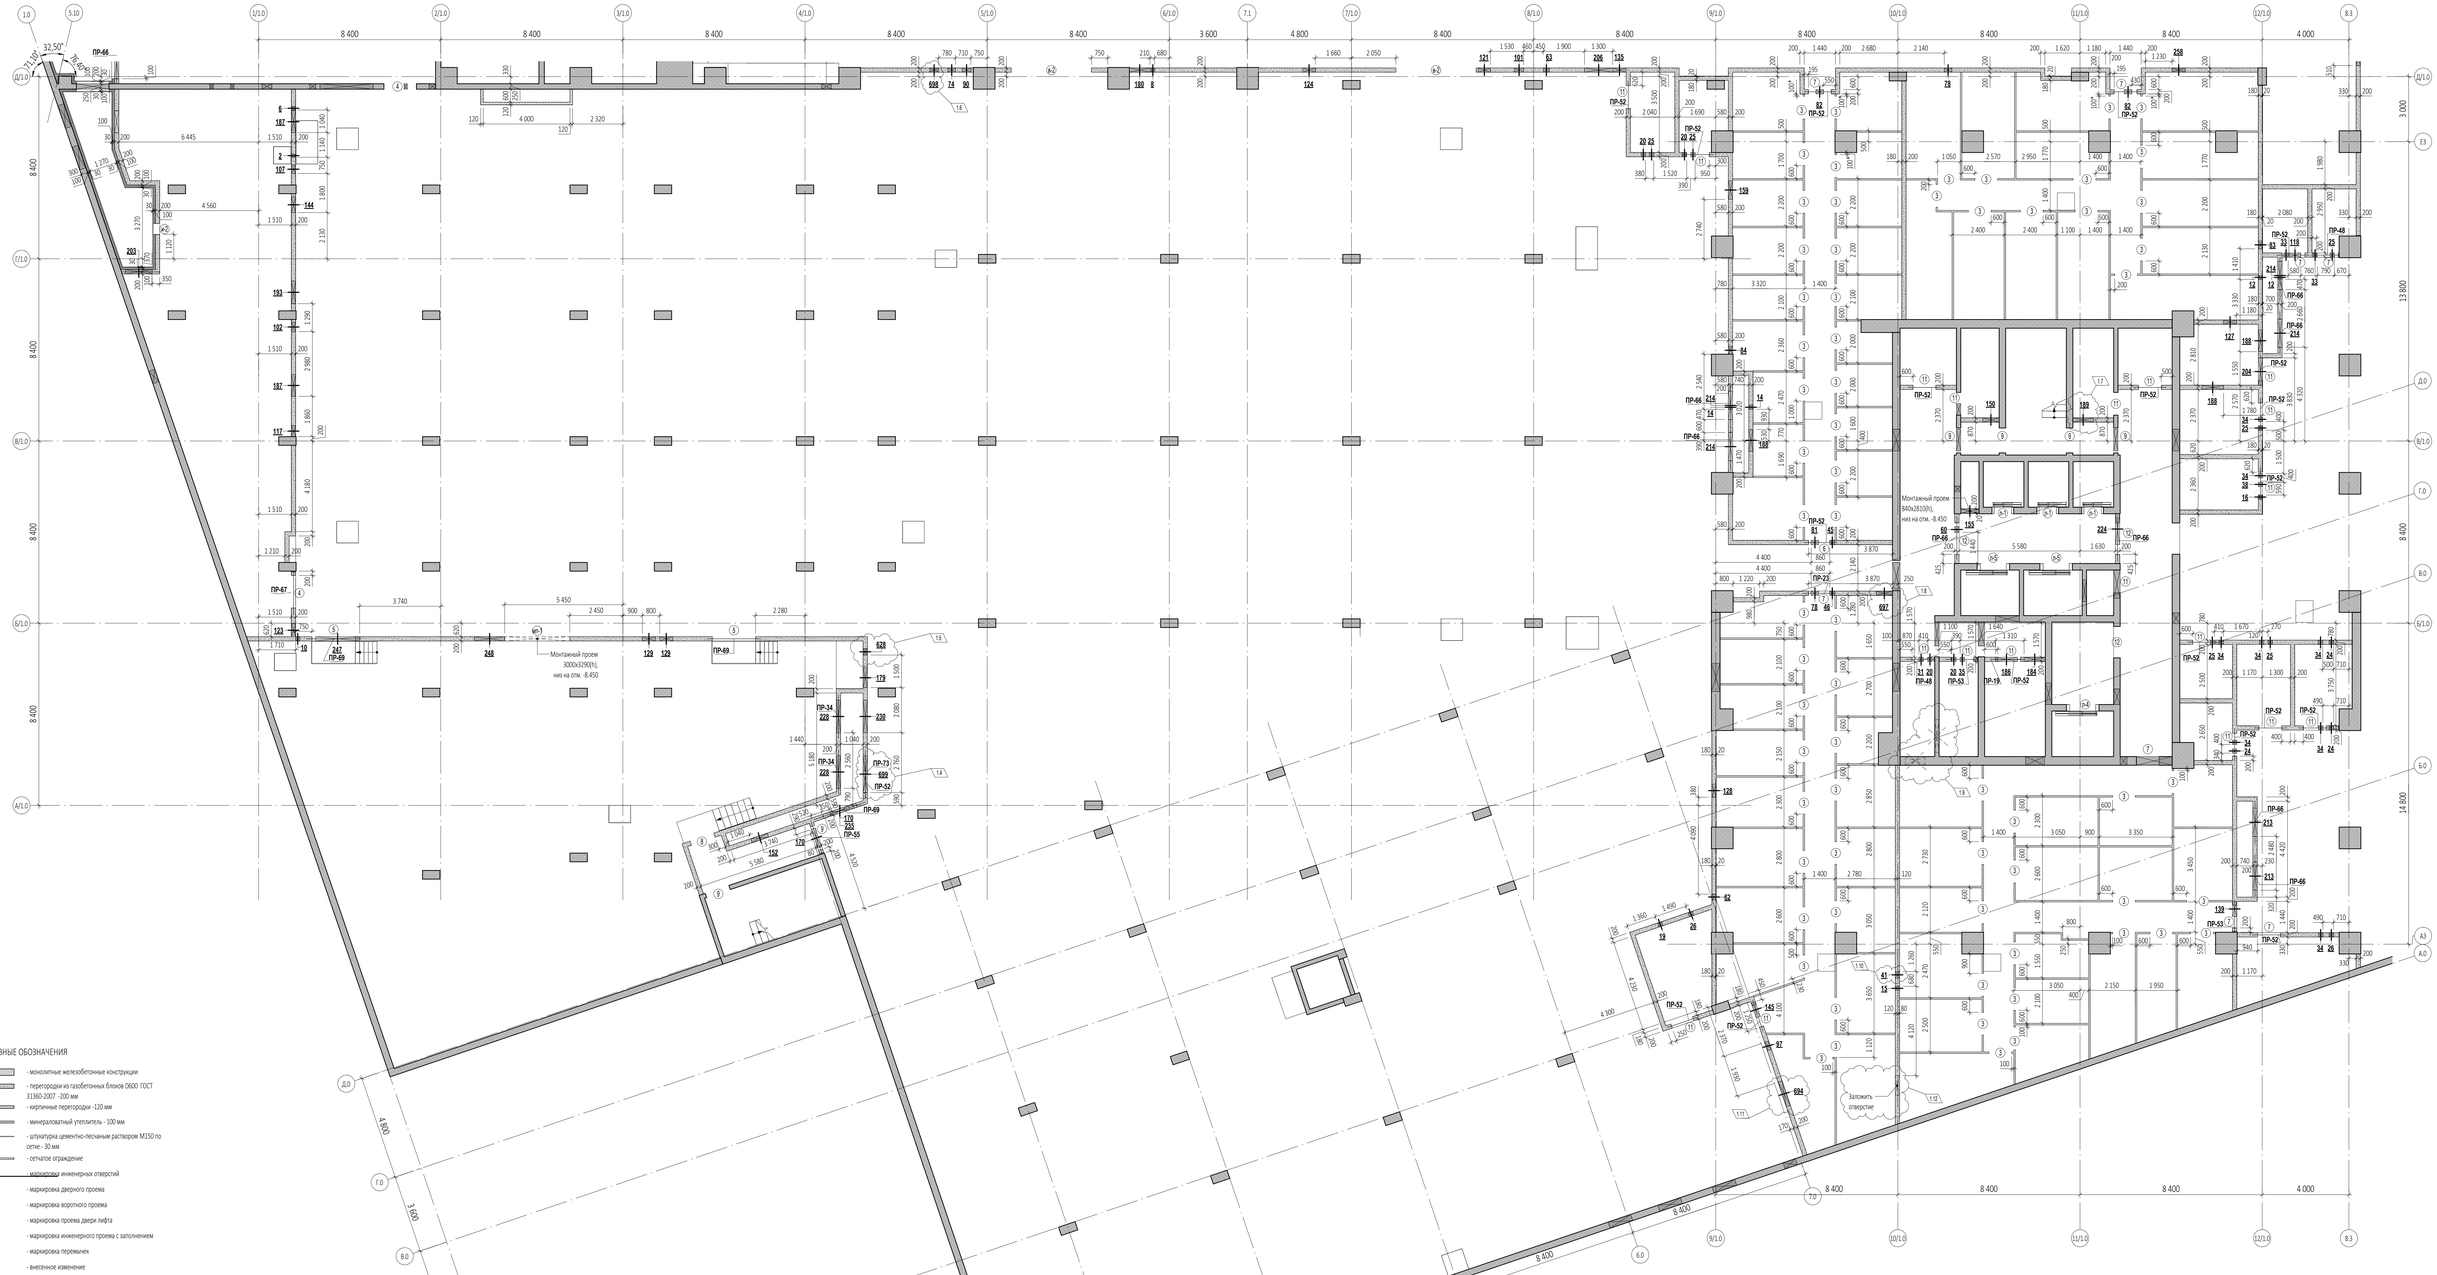

УСЛОВНЫЕ ОБОЗНАЧЕНИЯ

- монолитные железобетонные конструкции
- перегородки из газобетонных блоков D600 ГОСТ 31360-2007 - 200 мм
- кирпичные перегородки - 120 мм
- минераловатный утеплитель - 100 мм
- штукатурка цементно-песчаным раствором М150 по сетке - 30 мм
- сетчатое ограждение
- маркировка инженерных отверстий
- маркировка дверного проема
- маркировка воротного проема
- маркировка проема двери лифта
- маркировка инженерного проема с заполнением
- маркировка перемычек
- внесенное изменение

Ведомость инженерных отверстий на отм. -8,250. Часть 1

Номер	Размер отверстия, Ш×В, мм	Отм. низа отверстий	Кол-во	Назначение
2	150х300	-5,360	1	ВК
6	160х160	-5,820	1	ВК
8	160х300	-5,600	1	ВК
10	180х120	-5,960	1	ОВ
12	180х190	-5,640	2	ВК
14	190х190	-5,650	2	ВК
15	190х220	-5,420	1	ВК
16	190х280	-5,680	1	ВК
19	200х200	-5,470	1	ОВ
20	200х200	-5,550	4	ОВ
24	200х200	-5,760	3	ОВ
25	200х200	-5,800	6	ОВ
26	200х200	-5,850	2	ОВ
31	200х250	-5,450	1	ОВ
33	200х280	-5,470	2	ОВ
34	200х280	-5,480	8	ОВ
35	200х290	-5,490	1	ОВ
38	200х430	-5,800	1	ОВ
41	300х210	-5,790	1	ВК
45	230х230	-5,560	1	ВК
46	230х230	-6,000	1	ВК
60	260х360	-5,560	1	ОВ
62	270х200	-5,540	1	ВК
63	280х180	-5,530	1	ОВ
74	350х200	-5,590	1	ЭОМ
78	350х300	-5,850	2	ОВ
81	350х360	-5,560	1	ОВ
82	350х370	-5,530	2	ОВ
83	360х360	-5,640	1	ВК
84	360х360	-5,730	1	ВК
90	400х210	-5,860	1	ОВ
97	400х300	-5,540	1	ОВ
101	420х360	-5,590	1	ВК
102	430х230	-6,060	1	ОВ
107	400х170	-5,520	1	ВК
117	510х230	-5,860	1	ОВ
118	530х320	-5,800	1	ОВ
121	560х420	-5,580	1	ВК
123	590х560	-5,830	1	ОВ
134	590х200	-5,580	1	СС

Ведомость инженерных отверстий на отм. -8,250. Часть 1

Номер	Размер отверстия, Ш×В, мм	Отм. низа отверстий	Кол-во	Назначение
127	600х900	-5,500	1	ОВ
128	600х350	-5,750	1	ОВ
129	600х430	-5,590	2	ЭОМ
135	620х820	-5,980	1	ОВ
139	690х290	-5,720	1	ВК
144	720х190	-5,840	1	ОВ
145	720х330	-5,910	1	ВК
150	760х650	-5,850	1	ОВ
152	800х540	-5,700	1	ОВ
155	840х700	-6,340	1	ОВ
159	860х450	-5,850	1	ОВ
170	900х640	-5,800	2	ОВ
179	910х630	-5,980	1	ОВ, ВК, ХС
180	950х340	-5,840	1	ОВ, ВК
184	980х360	-5,460	1	ОВ
186	1 000х400	-5,800	1	ОВ
187	1 000х600	-5,660	2	ОВ
188	1 000х650	-5,750	3	ОВ
189	950х600	-5,800	1	ОВ
190	1 000х600	-8,190	1	ОВ
192	1 000х1 200	-8,200	1	ОВ
193	1 050х260	-5,880	1	ОВ
203	1 230х600	-7,600	1	ОВ
204	1 260х630	-5,830	1	ОВ
206	1 300х500	-5,660	1	ОВ
213	1 300х900	-8,100	2	ОВ
214	1 300х1 200	-8,200	4	ОВ
224	1 420х650	-5,850	1	ОВ
228	1 500х550	-6,080	2	ХС
230	1 500х730	-6,080	1	ХС
235	1 600х1 200	-8,200	1	ОВ
247	2 030х500	-5,660	1	ОВ
248	2 300х720	-5,880	1	ХС
258	600х350	-5,510	1	ОВ
628	300х150	-5,380	1	ЭОМ
694	1 200х500	-5,700	1	ОВ
697	750х150	-5,900	1	ЭОМ
698	410х210	-5,860	1	ОВ
699	1 700х550	-6,080	1	ХС

Ведомость проемов на отм. -8,250

Марка проема	Размер проема Ш×В, мм	Отм. Верха проема	Кол-во
Часть 1			
Двери			
3	1 050х2 100 (h)	-6,150	67
4	1 500х2 300 (h)	-6,150	2
5	2 000х2 300 (h)	-6,150	2
6	1 050х2 300 (h)	-6,150	1
7	1 050х2 300 (h)	-6,150	8
8	1 150х2 300 (h)	-6,150	1
9	1 150х2 300 (h)	-6,150	6
11	1 050х2 300 (h)	-6,150	19
12	1 450х2 300 (h)	-6,150	3
Двери. Ворота			
в-2	3 700х2 600 (h)	-5,850	2
Двери. Инженерное заполнение			
ж-2	505х1 255 (h)	-6,895	1
Лифт			
л-1	1 000х2 810 (h)	-5,640	3
л-4	1 500х2 810 (h)	-5,640	1
л-5	1 500х2 810 (h)	-5,640	2
Монтажный проем			
мп-1	3 000х3 290 (h)	-5,160	1

Ведомость перемычек на отм. -8,250

Марка	Эскиз	Кол-во, шт.
ПР-18		1
ПР-19		1
ПР-23		6
ПР-31		1
ПР-32		1

Ведомость перемычек на отм. -8,250

Марка	Эскиз	Кол-во, шт.
ПР-34		2
ПР-44		6
ПР-48		4
ПР-49		1
ПР-52		49

Ведомость перемычек на отм. -8,250

Марка	Эскиз	Кол-во, шт.
ПР-53		9
ПР-55		3
ПР-57		1
ПР-58		1
ПР-59		1
ПР-60		2

Ведомость перемычек на отм. -8,250

Марка	Эскиз	Кол-во, шт.
ПР-61		2
ПР-64		2
ПР-66		23
ПР-67		3
ПР-69		4
ПР-73		1

ПРИМЕЧАНИЯ

1. Перечень чертежей, состав проекта и общие указания см. "Общие данные" лист АР1-1.
2. Данный лист см. совместно с листами АР1-3 ÷ АР1-5.
3. Монолитные железобетонные конструкции, их размеры, привязки к осям и армирование см. раздел "КЖО".
4. Привязку проемов и инженерных отверстий в железобетонных стенах и перекрытиях см. раздел "КЖО".
5. Размеры кирпичных перегородок и перегородок из газобетонных блоков даны по основным конструкциям без учета штукатурки.
6. Узлы примыкания стен и перегородок из газобетонных блоков (толщиной 200мм) и перегородок из полнотелого кирпича (толщиной 120мм) к железобетонным стенам и перекрытиям см. на листе АР5.1-6.
7. В стенах и перегородках из газобетонных блоков (толщиной 200мм) для внутренних инженерных проемов шириной 900мм и менее устраиваются рядовые перемычки, состоящие из 4-х прутков ф12 AIII, заведенных на 120мм в кладку.
8. В помещении воздухозаборной камеры ОВ.5-7 (Экспликацию помещений см. лист АР1-10) утеплить стены и потолок минераловатным утеплителем толщиной 100мм, затем оштукатурить по сетке цементно-песчаным раствором М150.
9. Металлические сетчатые перегородки и двери из сетки ЦПВС Ф8Т5 в "Блоках помещений кладовых" см. на листе АР5.1-7 и раздел "КМ". Размеры, обозначенные знаком (*), уточняются в разделе "КМ" или при монтаже перегородок.
10. В таблице "Ведомость перемычек на отм. -8,250" общее количество изделий посчитано целиком на весь этаж.
Таблицу "Спецификация элементов перемычек на отм. -8,250" см. на листе АР1-5.
11. Усиление кладки проемов из газобетонных блоков для установки подъемных и спаточных ворот и перемычка над проемами разработаны в разделе "КМ".
12. Инженерные отверстия в стенах и перегородках из газобетонных блоков (толщиной 200мм) и перегородках из полнотелого кирпича (толщиной 120мм) выше 2100мм от уровня чистого пола выполнить после монтажа инженерных коммуникаций.

Часть 1

0,000=145,800

Изм.	1	2				21.10.24
Зам. 1						18.01.24
Изм.	Кол.уч.	Лист	№док.	Подпись	Дата	
Разработал		Алёшина				
Проверил		Ходырева				
ГАП		Маслова				
ГИП		Захарова				
Н. контр.		Маслова				
Рук. отдела		Маслова				

Заказчик: ООО "Арт-группа Камень"

ГКО-303-22-Р-АР1

Многофункциональный гостиничный комплекс с подземной автостоянкой по адресу: г. Москва, проспект Мира, вл. 222/2

Архитектурные решения

Стадия	Лист	Листов
Р	2	

Кладочный план на отм. -8,250 в осях 1.0-8.3; А.0-Д/1.0. Часть 1

ООО «АБ КАМЕНЬ Проект»

Согласовано

Взам. инв. №

Подп. и дата

Инв. № подл.

Формат А0

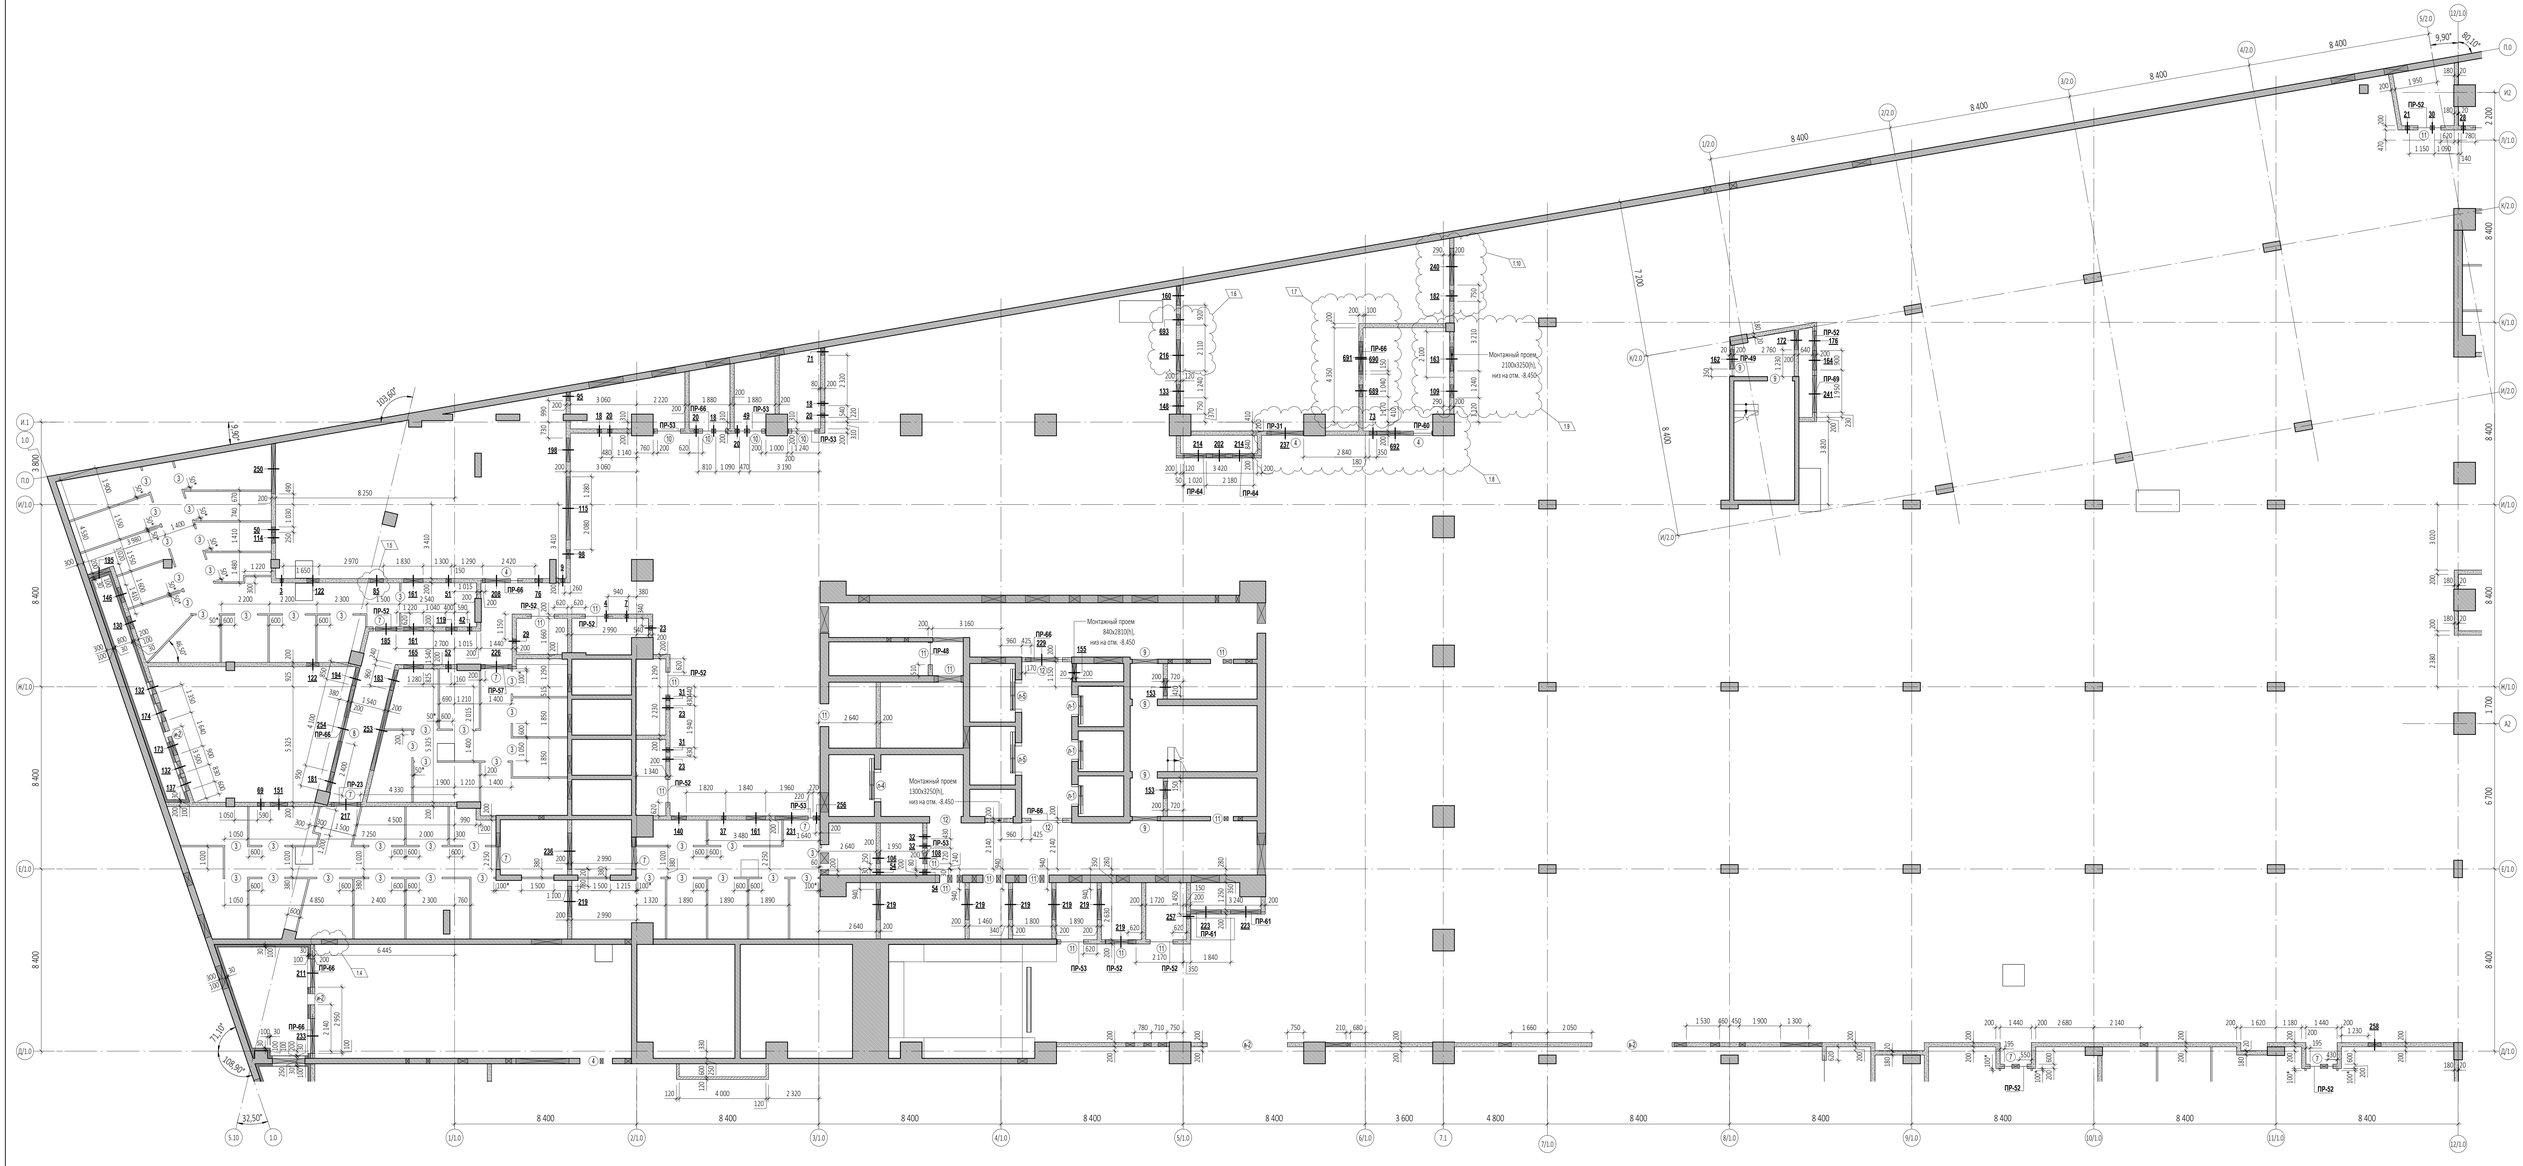

Ведомость инженерных отверстий на отм. -8,250. Часть 2

Номер	Размер отверстия, Ш×В, мм	Отм. низа отверстий	Кол-во	Назначение
3	150x150	-5,810	1	ВК
4	170x160	-5,550	1	ВК
7	160x160	-5,840	1	ВК
9	180x120	-5,810	1	ОВ
18	200x200	-5,400	3	ОВ
20	200x200	-5,550	4	ОВ
21	200x200	-5,600	1	ОВ
23	200x200	-5,720	3	ОВ
28	200x200	-5,810	1	ОВ
29	200x200	-5,970	1	ОВ
30	200x240	-5,400	1	ОВ
31	200x250	-5,450	2	ОВ
32	200x250	-5,900	2	ОВ
37	200x320	-5,520	1	ВК
42	210x250	-5,450	1	ВК
49	250x300	-5,400	1	ОВ
50	250x250	-5,600	1	ОВ
51	250x250	-5,800	1	ОВ
52	250x300	-5,500	1	ОВ
54	250x390	-5,590	2	ВК
69	310x400	-5,600	1	ОВ
71	310x350	-5,660	1	ОВ
73	350x400	-5,600	1	ЭОМ
76	350x250	-5,720	1	ОВ
85	620x180	-6,240	1	ОВ
95	400x300	-6,070	1	ОВ
98	400x350	-5,550	1	ОВ
106	490x380	-6,010	1	ОВ
108	505x250	-5,900	1	ОВ
109	610x250	-5,450	1	ОВ
114	500x450	-6,050	1	ОВ
115	2 910x560	-5,760	1	ОВ
119	525x470	-5,670	1	ОВ
122	570x500	-5,700	2	ОВ
130	600x600	-5,800	1	ОВ
132	600x600	-8,170	2	ОВ
133	610x700	-5,900	1	ОВ
137	650x600	-8,170	1	ОВ
140	690x630	-5,830	1	ОВ, СС
146	720x400	-5,750	1	ОВ
148	750x300	-5,900	1	ОВ
151	800x500	-5,700	1	ОВ
153	800x600	-5,800	2	ОВ
155	840x700	-6,340	1	ОВ

Ведомость инженерных отверстий на отм. -8,250. Часть 2

Номер	Размер отверстия, Ш×В, мм	Отм. низа отверстий	Кол-во	Назначение
160	880x700	-5,900	1	ОВ
161	930x400	-5,600	3	ОВ
162	930x400	-5,750	1	ОВ
163	1 100x580	-5,780	1	ОВ
164	930x400	-5,880	1	ОВ
165	930x400	-6,000	1	ОВ
172	890x690	-5,850	1	ОВ
173	900x900	-6,500	1	ОВ
174	900x900	-6,170	1	ОВ
176	900x1 200	-8,200	1	ОВ
181	950x280	-5,860	1	ВК
182	500x300	-5,500	1	ОВ
183	960x400	-6,000	1	ОВ
185	990x280	-5,840	1	ОВ, ВК
194	1 060x560	-6,190	1	ОВ, ЭОМ
195	1 060x650	-5,850	1	ОВ
198	1 100x470	-5,670	1	ОВ
202	1 200x400	-5,600	1	ОВ
208	1 300x600	-5,800	1	ОВ
211	1 300x800	-7,850	1	ОВ
214	1 300x1 200	-8,200	2	ОВ
216	1 440x480	-5,680	1	ОВ, ВК
217	1 360x450	-6,050	1	ОВ, ВК
219	1 400x500	-5,700	7	ОВ
223	1 400x1 100	-8,200	2	ОВ
226	1 445x750	-5,950	1	ОВ
229	1 500x560	-5,760	1	ОВ
231	1 530x650	-5,900	1	ОВ
233	1 600x1 100	-7,850	1	ОВ
236	1 680x500	-5,700	1	ОВ, ВК, СС
237	1 700x500	-6,100	1	ОВ
240	1 700x900	-6,100	1	ОВ
241	1 700x1 200	-8,200	1	ОВ
250	2 310x650	-5,850	1	ОВ
253	3 700x560	-5,860	1	ОВ, ВК
254	4 100x660	-5,860	1	ОВ, ВК
256	930x160	-5,900	1	ВК
257	210x200	-5,400	1	ВК
689	550x750	-5,450	1	ОВ
690	1 100x350	-5,550	1	ОВ
691	1 500x1 200	-7,200	1	ОВ
692	1 700x500	-5,700	1	ОВ
693	500x300	-5,500	1	ОВ

Ведомость проемов на отм. -8,250

Марка проема	Размер проема Ш×В, мм	Отм. верха проема	Кол-во
Часть 2			
Дверной проем			
1	1 050x2 100 (h)	-6,150	41
4	1 500x2 300 (h)	-6,150	3
7	1 050x2 300 (h)	-6,150	6
8	1 150x2 300 (h)	-6,150	1
9	1 150x2 300 (h)	-6,150	6
10	1 050x2 300 (h)	-6,150	4
11	1 050x2 300 (h)	-6,150	17
12	1 450x2 300 (h)	-6,150	3
Инженерный проем. Заполнение			
и-2	505x1 255 (h)	-6,800	2
Проем двери лифта			
л-1	1 000x2 810 (h)	-5,640	3
л-4	1 500x2 810 (h)	-5,640	1
л-5	1 500x2 810 (h)	-5,640	2

Ведомость перемычек на отм. -8,250

Марка	Эскиз	Кол-во, шт.
ПР-18	Поз.1 Поз.2 200 ширина стены	1
ПР-19	Поз.1 Поз.2 200 ширина стены	1
ПР-23	Поз.1 Поз.2 200 ширина стены	6
ПР-31	Поз.1 Поз.2 200 ширина стены	1
ПР-32	Поз.1 Поз.2 200 ширина стены	1

Ведомость перемычек на отм. -8,250

Марка	Эскиз	Кол-во, шт.
ПР-34	Поз.1 Поз.2 200 ширина стены	2
ПР-44	Поз.1 Поз.2 120 ширина стены	6
ПР-48	Поз.1 Поз.3 Поз.2 200 ширина стены	4
ПР-49	Поз.1 Поз.3 Поз.2 200 ширина стены	1
ПР-52	Поз.1 Поз.3 Поз.2 200 ширина стены	49

Ведомость перемычек на отм. -8,250

Марка	Эскиз	Кол-во, шт.
ПР-53	Поз.1 Поз.3 Поз.2 200 ширина стены	9
ПР-55	Поз.1 Поз.3 Поз.2 200 ширина стены	3
ПР-57	Поз.1 Поз.3 Поз.2 200 ширина стены	1
ПР-58	Поз.1 Поз.3 Поз.2 200 ширина стены	1
ПР-59	Поз.1 Поз.3 Поз.2 200 ширина стены	1
ПР-60	Поз.1 Поз.3 Поз.2 200 ширина стены	2

Ведомость перемычек на отм. -8,250

Марка	Эскиз	Кол-во, шт.
ПР-61	Поз.1 Поз.3 Поз.2 200 ширина стены	2
ПР-64	Поз.1 Поз.3 Поз.2 200 ширина стены	2
ПР-66	Поз.1 Поз.3 Поз.2 200 ширина стены	23
ПР-67	Поз.1 Поз.3 Поз.2 200 ширина стены	3
ПР-69	Поз.1 Поз.3 Поз.2 200 ширина стены	4
ПР-73	Поз.2 Поз.3 200 ширина стены	1

ПРИМЕЧАНИЯ

1. Перечень чертежей, состав проекта и общие указания см. "Общие данные" лист АР1-1.
2. Данный лист см. совместно с листами АР1-2, АР1-4 и АР1-5.
3. Монолитные железобетонные конструкции, их размеры, привязки к осям и армирование см. раздел "КЖО".
4. Привязку проемов и инженерных отверстий в железобетонных стенах и перекрытиях см. раздел "КЖО".
5. Размеры кирпичных перегородок и перегородок из газобетонных блоков даны по основным конструкциям без учета штукатурки.
6. Узлы примыкания стен и перегородок из газобетонных блоков (толщиной 200мм) и перегородок из полнотелого кирпича (толщиной 120мм) к железобетонным стенам и перекрытиям см. на листе АР5.1-6.
7. В стенах и перегородках из газобетонных блоков (толщиной 200мм) для внутренних инженерных проемов шириной 900мм и менее устраивается рядовые перемычки, состоящие из 4-х прутков d12 AIII, заведенных на 120мм в кладку.
8. В помещениях водоизбежборных камер 07.5-7, 08.5-8 (Экспликацию помещений см. лист АР1-11) утеплить стены и потолок минераловатным утеплителем толщиной 100мм, затем оштукатурить по сетке цементно-песчаным раствором М150.
9. Металлические сетчатые перегородки и двери из сетки ЦПВС 8Ø75 в "Блоках помещений кладовых" см. на листе АР5.1-7 и раздел "КЖИ". Размеры, обозначенные знаком (*), уточняются в разделе "КМ" или при монтаже перегородок.
10. В таблице "Ведомость перемычек на отм. -8,250" общее количество изделий посчитано целиком на весь этаж.
Таблицу "Спецификация элементов перемычек на отм. -8,250" см. на листе АР1-5.
11. Усиление кладки проемов из газобетонных блоков для установки подъемных и откатных ворот и перемычка над проемами разработаны в разделе "КМ".
12. Инженерные отверстия в стенах и перегородках из газобетонных блоков (толщиной 200мм) и перегородках из полнотелого кирпича (толщиной 120мм) выше 2100мм от уровня чистого пола выполнять после монтажа инженерных коммуникаций.

УСЛОВНЫЕ ОБОЗНАЧЕНИЯ

- монолитные железобетонные конструкции
- перегородки из газобетонных блоков D600 ГОСТ 31360-2007 -200 мм
- кирпичные перегородки -120 мм
- минераловатный утеплитель - 100 мм
- штукатурка цементно-песчаным раствором М150 по сетке - 30 мм
- сетчатое ограждение
- маркировка инженерных отверстий
- маркировка дверного проема
- маркировка воротного проема
- маркировка проема двери лифта
- маркировка инженерного проема с заполнением
- маркировка перемычек
- внесенное изменение

Часть 2

Изм.	Кол.уч.	Лист	№док.	Подпись	Дата	
Разработал		Алёшина			21.10.24	
Проверил		Кольчева			18.01.24	
ГАП		Маслова				
ГИП		Захарова				
Н. контр.		Маслова				
Рук. отдела		Маслова				

Заказчик: ООО "Арт-группа Камень"

Многофункциональный гостиничный комплекс с подземной автостоянкой по адресу: г. Москва, проспект Мира, вл. 222/2

Стадия	Лист	Листов
Р	3	

Архитектурные решения

Кладочный план на отм. -8.250 в осях 1.0-12/1.0; Д/1.0-П.0. Часть 2

ООО «АБ КАМЕНЬ Проект»

0,000=145,800

Формат А0

Согласовано

Взам. инв. №

Подп. и дата

Инв. № подл.

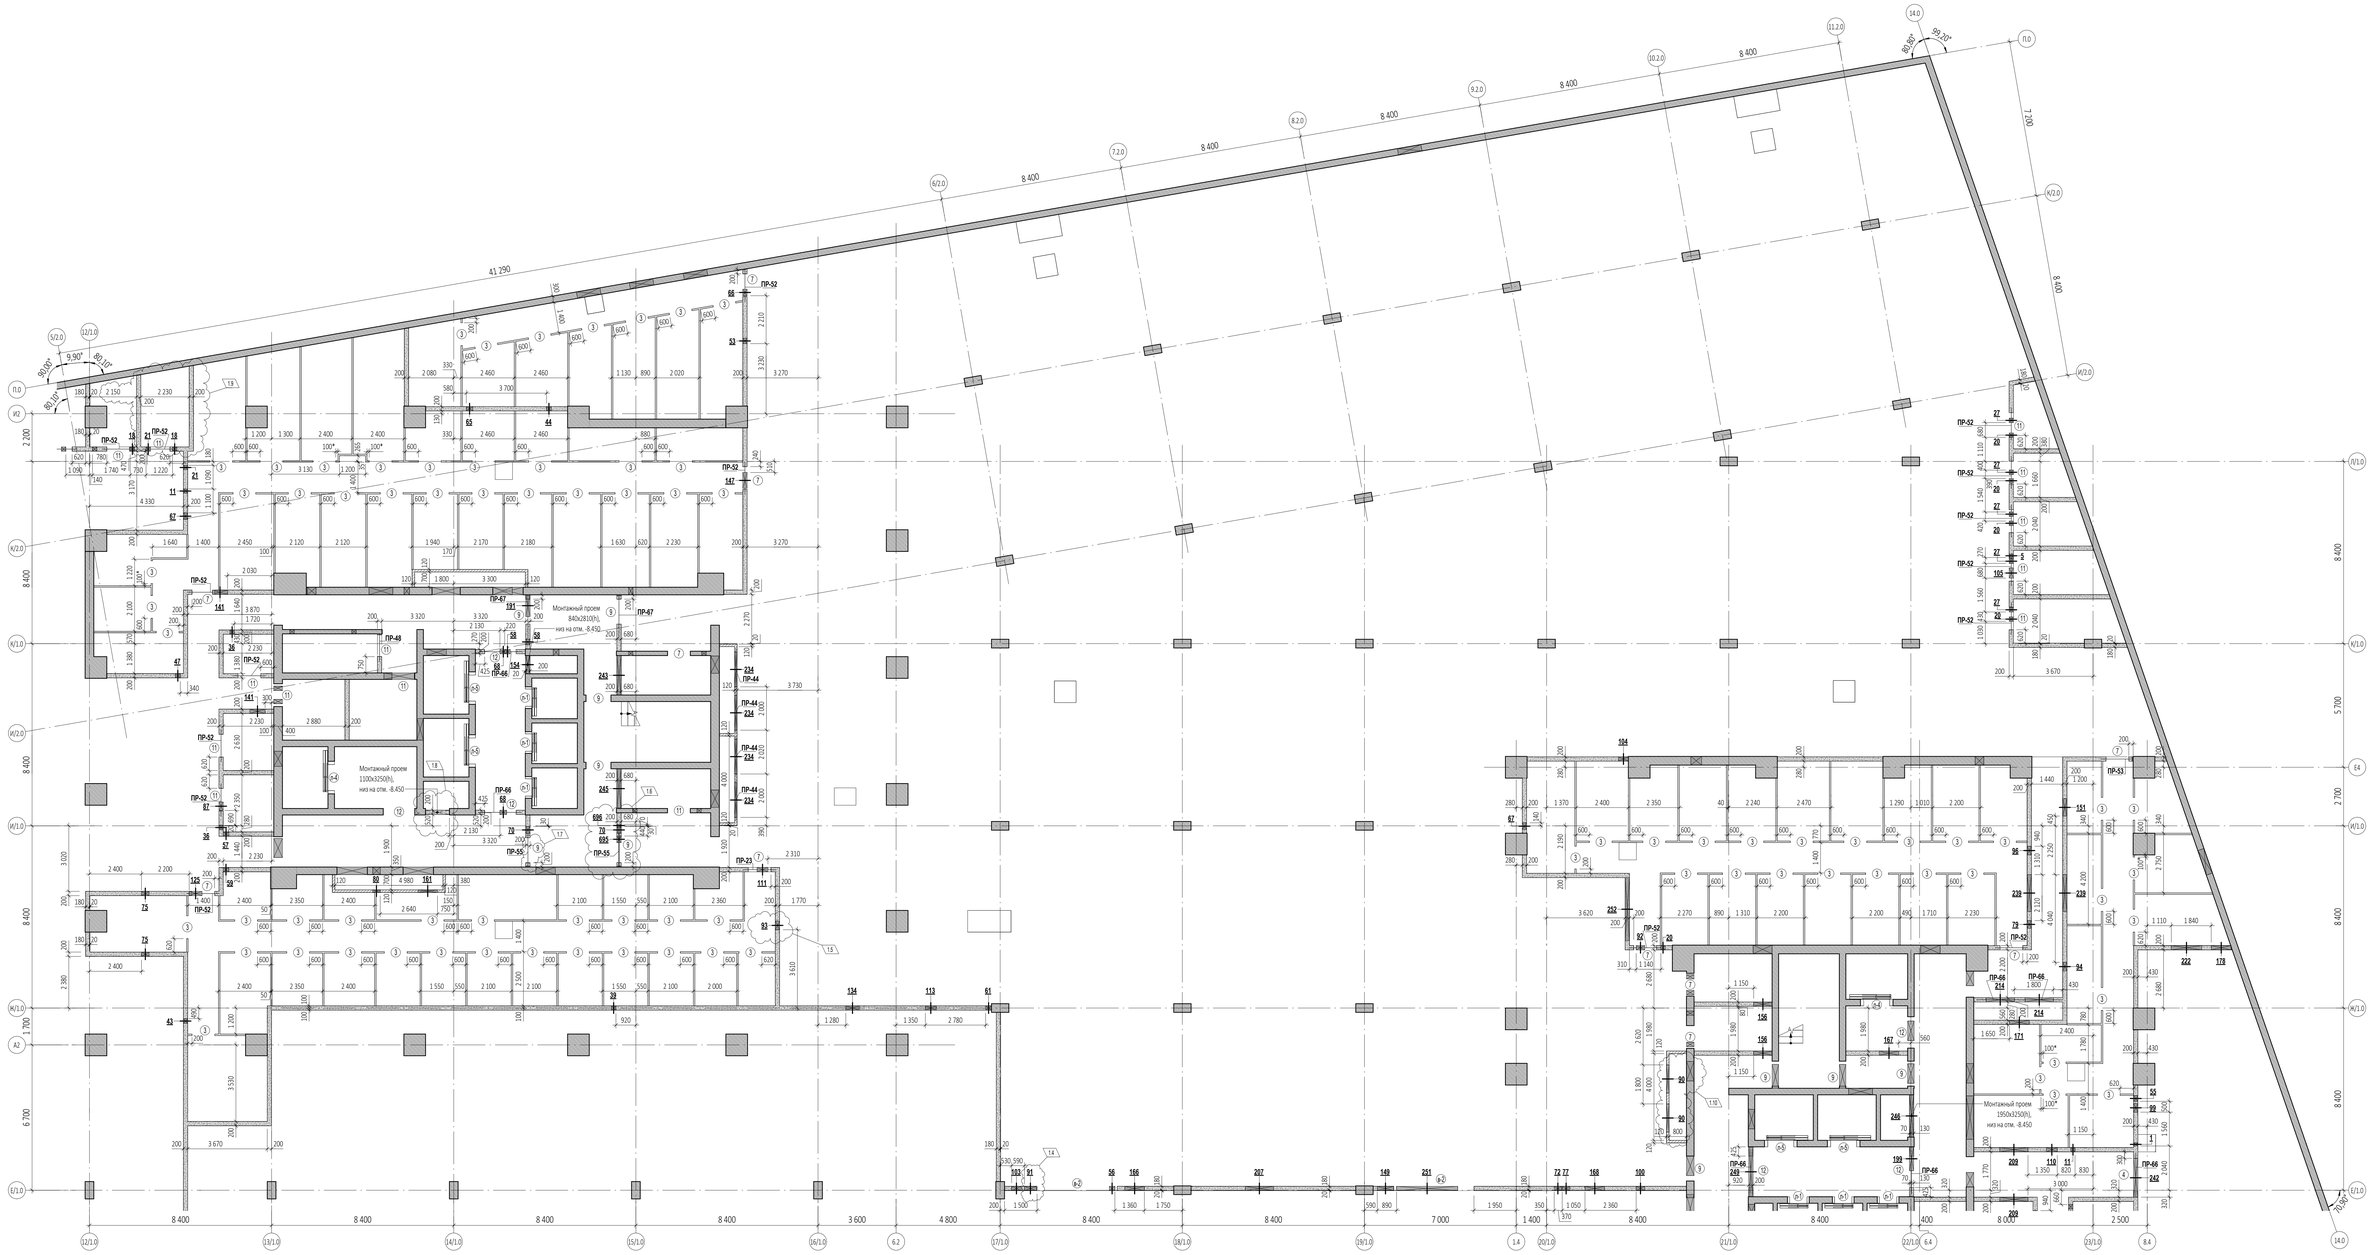

Ведомость инженерных отверстий на отм. -8.250. Часть 3

Номер	Размер отверстия, Шх8, мм	Отм. низа отверстий	Кол-во	Назначение
1	150x150	-5,360	1	ВК
5	150x150	-5,560	1	ВК
11	190x150	-5,390	2	ВК
18	200x200	-5,400	2	ОВ
20	200x200	-5,550	5	ОВ
21	200x200	-5,600	2	ОВ
27	200x200	-5,900	5	ОВ
36	200x300	-5,500	2	ОВ
39	210x210	-5,690	1	ВК
43	210x210	-5,520	1	ВК
44	220x150	-5,390	1	ВК
47	230x310	-5,510	1	ОВ
53	250x370	-5,570	1	ВК
55	260x350	-5,900	1	ОВ
56	260x320	-5,680	1	ВК
57	260x320	-5,520	1	ВК
58	260x330	-5,530	2	ОВ
59	260x340	-5,540	1	ВК
61	270x130	-5,720	1	ОВ
65	300x310	-5,510	1	ОВ
66	300x330	-5,530	1	ОВ
67	310x160	-5,780	2	ВК
68	310x160	-5,900	2	ВК
70	320x160	-6,080	2	ВК
72	340x190	-5,800	1	ВК
75	350x250	-5,680	2	ОВ
77	350x300	-5,500	1	ОВ
79	350x300	-5,900	1	ОВ
80	350x350	-5,550	1	ОВ
87	380x310	-5,510	1	ВК
89	400x200	-5,850	1	ОВ
90	1 300x1 200	-8,200	2	ОВ
91	550x230	-5,580	1	ЭОМ
92	400x250	-5,450	1	ОВ
93	400x200	-5,880	1	ВК
94	400x300	-5,950	1	ОВ
98	400x310	-5,510	1	ОВ
99	400x400	-5,600	1	ОВ

Ведомость инженерных отверстий на отм. -8.250. Часть 3

Номер	Размер отверстия, Шх8, мм	Отм. низа отверстий	Кол-во	Назначение
100	400x650	-5,850	1	ОВ
103	440x190	-5,795	1	ВК
104	450x510	-5,910	1	ВК
105	470x200	-5,550	1	ОВ
110	500x300	-6,050	1	ОВ
111	500x350	-5,980	1	ОВ
113	500x390	-5,550	1	ОВ
125	590x480	-5,680	1	ОВ
134	620x200	-5,830	1	СС
141	700x500	-5,700	2	ОВ
147	730x540	-5,780	1	ВК
149	760x200	-5,830	1	СС
151	800x500	-5,700	1	ОВ
154	840x660	-6,240	1	ОВ
156	850x530	-5,730	2	ОВ
161	900x400	-5,600	1	ОВ
166	900x440	-5,600	1	ВК
167	900x480	-5,680	1	ОВ
168	900x500	-5,700	1	ОВ
171	900x650	-5,850	1	ОВ
178	910x500	-5,700	1	ОВ
191	1 000x620	-5,820	1	ОВ
199	1 100x600	-5,800	1	ОВ
207	1 300x530	-5,690	1	ОВ
209	1 300x630	-5,830	2	ОВ
214	1 300x1 200	-8,200	4	ОВ
222	1 400x1 000	-8,200	1	ОВ
234	1 600x1 100	-8,200	4	ОВ
239	1 700x700	-5,900	2	ОВ
242	1 750x700	-5,900	1	ОВ
243	1 820x700	-5,900	1	ОВ
245	1 830x700	-5,900	1	ОВ
246	1 950x730	-5,930	1	ОВ
249	2 300x600	-5,800	1	ОВ
251	2 820x400	-5,550	1	ОВ
252	2 910x600	-5,800	1	ОВ
695	300x150	-5,900	1	ОВ
696	150x150	-5,470	1	ОВ

Ведомость проемов на отм. -8,250

Марка проема	Размер проема Шх8, мм	Отм. Верха проема	Кол-во
Часть 3			
Воротный проем			
в-2	3 700x2 600 (h)	-5,850	2
Дверной проем			
3	1 050x2 100 (h)	-6,150	80
4	1 500x2 300 (h)	-6,150	1
7	1 050x2 300 (h)	-6,150	25
9	1 150x2 300 (h)	-6,150	11
11	1 050x2 300 (h)	-6,150	14
12	1 450x2 300 (h)	-6,150	6
Проем лифта			
л-1	1 000x2 810 (h)	-5,640	3
л-4	1 500x2 810 (h)	-5,640	2
л-5	1 500x2 810 (h)	-5,640	4

Ведомость перемычек на отм. -8,250

Марка	Эскиз	Кол-во, шт.
ПР-18	Поз.1 Поз.2 200 ширина стены	1
ПР-19	Поз.1 Поз.2 200 ширина стены	1
ПР-23	Поз.1 Поз.2 200 ширина стены	6
ПР-31	Поз.1 Поз.2 200 ширина стены	1
ПР-32	Поз.1 Поз.2 200 ширина стены	1

Ведомость перемычек на отм. -8,250

Марка	Эскиз	Кол-во, шт.
ПР-34	Поз.1 Поз.2 200 ширина стены	2
ПР-44	Поз.1 200 ширина стены	6
ПР-48	Поз.1 Поз.3 Поз.2 200 ширина стены	4
ПР-49	Поз.4 Поз.3 Поз.2 200 ширина стены	1
ПР-52	Поз.4 Поз.3 200 ширина стены	49

Ведомость перемычек на отм. -8,250

Марка	Эскиз	Кол-во, шт.
ПР-53	Поз.4 Поз.3 Поз.1 200 ширина стены	9
ПР-55	Поз.4 Поз.3 Поз.1 200 ширина стены	3
ПР-57	Поз.4 Поз.3 Поз.1 200 ширина стены	1
ПР-58	Поз.4 Поз.3 Поз.1 200 ширина стены	1
ПР-59	Поз.4 Поз.3 Поз.1 200 ширина стены	1
ПР-60	Поз.4 Поз.3 Поз.1 200 ширина стены	2

Ведомость перемычек на отм. -8,250

Марка	Эскиз	Кол-во, шт.
ПР-61	Поз.4 Поз.3 200 ширина стены	2
ПР-64	Поз.4 Поз.3 200 ширина стены	2
ПР-66	Поз.4 Поз.3 200 ширина стены	23
ПР-67	Поз.4 Поз.3 200 ширина стены	3
ПР-69	Поз.4 Поз.3 200 ширина стены	4
ПР-73	Поз.3 200 ширина стены	1

ПРИМЕЧАНИЯ

1. Перечень чертежей, состав проекта и общие указания см. "Общие данные" лист АР1-1.
2. Данный лист см. совместно с листами АР1-2, АР1-3, АР1-5.
3. Монолитные железобетонные конструкции, их размеры, привязки к осям и армирование см. раздел "КЖО".
4. Привязку проемов и инженерных отверстий в железобетонных стенах и перекрытиях см. раздел "КЖО".
5. Размеры кирпичных перегородок и перегородок из газобетонных блоков даны по основным конструкциям без учета штукатурки.
6. Узлы примыкания стен и перегородок из газобетонных блоков (толщиной 200мм) и перегородок из полнотелого кирпича (толщиной 120мм) к железобетонным стенам и перекрытиям см. на листе АР5.1-6.
7. В стенах и перегородках из газобетонных блоков (толщиной 200мм) для внутренних инженерных проемов шириной 900мм и менее устраиваются рядовые перемычки, состоящие из 4-х прутков ⌀12 AIII, замоделенных на 120мм в кладку.
8. Металлические сечатые перегородки и двери из сетки ЦПВС Р875 в "Блоках помещений кладовых" см. на листе АР5.1-7 и раздел "КМ". Размеры, обозначенные знаком (*), уточняются в разделе "КМ" или при монтаже перегородок.
9. В таблице "Ведомость перемычек на отм. -8,250" общее количество изделий посчитано целиком на весь этаж. Таблица "Спецификация элементов перемычек на отм. -8,250" см. на листе АР1-5.
10. Усиление кладки проемов из газобетонных блоков для установки подъемных и отшатных ворот и перемычка над проемами разработаны в разделе "КМ".
11. Инженерные отверстия в стенах и перегородках из газобетонных блоков (толщиной 200мм) и перегородках из полнотелого кирпича (толщиной 120мм) выше 2100мм от уровня чистого пола выполнять после монтажа инженерных коммуникаций.

УСЛОВНЫЕ ОБОЗНАЧЕНИЯ

- монолитные железобетонные конструкции
- перегородки из газобетонных блоков D600 ГОСТ 31360-2007 - 200 мм
- кирпичные перегородки -120 мм
- минераловатный утеплитель - 100 мм
- штукатурка цементно-песчаным раствором М150 по сетке - 30 мм.
- сечатое ограждение
- маркировка инженерных отверстий
- маркировка дверного проема
- маркировка воротного проема
- маркировка проема двери лифта
- маркировка инженерного проема с заполнением
- маркировка перемычек
- внесенное изменение

0,000=145,800

Изм. 1	10				21.10.24	
Зам. 1					18.01.24	
Изм.	Кол.уч.	Лист	№док.	Подпись	Дата	
Разработал		Алёшина				
Проверил		Еремеева				
ГАП		Маслова				
ГИП		Захарова				
Н. контр.		Маслова				
Рук. отдела		Маслова				

Заказчик: ООО "Арт-группа Камень"

ГКО-303-22-Р-АР1

Многофункциональный гостиничный комплекс с подземной автостоянкой по адресу: г. Москва, проспект Мира, вл. 222/2

Стадия	Лист	Листов
Р	4	

Архитектурные решения

Кладочный план на отм. -8.250 в осях 12/1.0-14.0; Е/1.0-П.0. Часть 3

ООО «АБ КАМЕНЬ Проект»

Согласовано

Взам. инв. №

Подп. и дата

Инв. № подл.

Формат А0

Заголовки планов, разрезов, фасадов

Схемы планов, разрезов, фасадов

Спецификации и условные обозначения

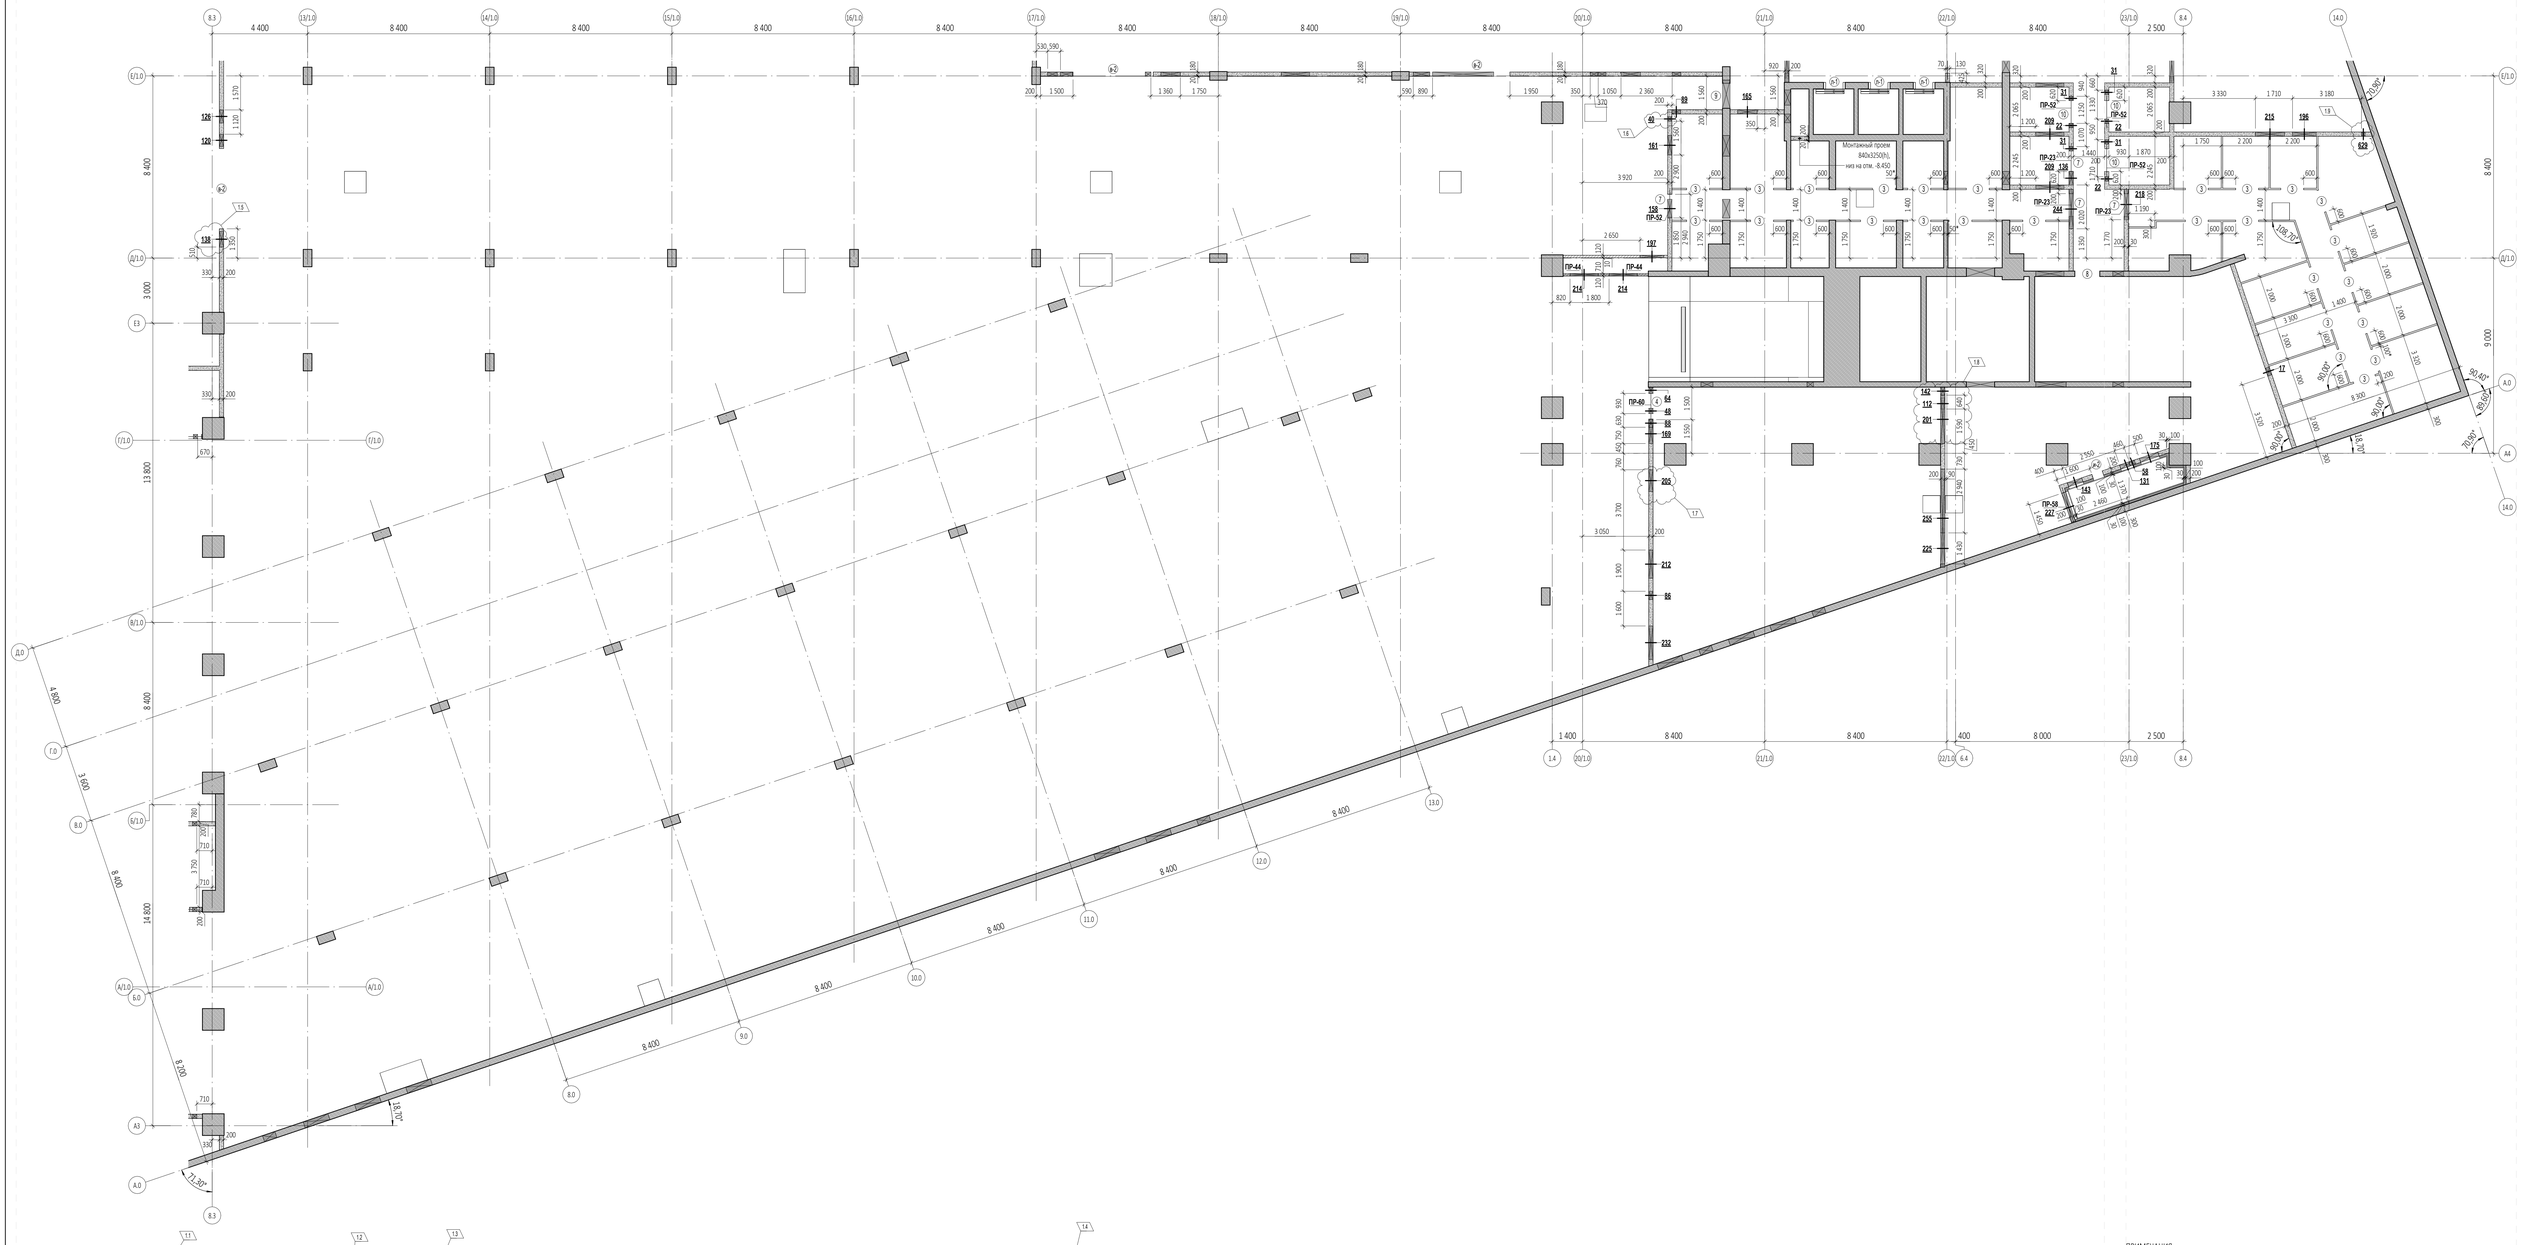

Ведомость инженерных отверстий на отм. -8,250. Часть 4

Номер	Размер отверстия, Ш×В, мм	Отм. низа отверстий	Кол-во	Назначение
17	380x100	-6,090	1	ОВ
22	200x200	-5,700	3	ОВ
31	200x250	-5,450	4	ОВ
40	210x210	-5,970	1	ВК
48	240x130	-5,715	1	ОВ
58	290x330	-5,530	1	ОВ
64	290x150	-5,830	1	ОВ
86	380x190	-5,870	1	ОВ
88	380x400	-5,600	1	ОВ
112	500x350	-6,480	1	ОВ
120	560x280	-5,640	1	СС
126	600x200	-5,830	1	СС
131	600x600	-8,150	1	ОВ
136	630x200	-6,050	1	СС
138	720x640	-5,800	1	ОВ
142	370x700	-5,900	1	ОВ
143	700x700	-8,100	1	ОВ
158	860x190	-5,900	1	ВК
161	900x400	-5,600	1	ОВ
165	900x400	-6,000	1	ОВ
169	900x600	-6,100	1	ОВ
175	900x900	-8,200	1	ОВ
196	1 090x650	-5,850	1	ОВ
197	1 100x450	-5,820	1	ОВ
201	2 230x1 000	-6,200	1	ОВ
205	1 000x400	-6,000	1	ОВ
209	1 300x630	-5,830	2	ОВ
212	1 300x900	-6,100	1	ОВ
215	1 340x500	-5,700	1	ОВ
218	1 400x950	-6,150	1	ОВ
225	1 430x800	-7,870	1	ОВ
227	1 450x800	-7,870	1	ОВ
232	1 540x550	-5,750	1	ОВ
244	1 820x950	-6,150	1	ОВ
255	4 530x1 500	-6,700	1	ОВ
629	170x130	-5,910	1	ОВ

Ведомость проемов на отм. -8,250

Марка проема	Размер проема Ш×В, мм	Отм. Верха проема	Кол-во
Часть 4			
Воротный проем			
в-2	3 700x2 600 (h)	-5,850	1
Дверной проем			
3	1 050x2 100 (h)	-6,150	27
4	1 500x2 300 (h)	-6,150	1
7	1 050x2 300 (h)	-6,150	4
8	1 250x2 300 (h)	-6,150	3
10	1 050x2 300 (h)	-6,150	3
Инженерный проем. Заполнение			
и-2	505x1 255 (h)	-6,895	1
Проем двери лифта			
л-1	1 000x2 810 (h)	-5,640	3

Спецификация элементов перемычек на отм.-8,250

Поз.	Обозначение	Наименование	Кол-во, шт	Размеры,мм Длина	Ширина	Высота	Комментарии
ПР-18							
1	ГОСТ 8509-93	100x100x10	2	1490	100	100	
3	ГОСТ 103-76	40x4	2	200	40	4	
ПР-19							
1	ГОСТ 8509-93	100x100x10	2	1500	100	100	
3	ГОСТ 103-76	40x4	2	200	40	4	
ПР-23							
1	ГОСТ 8509-93	100x100x10	12	1550	100	100	
3	ГОСТ 103-76	40x4	12	200	40	4	
ПР-31							
1	ГОСТ 8509-93	100x100x10	2	1750	100	100	
2	ГОСТ 8509-93	100x100x10	1	200	100	100	
3	ГОСТ 103-76	40x4	3	200	40	4	
ПР-32							
1	ГОСТ 8509-93	100x100x10	2	1780	100	100	
3	ГОСТ 103-76	40x4	3	200	40	4	
ПР-34							
1	ГОСТ 8509-93	100x100x10	4	2000	100	100	
3	ГОСТ 103-76	40x4	6	200	40	4	
ПР-44							
5	ГОСТ 948-2016	2ПБ 19-3	6	1940	120	140	
ПР-48							
2	ГОСТ 8509-93	100x100x10	4	200	100	100	
6	СТО 06429945-007-2021	ПН D600	8	1300	100	250	
ПР-49							
2	ГОСТ 8509-93	100x100x10	1	200	100	100	
6	СТО 06429945-007-2021	ПН D600	2	1400	100	250	
ПР-52							
6	СТО 06429945-007-2021	ПН D600	98	1500	100	250	
ПР-53							

Спецификация элементов перемычек на отм.-8,250

Поз.	Обозначение	Наименование	Кол-во, шт	Размеры,мм Длина	Ширина	Высота	Комментарии
2	ГОСТ 8509-93	100x100x10	9	200	100	100	
6	СТО 06429945-007-2021	ПН D600	18	1500	100	250	
ПР-55							
2	ГОСТ 8509-93	100x100x10	3	200	100	100	
6	СТО 06429945-007-2021	ПН D600	6	1600	100	250	
ПР-57							
2	ГОСТ 8509-93	100x100x10	1	200	100	100	
6	СТО 06429945-007-2021	ПН D600	2	1650	100	250	
ПР-58							
2	ГОСТ 8509-93	100x100x10	1	200	100	100	
6	СТО 06429945-007-2021	ПН D600	2	1700	100	250	
ПР-59							
6	СТО 06429945-007-2021	ПН D600	2	1730	100	250	
ПР-60							
2	ГОСТ 8509-93	100x100x10	2	200	100	100	
6	СТО 06429945-007-2021	ПН D600	4	1750	100	250	
ПР-61							
6	СТО 06429945-007-2021	ПН D600	4	1820	100	250	
ПР-64							
6	СТО 06429945-007-2021	ПН D600	4	1950	100	250	
ПР-66							
6	СТО 06429945-007-2021	ПН D600	46	2000	100	250	
ПР-67							
2	ГОСТ 8509-93	100x100x10	3	200	100	100	
6	СТО 06429945-007-2021	ПН D600	6	2000	100	250	
ПР-69							
6	СТО 06429945-007-2021	ПН D600	8	2500	100	250	
ПР-73							
1	ГОСТ 8509-93	100x100x10	2	2200	100	100	
3	ГОСТ 103-76	40x4	3	200	40	4	

Ведомость перемычек на отм. -8,250

Марка	Эскиз	Кол-во, шт.
ПР-18		1
ПР-19		1
ПР-23		6
ПР-31		1
ПР-32		1

Ведомость перемычек на отм. -8,250

Марка	Эскиз	Кол-во, шт.
ПР-34		2
ПР-44		6
ПР-48		4
ПР-49		1
ПР-52		49

Ведомость перемычек на отм. -8,250

Марка	Эскиз	Кол-во, шт.
ПР-53		9
ПР-55		3
ПР-57		1
ПР-58		1
ПР-59		1
ПР-60		2

Ведомость перемычек на отм. -8,250

Марка	Эскиз	Кол-во, шт.
ПР-61		2
ПР-64		2
ПР-66		23
ПР-67		3
ПР-69		4
ПР-73		1

УСЛОВНЫЕ ОБОЗНАЧЕНИЯ

- монолитные железобетонные конструкции
- перегородки из газобетонных блоков D600 ГОСТ 31360-2007 -200 мм
- кирпичные перегородки -120 мм
- минераловатный утеплитель - 100 мм
- штукатурка цементно-песчаным раствором М150 по сетке - 30 мм
- сетчатое ограждение
- маркировка инженерных отверстий
- маркировка дверного проема
- маркировка воротного проема
- маркировка проема двери лифта
- маркировка инженерного проема с заполнением
- маркировка перемычек
- внесенное изменение

ПРИМЕЧАНИЯ

1. Перечень чертежей, состав проекта и общие указания см. "Общие данные" лист АР1-1.
2. Данный лист см. совместно с листами АР1-2 ÷ АР1-4.
3. Монолитные железобетонные конструкции, их размеры, привязки к осям и армирование см. раздел "КЖО".
4. Привязку проемов и инженерных отверстий в железобетонных стенах и перекрытиях см. раздел "КЖО".
5. Размеры кирпичных перегородок и перегородок из газобетонных блоков даны по основным конструкциям без учета штукатурки.
6. Узлы примыкания стен и перегородок из газобетонных блоков (толщиной 200мм) и перегородок из полнотелого кирпича (толщиной 120мм) к железобетонным стенам и перекрытиям см. на листе АР5.1-6.
7. В стенах и перегородках из газобетонных блоков (толщиной 200мм) для внутренних инженерных проемов шириной 900мм и менее устраиваются рядовые перемычки, состоящие из 4-х прутков ⌀12 AIII, заведенная на 120мм в кладку.
8. В помещении воздухозаборной камеры ОБ.5-4 (Экспликацию помещений см. лист АР1-13) утеплить стены и потолок минераловатным утеплителем толщиной 100мм, затем оштукатурить по сетке цементно-песчаным раствором М150.
9. Металлические сетчатые перегородки и двери из сетки ЦПС R875 в "Зонах помещений кладовых" см. на листе АР5.1-7 и раздел "КМ". Размеры, обозначенные знаком (*), уточняются в разделе "КМ" или при монтаже перегородок.
10. В таблице "Ведомость перемычек на отм. -8,250" общее количество изделий посчитано целиком на весь этаж.
11. Усиление кладки проемов из газобетонных блоков для установки подъемных и откатных ворот и перемычка над проемами разработаны в разделе "КЖ".
12. Инженерные отверстия в стенах и перегородках из газобетонных блоков (толщиной 200мм) и перегородках из полнотелого кирпича (толщиной 120мм) выше 2100мм от уровня чистого пола выполнить после монтажа инженерных коммуникаций.

									0,000=145,800
								Заказчик: ООО "Арт-группа Камень"	ГКО-303-22-Р-АР1
Изм.	1	9					21.10.24	Многофункциональный гостиничный комплекс с подземной автостоянкой по адресу: г. Москва, проспект Мира, вл. 222/2	
Зам. 1							18.01.24		
Изм.	Кол.уч.	Лист	№док.	Подпись	Дата			Архитектурные решения	Стадия: Р; Лист: 5; Листов:
Разработал		Алёшина							
Проверил		Грунова							
ГАП		Маслова							
ГИП		Захарова						Кладочный план на отм. -8.250 в осях 8.3-14.0; А.0-Е/1.0. Часть 4	
Н. контр.		Маслова							ООО «АБ КАМЕНЬ Проект»
Рук. отдела		Маслова							

Согласовано

Взам. инв. №

Подп. и дата

Инв. № подл.

Формат А0

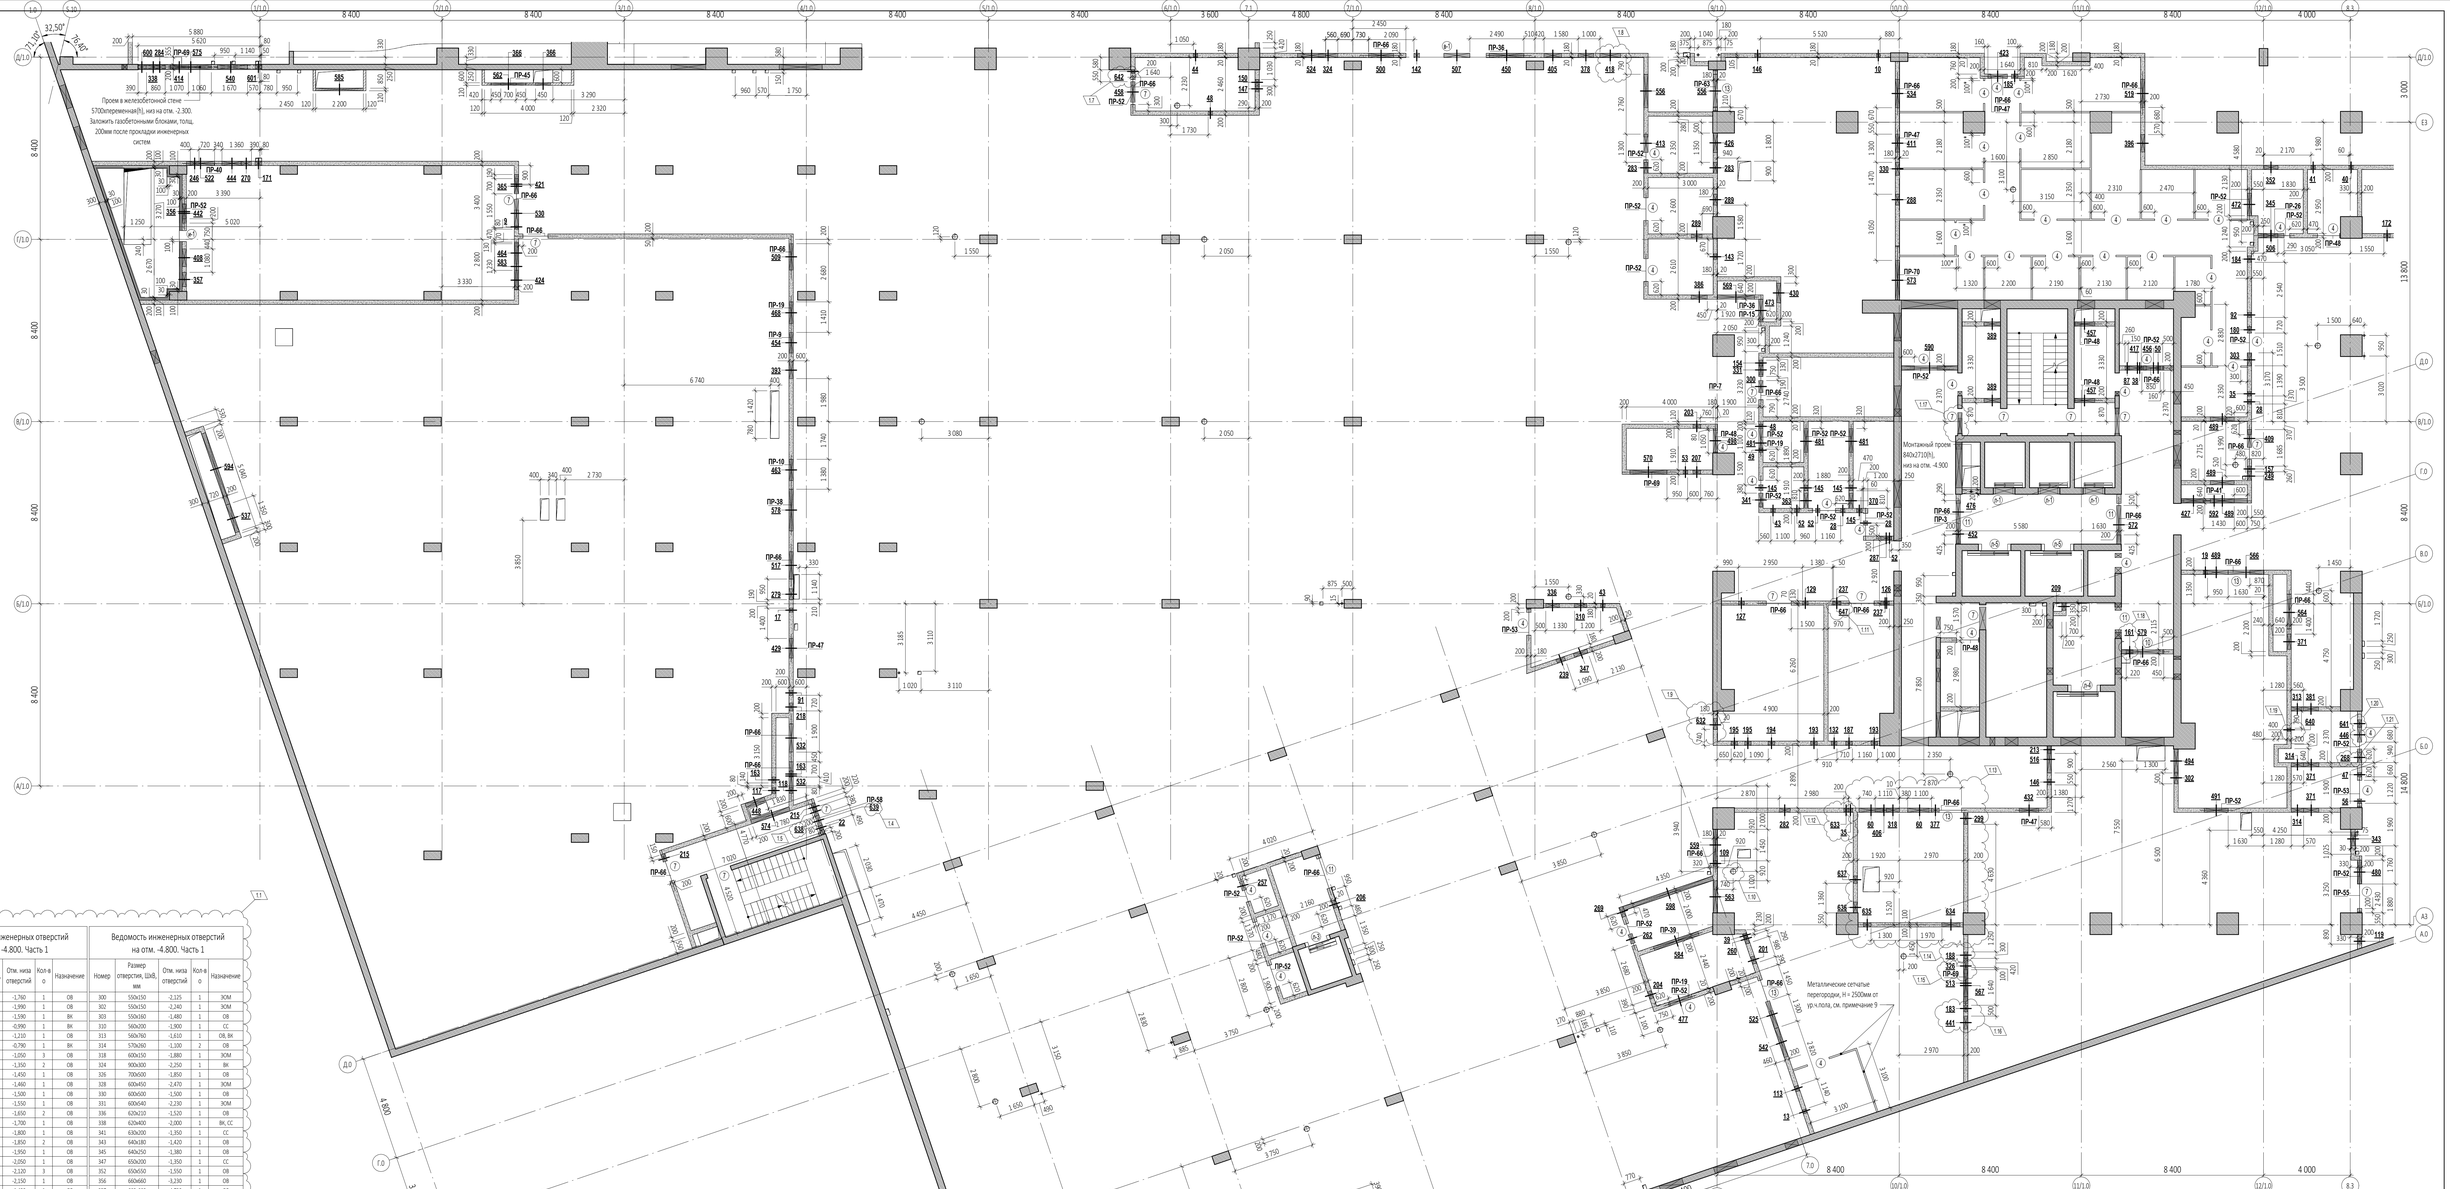

Ведомость инженерных отверстий на отм. -4.800. Часть 1

Номер	Размер отверстия, Шхв, мм	Отм. низа отверстий	Кол-во	Назначение
9	170x120	-1,760	1	ОВ
10	170x150	-1,990	1	ОВ
13	180x180	-1,590	1	ВК
17	190x190	-0,990	1	ВК
19	200x120	-1,210	1	ОВ
22	200x200	-0,790	1	ВК
28	200x200	-1,050	3	ОВ
35	200x200	-1,350	2	ОВ
38	200x200	-1,450	1	ОВ
39	200x200	-1,460	1	ОВ
40	200x200	-1,500	1	ОВ
41	200x200	-1,550	1	ОВ
43	200x200	-1,650	2	ОВ
44	200x200	-1,700	1	ОВ
47	200x200	-1,800	1	ОВ
48	200x200	-1,850	2	ОВ
49	200x200	-1,950	1	ОВ
50	200x200	-2,050	1	ОВ
52	200x200	-2,120	3	ОВ
53	200x200	-2,150	1	ОВ
56	200x210	-1,450	1	ОВ
60	1 100x700	-1,550	2	ОВ
87	210x270	-0,370	1	ВК
91	230x230	-1,030	1	ВК
92	230x270	-1,540	1	ВК
106	500x150	-1,235	1	ЭОМ
109	350x150	-1,725	1	ОВ
113	250x250	-1,480	1	ОВ
116	250x270	-1,970	2	ОВ
117	260x130	-0,910	1	ОВ
118	260x130	-0,920	1	ОВ
119	260x220	-1,670	1	ОВ
126	260x260	-1,050	1	ОВ
127	260x260	-1,080	1	ОВ
129	260x260	-1,180	1	ОВ
132	260x260	-1,260	1	ОВ
142	260x260	-1,700	1	ОВ, ВК
143	260x260	-1,730	1	ОВ
145	260x260	-1,820	4	ВК
146	260x260	-1,880	2	ОВ, ВК
147	260x260	-2,020	1	ВК
150	260x290	-1,590	1	ВК
154	260x350	-1,350	1	ОВ
157	260x550	-1,190	1	ВК
161	320x410	-1,410	1	ОВ, ВК
163	280x210	-1,170	2	ВК
171	300x150	-1,880	1	ЭОМ
172	300x150	-2,000	1	ЭОМ
180	300x250	-1,380	1	ОВ
183	300x300	-1,500	1	ОВ
184	300x300	-1,550	1	ОВ
185	300x300	-1,600	1	ОВ
187	300x300	-2,490	1	ЭОМ
188	300x300	-2,800	1	ОВ
193	300x360	-2,010	2	ЭОМ
194	300x410	-2,150	1	ЭОМ
195	300x450	-2,010	2	ЭОМ
201	350x250	-1,480	1	ОВ
203	350x250	-1,570	1	ОВ
204	350x250	-1,680	1	ОВ
206	350x250	-1,970	1	ОВ
207	350x250	-2,150	1	ОВ
209	350x300	-0,800	1	ОВ
213	350x300	-2,380	1	ОВ
215	360x180	-1,230	2	ЭОМ
218	360x230	-1,030	1	ОВ
237	400x150	-2,235	1	ЭОМ
239	400x180	-1,490	1	ВК
246	400x300	-0,900	1	ОВ
249	400x310	-0,410	1	ВК
257	440x130	-1,260	1	ОВ
260	450x150	-2,120	1	ВК
262	450x320	-2,120	1	ОВ, ВК
268	470x1 150	-2,150	1	ОВ, ВК
269	470x1 350	-2,150	1	ВК
270	480x770	-1,330	1	ВК
279	500x270	-0,430	1	ВК
282	500x300	-1,400	1	ОВ
283	500x300	-1,575	2	ОВ
284	500x300	-1,060	1	ЭОМ
287	500x450	-1,550	1	СС
288	500x500	-1,500	1	ОВ
289	500x500	-1,800	1	ОВ
299	550x150	-1,880	1	ЭОМ

Ведомость инженерных отверстий на отм. -4.800. Часть 1

Номер	Размер отверстия, Шхв, мм	Отм. низа отверстий	Кол-во	Назначение
300	550x150	-2,125	1	ЭОМ
302	550x150	-2,240	1	ЭОМ
303	550x150	-1,480	1	ОВ
310	560x200	-1,900	1	СС
313	560x760	-1,610	1	ОВ, ВК
314	570x350	-1,100	2	ОВ
318	600x150	-1,880	1	ЭОМ
324	900x300	-2,250	1	ВК
326	700x500	-1,850	1	ОВ
328	600x450	-2,470	1	ЭОМ
330	600x500	-1,500	1	ОВ
331	600x940	-2,230	1	ЭОМ
336	620x210	-1,520	1	ОВ
338	620x400	-2,000	1	ВК, СС
341	650x200	-1,350	1	СС
343	640x180	-1,420	1	ОВ
345	640x250	-1,380	1	ОВ
347	650x200	-1,350	1	СС
352	650x550	-1,550	1	ОВ
356	660x660	-3,230	1	ОВ
357	660x660	-4,720	1	ОВ
363	700x200	-1,350	1	СС
365	700x350	-1,170	1	ОВ
366	700x350	-1,370	2	ОВ
370	700x900	-0,750	1	СС
371	700x400	-1,900	3	ОВ
377	360x340	-1,550	1	ОВ
378	700x550	-1,850	1	ОВ
381	700x1 050	-1,900	1	ОВ, ВК
386	740x500	-1,800	1	ОВ
389	760x600	-1,550	2	ОВ
393	780x320	-1,160	1	ОВ
396	800x210	-1,960	1	ОВ
405	810x210	-2,205	1	ОВ
406	810x210	-2,550	1	ОВ
408	810x810	-4,720	1	ВК
409	820x300	-1,230	1	ВК
411	830x350	-1,980	1	ОВ
413	840x350	-1,980	1	ОВ
414	840x360	-2,140	1	ВК
417	850x180	-1,890	1	СС
418	950x750	-2,050	1	ОВ, ЭОМ
421	890x160	-1,430	1	ОВ
423	900x200	-1,740	1	ОВ
424	900x210	-2,000	1	ОВ
426	900x260	-1,980	1	ОВ
427	900x400	-0,500	1	ОВ
428	900x400	-1,200	1	ОВ
430	900x400	-1,400	1	ОВ
432	900x400	-1,950	1	ОВ
441	900x400	-1,500	1	ОВ
442	900x400	-4,720	1	ОВ
443	1 480x1 310	-2,150	1	ОВ, ЭС
444	1 600x1 350	-4,900	1	ОВ
445	1 650x1 100	-1,200	1	ОВ
447	1 670x300	-2,500	1	ОВ
448	1 700x1 200	-4,750	1	ОВ
449	1 710x400	-2,150	1	ОВ, ЭС
450	1 780x1 300	-1,400	1	ОВ
453	1 830x190	-1,900	1	ОВ
454	1 870x790	-0,950	1	ОВ
455	1 900x430	-1,780	1	ОВ, ВК
456	1 920x400	-1,270	1	ОВ, ВК
457	1 950x700	-0,800	1	ОВ
458	1 000x610	-2,100	1	ОВ
459	2 160x710	-2,120	1	ВК
460	2 200x150	-4,750	1	ОВ
461	2 200x150	-2,450	1	ОВ
462	3 050x1 200	-4,750	1	ОВ
463	3 470x1 040	-1,200	1	ОВ
464	4 550x1 350	-2,150	1	ОВ, ВК, ЭС
465	1 100x600	-0,700	4	ОВ
466	1 100x600	-2,850	1	ОВ
467	1 100x650	-2,330	1	ЭОМ
468	1 100x650	-2,350	1	ЭОМ
469	1 100x950	-1,150	1	ОВ
470	1 130x300	-2,350	1	ОВ
471	1 150x350	-2,230	1	ВК
472	1 150x350	-2,250	1	ЭОМ
473	1 200x300	-1,250	1	ОВ
474	1 200x300	-1,450	1	ОВ
475	1 200x300	-1,750	1	ОВ
476	1 200x300	-1,950	1	ОВ
477	1 200x300	-2,150	1	ОВ
478	1 200x300	-2,350	1	ОВ
479	1 200x300	-2,550	1	ОВ
480	1 200x300	-2,750	1	ОВ
481	1 200x300	-2,950	1	ОВ
482	1 200x300	-3,150	1	ОВ
483	1 200x300	-3,350	1	ОВ
484	1 200x300	-3,550	1	ОВ
485	1 200x300	-3,750	1	ОВ
486	1 200x300	-3,950	1	ОВ
487	1 200x300	-4,150	1	ОВ
488	1 200x300	-4,350	1	ОВ
489	1 200x300	-4,550	1	ОВ
490	1 200x300	-4,750	1	ОВ
491	1 200x300	-4,950	1	ОВ
492	1 200x300	-5,150	1	ОВ
493	1 200x300	-5,350	1	ОВ
494	1 200x300	-5,550	1	ОВ
495	1 200x300	-5,750	1	ОВ
496	1 200x300	-5,950	1	ОВ
497	1 200x300	-6,150	1	ОВ
498	1 200x300	-6,350	1	ОВ
499	1 200x300	-6,550	1	ОВ
500	1 200x300	-6,750	1	ОВ
501	1 200x300	-6,950	1	ОВ
502	1 200x300	-7,150	1	ОВ
503	1 200x300	-7,350	1	ОВ
504	1 200x300	-7,550	1	ОВ
505	1 200x300	-7,750	1	ОВ
506	1 200x300	-7,950	1	ОВ
507	1 200x300	-8,150	1	ОВ
508	1 200x300	-8,350	1	ОВ
509	1 200x300	-8,550	1	ОВ
510	1 200x300	-8,750	1	ОВ
511	1 200x300	-8,950	1	ОВ
512	1 200x300	-9,150	1	ОВ
513	1 200x300	-9,350	1	ОВ
514	1 200x300	-9,550	1	ОВ
515	1 200x300	-9,750	1	ОВ
516	1 200x300	-9,950	1	ОВ
517	1 200x300	-10,150	1	ОВ
518	1 200x300	-10,350	1	ОВ
519	1 200x300	-10,550	1	ОВ

Ведомость инженерных отверстий на отм. -4.800. Часть 1

Номер	Размер отверстия, Шхв, мм	Отм. низа отверстий	Кол-во	Назначение
520	1 200x300	-10,750	1	ОВ
521	1 200x300	-10,950	1	ОВ
522	1 200x300	-11,150	1	ОВ
523	1 200x300	-11,350	1	ОВ
524	1 200x300	-11,550	1	ОВ
525	1 200x300	-11,750	1	ОВ
526	1 200x300	-11,950	1	ОВ
527	1 200x300	-12,150	1	ОВ
528	1 200x300	-12,350	1	ОВ
529	1 200x300	-12,550	1	ОВ
530	1 200x300	-12,750	1	ОВ
531	1 200x300	-12,950	1	ОВ
532	1 200x300	-13,150	1	ОВ
533	1 200x300	-13,350	1	ОВ
534	1 200x300	-13,550	1	ОВ
535	1 200x300	-13,750	1	ОВ
536	1 200x300	-13,950	1	ОВ
537	1 200x300	-14,150	1	ОВ
538	1 200x300	-14,350	1	ОВ
539	1 200x300	-14,550	1	ОВ
540	1 200x300	-14,750	1	ОВ
541	1 200x300	-14,950	1	ОВ
542	1 200x300	-15,150	1	ОВ
543	1 200x300	-15,350	1	ОВ
544	1 200x300	-15,550	1	ОВ
545	1 200x300	-15,750	1	ОВ
546	1 200x300	-15,950	1	ОВ
547	1 200x300	-16,150	1	ОВ
548	1 200x300	-16,350	1	ОВ
549	1 200x300	-16,550	1	ОВ
550	1 200x300	-16,750	1	ОВ
851	1 200x300	-76

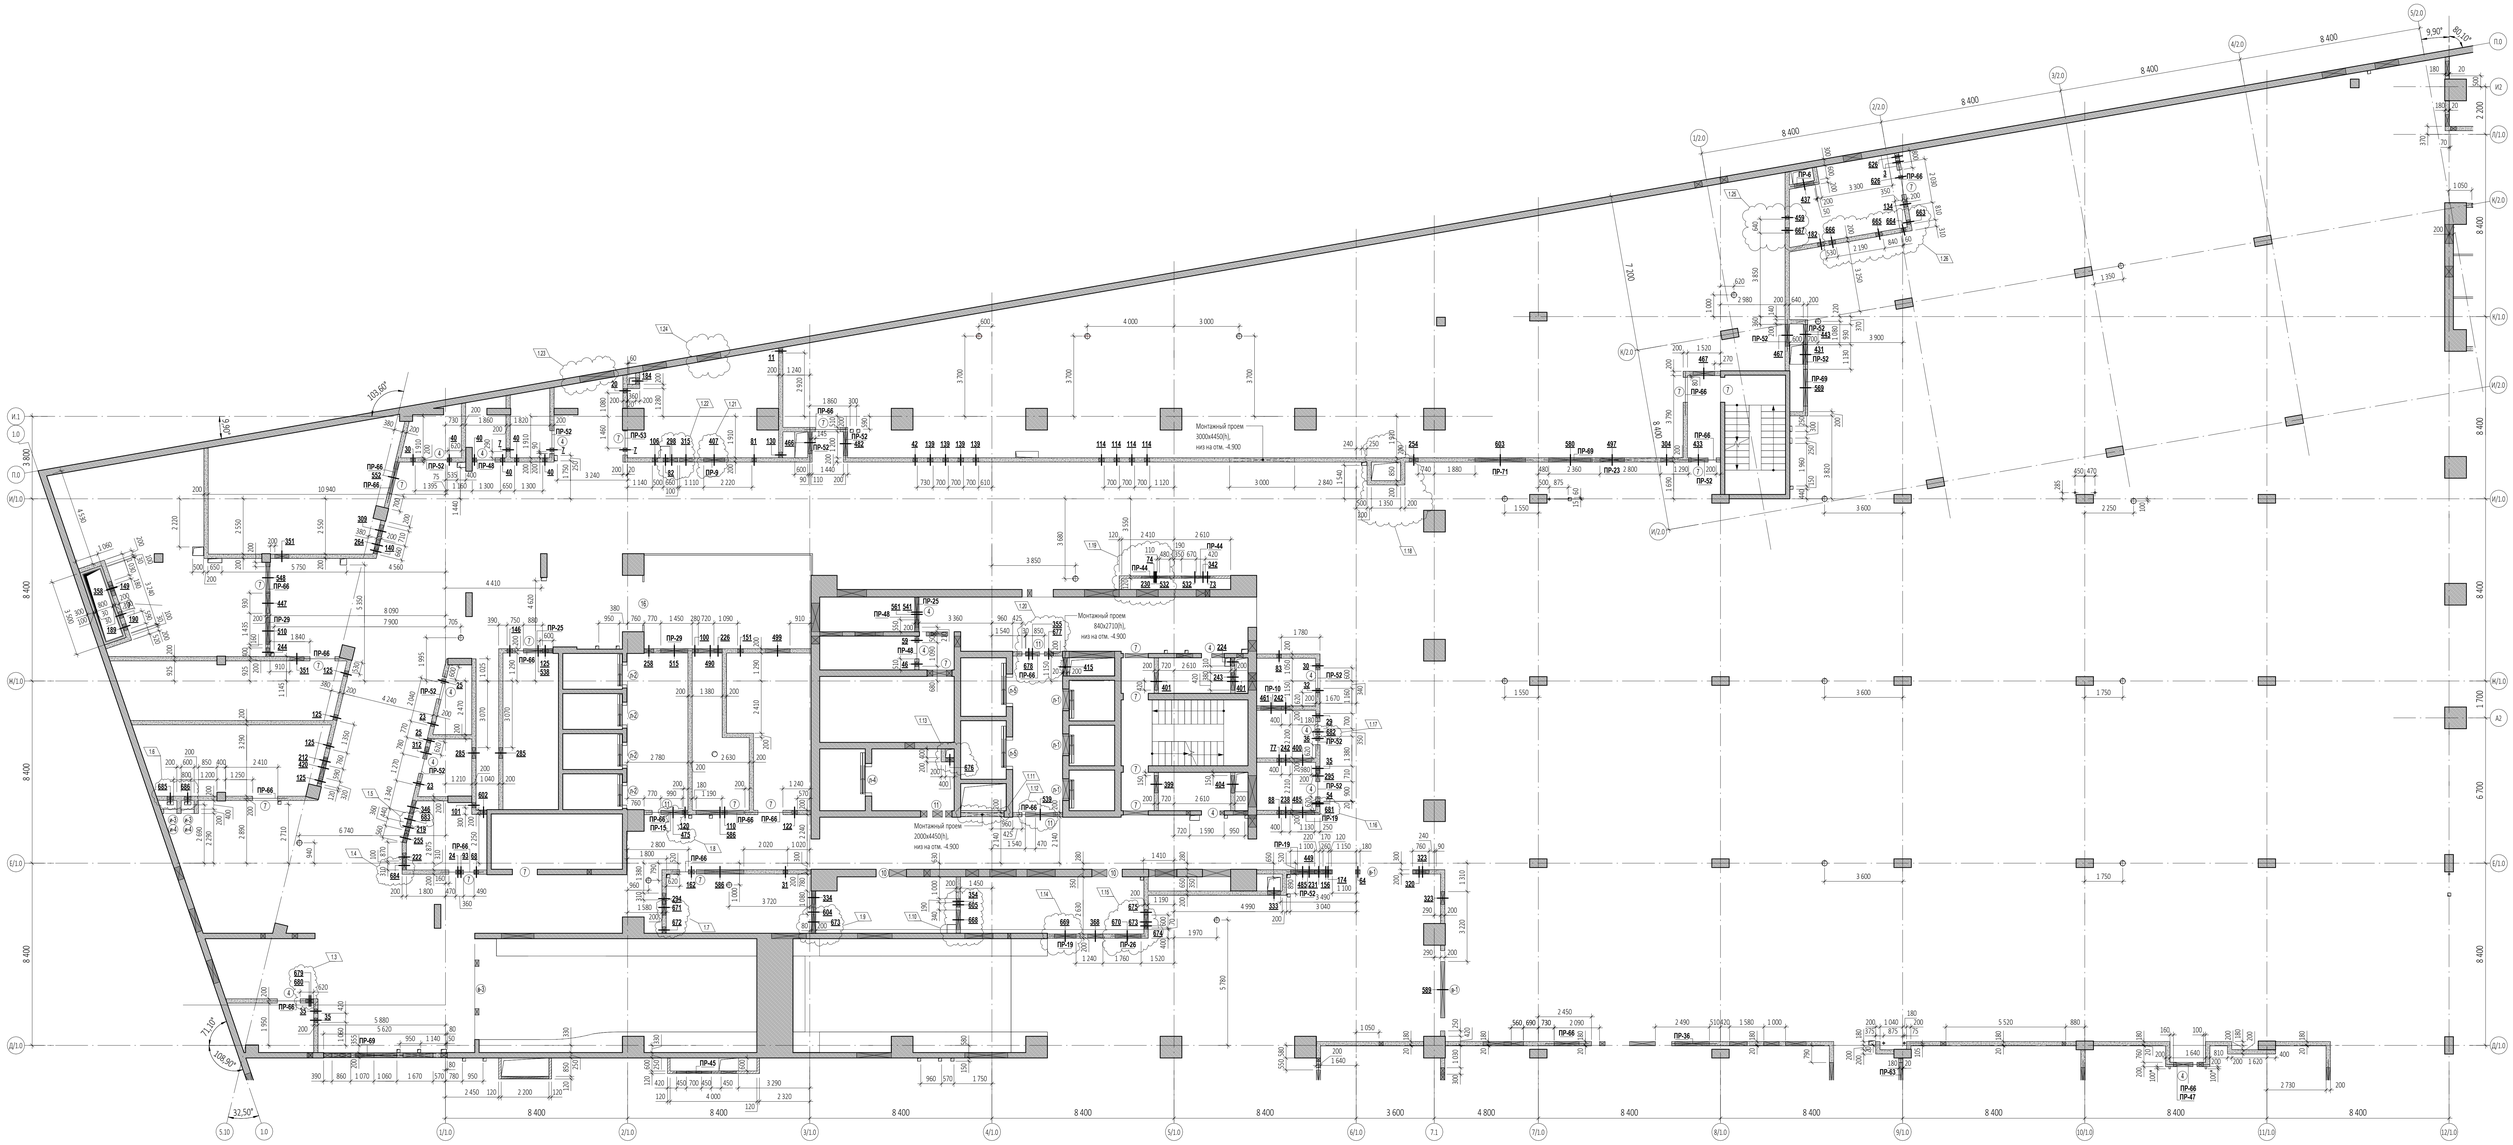

11

Ведомость инженерных отверстий на отм. -4.800. Часть 2

Номер	Размер отверстия, Ш×Б, мм	Отм. низа отверстий	Кол-во	Назначение
3	150х200	-0,560	1	ЭОМ
7	160х160	-1,030	3	ВК
11	180х120	-1,960	1	ОВ
20	200х130	-1,970	1	ОВ
23	200х200	-0,800	2	ОВ
24	200х200	-0,900	1	ОВ
25	200х200	-0,950	2	ОВ
29	200х200	-1,130	1	ОВ
30	200х200	-1,150	2	ОВ
31	200х200	-1,200	1	ОВ
32	200х200	-1,250	1	ОВ
35	200х200	-1,350	3	ОВ
36	200х200	-1,400	1	ОВ
40	200х200	-1,500	5	ОВ
42	200х200	-1,600	1	ВК
46	200х200	-1,780	1	ОВ
54	200х200	-2,180	1	ОВ
59	200х300	-0,750	1	ОВ
64	210х210	-0,660	1	ВК
68	230х210	-0,820	1	ВК
73	230х210	-1,020	1	ВК
74	230х210	-1,070	1	ВК
77	230х210	-1,340	1	ВК
81	230х210	-1,660	1	ВК
82	230х210	-1,700	1	ВК
83	230х240	-0,890	1	ВК
88	230х300	-0,750	1	ВК
90	230х230	-3,900	1	ВК
93	230х230	-1,590	1	ВК
100	240х240	-1,800	1	ОВ
101	240х240	-0,550	1	ВК
106	240х240	-1,360	1	ВК
110	250х200	-1,100	1	ОВ
114	250х250	-1,630	4	ВК
120	260х260	-0,510	1	ВК
122	260х260	-0,730	1	ОВ
125	260х260	-0,850	5	ОВ
130	260х260	-1,190	1	ОВ, ВК
134	260х260	-1,360	1	ОВ
139	260х260	-1,630	4	ОВ, ВК
140	260х260	-1,650	1	ОВ
146	260х260	-1,880	1	ОВ, ВК
149	260х260	-3,430	1	ОВ
151	260х300	-0,750	1	ОВ
156	260х440	-1,560	1	ВК
162	280х180	-1,410	1	ВК
174	300х150	-2,130	1	ЭОМ
182	300х300	-1,160	1	ОВ
184	300х300	-1,550	1	ОВ
189	300х300	-2,950	1	ОВ

Ведомость инженерных отверстий на отм. -4.800. Часть 2

Номер	Размер отверстия, Ш×Б, мм	Отм. низа отверстий	Кол-во	Назначение
190	300х300	-3,150	1	ОВ
212	350х450	-2,050	1	СС
219	360х310	-0,740	1	ВК
222	370х670	-2,450	1	ВК
224	380х240	-0,890	1	ОВ
226	380х650	-2,100	1	ОВ
230	400х170	-2,180	1	ВК
231	390х180	-1,300	1	ВК
238	400х170	-1,290	1	ВК
242	400х300	-0,950	2	ВК
243	400х210	-0,860	1	ВК
244	400х280	-0,730	1	ВК
254	410х160	-2,280	1	ВК
255	430х190	-1,920	1	ВК
258	440х250	-1,030	1	ОВ
264	460х150	-1,130	1	ЭОМ
285	500х360	-1,210	2	ЭОМ
294	510х630	-1,190	1	ВК
295	520х170	-0,620	2	ВК
298	530х280	-2,050	1	ВК
304	550х180	-2,230	1	ЭОМ
309	560х150	-1,130	1	ЭОМ
312	560х410	-0,410	1	ЭОМ
315	580х580	-1,590	1	ВК
320	600х150	-2,550	1	ЭОМ
323	600х200	-1,800	2	СС
333	600х700	-1,150	1	ОВ
334	610х360	-1,100	1	ВК
342	630х360	-1,740	1	ВК
346	640х600	-0,500	1	ВК
351	650х360	-2,190	2	ЭОМ
354	660х360	-1,030	1	ВК
355	660х600	-0,950	1	ВК
358	660х660	-4,740	1	ОВ
368	700х860	-1,635	1	ЭОМ
399	800х500	-1,200	1	ОВ
400	800х500	-1,150	1	ОВ
401	800х600	-1,650	2	ОВ
404	800х650	-1,200	1	ОВ
407	960х940	-1,320	1	ВК
415	840х700	-2,890	1	ОВ
420	880х500	-2,250	1	СС
431	900х400	-1,400	1	ОВ
433	900х400	-2,100	1	ОВ
437	900х500	-1,950	1	ОВ
443	900х1 200	-4,750	1	ОВ
447	930х480	-0,930	1	ОВ
449	940х210	-2,640	1	ВК
459	150х150	-0,810	1	ОВ
461	950х660	-1,650	1	ОВ, ВК

Ведомость инженерных отверстий на отм. -4.800. Часть 2

Номер	Размер отверстия, Ш×Б, мм	Отм. низа отверстий	Кол-во	Назначение
466	1 000х400	-1,250	1	ОВ
467	1 000х500	-1,900	2	ОВ
475	1 130х810	-1,490	1	ВК
482	1 100х400	-1,250	1	ОВ
485	1 100х500	-2,000	2	ОВ
490	1 100х600	-1,050	1	ОВ
497	1 130х150	-2,230	1	ВК
499	1 150х200	-0,650	1	ЭОМ
510	1 230х650	-1,500	1	ОВ, ВК
515	1 250х700	-1,380	1	ВК
532	1 300х1 200	-4,750	2	ОВ
538	1 370х150	-1,400	1	ЭОМ
539	1 380х1 050	-1,500	1	ОВ
541	1 390х480	-2,210	1	ОВ, ВК
548	1 420х1 240	-1,690	1	ОВ, ЭОМ
552	1 438х620	-1,910	1	ОВ, ЭОМ
561	1 600х730	-1,180	1	ОВ
569	1 700х1 200	-4,750	1	ОВ
580	2 000х540	-2,230	1	ВК
586	2 200х700	-0,700	2	ОВ
589	2 600х750	-2,050	1	ОВ
602	310х620	-0,620	1	ВК
603	2 330х360	-2,230	1	ВК
604	1 950х620	-0,720	1	ХС
605	200х200	-0,400	1	ВК
626	150х150	-0,750	2	ВК
663	200х200	-1,260	1	ВК
664	200х200	-0,942	1	ВК
665	300х300	-0,981	1	ВК
666	300х300	-1,280	1	ВК
667	350х250	-0,920	1	ВК
668	900х800	-1,500	1	ОВ, ВК
669	1 100х380	-1,980	1	ВК
670	1 200х300	-1,980	1	ВК
671	700х400	-2,300	1	ОВ
672	300х220	-1,730	1	ОВ
673	700х400	-2,500	2	ОВ
674	200х200	-0,650	1	ВК
675	250х250	-1,450	1	ВК
676	400х300	-1,040	1	ОВ
677	400х390	-0,840	1	ВК
678	250х300	-2,400	1	ОВ
679	300х350	-1,290	1	ВК
680	370х300	-0,636	1	ВК
681	250х250	-0,930	1	ВК
682	280х290	-0,740	1	ОВ, ВК
683	350х160	-0,350	1	ВК
684	410х210	-1,950	1	ВК
685	300х300	-2,200	1	СС
686	300х200	-1,671	1	СС

12

Спецификация элементов перемычек на отм. -4.800

Поз.	Обозначение	Наименование	Кол-во, шт	Размеры,мм Длина	Ширина	Высота	Вес,кг/шт.	Комментарии
ПР-1								
1	ГОСТ 8509-93	100х100х10	2	950	100	100	28,69	
2	ГОСТ 8509-93	100х100х10	2	200	100	100	6,04	
ПР-2								
1	ГОСТ 8509-93	100х100х10	6	1100	100	100	99,66	
2	ГОСТ 8509-93	100х100х10	3	200	100	100	9,06	
ПР-3								
1	ГОСТ 8509-93	100х100х10	4	1150	100	100	69,46	
2	ГОСТ 8509-93	100х100х10	2	200	100	100	6,04	
ПР-6								
1	ГОСТ 8509-93	100х100х10	4	1300	100	100	78,52	
3	ГОСТ 103-76	40х4	4	200	40	4	1,01	
ПР-7								
1	ГОСТ 8509-93	100х100х10	2	1330	100	100	40,17	
2	ГОСТ 8509-93	100х100х10	1	200	100	100	3,02	
3	ГОСТ 103-76	40х4	2	200	40	4	0,5	
ПР-9								
1	ГОСТ 8509-93	100х100х10	8	1350	100	100	163,08	
3	ГОСТ 103-76	40х4	8	200	40	4	2,02	
ПР-10								
1	ГОСТ 8509-93	100х100х10	4	1380	100	100	83,35	
3	ГОСТ 103-76	40х4	4	200	40	4	1,01	
ПР-11								
1	ГОСТ 8509-93	100х100х10	2	1400	100	100	42,28	
2	ГОСТ 8509-93	100х100х10	2	200	100	100	6,04	
3	ГОСТ 103-76	40х4	2	200	40	4	0,5	
ПР-15								
1	ГОСТ 8509-93	100х100х10	12	1450	100	100	262,74	
3	ГОСТ 103-76	40х4	12	200	40	4	3,02	
ПР-19								
1	ГОСТ 8509-93	100х100х10	12	1500	100	100	271,8	
3	ГОСТ 103-76	40х4	12	200	40	4	3,02	
ПР-23								
1	ГОСТ 8509-93	100х100х10	2	1550	100	100	46,81	
3	ГОСТ 103-76	40х4	2	200	40	4	0,5	
ПР-25								
1	ГОСТ 8509-93	100х100х10	4	1600	100	100	96,64	
2	ГОСТ 8509-93	100х100х10	2	200	100	100	6,04	
3	ГОСТ 103-76	40х4	4	200	40	4	1,01	

Спецификация элементов перемычек на отм. -4.800

Поз.	Обозначение	Наименование	Кол-во, шт	Размеры,мм Длина	Ширина	Высота	Вес,кг/шт.	Комментарии
ПР-26								
1	ГОСТ 8509-93	100х100х10	4	1600	100	100	96,64	
3	ГОСТ 103-76	40х4	4	200	40	4	1,01	
ПР-29								
1	ГОСТ 8509-93	100х100х10	8	1650	100	100	199,32	
2	ГОСТ 103-76	40х4	8	200	40	4	2,02	
ПР-30								
1	ГОСТ 8509-93	100х100х10	2	1700	100	100	51,34	
3	ГОСТ 103-76	40х4	2	200	40	4	0,5	
ПР-31								
1	ГОСТ 8509-93	100х100х10	2	1750	100	100	52,85	
2	ГОСТ 8509-93	100х100х10	1	200	100	100	3,02	
3	ГОСТ 103-76	40х4	3	200	40	4	0,76	
ПР-33								
1	ГОСТ 8509-93	100х100х10	2	1800	100	100	54,36	
2	ГОСТ 8509-93	100х100х10	1	200	100	100	3,02	
3	ГОСТ 103-76	40х4	3	200	40	4	0,76	
ПР-34								
1	ГОСТ 8509-93	100х100х10	4	2000	100	100	120,8	
3	ГОСТ 103-76	40х4	6	200	40	4	1,51	
ПР-36								
1	ГОСТ 8509-93	100х100х10	6	2100	100	100	190,26	
3	ГОСТ 103-76	40х4	9	200	40	4	2,27	
ПР-37								
1	ГОСТ 8509-93	100х100х10	2	2230	100	100	67,35	
3	ГОСТ 103-76	40х4	3	200	40	4	0,76	
ПР-38								
1	ГОСТ 8509-93	100х100х10	2	2320	100	100	70,06	
3	ГОСТ 103-76	40х4	4	200	40	4	1,01	
ПР-39								
1	ГОСТ 8509-93	100х100х10	2	2560	100	100	77,31	
3	ГОСТ 103-76	40х4	4	200	40	4	1,01	
ПР-40								
1	ГОСТ 8509-93	100х100х10	2	2960	100	100	89,39	
3	ГОСТ 103-76	40х4	5	200	40	4	1,26	
ПР-41								
1	ГОСТ 8509-93	100х100х10	2	3250	100	100	98,15	
2	ГОСТ 8509-93	100х100х10	1	200	100	100	3,02	
3	ГОСТ 103-76	40х4	6	200	40	4	1,51	

Спецификация элементов перемычек на отм. -4.800

Поз.	Обозначение	Наименование	Кол-во, шт	Размеры,мм Длина	Ширина	Высота	Вес,кг/шт.	Комментарии
ПР-42								
1	ГОСТ 8509-93	100х100х10	2	3330	100	100	100,57	
3	ГОСТ 103-76	40х4	6	200	40	4	1,51	
ПР-43								
1	ГОСТ 8509-93	100х100х10	2	4200	100	100	126,84	
3	ГОСТ 103-76	40х4	7	200	40	4	1,76	
ПР-44								
5	ГОСТ 948-2016	2П6 19-3	4	1940	120	140	324	
ПР-45								
5	ГОСТ 948-2016	2П6 22-3	1	2200	120	140	92	
ПР-46								
2	ГОСТ 8509-93	100х100х10	2	200	100	100	6,04	
6	СТО 06429945-007-2021	ПН 0600	2	1150	100	250	40	
ПР-47								
6	СТО 06429945-007-2021	ПН 0600	10	1300	100	250	200	
ПР-48								
2	ГОСТ 8509-93	100х100х10	10	200	100	100	30,2	
6	СТО 06429945-007-2021	ПН 0600	20	1300	100	250	400	
ПР-50								
2	ГОСТ 8509-93	100х100х10	1	200	100	100	3,02	
6	СТО 06429945-007-2021	ПН 0600	2	1470	100	250	40	
ПР-52								
6	СТО 06429945-007-2021	ПН 0600	126	1500	100	250	2520	
ПР-53								
2	ГОСТ 8509-93	100х100х10	4	200	100	100	12,08	
6	СТО 06429945-007-2021	ПН 0600	8	1500	100	250	160	
ПР-54								
2	ГОСТ 8509-93	100х100х10	2	200	100	100	6,04	
6	СТО 06429945-007-2021	ПН 0600	2	1550	100	250	40	
ПР-55								
2	ГОСТ 8509-93	100х100х10	2	200	100	100	6,04	
6	СТО 06429945-007-2021	ПН 0600	4	1600	100	250	80	
ПР-56								
2	ГОСТ 8509-93	100х100х10	2	200	100	100	6,04	
6	СТО 06429945-007-2021	ПН 0600	2	1600	100	250	40	
ПР-58								
2	ГОСТ 8509-93	100х100х10	1	200	100	100	3,02	
6	СТО 06429945-007-2021	ПН 0600	2	1700	100	250	40	

Спецификация элементов перемычек на отм. -4.800

Поз.	Обозначение	Наименование	Кол-во, шт	Размеры,мм Длина	Ширина	Высота	Вес,кг/шт.	Комментарии
ПР-62								
6	СТО 06429945-007-2021	ПН 0600	4	1840	100	250	80	
ПР-63								
2	ГОСТ 8509-93	100х100х10	2	200	100	100	6,04	
6	СТО 06429945-007-2021	ПН 0600	2	1920	100	250	40	
ПР-66								
6	СТО 06429945-007-2021	ПН 0600	170	2000	100	250	3400	
ПР-67								
2	ГОСТ 8509-93	100х100х10	5	200	100	100	15,1	
6	СТО 06429945-007-2021	ПН 0600	10	2000	100	250	200	
ПР-69								
6	СТО 06429945-007-2021	ПН 0600	14	2500	100	250	280	
ПР-70								
2	ГОСТ 8509-93	100х100х10	1	200	100	100	3,02	
6	СТО 06429945-007-2021	ПН 0600	2	2500	100	250	40	
ПР-71								
6	СТО 06429945-007-2021	ПН 0600	2	3000	100	250	40	
ПР-72								
1	ГОСТ 8509-93	100х100х10	2	1700	100	100	51,34	
2	ГОСТ 8509-93	100х100х10	1	200	100	100	3,02	
3	ГОСТ 103-76	40х4	2	200	40	4	0,5	
ПР-74								
2	ГОСТ 8509-93	100х100х10	2	200	100	100	6,04	
6	СТО 06429945-007-2021	ПН 0600	2	1800	100	250	40	

Ведомость проемов на отм. -4.800

Марка проема	Размер проема Ш×В, мм	Отм. Верха проема	Кол-во
Часть 2			
Воротный проем			
в-1	3 700х2 500 (h)	-2,400	2
в-3	4 650х2 500 (h)	-2,400	1
Дверной проем			
4	1 050х2 200 (h)	-2,700	13
7	1 150х2 200 (h)	-2,700	21
10	1 400х2 200 (h)	-2,700	2
11	1 450х2 200 (h)	-2,700	3
16	2 000х2 500 (h)	-2,400	1
Инженерный проем. Заполнение			
и-3	600х400 (h)	-1,600	2
и-4	600х400 (h)	-4,000	2
Проем двери лифта			
л-1	1 000х2 710 (h)	-2,190	3
л-2	1 200х2 710 (h)	-2,190	4
л-4	1 500х2 710 (h)	-2,190	1
л-5	1 500х2 710 (h)	-2,190	2

ПРИМЕЧАНИЯ

1. Перечень чертежей, состав проекта и общие указания см. "Общие данные" лист АР1-1.
2. Данный лист см. совместно с листами АР1-6, АР1-8, АР1-9.
3. Монолитные железобетонные конструкции, их размеры, привязки к осям и армирование см. раздел "КЖО".
4. Привязку проемов и инженерных отверстий в железобетонных стенах и перекрытиях см. раздел "КЖО".
5. Размеры кирпичных перегородок и перегородок из газобетонных блоков даны по основным конструкциям без учета штукатурки.
6. Узлы примыкания стен и перегородок из газобетонных блоков (толщиной 200мм) и перегородок из полнотелого кирпича (толщиной 120мм) к железобетонным стенам и перекрытиям см. на листе АР5.1-6.
7. В стенах и перегородках из газобетонных блоков (толщиной 200мм) для внутренних инженерных проемов шириной 900мм и менее устраиваются рядовые перемычки, состоящие из 4-х пустотел Ø12 АIII, заведенных на 125мм в кладку.
8. Стены воздухозаборной шахты по оси 1.0 в осях Ж/1.0 - И/1.0 утеплить минераловатным утеплителем толщиной 100мм, затем оштукатурить по сетке цементно-песчаным раствором М150.
9. Металлические сетчатые перегородки и двери из сетки ЦПВС Р875 в "Помещении для размещения уборочной техники" см. на листе АР5.1-7 и раздел "ИОМ". Размеры, обозначенные знаком (*), уточняются в разделе "ИОМ" или при монтаже перегородок.
10. В таблице "Спецификация элементов перемычек на отм. -4.800" общее количество изделий дано целиком на весь этаж. В таблице "Ведомость перемычек на отм. -4.800" (см. на листе АР1-9) общее количество изделий посчитано целиком на весь этаж.
11. Усиление кладки проемов из газобетонных блоков для установки подъемных и откатных ворот и перемычка над проемами разработаны в разделе "КЖ".
12. Инженерные отверстия в стенах и перегородках из газобетонных блоков (толщиной 200мм) и перегородках из полнотелого кирпича (толщиной 120мм) выше 2100мм от уровня чистого пола выполнить после монтажа инженерных коммуникаций.

УСЛОВНЫЕ ОБОЗНАЧЕНИЯ

- монолитные железобетонные конструкции
- перегородки из газобетонных блоков D600 ГОСТ 31360-2007 -200 мм
- кирпичные перегородки -120 мм
- минераловатный утеплитель - 100 мм
- штукатурка цементно-песчаным раствором М150 по сетке - 30 мм
- сетчатое ограждение
- 1 - маркировка инженерных отверстий
- (1) - маркировка дверного проема
- (в-1) - маркировка воротного проема
- (л-1) - маркировка проема двери лифта
- (ж-1) - маркировка инженерного проема с заполнением
- ПР-1 - маркировка перемычек
- 12 - внесенное изменение

12*

Часть 2

0,000=145,800

Изм.	Кол.уч.	Лист	№док.	Подпись	Дата
Разработал	Алёшина				21.10.24
Проверил	Ходырева				18.01.24
ГАП	Маслова				
ГИП	Захарова				
Н. контр.	Маслова				
Рук. отдела	Маслова				

Заказчик: ООО "Арт-группа Камень"

ГКО-303-22-Р-АР1

Многофункциональный гостиничный комплекс с подземной автостоянкой по адресу: г. Москва, проспект Мира, вл. 222/2

Стадия	Лист	Листов
Р	7	

Архитектурные решения

Кладочный план на отм. -4.800 в осях 1.0-12/1.0; Д/1.0-П.0, Часть 2

ООО «АБ КАМЕНЬ Проект»

Формат А0

Согласовано

Взам. инв. №

Подп. и дата

Инв. № подл.

Согласовано

Взам. инв. №

Подп. и дата

Инв. № подл.

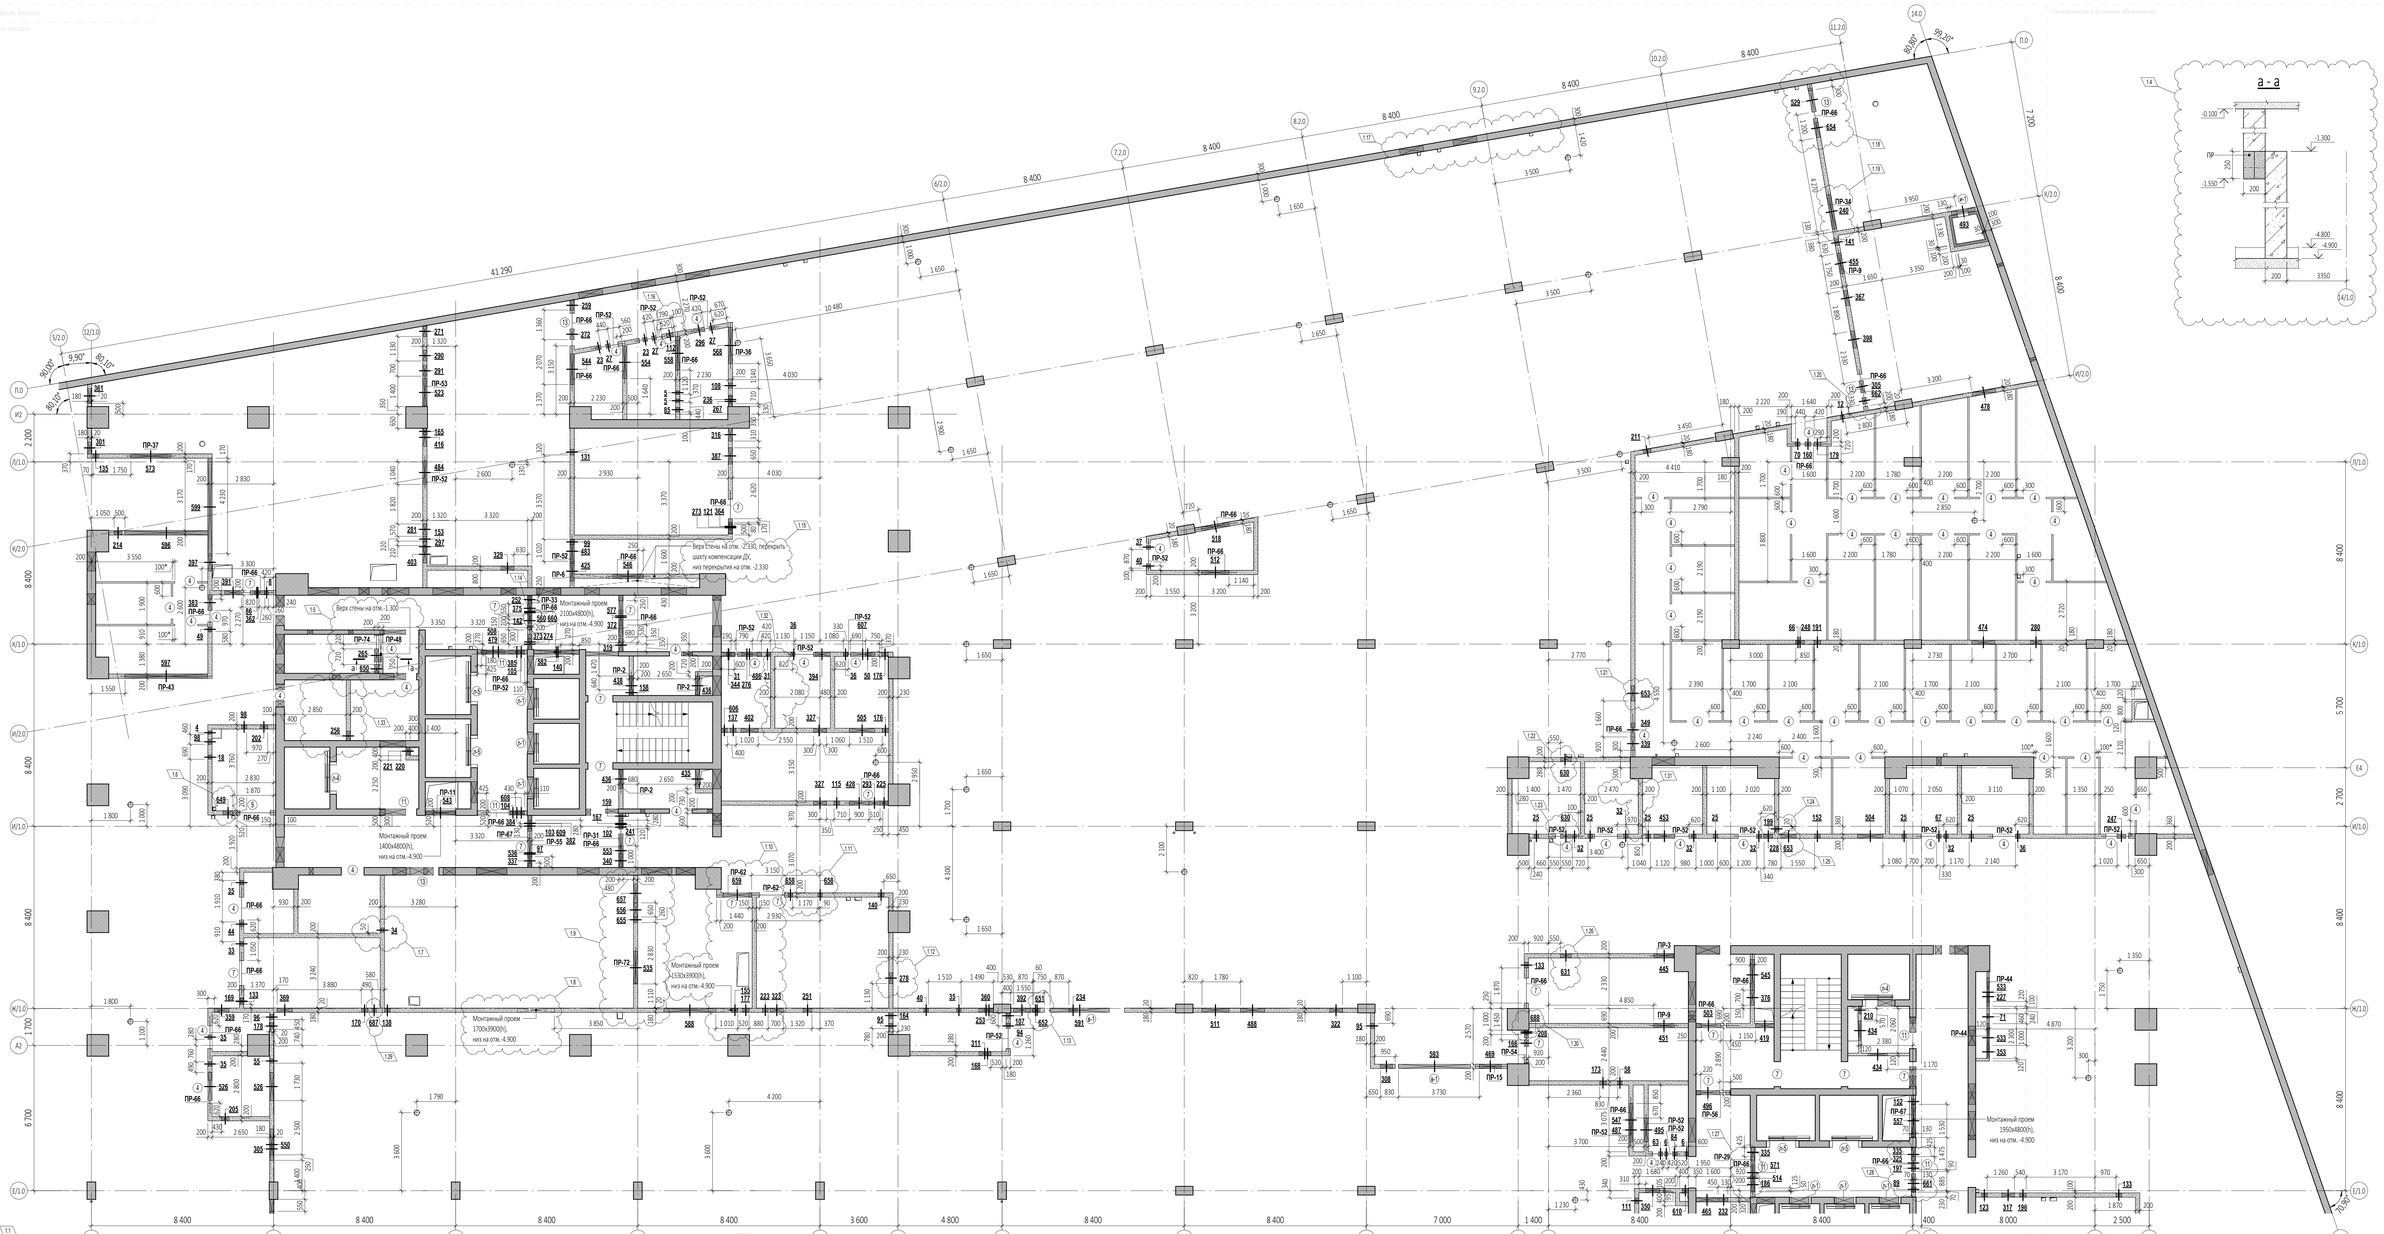

Ведомость инженерных отверстий на отм.-4.800. Часть 3

Номер	Размер отверстия, Ш×В, мм	Отм. низа отверстий	Кол-во	Назначение
4	150х200	-1,200	1	ВК
5	160х160	-0,570	2	ВК
6	160х160	-0,800	2	ВК
8	160х160	-1,870	1	ВК
12	180х180	-0,230	1	ВК
18	190х190	-1,190	1	ВК
23	200х200	-0,800	2	ОВ
25	200х200	-0,950	6	ОВ
27	200х200	-1,000	3	ОВ
31	200х200	-1,250	1	ОВ
32	200х200	-1,250	5	ОВ
33	200х200	-1,300	1	ОВ
34	200х200	-1,350	1	ОВ
35	200х200	-1,350	4	ОВ
36	200х200	-1,400	3	ОВ
37	200х200	-1,410	1	ОВ
40	200х200	-1,500	2	ОВ
44	200х200	-1,700	1	ОВ
49	200х200	-1,950	1	ОВ
50	200х200	-2,050	1	ОВ
55	200х200	-2,400	1	ОВ
58	200х200	-0,600	1	ОВ
63	210х210	-0,510	1	ВК
66	210х210	-0,739	1	ВК
67	210х210	-0,780	1	ВК
70	210х210	-0,920	1	ВК
71	210х210	-0,980	1	ВК
84	210х245	-0,880	1	ВК
85	210х250	-0,260	1	ВК
86	210х260	-0,660	1	ВК
89	220х210	-0,830	1	ВК
94	230х230	-1,530	1	ВК
95	230х230	-1,870	2	ВК
96	230х230	-2,020	1	ВК
97	230х230	-2,320	1	ВК
98	230х290	-1,290	2	ВК
99	240х150	-0,580	1	ОВ
102	240х240	-0,620	1	ВК
103	240х240	-0,690	1	ВК
104	240х240	-0,700	1	ВК
105	330х150	-1,380	1	ЭОМ
107	270х130	-1,920	1	ОВ
108	250х140	-0,270	1	ОВ
111	250х200	-1,300	1	ОВ
112	300х210	-0,510	1	ВК
115	250х250	-1,980	1	ОВ
121	260х260	-0,550	1	ОВ
123	260х260	-0,700	1	ОВ
131	260х260	-1,250	1	ОВ
133	260х260	-1,350	3	ОВ

Ведомость инженерных отверстий на отм.-4.800. Часть 3

Номер	Размер отверстия, Ш×В, мм	Отм. низа отверстий	Кол-во	Назначение
135	260х350	-1,380	1	ОВ
137	260х350	-1,450	1	ВК
138	260х350	-1,480	1	ОВ
140	260х350	-1,650	2	ОВ
141	260х350	-1,690	1	ОВ
142	260х350	-1,700	1	ОВ, ВК
152	260х350	-0,630	2	ОВ
153	260х350	-0,780	2	ОВ
155	260х350	-1,350	1	ОВ
158	260х560	-1,450	1	ВК
159	270х140	-1,670	1	ОВ
160	270х270	-0,860	1	ВК
164	290х330	-1,470	1	ОВ
165	290х210	-0,740	1	ВК
166	300х150	-1,210	1	ЭОМ
167	300х150	-1,380	1	ЭОМ
168	300х150	-1,500	1	ЭОМ
169	300х150	-1,740	1	ЭОМ
170	300х150	-1,760	1	ЭОМ
173	300х150	-2,090	1	ЭОМ
176	300х150	-2,300	1	ЭОМ
178	300х200	-1,800	1	СС
179	300х200	-2,180	1	СС
180	300х200	-0,200	1	ОВ
181	300х200	-2,448	1	ОВ
182	300х210	-0,200	1	ОВ
183	300х210	-0,220	1	ОВ
184	300х210	-0,230	1	ОВ
185	300х210	-0,240	1	ОВ
221	300х210	-0,600	1	ОВ

Ведомость инженерных отверстий на отм.-4.800. Часть 3

Номер	Размер отверстия, Ш×В, мм	Отм. низа отверстий	Кол-во	Назначение
252	400х850	-2,140	1	ВК
253	410х150	-1,500	1	ЭОМ
256	430х250	-0,930	1	ОВ
259	440х500	-1,020	1	ОВ
265	490х210	-0,590	1	ВК
267	470х270	-0,570	1	ВК
271	480х1 000	-1,100	1	ОВ
272	490х460	-1,550	1	ОВ, ВК
273	500х150	-0,880	1	ЭОМ
274	500х150	-1,350	1	ЭОМ
276	500х150	-2,120	1	ОВ
278	500х990	-2,140	1	ЭОМ,СС
280	500х300	-0,500	1	ОВ
283	500х300	-1,150	1	ОВ
290	500х300	-2,300	1	ОВ
291	500х500	-2,750	1	ОВ
293	510х300	-1,450	1	ВК
296	520х270	-0,800	1	ВК
297	520х480	-1,780	1	ОВ
301	550х150	-2,240	1	ЭОМ
305	550х300	-2,340	1	ЭОМ
308	550х460	-2,090	1	ЭОМ, ВК
311	560х260	-2,380	1	ВК
316	590х150	-2,120	1	ЭОМ
319	590х200	-1,800	1	СС
319	600х150	-2,120	1	ЭОМ
322	600х200	-1,790	1	СС
323	600х200	-1,800	1	СС
325	600х310	-0,610	1	ВК
327	600х450	-1,200	2	ОВ
329	600х450	-2,500	1	ОВ
335	620х180	-1,720	2	ЭОМ
337	620х260	-0,360	1	ВК
339	620х420	-1,000	1	ВК
340	620х440	-0,540	1	ВК
344	640х200	-1,750	1	ОВ
349	650х300	-1,300	1	ОВ
350	650х320	-0,620	1	ВК
353	600х190	-2,280	1	ХС
359	670х230	-1,370	1	ОВ
360	680х260	-2,380	1	ВК
361	680х600	-1,640	1	ОВ
362	680х510	-1,600	1	ВК
364	700х300	-2,350	1	ЭОМ
367	700х360	-1,580	1	ЭОМ
369	700х360	-1,680	1	ЭОМ
372	700х450	-2,190	1	ЭОМ
373	700х450	-2,190	1	ЭОМ
375	700х500	-0,600	1	ОВ

Ведомость инженерных отверстий на отм.-4.800. Часть 3

Номер	Размер отверстия, Ш×В, мм	Отм. низа отверстий	Кол-во	Назначение
376	700х500	-0,800	1	ОВ
382	720х400	-2,000	1	ЭОМ
383	720х470	-2,110	1	ВК
384	740х150	-1,730	1	ЭОМ
385	740х150	-1,740	1	ЭОМ
387	750х180	-0,130	1	ЭОМ
391	770х160	-1,230	1	ОВ
392	770х570	-2,150	1	ОВ, СС
394	780х450	-1,200	1	ОВ
397	800х280	-2,130	1	ОВ
398	800х360	-1,580	1	ЭОМ
402	800х530	-1,280	1	ОВ
403	800х600	-1,050	1	ОВ
416	840х940	-1,840	1	ОВ, ЭОМ
419	850х550	-0,850	1	ОВ
425	900х220	-1,800	1	ОВ
428	900х400	-2,150	1	ОВ, ВК
434	900х500	-0,800	2	ОВ
435	900х500	-1,280	1	ОВ
436	900х500	-1,280	2	ОВ
438	900х500	-2,300	1	ОВ
445	930х180	-0,900	1	ЭОМ
451	950х180	-0,900	1	ЭОМ
453	950х200	-0,500	1	ЭОМ
455	950х360	-1,580	1	ЭОМ
465	1 020х300	-0,700	1	ОВ
469	1 010х450	-2,150	1	СС
474	1 050х380	-0,270	1	ЭОМ
478	1 080х510	-1,580	1	ЭОМ
479	1 090х410	-1,800	1	ОВ
483	1 100х460	-1,410	1	ОВ
484	1 100х500	-1,950	1	ОВ
486	1 100х530	-1,280	1	ОВ
487	1 100х540	-1,850	1	ОВ
488	1 100х550	-1,550	1	ОВ
493	1 100х930	-2,000	1	ОВ
495	1 100х1 050	-1,850	1	ОВ, ВК
496	1 100х1 930	-2,210	1	ОВ, ВК, ЭОМ
503	1 150х1 930	-2,230	1	ОВ, ВК, ЭОМ
504	1 160х200	-0,500	1	ЭОМ
505	1 170х810	-1,360	1	ОВ, ВК
508	1 180х720	-0,820	1	ОВ
511	1 240х340	-2,110	1	ХС
512	1 240х350	-2,110	1	ХС
514	1 250х200	-1,805	1	ЭОМ, ВК
518	1 280х350	-2,110	1	ХС
523	1 300х1 610	-1,610	1	ОВ
526	1 300х650	-1,650	2	ОВ
529	1 100х700	-1,770	1	ОВ, ХС

Ведомость инженерных отверстий на отм.-4.800. Часть 3

Номер	Размер отверстия, Ш×В, мм	Отм. низа отверстий	Кол-во	Назначение
533	1 300х1 200	-4,750	2	ОВ
535	1 550х700	-1,700	1	ОВ
536	1 350х700	-1,350	1	ОВ
543	1 400х700	-1,450	1	ОВ
544	1 400х900	-1,400	1	ОВ, ХС
545	1 400х1 100	-4,750	1	ОВ
546	1 400х1 100	-4,750	1	ОВ
547	1 400х1 100	-4,750	1	ОВ
550	1 450х380	-1,380	1	ЭОМ
553	1 550х790	-1,550	1	ОВ, ЭОМ
554	1 550х900	-1,400	1	ОВ, ХС
557	1 550х1 000	-2,200	1	ОВ
558	1 550х1 130	-1,400	1	ОВ, ВК
560	1 600х550	-1,290	1	ОВ
568	1 670х1 150	-2,400	1	ОВ, ВК
571	1 765х1 100	-1,400	1	ОВ
573	1 830х190	-1,900	1	ОВ
577	1 900х1 200	-1,300	1	ОВ
582	2 100х630	-0,730	1	ОВ
587	2 400х720	-1,720	1	ВК, СС
588	2 400х900	-1,900	1	ОВ
591	2 740х380	-1,380	1	ОВ, ВК, ЭОМ
593	3 330х600	-1,600	1	ОВ, ВК
596	3 820х1 300	-1,700	1	ОВ
597	3 850х1 300	-1,700	1	ОВ, ВК
599	4 500х1 600	-1,700	1	ОВ
606	280х400	-1,150	1	ВК
607	1 110х530	-1,250	1	ОВ, ВК
608	330х150	-1,370	1	ЭОМ
609	300х150	-1,380	1	ЭОМ
610	300х200	-1,800	1	ЭОМ
630	500х180	-1,650	2	ЭОМ
631	500х180	-1,050	1	ЭОМ
649	450х350	-1,850	1	ВК
650	410х180	-1,150	1	ВК
651	350х150	-2,230	1	ЭОМ
652	200х220	-1,220	1	ЭОМ
653	700х500	-1,250	2	ОВ
654	900х600	-2,050	1	ОВ, ХС
655	350х260	-2,180	1	ОВ
656	880х350	-1,800	1	ОВ
657	880х350	-1,800	1	ОВ
658	200х200	-1,820	2	ХС
659	1 330х1 300	-2,300	1	ОВ, ВК
660	700х400	-2,450	1	ОВ
661	850х260	-1,090	1	ВК
662	300х350	-1,300	1	ОВ
687	200х150	-1,780	1	ЭОМ
688	190х150	-1,940	1	ЭОМ

Спецификация элементов перемычек на отм. -4.800

Поз.	Обозначение	Наименование	Кол-во, шт	Размеры,мм Длина	Ширина	Высота	Вес,кг/ шт.	Комментарии
ПР-1								
1	ГОСТ 8509-93	100х100х10	2	950	100	100	28,69	
2	ГОСТ 8509-93	100х100х10	2	200	100	100	6,04	
ПР-2								
1	ГОСТ 8509-93	100х100х10	6	1100	100	100	99,66	
2	ГОСТ 8509-93	100х100х10	3	200	100	100	9,06	
ПР-3								
1	ГОСТ 8509-93	100х100х10	4	1150	100	100	69,46	
2	ГОСТ 8509-93	100х100х10	2	200	100	100	6,04	
ПР-4								
1	ГОСТ 8509-93	100х100х10	4	1300	100	100	78,52	
2	ГОСТ 103-76	40х4	4	200	40	4	1,01	
ПР-7								
1	ГОСТ 8509-93	100х100х10	2	1330	100	100	40,17	
2	ГОСТ 8509-93	100х100х10	1	200	100	100	3,02	
3	ГОСТ 103-76	40х4	2	200	40	4	0,5	
ПР-9								
1	ГОСТ 8509-93	100х100х10	8	1350	100	100	163,08	
3	ГОСТ 103-76	40х4	8	200	40	4	2,02	
ПР-10								
1	ГОСТ 8509-93	100х100х10	4	1380	100	100	83,35	
3	ГОСТ 103-76	40х4	4	200	40	4	1,01	
ПР-11								
1	ГОСТ 8509-93	100х100х10	2	1400	100	100	42,28	
2	ГОСТ 8509-93	100х100х10	2	200	100	100	6,04	
3	ГОСТ 103-76	40х4	2	200	40	4	0,5	
ПР-15								
1	ГОСТ 8509-93	100х100х10	12	1450	100	100	262,74	
2	ГОСТ 8509-93	100х100х10	4	200	100	100	12,08	
ПР-19								
1	ГОСТ 8509-93	100х100х10	12	1500	100	100	271,8	
2	ГОСТ 8509-93	100х100х10	4	200	100	100	12,08	
ПР-23								
1	ГОСТ 8509-93	100х100х10	2	1550	100	100	46,81	
2	ГОСТ 8509-93	100х100х10	4	200	100	100	12,08	
ПР-25								
1	ГОСТ 8509-93	100х100х10	4	1600	100	100	96,64	
2	ГОСТ 8509-93	100х100х10	2	200	100	100	6,04	
3	ГОСТ 103-76	40х4	4	200	40	4	1,01	
ПР-26								
1	ГОСТ 8509-93	100х100х10	4	1600	100	100	96,64	
3	ГОСТ 103-76	40х4	4	200	40	4	1,01	
ПР-29								
1	ГОСТ 8509-93	100х100х10	8	1650	100	100	199,32	
3	ГОСТ 103-76	40х4	8	200	40	4	2,02	
ПР-30								
1	ГОСТ 8509-93	100х100х10	2	1700	100	100	51,34	
3	ГОСТ 103-76	40х4	2	200	40	4	0,5	

Спецификация элементов перемычек на отм. -4.800

Поз.	Обозначение	Наименование	Кол-во, шт	Размеры,мм Длина	Ширина	Высота	Вес,кг/ шт.	Комментарии
ПР-31								
1	ГОСТ 8509-93	100х100х10	2	1750	100	100	52,85	
2	ГОСТ 8509-93	100х100х10	1	200	100	100	3,02	
3	ГОСТ 103-76	40х4	3	200	40	4	0,76	
ПР-33								
1	ГОСТ 8509-93	100х100х10	2	1800	100	100	54,36	
2	ГОСТ 8509-93	100х100х10	1	200	100	100	3,02	
3	ГОСТ 103-76	40х4	3	200	40	4	0,76	
ПР-34								
1	ГОСТ 8509-93	100х100х10	4	2000	100	100	120,8	
3	ГОСТ 103-76	40х4	6	200	40	4	1,51	
ПР-36								
1	ГОСТ 8509-93	100х100х10	6	2100	100	100	190,26	
3	ГОСТ 103-76	40х4	9	200	40	4	2,27	
ПР-37								
1	ГОСТ 8509-93	100х100х10	2	2230	100	100	67,35	
3	ГОСТ 103-76	40х4	3	200	40	4	0,76	
ПР-38								
1	ГОСТ 8509-93	100х100х10	8	2320	100	100	70,06	
3	ГОСТ 103-76	40х4	4	200	40	4	1,01	
ПР-39								
1	ГОСТ 8509-93	100х100х10	4	2560	100	100	77,31	
3	ГОСТ 103-76	40х4	4	200	40	4	1,01	
ПР-40								
1	ГОСТ 8509-93	100х100х10	2	2960	100	100	89,39	
3	ГОСТ 103-76	40х4	5	200	40	4	1,26	
ПР-41								
1	ГОСТ 8509-93	100х100х10	2	3250	100	100	98,15	
2	ГОСТ 8509-93	100х100х10	1	200	100	100	3,02	
3	ГОСТ 103-76	40х4	6	200	40	4	1,51	
ПР-42								
1	ГОСТ 8509-93	100х100х10	2	3330	100	100	100,57	
3	ГОСТ 103-76	40х4	6	200	40	4	1,51	
ПР-43								
1	ГОСТ 8509-93	100х100х10	2	4200	100	100	126,84	
3	ГОСТ 103-76	40х4	7	200	40	4	1,76	
ПР-44								
5	ГОСТ 948-2016	2ПБ 19-3	4	1940	120	140	324	
ПР-45								
5	ГОСТ 948-2016	2ПБ 22-3	1	2200	120	140	92	
ПР-46								
2	ГОСТ 8509-93	100х100х10	2	200	100	100	6,04	
6	СТО 06429945-007-2021	ПН 0600	2	1150	100	250	40	
ПР-47								
6	СТО 06429945-007-2021	ПН 0600	10	1300	100	250	200	
ПР-48								
2	ГОСТ 8509-93	100х100х10	10	200	100	100	30,2	
6	СТО 06429945-007-2021	ПН 0600	20	1300	100	250	400	

Спецификация элементов перемычек на отм. -4.800

Поз.	Обозначение	Наименование	Кол-во, шт	Размеры,мм Длина	Ширина	Высота	Вес,кг/ шт.	Комментарии
ПР-50								
2	ГОСТ 8509-93	100х100х10	1	200	100	100	3,02	
6	СТО 06429945-007-2021	ПН 0600	2	1470	100	250	40	
ПР-52								
6	СТО 06429945-007-2021	ПН 0600	126	1500	100	250	2520	
ПР-53								
2	ГОСТ 8509-93	100х100х10	4	200	100	100	12,08	
6	СТО 06429945-007-2021	ПН 0600	8	1500	100	250	160	
ПР-54								
2	ГОСТ 8509-93	100х100х10	2	200	100	100	6,04	
6	СТО 06429945-007-2021	ПН 0600	2	1550	100	250	40	
ПР-55								
2	ГОСТ 8509-93	100х100х10	2	200	100	100	6,04	
6	СТО 06429945-007-2021	ПН 0600	4	1600	100	250	80	
ПР-60								
2	ГОСТ 8509-93	100х100х10	2	200	100	100	6,04	
6	СТО 06429945-007-2021	ПН 0600	2	1600	100	250	40	
ПР-58								
2	ГОСТ 8509-93	100х100х10	1	200	100	100	3,02	
6	СТО 06429945-007-2021	ПН 0600	2	1700	100	250	40	
ПР-62								
6	СТО 06429945-007-2021	ПН 0600	4	1840	100	250	80	
ПР-63								
2	ГОСТ 8509-93	100х100х10	2	200	100	100	6,04	
6	СТО 06429945-007-2021	ПН 0600	2	1920	100	250	40	
ПР-66								
6	СТО 06429945-007-2021	ПН 0600	170	2000	100	250	3400	
ПР-69								
2	ГОСТ 8509-93	100х100х10	5	200	100	100	15,1	
6	СТО 06429945-007-2021	ПН 0600	10	2000	100	250	200	
ПР-69								
6	СТО 06429945-007-2021	ПН 0600	14	2500	100	250	280	
ПР-70								
2	ГОСТ 8509-93	100х100х10	1	200	100	100	3,02	
6	СТО 06429945-007-2021	ПН 0600	2	2500	100	250	40	
ПР-71								
6	СТО 06429945-007-2021	ПН 0600	2	3000	100	250	40	
ПР-72								
1	ГОСТ 8509-93	100х100х10	2	1700	100	100	51,34	
2	ГОСТ 8509-93	100х100х10	1	200	100	100	3,02	
3	ГОСТ 103-76	40х4	2	200	40	4	0,5	
ПР-74								
2	ГОСТ 8509-93	100х100х10	2	200	100	100	6,04	
6	СТО 06429945-007-2021	ПН 0600	2	1800	100	250	40	

Ведомость проемов на отм. -4.800

Марка проема	Размер проема Ш×В, мм	Отм. Верха проема	Кол-во
Часть 3			
Воротный проем			
	в-1 3 700х2 500 (h)	-2,400	2
Дверной проем			
4	1 050х2 200 (h)	-2,700	64
7	1 150х2 200 (h)	-2,700	19
9	1 400х2 200 (h)	-2,700	1
11	1 450х2 200 (h)	-2,700	6
13	1 500х2 200 (h)	-2,700	4
Инженерный проём. Заполнение			
	в-1 505х1 255 (h)	-3,445	1
Проем двери лифта			
л-1	1 000х2 710 (h)	-2,190	3
л-4	1 500х2 710 (h)	-2,190	2
л-5	1 500х2 710 (h)	-2,190	4

УСЛОВНЫЕ ОБОЗНАЧЕНИЯ

- монолитные железобетонные конструкции
- перегородки из газобетонных блоков D600 ГОСТ 31360-2007 - 200 мм
- кирпичные перегородки - 120 мм
- минеральный утеплитель - 100 мм
- штукатурка цементно-песчаным раствором М150 по сетке - 30 мм
- сетчатое ограждение
- маркировка инженерных отверстий
- маркировка дверного проема
- маркировка воротного проема
- маркировка проема двери лифта
- маркировка инженерного проема с заполнением
- маркировка перемычек
- внесенное изменение

ПРИМЕЧАНИЯ

1. Перечень чертежей, состав проекта и общие указания см. "Общие данные" лист АР1-1.
2. Данный лист см. совместно с листами АР1-6, АР1-7, АР1-9.
3. Монолитные железобетонные конструкции, их размеры, привязки к осям и армирование см. раздел "КЖО".
4. Привязку проемов и инженерных отверстий в железобетонных стенах и перекрытиях см. раздел "КЖО".
5. Размеры кирпичных перегородок и перегородок из газобетонных блоков даны по основным конструкциям без учета штукатурки.
6. Узлы примыкания стен и перегородок из газобетонных блоков (толщиной 200мм) и перегородок из полнотелого кирпича (толщиной 120мм) к железобетонным стенам и перекрытиям см. на листе АР5.1-6.
7. В стенах и перегородках из газобетонных блоков (толщиной 200мм) для внутренних инженерных проемов шириной 900мм и менее устраивается рядовые перемычки, состоящие из 4-х пролетов d12 AIII, заведенных на 120мм в кладку.
8. В помещении воздухозабойной камеры 01.5-1 (Экстплицию помещений см. лист АР1-1б) утеплить стены и потолок минераловатным утеплителем толщиной 100мм, затем оштукатурить по сетке цементно-песчаным раствором М150.
9. Металлические сетчатые перегородки и двери из сетки ЦПВС Р875 в "Блоках помещений кладовых" см. на листе АР5.1-7 и раздел "КМ". Размеры, обозначенные знаком (*), уточняются в разделе "КМ" или при монтаже перегородок.
10. В таблице "Спецификация элементов перемычек на отм. -4.800" общее количество изделий дано целиком на весь этаж. В таблице "Ведомость перемычек на отм. -4.800" (см. на листе АР1-9) общее количество изделий посчитано целиком на весь этаж.
11. Усиление кладки проемов из газобетонных блоков для установки подъемных и отчатных ворот и перемычка над проемами разработаны в разделе "КМ".
12. Инженерные отверстия в стенах и перегородках из газобетонных блоков (толщиной 200мм) и перегородках из полнотелого кирпича (толщиной 120мм) выше 2100мм от уровня чистого пола выполнить после монтажа инженерных коммуникаций.

								Заказчик:	ГКО-303-22-Р-АР1
								ООО "Арт-группа Камень"	
Изм.	1						21.10.24	Многофункциональный гостиничный комплекс с подземной автостоянкой по адресу: г. Москва, проспект Мира, вл. 222/2	
Зам.	1						18.01.24		
Изм.	Кол.уч.	Лист	Медок.	Подпись	Дата				
Разработал		Алёшина						Архитектурные решения	Стадия: Р; Лист: 8; Листов:
Проверил		Кодырева							
ГАП		Маслова							
ГИП		Захарова							
Н. контр.		Маслова						Кладочный план на отм. -4.800 в осях 12/1.0-14.0; Е/1.0-П.0. Часть 3	ООО «АБ КАМЕНЬ Проект»
Рук. отдела		Маслова							

Формат А0

8.3
13/1.0
14/1.0
15/1.0
16/1.0
17/1.0
18/1.0
19/1.0
20/1.0
21/1.0
22/1.0
23/1.0
8.4
14.0
Е/1.0
Д/1.0
Г/1.0
В/1.0
Б/1.0
А/1.0
Е3
Г3
В3
Б3
А3
Д.0
Г.0
В.0
Б.0
А.0
А4
4 400
8 400
2 500
400
8 000
1 400
3 000
13 800
14 800
9 000
5 600
4 800
5 720
1 230
1 750
1 910
1 870
1 920
1 980
1 550
1 860
2 550
2 650
3 100
2 750
3 800
2 200
2 250
2 400
3 150
1 470
1 840
2 580
3 830
1 810
3 980
2 600
4 600
1 890
2 160
3 590
1 540
2 760
4 220
4 180
2 035
1 200
4 750
13 060
8 400
Монтажный проем
840x4600(h), низ
на отм. -4.900
ПР-1
ПР-15
ПР-25
ПР-26
ПР-29
ПР-30
ПР-31
ПР-33
ПР-34
ПР-36
ПР-37
ПР-38
ПР-39
ПР-40
ПР-41
ПР-42
ПР-43
ПР-44
ПР-45
ПР-46
ПР-47
ПР-48
ПР-50
ПР-52
ПР-53
ПР-54
ПР-55
ПР-56
ПР-57
ПР-58
ПР-62
ПР-63
ПР-65
ПР-66
ПР-67
ПР-68
ПР-69
ПР-70
ПР-71
ПР-72
ПР-74
ПР-15
ПР-23
ПР-29
ПР-30
ПР-46
ПР-52
ПР-66
ПР-67
ПР-69
ПР-52
ПР-66
ПР-52
ПР-52
ПР-52

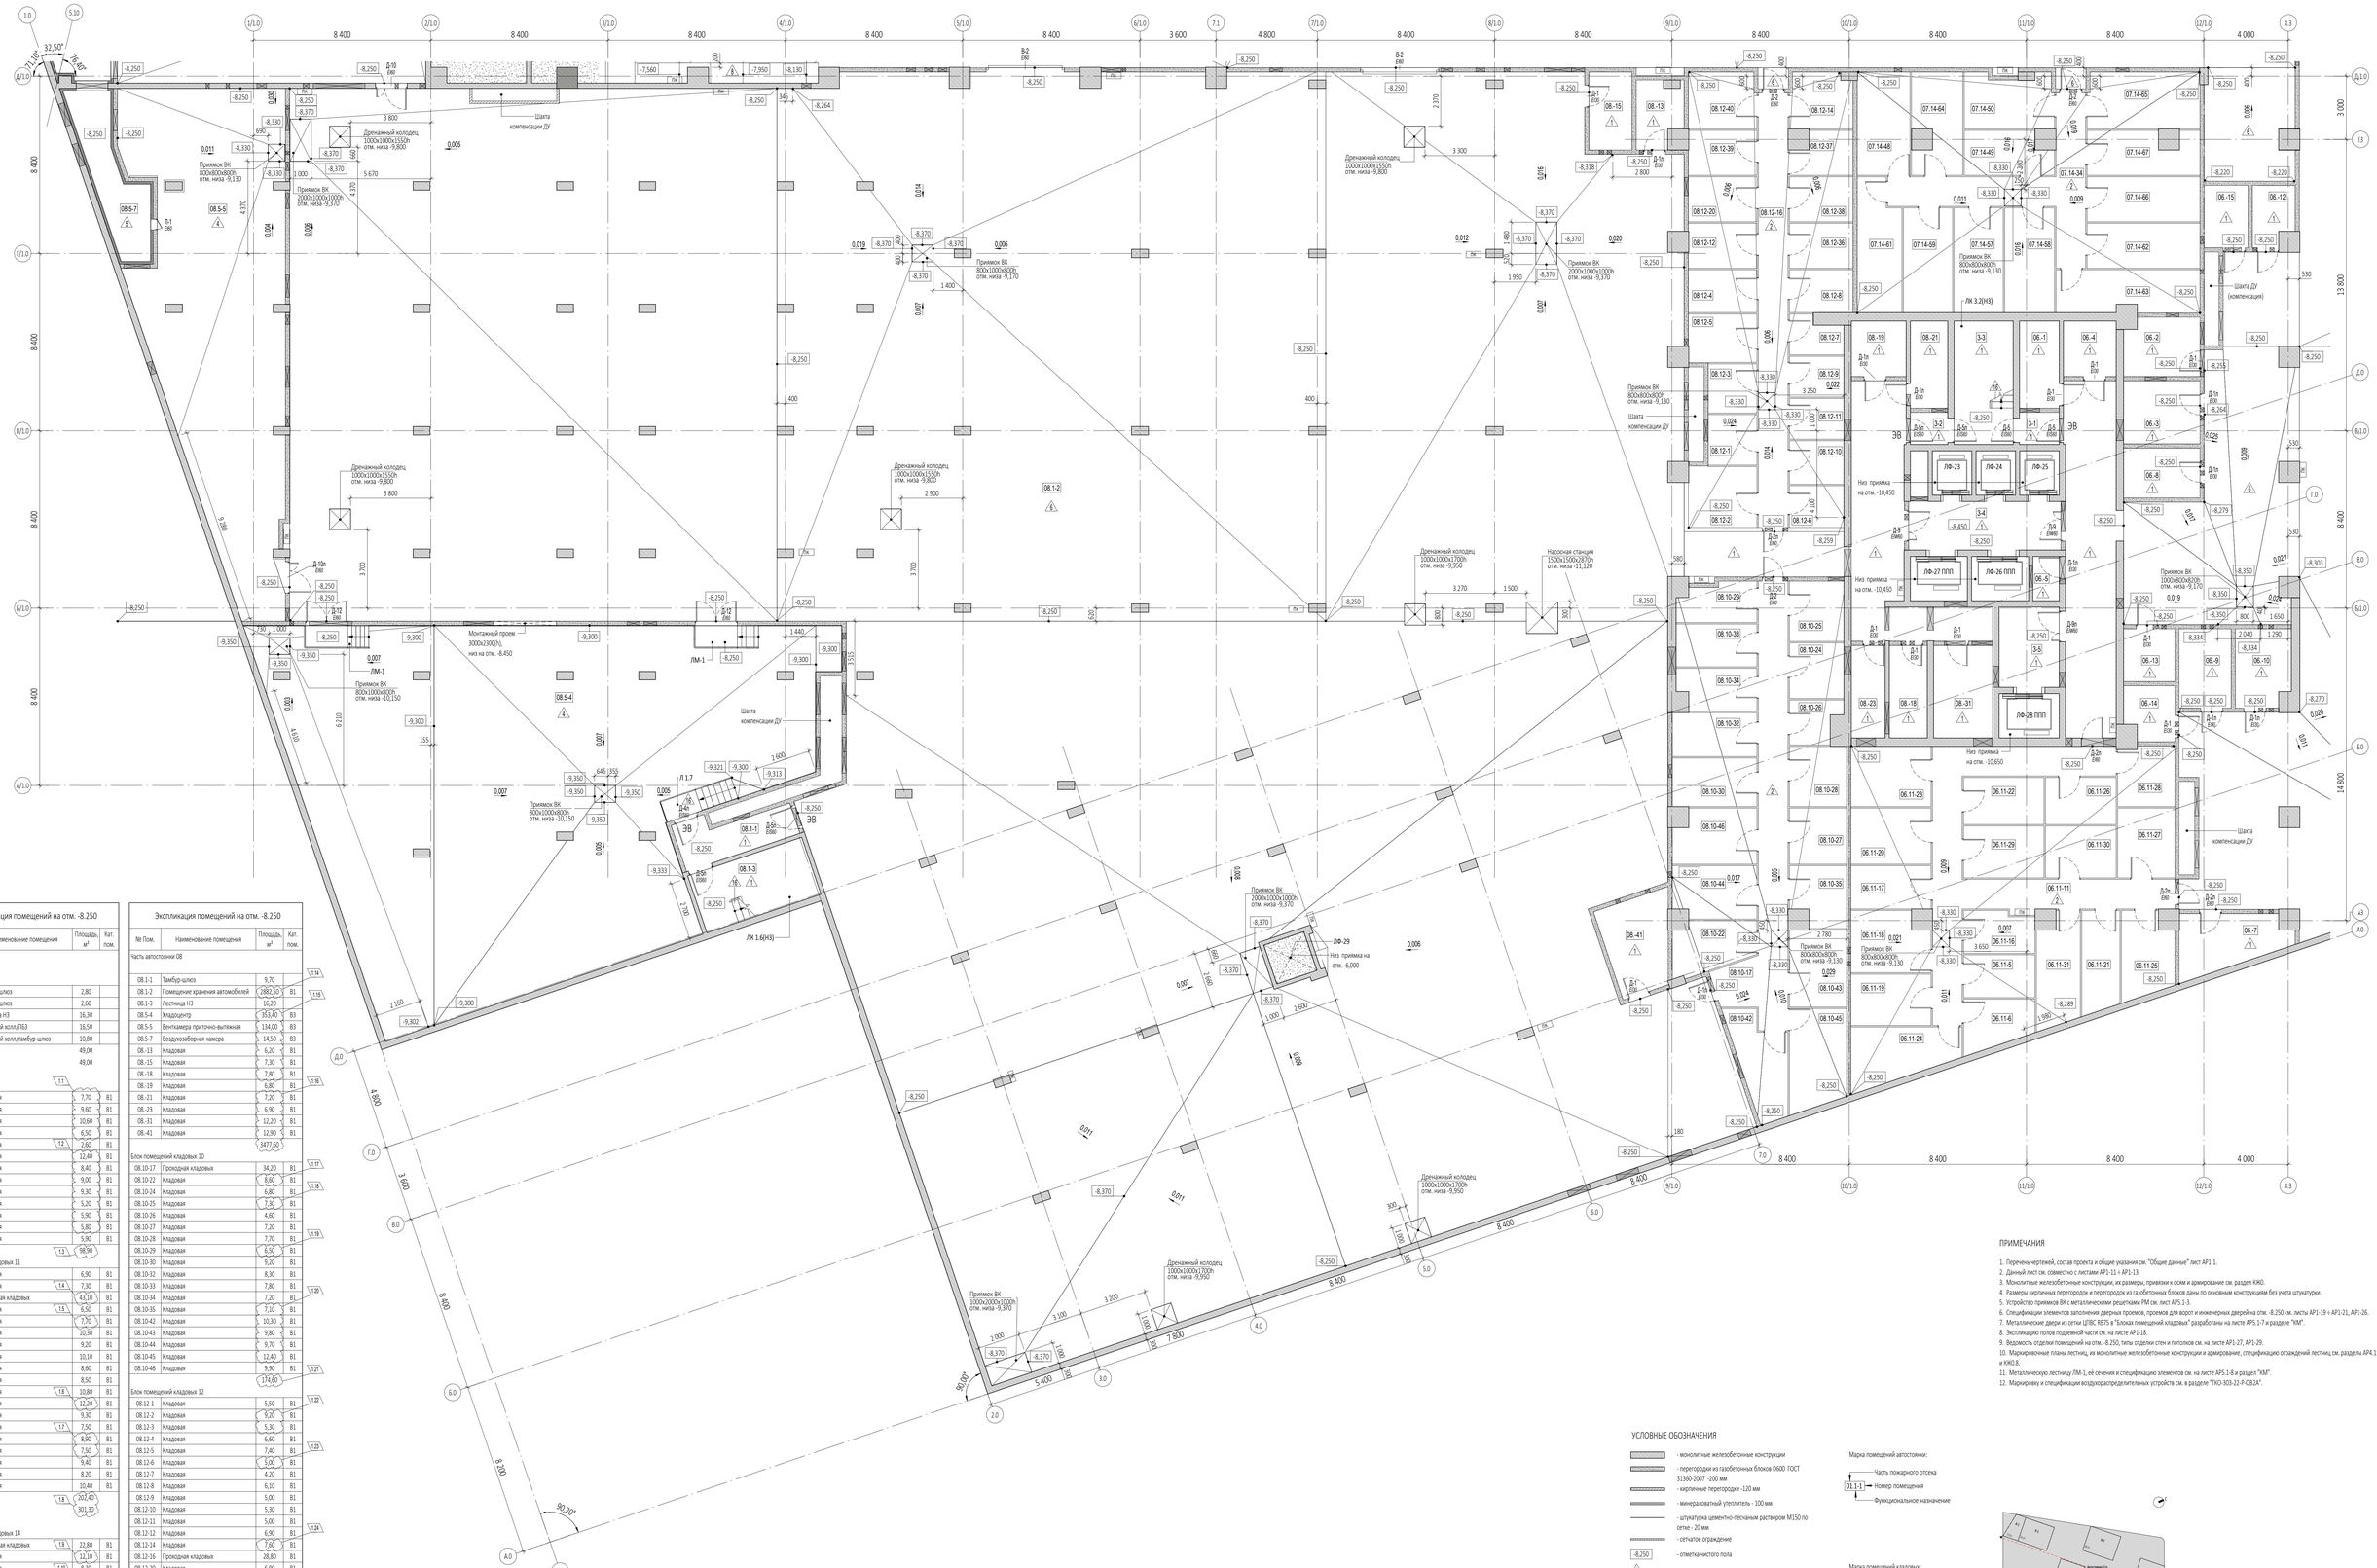

Экспликация помещений на отм. -8.250

№ Пом.	Наименование помещения	Площадь, м²	Кат. пом.
Часть 1			
МОП 3 корпус			
3-1	Тамбур-шлюз	2,80	
3-2	Тамбур-шлюз	2,60	
3-3	Лестница Н3	16,30	
3-4	Лифтовый холл/ПВЗ	16,50	
3-5	Лифтовый холл/тамбур-шлюз	10,80	
		49,00	
		49,00	
Часть автостоянки 06			
06.-1	Кладовая	7,70	В1
06.-2	Кладовая	9,60	В1
06.-3	Кладовая	10,60	В1
06.-4	Кладовая	6,50	В1
06.-5	Кладовая	2,80	В1
06.-7	Кладовая	12,40	В1
06.-8	Кладовая	8,40	В1
06.-9	Кладовая	9,00	В1
06.-10	Кладовая	9,30	В1
06.-12	Кладовая	5,20	В1
06.-13	Кладовая	5,90	В1
06.-14	Кладовая	5,80	В1
06.-15	Кладовая	5,90	В1
		98,90	
Блок помещений кладовых 11			
06.11-5	Кладовая	6,90	В1
06.11-6	Кладовая	7,30	В1
06.11-11	Проходная кладовых	43,10	В1
06.11-16	Кладовая	6,50	В1
06.11-17	Кладовая	7,70	В1
06.11-18	Кладовая	10,30	В1
06.11-19	Кладовая	9,20	В1
06.11-20	Кладовая	10,10	В1
06.11-21	Кладовая	8,60	В1
06.11-22	Кладовая	8,50	В1
06.11-23	Кладовая	10,80	В1
06.11-24	Кладовая	12,20	В1
06.11-25	Кладовая	9,30	В1
06.11-26	Кладовая	7,50	В1
06.11-27	Кладовая	8,90	В1
06.11-28	Кладовая	7,50	В1
06.11-29	Кладовая	9,40	В1
06.11-30	Кладовая	8,20	В1
06.11-31	Кладовая	10,40	В1
		207,40	
		301,30	
Часть автостоянки 07			
Блок помещений кладовых 14			
07.14-34	Проходная кладовых	22,80	В1
07.14-48	Кладовая	12,10	В1
07.14-49	Кладовая	8,30	В1
07.14-50	Кладовая	10,40	В1
07.14-57	Кладовая	11,50	В1
07.14-58	Кладовая	11,70	В1
07.14-59	Кладовая	11,50	В1
07.14-61	Кладовая	12,40	В1
07.14-62	Кладовая	12,40	В1
07.14-63	Кладовая	10,80	В1
07.14-65	Кладовая	14,10	В1
07.14-66	Кладовая	11,40	В1
07.14-67	Кладовая	10,40	В1
		172,20	
		172,20	

Экспликация помещений на отм. -8.250

№ Пом.	Наименование помещения	Площадь, м²	Кат. пом.
Часть автостоянки 08			
08.1-1	Тамбур-шлюз	9,70	
08.1-2	Помещение хранения автомобилей	2882,50	В1
08.1-3	Лестница Н3	16,20	
08.5-4	Кладоцентр	353,40	В3
08.5-5	Венткамера приточно-вытяжная	134,00	В3
08.5-7	Воздухозаборная камера	14,50	В3
08.-13	Кладовая	6,20	В1
08.-15	Кладовая	7,30	В1
08.-18	Кладовая	7,80	В1
08.-19	Кладовая	6,80	В1
08.-21	Кладовая	7,20	В1
08.-23	Кладовая	6,90	В1
08.-31	Кладовая	12,20	В1
08.-41	Кладовая	12,90	В1
		3477,60	
Блок помещений кладовых 10			
08.10-17	Проходная кладовых	34,20	В1
08.10-22	Кладовая	8,60	В1
08.10-24	Кладовая	6,80	В1
08.10-25	Кладовая	7,30	В1
08.10-26	Кладовая	4,60	В1
08.10-27	Кладовая	7,20	В1
08.10-28	Кладовая	7,70	В1
08.10-29	Кладовая	6,50	В1
08.10-30	Кладовая	9,20	В1
08.10-32	Кладовая	8,30	В1
08.10-33	Кладовая	7,80	В1
08.10-34	Кладовая	7,20	В1
08.10-35	Кладовая	7,10	В1
08.10-42	Кладовая	10,30	В1
08.10-43	Кладовая	9,80	В1
08.10-44	Кладовая	9,70	В1
08.10-45	Кладовая	12,40	В1
08.10-46	Кладовая	9,90	В1
		174,60	
Блок помещений кладовых 12			
08.12-1	Кладовая	5,50	В1
08.12-2	Кладовая	9,20	В1
08.12-3	Кладовая	5,30	В1
08.12-4	Кладовая	6,60	В1
08.12-5	Кладовая	7,40	В1
08.12-6	Кладовая	5,00	В1
08.12-7	Кладовая	4,20	В1
08.12-8	Кладовая	6,10	В1
08.12-9	Кладовая	5,00	В1
08.12-10	Кладовая	5,30	В1
08.12-11	Кладовая	5,00	В1
08.12-12	Кладовая	6,90	В1
08.12-14	Кладовая	7,60	В1
08.12-16	Проходная кладовая	26,80	В1
08.12-20	Кладовая	6,90	В1
08.12-36	Кладовая	6,40	В1
08.12-37	Кладовая	5,50	В1
08.12-38	Кладовая	6,40	В1
08.12-39	Кладовая	6,90	В1
08.12-40	Кладовая	8,50	В1
		148,50	
		3800,70	
		4323,20	

УСЛОВНЫЕ ОБОЗНАЧЕНИЯ

- монолитные железобетонные конструкции
- перегородки из газобетонных блоков D600 ГОСТ 31360-2007 -200 мм
- кирпичные перегородки -120 мм
- минераловатный утеплитель - 100 мм
- штукатурка цементно-песчаным раствором М150 по сетке - 20 мм
- сетчатое ограждение
-8,250 - отметка чистого пола
- марка типа пола
Лот-1 - лоток для предотвращения растекания топлива
ПК - место расположения шкафа пожарного крана 700х300х1300(H) - Тип 1
ПК - место расположения шкафа пожарного крана 540х230х1300(H) - Тип 2
ЛФ-1 - марка лифта
Д1 ДВ - марка дверн с указанием степенои огнестойкости
ЛК 1.1(Н3) - марка лестницы
ЛМ 1.1 - марка металлической лестницы
ЭВ - эвакуационный выход
(12) - внесенное изменение

Марка помещений автостоянки:
Часть пожарного отсека
01.1-1 Номер помещения
Функциональное назначение

Марка помещений кладовых:
Часть пожарного отсека
01.1-5 Номер помещения
Номер блока помещений кладовых

Марка помещений МОП:
Номер корпуса
1-3 Номер помещения

ПРИМЕЧАНИЯ

1. Перечень чертежей, состав проекта и общие указания см. "Общие данные" лист АР1-1.
2. Данный лист см. совместно с листами АР1-11 ÷ АР1-13.
3. Монолитные железобетонные конструкции, их размеры, привязки к осям и армирование см. раздел КЖО.
4. Размеры кирпичных перегородок и перегородок из газобетонных блоков даны по основным конструкциям без учета штукатурки.
5. Устройство приямков ВК с металлическими решетками РМ см. лист АР5.1-3.
6. Спецификации элементов заполнения дверных проемов, проемов для ворот и инженерных дверей на отм. -8.250 см. листы АР1-19 ÷ АР1-21, АР1-26.
7. Металлические двери из сетки ЦПВС RB75 в "Блоках помещений кладовых" разработаны на листе АР5.1-7 и разделе "ХМ".
8. Экспликацию полов подземной части см. на листе АР1-18.
9. Ведомость отделки помещений на отм. -8.250, типы отделки стен и потолков см. на листе АР1-27, АР1-29.
10. Маркировочные планы лестниц, их монолитные железобетонные конструкции и армирование, спецификацию ограждений лестниц см. разделы АР4.1 и КЖО.В.
11. Металлическую лестницу ЛМ-1, её сечения и спецификацию элементов см. на листе АР5.1-8 и раздел "ХМ".
12. Маркировку и спецификации воздухораспределительных устройств см. в разделе "ГКО-303-22-Р-ОВ2А".

Часть 1

0,000=145,800

Изм.	1	25				20.11.24
Зам.	1					18.01.24
Изм.	Кол. уч.	Лист	№док.	Подпись	Дата	

Заказчик: ООО "Арт-группа Камень"

ГКО-303-22-Р-АР1

Многофункциональный гостиничный комплекс с подземной автостоянкой по адресу: г. Москва, проспект Мира, вл. 222/2

Разработал	Аблицина	
Проверил	Ходырева	
ГАП	Маслова	
ГИП	Захарова	
Н. контр.	Маслова	
Рук. отдела	Маслова	

Архитектурные решения

Маркировочный план на отм. -8.250 в осях 1.0-8.3; А.0-Д.1.0. Часть 1

Стадия	Лист	Листов
Р	10	

ООО «АБ КАМЕНЬ Проект»

Формат А0

Согласовано

Взам. инв. №

Подп. и дата

Инв. № подл.

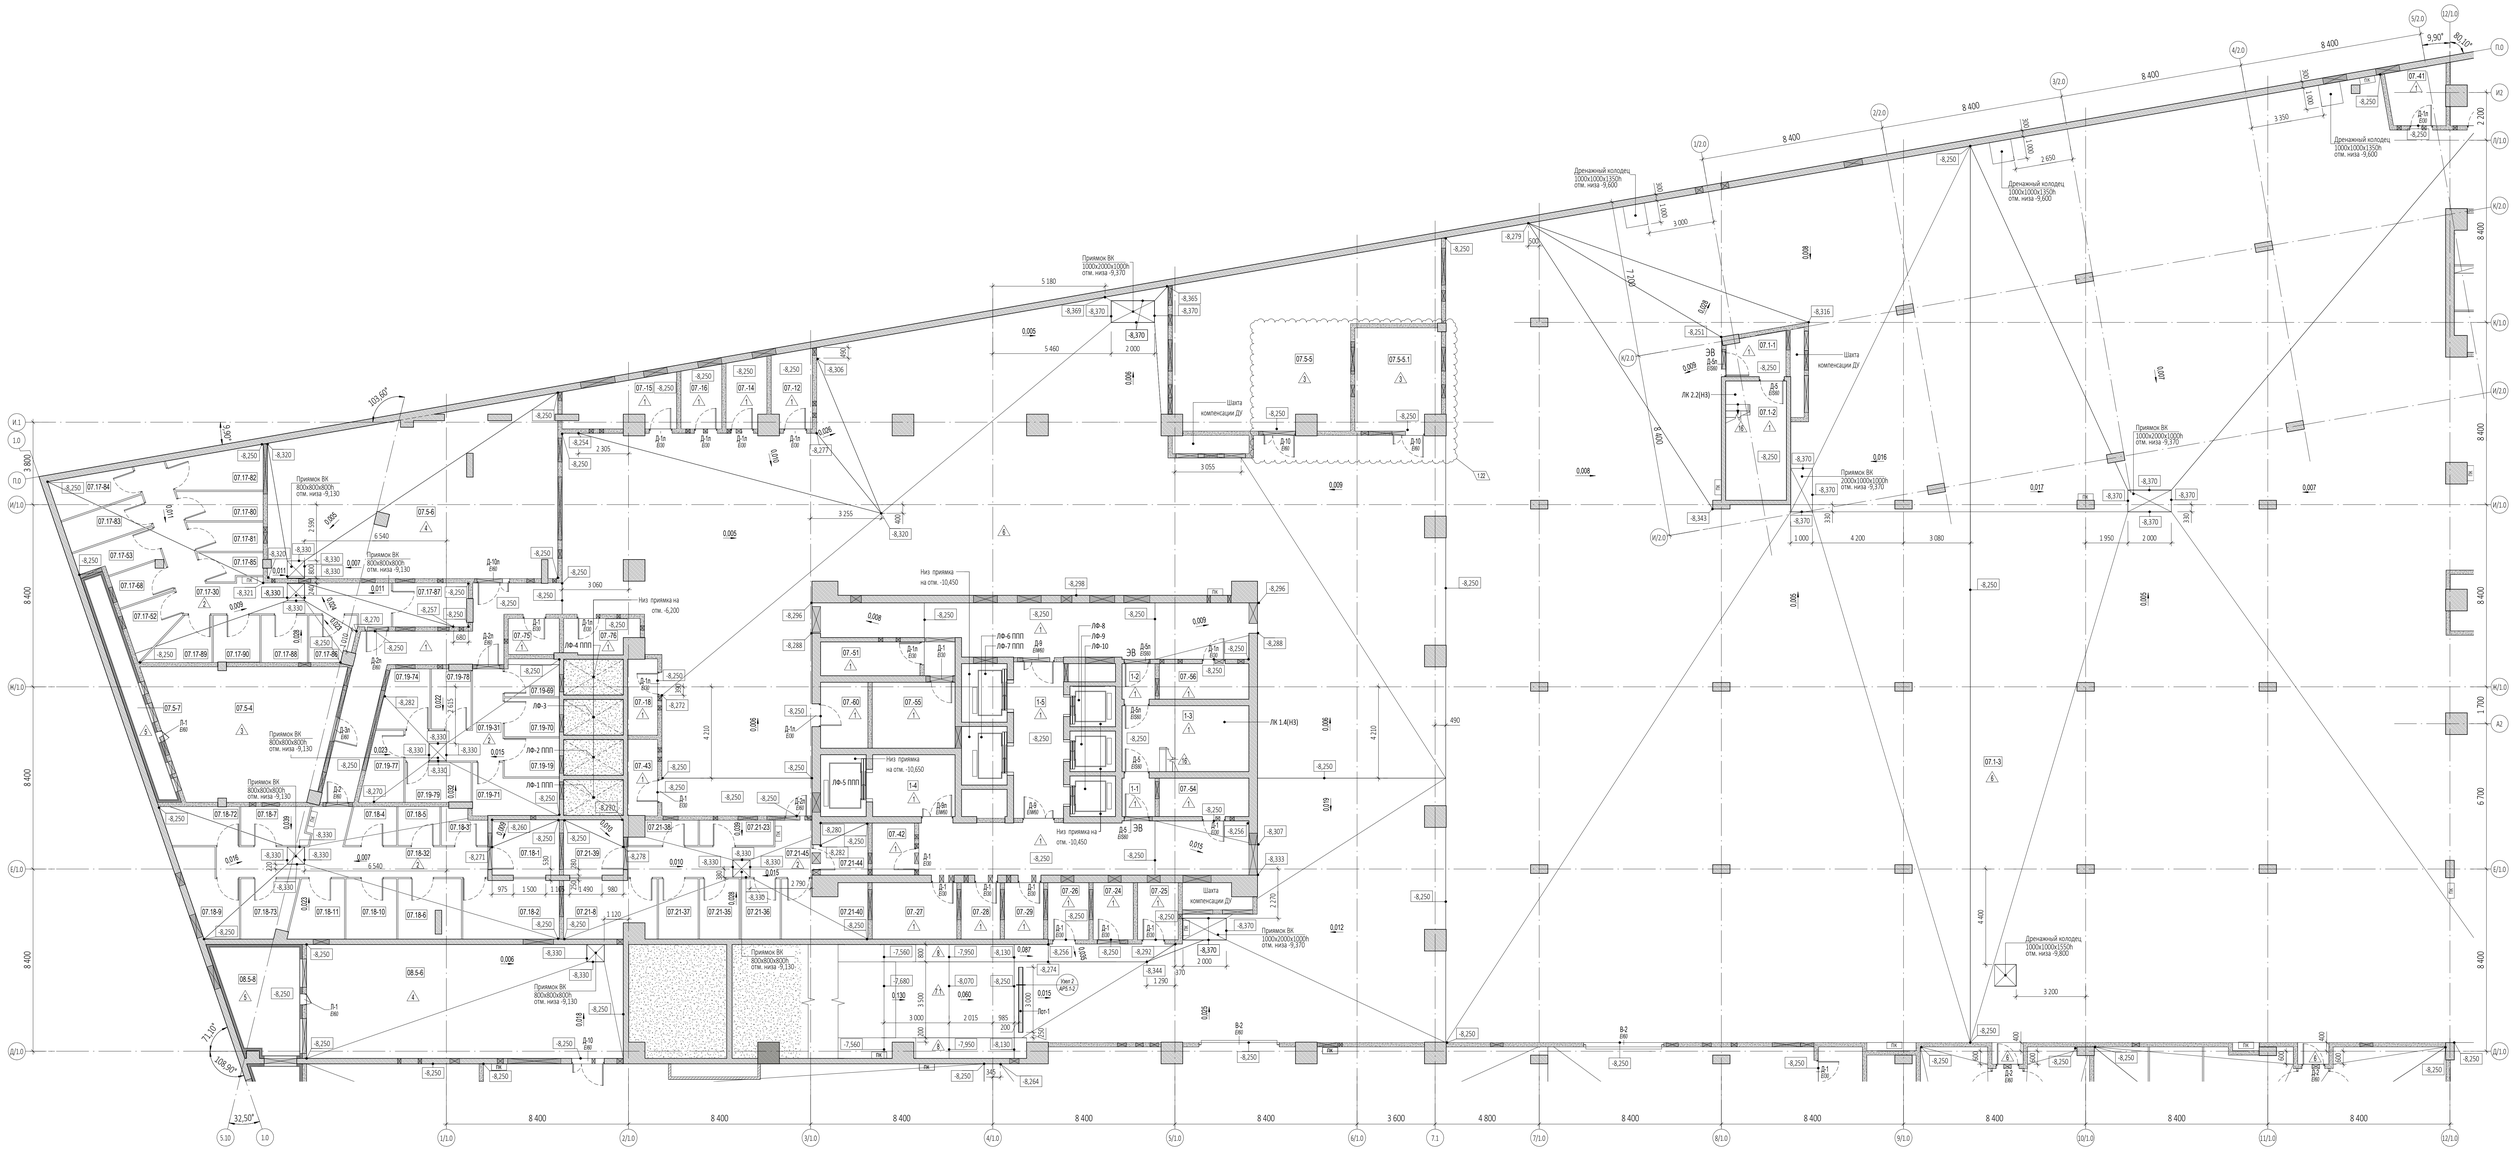

Экспликация помещений на отм. -8.250

№ Пом.	Наименование помещения	Площадь, м²	Кат. пом.
Часть 2			
МОП 1 корпус:			
1-1	Тамбур-шлюз	2,60	
1-2	Тамбур-шлюз	2,40	
1-3	Лестница Н3	17,70	
1-4	Лифтовый холл/тамбур-шлюз	10,80	
1-5	Лифтовый холл,ПБ3	16,50	
		50,00	
		50,00	
Часть автостоянки 07			
07.1-1	Тамбур-шлюз	5,00	
07.1-2	Лестница Н3	15,30	
07.1-3	Помещение хранения автомобилей	2969,30	В1
07.5-4	Венткамера подпорная	47,70	Д
07.5-5	Венткамера вытяжная	74,30	В1
07.5-5.1	Венткамера вытяжная	18,10	В2
07.5-6	Венткамера приточно-вытяжная	93,00	В1
07.5-7	Воздухозаборная камера	8,80	Д
07-12	Кладовая	6,30	В1
07-14	Кладовая	5,60	В1
07-15	Кладовая	10,30	В1
07-16	Кладовая	5,20	В1
07-18	Кладовая	4,70	В1
07-24	Кладовая	4,70	В1
07-25	Кладовая	4,80	В1
07-26	Кладовая	4,80	В1
07-27	Кладовая	10,00	В1
07-28	Кладовая	4,60	В1
07-29	Кладовая	4,60	В1
07-41	Кладовая	6,90	В1
07-42	Кладовая	4,60	В1
07-43	Кладовая	4,70	В1
07-51	Кладовая	7,10	В1

Экспликация помещений на отм. -8.250

№ Пом.	Наименование помещения	Площадь, м²	Кат. пом.
07-54	Кладовая	7,20	В1
07-55	Кладовая	11,50	В1
07-56	Кладовая	6,70	В1
07-60	Кладовая	6,50	В1
07-75	Кладовая	3,80	В1
07-76	Кладовая	5,10	В1
		1361,20	
Блок помещений кладовых 17			
07.17-30	Проходная кладовых	23,10	В1
07.17-52	Кладовая	4,90	В1
07.17-53	Кладовая	5,20	В1
07.17-68	Кладовая	3,80	В1
07.17-80	Кладовая	5,10	В1
07.17-81	Кладовая	4,40	В1
07.17-82	Кладовая	7,40	В1
07.17-83	Кладовая	5,80	В1
07.17-84	Кладовая	6,20	В1
07.17-85	Кладовая	3,40	В1
07.17-86	Кладовая	4,30	В1
07.17-87	Кладовая	6,80	В1
07.17-88	Кладовая	4,60	В1
07.17-89	Кладовая	4,90	В1
07.17-90	Кладовая	4,60	В1
		94,50	
Блок помещений кладовых 18			
07.18-1	Кладовая	8,00	В1
07.18-2	Кладовая	12,10	В1
07.18-3	Кладовая	3,10	В1
07.18-4	Кладовая	3,80	В1
07.18-5	Кладовая	3,40	В1
07.18-6	Кладовая	7,70	В1
07.18-7	Кладовая	5,50	В1
07.18-9	Кладовая	8,30	В1
07.18-10	Кладовая	6,50	В1
07.18-11	Кладовая	6,40	В1

Экспликация помещений на отм. -8.250

№ Пом.	Наименование помещения	Площадь, м²	Кат. пом.
07.18-32	Проходная кладовых	20,70	В1
07.18-72	Кладовая	6,00	В1
07.18-73	Кладовая	6,40	В1
		97,90	
Блок помещений кладовых 19			
07.19-19	Кладовая	4,50	В1
07.19-31	Проходная кладовых	10,30	В1
07.19-69	Кладовая	4,20	В1
07.19-70	Кладовая	4,50	В1
07.19-71	Кладовая	7,90	В1
07.19-74	Кладовая	5,90	В1
07.19-77	Кладовая	5,50	В1
07.19-78	Кладовая	5,00	В1
07.19-79	Кладовая	5,50	В1
		53,40	
Блок помещений кладовых 21			
07.21-8	Кладовая	11,00	В1
07.21-23	Кладовая	3,90	В1
07.21-35	Кладовая	5,10	В1
07.21-36	Кладовая	5,10	В1
07.21-37	Кладовая	5,10	В1
07.21-38	Кладовая	3,10	В1
07.21-39	Кладовая	7,10	В1
07.21-40	Кладовая	9,70	В1
07.21-44	Кладовая	5,60	В1
07.21-45	Проходная кладовых	14,00	В1
		69,70	
		3676,60	
Часть автостоянки 08			
08.5-6	Венткамера приточная	73,60	Д
08.5-8	Воздухозаборная камера	16,20	В3
		89,80	
		89,80	
		3816,40	

УСЛОВНЫЕ ОБОЗНАЧЕНИЯ

- монолитные железобетонные конструкции
- перегородки из газобетонных блоков D600 ГОСТ 31360-2007 -200 мм
- кирпичные перегородки -120 мм
- минераловатный утеплитель - 100 мм
- штукатурка цементно-песчаным раствором М150 по сетке - 20 мм
- сетчатое ограждение
- -8,250 — отметка чистого пола
- марка типа пола
- Лот-1 — лоток для предотвращения растекания топлива
- ПК — место расположения шкафа пожарного крана 700x300x1300(H) - Тип 1
- ПК — место расположения шкафа пожарного крана 540x230x1300(H) - Тип 2
- Л-1 — марка лифта
- Д1 ВВ1 — марка дверн с указанием степени огнестойкости
- ЛМ 1.1(Н3) — марка лестницы
- ЛМ 1.1 — марка металлической лестницы
- Эв — эвакуационный выход
- 12 — внесенное изменение

Марка помещений автостоянки:
- Часть пожарного отсека
- 01.1-1 — Номер помещения
- Функциональное назначение

Марка помещений кладовых:
- Часть пожарного отсека
- 01.1-5 — Номер помещения
- Номер блока помещений кладовых

Марка помещений МОП:
- Номер корпуса
- 1-3 — Номер помещения

ПРИМЕЧАНИЯ

1. Перечень чертежей, состав проекта и общие указания см. "Общие данные" лист АР1-1.
2. Данный лист см. совместно с листами АР1-10; АР1-12; АР1-13.
3. Монолитные железобетонные конструкции, их размеры, привязки к осям и армирование см. раздел КЖО.
4. Размеры перегородок из газобетонных блоков и керамического кирпича даны по основным конструкциям без учета штукатурки.
5. Устройство приямков ВК с металлическими решетками РМ см. лист АР5.1-3.
6. Спецификации элементов заполнения дверных проемов, проемов для ворот и инженерных дверей на отм. -8.250 см. листы АР1-19 г АР1-21, АР1-26.
7. Металлические двери из сетки ЦПВС Ø875 в "Блоках помещений кладовых" разработаны на листе АР5.1-7 и раздела "ИМ".
8. Экспликацию полов подземной части см. на листе АР1-18.
9. Ведомость отделки помещений на отм. -8.250, типы отделки стен и потолков см. на листе АР1-27, АР1-29.
10. Маркировочные планы лестниц, из монолитные железобетонные конструкции и армирование, спецификацию ограждений лестниц см. разделы АР4.1 и КЖО.8.
11. Маркировку и спецификации воздухораспределительных устройств см. в разделе "ГКО-303-22-Р-ОВ2А".

0,000=145,800

Изм.	1	22				20.11.24	
Зам.	1					18.01.24	
Изм.	Кол. уч.	Лист	№док.	Подпись	Дата		
Разработал		Аляшина					
Проверил		Ходырева					
ГАП		Маслова					
ГИП		Захарова					
Н. контр.		Маслова					
Рук. отдела		Маслова					

Заказчик: ООО "Арт-группа Камень"

Многофункциональный гостиничный комплекс с подземной автостоянкой по адресу: г. Москва, проспект Мира, вл. 222/2

Архитектурные решения

Маркировочный план на отм. -8.250 в осях 1.0-12/1.0; Д/1.0-П.0. Часть 2

Стадия	Лист	Листов
Р	11	

ООО «АБ КАМЕНЬ Проект»

Формат А0

Согласовано

Взам. инв. №

Подп. и дата

Инв. № подл.

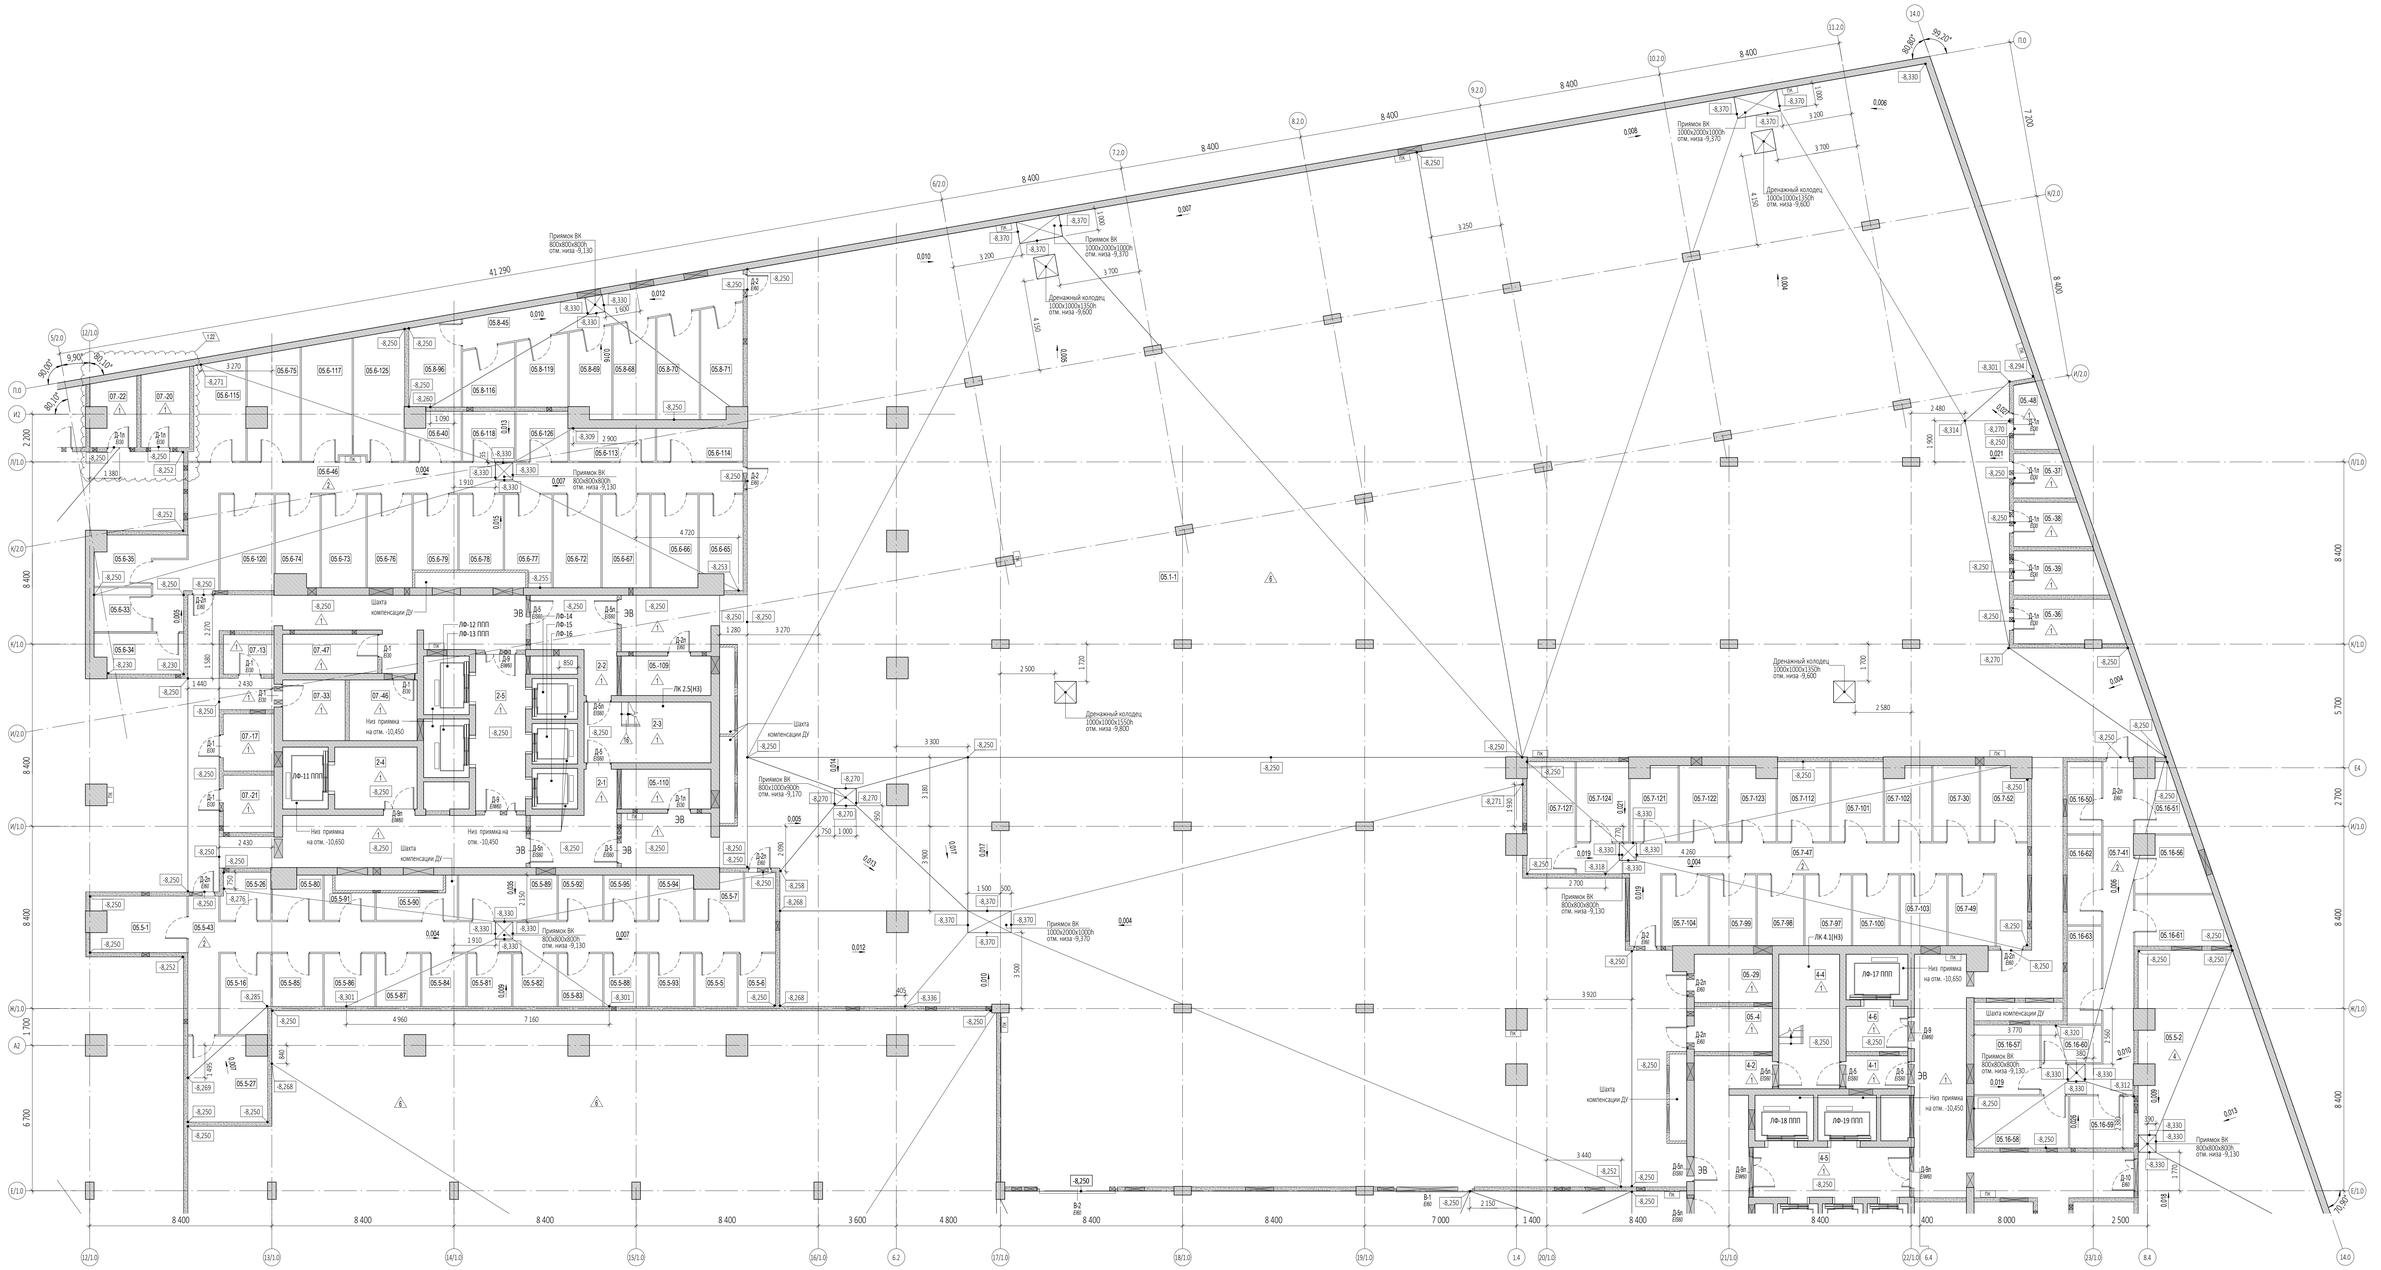

Экспликация помещений на отм. -8.250

№ Пом.	Наименование помещения	Площадь, м²	Кат. пом.
Часть 3			
МОП 2 корпус			
2-1	Тамбур-шлюз	12,70	
2-2	Тамбур-шлюз	13,10	
2-3	Лестница НЗ	16,30	
2-4	Лифтовый холл,тамбур-шлюз	10,80	
2-5	Лифтовый холл,ПБЗ	16,50	
12		69,40	
		69,40	
МОП 4 корпус			
4-1	Тамбур-шлюз	4,30	
4-2	Тамбур-шлюз	20,70	
4-4	Лестница НЗ	17,30	
4-5	Лифтовый холл,ПБЗ	16,50	
4-6	Лифтовый холл,тамбур-шлюз	5,80	
		64,60	
		64,60	
Часть автостоянки 05	13		
05.1-1	Помещение хранения автомобилей	2400,70	B1
05.5-2	Венткамера вытяжная	88,80	B1
05.-4	Кладовая	7,30	B1
05.-29	Кладовая	7,90	B1
05.-36	Кладовая	9,50	B1
05.-37	Кладовая	5,00	B1
05.-38	Кладовая	6,50	B1
05.-39	Кладовая	8,10	B1
05.-48	Кладовая	4,60	B1
05.-109	Кладовая	7,40	B1
05.-110	Кладовая	7,50	B1
		2553,30	
Блок помещений кладовых 5			
05.5-1	Кладовая	10,60	B1
05.5-5	Кладовая	4,70	B1

Экспликация помещений на отм. -8.250

№ Пом.	Наименование помещения	Площадь, м²	Кат. пом.
05.5-6	Кладовая 14	4,10	B1
05.5-7	Кладовая	4,00	B1
05.5-16	Кладовая	8,50	B1
05.5-26	Кладовая	4,90	B1
05.5-27	Кладовая	13,40	B1
05.5-43	Проходная кладовых	48,00	B1
05.5-80	Кладовая 15	4,10	B1
05.5-81	Кладовая	4,90	B1
05.5-82	Кладовая	4,90	B1
05.5-83	Кладовая	4,90	B1
05.5-84	Кладовая	4,90	B1
05.5-85	Кладовая	5,80	B1
05.5-86	Кладовая	5,60	B1
05.5-87	Кладовая 16	4,90	B1
05.5-88	Кладовая	4,90	B1
05.5-89	Кладовая	9,40	B1
05.5-90	Кладовая	5,10	B1
05.5-91	Кладовая	3,20	B1
05.5-92	Кладовая	4,20	B1
05.5-93	Кладовая	4,90	B1
05.5-94	Кладовая	4,20	B1
05.5-95	Кладовая	4,20	B1
17		178,10	
Блок помещений кладовых 6			
05.6-33	Кладовая	5,30	B1
05.6-34	Кладовая	7,20	B1
05.6-35	Кладовая	7,40	B1
05.6-40	Кладовая 18	5,10	B1
05.6-46	Проходная кладовая	47,40	B1
05.6-65	Кладовая	7,90	B1
05.6-66	Кладовая	9,30	B1
05.6-67	Кладовая	9,40	B1
05.6-72	Кладовая	9,40	B1
05.6-73	Кладовая	8,80	B1
05.6-74	Кладовая	7,90	B1
05.6-75	Кладовая	11,30	B1

Экспликация помещений на отм. -8.250

№ Пом.	Наименование помещения	Площадь, м²	Кат. пом.
05.6-76	Кладовая 19	8,80	B1
05.6-77	Кладовая	8,30	B1
05.6-78	Кладовая	7,00	B1
05.6-79	Кладовая	7,00	B1
05.6-113	Кладовая	6,00	B1
05.6-114	Кладовая 110	6,00	B1
05.6-115	Кладовая	11,10	B1
05.6-117	Кладовая	12,50	B1
05.6-118	Кладовая	5,40	B1
05.6-120	Кладовая	10,90	B1
05.6-125	Кладовая	13,50	B1
05.6-126	Кладовая	5,40	B1
111		238,40	
Блок помещений кладовых 7	112		
05.7-30	Кладовая	7,90	B1
05.7-47	Проходная кладовых	38,40	B1
05.7-49	Кладовая 113	7,00	B1
05.7-51	Кладовая	7,00	B1
05.7-97	Кладовая	6,90	B1
05.7-98	Кладовая	6,90	B1
05.7-99	Кладовая	6,90	B1
05.7-100	Кладовая	6,90	B1
05.7-101	Кладовая	8,80	B1
05.7-102	Кладовая	7,00	B1
05.7-103	Кладовая	6,90	B1
05.7-104	Кладовая	6,90	B1
05.7-112	Кладовая	8,80	B1
05.7-121	Кладовая	7,20	B1
05.7-122	Кладовая	7,60	B1
05.7-123	Кладовая	7,20	B1
05.7-124	Кладовая	8,80	B1
05.7-127	Кладовая 114	11,30	B1
Блок помещений кладовых 8	115	167,90	
05.8-45	Проходная кладовых	18,30	B1
05.8-68	Кладовая	8,80	B1

Экспликация помещений на отм. -8.250

№ Пом.	Наименование помещения	Площадь, м²	Кат. пом.
05.8-69	Кладовая	7,60	B1
05.8-70	Кладовая	9,50	B1
05.8-71	Кладовая	9,80	B1
05.8-96	Кладовая	9,10	B1
05.8-116	Кладовая	6,60	B1
05.8-119	Кладовая	7,60	B1
		77,10	
Блок помещений кладовых 16			
05.7-41	Проходная кладовых	25,40	B1
05.16-50	Кладовая	5,20	B1
05.16-51	Кладовая	6,10	B1
05.16-56	Кладовая	7,50	B1
05.16-57	Кладовая	9,80	B1
05.16-58	Кладовая	10,30	B1
05.16-59	Кладовая	7,00	B1
05.16-60	Кладовая	6,80	B1
05.16-61	Кладовая	9,40	B1
05.16-62	Кладовая	6,40	B1
05.16-63	Кладовая	7,00	B1
		98,60	
		3313,40	
Часть автостоянки 07			
07.-13	Кладовая	4,10	B1
07.-17	Кладовая	6,00	B1
07.-20	Кладовая	7,70	B1
07.-21	Кладовая	6,00	B1
07.-22	Кладовая	5,80	B1
07.-33	Кладовая	8,00	B1
07.-47	Кладовая	8,60	B1
07.-46	Кладовая	54,00	
		3501,40	

ПРИМЕЧАНИЯ

1. Перечень чертежей, состав проекта и общие указания см. "Общие данные" лист АР1-1.
2. Данный лист см. совместно с листами АР1-10, АР1-11, АР1-13.
3. Монолитные железобетонные конструкции, их размеры, привязки к осям и армирование см. раздел КЖО.
4. Размеры перегородок из газобетонных блоков и керамического кирпича даны по основным конструкциям без учета штукатурки.
5. Устройство приямков ВК с металлическими решетками РМ см. лист АР5.1-3.
6. Спецификации элементов заполнения дверных проемов, проемов для ворот и инженерных дверей на отм. -8.250 см. листы АР1-19 ÷ АР1-21, АР1-26.
7. Металлические двери из сетки ЦПВС R875 в "Блоках помещений кладовых" разработаны на листе АР5.1-7 и разделе "ИМ".
8. Экспликацию полов подземной части см. на листе АР1-18.
9. Ведомость отделки помещений на отм. -8.250, типы отделки стен и потолков см. на листе АР1-27, АР1-29.
10. Маркировочные планы лестниц, их монолитные железобетонные конструкции и армирование, спецификацию ограждений лестниц см. разделы АР4.1 и КЖО.8.
11. Маркировку и спецификации воздухораспределительных устройств см. в разделе "ГКО-303-22-Р-ОВ2А".

УСЛОВНЫЕ ОБОЗНАЧЕНИЯ

- монолитные железобетонные конструкции
- перегородки из газобетонных блоков D600 ГОСТ 31360-2007 -200 мм
- кирпичные перегородки -120 мм
- минераловатный утеплитель - 100 мм
- штукатурка цементно-песчаным раствором М150 по сетке - 20 мм
- сетчатое ограждение
- -8,250 — отметка чистого пола
- марка типа пола
- Лот-1 — лоток для предотвращения растекания топлива
- ПК — место расположения шкафа пожарного крана 700x300x1300(H) - Тип 1; место расположения шкафа пожарного крана 540x230x1300(H) - Тип 2
- ЛФ-1 — марка лифта
- Д-1 Е00 — марка дверн с указанием степени огнестойкости
- ЛК 1.1(Н3) — марка лестницы
- ЛМ 1.1 — марка металлической лестницы
- Э6 — эвакуационный выход
- 12 — внесенное изменение

Марка помещений автостоянки:
- Часть пожарного отсека
- 01.1-1 — Номер помещения
- Функциональное назначение

Марка помещений кладовых:
- Часть пожарного отсека
- 01.1-5 — Номер помещения
- Номер блока помещений кладовых

Марка помещений МОП:
- Номер корпуса
- 1-3 — Номер помещения

0,000=145,800

Изм.	1	22				20.11.24	
Зам. 1						18.01.24	
Изм.	Кол. уч.	Лист	№док.	Подпись	Дата		
Разработал		Алёшина					
Проверил		Маслова					
ГАП		Маслова					
ГИП		Захарова					
Н. контр.		Маслова					
Рук. отдела		Маслова					

Заказчик: ООО "Арт-группа Камень"

ГКО-303-22-Р-АР1

Многофункциональный гостиничный комплекс с подземной автостоянкой по адресу: г. Москва, проспект Мира, вл. 222/2

Архитектурные решения

Стадия	Лист	Листов
Р	12	

Маркировочный план на отм. -8.250 в осях 12/1.0-14.0; Е/1.0-П.0. Часть 3

ООО «АБ КАМЕНЬ Проект»

Формат А0

Согласовано

Взам. инв. №

Подп. и дата

Инв. № подл.

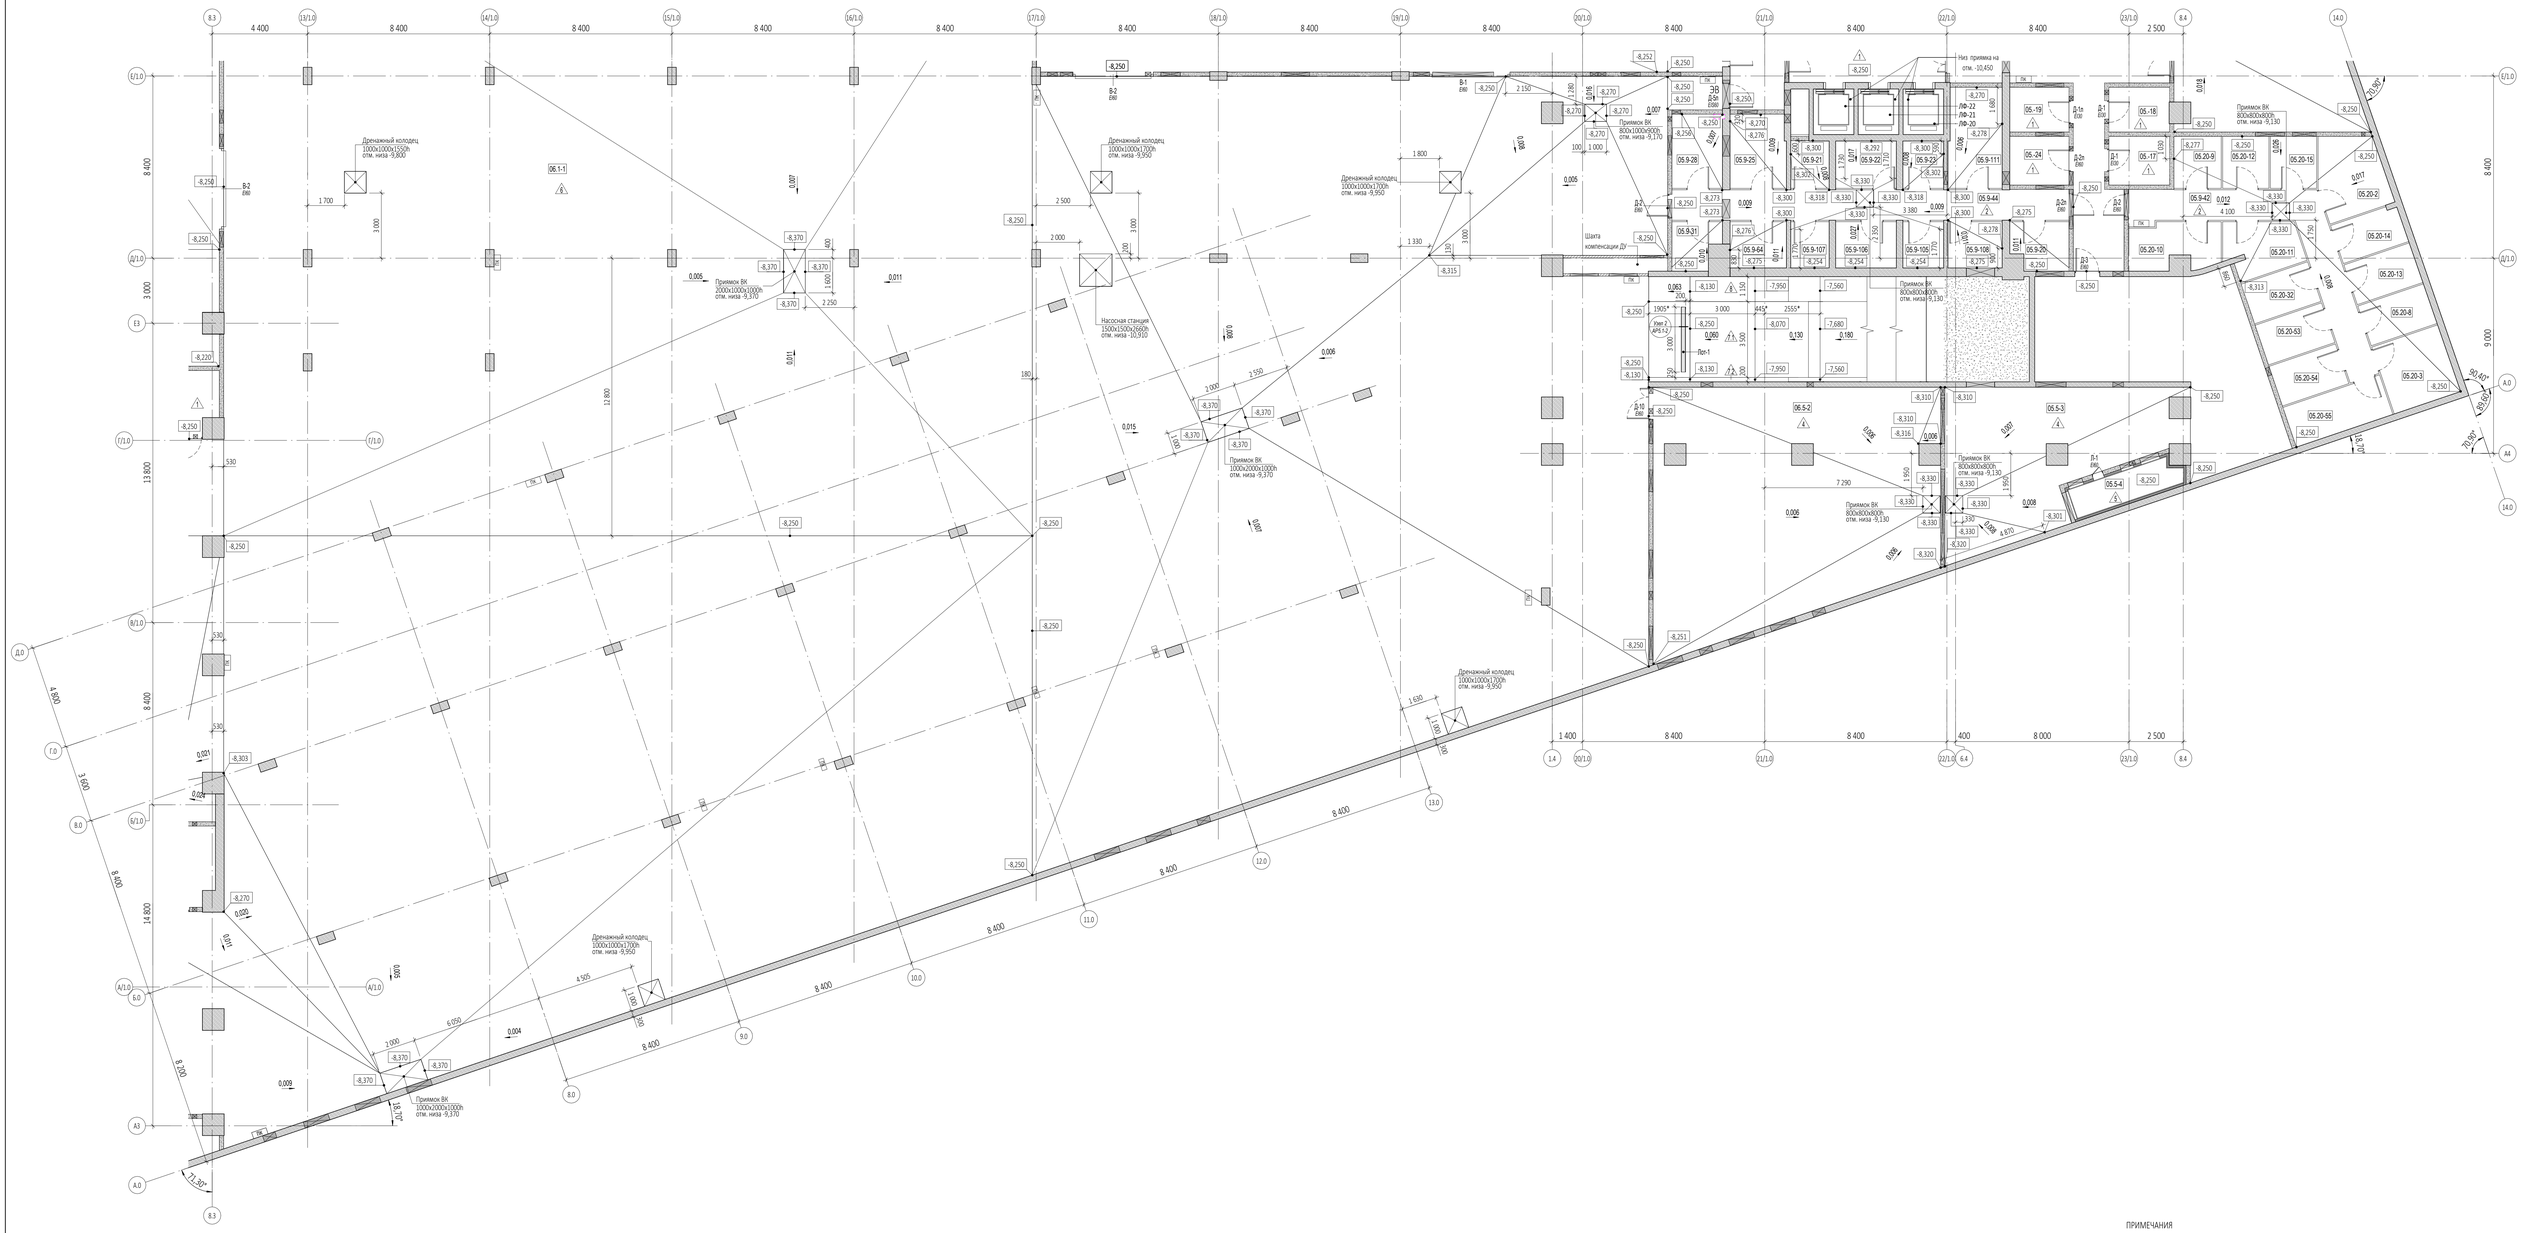

Экспликация помещений на отм. -8.250

№ Пом.	Наименование помещения	Площадь, м²	Кат. пом.
Часть 4			
Часть автостоянки 05			
05.5-3	Венткамера подпорная	123,40	Д
05.5-4	Воздухозаборная камера	6,90	Д
05.-17	Кладовая	6,10	В1
05.-18	Кладовая	5,60	В1
05.-19	Кладовая	5,50	В1
05.-24	Кладовая	6,00	В1
		153,50	
Блок помещений кладовых 9			
05.9-20	Кладовая	5,60	В1
05.9-21	Кладовая	3,80	В1
05.9-22	Кладовая	6,10	В1
05.9-23	Кладовая	4,10	В1
05.9-25	Кладовая	8,70	В1
05.9-28	Кладовая	7,80	В1
05.9-31	Кладовая	4,40	В1
05.9-44	Проходная кладовых	25,60	В1
05.9-64	Кладовая	5,50	В1
05.9-105	Кладовая	4,00	В1
05.9-106	Кладовая	5,90	В1
05.9-107	Кладовая	3,70	В1
05.9-108	Кладовая	5,30	В1
05.9-111	Кладовая	11,30	В1
		101,80	

Экспликация помещений на отм. -8.250

№ Пом.	Наименование помещения	Площадь, м²	Кат. пом.
Блок помещений кладовых 20			
05.9-42	Проходная кладовых	23,60	В1
05.20-2	Кладовая	10,70	В1
05.20-3	Кладовая	10,40	В1
05.20-8	Кладовая	6,20	В1
05.20-9	Кладовая	5,10	В1
05.20-10	Кладовая	8,30	В1
05.20-11	Кладовая	8,00	В1
05.20-12	Кладовая	5,10	В1
05.20-13	Кладовая	6,10	В1
05.20-14	Кладовая	5,80	В1
05.20-15	Кладовая	5,10	В1
05.20-32	Кладовая	6,20	В1
05.20-53	Кладовая	6,20	В1
05.20-54	Кладовая	6,20	В1
05.20-55	Кладовая	9,00	В1
		122,00	
		377,30	
Часть автостоянки 06			
06.1-1	Помещение хранения автомобилей	3059,40	В1
06.5-2	Венткамера приточная	132,40	Д
		3191,80	
		3191,80	
		3569,10	

УСЛОВНЫЕ ОБОЗНАЧЕНИЯ

- монолитные железобетонные конструкции
- перегородки из газобетонных блоков D600 ГОСТ 31360-2007 -200 мм
- кирпичные перегородки -120 мм
- минераловатный утеплитель - 100 мм
- штукатурка цементно-песчаным раствором М150 по сетке - 20 мм
- сетчатое ограждение
-8,250 - отметка чистого пола
- марка типа пола
Лот-1 - лоток для предотвращения растекания топлива
ПК - место расположения шкафа пожарного крана 700х300х1300(Н) - Тип 1
ПК - место расположения шкафа пожарного крана 540х230х1300(Н) - Тип 2
ЛФ-1 - марка лифта
Д-1 ВЗ0 - марка дверк с указанием степени огнестойкости
ЛК 1.1(Н3) - марка лестницы
ЛМ 1.1 - марка металлической лестницы
Э6 - эвакуационный выход
Т2 - внесенное изменение

Марка помещений автостоянки:
01.1-1 — Часть пожарного отсека; Номер помещения; Функциональное назначение

Марка помещений кладовых:
01.1-5 — Часть пожарного отсека; Номер помещения; Номер блока помещений кладовых

Марка помещений МОП:
1-3 — Номер корпуса; Номер помещения

ПРИМЕЧАНИЯ

1. Перечень чертежей, состав проекта и общие указания см. "Общие данные" лист АР1-1.
2. Данный лист см. совместно с листами АР1-10 ÷ АР1-12.
3. Монолитные железобетонные конструкции, их размеры, привязки к осям и армирование см. раздел КЖО.
4. Размеры перегородок из газобетонных блоков и керамического кирпича даны по основным конструкциям без учета штукатурки.
5. Устройство приямков ВК с металлическими решетками РМ см. лист АР5.1-3.
6. Спецификации элементов заполнения дверных проемов, проемов для ворот и инженерных дверей на отм. -8.250 см. листы АР1-19 ÷ АР1-21, АР1-26.
7. Металлические двери из сетки ЦПВС R875 в "Блоках помещений кладовых" разработаны на листе АР5.1-7 и разделе "ИМ".
8. Экспликацию полов подземной части см. на листе АР1-18.
9. Ведомость отделки помещений на отм. -8.250, типы отделки стен и потолков см. на листе АР1-27, АР1-29.
10. Маркировочные планы лестниц их монолитные железобетонные конструкции и армирование, спецификацию ограждений лестниц см. разделы АР4.1 и КЖО.8.
11. Маркировку и спецификации воздухораспределительных устройств см. в разделе "ГКО-303-22-Р-ОВ2А".

						Заказчик: ООО "Арт-группа Камень"	ГКО-303-22-Р-АР1
Изм. 1	В				20.11.24	Многофункциональный гостиничный комплекс с подземной автостоянкой по адресу: г. Москва, проспект Мира, вл. 222/2	
Зам. 1					18.01.24		
Изм.	Кол.уч.	Лист	№док.	Подпись	Дата		
Разработал		Алёшина				Архитектурные решения	Стадия: Р; Лист: 13; Листов:
Проверил		Ходырева					
ГАП		Маслова					
ГИП		Захарова					
Н. контр.		Маслова				Маркировочный план на отм. -8.250 в осях 8.3-14.0; А.0-Е/1.0. Часть 4	ООО «АБ КАМЕНЬ Проект»
Рук. отдела		Маслова					

Формат А0

Согласовано | Взам. инв. № | Подп. и дата | Инв. № подл.

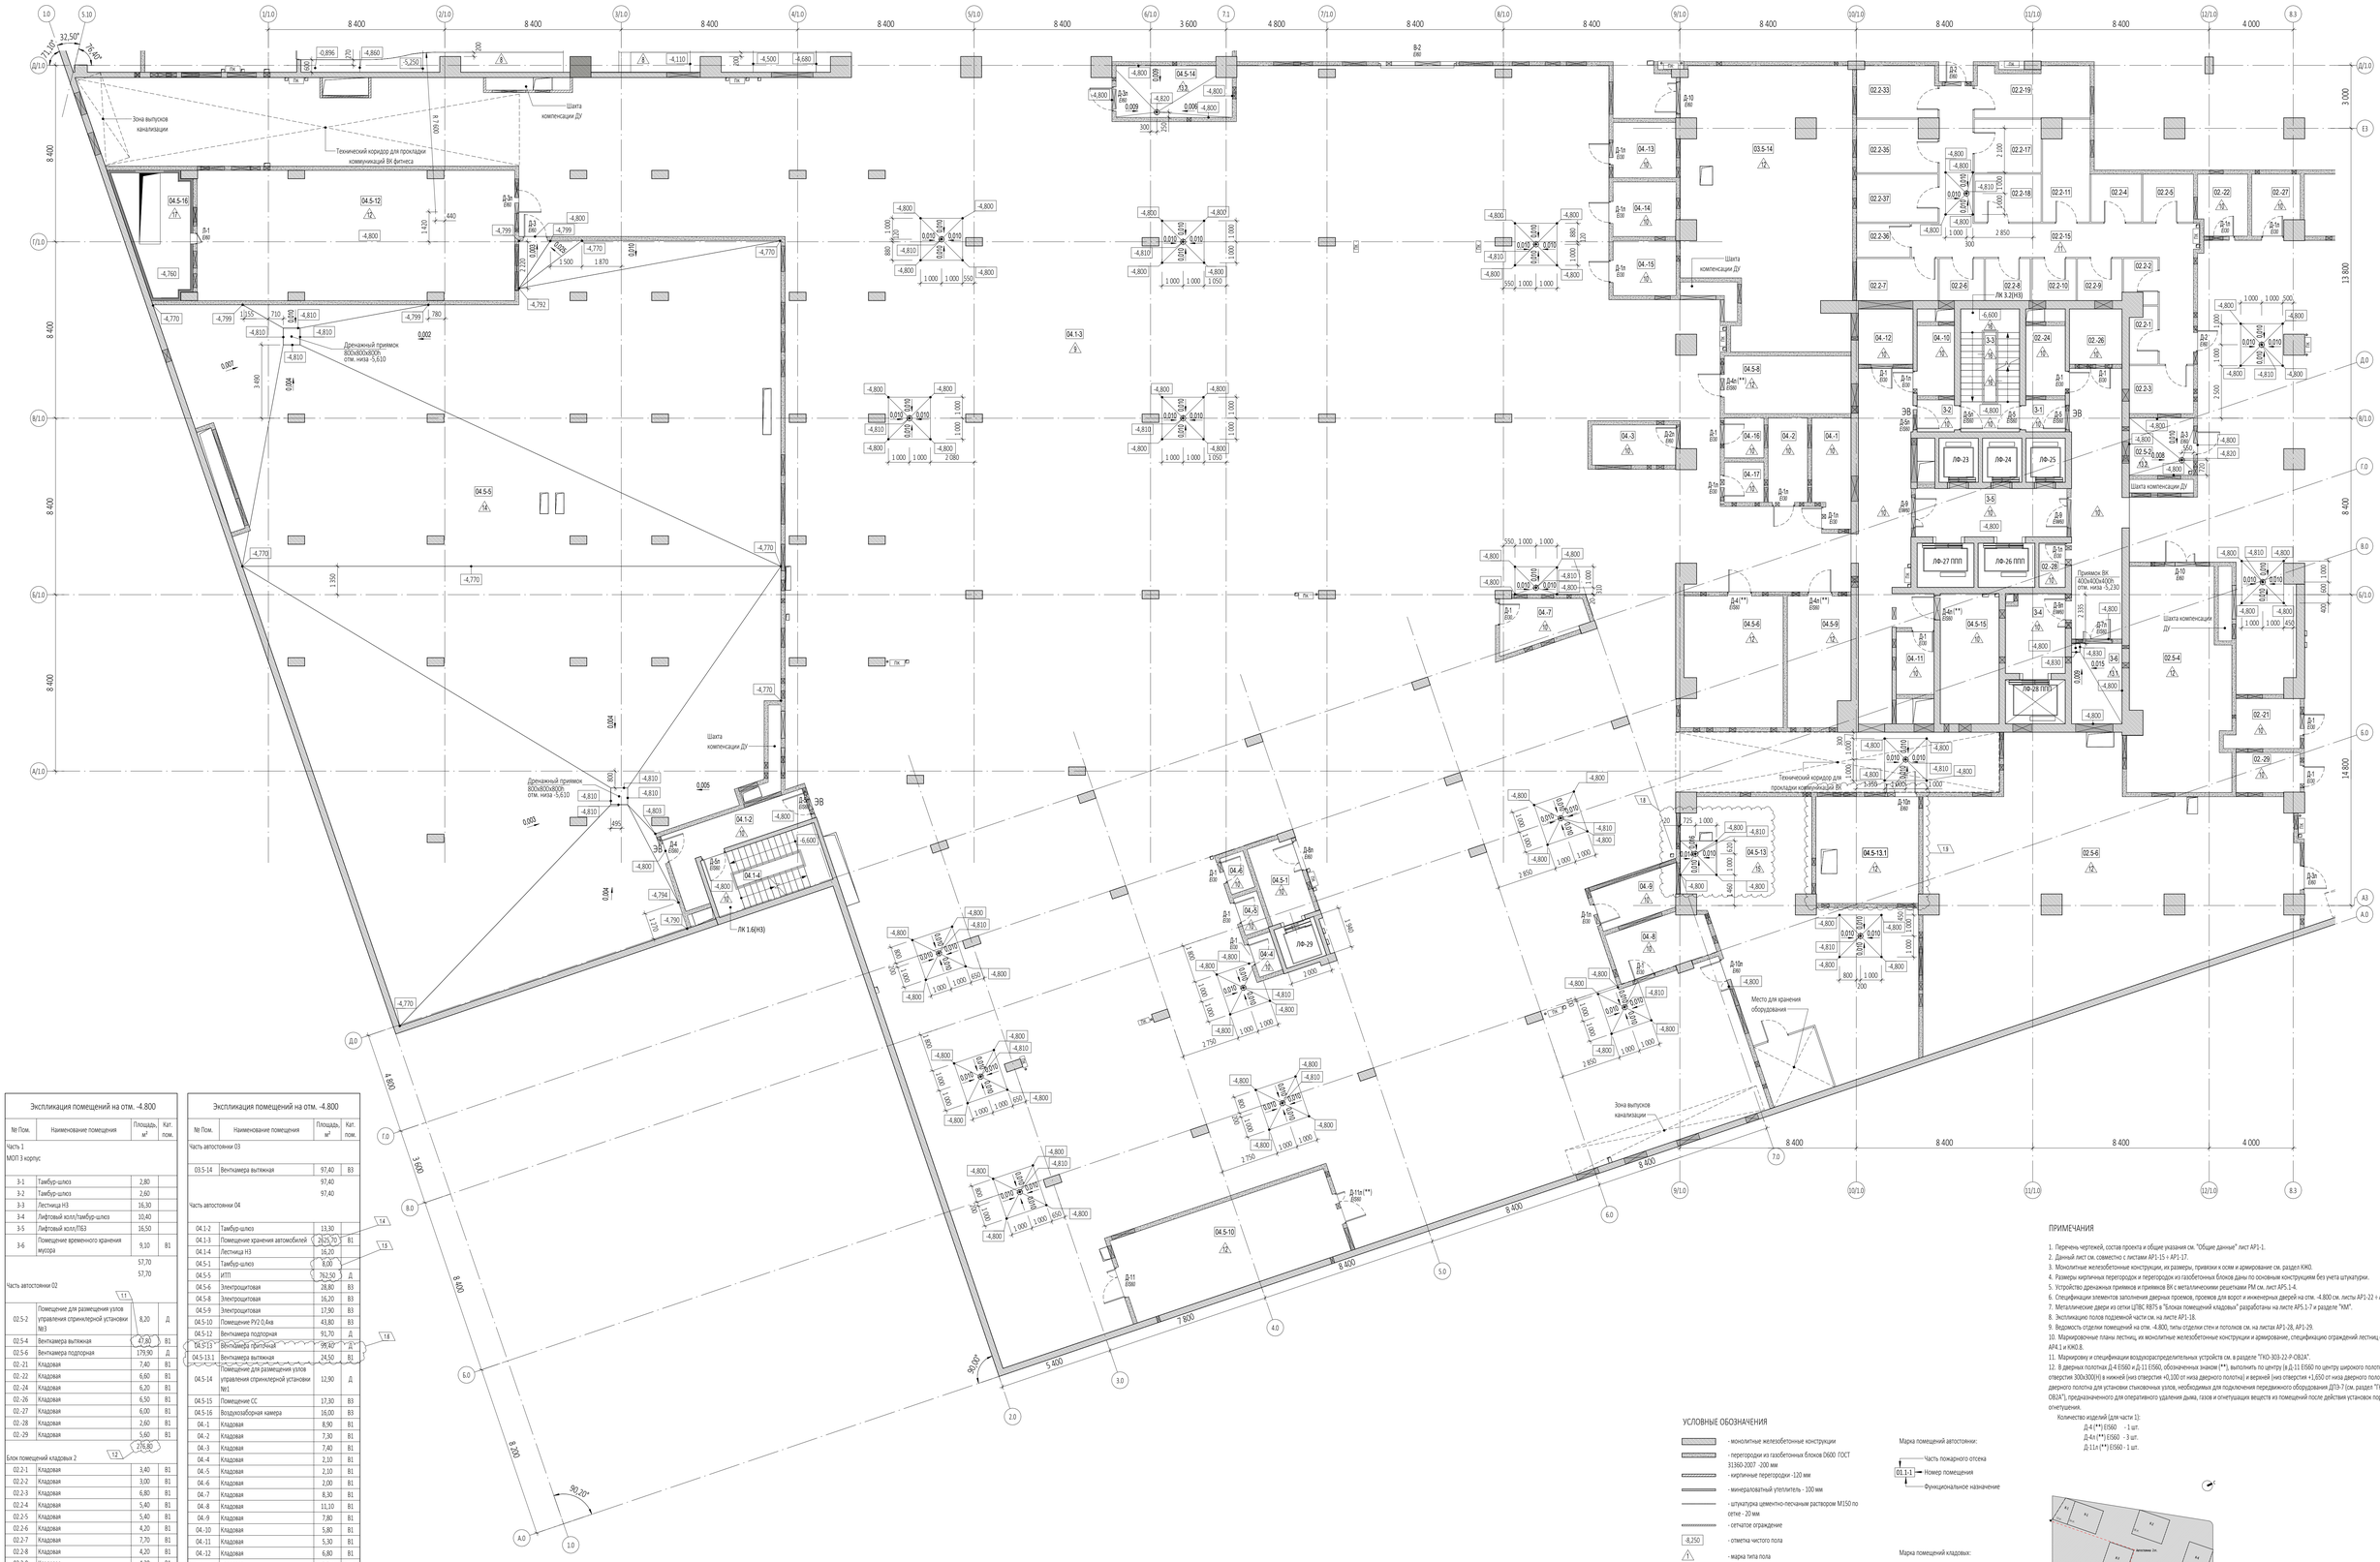
Зона выпусков канализации
Технический коридор для прокладки коммуникаций ВК фитнеса
Шахта компенсации ДУ
Дренажный приямок 800x800x800h отм. низа -5,610
Дренажный приямок 800x800x800h отм. низа -5,610
Шахта компенсации ДУ
ЛК 1.6(Н3)
Приямок ВК 400x400x400h отм. низа -5,230
Шахта компенсации ДУ
Шахта компенсации ДУ
Технический коридор для прокладки коммуникаций ВК
Место для хранения оборудования
Зона выпусков канализации
ЛФ-23
ЛФ-24
ЛФ-25
ЛФ-26 ППП
ЛФ-27 ППП
ЛФ-28 (ППП)
ЛФ-29
8 400
8 400
8 400

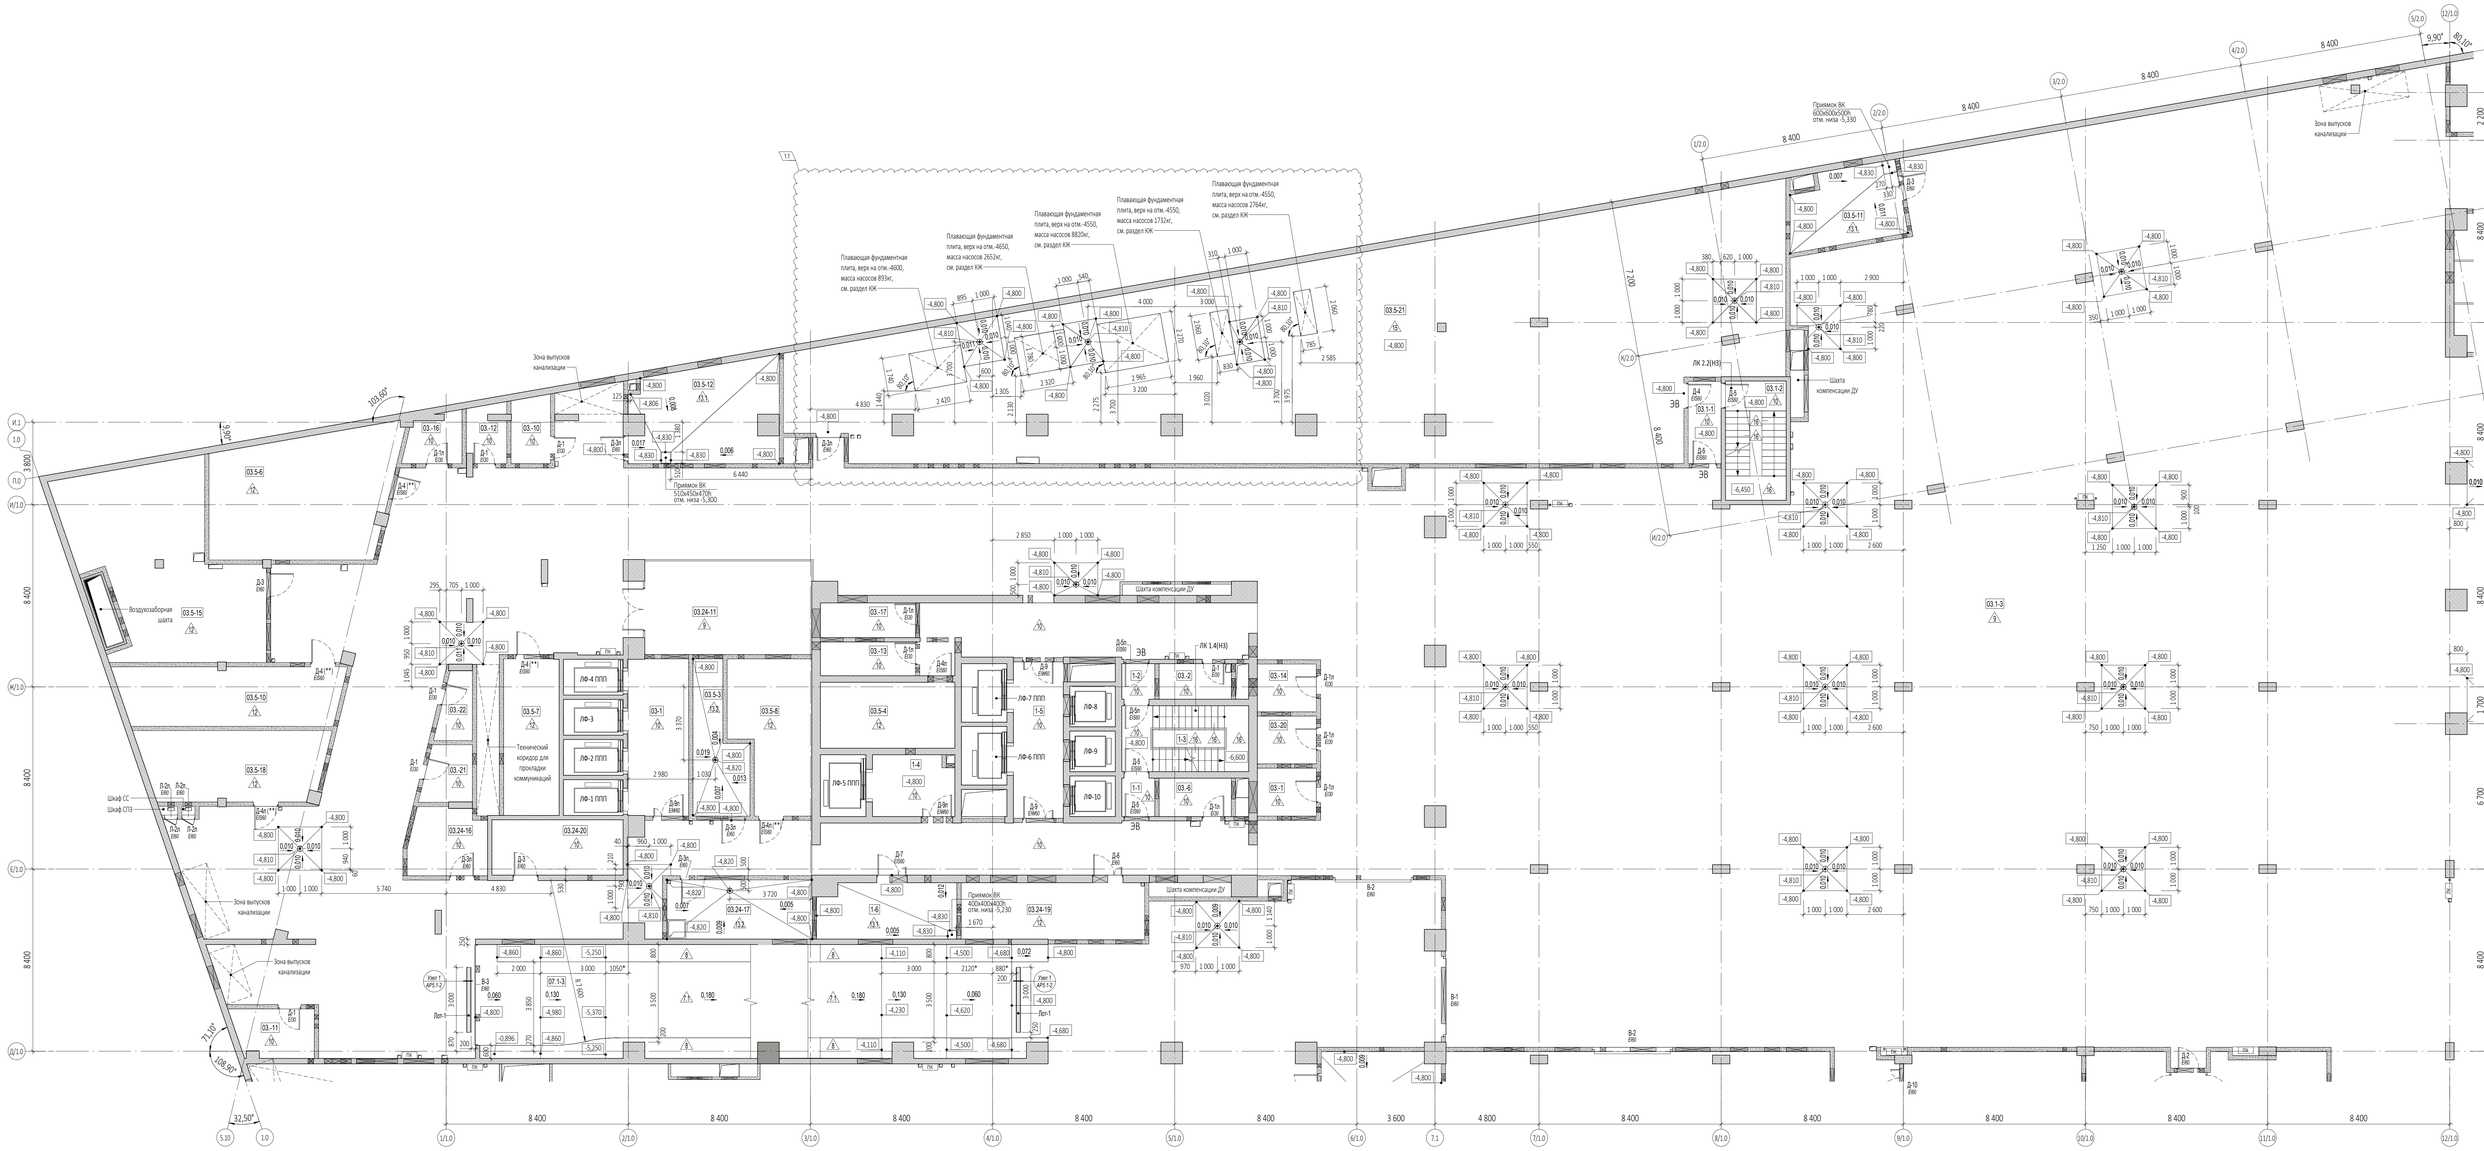

Экспликация помещений на отм. -4.800

№ Пом.	Наименование помещения	Площадь, м²	Кат. пом.
Часть 2			
МОП 1 корпус			
1-1	Тамбур-шлюз	2,60	
1-2	Тамбур-шлюз	2,40	
1-3	Лестница Н3	17,70	
1-4	Лифтовый холл/тамбур-шлюз	10,40	
1-5	Лифтовый холл/ПВ3	16,50	
1-6	Помещение временного хранения мусора	16,00	В1
		65,60	
Часть автостоянки 03			
03-1	Лифтовый холл/табур-шлюз	20,20	
03.1-1	Тамбур-шлюз	5,70	
03.1-2	Лестница Н3 (12)	15,30	
03.1-3	Помещение хранения автомобилей (13)	2779,50	В1
03.5-3	Помещение распределительного узла холодоснабжения	13,80	Д
03.5-4	Электрощитовая	18,80	В3
03.5-6	Электрощитовая	46,40	В3
03.5-7	Электрощитовая	18,30	В3
03.5-8	Электрощитовая	23,50	В3
03.5-10	Электрощитовая (13)	27,30	В3
03.5-11	Помещение жироуловителя	16,70	Д
03.5-12	Помещение жироуловителя	28,50	Д
03.5-15	Венткамера подпорная	60,40	Д
03.5-18	Помещение СС (14)	26,50	В3
03.5-21	Центральная насосная	381,90	Д

Экспликация помещений на отм. -4.800

№ Пом.	Наименование помещения	Площадь, м²	Кат. пом.
03.24-11	Помещение для размещения уборочной техники	33,00	В1 (13)
03.24-16	Помещение кладовой грязного белья	10,60	В3
03.24-17	ПУИ	18,00	В4
03.24-19	Помещение под склад реагента, песка	21,90	В4
03.24-10	Помещение кладовой чистого белья	15,30	В3
03-1	Кладовая	5,90	В1
03-2	Кладовая	5,40	В1
03-6	Кладовая	5,80	В1
03-10	Кладовая	5,40	В1 (18)
03-11	Кладовая	7,80	В1
03-12	Кладовая	4,50	В1
03-13	Кладовая	6,80	В1
03-14	Кладовая	5,80	В1
03-16	Кладовая	5,30	В1
03-17	Кладовая	6,90	В1
03-20	Кладовая	5,80	В1
03-21	Кладовая	5,60	В1
03-22	Кладовая	4,40	В1
		3657,00	
Часть автостоянки 07			
07.1-3	Помещение хранения автомобилей (17)	35,70	В1
		35,70	
		3758,30	(18)

УСЛОВНЫЕ ОБОЗНАЧЕНИЯ

- монолитные железобетонные конструкции
- перегородки из газобетонных блоков D600 ГОСТ 31360-2007 -200 мм
- кирпичные перегородки -120 мм
- минераловатный утеплитель - 100 мм
- штукатурка цементно-песчаным раствором М150 по сетке - 20 мм
- сетчатое ограждение
-8,250 - отметка чистого пола
- марка типа пола
Лот-1 - лоток для предотвращения растекания топлива
ПК - место расположения шкафа пожарного крана 700х300х1300(Н) - Тип 1
ПК - место расположения шкафа пожарного крана 540х230х1300(Н) - Тип 2
ЛФ-1 - марка лифта
Д-1 Е60 - марка двери с указанием степени огнестойкости
ЛК 1.1(Н3) - марка лестницы
ЛМ 1.1 - марка металлической лестницы
Э6 - эвакуационный выход
(12) - внесенное изменение

Марка помещений автостоянки:
01.1-1 — Номер помещения; Функциональное назначение

Марка помещений кладовых:
01.1-5 — Номер помещения; Номер блока помещений кладовых

Марка помещений МОП:
1-3 — Номер помещения

ПРИМЕЧАНИЯ

1. Перечень чертежей, состав проекта и общие указания см. "Общие данные" лист АР1-1.
2. Данный лист см. совместно с листами АР1-14, АР1-16, АР1-17.
3. Монолитные железобетонные конструкции, их размеры, привязки к осям и армирование см. раздел КЖО.
4. Размеры кирпичных перегородок и перегородок из газобетонных блоков даны по основным конструкциям без учета штукатурки.
5. Устройство дренажных приямков и приямков ВК с металлическими решетками РМ см. лист АР5.1-4.
6. Спецификации элементов заполнения дверных проемов, проемов для ворот и инженерных дверей на отм. -4.800 см. листы АР1-22 ÷ АР1-26.
7. Металлические двери из сетки ЦПВС R875 в "Помещениях для размещения уборочной техники" разработаны на листе АР5.1-7 и раздела "ИМ".
8. Экспликацию полов подземной части см. на листе АР1-18.
9. Ведомость отделки помещений на отм. -4.800, типы отделки стен и потолков см. на листах АР1-28, АР1-29.
10. Маркировочные планы лестниц, их монолитные железобетонные конструкции и армирование, спецификацию ограждений лестниц см. разделы АР4.1 и КЖО.8.
11. Маркировку и спецификации воздухораспределительных устройств см. в разделе "ГКО-303-22-Р-ОВ2А".
12. В дверных полотнах Д-4 Е(EI)60, обозначенных знаком (**), выполнить по центру два отверстия 300х300(Н) в нижней (низ отверстия +0,100 от низа дверного полотна) и верхней (низ отверстия +1,650 от низа дверного полотна) частях дверного полотна для установки стыковочных узлов, необходимых для подключения передвижного оборудования ДПЭ-7 (см. раздел "ГКО-303-22-Р-ОВ2А"), предназначенного для оперативного удаления дыма, газов и огнетушащих веществ из помещений после действия установок порошкового огнетушения.
Количество изделий (для части 2):
Д-4 (**) EI60 - 3 шт.
Д-4 н (**) EI60 - 2 шт.

Часть 2

Изм.	Кол.уч.	Лист	№док.	Подпись	Дата	0,000=145,800	
Разработал	Алёшина				08.11.24	Заказчик: ООО "Арт-группа Камень"	ГКО-303-22-Р-АР1
Проверил	Ходырева				08.11.24	Многофункциональный гостиничный комплекс с подземной автостоянкой по адресу: г. Москва, проспект Мира, вл. 222/2	
ГАП	Маслова						
ГИП	Захарова					Архитектурные решения	Стадия: Р; Лист: 15; Листов:
Н. контр.	Маслова					Маркировочный план на отм. -4.800 в осях 1.0-12/1.0; Д/1.0-П.0. Часть 2	ООО «АБ КАМЕНЬ Проект»
Рук. отдела	Маслова						

Формат А0

Согласовано

Взам. инв. №

Подп. и дата

Инв. № подл.

Экспликация помещений на отм. -4.800

№ Пом.	Наименование помещения	Площадь, м²	Кат. пом.
Часть 3			
МОП 2 корпус			
2-1	Тамбур-шлюз	14,00	
2-2	Тамбур-шлюз	12,70	
2-3	Лестница Н3	16,30	
2-4	Лифтовый холл/тамбур-шлюз	10,40	
2-5	Лифтовый холл/ЛБ3	16,50	
2-6	Помещение временного хранения мусора	10,80	В1
		80,70	
		80,70	
МОП 4 корпус			
4-1	Тамбур-шлюз	4,30	
4-2	Тамбур-шлюз	10,20	
4-3	Лестница Н3	17,30	
4-4	Лифтовый холл/тамбур-шлюз	4,70	
4-5	Лифтовый холл/ЛБ3	16,50	
		53,00	
		53,00	
Часть автостоянки 01			
01.1-1	Помещение хранения автомобилей	2107,70	В1
01.5-1	Воздухозаборная камера	1,50	В3
01.5-2	Электрощитовая	17,60	В3
01.5-3	Электрощитовая	34,60	В3
01.5-4	Электрощитовая	21,50	В3
01.5-5	Венткамера вытяжная	68,90	В1
01.5-5.1	Венткамера вытяжная	29,60	В1

Экспликация помещений на отм. -4.800

№ Пом.	Наименование помещения	Площадь, м²	Кат. пом.
01.5-6	Помещение СС	30,70	В3
01.5-7	Венткамера приточная	75,70	Д
01.5-10	Помещение для размещения узлов управления стримкерной установки №2	23,90	Д
01.5-11	Помещение РУ1 0,4кв	55,70	В3
01.5-12	Венткамера приточная	39,20	Д
01.-4	Кладовая	8,40	В1
01.-7	Кладовая	6,60	В1
01.-15	Кладовая	8,00	В1
01.-16	Кладовая	6,50	В1
01.-18	Кладовая	8,90	В1
01.-21	Кладовая	5,70	В1
01.-22	Кладовая	8,30	В1
01.-25	Кладовая	7,40	В1
01.-27	Кладовая	8,00	В1
01.-33	Кладовая	7,80	В1
01.-39	Кладовая	9,30	В1
01.-41	Кладовая	9,20	В1
01.-42	Кладовая	9,20	В1
01.-51	Кладовая	8,30	В1
01.-52	Кладовая	9,70	В1
		2020,80	
Блок помещений кладовых 1			
01.1-5	Кладовая	5,10	В1
01.1-6	Кладовая	7,10	В1
01.1-12	Кладовая	7,00	В1
01.1-23	Кладовая	8,30	В1
01.1-24	Кладовая	8,30	В1
01.1-29	Кладовая	7,10	В1

Экспликация помещений на отм. -4.800

№ Пом.	Наименование помещения	Площадь, м²	Кат. пом.
01.1-30	Кладовая	7,00	В1
01.1-31	Кладовая	7,10	В1
01.1-32	Кладовая	7,10	В1
01.1-34	Кладовая	7,60	В1
01.1-35	Кладовая	7,10	В1
01.1-36	Кладовая	6,20	В1
01.1-37	Кладовая	7,10	В1
01.1-40	Кладовая	5,10	В1
01.1-48	Кладовая	6,10	В1
01.1-49	Кладовая	6,10	В1
01.1-50	Кладовая	6,10	В1
01.1-53	Кладовая	10,30	В1
01.1-56	Кладовая	8,50	В1
01.-19	Проходная кладовых	60,90	В1
		195,20	
Блок помещений кладовых 3			
01.3-8	Кладовая	10,20	В1
01.3-9	Кладовая	9,60	В1
01.3-10	Кладовая	6,80	В1
01.3-11	Кладовая	9,40	В1
01.3-13	Кладовая	7,90	В1
01.3-14	Кладовая	6,80	В1
01.3-38	Кладовая	8,90	В1
01.3-43	Кладовая	10,30	В1
01.3-44	Кладовая	9,80	В1
01.3-45	Кладовая	10,30	В1
01.3-46	Кладовая	10,60	В1
01.3-47	Кладовая	7,60	В1
01.3-54	Кладовая	10,30	В1
01.3-55	Кладовая	12,10	В1

Экспликация помещений на отм. -4.800

№ Пом.	Наименование помещения	Площадь, м²	Кат. пом.
01.-20	Проходная кладовых	30,10	В1
		160,70	
		2984,70	
Часть автостоянки 02			
02.-13	Кладовая	5,60	В1
02.-31	Кладовая	8,50	В1
		14,10	
		14,10	
Часть автостоянки 03			
03.5-9	Электрощитовая	20,00	В3
03.5-13	Венткамера подпорная приточная	121,50	Д
03.-3	Кладовая	7,80	В1
03.-5	Кладовая	7,90	В1
03.-7	Кладовая	7,20	В1
03.-9	Кладовая	8,70	В1
03.-15	Кладовая	3,80	В1
03.-18	Кладовая	5,60	В1
03.-19	Кладовая	10,00	В1
		192,50	
Блок помещений кладовых 4			
03.4-4	Кладовая	10,90	В1
03.4-8	Проходная кладовых	3,10	В1
03.4-18	Кладовая	10,50	В1
03.4-19	Кладовая	6,60	В1
		31,10	
		225,60	
		3354,10	

УСЛОВНЫЕ ОБОЗНАЧЕНИЯ

- монолитные железобетонные конструкции
- перегородки из газобетонных блоков D600 ГОСТ 31360-2007 -200 мм
- кирпичные перегородки -120 мм
- минераловатный утеплитель - 100 мм
- штукатурка цементно-песчаным раствором М150 по сетке - 20 мм
- сетчатое ограждение
- -0,250 — отметка чистого пола
- 1 — марка типа пола
- **Лот-1** — лоток для предотвращения растекания топлива
- ПК — место расположения шкафа пожарного крана 700х300х1300(Н) - Тип 1
- ПК — место расположения шкафа пожарного крана 540х230х1300(Н) - Тип 2
- **ЛФ-1** — марка лифта
- **Д1 В50** — марка двери с указанием степени огнестойкости
- ЛК 1.1(Н3) — марка лестницы
- ЛМ 1.1 — марка металлической лестницы
- Эв — эвакуационный выход
- 12 — внесенное изменение

Марка помещений автостоянки:
- Часть пожарного отсека
- 01.1-1 — Номер помещения
- Функциональное назначение

Марка помещений кладовых:
- Часть пожарного отсека
- 01.1-5 — Номер помещения
- Номер блока помещений кладовых

Марка помещений МОП:
- Номер корпуса
- 1-3 — Номер помещения

ПРИМЕЧАНИЯ

1. Перечень чертежей, состав проекта и общие указания см. "Общие данные" лист АР1-1.
2. Данный лист см. совместно с листами АР1-14, АР1-15, АР1-17.
3. Монолитные железобетонные конструкции, их размеры, привязки к осям и армирование см. раздел КЖО.
4. Размеры кирпичных перегородок и перегородок из газобетонных блоков даны по основным конструкциям без учета штукатурки.
5. Устройство дренажных приямков и приямков ВК с металлическими решетками ЛМ см. лист АР5.1-4.
6. Спецификации элементов заполнения дверных проемов, проемов для ворот и инженерных дверей на отм. -4.800 см. листы АР1-22 ÷ АР1-26.
7. Металлические двери из сетки ЦПВС R875 в "Блоках помещений кладовых" разработаны на листе АР5.1-7 и разделе "ИМ".
8. Экспликацию полов подземной части см. на листе АР1-18.
9. Ведомость отделки помещений на отм. -4.800, типы отделки стен и потолков см. на листах АР1-28, АР1-29.
10. Маркировочные планы лестниц, их монолитные железобетонные конструкции и армирование, спецификацию ограждений лестниц см. разделы АР4.1 и КЖО.8.
11. Маркировку и спецификации воздухораспределительных устройств см. в разделе "ПКО-303-22-Р-ОВ2А".
12. В дверных проемах Д-4 EI60 и Д-11 EI60, обозначенных знаком (**), выполнить по центру (в Д-11 EI60 по центру широкого полотна) два отверстия 300х300(Н) в нижней (низ отверстия +0,100 от низа дверного полотна) и верхней (низ отверстия +1,650 от низа дверного полотна) частях дверного полотна для установки съемочных узлов, необходимых для подключения передвижного оборудования ДПЗ-7 (см. раздел "ПКО-303-22-Р-ОВ2А"), предназначенного для оперативного удаления дыма, газов и отнетучащих веществ из помещений после действия установок порошкового отнетушения.

Количество изделий (для части 3):
Д-4 (**) EI60 - 5 шт.
Д-11 (**) EI60 - 1 шт.

							0,000=145,800
Изм. 1	20					08.11.24	Заказчик: ООО "Арт-группа Камень"
Зам. 1						18.01.24	
Изм.	Кол.уч.	Лист	Медок.	Подпись	Дата		Многофункциональный гостиничный комплекс с подземной автостоянкой по адресу: г. Москва, проспект Мира, вл. 222/2

Разработал	Алёшина		Архитектурные решения	Стадия: Р; Лист: 16; Листов:
Проверил	Маслова			
ГАП	Маслова			
ГИП	Захарова			
Н. контр.	Маслова		Маркировочный план на отм. -4.800 в осях 12/1.0-14.0; Е/1.0-П.0. Часть 3	ООО «АБ КАМЕНЬ Проект»
Рук. отдела	Маслова			

Формат А0

Согласовано

Взам. инв. №

Подп. и дата

Инв. № подл.

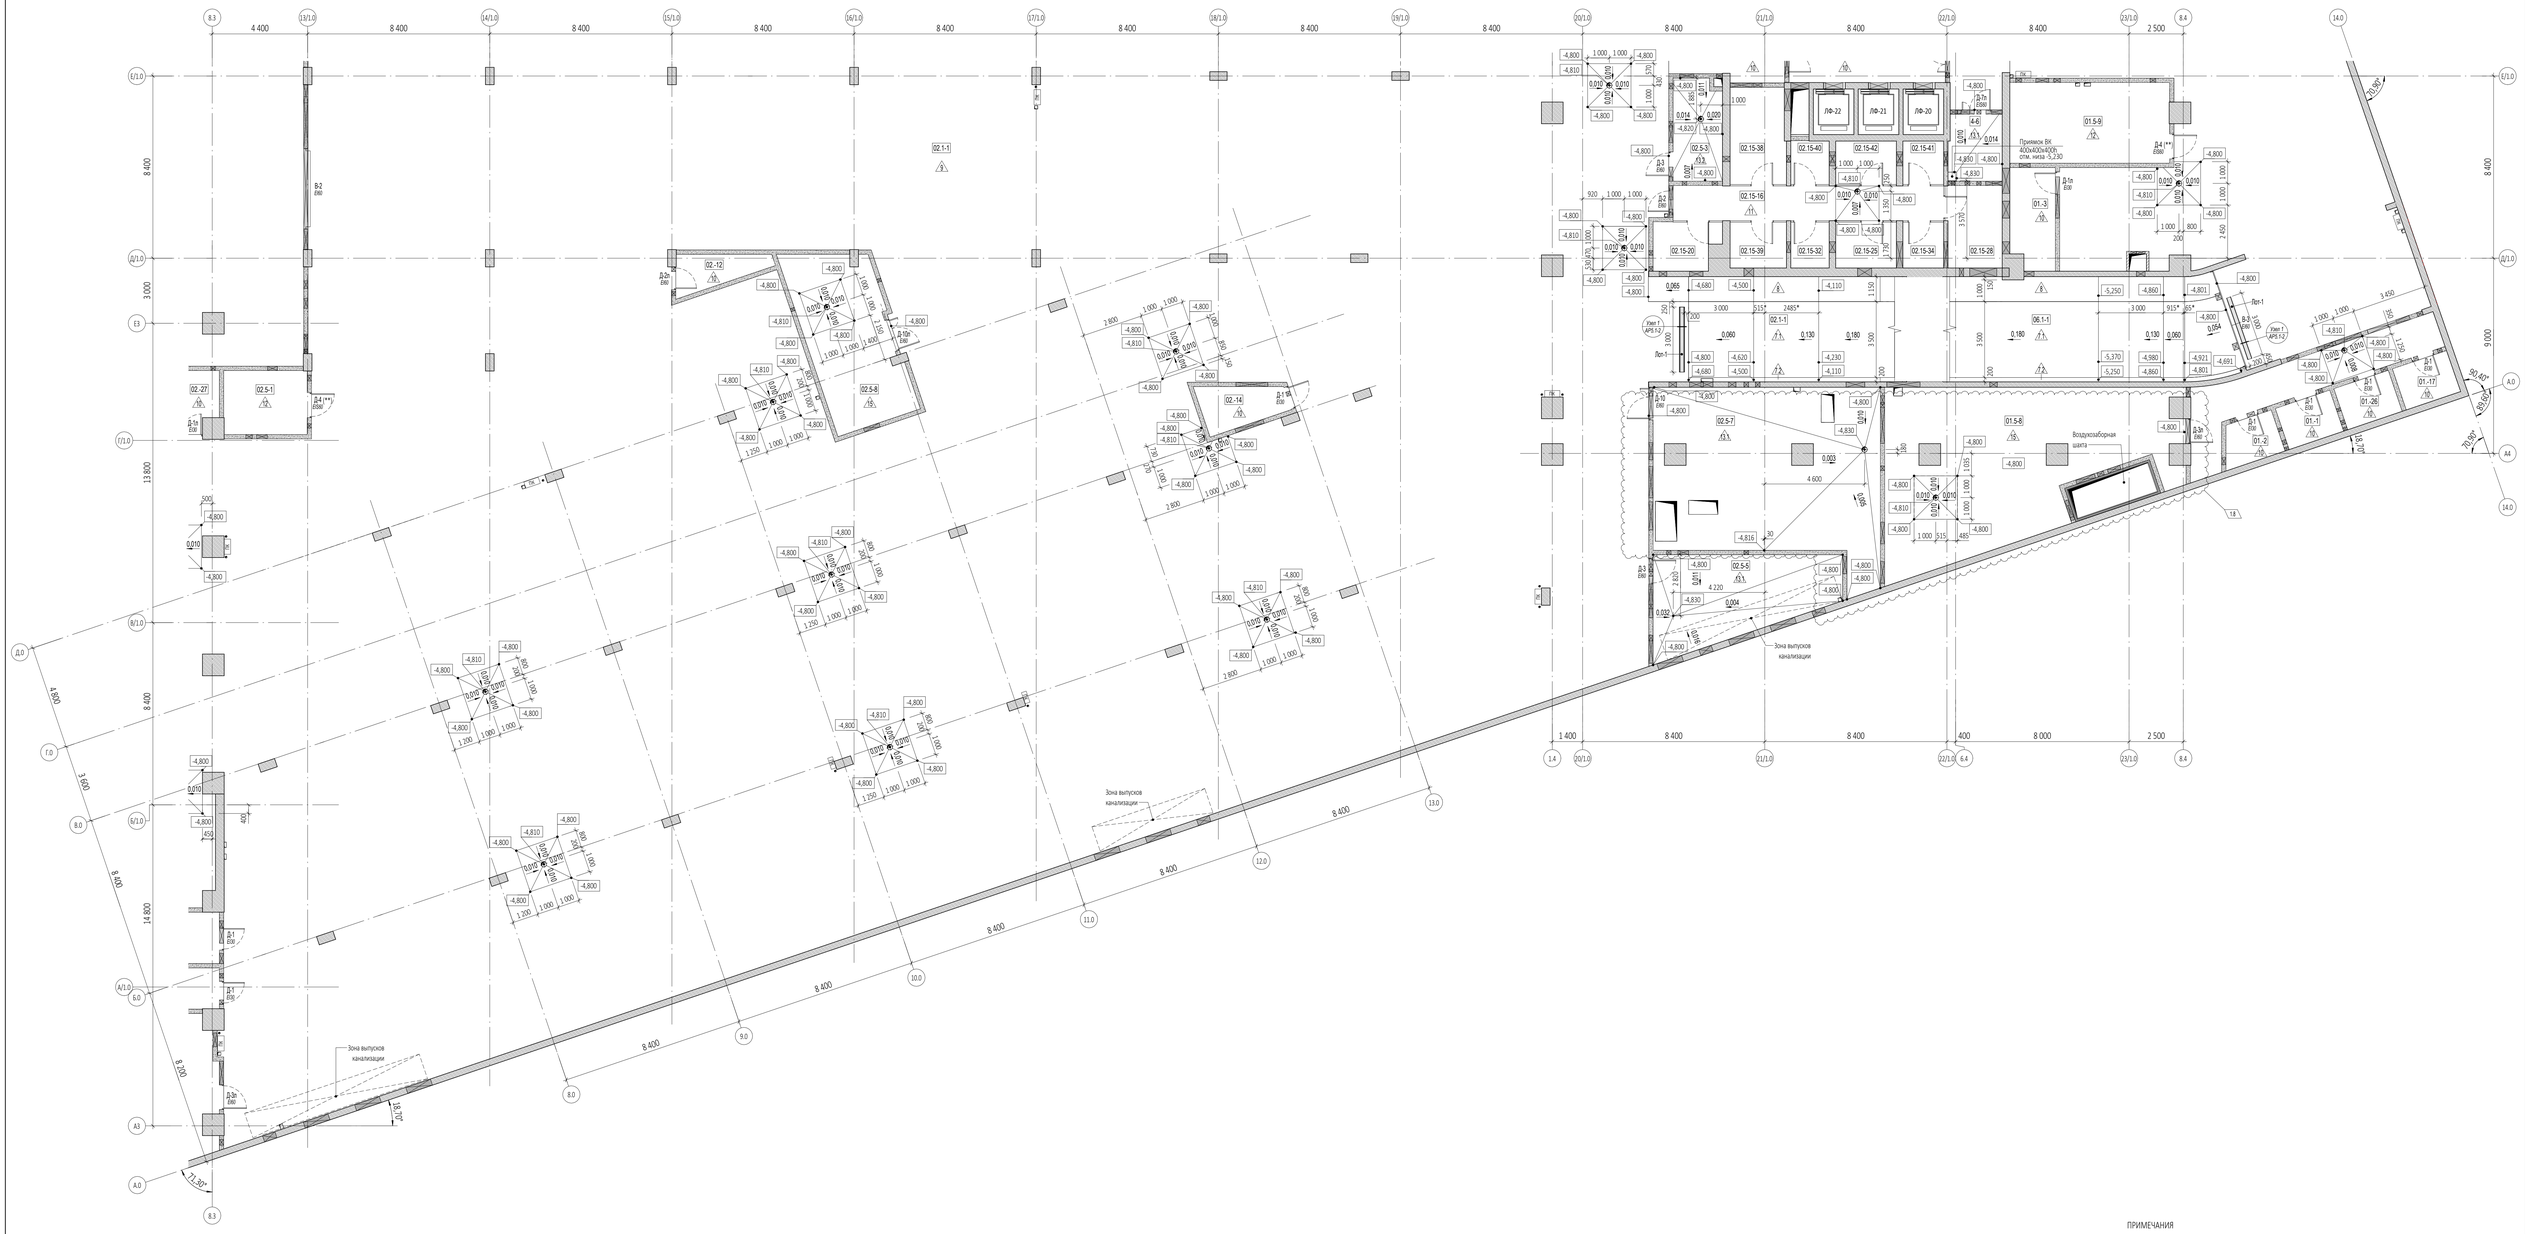

Экспликация помещений на отм. -4.800

№ Пом.	Наименование помещения	Площадь, м²	Кат. пом.
Часть 4			
МОП 4 корпус:			
4-6	Помещение временного хранения мусора	7,50	В1
		7,50	
Часть автостоянки 01			11
01.5-8	Венткамера приточно-вытяжная	78,60	Д
01.5-9	Помещение СС	27,00	В3
01.-1	Кладовая	5,20	В1
01.-2	Кладовая	5,00	В1
01.-3	Кладовая	9,40	В1
01.-17	Кладовая	5,20	В1
01.-26	Кладовая	5,20	В1
		135,60	12
		135,60	
Часть автостоянки 02			
02.1-1	Помещение хранения автомобилей	3066,10	В1
02.5-1	Электрощитовая	11,10	В3
02.5-3	Помещение для размещения узлов управления спринклерной установки №4	10,30	Д
02.5-5	Помещение для прокладки коммуникаций ВК	31,20	Д

Экспликация помещений на отм. -4.800

№ Пом.	Наименование помещения	Площадь, м²	Кат. пом.
02.5-7	Венткамера вытяжная	79,30	В1
02.5-8	Венткамера приточно-вытяжная	29,90	Д
02.-12	Кладовая	5,70	В1
02.-14	Кладовая	6,90	В1
		3240,50	
Блок помещений кладовых 15			
02.15-16	Проходная кладовых	19,90	В1
02.15-20	Кладовая	6,30	В1
02.15-25	Кладовая	5,90	В1
02.15-28	Кладовая	9,60	В1
02.15-32	Кладовая	3,70	В1
02.15-34	Кладовая	3,90	В1
02.15-38	Кладовая	11,30	В1
02.15-39	Кладовая	5,50	В1
02.15-40	Кладовая	3,50	В1
02.15-41	Кладовая	3,70	В1
02.15-42	Кладовая	5,80	В1
		78,90	
		3319,40	
Часть автостоянки 06			
06.1-1	Помещение хранения автомобилей	43,70	В1
		43,70	
		43,70	
		3506,20	

13
14
15
16
17
18

УСЛОВНЫЕ ОБОЗНАЧЕНИЯ

- монолитные железобетонные конструкции
- перегородки из газобетонных блоков D600 ГОСТ 31360-2007 -200 мм
- кирпичные перегородки -120 мм
- минераловатный утеплитель - 100 мм
- штукатурка цементно-песчаным раствором М150 по сетке - 20 мм
- сетчатое ограждение
-8,250 - отметка чистого пола
- марка типа пола
Лот-1 - лоток для предотвращения растекания топлива
ПК - место расположения шкафа пожарного крана 700х300х1300(H) - Тип 1
ПС - место расположения шкафа пожарного крана 540х230х1300(H) - Тип 2
ЛФ-1 - марка лифта
Д-1 ВВ - марка дверн с указанием степенои огнестойкости
ЛК 1.1(НЗ) - марка лестницы
ЛМ 1.1 - марка металлическоі лестницы
ЭВ - эвакуационный выход
12 - внеесенное изменение

Марка помещений автостоянки:
01.1-1 — Часть пожарного отсека / Номер помещения / Функциональное назначение

Марка помещений кладовых:
01.1-5 — Часть пожарного отсека / Номер помещения / Номер блока помещений кладовых

Марка помещений МОП:
1-3 — Номер корпуса / Номер помещения

ПРИМЕЧАНИЯ

1. Перечень чертежей, состав проекта и общие указания см. "Общие данные" лист АР1-1.
2. Данный лист см. совместно с листами АР1-14 ÷ АР1-16.
3. Монолитные железобетонные конструкции, их размеры, привязки к осям и армирование см. раздел КЖО.
4. Размеры кирпичных перегородок и перегородок из газобетонных блоков даны по основным конструкциям без учета штукатурки.
5. Устройство дренажных приямков и приямков ВК с металлическими решетками РМ см. лист АР5.1-4.
6. Спецификации элементов заполнения дверных проемов, проемов для ворот и инженерных дверей на отм. -4.800 см. листы АР1.-22 ÷ АР1-26.
7. Металлические двери из сетки ЦПВС 80П5 в "Блоки помещений кладовых" разработаны на листе АР5.1-7 и раздела "КМ".
8. Экспликацию полов подземной части см. на листе АР1-18.
9. Ведомость отделки помещений на отм. -4.800, типы отделки стен и потолков см. на листах АР1-28, АР1-29.
10. Маркировочные планы лестниц, их монолитные железобетонные конструкции и армирование, спецификацию ограждений лестниц см. разделы АР4.1 и КЖО.8.
11. Маркировку и спецификации воздухораспределительных устройств см. в разделе "ГКО-303-22-Р-ОВ2А".
12. В дверных полотнах Д-4 ЕІ60, обозначенных знаком [**], выполнить по центру два отверстия 300х300(H) в нижней (низ отверстия +0,100 от низа дверного полотна) и верхней (низ отверстия +1,650 от низа дверного полотна) частях дверного полотна для установки стыковочных узлов, необходимых для подключения передвижного оборудования ДПЭ-7 (см. раздел "ГКО-303-22-Р-ОВ2А"), предназначенного для оперативного удаления дыма, газов и огнетушащих веществ из помещений после действия установок порошкового огнетушения.

Количество изделий (для части 4):
Д-4 (**) ЕІ60 - 2 шт.

0,000=145,800

						Заказчик: ООО "Арт-группа Камень"	ГКО-303-22-Р-АР1
Изм.	8				08.11.24	Многофункциональный гостиничный комплекс с подземной автостоянкой по адресу: г. Москва, проспект Мира, вл. 222/2	
Зам. 1					18.01.24		
Изм.	Кол.уч.	Лист	№док.	Подпись	Дата		
Разработал		Алёшина				Архитектурные решения	Стадия: Р; Лист: 17; Листов:
Проверил		Маслова					
ГАП		Маслова					
Гип		Захарова					
Н. контр.		Маслова				Маркировочный план на отм. -4.800 в осях 8.3-14.0; А.0-Е/1.0. Часть 4	ООО «АБ КАМЕНЬ Проект»
Рук. отдела		Маслова					

Формат А0

Согласовано | Взам. инв. № | Подп. и дата | Инв. № подл.

Экспликация полов на отм. -8.250, -4.800

Номер помещения	Тип пола	Схема пола	Элементы пола и их толщина, мм	Площадь, м²
07.1-3, 07.1-5, 07-55, 07-60, 1-4, 07-56, 1-2, 1-3, 1-1, 07-54, 07-42, 1-5, 07-27, 07-28, 07-29, 07-26, 07-24, 07-25, 07-18, 07-43, 07-76, 07-75, 07-17, 07-16, 07-14, 07-12, 07.1-2, 07.1-1, 08-15, 08-13, 08-41, 06-15, 06-12, 06-3, 06-2, 06-8, 06-13, 06-14, 06-10, 06-9, 06-7, 3-4, 06-4, 06-1, 3-1, 3-3, 3-2, 08-21, 08-19, 08.1-2, 08-23, 08-18, 08-31, 3-5, 08.1-1, 07-41, 07-22, 07-20, 07-13, 07-33, 07-47, 07-46, 2-4, 07-37, 07-21, 2-5, 2-1, 05-110, 05.1-1, 2-3, 2-2, 05-109, 05-48, 05-37, 05-38, 05-39, 05-36, 05-29, 05-4, 4-4, 4-6, 4-1, 4-5, 05-19, 05-24, 05-17, 05-18, 4-2, 08.1-3, 08.1-1, 06-5	1	Площадки лестниц на отм.-8.250, тамбур-шлюзы, коридоры (в том числе в помещениях хранения автомобилей), лифтовые холлы, кладовые	- Цветная цементная затирка для межплиточных швов Weber.vetonit decor - Покрытие - керамогранитная неглазурованная плитка 300х300 с матовой противоскользящей поверхностью (Производитель "Керама Марацци") или аналог на универсальном плиточном клее Weber.vetonit ultra fix - 20мм - Укрепляющая грунтовка Weber.prim multi - Стяжка из цементно-песчаного раствора М150, армированная сеткой 5/5/100/100 Вр1 - 40мм - Керамзитобетон М100 γ =1000 ÷ 1200 кг/м³ - 140мм - Фундаментная плита - см. раздел КЖО	1341,12
Блоки кладовых 5, 6, 7, 8, 9, 10, 11, 12, 14, 16, 17, 18, 19, 20, 21	2	Блоки помещений кладовых	- Цветная цементная затирка для межплиточных швов Weber.vetonit decor - Покрытие - керамогранитная неглазурованная плитка 300х300 с матовой противоскользящей поверхностью (Производитель "Керама Марацци") или аналог на универсальном плиточном клее Weber.vetonit ultra fix - 20мм - Гидроизоляционная высокоэластичная цементная гидроизоляция Weber.tec duo flex с герметизацией швов гидроизоляционной эластичной лентой Weber.tec B28 DB 75 (гидроизоляцию завести на стены на 150мм выше отм. чист. пола), см. примечание 11 - 3*мм - Укрепляющая грунтовка Weber.prim multi - Выравнивающая стяжка из цемент.-песчаного раствора М150, см. примечание 11 - 3*7*мм - Керамзитобетон М100 γ =1000 ÷ 1200 кг/м³ по уклону - 70 ÷ 150мм - Фундаментная плита - см. раздел КЖО	2079,02
07.5-4, 07.5-5, 07.5-9, 14	3	Венткамеры вытяжные, венткамеры подпорные	- Цветная цементная затирка для межплиточных швов Weber.vetonit decor - Покрытие - керамогранитная плитка напольная ESTIMA TECHNICA STANDARD ST 101 (ООО "Эстима-Керамика", Россия) или аналог на универсальном плиточном клее Weber.vetonit ultra fix - 20мм - Укрепляющая грунтовка Weber.prim multi - Стяжка из цементно-песчаного раствора М150, армированная сеткой 5/5/100/100 Вр1 - 40мм - Керамзитобетон М100 γ =1000 ÷ 1200 кг/м³ - 140мм - Фундаментная плита - см. раздел КЖО	141,97
08.5-6, 08.5-5, 08.5-4, 05.5-2, 06.5-2, 07.5-6, 05.5-3	4	Венткамеры приточные, венткамеры приточно-вытяжные, кладоцентр	- Цветная цементная затирка для межплиточных швов Weber.vetonit decor - Покрытие - керамогранитная плитка напольная ESTIMA TECHNICA STANDARD ST 101 (ООО "Эстима-Керамика", Россия) или аналог на универс. плиточном клее Weber.vetonit ultra fix - 20мм - Двухкомпонентная высокоэластичная цементная гидроизоляция Weber.tec duo flex с герметизацией швов гидроизоляционной эластичной лентой Weber.tec B28 DB 75 (гидроизоляцию завести на стены на 150мм выше отм. чист. пола), см. примечание 11 - 3*мм - Укрепляющая грунтовка Weber.prim multi - Базовый ровнитель Weber.vetonit 5000, см. примечание 11 - 7*мм - Укрепляющая грунтовка Weber.prim multi - "Плавающая" плита из пескобетона М300, армированная сеткой 5/5/100/100 Вр1 по уклону, - 70 ÷ 150мм в помещении № 08.5-4 (Кладоцентр) - 100 ÷ 150мм - Стеклохолсковая сетка Weber.floor 145 - Геотекстиль - Минеральная вата ISOVER (завести на стены на 170мм) - 20мм - Фундаментная плита - см. раздел КЖО	1021,10
07.5-7, 08.5-8, 08.5-7, 05.5-4	5	Воздухозаборные камеры	- Цветная цементная затирка для межплиточных швов Weber.vetonit decor - Покрытие - керамогранитная плитка напольная ESTIMA TECHNICA STANDARD ST 101 (ООО "Эстима-Керамика", Россия) или аналог на универсальном плиточном клее Weber.vetonit ultra fix - 20мм - Укрепляющая грунтовка Weber.prim multi - Стяжка из цементно-песчаного раствора М150, армированная сеткой 5/5/100/100 Вр1 - 40мм - Теплоизоляционный слой - полистиролбетон γ = 400 кг/м³ - 140мм - Фундаментная плита - см. раздел КЖО	48,26
08.1-2, 07.1-3, 06.1-1, 05.1-1	6	Помещения хранения автомобилей (см. примечания 3, 4)	- Лак Аргезия АДВ 46 - Эпоксидное покрытие кварцнаполненное Адгезия Вилад 77 - 3мм - Грунтовка Адгезия Вилад-77К/60 - Стяжка из пескобетона М300, армированная сеткой 5/5/100/100 Вр1 - 47мм - Грунтовка универсальная эпоксидная "Праймер 205" - Керамзитобетон М100 γ =1000 ÷ 1200 кг/м³ по уклону - 30 ÷ 150мм - Фундаментная плита - см. раздел КЖО	10774,63
06.1-2, 07.1-3, 04.1-3, 02.1-1	7.1	Рампа в местах проезда автомобилей (см. примечание п. 5, 7)	- Лак Аргезия АДВ 46 - Эпоксидное покрытие кварцнаполненное Адгезия Вилад 77 - 3мм - Грунтовка Адгезия Вилад-77К/60 - Стяжка из пескобетона М300, армированная сеткой 5/5/100/100 Вр1 - 97мм - Грунтовка универсальная эпоксидная "Праймер 205" - Монолитное железобетонное перекрытие - см. раздел КЖО	426,79
02.1-1, 06.1-1	7.2	Колесоотбой на рампе (см. примечание п. 5, 7)	- Лак Аргезия АДВ 46 - Эпоксидное покрытие кварцнаполненное Адгезия Вилад 77 - 3мм - Грунтовка Адгезия Вилад-77К/60 - Стяжка из пескобетона М300, армированная сеткой 5/5/100/100 Вр1 - 217мм - Грунтовка универсальная эпоксидная "Праймер 205" - Монолитное железобетонное перекрытие - см. раздел КЖО	12,21
02.1-1, 06.1-1, 07.1-3, 04.1-3	8	Пешеходные дорожки на рампе (см. примечание п. 6, 7)	- Лак Аргезия АДВ 46 - Эпоксидное покрытие кварцнаполненное Адгезия Вилад 77 - 3мм - Грунтовка Адгезия Вилад-77К/60 - Стяжка из пескобетона М300, армированная сеткой 5/5/100/100 Вр1 - 47мм - Грунтовка универсальная эпоксидная "Праймер 205" - Керамзитобетон М100 γ =1000 ÷ 1200 кг/м³ - 170мм - Монолитное железобетонное перекрытие - см. раздел КЖО	171,02

Экспликация полов на отм. -8.250, -4.800

Номер помещения	Тип пола	Схема пола	Элементы пола и их толщина, мм	Площадь, м²
03-11, 04-8, 02.1-1, 01.1-1	9	Помещения хранения автомобилей (см. примечания 3, 4), помещение для размещения уборочной техники	- Лак Аргезия АДВ 46 - Эпоксидное покрытие кварцнаполненное Адгезия Вилад 77 - 3мм - Грунтовка Адгезия Вилад-77К/60 - Стяжка из пескобетона М300, армированная сеткой 5/5/100/100 Вр1, - 97мм на локальных участках (см. примеч. 3) выполнить разуклонку к трапам (по проекту) - 87 ÷ 97мм - Грунтовка универсальная эпоксидная "Праймер 205" - Железобетонная плита перекрытия - см. раздел КЖО	1046,49
03-3, 03-13, 1-4, 1-5, 03-17, 03-6, 1-1, 1-3, 1-2, 03-2, 03-14, 03-20, 03-1, 03-7, 03.24-20, 03.24-16, 03-21, 03-22, 03-16, 03-12, 03-10, 03-11, 03.1-1, 03.1-2, 04.1-2, 04.1-4, 04.5-1, 04-4, 04.5-3, 04-4, 04-7, 04-3, 04-9, 04-8, 04-11, 04.5-15, 3-4, 04-2, 04-1, 04-12, 04-10, 04.1-3, 3-2, 3-3, 3-1, 02-24, 02-26, 02.1-1, 3-5, 02-21, 02-29, 02-22, 02-27, 02-12, 02-14, 02-13, 02-31, 03-15, 03-7, 03-3, 03-5, 03-9, 3-4, 2-5, 2-1, 01-7, 01.1-1, 01-21, 2-2, 01-25, 01-23, 01-27, 01-16, 01-15, 01-18, 01-4, 01-52, 01-33, 01-51, 01-41, 01-42, 01-39, 01-3, 4-4, 4-1, 4-3, 4-2, 4-5, 01-2, 01-1, 01-26, 01-17, 04-15, 04-14, 04-13, 04-16, 04-17, 03-18, 03-19, 02-28	10	Тамбур-шлюзы, коридоры, в том числе в помещениях хранения автомобилей, лифтовые холлы, кладовые, кладовые чистого и грязного белья	- Цветная цементная затирка для межплиточных швов Weber.vetonit decor - Покрытие - керамогранитная неглазурованная плитка 300х300 с матовой противоскользящей поверхностью (Производитель "Керама Марацци") или аналог на универсальном плиточном клее Weber.vetonit ultra fix - 20мм - Стяжка из цементно-песчаного раствора М150, армированная сеткой 5/5/100/100 Вр1 - 80мм - Железобетонная плита перекрытия - см. раздел КЖО	1051,25
Блоки кладовых 1, 2, 3, 4, 15	11	Блоки помещений кладовых (см. примечание 8)	- Цветная цементная затирка для межплиточных швов Weber.vetonit decor - Покрытие - керамогранитная неглазурованная плитка 300х300 с матовой противоскользящей поверхностью (Производитель "Керама Марацци") или аналог на универсальном плиточном клее Weber.vetonit ultra fix - 20мм - Двухкомпонентная высокоэластичная цементная гидроизоляция Weber.tec duo flex с герметизацией швов гидроизоляционной эластичной лентой Weber.tec B28 DB 75 (гидроизоляцию завести на стены на 150мм выше отм. чист. пола), см. примечание 11 - 3*мм - Укрепляющая грунтовка Weber.prim multi - Стяжка из цементно-песчаного раствора М150, армированная сеткой 5/5/100/100 Вр1, - 77*мм на локальных участках (см. примеч. 7) выполнить разуклонку к трапам (по проекту), см. примечание 11 - 67* ÷ 77*мм - Железобетонная плита перекрытия - см. раздел КЖО	649,81
3.5-8, 03.5-4, 03.5-7, 03.24-19, 03.5-6, 03.5-15, 03.5-10, 03.5-18, 04.5-12, 04.5-10, 04.5-15, 01.5-11, 03.5-14, 04.5-8, 04.5-6, 04.5-9, 02.5-6, 02.5-4, 03.5-9, 01.5-5, 01.5-1, 01.5-6, 01.5-3, 01.5-4, 01.5-2, 01.5-9, 02.5-1, 04.5-13.1	12	Венткамеры подпорные, вытяжные, электрощитовые, помещения РУ, помещения СС, помещение под склад реагента, песка	- Цветная цементная затирка для межплиточных швов Weber.vetonit decor - Покрытие - керамогранитная плитка напольная ESTIMA TECHNICA STANDARD ST 101 (ООО "Эстима-Керамика", Россия) или аналог на универсальном плиточном клее Weber.vetonit ultra fix - 20мм - Укрепляющая грунтовка Weber.prim multi - Стяжка из цементно-песчаного раствора М150, армированная сеткой 5/5/100/100 Вр1 - 80мм - Железобетонная плита перекрытия - см. раздел КЖО	1125,59
1-6, 2-6, 3-6, 4-6, 03.5-11, 03.5-12, 02.5-5, 02.5-7	13.1	Помещения временного хранения мусора, помещение жироуловителя, помещение для прокладки коммуникаций, помещение выбросной вентшахты с трапом	- Цветная цементная затирка для межплиточных швов Weber.vetonit decor - Покрытие - керамогранитная плитка напольная ESTIMA TECHNICA STANDARD ST 101 (ООО "Эстима-Керамика", Россия) или аналог на универсальном плиточном клее Weber.vetonit ultra fix - 20мм - Двухкомпонентная высокоэластичная цементная гидроизоляция Weber.tec duo flex с герметизацией швов гидроизоляционной эластичной лентой Weber.tec B28 DB 75 (гидроизоляцию завести на стены на 150мм выше отм. чист. пола), см. примечание 11 - 3*мм - Укрепляющая грунтовка Weber.prim multi - Стяжка из цементно-песчаного раствора М150, армированная сеткой 5/5/100/100 Вр1, см. примечание 11 - 67* ÷ 77*мм - Железобетонная плита перекрытия - см. раздел КЖО	200,00
03.24-17, 02-5-3, 02-5-2, 01.5-10, 04.5-14, 03.5-3	13.2	Помещения для размещения узлов управления стриженкрой установки, ПУИ, помещение распределительного узла холодоснабжения	- Цветная цементная затирка для межплиточных швов Weber.vetonit decor - Покрытие - керамогранитная плитка напольная ESTIMA TECHNICA STANDARD ST 101 (ООО "Эстима-Керамика", Россия) или аналог на универсальном плиточном клее Weber.vetonit ultra fix - 20мм - Двухкомпонентная высокоэластичная цементная гидроизоляция Weber.tec duo flex с герметизацией швов гидроизоляционной эластичной лентой Weber.tec B28 DB 75 (гидроизоляцию завести на стены на 150мм выше отм. чист. пола), см. примечание 11 - 3*мм - Укрепляющая грунтовка Weber.prim multi - Стяжка из цементно-песчаного раствора М150, армированная сеткой 5/5/100/100 Вр1, см. примечание 11 - 57* ÷ 77*мм - Железобетонная плита перекрытия - см. раздел КЖО	89,58
04.5-5	14	ИТП	- Цветная цементная затирка для межплиточных швов Weber.vetonit decor - Покрытие - керамогранитная плитка напольная ESTIMA TECHNICA STANDARD ST 101 (ООО "Эстима-Керамика", Россия) или аналог на универс. плиточном клее Weber.vetonit ultra fix - 20мм - Двухкомпонентная высокоэластичная цементная гидроизоляция Weber.tec duo flex с герметизацией швов гидроизоляционной эластичной лентой Weber.tec B28 DB 75 (гидроизоляцию завести на стены на 150мм выше отм. чист. пола), см. примечание 11 - 3*мм - Укрепляющая грунтовка Weber.prim multi - Базовый ровнитель Weber.vetonit 5000, см. примечание 11 - 7*мм - Укрепляющая грунтовка Weber.prim multi - "Плавающая" плита из пескобетона М300, армированная сеткой 5/5/100/100 Вр1 - 40 ÷ 80мм - Стеклохолсковая сетка Weber.floor 145 - Геотекстиль - Минеральная вата ISOVER (завести на стены на 70мм) - 20мм - Железобетонная плита перекрытия - см. раздел КЖО	764,01

Экспликация полов на отм. -8.250, -4.800

Номер помещения	Тип пола	Схема пола	Элементы пола и их толщина, мм	Площадь, м²
03.5-21, 04.5-11, 01.5-7, 02.5-8, 01.5-12, 01.5-8, 03.5-13	15	Центральная насосная, венткамеры приточные (см. примечание 9)	- Цветная цементная затирка для межплиточных швов Weber.vetonit decor - Покрытие - керамогранитная плитка напольная ESTIMA TECHNICA STANDARD ST 101 (ООО "Эстима-Керамика", Россия) или аналог на универс. плиточном клее Weber.vetonit ultra fix - 20мм - Двухкомпонентная высокоэластичная цементная гидроизоляция Weber.tec duo flex с герметизацией швов гидроизоляционной эластичной лентой Weber.tec B28 DB 75 (гидроизоляцию завести на стены на 150мм выше отм. чист. пола), см. примечание 11 - 3*мм - Укрепляющая грунтовка Weber.prim multi - Базовый ровнитель Weber.vetonit 5000, см. примечание 11 - 7*мм - "Плавающая" плита из пескобетона М300, армированная сеткой 5/5/100/100 Вр1, - 50мм на локальных участках (см. примечание 9) выполнить разуклонку к трапам (по проекту) - 40 ÷ 90мм - Стеклохолсковая сетка Weber.floor 145 - Геотекстиль - Минеральная вата ISOVER (завести на стены на 70мм) - 20мм - Железобетонная плита перекрытия - см. раздел КЖО	854,94
04.5-16, 01.5-1	17	Воздухозаборные камеры	- Цветная цементная затирка для межплиточных швов Weber.vetonit decor - Покрытие - керамогранитная плитка напольная ESTIMA TECHNICA STANDARD ST 101 (ООО "Эстима-Керамика", Россия) или аналог на универс. плиточном клее Weber.vetonit ultra fix - 20мм - Укрепляющая грунтовка Weber.prim multi - Выравнивающая стяжка из цемент.-песчаного раствора М150 - 20мм - Теплоизоляционный слой - полистиролбетон γ = 400 кг/м³ - 200мм - Железобетонная плита перекрытия - см. раздел КЖО	13,15

Экспликация полов лестниц

Номер лестницы	Тип пола	Схема пола	Элементы пола и их толщина, мм	Общая площадь покрытия, м²	Лестничная площадка, м²	Подступени марша, м²	Проступи марша, м²
Л1.4	16	300, 30, 150, 30	- Цветная цементная затирка для межплиточных швов Weber.vetonit decor - Покрытие - керамогранитная неглазурованная плитка 300х300 с матовой противоскользящей поверхностью (Производитель "Керама Марацци") или аналог на универсальном плиточном клее Weber.vetonit ultra fix - 20мм - Укрепляющая грунтовка Weber.prim multi - Выравнивающая затирка из цемент.-песчаного раствора М150 - 10мм - Основание - лестничный марш из монолитного железобетона - см. раздел КЖО	34,81	11,09	8,42	15,30
Л1.6	16	300, 30, 150, 30	- Цветная цементная затирка для межплиточных швов Weber.vetonit decor - Покрытие - керамогранитная неглазурованная плитка 300х300 с матовой противоскользящей поверхностью (Производитель "Керама Марацци") или аналог на универсальном плиточном клее Weber.vetonit ultra fix - 20мм - Укрепляющая грунтовка Weber.prim multi - Выравнивающая затирка из цемент.-песчаного раствора М150 - 10мм - Основание - лестничный марш из монолитного железобетона - см. раздел КЖО	33,19	9,47	8,42	15,30
Л1.7	16	300, 30, 150, 30	- Цветная цементная затирка для межплиточных швов Weber.vetonit decor - Покрытие - керамогранитная неглазурованная плитка 300х300 с матовой противоскользящей поверхностью (Производитель "Керама Марацци") или аналог на универсальном плиточном клее Weber.vetonit ultra fix - 20мм - Укрепляющая грунтовка Weber.prim multi - Выравнивающая затирка из цемент.-песчаного раствора М150 - 10мм - Основание - лестничный марш из монолитного железобетона - см. раздел КЖО	4,62	1,77	1,05	1,80
Л2.2	16	300, 30, 150, 30	- Цветная цементная затирка для межплиточных швов Weber.vetonit decor - Покрытие - керамогранитная неглазурованная плитка 300х300 с матовой противоскользящей поверхностью (Производитель "Керама Марацци") или аналог на универсальном плиточном клее Weber.vetonit ultra fix - 20мм - Укрепляющая грунтовка Weber.prim multi - Выравнивающая затирка из цемент.-песчаного раствора М150 - 10мм - Основание - лестничный марш из монолитного железобетона - см. раздел КЖО	36,18	10,14	9,24	16,80
Л2.5	16	300, 30, 150, 30	- Цветная цементная затирка для межплиточных швов Weber.vetonit decor - Покрытие - керамогранитная неглазурованная плитка 300х300 с матовой противоскользящей поверхностью (Производитель "Керама Марацци") или аналог на универсальном плиточном клее Weber.vetonit ultra fix - 20мм - Укрепляющая грунтовка Weber.prim multi - Выравнивающая затирка из цемент.-песчаного раствора М150 - 10мм - Основание - лестничный марш из монолитного железобетона - см. раздел КЖО	35,54	9,99	9,03	16,52
Л3.2	16	300, 30, 150, 30	- Цветная цементная затирка для межплиточных швов Weber.vetonit decor - Покрытие - керамогранитная неглазурованная плитка 300х300 с матовой противоскользящей поверхностью (Производитель "Керама Марацци") или аналог на универсальном плиточном клее Weber.vetonit ultra fix - 20мм - Укрепляющая грунтовка Weber.prim multi - Выравнивающая затирка из цемент.-песчаного раствора М150 - 10мм - Основание - лестничный марш из монолитного железобетона - см. раздел КЖО	37,83	10,28	9,74	17,81
Л4.1	16	300, 30, 150, 30	- Цветная цементная затирка для межплиточных швов Weber.vetonit decor - Покрытие - керамогранитная неглазурованная плитка 300х300 с матовой противоскользящей поверхностью (Производитель "Керама Марацци") или аналог на универсальном плиточном клее Weber.vetonit ultra fix - 20мм - Укрепляющая грунтовка Weber.prim multi - Выравнивающая затирка из цемент.-песчаного раствора М150 - 10мм - Основание - лестничный марш из монолитного железобетона - см. раздел КЖО	38,81	11,26	9,74	17,81

ПРИМЕЧАНИЯ

1. Перечень чертежей, состав проекта и общие указания см. "Общие данные" лист АР1-1.
2. Маркировку типов полов см. на листах АР1-10 ÷ АР1-17.
3. Полы в помещениях хранения автомобилей выполняются с уклоном на -2 этаже. Аварийный сбор воды от систем пожаротушения производится на -2-м этаже - на пол с отводом в приямки, на -1 этаже - в трапы с локальной зоной разуклонки вокруг них 1000*1000*. мм. Габариты конвертов уточняются по проекту, см. листы АР1-14 ÷ АР1-17.
4. На полах в помещениях хранения автомобилей (на -2 и -1 этажах) нанести разметку парковочных мест и дорожную разметку неистираемой краской белого цвета.
5. Тип пола 7.1 применяется на наклонном участке рамп в местах проезда автомобилей, Тип пола 7.2 применяется на наклонном участке рамп в местах устройства колесоотбойников. Минимальная ширина колесоотбойника - 200мм, высота - 120мм.
6. Тип пола 8 применяется на наклонном участке рамп в местах устройства пешеходных дорожек (min ширина 800мм, высота 120мм).
7. Торцевую сторону колесоотбойников и тротуаров выделить цветом от проезжей части - диагональными двухцветными полосами шириной 150 мм. Цвет полос согласовать с Архитекторами-авторами проекта.
8. Тип пола 11, применяемый в "Блоках помещений кладовых", выполняется с локальной зоной разуклонки вокруг трапов 1000*1000* мм. Габариты конвертов уточняются по проекту, см. листы АР1-14, АР1-16, АР1-17.
9. Тип пола 15, применяемый в помещениях центральной насосной и приточных венткамер, выполняется с локальной зоной разуклонки вокруг трапов 1000*1000* мм. Габариты конвертов уточняются по проекту, см. листы АР1-14 ÷ АР1-17.
10. В помещении центральной насосной (03-5-22) по "плавающей" плите из пескобетона М300, армированной сеткой 5/5/100/100 Вр1, выполнить фундаментные плиты под насосы повышенной (см. лист АР1-15 и раздел КЖО), подробности завести на план фундаментных плит (пунктир, параметры, см.отметки верха фундаментных плит).
11. Толщины слоя укладывающейся стяжки определяется по отметкам пола помещений, см. листы АР1-10 ÷ АР1-17.

Изм. 2	1					20.11.24	
Изм. 1	14					06.11.24	
Зам. 1						18.01.24	
Изм.	Кол.уч.	Лист	№док.	Подпись	Дата		
Разработал		Алёшина					
Проверил		Маслова					
ГАП		Маслова					
ГИП		Захарова					
Н. контр.		Маслова					
Рук. отдела		Маслова					

0,000=145,800

Заказчик: ООО "Арт-группа Камень"

ГКО-303-22-Р-АР1

Многофункциональный гостиничный комплекс с подземной автостоянкой по адресу: г. Москва, проспект Мира, вл. 222/2

Стадия	Лист	Листов
Р	18	

Архитектурные решения

Экспликация полов подземной части

ООО «АБ КАМЕНЬ Проект»

Согласовано

Взам. инв. №

Подп. и дата

Инв.№ подл.

Формат А2х3

Спецификация дверей -2 уровня

Марка	Схема	Описание	Кол-во	Огнестойкость	Размеры проёма		Размеры изделия		Примечания
					Ширина	Высота	Ширина	Высота	
Д-1	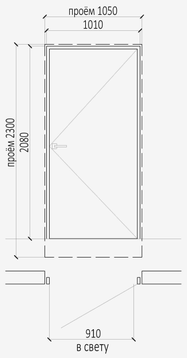	Дверной блок металлический, глухой, однопольный, распашной. Покраска порошковая заводская, цвет RAL по дизайн-проекту. Коробка скрытая. Нажимные ручки с обеих сторон. Замок с ключом. Доводчик накладной	29	EI30	1 050	2 300	1 010	2 080	Дверь в кладовую из помещения хранения автомобилей. Прлизводство России
Д-1л	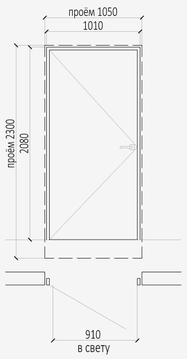	Дверной блок металлический, глухой, однопольный, распашной. Покраска порошковая заводская, цвет RAL по дизайн-проекту. Коробка скрытая. Нажимные ручки с обеих сторон. Замок с ключом. Доводчик накладной	28	EI30	1 050	2 300	1 010	2 080	<варианты>
Д-2	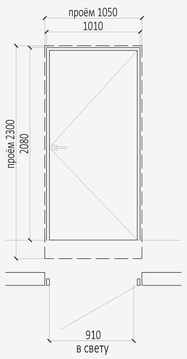	Дверной блок металлический, глухой, однопольный, распашной. Покраска порошковая заводская, цвет RAL по дизайн-проекту. Коробка скрытая. Нажимные ручки с обеих сторон. Замок с ключом. Доводчик накладной	9	EI60	1 050	2 300	1 010	2 080	Дверь в блок кладовых из помещения хранения автомобилей. Производство России
Д-2л	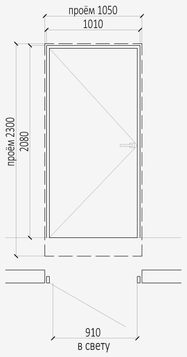	Дверной блок металлический, глухой, однопольный, распашной. Покраска порошковая заводская, цвет RAL по дизайн-проекту. Коробка скрытая. Нажимные ручки с обеих сторон. Замок с ключом. Доводчик накладной	19	EI60	1 050	2 300	1 010	2 080	<варианты>

Спецификация дверей -2 уровня

Марка	Схема	Описание	Кол-во	Огнестойкость	Размеры проёма		Размеры изделия		Примечания
					Ширина	Высота	Ширина	Высота	
Д-3	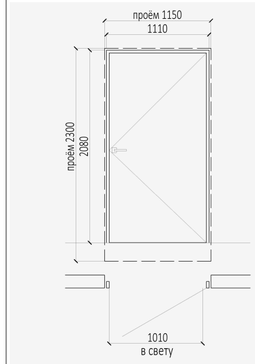	Дверной блок металлический, глухой, однопольный, распашной. Покраска порошковая заводская, цвет RAL по дизайн-проекту. Коробка скрытая. Нажимные ручки с обеих сторон. Замок с ключом. Доводчик накладной.	1	EI60	1 150	2 300	1 110	2 080	Дверь из технических помещений. Производство России
Д-3л	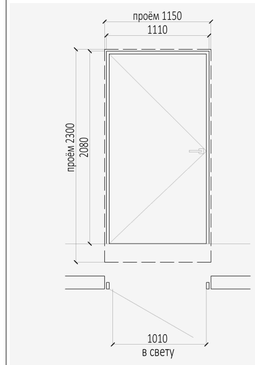	Дверной блок металлический, глухой, однопольный, распашной. Покраска порошковая заводская, цвет RAL по дизайн-проекту. Коробка скрытая. Нажимные ручки с обеих сторон. Замок с ключом. Доводчик накладной.	1	EI60	1 150	2 300	1 110	2 080	Дверь из технических помещений. Производство России

ПРИМЕЧАНИЯ

1. Перечень чертежей, состав проекта и общие указания см. "Общие данные" лист АР1-1.
2. Данный лист см. совместно с листами АР1-10, АР1-11, АР1-12, АР1-13, АР1-14, АР1-15,АР1-16, АР1-17.
3. Монолитные железобетонные конструкции, их размеры, привязки к осям и армирование см. раздел КР.
4. Размеры кирпичных перегородок и перегородок из газобетонных блоков даны по основным конструкциям без учета штукатурки.
5. Все закладные и металлические детали и изделия, расположенные открыто в конструкциях стен, должны быть оцинкованы
6. Лестницы см. АР4.1
7. Двери эвакуационных выходов из поэтажных коридоров, вестибюлей и лестничных клеток не должны иметь запоров, препятствующих их свободному открыванию изнутри. Двери лестничных клеток, коридоров должны иметь приспособления для самозакрывания ЗД1 (ГОСТ 5091-78*), уплотнения в притворах (ГОСТ 10174-90) и дверные упоры типа УД1 (ГОСТ 5091-78*)
8. У дверей в помещения, доступные для МГН, проем в свету, при открытой рабочей створке двери на 90о, должен быть не менее 900мм
9. На путях движения МГН высота порогов не должна превышать 14мм
10. Остекление дверей с пределами огнестойкости EIW60, EISW60 выполнить многослойное с противопожарным гелем.
Остекление дверей 100%.

0,000=145,800

Изм.	Кол.уч	Лист	№док.	Подпись	Дата	Заказчик: ООО "Арт-группа Камень"	ГКО-303-22-Р-АР1		
						Многофункциональный гостиничный комплекс с подземной автостоянкой по адресу: г. Москва, проспект Мира, вл. 222/2			
Разработал		Алёшина				Архитектурные решения	Стадия	Лист	Листов
Проверил		Маслова					Р	19	
ГАП		Маслова							
ГИП		Захарова				Спецификация элементов заполнения дверных проемов на отм. -8,250	ООО «АБ КАМЕНЬ Проект»		
Н. контр.									
Рук. отдела									

Согласовано

Взам. инв. №

Подп. и дата

Инв. № подл.

Формат А2

Спецификация дверей на отм. -8,250

Марка	Схема	Описание	Кол-во	Огнестойкость	Размеры проёма		Размеры изделия		Примечания
					Ширина	Высота	Ширина	Высота	
Д-4л	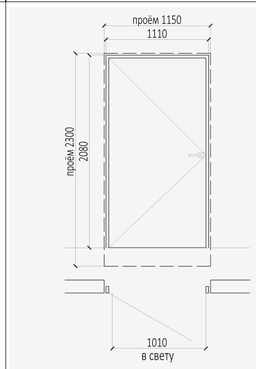	Дверной блок металлический, глухой, однопольный, распашной. Покраска порошковая заводская, цвет RAL по дизайн-проекту. Коробка скрытая. Нажимные ручки с обеих сторон. Замок с ключом. Доводчик накладной.	1	EIS60	1 150	2 300	1 110	2 080	Дверь в тамбур-шлюз Производство России
Д-5	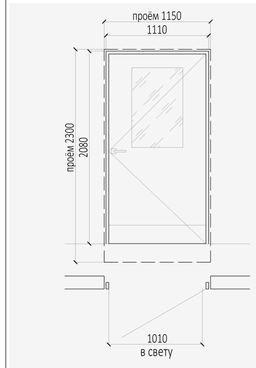	Дверной блок металлический, остекленный 25%, однопольный, дымогазонепроницаемый, распашной с уплотнением в притворах. Покраска порошковая заводская, цвет RAL по дизайн-проекту. Коробка скрытая.Нажимные ручки с обеих сторон.	10	EIS60	1 150	2 300	1 110	2 080	Дверь в лестничную клетку, в тамбур-шлюз. Производство России
Д-5л	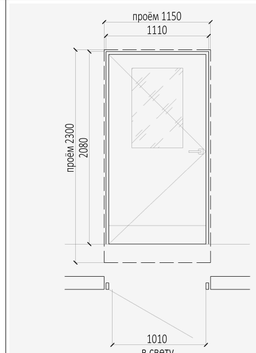	Дверной блок металлический, остекленный 25%, однопольный, дымогазонепроницаемый, распашной с уплотнением в притворах. Покраска порошковая заводская, цвет RAL по дизайн-проекту. Коробка скрытая.Нажимные ручки с обеих сторон.	13	EIS60	1 150	2 300	1 110	2 080	Дверь в лестничную клетку, в тамбур-шлюз. Производство России
Д-9	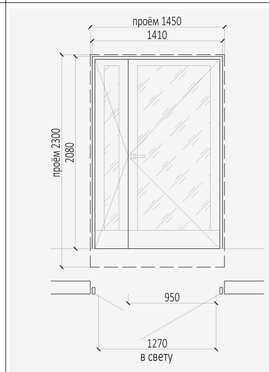	Дверной блок металлический (алюминиевый профиль), двухкамерный стеклопакет, остекление прозрачное многослойное с противопожарным гелем (100%), двойной, распашной с уплотнением в притворах. Покраска порошковая заводская, цвет RAL по дизайн-проекту. Коробка скрытая. Нажимные ручки с обеих сторон. Доводчик скрытый с механическим координатором закрывания	7	EIW60	1 450	2 300	1 410	2 080	Дверь в лифтовой холл. Производство России

Спецификация дверей на отм. -8,250

Марка	Схема	Описание	Кол-во	Огнестойкость	Размеры проёма		Размеры изделия		Примечания
					Ширина	Высота	Ширина	Высота	
Д-9л	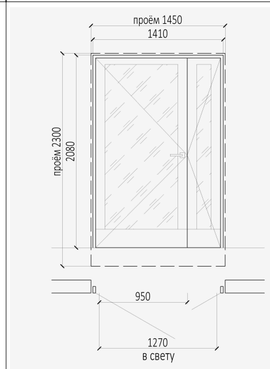	Дверной блок металлический (алюминиевый профиль), двухкамерный стеклопакет, остекление прозрачное многослойное с противопожарным гелем (100%), двойной, распашной с уплотнением в притворах. Покраска порошковая заводская, цвет RAL по дизайн-проекту. Коробка скрытая. Нажимные ручки с обеих сторон. Доводчик скрытый с механическим координатором закрывания	5	EIW60	1 450	2 300	1 410	2 080	Дверь в лифтовой холл. Производство России
Д-10	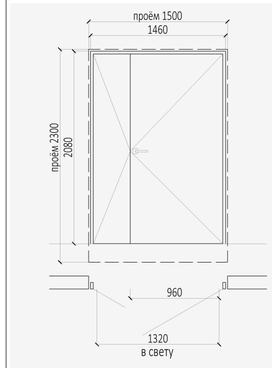	Дверной блок металлический, глухой, двупольный, распашной. Покраска порошковая заводская, цвет RAL по дизайн-проекту. Коробка скрытая. Нажимные ручки с обеих сторон. Замок с ключом. Доводчик накладной. 1.1 5		EI60	1 500	2 300	1 460	2 080	Дверь из венткамеры. Производство России

ПРИМЕЧАНИЯ

1. Перечень чертежей, состав проекта и общие указания см. "Общие данные" лист АР1-1.
2. Маркировку дверей см. на листах АР1-10, АР1-11, АР1-12, АР1-13, АР1-14, АР1-15,АР1-16, АР1-17.
3. Монолитные железобетонные конструкции, их размеры, привязки к осям и армирование см. раздел КР.
4. Размеры кирпичных перегородок и перегородок из газобетонных блоков даны по основным конструкциям без учета штукатурки.
5. Все закладные и металлические детали и изделия, расположенные открыто в конструкциях стен, должны быть оцинкованы
6. Лестницы см. АР4.1
7. Двери эвакуационных выходов из поэтажных коридоров, вестибюлей и лестничных клеток не должны иметь запоров, препятствующих их свободному открыванию изнутри. Двери лестничных клеток, коридоров должны иметь приспособления для самозакрывания ЗД1 (ГОСТ 5091-78*), уплотнения в притворах (ГОСТ 10174-90) и дверные упоры типа УД1 (ГОСТ 5091-78*)
8. У дверей в помещения, доступные для МГН, проем в свету, при открытой рабочей створке двери на 90о, должен быть не менее 900мм
9. На путях движения МГН высота порогов не должна превышать 14мм
10. Остекление дверей с пределами огнестойкости EIW60, EISW60 выполнить многослойное с противопожарным гелем.
Остекление дверей 100%.

0,000=145,800

Изм. 1	1				21.10.24	
Зам. 1					18.01.24	
Изм.	Кол.уч	Лист	№док.	Подпись	Дата	
Разработал		Алёшина				
Проверил		Маслова				
ГАП		Маслова				
ГИП		Захарова				
Н. контр.		Маслова				
Рук. отдела		Маслова				

Заказчик:
ООО "Арт-группа Камень"

ГКО-303-22-Р-АР1

Многофункциональный гостиничный комплекс с подземной автостоянкой по адресу: г. Москва, проспект Мира, вл. 222/2

Архитектурные решения

Стадия	Лист	Листов
Р	20	

Спецификация элементов заполнения дверных проемов на отм. -8,250 (продолжение)

ООО «АБ КАМЕНЬ Проект»

Согласовано

Взам. инв. №

Подп. и дата

Инв. № подл.

Формат А2

Спецификация дверей -2 уровня

Марка	Схема	Описание	Кол-во	Огнестойкость	Размеры проёма		Размеры изделия		Примечания
					Ширина	Высота	Ширина	Высота	
Д-10л	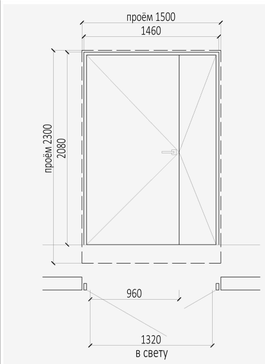	Дверной блок металлический, глухой, двупольный, распашной. Покраска порошковая заводская, цвет RAL по дизайн-проекту. Коробка скрытая. Нажимные ручки с обеих сторон. Замок с ключом. Доводчик накладной.	2	EI60	1 500	2 300	1 460	2 080	Дверь из венткамеры. Производство России
Д-12	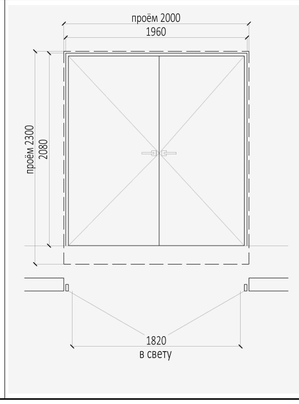	Дверной блок металлический, глухой, двупольный, распашной. Покраска порошковая заводская, цвет RAL по дизайн-проекту. Коробка скрытая. Нажимные ручки с обеих сторон. Замок с ключом. Доводчик накладной.	2	EI60	2 000	2 300	1 960	2 080	Дверь из хладоцентра в помещение хранения автомобилей. Производство России

ПРИМЕЧАНИЯ

1. Перечень чертежей, состав проекта и общие указания см. "Общие данные" лист АР1-1.
2. Маркировку дверей см. на листах АР1-10, АР1-11, АР1-12, АР1-13, АР1-14, АР1-15,АР1-16, АР1-17.
3. Монолитные железобетонные конструкции, их размеры, привязки к осям и армирование см. раздел КР.
4. Размеры кирпичных перегородок и перегородок из газобетонных блоков даны по основным конструкциям без учета штукатурки.
5. Все закладные и металлические детали и изделия, расположенные открыто в конструкциях стен, должны быть оцинкованы
6. Лестницы см. АР4.1
7. Двери эвакуационных выходов из поэтажных коридоров, вестибюлей и лестничных клеток не должны иметь запоров, препятствующих их свободному открыванию изнутри. Двери лестничных клеток, коридоров должны иметь приспособления для самозакрывания ЗД1 (ГОСТ 5091-78*), уплотнения в притворах (ГОСТ 10174-90) и дверные упоры типа УД1 (ГОСТ 5091-78*)
8. У дверей в помещения, доступные для МГН, проем в свету, при открытой рабочей створке двери на 90о, должен быть не менее 900мм
9. На путях движения МГН высота порогов не должна превышать 14мм
10. Остекление дверей с пределами огнестойкости EIW60, EISW60 выполнить многослойное с противопожарным гелем.

Остекление дверей 100%.

Согласовано

Взам. инв. №

Подп. и дата

Инв. № подл.

0,000=145,800

Изм.	Кол.уч	Лист	№док.	Подпись	Дата
Зам. 1					18.01.24

Заказчик:
ООО "Арт-группа Камень"

ГКО-303-22-Р-АР1

Многофункциональный гостиничный комплекс с подземной автостоянкой
по адресу: г. Москва, проспект Мира, вл. 222/2

Разработал	Алёшина	
Проверил	Маслова	
ГАП	Маслова	
ГИП	Захарова	
Н. контр.	Маслова	
Рук. отдела	Маслова	

Архитектурные решения

Стадия	Лист	Листов
Р	21	

Спецификация элементов заполнения дверных проемов
на отм. -8,250 (окончание)

ООО «АБ КАМЕНЬ Проект»

Формат А2

Спецификация дверей

Марка	Схема	Описание	Кол-во	Огнестойкость	Размеры проёма		Размеры изделия		Примечания
					Ширина	Высота	Ширина	Высота	
Д-1	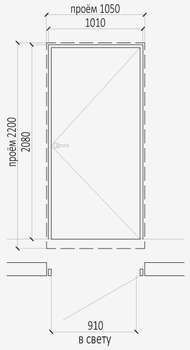	Дверной блок металлический, глухой, однопольный, распашной. Покраска порошковая заводская, цвет RAL по дизайн-проекту. Коробка скрытая. Нажимные ручки с обеих сторон. Замок с ключом. Доводчик накладной	30	EI30	1 050	2 200	1 010	2 080	Дверь в кладовую из помещения хранения автомобилей. Производство России
Д-1л	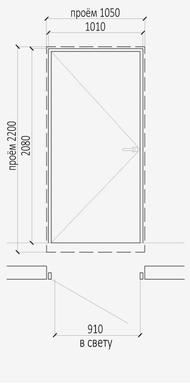	Дверной блок металлический, глухой, однопольный, распашной. Покраска порошковая заводская, цвет RAL по дизайн-проекту. Коробка скрытая. Нажимные ручки с обеих сторон. Замок с ключом. Доводчик накладной	29	EI30	1 050	2 200	1 010	2 080	Дверь в кладовую из помещения хранения автомобилей. Производство России
Д-2	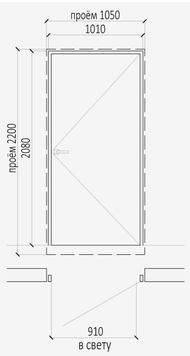	Дверной блок металлический, глухой, однопольный, распашной. Покраска порошковая заводская, цвет RAL по дизайн-проекту. Коробка скрытая. Нажимные ручки с обеих сторон. Замок с ключом. Доводчик накладной	7	EI60	1 050	2 200	1 010	2 080	Дверь в блок кладовых из помещения хранения автомобилей. Производство России
Д-2л	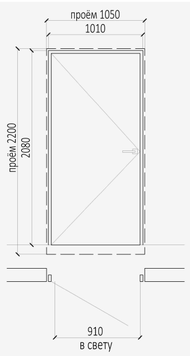	Дверной блок металлический, глухой, однопольный, распашной. Покраска порошковая заводская, цвет RAL по дизайн-проекту. Коробка скрытая. Нажимные ручки с обеих сторон. Замок с ключом. Доводчик накладной	9	EI60	1 050	2 200	1 010	2 080	Дверь в блок кладовых из помещения хранения автомобилей. Производство России

Спецификация дверей

Марка	Схема	Описание	Кол-во	Огнестойкость	Размеры проёма		Размеры изделия		Примечания
					Ширина	Высота	Ширина	Высота	
Д-3	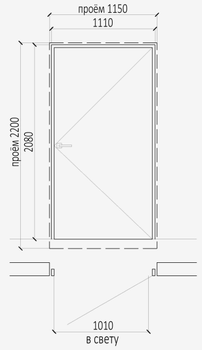	Дверной блок металлический, глухой, однопольный, распашной. Покраска порошковая заводская, цвет RAL по дизайн-проекту. Коробка скрытая. Нажимные ручки с обеих сторон. Замок с ключом. Доводчик накладной.	8	EI60	1 150	2 200	1 110	2 080	Дверь из технических помещений. Производство России
Д-3л	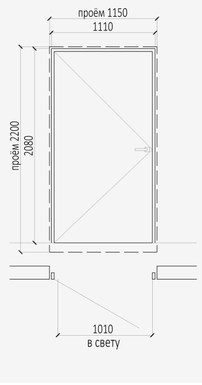	Дверной блок металлический, глухой, однопольный, распашной. Покраска порошковая заводская, цвет RAL по дизайн-проекту. Коробка скрытая. Нажимные ручки с обеих сторон. Замок с ключом. Доводчик накладной.	10	EI60	1 150	2 200	1 110	2 080	Дверь из технических помещений. Производство России

ПРИМЕЧАНИЯ

1. Перечень чертежей, состав проекта и общие указания см. "Общие данные" лист АР1-1.
2. Маркировку дверей см. на листах АР1-10, АР1-11, АР1-12, АР1-13, АР1-14, АР1-15,АР1-16, АР1-17.
3. Монолитные железобетонные конструкции, их размеры, привязки к осям и армирование см. раздел КР.
4. Размеры кирпичных перегородок и перегородок из газобетонных блоков даны по основным конструкциям без учета штукатурки.
5. Все закладные и металлические детали и изделия, расположенные открыто в конструкциях стен, должны быть оцинкованы
6. Лестницы см. АР4.1
7. Двери эвакуационных выходов из поэтажных коридоров, вестибюлей и лестничных клеток не должны иметь запоров, препятствующих их свободному открыванию изнутри. Двери лестничных клеток, коридоров должны иметь приспособления для самозакрывания ЗД1 (ГОСТ 5091-78*), уплотнения в притворах (ГОСТ 10174-90) и дверные упоры типа УД1 (ГОСТ 5091-78*)
8. У дверей в помещения, доступные для МГН, проем в свету, при открытой рабочей створке двери на 90о, должен быть не менее 900мм
9. На путях движения МГН высота порогов не должна превышать 14мм
10. Остекление дверей с пределами огнестойкости EIW60, EISW60 выполнить многослойное с противопожарным гелем.
Остекление дверей 100%.

0,000=145,800

Изм.	Кол.уч	Лист	№док.	Подпись	Дата
Зам. 1					18.01.24

Заказчик:
ООО "Арт-группа Камень"

ГКО-303-22-Р-АР1

Многофункциональный гостиничный комплекс с подземной автостоянкой
по адресу: г. Москва, проспект Мира, вл. 222/2

Разработал	Алёшина	
Проверил	Маслова	
ГАП	Маслова	
ГИП	Захарова	
Н. контр.	Маслова	
Рук. отдела	Маслова	

Архитектурные решения

Стадия	Лист	Листов
Р	22	

Спецификация элементов заполнения дверных проемов
на отм. -4,800

ООО «АБ КАМЕНЬ Проект»

Согласовано

Взам. инв. №

Подп. и дата

Инв. № подл.

Формат А2

Спецификация дверей на отм. -4,800

Марка	Схема	Описание	Кол-во	Огнестойкость	Размеры проёма		Размеры изделия		Примечания
					Ширина	Высота	Ширина	Высота	
Д-4	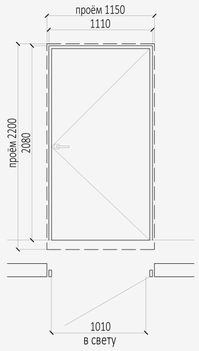	Дверной блок металлический, глухой, однопольный, распашной. Покраска порошковая заводская, цвет RAL по дизайн-проекту. Коробка скрытая. Нажимные ручки с обеих сторон. Замок с ключом. Доводчик накладной.	14	EIS60	1 150	2 200	1 110	2 080	Дверь из помещений ГРЩ, РУ, СС и электрощитовых. Производство России См. примечание 11
Д-4л	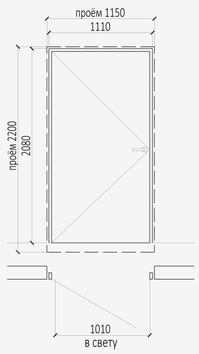	Дверной блок металлический, глухой, однопольный, распашной. Покраска порошковая заводская, цвет RAL по дизайн-проекту. Коробка скрытая. Нажимные ручки с обеих сторон. Замок с ключом. Доводчик накладной.	6	EIS60	1 150	2 200	1 110	2 080	Дверь из помещений ГРЩ, РУ, СС и электрощитовых. Производство См. примечание 11
Д-5	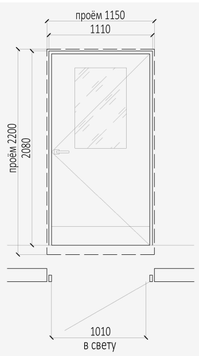	Дверной блок металлический, остекленный 25%, однопольный, дымогазонепроницаемый, распашной с уплотнением в притворах. Покраска порошковая заводская, цвет RAL по дизайн-проекту. Коробка скрытая.Нажимные ручки с обеих сторон.	12	EIS60	1 150	2 200	1 110	2 080	Дверь в лестничную клетку, в тамбур-шлюз. Производство России
Д-5л	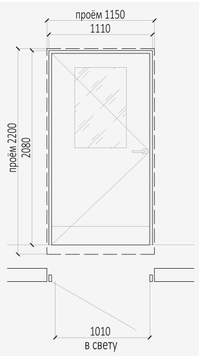	Дверной блок металлический, остекленный 25%, однопольный, дымогазонепроницаемый, распашной с уплотнением в притворах. Покраска порошковая заводская, цвет RAL по дизайн-проекту. Коробка скрытая.Нажимные ручки с обеих сторон.	11	EIS60	1 150	2 200	1 110	2 080	Дверь в лестничную клетку, в тамбур-шлюз. Производство России

Спецификация дверей на отм. -4,800

Марка	Схема	Описание	Кол-во	Огнестойкость	Размеры проёма		Размеры изделия		Примечания
					Ширина	Высота	Ширина	Высота	
Д-6	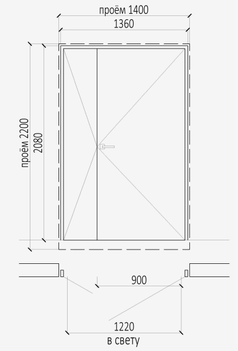	Дверной блок металлический, глухой, двупольный, распашной. Покраска порошковая заводская, цвет RAL по дизайн-проекту. Коробка скрытая. Нажимные ручки с обеих сторон. Замок с ключом. Доводчик накладной.	1	EI60	1 400	2 200	1 360	2 080	Дверь из помещения под склад реагента, песка. Производство России
Д-7	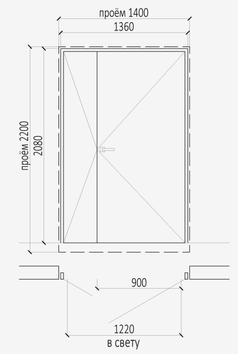	Дверной блок металлический, глухой, дымогазонепроницаемый, двупольный, распашной. Покраска порошковая заводская, цвет RAL по дизайн-проекту. Коробка скрытая. Нажимные ручки с обеих сторон. Замок с ключом. Доводчик накладной.	2	EIS60	1 400	2 200	1 360	2 080	Дверь из помещений временного хранения мусора. Производство России

ПРИМЕЧАНИЯ

1. Перечень чертежей, состав проекта и общие указания см. "Общие данные" лист АР1-1.
2. Маркировку дверей см. на листах АР1-10, АР1-11, АР1-12, АР1-13, АР1-14, АР1-15,АР1-16, АР1-17.
3. Монолитные железобетонные конструкции, их размеры, привязки к осям и армирование см. раздел КР.
4. Размеры кирпичных перегородок и перегородок из газобетонных блоков даны по основным конструкциям без учета штукатурки.
5. Все закладные и металлические детали и изделия, расположенные открыто в конструкциях стен, должны быть оцинкованы
6. Лестницы см. АР4.1
7. Двери эвакуационных выходов из поэтажных коридоров, вестибюлей и лестничных клеток не должны иметь запоров, препятствующих их свободному открыванию изнутри. Двери лестничных клеток, коридоров должны иметь приспособления для самозакрывания ЗД1 (ГОСТ 5091-78*), уплотнения в притворах (ГОСТ 10174-90) и дверные упоры типа УД1 (ГОСТ 5091-78*)
8. У дверей в помещения, доступные для МГН, проем в свету, при открытой рабочей створке двери на 90о, должен быть не менее 900мм
9. На путях движения МГН высота порогов не должна превышать 14мм
10. Остекление дверей с пределами огнестойкости EIW60, EISW60 выполнить многослойное с противопожарным гелем.
Остекление дверей 100%.
11. В дверных полотнах Д-4 EIS60 и Д-4л EIS60, обозначенных знаком (**), выполнить по центру два отверстия 300х300(Н) в нижней (низ отверстия + 0,100 от низа дверного полотна) и верхней (низ отверстия +1,650 от низа дверного полотна) частях дверного полотна для установки стыковочных узлов, необходимых для подключения передвижного оборудования ДПЭ-7 (см. раздел "ГКО-303-22-Р-ОВ2А"), предназначенного для оперативного удаления дыма, газов и огнетушащих веществ из помещений после действия установок порошкового огнетушения.

Количество изделий (-1 этаж, отм.-4.800):

Д-4 (**) EIS60 - 11 шт.

Д-4л (**) EIS60 - 6 шт.

0,000=145,800

Изм. 1	1					21.10.24
Зам. 1						18.01.24
Изм.	Кол.уч	Лист	№док.	Подпись	Дата	
Разработал		Алёшина				
Проверил		Маслова				
ГАП		Маслова				
ГИП		Захарова				
Н. контр.		Маслова				
Рук. отдела		Маслова				

Заказчик:
ООО "Арт-группа Камень"

ГКО-303-22-Р-АР1

Многофункциональный гостиничный комплекс с подземной автостоянкой по адресу: г. Москва, проспект Мира, вл. 222/2

Архитектурные решения

Стадия	Лист	Листов
Р	23	

Спецификация элементов заполнения дверных проемов на отм. -4,800 (продолжение 1)

ООО «АБ КАМЕНЬ Проект»

Согласовано

Взам. инв. №

Подп. и дата

Инв. № подл.

Формат А2

Спецификация дверей

Марка	Схема	Описание	Кол-во	Огнестойкость	Размеры проёма		Размеры изделия		Примечания
					Ширина	Высота	Ширина	Высота	
Д-7л	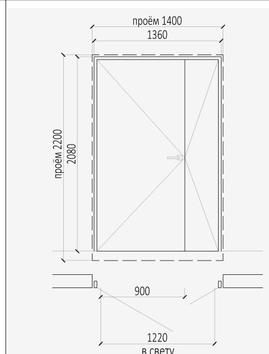	Дверной блок металлический, глухой, дымогазонепроницаемый, двупольный, распашной. Покраска порошковая заводская, цвет RAL по дизайн-проекту. Коробка скрытая. Нажимные ручки с обеих сторон. Замок с ключом. Доводчик накладной.	2	EIS60	1 400	2 200	1 360	2 080	Дверь из помещений временного хранения мусора. Производство России
Д-8л	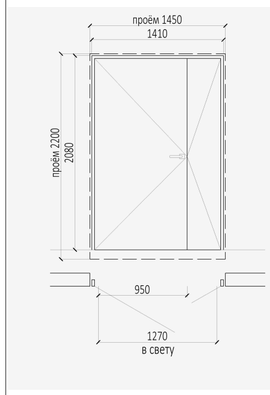	Дверной блок металлический, глухой, двупольный, распашной. Покраска порошковая заводская, цвет RAL по дизайн-проекту. Коробка скрытая. Нажимные ручки с обеих сторон. Замок с ключом. Доводчик накладной.	1	EI60	1 450	2 200	1 410	2 080	Дверь в лифтовой холл лифта для перемещения мусорных контейнеров. Производство России
Д-9	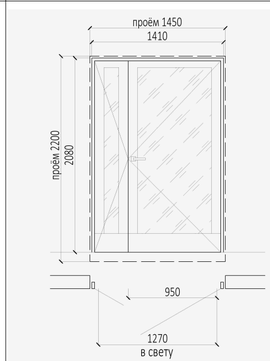	Дверной блок металлический (алюминиевый профиль), двухкамерный стеклопакет, остекление прозрачное многослойное с противопожарным гелем (100%), двойной, распашной с уплотнением в притворах. Покраска порошковая заводская, цвет RAL по дизайн-проекту. Коробка скрытая. Нажимные ручки с обеих сторон. Доводчик скрытый с механическим координатором закрывания	7	EIW60	1 450	2 200	1 410	2 080	Дверь в лифтовой холл. Производство России
Д-9л	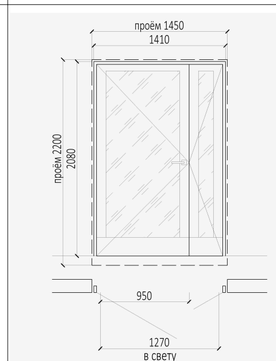	Дверной блок металлический (алюминиевый профиль), двухкамерный стеклопакет, остекление прозрачное многослойное с противопожарным гелем (100%), двойной, распашной с уплотнением в притворах. Покраска порошковая заводская, цвет RAL по дизайн-проекту. Коробка скрытая. Нажимные ручки с обеих сторон. Доводчик скрытый с механическим координатором закрывания	6	EIW60	1 450	2 200	1 410	2 080	Дверь в лифтовой холл. Производство России

Спецификация дверей

Марка	Схема	Описание	Кол-во	Огнестойкость	Размеры проёма		Размеры изделия		Примечания
					Ширина	Высота	Ширина	Высота	
Д-10	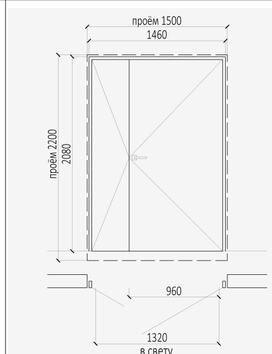	Дверной блок металлический, глухой, двупольный, распашной. Покраска порошковая заводская, цвет RAL по дизайн-проекту. Коробка скрытая. Нажимные ручки с обеих сторон. Замок с ключом. Доводчик накладной.	4	EI60	1 500	2 200	1 460	2 080	Дверь из венткамеры. Производство России

ПРИМЕЧАНИЯ

1. Перечень чертежей, состав проекта и общие указания см. "Общие данные" лист АР1-1.
2. Маркировку дверей см. на листах АР1-10, АР1-11, АР1-12, АР1-13, АР1-14, АР1-15,АР1-16, АР1-17.
3. Монолитные железобетонные конструкции, их размеры, привязки к осям и армирование см. раздел КР.
4. Размеры кирпичных перегородок и перегородок из газобетонных блоков даны по основным конструкциям без учета штукатурки.
5. Все закладные и металлические детали и изделия, расположенные открыто в конструкциях стен, должны быть оцинкованы
6. Лестницы см. АР4.1
7. Двери эвакуационных выходов из поэтажных коридоров, вестибюлей и лестничных клеток не должны иметь запоров, препятствующих их свободному открыванию изнутри. Двери лестничных клеток, коридоров должны иметь приспособления для самозакрывания ЗД1 (ГОСТ 5091-78*), уплотнения в притворах (ГОСТ 10174-90) и дверные упоры типа УД1 (ГОСТ 5091-78*)
8. У дверей в помещения, доступные для МГН, проем в свету, при открытой рабочей створке двери на 90о, должен быть не менее 900мм
9. На путях движения МГН высота порогов не должна превышать 14мм
10. Остекление дверей с пределами огнестойкости EIW60, EISW60 выполнить многослойное с противопожарным гелем. Остекление дверей 100%.

Согласовано

Взам. инв. №

Подп. и дата

Инв. № подл.

Зам. 1						18.01.24
Изм.	Кол.уч	Лист	№док.	Подпись	Дата	
Разработал		Алёшина				
Проверил		Маслова				
ГАП		Маслова				
ГИП		Захарова				
Н. контр.		Маслова				
Рук. отдела		Маслова				

0,000=145,800

Заказчик:
ООО "Арт-группа Камень"

ГКО-303-22-Р-АР1

Многофункциональный гостиничный комплекс с подземной автостоянкой по адресу: г. Москва, проспект Мира, вл. 222/2

Архитектурные решения	Стадия	Лист	Листов
	Р	24	

Спецификация элементов заполнения дверных проемов на отм. -4,800 (продолжение 2)

ООО «АБ КАМЕНЬ Проект»

Формат А2

Спецификация дверей на отм. -4,800

Марка	Схема	Описание	Кол-во	Огнестойкость	Размеры проёма		Размеры изделия		Примечания
					Ширина	Высота	Ширина	Высота	
Д-10л	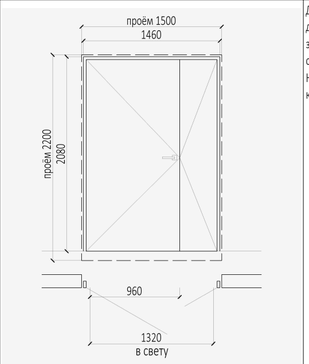	Дверной блок металлический, глухой, двупольный, распашной. Покраска порошковая заводская, цвет RAL по дизайн-проекту. Коробка скрытая. Нажимные ручки с обеих сторон. Замок с ключом. Доводчик накладной.	1.1 — 5	EI60	1 500	2 200	1 460	2 080	Дверь из венткамеры. Производство России
Д-11	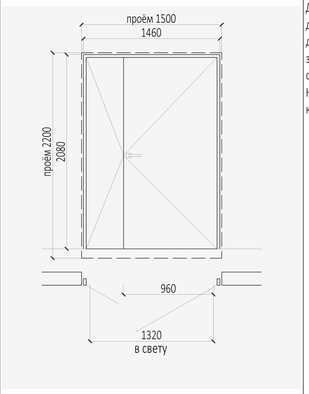	Дверной блок металлический, глухой, дымогазонепроницаемый, двупольный, распашной. Покраска порошковая заводская, цвет RAL по дизайн-проекту. Коробка скрытая. Нажимные ручки с обеих сторон. Замок с ключом. Доводчик накладной.	2	EIS60	1 500	2 200	1 460	2 080	Дверь из помещений ГРЩ, РУ, СС и электрощитовых. Производство России См. примечание 11
Д-11л	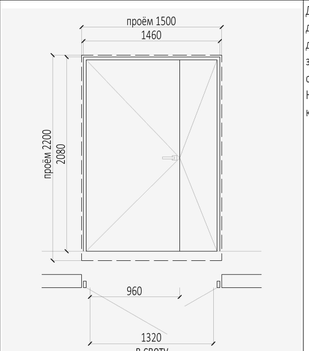	Дверной блок металлический, глухой, дымогазонепроницаемый, двупольный, распашной. Покраска порошковая заводская, цвет RAL по дизайн-проекту. Коробка скрытая. Нажимные ручки с обеих сторон. Замок с ключом. Доводчик накладной.	1	EIS60	1 500	2 200	1 460	2 080	Дверь из помещений ГРЩ, РУ, СС и электрощитовых. Производство России См. примечание 11

ПРИМЕЧАНИЯ

1. Перечень чертежей, состав проекта и общие указания см. "Общие данные" лист АР1-1.
2. Маркировку дверей см. на листах АР1-10, АР1-11, АР1-12, АР1-13, АР1-14, АР1-15,АР1-16, АР1-17.
3. Монолитные железобетонные конструкции, их размеры, привязки к осям и армирование см. раздел КР.
4. Размеры кирпичных перегородок и перегородок из газобетонных блоков даны по основным конструкциям без учета штукатурки.
5. Все закладные и металлические детали и изделия, расположенные открыто в конструкциях стен, должны быть оцинкованы
6. Лестницы см. АР4.1
7. Двери эвакуационных выходов из поэтажных коридоров, вестибюлей и лестничных клеток не должны иметь запоров, препятствующих их свободному открыванию изнутри. Двери лестничных клеток, коридоров должны иметь приспособления для самозакрывания ЗД1 (ГОСТ 5091-78*), уплотнения в притворах (ГОСТ 10174-90) и дверные упоры типа УД1 (ГОСТ 5091-78*)
8. У дверей в помещения, доступные для МГН, проем в свету, при открытой рабочей створке двери на 90о, должен быть не менее 900мм
9. На путях движения МГН высота порогов не должна превышать 14мм
10. Остекление дверей с пределами огнестойкости EIW60, EISW60 выполнить многослойное с противопожарным гелем.
Остекление дверей 100%.
11. В дверных полотнах Д-11 EIS60 и Д-11л EIS60, обозначенных знаком (**), выполнить по центру широкого полотна два отверстия 300х300(Н) в нижней (низ отверстия +0,100 от низа дверного полотна) и верхней (низ отверстия +1,650 от низа дверного полотна) частях дверного полотна для установки стыковочных узлов, необходимых для подключения передвижного оборудования ДПЭ-7 (см. раздел "ГКО-303-22-Р-ОВ2А"), предназначенного для оперативного удаления дыма, газов и огнетушащих веществ из помещений после действия установок порошкового огнетушения.

Количество изделий (-1 этаж, отм.-4.800):

Д-11 (**) EIS60 - 1 шт.

Д-11л (**) EIS60 - 1 шт.

0,000=145,800

Изм. 1	1				21.10.24	
Зам. 1					18.01.24	
Изм.	Кол.уч	Лист	№док.	Подпись	Дата	
Разработал		Алёшина				
Проверил		Маслова				
ГАП		Маслова				
ГИП		Захарова				
Н. контр.		Маслова				
Рук. отдела		Маслова				

Заказчик: ООО "Арт-группа Камень"

ГКО-303-22-Р-АР1

Многофункциональный гостиничный комплекс с подземной автостоянкой по адресу: г. Москва, проспект Мира, вл. 222/2

Архитектурные решения	Стадия	Лист	Листов
	Р	25	

Спецификация элементов заполнения дверных проемов на отм. -4,800 (окончание)

ООО «АБ КАМЕНЬ Проект»

Согласовано

Взам. инв. №

Подп. и дата

Инв. № подл.

Формат А2

Спецификация ворот на отм. -8,250

Марка	Схема	Описание	Кол-во	Огнестойкость	Размеры проема		Размеры изделия		Примечания
					Ширина	Высота	Ширина	Высота	
В-1	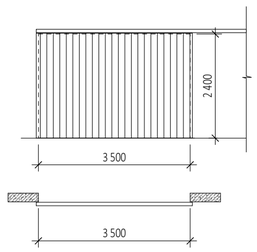	Ворота откатные противопожарные одностворчатые EI60 в максимальной комплектации	1	EI60	3500	2400	3 500	2 400	
В-2	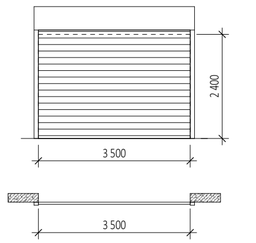	Ворота рулонные противопожарные EI60	4	EI60	3500	2400	3 500	2 400	

Спецификация ворот на отм. -4,800

Марка	Схема	Описание	Кол-во	Огнестойкость	Размеры проема		Размеры изделия		Примечания
					Ширина	Высота	Ширина	Высота	
В-1	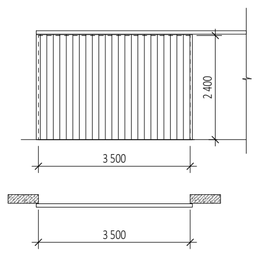	Ворота откатные противопожарные одностворчатые EI60 в максимальной комплектации	1	EI60	3500	2400	3 500	2 400	
В-2	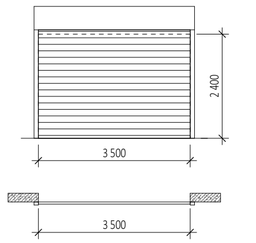	Ворота рулонные противопожарные EI60	5	EI60	3500	2400	3 500	2 400	
В-3	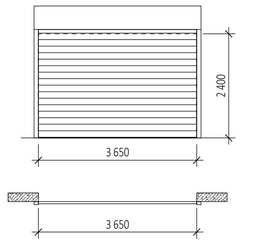	Ворота рулонные противопожарные EI60	2	EI60	4650	2400	4 650	2 400	

Спецификация инженерных дверей на отм. -8,250

Марка	Описание	Кол-во	Огнестойкость	Размеры проёма		Примечания
				Ширина	Высота	
Л-1	Гермодверь.Изготовление заводское. Завосдкая покраска. Цвет по дизайн-проекту.	4	EI60	505	1 255	

Спецификация инженерных дверей на отм. -4,800

Марка	Описание	Кол-во	Огнестойкость	Размеры проёма		Примечания
				Ширина	Высота	
Л-1	Гермодверь.Изготовление заводское. Завосдкая покраска. Цвет по дизайн-проекту.	1	EI60	505	1 255	
Л-1л	Гермодверь.Изготовление заводское. Завосдкая покраска. Цвет по дизайн-проекту.	1	EI60	505	1 255	
Л-2л	Лючок противопожарный глухой металлический	4	EI60	600	400	

1.1

0,000=145,800

Изм.	Кол.уч	Лист	№док.	Подпись	Дата
Изм. 1	1				21.10.24
Зам. 1					18.01.24
Разработал		Алёшина			
Проверил		Маслова			
ГАП		Маслова			
ГИП		Захарова			
Н. контр.		Маслова			
Рук. отдела		Маслова			

Заказчик: ООО "Арт-группа Камень"

ГКО-303-22-Р-АР1

Многофункциональный гостиничный комплекс с подземной автостоянкой по адресу: г. Москва, проспект Мира, вл. 222/2

Архитектурные решения

Стадия	Лист	Листов
Р	26	

Спецификация элементов заполнения проемов для ворот, инженерных дверей на отм. -8.250, -4.800

ООО «АБ КАМЕНЬ Проект»

Согласовано

Взам. инв. №

Подп. и дата

Инв. № подл.

Формат А2

Ведомость отделки помещений на отм. -8.250

Пом. Номер	Наименование	Потолок		Стены и перегородки	
		Вид отделки	Площадь, м²	Вид отделки	Площадь, м²
Уровень -2					
05.5-2	Венткамера вытяжная	Тип 1	88,82	-Тип 1.1 -Тип 3.1	66,23 66,01
07.5-5.1	Венткамера вытяжная	Тип 1	18,06	-Тип 1.1 -Тип 3.1	39,45 5,86
07.5-5	Венткамера вытяжная	Тип 1	74,28	-Тип 3.1 -Тип 1.1	49,11 64,91
07.5-4	Венткамера подпорная	Тип 1	47,69	-Тип 1.1 -Тип 3.1	66,32 6,66
05.5-3	Венткамера подпорная	Тип 1	123,36	-Тип 3.1 -Тип 1.1	133,53 63,71
08.5-6	Венткамера приточная	Тип 2	73,65	-Тип 1.3 -Тип 3.3	12,58 91,24
06.5-2	Венткамера приточная	Тип 2	132,43	-Тип 3.3 -Тип 1.3	117,57 45,66
08.5-5	Венткамера приточно-вытяжная	Тип 2	134,01	-Тип 3.3 -Тип 1.3	115 106,37
07.5-6	Венткамера приточно-вытяжная	Тип 2	92,98	-Тип 3.3 -Тип 1.3	84,92 71,4
06.11-22	Кладовая	Тип 3	8,50		
06.11-29	Кладовая	Тип 3	9,37		
06.11-30	Кладовая	Тип 3	8,24		
06.11-26	Кладовая	Тип 3	7,47		
06.11-5	Кладовая	Тип 3	6,86		
07.14-49	Кладовая	Тип 3	8,25		
08.10-27	Кладовая	Тип 3	7,16	-Тип 1.2	8,65
06.11-20	Кладовая	Тип 3	10,05	-Тип 1.2	8,65
06.11-19	Кладовая	Тип 3	9,19	-Тип 1.2	7,9
06.11-27	Кладовая	Тип 3	8,90	-Тип 1.2	10,76
06.-15	Кладовая	Тип 3	5,94	-Тип 1.2	28,3
08.12-36	Кладовая	Тип 3	6,37	-Тип 1.2	6,92
07.14-62	Кладовая	Тип 3	11,35	-Тип 1.2	6,86
07.14-66	Кладовая	Тип 3	11,35	-Тип 1.2	6,5
08.12-38	Кладовая	Тип 3	6,37	-Тип 1.2	6,92
08.12-40	Кладовая	Тип 3	8,49	-Тип 1.2	20,24
08.12-1	Кладовая	Тип 3	5,50	-Тип 1.2	7,22
08.12-3	Кладовая	Тип 3	5,34	-Тип 1.2	7,54
08.12-4	Кладовая	Тип 3	6,56	-Тип 1.2	6,6
08.12-20	Кладовая	Тип 3	6,88	-Тип 1.2	6,54
05.5-85	Кладовая	Тип 3	5,62	-Тип 1.2	7,57
05.5-86	Кладовая	Тип 3	5,62	-Тип 1.2	7,22
05.5-87	Кладовая	Тип 3	4,89	-Тип 1.2	6,29
05.5-84	Кладовая	Тип 3	4,89	-Тип 1.2	6,29
05.5-81	Кладовая	Тип 3	4,89	-Тип 1.2	6,29
05.5-82	Кладовая	Тип 3	4,89	-Тип 1.2	6,29
05.5-83	Кладовая	Тип 3	4,89	-Тип 1.2	6,29
05.5-88	Кладовая	Тип 3	4,89	-Тип 1.2	6,23
05.5-93	Кладовая	Тип 3	4,89	-Тип 1.2	6,24
05.6-118	Кладовая	Тип 3	5,44	-Тип 1.2	7,67
05.8-119	Кладовая	Тип 3	7,62	-Тип 1.2	7,43
05.8-116	Кладовая	Тип 3	6,59	-Тип 1.2	7,22
05.-17	Кладовая	Тип 3	6,11	-Тип 1.2	27,29
05.5-5	Кладовая	Тип 3	4,65	-Тип 1.2	5,91
05.5-6	Кладовая	Тип 3	4,07	-Тип 1.2	12,63
06.-9	Кладовая	Тип 3	9,04	-Тип 1.2	35,64
05.20-15	Кладовая	Тип 3	5,06	-Тип 1.2	5,89
05.20-12	Кладовая	Тип 3	5,06	-Тип 1.2	6,61
05.20-9	Кладовая	Тип 3	5,13	-Тип 1.2	13,51
05.20-32	Кладовая	Тип 3	6,20	-Тип 1.2	6,27
05.20-53	Кладовая	Тип 3	6,20	-Тип 1.2	6,27
05.20-54	Кладовая	Тип 3	6,20	-Тип 1.2	6,15
07.17-52	Кладовая	Тип 3	4,91	-Тип 1.2	7,49
07.17-80	Кладовая	Тип 3	5,06	-Тип 1.2	4,05
07.17-81	Кладовая	Тип 3	4,42	-Тип 1.2	3,38
07.17-89	Кладовая	Тип 3	4,87	-Тип 1.2	9,76
05.16-50	Кладовая	Тип 3	5,15	-Тип 1.2	14,52
05.16-62	Кладовая	Тип 3	6,44	-Тип 1.2	12,23
05.16-63	Кладовая	Тип 3	7,02	-Тип 1.2	14,26
05.16-59	Кладовая	Тип 3	6,97	-Тип 1.2	16,03
07.17-88	Кладовая	Тип 3	4,59	-Тип 1.2	6,72
07.19-74	Кладовая	Тип 3	5,85	-Тип 1.2	12,83
07.19-77	Кладовая	Тип 3	5,48	-Тип 1.2	15,82
07.18-4	Кладовая	Тип 3	3,85	-Тип 1.2	6,38
07.18-5	Кладовая	Тип 3	3,41	-Тип 1.2	6,27
07.18-7	Кладовая	Тип 3	5,47	-Тип 1.2	9,1
07.21-23	Кладовая	Тип 3	3,89	-Тип 1.2	9,89
08.-15	Кладовая	Тип 3	7,34	-Тип 1.2	33,19
08.10-30	Кладовая	Тип 3	9,17	-Тип 1.2 -Тип 3.2	6,8 2,07
08.10-32	Кладовая	Тип 3	8,30	-Тип 1.2 -Тип 3.2	5,93 2,22
08.10-28	Кладовая	Тип 3	7,66	-Тип 1.2 -Тип 3.2	9,26 2,47
08.10-35	Кладовая	Тип 3	7,14	-Тип 1.2 -Тип 3.2	9,69 5,3
08.10-43	Кладовая	Тип 3	9,81	-Тип 1.2 -Тип 3.2	11,03 2,65
08.10-44	Кладовая	Тип 3	9,72	-Тип 1.2 -Тип 3.2	5,9 3,34
08.10-46	Кладовая	Тип 3	9,90	-Тип 1.2 -Тип 3.2	4,58 4,53
08.-41	Кладовая	Тип 3	12,91	-Тип 1.2 -Тип 3.2	52,13 6,68
06.11-17	Кладовая	Тип 3	7,74	-Тип 1.2 -Тип 3.2	6,66 2,53
06.11-18	Кладовая	Тип 3	10,28	-Тип 1.2 -Тип 3.2	9,48 5,18
06.11-28	Кладовая	Тип 3	7,52	-Тип 1.2 -Тип 3.2	8,7 3,33
08.12-37	Кладовая	Тип 3	5,49	-Тип 1.2 -Тип 3.2	6,92 5,41
07.14-67	Кладовая	Тип 3	10,41	-Тип 1.2 -Тип 3.2	6,92 7,98
07.14-65	Кладовая	Тип 3	14,11	-Тип 1.2 -Тип 3.2	24,68 1,8
07.14-64	Кладовая	Тип 3	10,85	-Тип 1.2 -Тип 3.2	7,51 5,36
07.14-50	Кладовая	Тип 3	10,44	-Тип 1.2 -Тип 3.2	14,41 3,54
07.14-48	Кладовая	Тип 3	12,10	-Тип 1.2 -Тип 3.2	20,95 1,22
08.12-39	Кладовая	Тип 3	6,88	-Тип 1.2 -Тип 3.2	3,42 2,71
08.12-2	Кладовая	Тип 3	9,24	-Тип 1.2 -Тип 3.2	20,41 2,32
08.12-12	Кладовая	Тип 3	6,87	-Тип 1.2 -Тип 3.2	3,52 2,85
05.6-65	Кладовая	Тип 3	7,90	-Тип 1.2 -Тип 3.2	16,19 18,36
05.6-120	Кладовая	Тип 3	10,92	-Тип 1.2 -Тип 3.2	7,39 2,38
05.6-126	Кладовая	Тип 3	5,43	-Тип 1.2 -Тип 3.2	6,81 2,22

Ведомость отделки помещений на отм. -8.250

Пом. Номер	Наименование	Потолок		Стены и перегородки	
		Вид отделки	Площадь, м²	Вид отделки	Площадь, м²
05.7-127	Кладовая	Тип 3	11,28	-Тип 1.2 -Тип 3.2	23,64 4,77
05.7-124	Кладовая	Тип 3	8,78	-Тип 1.2 -Тип 3.2	7,36 2,22
05.7-112	Кладовая	Тип 3	8,78	-Тип 1.2 -Тип 3.2	7,8 2,22
05.7-101	Кладовая	Тип 3	8,78	-Тип 1.2 -Тип 3.2	6,84 2,22
05.-18	Кладовая	Тип 3	5,60	-Тип 1.2 -Тип 3.2	22,55 2,85
08.10-22	Кладовая	Тип 3	8,62	-Тип 1.2 -Тип 3.2	9,34 5,23
05.5-26	Кладовая	Тип 3	4,91	-Тип 1.2 -Тип 3.2	11,06 2,53
05.5-27	Кладовая	Тип 3	13,38	-Тип 1.2 -Тип 3.2	35,03 5,34
05.5-16	Кладовая	Тип 3	8,46	-Тип 1.2 -Тип 3.2	4,19 2,85
05.5-7	Кладовая	Тип 3	3,99	-Тип 1.2 -Тип 3.2	3,31 11,7
08.12-14	Кладовая	Тип 3	7,62	-Тип 1.2 -Тип 3.2	17,22 5,54
05.5-1	Кладовая	Тип 3	10,59	-Тип 1.2 -Тип 3.2	31,62 7,1
07.17-85	Кладовая	Тип 3	3,39	-Тип 1.2 -Тип 3.2	1,82 1,07
07.17-90	Кладовая	Тип 3	4,59	-Тип 1.2 -Тип 3.2	4,93 1,14
07.17-86	Кладовая	Тип 3	4,29	-Тип 1.2 -Тип 3.2	7,52 2,69
07.17-87	Кладовая	Тип 3	6,81	-Тип 1.2 -Тип 3.2	23,19 3,88
07.19-78	Кладовая	Тип 3	4,97	-Тип 1.2 -Тип 3.2	2,52 3,61
07.19-79	Кладовая	Тип 3	5,53	-Тип 1.2 -Тип 3.2	6,53 3,35
08.-13	Кладовая	Тип 3	6,19	-Тип 1.2 -Тип 3.2	22,62 8,96
05.6-40	Кладовая	Тип 3	5,11	-Тип 1.2 -Тип 3.2	5 4,74
05.6-78	Кладовая	Тип 3	7,01	-Тип 2.2	6,6
05.6-79	Кладовая	Тип 3	7,05	-Тип 2.2	6,63
08.10-34	Кладовая	Тип 3	7,20	-Тип 3.2	7,64
08.10-33	Кладовая	Тип 3	7,76	-Тип 3.2	5,83
08.10-24	Кладовая	Тип 3	6,77	-Тип 3.2	7,96
08.10-26	Кладовая	Тип 3	4,55	-Тип 3.2	9,04
06.11-21	Кладовая	Тип 3	8,55	-Тип 3.2	5,87
06.11-31	Кладовая	Тип 3	10,37	-Тип 3.2	12,14
06.11-16	Кладовая	Тип 3	6,48	-Тип 3.2	1,8
06.11-6	Кладовая	Тип 3	7,28	-Тип 3.2	11,6
07.14-59	Кладовая	Тип 3	11,55	-Тип 3.2	7,57
07.14-57	Кладовая	Тип 3	11,55	-Тип 3.2	7,57
07.14-58	Кладовая	Тип 3	11,69	-Тип 3.2	7,67
08.12-7	Кладовая	Тип 3	4,19	-Тип 3.2	12,01
08.12-9	Кладовая	Тип 3	4,97	-Тип 3.2	5,9
08.12-11	Кладовая	Тип 3	4,97	-Тип 3.2	5,76
08.12-10	Кладовая	Тип 3	5,30	-Тип 3.2	6,7
05.5-94	Кладовая	Тип 3	4,21	-Тип 3.2	8,19
05.5-95	Кладовая	Тип 3	4,21	-Тип 3.2	6,2
05.5-92	Кладовая	Тип 3	4,21	-Тип 3.2	6,2
05.5-89	Кладовая	Тип 3	9,40	-Тип 3.2	13,48
05.5-80	Кладовая	Тип 3	4,10	-Тип 3.2	9,1
05.8-69	Кладовая	Тип 3	7,58	-Тип 3.2	7,08
05.8-70	Кладовая	Тип 3	9,51	-Тип 3.2	5,95
05.8-68	Кладовая	Тип 3	8,83	-Тип 3.2	5,95
05.6-66	Кладовая	Тип 3	9,26	-Тип 3.2	8,86
05.6-67	Кладовая	Тип 3	9,35	-Тип 3.2	6,6
05.6-72	Кладовая	Тип 3	9,35	-Тип 3.2	6,66
05.6-73	Кладовая	Тип 3	8,79	-Тип 3.2	6,26
05.6-74	Кладовая	Тип 3	7,86	-Тип 3.2	8,12
05.6-75	Кладовая	Тип 3	11,28	-Тип 3.2	15,18
05.6-117	Кладовая	Тип 3	12,53	-Тип 3.2	7,69
05.6-113	Кладовая	Тип 3	5,98	-Тип 3.2	12,05
05.7-121	Кладовая	Тип 3	7,16	-Тип 3.2	8,52
05.7-122	Кладовая	Тип 3	7,58	-Тип 3.2	6,88
05.7-123	Кладовая	Тип 3	7,16	-Тип 3.2	8,01
05.7-102	Кладовая	Тип 3	6,99	-Тип 3.2	8,36
05.7-103	Кладовая	Тип 3	6,93	-Тип 3.2	6,5
05.7-100	Кладовая	Тип 3	6,93	-Тип 3.2	6,92
05.7-97	Кладовая	Тип 3	6,93	-Тип 3.2	6,92
05.7-98	Кладовая	Тип 3	6,93	-Тип 3.2	6,56
05.7-99	Кладовая	Тип 3	6,93	-Тип 3.2	6,86
05.9-108	Кладовая	Тип 3	5,29	-Тип 3.2	20,44
05.9-105	Кладовая	Тип 3	3,97	-Тип 3.2	19,95
05.9-106	Кладовая	Тип 3	5,93	-Тип 3.2	21,56
05.9-107	Кладовая	Тип 3	3,74	-Тип 3.2	19,6
05.9-64	Кладовая	Тип 3	5,50	-Тип 3.2	21,78
05.9-22	Кладовая	Тип 3	6,07	-Тип 3.2	23,27
05.9-23	Кладовая	Тип 3	4,07	-Тип 3.2	20,16
05.7-30	Кладовая	Тип 3	7,44	-Тип 3.2	6,87
05.20-3	Кладовая	Тип 3	10,42	-Тип 3.2	19,76
05.20-8	Кладовая	Тип 3	6,16	-Тип 3.2	15,75
05.20-13	Кладовая	Тип 3	6,14	-Тип 3.2	5,89
05.20-14	Кладовая	Тип 3	5,77	-Тип 3.2	34,15
07.17-83	Кладовая	Тип 3	5,78	-Тип 3.2	4,81
07.17-84	Кладовая	Тип 3	6,20	-Тип 3.2	19,05
05.16-56	Кладовая	Тип 3	7,48	-Тип 3.2	13,58
07.18-73	Кладовая	Тип 3	6,41	-Тип 3.2	7,7
07.19-70	Кладовая	Тип 3	4,49	-Тип 3.2	5,34
07.19-19	Кладовая	Тип 3	4,49	-Тип 3.2	4,99
07.18-6	Кладовая	Тип 3	7,69	-Тип 3.2	17,61
07.18-10	Кладовая	Тип 3	6,47	-Тип 3.2	7,57
07.18-11	Кладовая	Тип 3	6,43	-Тип 3.2	8,79
07.18-9	Кладовая	Тип 3	8,32	-Тип 3.2	18,66
07.21-37	Кладовая	Тип 3	5,05	-Тип 3.2	5,91
07.21-35	Кладовая	Тип 3	5,05	-Тип 3.2	5,92
07.21-36	Кладовая	Тип 3	5,05	-Тип 3.2	5,91
05.6-33	Кладовая	Тип 3	5,35	-Тип 3.2	6,17
06.-5	Кладовая	Тип 3	2,60	-Тип 3.2	16,98
07.-33	Кладовая	Тип 3	7,97	-Тип 3.2 -Тип 1.2	23,82 8,54
07.-60	Кладовая	Тип 3	6,53	-Тип 3.2 -Тип 1.2	20,37 9,27
08.-31	Кладовая	Тип 3	12,17	-Тип 3.2 -Тип 1.2	34,37 5,68
08.10-29	Кладовая	Тип 3	6,53	-Тип 3.2 -Тип 1.2	5,99 11,53
08.10-25	Кладовая	Тип 3	7,31	-Тип 3.2 -Тип 1.2	8,73 8,27
08.10-42	Кладовая	Тип 3	10,25	-Тип 3.2 -Тип 1.2	4,14 17,09
08.10-45	Кладовая	Тип 3	12,41	-Тип 3.2 -Тип 1.2	8,73 12,68

Ведомость отделки помещений на отм. -8.250

Пом. Номер	Наименование	Потолок		Стены и перегородки	
		Вид отделки	Площадь, м²	Вид отделки	Площадь, м²
06.11-23	Кладовая	Тип 3	10,75	-Тип 3.2 -Тип 1.2	11,09 9,26
06.11-24	Кладовая	Тип 3	12,18	-Тип 3.2 -Тип 1.2	16,97 9,82
06.11-25	Кладовая	Тип 3	9,25	-Тип 3.2 -Тип 1.2	12,86 8,5
06.-7	Кладовая	Тип 3	12,37	-Тип 3.2 -Тип 1.2	23,91 18,77
06.-4	Кладовая	Тип 3	6,51	-Тип 3.2 -Тип 1.2	23,66 5,42
06.-1	Кладовая	Тип 3	7,68	-Тип 3.2 -Тип 1.2	28,72 5,16
06.-2	Кладовая	Тип 3	9,61	-Тип 3.2 -Тип 1.2	10,55 24,39
06.-3	Кладовая	Тип 3	10,63	-Тип 3.2 -Тип 1.2	8,57 28,35
06.-8	Кладовая	Тип 3	8,36	-Тип 3.2 -Тип 1.2	7,2 26,88
06.-13	Кладовая	Тип 3	5,94	-Тип 3.2 -Тип 1.2	7,62 20,15
06.-14	Кладовая	Тип 3	5,77	-Тип 3.2 -Тип 1.2	11,12 18,62
06.-12	Кладовая	Тип 3	5,23	-Тип 3.2 -Тип 1.2	4,66 22,46
07.14-61	Кладовая	Тип 3	12,40	-Тип 3.2 -Тип 1.2	6,47 20,9
07.14-63	Кладовая	Тип 3	13,38	-Тип 3.2 -Тип 1.2	14,24 15,1
08.12-8	Кладовая	Тип 3	6,06	-Тип 3.2 -Тип 1.2	6,11 6,6
08.12-6	Кладовая	Тип 3	5,05	-Тип 3.2 -Тип 1.2	6,06 8,39
08.12-5	Кладовая	Тип 3	7,39	-Тип 3.2 -Тип 1.2	2,22 7,95
08.-19	Кладовая	Тип 3	6,76	-Тип 3.2 -Тип 1.2	25,54 6,03
08.-21	Кладовая	Тип 3	7,23	-Тип 3.2 -Тип 1.2	28,24 4,9
08.-23	Кладовая	Тип 3	6,95	-Тип 3.2 -Тип 1.2	29,73 2,58
05.8-71	Кладовая	Тип 3	9,63	-Тип 3.2 -Тип 1.2	7,16 12,75
05.8-96	Кладовая	Тип 3	9,12	-Тип 3.2 -Тип 1.2	9,71 15,76
05.6-114	Кладовая	Тип 3	5,98	-Тип 3.2 -Тип 1.2	11,52 4,62
05.6-115	Кладовая	Тип 3	11,06	-Тип 3.2 -Тип 1.2	7,47 14,3
05.6-125	Кладовая	Тип 3	13,50	-Тип 3.2 -Тип 1.2	10,46 10,19
05.7-104	Кладовая	Тип 3	6,94	-Тип 3.2 -Тип 1.2	10,64 1,56
05.-109	Кладовая	Тип 3	7,44	-Тип 3.2 -Тип 1.2	27,9 4,28
05.-110	Кладовая	Тип 3	7,47	-Тип 3.2 -Тип 1.2	27,92 4,3
05.9-111	Кладовая	Тип 3	11,31	-Тип 3.2 -Тип 1.2	29,1 7,8
05.9-21	Кладовая	Тип 3	3,83	-Тип 3.2 -Тип 1.2	17,08 2,71
05.9-20	Кладовая	Тип 3	5,63	-Тип 3.2 -Тип 1.2	16,18 6,64
05.-19	Кладовая	Тип 3	5,50	-Тип 3.2 -Тип 1.2	6,3 19,02
05.-24	Кладовая	Тип 3	5,99	-Тип 3.2 -Тип 1.2	6,73 19,48
05.-29	Кладовая	Тип 3	7,89	-Тип 3.2 -Тип 1.2	31,56 10,53
08.-18	Кладовая	Тип 3	7,82	-Тип 3.2 -Тип 1.2	31,38 3,19
05.9-31	Кладовая	Тип 3	4,43	-Тип 3.2 -Тип 1.2	14,39 6,96
05.9-28	Кладовая	Тип 3	7,84	-Тип 3.2 -Тип 1.2	9,96 17,06
05.9-25	Кладовая	Тип 3	8,68	-Тип 3.2 -Тип 1.2	20,77 7,77
06.-10	Кладовая	Тип 3	9,30	-Тип 3.2 -Тип 1.2	11,53 23,36
05.-4	Кладовая	Тип 3	7,26	-Тип 3.2 -Тип 1.2	11,61 21,06
07.-46	Кладовая	Тип 3	8,64	-Тип 3.2 -Тип 1.2	24,05 8,54
07.-47	Кладовая	Тип 3	7,82	-Тип 3.2 -Тип 1.2	32,11 3,28
07.-51	Кладовая	Тип 3	7,08	-Тип 3.2 -Тип 1.2	32,6 2,55
07.-55	Кладовая	Тип 3	11,50	-Тип 3.2 -Тип 1.2	28,74 9,27
07.-56	Кладовая	Тип 3	6,70	-Тип 3.2 -Тип 1.2	27,66 4,52
07.-54	Кладовая	Тип 3	7,23	-Тип 3.2 -Тип 1.2	28,31 4,92
05.20-2	Кладовая	Тип 3	10,72	-Тип 3.2 -Тип 1.2	11,92 7,6
05.20-10	Кладовая	Тип 3	8,29	-Тип 3.2 -Тип 1.2	16,62 6,44
05.20-11	Кладовая	Тип 3	7,97	-Тип 3.2 -Тип 1.2	5,78 2,93
05.20-55	Кладовая	Тип 3	9,01	-Тип 3.2 -Тип 1.2	15,28 6,27
05.7-52	Кладовая	Тип 3	6,99	-Тип 3.2 -Тип 1.2	7,55 9,42
05.7-49	Кладовая	Тип 3	7,03	-Тип 3.2 -Тип 1.2	11,69 1,04
07.17-53	Кладовая	Тип 3	5,18	-Тип 3.2 -Тип 1.2	4,4 5,69
07.17-68	Кладовая	Тип 3	3,84	-Тип 3.2 -Тип 1.2	3,06 4,68
07.17-82	Кладовая	Тип 3	7,42	-Тип 3.2 -Тип 1.2	13,96 5,09
05.16-51	Кладовая	Тип 3	6,07	-Тип 3.2 -Тип 1.2	17,71 1,47
05.16-61	Кладовая	Тип 3	9,39	-Тип 3.2 -Тип 1.2	8,12 12,55
05.16-60	Кладовая	Тип 3	4,75	-Тип 3.2 -Тип 1.2	0,03 3,74
05.16-57	Кладовая	Тип 3	9,62	-Тип 3.2 -Тип 1.2	9,26 8,66
05.16-58	Кладовая	Тип 3	10,34	-Тип 3.2 -Тип 1.2	6,02 12,3
07.18-72	Кладовая	Тип 3	6,01	-Тип 3.2 -Тип 1.2	6,81 9,9
07.19-71	Кладовая	Тип 3	7,86	-Тип 3.2 -Тип 1.2	16,11 3,39
07.19-69	Кладовая	Тип 3	4,24	-Тип 3.2 -Тип 1.2	5,55 8,37
07.-75	Кладовая	Тип 3	3,76	-Тип 3.2 -Тип 1.2	1,01 21,23

Ведомость отделки помещений на отм. -8.250

Пом. Номер	Наименование	Потолок		Стены и перегородки	
		Вид отделки	Площадь, м²	Вид отделки	Площадь, м²
07.-76	Кладовая	Тип 3	5,12	-Тип 3.2 -Тип 1.2	13,51 15,96
07.-15	Кладовая	Тип 3	10,32	-Тип 3.2 -Тип 1.2	28,21 21,82
07.-16	Кладовая	Тип 3	5,18	-Тип 3.2 -Тип 1.2	5,82 20,25
07.-14	Кладовая	Тип 3	5,58	-Тип 3.2 -Тип 1.2	8,74 18,18
07.-12	Кладовая	Тип 3	6,32	-Тип 3.2 -Тип 1.2	8,69 21,18
07.-13	Кладовая	Тип 3	4,10	-Тип 3.2 -Тип 1.2	5,52 17,47
07.-17	Кладовая	Тип 3	5,99	-Тип 3.2 -Тип 1.2	7,67 19,35
07.-21	Кладовая	Тип 3	5,99	-Тип 3.2 -Тип 1.2	8,02 19,77
07.-22	Кладовая	Тип 3	5,76	-Тип 3.2 -Тип 1.2	13,44 19,85
07.-20	Кладовая	Тип 3	7,69	-Тип 3.2 -Тип 1.2	6,9 26,04
07.-18	Кладовая	Тип 3	4,73	-Тип 3.2 -Тип 1.2	13,18 14,42
07.18-3	Кладовая	Тип 3	3,13	-Тип 3.2 -Тип 1.2	6,61 5,93
07.18-1	Кладовая	Тип 3	7,97	-Тип 3.2 -Тип 1.2	21,08 7,45
07.18-2	Кладовая	Тип 3	12,14	-Тип 3.2 -Тип 1.2	19,13 7,53
07.21-8	Кладовая	Тип 3	11,02	-Тип 3.2 -Тип 1.2	22,8 7,53
07.21-38	Кладовая	Тип 3	3,09	-Тип 3.2 -Тип 1.2	6,36 7,53
07.21-39	Кладовая	Тип 3	7,08	-Тип 3.2 -Тип 1.2	17,72 6,94
07.21-40	Кладовая	Тип 3	9,73	-Тип 3.2 -Тип 1.2	24,52 7,23
07.21-44	Кладовая	Тип 3	5,62	-Тип 3.2 -Тип 1.2	19,07 7,52
07.-43	Кладовая	Тип 3	4,73	-Тип 3.2 -Тип 1.2	13,18 14,42
07.-41	Кладовая	Тип 3	6,85	-Тип 3.2 -Тип 1.2	11,65 18,06
07.-42	Кладовая	Тип 3	4,59	-Тип 3.2 -Тип 1.2	11,9 11,83
07.-27	Кладовая	Тип 3	10,00	-Тип 3.2 -Тип 1.2	21,61 14,06
07.-28	Кладовая	Тип 3	4,56	-Тип 3.2 -Тип 1.2	8,8 14,33
07.-26	Кладовая	Тип 3	4,84	-Тип 3.2 -Тип 1.2	5,55 18,05
07.-24	Кладовая	Тип 3	4,74	-Тип 3.2 -Тип 1.2	5,43 18,08
07.-25	Кладовая	Тип 3	4,79	-Тип 3.2 -Тип 1.2	5,49 19,5
05.-48	Кладовая	Тип 3	4,63	-Тип 3.2 -Тип 1.2	10,2 16,43
05.-37	Кладовая	Тип 3	4,99	-Тип 3.2 -Тип 1.2	6,67 19,54
05.-38	Кладовая	Тип 3	6,54	-Тип 3.2 -Тип 1.2	6,67 24,33
05.-39	Кладовая	Тип 3	8,10	-Тип 3.2 -Тип 1.2	6,67 29,05
05.-36	Кладовая	Тип 3	9,51	-Тип 3.2 -Тип 1.2	9,62 31,23
07.-29	Кладовая	Тип 3	4,56	-Тип 3.2 -Тип 1.2	8,8 14,46
05.6-34	Кладовая	Тип 3	7,18	-Тип 3.2 -Тип 1.2	7,14 15,76
05.6-35	Кладовая	Тип 3	7,43	-Тип 3.2 -Тип 1.2	8,27 11,24
05.5-90	Кладовая	Тип 3	5,05	-Тип 3.2 -Тип 2.2	1,62 11,85
05.5-91	Кладовая	Тип 3	3,19	-Тип 3.2 -Тип 2.2	1,16 8,43
05.6-77	Кладовая	Тип 3	8,43	-Тип 3.2 -Тип 2.2	3,

Ведомость отделки помещений на отм. -4.800

Пом. Номер	Наименование	Потолок		Стены и перегородки	
		Вид отделки	Площадь, м²	Вид отделки	Площадь, м²
Уровень -1					
04.5-13.1	Венткамера вытяжная	Тип 1	24,47	-Тип 1.1 -Тип 3.1	69,8 3,48
02.5-4	Венткамера вытяжная	Тип 1	47,85	-Тип 3.1 -Тип 1.1	42,03 98,23
03.5-14	Венткамера вытяжная	Тип 1	97,37	-Тип 3.1 -Тип 1.1	64,08 144,46
01.5-5	Венткамера вытяжная	Тип 1	69,86	-Тип 3.1 -Тип 1.1	44,91 96,59
02.5-7	Венткамера вытяжная	Тип 1	79,25	-Тип 3.1 -Тип 1.1	86,31 108,99
01.5-5.1	Венткамера вытяжная	Тип 1	29,64	-Тип 3.1 -Тип 1.1	17,77 71,79
04.5-12	Венткамера подпорная	Тип 1	91,66	-Тип 1.1 -Тип 3.1	169 33,59
02.5-6	Венткамера подпорная	Тип 1	179,90	-Тип 3.1 -Тип 1.1	152,58 123,92
03.5-15	Венткамера подпорная	Тип 1	60,37	-Тип 3.1 -Тип 1.1	65,18 106,05
03.5-13	Венткамера подпорная, приточная	Тип 2	121,50	-Тип 3.3 -Тип 1.3	138,36 113,4
04.5-13	Венткамера приточная	Тип 2	99,78	-Тип 3.3 -Тип 1.3	54,52 132,22
01.5-7	Венткамера приточная	Тип 2	75,67	-Тип 3.3 -Тип 1.3	47,86 125,19
01.5-12	Венткамера приточная	Тип 2	39,17	-Тип 3.3 -Тип 1.3	63,75 40,93
02.5-8	Венткамера приточно-вытяжная	Тип 2	29,88	-Тип 1.3 -Тип 3.3	90,98 10,91
01.5-8	Венткамера приточно-вытяжная	Тип 2	78,62	-Тип 3.3 -Тип 1.3	162,34 75,56
04.5-5	ИТП	Тип 2	761,32	-Тип 3.3 -Тип 1.3	432,95 323,58
02.2-18	Кладовая	Тип 3	7,25		
01.3-38	Кладовая	Тип 3	8,93	-Тип 1.2	18,66
01.1-40	Кладовая	Тип 3	5,07	-Тип 1.2	6,57
01.1-31	Кладовая	Тип 3	7,08	-Тип 1.2	9,88
01.1-29	Кладовая	Тип 3	7,08	-Тип 1.2	9,57
01.1-32	Кладовая	Тип 3	7,08	-Тип 1.2	9,83
01.1-50	Кладовая	Тип 3	6,11	-Тип 1.2	10,41
01.3-54	Кладовая	Тип 3	10,29	-Тип 1.2	10,06
01.3-45	Кладовая	Тип 3	10,29	-Тип 1.2	10,46
01.3-43	Кладовая	Тип 3	10,29	-Тип 1.2	10,46
01.3-46	Кладовая	Тип 3	10,57	-Тип 1.2	32,39
01.1-49	Кладовая	Тип 3	6,11	-Тип 1.2	10,41
01.3-47	Кладовая	Тип 3	7,58	-Тип 1.2	16,32
01.3-8	Кладовая	Тип 3	10,19	-Тип 1.2	7,51
02.-29	Кладовая	Тип 3	5,62	-Тип 1.2	35,91
04.-9	Кладовая	Тип 3	7,76	-Тип 1.2	36,29
04.-16	Кладовая	Тип 3	3,46	-Тип 1.2	26,8
04.-17	Кладовая	Тип 3	3,46	-Тип 1.2	27,06
02.-22	Кладовая	Тип 3	6,58	-Тип 1.2	37,2
01.1-6	Кладовая	Тип 3	7,08	-Тип 1.2	9,8
02.2-37	Кладовая	Тип 3	8,76	-Тип 1.2	8,28
02.2-36	Кладовая	Тип 3	4,03	-Тип 1.2	6,08
02.2-5	Кладовая	Тип 3	5,38	-Тип 1.2	17,43
02.2-4	Кладовая	Тип 3	5,42	-Тип 1.2	9,12
01.-22	Кладовая	Тип 3	8,26	-Тип 1.2	44,75
04.-2	Кладовая	Тип 3	7,34	-Тип 1.2	48,07
04.-6	Кладовая	Тип 3	2,02	-Тип 1.2	23,75
04.-5	Кладовая	Тип 3	2,07	-Тип 1.2	23,84
02.-14	Кладовая	Тип 3	6,87	-Тип 1.2	47,63
04.-15	Кладовая	Тип 3	7,63	-Тип 1.2	39,67
01.1-37	Кладовая	Тип 3	7,08	-Тип 1.2 -Тип 3.2	9,97 0,87
01.1-30	Кладовая	Тип 3	6,96	-Тип 1.2 -Тип 3.2	6,38 4,4
01.1-35	Кладовая	Тип 3	7,08	-Тип 1.2 -Тип 3.2	9,97 0,87
01.-33	Кладовая	Тип 3	7,77	-Тип 1.2 -Тип 3.2	44,83 3,6
01.-52	Кладовая	Тип 3	9,70	-Тип 1.2 -Тип 3.2	44,18 10,62
01.1-53	Кладовая	Тип 3	10,28	-Тип 1.2 -Тип 3.2	38,89 11,77
01.3-44	Кладовая	Тип 3	9,85	-Тип 1.2 -Тип 3.2	6,43 3,53
01.1-48	Кладовая	Тип 3	6,10	-Тип 1.2 -Тип 3.2	10,41 2,63
01.3-11	Кладовая	Тип 3	9,37	-Тип 1.2 -Тип 3.2	8,06 1,93
01.3-14	Кладовая	Тип 3	6,80	-Тип 1.2 -Тип 3.2	27,23 2,13
01.3-13	Кладовая	Тип 3	7,91	-Тип 1.2 -Тип 3.2	5,85 13,04
01.1-12	Кладовая	Тип 3	6,96	-Тип 1.2 -Тип 3.2	6,38 4,4
03.-15	Кладовая	Тип 3	3,85	-Тип 1.2 -Тип 3.2	24,29 6,76
02.-27	Кладовая	Тип 3	6,01	-Тип 1.2 -Тип 3.2	31,47 5,93
03.-21	Кладовая	Тип 3	5,58	-Тип 1.2 -Тип 3.2	38,71 5,39
04.-8	Кладовая	Тип 3	11,10	-Тип 1.2 -Тип 3.2	54,02 4,71
04.-7	Кладовая	Тип 3	8,26	-Тип 1.2 -Тип 3.2	42,28 2,89
01.-4	Кладовая	Тип 3	8,38	-Тип 1.2 -Тип 3.2	47,07 3,32
02.-31	Кладовая	Тип 3	8,53	-Тип 1.2 -Тип 3.2	42,17 8,19
03.-22	Кладовая	Тип 3	4,39	-Тип 1.2 -Тип 3.2	37,63 4,5

Ведомость отделки помещений на отм. -4.800

Пом. Номер	Наименование	Потолок		Стены и перегородки	
		Вид отделки	Площадь, м²	Вид отделки	Площадь, м²
01.1-5	Кладовая	Тип 3	5,10	-Тип 1.2 -Тип 3.2	18,22 4,27
01.1-24	Кладовая	Тип 3	8,32	-Тип 1.2 -Тип 3.2	22,18 4,28
01.1-23	Кладовая	Тип 3	8,32	-Тип 1.2 -Тип 3.2	21,82 4,27
02.2-33	Кладовая	Тип 3	9,22	-Тип 1.2 -Тип 3.2	25,27 5,66
02.2-35	Кладовая	Тип 3	8,88	-Тип 1.2 -Тип 3.2	9,31 7,07
02.2-11	Кладовая	Тип 3	10,08	-Тип 1.2 -Тип 3.2	10,01 7,07
02.2-19	Кладовая	Тип 3	12,48	-Тип 1.2 -Тип 3.2	35,41 5,24
01.-27	Кладовая	Тип 3	8,03	-Тип 1.2 -Тип 3.2	39,23 4,05
04.-3	Кладовая	Тип 3	7,40	-Тип 1.2 -Тип 3.2	38,54 3,04
02.-21	Кладовая	Тип 3	7,41	-Тип 1.2 -Тип 3.2	41,02 3,09
02.-12	Кладовая	Тип 3	5,69	-Тип 1.2 -Тип 3.2	60,3 2,26
03.-7	Кладовая	Тип 3	7,22	-Тип 1.2 -Тип 3.2	33,39 3,81
04.-14	Кладовая	Тип 3	7,59	-Тип 1.2 -Тип 3.2	36,74 3,04
03.-18	Кладовая	Тип 3	5,57	-Тип 1.2 -Тип 3.2	33,18 8,27
01.1-56	Кладовая	Тип 3	8,49	-Тип 3.2	1,59
01.3-10	Кладовая	Тип 3	6,81	-Тип 3.2	17,98
03.4-19	Кладовая	Тип 3	6,60	-Тип 3.2	8,58
02.15-25	Кладовая	Тип 3	5,87	-Тип 3.2	30,24
02.15-32	Кладовая	Тип 3	3,70	-Тип 3.2	26,27
02.15-39	Кладовая	Тип 3	5,45	-Тип 3.2	30,26
02.15-42	Кладовая	Тип 3	5,57	-Тип 3.2	29,83
02.15-41	Кладовая	Тип 3	3,73	-Тип 3.2	25,54
02.15-34	Кладовая	Тип 3	3,94	-Тип 3.2	26,18
02.2-6	Кладовая	Тип 3	4,25	-Тип 3.2	8,55
02.2-8	Кладовая	Тип 3	4,23	-Тип 3.2	8,88
02.2-10	Кладовая	Тип 3	4,23	-Тип 3.2	8,53
02.2-9	Кладовая	Тип 3	4,23	-Тип 3.2	9,72
02.2-2	Кладовая	Тип 3	3,04	-Тип 3.2	6,43
02.2-1	Кладовая	Тип 3	3,39	-Тип 3.2	16,03
02.2-17	Кладовая	Тип 3	8,07	-Тип 3.2	3,4
02.-28	Кладовая	Тип 3	2,60	-Тип 3.2	29,19
01.-21	Кладовая	Тип 3	5,66	-Тип 3.2 -Тип 1.2	30,72 16,44
01.1-36	Кладовая	Тип 3	6,16	-Тип 3.2 -Тип 1.2	29,13 7,53
01.-39	Кладовая	Тип 3	9,19	-Тип 3.2 -Тип 1.2	16,69 37,45
01.-42	Кладовая	Тип 3	9,22	-Тип 3.2 -Тип 1.2	16,7 37,45
01.-41	Кладовая	Тип 3	9,22	-Тип 3.2 -Тип 1.2	16,74 37,28
01.-51	Кладовая	Тип 3	8,30	-Тип 3.2 -Тип 1.2	17,47 35,68
01.3-55	Кладовая	Тип 3	12,09	-Тип 3.2 -Тип 1.2	16,41 20,8
01.3-9	Кладовая	Тип 3	9,64	-Тип 3.2 -Тип 1.2	24,5 3,75
01.-3	Кладовая	Тип 3	9,37	-Тип 3.2 -Тип 1.2	29,5 27,61
01.-2	Кладовая	Тип 3	4,96	-Тип 3.2 -Тип 1.2	13,35 24,6
01.-1	Кладовая	Тип 3	5,18	-Тип 3.2 -Тип 1.2	12,3 26,15
02.15-28	Кладовая	Тип 3	9,61	-Тип 3.2 -Тип 1.2	37,65 10,53
03.-16	Кладовая	Тип 3	5,27	-Тип 3.2 -Тип 1.2	17,11 28,31
03.-14	Кладовая	Тип 3	5,84	-Тип 3.2 -Тип 1.2	8,76 29,29
03.-12	Кладовая	Тип 3	4,49	-Тип 3.2 -Тип 1.2	20,73 24,55
03.-13	Кладовая	Тип 3	6,77	-Тип 3.2 -Тип 1.2	42,78 4,48
03.-17	Кладовая	Тип 3	6,95	-Тип 3.2 -Тип 1.2	41,43 2
01.-7	Кладовая	Тип 3	6,57	-Тип 3.2 -Тип 1.2	36,2 16,63
03.-20	Кладовая	Тип 3	5,84	-Тип 3.2 -Тип 1.2	9,57 29,64
03.4-18	Кладовая	Тип 3	10,50	-Тип 3.2 -Тип 1.2	12,29 23,41
03.4-4	Кладовая	Тип 3	10,86	-Тип 3.2 -Тип 1.2	13,25 26,93
03.-5	Кладовая	Тип 3	7,89	-Тип 3.2 -Тип 1.2	37,82 13,05
04.-12	Кладовая	Тип 3	6,76	-Тип 3.2 -Тип 1.2	33,78 3,8
04.-11	Кладовая	Тип 3	5,28	-Тип 3.2 -Тип 1.2	27,28 14,72
02.-24	Кладовая	Тип 3	6,16	-Тип 3.2 -Тип 1.2	29,02 16,72
02.-26	Кладовая	Тип 3	6,51	-Тип 3.2 -Тип 1.2	35,63 8,82
03.-3	Кладовая	Тип 3	7,76	-Тип 3.2 -Тип 1.2	46,61 6,25
03.-1	Кладовая	Тип 3	5,87	-Тип 3.2 -Тип 1.2	8,89 29,64

Ведомость отделки помещений на отм. -4.800

Пом. Номер	Наименование	Потолок		Стены и перегородки	
		Вид отделки	Площадь, м²	Вид отделки	Площадь, м²
03.-2	Кладовая	Тип 3	5,37	-Тип 3.2 -Тип 1.2	25,46 12,64
03.-6	Кладовая	Тип 3	5,80	-Тип 3.2 -Тип 1.2	26,68 14,48
03.-10	Кладовая	Тип 3	5,41	-Тип 3.2 -Тип 1.2	9,36 30,86
02.15-38	Кладовая	Тип 3	11,31	-Тип 3.2 -Тип 1.2	39,67 10,87
02.15-40	Кладовая	Тип 3	3,52	-Тип 3.2 -Тип 1.2	21,8 3,78
02.2-7	Кладовая	Тип 3	7,66	-Тип 3.2 -Тип 1.2	12,83 7,25
02.2-3	Кладовая	Тип 3	6,84	-Тип 3.2 -Тип 1.2	10,6 24,31
03.-11	Кладовая	Тип 3	7,82	-Тип 3.2 -Тип 1.2	29,6 27,08
01.-25	Кладовая	Тип 3	7,36	-Тип 3.2 -Тип 1.2	13,35 28,04
01.-26	Кладовая	Тип 3	5,18	-Тип 3.2 -Тип 1.2	12,3 26,22
01.-17	Кладовая	Тип 3	5,19	-Тип 3.2 -Тип 1.2	21,23 17,64
04.-10	Кладовая	Тип 3	5,80	-Тип 3.2 -Тип 1.2	29,01 15,73
04.-1	Кладовая	Тип 3	8,87	-Тип 3.2 -Тип 1.2	24,43 39,55
04.-4	Кладовая	Тип 3	2,11	-Тип 3.2 -Тип 1.2	8,24 16,02
01.-16	Кладовая	Тип 3	6,55	-Тип 3.2 -Тип 1.2	13 33,62
01.-15	Кладовая	Тип 3	7,97	-Тип 3.2 -Тип 1.2	10,73 40,2
01.-18	Кладовая	Тип 3	8,86	-Тип 3.2 -Тип 1.2	13,56 40,4
02.15-20	Кладовая	Тип 3	6,35	-Тип 3.2 -Тип 1.2	23,86 14,37
03.-9	Кладовая	Тип 3	8,72	-Тип 3.2 -Тип 1.2	37,04 13,05
02.-13	Кладовая	Тип 3	5,56	-Тип 3.2 -Тип 1.2	12,56 26,98
04.-13	Кладовая	Тип 3	7,68	-Тип 3.2 -Тип 1.2	2,96 36,79
03.-19	Кладовая	Тип 3	10,00	-Тип 3.2 -Тип 1.2	18,62 40
01.1-34	Кладовая	Тип 3	7,60	-Тип 3.2 -Тип 1.2 -Тип 2.2	16,32 5,57 7,69
3-3	Лестница Н3	Тип 5	16,31	-Тип 3.5	20,92
1-3	Лестница Н3	Тип 5	17,71	-Тип 3.5	19,27
2-3	Лестница Н3	Тип 5	16,31	-Тип 3.5	78,03
03.1-2	Лестница Н3	Тип 5	15,32	-Тип 3.5	23,37
04.1-4	Лестница Н3	Тип 5	16,16	-Тип 3.5	77,72
4-3	Лестница Н3	Тип 5	17,28	-Тип 3.5	21,34
3-5	Лифтовый холл/ПБ3	Тип 3	16,51	-Тип 3.4 -Тип 1.4	46,9 15,98
1-5	Лифтовый холл/ПБ3	Тип 3	16,51	-Тип 3.4 -Тип 1.4	41,91 13,6
2-5	Лифтовый холл/ПБ3	Тип 3	16,51	-Тип 3.4 -Тип 1.4	49,58 13,57
4-5	Лифтовый холл/ПБ3	Тип 3	16,51	-Тип 3.4 -Тип 1.4	47,1 10,06
03-1	Лифтовый холл/табур-шлюз	Тип 3	20,19	-Тип 3.4 -Тип 1.4	29,57 48,27
3-4	Лифтовый холл/тамбур-шлюз	Тип 3	10,40	-Тип 3.4 -Тип 1.4	49,11 5,54
1-4	Лифтовый холл/тамбур-шлюз	Тип 3	10,40	-Тип 3.4 -Тип 1.4	45,17 5,1
2-4	Лифтовый холл/тамбур-шлюз	Тип 3	10,40	-Тип 3.4 -Тип 1.4	46,67 5,43
4-4	Лифтовый холл/тамбур-шлюз	Тип 3	4,72	-Тип 3.4 -Тип 2.4	11,96 18,75
03.24-17	ПУИ	Тип 6	18,03	-Тип 1.6 -Тип 3.6	48,02 35,35
01.5-11	Помещение РУ1 0,4кв	Тип 1	55,68	-Тип 3.1 -Тип 1.1	35,1 95,22
04.5-10	Помещение РУ2 0,4кв	Тип 1	43,85	-Тип 3.1 -Тип 1.1	49,79 55,79
01.5-6	Помещение СС	Тип 1	30,74	-Тип 1.1 -Тип 3.1	77,51 3,6
04.5-15	Помещение СС	Тип 1	17,28	-Тип 3.1	78,56
03.5-18	Помещение СС	Тип 1	26,49	-Тип 3.1 -Тип 1.1	25,66 86,27
01.5-9	Помещение СС	Тип 1	27,05	-Тип 3.1 -Тип 1.1	21,42 75,67
3-6	Помещение временного хранения мусора	Тип 1	9,13	-Тип 3.2 -Тип 1.2	43,57 6,84
2-6	Помещение временного хранения мусора	Тип 1	10,83	-Тип 3.2 -Тип 1.2	16,17 34,09
4-6	Помещение временного хранения мусора	Тип 1	7,50	-Тип 3.2 -Тип 1.2	28,04 17,22
1-6	Помещение временного хранения мусора	Тип 1	16,03	-Тип 3.2 -Тип 1.2	62,21 19,1
02.5-5	Помещение для прокладки коммуникаций ВК	Тип 1	31,16	-Тип 3.1 -Тип 1.1	39,93 63,38
03.24-11	Помещение для размещения уборочной техники	Тип 1	33,01	-Тип 1.1 -Тип 3.1	31,25 22,66
04.5-14	Помещение для размещения узлов управления спринклерной установки №1	Тип 1	12,89	-Тип 1.2 -Тип 3.2	51,64 4,94

Ведомость отделки помещений на отм. -4.800

Пом. Номер	Наименование	Потолок		Стены и перегородки	
		Вид отделки	Площадь, м²	Вид отделки	Площадь, м²
01.5-10	Помещение для размещения узлов управления спринклерной установки №2	Тип 1	23,94	-Тип 3.2 -Тип 1.2	17,49 66,93
02.5-2	Помещение для размещения узлов управления спринклерной установки №3	Тип 1	8,18	-Тип 3.2 -Тип 1.2	12,03 37,29
02.5-3	Помещение для размещения узлов управления спринклерной установки №4	Тип 1	10,29	-Тип 3.2 -Тип 1.2	18,56 41,04
03.5-11	Помещение жироуловителя	Тип 1	16,65	-Тип 1.2 -Тип 3.2	71,57 15,06
03.5-12	Помещение жироуловителя	Тип 1	28,53	-Тип 3.2 -Тип 1.2	48,36 55,55
03.24-16	Помещение кладовой грязного белья	Тип 5	10,65	-Тип 1.1 -Тип 3.1	42,54 17,95
03.24-20	Помещение кладовой чистого белья	Тип 5	15,35	-Тип 3.1	80,11
03.24-19	Помещение под склад реагента, песка	Тип 5	21,88	-Тип 1.1 -Тип 3.1	40,88 49,45
03.5-3	Помещение распределительного узла холодоснабжения	Тип 1	13,83	-Тип 1.2	88,31
06.1-1	Помещение хранения автомобилей	Тип 3	43,72	-Тип 3.2	54,72
07.1-3	Помещение хранения автомобилей	Тип 3	35,72	-Тип 3.2	54,29
02.1-1	Помещение хранения автомобилей	Тип 3	3066,12	-Тип 3.2 -Тип 1.2	1003,54 772,36
04.1-3	Помещение хранения автомобилей	Тип 3	2625,65	-Тип 3.2 -Тип 1.2 -Тип 2.2	1278,73 1007,68 44,26
01.1-1	Помещение хранения автомобилей	Тип 3	2107,74	-Тип 3.2 -Тип 1.2 -Тип 2.2	1155,01 988,41 31,9
03.1-3	Помещение хранения автомобилей	Тип 3	2728,65	-Тип 3.2 -Тип 1.2 -Тип 2.2	1599,15 1296,92 21,9
01.-20	Проходная кладовых	Тип 3	30,07	-Тип 1.2	5,35
03.4-8	Проходная кладовых	Тип 3	3,06	-Тип 1.2	6,5
02.2-15	Проходная кладовых	Тип 3	40,44	-Тип 1.2 -Тип 3.2	32,21 3,8
02.15-16	Проходная кладовых	Тип 3	19,95	-Тип 3.2 -Тип 1.2	10,35 12,61
01.-19	Проходная кладовых	Тип 3	60,89	-Тип 3.2 -Тип 1.2 -Тип 2.2	77,34 58,98 4,64
03.1-1	Тамбур-шлюз	Тип 3	5,66	-Тип 1.4 -Тип 3.4	17,99 11,99
04.1-2	Тамбур-шлюз	Тип 3	13,28	-Тип 1.4 -Тип 3.4	56,31 35,21
04.5-1	Тамбур-шлюз	Тип 3	8,03	-Тип 3.4 -Тип 1.4	10,14 36,24
1-1	Тамбур-шлюз	Тип 3	2,64	-Тип 3.4 -Тип 1.4	15,52 7,3
1-2	Тамбур-шлюз	Тип 3	2,45	-Тип 3.4 -Тип 1.4	14,69 6,41
3-1	Тамбур-шлюз	Тип 3	2,81	-Тип 3.4 -Тип 1.4	17,92 8,36
3-2	Тамбур-шлюз	Тип 3	2,64	-Тип 3.4 -Тип 1.4	17,69 7,86
2-2	Тамбур-шлюз	Тип 3	12,70	-Тип 3.4 -Тип 1.4	45,59 23,09
4-2	Тамбур-шлюз	Тип 3	10,15	-Тип 3.4 -Тип 1.4	33,22 13,76
2-1	Тамбур-шлюз	Тип 3	13,96	-Тип 3.4 -Тип 1.4	39,37 30,58
4-1	Тамбур-шлюз	Тип 3	4,26	-Тип 3.4 -Тип 2.4	21,72 12,37
03.5-21	Центральная насосная	Тип 2	381,89	-Тип 3.3 -Тип 1.3	309,73 242,29
03.5-9	Электрощитовая	Тип 1	20,02	-Тип 1.1	76,4
03.5-4	Электрощитовая	Тип 1	18,76	-Тип 3.1	76,58
01.5-3	Электрощитовая	Тип 1	34,58	-Тип 3.1 -Тип 1.1	33,6 77,05
04.5-6	Электрощитовая	Тип 1	28,84	-Тип 3.1 -Тип 1.1	27,66 71,66
04.5-8	Электрощитовая	Тип 1	16,24	-Тип 3.1 -Тип 1.1	12,54 58,28
04.5-9	Электрощитовая	Тип 1	17,89	-Тип 3.1 -Тип 1.1	30,31 48,49
03.5-7	Электрощитовая	Тип 1	18,26	-Тип 3.1 -Тип 1.1	48,04 41,55
03.5-8	Электрощитовая	Тип 1	23,53	-Тип 3.1 -Тип 1.1	34,8 66,73
03.5-10	Электрощитовая	Тип 1	27,28	-Тип 3.1 -Тип 1.1	17,85 101,35
03.5-6	Электрощитовая	Тип 1	46,43	-Тип 3.1 -Тип 1.1	49,21 73,75
01.5-2	Электрощитовая	Тип 1	17,65	-Тип 3.1 -Тип 1.1	15,16 70,27
01.5-4	Электрощитовая	Тип 1	21,51	-Тип 3.1 -Тип 1.1	19,37 70,89
02.5-1	Электрощитовая	Тип 1	11,11	-Тип 3.1 -Тип 1.1	3,72 44,93

1.2

ПРИМЕЧАНИЯ

1. Перечень чертежей, состав проекта и общие указания см. "Общие данные" лист АР1-1.
2. Данный лист см. совместно с листами АР1-14 ÷ АР1-17.
3. Отделку стен и потолков в помещениях воздухозаборных камер и шахт см. примечание 3 на листе АР1-29.

2.1 1.1

Согласовано

Взам. инв. №

Подп. и дата

Инв. № подл.

0,000=145,800

Изм.	Кол.уч	Лист	№док.	Подпись	Дата
Изм. 2	1				20.11.24
Изм. 1	2				08.11.24
Зам. 1					18.01.24

Заказчик: ООО "Арт-группа Камень"

ГКО-303-22-Р-АР1

Многофункциональный гостиничный комплекс с подземной автостоянкой по адресу: г. Москва, проспект Мира, вл. 222/2

		Стадия	Лист	Листов
Разработал	Алёшина			
Проверил	Маслова			
ГАП	Маслова	Архитектурные решения	Р	28
ГИП	Захарова			
Н. контр.	Маслова	Ведомость отделки помещений на отм. -4.800. Типы отделки стен и потолков	ООО «АБ КАМЕНЬ Проект»	
Рук. отдела	Маслова			

Формат А1

Типы отделки стен на отм. -8.250

Наименование и техническая характеристика	Тип, марка, обозначение документа, опросного листа	Завод-изготовитель	Кол-во, м²	Примечание
Тип 1.1	Каменные поверхности: -Оштукатуривание каменных поверхностей цементно-песчаным раствором М150 толщиной 20 мм; -Грунтовка перед окраской (Российского производства); -Окраска водно-дисперсионной краской за 2 раза (Российского производства).	«Marshall Export Base» - универсальная концентрированная грунтовка глубокого проникновения на водной основе; Краска «Marshall» Export-2, водно-дисперсионная на латексной основе, матовая, влагостойкая	301,46	Газобетонные стены. Технические помещения без мокрых процессов (венткамеры подпорные, вытяжные, электрощитовые, ВРУ, ГРЩ, помещения СС, ТП, РУ и пр.)
Тип 1.2	Каменные поверхности: -Оштукатуривание каменных поверхностей цементно-песчаным раствором М150 толщиной 20 мм; -Грунтовка перед окраской (Российского производства); -Окраска водно-дисперсионной краской за 2 раза до отм. 1,8м до потолка – латексная краска (Российского производства). -Окраска водно-дисперсионной краской за 2 раза от отм. 1,8м до потолка – водно-дисперсионная краска (Российского производства).	«Marshall Export Base» - универсальная концентрированная грунтовка глубокого проникновения на водной основе; Краска «Marshall» Export-2 (от отм. 1,8м до потолка), «Marshall» Export-7 (от пола на высоту 1,8м), водно дисперсионная на латексной основе, матовая, влагостойкая	4 602,35	Газобетонные стены. Технические помещения с мокрыми процессами (помещения временного хранения мусора, помещение водоподготовки, помещение жироуловителя, автостоянка, кладовые, рампа и пр.)
Тип 1.3	Каменные поверхности: -Шумоизоляция из минераловатных плит типа Rockwool 50 мм, -Обшивка двумя слоями влагостойкого ГКЛ по металлическому каркасу, -Грунтовка перед окраской (Российского производства); -Окраска водно-дисперсионной краской за 2 раза до отм. 1,8м до потолка – латексная краска (Российского производства). -Окраска водно-дисперсионной краской за 2 раза от отм. 1,8м до потолка – водно-дисперсионная краска (Российского производства).	Минераловатные плиты типа Изовер или аналог, Гкл Кнауф или аналог, «Marshall Export Base» - универсальная концентрированная грунтовка глубокого проникновения на водной основе; Краска «Marshall» Export-2 (от отм. 1,8м до потолка), «Marshall» Export-7 (от пола на высоту 1,8м), водно дисперсионная на латексной основе, матовая, влагостойкая	362,59	Газобетонные стены. Технические помещения с мокрыми процессами и шумозащитой (приточно-вытяжные и приточные венткамеры, ИТП, насосная)
Тип 1.4	Каменные поверхности: -Оштукатуривание каменных поверхностей цементно-песчаным раствором М150 толщиной 20 мм; -Грунтовка перед окраской (Российского производства); -Окраска латексной краской за 2 раза (Российского производства).	«Marshall Export Base» - универсальная концентрированная грунтовка глубокого проникновения на водной основе; Краска «Marshall» Export-2	155,29	Газобетонные стены. Лифтовые холлы, тамбуры, коридоры, кладовые
Тип 2.2	Каменные поверхности: -Оштукатуривание каменных поверхностей цементно-песчаным раствором М150 толщиной 20 мм; -Грунтовка перед окраской (Российского производства); -Окраска водно-дисперсионной краской за 2 раза до отм. 1,8м до потолка – латексная краска (Российского производства). -Окраска водно-дисперсионной краской за 2 раза от отм. 1,8м до потолка – водно-дисперсионная краска (Российского производства).	«Marshall Export Base» - универсальная концентрированная грунтовка глубокого проникновения на водной основе; Краска «Marshall» Export-2 (от отм. 1,8м до потолка), «Marshall» Export-7 (от пола на высоту 1,8м), водно дисперсионная на латексной основе, матовая, влагостойкая	121,07	Кирпичные стены. Технические помещения с мокрыми процессами (помещения временного хранения мусора, помещение водоподготовки, помещение жироуловителя, автостоянка, кладовые, рампа и пр.)
Тип 3.1	Бетонные поверхности: -Выровнять и зашлифовать, -Грунтовка перед окраской (Российского производства), -Окраска водно-дисперсионной краской за 2 раза – водно-дисперсионная краска (Российского производства).	«Marshall Export Base» - универсальная концентрированная грунтовка глубокого проникновения на водной основе; Краска «Marshall» Export-2, водно-дисперсионная на латексной основе, матовая, влагостойкая	261,17	Бетонные стены. Технические помещения без мокрых процессов (венткамеры подпорные, вытяжные, электрощитовые, ВРУ, ГРЩ, помещения СС, ТП, РУ и пр.)
Тип 3.2	Бетонные поверхности: -Грунтовка перед окраской (Российского производства); -Окраска водно-дисперсионной краской за 2 раза до отм. 1,8м до потолка – латексная краска (Российского производства). -Окраска водно-дисперсионной краской за 2 раза от отм. 1,8м до потолка – водно-дисперсионная краска (Российского производства).	«Marshall Export Base» - универсальная концентрированная грунтовка глубокого проникновения на водной основе; Краска «Marshall» Export-2 (от отм. 1,8м до потолка), «Marshall» Export-7 (от пола на высоту 1,8м), водно дисперсионная на латексной основе, матовая, влагостойкая	5 903,94	Бетонные стены. Технические помещения с мокрыми процессами (помещения временного хранения мусора, помещение водоподготовки, помещение жироуловителя, автостоянка, кладовые, рампа и пр.)
Тип 3.3	Бетонные поверхности: -Шумоизоляция из минераловатных плит типа Rockwool 50 мм, -Обшивка двумя слоями влагостойкого ГКЛ по металлическому каркасу, -Грунтовка перед окраской (Российского производства); -Окраска водно-дисперсионной краской за 2 раза до отм. 1,8м до потолка – латексная краска (Российского производства). -Окраска водно-дисперсионной краской за 2 раза от отм. 1,8м до потолка – водно-дисперсионная краска (Российского производства).	Минераловатные плиты типа Изовер или аналог, Гкл Кнауф или аналог, «Marshall Export Base» - универсальная концентрированная грунтовка глубокого проникновения на водной основе; Краска «Marshall» Export-2 (от отм. 1,8м до потолка), «Marshall» Export-7 (от пола на высоту 1,8м), водно дисперсионная на латексной основе, матовая, влагостойкая	644,23	Бетонные стены. Технические помещения с мокрыми процессами и шумозащитой (приточно-вытяжные и приточные венткамеры, ИТП, насосная)
Тип 3.4	Бетонные поверхности: -Грунтовка перед окраской (Российского производства); -Окраска латексной краской за 2 раза (Российского производства).	«Marshall Export Base» - универсальная концентрированная грунтовка глубокого проникновения на водной основе; Краска «Marshall» Export-2	386,45	Бетонные стены. Лифтовые холлы, тамбуры, коридоры, кладовые
Тип 3.5	Бетонные поверхности: -Выровнять и зашлифовать, -Грунтовка перед окраской (Российского производства), -Окраска водно-эмульсионной краской за 2 раза – водно-дисперсионная краска (Российского производства).	«Marshall Export Base» - универсальная концентрированная грунтовка глубокого проникновения на водной основе; Краска «Marshall» Export-2	179,03	Бетонные стены. Лестницы

21

Типы отделки стен на отм. -4.800

Наименование и техническая характеристика	Тип, марка, обозначение документа, опросного листа	Завод-изготовитель	Кол-во, м²	Примечание
Тип 1.1	Каменные поверхности: -Оштукатуривание каменных поверхностей цементно-песчаным раствором М150 толщиной 20 мм; -Грунтовка перед окраской (Российского производства); -Окраска водно-дисперсионной краской за 2 раза (Российского производства).	«Marshall Export Base» - универсальная концентрированная грунтовка глубокого проникновения на водной основе; Краска «Marshall» Export-2, водно-дисперсионная на латексной основе, матовая, влагостойкая	2 358,67	Газобетонные стены. Технические помещения без мокрых процессов (венткамеры подпорные, вытяжные, электрощитовые, ВРУ, ГРЩ, помещения СС, ТП, РУ и пр.)
Тип 1.2	Каменные поверхности: -Оштукатуривание каменных поверхностей цементно-песчаным раствором М150 толщиной 20 мм; -Грунтовка перед окраской (Российского производства); -Окраска водно-дисперсионной краской за 2 раза до отм. 1,8м до потолка – латексная краска (Российского производства). -Окраска водно-дисперсионной краской за 2 раза от отм. 1,8м до потолка – водно-дисперсионная краска (Российского производства).	«Marshall Export Base» - универсальная концентрированная грунтовка глубокого проникновения на водной основе; Краска «Marshall» Export-2 (от отм. 1,8м до потолка), «Marshall» Export-7 (от пола на высоту 1,8м), водно дисперсионная на латексной основе, матовая, влагостойкая	7 364,23	Газобетонные стены. Технические помещения с мокрыми процессами (помещения временного хранения мусора, помещение водоподготовки, помещение жироуловителя, автостоянка, кладовые, рампа и пр.)
Тип 1.3	Каменные поверхности: -Шумоизоляция из минераловатных плит типа Rockwool 50 мм, -Обшивка двумя слоями влагостойкого ГКЛ по металлическому каркасу, -Грунтовка перед окраской (Российского производства); -Окраска водно-дисперсионной краской за 2 раза до отм. 1,8м до потолка – латексная краска (Российского производства). -Окраска водно-дисперсионной краской за 2 раза от отм. 1,8м до потолка – водно-дисперсионная краска (Российского производства).	Минераловатные плиты типа Изовер или аналог, Гкл Кнауф или аналог, «Marshall Export Base» - универсальная концентрированная грунтовка глубокого проникновения на водной основе; Краска «Marshall» Export-2 (от отм. 1,8м до потолка), «Marshall» Export-7 (от пола на высоту 1,8м), водно дисперсионная на латексной основе, матовая, влагостойкая	1 144,15	Газобетонные стены. Технические помещения с мокрыми процессами и шумозащитой (приточно-вытяжные и приточные венткамеры, ИТП, насосная)
Тип 1.4	Каменные поверхности: -Оштукатуривание каменных поверхностей цементно-песчаным раствором М150 толщиной 20 мм; -Грунтовка перед окраской (Российского производства); -Окраска латексной краской за 2 раза (Российского производства).	«Marshall Export Base» - универсальная концентрированная грунтовка глубокого проникновения на водной основе; Краска «Marshall» Export-2	325,45	Газобетонные стены. Лифтовые холлы, тамбуры, коридоры, кладовые
Тип 1.6	Каменные поверхности: -Оштукатуривание каменных поверхностей цементно-песчаным раствором М150 толщиной 20 мм; -Грунтовка под плитку; -Плитка керамическая 200х200 мм, на клее с затиркой швов (Российского производства);	Плитка керамическая 200х200 мм, на клее с затиркой швов (Российского производства)	48,02	Газобетонные стены. Помещение уборочного инвентаря
Тип 2.2	Каменные поверхности: -Оштукатуривание каменных поверхностей цементно-песчаным раствором М150 толщиной 20 мм; -Грунтовка перед окраской (Российского производства); -Окраска водно-дисперсионной краской за 2 раза до отм. 1,8м до потолка – латексная краска (Российского производства). -Окраска водно-дисперсионной краской за 2 раза от отм. 1,8м до потолка – водно-дисперсионная краска (Российского производства).	«Marshall Export Base» - универсальная концентрированная грунтовка глубокого проникновения на водной основе; Краска «Marshall» Export-2 (от отм. 1,8м до потолка), «Marshall» Export-7 (от пола на высоту 1,8м), водно дисперсионная на латексной основе, матовая, влагостойкая	110,39	Кирпичные стены. Технические помещения с мокрыми процессами (помещения временного хранения мусора, помещение водоподготовки, помещение жироуловителя, автостоянка, кладовые, рампа и пр.)
Тип 2.4	Каменные поверхности: -Оштукатуривание каменных поверхностей цементно-песчаным раствором М150 толщиной 20 мм; -Грунтовка перед окраской (Российского производства); -Окраска стен за 2 раза латексная краска (Российского производства). Бетонные поверхности: -Грунтовка перед окраской (Российского производства); -Окраска стен за 2 раза латексная краска (Российского производства).	«Marshall Export Base» - универсальная концентрированная грунтовка глубокого проникновения на водной основе; Краска «Marshall» Export-2, водно-дисперсионная на латексной основе, матовая, влагостойкая	31,12	Кирпичные стены. Лифтовые холлы, тамбуры, коридоры в помещении хранения автомобилей, кладовые, площадки лестниц на отм. -8.250, -4.800
Тип 3.1	Бетонные поверхности: -Выровнять и зашлифовать, -Грунтовка перед окраской (Российского производства), -Окраска водно-дисперсионной краской за 2 раза – водно-дисперсионная краска (Российского производства).	«Marshall Export Base» - универсальная концентрированная грунтовка глубокого проникновения на водной основе; Краска «Marshall» Export-2, водно-дисперсионная на латексной основе, матовая, влагостойкая	1 303,01	Бетонные стены. Технические помещения без мокрых процессов (венткамеры подпорные, вытяжные, электрощитовые, ВРУ, ГРЩ, помещения СС, ТП, РУ и пр.)
Тип 3.2	Бетонные поверхности: -Грунтовка перед окраской (Российского производства); -Окраска водно-дисперсионной краской за 2 раза до отм. 1,8м до потолка – латексная краска (Российского производства). -Окраска водно-дисперсионной краской за 2 раза от отм. 1,8м до потолка – водно-дисперсионная краска (Российского производства).	«Marshall Export Base» - универсальная концентрированная грунтовка глубокого проникновения на водной основе; Краска «Marshall» Export-2 (от отм. 1,8м до потолка), «Marshall» Export-7 (от пола на высоту 1,8м), водно дисперсионная на латексной основе, матовая, влагостойкая	7 315,03	Бетонные стены. Технические помещения с мокрыми процессами (помещения временного хранения мусора, помещение водоподготовки, помещение жироуловителя, автостоянка, кладовые, рампа и пр.)
Тип 3.3	Бетонные поверхности: -Шумоизоляция из минераловатных плит типа Rockwool 50 мм, -Обшивка двумя слоями влагостойкого ГКЛ по металлическому каркасу, -Грунтовка перед окраской (Российского производства); -Окраска водно-дисперсионной краской за 2 раза до отм. 1,8м до потолка – латексная краска (Российского производства). -Окраска водно-дисперсионной краской за 2 раза от отм. 1,8м до потолка – водно-дисперсионная краска (Российского производства).	Минераловатные плиты типа Изовер или аналог, Гкл Кнауф или аналог, «Marshall Export Base» - универсальная концентрированная грунтовка глубокого проникновения на водной основе; Краска «Marshall» Export-2 (от отм. 1,8м до потолка), «Marshall» Export-7 (от пола на высоту 1,8м), водно дисперсионная на латексной основе, матовая, влагостойкая	1 220,41	Бетонные стены. Технические помещения с мокрыми процессами и шумозащитой (приточно-вытяжные и приточные венткамеры, ИТП, насосная)
Тип 3.4	Бетонные поверхности: -Грунтовка перед окраской (Российского производства); -Окраска латексной краской за 2 раза (Российского производства).	«Marshall Export Base» - универсальная концентрированная грунтовка глубокого проникновения на водной основе; Краска «Marshall» Export-2	631,02	Бетонные стены. Лифтовые холлы, тамбуры, коридоры, кладовые
Тип 3.5	Бетонные поверхности: -Выровнять и зашлифовать, -Грунтовка перед окраской (Российского производства), -Окраска водно-эмульсионной краской за 2 раза – водно-дисперсионная краска (Российского производства).	«Marshall Export Base» - универсальная концентрированная грунтовка глубокого проникновения на водной основе; Краска «Marshall» Export-2	604,49	Бетонные стены. Лестницы
Тип 3.6	Бетонные поверхности: -Грунтовка под плитку; -Плитка керамическая 200х200 мм, на клее с затиркой швов (Российского производства); Отделку выполнить на 50 мм выше уровня подвесного потолка	Плитка керамическая 200х200 мм, на клее с затиркой швов (Российского производства)	35,35	Бетонные стены. Помещение уборочного инвентаря

13 12 1.1 2.2

Типы отделки потолков автостоянки

Тип отделки	Наименование и технические характеристики	Изготовитель	Помещения
Тип 1	-Грунтовка перед окраской (Российского производства) -Окраска за два раза - водно-дисперсионная краска(Российского производства)		Технические помещения без мокрых процессов, с мокрыми процессами
Тип 2	-Шумоизоляция из минераловатных плит типа Rockwool 50 мм -Обшивка двумя слоями влагостойкого ГКЛ по металлическому каркасу -Грунтовка перед окраской (Российского производства) -Окраска за два раза - водно-дисперсионная краска(Российского производства)	Минераловатные плиты Изовер или аналог, ГКЛ листы Кнауф или аналог.	Технические помещения с мокрыми процессами и шумозащитой
Тип 3	-Выровнять и зашлифовать, -Грунтовка силикатными пропитками (Российского произв.) -Окраска за два раза - водно-дисперсионная краска (Российского производства)		Автостоянка, блоки кладовых, рампа, лифтовые холлы, тамбуры, коридоры
Тип 4	- Выровнять и зашлифовать, - Грунтовка перед окраской (Российского произв.) -Окраска за два раза - водно-дисперсионная краска (Российского производства) Выполнить мероприятия по шумоизоляции и экранирование от трансформаторов (по расчету и отдельному заданию от проектировщиков РУ, ТП)		Помещения РУ, ТП
Тип 5	-Грунтовка бетонных поверхностей (Российского пр-ва) -Шпаклевка пов-тей за 2 раза Российского пр-ва) -Грунтовка перед окраской (Российского производства) -Окраска за два раза - водно-эмульсионная краска за 2 раза (Российского производства)	"Marshall Export Base" - универсальная концентрированная грунтовка глубокого проникновения на водной основе; краска "Marshall" Export 2 водно-дисперсионная на латексной основе, матовая, влагостойкая	Помещения для обслуживающего персонала, лестницы подземной части
Тип 6	Алюминиевый реечный потолок (размер панелей 1200х200)	по дизайн-проекту	ПУИ

Сводная ведомость отделки потолков

Вид отделки	Площадь, м2
Уровень -1	
Тип 1	1405,40
Тип 2	1587,90
Тип 3	11881,90
Тип 5	146,90
Тип 6	18,00
Уровень -2	
Тип 1	352,30
Тип 2	786,40
Тип 3	13925,90
Тип 5	99,10

1.4 2.3 2.4

Спецификация материалов. Стены на отм.-8.250

Поз.№	Наименование и техническая характеристика	Тип, марка, обозначение документа, опросного листа	Завод-изготовитель	Кол-во, м³	Кол-во, м²	Примечание
1	Блоки из ячеистого бетона. Блок I/625x250x100/D600/B3,5/F15	ГОСТ 31360-2007	Ytong или аналог	624,26	3 128,63	
2	Полнотелый керамический кирпич. КР-р-по 250x120x65/1НФ/200/2,0/25	ГОСТ 530-2012	Новомосковский КЗ или аналог	15,42	128,47	

1.5 2.5

Спецификация материалов. Стены на отм.-4.800

Поз.№	Наименование и техническая характеристика	Тип, марка, обозначение документа, опросного листа	Завод-изготовитель	Кол-во, м³	Кол-во, м²	Примечание
1	Блоки из ячеистого бетона. Блок I/625x250x100/D600/B3,5/F15	ГОСТ 31360-2007	Ytong или аналог	1 228,35	6 151,58	
2	Полнотелый керамический кирпич. КР-р-по 250x120x65/1НФ/200/2,0/25	ГОСТ 530-2012	Новомосковский КЗ или аналог	15,38	128,38	

1.6 2.6

ПРИМЕЧАНИЯ

1.7 2.7

1. Перечень чертежей, состав проекта и общие указания см. "Общие данные" лист АР1-1.
2. Данный лист см. совместно с листами АР1-10 ÷ АР1-17.
3. В помещениях воздухозаборных камер 08.5-7 (Экспликацию помещений см. лист АР1-10), 07.5-7, 08.5-8 (Экспликацию помещений см. лист АР1-11), 05.5-4 (Экспликацию помещений см. лист АР1-13), 04.5-16 (Экспликацию помещений см. лист АР1-14), 01.5-1 (Экспликацию помещений см. лист АР1-16) стены и потолок, а также стены воздухозаборных шахт по оси 1.0 в осях Ж/1.0 - И/1.0 (см. лист АР1-15) и в осях 6.4 ÷ 8.4 по оси А.0 (см. лист АР1-17) утеплить минераловатными плитами типа Изовер (ТУ 23.99.29-006-56846022-2017, Завод-изготовитель ООО "Сент-Гобен Строительная Продукция Рус") толщиной 100мм (или аналог), затем оштукатурить по сетке (сетка сварная из оцинкованной проволоки 10х10 мм, d=0,6 мм, размер рулона 1 м х 15 м, ГОСТ 3826-82) цементно-песчаным раствором М150 и загрунтовать поверхности универсальной концентрированной грунтовкой глубокого проникновения на водной основе«Marshall Export Base» (или аналог).

Расход материалов на отм.-8.250 (количество в м2):

Стены

Минераловатные плиты типа Изовер (ТУ 23.99.29-006-56846022-2017) или аналог, толщ.100мм - 238,12 м2
Штукатурка по сетке цементно-песчаным раствором М150 - 238,12 м2
Грунтовка «Marshall Export Base» или аналог - 238,12 м2

Потолок

Минераловатные плиты типа Изовер (ТУ 23.99.29-006-56846022-2017) или аналог, толщ.100мм - 35,40 м2
Штукатурка по сетке цементно-песчаным раствором М150 - 35,40 м2
Грунтовка «Marshall Export Base» или аналог - 35,40 м2

Расход материалов на отм.-4.800 (количество в м2):

Стены

Минераловатные плиты типа Изовер (ТУ 23.99.29-006-56846022-2017) или аналог, толщ.100мм - 207,61 м2
Штукатурка по сетке цементно-песчаным раствором М150 - 207,61 м2
Грунтовка «Marshall Export Base» или аналог - 207,61 м2

Потолок

Минераловатные плиты типа Изовер (ТУ 23.99.29-006-56846022-2017) или аналог, толщ.100мм - 9,97 м2
Штукатурка по сетке цементно-песчаным раствором М150 - 9,97м2
Грунтовка «Marshall Export Base» или аналог - 9,97м2

0,000=145,800

Изм.	Кол.уч	Лист	№док.	Подпись	Дата
Изм. 2	7				20.11.24
Изм. 1	7				08.11.24
Зам. 1					18.01.24
Разработал		Алёшина			
Проверил		Маслова			
ГАП		Маслова			
ГИП		Захарова			
Н. контр.		Маслова			
Рук. отдела		Маслова			

Заказчик: ООО "Арт-группа Камень"

ГКО-303-22-Р-АР1

Многофункциональный гостиничный комплекс с подземной автостоянкой по адресу: г. Москва, проспект Мира, вл. 222/2

Стадия	Лист	Листов
Р	29	

Архитектурные решения

Типы отделки стен и потолков. Спецификация материалов на отм. -4.800, -8.250

ООО «АБ КАМЕНЬ Проект»

Формат А1

Согласовано

Взам. инв. №

Подп. и дата

Инв. № подл.