Заказчик – АО «ГК «ОСНОВА»

ОБЩЕСТВО С ОГРАНИЧЕННОЙ ОТВЕТСТВЕННОСТЬЮ
«АРТ-ГРУППА «КАМЕНЬ»
105120, РФ, г. Москва, ул. Нижняя Сыромятническая, д.10
ОГРН: 1157746042178, ИНН/КПП: 7709447458/770901001
Член СРО «ГИЛЬДИЯ АРХИТЕКТОРОВ И ИНЖЕНЕРОВ»: №278 от 26.01.2012 г.

Арх.№2669 от 26.09.2024

«Многофункциональный гостиничный комплекс с подземной автостоянкой по адресу: г. Москва, проспект Мира, вл. 222/2»

РАБОЧАЯ ДОКУМЕНТАЦИЯ

«Архитектурные решения.

Надземная часть. Планы этажей.

Корпус 2»

Основной комплект рабочих чертежей

ГКО-303-22-Р-АР2.4

Изм.	№Док-та	Подпись	Дата
1	01-24		03.10.2024
2			25.10.2024
3			22.11.2024

МОСКВА – 2024 год

Заказчик - АО «ГК «ОСНОВА»

ОБЩЕСТВО С ОГРАНИЧЕННОЙ ОТВЕТСТВЕННОСТЬЮ
«АРТ-ГРУППА «КАМЕНЬ»
105120, РФ, г. Москва, ул. Нижняя Сыромятническая, д.10
ОГРН: 1157746042178, ИНН/КПП: 7709447458/770901001
Член СРО «ГИЛЬДИЯ АРХИТЕКТОРОВ И ИНЖЕНЕРОВ»: №278 от 26.01.2012 г.

«Многофункциональный гостиничный комплекс с подземной автостоянкой по адресу: г. Москва, проспект Мира, вл. 222/2»

РАБОЧАЯ ДОКУМЕНТАЦИЯ

«Архитектурные решения.

Надземная часть. Планы этажей.

Корпус 2»

Основной комплект рабочих чертежей

ГКО-303-22-Р-АР2.4

Генеральный директор Суриков С.О.

ГИП Захарова В.И.

Изм.	№Док-та	Подпись	Дата
1	01-24		03.10.2024
2			25.10.2024
3			22.11.2024

МОСКВА – 2024 год

Заказчик – ООО «АРТ-ГРУППА «КАМЕНЬ»

ОБЩЕСТВО С ОГРАНИЧЕННОЙ ОТВЕТСТВЕННОСТЬЮ
«АРХИТЕКТУРНОЕ БЮРО КАМЕНЬ ПРОЕКТ»
105120, РФ, г. Москва, ул. Нижняя Сыромятническая, д.10, стр.2, этаж8, пом.1, ком.5
ОГРН: 1067746256841 ИНН/КПП: 7718574156/770901001

Член СРО «СОВЕТ ПРОЕКТИРОВЩИКОВ»: №339 от 28.09.2017 г.

Арх.№

«Многофункциональный гостиничный комплекс с подземной автостоянкой по адресу: г. Москва, проспект Мира, вл. 222/2»

РАБОЧАЯ ДОКУМЕНТАЦИЯ

«Архитектурные решения.

Надземная часть. Планы этажей.

Корпус 2»

Основной комплект рабочих чертежей

ГКО-303-22-Р-АР2.4

2024 год

Заказчик – ООО «АРТ-ГРУППА «КАМЕНЬ»

ОБЩЕСТВО С ОГРАНИЧЕННОЙ ОТВЕТСТВЕННОСТЬЮ
«АРХИТЕКТУРНОЕ БЮРО КАМЕНЬ ПРОЕКТ»
105120, РФ, г. Москва, ул. Нижняя Сыромятническая, д.10, стр.2, этаж8, пом.1, ком.5
ОГРН: 1067746256841 ИНН/КПП: 7718574156/770901001

Член СРО «СОВЕТ ПРОЕКТИРОВЩИКОВ»: №339 от 28.09.2017 г.

«Многофункциональный гостиничный комплекс с подземной автостоянкой по адресу: г. Москва, проспект Мира, вл. 222/2»

РАБОЧАЯ ДОКУМЕНТАЦИЯ

«Архитектурные решения.

Надземная часть. Планы этажей.

Корпус 2»

Основной комплект рабочих чертежей

ГКО-303-22-Р-АР2.4

Главный инженер А.Н. Гусев

ГАП А.С. Маслова.

2024 год

Разрешение	Обозначение	ГКО-303-22-Р-АР2.4
01-24	Наименование объекта строительства	«Многофункциональный гостиничный комплекс с подземной автостоянкой по адресу: г. Москва, проспект Мира, вл. 222/2»

Изм.	Лист	Содержание изменения	Код	Примечание
3	1	«Общие данные» - внесение пометок в примечание таблицы Содержание.	5	
	3-16	«Кладочные планы на отм. +7,800...+113,400» 1. внесение данных в примечание п.14. 2. корректировка таблицы спецификации материалов.	1, 4	
	44	«Ведомость отделки помещений. Типы отделки стен и потолков. Спецификация материалов.» 1. Корректировка таблицы спецификации материалов.	4	

Согласованно

[дата]	
[фамилия]	
Н.контр	

Изм. внёс	Сорока		[дата]	ООО «АБ Камень проект»	Лист	Листов
Составил					1	1
ГИП	Захарова					
Утвердил						

ВЕДОМОСТЬ ОСНОВНЫХ КОМПЛЕКТОВ ЧЕРТЕЖЕЙ

ОБОЗНАЧЕНИЕ	НАИМЕНОВАНИЕ	ПРИМЕЧАНИЕ
	Архитектурные решения.	
АР0	План осей.	
АР1	Подземная часть. Планы.	
АР2.1.1	Надземная часть. Планы первого этажа. Корпус 1,3	
АР2.2.1	Надземная часть. Планы первого этажа. Корпус 2,4	
АР3.1.1	Надземная часть. Фасады. Разрезы. Корпус 1. Стилобат	
АР3.2.1	Надземная часть. Фасады. Разрезы. Корпус 2. Стилобат	
АР3.3.1	Надземная часть. Фасады. Разрезы. Корпус 3. Стилобат	
АР3.4.1	Надземная часть. Фасады. Разрезы. Корпус 4. Стилобат	
АР4.1	Подземная часть. Лестницы.	
АР5.1	Подземная часть. Узлы и детали.	
АР5.2.1	Надземная часть. Узлы и детали. Стилобат	
АР2.1.2	Надземная часть. Планы кровель стилобата корпусов 1,3	
АР2.2.2	Надземная часть. Планы кровель стилобата корпусов 2,4	
АР2.3	Надземная часть. Планы этажей корпус 1	
АР2.4	Надземная часть. Планы этажей корпус 2	
АР2.5	Надземная часть. Планы этажей корпус 3	
АР2.6	Надземная часть. Планы этажей корпус 4	
АР2.7	Надземная часть. Планы кровель.	
АР3.1.2	Надземная часть. Фасады. Разрезы. Корпус 1.	
АР3.2.2	Надземная часть. Фасады. Разрезы. Корпус 2.	
АР3.3.2	Надземная часть. Фасады. Разрезы. Корпус 3.	
АР3.4.2	Надземная часть. Фасады. Разрезы. Корпус 4.	
АР4.2	Надземная часть. Лестницы.	
АР5.2.2	Надземная часть. Узлы и детали.	

Ведомость рабочих чертежей основного комплекта АР2.4

ЛИСТ	НАИМЕНОВАНИЕ	Примечание
1	Общие данные	Изм. 1
2	Кладочный план на отм. +4.500	Изм. 1
3	Кладочный план на отм. +7.800	Изм. 1
4	Кладочный план на отм. +11.100 ...27.600	Изм. 1
5	Кладочный план на отм. +30.900	Изм. 1
6	Кладочный план на отм. +34.200...+37.500	Изм. 1
7	Кладочный план на отм. +40.800...+47.400, +50.700	Изм. 1
8	Кладочный план на отм. +54.000...+57.300	Изм. 1
9	Кладочный план на отм. +60.600	Изм. 1
10	Кладочный план на отм. +63.900...+70.500	Изм. 1
11	Кладочный план на отм. +73.800	Изм. 1
12	Кладочный план на отм. +77.100...+87.000	Изм. 1
13	Кладочный план на отм. +90.300...+103.500	Изм. 1
14	Кладочный план на отм. +106.800	Изм. 1
15	Кладочный план на отм. +110.100	Изм. 1
16	Кладочный план на отм. +113.400	Изм. 1
17	Кладочный план на отм. +116.700	
18	Маркировочный план на отм. +4.500	
19	Маркировочный план на отм. +7.800	
20	Маркировочный план на отм. +11.100	
21	Маркировочный план на отм. +14.400, +21.000, +27.600	
22	Маркировочный план на отм. +17.700, +24.300	
23	Маркировочный план на отм. +30.900	
24	Маркировочный план на отм. +34.200	
25	Маркировочный план на отм. +37.500	
26	Маркировочный план на отм. +40.800, +47.400	
27	Маркировочный план на отм. +44.100, +50.700	
28	Маркировочный план на отм. +54.000	
29	Маркировочный план на отм. +57.300	
30	Маркировочный план на отм. +60.600	
31	Маркировочный план на отм. +63.900, +70.500	
32	Маркировочный план на отм. +67.200	
33	Маркировочный план на отм. +73.800	
34	Маркировочный план на отм. +77.100, +83.700	
35	Маркировочный план на отм. +80.400, +87.000	
36	Маркировочный план на отм. +90.300, +96.900, +103.500	
37	Маркировочный план на отм. +93.600, +100.200	
38	Маркировочный план на отм. +106.800	
39	Маркировочный план на отм. +110.100	
40	Маркировочный план на отм. +113.400	
41	Маркировочный план на отм. +116.700 техэтаж	Изм. 1
42	Экспликация полов. Ведомость покрытий. Общая ведомость и спецификация перемычек.	
43	Спецификация элементов заполнения дверных и инженерных проемов	Изм. 1
44	Ведомость отделки помещений. Типы отделки стен и потолков. Спецификация материалов.	

1.1

Согласовано

Взам. инв. №

Подп. и дата

Инв. № подл.

ОБЩИЕ УКАЗАНИЯ:

1. Рабочая документация выполнена на основании: документации стадии Проект - положительное заключение государственной экспертизы Рег.№ 77-1-1-1-3-030659-2022 (ГАУ г.Москвы "Московская государственная экспертиза") от 18.05.2022г.; технического задания Заказчика.
2. Уровень ответственности здания - I (повышенный).
3. Класс сооружения: КС-3 (уникальный объект с высотой более 100м).
4. Класс объекта по значимости -2 (средняя значимость)
5. Степень огнестойкости здания - I степень огнестойкости с повышенными пределами огнестойкости основных несущих конструкций корпусов №1, №2, №3, №4,
6. Класс конструктивной пожарной опасности здания - С0.
7. Класс функциональной пожарной опасности - Ф1.2; Ф3.1; Ф3.2; Ф3.5; Ф3.6; Ф4.3; Ф5.1; Ф5.2.
расчетный срок службы здания (сооружения) - 100 лет.
8. Рабочая документация выполнена в соответствии с:
Заданием на проектирование, согласованным Заказчиком.
Специальными техническими условиями на проектирование и строительство объекта: "Многофункциональный гостиничный комплекс с подземной автостоянкой по адресу: г. Москва, проспект Мира, вл. 222/2. " от 02.03.2022 №б/н, ГАУ "НИАЦ".
Письмом о согласовании СТУ от 02.03.2022 № МКЭ-30-178/22-1, Комитет города Москвы по ценовой политике в строительстве и государственной экспертизе проектов
Специальными техническими условиями на проектирование противопожарной защиты (СТУ ПБ) объекта: "Многофункциональный гостиничный комплекс с подземной автостоянкой по адресу: г. Москва, проспект Мира, вл. 222/2. " от 22.03.2022 № б/н, ООО "Ф-метрикс"
Письмом о согласовании СТУ ПБ от 18.02.2022 № ИВ-108-1244, УНПР Главного управления МЧС России по г.Москве.
Письмом о согласовании СТУ ПБ от 22.03.2022 № МКЭ-30-256/22-1, Комитет города Москвы по ценовой политике в строительстве и государственной экспертизе проектов.
9. За относительную отметку ±0.000 принят уровень 1 этажа вестибюля 1 корпуса, равный 145.80 по генплану.
10. Внутренние участки стен и перегородки выполнить из газобетонных блоков автоклавного твердения марки Ytong плотностью D 600 толщиной 100/200 мм; обыкновенного полнолтелого глиняного кирпича пластического прессования ГОСТ 530-2012 марки М150 на растворе марки М100 толщиной 120 мм; из гипсокартонных листов /сухая штукатурка повышенного качества. Стены и перегородки возводить на высоту 2,5 м от отметки ч.п., после прокладки коммуникаций довести до перекрытия. Шахты инженерных коммуникаций выполнить из полнотелого кирпича толщиной 120 мм пластического прессования М150 на ц.п.растворе М100. В самонесущих стенах и перегородках не доводить кладку на 20-30 мм до конструкций перекрытий /покрытий/. Зазор заполнить минеральным войлоком или пароизолом и оштукатурить заподлицо с поверхностью стен или перегородок;
11. Окна и витражи - профиль алюминиевый с двухкамерным стеклопакетом.
12. Двери остекленные - профиль алюминиевый, наружные - стеклопакет двухкамерный, внутренние - однокамерный, остекление 100%.
13. Высота всех дверных проемов указана от уровня чистого пола.
14. Все отверстия в стенах для проводки и вентиляционных коробов размером меньше 100х100 мм выполняются по месту. Сечения и привязки отверстий см.чертежи марок ОВ, ВК и КЖ.
15. Все строительно-монтажные работы выполнять согласно правил техники безопасности и противопожарной безопасности, а также создать условия для их обязательного выполнения. При производстве работ должна быть обеспечена прочность и устойчивость как отдельных частей, так и всего здания.
16. Производство работ вести в полном соответствии с требованиями СП 70.13330.2012.
17. Приводимые в тексте раздела ссылки на торговую марку, предприятие, фирму-представителя и т.п., служат только источником информации на тип изделия для принятия расчетных характеристик и могут быть заменены на аналог.

Данный проект и информация в нем являются интеллектуальной собственностью ООО "АБ КАМЕНЬ Проект". Они не должны раскрываться, копироваться и использоваться вне рамок данной работы без предварительного разрешения ООО "АБ КАМЕНЬ Проект".
Адрес для обращения: 105120, г.Москва, ул. Сыромятническая Нижняя, дом 10, стр.2 , комн. 205. тел. (499)394-73-96.
Рабочие чертежи разработаны в соответствии с действующими на территории Российской Федерации ГОСТами, строительными нормами и правилами на июль 2023 г., при полном выполнении заказчиком проектных решений с соблюдением норм и правил монтажа и безопасную для жизни и здоровья людей эксплуатацию объекта.

ГИП Захарова В.И.

ВЕДОМОСТЬ ССЫЛОЧНЫХ И ПРИЛАГАЕМЫХ ДОКУМЕНТОВ

ОБОЗНАЧЕНИЕ	НАИМЕНОВАНИЕ	ПРИМЕЧАНИЕ
СП 17.13330.2017	"Кровли. Актуализированная редакция СНиП II-26-76 (с Изменениями N 1, 2, 3)"	
СП 42.13330.2016	"Градостроительство. Планировка и застройка городских и сельских поселений Актуализированная редакция СНиП 2.07.01-89"	
СП 50.13330.2012	"Тепловая защита зданий. Актуализированная редакция СНиП 23-02-2003 (с Изменениями N 1, 2"	
СП 59.13330.2016	"Доступность зданий и сооружений для маломобильных групп населения. Актуализированная редакция СНиП 35-01-2001"	
СП 70.13330.2012	"Несущие и ограждающие конструкции"	
СП 118.13330.2012	"Общественные здания и сооружения СНиП 31-06-2009 "	
СП 29.13330.2011	"Полы. Актуализированная редакция СНиП 2.03.13-88 (с Изменениями N 1, 2, 3)"	
СП 132.13330.2011	"Обеспечение антитеррористической защищенности зданий и сооружений. Общие требования проектирования"	
СП 1.13130.2020	"Системы противопожарной защиты. Эвакуационные пути и выходы."	

0,000=145.800

						Заказчик: ООО "Арт-групп Камень"
						ГКО-303-22-Р-АР2.4
2		Зам.			11-24	Многофункциональный гостиничный комплекс с подземной автостоянкой по адресу: г. Москва, проспект Мира, вл. 222/2
1	1	Изм.	01-24		27.09.24	
Изм.	Кол.уч	Лист	№док.	Подпись	Дата	
Проверил		Ходырева				Архитектурные решения. Надземная часть. Планы. Корпус 2.
ГИП		Захарова				Стадия: Р; Лист: 1; Листов:
ГАП		Маслова				
Разработал		Сорока				Общие данные
Н. контр.		Маслова				ООО «АБ КАМЕНЬ Проект»
Рук. отдела		Маслова				

Формат А2

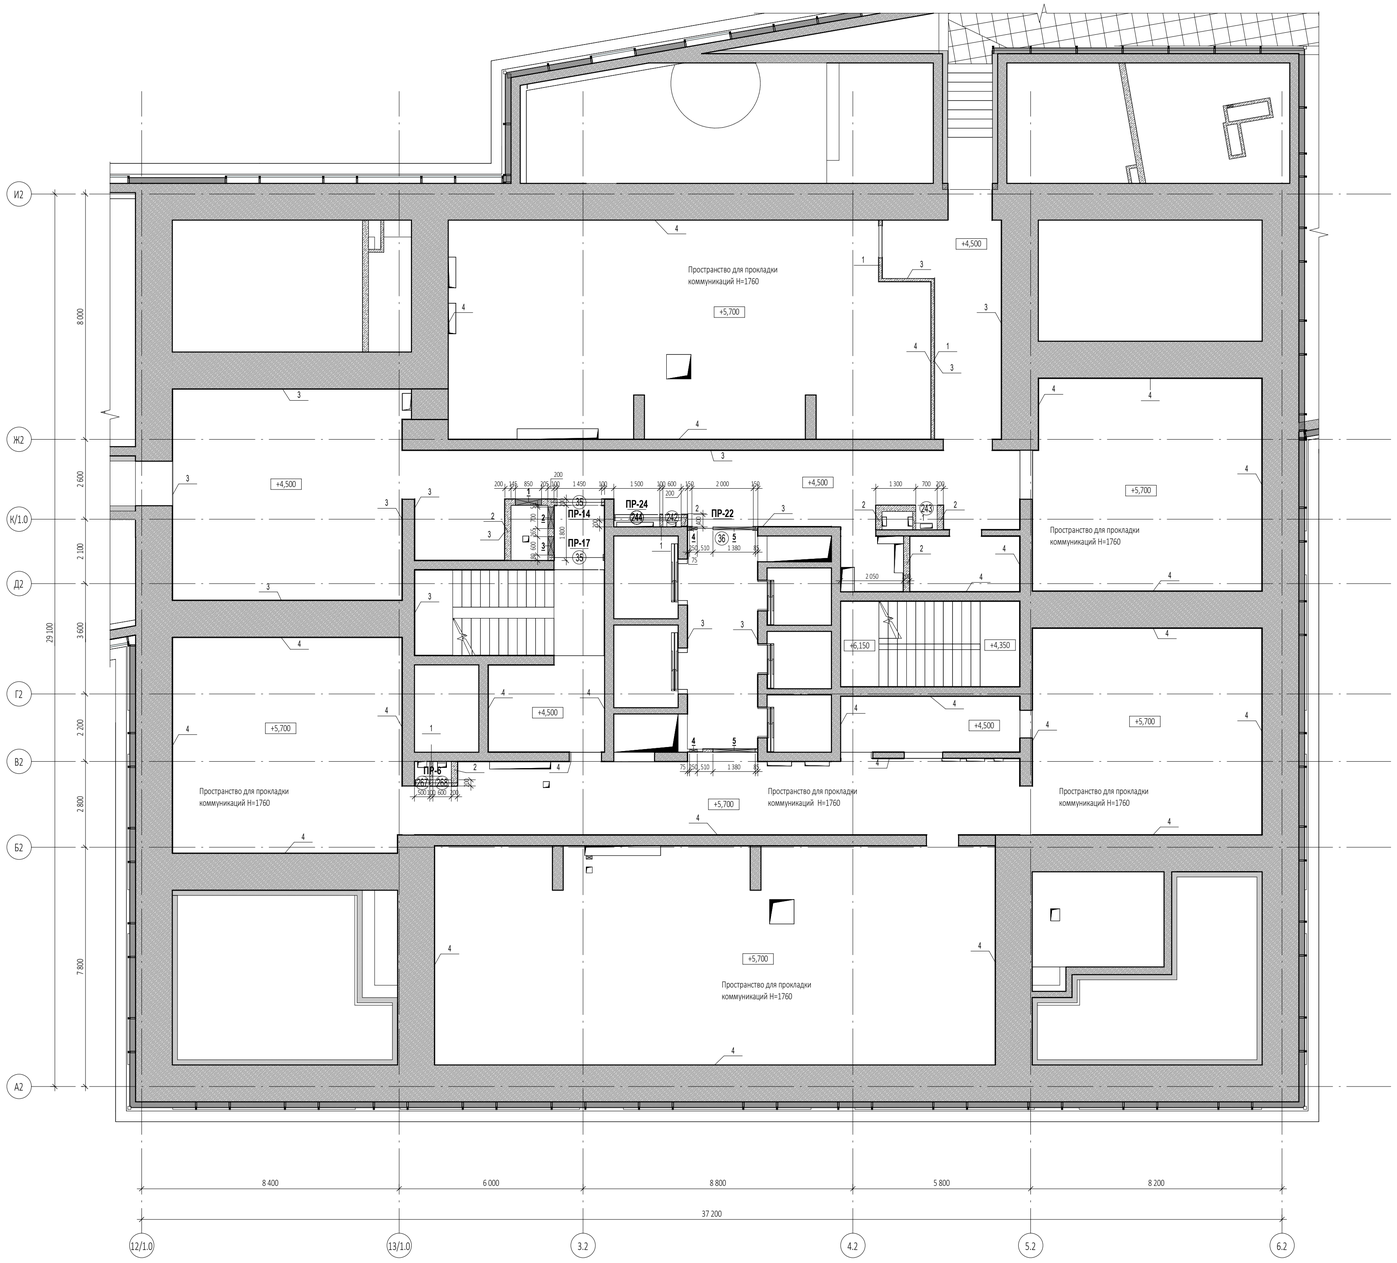

Спецификация элементов перемычек на отм. +4.500

Поз.	Обозначение	Наименование	Кол-во, шт	Размеры,мм			Вес,кг/ шт.	Примечание
				Длина	Ширина	Высота		
ПР-6								
1		ГОСТ 8509-93	2	1400	63	63	13,47	
2		ГОСТ 8509-93	1	200	100	100	3,02	
3		ГОСТ 103-76	2	200	40	4	0,5	
ПР-14								
1		ГОСТ 8509-93	2	1750	63	63	16,84	
3		ГОСТ 103-76	3	200	40	4	0,76	
ПР-17								
1		ГОСТ 8509-93	2	1800	63	63	17,32	
2		ГОСТ 8509-93	1	200	100	100	3,02	
3		ГОСТ 103-76	3	200	40	4	0,76	
ПР-22								
1		ГОСТ 8509-93	1	2300	63	63	11,06	
ПР-24								
1		ГОСТ 8509-93	2	2400	63	63	23,09	
2		ГОСТ 8509-93	1	200	100	100	3,02	
3		ГОСТ 103-76	4	200	40	4	1,01	

Ведомость перемычек на отм. +4.500

Марка	Эскиз	Кол-во,шт
ПР-10		1
ПР-13		1
ПР-15		1
ПР-16		1
ПР-17		1
ПР-18		1

Ведомость проемов на отм. +4.500

Марка проема	Размер проема ШхВ, мм	Отм. низа проема	Кол-во
Дверной проем			
35	1 450x2 300 (h)	+4,400	2
36	2 000x2 300 (h)	+4,400	1
Инженерный проем. Заполнение			
242	600x2 050 (h)	+4,700	1
243	700x2 560 (h)	+4,700	1
244	1 500x2 050 (h)	+4,700	1
268	600x1 360 (h)	+5,900	1

Ведомость инженерных отверстий на отм. +4.500

Марка отверстия	Размер отверстия ШхВ, мм	Отм. низа отверстия	Кол-во
1	850x850 (h)	+4,600	1
2	700x900 (h)	+6,550	1
3	600x900 (h)	+6,550	1
4	250x260 (h)	+7,200	2
5	1 380x280 (h)	+7,185	2

УСЛОВНЫЕ ОБОЗНАЧЕНИЯ

- Монолитные железобетонные конструкции
- Перегородки из газобетонных блоков D600 ГОСТ 31360-2007 -100 мм, 200 мм
- Кирпичные перегородки - 120, 250 мм
- Внутренние перегородки из газогребневых блоков 100 мм Высотой в 1 блок
- Внутренние перегородки из газогребневых влагостойких блоков 100 мм Высотой в 1 блок
- Минераловатный утеплитель - 100 мм
- Штукатурка цементно-песчаным раствором М150 по сетке - 30 мм
- Перегородки из газогребневых блоков - 100 мм
- 1 - Маркировка инженерных отверстий
- (1) - Маркировка дверного проема, инженерного проема с заполнением
- **ПР-1** - Маркировка перемычек

Спецификация материалов. Стены на отм. +4.500

Поз.№	Наименование и техническая характеристика	Тип, марка, обозначение документа, опросного листа	Завод-изготовитель	Кол-во, м³	Кол-во, м²	Примечание
1	Блоки из ячеистого бетона. Блок I/625x250x100/D600/B3,5/F15	ГОСТ 31360-2007	Ytong или аналог	158,15	1 582,46	
2	Блоки из ячеистого бетона. Блок I/625x250x200/D600/B3,5/F15	ГОСТ 31360-2007	Ytong или аналог	770,83	3 858,81	
3	Оштукатуривание поверхностей цементно-песчаным раствором М150 толщиной 20 мм; Финишная отделка по дизайн-проекту.	ГОСТ Р 57984-2017	Российского производства	8,33	416,35	
4	Оштукатуривание поверхностей цементно-песчаным раствором М150 толщиной 20 мм; - грунтовка перед окраской; - окраска стен за 2 раза - водно-дисперсная краска.	ГОСТ Р 57984-2017	Российского производства	9,43	471,71	

ПРИМЕЧАНИЕ: Объем материалов подсчитан на 1 этаж

ПРИМЕЧАНИЯ

1. Перечень чертежей, состав проекта и общие указания см. "Общие данные" лист 1
2. Монолитные железобетонные конструкции, их размеры, привязки к осям и армирование см. разделы "КЖ2.2", "КЖ2.3".
3. Привязку, габариты проемов и инженерных отверстий, их назначение в железобетонных стенах и перекрытиях см. раздел "КЖ2.2", "КЖ2.3".
4. Размеры кирпичных перегородок и перегородок из газобетонных блоков даны по основным конструкциям без учета штукатурки.
5. Размеры, обозначенные знаком (*), уточняются по месту.
6. Все закладные и металлические детали и изделия, расположенные открыто в конструкциях стен, должны быть оцинкованы.
7. Узлы примыкания стен и перегородок из газобетонных блоков (D600 толщиной 100мм, 200мм) и перегородок из полнотелого кирпича (М150 толщиной 120мм) к железобетонным стенам и перекрытиям см. на листе АР.....
8. В стенах и перегородках из газобетонных блоков (D600 толщиной 100мм, 200мм) и перегородок из полнотелого кирпича (М150 толщиной 120мм) для внутренних инженерных проемов шириной 900мм и менее устраиваются рядовые перемычки, состоящие из 4-х прутков d12 AIII, заведенных на 120мм в кладку.
9. Инженерные отверстия в стенах и перегородках из газобетонных блоков (D600 толщиной 200мм) и перегородках из полнотелого кирпича (М150 толщиной 120мм) выше 2300мм от уровня чистого пола выполнить после монтажа инженерных коммуникаций.
10. В таблице "Ведомость перемычек" общее количество изделий посчитано на один этаж.
В таблице "Спецификация элементов перемычек" количество элементов подсчитано на один этаж.
11. Лестницы см. АР 4.2
12. Монтажные проемы ПК зашить после монтажа инженерных сетей и оборудования, по дизайн-проекту. Оставшаяся часть стены возводится после монтажа инженерных систем.
13. Кладка из газобетонных блоков армируется проволокой ГОСТ 6727-80 4ВР1 через каждые два ряда блоков. Кладка из кирпича армируется кладочной базальтовой сеткой ГОСТ Р 57265 25х25, 50кН.м2 через 4 ряда.

1.1

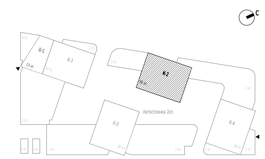

0,000=145.800

						Заказчик: ООО "Арт-групп Камень"	ГКО-303-22-Р-АР2.4
2		Зам.			11-24	Многофункциональный гостиничный комплекс с подземной автостоянкой по адресу: г. Москва, проспект Мира, вл. 222/2	
1	1	Изм.	01-24		27.09.24		
Изм.	Кол.уч	Лист	№док.	Подпись	Дата		
Проверил		Ходырева				Архитектурные решения. Надземная часть. Планы. Корпус 2.	Стадия: Р; Лист: 2; Листов:
ГИП		Захарова					
ГАП		Маслова					
Разработал		Сорока				Кладочный план на отм. +4.500	ООО «АБ КАМЕНЬ Проект»
Н. контр.		Маслова					
Рук. отдела		Маслова					

Формат А1

Согласовано

Взам. инв. №

Подп. и дата

Инв. № подл.

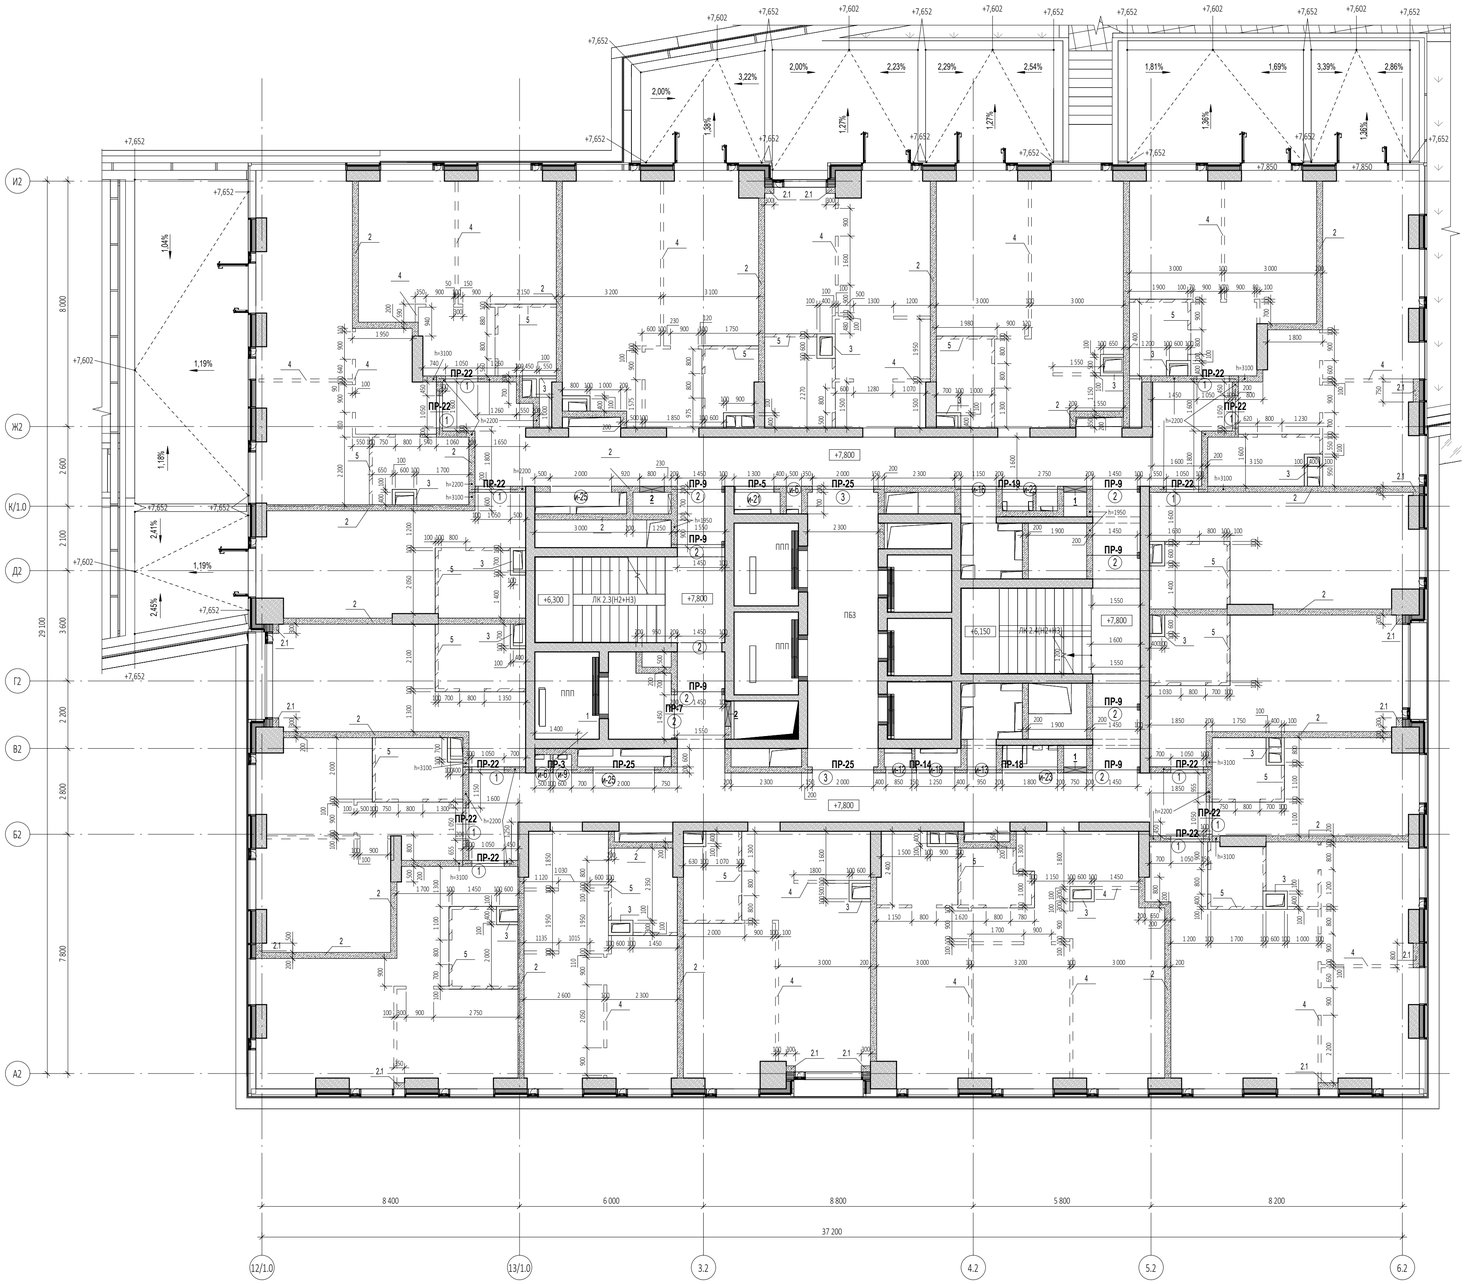

Ведомость проемов на отм. +7.800

Марка проема	Размер проема ШхВ, мм	Отм. низа проема	Кол-во
Дверной проем			
1	1 050x2 300 (h)	+7,700	12
2	1 450x2 300 (h)	+7,700	9
3	2 000x2 300 (h)	+7,700	2
Инженерный проем. Заполнение			
и-6	500x2 050 (h)	+7,950	2
и-9	600x2 050 (h)	+7,950	1
и-12	850x2 050 (h)	+7,950	1
и-13	950x2 050 (h)	+7,950	1
и-16	1 150x2 050 (h)	+7,950	1
и-18	1 250x2 050 (h)	+7,950	1
и-21	1 300x2 050 (h)	+7,950	1
и-23	1 800x2 050 (h)	+7,950	2
и-25	2 000x2 050 (h)	+7,950	2

Ведомость инженерных отверстий на отм. +7.800

Марка отверстия	Размер отверстия ШхВ, мм	Отм. низа отверстия	Кол-во
1	750x650 (h)	+7,850	2
2	800x650 (h)	+7,850	2

Спецификация элементов перемычек на отм. +7.800

Поз.	Обозначение	Наименование	Кол-во, шт	Размеры,мм Длина	Ширина	Высота	Вес,кг/ шт.	Комментарии
ПР-3								
1	ГОСТ 8509-93	63х63х5	2	1400	63	63	13,47	
2	ГОСТ 8509-93	100х100х10	1	200	100	100	3,02	
3	ГОСТ 103-76	40х4	2	200	40	4	0,5	
ПР-5								
1	ГОСТ 8509-93	63х63х5	2	1500	63	63	14,43	
2	ГОСТ 8509-93	100х100х10	1	200	100	100	3,02	
3	ГОСТ 103-76	40х4	2	200	40	4	0,5	
ПР-7								
1	ГОСТ 8509-93	63х63х5	2	1650	63	63	15,87	
2	ГОСТ 8509-93	100х100х10	1	200	100	100	3,02	
3	ГОСТ 103-76	40х4	2	200	40	4	0,5	
ПР-9								
1	ГОСТ 8509-93	63х63х5	14	1750	63	63	117,85	
2	ГОСТ 8509-93	100х100х10	7	200	100	100	21,14	
3	ГОСТ 103-76	40х4	21	200	40	4	5,29	
ПР-14								
1	ГОСТ 8509-93	63х63х5	2	2650	63	63	25,49	
3	ГОСТ 103-76	40х4	4	200	40	4	1,01	
ПР-18								
1	ГОСТ 8509-93	63х63х5	2	3350	63	63	32,23	
3	ГОСТ 103-76	40х4	6	200	40	4	1,51	
ПР-19								
1	ГОСТ 8509-93	63х63х5	2	3550	63	63	34,15	
3	ГОСТ 103-76	40х4	6	200	40	4	1,51	
ПР-22								
6	СТО 73045594-004-2016	ПН D600	24	1500	100	250	480	
ПР-25								
6	СТО 73045594-004-2016	ПН D600	6	2500	100	250	120	

Ведомость перемычек. Общая.

Марка	Эскиз	Кол-во, шт.
ПР-1	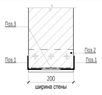	1
ПР-2	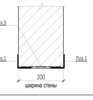	1
ПР-3		32
ПР-4		1
ПР-5		33
ПР-6	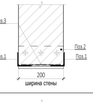	2
ПР-7	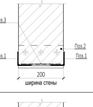	32
ПР-8	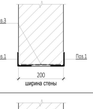	20
ПР-9	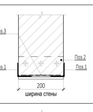	136
ПР-10	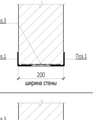	33
ПР-11	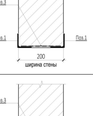	11
ПР-12	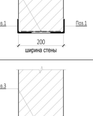	1
ПР-13	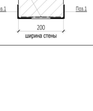	11

Ведомость перемычек. Общая.

Марка	Эскиз	Кол-во, шт.
ПР-14	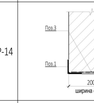	21
ПР-15	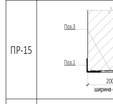	1
ПР-16	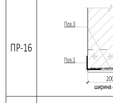	1
ПР-17	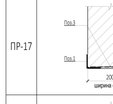	1
ПР-18	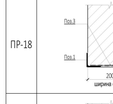	31
ПР-19	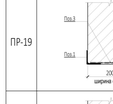	32
ПР-20		3
ПР-21	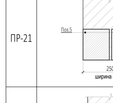	1
ПР-22	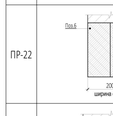	349
ПР-23	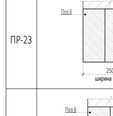	2
ПР-24		11
ПР-25		90
ПР-26	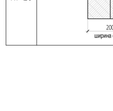	5

УСЛОВНЫЕ ОБОЗНАЧЕНИЯ

- Монолитные железобетонные конструкции
- Перегородки из газобетонных блоков D600 ГОСТ 31360-2007 -100 мм, 200 мм
- Кирпичные перегородки - 120, 250 мм
- Внутренние перегородки из газогребневых блоков 100 мм Высотой в 1 блок
- Внутренние перегородки из газогребневых влагостойких блоков 100 мм Высотой в 1 блок
- Минераловатный утеплитель - 100 мм
- Штукатурка цементно-песчаным раствором М150 по сетке - 30 мм
- Перегородки из газогребневых блоков - 100 мм
- Разуклонка по стяжке под гидроизоляцию
- Разуклонка по мощению
- 1 - Маркировка инженерных отверстий
- (1) - Маркировка дверного проема, инженерного проема с заполнением
- **ПР-1** - Маркировка перемычек

Спецификация материалов. Стены на отм. +7.800_(внутренние)

Поз.№	Наименование и техническая характеристика	Тип, марка, обозначение документа, опросного листа	Завод-изготовитель	Кол-во, м³	Кол-во, м²	Примечание
1	Блоки из ячеистого бетона. Блок I/625x250x100/D600/B3,5/F15	ГОСТ 31360-2007	Ytong или аналог	0,56	5,58	
2	Блоки из ячеистого бетона. Блок I/625x250x200/D600/B3,5/F15	ГОСТ 31360-2007	Ytong или аналог	131,38	656,89	
3	Плиты гипсовые газогребневые. ПлГН2-667x500x100, паз, А, D	ТУ 5742-034-04001508-2014	Кнауф или аналог	11,82	118,20	На всю высоту этажа (шахты)
4	Плиты гипсовые газогребневые. ПлГН2-667x500x100, паз, А, D	ТУ 5742-034-04001508-2014	Кнауф или аналог	5,20	52,00	Высотой в 1 блок (500мм)
5	Плиты гипсовые газогребневые. ПлГН1-667x500x100, паз, А, D_влагост.	ТУ 5742-034-04001508-2014	Кнауф или аналог	4,37	43,67	Высотой в 1 блок (500мм)

Спецификация материалов. Стены на отм. +7.800_(наружные)

Поз.№	Наименование и техническая характеристика	Тип, марка, обозначение документа, опросного листа	Завод-изготовитель	Кол-во, м³	Кол-во, м²	Примечание
2.1	Блоки из ячеистого бетона. Блок I/625x250x200/D600/B3,5/F15	ГОСТ 31360-2007	Ytong или аналог	3,32	16,58	Наружные

ПРИМЕЧАНИЕ: Объем материалов подсчитан на 1 этаж

1.2

ПРИМЕЧАНИЯ

1. Перечень чертежей, состав проекта и общие указания см. "Общие данные" лист 1
2. Монолитные железобетонные конструкции, их размеры, привязки к осям и армирование см. разделы "КЖ2.4", "КЖ2.5".
3. Привязку, габариты проемов и инженерных отверстий, их назначение в железобетонных стенах и перекрытиях см. раздел "КЖ2.4", "КЖ2.5".
4. Размеры кирпичных перегородок и перегородок из газобетонных блоков даны по основным конструкциям без учета штукатурки.
5. Размеры, обозначенные знаком (*), уточняются по месту.
6. Все закладные и металлические детали и изделия, расположенные открыто в конструкциях стен, должны быть оцинкованы.
7. Узлы примыкания стен и перегородок из газобетонных блоков (D600 толщиной 100мм, 200мм) и перегородок из полнотелого кирпича (М150 толщиной 120мм) к железобетонным стенам и перекрытиям см. на листе АР5.1-6
8. В стенах и перегородках из газобетонных блоков (D600 толщиной 100мм, 200мм) и перегородок из полнотелого кирпича (М150 толщиной 120мм) для внутренних инженерных проемов шириной 900мм и менее устраиваются рядовые перемычки, состоящие из 4-х прутков d12 AIII, заведенных на 120мм в кладку.
9. Инженерные отверстия в стенах и перегородках из газобетонных блоков (D600 толщиной 200мм) и перегородках из полнотелого кирпича (М150 толщиной 120мм) выше 2300мм от уровня чистого пола выполнить после монтажа инженерных коммуникаций.
10. В таблице "Ведомость перемычек" общее количество изделий посчитано на один этаж.

В таблице "Спецификация элементов перемычек" количество элементов подсчитано на один этаж.

11. Лестницы см. АР 4.2
12. Монтажные проемы ПК зашить после монтажа инженерных сетей и оборудования, по дизайн-проекту.
13. Все стены из газобетонных блоков кроме ограждающих шкафы ПК и обозначенных на планах, возводятся на высоту 2.200 от ч.п. Оставшаяся часть стены возводится после монтажа инженерных систем.
14. Кладка из газобетонных блоков армируется проволокой ГОСТ 6727-80 4ВР1 через каждые два ряда блоков. Кладка из кирпича армируется кладочной базальтовой сеткой ГОСТ Р 57265 25х25, 50кН.м2 через 4 ряда.

1.1

0,000=145.800

Изм.	Кол.уч	Лист	Недок.	Подпись	Дата
2		Зам.			11-24
1	2	Изм.	01-24		27.09.24
Проверил		Ходырева			
ГИП		Захарова			
ГАП		Маслова			
Разработал		Сорока			
Н. контр.		Маслова			
Рук. отдела		Маслова			

Заказчик: ООО "Арт-групп Камень"

ГКО-303-22-Р-АР2.4

Многофункциональный гостиничный комплекс с подземной автостоянкой по адресу: г. Москва, проспект Мира, вл. 222/2

Архитектурные решения. Надземная часть. Планы. Корпус 2.

Стадия	Лист	Листов
Р	3	

Кладочный план на отм. +7.800

ООО «АБ КАМЕНЬ Проект»

Согласовано

Взам. инв. №

Подп. и дата

Инв. № подл.

Формат А1

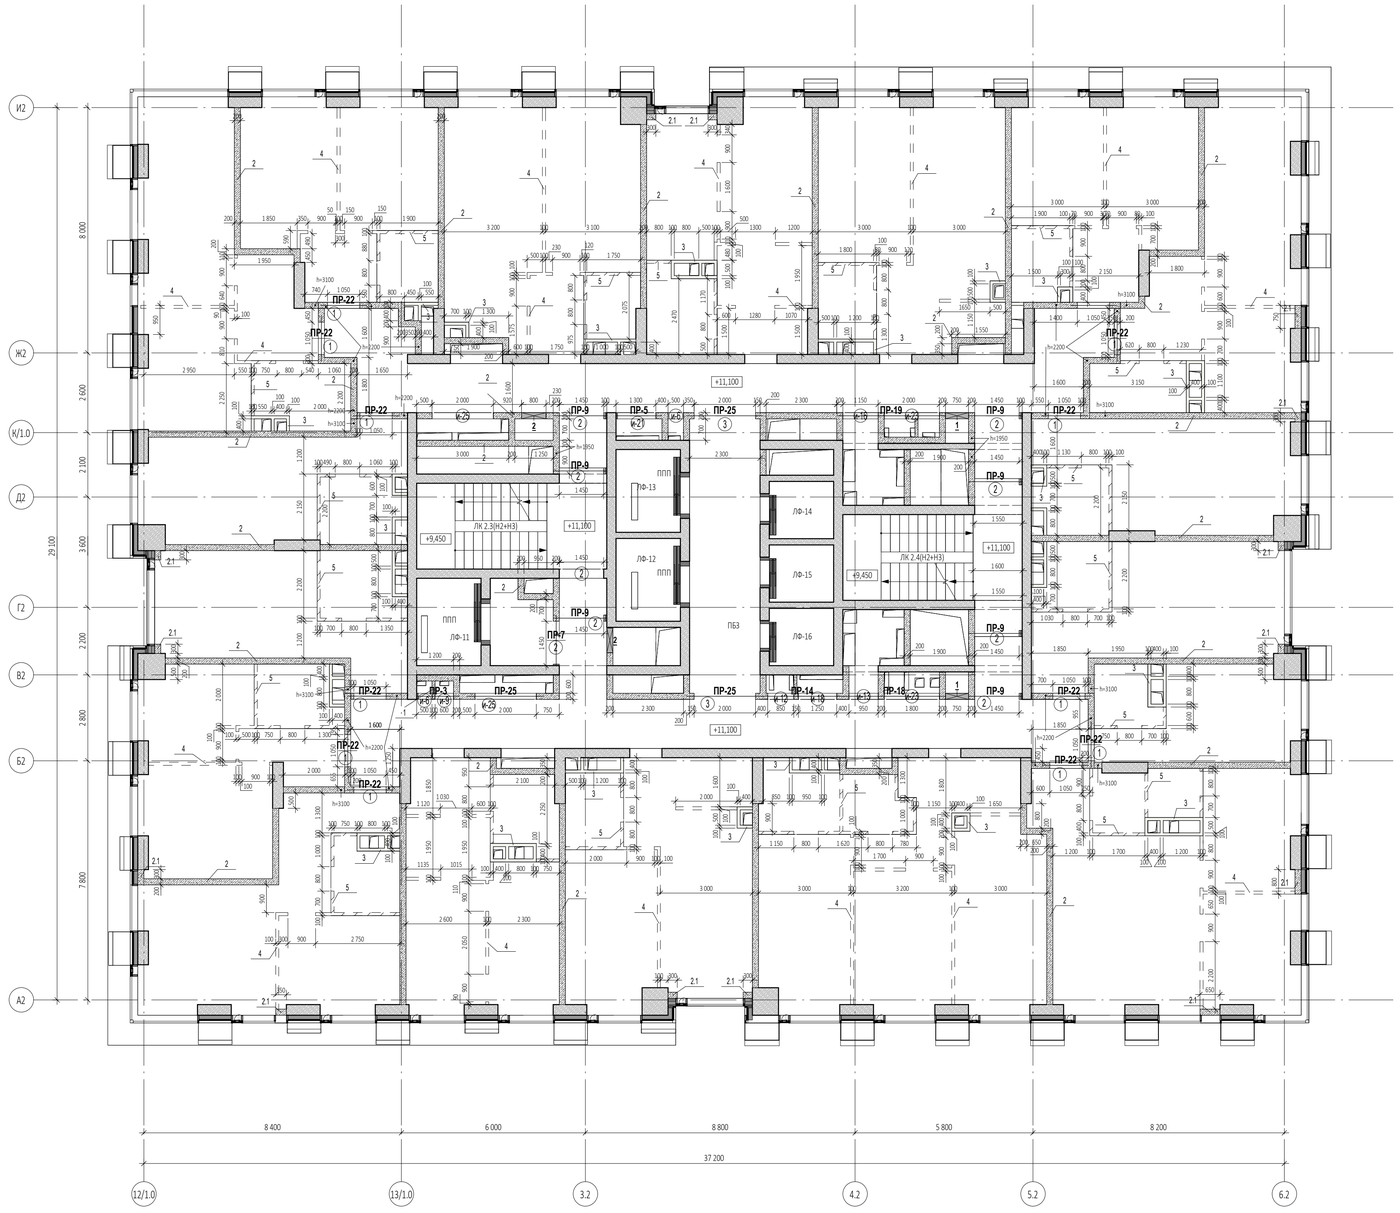

Ведомость проемов на отм. +11.100...+27.600

Марка проема	Размер проема ШхВ, мм	Отм. низа проема	Кол-во
Дверной проем			
1	1 050x2 300 (h)	+11,000	12
2	1 450x2 300 (h)	+11,000	9
3	2 000x2 300 (h)	+11,000	2
Инженерный проем. Заполнение			
и-6	500x2 050 (h)	+11,250	2
и-9	600x2 050 (h)	+11,250	1
и-12	850x2 050 (h)	+11,250	1
и-13	950x2 050 (h)	+11,250	1
и-16	1 150x2 050 (h)	+11,250	1
и-18	1 250x2 050 (h)	+11,250	1
и-21	1 300x2 050 (h)	+11,250	1
и-23	1 800x2 050 (h)	+11,250	2
и-25	2 000x2 050 (h)	+11,250	2

Ведомость инж. отв. на отм. +11.100...+27.600

Марка отверстия	Размер отверстия ШхВ, мм	Отм. низа отверстия	Кол-во
1	750x650 (h)	+11,150	2
2	800x650 (h)	+11,150	2

Спецификация элементов перемычек на отм. +11.100 ...27.600

Поз.	Обозначение	Наименование	Кол-во, шт	Размеры,мм Длина	Ширина	Высота	Вес,кг/ шт.	Комментарии
ПР-3								
1	ГОСТ 8509-93	63x63x5	2	1400	63	63	13,47	
2	ГОСТ 8509-93	100x100x10	1	200	100	100	3,02	
3	ГОСТ 103-76	40x4	2	200	40	4	0,5	
ПР-5								
1	ГОСТ 8509-93	63x63x5	2	1500	63	63	14,43	
2	ГОСТ 8509-93	100x100x10	1	200	100	100	3,02	
3	ГОСТ 103-76	40x4	2	200	40	4	0,5	
ПР-7								
1	ГОСТ 8509-93	63x63x5	2	1650	63	63	15,87	
2	ГОСТ 8509-93	100x100x10	1	200	100	100	3,02	
3	ГОСТ 103-76	40x4	2	200	40	4	0,5	
ПР-9								
1	ГОСТ 8509-93	63x63x5	14	1750	63	63	117,85	
2	ГОСТ 8509-93	100x100x10	7	200	100	100	21,14	
3	ГОСТ 103-76	40x4	21	200	40	4	5,29	
ПР-14								
1	ГОСТ 8509-93	63x63x5	2	2650	63	63	25,49	
3	ГОСТ 103-76	40x4	4	200	40	4	1,01	
ПР-18								
1	ГОСТ 8509-93	63x63x5	2	3350	63	63	32,23	
3	ГОСТ 103-76	40x4	6	200	40	4	1,51	
ПР-19								
1	ГОСТ 8509-93	63x63x5	2	3550	63	63	34,15	
3	ГОСТ 103-76	40x4	6	200	40	4	1,51	
ПР-22								
6	СТО 73045594-004-2016	ПН D600	24	1500	100	250	480	
ПР-25								
6	СТО 73045594-004-2016	ПН D600	6	2500	100	250	120	

Ведомость перемычек. Общая.

Марка	Эскиз	Кол-во, шт.
ПР-1	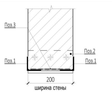	1
ПР-2	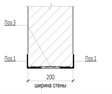	1
ПР-3	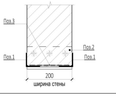	32
ПР-4	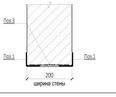	1
ПР-5	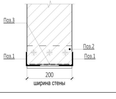	33
ПР-6	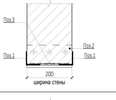	2
ПР-7		32
ПР-8	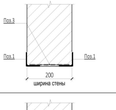	20
ПР-9	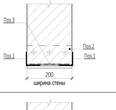	136
ПР-10	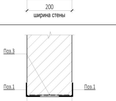	33
ПР-11	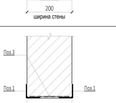	11
ПР-12	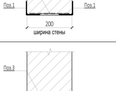	1
ПР-13	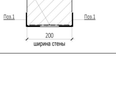	11

Ведомость перемычек. Общая.

Марка	Эскиз	Кол-во, шт.
ПР-14	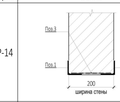	21
ПР-15	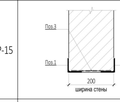	1
ПР-16	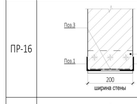	1
ПР-17	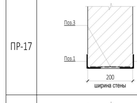	1
ПР-18	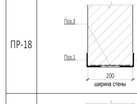	31
ПР-19	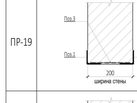	32
ПР-20		3
ПР-21	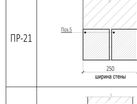	1
ПР-22	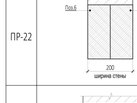	349
ПР-23		2
ПР-24		11
ПР-25	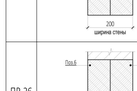	90
ПР-26	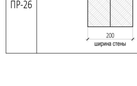	5

УСЛОВНЫЕ ОБОЗНАЧЕНИЯ

- Монолитные железобетонные конструкции
- Перегородки из газобетонных блоков D600 ГОСТ 31360-2007 -100 мм, 200 мм
- Кирпичные перегородки - 120, 250 мм
- Внутренние перегородки из газогребневых блоков 100 мм Высотой в 1 блок
- Внутренние перегородки из газогребневых влагостойких блоков 100 мм Высотой в 1 блок
- Минераловатный утеплитель - 100 мм
- Штукатурка цементно-песчаным раствором М150 по сетке - 30 мм
- Перегородки из газогребневых блоков - 100 мм
- 1 - Маркировка инженерных отверстий
- (1) - Маркировка дверного проема, инженерного проема с заполнением
- ПР-1 - Маркировка перемычек

Спецификация материалов. Стены на отм. +11.100 ...27.600_(внутренние)

Поз.№	Наименование и техническая характеристика	Тип, марка, обозначение документа, опросного листа	Завод-изготовитель	Кол-во, м³	Кол-во, м²	Примечание
1	Блоки из ячеистого бетона. Блок I/625x250x100/D600/B3,5/F15	ГОСТ 31360-2007	Ytong или аналог	0,56	5,58	
2	Блоки из ячеистого бетона. Блок I/625x250x200/D600/B3,5/F15	ГОСТ 31360-2007	Ytong или аналог	131,34	656,68	
3	Плиты гипсовые пазогребневые. ПлГН2-667x500x100, пуст, A, D	ТУ 5742-034-04001508-2014	Кнауф или аналог	18,45	184,45	На всю высоту этажа (шахты)
4	Плиты гипсовые пазогребневые. ПлГН2-667x500x100, пуст, A, D	ТУ 5742-034-04001508-2014	Кнауф или аналог	4,95	49,54	Высотой в 1 блок (500мм)
5	Плиты гипсовые пазогребневые. ПлГН1-667x500x100, пуст, A, D_влагост.	ТУ 5742-034-04001508-2014	Кнауф или аналог	3,93	39,26	Высотой в 1 блок (500мм)

Спецификация материалов. Стены на отм. +11.100 ...27.600_(наружные)

Поз.№	Наименование и техническая характеристика	Тип, марка, обозначение документа, опросного листа	Завод-изготовитель	Кол-во, м³	Кол-во, м²	Примечание
2.1	Блоки из ячеистого бетона. Блок I/625x250x200/D600/B3,5/F15	ГОСТ 31360-2007	Ytong или аналог	3,00	14,98	Наружные

ПРИМЕЧАНИЕ: Объем материалов подсчитан на 1 этаж

1.2

ПРИМЕЧАНИЯ

1. Перечень чертежей, состав проекта и общие указания см. "Общие данные" лист 1
2. Монолитные железобетонные конструкции, их размеры, привязки к осям и армирование см. разделы "КЖ2.6", "КЖ2.7".
3. Привязку, габариты проемов и инженерных отверстий, их назначение в железобетонных стенах и перекрытиях см. раздел "КЖ2.6", "КЖ2.7".
4. Размеры кирпичных перегородок и перегородок из газобетонных блоков даны по основным конструкциям без учета штукатурки.
5. Размеры, обозначенные знаком (*), уточняются по месту.
6. Все закладные и металлические детали и изделия, расположенные открыто в конструкциях стен, должны быть оцинкованы.
7. Узлы примыкания стен и перегородок из газобетонных блоков (D600 толщиной 100мм, 200мм) и перегородок из полнотелого кирпича (М150 толщиной 120мм) к железобетонным стенам и перекрытиям см. на листе АР5.1-6
8. В стенах и перегородках из газобетонных блоков (D600 толщиной 100мм, 200мм) и перегородок из полнотелого кирпича (М150 толщиной 120мм) для внутренних инженерных проемов шириной 900мм и менее устраиваются рядовые перемычки, состоящие из 4-х прутков d12 AIII, заведенных на 120мм в кладку.
9. Инженерные отверстия в стенах и перегородках из газобетонных блоков (D600 толщиной 200мм) и перегородках из полнотелого кирпича (М150 толщиной 120мм) выше 2300мм от уровня чистого пола выполнить после монтажа инженерных коммуникаций.
10. В таблице "Ведомость перемычек" общее количество изделий посчитано на один этаж.
В таблице "Спецификация элементов перемычек" количество элементов подсчитано на один этаж.
11. Лестницы см. АР 4.2
12. Монтажные проемы ПК зашить после монтажа инженерных сетей и оборудования, по дизайн-проекту.
13. Все стены из газобетонных блоков кроме ограждающих шкафы ПК и обозначенных на планах, возводятся на высоту 2.200 от ч.п.
Оставшаяся часть стены возводится после монтажа инженерных систем.
14. Кладка из газобетонных блоков армируется проволокой ГОСТ 6727-80 4ВР1 через каждые два ряда блоков.
Кладка из кирпича армируется кладочной базальтовой сеткой ГОСТ Р 57265 25х25, 50кН.м2 через 4 ряда.

1.1

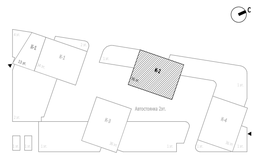

0,000=145.800

Изм.	Кол.уч	Лист	Ндок.	Подпись	Дата
2		Зам.			11-24
1	2	Изм.	01-24		27.09.24
Проверил		Ходырева			
ГИП		Захарова			
ГАП		Маслова			
Разработал		Сорока			
Н. контр.		Маслова			
Рук. отдела		Маслова			

Заказчик: ООО "Арт-групп Камень"

ГКО-303-22-Р-АР2.4

Многофункциональный гостиничный комплекс с подземной автостоянкой по адресу: г. Москва, проспект Мира, вл. 222/2

Архитектурные решения. Надземная часть. Планы. Корпус 2.

Стадия	Лист	Листов
Р	4	

Кладочный план на отм. +11.100 ...27.600

ООО «АБ КАМЕНЬ Проект»

Формат А1

Согласовано

Взам. инв. №

Подп. и дата

Инв. № подл.

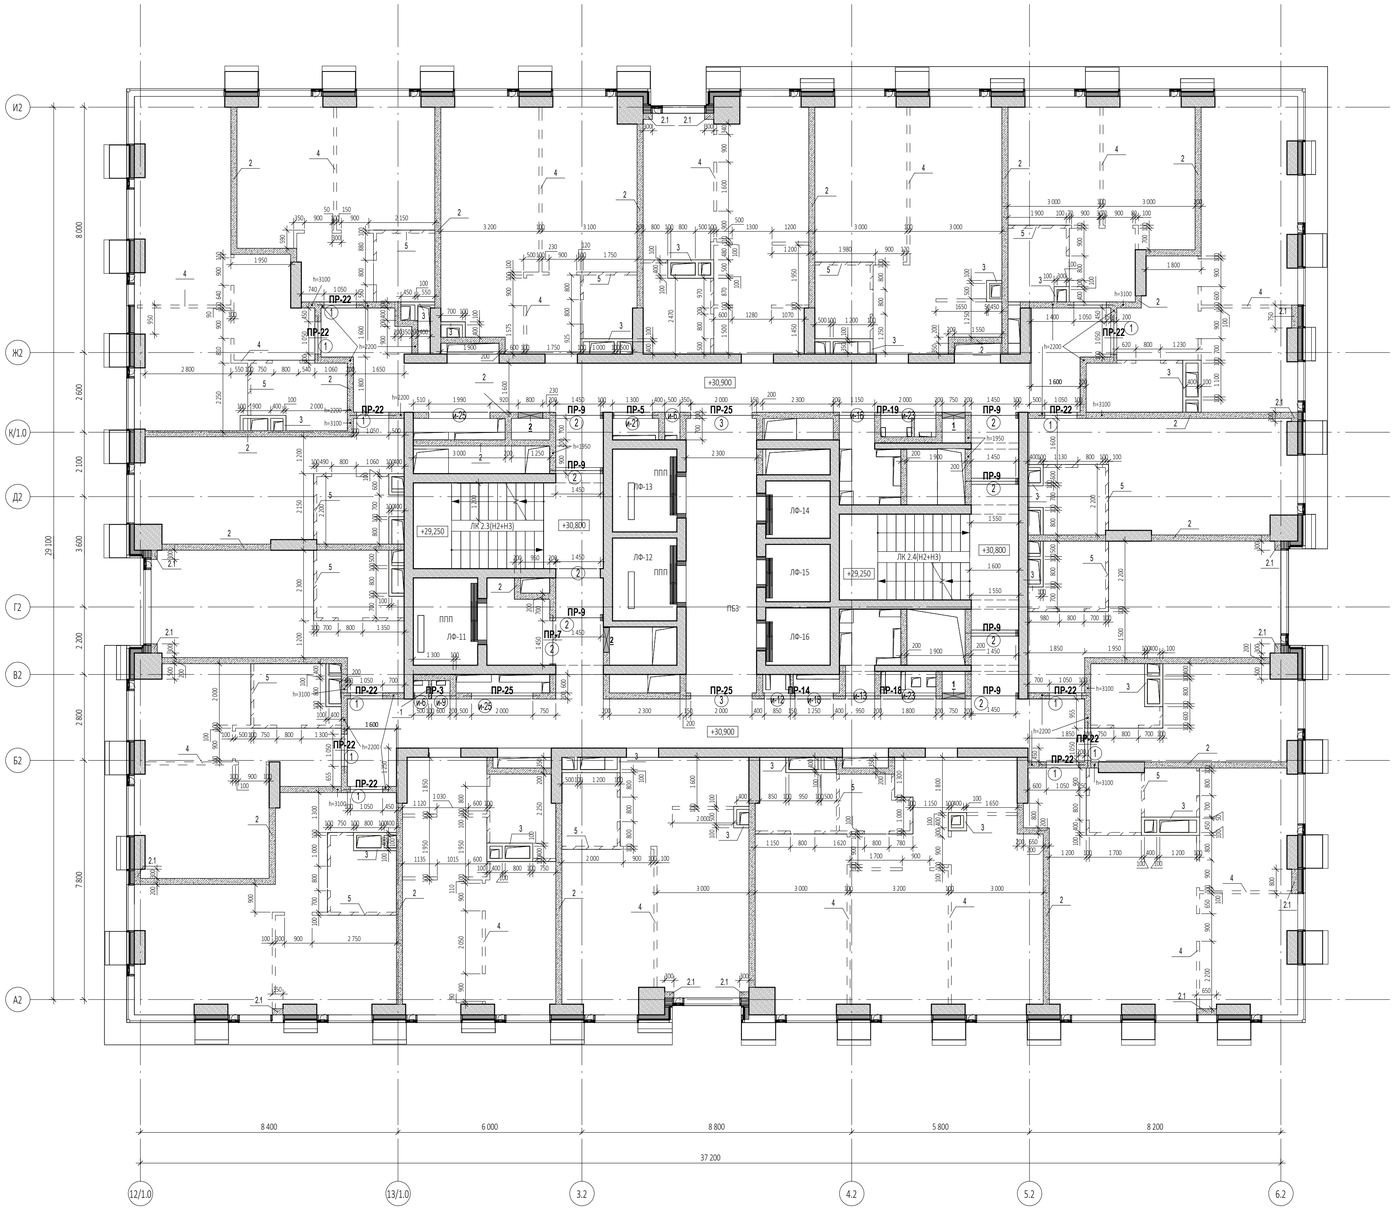

Ведомость проемов на отм. +30.900

Марка проема	Размер проема ШхВ, мм	Отм. низа проема	Кол-во
Дверной проем			
1	1 050x2 300 (h)	+30,800	12
2	1 450x2 300 (h)	+30,800	9
3	2 000x2 300 (h)	+30,800	2
Инженерный проем. Заполнение			
и-6	500x2 050 (h)	+31,050	2
и-9	600x2 050 (h)	+31,050	1
и-12	850x2 050 (h)	+31,050	1
и-13	950x2 050 (h)	+31,050	1
и-16	1 150x2 050 (h)	+31,050	1
и-18	1 250x2 050 (h)	+31,050	1
и-21	1 300x2 050 (h)	+31,050	1
и-23	1 800x2 050 (h)	+31,050	2
и-25	2 000x2 050 (h)	+31,050	2

Ведомость инженерных отверстий на отм. +30.900

Марка отверстия	Размер отверстия ШхВ, мм	Отм. низа отверстия	Кол-во
1	750x650 (h)	+30,950	2
2	800x650 (h)	+30,950	2

Спецификация элементов перемычек на отм. +30.900

Поз.	Обозначение	Наименование	Кол-во, шт	Размеры,мм Длина	Ширина	Высота	Вес,кг/ шт.	Комментарии
ПР-3								
1	ГОСТ 8509-93	63x63x5	2	1400	63	63	13,47	
2	ГОСТ 8509-93	100x100x10	1	200	100	100	3,02	
3	ГОСТ 103-76	40x4	2	200	40	4	0,5	
ПР-5								
1	ГОСТ 8509-93	63x63x5	2	1500	63	63	14,43	
2	ГОСТ 8509-93	100x100x10	1	200	100	100	3,02	
3	ГОСТ 103-76	40x4	2	200	40	4	0,5	
ПР-7								
1	ГОСТ 8509-93	63x63x5	2	1650	63	63	15,87	
2	ГОСТ 8509-93	100x100x10	1	200	100	100	3,02	
3	ГОСТ 103-76	40x4	2	200	40	4	0,5	
ПР-9								
1	ГОСТ 8509-93	63x63x5	14	1750	63	63	117,85	
2	ГОСТ 8509-93	100x100x10	7	200	100	100	21,14	
3	ГОСТ 103-76	40x4	21	200	40	4	5,29	
ПР-14								
1	ГОСТ 8509-93	63x63x5	2	2650	63	63	25,49	
3	ГОСТ 103-76	40x4	4	200	40	4	1,01	
ПР-18								
1	ГОСТ 8509-93	63x63x5	2	3350	63	63	32,23	
3	ГОСТ 103-76	40x4	6	200	40	4	1,51	
ПР-19								
1	ГОСТ 8509-93	63x63x5	2	3550	63	63	34,15	
3	ГОСТ 103-76	40x4	6	200	40	4	1,51	
ПР-22								
6	СТО 73045594-004-2016	ПН D600	24	1500	100	250	480	
ПР-25								
6	СТО 73045594-004-2016	ПН D600	6	2500	100	250	120	

Ведомость перемычек. Общая.

Марка	Эскиз	Кол-во, шт.
ПР-1	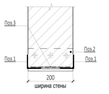	1
ПР-2	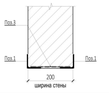	1
ПР-3	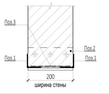	32
ПР-4	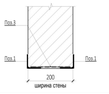	1
ПР-5	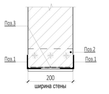	33
ПР-6	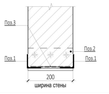	2
ПР-7	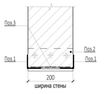	32
ПР-8	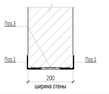	20
ПР-9	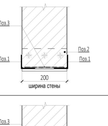	136
ПР-10	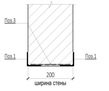	33
ПР-11	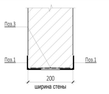	11
ПР-12	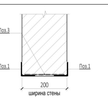	1
ПР-13	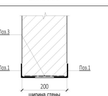	11

Ведомость перемычек. Общая.

Марка	Эскиз	Кол-во, шт.
ПР-14	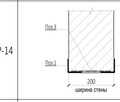	21
ПР-15	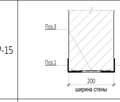	1
ПР-16	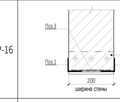	1
ПР-17	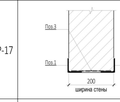	1
ПР-18	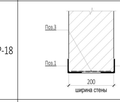	31
ПР-19	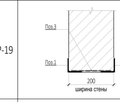	32
ПР-20	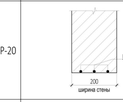	3
ПР-21	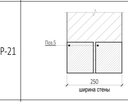	1
ПР-22	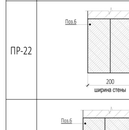	349
ПР-23	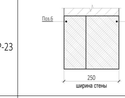	2
ПР-24	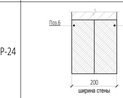	11
ПР-25	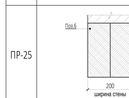	90
ПР-26	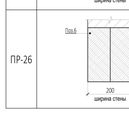	5

Согласовано

Взам. инв. №

Подп. и дата

Инв. № подл.

УСЛОВНЫЕ ОБОЗНАЧЕНИЯ

- Монолитные железобетонные конструкции
- Перегородки из газобетонных блоков D600 ГОСТ 31360-2007 -100 мм, 200 мм
- Кирпичные перегородки - 120, 250 мм
- Внутренние перегородки из пазогребневых блоков 100 мм Высотой в 1 блок
- Внутренние перегородки из пазогребневых влагостойких блоков 100 мм Высотой в 1 блок
- Минераловатный утеплитель - 100 мм
- Штукатурка цементно-песчаным раствором М150 по сетке - 30 мм
- Перегородки из пазогребневых блоков - 100 мм
- 1 - Маркировка инженерных отверстий
- (1) - Маркировка дверного проема, инженерного проема с заполнением
- **ПР-1** - Маркировка перемычек

Спецификация материалов. Стены на отм. +30.900_(внутренние)

Поз.№	Наименование и техническая характеристика	Тип, марка, обозначение документа, опросного листа	Завод-изготовитель	Кол-во, м³	Кол-во, м²	Примечание
1	Блоки из ячеистого бетона. Блок I/625x250x100/D600/B3,5/F15	ГОСТ 31360-2007	Ytong или аналог	0,56	5,58	
2	Блоки из ячеистого бетона. Блок I/625x250x200/D600/B3,5/F15	ГОСТ 31360-2007	Ytong или аналог	131,22	656,12	
3	Плиты гипсовые пазогребневые. ПлГН2-667x500x100, пуст, A, D	ТУ 5742-034-04001508-2014	Кнауф или аналог	18,53	185,32	На всю высоту этажа (шахты)
4	Плиты гипсовые пазогребневые. ПлГН2-667x500x100, пуст, A, D	ТУ 5742-034-04001508-2014	Кнауф или аналог	4,95	49,54	Высотой в 1 блок (500мм)
5	Плиты гипсовые пазогребневые. ПлГН1-667x500x100, пуст, A, D_влагост.	ТУ 5742-034-04001508-2014	Кнауф или аналог	3,93	39,26	Высотой в 1 блок (500мм)

Спецификация материалов. Стены на отм. +30.900_(наружные)

Поз.№	Наименование и техническая характеристика	Тип, марка, обозначение документа, опросного листа	Завод-изготовитель	Кол-во, м³	Кол-во, м²	Примечание
2.1	Блоки из ячеистого бетона. Блок I/625x250x200/D600/B3,5/F15	ГОСТ 31360-2007	Ytong или аналог	3,11	15,54	Наружные

ПРИМЕЧАНИЕ: Объем материалов подсчитан на 1 этаж

1.2

ПРИМЕЧАНИЯ

1. Перечень чертежей, состав проекта и общие указания см. "Общие данные" лист 1
2. Монолитные железобетонные конструкции, их размеры, привязки к осям и армирование см. разделы "КЖ2.6", "КЖ2.7".
3. Привязку, габариты проемов и инженерных отверстий, их назначение в железобетонных стенах и перекрытиях см. раздел "КЖ2.6", "КЖ2.7".
4. Размеры кирпичных перегородок и перегородок из газобетонных блоков даны по основным конструкциям без учета штукатурки.
5. Размеры, обозначенные знаком (*), уточняются по месту.
6. Все закладные и металлические детали и изделия, расположенные открыто в конструкциях стен, должны быть оцинкованы.
7. Узлы примыкания стен и перегородок из газобетонных блоков (D600 толщиной 100мм, 200мм) и перегородок из полнотелого кирпича (М150 толщиной 120мм) к железобетонным стенам и перекрытиям см. на листе АР5.1-6
8. В стенах и перегородках из газобетонных блоков (D600 толщиной 100мм, 200мм) и перегородок из полнотелого кирпича (М150 толщиной 120мм) для внутренних инженерных проемов шириной 900мм и менее устраиваются рядовые перемычки, состоящие из 4-х прутков d12 AIII, заведенных на 120мм в кладку.
9. Инженерные отверстия в стенах и перегородках из газобетонных блоков (D600 толщиной 200мм) и перегородках из полнотелого кирпича (М150 толщиной 120мм) выше 2300мм от уровня чистого пола выполнить после монтажа инженерных коммуникаций.
10. В таблице "Ведомость перемычек" общее количество изделий посчитано на один этаж.
В таблице "Спецификация элементов перемычек" количество элементов подсчитано на один этаж.
11. Лестницы см. АР 4.2
12. Монтажные проемы ПК зашить после монтажа инженерных сетей и оборудования, по дизайн-проекту.
13. Все стены из газобетонных блоков кроме ограждающих шкафы ПК и обозначенных на планах, возводятся на высоту 2.200 от ч.п. Оставшаяся часть стены возводится после монтажа инженерных систем.
14. Кладка из газобетонных блоков армируется проволокой ГОСТ 6727-80 4ВР1 через каждые два ряда блоков. Кладка из кирпича армируется кладочной базальтовой сеткой ГОСТ Р 57265 25x25, 50xH,м2 через 4 ряда.

1.1

0,000=145.800

							Заказчик:	ГКО-303-22-Р-АР2.4
2		Зам.				11-24	ООО "Арт-групп Камень"	
1	2	Изм.	01-24			27.09.24	Многофункциональный гостиничный комплекс с подземной автостоянкой по адресу: г. Москва, проспект Мира, вл. 222/2	
Изм.	Кол.уч	Лист	№док.	Подпись		Дата		
Проверил		Ходырева					Архитектурные решения. Надземная часть. Планы. Корпус 2.	Стадия: Р; Лист: 5; Листов:
ГИП		Захарова						
ГАП		Маслова						
Разработал		Сорока						
Н. контр.		Маслова					Кладочный план на отм. +30.900	ООО «АБ КАМЕНЬ Проект»
Рук. отдела		Маслова						

Формат А1

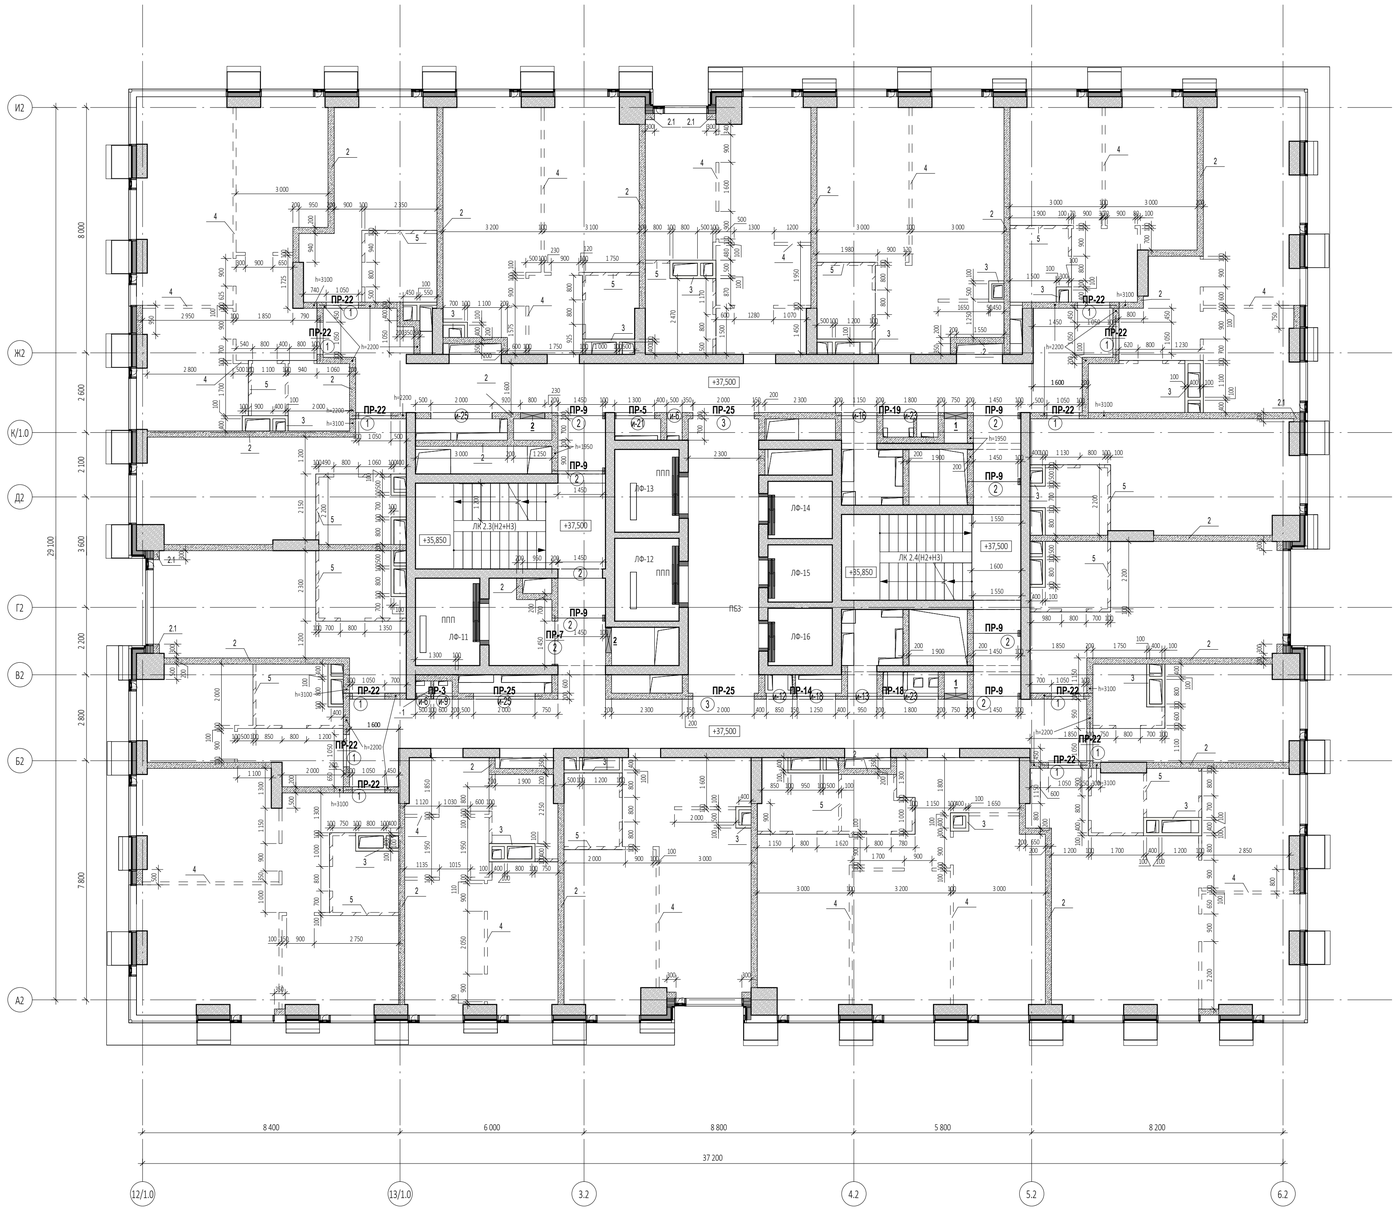

Ведомость проемов на отм. +34.200...+37.500

Марка проема	Размер проема ШхВ, мм	Отм. низа проема	Кол-во
Дверной проем			
1	1 050x2 300 (h)	+37,400	12
2	1 450x2 300 (h)	+37,400	9
3	2 000x2 300 (h)	+37,400	2
Инженерный проем. Заполнение			
и-6	500x2 050 (h)	+37,650	2
и-9	600x2 050 (h)	+37,650	1
и-12	850x2 050 (h)	+37,650	1
и-13	950x2 050 (h)	+37,650	1
и-16	1 150x2 050 (h)	+37,650	1
и-18	1 250x2 050 (h)	+37,650	1
и-21	1 300x2 050 (h)	+37,650	1
и-23	1 800x2 050 (h)	+37,650	2
и-25	2 000x2 050 (h)	+37,650	2

Ведомость инженерных отверстий на отм....

Марка отверстия	Размер отверстия ШхВ, мм	Отм. низа отверстия	Кол-во
1	750x650 (h)	+37,550	2
2	800x650 (h)	+37,550	2

Спецификация элементов перемычек на отм. +34.200...+37.500

Поз.	Обозначение	Наименование	Кол-во, шт	Размеры,мм Длина	Ширина	Высота	Вес,кг/ шт.	Комментарии
ПР-3								
1	ГОСТ 8509-93	63х63х5	2	1400	63	63	13,47	
2	ГОСТ 8509-93	100х100х10	1	200	100	100	3,02	
3	ГОСТ 103-76	40х4	2	200	40	4	0,5	
ПР-5								
1	ГОСТ 8509-93	63х63х5	2	1500	63	63	14,43	
2	ГОСТ 8509-93	100х100х10	1	200	100	100	3,02	
3	ГОСТ 103-76	40х4	2	200	40	4	0,5	
ПР-7								
1	ГОСТ 8509-93	63х63х5	2	1650	63	63	15,87	
2	ГОСТ 8509-93	100х100х10	1	200	100	100	3,02	
3	ГОСТ 103-76	40х4	2	200	40	4	0,5	
ПР-9								
1	ГОСТ 8509-93	63х63х5	14	1750	63	63	117,85	
2	ГОСТ 8509-93	100х100х10	7	200	100	100	21,14	
3	ГОСТ 103-76	40х4	21	200	40	4	5,29	
ПР-14								
1	ГОСТ 8509-93	63х63х5	2	2650	63	63	25,49	
3	ГОСТ 103-76	40х4	4	200	40	4	1,01	
ПР-18								
1	ГОСТ 8509-93	63х63х5	2	3350	63	63	32,23	
3	ГОСТ 103-76	40х4	6	200	40	4	1,51	
ПР-19								
1	ГОСТ 8509-93	63х63х5	2	3550	63	63	34,15	
3	ГОСТ 103-76	40х4	6	200	40	4	1,51	
ПР-22								
6	СТО 73045594-004-2016	ПН D600	24	1500	100	250	480	
ПР-25								
6	СТО 73045594-004-2016	ПН D600	6	2500	100	250	120	

Ведомость перемычек. Общая.

Марка	Эскиз	Кол-во, шт.
ПР-1	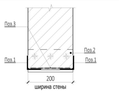	1
ПР-2	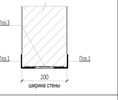	1
ПР-3	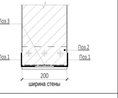	32
ПР-4	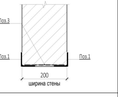	1
ПР-5	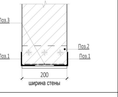	33
ПР-6	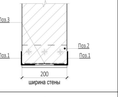	2
ПР-7	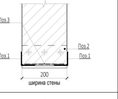	32
ПР-8	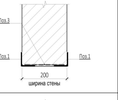	20
ПР-9		136
ПР-10	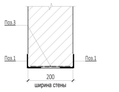	33
ПР-11	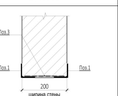	11
ПР-12	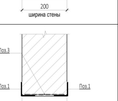	1
ПР-13	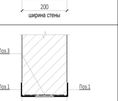	11

Ведомость перемычек. Общая.

Марка	Эскиз	Кол-во, шт.
ПР-14	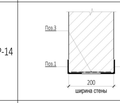	21
ПР-15	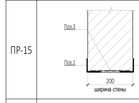	1
ПР-16	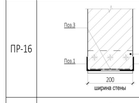	1
ПР-17	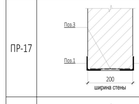	1
ПР-18	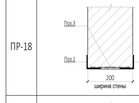	31
ПР-19	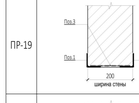	32
ПР-20	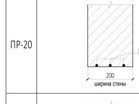	3
ПР-21	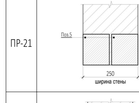	1
ПР-22	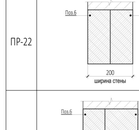	349
ПР-23	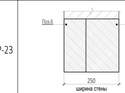	2
ПР-24	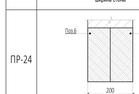	11
ПР-25	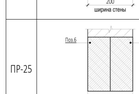	90
ПР-26		5

УСЛОВНЫЕ ОБОЗНАЧЕНИЯ

- Монолитные железобетонные конструкции
- Перегородки из газобетонных блоков D600 ГОСТ 31360-2007 -100 мм, 200 мм
- Кирпичные перегородки - 120, 250 мм
- Внутренние перегородки из газогребневых блоков 100 мм Высотой в 1 блок
- Внутренние перегородки из газогребневых влагостойких блоков 100 мм Высотой в 1 блок
- Минераловатный утеплитель - 100 мм
- Штукатурка цементно-песчаным раствором М150 по сетке - 30 мм
- Перегородки из газогребневых блоков - 100 мм
- 1 - Маркировка инженерных отверстий
- (1) - Маркировка дверного проема, инженерного проема с заполнением
- ПР-1 - Маркировка перемычек

Спецификация материалов. Стены на отм. +34.200...+37.500_(внутренние)

Поз.№	Наименование и техническая характеристика	Тип, марка, обозначение документа, опросного листа	Завод-изготовитель	Кол-во, м³	Кол-во, м²	Примечание
1	Блоки из ячеистого бетона. Блок I/625x250x100/D600/B3,5/F15	ГОСТ 31360-2007	Ytong или аналог	0,56	5,58	
2	Блоки из ячеистого бетона. Блок I/625x250x200/D600/B3,5/F15	ГОСТ 31360-2007	Ytong или аналог	129,09	645,47	
3	Плиты гипсовые пазогребневые. ПлГН2-667x500x100, пуст, A, D	ТУ 5742-034-04001508-2014	Кнауф или аналог	18,52	185,23	На всю высоту этажа (шахты)
4	Плиты гипсовые пазогребневые. ПлГН2-667x500x100, пуст, A, D	ТУ 5742-034-04001508-2014	Кнауф или аналог	5,14	51,37	Высотой в 1 блок (500мм)
5	Плиты гипсовые пазогребневые. ПлГН1-667x500x100, пуст, A, D_влагост.	ТУ 5742-034-04001508-2014	Кнауф или аналог	4,02	40,16	Высотой в 1 блок (500мм)

Спецификация материалов. Стены на отм. +34.200...+37.500_(наружные)

Поз.№	Наименование и техническая характеристика	Тип, марка, обозначение документа, опросного листа	Завод-изготовитель	Кол-во, м³	Кол-во, м²	Примечание
2.1	Блоки из ячеистого бетона. Блок I/625x250x200/D600/B3,5/F15	ГОСТ 31360-2007	Ytong или аналог	3,64	18,20	Наружные

ПРИМЕЧАНИЕ: Объем материалов подсчитан на 1 этаж

1.2

ПРИМЕЧАНИЯ

1. Перечень чертежей, состав проекта и общие указания см. "Общие данные" лист 1
2. Монолитные железобетонные конструкции, их размеры, привязки к осям и армирование см. разделы "КЖ2.6", "КЖ2.7".
3. Привязку, габариты проемов и инженерных отверстий, их назначение в железобетонных стенах и перекрытиях см. раздел "КЖ2.6", "КЖ2.7".
4. Размеры кирпичных перегородок и перегородок из газобетонных блоков даны по основным конструкциям без учета штукатурки.
5. Размеры, обозначенные знаком (*), уточняются по месту.
6. Все закладные и металлические детали и изделия, расположенные открыто в конструкциях стен, должны быть оцинкованы.
7. Узлы примыкания стен и перегородок из газобетонных блоков (D600 толщиной 100мм, 200мм) и перегородок из полнотелого кирпича (М150 толщиной 120мм) к железобетонным стенам и перекрытиям см. на листе АР5.1-6
8. В стенах и перегородках из газобетонных блоков (D600 толщиной 100мм, 200мм) и перегородок из полнотелого кирпича (М150 толщиной 120мм) для внутренних инженерных проемов шириной 900мм и менее устраиваются рядовые перемычки, состоящие из 4-х прутков d12 AIII, заведенных на 120мм в кладку.
9. Инженерные отверстия в стенах и перегородках из газобетонных блоков (D600 толщиной 200мм) и перегородках из полнотелого кирпича (М150 толщиной 120мм) выше 2300мм от уровня чистого пола выполнить после монтажа инженерных коммуникаций.
10. В таблице "Ведомость перемычек" общее количество изделий посчитано на один этаж.
В таблице "Спецификация элементов перемычек" количество элементов подсчитано на один этаж.
11. Лестницы см. АР 4.2
12. Монтажные проемы ПК зашить после монтажа инженерных сетей и оборудования, по дизайн-проекту.
13. Все стены из газобетонных блоков кроме ограждающих шкафы ПК и обозначенных на планах, возводятся на высоту 2.200 от ч.п.
Оставшаяся часть стены возводится после монтажа инженерных систем.
14. Кладка из газобетонных блоков армируется проволокой ГОСТ 6727-80 4ВР1 через каждые два ряда блоков.
Кладка из кирпича армируется кладочной базальтовой сеткой ГОСТ Р 57265 25х25, 50кН.м2 через 4 ряда.

1.1

0,000=145.800

						Заказчик: ООО "Арт-групп Камень"	ГКО-303-22-Р-АР2.4
2		Зам.			11-24		
1	2	Изм.	01-24		27.09.24	Многофункциональный гостиничный комплекс с подземной автостоянкой по адресу: г. Москва, проспект Мира, вл. 222/2	
Изм.	Кол.уч	Лист	№док.	Подпись	Дата		
Проверил		Ходырева				Архитектурные решения. Надземная часть. Планы. Корпус 2.	Стадия: Р; Лист: 6; Листов:
ГИП		Захарова					
ГАП		Маслова					
Разработал		Сорока				Кладочный план на отм. +34.200...+37.500	ООО «АБ КАМЕНЬ Проект»
Н. контр.		Маслова					
Рук. отдела		Маслова					

Согласовано

Взам. инв. №

Подп. и дата

Инв. № подл.

Формат А1

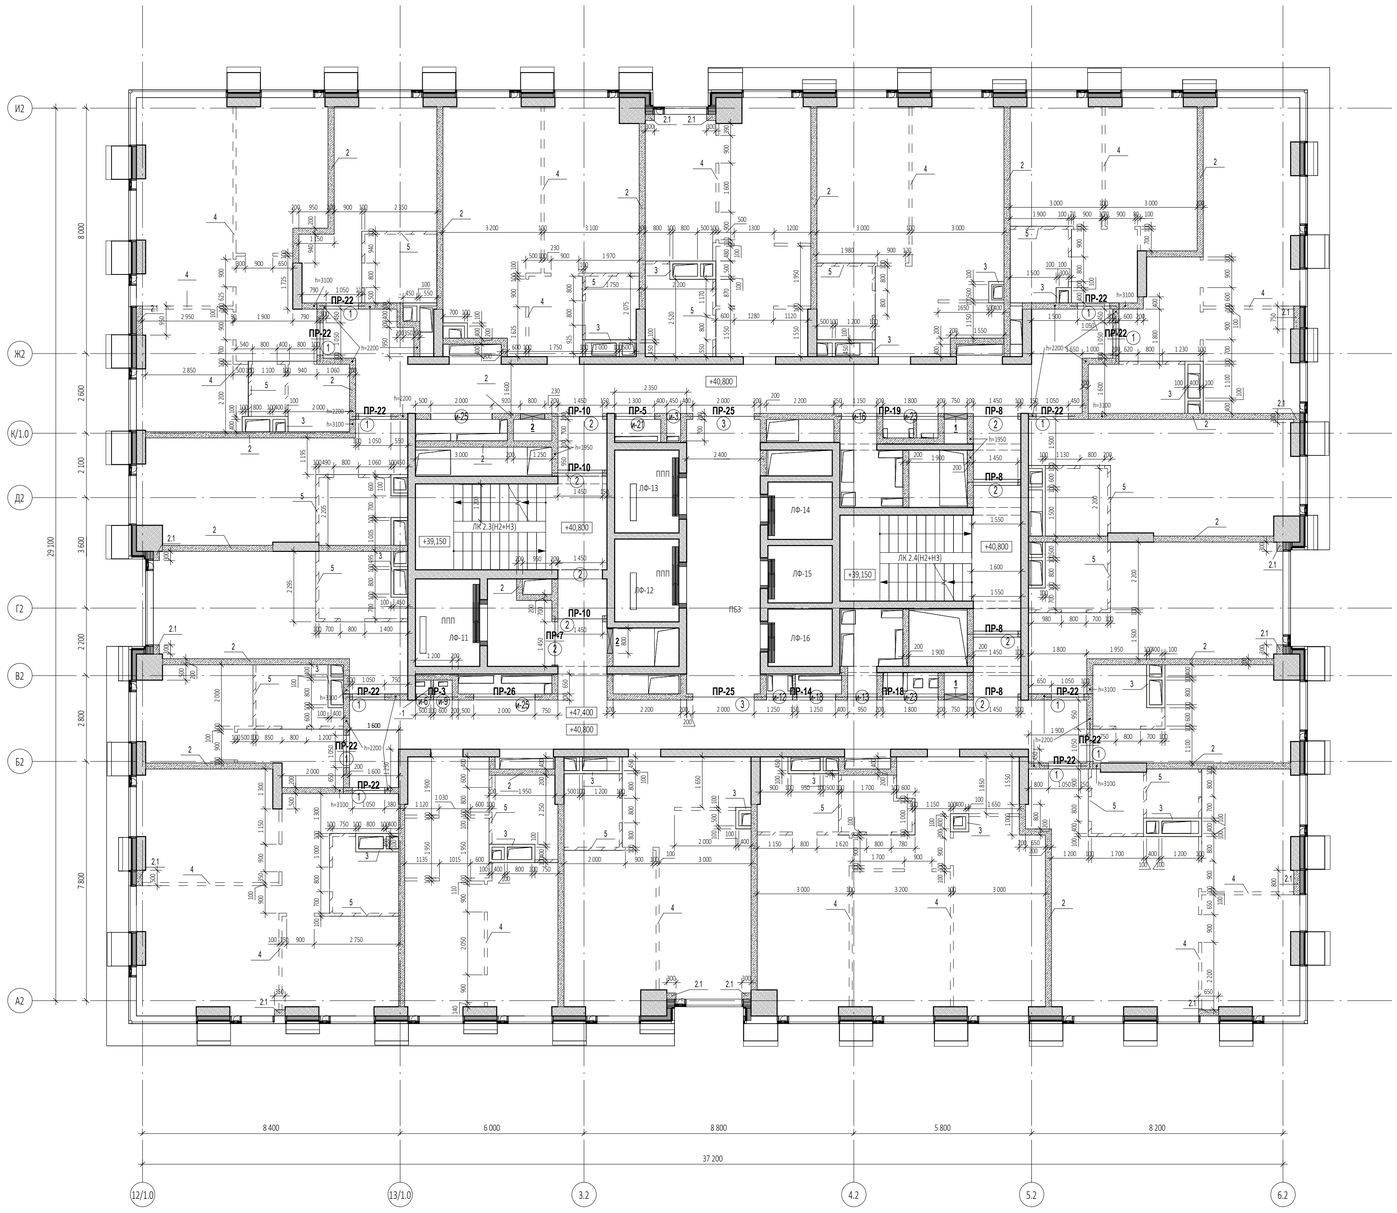

Ведомость проемов на отм. +40.800...+47.400, +50.700

Марка проема	Размер проема ШхВ, мм	Отм. низа проема	Кол-во
Дверной проем			
1	1 050x2 300 (h)	+40,700	12
2	1 450x2 300 (h)	+40,700	9
3	2 000x2 300 (h)	+40,700	2
Инженерный проем. Заполнение			
и-3	450x2 050 (h)	+40,950	1
и-6	500x2 050 (h)	+40,950	1
и-9	600x2 050 (h)	+40,950	1
и-12	850x2 050 (h)	+40,950	1
и-13	950x2 050 (h)	+40,950	1
и-16	1 150x2 050 (h)	+40,950	1
и-18	1 250x2 050 (h)	+40,950	1
и-21	1 300x2 050 (h)	+40,950	1
и-23	1 800x2 050 (h)	+40,950	2
и-25	2 000x2 050 (h)	+40,950	2

Ведомость инженерных отверстий на отм. +40.800...+47.400, +50.700

Марка отверстия	Размер отверстия ШхВ, мм	Отм. низа отверстия	Кол-во
1	750x650 (h)	+40,850	2
2	800x650 (h)	+40,850	2

Спецификация элементов перемычек на отм. +40.800...+47.400, +50.700

Поз.	Обозначение	Наименование	Кол-во, шт	Размеры,мм Длина	Ширина	Высота	Вес,кг/шт.	Комментарии
ПР-3								
1	ГОСТ 8509-93	63х63х5	2	1400	63	63	13,47	
2	ГОСТ 8509-93	100х100х10	1	200	100	100	3,02	
3	ГОСТ 103-76	40х4	2	200	40	4	0,5	
ПР-5								
1	ГОСТ 8509-93	63х63х5	2	1500	63	63	14,43	
2	ГОСТ 8509-93	100х100х10	1	200	100	100	3,02	
3	ГОСТ 103-76	40х4	2	200	40	4	0,5	
ПР-7								
1	ГОСТ 8509-93	63х63х5	2	1650	63	63	15,87	
2	ГОСТ 8509-93	100х100х10	1	200	100	100	3,02	
3	ГОСТ 103-76	40х4	2	200	40	4	0,5	
ПР-8								
1	ГОСТ 8509-93	63х63х5	8	1750	63	63	67,34	
3	ГОСТ 103-76	40х4	12	200	40	4	3,02	
ПР-10								
1	ГОСТ 8509-93	63х63х5	6	1800	63	63	51,95	
3	ГОСТ 103-76	40х4	9	200	40	4	2,27	
ПР-14								
1	ГОСТ 8509-93	63х63х5	2	2650	63	63	25,49	
3	ГОСТ 103-76	40х4	4	200	40	4	1,01	
ПР-18								
1	ГОСТ 8509-93	63х63х5	2	3350	63	63	32,23	
3	ГОСТ 103-76	40х4	6	200	40	4	1,51	
ПР-19								
1	ГОСТ 8509-93	63х63х5	2	3550	63	63	34,15	
3	ГОСТ 103-76	40х4	6	200	40	4	1,51	
ПР-22								
6	СТО 73045594-004-2016	ПН D600	24	1500	100	250	480	
ПР-25								
6	СТО 73045594-004-2016	ПН D600	4	2500	100	250	80	
ПР-26								
6	СТО 73045594-004-2016	ПН D600	2	2520	100	250	40	

Ведомость перемычек. Общая.

Марка	Эскиз	Кол-во, шт.
ПР-1	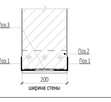	1
ПР-2	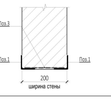	1
ПР-3	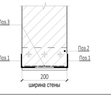	32
ПР-4	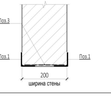	1
ПР-5	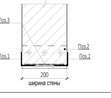	33
ПР-6	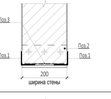	2
ПР-7	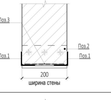	32
ПР-8	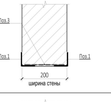	20
ПР-9	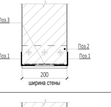	136
ПР-10	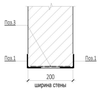	33
ПР-11	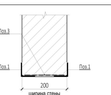	11
ПР-12	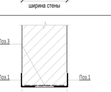	1
ПР-13	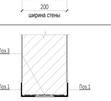	11

Ведомость перемычек. Общая.

Марка	Эскиз	Кол-во, шт.
ПР-14	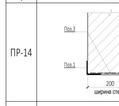	21
ПР-15	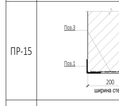	1
ПР-16	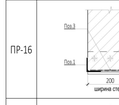	1
ПР-17	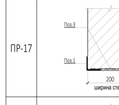	1
ПР-18	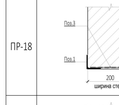	31
ПР-19	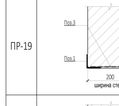	32
ПР-20	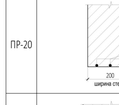	3
ПР-21	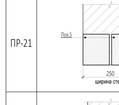	1
ПР-22	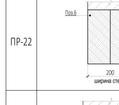	349
ПР-23	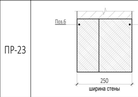	2
ПР-24	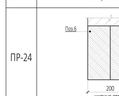	11
ПР-25		90
ПР-26		5

УСЛОВНЫЕ ОБОЗНАЧЕНИЯ

- Монолитные железобетонные конструкции
- Перегородки из газобетонных блоков D600 ГОСТ 31360-2007 -100 мм, 200 мм
- Кирпичные перегородки - 120, 250 мм
- Внутренние перегородки из пазогребневых блоков 100 мм Высотой в 1 блок
- Внутренние перегородки из пазогребневых влагостойких блоков 100 мм Высотой в 1 блок
- Минераловатный утеплитель - 100 мм
- Штукатурка цементно-песчаным раствором М150 по сетке - 30 мм
- Перегородки из пазогребневых блоков - 100 мм
- 1 - Маркировка инженерных отверстий
- (1) - Маркировка дверного проема, инженерного проема с заполнением
- ПР-1 - Маркировка перемычек

Спецификация материалов. Стены на отм. +40.800...+47.400, +50.700_(внутренние)

Поз.№	Наименование и техническая характеристика	Тип, марка, обозначение документа, опросного листа	Завод-изготовитель	Кол-во, м³	Кол-во, м²	Примечание
1	Блоки из ячеистого бетона. Блок I/625x250x100/D600/B3,5/F15	ГОСТ 31360-2007	Ytong или аналог	0,53	5,27	
2	Блоки из ячеистого бетона. Блок I/625x250x200/D600/B3,5/F15	ГОСТ 31360-2007	Ytong или аналог	130,97	654,87	
3	Плиты гипсовые пазогребневые. ПлГН2-667x500x100, пуст, A, D	ТУ 5742-034-04001508-2014	Кнауф или аналог	18,89	188,95	На всю высоту этажа (шахты)
4	Плиты гипсовые пазогребневые. ПлГН2-667x500x100, пуст, A, D	ТУ 5742-034-04001508-2014	Кнауф или аналог	5,17	51,67	Высотой в 1 блок (500мм)
5	Плиты гипсовые пазогребневые. ПлГН1-667x500x100, пуст, A, D_влагост.	ТУ 5742-034-04001508-2014	Кнауф или аналог	4,03	40,34	Высотой в 1 блок (500мм)

Спецификация материалов. Стены на отм. +40.800...+47.400, +50.700_(наружные)

Поз.№	Наименование и техническая характеристика	Тип, марка, обозначение документа, опросного листа	Завод-изготовитель	Кол-во, м³	Кол-во, м²	Примечание
2.1	Блоки из ячеистого бетона. Блок I/625x250x200/D600/B3,5/F15	ГОСТ 31360-2007	Ytong или аналог	3,64	18,20	Наружные

ПРИМЕЧАНИЕ: Объем материалов подсчитан на 1 этаж

1.2

ПРИМЕЧАНИЯ

1. Перечень чертежей, состав проекта и общие указания см. "Общие данные" лист 1
2. Монолитные железобетонные конструкции, их размеры, привязки к осям и армирование см. разделы "КЖ2.8", "КЖ2.9".
3. Привязку, габариты проемов и инженерных отверстий, их назначение в железобетонных стенах и перекрытиях см. раздел "КЖ2.8", "КЖ2.9".
4. Размеры кирпичных перегородок и перегородок из газобетонных блоков даны по основным конструкциям без учета штукатурки.
5. Размеры, обозначенные знаком (*), уточняются по месту.
6. Все закладные и металлические детали и изделия, расположенные открыто в конструкциях стен, должны быть оцинкованы.
7. Узлы примыкания стен и перегородок из газобетонных блоков (D600 толщиной 100мм, 200мм) и перегородок из полнотелого кирпича (М150 толщиной 120мм) к железобетонным стенам и перекрытиям см. на листе АР5.1-6
8. В стенах и перегородках из газобетонных блоков (D600 толщиной 100мм, 200мм) и перегородок из полнотелого кирпича (М150 толщиной 120мм) для внутренних инженерных проемов шириной 900мм и менее устраиваются рядовые перемычки, состоящие из 4-х прутков d12 AIII, заведенных на 120мм в кладку.
9. Инженерные отверстия в стенах и перегородках из газобетонных блоков (D600 толщиной 200мм) и перегородках из полнотелого кирпича (М150 толщиной 120мм) выше 2300мм от уровня чистого пола выполнить после монтажа инженерных коммуникаций.
10. В таблице "Ведомость перемычек" общее количество изделий посчитано на один этаж.
В таблице "Спецификация элементов перемычек" количество элементов подсчитано на один этаж.
11. Лестницы см. АР 4.2
12. Монтажные проемы ПК зашить после монтажа инженерных сетей и оборудования, по дизайн-проекту.
13. Все стены из газобетонных блоков кроме ограждающих шкафы ПК и обозначенных на планах, возводятся на высоту 2.200 от ч.п. Оставшаяся часть стены возводится после монтажа инженерных систем.
14. Кладка из газобетонных блоков армируется проволокой ГОСТ 6727-80 4ВР1 через каждые два ряда блоков.
Кладка из кирпича армируется кладочной базальтовой сеткой ГОСТ Р 57265 25х25, 50кН.м2 через 4 ряда.

1.1

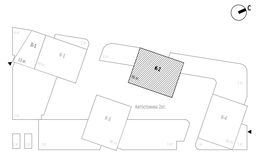

0,000=145.800

						Заказчик:	ГКО-303-22-Р-АР2.4
						ООО "Арт-групп Камень"	
2		Зам.			11-24	Многофункциональный гостиничный комплекс с подземной автостоянкой по адресу: г. Москва, проспект Мира, вл. 222/2	
1	2	Изм.	01-24		27.09.24		
Изм.	Кол.уч	Лист	№док.	Подпись	Дата		
Проверил		Ходырева				Архитектурные решения. Надземная часть. Планы. Корпус 2.	Стадия: Р; Лист: 7; Листов:
ГИП		Захарова					
ГАП		Маслова					
Разработал		Сорока				Кладочный план на отм. +40.800...+47.400, +50.700	ООО «АБ КАМЕНЬ Проект»
Н. контр.		Маслова					
Рук. отдела		Маслова					

Согласовано | Взам. инв. № | Подп. и дата | Инв. № подл.

Формат А1

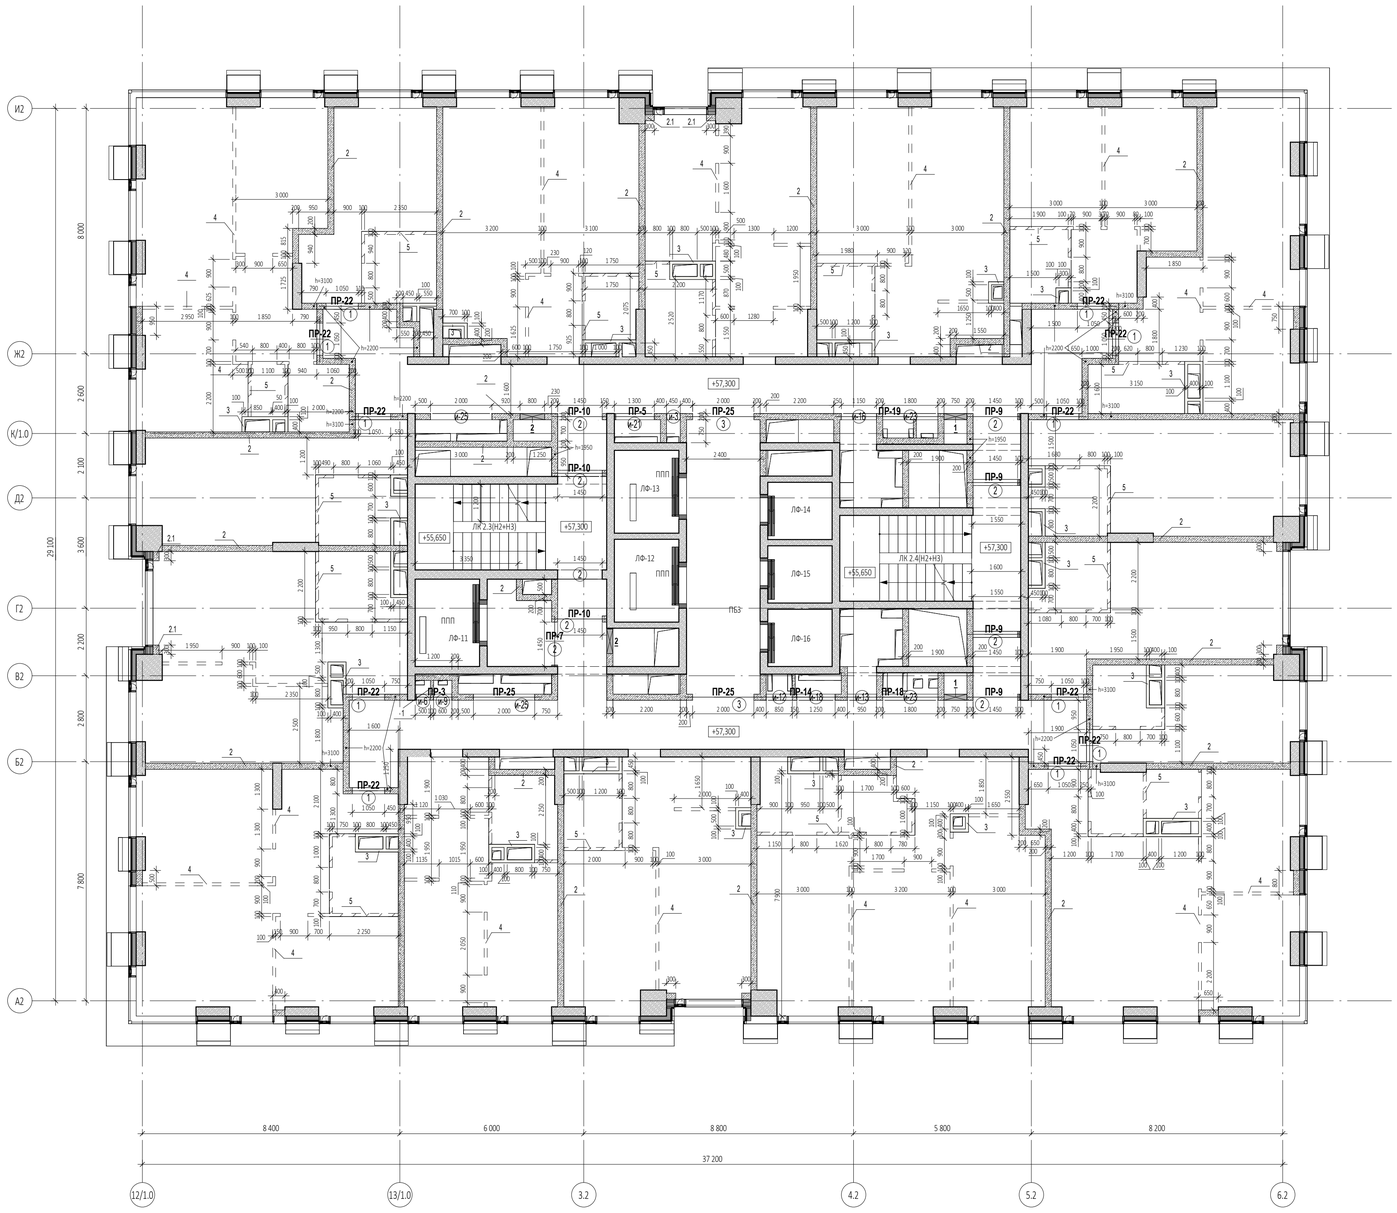

Ведомость проемов на отм. +54.000...+57.300

Марка проема	Размер проема ШхВ, мм	Отм. низа проема	Кол-во
Дверной проем			
1	1 050x2 300 (h)	+57,200	11
2	1 450x2 300 (h)	+57,200	9
3	2 000x2 300 (h)	+57,200	2
Инженерный проем. Заполнение			
и-3	450x2 050 (h)	+57,450	1
и-6	500x2 050 (h)	+57,450	1
и-9	600x2 050 (h)	+57,450	1
и-12	850x2 050 (h)	+57,450	1
и-13	950x2 050 (h)	+57,450	1
и-16	1 150x2 050 (h)	+57,450	1
и-18	1 250x2 050 (h)	+57,450	1
и-21	1 300x2 050 (h)	+57,450	2
и-23	1 800x2 050 (h)	+57,450	2
и-25	2 000x2 050 (h)	+57,450	2

Ведомость инженерных отверстий на отм....

Марка отверстия	Размер отверстия ШхВ, мм	Отм. низа отверстия	Кол-во
1	750x650 (h)	+57,350	2
2	800x650 (h)	+57,350	2

Спецификация элементов перемычек на отм. +54.000...+57.300

Поз.	Обозначение	Наименование	Кол-во, шт	Размеры,мм Длина	Ширина	Высота	Вес,кг/ шт.	Комментарии
ПР-3								
1	ГОСТ 8509-93	63х63х5	2	1400	63	63	13,47	
2	ГОСТ 8509-93	100х100х10	1	200	100	100	3,02	
3	ГОСТ 103-76	40х4	2	200	40	4	0,5	
ПР-5								
1	ГОСТ 8509-93	63х63х5	2	1500	63	63	14,43	
2	ГОСТ 8509-93	100х100х10	1	200	100	100	3,02	
3	ГОСТ 103-76	40х4	2	200	40	4	0,5	
ПР-7								
1	ГОСТ 8509-93	63х63х5	2	1650	63	63	15,87	
2	ГОСТ 8509-93	100х100х10	1	200	100	100	3,02	
3	ГОСТ 103-76	40х4	2	200	40	4	0,5	
ПР-9								
1	ГОСТ 8509-93	63х63х5	8	1750	63	63	67,34	
2	ГОСТ 8509-93	100х100х10	4	200	100	100	12,08	
3	ГОСТ 103-76	40х4	12	200	40	4	3,02	
ПР-10								
1	ГОСТ 8509-93	63х63х5	6	1800	63	63	51,95	
3	ГОСТ 103-76	40х4	9	200	40	4	2,27	
ПР-14								
1	ГОСТ 8509-93	63х63х5	2	2650	63	63	25,49	
3	ГОСТ 103-76	40х4	4	200	40	4	1,01	
ПР-18								
1	ГОСТ 8509-93	63х63х5	2	3350	63	63	32,23	
3	ГОСТ 103-76	40х4	6	200	40	4	1,51	
ПР-19								
1	ГОСТ 8509-93	63х63х5	2	3550	63	63	34,15	
3	ГОСТ 103-76	40х4	6	200	40	4	1,51	
ПР-22								
6	СТО 73045594-004-2016	ПН D600	22	1500	100	250	440	
ПР-25								
6	СТО 73045594-004-2016	ПН D600	6	2500	100	250	120	

Ведомость перемычек. Общая.

Марка	Эскиз	Кол-во, шт.
ПР-1	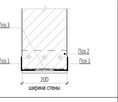	1
ПР-2	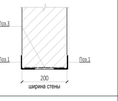	1
ПР-3	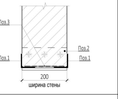	32
ПР-4	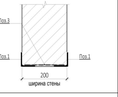	1
ПР-5	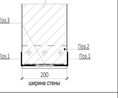	33
ПР-6	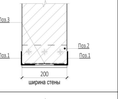	2
ПР-7	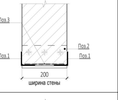	32
ПР-8	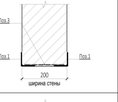	20
ПР-9	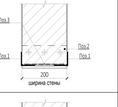	136
ПР-10	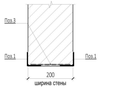	33
ПР-11	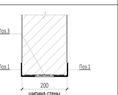	11
ПР-12	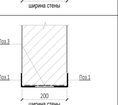	1
ПР-13	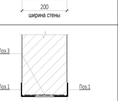	11

Ведомость перемычек. Общая.

Марка	Эскиз	Кол-во, шт.
ПР-14	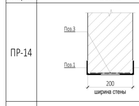	21
ПР-15	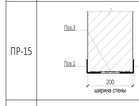	1
ПР-16	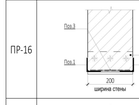	1
ПР-17	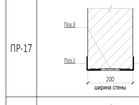	1
ПР-18	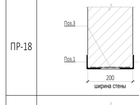	31
ПР-19	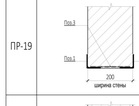	32
ПР-20	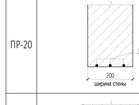	3
ПР-21	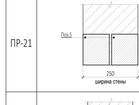	1
ПР-22	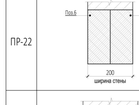	349
ПР-23	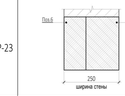	2
ПР-24	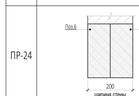	11
ПР-25	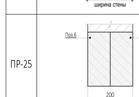	90
ПР-26	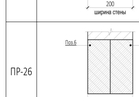	5

УСЛОВНЫЕ ОБОЗНАЧЕНИЯ

- Монолитные железобетонные конструкции
- Перегородки из газобетонных блоков D600 ГОСТ 31360-2007 -100 мм, 200 мм
- Кирпичные перегородки - 120, 250 мм
- Внутренние перегородки из пазогребневых блоков 100 мм Высотой в 1 блок
- Внутренние перегородки из пазогребневых влагостойких блоков 100 мм Высотой в 1 блок
- Минераловатный утеплитель - 100 мм
- Штукатурка цементно-песчаным раствором М150 по сетке - 30 мм
- Перегородки из пазогребневых блоков - 100 мм
- 1 - Маркировка инженерных отверстий
- (1) - Маркировка дверного проема, инженерного проема с заполнением
- ПР-1 - Маркировка перемычек

Спецификация материалов. Стены на отм. +54.000...+57.300_(внутренние)

Поз.№	Наименование и техническая характеристика	Тип, марка, обозначение документа, опросного листа	Завод-изготовитель	Кол-во, м³	Кол-во, м²	Примечание
1	Блоки из ячеистого бетона. Блок I/625x250x100/D600/B3,5/F15	ГОСТ 31360-2007	Ytong или аналог	0,52	5,24	
2	Блоки из ячеистого бетона. Блок I/625x250x200/D600/B3,5/F15	ГОСТ 31360-2007	Ytong или аналог	125,56	627,81	
3	Плиты гипсовые пазогребневые. ПлГН2-667x500x100, пуст, A, D	ТУ 5742-034-04001508-2014	Кнауф или аналог	19,09	190,88	На всю высоту этажа (шахты)
4	Плиты гипсовые пазогребневые. ПлГН2-667x500x100, пуст, A, D	ТУ 5742-034-04001508-2014	Кнауф или аналог	5,43	54,31	Высотой в 1 блок (500мм)
5	Плиты гипсовые пазогребневые. ПлГН1-667x500x100, пуст, A, D_влагост.	ТУ 5742-034-04001508-2014	Кнауф или аналог	3,79	37,85	Высотой в 1 блок (500мм)

Спецификация материалов. Стены на отм. +54.000...+57.300_(наружные)

Поз.№	Наименование и техническая характеристика	Тип, марка, обозначение документа, опросного листа	Завод-изготовитель	Кол-во, м³	Кол-во, м²	ПРимечание
2.1	Блоки из ячеистого бетона. Блок I/625x250x200/D600/B3,5/F15	ГОСТ 31360-2007	Ytong или аналог	3,67	18,34	Наружные

ПРИМЕЧАНИЕ: Объем материалов подсчитан на 1 этаж

1.2

ПРИМЕЧАНИЯ

1. Перечень чертежей, состав проекта и общие указания см. "Общие данные" лист 1
2. Монолитные железобетонные конструкции, их размеры, привязки к осям и армирование см. разделы "КЖ2.8","КЖ2.9", "КЖ2.10", "КЖ2.11".
3. Привязку, габариты проемов и инженерных отверстий, их назначение в железобетонных стенах и перекрытиях см. разделы "КЖ2.8","КЖ2.9", "КЖ2.10", "КЖ2.11".
4. Размеры кирпичных перегородок и перегородок из газобетонных блоков даны по основным конструкциям без учета штукатурки.
5. Размеры, обозначенные знаком (*), уточняются по месту.
6. Все закладные и металлические детали и изделия, расположенные открыто в конструкциях стен, должны быть оцинкованы.
7. Узлы примыкания стен и перегородок из газобетонных блоков (D600 толщиной 100мм, 200мм) и перегородок из полнотелого кирпича (М150 толщиной 120мм) к железобетонным стенам и перекрытиям см. на листе АР5.1-6
8. В стенах и перегородках из газобетонных блоков (D600 толщиной 100мм, 200мм) и перегородок из полнотелого кирпича (М150 толщиной 120мм) для внутренних инженерных проемов шириной 900мм и менее устраиваются рядовые перемычки, состоящие из 4-х прутков d12 AIII, заведенных на 120мм в кладку.
9. Инженерные отверстия в стенах и перегородках из газобетонных блоков (D600 толщиной 200мм) и перегородках из полнотелого кирпича (М150 толщиной 120мм) выше 2300мм от уровня чистого пола выполнить после монтажа инженерных коммуникаций.
10. В таблице "Ведомость перемычек" общее количество изделий посчитано на один этаж.
В таблице "Спецификация элементов перемычек" количество элементов подсчитано на один этаж.
11. Лестницы см. АР 4.2
12. Монтажные проемы ПК зашить после монтажа инженерных сетей и оборудования, по дизайн-проекту.
13. Все стены из газобетонных блоков кроме ограждающих шкафы ПК и обозначенных на планах, возводятся на высоту 2.200 от ч.п. Оставшаяся часть стены возводится после монтажа инженерных систем.
14. Кладка из газобетонных блоков армируется проволокой ГОСТ 6727-80 4ВР1 через каждые два ряда блоков. Кладка из кирпича армируется кладочной базальтовой сеткой ГОСТ Р 57265 25х25, 50кН.м2 через 4 ряда.

1.1

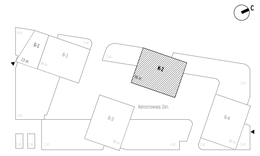

0,000=145.800

						Заказчик:	ГКО-303-22-Р-АР2.4
2		Зам.			11-24	ООО "Арт-групп Камень"	
1	2	Изм.	01-24		27.09.24	Многофункциональный гостиничный комплекс с подземной автостоянкой по адресу: г. Москва, проспект Мира, вл. 222/2	
Изм.	Кол.уч	Лист	№док.	Подпись	Дата		
Проверил		Ходырева				Архитектурные решения. Надземная часть. Планы. Корпус 2.	Стадия: Р; Лист: 8; Листов:
ГИП		Захарова					
ГАП		Маслова					
Разработал		Сорока				Кладочный план на отм. +54.000...+57.300	ООО «АБ КАМЕНЬ Проект»
Н. контр.		Маслова					
Рук. отдела		Маслова					

Согласовано | Взам. инв. № | Подп. и дата | Инв. № подл.

Формат А1

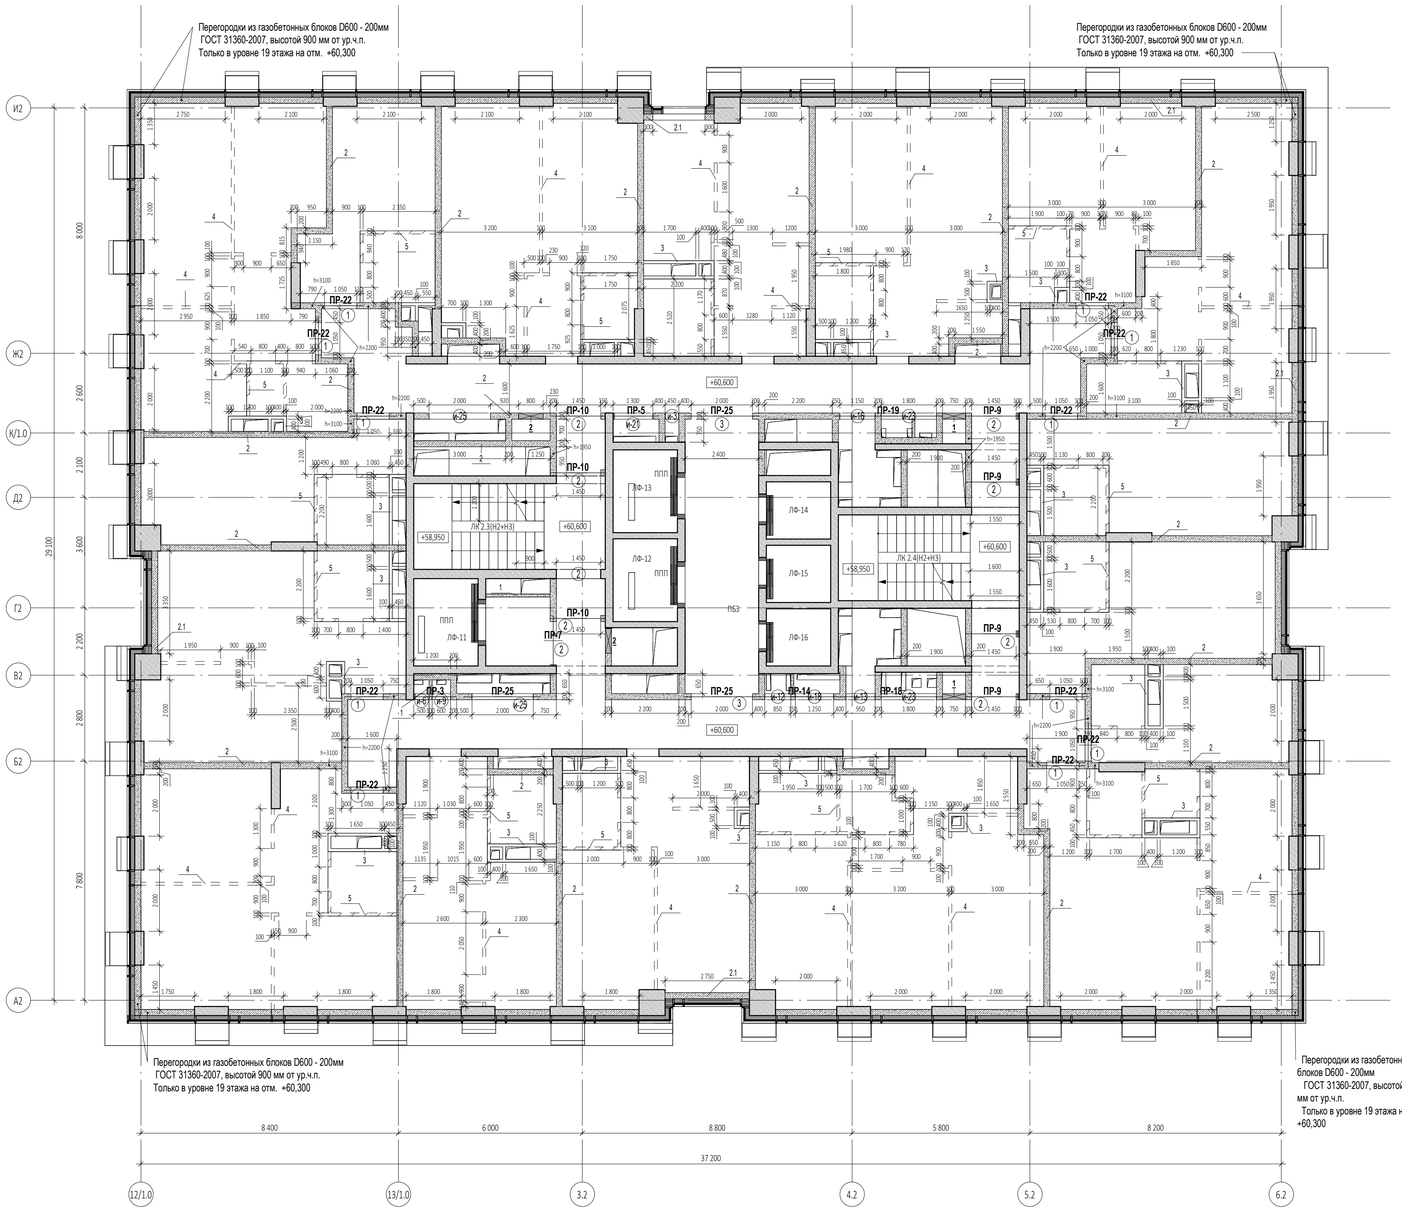

Ведомость проемов на отм. +60.600...+70.500

Марка проема	Размер проема ШхВ, мм	Отм. низа проема	Кол-во
Дверной проем			
1	1 050x2 300 (h)	+60,500	11
2	1 450x2 300 (h)	+60,500	9
3	2 000x2 300 (h)	+60,500	2
Инженерный проем. Заполнение			
и-3	450x2 050 (h)	+60,750	1
и-6	500x2 050 (h)	+60,750	1
и-9	600x2 050 (h)	+60,750	1
и-12	850x2 050 (h)	+60,750	1
и-13	950x2 050 (h)	+60,750	1
и-16	1 150x2 050 (h)	+60,750	1
и-18	1 250x2 050 (h)	+60,750	1
и-21	1 300x2 050 (h)	+60,750	1
и-23	1 800x2 050 (h)	+60,750	2
и-25	2 000x2 050 (h)	+60,750	2

Ведомость инженерных отверстий на отм....

Марка отверстия	Размер отверстия ШхВ, мм	Отм. низа отверстия	Кол-во
1	750x650 (h)	+60,650	2
2	800x650 (h)	+60,650	2

Спецификация элементов перемычек на отм. +60.600...73.800

Поз.	Обозначение	Наименование	Кол-во, шт	Размеры,мм Длина	Ширина	Высота	Вес,кг/ шт.	Комментарии
ПР-3								
1	ГОСТ 8509-93	63х63х5	2	1400	63	63	13,47	
2	ГОСТ 8509-93	100х100х10	1	200	100	100	3,02	
3	ГОСТ 103-76	40х4	2	200	40	4	0,5	
ПР-5								
1	ГОСТ 8509-93	63х63х5	2	1500	63	63	14,43	
2	ГОСТ 8509-93	100х100х10	1	200	100	100	3,02	
3	ГОСТ 103-76	40х4	2	200	40	4	0,5	
ПР-7								
1	ГОСТ 8509-93	63х63х5	2	1650	63	63	15,87	
2	ГОСТ 8509-93	100х100х10	1	200	100	100	3,02	
3	ГОСТ 103-76	40х4	2	200	40	4	0,5	
ПР-9								
1	ГОСТ 8509-93	63х63х5	8	1750	63	63	67,34	
2	ГОСТ 8509-93	100х100х10	4	200	100	100	12,08	
3	ГОСТ 103-76	40х4	12	200	40	4	3,02	
ПР-10								
1	ГОСТ 8509-93	63х63х5	6	1800	63	63	51,95	
3	ГОСТ 103-76	40х4	9	200	40	4	2,27	
ПР-14								
1	ГОСТ 8509-93	63х63х5	2	2650	63	63	25,49	
3	ГОСТ 103-76	40х4	4	200	40	4	1,01	
ПР-18								
1	ГОСТ 8509-93	63х63х5	2	3350	63	63	32,23	
3	ГОСТ 103-76	40х4	6	200	40	4	1,51	
ПР-19								
1	ГОСТ 8509-93	63х63х5	2	3550	63	63	34,15	
3	ГОСТ 103-76	40х4	6	200	40	4	1,51	
ПР-22								
6	СТО 73045594-004-2016	ПН D600	22	1500	100	250	440	
ПР-25								
6	СТО 73045594-004-2016	ПН D600	6	2500	100	250	120	

Ведомость перемычек. Общая.

Марка	Эскиз	Кол-во, шт.
ПР-1	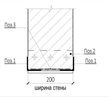	1
ПР-2	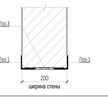	1
ПР-3	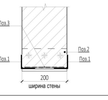	32
ПР-4	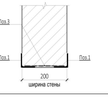	1
ПР-5	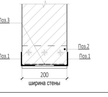	33
ПР-6	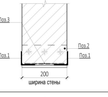	2
ПР-7	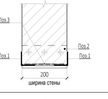	32
ПР-8	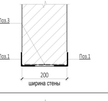	20
ПР-9	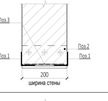	136
ПР-10	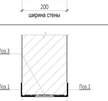	33
ПР-11	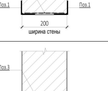	11
ПР-12		1
ПР-13		11

Ведомость перемычек. Общая.

Марка	Эскиз	Кол-во, шт.
ПР-14	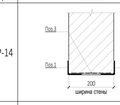	21
ПР-15	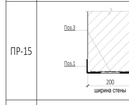	1
ПР-16	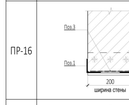	1
ПР-17	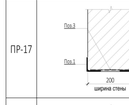	1
ПР-18	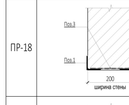	31
ПР-19	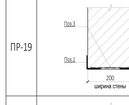	32
ПР-20	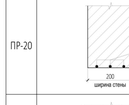	3
ПР-21	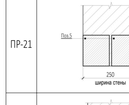	1
ПР-22		349
ПР-23		2
ПР-24		11
ПР-25		90
ПР-26	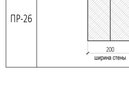	5

УСЛОВНЫЕ ОБОЗНАЧЕНИЯ

- Монолитные железобетонные конструкции
- Перегородки из газобетонных блоков D600 ГОСТ 31360-2007 -100 мм, 200 мм
- Кирпичные перегородки - 120, 250 мм
- Внутренние перегородки из пазогребневых блоков 100 мм Высотой в 1 блок
- Внутренние перегородки из пазогребневых влагостойких блоков 100 мм Высотой в 1 блок
- Минераловатный утеплитель - 100 мм
- Штукатурка цементно-песчаным раствором М150 по сетке - 30 мм
- Перегородки из пазогребневых блоков - 100 мм
- 1 - Маркировка инженерных отверстий
- (1) - Маркировка дверного проема, инженерного проема с заполнением
- ПР-1 - Маркировка перемычек

Спецификация материалов. Стены на отм. +60.600_(внутренние)

Поз.№	Наименование и техническая характеристика	Тип, марка, обозначение документа, опросного листа	Завод-изготовитель	Кол-во, м³	Кол-во, м²	Примечание
1	Блоки из ячеистого бетона. Блок I/625x250x100/D600/B3,5/F15	ГОСТ 31360-2007	Ytong или аналог	1,18	11,78	
2	Блоки из ячеистого бетона. Блок I/625x250x200/D600/B3,5/F15	ГОСТ 31360-2007	Ytong или аналог	126,27	631,33	
3	Плиты гипсовые пазогребневые. ПлГН2-667x500x100, пуст, A, D	ТУ 5742-034-04001508-2014	Кнауф или аналог	21,90	219,02	На всю высоту этажа (шахты)
4	Плиты гипсовые пазогребневые. ПлГН2-667x500x100, пуст, A, D	ТУ 5742-034-04001508-2014	Кнауф или аналог	5,43	54,28	Высотой в 1 блок (500мм)
5	Плиты гипсовые пазогребневые. ПлГН1-667x500x100, пуст, A, D_влагост.	ТУ 5742-034-04001508-2014	Кнауф или аналог	3,47	34,73	Высотой в 1 блок (500мм)

Спецификация материалов. Стены на отм. +60.600_(наружные)

Поз.№	Наименование и техническая характеристика	Тип, марка, обозначение документа, опросного листа	Завод-изготовитель	Кол-во, м³	Кол-во, м²	Примечание
2.1	Блоки из ячеистого бетона. Блок I/625x250x200/D600/B3,5/F15	ГОСТ 31360-2007	Ytong или аналог	20,87	104,35	Наружные

ПРИМЕЧАНИЕ: Объем материалов подсчитан на 1 этаж

1.2

ПРИМЕЧАНИЯ

1. Перечень чертежей, состав проекта и общие указания см. "Общие данные" лист 1
2. Монолитные железобетонные конструкции, их размеры, привязки к осям и армирование см. разделы "КЖ2.8","КЖ2.9", "КЖ2.10", "КЖ2.11".
3. Привязку, габариты проемов и инженерных отверстий, их назначение в железобетонных стенах и перекрытиях см. разделы "КЖ2.8","КЖ2.9", "КЖ2.10", "КЖ2.11".
4. Размеры кирпичных перегородок и перегородок из газобетонных блоков даны по основным конструкциям без учета штукатурки.
5. Размеры, обозначенные знаком (*), уточняются по месту.
6. Все закладные и металлические детали и изделия, расположенные открыто в конструкциях стен, должны быть оцинкованы.
7. Узлы примыкания стен и перегородок из газобетонных блоков (D600 толщиной 100мм, 200мм) и перегородок из полнотелого кирпича (М150 толщиной 120мм) к железобетонным стенам и перекрытиям см. на листе АР5.1-6
8. В стенах и перегородках из газобетонных блоков (D600 толщиной 100мм, 200мм) и перегородок из полнотелого кирпича (М150 толщиной 120мм) для внутренних инженерных проемов шириной 900мм и менее устраиваются рядовые перемычки, состоящие из 4-х прутков d12 AIII, заведенных на 120мм в кладку.
9. Инженерные отверстия в стенах и перегородках из газобетонных блоков (D600 толщиной 200мм) и перегородках из полнотелого кирпича (М150 толщиной 120мм) выше 2300мм от уровня чистого пола выполнить после монтажа инженерных коммуникаций.
10. В таблице "Ведомость перемычек" общее количество изделий посчитано на один этаж.
В таблице "Спецификация элементов перемычек" количество элементов подсчитано на один этаж.
11. Лестницы см. АР 4.2
12. Монтажные проемы ПК зашить после монтажа инженерных сетей и оборудования, по дизайн-проекту.
13. Все стены из газобетонных блоков кроме ограждающих шкафы ПК и обозначенных на планах, возводятся на высоту 2.200 от ч.л. Оставшаяся часть стены возводится после монтажа инженерных систем.
14. Кладка из газобетонных блоков армируется проволокой ГОСТ 6727-80 4ВР1 через каждые два ряда блоков. Кладка из кирпича армируется кладочной базальтовой сеткой ГОСТ Р 57265 25х25, 50кН.м2 через 4 ряда.

1.1

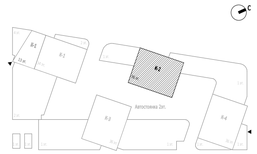

0,000=145.800

						Заказчик: ООО "Арт-групп Камень"	ГКО-303-22-Р-АР2.4
2		Зам.			11-24	Многофункциональный гостиничный комплекс с подземной автостоянкой по адресу: г. Москва, проспект Мира, вл. 222/2	
1	2	Изм.	01-24		27.09.24		
Изм.	Кол.уч	Лист	№док.	Подпись	Дата		
Проверил		Ходырева				Архитектурные решения. Надземная часть. Планы. Корпус 2.	Стадия: Р; Лист: 9; Листов:
ГИП		Захарова					
ГАП		Маслова					
Разработал		Сорока				Кладочный план на отм. +60.600	ООО «АБ КАМЕНЬ Проект»
Н. контр.		Маслова					
Рук. отдела		Маслова					

Согласовано

Взам. инв. №

Подп. и дата

Инв. № подл.

Формат А1

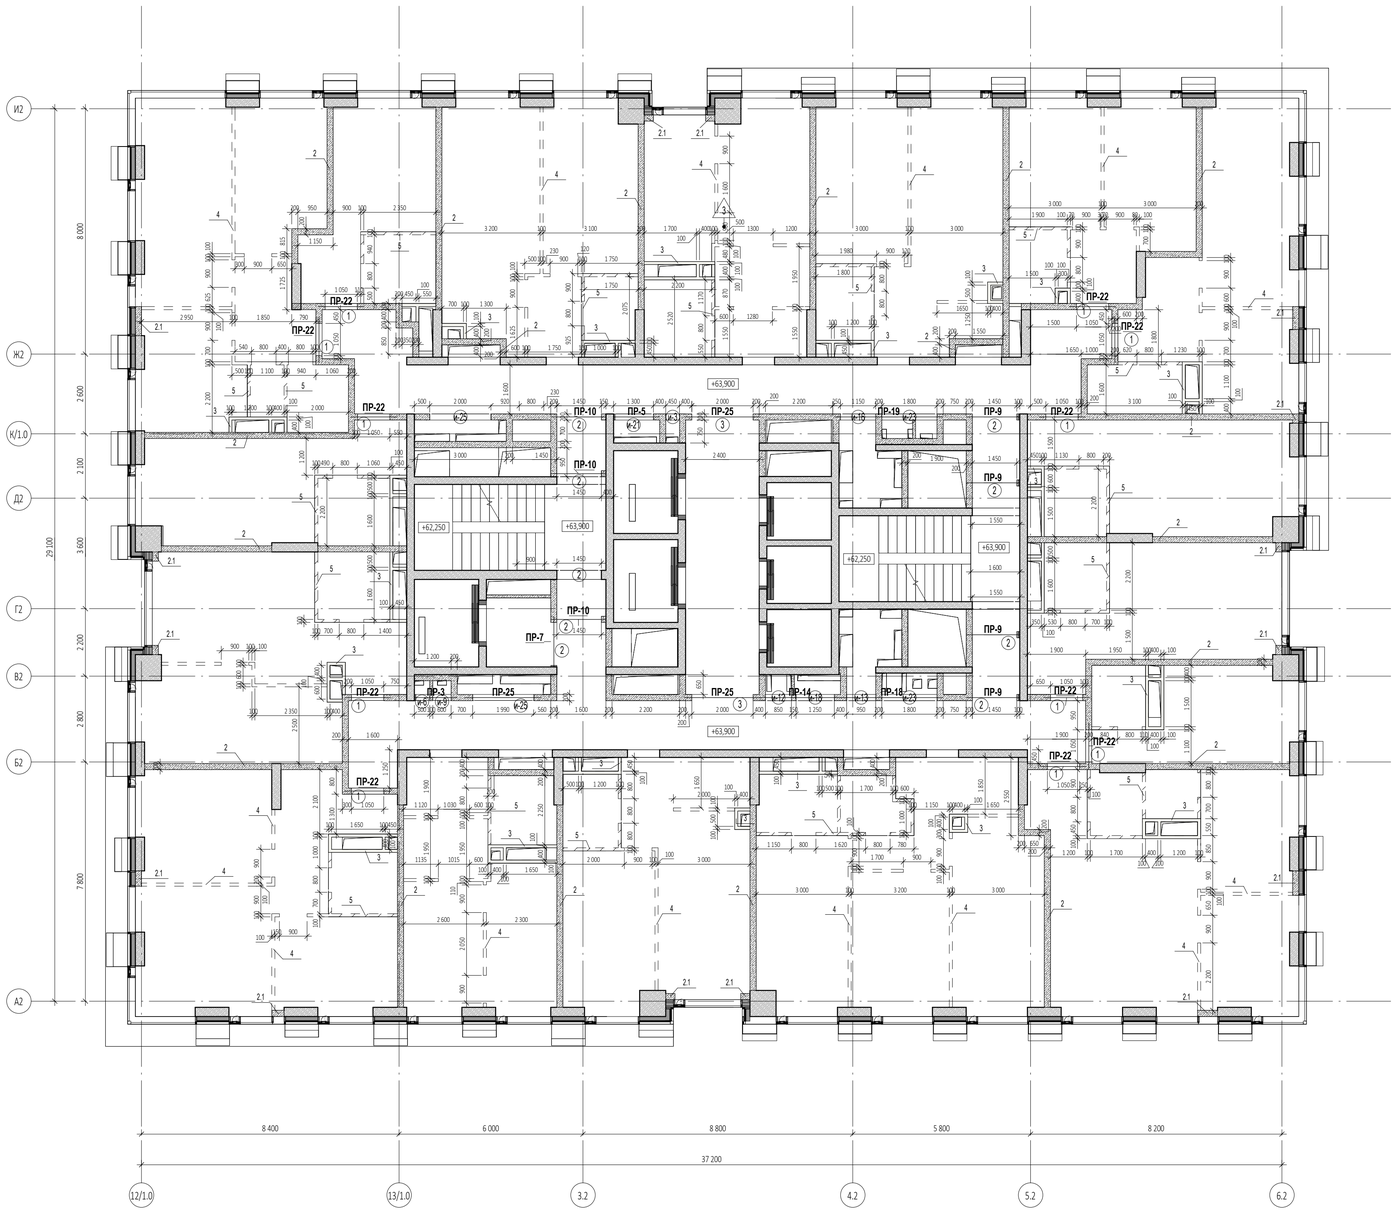

Ведомость проемов на отм. +60.600...+70.500

Марка проема	Размер проема ШхВ, мм	Отм. низа проема	Кол-во
Дверной проем			
1	1 050x2 300 (h)	+60,500	11
2	1 450x2 300 (h)	+60,500	9
3	2 000x2 300 (h)	+60,500	2
Инженерный проем. Заполнение			
и-3	450x2 050 (h)	+60,750	1
и-6	500x2 050 (h)	+60,750	1
и-9	600x2 050 (h)	+60,750	1
и-12	850x2 050 (h)	+60,750	1
и-13	950x2 050 (h)	+60,750	1
и-16	1 150x2 050 (h)	+60,750	1
и-18	1 250x2 050 (h)	+60,750	1
и-21	1 300x2 050 (h)	+60,750	1
и-23	1 800x2 050 (h)	+60,750	2
и-25	2 000x2 050 (h)	+60,750	2

Ведомость инженерных отверстий на отм....

Марка отверстия	Размер отверстия ШхВ, мм	Отм. низа отверстия	Кол-во
1	750x650 (h)	+60,650	2
2	800x650 (h)	+60,650	2

Спецификация элементов перемычек на отм. +60.600...73.800

Поз.	Обозначение	Наименование	Кол-во, шт	Размеры,мм Длина	Ширина	Высота	Вес,кг/шт.	Комментарии
ПР-3								
1	ГОСТ 8509-93	63х63х5	2	1400	63	63	13,47	
2	ГОСТ 8509-93	100х100х10	1	200	100	100	3,02	
3	ГОСТ 103-76	40х4	2	200	40	4	0,5	
ПР-5								
1	ГОСТ 8509-93	63х63х5	2	1500	63	63	14,43	
2	ГОСТ 8509-93	100х100х10	1	200	100	100	3,02	
3	ГОСТ 103-76	40х4	2	200	40	4	0,5	
ПР-7								
1	ГОСТ 8509-93	63х63х5	2	1650	63	63	15,87	
2	ГОСТ 8509-93	100х100х10	1	200	100	100	3,02	
3	ГОСТ 103-76	40х4	2	200	40	4	0,5	
ПР-9								
1	ГОСТ 8509-93	63х63х5	8	1750	63	63	67,34	
2	ГОСТ 8509-93	100х100х10	4	200	100	100	12,08	
3	ГОСТ 103-76	40х4	12	200	40	4	3,02	
ПР-10								
1	ГОСТ 8509-93	63х63х5	6	1800	63	63	51,95	
3	ГОСТ 103-76	40х4	9	200	40	4	2,27	
ПР-14								
1	ГОСТ 8509-93	63х63х5	2	2650	63	63	25,49	
3	ГОСТ 103-76	40х4	4	200	40	4	1,01	
ПР-18								
1	ГОСТ 8509-93	63х63х5	2	3350	63	63	32,23	
3	ГОСТ 103-76	40х4	6	200	40	4	1,51	
ПР-19								
1	ГОСТ 8509-93	63х63х5	2	3550	63	63	34,15	
3	ГОСТ 103-76	40х4	6	200	40	4	1,51	
ПР-22								
6	СТО 73045594-004-2016	ПН D600	22	1500	100	250	440	
ПР-25								
6	СТО 73045594-004-2016	ПН D600	6	2500	100	250	120	

Ведомость перемычек. Общая.

Марка	Эскиз	Кол-во, шт.
ПР-1	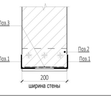	1
ПР-2	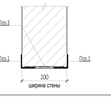	1
ПР-3	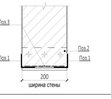	32
ПР-4	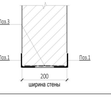	1
ПР-5	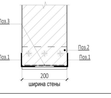	33
ПР-6	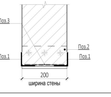	2
ПР-7	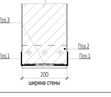	32
ПР-8	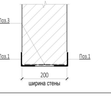	20
ПР-9	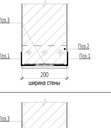	136
ПР-10	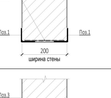	33
ПР-11		11
ПР-12	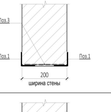	1
ПР-13	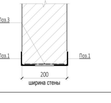	11

Ведомость перемычек. Общая.

Марка	Эскиз	Кол-во, шт.
ПР-14	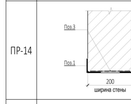	21
ПР-15	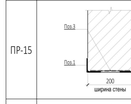	1
ПР-16	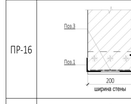	1
ПР-17	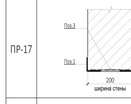	1
ПР-18	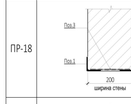	31
ПР-19		32
ПР-20	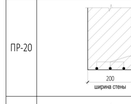	3
ПР-21	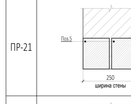	1
ПР-22	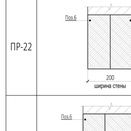	349
ПР-23	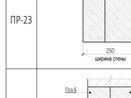	2
ПР-24	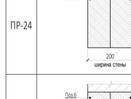	11
ПР-25		90
ПР-26	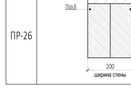	5

УСЛОВНЫЕ ОБОЗНАЧЕНИЯ

- Монолитные железобетонные конструкции
- Перегородки из газобетонных блоков D600 ГОСТ 31360-2007 -100 мм, 200 мм
- Кирпичные перегородки - 120, 250 мм
- Внутренние перегородки из пазогребневых блоков 100 мм Высотой в 1 блок
- Внутренние перегородки из пазогребневых влагостойких блоков 100 мм Высотой в 1 блок
- Минераловатный утеплитель - 100 мм
- Штукатурка цементно-песчаным раствором М150 по сетке - 30 мм
- Перегородки из пазогребневых блоков - 100 мм
- 1 - Маркировка инженерных отверстий
- (1) - Маркировка дверного проема, инженерного проема с заполнением
- **ПР-1** - Маркировка перемычек

Спецификация материалов. Стены на отм. +63.900...+70.500_(внутренние)

Поз.№	Наименование и техническая характеристика	Тип, марка, обозначение документа, опросного листа	Завод-изготовитель	Кол-во, м³	Кол-во, м²	Примечание
1	Блоки из ячеистого бетона. Блок I/625x250x100/D600/B3,5/F15	ГОСТ 31360-2007	Ytong или аналог	1,18	11,78	
2	Блоки из ячеистого бетона. Блок I/625x250x200/D600/B3,5/F15	ГОСТ 31360-2007	Ytong или аналог	126,27	631,33	
3	Плиты гипсовые пазогребневые. ПлГН2-667x500x100, пуст, A, D	ТУ 5742-034-04001508-2014	Кнауф или аналог	21,90	219,02	На всю высоту этажа (шахты)
4	Плиты гипсовые пазогребневые. ПлГН2-667x500x100, пуст, A, D	ТУ 5742-034-04001508-2014	Кнауф или аналог	5,43	54,28	Высотой в 1 блок (500мм)
5	Плиты гипсовые пазогребневые. ПлГН1-667x500x100, пуст, A, D_влагост.	ТУ 5742-034-04001508-2014	Кнауф или аналог	3,47	34,73	Высотой в 1 блок (500мм)

Спецификация материалов. Стены на отм. +63.900...+70.500_(наружные)

Поз.№	Наименование и техническая характеристика	Тип, марка, обозначение документа, опросного листа	Завод-изготовитель	Кол-во, м³	Кол-во, м²	Примечание
2.1	Блоки из ячеистого бетона. Блок I/625x250x200/D600/B3,5/F15	ГОСТ 31360-2007	Ytong или аналог	4,06	20,30	Наружные

ПРИМЕЧАНИЕ: Объем материалов подсчитан на 1 этаж

ПРИМЕЧАНИЯ

1. Перечень чертежей, состав проекта и общие указания см. "Общие данные" лист 1
2. Монолитные железобетонные конструкции, их размеры, привязки к осям и армирование см. разделы "КЖ2.8","КЖ2.9", "КЖ2.10", "КЖ2.11".
3. Привязку, габариты проемов и инженерных отверстий, их назначение в железобетонных стенах и перекрытиях см. разделы "КЖ2.8","КЖ2.9", "КЖ2.10", "КЖ2.11".
4. Размеры кирпичных перегородок и перегородок из газобетонных блоков даны по основным конструкциям без учета штукатурки.
5. Размеры, обозначенные знаком (*), уточняются по месту.
6. Все закладные и металлические детали и изделия, расположенные открыто в конструкциях стен, должны быть оцинкованы.
7. Узлы примыкания стен и перегородок из газобетонных блоков (D600 толщиной 100мм, 200мм) и перегородок из полнотелого кирпича (М150 толщиной 120мм) к железобетонным стенам и перекрытиям см. на листе АР5.1-6
8. В стенах и перегородках из газобетонных блоков (D600 толщиной 100мм, 200мм) и перегородок из полнотелого кирпича (М150 толщиной 120мм) для внутренних инженерных проемов шириной 900мм и менее устраиваются рядовые перемычки, состоящие из 4-х прутков d12 AIII, заведенных на 120мм в кладку.
9. Инженерные отверстия в стенах и перегородках из газобетонных блоков (D600 толщиной 200мм) и перегородках из полнотелого кирпича (М150 толщиной 120мм) выше 2300мм от уровня чистого пола выполнить после монтажа инженерных коммуникаций.
10. В таблице "Ведомость перемычек" общее количество изделий посчитано на один этаж.
В таблице "Спецификация элементов перемычек" количество элементов подсчитано на один этаж.
11. Лестницы см. АР 4.2
12. Монтажные проемы ПК зашить после монтажа инженерных сетей и оборудования, по дизайн-проекту.
13. Все стены из газобетонных блоков кроме ограждающих шкафы ПК и обозначенных на планах, возводятся на высоту 2.200 от ч.л. Оставшаяся часть стены возводится после монтажа инженерных систем.
14. Кладка из газобетонных блоков армируется проволокой ГОСТ 6727-80 4ВР1 через каждые два ряда блоков.
Кладка из кирпича армируется кладочной базальтовой сеткой ГОСТ Р 57265 25х25, 50кН.м2 через 4 ряда.

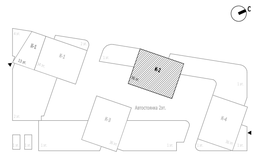

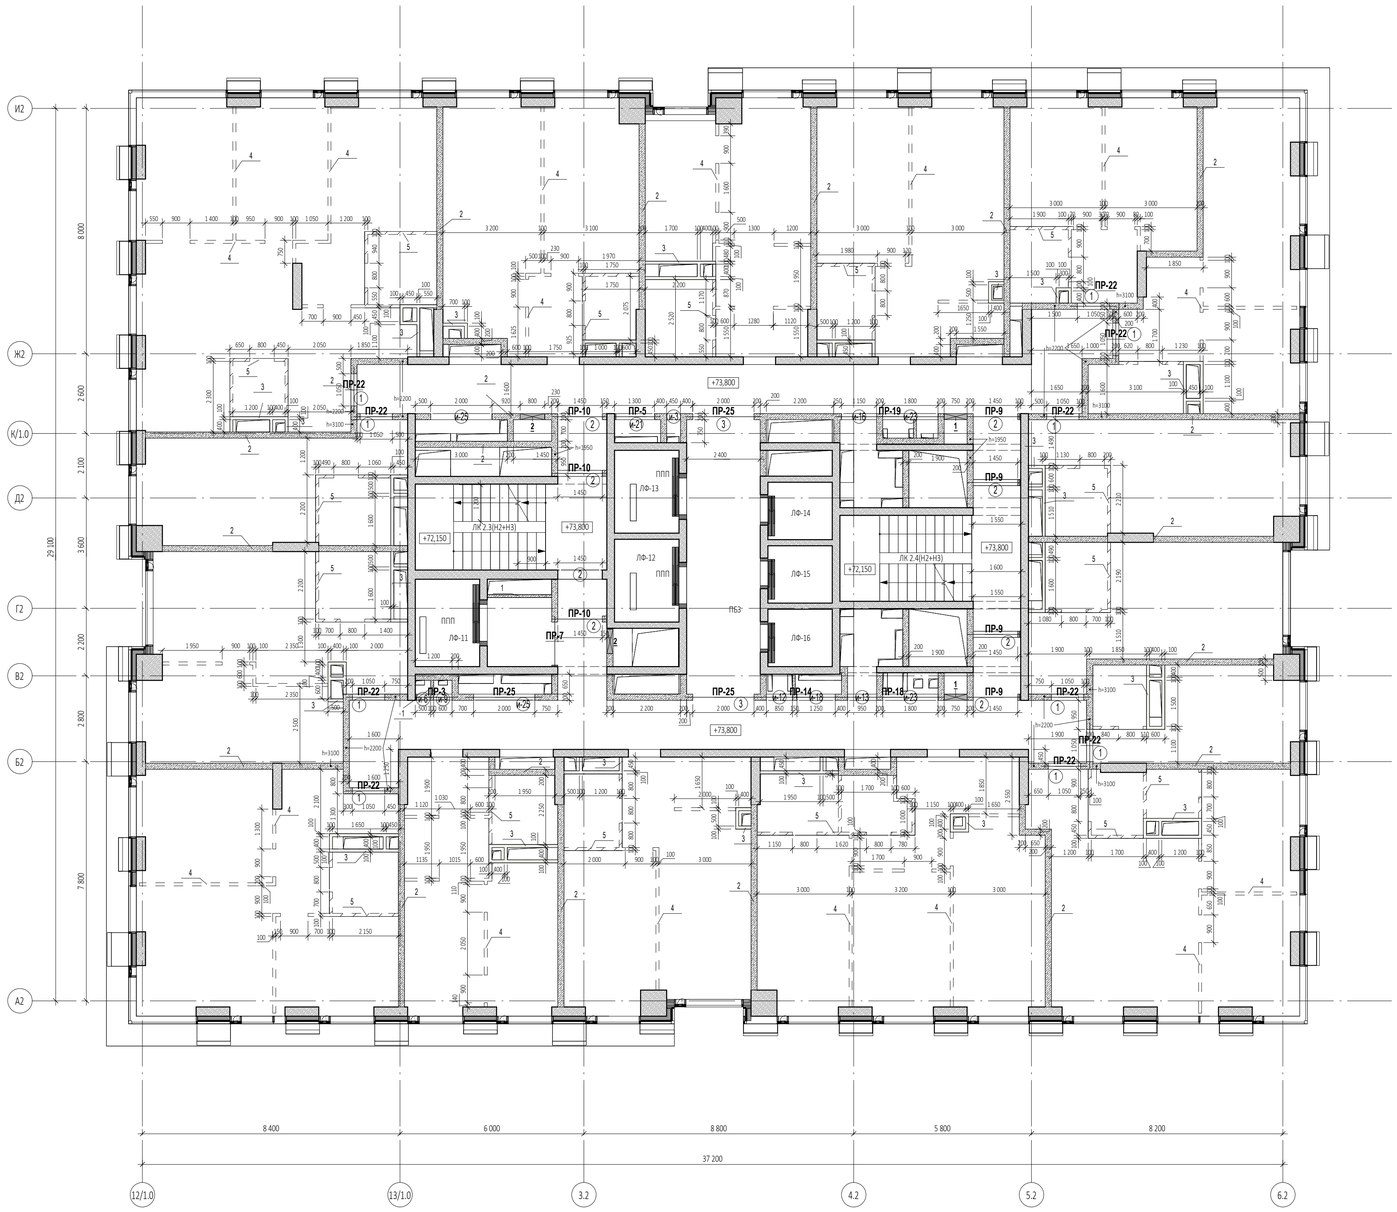

Ведомость проемов на отм. +73.800

Марка проема	Размер проема ШхВ, мм	Отм. низа проема	Кол-во
Дверной проем			
1	1 050x2 300 (h)	+73,700	10
2	1 450x2 300 (h)	+73,700	9
3	2 000x2 300 (h)	+73,700	2
Инженерный проем. Заполнение			
и-3	450x2 050 (h)	+73,950	1
и-6	500x2 050 (h)	+73,950	1
и-9	600x2 050 (h)	+73,950	1
и-12	850x2 050 (h)	+73,950	1
и-13	950x2 050 (h)	+73,950	1
и-16	1 150x2 050 (h)	+73,950	1
и-18	1 250x2 050 (h)	+73,950	1
и-21	1 300x2 050 (h)	+73,950	1
и-23	1 800x2 050 (h)	+73,950	2
и-25	2 000x2 050 (h)	+73,950	2

Ведомость инженерных отверстий на отм. +73.800

Марка отверстия	Размер отверстия ШхВ, мм	Отм. низа отверстия	Кол-во
1	750x650 (h)	+73,850	2
2	800x650 (h)	+73,850	2

Спецификация элементов перемычек на отм. +73.800

Поз.	Обозначение	Наименование	Кол-во, шт	Размеры,мм Длина	Ширина	Высота	Вес,кг/ шт.	Комментарии
ПР-3								
1	ГОСТ 8509-93	63х63х5	2	1400	63	63	13,47	
2	ГОСТ 8509-93	100х100х10	1	200	100	100	3,02	
3	ГОСТ 103-76	40х4	2	200	40	4	0,5	
ПР-5								
1	ГОСТ 8509-93	63х63х5	2	1500	63	63	14,43	
2	ГОСТ 8509-93	100х100х10	1	200	100	100	3,02	
3	ГОСТ 103-76	40х4	2	200	40	4	0,5	
ПР-7								
1	ГОСТ 8509-93	63х63х5	2	1650	63	63	15,87	
2	ГОСТ 8509-93	100х100х10	1	200	100	100	3,02	
3	ГОСТ 103-76	40х4	2	200	40	4	0,5	
ПР-9								
1	ГОСТ 8509-93	63х63х5	8	1750	63	63	67,34	
2	ГОСТ 8509-93	100х100х10	4	200	100	100	12,08	
3	ГОСТ 103-76	40х4	12	200	40	4	3,02	
ПР-10								
1	ГОСТ 8509-93	63х63х5	6	1800	63	63	51,95	
3	ГОСТ 103-76	40х4	9	200	40	4	2,27	
ПР-14								
1	ГОСТ 8509-93	63х63х5	2	2650	63	63	25,49	
3	ГОСТ 103-76	40х4	4	200	40	4	1,01	
ПР-18								
1	ГОСТ 8509-93	63х63х5	2	3350	63	63	32,23	
3	ГОСТ 103-76	40х4	6	200	40	4	1,51	
ПР-19								
1	ГОСТ 8509-93	63х63х5	2	3550	63	63	34,15	
3	ГОСТ 103-76	40х4	6	200	40	4	1,51	
ПР-22								
6	СТО 73045594-004-2016	ПН D600	20	1500	100	250	400	
ПР-25								
6	СТО 73045594-004-2016	ПН D600	6	2500	100	250	120	

Ведомость перемычек. Общая.

Марка	Эскиз	Кол-во, шт.
ПР-1	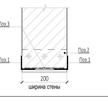	1
ПР-2	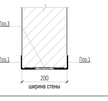	1
ПР-3	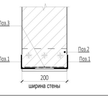	32
ПР-4	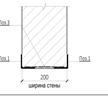	1
ПР-5	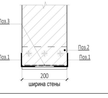	33
ПР-6	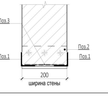	2
ПР-7	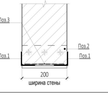	32
ПР-8	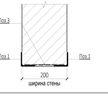	20
ПР-9	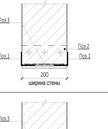	136
ПР-10	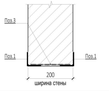	33
ПР-11	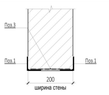	11
ПР-12	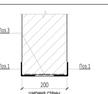	1
ПР-13	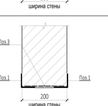	11

Ведомость перемычек. Общая.

Марка	Эскиз	Кол-во, шт.
ПР-14	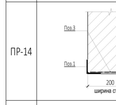	21
ПР-15	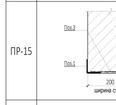	1
ПР-16	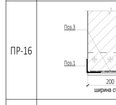	1
ПР-17	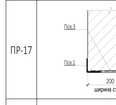	1
ПР-18	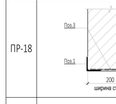	31
ПР-19	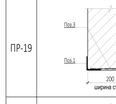	32
ПР-20	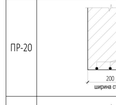	3
ПР-21	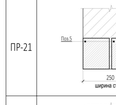	1
ПР-22	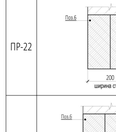	349
ПР-23	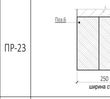	2
ПР-24	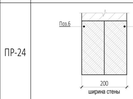	11
ПР-25		90
ПР-26	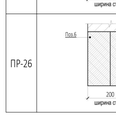	5

УСЛОВНЫЕ ОБОЗНАЧЕНИЯ

- Монолитные железобетонные конструкции
- Перегородки из газобетонных блоков D600 ГОСТ 31360-2007 -100 мм, 200 мм
- Кирпичные перегородки - 120, 250 мм
- Внутренние перегородки из пазогребневых блоков 100 мм Высотой в 1 блок
- Внутренние перегородки из пазогребневых влагостойких блоков 100 мм Высотой в 1 блок
- Минераловатный утеплитель - 100 мм
- Штукатурка цементно-песчаным раствором М150 по сетке - 30 мм
- Перегородки из пазогребневых блоков - 100 мм
- 1 - Маркировка инженерных отверстий
- (1) - Маркировка дверного проема, инженерного проема с заполнением
- ПР-1 - Маркировка перемычек

Спецификация материалов. Стены на отм. +73.800_(внутренние)

Поз.№	Наименование и техническая характеристика	Тип, марка, обозначение документа, опросного листа	Завод-изготовитель	Кол-во, м³	Кол-во, м²	Примечание
1	Блоки из ячеистого бетона. Блок I/625x250x100/D600/B3,5/F15	ГОСТ 31360-2007	Ytong или аналог	1,18	11,78	
2	Блоки из ячеистого бетона. Блок I/625x250x200/D600/B3,5/F15	ГОСТ 31360-2007	Ytong или аналог	118,70	593,48	
3	Плиты гипсовые пазогребневые. ПпГН2-667x500x100, пуст, A, D	ТУ 5742-034-04001508-2014	Knauf или аналог	22,58	225,84	На всю высоту этажа (шахты)
4	Плиты гипсовые пазогребневые. ПпГН2-667x500x100, пуст, A, D	ТУ 5742-034-04001508-2014	Knauf или аналог	5,69	56,89	Высотой в 1 блок (500мм)
5	Плиты гипсовые пазогребневые. ПпГН1-667x500x100, пуст, A, D_влагост.	ТУ 5742-034-04001508-2014	Knauf или аналог	3,58	35,79	Высотой в 1 блок (500мм)

Спецификация материалов. Стены на отм. +73.800_(наружные)

Поз.№	Наименование и техническая характеристика	Тип, марка, обозначение документа, опросного листа	Завод-изготовитель	Кол-во, м³	Кол-во, м²	Примечание

ПРИМЕЧАНИЕ: Объем материалов подсчитан на 1 этаж

1.2

ПРИМЕЧАНИЯ

1. Перечень чертежей, состав проекта и общие указания см. "Общие данные" лист 1
2. Монолитные железобетонные конструкции, их размеры, привязки к осям и армирование см. разделы "КЖ2.8", "КЖ2.9".
3. Привязку, габариты проемов и инженерных отверстий, их назначение в железобетонных стенах и перекрытиях см. раздел "КЖ2.8", "КЖ2.9".
4. Размеры кирпичных перегородок и перегородок из газобетонных блоков даны по основным конструкциям без учета штукатурки.
5. Размеры, обозначенные знаком (*), уточняются по месту.
6. Все закладные и металлические детали и изделия, расположенные открыто в конструкциях стен, должны быть оцинкованы.
7. Узлы примыкания стен и перегородок из газобетонных блоков (D600 толщиной 100мм, 200мм) и перегородок из полнотелого кирпича (М150 толщиной 120мм) к железобетонным стенам и перекрытиям см. на листе АР5.1-6
8. В стенах и перегородках из газобетонных блоков (D600 толщиной 100мм, 200мм) и перегородок из полнотелого кирпича (М150 толщиной 120мм) для внутренних инженерных проемов шириной 900мм и менее устраиваются рядовые перемычки, состоящие из 4-х прутков d12 AIII, заведенных на 120мм в кладку.
9. Инженерные отверстия в стенах и перегородках из газобетонных блоков (D600 толщиной 200мм) и перегородках из полнотелого кирпича (М150 толщиной 120мм) выше 2300мм от уровня чистого пола выполнить после монтажа инженерных коммуникаций.
10. В таблице "Ведомость перемычек" общее количество изделий посчитано на один этаж.
В таблице "Спецификация элементов перемычек" количество элементов подсчитано на один этаж.
11. Лестницы см. АР 4.2
12. Монтажные проемы ПК защить после монтажа инженерных сетей и оборудования, по дизайн-проекту.
13. Все стены из газобетонных блоков кроме ограждающих шкафы ПК и обозначенных на планах, возводятся на высоту 2.200 от ч.п. Оставшаяся часть стены возводится после монтажа инженерных систем.
14. Кладка из газобетонных блоков армируется проволокой ГОСТ 6727-80 4ВР1 через каждые два ряда блоков. Кладка из кирпича армируется кладочной базальтовой сеткой ГОСТ Р 57265 25х25, 50кН.м2 через 4 ряда.

1.1

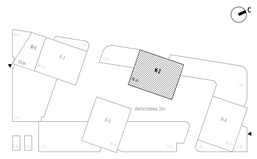

0,000=145.800

Изм.	Кол.уч	Лист	Недок.	Подпись	Дата
					11-24
2		Зам.			11-24
1	2	Изм.	01-24		27.09.24
Проверил		Ходырева			
ГИП		Захарова			
ГАП		Маслова			
Разработал		Сорока			
Н. контр.		Маслова			
Рук. отдела		Маслова			

Заказчик: ООО "Арт-групп Камень"

ГКО-303-22-Р-АР2.4

Многофункциональный гостиничный комплекс с подземной автостоянкой по адресу: г. Москва, проспект Мира, вл. 222/2

Архитектурные решения. Надземная часть. Планы. Корпус 2.

Стадия	Лист	Листов
Р	11	

Кладочный план на отм. +73.800

ООО «АБ КАМЕНЬ Проект»

Формат А1

Согласовано

Взам. инв. №

Подп. и дата

Инв. № подл.

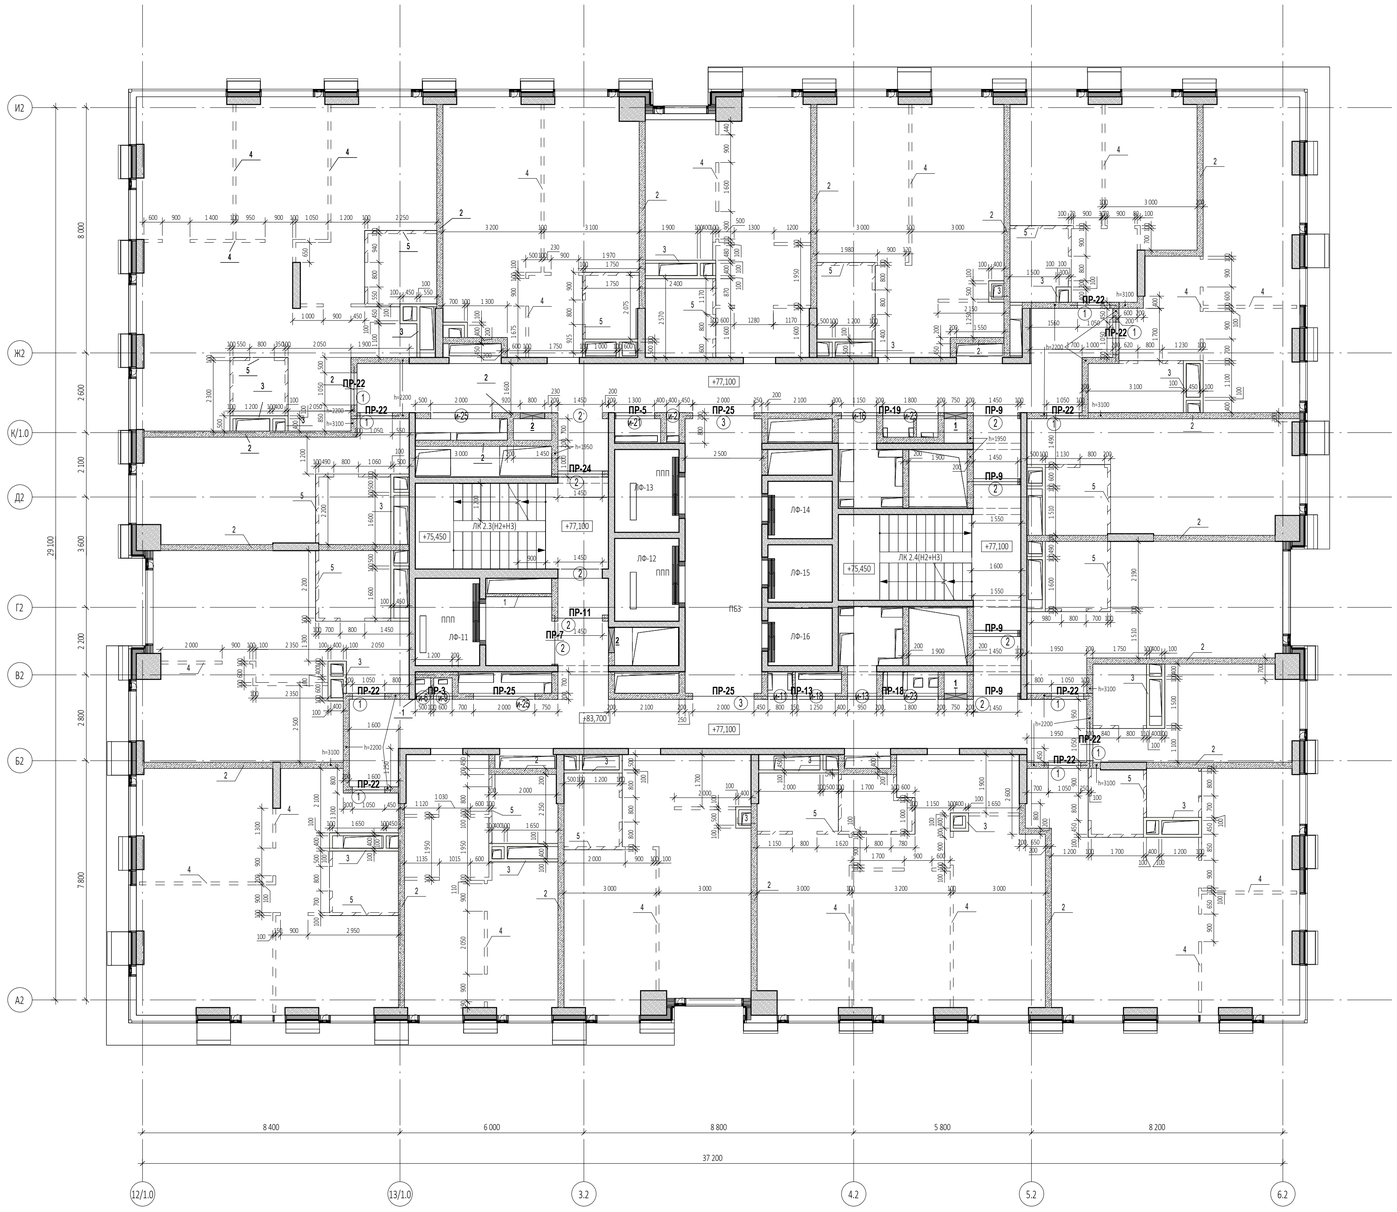

Ведомость проемов на отм. +77.100...+87.000

Марка проема	Размер проема ШхВ, мм	Отм. низа проема	Кол-во
Дверной проем			
1	1 050х2 300 (h)	+77,000	10
2	1 450х2 300 (h)	+77,000	9
3	2 000х2 300 (h)	+77,000	2
Инженерный проем. Заполнение			
и-2	400х2 050 (h)	+77,250	1
и-6	500х2 050 (h)	+77,250	1
и-9	600х2 050 (h)	+77,250	1
и-11	800х2 050 (h)	+77,250	1
и-13	950х2 050 (h)	+77,250	1
и-16	1 150х2 050 (h)	+77,250	1
и-18	1 250х2 050 (h)	+77,250	1
и-21	1 300х2 050 (h)	+77,250	2
и-23	1 800х2 050 (h)	+77,250	2
и-25	2 000х2 050 (h)	+77,250	2

Ведомость инженерных отверстий на отм....

Марка отверстия	Размер отверстия ШхВ, мм	Отм. низа отверстия	Кол-во
1	750х650 (h)	+77,150	2
2	800х650 (h)	+77,150	2

Спецификация элементов перемычек на отм. +77.100...+87.000

Поз.	Обозначение	Наименование	Кол-во, шт	Размеры,мм Длина	Ширина	Высота	Вес,кг/ шт.	Комментарии
ПР-3								
1	ГОСТ 8509-93	63х63х5	2	1400	63	63	13,47	
2	ГОСТ 8509-93	100х100х10	1	200	100	100	3,02	
3	ГОСТ 103-76	40х4	2	200	40	4	0,5	
ПР-5								
1	ГОСТ 8509-93	63х63х5	2	1500	63	63	14,43	
2	ГОСТ 8509-93	100х100х10	1	200	100	100	3,02	
3	ГОСТ 103-76	40х4	2	200	40	4	0,5	
ПР-7								
1	ГОСТ 8509-93	63х63х5	2	1650	63	63	15,87	
2	ГОСТ 8509-93	100х100х10	1	200	100	100	3,02	
3	ГОСТ 103-76	40х4	2	200	40	4	0,5	
ПР-9								
1	ГОСТ 8509-93	63х63х5	8	1750	63	63	67,34	
2	ГОСТ 8509-93	100х100х10	4	200	100	100	12,08	
3	ГОСТ 103-76	40х4	12	200	40	4	3,02	
ПР-11								
1	ГОСТ 8509-93	63х63х5	2	1850	63	63	17,8	
3	ГОСТ 103-76	40х4	3	200	40	4	0,76	
ПР-13								
1	ГОСТ 8509-93	63х63х5	2	2600	63	63	25,01	
3	ГОСТ 103-76	40х4	4	200	40	4	1,01	
ПР-18								
1	ГОСТ 8509-93	63х63х5	2	3350	63	63	32,23	
3	ГОСТ 103-76	40х4	6	200	40	4	1,51	
ПР-19								
1	ГОСТ 8509-93	63х63х5	2	3550	63	63	34,15	
3	ГОСТ 103-76	40х4	6	200	40	4	1,51	
ПР-22								
6	СТО 73045594-004-2016	ПН D600	20	1500	100	250	400	
ПР-24								
6	СТО 73045594-004-2016	ПН D600	2	1850	100	250	40	
ПР-25								
6	СТО 73045594-004-2016	ПН D600	6	2500	100	250	120	

Ведомость перемычек. Общая.

Марка	Эскиз	Кол-во, шт.
ПР-1	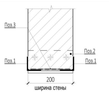	1
ПР-2	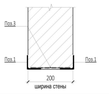	1
ПР-3	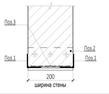	32
ПР-4	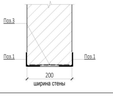	1
ПР-5	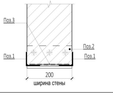	33
ПР-6	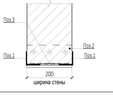	2
ПР-7	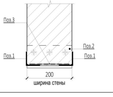	32
ПР-8	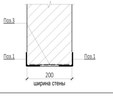	20
ПР-9	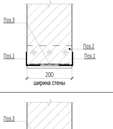	136
ПР-10	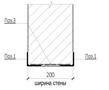	33
ПР-11	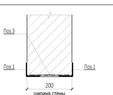	11
ПР-12	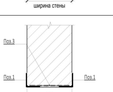	1
ПР-13	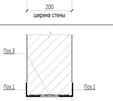	11

Ведомость перемычек. Общая.

Марка	Эскиз	Кол-во, шт.
ПР-14	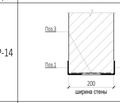	21
ПР-15	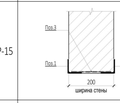	1
ПР-16	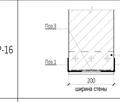	1
ПР-17	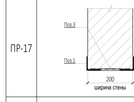	1
ПР-18	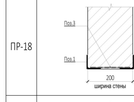	31
ПР-19	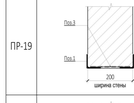	32
ПР-20	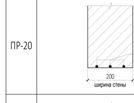	3
ПР-21	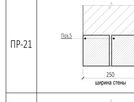	1
ПР-22	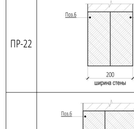	349
ПР-23	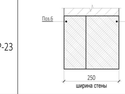	2
ПР-24	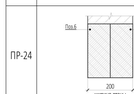	11
ПР-25	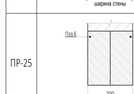	90
ПР-26	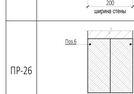	5

УСЛОВНЫЕ ОБОЗНАЧЕНИЯ

- Монолитные железобетонные конструкции
- Перегородки из газобетонных блоков D600 ГОСТ 31360-2007 -100 мм, 200 мм
- Кирпичные перегородки - 120, 250 мм
- Внутренние перегородки из пазогребневых блоков 100 мм Высотой в 1 блок
- Внутренние перегородки из пазогребневых влагостойких блоков 100 мм Высотой в 1 блок
- Минераловатный утеплитель - 100 мм
- Штукатурка цементно-песчаным раствором М150 по сетке - 30 мм
- Перегородки из пазогребневых блоков - 100 мм
- 1 - Маркировка инженерных отверстий
- (1) - Маркировка дверного проема, инженерного проема с заполнением
- ПР-1 - Маркировка перемычек

Спецификация материалов. Стены на отм. +77.100...+87.000_(внутренние)

Поз.№	Наименование и техническая характеристика	Тип, марка, обозначение документа, опросного листа	Завод-изготовитель	Кол-во, м³	Кол-во, м²	F_Comments
1	Блоки из ячеистого бетона. Блок I/625х250х100/D600/B3,5/F15	ГОСТ 31360-2007	Ytong или аналог	1,22	12,25	
2	Блоки из ячеистого бетона. Блок I/625х250х200/D600/B3,5/F15	ГОСТ 31360-2007	Ytong или аналог	120,25	601,26	
3	Плиты гипсовые пазогребневые. ПлГН2-667х500х100, пуст, A, D	ТУ 5742-034-04001508-2014	Кнауф или аналог	22,86	228,63	На всю высоту этажа (шахты)
4	Плиты гипсовые пазогребневые. ПлГН2-667х500х100, пуст, A, D	ТУ 5742-034-04001508-2014	Кнауф или аналог	5,73	57,31	Высотой в 1 блок (500мм)
5	Плиты гипсовые пазогребневые. ПлГН1-667х500х100, пуст, A, D_влагост.	ТУ 5742-034-04001508-2014	Кнауф или аналог	3,59	35,91	Высотой в 1 блок (500мм)

Спецификация материалов. Стены на отм. +77.100...+87.000_(наружные)

Поз.№	Наименование и техническая характеристика	Тип, марка, обозначение документа, опросного листа	Завод-изготовитель	Кол-во, м³	Кол-во, м²	Примечание

ПРИМЕЧАНИЕ: Объем материалов подсчитан на 1 этаж

1.2

ПРИМЕЧАНИЯ

1. Перечень чертежей, состав проекта и общие указания см. "Общие данные" лист 1
2. Монолитные железобетонные конструкции, их размеры, привязки к осям и армирование см. разделы "КЖ2.12", "КЖ2.13".
3. Привязку, габариты проемов и инженерных отверстий, их назначение в железобетонных стенах и перекрытиях см. раздел "КЖ2.12", "КЖ2.13".
4. Размеры кирпичных перегородок и перегородок из газобетонных блоков даны по основным конструкциям без учета штукатурки.
5. Размеры, обозначенные знаком (*), уточняются по месту.
6. Все закладные и металлические детали и изделия, расположенные открыто в конструкциях стен, должны быть оцинкованы.
7. Узлы примыкания стен и перегородок из газобетонных блоков (D600 толщиной 100мм, 200мм) и перегородок из полнотелого кирпича (М150 толщиной 120мм) к железобетонным стенам и перекрытиям см. на листе АР5.1-6
8. В стенах и перегородках из газобетонных блоков (D600 толщиной 100мм, 200мм) и перегородок из полнотелого кирпича (М150 толщиной 120мм) для внутренних инженерных проемов шириной 900мм и менее устраиваются рядовые перемычки, состоящие из 4-х прутков d12 AIII, заведенных на 120мм в кладку.
9. Инженерные отверстия в стенах и перегородках из газобетонных блоков (D600 толщиной 200мм) и перегородках из полнотелого кирпича (М150 толщиной 120мм) выше 2300мм от уровня чистого пола выполнить после монтажа инженерных коммуникаций.
10. В таблице "Ведомость перемычек" общее количество изделий посчитано на один этаж.
В таблице "Спецификация элементов перемычек" количество элементов подсчитано на один этаж.
11. Лестницы см. АР 4.2
12. Монтажные проемы ПК зашить после монтажа инженерных сетей и оборудования, по дизайн-проекту.
13. Все стены из газобетонных блоков кроме ограждающих шкафы ПК и обозначенных на планах, возводятся на высоту 2.200 от ч.п. Оставшаяся часть стены возводится после монтажа инженерных систем.
14. Кладка из газобетонных блоков армируется проволокой ГОСТ 6727-80 4ВР1 через каждые два ряда блоков. Кладка из кирпича армируется кладочной базальтовой сеткой ГОСТ Р 57265 25х25, 50кН,м2 через 4 ряда.

1.1

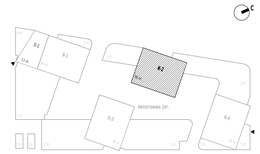

0,000=145.800

Изм.	Кол.уч	Лист	№док.	Подпись	Дата
2		Зам.			11-24
1	2	Изм.	01-24		27.09.24

Заказчик: ООО "Арт-групп Камень"	ГКО-303-22-Р-АР2.4
Многофункциональный гостиничный комплекс с подземной автостоянкой по адресу: г. Москва, проспект Мира, вл. 222/2	

Проверил	Ходырева	Архитектурные решения. Надземная часть. Планы. Корпус 2.	Стадия	Лист	Листов
ГИП	Захарова		Р	12	
ГАП	Маслова				
Разработал	Сорока	Кладочный план на отм. +77.100...+87.000	ООО «АБ КАМЕНЬ Проект»	
Н. контр.	Маслова			
Рук. отдела	Маслова			

Согласовано | Взам. инв. № | Подп. и дата | Инв. № подл.

Формат А1

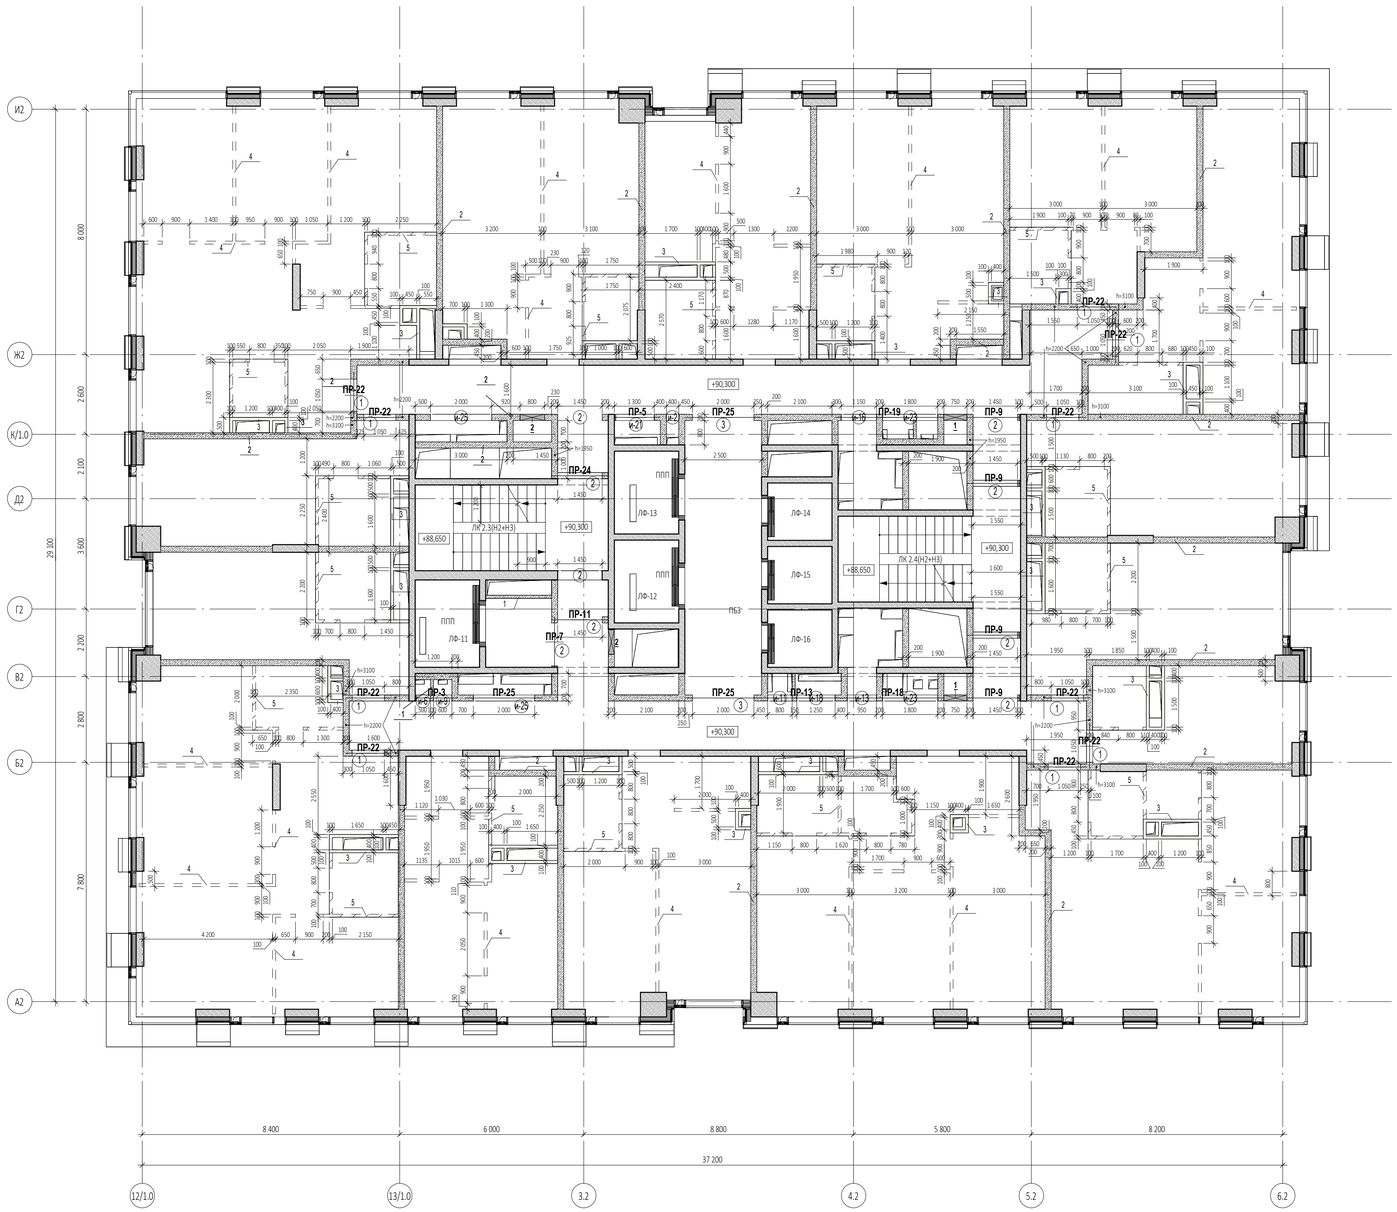

Ведомость проемов на отм. +90.300...+103.500

Марка проема	Размер проема Шхв, мм	Отм. низа проема	Кол-во
Дверной проем			
1	1 050x2 300 (h)	+90,200	10
2	1 450x2 300 (h)	+90,200	9
3	2 000x2 300 (h)	+90,200	2
Инженерный проем. Заполнение			
и-2	400x2 050 (h)	+90,450	1
и-6	500x2 050 (h)	+90,450	1
и-9	600x2 050 (h)	+90,450	1
и-11	800x2 050 (h)	+90,450	1
и-13	950x2 050 (h)	+90,450	1
и-16	1 150x2 050 (h)	+90,450	1
и-18	1 250x2 050 (h)	+90,450	1
и-21	1 300x2 050 (h)	+90,450	2
и-23	1 800x2 050 (h)	+90,450	2
и-25	2 000x2 050 (h)	+90,450	2

Ведомость инженерных отверстий на отм....

Марка отверстия	Размер отверстия Шхв, мм	Отм. низа отверстия	Кол-во
1	750x650 (h)	+90,350	2
2	800x650 (h)	+90,350	2

Спецификация элементов перемычек на отм. +90.300...+103.500

Поз.	Обозначение	Наименование	Кол-во, шт	Размеры,мм Длина	Ширина	Высота	Вес,кг/ шт.	Комментарии
ПР-3								
1	ГОСТ 8509-93	63х63х5	2	1400	63	63	13,47	
2	ГОСТ 8509-93	100х100х10	1	200	100	100	3,02	
3	ГОСТ 103-76	40х4	2	200	40	4	0,5	
ПР-5								
1	ГОСТ 8509-93	63х63х5	2	1500	63	63	14,43	
2	ГОСТ 8509-93	100х100х10	1	200	100	100	3,02	
3	ГОСТ 103-76	40х4	2	200	40	4	0,5	
ПР-7								
1	ГОСТ 8509-93	63х63х5	2	1650	63	63	15,87	
2	ГОСТ 8509-93	100х100х10	1	200	100	100	3,02	
3	ГОСТ 103-76	40х4	2	200	40	4	0,5	
ПР-9								
1	ГОСТ 8509-93	63х63х5	8	1750	63	63	67,34	
2	ГОСТ 8509-93	100х100х10	4	200	100	100	12,08	
3	ГОСТ 103-76	40х4	12	200	40	4	3,02	
ПР-11								
1	ГОСТ 8509-93	63х63х5	2	1850	63	63	17,8	
3	ГОСТ 103-76	40х4	3	200	40	4	0,76	
ПР-13								
1	ГОСТ 8509-93	63х63х5	2	2600	63	63	25,01	
3	ГОСТ 103-76	40х4	4	200	40	4	1,01	
ПР-18								
1	ГОСТ 8509-93	63х63х5	2	3350	63	63	32,23	
3	ГОСТ 103-76	40х4	6	200	40	4	1,51	
ПР-19								
1	ГОСТ 8509-93	63х63х5	2	3550	63	63	34,15	
3	ГОСТ 103-76	40х4	6	200	40	4	1,51	
ПР-22								
6	СТО 73045594-004-2016	ПН D600	20	1500	100	250	400	
ПР-24								
6	СТО 73045594-004-2016	ПН D600	2	1850	100	250	40	
ПР-25								
6	СТО 73045594-004-2016	ПН D600	6	2500	100	250	120	

Ведомость перемычек. Общая.

Марка	Эскиз	Кол-во, шт.
ПР-1	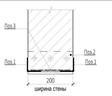	1
ПР-2	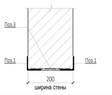	1
ПР-3	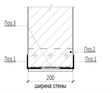	32
ПР-4	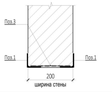	1
ПР-5	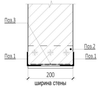	33
ПР-6	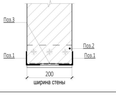	2
ПР-7	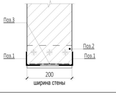	32
ПР-8	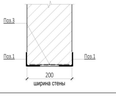	20
ПР-9	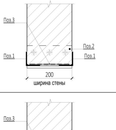	136
ПР-10		33
ПР-11	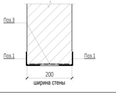	11
ПР-12	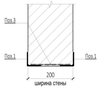	1
ПР-13	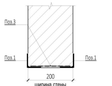	11

Ведомость перемычек. Общая.

Марка	Эскиз	Кол-во, шт.
ПР-14	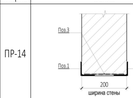	21
ПР-15	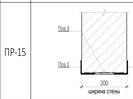	1
ПР-16	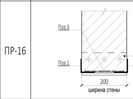	1
ПР-17	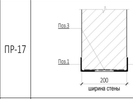	1
ПР-18	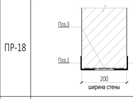	31
ПР-19	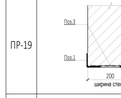	32
ПР-20	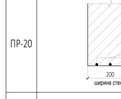	3
ПР-21	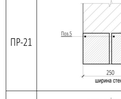	1
ПР-22	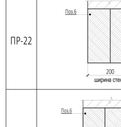	349
ПР-23		2
ПР-24		11
ПР-25	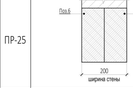	90
ПР-26	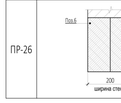	5

УСЛОВНЫЕ ОБОЗНАЧЕНИЯ

- Монолитные железобетонные конструкции
- Перегородки из газобетонных блоков D600 ГОСТ 31360-2007 -100 мм, 200 мм
- Кирпичные перегородки - 120, 250 мм
- Внутренние перегородки из пазогребневых блоков 100 мм Высотой в 1 блок
- Внутренние перегородки из пазогребневых влагостойких блоков 100 мм Высотой в 1 блок
- Минераловатный утеплитель - 100 мм
- Штукатурка цементно-песчаным раствором М150 по сетке - 30 мм
- Перегородки из пазогребневых блоков - 100 мм
- 1 - Маркировка инженерных отверстий
- (1) - Маркировка дверного проема, инженерного проема с заполнением
- ПР-1 - Маркировка перемычек

Спецификация материалов. Стены на отм. +90.300...+103.500_(внутренние)

Поз.№	Наименование и техническая характеристика	Тип, марка, обозначение документа, опросного листа	Завод-изготовитель	Кол-во, м³	Кол-во, м²	Примечание
1	Блоки из ячеистого бетона. Блок I/625x250x100/D600/B3,5/F15	ГОСТ 31360-2007	Ytong или аналог	1,22	12,25	
2	Блоки из ячеистого бетона. Блок I/625x250x200/D600/B3,5/F15	ГОСТ 31360-2007	Ytong или аналог	120,00	600,02	
3	Плиты гипсовые пазогребневые. ПлГН2-667x500x100, пуст, А, D	ТУ 5742-034-04001508-2014	Кнауф или аналог	22,38	223,82	На всю высоту этажа (шахты)
4	Плиты гипсовые пазогребневые. ПлГН2-667x500x100, пуст, А, D	ТУ 5742-034-04001508-2014	Кнауф или аналог	5,68	56,80	Высотой в 1 блок (500мм)
5	Плиты гипсовые пазогребневые. ПлГН1-667x500x100, пуст, А, D_влагост.	ТУ 5742-034-04001508-2014	Кнауф или аналог	3,84	38,40	Высотой в 1 блок (500мм)

Спецификация материалов. Стены на отм. +90.300...+103.500_(наружные)

Поз.№	Наименование и техническая характеристика	Тип, марка, обозначение документа, опросного листа	Завод-изготовитель	Кол-во, м³	Кол-во, м²	Примечание

ПРИМЕЧАНИЕ: Объем материалов подсчитан на 1 этаж

1.2

ПРИМЕЧАНИЯ

1. Перечень чертежей, состав проекта и общие указания см. "Общие данные" лист 1
2. Монолитные железобетонные конструкции, их размеры, привязки к осям и армирование см. разделы "КЖ2.12", "КЖ2.13", "КЖ2.14".
3. Привязку, габариты проемов и инженерных отверстий, их назначение в железобетонных стенах и перекрытиях см. раздел "КЖ2.12", "КЖ2.13", "КЖ2.14".
4. Размеры кирпичных перегородок и перегородок из газобетонных блоков даны по основным конструкциям без учета штукатурки.
5. Размеры, обозначенные знаком (*), уточняются по месту.
6. Все закладные и металлические детали и изделия, расположенные открыто в конструкциях стен, должны быть оцинкованы.
7. Узлы примыкания стен и перегородок из газобетонных блоков (D600 толщиной 100мм, 200мм) и перегородок из полнотелого кирпича (М150 толщиной 120мм) к железобетонным стенам и перекрытиям см. на листе АР5.1-6
8. В стенах и перегородках из газобетонных блоков (D600 толщиной 100мм, 200мм) и перегородок из полнотелого кирпича (М150 толщиной 120мм) для внутренних инженерных проемов шириной 900мм и менее устраиваются рядовые перемычки, состоящие из 4-х прутков d12 AIII, заведенных на 120мм в кладку.
9. Инженерные отверстия в стенах и перегородках из газобетонных блоков (D600 толщиной 200мм) и перегородках из полнотелого кирпича (М150 толщиной 120мм) выше 2300мм от уровня чистого пола выполнить после монтажа инженерных коммуникаций.
10. В таблице "Ведомость перемычек" общее количество изделий посчитано на один этаж.
В таблице "Спецификация элементов перемычек" количество элементов подсчитано на один этаж.
11. Лестницы см. АР 4.2
12. Монтажные проемы ПК зашить после монтажа инженерных сетей и оборудования, по дизайн-проекту.
13. Все стены из газобетонных блоков кроме ограждающих шкафы ПК и обозначенных на планах, возводятся на высоту 2.200 от ч.п. Оставшаяся часть стены возводится после монтажа инженерных систем.
14. Кладка из газобетонных блоков армируется проволокой 4ВР1 через каждые два ряда блоков. Кладка из кирпича армируется кладочной базальтовой сеткой 25х25, 50кН.м2 через 4 ряда.

1.1

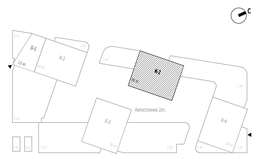

0,000=145.800

							Заказчик: ООО "Арт-групп Камень"	ГКО-303-22-Р-АР2.4
2		Зам.				11-24	Многофункциональный гостиничный комплекс с подземной автостоянкой по адресу: г. Москва, проспект Мира, вл. 222/2	
1	2	Изм.	01-24			27.09.24		
Изм.	Кол.уч	Лист	№док.	Подпись	Дата			
Проверил		Ходырева					Архитектурные решения. Надземная часть. Планы. Корпус 2.	Стадия: Р; Лист: 13; Листов:
ГИП		Захарова						
ГАП		Маслова						
Разработал		Сорока					Кладочный план на отм. +90.300...+103.500	ООО «АБ КАМЕНЬ Проект»
Н. контр.		Маслова						
Рук. отдела		Маслова						

Согласовано

Взам. инв. №

Подп. и дата

Инв. № подл.

Формат А1

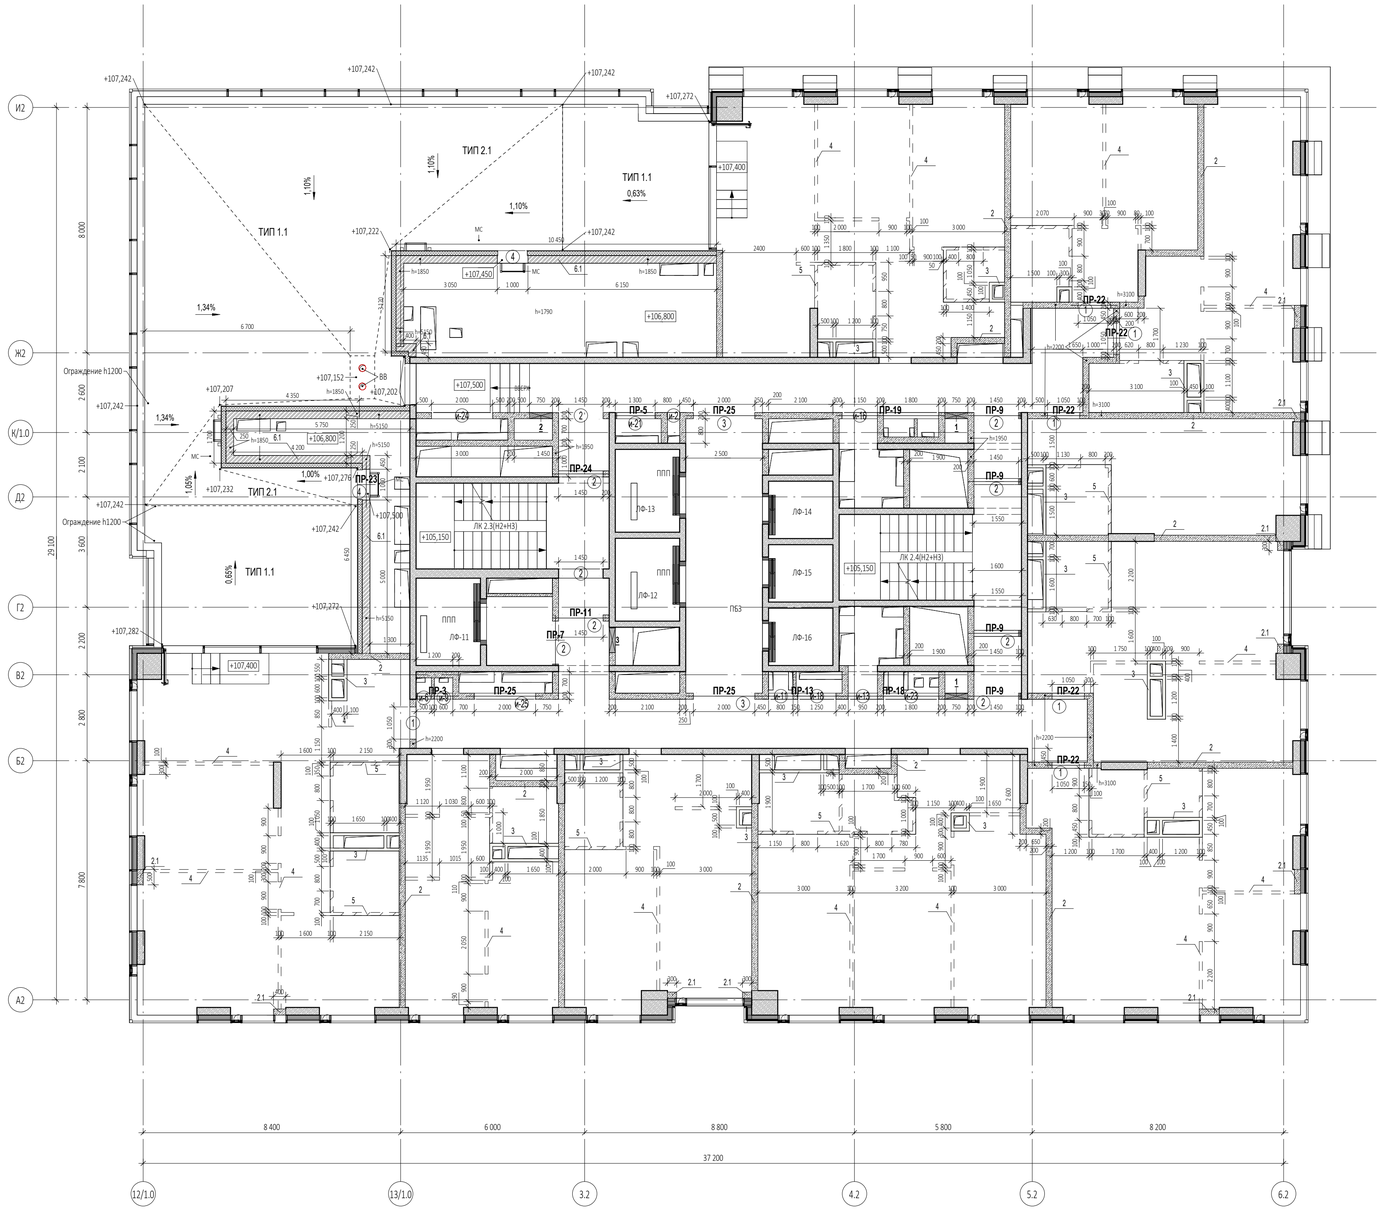

Ведомость проемов на отм. +106.800

Марка проема	Размер проема ШхВ, мм	Отм. низа проема	Кол-во
Дверной проем			
1	1 050x2 300 (h)	<варианты>	6
2	1 350x2 200 (h)	+107,470	1
2	1 450x2 300 (h)	+106,700	9
3	2 000x2 300 (h)	+106,700	2
4	1 000x1 100 (h)	<варианты>	2
Инженерный проем. Заполнение			
и-2	400x2 050 (h)	+106,950	1
и-6	500x2 050 (h)	+106,950	1
и-9	600x2 050 (h)	+106,950	1
и-11	800x2 050 (h)	+106,950	1
и-13	950x2 050 (h)	+106,950	1
и-16	1 150x2 050 (h)	+106,950	1
и-18	1 250x2 050 (h)	+106,950	1
и-21	1 300x2 050 (h)	+106,950	1
и-23	1 800x2 050 (h)	+106,950	2
и-24	2 000x1 350 (h)	+107,650	1
и-25	2 000x2 050 (h)	+106,950	1

Ведомость инженерных отверстий на отм. +106.800

Марка отверстия	Размер отверстия ШхВ, мм	Отм. низа отверстия	Кол-во
1	750x650 (h)	+106,850	2
2	750x700 (h)	+106,850	1
3	800x650 (h)	+106,850	1

Спецификация элементов перемычек на отм. +106.800

Поз.	Обозначение	Наименование	Кол-во, шт	Размеры,мм Длина	Ширина	Высота	Вес,кг/шт.	Комментарии
ПР-3								
1	ГОСТ 8509-93	63х63х5	2	1400	63	63	13,47	
2	ГОСТ 8509-93	100х100х10	1	200	100	100	3,02	
3	ГОСТ 103-76	40х4	2	200	40	4	0,5	
ПР-5								
1	ГОСТ 8509-93	63х63х5	2	1500	63	63	14,43	
2	ГОСТ 8509-93	100х100х10	1	200	100	100	3,02	
3	ГОСТ 103-76	40х4	2	200	40	4	0,5	
ПР-7								
1	ГОСТ 8509-93	63х63х5	2	1650	63	63	15,87	
2	ГОСТ 8509-93	100х100х10	1	200	100	100	3,02	
3	ГОСТ 103-76	40х4	2	200	40	4	0,5	
ПР-9								
1	ГОСТ 8509-93	63х63х5	8	1750	63	63	67,34	
2	ГОСТ 8509-93	100х100х10	4	200	100	100	12,08	
3	ГОСТ 103-76	40х4	12	200	40	4	3,02	
ПР-11								
1	ГОСТ 8509-93	63х63х5	2	1850	63	63	17,8	
3	ГОСТ 103-76	40х4	3	200	40	4	0,76	
ПР-13								
1	ГОСТ 8509-93	63х63х5	2	2600	63	63	25,01	
3	ГОСТ 103-76	40х4	4	200	40	4	1,01	
ПР-18								
1	ГОСТ 8509-93	63х63х5	2	3350	63	63	32,23	
3	ГОСТ 103-76	40х4	6	200	40	4	1,51	
ПР-19								
1	ГОСТ 8509-93	63х63х5	2	3550	63	63	34,15	
3	ГОСТ 103-76	40х4	6	200	40	4	1,51	
ПР-22								
6	СТО 73045594-004-2016	ПН D600	10	1500	100	250	200	
ПР-23								
6	СТО 73045594-004-2016	ПН D600	1	1500	100	250	20	
7	СТО 73045594-004-2016	ПН D600	1	1500	150	250	20	
ПР-24								
6	СТО 73045594-004-2016	ПН D600	2	1850	100	250	40	
ПР-25								
6	СТО 73045594-004-2016	ПН D600	6	2500	100	250	120	

Ведомость перемычек. Общая.

Марка	Эскиз	Кол-во, шт.
ПР-1		1
ПР-2		1
ПР-3		32
ПР-4		1
ПР-5		33
ПР-6		2
ПР-7		32
ПР-8		20
ПР-9		136
ПР-10		33
ПР-11	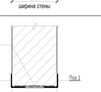	11
ПР-12	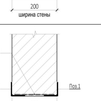	1
ПР-13	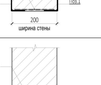	11

Ведомость перемычек. Общая.

Марка	Эскиз	Кол-во, шт.
ПР-14		21
ПР-15		1
ПР-16		1
ПР-17		1
ПР-18		31
ПР-19		32
ПР-20		3
ПР-21		1
ПР-22		349
ПР-23		2
ПР-24	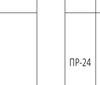	11
ПР-25		90
ПР-26		5

УСЛОВНЫЕ ОБОЗНАЧЕНИЯ

- Монолитные железобетонные конструкции
- Перегородки из газобетонных блоков D600 ГОСТ 31360-2007 -100 мм, 200 мм
- Кирпичные перегородки - 120, 250 мм
- Внутренние перегородки из газогребневых блоков 100 мм Высотой в 1 блок
- Внутренние перегородки из газогребневых влагостойких блоков 100 мм Высотой в 1 блок
- Минераловатный утеплитель - 100 мм
- Штукатурка цементно-песчаным раствором М150 по сетке - 30 мм
- Перегородки из газогребневых блоков - 100 мм
- Разуклонка по стяжке под гидроизоляцию
- Разуклонка по мощению
- 1 - Маркировка инженерных отверстий
- (1) - Маркировка дверного проема, инженерного проема с заполнением
- **ПР-1** - Маркировка перемычек

Спецификация материалов. Стены на отм. +106.800_(внутренние)

Поз.№	Наименование и техническая характеристика	Тип, марка, обозначение документа, опросного листа	Завод-изготовитель	Кол-во, м³	Кол-во, м²	Примечание
1	Блоки из ячеистого бетона. Блок I/625x250x100/D600/B3,5/F15	ГОСТ 31360-2007	Ytong или аналог	1,22	12,25	
2	Блоки из ячеистого бетона. Блок I/625x250x200/D600/B3,5/F15	ГОСТ 31360-2007	Ytong или аналог	88,06	440,29	
3	Плиты гипсовые пазогребневые. ПлГН2-667x500x100, пуст, A, D	ТУ 5742-034-04001508-2014	Кнауф или аналог	15,72	157,17	На всю высоту этажа (шахты)
4	Плиты гипсовые пазогребневые. ПлГН2-667x500x100, пуст, A, D	ТУ 5742-034-04001508-2014	Кнауф или аналог	4,50	45,02	Высотой в 1 блок (500мм)
5	Плиты гипсовые пазогребневые. ПлГН1-667x500x100, пуст, A, D_влагост.	ТУ 5742-034-04001508-2014	Кнауф или аналог	2,74	27,43	Высотой в 1 блок (500мм)

Спецификация материалов. Стены на отм. +106.800_(наружные)

Поз.№	Наименование и техническая характеристика	Тип, марка, обозначение документа, опросного листа	Завод-изготовитель	Кол-во, м³	Кол-во, м²	Примечание
2.1	Блоки из ячеистого бетона. Блок I/625x250x200/D600/B3,5/F15	ГОСТ 31360-2007	Ytong или аналог	2,73	13,64	Наружные
6.1	Полнотелый керамический кирпич. М150, 250x120x65	ГОСТ 530-2012	Новомосковский КЗ или аналог	29,16	116,65	Наружные

ПРИМЕЧАНИЕ: Объем материалов подсчитан на 1 этаж

1.2

ПРИМЕЧАНИЯ

1. Перечень чертежей, состав проекта и общие указания см. "Общие данные" лист 1
2. Монолитные железобетонные конструкции, их размеры, привязки к осям и армированию см. разделы "КЖ2.15", "КЖ2.16".
3. Привязку, габариты проемов и инженерных отверстий, их назначение в железобетонных стенах и перекрытиях см. раздел "КЖ2.15", "КЖ2.16".
4. Размеры кирпичных перегородок и перегородок из газобетонных блоков даны по основным конструкциям без учета штукатурки.
5. Размеры, обозначенные знаком (*), уточняются по месту.
6. Все закладные и металлические детали и изделия, расположенные открыто в конструкциях стен, должны быть оцинкованы.
7. Узлы примыкания стен и перегородок из газобетонных блоков (D600 толщиной 100мм, 200мм) и перегородок из полнотелого кирпича (М150 толщиной 120мм) к железобетонным стенам и перекрытиям см. на листе АР5.1-6
8. В стенах и перегородках из газобетонных блоков (D600 толщиной 100мм, 200мм) и перегородок из полнотелого кирпича (М150 толщиной 120мм) для внутренних инженерных проемов шириной 900мм и менее устраиваются рядовые перемычки, состоящие из 4-х прутков d12 AIII, заведенных на 120мм в кладку.
9. Инженерные отверстия в стенах и перегородках из газобетонных блоков (D600 толщиной 200мм) и перегородках из полнотелого кирпича (М150 толщиной 120мм) выше 2300мм от уровня чистого пола выполнить после монтажа инженерных коммуникаций.
10. В таблице "Ведомость перемычек" общее количество изделий посчитано на один этаж.
В таблице "Спецификация элементов перемычек" количество элементов подсчитано на один этаж.
11. Лестницы см. АР 4.2
12. Монтажные проемы ПК зашить после монтажа инженерных сетей и оборудования, по дизайн-проекту.
13. Все стены из газобетонных блоков кроме ограждающих шкафы ПК и обозначенных на планах, возводятся на высоту 2.200 от ч.п. Оставшаяся часть стены возводится после монтажа инженерных систем.
14. Кладка из газобетонных блоков армируется проволокой ГОСТ 6727-80 4ВР1 через каждые два ряда блоков. Кладка из кирпича армируется кладочной базальтовой сеткой ГОСТ Р 57265 25х25, 50кН.м2 через 4 ряда.

1.1

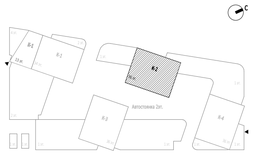

0,000=145.800

						Заказчик: ООО "Арт-групп Камень"	ГКО-303-22-Р-АР2.4
2		Зам.			11-24		
1	2	Изм.	01-24		27.09.24	Многофункциональный гостиничный комплекс с подземной автостоянкой по адресу: г. Москва, проспект Мира, вл. 222/2	
Изм.	Кол.уч	Лист	№док.	Подпись	Дата		
Проверил		Ходырева				Архитектурные решения. Надземная часть. Планы. Корпус 2.	Стадия: Р; Лист: 14; Листов:
ГИП		Захарова					
ГАП		Маслова					
Разработал		Сорока				Кладочный план на отм. +106.800	ООО «АБ КАМЕНЬ Проект»
Н. контр.		Маслова					
Рук. отдела		Маслова					

Согласовано

Взам. инв. №

Подп. и дата

Инв. № подл.

Формат А1

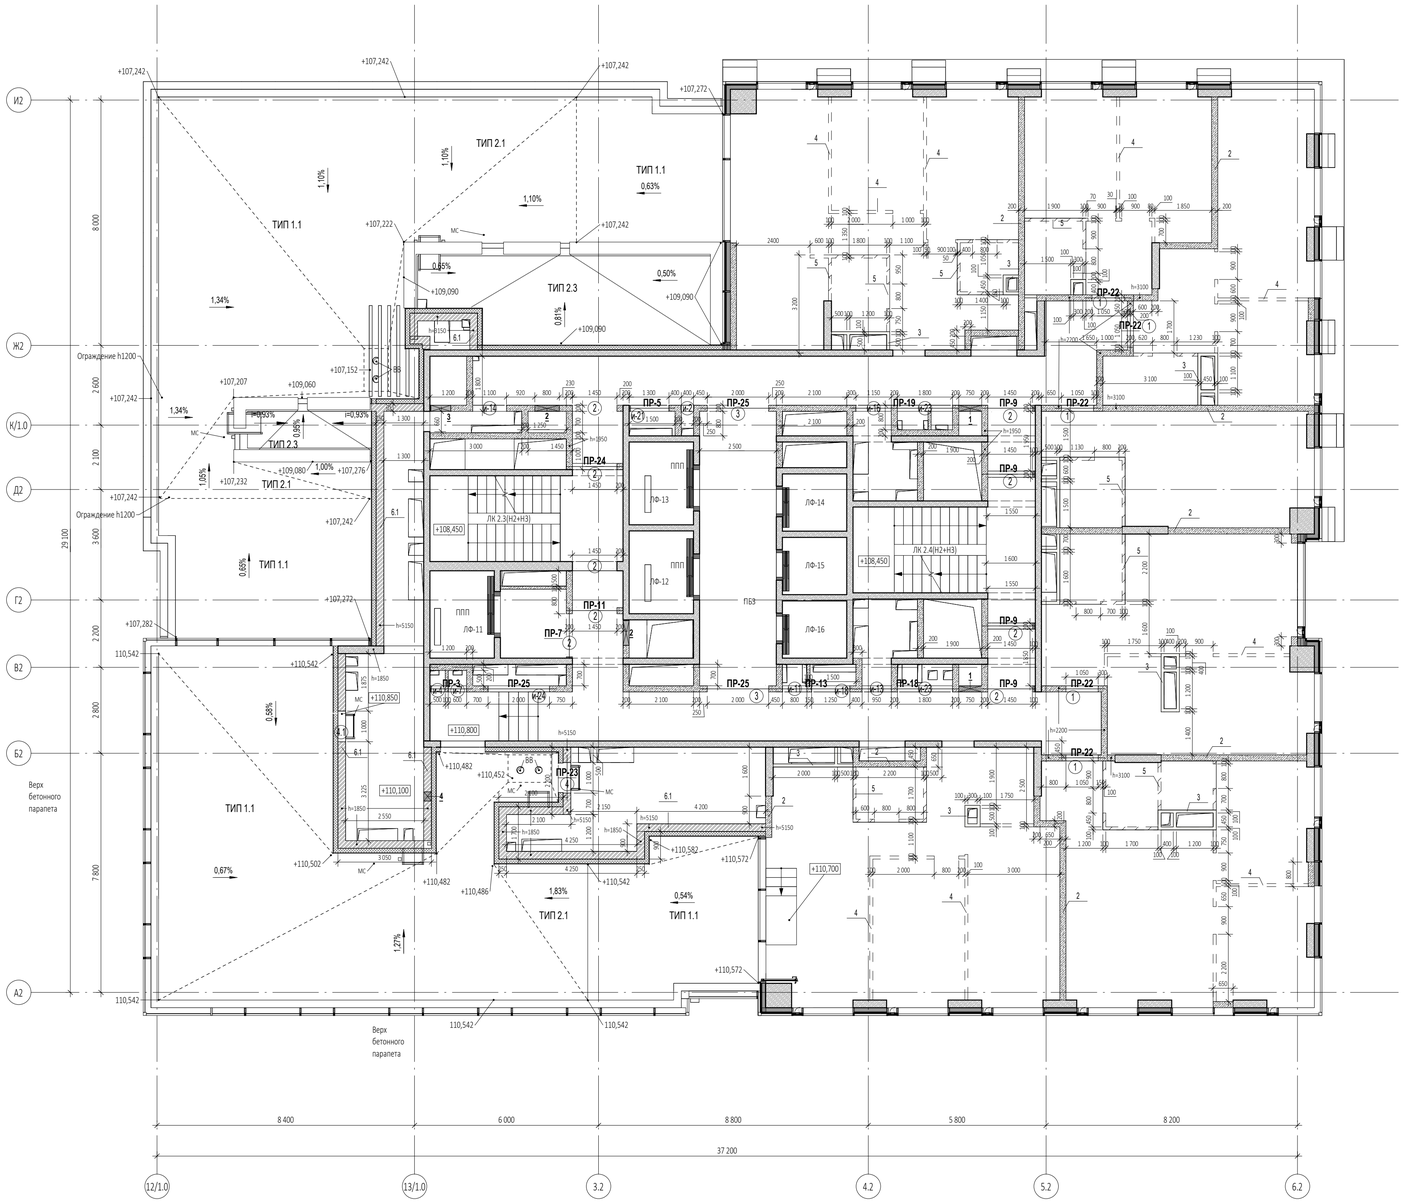
ТИП 1.1
ТИП 2.1
ТИП 2.3
ТИП 1.1
ТИП 1.1
ТИП 2.1
ТИП 1.1
ТИП 1.1
ТИП 2.1
ТИП 1.1
ТИП 1.1
ТИП 2.1

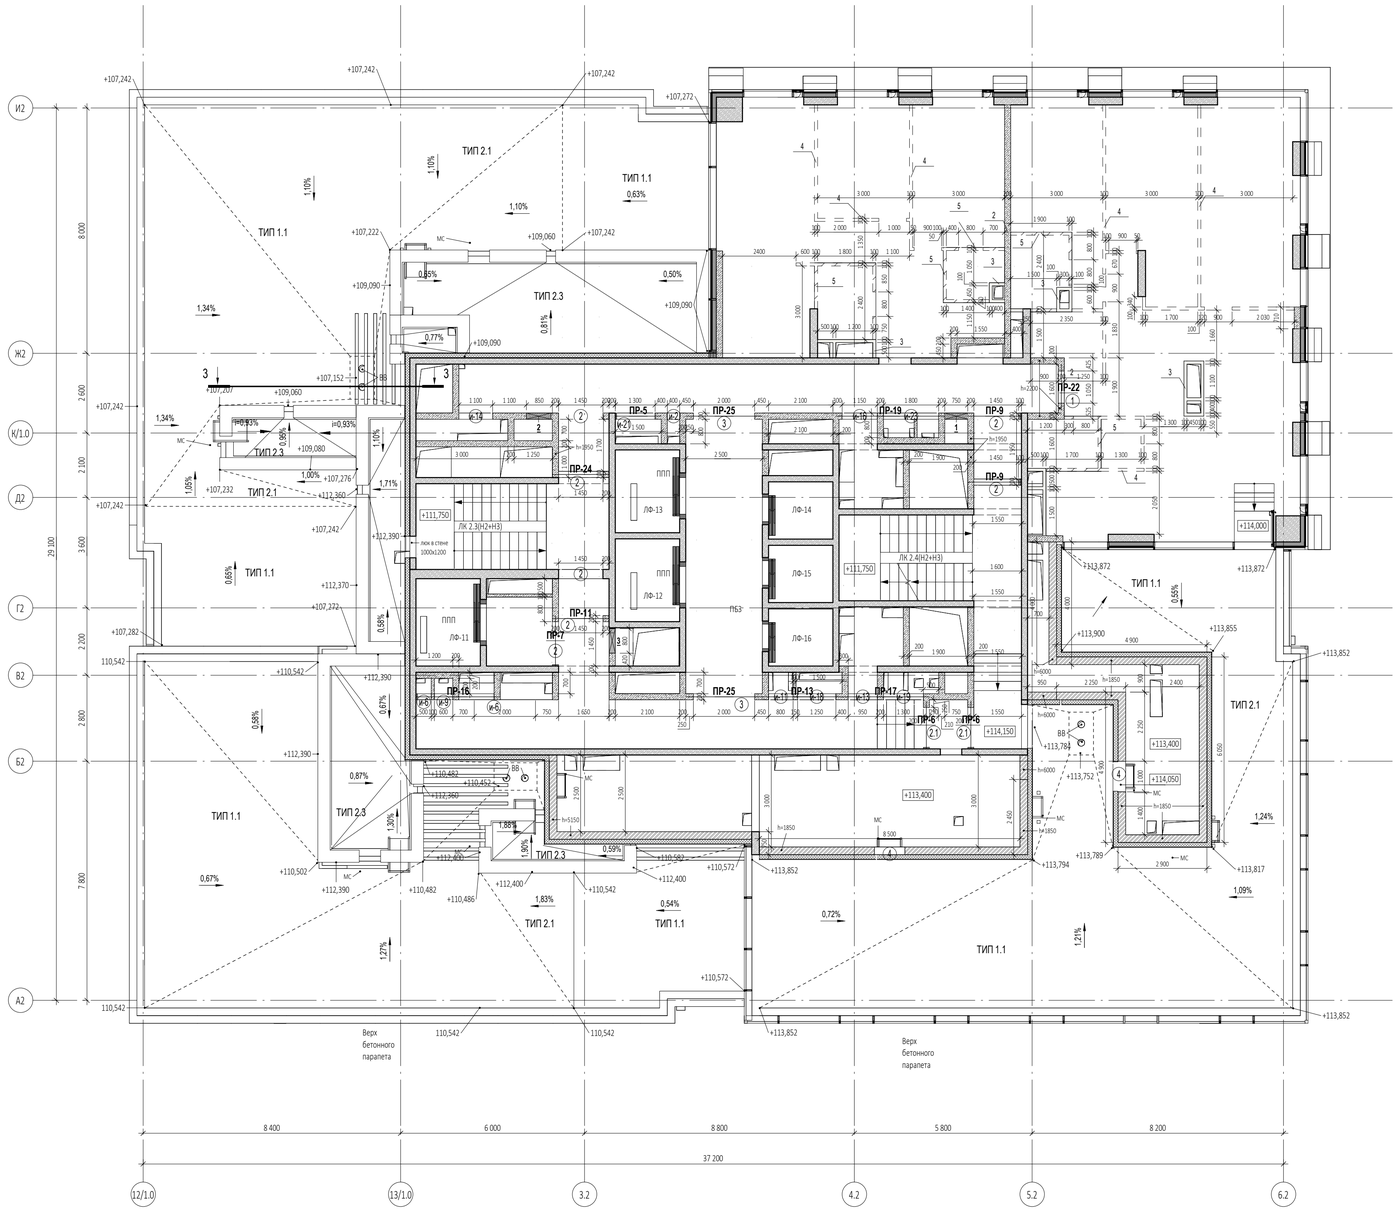

Ведомость проемов на отм. +113.400

Марка проема	Размер проема ШхВ, мм	Отм. низа проема	Кол-во
Дверной проем			
1	1 050x2 300 (h)	+113,300	1
2	1 450x2 300 (h)	+113,300	7
2.1	1 350x2 130 (h)	+114,120	2
3	2 000x2 300 (h)	+113,300	2
4	1 000x1 100 (h)	+114,050	2
Инженерный проем. Заполнение			
и-2	400x2 050 (h)	+113,550	1
и-6	500x2 050 (h)	+113,550	1
и-6	1 150x2 050 (h)	+113,550	1
и-9	600x2 050 (h)	+113,550	1
и-11	800x2 050 (h)	+113,550	1
и-13	950x2 050 (h)	+113,550	1
и-14	1 100x2 050 (h)	+113,550	1
и-16	1 150x2 050 (h)	+113,550	1
и-18	1 250x2 050 (h)	+113,550	1
и-19	1 300x1 300 (h)	+114,300	1
и-21	1 300x2 050 (h)	+113,550	1
и-23	1 800x2 050 (h)	+113,550	1

Ведомость инженерных отверстий на отм. +113.400

Марка отверстия	Размер отверстия ШхВ, мм	Отм. низа отверстия	Кол-во
1	750x650 (h)	+113,450	1
2	800x650 (h)	+113,450	1
3	800x650 (h)	+113,452	1

Спецификация элементов перемычек на отм. +110.100

Поз.	Обозначение	Наименование	Кол-во, шт	Размеры,мм Длина	Ширина	Высота	Вес,кг/шт.	Комментарии
ПР-5								
1	ГОСТ 8509-93	63х63х5	2	1500	63	63	14,43	
2	ГОСТ 8509-93	100х100х10	1	200	100	100	3,02	
3	ГОСТ 103-76	40х4	2	200	40	4	0,5	
ПР-6								
1	ГОСТ 8509-93	63х63х5	4	1550	63	63	29,82	
2	ГОСТ 8509-93	100х100х10	2	200	100	100	6,04	
3	ГОСТ 103-76	40х4	4	200	40	4	1,01	
ПР-7								
1	ГОСТ 8509-93	63х63х5	2	1650	63	63	15,87	
2	ГОСТ 8509-93	100х100х10	1	200	100	100	3,02	
3	ГОСТ 103-76	40х4	2	200	40	4	0,5	
ПР-9								
1	ГОСТ 8509-93	63х63х5	4	1750	63	63	33,67	
2	ГОСТ 8509-93	100х100х10	2	200	100	100	6,04	
3	ГОСТ 103-76	40х4	6	200	40	4	1,51	
ПР-11								
1	ГОСТ 8509-93	63х63х5	2	1850	63	63	17,8	
3	ГОСТ 103-76	40х4	3	200	40	4	0,76	
ПР-13								
1	ГОСТ 8509-93	63х63х5	2	2600	63	63	25,01	
3	ГОСТ 103-76	40х4	4	200	40	4	1,01	
ПР-16								
1	ГОСТ 8509-93	63х63х5	2	2750	63	63	26,46	
2	ГОСТ 8509-93	100х100х10	1	200	100	100	3,02	
3	ГОСТ 103-76	40х4	5	200	40	4	1,26	
ПР-17								
1	ГОСТ 8509-93	63х63х5	2	2850	63	63	27,42	
3	ГОСТ 103-76	40х4	5	200	40	4	1,26	
ПР-19								
1	ГОСТ 8509-93	63х63х5	2	3550	63	63	34,15	
3	ГОСТ 103-76	40х4	6	200	40	4	1,51	
ПР-22								
6	СТО 73045594-004-2016	ПН D600	2	1500	100	250	40	
ПР-24								
6	СТО 73045594-004-2016	ПН D600	2	1850	100	250	40	
ПР-25								
6	СТО 73045594-004-2016	ПН D600	4	2500	100	250	80	

Ведомость перемычек. Общая.

Марка	Эскиз	Кол-во, шт.
ПР-1	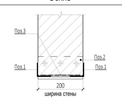	1
ПР-2	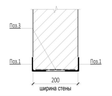	1
ПР-3	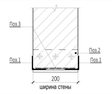	32
ПР-4	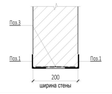	1
ПР-5	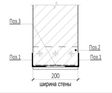	33
ПР-6	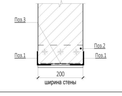	2
ПР-7	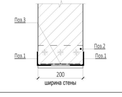	32
ПР-8	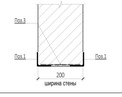	20
ПР-9	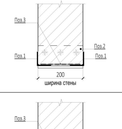	136
ПР-10	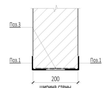	33
ПР-11	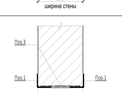	11
ПР-12	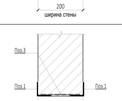	1
ПР-13	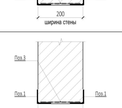	11

Ведомость перемычек. Общая.

Марка	Эскиз	Кол-во, шт.
ПР-14	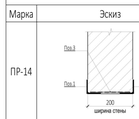	21
ПР-15	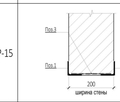	1
ПР-16	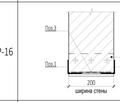	1
ПР-17	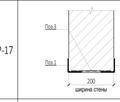	1
ПР-18	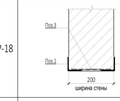	31
ПР-19	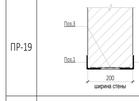	32
ПР-20	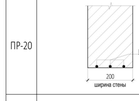	3
ПР-21	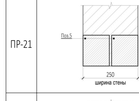	1
ПР-22	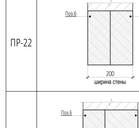	349
ПР-23	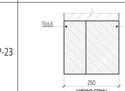	2
ПР-24	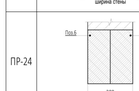	11
ПР-25	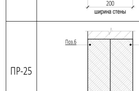	90
ПР-26		5

УСЛОВНЫЕ ОБОЗНАЧЕНИЯ

- Монолитные железобетонные конструкции
- Перегородки из газобетонных блоков D600 ГОСТ 31360-2007 -100 мм, 200 мм
- Кирпичные перегородки - 120, 250 мм
- Внутренние перегородки из пазогребневых блоков 100 мм Высотой в 1 блок
- Внутренние перегородки из пазогребневых влагостойких блоков 100 мм Высотой в 1 блок
- Минераловатный утеплитель - 100 мм
- Штукатурка цементно-песчаным раствором М150 по сетке - 30 мм
- Перегородки из пазогребневых блоков - 100 мм
- Разуклонка по стяжке под гидроизоляцию
- Разуклонка по мощению
- 1 - Маркировка инженерных отверстий
- (1) - Маркировка дверного проема, инженерного проема с заполнением
- ПР-1 - Маркировка перемычек

Спецификация материалов. Стены на отм. +113.400_(внутренние)

Поз.№	Наименование и техническая характеристика	Тип, марка, обозначение документа, опросного листа	Завод-изготовитель	Кол-во, м³	Кол-во, м²	Примечание
1	Блоки из ячеистого бетона. Блок (625х250х100/D600/B3,5/F15	ГОСТ 31360-2007	Ytong или аналог	1,22	12,25	
2	Блоки из ячеистого бетона. Блок (625х250х200/D600/B3,5/F15	ГОСТ 31360-2007	Ytong или аналог	46,92	234,62	
3	Плиты гипсовые пазогребневые. ПлГН2-667х500х100, пуст, А, D	ТУ 5742-034-04001508-2014	Кнауф или аналог	4,68	46,80	На всю высоту этажа (шахты)
4	Плиты гипсовые пазогребневые. ПлГН2-667х500х100, пуст, А, D	ТУ 5742-034-04001508-2014	Кнауф или аналог	2,07	20,66	Высотой в 1 блок (500мм)
5	Плиты гипсовые пазогребневые. ПлГН1-667х500х100, пуст, А, D_влагост.	ТУ 5742-034-04001508-2014	Кнауф или аналог	1,01	10,08	Высотой в 1 блок (500мм)

Спецификация материалов. Стены на отм. +113.400_(наружные)

Поз.№	Наименование и техническая характеристика	Тип, марка, обозначение документа, опросного листа	Завод-изготовитель	Кол-во, м³	Кол-во, м²	Примечание
2.1	Блоки из ячеистого бетона. Блок (625х250х200/D600/B3,5/F15	ГОСТ 31360-2007	Ytong или аналог	0,40	1,99	Наружные
6.1	Полнотелый керамический кирпич. М150, 250х120х65	ГОСТ 530-2012	Новомосковский КЗ или аналог	28,78	115,12	Наружные

ПРИМЕЧАНИЕ: Объем материалов подсчитан на 1 этаж

1.2

ПРИМЕЧАНИЯ

1. Перечень чертежей, состав проекта и общие указания см. "Общие данные" лист 1
2. Монолитные железобетонные конструкции, их размеры, привязки к осям и армирование см. разделы "КЖ2.19", "КЖ2.20".
3. Привязку, габариты проемов и инженерных отверстий, их назначение в железобетонных стенах и перекрытиях см. раздел "КЖ2.19", "КЖ2.20".
4. Размеры кирпичных перегородок и перегородок из газобетонных блоков даны по основным конструкциям без учета штукатурки.
5. Размеры, обозначенные знаком (*), уточняются по месту.
6. Все закладные и металлические детали и изделия, расположенные открыто в конструкциях стен, должны быть оцинкованы.
7. Узлы примыкания стен и перегородок из газобетонных блоков (D600 толщиной 100мм, 200мм) и перегородок из полнотелого кирпича (М150 толщиной 120мм) к железобетонным стенам и перекрытиям см. на листе АР5.1-6
8. В стенах и перегородках из газобетонных блоков (D600 толщиной 100мм, 200мм) и перегородок из полнотелого кирпича (М150 толщиной 120мм) для внутренних инженерных проемов шириной 900мм и менее устраиваются рядовые перемычки, состоящие из 4-х прутков d12 AIII, заведенных на 120мм в кладку.
9. Инженерные отверстия в стенах и перегородках из газобетонных блоков (D600 толщиной 200мм) и перегородках из полнотелого кирпича (М150 толщиной 120мм) выше 2300мм от уровня чистого пола выполнить после монтажа инженерных коммуникаций.
10. В таблице "Ведомость перемычек" общее количество изделий посчитано на один этаж.
В таблице "Спецификация элементов перемычек" количество элементов подсчитано на один этаж.
11. Лестницы см. АР 4.2
12. Монтажные проемы ПК зашить после монтажа инженерных сетей и оборудования, по дизайн-проекту.
13. Все стены из газобетонных блоков кроме ограждающих шкафы ПК и обозначенных на планах, возводятся на высоту 2.200 от ч.п. Оставшаяся часть стены возводится после монтажа инженерных систем.
14. Кладка из газобетонных блоков армируется проволокой ГОСТ 6727-80 4ВР1 через каждые два ряда блоков. Кладка из кирпича армируется кладочной базальтовой сеткой ГОСТ Р 57265 25х25, 50кН.м2 через 4 ряда.

1.1

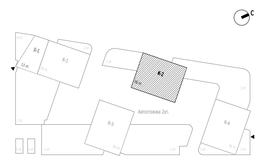

0,000=145.800

Изм.	Кол.уч	Лист	Недок.	Подпись	Дата
					11-24
2		Зам.			
1	2	Изм.	01-24		27.09.24
Проверил		Ходырева			
ГИП		Захарова			
ГАП		Маслова			
Разработал		Сорока			
Н. контр.		Маслова			
Рук. отдела		Маслова			

Заказчик: ООО "Арт-групп Камень"

ГКО-303-22-Р-АР2.4

Многофункциональный гостиничный комплекс с подземной автостоянкой по адресу: г. Москва, проспект Мира, вл. 222/2

Архитектурные решения. Надземная часть. Планы. Корпус 2.

Стадия	Лист	Листов
Р	16	

Кладочный план на отм. +113.400

ООО «АБ КАМЕНЬ Проект»

Формат А1

Согласовано

Взам. инв. №

Подп. и дата

Инв. № подл.

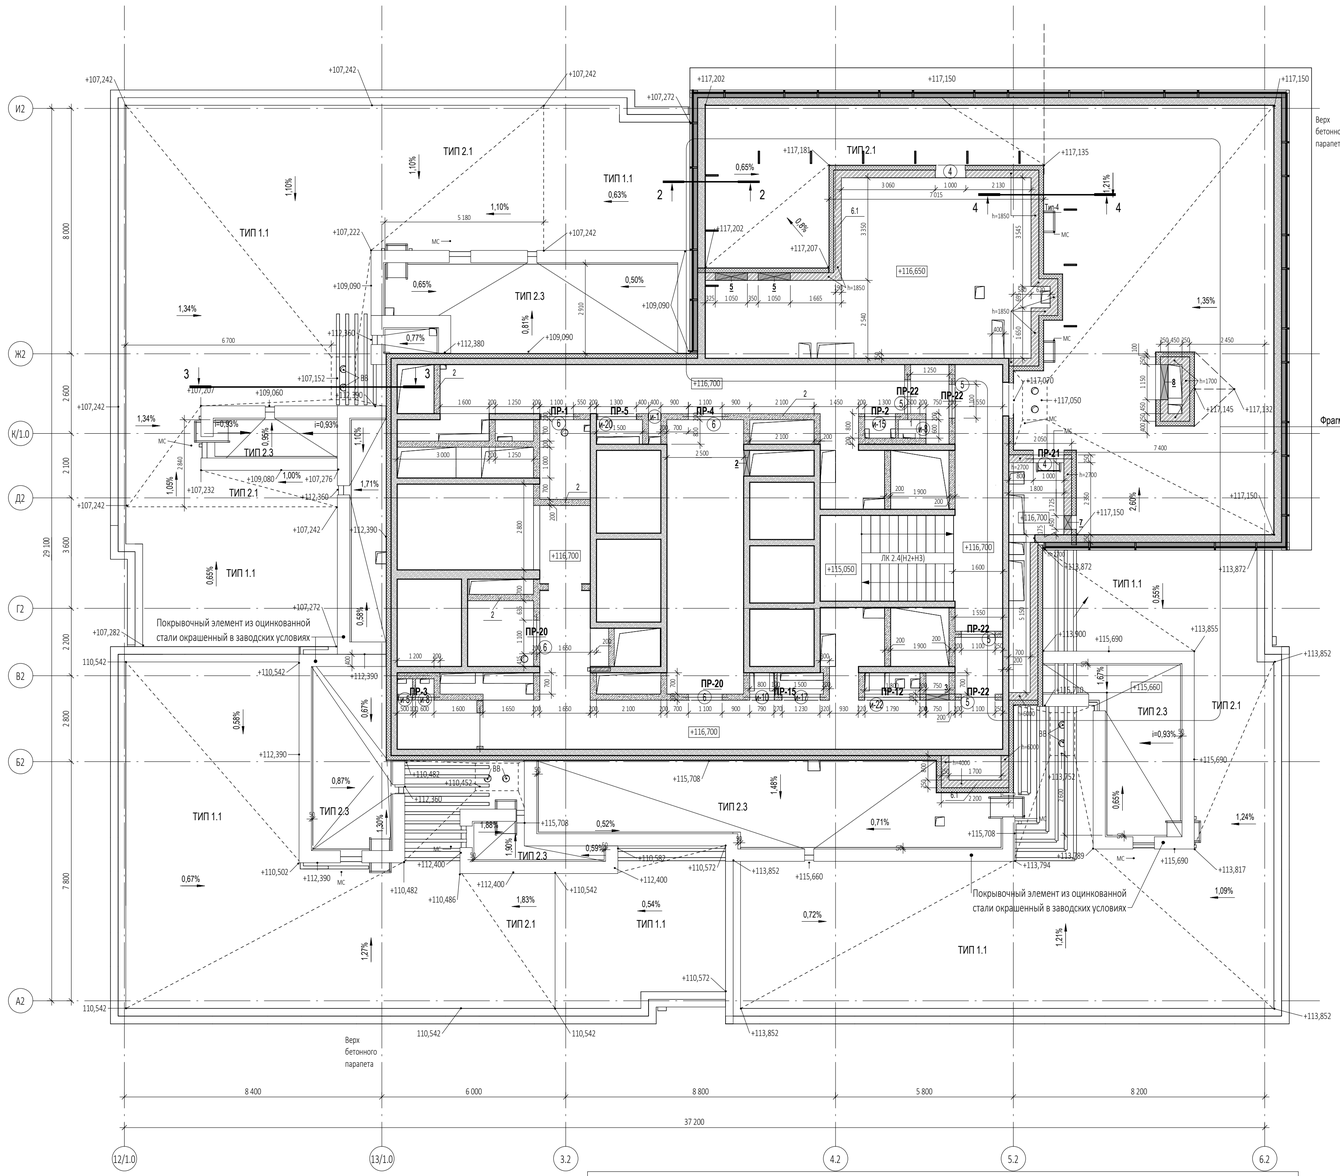

Фрагмент 1.

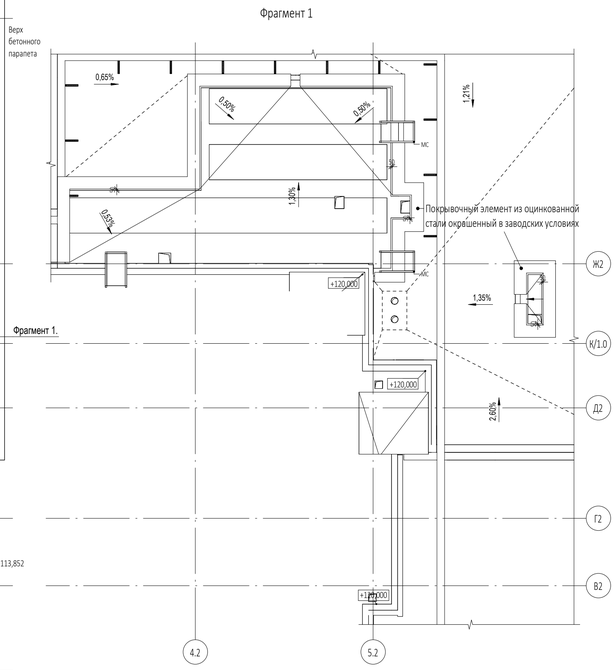

Ведомость инженерных отверстий на отм. +116.700

Марка отверстия	Размер отверстия ШхВ, мм	Отм. низа отверстия	Кол-во
7	450x700 (h)	+117,750	1
3	750x600 (h)	+116,750	1
2	840x2 650 (h)	+116,700	1
5	1 050x525 (h)	+117,975	2
8	1 150x500 (h)	+117,850	1

Ведомость проемов на отм. +116.700

Марка проема	Размер проема ШхВ, мм	Отм. низа проема	Кол-во
Дверной проем			
4	1 000x1 100 (h)	<варианты>	2
5	1 100x2 130 (h)	<варианты>	4
6	1 100x2 200 (h)	+116,600	6
Инженерный проем. Заполнение			
и-1	400x1 950 (h)	+116,850	1
и-5	500x1 950 (h)	+116,850	1
и-8	600x1 950 (h)	+116,850	2
и-10	800x1 950 (h)	+116,850	1
и-15	1 000x1 500 (h)	+117,300	1
и-17	1 250x1 950 (h)	+116,850	1
и-20	1 300x1 950 (h)	+116,850	1
и-22	1 800x1 950 (h)	+116,850	1

Спецификация элементов перемычек на отм. +116.700

Поз.	Обозначение	Наименование	Кол-во, шт	Размеры,мм Длина	Ширина	Высота	Вес,кг/ шт.	Комментарии
ПР-1								
1	ГОСТ 8509-93	63х63х5	2	1300	63	63	12,51	
2	ГОСТ 8509-93	100х100х10	1	200	100	100	3,02	
3	ГОСТ 103-76	40х4	2	200	40	4	0,5	
ПР-2								
1	ГОСТ 8509-93	63х63х5	2	1400	63	63	13,47	
3	ГОСТ 103-76	40х4	2	200	40	4	0,5	
ПР-3								
1	ГОСТ 8509-93	63х63х5	2	1400	63	63	13,47	
2	ГОСТ 8509-93	100х100х10	1	200	100	100	3,02	
3	ГОСТ 103-76	40х4	2	200	40	4	0,5	
ПР-4								
1	ГОСТ 8509-93	63х63х5	2	1500	63	63	14,43	
3	ГОСТ 103-76	40х4	2	200	40	4	0,5	
ПР-5								
1	ГОСТ 8509-93	63х63х5	2	1500	63	63	14,43	
2	ГОСТ 8509-93	100х100х10	1	200	100	100	3,02	
3	ГОСТ 103-76	40х4	2	200	40	4	0,5	
ПР-12								
1	ГОСТ 8509-93	63х63х5	2	2200	63	63	21,16	
3	ГОСТ 103-76	40х4	3	200	40	4	0,76	
ПР-15								
1	ГОСТ 8509-93	63х63х5	2	2700	63	63	25,97	
3	ГОСТ 103-76	40х4	4	200	40	4	1,01	
ПР-20								
4	ГОСТ Р 52544-06	Ø12 А500С	9	1500	12	12	11,99	
ПР-21								
5	ГОСТ 948-2016	1ПБ 16-1	2	1550	120	65	60	
ПР-22								
6	СТО 73045594-004-2016	ПН D600	8	1500	100	250	160	

Ведомость перемычек. Общая.

Марка	Эскиз	Кол-во, шт.
ПР-1	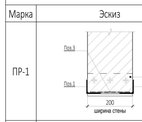	1
ПР-2	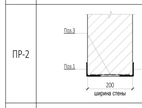	1
ПР-3	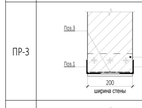	32
ПР-4	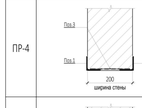	1
ПР-5	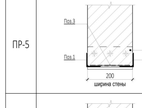	33
ПР-6		2
ПР-7	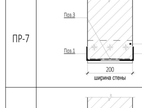	32
ПР-8	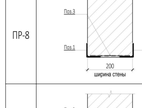	20
ПР-9	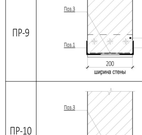	136
ПР-10	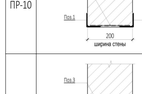	33
ПР-11		11
ПР-12		1
ПР-13	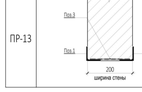	11

Ведомость перемычек. Общая.

Марка	Эскиз	Кол-во, шт.
ПР-14	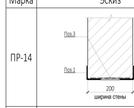	21
ПР-15	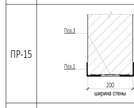	1
ПР-16	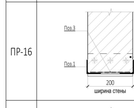	1
ПР-17	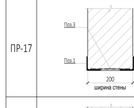	1
ПР-18	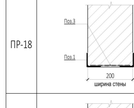	31
ПР-19	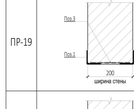	32
ПР-20	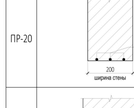	3
ПР-21	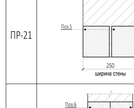	1
ПР-22	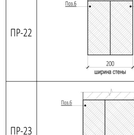	349
ПР-23		2
ПР-24		11
ПР-25		90
ПР-26	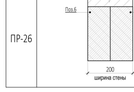	5

Спецификация материалов. Стены на отм. +116.700_(внутренние)

Поз.№	Наименование и техническая характеристика	Тип, марка, обозначение документа, опросного листа	Завод-изготовитель	Кол-во, м³	Кол-во, м²	Примечание
1	Блоки из ячеистого бетона. Блок I/625x250x100/D600/B3,5/F15	ГОСТ 31360-2007	Ytong или аналог	0,50	4,95	
2	Блоки из ячеистого бетона. Блок I/625x250x200/D600/B3,5/F15	ГОСТ 31360-2007	Ytong или аналог	33,37	166,85	

Спецификация материалов. Стены на отм. +116.700_(наружные)

Поз.№	Наименование и техническая характеристика	Тип, марка, обозначение документа, опросного листа	Завод-изготовитель	Кол-во, м³	Кол-во, м²	Примечание
6.1	Полнотелый керамический кирпич. М150, 250x120x65	ГОСТ 530-2012	Новомосковский КЗ или аналог	17,11	68,43	

1.2

ПРИМЕЧАНИЕ: Объем материалов подсчитан на 1 этаж

ПРИМЕЧАНИЯ

1. Перечень чертежей, состав проекта и общие указания см. "Общие данные" лист 1
2. Монолитные железобетонные конструкции, их размеры, привязки к осям и армирование см. разделы "КЖ2.21", "КЖ2.22".
3. Привязку, габариты проемов и инженерных отверстий, их назначение в железобетонных стенах и перекрытиях см. раздел "КЖ2.21", "КЖ2.22".
4. Размеры кирпичных перегородок и перегородок из газобетонных блоков даны по основным конструкциям без учета штукатурки.
5. Размеры, обозначенные знаком (*), уточняются по месту.
6. Все закладные и металлические детали и изделия, расположенные открыто в конструкциях стен, должны быть оцинкованы.
7. Узлы примыкания стен и перегородок из газобетонных блоков (D600 толщиной 100мм, 200мм) и перегородок из полнотелого кирпича (М150 толщиной 120мм) к железобетонным стенам и перекрытиям см. на листе АР5.1-6
8. В стенах и перегородках из газобетонных блоков (D600 толщиной 100мм, 200мм) и перегородок из полнотелого кирпича (М150 толщиной 120мм) для внутренних инженерных проемов шириной 900мм и менее устраиваются рядовые перемычки, состоящие из 4-х прутков d12 AIII, заведенных на 120мм в кладку.
9. Инженерные отверстия в стенах и перегородках из газобетонных блоков (D600 толщиной 200мм) и перегородках из полнотелого кирпича (М150 толщиной 120мм) выше 2300мм от уровня чистого пола выполнить после монтажа инженерных коммуникаций.
10. В таблице "Ведомость перемычек" общее количество изделий посчитано на один этаж.
В таблице "Спецификация элементов перемычек" количество элементов подсчитано на один этаж.
11. Лестницы см. АР 4.2
12. Монтажные проемы ПК зашить после монтажа инженерных сетей и оборудования, по дизайн-проекту.
13. Все стены из газобетонных блоков кроме ограждающих шкафы ПК и обозначенных на планах, возводятся на высоту 2.200 от ч.п. Оставшаяся часть стены возводится после монтажа инженерных систем.
14. Кладка из газобетонных блоков армируется проволокой ГОСТ 6727-80 4ВР1 через каждые два ряда блоков. Кладка из кирпича армируется кладочной базальтовой сеткой ГОСТ Р 57265 25х25, 50кН.м2 через 4 ряда.

1.1

УСЛОВНЫЕ ОБОЗНАЧЕНИЯ

- Монолитные железобетонные конструкции
- Перегородки из газобетонных блоков D600 ГОСТ 31360-2007 -100 мм, 200 мм
- Кирпичные перегородки - 120, 250 мм
- Внутренние перегородки из газогребневых блоков 100 мм Высотой в 1 блок
- Внутренние перегородки из газогребневых влагостойких блоков 100 мм Высотой в 1 блок
- Минераловатный утеплитель - 100 мм
- Штукатурка цементно-песчаным раствором М150 по сетке - 30 мм
- Перегородки из газогребневых блоков - 100 мм
- Разуклонка по стяжке под гидроизоляцию
- Разуклонка по мощению
- 1 - Маркировка инженерных отверстий
- (1) - Маркировка дверного проема, инженерного проема с заполнением
- **ПР-1** - Маркировка перемычек

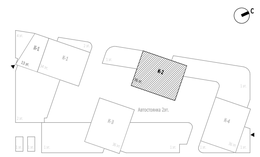

0,000=145.800

						Заказчик: ООО "Арт-групп Камень"	ГКО-303-22-Р-АР2.4
2		Зам.			11-24	Многофункциональный гостиничный комплекс с подземной автостоянкой по адресу: г. Москва, проспект Мира, вл. 222/2	
1	2	Изм.	01-24		27.09.24		
Изм.	Кол.уч	Лист	№док.	Подпись	Дата		
Проверил		Ходырева				Архитектурные решения. Надземная часть. Планы. Корпус 2.	Стадия: Р; Лист: 17; Листов:
ГИП		Захарова					
ГАП		Маслова					
Разработал		Сорока				Кладочный план на отм. +116.700	ООО «АБ КАМЕНЬ Проект»
Н. контр.		Маслова					
Рук. отдела		Маслова					

Формат А1

Согласовано

Взам. инв. №

Подп. и дата

Инв. № подл.

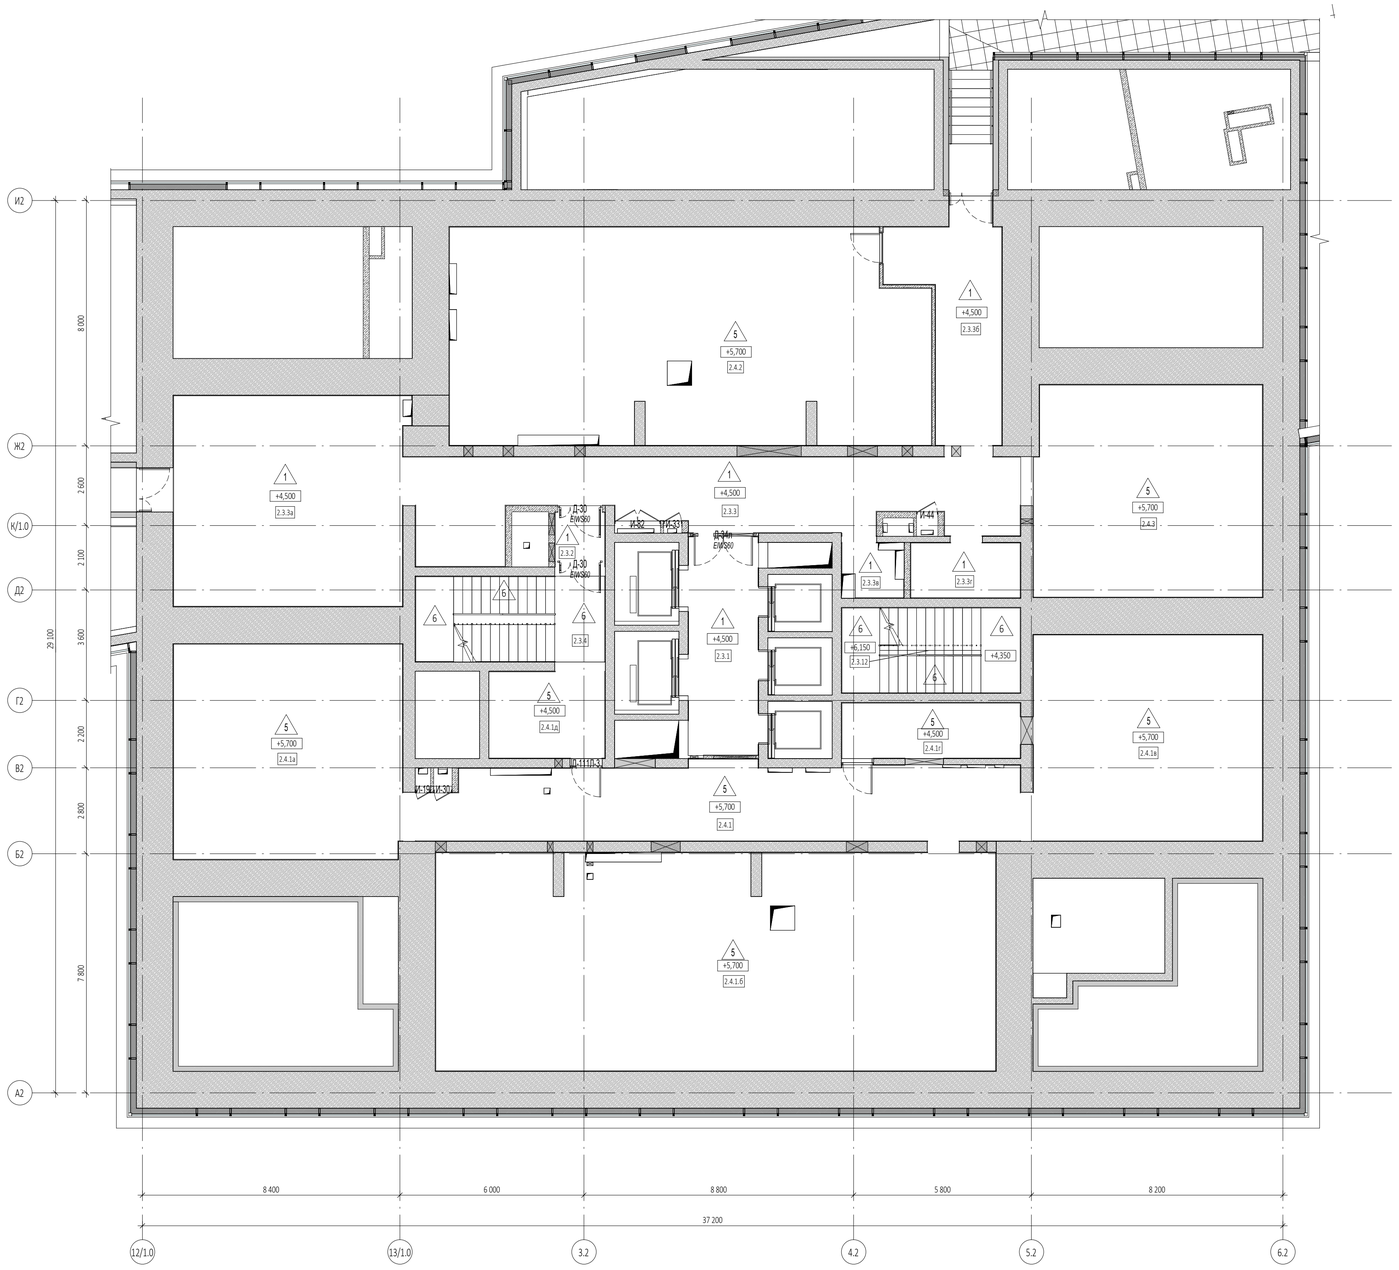

Спецификация дверей на отм. +4.500 (техэтаж)

Марка	Схема	Описание	Кол-во	Огнестойкость	Размеры проёма		Размеры изделия		Примечания
					Ширина	Высота	Ширина	Высота	
	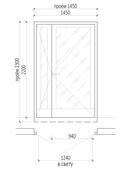	Металлические, с остеклением, оборудованные доводчиками, с нажимной ручкой и замками "Антипаника"	2	EIW560	1 450	2 300	1 450	2 200	
Л	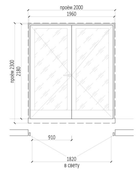	Металлические, остекленные, нажимная ручка, доводчик (согласовать с дизайн-проектом)	1	EIW560	2 000	2 300	1 960	2 180	

Спецификация инженерных дверей на отм. +4.500 (техэтаж)

Марка	Описание	Кол-во	Огнестойкость	Размеры проёма		Примечания
				Ширина	Высота	
И-19	Изготовление заводское. Заводская покраска. Цвет по дизайн-проекту	1		500	1 360	
И-30	Изготовление заводское. Заводская покраска. Цвет по дизайн-проекту	1		600	1 360	
И-33	Изготовление заводское. Заводская покраска. Цвет по дизайн-проекту	1		600	2 050	
И-44	Изготовление заводское. Заводская покраска. Цвет по дизайн-проекту	1		700	2 560	
И-82	Изготовление заводское. Заводская покраска. Цвет по дизайн-проекту	1		1 500	2 050	

Ведомость отделки стен на отм. +4.500_(техэтаж)

№ пом.	Наименование	Тип отделки	Площадь
2.3.1	Лифтовой холл/ПБЗ	3	27,92 м²
2.3.2	Тамбур-шлюз	3	11,32 м²
2.3.3	Коридор	3	116,79 м²
2.3.3а	Коридор	3	82,20 м²
2.3.3б	Коридор	3	62,87 м²
2.3.3в	Коридор	3	19,53 м²
2.3.3г	Пространство для прокладки коммуникаций	4	29,78 м²
2.3.4	Лестница Н2+Н3	3	46,23 м²
2.3.12	Лестница Н2+Н3	3	50,97 м²
2.4.1	Пространство для прокладки коммуникаций	4	63,04 м²
2.4.1а	Пространство для прокладки коммуникаций	4	47,84 м²
2.4.1б	Пространство для прокладки коммуникаций	4	85,33 м²
2.4.1в	Пространство для прокладки коммуникаций	4	45,24 м²
2.4.1г	Пространство для прокладки коммуникаций	4	40,57 м²
2.4.1д	Пространство для прокладки коммуникаций	4	33,68 м²
2.4.2	Пространство для прокладки коммуникаций	4	76,16 м²
2.4.3	Пространство для прокладки коммуникаций	4	50,18 м²

* Отделка лестничных клеток 2.3.4, 2.3.12 выполнена от отм. +4.500

Экспликация помещений техэтажа на отм. +4.500

№ Пом.	Наименование помещения	Площадь, м²	Кат. пом.
Гостиничный комплекс места общего пользования			
2.3.1	Лифтовой холл/ПБЗ	15,90	
2.3.2	Тамбур-шлюз	2,50	
2.3.3	Коридор	46,30	
2.3.3а	Коридор	51,50	
2.3.3б	Коридор	19,90	
2.3.3в	Коридор	3,60	
2.3.4	Лестница Н2+Н3	17,00	
2.3.12	Лестница Н2+Н3	16,80	
		173,50	
Пространства для прокладки инженерных коммуникаций			
2.3.3г	Пространство для прокладки коммуникаций	6,30	
2.4.1	Пространство для прокладки коммуникаций	46,70	
2.4.1.б	Пространство для прокладки коммуникаций	128,80	
2.4.1а	Пространство для прокладки коммуникаций	52,20	
2.4.1в	Пространство для прокладки коммуникаций	50,10	
2.4.1г	Пространство для прокладки коммуникаций	10,40	
2.4.1д	Пространство для прокладки коммуникаций	10,60	
2.4.2	Пространство для прокладки коммуникаций	107,30	
2.4.3	Пространство для прокладки коммуникаций	51,10	
		463,50	
		637,00	

УСЛОВНЫЕ ОБОЗНАЧЕНИЯ

- Монолитные железобетонные конструкции
- Перегородки из газобетонных блоков D600 ГОСТ 31360-2007 - 100 мм, 200 мм
- Кирпичные перегородки -120 мм
- Минераловатный утеплитель - 100 мм
- Штукатурка цементно-песчаным раствором М150 по сетке - 30 мм
- Перегородки из газобетонных блоков D600 ГОСТ 31360-2007, высотой 300 мм от у.ч.п. - 100 мм
- +0,000 - Отметка чистого пола
- 1.360 - Марка типа пола
- Номер корпуса / 2.1.1 - Номер помещения / Номер квартиры
- Номер корпуса / 2.1 - Номер помещения
- ЛФ-1 - Марка лифта
- ЛК 1.1(Н3) - Марка лестницы
- Д1 EI30 - Марка двери с указанием степени огнестойкости

ПРИМЕЧАНИЯ

1. Перечень чертежей, состав проекта и общие указания см. "Общие данные" АР5.2.2 лист 1
2. Монолитные железобетонные конструкции, их размеры, привязки к осям и армирование см. раздел "КЖ2.2", "КЖ2.3".
3. Сечения см. АР5.2.2 листы 11-12.
4. Размеры со знаком (*) уточняются по месту.
5. Все закладные и металлические детали и изделия должны быть оцинкованы.
6. Конструкции крепления ламелей, ламели, их установка и узлы примыкания к строительным конструкциям показаны условно.
7. Данный чертеж является заданием специализированной Фирме-производителю.Конструкции крепления ламелей, ламели, рабочие чертежи на их изготовление и монтаж, разработанные специализированной Фирмой, согласовываются с Архитекторами-авторами проекта и Заказчиком.

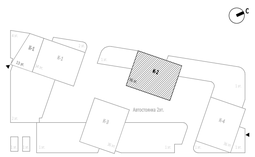

0,000=145.800

						Заказчик: ООО "Арт-групп Камень"	ГКО-303-22-Р-АР2.4
2		Зам.			11-24	Многофункциональный гостиничный комплекс с подземной автостоянкой по адресу: г. Москва, проспект Мира, вл. 222/2	
Изм.	Кол.уч	Лист	Недок.	Подпись	Дата		
Проверил		Ходырева				Архитектурные решения. Надземная часть. Планы. Корпус 2.	Стадия: Р; Лист: 18; Листов:
ГИП		Захарова					
ГАП		Маслова					
Разработал		Сорока				Маркировочный план на отм. +4.500	ООО «АБ КАМЕНЬ Проект»
Н. контр.		Маслова					
Рук. отдела		Маслова					

Согласовано

Взам. инв. №

Подп. и дата

Инв. № подл.

Формат А1

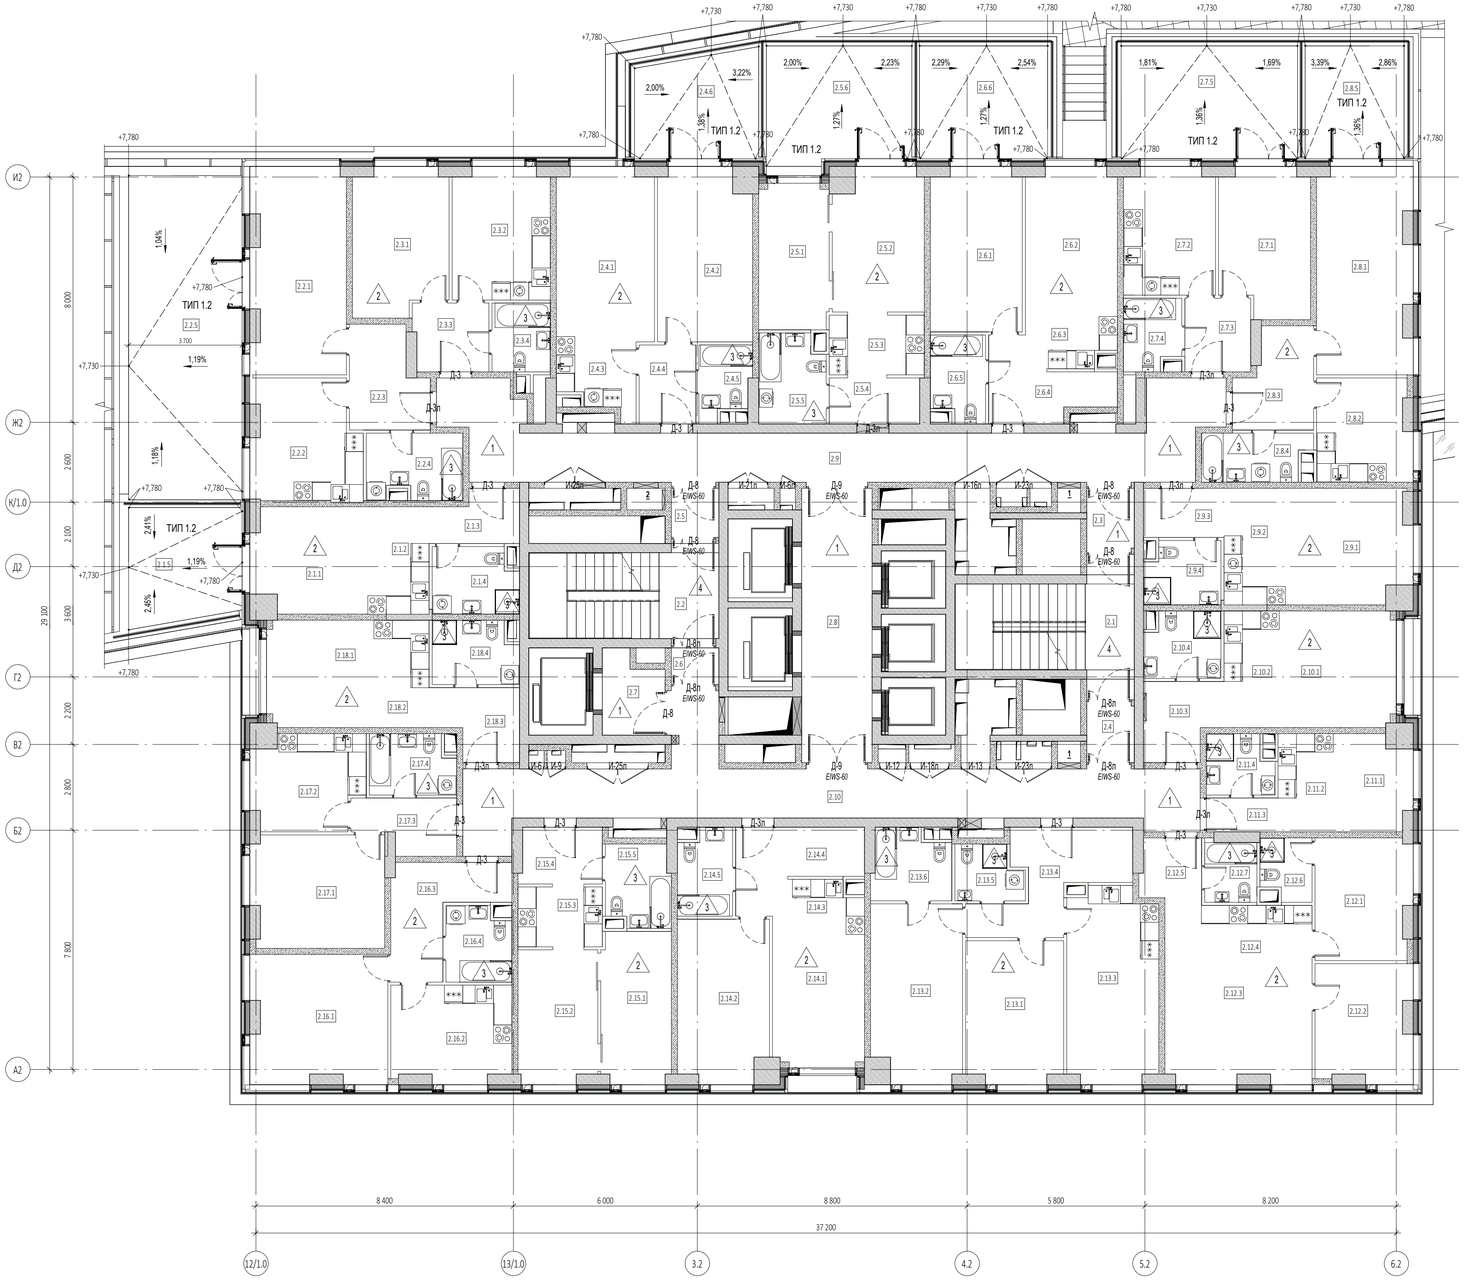

Экспликация помещений 3 этажа

№ Пом.	Наименование помещения	Площадь, м²	Кат. пом.
1 Гостиничный номер			
2.1.1	Комната	12,60	
2.1.2	Кухня-ниша	6,80	
2.1.3	Холл	4,50	
2.1.4	С/У	5,90	
2.1.5	Терраса	15,00	
		44,80	
2 Гостиничный номер			
2.2.1	Комната	20,60	
2.2.2	Кухня	13,40	
2.2.3	Холл	7,70	
2.2.4	С/У	6,50	
2.2.5	Терраса	35,80	
		84,00	
3 Гостиничный номер			
2.3.1	Комната	14,50	
2.3.2	Кухня	13,60	
2.3.3	Холл	5,40	
2.3.4	С/У	4,30	
		37,80	
4 Гостиничный номер			
2.4.1	Комната №1	17,10	
2.4.2	Комната №2	17,00	
2.4.3	Кухня-ниша	6,10	
2.4.4	Холл	4,80	
2.4.5	С/У	3,80	
2.4.6	Терраса	13,30	
		62,10	
5 Гостиничный номер			
2.5.1	Комната №1	10,80	
2.5.2	Комната №2	13,50	
2.5.3	Кухня-ниша	6,30	
2.5.4	Холл	4,40	
2.5.5	С/У	6,20	
2.5.6	Терраса	18,40	
		59,60	
6 Гостиничный номер			
2.6.1	Комната №1	15,90	
2.6.2	Комната №2	14,40	
2.6.3	Кухня-ниша	4,70	
2.6.4	Холл	7,60	
2.6.5	С/У	4,80	
2.6.6	Терраса	15,30	
		62,70	
7 Гостиничный номер			
2.7.1	Комната	13,70	
2.7.2	Кухня	12,20	
2.7.3	Холл	5,20	
2.7.4	С/У	4,20	
2.7.5	Терраса	20,40	
		55,70	

Экспликация помещений 3 этажа

№ Пом.	Наименование помещения	Площадь, м²	Кат. пом.
8 Гостиничный номер			
2.8.1	Комната	20,50	
2.8.2	Кухня	10,20	
2.8.3	Холл	7,50	
2.8.4	С/У	5,30	
2.8.5	Терраса	12,50	
		56,00	
9 Гостиничный номер			
2.9.1	Комната	14,90	
2.9.2	Кухня-ниша	7,40	
2.9.3	Холл	4,20	
2.9.4	С/У	5,00	
		31,50	
10 Гостиничный номер			
2.10.1	Комната	14,30	
2.10.2	Кухня-ниша	6,80	
2.10.3	Холл	6,10	
2.10.4	С/У	5,20	
		32,40	
11 Номер дежурного персонала/горничной			
2.11.1	Комната	7,70	
2.11.2	Кухня-ниша	5,70	
2.11.3	Холл	2,60	
2.11.4	С/У	4,00	
		20,00	
12 Гостиничный номер			
2.12.1	Комната №1	12,20	
2.12.2	Комната №2	11,80	
2.12.3	Комната №3	18,90	
2.12.4	Кухня-ниша	8,90	
2.12.5	Холл	3,80	
2.12.6	С/У №1	3,20	
2.12.7	С/У №2	3,40	
		62,20	
13 Гостиничный номер			
2.13.1	Комната №1	14,60	
2.13.2	Комната №2	17,00	
2.13.3	Кухня	18,40	
2.13.4	Холл	11,20	
2.13.5	С/У №1	3,70	
2.13.6	С/У №2	5,60	
		70,50	
14 Гостиничный номер			
2.14.1	Комната №1	12,80	
2.14.2	Комната №2	15,50	
2.14.3	Кухня-ниша	5,00	
2.14.4	Холл	8,30	
2.14.5	С/У	4,90	
		46,50	
15 Гостиничный номер			
2.15.1	Комната №1	11,20	
2.15.2	Комната №2	11,20	
2.15.3	Кухня-ниша	5,50	
2.15.4	Холл	4,90	
2.15.5	С/У	5,50	
		38,30	

Экспликация помещений 3 этажа

№ Пом.	Наименование помещения	Площадь, м²	Кат. пом.
16 Гостиничный номер			
2.16.1	Комната	18,40	
2.16.2	Кухня	12,10	
2.16.3	Холл	9,50	
2.16.4	С/У	5,00	
		45,00	
17 Гостиничный номер			
2.17.1	Комната	15,70	
2.17.2	Кухня	10,70	
2.17.3	Холл	5,40	
2.17.4	С/У	5,30	
		37,10	
18 Гостиничный номер			
2.18.1	Комната	12,10	
2.18.2	Кухня-ниша	6,30	
2.18.3	Холл	6,00	
2.18.4	С/У	5,60	
		30,00	
Гостиничный комплекс места общего пользования			
2.1	Лестница	19,00	
2.2	Лестница	17,50	
2.3	Тамбур-шлюз	2,90	
2.4	Тамбур-шлюз	2,80	
2.5	Тамбур-шлюз	2,40	
2.6	Тамбур-шлюз	1,80	
2.7	Лифтовый холл	4,90	
2.8	Лифтовый холл/ПБЗ	20,30	
2.9	Коридор	46,10	
2.10	Коридор	44,30	
		162,00	
		1038,20	

УСЛОВНЫЕ ОБОЗНАЧЕНИЯ

- Монолитные железобетонные конструкции
- Перегородки из газобетонных блоков D600 ГОСТ 31360-2007 - 100 мм, 200 мм
- Кирпичные перегородки -120 мм
- Минераловатный утеплитель - 100 мм
- Штукатурка цементно-песчаным раствором М150 по сетке - 30 мм
- Перегородки из пазогребневых блоков, высотой в 1 блок - 100 мм
- Разуклонка по стяжке под гидроизоляцию
- Разуклонка по мощению
- +0,000 - Отметка чистого пола
- 1.360 - Марка типа пола
- Номер корпуса
- 2.1.1 Номер помещения
- Номер квартиры
- Номер корпуса
- 2.1 Номер помещения
- ЛФ-1 - Марка лифта
- ЛК 1.1(Н3) - Марка лестницы
- Д-1 EI30 - Марка двери с указанием степени огнестойкости

ПРИМЕЧАНИЯ

1. Перечень чертежей, состав проекта и общие указания см. "Общие данные" лист 1
2. Монолитные железобетонные конструкции, их размеры, привязки к осям и армирование см. раздел "КЖ2.4", "КЖ2.5".
3. Размеры кирпичных перегородок и перегородок из газобетонных блоков даны по основным конструкциям без учета штукатурки.
4. Размеры, обозначенные знаком (*), уточняются по месту или по Дизайн-проекту.
5. Спецификации элементов заполнения дверных проемов и инженерных проемов с заполнением см. лист АР-41
6. Экспликацию полов см. на листе АР-40
7. Лестницы см. АР4.2
8. Маркировку и спецификации воздухораспределительных устройств см. в разделах "ГКО-303-22-Р-ОВ2.2" и "ГКО-303-22-Р-ОВ2.4".
9. Монтажные проемы ПК зашить после монтажа инженерных сетей и оборудования, по дизайн-проекту.

0,000=145.800

						Заказчик: ООО "Арт-групп Камень"	ГКО-303-22-Р-АР2.4
2		Зам.			11-24	Многофункциональный гостиничный комплекс с подземной автостоянкой по адресу: г. Москва, проспект Мира, вл. 222/2	
Изм.	Кол.уч	Лист	№док.	Подпись	Дата		
Проверил		Ходырева				Архитектурные решения. Надземная часть. Планы. Корпус 2.	Стадия: Р; Лист: 19; Листов:
ГИП		Захарова					
ГАП		Маслова					
Разработал		Сорока				Маркировочный план на отм. +7.800	ООО «АБ КАМЕНЬ Проект»
Н. контр.		Маслова					
Рук. отдела		Маслова					

Согласовано | Взам. инв. № | Подп. и дата | Инв. № подл.

Формат А1

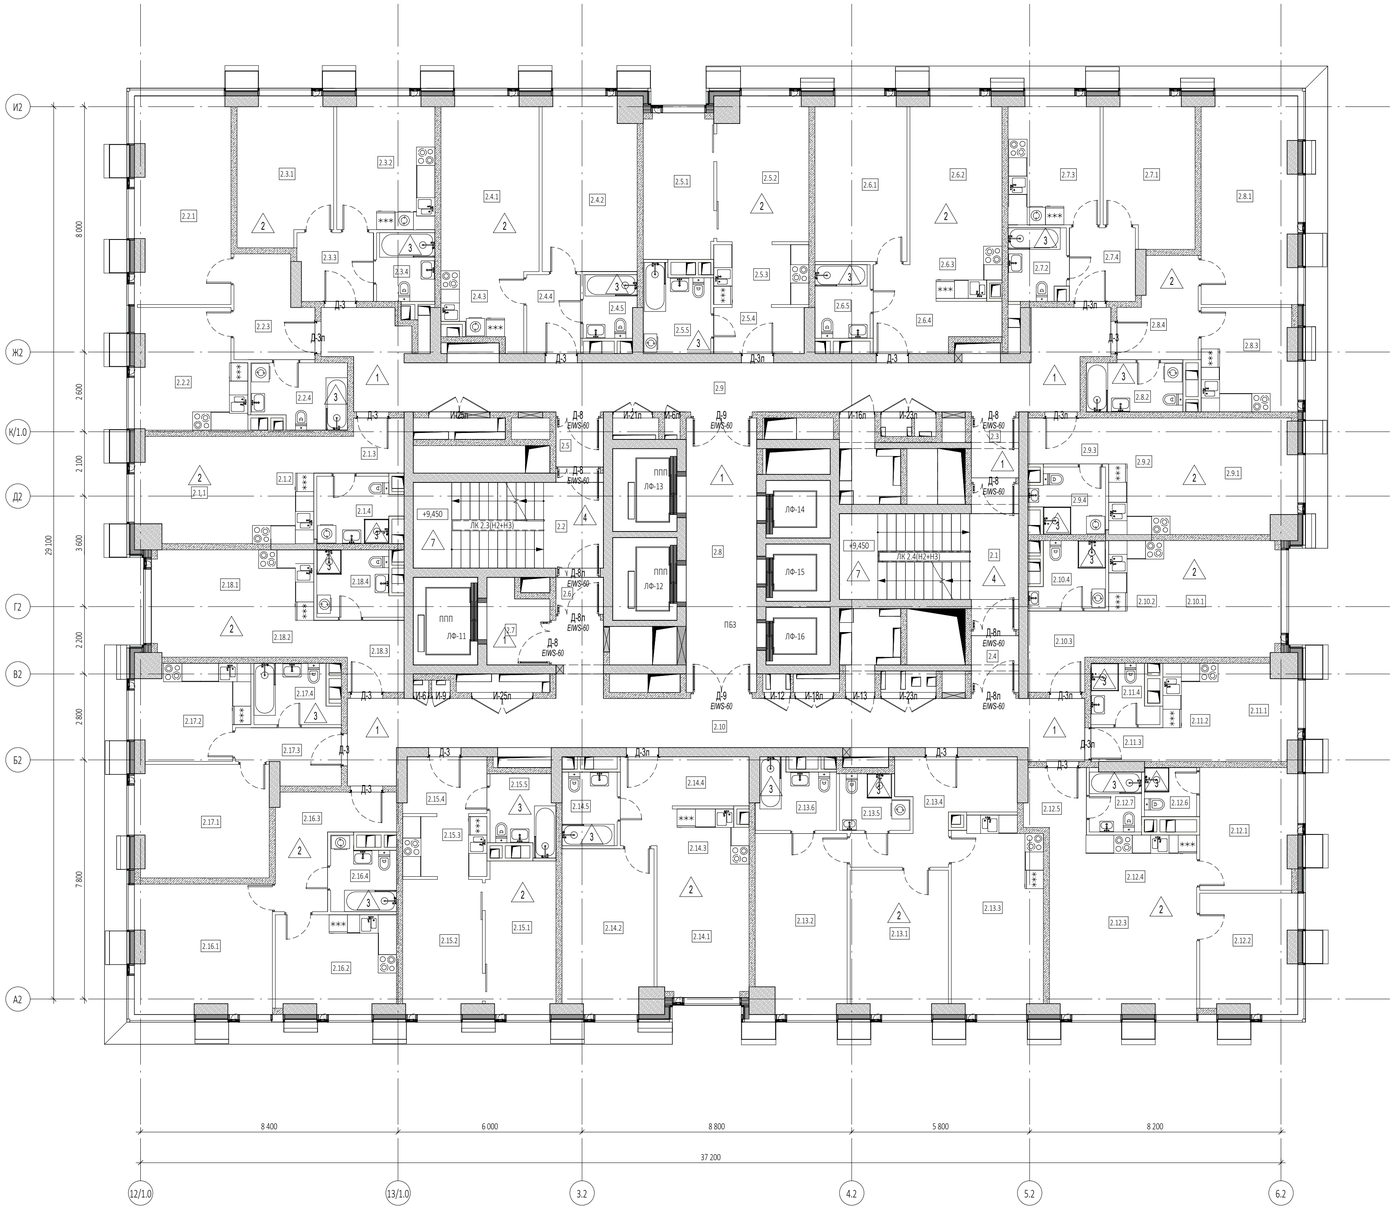

Экспликация помещений 4 этажа

№ Пом.	Наименование помещения	Площадь, м²	Кат. пом.
1 Гостиничный номер			
2.1.1	Комната	12,60	
2.1.2	Кухня-ниша	6,80	
2.1.3	Холл	4,50	
2.1.4	С/У	5,50	
		29,40	
2 Гостиничный номер			
2.2.1	Комната	20,60	
2.2.2	Кухня	13,40	
2.2.3	Холл	7,70	
2.2.4	С/У	6,40	
		48,10	
3 Гостиничный номер			
2.3.1	Комната	14,50	
2.3.2	Кухня	13,60	
2.3.3	Холл	5,40	
2.3.4	С/У	4,30	
		37,80	
4 Гостиничный номер			
2.4.1	Комната №1	17,10	
2.4.2	Комната №2	17,00	
2.4.3	Кухня-ниша	6,50	
2.4.4	Холл	4,50	
2.4.5	С/У	3,50	
		48,60	
5 Гостиничный номер			
2.5.1	Комната №1	10,80	
2.5.2	Комната №2	13,50	
2.5.3	Кухня-ниша	6,30	
2.5.4	Холл	4,40	
2.5.5	С/У	5,80	
		40,80	
6 Гостиничный номер			
2.6.1	Комната №1	15,90	
2.6.2	Комната №2	14,40	
2.6.3	Кухня-ниша	4,90	
2.6.4	Холл	7,60	
2.6.5	С/У	4,30	
		47,10	
7 Гостиничный номер			
2.7.1	Комната	13,70	
2.7.2	С/У	4,40	
2.7.3	Кухня	12,20	
2.7.4	Холл	5,20	
		35,50	
8 Гостиничный номер			
2.8.1	Комната	20,50	
2.8.2	С/У	5,00	
2.8.3	Кухня	10,20	
2.8.4	Холл	7,50	
		43,20	

Экспликация помещений 4 этажа

№ Пом.	Наименование помещения	Площадь, м²	Кат. пом.
9 Гостиничный номер			
2.9.1	Комната	14,90	
2.9.2	Кухня-ниша	7,40	
2.9.3	Холл	3,90	
2.9.4	С/У	4,80	
		31,00	
10 Гостиничный номер			
2.10.1	Комната	14,30	
2.10.2	Кухня-ниша	6,80	
2.10.3	Холл	6,10	
2.10.4	С/У	4,80	
		32,00	
11 Гостиничный номер			
2.11.1	Комната	7,60	
2.11.2	Кухня-ниша	5,80	
2.11.3	Холл	2,60	
2.11.4	С/У	3,80	
		19,80	
12 Гостиничный номер			
2.12.1	Комната №1	12,20	
2.12.2	Комната №2	11,80	
2.12.3	Комната №3	18,90	
2.12.4	Кухня-ниша	8,90	
2.12.5	Холл	3,80	
2.12.6	С/У №1	2,70	
2.12.7	С/У №2	3,40	
		61,70	
13 Гостиничный номер			
2.13.1	Комната №1	14,60	
2.13.2	Комната №2	17,00	
2.13.3	Кухня	18,40	
2.13.4	Холл	11,20	
2.13.5	С/У №1	3,70	
2.13.6	С/У №2	5,30	
		70,20	
14 Гостиничный номер			
2.14.1	Комната №1	12,80	
2.14.2	Комната №2	15,50	
2.14.3	Кухня-ниша	5,10	
2.14.4	Холл	8,30	
2.14.5	С/У	4,30	
		46,00	
15 Гостиничный номер			
2.15.1	Комната №1	11,20	
2.15.2	Комната №2	11,20	
2.15.3	Кухня-ниша	5,50	
2.15.4	Холл	4,90	
2.15.5	С/У	5,10	
		37,90	
16 Гостиничный номер			
2.16.1	Комната	18,40	
2.16.2	Кухня	12,10	
2.16.3	Холл	9,50	
2.16.4	С/У	4,70	
		44,70	

Экспликация помещений 4 этажа

№ Пом.	Наименование помещения	Площадь, м²	Кат. пом.
17 Гостиничный номер			
2.17.1	Комната	15,70	
2.17.2	Кухня	10,70	
2.17.3	Холл	5,40	
2.17.4	С/У	5,00	
		36,80	
18 Гостиничный номер			
2.18.1	Комната	12,10	
2.18.2	Кухня-ниша	6,30	
2.18.3	Холл	5,70	
2.18.4	С/У	5,50	
		29,60	
Гостиничный комплекс места общего пользования			
2.1	Лестница	19,00	
2.2	Лестница	17,50	
2.3	Тамбур-шлюз	2,90	
2.4	Тамбур-шлюз	2,80	
2.5	Тамбур-шлюз	2,40	
2.6	Тамбур-шлюз	1,80	
2.7	Лифтовый холл	4,90	
2.8	Лифтовый холл/ПБЗ	20,40	
2.9	Коридор	46,00	
2.10	Коридор	44,50	
		162,20	
		902,40	

УСЛОВНЫЕ ОБОЗНАЧЕНИЯ

- Монолитные железобетонные конструкции
- Перегородки из газобетонных блоков D600 ГОСТ 31360-2007 - 100 мм, 200 мм
- Кирпичные перегородки -120 мм
- Минераловатный утеплитель - 100 мм
- Штукатурка цементно-песчаным раствором М150 по сетке - 30 мм
- Перегородки из газобетонных блоков D600 ГОСТ 31360-2007, высотой 300 мм от у.ч.п. - 100 мм
- +0,000 - Отметка чистого пола
- 1 360 - Марка типа пола
- Номер корпуса
- 2.1.1 - Номер помещения
- Номер квартиры
- Номер корпуса
- 2.1 - Номер помещения
- ЛФ-1 - Марка лифта
- ЛК 1.1(Н3) - Марка лестницы
- Д-1 Е100 - Марка двери с указанием степени огнестойкости

ПРИМЕЧАНИЯ

1. Перечень чертежей, состав проекта и общие указания см. "Общие данные" лист 1
2. Монолитные железобетонные конструкции, их размеры, привязки к осям и армирование см. раздел "КЖ2.4", "КЖ2.5".
3. Размеры кирпичных перегородок и перегородок из газобетонных блоков даны по основным конструкциям без учета штукатурки.
4. Размеры, обозначенные знаком (*), уточняются по месту или по Дизайн-проекту.
5. Спецификации элементов заполнения дверных проемов и инженерных проемов с заполнением см. лист АР-41
6. Экспликацию полов см. на листе АР-40
7. Лестницы см. АР4.2
8. Маркировку и спецификации воздухораспределительных устройств см. в разделах "ГКО-303-22-Р-ОВ2.2" и "ГКО-303-22-Р-ОВ2.4".
9. Монтажные проемы ПК зашить после монтажа инженерных сетей и оборудования, по дизайн-проекту.

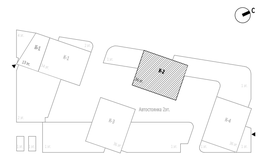

0,000=145.800

						Заказчик: ООО "Арт-групп Камень"	ГКО-303-22-Р-АР2.4
2		Зам.			11-24	Многофункциональный гостиничный комплекс с подземной автостоянкой по адресу: г. Москва, проспект Мира, вл. 222/2	
Изм.	Кол.уч	Лист	Недок.	Подпись	Дата		
Проверил		Ходырева				Архитектурные решения. Надземная часть. Планы. Корпус 2.	Стадия: Р; Лист: 20; Листов:
ГИП		Захарова					
ГАП		Маслова					
Разработал		Сорока				Маркировочный план на отм. +11.100	ООО «АБ КАМЕНЬ Проект»
Н. контр.		Маслова					
Рук. отдела		Маслова					

Формат А1

Согласовано

Взам. инв. №

Подп. и дата

Инв. № подл.

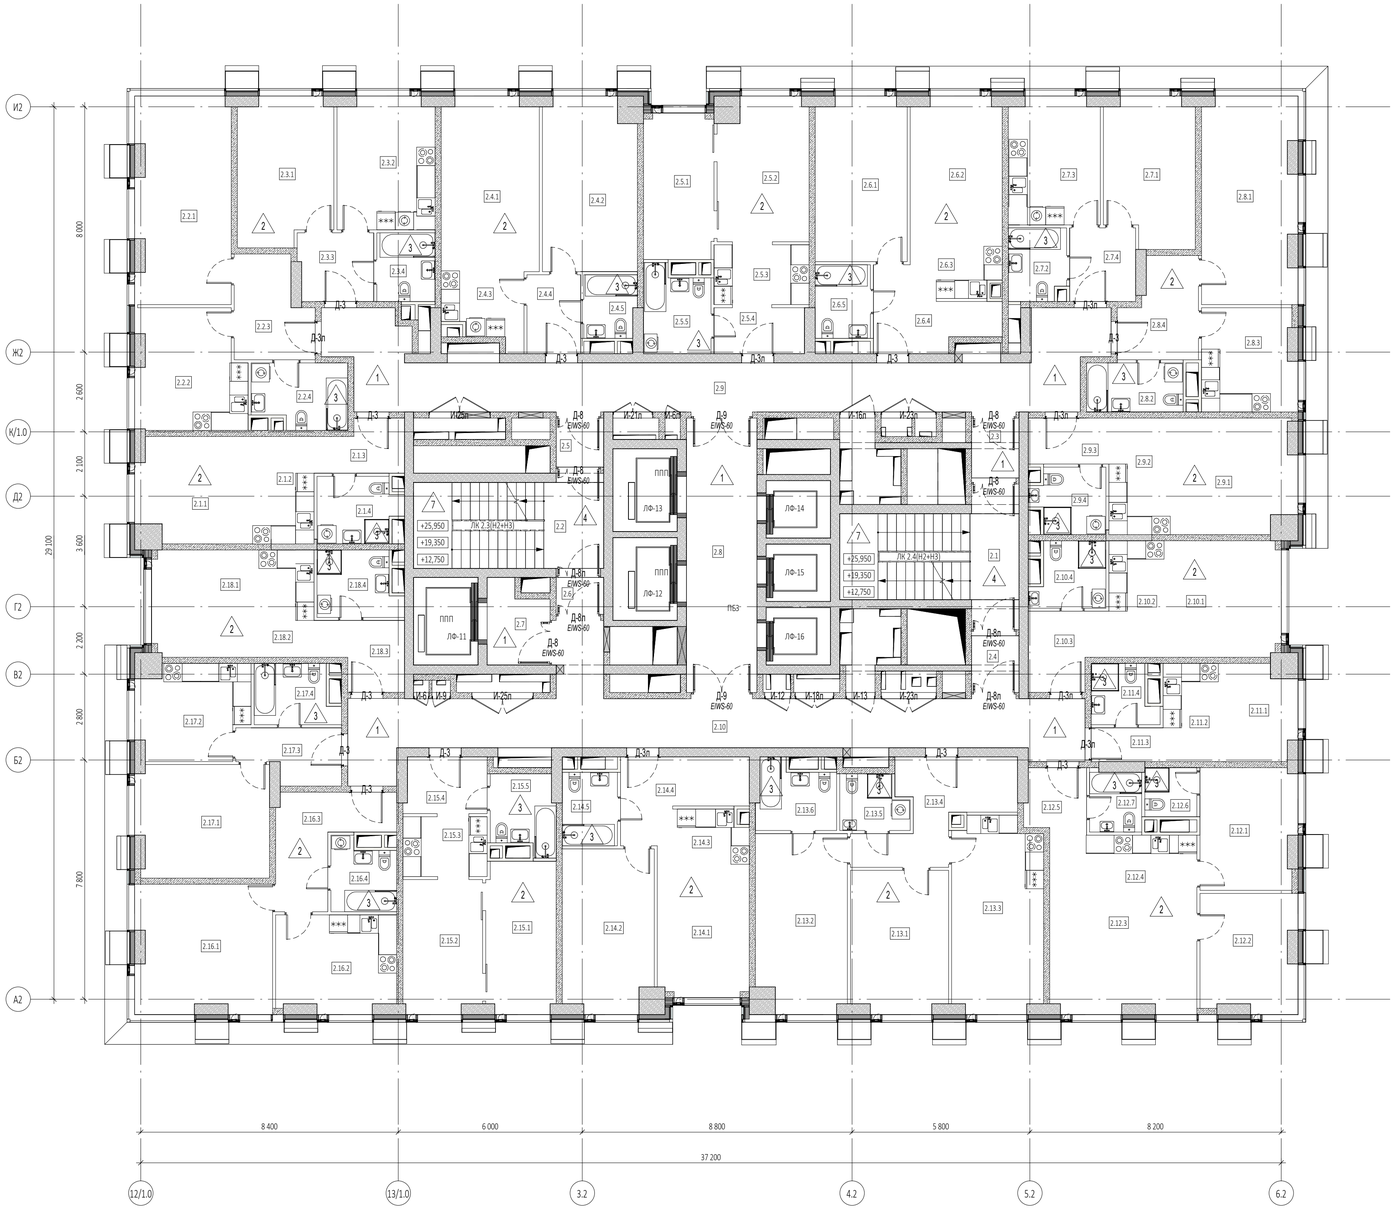

Экспликация помещений 5, 7, 9 этажей

№ Пом.	Наименование помещения	Площадь, м²	Кат. пом.
1 Гостиничный номер			
2.1.1	Комната	12,60	
2.1.2	Кухня-ниша	6,80	
2.1.3	Холл	4,50	
2.1.4	С/У	5,50	
		29,40	
2 Гостиничный номер			
2.2.1	Комната	20,60	
2.2.2	Кухня	13,40	
2.2.3	Холл	7,70	
2.2.4	С/У	6,40	
		48,10	
3 Гостиничный номер			
2.3.1	Комната	14,50	
2.3.2	Кухня	13,60	
2.3.3	Холл	5,40	
2.3.4	С/У	4,30	
		37,80	
4 Гостиничный номер			
2.4.1	Комната №1	17,10	
2.4.2	Комната №2	17,00	
2.4.3	Кухня-ниша	6,50	
2.4.4	Холл	4,50	
2.4.5	С/У	3,50	
		48,60	
5 Гостиничный номер			
2.5.1	Комната №1	10,80	
2.5.2	Комната №2	13,50	
2.5.3	Кухня-ниша	6,30	
2.5.4	Холл	4,40	
2.5.5	С/У	5,80	
		40,80	
6 Гостиничный номер			
2.6.1	Комната №1	15,90	
2.6.2	Комната №2	14,40	
2.6.3	Кухня-ниша	4,90	
2.6.4	Холл	7,60	
2.6.5	С/У	4,30	
		47,10	
7 Гостиничный номер			
2.7.1	Комната	13,70	
2.7.2	С/У	4,40	
2.7.3	Кухня	12,20	
2.7.4	Холл	5,20	
		35,50	
8 Гостиничный номер			
2.8.1	Комната	20,50	
2.8.2	С/У	5,00	
2.8.3	Кухня	10,20	
2.8.4	Холл	7,50	
		43,20	

Экспликация помещений 5, 7, 9 этажей

№ Пом.	Наименование помещения	Площадь, м²	Кат. пом.
9 Гостиничный номер			
2.9.1	Комната	14,90	
2.9.2	Кухня-ниша	7,40	
2.9.3	Холл	3,90	
2.9.4	С/У	4,80	
		31,00	
10 Гостиничный номер			
2.10.1	Комната	14,30	
2.10.2	Кухня-ниша	6,80	
2.10.3	Холл	6,10	
2.10.4	С/У	4,80	
		32,00	
11 Номер дежурного персонала/горничной			
2.11.1	Комната	7,60	
2.11.2	Кухня-ниша	5,80	
2.11.3	Холл	2,60	
2.11.4	С/У	3,80	
		19,80	
12 Гостиничный номер			
2.12.1	Комната №1	12,20	
2.12.2	Комната №2	11,80	
2.12.3	Комната №3	18,90	
2.12.4	Кухня-ниша	8,90	
2.12.5	Холл	3,80	
2.12.6	С/У №1	2,70	
2.12.7	С/У №2	3,40	
		61,70	
13 Гостиничный номер			
2.13.1	Комната №1	14,60	
2.13.2	Комната №2	17,00	
2.13.3	Кухня	18,40	
2.13.4	Холл	11,20	
2.13.5	С/У №1	3,70	
2.13.6	С/У №2	5,30	
		70,20	
14 Гостиничный номер			
2.14.1	Комната №1	12,80	
2.14.2	Комната №2	15,50	
2.14.3	Кухня-ниша	5,10	
2.14.4	Холл	8,30	
2.14.5	С/У	4,30	
		46,00	
15 Гостиничный номер			
2.15.1	Комната №1	11,20	
2.15.2	Комната №2	11,20	
2.15.3	Кухня-ниша	5,50	
2.15.4	Холл	4,90	
2.15.5	С/У	5,10	
		37,90	
16 Гостиничный номер			
2.16.1	Комната	18,40	
2.16.2	Кухня	12,10	
2.16.3	Холл	9,50	
2.16.4	С/У	4,70	
		44,70	

Экспликация помещений 5, 7, 9 этажей

№ Пом.	Наименование помещения	Площадь, м²	Кат. пом.
17 Гостиничный номер			
2.17.1	Комната	15,70	
2.17.2	Кухня	10,70	
2.17.3	Холл	5,40	
2.17.4	С/У	5,00	
		36,80	
18 Гостиничный номер			
2.18.1	Комната	12,10	
2.18.2	Кухня-ниша	6,30	
2.18.3	Холл	5,70	
2.18.4	С/У	5,50	
		29,60	
Гостиничный комплекс места общего пользования			
2.1	Лестница	19,00	
2.2	Лестница	17,50	
2.3	Тамбур-шлюз	2,90	
2.4	Тамбур-шлюз	2,80	
2.5	Тамбур-шлюз	2,40	
2.6	Тамбур-шлюз	1,80	
2.7	Лифтовый холл	4,90	
2.8	Лифтовый холл/ПБЗ	20,40	
2.9	Коридор	46,00	
2.10	Коридор	44,50	
		162,20	
		902,40	

УСЛОВНЫЕ ОБОЗНАЧЕНИЯ

- Монолитные железобетонные конструкции
- Перегородки из газобетонных блоков D600 ГОСТ 31360-2007 - 100 мм, 200 мм
- Кирпичные перегородки -120 мм
- Минераловатный утеплитель - 100 мм
- Штукатурка цементно-песчаным раствором М150 по сетке - 30 мм
- Перегородки из газобетонных блоков D600 ГОСТ 31360-2007, высотой 300 мм от у.ч.п. - 100 мм
- +0,000 - Отметка чистого пола
- 360 - Марка типа пола
- Номер корпуса
- 2.1.1 - Номер помещения
- Номер квартиры
- Номер корпуса
- 2.1 - Номер помещения
- ЛФ-1 - Марка лифта
- ЛК 1.1(Н3) - Марка лестницы
- Д-1 EI30 - Марка двери с указанием степени огнестойкости

ПРИМЕЧАНИЯ

1. Перечень чертежей, состав проекта и общие указания см. "Общие данные" лист 1
2. Монолитные железобетонные конструкции, их размеры, привязки к осям и армирование см. раздел "КЖ2.6", "КЖ2.7".
3. Размеры кирпичных перегородок и перегородок из газобетонных блоков даны по основным конструкциям без учета штукатурки.
4. Размеры, обозначенные знаком (*), уточняются по месту или по Дизайн-проекту.
5. Спецификации элементов заполнения дверных проемов и инженерных проемов с заполнением см. лист АР-41
6. Экспликацию полов см. на листе АР-40
7. Лестницы см. АР4.2
8. Маркировку и спецификации воздухораспределительных устройств см. в разделах "ГКО-303-22-Р-ОВ2.2" и "ГКО-303-22-Р-ОВ2.4".
9. Монтажные проемы ПК зашить после монтажа инженерных сетей и оборудования, по дизайн-проекту.

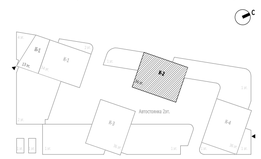

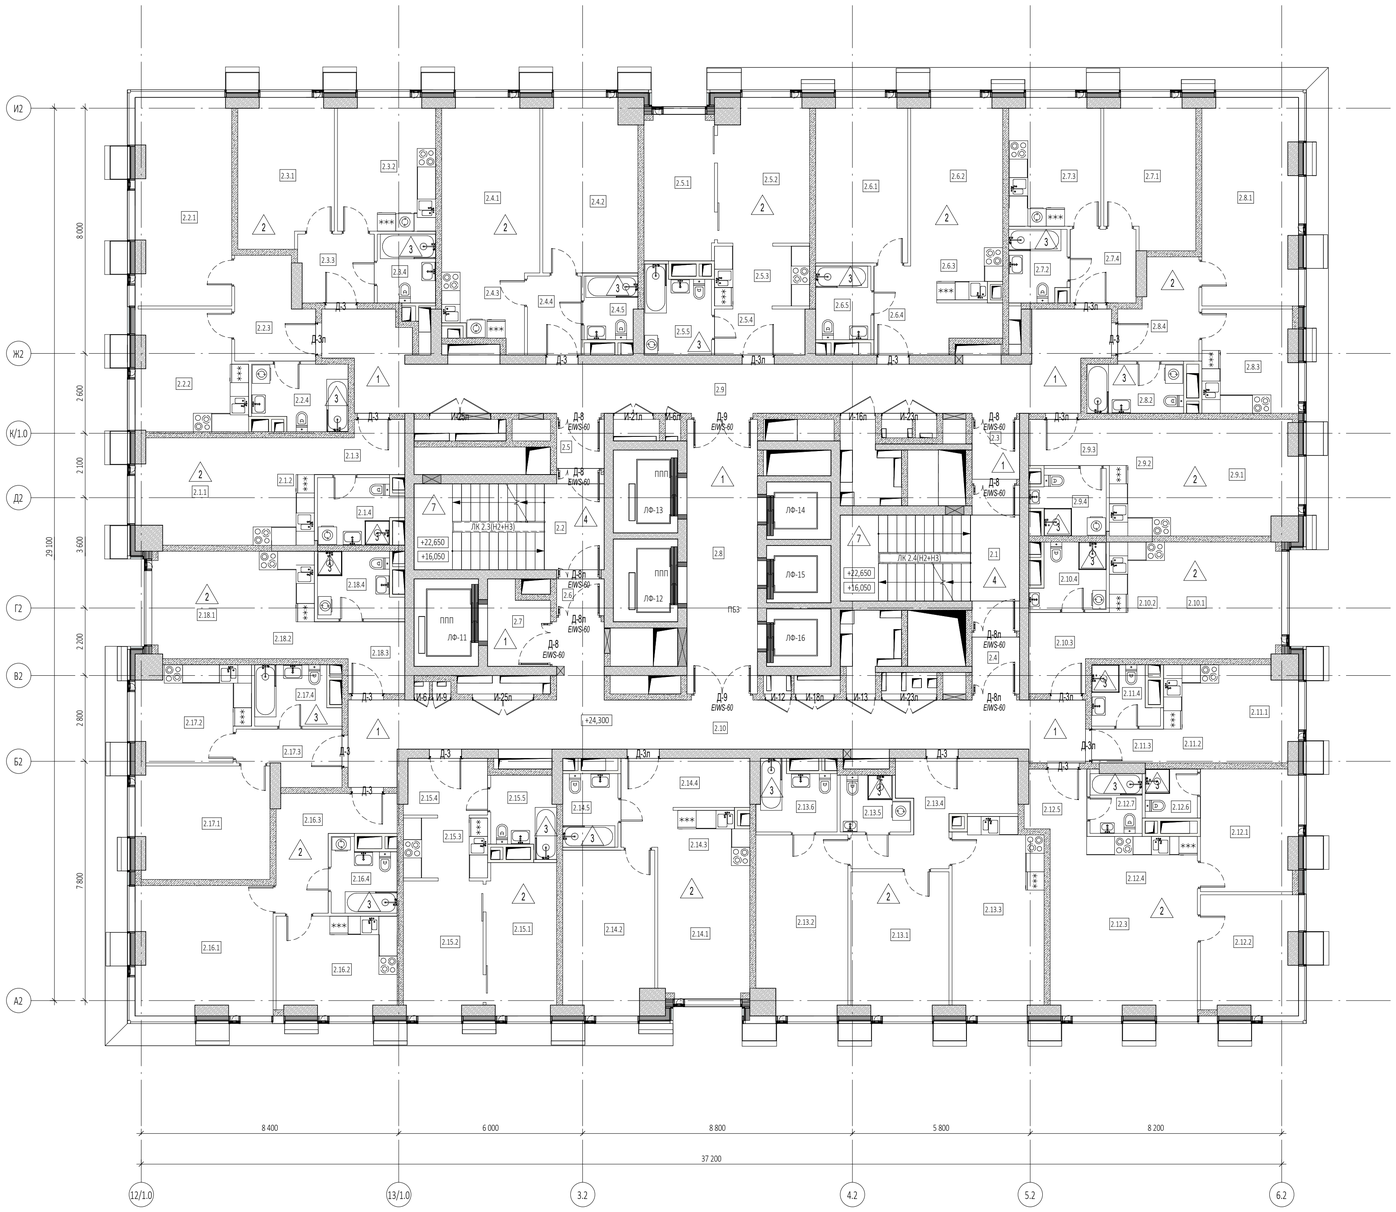

Экспликация помещений 6, 8 этажей

№ Пом.	Наименование помещения	Площадь, м²	Кат. пом.
1 Гостиничный номер			
2.1.1	Комната	12,60	
2.1.2	Кухня-ниша	6,80	
2.1.3	Холл	4,50	
2.1.4	С/У	5,50	
		29,40	
2 Гостиничный номер			
2.2.1	Комната	20,60	
2.2.2	Кухня	13,40	
2.2.3	Холл	7,70	
2.2.4	С/У	6,40	
		48,10	
3 Гостиничный номер			
2.3.1	Комната	14,50	
2.3.2	Кухня	13,60	
2.3.3	Холл	5,40	
2.3.4	С/У	4,30	
		37,80	
4 Гостиничный номер			
2.4.1	Комната №1	17,10	
2.4.2	Комната №2	17,00	
2.4.3	Кухня-ниша	6,50	
2.4.4	Холл	4,50	
2.4.5	С/У	3,50	
		48,60	
5 Гостиничный номер			
2.5.1	Комната №1	10,80	
2.5.2	Комната №2	13,50	
2.5.3	Кухня-ниша	6,30	
2.5.4	Холл	4,40	
2.5.5	С/У	5,80	
		40,80	
6 Гостиничный номер			
2.6.1	Комната №1	15,90	
2.6.2	Комната №2	14,40	
2.6.3	Кухня-ниша	4,80	
2.6.4	Холл	7,70	
2.6.5	С/У	4,30	
		47,10	
7 Гостиничный номер			
2.7.1	Комната	13,70	
2.7.2	С/У	4,40	
2.7.3	Кухня	12,20	
2.7.4	Холл	5,20	
		35,50	
8 Гостиничный номер			
2.8.1	Комната	20,50	
2.8.2	С/У	5,00	
2.8.3	Кухня	10,20	
2.8.4	Холл	7,50	
		43,20	

Экспликация помещений 6, 8 этажей

№ Пом.	Наименование помещения	Площадь, м²	Кат. пом.
9 Гостиничный номер			
2.9.1	Комната	14,90	
2.9.2	Кухня-ниша	7,40	
2.9.3	Холл	3,90	
2.9.4	С/У	4,80	
		31,00	
10 Гостиничный номер			
2.10.1	Комната	14,30	
2.10.2	Кухня-ниша	6,80	
2.10.3	Холл	6,10	
2.10.4	С/У	4,80	
		32,00	
11 Гостиничный номер			
2.11.1	Комната	7,60	
2.11.2	Кухня-ниша	5,80	
2.11.3	Холл	2,60	
2.11.4	С/У	3,80	
		19,80	
12 Гостиничный номер			
2.12.1	Комната №1	12,20	
2.12.2	Комната №2	11,80	
2.12.3	Комната №3	18,90	
2.12.4	Кухня-ниша	8,90	
2.12.5	Холл	3,80	
2.12.6	С/У №1	2,70	
2.12.7	С/У №2	3,40	
		61,70	
13 Гостиничный номер			
2.13.1	Комната №1	14,60	
2.13.2	Комната №2	17,00	
2.13.3	Кухня	18,40	
2.13.4	Холл	11,20	
2.13.5	С/У №1	3,70	
2.13.6	С/У №2	5,30	
		70,20	
14 Гостиничный номер			
2.14.1	Комната №1	12,80	
2.14.2	Комната №2	15,50	
2.14.3	Кухня-ниша	5,10	
2.14.4	Холл	8,30	
2.14.5	С/У	4,30	
		46,00	
15 Гостиничный номер			
2.15.1	Комната №1	11,20	
2.15.2	Комната №2	11,20	
2.15.3	Кухня-ниша	5,50	
2.15.4	Холл	4,90	
2.15.5	С/У	5,10	
		37,90	
16 Гостиничный номер			
2.16.1	Комната	18,40	
2.16.2	Кухня	12,10	
2.16.3	Холл	9,50	
2.16.4	С/У	4,70	
		44,70	

Экспликация помещений 6, 8 этажей

№ Пом.	Наименование помещения	Площадь, м²	Кат. пом.
17 Гостиничный номер			
2.17.1	Комната	15,70	
2.17.2	Кухня	10,70	
2.17.3	Холл	5,40	
2.17.4	С/У	5,00	
		36,80	
18 Гостиничный номер			
2.18.1	Комната	12,10	
2.18.2	Кухня-ниша	6,30	
2.18.3	Холл	5,70	
2.18.4	С/У	5,50	
		29,60	
Гостиничный комплекс места общего пользования			
2.1	Лестница	19,00	
2.2	Лестница	17,50	
2.3	Тамбур-шлюз	2,90	
2.4	Тамбур-шлюз	2,80	
2.5	Тамбур-шлюз	2,40	
2.6	Тамбур-шлюз	1,80	
2.7	Лифтовый холл	4,90	
2.8	Лифтовый холл/ПБЗ	20,40	
2.9	Коридор	46,00	
2.10	Коридор	44,50	
		162,20	
		902,40	

УСЛОВНЫЕ ОБОЗНАЧЕНИЯ

- Монолитные железобетонные конструкции
- Перегородки из газобетонных блоков D600 ГОСТ 31360-2007 - 100 мм, 200 мм
- Кирпичные перегородки -120 мм
- Минераловатный утеплитель - 100 мм
- Штукатурка цементно-песчаным раствором М150 по сетке - 30 мм
- Перегородки из газобетонных блоков D600 ГОСТ 31360-2007, высотой 300 мм от у.ч.п. - 100 мм
- +0,000 - Отметка чистого пола
- 1 360 - Марка типа пола
- Номер корпуса
- 2.1.1 - Номер помещения
- Номер квартиры
- Номер корпуса
- 2.1 - Номер помещения
- **ЛФ-1** - Марка лифта
- **ЛК 1.1(Н3)** - Марка лестницы
- **Д-1 EI30** - Марка двери с указанием степени огнестойкости

ПРИМЕЧАНИЯ

1. Перечень чертежей, состав проекта и общие указания см. "Общие данные" лист 1
2. Монолитные железобетонные конструкции, их размеры, привязки к осям и армирование см. раздел "КЖ2.6", "КЖ2.7".
3. Размеры кирпичных перегородок и перегородок из газобетонных блоков даны по основным конструкциям без учета штукатурки.
4. Размеры, обозначенные знаком (*), уточняются по месту или по Дизайн-проекту.
5. Спецификации элементов заполнения дверных проемов и инженерных проемов с заполнением см. лист АР-41
6. Экспликацию полов см. на листе АР-40
7. Лестницы см. АР4.2
8. Маркировку и спецификации воздухораспределительных устройств см. в разделах "ГКО-303-22-Р-ОВ2.2" и "ГКО-303-22-Р-ОВ2.4".
9. Монтажные проемы ПК зашить после монтажа инженерных сетей и оборудования, по дизайн-проекту.

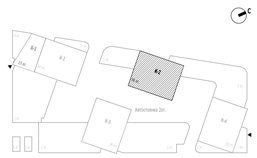

0,000=145.800

						Заказчик: ООО "Арт-групп Камень"	ГКО-303-22-Р-АР2.4
2		Зам.			11-24	Многофункциональный гостиничный комплекс с подземной автостоянкой по адресу: г. Москва, проспект Мира, вл. 222/2	
Изм.	Кол.уч	Лист	Недок.	Подпись	Дата		
Проверил		Ходырева				Архитектурные решения. Надземная часть. Планы. Корпус 2.	Стадия: Р; Лист: 22; Листов:
ГИП		Захарова					
ГАП		Маслова					
Разработал		Сорока				Маркировочный план на отм. +17.700, +24.300	ООО «АБ КАМЕНЬ Проект»
Н. контр.		Маслова					
Рук. отдела		Маслова					

Формат А1

Согласовано

Взам. инв. №

Подп. и дата

Инв. № подл.

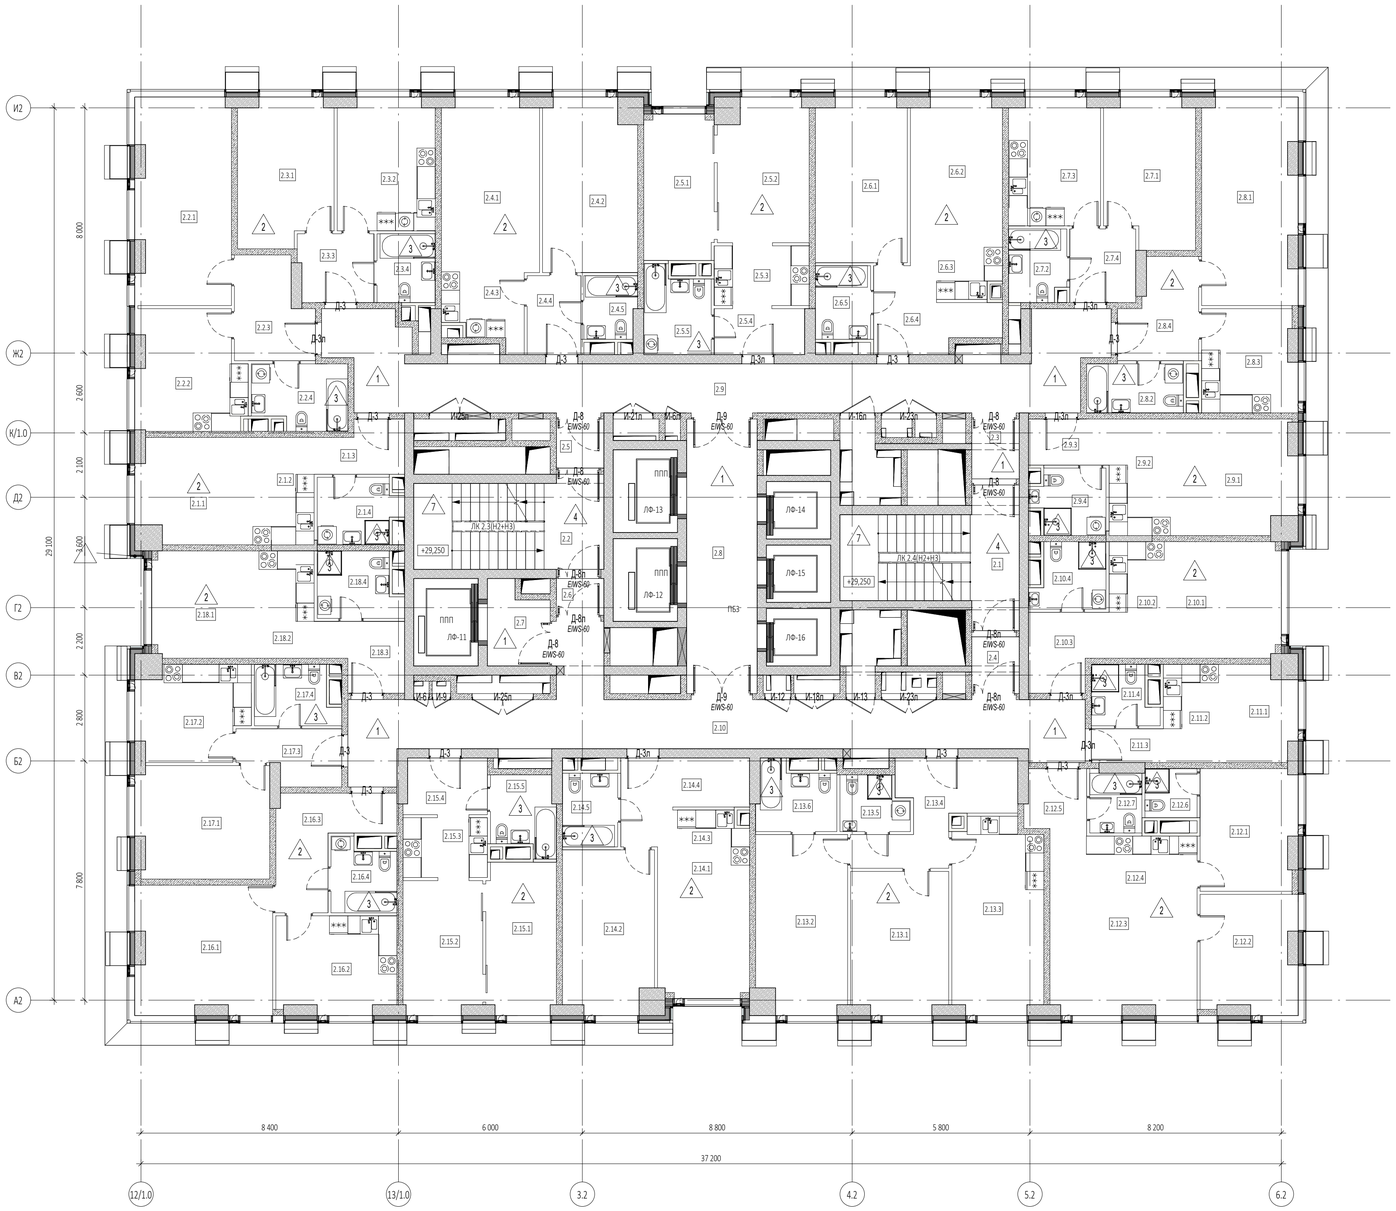

Экспликация помещений 10 этажа

№ Пом.	Наименование помещения	Площадь, м²	Кат. пом.
1 Гостиничный номер			
2.1.1	Комната	12,60	
2.1.2	Кухня-ниша	6,80	
2.1.3	Холл	4,50	
2.1.4	С/У	5,50	
		29,40	
2 Гостиничный номер			
2.2.1	Комната	20,60	
2.2.2	Кухня	13,30	
2.2.3	Холл	7,70	
2.2.4	С/У	6,40	
		48,00	
3 Гостиничный номер			
2.3.1	Комната	14,50	
2.3.2	Кухня	13,60	
2.3.3	Холл	5,40	
2.3.4	С/У	4,30	
		37,80	
4 Гостиничный номер			
2.4.1	Комната №1	17,10	
2.4.2	Комната №2	17,00	
2.4.3	Кухня-ниша	6,50	
2.4.4	Холл	4,50	
2.4.5	С/У	3,50	
		48,60	
5 Гостиничный номер			
2.5.1	Комната №1	10,80	
2.5.2	Комната №2	13,50	
2.5.3	Кухня-ниша	6,30	
2.5.4	Холл	4,40	
2.5.5	С/У	5,80	
		40,80	
6 Гостиничный номер			
2.6.1	Комната №1	15,90	
2.6.2	Комната №2	14,40	
2.6.3	Кухня-ниша	4,80	
2.6.4	Холл	7,70	
2.6.5	С/У	4,30	
		47,10	
7 Гостиничный номер			
2.7.1	Комната	13,70	
2.7.2	С/У	4,40	
2.7.3	Кухня	12,20	
2.7.4	Холл	5,20	
		35,50	
8 Гостиничный номер			
2.8.1	Комната	20,50	
2.8.2	С/У	5,00	
2.8.3	Кухня	10,20	
2.8.4	Холл	7,50	
		43,20	

Экспликация помещений 10 этажа

№ Пом.	Наименование помещения	Площадь, м²	Кат. пом.
9 Гостиничный номер			
2.9.1	Комната	14,90	
2.9.2	Кухня-ниша	7,40	
2.9.3	Холл	3,90	
2.9.4	С/У	4,80	
		31,00	
10 Гостиничный номер			
2.10.1	Комната	14,30	
2.10.2	Кухня-ниша	6,80	
2.10.3	Холл	6,10	
2.10.4	С/У	4,80	
		32,00	
11 Гостиничный номер			
2.11.1	Комната	7,60	
2.11.2	Кухня-ниша	5,80	
2.11.3	Холл	2,60	
2.11.4	С/У	3,80	
		19,80	
12 Гостиничный номер			
2.12.1	Комната №1	12,20	
2.12.2	Комната №2	11,80	
2.12.3	Комната №3	18,90	
2.12.4	Кухня-ниша	8,90	
2.12.5	Холл	3,80	
2.12.6	С/У №1	2,70	
2.12.7	С/У №2	3,40	
		61,70	
13 Гостиничный номер			
2.13.1	Комната №1	14,60	
2.13.2	Комната №2	17,00	
2.13.3	Кухня	18,40	
2.13.4	Холл	11,20	
2.13.5	С/У №1	3,70	
2.13.6	С/У №2	5,30	
		70,20	
14 Гостиничный номер			
2.14.1	Комната №1	12,80	
2.14.2	Комната №2	15,50	
2.14.3	Кухня-ниша	5,10	
2.14.4	Холл	8,30	
2.14.5	С/У	4,30	
		46,00	
15 Гостиничный номер			
2.15.1	Комната №1	11,20	
2.15.2	Комната №2	11,20	
2.15.3	Кухня-ниша	5,50	
2.15.4	Холл	4,90	
2.15.5	С/У	5,10	
		37,90	
16 Гостиничный номер			
2.16.1	Комната	18,40	
2.16.2	Кухня	12,10	
2.16.3	Холл	9,50	
2.16.4	С/У	4,70	
		44,70	

Экспликация помещений 10 этажа

№ Пом.	Наименование помещения	Площадь, м²	Кат. пом.
17 Гостиничный номер			
2.17.1	Комната	15,70	
2.17.2	Кухня	10,70	
2.17.3	Холл	5,40	
2.17.4	С/У	5,00	
		36,80	
18 Гостиничный номер			
2.18.1	Комната	12,10	
2.18.2	Кухня-ниша	6,30	
2.18.3	Холл	5,70	
2.18.4	С/У	5,50	
		29,60	
Гостиничный комплекс места общего пользования			
2.1	Лестница	19,20	
2.2	Лестница	17,50	
2.3	Тамбур-шлюз	2,90	
2.4	Тамбур-шлюз	2,80	
2.5	Тамбур-шлюз	2,40	
2.6	Тамбур-шлюз	1,80	
2.7	Лифтовый холл	4,90	
2.8	Лифтовый холл/ПБЗ	20,40	
2.9	Коридор	46,30	
2.10	Коридор	44,50	
		162,70	
		902,80	

УСЛОВНЫЕ ОБОЗНАЧЕНИЯ

- Монолитные железобетонные конструкции
- Перегородки из газобетонных блоков D600 ГОСТ 31360-2007 - 100 мм, 200 мм
- Кирпичные перегородки -120 мм
- Минераловатный утеплитель - 100 мм
- Штукатурка цементно-песчаным раствором М150 по сетке - 30 мм
- Перегородки из газобетонных блоков D600 ГОСТ 31360-2007, высотой 300 мм от у.ч.п. - 100 мм
- +0,000 - Отметка чистого пола
- 360 - Марка типа пола
- Номер корпуса
- 2.1.1 - Номер помещения
- Номер квартиры
- Номер корпуса
- 2.1 - Номер помещения
- ЛФ-1 - Марка лифта
- ЛК 1.1(Н3) - Марка лестницы
- Д-1 Б100 - Марка двери с указанием степени огнестойкости

ПРИМЕЧАНИЯ

1. Перечень чертежей, состав проекта и общие указания см. "Общие данные" лист 1
2. Монолитные железобетонные конструкции, их размеры, привязки к осям и армирование см. раздел "КЖ2.6", "КЖ2.7".
3. Размеры кирпичных перегородок и перегородок из газобетонных блоков даны по основным конструкциям без учета штукатурки.
4. Размеры, обозначенные знаком (*), уточняются по месту или по Дизайн-проекту.
5. Спецификации элементов заполнения дверных проемов и инженерных проемов с заполнением см. лист АР-41
6. Экспликацию полов см. на листе АР-40
7. Лестницы см. АР4.2
8. Маркировку и спецификации воздухораспределительных устройств см. в разделах "ГКО-303-22-Р-ОВ2.2" и "ГКО-303-22-Р-ОВ2.4".
9. Монтажные проемы ПК зашить после монтажа инженерных сетей и оборудования, по дизайн-проекту.

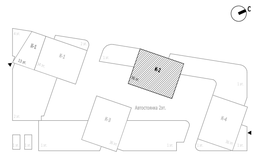

0,000=145.800

						Заказчик: ООО "Арт-групп Камень"	ГКО-303-22-Р-АР2.4
2		Зам.			11-24	Многофункциональный гостиничный комплекс с подземной автостоянкой по адресу: г. Москва, проспект Мира, вл. 222/2	
Изм.	Кол.уч	Лист	Недок.	Подпись	Дата		
Проверил		Ходырева				Архитектурные решения. Надземная часть. Планы. Корпус 2.	Стадия: Р; Лист: 23; Листов:
ГИП		Захарова					
ГАП		Маслова					
Разработал		Сорока				Маркировочный план на отм. +30.900	ООО «АБ КАМЕНЬ Проект»
Н. контр.		Маслова					
Рук. отдела		Маслова					

Формат А1

Согласовано

Взам. инв. №

Подп. и дата

Инв. № подл.

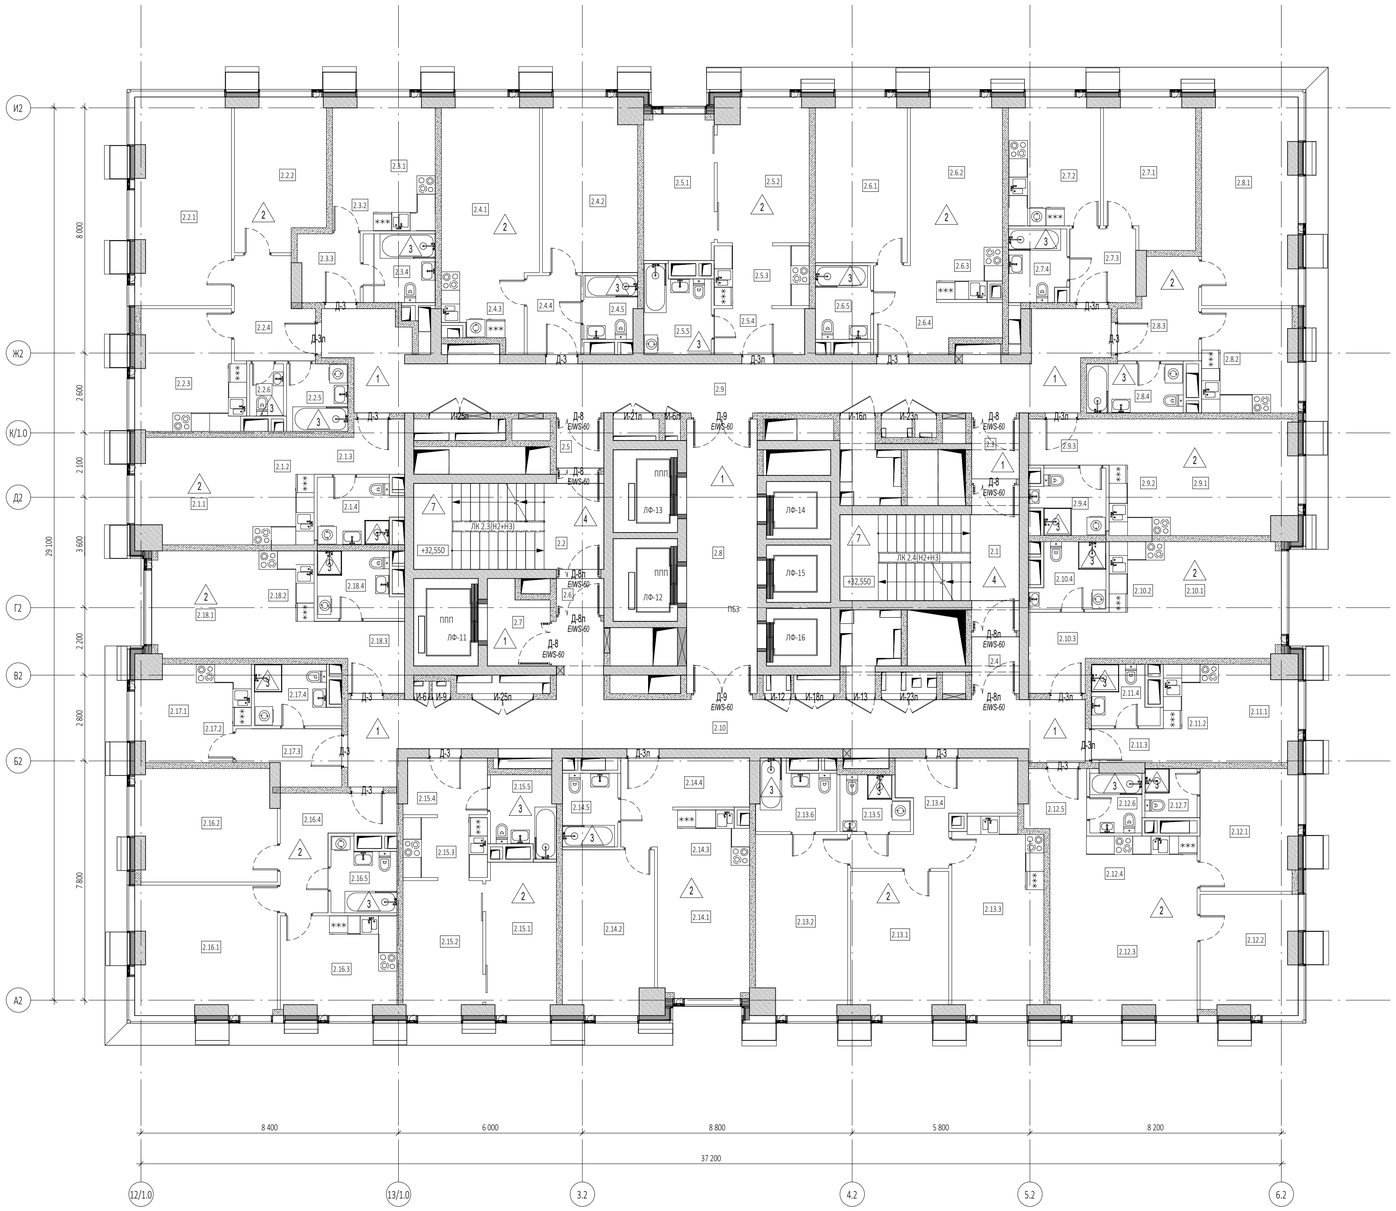

Экспликация помещений 11 этажа

№ Пом.	Наименование помещения	Площадь, м²	Кат. пом.
1 Гостиничный номер			
2.1.1	Комната	12,60	
2.1.2	Кухня-ниша	6,80	
2.1.3	Холл	4,50	
2.1.4	С/У	5,50	
		29,40	
2 Гостиничный номер			
2.2.1	Комната №1	20,60	
2.2.2	Комната №2	14,00	
2.2.3	Кухня	13,00	
2.2.4	Холл	7,70	
2.2.5	С/У №1	4,40	
2.2.6	С/У №2	1,90	
		61,60	
3 Гостиничный номер			
2.3.1	Комната	8,10	
2.3.2	Кухня-ниша	6,00	
2.3.3	Холл	4,40	
2.3.4	С/У	5,30	
		23,80	
4 Гостиничный номер			
2.4.1	Комната №1	17,10	
2.4.2	Комната №2	17,00	
2.4.3	Кухня-ниша	6,50	
2.4.4	Холл	4,50	
2.4.5	С/У	3,50	
		48,60	
5 Гостиничный номер			
2.5.1	Комната №1	10,80	
2.5.2	Комната №2	13,50	
2.5.3	Кухня-ниша	6,30	
2.5.4	Холл	4,40	
2.5.5	С/У	5,80	
		40,80	
6 Гостиничный номер			
2.6.1	Комната №1	15,90	
2.6.2	Комната №2	14,40	
2.6.3	Кухня-ниша	4,80	
2.6.4	Холл	7,70	
2.6.5	С/У	4,30	
		47,10	
7 Гостиничный номер			
2.7.1	Комната	13,70	
2.7.2	Кухня	12,20	
2.7.3	Холл	5,20	
2.7.4	С/У	4,40	
		35,50	
8 Гостиничный номер			
2.8.1	Комната	20,50	
2.8.2	Кухня	10,20	
2.8.3	Холл	7,50	
2.8.4	С/У	5,00	
		43,20	

Экспликация помещений 11 этажа

№ Пом.	Наименование помещения	Площадь, м²	Кат. пом.
9 Гостиничный номер			
2.9.1	Комната	14,90	
2.9.2	Кухня-ниша	7,40	
2.9.3	Холл	3,90	
2.9.4	С/У	4,80	
		31,00	
10 Гостиничный номер			
2.10.1	Комната	14,30	
2.10.2	Кухня-ниша	6,80	
2.10.3	Холл	6,10	
2.10.4	С/У	4,80	
		32,00	
11 Номер дежурного персонала/горничной			
2.11.1	Комната	7,60	
2.11.2	Кухня-ниша	5,80	
2.11.3	Холл	2,60	
2.11.4	С/У	3,80	
		19,80	
12 Гостиничный номер			
2.12.1	Комната №1	12,20	
2.12.2	Комната №2	11,80	
2.12.3	Комната №3	18,90	
2.12.4	Кухня-ниша	8,90	
2.12.5	Холл	3,80	
2.12.6	С/У №1	3,40	
2.12.7	С/У №2	2,70	
		61,70	
13 Гостиничный номер			
2.13.1	Комната №1	14,60	
2.13.2	Комната №2	17,00	
2.13.3	Кухня	18,40	
2.13.4	Холл	11,20	
2.13.5	С/У №1	3,70	
2.13.6	С/У №2	5,30	
		70,20	
14 Гостиничный номер			
2.14.1	Комната №1	12,80	
2.14.2	Комната №2	15,50	
2.14.3	Кухня-ниша	5,10	
2.14.4	Холл	8,30	
2.14.5	С/У	4,30	
		46,00	
15 Гостиничный номер			
2.15.1	Комната №1	11,20	
2.15.2	Комната №2	11,20	
2.15.3	Кухня-ниша	5,50	
2.15.4	Холл	4,90	
2.15.5	С/У	5,10	
		37,90	
16 Гостиничный номер			
2.16.1	Комната №1	19,00	
2.16.2	Комната №2	16,30	
2.16.3	Кухня	11,70	
2.16.4	Холл	9,00	
2.16.5	С/У	4,70	
		60,70	

Экспликация помещений 11 этажа

№ Пом.	Наименование помещения	Площадь, м²	Кат. пом.
17 Гостиничный номер			
2.17.1	Комната	5,70	
2.17.2	Кухня-ниша	5,00	
2.17.3	Холл	5,40	
2.17.4	С/У	5,00	
		21,10	
18 Гостиничный номер			
2.18.1	Комната	12,10	
2.18.2	Кухня-ниша	6,30	
2.18.3	Холл	5,70	
2.18.4	С/У	5,50	
		29,60	
Гостиничный комплекс места общего пользования			
2.1	Лестница	19,40	
2.2	Лестница	17,80	
2.3	Тамбур-шлюз	3,00	
2.4	Тамбур-шлюз	2,90	
2.5	Тамбур-шлюз	2,50	
2.6	Тамбур-шлюз	1,90	
2.7	Лифтовый холл	5,00	
2.8	Лифтовый холл/ПБ3	20,60	
2.9	Коридор	47,10	
2.10	Коридор	45,30	
		165,50	
		905,50	

УСЛОВНЫЕ ОБОЗНАЧЕНИЯ

- Монолитные железобетонные конструкции
- Перегородки из газобетонных блоков D600 ГОСТ 31360-2007 - 100 мм, 200 мм
- Кирпичные перегородки -120 мм
- Минераловатный утеплитель - 100 мм
- Штукатурка цементно-песчаным раствором М150 по сетке - 30 мм
- Перегородки из газобетонных блоков D600 ГОСТ 31360-2007, высотой 300 мм от у.ч.п. - 100 мм
- +0,000 - Отметка чистого пола
- 1 360 - Марка типа пола
- Номер корпуса
- 2.1.1 - Номер помещения
- Номер квартиры
- Номер корпуса
- 2.1 - Номер помещения
- **ЛФ-1** - Марка лифта
- **ЛК 1.1(Н3)** - Марка лестницы
- **Д-1 EI30** - Марка двери с указанием степени огнестойкости

ПРИМЕЧАНИЯ

1. Перечень чертежей, состав проекта и общие указания см. "Общие данные" лист 1
2. Монолитные железобетонные конструкции, их размеры, привязки к осям и армирование см. раздел "КЖ2.6", "КЖ2.7".
3. Размеры кирпичных перегородок и перегородок из газобетонных блоков даны по основным конструкциям без учета штукатурки.
4. Размеры, обозначенные знаком (*), уточняются по месту или по Дизайн-проекту.
5. Спецификации элементов заполнения дверных проемов и инженерных проемов с заполнением см. лист АР-41
6. Экспликацию полов см. на листе АР-40
7. Лестницы см. АР4.2
8. Маркировку и спецификации воздухораспределительных устройств см. в разделах "ГКО-303-22-Р-ОВ2.2" и "ГКО-303-22-Р-ОВ2.4".
9. Монтажные проемы ПК зашить после монтажа инженерных сетей и оборудования, по дизайн-проекту.

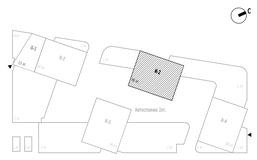

0,000=145.800

						Заказчик: ООО "Арт-групп Камень"	ГКО-303-22-Р-АР2.4
2		Зам.			11-24	Многофункциональный гостиничный комплекс с подземной автостоянкой по адресу: г. Москва, проспект Мира, вл. 222/2	
Изм.	Кол.уч	Лист	Недок.	Подпись	Дата		
Проверил		Ходырева				Архитектурные решения. Надземная часть. Планы. Корпус 2.	Стадия: Р; Лист: 24; Листов:
ГИП		Захарова					
ГАП		Маслова					
Разработал		Сорока				Маркировочный план на отм. +34.200	ООО «АБ КАМЕНЬ Проект»
Н. контр.		Маслова					
Рук. отдела		Маслова					

Формат А1

Согласовано

Взам. инв. №

Подп. и дата

Инв. № подл.

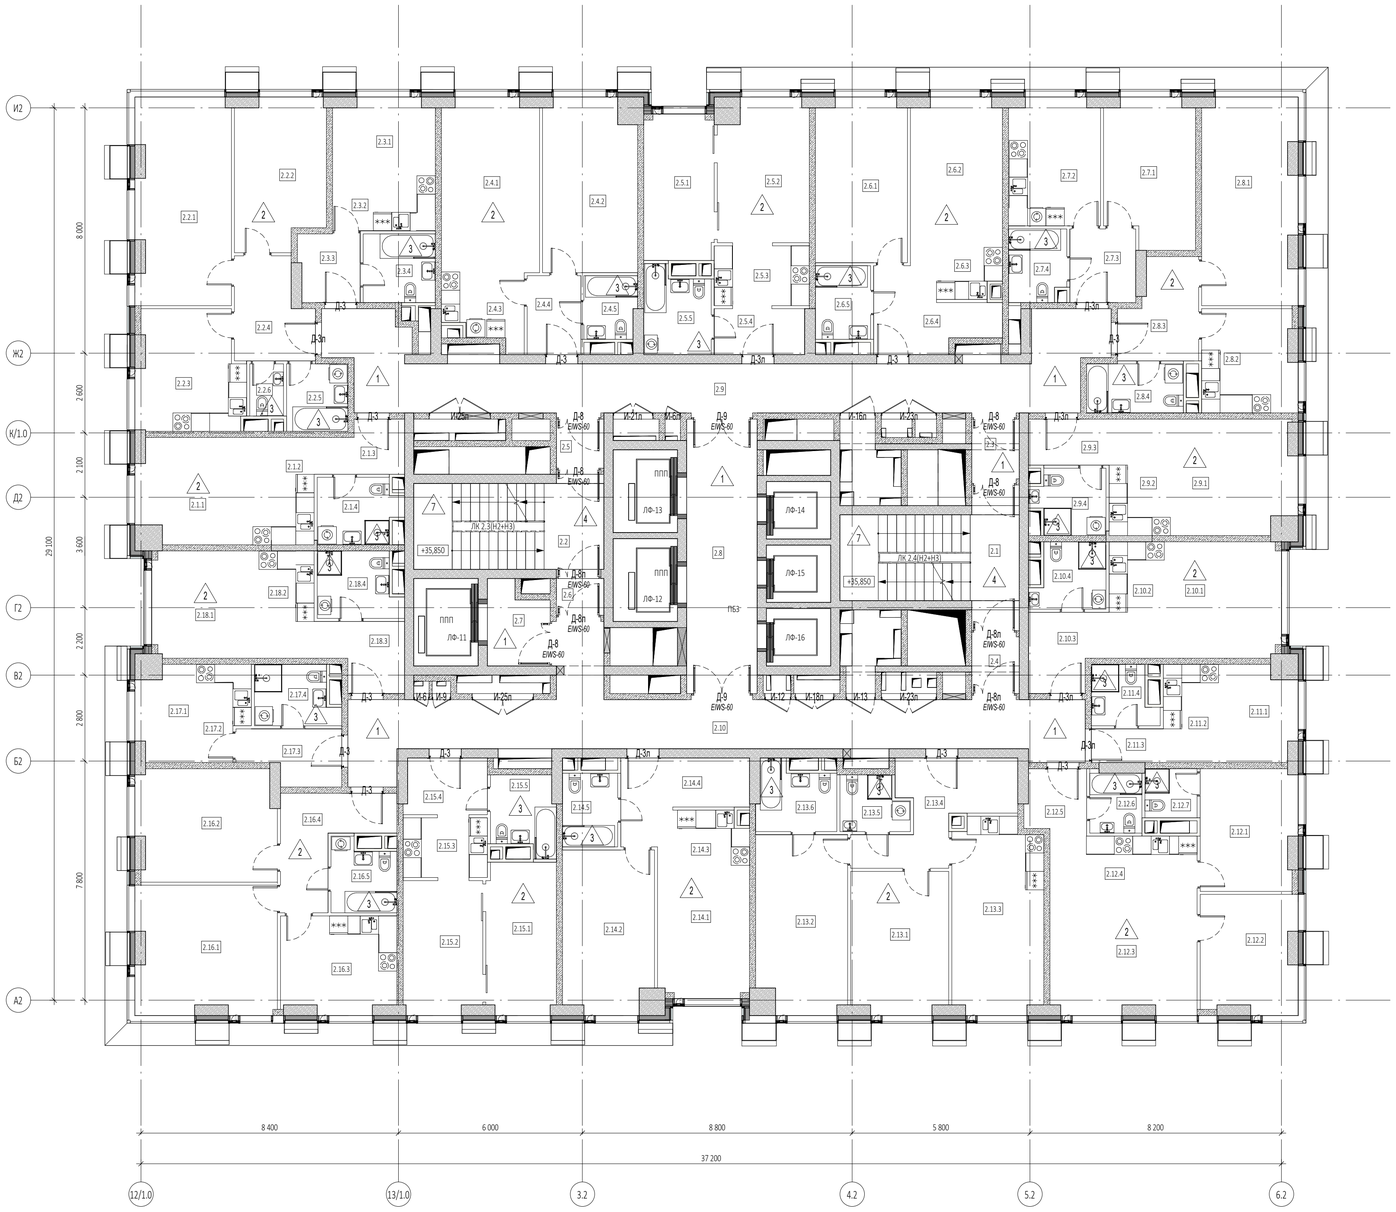

Экспликация помещений 12 этажа

№ Пом.	Наименование помещения	Площадь, м²	Кат. пом.
1 Гостиничный номер			
2.1.1	Комната	12,60	
2.1.2	Кухня-ниша	6,80	
2.1.3	Холл	4,50	
2.1.4	С/У	5,50	
		29,40	
2 Гостиничный номер			
2.2.1	Комната №1	20,60	
2.2.2	Комната №2	14,00	
2.2.3	Кухня	13,00	
2.2.4	Холл	7,70	
2.2.5	С/У №1	4,40	
2.2.6	С/У №2	1,90	
		61,60	
3 Гостиничный номер			
2.3.1	Комната	8,10	
2.3.2	Кухня-ниша	6,00	
2.3.3	Холл	4,40	
2.3.4	С/У	5,30	
		23,80	
4 Гостиничный номер			
2.4.1	Комната №1	17,10	
2.4.2	Комната №2	17,00	
2.4.3	Кухня-ниша	6,50	
2.4.4	Холл	4,50	
2.4.5	С/У	3,50	
		48,60	
5 Гостиничный номер			
2.5.1	Комната №1	10,80	
2.5.2	Комната №2	13,50	
2.5.3	Кухня-ниша	6,30	
2.5.4	Холл	4,40	
2.5.5	С/У	5,80	
		40,80	
6 Гостиничный номер			
2.6.1	Комната №1	15,90	
2.6.2	Комната №2	14,40	
2.6.3	Кухня-ниша	4,80	
2.6.4	Холл	7,70	
2.6.5	С/У	4,30	
		47,10	
7 Гостиничный номер			
2.7.1	Комната	13,70	
2.7.2	Кухня	12,20	
2.7.3	Холл	5,20	
2.7.4	С/У	4,40	
		35,50	
8 Гостиничный номер			
2.8.1	Комната	20,50	
2.8.2	Кухня	10,20	
2.8.3	Холл	7,50	
2.8.4	С/У	5,00	
		43,20	

Экспликация помещений 12 этажа

№ Пом.	Наименование помещения	Площадь, м²	Кат. пом.
9 Гостиничный номер			
2.9.1	Комната	14,90	
2.9.2	Кухня-ниша	7,40	
2.9.3	Холл	3,90	
2.9.4	С/У	4,80	
		31,00	
10 Гостиничный номер			
2.10.1	Комната	14,30	
2.10.2	Кухня-ниша	6,80	
2.10.3	Холл	6,10	
2.10.4	С/У	4,80	
		32,00	
11 Гостиничный номер			
2.11.1	Комната	7,60	
2.11.2	Кухня-ниша	5,80	
2.11.3	Холл	2,60	
2.11.4	С/У	3,80	
		19,80	
12 Гостиничный номер			
2.12.1	Комната №1	12,20	
2.12.2	Комната №2	11,80	
2.12.3	Комната №3	18,90	
2.12.4	Кухня-ниша	8,90	
2.12.5	Холл	3,80	
2.12.6	С/У №1	3,40	
2.12.7	С/У №2	2,70	
		61,70	
13 Гостиничный номер			
2.13.1	Комната №1	14,60	
2.13.2	Комната №2	17,00	
2.13.3	Кухня	18,40	
2.13.4	Холл	11,20	
2.13.5	С/У №1	3,70	
2.13.6	С/У №2	5,30	
		70,20	
14 Гостиничный номер			
2.14.1	Комната №1	12,80	
2.14.2	Комната №2	15,50	
2.14.3	Кухня-ниша	5,10	
2.14.4	Холл	8,30	
2.14.5	С/У	4,30	
		46,00	
15 Гостиничный номер			
2.15.1	Комната №1	11,20	
2.15.2	Комната №2	11,20	
2.15.3	Кухня-ниша	5,50	
2.15.4	Холл	4,90	
2.15.5	С/У	5,10	
		37,90	
16 Гостиничный номер			
2.16.1	Комната №1	19,00	
2.16.2	Комната №2	16,30	
2.16.3	Кухня	11,70	
2.16.4	Холл	9,00	
2.16.5	С/У	4,70	
		60,70	

Экспликация помещений 12 этажа

№ Пом.	Наименование помещения	Площадь, м²	Кат. пом.
17 Гостиничный номер			
2.17.1	Комната	5,70	
2.17.2	Кухня-ниша	5,00	
2.17.3	Холл	5,40	
2.17.4	С/У	5,00	
		21,10	
18 Гостиничный номер			
2.18.1	Комната	12,10	
2.18.2	Кухня-ниша	6,30	
2.18.3	Холл	5,70	
2.18.4	С/У	5,50	
		29,60	
Гостиничный комплекс места общего пользования			
2.1	Лестница	19,30	
2.2	Лестница	17,80	
2.3	Тамбур-шлюз	2,90	
2.4	Тамбур-шлюз	2,80	
2.5	Тамбур-шлюз	2,40	
2.6	Тамбур-шлюз	1,80	
2.7	Лифтовый холл	4,90	
2.8	Лифтовый холл/ПБЗ	20,40	
2.9	Коридор	46,30	
2.10	Коридор	44,50	
		163,10	
		903,10	

УСЛОВНЫЕ ОБОЗНАЧЕНИЯ

- Монолитные железобетонные конструкции
- Перегородки из газобетонных блоков D600 ГОСТ 31360-2007 - 100 мм, 200 мм
- Кирпичные перегородки -120 мм
- Минераловатный утеплитель - 100 мм
- Штукатурка цементно-песчаным раствором М150 по сетке - 30 мм
- Перегородки из газобетонных блоков D600 ГОСТ 31360-2007, высотой 300 мм от у.ч.п. - 100 мм
- +0,000 - Отметка чистого пола
- 1/360 - Марка типа пола
- Номер корпуса
- 2.1.1 Номер помещения
- Номер квартиры
- Номер корпуса
- 2.1 Номер помещения
- ЛФ-1 - Марка лифта
- ЛК 1.1(Н3) - Марка лестницы
- Д-1 EIWS - Марка двери с указанием степени огнестойкости

ПРИМЕЧАНИЯ

1. Перечень чертежей, состав проекта и общие указания см. "Общие данные" лист 1
2. Монолитные железобетонные конструкции, их размеры, привязки к осям и армирование см. раздел "КЖ2.6", "КЖ2.7".
3. Размеры кирпичных перегородок и перегородок из газобетонных блоков даны по основным конструкциям без учета штукатурки.
4. Размеры, обозначенные знаком (*), уточняются по месту или по Дизайн-проекту.
5. Спецификации элементов заполнения дверных проемов и инженерных проемов с заполнением см. лист АР-41
6. Экспликацию полов см. на листе АР-40
7. Лестницы см. АР4.2
8. Маркировку и спецификации воздухораспределительных устройств см. в разделах "ГКО-303-22-Р-ОВ2.2" и "ГКО-303-22-Р-ОВ2.4".
9. Монтажные проемы ПК зашить после монтажа инженерных сетей и оборудования, по дизайн-проекту.

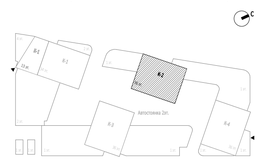

0,000=145.800

						Заказчик: ООО "Арт-групп Камень"	ГКО-303-22-Р-АР2.4
2		Зам.			11-24	Многофункциональный гостиничный комплекс с подземной автостоянкой по адресу: г. Москва, проспект Мира, вл. 222/2	
Изм.	Кол.уч	Лист	№док.	Подпись	Дата		
Проверил		Ходырева				Архитектурные решения. Надземная часть. Планы. Корпус 2.	Стадия: Р; Лист: 25; Листов:
ГИП		Захарова					
ГАП		Маслова					
Разработал		Сорока				Маркировочный план на отм. +37.500	ООО «АБ КАМЕНЬ Проект»
Н. контр.		Маслова					
Рук. отдела		Маслова					

Согласовано

Взам. инв. №

Подп. и дата

Инв. № подл.

Формат А1

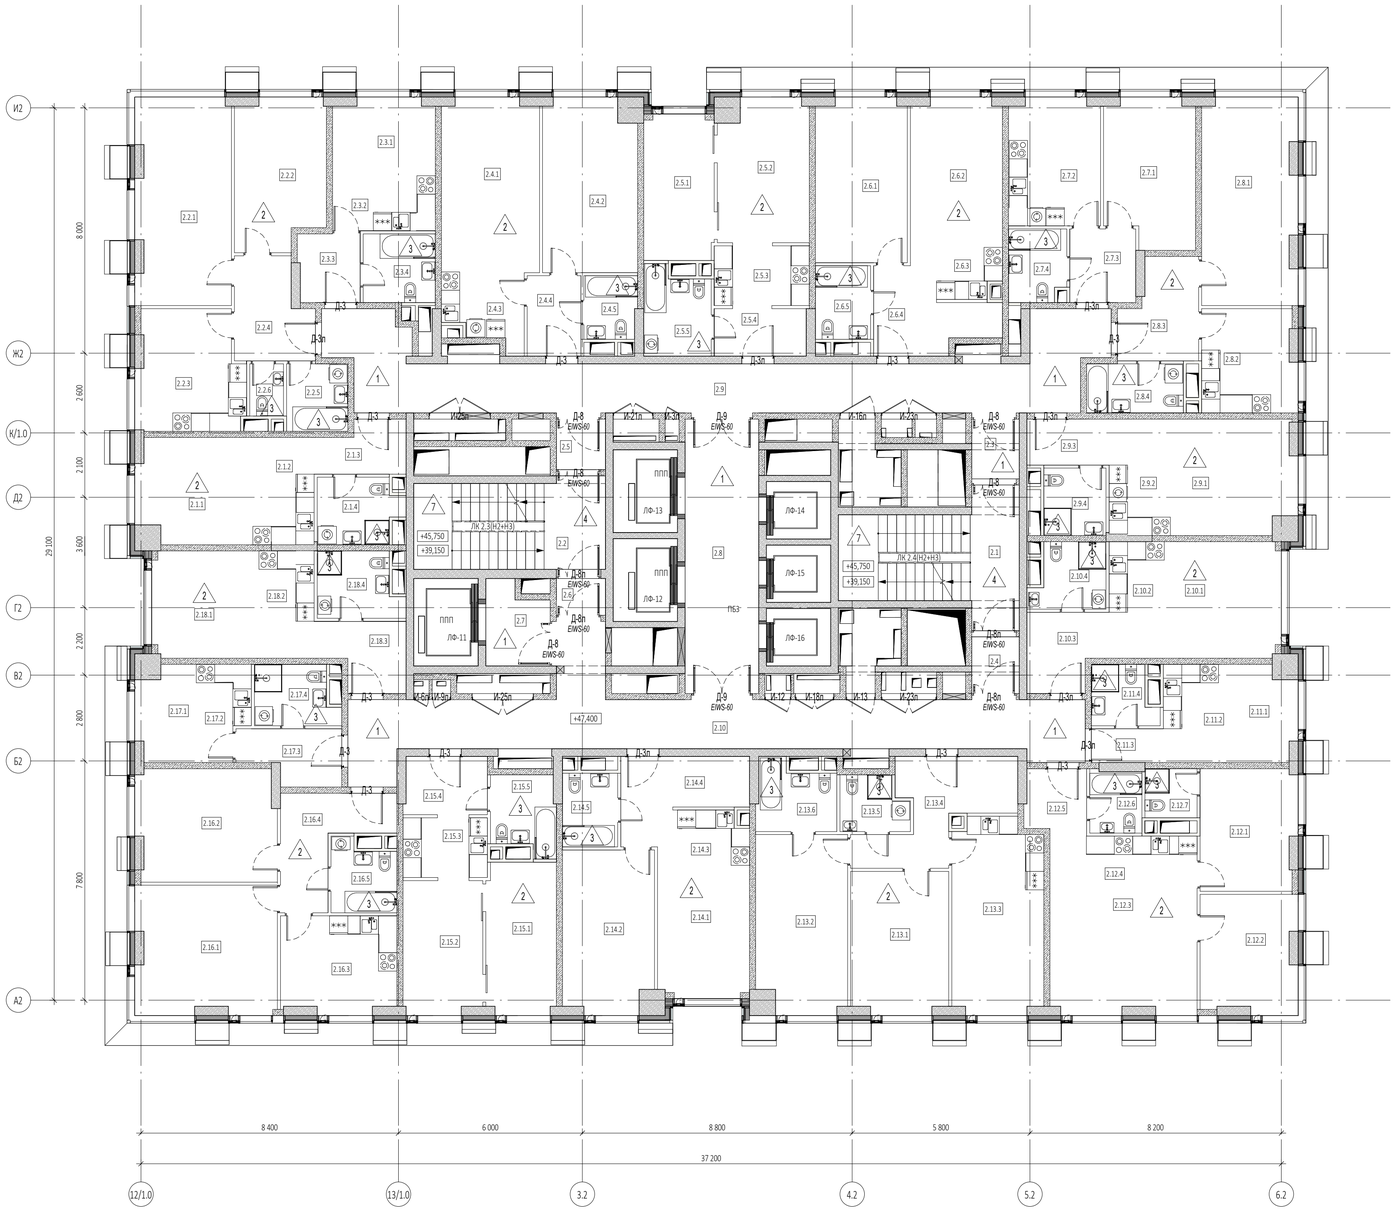

Экспликация помещений 13, 15 этажей

№ Пом.	Наименование помещения	Площадь, м²	Кат. пом.
1 Гостиничный номер			
2.1.1	Комната	12,70	
2.1.2	Кухня-ниша	6,90	
2.1.3	Холл	4,60	
2.1.4	С/У	5,60	
		29,80	
2 Гостиничный номер			
2.2.1	Комната №1	20,70	
2.2.2	Комната №2	14,00	
2.2.3	Кухня	13,10	
2.2.4	Холл	7,70	
2.2.5	С/У №1	4,40	
2.2.6	С/У №2	1,90	
		61,80	
3 Гостиничный номер			
2.3.1	Комната	8,20	
2.3.2	Кухня-ниша	6,00	
2.3.3	Холл	4,50	
2.3.4	С/У	5,30	
		24,00	
4 Гостиничный номер			
2.4.1	Комната №1	17,20	
2.4.2	Комната №2	17,10	
2.4.3	Кухня-ниша	6,50	
2.4.4	Холл	4,60	
2.4.5	С/У	3,50	
		48,90	
5 Гостиничный номер			
2.5.1	Комната №1	10,80	
2.5.2	Комната №2	13,50	
2.5.3	Кухня-ниша	6,30	
2.5.4	Холл	4,60	
2.5.5	С/У	5,90	
		41,10	
6 Гостиничный номер			
2.6.1	Комната №1	15,90	
2.6.2	Комната №2	14,40	
2.6.3	Кухня-ниша	4,80	
2.6.4	Холл	7,80	
2.6.5	С/У	4,30	
		47,20	
7 Гостиничный номер			
2.7.1	Комната	13,80	
2.7.2	Кухня	12,30	
2.7.3	Холл	5,20	
2.7.4	С/У	4,40	
		35,70	
8 Гостиничный номер			
2.8.1	Комната	20,60	
2.8.2	Кухня	10,20	
2.8.3	Холл	7,50	
2.8.4	С/У	5,00	
		43,30	

Экспликация помещений 13, 15 этажей

№ Пом.	Наименование помещения	Площадь, м²	Кат. пом.
9 Гостиничный номер			
2.9.1	Комната	14,90	
2.9.2	Кухня-ниша	7,50	
2.9.3	Холл	4,00	
2.9.4	С/У	4,50	
		30,90	
10 Гостиничный номер			
2.10.1	Комната	14,40	
2.10.2	Кухня-ниша	6,80	
2.10.3	Холл	6,20	
2.10.4	С/У	4,90	
		32,30	
11 Номер дежурного персонала/горничной			
2.11.1	Комната	7,70	
2.11.2	Кухня-ниша	5,80	
2.11.3	Холл	2,60	
2.11.4	С/У	3,80	
		19,90	
12 Гостиничный номер			
2.12.1	Комната №1	12,30	
2.12.2	Комната №2	11,90	
2.12.3	Комната №3	19,00	
2.12.4	Кухня-ниша	8,90	
2.12.5	Холл	3,90	
2.12.6	С/У №1	3,40	
2.12.7	С/У №2	2,70	
		62,10	
13 Гостиничный номер			
2.13.1	Комната №1	14,70	
2.13.2	Комната №2	17,00	
2.13.3	Кухня	18,40	
2.13.4	Холл	11,40	
2.13.5	С/У №1	3,70	
2.13.6	С/У №2	5,40	
		70,60	
14 Гостиничный номер			
2.14.1	Комната №1	12,90	
2.14.2	Комната №2	15,60	
2.14.3	Кухня-ниша	5,10	
2.14.4	Холл	8,50	
2.14.5	С/У	4,30	
		46,40	
15 Гостиничный номер			
2.15.1	Комната №1	11,30	
2.15.2	Комната №2	11,30	
2.15.3	Кухня-ниша	5,50	
2.15.4	Холл	5,10	
2.15.5	С/У	5,10	
		38,30	
16 Гостиничный номер			
2.16.1	Комната №1	19,10	
2.16.2	Комната №2	16,50	
2.16.3	Кухня	11,80	
2.16.4	Холл	9,00	
2.16.5	С/У	4,70	
		61,10	

Экспликация помещений 13, 15 этажей

№ Пом.	Наименование помещения	Площадь, м²	Кат. пом.
17 Гостиничный номер			
2.17.1	Комната	5,80	
2.17.2	Кухня-ниша	5,00	
2.17.3	Холл	5,40	
2.17.4	С/У	5,00	
		21,20	
18 Гостиничный номер			
2.18.1	Комната	12,10	
2.18.2	Кухня-ниша	6,30	
2.18.3	Холл	5,80	
2.18.4	С/У	5,50	
		29,70	
Гостиничный комплекс места общего пользования			
2.1	Лестница	19,20	
2.2	Лестница	17,60	
2.3	Тамбур-шлюз	2,90	
2.4	Тамбур-шлюз	2,80	
2.5	Тамбур-шлюз	2,60	
2.6	Тамбур-шлюз	1,90	
2.7	Лифтовый холл	5,00	
2.8	Лифтовый холл/ПБ3	21,20	
2.9	Коридор	46,40	
2.10	Коридор	44,60	
		164,20	
		908,50	

УСЛОВНЫЕ ОБОЗНАЧЕНИЯ

- Монолитные железобетонные конструкции
- Перегородки из газобетонных блоков D600 ГОСТ 31360-2007 - 100 мм, 200 мм
- Кирпичные перегородки -120 мм
- Минераловатный утеплитель - 100 мм
- Штукатурка цементно-песчаным раствором М150 по сетке - 30 мм
- Перегородки из газобетонных блоков D600 ГОСТ 31360-2007, высотой 300 мм от у.ч.п. - 100 мм
- +0,000 - Отметка чистого пола
- 1,360 - Марка типа пола
- Номер корпуса
- 2.1.1 - Номер помещения
- Номер квартиры
- Номер корпуса
- 2.1 - Номер помещения
- ЛФ-1 - Марка лифта
- ЛК 1.1(Н3) - Марка лестницы
- Д-1 EI30 - Марка двери с указанием степени огнестойкости

ПРИМЕЧАНИЯ

1. Перечень чертежей, состав проекта и общие указания см. "Общие данные" лист 1
2. Монолитные железобетонные конструкции, их размеры, привязки к осям и армирование см. раздел "КЖ2.8", "КЖ2.9".
3. Размеры кирпичных перегородок и перегородок из газобетонных блоков даны по основным конструкциям без учета штукатурки.
4. Размеры, обозначенные знаком (*), уточняются по месту или по Дизайн-проекту.
5. Спецификации элементов заполнения дверных проемов и инженерных проемов с заполнением см. лист АР-41
6. Экспликацию полов см. на листе АР-40
7. Лестницы см. АР4.2
8. Маркировку и спецификации воздухораспределительных устройств см. в разделах "ГКО-303-22-Р-ОВ2.2" и "ГКО-303-22-Р-ОВ2.4".
9. Монтажные проемы ПК зашить после монтажа инженерных сетей и оборудования, по дизайн-проекту.

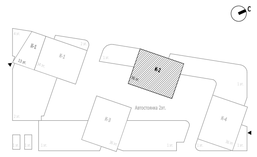

0,000=145.800

						Заказчик: ООО "Арт-групп Камень"	ГКО-303-22-Р-АР2.4
2		Зам.			11-24	Многофункциональный гостиничный комплекс с подземной автостоянкой по адресу: г. Москва, проспект Мира, вл. 222/2	
Изм.	Кол.уч	Лист	Недок.	Подпись	Дата		
Проверил		Ходырева				Архитектурные решения. Надземная часть. Планы. Корпус 2.	Стадия: Р; Лист: 26; Листов:
ГИП		Захарова					
ГАП		Маслова					
Разработал		Сорока				Маркировочный план на отм. +40.800, +47.400	ООО «АБ КАМЕНЬ Проект»
Н. контр.		Маслова					
Рук. отдела		Маслова					

Формат А1

Согласовано

Взам. инв. №

Подп. и дата

Инв. № подл.

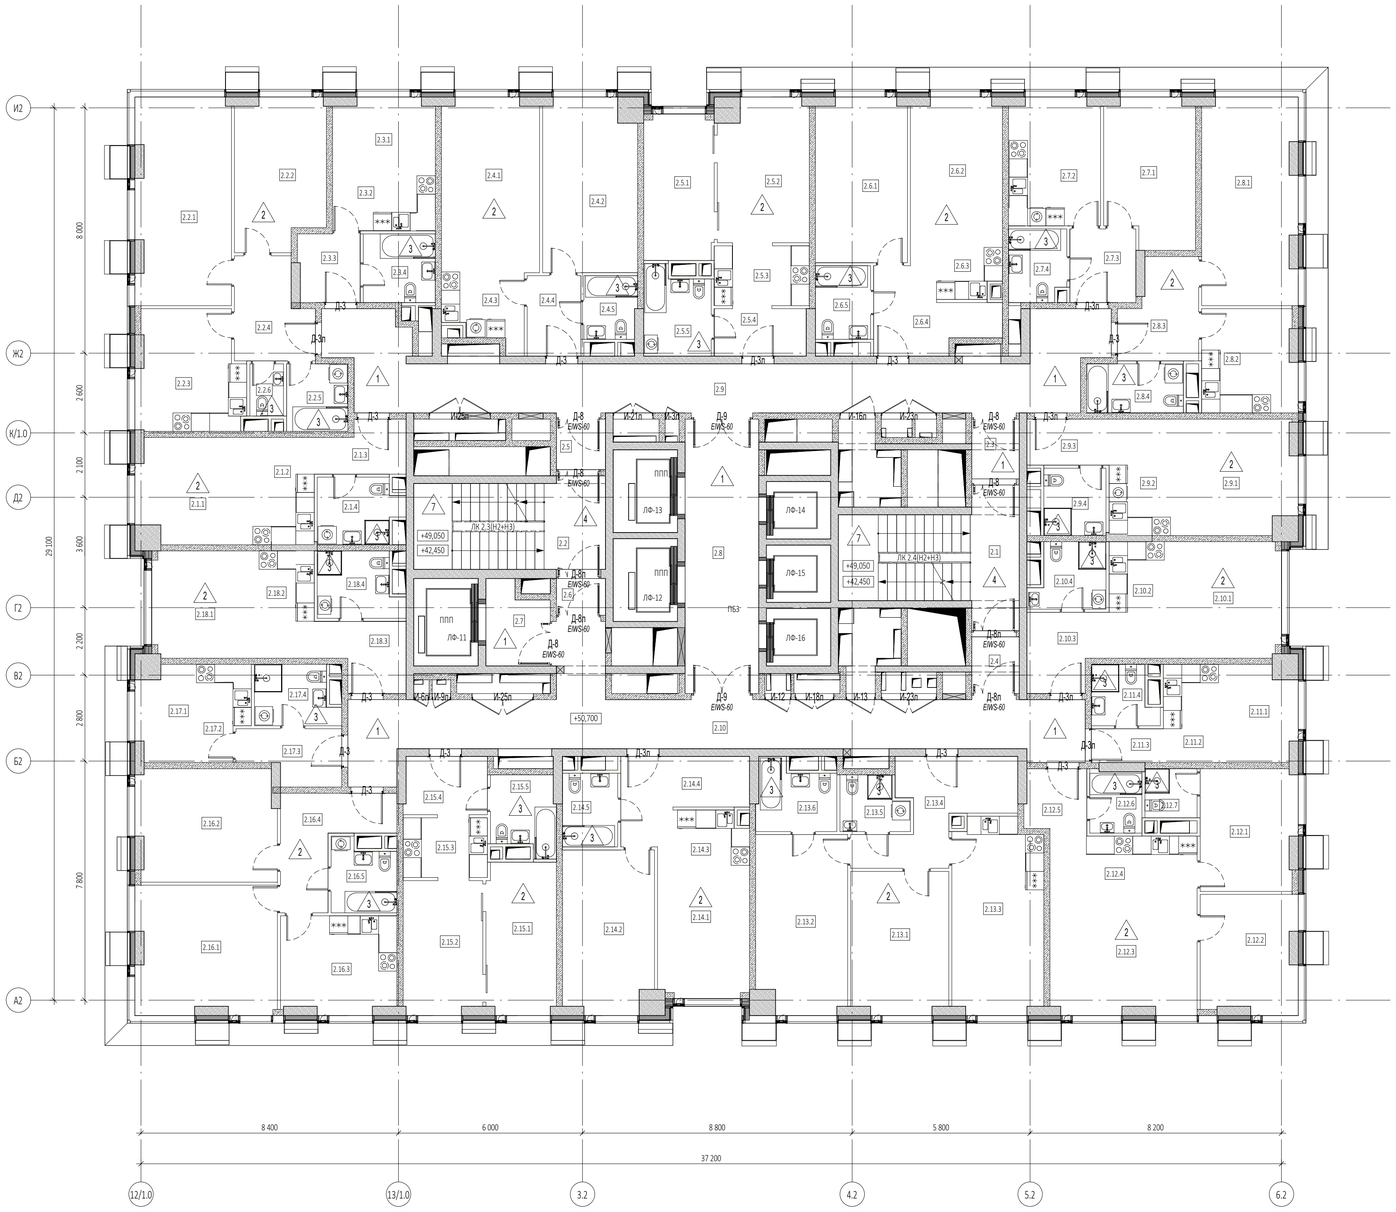

Экспликация помещений 14, 16 этажей			
№ Пом.	Наименование помещения	Площадь, м²	Кат. пом.
1 Гостиничный номер			
2.1.1	Комната	12,70	
2.1.2	Кухня-ниша	6,90	
2.1.3	Холл	4,60	
2.1.4	С/У	5,60	
		29,80	
2 Гостиничный номер			
2.2.1	Комната №1	20,70	
2.2.2	Комната №2	14,00	
2.2.3	Кухня	13,10	
2.2.4	Холл	7,70	
2.2.5	С/У №1	4,40	
2.2.6	С/У №2	1,90	
		61,80	
3 Гостиничный номер			
2.3.1	Комната	8,20	
2.3.2	Кухня-ниша	6,00	
2.3.3	Холл	4,50	
2.3.4	С/У	5,30	
		24,00	
4 Гостиничный номер			
2.4.1	Комната №1	17,20	
2.4.2	Комната №2	17,10	
2.4.3	Кухня-ниша	6,50	
2.4.4	Холл	4,60	
2.4.5	С/У	3,50	
		48,90	
5 Гостиничный номер			
2.5.1	Комната №1	10,80	
2.5.2	Комната №2	13,50	
2.5.3	Кухня-ниша	6,30	
2.5.4	Холл	4,60	
2.5.5	С/У	5,90	
		41,10	
6 Гостиничный номер			
2.6.1	Комната №1	15,90	
2.6.2	Комната №2	14,40	
2.6.3	Кухня-ниша	4,80	
2.6.4	Холл	7,80	
2.6.5	С/У	4,30	
		47,20	
7 Гостиничный номер			
2.7.1	Комната	13,80	
2.7.2	Кухня	12,30	
2.7.3	Холл	5,20	
2.7.4	С/У	4,40	
		35,70	
8 Гостиничный номер			
2.8.1	Комната	20,60	
2.8.2	Кухня	10,20	
2.8.3	Холл	7,50	
2.8.4	С/У	5,00	
		43,30	

Экспликация помещений 14, 16 этажей			
№ Пом.	Наименование помещения	Площадь, м²	Кат. пом.
9 Гостиничный номер			
2.9.1	Комната	14,90	
2.9.2	Кухня-ниша	7,50	
2.9.3	Холл	4,00	
2.9.4	С/У	4,50	
		30,90	
10 Гостиничный номер			
2.10.1	Комната	14,40	
2.10.2	Кухня-ниша	6,80	
2.10.3	Холл	6,20	
2.10.4	С/У	4,90	
		32,30	
11 Гостиничный номер			
2.11.1	Комната	7,70	
2.11.2	Кухня-ниша	5,80	
2.11.3	Холл	2,60	
2.11.4	С/У	3,80	
		19,90	
12 Гостиничный номер			
2.12.1	Комната №1	12,30	
2.12.2	Комната №2	11,90	
2.12.3	Комната №3	19,00	
2.12.4	Кухня-ниша	8,90	
2.12.5	Холл	3,90	
2.12.6	С/У №1	3,40	
2.12.7	С/У №2	2,70	
		62,10	
13 Гостиничный номер			
2.13.1	Комната №1	14,70	
2.13.2	Комната №2	17,00	
2.13.3	Кухня	18,40	
2.13.4	Холл	11,40	
2.13.5	С/У №1	3,70	
2.13.6	С/У №2	5,40	
		70,60	
14 Гостиничный номер			
2.14.1	Комната №1	12,90	
2.14.2	Комната №2	15,60	
2.14.3	Кухня-ниша	5,10	
2.14.4	Холл	8,50	
2.14.5	С/У	4,30	
		46,40	
15 Гостиничный номер			
2.15.1	Комната №1	11,30	
2.15.2	Комната №2	11,30	
2.15.3	Кухня-ниша	5,50	
2.15.4	Холл	5,10	
2.15.5	С/У	5,10	
		38,30	
16 Гостиничный номер			
2.16.1	Комната №1	19,10	
2.16.2	Комната №2	16,50	
2.16.3	Кухня	11,80	
2.16.4	Холл	9,00	
2.16.5	С/У	4,70	
		61,10	

Экспликация помещений 14, 16 этажей			
№ Пом.	Наименование помещения	Площадь, м²	Кат. пом.
17 Гостиничный номер			
2.17.1	Комната	5,80	
2.17.2	Кухня-ниша	5,00	
2.17.3	Холл	5,40	
2.17.4	С/У	5,00	
		21,20	
18 Гостиничный номер			
2.18.1	Комната	12,10	
2.18.2	Кухня-ниша	6,30	
2.18.3	Холл	5,80	
2.18.4	С/У	5,50	
		29,70	
Гостиничный комплекс места общего пользования			
2.1	Лестница	19,20	
2.2	Лестница	17,60	
2.3	Тамбур-шлюз	2,90	
2.4	Тамбур-шлюз	2,80	
2.5	Тамбур-шлюз	2,60	
2.6	Тамбур-шлюз	1,90	
2.7	Лифтовый холл	5,00	
2.8	Лифтовый холл/ПБЗ	21,20	
2.9	Коридор	46,40	
2.10	Коридор	44,60	
		164,20	
		908,50	

УСЛОВНЫЕ ОБОЗНАЧЕНИЯ

- Монолитные железобетонные конструкции
- Перегородки из газобетонных блоков D600 ГОСТ 31360-2007 - 100 мм, 200 мм
- Кирпичные перегородки -120 мм
- Минераловатный утеплитель - 100 мм
- Штукатурка цементно-песчаным раствором М150 по сетке - 30 мм
- Перегородки из газобетонных блоков D600 ГОСТ 31360-2007, высотой 300 мм от у.ч.п. - 100 мм
- +0,000 - Отметка чистого пола
- 1/360 - Марка типа пола
- Номер корпуса
- 2.1.1 Номер помещения
- Номер квартиры
- Номер корпуса
- 2.1 Номер помещения
- ЛФ-1 - Марка лифта
- ЛК 1.1(Н3) - Марка лестницы
- Д-1 Е60 - Марка двери с указанием степени огнестойкости

ПРИМЕЧАНИЯ

1. Перечень чертежей, состав проекта и общие указания см. "Общие данные" лист 1
2. Монолитные железобетонные конструкции, их размеры, привязки к осям и армирование см. раздел "КЖ2.8", "КЖ2.9".
3. Размеры кирпичных перегородок и перегородок из газобетонных блоков даны по основным конструкциям без учета штукатурки.
4. Размеры, обозначенные знаком (*), уточняются по месту или по Дизайн-проекту.
5. Спецификации элементов заполнения дверных проемов и инженерных проемов с заполнением см. лист АР-41
6. Экспликацию полов см. на листе АР-40
7. Лестницы см. АР4.2
8. Маркировку и спецификации воздухораспределительных устройств см. в разделах "ГКО-303-22-Р-ОВ2.2" и "ГКО-303-22-Р-ОВ2.4".
9. Монтажные проемы ПК зашить после монтажа инженерных сетей и оборудования, по дизайн-проекту.

0,000=145.800

						Заказчик: ООО "Арт-групп Камень"	ГКО-303-22-Р-АР2.4
2		Зам.			11-24	Многофункциональный гостиничный комплекс с подземной автостоянкой по адресу: г. Москва, проспект Мира, вл. 222/2	
Изм.	Кол.уч	Лист	№док.	Подпись	Дата		
Проверил		Ходырева				Архитектурные решения. Надземная часть. Планы. Корпус 2.	Стадия: Р; Лист: 27; Листов:
ГИП		Захарова					
ГАП		Маслова					
Разработал		Сорока				Маркировочный план на отм. +44.100, +50.700	ООО «АБ КАМЕНЬ Проект»
Н. контр.		Маслова					
Рук. отдела		Маслова					

Согласовано | Взам. инв. № | Подп. и дата | Инв. № подл.

Формат А1

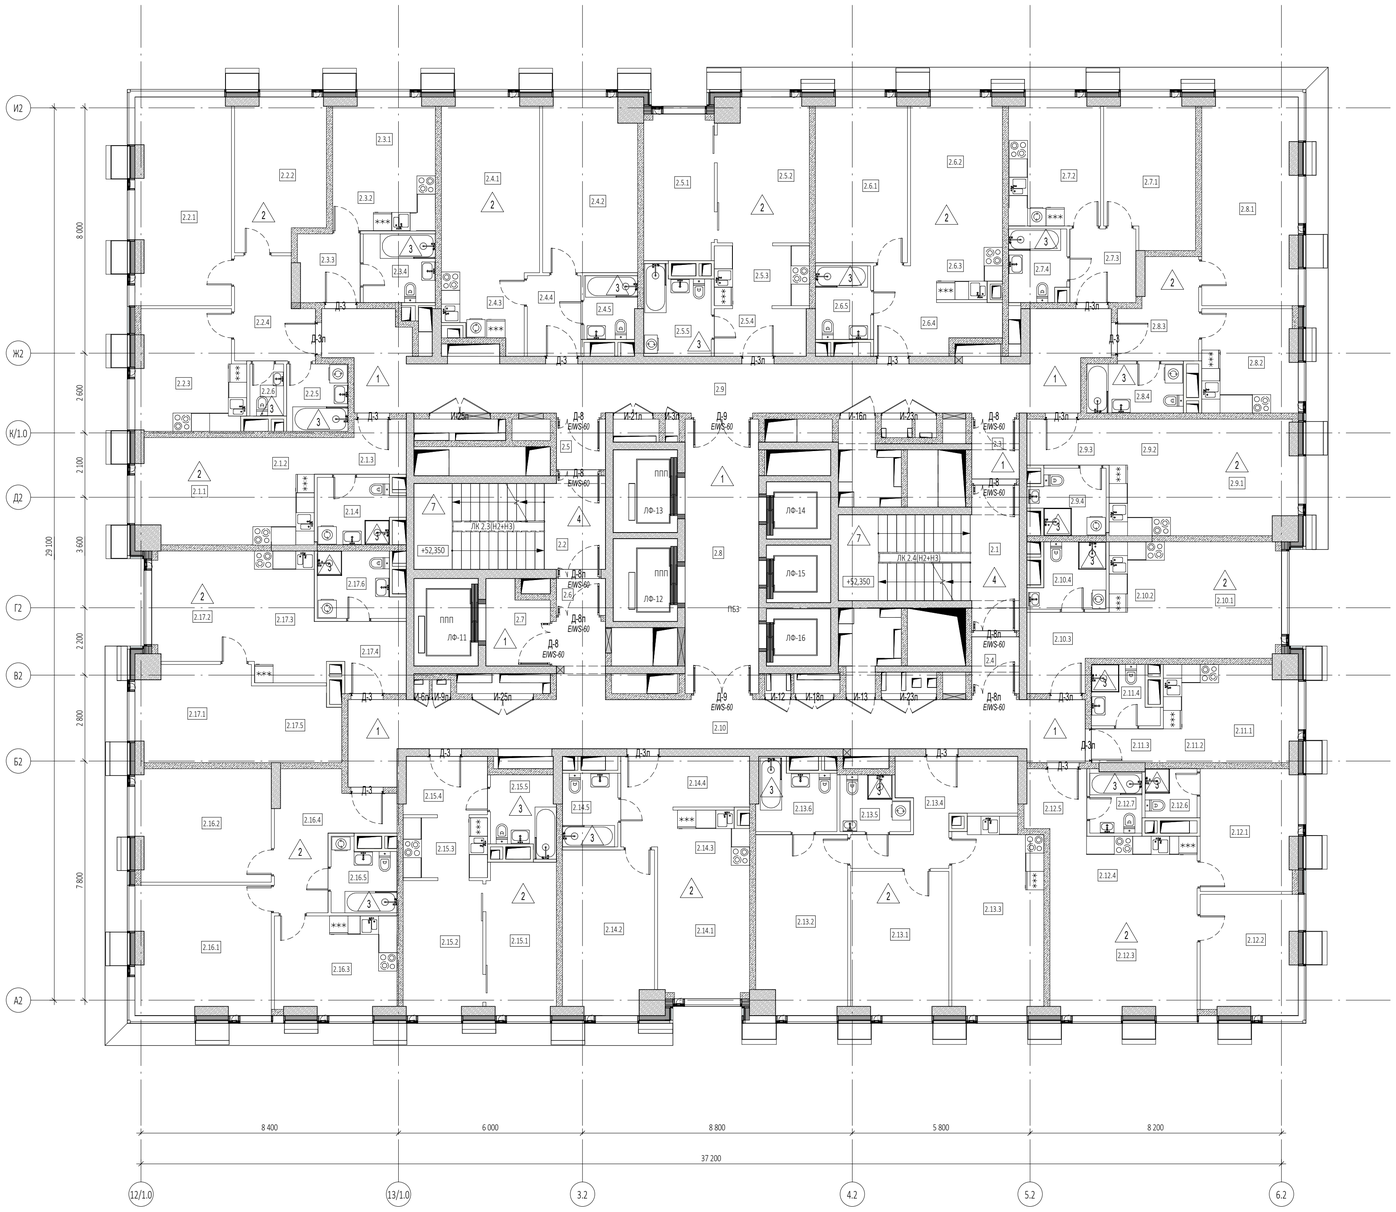

Экспликация помещений 17 этажа

№ Пом.	Наименование помещения	Площадь, м²	Кат. пом.
1 Гостиничный номер			
2.1.1	Комната	12,70	
2.1.2	Кухня-ниша	6,90	
2.1.3	Холл	4,60	
2.1.4	С/У	5,60	
		29,80	
2 Гостиничный номер			
2.2.1	Комната №1	20,70	
2.2.2	Комната №2	14,00	
2.2.3	Кухня	13,10	
2.2.4	Холл	7,70	
2.2.5	С/У №1	4,40	
2.2.6	С/У №2	1,90	
		61,80	
3 Гостиничный номер			
2.3.1	Комната	8,20	
2.3.2	Кухня-ниша	6,00	
2.3.3	Холл	4,50	
2.3.4	С/У	5,30	
		24,00	
4 Гостиничный номер			
2.4.1	Комната №1	17,20	
2.4.2	Комната №2	17,10	
2.4.3	Кухня-ниша	6,50	
2.4.4	Холл	4,60	
2.4.5	С/У	3,50	
		48,90	
5 Гостиничный номер			
2.5.1	Комната №1	10,80	
2.5.2	Комната №2	13,50	
2.5.3	Кухня-ниша	6,30	
2.5.4	Холл	4,60	
2.5.5	С/У	5,90	
		41,10	
6 Гостиничный номер			
2.6.1	Комната №1	15,90	
2.6.2	Комната №2	14,40	
2.6.3	Кухня-ниша	4,80	
2.6.4	Холл	7,80	
2.6.5	С/У	4,30	
		47,20	
7 Гостиничный номер			
2.7.1	Комната	13,80	
2.7.2	Кухня	12,30	
2.7.3	Холл	5,20	
2.7.4	С/У	4,40	
		35,70	
8 Гостиничный номер			
2.8.1	Комната	20,60	
2.8.2	Кухня	10,20	
2.8.3	Холл	7,50	
2.8.4	С/У	5,00	
		43,30	

Экспликация помещений 17 этажа

№ Пом.	Наименование помещения	Площадь, м²	Кат. пом.
9 Гостиничный номер			
2.9.1	Комната	14,90	
2.9.2	Кухня-ниша	7,50	
2.9.3	Холл	4,00	
2.9.4	С/У	4,90	
		31,30	
10 Гостиничный номер			
2.10.1	Комната	14,40	
2.10.2	Кухня-ниша	6,80	
2.10.3	Холл	6,20	
2.10.4	С/У	4,90	
		32,30	
11 Номер дежурного персонала/горничной			
2.11.1	Комната	7,70	
2.11.2	Кухня-ниша	5,80	
2.11.3	Холл	2,60	
2.11.4	С/У	3,80	
		19,90	
12 Гостиничный номер			
2.12.1	Комната №1	12,30	
2.12.2	Комната №2	11,90	
2.12.3	Комната №3	19,00	
2.12.4	Кухня-ниша	8,90	
2.12.5	Холл	3,90	
2.12.6	С/У №1	2,70	
2.12.7	С/У №2	3,40	
		62,10	
13 Гостиничный номер			
2.13.1	Комната №1	14,70	
2.13.2	Комната №2	17,00	
2.13.3	Кухня	18,40	
2.13.4	Холл	11,40	
2.13.5	С/У №1	3,70	
2.13.6	С/У №2	5,40	
		70,60	
14 Гостиничный номер			
2.14.1	Комната №1	12,90	
2.14.2	Комната №2	15,60	
2.14.3	Кухня-ниша	5,10	
2.14.4	Холл	8,50	
2.14.5	С/У	4,30	
		46,40	
15 Гостиничный номер			
2.15.1	Комната №1	11,30	
2.15.2	Комната №2	11,30	
2.15.3	Кухня-ниша	5,50	
2.15.4	Холл	5,10	
2.15.5	С/У	5,10	
		38,30	
16 Гостиничный номер			
2.16.1	Комната №1	18,30	
2.16.2	Комната №2	16,00	
2.16.3	Кухня	12,40	
2.16.4	Холл	11,30	
2.16.5	С/У	4,70	
		62,70	

Экспликация помещений 17 этажа

№ Пом.	Наименование помещения	Площадь, м²	Кат. пом.
17 Гостиничный номер			
2.17.1	Комната №1	11,50	
2.17.2	Комната №2	11,90	
2.17.3	Кухня-ниша	9,20	
2.17.4	Холл	5,50	
2.17.5	Гардеробная	7,00	
2.17.6	С/У	5,60	
		50,70	
Гостиничный комплекс места общего пользования			
2.1	Лестница	19,50	
2.2	Лестница	17,90	
2.3	Тамбур-шлюз	3,00	
2.4	Тамбур-шлюз	2,90	
2.5	Тамбур-шлюз	2,60	
2.6	Тамбур-шлюз	1,90	
2.7	Лифтовый холл	5,20	
2.8	Лифтовый холл/ПБЗ	21,50	
2.9	Коридор	47,20	
2.10	Коридор	45,40	
		167,10	
		913,20	

УСЛОВНЫЕ ОБОЗНАЧЕНИЯ

- Монолитные железобетонные конструкции
- Перегородки из газобетонных блоков D600 ГОСТ 31360-2007 - 100 мм, 200 мм
- Кирпичные перегородки -120 мм
- Минераловатный утеплитель - 100 мм
- Штукатурка цементно-песчаным раствором М150 по сетке - 30 мм
- Перегородки из газобетонных блоков D600 ГОСТ 31360-2007, высотой 300 мм от у.ч.п. - 100 мм
- +0,000 - Отметка чистого пола
- 1.360. - Марка типа пола
- Номер корпуса
- 2.1.1 — Номер помещения
- Номер квартиры
- Номер корпуса
- 2.1 — Номер помещения
- ЛФ-1 - Марка лифта
- ЛК 1.1(Н3) - Марка лестницы
- Д-1 EIWS - Марка двери с указанием степени огнестойкости

ПРИМЕЧАНИЯ

1. Перечень чертежей, состав проекта и общие указания см. "Общие данные" лист 1
2. Монолитные железобетонные конструкции, их размеры, привязки к осям и армирование см. раздел "КЖ2.8", "КЖ2.9".
3. Размеры кирпичных перегородок и перегородок из газобетонных блоков даны по основным конструкциям без учета штукатурки.
4. Размеры, обозначенные знаком (*), уточняются по месту или по Дизайн-проекту.
5. Спецификации элементов заполнения дверных проемов и инженерных проемов с заполнением см. лист АР-41
6. Экспликацию полов см. на листе АР-40
7. Лестницы см. АР4.2
8. Маркировку и спецификации воздухораспределительных устройств см. в разделах "ГКО-303-22-Р-ОВ2.2" и "ГКО-303-22-Р-ОВ2.4".
9. Монтажные проемы ПК зашить после монтажа инженерных сетей и оборудования, по дизайн-проекту.

0,000=145.800

						Заказчик: ООО "Арт-групп Камень"	ГКО-303-22-Р-АР2.4
2		Зам.			11-24	Многофункциональный гостиничный комплекс с подземной автостоянкой по адресу: г. Москва, проспект Мира, вл. 222/2	
Изм.	Кол.уч	Лист	№док.	Подпись	Дата		
Проверил		Ходырева				Архитектурные решения. Надземная часть. Планы. Корпус 2.	Стадия: Р; Лист: 28; Листов:
ГИП		Захарова					
ГАП		Маслова					
Разработал		Сорока				Маркировочный план на отм. +54.000	ООО «АБ КАМЕНЬ Проект»
Н. контр.		Маслова					
Рук. отдела		Маслова					

Согласовано

Взам. инв. №

Подп. и дата

Инв. № подл.

Формат А1

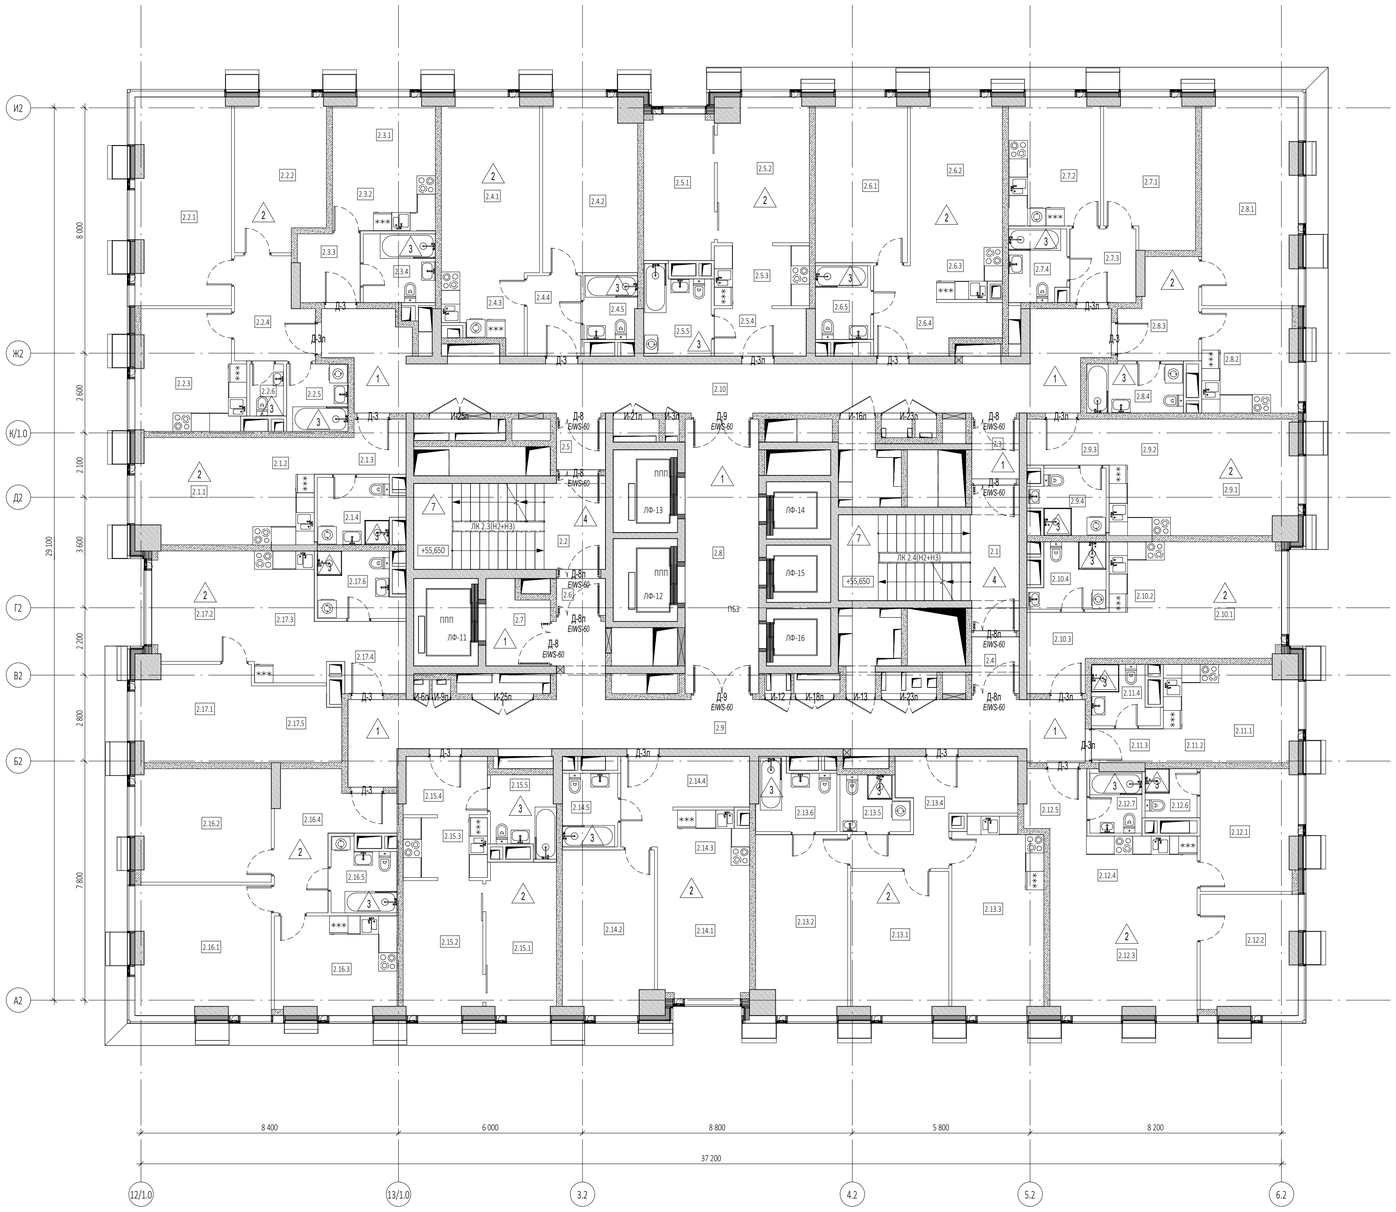

Экспликация помещений 18 этажа

№ Пом.	Наименование помещения	Площадь, м²	Кат. пом.
1 Гостиничный номер			
2.1.1	Комната	12,70	
2.1.2	Кухня-ниша	6,90	
2.1.3	Холл	4,60	
2.1.4	С/У	5,60	
		29,80	
2 Гостиничный номер			
2.2.1	Комната №1	20,70	
2.2.2	Комната №2	14,00	
2.2.3	Кухня	13,10	
2.2.4	Холл	7,70	
2.2.5	С/У №1	4,40	
2.2.6	С/У №2	1,90	
		61,80	
3 Гостиничный номер			
2.3.1	Комната	8,20	
2.3.2	Кухня-ниша	6,00	
2.3.3	Холл	4,50	
2.3.4	С/У	5,30	
		24,00	
4 Гостиничный номер			
2.4.1	Комната №1	17,20	
2.4.2	Комната №2	17,10	
2.4.3	Кухня-ниша	6,50	
2.4.4	Холл	4,60	
2.4.5	С/У	3,50	
		48,90	
5 Гостиничный номер			
2.5.1	Комната №1	10,80	
2.5.2	Комната №2	13,50	
2.5.3	Кухня-ниша	6,30	
2.5.4	Холл	4,60	
2.5.5	С/У	5,90	
		41,10	
6 Гостиничный номер			
2.6.1	Комната №1	15,90	
2.6.2	Комната №2	14,40	
2.6.3	Кухня-ниша	4,80	
2.6.4	Холл	7,80	
2.6.5	С/У	4,30	
		47,20	
7 Гостиничный номер			
2.7.1	Комната	13,80	
2.7.2	Кухня	12,30	
2.7.3	Холл	5,20	
2.7.4	С/У	4,40	
		35,70	
8 Гостиничный номер			
2.8.1	Комната	20,60	
2.8.2	Кухня	10,20	
2.8.3	Холл	7,50	
2.8.4	С/У	5,00	
		43,30	

Экспликация помещений 18 этажа

№ Пом.	Наименование помещения	Площадь, м²	Кат. пом.
9 Гостиничный номер			
2.9.1	Комната	14,90	
2.9.2	Кухня-ниша	7,50	
2.9.3	Холл	4,00	
2.9.4	С/У	4,90	
		31,30	
10 Гостиничный номер			
2.10.1	Комната	14,40	
2.10.2	Кухня-ниша	6,80	
2.10.3	Холл	6,20	
2.10.4	С/У	4,90	
		32,30	
11 Гостиничный номер			
2.11.1	Комната	7,70	
2.11.2	Кухня-ниша	5,80	
2.11.3	Холл	2,60	
2.11.4	С/У	3,80	
		19,90	
12 Гостиничный номер			
2.12.1	Комната №1	12,30	
2.12.2	Комната №2	11,90	
2.12.3	Комната №3	19,00	
2.12.4	Кухня-ниша	8,90	
2.12.5	Холл	3,90	
2.12.6	С/У №1	2,70	
2.12.7	С/У №2	3,40	
		62,10	
13 Гостиничный номер			
2.13.1	Комната №1	14,70	
2.13.2	Комната №2	17,00	
2.13.3	Кухня	18,40	
2.13.4	Холл	11,40	
2.13.5	С/У №1	3,70	
2.13.6	С/У №2	5,40	
		70,60	
14 Гостиничный номер			
2.14.1	Комната №1	12,90	
2.14.2	Комната №2	15,60	
2.14.3	Кухня-ниша	5,10	
2.14.4	Холл	8,50	
2.14.5	С/У	4,30	
		46,40	
15 Гостиничный номер			
2.15.1	Комната №1	11,30	
2.15.2	Комната №2	11,30	
2.15.3	Кухня-ниша	5,50	
2.15.4	Холл	5,10	
2.15.5	С/У	5,10	
		38,30	
16 Гостиничный номер			
2.16.1	Комната №1	18,30	
2.16.2	Комната №2	16,00	
2.16.3	Кухня	12,40	
2.16.4	Холл	11,30	
2.16.5	С/У	4,70	
		62,70	

Экспликация помещений 18 этажа

№ Пом.	Наименование помещения	Площадь, м²	Кат. пом.
17 Гостиничный номер			
2.17.1	Комната №1	11,50	
2.17.2	Комната №2	11,90	
2.17.3	Кухня-ниша	9,20	
2.17.4	Холл	5,50	
2.17.5	Гардеробная	7,00	
2.17.6	С/У	5,60	
		50,70	
Гостиничный комплекс места общего пользования			
2.1	Лестница	19,40	
2.2	Лестница	17,80	
2.3	Тамбур-шлюз	2,90	
2.4	Тамбур-шлюз	2,80	
2.5	Тамбур-шлюз	2,60	
2.6	Тамбур-шлюз	1,90	
2.7	Лифтовый холл	5,00	
2.8	Лифтовый холл/ПБЗ	21,20	
2.9	Коридор	44,60	
2.10	Коридор	46,40	
		164,60	
		910,70	

УСЛОВНЫЕ ОБОЗНАЧЕНИЯ

- Монолитные железобетонные конструкции
- Перегородки из газобетонных блоков D600 ГОСТ 31360-2007 - 100 мм, 200 мм
- Кирпичные перегородки -120 мм
- Минераловатный утеплитель - 100 мм
- Штукатурка цементно-песчаным раствором М150 по сетке - 30 мм
- Перегородки из газобетонных блоков D600 ГОСТ 31360-2007, высотой 300 мм от у.ч.п. - 100 мм
- +0,000 - Отметка чистого пола
- 1.360. - Марка типа пола
- Номер корпуса / Номер помещения / Номер квартиры / Номер корпуса / Номер помещения (2.1.1 / 2.1)
- ЛФ-1 - Марка лифта
- ЛК 1.1(Н3) - Марка лестницы
- Д-1 EIWS - Марка двери с указанием степени огнестойкости

ПРИМЕЧАНИЯ

1. Перечень чертежей, состав проекта и общие указания см. "Общие данные" лист 1
2. Монолитные железобетонные конструкции, их размеры, привязки к осям и армирование см. раздел "КЖ2.9", "КЖ2.10".
3. Размеры кирпичных перегородок и перегородок из газобетонных блоков даны по основным конструкциям без учета штукатурки.
4. Размеры, обозначенные знаком (*), уточняются по месту или по Дизайн-проекту.
5. Спецификации элементов заполнения дверных проемов и инженерных проемов с заполнением см. лист АР-41
6. Экспликацию полов см. на листе АР-40
7. Лестницы см. АР4.2
8. Маркировку и спецификации воздухораспределительных устройств см. в разделах "ГКО-303-22-Р-ОВ2.2" и "ГКО-303-22-Р-ОВ2.4".
9. Монтажные проемы ПК зашить после монтажа инженерных сетей и оборудования, по дизайн-проекту.

0,000=145.800

						Заказчик: ООО "Арт-групп Камень"	ГКО-303-22-Р-АР2.4
2		Зам.			11-24	Многофункциональный гостиничный комплекс с подземной автостоянкой по адресу: г. Москва, проспект Мира, вл. 222/2	
Изм.	Кол.уч	Лист	№док.	Подпись	Дата		
Проверил		Ходырева				Архитектурные решения. Надземная часть. Планы. Корпус 2.	Стадия: Р; Лист: 29; Листов:
ГИП		Захарова					
ГАП		Маслова					
Разработал		Сорока				Маркировочный план на отм. +57.300	ООО «АБ КАМЕНЬ Проект»
Н. контр.		Маслова					
Рук. отдела		Маслова					

Согласовано

Взам. инв. №

Подп. и дата

Инв. № подл.

Формат А1

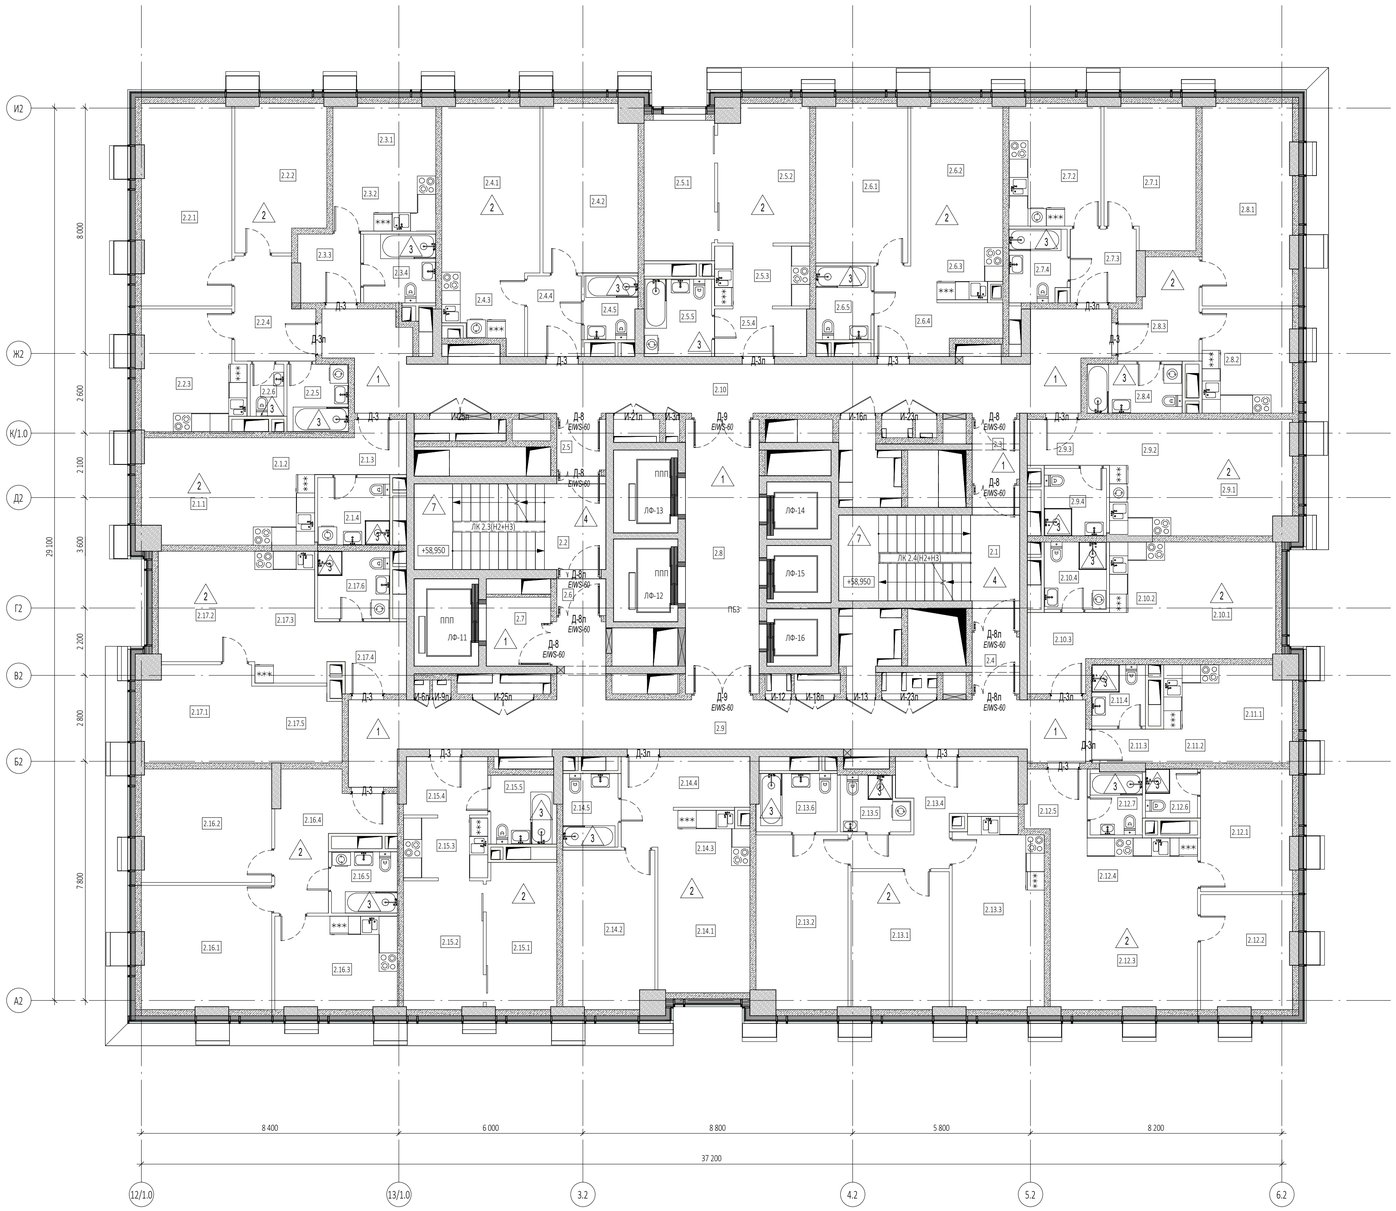

Экспликация помещений 19 этажа			
№ Пом.	Наименование помещения	Площадь, м²	Кат. пом.
1 Гостиничный номер			
2.1.1	Комната	12,30	
2.1.2	Кухня-ниша	6,90	
2.1.3	Холл	4,60	
2.1.4	С/У	5,20	
		29,00	
2 Гостиничный номер			
2.2.1	Комната №1	19,20	
2.2.2	Комната №2	13,60	
2.2.3	Кухня	12,50	
2.2.4	Холл	7,70	
2.2.5	С/У №1	4,40	
2.2.6	С/У №2	1,90	
		59,30	
3 Гостиничный номер			
2.3.1	Комната	7,80	
2.3.2	Кухня-ниша	6,00	
2.3.3	Холл	4,50	
2.3.4	С/У	5,30	
		23,60	
4 Гостиничный номер			
2.4.1	Комната №1	16,80	
2.4.2	Комната №2	16,70	
2.4.3	Кухня-ниша	6,50	
2.4.4	Холл	4,60	
2.4.5	С/У	3,50	
		48,10	
5 Гостиничный номер			
2.5.1	Комната №1	10,80	
2.5.2	Комната №2	13,10	
2.5.3	Кухня-ниша	6,30	
2.5.4	Холл	4,60	
2.5.5	С/У	5,50	
		40,30	
6 Гостиничный номер			
2.6.1	Комната №1	15,50	
2.6.2	Комната №2	14,00	
2.6.3	Кухня-ниша	4,80	
2.6.4	Холл	7,80	
2.6.5	С/У	4,30	
		46,40	
7 Гостиничный номер			
2.7.1	Комната	13,40	
2.7.2	Кухня	11,90	
2.7.3	Холл	5,20	
2.7.4	С/У	4,40	
		34,90	
8 Гостиничный номер			
2.8.1	Комната	19,20	
2.8.2	Кухня	9,90	
2.8.3	Холл	7,50	
2.8.4	С/У	5,00	
		41,60	

Экспликация помещений 19 этажа			
№ Пом.	Наименование помещения	Площадь, м²	Кат. пом.
9 Гостиничный номер			
2.9.1	Комната	14,60	
2.9.2	Кухня-ниша	7,50	
2.9.3	Холл	4,00	
2.9.4	С/У	4,50	
		30,60	
10 Гостиничный номер			
2.10.1	Комната	13,70	
2.10.2	Кухня-ниша	6,80	
2.10.3	Холл	6,20	
2.10.4	С/У	4,50	
		31,20	
11 Номер дежурного персонала/горничной			
2.11.1	Комната	7,30	
2.11.2	Кухня-ниша	5,80	
2.11.3	Холл	2,60	
2.11.4	С/У	3,50	
		19,20	
12 Гостиничный номер			
2.12.1	Комната №1	11,90	
2.12.2	Комната №2	11,00	
2.12.3	Комната №3	18,30	
2.12.4	Кухня-ниша	8,80	
2.12.5	Холл	3,90	
2.12.6	С/У №1	2,70	
2.12.7	С/У №2	3,50	
		60,10	
13 Гостиничный номер			
2.13.1	Комната №1	14,30	
2.13.2	Комната №2	16,60	
2.13.3	Кухня	18,00	
2.13.4	Холл	11,40	
2.13.5	С/У №1	3,70	
2.13.6	С/У №2	4,90	
		68,90	
14 Гостиничный номер			
2.14.1	Комната №1	12,40	
2.14.2	Комната №2	15,20	
2.14.3	Кухня-ниша	5,10	
2.14.4	Холл	8,50	
2.14.5	С/У	4,30	
		45,50	
15 Гостиничный номер			
2.15.1	Комната №1	10,90	
2.15.2	Комната №2	10,90	
2.15.3	Кухня-ниша	5,50	
2.15.4	Холл	5,10	
2.15.5	С/У	4,70	
		37,10	
16 Гостиничный номер			
2.16.1	Комната №1	17,00	
2.16.2	Комната №2	15,60	
2.16.3	Кухня	12,00	
2.16.4	Холл	11,30	
2.16.5	С/У	4,30	
		60,20	

Экспликация помещений 19 этажа			
№ Пом.	Наименование помещения	Площадь, м²	Кат. пом.
17 Гостиничный номер			
2.17.1	Комната №1	11,10	
2.17.2	Комната №2	11,30	
2.17.3	Кухня-ниша	9,20	
2.17.4	Холл	5,50	
2.17.5	Гардеробная	7,10	
2.17.6	С/У	5,20	
		49,40	
Гостиничный комплекс места общего пользования			
2.1	Лестница	19,20	
2.2	Лестница	17,60	
2.3	Тамбур-шлюз	2,90	
2.4	Тамбур-шлюз	2,80	
2.5	Тамбур-шлюз	2,60	
2.6	Тамбур-шлюз	1,90	
2.7	Лифтовый холл	4,60	
2.8	Лифтовый холл/ПБЗ	21,20	
2.9	Коридор	44,60	
2.10	Коридор	46,40	
		163,80	
		889,20	

УСЛОВНЫЕ ОБОЗНАЧЕНИЯ

- Монолитные железобетонные конструкции
- Перегородки из газобетонных блоков D600 ГОСТ 31360-2007 - 100 мм, 200 мм
- Кирпичные перегородки -120 мм
- Минераловатный утеплитель - 100 мм
- Штукатурка цементно-песчаным раствором М150 по сетке - 30 мм
- Перегородки из газобетонных блоков D600 ГОСТ 31360-2007, высотой 300 мм от у.ч.п. - 100 мм
- +0,000 - Отметка чистого пола
- 360 - Марка типа пола
- Номер корпуса / Номер помещения / Номер квартиры / Номер корпуса / Номер помещения
- ЛФ-1 - Марка лифта
- ЛК 1.1(Н3) - Марка лестницы
- Д-1 EI30 - Марка двери с указанием степени огнестойкости

ПРИМЕЧАНИЯ

1. Перечень чертежей, состав проекта и общие указания см. "Общие данные" лист 1
2. Монолитные железобетонные конструкции, их размеры, привязки к осям и армирование см. раздел "КЖ2.8", "КЖ2.11".
3. Размеры кирпичных перегородок и перегородок из газобетонных блоков даны по основным конструкциям без учета штукатурки.
4. Размеры, обозначенные знаком (*), уточняются по месту или по Дизайн-проекту.
5. Спецификации элементов заполнения дверных проемов и инженерных проемов с заполнением см. лист АР-41
6. Экспликацию полов см. на листе АР-40
7. Лестницы см. АР4.2
8. Маркировку и спецификации воздухораспределительных устройств см. в разделах "ГКО-303-22-Р-ОВ2.2" и "ГКО-303-22-Р-ОВ2.4".
9. Монтажные проемы ПК зашить после монтажа инженерных сетей и оборудования, по дизайн-проекту.

0,000=145.800

						Заказчик: ООО "Арт-групп Камень"	ГКО-303-22-Р-АР2.4
2		Зам.			11-24	Многофункциональный гостиничный комплекс с подземной автостоянкой по адресу: г. Москва, проспект Мира, вл. 222/2	
Изм.	Кол.уч	Лист	Nедок.	Подпись	Дата		
Проверил		Ходырева				Архитектурные решения. Надземная часть. Планы. Корпус 2.	Стадия: Р; Лист: 30; Листов:
ГИП		Захарова					
ГАП		Маслова					
Разработал		Сорока				Маркировочный план на отм. +60.600	ООО «АБ КАМЕНЬ Проект»
Н. контр.		Маслова					
Рук. отдела		Маслова					

Формат А1

Согласовано

Взам. инв. №

Подп. и дата

Инв. № подл.

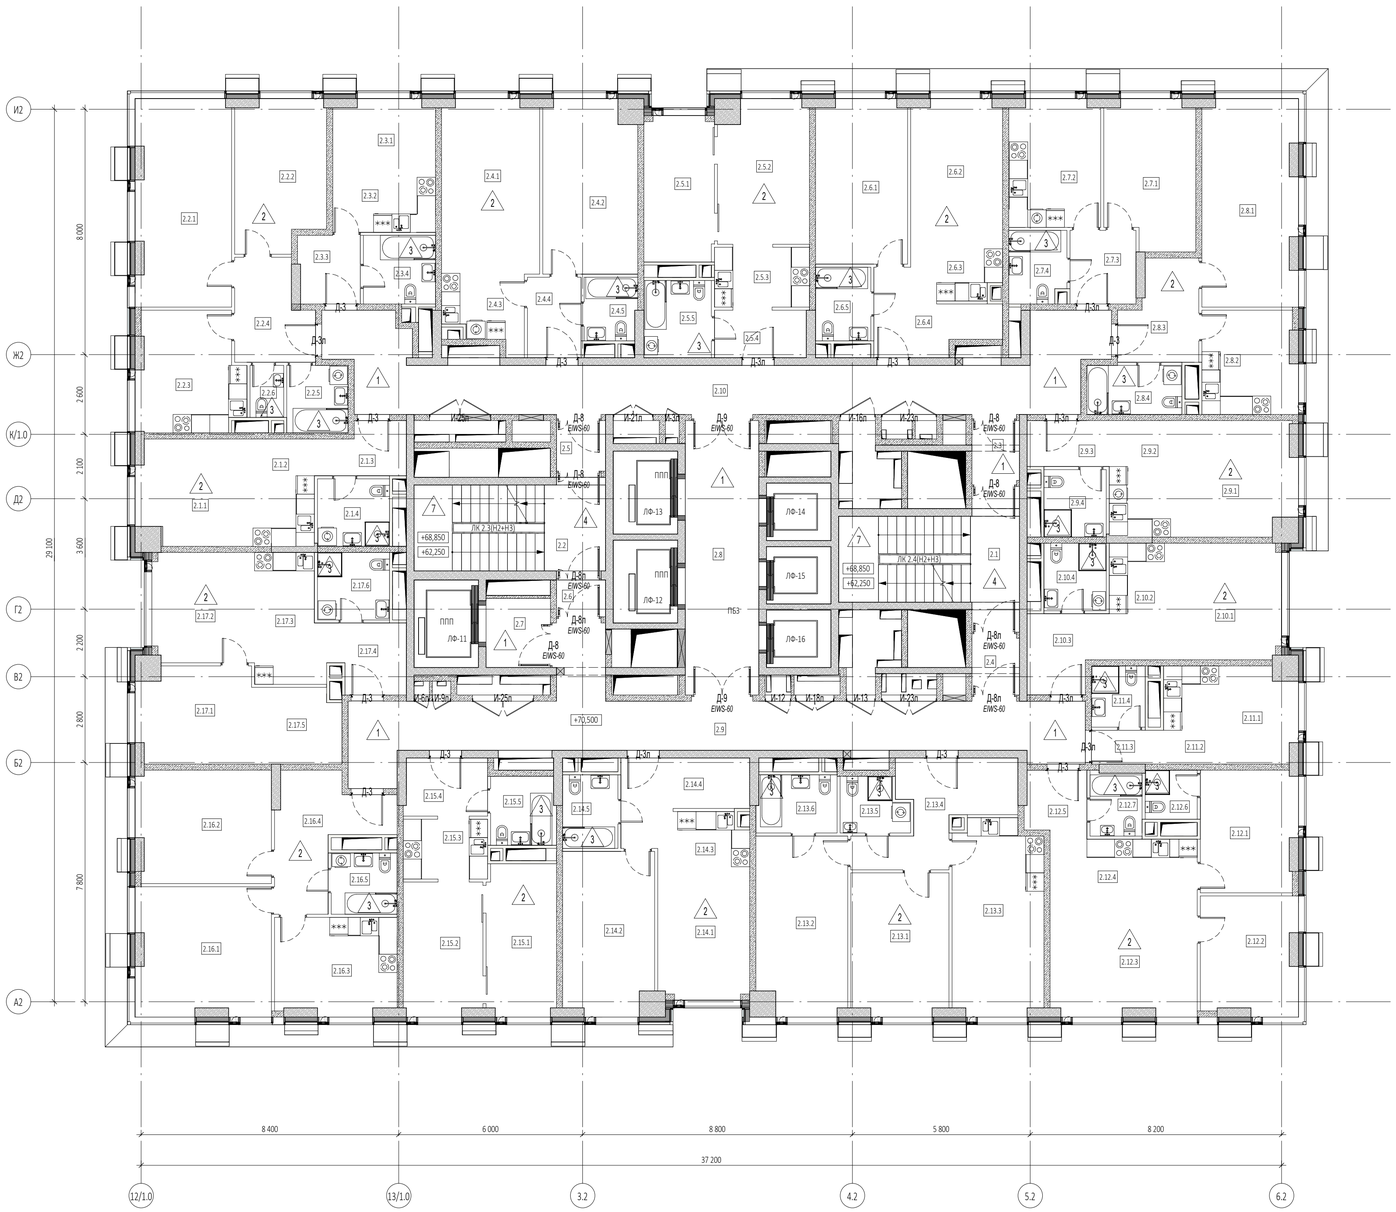

Экспликация помещений 20, 22 этажей

№ Пом.	Наименование помещения	Площадь, м²	Кат. пом.
1 Гостиничный номер			
2.1.1	Комната	12,70	
2.1.2	Кухня-ниша	6,90	
2.1.3	Холл	4,60	
2.1.4	С/У	5,20	
		29,40	
2 Гостиничный номер			
2.2.1	Комната №1	20,70	
2.2.2	Комната №2	14,00	
2.2.3	Кухня	12,90	
2.2.4	Холл	7,70	
2.2.5	С/У №1	4,40	
2.2.6	С/У №2	1,90	
		61,60	
3 Гостиничный номер			
2.3.1	Комната	8,20	
2.3.2	Кухня-ниша	6,00	
2.3.3	Холл	4,50	
2.3.4	С/У	5,30	
		24,00	
4 Гостиничный номер			
2.4.1	Комната №1	17,20	
2.4.2	Комната №2	17,10	
2.4.3	Кухня-ниша	6,50	
2.4.4	Холл	4,60	
2.4.5	С/У	3,50	
		48,90	
5 Гостиничный номер			
2.5.1	Комната №1	10,80	
2.5.2	Комната №2	13,50	
2.5.3	Кухня-ниша	6,30	
2.5.4	Холл	4,60	
2.5.5	С/У	5,60	
		40,80	
6 Гостиничный номер			
2.6.1	Комната №1	15,90	
2.6.2	Комната №2	14,40	
2.6.3	Кухня-ниша	4,80	
2.6.4	Холл	7,80	
2.6.5	С/У	4,30	
		47,20	
7 Гостиничный номер			
2.7.1	Комната	13,80	
2.7.2	Кухня	12,30	
2.7.3	Холл	5,20	
2.7.4	С/У	4,40	
		35,70	
8 Гостиничный номер			
2.8.1	Комната	20,60	
2.8.2	Кухня	10,20	
2.8.3	Холл	7,50	
2.8.4	С/У	5,00	
		43,30	

Экспликация помещений 20, 22 этажей

№ Пом.	Наименование помещения	Площадь, м²	Кат. пом.
9 Гостиничный номер			
2.9.1	Комната	14,90	
2.9.2	Кухня-ниша	7,50	
2.9.3	Холл	4,00	
2.9.4	С/У	4,50	
		30,90	
10 Гостиничный номер			
2.10.1	Комната	14,40	
2.10.2	Кухня-ниша	6,80	
2.10.3	Холл	6,20	
2.10.4	С/У	4,50	
		31,90	
11 Гостиничный номер			
2.11.1	Комната	7,70	
2.11.2	Кухня-ниша	5,80	
2.11.3	Холл	2,60	
2.11.4	С/У	3,50	
		19,60	
12 Гостиничный номер			
2.12.1	Комната №1	12,30	
2.12.2	Комната №2	11,90	
2.12.3	Комната №3	19,00	
2.12.4	Кухня-ниша	8,80	
2.12.5	Холл	3,90	
2.12.6	С/У №1	2,70	
2.12.7	С/У №2	3,50	
		62,10	
13 Гостиничный номер			
2.13.1	Комната №1	14,70	
2.13.2	Комната №2	17,00	
2.13.3	Кухня	18,40	
2.13.4	Холл	11,40	
2.13.5	С/У №1	3,70	
2.13.6	С/У №2	4,90	
		70,10	
14 Гостиничный номер			
2.14.1	Комната №1	12,90	
2.14.2	Комната №2	15,60	
2.14.3	Кухня-ниша	5,10	
2.14.4	Холл	8,50	
2.14.5	С/У	4,30	
		46,40	
15 Гостиничный номер			
2.15.1	Комната №1	11,30	
2.15.2	Комната №2	11,30	
2.15.3	Кухня-ниша	5,50	
2.15.4	Холл	5,10	
2.15.5	С/У	4,70	
		37,90	
16 Гостиничный номер			
2.16.1	Комната №1	18,30	
2.16.2	Комната №2	16,00	
2.16.3	Кухня	12,40	
2.16.4	Холл	11,30	
2.16.5	С/У	4,30	
		62,30	

Экспликация помещений 20, 22 этажей

№ Пом.	Наименование помещения	Площадь, м²	Кат. пом.
17 Гостиничный номер			
2.17.1	Комната №1	11,50	
2.17.2	Комната №2	11,90	
2.17.3	Кухня-ниша	9,20	
2.17.4	Холл	5,50	
2.17.5	Гардеробная	7,10	
2.17.6	С/У	5,20	
		50,40	
Гостиничный комплекс места общего пользования			
2.1	Лестница	19,30	
2.2	Лестница	17,70	
2.3	Тамбур-шлюз	2,90	
2.4	Тамбур-шлюз	2,80	
2.5	Тамбур-шлюз	2,60	
2.6	Тамбур-шлюз	1,90	
2.7	Лифтовый холл	4,60	
2.8	Лифтовый холл/ПБЗ	21,20	
2.9	Коридор	44,60	
2.10	Коридор	46,40	
		164,00	
		906,50	

УСЛОВНЫЕ ОБОЗНАЧЕНИЯ

- Монолитные железобетонные конструкции
- Перегородки из газобетонных блоков D600 ГОСТ 31360-2007 - 100 мм, 200 мм
- Кирпичные перегородки -120 мм
- Минераловатный утеплитель - 100 мм
- Штукатурка цементно-песчаным раствором М150 по сетке - 30 мм
- Перегородки из газобетонных блоков D600 ГОСТ 31360-2007, высотой 300 мм от у.ч.п. - 100 мм
- +0,000 - Отметка чистого пола
- 360 - Марка типа пола
- Номер корпуса
- 2.1.1 - Номер помещения
- Номер квартиры
- Номер корпуса
- 2.1 - Номер помещения
- ЛФ-1 - Марка лифта
- ЛК 1.1(Н3) - Марка лестницы
- Д-1 EI30 - Марка двери с указанием степени огнестойкости

ПРИМЕЧАНИЯ

1. Перечень чертежей, состав проекта и общие указания см. "Общие данные" лист 1
2. Монолитные железобетонные конструкции, их размеры, привязки к осям и армирование см. раздел "КЖ2.8", "КЖ2.9".
3. Размеры кирпичных перегородок и перегородок из газобетонных блоков даны по основным конструкциям без учета штукатурки.
4. Размеры, обозначенные знаком (*), уточняются по месту или по Дизайн-проекту.
5. Спецификации элементов заполнения дверных проемов и инженерных проемов с заполнением см. лист АР-41
6. Экспликацию полов см. на листе АР-40
7. Лестницы см. АР4.2
8. Маркировку и спецификации воздухораспределительных устройств см. в разделах "ГКО-303-22-Р-ОВ2.2" и "ГКО-303-22-Р-ОВ2.4".
9. Монтажные проемы ПК зашить после монтажа инженерных сетей и оборудования, по дизайн-проекту.

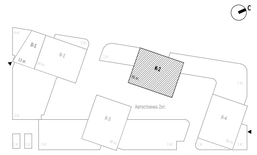

0,000=145.800

						Заказчик: ООО "Арт-групп Камень"	ГКО-303-22-Р-АР2.4
2		Зам.			11-24	Многофункциональный гостиничный комплекс с подземной автостоянкой по адресу: г. Москва, проспект Мира, вл. 222/2	
Изм.	Кол.уч	Лист	№док.	Подпись	Дата		
Проверил		Ходырева				Архитектурные решения. Надземная часть. Планы. Корпус 2.	Стадия: Р; Лист: 31; Листов:
ГИП		Захарова					
ГАП		Маслова					
Разработал		Сорока				Маркировочный план на отм. +63.900, +70.500	ООО «АБ КАМЕНЬ Проект»
Н. контр.		Маслова					
Рук. отдела		Маслова					

Формат А1

Согласовано

Взам. инв. №

Подп. и дата

Инв. № подл.

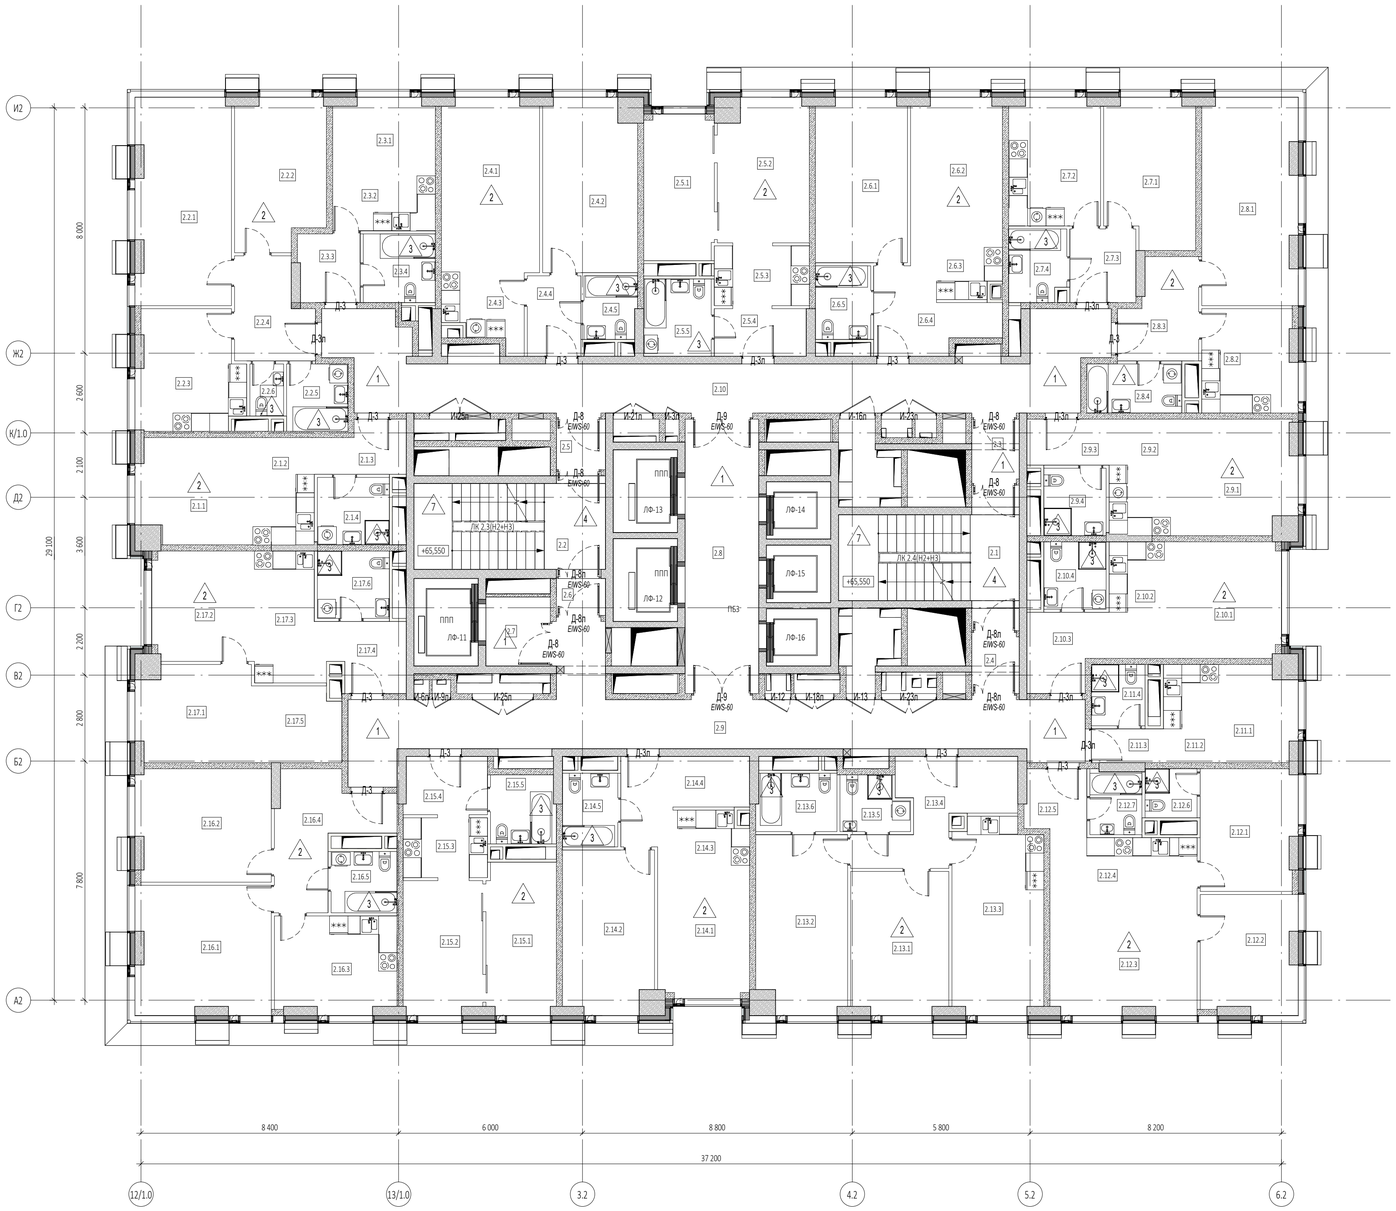

Экспликация помещений 21 этажа

№ Пом.	Наименование помещения	Площадь, м²	Кат. пом.
1 Гостиничный номер			
2.1.1	Комната	12,70	
2.1.2	Кухня-ниша	6,90	
2.1.3	Холл	4,60	
2.1.4	С/У	5,20	
		29,40	
2 Гостиничный номер			
2.2.1	Комната №1	20,70	
2.2.2	Комната №2	14,00	
2.2.3	Кухня	12,90	
2.2.4	Холл	7,70	
2.2.5	С/У №1	4,40	
2.2.6	С/У №2	1,90	
		61,60	
3 Гостиничный номер			
2.3.1	Комната	8,20	
2.3.2	Кухня-ниша	6,00	
2.3.3	Холл	4,50	
2.3.4	С/У	5,30	
		24,00	
4 Гостиничный номер			
2.4.1	Комната №1	17,20	
2.4.2	Комната №2	17,10	
2.4.3	Кухня-ниша	6,50	
2.4.4	Холл	4,60	
2.4.5	С/У	3,50	
		48,90	
5 Гостиничный номер			
2.5.1	Комната №1	10,80	
2.5.2	Комната №2	13,50	
2.5.3	Кухня-ниша	6,30	
2.5.4	Холл	4,60	
2.5.5	С/У	5,60	
		40,80	
6 Гостиничный номер			
2.6.1	Комната №1	15,90	
2.6.2	Комната №2	14,40	
2.6.3	Кухня-ниша	4,80	
2.6.4	Холл	7,80	
2.6.5	С/У	4,30	
		47,20	
7 Гостиничный номер			
2.7.1	Комната	13,80	
2.7.2	Кухня	12,30	
2.7.3	Холл	5,20	
2.7.4	С/У	4,40	
		35,70	
8 Гостиничный номер			
2.8.1	Комната	20,60	
2.8.2	Кухня	10,20	
2.8.3	Холл	7,50	
2.8.4	С/У	5,00	
		43,30	

Экспликация помещений 21 этажа

№ Пом.	Наименование помещения	Площадь, м²	Кат. пом.
9 Гостиничный номер			
2.9.1	Комната	14,90	
2.9.2	Кухня-ниша	7,50	
2.9.3	Холл	4,00	
2.9.4	С/У	4,50	
		30,90	
10 Гостиничный номер			
2.10.1	Комната	14,40	
2.10.2	Кухня-ниша	6,80	
2.10.3	Холл	6,20	
2.10.4	С/У	4,50	
		31,90	
11 Номер дежурного персонала/горничной			
2.11.1	Комната	7,70	
2.11.2	Кухня-ниша	5,80	
2.11.3	Холл	2,60	
2.11.4	С/У	3,50	
		19,60	
12 Гостиничный номер			
2.12.1	Комната №1	12,30	
2.12.2	Комната №2	11,90	
2.12.3	Комната №3	19,00	
2.12.4	Кухня-ниша	8,80	
2.12.5	Холл	3,90	
2.12.6	С/У №1	2,70	
2.12.7	С/У №2	3,50	
		62,10	
13 Гостиничный номер			
2.13.1	Комната №1	14,70	
2.13.2	Комната №2	17,00	
2.13.3	Кухня	18,40	
2.13.4	Холл	11,40	
2.13.5	С/У №1	3,70	
2.13.6	С/У №2	4,90	
		70,10	
14 Гостиничный номер			
2.14.1	Комната №1	12,90	
2.14.2	Комната №2	15,60	
2.14.3	Кухня-ниша	5,10	
2.14.4	Холл	8,50	
2.14.5	С/У	4,30	
		46,40	
15 Гостиничный номер			
2.15.1	Комната №1	11,30	
2.15.2	Комната №2	11,30	
2.15.3	Кухня-ниша	5,50	
2.15.4	Холл	5,10	
2.15.5	С/У	4,70	
		37,90	
16 Гостиничный номер			
2.16.1	Комната №1	18,30	
2.16.2	Комната №2	16,00	
2.16.3	Кухня	12,40	
2.16.4	Холл	11,30	
2.16.5	С/У	4,30	
		62,30	

Экспликация помещений 21 этажа

№ Пом.	Наименование помещения	Площадь, м²	Кат. пом.
17 Гостиничный номер			
2.17.1	Комната №1	11,50	
2.17.2	Комната №2	11,90	
2.17.3	Кухня-ниша	9,20	
2.17.4	Холл	5,50	
2.17.5	Гардеробная	7,10	
2.17.6	С/У	5,20	
		50,40	
Гостиничный комплекс места общего пользования			
2.1	Лестница	19,20	
2.2	Лестница	17,60	
2.3	Тамбур-шлюз	2,90	
2.4	Тамбур-шлюз	2,80	
2.5	Тамбур-шлюз	2,60	
2.6	Тамбур-шлюз	1,90	
2.7	Лифтовый холл	4,60	
2.8	Лифтовый холл/ПБЗ	21,20	
2.9	Коридор	44,60	
2.10	Коридор	46,40	
		163,80	
		906,30	

УСЛОВНЫЕ ОБОЗНАЧЕНИЯ

- Монолитные железобетонные конструкции
- Перегородки из газобетонных блоков D600 ГОСТ 31360-2007 - 100 мм, 200 мм
- Кирпичные перегородки -120 мм
- Минераловатный утеплитель - 100 мм
- Штукатурка цементно-песчаным раствором М150 по сетке - 30 мм
- Перегородки из газобетонных блоков D600 ГОСТ 31360-2007, высотой 300 мм от у.ч.п. - 100 мм
- +0,000 - Отметка чистого пола
- 1,360 - Марка типа пола
- Номер корпуса
- 2.1.1 - Номер помещения
- Номер квартиры
- Номер корпуса
- 2.1 - Номер помещения
- **ЛФ-1** - Марка лифта
- **ЛК 1.1(Н3)** - Марка лестницы
- **Д-1 EI30** - Марка двери с указанием степени огнестойкости

ПРИМЕЧАНИЯ

1. Перечень чертежей, состав проекта и общие указания см. "Общие данные" лист 1
2. Монолитные железобетонные конструкции, их размеры, привязки к осям и армирование см. раздел "КЖ2.8", "КЖ2.9".
3. Размеры кирпичных перегородок и перегородок из газобетонных блоков даны по основным конструкциям без учета штукатурки.
4. Размеры, обозначенные знаком (*), уточняются по месту или по Дизайн-проекту.
5. Спецификации элементов заполнения дверных проемов и инженерных проемов с заполнением см. лист АР-41
6. Экспликацию полов см. на листе АР-40
7. Лестницы см. АР4.2
8. Маркировку и спецификации воздухораспределительных устройств см. в разделах "ГКО-303-22-Р-ОВ2.2" и "ГКО-303-22-Р-ОВ2.4".
9. Монтажные проемы ПК зашить после монтажа инженерных сетей и оборудования, по дизайн-проекту.

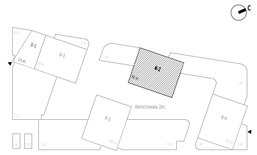

0,000=145.800

						Заказчик: ООО "Арт-групп Камень"	ГКО-303-22-Р-АР2.4
2		Зам.			11-24	Многофункциональный гостиничный комплекс с подземной автостоянкой по адресу: г. Москва, проспект Мира, вл. 222/2	
Изм.	Кол.уч	Лист	№док.	Подпись	Дата		
Проверил		Ходырева				Архитектурные решения. Надземная часть. Планы. Корпус 2.	Стадия: Р; Лист: 32; Листов:
ГИП		Захарова					
ГАП		Маслова					
Разработал		Сорока				Маркировочный план на отм. +67.200	ООО «АБ КАМЕНЬ Проект»
Н. контр.		Маслова					
Рук. отдела		Маслова					

Формат А1

Согласовано

Взам. инв. №

Подп. и дата

Инв. № подл.

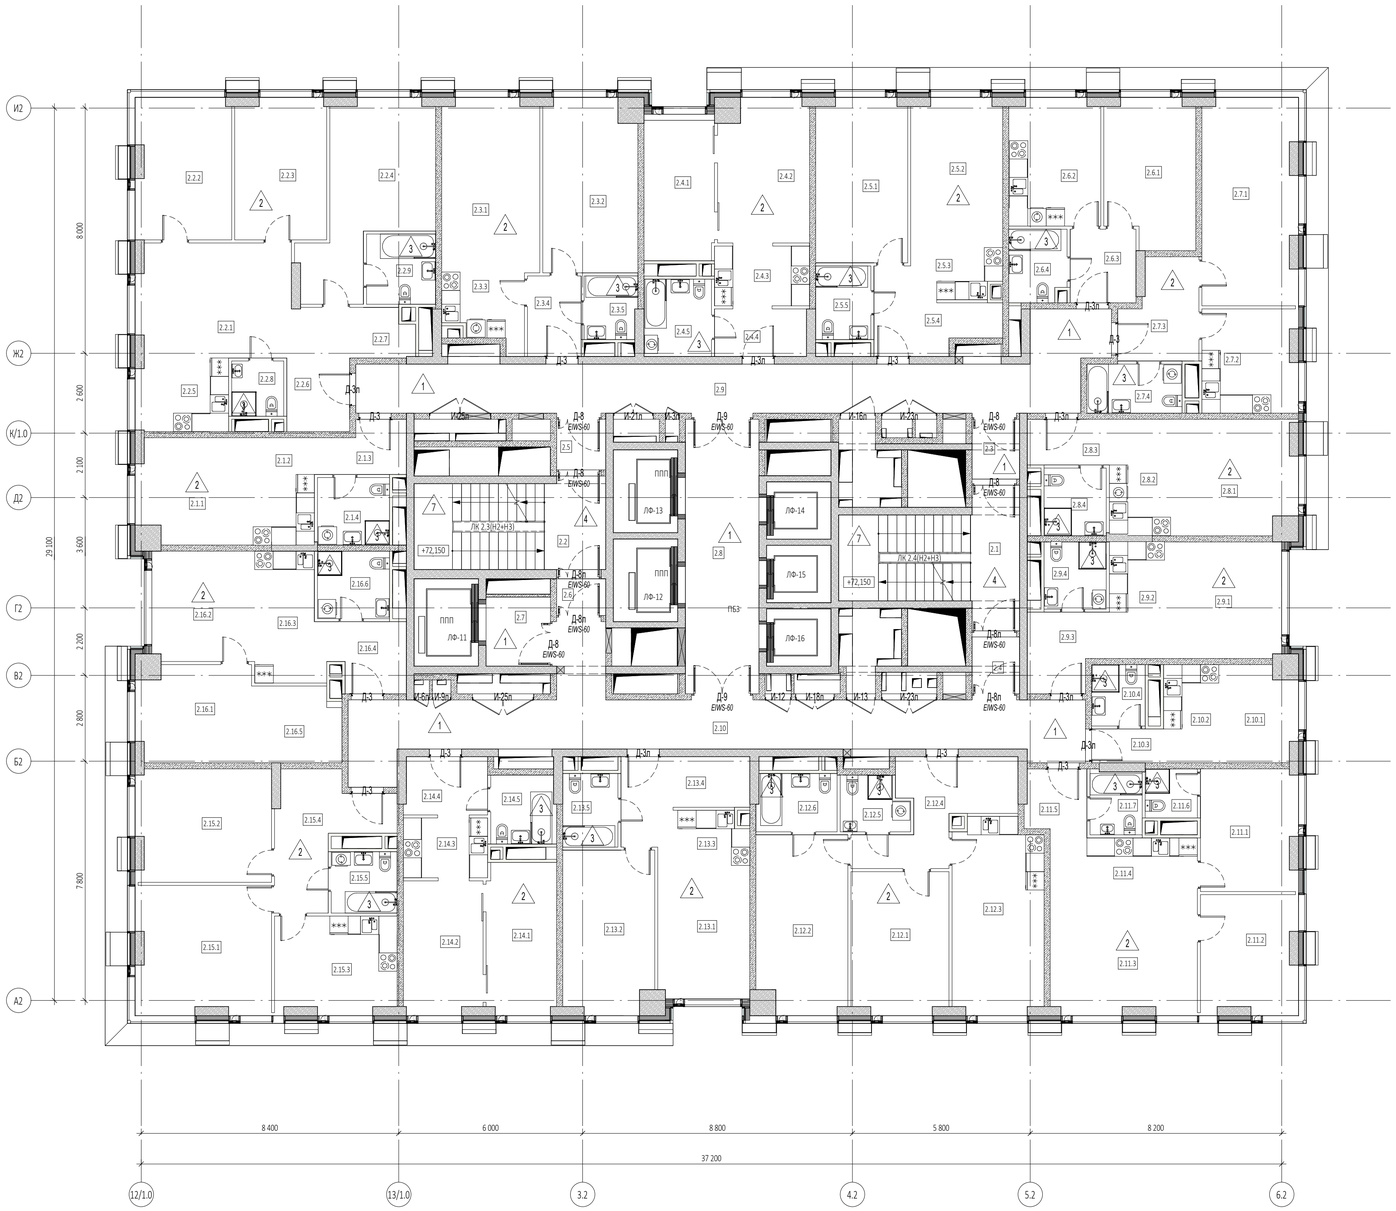

Экспликация помещений 23 этажа

№ Пом.	Наименование помещения	Площадь, м²	Кат. пом.
1 Гостиничный номер			
2.1.1	Комната	12,70	
2.1.2	Кухня-ниша	6,90	
2.1.3	Холл	4,60	
2.1.4	С/У	5,20	
		29,40	
2 Гостиничный номер			
2.2.1	Комната №1	18,60	
2.2.2	Комната №2	14,30	
2.2.3	Комната №3	13,70	
2.2.4	Комната №4	19,30	
2.2.5	Кухня-ниша	7,20	
2.2.6	Холл	8,10	
2.2.7	Гардеробная	3,20	
2.2.8	С/У №1	3,10	
2.2.9	С/У №2	5,20	
		92,70	
3 Гостиничный номер			
2.3.1	Комната №1	17,20	
2.3.2	Комната №2	17,10	
2.3.3	Кухня-ниша	6,50	
2.3.4	Холл	4,60	
2.3.5	С/У	3,50	
		48,90	
4 Гостиничный номер			
2.4.1	Комната №1	10,90	
2.4.2	Комната №2	13,50	
2.4.3	Кухня-ниша	6,30	
2.4.4	Холл	4,60	
2.4.5	С/У	5,50	
		40,80	
5 Гостиничный номер			
2.5.1	Комната №1	15,90	
2.5.2	Комната №2	14,40	
2.5.3	Кухня-ниша	4,80	
2.5.4	Холл	7,80	
2.5.5	С/У	4,30	
		47,20	
6 Гостиничный номер			
2.6.1	Комната	13,80	
2.6.2	Кухня	12,30	
2.6.3	Холл	5,20	
2.6.4	С/У	4,40	
		35,70	
7 Гостиничный номер			
2.7.1	Комната	20,60	
2.7.2	Кухня	10,40	
2.7.3	Холл	7,50	
2.7.4	С/У	5,00	
		43,50	
8 Гостиничный номер			
2.8.1	Комната	15,00	
2.8.2	Кухня-ниша	7,50	
2.8.3	Холл	4,00	
2.8.4	С/У	4,50	
		31,00	

Экспликация помещений 23 этажа

№ Пом.	Наименование помещения	Площадь, м²	Кат. пом.
9 Гостиничный номер			
2.9.1	Комната	14,50	
2.9.2	Кухня-ниша	6,80	
2.9.3	Холл	6,20	
2.9.4	С/У	4,40	
		31,90	
10 Номер дежурного персонала/горничной			
2.10.1	Комната	7,70	
2.10.2	Кухня-ниша	5,80	
2.10.3	Холл	2,60	
2.10.4	С/У	3,50	
		19,60	
11 Гостиничный номер			
2.11.1	Комната №1	12,40	
2.11.2	Комната №2	12,00	
2.11.3	Комната №3	19,00	
2.11.4	Кухня-ниша	8,80	
2.11.5	Холл	3,90	
2.11.6	С/У №1	2,70	
2.11.7	С/У №2	3,50	
		62,30	
12 Гостиничный номер			
2.12.1	Комната №1	14,70	
2.12.2	Комната №2	17,00	
2.12.3	Кухня	18,40	
2.12.4	Холл	11,40	
2.12.5	С/У №1	3,70	
2.12.6	С/У №2	4,90	
		70,10	
13 Гостиничный номер			
2.13.1	Комната №1	13,00	
2.13.2	Комната №2	15,60	
2.13.3	Кухня-ниша	5,10	
2.13.4	Холл	8,50	
2.13.5	С/У	4,30	
		46,50	
14 Гостиничный номер			
2.14.1	Комната №1	11,30	
2.14.2	Комната №2	11,30	
2.14.3	Кухня-ниша	5,50	
2.14.4	Холл	5,10	
2.14.5	С/У	4,70	
		37,90	
15 Гостиничный номер			
2.15.1	Комната №1	18,30	
2.15.2	Комната №2	16,10	
2.15.3	Кухня	12,40	
2.15.4	Холл	11,30	
2.15.5	С/У	4,30	
		62,40	
16 Гостиничный номер			
2.16.1	Комната №1	11,50	
2.16.2	Комната №2	12,00	
2.16.3	Кухня-ниша	9,20	
2.16.4	Холл	5,50	
2.16.5	Гардеробная	7,10	
2.16.6	С/У	5,20	
		50,50	

Экспликация помещений 23 этажа

№ Пом.	Наименование помещения	Площадь, м²	Кат. пом.
Гостиничный комплекс места общего пользования			
2.1	Лестница	19,20	
2.2	Лестница	17,60	
2.3	Тамбур-шлюз	2,90	
2.4	Тамбур-шлюз	2,80	
2.5	Тамбур-шлюз	2,60	
2.6	Тамбур-шлюз	1,90	
2.7	Лифтовый холл	4,60	
2.8	Лифтовый холл/ПБ3	21,20	
2.9	Коридор	41,70	
2.10	Коридор	44,60	
		159,10	
		909,50	

УСЛОВНЫЕ ОБОЗНАЧЕНИЯ

- Монолитные железобетонные конструкции
- Перегородки из газобетонных блоков D600 ГОСТ 31360-2007 - 100 мм, 200 мм
- Кирпичные перегородки -120 мм
- Минераловатный утеплитель - 100 мм
- Штукатурка цементно-песчаным раствором М150 по сетке - 30 мм
- Перегородки из газобетонных блоков D600 ГОСТ 31360-2007, высотой 300 мм от у.ч.п. - 100 мм
- +0,000 - Отметка чистого пола
- 1.360 - Марка типа пола
- Номер корпуса
- 2.1.1 - Номер помещения
- Номер квартиры
- Номер корпуса
- 2.1 - Номер помещения
- ЛФ-1 - Марка лифта
- ЛК 1.1(Н3) - Марка лестницы
- Д-1 EI30 - Марка двери с указанием степени огнестойкости

ПРИМЕЧАНИЯ

1. Перечень чертежей, состав проекта и общие указания см. "Общие данные" лист 1
2. Монолитные железобетонные конструкции, их размеры, привязки к осям и армирование см. раздел "КЖ2.8", "КЖ2.9".
3. Размеры кирпичных перегородок и перегородок из газобетонных блоков даны по основным конструкциям без учета штукатурки.
4. Размеры, обозначенные знаком (*), уточняются по месту или по Дизайн-проекту.
5. Спецификации элементов заполнения дверных проемов и инженерных проемов с заполнением см. лист АР-41
6. Экспликацию полов см. на листе АР-40
7. Лестницы см. АР4.2
8. Маркировку и спецификации воздухораспределительных устройств см. в разделах "ГКО-303-22-Р-ОВ2.2" и "ГКО-303-22-Р-ОВ2.4".
9. Монтажные проемы ПК зашить после монтажа инженерных сетей и оборудования, по дизайн-проекту.

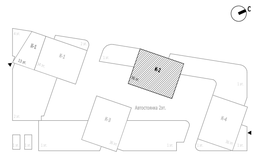

0,000=145.800

						Заказчик: ООО "Арт-групп Камень"	ГКО-303-22-Р-АР2.4
						Многофункциональный гостиничный комплекс с подземной автостоянкой по адресу: г. Москва, проспект Мира, вл. 222/2	
2		Зам.			11-24		
Изм.	Кол.уч	Лист	№док.	Подпись	Дата		
Проверил		Ходырева				Архитектурные решения. Надземная часть. Планы. Корпус 2.	Стадия: Р; Лист: 33; Листов:
ГИП		Захарова					
ГАП		Маслова					
Разработал		Сорока				Маркировочный план на отм. +73.800	ООО «АБ КАМЕНЬ Проект»
Н. контр.		Маслова					
Рук. отдела		Маслова					

Согласовано

Взам. инв. №

Подп. и дата

Инв. № подл.

Формат А1

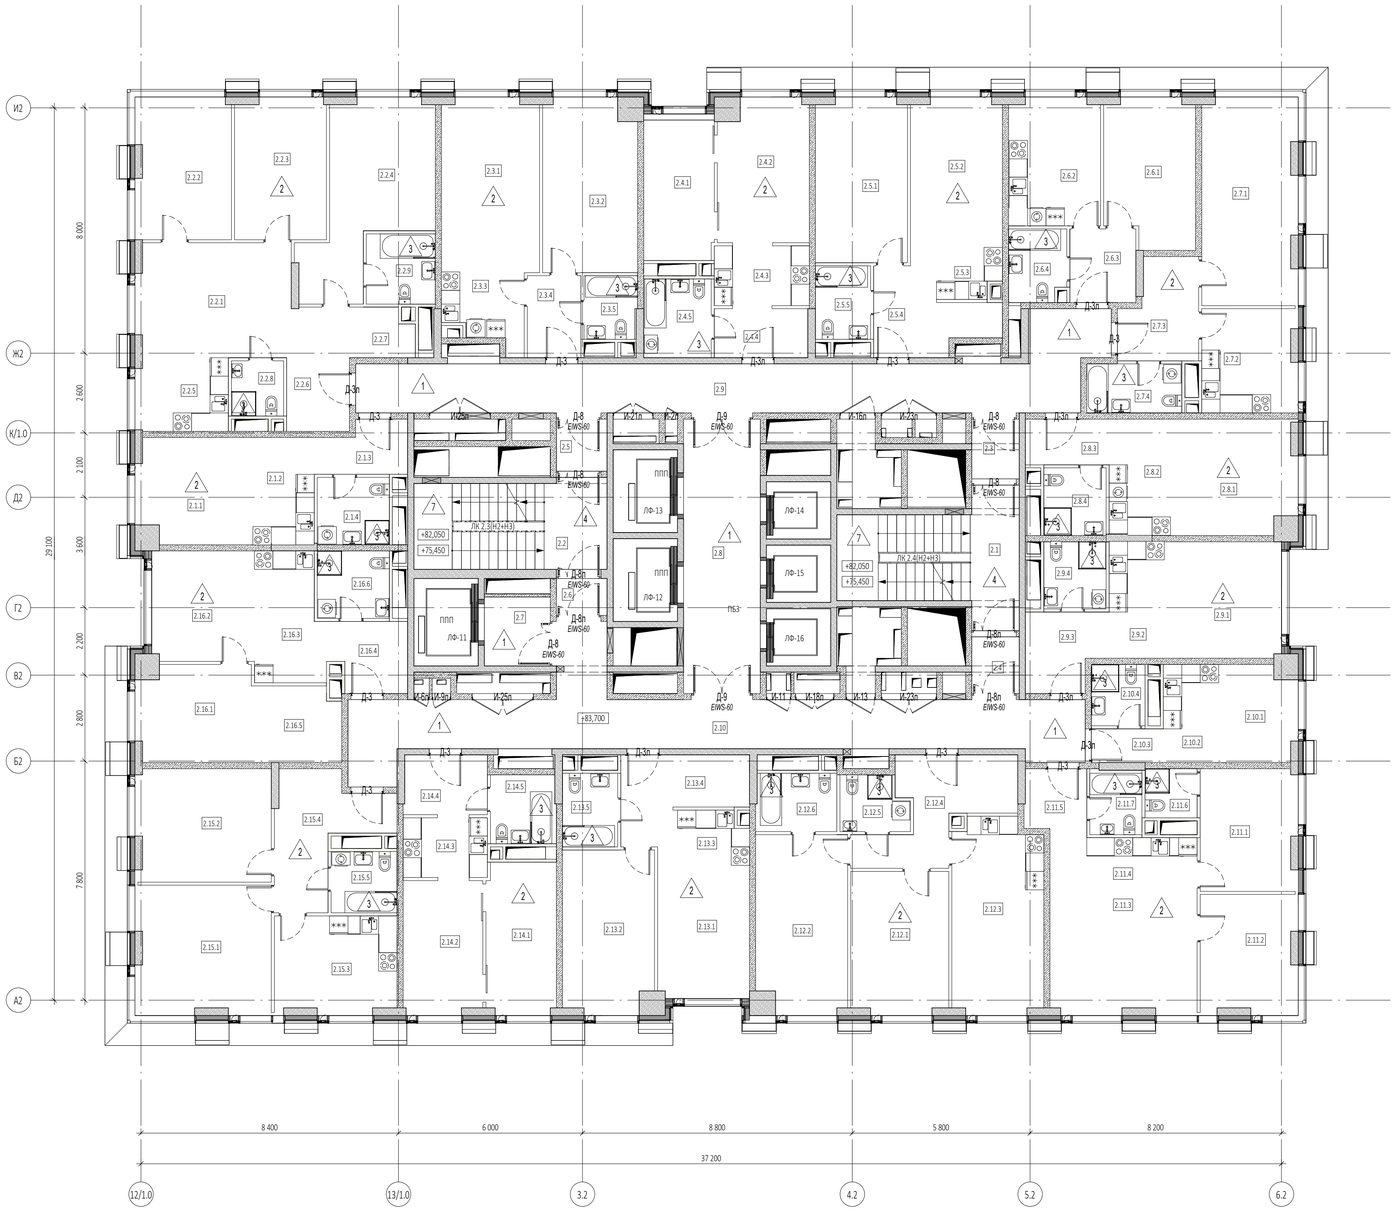

Экспликация помещений 24, 26 этажей

№ Пом.	Наименование помещения	Площадь, м²	Кат. пом.
1 Гостиничный номер			
2.1.1	Комната	12,70	
2.1.2	Кухня-ниша	7,00	
2.1.3	Холл	4,70	
2.1.4	С/У	5,20	
		29,60	
2 Гостиничный номер			
2.2.1	Комната №1	18,70	
2.2.2	Комната №2	14,30	
2.2.3	Комната №3	13,80	
2.2.4	Комната №4	19,40	
2.2.5	Кухня-ниша	7,20	
2.2.6	Холл	8,10	
2.2.7	Гардеробная	3,20	
2.2.8	С/У №1	3,10	
2.2.9	С/У №2	5,20	
		93,00	
3 Гостиничный номер			
2.3.1	Комната №1	17,20	
2.3.2	Комната №2	17,10	
2.3.3	Кухня-ниша	6,50	
2.3.4	Холл	4,70	
2.3.5	С/У	3,60	
		49,10	
4 Гостиничный номер			
2.4.1	Комната №1	10,90	
2.4.2	Комната №2	13,60	
2.4.3	Кухня-ниша	6,30	
2.4.4	Холл	4,90	
2.4.5	С/У	5,70	
		41,40	
5 Гостиничный номер			
2.5.1	Комната №1	16,00	
2.5.2	Комната №2	14,50	
2.5.3	Кухня-ниша	4,80	
2.5.4	Холл	7,90	
2.5.5	С/У	4,30	
		47,50	
6 Гостиничный номер			
2.6.1	Комната	13,80	
2.6.2	Кухня	12,30	
2.6.3	Холл	5,20	
2.6.4	С/У	4,40	
		35,70	
7 Гостиничный номер			
2.7.1	Комната	20,80	
2.7.2	Кухня	10,40	
2.7.3	Холл	7,60	
2.7.4	С/У	5,00	
		43,80	
8 Гостиничный номер			
2.8.1	Комната	15,10	
2.8.2	Кухня-ниша	7,60	
2.8.3	Холл	4,10	
2.8.4	С/У	4,50	
		31,30	

Экспликация помещений 24, 26 этажей

№ Пом.	Наименование помещения	Площадь, м²	Кат. пом.
9 Гостиничный номер			
2.9.1	Комната	14,50	
2.9.2	Кухня-ниша	6,80	
2.9.3	Холл	6,40	
2.9.4	С/У	4,40	
		32,10	
10 Гостиничный номер			
2.10.1	Комната	7,70	
2.10.2	Кухня-ниша	5,80	
2.10.3	Холл	2,60	
2.10.4	С/У	3,50	
		19,60	
11 Гостиничный номер			
2.11.1	Комната №1	12,50	
2.11.2	Комната №2	12,10	
2.11.3	Комната №3	19,10	
2.11.4	Кухня-ниша	8,80	
2.11.5	Холл	3,90	
2.11.6	С/У №1	2,70	
2.11.7	С/У №2	3,70	
		62,80	
12 Гостиничный номер			
2.12.1	Комната №1	14,70	
2.12.2	Комната №2	17,10	
2.12.3	Кухня	18,50	
2.12.4	Холл	11,60	
2.12.5	С/У №1	3,70	
2.12.6	С/У №2	5,00	
		70,60	
13 Гостиничный номер			
2.13.1	Комната №1	13,00	
2.13.2	Комната №2	15,60	
2.13.3	Кухня-ниша	5,10	
2.13.4	Холл	8,70	
2.13.5	С/У	4,30	
		46,70	
14 Гостиничный номер			
2.14.1	Комната №1	11,30	
2.14.2	Комната №2	11,30	
2.14.3	Кухня-ниша	5,50	
2.14.4	Холл	5,30	
2.14.5	С/У	4,80	
		38,20	
15 Гостиничный номер			
2.15.1	Комната №1	18,40	
2.15.2	Комната №2	16,10	
2.15.3	Кухня	12,50	
2.15.4	Холл	11,30	
2.15.5	С/У	4,30	
		62,60	
16 Гостиничный номер			
2.16.1	Комната №1	11,60	
2.16.2	Комната №2	12,00	
2.16.3	Кухня-ниша	9,20	
2.16.4	Холл	5,60	
2.16.5	Гардеробная	7,10	
2.16.6	С/У	5,20	
		50,70	

Экспликация помещений 24, 26 этажей

№ Пом.	Наименование помещения	Площадь, м²	Кат. пом.
Гостиничный комплекс места общего пользования			
2.1	Лестница	19,30	
2.2	Лестница	17,70	
2.3	Тамбур-шлюз	2,90	
2.4	Тамбур-шлюз	2,80	
2.5	Тамбур-шлюз	2,70	
2.6	Тамбур-шлюз	1,90	
2.7	Лифтовый холл	4,70	
2.8	Лифтовый холл/ПБЗ	22,10	
2.9	Коридор	41,80	
2.10	Коридор	44,70	
		160,60	
		915,30	

УСЛОВНЫЕ ОБОЗНАЧЕНИЯ

- Монолитные железобетонные конструкции
- Перегородки из газобетонных блоков D600 ГОСТ 31360-2007 - 100 мм, 200 мм
- Кирпичные перегородки -120 мм
- Минераловатный утеплитель - 100 мм
- Штукатурка цементно-песчаным раствором М150 по сетке - 30 мм
- Перегородки из газобетонных блоков D600 ГОСТ 31360-2007, высотой 300 мм от у.ч.п. - 100 мм
- +0,000 - Отметка чистого пола
- 360 - Марка типа пола
- Номер корпуса
- 2.1.1 Номер помещения
- Номер квартиры
- Номер корпуса
- 2.1 Номер помещения
- ЛФ-1 - Марка лифта
- ЛК 1.1(Н3) - Марка лестницы
- Д-1 EI30 - Марка двери с указанием степени огнестойкости

ПРИМЕЧАНИЯ

1. Перечень чертежей, состав проекта и общие указания см. "Общие данные" лист 1
2. Монолитные железобетонные конструкции, их размеры, привязки к осям и армирование см. раздел "КЖ2.12", "КЖ2.13".
3. Размеры кирпичных перегородок и перегородок из газобетонных блоков даны по основным конструкциям без учета штукатурки.
4. Размеры, обозначенные знаком (*), уточняются по месту или по Дизайн-проекту.
5. Спецификации элементов заполнения дверных проемов и инженерных проемов с заполнением см. лист АР-41
6. Экспликацию полов см. на листе АР-40
7. Лестницы см. АР4.2
8. Маркировку и спецификации воздухораспределительных устройств см. в разделах "ГКО-303-22-Р-ОВ2.2" и "ГКО-303-22-Р-ОВ2.4".
9. Монтажные проемы ПК зашить после монтажа инженерных сетей и оборудования, по дизайн-проекту.

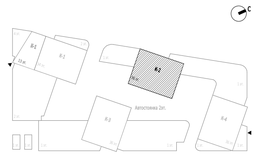

0,000=145.800

						Заказчик: ООО "Арт-групп Камень"	ГКО-303-22-Р-АР2.4
2		Зам.			11-24	Многофункциональный гостиничный комплекс с подземной автостоянкой по адресу: г. Москва, проспект Мира, вл. 222/2	
Изм.	Кол.уч	Лист	Недок.	Подпись	Дата		
Проверил		Ходырева				Архитектурные решения. Надземная часть. Планы. Корпус 2.	Стадия: Р; Лист: 34; Листов:
ГИП		Захарова					
ГАП		Маслова					
Разработал		Сорока				Маркировочный план на отм. +77.100, +83.700	ООО «АБ КАМЕНЬ Проект»
Н. контр.		Маслова					
Рук. отдела		Маслова					

Согласовано

Взам. инв. №

Подп. и дата

Инв. № подл.

Формат А1

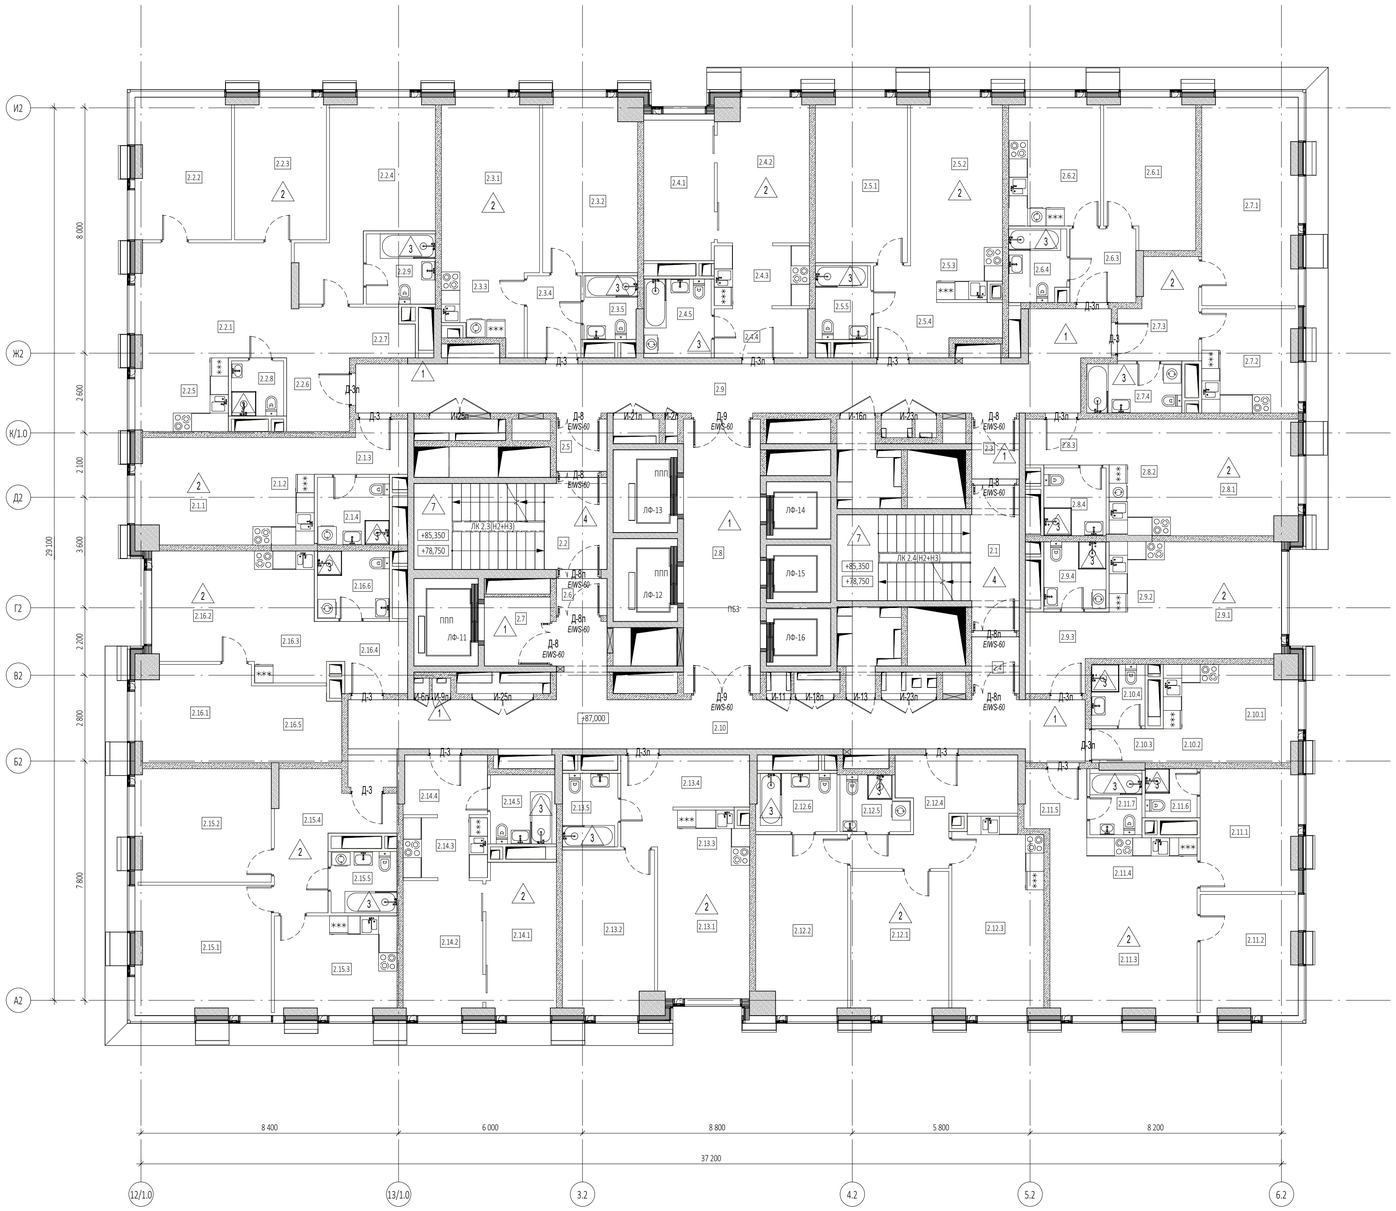

Экспликация помещений 25, 27 этажей

№ Пом.	Наименование помещения	Площадь, м²	Кат. пом.
1 Гостиничный номер			
2.1.1	Комната	12,70	
2.1.2	Кухня-ниша	7,00	
2.1.3	Холл	4,70	
2.1.4	С/У	5,20	
		29,60	
2 Гостиничный номер			
2.2.1	Комната №1	18,70	
2.2.2	Комната №2	14,30	
2.2.3	Комната №3	13,80	
2.2.4	Комната №4	19,40	
2.2.5	Кухня-ниша	7,20	
2.2.6	Холл	8,10	
2.2.7	Гардеробная	3,20	
2.2.8	С/У №1	3,10	
2.2.9	С/У №2	5,20	
		93,00	
3 Гостиничный номер			
2.3.1	Комната №1	17,20	
2.3.2	Комната №2	17,10	
2.3.3	Кухня-ниша	6,50	
2.3.4	Холл	4,70	
2.3.5	С/У	3,60	
		49,10	
4 Гостиничный номер			
2.4.1	Комната №1	10,90	
2.4.2	Комната №2	13,60	
2.4.3	Кухня-ниша	6,30	
2.4.4	Холл	4,90	
2.4.5	С/У	5,70	
		41,40	
5 Гостиничный номер			
2.5.1	Комната №1	16,00	
2.5.2	Комната №2	14,50	
2.5.3	Кухня-ниша	4,80	
2.5.4	Холл	7,90	
2.5.5	С/У	4,30	
		47,50	
6 Гостиничный номер			
2.6.1	Комната	13,80	
2.6.2	Кухня	12,30	
2.6.3	Холл	5,20	
2.6.4	С/У	4,40	
		35,70	
7 Гостиничный номер			
2.7.1	Комната	20,80	
2.7.2	Кухня	10,40	
2.7.3	Холл	7,60	
2.7.4	С/У	5,00	
		43,80	
8 Гостиничный номер			
2.8.1	Комната	15,10	
2.8.2	Кухня-ниша	7,60	
2.8.3	Холл	4,10	
2.8.4	С/У	4,50	
		31,30	

Экспликация помещений 25, 27 этажей

№ Пом.	Наименование помещения	Площадь, м²	Кат. пом.
9 Гостиничный номер			
2.9.1	Комната	14,50	
2.9.2	Кухня-ниша	6,80	
2.9.3	Холл	6,40	
2.9.4	С/У	4,40	
		32,10	
10 Номер дежурного персонала/горничной			
2.10.1	Комната	7,70	
2.10.2	Кухня-ниша	5,80	
2.10.3	Холл	2,60	
2.10.4	С/У	3,50	
		19,60	
11 Гостиничный номер			
2.11.1	Комната №1	12,50	
2.11.2	Комната №2	12,10	
2.11.3	Комната №3	19,10	
2.11.4	Кухня-ниша	8,80	
2.11.5	Холл	3,90	
2.11.6	С/У №1	2,70	
2.11.7	С/У №2	3,70	
		62,80	
12 Гостиничный номер			
2.12.1	Комната №1	14,70	
2.12.2	Комната №2	17,10	
2.12.3	Кухня	18,50	
2.12.4	Холл	11,60	
2.12.5	С/У №1	3,70	
2.12.6	С/У №2	5,00	
		70,60	
13 Гостиничный номер			
2.13.1	Комната №1	13,00	
2.13.2	Комната №2	15,60	
2.13.3	Кухня-ниша	5,10	
2.13.4	Холл	8,70	
2.13.5	С/У	4,30	
		46,70	
14 Гостиничный номер			
2.14.1	Комната №1	11,30	
2.14.2	Комната №2	11,30	
2.14.3	Кухня-ниша	5,50	
2.14.4	Холл	5,30	
2.14.5	С/У	4,80	
		38,20	
15 Гостиничный номер			
2.15.1	Комната №1	18,40	
2.15.2	Комната №2	16,10	
2.15.3	Кухня	12,50	
2.15.4	Холл	11,30	
2.15.5	С/У	4,30	
		62,60	
16 Гостиничный номер			
2.16.1	Комната №1	11,60	
2.16.2	Комната №2	12,00	
2.16.3	Кухня-ниша	9,20	
2.16.4	Холл	5,60	
2.16.5	Гардеробная	7,10	
2.16.6	С/У	5,20	
		50,70	

Экспликация помещений 25, 27 этажей

№ Пом.	Наименование помещения	Площадь, м²	Кат. пом.
Гостиничный комплекс места общего пользования			
2.1	Лестница	19,30	
2.2	Лестница	17,70	
2.3	Тамбур-шлюз	2,90	
2.4	Тамбур-шлюз	2,80	
2.5	Тамбур-шлюз	2,70	
2.6	Тамбур-шлюз	1,90	
2.7	Лифтовый холл	4,70	
2.8	Лифтовый холл/ПБЗ	22,10	
2.9	Коридор	41,80	
2.10	Коридор	44,70	
		160,60	
		915,30	

УСЛОВНЫЕ ОБОЗНАЧЕНИЯ

- Монолитные железобетонные конструкции
- Перегородки из газобетонных блоков D600 ГОСТ 31360-2007 - 100 мм, 200 мм
- Кирпичные перегородки -120 мм
- Минераловатный утеплитель - 100 мм
- Штукатурка цементно-песчаным раствором М150 по сетке - 30 мм
- Перегородки из газобетонных блоков D600 ГОСТ 31360-2007, высотой 300 мм от у.ч.п. - 100 мм
- +0,000 - Отметка чистого пола
- 1,360 - Марка типа пола
- Номер корпуса
- 2.1.1 - Номер помещения
- Номер квартиры
- Номер корпуса
- 2.1 - Номер помещения
- ЛФ-1 - Марка лифта
- ЛК 1.1(Н3) - Марка лестницы
- Д-1 EI30 - Марка двери с указанием степени огнестойкости

ПРИМЕЧАНИЯ

1. Перечень чертежей, состав проекта и общие указания см. "Общие данные" лист 1
2. Монолитные железобетонные конструкции, их размеры, привязки к осям и армирование см. раздел "КЖ2.12", "КЖ2.13".
3. Размеры кирпичных перегородок и перегородок из газобетонных блоков даны по основным конструкциям без учета штукатурки.
4. Размеры, обозначенные знаком (*), уточняются по месту или по Дизайн-проекту.
5. Спецификации элементов заполнения дверных проемов и инженерных проемов с заполнением см. лист АР-41
6. Экспликацию полов см. на листе АР-40
7. Лестницы см. АР4.2
8. Маркировку и спецификации воздухораспределительных устройств см. в разделах "ГКО-303-22-Р-ОВ2.2" и "ГКО-303-22-Р-ОВ2.4".
9. Монтажные проемы ПК зашить после монтажа инженерных сетей и оборудования, по дизайн-проекту.

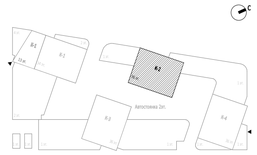

0,000=145.800

						Заказчик: ООО "Арт-групп Камень"	ГКО-303-22-Р-АР2.4
2		Зам.			11-24	Многофункциональный гостиничный комплекс с подземной автостоянкой по адресу: г. Москва, проспект Мира, вл. 222/2	
Изм.	Кол.уч	Лист	№док.	Подпись	Дата		
Проверил		Ходырева				Архитектурные решения. Надземная часть. Планы. Корпус 2.	Стадия: Р; Лист: 35; Листов:
ГИП		Захарова					
ГАП		Маслова					
Разработал		Сорока				Маркировочный план на отм. +80.400, +87.000	ООО «АБ КАМЕНЬ Проект»
Н. контр.		Маслова					
Рук. отдела		Маслова					

Согласовано

Взам. инв. №

Подп. и дата

Инв. № подл.

Формат А1

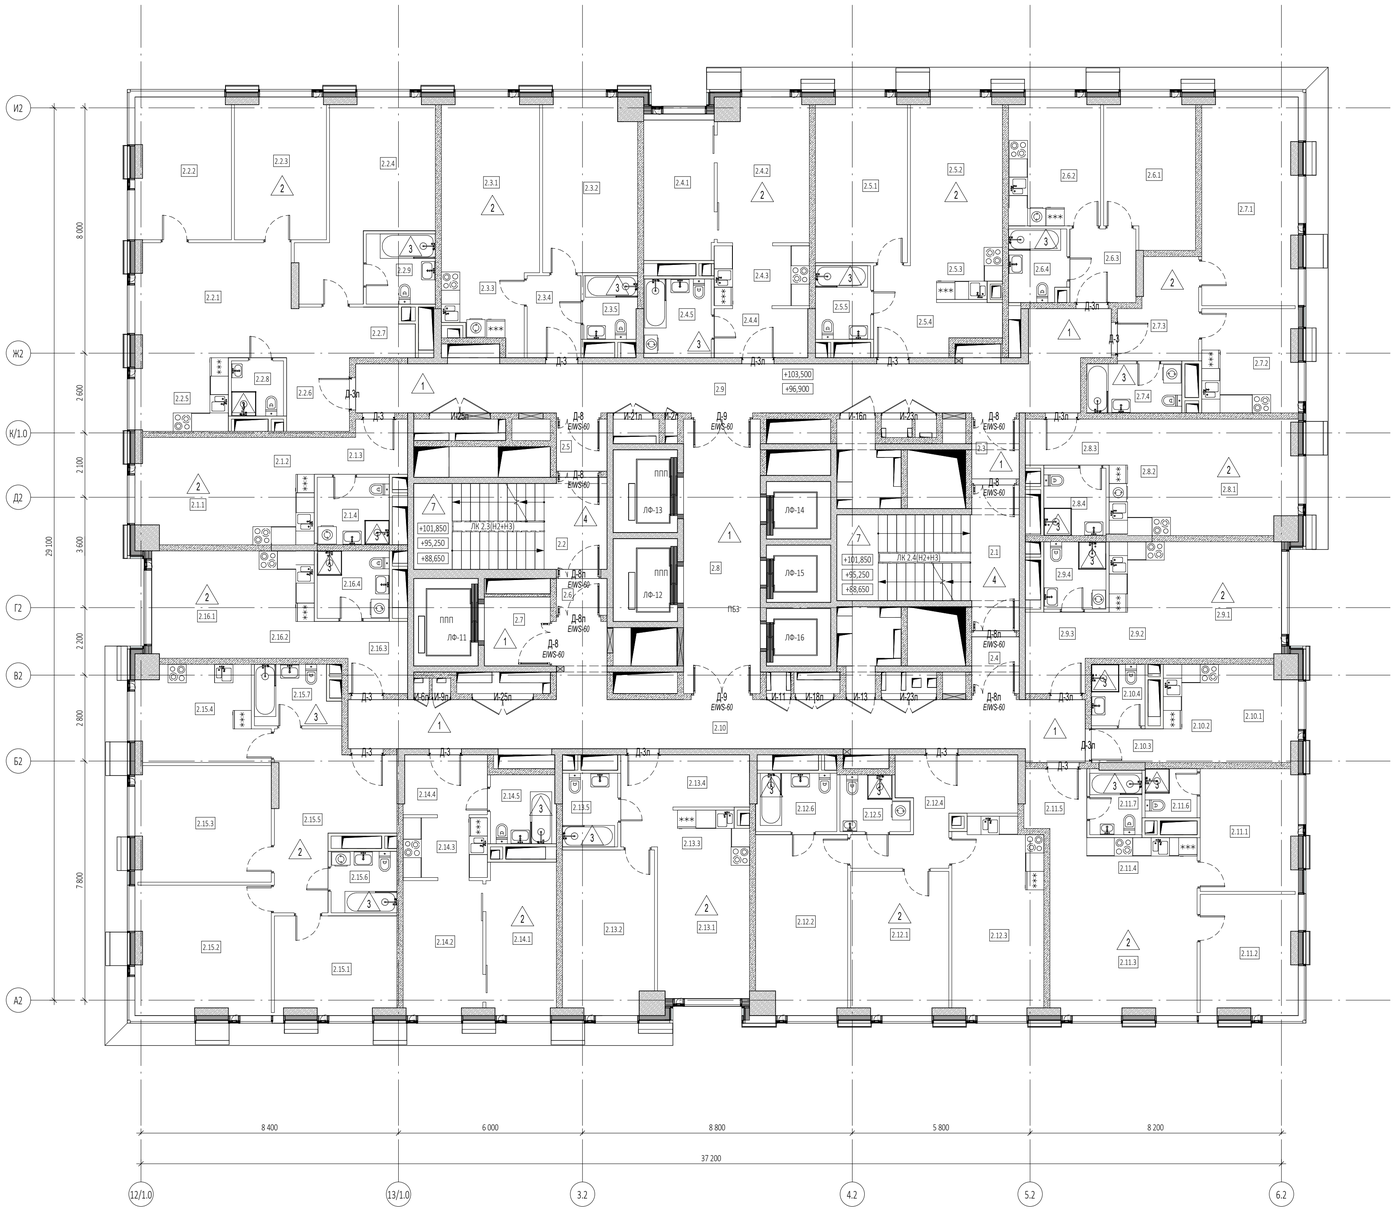

Экспликация помещений 28, 30, 32 этажей

№ Пом.	Наименование помещения	Площадь, м²	Кат. пом.
1 Гостиничный номер			
2.1.1	Комната	12,70	
2.1.2	Кухня-ниша	7,00	
2.1.3	Холл	4,70	
2.1.4	С/У	5,20	
		29,60	
2 Гостиничный номер			
2.2.1	Комната №1	18,70	
2.2.2	Комната №2	14,30	
2.2.3	Комната №3	13,80	
2.2.4	Комната №4	19,40	
2.2.5	Кухня-ниша	7,20	
2.2.6	Холл	8,10	
2.2.7	Гардеробная	3,20	
2.2.8	С/У №1	3,10	
2.2.9	С/У №2	5,20	
		93,00	
3 Гостиничный номер			
2.3.1	Комната №1	17,20	
2.3.2	Комната №2	17,10	
2.3.3	Кухня-ниша	6,50	
2.3.4	Холл	4,70	
2.3.5	С/У	3,60	
		49,10	
4 Гостиничный номер			
2.4.1	Комната №1	10,90	
2.4.2	Комната №2	13,60	
2.4.3	Кухня-ниша	6,30	
2.4.4	Холл	4,90	
2.4.5	С/У	5,70	
		41,40	
5 Гостиничный номер			
2.5.1	Комната №1	16,00	
2.5.2	Комната №2	14,50	
2.5.3	Кухня-ниша	4,80	
2.5.4	Холл	7,90	
2.5.5	С/У	4,30	
		47,50	
6 Гостиничный номер			
2.6.1	Комната	13,80	
2.6.2	Кухня	12,30	
2.6.3	Холл	5,20	
2.6.4	С/У	4,40	
		35,70	
7 Гостиничный номер			
2.7.1	Комната	20,80	
2.7.2	Кухня	10,40	
2.7.3	Холл	7,60	
2.7.4	С/У	5,00	
		43,80	
8 Гостиничный номер			
2.8.1	Комната	15,10	
2.8.2	Кухня-ниша	7,60	
2.8.3	Холл	4,10	
2.8.4	С/У	4,50	
		31,30	

Экспликация помещений 28, 30, 32 этажей

№ Пом.	Наименование помещения	Площадь, м²	Кат. пом.
9 Гостиничный номер			
2.9.1	Комната	14,50	
2.9.2	Кухня-ниша	6,80	
2.9.3	Холл	6,30	
2.9.4	С/У	4,50	
		32,10	
10 Гостиничный номер			
2.10.1	Комната	7,70	
2.10.2	Кухня-ниша	5,80	
2.10.3	Холл	2,60	
2.10.4	С/У	3,50	
		19,60	
11 Гостиничный номер			
2.11.1	Комната №1	12,50	
2.11.2	Комната №2	12,10	
2.11.3	Комната №3	19,10	
2.11.4	Кухня-ниша	8,80	
2.11.5	Холл	3,90	
2.11.6	С/У №1	2,70	
2.11.7	С/У №2	3,70	
		62,80	
12 Гостиничный номер			
2.12.1	Комната №1	14,70	
2.12.2	Комната №2	17,10	
2.12.3	Кухня	18,50	
2.12.4	Холл	11,60	
2.12.5	С/У №1	3,70	
2.12.6	С/У №2	5,00	
		70,60	
13 Гостиничный номер			
2.13.1	Комната №1	13,00	
2.13.2	Комната №2	15,60	
2.13.3	Кухня-ниша	5,10	
2.13.4	Холл	8,70	
2.13.5	С/У	4,30	
		46,70	
14 Гостиничный номер			
2.14.1	Комната №1	11,30	
2.14.2	Комната №2	11,30	
2.14.3	Кухня-ниша	5,50	
2.14.4	Холл	5,30	
2.14.5	С/У	4,80	
		38,20	
15 Гостиничный номер			
2.15.1	Комната №1	12,50	
2.15.2	Комната №2	18,40	
2.15.3	Комната №3	16,60	
2.15.4	Кухня	12,30	
2.15.5	Холл	16,40	
2.15.6	С/У №1	4,30	
2.15.7	С/У №2	5,10	
		85,60	
16 Гостиничный номер			
2.16.1	Комната	12,20	
2.16.2	Кухня-ниша	6,30	
2.16.3	Холл	5,90	
2.16.4	С/У	5,20	
		29,60	

Экспликация помещений 28, 30, 32 этажей

№ Пом.	Наименование помещения	Площадь, м²	Кат. пом.
Гостиничный комплекс места общего пользования			
2.1	Лестница	19,30	
2.2	Лестница	17,70	
2.3	Тамбур-шлюз	2,90	
2.4	Тамбур-шлюз	2,80	
2.5	Тамбур-шлюз	2,70	
2.6	Тамбур-шлюз	1,90	
2.7	Лифтовый холл	4,70	
2.8	Лифтовый холл/ПБ3	22,10	
2.9	Коридор	41,80	
2.10	Коридор	42,80	
		158,70	
		915,30	

УСЛОВНЫЕ ОБОЗНАЧЕНИЯ

- Монолитные железобетонные конструкции
- Перегородки из газобетонных блоков D600 ГОСТ 31360-2007 - 100 мм, 200 мм
- Кирпичные перегородки -120 мм
- Минераловатный утеплитель - 100 мм
- Штукатурка цементно-песчаным раствором М150 по сетке - 30 мм
- Перегородки из газобетонных блоков D600 ГОСТ 31360-2007, высотой 300 мм от у.ч.п. - 100 мм
- +0,000 - Отметка чистого пола
- 360 - Марка типа пола
  - Номер корпуса
  - 2.1.1 - Номер помещения
  - Номер квартиры
  - Номер корпуса
  - 2.1 - Номер помещения
- ЛФ-1 - Марка лифта
- ЛК 1.1(Н3) - Марка лестницы
- Д-1 EIWS - Марка двери с указанием степени огнестойкости

ПРИМЕЧАНИЯ

1. Перечень чертежей, состав проекта и общие указания см. "Общие данные" лист 1
2. Монолитные железобетонные конструкции, их размеры, привязки к осям и армирование см. раздел "КЖ2.12", "КЖ2.13", "КЖ2.14".
3. Размеры кирпичных перегородок и перегородок из газобетонных блоков даны по основным конструкциям без учета штукатурки.
4. Размеры, обозначенные знаком (*), уточняются по месту или по Дизайн-проекту.
5. Спецификации элементов заполнения дверных проемов и инженерных проемов с заполнением см. лист АР-41
6. Экспликацию полов см. на листе АР-40
7. Лестницы см. АР4.2
8. Маркировку и спецификации воздухораспределительных устройств см. в разделах "ГКО-303-22-Р-ОВ2.2" и "ГКО-303-22-Р-ОВ2.4".
9. Монтажные проемы ПК зашить после монтажа инженерных сетей и оборудования, по дизайн-проекту.

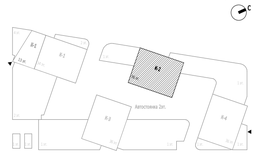

0,000=145.800

						Заказчик: ООО "Арт-групп Камень"	ГКО-303-22-Р-АР2.4
2		Зам.			11-24	Многофункциональный гостиничный комплекс с подземной автостоянкой по адресу: г. Москва, проспект Мира, вл. 222/2	
Изм.	Кол.уч	Лист	№док.	Подпись	Дата		
Проверил		Ходырева				Архитектурные решения. Надземная часть. Планы. Корпус 2.	Стадия: Р; Лист: 36; Листов:
ГИП		Захарова					
ГАП		Маслова					
Разработал		Сорока				Маркировочный план на отм. +90.300, +96.900, +103.500	ООО «АБ КАМЕНЬ Проект»
Н. контр.		Маслова					
Рук. отдела		Маслова					

Формат А1

Согласовано

Взам. инв. №

Подп. и дата

Инв. № подл.

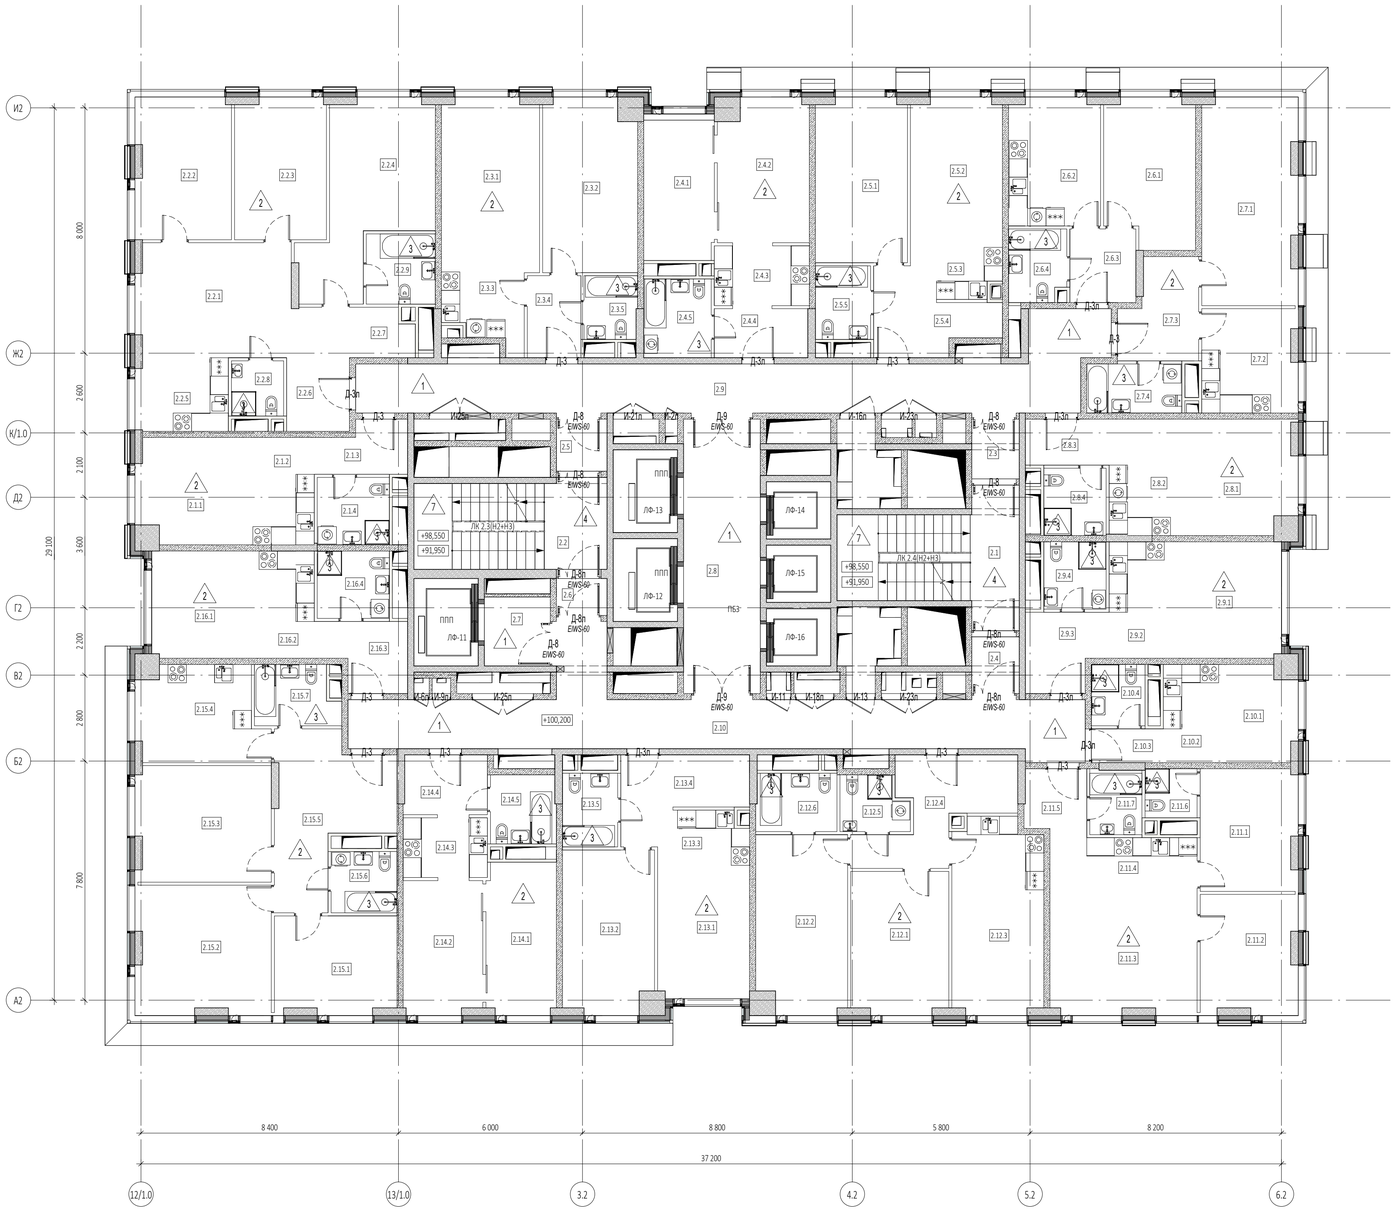

Экспликация помещений 29, 31 этажей

№ Пом.	Наименование помещения	Площадь, м²	Кат. пом.
1 Гостиничный номер			
2.1.1	Комната	12,70	
2.1.2	Кухня-ниша	7,00	
2.1.3	Холл	4,70	
2.1.4	С/У	5,20	
		29,60	
2 Гостиничный номер			
2.2.1	Комната №1	18,70	
2.2.2	Комната №2	14,30	
2.2.3	Комната №3	13,80	
2.2.4	Комната №4	19,40	
2.2.5	Кухня-ниша	7,20	
2.2.6	Холл	8,10	
2.2.7	Гардеробная	3,20	
2.2.8	С/У №1	3,10	
2.2.9	С/У №2	5,20	
		93,00	
3 Гостиничный номер			
2.3.1	Комната №1	17,20	
2.3.2	Комната №2	17,10	
2.3.3	Кухня-ниша	6,50	
2.3.4	Холл	4,70	
2.3.5	С/У	3,60	
		49,10	
4 Гостиничный номер			
2.4.1	Комната №1	10,90	
2.4.2	Комната №2	13,60	
2.4.3	Кухня-ниша	6,30	
2.4.4	Холл	4,90	
2.4.5	С/У	5,70	
		41,40	
5 Гостиничный номер			
2.5.1	Комната №1	16,00	
2.5.2	Комната №2	14,50	
2.5.3	Кухня-ниша	4,80	
2.5.4	Холл	7,90	
2.5.5	С/У	4,30	
		47,50	
6 Гостиничный номер			
2.6.1	Комната	13,80	
2.6.2	Кухня	12,30	
2.6.3	Холл	5,20	
2.6.4	С/У	4,40	
		35,70	
7 Гостиничный номер			
2.7.1	Комната	20,80	
2.7.2	Кухня	10,40	
2.7.3	Холл	7,60	
2.7.4	С/У	5,00	
		43,80	
8 Гостиничный номер			
2.8.1	Комната	15,10	
2.8.2	Кухня-ниша	7,60	
2.8.3	Холл	4,10	
2.8.4	С/У	4,50	
		31,30	

Экспликация помещений 29, 31 этажей

№ Пом.	Наименование помещения	Площадь, м²	Кат. пом.
9 Гостиничный номер			
2.9.1	Комната	14,50	
2.9.2	Кухня-ниша	6,80	
2.9.3	Холл	6,30	
2.9.4	С/У	4,50	
		32,10	
10 Номер дежурного персонала/горничной			
2.10.1	Комната	7,70	
2.10.2	Кухня-ниша	5,80	
2.10.3	Холл	2,60	
2.10.4	С/У	3,50	
		19,60	
11 Гостиничный номер			
2.11.1	Комната №1	12,50	
2.11.2	Комната №2	12,10	
2.11.3	Комната №3	19,10	
2.11.4	Кухня-ниша	8,80	
2.11.5	Холл	3,90	
2.11.6	С/У №1	2,70	
2.11.7	С/У №2	3,70	
		62,80	
12 Гостиничный номер			
2.12.1	Комната №1	14,70	
2.12.2	Комната №2	17,10	
2.12.3	Кухня	18,50	
2.12.4	Холл	11,60	
2.12.5	С/У №1	3,70	
2.12.6	С/У №2	5,00	
		70,60	
13 Гостиничный номер			
2.13.1	Комната №1	13,00	
2.13.2	Комната №2	15,60	
2.13.3	Кухня-ниша	5,10	
2.13.4	Холл	8,70	
2.13.5	С/У	4,30	
		46,70	
14 Гостиничный номер			
2.14.1	Комната №1	11,30	
2.14.2	Комната №2	11,30	
2.14.3	Кухня-ниша	5,50	
2.14.4	Холл	5,30	
2.14.5	С/У	4,80	
		38,20	
15 Гостиничный номер			
2.15.1	Комната №1	12,50	
2.15.2	Комната №2	18,40	
2.15.3	Комната №3	16,60	
2.15.4	Кухня	12,30	
2.15.5	Холл	16,40	
2.15.6	С/У №1	4,30	
2.15.7	С/У №2	5,10	
		85,60	
16 Гостиничный номер			
2.16.1	Комната	12,20	
2.16.2	Кухня-ниша	6,30	
2.16.3	Холл	5,90	
2.16.4	С/У	5,20	
		29,60	

Экспликация помещений 29, 31 этажей

№ Пом.	Наименование помещения	Площадь, м²	Кат. пом.
Гостиничный комплекс места общего пользования			
2.1	Лестница	19,30	
2.2	Лестница	17,70	
2.3	Тамбур-шлюз	2,90	
2.4	Тамбур-шлюз	2,80	
2.5	Тамбур-шлюз	2,70	
2.6	Тамбур-шлюз	1,90	
2.7	Лифтовый холл	4,70	
2.8	Лифтовый холл/ПБЗ	22,10	
2.9	Коридор	41,80	
2.10	Коридор	42,80	
		158,70	
		915,30	

УСЛОВНЫЕ ОБОЗНАЧЕНИЯ

- Монолитные железобетонные конструкции
- Перегородки из газобетонных блоков D600 ГОСТ 31360-2007 - 100 мм, 200 мм
- Кирпичные перегородки -120 мм
- Минераловатный утеплитель - 100 мм
- Штукатурка цементно-песчаным раствором М150 по сетке - 30 мм
- Перегородки из газобетонных блоков D600 ГОСТ 31360-2007, высотой 300 мм от у.ч.л. - 100 мм
- +0,000 - Отметка чистого пола
- 1,360 - Марка типа пола
- Номер корпуса / Номер помещения / Номер квартиры (2.1.1)
- Номер корпуса / Номер помещения (2.1)
- ЛФ-1 - Марка лифта
- ЛК 1.1(И3) - Марка лестницы
- Д-1 EI30 - Марка двери с указанием степени огнестойкости

ПРИМЕЧАНИЯ

1. Перечень чертежей, состав проекта и общие указания см. "Общие данные" лист 1
2. Монолитные железобетонные конструкции, их размеры, привязки к осям и армирование см. раздел "КЖ2.12", "КЖ2.13".
3. Размеры кирпичных перегородок и перегородок из газобетонных блоков даны по основным конструкциям без учета штукатурки.
4. Размеры, обозначенные знаком (*), уточняются по месту или по Дизайн-проекту.
5. Спецификации элементов заполнения дверных проемов и инженерных проемов с заполнением см. лист АР-41
6. Экспликацию полов см. на листе АР-40
7. Лестницы см. АР4.2
8. Маркировку и спецификации воздухораспределительных устройств см. в разделах "ГКО-303-22-Р-ОВ2.2" и "ГКО-303-22-Р-ОВ2.4".
9. Монтажные проемы ПК зашить после монтажа инженерных сетей и оборудования, по дизайн-проекту.

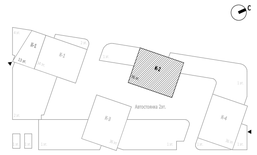

0,000=145.800

						Заказчик: ООО "Арт-групп Камень"	ГКО-303-22-Р-АР2.4
2		Зам.			11-24	Многофункциональный гостиничный комплекс с подземной автостоянкой по адресу: г. Москва, проспект Мира, вл. 222/2	
Изм.	Кол.уч	Лист	№док.	Подпись	Дата		
Проверил		Ходырева				Архитектурные решения. Надземная часть. Планы. Корпус 2.	Стадия: Р; Лист: 37; Листов:
ГИП		Захарова					
ГАП		Маслова					
Разработал		Сорока				Маркировочный план на отм. +93.600, +100.200	ООО «АБ КАМЕНЬ Проект»
Н. контр.		Маслова					
Рук. отдела		Маслова					

Согласовано | Взам. инв. № | Подп. и дата | Инв. № подл.

Формат А1

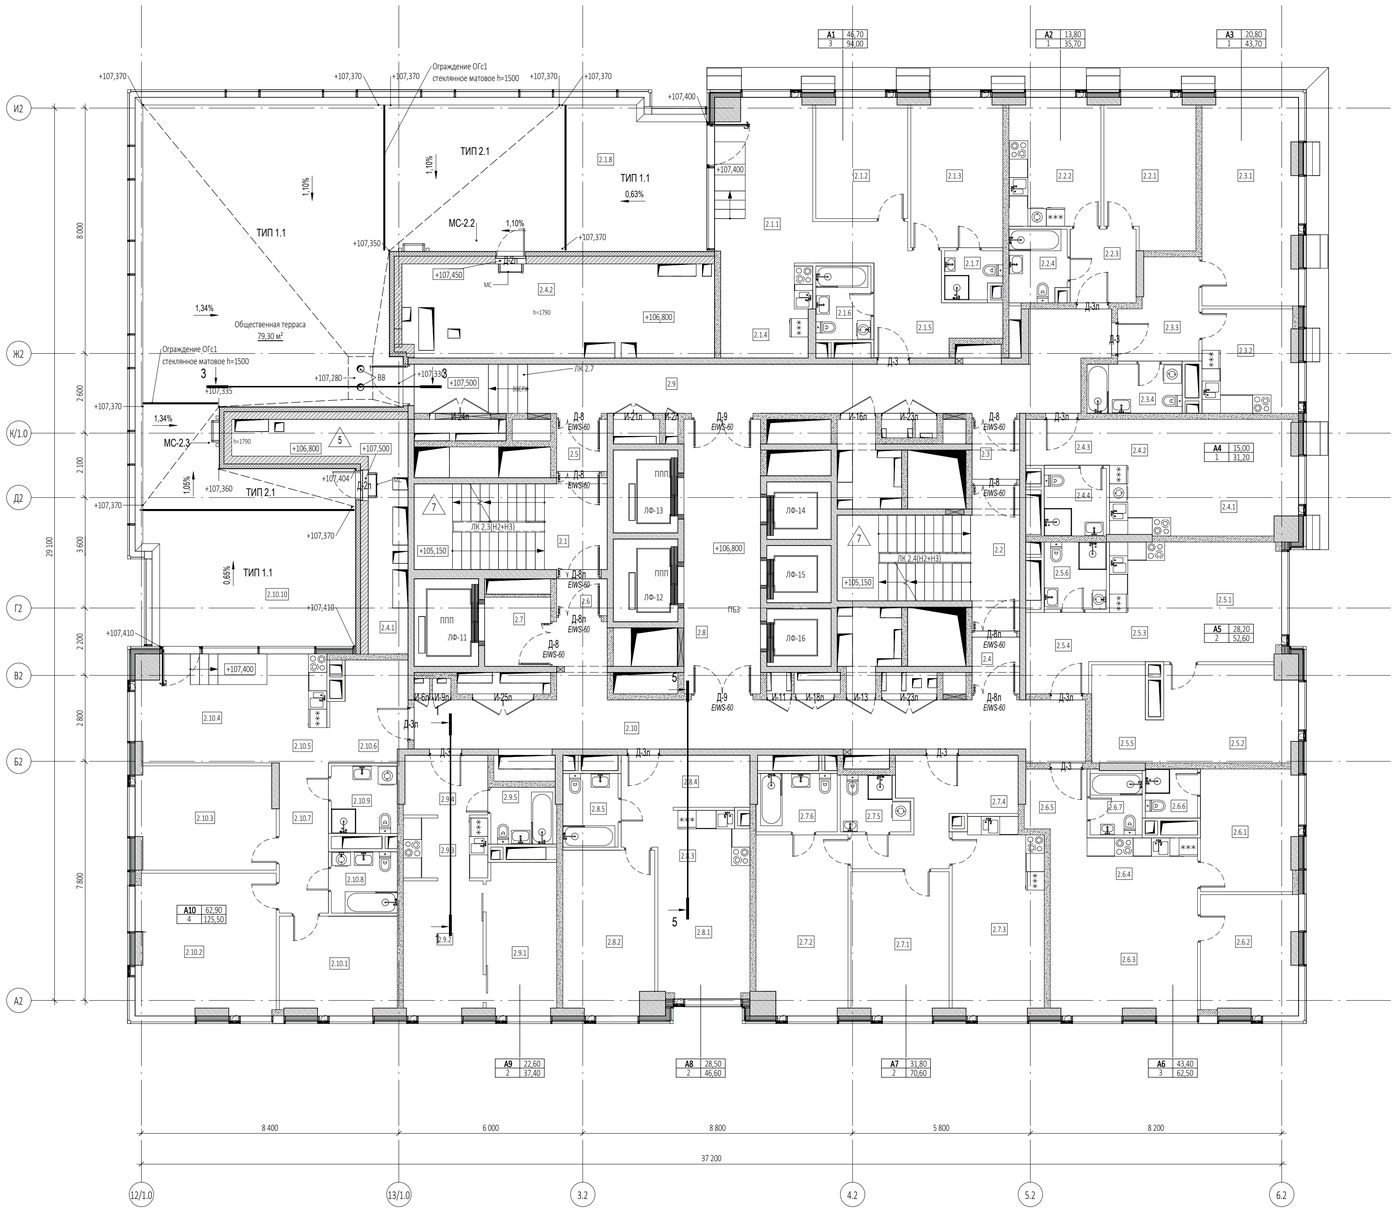

Экспликация помещений 33 этажа

№ Пом.	Наименование помещения	Площадь, м²	Кат. пом.
1 Гостиничный номер			
2.1.1	Комната №1	20,60	
2.1.2	Комната №2	11,60	
2.1.3	Комната №3	14,50	
2.1.4	Кухня-ниша	9,00	
2.1.5	Холл	9,70	
2.1.6	С/У №1	4,30	
2.1.7	С/У №2	2,80	
2.1.8	Терраса	21,50	
		94,00	
2 Гостиничный номер			
2.2.1	Комната	13,80	
2.2.2	Кухня	12,30	
2.2.3	Холл	5,20	
2.2.4	С/У	4,40	
		35,70	
3 Гостиничный номер			
2.3.1	Комната	20,80	
2.3.2	Кухня	10,30	
2.3.3	Холл	7,60	
2.3.4	С/У	5,00	
		43,70	
4 Гостиничный номер			
2.4.1	Комната	15,00	
2.4.2	Кухня-ниша	7,60	
2.4.3	Холл	4,10	
2.4.4	С/У	4,50	
		31,20	
5 Гостиничный номер			
2.5.1	Комната №1	14,70	
2.5.2	Комната №2	13,50	
2.5.3	Кухня-ниша	7,00	
2.5.4	Холл	6,50	
2.5.5	Гардеробная	6,40	
2.5.6	С/У	4,50	
		52,60	
6 Гостиничный номер			
2.6.1	Комната №1	12,30	
2.6.2	Комната №2	12,00	
2.6.3	Комната №3	19,10	
2.6.4	Кухня-ниша	8,80	
2.6.5	Холл	3,90	
2.6.6	С/У №1	2,70	
2.6.7	С/У №2	3,70	
		62,50	
7 Гостиничный номер			
2.7.1	Комната №1	14,70	
2.7.2	Комната №2	17,10	
2.7.3	Кухня	18,50	
2.7.4	Холл	11,60	
2.7.5	С/У №1	3,70	
2.7.6	С/У №2	5,00	
		70,60	

Экспликация помещений 33 этажа

№ Пом.	Наименование помещения	Площадь, м²	Кат. пом.
8 Гостиничный номер			
2.8.1	Комната №1	12,90	
2.8.2	Комната №2	15,60	
2.8.3	Кухня-ниша	5,10	
2.8.4	Холл	8,70	
2.8.5	С/У	4,30	
		46,60	
9 Гостиничный номер			
2.9.1	Комната №1	11,30	
2.9.2	Комната №2	11,30	
2.9.3	Кухня-ниша	5,50	
2.9.4	Холл	5,30	
2.9.5	С/У	4,00	
		37,40	
10 Гостиничный номер			
2.10.1	Комната №1	12,00	
2.10.2	Комната №2	20,70	
2.10.3	Комната №3	15,10	
2.10.4	Комната №4	15,10	
2.10.5	Кухня-ниша	6,30	
2.10.6	Холл	7,80	
2.10.7	Коридор	7,80	
2.10.8	С/У №1	4,30	
2.10.9	С/У №2	4,70	
2.10.10	Терраса	31,70	
		125,50	
Гостиничный комплекс места общего пользования			
2.1	Лестница	17,70	
2.2	Лестница	19,30	
2.3	Тамбур-шлюз	2,90	
2.4	Тамбур-шлюз	2,80	
2.5	Тамбур-шлюз	2,70	
2.6	Тамбур-шлюз	1,90	
2.7	Лифтовый холл	4,70	
2.8	Лифтовый холл/ПБ3	22,10	
2.9	Коридор	38,80	
2.10	Коридор	39,50	
		152,40	
Техническое пространство			
2.4.1	Пространство для прокладки коммуникаций	15,30	
2.4.2	Пространство для прокладки коммуникаций	31,10	
		46,40	
		798,60	

Стремянки кровли

Марка	Ширина	Высота	Кол-во	Примечание
МС-2.1	700	1 650	3	
МС-2.2	700	1 700	1	
МС-2.3	700	1 750	4	
МС-2.4	700	1 800	1	
ИТОГО:			9	

УСЛОВНЫЕ ОБОЗНАЧЕНИЯ

- Монолитные железобетонные конструкции
- Перегородки из газобетонных блоков D600 ГОСТ 31360-2007 - 100 мм, 200 мм
- Кирпичные перегородки -120 мм
- Минераловатный утеплитель - 100 мм
- Штукатурка цементно-песчаным раствором М150 по сетке - 30 мм
- Перегородки из пазогребневых блоков, высотой в 1 блок - 100 мм
- Разуклонка по стяжке под гидроизоляцию
- Разуклонка по мощению
- +0,000 - Отметка чистого пола
- 1.380 - Марка типа пола
- Номер корпуса
- 2.1.1 Номер помещения
- Номер квартиры
- Номер корпуса
- 2.1 Номер помещения
- ЛФ-1 - Марка лифта
- ЛК 1.1(Н3) - Марка лестницы
- Д-1 EI30 - Марка двери с указанием степени огнестойкости

ПРИМЕЧАНИЯ

1. Перечень чертежей, состав проекта и общие указания см. "Общие данные" лист 1
2. Монолитные железобетонные конструкции, их размеры, привязки к осям и армирование см. раздел "КЖ2.15", "КЖ2.16".
3. Размеры кирпичных перегородок и перегородок из газобетонных блоков даны по основным конструкциям без учета штукатурки.
4. Размеры, обозначенные знаком (*), уточняются по месту или по Дизайн-проекту.
5. Спецификации элементов заполнения дверных проемов и инженерных проемов с заполнением см. лист АР-41
6. Экспликацию полов см. на листе АР-40
7. Лестницы см. АР4.2
8. Маркировку и спецификации воздухораспределительных устройств см. в разделах "ГКО-303-22-Р-ОВ2.2" и "ГКО-303-22-Р-ОВ2.4".
9. Монтажные проемы ПК зашить после монтажа инженерных сетей и оборудования, по дизайн-проекту.

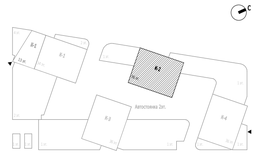

0,000=145.800

						Заказчик: ООО "Арт-групп Камень"	ГКО-303-22-Р-АР2.4
2		Зам.			11-24	Многофункциональный гостиничный комплекс с подземной автостоянкой по адресу: г. Москва, проспект Мира, вл. 222/2	
Изм.	Кол.уч	Лист	Недок.	Подпись	Дата		
Проверил		Ходырева				Архитектурные решения. Надземная часть. Планы. Корпус 2.	Стадия: Р; Лист: 38; Листов:
ГИП		Захарова					
ГАП		Маслова					
Разработал		Сорока				Маркировочный план на отм. +106.800	ООО «АБ КАМЕНЬ Проект»
Н. контр.		Маслова					
Рук. отдела		Маслова					

Согласовано

Взам. инв. №

Подп. и дата

Инв. № подл.

Формат А1

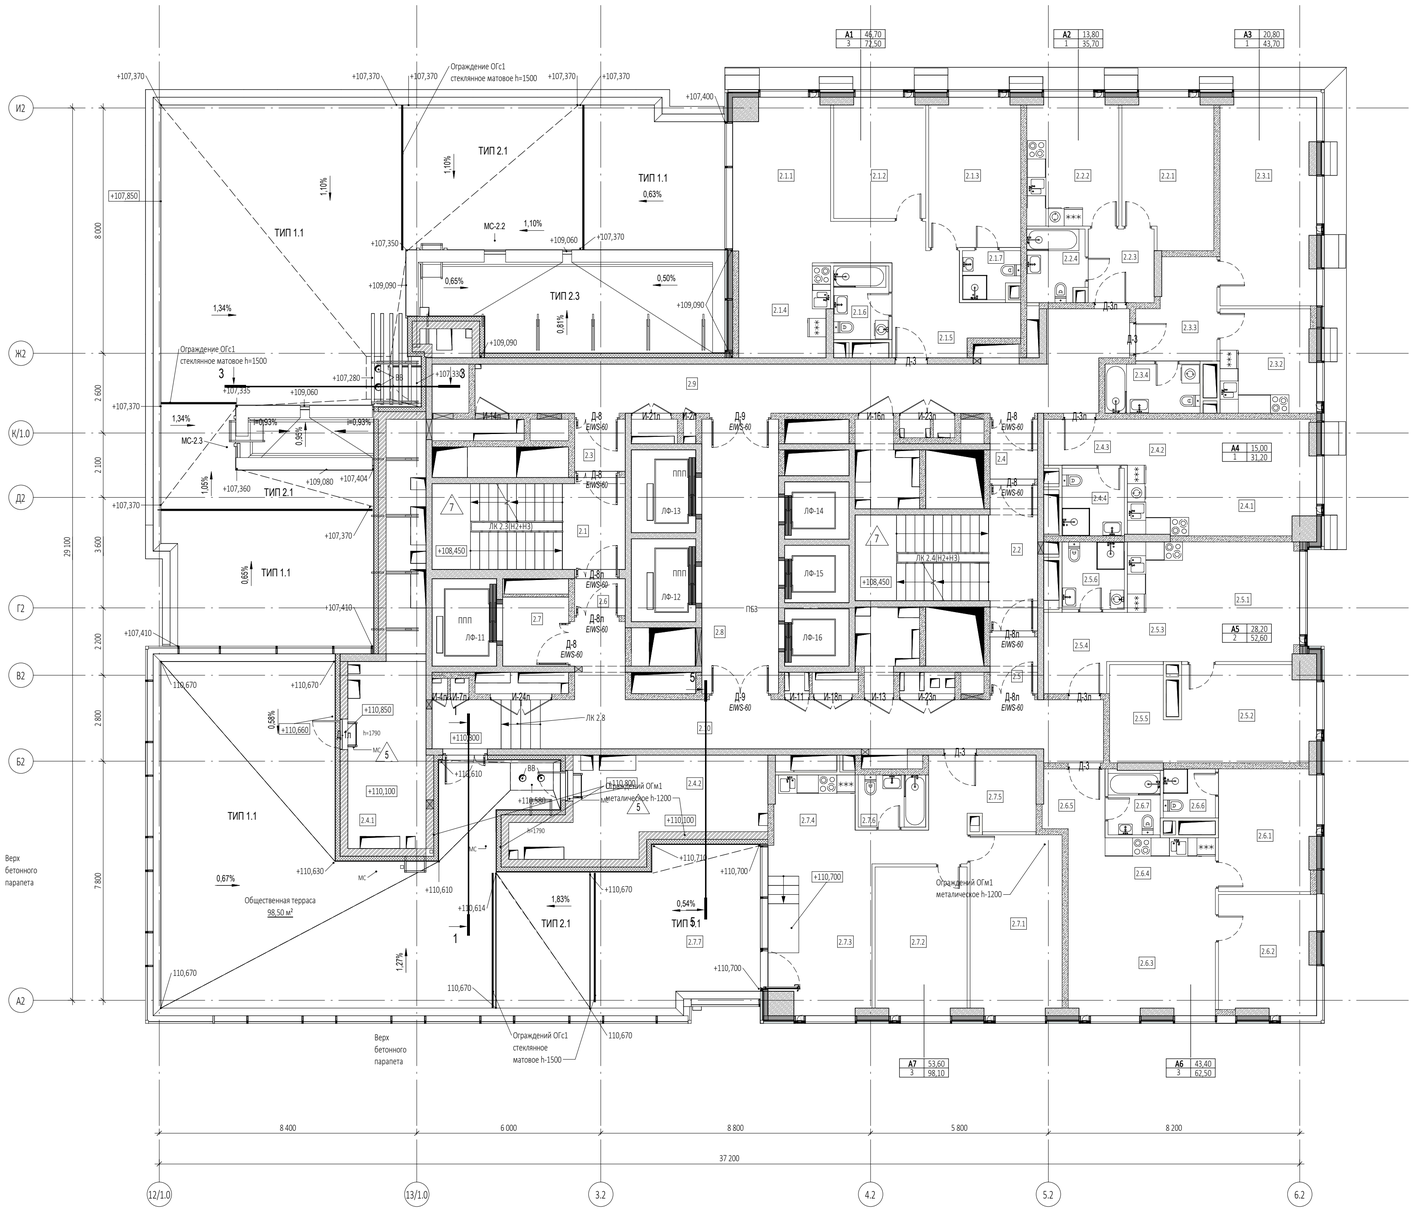

Экспликация помещений 34 этажа

№ Пом.	Наименование помещения	Площадь, м²	Кат. пом.
1 Гостиничный номер			
2.1.1	Комната №1	20,60	
2.1.2	Комната №2	11,60	
2.1.3	Комната №3	14,50	
2.1.4	Кухня-ниша	9,00	
2.1.5	Холл	9,70	
2.1.6	С/У №1	4,30	
2.1.7	С/У №2	2,80	
		72,50	
2 Гостиничный номер			
2.2.1	Комната	13,80	
2.2.2	Кухня	12,30	
2.2.3	Холл	5,20	
2.2.4	С/У	4,40	
		35,70	
3 Гостиничный номер			
2.3.1	Комната	20,80	
2.3.2	Кухня	10,30	
2.3.3	Холл	7,60	
2.3.4	С/У	5,00	
		43,70	
4 Гостиничный номер			
2.4.1	Комната	15,00	
2.4.2	Кухня-ниша	7,60	
2.4.3	Холл	4,10	
2.4.4	С/У	4,50	
		31,20	
5 Гостиничный номер			
2.5.1	Комната №1	14,70	
2.5.2	Комната №2	13,50	
2.5.3	Кухня-ниша	7,00	
2.5.4	Холл	6,50	
2.5.5	Гардеробная	6,40	
2.5.6	С/У	4,50	
		52,60	

Экспликация помещений 34 этажа

№ Пом.	Наименование помещения	Площадь, м²	Кат. пом.
6 Гостиничный номер			
2.6.1	Комната №1	12,30	
2.6.2	Комната №2	12,00	
2.6.3	Комната №3	19,10	
2.6.4	Кухня-ниша	8,80	
2.6.5	Холл	3,90	
2.6.6	С/У №1	2,70	
2.6.7	С/У №2	3,70	
		62,50	
7 Гостиничный номер			
2.7.1	Комната №1	17,50	
2.7.2	Комната №2	14,30	
2.7.3	Комната №3	21,80	
2.7.4	Кухня-ниша	4,60	
2.7.5	Холл	9,80	
2.7.6	С/У	3,70	
2.7.7	Терраса	26,40	
		98,10	
Гостиничный комплекс места общего пользования			
2.1	Лестница	17,70	
2.2	Лестница	19,30	
2.3	Тамбур-шлюз	2,70	
2.4	Тамбур-шлюз	2,90	
2.5	Тамбур-шлюз	2,80	
2.6	Тамбур-шлюз	1,90	
2.7	Лифтовый холл	4,70	
2.8	Лифтовый холл/ПБ3	22,10	
2.9	Коридор	36,60	
2.10	Коридор	39,40	
		150,10	
Техническое пространство			
2.4.1	Пространство для прокладки коммуникаций	15,90	
2.4.2	Пространство для прокладки коммуникаций	19,80	
		35,70	
		582,10	

Стремянки кровли

Марка	Ширина	Высота	Кол-во	Примечание
МС-2.1	700	1 650	3	
МС-2.2	700	1 700	1	
МС-2.3	700	1 750	4	
МС-2.4	700	1 800	1	
ИТОГО:			9	

УСЛОВНЫЕ ОБОЗНАЧЕНИЯ

- Монолитные железобетонные конструкции
- Перегородки из газобетонных блоков D600 ГОСТ 31360-2007 - 100 мм, 200 мм
- Кирпичные перегородки -120 мм
- Минераловатный утеплитель - 100 мм
- Штукатурка цементно-песчаным раствором М150 по сетке - 30 мм
- Перегородки из пазогребневых блоков, высотой в 1 блок - 100 мм
- Разуклонка по стяжке под гидроизоляцию
- Разуклонка по мощению
- +0,000 - Отметка чистого пола
- 360 - Марка типа пола
- Номер корпуса
- 2.1.1 Номер помещения
- Номер квартиры
- Номер корпуса
- 2.1 Номер помещения
- ЛФ-1 - Марка лифта
- ЛК 1.1(Н3) - Марка лестницы
- Д-1 EI30 - Марка двери с указанием степени огнестойкости

ПРИМЕЧАНИЯ

1. Перечень чертежей, состав проекта и общие указания см. "Общие данные" лист 1
2. Монолитные железобетонные конструкции, их размеры, привязки к осям и армирование см. раздел "КЖ2.17", "КЖ2.18".
3. Размеры кирпичных перегородок и перегородок из газобетонных блоков даны по основным конструкциям без учета штукатурки.
4. Размеры, обозначенные знаком (*), уточняются по месту или по Дизайн-проекту.
5. Спецификации элементов заполнения дверных проемов и инженерных проемов с заполнением см. лист АР-41
6. Экспликацию полов см. на листе АР-40
7. Лестницы см. АР4.2
8. Маркировку и спецификации воздухораспределительных устройств см. в разделах "ГКО-303-22-Р-ОВ2.2" и "ГКО-303-22-Р-ОВ2.4".
9. Монтажные проемы ПК зашить после монтажа инженерных сетей и оборудования, по дизайн-проекту.

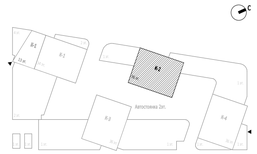

0,000=145.800

						Заказчик: ООО "Арт-групп Камень"	ГКО-303-22-Р-АР2.4
2		Зам.			11-24	Многофункциональный гостиничный комплекс с подземной автостоянкой по адресу: г. Москва, проспект Мира, вл. 222/2	
Изм.	Кол.уч	Лист	№док.	Подпись	Дата		
Проверил		Ходырева				Архитектурные решения. Надземная часть. Планы. Корпус 2.	Стадия: Р; Лист: 39; Листов:
ГИП		Захарова					
ГАП		Маслова					
Разработал		Сорока				Маркировочный план на отм. +110.100	ООО «АБ КАМЕНЬ Проект»
Н. контр.		Маслова					
Рук. отдела		Маслова					

Согласовано

Взам. инв. №

Подп. и дата

Инв. № подл.

Формат А1

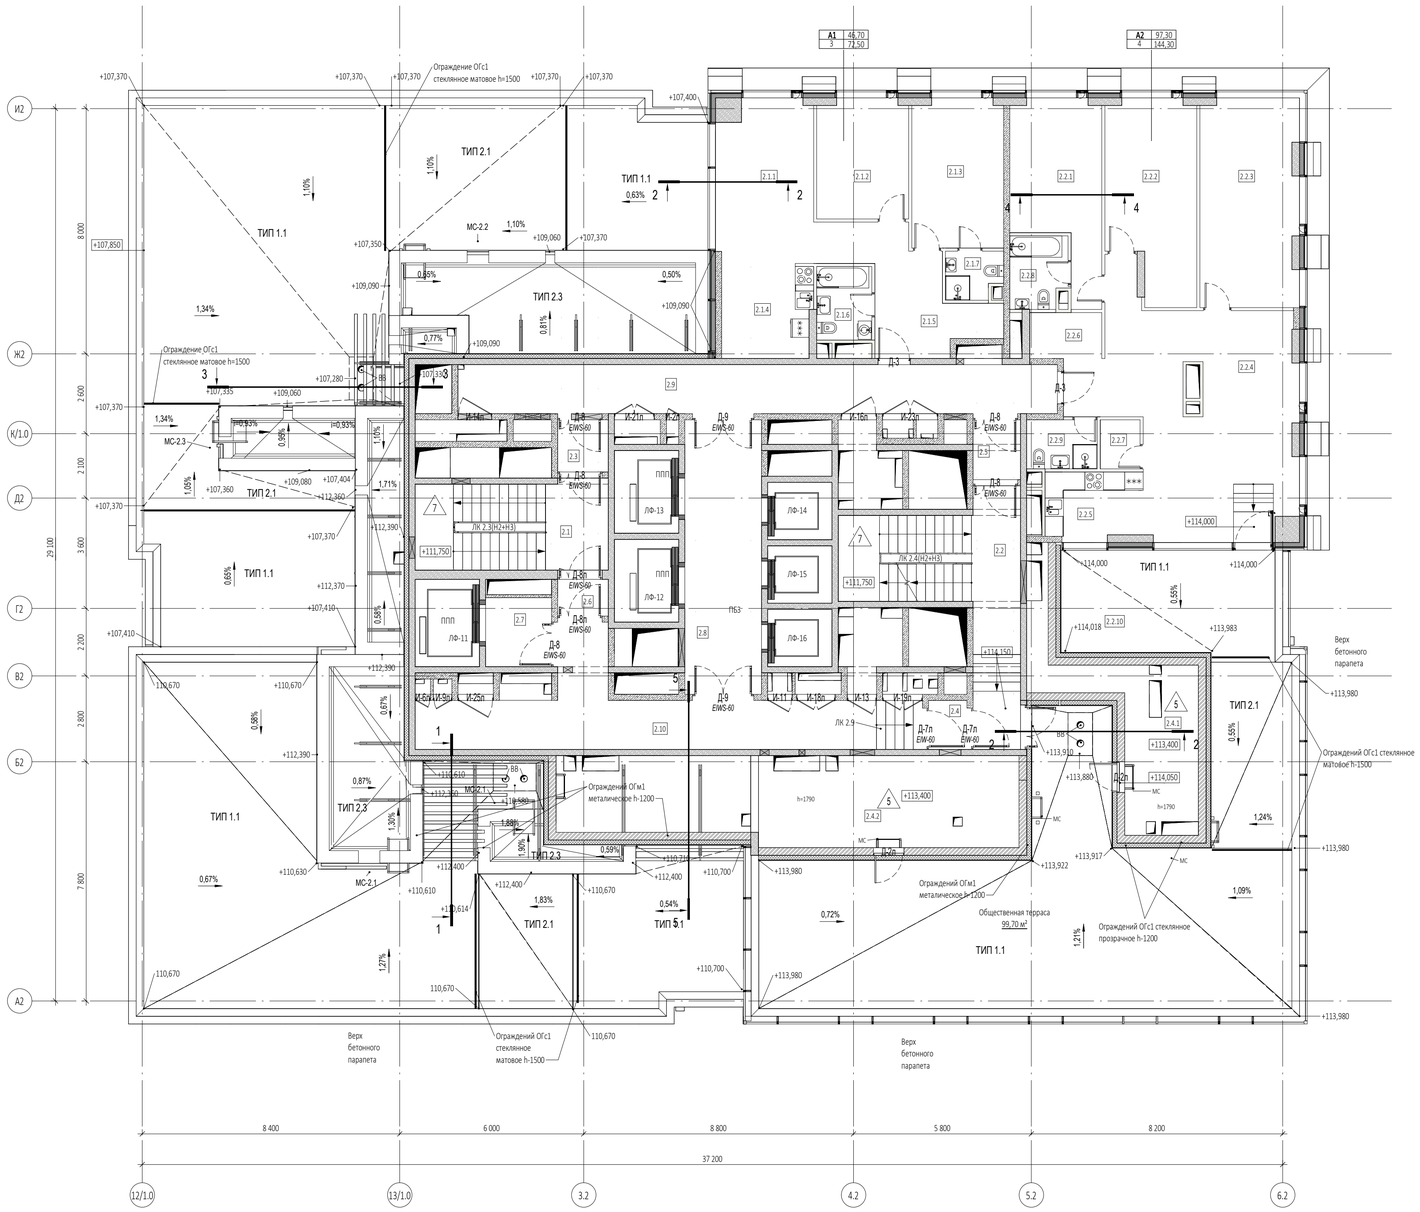

Экспликация помещений 35 этажа

№ Пом.	Наименование помещения	Площадь, м²	Кат. пом.
1 Гостиничный номер			
2.1.1	Комната №1	20,60	
2.1.2	Комната №2	11,60	
2.1.3	Комната №3	14,50	
2.1.4	Кухня-ниша	9,00	
2.1.5	Холл	9,70	
2.1.6	С/У №1	4,30	
2.1.7	С/У №2	2,80	
		72,50	
2 Гостиничный номер			
2.2.1	Комната №1	15,40	
2.2.2	Комната №2	17,90	
2.2.3	Комната №3	21,50	
2.2.4	Комната №4	42,50	
2.2.5	Кухня-ниша	7,00	
2.2.6	Холл	5,90	
2.2.7	Гардеробная	2,10	
2.2.8	С/У №1	4,30	
2.2.9	С/У №2	3,70	
2.2.10	Терраса	24,00	
		144,30	
Гостиничный комплекс места общего пользования			
2.1	Лестница	17,70	
2.2	Лестница	25,10	
2.3	Тамбур-шлюз	2,70	
2.4	Тамбур-шлюз	1,90	
2.5	Тамбур-шлюз	2,90	
2.6	Тамбур-шлюз	1,90	
2.7	Лифтовый холл	4,70	
2.8	Лифтовый холл/ПБ3	22,10	
2.9	Коридор	30,70	
2.10	Коридор	31,60	
		141,30	
Техническое пространство			
2.4.1	Пространство для прокладки коммуникаций	19,00	
2.4.2	Пространство для прокладки коммуникаций	21,20	
		40,20	
		398,30	

Стремянки кровли

Марка	Ширина	Высота	Кол-во	Примечание
МС-2.1	700	1 650	3	
МС-2.2	700	1 700	1	
МС-2.3	700	1 750	4	
МС-2.4	700	1 800	1	
ИТОГО:			9	

УСЛОВНЫЕ ОБОЗНАЧЕНИЯ

- Монолитные железобетонные конструкции
- Перегородки из газобетонных блоков D600 ГОСТ 31360-2007 - 100 мм, 200 мм
- Кирпичные перегородки -120 мм
- Минераловатный утеплитель - 100 мм
- Штукатурка цементно-песчаным раствором М150 по сетке - 30 мм
- Перегородки из пазогребневых блоков, высотой в 1 блок - 100 мм
- Разуклонка по стяжке под гидроизоляцию
- Разуклонка по мощению
- +0,000 - Отметка чистого пола
- 1.360 - Марка типа пола
- Номер корпуса / Номер помещения / Номер квартиры / Номер корпуса / Номер помещения (2.1.1 / 2.1)
- ЛФ-1 - Марка лифта
- ЛК 1.1(Н3) - Марка лестницы
- Д-1 EIW - Марка двери с указанием степени огнестойкости

ПРИМЕЧАНИЯ

1. Перечень чертежей, состав проекта и общие указания см. "Общие данные" лист 1
2. Монолитные железобетонные конструкции, их размеры, привязки к осям и армирование см. раздел "КЖ2.19", "КЖ2.20".
3. Размеры кирпичных перегородок и перегородок из газобетонных блоков даны по основным конструкциям без учета штукатурки.
4. Размеры, обозначенные знаком (*), уточняются по месту или по Дизайн-проекту.
5. Спецификации элементов заполнения дверных проемов и инженерных проемов с заполнением см. лист АР-41
6. Экспликацию полов см. на листе АР-40
7. Лестницы см. АР4.2
8. Маркировку и спецификации воздухораспределительных устройств см. в разделах "ГКО-303-22-Р-ОВ2.2" и "ГКО-303-22-Р-ОВ2.4".
9. Монтажные проемы ПК зашить после монтажа инженерных сетей и оборудования, по дизайн-проекту.

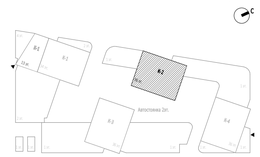

0,000=145.800

						Заказчик: ООО "Арт-групп Камень"	ГКО-303-22-Р-АР2.4
2		Зам.			11-24	Многофункциональный гостиничный комплекс с подземной автостоянкой по адресу: г. Москва, проспект Мира, вл. 222/2	
Изм.	Кол.уч	Лист	№док.	Подпись	Дата		
Проверил		Ходырева				Архитектурные решения. Надземная часть. Планы. Корпус 2.	Стадия: Р; Лист: 40; Листов:
ГИП		Захарова					
ГАП		Маслова					
Разработал		Сорока				Маркировочный план на отм. +113.400	ООО «АБ КАМЕНЬ Проект»
Н. контр.		Маслова					
Рук. отдела		Маслова					

Согласовано

Взам. инв. №

Подп. и дата

Инв. № подл.

Формат А1

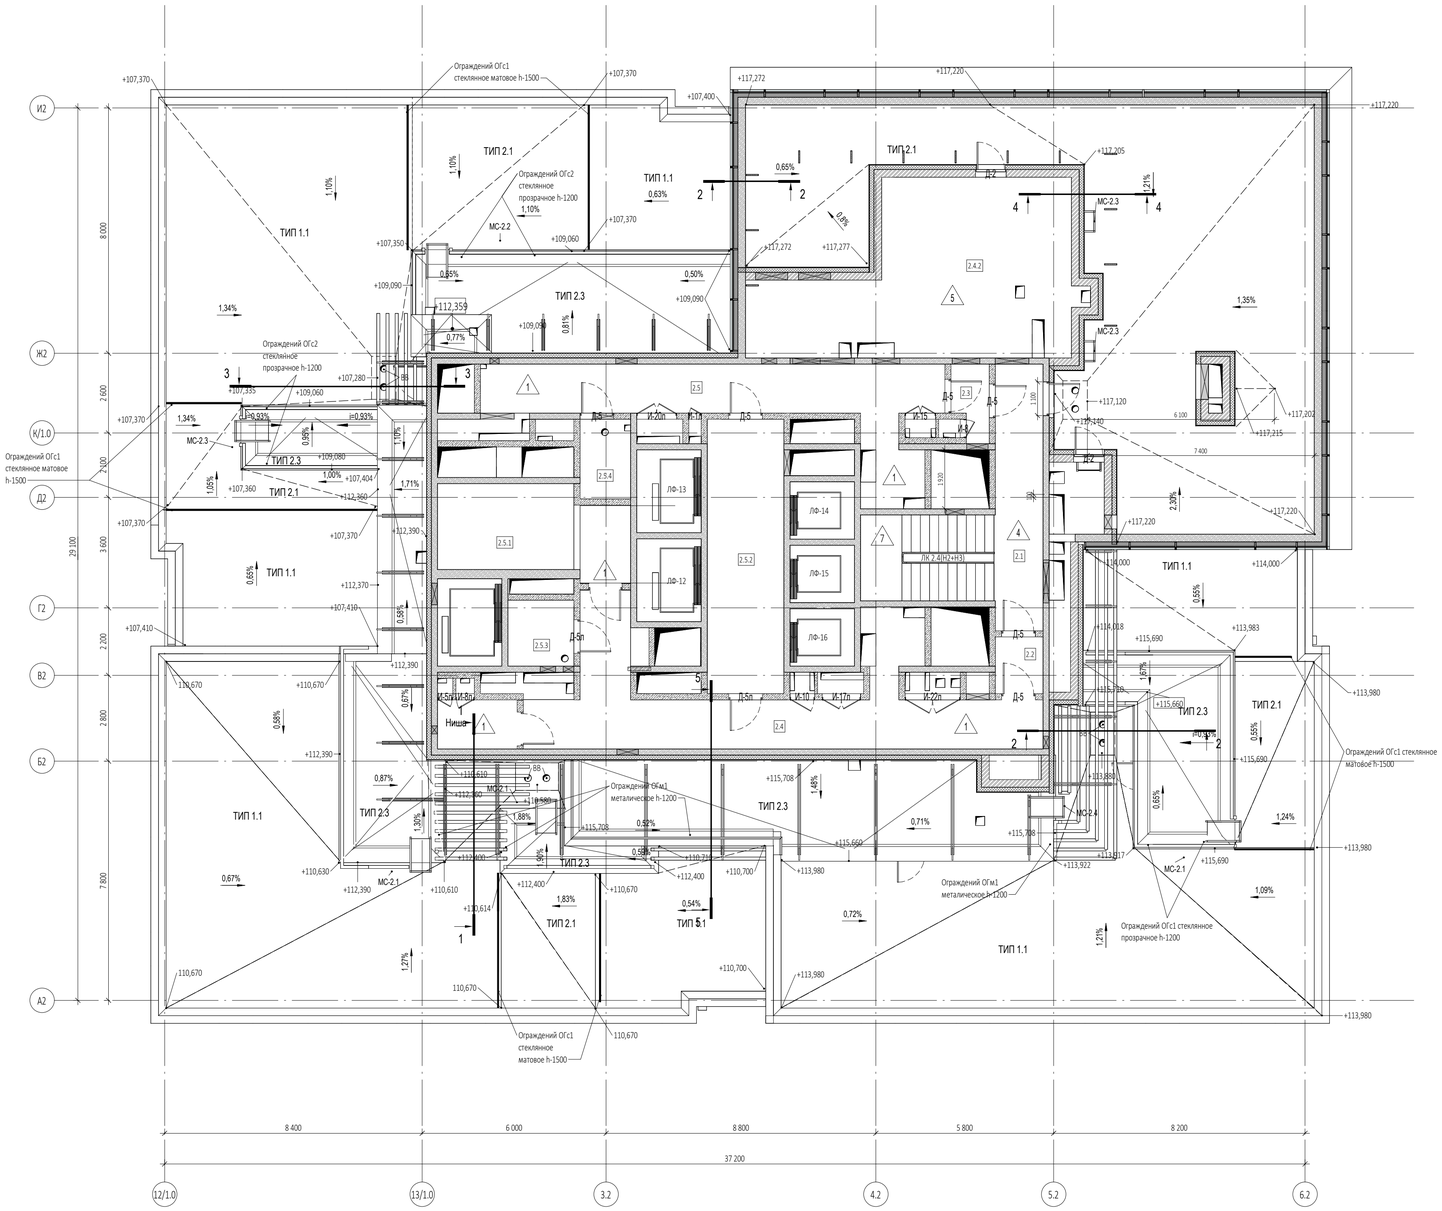

Экспликация помещений техэтажа

№ Пом.	Наименование помещения	Площадь, м²
МОП		
2.1	Лестница	25,20
2.2	Лестница	2,80
2.3	Тамбур-шлюз	2,60
2.4	Тамбур-шлюз	37,30
2.5	Тамбур-шлюз	29,10
		97,00
Технические помещения		
2.5.1	Помещение СС	16,70
2.5.2	Электрощитовая	22,00
2.5.3	Помещение для размещения узлов управления спринклерной установки	4,50
2.5.4	Помещение для размещения узлов управления спринклерной установки	4,10
		47,30
Техническое пространство		
2.4.1	Пространство для прокладки коммуникаций	2,80
2.4.2	Пространство для прокладки коммуникаций	48,20
		51,00
		195,30

Спецификация ограждений

Марка	Длина, п.м.	Примечание

Стремянки кровли

Марка	Ширина	Высота	Кол-во	Примечание
МС-2.1	700	1 650	3	
МС-2.2	700	1 700	1	
МС-2.3	700	1 750	4	
МС-2.4	700	1 800	1	
ИТОГО:			9	

Спецификация ограждений на технических пристройках

Марка	Высота, мм	Длина,п.м.	Примечания
ОГм1	1200	102,17	Ограждения металлические. Задание на изготовление см. АР5.2.2
ОГс1	1500	31,96	Ограждения стеклянные из матового стекла. Задание на изготовление см. АР5.2.2

УСЛОВНЫЕ ОБОЗНАЧЕНИЯ

- Монолитные железобетонные конструкции
- Перегородки из газобетонных блоков D600 ГОСТ 31360-2007 - 100 мм, 200 мм
- Кирпичные перегородки -120 мм
- Минераловатный утеплитель - 100 мм
- Штукатурка цементно-песчаным раствором М150 по сетке - 30 мм
- Перегородки из пазогребневых блоков, высотой в 1 блок - 100 мм
- Разуклонка по стяжке под гидроизоляцию
- Разуклонка по мощению
- +0,000 - Отметка чистого пола
- /.360. - Марка типа пола
- Номер корпуса
- 2.1.1 - Номер помещения
- Номер квартиры
- Номер корпуса
- 2.1 - Номер помещения
- ЛФ-1 - Марка лифта
- ЛК 1.1(НЗ) - Марка лестницы
- Д-1 EI30 - Марка двери с указанием степени огнестойкости

ПРИМЕЧАНИЯ

1. Перечень чертежей, состав проекта и общие указания см. "Общие данные" лист 1
2. Монолитные железобетонные конструкции, их размеры, привязки к осям и армирование см. раздел "КЖ2.21", "КЖ2.22".
3. Размеры кирпичных перегородок и перегородок из газобетонных блоков даны по основным конструкциям без учета штукатурки.
4. Размеры, обозначенные знаком (*), уточняются по месту или по Дизайн-проекту.
5. Спецификации элементов заполнения дверных проемов и инженерных проемов с заполнением см. лист АР-41
6. Экспликацию полов см. на листе АР-40
7. Лестницы см. АР4.2
8. Маркировку и спецификации воздухораспределительных устройств см. в разделах "ГКО-303-22-Р-ОВ2.2" и "ГКО-303-22-Р-ОВ2.4".
9. Монтажные проемы ПК зашить после монтажа инженерных сетей и оборудования, по дизайн-проекту.

0,000=145.800

						Заказчик: ООО "Арт-групп Камень"	ГКО-303-22-Р-АР2.4
2		Зам.			11-24	Многофункциональный гостиничный комплекс с подземной автостоянкой по адресу: г. Москва, проспект Мира, вл. 222/2	
Изм.	Кол.уч	Лист	№док.	Подпись	Дата		
Проверил		Ходырева				Архитектурные решения. Надземная часть. Планы. Корпус 2.	Стадия: Р; Лист: 41; Листов:
ГИП		Захарова					
ГАП		Маслова					
Разработал		Сорока				Маркировочный план на отм. +116.700 техэтаж	ООО «АБ КАМЕНЬ Проект»
Н. контр.		Маслова					
Рук. отдела		Маслова					

Согласовано | Взам. инв. № | Подп. и дата | Инв. № подл.

Формат А1

Экспликация полов

Номер помещения	Тип пола	Схема пола	Элементы пола и их толщина, мм		Площадь, м²
2.10, 2.8, 2.3, 2.4, 2.5, 2.6, 2.7, 2.2, 2.1, 2.9, 2.10.3, 2.9.3, 2.6.2, 2.2.6, 2.2.2, 2.2.7, 2.1.5, 2.9.5, 2.9.4, 2.1.1, 2.2.4, 2.18.3, 2.1.3, 2.16.1, 2.2.8, 2.8.3, 2.2.9, 2.2.1, 2.15.4, 2.2.5, 2.3.3, 2.5.3, 2.8.2, 2.10.1, 2.11.4, 2.13.3, 2.3.1, 2.3.4, 2.2.3, 2.5.1, 2.5.2, 2.4.3, 2.6.1, 2.4.1, 2.3.2, 2.4.2, 2.5.5, 2.6.5, 2.4.5, 2.7.3, 2.7.1, 2.8.1, 2.7.2, 2.6.4, 2.8.4, 2.7.4, 2.1.4, 2.4.4, 2.5.4, 2.9.1, 2.11.3, 2.11.2, 2.11.1, 2.11.5, 2.10.2, 2.12.3, 2.12.4, 2.12.2, 2.12.1, 2.13.2, 2.13.1, 2.13.4, 2.14.1, 2.14.4, 2.14.3, 2.14.2	1		Места общего пользования, межквартирные коридоры: - Конструкция чистого пола по дизайн-проекту - Выравнивающая цементно-песчаная стяжка М150 - Ж\б плита перекрытия Толщина пирога пола 100 мм	50 50	4417,47
2.16.1, 2.16.2, 2.17.1, 2.17.2, 2.17.4, 2.17.3, 2.16.3, 2.16.4, 2.15.5, 2.13.6, 2.12.7, 2.12.6, 2.11.4, 2.15.3, 2.15.2, 2.15.1, 2.15.4, 2.14.2, 2.14.1, 2.14.4, 2.13.2, 2.13.1, 2.13.3, 2.13.4, 2.12.3, 2.12.2, 2.12.1, 2.12.5, 2.11.2, 2.10.1, 2.9.1, 2.1.1, 2.18.1, 2.4.4, 2.5.4, 2.6.4, 2.8.4, 2.7.4, 2.7.2, 2.8.2, 2.8.3, 2.7.3, 2.7.1, 2.8.1, 2.5.5, 2.6.5, 2.4.2, 2.5.1, 2.5.2, 2.6.1, 2.6.2, 2.4.1, 2.5.3, 2.3.1, 2.3.2, 2.3.4, 2.3.3, 2.2.3, 2.2.1, 2.2.2, 2.2.4, 2.18.3, 2.1.3, 2.9.3, 2.10.3, 2.9.2, 2.11.1, 2.12.4, 2.14.3, 2.18.2, 2.10.5, 2.8.5, 2.6.6, 2.14.5, 2.9.4, 2.18.4, 2.7, 2.13.5, 2.11.6, 2.11.5, 2.2.9, 2.3, 2.5, 2.15.7, 2.15.6, 2.11.7, 2.10, 2.8, 2.10.10, 2.0.1, 2.16.6, 2.17.6	2		Квартиры: - Конструкция чистого пола по дизайн-проекту - Выравнивающая цементно-песчаная стяжка М150 - Ж\б плита перекрытия Толщина пирога пола 100 мм	50 50	22282,77
2.16.2, 2.17.2, 2.17.4, 2.17.3, 2.16.3, 2.16.4, 2.15.5, 2.14.5, 2.13.6, 2.12.7, 2.12.6, 2.11.4, 2.10.4, 2.9.4, 2.15.3, 2.15.1, 2.15.4, 2.14.2, 2.14.4, 2.13.2, 2.13.4, 2.12.5, 2.11.2, 2.10.4, 2.18.4, 2.4.4, 2.5.4, 2.6.4, 2.8.4, 2.7.4, 2.7.2, 2.8.2, 2.8.3, 2.7.3, 2.5.5, 2.6.5, 2.4.5, 2.4.2, 2.5.1, 2.6.1, 2.5.3, 2.3.2, 2.3.4, 2.3.3, 2.2.3, 2.2.2, 2.2.4, 2.18.3, 2.1.3, 2.9.3, 2.10.3, 2.11.3, 2.16.5, 2.12.1, 2.2.5, 2.2.6, 2.17.6, 2.15.2, 2.14.1, 2.13.1, 2.12.3, 2.12.2, 2.9.1, 2.1.1, 2.7.1, 2.8.1, 2.6.2, 2.3.1, 2.2.1, 2.17.1, 2.2, 2.1, 2.7.6, 2.6.6, 2.6.3, 2.4.1, 2.4.3, 2.8.5, 2.7.5, 2.6.7, 2.5.6, 2.1.7, 2.2.8, 2.9, 2.2.9, 2.1.2, 2.1.6, 2.10.2, 2.10.8, 2.10.9, 2.10.6, 2.10.7, 2.10.1, 2.6, 2.4, 2.5.2, 2.11.1, 2.12.4, 2.14.3, 2.18.2, 2.9.2, 2.16.1, 2.13.3, 2.18.1, 2.7, 2.16.6, 2.11.7, 2.11.6, 2.11.5, 2.3, 2.5, 2.15.7, 2.15.6, 2.3.5, 2.10, 2.8, 2.10.10, 2.1.8, 2.0.1	3	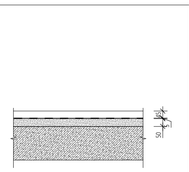	Сануалы квартир: - Конструкция чистого пола по дизайн-проекту - Гидроизоляция рулонная Технониколь Master 2 слоя с заведением на вертикальные поверхности (300 мм) - Грунтовка поверхности (битумный праймер) с заведением на вертикальные поверхности (300 мм) - Выравнивающая цементно-песчаная стяжка М150 - Ж\б плита перекрытия Толщина пирога пола 100 мм	45 5 50	2939,22
2.2, 2.1, 2.6, 2.7, 2.8, 2.4, 2.9.3, 2.1.1, 2.5, 2.10, 2.8.3, 2.9, 2.9.2, 2.16.2, 2.2.6, 2.1.3, 2.2.2, 2.2.1, 2.3.4, 2.3.3, 2.2.3, 2.2.5, 2.2.4, 2.3.1, 2.6.2, 2.4.1, 2.4.2, 2.5.1, 2.5.5, 2.6.5, 2.7.3, 2.7.1, 2.7.2, 2.8.2, 2.6.4, 2.8.4, 2.1.4, 2.8.1, 2.10.2, 2.9.1, 2.11.2, 2.11.1, 2.12.4, 2.11.3, 2.12.1, 2.12.3, 2.13.4, 2.12.2	4	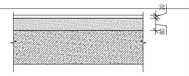	Лестничные клетки: - Конструкция чистого пола по дизайн-проекту - Выравнивающая цементно-песчаная стяжка М150 - Ж\б плита перекрытия Толщина пирога пола 100 мм	20 80	429,01
2.4.1, 2.4.2, 2.5.1, 2.5.2, 2.5.3, 2.5.4.	5		Технические помещения 36 этажа: - Цветная цементная затирка для межплиточных швов Weber.vetonit decor; - Покрытие - керамогранитная плитка напольная ESTIMA TECHICA STANDARD ST 101 (ООО "Эстима-Керамика", Россия) или аналог на универсальном плиточном клею -20 Weber.vetonit ultra fix (20мм); - Укрепляющая грунтовка Weber.prim multi; - Стяжка из цементно-песчаного раствора М150, армированная сеткой 5/5/100/100Вр1 (по проекту) -80 Толщина пирога пола 100 мм	20 80	172,10
2.1, 2.2	6	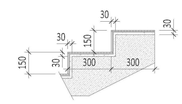	Монолитные лестницы и промежуточные площадки с 1-го по 3-й этаж: - Отделка по дизайн-проекту - Выравнивающая затирка из цементно-песчаного раствора М150 - Основание - лестничный марш из монолитного железобетона - см. раздел КЖ 2.24	20 10	68,96
2.1, 2.2	7	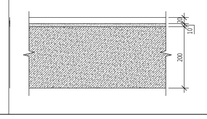	Промежуточные площадки с 4-го по 36-й этаж: - Отделка по дизайн-проекту - Выравнивающая затирка из цементно-песчаного раствора М150 - Основание - лестничный марш из монолитного железобетона - см. раздел КЖ 2.24	20 10	227,5

Ведомость покрытий

Тип покрытия	Элементы покрытий и их толщина, мм		Площадь, м²
1.1	Эксплуатируемая кровля: - Мощение из бетонной тротуарной плитки - Цементно-песчаная смесь - Выравнивающий слой (гранитный щебень фракции 5-10 мм) - Дренажный слой Iso-Drain 10 GHT с геотекстилем Typar (1160кН/м2) - Гидроизоляция Техноэласт ЭПП в 2 слоя - Огрунтовка битумным праймером №1 Технониколь - Выравнивающая стяжка из цем.-песч. раствора М150, армированная сеткой d4Вр-1 с ячейкой 100х100 - Разделительный слой - геотекстиль 300г/м2 - Теплоизоляционный и уклонообразующий слой - пеностекольный щебень ТУ5712-001-37275967-2012, коэф. уплотнения 1,3; уклон 1,5% - Разделительный слой - геотекстиль 300г/м2 - Пленка пароизоляционная Технониколь 200мк (3х100м) - Монолитное ж/б перекрытие	40 20 50 10 8 1 слой 50 1 слой 350min - 510 1 слой 1 слой	374,3
1.2	Террасы на отм. +7.800: - Мощение из бетонной тротуарной плитки - Цементно-песчаная смесь - Выравнивающий слой (гранитный щебень фракции 5-10 мм) - Дренажный слой Iso-Drain 10 GHT с геотекстилем Typar (1160кН/м2) - Гидроизоляция Техноэласт ЭПП в 2 слоя - Огрунтовка битумным праймером №1 Технониколь - Уклонообразующая стяжка из цем.-песч. раствора М150, армированная сеткой d4Вр-1 с ячейкой 100х100 - Разделительный слой - п/э пленка - Утеплитель ROCKWOOL Руф Баттс В γ=160кг/м3, λ=0,043ВТ/мК - Утеплитель ROCKWOOL Руф Баттс Н γ=100кг/м3, λ=0,038ВТ/мК - Разделительный слой - геотекстиль 300г/м2 - Пленка пароизоляционная Технониколь 200мк (3х100м) - Монолитное ж/б перекрытие	40 20 50 10 8 1 слой 50 0,2 40 160 1 слой 1 слой	137,4
2.1	Неэксплуатируемая кровля: - Гранитный щебень фракции 20-40 мм - Дренажный слой Iso-Drain 10 GHT с геотекстилем Typar (1160кН/м2) - Гидроизоляция Техноэласт ЭПП в 2 слоя - Огрунтовка битумным праймером №1 Технониколь - Выравнивающая стяжка из цем.-песч. раствора М150, армированная сеткой d4Вр-1 с ячейкой 100х100 - Разделительный слой - геотекстиль 300г/м2 - Теплоизоляционный и уклонообразующий слой - пеностекольный щебень ТУ5712-001-37275967-2012, коэф. уплотнения 1,3; уклон 1,5% - Разделительный слой - геотекстиль 300г/м2 - Пленка пароизоляционная Технониколь 200мк (3х100м) - Монолитное ж/б перекрытие	40 10 8 1 слой 50 1 слой 350min - 510 1 слой 1 слой	204,8
2.3	Неэксплуатируемая кровля над шахтами ОВ: - Фартук из оцинкованной стали, покраска порошковая заводская - Гидроизоляция Техноэласт ЭПП в 2 слоя - Огрунтовка битумным праймером №1 Технониколь - Выравнивающая стяжка из цем.-песч. раствора М150, армированная сеткой d4Вр-1 с ячейкой 100х100 - Разделительный слой - п/э пленка - Утеплитель ROCKWOOL Руф Баттс В γ=160кг/м3, λ=0,043ВТ/мК - Утеплитель ROCKWOOL Руф Баттс Н γ=100кг/м3, λ=0,038ВТ/мК - Разделительный слой - геотекстиль 300г/м2 - Пленка пароизоляционная Технониколь 200мк (3х100м) - ж/б перекрытие по профнастилу	0,5 8 1 слой 50 0,2 40 160 1 слой 1 слой	221,1

Ведомость перемычек. Общая.

Марка	Эскиз	Кол-во, шт.
ПР-1	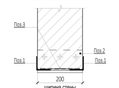	1
ПР-2	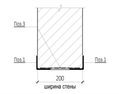	1
ПР-3	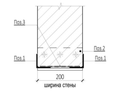	32
ПР-4	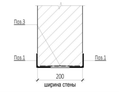	1
ПР-5	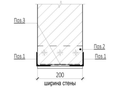	33
ПР-6	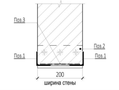	2
ПР-7	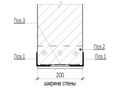	32
ПР-8	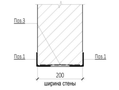	20
ПР-9	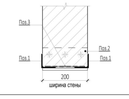	136
ПР-10	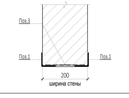	33
ПР-11	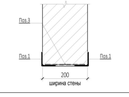	11
ПР-12		1
ПР-13	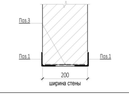	11

Ведомость перемычек. Общая.

Марка	Эскиз	Кол-во, шт.
ПР-14	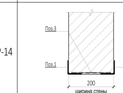	21
ПР-15	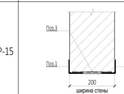	1
ПР-16	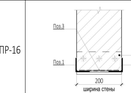	1
ПР-17	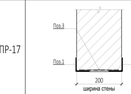	1
ПР-18	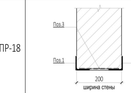	31
ПР-19	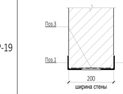	32
ПР-20	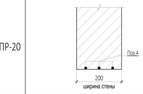	3
ПР-21	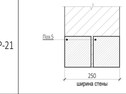	1
ПР-22	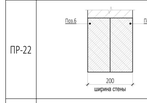	349
ПР-23	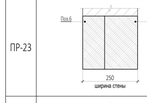	2
ПР-24	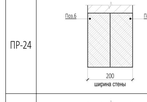	11
ПР-25	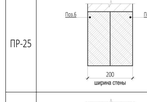	90
ПР-26	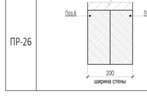	5

Спецификация элементов перемычек на отм. +7.800...+116.700. Общая.

Поз.	Обозначение	Наименование	Кол-во, шт	Размеры,мм Длина	Ширина	Высота	Вес,кг/ шт.	Комментарии
ПР-1								
1	ГОСТ 8509-93	63х63х5	2	1300	63	63	12,51	
2	ГОСТ 8509-93	100х100х10	1	200	100	100	3,02	
3	ГОСТ 103-76	40х4	2	200	40	4	0,5	
ПР-2								
1	ГОСТ 8509-93	63х63х5	2	1400	63	63	13,47	
3	ГОСТ 103-76	40х4	2	200	40	4	0,5	
ПР-3								
1	ГОСТ 8509-93	63х63х5	64	1400	63	63	430,98	
2	ГОСТ 8509-93	100х100х10	32	200	100	100	96,64	
3	ГОСТ 103-76	40х4	64	200	40	4	16,13	
ПР-4								
1	ГОСТ 8509-93	63х63х5	2	1500	63	63	14,43	
3	ГОСТ 103-76	40х4	2	200	40	4	0,5	
ПР-5								
1	ГОСТ 8509-93	63х63х5	66	1500	63	63	476,19	
2	ГОСТ 8509-93	100х100х10	33	200	100	100	99,66	
3	ГОСТ 103-76	40х4	66	200	40	4	16,63	
ПР-6								
1	ГОСТ 8509-93	63х63х5	4	1550	63	63	29,82	
2	ГОСТ 8509-93	100х100х10	2	200	100	100	6,04	
3	ГОСТ 103-76	40х4	4	200	40	4	1,01	
ПР-7								
1	ГОСТ 8509-93	63х63х5	64	1650	63	63	507,94	
2	ГОСТ 8509-93	100х100х10	32	200	100	100	96,64	
3	ГОСТ 103-76	40х4	64	200	40	4	16,13	
ПР-8								
1	ГОСТ 8509-93	63х63х5	40	1750	63	63	336,7	
3	ГОСТ 103-76	40х4	60	200	40	4	15,12	
ПР-9								
1	ГОСТ 8509-93	63х63х5	272	1750	63	63	2289,56	
2	ГОСТ 8509-93	100х100х10	136	200	100	100	410,72	
3	ГОСТ 103-76	40х4	408	200	40	4	102,82	
ПР-10								
1	ГОСТ 8509-93	63х63х5	66	1800	63	63	571,43	
3	ГОСТ 103-76	40х4	99	200	40	4	24,95	
ПР-11								
1	ГОСТ 8509-93	63х63х5	22	1850	63	63	195,77	
3	ГОСТ 103-76	40х4	33	200	40	4	8,32	
ПР-12								
1	ГОСТ 8509-93	63х63х5	2	2200	63	63	21,16	
3	ГОСТ 103-76	40х4	3	200	40	4	0,76	
ПР-13								
1	ГОСТ 8509-93	63х63х5	22	2600	63	63	275,13	
3	ГОСТ 103-76	40х4	44	200	40	4	11,09	
ПР-14								
1	ГОСТ 8509-93	63х63х5	42	2650	63	63	535,35	
3	ГОСТ 103-76	40х4	84	200	40	4	21,17	
ПР-15								
1	ГОСТ 8509-93	63х63х5	2	2700	63	63	25,97	
3	ГОСТ 103-76	40х4	4	200	40	4	1,01	
ПР-16								
1	ГОСТ 8509-93	63х63х5	2	2750	63	63	26,46	
2	ГОСТ 8509-93	100х100х10	1	200	100	100	3,02	
3	ГОСТ 103-76	40х4	5	200	40	4	1,26	
ПР-17								
1	ГОСТ 8509-93	63х63х5	2	2850	63	63	27,42	
3	ГОСТ 103-76	40х4	5	200	40	4	1,26	
ПР-18								
1	ГОСТ 8509-93	63х63х5	62	3350	63	63	999,04	
3	ГОСТ 103-76	40х4	186	200	40	4	46,87	
ПР-19								
1	ГОСТ 8509-93	63х63х5	64	3550	63	63	1092,83	
3	ГОСТ 103-76	40х4	192	200	40	4	48,38	
ПР-20								
4	ГОСТ Р 52544-06	Ø12 А500С	9	1500	12	12	11,99	
ПР-21								
5	ГОСТ 948-2016	1ПБ 16-1	2	1550	120	65	60	
ПР-22								
6	СТО 73045594-004-2016	ПН D600	698	1500	100	250	13960	
ПР-23								
6	СТО 73045594-004-2016	ПН D600	2	1500	100	250	40	
7	СТО 73045594-004-2016	ПН D600	2	1500	150	250	40	
ПР-24								
6	СТО 73045594-004-2016	ПН D600	22	1850	100	250	440	
ПР-25								
6	СТО 73045594-004-2016	ПН D600	180	2500	100	250	3600	
ПР-26								
6	СТО 73045594-004-2016	ПН D600	10	2520	100	250	200	

ПРИМЕЧАНИЕ: Спецификация перемычек на отм. +4,500 дана на листе АР-2.

1.1

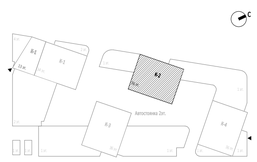

0,000=145.800

						Заказчик: ООО "Арт-групп Камень"	ГКО-303-22-Р-АР2.4
2		Зам.			11-24	Многофункциональный гостиничный комплекс с подземной автостоянкой по адресу: г. Москва, проспект Мира, вл. 222/2	
1	1	Изм.	01-24		27.09.24		
Изм.	Кол.уч	Лист	Недок.	Подпись	Дата		
Проверил		Ходырева				Архитектурные решения. Надземная часть. Планы. Корпус 2.	Стадия: Р; Лист: 42; Листов:
ГИП		Захарова					
ГАП		Маслова					
Разработал		Сорока				Экспликация полов. Ведомость покрытий. Общая ведомость и спецификация перемычек.	ООО «АБ КАМЕНЬ Проект»
Н. контр.		Маслова					
Рук. отдела		Маслова					

Согласовано

Взам. инв. №

Подп. и дата

Инв. № подл.

Формат А1

Спецификация дверей

Марка	Схема	Описание	Кол-во	Огнестойкость	Размеры проёма		Размеры изделия		Примечания
					Ширина	Высота	Ширина	Высота	
Д-1л	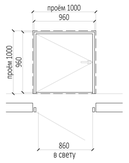	Металлические, оборудованные доводчиками, с нажимной ручкой и замками.	1		1 000	1 000	960	960	
Д-2	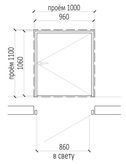	Металлические, оборудованные доводчиками, с нажимной ручкой и замками.	2		1 000	1 100	960	1 060	
Д-2л	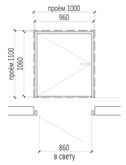	Металлические, оборудованные доводчиками, с нажимной ручкой и замками.	5		1 000	1 100	960	1 060	
Д-3	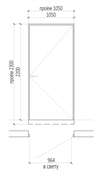	Российского производителя, металлические, глухие, с декоративной панелью, фурнитурой, звукоизоляцией, толщина металла не менее 2 мм (декоративная панель по дизайн-проекту)	315	-	1 050	2 300	1 050	2 200	
Д-3л		Российского производителя, металлические, глухие, с декоративной панелью, фурнитурой, звукоизоляцией, толщина металла не менее 2 мм (декоративная панель по дизайн-проекту)	218	-	1 050	2 300	1 050	2 200	<варианты>
Д-4	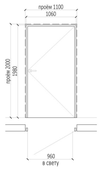	Металлические, наружные, утепленные.	1		1 100	2 000	1 060	1 980	См. раздел Фасады
Д-5	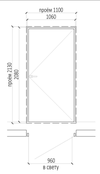	Металлические, оборудованные доводчиками, с нажимной ручкой и замками «Антипаника»	4		1 100	2 130	1 060	2 080	
Д-5	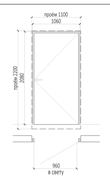	Металлические, оборудованные доводчиками, с нажимной ручкой и замками «Антипаника»	3		1 100	2 200	1 060	2 080	

Спецификация дверей

Марка	Схема	Описание	Кол-во	Огнестойкость	Размеры проёма		Размеры изделия		Примечания
					Ширина	Высота	Ширина	Высота	
Д-5л	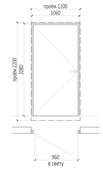	Металлические, оборудованные доводчиками, с нажимной ручкой и замками «Антипаника»	3		1 100	2 200	1 060	2 080	
Д-6л	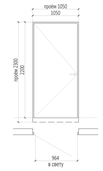	Металлические, оборудованные доводчиками, с нажимной ручкой и замками «Антипаника»	1	EIW-60	1 350	2 200	1 350	2 080	
Д-7л	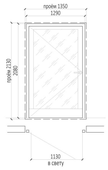	Металлические, с остеклением, оборудованные доводчиками, с нажимной ручкой и замками «Антипаника»	2	EIW-60	1 350	2 130	1 290	2 080	
Д-8	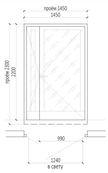	Металлические, с остеклением, оборудованные доводчиками, с нажимной ручкой и замками «Антипаника»	165	EIWS-60	1 450	2 300	1 450	2 200	
Д-8л	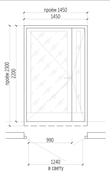	Металлические, с остеклением, оборудованные доводчиками, с нажимной ручкой и замками «Антипаника»	130	EIWS-60	1 450	2 300	1 450	2 200	
Д-9	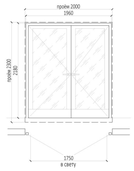	Металлические, остекленные, нажимная ручка, доводчик (согласовать с дизайн-проектом);	66	EIWS-60	2 000	2 300	1 960	2 180	
Д-10	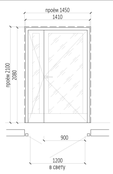	Металлические, наружные, утепленные.	1	EIWS-60	1 450	2 100	1 410	2 080	См. раздел Фасады
Д-10л	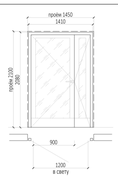	Металлические, наружные, утепленные.	1	EIWS-60	1 450	2 100	1 410	2 080	См. раздел Фасады

Спецификация инженерных дверей (общая)

Марка	Описание	Кол-во	Огнестойкость	Размеры проёма		Примечания
				Ширина	Высота	
и-1	Изготовление заводское. Заводская покраска. Цвет по дизайн-проекту	1		400	2 050	
и-2	Изготовление заводское. Заводская покраска. Цвет по дизайн-проекту	12		400	2 150	
и-3	Изготовление заводское. Заводская покраска. Цвет по дизайн-проекту	11		450	2 150	
и-4	Изготовление заводское. Заводская покраска. Цвет по дизайн-проекту	1		500	1 450	
и-5	Изготовление заводское. Заводская покраска. Цвет по дизайн-проекту	1		500	2 050	
и-6	Изготовление заводское. Заводская покраска. Цвет по дизайн-проекту	43		<вариант>	2 150	
и-7	Изготовление заводское. Заводская покраска. Цвет по дизайн-проекту	1		600	1 450	
и-8	Изготовление заводское. Заводская покраска. Цвет по дизайн-проекту	2		600	2 050	
и-9	Изготовление заводское. Заводская покраска. Цвет по дизайн-проекту	32		600	2 150	
и-10	Изготовление заводское. Заводская покраска. Цвет по дизайн-проекту	1		800	2 050	
и-11	Изготовление заводское. Заводская покраска. Цвет по дизайн-проекту	12		800	2 150	
и-12	Изготовление заводское. Заводская покраска. Цвет по дизайн-проекту	21		850	2 150	
и-13	Изготовление заводское. Заводская покраска. Цвет по дизайн-проекту	33		950	2 150	
и-14	Изготовление заводское. Заводская покраска. Цвет по дизайн-проекту	2		1 100	2 150	
и-15	Изготовление заводское. Заводская покраска. Цвет по дизайн-проекту	1		1 000	1 600	
и-16	Изготовление заводское. Заводская покраска. Цвет по дизайн-проекту	33		1 150	2 150	
и-17	Изготовление заводское. Заводская покраска. Цвет по дизайн-проекту	1		1 250	2 050	
и-18	Изготовление заводское. Заводская покраска. Цвет по дизайн-проекту	33		1 250	2 150	
и-19	Изготовление заводское. Заводская покраска. Цвет по дизайн-проекту	1		1 300	1 400	
и-20	Изготовление заводское. Заводская покраска. Цвет по дизайн-проекту	1		1 300	2 050	
и-21	Изготовление заводское. Заводская покраска. Цвет по дизайн-проекту	33		1 300	2 150	
и-22	Изготовление заводское. Заводская покраска. Цвет по дизайн-проекту	1		1 800	2 050	
и-23	Изготовление заводское. Заводская покраска. Цвет по дизайн-проекту	65		1 800	2 150	
и-24	Изготовление заводское. Заводская покраска. Цвет по дизайн-проекту	2		2 000	1 450	
и-25	Изготовление заводское. Заводская покраска. Цвет по дизайн-проекту	61		2 000	2 150	

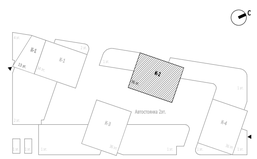

0,000=145.800

Согласовано

Взам. инв. №

Подп. и дата

Инв. № подл.

						Заказчик: ООО "Арт-групп Камень"	ГКО-303-22-Р-АР2.4
2		Зам.			11-24	Многофункциональный гостиничный комплекс с подземной автостоянкой по адресу: г. Москва, проспект Мира, вл. 222/2	
Изм.	Кол.уч	Лист	№док.	Подпись	Дата		
Проверил		Ходырева				Архитектурные решения. Надземная часть. Планы. Корпус 2.	Стадия: Р; Лист: 43; Листов:
ГИП		Захарова					
ГАП		Маслова					
Разработал		Сорока				Спецификация элементов заполнения дверных и инженерных проемов	ООО «АБ КАМЕНЬ Проект»
Н. контр.		Маслова					
Рук. отдела		Маслова					

Формат А1

Ведомость отделки стен, по этажам.

№ пом.	Наименование	Тип отделки	Площадь
3			
2.1	Лестница	Тип-1	50,78 м²
2.2	Лестница	Тип-1	48,05 м²
2.3	Тамбур-шлюз	Тип-1	9,13 м²
2.4	Тамбур-шлюз	Тип-1	9,72 м²
2.5	Тамбур-шлюз	Тип-1	9,01 м²
2.6	Тамбур-шлюз	Тип-1	6,80 м²
2.7	Лифтовый холл	Тип-1	17,14 м²
2.8	Лифтовый холл/ПБЗ	Тип-1	35,41 м²
2.9	Коридор	Тип-1	105,81 м²
2.10	Коридор	Тип-1	105,84 м²
4			
2.1	Лестница	Тип-1	53,46 м²
2.2	Лестница	Тип-1	54,69 м²
2.3	Тамбур-шлюз	Тип-1	9,09 м²
2.4	Тамбур-шлюз	Тип-1	8,50 м²
2.5	Тамбур-шлюз	Тип-1	8,60 м²
2.6	Тамбур-шлюз	Тип-1	6,80 м²
2.7	Лифтовый холл	Тип-1	17,14 м²
2.8	Лифтовый холл/ПБЗ	Тип-1	32,86 м²
2.9	Коридор	Тип-1	100,15 м²
2.10	Коридор	Тип-1	79,41 м²
5			
2.1	Лестница	Тип-1	55,16 м²
2.2	Лестница	Тип-1	59,93 м²
2.3	Тамбур-шлюз	Тип-1	8,70 м²
2.4	Тамбур-шлюз	Тип-1	8,50 м²
2.5	Тамбур-шлюз	Тип-1	8,60 м²
2.6	Тамбур-шлюз	Тип-1	6,80 м²
2.7	Лифтовый холл	Тип-1	17,14 м²
2.8	Лифтовый холл/ПБЗ	Тип-1	32,86 м²
2.9	Коридор	Тип-1	100,13 м²
2.10	Коридор	Тип-1	78,95 м²
6			
2.1	Лестница	Тип-1	54,80 м²
2.2	Лестница	Тип-1	59,57 м²
2.3	Тамбур-шлюз	Тип-1	8,70 м²
2.4	Тамбур-шлюз	Тип-1	8,50 м²
2.5	Тамбур-шлюз	Тип-1	8,60 м²
2.6	Тамбур-шлюз	Тип-1	6,80 м²
2.7	Лифтовый холл	Тип-1	17,14 м²
2.8	Лифтовый холл/ПБЗ	Тип-1	32,86 м²
2.9	Коридор	Тип-1	100,98 м²
2.10	Коридор	Тип-1	78,95 м²
7			
2.1	Лестница	Тип-1	55,16 м²
2.2	Лестница	Тип-1	59,93 м²
2.3	Тамбур-шлюз	Тип-1	8,70 м²
2.4	Тамбур-шлюз	Тип-1	8,50 м²
2.5	Тамбур-шлюз	Тип-1	8,60 м²
2.6	Тамбур-шлюз	Тип-1	6,80 м²
2.7	Лифтовый холл	Тип-1	17,14 м²
2.8	Лифтовый холл/ПБЗ	Тип-1	32,86 м²
2.9	Коридор	Тип-1	99,28 м²
2.10	Коридор	Тип-1	78,95 м²
8			
2.1	Лестница	Тип-1	57,92 м²
2.2	Лестница	Тип-1	59,93 м²
2.3	Тамбур-шлюз	Тип-1	8,70 м²
2.4	Тамбур-шлюз	Тип-1	10,98 м²
2.5	Тамбур-шлюз	Тип-1	8,60 м²
2.6	Тамбур-шлюз	Тип-1	9,00 м²
2.7	Лифтовый холл	Тип-1	21,24 м²
2.8	Лифтовый холл/ПБЗ	Тип-1	41,49 м²
2.9	Коридор	Тип-1	126,73 м²
2.10	Коридор	Тип-1	107,95 м²
9			
2.1	Лестница	Тип-1	55,16 м²
2.2	Лестница	Тип-1	60,30 м²
2.3	Тамбур-шлюз	Тип-1	8,70 м²
2.4	Тамбур-шлюз	Тип-1	8,50 м²
2.5	Тамбур-шлюз	Тип-1	8,60 м²
2.6	Тамбур-шлюз	Тип-1	6,80 м²
2.7	Лифтовый холл	Тип-1	17,14 м²
2.8	Лифтовый холл/ПБЗ	Тип-1	32,86 м²
2.9	Коридор	Тип-1	92,59 м²
2.10	Коридор	Тип-1	78,95 м²
10			
2.1	Лестница	Тип-1	17,68 м²
2.2	Лестница	Тип-1	18,43 м²
2.3	Тамбур-шлюз	Тип-1	8,70 м²
2.4	Тамбур-шлюз	Тип-1	8,50 м²
2.5	Тамбур-шлюз	Тип-1	8,60 м²
2.6	Тамбур-шлюз	Тип-1	6,80 м²
2.7	Лифтовый холл	Тип-1	17,14 м²
2.8	Лифтовый холл/ПБЗ	Тип-1	32,86 м²
2.9	Коридор	Тип-1	92,59 м²
2.10	Коридор	Тип-1	78,95 м²
12			
2.1	Лестница	Тип-1	17,30 м²
2.2	Лестница	Тип-1	20,04 м²
2.3	Тамбур-шлюз	Тип-1	8,70 м²
2.4	Тамбур-шлюз	Тип-1	8,50 м²
2.5	Тамбур-шлюз	Тип-1	8,60 м²
2.6	Тамбур-шлюз	Тип-1	6,80 м²
2.7	Лифтовый холл	Тип-1	17,14 м²
2.8	Лифтовый холл/ПБЗ	Тип-1	32,86 м²
2.9	Коридор	Тип-1	92,44 м²
2.10	Коридор	Тип-1	78,91 м²

Ведомость отделки стен, по этажам.

№ пом.	Наименование	Тип отделки	Площадь
13			
2.1	Лестница	Тип-1	58,26 м²
2.2	Лестница	Тип-1	61,11 м²
2.3	Тамбур-шлюз	Тип-1	9,97 м²
2.4	Тамбур-шлюз	Тип-1	9,47 м²
2.5	Тамбур-шлюз	Тип-1	9,10 м²
2.6	Тамбур-шлюз	Тип-1	6,87 м²
2.7	Лифтовый холл	Тип-1	17,27 м²
2.8	Лифтовый холл/ПБЗ	Тип-1	34,34 м²
2.9	Коридор	Тип-1	92,11 м²
2.10	Коридор	Тип-1	78,56 м²
14			
2.1	Лестница	Тип-1	58,92 м²
2.2	Лестница	Тип-1	60,96 м²
2.3	Тамбур-шлюз	Тип-1	9,97 м²
2.4	Тамбур-шлюз	Тип-1	9,47 м²
2.5	Тамбур-шлюз	Тип-1	9,10 м²
2.6	Тамбур-шлюз	Тип-1	6,87 м²
2.7	Лифтовый холл	Тип-1	17,27 м²
2.8	Лифтовый холл/ПБЗ	Тип-1	34,34 м²
2.9	Коридор	Тип-1	92,11 м²
2.10	Коридор	Тип-1	78,56 м²
15			
2.1	Лестница	Тип-1	58,56 м²
2.2	Лестница	Тип-1	60,75 м²
2.3	Тамбур-шлюз	Тип-1	9,97 м²
2.4	Тамбур-шлюз	Тип-1	9,47 м²
2.5	Тамбур-шлюз	Тип-1	9,10 м²
2.6	Тамбур-шлюз	Тип-1	6,87 м²
2.7	Лифтовый холл	Тип-1	17,27 м²
2.8	Лифтовый холл/ПБЗ	Тип-1	34,34 м²
2.9	Коридор	Тип-1	92,67 м²
2.10	Коридор	Тип-1	78,56 м²
16			
2.1	Лестница	Тип-1	19,85 м²
2.2	Лестница	Тип-1	17,32 м²
2.3	Тамбур-шлюз	Тип-1	9,97 м²
2.4	Тамбур-шлюз	Тип-1	9,47 м²
2.5	Тамбур-шлюз	Тип-1	9,10 м²
2.6	Тамбур-шлюз	Тип-1	6,87 м²
2.7	Лифтовый холл	Тип-1	17,27 м²
2.8	Лифтовый холл/ПБЗ	Тип-1	34,34 м²
2.9	Коридор	Тип-1	92,67 м²
2.10	Коридор	Тип-1	78,56 м²
18			
2.1	Лестница	Тип-1	18,37 м²
2.2	Лестница	Тип-1	19,71 м²
2.3	Тамбур-шлюз	Тип-1	8,62 м²
2.4	Тамбур-шлюз	Тип-1	8,13 м²
2.5	Тамбур-шлюз	Тип-1	8,97 м²
2.6	Тамбур-шлюз	Тип-1	6,76 м²
2.7	Лифтовый холл	Тип-1	18,70 м²
2.8	Лифтовый холл/ПБЗ	Тип-1	33,82 м²
2.9	Коридор	Тип-1	81,23 м²
2.10	Коридор	Тип-1	91,14 м²
19			
2.1	Лестница	Тип-1	56,37 м²
2.2	Лестница	Тип-1	60,76 м²
2.3	Тамбур-шлюз	Тип-1	8,62 м²
2.4	Тамбур-шлюз	Тип-1	8,13 м²
2.5	Тамбур-шлюз	Тип-1	8,97 м²
2.6	Тамбур-шлюз	Тип-1	6,76 м²
2.7	Лифтовый холл	Тип-1	15,64 м²
2.8	Лифтовый холл/ПБЗ	Тип-1	33,82 м²
2.9	Коридор	Тип-1	81,23 м²
2.10	Коридор	Тип-1	91,14 м²
20			
2.1	Лестница	Тип-1	17,31 м²
2.2	Лестница	Тип-1	17,14 м²
2.3	Тамбур-шлюз	Тип-1	8,62 м²
2.4	Тамбур-шлюз	Тип-1	8,13 м²
2.5	Тамбур-шлюз	Тип-1	8,97 м²
2.6	Тамбур-шлюз	Тип-1	6,76 м²
2.7	Лифтовый холл	Тип-1	15,64 м²
2.8	Лифтовый холл/ПБЗ	Тип-1	33,82 м²
2.9	Коридор	Тип-1	81,23 м²
2.10	Коридор	Тип-1	91,14 м²
21			
2.1	Лестница	Тип-1	56,37 м²
2.2	Лестница	Тип-1	60,76 м²
2.3	Тамбур-шлюз	Тип-1	8,62 м²
2.4	Тамбур-шлюз	Тип-1	8,13 м²
2.5	Тамбур-шлюз	Тип-1	8,97 м²
2.6	Тамбур-шлюз	Тип-1	6,76 м²
2.7	Лифтовый холл	Тип-1	15,64 м²
2.8	Лифтовый холл/ПБЗ	Тип-1	33,82 м²
2.9	Коридор	Тип-1	81,23 м²
2.10	Коридор	Тип-1	91,14 м²
22			
2.1	Лестница	Тип-1	56,56 м²
2.2	Лестница	Тип-1	61,14 м²
2.3	Тамбур-шлюз	Тип-1	8,70 м²
2.4	Тамбур-шлюз	Тип-1	8,21 м²
2.5	Тамбур-шлюз	Тип-1	9,10 м²
2.6	Тамбур-шлюз	Тип-1	6,87 м²
2.7	Лифтовый холл	Тип-1	15,90 м²
2.8	Лифтовый холл/ПБЗ	Тип-1	34,34 м²
2.9	Коридор	Тип-1	82,13 м²
2.10	Коридор	Тип-1	92,62 м²

Ведомость отделки стен, по этажам.

№ пом.	Наименование	Тип отделки	Площадь
23			
2.1	Лестница	Тип-1	55,41 м²
2.2	Лестница	Тип-1	60,95 м²
2.3	Тамбур-шлюз	Тип-1	8,70 м²
2.4	Тамбур-шлюз	Тип-1	8,21 м²
2.5	Тамбур-шлюз	Тип-1	9,10 м²
2.6	Тамбур-шлюз	Тип-1	6,87 м²
2.7	Лифтовый холл	Тип-1	15,90 м²
2.8	Лифтовый холл/ПБЗ	Тип-1	34,34 м²
2.9	Коридор	Тип-1	80,99 м²
2.10	Коридор	Тип-1	82,14 м²
24			
2.1	Лестница	Тип-1	58,34 м²
2.2	Лестница	Тип-1	60,22 м²
2.3	Тамбур-шлюз	Тип-1	8,70 м²
2.4	Тамбур-шлюз	Тип-1	8,21 м²
2.5	Тамбур-шлюз	Тип-1	9,59 м²
2.6	Тамбур-шлюз	Тип-1	7,12 м²
2.7	Лифтовый холл	Тип-1	16,19 м²
2.8	Лифтовый холл/ПБЗ	Тип-1	33,88 м²
2.9	Коридор	Тип-1	81,07 м²
2.10	Коридор	Тип-1	82,00 м²
25			
2.1	Лестница	Тип-1	60,08 м²
2.2	Лестница	Тип-1	61,02 м²
2.3	Тамбур-шлюз	Тип-1	8,70 м²
2.4	Тамбур-шлюз	Тип-1	8,21 м²
2.5	Тамбур-шлюз	Тип-1	9,59 м²
2.6	Тамбур-шлюз	Тип-1	7,12 м²
2.7	Лифтовый холл	Тип-1	16,20 м²
2.8	Лифтовый холл/ПБЗ	Тип-1	33,88 м²
2.9	Коридор	Тип-1	80,89 м²
2.10	Коридор	Тип-1	82,02 м²
26			
2.1	Лестница	Тип-1	60,08 м²
2.2	Лестница	Тип-1	61,02 м²
2.3	Тамбур-шлюз	Тип-1	8,70 м²
2.4	Тамбур-шлюз	Тип-1	8,21 м²
2.5	Тамбур-шлюз	Тип-1	9,59 м²
2.6	Тамбур-шлюз	Тип-1	7,12 м²
2.7	Лифтовый холл	Тип-1	16,20 м²
2.8	Лифтовый холл/ПБЗ	Тип-1	33,88 м²
2.9	Коридор	Тип-1	81,44 м²
2.10	Коридор	Тип-1	82,02 м²
27			
2.1	Лестница	Тип-1	60,08 м²
2.2	Лестница	Тип-1	61,02 м²
2.3	Тамбур-шлюз	Тип-1	8,70 м²
2.4	Тамбур-шлюз	Тип-1	8,21 м²
2.5	Тамбур-шлюз	Тип-1	9,59 м²
2.6	Тамбур-шлюз	Тип-1	7,12 м²
2.7	Лифтовый холл	Тип-1	16,20 м²
2.8	Лифтовый холл/ПБЗ	Тип-1	33,88 м²
2.9	Коридор	Тип-1	81,44 м²
2.10	Коридор	Тип-1	82,02 м²
28			
2.1	Лестница	Тип-1	60,08 м²
2.2	Лестница	Тип-1	61,02 м²
2.3	Тамбур-шлюз	Тип-1	8,70 м²
2.4	Тамбур-шлюз	Тип-1	8,21 м²
2.5	Тамбур-шлюз	Тип-1	9,59 м²
2.6	Тамбур-шлюз	Тип-1	7,12 м²
2.7	Лифтовый холл	Тип-1	16,20 м²
2.8	Лифтовый холл/ПБЗ	Тип-1	33,88 м²
2.9	Коридор	Тип-1	81,43 м²
2.10	Коридор	Тип-1	75,63 м²
29			
2.1	Лестница	Тип-1	60,08 м²
2.2	Лестница	Тип-1	61,02 м²
2.3	Тамбур-шлюз	Тип-1	8,70 м²
2.4	Тамбур-шлюз	Тип-1	8,21 м²
2.5	Тамбур-шлюз	Тип-1	9,59 м²
2.6	Тамбур-шлюз	Тип-1	7,12 м²
2.7	Лифтовый холл	Тип-1	16,20 м²
2.8	Лифтовый холл/ПБЗ	Тип-1	33,88 м²
2.9	Коридор	Тип-1	81,43 м²
2.10	Коридор	Тип-1	75,63 м²
30			
2.1	Лестница	Тип-1	60,08 м²
2.2	Лестница	Тип-1	61,02 м²
2.3	Тамбур-шлюз	Тип-1	8,70 м²
2.4	Тамбур-шлюз	Тип-1	8,21 м²
2.5	Тамбур-шлюз	Тип-1	9,59 м²
2.6	Тамбур-шлюз	Тип-1	7,12 м²
2.7	Лифтовый холл	Тип-1	16,20 м²
2.8	Лифтовый холл/ПБЗ	Тип-1	33,88 м²
2.9	Коридор	Тип-1	81,99 м²
2.10	Коридор	Тип-1	75,63 м²
33			
2.1	Лестница	Тип-1	66,12 м²
2.2	Лестница	Тип-1	59,71 м²
2.3	Тамбур-шлюз	Тип-1	8,70 м²
2.4	Тамбур-шлюз	Тип-1	8,21 м²
2.5	Тамбур-шлюз	Тип-1	9,59 м²
2.6	Тамбур-шлюз	Тип-1	7,12 м²
2.7	Лифтовый холл	Тип-1	16,20 м²
2.8	Лифтовый холл/ПБЗ	Тип-1	33,88 м²
2.9	Коридор	Тип-1	89,43 м²
2.10	Коридор	Тип-1	74,50 м²

Ведомость отделки стен, по этажам.

№ пом.	Наименование	Тип отделки	Площадь
34			
2.1	Лестница	Тип-1	66,96 м²
2.2	Лестница	Тип-1	58,22 м²
2.3	Тамбур-шлюз	Тип-1	9,59 м²
2.4	Тамбур-шлюз	Тип-1	8,70 м²
2.5	Тамбур-шлюз	Тип-1	8,21 м²
2.6	Тамбур-шлюз	Тип-1	7,12 м²
2.7	Лифтовый холл	Тип-1	16,20 м²
2.8	Лифтовый холл/ПБЗ	Тип-1	34,18 м²
2.9	Коридор	Тип-1	88,71 м²
2.10	Коридор	Тип-1	85,41 м²
35			
2.1	Лестница	Тип-1	55,26 м²
2.2	Лестница	Тип-1	77,27 м²
2.3	Тамбур-шлюз	Тип-1	9,19 м²
2.4	Тамбур-шлюз	Тип-1	9,06 м²
2.5	Тамбур-шлюз	Тип-1	8,70 м²
2.6	Тамбур-шлюз	Тип-1	7,12 м²
2.7	Лифтовый холл	Тип-1	13,94 м²
2.8	Лифтовый холл/ПБЗ	Тип-1	34,18 м²
2.9	Коридор	Тип-1	73,60 м²
2.10	Коридор	Тип-1	73,67 м²
36			
			2,55 м²
2.1	Лестница	Тип-1	71,27 м²
2.2	Лестница	Тип-1	11,72 м²
2.3	Тамбур-шлюз	Тип-1	12,83 м²
2.4	Тамбур-шлюз	Тип-1	123,12 м²
2.5	Тамбур-шлюз	Тип-1	80,12 м²
2.5.1	Электрощитовая	Тип-2	34,31 м²
2.5.2	Электрощитовая	Тип-2	48,62 м²
2.5.3	Помещение для размещения узлов управления спринклерной установки	Тип-2	17,80 м²
2.5.4	Помещение для размещения узлов управления спринклерной установки	Тип-2	17,56 м²

Типы отделки стен

Наименование и техническая характеристика	Тип, марка, обозначение документа, опросного листа	Завод-изготовитель	Кол-во, м³	Кол-во, м²	Примечание
Тип-1	-Оштукатуривание поверхностей цементно-песчаным раствором М150 толщиной 20 мм; -Финишная отделка по дизайн-проекту.	Российского производства	215,42	10 771,57	МОПы, коридоры и лестничные клетки
Тип-2	-Оштукатуривание поверхностей цементно-песчаным раствором М150 толщиной 20 мм; -Грунтовка перед окраской; -Окраска стен за 2 раза - водно-дисперстная краска (Российского производства)	Российского производства	2,37	118,28	Технические помещения

Спецификация материалов. Стены на отм. +7,800...+116,700 (внутренние)

Поз.№	Наименование и техническая характеристика	Тип, марка, обозначение документа, опросного листа	Завод-изготовитель	Кол-во, м³	Кол-во, м²	Примечание
1	Блоки из ячеистого бетона. Блок I/625x250x100/D600/B3,5/F15	ГОСТ 31360-2007	Ytong или аналог	29,82	298,18	
2	Блоки из ячеистого бетона. Блок I/625x250x200/D600/B3,5/F15	ГОСТ 31360-2007	Ytong или аналог	4 032,54	20 162,68	
3	Плиты гипсовые пазогребневые. ПлГН2-667x500x100, пуст, A, D	ТУ 5742-034-04001508-2014	Кнауф или аналог	636,02	6 360,20	На всю высоту этажа (шахты)
4	Плиты гипсовые пазогребневые. ПлГН1-667x500x100, пуст, A, D_влагост.	ТУ 5742-034-04001508-2014	Кнауф или аналог	169,75	1 697,46	Высотой в 1 блок (500мм)
5	Плиты гипсовые пазогребневые. ПлГН1-667x500x100, пуст, A, D_влагост.	ТУ 5742-034-04001508-2014	Кнауф или аналог	120,29	1 202,92	Высотой в 1 блок (500мм)

Спецификация материалов. Стены на отм. +7,800...+116,700 (наружные)

Поз.№	Наименование и техническая характеристика	Тип, марка, обозначение документа, опросного листа	Завод-изготовитель	Кол-во, м³	Кол-во, м²	Примечание
2.1	Блоки из ячеистого бетона. Блок I/625x250x200/D600/B3,5/F15	ГОСТ 31360-2007	Ytong или аналог	94,26	471,32	Наружные
6.1	Полнотелый керамический кирпич. М150, 250x120x65	ГОСТ 530-2012	Новомосковский КЗ или аналог	97,57	390,28	Наружные

ПРИМЕЧАНИЕ: Спецификация стен на отм. +4.500 дана на листе АР-2.

1.1

Сводная ведомость отделки потолков

№ пом.	Наименование	Тип отделки	Площадь
2.1	Лестница	Тип - 1	655,68 м²
2.2	Лестница	Тип - 1	595,86 м²
2.3	Тамбур-шлюз	Тип - 1	99,67 м²
2.4	Тамбур-шлюз	Тип - 1	129,07 м²
2.4.1	Пространство для прокладки коммуникаций	Тип - 2	52,99 м²
2.4.2	Пространство для прокладки коммуникаций	Тип - 2	120,32 м²
2.5	Тамбур-шлюз	Тип - 1	114,81 м²
2.5.1	Помещение СС	Тип - 2	16,71 м²
2.5.2	Электрощитовая	Тип - 2	21,97 м²
2.5.3	Помещение для размещения узлов управления спринклерной установки	Тип - 2	4,48 м²
2.5.4	Помещение для размещения узлов управления спринклерной установки	Тип - 2	4,13 м²
2.6	Тамбур-шлюз	Тип - 1	61,99 м²
2.7	Лифтовый холл	Тип - 1	159,54 м²
2.8	Лифтовый холл/ПБЗ	Тип - 1	703,55 м²
2.9	Коридор	Тип - 1	1443,02 м²
2.10	Коридор	Тип - 1	1450,70 м²

Типы отделки потолков

Тип отделки	Наименование и технические характеристики	Изготовитель	Помещения
Тип 1	-Грунтовка перед окраской (Российского производства) -Отделка по дизайн-проекту	Российского производства	МОПы, коридоры и лестничные клетки.
Тип 2	-Грунтовка перед окраской (Российского производства) -Окраска за два раза - водно-дисперсионная краска(Российского производства)	Российского производства	Технические помещения

ПРИМЕЧАНИЯ

1. Перечень чертежей, состав проекта и общие указания см. "Общие данные" лист 1
2. Экспликацию помещений см. на листах 17 - 39

Согласовано

Взам. инв. №

Подп. и дата

Инв. № подл.

0,000=145.800

						Заказчик: ООО "Арт-групп Камень"
2		Зам.			11-24	ГКО-303-22-Р-АР2.4
1	1	Изм.	01-24		27.09.24	Многофункциональный гостиничный комплекс с подземной автостоянкой по адресу: г. Москва, проспект Мира, вл. 222/2
Изм.	Кол.уч	Лист	Недок.	Подпись	Дата	
Проверил		Ходырева				Архитектурные решения. Надземная часть. Планы. Корпус 2.
ГИП		Захарова				
ГАП		Маслова				
Разработал		Сорока				
Н. контр.		Маслова				Ведомость отделки помещений. Типы отделки стен и потолков. Спецификация материалов.
Рук. отдела		Маслова				

Стадия	Лист	Листов
Р	44	

ООО «АБ КАМЕНЬ Проект»

Формат А1