PROJECT
2018
ООО «Проект-2018»
Член саморегулируемой организации Союз проектных организаций «ПроЭк»

Многофункциональный гостиничный комплекс с подземным паркингом, расположенный по адресу: г. Москва, ЮЗАО, ул. Наметкина, вл.10

РАБОЧАЯ ДОКУМЕНТАЦИЯ

Фасады, фрагменты, сечения.
Корпус 1

ГКО-497/21-АР3.1 изм. 7

Заказчик: АО «ГК «ОСНОВА»
Проектировщик: ООО «Проект-2018»

Генеральный директор Голованова Н.Н.

Главный инженер проекта Дачкина К.В.

г. Москва, 2024

Разрешение	Обозначение	ГКО-497/21-АР3.1
279-24	Наименовани еобъекта строительства	Многофункциональный гостиничный комплекс с подземным паркингом, расположенный по адресу: г. Москва, ЮЗАО, ул. Наметкина, вл. 10.

Изм.	Лист	Содержание изменения	Код	Примечание
7	01	Внесение изменений в общие данные	1	Зам. лист
7	08	Уточнены данные по минимальному выносу ограждения от витража	1	Зам. лист

Согласовано

Н. контр.

Изм. внес					Лист	Листов
Составил						
ГИП					1	1

Ведомость основных комплектов чертежей марки АР3-АР5

Шифр	Наименование	Примечание
ГКО-497/21-АР3.1	Фасады, фрагменты, сечения. Корпус 1.	
ГКО-497/21-АР3.2	Фасады, фрагменты, сечения. Корпус 2.	
ГКО-497/21-АР3.3	Фасады, фрагменты, сечения. Корпус 3.	
ГКО-497/21-АР3.4	Фасады, фрагменты, сечения. Корпус 4.	
ГКО-497/21-АР4.1	Спецификация витражей и наружных дверей. Корпус 1.	
ГКО-497/21-АР4.2	Спецификация витражей и наружных дверей. Корпус 2.	
ГКО-497/21-АР4.3	Спецификация витражей и наружных дверей. Корпус 3.	
ГКО-497/21-АР4.4	Спецификация витражей и наружных дверей. Корпус 4.	
ГКО-497/21-АР5.1	Фасады. Спецификации. Корпус 1.	
ГКО-497/21-АР5.2	Фасады. Спецификации. Корпус 2.	
ГКО-497/21-АР5.3	Фасады. Спецификации. Корпус 3.	
ГКО-497/21-АР5.4	Фасады. Спецификации. Корпус 4.	
ГКО-497/21-АР5.5	Фасады. Узлы, детали	

Ведомость рабочих чертежей основного комплекта марки АР3.1 "Фасады, фрагменты, сечения. Корпус 1."

Номер страницы	Имя листа	Примечание
01	Общие данные	Изм.7(зам)
02	Фасад 8 осях 2-4, по оси Б.Фрагмент фасада 8 осях 2-4 по оси Б	Изм.5(зам)
03	Фасад 8 осях Г-Б, по оси 2.	Изм.6(зам)
04	Фрагмент фасада 1-29 этаж 8 осях Г-Б по оси 2	Изм.5(зам)
05	Фасад 8 осях1-4,по оси В.	Изм.6(зам)
06	Фрагмент фасада 1-3,25 этажей 8 осях 1-4 по оси В	Изм.6(зам)
07	Фасад 8 осях Г-В, по оси 1, фасад 8 осях 4-1, по оси Г.	Изм.5(зам)
08	Фрагменты фасадов 1-29 этаж 8 осях 4-1 по оси Г, 1-25 этажей по оси Г-В по оси 1	Изм.7(зам)
09	Фасад 8 осях Б-Г, по оси 3.	Изм.6(зам)
10	Фрагмент фасада 1-29 этаж 8 осях Б-Г по оси 3	Изм.6(зам)
11	Фасад 8 осях 4-3, по оси Ж/1, фасад 8 осях Б-Ж/1, по оси 4, фасад 8 осях 3 по оси Н/1.	Изм.6(зам)
12	Фрагмент фасада 1-26 этажей, парапета 8 осях 4-3 по оси Ж/1, 1-26 этажей, прапета 8 осях Б-Ж/1 по оси 4	Изм.5(зам)
13	Фрагменты фасадов 1 и 25 этажей , 1 корпус	Изм.3(зам)
14	Развертка колонн по 1 этажу К1-К5	Изм.3(зам)
15	Развертка колонн по 1 этажу К6-К10. Расположениея ободывания СОТ	Изм.6(зам)
16	Фрагмент 1	Изм.3(зам)
17	Фрагмент 2	Изм.3(зам)
18	Фрагмент 3	Изм.5(зам)
19	Фрагмент 4	Изм.5(зам)
20	Фрагмент плана потолка 1 этажа	Изм.3(зам)
21	Фрагмент плана потолка 2 этажа	Изм.5(зам)
22	Фрагмент плана потолка 9-11 этажа	Изм.5(зам)
23	Фрагмент плана потолка 12-17 этажа	Изм.5(зам)
24	Фрагмент плана потолка 18-22 этажа	Изм.5(зам)
25	Фрагмент плана потолка 24-25 этажа	Изм.5(зам)
26	Фрагмент потолка 8 осях У/1-Г ,2-6/1	Изм.3(зам)
27	Фрагмент фасада 14/1-1 по оси В, В-Г по оси 1 , 1-14/1 по оси Г	Изм.5(зам)
28	Фасад 8 осях 6/1-4/1 по оси Н/1, 8 осях 6/1-4/1 по оси Н/1, 8 осях Н/1-В по оси 4/1	Изм.4(нов)
29	Фрагмент плана рассановки точек крепления 02...09,16 этаж	Изм.5(нов)
30	Фрагмент плана рассановки точек крепления 10-12,14,15 этаж	Изм.5(нов)
31	Фрагмент плана рассановки точек крепления 13,18,18,20,23 этаж	Изм.5(нов)
32	Фрагмент плана рассановки точек крепления 19,21,22 этаж	Изм.5(нов)

Общие указания к чертежам тома АР-3.1.1

1. Данный комплект чертежей стадии Р по объекту: Многофункциональный гостиничный комплекс с подземным паркингом, расположенный по адресу: г. Москва, ЮЗАО, ул. Наметкина, вл. 10 , разработан на основании архитектурного проекта стадии П, имеющего положительное заключение экспертизы рег. № 77-2-1-3-078575-2021 от "16" декабря 2021г.
2. Данный комплект чертежей АР соответствует заданию на проектирование, выданным техническим условиям, требованиям действующих технических регламентов, стандартов, сводов правил, содержащих установленные требования.
3. Данный комплект смотреть совместно с чертежами разделов ГП, АР, КЖ и с инженерным разделом проекта.
4. За отметку ±0.000 принята проектная отметка, соответствующая абсолютной отметке 193.90 (в Балтийской системе высот).
5. Все размеры перед началом работ проверить по месту. Несоответствия размеров согласовать с автором проекта.
6. Все изменения в проекте согласовать с автором проекта.
7. Для утепления стен применить утеплитель:
   - для участков вентфасада из минераловатных плит Rockwool Венти Баттс Д суммарной толщиной 150 мм (коэффициент теплопроводности 0,039 Вт/м °С плотность 90 кг/м3) в два слоя с применением ветрозащитной мембраны НГ черного цвета.
   - для участков мокрого фасада из минераловатных плит Rockwool Фасад Баттс Д суммарной толщиной 150 мм (коэффициент теплопроводности 0,039 Вт/м °С плотность 90 кг/м3).
   Проект предусматривает утепление стен в два слоя. При укладке утеплителя осуществлять перехлест слоев не менее чем на 100 мм в соответствии с техкартой производителя. При замене марки утеплителя подтвердить возможность выполнения без ветрозащитной мембраны либо монтировать с устройством негорючей ветрозащитной мембраны ФибраизолНГ черного цвета.
8. Проектом предусмотрено остекление на базе алюминиевых оконно-дверных и витражных конструкций. Приведенное сопротивление теплопередаче оконного блока Rпр = 0,66 м2°С/Вт, витражных конструкций Rпр = 0,66 м2°С/Вт, остекленных наружных входных дверей Rпр = 0,66 м2°С/Вт.
9. Обработка профилей и комплектация изделий резиной, саморезами и прочей фурнитурой необходимо выполнить в строгом соответствии с рекомендациями производителя профильной систем.
10. Наружное остекление окон теплого и холодного контура применять с применением мультифункционального стекла SunGuard HP Neutral 60/40 компании Guardian или иных производителей (с аналогичными или лучшими характеристиками).
11. Толщины стекол должны быть рассчитаны таким образом, чтобы исключить образование эффекта линзы, а также исключить слипание двух стекол в стеклопакете. Кроме того, в местах, где стеклопакет устанавливается от пола, необходима рассчитать его на нагрузку, которою применяют к перилам ограждений СП 20.13330.2011, а также выполнять их из безопасного стекла (триплекс).
12. Стеклопакеты выполнить с применением энергосберегающего стекла в соответствии с ТЗ, тонировку, прозрачность, цвет и тип стекла согласовать с автором проекта и с заказчиком посредством представления натурных образцов.
13. Элементы конструкций, подлежащие покраске, должны соответствовать колористическому паспорту. Цвета для покраски выбираются по шкале RAL (или аналогам), окрашенные образцы предоставляются на согласование автору проекта.
14. Стеклопакеты изготавливаются в соответствии с требованиями стандарта ГОСТ 24866-99 по конструкторской и технологической документации, утвержденной в установленном порядке. Характеристики для выбора формулы изготовления стеклопакетов указаны в Техническом задании и с учётом местных нормирующих документов. Дистанционные рамки в стеклопакетах черного цвета.
15. Все элементы оконных заполнений должны быть ремонтнопригодны и иметь возможность для их замены в процессе эксплуатации при минимальном демонтаже соседних конструкций.
16. Примыкание оконных и витражных блоков должны соответствовать ГОСТ 30971-2012. Утеплитель вент. фасада должен плотно примыкать к оконному и витражному блоку. Расстояние по фасаду от грани фасадных элементов до края оконной рамы строго выдерживать в соответствии с прилагаемыми узлами и деталями.
17. Все конструкции и элементы должны удовлетворять требованиям СНиП 23-03-2003 «Защита от шума» и обеспечивать требуемое нормами шумопоглощение.
18. Для крепления витражей и оконно-дверных конструкций применить крепежные элементы из нержавеющей или оцинкованной стали. По периметру конструкций провести тепло-, гидро- и пароизоляцию проема.
19. Для болтовых соединений использовать крепеж нормальной точности.
20. Проектом предусмотрено что все скрытые после монтажа крепежные элементы, саморезы и заклепки и др. с защитным цинковым покрытием не менее 6 мкм, а изделия применяемые со стороны улицы и открытые в процессе эксплуатации должны быть выполнены из окрашенной нержавеющей стали.
21. Для соединения элементов из алюминия использовать метизы из алюминия либо из нержавеющей стали. Для соединения элементов из различных материалов, например нержавеющей стали и алюминия использовать метизы из нержавеющей стали. При соединении элементов конструкции исключить возможность электростатической коррозии. Между стальными и алюминиевыми элементами проложить диэлектрические прокладки.
22. Подконструкция для крепления элементов облицовки фасада должна учитывать вес фасадных панелей и др. нагрузок на фасад, а также учитывая сезонные линейные расширения элементов конструкций. Элементы подконструкции должны быть рассчитаны и испытаны в соответствии с нормативными документами.
23. Требования к подрядным организациям-исполнителям фасадных работ:
   1. Оформить и предоставить Техническое свидетельство на применяемые системы НФС с соответствующим заключением "Федерального центра нормирования, стандартизации и технической оценки соответствия в строительстве (ФАУ "ФЦС")"
   2. Разработать рабочую документацию на конструкции НФС и конструкции заполнения проемов по применяемой подрядчиком технологии и согласовать эту документацию с авторами-проектировщиками строительства объекта.
   3. Предъявить и согласовать с Заказчиком и авторами-проектировщиками строительства образцы элементов фасадной облицовки и облицовочных материалов, изделий фурнитуры и пр.
   4. Предоставить документы, подтверждающие качество и безопасность конструкций и применяемых материалов - сертификаты (качества, соответствия, экологической и пожарной безопасности), протоколы испытаний, технические заключения экспертных организаций.
24. Проектом предусмотрена облицовка фасада из плоских и объемных алюминиевых панелей, СФБ панелей. Элементы фасада должны пройти соответствующие испытания по прочности на скалывание в местах установки крепления, а также испытания на морозостойкость. Соответствующие протоколы приложить при сдаче фасадных конструкций. По результатам испытаний должно быть представлено официальное заключение, которое будет приложено к остальным протоколам испытаний.
25. Цветовое решение панелей и элементов фасада:
   NCS S 1500-N, NCS S 9000-N, NCS S 3040-Y10R (образец цвета согласовать дополнительно).
26. Все размеры фасадных элементов даны по осям швов, если на чертежах не указано иначе. Перед размещением заказа на фасадные изделия необходимо согласовать образцы фасадных элементов с автором проекта.
27. Спецификация фасадных элементов не является заказной.
28. Не допускается применять в облицовке фасада элементы, имеющие трещины, сколы и другие дефекты, влияющие как на ухудшение технических характеристик панелей, так и на их декоративные качества.
29. Все узлы разрабатываемые фирмами подрядчиками в обязательном порядке согласовываются с проектировщиками.
30. Размеры всех внутренних и вспомогательных конструкций (в том числе ограждающие конструкции холодных помещений) разрабатываются и рассчитываются конструкторами подрядных организаций. Все дополнительные конструкции дополнительно согласовываются с автором проекта.
31. Цветовые решения по покраске витражных, оконных и дверных конструкций:
   Профиль витражных конструкций, профиль оконных конструкций со стороны улицы, профиль дверных конструкций, фурнитура дверей (петли, накладки замков, доводчики, ручки) - окраска порошковой краской в цвет NCS S 3040-Y10R, NCS S 9000-N (образец цвета согласовать дополнительно).
32. Требования по окнам:
   Окна из алюминиевого профиля, окрашенные порошковой краской NCS S 3040-Y10R, NCS S 9000-N (образец цвета согласовать дополнительно).
   Остекление:
   2-камерный стеклопакет с дистанционной рамкой черного цвета.
   1-камерный стеклопакет 6М1-16-6М1 с дистанционной рамкой черного цвета (холодное остекление лоджий)
   1-камерный стеклопакет (непрозрачная часть, стемалит) 6М1-12-4М1 с дистанционной рамкой черного цвета, внутреннее стекло с покрытием непрозрачной эмалью со стороны помещения цвет RAL 7021.
При устройстве остекления в пол предусмотреть заполнение светопрозрачной части из защитного многослойного стекла классом защиты не ниже СМ4 и Р2А, учитывающего восприятия требуемого горизонтального воздействия.
33. Требования по витражам.
   Витражная система:
   1. Стоечно-ригельная алюминиевая система окрашенные порошковой краской NCS S 3040-Y10R, NCS S 9000-N (образец цвета согласовать дополнительно).
   Остекление:
   1-камерный стеклопакет с дистанционной рамкой черного цвета (холодное остекление лоджий)
   2-камерный стеклопакет с дистанционной рамкой черного цвета
   1-камерный стеклопакет (непрозрачная часть, стемалит) с дистанционной рамкой черного цвета, внутреннее стекло с покрытием непрозрачной эмалью со стороны помещения цвет RAL 7021**
   1-камерный стеклопакет (непрозрачная часть в зоне перекрытий и вертикальных конструкций, стемалит)** с дистанционной рамкой черного цвета, внутреннее стекло с покрытием непрозрачной эмалью со стороны помещения цвет RAL 7021.
   В стеклопакетах с частичной областью стемалита предусмотреть фальш-импост с градиентным переходом на внутреннем стекле*, при подтверждении расчетом невозможности исполнения фальш-импоста допускается разделение стеклопакета импостом в структурном исполнении без устройства градиентного перехода.
При устройстве остекления в пол предусмотреть заполнение светопрозрачной части из защитного многослойного стекла классом защиты не ниже СМ4 и Р2А, учитывающего восприятия требуемого горизонтального воздействия.
   * Градиентную печать на стекле выполнять согласно шаблону на внутреннем стекле со стороны помещения (на 4 позиции).
   **В проемы заполнения непрозрачной части витража эмалированными стеклопакетам необходимо установить со стороны помещения витражные сендвич-панели. Сендвич-панели должны быть установлены в одной плоскости с задней стенкой стойки/ригеля витража (см. узлы и детали АР), окрашены со стороны помещения в цвет витражных профилей. Толщина металла и утеплителя сендвич-панели определяется системой производителя.
34. Примыкание к наружным стенам:
   1. Предусмотреть нанесение герметика на все швы по периметру.
   2. Монтаж конструкций осуществляется в проём, с выносом в зону утеплителя на опорных кронштейнах (с учётом встроенных в пол конвекторов отопления)
   3. Предусмотреть гидроизоляцию и пароизоляцию по всему наружному периметру окон и дверей.
   4. Узел примыкания согласовать с автором проекта и Заказчиком.
35. Все металлические конструкции фасада – нащельники, откосы/отливы, двери, решетки, ламели витражей и др. окраска порошковой краской NCS S 3040-Y10R, NCS S 9000-N (образец цвета согласовать дополнительно).
36. Все видимые на фасаде конструкции/утеплитель подлежат окраске/установке укрывающего слоя в цвет - RAL 7021.

Изм.	Кол.уч.	Лист	№док.	Подп.	Дата
7		Зам.	279-24		23.12.24
6		Зам.	170-24		4.09.24
5		Зам.	95-24		30.05.24
4		Зам.	80-24		22.04.24
ГАП		Кабанов			12.24
Вед.арх.		Котляренко			12.24
Арх.		Селиванова			12.24

Заказчик: АО ГК "ОСНОВА" Шифр: ГКО-497/21 АР3.1

Многофункциональный гостиничный комплекс с подземным паркингом, расположенный по адресу: г. Москва, ЮЗАО, ул. Наметкина , вл. 10.

Фасады. Спецификации. Корпус 1.	Стадия	Лист	Листов
	РД	01	32
Общие данные	ООО"ХАЙЛАЙТ АРХИТЕКТУРА"		

Согласовано

Согласовано

Взам. инв. №

Подп. и дата

Инв. № подл.

Формат А2А

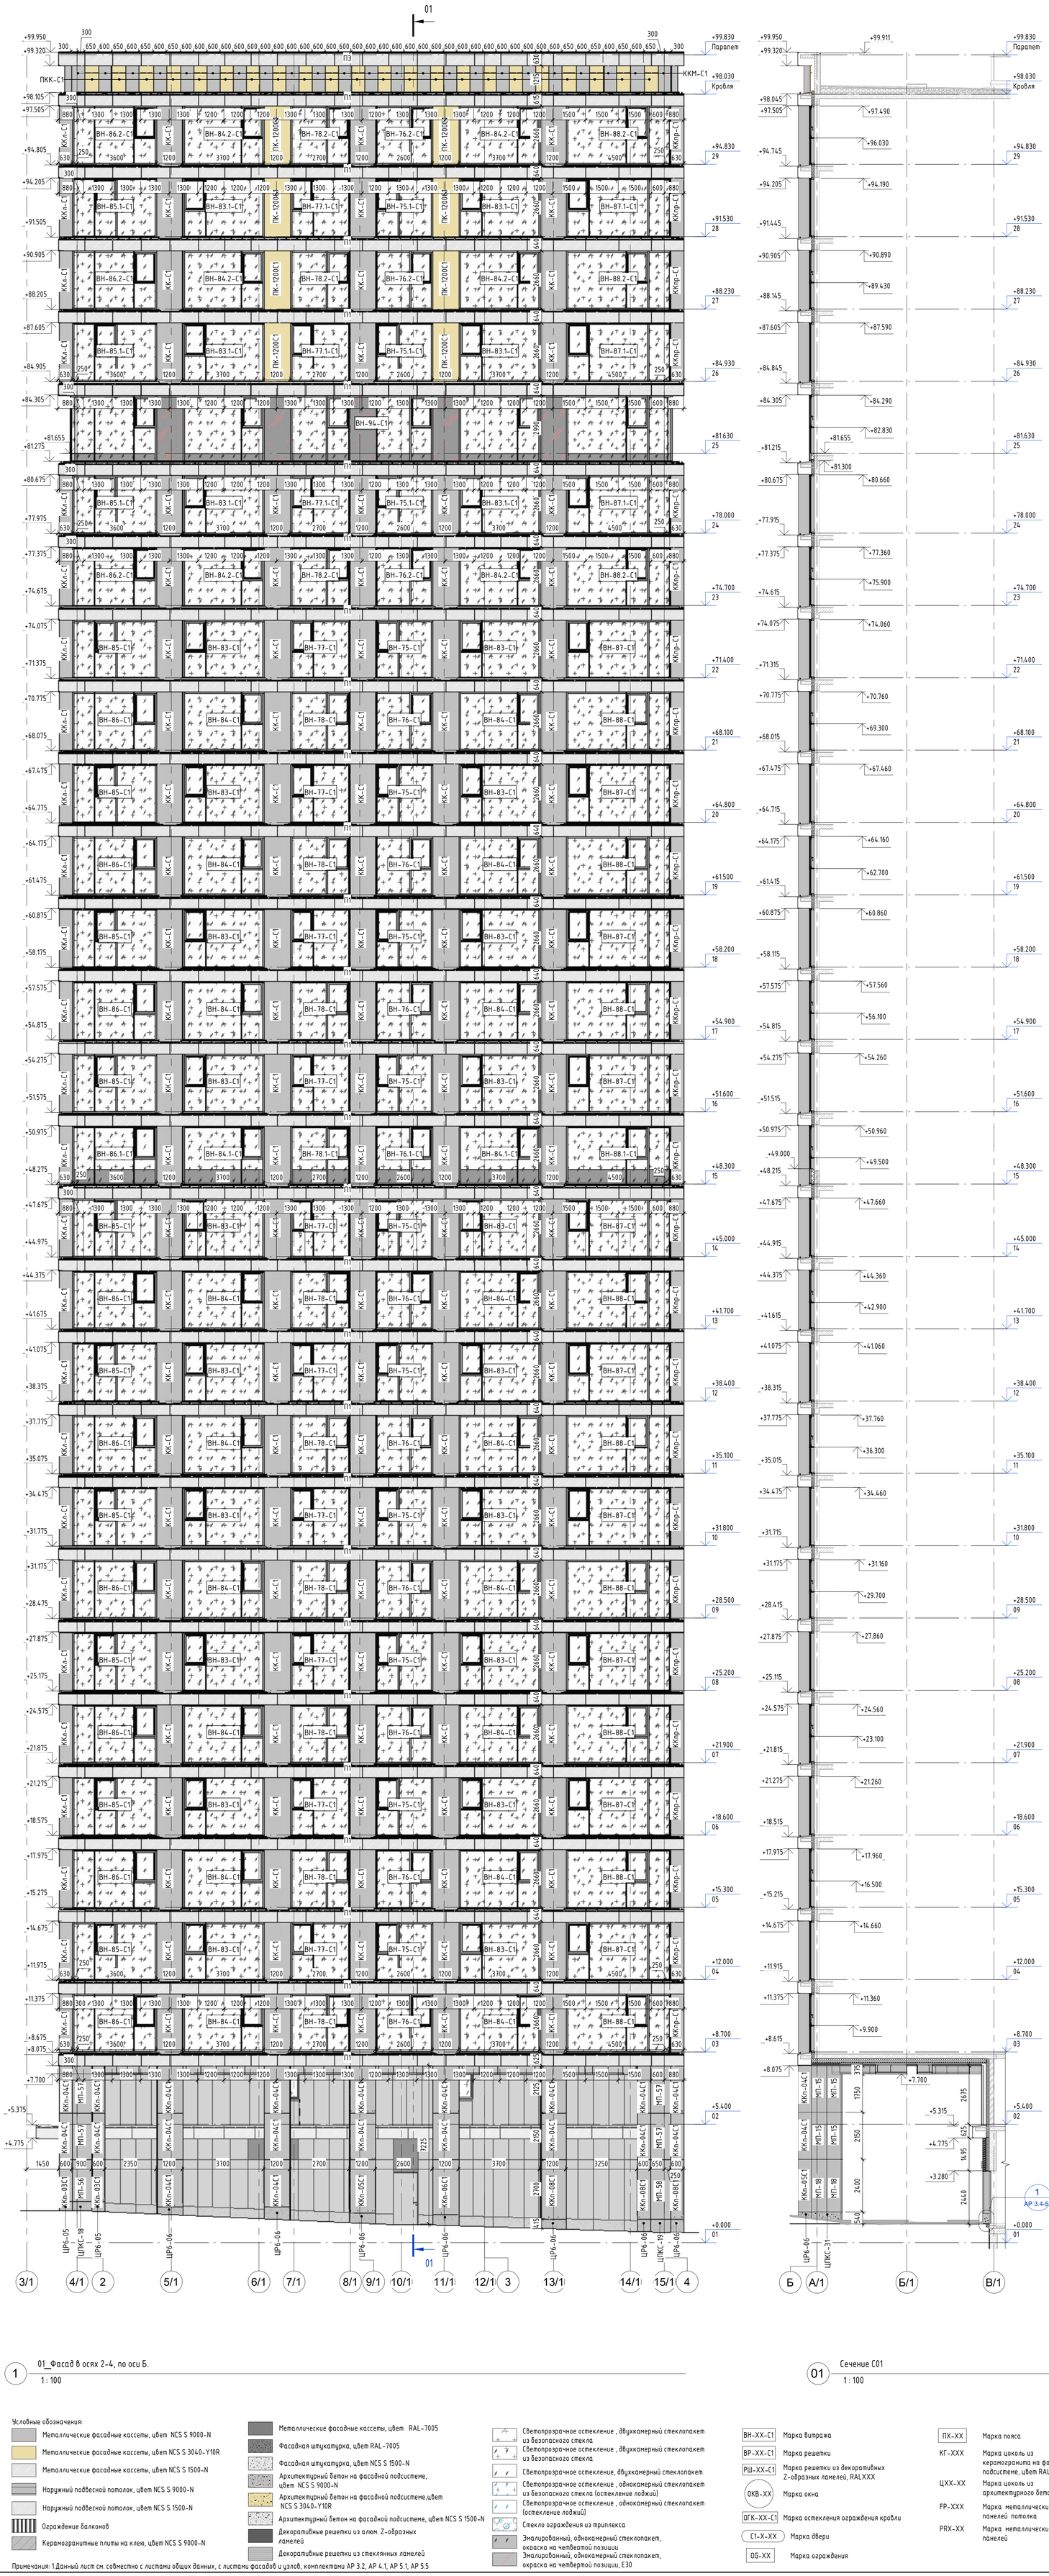

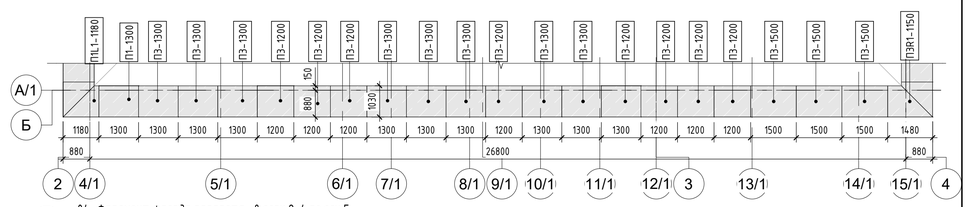

8 04_Фрагмент фасада парапета в осях 2-4 по оси Б

1 : 100

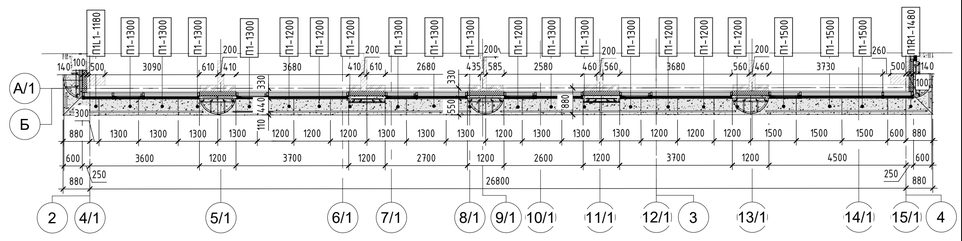

7 04_Фрагмент фасада 26-го этажа в осях 2-4 по оси Б

1 : 100

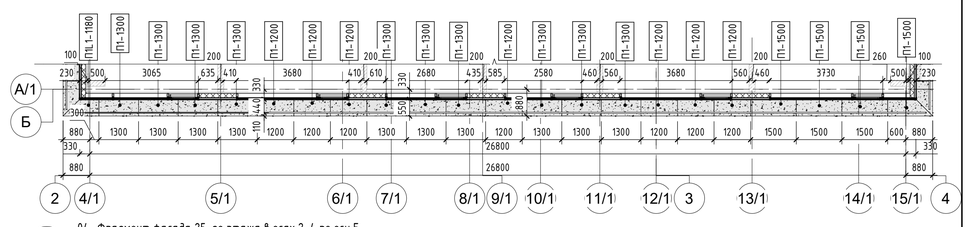

6 04_Фрагмент фасада 25-го этажа в осях 2-4 по оси Б

1 : 100

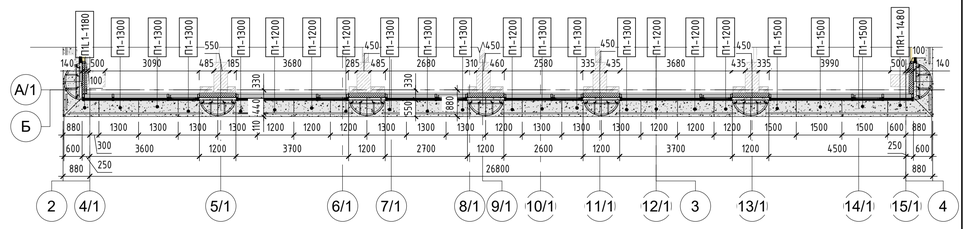

5 04_Фрагмент фасада 3-го этажа в осях 2-4 по оси Б

1 : 100

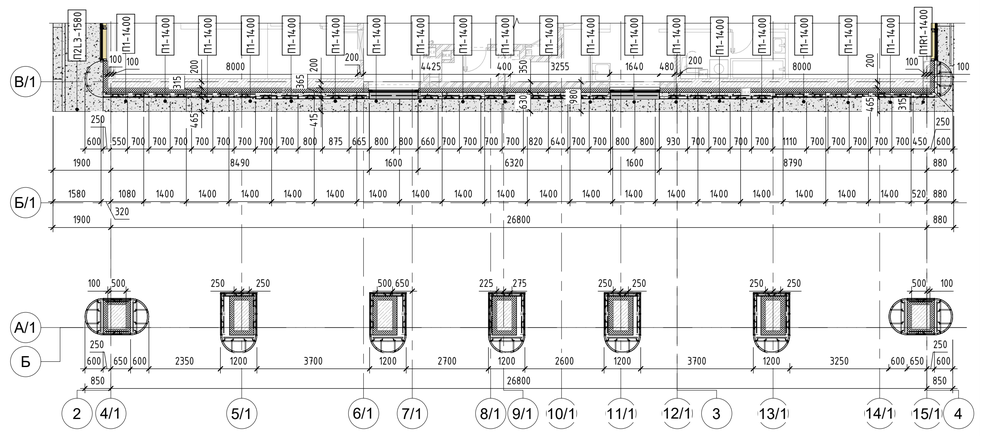

2 04_Фрагмент фасада 2-го этажа в осях 2-4 по оси Б

1 : 100

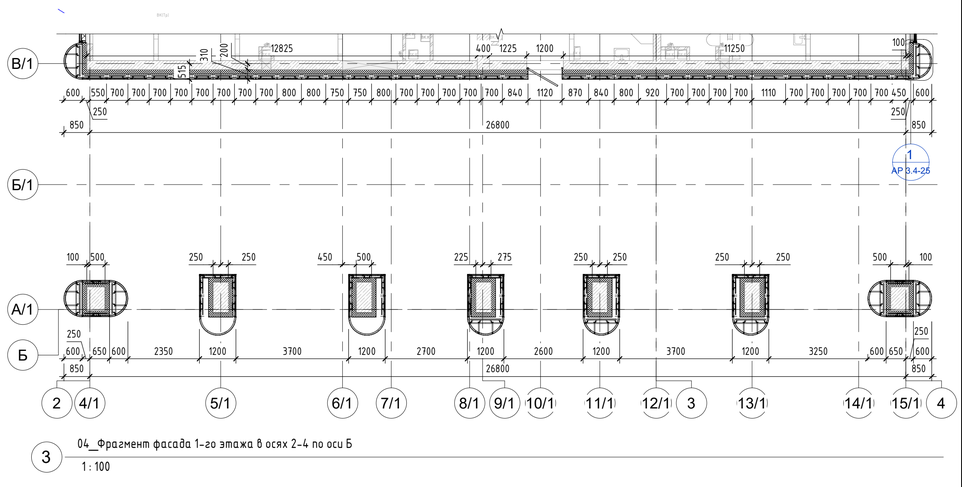

3 04_Фрагмент фасада 1-го этажа в осях 2-4 по оси Б

1 : 100

1 01_Фасад в осях 2-4, по оси Б.

1 : 100

01 Сечение С01

1 : 100

Условные обозначения:

- Металлические фасадные кассеты, цвет NCS S 9000-N
- Металлические фасадные кассеты, цвет NCS S 3040-Y10R
- Металлические фасадные кассеты, цвет NCS S 1500-N
- Наружный подвесной потолок, цвет NCS S 9000-N
- Наружный подвесной потолок, цвет NCS S 1500-N
- Ограждение балконов
- Керамогранитные плиты на клею, цвет NCS S 9000-N
- Металлические фасадные кассеты, цвет RAL-7005
- Фасадная штукатурка, цвет RAL-7005
- Фасадная штукатурка, цвет NCS S 1500-N
- Архитектурный бетон на фасадной подсистеме, цвет NCS S 9000-N
- Архитектурный бетон на фасадной подсистеме,цвет NCS S 3040-Y10R
- Архитектурный бетон на фасадной подсистеме, цвет NCS S 1500-N
- Декоративные решетки из алюм. Z-образных ламелей
- Декоративные решетки из стеклянных ламелей
- Светопрозрачное остекление , двухкамерный стеклопакет из безопасного стекла
- Светопрозрачное остекление , двухкамерный стеклопакет из безопасного стекла
- Светопрозрачное остекление, двухкамерный стеклопакет
- Светопрозрачное остекление , однокамерный стеклопакет из безопасного стекла (остекление лоджий)
- Светопрозрачное остекление , однокамерный стеклопакет (остекление лоджий)
- Стекло ограждения из триплекса
- Эмалированный, однокамерный стеклопакет, окраска на четвертой позиции
- Эмалированный, однокамерный стеклопакет, окраска на четвертой позиции, Е30

ВН-XX-С1	Марка витража
ВР-XX-С1	Марка решетки
РШ-XX-С1	Марка решетки из декоративных Z-образных ламелей, RALXXX
ОКВ-XX	Марка окна
ОГК-XX-С1	Марка остекления ограждения кровли
С1-X-XX	Марка двери
ОГ-XX	Марка ограждения

ПХ-XX	Марка пояса
КГ-XXX	Марка цоколь из керамогранита на фасадной подсистеме, цвет RALXXX
ЦХХ-XX	Марка цоколь из архитектурного бетона
FP-XXX	Марка металлических панелей потолка
PRX-XX	Марка металлических панелей

КК-XXС1	Марка колонны
ККМ-С1	Марка колонны
ТК-С1	Марка колонны
ПК-XXС1	Марка колонны
ПКК-XXС1	Марка колонны
МПУ-XXX	Марка металлических фасадных кассет
МП-PRXX	Марка металлических фасадных кассет
МП-XXX	Марка металлических фасадных кассет

Примечания: 1.Данный лист см. совместно с листами общих данных, с листами фасадов и узлов, комплектами АР 3.2, АР 4.1, АР 5.1, АР 5.5

Согласовано

Согласовано

Взам. инв. №

Подп. и дата

Инв. № подл.

5		Зам.	95-24		30.05.24
3		Зам.	28-24		11.04.24
2		Зам.	210-23		27.12.23
1		Зам.	140-23		09.08.23
Изм.	Кол.уч.	Лист	№док.	Подп.	Дата
ГАП		Кабанов			05.24
Вед.арх.		Котляренко			05.24
Арх.		Селиванова			05.24

Заказчик: АО ГК "ОСНОВА" Шифр: ГКО-497/21 АР3.1

Многофункциональный гостиничный комплекс с подземным паркингом, расположенный по адресу: г. Москва, ЮЗАО, ул. Наметкина , Вл. 10.

Фасады, фрагменты, сечения. Корпус 1.

Стадия	Лист	Листов
РД	02	

Фасад в осях 2-4, по оси Б.Фрагмент фасада в осях 2-4 по оси Б

ООО"ХАЙЛАЙТ АРХИТЕКТУРА"

Формат А0К

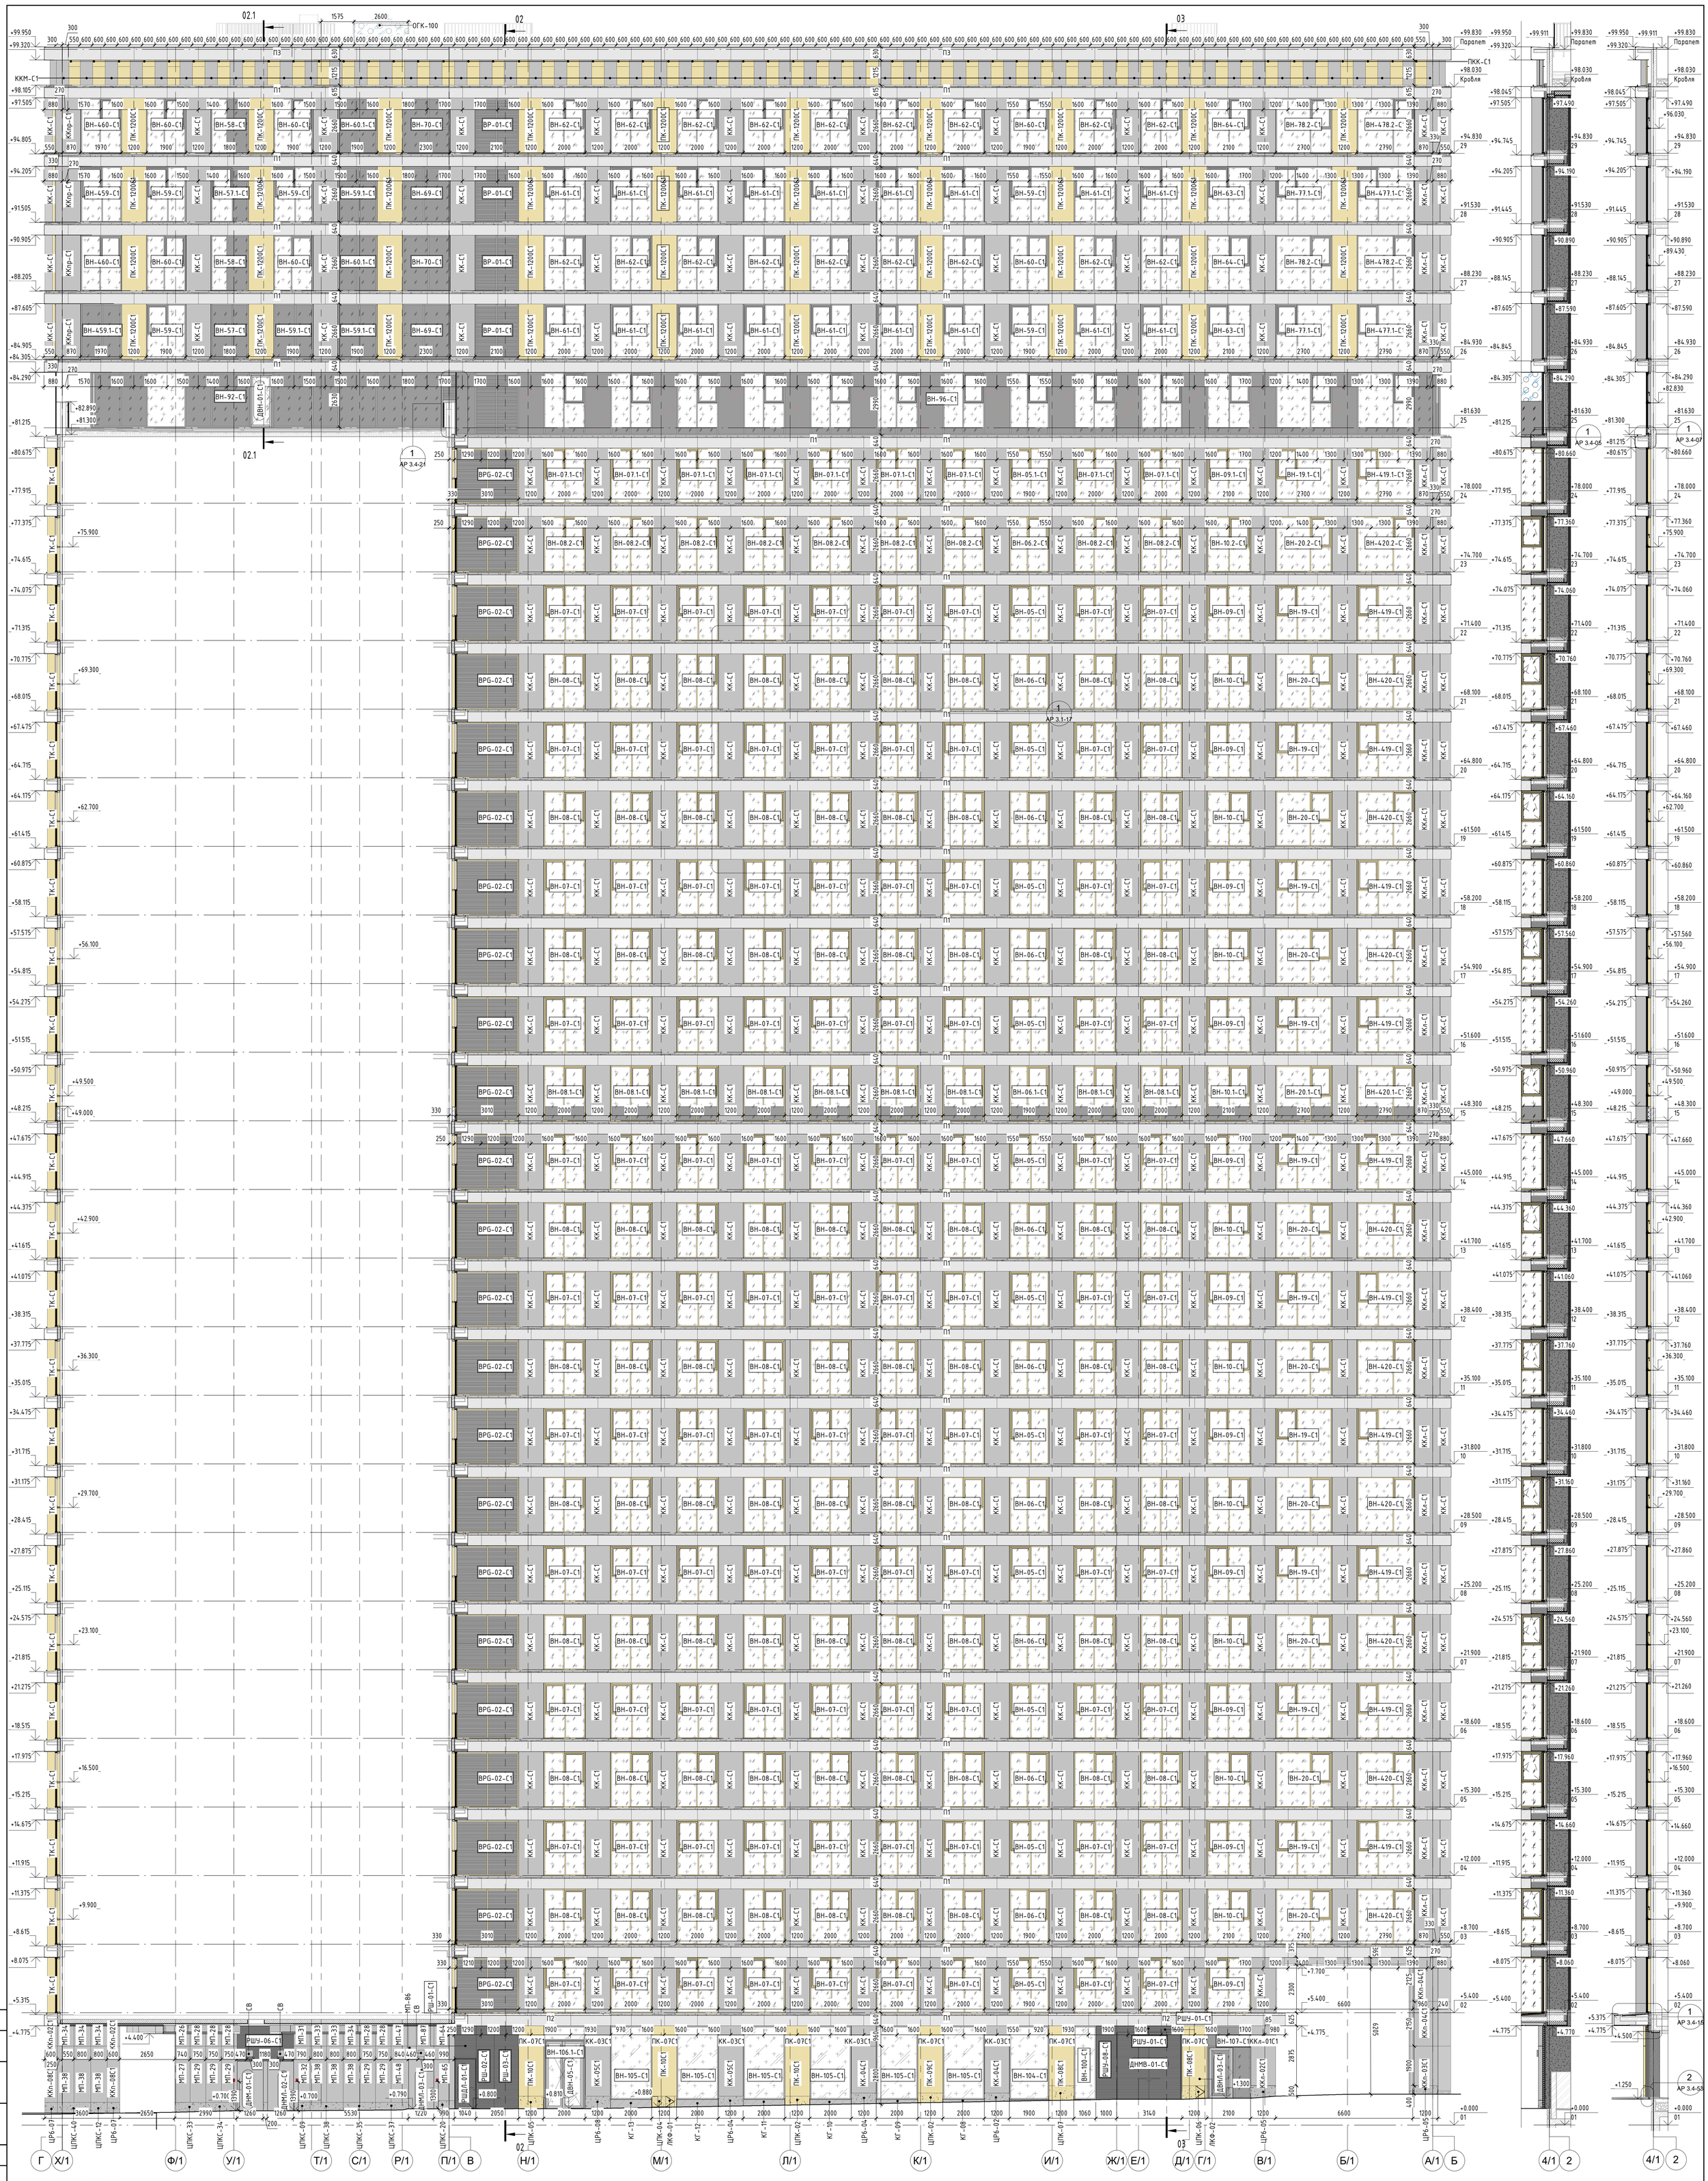
02.1
02
03
ОГК-100
ККМ-С1
ККпр-С1
ТК-С1
ПК-1200С1
ПК-1200С2
ПК-1200С3
ПК-1200С4
ПК-1200С5
ККп-С1
ККп-02С1
ККп-04С1
ККп-03С1
ККп-08С1
ККМ-С1
ПКК-С1
ПКК-01С1
ПКК-02С1
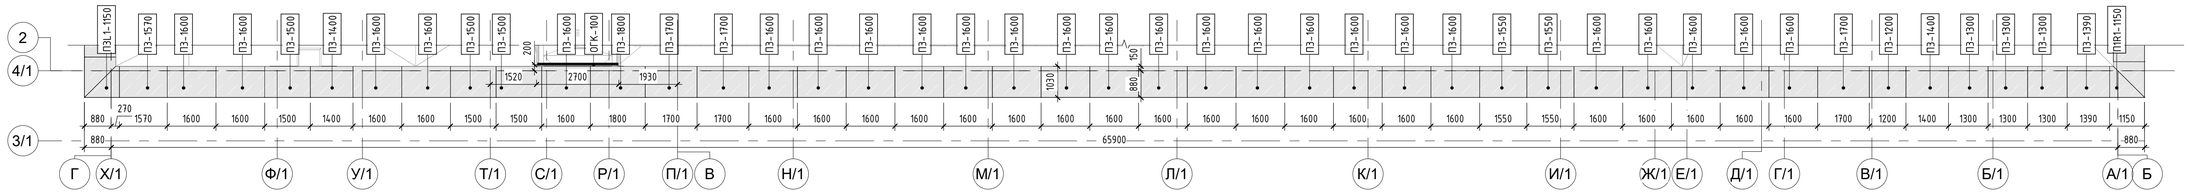

6 02_Фрагмент фасада парапета в осях Г-Б по оси 2

1 : 100

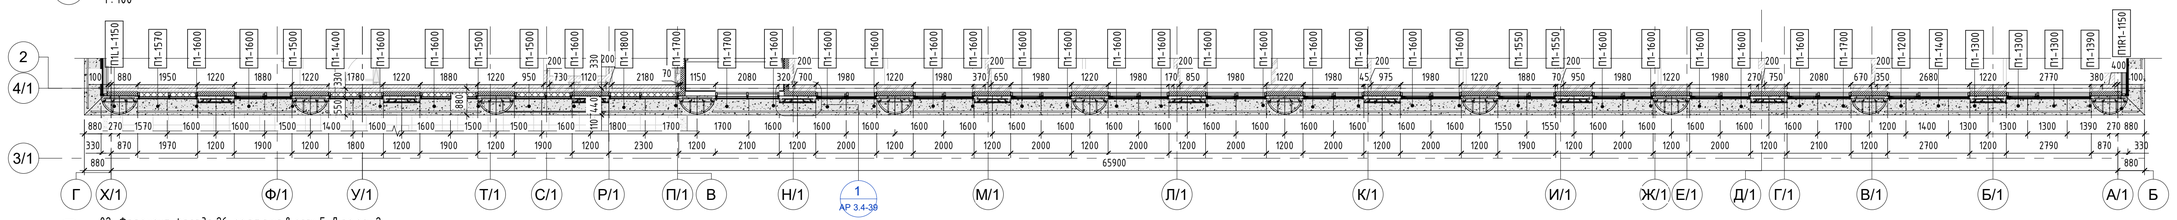

5 02_Фрагмент фасада 26-го этажа в осях Г-Д по оси 2

1 : 100

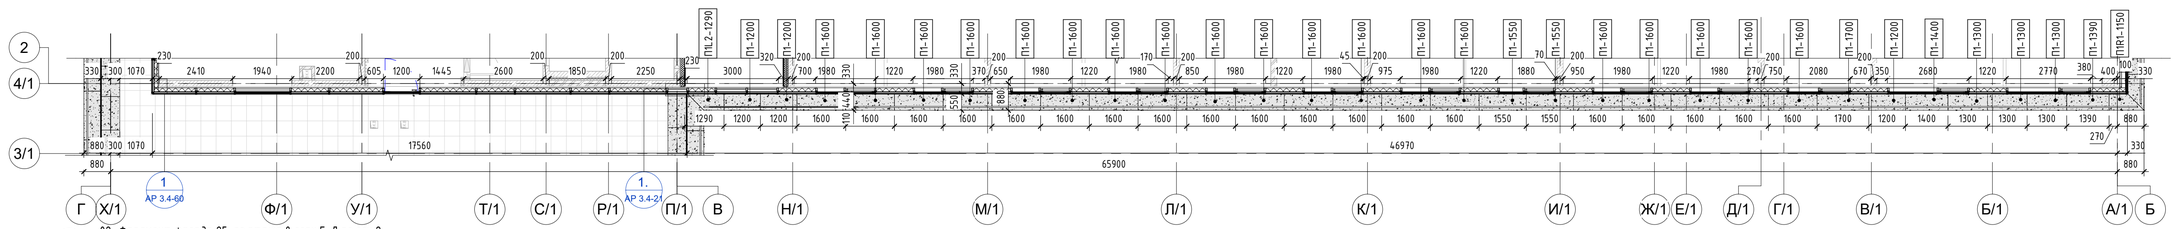

4 02_Фрагмент фасада 25-го этажа в осях Г-Д по оси 2

1 : 100

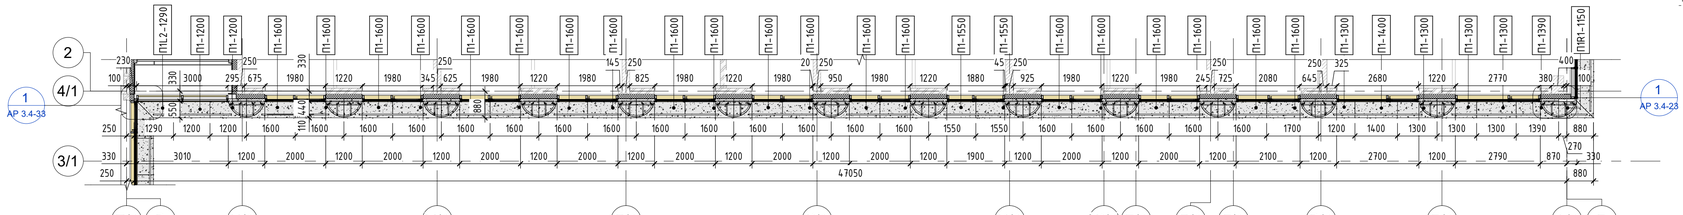

3 02_Фрагмент фасада 3-го этажа в осях Г-Б по оси 2

1 : 100

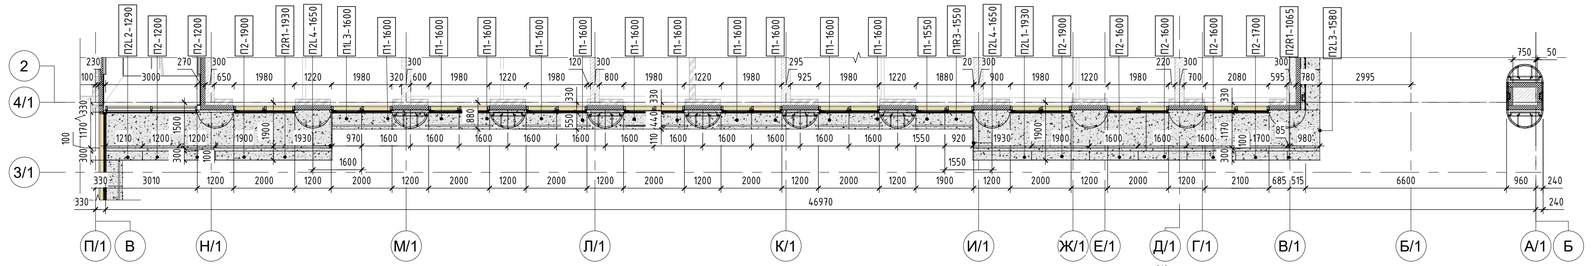

2 02_Фрагмент фасада 2-го этажа в осях Г-Б по оси 2

1 : 100

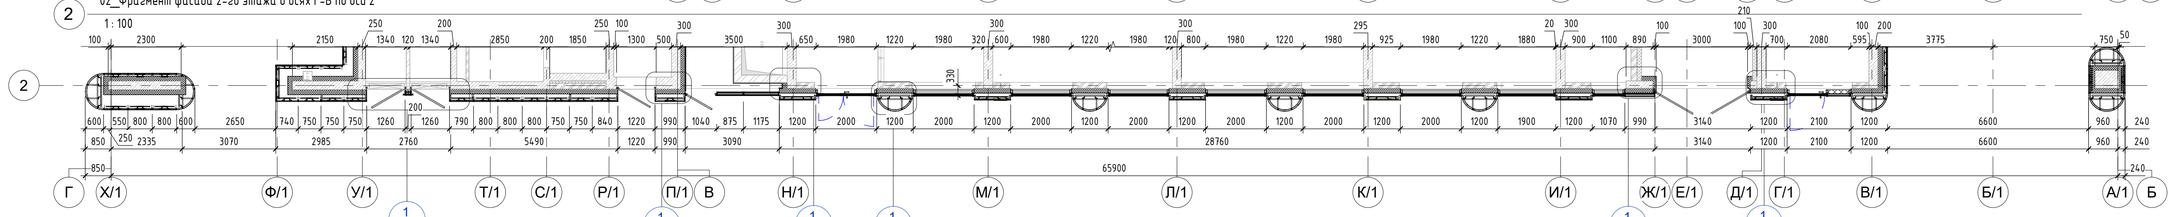

1 02_Фрагмент фасада 1-го этажа в осях Г-Б по оси 2

1 : 100

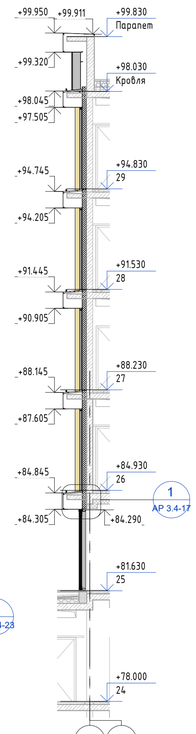

02.1 Сечение 02.1

1 : 100

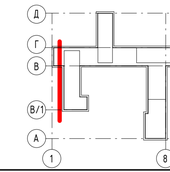

Условные обозначения:

- Металлические фасадные кассеты, цвет NCS S 9000-N
- Металлические фасадные кассеты, цвет NCS S 3040-Y10R
- Металлические фасадные кассеты, цвет NCS S 1500-N
- Наружный подвесной потолок, цвет NCS S 9000-N
- Наружный подвесной потолок, цвет NCS S 1500-N
- Ограждение балконов
- Керамогранитные плиты на клею, цвет NCS S 9000-N
- Металлические фасадные кассеты, цвет RAL-7005
- Фасадная штукатурка, цвет RAL-7005
- Фасадная штукатурка, цвет NCS S 1500-N
- Архитектурный бетон на фасадной подсистеме, цвет NCS S 9000-N
- Архитектурный бетон на фасадной подсистеме,цвет NCS S 3040-Y10R
- Архитектурный бетон на фасадной подсистеме, цвет NCS S 1500-N
- Декоративные решетки из алюм. Z-образных ламелей
- Декоративные решетки из стеклянных ламелей
- Светопрозрачное остекление , двухкамерный стеклопакет из безопасного стекла
- Светопрозрачное остекление , двухкамерный стеклопакет из безопасного стекла
- Светопрозрачное остекление, двухкамерный стеклопакет
- Светопрозрачное остекление , однокамерный стеклопакет из безопасного стекла (остекление лоджий)
- Светопрозрачное остекление , однокамерный стеклопакет (остекление лоджий)
- Стекло ограждения из триплекса
- Эмалированный, однокамерный стеклопакет, окраска на четвертой позиции
- Эмалированный, однокамерный стеклопакет, окраска на четвертой позиции, Е30

ВН-ХХ-С1	Марка витража
ВР-ХХ-С1	Марка решетки
РШ-ХХ-С1	Марка решетки из декоративных Z-образных ламелей, RALXXX
ОКВ-ХХ	Марка окна
ОГК-ХХ-С1	Марка остекления ограждения кровли
С1-Х-ХХ	Марка двери
ОБ-ХХ	Марка ограждения
ПХ-ХХ	Марка пояса
КГ-ХХХ	Марка цоколь из керамогранита на фасадной подсистеме, цвет RALXXX
ЦХХ-ХХ	Марка цоколь из архитектурного бетона
FP-XXX	Марка металлических панелей потолка
PRX-XX	Марка металлических панелей
КК-ХХС1	Марка колоны
ККМ-С1	Марка колоны
ТК-С1	Марка колоны
ПК-ХХС1	Марка колоны
ПКК-ХХС1	Марка колоны
МПУ-ХХХ	Марка металлических фасадных кассет
МП-PRXX	Марка металлических фасадных кассет
МП-ХХХ	Марка металлических фасадных кассет

Примечания: 1.Данный лист см. совместно с листами общих данных, с листами фасадов и узлов, комплектами АР 3.2, АР 4.1, АР 5.1, АР 5.5

Согласовано

Согласовано

Взам. инв. №

Подп. и дата

Инв. № подл.

Изм.	Кол.уч.	Лист	№док.	Подп.	Дата
5		Зам.	95-24		30.05.24
3		Зам.	28-24		11.04.24
2		Зам.	210-23		27.12.23
1		Зам.	140-23		09.08.23
ГАП		Кабанов			05.24
Вед.арх.		Котляренко			05.24
Арх.		Селиванова			05.24

Заказчик: АО ГК "ОСНОВА" Шифр: ГКО-497/21 АР3.1

Многофункциональный гостиничный комплекс с подземным паркингом, расположенный по адресу: г. Москва, ЮЗАО, ул. Наметкина , вл. 10.

Фасады, фрагменты, сечения. Корпус 1.

Стадия	Лист	Листов
РД	04	

Фрагмент фасада 1-29 этаж в осях Г-Б по оси 2

ООО"ХАЙЛАЙТ АРХИТЕКТУРА"

Формат А1А

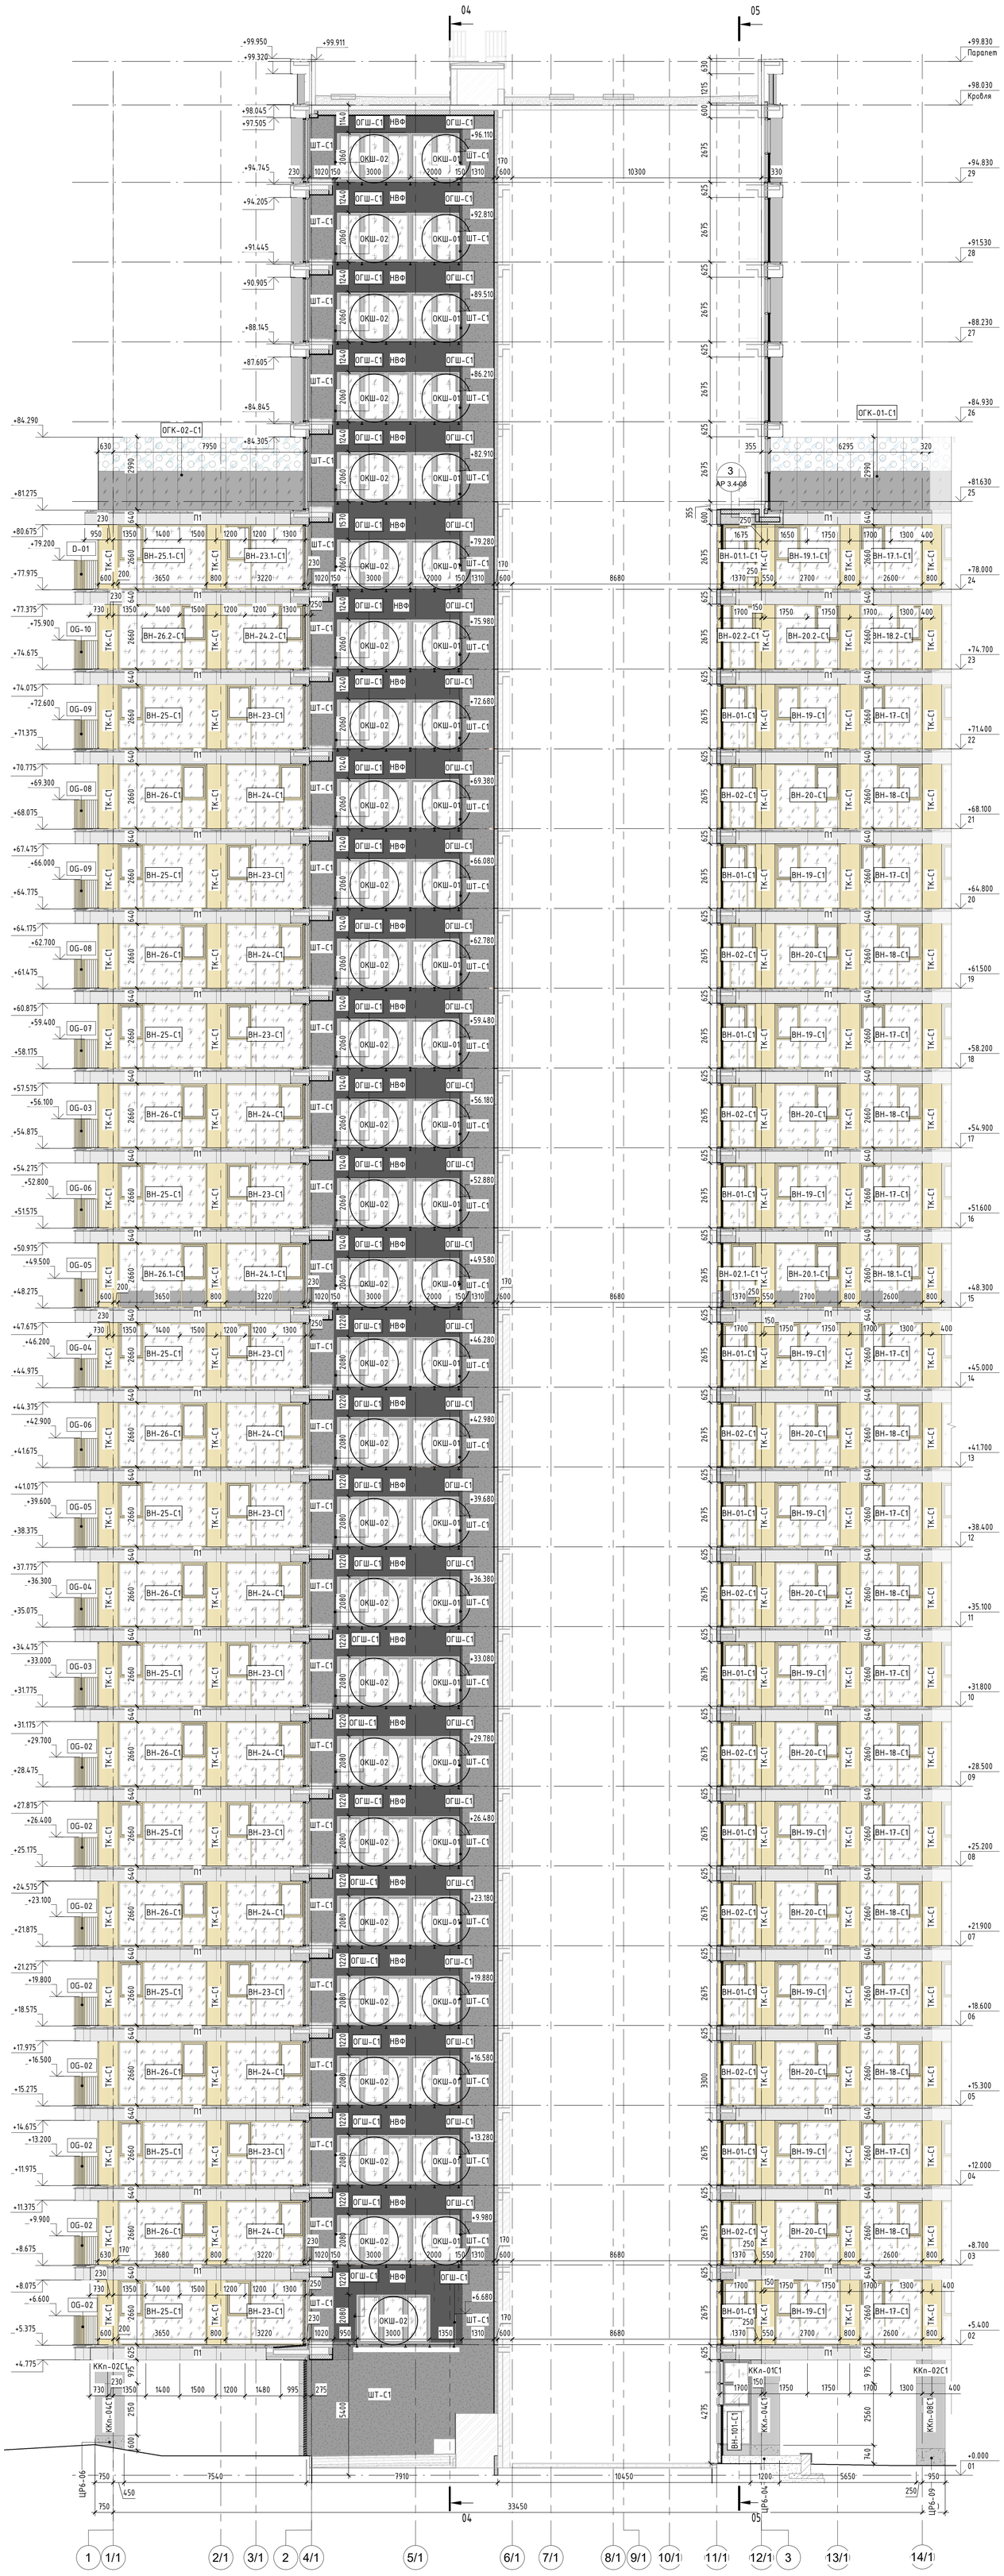

1 03_Фасад в осях1-4,по оси В.
1 : 100

04 Сечение С04
1 : 100

05 Сечение С05
1 : 100

Условные обозначения:

- Металлические фасадные кассеты, цвет NCS S 9000-N
- Металлические фасадные кассеты, цвет NCS S 3040-Y10R
- Металлические фасадные кассеты, цвет NCS S 1500-N
- Наружный подвесной потолок, цвет NCS S 9000-N
- Наружный подвесной потолок, цвет NCS S 1500-N
- Ограждение балконов
- Керамогранитные плиты на клею, цвет NCS S 9000-N
- Металлические фасадные кассеты, цвет RAL-7005
- Фасадная штукатурка, цвет RAL-7005
- Фасадная штукатурка, цвет NCS S 1500-N
- Архитектурный бетон на фасадной подсистеме, цвет NCS S 9000-N
- Архитектурный бетон на фасадной подсистеме,цвет NCS S 3040-Y10R
- Архитектурный бетон на фасадной подсистеме, цвет NCS S 1500-N
- Декоративные решетки из алюм. Z-образных ламелей
- Декоративные решетки из стеклянных ламелей
- Светопрозрачное остекление , двухкамерный стеклопакет из безопасного стекла
- Светопрозрачное остекление , двухкамерный стеклопакет из безопасного стекла
- Светопрозрачное остекление, двухкамерный стеклопакет
- Светопрозрачное остекление , однокамерный стеклопакет из безопасного стекла (остекление лоджий)
- Светопрозрачное остекление , однокамерный стеклопакет (остекление лоджий)
- Стекло ограждения из триплекса
- Эмалированный, однокамерный стеклопакет, окраска на четвертой позиции
- Эмалированный, однокамерный стеклопакет, окраска на четвертой позиции, Е30

- ВН-ХХ-С1 Марка витража
- ВР-ХХ-С1 Марка решетки
- РШ-ХХ-С1 Марка решетки из декоративных Z-образных ламелей, RALXXX
- ОКВ-ХХ Марка окна
- ОГК-ХХ-С1 Марка остекления ограждения кровли
- С1-Х-ХХ Марка двери
- OG-XX Марка ограждения

- ПХ-ХХ Марка пояса
- КГ-ХХХ Марка цоколь из керамогранита на фасадной подсистеме, цвет RALXXX
- ЦХХ-ХХ Марка цоколь из архитектурного бетона
- FP-XXX Марка металлических панелей потолка
- PRX-XX Марка металлических панелей

- КК-ХХС1 Марка колоны
- ККМ-С1 Марка колоны
- ТК-С1 Марка колоны
- ПК-ХХС1 Марка колоны
- ПКК-ХХС1 Марка колоны
- МПУ-ХХХ Марка металлических фасадных кассет
- МП-PRXX Марка металлических фасадных кассет
- МП-ХХХ Марка металлических фасадных кассет
- Обозначение СКУД

Примечания: 1.Данный лист см. совместно с листами общих данных, с листами фасадов и узлов, комплектами АР 3.2, АР 4.1, АР 5.1, АР 5.5

Изм.	Кол.уч.	Лист	№док.	Подп.	Дата
6		Зам.	170-24		4.09.24
3		Зам.	28-24		11.04.24
2		Зам.	210-23		27.12.23
1		Зам.	140-23		09.08.23
ГАП		Кабанов			09.24
Вед.арх.		Котляренко			09.24
Арх.		Селиванова			09.24

Заказчик: АО ГК "ОСНОВА" Шифр: ГКО-497/21 АР3.1

Многофункциональный гостиничный комплекс с подземным паркингом, расположенный по адресу: г. Москва, ЮЗАО, ул. Наметкина , Вл. 10.

Фасады, фрагменты, сечения. Корпус 1.

Стадия	Лист	Листов
РД	05	

Фасад в осях1-4,по оси В.

ООО"ХАЙЛАЙТ АРХИТЕКТУРА"

Формат А0К

Согласовано

Согласовано

Взам. инв. №

Подп. и дата

Инв. № подл.

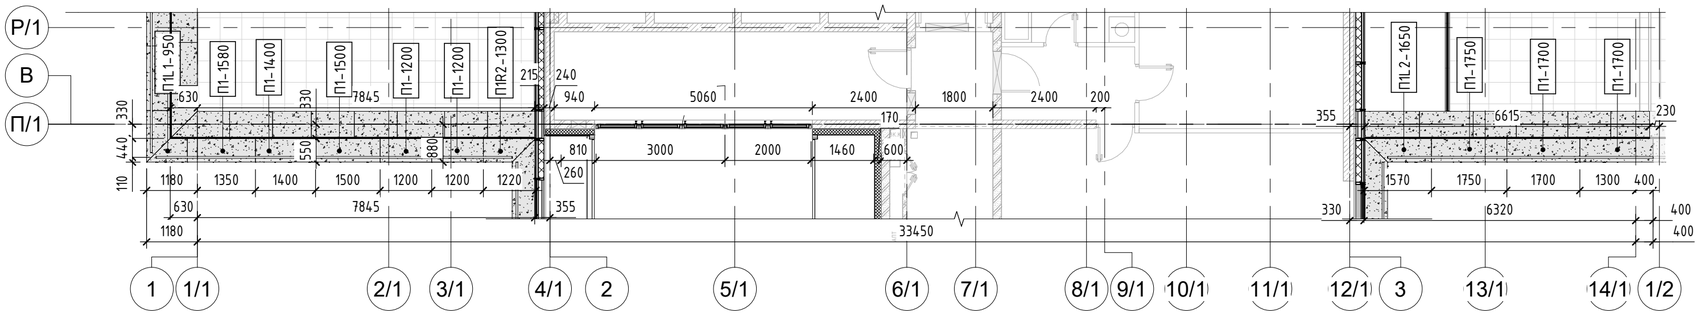

4 06_Фрагмент фасада 25-го этажа в осях 1-4 по оси В

1 : 100

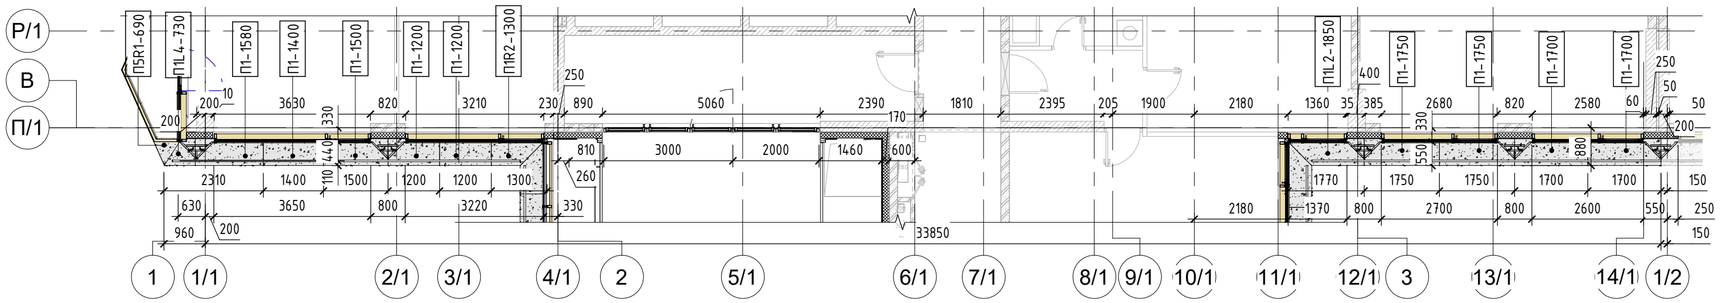

3 06_Фрагмент фасада 3-го этажа в осях 1-4 по оси В

1 : 100

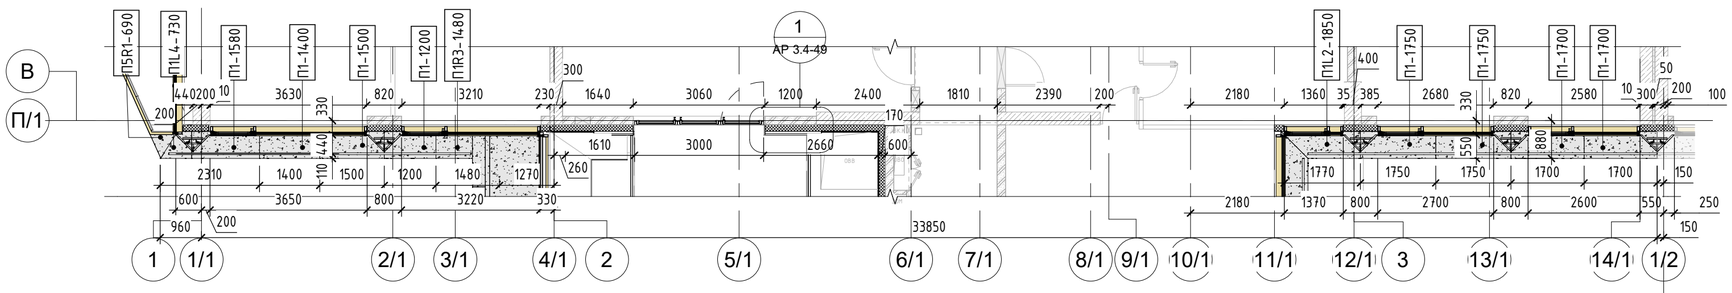

2 06_Фрагмент фасада 2-го этажа в осях 1-4 по оси В

1 : 100

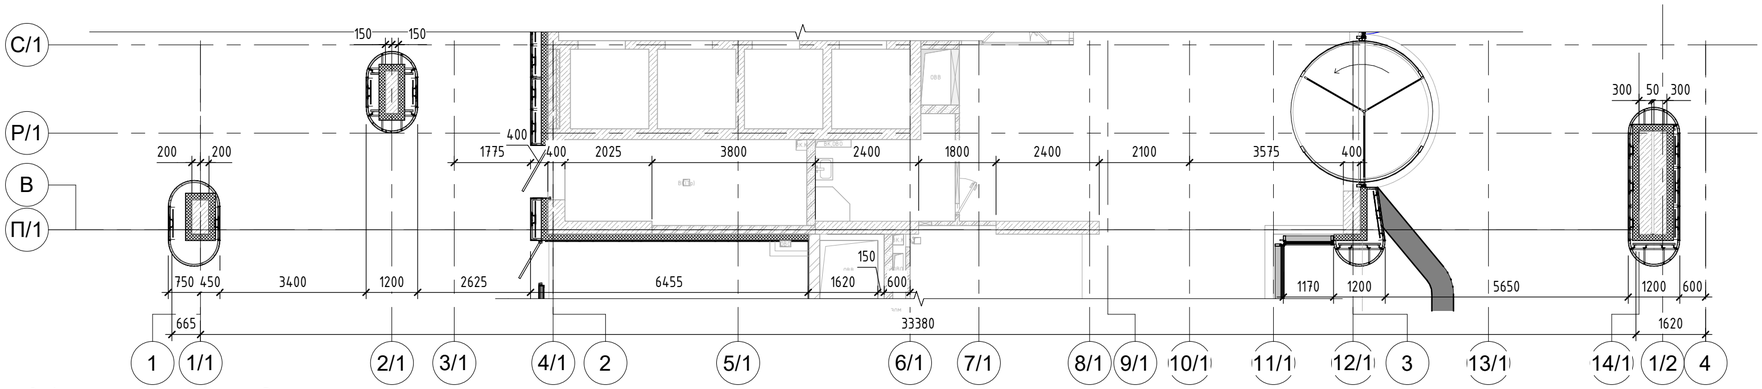

1 06_Фрагмент фасада 1-го этажа в осях 1-4 по оси В

1 : 100

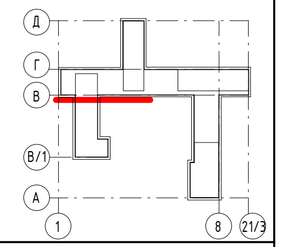

Условные обозначения:

- Металлические фасадные кассеты, цвет NCS S 9000-N
- Металлические фасадные кассеты, цвет NCS S 3040-Y10R
- Металлические фасадные кассеты, цвет NCS S 1500-N
- Цоколь из архитектурного бетона на фасадной подсистеме, цвет NCS S 9000-N
- Цоколь из архитектурного бетона на фасадной подсистеме, цвет NCS S 3040-Y10R
- Цоколь из архитектурного бетона на фасадной подсистеме, цвет NCS S 1500-N
- Ограждение балконов
- Декоративные решетки из алюм. Z-образных ламелей
- Декоративные решетки из стеклянных ламелей

ПХ-ХХ	Марка пояса
ОБ-ХХ	Марка ограждения
ГР-ХХ	Марка металлических кассет потолка
ПО-ХХС1	Марка потшивка потолка
МП-ХХХ	Марка металлических фасадных кассет

Примечания: 1.Данный лист см. совместно с листами общих данных, с листами фасадов и узлов, комплектами АР 3.2, АР 4.1, АР 5.1, АР 5.5

Изм.	Кол.уч.	Лист	№док.	Подп.	Дата
6		Зам.	170-24		4.09.24
3		Зам.	28-24		11.04.24
2		Зам.	210-23		27.12.23
1		Зам.	140-23		09.08.23
ГАП		Кабанов			09.24
Вед.арх.		Котляренко			09.24
Арх.		Селиванова			09.24

Заказчик: АО ГК "ОСНОВА" Шифр: ГКО-497/21 АР3.1

Многофункциональный гостиничный комплекс с подземным паркингом, расположенный по адресу: г. Москва, ЮЗАО, ул. Наметкина , вл. 10.

Фасады, фрагменты, сечения. Корпус 1.

Стадия	Лист	Листов
РД	06	

Фрагмент фасада 1-3,25 этажей в осях 1-4 по оси В

ООО"ХАЙЛАЙТ АРХИТЕКТУРА"

Формат А2А

Согласовано

Согласовано

Взам. инв. №

Подп. и дата

Инв. № подл.

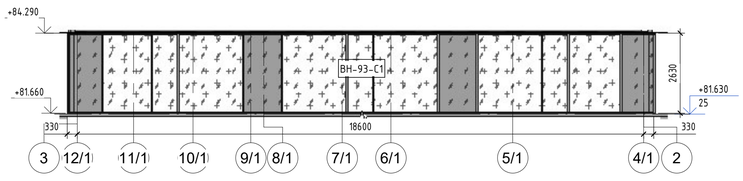

2 Фасад в осях 3-2,по оси Е/2

1 : 100

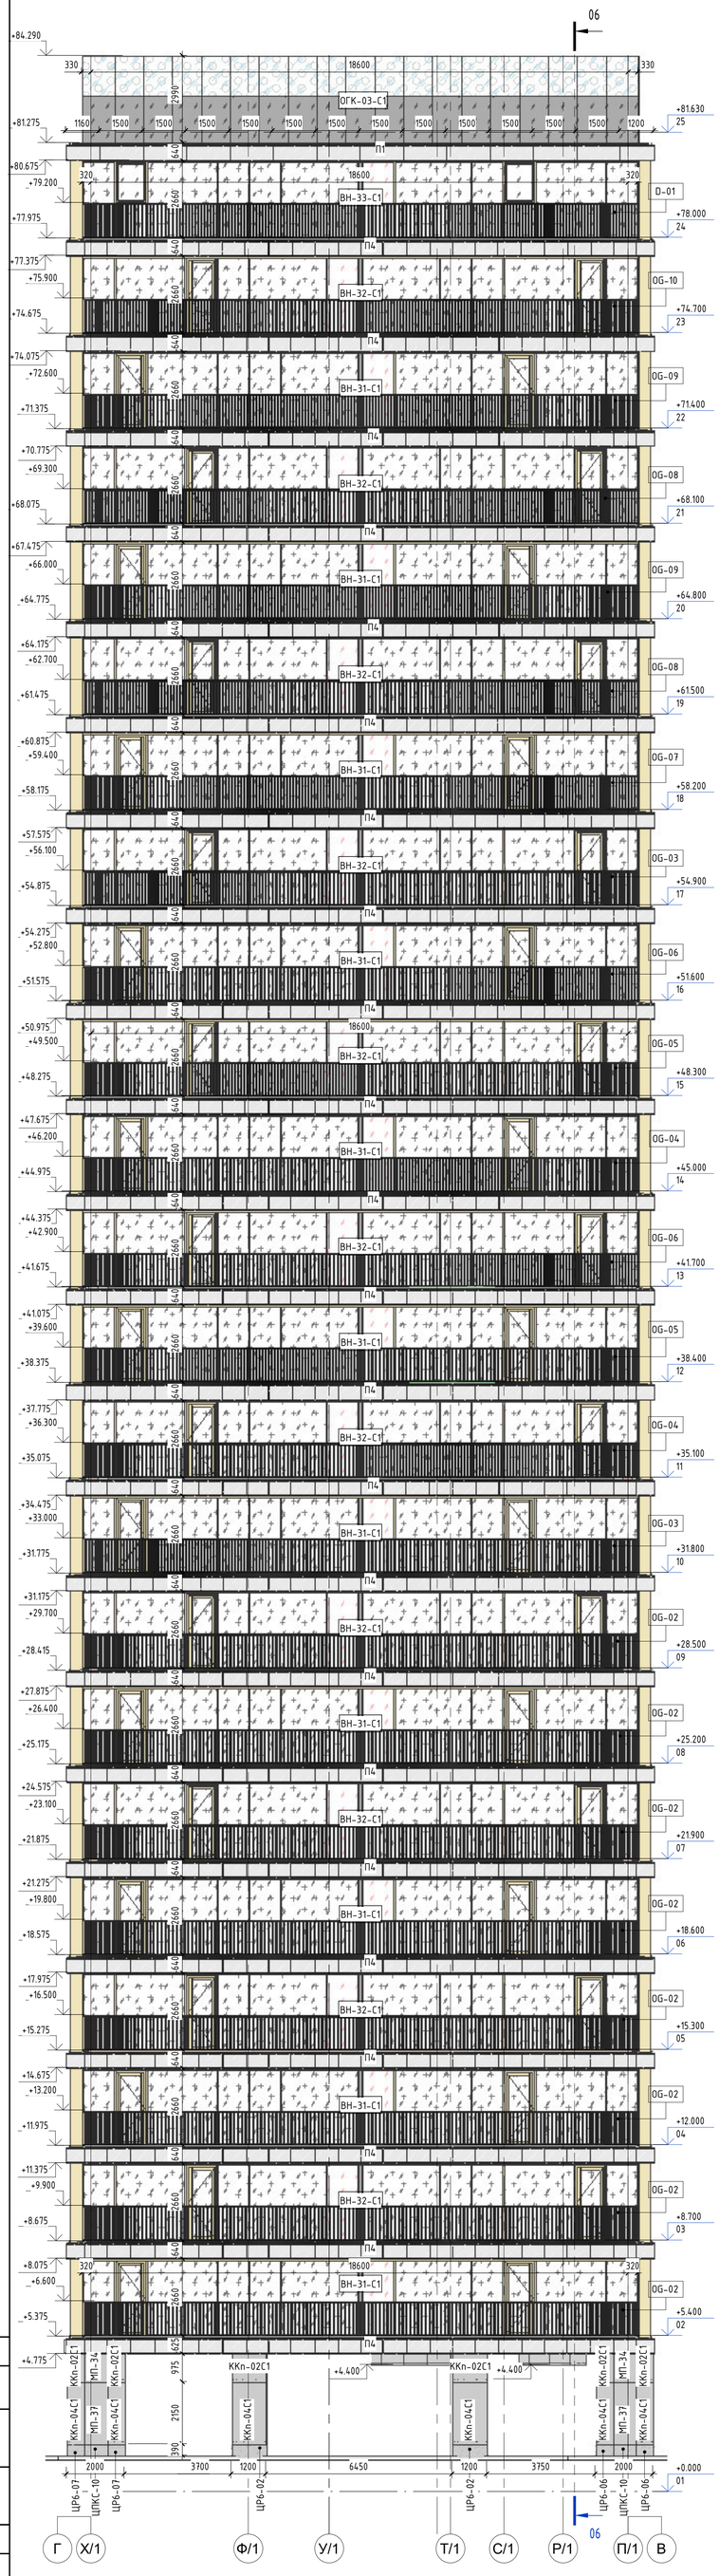

1 04_Фасад в осях Г-В, по оси 1.

1 : 100

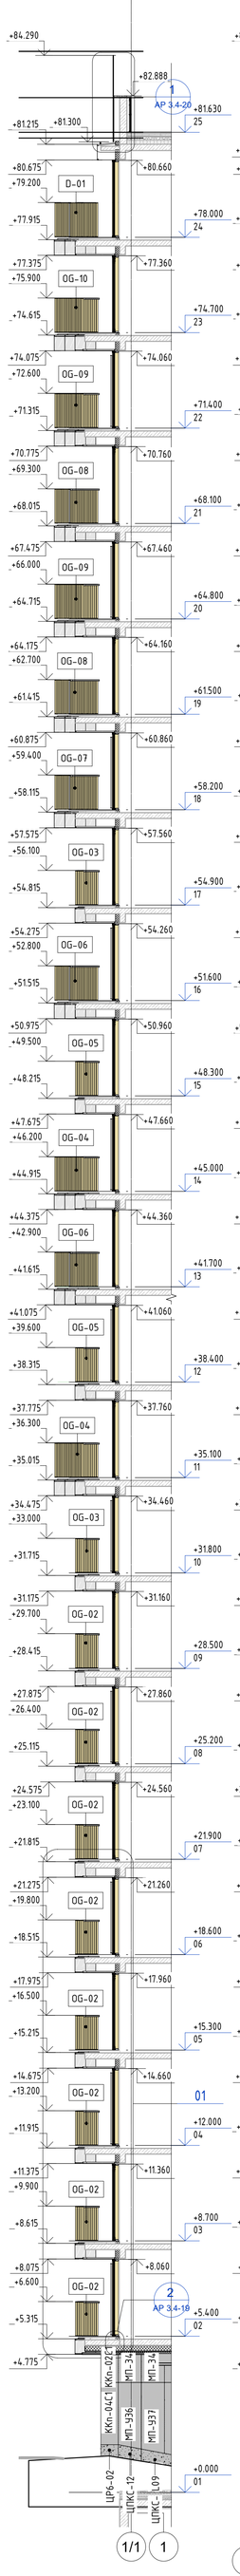

06 Сечение С06

1 : 100

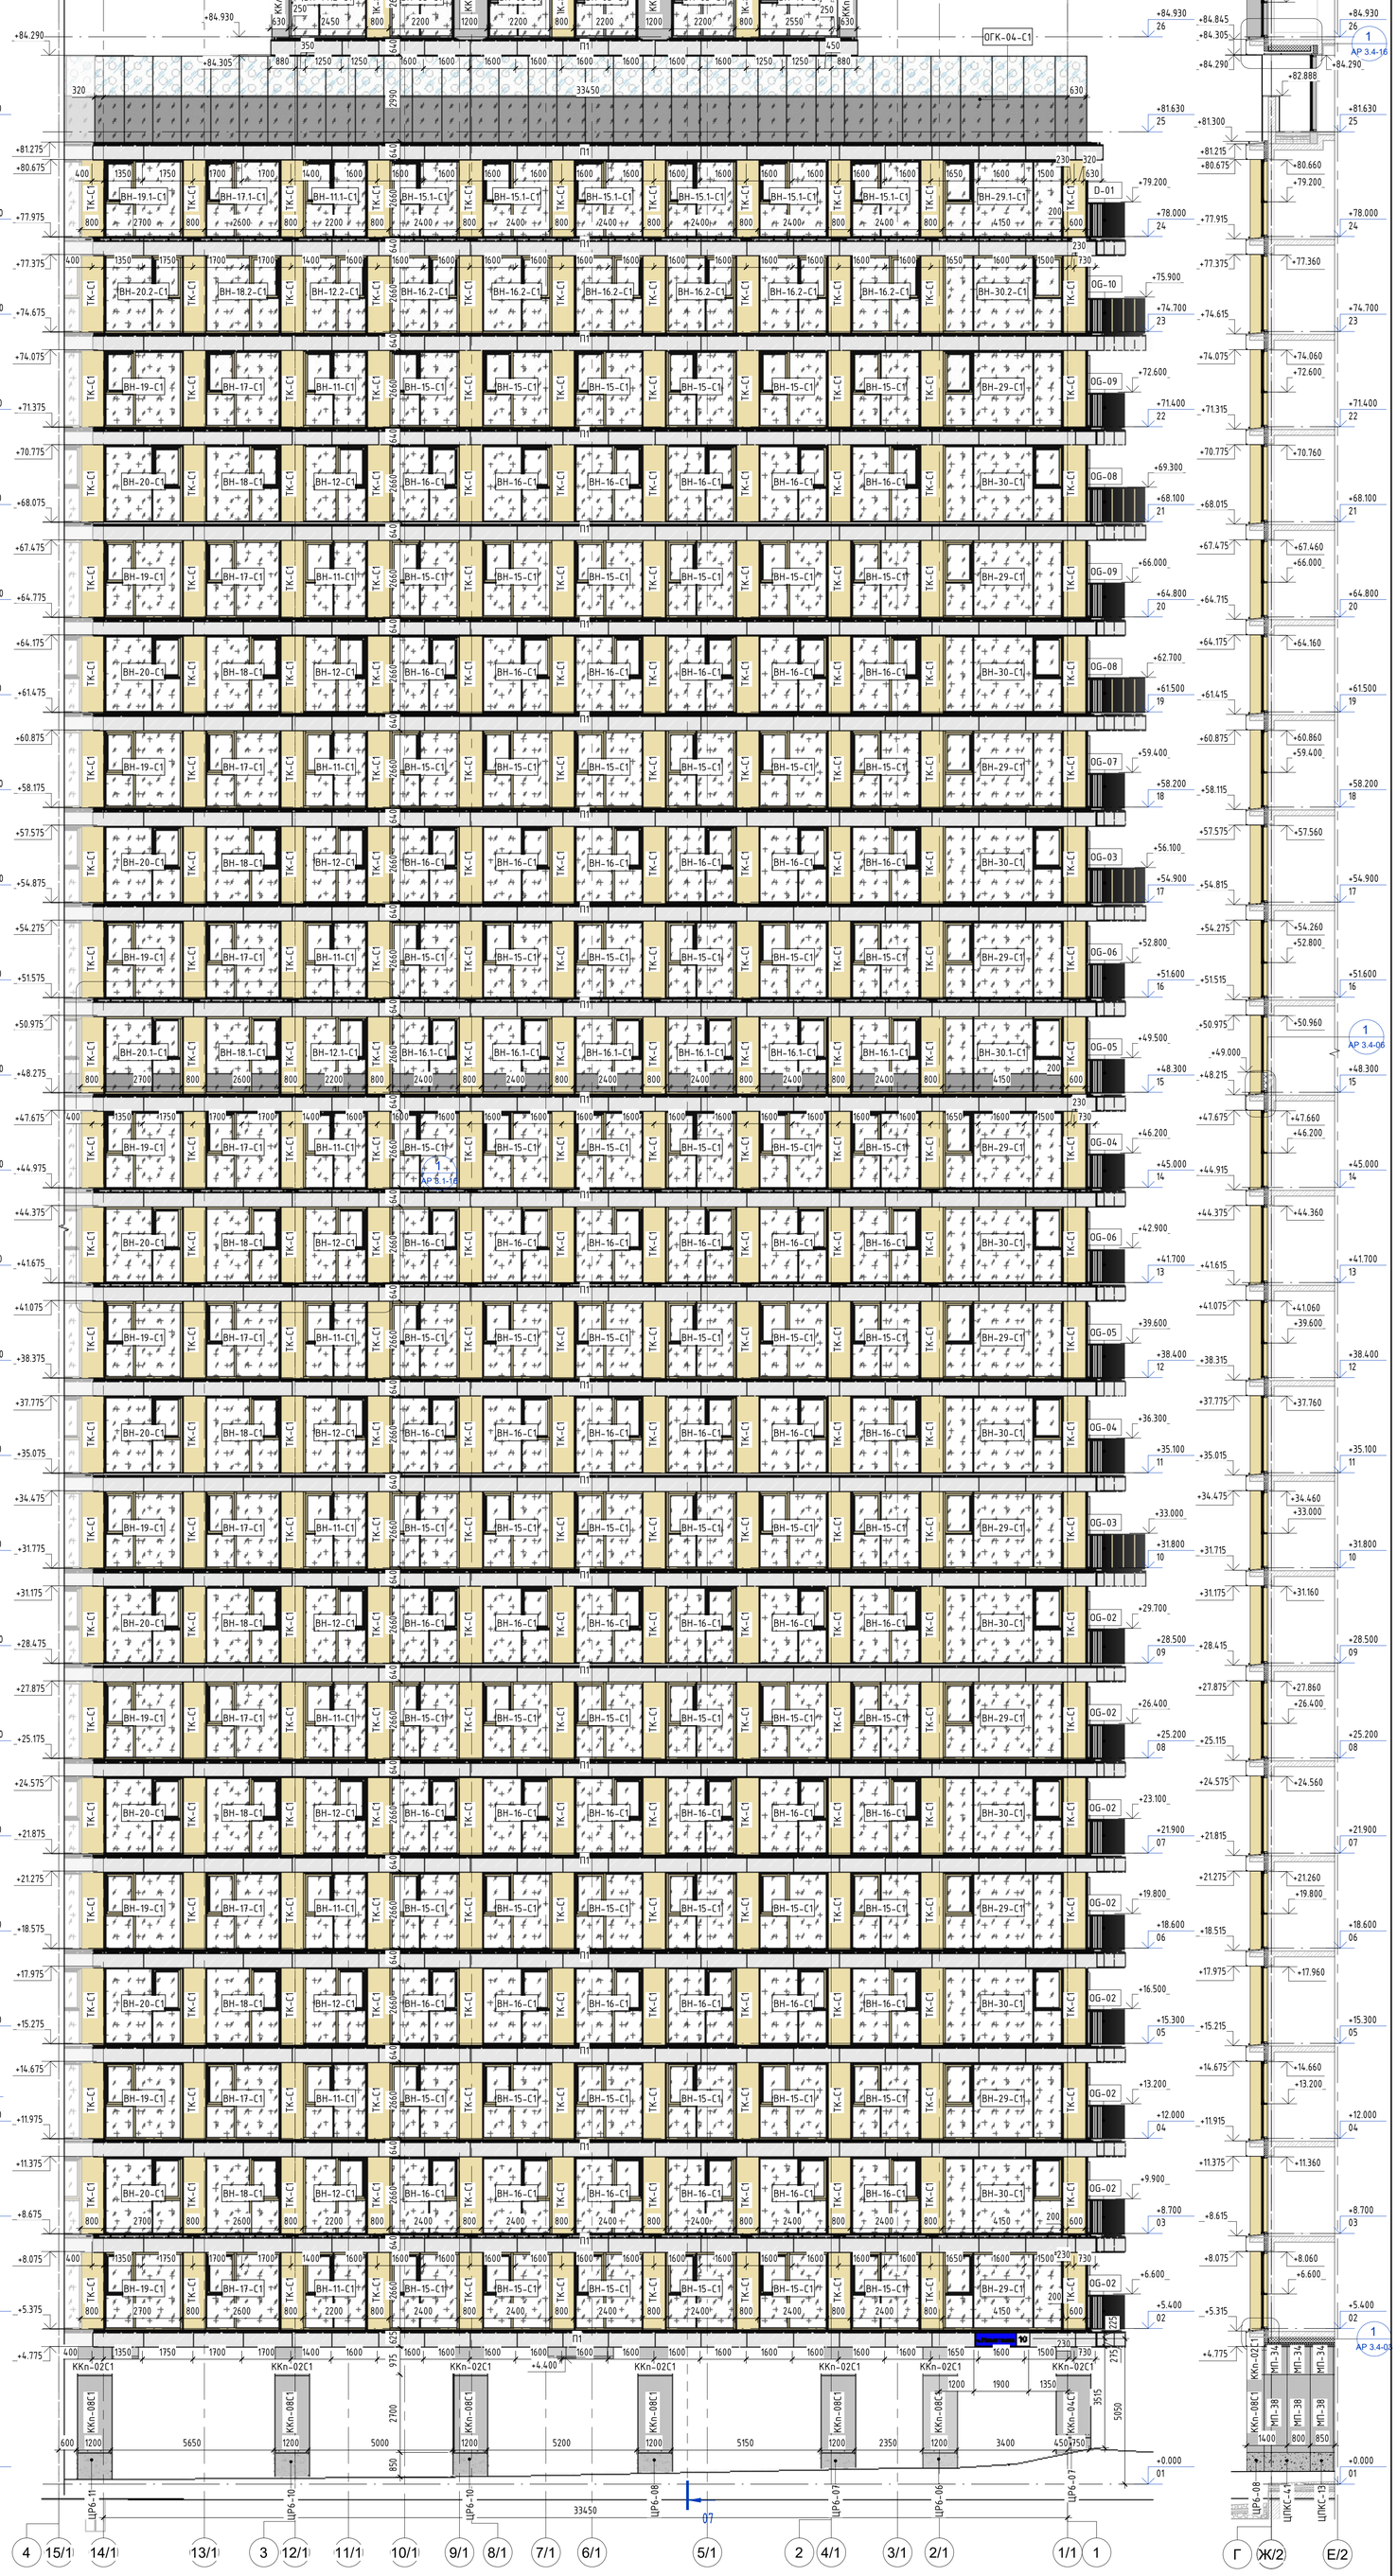

4 05_Фасад в осях 4-1, по оси Г.

1 : 100

Условные обозначения:

- Металлические фасадные кассеты, цвет NCS S 9000-N
- Металлические фасадные кассеты, цвет NCS S 3040-Y10R
- Металлические фасадные кассеты, цвет NCS S 1500-N
- Наружный подвесной потолок, цвет NCS S 9000-N
- Наружный подвесной потолок, цвет NCS S 1500-N
- Ограждение балконов
- Керамогранитные плиты на клею, цвет NCS S 9000-N
- Металлические фасадные кассеты, цвет RAL-7005
- Фасадная штукатурка, цвет RAL-7005
- Фасадная штукатурка, цвет NCS S 1500-N
- Архитектурный бетон на фасадной подсистеме, цвет NCS S 9000-N
- Архитектурный бетон на фасадной подсистеме,цвет NCS S 3040-Y10R
- Архитектурный бетон на фасадной подсистеме, цвет NCS S 1500-N
- Декоративные решетки из алюм. Z-образных ламелей
- Декоративные решетки из стеклянных ламелей
- Светопрозрачное остекление , двухкамерный стеклопакет из безопасного стекла
- Светопрозрачное остекление , двухкамерный стеклопакет из безопасного стекла
- Светопрозрачное остекление, двухкамерный стеклопакет
- Светопрозрачное остекление , однокамерный стеклопакет из безопасного стекла (остекление лоджий)
- Светопрозрачное остекление , однокамерный стеклопакет (остекление лоджий)
- Стекло ограждения из триплекса
- Эмалированный, однокамерный стеклопакет, окраска на четвертой позиции
- Эмалированный, однокамерный стеклопакет, окраска на четвертой позиции, Е30

Примечания: 1.Данный лист см. совместно с листами общих данных, с листами фасадов и узлов, комплектами АР 3.2, АР 4.1, АР 5.1, АР 5.5

- ВН-ХХ-С1 Марка витража
- ВР-ХХ-С1 Марка решетки
- РШ-ХХ-С1 Марка решетки из декоративных Z-образных ламелей, RALXXX
- ОКВ-ХХ Марка окна
- ОГК-ХХ-С1 Марка остекления ограждения кровли
- С1-Х-ХХ Марка двери
- ОБ-ХХ Марка ограждения

- ПХ-ХХ Марка пояса
- КГ-ХХХ Марка цоколь из керамогранита на фасадной подсистеме, цвет RALXXX
- ЦХХ-ХХ Марка цоколь из архитектурного бетона
- FP-XXX Марка металлических панелей потолка
- PRX-XX Марка металлических панелей

- КК-ХХС1 Марка колоны
- ККМ-С1 Марка колоны
- ТК-С1 Марка колоны
- ПК-ХХС1 Марка колоны
- ПКК-ХХС1 Марка колоны
- МПУ-ХХХ Марка металлических фасадных кассет
- МП-PRXX Марка металлических фасадных кассет
- МП-ХХХ Марка металлических фасадных кассет

Изм.	Колуч	Лист	№док.	Подп.	Дата
ГАП		Кабанов			05.24
Вед.арх.		Котляренко			05.24
Арх.		Селиванова			05.24

5	Зам.	95-24		30.05.24
3	Зам.	28-24		11.04.24
2	Зам.	210-23		27.12.23
1	Зам.	140-23		09.08.23

Заказчик: АО ГК "ОСНОВА" Шифр: ГКО-497/21 АР3.1

Многофункциональный гостиничный комплекс с подземным паркингом, расположенный по адресу: г. Москва, ЮЗАО, ул. Наметкина , вл. 10.

Стадия	Лист	Листов
РД	07	

Фасады, фрагменты, сечения. Корпус 1.

Фасад в осях Г-В, по оси 1, фасад в осях 4-1, по оси Г.

ООО"ХАЙЛАЙТ АРХИТЕКТУРА"

Согласовано

Согласовано

Взам. инв. №

Подп. и дата

Инв. № подл.

Формат А0К

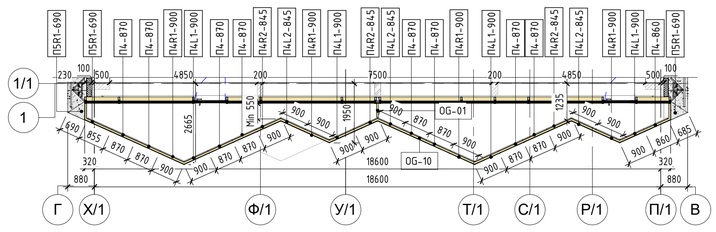

11 01_Фрагмент фасада 23-го этажа в осях Г-В по оси 1

1 : 100

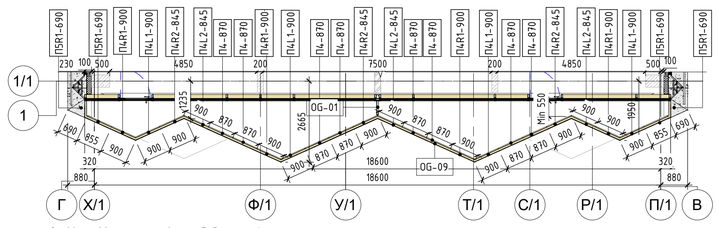

10 01_Фрагмент фасада 20-го,22-го этажа в осях Г-В по оси 1

1 : 100

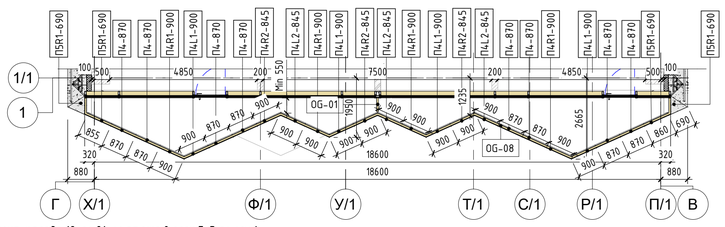

9 01_Фрагмент фасада 19-го,21-го этажа в осях Г-В по оси 1

1 : 100

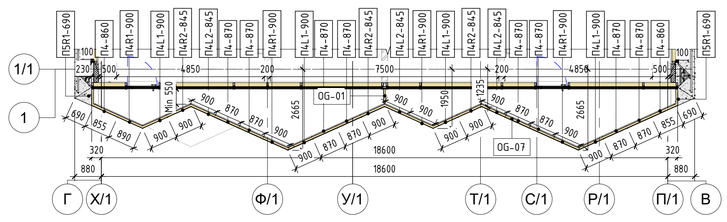

7 01_Фрагмент фасада 18-го этажа в осях Г-В по оси 1

1 : 100

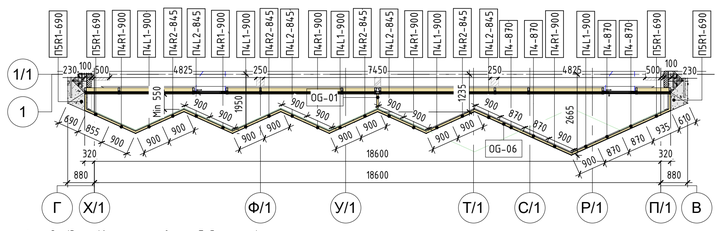

6 01_Фрагмент фасада 13-го,16-го этажа в осях Г-В по оси 1

1 : 100

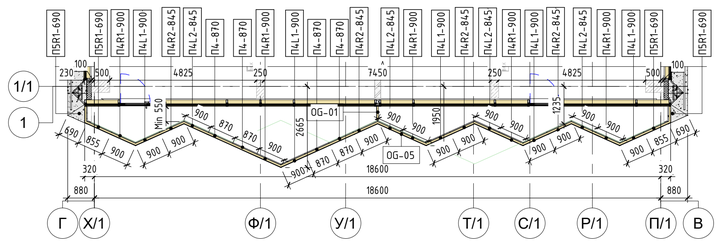

5 01_Фрагмент фасада 12-го,15-го этажа в осях Г-В по оси 1

1 : 100

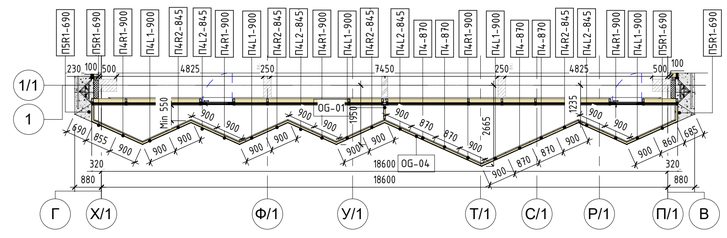

4 01_Фрагмент фасада 11-го,14-го этажа в осях Г-В по оси 1

1 : 100

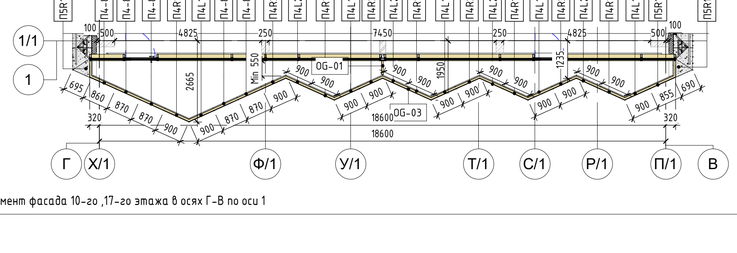

3 01_Фрагмент фасада 10-го ,17-го этажа в осях Г-В по оси 1

1 : 100

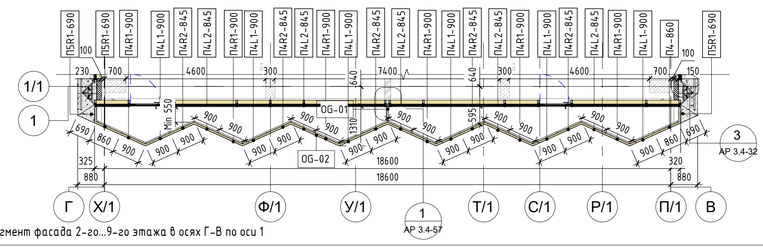

2 01_Фрагмент фасада 2-го...9-го этажа в осях Г-В по оси 1

1 : 100

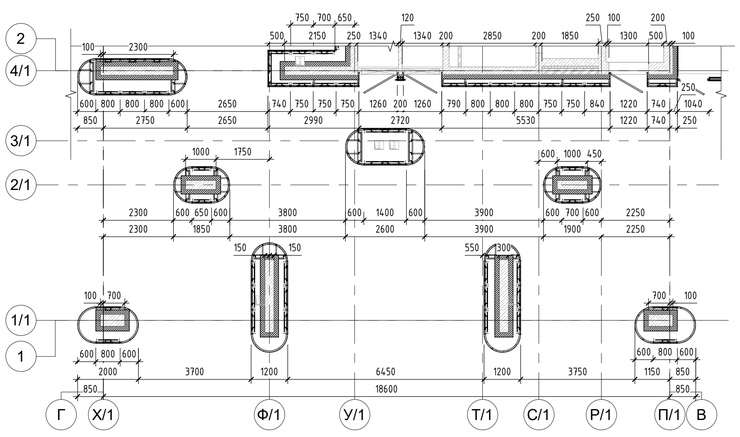

1 01_Фрагмент фасада 1-го этажа в осях Г-В по оси 1

1 : 100

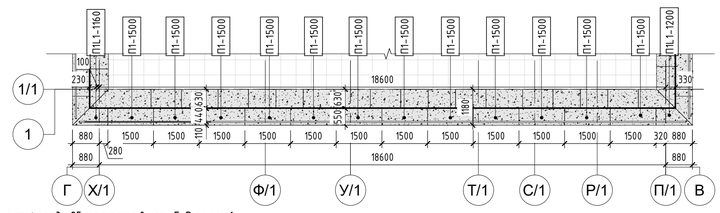

13 01_Фрагмент фасада 25-го этажа в осях Г-В по оси 1

1 : 100

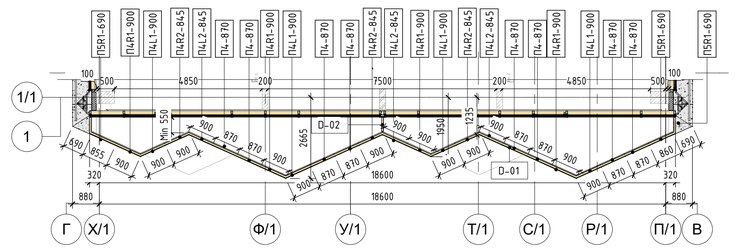

12 01_Фрагмент фасада 24-го этажа в осях Г-В по оси 1

1 : 100

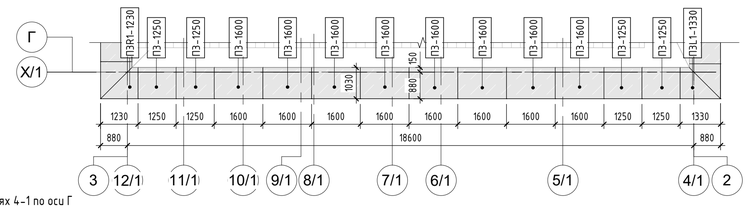

Фрагмент фасада парапета в осях 4-1 по оси Г

19 1 : 100

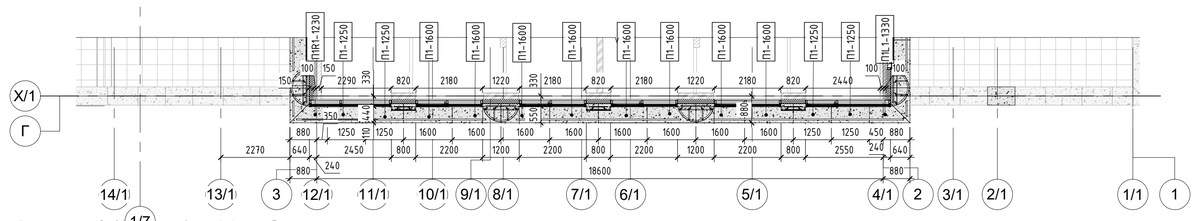

Фрагмент фасада 26-го этажа в осях 4-1 по оси Г

18 1 : 100

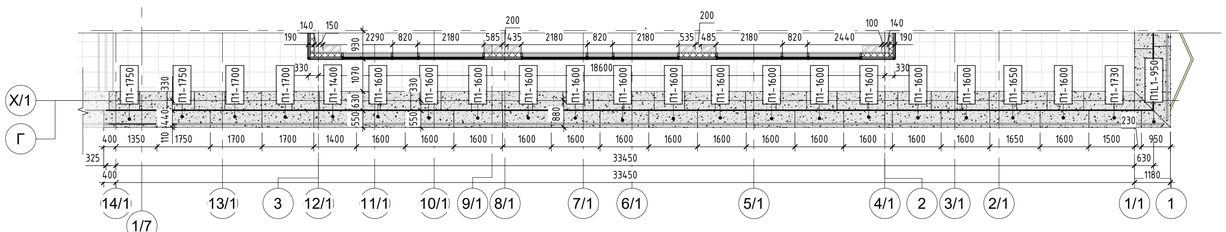

Фрагмент фасада 25-го этажа в осях 4-1 по оси Г

17 1 : 100

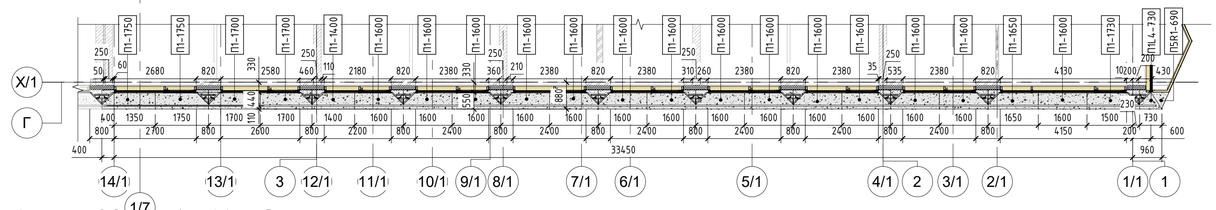

Фрагмент фасада 3-го этажа в осях 4-1 по оси Г

16 1 : 100

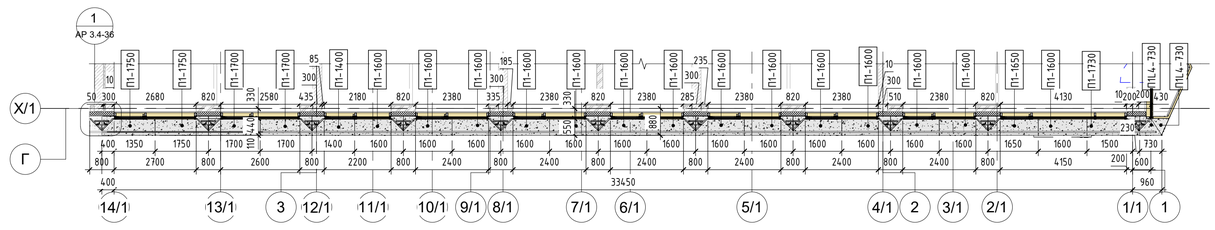

Фрагмент фасада 2-го этажа в осях 4-1, по оси Г

15 1 : 100

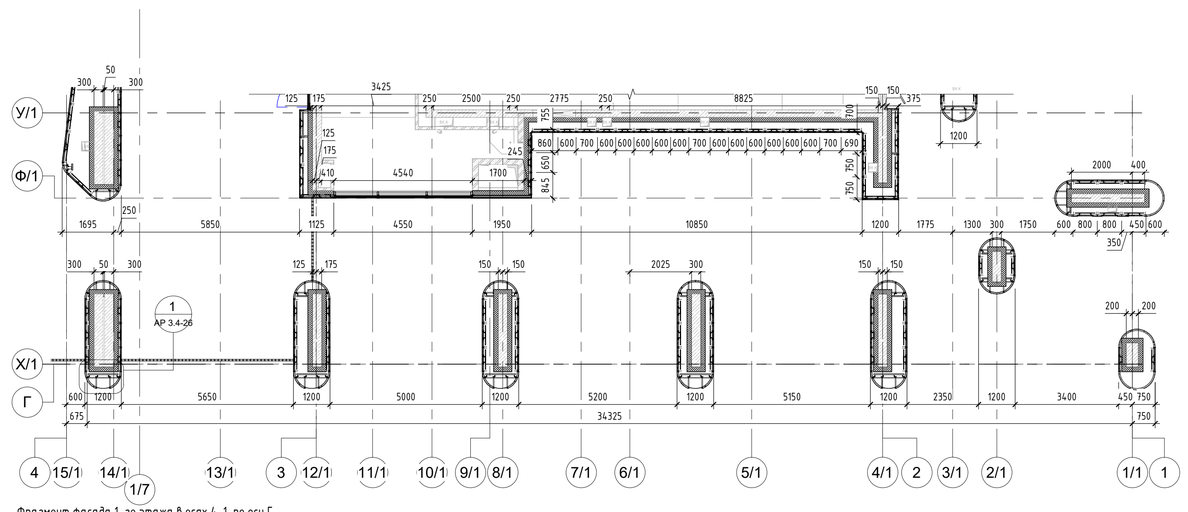

Фрагмент фасада 1-го этажа в осях 4-1, по оси Г

14 1 : 100

Условные обозначения:

- Металлические фасадные кассеты, цвет NCS S 9000-N
- Металлические фасадные кассеты, цвет NCS S 3040-Y10R
- Металлические фасадные кассеты, цвет NCS S 1500-N
- Наружный подвесной потолок, цвет NCS S 9000-N
- Наружный подвесной потолок, цвет NCS S 1500-N
- Ограждение балконов
- Керамогранитные плиты на клею, цвет NCS S 9000-N
- Металлические фасадные кассеты, цвет RAL-7005
- Фасадная штукатурка, цвет RAL-7005
- Фасадная штукатурка, цвет NCS S 1500-N
- Архитектурный бетон на фасадной подсистеме, цвет NCS S 9000-N
- Архитектурный бетон на фасадной подсистеме,цвет NCS S 3040-Y10R
- Архитектурный бетон на фасадной подсистеме, цвет NCS S 1500-N
- Декоративные решетки из алюм. Z-образных ламелей
- Декоративные решетки из стеклянных ламелей
- Светопрозрачное остекление , двухкамерный стеклопакет из безопасного стекла
- Светопрозрачное остекление , двухкамерный стеклопакет из безопасного стекла
- Светопрозрачное остекление, двухкамерный стеклопакет
- Светопрозрачное остекление , однокамерный стеклопакет из безопасного стекла (остекление лоджий)
- Светопрозрачное остекление , однокамерный стеклопакет (остекление лоджий)
- Стекло ограждения из триплекса
- Эмалированный, однокамерный стеклопакет, окраска на четвертой позиции
- Эмалированный, однокамерный стеклопакет, окраска на четвертой позиции, Е30

Примечания: 1.Данный лист см. совместно с листами общих данных, с листами фасадов и узлов, комплектами АР 3.2, АР 4.1, АР 5.1, АР 5.5

ВН-XX-C1	Марка витража
ВР-XX-C1	Марка решетки
РШ-XX-C1	Марка решетки из декоративных Z-образных ламелей, RALXXX
ОКВ-XX	Марка окна
ОГК-XX-C1	Марка остекления ограждения кровли
C1-X-XX	Марка двери
ОБ-XX	Марка ограждения

ПХ-XX	Марка пояса
КГ-XXX	Марка цоколь из керамогранита на фасадной подсистеме, цвет RALXXX
ЦХХ-XX	Марка цоколь из архитектурного бетона
FP-XXX	Марка металлических панелей потолка
PRX-XX	Марка металлических панелей

КК-XXC1	Марка колоны
ККМ-C1	Марка колоны
ТК-C1	Марка колоны
ПК-XXC1	Марка колоны
ПКК-XXC1	Марка колоны
МПУ-XXX	Марка металлических фасадных кассет
МП-PRXX	Марка металлических фасадных кассет
МП-XXX	Марка металлических фасадных кассет
	Обозначение СКУД

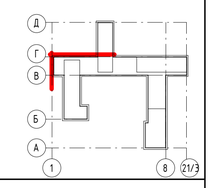

Изм.	Колуч.	Лист	№док.	Подп.	Дата
7		Зам.	239-24		23.12.24
5		Зам.	95-24		30.05.24
3		Зам.	28-24		11.04.24
2		Зам.	210-23		27.12.23
ГАП		Кабанов			12.24
Вед.арх.		Котляренко			12.24
Арх.		Селиванова			12.24

Заказчик: АО ГК "ОСНОВА" Шифр: ГКО-497/21 АР3.1

Многофункциональный гостиничный комплекс с подземным паркингом, расположенный по адресу: г. Москва, ЮЗАО, ул. Наметкина , Вл. 10.

Фасады. Спецификации. Корпус 1.

Стадия	Лист	Листов
РД	08	

Фрагменты фасадов 1-29 этаж в осях 4-1 по оси Г, 1-25 этажей по оси Г-В по оси 1

ООО"ХАЙЛАЙТ АРХИТЕКТУРА"

Формат А0К

Согласовано

Согласовано

Взам. инв. №

Подп. и дата

Инв. № подл.

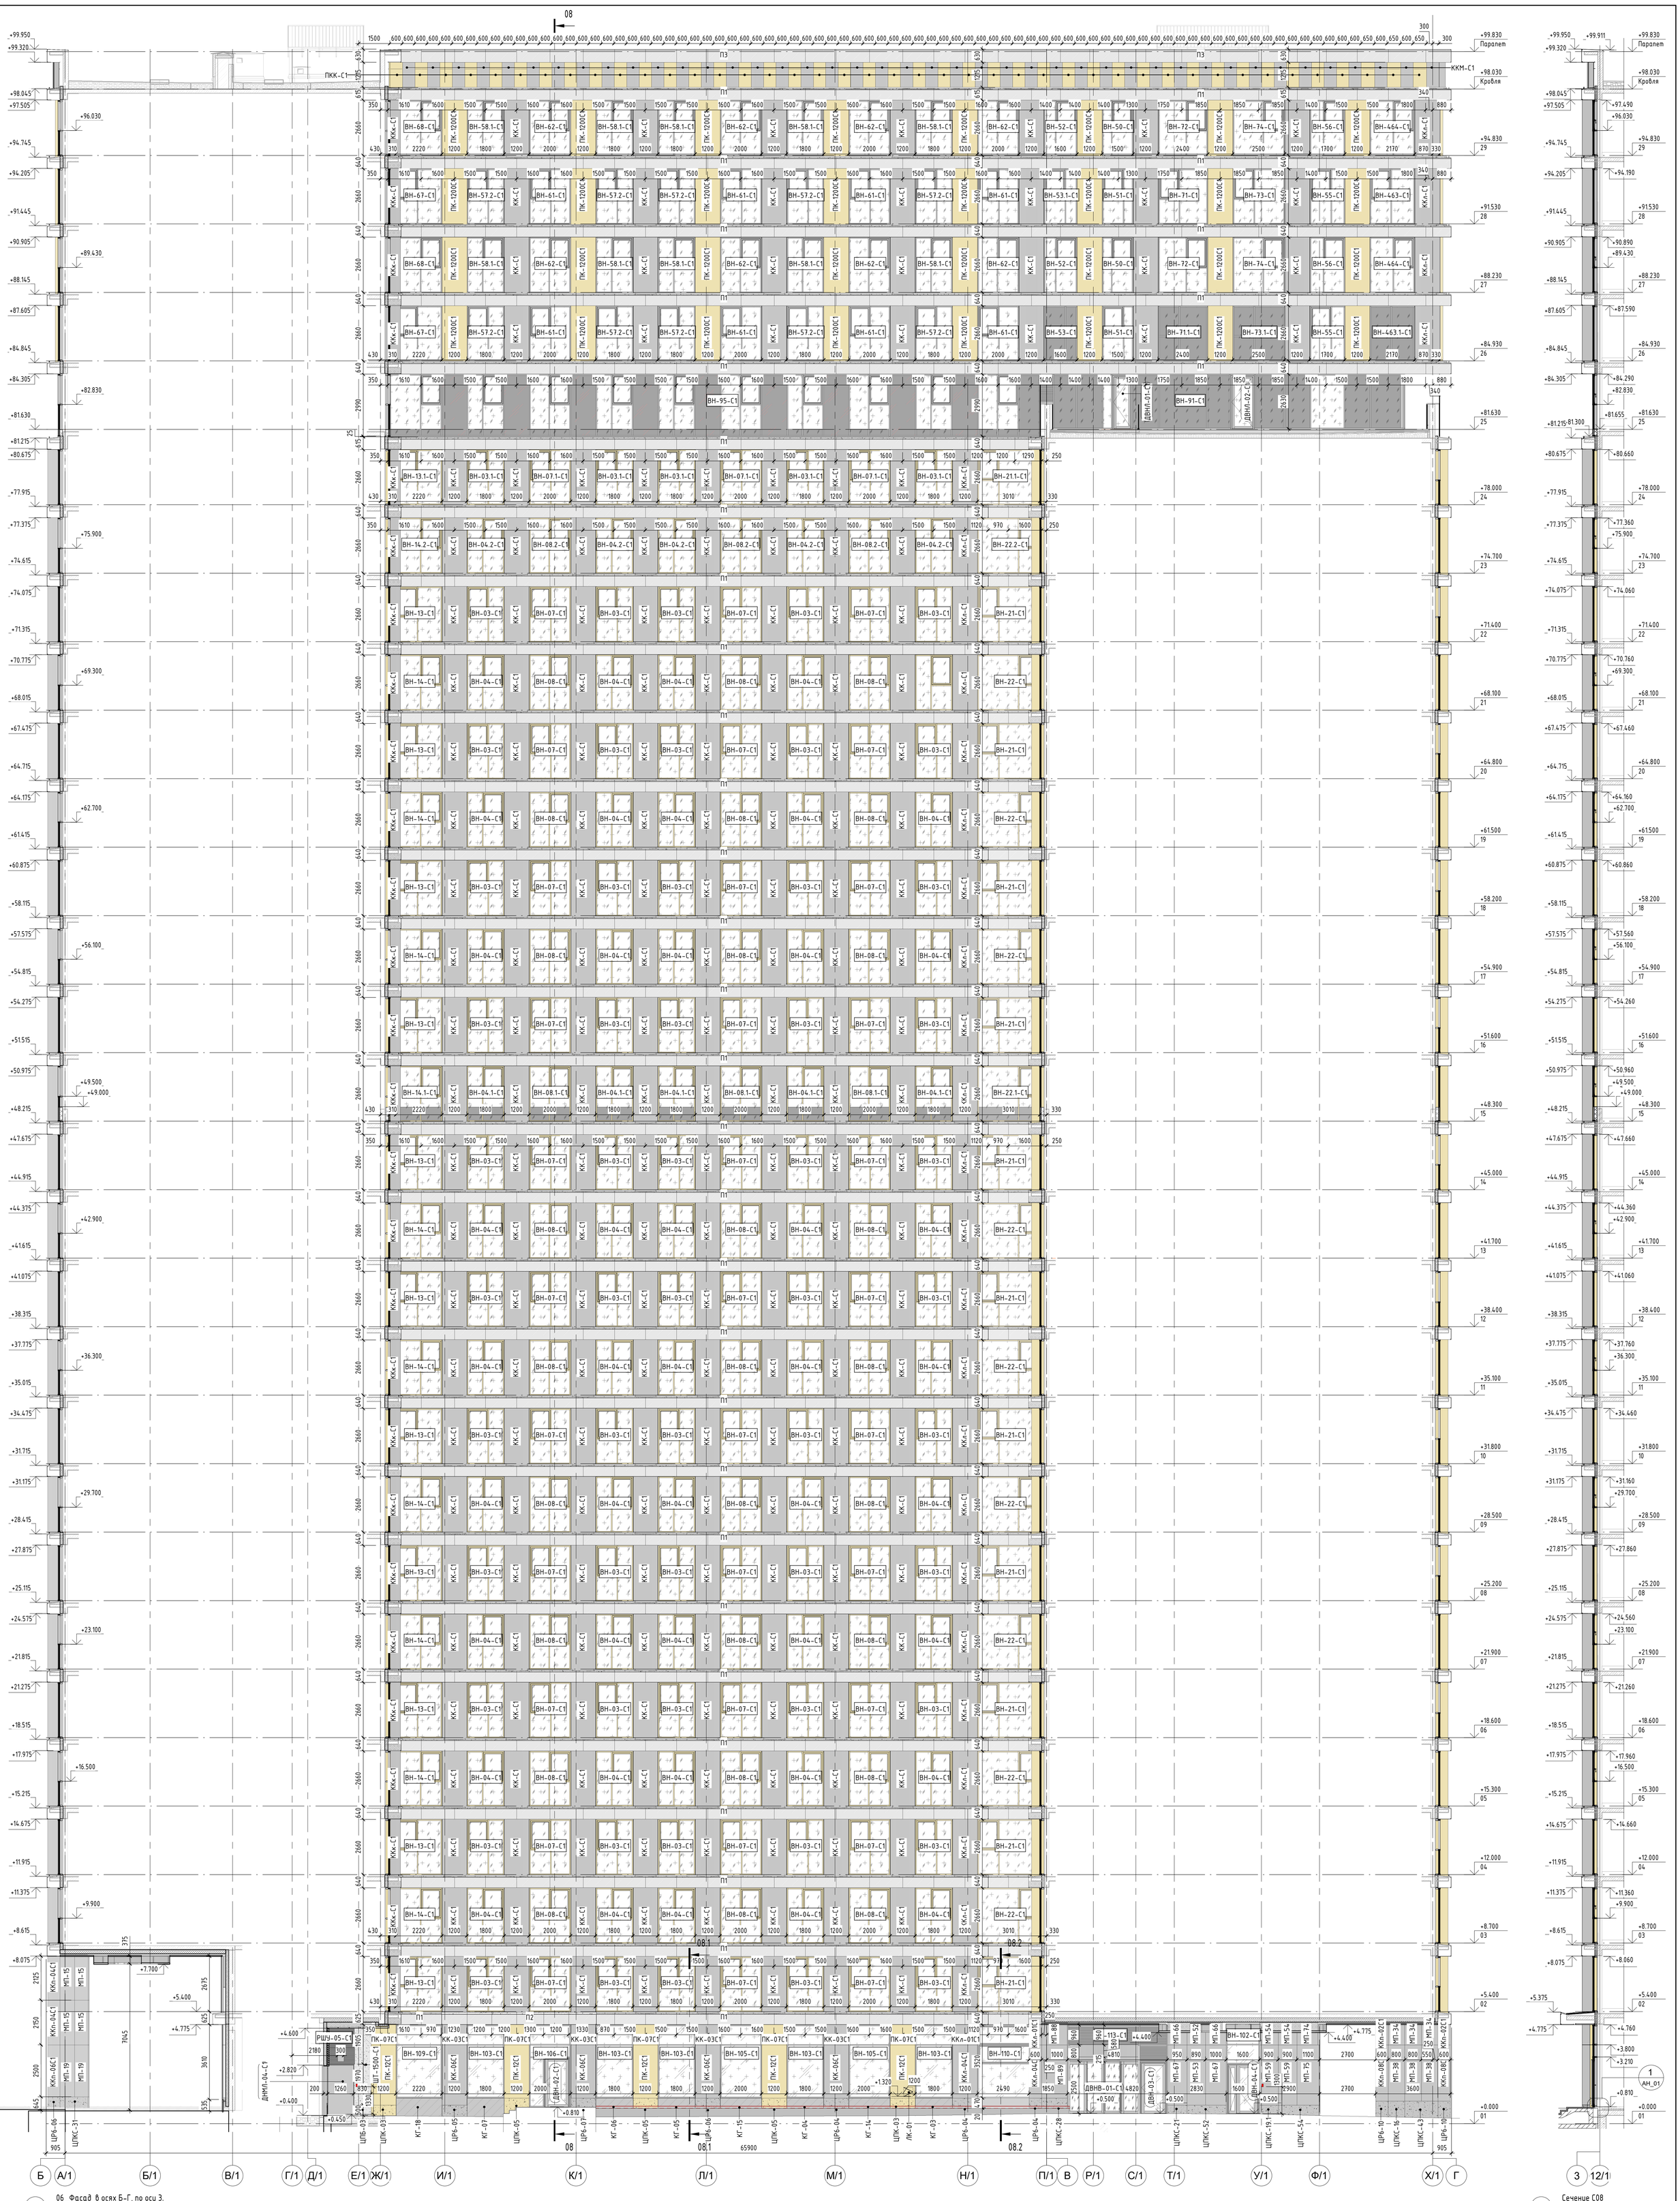

1 06_Фасад в осях Б-Г, по оси 3.

1 : 100

08 Сечение С08

1 : 100

08.1 Сечение С08.1

1 : 100

Условные обозначения:

- Металлические фасадные кассеты, цвет NCS S 9000-N
- Металлические фасадные кассеты, цвет NCS S 3040-Y10R
- Металлические фасадные кассеты, цвет NCS S 1500-N
- Наружный подвесной потолок, цвет NCS S 9000-N
- Наружный подвесной потолок, цвет NCS S 1500-N
- Ограждение балконов
- Керамогранитные плиты на клею, цвет NCS S 9000-N
- Металлические фасадные кассеты, цвет RAL-7005
- Фасадная штукатурка, цвет RAL-7005
- Фасадная штукатурка, цвет NCS S 1500-N
- Архитектурный бетон на фасадной подсистеме, цвет NCS S 9000-N
- Архитектурный бетон на фасадной подсистеме,цвет NCS S 3040-Y10R
- Архитектурный бетон на фасадной подсистеме, цвет NCS S 1500-N
- Декоративные решетки из алюм. Z-образных ламелей
- Декоративные решетки из стеклянных ламелей
- Светопрозрачное остекление , двухкамерный стеклопакет из безопасного стекла
- Светопрозрачное остекление , двухкамерный стеклопакет из безопасного стекла
- Светопрозрачное остекление, двухкамерный стеклопакет
- Светопрозрачное остекление , однокамерный стеклопакет из безопасного стекла (остекление лоджий)
- Светопрозрачное остекление , однокамерный стеклопакет (остекление лоджий)
- Стекло ограждения из триплекса
- Эмалированный, однокамерный стеклопакет, окраска на четвертой позиции
- Эмалированный, однокамерный стеклопакет, окраска на четвертой позиции, Е30

ВН-XX-С1 Марка витража

ВР-XX-С1 Марка решетки

РШ-XX-С1 Марка решетки из декоративных Z-образных ламелей, RALXXX

ОКВ-XX Марка окна

ОГК-XX-С1 Марка остекления ограждения кровли

С1-Х-XX Марка двери

ОБ-XX Марка ограждения

ПХ-XX Марка пояса

КГ-XXX Марка цоколь из керамогранита на фасадной подсистеме, цвет RALXXX

ЦХХ-XX Марка цоколь из архитектурного бетона

FP-XXX Марка металлических панелей потолка

PRX-XX Марка металлических панелей

КК-ХХС1 Марка колоны

ККМ-С1 Марка колоны

ТК-С1 Марка колоны

ПК-ХХС1 Марка колоны

ПКК-ХХС1 Марка колоны

МПУ-XXX Марка металлических фасадных кассет

МП-PRXX Марка металлических фасадных кассет

МП-XXX Марка металлических фасадных кассет

Обозначение СКУД

Примечания: 1.Данный лист см. совместно с листами общих данных, с листами фасадов и узлов, комплектами АР 3.2, АР 4.1, АР 5.1, АР 5.5

6		Зам.	170-24		4.09.24
5		Зам.	95-24		30.05.24
3		Зам.	28-24		11.04.24
2		Зам.	210-23		21.12.23
Изм.	Кол.уч.	Лист	№док.	Подп.	Дата
ГАП		Кабанов			09.24
Вед.арх.		Котляренко			09.24
Арх.		Селиванова			09.24

Заказчик: АО ГК "ОСНОВА" Шифр: ГКО-497/21 АР3.1

Многофункциональный гостиничный комплекс с подземным паркингом, расположенный по адресу: г. Москва, ЮЗАО, ул. Наметкина, вл. 10.

Фасады, фрагменты, сечения. Корпус 1.

Стадия	Лист	Листов
РД	09	

Фасад в осях Б-Г, по оси 3.

ООО "ХАЙЛАЙТ АРХИТЕКТУРА"

Формат А0К

Согласовано

Согласовано

Взам. инв. №

Подп. и дата

Инв. № подл.

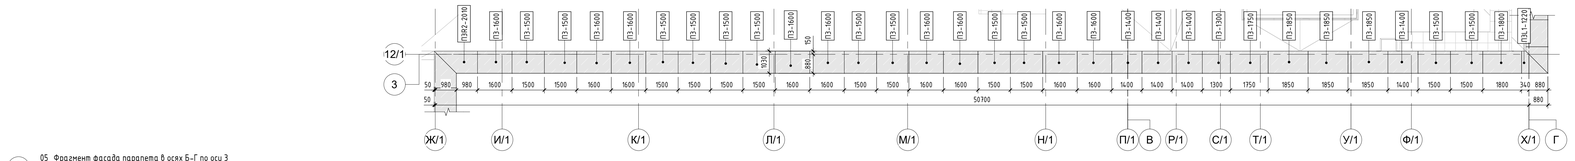

6 05_Фрагмент фасада парапета в осях Б-Г по оси 3
1 : 100

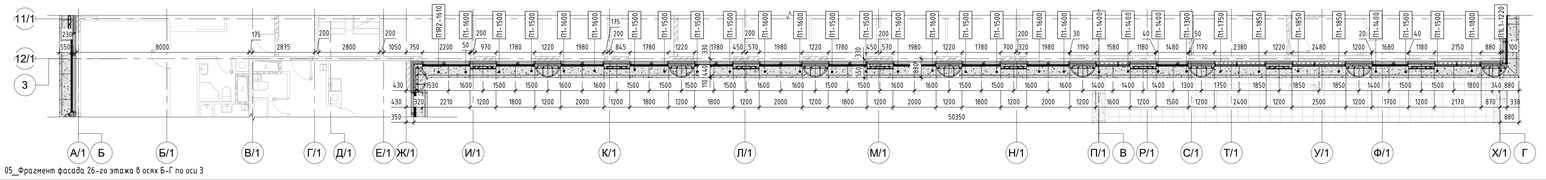

5 05_Фрагмент фасада 26-го этажа в осях Б-Г по оси 3
1 : 100

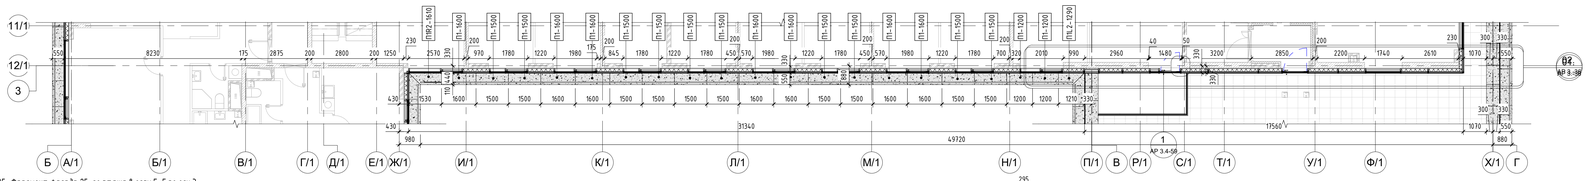

4 05_Фрагмент фасада 25-го этажа в осях Б-Г по оси 3
1 : 100

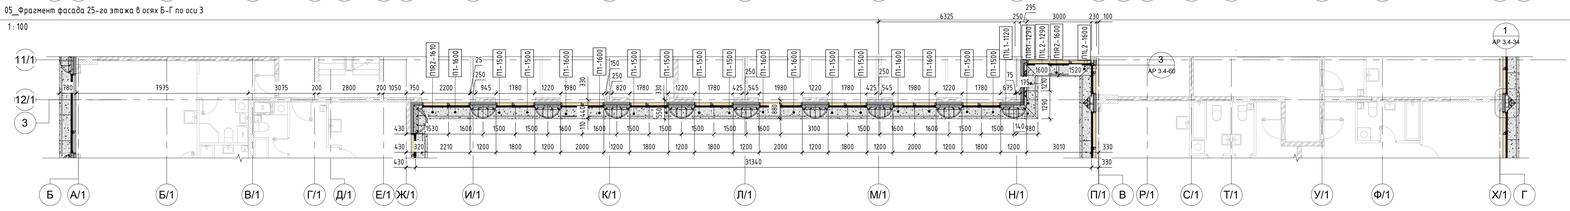

3 05_Фрагмент фасада 3-го этажа в осях Б-Г по оси 3
1 : 100

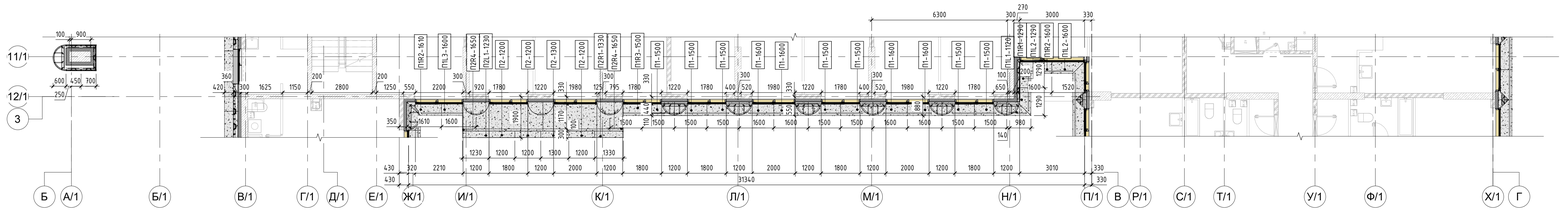

2 05_Фрагмент фасада 2-го этажа в осях Б-Г по оси 3
1 : 100

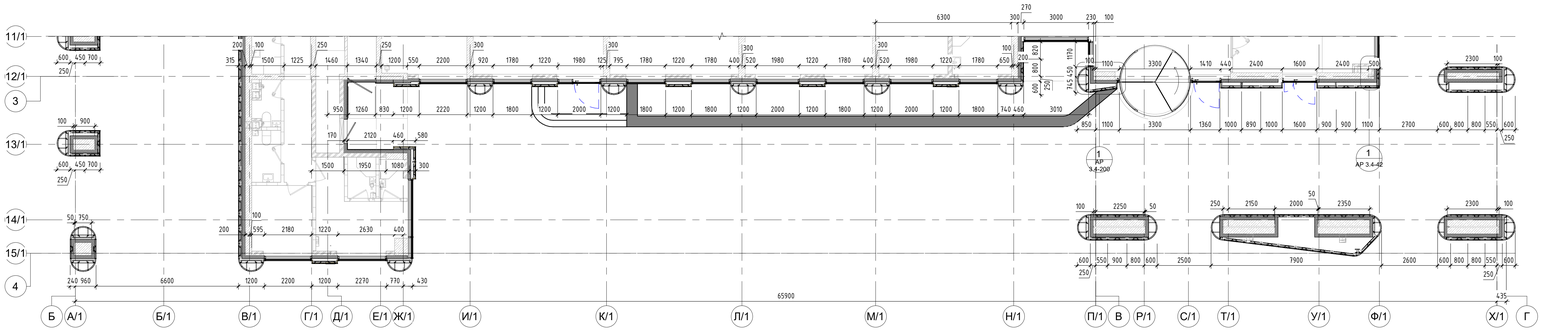

1 05_Фрагмент фасада 1-го этажа в осях Б-Г по оси 3
1 : 100

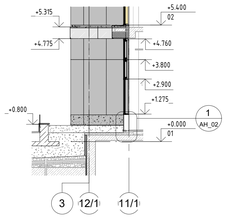

08.2 Сечение С08.2
1 : 100

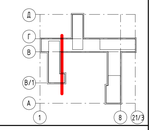

Условные обозначения:

- Металлические фасадные кассеты, цвет NCS S 9000-N
- Металлические фасадные кассеты, цвет NCS S 3040-Y10R
- Металлические фасадные кассеты, цвет NCS S 1500-N
- Наружный подвесной потолок, цвет NCS S 9000-N
- Наружный подвесной потолок, цвет NCS S 1500-N
- Ограждение балконов
- Керамогранитные плиты на клее, цвет NCS S 9000-N
- Металлические фасадные кассеты, цвет RAL-7005
- Фасадная штукатурка, цвет RAL-7005
- Фасадная штукатурка, цвет NCS S 1500-N
- Архитектурный бетон на фасадной подсистеме, цвет NCS S 9000-N
- Архитектурный бетон на фасадной подсистеме,цвет NCS S 3040-Y10R
- Архитектурный бетон на фасадной подсистеме, цвет NCS S 1500-N
- Декоративные решетки из алюм. Z-образных ламелей
- Декоративные решетки из стеклянных ламелей
- Светопрозрачное остекление , двухкамерный стеклопакет из безопасного стекла
- Светопрозрачное остекление , двухкамерный стеклопакет из безопасного стекла
- Светопрозрачное остекление, двухкамерный стеклопакет
- Светопрозрачное остекление , однокамерный стеклопакет из безопасного стекла (остекление лоджий)
- Светопрозрачное остекление , однокамерный стеклопакет (остекление лоджий)
- Стекло ограждения из триплекса
- Эмалированный, однокамерный стеклопакет, окраска на четвертой позиции
- Эмалированный, однокамерный стеклопакет, окраска на четвертой позиции, Е30

ВН-ХХ-С1 Марка витража
ВР-ХХ-С1 Марка решетки
РШ-ХХ-С1 Марка решетки из декоративных Z-образных ламелей, RALXXX
ОКВ-ХХ Марка окна
ОГК-ХХ-С5 Марка остекления ограждения кровли
С1-Х-ХХ Марка двери
ОД-ХХ Марка ограждения

ПК-ХХ Марка пояса
КГ-ХХХ Марка цоколя из керамогранита на фасадной подсистеме, цвет RALXXX
ЦХХ-ХХ Марка цоколя из архитектурного бетона
РР-ХХХ Марка металлических панелей потолка
РРХ-ХХ Марка металлических панелей

КК-ХХС1 Марка колонны
ККМ-С1 Марка колонны
ТК-С1 Марка колонны
ПК-ХХС1 Марка колонны
ПКК-ХХС1 Марка колонны
МП1-ХХХ Марка металлических фасадных кассет
МП-РРХХ Марка металлических фасадных кассет
МП-ХХХ Марка металлических фасадных кассет

Обозначение СКУД

Примечания: 1.Данный лист см. совместно с листами общих данных, с листами фасадов и узлов, комплектами АР 3.2, АР 4.1, АР 5.1, АР 5.5

6			10кн.-24		4.09.24
5			9кн.-24		31.05.24
4			8кн.-24		17.04.24
3			7кн.-24		27.12.23
Изм.	Кол.уч.	Лист	№док.	Подп.	Дата
ГАП		Кабанов			09.24
Вед.арх.		Котляренко			09.24
Арх.		Селибанова			09.24

Заказчик: АО ГК "ОСНОВА" Шифр: ГКО-497/21 АР3.1

Многофункциональный гостиничный комплекс с подземным паркингом, расположенный по адресу: г. Москва, ЮЗАО, ул. Наметкина , Вл. 10.

Стадия	Лист	Листов
РД	10	

Фасады, фрагменты, сечения. Корпус 1.

ООО"ХАЙЛАЙТ АРХИТЕКТУРА"

Фрагмент фасада 1-29 этаж в осях Б-Г по оси 3

Формат А0А

Согласовано

Согласовано

Взам.инв.№

Подп. и дата

Инв.№ подл.

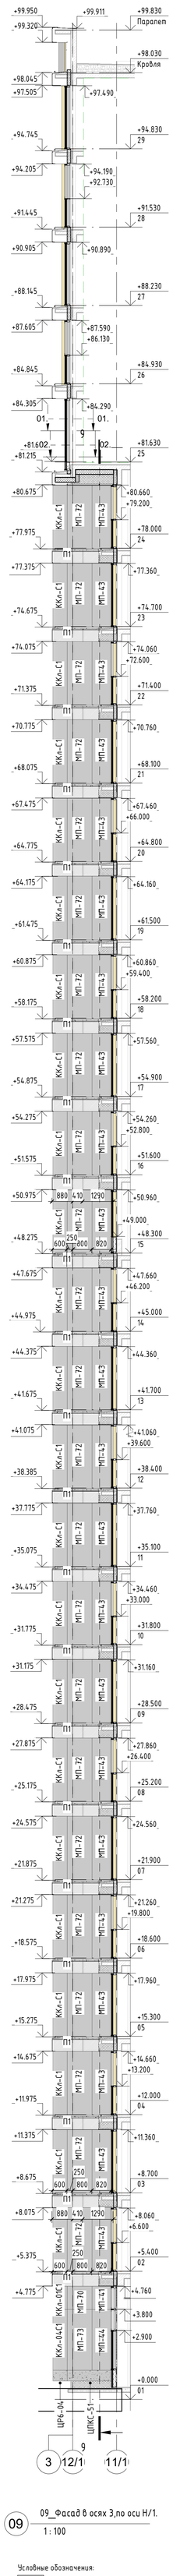

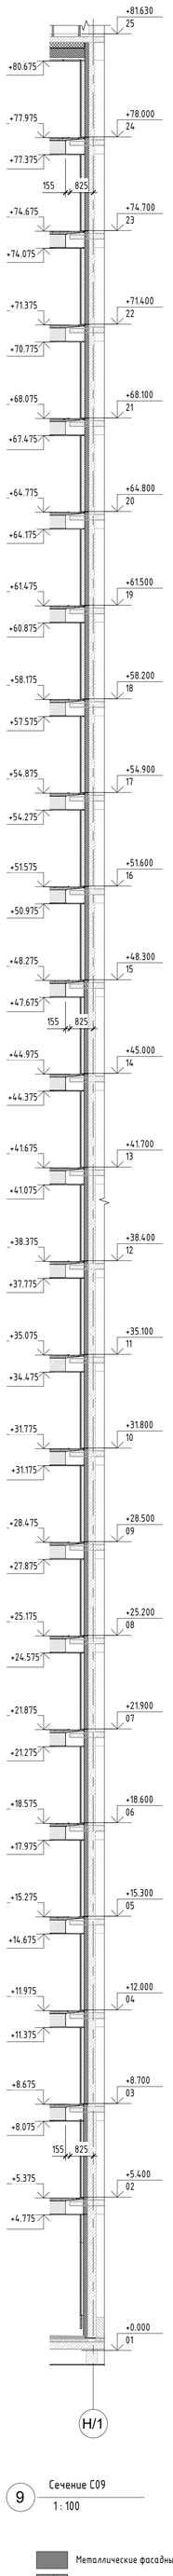

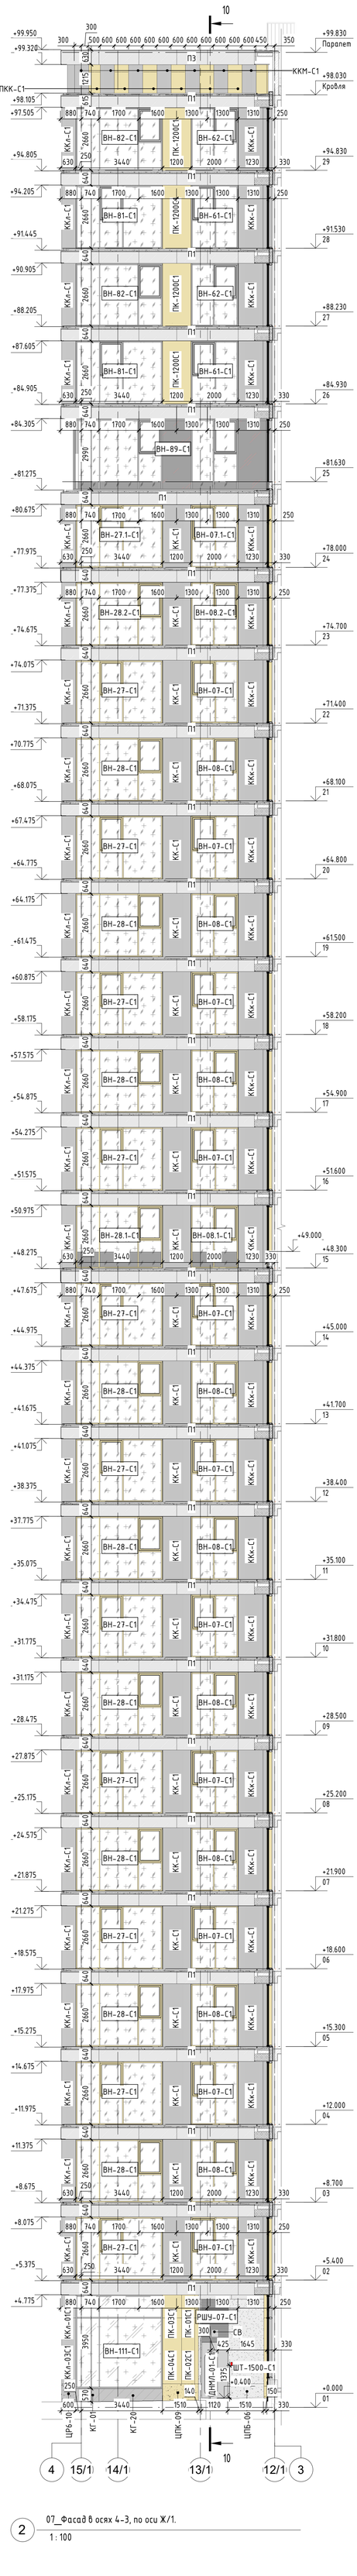

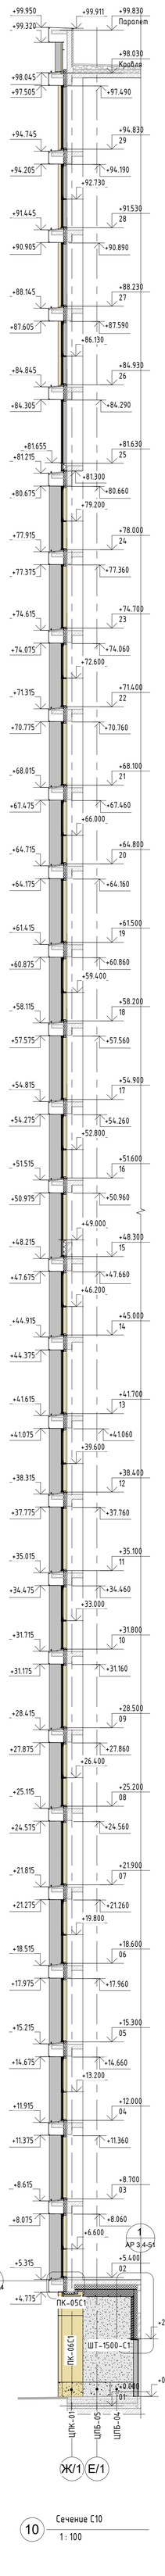

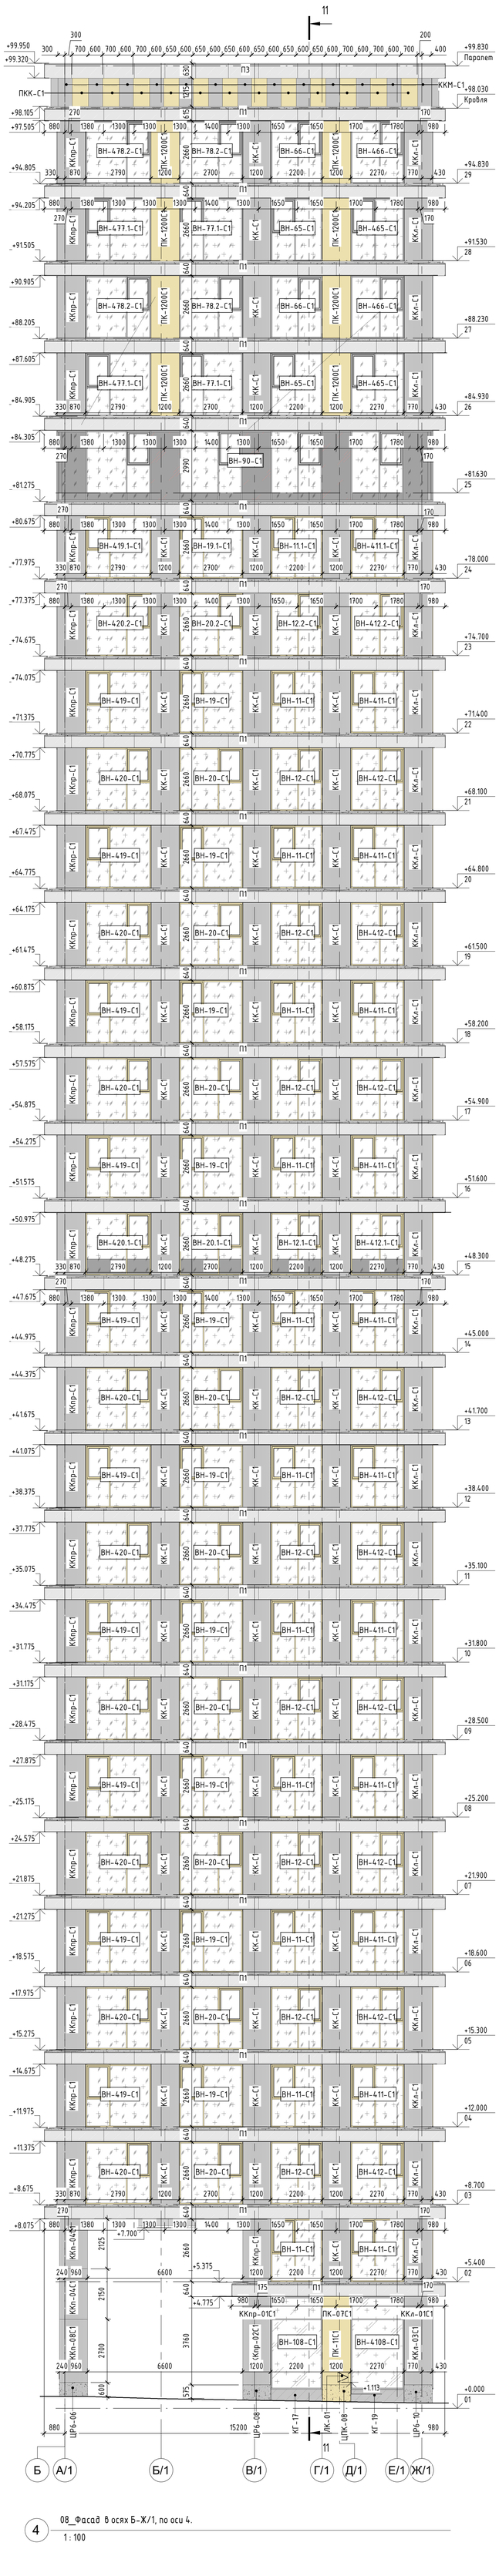

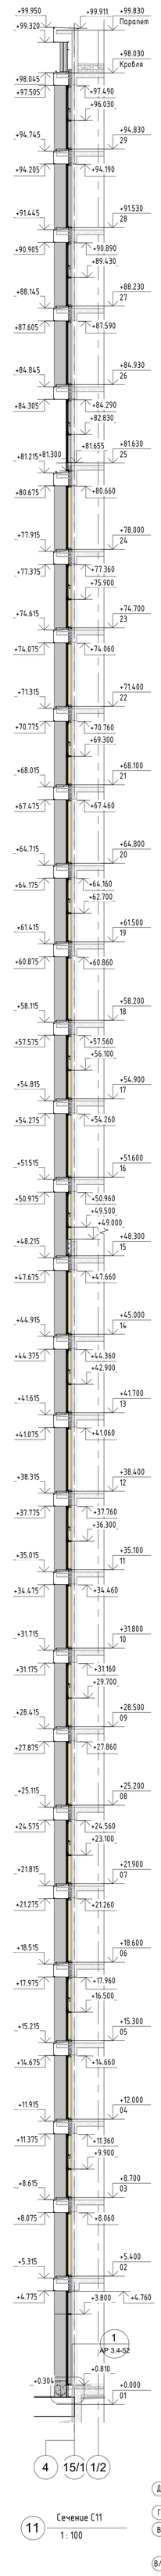

09 09_Фасад в осях 3,по оси Н/1.
1 : 100

9 Сечение С09
1 : 100

2 07_Фасад в осях 4-3, по оси Ж/1.
1 : 100

10 Сечение С10
1 : 100

4 08_Фасад в осях Б-Ж/1, по оси 4.
1 : 100

11 Сечение С11
1 : 100

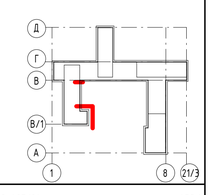

Условные обозначения:

- Металлические фасадные кассеты, цвет NCS S 9000-N
- Металлические фасадные кассеты, цвет NCS S 3040-Y10R
- Металлические фасадные кассеты, цвет NCS S 1500-N
- Наружный подвесной потолок, цвет NCS S 9000-N
- Наружный подвесной потолок, цвет NCS S 1500-N
- Ограждение балконов
- Керамогранитные плиты на клею, цвет NCS S 9000-N
- Металлические фасадные кассеты, цвет RAL-7005
- Фасадная штукатурка, цвет RAL-7005
- Фасадная штукатурка, цвет NCS S 1500-N
- Архитектурный бетон на фасадной подсистеме, цвет NCS S 9000-N
- Архитектурный бетон на фасадной подсистеме,цвет NCS S 3040-Y10R
- Архитектурный бетон на фасадной подсистеме, цвет NCS S 1500-N
- Декоративные решетки из алюм. Z-образных ламелей
- Декоративные решетки из стеклянных ламелей
- Светопрозрачное остекление , двухкамерный стеклопакет из безопасного стекла
- Светопрозрачное остекление , двухкамерный стеклопакет из безопасного стекла
- Светопрозрачное остекление, двухкамерный стеклопакет
- Светопрозрачное остекление , однокамерный стеклопакет из безопасного стекла (остекление лоджий)
- Светопрозрачное остекление , однокамерный стеклопакет (остекление лоджий)
- Стекло ограждения из триплекса
- Эмалированный, однокамерный стеклопакет, окраска на четвертой позиции
- Эмалированный, однокамерный стеклопакет, окраска на четвертой позиции, Е30

Примечания: 1.Данный лист см. совместно с листами общих данных, с листами фасадов и узлов, комплектами АР 3.2, АР 4.1, АР 5.1, АР 5.5

ВН-ХХ-С1	Марка витража
ВР-ХХ-С1	Марка решетки
РШ-ХХ-С1	Марка решетки из декоративных Z-образных ламелей, RALXXX
ОКВ-ХХ	Марка окна
ОГК-ХХ-С1	Марка остекления ограждения кровли
С1-Х-ХХ	Марка двери
ОБ-ХХ	Марка ограждения

ПХ-ХХ	Марка пояса
КГ-ХХХ	Марка цоколь из керамогранита на фасадной подсистеме, цвет RALXXX
ЦХХ-ХХ	Марка цоколь из архитектурного бетона
FP-ХХХ	Марка металлических панелей потолка
PRX-ХХ	Марка металлических панелей

КК-ХХС1	Марка колоны
ККМ-С1	Марка колоны
ТК-С1	Марка колоны
ПК-ХХС1	Марка колоны
ПКК-ХХС1	Марка колоны
МПУ-ХХХ	Марка металлических фасадных кассет
МП-PRXX	Марка металлических фасадных кассет
МП-ХХХ	Марка металлических фасадных кассет
	Обозначение СКУД

Изм.	Кол.уч.	Лист	№док.	Подп.	Дата
6		Зам.	170-24.		4.09.24
5		Зам.	95-24		30.05.24
3		Зам.	28-24		11.04.24
2		Зам.	210-23		27.12.23
ГАП		Кабанов			09.24
Вед.арх.		Котляренко			09.24
Арх.		Селиванова			09.24

Заказчик: АО ГК "ОСНОВА" Шифр: ГКО-497/21 АР3.1

Многофункциональный гостиничный комплекс с подземным паркингом, расположенный по адресу: г. Москва, ЮЗАО, ул. Наметкина , Вл. 10.

Фасады, фрагменты, сечения. Корпус 1.

Стадия	Лист	Листов
РД	11	

Фасад в осях 4-3, по оси Ж/1, фасад в осях Б-Ж/1, по оси 4, фасад в осях 3 по оси Н/1.

ООО"ХАЙЛАЙТ АРХИТЕКТУРА"

Формат А0К

Согласовано

Согласовано

Взам. инв. №

Подп. и дата

Инв. № подл.

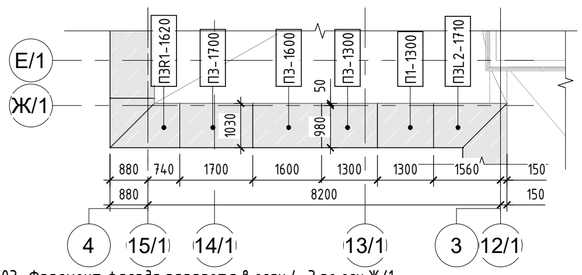

6 03_Фрагмент фасада парапета в осях 4-3 по оси Ж/1

1 : 100

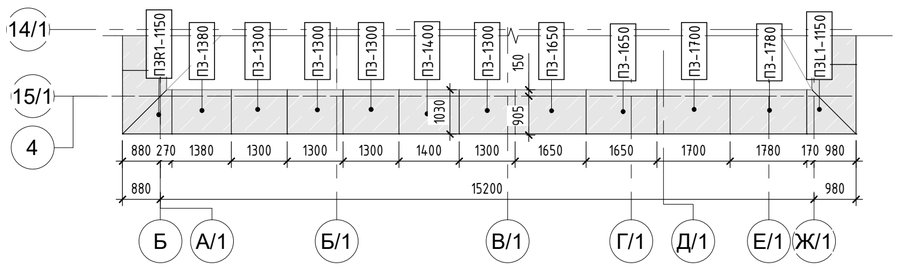

12 07_Фрагмент фасада парапета в осях Б-Ж/1 по оси 4

1 : 100

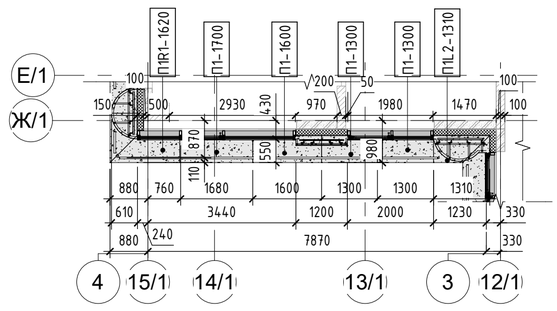

5 03_Фрагмент фасада 26-го этажа в осях 4-3 по оси Ж/1

1 : 100

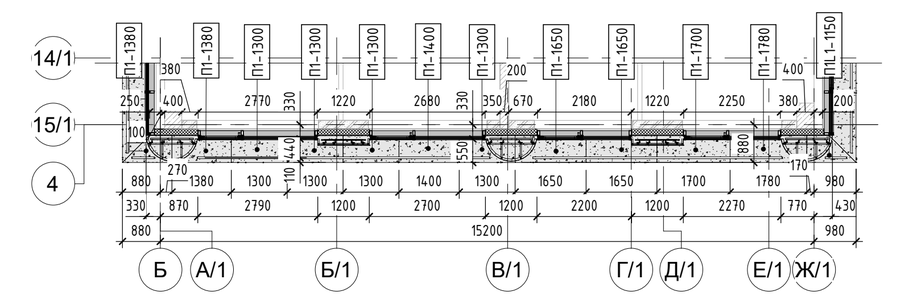

11 07_Фрагмент фасада 26-го этажа в осях Б-Ж/1 по оси 4

1 : 100

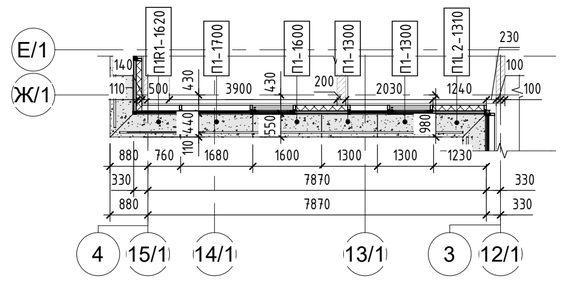

4 03_Фрагмент фасада 25-го этажа в осях 4-3 по оси Ж/1

1 : 100

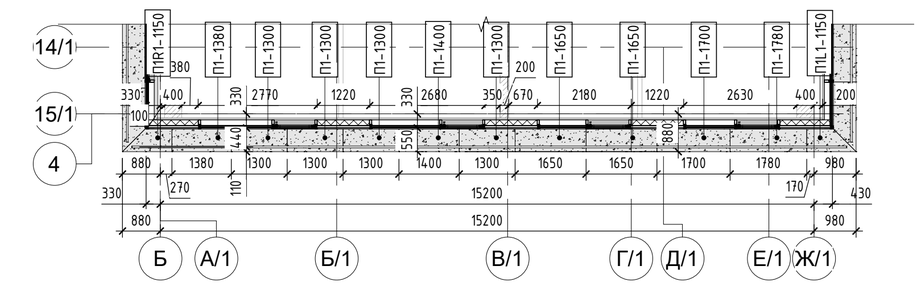

10 07_Фрагмент фасада 25-го этажа в осях Б-Ж/1 по оси 4

1 : 100

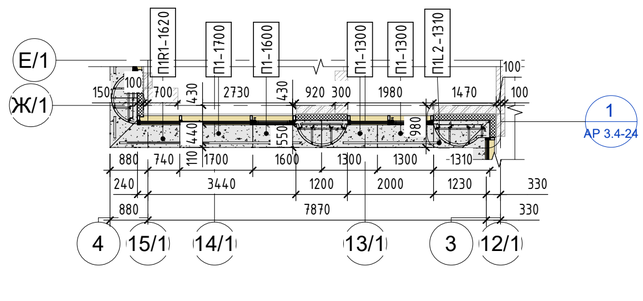

3 03_Фрагмент фасада 3-го этажа в осях 4-3 по оси Ж/1

1 : 100

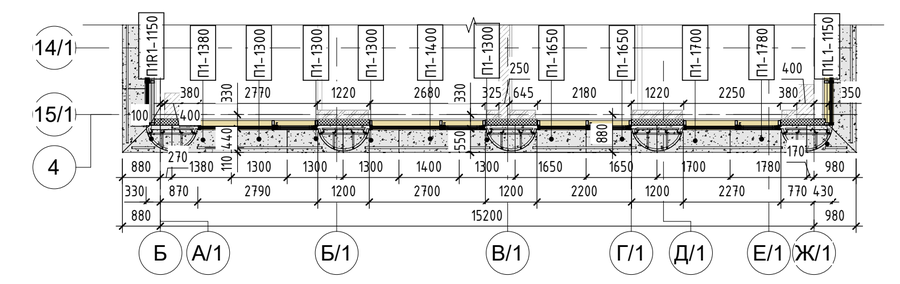

9 07_Фрагмент фасада 3-го этажа в осях Б-Ж/1 по оси4

1 : 100

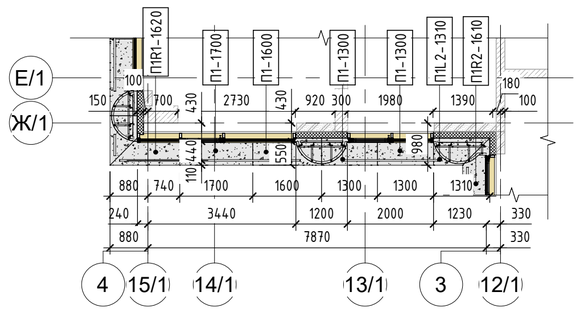

2 03_Фрагмент фасада 2-го этажа в осях 4-3 по оси Ж/1

1 : 100

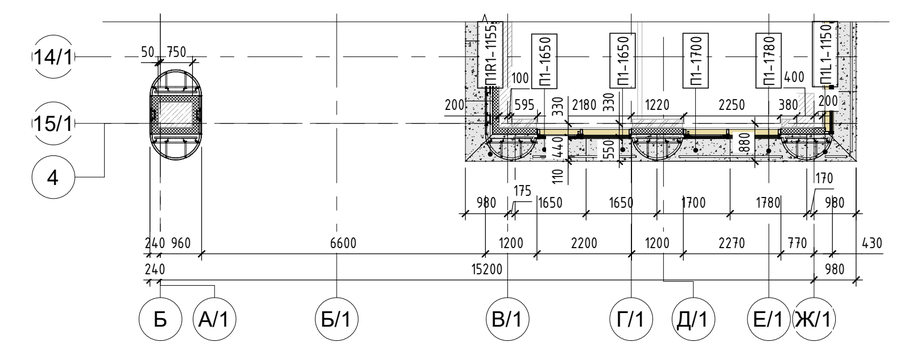

8 07_Фрагмент фасада 2-го этажа в осях Б-Ж/1 по оси 4

1 : 100

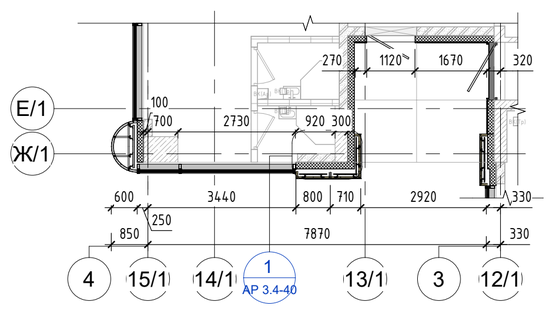

1 03_Фрагмент фасада 1-го этажа в осях 4-3 по оси Ж/1

1 : 100

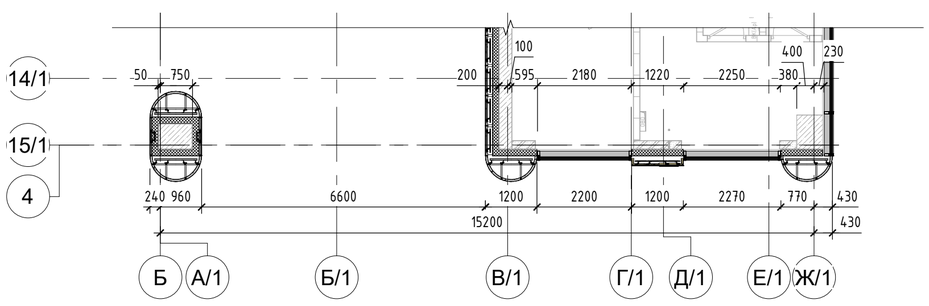

7 07_Фрагмент фасада 1-го этажа в осях Б-Ж/1 по оси 4

1 : 100

Условные обозначения:

- Металлические фасадные кассеты, цвет NCS S 9000-N
- Металлические фасадные кассеты, цвет NCS S 3040-Y10R
- Металлические фасадные кассеты, цвет NCS S 1500-N
- Наружный подвесной потолок, цвет NCS S 9000-N
- Наружный подвесной потолок, цвет NCS S 1500-N
- Ограждение балконов
- Керамогранитные плиты на клею, цвет NCS S 9000-N
- Металлические фасадные кассеты, цвет RAL-7005
- Фасадная штукатурка, цвет RAL-7005
- Фасадная штукатурка, цвет NCS S 1500-N
- Архитектурный бетон на фасадной подсистеме, цвет NCS S 9000-N
- Архитектурный бетон на фасадной подсистеме,цвет NCS S 3040-Y10R
- Архитектурный бетон на фасадной подсистеме, цвет NCS S 1500-N
- Декоративные решетки из алюм. Z-образных ламелей
- Декоративные решетки из стеклянных ламелей
- Светопрозрачное остекление , двухкамерный стеклопакет из безопасного стекла
- Светопрозрачное остекление , двухкамерный стеклопакет из безопасного стекла
- Светопрозрачное остекление, двухкамерный стеклопакет
- Светопрозрачное остекление , однокамерный стеклопакет из безопасного стекла (остекление лоджий)
- Светопрозрачное остекление , однокамерный стеклопакет (остекление лоджий)
- Стекло ограждения из триплекса
- Эмалированный, однокамерный стеклопакет, окраска на четвертой позиции
- Эмалированный, однокамерный стеклопакет, окраска на четвертой позиции, Е30

ВН-ХХ-С1 Марка витража

ВР-ХХ-С1 Марка решетки

РШ-ХХ-С1 Марка решетки из декоративных Z-образных ламелей, RALXXX

ОКВ-ХХ Марка окна

ОГК-ХХ-С1 Марка остекления ограждения кровли

С1-Х-ХХ Марка двери

ОG-ХХ Марка ограждения

ПХ-ХХ Марка пояса

КГ-ХХХ Марка цоколь из керамогранита на фасадной подсистеме, цвет RALXXX

ЦХХ-ХХ Марка цоколь из архитектурного бетона

FP-XXX Марка металлических панелей потолка

PRX-XX Марка металлических панелей

КК-ХХС1 Марка колоны

ККМ-С1 Марка колоны

ТК-С1 Марка колоны

ПК-ХХС1 Марка колоны

ПКК-ХХС1 Марка колоны

МПУ-ХХХ Марка металлических фасадных кассет

МП-PRXX Марка металлических фасадных кассет

МП-ХХХ Марка металлических фасадных кассет

Примечания: 1.Данный лист см. совместно с листами общих данных, с листами фасадов и узлов, комплектами АР 3.2, АР 4.1, АР 5.1, АР 5.5

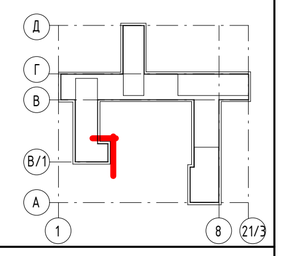

5		Зам.	95-24		30.05.24
3		Зам.	28-24		11.04.24
2		Зам.	210-23		27.12.23
1		Зам.	140-23		09.08.23
Изм.	Кол.уч.	Лист	№док.	Подп.	Дата
ГАП		Кабанов			05.24
Вед.арх.		Котляренко			05.24
Арх.		Селиванова			05.24

Заказчик: АО ГК "ОСНОВА" Шифр: ГКО-497/21 АР3.1

Многофункциональный гостиничный комплекс с подземным паркингом, расположенный по адресу: г. Москва, ЮЗАО, ул. Наметкина , вл. 10.

Фасады, фрагменты, сечения. Корпус 1.

Стадия	Лист	Листов
РД	12	

Фрагмент фасада 1-26 этажей, парапета в осях 4-3 по оси Ж/1, 1-26 этажей, прапета в осях Б-Ж/1 по оси 4

ООО"ХАЙЛАЙТ АРХИТЕКТУРА"

Формат А1К

Согласовано

Согласовано

Взам. инв. №

Подп. и дата

Инв. № подл.

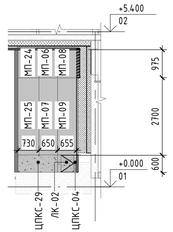

3 Фасад в осях Ф/1-Ч/1,по оси 8/1

1 : 100

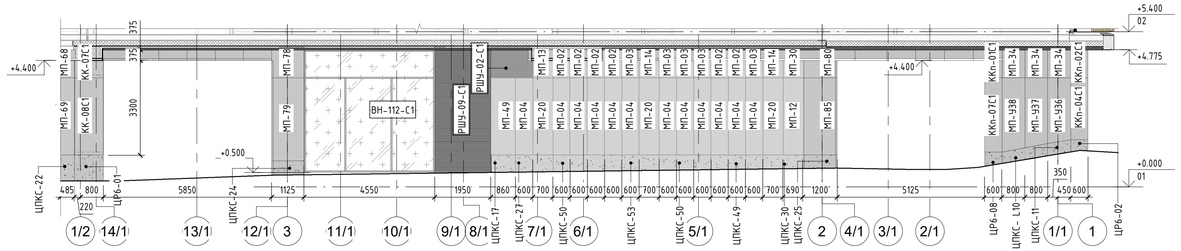

2 Фасад в осях З/2-1,по оси Ф/1

1 : 100

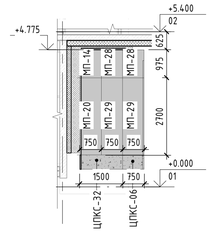

4 Фасад в осях Ч/1-Ф/1, по оси 2

1 : 100

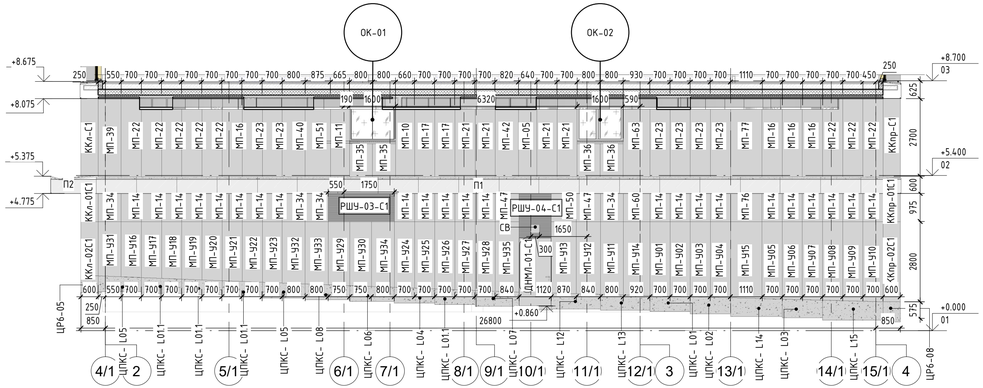

1 Фасад в осях 2-4, по оси В/1

1 : 100

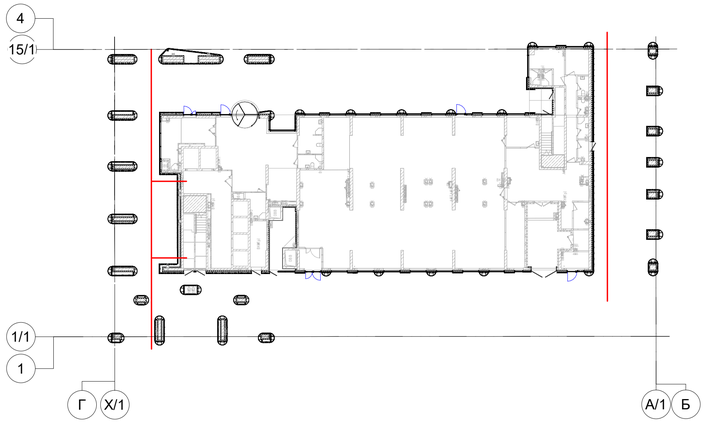

5 План 1 этажа

1 : 350

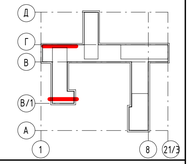

Условные обозначения:

- Металлические фасадные кассеты, цвет NCS S 9000-N
- Металлические фасадные кассеты, цвет NCS S 3040-Y10R
- Металлические фасадные кассеты, цвет NCS S 1500-N
- Наружный подвесной потолок, цвет NCS S 9000-N
- Наружный подвесной потолок, цвет NCS S 1500-N
- Ограждение балконов
- Керамогранитные плиты на клею, цвет NCS S 9000-N
- Металлические фасадные кассеты, цвет RAL-7005
- Фасадная штукатурка, цвет RAL-7005
- Фасадная штукатурка, цвет NCS S 1500-N
- Архитектурный бетон на фасадной подсистеме, цвет NCS S 9000-N
- Архитектурный бетон на фасадной подсистеме,цвет NCS S 3040-Y10R
- Архитектурный бетон на фасадной подсистеме, цвет NCS S 1500-N
- Декоративные решетки из алюм. Z-образных ламелей
- Декоративные решетки из стеклянных ламелей
- Светопрозрачное остекление , двухкамерный стеклопакет из безопасного стекла
- Светопрозрачное остекление , двухкамерный стеклопакет из безопасного стекла
- Светопрозрачное остекление, двухкамерный стеклопакет
- Светопрозрачное остекление , однокамерный стеклопакет из безопасного стекла (остекление лоджий)
- Светопрозрачное остекление , однокамерный стеклопакет (остекление лоджий)
- Стекло ограждения из триплекса
- Эмалированный, однокамерный стеклопакет, окраска на четвертой позиции
- Эмалированный, однокамерный стеклопакет, окраска на четвертой позиции, Е30

ВН-ХХ-С1	Марка витража
ВР-ХХ-С1	Марка решетки
РШ-ХХ-С1	Марка решетки из декоративных Z-образных ламелей, RALXXX
ОКВ-ХХ	Марка окна
ОГК-ХХ-С1	Марка остекления ограждения кровли
С1-Х-ХХ	Марка двери
ОГ-ХХ	Марка ограждения

ПХ-ХХ	Марка пояса
КГ-ХХХ	Марка цоколь из керамогранита на фасадной подсистеме, цвет RALXXX
ЦХХ-ХХ	Марка цоколь из архитектурного бетона
FP-XXX	Марка металлических панелей потолка
PRX-XX	Марка металлических панелей

КК-ХХС1	Марка колоны
ККМ-С1	Марка колоны
ТК-С1	Марка колоны
ПК-ХХС1	Марка колоны
ПКК-ХХС1	Марка колоны
МПЧ-ХХХ	Марка металлических фасадных кассет
МП-PRXX	Марка металлических фасадных кассет
МП-ХХХ	Марка металлических фасадных кассет

Примечания: 1.Данный лист см. совместно с листами общих данных, с листами фасадов и узлов, комплектами АР 3.2, АР 4.1, АР 5.1, АР 5.5

Согласовано

Согласовано

Взам. инв. №

Подп. и дата

Инв. № подл.

3		Зам.	28-24		11.04.24	
2		Зам.	210-23		27.12.23	
1		Зам.	140-23		09.08.23	
Изм.	Кол.уч.	Лист	№док.	Подп.	Дата	
ГАП		Кабанов			04.24	
Вед.арх.		Котляренко			04.24	
Арх.		Селиванова			04.24	

Заказчик: АО ГК "ОСНОВА" Шифр: ГКО-497/21 АР3.1

Многофункциональный гостиничный комплекс с подземным паркингом, расположенный по адресу: г. Москва, ЮЗАО, ул. Наметкина , вл. 10.

Фасады, фрагменты, сечения. Корпус 1.

Стадия	Лист	Листов
РД	13	

Фрагменты фасадов 1 и 25 этажей , 1 корпус

ООО"ХАЙЛАЙТ АРХИТЕКТУРА"

Формат А3Ах3

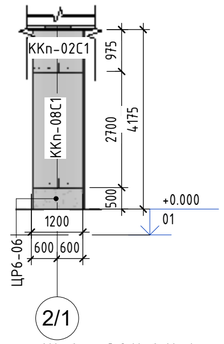

1 К1_Фасад 2/1-Ф/1_А
1 : 100

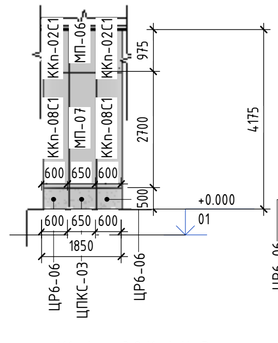

2 К1_Фасад 2/1-Ф/1_В
1 : 100

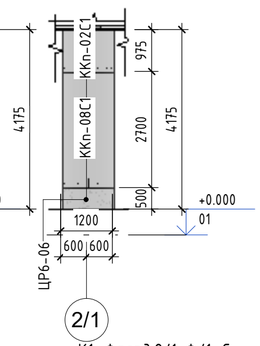

3 К1_Фасад 2/1-Ф/1_С
1 : 100

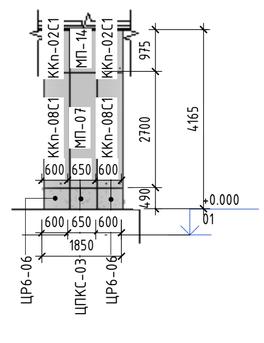

4 К1_Фасад 2/1-Ф/1_D
1 : 100

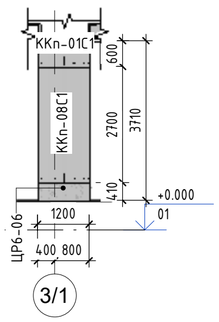

13 К4_Фасад В/2-Б/2_А
1 : 100

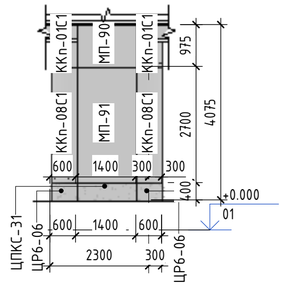

14 К4_Фасад В/2-Б/2_В
1 : 100

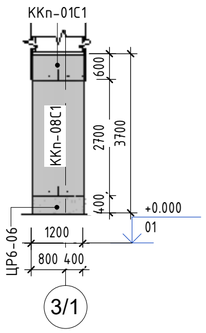

15 К4_Фасад В/2-Б/2_С
1 : 100

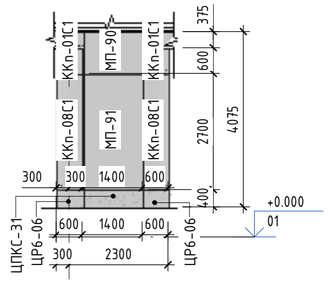

16 К4_Фасад В/2-Б/2_D
1 : 100

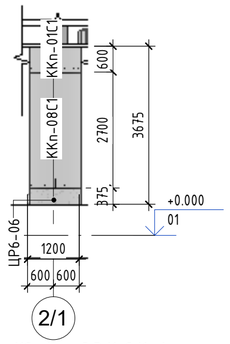

5 К2_Фасад Р/1-2/1_А
1 : 100

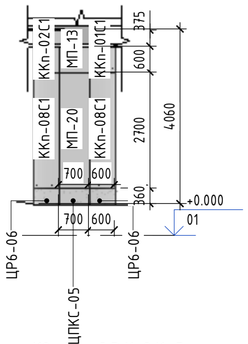

6 К2_Фасад Р/1-2/1_В
1 : 100

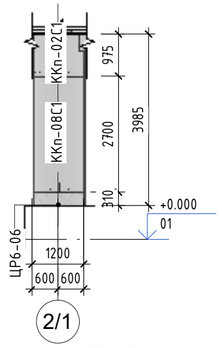

7 К2_Фасад Р/1-2/1_С
1 : 100

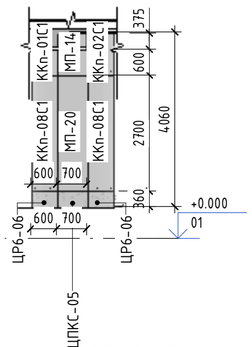

8 К2_Фасад Р/1-2/1_D
1 : 100

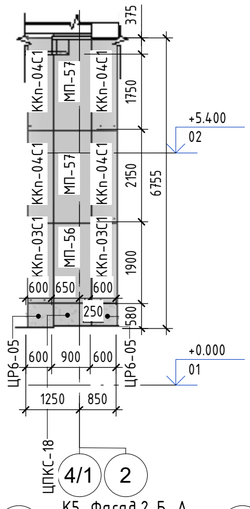

17 К5_Фасад 2-Б_А
1 : 100

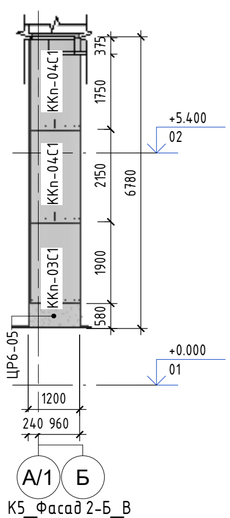

18 К5_Фасад 2-Б_В
1 : 100

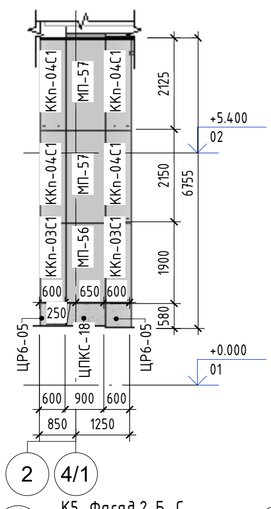

19 К5_Фасад 2-Б_С
1 : 100

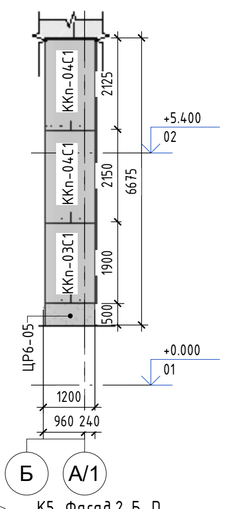

20 К5_Фасад 2-Б_D
1 : 100

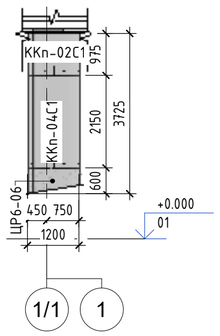

9 К3_Фасад Д/3-1_А
1 : 100

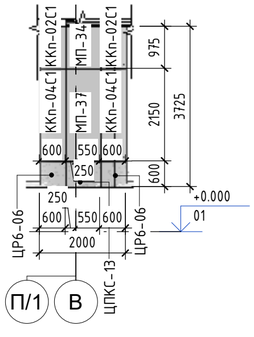

10 К3_Фасад Д/3-1_В
1 : 100

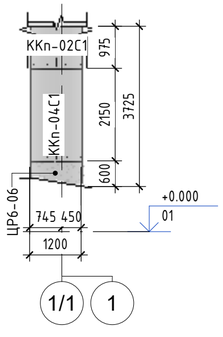

11 К3_Фасад Д/3-1_С
1 : 100

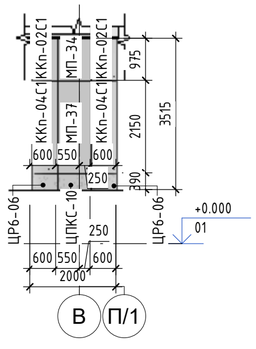

12 К3_Фасад Д/3-1_D
1 : 100

3		Зам.	28-24		11.04.24
2		Зам.	210-23		27.12.23
1		Зам.	140-23		09.08.23
Изм.	Кол.уч.	Лист	№док.	Подп.	Дата
ГАП		Кабанов			04.24
Вед.арх.		Котляренко			04.24
Арх.		Селиванова			04.24

Заказчик: АО ГК "ОСНОВА" Шифр: ГКО-497/21 АР3.1

Многофункциональный гостиничный комплекс с подземным паркингом, расположенный по адресу: г. Москва, ЮЗАО, ул. Наметкина , вл. 10.

Фасады, фрагменты, сечения. Корпус 1.

Стадия	Лист	Листов
РД	14	

Развертка колонн по 1 этажу К1-К5

ООО"ХАЙЛАЙТ АРХИТЕКТУРА"

Формат А2А

Согласовано

Согласовано

Взам. инв. №

Подп. и дата

Инв. № подл.

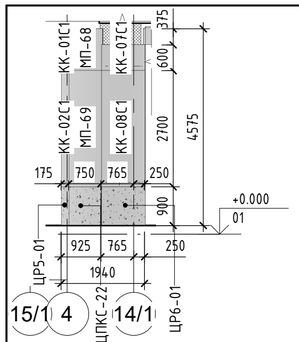

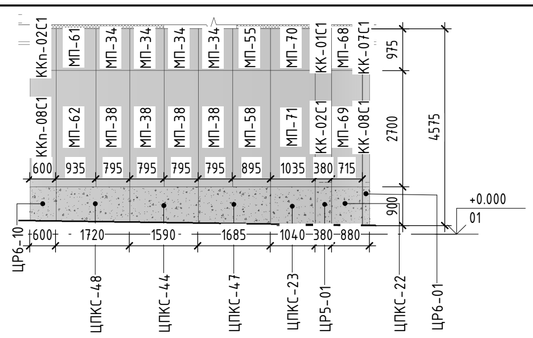

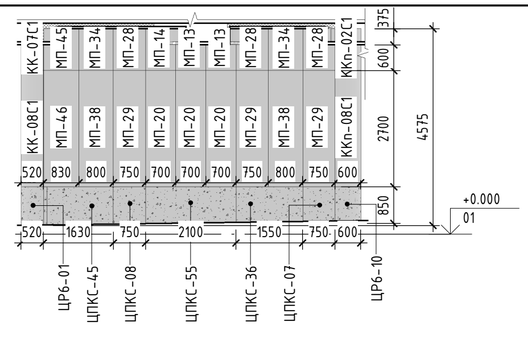

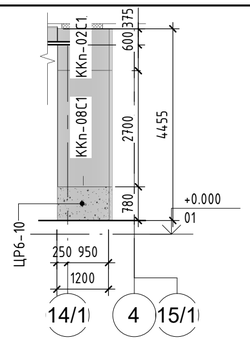

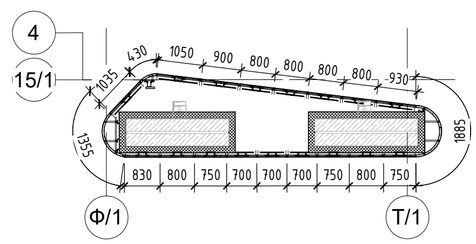

2 К6_Фасад 1/-Б/2_А
1 : 100

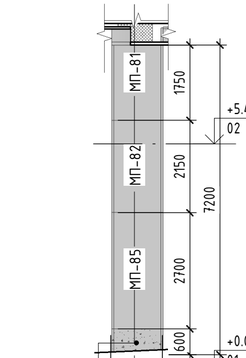

3 К6_Фасад 1/-Б/2_В
1 : 100

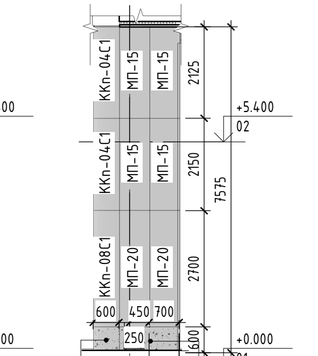

4 К6_Фасад 1/-Б/2_С
1 : 100

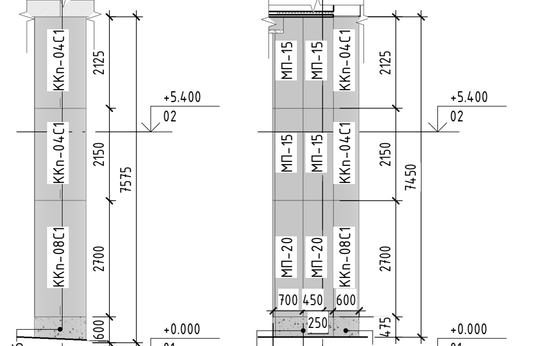

5 К6_Фасад 1/-Б/2_D
1 : 100

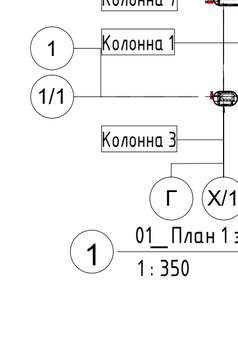

6 К6_Фрагмент плана Ф/1-Т/1_14/1
1 : 100

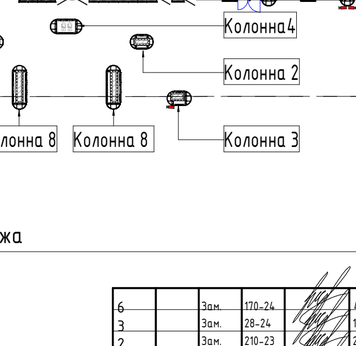

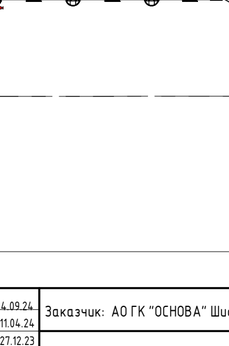

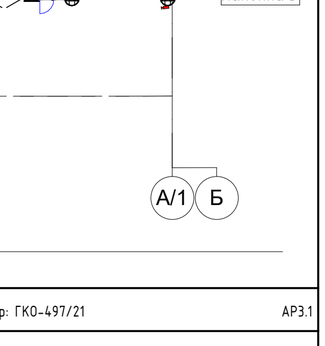

7 К7_Фасад Г-2_А
1 : 100

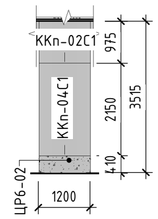

8 К7_Фасад Г-2_В
1 : 100

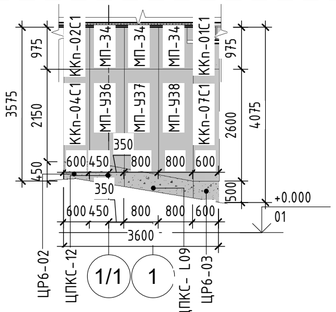

9 К7_Фасад Г-2_С
1 : 100

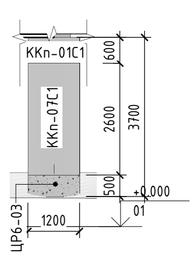

10 К7_Фасад Г-2_D
1 : 100

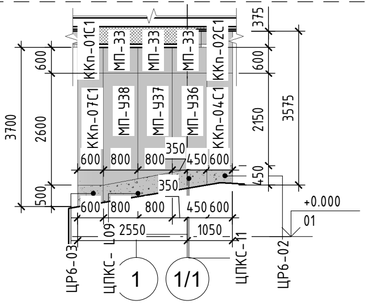

11 К8_Фасад Т/1_А
1 : 100

12 К8_Фасад 1_В
1 : 100

13 К8_Фасад Т/1_С
1 : 100

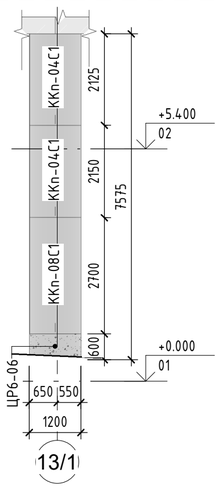

14 К8_Фасад 1_D
1 : 100

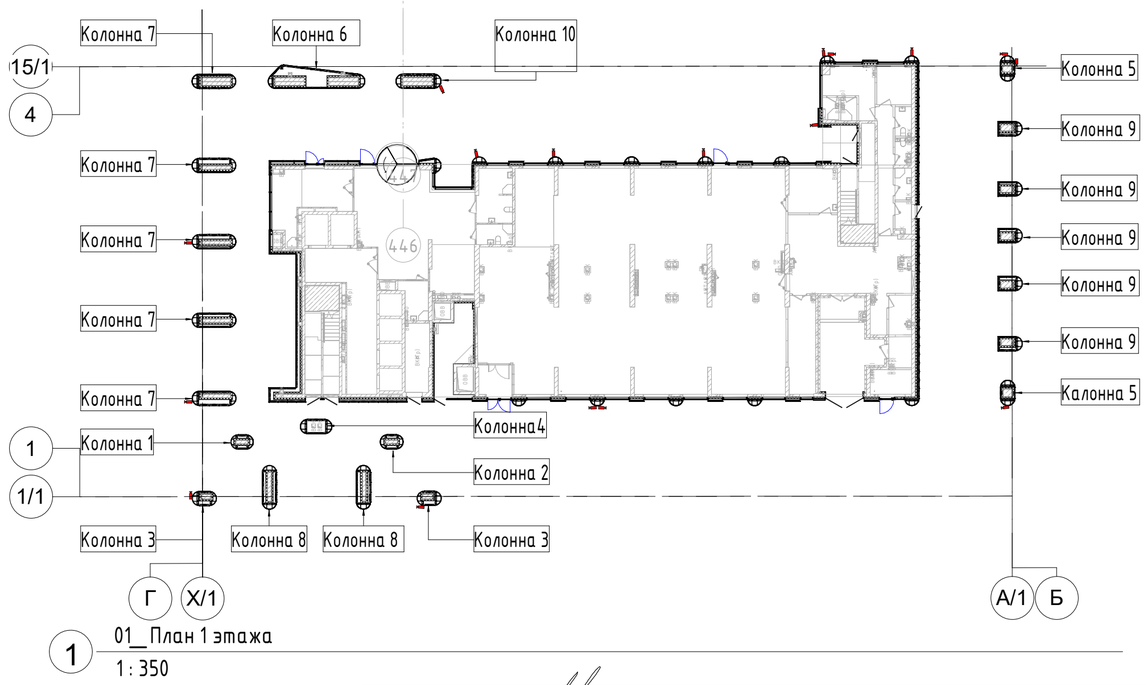

1 01_План 1 этажа
1 : 350

19 К10_Фасад П/1-14/1_А
1 : 100

20 К10_Фасад П/1-14/1_В
1 : 100

21 К10_Фасад П/1-14/1_С
1 : 100

22 К10_Фасад П/1-14/1_D
1 : 100

15 К9_Фасад 13/1-Б_А
1 : 100

16 К9_Фасад 13/1-Б_В
1 : 100

17 К9_Фасад 13/1-Б_С
1 : 100

18 К9_Фасад 13/1-Б_D
1 : 100

Условные обозначения:

Наружная IP-камера DAHUA
DH-IPC-HFW2230SP-S-0360B. Отм. +4.600

Примечания: 1.Данный лист см. совместно с ГКО-169/22-СОТ

Изм.	Кол.уч.	Лист	№док.	Подп.	Дата
6		Зам.	170-24		4.09.24
3		Зам.	28-24		11.04.24
2		Зам.	210-23		27.12.23
1		Зам.	140-23		09.08.23
ГАП		Кабанов			09.24
Вед.арх.		Котляренко			09.24
Арх.		Селиванова			09.24

Заказчик: АО ГК "ОСНОВА" Шифр: ГКО-497/21 АР3.1

Многофункциональный гостиничный комплекс с подземным паркингом, расположенный по адресу: г. Москва, ЮЗАО, ул. Наметкина , вл. 10.

Спецификация витражей и наружных дверей. Корпус 1.

Стадия	Лист	Листов
РД	15	

Развертка колонн по 1 этажу К6-К10. Расположениея обоудывания СОТ

ООО"ХАЙЛАЙТ АРХИТЕКТУРА"

Формат А2А

Согласовано

Согласовано

Взам. инв. №

Подп. и дата

Инв. № подл.

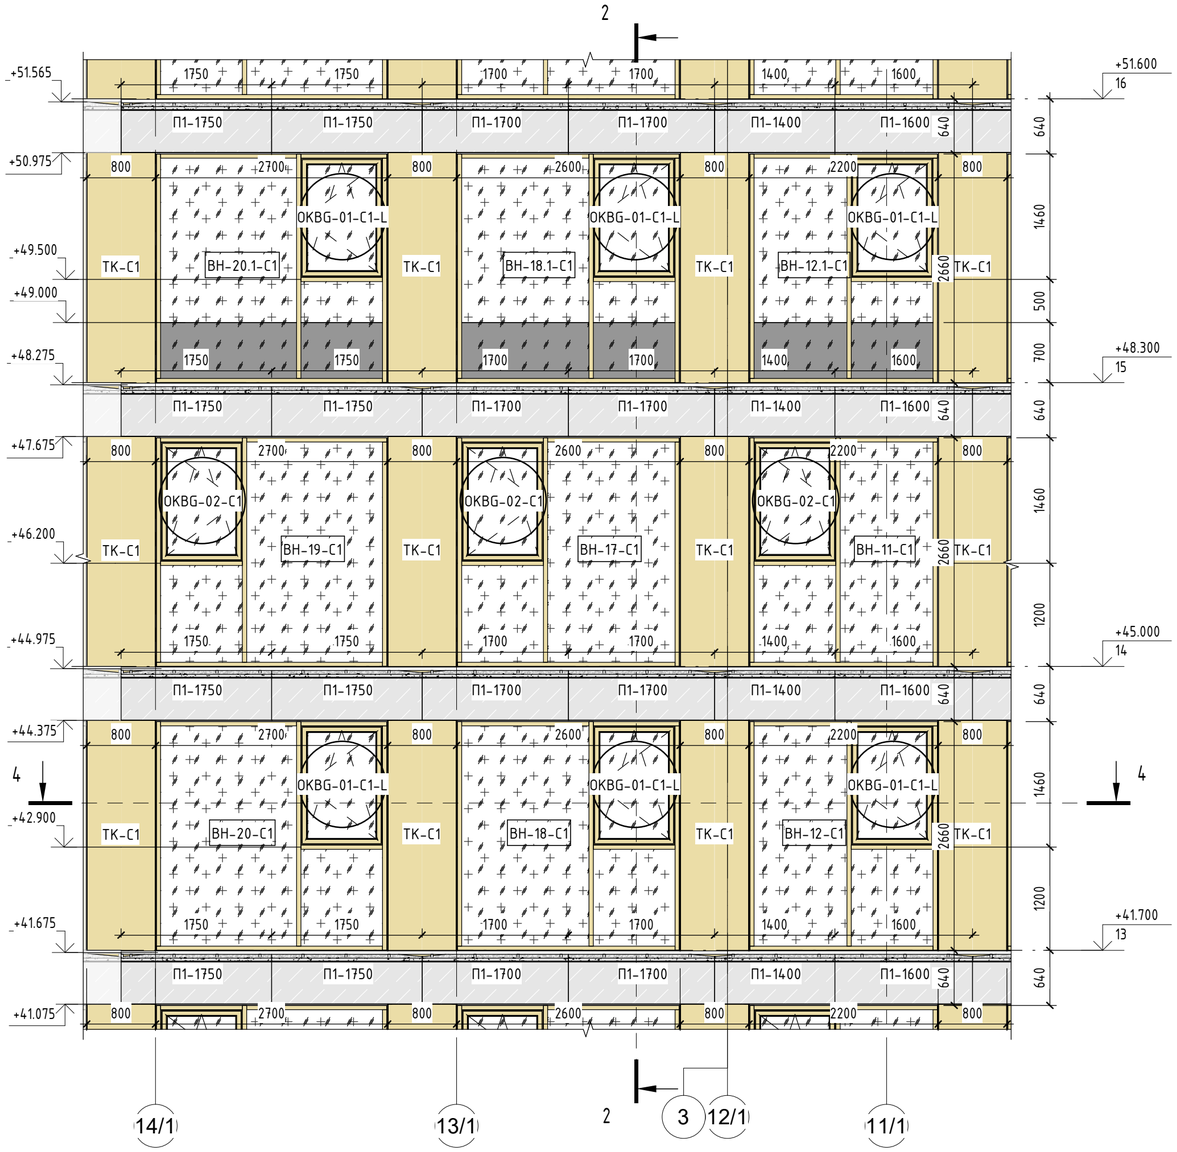

1 Фасад в осях 14/1-10/1, по оси Г - фрагмент 1

1 : 50

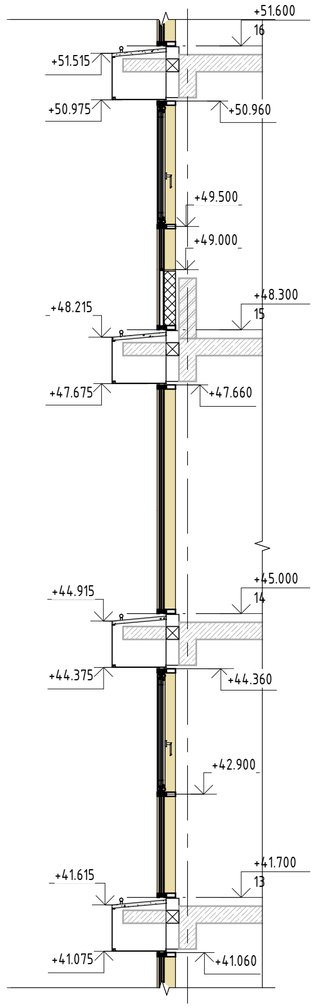

2 Сечение 01

1 : 50

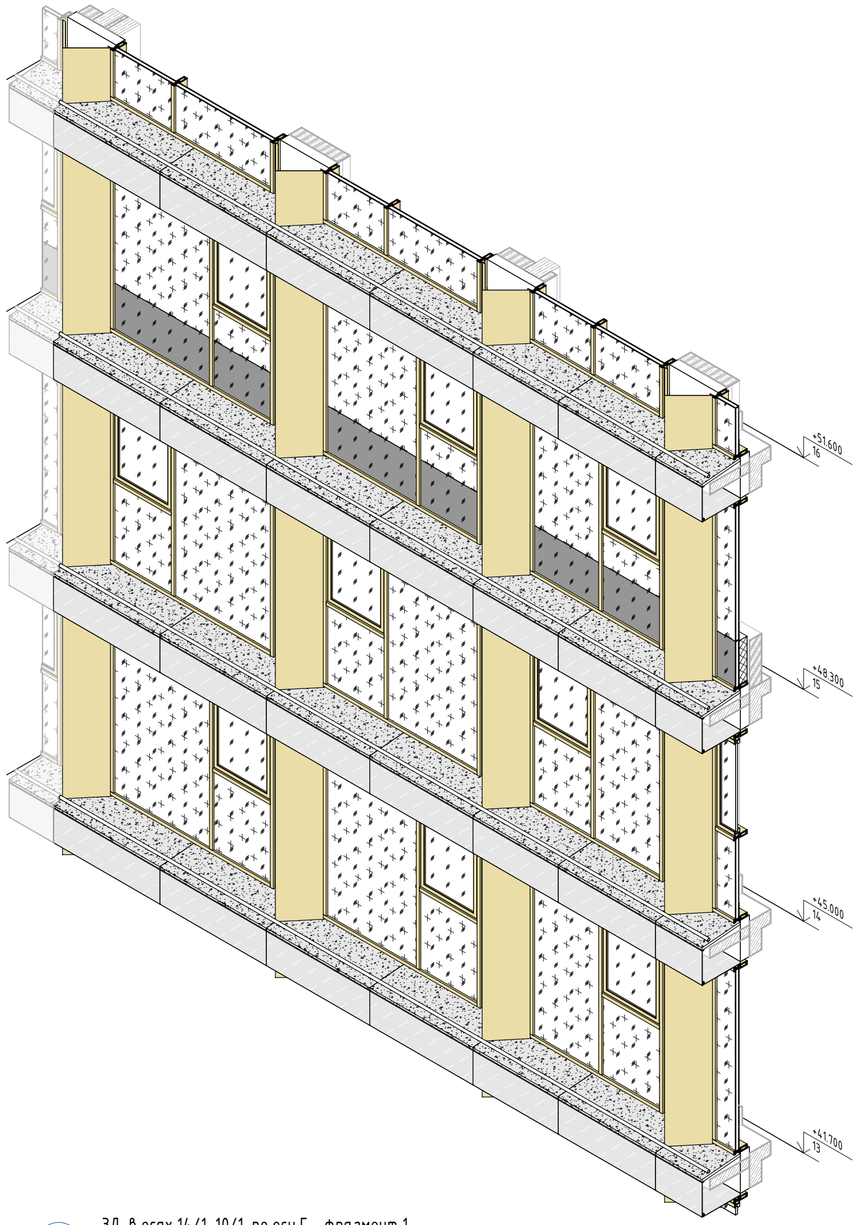

3 ЗД в осях 14/1-10/1, по оси Г - фрагмент 1

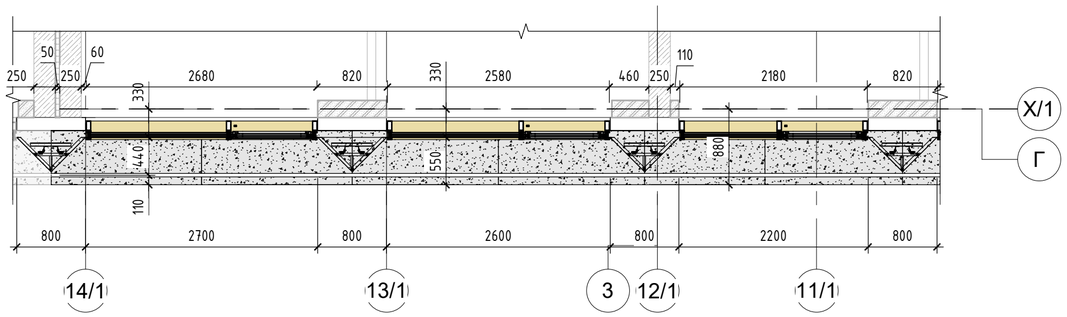

4 План 13 этажа

1 : 50

Условные обозначения:

- Металлические фасадные кассеты, цвет NCS S 9000-N
- Металлические фасадные кассеты, цвет NCS S 3040-Y10R
- Металлические фасадные кассеты, цвет NCS S 1500-N
- Архитектурный бетон на фасадной подсистеме, цвет NCS S 9000-N
- Архитектурный бетон на фасадной подсистеме, цвет NCS S 3040-Y10R
- Архитектурный бетон на фасадной подсистеме, цвет NCS S 1500-N
- Светопрозрачное остекление структурного витража, однокамерный стеклопакет
- Светопрозрачное остекление структурного витража, двухкамерный стеклопакет
- Светопрозрачное оконное остекление, однокамерный холодный стеклопакет
- Глухое остекление структурного витража, однокамерный стеклопакет эмалированный

ВН-ХХ-С1	Марка витража	КК-ХХС1	Марка колоны
ОКВ-ХХ	Марка окна	ККМ-С1	Марка колоны
		ПК-ХХС1	Марка колоны
ПХ-ХХ	Марка пояса	ПКК-С1	Марка колоны
		ТК-С1	Марка колоны
		МП-ХХХ	Марка металлических фасадных кассет

Примечания: 1.Данный лист см. совместно с листами общих данных, с листами фасадов и узлов, комплектами АР 3.2, АР 4.1, АР 5.1, АР 5.5

Изм.	Кол.уч.	Лист	№док.	Подп.	Дата
3		Зам.	28-24		11.04.24
2		Зам.	210-23		27.12.23
1		Зам.	140-23		09.08.23
ГАП		Кабанов			04.24
Вед.арх.		Котляренко			04.24
Арх.		Селиванова			04.24

Заказчик: АО ГК "ОСНОВА" Шифр: ГКО-497/21 АР3.1

Многофункциональный гостиничный комплекс с подземным паркингом, расположенный по адресу: г. Москва, ЮЗАО, ул. Наметкина , вл. 10.

Фасады, фрагменты, сечения. Корпус 1.

Стадия	Лист	Листов
РД	16	

Фрагмент 1

ООО"ХАЙЛАЙТ АРХИТЕКТУРА"

Формат А2А

Согласовано

Согласовано

Взам. инв. №

Подп. и дата

Инв. № подл.

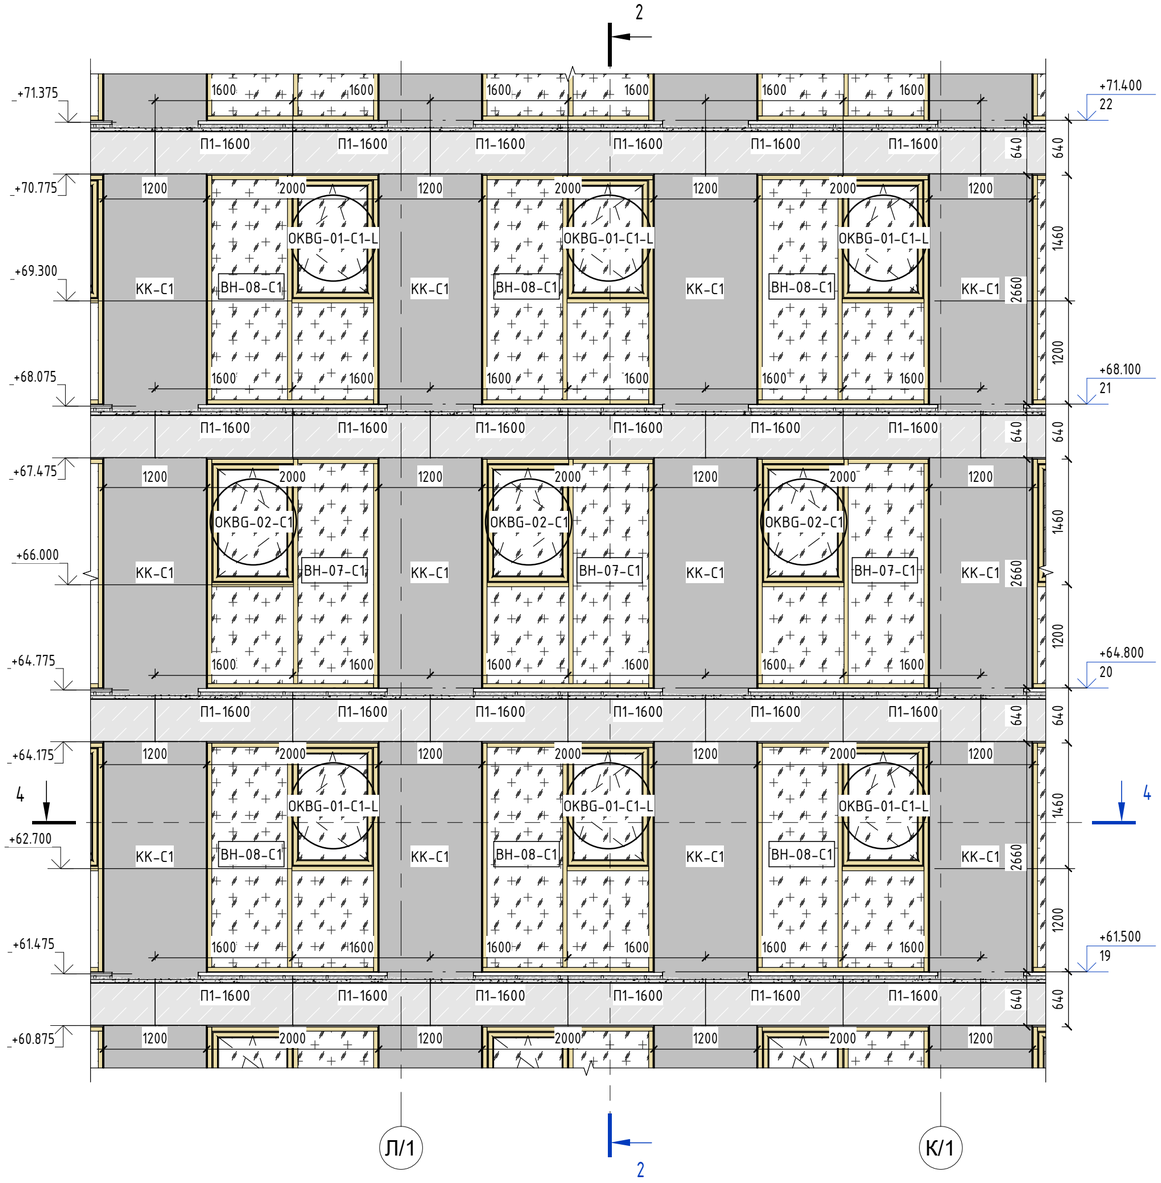

1 Фасад в осях Г-Б, по оси 1 (2) - фрагмент 2

1 : 50

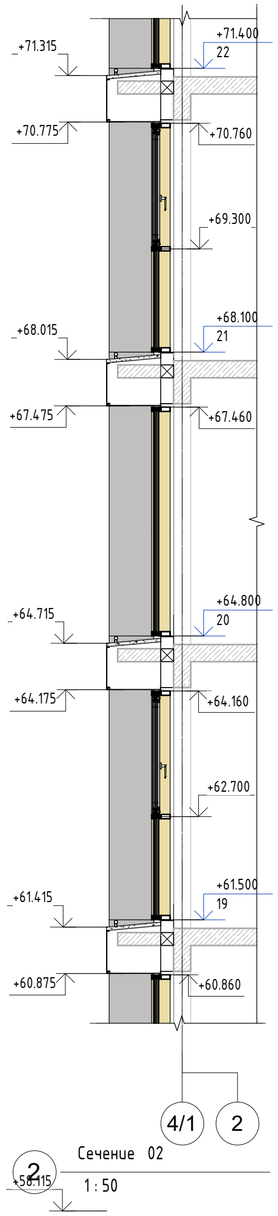

2 Сечение 02

+56.115

1 : 50

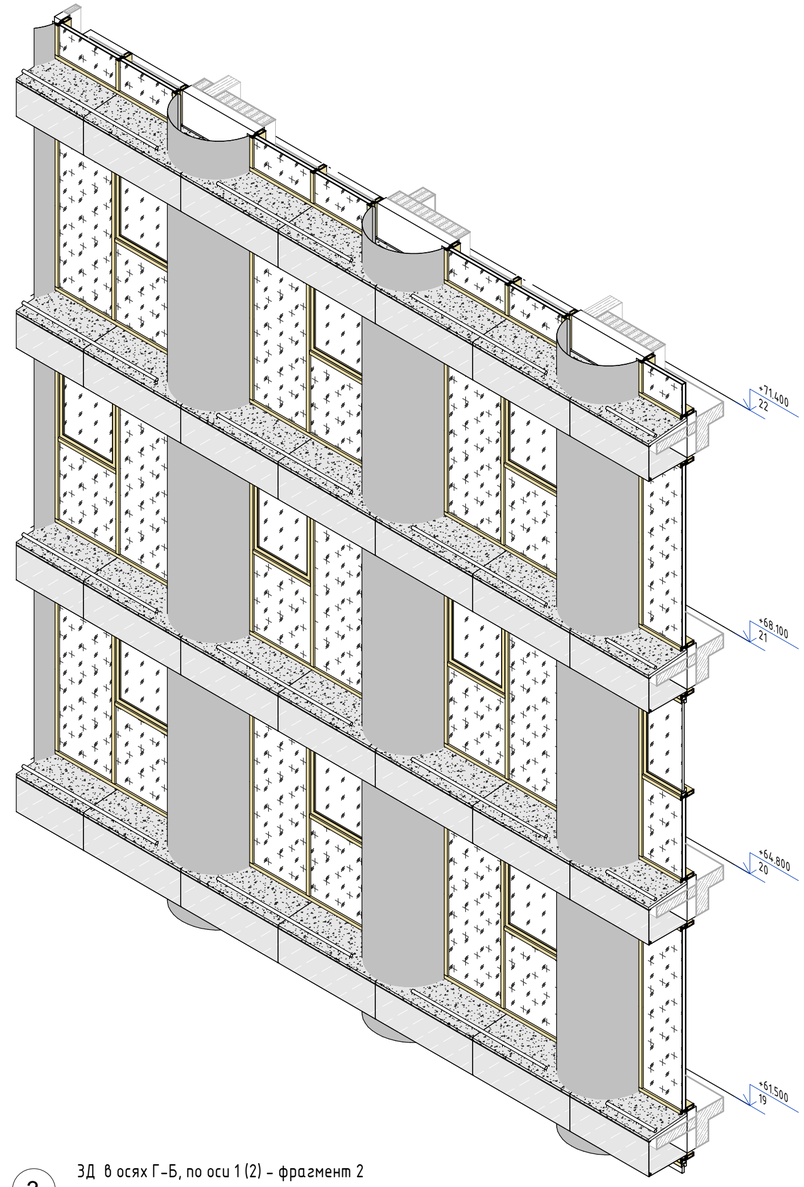

3 ЗД в осях Г-Б, по оси 1 (2) - фрагмент 2

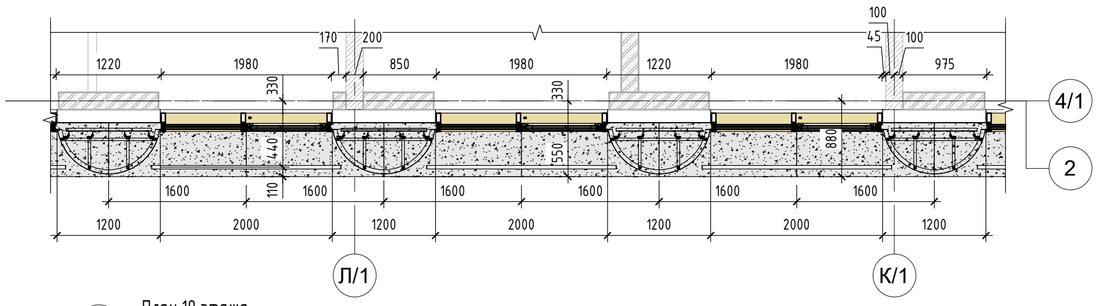

4 План 19 этажа

1 : 50

Условные обозначения:

- Металлические фасадные кассеты, цвет NCS S 9000-N
- Металлические фасадные кассеты, цвет NCS S 3040-Y10R
- Металлические фасадные кассеты, цвет NCS S 1500-N
- Архитектурный бетон на фасадной подсистеме, цвет NCS S 9000-N
- Архитектурный бетон на фасадной подсистеме, цвет NCS S 3040-Y10R
- Архитектурный бетон на фасадной подсистеме, цвет NCS S 1500-N
- Светопрозрачное остекление структурного витража, однокамерный стеклопакет
- Светопрозрачное остекление структурного витража, двухкамерный стеклопакет
- Светопрозрачное оконное остекление, однокамерный холодный стеклопакет
- Глухое остекление структурного витража, однокамерный стеклопакет эмалированный

ВН-ХХ-С1	Марка витража	КК-ХХС1	Марка колоны
ОКВ-ХХ	Марка окна	ККМ-С1	Марка колоны
		ПК-ХХС1	Марка колоны
ПХ-ХХ	Марка пояса	ПКК-С1	Марка колоны
		ТК-С1	Марка колоны
		МП-ХХХ	Марка металлических фасадных кассет

Примечания: 1.Данный лист см. совместно с листами общих данных, с листами фасадов и узлов, комплектами АР 3.2, АР 4.1, АР 5.1, АР 5.5

Изм.	Кол.уч.	Лист	№док.	Подп.	Дата
3		Зам.	28-24		11.04.24
2		Зам.	210-23		27.12.23
1		Зам.	140-23		09.08.23
ГАП		Кабанов			04.24
Вед.арх.		Котляренко			04.24
Арх.		Селиванова			04.24

Заказчик: АО ГК "ОСНОВА" Шифр: ГКО-497/21 АР3.1

Многофункциональный гостиничный комплекс с подземным паркингом, расположенный по адресу: г. Москва, ЮЗАО, ул. Наметкина , вл. 10.

Фасады, фрагменты, сечения. Корпус 1.

Стадия	Лист	Листов
РД	17	

Фрагмент 2

ООО"ХАЙЛАЙТ АРХИТЕКТУРА"

Формат А2А

Согласовано

Согласовано

Взам. инв. №

Подп. и дата

Инв. № подл.

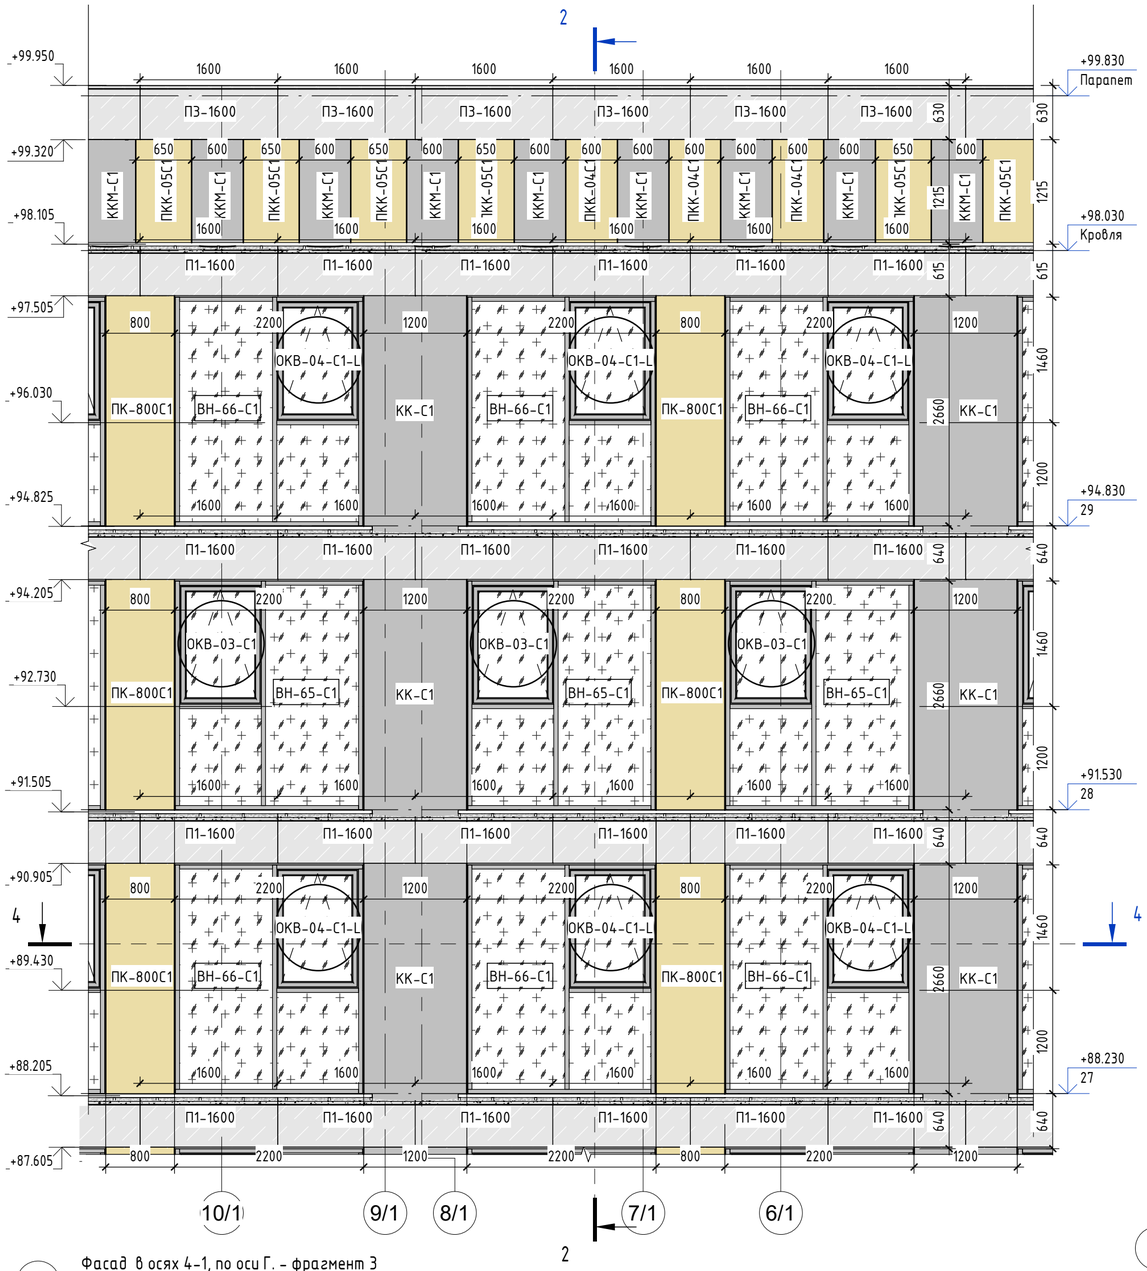

1 Фасад в осях 4-1, по оси Г. - фрагмент 3

1 : 50

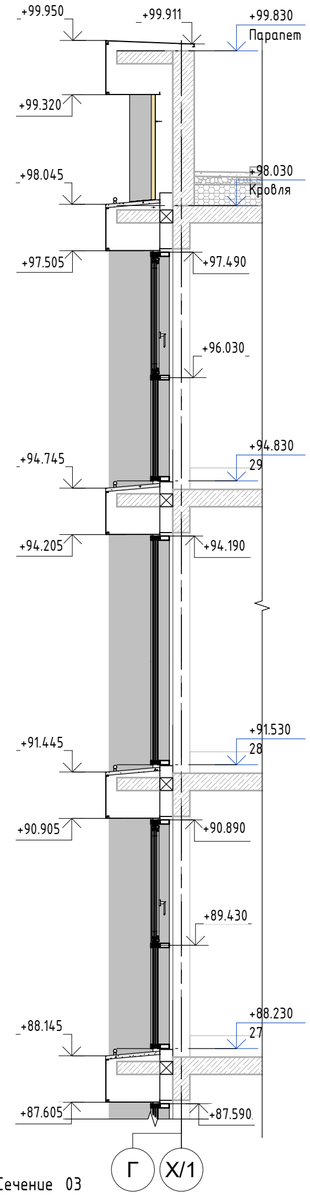

2 Сечение 03

1 : 50

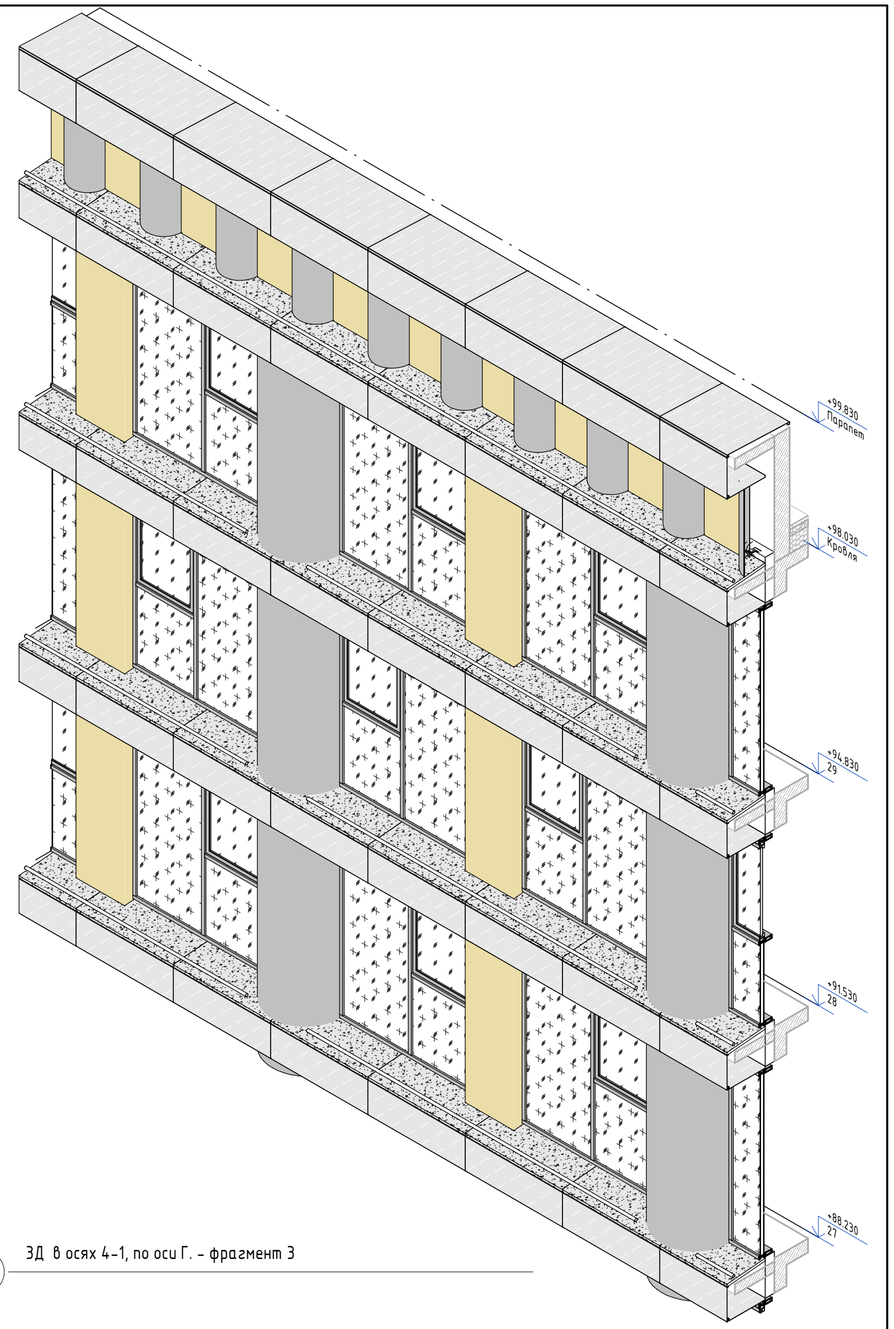

3 3Д в осях 4-1, по оси Г. - фрагмент 3

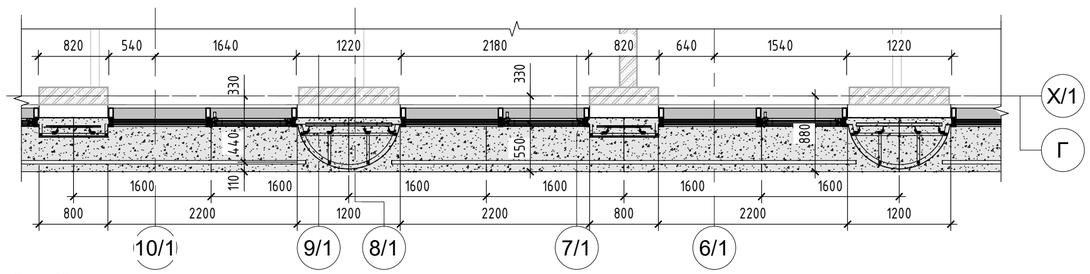

4 План 27 этажа

1 : 50

Условные обозначения:

- Металлические фасадные кассеты, цвет NCS S 9000-N
- Металлические фасадные кассеты, цвет NCS S 3040-Y10R
- Металлические фасадные кассеты, цвет NCS S 1500-N
- Архитектурный бетон на фасадной подсистеме, цвет NCS S 9000-N
- Архитектурный бетон на фасадной подсистеме, цвет NCS S 3040-Y10R
- Архитектурный бетон на фасадной подсистеме, цвет NCS S 1500-N
- Светопрозрачное остекление структурного витража, однокамерный стеклопакет
- Светопрозрачное остекление структурного витража, двухкамерный стеклопакет
- Светопрозрачное оконное остекление, однокамерный холодный стеклопакет
- Глухое остекление структурного витража, однокамерный стеклопакет эмалированный

ВН-ХХ-С1	Марка витража	КК-ХХС1	Марка колоны
ОКВ-ХХ	Марка окна	ККМ-С1	Марка колоны
		ПК-ХХС1	Марка колоны
ПХ-ХХ	Марка пояса	ПКК-С1	Марка колоны
		ТК-С1	Марка колоны
		МП-ХХХ	Марка металлических фасадных кассет

Примечания: 1.Данный лист см. совместно с листами общих данных, с листами фасадов и узлов, комплектами АР 3.2, АР 4.1, АР 5.1, АР 5.5

Изм.	Кол.уч.	Лист	№док.	Подп.	Дата
5		Зам.	95-24		30.05.24
3		Зам.	28-24		11.04.24
2		Зам.	210-23		27.12.23
1		Зам.	140-23		09.08.23
ГАП		Кабанов			05.24
Вед.арх.		Котляренко			05.24
Арх.		Селиванова			05.24

Заказчик: АО ГК "ОСНОВА" Шифр: ГКО-497/21 — АР3.1

Многофункциональный гостиничный комплекс с подземным паркингом, расположенный по адресу: г. Москва, ЮЗАО, ул. Наметкина , вл. 10.

Фасады, фрагменты, сечения. Корпус 1.

Стадия	Лист	Листов
РД	18	

Фрагмент 3

ООО"ХАЙЛАЙТ АРХИТЕКТУРА"

Формат А2А

Согласовано

Согласовано

Взам. инв. №

Подп. и дата

Инв. № подл.

1 Фрагмент фасада в осях Г-Ж/З, по оси 7.

1 : 50

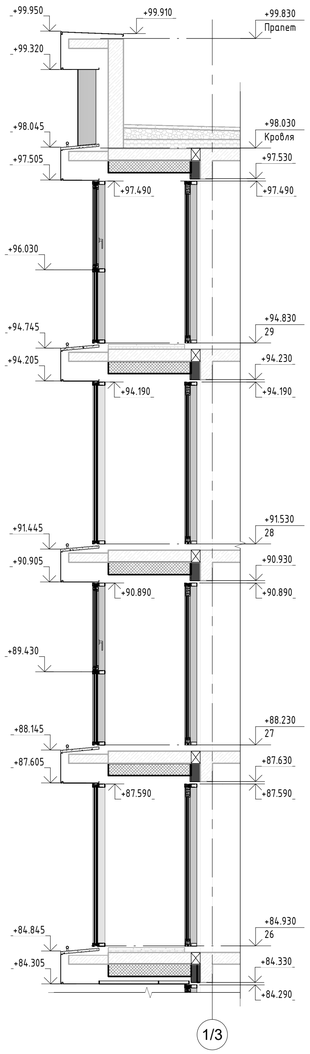

2 Сечение 02

1 : 50

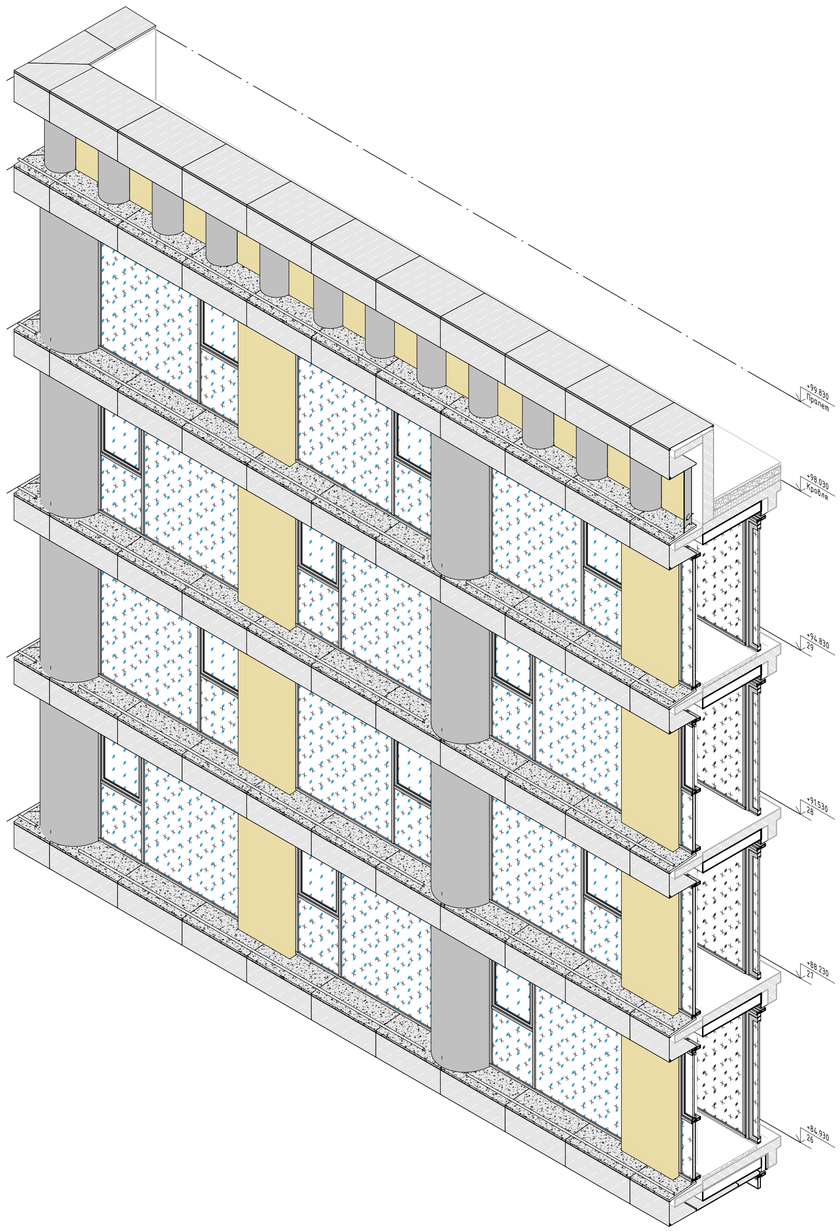

4 ЗД в осях Г-Ж/З, по оси 7.- фрагмент 4

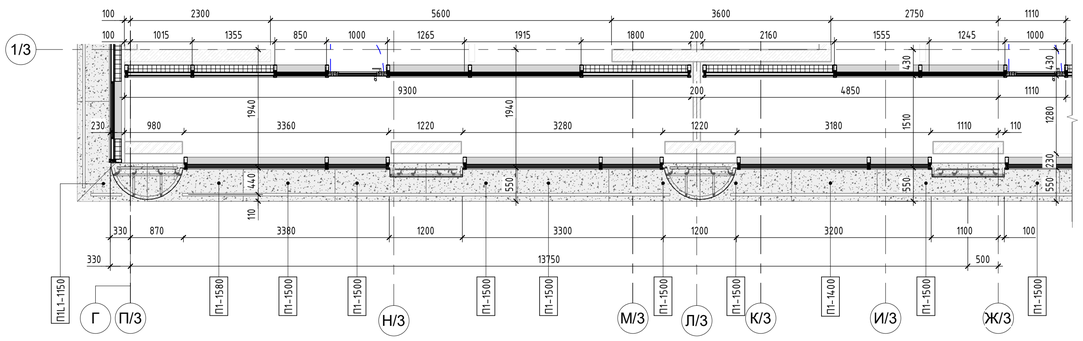

3 Сечение 01

1 : 50

5		Зам.	95-24		30.05.24	Заказчик: АО ГК "ОСНОВА" Шифр: ГКО-497/21	АР 3.1
3		Зам.	28-24		11.04.24		
2		Зам.	210-23		27.12.23	Многофункциональный гостиничный комплекс с подземным паркингом, расположенный по адресу: г. Москва, ЮЗАО, ул. Наметкина , вл. 10.	
1		Зам.	140-23		09.08.23		
Изм.	Кол.уч.	Лист	№док.	Подп.	Дата		
ГАП		Кабанов			05.24	Фасады, фрагменты, сечения. Корпус 3.	Стадия: РД; Лист: 19; Листов:
Вед.арх.		Котляренко			05.24		
Арх.		Селиванова			05.24	Фрагмент 4	ООО"ХАЙЛАЙТ АРХИТЕКТУРА"

Формат А1А

Согласовано

Согласовано

Взам. инв. №

Подп. и дата

Инв. № подл.

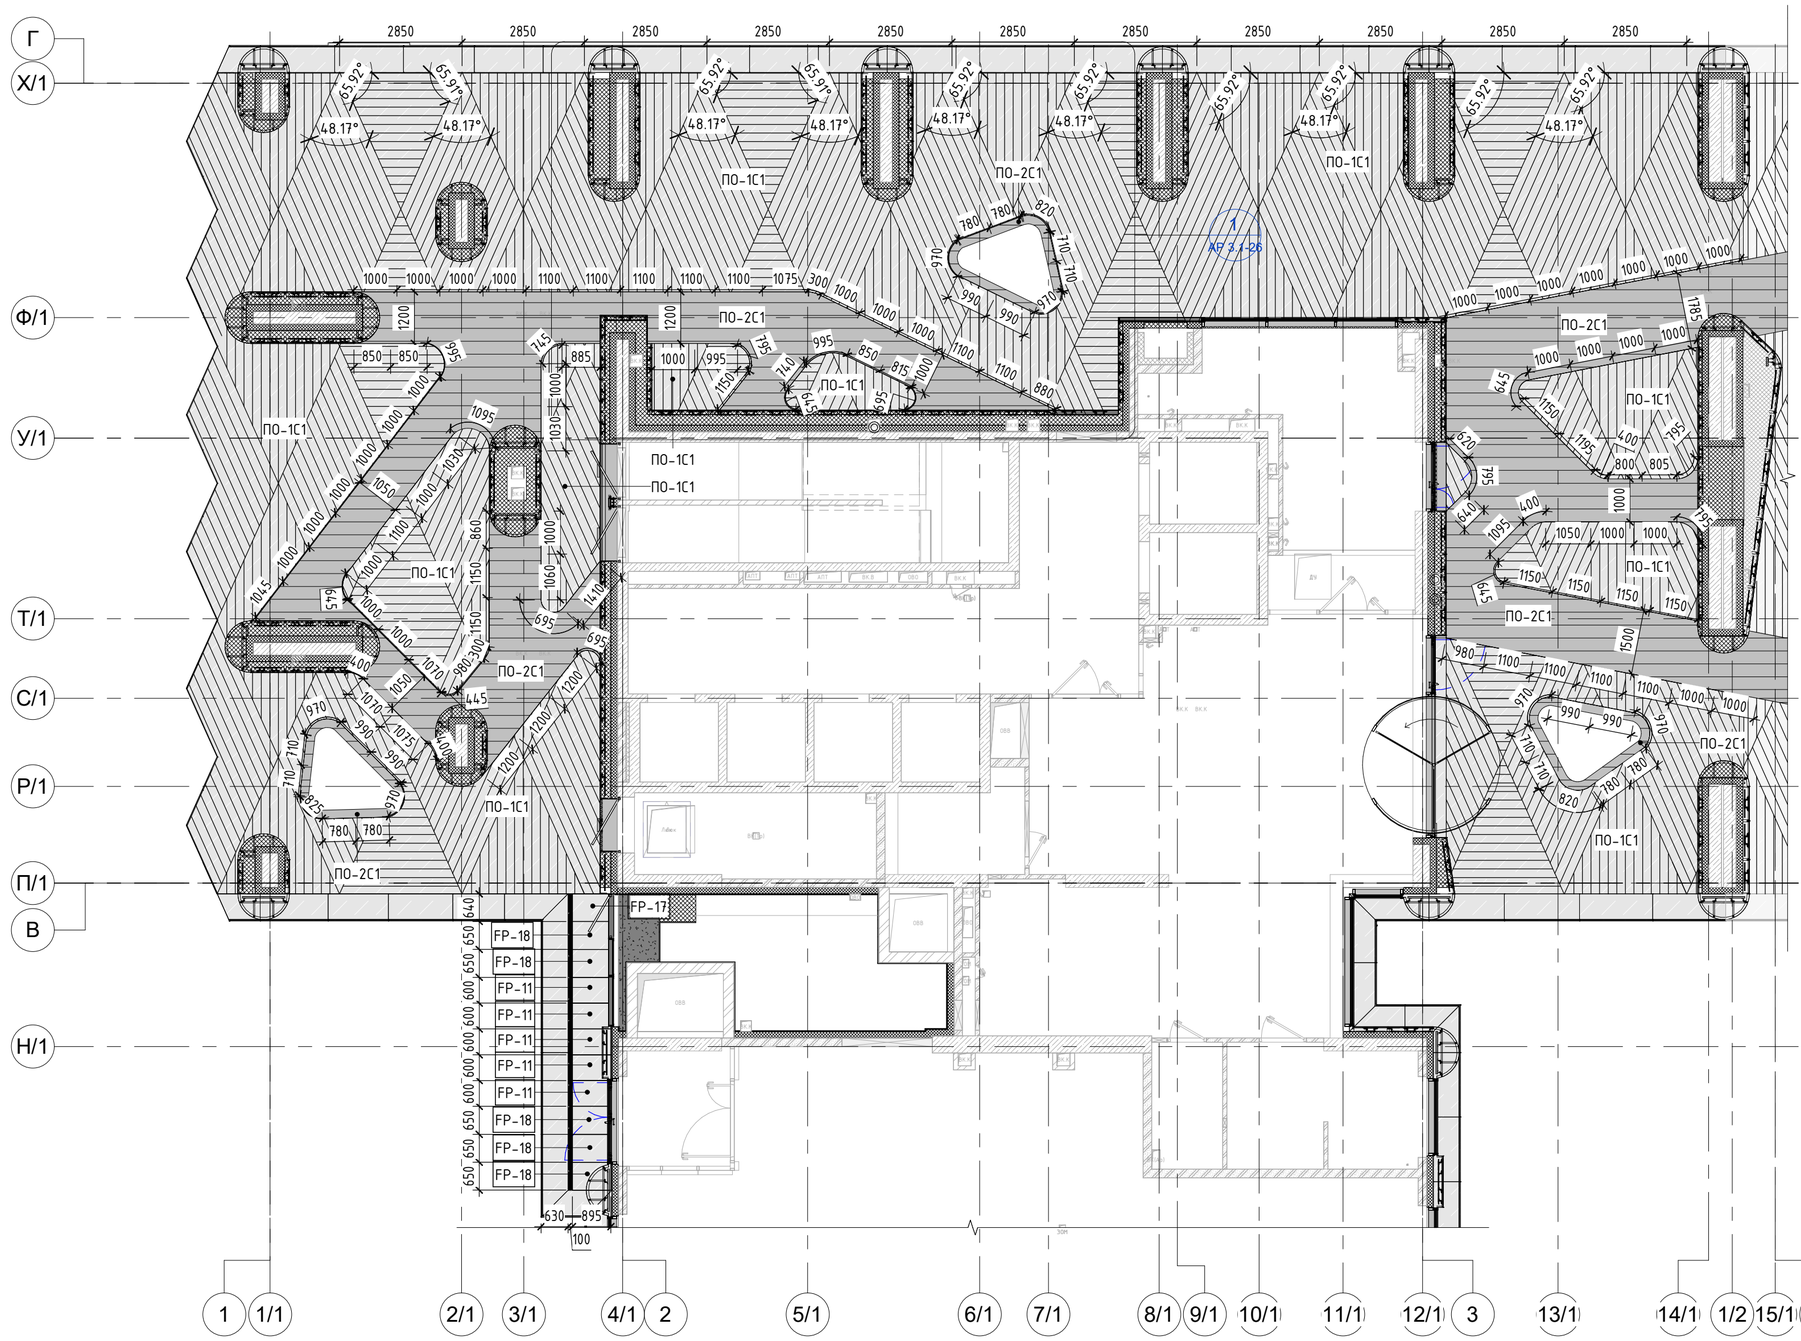

1 Фрагмент потолка 1 этажа

1 : 100

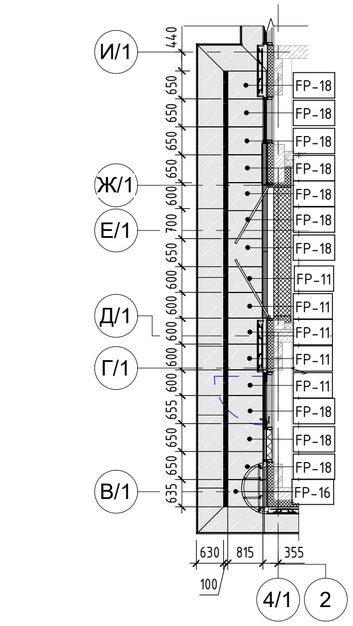

3 Фрагмент потолка 1 этажа.

1 : 100

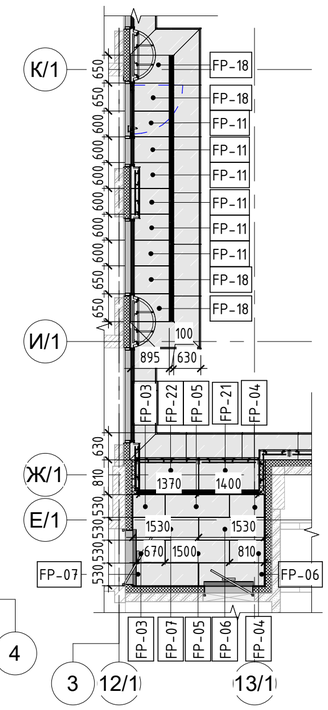

2 Фрагмент потолка 1 этажа.

1 : 100

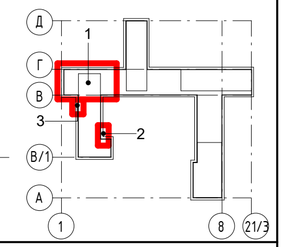

Условные обозначения:

Металлические фасадные кассеты, цвет NCS S 9000-N	ПХ-ХХ	Марка пояса
Металлические фасадные кассеты, цвет NCS S 3040-Y10R	FP-XX	Марка металлических кассет потолка
Наружный подвесной потолок, цвет NCS S 9000-N	МП-PRXX	Марка металлических кассет потолка
Наружный подвесной потолок, цвет NCS S 1500-N	PRX-XX	Марка металлических кассет потолка
	ПО-ХХС1	Марка потшивка потолка

Примечания: 1.Данный лист см. совместно с листами общих данных, с листами фасадов и узлов, комплектами АР 3.2, АР 4.1, АР 5.1, АР 5.5

Изм.	Кол.уч.	Лист	№док.	Подп.	Дата
3		Зам.	28-24		11.04.24
2		Зам.	210-23		27.12.23
1		Зам.	140-23		09.08.23
ГАП		Кабанов			04.24
Вед.арх.		Котляренко			04.24
Арх.		Селиванова			04.24

Заказчик: АО ГК "ОСНОВА" Шифр: ГКО-497/21 АР3.1

Многофункциональный гостиничный комплекс с подземным паркингом, расположенный по адресу: г. Москва, ЮЗАО, ул. Наметкина , вл. 10.

Фасады, фрагменты, сечения. Корпус 1.

Стадия	Лист	Листов
РД	20	

Фрагмент плана потолка 1 этажа

ООО"ХАЙЛАЙТ АРХИТЕКТУРА"

Формат А2А

Согласовано

Согласовано

Согласовано

Взам. инв. №

Подп. и дата

Инв. № подл.

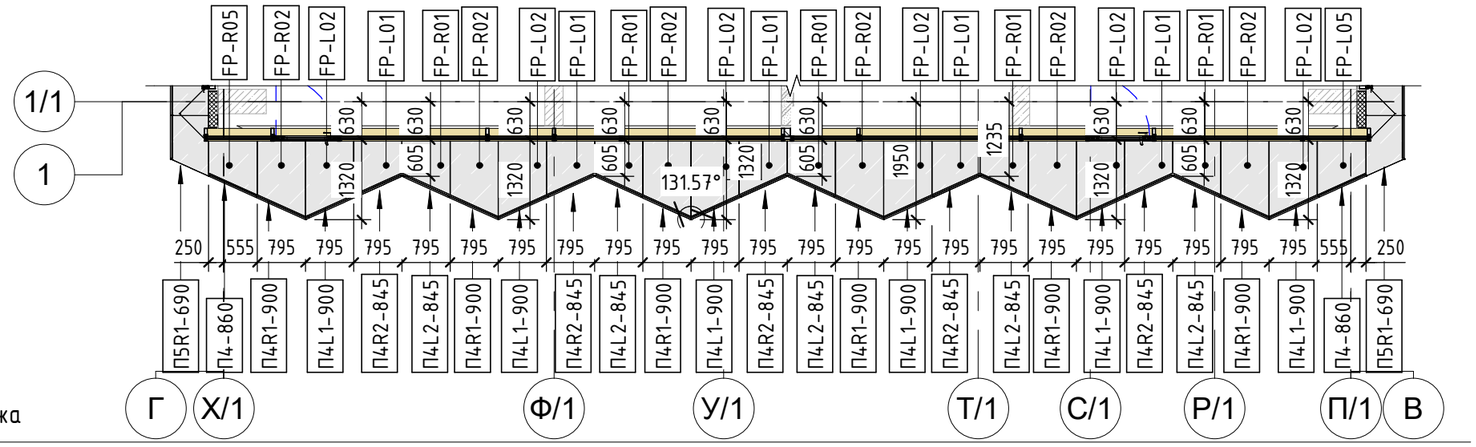

2 Фрагмент потолка 02-08 этажа

1 : 100

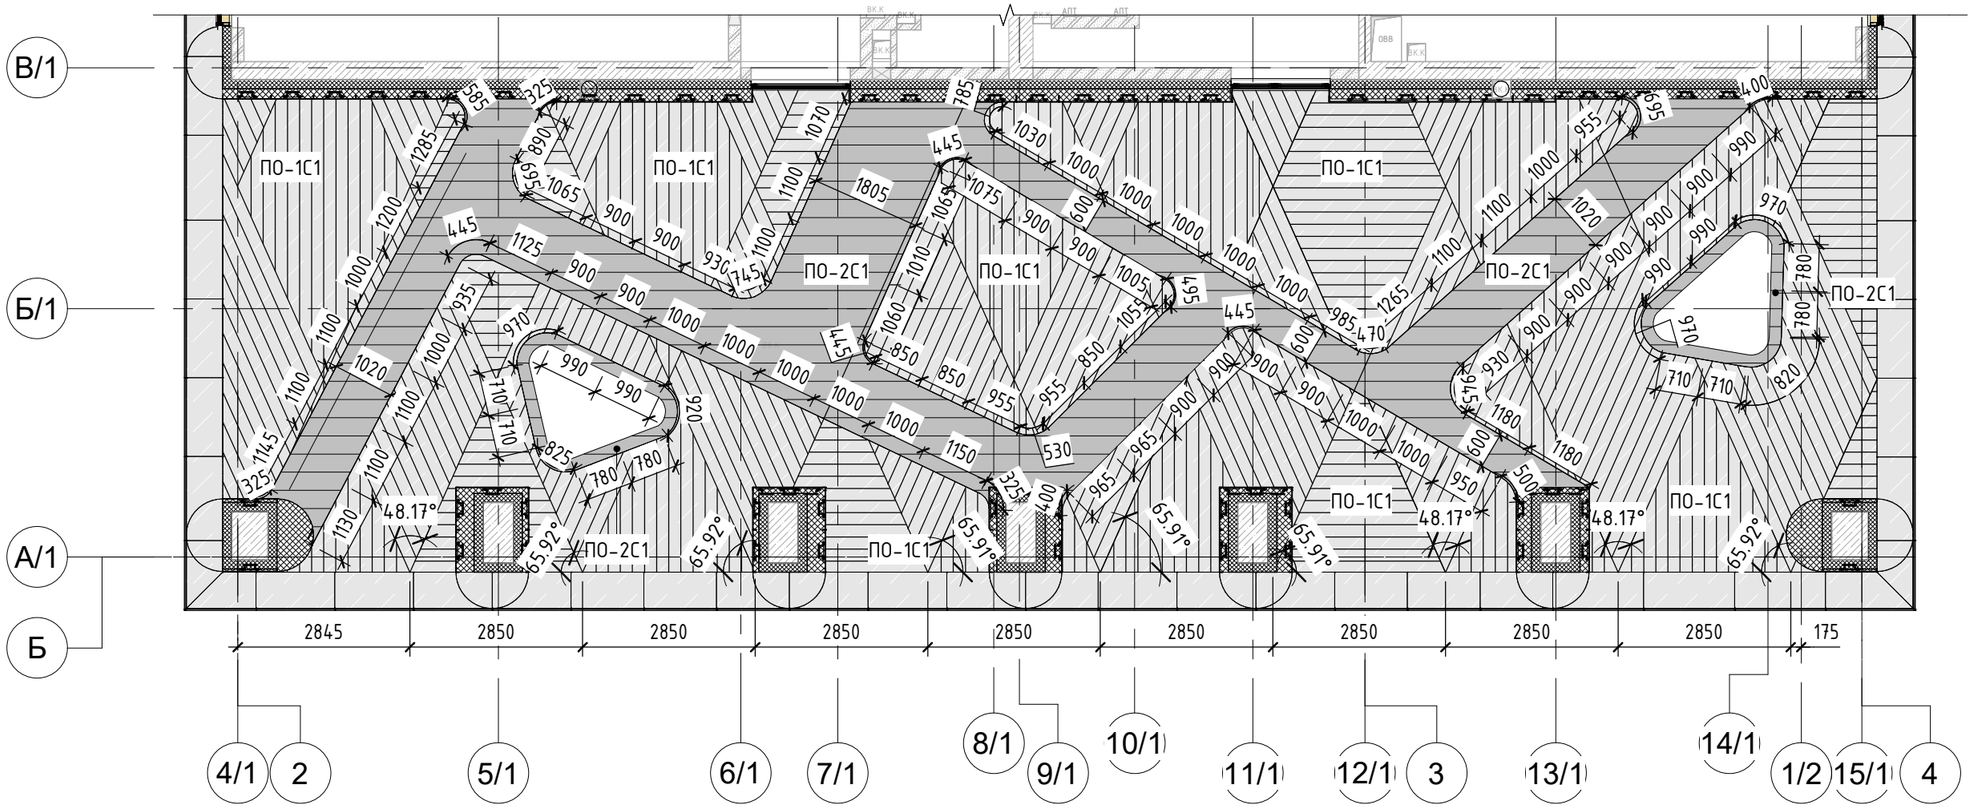

1 Фрагмент потолка 02 этажа

1 : 100

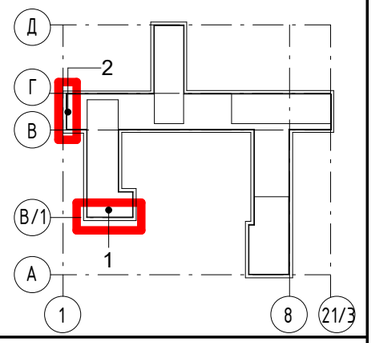

Условные обозначения:

Металлические фасадные кассеты, цвет NCS S 9000-N	ПХ-ХХ	Марка пояса
Металлические фасадные кассеты, цвет NCS S 3040-Y10R	FP-XX	Марка металлических кассет потолка
Наружный подвесной потолок, цвет NCS S 9000-N	МП-PRXX	Марка металлических кассет потолка
	PRX-XX	Марка металлических кассет потолка
Наружный подвесной потолок, цвет NCS S 1500-N	ПО-ХХС1	Марка потшивка потолка

Примечания: 1.Данный лист см. совместно с листами общих данных, с листами фасадов и узлов, комплектами АР 3.2, АР 4.1, АР 5.1, АР 5.5
2.Данный лист см. совместно с листами 29-31 комплекта АР 3.1

Изм.	Кол.уч.	Лист	№док.	Подп.	Дата
5		Зам.	95-24		30.05.24
3		Зам.	28-24		11.04.24
2		Зам.	210-23		27.12.23
1		Зам.	140-23		09.08.23
ГАП		Кабанов			05.24
Вед.арх.		Котляренко			05.24
Арх.		Селиванова			05.24

Заказчик: АО ГК "ОСНОВА" Шифр: ГКО-497/21 АР3.1

Многофункциональный гостиничный комплекс с подземным паркингом, расположенный по адресу: г. Москва, ЮЗАО, ул. Наметкина , вл. 10.

Фасады, фрагменты, сечения. Корпус 1.	Стадия	Лист	Листов
	РД	21	
Фрагмент плана потолка 2 этажа	ООО"ХАЙЛАЙТ АРХИТЕКТУРА"		

Формат А3А

Согласовано

Взам. инв. №

Подп. и дата

Инв. № подл.

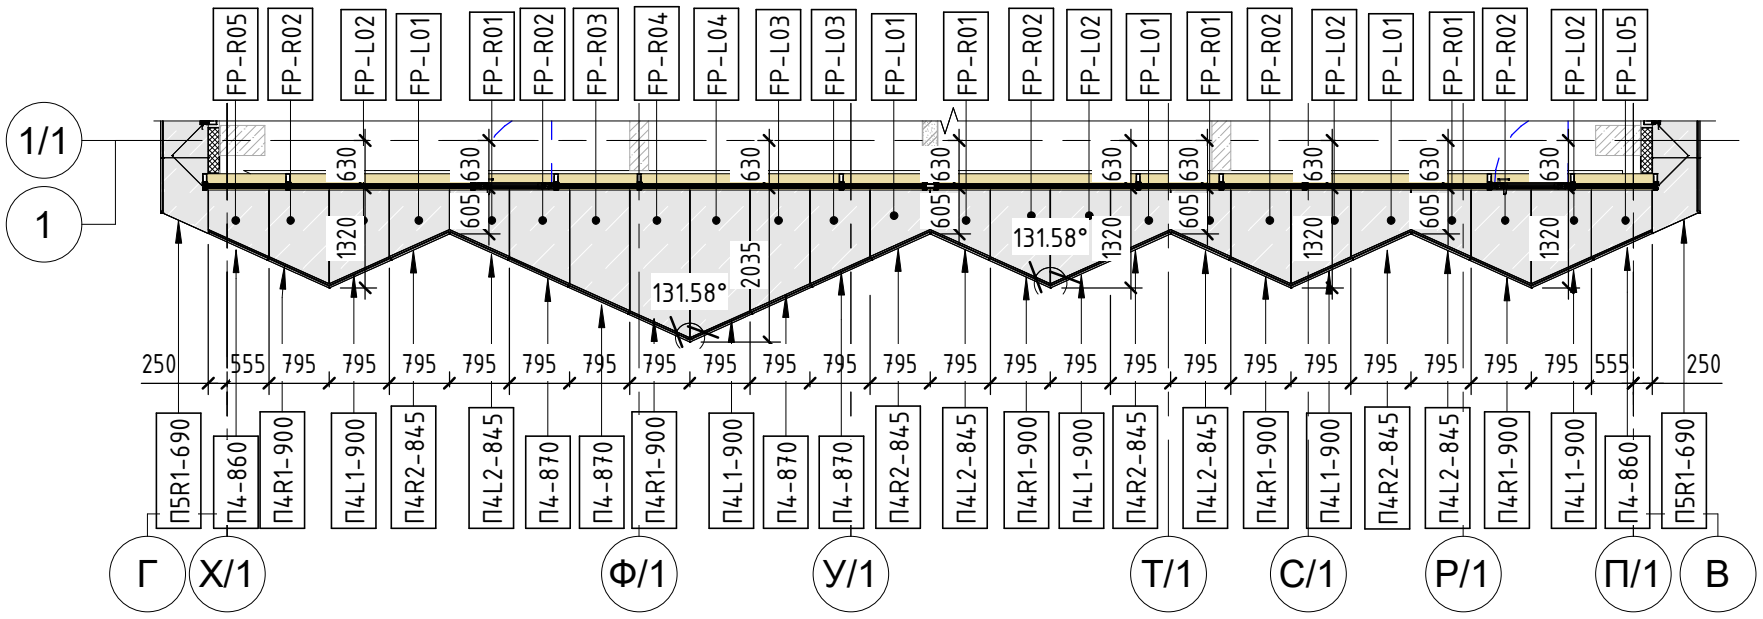

3 Фрагмент потолка 11,14 этажа

1 : 100

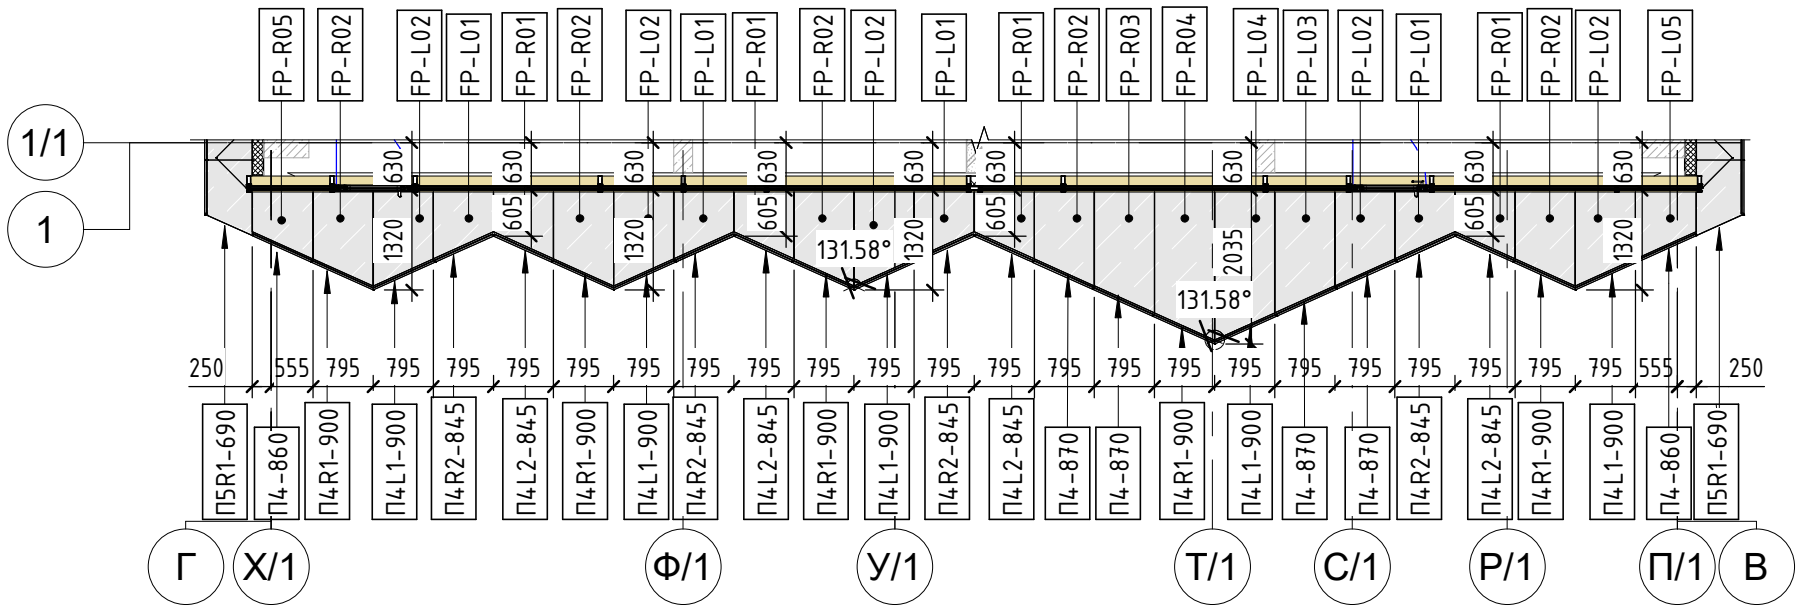

2 Фрагмент потолка 10 этажа

1 : 100

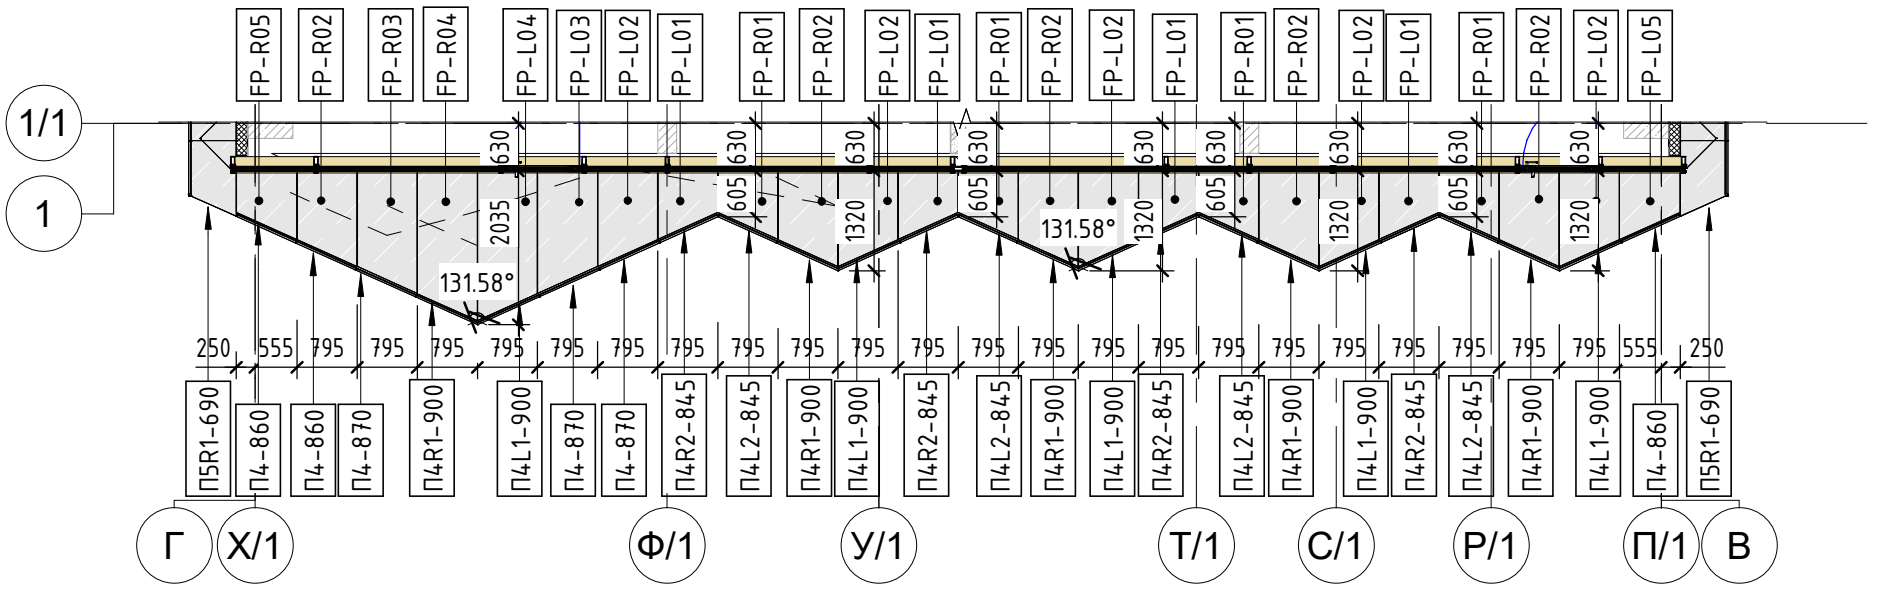

1 Фрагмент потолка 09,16 этажа

1 : 100

Условные обозначения:

	Металлические фасадные кассеты, цвет NCS S 9000-N	ПХ-ХХ	Марка пояса
	Металлические фасадные кассеты, цвет NCS S 3040-Y10R	FP-XX	Марка металлических кассет потолка
	Наружный подвесной потолок, цвет NCS S 9000-N	МП-PRXX	Марка металлических кассет потолка
		PRX-XX	Марка металлических кассет потолка
	Наружный подвесной потолок, цвет NCS S 1500-N	ПО-ХХС1	Марка потшивка потолка

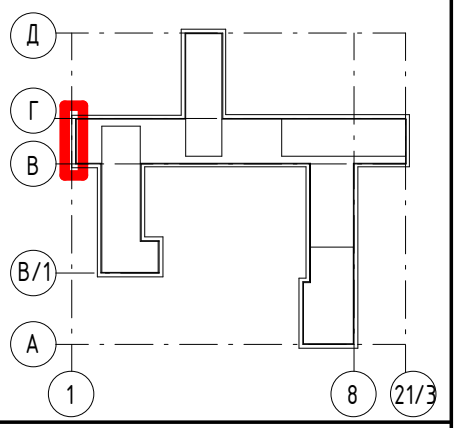

Примечания: 1.Данный лист см. совместно с листами общих данных, с листами фасадов и узлов, комплектами АР 3.2, АР 4.1, АР 5.1, АР 5.5
2.Данный лист см. совместно с листами 29-31 комплекта АР 3.1

Изм.	Кол.уч.	Лист	№док.	Подп.	Дата
5		Зам.	95-24		30.05.24
3		Зам.	28-24		11.04.24
2		Зам.	210-23		27.12.23
1		Зам.	140-23		09.08.23
ГАП		Кабанов			05.24
Вед.арх.		Котляренко			05.24
Арх.		Селиванова			05.24

Заказчик: АО ГК "ОСНОВА" Шифр: ГКО-497/21 АР3.1

Многофункциональный гостиничный комплекс с подземным паркингом, расположенный по адресу: г. Москва, ЮЗАО, ул. Наметкина , вл. 10.

Фасады, фрагменты, сечения. Корпус 1.

Стадия	Лист	Листов
РД	22	

Фрагмент плана потолка 9-11 этажа

ООО"ХАЙЛАЙТ АРХИТЕКТУРА"

Согласовано

Взам. инв. №

Подп. и дата

Инв. № подл.

Формат А3К

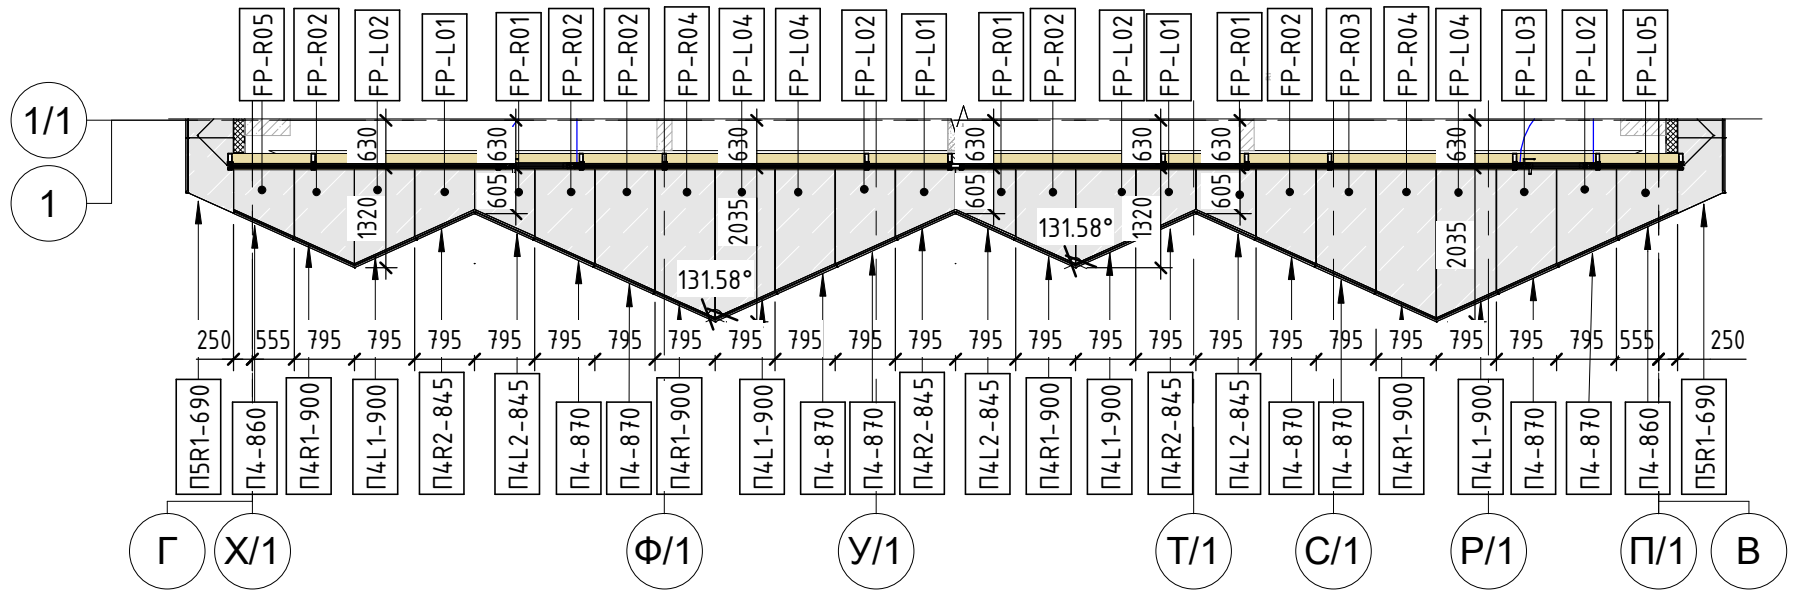

Фрагмент потолок 17,23 этажа

3

1 : 100

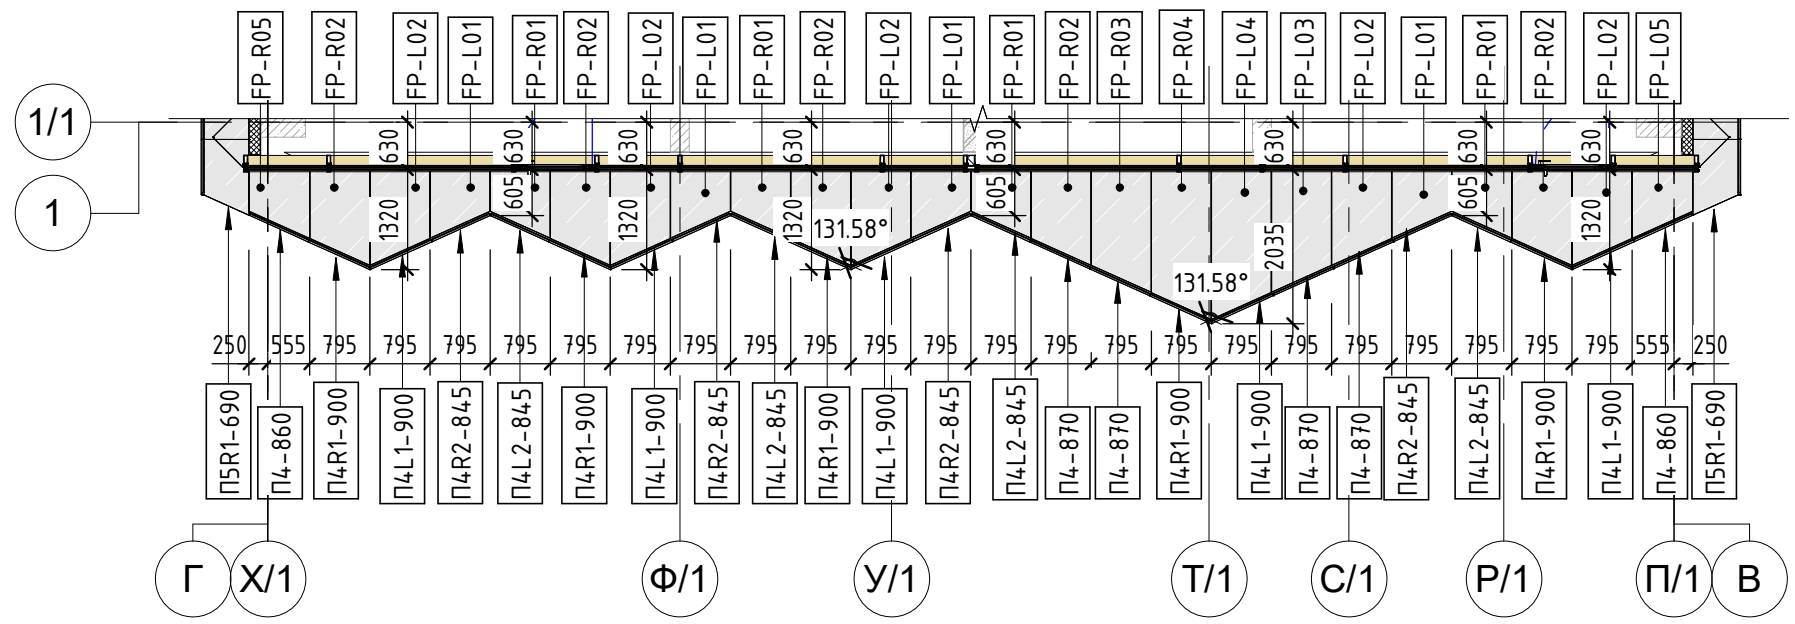

Фрагмент потолка 13 этажа

2

1 : 100

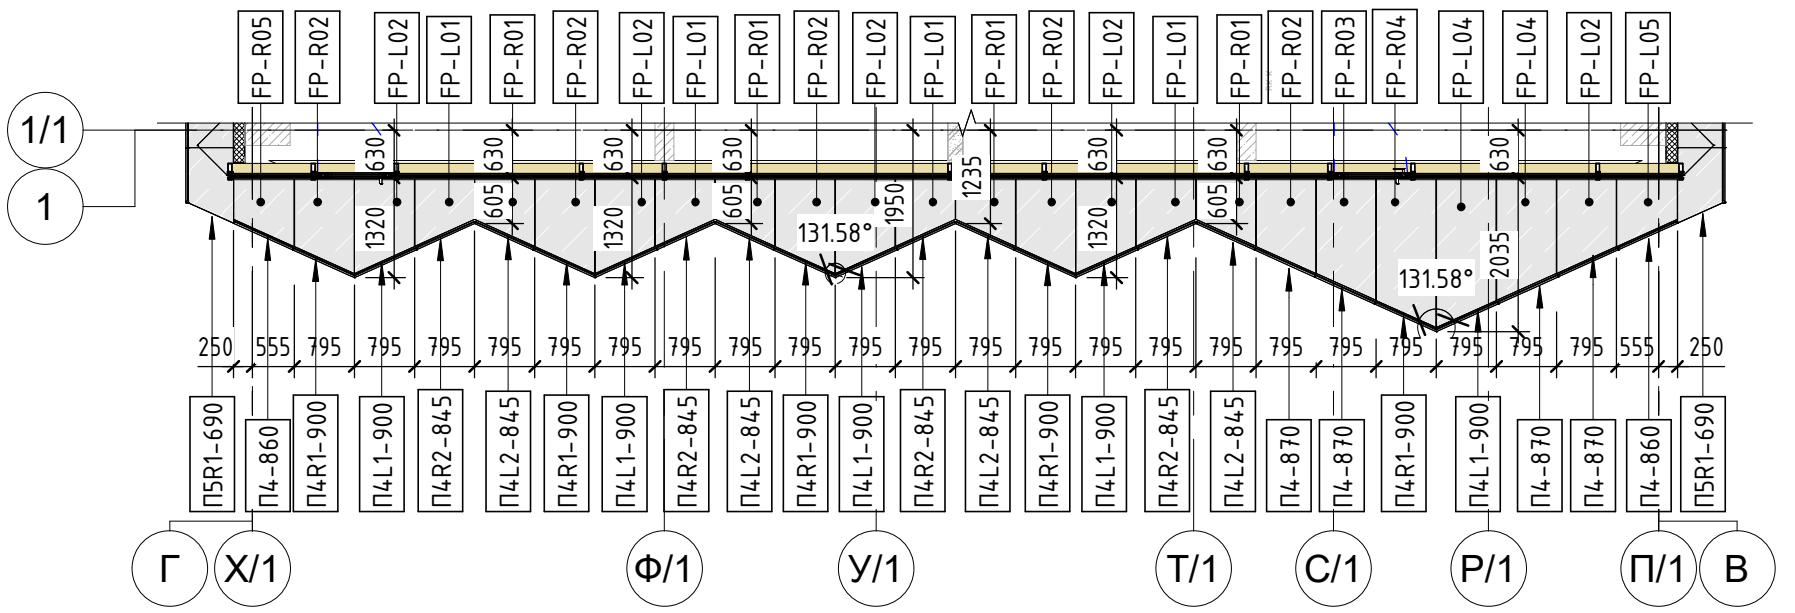

Фрагмент потолка 12,15 этажа

1

1 : 100

Условные обозначения:

Металлические фасадные кассеты, цвет NCS S 9000-N	ПХ-ХХ — Марка пояса
Металлические фасадные кассеты, цвет NCS S 3040-Y10R	FP-XX — Марка металлических кассет потолка
Наружный подвесной потолок, цвет NCS S 9000-N	МП-PRXX — Марка металлических кассет потолка
	PRX-XX — Марка металлических кассет потолка
Наружный подвесной потолок, цвет NCS S 1500-N	ПО-ХХС1 — Марка потшивка потолка

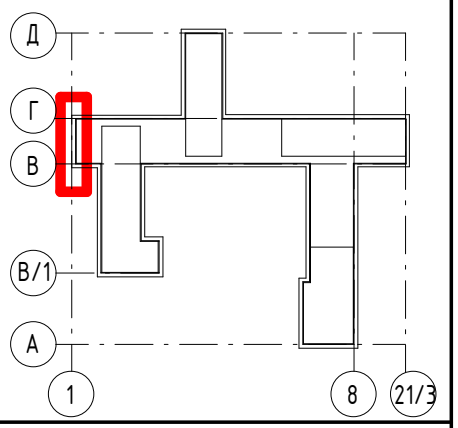

Примечания: 1.Данный лист см. совместно с листами общих данных, с листами фасадов и узлов, комплектами АР 3.2, АР 4.1, АР 5.1, АР 5.5
2.Данный лист см. совместно с листами 29-31 комплекта АР 3.1

Изм.	Кол.уч.	Лист	№док.	Подп.	Дата
5		Зам.	95-24		30.05.24
3		Зам.	28-24		11.04.24
2		Зам.	210-23		27.12.23
1		Зам.	140-23		09.08.23
ГАП		Кабанов			05.24
Вед.арх.		Котляренко			05.24
Арх.		Селиванова			05.24

Заказчик: АО ГК "ОСНОВА" Шифр: ГКО-497/21 АР3.1

Многофункциональный гостиничный комплекс с подземным паркингом, расположенный по адресу: г. Москва, ЮЗАО, ул. Наметкина , вл. 10.

Фасады, фрагменты, сечения. Корпус 1.

Стадия	Лист	Листов
РД	23	

Фрагмент плана потолка 12-17 этажа

ООО"ХАЙЛАЙТ АРХИТЕКТУРА"

Формат А3К

Согласовано

Взам. инв. №

Подп. и дата

Инв. № подл.

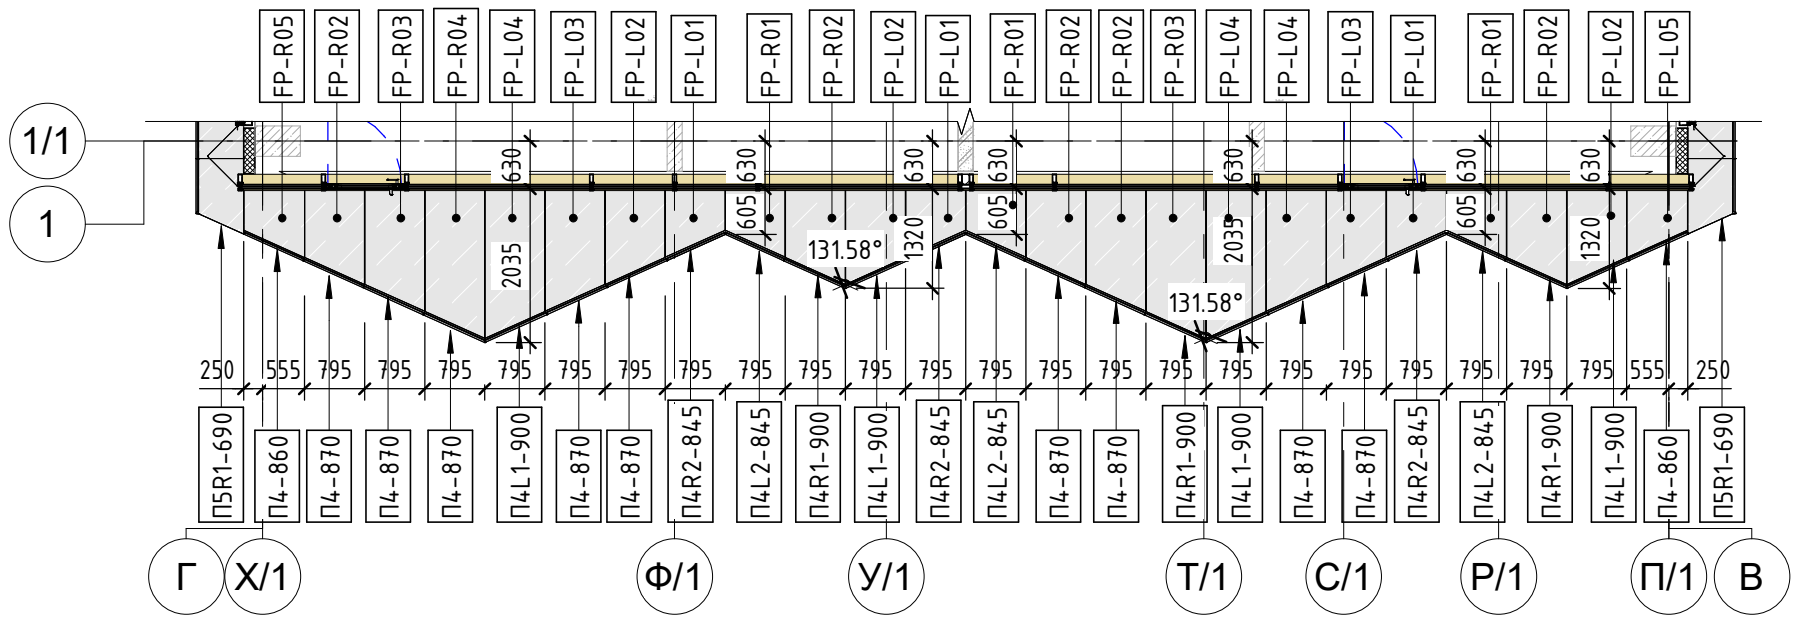

3 Фрагмент потолка 22 этажа

1 : 100

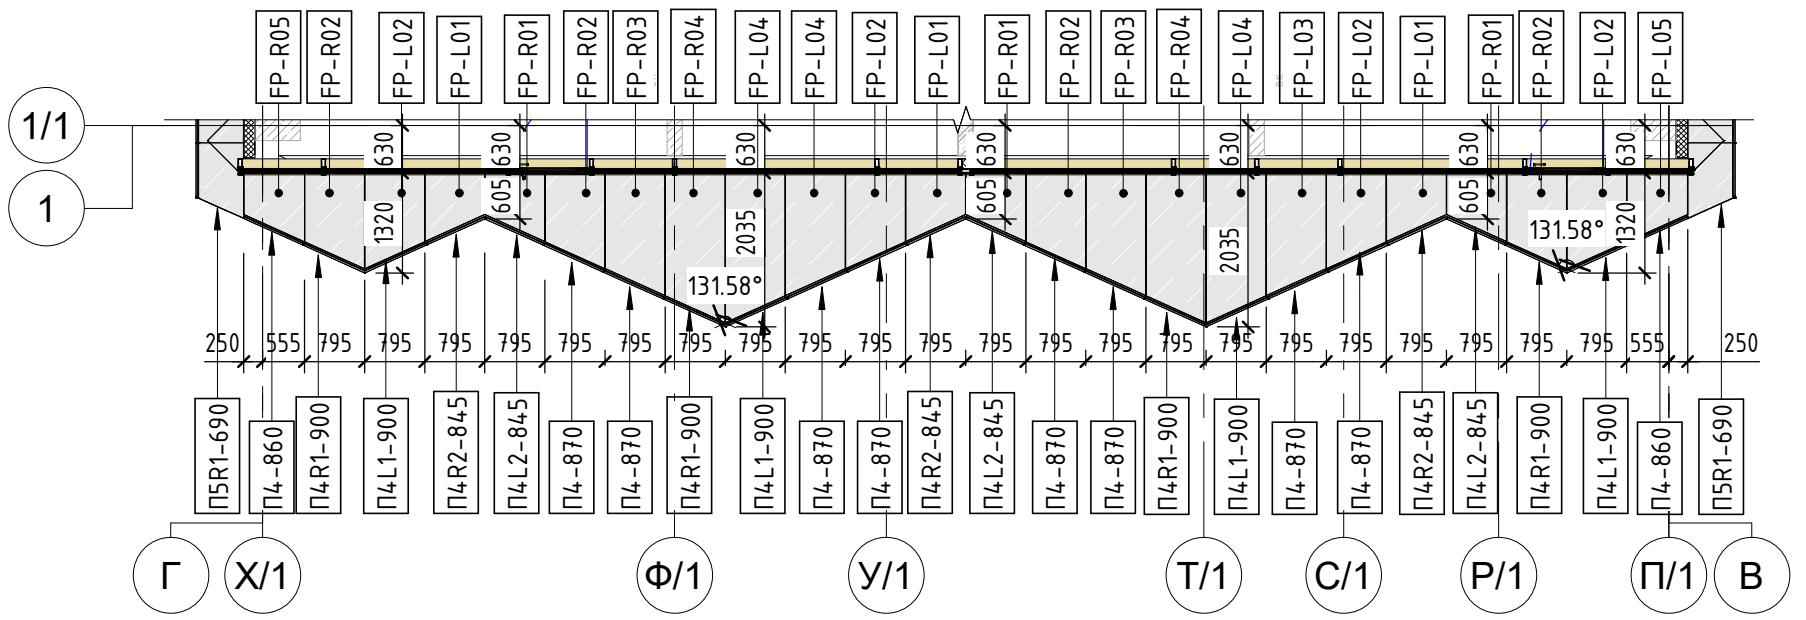

2 Фрагмент потолка 19,21 этажа

1 : 100

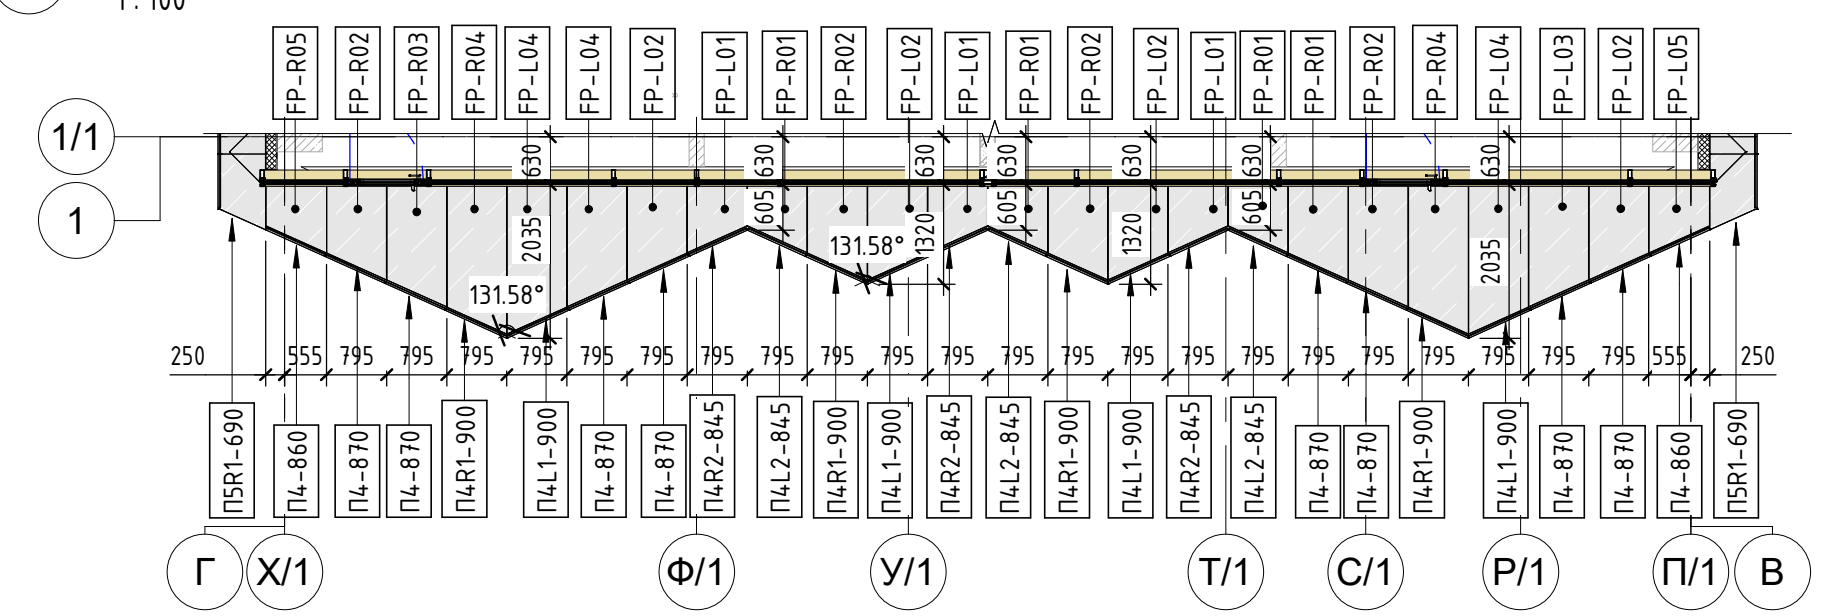

1 Фрагмент потолка 18,20 этажа

1 : 100

Условные обозначения:

	Металлические фасадные кассеты, цвет NCS S 9000-N	ПХ-ХХ	Марка пояса
	Металлические фасадные кассеты, цвет NCS S 3040-Y10R	FP-XX	Марка металлических кассет потолка
	Наружный подвесной потолок, цвет NCS S 9000-N	МП-PRXX	Марка металлических кассет потолка
		PRX-XX	Марка металлических кассет потолка
	Наружный подвесной потолок, цвет NCS S 1500-N	ПО-ХХС1	Марка потшивка потолка

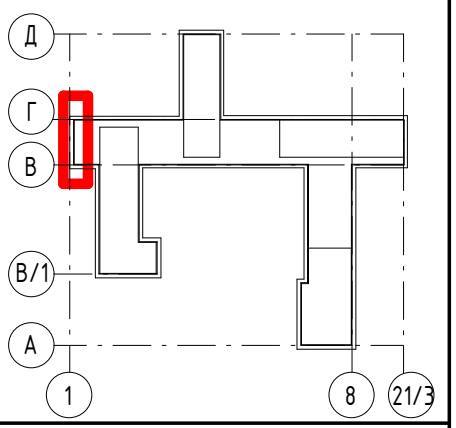

Примечания: 1.Данный лист см. совместно с листами общих данных, с листами фасадов и узлов, комплектами АР 3.2, АР 4.1, АР 5.1, АР 5.5
2.Данный лист см. совместно с листами 29-31 комплекта АР 3.1

Изм.	Кол.уч.	Лист	№док.	Подп.	Дата
5		Зам.	95-24		30.05.24
3		Зам.	28-24		11.04.24
2		Зам.	210-23		27.12.23
1		Зам.	140-23		09.08.23
ГАП		Кабанов			05.24
Вед.арх.		Котляренко			05.24
Арх.		Селиванова			05.24

Заказчик: АО ГК "ОСНОВА" Шифр: ГКО-497/21 АР3.1

Многофункциональный гостиничный комплекс с подземным паркингом, расположенный по адресу: г. Москва, ЮЗАО, ул. Наметкина , вл. 10.

Фасады, фрагменты, сечения. Корпус 1.

Стадия	Лист	Листов
РД	24	

Фрагмент плана потолка 18-22 этажа

ООО"ХАЙЛАЙТ АРХИТЕКТУРА"

Формат А3К

Согласовано

Взам. инв. №

Подп. и дата

Инв. № подл.

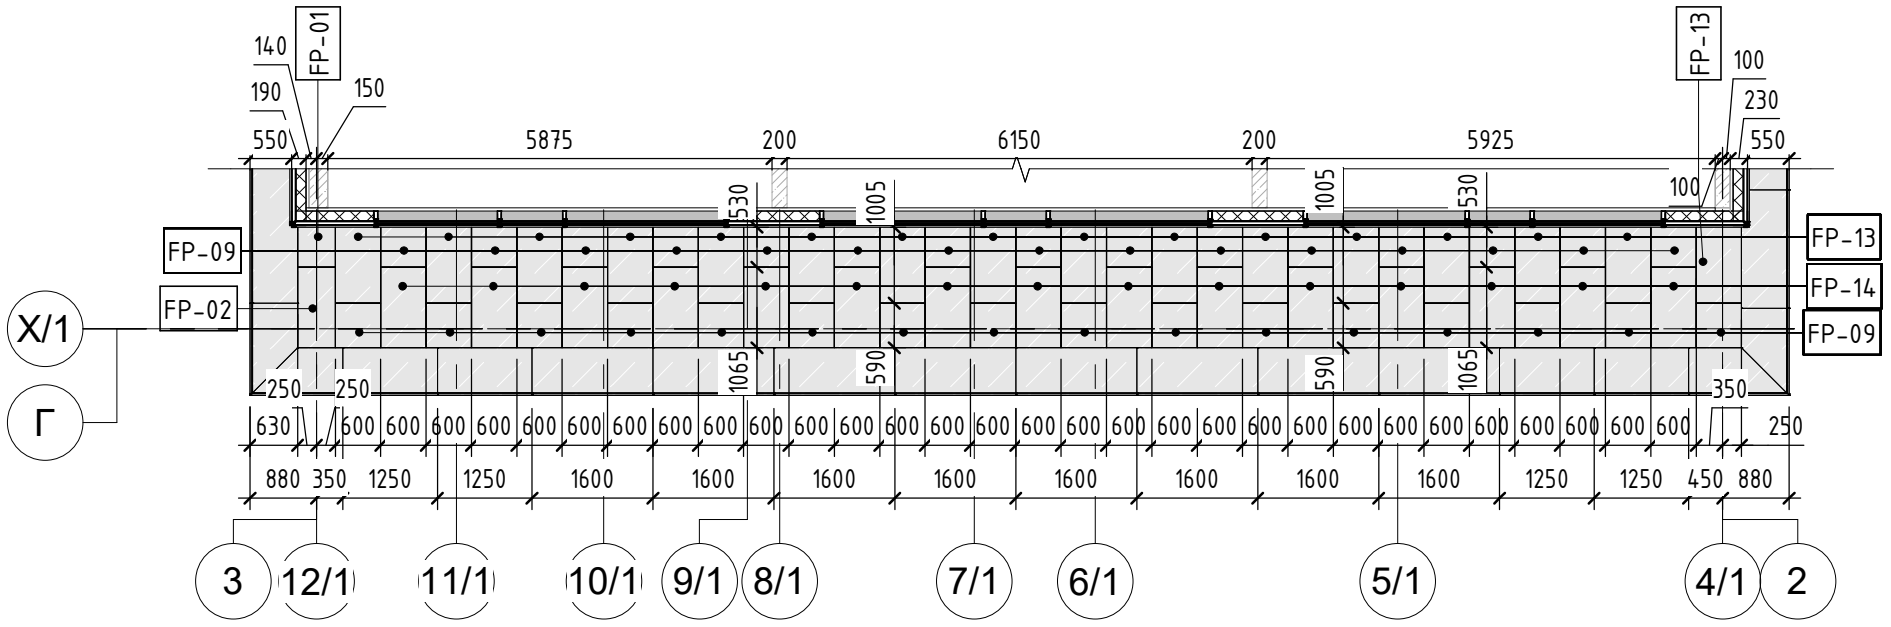

2 Фрагмент потолка 25 этажа

1 : 100

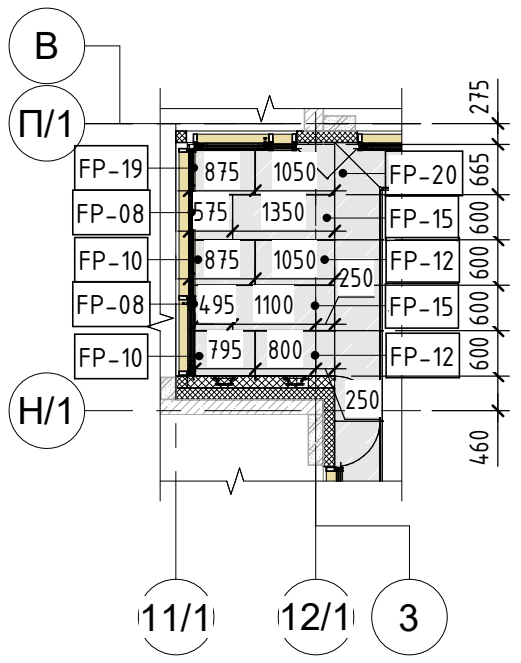

1 Фрагмент потолка 24 этажа

1 : 100

Условные обозначения:

	Металлические фасадные кассеты, цвет NCS S 9000-N	ПХ-ХХ	Марка пояса
	Металлические фасадные кассеты, цвет NCS S 3040-Y10R	FP-XX	Марка металлических кассет потолка
	Наружный подвесной потолок, цвет NCS S 9000-N	МП-PRXX	Марка металлических кассет потолка
		PRX-XX	Марка металлических кассет потолка
	Наружный подвесной потолок, цвет NCS S 1500-N	ПО-ХХС1	Марка потшивка потолка

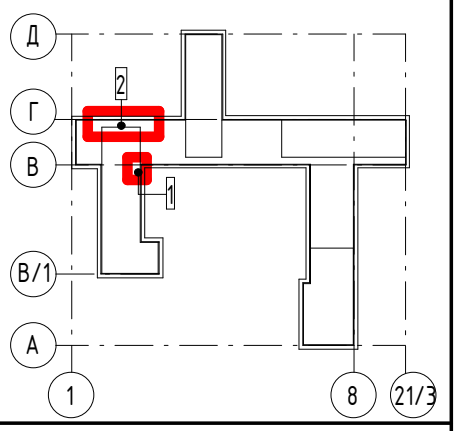

Примечания: 1.Данный лист см. совместно с листами общих данных, с листами фасадов и узлов, комплектами АР 3.2, АР 4.1, АР 5.1, АР 5.5
2.Данный лист см. совместно с листами 29-31 комплекта АР 3.1

5		Зам.	95-24		30.05.24
3		Зам.	28-24		11.04.24
2		Зам.	210-23		27.12.23
1		Зам.	140-23		09.08.23
Изм.	Кол.уч.	Лист	№док.	Подп.	Дата
ГАП		Кабанов			05.24
Вед.арх.		Котляренко			05.24
Арх.		Селиванова			05.24

Заказчик: АО ГК "ОСНОВА" Шифр: ГКО-497/21 АР3.1

Многофункциональный гостиничный комплекс с подземным паркингом, расположенный по адресу: г. Москва, ЮЗАО, ул. Наметкина , вл. 10.

Фасады, фрагменты, сечения. Корпус 1.

Стадия	Лист	Листов
РД	25	

Фрагмент плана потолка 24-25 этажа

ООО"ХАЙЛАЙТ АРХИТЕКТУРА"

Формат А3К

Согласовано

Взам. инв. №

Подп. и дата

Инв. № подл.

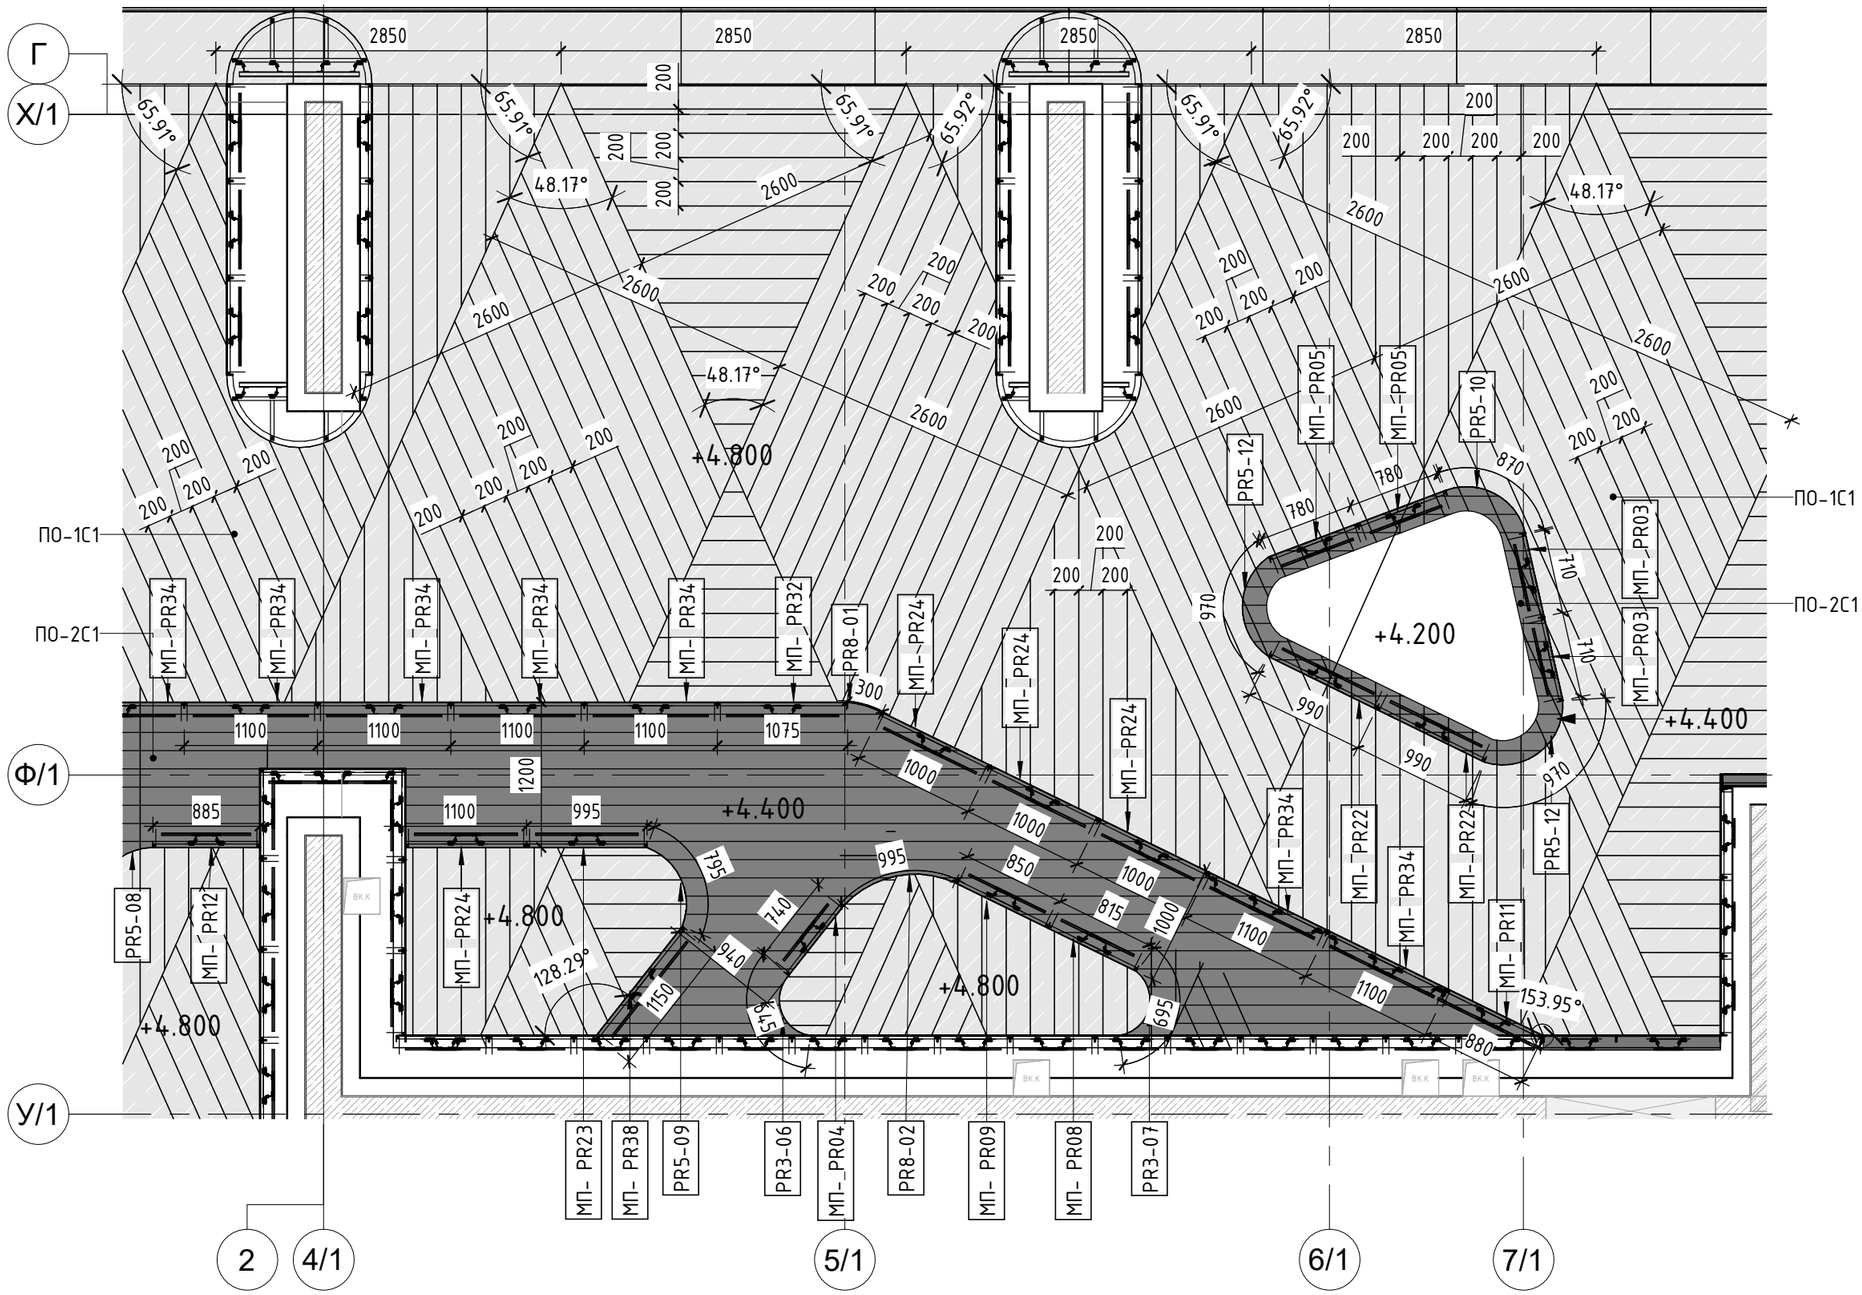

1 Фрагмент потолка в осях У/1-Г ,2-6/1

1 : 50

Условные обозначения:

Металлические фасадные кассеты, цвет NCS S 9000-N	ПХ-ХХ	Марка пояса
Металлические фасадные кассеты, цвет NCS S 3040-Y10R	FP-XX	Марка металлических кассет потолка
Наружный подвесной потолок, цвет NCS S 9000-N	МП-PRXX	Марка металлических кассет потолка
	PRX-XX	Марка металлических кассет потолка
Наружный подвесной потолок, цвет NCS S 1500-N	ПО-ХХС1	Марка потшивка потолка

Примечания: 1.Данный лист см. совместно с листами общих данных, с листами фасадов и узлов, комплектами АР 3.2, АР 4.1, АР 5.1, АР 5.5

Изм.	Кол.уч.	Лист	№док.	Подп.	Дата
3		Зам.	28-24		11.04.24
2		Зам.	210-23		27.12.23
1		Зам.	140-23		09.08.23
ГАП		Кабанов			04.24
Вед.арх.		Котляренко			04.24
Арх.		Селиванова			04.24

Заказчик: АО ГК "ОСНОВА" Шифр: ГКО-497/21 АР3.1

Многофункциональный гостиничный комплекс с подземным паркингом, расположенный по адресу: г. Москва, ЮЗАО, ул. Наметкина , вл. 10.

Фасады, фрагменты, сечения. Корпус 1.	Стадия	Лист	Листов
	РД	26	
Фрагмент потолка в осях У/1-Г ,2-6/1	ООО"ХАЙЛАЙТ АРХИТЕКТУРА"		

Согласовано

Взам. инв. №

Подп. и дата

Инв. № подл.

Формат А3А

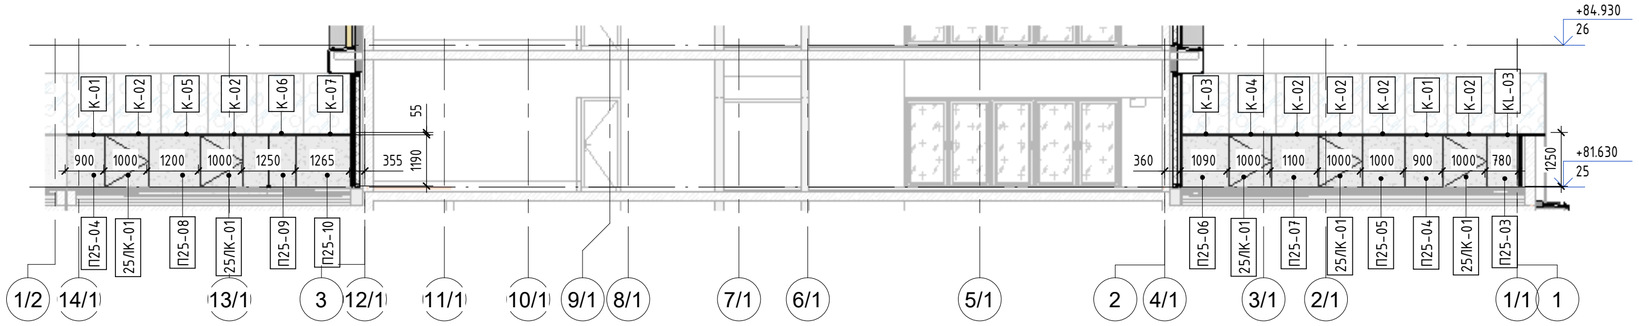

1 Фрагмент фасада 14/1-1 по оси В

1 : 100

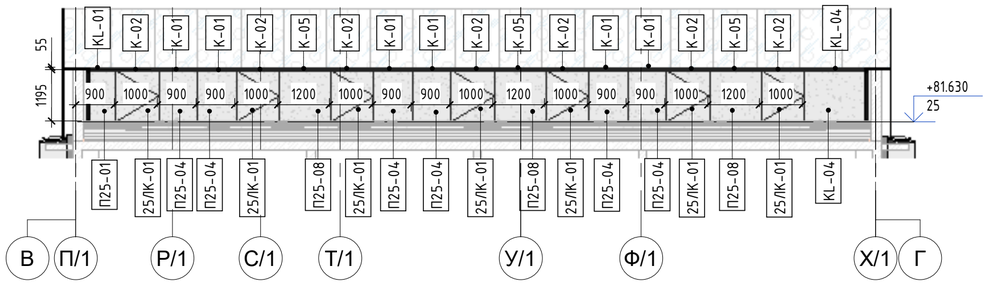

2 Фрагмент фасада В-Г по оси 1

1 : 100

Условные обозначения:

- Металлические фасадные кассеты, цвет NCS S 9000-N
- Металлические фасадные кассеты, цвет NCS S 3040-Y10R
- Металлические фасадные кассеты, цвет NCS S 1500-N
- Наружный подвесной потолок, цвет NCS S 9000-N
- Наружный подвесной потолок, цвет NCS S 1500-N
- Ограждение балконов
- Керамогранитные плиты на клею, цвет NCS S 9000-N
- Металлические фасадные кассеты, цвет RAL-7005
- Фасадная штукатурка, цвет RAL-7005
- Фасадная штукатурка, цвет NCS S 1500-N
- Архитектурный бетон на фасадной подсистеме, цвет NCS S 9000-N
- Архитектурный бетон на фасадной подсистеме,цвет NCS S 3040-Y10R
- Архитектурный бетон на фасадной подсистеме, цвет NCS S 1500-N
- Декоративные решетки из алюм. Z-образных ламелей
- Декоративные решетки из стеклянных ламелей
- Светопрозрачное остекление , двухкамерный стеклопакет из безопасного стекла
- Светопрозрачное остекление , двухкамерный стеклопакет из безопасного стекла
- Светопрозрачное остекление, двухкамерный стеклопакет
- Светопрозрачное остекление , однокамерный стеклопакет из безопасного стекла (остекление лоджий)
- Светопрозрачное остекление , однокамерный стеклопакет (остекление лоджий)
- Стекло ограждения из триплекса
- Эмалированный, однокамерный стеклопакет, окраска на четвертой позиции
- Эмалированный, однокамерный стеклопакет, окраска на четвертой позиции, Е30
- ВН-ХХ-С1 Марка витража
- ВР-ХХ-С1 Марка решетки
- РШ-ХХ-С1 Марка решетки из декоративных Z-образных ламелей, RALXXX
- ОКВ-ХХ Марка окна
- ОГК-ХХ-С1 Марка остекления ограждения кровли
- С1-Х-ХХ Марка двери
- ОG-ХХ Марка ограждения
- ПХ-ХХ Марка пояса
- КГ-ХХХ Марка цоколь из керамогранита на фасадной подсистеме, цвет RALXXX
- ЦХХ-ХХ Марка цоколь из архитектурного бетона
- FP-XXX Марка металлических панелей потолка
- PRX-XX Марка металлических панелей
- КК-ХХС1 Марка колоны
- ККМ-С1 Марка колоны
- ТК-С1 Марка колоны
- ПК-ХХС1 Марка колоны
- ПКК-ХХС1 Марка колоны
- МПУ-ХХХ Марка металлических фасадных кассет
- МП-PRXX Марка металлических фасадных кассет
- МП-ХХХ Марка металлических фасадных кассет

Примечания: 1.Данный лист см. совместно с листами общих данных, с листами фасадов и узлов, комплектами АР 3.2, АР 4.1, АР 5.1, АР 5.5

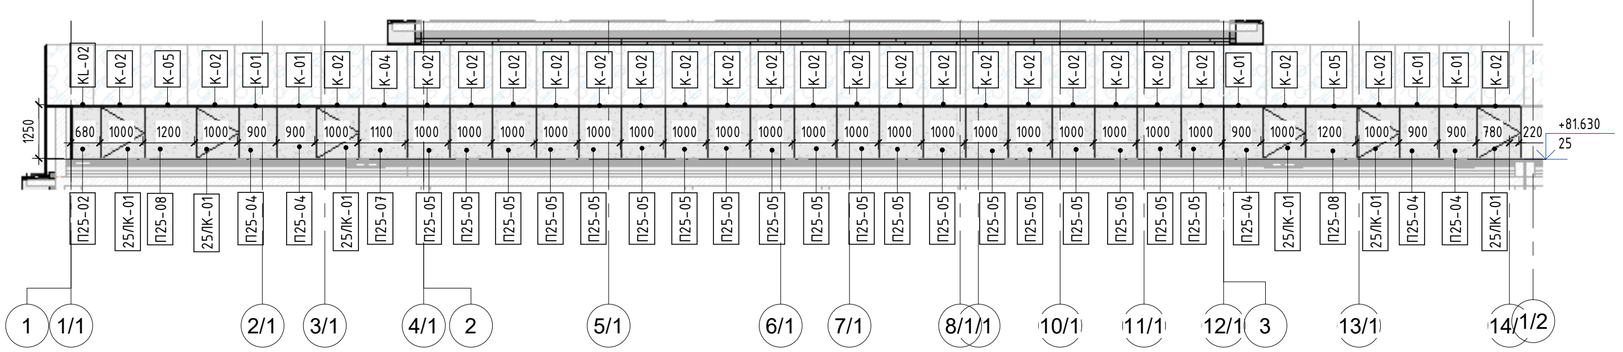

3 Фрагмент фасада 1-14/1 по оси Г

1 : 100

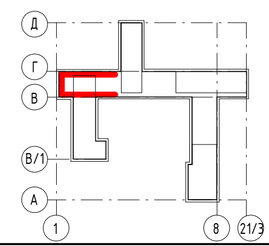

						Заказчик: АО ГК "ОСНОВА" Шифр: ГКО-497/21			АР3.1
5		Зам.	95-24		30.05.24	Многофункциональный гостиничный комплекс с подземным паркингом, расположенный по адресу: г. Москва, ЮЗАО, ул. Наметкина , вл. 10.			
3		Нов.	28-24		11.04.24				
Изм.	Кол.уч.	Лист	№док.	Подп.	Дата				
ГАП		Кабанов			05.24	Фасады, фрагменты, сечения. Корпус 1.	Стадия	Лист	Листов
Вед.арх.		Котляренко			05.24		РД	27	
						Фрагмент фасада 14/1-1 по оси В, В-Г по оси 1 , 1-14/1 по оси Г	ООО"ХАЙЛАЙТ АРХИТЕКТУРА"		

Формат А2А

Согласовано

Согласовано

Взам. инв. №

Подп. и дата

Инв. № подл.

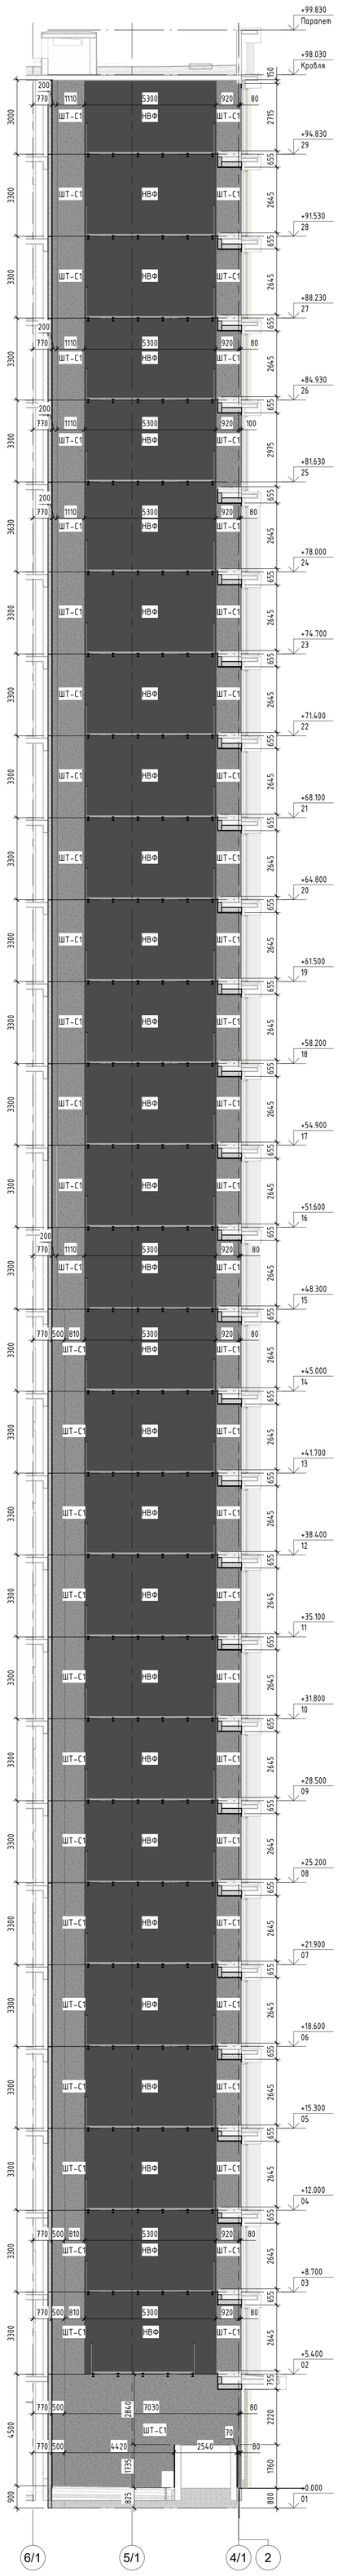

3 Фасад в осях 6/1-4/1 по оси Н/1

1 : 100

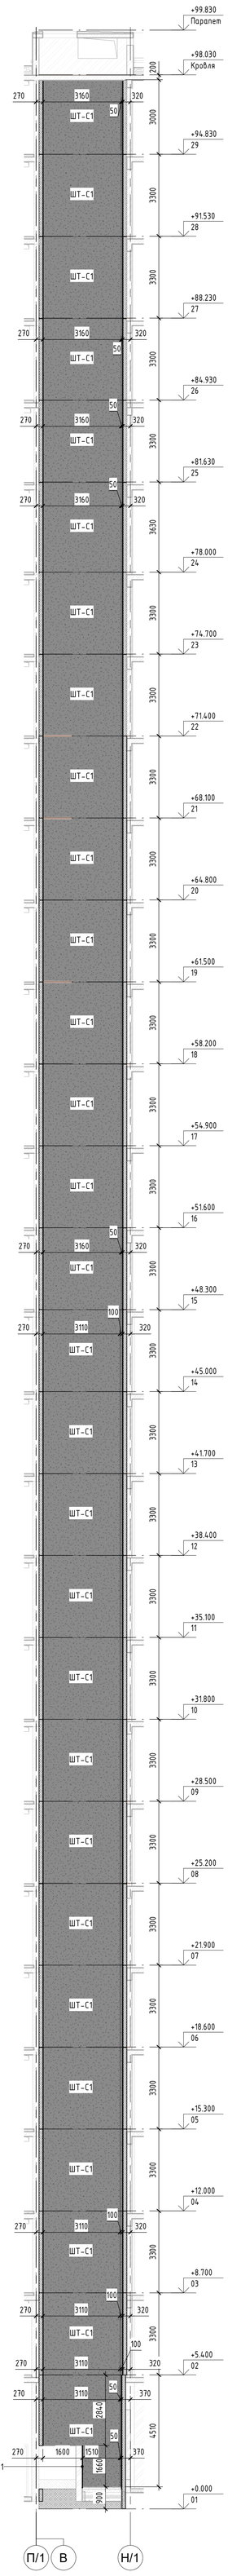

4 Фасад в осях В-Н/1 по оси 7/1

1 : 100

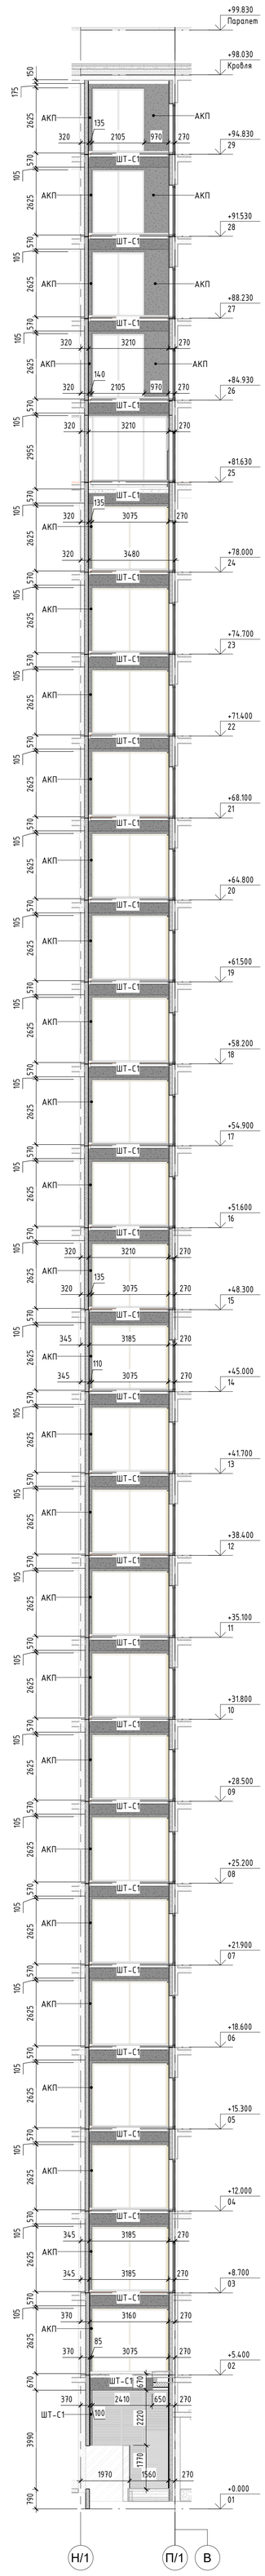

5 Фасад в осях Н/1-В по оси 4/1

1 : 100

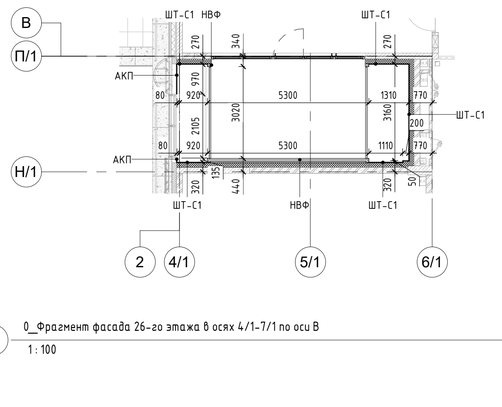

8 0_Фрагмент фасада 26-го этажа в осях 4/1-7/1 по оси В

1 : 100

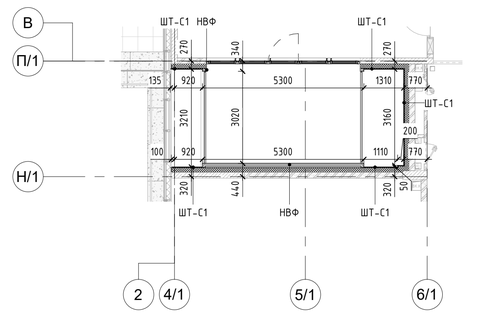

7 0_Фрагмент фасада 25-го этажа в осях 4/1-7/1 по оси В

1 : 100

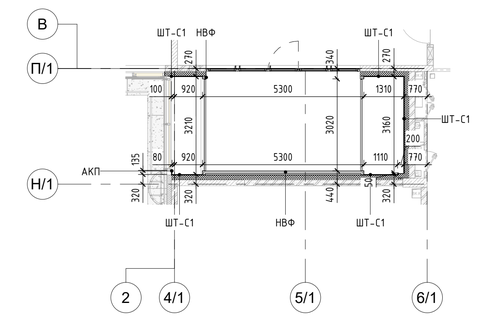

6 0_Фрагмент фасада 15-го этажа в осях 4/1-7/1 по оси В

1 : 100

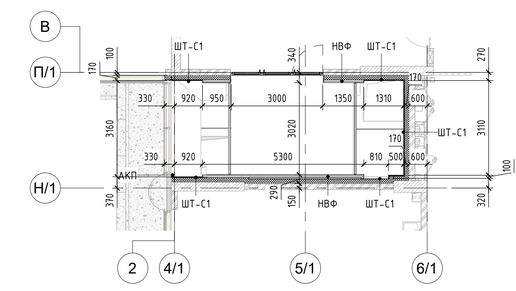

1 0_Фрагмент фасада 2-го этажа в осях 4/1-7/1 по оси В

1 : 100

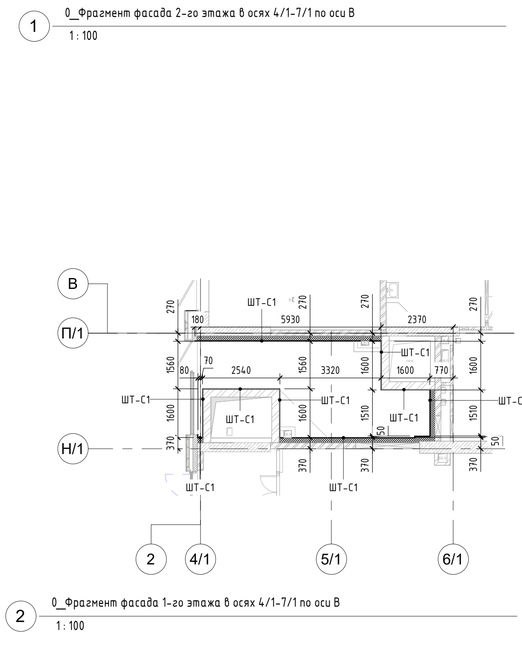

2 0_Фрагмент фасада 1-го этажа в осях 4/1-7/1 по оси В

1 : 100

Условные обозначения:

- Металлические фасадные кассеты, цвет NCS S 9000-N
- Металлические фасадные кассеты, цвет NCS S 3040-Y10R
- Металлические фасадные кассеты, цвет NCS S 1500-N
- Наружный подвесной потолок, цвет NCS S 9000-N
- Наружный подвесной потолок, цвет NCS S 1500-N
- Ограждение балконов
- Керамогранитные плиты на клею, цвет NCS S 9000-N
- Металлические фасадные кассеты, цвет RAL-7005
- Фасадная штукатурка, цвет RAL-7005
- Фасадная штукатурка, цвет NCS S 1500-N
- Архитектурный бетон на фасадной подсистеме, цвет NCS S 9000-N
- Архитектурный бетон на фасадной подсистеме,цвет NCS S 3040-Y10R
- Архитектурный бетон на фасадной подсистеме, цвет NCS S 1500-N
- Декоративные решетки из алюм. Z-образных ламелей
- Декоративные решетки из стеклянных ламелей
- Светопрозрачное остекление , двухкамерный стеклопакет из безопасного стекла
- Светопрозрачное остекление , двухкамерный стеклопакет из безопасного стекла
- Светопрозрачное остекление, двухкамерный стеклопакет
- Светопрозрачное остекление , однокамерный стеклопакет из безопасного стекла (остекление лоджий)
- Светопрозрачное остекление , однокамерный стеклопакет (остекление лоджий)
- Стекло ограждения из триплекса
- Эмалированный, однокамерный стеклопакет, окраска на четвертой позиции
- Эмалированный, однокамерный стеклопакет, окраска на четвертой позиции, Е30

Примечания: 1.Данный лист см. совместно с листами общих данных, с листами фасадов и узлов, комплектами АР 3.2, АР 4.1, АР 5.1, АР 5.5

ВН-ХХ-С1	Марка витража
ВР-ХХ-С1	Марка решетки
РШ-ХХ-С1	Марка решетки из декоративных Z-образных ламелей, RALXXX
ОКВ-ХХ	Марка окна
ОГК-ХХ-С1	Марка остекления ограждения кровли
С1-Х-ХХ	Марка двери
ОБ-ХХ	Марка ограждения
ПХ-ХХ	Марка пояса
КГ-ХХХ	Марка цоколь из керамогранита на фасадной подсистеме, цвет RALXXX
ЦХХ-ХХ	Марка цоколь из архитектурного бетона
FP-ХХХ	Марка металлических панелей потолка
PRX-XX	Марка металлических панелей
КК-ХХС1	Марка колоны
ККМ-С1	Марка колоны
ТК-С1	Марка колоны
ПК-ХХС1	Марка колоны
ПКК-ХХС1	Марка колоны
МПУ-ХХХ	Марка металлических фасадных кассет
МП-PRXX	Марка металлических фасадных кассет
МП-ХХХ	Марка металлических фасадных кассет

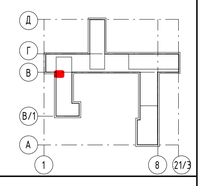

Изм.	Колуч.	Лист	№док.	Подп.	Дата
4		Нов.	80-24		22.04.24
ГАП		Кабанов			04.24
Вед.арх.		Котляренко			04.24

Заказчик: АО ГК "ОСНОВА" Шифр: ГКО-497/21 АР3.1

Многофункциональный гостиничный комплекс с подземным паркингом, расположенный по адресу: г. Москва, ЮЗАО, ул. Наметкина , вл. 10.

Фасады, фрагменты, сечения. Корпус 1.

Стадия	Лист	Листов
РД	28	

Фасад в осях 6/1-4/1 по оси Н/1, в осях 6/1-4/1 по оси Н/1, в осях Н/1-В по оси 4/1

ООО "ХАЙЛАЙТ АРХИТЕКТУРА"

Формат А0К

Согласовано

Согласовано

Взам. инв. №

Подп. и дата

Инв. № подл.

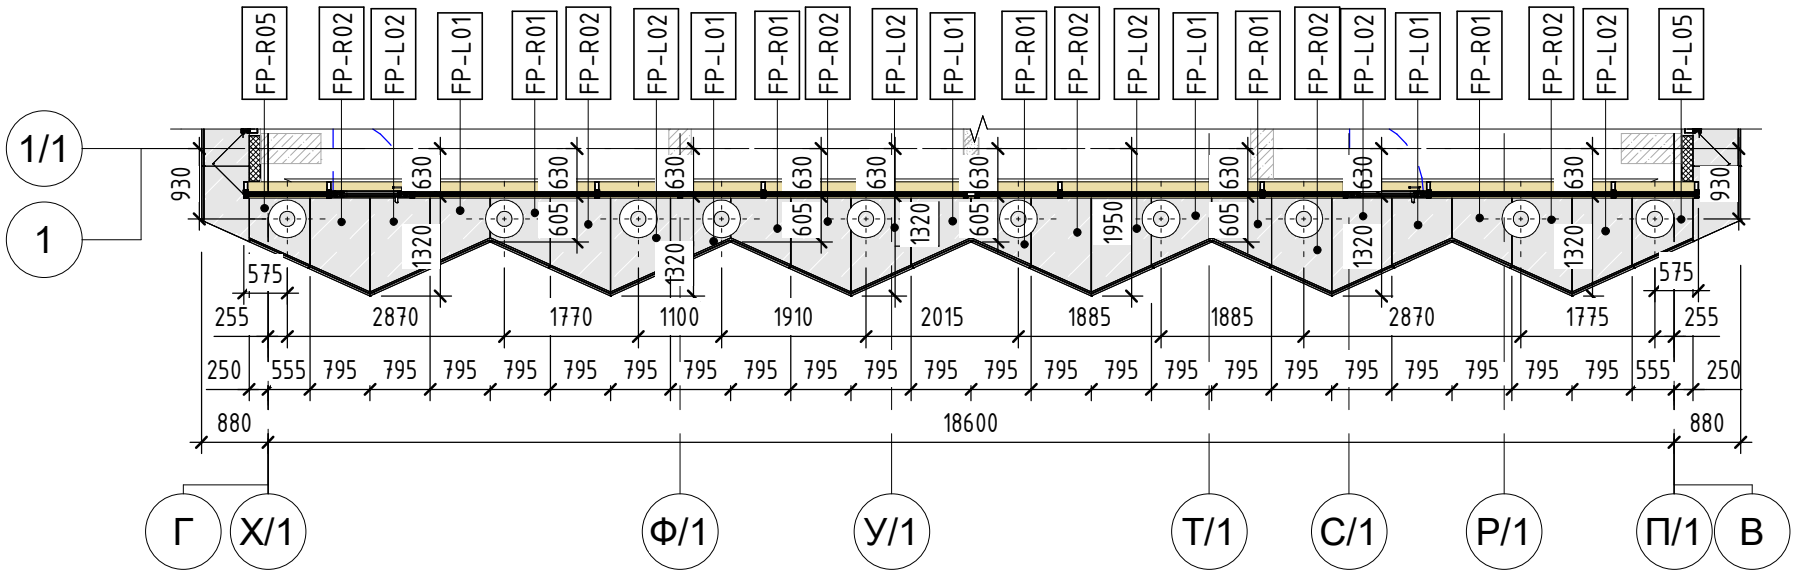

1 Фрагмент потолка 02,04,06,08 этажей

1 : 100

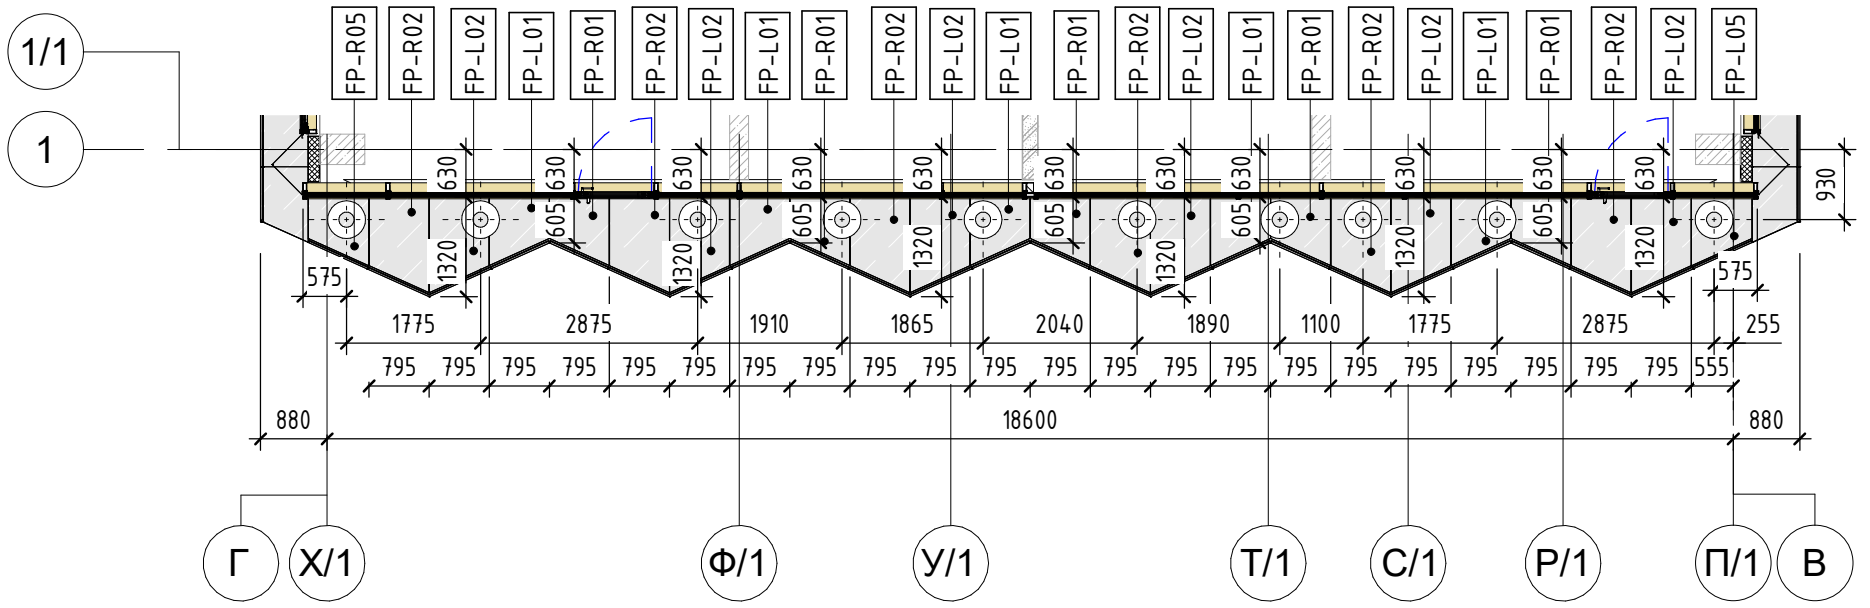

2 Фрагмент потолка 03,05,07 этажей

1 : 100

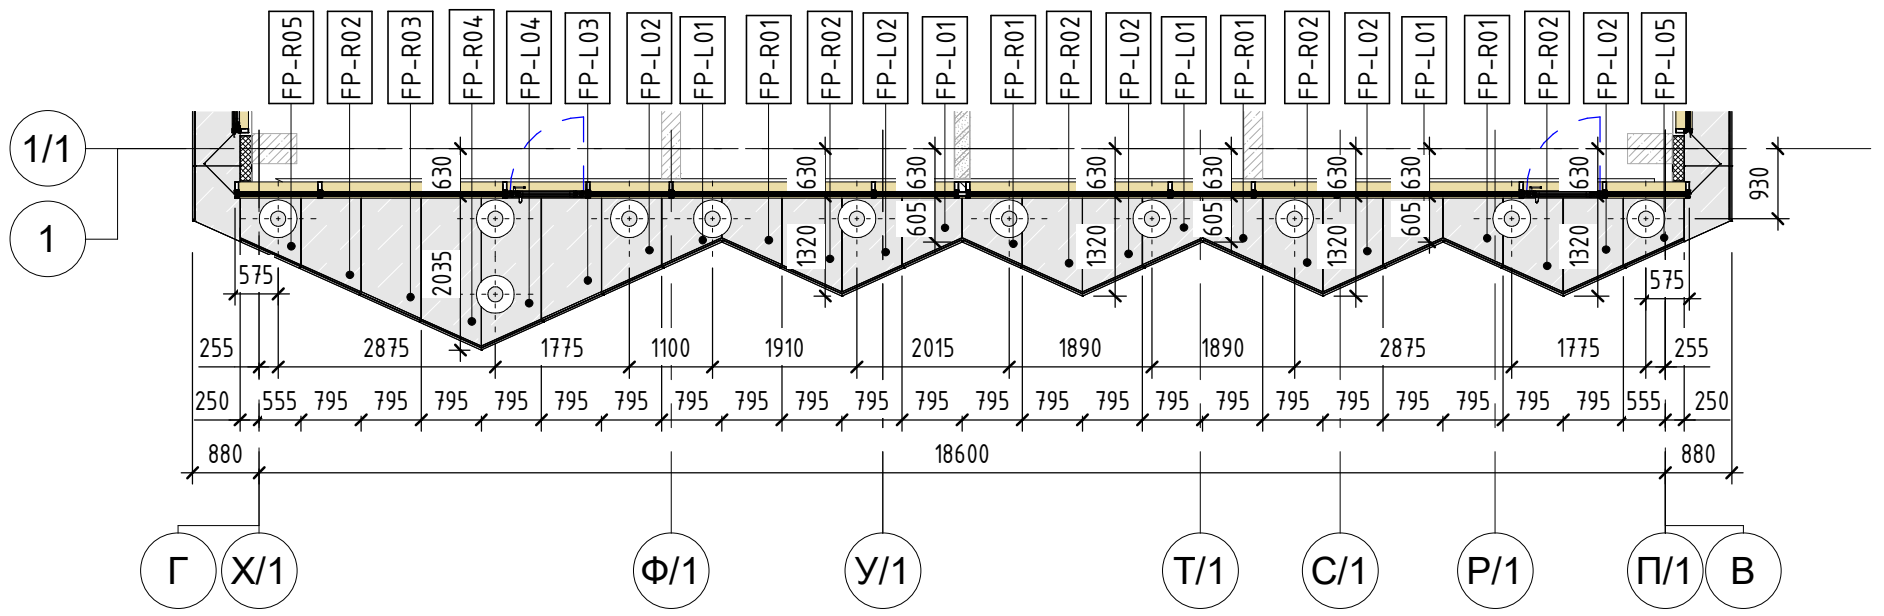

3 Фрагмент потолка 09,16 этажей

1 : 100

Условные обозначения:

Точка крепления

250

Наружный подвесной потолок, цвет NCS S 1500-N

FP-XX Марка металлических кассет потолка

Примечания: 1.Данный лист см. совместно с листами общих данных, с листами фасадов и узлов, комплектами АР 3.2, АР 4.1, АР 5.1, АР 5.5Данный
2.Данный лист см. совместно с листами 21-25 комплекта АР 3.1

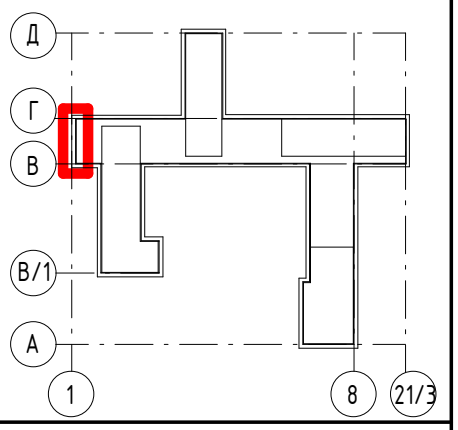

Изм.	Кол.уч.	Лист	№док.	Подп.	Дата
5		Нов.	95-24		30.05.24
ГАП		Кабанов			05.24
Вед.арх.		Котляренко			05.24

Заказчик: АО ГК "ОСНОВА" Шифр: ГКО-497/21 АР3.1

Многофункциональный гостиничный комплекс с подземным паркингом, расположенный по адресу: г. Москва, ЮЗАО, ул. Наметкина , вл. 10.

Фасады, фрагменты, сечения. Корпус 1.

Стадия	Лист	Листов
РД	29	

Фрагмент плана расстановки точек крепления 02...09,16 этаж

ООО"ХАЙЛАЙТ АРХИТЕКТУРА"

Формат А3К

Согласовано

Взам. инв. №

Подп. и дата

Инв. № подл.

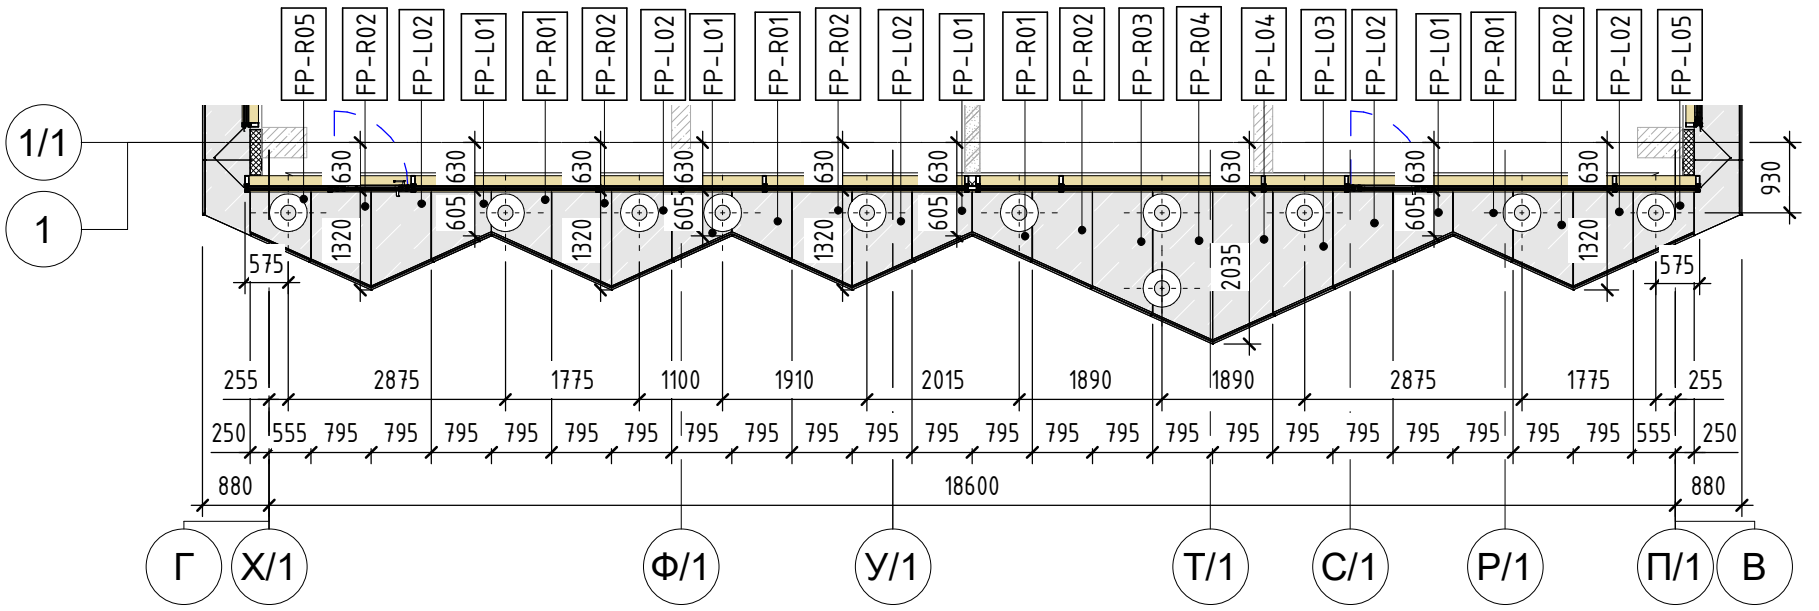

1 Фрагмент потолка 10 этажа.

1 : 100

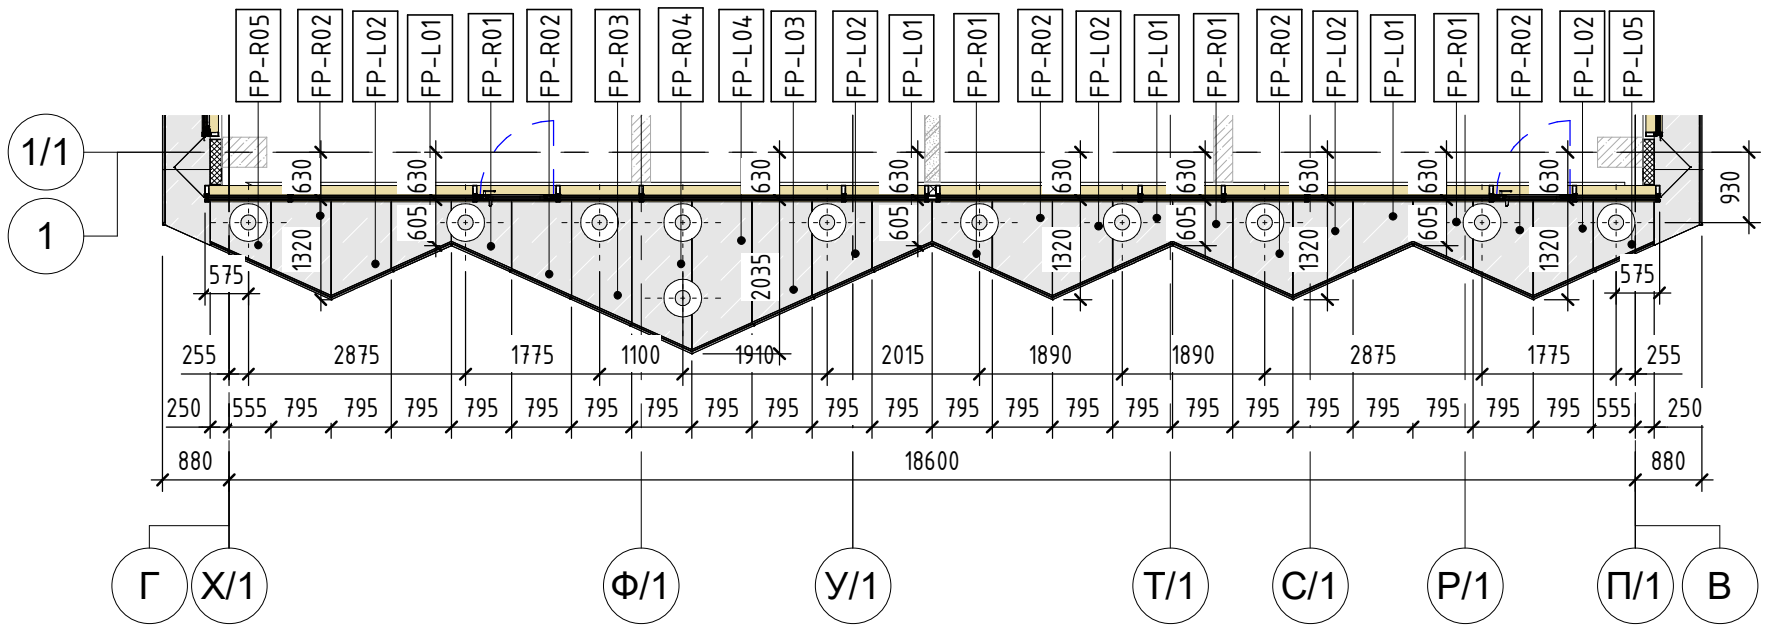

2 Фрагмент потолка 11,14 этажей

1 : 100

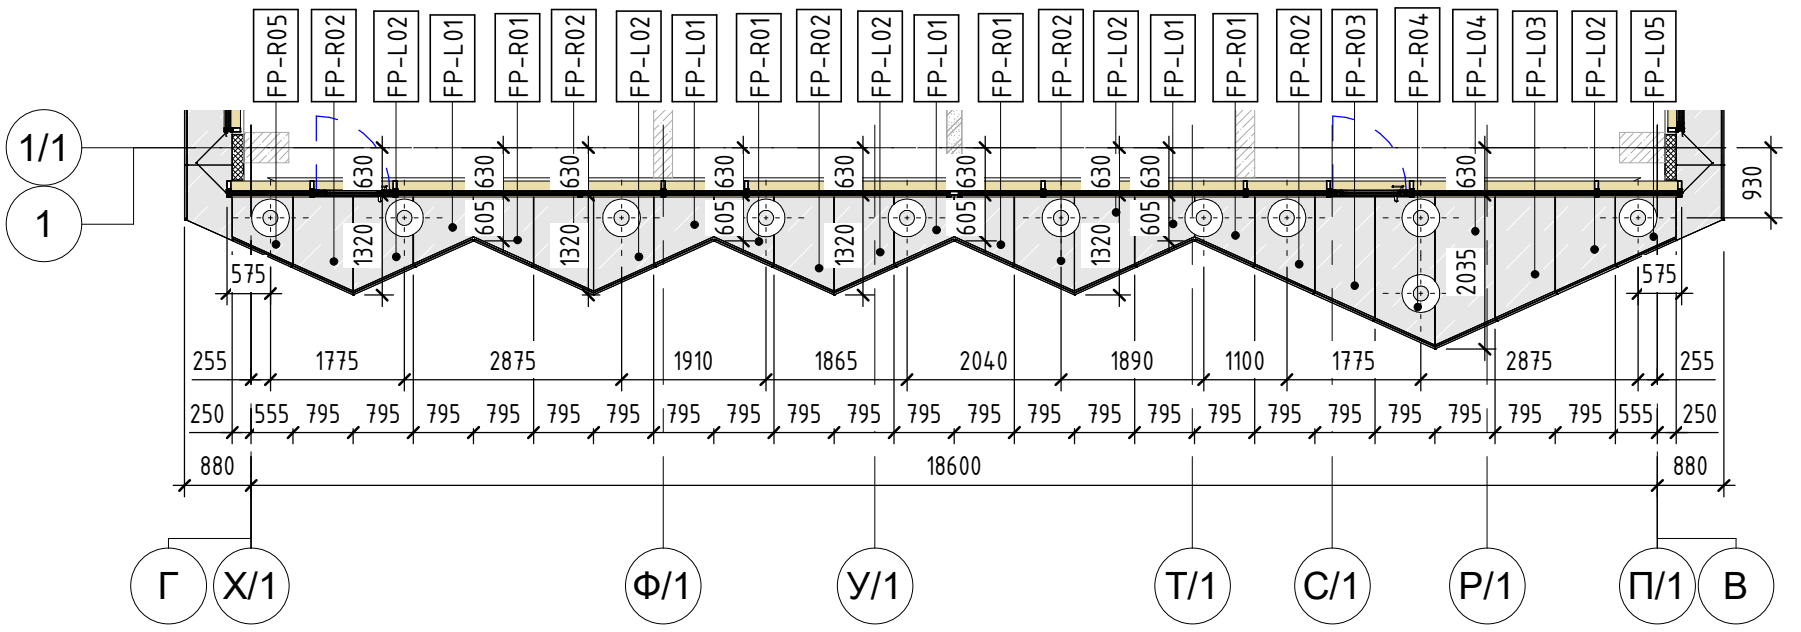

3 Фрагмент потолка 12,15 этажей

1 : 100

Условные обозначения:

250 Точка крепления

Наружный подвесной потолок, цвет NCS S 1500-N FP-XX Марка металлических кассет потолка

Примечания: 1.Данный лист см. совместно с листами общих данных, с листами фасадов и узлов, комплектами АР 3.2, АР 4.1, АР 5.1, АР 5.5Данный 2.Данный лист см. совместно с листами 21-25 комплекта АР 3.1

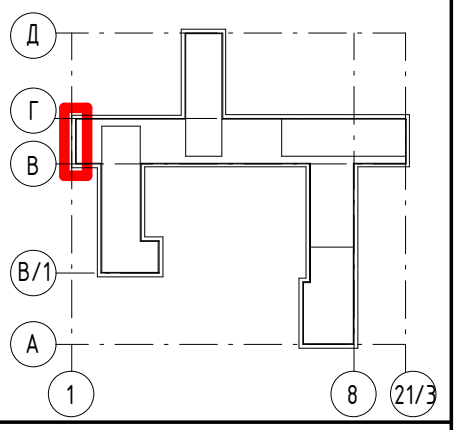

						Заказчик: АО ГК "ОСНОВА" Шифр: ГКО-497/21 АР3.1
5		Нов.	95-24		30.05.24	Многофункциональный гостиничный комплекс с подземным паркингом, расположенный по адресу: г. Москва, ЮЗАО, ул. Наметкина , вл. 10.
Изм.	Кол.уч.	Лист	№док.	Подп.	Дата	
ГАП		Кабанов			05.24	Фасады, фрагменты, сечения. Корпус 1.
Вед.арх.		Котляренко			05.24	
						Фрагмент плана расстановки точек крепления 10-12,14,15 этаж

Стадия	Лист	Листов
РД	30	

ООО"ХАЙЛАЙТ АРХИТЕКТУРА"

Формат А3К

Согласовано

Взам. инв. №

Подп. и дата

Инв. № подл.

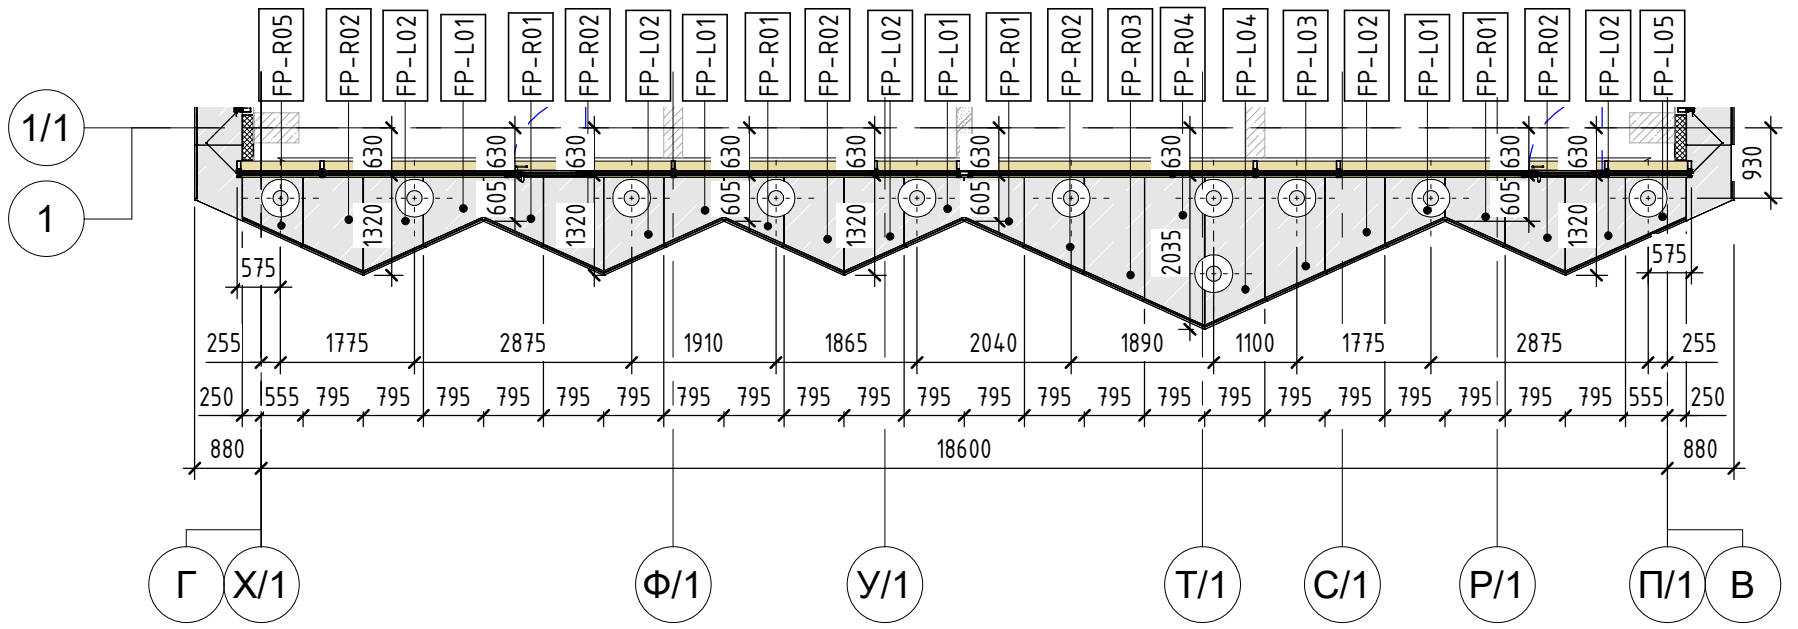

1 Фрагмент потолка 13 этажа.

1 : 100

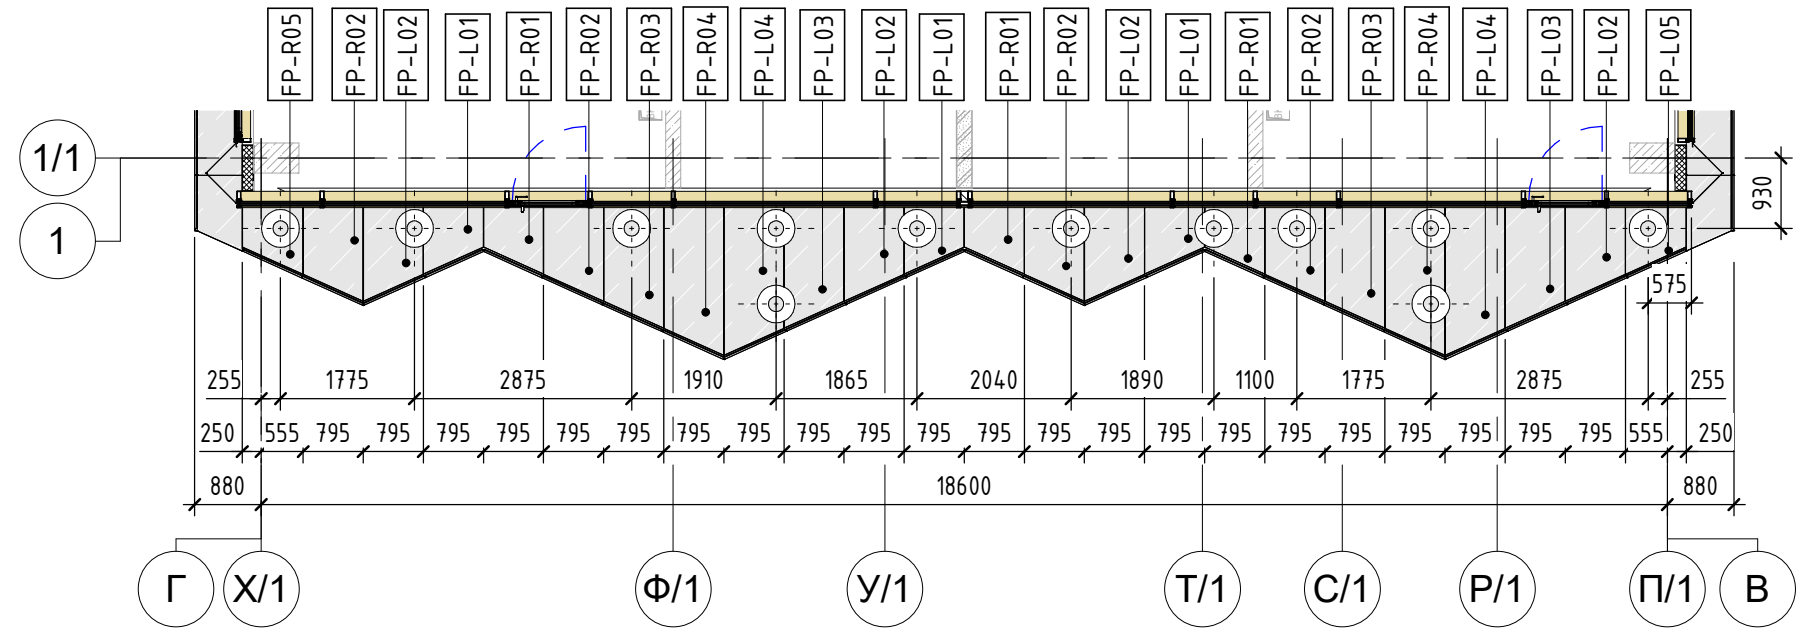

2 Фрагмент потолак 17,23 этажей

1 : 100

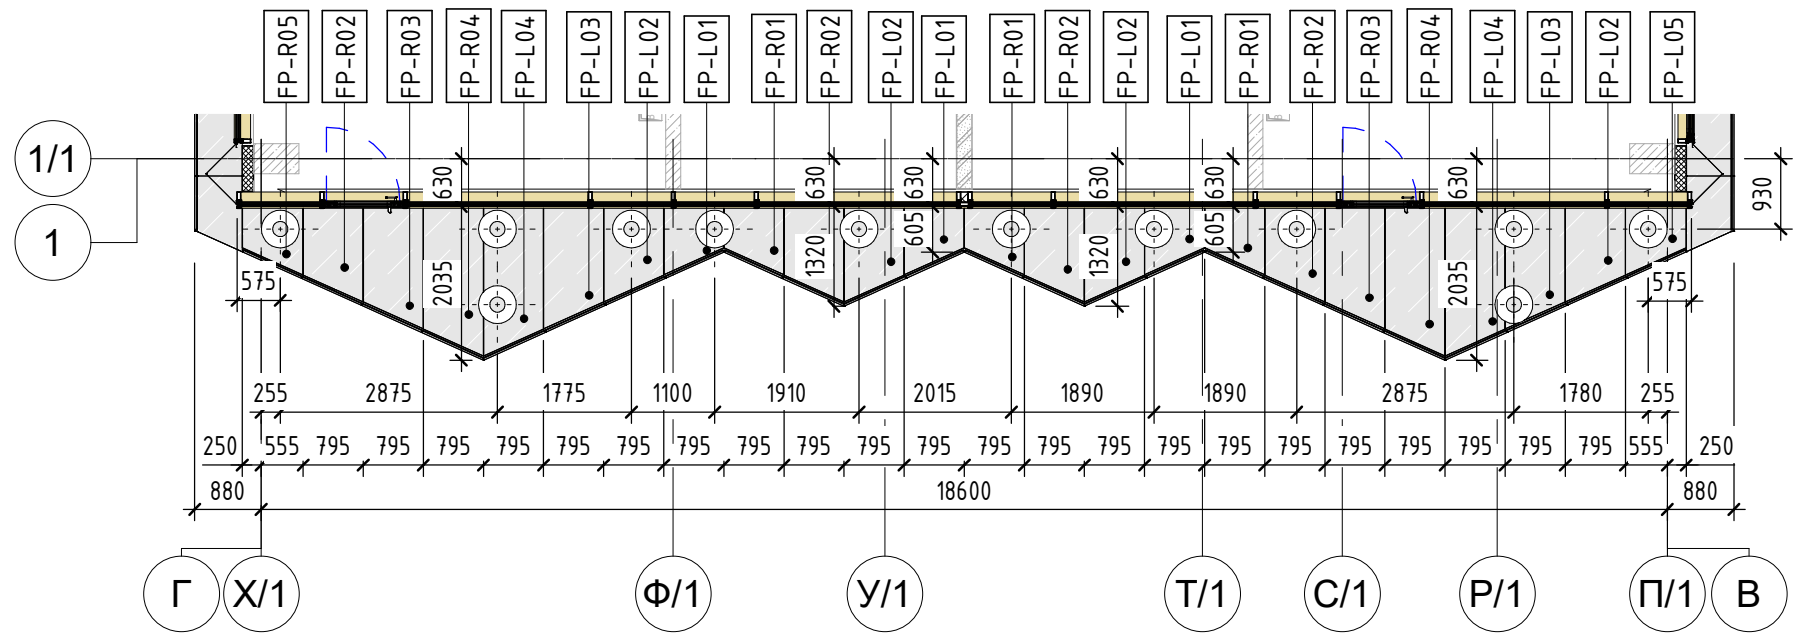

3 Фрагмент потолка 18,20 этажей

1 : 100

Условные обозначения:

250 Точка крепления

Наружный подвесной потолок, цвет NCS S 1500-N FP-XX Марка металлических кассет потолка

Примечания: 1.Данный лист см. совместно с листами общих данных, с листами фасадов и узлов, комплектами АР 3.2, АР 4.1, АР 5.1, АР 5.5Данный 2.Данный лист см. совместно с листами 21-25 комплекта АР 3.1

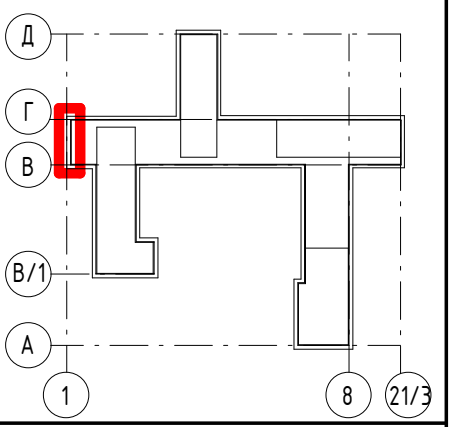

						Заказчик: АО ГК "ОСНОВА" Шифр: ГКО-497/21	АР3.1
5		Нов.	95-24		30.05.24	Многофункциональный гостиничный комплекс с подземным паркингом, расположенный по адресу: г. Москва, ЮЗАО, ул. Наметкина , вл. 10.	
Изм.	Кол.уч.	Лист	№док.	Подп.	Дата		
ГАП		Кабанов			05.24	Фасады, фрагменты, сечения. Корпус 1.	Стадия: РД; Лист: 31; Листов:
Вед.арх.		Котляренко			05.24		
						Фрагмент плана расстановки точек крепления 13,18,18,20,23 этаж	ООО"ХАЙЛАЙТ АРХИТЕКТУРА"

Формат А3К

Согласовано

Взам. инв. №

Подп. и дата

Инв. № подл.

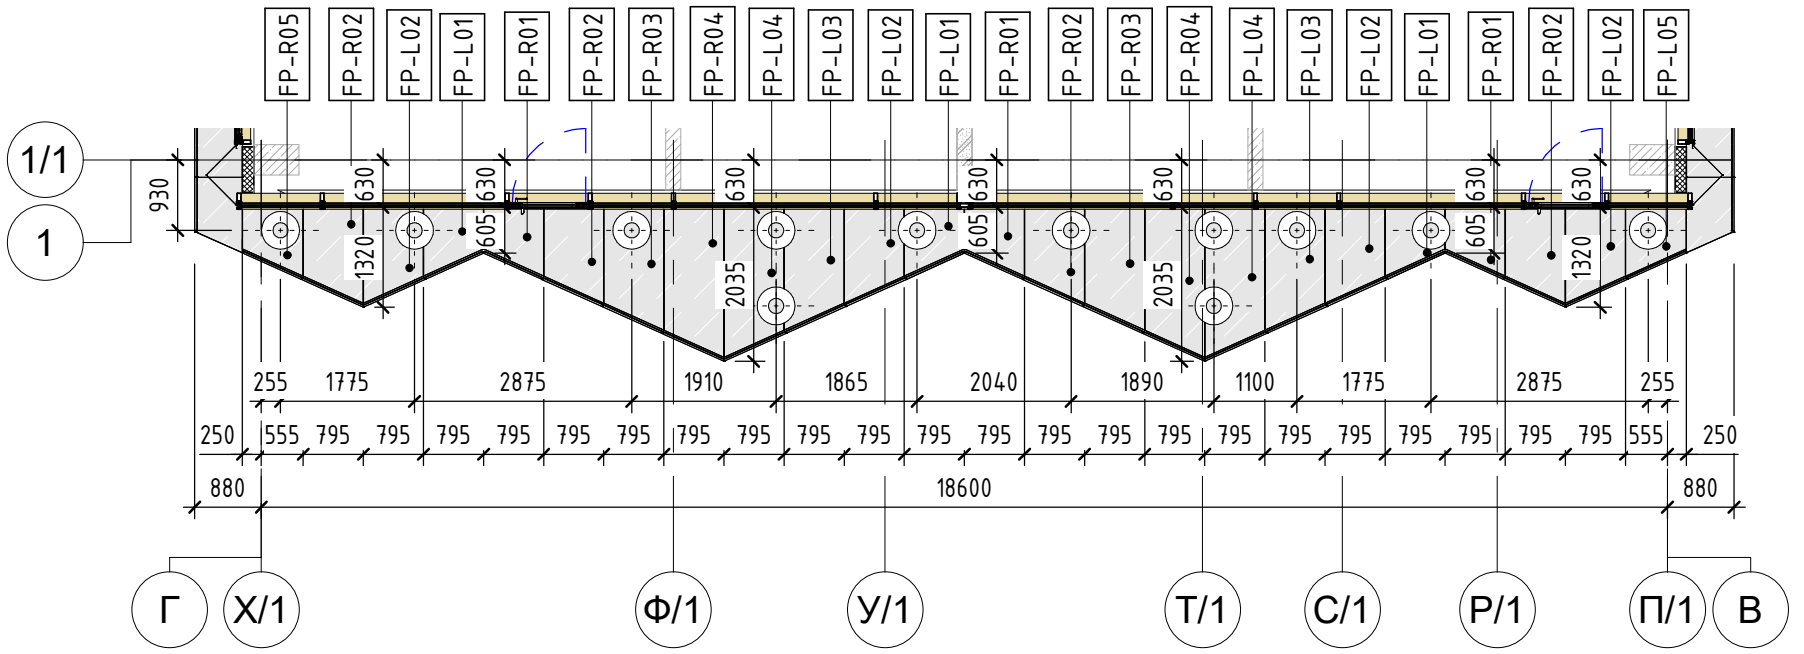

1 Фрагмент потолка 19,21 этажей

1 : 100

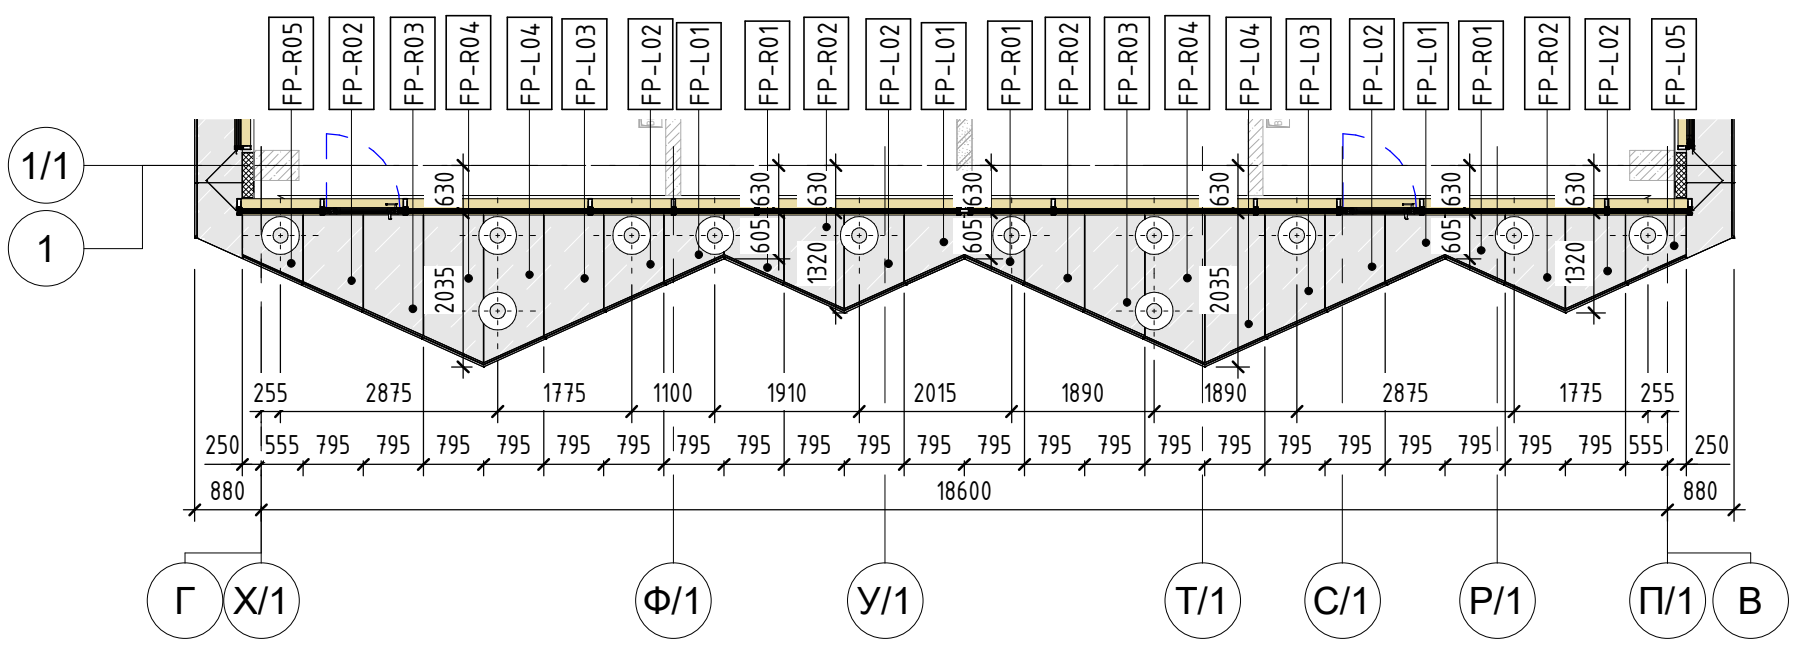

2 Фрагмент потолка 22 этажа.

1 : 100

Условные обозначения:

Точка крепления

250

Наружный подвесной потолок, цвет NCS S 1500-N

FP-XX Марка металлических кассет потолка

Примечания: 1.Данный лист см. совместно с листами общих данных, с листами фасадов и узлов, комплектами АР 3.2, АР 4.1, АР 5.1, АР 5.5Данный 2.Данный лист см. совместно с листами 21-25 комплекта АР 3.1

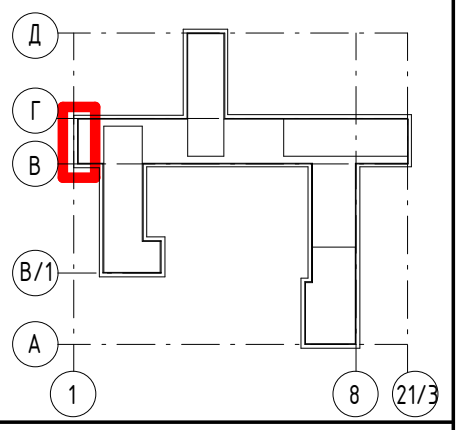

						Заказчик: АО ГК "ОСНОВА" Шифр: ГКО-497/21 АР3.1
5		Нов.	95-24		30.05.24	Многофункциональный гостиничный комплекс с подземным паркингом, расположенный по адресу: г. Москва, ЮЗАО, ул. Наметкина , вл. 10.
Изм.	Кол.уч.	Лист	№док.	Подп.	Дата	
ГАП		Кабанов			05.24	Фасады, фрагменты, сечения. Корпус 1.
Вед.арх.		Котляренко			05.24	
						Фрагмент плана расстановки точек крепления 19,21,22 этаж

Стадия	Лист	Листов
РД	32	

ООО"ХАЙЛАЙТ АРХИТЕКТУРА"

Согласовано

Взам. инв. №

Подп. и дата

Инв. № подл.

Формат А3К