PROJECT 2018
ООО «Проект-2018»
Член саморегулируемой организации Союз проектных организаций «ПроЭк»

Многофункциональный гостиничный комплекс с подземным паркингом, расположенный по адресу: г. Москва, ЮЗАО, ул. Наметкина, вл.10

РАБОЧАЯ ДОКУМЕНТАЦИЯ

Фасады, фрагменты, сечения.
Корпус 2

ГКО-497/21-АР3.2 изм. 7

Заказчик: АО «ГК «ОСНОВА»
Проектировщик: ООО «Проект-2018»

Генеральный директор Голованова Н.Н.

Главный инженер проекта Дачкина К.В.

г. Москва, 2024

Разрешение	Обозначение	ГКО-497/21-АР3.2
281-24	Наименование объекта строительства	Многофункциональный гостиничный комплекс с подземным паркингом, расположенный по адресу: г. Москва, ЮЗАО, ул. Наметкина, вл. 10.

Изм.	Лист	Содержание изменения	Код	Примечание
7	01	Внесение изменений в общие данные	1	Зам. лист
7	06	Уточнены данные по минимальному выносу ограждения от витража	1	Зам. лист

Согласовано						
Н. контр.						
	Изм. внес					
	Составил					
	ГИП				Лист	Листов
					1	1

Ведомость основных комплектов чертежей марки АР3-АР5

Шифр	Наименование	Примечание
ГКО-497/21-АР3.1	Фасады, фрагменты, сечения. Корпус 1.	
ГКО-497/21-АР3.2	Фасады, фрагменты, сечения. Корпус 2.	
ГКО-497/21-АР3.3	Фасады, фрагменты, сечения. Корпус 3.	
ГКО-497/21-АР3.4	Фасады, фрагменты, сечения. Корпус 4.	
ГКО-497/21-АР4.1	Спецификация витражей и наружных дверей. Корпус 1.	
ГКО-497/21-АР4.2	Спецификация витражей и наружных дверей. Корпус 2.	
ГКО-497/21-АР4.3	Спецификация витражей и наружных дверей. Корпус 3.	
ГКО-497/21-АР4.4	Спецификация витражей и наружных дверей. Корпус 4.	
ГКО-497/21-АР5.1	Фасады. Спецификации. Корпус 1.	
ГКО-497/21-АР5.2	Фасады. Спецификации. Корпус 2.	
ГКО-497/21-АР5.3	Фасады. Спецификации. Корпус 3.	
ГКО-497/21-АР5.4	Фасады. Спецификации. Корпус 4.	
ГКО-497/21-АР5.5	Фасады. Узлы, детали	

Ведомость рабочих чертежей основного комплекта марки АР3.2 "Фасады, фрагменты, сечения. Корпус 2"

Листа	Наименование	Примечание
01	Общие данные	Изм.7(зам)
02	Фасад в осях 14/2-1/2, по оси Г.	Изм.6(зам)
03	Фрагмент фасада в осях 14/2-1/2, по оси Г.	Изм.6(зам)
04	Фасад в осях Д-Г, по оси 5	Изм.6(зам)
05	Фрагмент фасада в осях Д-Г, по оси 5	Изм.5(зам)
06	Фасад в осях11/2-3/2,по оси Д.	Изм.7(зам)
06.1	Фрагмент фасад в осях11/2-3/2,по оси Д.	Изм.6(зам)
07	Фасад в осях Г-Д,по оси 6. Фасад в осях 11/2-6,по оси И/2	Изм.6(зам)
08	Фрагмент фасада в осях Г-Д,по оси 6	Изм.6(зам)
09	Фасад в осях 1/2-14/2,по оси В.	Изм.6(зам)
10	Фрагмент фасада в осях 1/2-14/2,по оси В.	Изм.5(зам)
11	Фрагменты 25 этажа	Изм.3(зам)
12	Развертка колонн по 1 этажу К1...К5	Изм.3(зам)
13	Развертка колонн по 1 этажу К6...К7. Расположение оборудования СОТ	Изм.6(зам)
14	Фрагмент плана потолка 1 этажа	Изм.3(зам)
15	Фрагмент плана потолка 2-10 этаж	Изм.5(зам)
16	Фрагмент плана потолка 11-17 этажа	Изм.5(зам)
17	Фрагмент плана потолка 20-25 этажа	Изм.5(зам)
18	Фрагмент плана потолка 25-26 этажа	Изм.5(зам)
19	Фрагмент плана потолка 27-29 этажа	Изм.5(зам)
20	Фрагме фасада 14/2-1/2 по оси В. Фрагмент фасада 1/2-14/2 по оси Г	Изм.5(зам)
21	Фасад в осях И/2-Ж/2 по оси 6/2, в осях 3/2-62 по оси И/2, в осях Ж/2-И/2 по оси 3/2	Изм.4(нов.)
22	Фрагмент плана расстановки точек крепления 02,03,04,05,06,07,08 этажей	Изм.5(нов.)
23	Фрагмент плана расстановки точек крепления 09,10,11,13,14,15 этажей	Изм.5(нов.)
24	Фрагмент плана расстановки точек крепления 12,16,17,18,19 этажей	Изм.5(нов.)
25	Фрагмент плана расстановки точек крепления 20,21,22,23,25 этажей	Изм.5(нов.)
25	Фрагмент плана расстановки точек крепления 26,27 этажей	Изм.5(нов.)
26	Фрагмент плана расстановки точек крепления 28,29 этажей	Изм.5(нов.)
28	Фрагмент плана потолка 18,24 этажа	Изм.6(нов.)

Общие указания к чертежам тома АР-3.1.1

1. Данный комплект чертежей стадии Р по объекту: Многофункциональный гостиничный комплекс с подземным паркингом, расположенный по адресу: г. Москва, ЮЗАО, ул. Наметкина, вл. 10 , разработан на основании архитектурного проекта стадии П, имеющего положительное заключение экспертизы рег. № 77-2-1-3-078575-2021 от "16" декабря 2021г.
2. Данный комплект чертежей АР соответствует заданию на проектирование, выданным техническим условиям, требованиям действующих технических регламентов, стандартов, сводов правил, содержащих установленные требования.
3. Данный комплект смотреть совместно с чертежами разделов ГП, АР, КЖ и с инженерным разделом проекта.
4. За отметку ±0.000 принята проектная отметка, соответствующая абсолютной отметке 193.90 (в Балтийской системе высот).
5. Все размеры перед началом работ проверить по месту. Несоответствия размеров согласовать с автором проекта.
6. Все изменения в проекте согласовать с автором проекта.
7. Для утепления стен применить утеплитель:
   - для участков вентфасада из минераловатных плит Rockwool Венти Баттс Д суммарной толщиной 150 мм (коэффициент теплопроводности 0,039 Вт/м °С плотность 90 кг/м3) в два слоя с применением ветрозащитной мембраны НГ черного цвета.
   - для участков мокрого фасада из минераловатных плит Rockwool Фасад Баттс Д суммарной толщиной 150 мм (коэффициент теплопроводности 0,039 Вт/м °С плотность 90 кг/м3).
   Проект предусматривает утепление стен в два слоя. При укладке утеплителя осуществлять перехлест слоев не менее чем на 100 мм в соответствии с техкартой производителя. При замене марки утеплителя подтвердить возможность выполнения без ветрозащитной мембраны либо монтировать с устройством негорючей ветрозащитной мембраны ФибраизолНГ черного цвета.
8. Проектом предусмотрено остекление на базе алюминиевых оконно-дверных и витражных конструкций. Приведенное сопротивление теплопередаче оконного блока Rпр = 0,66 м2°С/Вт, витражных конструкций Rпр = 0,66 м2°С/Вт, остекленных наружных входных дверей Rпр = 0,66 м2°С/Вт.
9. Обработка профилей и комплектация изделий резиной, саморезами и прочей фурнитурой необходимо выполнить в строгом соответствии с рекомендациями производителя профильной систем.
10. Наружное остекление окон теплого и холодного контура применять с применением мультифункционального стекла SunGuard HP Neutral 60/40 компании Guardian или иных производителей (с аналогичными или лучшими характеристиками).
11. Толщины стекол должны быть рассчитаны таким образом, чтобы исключить образование эффекта линзы, а также исключить слипание двух стекол в стеклопакете. Кроме того, в местах, где стеклопакет устанавливается от пола, необходима рассчитать его на нагрузку, которою применяют к перилам ограждений СП 20.13330.2011, а также выполнять их из безопасного стекла (триплекс).
12. Стеклопакеты выполнить с применением энергосберегающего стекла в соответствии с ТЗ, тонировку, прозрачность, цвет и тип стекла согласовать с автором проекта и с заказчиком посредством представления натурных образцов.
13. Элементы конструкций, подлежащие покраске, должны соответствовать колористическому паспорту. Цвета для покраски выбираются по шкале RAL (или аналогам), окрашенные образцы предоставляются на согласование автору проекта.
14. Стеклопакеты изготавливаются в соответствии с требованиями стандарта ГОСТ 24866-99 по конструкторской и технологической документации, утвержденной в установленном порядке. Характеристики для выбора формулы изготовления стеклопакетов указаны в Техническом задании и с учётом местных нормирующих документов. Дистанционные рамки в стеклопакетах черного цвета.
15. Все элементы оконных заполнений должны быть ремонтнопригодны и иметь возможность для их замены в процессе эксплуатации при минимальном демонтаже соседних конструкций.
16. Примыкание оконных и витражных блоков должны соответствовать ГОСТ 30971-2012. Утеплитель вент. фасада должен плотно примыкать к оконному и витражному блоку. Расстояние по фасаду от грани фасадных элементов до края оконной рамы строго выдерживать в соответствии с прилагаемыми узлами и деталями.
17. Все конструкции и элементы должны удовлетворять требованиям СНиП 23-03-2003 «Защита от шума» и обеспечивать требуемое нормами шумопоглощение.
18. Для крепления витражей и оконно-дверных конструкций применить крепежные элементы из нержавеющей или оцинкованной стали. По периметру конструкций провести тепло-, гидро- и парозоляцию проема.
19. Для болтовых соединений использовать крепеж нормальной точности.
20. Проектом предусмотрено что все скрытые после монтажа крепежные элементы, саморезы и заклепки и др. с защитным цинковым покрытием не менее 6 мкм, а изделия применяемые со стороны улицы и открытые в процессе эксплуатации должны быть выполнены из окрашенной нержавеющей стали.
21. Для соединения элементов из алюминия использовать метизы из алюминия либо из нержавеющей стали. Для соединения элементов из различных материалов, например нержавеющей стали и алюминия использовать метизы из нержавеющей стали. При соединении элементов конструкции исключить возможность электростатической коррозии. Между стальными и алюминиевыми элементами проложить диэлектрические прокладки.
22. Подконструкция для крепления элементов облицовки фасада должна учитывать вес фасадных панелей и др. нагрузок на фасад, а также учитывая сезонные линейные расширения элементов конструкций. Элементы подконструкции должны быть рассчитаны и испытаны в соответствии с нормативными документами.
23. Требования к подрядным организациям-исполнителям фасадных работ:
   1. Оформить и предоставить Техническое свидетельство на применяемые системы НФС с соответствующим заключением "Федерального центра нормирования, стандартизации и технической оценки соответствия в строительстве (ФАУ "ФЦС")"
   2. Разработать рабочую документацию на конструкции НФС и конструкции заполнения проемов по применяемой подрядчиком технологии и согласовать эту документацию с авторами-проектировщиками строительства объекта.
   3. Предъявить и согласовать с Заказчиком и авторами-проектировщиками строительства образцы элементов фасадной облицовки и облицовочных материалов, изделий фурнитуры и пр.
   4. Предоставить документы, подтверждающие качество и безопасность конструкций и применяемых материалов - сертификаты (качества, соответствия, экологической и пожарной безопасности), протоколы испытаний, технические заключения экспертных организаций.
24. Проектом предусмотрена облицовка фасада из плоских и объемных алюминиевых панелей, СФБ панелей. Элементы фасада должны пройти соответствующие испытания по прочности на скалывание в местах установки крепления, а также испытания на морозостойкость. Соответствующие протоколы приложить при сдаче фасадных конструкций. По результатам испытаний должно быть представлено официальное заключение, которое будет приложено к остальным протоколам испытаний.
25. Цветовое решение панелей и элементов фасада:
   NCS S 1500-N, NCS S 9000-N, NCS S 3040-Y10R (образец цвета согласовать дополнительно).
26. Все размеры фасадных элементов даны по осям швов, если на чертежах не указано иначе. Перед размещением заказа на фасадные изделия необходимо согласовать образцы фасадных элементов с автором проекта.
27. Спецификация фасадных элементов не является заказной.
28. Не допускается применять в облицовке фасада элементы, имеющие трещины, сколы и другие дефекты, влияющие как на ухудшение технических характеристик панелей, так и на их декоративные качества.
29. Все узлы разрабатываемые фирмами подрядчиками в обязательном порядке согласовываются с проектировщиками.
30. Размеры всех внутренних и вспомогательных конструкций (в том числе ограждающие конструкции холодных помещений) разрабатываются и рассчитываются конструкторами подрядных организаций. Все дополнительные конструкции дополнительно согласовываются с автором проекта.
31. Цветовые решения по покраске витражных, оконных и дверных конструкций:
   Профиль витражных конструкций, профиль оконных конструкций со стороны улицы, профиль дверных конструкций, фурнитура дверей (петли, накладки замков, доводчики, ручки) - окраска порошковой краской в цвет NCS S 3040-Y10R, NCS S 9000-N (образец цвета согласовать дополнительно).
32. Требования по окнам:
   Окна из алюминиевого профиля, окрашенные порошковой краской NCS S 3040-Y10R, NCS S 9000-N (образец цвета согласовать дополнительно).
   Остекление:
   2-камерный стеклопакет с дистанционной рамкой черного цвета.
   1-камерный стеклопакет 6М1-16-6М1 с дистанционной рамкой черного цвета (холодное остекление лоджий)
   1-камерный стеклопакет (непрозрачная часть, стемалит) 6М1-12-4М1 с дистанционной рамкой черного цвета, внутреннее стекло с покрытием непрозрачной эмалью со стороны помещения цвет RAL 7021.
При устройстве остекления в пол предусмотреть заполнение светопрозрачной части из защитного многослойного стекла классом защиты не ниже СМ4 и Р2А, учитывающего восприятия требуемого горизонтального воздействия.
33. Требования по витражам.
   Витражная система:
   1. Стоечно-ригельная алюминиевая система окрашенные порошковой краской NCS S 3040-Y10R, NCS S 9000-N (образец цвета согласовать дополнительно).
   Остекление:
   1-камерный стеклопакет с дистанционной рамкой черного цвета (холодное остекление лоджий)
   2-камерный стеклопакет с дистанционной рамкой черного цвета
   1-камерный стеклопакет (непрозрачная часть, стемалит) с дистанционной рамкой черного цвета, внутреннее стекло с покрытием непрозрачной эмалью со стороны помещения цвет RAL 7021**
   1-камерный стеклопакет (непрозрачная часть в зоне перекрытий и вертикальных конструкций, стемалит)** с дистанционной рамкой черного цвета, внутреннее стекло с покрытием непрозрачной эмалью со стороны помещения цвет RAL 7021.
   В стеклопакетах с частичной областью стемалита предусмотреть фальш-импост с градиентным переходом на внутреннем стекле*, при подтверждении расчетом невозможности исполнения фальш-импоста допускается разделение стеклопакета импостом в структурном исполнении без устройства градиентного перехода.
При устройстве остекления в пол предусмотреть заполнение светопрозрачной части из защитного многослойного стекла классом защиты не ниже СМ4 и Р2А, учитывающего восприятия требуемого горизонтального воздействия.
   * Градиентную печать на стекле выполнять согласно шаблону на внутреннем стекле со стороны помещения (на 4 позиции).
   **В проемы заполнения непрозрачной части витража эмалированными стеклопакетам необходимо установить со стороны помещения витражные сендвич-панели. Сендвич-панели должны быть установлены в одной плоскости с задней стенкой стойки/ригеля витража (см. узлы и детали АР), окрашены со стороны помещения в цвет витражных профилей. Толщина металла и утеплителя сендвич-панели определяется системой производителя.
34. Примыкание к наружным стенам:
   1. Предусмотреть нанесение герметика на все швы по периметру.
   2. Монтаж конструкций осуществляется в проём, с выносом в зону утеплителя на опорных кронштейнах (с учётом встроенных в пол конвекторов отопления)
   3. Предусмотреть гидроизоляцию и пароизоляцию по всему наружному периметру окон и дверей.
   4. Узел примыкания согласовать с автором проекта и Заказчиком.
35. Все металлические конструкции фасада – нащельники, откосы/отливы, двери, решетки, ламели витражей и др. окраска порошковой краской NCS S 3040-Y10R, NCS S 9000-N (образец цвета согласовать дополнительно).
36. Все видимые на фасаде конструкции/утеплитель подлежат окраске/установке укрывающего слоя в цвет - RAL 7021.

7		Зам.	281-24		23.12.24	Заказчик: АО ГК "ОСНОВА" Шифр: ГКО-497/21 АР 3.2
6		Зам.	171-24		4.09.24	
5		Зам.	96-24		30.05.24	Многофункциональный гостиничный комплекс с подземным паркингом, расположенный по адресу: г. Москва, ЮЗАО, ул. Наметкина , вл. 10.
4		Зам.	81-24		22.04.24	
Изм.	Кол.уч.	Лист	№док.	Подп.	Дата	
ГАП		Кабанов			12.24	Фасады, фрагменты, сечения. Корпус 2.
Вед.арх.		Котляренко			12.24	
Арх.		Селиванова			12.24	

Стадия	Лист	Листов
РД	01	28

Общие данные

ООО"ХАЙЛАЙТ АРХИТЕКТУРА"

Согласовано

Согласовано

Взам. инв. №

Подп. и дата

Инв. № подл.

Формат А2А

1 01_Фасад в осях 14/2-1/2, по оси Г.

1 : 100

01 Сечение С01

1 : 100

02 Сечение С02

1 : 100

Условные обозначения:

- Металлические фасадные кассеты, цвет NCS S 9000-N
- Металлические фасадные кассеты, цвет NCS S 3040-Y10R
- Металлические фасадные кассеты, цвет NCS S 1500-N
- Наружный подвесной потолок, цвет NCS S 9000-N
- Наружный подвесной потолок, цвет NCS S 1500-N
- Ограждение балконов
- Керамогранитные плиты на клею, цвет NCS S 9000-N
- Металлические фасадные кассеты, цвет RAL-7005
- Фасадная штукатурка, цвет RAL-7005
- Фасадная штукатурка, цвет NCS S 1500-N
- Архитектурный бетон на фасадной подсистеме, цвет NCS S 9000-N
- Архитектурный бетон на фасадной подсистеме, цвет NCS S 3040-Y10R
- Архитектурный бетон на фасадной подсистеме, цвет NCS S 1500-N
- Декоративные решетки из алюм. Z-образных ламелей
- Декоративные решетки из стеклянных ламелей
- Светопрозрачное остекление , двухкамерный стеклопакет из безопасного стекла
- Светопрозрачное остекление , двухкамерный стеклопакет из безопасного стекла
- Светопрозрачное остекление, двухкамерный стеклопакет
- Светопрозрачное остекление , однокамерный стеклопакет из безопасного стекла (остекление лоджий)
- Светопрозрачное остекление , однокамерный стеклопакет (остекление лоджий)
- Стекло ограждения из триплекса
- Эмалированный, однокамерный стеклопакет, окраска на четвертой позиции
- Эмалированный, однокамерный стеклопакет, окраска на четвертой позиции, Е30

ВН-ХХ-С1	Марка витража
ВР-ХХ-С1	Марка решетки
РШ-ХХ-С1	Марка решетки из декоративных Z-образных ламелей, RALXXX
ОКВ-ХХ	Марка окна
ОГК-ХХ-С1	Марка остекления ограждения кровли
С1-Х-ХХ	Марка двери
ОБ-ХХ	Марка ограждения
ПХ-ХХ	Марка пояса
КГ-ХХХ	Марка цоколь из керамогранита на фасадной подсистеме, цвет RALXXX
ЦХХ-ХХ	Марка цоколь из архитектурного бетона
FP-ХХХ	Марка металлических панелей потолка
PRX-ХХ	Марка металлических панелей
	Обозначение СКУД
КК-ХХС1	Марка колоны
ККМ-С1	Марка колоны
ТК-С1	Марка колоны
ПК-ХХС1	Марка колоны
ПКК-ХХС1	Марка колоны
МПУ-ХХХ	Марка металлических фасадных кассет
МП-PRXX	Марка металлических фасадных кассет
МП-ХХХ	Марка металлических фасадных кассет

Примечания: 1.Данный лист см. совместно с листами общих данных, с листами фасадов и узлов, комплектами АР 3.1,АР 3.2, АР3.3, АР 4.2, АР 5.5

Согласовано

Согласовано

Взам. инв. №


Подп. и дата

Инв. № подл.

6		Зам.	171-24	4.09.24	Заказчик: АО ГК "ОСНОВА" Шифр: ГКО-497/21 АР 3.2
3		Зам.	29-24	11.04.24	
2		Зам.	211-23	27.12.23	Многофункциональный гостиничный комплекс с подземным паркингом, расположенный по адресу: г. Москва, ЮЗАО, ул. Наметкина , вл. 10.
1		Зам.	141-23	09.08.23	


Изм.	Кол.уч.	Лист	№док.	Подп.	Дата			
ГАП		Кабанов			09.24	Фасады, фрагменты, сечения. Корпус 2.	Стадия	Лист	Листов
Вед.арх.		Котляренко			09.24		РД	02	
Архитектор		Селиванова			09.24	Фасад в осях 14/2-1/2, по оси Г.	ООО"ХАЙЛАЙТ АРХИТЕКТУРА"		

Формат А0К

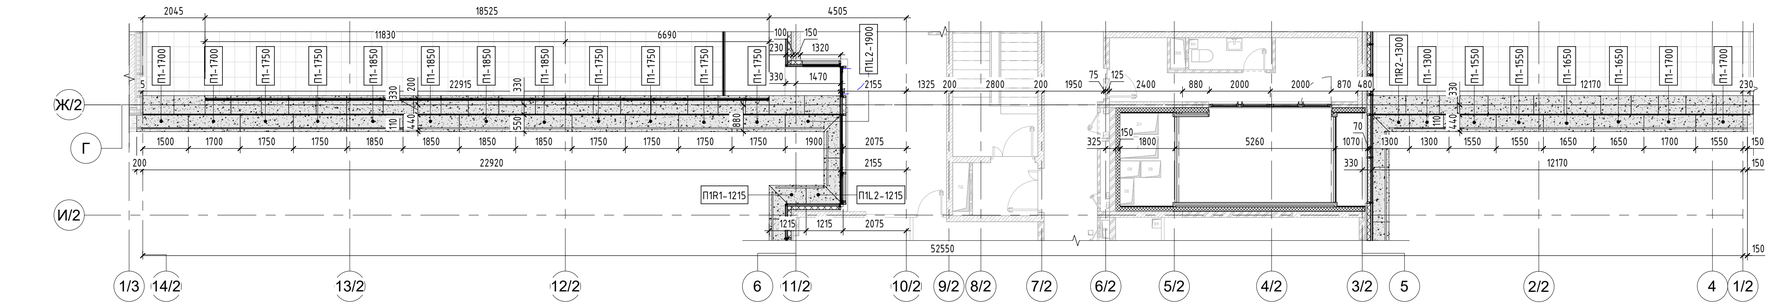


4 1_Фрагмент фасада 25-го этажа в осях 14/2-1-2,по оси Г

1 : 100

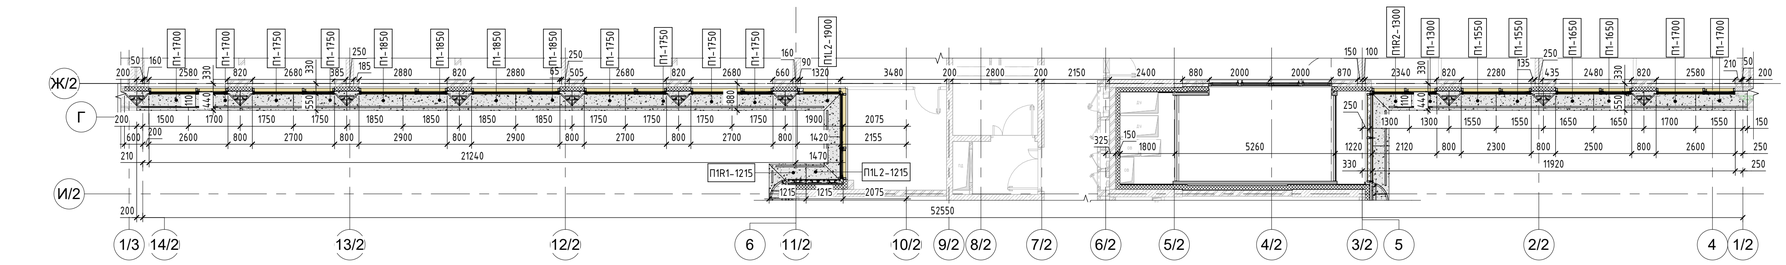


3 1_Фрагмент фасада 3-го этажа в осях 14/2-1-2,по оси Г

1 : 100

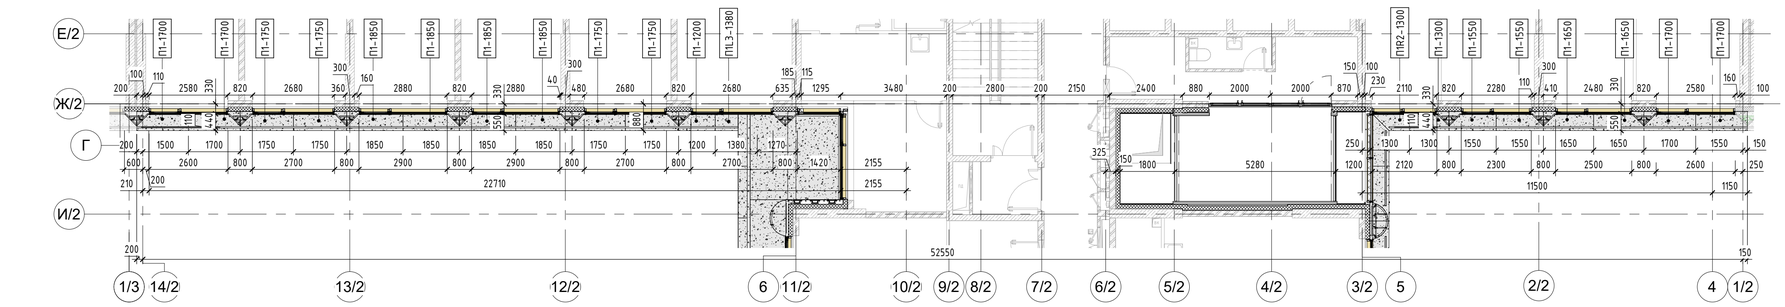

2 1_Фрагмент фасада 2-го этажа в осях 14/2-1/2,по оси Г

1 : 100

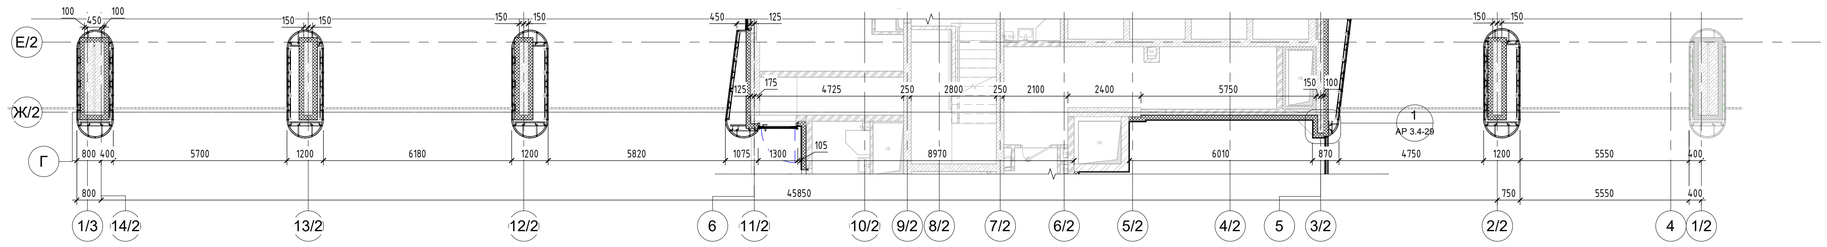

1 1_Фрагмент фасада 1-го этажа в осях 14/2-1/2,по оси Г

1 : 100

Условные обозначения:

- Металлические фасадные кассеты, цвет NCS S 9000-N
- Металлические фасадные кассеты, цвет NCS S 3040-Y10R
- Металлические фасадные кассеты, цвет NCS S 1500-N
- Наружный подвесной потолок, цвет NCS S 9000-N
- Наружный подвесной потолок, цвет NCS S 1500-N
- Ограждение балконов
- Керамогранитные плиты на клею, цвет NCS S 9000-N
- Металлические фасадные кассеты, цвет RAL-7005
- Фасадная штукатурка, цвет RAL-7005
- Фасадная штукатурка, цвет NCS S 1500-N
- Архитектурный бетон на фасадной подсистеме, цвет NCS S 9000-N
- Архитектурный бетон на фасадной подсистеме, цвет NCS S 3040-Y10R
- Архитектурный бетон на фасадной подсистеме, цвет NCS S 1500-N
- Декоративные решетки из алюм. Z-образных ламелей
- Декоративные решетки из стеклянных ламелей


Примечания: 1.Данный лист см. совместно с листами общих данных, с листами фасадов и узлов, комплектами АР 3.1,АР 3.2, АР3.3, АР 4.2, АР 5.5

- Светопрозрачное остекление , двухкамерный стеклопакет из безопасного стекла
- Светопрозрачное остекление , двухкамерный стеклопакет из безопасного стекла
- Светопрозрачное остекление, двухкамерный стеклопакет
- Светопрозрачное остекление , однокамерный стеклопакет из безопасного стекла (остекление лоджий)
- Светопрозрачное остекление , однокамерный стеклопакет (остекление лоджий)
- Стекло ограждения из триплекса
- Эмалированный, однокамерный стеклопакет, окраска на четвертой позиции
- Эмалированный, однокамерный стеклопакет, окраска на четвертой позиции, Е30

ВН-XX-С1	Марка витража
ВР-XX-С1	Марка решетки
РШ-XX-С1	Марка решетки из декоративных Z-образных ламелей, RALXXX
ОКВ-XX	Марка окна
ОГК-XX-С1	Марка остекления ограждения кровли
С1-X-XX	Марка двери
ОБ-XX	Марка ограждения

ПХ-XX	Марка пояса
КГ-XXX	Марка цоколь из керамогранита на фасадной подсистеме, цвет RALXXX
ЦХХ-XX	Марка цоколь из архитектурного бетона
FP-XXX	Марка металлических панелей потолка
PRX-XX	Марка металлических панелей
	Обозначение СКУД

КК-XXС1	Марка колоны
ККМ-С1	Марка колоны
ТК-С1	Марка колоны
ПК-XXС1	Марка колоны
ПКК-XXС1	Марка колоны
МПУ-XXX	Марка металлических фасадных кассет
МП-PRXX	Марка металлических фасадных кассет
МП-XXX	Марка металлических фасадных кассет

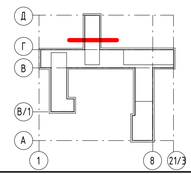

Изм.	Кол.уч.	Лист	№док.	Подп.	Дата
6		Зам.	171-24		4.09.24
3		Зам.	29-24		11.04.24
2		Зам.	211-23		27.12.23
1		Зам.	141-23		09.08.23
ГАП		Кабанов			09.24
Вед.арх.		Котляренко			09.24
Арх.		Селиванова			09.24

Заказчик: АО ГК "ОСНОВА" Шифр: ГКО-497/21 — АР 3.2

Многофункциональный гостиничный комплекс с подземным паркингом, расположенный по адресу: г. Москва, ЮЗАО, ул. Наметкина , Вл. 10.

Фасады, фрагменты, сечения. Корпус 2.

Стадия	Лист	Листов
РД	03	

Фрагмент фасада в осях 14/2-1/2, по оси Г.

ООО"ХАЙЛАЙТ АРХИТЕКТУРА"

Формат А1А


Согласовано

Согласовано

Взам. инв. №

Подп. и дата

Инв. № подл.

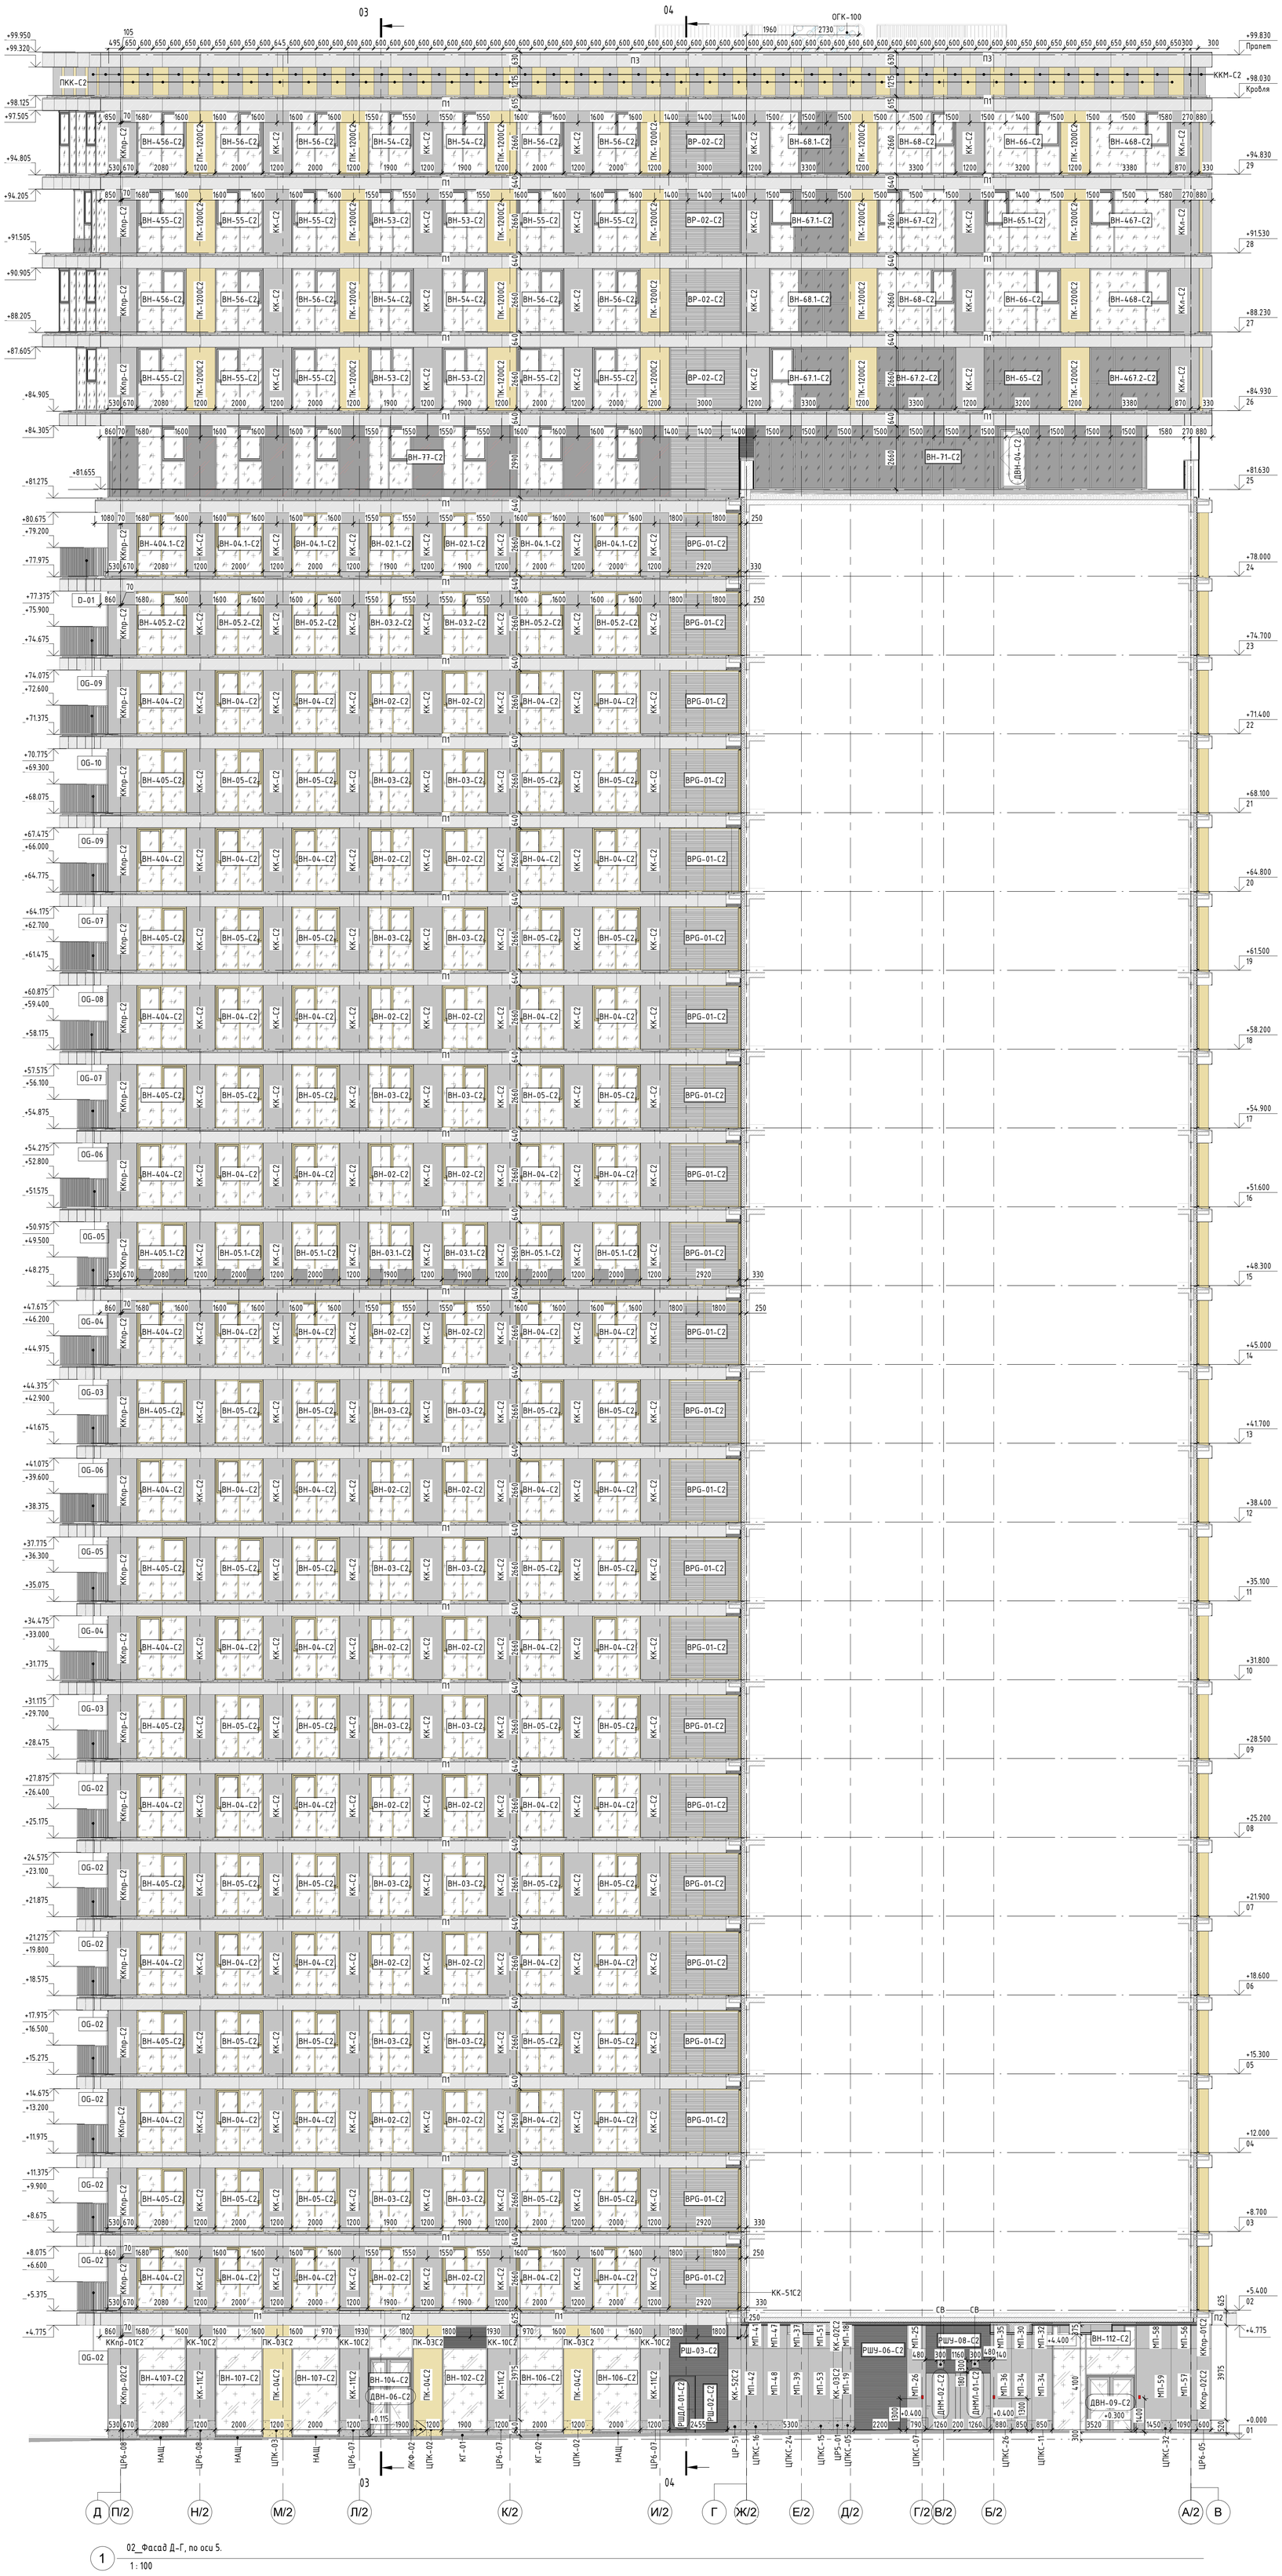

1 02_Фасад Д-Г, по оси 5.
1 : 100

03 Сечение С03
1 : 100

04 Сечение С04
1 : 100

Условные обозначения:

- Металлические фасадные кассеты, цвет NCS S 9000-N
- Металлические фасадные кассеты, цвет NCS S 3040-Y10R
- Металлические фасадные кассеты, цвет NCS S 1500-N
- Наружный подвесной потолок, цвет NCS S 9000-N
- Наружный подвесной потолок, цвет NCS S 1500-N
- Ограждение балконов
- Керамогранитные плиты на клею, цвет NCS S 9000-N
- Металлические фасадные кассеты, цвет RAL-7005
- Фасадная штукатурка, цвет RAL-7005
- Фасадная штукатурка, цвет NCS S 1500-N
- Архитектурный бетон на фасадной подсистеме, цвет NCS S 9000-N
- Архитектурный бетон на фасадной подсистеме, цвет NCS S 3040-Y10R
- Архитектурный бетон на фасадной подсистеме, цвет NCS S 1500-N
- Декоративные решетки из алюм. Z-образных ламелей
- Декоративные решетки из стеклянных ламелей
- Светопрозрачное остекление , двухкамерный стеклопакет из безопасного стекла
- Светопрозрачное остекление , двухкамерный стеклопакет из безопасного стекла
- Светопрозрачное остекление, двухкамерный стеклопакет
- Светопрозрачное остекление , однокамерный стеклопакет из безопасного стекла (остекление лоджий)
- Светопрозрачное остекление , однокамерный стеклопакет (остекление лоджий)
- Стекло ограждения из триплекса
- Эмалированный, однокамерный стеклопакет, окраска на четвертой позиции
- Эмалированный, однокамерный стеклопакет, окраска на четвертой позиции, Е30

ВН-ХХ-С1 Марка витража
ВР-ХХ-С1 Марка решетки
РШ-ХХ-С1 Марка решетки из декоративных Z-образных ламелей, RALXXX
ОКВ-ХХ Марка окна
ОГК-ХХ-С1 Марка остекления ограждения кровли
С1-Х-ХХ Марка двери
ОГ-ХХ Марка ограждения

ПХ-ХХ Марка пояса
КГ-ХХХ Марка цоколь из керамогранита на фасадной подсистеме, цвет RALXXX
ЦХХ-ХХ Марка цоколь из архитектурного бетона
FP-ХХХ Марка металлических панелей потолка
PRX-ХХ Марка металлических панелей
Обозначение СКУД

КК-ХХС1 Марка колоны
ККМ-С1 Марка колоны
ТК-С1 Марка колоны
ПК-ХХС1 Марка колоны
ПКК-ХХС1 Марка колоны
МПУ-ХХХ Марка металлических фасадных кассет
МП-PRXX Марка металлических фасадных кассет
МП-ХХХ Марка металлических фасадных кассет

Примечания: 1.Данный лист см. совместно с листами общих данных, с листами фасадов и узлов, комплектами АР 3.1,АР 3.2, АР3.3, АР 4.2, АР 5.5

Изм.	Кол.уч.	Лист	№док.	Подп.	Дата
6		Зам.	171-24		4.09.24
5		Зам.	96-24		30.05.24
3		Зам.	29-24		11.04.24
2		Зам.	211-23		21.12.23
ГАП		Кабанов			09.24
Вед.арх.		Котляренко			09.24
Арх.		Селиванова			09.24

Заказчик: АО ГК "ОСНОВА" Шифр: ГКО-497/21 — АР 3.2

Многофункциональный гостиничный комплекс с подземным паркингом, расположенный по адресу: г. Москва, ЮЗАО, ул. Наметкина , вл. 10.

Фасады, фрагменты, сечения. Корпус 2.

Стадия	Лист	Листов
РД	04	

Фасад в осях Д-Г, по оси 5

ООО"ХАЙЛАЙТ АРХИТЕКТУРА"

Согласовано


Согласовано

Взам. инв. №

Подп. и дата


Инв. № подл.

Формат А0К

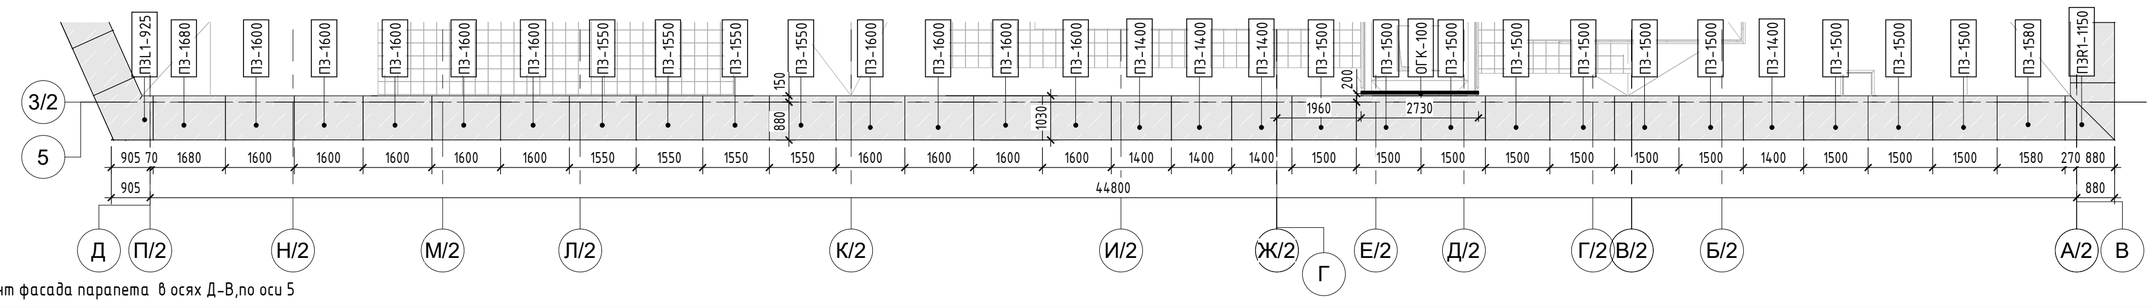


6 2_Фрагмент фасада парапета в осях Д-В,по оси 5

1 : 100

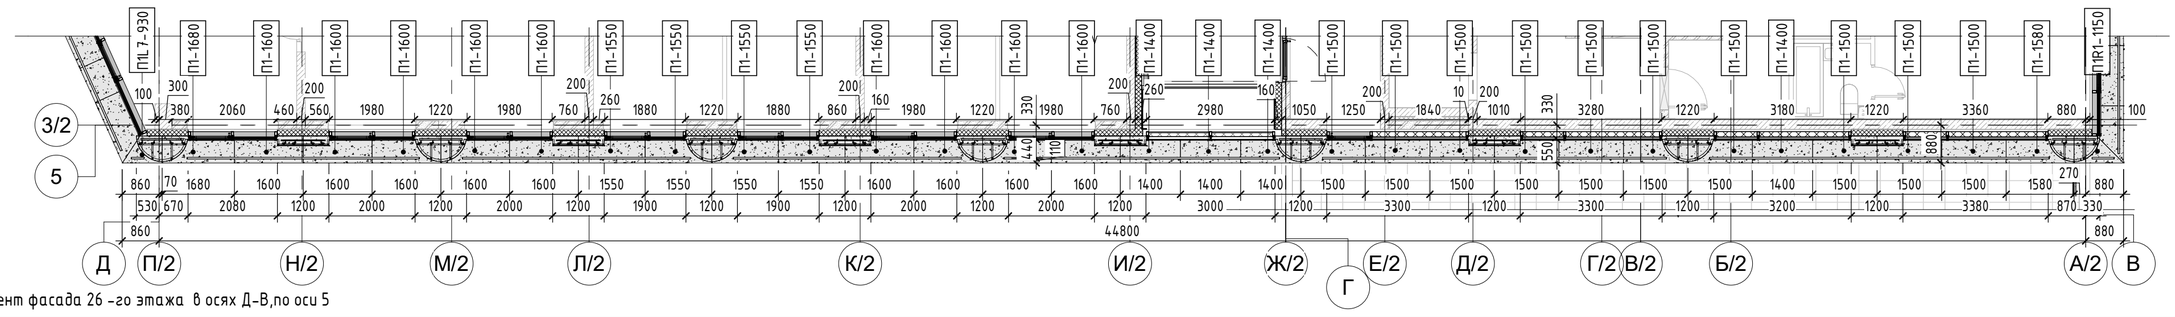


5 2_Фрагмент фасада 26-го этажа в осях Д-В,по оси 5

1 : 100

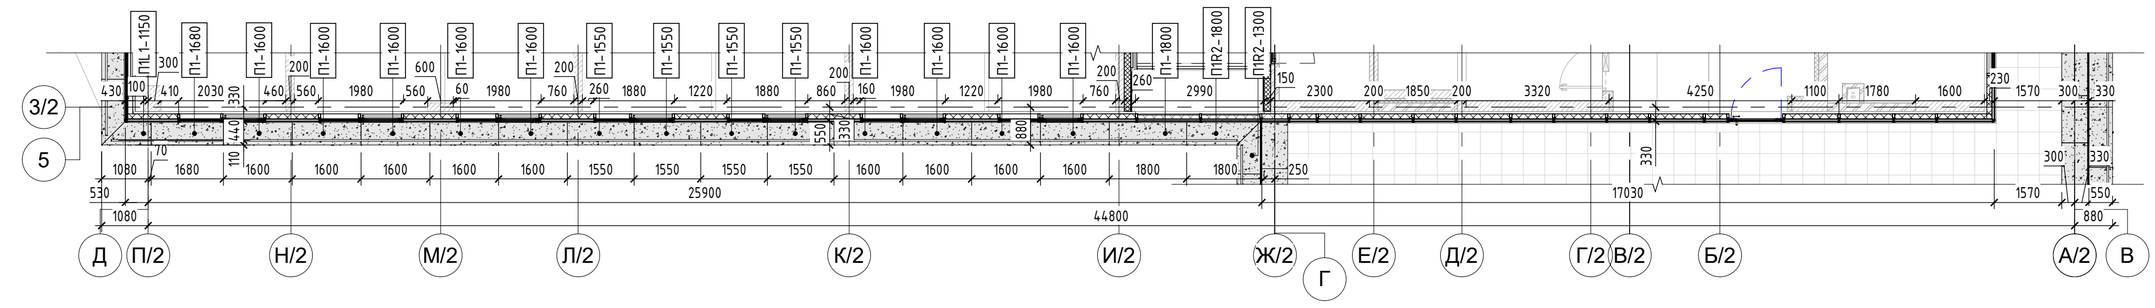


4 2_Фрагмент фасада 25-го этажа в осях Д-В,по оси 5

1 : 100

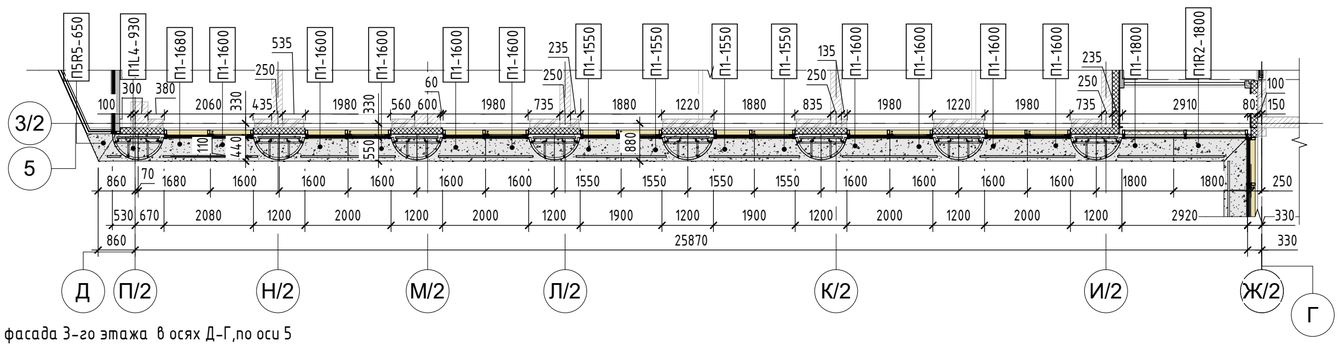


3 2_Фрагмент фасада 3-го этажа в осях Д-Г,по оси 5

1 : 100

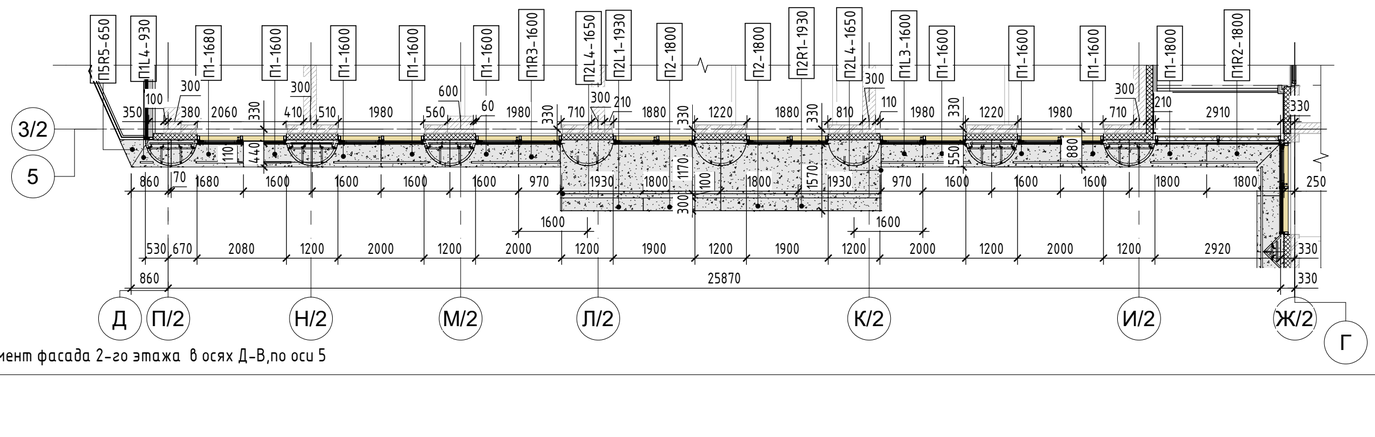

2 2_Фрагмент фасада 2-го этажа в осях Д-В,по оси 5

1 : 100

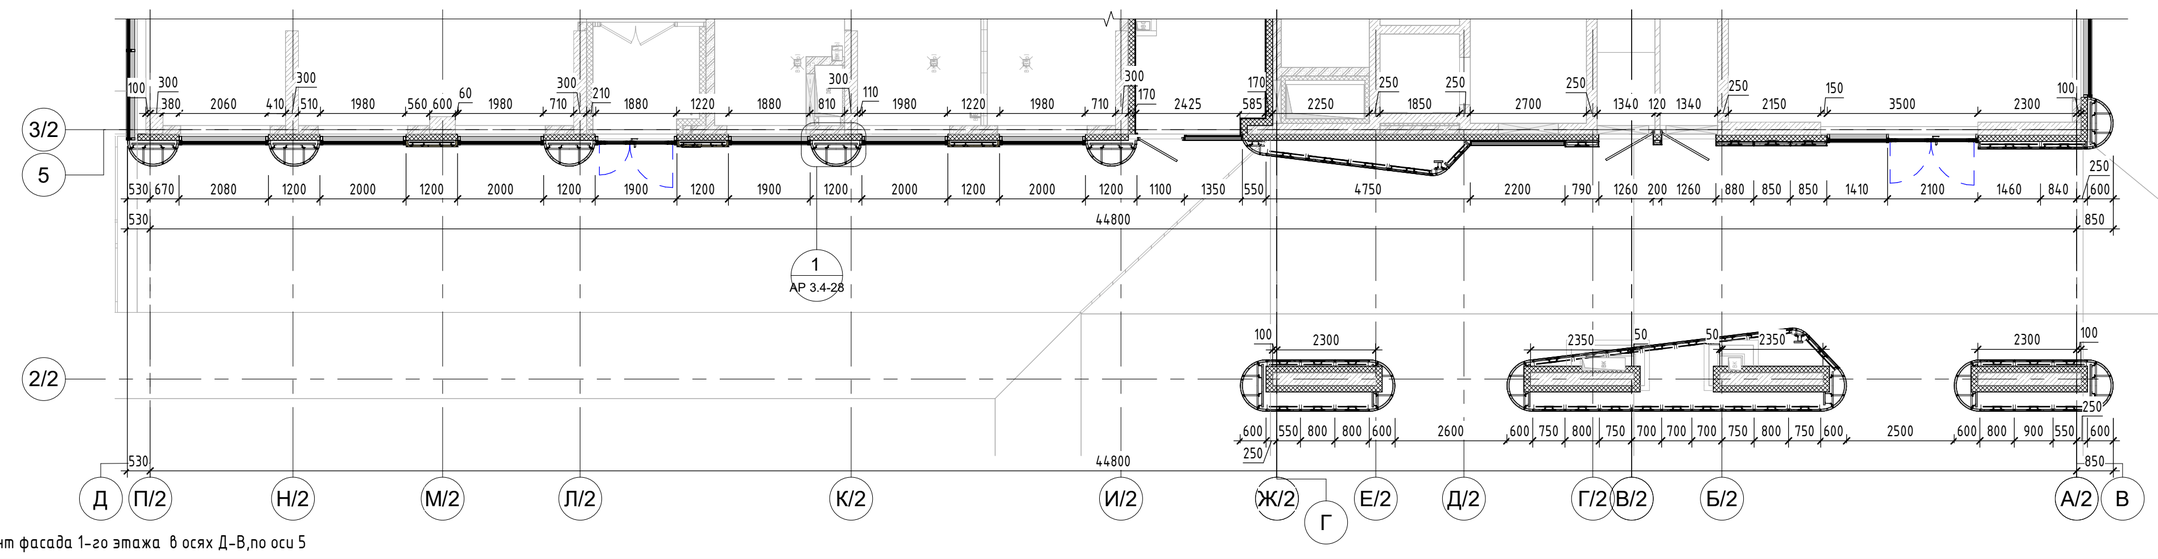

1 2_Фрагмент фасада 1-го этажа в осях Д-В,по оси 5

1 : 100

Условные обозначения:

- Металлические фасадные кассеты, цвет NCS S 9000-N
- Металлические фасадные кассеты, цвет NCS S 3040-Y10R
- Металлические фасадные кассеты, цвет NCS S 1500-N
- Наружный подвесной потолок, цвет NCS S 9000-N
- Наружный подвесной потолок, цвет NCS S 1500-N
- Ограждение балконов
- Керамогранитные плиты на клею, цвет NCS S 9000-N
- Металлические фасадные кассеты, цвет RAL-7005
- Фасадная штукатурка, цвет RAL-7005
- Фасадная штукатурка, цвет NCS S 1500-N
- Архитектурный бетон на фасадной подсистеме, цвет NCS S 9000-N
- Архитектурный бетон на фасадной подсистеме, цвет NCS S 3040-Y10R
- Архитектурный бетон на фасадной подсистеме, цвет NCS S 1500-N
- Декоративные решетки из алюм. Z-образных ламелей
- Декоративные решетки из стеклянных ламелей

Примечания: 1.Данный лист см. совместно с листами общих данных, с листами фасадов и узлов, комплектами АР 3.1,АР 3.2, АР3.3, АР 4.2, АР 5.5

- Светопрозрачное остекление , двухкамерный стеклопакет из безопасного стекла
- Светопрозрачное остекление , двухкамерный стеклопакет из безопасного стекла
- Светопрозрачное остекление, двухкамерный стеклопакет
- Светопрозрачное остекление , однокамерный стеклопакет из безопасного стекла (остекление лоджий)
- Светопрозрачное остекление , однокамерный стеклопакет (остекление лоджий)
- Стекло ограждения из триплекса
- Эмалированный, однокамерный стеклопакет, окраска на четвертой позиции
- Эмалированный, однокамерный стеклопакет, окраска на четвертой позиции, Е30

- ВН-ХХ-С1 Марка витража
- ВР-ХХ-С1 Марка решетки
- РШ-ХХ-С1 Марка решетки из декоративных Z-образных ламелей, RALXXX
- ОКВ-ХХ Марка окна
- ОГК-ХХ-С1 Марка остекления ограждения кровли
- С1-Х-ХХ Марка двери
- ОБ-ХХ Марка ограждения

- ПХ-ХХ Марка пояса
- КГ-ХХХ Марка цоколь из керамогранита на фасадной подсистеме, цвет RALXXX
- ЦХХ-ХХ Марка цоколь из архитектурного бетона
- FP-XXX Марка металлических панелей потолка
- PRX-XX Марка металлических панелей

- КК-ХХС1 Марка колоны
- ККМ-С1 Марка колоны
- ТК-С1 Марка колоны
- ПК-ХХС1 Марка колоны
- ПКК-ХХС1 Марка колоны
- МПУ-ХХХ Марка металлических фасадных кассет
- МП-PRXX Марка металлических фасадных кассет
- МП-ХХХ Марка металлических фасадных кассет



Изм.	Кол.уч.	Лист	№док.	Подп.	Дата
5		Зам.	96-24		30.05.24
3		Зам.	29-24		11.04.24
2		Зам.	211-23		27.12.23
1		Зам.	141-23		09.08.23
ГАП		Кабанов			05.24
Вед.арх.		Котляренко			05.24
Арх.		Селиванова			05.24

Заказчик: АО ГК "ОСНОВА" Шифр: ГКО-497/21 АР 3.2

Многофункциональный гостиничный комплекс с подземным паркингом, расположенный по адресу: г. Москва, ЮЗАО, ул. Наметкина , вл. 10.

Фасады, фрагменты, сечения. Корпус 2.	Стадия	Лист	Листов
	РД	05	

Фрагмент фасада в осях Д-Г, по оси 5

ООО"ХАЙЛАЙТ АРХИТЕКТУРА"

Формат А1К


Согласовано

Согласовано

Взам. инв. №


Подп. и дата

Инв. № подл.

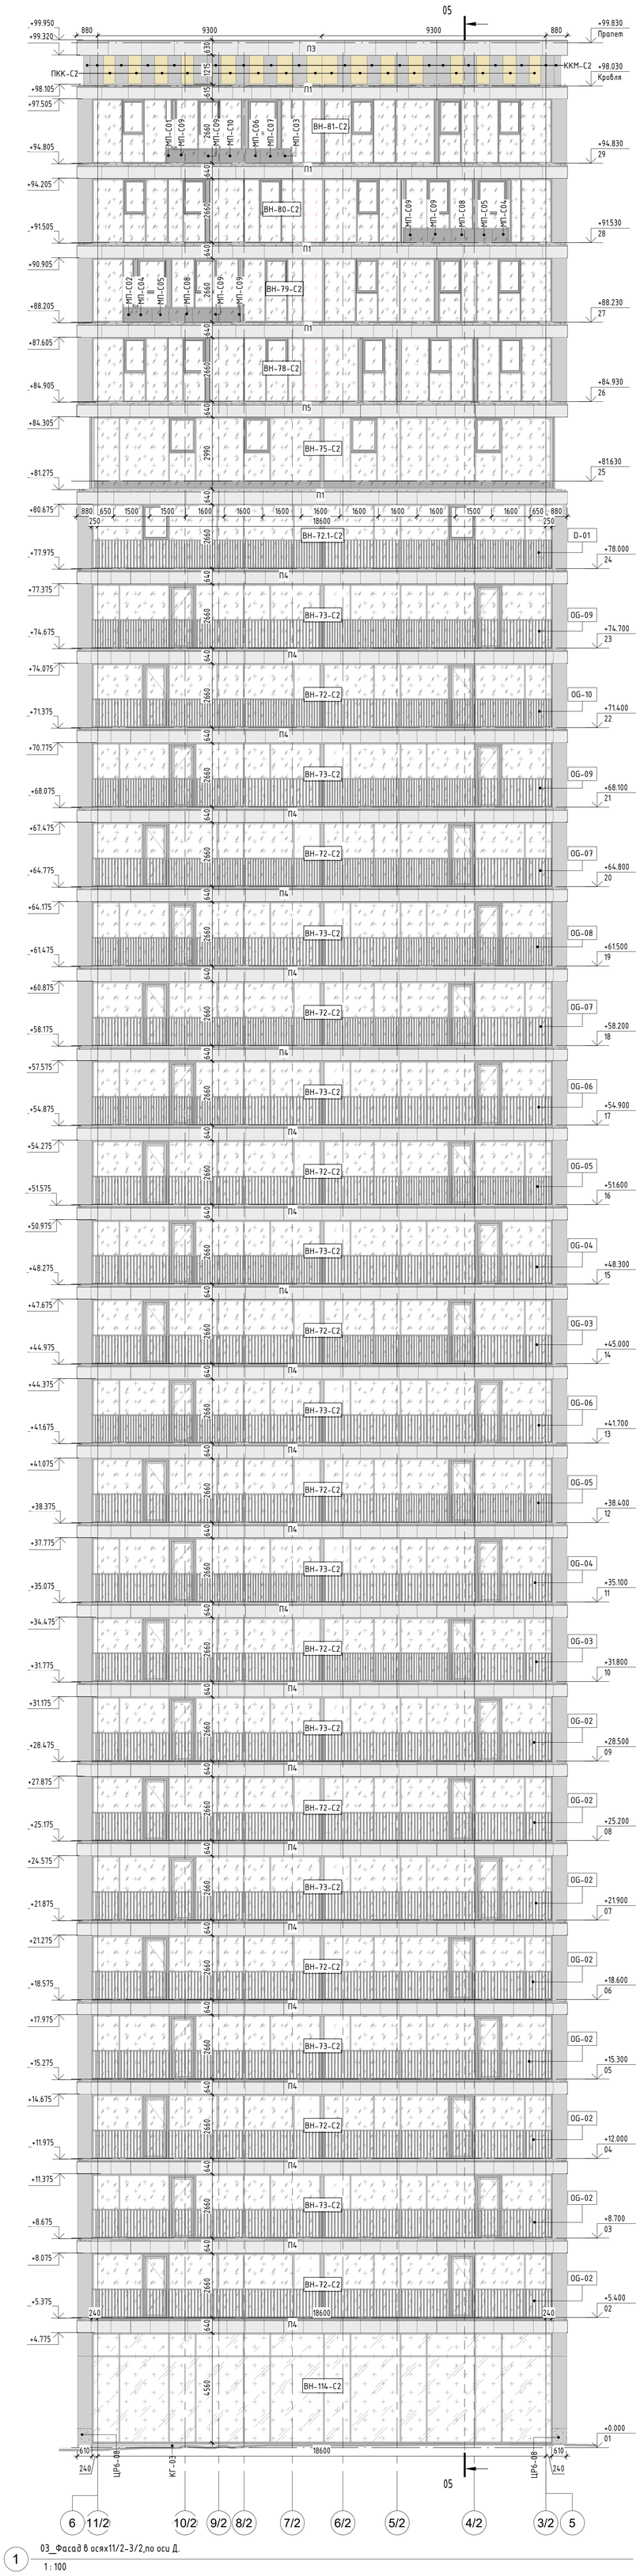

1 03_Фасад в осях11/2-3/2,по оси Д.

1 : 100

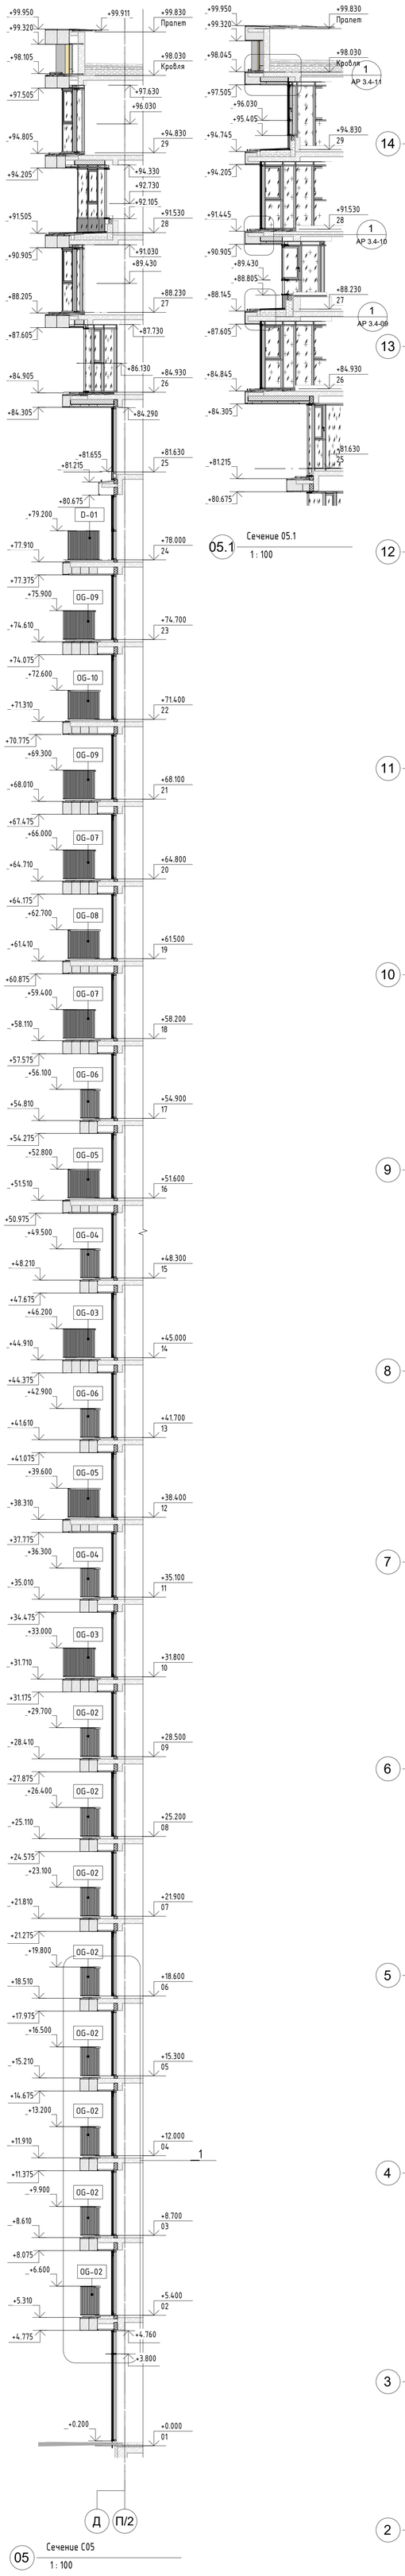

Сечение 05.1

05.1 1 : 100

Сечение 05


05 1 : 100

Условные обозначения:

- Металлические фасадные кассеты, цвет NCS S 9000-N
- Металлические фасадные кассеты, цвет NCS S 3040-Y10R
- Металлические фасадные кассеты, цвет NCS S 1500-N
- Наружный подвесной потолок, цвет NCS S 9000-N
- Наружный подвесной потолок, цвет NCS S 1500-N
- Ограждение балконов
- Керамогранитные плиты на клею, цвет NCS S 9000-N
- Металлические фасадные кассеты, цвет RAL-7005
- Фасадная штукатурка, цвет RAL-7005
- Фасадная штукатурка, цвет NCS S 1500-N
- Архитектурный бетон на фасадной подсистеме, цвет NCS S 9000-N
- Архитектурный бетон на фасадной подсистеме, цвет NCS S 3040-Y10R
- Архитектурный бетон на фасадной подсистеме, цвет NCS S 1500-N
- Декоративные решетки из алюм. Z-образных ламелей
- Декоративные решетки из стеклянных ламелей
- Светопрозрачное остекление , двухкамерный стеклопакет из безопасного стекла
- Светопрозрачное остекление , двухкамерный стеклопакет из безопасного стекла
- Светопрозрачное остекление, двухкамерный стеклопакет
- Светопрозрачное остекление , однокамерный стеклопакет из безопасного стекла (остекление лоджий)
- Светопрозрачное остекление , однокамерный стеклопакет (остекление лоджий)
- Стекло ограждения из триплекса
- Эмалированный, однокамерный стеклопакет, окраска на четвертой позиции
- Эмалированный, однокамерный стеклопакет, окраска на четвертой позиции, Е30


Примечания: 1.Данный лист см. совместно с листами общих данных, с листами фасадов и узлов, комплектами АР 3.1,АР 3.2, АР3.3, АР 4.2, АР 5.5

ВН-XX-С1	Марка витража
ВР-XX-С1	Марка решетки
РШ-XX-С1	Марка решетки из декоративных Z-образных ламелей, RALXXX
ОКВ-XX	Марка окна
ОГК-XX-С1	Марка остекления ограждения кровли
С1-Х-XX	Марка двери
OG-XX	Марка ограждения
ПХ-XX	Марка пояса
КГ-XXX	Марка цоколь из керамогранита на фасадной подсистеме, цвет RALXXX
ЦХХ-XX	Марка цоколь из архитектурного бетона
FP-XXX	Марка металлических панелей потолка
PRX-XX	Марка металлических панелей
	Обозначение СКУД
КК-XXC1	Марка колоны
ККМ-С1	Марка колоны
ТК-С1	Марка колоны
ПК-XXC1	Марка колоны
ПКК-XXC1	Марка колоны
МПУ-XXX	Марка металлических фасадных кассет
МП-PRXX	Марка металлических фасадных кассет
МП-XXX	Марка металлических фасадных кассет

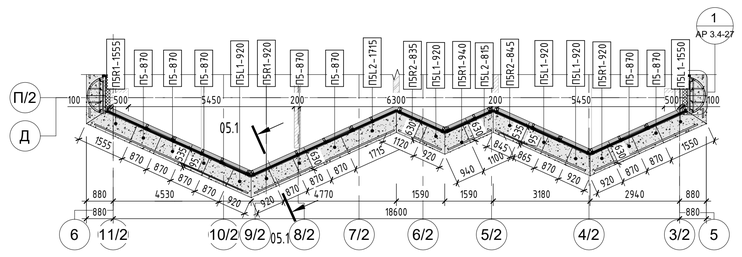


14 4_Фрагмент фасада 26-го этажа в осях11/2-3/2,по оси Д.

1 : 100

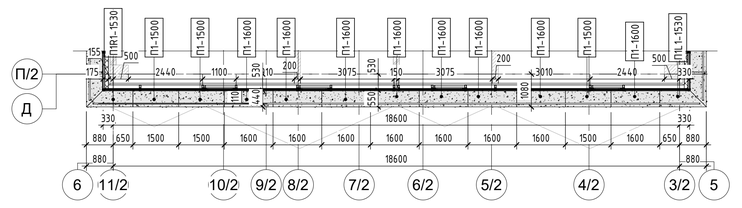


13 4_Фрагмент фасада 25-го этажа в осях11/2-3/2,по оси Д.

1 : 100

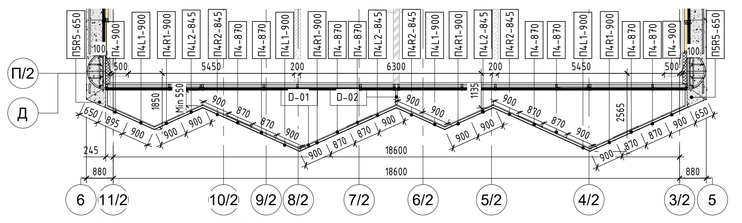


12 4_Фрагмент фасада 24-го этажа в осях11/2-3/2,по оси Д.

1 : 100

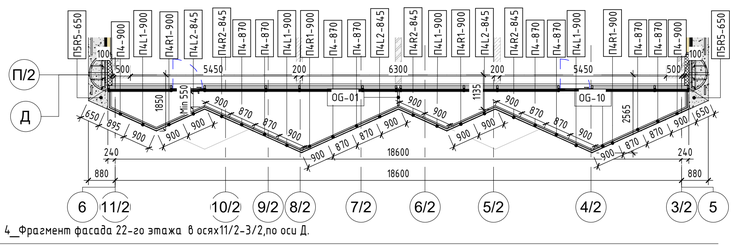


11 4_Фрагмент фасада 22-го этажа в осях11/2-3/2,по оси Д.

1 : 100

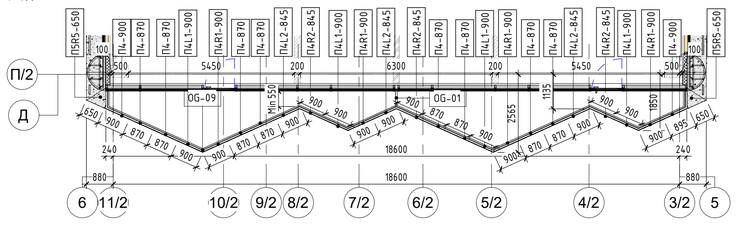


10 4_Фрагмент фасада 21-го,23-го этажа в осях11/2-3/2,по оси Д.

1 : 100

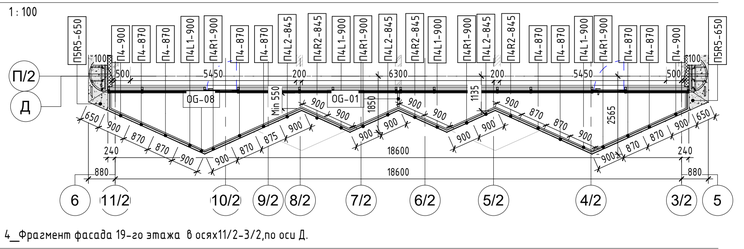


9 4_Фрагмент фасада 19-го этажа в осях11/2-3/2,по оси Д.

1 : 100

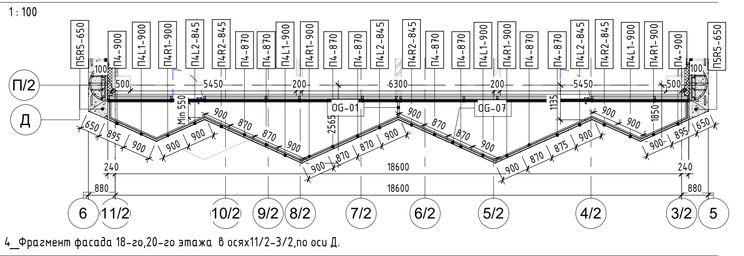


8 4_Фрагмент фасада 18-го,20-го этажа в осях11/2-3/2,по оси Д.

1 : 100

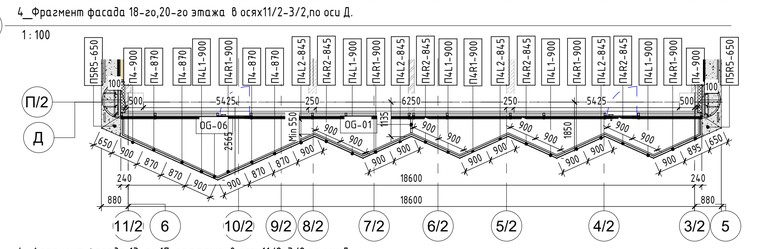


7 4_Фрагмент фасада 13-го,17-го этажа в осях11/2-3/2,по оси Д.

1 : 100

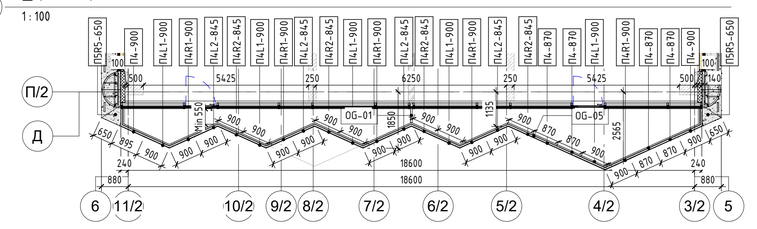


6 4_Фрагмент фасада 12-го,16-го этажа в осях11/2-3/2,по оси Д.

1 : 100

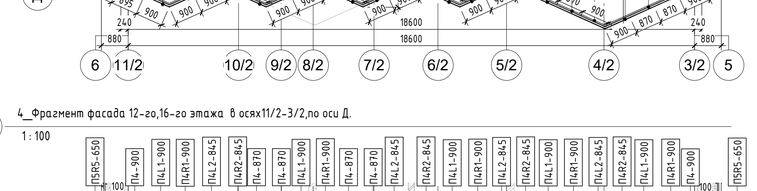


5 4_Фрагмент фасада 11-го,15-го этажа в осях11/2-3/2,по оси Д.

1 : 100

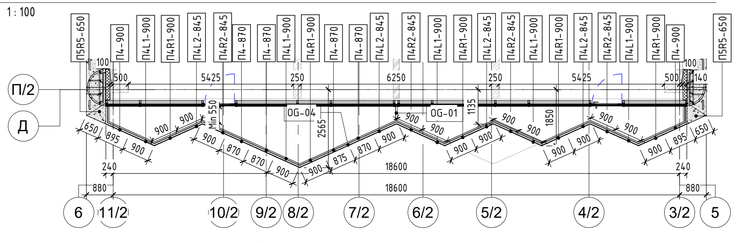


4 4_Фрагмент фасада 10-го,14-го этажа в осях11/2-3/2,по оси Д.

1 : 100

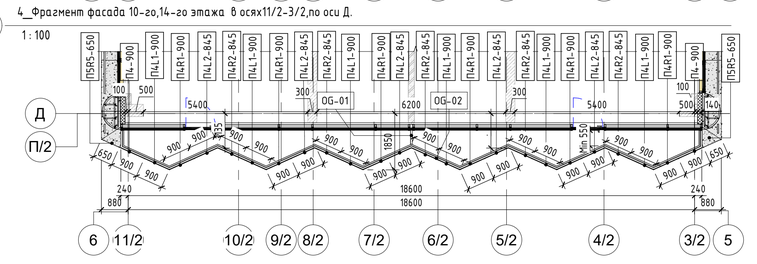


3 4_Фрагмент фасада 2-го..9-го этажа в осях11/2-3/2,по оси Д.

1 : 100

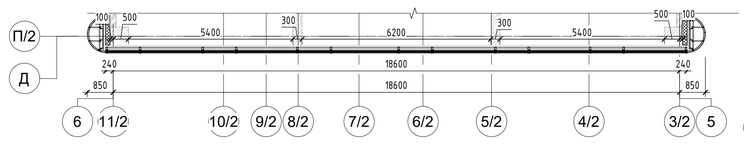

2 4_Фрагмент фасада 1-го этажа в осях11/2-3/2,по оси Д.

1 : 100

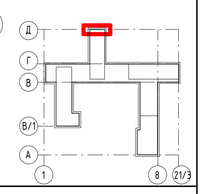

Изм.	Кол.уч.	Лист	№док.	Подп.	Дата
7		Зам.	281-24		23.12.24
5		Зам.	96-24		30.05.24
3		Зам.	29-24		11.04.24
2		Зам.	211-23		27.12.23
ГАП		Кабанов			12.24
Вед.арх.		Котляренко			12.24
Арх.		Селиванова			12.24

Заказчик: АО ГК "ОСНОВА" Шифр: ГКО-497/21 АР 3.2

Многофункциональный гостиничный комплекс с подземным паркингом, расположенный по адресу: г. Москва, ЮЗАО, ул. Наметкина , вл. 10.

Стадия	Лист	Листов
РД	06	

Фасады, фрагменты, сечения. Корпус 2.

Фасад в осях11/2-3/2,по оси Д.

ООО"ХАЙЛАЙТ АРХИТЕКТУРА"

Согласовано


Согласовано

Взам. инв. №

Подп. и дата


Инв. № подл.

Формат А0К

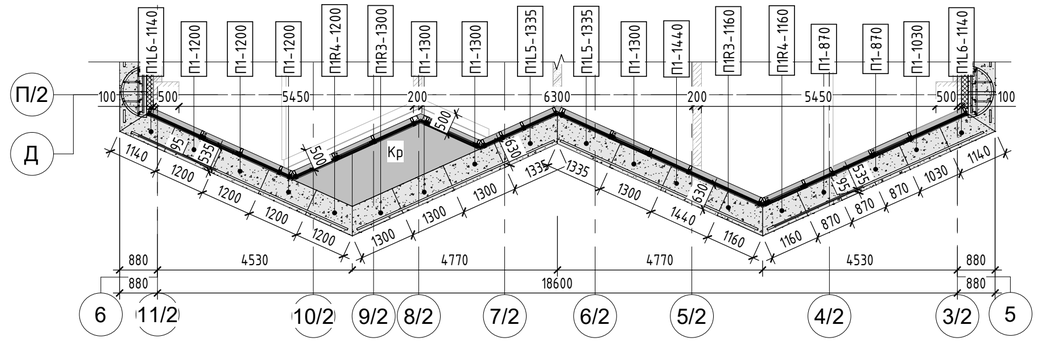


3 4_Фрагмент фасада 29-го этажа в осях11/2-3/2,по оси Д.

1 : 100

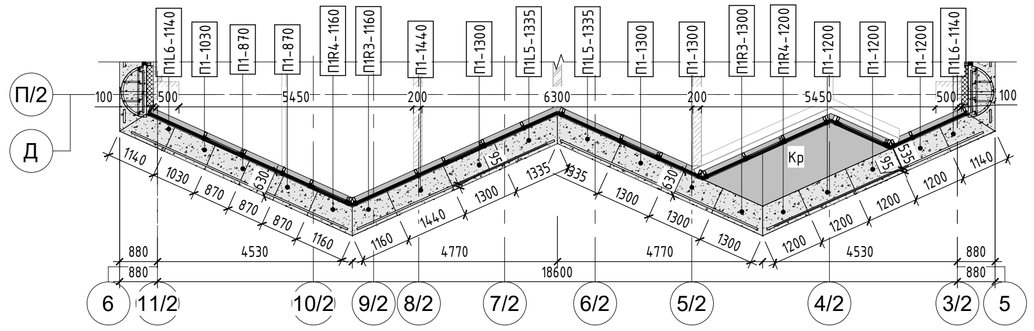


2 4_Фрагмент фасада 28-го этажа в осях11/2-3/2,по оси Д.

1 : 100

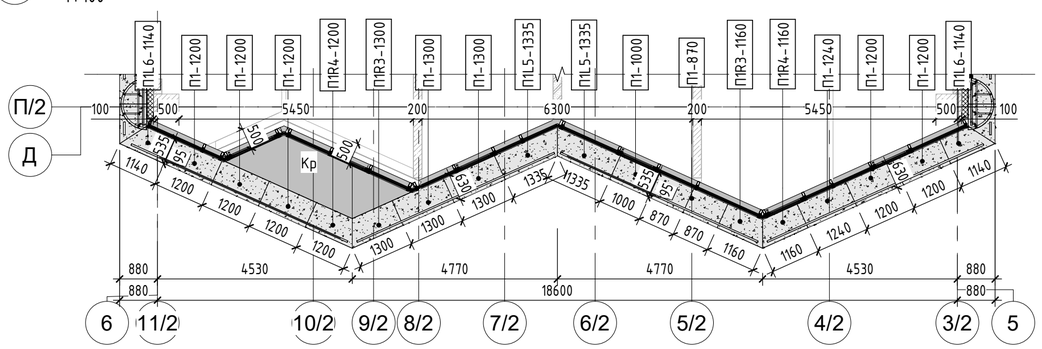


1 4_Фрагмент фасада 27-го этажа в осях11/2-3/2,по оси Д.

1 : 100

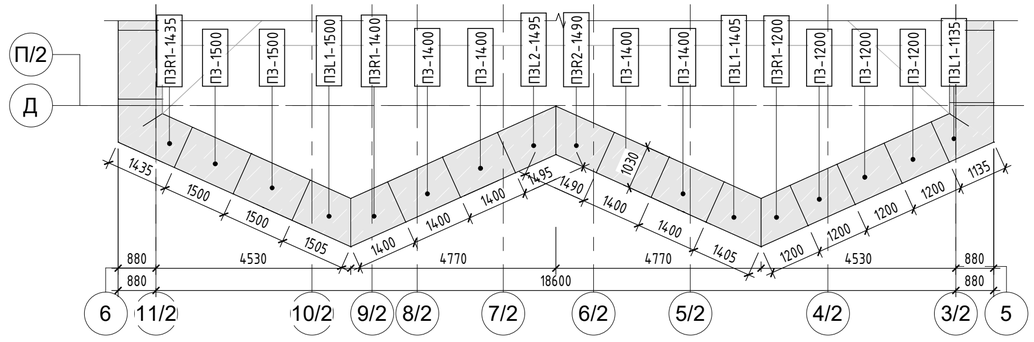


4 4_Фрагмент фасада парапета в осях11/2-3/2,по оси Д.

1 : 100

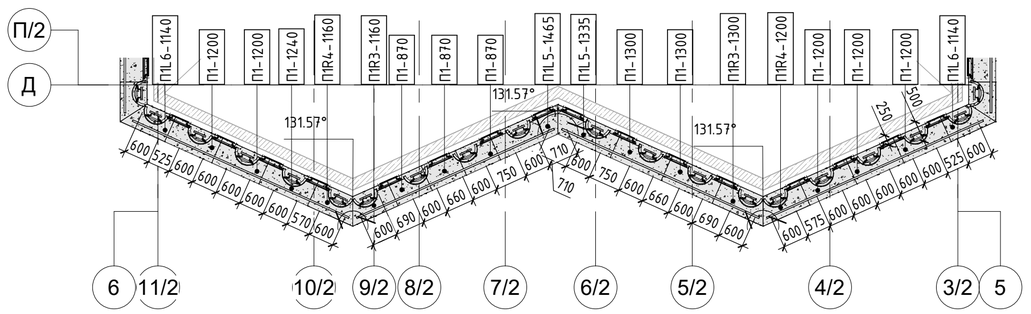

5 4_Фрагмент фасада кровли в осях11/2-3/2,по оси Д.

1 : 100

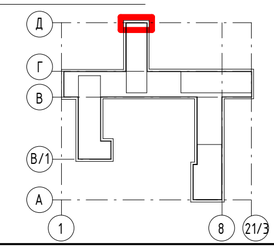

Условные обозначения:

Металлические фасадные кассеты, цвет NCS S 9000-N	ПХ-ХХ	Марка пояса	ПО-ХХС2	Марка потшивка потолка
Металлические фасадные кассеты, цвет NCS S 3040-Y10R	FP-XX	Марка металлических кассет потолка	МП-ХХХ	Марка металлических фасадных кассет
Наружный подвесной потолок, цвет NCS S 9000-N				
Наружный подвесной потолок, цвет NCS S 1500-N				

Примечания: 1.Данный лист см. совместно с листами общих данных, с листами фасадов и узлов, комплектами АР 3.1,АР 3.2, АР3.3, АР 4.2, АР 5.5
2.Данный лист см. совместно с листами 22-27 комплекта АР 3.2

Изм.	Кол.уч.	Лист	№док.	Подп.	Дата
6		Зам.	171-24		4.09.24
5		Зам.	96-24		30.05.24
3		Зам.	29-24		11.04.24
2		Зам.	211-23		27.12.23
ГАП		Кабанов			09.24
Вед.арх.		Котляренко			09.24

Заказчик: АО ГК "ОСНОВА" Шифр: ГКО-497/21 — АР 3.2

Многофункциональный гостиничный комплекс с подземным паркингом, расположенный по адресу: г. Москва, ЮЗАО, ул. Наметкина , вл. 10.

Фасады, фрагменты, сечения. Корпус 2.

Стадия	Лист	Листов
РД	06.1	

Фрагмент фасад в осях11/2-3/2,по оси Д.

ООО"ХАЙЛАЙТ АРХИТЕКТУРА"

Формат А2А


Согласовано

Согласовано

Взам. инв. №

Подп. и дата

Инв. № подл.

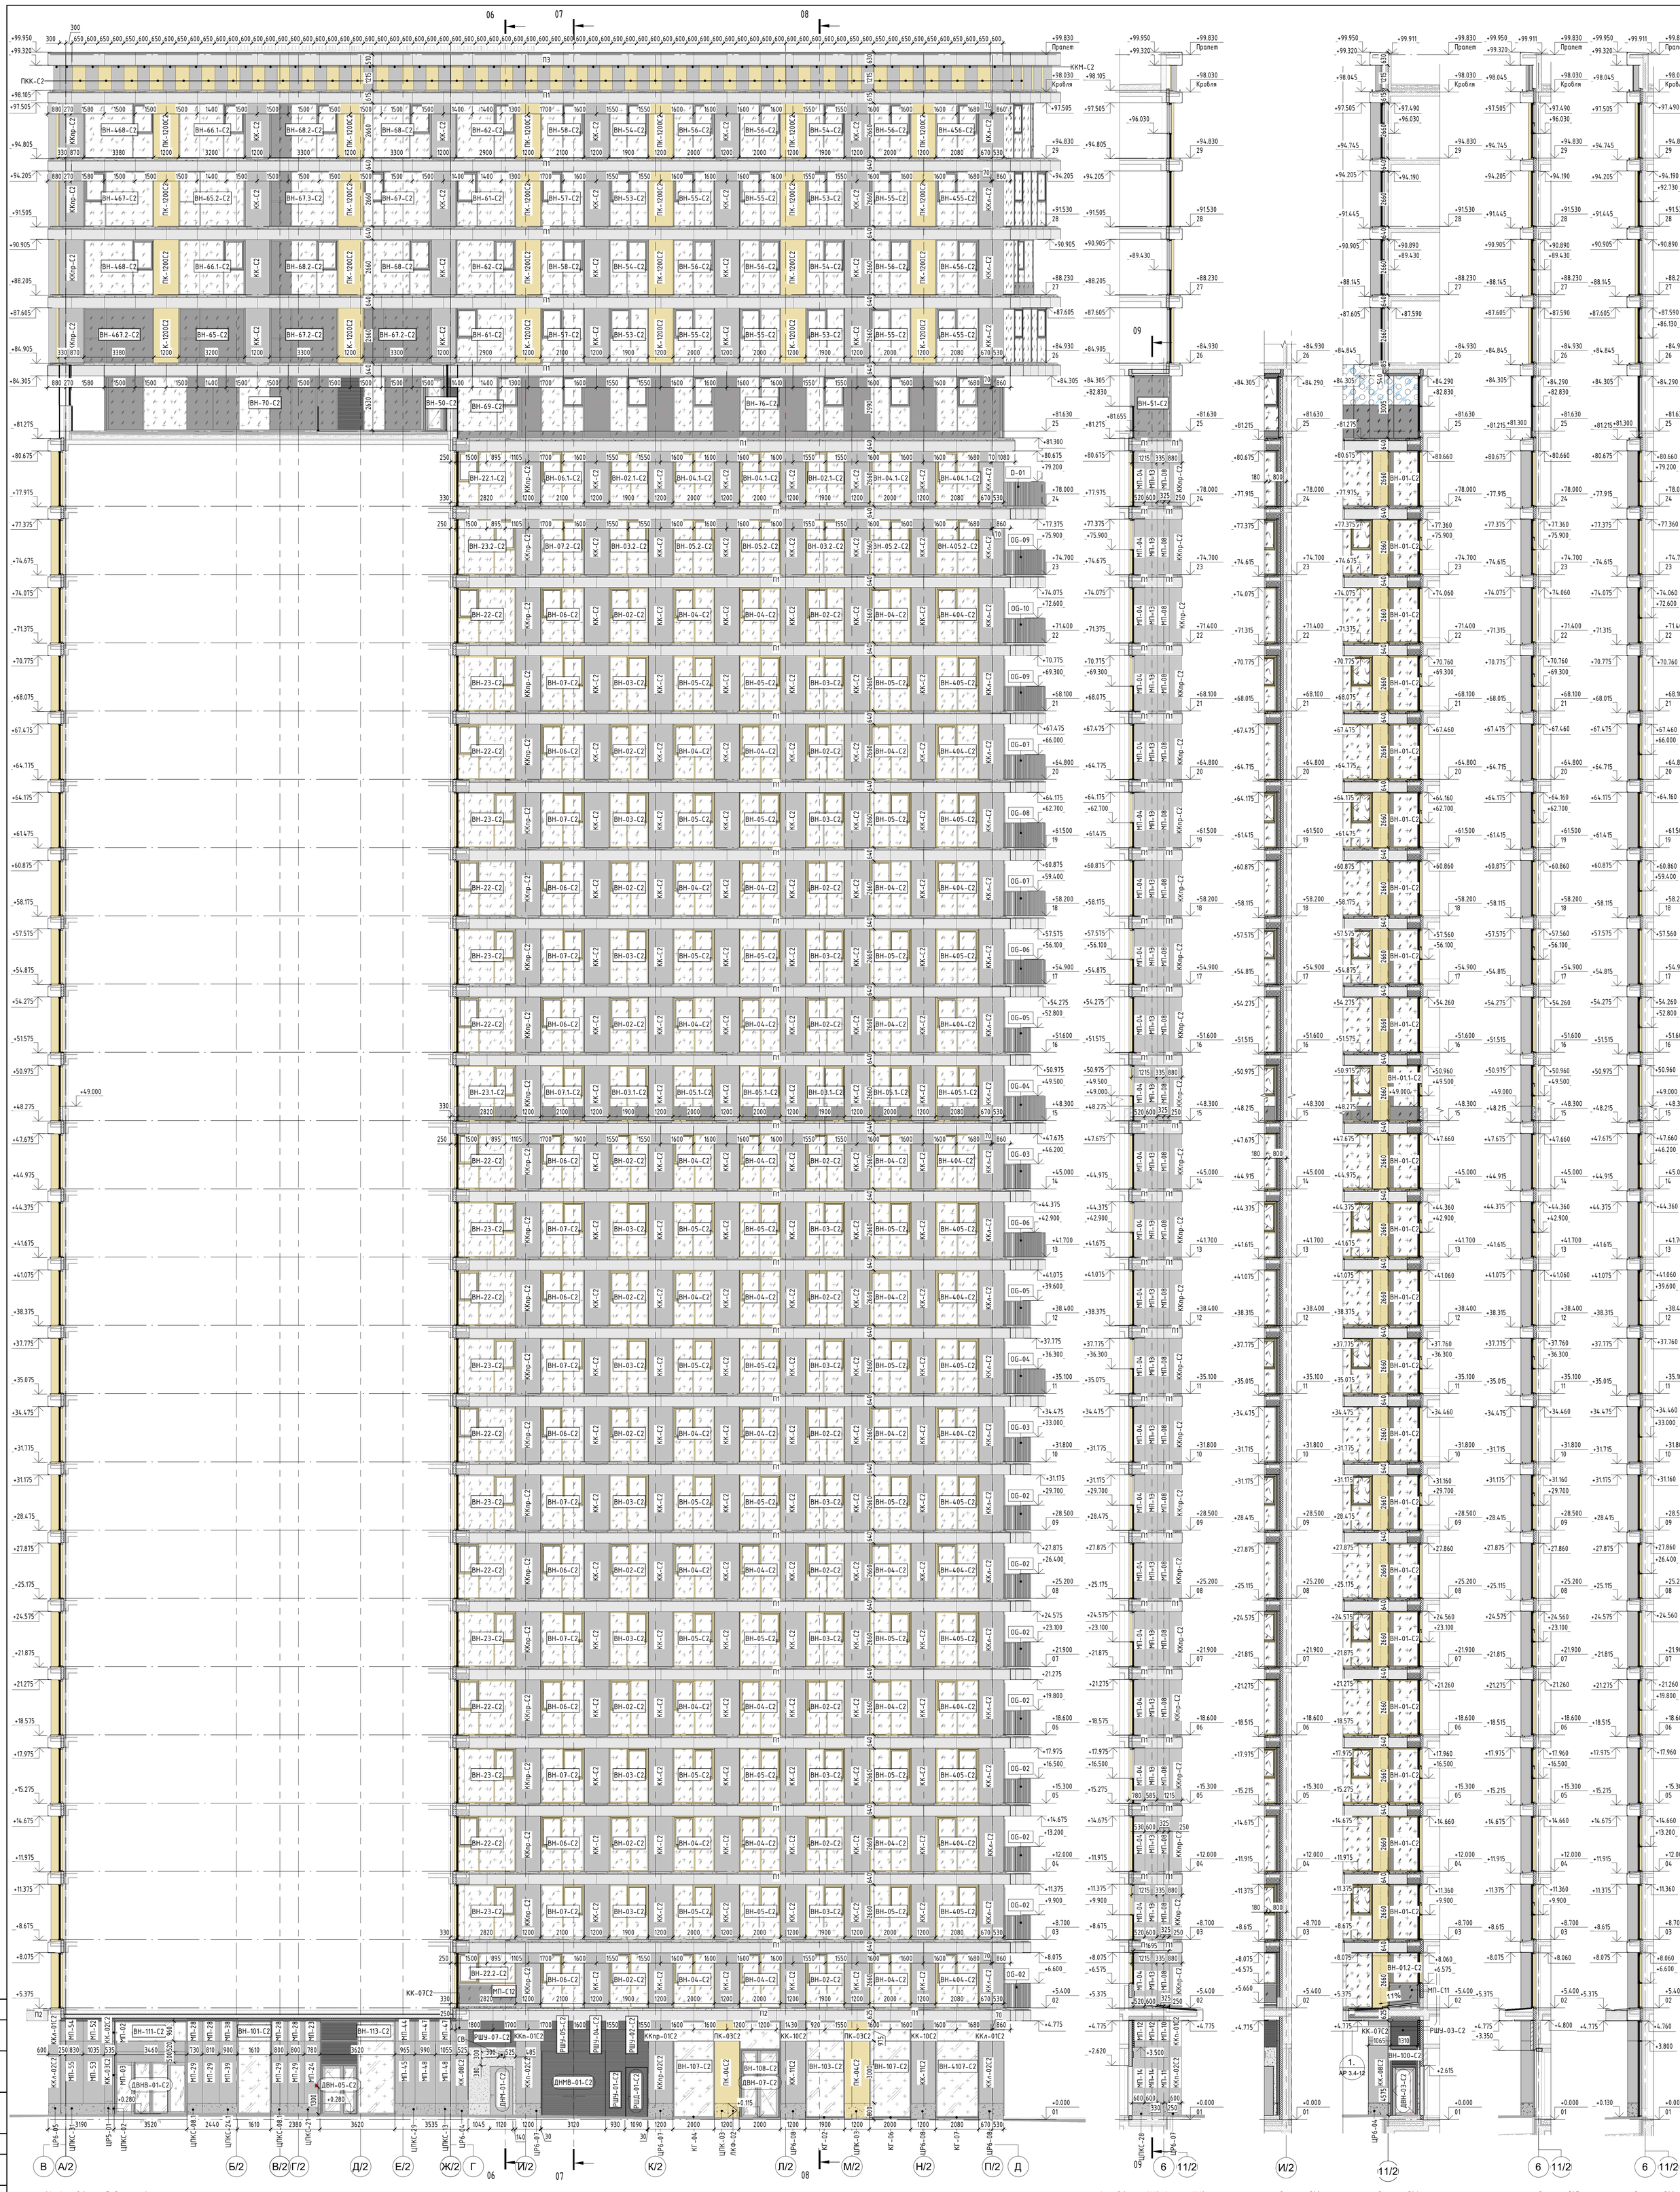

1 04_Фасад в осях Г-Д,по оси 6.
1 : 100


2 Фасад в осях 11/2-6,по оси И/2
1 : 100

09 Сечение С09
1 : 100

06 Сечение С06
1 : 100

07 Сечение С07
1 : 100

08 Сечение С08
1 : 100

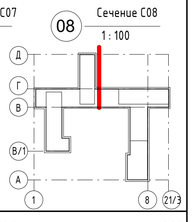

Условные обозначения:

- Металлические фасадные кассеты, цвет NCS S 9000-N
- Металлические фасадные кассеты, цвет NCS S 3040-Y10R
- Металлические фасадные кассеты, цвет NCS S 1500-N
- Наружный подвесной потолок, цвет NCS S 9000-N
- Наружный подвесной потолок, цвет NCS S 1500-N
- Ограждение балконов
- Керамогранитные плиты на клею, цвет NCS S 9000-N
- Металлические фасадные кассеты, цвет RAL-7005
- Фасадная штукатурка, цвет RAL-7005
- Фасадная штукатурка, цвет NCS S 1500-N
- Архитектурный бетон на фасадной подсистеме, цвет NCS S 9000-N
- Архитектурный бетон на фасадной подсистеме, цвет NCS S 3040-Y10R
- Архитектурный бетон на фасадной подсистеме, цвет NCS S 1500-N
- Декоративные решетки из алюм. Z-образных ламелей
- Декоративные решетки из стеклянных ламелей

- Светопрозрачное остекление , двухкамерный стеклопакет из безопасного стекла
- Светопрозрачное остекление , двухкамерный стеклопакет из безопасного стекла
- Светопрозрачное остекление, двухкамерный стеклопакет
- Светопрозрачное остекление , однокамерный стеклопакет из безопасного стекла (остекление лоджий)
- Светопрозрачное остекление , однокамерный стеклопакет (остекление лоджий)
- Стекло ограждения из триплекса
- Эмалированный, однокамерный стеклопакет, окраска на четвертой позиции
- Эмалированный, однокамерный стеклопакет, окраска на четвертой позиции, Е30

- ВН-ХХ-С1 Марка витража
- ВР-ХХ-С1 Марка решетки
- РШ-ХХ-С1 Марка решетки из декоративных Z-образных ламелей, RALXXX
- ОКВ-ХХ Марка окна
- ОГК-ХХ-С1 Марка остекления ограждения кровли
- С1-Х-ХХ Марка двери
- OG-XX Марка ограждения

- ПХ-ХХ Марка пояса
- КГ-ХХХ Марка цоколь из керамогранита на фасадной подсистеме, цвет RALXXX
- ЦХХ-ХХ Марка цоколь из архитектурного бетона
- FP-XXX Марка металлических панелей потолка
- PRX-XX Марка металлических панелей
- Обозначение СКУД

- КК-ХХС1 Марка колоны
- ККМ-С1 Марка колоны
- ТК-С1 Марка колоны
- ПК-ХХС1 Марка колоны
- ПКК-ХХС1 Марка колоны
- МПУ-ХХХ Марка металлических фасадных кассет
- МП-PRXX Марка металлических фасадных кассет
- МП-ХХХ Марка металлических фасадных кассет

Примечания: 1.Данный лист см. совместно с листами общих данных, с листами фасадов и узлов, комплектами АР 3.1,АР 3.2, АР3.3, АР 4.2, АР 5.5

Изм.	Кол.уч.	Лист	№док.	Подп.	Дата
6		Зам.	171-24		5.09.24
5		Зам.	96-24		30.05.24
3		Зам.	29-24		11.04.24
2		Зам.	211-23		27.12.23
ГАП		Кабанов			09.24
Вед.арх.		Котляренко			09.24
Арх.		Селиванова			09.24

Заказчик: АО ГК "ОСНОВА" Шифр: ГКО-497/21 АР 3.2

Многофункциональный гостиничный комплекс с подземным паркингом, расположенный по адресу: г. Москва, ЮЗАО, ул. Наметкина , Вл. 10.

Фасады, фрагменты, сечения. Корпус 2.

Стадия	Лист	Листов
РД	07	

Фасад в осях Г-Д,по оси 6.
Фасад в осях 11/2-6,по оси И/2

ООО"ХАЙЛАЙТ АРХИТЕКТУРА"

Формат А0К


Согласовано

Согласовано

Взам. инв. №


Подп. и дата

Инв. № подл.

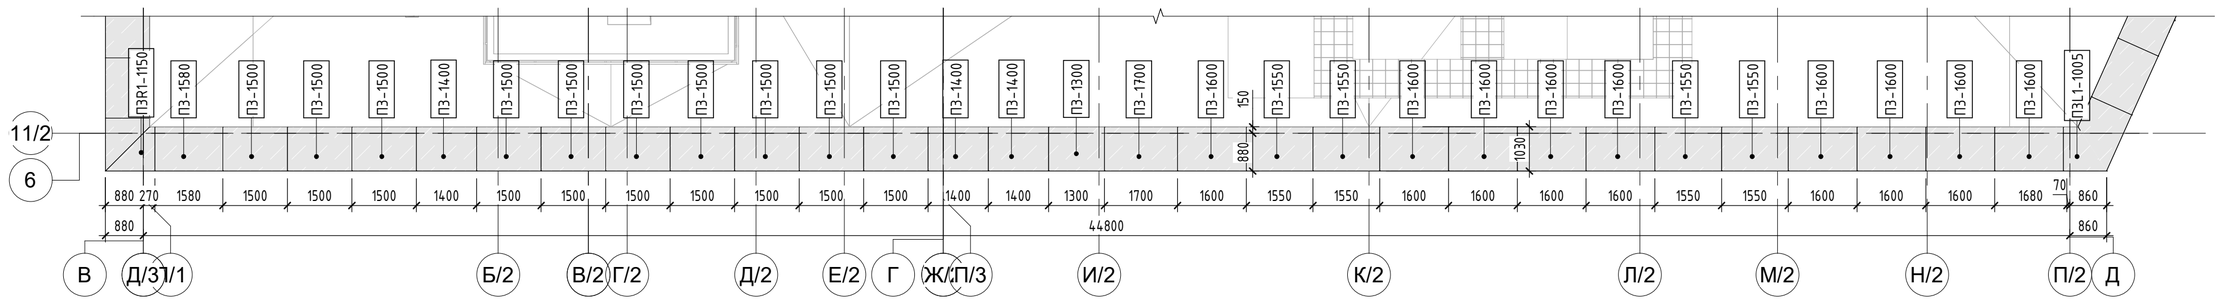


6 5_Фрагмент фасада парапета в осях В-Д,по оси 6

1 : 100

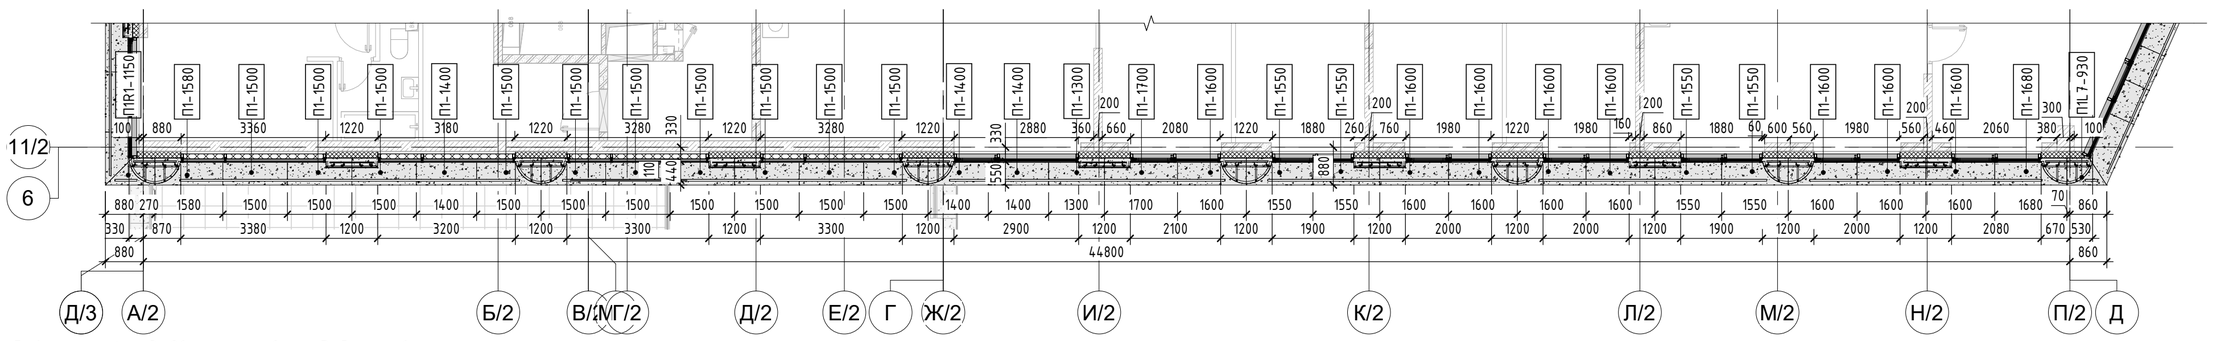


5 5_Фрагмент фасада 26-го этажа в осях В-Д,по оси 6

1 : 100

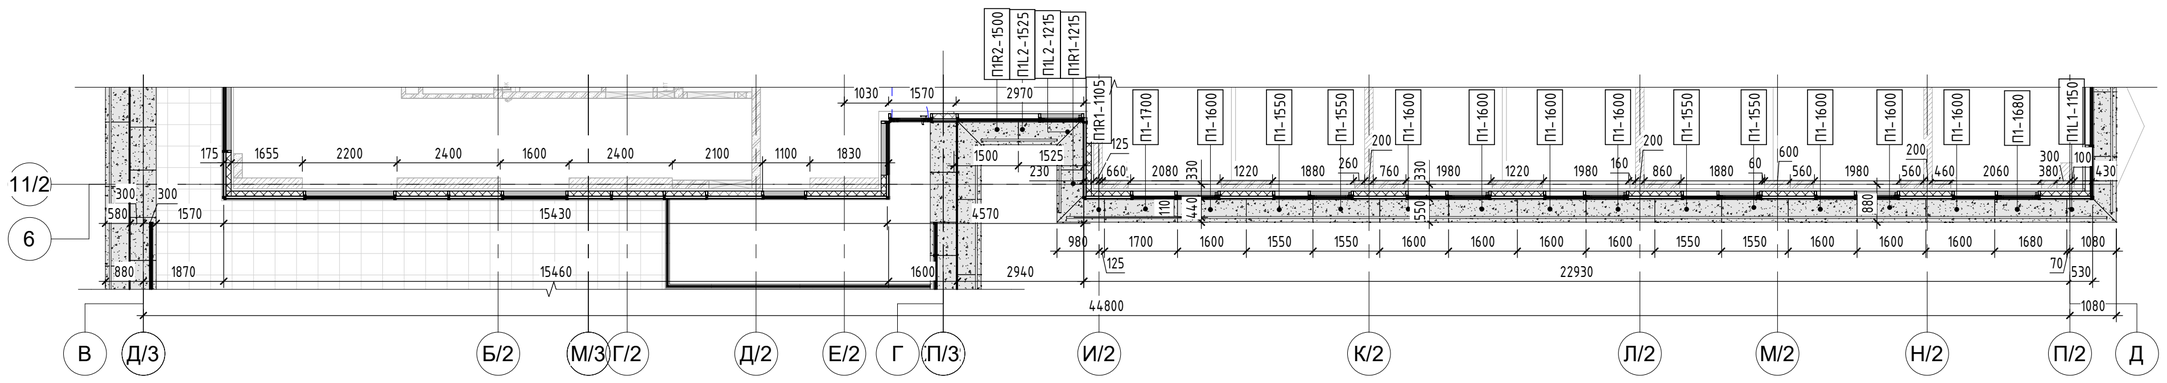

4 5_Фрагмент фасада 25-го этажа в осях В-Д,по оси 6

1 : 100

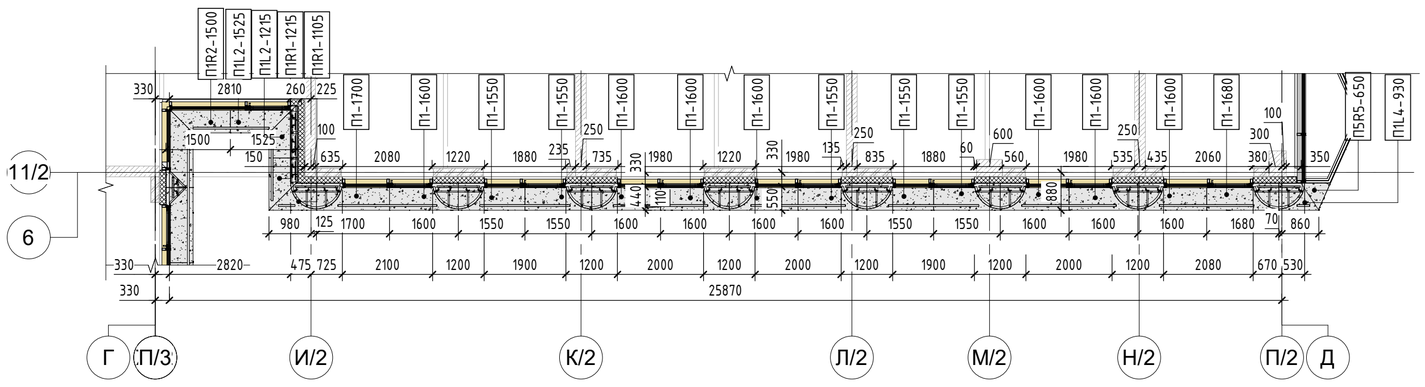


3 5_Фрагмент фасада 3-го этажа в осях Г-Д,по оси 6

1 : 100

2 5_Фрагмент фасада 2-го этажа в осях В-Д,по оси 6

1 : 100

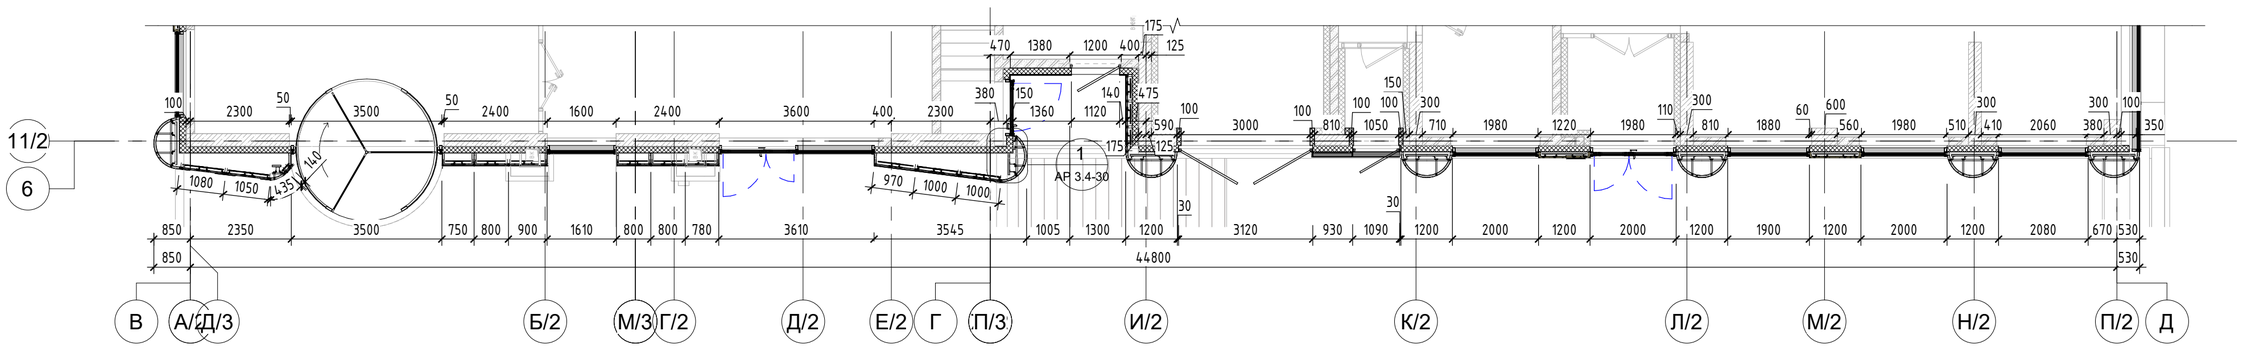

1 5_Фрагмент фасада 1-го этажа в осях В-Д,по оси 6

1 : 100

Условные обозначения:

- Металлические фасадные кассеты, цвет NCS S 9000-N
- Металлические фасадные кассеты, цвет NCS S 3040-Y10R
- Металлические фасадные кассеты, цвет NCS S 1500-N
- Наружный подвесной потолок, цвет NCS S 9000-N
- Наружный подвесной потолок, цвет NCS S 1500-N
- Ограждение балконов
- Керамогранитные плиты на клею, цвет NCS S 9000-N
- Металлические фасадные кассеты, цвет RAL-7005
- Фасадная штукатурка, цвет RAL-7005
- Фасадная штукатурка, цвет NCS S 1500-N
- Архитектурный бетон на фасадной подсистеме, цвет NCS S 9000-N
- Архитектурный бетон на фасадной подсистеме, цвет NCS S 3040-Y10R
- Архитектурный бетон на фасадной подсистеме, цвет NCS S 1500-N
- Декоративные решетки из алюм. Z-образных ламелей
- Декоративные решетки из стеклянных ламелей


Примечания: 1.Данный лист см. совместно с листами общих данных, с листами фасадов и узлов, комплектами АР 3.1,АР 3.2, АР3.3, АР 4.2, АР 5.5

- Светопрозрачное остекление , двухкамерный стеклопакет из безопасного стекла
- Светопрозрачное остекление , двухкамерный стеклопакет из безопасного стекла
- Светопрозрачное остекление, двухкамерный стеклопакет
- Светопрозрачное остекление , однокамерный стеклопакет из безопасного стекла (остекление лоджий)
- Светопрозрачное остекление , однокамерный стеклопакет (остекление лоджий)
- Стекло ограждения из триплекса
- Эмалированный, однокамерный стеклопакет, окраска на четвертой позиции
- Эмалированный, однокамерный стеклопакет, окраска на четвертой позиции, Е30

ВН-ХХ-С1	Марка витража
ВР-ХХ-С1	Марка решетки
РШ-ХХ-С1	Марка решетки из декоративных Z-образных ламелей, RALXXX
ОКВ-ХХ	Марка окна
ОГК-ХХ-С1	Марка остекления ограждения кровли
С1-Х-ХХ	Марка двери
ОБ-ХХ	Марка ограждения

ПХ-ХХ	Марка пояса
КГ-ХХХ	Марка цоколь из керамогранита на фасадной подсистеме, цвет RALXXX
ЦХХ-ХХ	Марка цоколь из архитектурного бетона
FP-XXX	Марка металлических панелей потолка
PRX-XX	Марка металлических панелей
	Обозначение СКУД

КК-ХХС1	Марка колоны
ККМ-С1	Марка колоны
ТК-С1	Марка колоны
ПК-ХХС1	Марка колоны
ПКК-ХХС1	Марка колоны
МПУ-ХХХ	Марка металлических фасадных кассет
МП-PRXX	Марка металлических фасадных кассет
МП-ХХХ	Марка металлических фасадных кассет

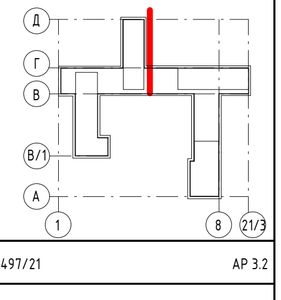

Изм.	Кол.уч.	Лист	№док.	Подп.	Дата
6		Зам.	171-24		4.09.24
5		Зам.	96-24		30.05.24
3		Зам.	29-24		11.04.24
2		Зам.	211-23		27.12.23
ГАП		Кабанов			09.24
Вед.арх.		Котляренко			09.24
Арх.		Селиванова			09.24

Заказчик: АО ГК "ОСНОВА" Шифр: ГКО-497/21 АР 3.2

Многофункциональный гостиничный комплекс с подземным паркингом, расположенный по адресу: г. Москва, ЮЗАО, ул. Наметкина , вл. 10.

Фасады, фрагменты, сечения. Корпус 2.

Стадия	Лист	Листов
РД	08	

Фрагмент фасада в осях Г-Д,по оси 6

ООО"ХАЙЛАЙТ АРХИТЕКТУРА"

Формат А1К


Согласовано

Согласовано


Взам. инв. №

Подп. и дата


Инв. № подл.

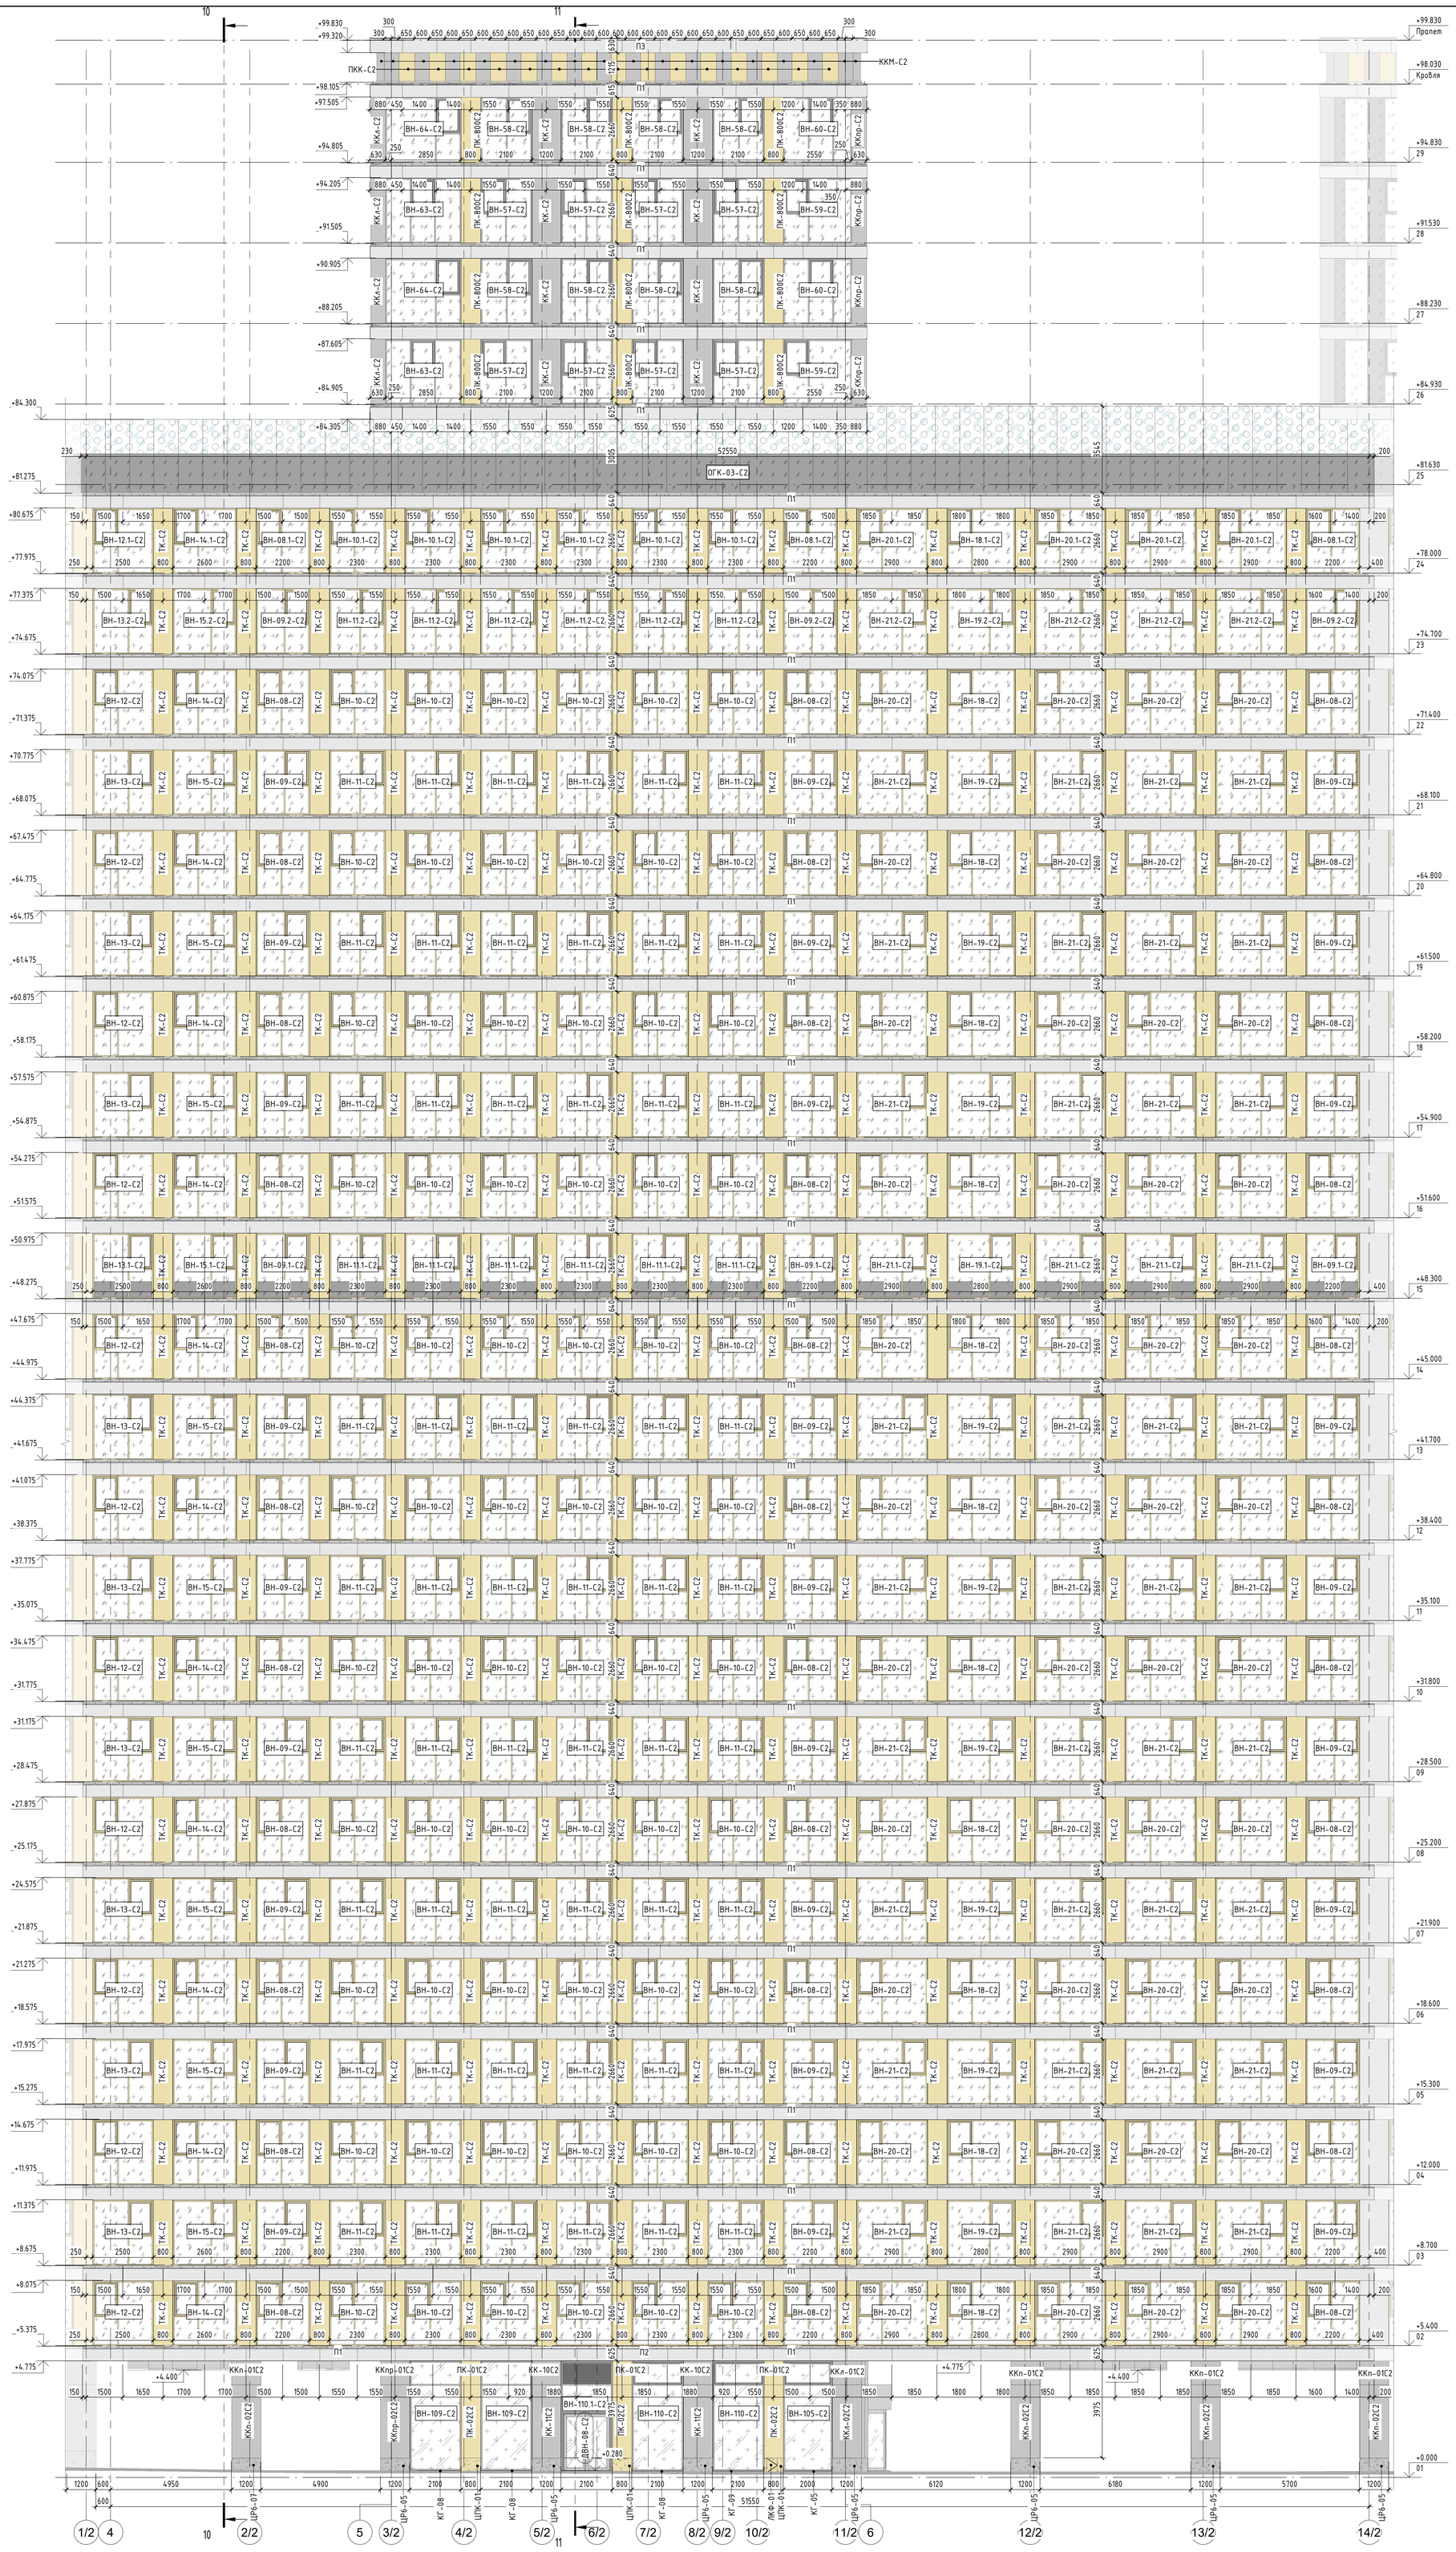

1 05_Фасад в осях 1/2-14/2,по оси В.
1 : 100

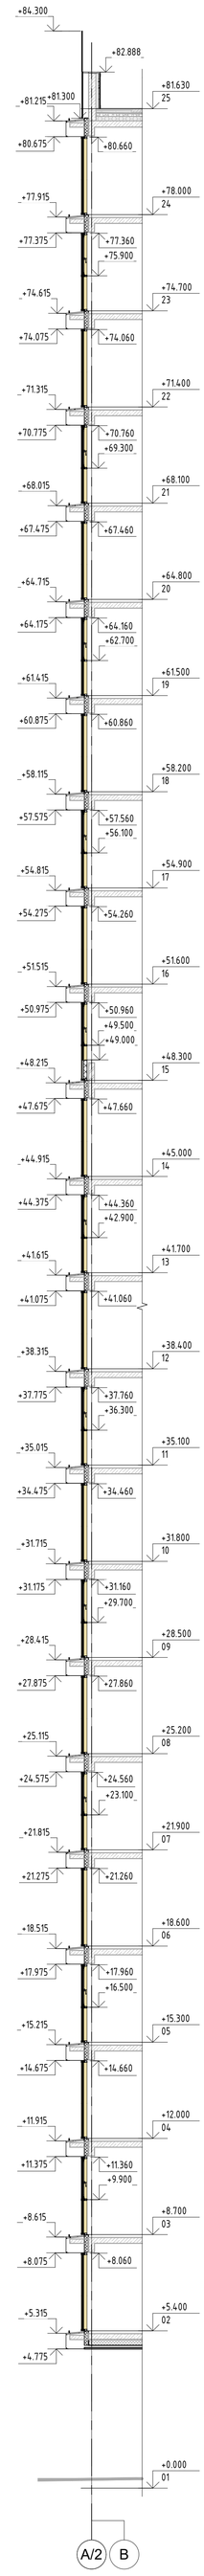

10 Сечение С10
1 : 100

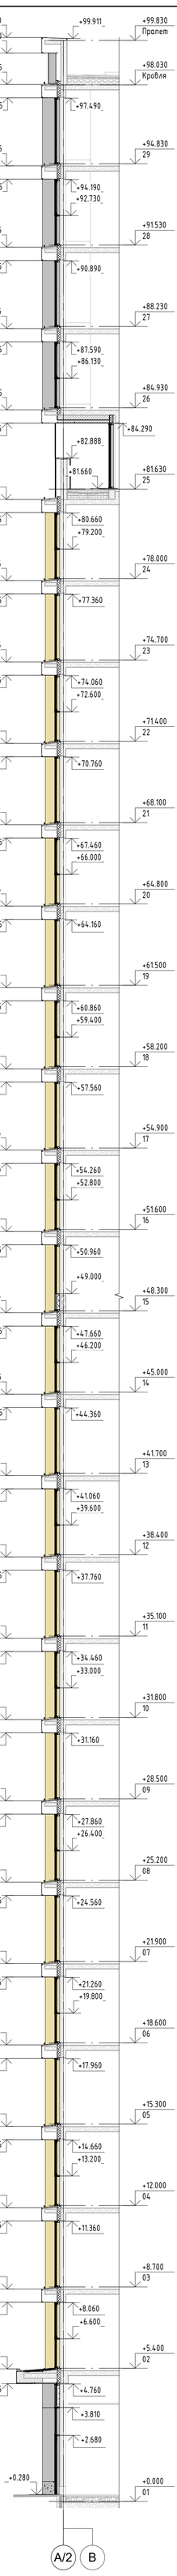

11 Сечение С11
1 : 100

Условные обозначения:

- Металлические фасадные кассеты, цвет NCS S 9000-N
- Металлические фасадные кассеты, цвет NCS S 3040-Y10R
- Металлические фасадные кассеты, цвет NCS S 1500-N
- Наружный подвесной потолок, цвет NCS S 9000-N
- Наружный подвесной потолок, цвет NCS S 1500-N
- Ограждение балконов
- Керамогранитные плиты на клею, цвет NCS S 9000-N
- Металлические фасадные кассеты, цвет RAL-7005
- Фасадная штукатурка, цвет RAL-7005
- Фасадная штукатурка, цвет NCS S 1500-N
- Архитектурный бетон на фасадной подсистеме, цвет NCS S 9000-N
- Архитектурный бетон на фасадной подсистеме, цвет NCS S 3040-Y10R
- Архитектурный бетон на фасадной подсистеме, цвет NCS S 1500-N
- Декоративные решетки из алюм. Z-образных ламелей
- Декоративные решетки из стеклянных ламелей


Примечания: 1.Данный лист см. совместно с листами общих данных, с листами фасадов и узлов, комплектами АР 3.1,АР 3.2, АР3.3, АР 4.2, АР 5.5

- Светопрозрачное остекление , двухкамерный стеклопакет из безопасного стекла
- Светопрозрачное остекление , двухкамерный стеклопакет из безопасного стекла
- Светопрозрачное остекление, двухкамерный стеклопакет
- Светопрозрачное остекление , однокамерный стеклопакет из безопасного стекла (остекление лоджий)
- Светопрозрачное остекление , однокамерный стеклопакет (остекление лоджий)
- Стекло ограждения из триплекса
- Эмалированный, однокамерный стеклопакет, окраска на четвертой позиции
- Эмалированный, однокамерный стеклопакет, окраска на четвертой позиции, Е30

- ВН-ХХ-С1 Марка витража
- ВР-ХХ-С1 Марка решетки
- РШ-ХХ-С1 Марка решетки из декоративных Z-образных ламелей, RALXXX
- ОКВ-ХХ Марка окна
- ОГК-ХХ-С1 Марка остекления ограждения кровли
- С1-Х-ХХ Марка двери
- ОГ-ХХ Марка ограждения

- ПХ-ХХ Марка пояса
- КГ-ХХХ Марка цоколь из керамогранита на фасадной подсистеме, цвет RALXXX
- ЦХХ-ХХ Марка цоколь из архитектурного бетона
- FP-XXX Марка металлических панелей потолка
- PRX-XX Марка металлических панелей
- Обозначение СКУД

- КК-ХХС1 Марка колоны
- ККМ-С1 Марка колоны
- ТК-С1 Марка колоны
- ПК-ХХС1 Марка колоны
- ПКК-ХХС1 Марка колоны
- МПУ-ХХХ Марка металлических фасадных кассет
- МП-PRXX Марка металлических фасадных кассет
- МП-ХХХ Марка металлических фасадных кассет

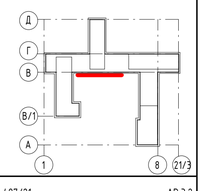

Изм.	Кол.уч.	Лист	№док.	Подп.	Дата
6		Зам.	171-24		4.09.24
5		Зам.	96-24		30.05.24
3		Зам.	29-24		11.04.24
2		Зам.	211-23		27.12.23
ГАП		Кабанов			09.24
Вед.арх.		Котляренко			09.24
Арх.		Селиванова			09.24

Заказчик: АО ГК "ОСНОВА" Шифр: ГКО-497/21 АР 3.2

Многофункциональный гостиничный комплекс с подземным паркингом, расположенный по адресу: г. Москва, ЮЗАО, ул. Наметкина , вл. 10.

Фасады, фрагменты, сечения. Корпус 2.

Стадия	Лист	Листов
РД	09	

Фасад в осях 1/2-14/2,по оси В.

ООО"ХАЙЛАЙТ АРХИТЕКТУРА"

Согласовано


Согласовано

Взам. инв. №

Подп. и дата


Инв. № подл.

Формат А0К

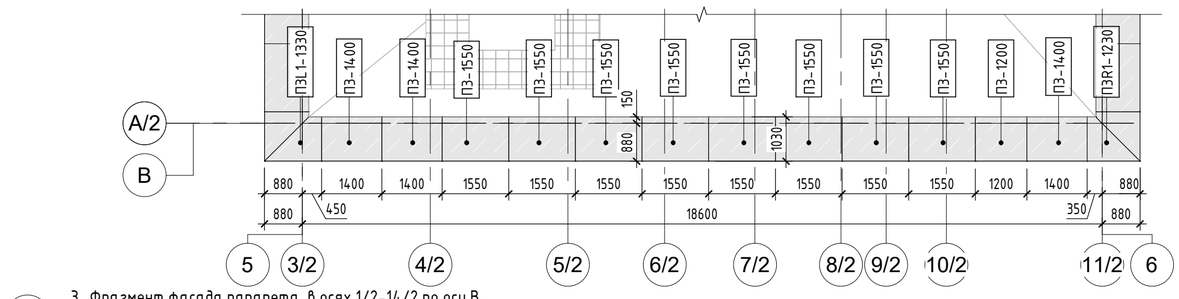


6 З_Фрагмент фасада парапета в осях 1/2-14/2,по оси В

1 : 100

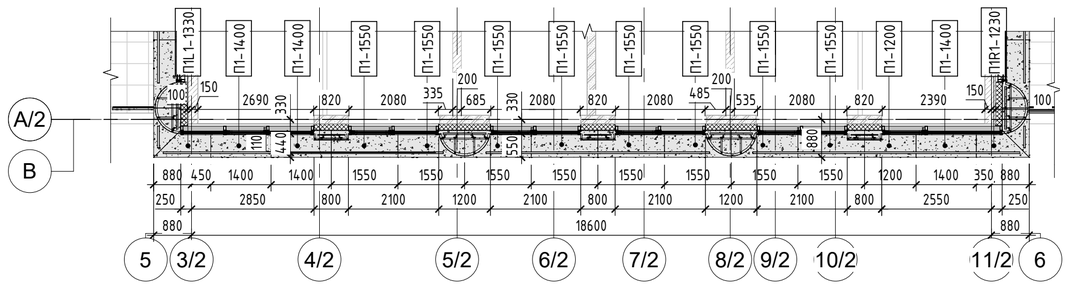


5 З_Фрагмент фасада 26-го этажа в осях1/2-14/2,по оси В

1 : 100

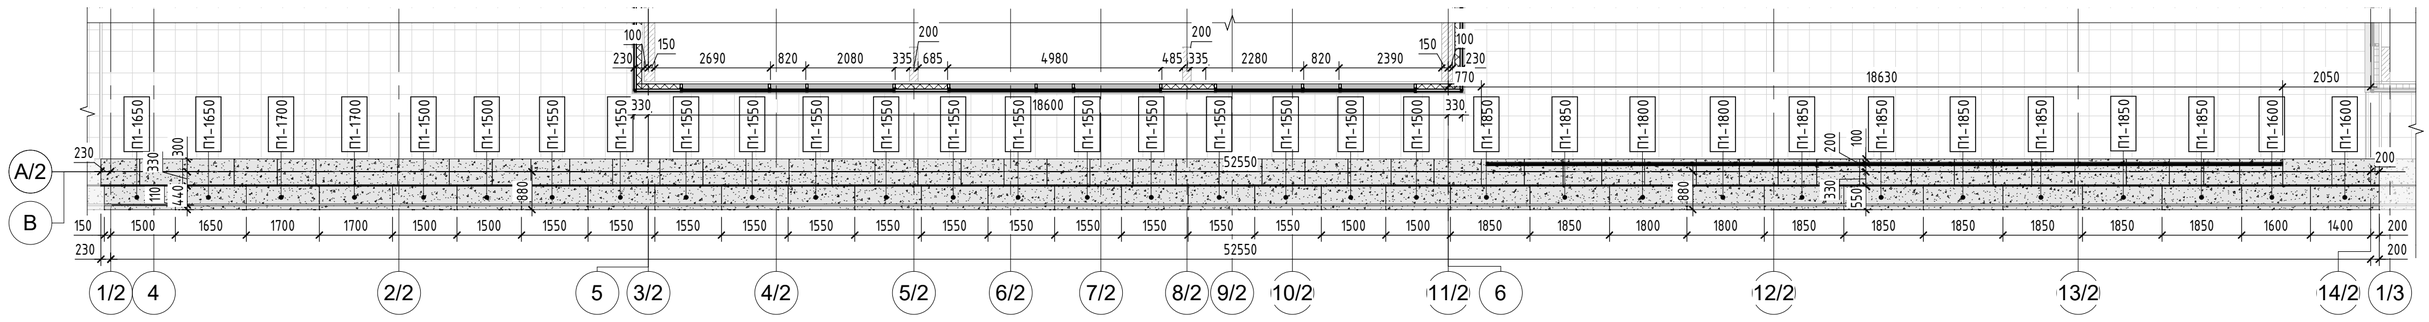


4 З_Фрагмент фасада 25-го этажа в осях1/2-14/2,по оси В

1 : 100

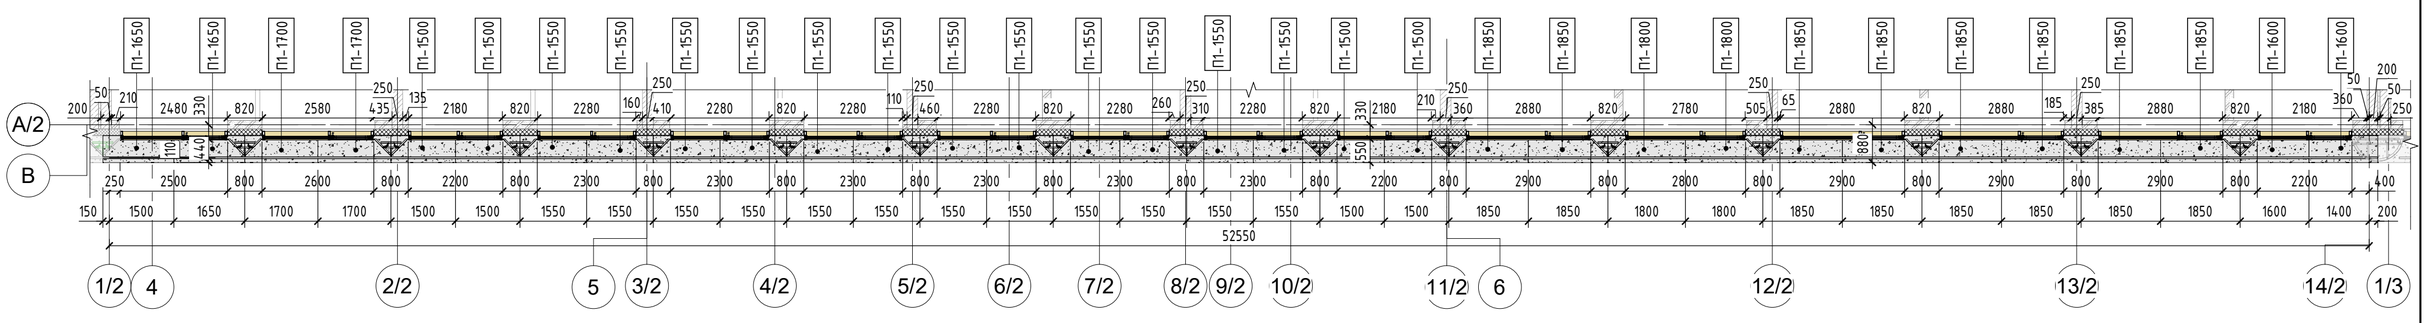


3 З_Фрагмент фасада 3-го этажа в осях1/2-14/2,по оси В

1 : 100

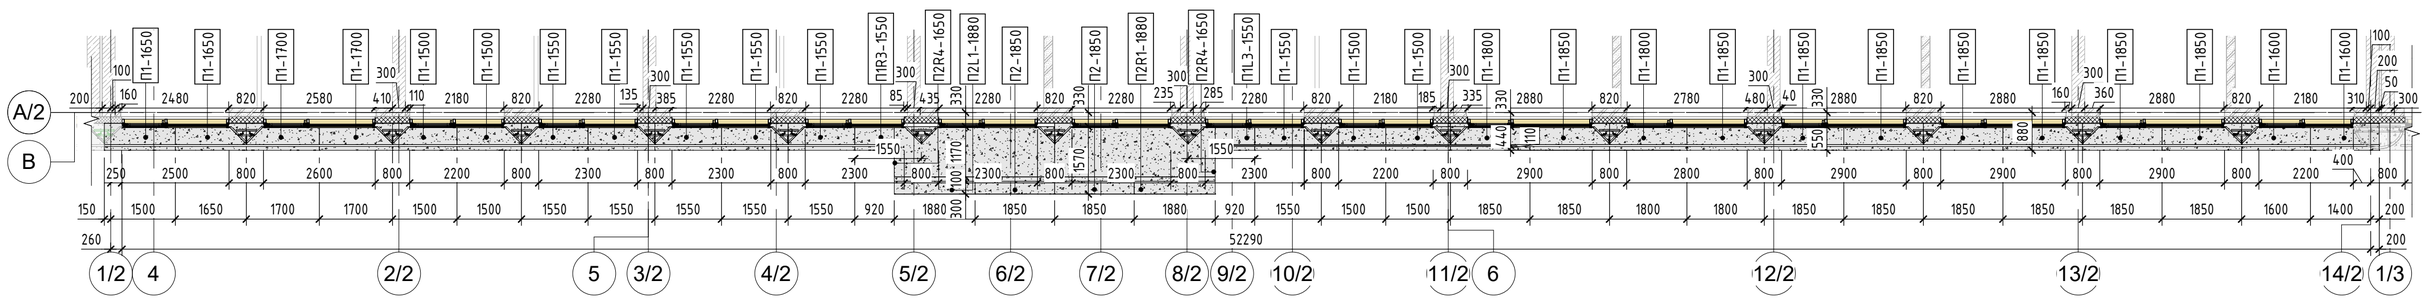

2 З_Фрагмент фасада 2-го этажа в осях 1/2-14/2,по оси В

1 : 100

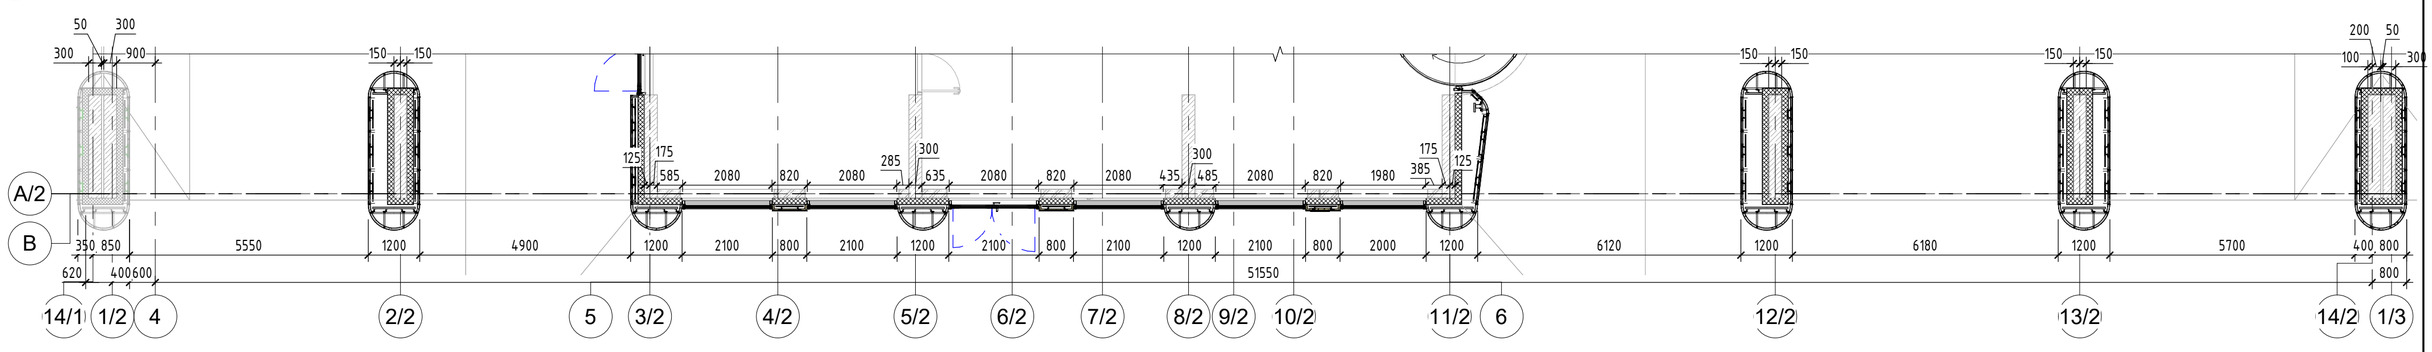

1 З_Фрагмент фасада 1-го этажа в осях 1/2-14/2,по оси В

1 : 100

Условные обозначения:

- Металлические фасадные кассеты, цвет NCS S 9000-N
- Металлические фасадные кассеты, цвет NCS S 3040-Y10R
- Металлические фасадные кассеты, цвет NCS S 1500-N
- Наружный подвесной потолок, цвет NCS S 9000-N
- Наружный подвесной потолок, цвет NCS S 1500-N
- Ограждение балконов
- Керамогранитные плиты на клею, цвет NCS S 9000-N
- Металлические фасадные кассеты, цвет RAL-7005
- Фасадная штукатурка, цвет RAL-7005
- Фасадная штукатурка, цвет NCS S 1500-N
- Архитектурный бетон на фасадной подсистеме, цвет NCS S 9000-N
- Архитектурный бетон на фасадной подсистеме, цвет NCS S 3040-Y10R
- Архитектурный бетон на фасадной подсистеме, цвет NCS S 1500-N
- Декоративные решетки из алюм. Z-образных ламелей
- Декоративные решетки из стеклянных ламелей
- Светопрозрачное остекление , двухкамерный стеклопакет из безопасного стекла
- Светопрозрачное остекление , двухкамерный стеклопакет из безопасного стекла
- Светопрозрачное остекление, двухкамерный стеклопакет
- Светопрозрачное остекление , однокамерный стеклопакет из безопасного стекла (остекление лоджий)
- Светопрозрачное остекление , однокамерный стеклопакет (остекление лоджий)
- Стекло ограждения из триплекса
- Эмалированный, однокамерный стеклопакет, окраска на четвертой позиции
- Эмалированный, однокамерный стеклопакет, окраска на четвертой позиции, Е30

ВН-ХХ-С1 Марка витража

ВР-ХХ-С1 Марка решетки

РШ-ХХ-С1 Марка решетки из декоративных Z-образных ламелей, RALXXX

ОКВ-ХХ Марка окна

ОГК-ХХ-С1 Марка остекления ограждения кровли

С1-Х-ХХ Марка двери

ОБ-ХХ Марка ограждения

ПХ-ХХ Марка пояса

КГ-ХХХ Марка цоколь из керамогранита на фасадной подсистеме, цвет RALXXX

ЦХХ-ХХ Марка цоколь из архитектурного бетона

FP-XXX Марка металлических панелей потолка

PRX-XX Марка металлических панелей

КК-ХХС1 Марка колоны

ККМ-С1 Марка колоны

ТК-С1 Марка колоны

ПК-ХХС1 Марка колоны


ПКК-ХХС1 Марка колоны

МПУ-ХХХ Марка металлических фасадных кассет

МП-PRXX Марка металлических фасадных кассет

МП-ХХХ Марка металлических фасадных кассет

Примечания: 1.Данный лист см. совместно с листами общих данных, с листами фасадов и узлов, комплектами АР 3.1,АР 3.2, АР3.3, АР 4.2, АР 5.5

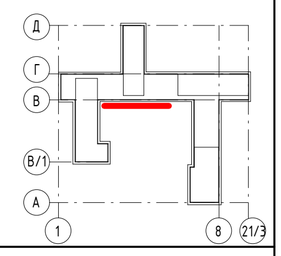

Изм.	Кол.уч.	Лист	№док.	Подп.	Дата
5		Зам.	96-24		30.05.24
3		Зам.	29-24		11.04.24
2		Зам.	211-23		27.12.23
1		Зам.	141-23		09.08.23
ГАП		Кабанов			05.24
Вед.арх.		Котляренко			05.24
Арх.		Селиванова			05.24

Заказчик: АО ГК "ОСНОВА" Шифр: ГКО-497/21 АР 3.2

Многофункциональный гостиничный комплекс с подземным паркингом, расположенный по адресу: г. Москва, ЮЗАО, ул. Наметкина , вл. 10.

Фасады, фрагменты, сечения. Корпус 2.

Стадия	Лист	Листов
РД	10	

Фрагмент фасада в осях 1/2-14/2,по оси В.

ООО"ХАЙЛАЙТ АРХИТЕКТУРА"

Формат А1К


Согласовано

Согласовано

Взам. инв. №


Подп. и дата

Инв. № подл.

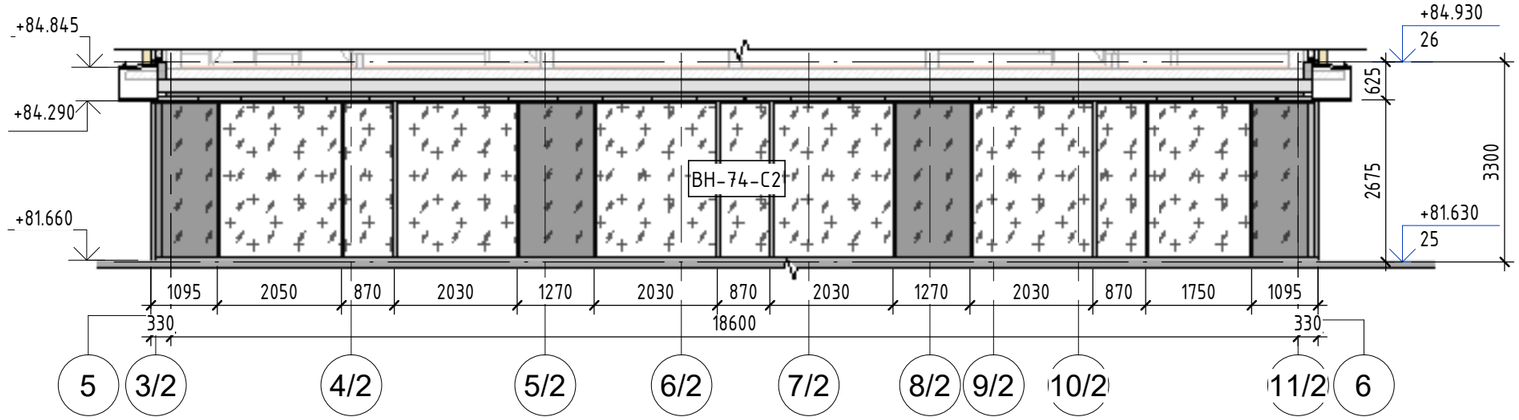


1 Я_Фасад в осях5-6, витраж 25 этажа

1 : 100

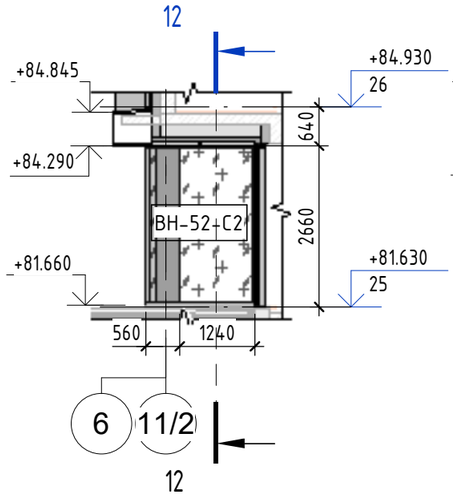


2 Я_Фасад по оси 6, витраж 25 этаж

1 : 100

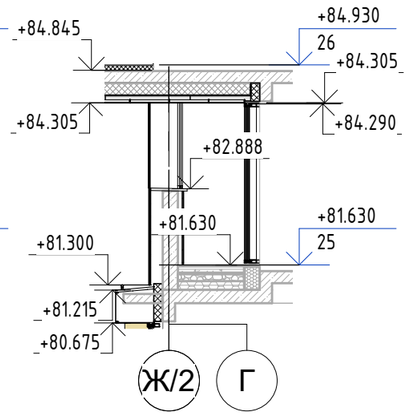

12 Сечение С12

1 : 100

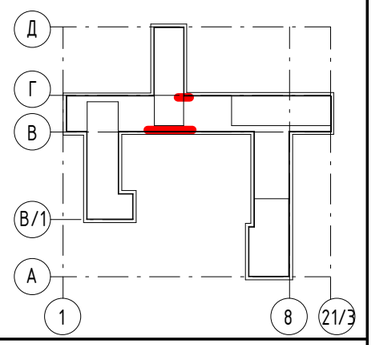

3		Зам.	29-24		11.04.24
2		Зам.	211-23		27.12.23
1		Зам.	141-23		09.08.23
Изм.	Кол.уч.	Лист	№док.	Подп.	Дата
ГАП		Кабанов			04.24
Вед.арх.		Котляренко			04.24
Арх.		Селиванова			04.24

Заказчик: АО ГК "ОСНОВА" Шифр: ГКО-497/21 АР 3.2

Многофункциональный гостиничный комплекс с подземным паркингом, расположенный по адресу: г. Москва, ЮЗАО, ул. Наметкина , вл. 10.

Фасады, фрагменты, сечения. Корпус 2.	Стадия	Лист	Листов
	РД	11	
Фрагменты 25 этажа	ООО"ХАЙЛАЙТ АРХИТЕКТУРА"		


Формат А3А

Согласовано

Взам. инв. №

Подп. и дата

Инв. № подл.

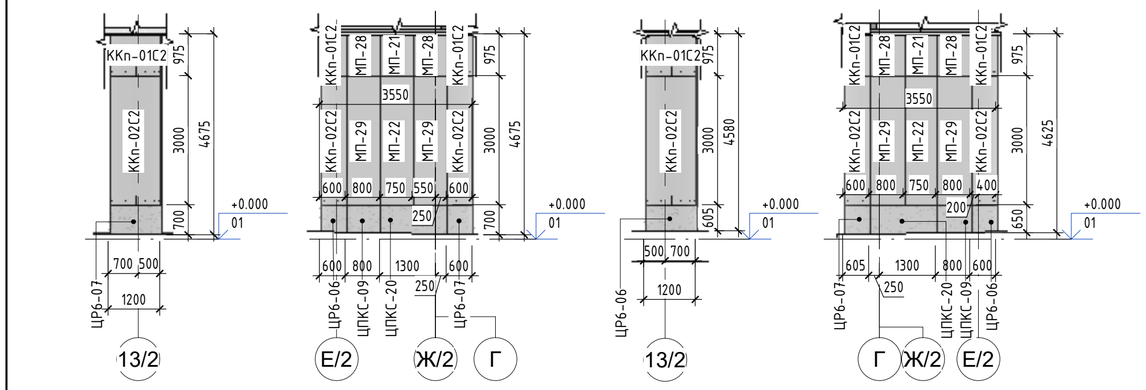


1 К1_Фасад 13/2-Г_А — 1 : 100

2 К1_Фасад 13/2-Г_В — 1 : 100

3 К1_Фасад 13/2-Г_С — 1 : 100

4 К1_Фасад 13/2-Г_D — 1 : 100

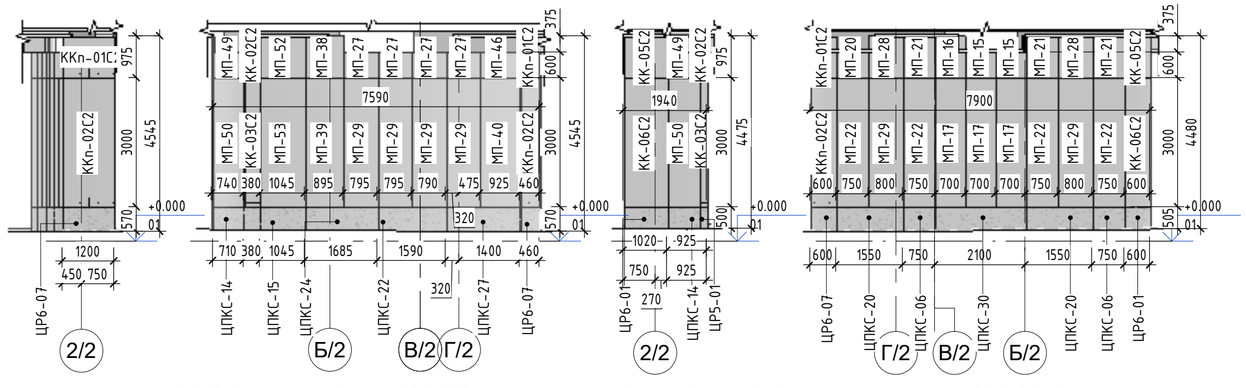


13 К4_Фасад 2/2-Б/2_А — 1 : 100


14 К4_Фасад 2/2-Б/2_В — 1 : 100

15 К4_Фасад 2/2-Б/2_С — 1 : 100

16 К4_Фасад 2/2-Б/2_D — 1 : 100

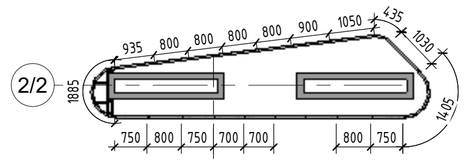

17 К4_Фрагмент плана М/3-Б/2_2/2 — 1 : 100

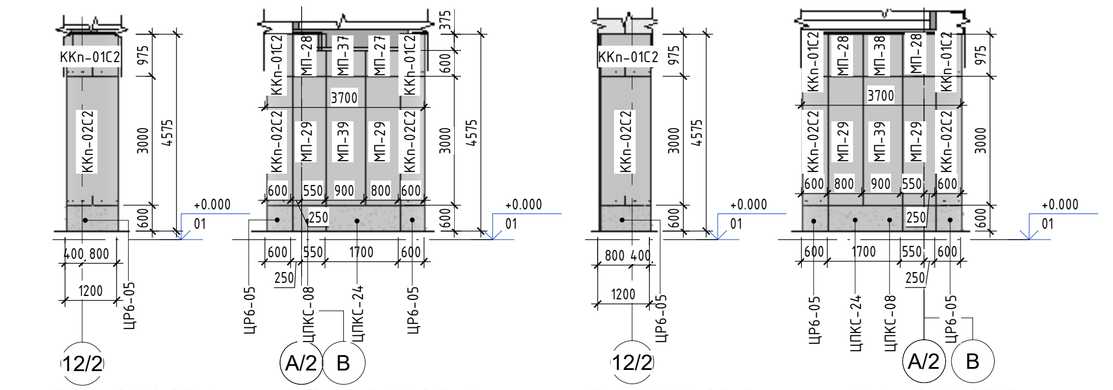


5 К2_Фасад 2/2-Г_А — 1 : 100

6 К2_Фасад 2/2-Г_В — 1 : 100

7 К2_Фасад 2/2-Г_С — 1 : 100

8 К2_Фасад 2/2-Г_D — 1 : 100

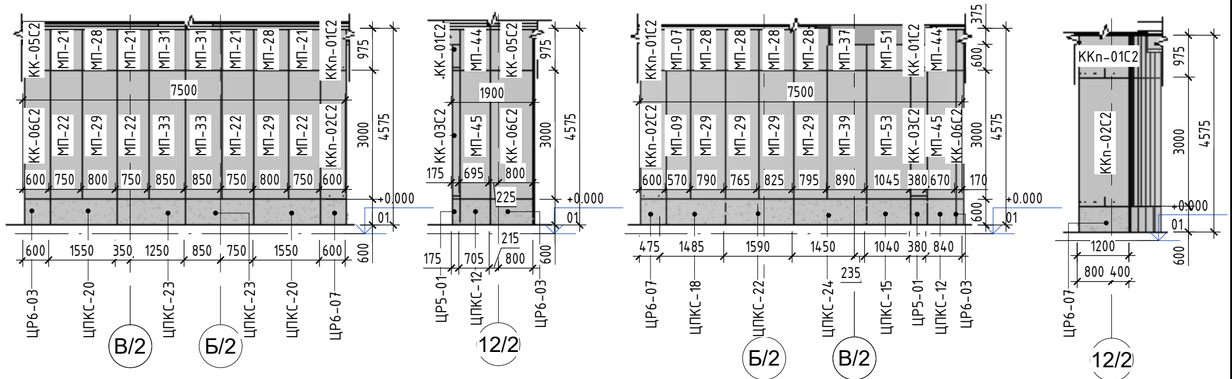


18 К5_Фасад 12/2-Б/2_А — 1 : 100

19 К5_Фасад 12/2-Б/2_В — 1 : 100

20 К5_Фасад 12/2-Б/2_С — 1 : 100

21 К5_Фасад 12/2-Б/2_D — 1 : 100

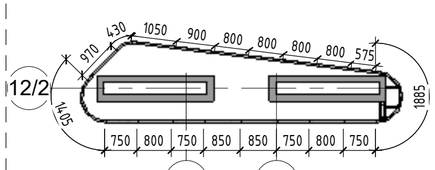

22 К5_Фрагмен плана М/3-Б/3_12/2 — 1 : 100

9 К3_Фасад 12/2-Д/3_А — 1 : 100

10 К3_Фасад 12/2-Д/3___В — 1 : 100

11 К3_Фасад 12/2-Д/3_С — 1 : 100

12 К3_Фасад 12/2-Д/3_D — 1 : 100

Изм.	Кол.уч.	Лист	№док.	Подп.	Дата
3		Зам.	29-24		11.04.24
2		Зам.	211-23		27.12.23
1		Зам.	141-23		09.08.23
ГАП		Кабанов			04.24
Вед.арх.		Котляренко			04.24
Арх.		Селиванова			04.24

Заказчик: АО ГК "ОСНОВА" Шифр: ГКО-497/21 — АР 3.2

Многофункциональный гостиничный комплекс с подземным паркингом, расположенный по адресу: г. Москва, ЮЗАО, ул. Наметкина , вл. 10.

Фасады, фрагменты, сечения. Корпус 2.

Стадия	Лист	Листов
РД	12	

Развертка колонн по 1 этажу К1...К5

ООО"ХАЙЛАЙТ АРХИТЕКТУРА"

Формат А2А


Согласовано

Согласовано

Взам. инв. №


Подп. и дата

Инв. № подл.

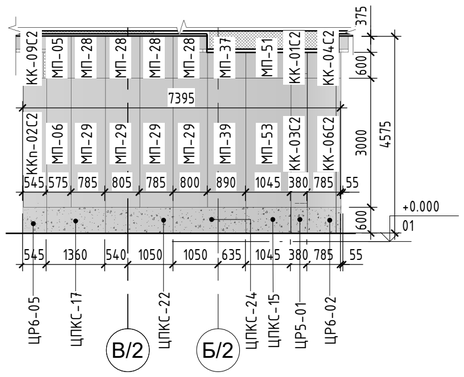


2 К6_Фасад Б/2-13/2_D

1 : 100

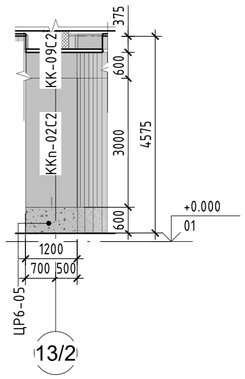


3 К6_Фасад Б/2-13/2_A

1 : 100

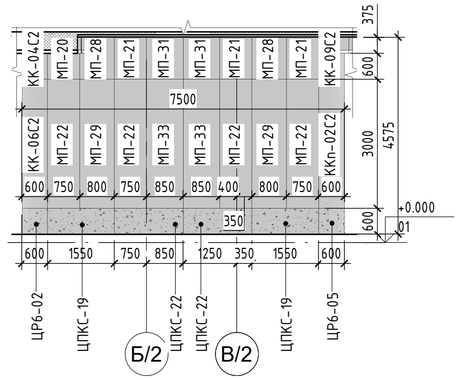


4 К6_Фасад Б/2-13/2_B

1 : 100

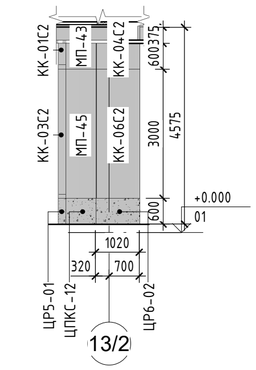


5 К6_Фасад Б/2-13/2_C

1 : 100

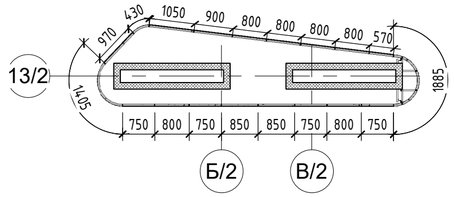


6 К6_Фрагемнт плана Б/2-В/2_13/2

1 : 100

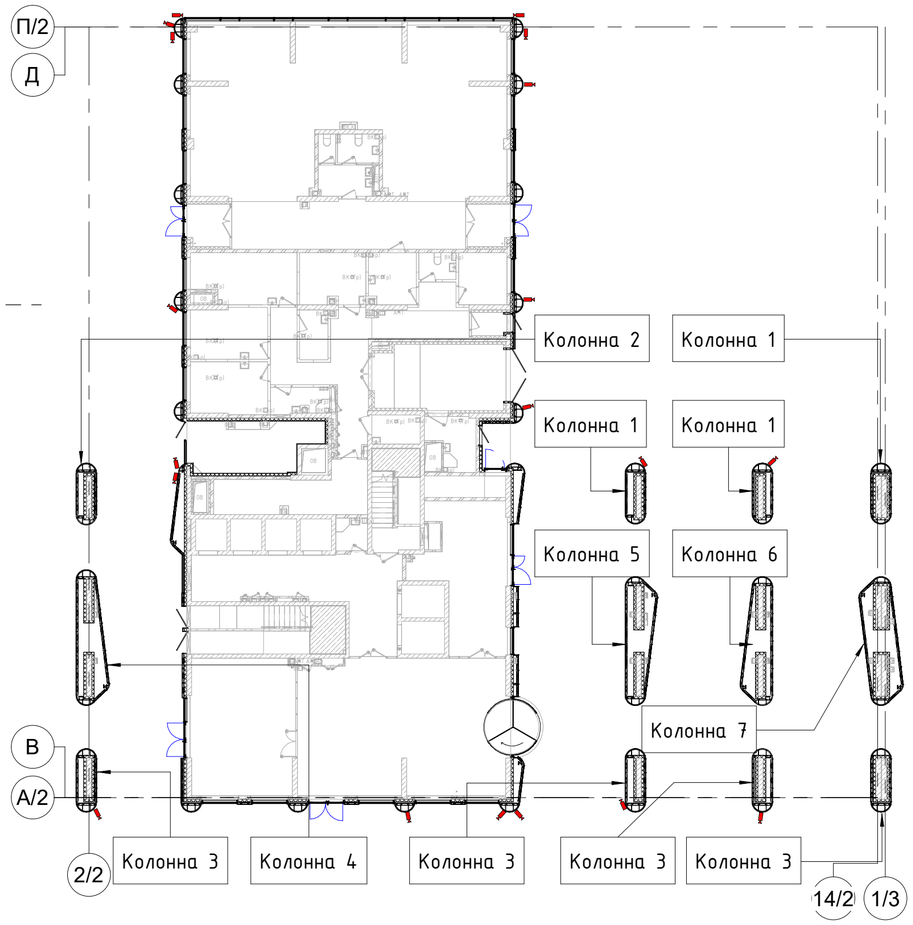


1/ __1_План 1 этажа

1 : 250

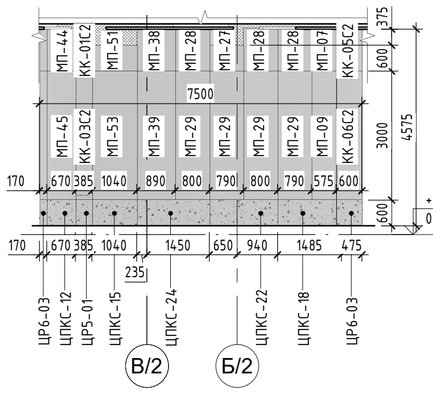


7 К7_Фасад 1/3-Б/2_A

1 : 100

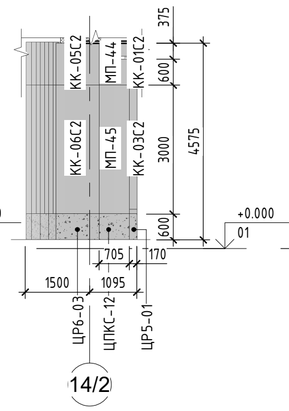


8 К7_Фасад 1/3-Б/2_B

1 : 100

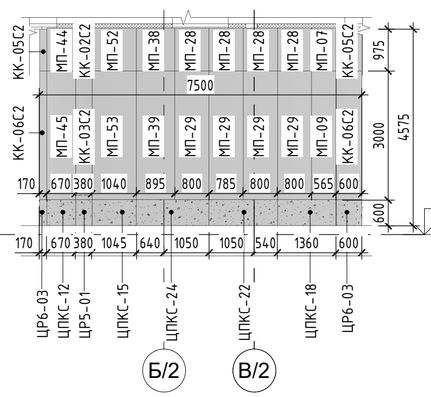


9 К7_Фасад 1/3-Б/2_C

1 : 100

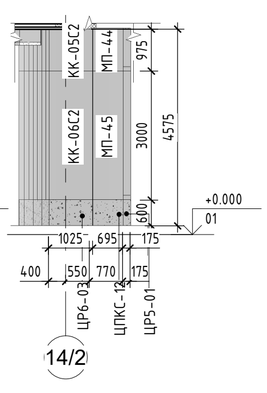

10 К7_Фасад 1/3-Б/2_D

1 : 100

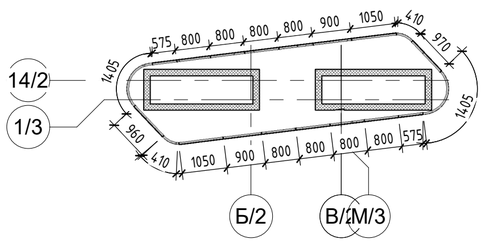

11 К6_Фрагемнт плана Б/2-В/2_14/2

1 : 100

Условные обозначения:

Наружная IP-камера DAHUA
DH-IPC-HFW2230SP-S-0360B. Отм. +4.600

Примечания: 1.Данный лист см. совместно с ГКО-169/22-СОТ

Изм.	Кол.уч.	Лист	№док.	Подп.	Дата
6		Зам.	171-24		4.09.24
3		Зам.	29-24		11.04.24
2		Зам.	211-23		27.12.23
1		Зам.	141-23		09.08.23
ГАП		Кабанов			09.24
Вед.арх.		Котляренко			09.24
Арх.		Селиванова			09.24

Заказчик: АО ГК "ОСНОВА" Шифр: ГКО-497/21 АР 3.2

Многофункциональный гостиничный комплекс с подземным паркингом, расположенный по адресу: г. Москва, ЮЗАО, ул. Наметкина , вл. 10.

Фасады, фрагменты, сечения. Корпус 2.

Стадия	Лист	Листов
РД	13	

Развертка колонн по 1 этажу К6...К7. Расположение оборудования СОТ

ООО"ХАЙЛАЙТ АРХИТЕКТУРА"

Формат А2А


Согласовано

Согласовано

Взам. инв. №


Подп. и дата

Инв. № подл.

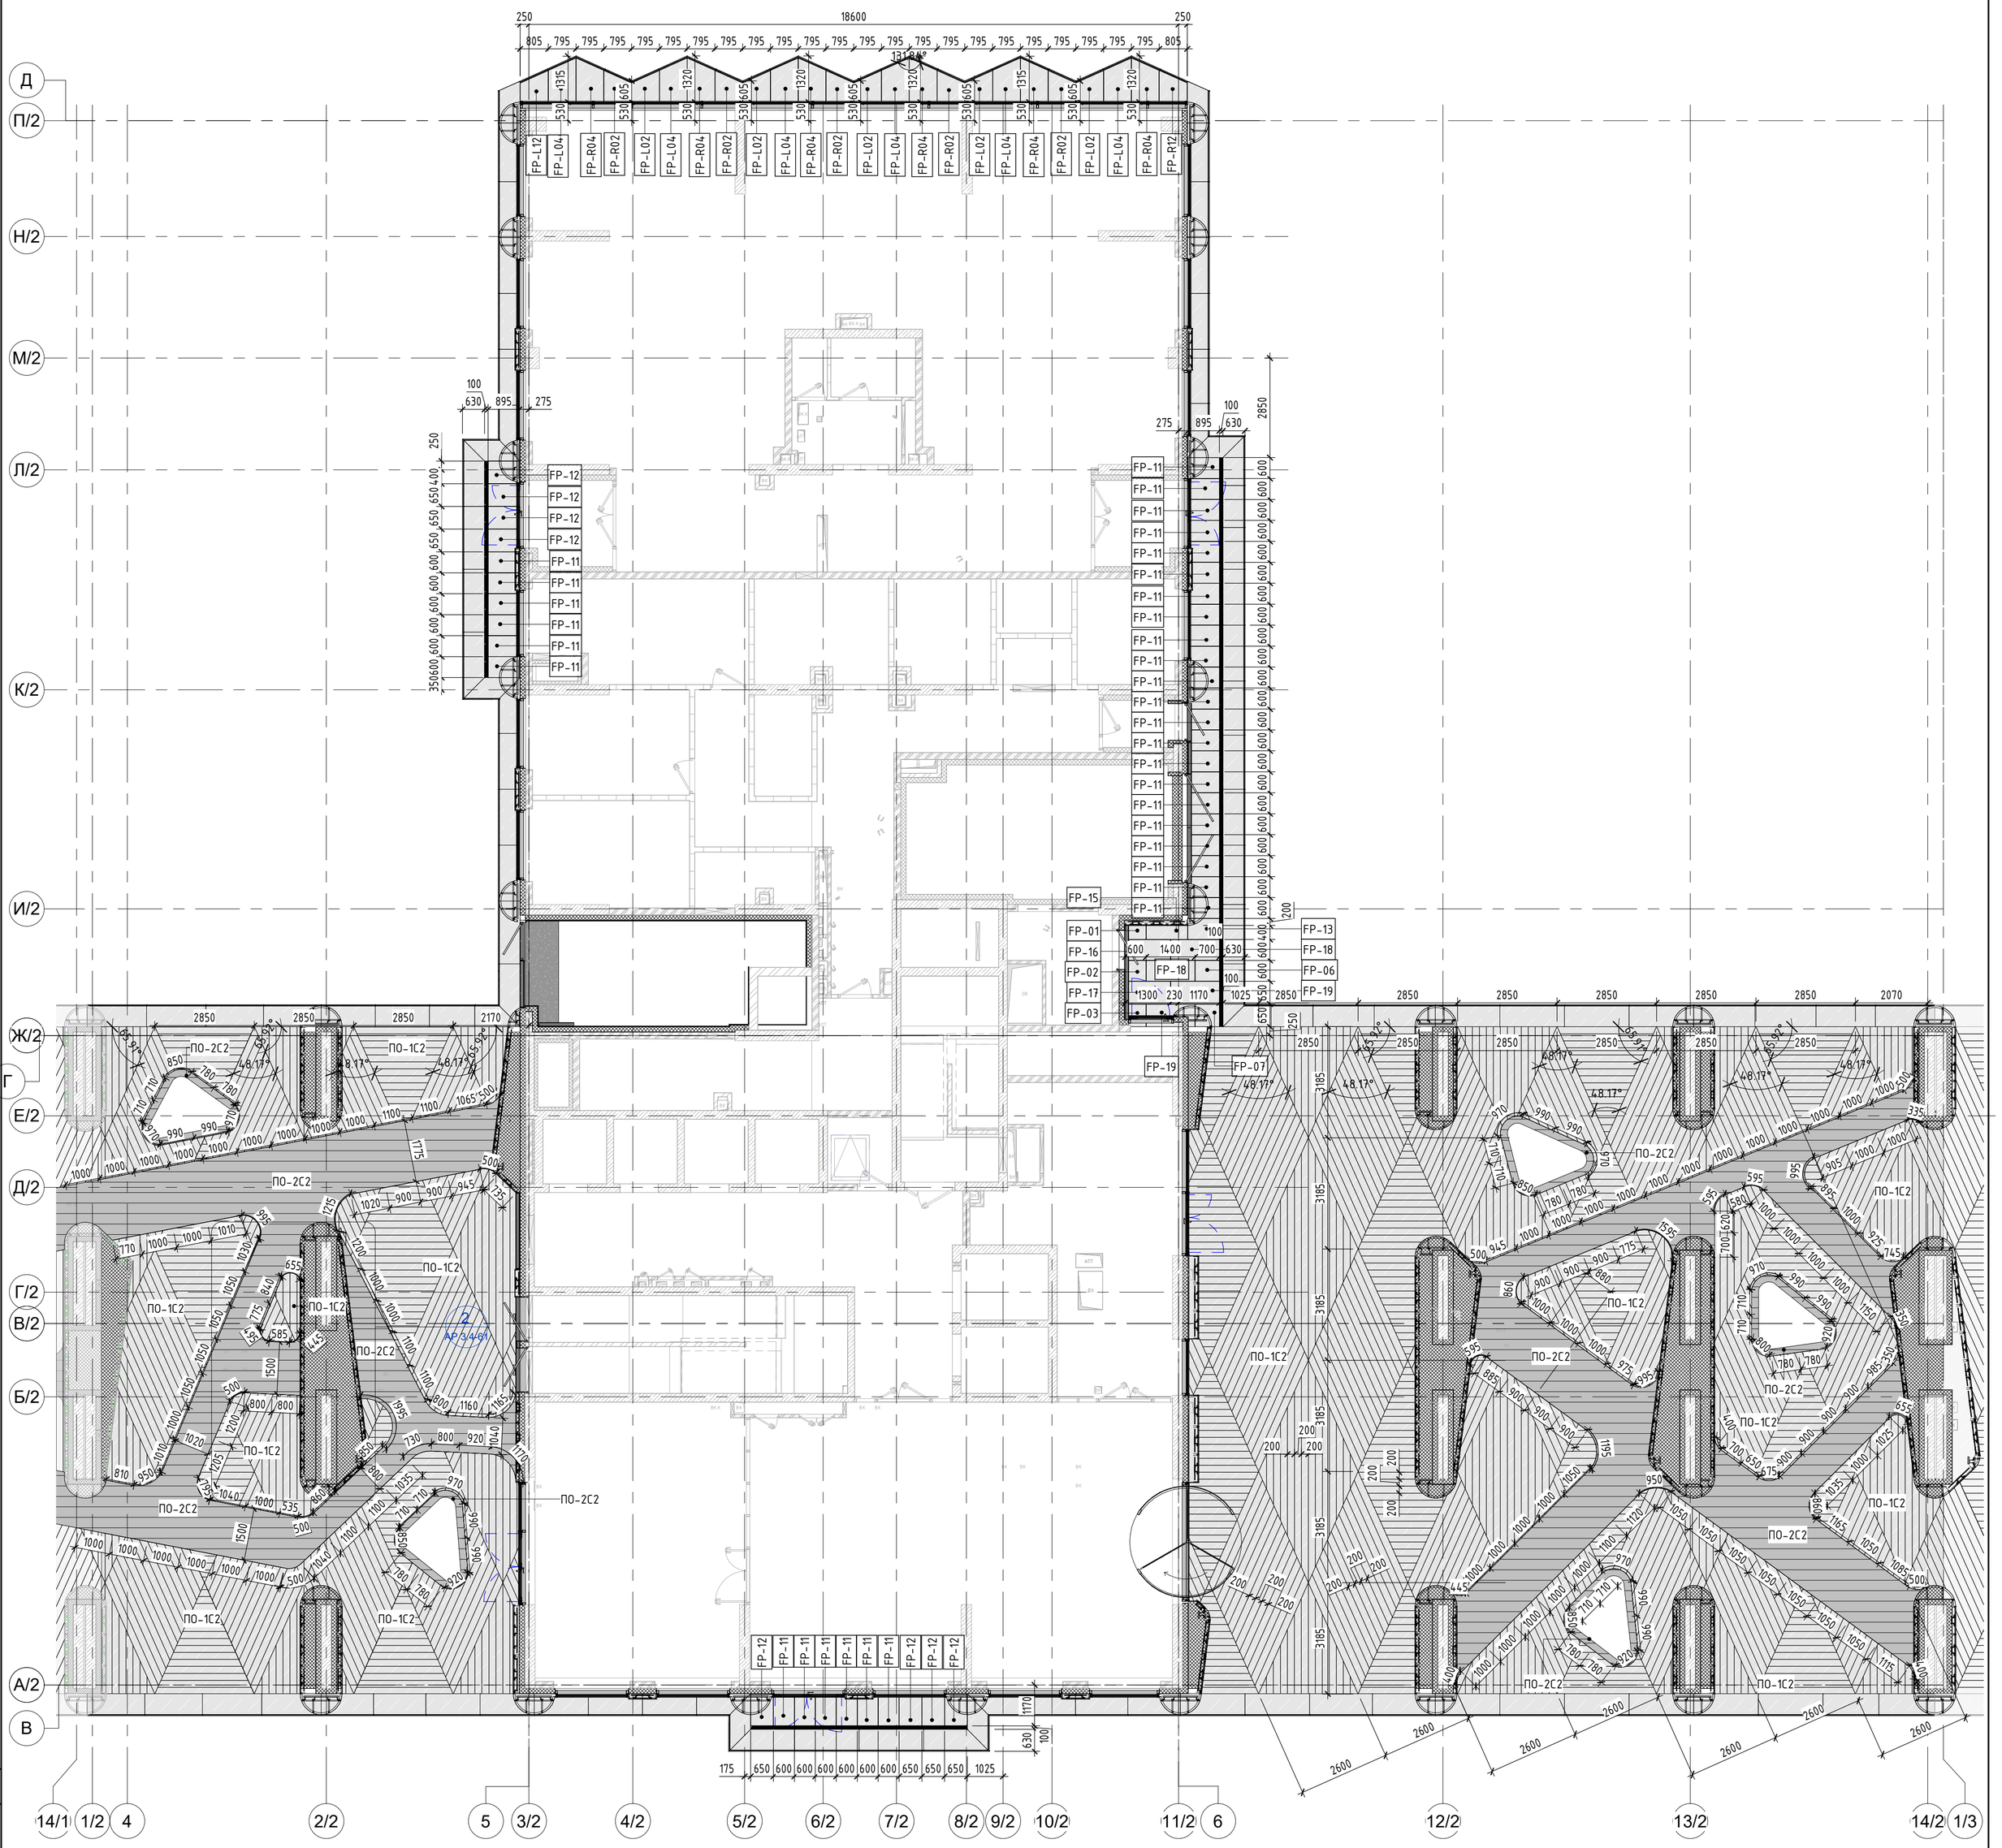

1 01_Фрагмент плана потолка 01 этажа

1 : 100

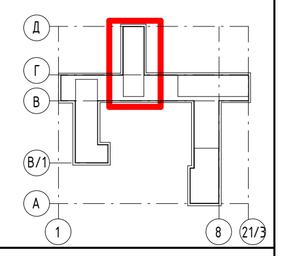

Условные обозначения:

- Металлические фасадные кассеты, цвет NCS S 9000-N
- Металлические фасадные кассеты, цвет NCS S 3040-Y10R
- Наружный подвесной потолок, цвет NCS S 9000-N
- Наружный подвесной потолок, цвет NCS S 1500-N

ПХ-ХХ — Марка пояса

ГР-ХХ — Марка металлических кассет потолка

ПО-ХХС2 — Марка потшивка потолка

МП-ХХХ — Марка металлических фасадных кассет

Примечания: 1.Данный лист см. совместно с листами общих данных, с листами фасадов и узлов, комплектами АР 3.1,АР 3.2, АР3.3, АР 4.2, АР 5.5

Изм.	Кол.уч.	Лист	№док.	Подп.	Дата
3		Зам.	29-24		11.04.24
2		Зам.	211-23		27.12.23
1		Зам.	141-23		09.08.23
ГАП		Кабанов			04.24
Вед.арх.		Котляренко			04.24
Арх.		Селиванова			04.24

Заказчик: АО ГК "ОСНОВА" Шифр: ГКО-497/21 АР 3.2

Многофункциональный гостиничный комплекс с подземным паркингом, расположенный по адресу: г. Москва, ЮЗАО, ул. Наметкина , вл. 10.

Фасады, фрагменты, сечения. Корпус 2.

Стадия	Лист	Листов
РД	14	

Фрагмент плана потолка 1 этажа

ООО"ХАЙЛАЙТ АРХИТЕКТУРА"

Формат А1К


Согласовано

Согласовано

Взам. инв. №


Подп. и дата

Инв. № подл.

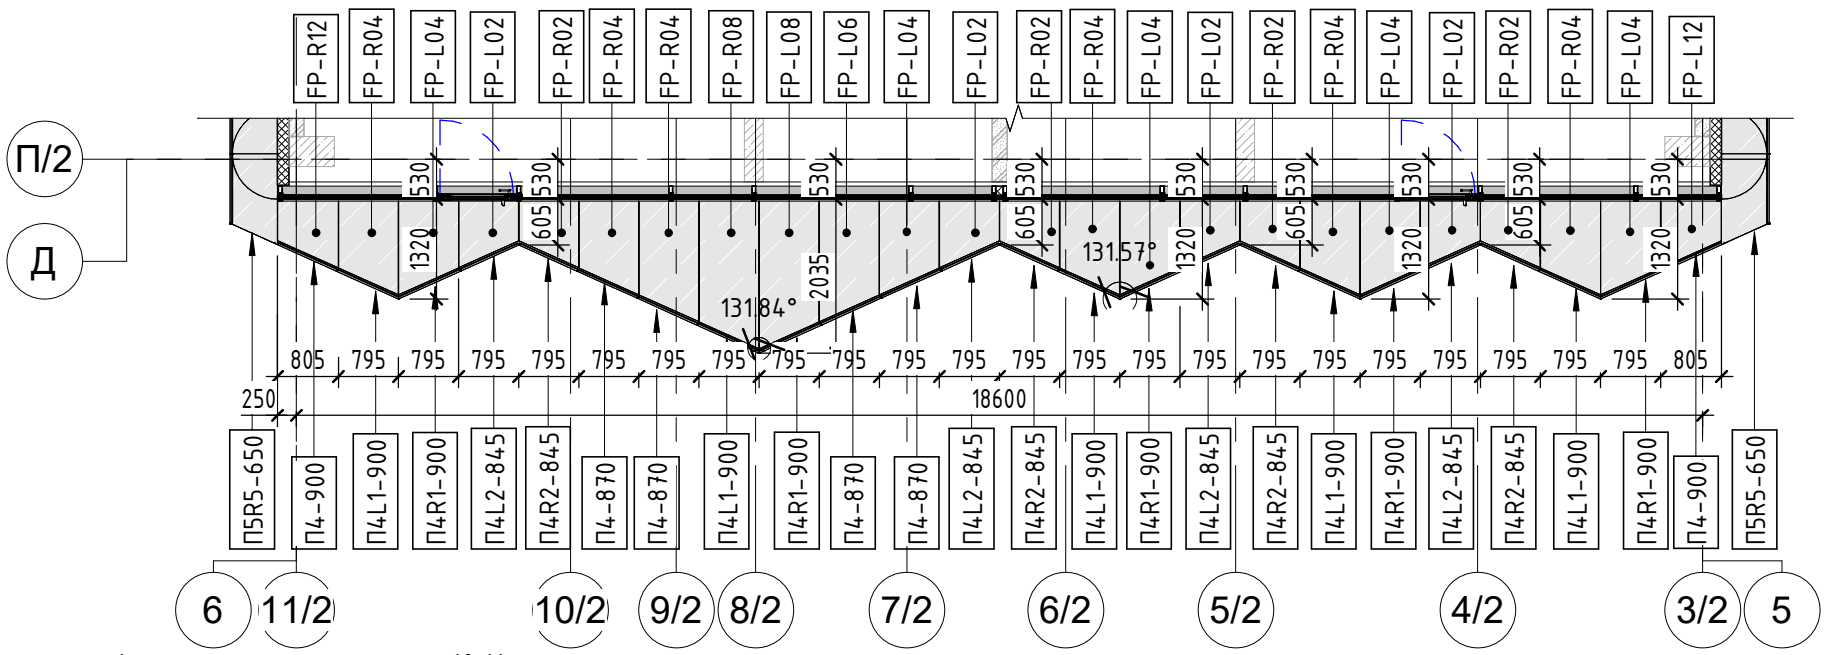


03 Фрагмент плана потолка 10,14 этаж

1 : 100

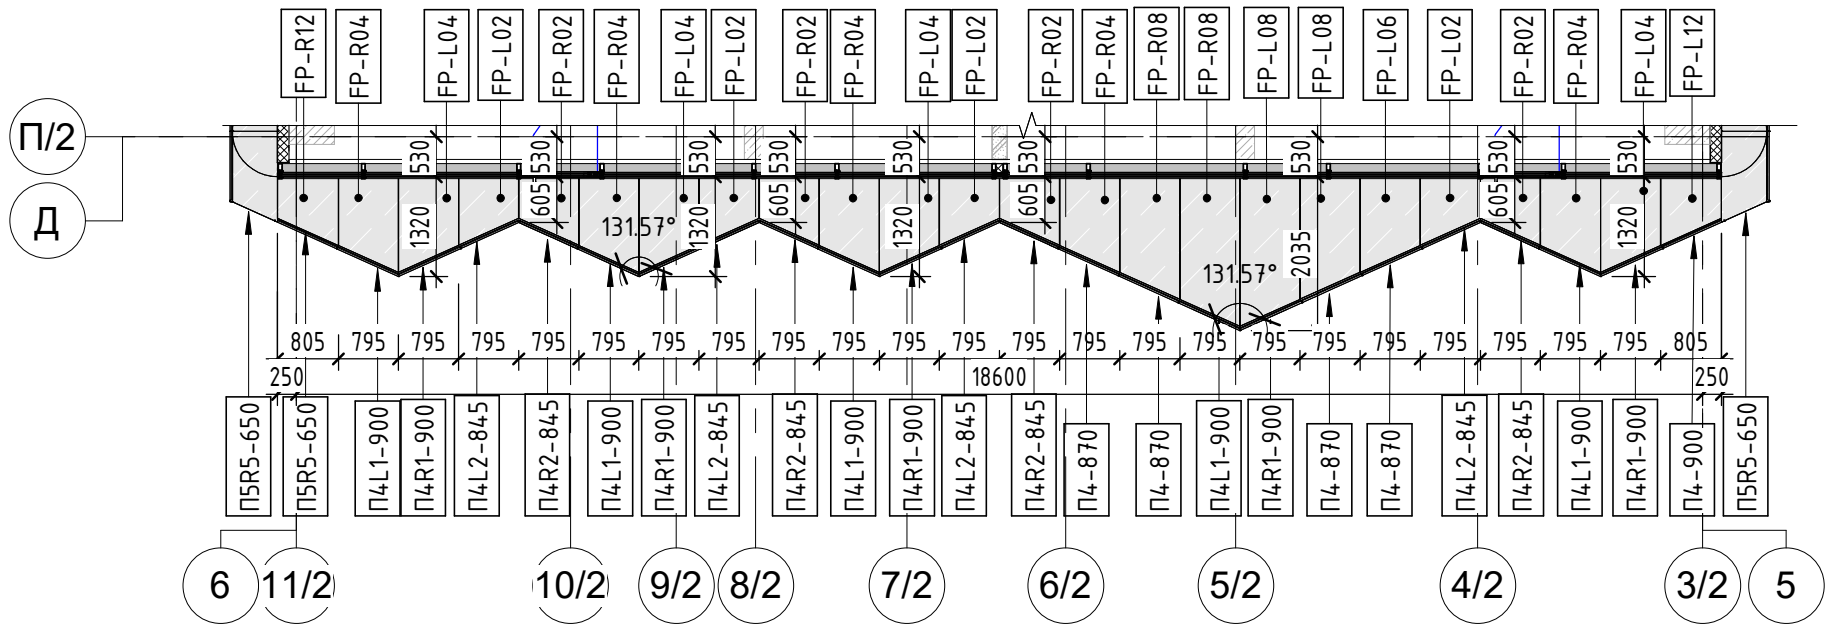

02 Фрагмент плана потолка 09,13 этаж

1 : 100

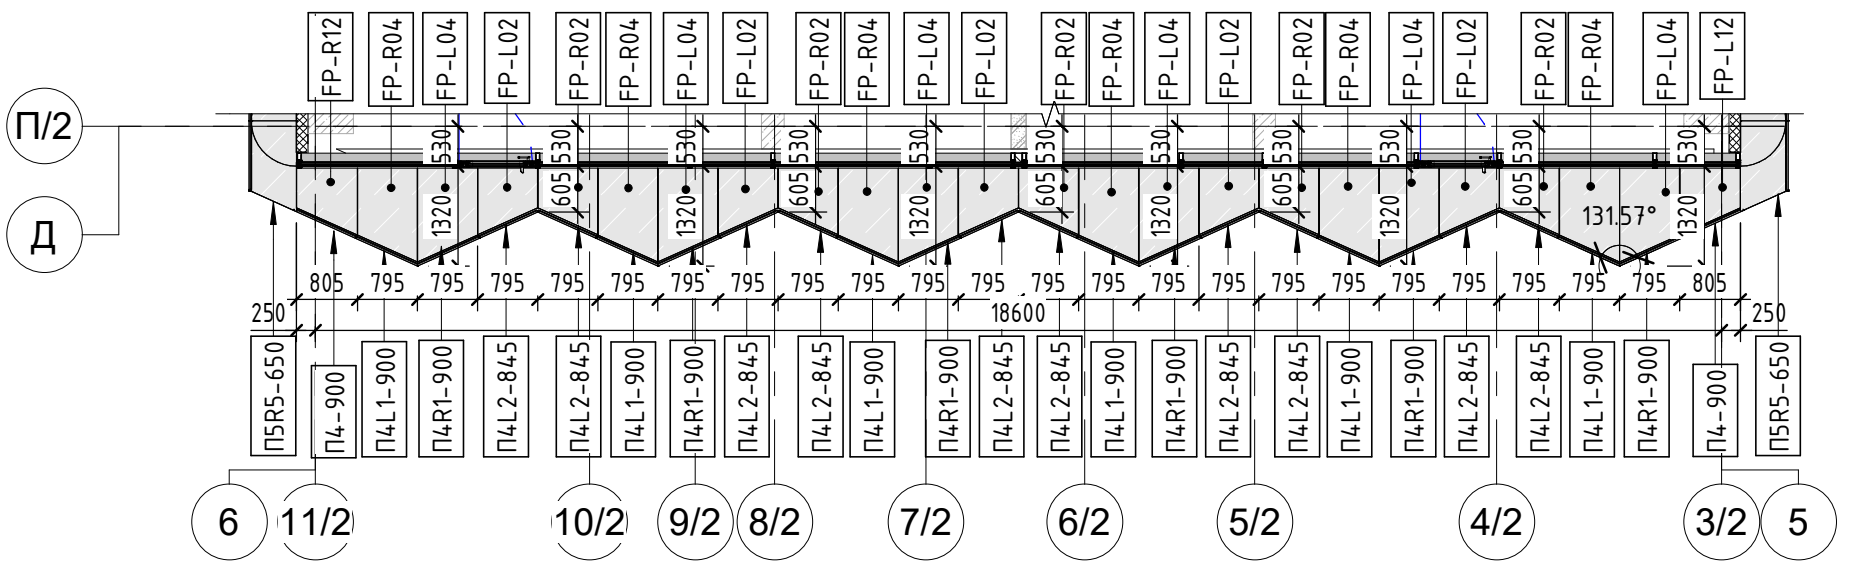


01 Фрагмент плана потолка 02-08 этаж

1 : 100

Условные обозначения:

	Металлические фасадные кассеты, цвет NCS S 9000-N	ПХ-ХХ	Марка пояса	ПО-ХХС2	Марка потшивка потолка
	Металлические фасадные кассеты, цвет NCS S 3040-Y10R	FP-XX	Марка металлических кассет потолка	МП-ХХХ	Марка металлических фасадных кассет
	Наружный подвесной потолок, цвет NCS S 9000-N				
	Наружный подвесной потолок, цвет NCS S 1500-N				

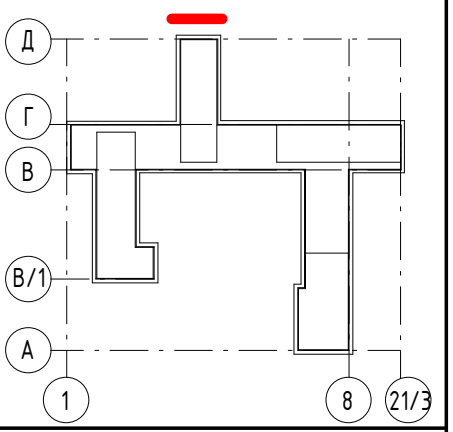

Примечания: 1.Данный лист см. совместно с листами общих данных, с листами фасадов и узлов, комплектами АР 3.1,АР 3.2, АР3.3, АР 4.2, АР 5.5
2.Данный лист см. совместно с листами 22-27 комплекта АР 3.2

5		Зам.	96-24		30.05.24
3		Зам.	29-24		11.04.24
2		Зам.	211-23		27.12.23
1		Зам.	141-23		09.08.23
Изм.	Кол.уч.	Лист	№док.	Подп.	Дата
ГАП		Кабанов			05.24
Вед.арх.		Котляренко			05.24
Арх.		Селиванова			05.24

Заказчик: АО ГК "ОСНОВА" Шифр: ГКО-497/21 АР 3.2

Многофункциональный гостиничный комплекс с подземным паркингом, расположенный по адресу: г. Москва, ЮЗАО, ул. Наметкина , вл. 10.

Фасады, фрагменты, сечения. Корпус 2.	Стадия	Лист	Листов
	РД	15	
Фрагмент плана потолка 2-10 этаж	ООО"ХАЙЛАЙТ АРХИТЕКТУРА"		


Формат А3А

Согласовано

Взам. инв. №


Подп. и дата

Инв. № подл.

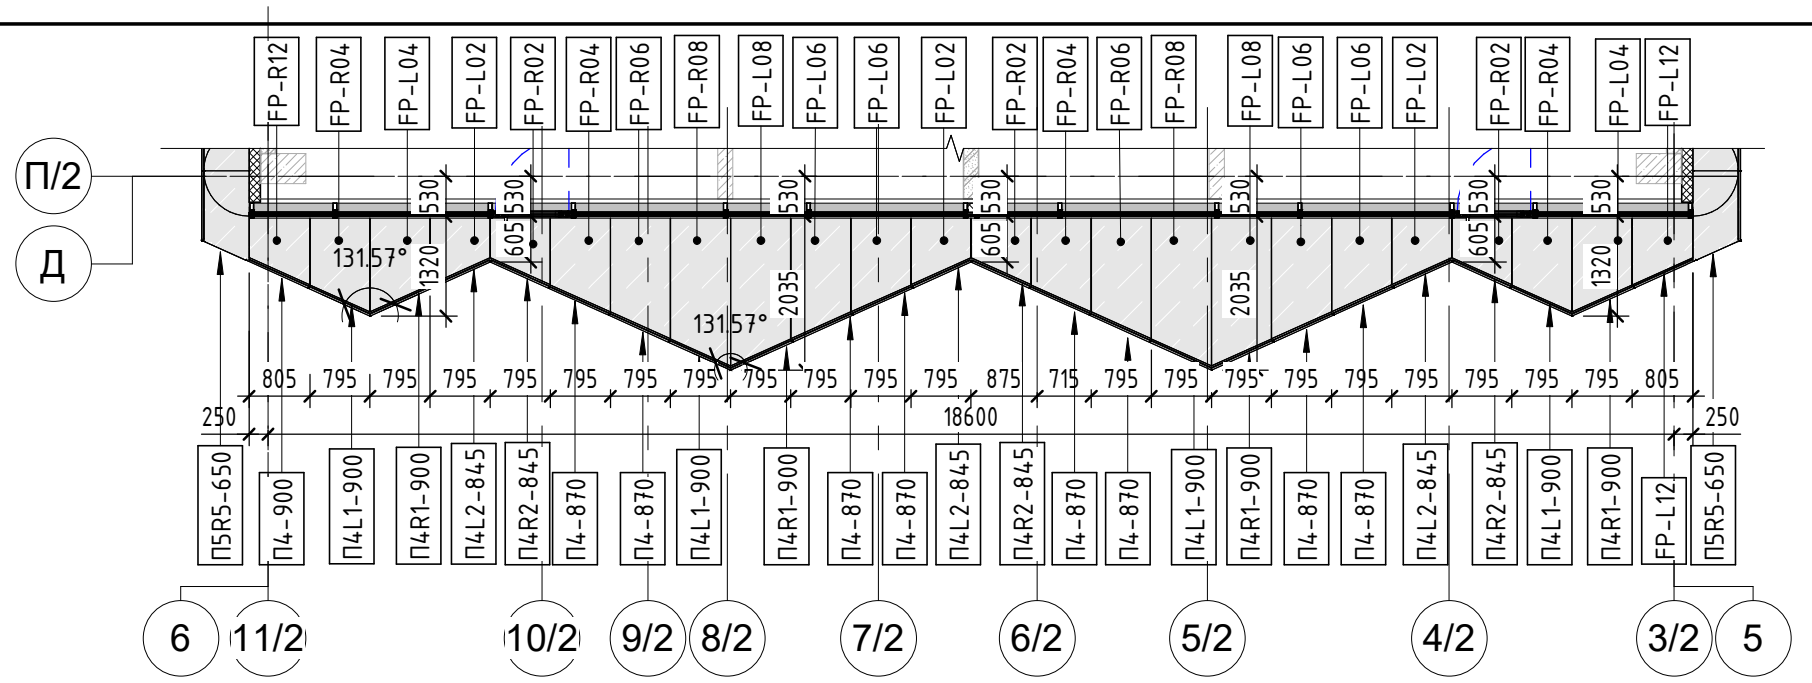


03 Фрагмент плана потолка 17,19 этаж

1 : 100

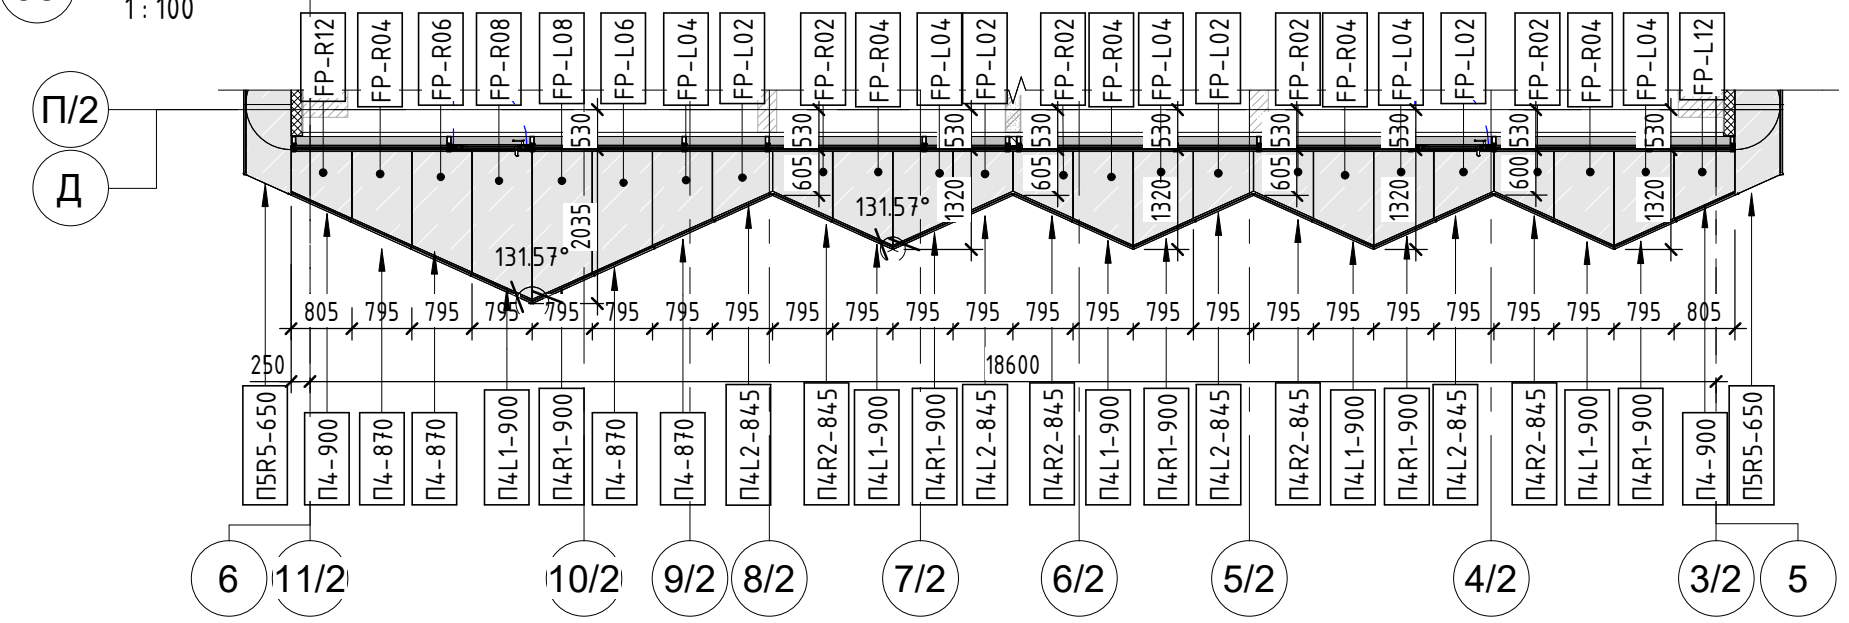

02 Фрагмент плана потолка 12,16 этаж

1 : 100

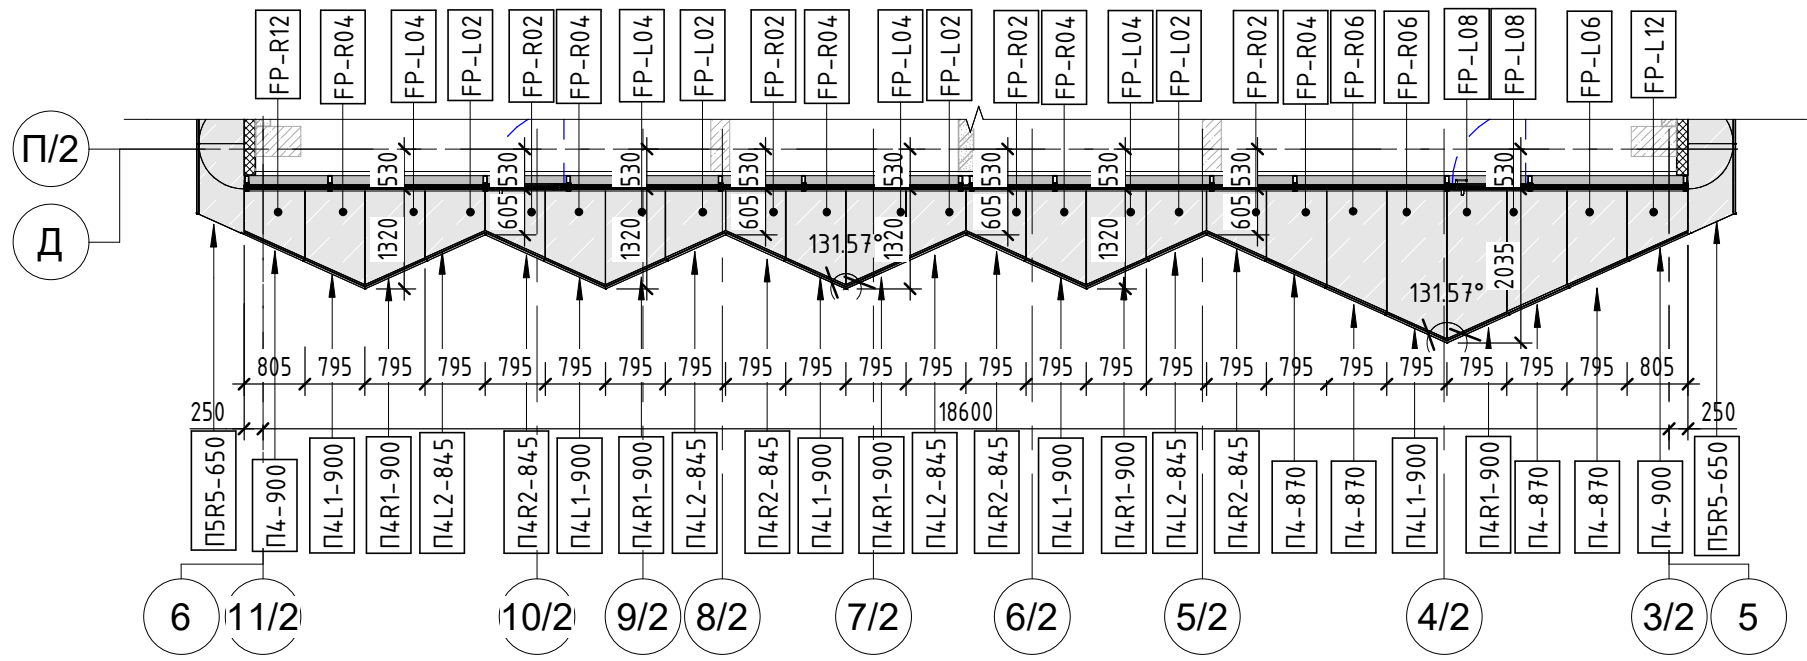

01 Фрагмент плана потолка 11,15 этаж

1 : 100

Условные обозначения:


- Металлические фасадные кассеты, цвет NCS S 9000-N
- Металлические фасадные кассеты, цвет NCS S 3040-Y10R
- Наружный подвесной потолок, цвет NCS S 9000-N
- Наружный подвесной потолок, цвет NCS S 1500-N

ПХ-XX — Марка пояса

FP-XX — Марка металлических кассет потолка

ПО-XXC2 — Марка потшивка потолка

МП-XXX — Марка металлических фасадных кассет

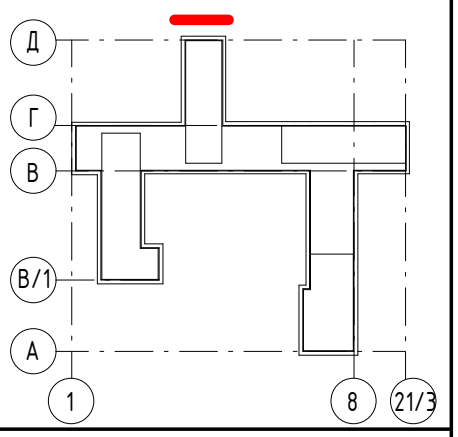

Примечания: 1.Данный лист см. совместно с листами общих данных, с листами фасадов и узлов, комплектами АР 3.1,АР 3.2, АР3.3, АР 4.2, АР 5.5
2.Данный лист см. совместно с листами 22-27 комплекта АР 3.2

Изм.	Кол.уч.	Лист	№док.	Подп.	Дата
5		Зам.	96-24		30.05.24
3		Зам.	29-24		11.04.24
2		Зам.	211-23		27.12.23
1		Зам.	141-23		09.08.23
ГАП		Кабанов			05.24
Вед.арх.		Котляренко			05.24
Арх.		Селиванова			05.24

Заказчик: АО ГК "ОСНОВА" Шифр: ГКО-497/21 — АР 3.2

Многофункциональный гостиничный комплекс с подземным паркингом, расположенный по адресу: г. Москва, ЮЗАО, ул. Наметкина , вл. 10.

Фасады, фрагменты, сечения. Корпус 2.

Стадия	Лист	Листов
РД	16	

Фрагмент плана потолка 11-17 этажа

ООО"ХАЙЛАЙТ АРХИТЕКТУРА"


Формат А3А

Согласовано

Взам. инв. №


Подп. и дата

Инв. № подл.

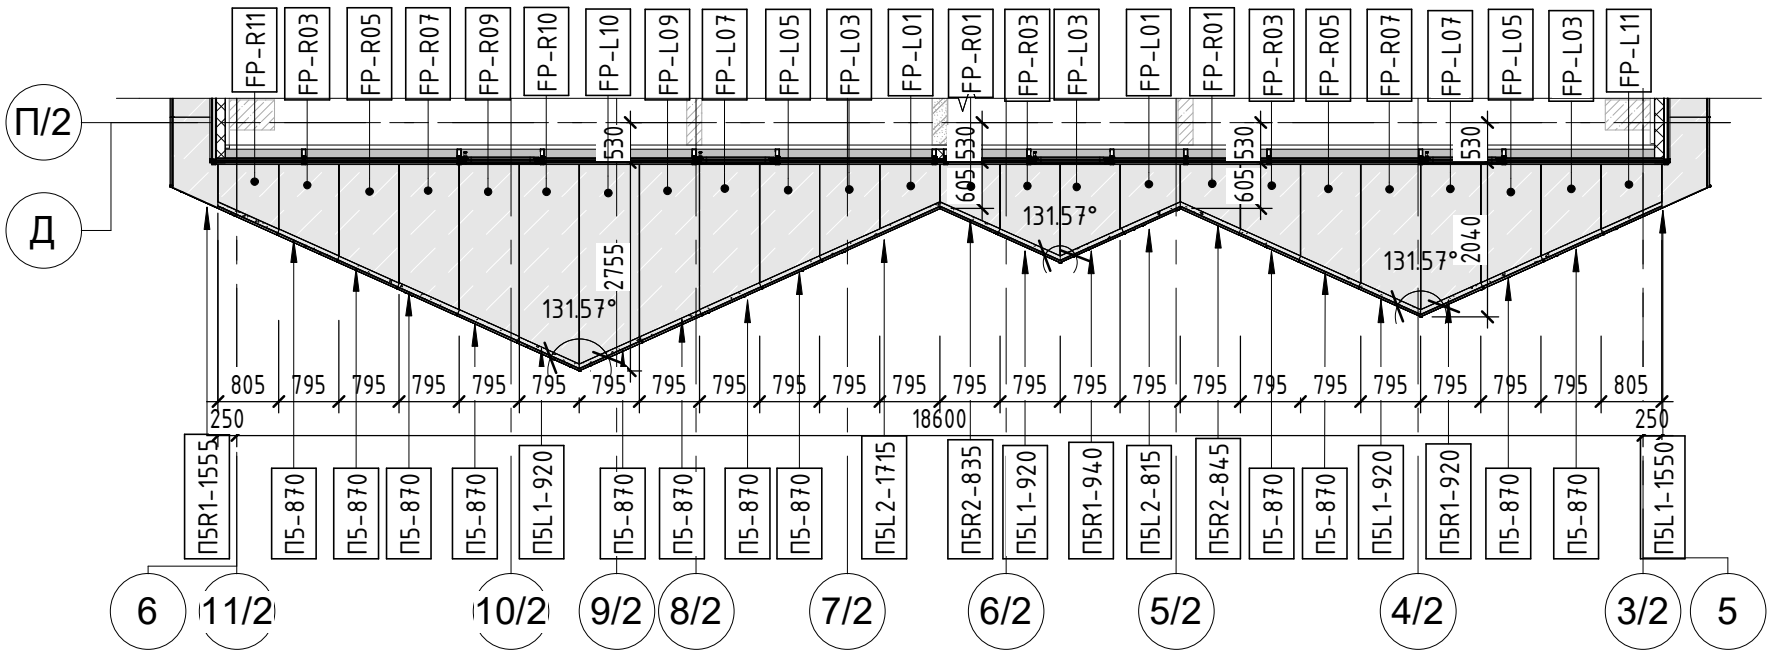


03 Фрагмент плана потолка 25 этаж

1 : 100

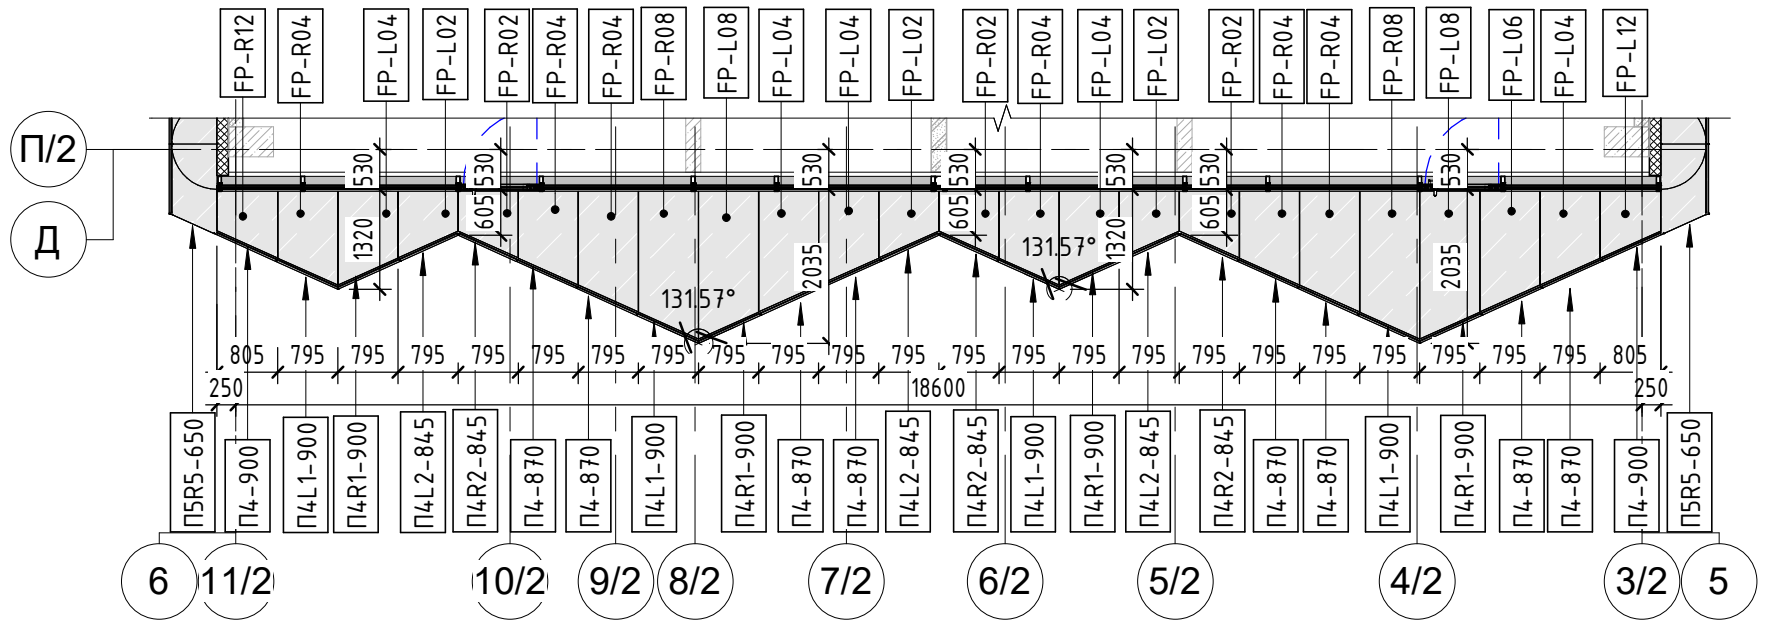

02 Фрагмент плана потолка 21,23 этаж

1 : 100

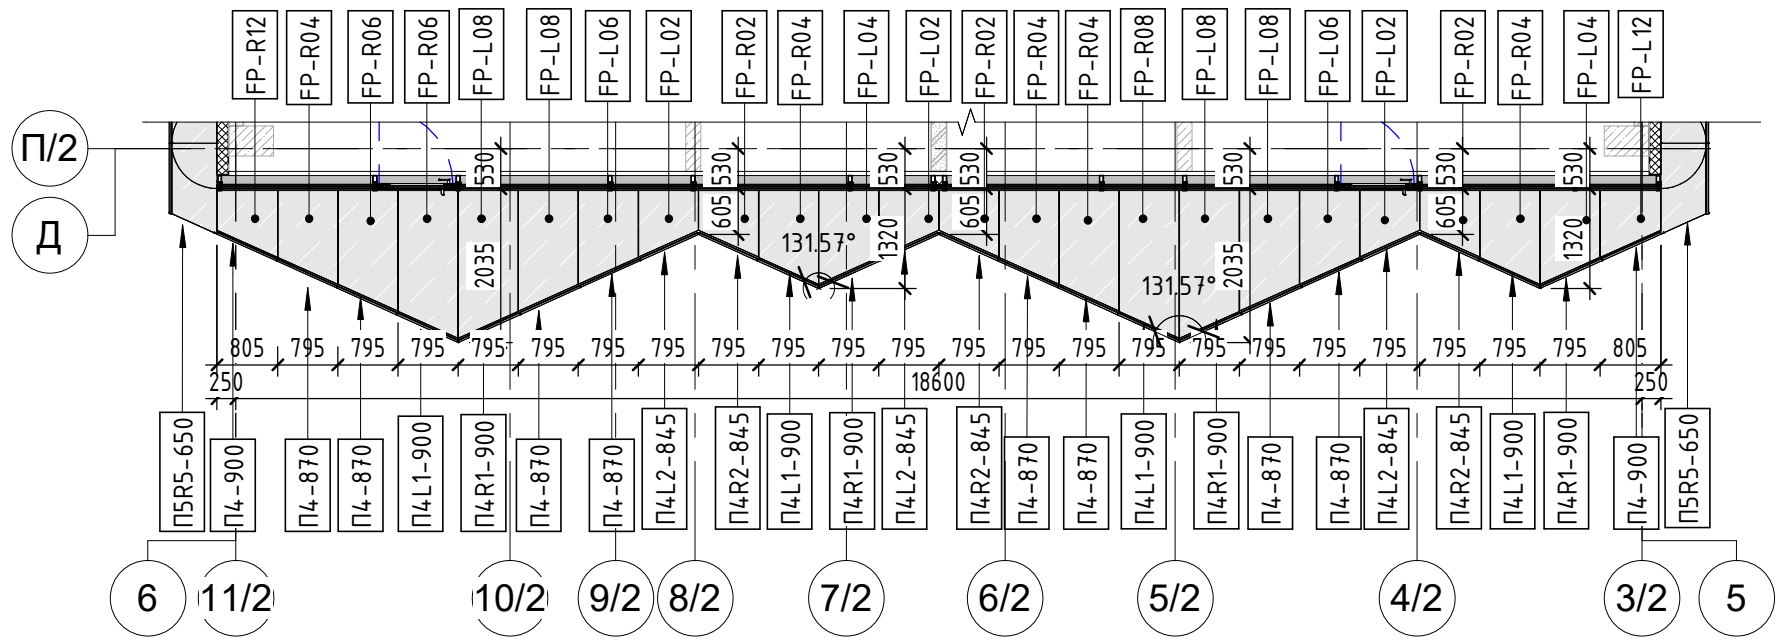

01 Фрагмент плана потолка 20,22 этаж

1 : 100

Условные обозначения:

Металлические фасадные кассеты, цвет NCS S 9000-N

Металлические фасадные кассеты, цвет NCS S 3040-Y10R

Наружный подвесной потолок, цвет NCS S 9000-N


Наружный подвесной потолок, цвет NCS S 1500-N

ПХ-XX — Марка пояса

FP-XX — Марка металлических кассет потолка

ПО-XXC2 — Марка потшивка потолка

МП-XXX — Марка металлических фасадных кассет

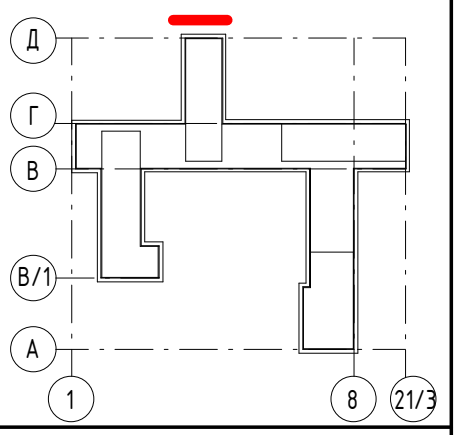

Примечания: 1.Данный лист см. совместно с листами общих данных, с листами фасадов и узлов, комплектами АР 3.1,АР 3.2, АР3.3, АР 4.2, АР 5.5
2.Данный лист см. совместно с листами 22-27 комплекта АР 3.2

5		Зам.	96-24		30.05.24
3		Зам.	29-24		11.04.24
2		Зам.	211-23		27.12.23
1		Зам.	141-23		09.08.23
Изм.	Кол.уч.	Лист	№док.	Подп.	Дата
ГАП		Кабанов			05.24
Вед.арх.		Котляренко			05.24
Арх.		Селиванова			05.24

Заказчик: АО ГК "ОСНОВА" Шифр: ГКО-497/21 АР 3.2

Многофункциональный гостиничный комплекс с подземным паркингом, расположенный по адресу: г. Москва, ЮЗАО, ул. Наметкина , вл. 10.

Фасады, фрагменты, сечения. Корпус 2.

Стадия	Лист	Листов
РД	17	

Фрагмент плана потолка 20-25 этажа

ООО"ХАЙЛАЙТ АРХИТЕКТУРА"


Формат А3А

Согласовано

Взам. инв. №


Подп. и дата

Инв. № подл.

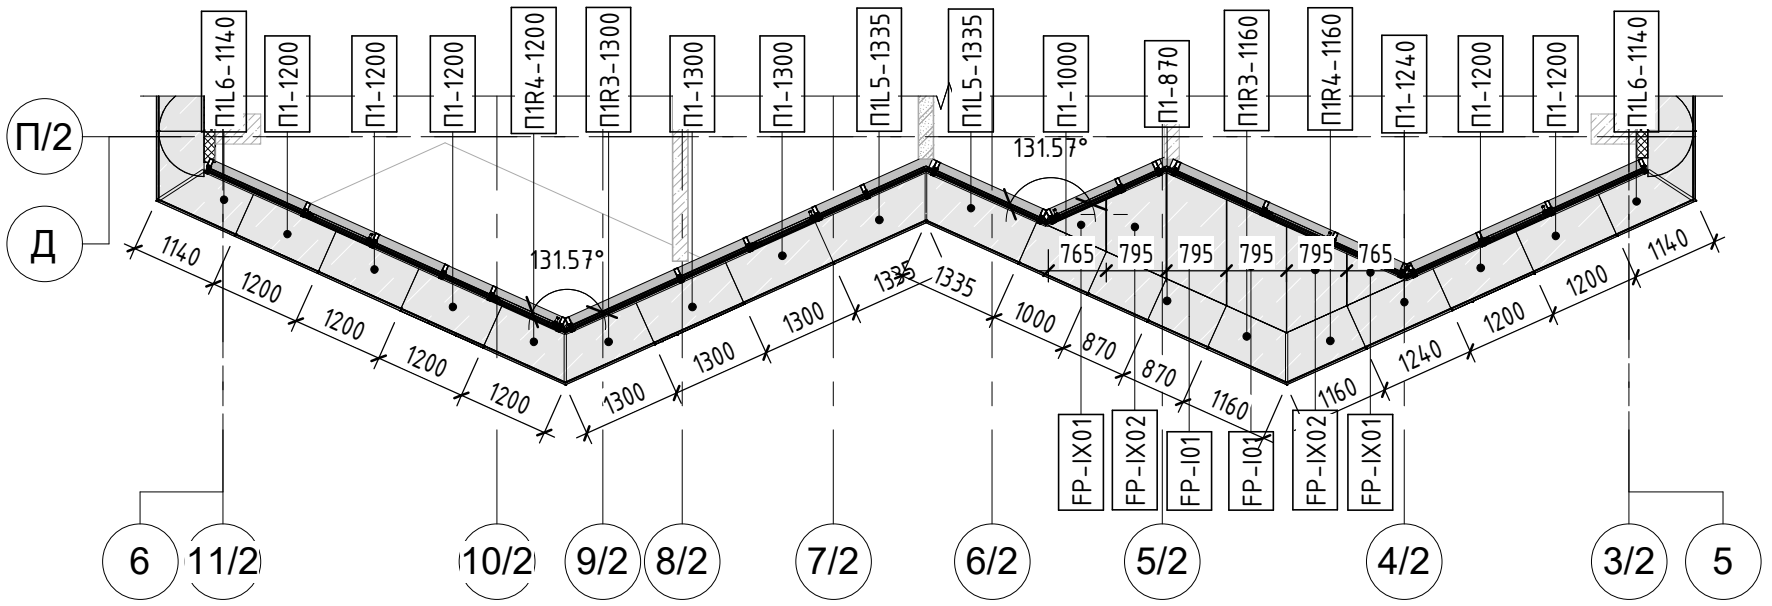

3 Фрагмент плана потолка 26 этаж


1 : 100

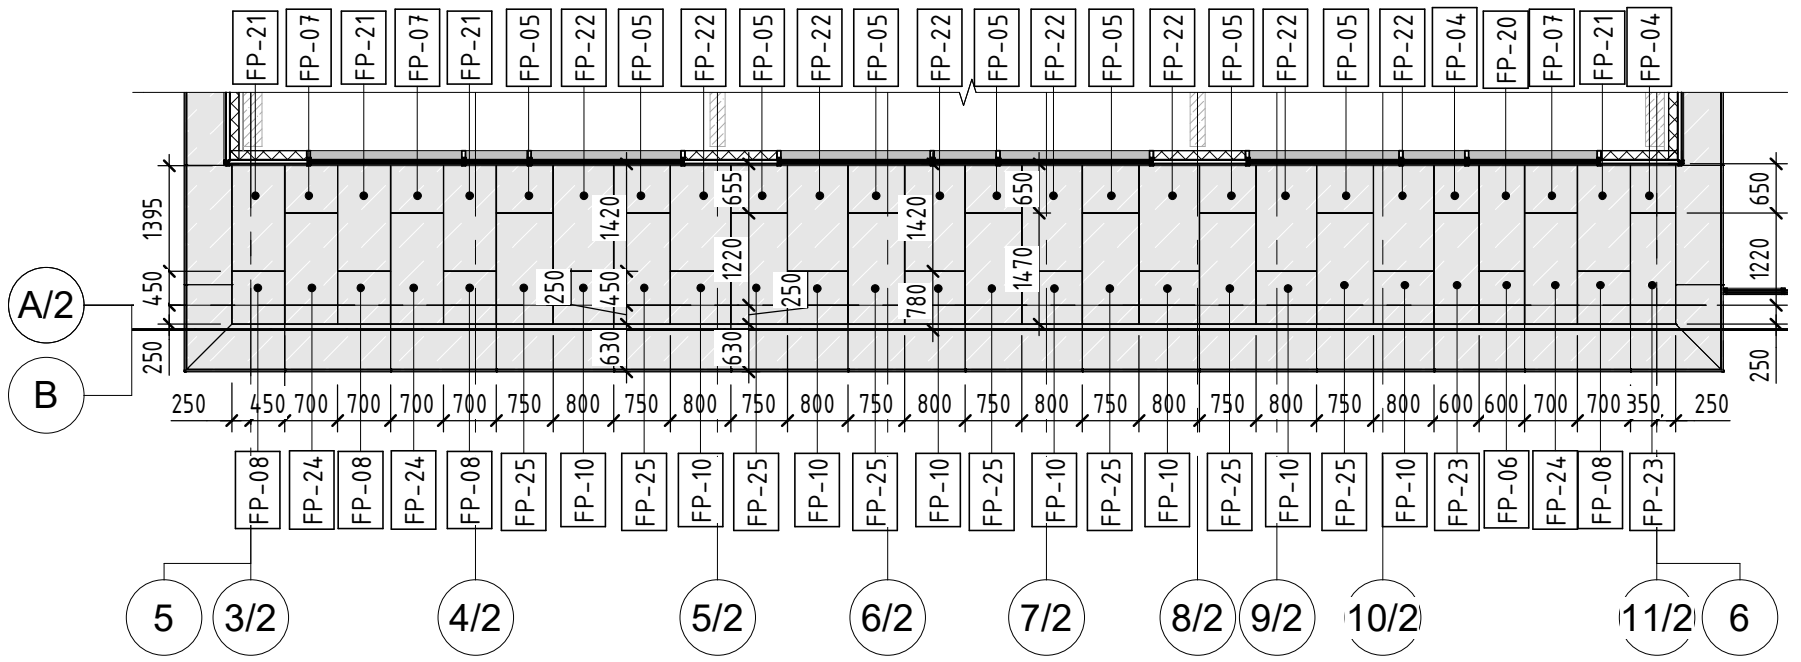

25_01 Фрагмент плана потолка 25 этажа

2

1 : 100

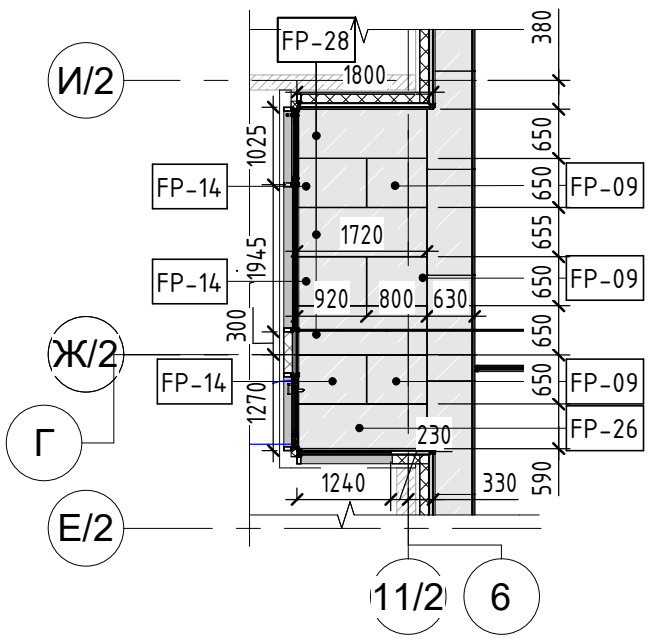

Фрагмент плана потолка 25 этажа

1 : 100

Условные обозначения:

Металлические фасадные кассеты, цвет NCS S 9000-N

Металлические фасадные кассеты, цвет NCS S 3040-Y10R

Наружный подвесной потолок, цвет NCS S 9000-N


Наружный подвесной потолок, цвет NCS S 1500-N

ПХ-ХХ Марка пояса

FP-XX Марка металлических кассет потолка

ПО-ХХС2 Марка потшивка потолка

МП-ХХХ Марка металлических фасадных кассет

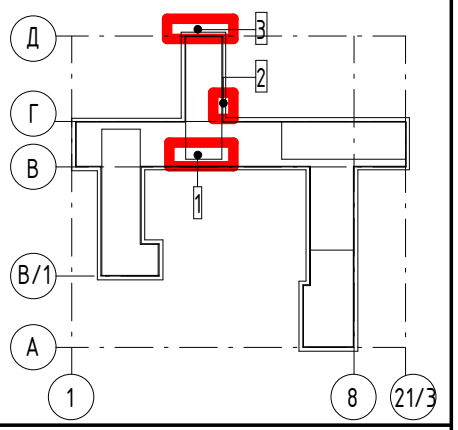

Примечания: 1.Данный лист см. совместно с листами общих данных, с листами фасадов и узлов, комплектами АР 3.1,АР 3.2, АР3.3, АР 4.2, АР 5.5
2.Данный лист см. совместно с листами 22-27 комплекта АР 3.2

5		Зам.	96-24		30.05.24
3		Зам.	29-24		11.04.24
2		Зам.	211-23		27.12.23
1		Зам.	141-23		09.08.23
Изм.	Кол.уч.	Лист	№док.	Подп.	Дата
ГАП		Кабанов			05.24
Вед.арх.		Котляренко			05.24
Арх.		Селиванова			05.24

Заказчик: АО ГК "ОСНОВА" Шифр: ГКО-497/21 АР 3.2

Многофункциональный гостиничный комплекс с подземным паркингом, расположенный по адресу: г. Москва, ЮЗАО, ул. Наметкина , вл. 10.

Фасады, фрагменты, сечения. Корпус 2.

Стадия	Лист	Листов
РД	18	

Фрагмент плана потолка 25-26 этажа

ООО"ХАЙЛАЙТ АРХИТЕКТУРА"


Формат А3А

Согласовано

Взам. инв. №


Подп. и дата

Инв. № подл.

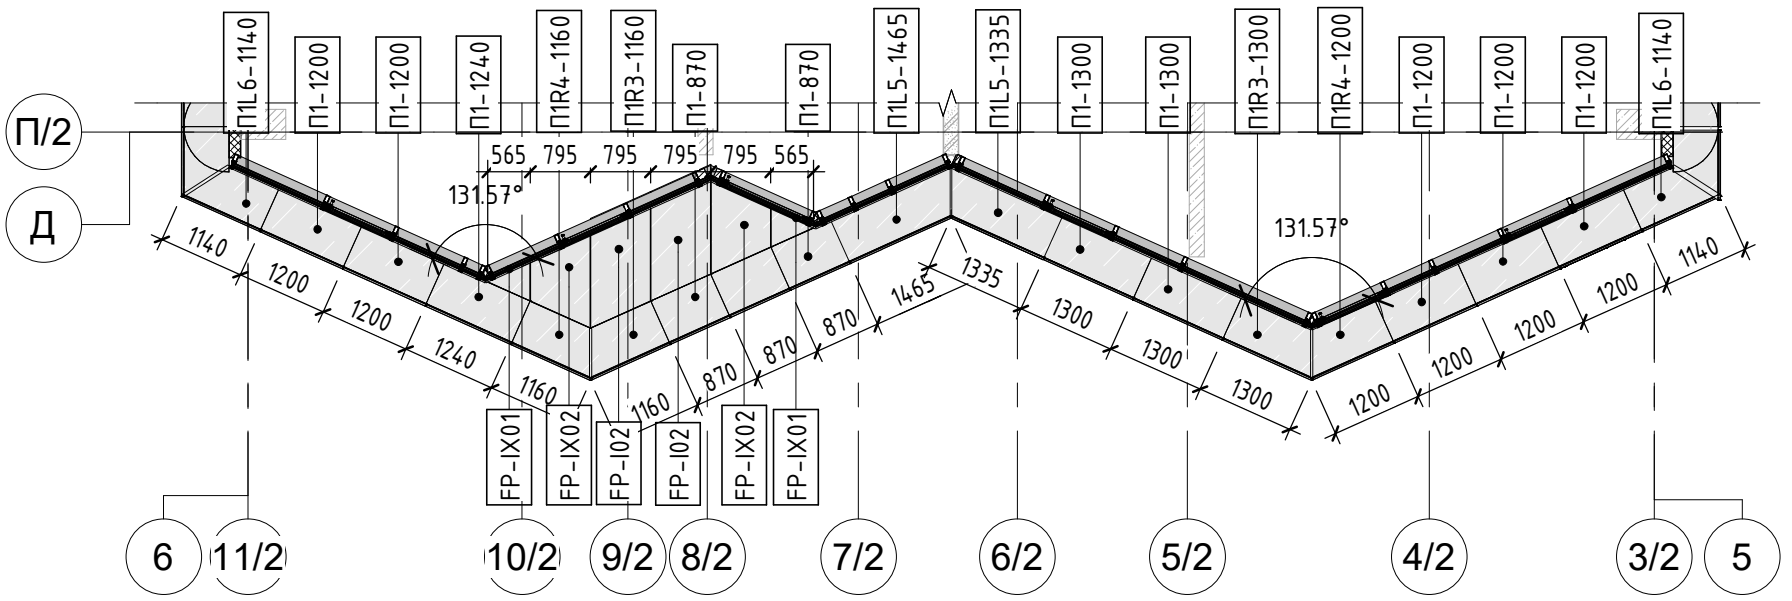


03 Фрагмент плана потолка 29 этаж

1 : 100

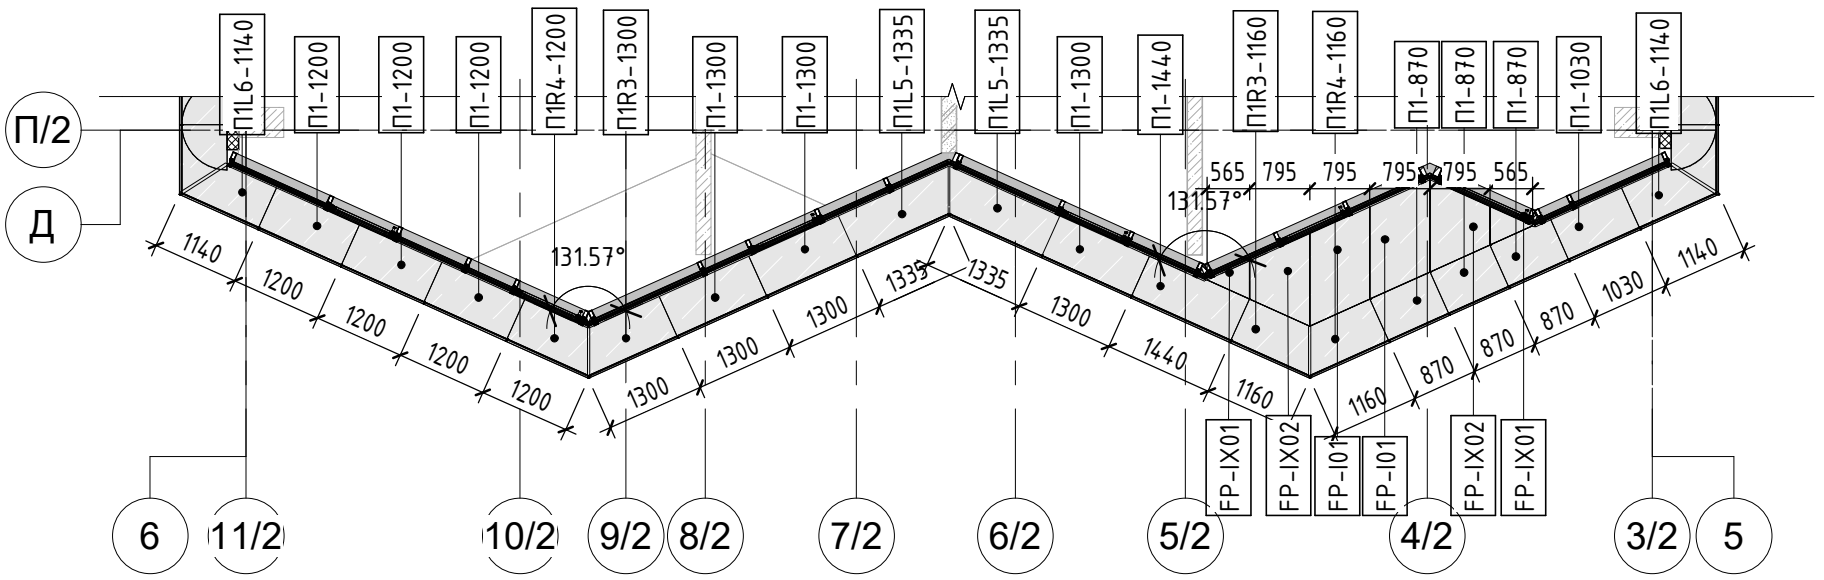

02 Фрагмент плана потолка 28 этаж

1 : 100

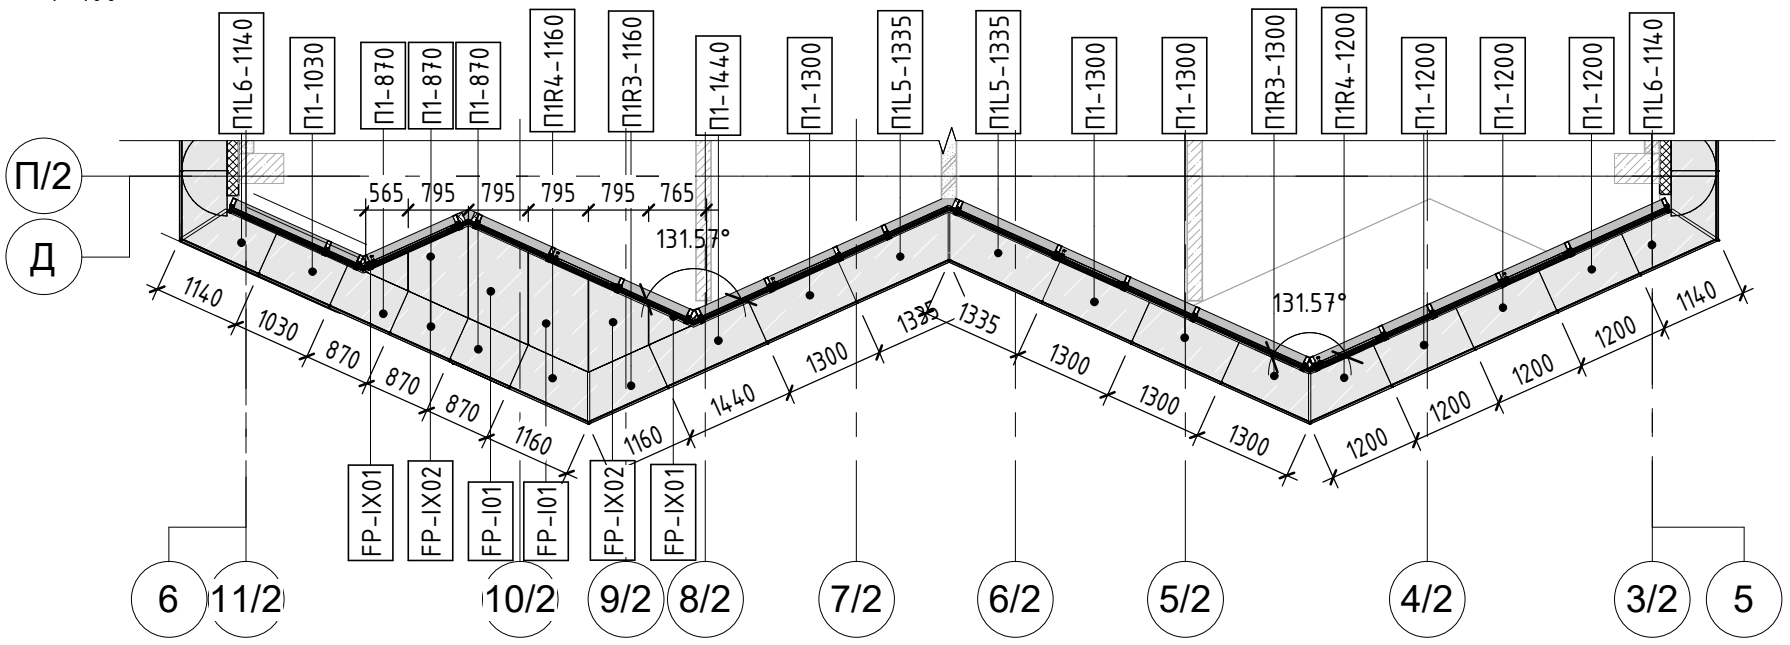

01 Фрагмент плана потолка 27 этаж

1 : 100

Условные обозначения:

Металлические фасадные кассеты, цвет NCS S 9000-N

Металлические фасадные кассеты, цвет NCS S 3040-Y10R

Наружный подвесной потолок, цвет NCS S 9000-N


Наружный подвесной потолок, цвет NCS S 1500-N

ПХ-ХХ — Марка пояса

FP-ХХ — Марка металлических кассет потолка

ПО-ХХС2 — Марка потшивка потолка

МП-ХХХ — Марка металлических фасадных кассет

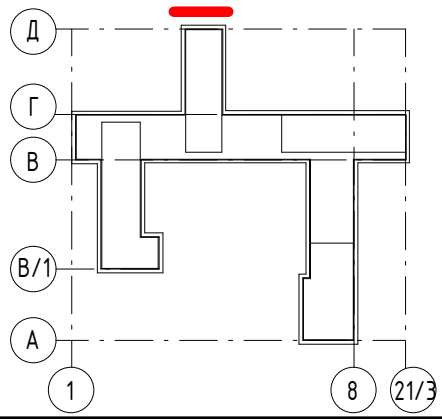

Примечания: 1.Данный лист см. совместно с листами общих данных, с листами фасадов и узлов, комплектами АР 3.1,АР 3.2, АР3.3, АР 4.2, АР 5.5
2.Данный лист см. совместно с листами 22-27 комплекта АР 3.2

5		Зам.	96-24		30.05.24
3		Зам.	29-24		11.04.24
2		Зам.	211-23		27.12.23
1		Зам.	141-23		09.08.23
Изм.	Кол.уч.	Лист	№док.	Подп.	Дата
ГАП		Кабанов			05.24
Вед.арх.		Котляренко			05.24
Арх.		Селиванова			05.24

Заказчик: АО ГК "ОСНОВА" Шифр: ГКО-497/21 АР 3.2

Многофункциональный гостиничный комплекс с подземным паркингом, расположенный по адресу: г. Москва, ЮЗАО, ул. Наметкина , вл. 10.

Фасады, фрагменты, сечения. Корпус 2.

Стадия	Лист	Листов
РД	19	

Фрагмент плана потолка 27-29 этажа

ООО"ХАЙЛАЙТ АРХИТЕКТУРА"


Согласовано

Взам. инв. №

Подп. и дата


Инв. № подл.

Формат А3А

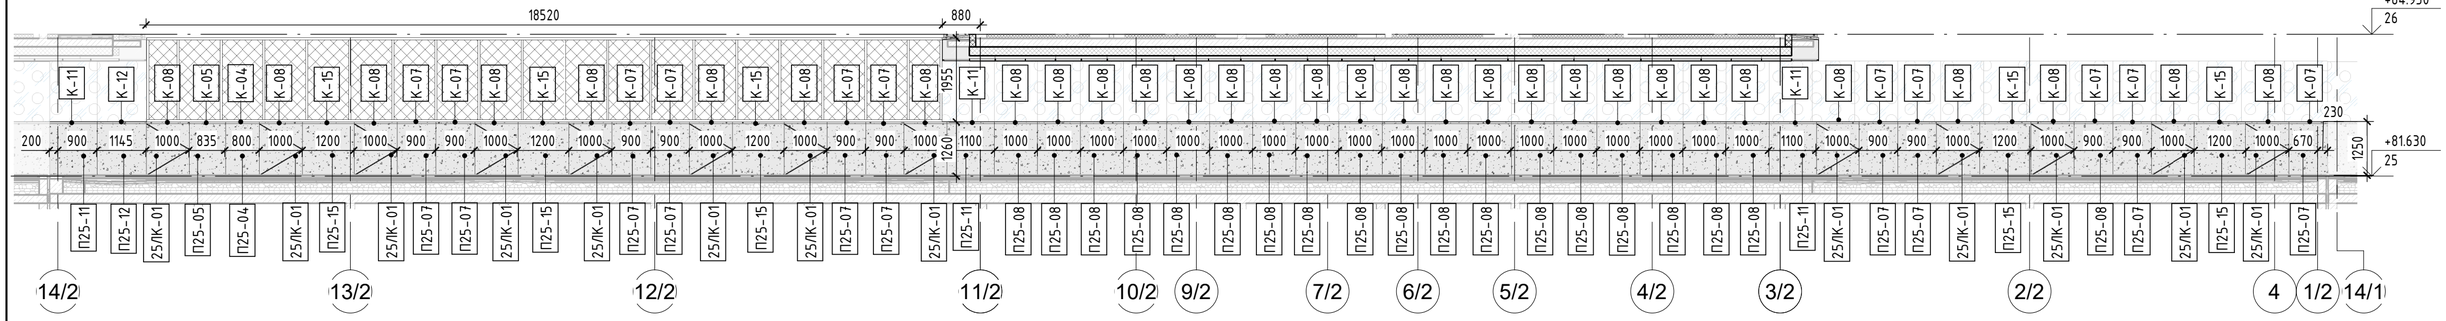

1 Фрагме фасада 14/2-1/2 по оси В

1 : 100

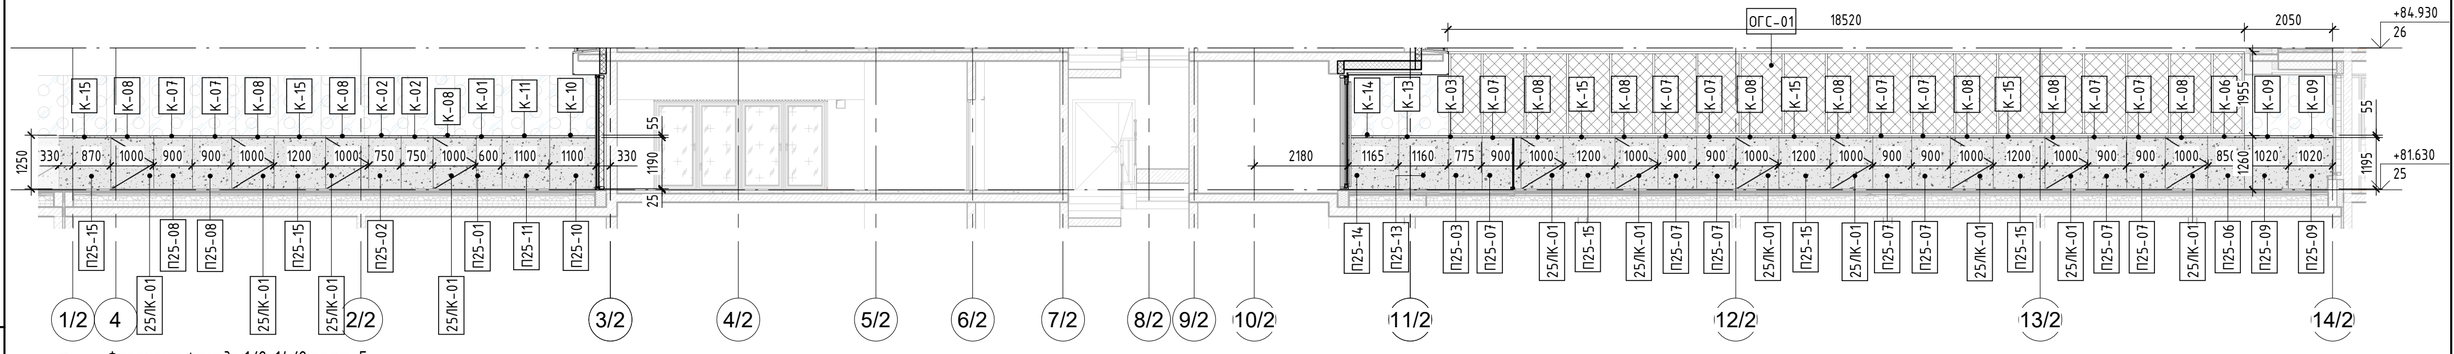

2 Фрагмент фасада 1/2-14/2 по оси Г

1 : 100

Условные обозначения:

- Металлические фасадные кассеты, цвет NCS S 9000-N
- Металлические фасадные кассеты, цвет NCS S 3040-Y10R
- Металлические фасадные кассеты, цвет NCS S 1500-N
- Наружный подвесной потолок, цвет NCS S 9000-N
- Наружный подвесной потолок, цвет NCS S 1500-N
- Ограждение балконов
- Керамогранитные плиты на клею, цвет NCS S 9000-N
- Металлические фасадные кассеты, цвет RAL-7005
- Фасадная штукатурка, цвет RAL-7005
- Фасадная штукатурка, цвет NCS S 1500-N
- Архитектурный бетон на фасадной подсистеме, цвет NCS S 9000-N
- Архитектурный бетон на фасадной подсистеме, цвет NCS S 3040-Y10R
- Архитектурный бетон на фасадной подсистеме, цвет NCS S 1500-N
- Декоративные решетки из алюм. Z-образных ламелей
- Декоративные решетки из стеклянных ламелей


Примечания: 1.Данный лист см. совместно с листами общих данных, с листами фасадов и узлов, комплектами АР 3.1,АР 3.2, АР3.3, АР 4.2, АР 5.5

- Светопрозрачное остекление , двухкамерный стеклопакет из безопасного стекла
- Светопрозрачное остекление , двухкамерный стеклопакет из безопасного стекла
- Светопрозрачное остекление, двухкамерный стеклопакет
- Светопрозрачное остекление , однокамерный стеклопакет из безопасного стекла (остекление лоджий)
- Светопрозрачное остекление , однокамерный стеклопакет (остекление лоджий)
- Стекло ограждения из триплекса
- Эмалированный, однокамерный стеклопакет, окраска на четвертой позиции
- Эмалированный, однокамерный стеклопакет, окраска на четвертой позиции, Е30

ВН-ХХ-С1	Марка витража
ВР-ХХ-С1	Марка решетки
РШ-ХХ-С1	Марка решетки из декоративных Z-образных ламелей, RALXXX
ОКВ-ХХ	Марка окна
ОГК-ХХ-С1	Марка остекления ограждения кровли
С1-Х-ХХ	Марка двери
ОG-ХХ	Марка ограждения

ПХ-ХХ	Марка пояса
КГ-ХХХ	Марка цоколь из керамогранита на фасадной подсистеме, цвет RALXXX
ЦХХ-ХХ	Марка цоколь из архитектурного бетона
FP-XXX	Марка металлических панелей потолка
PRX-XX	Марка металлических панелей

КК-ХХС1	Марка колоны
ККМ-С1	Марка колоны
ТК-С1	Марка колоны
ПК-ХХС1	Марка колоны
ПКК-ХХС1	Марка колоны
МПУ-ХХХ	Марка металлических фасадных кассет
МП-PRXX	Марка металлических фасадных кассет
МП-ХХХ	Марка металлических фасадных кассет

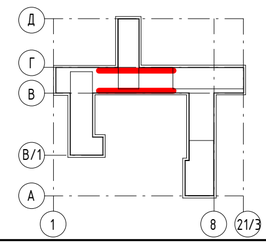

5		Зам.	96-24		30.05.24
3		Нов.	29-24		11.04.24
Изм.	Кол.уч.	Лист	№док.	Подп.	Дата
ГАП		Кабанов			05.24
Вед.арх.		Котляренко			05.24

Заказчик: АО ГК "ОСНОВА" Шифр: ГКО-497/21 — АР 3.2

Многофункциональный гостиничный комплекс с подземным паркингом, расположенный по адресу: г. Москва, ЮЗАО, ул. Наметкина , вл. 10.

Фасады, фрагменты, сечения. Корпус 2.

Стадия	Лист	Листов
РД	20	

Фрагме фасада 14/2-1/2 по оси В. Фрагмент фасада 1/2-14/2 по оси Г

ООО"ХАЙЛАЙТ АРХИТЕКТУРА"

Формат А2А


Согласовано

Согласовано

Взам. инв. №

Подп. и дата


Инв. № подл.

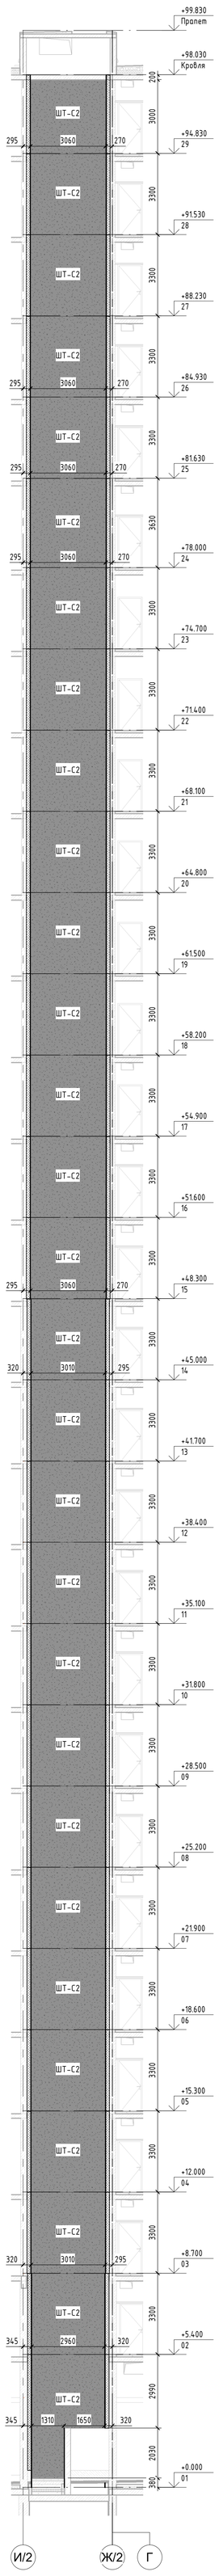

Фасад в осях И/2-Ж/2 по оси 6/2

2


1 : 100

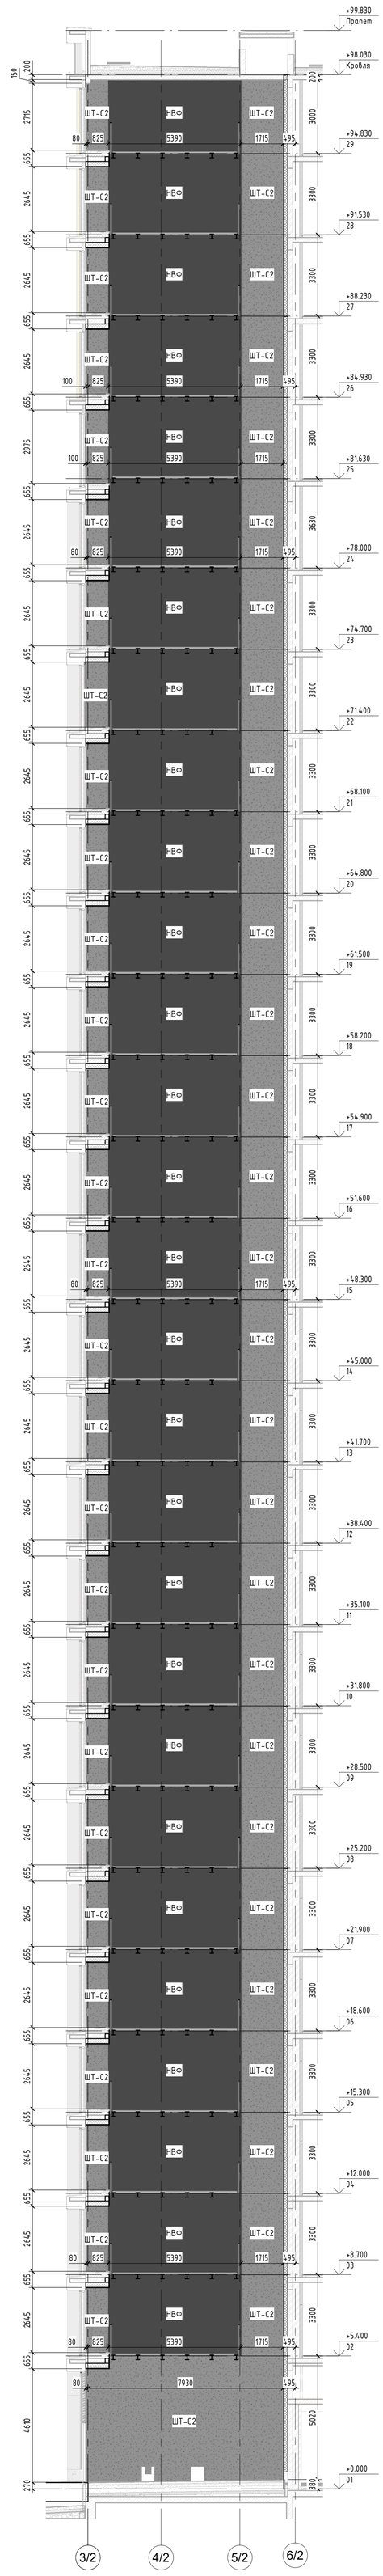

Фасад в осях 3/2-62 по оси И/2

1


1 : 100

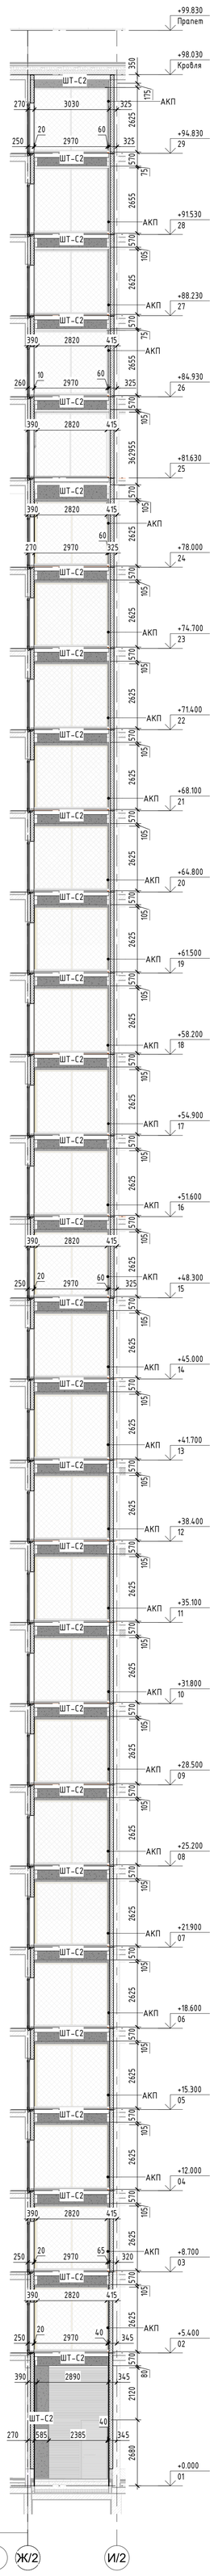

Фасад в осях Ж/2-И/2 по оси 3/2

3


1 : 100

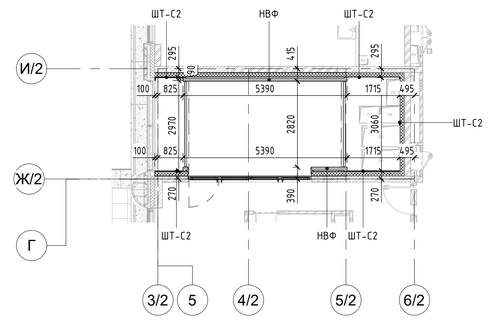

0_ Фрагмент фасада 26-го этажа в осях 6/2-3/2,по оси Г

8


1 : 100

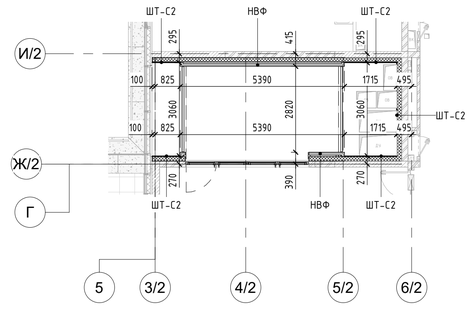

0_ Фрагмент фасада 25-го этажа в осях 6/2-3/2,по оси Г

7


1 : 100

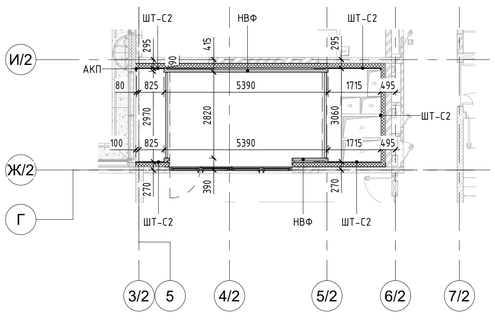

0_ Фрагмент фасада 15-го этажа в осях 6/2-3/2,по оси Г

6

1 : 100

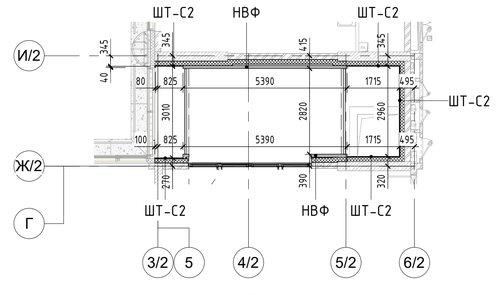

0_ Фрагмент фасада 2-го этажа в осях 6/2-3/2,по оси Г

5

1 : 100

0_ Фрагмент фасада 1-го этажа в осях 6/2-3/2,по оси Г

4

1 : 100

Условные обозначения:

- Металлические фасадные кассеты, цвет NCS S 9000-N
- Металлические фасадные кассеты, цвет NCS S 3040-Y10R
- Металлические фасадные кассеты, цвет NCS S 1500-N
- Наружный подвесной потолок, цвет NCS S 9000-N
- Наружный подвесной потолок, цвет NCS S 1500-N
- Ограждение балконов
- Керамогранитные плиты на клею, цвет NCS S 9000-N
- Металлические фасадные кассеты, цвет RAL-7005
- Фасадная штукатурка, цвет RAL-7005
- Фасадная штукатурка, цвет NCS S 1500-N
- Архитектурный бетон на фасадной подсистеме, цвет NCS S 9000-N
- Архитектурный бетон на фасадной подсистеме, цвет NCS S 3040-Y10R
- Архитектурный бетон на фасадной подсистеме, цвет NCS S 1500-N
- Декоративные решетки из алюм. Z-образных ламелей
- Декоративные решетки из стеклянных ламелей

Примечания: 1.Данный лист см. совместно с листами общих данных, с листами фасадов и узлов, комплектами АР 3.1,АР 3.2, АР3.3, АР 4.2, АР 5.5

- Светопрозрачное остекление , двухкамерный стеклопакет из безопасного стекла
- Светопрозрачное остекление , двухкамерный стеклопакет из безопасного стекла
- Светопрозрачное остекление, двухкамерный стеклопакет
- Светопрозрачное остекление , однокамерный стеклопакет из безопасного стекла (остекление лоджий)
- Светопрозрачное остекление , однокамерный стеклопакет (остекление лоджий)
- Стекло ограждения из триплекса
- Эмалированный, однокамерный стеклопакет, окраска на четвертой позиции
- Эмалированный, однокамерный стеклопакет, окраска на четвертой позиции, Е30

ВН-ХХ-С1	Марка витража
ВР-ХХ-С1	Марка решетки
РШ-ХХ-С1	Марка решетки из декоративных Z-образных ламелей, RALXXX
ОКВ-ХХ	Марка окна
ОГК-ХХ-С1	Марка остекления ограждения кровли
С1-Х-ХХ	Марка двери
ОГ-ХХ	Марка ограждения

ПК-ХХ	Марка пояса
КГ-ХХХ	Марка цоколь из керамогранита на фасадной подсистеме, цвет RALXXX
ЦХХ-ХХ	Марка цоколь из архитектурного бетона
FP-ХХХ	Марка металлических панелей потолка
PRX-ХХ	Марка металлических панелей

КК-ХХС1	Марка колоны
ККМ-С1	Марка колоны
ТК-С1	Марка колоны
ПК-ХХС1	Марка колоны
ПКК-ХХС1	Марка колоны
МПУ-ХХХ	Марка металлических фасадных кассет
МП-РRXX	Марка металлических фасадных кассет
МП-ХХХ	Марка металлических фасадных кассет


Согласовано

Согласовано

Взам. инв. №

Подп. и дата

Инв. № подл.

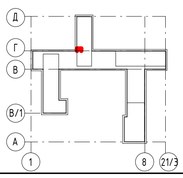


						Заказчик: АО ГК "ОСНОВА" Шифр: ГКО-497/21	АР 3.2
4		Изм.	Кол.уч.	Лист	№док.	Подп.	Дата
		Нов.		81-24		22.04.24	Многофункциональный гостиничный комплекс с подземным паркингом, расположенный по адресу: г. Москва, ЮЗАО, ул. Наметкина , вл. 10.
ГАП	Кабанов					04.24	
Вед.арх.	Котляренко					04.24	Фасады, фрагменты, сечения. Корпус 2.

Стадия	Лист	Листов
РД	21	

Фасад в осях И/2-Ж/2 по оси 6/2, в осях 3/2-62 по оси И/2, в осях Ж/2-И/2 по оси 3/2


ООО"ХАЙЛАЙТ АРХИТЕКТУРА"

Формат А0К

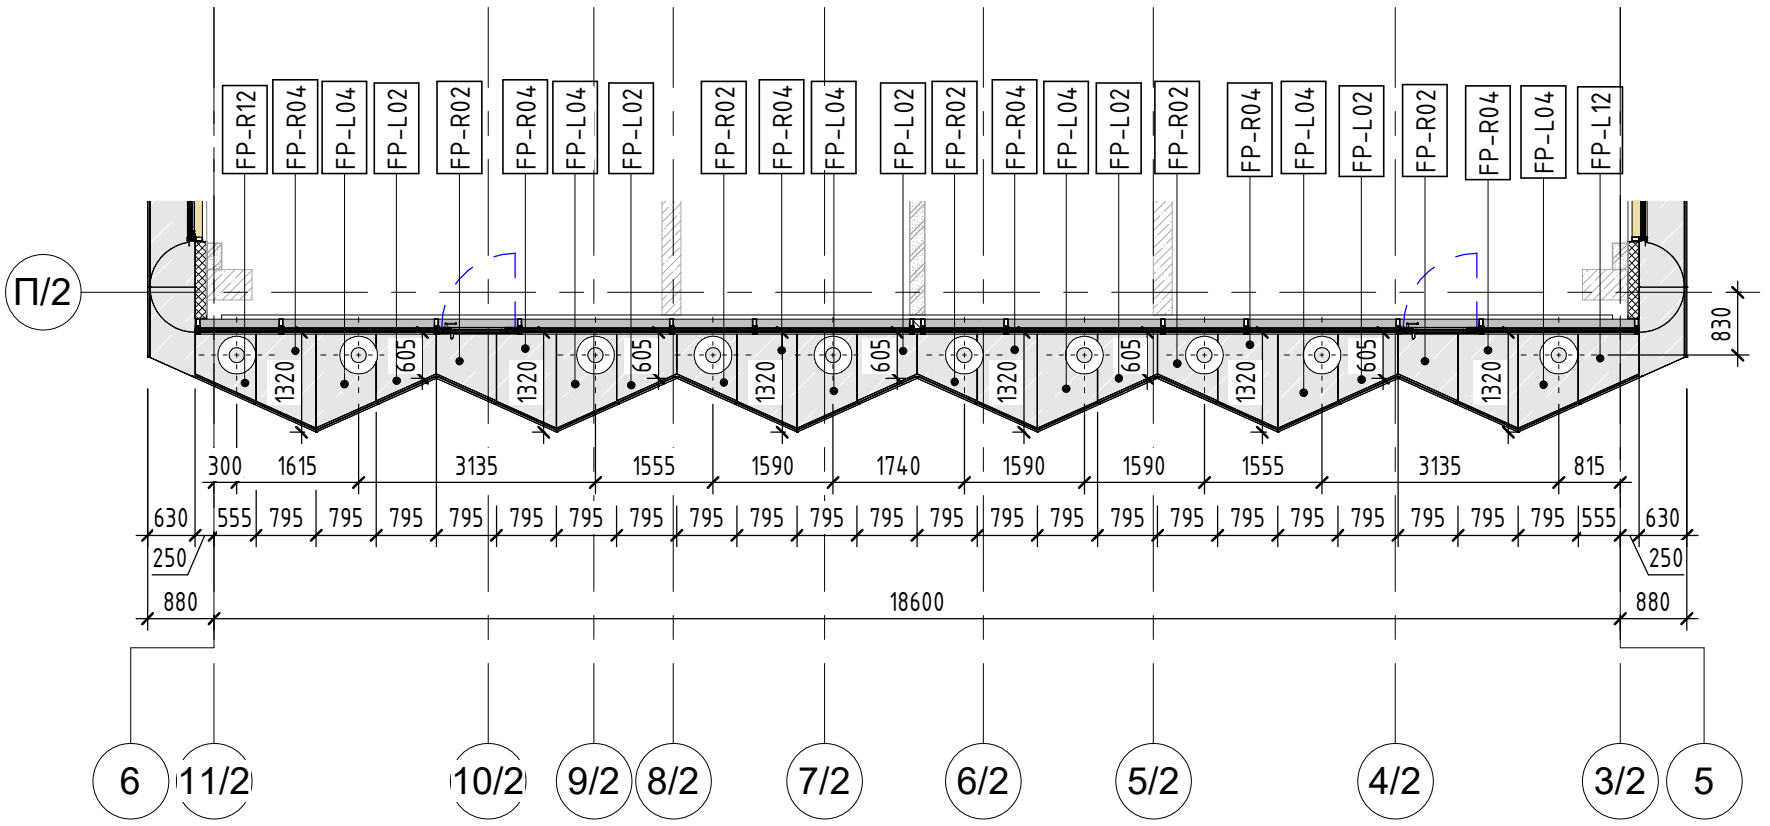

2 Фрагмент плана потолка 03, 05, 07 этажей

1 : 100

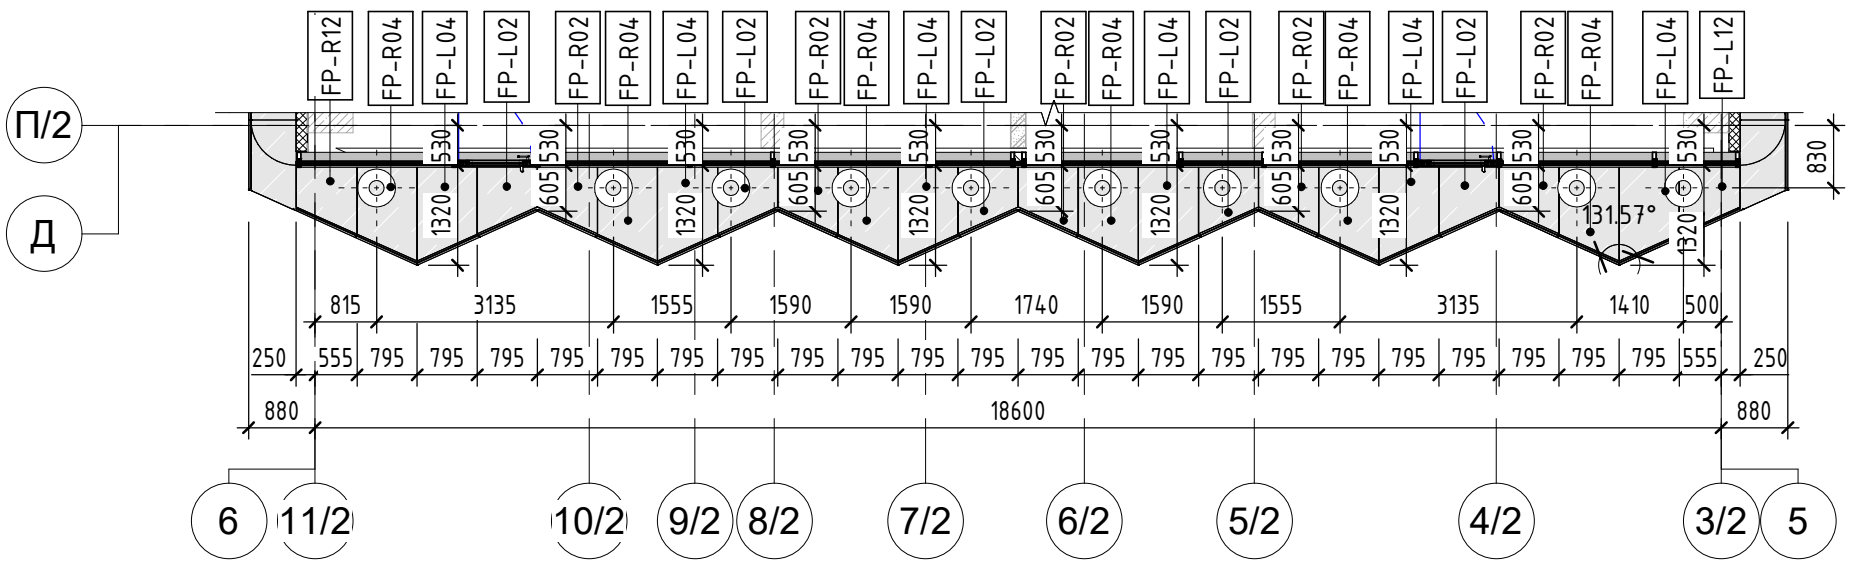

1 Фрагмент плана потолка 02, 04, 06, 08 этажей

1 : 100


Условные обозначения:

Точка крепления

Наружный подвесной потолок, цвет NCS S 1500-N

FP-XX Марка металлических кассет потолка

Примечания: 1.Данный лист см. совместно с листами общих данных, с листами фасадов и узлов, комплектами АР 3.1,АР 3.2, АР3.3, АР 4.2, АР 5.5
2.Данный лист см. совместно с листами 15-19 комплекта АР 3.2

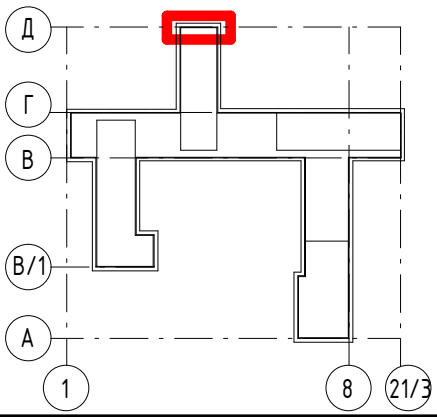

						Заказчик: АО ГК "ОСНОВА" Шифр: ГКО-497/21 — АР 3.2
5		Нов.	96-24		30.05.24	Многофункциональный гостиничный комплекс с подземным паркингом, расположенный по адресу: г. Москва, ЮЗАО, ул. Наметкина , вл. 10.
Изм.	Кол.уч.	Лист	№док.	Подп.	Дата	
ГАП		Кабанов			05.24	Фасады, фрагменты, сечения. Корпус 2. — Стадия: РД; Лист: 22; Листов:
Вед.арх.		Котляренко			05.24	
						Фрагмент плана расстановки точек крепления 02,03,04,05,06,07,08 этажей — ООО"ХАЙЛАЙТ АРХИТЕКТУРА"


Согласовано

Взам. инв. №

Подп. и дата


Инв. № подл.

Формат А3А

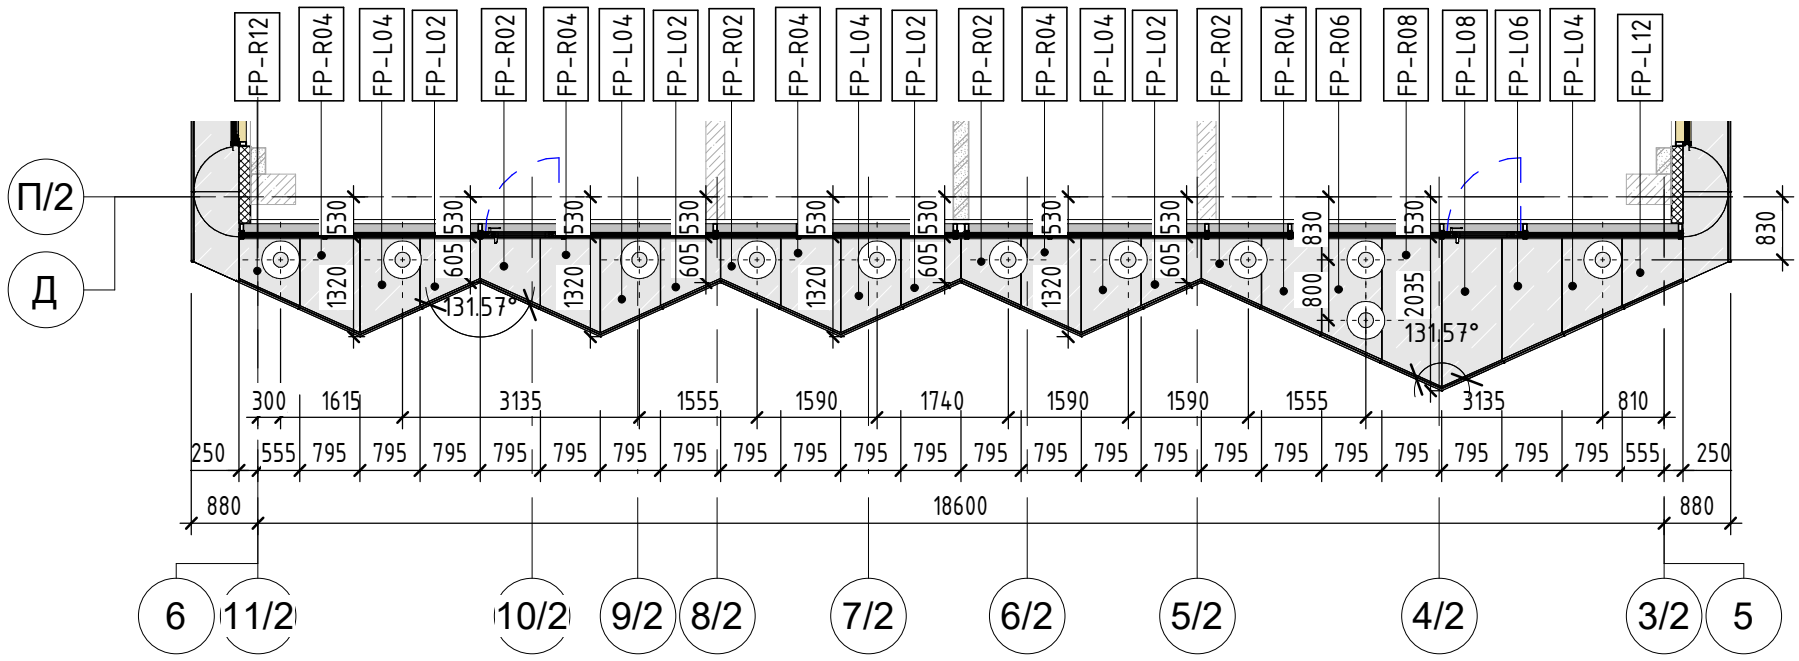


1 Фрагмент плана потолка 11,15 этажей

1 : 100

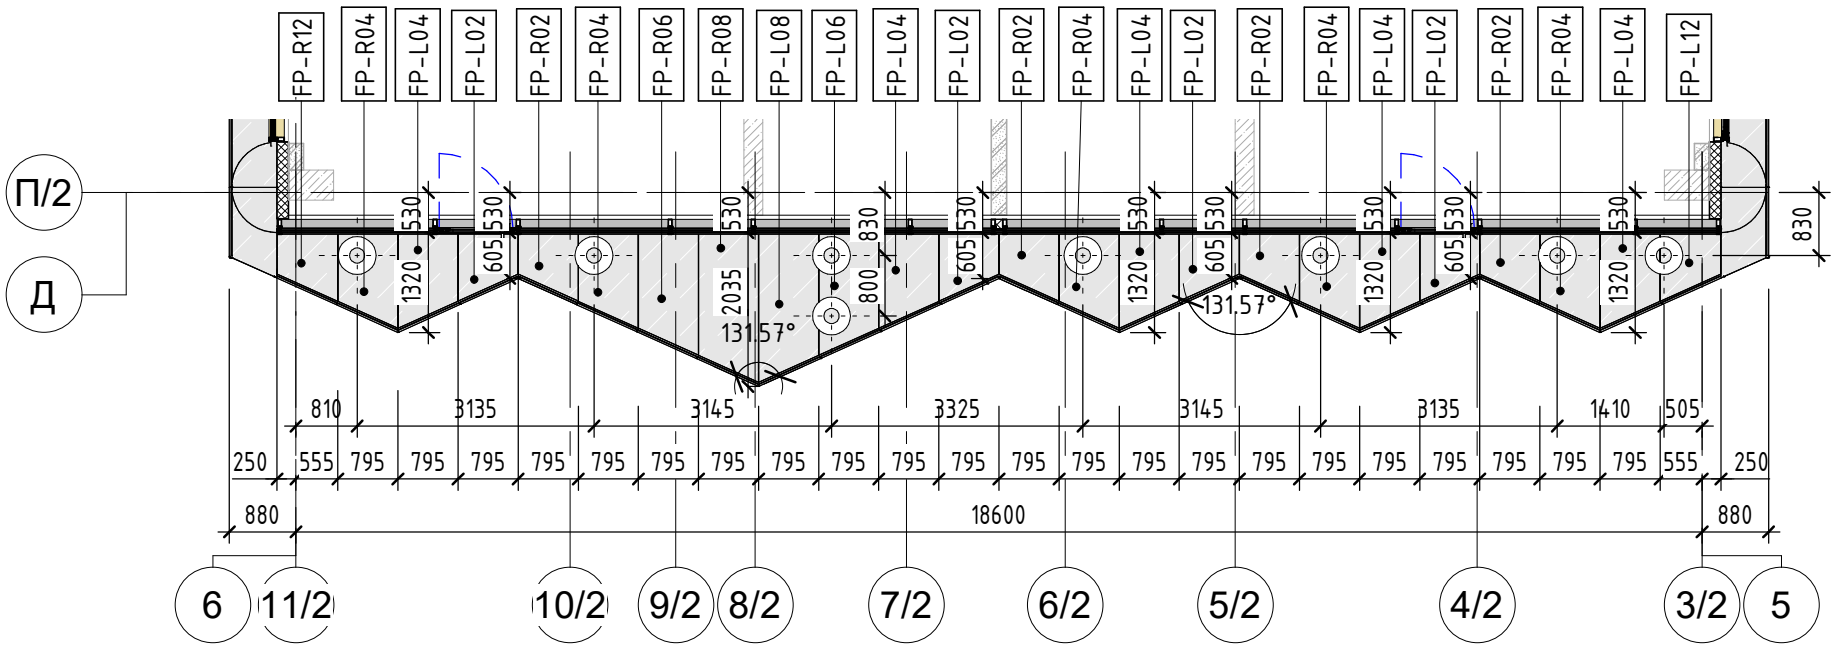

2 Фрагмент плана потолка 10,14 этажей

1 : 100

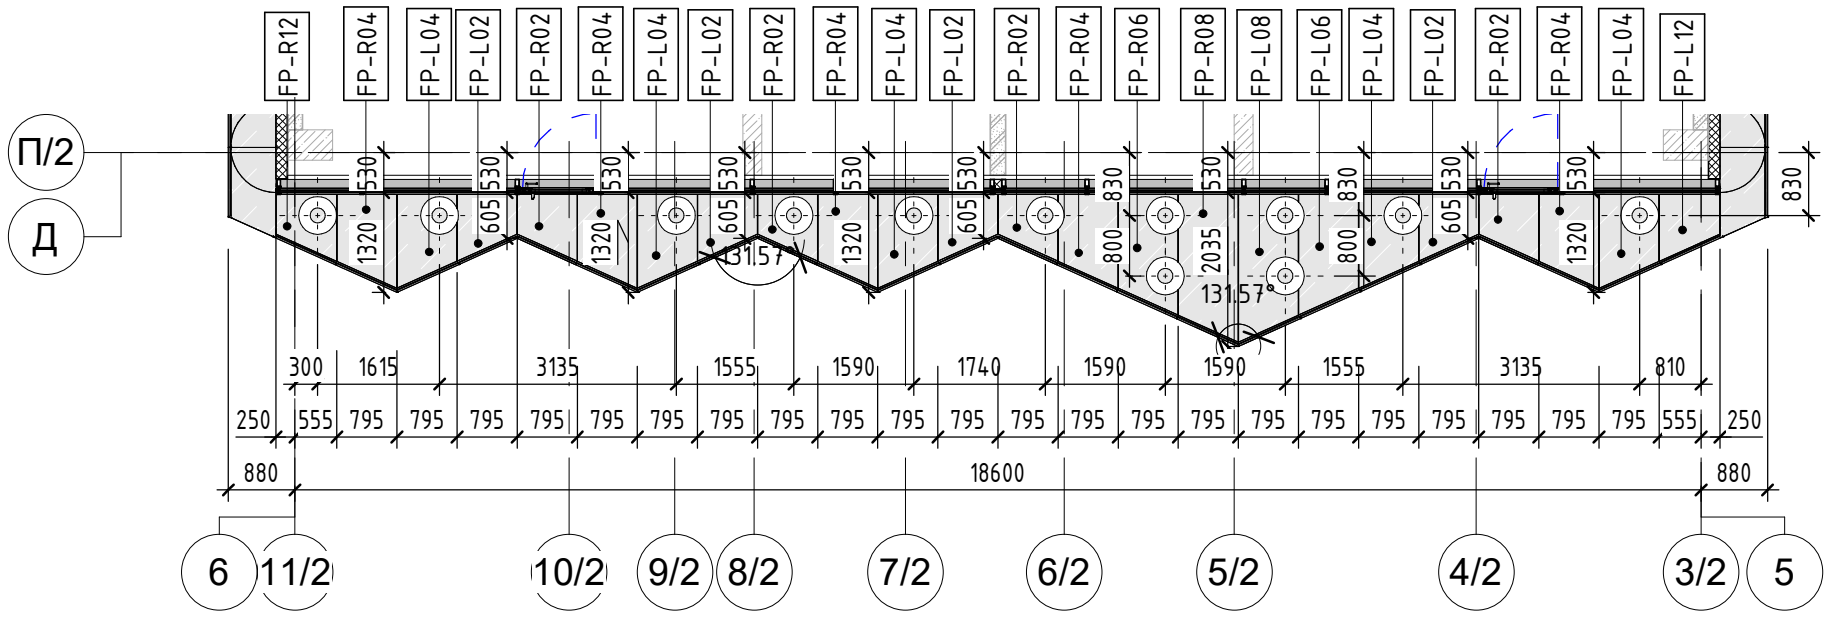

3 Фрагмент плана потолка 09,13 этажей

1 : 100


Условные обозначения:

250 Точка крепления

Наружный подвесной потолок, цвет NCS S 1500-N

FP-XX Марка металлических кассет потолка

Примечания: 1.Данный лист см. совместно с листами общих данных, с листами фасадов и узлов, комплектами АР 3.1,АР 3.2, АР3.3, АР 4.2, АР 5.5
2.Данный лист см. совместно с листами 15-19 комплекта АР 3.2

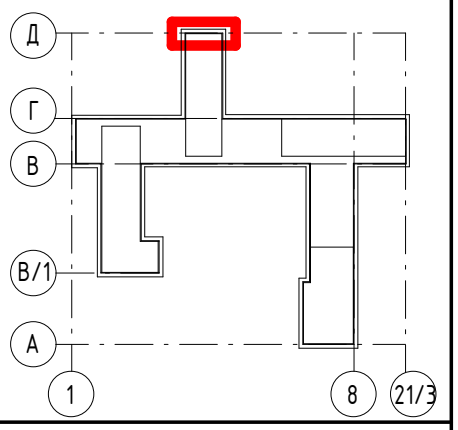

5		Нов.	96-24		30.05.24
Изм.	Кол.уч.	Лист	№док.	Подп.	Дата
ГАП		Кабанов			05.24
Вед.арх.		Котляренко			05.24

Заказчик: АО ГК "ОСНОВА" Шифр: ГКО-497/21 АР 3.2

Многофункциональный гостиничный комплекс с подземным паркингом, расположенный по адресу: г. Москва, ЮЗАО, ул. Наметкина , вл. 10.

Фасады, фрагменты, сечения. Корпус 2.

Стадия	Лист	Листов
РД	23	

Фрагмент плана расстановки точек крепления 09,10,11,13,14,15 этажей

ООО"ХАЙЛАЙТ АРХИТЕКТУРА"


Формат А3А

Согласовано

Взам. инв. №


Подп. и дата

Инв. № подл.

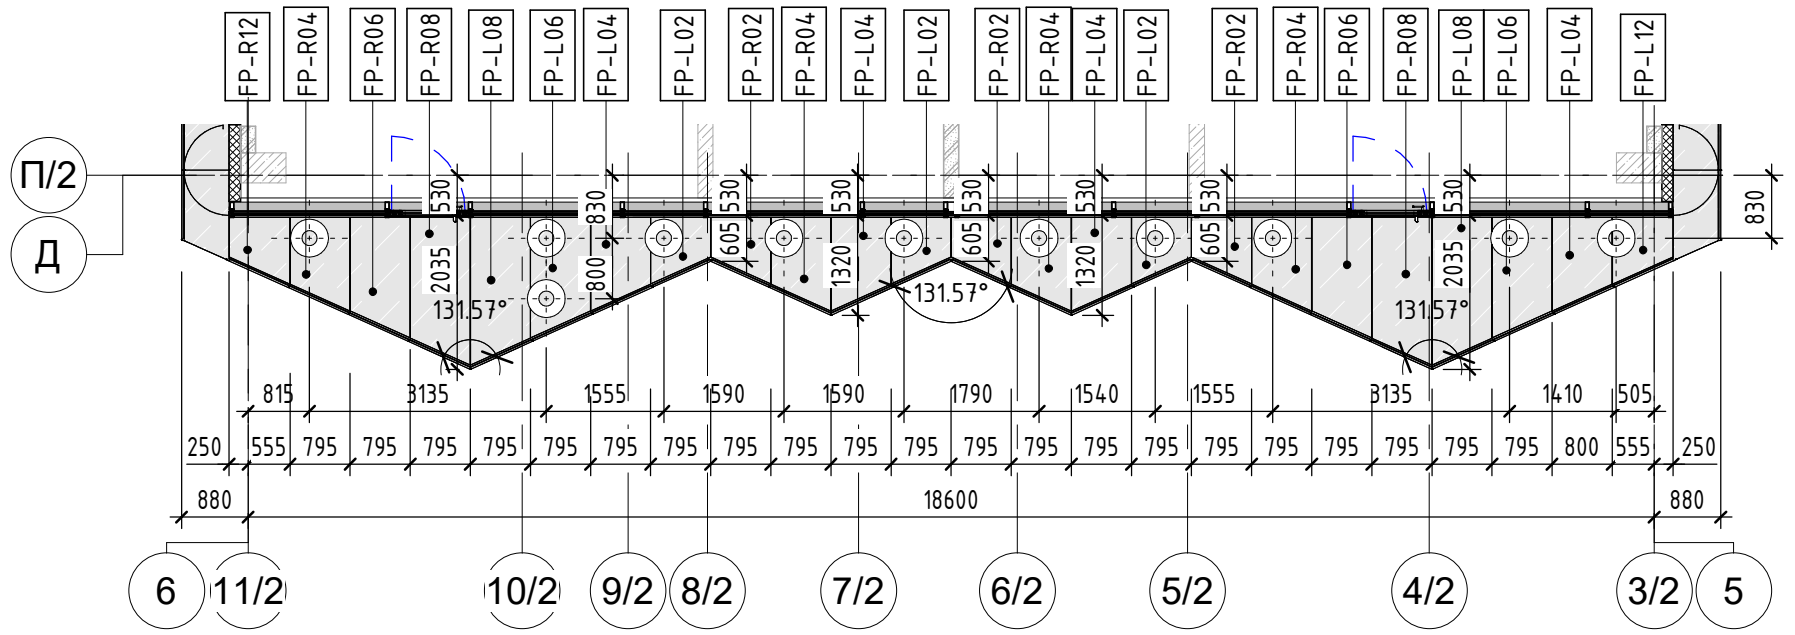


1 Фрагмент плана потолка 18 этажа

1 : 100

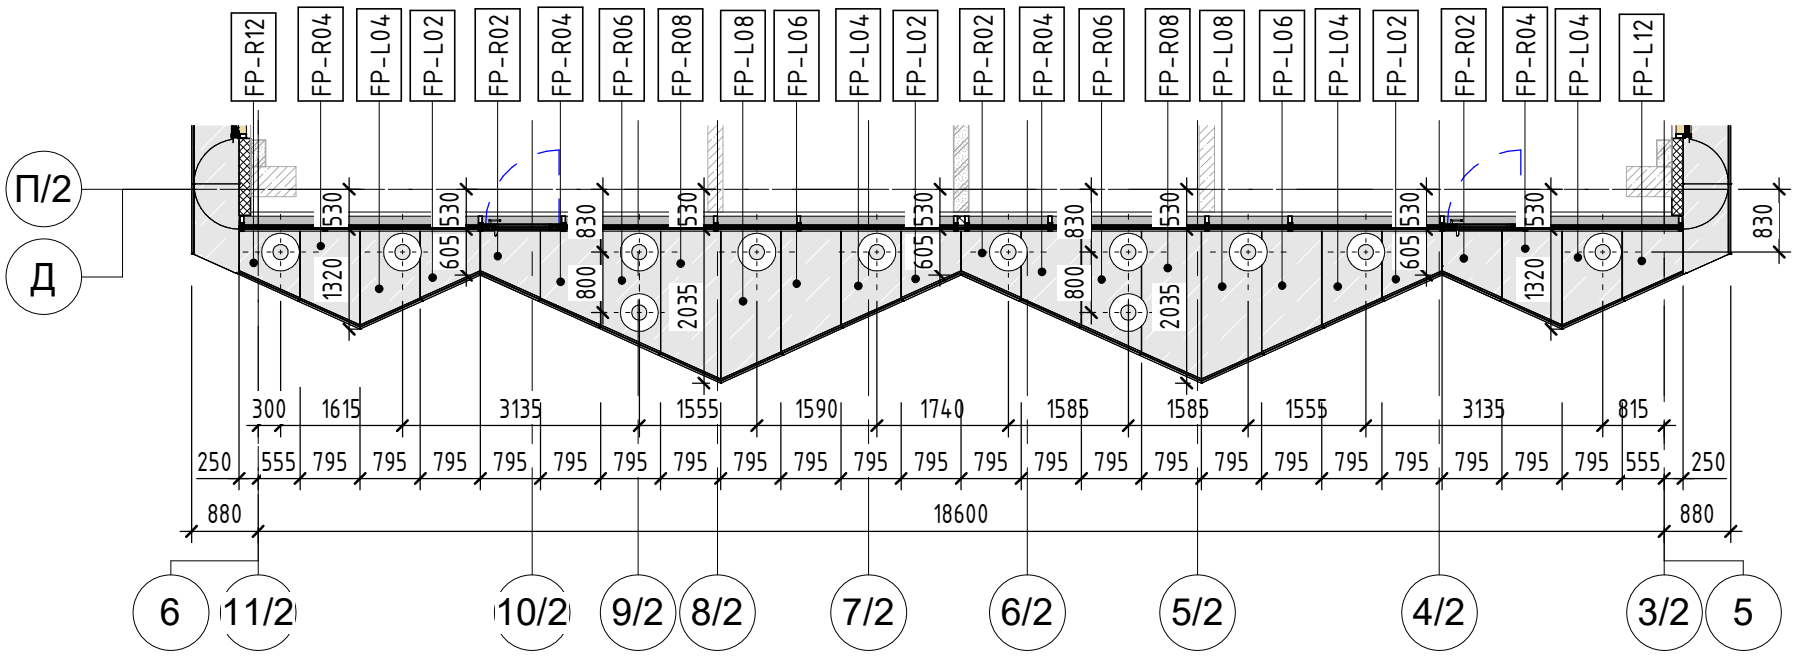

2 Фрагмент плана потолка 17,19 этажей

1 : 100

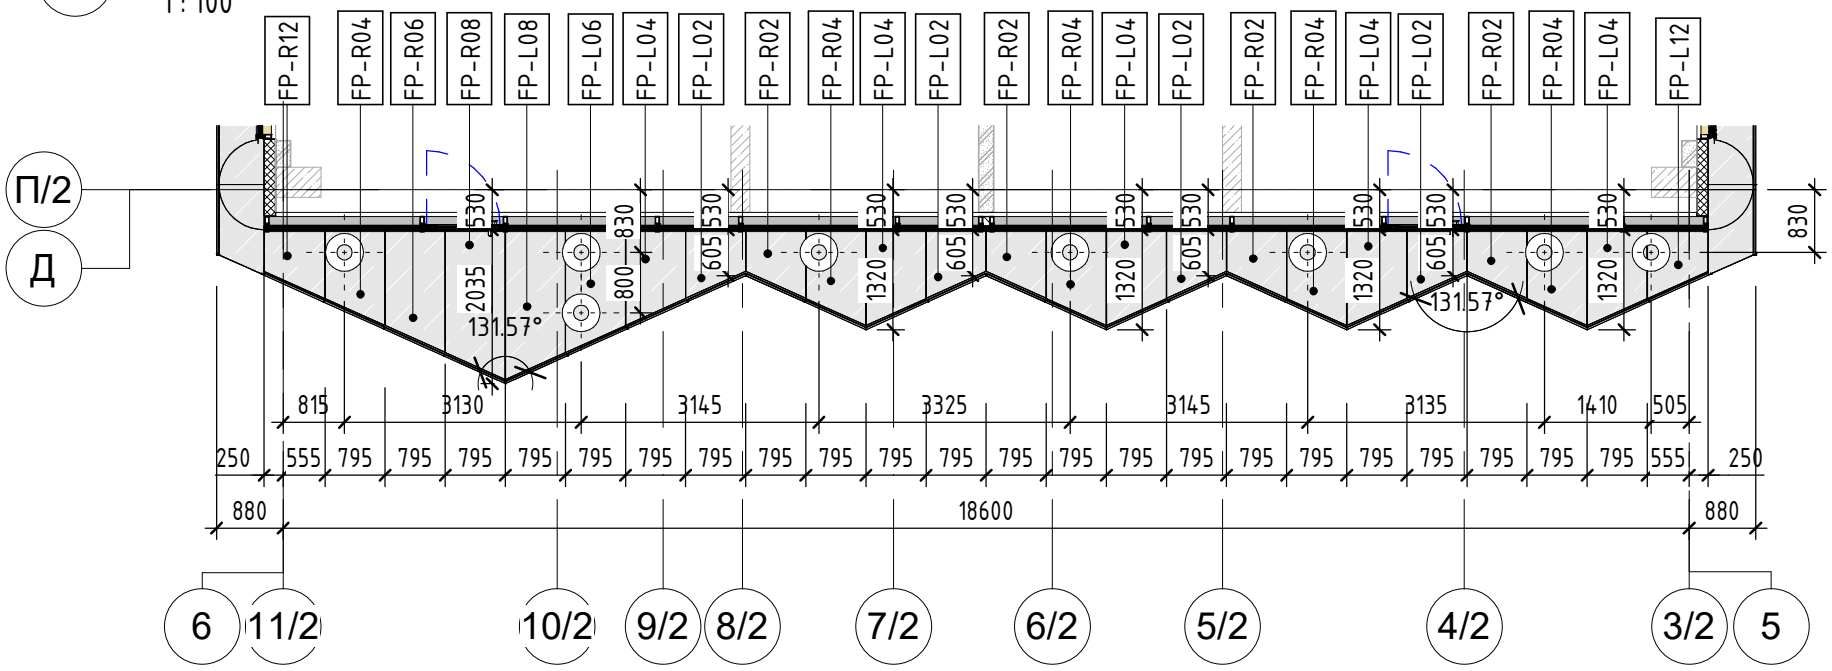

3 Фрагмент плана потолка 12,16 этажей

1 : 100


Условные обозначения:

Точка крепления

Наружный подвесной потолок, цвет NCS S 1500-N

FP-XX Марка металлических кассет потолка

Примечания: 1.Данный лист см. совместно с листами общих данных, с листами фасадов и узлов, комплектами АР 3.1,АР 3.2, АР3.3, АР 4.2, АР 5.5
2.Данный лист см. совместно с листами 15-19 комплекта АР 3.2

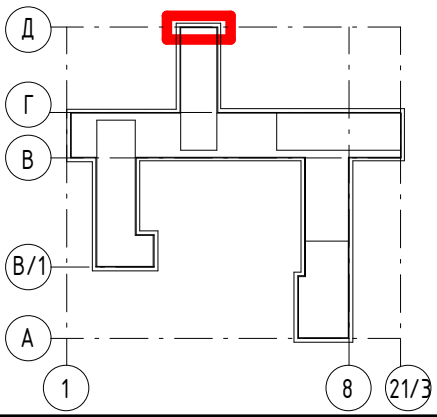

5		Нов.	96-24		30.05.24	
Изм.	Кол.уч.	Лист	№док.	Подп.	Дата	
ГАП		Кабанов			05.24	
Вед.арх.		Котляренко			05.24	

Заказчик: АО ГК "ОСНОВА" Шифр: ГКО-497/21 АР 3.2

Многофункциональный гостиничный комплекс с подземным паркингом, расположенный по адресу: г. Москва, ЮЗАО, ул. Наметкина , вл. 10.

Фасады, фрагменты, сечения. Корпус 2.

Стадия	Лист	Листов
РД	24	

Фрагмент плана расстановки точек крепления 12,16,17,18,19 этажей

ООО"ХАЙЛАЙТ АРХИТЕКТУРА"


Формат А3А

Согласовано

Взам. инв. №


Подп. и дата

Инв. № подл.

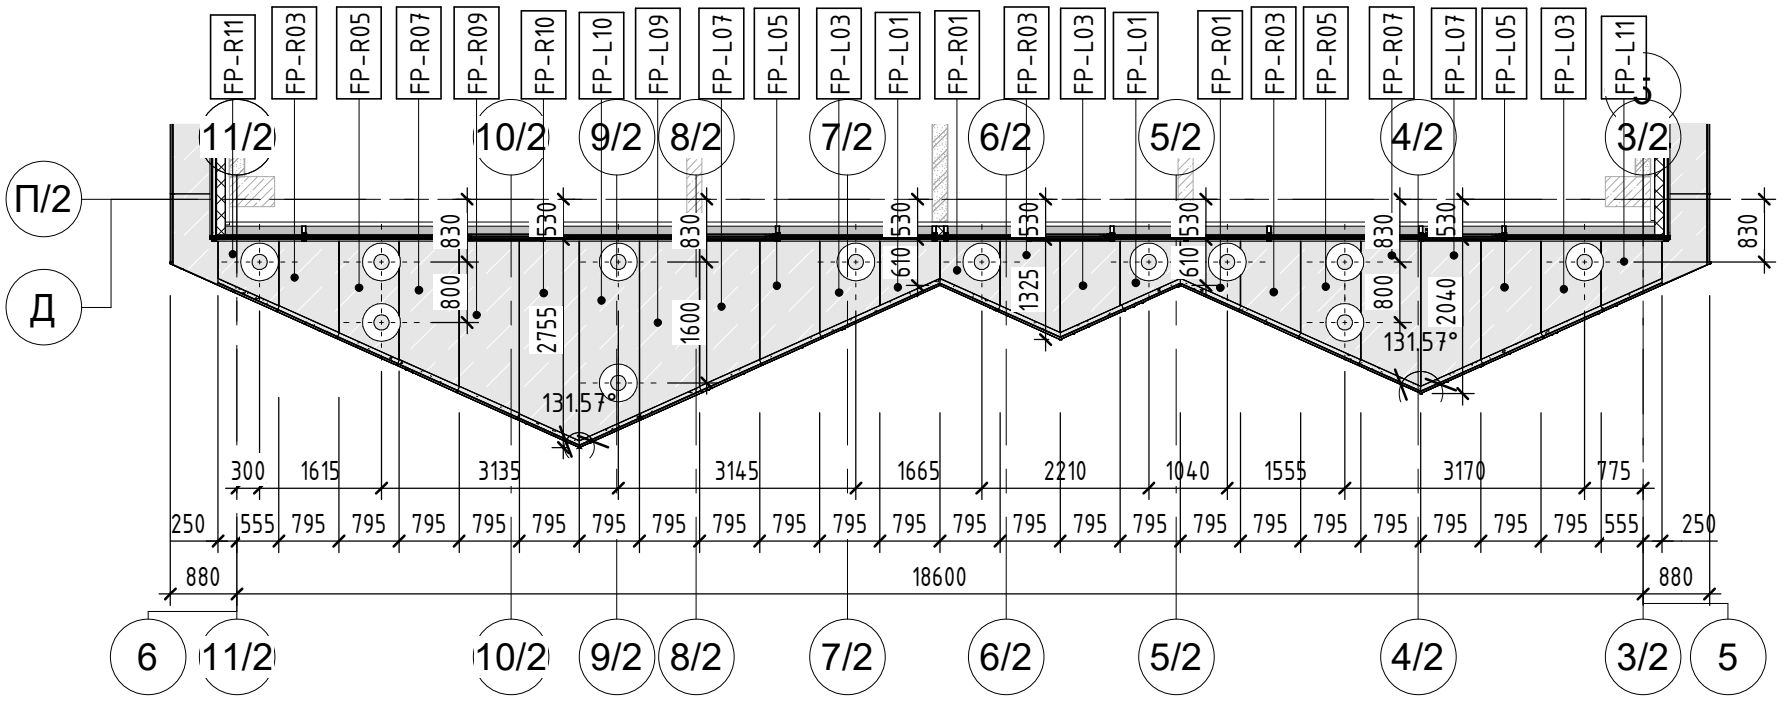


Фрагмент плана потолка 25 этажа.

1 : 100

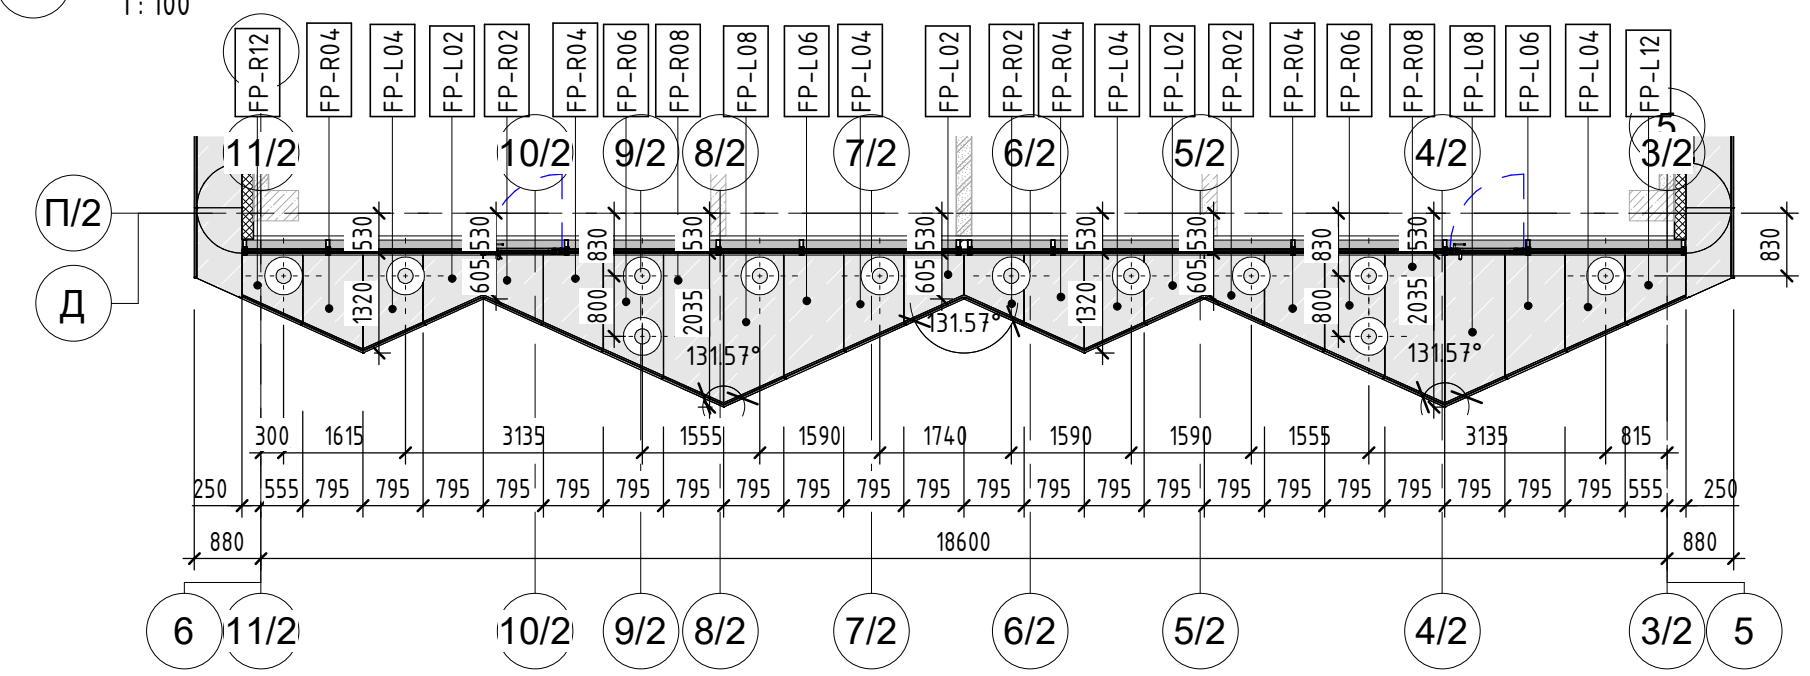

Фрагмент плана потолка 21,23 этажей

1 : 100

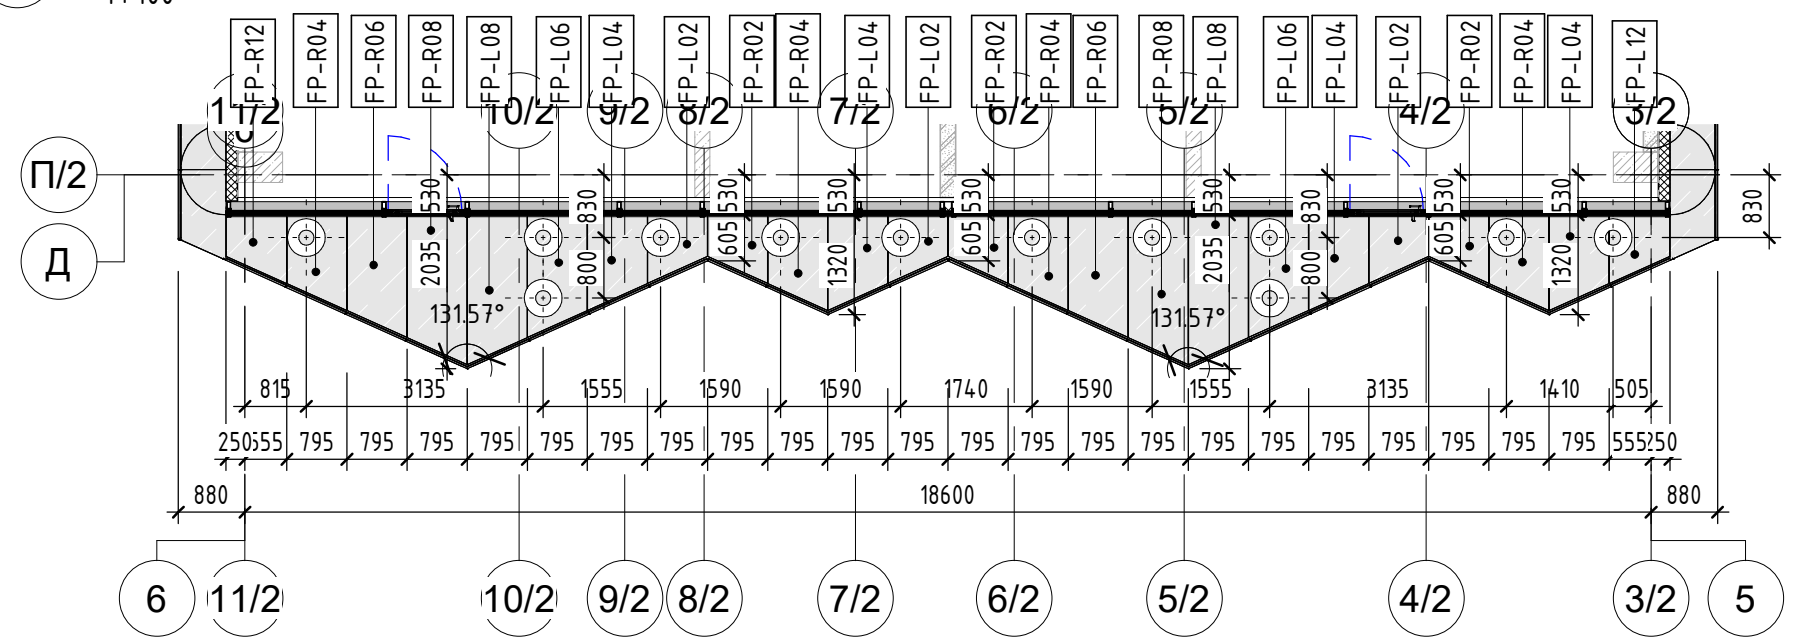

Фрагмент плана потолка 20,22 этажей

1 : 100


Условные обозначения:

250 — Точка крепления

Наружный подвесной потолок, цвет NCS S 1500-N

FP-XX — Марка металлических кассет потолка

Примечания: 1.Данный лист см. совместно с листами общих данных, с листами фасадов и узлов, комплектами АР 3.1,АР 3.2, АР3.3, АР 4.2, АР 5.5
2.Данный лист см. совместно с листами 15-19 комплекта АР 3.2

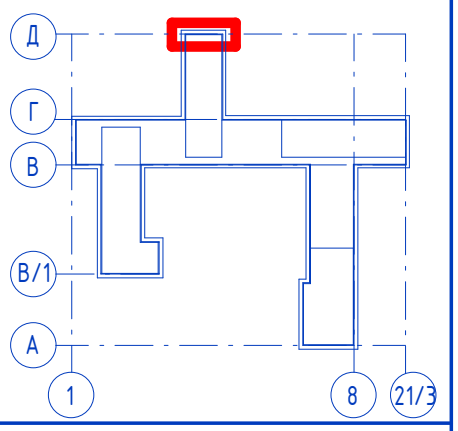

5		Нов.	96-24		30.05.24	
Изм.	Кол.уч.	Лист	№док.	Подп.	Дата	
ГАП		Кабанов			05.24	
Вед.арх.		Котляренко			05.24	

Заказчик: АО ГК "ОСНОВА" Шифр: ГКО-497/21 — АР 3.2

Многофункциональный гостиничный комплекс с подземным паркингом, расположенный по адресу: г. Москва, ЮЗАО, ул. Наметкина , вл. 10.

Фасады, фрагменты, сечения. Корпус 2.

Стадия	Лист	Листов
РД	25	

Фрагмент плана расстановки точек крепления 20,21,22,23,25 этажей

ООО"ХАЙЛАЙТ АРХИТЕКТУРА"


Согласовано

Взам. инв. №

Подп. и дата


Инв. № подл.

Формат А3А

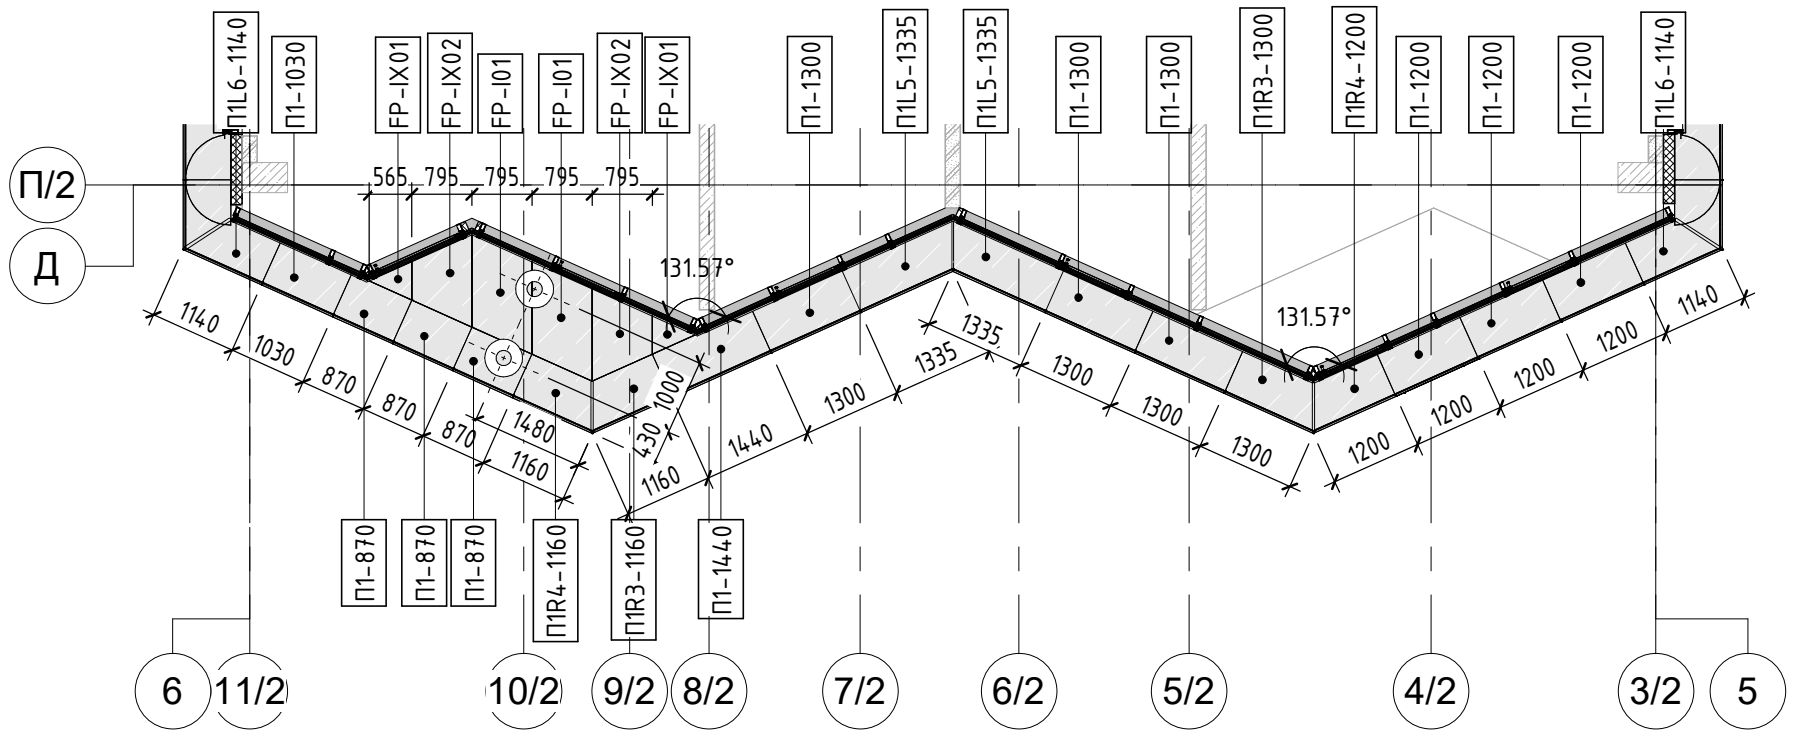

3 Фрагмент плана потолка 27 этажа

1 : 100

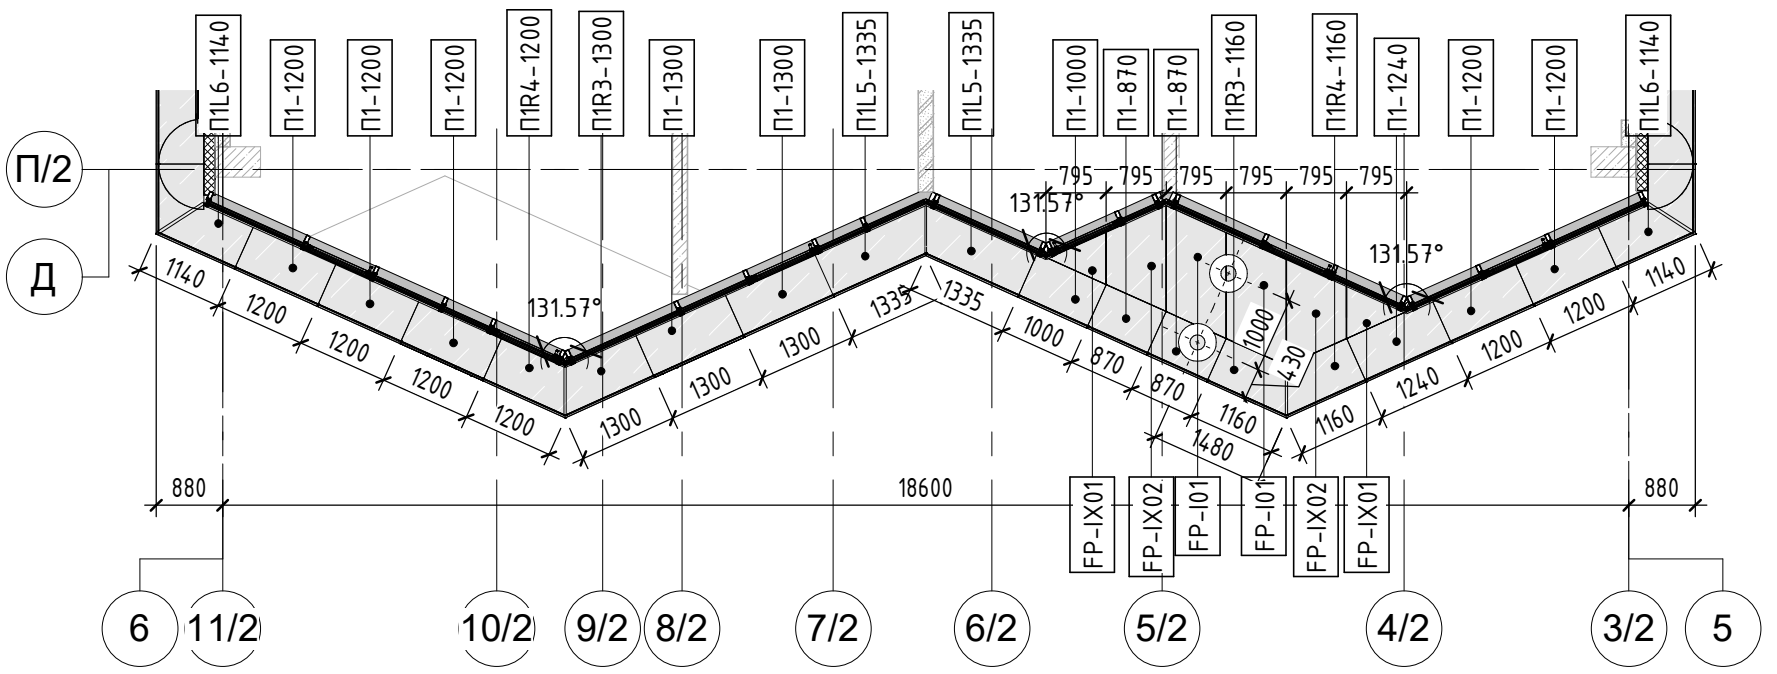

2 Фрагмент плана потолка 26 этажа

1 : 100


Условные обозначения:

250 Точка крепления

Наружный подвесной потолок, цвет NCS S 1500-N

FP-XX Марка металлических кассет потолка

Примечания: 1.Данный лист см. совместно с листами общих данных, с листами фасадов и узлов, комплектами АР 3.1,АР 3.2, АР3.3, АР 4.2, АР 5.5
2.Данный лист см. совместно с листами 15-19 комплекта АР 3.2

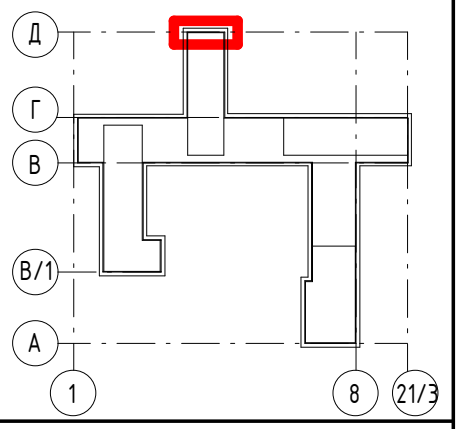

5		Нов.	96-24		30.05.24
Изм.	Кол.уч.	Лист	№док.	Подп.	Дата
ГАП		Кабанов			05.24
Вед.арх.		Котляренко			05.24

Заказчик: АО ГК "ОСНОВА" Шифр: ГКО-497/21 АР 3.2

Многофункциональный гостиничный комплекс с подземным паркингом, расположенный по адресу: г. Москва, ЮЗАО, ул. Наметкина , вл. 10.

Фасады, фрагменты, сечения. Корпус 2.

Стадия	Лист	Листов
РД	26	

Фрагмент плана расстановки точек крепления 26,27 этажей

ООО"ХАЙЛАЙТ АРХИТЕКТУРА"


Формат А3А

Согласовано

Взам. инв. №

Подп. и дата


Инв. № подл.

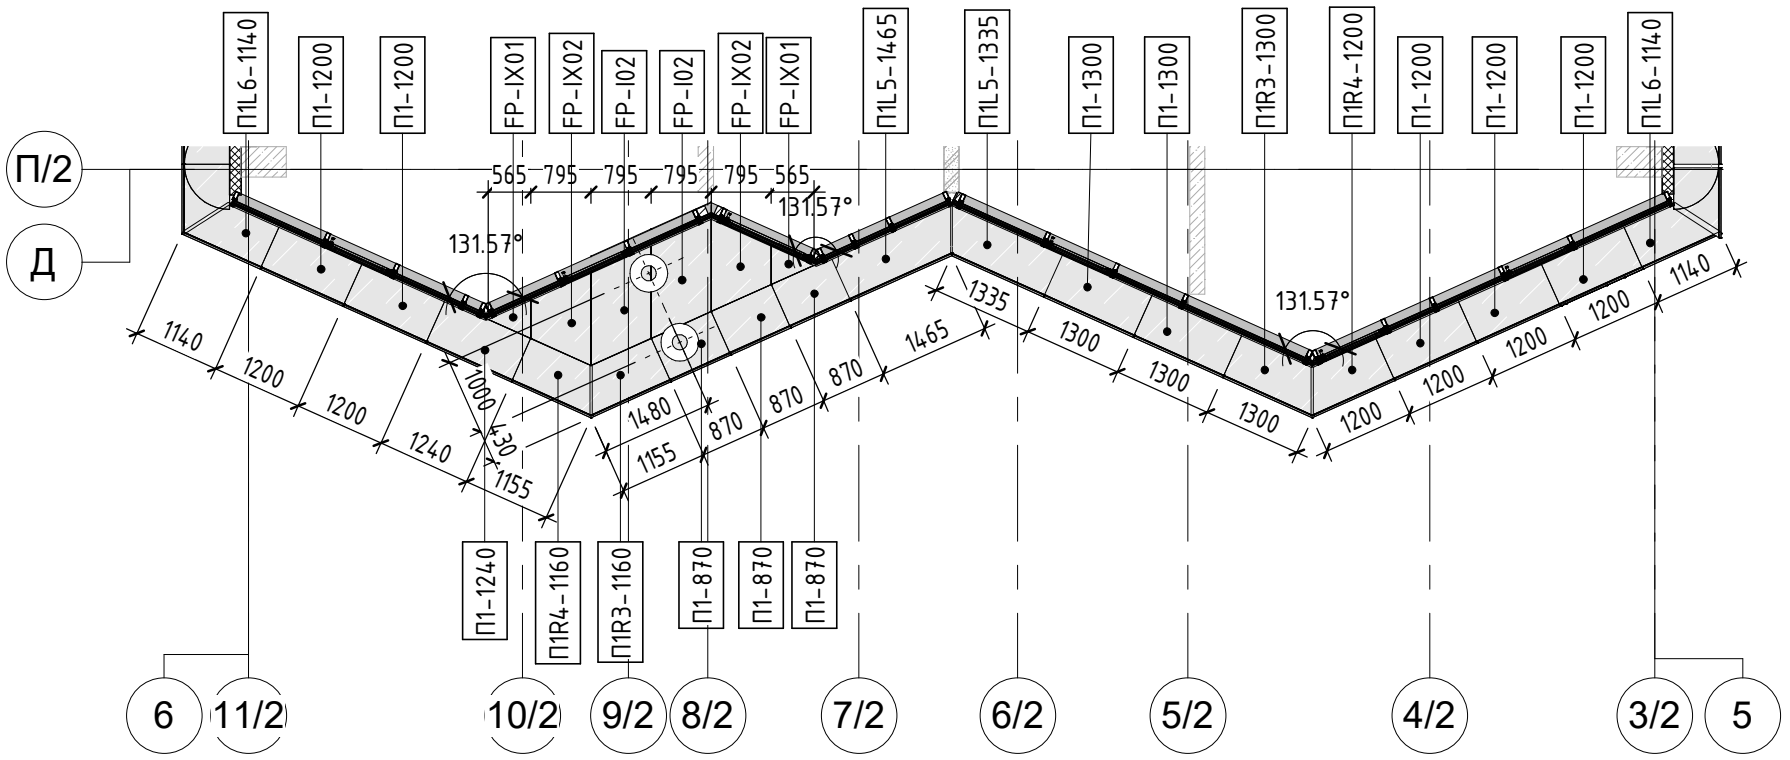

Фрагмент плана потолка 29 этажа

2

1 : 100

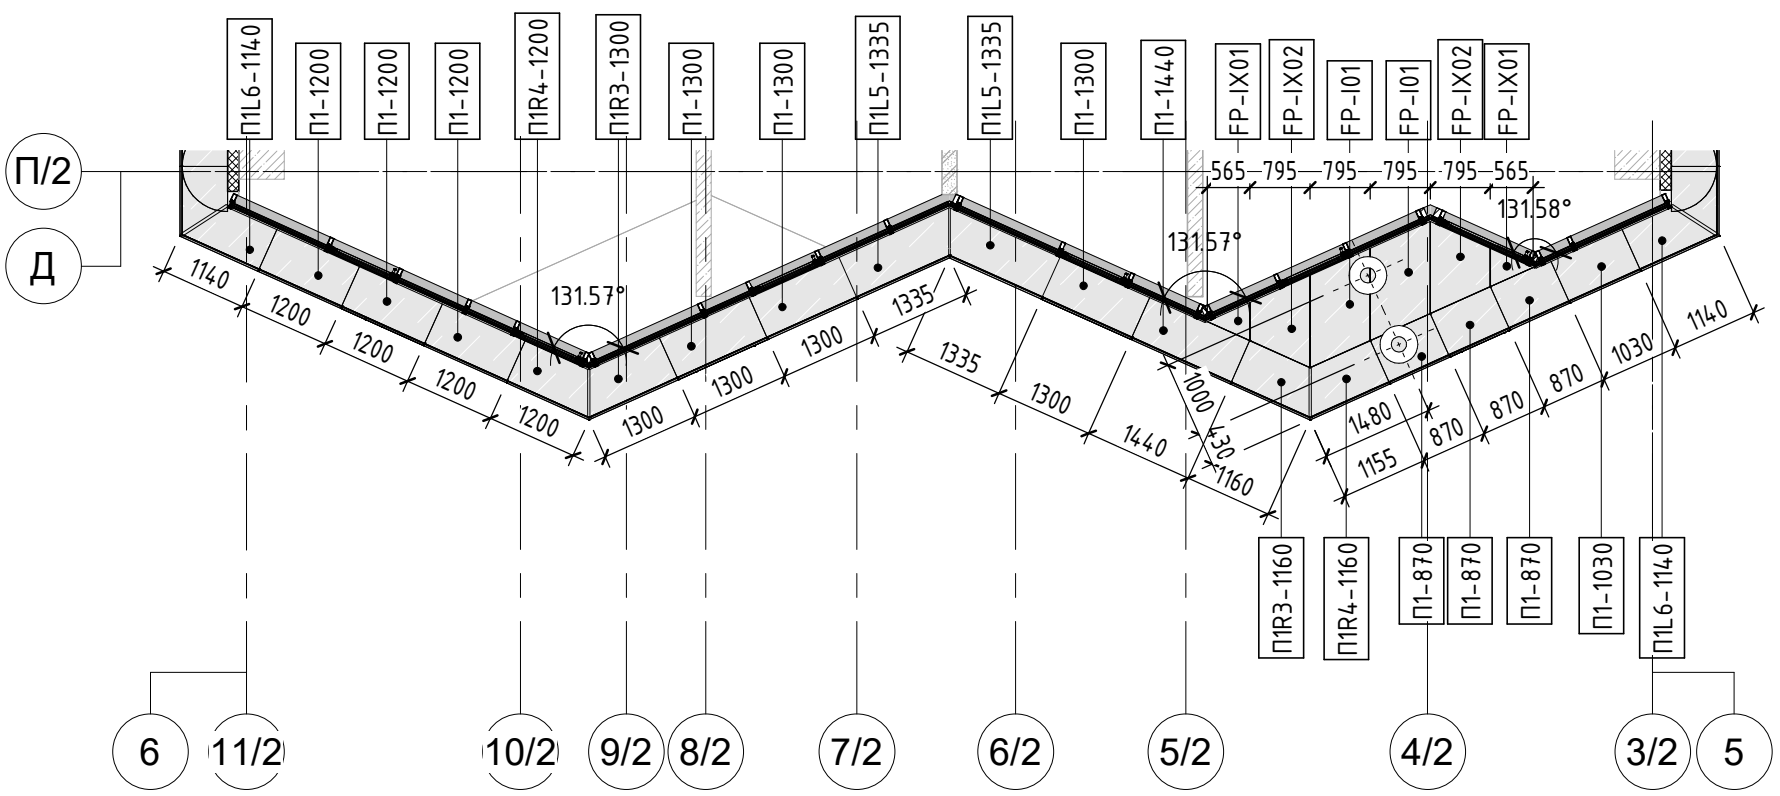

Фрагмент плана потолка 28 этажа

1

1 : 100


Условные обозначения:

250 Точка крепления

Наружный подвесной потолок, цвет NCS S 1500-N

FP-XX Марка металлических кассет потолка

Примечания: 1.Данный лист см. совместно с листами общих данных, с листами фасадов и узлов, комплектами АР 3.1,АР 3.2, АР3.3, АР 4.2, АР 5.5
2.Данный лист см. совместно с листами 15-19 комплекта АР 3.2

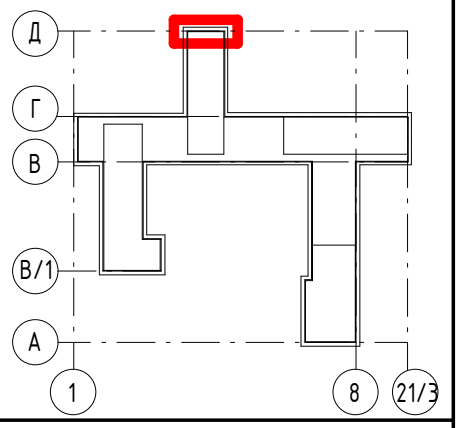

						Заказчик: АО ГК "ОСНОВА" Шифр: ГКО-497/21 — АР 3.2
5		Нов.	96-24		30.05.24	Многофункциональный гостиничный комплекс с подземным паркингом, расположенный по адресу: г. Москва, ЮЗАО, ул. Наметкина , вл. 10.
Изм.	Кол.уч.	Лист	№док.	Подп.	Дата	
ГАП		Кабанов			05.24	Фасады, фрагменты, сечения. Корпус 2. — Стадия: РД; Лист: 27; Листов:
Вед.арх.		Котляренко			05.24	
						Фрагмент плана расстановки точек крепления 28,29 этажей — ООО"ХАЙЛАЙТ АРХИТЕКТУРА"


Согласовано

Взам. инв. №

Подп. и дата


Инв. № подл.

Формат А3А

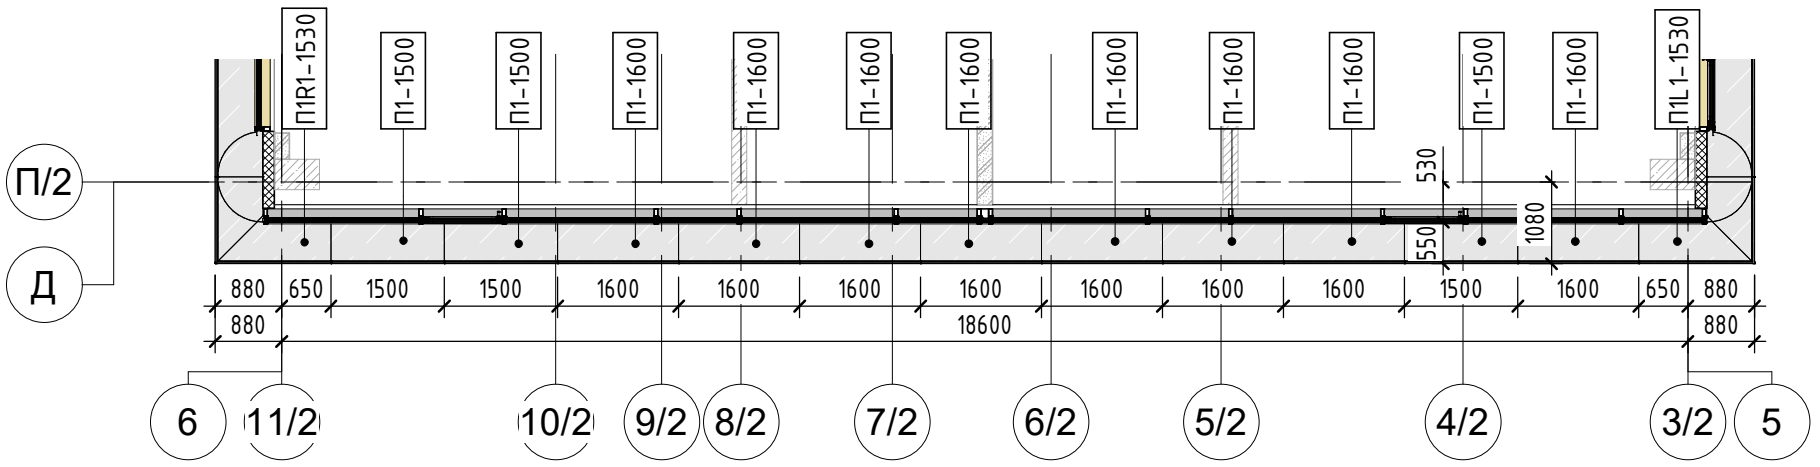

2 Фрагмент плана потолка 24 этаж

1 : 100

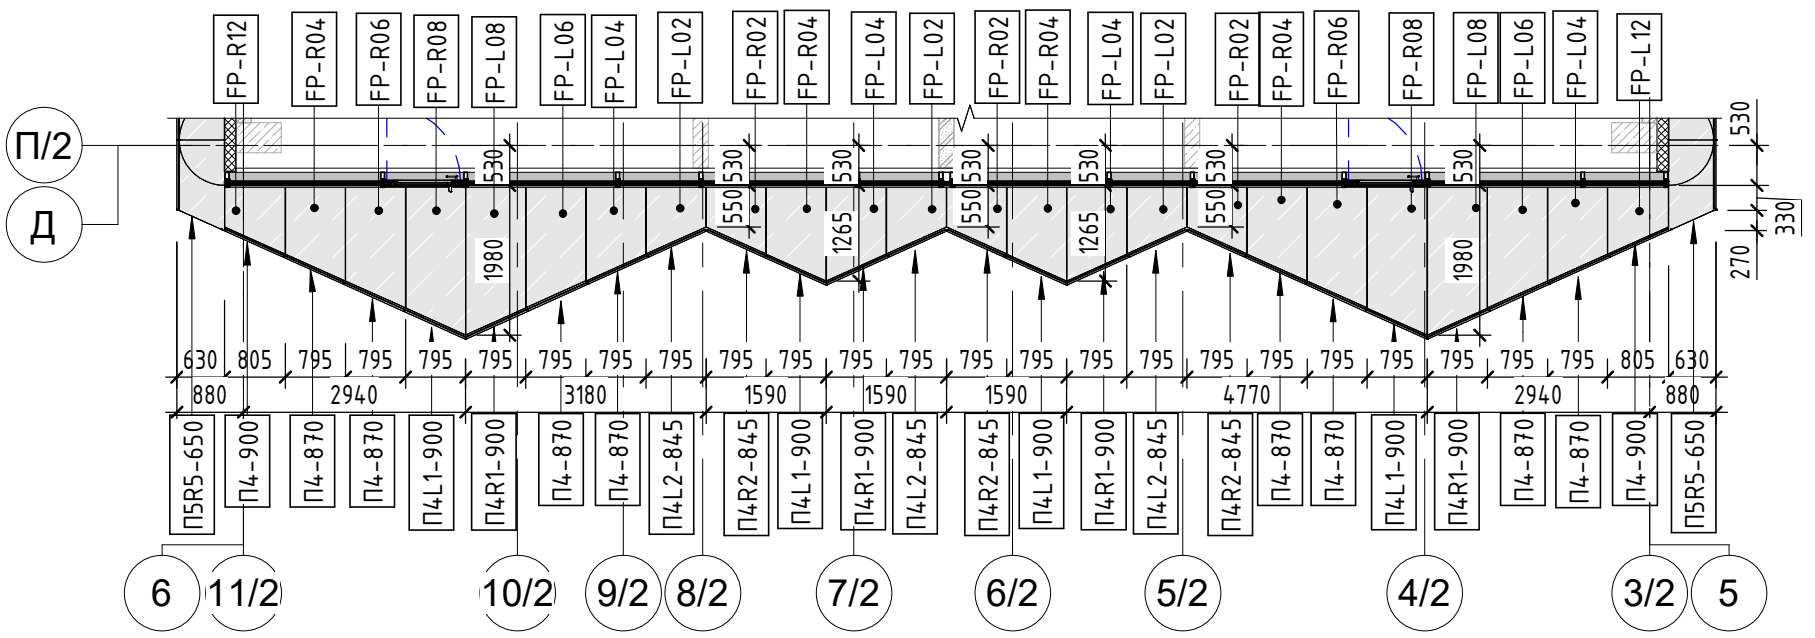


1 Фрагмент плана потолка 18 этаж

1 : 100

Условные обозначения:

	Металлические фасадные кассеты, цвет NCS S 9000-N	ПХ-ХХ	Марка пояса	ПО-ХХС2	Марка потшивка потолка
	Металлические фасадные кассеты, цвет NCS S 3040-Y10R	FP-XX	Марка металлических кассет потолка	МП-ХХХ	Марка металлических фасадных кассет
	Наружный подвесной потолок, цвет NCS S 9000-N				
	Наружный подвесной потолок, цвет NCS S 1500-N				

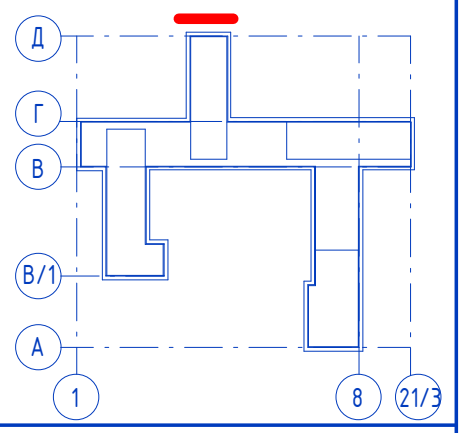

Примечания: 1.Данный лист см. совместно с листами общих данных, с листами фасадов и узлов, комплектами АР 3.1,АР 3.2, АР3.3, АР 4.2, АР 5.5
2.Данный лист см. совместно с листами 22-27 комплекта АР 3.2

Изм.	Кол.уч.	Лист	№док.	Подп.	Дата
6		Нов.	171-24		4.09.24
ГАП		Кабанов			09.24
Вед.арх.		Котляренко			09.24

Заказчик: АО ГК "ОСНОВА" Шифр: ГКО-497/21 АР 3.2

Многофункциональный гостиничный комплекс с подземным паркингом, расположенный по адресу: г. Москва, ЮЗАО, ул. Наметкина , вл. 10.

Фасады, фрагменты, сечения. Корпус 2.

Стадия	Лист	Листов
Р	28	

Фрагмент плана потолка 18,24 этажа

ООО"ХАЙЛАЙТ АРХИТЕКТУРА"

Формат А3А

Согласовано

Взам. инв. №

Подп. и дата

Инв. № подл.