Заказчик – АО «ГК «ОСНОВА»

ОБЩЕСТВО С ОГРАНИЧЕННОЙ ОТВЕТСТВЕННОСТЬЮ
«АРТ-ГРУППА «КАМЕНЬ»
105120, РФ, г. Москва, ул. Нижняя Сыромятническая, д.10
ОГРН: 1157746042178, ИНН/КПП: 7709447458/770901001
Член СРО «ГИЛЬДИЯ АРХИТЕКТОРОВ И ИНЖЕНЕРОВ»: №278 от 26.01.2012 г.

Арх.№

«Многофункциональный гостиничный комплекс с подземной автостоянкой по адресу: г. Москва, проспект Мира, вл. 222/2»

РАБОЧАЯ ДОКУМЕНТАЦИЯ

«Архитектурные решения.

Надземная часть. Фасады. Разрезы

Корпус 1. Стилобат»

Основной комплект рабочих чертежей

ГКО-303-22-Р-АР3.1.1

Изм.	№Док-та	Подпись	Дата
1			17.02.2025
2			07.03.2025
3	25-25		30.04.2025
4	34-25		19.05.2025

МОСКВА – 2025 год

Заказчик - АО «ГК «ОСНОВА»

ОБЩЕСТВО С ОГРАНИЧЕННОЙ ОТВЕТСТВЕННОСТЬЮ
«АРТ-ГРУППА «КАМЕНЬ»
105120, РФ, г. Москва, ул. Нижняя Сыромятническая, д.10
ОГРН: 1157746042178, ИНН/КПП: 7709447458/770901001
Член СРО «ГИЛЬДИЯ АРХИТЕКТОРОВ И ИНЖЕНЕРОВ»: №278 от 26.01.2012 г.

«Многофункциональный гостиничный комплекс с подземной автостоянкой по адресу: г. Москва, проспект Мира, вл. 222/2»

РАБОЧАЯ ДОКУМЕНТАЦИЯ

«Архитектурные решения.

Надземная часть. Фасады. Разрезы

Корпус 1. Стилобат»

Основной комплект рабочих чертежей

ГКО-303-22-Р-АР3.1.1

Генеральный директор Суриков С.О.

ГИП Захарова В.И.

Изм.	№Док-та	Подпись	Дата
1			17.02.2025
2			07.03.2025
3	25-25		30.04.2025
4	34-25		19.05.2025

МОСКВА – 2025 год

Заказчик – ООО «АРТ-ГРУППА «КАМЕНЬ»

ОБЩЕСТВО С ОГРАНИЧЕННОЙ ОТВЕТСТВЕННОСТЬЮ
«АРХИТЕКТУРНОЕ БЮРО КАМЕНЬ ПРОЕКТ»
105120, РФ, г. Москва, ул. Нижняя Сыромятническая, д.10, стр.2, этаж8, пом.1, ком.5
ОГРН: 1067746256841 ИНН/КПП: 7718574156/770901001

Член СРО «СОВЕТ ПРОЕКТИРОВЩИКОВ»: №339 от 28.09.2017 г.

Арх.№

«Многофункциональный гостиничный комплекс с подземной автостоянкой по адресу: г. Москва, проспект Мира, вл. 222/2»

РАБОЧАЯ ДОКУМЕНТАЦИЯ

«Архитектурные решения.

Надземная часть. Фасады. Разрезы.

Корпус 1. Стилобат»

Основной комплект рабочих чертежей

ГКО-303-22-Р-АР3.1.1

2025 год

Заказчик – ООО «АРТ-ГРУППА «КАМЕНЬ»

ОБЩЕСТВО С ОГРАНИЧЕННОЙ ОТВЕТСТВЕННОСТЬЮ
«АРХИТЕКТУРНОЕ БЮРО КАМЕНЬ ПРОЕКТ»
105120, РФ, г. Москва, ул. Нижняя Сыромятническая, д.10, стр.2, этаж8, пом.1, ком.5
ОГРН: 1067746256841 ИНН/КПП: 7718574156/770901001

Член СРО «СОВЕТ ПРОЕКТИРОВЩИКОВ»: №339 от 28.09.2017 г.

«Многофункциональный гостиничный комплекс с подземной автостоянкой по адресу: г. Москва, проспект Мира, вл. 222/2»

РАБОЧАЯ ДОКУМЕНТАЦИЯ

«Архитектурные решения.

Надземная часть. Фасады. Разрезы

Корпус 1. Стилобат»

Основной комплект рабочих чертежей

ГКО-303-22-Р-АР3.1.1

Главный инженер А.Н. Гусев

ГАП А.С. Маслова.

2025 год

ВЕДОМОСТЬ ОСНОВНЫХ КОМПЛЕКТОВ ЧЕРТЕЖЕЙ

ОБОЗНАЧЕНИЕ	НАИМЕНОВАНИЕ	ПРИМЕЧАНИЕ
	Архитектурные решения.	
АР0	План осей.	
АР1	Подземная часть. Планы.	
АР2.1.1	Надземная часть. Планы первого этажа. Корпус 1,3	
АР2.2.1	Надземная часть. Планы первого этажа. Корпус 2,4	
АР3.1.1	Надземная часть. Фасады. Разрезы. Корпус 1. Стилобат	
АР3.2.1	Надземная часть. Фасады. Разрезы. Корпус 2. Стилобат	
АР3.3.1	Надземная часть. Фасады. Разрезы. Корпус 3. Стилобат	
АР3.4.1	Надземная часть. Фасады. Разрезы. Корпус 4. Стилобат	
АР4.1	Подземная часть. Лестницы.	
АР5.1	Подземная часть. Узлы и детали.	
АР5.2.1	Надземная часть. Узлы и детали. Стилобат	
АР2.1.2	Надземная часть. Планы кровель стилобата корпусов 1,3	
АР2.2.2	Надземная часть. Планы кровель стилобата корпусов 2,4	
АР2.3	Надземная часть. Планы этажей корпус 1	
АР2.4	Надземная часть. Планы этажей корпус 2	
АР2.5	Надземная часть. Планы этажей корпус 3	
АР2.6	Надземная часть. Планы этажей корпус 4	
АР2.7	Надземная часть. Планы кровель.	
АР3.1.2	Надземная часть. Фасады. Разрезы. Корпус 1	
АР3.2.2	Надземная часть. Фасады. Разрезы. Корпус 2	
АР3.3.2	Надземная часть. Фасады. Разрезы. Корпус 3	
АР3.4.2	Надземная часть. Фасады. Разрезы. Корпус 4	
АР4.2	Надземная часть. Лестницы	
АР5.2.2	Надземная часть. Узлы и детали	

Ведомость рабочих чертежей основного комплекта АР3.1.1

Номер листа	НАИМЕНОВАНИЕ	Примечания
1	Общие данные	1, 2,3 Зам., 4 Зам.
2	Фасад в осях 1.0-2.0, фасад в осях П.0-Д.0, фасад в осях 6/1.0-1.0, фасад в осях А/1.0-А1, фасад в осях Д/1.0-И.1, фасад в осях 5/1.0-7.1. Ламели	1, 2,3 Зам.
3	Фасад в осях 1.0-2.0, фасад в осях П.0-Д.0, фасад в осях 6/1.0-1.0, фасад в осях А/1.0-А1, фасад в осях Д/1.0-И.1, фасад в осях 5/1.0-7.1. Витражи, панели.	1, 2,3 Зам.
4	Фасады в осях П.0-И.1, фасад в осях 3/1.0-1/1.0, фасад в осях Д/1.0-Ж1.0, фасад в осях 6/1.0-7.1. Витражи, панели	1, 2,3 Зам.
5	Спецификация витражей	1, 2,3 Зам.
6	Спецификация витражей, продолжение	1, 2,3 Зам.
7	Спецификация витражей, продолжение	1, 2,3 Зам.
7.1	Спецификация витражей, окончание. Спецификация витражей с заполнением алюминиевыми панелями	1, 2,3 Зам.
8	Спецификация витражей (стемалитов)	1, 2,3 Зам.
9	Спецификация витражей (стемалитов), продолжение	1, 2,3 Зам.
10	Спецификация витражей (стемалитов), окончание	1, 2,3 Зам.
11	Спецификация дверей. Спецификация ворот. Спецификация вентиляционных решеток. Спецификация козырьков.	1, 2,3 Зам.
12	Разрезы. Сечения	1, 2,3 Зам.
13	Планы и спецификация потолков	3 Нов.

ВЕДОМОСТЬ ССЫЛОЧНЫХ И ПРИЛАГАЕМЫХ ДОКУМЕНТОВ

ОБОЗНАЧЕНИЕ	НАИМЕНОВАНИЕ	ПРИМЕЧАНИЕ
СП 17.13330.2017	"Кровли. Актуализированная редакция СНиП II-26-76 (с Изменениями N 1, 2, 3)"	
СП 42.13330.2016	"Градостроительство. Планировка и застройка городских и сельских поселений Актуализированная редакция СНиП 2.07.01-89"	
СП 50.13330.2012	"Тепловая защита зданий. Актуализированная редакция СНиП 23-02-2003 (с Изменениями N 1, 2"	
СП 59.13330.2016	"Доступность зданий и сооружений для маломобильных групп населения. Актуализированная редакция СНиП 35-01-2001"	
СП 70.13330.2012	"Несущие и ограждающие конструкции"	
СП 118.13330.2012	"Общественные здания и сооружения СНиП 31-06-2009 "	
СП 29.13330.2011	"Полы. Актуализированная редакция СНиП 2.03.13-88 (с Изменениями N 1, 2, 3)"	
СП 132.13330.2011	"Обеспечение антитеррористической защищенности зданий и сооружений. Общие требования проектирования "	
СП 1.13130.2020	"Системы противопожарной защиты. Эвакуационные пути и выходы."	

ОБЩИЕ УКАЗАНИЯ:

1. Рабочая документация выполнена на основании: документации стадии Проект - положительное заключение государственной экспертизы Рег.№ 77-1-1-1-3-030659-2022 (ГАУ г.Москвы "Московская государственная экспертиза") от 18.05.2022г.; технического задания Заказчика.
2. Уровень ответственности здания - I (повышенный).
3. Класс сооружения: КС-3 (уникальный объект с высотой более 100м).
4. Класс объекта по значимости -2 (средняя значимость)
5. Степень огнестойкости здания - I степень огнестойкости с повышенными пределами огнестойкости основных несущих конструкций корпусов №1, №2, №3, №4,
6. Класс конструктивной пожарной опасности здания - С0.
7. Класс функциональной пожарной опасности - Ф1.2; Ф3.1; Ф3.2; Ф3.5; Ф3.6; Ф4.3; Ф5.1; Ф5.2.
расчетный срок службы здания (сооружения) - 100 лет.
8. Рабочая документация выполнена в соответствии с:
Заданием на проектирование, согласованным Заказчиком.
Специальными техническими условиями на проектирование и строительство объекта: "Многофункциональный гостиничный комплекс с подземной автостоянкой по адресу: г. Москва, проспект Мира, вл. 222/2. " от 02.03.2022 №6/н, ГАУ "НИАЦ".
Письмом о согласовании СТУ от 02.03.2022 № МКЭ-30-178/22-1, Комитет города Москвы по ценовой политике в строительстве и государственной экспертизе проектов
Специальными техническими условиями на проектирование противопожарной защиты (СТУ ПБ) объекта: "Многофункциональный гостиничный комплекс с подземной автостоянкой по адресу: г. Москва, проспект Мира, вл. 222/2. " от 22.03.2022 № б/н, ООО "Ф-метрикс"
Письмом о согласовании СТУ ПБ от 18.02.2022 № ИВ-108-1244, УНПР Главного управления МЧС России по г.Москве.
Письмом о согласовании СТУ ПБ от 22.03.2022 № МКЭ-30-256/22-1, Комитет города Москвы по ценовой политике в строительстве и государственной экспертизе проектов.
9. За относительную отметку ±0.000 принят уровень 1 этажа вестибюля 1 корпуса, равный 145.80 по генплану.
10. Внутренние участки стен и перегородки выполнить из газобетонных блоков автоклавного твердения марки Ytong плотностью D 600 толщиной 100/200 мм; обыкновенного полнолтелого глиняного кирпича пластического прессования ГОСТ 530-2012 марки М150 на растворе марки М100 толщиной 120 мм; из гипсокартонных листов /сухая штукатурка повышенного качества. Стены и перегородки возводить на высоту 2,5 м от отметки ч.п., после прокладки коммуникаций довести до перекрытия. Шахты инженерных коммуникаций выполнить из полнотелого кирпича толщиной 120 мм пластического прессования М150 на ц.п.растворе М100. В самонесущих стенах и перегородках не доводить кладку на 20-30 мм до конструкций перекрытий /покрытий/. Зазор заполнить минеральным войлоком или пароизолом и оштукатурить заподлицо с поверхностью стен или перегородок;
11. Окна и витражи - профиль алюминиевый с двухкамерным стеклопакетом.
12. Двери остекленные - профиль алюминиевый, наружные - стеклопакет двухкамерный, внутренние - однокамерный, остекление 100%.
13. Высота всех дверных проемов указана от уровня чистого пола.
14. Все отверстия в стенах для проводки и вентиляционных коробов размером меньше 100х100 мм выполняются по месту. Сечения и привязки отверстий см.чертежи марок ОВ, ВК и КЖ.
15. Все строительно-монтажные работы выполнять согласно правил техники безопасности и противопожарной безопасности, а также создать условия для их обязательного выполнения. При производстве работ должна быть обеспечена прочность и устойчивость как отдельных частей, так и всего здания.
16. Производство работ вести в полном соответствии с требованиями СП 70.13330.2012.
17. Приводимые в тексте раздела ссылки на торговую марку, предприятие, фирму-представителя и т.п., служат только источником информации на тип изделия для принятия расчетных характеристик и могут быть заменены на аналог.

Данный проект и информация в нем являются интеллектуальной собственностью ООО "АБ КАМЕНЬ Проект". Они не должны раскрываться, копироваться и использоваться вне рамок данной работы без предварительного разрешения ООО "АБ КАМЕНЬ Проект".
Адрес для обращения: 105120, г.Москва, ул. Сыромятническая Нижняя, дом 10, стр.2 , комн. 205. тел. (499)394-73-96.
Рабочие чертежи разработаны в соответствии с действующими на территории Российской Федерации ГОСТами, строительными нормами и правилами на июль 2023 г., при полном выполнении заказчиком проектных решений с соблюдением норм и правил монтажа и безопасную для жизни и здоровья людей эксплуатацию объекта.

ГИП Захарова В.И.

0,000=145,8

Изм.	Кол.уч	Лист	№док.	Подпись	Дата
4		Зам.	34-25		19.05.25
3		Зам.	25-25		30.04.25
2		Зам.			07.03.25
1		Зам.			17.02.25

Заказчик: ООО Арт-группа Камень

ГКО-303-22-Р-АР3.1.1

Многофункциональный гостиничный комплекс с подземной автостоянкой по адресу: г. Москва, проспект Мира, вл. 222/2

Разработал	Маслова	Архитектурные решения. Надземная часть. Фасады. Разрезы. Корпус 1. Стилобат.	Стадия: Р; Лист: 1; Листов:
Проверил			
ГАП	Маслова		
ГИП	Захарова		
Н. контр.	Маслова	Общие данные	ООО «АБ КАМЕНЬ Проект»
Рук. отдела	Маслова		

Согласовано

Взам. инв. №

Подп. и дата

Инв. № подл.

Формат А2

Фасад в осях 1.0-2.0

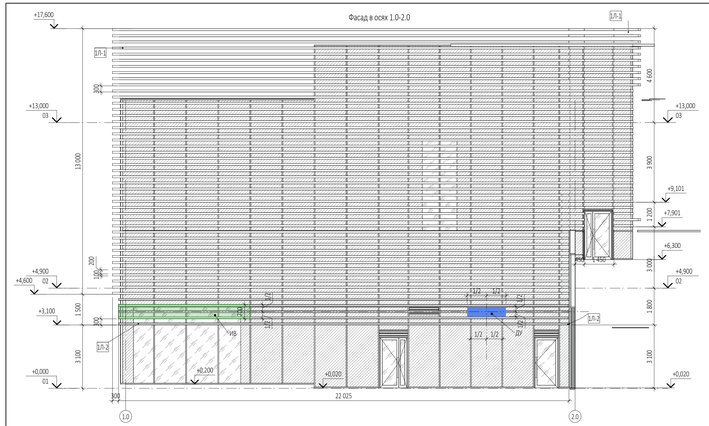

Фасад в осях П.0-Д.0

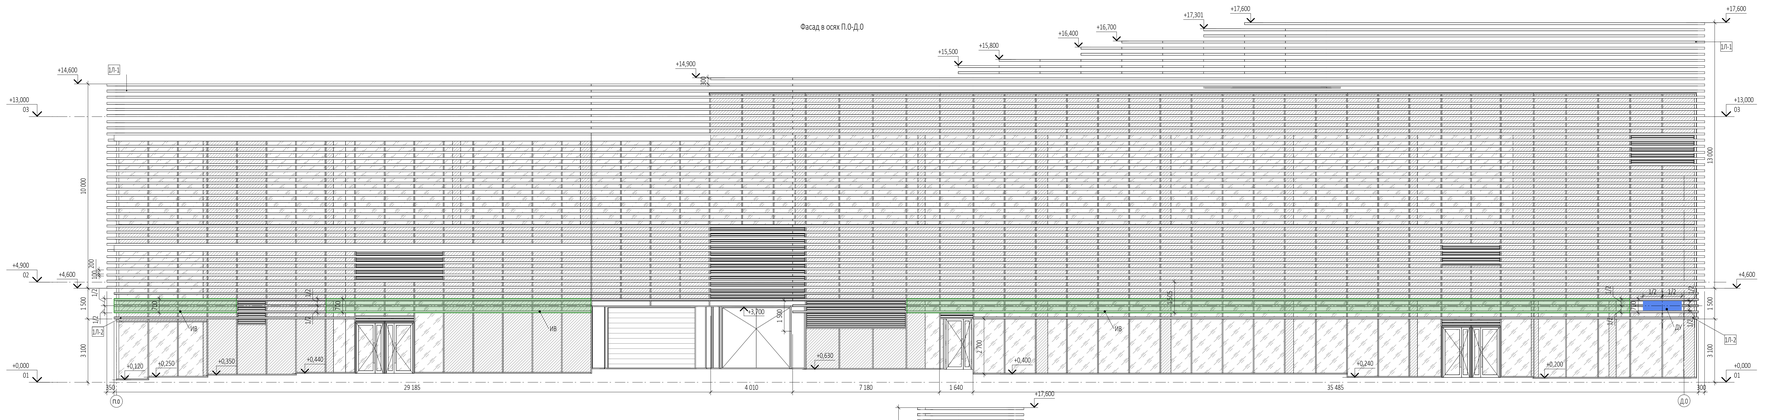

Фасад в осях 6/1.0-1.0

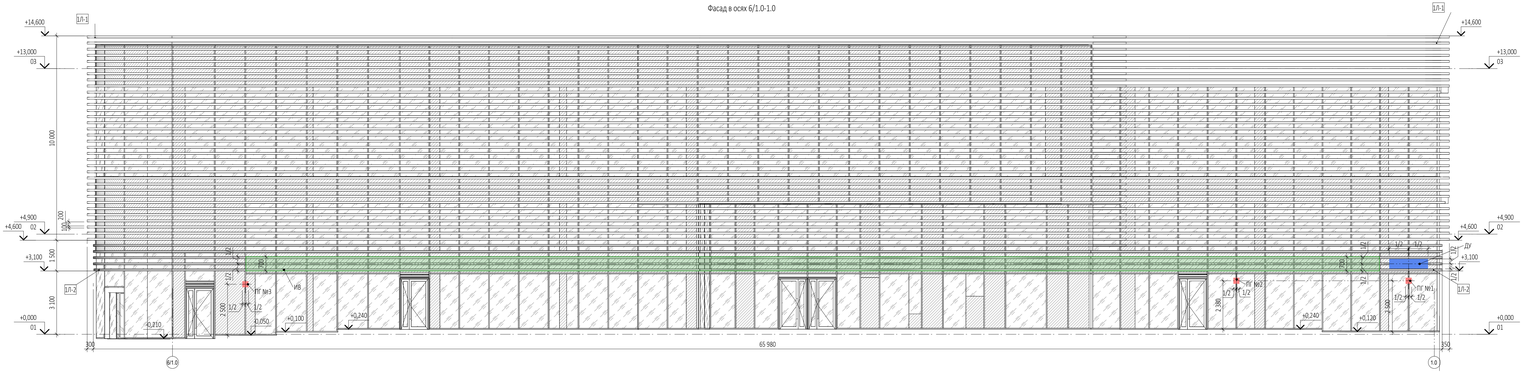

Фасад в осях А/1.0-А1

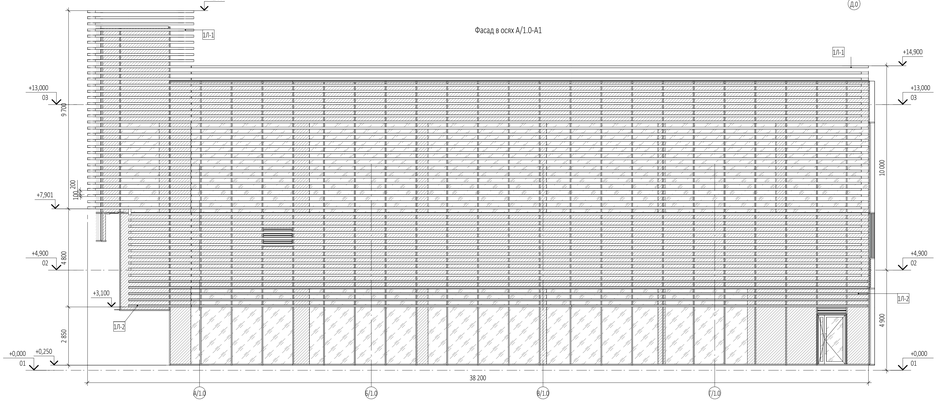

Фасад в осях Д/1.0-И.1

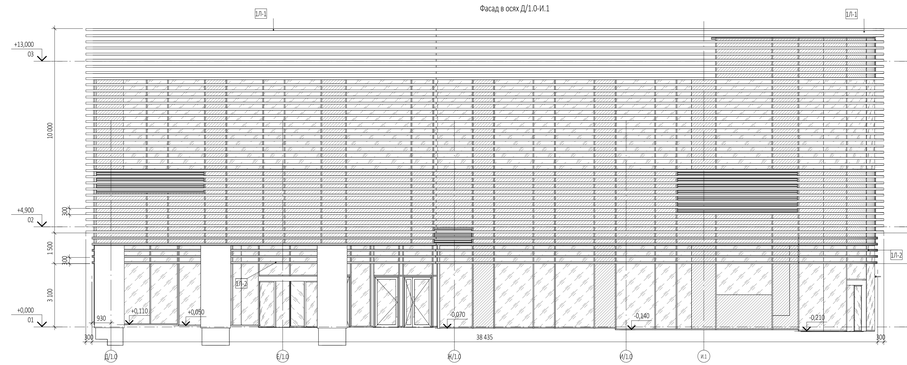

Фасад в осях 5/1.0-7.1

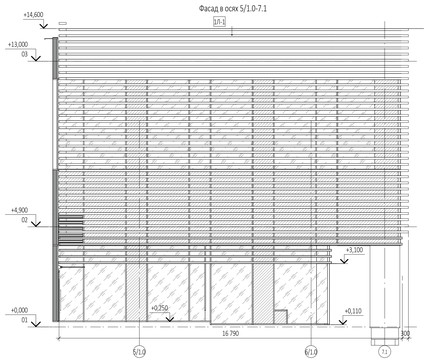

Фасад в осях Д/1.0-Ж1.0

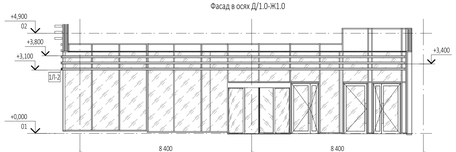

Фасад в осях 6/1.0-7.1

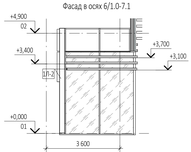

Фасад по оси 2.0

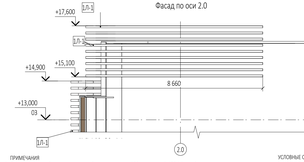

Фасад в осях 3/1.0-1/1.0

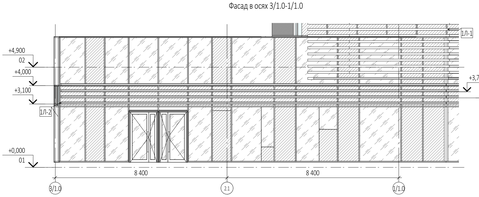

Фасад в осях П.0-И.1

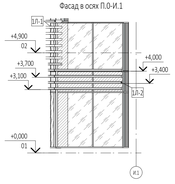

ПРИМЕЧАНИЯ

1. Перечень чертежей, состав проекта и общие указания см. "Общие данные" АР3.1.1 лист 1.
2. Маркировка витражей см. АР3.1.1. лист 3-4
3. Спецификация витражей см. АР3.1.1. лист 5-12
4. Уклон см. АР5.2.2
5. Размеры со знаком (*) уточняются по месту.
6. Все закладные и металлические детали и изделия должны быть оцинкованы.
7. Витражные конструкции, дверные блоки, их установка и узлы примыкания к строительным конструкциям показаны условно. Данный чертеж является заданием специализированной Фирме-производителю. Конструкции витражей, дверных блоков, рабочие чертежи на их изготовление и монтаж, разработанные специализированной Фирмой, согласовываются с Архитекторами-авторами проекта и Заказчиком.
8. Все информационные вывески исполнятся в варианте без подложки в белом цвете с учетом Постановления Правительства Москвы от 25.12.2013 N 902-ПП.
9. Все вывески на фасаде здания ориентируются по горизонтали по имиджу витражей, по вертикали на замели (кроме ПГ).

УСЛОВНЫЕ ОБОЗНАЧЕНИЯ:

1Л-1 - замели алюминиевые 350*100h
1Л-2 - замели алюминиевые 50*100h
ДУ- дымовой указатель
ИВ -границы возможного размещения информационной вывески
ПГ- пожарный гидрант

0,000=145,8

4	Зам.	34-25		19.05.25	Заказчик: ГКО-303-22-АР3.1.1
3	Зам.	25-25		10.04.25	ООО Арт-группа Камень
2	Зам.			27.03.25	Многофункциональный гостиничный комплекс с подземной автостоянкой
1	Зам.			17.02.25	по адресу: г. Москва, проспект Мира, вл. 222/2

Изм.	Кол.уч.	Лист	№док.	Подпись	Дата			
Разработал		Сорока				Архитектурные решения. Надземная часть. Фасады. Разрезы. Корпус 1. Стилобат.	Стадия	Лист	Листов
Проверил		Маслова					Р	2	
ГАП		Маслова							
ГИП		Захарова				Фасад в осях 1.0-2.0, фасад в осях П.0-Д.0, фасад в осях 6/1.0-1.0, фасад в осях А/1.0-А1, фасад в осях Д/1.0-И.1, фасад в осях 5/1.0-7.1. Лямели	ООО «АБ КАМЕНЬ Проект»		
Н. контр.		Маслова							
Рук. отдела		Маслова							

Согласовано

Взам. инв. №

Подп. и дата

Инв. № подл.

Формат А2х3

Фасад в осях 1.0-2.0

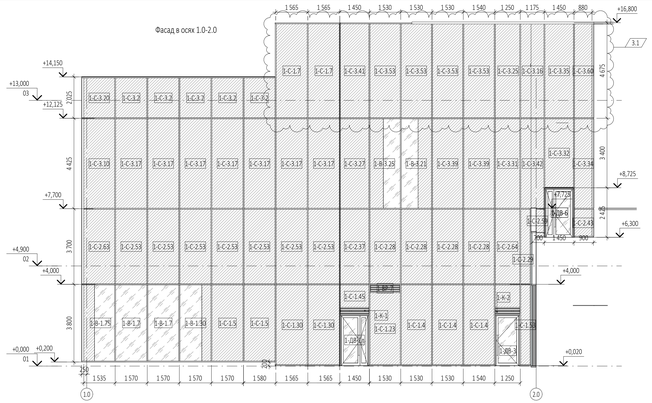

Фасад в осях П.0-Д.0

Фасад в осях 6/1.0-1.0

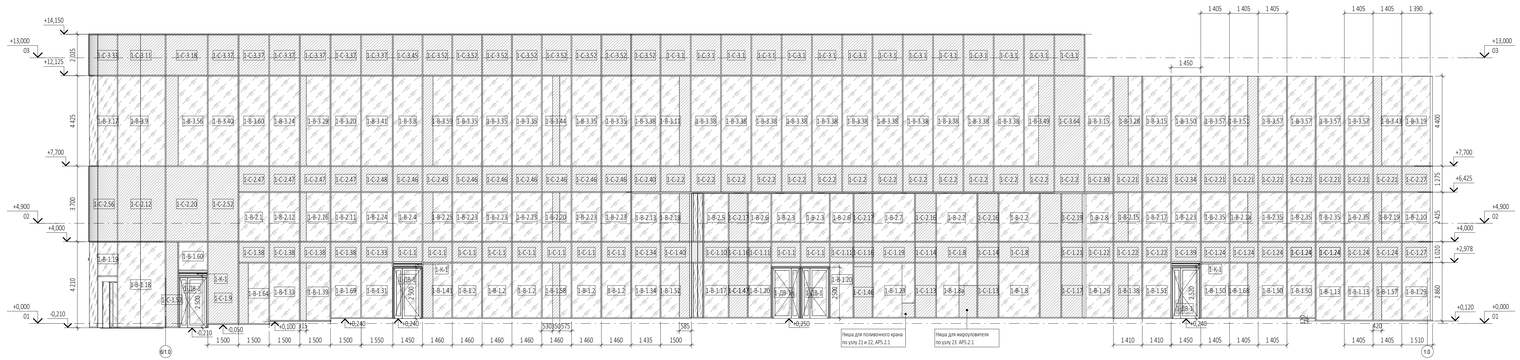

Фасад в осях А/1.0-А1

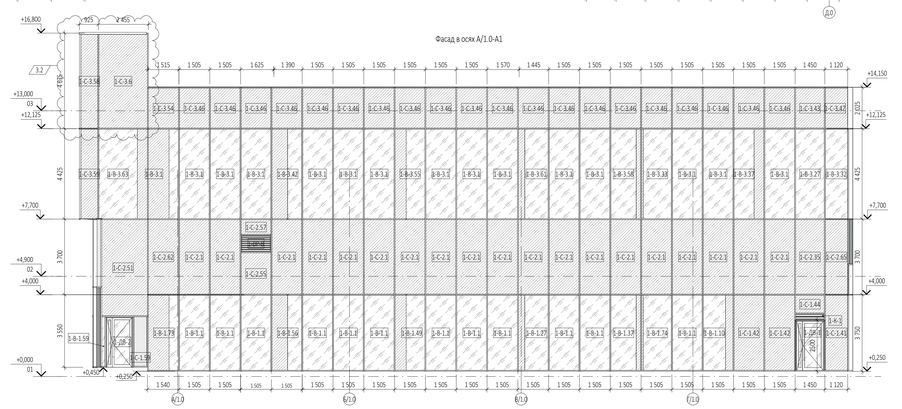

Фасад в осях Д/1.0-И.1

Фасад в осях 5/1.0-7.1

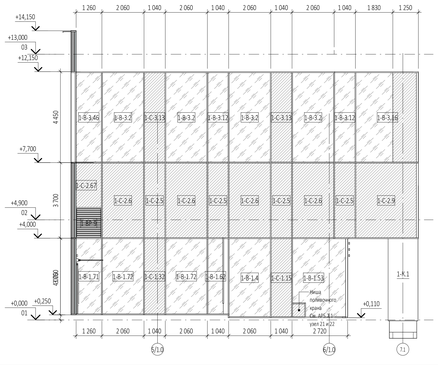

ПРИМЕЧАНИЯ

1. Перечень чертежей, состав проекта и общие указания см. "Общие данные" АР5.1.1 лист 1.
2. Спецификация витражей см. АР5.1.1. лист 5-12
3. Узлы см. АР5.2.2
4. Размеры со знаком (*) уточняются по месту.
5. Все закладные и металлические детали и изделия должны быть оцинкованы.
6. Витражные конструкции, дверные блоки, их установка и узлы примыкания к строительным конструкциям показаны условно. Данной чертеж является задачником специализированной Фирмы производителю. Конструкции витражей, дверных блоков, рабочие чертежи на их изготовление и монтаж, разработанные специализированной Фирмой, согласовываются с Архитектором-авторами проекта и Заказчиком.

0,000=145,8

3		Зам.	25-25		10.04.25	Заказчик: ГКО-303-22-Р-АР3.1.1
2		Зам.			27.03.25	Многофункциональный гостиничный комплекс с подземной автостоянкой по адресу: г. Москва, проспект Мира, вл. 222/2
1		Зам.			17.02.25	
Изм.	Кол.уч	Лист	№док.	Подпись	Дата	
Разработал		Сорока				Архитектурные решения. Надземная часть. Фасады. Разрезы. Корпус 1. Стилобат.
Проверил		Маслова				
ГАП		Маслова				
ГИП		Захарова				
Н. контр.		Маслова				
Рук. отдела		Маслова				

Стадия	Лист	Листов
Р	3	

Фасад в осях 6/1.0-1.0, фасад в осях П.0-Д.0, фасад в осях 6/1.0-1.0, фасад в осях А/1.0-А1, фасад в осях Д/1.0-И.1, фасад в осях 5/1.0-7.1. Витражи, панели.

ООО «АБ КАМЕНЬ Проект»

Формат А2х3

Согласовано

Взам. инв. №

Подп. и дата

Инв. № подл.

Фасад в осях П.0-И.1

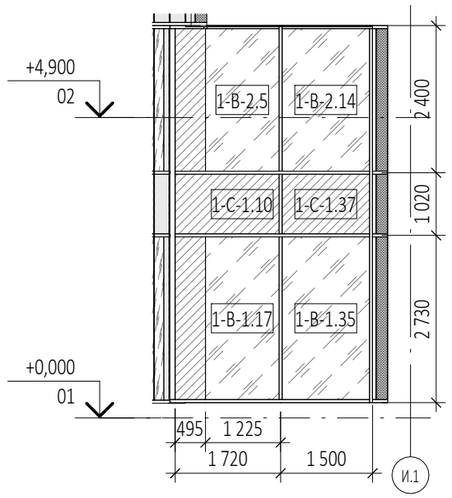

Фасад в осях 3/1.0-1/1.0

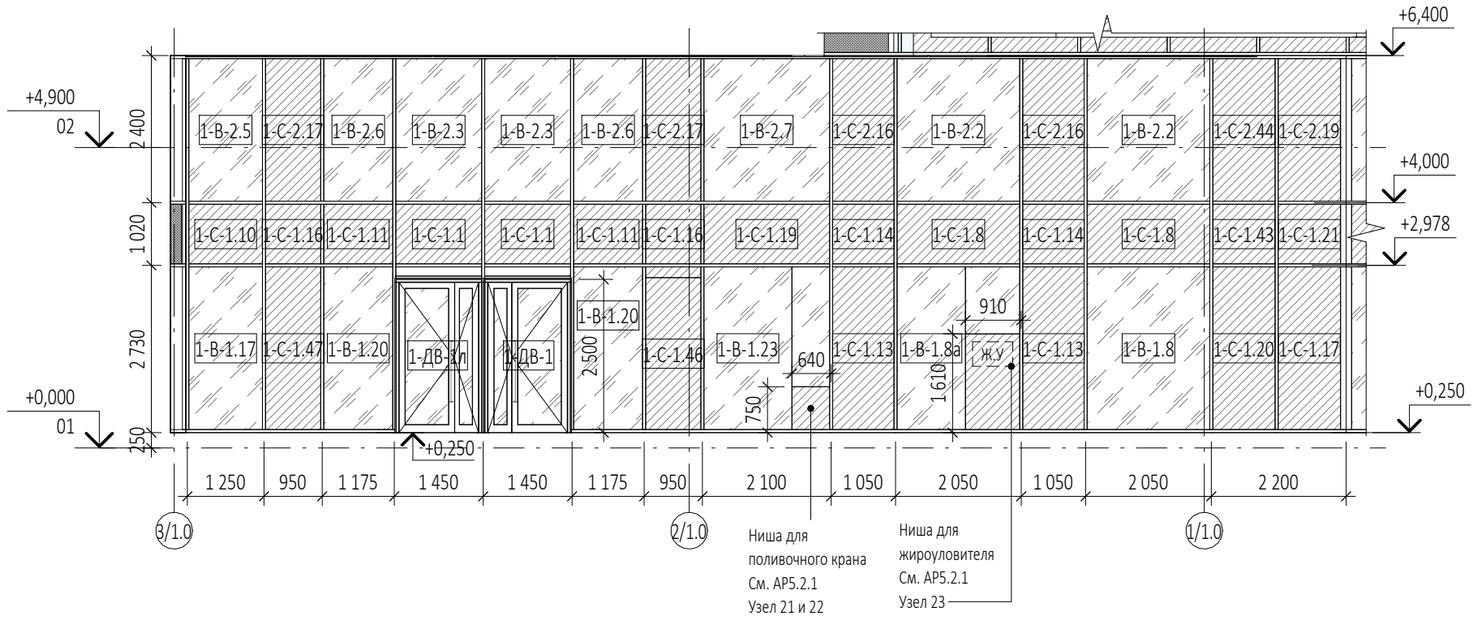

Фасад в осях Д/1.0-Ж1.0

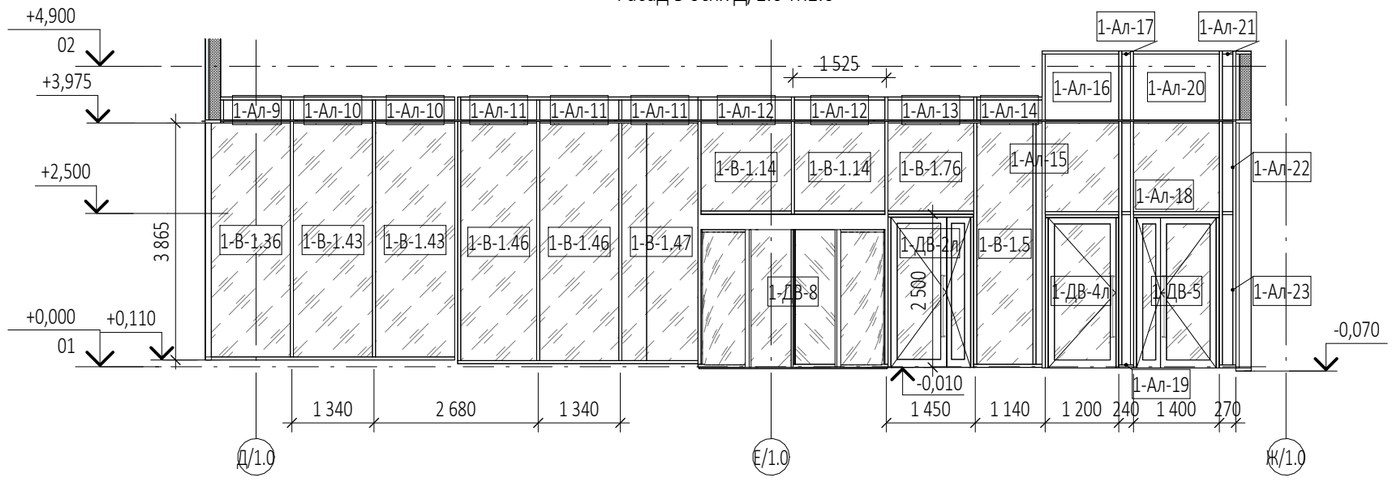

Фасад в осях 6/1.0-7.1

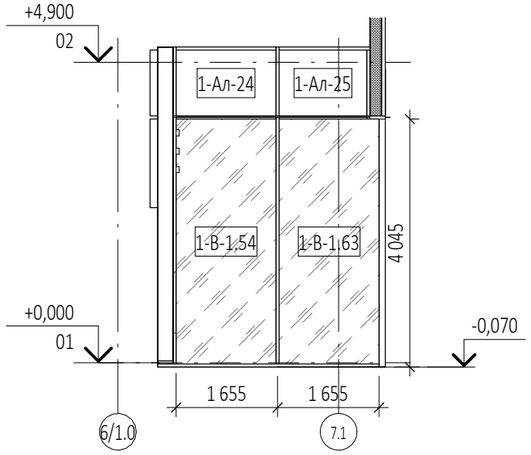

ПРИМЕЧАНИЯ

1. Перечень чертежей, состав проекта и общие указания см. "Общие данные" АР3.1.1 лист 1.
2. Спецификация витражей см. АР3.1.1. лист 5-12
3. Узлы см. АР5.2.2
4. Размеры со знаком (*) уточняются по месту.
5. Все закладные и металлические детали и изделия должны быть оцинкованы.
6. Витражные конструкции, дверные блоки, их установка и узлы примыкания к строительным конструкциям показаны условно. Данный чертеж является заданием специализированной Фирме-производителю. Конструкции витражей, дверных блоков, рабочие чертежи на их изготовление и монтаж, разработанные специализированной Фирмой, согласовываются с Архитекторами-авторами проекта и Заказчиком.

0,000=145,8

Изм.	Кол.уч	Лист	№док.	Подпись	Дата
3		Зам.	25-25		30.04.25
2		Зам.			07.03.25
1		Зам.			17.02.25

Разработал	Сорока	
Проверил	Маслова	
ГАП	Маслова	
ГИП	Захарова	
Н. контр.	Маслова	
Рук. отдела	Маслова	

Заказчик: ООО Арт-группа Камень

ГКО-303-22-Р-АР3.1.1

Многофункциональный гостиничный комплекс с подземной автостоянкой по адресу: г. Москва, проспект Мира, вл. 222/2

Архитектурные решения. Надземная часть. Фасады. Разрезы. Корпус 1. Стилобат.

Стадия	Лист	Листов
Р	4	

Фасады в осях П.0-И.1, фасад в осях 3/1.0-1/1.0, фасад в осях Д/1.0-Ж1.0, фасад в осях 6/1.0-7.1. Витражи, панели

ООО «АБ КАМЕНЬ Проект»

Согласовано

Взам. инв. №

Подп. и дата

Инв. № подл.

Формат А3

Ведомость витражных блоков

Марка	Схема изделия	Габариты...	Кол-в...	Описание
1-В-1.1		1555x3775h	12	Двухкамерный стеклопакет. Наружное стекло - закаленное, внутреннее - многослойное. Формулы стеклопакетов рассчитать согласно шумозащитным мероприятиям и согласовать с авторами и заказчиком. Импосты по RAL 7016.
1-В-1.2	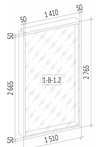	1510x2765h	5	Двухкамерный стеклопакет. Наружное стекло - закаленное, внутреннее - многослойное. Формулы стеклопакетов рассчитать согласно шумозащитным мероприятиям и согласовать с авторами и заказчиком. Импосты по RAL 7016.
1-В-1.3		1575x3625h	9	Двухкамерный стеклопакет. Наружное стекло - закаленное, внутреннее - многослойное. Формулы стеклопакетов рассчитать согласно шумозащитным мероприятиям и согласовать с авторами и заказчиком. Импосты по RAL 7016.
1-В-1.4		2110x3915h	1	Двухкамерный стеклопакет. Наружное стекло - закаленное, внутреннее - многослойное. Формулы стеклопакетов рассчитать согласно шумозащитным мероприятиям и согласовать с авторами и заказчиком. Импосты по RAL 7016.
1-В-1.5		1210x4410h	1	Двухкамерный стеклопакет. Наружное стекло - закаленное, внутреннее - многослойное. Формулы стеклопакетов рассчитать согласно шумозащитным мероприятиям и согласовать с авторами и заказчиком. Часть стекла (до скрытого профиля) в шестой позиции окрашена по RAL... (образец согласовать с авторами изаказчиком). Часть витража алюминиевая панель, цвет RAL 7016. Импосты по RAL 7016.
1-В-1.6		1975x4165h	1	Двухкамерный стеклопакет. Наружное стекло - закаленное, внутреннее - многослойное. Формулы стеклопакетов рассчитать согласно шумозащитным мероприятиям и согласовать с авторами и заказчиком. Импосты по RAL 7016.
1-В-1.7		1620x3825h	4	Двухкамерный стеклопакет. Наружное стекло - закаленное, внутреннее - многослойное. Формулы стеклопакетов рассчитать согласно шумозащитным мероприятиям и согласовать с авторами и заказчиком. Импосты по RAL 7016.
1-В-1.8		2100x2755h	1	Двухкамерный стеклопакет. Наружное стекло - закаленное, внутреннее - многослойное. Формулы стеклопакетов рассчитать согласно шумозащитным мероприятиям и согласовать с авторами и заказчиком. Импосты по RAL 7016.
1-В-1.8а	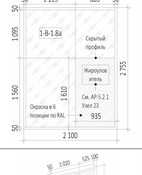	2100x2755h	1	Двухкамерный стеклопакет. Наружное стекло - закаленное, внутреннее - многослойное. Формулы стеклопакетов рассчитать согласно шумозащитным мероприятиям и согласовать с авторами и заказчиком. Часть стекла (до скрытого профиля) в шестой позиции окрашена по RAL... (образец согласовать с авторами изаказчиком). Импосты по RAL 7016.
1-В-1.9	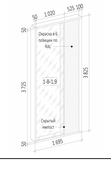	1695x3825h	1	Двухкамерный стеклопакет. Наружное стекло - закаленное, внутреннее - многослойное. Формулы стеклопакетов рассчитать согласно шумозащитным мероприятиям и согласовать с авторами и заказчиком. Часть стекла (до скрытого профиля) в шестой позиции окрашена по RAL... (образец согласовать с авторами изаказчиком). Импосты по RAL 7016.

Ведомость витражных блоков

Марка	Схема изделия	Габариты...	Кол-в...	Описание
1-В-1.10	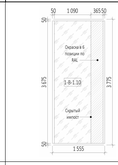	1555x3775h	1	Двухкамерный стеклопакет. Наружное стекло - закаленное, внутреннее - многослойное. Формулы стеклопакетов рассчитать согласно шумозащитным мероприятиям и согласовать с авторами и заказчиком. Часть стекла (до скрытого профиля) в шестой позиции окрашена по RAL... (образец согласовать с авторами изаказчиком). Импосты по RAL 7016.
1-В-1.11		1575x3785h	2	Двухкамерный стеклопакет. Наружное стекло - закаленное, внутреннее - многослойное. Формулы стеклопакетов рассчитать согласно шумозащитным мероприятиям и согласовать с авторами и заказчиком. Импосты по RAL 7016.
1-В-1.12	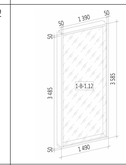	1490x3585h	1	Двухкамерный стеклопакет. Наружное стекло - закаленное, внутреннее - многослойное. Формулы стеклопакетов рассчитать согласно шумозащитным мероприятиям и согласовать с авторами и заказчиком. Импосты по RAL 7016.
1-В-1.12а	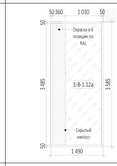	1490x3585h	1	Двухкамерный стеклопакет. Наружное стекло - закаленное, внутреннее - многослойное. Формулы стеклопакетов рассчитать согласно шумозащитным мероприятиям и согласовать с авторами и заказчиком. Часть стекла (до скрытого профиля) в шестой позиции окрашена по RAL... (образец согласовать с авторами изаказчиком). Импосты по RAL 7016.
1-В-1.13		1455x2885h	2	Двухкамерный стеклопакет. Наружное стекло - закаленное, внутреннее - многослойное. Формулы стеклопакетов рассчитать согласно шумозащитным мероприятиям и согласовать с авторами и заказчиком. Импосты по RAL 7016.
1-В-1.14		1550x1910h	2	Двухкамерный стеклопакет. Наружное стекло - закаленное, внутреннее - многослойное. Формулы стеклопакетов рассчитать согласно шумозащитным мероприятиям и согласовать с авторами и заказчиком. Часть витража алюминиевая панель, цвет RAL 7016. Импосты по RAL 7016.
1-В-1.15	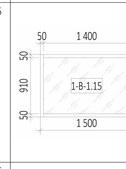	1500x1010h	2	Двухкамерный стеклопакет. Наружное стекло - закаленное, внутреннее - многослойное. Формулы стеклопакетов рассчитать согласно шумозащитным мероприятиям и согласовать с авторами и заказчиком. Импосты по RAL 7016.
1-В-1.16	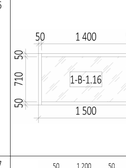	1500x810h	2	Двухкамерный стеклопакет. Наружное стекло - закаленное, внутреннее - многослойное. Формулы стеклопакетов рассчитать согласно шумозащитным мероприятиям и согласовать с авторами и заказчиком. Импосты по RAL 7016.
1-В-1.17		1300x2755h	2	Двухкамерный стеклопакет. Наружное стекло - закаленное, внутреннее - многослойное. Формулы стеклопакетов рассчитать согласно шумозащитным мероприятиям и согласовать с авторами и заказчиком. Импосты по RAL 7016.
1-В-1.18	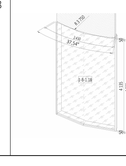	2430x4235h	2	Двухкамерный моллированный стеклопакет. Наружное стекло - закаленное, внутреннее - многослойное. Формулы стеклопакетов рассчитать согласно шумозащитным мероприятиям и согласовать с авторами и заказчиком. Импосты по RAL 7016. Моллированное стекло радиус уточняется производителем и согласовывается с архитекторами и заказчиком.

Ведомость витражных блоков

Марка	Схема изделия	Габариты...	Кол-в...	Описание
1-В-1.19	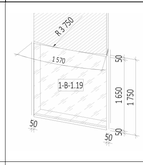	1570x1750	1	Двухкамерный моллированный стеклопакет. Наружное стекло - закаленное, внутреннее - многослойное. Формулы стеклопакетов рассчитать согласно шумозащитным мероприятиям и согласовать с авторами и заказчиком. Импосты по RAL 7016. Моллированное стекло радиус уточняется производителем и согласовывается с архитекторами и заказчиком.
1-В-1.20	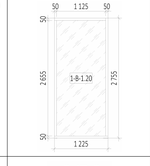	1225x2755h	2	Двухкамерный стеклопакет. Наружное стекло - закаленное, внутреннее - многослойное. Формулы стеклопакетов рассчитать согласно шумозащитным мероприятиям и согласовать с авторами и заказчиком. Импосты по RAL 7016.
1-В-1.21	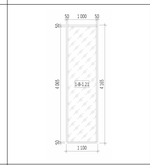	1100x4165h	1	Двухкамерный стеклопакет. Наружное стекло - закаленное, внутреннее - многослойное. Формулы стеклопакетов рассчитать согласно шумозащитным мероприятиям и согласовать с авторами и заказчиком. Импосты по RAL 7016.
1-В-1.22	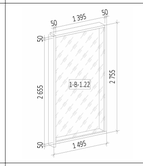	1495x2755h	1	Двухкамерный стеклопакет. Наружное стекло - закаленное, внутреннее - многослойное. Формулы стеклопакетов рассчитать согласно шумозащитным мероприятиям и согласовать с авторами и заказчиком. Импосты по RAL 7016.
1-В-1.23	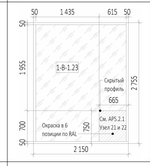	2150x2755h	1	Двухкамерный стеклопакет. Наружное стекло - закаленное, внутреннее - многослойное. Формулы стеклопакетов рассчитать согласно шумозащитным мероприятиям и согласовать с авторами и заказчиком. Часть стекла (до скрытого профиля) в шестой позиции окрашена по RAL... (образец согласовать с авторами и заказчиком). Импосты по RAL 7016.
1-В-1.24	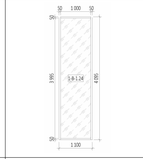	1100x4095h	1	Двухкамерный стеклопакет. Наружное стекло - закаленное, внутреннее - многослойное. Формулы стеклопакетов рассчитать согласно шумозащитным мероприятиям и согласовать с авторами и заказчиком. Импосты по RAL 7016.
1-В-1.25	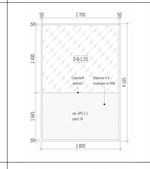	2800x6165(h)	1	Двухкамерный стеклопакет. Наружное стекло - закаленное, внутреннее - многослойное. Формулы стеклопакетов рассчитать согласно шумозащитным мероприятиям и согласовать с авторами и заказчиком. Часть стекла (до скрытого профиля) в шестой позиции окрашена по RAL... (образец согласовать с авторами и заказчиком). Импосты по RAL 7016.
1-В-1.26	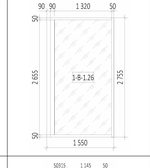	1550x2755h	1	Двухкамерный стеклопакет. Наружное стекло - закаленное, внутреннее - многослойное. Формулы стеклопакетов рассчитать согласно шумозащитным мероприятиям и согласовать с авторами и заказчиком. Импосты по RAL 7016.
1-В-1.27	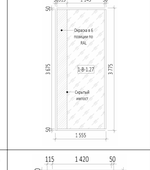	1555x3775h	1	Двухкамерный стеклопакет. Наружное стекло - закаленное, внутреннее - многослойное. Формулы стеклопакетов рассчитать согласно шумозащитным мероприятиям и согласовать с авторами и заказчиком. Часть стекла (до скрытого профиля) в шестой позиции окрашена по RAL... (образец согласовать с авторами изаказчиком). Импосты по RAL 7016.
1-В-1.28	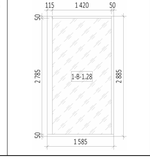	1585x2885h	1	Двухкамерный стеклопакет. Наружное стекло - закаленное, внутреннее - многослойное. Формулы стеклопакетов рассчитать согласно шумозащитным мероприятиям и согласовать с авторами и заказчиком. Импосты по RAL 7016.

Ведомость витражных блоков

Марка	Схема изделия	Габариты...	Кол-в...	Описание
1-В-1.29		1535x2885h	1	Двухкамерный стеклопакет. Наружное стекло - закаленное, внутреннее - многослойное. Формулы стеклопакетов рассчитать согласно шумозащитным мероприятиям и согласовать с авторами и заказчиком. Импосты по RAL 7016.
1-В-1.30	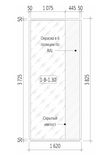	1620x3825h	1	Двухкамерный стеклопакет. Наружное стекло - закаленное, внутреннее - многослойное. Формулы стеклопакетов рассчитать согласно шумозащитным мероприятиям и согласовать с авторами и заказчиком. Часть стекла (до скрытого профиля) в шестой позиции окрашена по RAL... (образец согласовать с авторами и заказчиком). Импосты по RAL 7016.
1-В-1.31	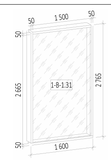	1600x2765h	1	Двухкамерный стеклопакет. Наружное стекло - закаленное, внутреннее - многослойное. Формулы стеклопакетов рассчитать согласно шумозащитным мероприятиям и согласовать с авторами и заказчиком. Импосты по RAL 7016.
1-В-1.32	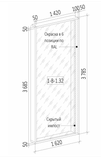	1620x3785h	1	Двухкамерный стеклопакет. Наружное стекло - закаленное, внутреннее - многослойное. Формулы стеклопакетов рассчитать согласно шумозащитным мероприятиям и согласовать с авторами и заказчиком. Часть стекла (до скрытого профиля) в шестой позиции окрашена по RAL... (образец согласовать с авторами изаказчиком). Импосты по RAL 7016.
1-В-1.33		1550x2905h	1	Двухкамерный стеклопакет. Наружное стекло - закаленное, внутреннее - многослойное. Формулы стеклопакетов рассчитать согласно шумозащитным мероприятиям и согласовать с авторами и заказчиком. Импосты по RAL 7016.
1-В-1.34		1485x2765h	1	Двухкамерный стеклопакет. Наружное стекло - закаленное, внутреннее - многослойное. Формулы стеклопакетов рассчитать согласно шумозащитным мероприятиям и согласовать с авторами и заказчиком. Импосты по RAL 7016.
1-В-1.35		1525x2755h	1	Двухкамерный стеклопакет. Наружное стекло - закаленное, внутреннее - многослойное. Формулы стеклопакетов рассчитать согласно шумозащитным мероприятиям и согласовать с авторами и заказчиком. Импосты по RAL 7016.
1-В-1.36		1440x4290h	1	Двухкамерный стеклопакет. Наружное стекло - закаленное, внутреннее - многослойное. Формулы стеклопакетов рассчитать согласно шумозащитным мероприятиям и согласовать с авторами и заказчиком. Часть витража алюминиевая панель, цвет RAL 7016. Импосты по RAL 7016.
1-В-1.37	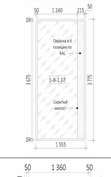	1555x3775h	1	Двухкамерный стеклопакет. Наружное стекло - закаленное, внутреннее - многослойное. Формулы стеклопакетов рассчитать согласно шумозащитным мероприятиям и согласовать с авторами и заказчиком. Часть стекла (до скрытого профиля) в шестой позиции окрашена по RAL... (образец согласовать с авторами изаказчиком). Импосты по RAL 7016.
1-В-1.38		1460x2765h	1	Двухкамерный стеклопакет. Наружное стекло - закаленное, внутреннее - многослойное. Формулы стеклопакетов рассчитать согласно шумозащитным мероприятиям и согласовать с авторами и заказчиком. Часть стекла (до скрытого профиля) в шестой позиции окрашена по RAL... (образец согласовать с авторами изаказчиком). Импосты по RAL 7016.

Ведомость витражных блоков

Марка	Схема изделия	Габариты...	Кол-в...	Описание
1-В-1.39	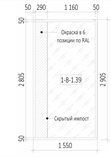	1550x2905h	1	Двухкамерный стеклопакет. Наружное стекло - закаленное, внутреннее - многослойное. Формулы стеклопакетов рассчитать согласно шумозащитным мероприятиям и согласовать с авторами и заказчиком. Часть стекла (до скрытого профиля) в шестой позиции окрашена по RAL... (образец согласовать с авторами изаказчиком). Импосты по RAL 7016.
1-В-1.40		1575x3625h	1	Двухкамерный стеклопакет. Наружное стекло - закаленное, внутреннее - многослойное. Формулы стеклопакетов рассчитать согласно шумозащитным мероприятиям и согласовать с авторами и заказчиком. Часть стекла (до скрытого профиля) в шестой позиции окрашена по RAL... (образец согласовать с авторами изаказчиком). Импосты по RAL 7016.
1-В-1.41	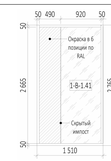	1510x2765h	1	Двухкамерный стеклопакет. Наружное стекло - закаленное, внутреннее - многослойное. Формулы стеклопакетов рассчитать согласно шумозащитным мероприятиям и согласовать с авторами и заказчиком. Часть стекла (до скрытого профиля) в шестой позиции окрашена по RAL... (образец согласовать с авторами изаказчиком). Импосты по RAL 7016.
1-В-1.42	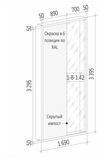	1690x3395h	1	Двухкамерный стеклопакет. Наружное стекло - закаленное, внутреннее - многослойное. Формулы стеклопакетов рассчитать согласно шумозащитным мероприятиям и согласовать с авторами и заказчиком. Часть стекла (до скрытого профиля) в шестой позиции окрашена по RAL... (образец согласовать с авторами изаказчиком). Импосты по RAL 7016.
1-В-1.43	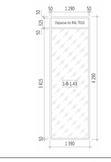	1390x4290h	2	Двухкамерный стеклопакет. Наружное стекло - закаленное, внутреннее - многослойное. Формулы стеклопакетов рассчитать согласно шумозащитным мероприятиям и согласовать с авторами и заказчиком. Часть витража алюминиевая панель, цвет RAL 7016. Импосты по RAL 7016.
1-В-1.44	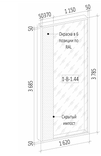	1620x3785h	1	Двухкамерный стеклопакет. Наружное стекло - закаленное, внутреннее - многослойное. Формулы стеклопакетов рассчитать согласно шумозащитным мероприятиям и согласовать с авторами и заказчиком. Часть стекла (до скрытого профиля) в шестой позиции окрашена по RAL... (образец согласовать с авторами изаказчиком). Импосты по RAL 7016.
1-В-1.45	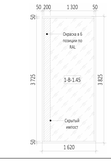	1620x3825h	1	Двухкамерный стеклопакет. Наружное стекло - закаленное, внутреннее - многослойное. Формулы стеклопакетов рассчитать согласно шумозащитным мероприятиям и согласовать с авторами и заказчиком. Часть стекла (до скрытого профиля) в шестой позиции окрашена по RAL... (образец согласовать с авторами изаказчиком). Импосты по RAL 7016.
1-В-1.46		1385x4350h	2	Двухкамерный стеклопакет. Наружное стекло - закаленное, внутреннее - многослойное. Формулы стеклопакетов рассчитать согласно шумозащитным мероприятиям и согласовать с авторами и заказчиком. Часть витража алюминиевая панель, цвет RAL 7016. Импосты по RAL 7016.

ПРИМЕЧАНИЯ

1. Перечень чертежей, состав проекта и общие указания см. "Общие данные" АР3.1.1 лист 1.
2. Маркировка витражей см. АР3.1.1 , лист 3-4
3. Узлы см. АР5.2.2
4. Размеры со знаком (*) уточняются по месту.
5. Все закладные и металлические детали и изделия должны быть оцинкованы.
6. Витражные конструкции, дверные блоки, их установка и узлы примыкания к строительным конструкциям показаны условно. Данный чертеж является Заданием специализированной Фирме-производителю. Конструкции витражей, дверных блоков, рабочие чертежи на их изготовление и монтаж, разработанные специализированной Фирмой, согласовываются с Архитекторами-авторами проекта и Заказчиком.
7. Ведомость материалов см.АР3.1.1 лист 13.

0,000=145,8

					Заказчик:	ГКО-303-22-Р-АР3.1.1
3		Зам.	25-25	30.04.25	ООО Арт-группа Камень	
2		Зам.		07.03.25	Многофункциональный гостиничный комплекс с подземной автостоянкой по адресу: г. Москва, проспект Мира, вл. 222/2	
1		Зам.		17.02.25		
Изм.	Кол.уч	Лист	№док.	Подпись	Дата	
Разработал	Сорока				Архитектурные решения. Надземная часть. Фасады. Разрезы. Корпус 1. Стилобат.	Стадия: Р; Лист: 5; Листов:
Проверил	Маслова					
ГАП	Маслова					
ГИП	Захарова					
Н. контр.	Маслова				Спецификация витражей	ООО «АБ КАМЕНЬ Проект»
Рук. отдела	Маслова					

Согласовано

Взам. инв. №

Подп. и дата

Инв. № подл.

Формат А1

Ведомость витражных блоков

Марка	Схема изделия	Габариты...	Кол-в...	Описание
1-В-1.47	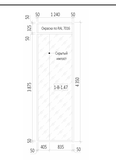	1390x4350h	1	Двухкамерный стеклопакет. Наружное стекло - закаленное, внутреннее - многослойное. Формулы стеклопакетов рассчитать согласно шумозащитным мероприятиям и согласовать с авторами и заказчиком. Часть витража алюминиевая панель, цвет RAL 7016. Импосты по RAL 7016.
1-В-1.48	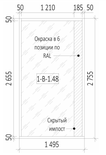	1495x2755h	1	Двухкамерный стеклопакет. Наружное стекло - закаленное, внутреннее - многослойное. Формулы стеклопакетов рассчитать согласно шумозащитным мероприятиям и согласовать с авторами и заказчиком. Часть стекла (до скрытого профиля) в шестой позиции окрашена по RAL... (образец согласовать с авторами изаказчиком). Импосты по RAL 7016.
1-В-1.49		1555x3775h	1	Двухкамерный стеклопакет. Наружное стекло - закаленное, внутреннее - многослойное. Формулы стеклопакетов рассчитать согласно шумозащитным мероприятиям и согласовать с авторами и заказчиком. Часть стекла (до скрытого профиля) в шестой позиции окрашена по RAL... (образец согласовать с авторами изаказчиком). Импосты по RAL 7016.
1-В-1.50		1455x2765h	3	Двухкамерный стеклопакет. Наружное стекло - закаленное, внутреннее - многослойное. Формулы стеклопакетов рассчитать согласно шумозащитным мероприятиям и согласовать с авторами и заказчиком.
1-В-1.51	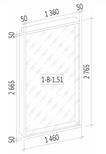	1460x2765h	1	Двухкамерный стеклопакет. Наружное стекло - закаленное, внутреннее - многослойное. Формулы стеклопакетов рассчитать согласно шумозащитным мероприятиям и согласовать с авторами и заказчиком.
1-В-1.52	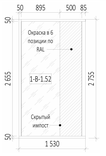	1530x2755h	1	Двухкамерный стеклопакет. Наружное стекло - закаленное, внутреннее - многослойное. Формулы стеклопакетов рассчитать согласно шумозащитным мероприятиям и согласовать с авторами и заказчиком. Часть стекла (до скрытого профиля) в шестой позиции окрашена по RAL... (образец согласовать с авторами изаказчиком). Импосты по RAL 7016.
1-В-1.53	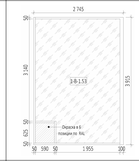	2745x3915(h)	1	Двухкамерный стеклопакет. Наружное стекло - закаленное, внутреннее - многослойное. Формулы стеклопакетов рассчитать согласно шумозащитным мероприятиям и согласовать с авторами и заказчиком. Часть стекла (до скрытого профиля) в четвертой позиции окрашена по RAL... (образец согласовать с авторами изаказчиком). Импосты по RAL 7016.
1-В-1.54		1730x5220h	1	Двухкамерный стеклопакет. Наружное стекло - закаленное, внутреннее - многослойное. Формулы стеклопакетов рассчитать согласно шумозащитным мероприятиям и согласовать с авторами и заказчиком. Часть витража алюминиевая панель, цвет RAL 7016. Импосты по RAL 7016.
1-В-1.55	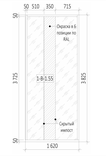	1620x3825h	1	Двухкамерный стеклопакет. Наружное стекло - закаленное, внутреннее - многослойное. Формулы стеклопакетов рассчитать согласно шумозащитным мероприятиям и согласовать с авторами и заказчиком. Часть стекла (до скрытого профиля) в шестой позиции окрашена по RAL... (образец согласовать с авторами изаказчиком). Импосты по RAL 7016.
1-В-1.56		1550x3775h	1	Двухкамерный стеклопакет. Наружное стекло - закаленное, внутреннее - многослойное. Формулы стеклопакетов рассчитать согласно шумозащитным мероприятиям и согласовать с авторами и заказчиком. Часть стекла (до скрытого профиля) в шестой позиции окрашена по RAL... (образец согласовать с авторами изаказчиком). Импосты по RAL 7016.

Ведомость витражных блоков

Марка	Схема изделия	Габариты...	Кол-в...	Описание
1-В-1.57	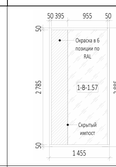	1455x2885h	1	Двухкамерный стеклопакет. Наружное стекло - закаленное, внутреннее - многослойное. Формулы стеклопакетов рассчитать согласно шумозащитным мероприятиям и согласовать с авторами и заказчиком. Часть стекла (до скрытого профиля) в шестой позиции окрашена по RAL... (образец согласовать с авторами изаказчиком). Импосты по RAL 7016.
1-В-1.58	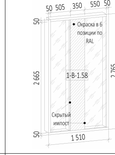	1510x2765h	1	Двухкамерный стеклопакет. Наружное стекло - закаленное, внутреннее - многослойное. Формулы стеклопакетов рассчитать согласно шумозащитным мероприятиям и согласовать с авторами и заказчиком. Часть стекла (до скрытого профиля) в шестой позиции окрашена по RAL... (образец согласовать с авторами изаказчиком). Импосты по RAL 7016.
1-В-1.59		850x2525h	1	Двухкамерный стеклопакет. Наружное стекло - закаленное, внутреннее - многослойное. Формулы стеклопакетов рассчитать согласно шумозащитным мероприятиям и согласовать с авторами и заказчиком. Импосты по RAL 7016.
1-В-1.60	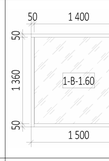	1500x1460h	1	Двухкамерный стеклопакет. Наружное стекло - закаленное, внутреннее - многослойное. Формулы стеклопакетов рассчитать согласно шумозащитным мероприятиям и согласовать с авторами и заказчиком. Импосты по RAL 7016.
1-В-1.61	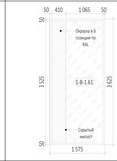	1575x3625h	1	Двухкамерный стеклопакет. Наружное стекло - закаленное, внутреннее - многослойное. Формулы стеклопакетов рассчитать согласно шумозащитным мероприятиям и согласовать с авторами и заказчиком. Часть стекла (до скрытого профиля) в шестой позиции окрашена по RAL... (образец согласовать с авторами изаказчиком). Импосты по RAL 7016.
1-В-1.62		1090x3775h	1	Двухкамерный стеклопакет. Наружное стекло - закаленное, внутреннее - многослойное. Формулы стеклопакетов рассчитать согласно шумозащитным мероприятиям и согласовать с авторами и заказчиком. Часть стекла (до скрытого профиля) в шестой позиции окрашена по RAL... (образец согласовать с авторами изаказчиком). Импосты по RAL 7016.
1-В-1.63		1780x5220h	1	Двухкамерный стеклопакет. Наружное стекло - закаленное, внутреннее - многослойное. Формулы стеклопакетов рассчитать согласно шумозащитным мероприятиям и согласовать с авторами и заказчиком. Часть витража алюминиевая панель, цвет RAL 7016. Импосты по RAL 7016.
1-В-1.64	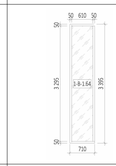	710x3395h	1	Двухкамерный стеклопакет. Наружное стекло - закаленное, внутреннее - многослойное. Формулы стеклопакетов рассчитать согласно шумозащитным мероприятиям и согласовать с авторами и заказчиком. Импосты по RAL 7016.
1-В-1.65		1740x4095h	1	Двухкамерный стеклопакет. Наружное стекло - закаленное, внутреннее - многослойное. Формулы стеклопакетов рассчитать согласно шумозащитным мероприятиям и согласовать с авторами и заказчиком. Импосты по RAL 7016.
1-В-1.66		1975x4095h	2	Двухкамерный стеклопакет. Наружное стекло - закаленное, внутреннее - многослойное. Формулы стеклопакетов рассчитать согласно шумозащитным мероприятиям и согласовать с авторами и заказчиком. Импосты по RAL 7016.

Ведомость витражных блоков

Марка	Схема изделия	Габариты...	Кол-в...	Описание
1-В-1.67	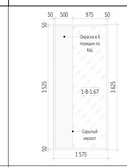	1575x3625h	1	Двухкамерный стеклопакет. Наружное стекло - закаленное, внутреннее - многослойное. Формулы стеклопакетов рассчитать согласно шумозащитным мероприятиям и согласовать с авторами и заказчиком. Часть стекла (до скрытого профиля) в шестой позиции окрашена по RAL... (образец согласовать с авторами изаказчиком). Импосты по RAL 7016.
1-В-1.68	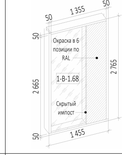	1455x2765h	1	Двухкамерный стеклопакет. Наружное стекло - закаленное, внутреннее - многослойное. Формулы стеклопакетов рассчитать согласно шумозащитным мероприятиям и согласовать с авторами и заказчиком. Часть стекла (до скрытого профиля) в шестой позиции окрашена по RAL... (образец согласовать с авторами изаказчиком). Импосты по RAL 7016.
1-В-1.69		1550x2765h	1	Двухкамерный стеклопакет. Наружное стекло - закаленное, внутреннее - многослойное. Формулы стеклопакетов рассчитать согласно шумозащитным мероприятиям и согласовать с авторами и заказчиком. Импосты по RAL 7016.
1-В-1.70	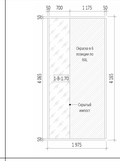	1975x4165h	1	Двухкамерный стеклопакет. Наружное стекло - закаленное, внутреннее - многослойное. Формулы стеклопакетов рассчитать согласно шумозащитным мероприятиям и согласовать с авторами и заказчиком. Часть стекла (до скрытого профиля) в шестой позиции окрашена по RAL... (образец согласовать с авторами изаказчиком). Импосты по RAL 7016.
1-В-1.71	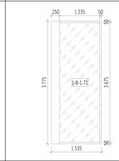	1535x3775h	1	Двухкамерный стеклопакет. Наружное стекло - закаленное, внутреннее - многослойное. Формулы стеклопакетов рассчитать согласно шумозащитным мероприятиям и согласовать с авторами и заказчиком. Импосты по RAL 7016.
1-В-1.72		2110x3775h	2	Двухкамерный стеклопакет. Наружное стекло - закаленное, внутреннее - многослойное. Формулы стеклопакетов рассчитать согласно шумозащитным мероприятиям и согласовать с авторами и заказчиком. Импосты по RAL 7016.
1-В-1.73	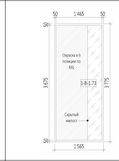	1565x3775h	1	Двухкамерный стеклопакет. Наружное стекло - закаленное, внутреннее - многослойное. Формулы стеклопакетов рассчитать согласно шумозащитным мероприятиям и согласовать с авторами и заказчиком. Часть стекла (до скрытого профиля) в шестой позиции окрашена по RAL... (образец согласовать с авторами изаказчиком). Импосты по RAL 7016.
1-В-1.74	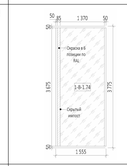	1555x3775h	1	Двухкамерный стеклопакет. Наружное стекло - закаленное, внутреннее - многослойное. Формулы стеклопакетов рассчитать согласно шумозащитным мероприятиям и согласовать с авторами и заказчиком. Часть стекла (до скрытого профиля) в шестой позиции окрашена по RAL... (образец согласовать с авторами изаказчиком). Импосты по RAL 7016.
1-В-1.75	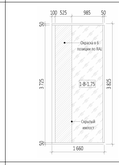	1660x3825h	1	Двухкамерный стеклопакет. Наружное стекло - закаленное, внутреннее - многослойное. Формулы стеклопакетов рассчитать согласно шумозащитным мероприятиям и согласовать с авторами и заказчиком. Часть стекла (до скрытого профиля) в шестой позиции окрашена по RAL... (образец согласовать с авторами изаказчиком). Импосты по RAL 7016.
1-В-1.76	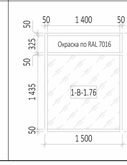	1500x1910h	1	Двухкамерный стеклопакет. Наружное стекло - закаленное, внутреннее - многослойное. Формулы стеклопакетов рассчитать согласно шумозащитным мероприятиям и согласовать с авторами и заказчиком. Часть витража алюминиевая панель, цвет RAL 7016. Импосты по RAL 7016.

Ведомость витражных блоков

Марка	Схема изделия	Габариты...	Кол-в...	Описание
1-В-2.1		1550x2475h	1	Двухкамерный стеклопакет. Наружное стекло - закаленное, внутреннее - многослойное. Формулы стеклопакетов рассчитать согласно шумозащитным мероприятиям и согласовать с авторами и заказчиком. Импосты по RAL 7016.
1-В-2.1а	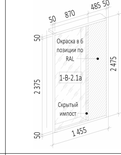	1455x2475h	1	Двухкамерный стеклопакет. Наружное стекло - закаленное, внутреннее - многослойное. Формулы стеклопакетов рассчитать согласно шумозащитным мероприятиям и согласовать с авторами и заказчиком. Часть стекла (до скрытого профиля) в шестой позиции окрашена по RAL... (образец согласовать с авторами изаказчиком). Импосты по RAL 7016.
1-В-2.2		2100x2425h	2	Двухкамерный стеклопакет. Наружное стекло - закаленное, внутреннее - многослойное. Формулы стеклопакетов рассчитать согласно шумозащитным мероприятиям и согласовать с авторами и заказчиком. Импосты по RAL 7016.
1-В-2.3		1500x2425h	2	Двухкамерный стеклопакет. Наружное стекло - закаленное, внутреннее - многослойное. Формулы стеклопакетов рассчитать согласно шумозащитным мероприятиям и согласовать с авторами и заказчиком. Импосты по RAL 7016.
1-В-2.4		1500x2475h	1	Двухкамерный стеклопакет. Наружное стекло - закаленное, внутреннее - многослойное. Формулы стеклопакетов рассчитать согласно шумозащитным мероприятиям и согласовать с авторами и заказчиком. Импосты по RAL 7016.
1-В-2.5	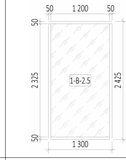	1300x2425h	2	Двухкамерный стеклопакет. Наружное стекло - закаленное, внутреннее - многослойное. Формулы стеклопакетов рассчитать согласно шумозащитным мероприятиям и согласовать с авторами и заказчиком. Импосты по RAL 7016.
1-В-2.6		1225x2425h	2	Двухкамерный стеклопакет. Наружное стекло - закаленное, внутреннее - многослойное. Формулы стеклопакетов рассчитать согласно шумозащитным мероприятиям и согласовать с авторами и заказчиком. Импосты по RAL 7016.
1-В-2.7		2150x2425h	1	Двухкамерный стеклопакет. Наружное стекло - закаленное, внутреннее - многослойное. Формулы стеклопакетов рассчитать согласно шумозащитным мероприятиям и согласовать с авторами и заказчиком. Импосты по RAL 7016.
1-В-2.8		1550x2425h	1	Двухкамерный стеклопакет. Наружное стекло - закаленное, внутреннее - многослойное. Формулы стеклопакетов рассчитать согласно шумозащитным мероприятиям и согласовать с авторами и заказчиком. Импосты по RAL 7016.

Ведомость витражных блоков

Марка	Схема изделия	Габариты...	Кол-в...	Описание
1-В-2.9		1585x2475h	1	Двухкамерный стеклопакет. Наружное стекло - закаленное, внутреннее - многослойное. Формулы стеклопакетов рассчитать согласно шумозащитным мероприятиям и согласовать с авторами и заказчиком. Импосты по RAL 7016.
1-В-2.10	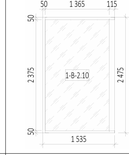	1535x2475h	1	Двухкамерный стеклопакет. Наружное стекло - закаленное, внутреннее - многослойное. Формулы стеклопакетов рассчитать согласно шумозащитным мероприятиям и согласовать с авторами и заказчиком. Импосты по RAL 7016.
1-В-2.11		1550x2475h	1	Двухкамерный стеклопакет. Наружное стекло - закаленное, внутреннее - многослойное. Формулы стеклопакетов рассчитать согласно шумозащитным мероприятиям и согласовать с авторами и заказчиком. Импосты по RAL 7016.
1-В-2.12		1550x2475h	1	Двухкамерный стеклопакет. Наружное стекло - закаленное, внутреннее - многослойное. Формулы стеклопакетов рассчитать согласно шумозащитным мероприятиям и согласовать с авторами и заказчиком. Импосты по RAL 7016.
1-В-2.13		1485x2425h	1	Двухкамерный стеклопакет. Наружное стекло - закаленное, внутреннее - многослойное. Формулы стеклопакетов рассчитать согласно шумозащитным мероприятиям и согласовать с авторами и заказчиком. Импосты по RAL 7016.
1-В-2.14		1525x2425h	1	Двухкамерный стеклопакет. Наружное стекло - закаленное, внутреннее - многослойное. Формулы стеклопакетов рассчитать согласно шумозащитным мероприятиям и согласовать с авторами и заказчиком. Импосты по RAL 7016.
1-В-2.15	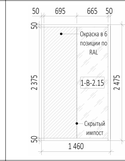	1460x2475h	1	Двухкамерный стеклопакет. Наружное стекло - закаленное, внутреннее - многослойное. Формулы стеклопакетов рассчитать согласно шумозащитным мероприятиям и согласовать с авторами и заказчиком. Часть стекла (до скрытого профиля) в шестой позиции окрашена по RAL... (образец согласовать с авторами изаказчиком). Импосты по RAL 7016.
1-В-2.16	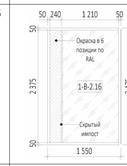	1550x2475h	1	Двухкамерный стеклопакет. Наружное стекло - закаленное, внутреннее - многослойное. Формулы стеклопакетов рассчитать согласно шумозащитным мероприятиям и согласовать с авторами и заказчиком. Часть стекла (до скрытого профиля) в шестой позиции окрашена по RAL... (образец согласовать с авторами изаказчиком). Импосты по RAL 7016.
1-В-2.17	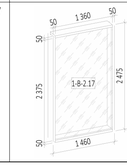	1550x2475h	1	Двухкамерный стеклопакет. Наружное стекло - закаленное, внутреннее - многослойное. Формулы стеклопакетов рассчитать согласно шумозащитным мероприятиям и согласовать с авторами и заказчиком. Импосты по RAL 7016.

ПРИМЕЧАНИЯ

1. Перечень чертежей, состав проекта и общие указания см. "Общие данные" АР3.1.1 лист 1.
2. Маркировка витражей см. АР3.1.1. лист 3-4
3. Узлы см. АР5.2.2
4. Размеры со знаком (*) уточняются по месту.
5. Все закладные и металлические детали и изделия должны быть оцинкованы.
6. Витражные конструкции, дверные блоки, их установка и узлы примыкания к строительным конструкциям показаны условно. Данный чертеж является заданием специализированной Фирме-производителю. Конструкции витражей, дверных блоков, рабочие чертежи на их изготовление и монтаж, разработанные специализированной Фирмой, согласовываются с Архитекторами-авторами проекта и Заказчиком.
7. Ведомость материалов см.АР3.1.1 лист 13.

0,000=145,8

Изм.	Кол.уч	Лист	№док.	Подпись	Дата
3		Зам.	25-25		30.04.25
2		Зам.			07.03.25
1		Зам.			17.02.25

Заказчик: ООО Арт-группа Камень

ГКО-303-22-Р-АР3.1.1

Многофункциональный гостиничный комплекс с подземной автостоянкой по адресу: г. Москва, проспект Мира, вл. 222/2

Разработал	Сорока	
Проверил	Маслова	
ГАП	Маслова	
ГИП	Захарова	
Н. контр.	Маслова	
Рук. отдела	Маслова	

Архитектурные решения. Надземная часть. Фасады. Разрезы. Корпус 1. Стилобат.

Стадия	Лист	Листов
Р	6	

Спецификация витражей, продолжение

ООО «АБ КАМЕНЬ Проект»

Формат А1

Согласовано

Взам. инв. №

Подп. и дата

Инв. № подл.

Ведомость витражных блоков

Марка	Схема изделия	Габариты...	Кол-в...	Описание
1-В-2.18	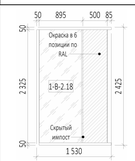	1530x2425h	1	Двухкамерный стеклопакет. Наружное стекло - закаленное, внутреннее - многослойное. Формулы стеклопакетов рассчитать согласно шумозащитным мероприятиям и согласовать с авторами и заказчиком. Часть стекла (до скрытого профиля) в шестой позиции окрашена по RAL... (образец согласовать с авторами изаказчиком). Импосты по RAL 7016.
1-В-2.19	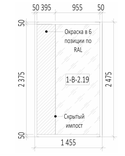	1455x2475h	1	Двухкамерный стеклопакет. Наружное стекло - закаленное, внутреннее - многослойное. Формулы стеклопакетов рассчитать согласно шумозащитным мероприятиям и согласовать с авторами и заказчиком. Часть стекла (до скрытого профиля) в шестой позиции окрашена по RAL... (образец согласовать с авторами изаказчиком). Импосты по RAL 7016.
1-В-2.20	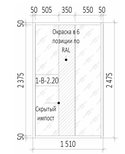	1510x2475h	1	Двухкамерный стеклопакет. Наружное стекло - закаленное, внутреннее - многослойное. Формулы стеклопакетов рассчитать согласно шумозащитным мероприятиям и согласовать с авторами и заказчиком. Часть стекла (до скрытого профиля) в шестой позиции окрашена по RAL... (образец согласовать с авторами изаказчиком). Импосты по RAL 7016.
1-В-2.21	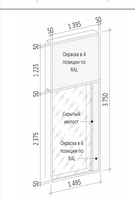	1495x3750h	1	Часть витража - двухкамерный стеклопакет. Наружное стекло - закаленное, внутреннее - многослойное. Формулы стеклопакетов рассчитать согласно шумозащитным мероприятиям и согласовать с авторами и заказчиком. Часть стекла (до скрытого профиля) в шестой позиции окрашена по RAL... (образец согласовать с авторами изаказчиком). Часть витража - однокамерный стеклопакет с окраской в четвертой позиции по RAL ... (образец согласовать с заказчиком). Импосты по RAL 7016.
1-В-2.22	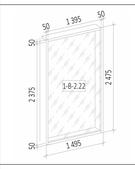	1495x2475h	1	Двухкамерный стеклопакет. Наружное стекло - закаленное, внутреннее - многослойное. Формулы стеклопакетов рассчитать согласно шумозащитным мероприятиям и согласовать с авторами и заказчиком. Импосты по RAL 7016.
1-В-2.23	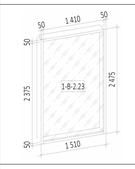	1510x2475h	6	Двухкамерный стеклопакет. Наружное стекло - закаленное, внутреннее - многослойное. Формулы стеклопакетов рассчитать согласно шумозащитным мероприятиям и согласовать с авторами и заказчиком. Импосты по RAL 7016.
1-В-2.24	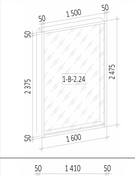	1600x2475h	1	Двухкамерный стеклопакет. Наружное стекло - закаленное, внутреннее - многослойное. Формулы стеклопакетов рассчитать согласно шумозащитным мероприятиям и согласовать с авторами и заказчиком. Импосты по RAL 7016.
1-В-2.25	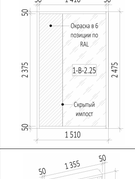	1510x2475h	1	Двухкамерный стеклопакет. Наружное стекло - закаленное, внутреннее - многослойное. Формулы стеклопакетов рассчитать согласно шумозащитным мероприятиям и согласовать с авторами и заказчиком. Часть стекла (до скрытого профиля) в шестой позиции окрашена по RAL... (образец согласовать с авторами изаказчиком). Импосты по RAL 7016.
1-В-2.35	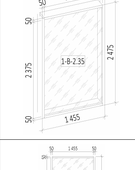	1455x2475h	5	Двухкамерный стеклопакет. Наружное стекло - закаленное, внутреннее - многослойное. Формулы стеклопакетов рассчитать согласно шумозащитным мероприятиям и согласовать с авторами и заказчиком. Импосты по RAL 7016.
1-В-3.1	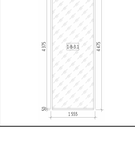	1555x4475h	15	Двухкамерный стеклопакет. Наружное стекло - закаленное, внутреннее - многослойное. Формулы стеклопакетов рассчитать согласно шумозащитным мероприятиям и согласовать с авторами и заказчиком. Импосты по RAL 7016.

Ведомость витражных блоков

Марка	Схема изделия	Габариты...	Кол-в...	Описание
1-В-3.2	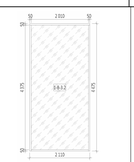	2110x4475h	4	Двухкамерный стеклопакет. Наружное стекло - закаленное, внутреннее - многослойное. Формулы стеклопакетов рассчитать согласно шумозащитным мероприятиям и согласовать с авторами и заказчиком. Импосты по RAL 7016.
1-В-3.3		1975x4425h	3	Двухкамерный стеклопакет. Наружное стекло - закаленное, внутреннее - многослойное. Формулы стеклопакетов рассчитать согласно шумозащитным мероприятиям и согласовать с авторами и заказчиком. Импосты по RAL 7016.
1-В-3.4		1850x4425h	3	Двухкамерный стеклопакет. Наружное стекло - закаленное, внутреннее - многослойное. Формулы стеклопакетов рассчитать согласно шумозащитным мероприятиям и согласовать с авторами и заказчиком. Импосты по RAL 7016.
1-В-3.5	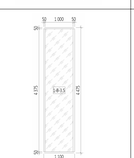	1100x4475h	5	Двухкамерный стеклопакет. Наружное стекло - закаленное, внутреннее - многослойное. Формулы стеклопакетов рассчитать согласно шумозащитным мероприятиям и согласовать с авторами и заказчиком. Импосты по RAL 7016.
1-В-3.6	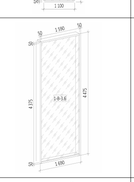	1690x4475h	4	Двухкамерный стеклопакет. Наружное стекло - закаленное, внутреннее - многослойное. Формулы стеклопакетов рассчитать согласно шумозащитным мероприятиям и согласовать с авторами и заказчиком. Импосты по RAL 7016.
1-В-3.7	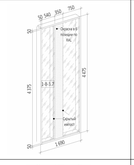	1690x4475h	1	Двухкамерный стеклопакет. Наружное стекло - закаленное, внутреннее - многослойное. Формулы стеклопакетов рассчитать согласно шумозащитным мероприятиям и согласовать с авторами и заказчиком. Часть стекла (до скрытого профиля) в шестой позиции окрашена по RAL... (образец согласовать с авторами изаказчиком). Импосты по RAL 7016.
1-В-3.8		1500x4475h	1	Двухкамерный стеклопакет. Наружное стекло - закаленное, внутреннее - многослойное. Формулы стеклопакетов рассчитать согласно шумозащитным мероприятиям и согласовать с авторами и заказчиком. Импосты по RAL 7016.
1-В-3.9	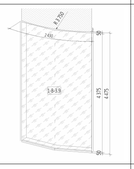	2430x4475h	2	Двухкамерный моллированноый стеклопакет. Наружное стекло - закаленное, внутреннее - многослойное. Формулы стеклопакетов рассчитать согласно шумозащитным мероприятиям и согласовать с авторами и заказчиком. Импосты по RAL 7016. Моллированное стекло радиус уточняется производителем и согласовывается с архитекторами и заказчиком.
1-В-3.10	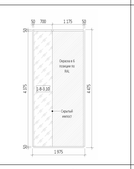	1975x4475h	1	Двухкамерный стеклопакет. Наружное стекло - закаленное, внутреннее - многослойное. Формулы стеклопакетов рассчитать согласно шумозащитным мероприятиям и согласовать с авторами и заказчиком. Часть стекла (до скрытого профиля) в шестой позиции окрашена по RAL... (образец согласовать с авторами изаказчиком). Импосты по RAL 7016.
1-В-3.11	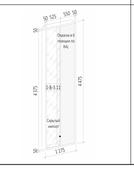	1175x4475h	1	Двухкамерный стеклопакет. Наружное стекло - закаленное, внутреннее - многослойное. Формулы стеклопакетов рассчитать согласно шумозащитным мероприятиям и согласовать с авторами и заказчиком. Часть стекла (до скрытого профиля) в шестой позиции окрашена по RAL... (образец согласовать с авторами изаказчиком). Импосты по RAL 7016.

Ведомость витражных блоков

Марка	Схема изделия	Габариты...	Кол-в...	Описание
1-В-3.12	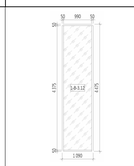	1090x4475h	2	Двухкамерный стеклопакет. Наружное стекло - закаленное, внутреннее - многослойное. Формулы стеклопакетов рассчитать согласно шумозащитным мероприятиям и согласовать с авторами и заказчиком. Импосты по RAL 7016.
1-В-3.13	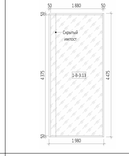	1980x4475h	1	Двухкамерный стеклопакет. Наружное стекло - закаленное, внутреннее - многослойное. Формулы стеклопакетов рассчитать согласно шумозащитным мероприятиям и согласовать с авторами и заказчиком. Импосты по RAL 7016.
1-В-3.14	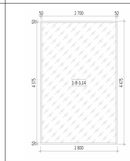	2800x4475h	1	Двухкамерный стеклопакет. Наружное стекло - закаленное, внутреннее - многослойное. Формулы стеклопакетов рассчитать согласно шумозащитным мероприятиям и согласовать с авторами и заказчиком. Импосты по RAL 7016.
1-В-3.14а	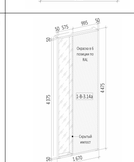	1670x4475h	1	Двухкамерный стеклопакет. Наружное стекло - закаленное, внутреннее - многослойное. Формулы стеклопакетов рассчитать согласно шумозащитным мероприятиям и согласовать с авторами и заказчиком. Часть стекла (до скрытого профиля) в шестой позиции окрашена по RAL... (образец согласовать с авторами изаказчиком). Импосты по RAL 7016.
1-В-3.15	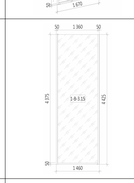	1460x4425h	2	Двухкамерный стеклопакет. Наружное стекло - закаленное, внутреннее - многослойное. Формулы стеклопакетов рассчитать согласно шумозащитным мероприятиям и согласовать с авторами и заказчиком. Импосты по RAL 7016.
1-В-3.16	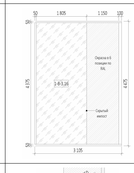	3105x4475h	1	Двухкамерный стеклопакет. Наружное стекло - закаленное, внутреннее - многослойное. Формулы стеклопакетов рассчитать согласно шумозащитным мероприятиям и согласовать с авторами и заказчиком. Часть стекла (до скрытого профиля) в шестой позиции окрашена по RAL... (образец согласовать с авторами и заказчиком). Импосты по RAL 7016.
1-В-3.17	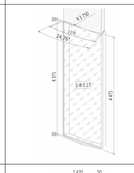	1570x4475h	1	Двухкамерный моллированный стеклопакет. Наружное стекло - закаленное, внутреннее - многослойное. Формулы стеклопакетов рассчитать согласно шумозащитным мероприятиям и согласовать с авторами и заказчиком. Импосты по RAL 7016. Моллированное стекло радиус уточняется производителем и согласовывается с архитекторами и заказчиком.
1-В-3.18	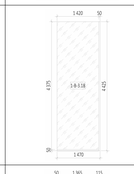	1470x4425h	1	Двухкамерный стеклопакет. Наружное стекло - закаленное, внутреннее - многослойное. Формулы стеклопакетов рассчитать согласно шумозащитным мероприятиям и согласовать с авторами и заказчиком. Импосты по RAL 7016.
1-В-3.19		1535x4425h	1	Двухкамерный стеклопакет. Наружное стекло - закаленное, внутреннее - многослойное. Формулы стеклопакетов рассчитать согласно шумозащитным мероприятиям и согласовать с авторами и заказчиком. Импосты по RAL 7016.
1-В-3.20		1550x4475h	1	Двухкамерный стеклопакет. Наружное стекло - закаленное, внутреннее - многослойное. Формулы стеклопакетов рассчитать согласно шумозащитным мероприятиям и согласовать с авторами и заказчиком. Импосты по RAL 7016.

Ведомость витражных блоков

Марка	Схема изделия	Габариты...	Кол-в...	Описание
1-В-3.21	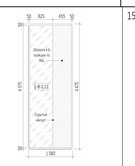	1580x4425h	1	Двухкамерный стеклопакет. Наружное стекло - закаленное, внутреннее - многослойное. Формулы стеклопакетов рассчитать согласно шумозащитным мероприятиям и согласовать с авторами и заказчиком. Часть стекла (до скрытого профиля) в шестой позиции окрашена по RAL... (образец согласовать с авторами и заказчиком). Импосты по RAL 7016.
1-В-3.22	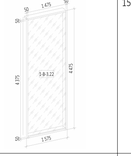	1575x4475h	11	Двухкамерный стеклопакет. Наружное стекло - закаленное, внутреннее - многослойное. Формулы стеклопакетов рассчитать согласно шумозащитным мероприятиям и согласовать с авторами и заказчиком. Импосты по RAL 7016.
1-В-3.22а	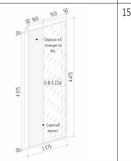	1575x4475h	1	Двухкамерный стеклопакет. Наружное стекло - закаленное, внутреннее - многослойное. Формулы стеклопакетов рассчитать согласно шумозащитным мероприятиям и согласовать с авторами и заказчиком. Часть стекла (до скрытого профиля) в шестой позиции окрашена по RAL... (образец согласовать с авторами изаказчиком). Импосты по RAL 7016.
1-В-3.22б	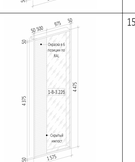	1575x4475h	1	Двухкамерный стеклопакет. Наружное стекло - закаленное, внутреннее - многослойное. Формулы стеклопакетов рассчитать согласно шумозащитным мероприятиям и согласовать с авторами и заказчиком. Часть стекла (до скрытого профиля) в шестой позиции окрашена по RAL... (образец согласовать с авторами изаказчиком). Импосты по RAL 7016.
1-В-3.22в	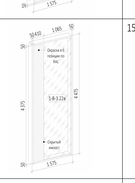	1575x4475h	1	Двухкамерный стеклопакет. Наружное стекло - закаленное, внутреннее - многослойное. Формулы стеклопакетов рассчитать согласно шумозащитным мероприятиям и согласовать с авторами и заказчиком. Часть стекла (до скрытого профиля) в шестой позиции окрашена по RAL... (образец согласовать с авторами изаказчиком). Импосты по RAL 7016.
1-В-3.23	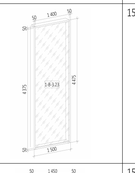	1500x4475h	2	Двухкамерный стеклопакет. Наружное стекло - закаленное, внутреннее - многослойное. Формулы стеклопакетов рассчитать согласно шумозащитным мероприятиям и согласовать с авторами и заказчиком. Импосты по RAL 7016.
1-В-3.24	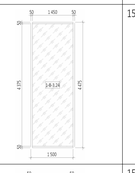	1500x4475h	1	Двухкамерный стеклопакет. Наружное стекло - закаленное, внутреннее - многослойное. Формулы стеклопакетов рассчитать согласно шумозащитным мероприятиям и согласовать с авторами и заказчиком. Импосты по RAL 7016.
1-В-3.25	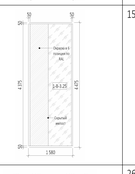	1540x4475h	1	Двухкамерный стеклопакет. Наружное стекло - закаленное, внутреннее - многослойное. Формулы стеклопакетов рассчитать согласно шумозащитным мероприятиям и согласовать с авторами и заказчиком. Часть стекла (до скрытого профиля) в шестой позиции окрашена по RAL... (образец согласовать с авторами изаказчиком). Импосты по RAL 7016.
1-В-3.26	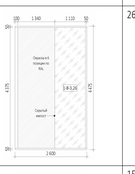	2600x4475h	1	Двухкамерный стеклопакет. Наружное стекло - закаленное, внутреннее - многослойное. Формулы стеклопакетов рассчитать согласно шумозащитным мероприятиям и согласовать с авторами и заказчиком. Часть стекла (до скрытого профиля) в шестой позиции окрашена по RAL... (образец согласовать с авторами и заказчиком). Импосты по RAL 7016.
1-В-3.27	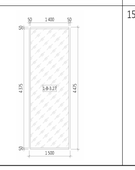	1500x4475h	1	Двухкамерный стеклопакет. Наружное стекло - закаленное, внутреннее - многослойное. Формулы стеклопакетов рассчитать согласно шумозащитным мероприятиям и согласовать с авторами и заказчиком. Импосты по RAL 7016.

Ведомость витражных блоков

Марка	Схема изделия	Габариты...	Кол-в...	Описание
1-В-3.28	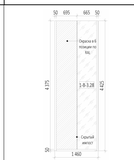	1460x4425h	1	Двухкамерный стеклопакет. Наружное стекло - закаленное, внутреннее - многослойное. Формулы стеклопакетов рассчитать согласно шумозащитным мероприятиям и согласовать с авторами и заказчиком. Часть стекла (до скрытого профиля) в шестой позиции окрашена по RAL... (образец согласовать с авторами изаказчиком). Импосты по RAL 7016.
1-В-3.29		1550x4475h	1	Двухкамерный стеклопакет. Наружное стекло - закаленное, внутреннее - многослойное. Формулы стеклопакетов рассчитать согласно шумозащитным мероприятиям и согласовать с авторами и заказчиком. Часть стекла (до скрытого профиля) в шестой позиции окрашена по RAL... (образец согласовать с авторами изаказчиком). Импосты по RAL 7016.
1-В-3.30		1495x4425h	11	Двухкамерный стеклопакет. Наружное стекло - закаленное, внутреннее - многослойное. Формулы стеклопакетов рассчитать согласно шумозащитным мероприятиям и согласовать с авторами и заказчиком. Импосты по RAL 7016.
1-В-3.31	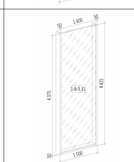	1500x4425h	2	Двухкамерный стеклопакет. Наружное стекло - закаленное, внутреннее - многослойное. Формулы стеклопакетов рассчитать согласно шумозащитным мероприятиям и согласовать с авторами и заказчиком. Импосты по RAL 7016.
1-В-3.32	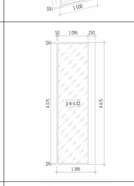	1395x4475h	1	Двухкамерный стеклопакет. Наружное стекло - закаленное, внутреннее - многослойное. Формулы стеклопакетов рассчитать согласно шумозащитным мероприятиям и согласовать с авторами и заказчиком. Импосты по RAL 7016.
1-В-3.33	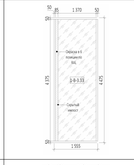	1555x4475h	1	Двухкамерный стеклопакет. Наружное стекло - закаленное, внутреннее - многослойное. Формулы стеклопакетов рассчитать согласно шумозащитным мероприятиям и согласовать с авторами и заказчиком. Часть стекла (до скрытого профиля) в шестой позиции окрашена по RAL... (образец согласовать с авторами и заказчиком). Импосты по RAL 7016.
1-В-3.34		1620x4475h	1	Двухкамерный стеклопакет. Наружное стекло - закаленное, внутреннее - многослойное. Формулы стеклопакетов рассчитать согласно шумозащитным мероприятиям и согласовать с авторами и заказчиком. Часть стекла (до скрытого профиля) в шестой позиции окрашена по RAL... (образец согласовать с авторами изаказчиком). Импосты по RAL 7016.
1-В-3.35	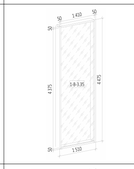	1510x4475h	5	Двухкамерный стеклопакет. Наружное стекло - закаленное, внутреннее - многослойное. Формулы стеклопакетов рассчитать согласно шумозащитным мероприятиям и согласовать с авторами и заказчиком. Импосты по RAL 7016.
1-В-3.36	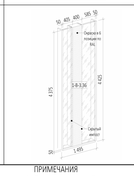	1495x4425h	1	Двухкамерный стеклопакет. Наружное стекло - закаленное, внутреннее - многослойное. Формулы стеклопакетов рассчитать согласно шумозащитным мероприятиям и согласовать с авторами и заказчиком. Часть стекла (до скрытого профиля) в шестой позиции окрашена по RAL... (образец согласовать с авторами изаказчиком). Импосты по RAL 7016.

ПРИМЕЧАНИЯ

1. Перечень чертежей, состав проекта и общие указания см. "Общие данные" АР3.1.1 лист 1.
2. Маркировка витражей см. АР3.1.1. лист 3-4
3. Узлы см. АР5.2.2
4. Размеры со знаком (*) уточняются по месту.
5. Все закладные и металлические детали и изделия должны быть оцинкованы.
6. Витражные конструкции, дверные блоки, их установка и узлы примыкания к строительным конструкциям показаны условно. Данный чертеж является заданием специализированной Фирме-производителю. Конструкции витражей, дверных блоков, рабочие чертежи на их изготовление и монтаж, разработанные специализированной Фирмой, согласовываются с Архитекторами-авторами проекта и Заказчиком.
7. Ведомость материалов см.АР3.1.1 лист 13.

0,000=145,8

Изм.	Кол.уч	Лист	Недок.	Подпись	Дата
3		Зам.	25-25		30.04.25
2		Зам.			07.03.25
1		Зам.			17.02.25

Заказчик: ООО Арт-группа Камень

ГКО-303-22-Р-АР3.1.1

Многофункциональный гостиничный комплекс с подземной автостоянкой по адресу: г. Москва, проспект Мира, вл. 222/2

		Стадия	Лист	Листов
Разработал	Сорока			
Проверил	Маслова			
ГАП	Маслова	Р	7	
ГИП	Захарова			
Н. контр.	Маслова			
Рук. отдела	Маслова			

Архитектурные решения. Надземная часть. Фасады. Разрезы. Корпус 1. Стилобат.

Спецификация витражей, продолжение

ООО «АБ КАМЕНЬ Проект»

Согласовано

Взам. инв. №

Подп. и дата

Инв. № подл.

Формат А1

Ведомость витражных блоков

Марка	Схема изделия	Габариты...	Кол-в...	Описание
1-В-3.37		1555x4475h	1	Двухкамерный стеклопакет. Наружное стекло - закаленное, внутреннее - многослойное. Формулы стеклопакетов рассчитать согласно шумозащитным мероприятиям и согласовать с авторами и заказчиком. Часть стекла (до скрытого профиля) в шестой позиции окрашена по RAL... (образец согласовать с авторами и заказчиком). Импосты по RAL 7016.
1-В-3.38		1485x4475h	12	Двухкамерный стеклопакет. Наружное стекло - закаленное, внутреннее - многослойное. Формулы стеклопакетов рассчитать согласно шумозащитным мероприятиям и согласовать с авторами и заказчиком. Импосты по RAL 7016.
1-В-3.39		1595x4475h	1	Двухкамерный стеклопакет. Наружное стекло - закаленное, внутреннее - многослойное. Формулы стеклопакетов рассчитать согласно шумозащитным мероприятиям и согласовать с авторами и заказчиком. Импосты по RAL 7016.
1-В-3.40		1550x4475h	1	Двухкамерный стеклопакет. Наружное стекло - закаленное, внутреннее - многослойное. Формулы стеклопакетов рассчитать согласно шумозащитным мероприятиям и согласовать с авторами и заказчиком. Импосты по RAL 7016.
1-В-3.41		1600x4475h	1	Двухкамерный стеклопакет. Наружное стекло - закаленное, внутреннее - многослойное. Формулы стеклопакетов рассчитать согласно шумозащитным мероприятиям и согласовать с авторами и заказчиком. Импосты по RAL 7016.
1-В-3.42		1555x4475h	1	Двухкамерный стеклопакет. Наружное стекло - закаленное, внутреннее - многослойное. Формулы стеклопакетов рассчитать согласно шумозащитным мероприятиям и согласовать с авторами и заказчиком. Часть стекла (до скрытого профиля) в шестой позиции окрашена по RAL... (образец согласовать с авторами изаказчиком). Импосты по RAL 7016.
1-В-3.43		1455x4425h	1	Двухкамерный стеклопакет. Наружное стекло - закаленное, внутреннее - многослойное. Формулы стеклопакетов рассчитать согласно шумозащитным мероприятиям и согласовать с авторами и заказчиком. Часть стекла (до скрытого профиля) в шестой позиции окрашена по RAL... (образец согласовать с авторами изаказчиком). Импосты по RAL 7016.
1-В-3.44		1510x4475h	1	Двухкамерный стеклопакет. Наружное стекло - закаленное, внутреннее - многослойное. Формулы стеклопакетов рассчитать согласно шумозащитным мероприятиям и согласовать с авторами и заказчиком. Часть стекла (до скрытого профиля) в шестой позиции окрашена по RAL... (образец согласовать с авторами изаказчиком). Импосты по RAL 7016.
1-В-3.45		1645x4425h	1	Двухкамерный стеклопакет. Наружное стекло - закаленное, внутреннее - многослойное. Формулы стеклопакетов рассчитать согласно шумозащитным мероприятиям и согласовать с авторами и заказчиком. Импосты по RAL 7016.
1-В-3.46		1535x4475h	1	Двухкамерный стеклопакет. Наружное стекло - закаленное, внутреннее - многослойное. Формулы стеклопакетов рассчитать согласно шумозащитным мероприятиям и согласовать с авторами и заказчиком. Импосты по RAL 7016.

Ведомость витражных блоков

Марка	Схема изделия	Габариты...	Кол-в...	Описание
1-В-3.47		3250x4475h	1	Двухкамерный стеклопакет. Наружное стекло - закаленное, внутреннее - многослойное. Формулы стеклопакетов рассчитать согласно шумозащитным мероприятиям и согласовать с авторами и заказчиком. Импосты по RAL 7016.
1-В-3.48		1495x4425h	1	Двухкамерный стеклопакет. Наружное стекло - закаленное, внутреннее - многослойное. Формулы стеклопакетов рассчитать согласно шумозащитным мероприятиям и согласовать с авторами и заказчиком. Часть стекла (до скрытого профиля) в шестой позиции окрашена по RAL... (образец согласовать с авторами и заказчиком). Импосты по RAL 7016.
1-В-3.49		1530x4475h	1	Двухкамерный стеклопакет. Наружное стекло - закаленное, внутреннее - многослойное. Формулы стеклопакетов рассчитать согласно шумозащитным мероприятиям и согласовать с авторами и заказчиком. Часть стекла (до скрытого профиля) в шестой позиции окрашена по RAL... (образец согласовать с авторами изаказчиком). Импосты по RAL 7016.
1-В-3.50		1500x4425h	1	Двухкамерный стеклопакет. Наружное стекло - закаленное, внутреннее - многослойное. Формулы стеклопакетов рассчитать согласно шумозащитным мероприятиям и согласовать с авторами и заказчиком. Импосты по RAL 7016.
1-В-3.51		1455x4425h	1	Двухкамерный стеклопакет. Наружное стекло - закаленное, внутреннее - многослойное. Формулы стеклопакетов рассчитать согласно шумозащитным мероприятиям и согласовать с авторами и заказчиком. Часть стекла (до скрытого профиля) в шестой позиции окрашена по RAL... (образец согласовать с авторами изаказчиком). Импосты по RAL 7016.
1-В-3.52		1490x4425h	1	Двухкамерный стеклопакет. Наружное стекло - закаленное, внутреннее - многослойное. Формулы стеклопакетов рассчитать согласно шумозащитным мероприятиям и согласовать с авторами и заказчиком. Часть стекла (до скрытого профиля) в шестой позиции окрашена по RAL... (образец согласовать с авторами изаказчиком). Импосты по RAL 7016.
1-В-3.53		1495x4425h	1	Двухкамерный стеклопакет. Наружное стекло - закаленное, внутреннее - многослойное. Формулы стеклопакетов рассчитать согласно шумозащитным мероприятиям и согласовать с авторами и заказчиком. Часть стекла (до скрытого профиля) в шестой позиции окрашена по RAL... (образец согласовать с авторами изаказчиком). Импосты по RAL 7016.
1-В-3.54		1620x4475h	1	Двухкамерный стеклопакет. Наружное стекло - закаленное, внутреннее - многослойное. Формулы стеклопакетов рассчитать согласно шумозащитным мероприятиям и согласовать с авторами и заказчиком. Часть стекла (до скрытого профиля) в шестой позиции окрашена по RAL... (образец согласовать с авторами изаказчиком). Импосты по RAL 7016.
1-В-3.55		1555x4475h	1	Двухкамерный стеклопакет. Наружное стекло - закаленное, внутреннее - многослойное. Формулы стеклопакетов рассчитать согласно шумозащитным мероприятиям и согласовать с авторами и заказчиком. Часть стекла (до скрытого профиля) в шестой позиции окрашена по RAL... (образец согласовать с авторами изаказчиком). Импосты по RAL 7016.
1-В-3.56		2115x4475h	1	Двухкамерный стеклопакет. Наружное стекло - закаленное, внутреннее - многослойное. Формулы стеклопакетов рассчитать согласно шумозащитным мероприятиям и согласовать с авторами и заказчиком. Часть стекла (до скрытого профиля) в шестой позиции окрашена по RAL... (образец согласовать с авторами изаказчиком). Импосты по RAL 7016.

Ведомость витражных блоков

Марка	Схема изделия	Габариты...	Кол-в...	Описание
1-В-3.57		1455x4425h	5	Двухкамерный стеклопакет. Наружное стекло - закаленное, внутреннее - многослойное. Формулы стеклопакетов рассчитать согласно шумозащитным мероприятиям и согласовать с авторами и заказчиком. Импосты по RAL 7016.
1-В-3.58		1555x4475h	1	Двухкамерный стеклопакет. Наружное стекло - закаленное, внутреннее - многослойное. Формулы стеклопакетов рассчитать согласно шумозащитным мероприятиям и согласовать с авторами и заказчиком. Часть стекла (до скрытого профиля) в шестой позиции окрашена по RAL... (образец согласовать с авторами изаказчиком). Импосты по RAL 7016.
1-В-3.59		1510x4475h	1	Двухкамерный стеклопакет. Наружное стекло - закаленное, внутреннее - многослойное. Формулы стеклопакетов рассчитать согласно шумозащитным мероприятиям и согласовать с авторами и заказчиком. Часть стекла (до скрытого профиля) в шестой позиции окрашена по RAL... (образец согласовать с авторами изаказчиком). Импосты по RAL 7016.
1-В-3.60		1550x4475h	1	Двухкамерный стеклопакет. Наружное стекло - закаленное, внутреннее - многослойное. Формулы стеклопакетов рассчитать согласно шумозащитным мероприятиям и согласовать с авторами и заказчиком. Импосты по RAL 7016.
1-В-3.61		1555x4475h	1	Двухкамерный стеклопакет. Наружное стекло - закаленное, внутреннее - многослойное. Формулы стеклопакетов рассчитать согласно шумозащитным мероприятиям и согласовать с авторами и заказчиком. Часть стекла (до скрытого профиля) в шестой позиции окрашена по RAL... (образец согласовать с авторами изаказчиком). Импосты по RAL 7016.
1-В-3.62		1565x4475h	1	Двухкамерный стеклопакет. Наружное стекло - закаленное, внутреннее - многослойное. Формулы стеклопакетов рассчитать согласно шумозащитным мероприятиям и согласовать с авторами и заказчиком. Часть стекла (до скрытого профиля) в шестой позиции окрашена по RAL... (образец согласовать с авторами изаказчиком). Импосты по RAL 7016.
1-В-3.63		2480x4475h	1	Двухкамерный стеклопакет. Наружное стекло - закаленное, внутреннее - многослойное. Формулы стеклопакетов рассчитать согласно шумозащитным мероприятиям и согласовать с авторами и заказчиком. Часть стекла (до скрытого профиля) в шестой позиции окрашена по RAL... (образец согласовать с авторами изаказчиком). Импосты по RAL 7016.
ИТОГО: 297				

Ведомость витражных блоков, алюминий

Марка	Схема изделия	Габариты...	Кол-в...	Описание
1-Ал-1		2940x325h	2	Алюминиевые панели в системе витража окрашены по RAL 7016. Импосты по RAL 7016.
1-Ал-2		4755x325h	1	Алюминиевые панели в системе витража окрашены по RAL 7016. Импосты по RAL 7016.
1-Ал-3		725x3090h	1	Алюминиевые панели в системе витража окрашены по RAL 7016. Импосты по RAL 7016.
1-Ал-4		980x3090h	1	Алюминиевые панели в системе витража окрашены по RAL 7016. Импосты по RAL 7016.
1-Ал-5		300x3090h	1	Алюминиевые панели в системе витража окрашены по RAL 7016. Импосты по RAL 7016.
1-Ал-6		600x3090h	1	Алюминиевые панели в системе витража окрашены по RAL 7016. Импосты по RAL 7016.
1-Ал-7		1910x3090h	1	Алюминиевые панели в системе витража окрашены по RAL 7016. Импосты по RAL 7016.
1-Ал-8		1500x250h	2	Алюминиевые панели в системе витража окрашены по RAL 7016. Импосты по RAL 7016.
1-Ал-9		1190x425h	1	Алюминиевые панели в системе витража окрашены по RAL 7016. Импосты по RAL 7016.
1-Ал-10		1390x425h	2	Алюминиевые панели в системе витража окрашены по RAL 7016. Импосты по RAL 7016.

Ведомость витражных блоков, алюминий

Марка	Схема изделия	Габариты...	Кол-в...	Описание
1-Ал-11		1385x425h	3	Алюминиевые панели в системе витража окрашены по RAL 7016. Импосты по RAL 7016.
1-Ал-12		1550x425h	2	Алюминиевые панели в системе витража окрашены по RAL 7016. Импосты по RAL 7016.
1-Ал-13		1500x425h	1	Алюминиевые панели в системе витража окрашены по RAL 7016. Импосты по RAL 7016.
1-Ал-14		1165x425h	1	Алюминиевые панели в системе витража окрашены по RAL 7016. Импосты по RAL 7016.
1-Ал-15		200x4035h	1	Алюминиевые панели в системе витража окрашены по RAL 7016. Импосты по RAL 7016.
1-Ал-16		1300x1175h	1	Алюминиевые панели в системе витража окрашены по RAL 7016. Импосты по RAL 7016.
1-Ал-17		240x1175h	1	Алюминиевые панели в системе витража окрашены по RAL 7016. Импосты по RAL 7016.
1-Ал-18		240x1545h	1	Алюминиевые панели в системе витража окрашены по RAL 7016. Импосты по RAL 7016.

Ведомость витражных блоков, алюминий

Марка	Схема изделия	Габариты...	Кол-в...	Описание
1-Ал-19		240x2550h	1	Алюминиевые панели в системе витража окрашены по RAL 7016. Импосты по RAL 7016.
1-Ал-20		1500x1175h	1	Алюминиевые панели в системе витража окрашены по RAL 7016. Импосты по RAL 7016.
1-Ал-21		270x1175h	1	Алюминиевые панели в системе витража окрашены по RAL 7016. Импосты по RAL 7016.
1-Ал-22		270x1545h	1	Алюминиевые панели в системе витража окрашены по RAL 7016. Импосты по RAL 7016.
1-Ал-23		270x2550h	1	Алюминиевые панели в системе витража окрашены по RAL 7016. Импосты по RAL 7016.
1-Ал-24		1730x1175h	1	Алюминиевые панели в системе витража окрашены по RAL 7016. Импосты по RAL 7016.
1-Ал-25		1530x1175h	1	Алюминиевые панели в системе витража окрашены по RAL 7016. Импосты по RAL 7016.
ИТОГО: 31				

ПРИМЕЧАНИЯ

1. Перечень чертежей, состав проекта и общие указания см. "Общие данные" АР3.1.1 лист 1.
2. Маркировка витражей см. АР3.1.1. лист 3-4
3. Узлы см. АР5.2.2
4. Размеры со знаком (*) уточняются по месту.
5. Все закладные и металлические детали и изделия должны быть оцинкованы.
6. Витражные конструкции, дверные блоки, их установка и узлы примыкания к строительным конструкциям показаны условно. Данный чертеж является заданием специализированной Фирме-производителю. Конструкции витражей, дверных блоков, рабочие чертежи на их изготовление и монтаж, разработанные специализированной Фирмой, согласовываются с Архитекторами-авторами проекта и Заказчиком.
7. Ведомость материалов см.АР3.1.1 лист 13.

0,000=145,8

Изм.	Кол.уч	Лист	№док.	Подпись	Дата		
3		Зам.	25-25		30.04.25	Заказчик: ООО Арт-группа Камень	ГКО-303-22-Р-АР3.1.1
2		Зам.			07.03.25	Многофункциональный гостиничный комплекс с подземной автостоянкой по адресу: г. Москва, проспект Мира, вл. 222/2	
1		Зам.			17.02.25		
Разработал		Сорока				Архитектурные решения. Надземная часть. Фасады. Разрезы. Корпус 1. Стилобат.	Стадия: Р; Лист: 7.1; Листов:
Проверил		Маслова					
ГАП		Маслова					
ГИП		Захарова				Спецификация витражей, окончание. Спецификация витражей с заполнением алюминиевыми панелями	ООО «АБ КАМЕНЬ Проект»
Н. контр.		Маслова					
Рук. отдела		Маслова					

Согласовано

Взам. инв. №

Подп. и дата

Инв. № подл.

Формат А2х3

Ведомость витражных блоков стемалит

Марка	Схема изделия	Габариты...	Кол-в...	Описание
1-С-1.1	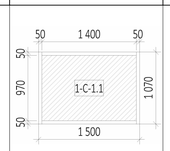	1500x1070h	10	Однокамерный стеклопакет с окраской в четвертой позиции по RAL ... (образец согласовать с заказчиком). Импосты по RAL 7016.
1-С-1.2		1550x4870h	2	Однокамерный стеклопакет с окраской в четвертой позиции по RAL ... (образец согласовать с заказчиком). Импосты по RAL 7016.
1-С-1.3		1495x3585h	5	Однокамерный стеклопакет с окраской в четвертой позиции по RAL ... (образец согласовать с заказчиком). Импосты по RAL 7016.
1-С-1.3а		1495x3585h	1	Однокамерный стеклопакет с окраской в четвертой позиции по RAL ... (образец согласовать с заказчиком). Импосты по RAL 7016.
1-С-1.4		1550x4025h	3	Однокамерный стеклопакет с окраской в четвертой позиции по RAL ... (образец согласовать с заказчиком). Импосты по RAL 7016.
1-С-1.5		1620x3825h	2	Однокамерный стеклопакет с окраской в четвертой позиции по RAL ... (образец согласовать с заказчиком). Импосты по RAL 7016.
1-С-1.6	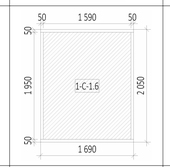	1690x2050h	3	Однокамерный стеклопакет с окраской в четвертой позиции по RAL ... (образец согласовать с заказчиком). Импосты по RAL 7016.
1-С-1.7		1620x4700h	2	Однокамерный стеклопакет с окраской в четвертой позиции по RAL ... (образец согласовать с заказчиком). Импосты по RAL 7016.
1-С-1.8	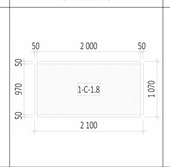	2100x1070h	2	Однокамерный стеклопакет с окраской в четвертой позиции по RAL ... (образец согласовать с заказчиком). Импосты по RAL 7016.
1-С-1.9		1550x4075h	1	Однокамерный стеклопакет с окраской в четвертой позиции по RAL ... (образец согласовать с заказчиком). Импосты по RAL 7016.

Ведомость витражных блоков стемалит

Марка	Схема изделия	Габариты...	Кол-в...	Описание
1-С-1.10	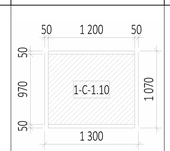	1300x1070h	2	Однокамерный стеклопакет с окраской в четвертой позиции по RAL ... (образец согласовать с заказчиком). Импосты по RAL 7016.
1-С-1.11	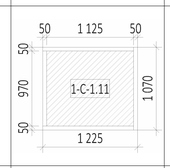	1225x1070h	2	Однокамерный стеклопакет с окраской в четвертой позиции по RAL ... (образец согласовать с заказчиком). Импосты по RAL 7016.
1-С-1.12	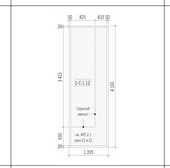	1335x4165h	1	Однокамерный стеклопакет с окраской в четвертой позиции по RAL ... (образец согласовать с заказчиком). Импосты по RAL 7016.
1-С-1.13	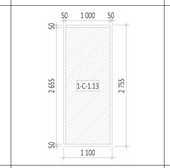	1100x2755h	2	Однокамерный стеклопакет с окраской в четвертой позиции по RAL ... (образец согласовать с заказчиком). Импосты по RAL 7016.
1-С-1.14	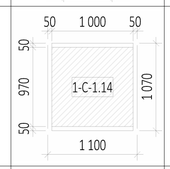	1100x1070h	2	Однокамерный стеклопакет с окраской в четвертой позиции по RAL ... (образец согласовать с заказчиком). Импосты по RAL 7016.
1-С-1.15	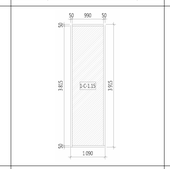	1090x3915h	1	Однокамерный стеклопакет с окраской в четвертой позиции по RAL ... (образец согласовать с заказчиком). Импосты по RAL 7016.
1-С-1.16	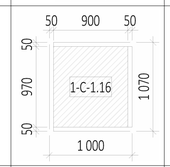	1000x1070h	2	Однокамерный стеклопакет с окраской в четвертой позиции по RAL ... (образец согласовать с заказчиком). Импосты по RAL 7016.
1-С-1.17	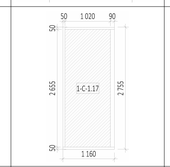	1160x2755h	1	Однокамерный стеклопакет с окраской в четвертой позиции по RAL ... (образец согласовать с заказчиком). Импосты по RAL 7016.
1-С-1.19	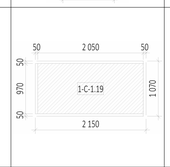	2150x1070h	1	Однокамерный стеклопакет с окраской в четвертой позиции по RAL ... (образец согласовать с заказчиком). Импосты по RAL 7016.
1-С-1.20	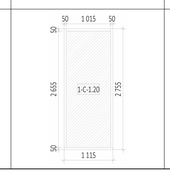	1115x2755h	1	Однокамерный стеклопакет с окраской в четвертой позиции по RAL ... (образец согласовать с заказчиком). Импосты по RAL 7016.

Ведомость витражных блоков стемалит

Марка	Схема изделия	Габариты...	Кол-в...	Описание
1-С-1.21	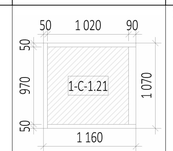	2225x1070h	1	Однокамерный стеклопакет с окраской в четвертой позиции по RAL ... (образец согласовать с заказчиком). Импосты по RAL 7016.
1-С-1.22	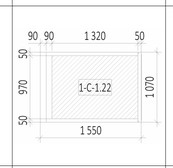	1550x1070h	3	Однокамерный стеклопакет с окраской в четвертой позиции по RAL ... (образец согласовать с заказчиком). Импосты по RAL 7016.
1-С-1.23	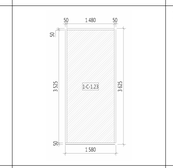	1580x3625h	1	Однокамерный стеклопакет с окраской в четвертой позиции по RAL ... (образец согласовать с заказчиком). Импосты по RAL 7016.
1-С-1.24	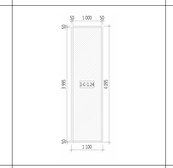	1100x4095	7	Однокамерный стеклопакет с окраской в четвертой позиции по RAL ... (образец согласовать с заказчиком). Импосты по RAL 7016.
1-С-1.25	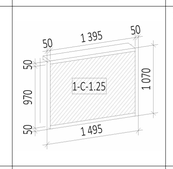	1495x1070h	1	Однокамерный стеклопакет с окраской в четвертой позиции по RAL ... (образец согласовать с заказчиком). Импосты по RAL 7016.
1-С-1.26	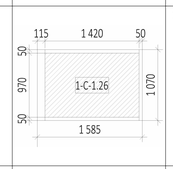	1585x1070h	1	Однокамерный стеклопакет с окраской в четвертой позиции по RAL ... (образец согласовать с заказчиком). Импосты по RAL 7016.
1-С-1.27	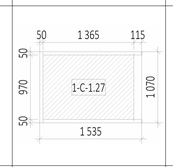	1535x1070h	1	Однокамерный стеклопакет с окраской в четвертой позиции по RAL ... (образец согласовать с заказчиком). Импосты по RAL 7016.
1-С-1.29	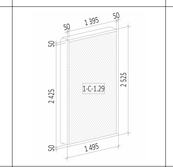	1495x2525h	1	Однокамерный стеклопакет с окраской в четвертой позиции по RAL ... (образец согласовать с заказчиком). Импосты по RAL 7016.
1-С-1.30	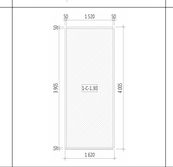	1620x4005h	2	Однокамерный стеклопакет с окраской в четвертой позиции по RAL ... (образец согласовать с заказчиком). Импосты по RAL 7016.
1-С-1.31	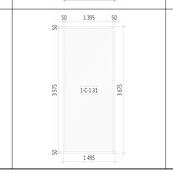	1495x3675h	2	Однокамерный стеклопакет с окраской в четвертой позиции по RAL ... (образец согласовать с заказчиком). Импосты по RAL 7016.

Ведомость витражных блоков стемалит

Марка	Схема изделия	Габариты...	Кол-в...	Описание
1-С-1.32		1090x3775h	1	Однокамерный стеклопакет с окраской в четвертой позиции по RAL ... (образец согласовать с заказчиком). Импосты по RAL 7016.
1-С-1.33	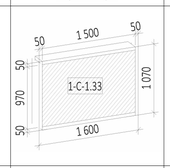	1600x1070h	1	Однокамерный стеклопакет с окраской в четвертой позиции по RAL ... (образец согласовать с заказчиком). Импосты по RAL 7016.
1-С-1.34	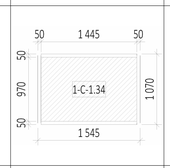	1545x1070h	1	Однокамерный стеклопакет с окраской в четвертой позиции по RAL ... (образец согласовать с заказчиком). Импосты по RAL 7016.
1-С-1.35	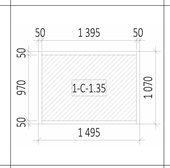	1495x1070h	1	Однокамерный стеклопакет с окраской в четвертой позиции по RAL ... (образец согласовать с заказчиком). Импосты по RAL 7016.
1-С-1.37	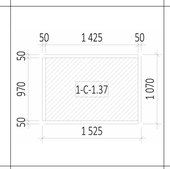	1525x1070h	1	Однокамерный стеклопакет с окраской в четвертой позиции по RAL ... (образец согласовать с заказчиком). Импосты по RAL 7016.
1-С-1.38	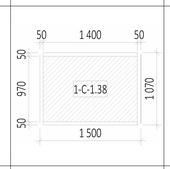	1500x1070h	4	Однокамерный стеклопакет с окраской в четвертой позиции по RAL ... (образец согласовать с заказчиком). Импосты по RAL 7016.
1-С-1.39	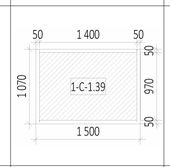	1500x1070h	1	Однокамерный стеклопакет с окраской в четвертой позиции по RAL ... (образец согласовать с заказчиком). Импосты по RAL 7016.
1-С-1.40	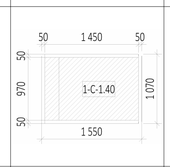	1550x1070h	1	Однокамерный стеклопакет с окраской в четвертой позиции по RAL ... (образец согласовать с заказчиком). Импосты по RAL 7016.
1-С-1.41	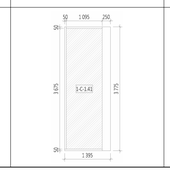	1395x3775h	1	Однокамерный стеклопакет с окраской в четвертой позиции по RAL ... (образец согласовать с заказчиком). Импосты по RAL 7016.

Ведомость витражных блоков стемалит

Марка	Схема изделия	Габариты...	Кол-в...	Описание
1-С-1.42		1555x3775h	2	Однокамерный стеклопакет с окраской в четвертой позиции по RAL ... (образец согласовать с заказчиком). Импосты по RAL 7016.
1-С-1.43	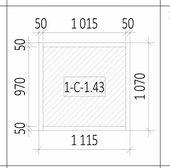	1115x1070h	1	Однокамерный стеклопакет с окраской в четвертой позиции по RAL ... (образец согласовать с заказчиком). Импосты по RAL 7016.
1-С-1.44	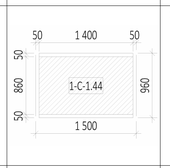	1500x960h	1	Однокамерный стеклопакет с окраской в четвертой позиции по RAL ... (образец согласовать с заказчиком). Импосты по RAL 7016.
1-С-1.45	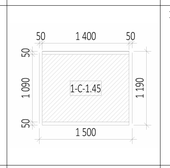	1500x1190h	1	Однокамерный стеклопакет с окраской в четвертой позиции по RAL ... (образец согласовать с заказчиком). Импосты по RAL 7016.
1-С-1.46	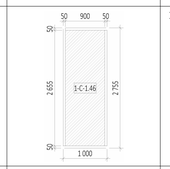	1000x2755h	1	Однокамерный стеклопакет с окраской в четвертой позиции по RAL ... (образец согласовать с заказчиком). Импосты по RAL 7016.
1-С-1.47	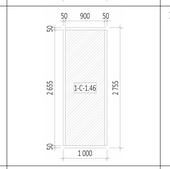	1000x2755h	1	Однокамерный стеклопакет с окраской в четвертой позиции по RAL ... (образец согласовать с заказчиком). Импосты по RAL 7016.
1-С-1.52	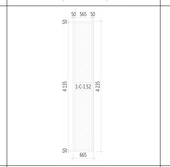	665x4235h	1	Однокамерный стеклопакет с окраской в четвертой позиции по RAL ... (образец согласовать с заказчиком). Импосты по RAL 7016.
1-С-1.53	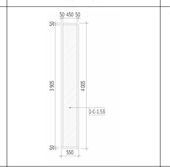	550x4005h	1	Однокамерный стеклопакет с окраской в четвертой позиции по RAL ... (образец согласовать с заказчиком). Импосты по RAL 7016.
1-С-1.59	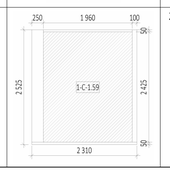	2310x2525h	1	Однокамерный стеклопакет с окраской в четвертой позиции по RAL ... (образец согласовать с заказчиком). Импосты по RAL 7016.

ПРИМЕЧАНИЯ

1. Перечень чертежей, состав проекта и общие указания см. "Общие данные" АР3.1.1 лист 1.
2. Маркировка витражей см. АР3.1.1. лист 3-4
3. Узлы см. АР5.2.2
4. Размеры со знаком (*) уточняются по месту.
5. Все закладные и металлические детали и изделия должны быть оцинкованы.
6. Витражные конструкции, дверные блоки, их установка и узлы примыкания к строительным конструкциям показаны условно. Данный чертеж является заданием специализированной Фирме-производителю. Конструкции витражей, дверных блоков, рабочие чертежи на их изготовление и монтаж, разработанные специализированной Фирмой, согласовываются с Архитекторами-авторами проекта и Заказчиком.
7. Ведомость материалов см.АР3.1.1 лист 13.

0,000=145,8

Изм.	Кол.уч.	Лист	Недок.	Подпись	Дата
3		Зам.	25-25		30.04.25
2		Зам.			07.03.25
1		Зам.			17.02.25

Заказчик: ООО Арт-группа Камень

ГКО-303-22-Р-АР3.1.1

Многофункциональный гостиничный комплекс с подземной автостоянкой по адресу: г. Москва, проспект Мира, вл. 222/2

Разработал	Сорока		
Проверил	Маслова		
ГАП	Маслова		
ГИП	Захарова		
Н. контр.	Маслова		
Рук. отдела	Маслова		

Архитектурные решения. Надземная часть. Фасады. Разрезы. Корпус 1. Стилобат.

Стадия	Лист	Листов
Р	8	

Спецификация витражей (стемалитов)

ООО «АБ КАМЕНЬ Проект»

Формат А1

Согласовано

Взам. инв. №

Подп. и дата

Инв. № подл.

Ведомость витражных блоков стемалит

Марка	Схема изделия	Габариты...	Кол-в...	Описание
1-С-2.1		1555x3750h	19	Однокамерный стеклопакет с окраской в четвертой позиции по RAL ... (образец согласовать с заказчиком). Импосты по RAL 7016.
1-С-2.2	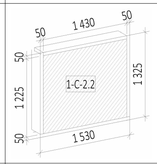	1530x1325h	14	Однокамерный стеклопакет с окраской в четвертой позиции по RAL ... (образец согласовать с заказчиком). Импосты по RAL 7016.
1-С-2.3		1495x3750(h)	14	Однокамерный стеклопакет с окраской в четвертой позиции по RAL ... (образец согласовать с заказчиком). Импосты по RAL 7016.
1-С-2.4		1100x3750h	7	Однокамерный стеклопакет с окраской в четвертой позиции по RAL ... (образец согласовать с заказчиком). Импосты по RAL 7016.
1-С-2.5		1090x3750h	4	Однокамерный стеклопакет с окраской в четвертой позиции по RAL ... (образец согласовать с заказчиком). Импосты по RAL 7016.
1-С-2.6		2110x3750h	4	Однокамерный стеклопакет с окраской в четвертой позиции по RAL ... (образец согласовать с заказчиком). Импосты по RAL 7016.
1-С-2.7		1975x3750h	3	Однокамерный стеклопакет с окраской в четвертой позиции по RAL ... (образец согласовать с заказчиком). Импосты по RAL 7016.
1-С-2.8		1850x3750h	2	Однокамерный стеклопакет с окраской в четвертой позиции по RAL ... (образец согласовать с заказчиком). Импосты по RAL 7016.
1-С-2.9	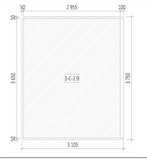	3105x3750h	1	Однокамерный стеклопакет с окраской в четвертой позиции по RAL ... (образец согласовать с заказчиком). Импосты по RAL 7016.
1-С-2.10		1695x3750h	1	Однокамерный стеклопакет с окраской в четвертой позиции по RAL ... (образец согласовать с заказчиком). Импосты по RAL 7016.

Ведомость витражных блоков стемалит

Марка	Схема изделия	Габариты...	Кол-в...	Описание
1-С-2.11		1980x2925h	1	Однокамерный стеклопакет с окраской в четвертой позиции по RAL ... (образец согласовать с заказчиком). Импосты по RAL 7016.
1-С-2.12		2430x3750h	2	Однокамерный моллированный стеклопакет с окраской в четвертой позиции по RAL ... (образец согласовать с заказчиком). Импосты по RAL 7016. Моллированное стекло радиус уточняется производителем и согласовывается с архитекторами и заказчиком.
1-С-2.14	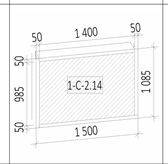	1500x1085h	2	Однокамерный стеклопакет с окраской в четвертой позиции по RAL ... (образец согласовать с заказчиком). Импосты по RAL 7016.
1-С-2.14а	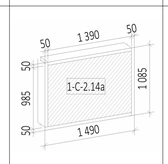	1490x1085h	1	Однокамерный стеклопакет с окраской в четвертой позиции по RAL ... (образец согласовать с заказчиком). Импосты по RAL 7016.
1-С-2.16	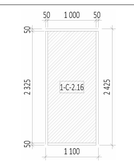	1100x2425h	2	Однокамерный стеклопакет с окраской в четвертой позиции по RAL ... (образец согласовать с заказчиком). Импосты по RAL 7016.
1-С-2.17	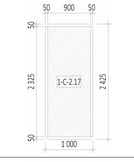	1000x2425h	2	Однокамерный стеклопакет с окраской в четвертой позиции по RAL ... (образец согласовать с заказчиком). Импосты по RAL 7016.
1-С-2.18	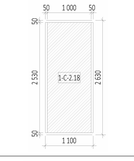	2210x2630h	1	Однокамерный стеклопакет с окраской в четвертой позиции по RAL ... (образец согласовать с заказчиком). Импосты по RAL 7016.
1-С-2.19	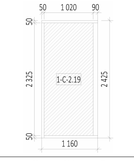	1160x2425h	1	Однокамерный стеклопакет с окраской в четвертой позиции по RAL ... (образец согласовать с заказчиком). Импосты по RAL 7016.
1-С-2.20		2115x3750h	1	Однокамерный стеклопакет с окраской в четвертой позиции по RAL ... (образец согласовать с заказчиком). Импосты по RAL 7016.
1-С-2.21	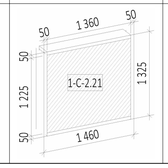	1460x1325h	9	Однокамерный стеклопакет с окраской в четвертой позиции по RAL ... (образец согласовать с заказчиком). Импосты по RAL 7016.

Ведомость витражных блоков стемалит

Марка	Схема изделия	Габариты...	Кол-в...	Описание
1-С-2.22	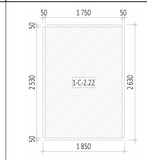	1850x2630h	1	Однокамерный стеклопакет с окраской в четвертой позиции по RAL ... (образец согласовать с заказчиком). Импосты по RAL 7016.
1-С-2.23	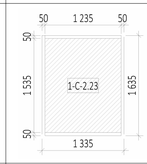	1335x1635h	1	Однокамерный стеклопакет с окраской в четвертой позиции по RAL ... (образец согласовать с заказчиком). Импосты по RAL 7016.
1-С-2.24	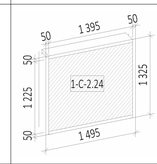	1495x1325h	1	Однокамерный стеклопакет с окраской в четвертой позиции по RAL ... (образец согласовать с заказчиком). Импосты по RAL 7016.
1-С-2.25		1620x3750h	4	Однокамерный стеклопакет с окраской в четвертой позиции по RAL ... (образец согласовать с заказчиком). Импосты по RAL 7016.
1-С-2.26	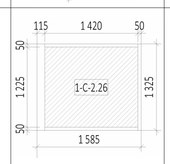	1585x1325h	1	Однокамерный стеклопакет с окраской в четвертой позиции по RAL ... (образец согласовать с заказчиком). Импосты по RAL 7016.
1-С-2.27	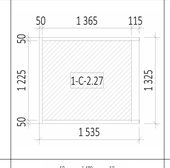	1535x1325h	1	Однокамерный стеклопакет с окраской в четвертой позиции по RAL ... (образец согласовать с заказчиком). Импосты по RAL 7016.
1-С-2.28		1580x3750h	4	Однокамерный стеклопакет с окраской в четвертой позиции по RAL ... (образец согласовать с заказчиком). Импосты по RAL 7016.
1-С-2.29		550x3750h	1	Однокамерный стеклопакет с окраской в четвертой позиции по RAL ... (образец согласовать с заказчиком). Импосты по RAL 7016.
1-С-2.30	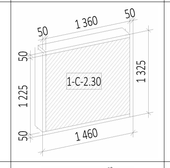	1460x1325h	1	Однокамерный стеклопакет с окраской в четвертой позиции по RAL ... (образец согласовать с заказчиком). Импосты по RAL 7016.
1-С-2.31		1575x3750h	14	Однокамерный стеклопакет с окраской в четвертой позиции по RAL ... (образец согласовать с заказчиком). Импосты по RAL 7016.

Ведомость витражных блоков стемалит

Марка	Схема изделия	Габариты...	Кол-в...	Описание
1-С-2.32		1620x3750h	1	Однокамерный стеклопакет с окраской в четвертой позиции по RAL ... (образец согласовать с заказчиком). Импосты по RAL 7016.
1-С-2.33		1670x3750h	1	Однокамерный стеклопакет с окраской в четвертой позиции по RAL ... (образец согласовать с заказчиком). Импосты по RAL 7016.
1-С-2.34	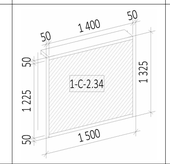	1500x1325h	1	Однокамерный стеклопакет с окраской в четвертой позиции по RAL ... (образец согласовать с заказчиком). Импосты по RAL 7016.
1-С-2.35		1500x3750h	1	Однокамерный стеклопакет с окраской в четвертой позиции по RAL ... (образец согласовать с заказчиком). Импосты по RAL 7016.
1-С-2.36		1250x3750h	1	Однокамерный стеклопакет с окраской в четвертой позиции по RAL ... (образец согласовать с заказчиком). Импосты по RAL 7016.
1-С-2.37		1550x1325h	1	Однокамерный стеклопакет с окраской в четвертой позиции по RAL ... (образец согласовать с заказчиком). Импосты по RAL 7016.
1-С-2.38	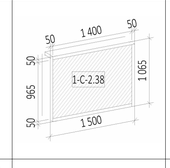	1500x1065h	2	Однокамерный стеклопакет с окраской в четвертой позиции по RAL ... (образец согласовать с заказчиком). Импосты по RAL 7016.
1-С-2.38а	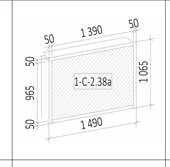	1490x1065h	1	Однокамерный стеклопакет с окраской в четвертой позиции по RAL ... (образец согласовать с заказчиком). Импосты по RAL 7016.
1-С-2.40	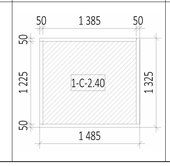	1485x1325h	1	Однокамерный стеклопакет с окраской в четвертой позиции по RAL ... (образец согласовать с заказчиком). Импосты по RAL 7016.

Ведомость витражных блоков стемалит

Марка	Схема изделия	Габариты...	Кол-в...	Описание
1-С-2.41	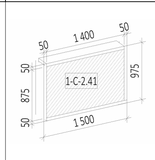	1500x975h	2	Однокамерный стеклопакет с окраской в четвертой позиции по RAL ... (образец согласовать с заказчиком). Импосты по RAL 7016.
1-С-2.42	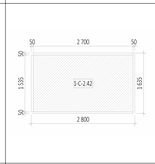	2800x1635h	1	Однокамерный стеклопакет с окраской в четвертой позиции по RAL ... (образец согласовать с заказчиком). Импосты по RAL 7016.
1-С-2.43	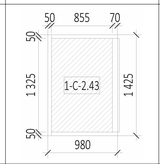	980x1425h	1	Однокамерный стеклопакет с окраской в четвертой позиции по RAL ... (образец согласовать с заказчиком). Импосты по RAL 7016.
1-С-2.44	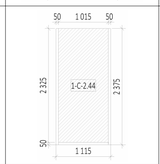	1115x2375h	1	Однокамерный стеклопакет с окраской в четвертой позиции по RAL ... (образец согласовать с заказчиком). Импосты по RAL 7016.
1-С-2.45	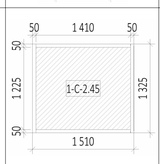	1510x1325h	1	Однокамерный стеклопакет с окраской в четвертой позиции по RAL ... (образец согласовать с заказчиком). Импосты по RAL 7016.
1-С-2.46	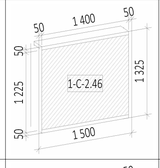	1500x1325h	7	Однокамерный стеклопакет с окраской в четвертой позиции по RAL ... (образец согласовать с заказчиком). Импосты по RAL 7016.
1-С-2.47	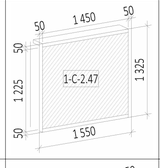	1550x1325h	4	Однокамерный стеклопакет с окраской в четвертой позиции по RAL ... (образец согласовать с заказчиком). Импосты по RAL 7016.
1-С-2.48	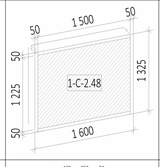	1600x1325h	1	Однокамерный стеклопакет с окраской в четвертой позиции по RAL ... (образец согласовать с заказчиком). Импосты по RAL 7016.
1-С-2.49		1100x3750h	1	Однокамерный стеклопакет с окраской в четвертой позиции по RAL ... (образец согласовать с заказчиком). Импосты по RAL 7016.

ПРИМЕЧАНИЯ

1. Перечень чертежей, состав проекта и общие указания см. "Общие данные" АР3.1.1 лист 1.
2. Маркировка витражей см. АР3.1.1. лист 3-4
3. Узлы см. АР5.2.2
4. Размеры со знаком (*) уточняются по месту.
5. Все закладные и металлические детали и изделия должны быть оцинкованы.
6. Витражные конструкции, дверные блоки, их установка и узлы примыкания к строительным конструкциям показаны условно. Данный чертеж является заданием специализированной Фирме-производителю. Конструкции витражей, дверных блоков, рабочие чертежи на их изготовление и монтаж, разработанные специализированной Фирмой, согласовываются с Архитекторами-авторами проекта и Заказчиком.
7. Ведомость материалов см.АР3.1.1 лист 13.

0,000=145,8

Изм.	Кол.уч	Лист	№док.	Подпись	Дата
3		Зам.	25-25		30.04.25
2		Зам.			07.03.25
1		Зам.			17.02.25
Разработал		Сорока			
Проверил		Маслова			
ГАП		Маслова			
ГИП		Захарова			
Н. контр.		Маслова			
Рук. отдела		Маслова			

Заказчик: ГКО-303-22-Р-АР3.1.1
ООО Арт-группа Камень

Многофункциональный гостиничный комплекс с подземной автостоянкой по адресу: г. Москва, проспект Мира, вл. 222/2

Стадия	Лист	Листов
Р	9	

Архитектурные решения. Надземная часть. Фасады. Разрезы. Корпус 1. Стилобат.

Спецификация витражей (стемалитов), продолжение

ООО «АБ КАМЕНЬ Проект»

Согласовано

Взам. инв. №

Подп. и дата

Инв. № подл.

Формат А1

Ведомость витражных блоков стеклит

Марка	Схема изделия	Габариты...	Кол-в...	Описание
1-С-2.50		1690x3750h	5	Однокамерный стеклопакет с окраской в четвертой позиции по RAL ... (образец согласовать с заказчиком). Импосты по RAL 7016.
1-С-2.51	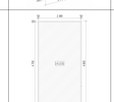	2480x4805h	1	Однокамерный стеклопакет с окраской в четвертой позиции по RAL ... (образец согласовать с заказчиком). Импосты по RAL 7016.
1-С-2.52	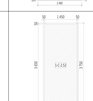	1550x3750h	1	Однокамерный стеклопакет с окраской в четвертой позиции по RAL ... (образец согласовать с заказчиком). Импосты по RAL 7016.
1-С-2.53		1620x3750h	7	Однокамерный стеклопакет с окраской в четвертой позиции по RAL ... (образец согласовать с заказчиком). Импосты по RAL 7016.
1-С-2.55		1555x2130h	1	Однокамерный стеклопакет с окраской в четвертой позиции по RAL ... (образец согласовать с заказчиком). Импосты по RAL 7016.
1-С-2.56	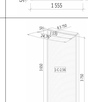	1570x3750h	1	Однокамерный моллированный стеклопакет с окраской в четвертой позиции по RAL ... (образец согласовать с заказчиком). Импосты по RAL 7016. Моллированное стекло радиус уточняется производителем и согласовывается с архитекторами и заказчиком.
1-С-2.57		1555x825h	1	Однокамерный стеклопакет с окраской в четвертой позиции по RAL ... (образец согласовать с заказчиком). Импосты по RAL 7016.
1-С-2.59	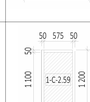	675x1200h	1	Однокамерный стеклопакет с окраской в четвертой позиции по RAL ... (образец согласовать с заказчиком). Импосты по RAL 7016.
1-С-2.60		2600x2630h	1	Однокамерный стеклопакет с окраской в четвертой позиции по RAL ... (образец согласовать с заказчиком). Импосты по RAL 7016.
1-С-2.61		1500x1775h	2	Однокамерный стеклопакет с окраской в четвертой позиции по RAL ... (образец согласовать с заказчиком). Импосты по RAL 7016.

Ведомость витражных блоков стеклит

Марка	Схема изделия	Габариты...	Кол-в...	Описание
1-С-2.62	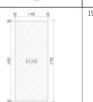	1565x3750h	1	Однокамерный стеклопакет с окраской в четвертой позиции по RAL ... (образец согласовать с заказчиком). Импосты по RAL 7016.
1-С-2.63		1660x3750h	1	Однокамерный стеклопакет с окраской в четвертой позиции по RAL ... (образец согласовать с заказчиком). Импосты по RAL 7016.
1-С-2.64		1300x3750h	1	Однокамерный стеклопакет с окраской в четвертой позиции по RAL ... (образец согласовать с заказчиком). Импосты по RAL 7016.
1-С-2.65		1165x3750h	1	Однокамерный стеклопакет с окраской в четвертой позиции по RAL ... (образец согласовать с заказчиком). Импосты по RAL 7016.
1-С-2.66		1975x1635h	1	Однокамерный стеклопакет с окраской в четвертой позиции по RAL ... (образец согласовать с заказчиком). Импосты по RAL 7016.
1-С-2.67		1535x2265h	1	Однокамерный стеклопакет с окраской в четвертой позиции по RAL ... (образец согласовать с заказчиком). Импосты по RAL 7016.
1-С-3.1		1530x2050h	14	Однокамерный стеклопакет с окраской в четвертой позиции по RAL ... (образец согласовать с заказчиком). Импосты по RAL 7016.
1-С-3.2		1620x2050h	5	Однокамерный стеклопакет с окраской в четвертой позиции по RAL ... (образец согласовать с заказчиком). Импосты по RAL 7016.
1-С-3.3	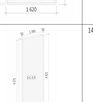	1495x4425h	2	Однокамерный стеклопакет с окраской в четвертой позиции по RAL ... (образец согласовать с заказчиком). Импосты по RAL 7016.
1-С-3.4		1335x2050h	1	Однокамерный стеклопакет с окраской в четвертой позиции по RAL ... (образец согласовать с заказчиком). Импосты по RAL 7016.

Ведомость витражных блоков стеклит

Марка	Схема изделия	Габариты...	Кол-в...	Описание
1-С-3.5		1100x4475h	3	Однокамерный стеклопакет с окраской в четвертой позиции по RAL ... (образец согласовать с заказчиком). Импосты по RAL 7016.
1-С-3.6	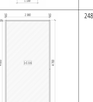	2480x4700h	1	Однокамерный стеклопакет с окраской в четвертой позиции по RAL ... (образец согласовать с заказчиком). Импосты по RAL 7016.
1-С-3.10		1660x4475h	1	Однокамерный стеклопакет с окраской в четвертой позиции по RAL ... (образец согласовать с заказчиком). Импосты по RAL 7016.
1-С-3.11	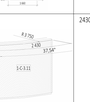	2430x2050h	2	Однокамерный моллированный стеклопакет с окраской в четвертой позиции по RAL ... (образец согласовать с заказчиком). Импосты по RAL 7016. Моллированное стекло радиус уточняется производителем и согласовывается с архитекторами и заказчиком.
1-С-3.13	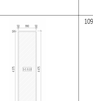	1090x4475h	2	Однокамерный стеклопакет с окраской в четвертой позиции по RAL ... (образец согласовать с заказчиком). Импосты по RAL 7016.
1-С-3.14	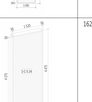	1620x4475h	3	Однокамерный стеклопакет с окраской в четвертой позиции по RAL ... (образец согласовать с заказчиком). Импосты по RAL 7016.
1-С-3.146		1620x2975h	1	Однокамерный стеклопакет с окраской в четвертой позиции по RAL ... (образец согласовать с заказчиком). Импосты по RAL 7016.
1-С-3.15		1690x2050h	5	Однокамерный стеклопакет с окраской в четвертой позиции по RAL ... (образец согласовать с заказчиком). Импосты по RAL 7016.
1-С-3.16		1225x4700h	1	Однокамерный стеклопакет с окраской в четвертой позиции по RAL ... (образец согласовать с заказчиком). Импосты по RAL 7016.
1-С-3.17		1620x4475h	7	Однокамерный стеклопакет с окраской в четвертой позиции по RAL ... (образец согласовать с заказчиком). Импосты по RAL 7016.

Ведомость витражных блоков стеклит

Марка	Схема изделия	Габариты...	Кол-в...	Описание
1-С-3.18		2115x2050h	1	Однокамерный стеклопакет с окраской в четвертой позиции по RAL ... (образец согласовать с заказчиком). Импосты по RAL 7016.
1-С-3.19	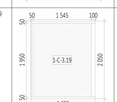	1695x2050h	1	Однокамерный стеклопакет с окраской в четвертой позиции по RAL ... (образец согласовать с заказчиком). Импосты по RAL 7016.
1-С-3.20		1660x2050h	1	Однокамерный стеклопакет с окраской в четвертой позиции по RAL ... (образец согласовать с заказчиком). Импосты по RAL 7016.
1-С-3.21		1595x2975h	1	Однокамерный стеклопакет с окраской в четвертой позиции по RAL ... (образец согласовать с заказчиком). Импосты по RAL 7016.
1-С-3.22		1670x2050h	1	Однокамерный стеклопакет с окраской в четвертой позиции по RAL ... (образец согласовать с заказчиком). Импосты по RAL 7016.
1-С-3.24		2800x2050h	1	Однокамерный стеклопакет с окраской в четвертой позиции по RAL ... (образец согласовать с заказчиком). Импосты по RAL 7016.
1-С-3.25		1300x4700h	1	Однокамерный стеклопакет с окраской в четвертой позиции по RAL ... (образец согласовать с заказчиком). Импосты по RAL 7016.
1-С-3.26		1575x2050h	15	Однокамерный стеклопакет с окраской в четвертой позиции по RAL ... (образец согласовать с заказчиком). Импосты по RAL 7016.
1-С-3.27		1500x4475h	1	Однокамерный стеклопакет с окраской в четвертой позиции по RAL ... (образец согласовать с заказчиком). Импосты по RAL 7016.
1-С-3.31		1300x4475h	1	Однокамерный стеклопакет с окраской в четвертой позиции по RAL ... (образец согласовать с заказчиком). Импосты по RAL 7016.

Ведомость витражных блоков стеклит

Марка	Схема изделия	Габариты...	Кол-в...	Описание
1-С-3.32		1500x3360h	1	Однокамерный стеклопакет с окраской в четвертой позиции по RAL ... (образец согласовать с заказчиком). Импосты по RAL 7016.
1-С-3.33		1670x2050h	1	Однокамерный моллированный стеклопакет с окраской в четвертой позиции по RAL ... (образец согласовать с заказчиком). Импосты по RAL 7016. Моллированное стекло радиус уточняется производителем и согласовывается с архитекторами и заказчиком.
1-С-3.34	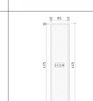	1000x4475h	1	Однокамерный стеклопакет с окраской в четвертой позиции по RAL ... (образец согласовать с заказчиком). Импосты по RAL 7016.
1-С-3.35	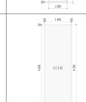	1500x4700h	1	Однокамерный стеклопакет с окраской в четвертой позиции по RAL ... (образец согласовать с заказчиком). Импосты по RAL 7016.
1-С-3.36		1620x2050h	4	Однокамерный стеклопакет с окраской в четвертой позиции по RAL ... (образец согласовать с заказчиком). Импосты по RAL 7016.
1-С-3.37		1550x2050h	6	Однокамерный стеклопакет с окраской в четвертой позиции по RAL ... (образец согласовать с заказчиком). Импосты по RAL 7016.
1-С-3.38		1500x2050h	2	Однокамерный стеклопакет с окраской в четвертой позиции по RAL ... (образец согласовать с заказчиком). Импосты по RAL 7016.
1-С-3.39	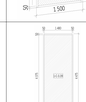	1580x4475h	2	Однокамерный стеклопакет с окраской в четвертой позиции по RAL ... (образец согласовать с заказчиком). Импосты по RAL 7016.
1-С-3.40	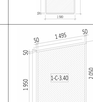	1595x2050h	3	Однокамерный стеклопакет с окраской в четвертой позиции по RAL ... (образец согласовать с заказчиком). Импосты по RAL 7016.
1-С-3.41	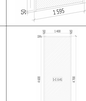	1500x4700h	1	Однокамерный стеклопакет с окраской в четвертой позиции по RAL ... (образец согласовать с заказчиком). Импосты по RAL 7016.

Ведомость витражных блоков стеклит

Марка	Схема изделия	Габариты...	Кол-в...	Описание
1-С-3.42	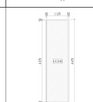	1225x4475h	1	Однокамерный стеклопакет с окраской в четвертой позиции по RAL ... (образец согласовать с заказчиком). Импосты по RAL 7016.
1-С-3.43		1500x2050h	1	Однокамерный стеклопакет с окраской в четвертой позиции по RAL ... (образец согласовать с заказчиком). Импосты по RAL 7016.
1-С-3.44		1250x4475h	1	Однокамерный стеклопакет с окраской в четвертой позиции по RAL ... (образец согласовать с заказчиком). Импосты по RAL 7016.
1-С-3.45		1500x2050h	1	Однокамерный стеклопакет с окраской в четвертой позиции по RAL ... (образец согласовать с заказчиком). Импосты по RAL 7016.
1-С-3.46		1555x2050h	20	Однокамерный стеклопакет с окраской в четвертой позиции по RAL ... (образец согласовать с заказчиком). Импосты по RAL 7016.
1-С-3.47		1395x2050h	1	Однокамерный стеклопакет с окраской в четвертой позиции по RAL ... (образец согласовать с заказчиком). Импосты по RAL 7016.
1-С-3.52	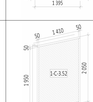	1510x2050h	8	Однокамерный стеклопакет с окраской в четвертой позиции по RAL ... (образец согласовать с заказчиком). Импосты по RAL 7016.
1-С-3.53	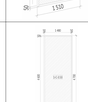	1580x4700h	4	Однокамерный стеклопакет с окраской в четвертой позиции по RAL ... (образец согласовать с заказчиком). Импосты по RAL 7016.
1-С-3.54		1565x2050h	1	Однокамерный стеклопакет с окраской в четвертой позиции по RAL ... (образец согласовать с заказчиком). Импосты по RAL 7016.

Ведомость витражных блоков стеклит

Марка	Схема изделия	Габариты...	Кол-в...	Описание
1-С-3.58		950x4700h	1	Однокамерный стеклопакет с окраской в четвертой позиции по RAL ... (образец согласовать с заказчиком). Импосты по RAL 7016.
1-С-3.59	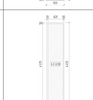	950x4475h	1	Однокамерный стеклопакет с окраской в четвертой позиции по RAL ... (образец согласовать с заказчиком). Импосты по RAL 7016.
1-С-3.60		1000x4700h	1	Однокамерный стеклопакет с окраской в четвертой позиции по RAL ... (образец согласовать с заказчиком). Импосты по RAL 7016.
1-С-3.61	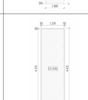	1335x4475h	1	Однокамерный стеклопакет с окраской в четвертой позиции по RAL ... (образец согласовать с заказчиком). Импосты по RAL 7016.
1-С-3.64		1530x4475h	1	Однокамерный стеклопакет с окраской в четвертой позиции по RAL ... (образец согласовать с заказчиком). Импосты по RAL 7016.
ИТОГО: 401				

ПРИМЕЧАНИЯ

1. Перечень чертежей, состав проекта и общие указания см. "Общие данные" АР3.1.1 лист 1.
2. Маркировка витражей см. АР3.1.1. лист 3-4
3. Узлы см. АР3.2.2
4. Размеры со знаком (*) уточняется по месту.
5. Все закладные и металлические детали и изделия должны быть оцинкованы.
6. Витражные конструкции, дверные блоки, их установка и узлы примыкания к строительным конструкциям показаны условно. Данный чертеж является заданием специализированной Фирме-производителю. Конструкции витражей, дверных блоков, рабочие чертежи на их изготовление и монтаж, разработанные специализированной фирмой, согласовываются с Архитектурным авторским проекта и Заказчиком.
7. Ведомость материалов см.АР3.1.1 лист 13.

0,000=145,8

3	Зам.	25-25		10.04.25	Заказчик: ГКО-303-22-Р-АР3.1.1
2	Зам.			27.03.25	ООО Арт-группа Камень
1	Зам.			17.01.25	Многофункциональный гостиничный комплекс с подземной автостоянкой по адресу: г. Москва, проспект Мира, вл. 222/2
Изм.	Кол.уч	Лист	№док.	Подпись	Дата
Разработал		Сорока			
Проверил		Маслова			
ГАП		Маслова			
ГИП		Захарова			
Н. контр.		Маслова			
Рук. отдела		Маслова			

Стадия	Лист	Листов
Р	10	

Архитектурные решения. Надземная часть. Фасады. Разрезы. Корпус 1. Стилобат.

Спецификация витражей (стеклитов), окончиание

ООО «АБ КАМЕНЬ Проект»

Формат А2х3

Согласовано

Взам. инв. №

Подп. и дата

Инв.№ подл.

Ведомость витражных блоков с дверью

Марка	Схема изделия	Габарит...	Кол-...	Описание
1-ДВ-1	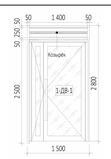	1500x2805h	7	Дверь правая полуторная в системе витража. Двухкамерный стеклопакет. Наружное стекло-закаленное, внутреннее - многослойное Формулы стеклопакетов рассчитать согласно шумозащитным мероприятиям и согласовать с авторами и заказчиком. Козырек выполнен из триплекса, габаритный размер 1400x1200мм (образец согласовать с авторами изаказчиком). Импосты по RAL 7016.
1-ДВ-1л	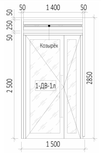	1500x2805h	5	Дверь левая полуторная в системе витража. Двухкамерный стеклопакет. Наружное стекло-закаленное, внутреннее - многослойное Формулы стеклопакетов рассчитать согласно шумозащитным мероприятиям и согласовать с авторами и заказчиком. Козырек выполнен из триплекса, габаритный размер 1400x1200мм (образец согласовать с авторами изаказчиком). Импосты по RAL 7016.
1-ДВ-2		1500x2500h	1	Дверь правая полуторная в системе витража. Двухкамерный стеклопакет. Наружное стекло-закаленное, внутреннее - многослойное Формулы стеклопакетов рассчитать согласно шумозащитным мероприятиям и согласовать с авторами и заказчиком. Импосты по RAL 7016.
1-ДВ-2л		1500x2500h	1	Дверь левая полуторная в системе витража. Двухкамерный стеклопакет. Наружное стекло-закаленное, внутреннее - многослойное Формулы стеклопакетов рассчитать согласно шумозащитным мероприятиям и согласовать с авторами и заказчиком. Импосты по RAL 7016.
1-ДВ-3	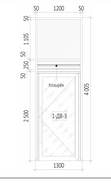	1310x4005h	1	Дверь правая однопольная в системе витража. Двухкамерный стеклопакет. Наружное стекло-закаленное, внутреннее - многослойное Формулы стеклопакетов рассчитать согласно шумозащитным мероприятиям и согласовать с авторами и заказчиком. Верхняя часть витража - однокамерный стеклопакет с окраской в четвертой позиции по RAL ... (образец согласовать с заказчиком). Импосты по RAL 7016. Козырек выполнен из триплекса, габаритный размер 1210x1200 мм. Импосты по RAL 7016.
1-ДВ-4л	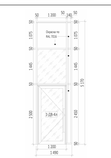	1455x5170h	1	Дверь левая однопольная в системе витража. Двухкамерный стеклопакет. Наружное стекло-закаленное, внутреннее - многослойное Формулы стеклопакетов рассчитать согласно шумозащитным мероприятиям и согласовать с авторами и заказчиком. Алюминиевые панели в системе витража окрашены по RAL 7016. Импосты по RAL 7016.

Спецификация козырьков

Марка	Ширина, мм	Длинна, мм	Кол-во, шт	Описание
1-К-1	1 400	1 200	5	Стеклянный козырек в системе витража по конструкции фирмы производителя
1-К-2	1 200	1 200	1	Стеклянный козырек в системе витража по конструкции фирмы производителя
1-К-3	2 850	1 200	2	Стеклянный козырек в системе витража по конструкции фирмы производителя
1-К-4	1 590	1 200	1	Стеклянный козырек в системе витража по конструкции фирмы производителя
ИТОГО: 9				

Ведомость витражных блоков с дверью

Марка	Схема изделия	Габарит...	Кол-...	Описание
1-ДВ-5		1720x5120h	1	Дверь правая полуторная в системе витража.. Двухкамерный стеклопакет. Наружное стекло-закаленное, внутреннее - многослойное Формулы стеклопакетов рассчитать согласно шумозащитным мероприятиям и согласовать с авторами и заказчиком. Алюминиевые панели в системе витража окрашены по RAL 7016. Импосты по RAL 7016.
1-ДВ-6		1500x2450h	1	Дверь левая полуторная в системе витража. Двухкамерный стеклопакет. Наружное стекло-закаленное, внутреннее - многослойное Формулы стеклопакетов рассчитать согласно шумозащитным мероприятиям и согласовать с авторами и заказчиком. Импосты по RAL 7016.
1-ДВ-7		3000x2500h	1	Радиусная дверь встроенная в систему витража. Размеры даны по витражу.
1-ДВ-8	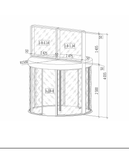	3100x2550h	1	Радиусная дверь встроенная в систему витража. Размеры даны по витражу.
ИТОГО: 20				

Ведомость однокамерного стеклопакета (стемалит) . Корпус 1

Описание	Площадь, м²
Однокамерный стеклопакет с окраской в четвертой позиции по RAL (стемалит)	1428,38 м²

Ведомость двухкамерного стеклопакета (стемалит). Корпус 1

Описание	Площадь, м²
Двухкамерный стеклопакет с окраской в шестой позиции по RAL (стемалит)	142,50 м²

Ведомость двухкамерного стеклопакета . Корпус 1

Описание	Площадь, м²
Двухкамерный стеклопакет	1482,91 м²

Ведомость утеплителя. Корпус 1

Описание	Объем, м³
ISOVER ВентФасад-Верх 30 λ = 0.037 Вт/(м °C) μ = 0.35 мг / м·ч·Па, толщиной 30мм	49,09 м³
ISOVER ВентФасад-Низ 140 λ = 0.039 Вт/(м °C) μ = 0.55 мг / м·ч·Па, толщиной 140мм	229,19 м³

Ведомость фасадных ламелей. Корпус 1

Марка	Описание	Длинна, м.п.
1Л-1	Ламели из алюминия 350x100h	8 459,47
1Л-2	Ламели из алюминия 50x100h	1 449,17

Ведомость площади дверей . Корпус 1

Описание	Площадь, м²
Дверь в системе витража	70,42 м²

Ведомость площади алюминиевых панелей . Корпус 1

Описание	Площадь, м²
Алюминиевая панель в системе витража	26,51 м²

Спецификация ворот 1 корпус

Марка	Схема изделия	Высота, мм	Ширина, мм	Кол-во	Описание
1-ВМ-1	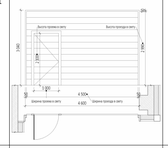	3 040	4 600	1	Противопожарные подъемно-секционные ворота EI-60
1-ВМ-2	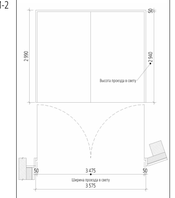	2 990	3 575	1	Противопожарные распашные ворота EI-60
ИТОГО: 2					

Спецификация вентиляционных решеток

Марка	Ширина, мм	Высота, мм	Кол-во, шт	Описание
1-ВР-1	4 655	3 650	1	Цвет RAL 7016
1-ВР-2	4 875	1 295	1	Цвет RAL 7016
1-ВР-3	1 395	1 100	1	Цвет RAL 7016
1-ВР-4	4 290	1 600	1	Цвет RAL 7016
1-ВР-5	2 850	1 000	1	Цвет RAL 7016
1-ВР-6	3 115	1 450	1	Цвет RAL 7016
1-ВР-7	1 480	330	1	Цвет RAL 7016
1-ВР-8	1 455	795	1	Цвет RAL 7016
1-ВР-9	1 235	1 435	1	Цвет RAL 7016
1-ВР-10	5 300	1 070	1	Цвет RAL 7016
1-ВР-11	1 880	775	1	Цвет RAL 7016
1-ВР-12	5 915	2 065	1	Цвет RAL 7016
ИТОГО: 12				

Ведомость отливов. Корпус 1

Марка	Эскиз	Описание	Длина, п.м.	Примечание
ПН-1.1	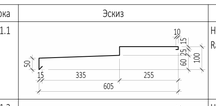	Накрывной элемент из алюминиевого листа Ral 7016	55,2	
ПН-1.2		Накрывной элемент из алюминиевого листа Ral 7016	91,5	
ПН-1.3	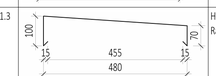	Накрывной элемент из алюминиевого листа Ral 7016	22,5	
ПН-1.4	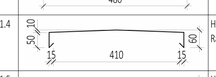	Накрывной элемент из алюминиевого листа Ral 7016	82,6	
ПН-1.5	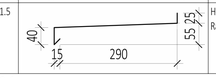	Накрывной элемент из алюминиевого листа Ral 7016	94,9	
ИТОГО: 8			346,7	

Отделка наружных колонн. Корпус 1

Марка	Описание	Ширина, мм	Высота, мм	Кол-во	Площадь, кв.м.
1-К.1	Алюминиевые панели в системе вентилируемого фасада, цвет RAL 7035	1 230	4 046	4	19,91 м²
1-К.2	Алюминиевые панели в системе вентилируемого фасада, цвет RAL 7035	1 230	4 055	4	19,95 м²
1-К.3	Алюминиевые панели в системе вентилируемого фасада, цвет RAL 7035	1 230	4 064	4	19,99 м²
ИТОГО:					59,85 м²

ПРИМЕЧАНИЯ

1. Перечень чертежей, состав проекта и общие указания см. "Общие данные" АР3.1.1 лист 1.
2. Маркировка витражей см. АР3.1.1. лист 3-4
3. Узлы см. АР5.2.2
4. Размеры со знаком (*) уточняются по месту.
5. Все закладные и металлические детали и изделия должны быть оцинкованы.
6. Витражные конструкции, дверные блоки, их установка и узлы примыкания к строительным конструкциям показаны условно. Данный чертеж является заданием специализированной Фирме-производителю. Конструкции витражей, дверных блоков, рабочие чертежи на их изготовление и монтаж, разработанные специализированной Фирмой, согласовываются с Архитекторами-авторами проекта и Заказчиком.
7. В полуторных дверях, проход в чистоте, при открытой большой створке, д.б. равен минимум 900 мм.

0,000=145,8

						Заказчик:	ГКО-303-22-Р-АР3.1.1
3		Зам.	25-25		30.04.25	ООО Арт-группа Камень	
2		Зам.			07.03.25	Многофункциональный гостиничный комплекс с подземной автостоянкой по адресу: г. Москва, проспект Мира, вл. 222/2	
1		Зам.			17.02.25		
Изм.	Кол.уч	Лист	Недок.	Подпись	Дата		
Разработал		Сорока				Архитектурные решения. Надземная часть. Фасады. Разрезы. Корпус 1. Стилобат.	Стадия: Р; Лист: 11; Листов:
Проверил		Маслова					
ГАП		Маслова					
ГИП		Захарова				Спецификация дверей. Спецификация ворот. Спецификация вентиляционных решеток. Спецификация козырьков.	ООО «АБ КАМЕНЬ Проект»
Н. контр.		Маслова					
Рук. отдела		Маслова					

Формат А1

Согласовано

Взам. инв. №

Подп. и дата

Инв. № подл.

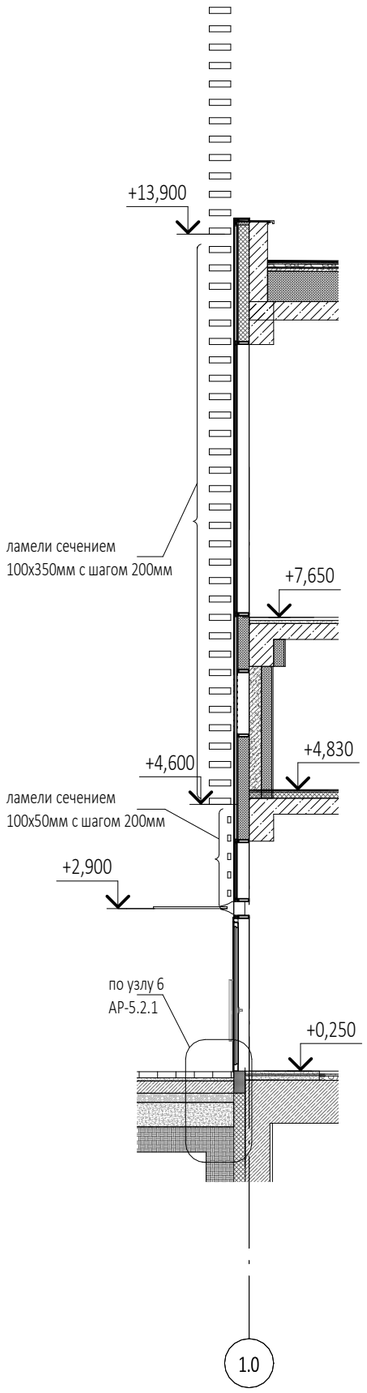

ПРИМЕЧАНИЯ

1. Перечень чертежей, состав проекта и общие указания см. "Общие данные" АР3.1.1 лист 1.
2. Маркировка витражей см. АР3.1.1. лист 3-4
3. Узлы см. АР5.2.2
4. Размеры со знаком (*) уточняются по месту.
5. Все закладные и металлические детали и изделия должны быть оцинкованы.
6. Витражные конструкции, дверные блоки, их установка и узлы примыкания к строительным конструкциям показаны условно. Данный чертеж является заданием специализированной Фирме-производителю. Конструкции витражей, дверных блоков, рабочие чертежи на их изготовление и монтаж, разработанные специализированной Фирмой, согласовываются с Архитекторами-авторами проекта и Заказчиком.
7. Ведомость материалов см.АР3.1.1 лист 13.

0,000=145,8

3		Зам.	25-25		30.04.25
2		Зам.			07.03.25
1		Зам.			17.02.25
Изм.	Кол.уч	Лист	№док.	Подпись	Дата

Разработал	Сорока
Проверил	Маслова
ГАП	Маслова
ГИП	Захарова
Н. контр.	Маслова
Рук. отдела	Маслова

Заказчик:
ООО Арт-группа Камень

ГКО-303-22-Р-АР3.1.1

Многофункциональный гостиничный комплекс с подземной автостоянкой
по адресу: г. Москва, проспект Мира, вл. 222/2

Архитектурные решения. Надземная часть. Фасады. Разрезы. Корпус 1. Стилобат.

Стадия	Лист	Листов
Р	12	

Разрезы. Сечения

ООО «АБ КАМЕНЬ Проект»

Согласовано

Взам. инв. №

Подп. и дата

Инв. № подл.

Формат А3

План потолка входной группы в осях "А1-Ж/1.0_Б/1.0-7.1"

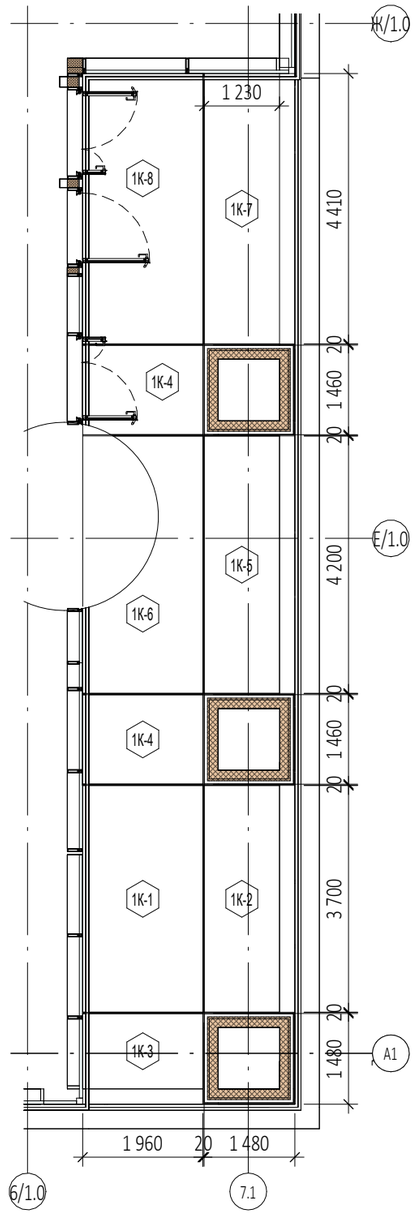

План потолка по оси "И.1" в осях "1/1.0-3/1.0"

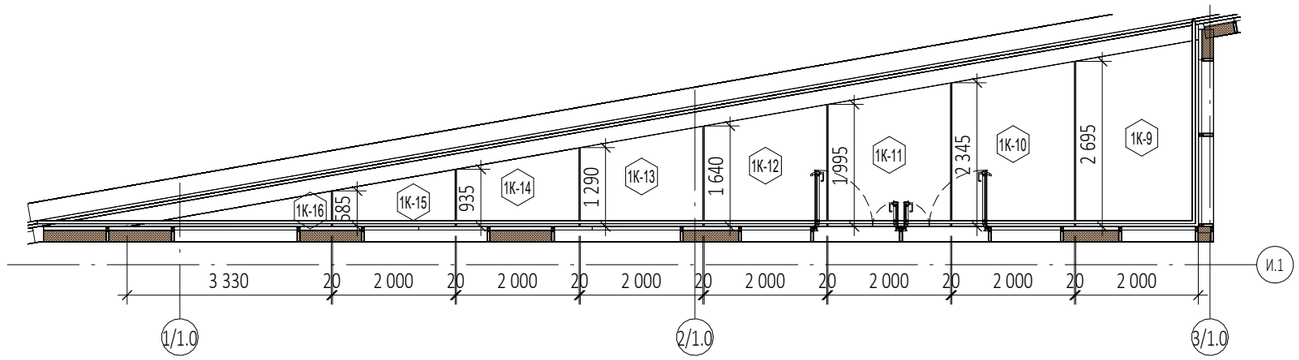

План потолка входной группы в осях "А/1.0-Д.0-3.0"

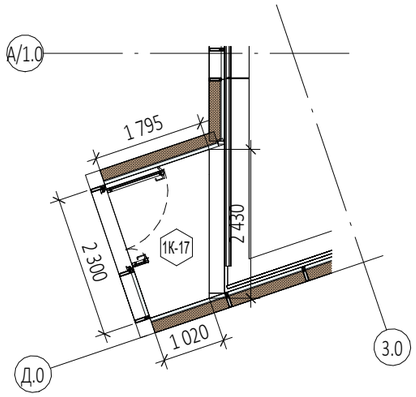

Спецификация потолков входной группы. Корпус 1

Марка	Описание	Кол-во	Площадь, кв.м.
1К-1	Алюминиевая панель, цвет RAL 7035	1	7,25 м²
1К-2	Алюминиевая панель, цвет RAL 7035	1	4,55 м²
1К-3	Алюминиевая панель, цвет RAL 7035	1	2,41 м²
1К-4	Алюминиевая панель, цвет RAL 7035	2	5,72 м²
1К-5	Алюминиевая панель, цвет RAL 7035	1	5,17 м²
1К-6	Алюминиевая панель, цвет RAL 7035	1	8,23 м²
1К-7	Алюминиевая панель, цвет RAL 7035	1	5,43 м²
1К-8	Алюминиевая панель, цвет RAL 7035	1	8,64 м²
1К-9	Алюминиевая панель, цвет RAL 7035	1	5,75 м²
1К-10	Алюминиевая панель, цвет RAL 7035	1	5,05 м²
1К-11	Алюминиевая панель, цвет RAL 7035	1	4,34 м²
1К-12	Алюминиевая панель, цвет RAL 7035	1	3,64 м²
1К-13	Алюминиевая панель, цвет RAL 7035	1	2,93 м²
1К-14	Алюминиевая панель, цвет RAL 7035	1	2,22 м²
1К-15	Алюминиевая панель, цвет RAL 7035	1	1,52 м²
1К-16	Алюминиевая панель, цвет RAL 7035	1	0,97 м²
1К-17	Алюминиевая панель, цвет RAL 7035	1	3,24 м²
ИТ ОГО:			77,07 м²

0,000=145,8

Согласовано

Взам. инв. №

Подп. и дата

Инв. № подл.

Изм.	Кол.уч	Лист	№док.	Подпись	Дата
3		Нов.	25-25		30.04.25

Разработал	Сорока
Проверил	Ходырева
ГАП	Маслова
ГИП	Захарова
Н. контр.	Маслова
Рук. отдела	Маслова

Заказчик:
ООО Арт-группа Камень

ГКО-303-22-Р-АР3.1.1

Многофункциональный гостиничный комплекс с подземной автостоянкой
по адресу: г. Москва, проспект Мира, вл. 222/2

Архитектурные решения. Надземная часть. Фасады. Разрезы. Корпус 1. Стилобат.

Стадия	Лист	Листов
Р	13	

Планы и спецификация потолков

ООО «АБ КАМЕНЬ Проект»

Формат А3