ООО «Проектное бюро «КРЕАТИВ ПРОДЖЕКТ»

«Многофункциональный гостиничный комплекс с подземной автостоянкой»,
по адресу: г. Москва, 2-й Силикатный проезд, вл. 8

Рабочая документация

Системы водоснабжения и водоотведения

Противопожарное водоснабжение и автоматическое пожаротушение. Корпус 4

КП-135Р-ВК-2.5

2025

ООО «Проектное бюро «КРЕАТИВ ПРОДЖЕКТ»

СОГЛАСОВАНО
Главный инженер проекта
АО «ГК «ОСНОВА»

А. А. Николаев
21.03.2025 г.

«Многофункциональный гостиничный комплекс с подземной автостоянкой»,
по адресу: г. Москва, 2-й Силикатный проезд, вл. 8

Рабочая документация

Системы водоснабжения и водоотведения

Противопожарное водоснабжение и автоматическое пожаротушение. Корпус 4

КП-135Р-ВК-2.5

Генеральный директор М. С. Шмаков
21.03.2025 г.

Главный инженер проекта М. С. Попов
21.03.2025 г.

2025

Ведомость основных комплектов рабочих чертежей

Обозначение	Наименование	Примечание
КП-135Р-ВК-1.1	Хозяйственно-питьевое водоснабжение и водоотведение. Подземная часть	
КП-135Р-ВК-1.2	Хозяйственно-питьевое водоснабжение и водоотведение. Корпус 1	
КП-135Р-ВК-1.3	Хозяйственно-питьевое водоснабжение и водоотведение. Корпус 2	
КП-135Р-ВК-1.4	Хозяйственно-питьевое водоснабжение и водоотведение. Корпус 3	
КП-135Р-ВК-1.5	Хозяйственно-питьевое водоснабжение и водоотведение. Корпус 4	
КП-135Р-ВК-2.1	Противопожарное водоснабжение и автоматическое пожаротушение. Подземная часть	
КП-135Р-ВК-2.2	Противопожарное водоснабжение и автоматическое пожаротушение. Корпус 1	
КП-135Р-ВК-2.3	Противопожарное водоснабжение и автоматическое пожаротушение. Корпус 2	
КП-135Р-ВК-2.4	Противопожарное водоснабжение и автоматическое пожаротушение. Корпус 3	
КП-135Р-ВК-2.5	Противопожарное водоснабжение и автоматическое пожаротушение. Корпус 4	
КП-135Р-ВК-3.1	Насосная станция хозяйственно-питьевого водоснабжения	
КП-135Р-ВК-3.2	Насосная станция противопожарного водоснабжения	

Ведомость рабочих чертежей основного комплекта

Лист	Наименование	Примечание
1	Общие данные	
2	План 1 этажа на отм.-0450,-0,300,-0,090,-0,750,+0,050. Узлы 1,2,3,22. Разрезы 1-1, 4-4	
3	План тех.пространства на отм.+4,310. Разрезы 2-2,3-3	
4	План 2 этажа. Узлы 4,5,6,7	
5	План 3 этажа	
6	План 4 этажа	
7	План тех.пространства на отм.+16,650	
8	План 5 этажа. Узлы 8,9	
9	План 6 этажа	
10	План 7 этажа	
11	План 8 этажа	
12	План 9 этажа. Узел 10	
13	План 10 этажа. Узел 11	
14	План 11 этажа	
15	План 12 этажа	
16	План 13 этажа. Узлы 12,13,14	
17	План 14 этажа. Узлы 15,16,17	
18	План 15 этажа	
19	План 16 этажа	
20	План 17 этажа	
21	План 18 этажа. Узел 18	
22	План 19 этажа	
23	План 20 этажа. Узел 19	
24	План 21 этажа	
25	План 22 этажа	
26	План 23 этажа	
27	План 24 этажа	
28	План 25 этажа	
29	План 26 этажа. Узлы 20,21	
30	План тех.этажа/тех.пространства на отм.+91,200	
31	Схемы системы В21.1 (1 этаж)	
32	Схема системы В21.1 (2 этаж)	
33	Схема системы В21.1 (3 этаж)	
34	Схема системы В21.1 (4 этаж)	
35	Схема системы В21.1 (5 этаж)	
36	Схема системы В21.1 (6 этаж)	
37	Схема системы В21.1 (7 этаж)	
38	Схема системы В21.1 (8 этаж)	
39	Схема системы В21.1 (9 этаж)	
40	Схема системы В21.1 (10 этаж)	
41	Схема системы В21.1 (11 этаж)	
42	Схема системы В21.1 (12 этаж)	
43	Схема системы В21.1 (13 этаж)	
44	Схема системы В21.2 (14 этаж)	

Ведомость рабочих чертежей основного комплекта

Лист	Наименование	Примечание
45	Схема системы В21.2 (15 этаж)	
46	Схема системы В21.2 (16 этаж)	
47	Схема системы В21.2 (17 этаж)	
48	Схема системы В21.2 (18 этаж)	
49	Схема системы В21.2 (19 этаж)	
50	Схема системы В21.2 (20 этаж)	
51	Схема системы В21.2 (21 этаж)	
52	Схема системы В21.2 (22 этаж)	
53	Схема системы В21.2 (23 этаж)	
54	Схема системы В21.2 (24 этаж)	
55	Схема системы В21.2 (25 этаж)	
56	Схема системы В21.2 (26 этаж)	
57	Схемы системы В21.а	
58	Схемы системы В2.1	
59	Схемы системы В2.2	
60	Схемы системы В2	
61	Узлы	
62	Принципиальная схема	

Основные показатели систем водоснабжения и канализации

Наименование системы	Требуемое давление на вводе, МПа	Расчетный расход				Установочная мощность электродвига-телей, кВт	Примечание
		м³/сут	м³/ч	л/с	при пожаре, л/с		
Корпус 4							
В2.1 (1 зона)	1,03				4х3,2		
В2.2 (2 зона)	1,56				4х3,2		
В21.1 (1 зона)	1,26				37,14		
В21.2 (2 зона)	1,52				33,06		

Ведомость ссылочных и прилагаемых документов

Обозначение	Наименование	Примечание
	Ссылочные документы	
КП-135Р-ВК-2.5.СО	Спецификация оборудования, изделий и материалов	

Таблица диафрагм перед ПК 1 зона

Этаж	Номер стояка	Диаметр отверстия диафрагмы, мм
1	7-24	14
2	3,4,5,6,7,8	14,5
2,3,4	1,2	15,0
3,4	7,8	15,0
3	3,4,5,6	14,5
4	3,4,5,6	15,0
5,6	3,4,5,6,7,8	16,0
5,6	1,2	16,5
7,8	7,8	17,5
7,8	3,4,5,6	17,0
7,8	1,2	17,5
9,10	7,8	19,0
9,10	3,4,5,6	18,5
9	1,2	18,5
11	7,8	21,5
11	3,4	20,0
11,12	5,6	21,0

Таблица диафрагм перед ПК 2 зона

Этаж	Номер стояка	Диаметр отверстия диафрагмы, мм
14,15	1,2,3,4	14,0
14,15	5,6	14,5
16,17	1,2,3,4	14,5
16,17	5,6	15,0
18,19	3,4	15,0
18	1,2	15,0
18,19,20	5,6	15,5
20,21	3,4	16,0
20,21	5,6	16,5
22,23	3,4	17,0
22,23	5,6	18,0
24,25	3,4	19,0
24,25	5,6	20,0
26	3,4	20,0

ОБЩИЕ УКАЗАНИЯ

1. Рабочая документация разработана на основании:
- Проектной документации на строительство объекта утвержденной в установленном порядке, в отношении которой было получено положительное заключение экспертной организации Государственного автономного учреждения города Москвы "Московская государственная экспертиза" №77-2-1-3-026004-2023 от 17.05.2023;
- Технического задания на разработку рабочей документации.

2. Рабочая документация разработана в соответствии с техническим заданием, требованиям действующих технических регламентов, стандартов, сводов правил, других документов, содержащих установленные требования, а так же выданными техническим условиями.

3. Перечень нормативных документов, на которые даны ссылки в рабочих чертежах:
- СП 485.1311500.2020;
- СП 10.13130.2020;
- СП 73.13330.2016.

4. За относительную отметку 0.000 принята отметка чистого пола 1-го этажа, соответствующая абсолютной отметке 140,920.

5. В рабочей документации не применяются новые технологические процессы, оборудование, конструкции, изделия и материалы, защищенные патентным правом и требующие проверку на патентную чистоту.

6. Перечень видов работ, которые оказывают влияние на безопасность здания или сооружения и для которых необходимо составлять акты освидетельствования скрытых работ, ответственных конструкций и участков сетей инженерно-технического обеспечения:
- акт испытания трубопроводов на прочность и герметичность;
- акт приёмки скрытых работ (при наличии скрытых участков).

7. КРАТКАЯ ХАРАКТЕРИСТИКА ОБЪЕКТА.

В данном проекте рассматривается корпус 4 (надземная часть).

Корпус 4 имеет 27 надземных этажей.

На 1 этаже корпуса размещаются помещения администрации гостиничного комплекса, лоби гостиничной части и входная группа офисной части, предприятия общественного питания и розничной торговли.

Техническое пространство между первым и вторым этажом, между 4 и 5 этажом предназначено для прокладки коммуникаций.

Со 2 по 4 этаж запроектированы помещения офисов. На 5-26 этажах расположены гостиничные номера.

На верхнем техническом этаже располагаются технические помещения.

8. СИСТЕМА АВТОМАТИЧЕСКОГО ПОЖАРОТУШЕНИЯ (В21.1, В21.2, В21.а)

Автоматическое пожаротушение корпуса 4 выполнено от основных магистральных трубопроводов (см. проект системы автоматического пожаротушения подземной части, шифр КП-135Р-ВК-2.1).

Для обеспечения необходимого давления в системе автоматического пожаротушения предусмотрены повысительные насосные установки на -1 этаже (см. проект насосной станции, шифр КП-135Р-ВК-3.2).

Система автоматического пожаротушения корпуса 4 запроектирована двухзонной, с нижней разводкой.
- 1 зона: этажи с 1 по 13 этаж;
- 2 зона: жилые этажи с 14 по 26 этаж.

Магистральные сети проложены открыто в техническом пространстве, расположенном между первым и вторым этажом, стояки скрыто - в коммуникационныхшахтах.

В соответствии с п.6.1.4 СП 485.1311500.2020 в проекте приняты следующие параметры автоматической установки пожаротушения (В21.1, В21.2):
- интенсивность орошения - не менее 0,08 л/(с•м²);
- минимальная площадь - не менее 60 м²;
- расход - не менее 10 л/с;
- продолжительность работы установки - не менее 30 минут.

Предусматривается водозаполненная спринклерная установка с применением универсальных оросителей стандартного реагирования СТАНДАРТ-К80У фирмы «Динарм», Кф80, температура срабатывания 57°С с интенсивностью орошения не менее 0,08л/сек*м².

Давление на диктующем оросителе по эпюре орошения производителя принято 13,0 м.

Автоматическое пожаротушение зоны загрузки супермаркета (В21.а) в уровне 1 этажа в соответствии с п.4.21 СТУ предусматривается от спринклерной установки зоны автостоянки.

Параметры автоматической установки пожаротушения (В21.а):
- интенсивность орошения – 0,16л/(сек. м²);
- площадь для расчета расхода воды – 120м²;
- минимальный расход спринклерной установки в соответствии с СТУ, 35л/сек;
- продолжительность работы установки - 1 час.

Предусматривается водозаполненная спринклерная установка с применением универсальных оросителей стандартного реагирования АНГАР-К160Н фирмы «Динарм», Кф160, температура срабатывания 57°С с интенсивностью орошения не менее 0,16л/сек*м².

Давление на диктующем оросителе по эпюре орошения производителя принято 10,0 м.

Планировка оросителей и их количество принято из расчета обеспечения необходимой интенсивности орошения в защищаемых помещениях. Расстояния между оросителями принимаются с учетом нормативных требований к оросителям данного типа, конструкции перекрытия, расположения вентиляции и светильников, но не более 1,5 м от стен и не более 3,5 м между оросителями.

В соответствии с п 4.3 СТУ для защиты оконных проемов предусматривается установка дополнительных спринклерных оросителей на расстоянии не более 0,5 м по горизонтали от плоскости остекления и с шагом не более 2 м, для защиты проёмов с заполнением с ненормируемым пределом огнестойкости.

Согласно п.6.3.3 СП 485.1311500.2020 расстояние от центра термочувствительного элемента теплового замка спринклерного оросителя до плоскости перекрытия (покрытия) должно быть от 0,08 до 0,3 м.

В соответствии с СТУ п.8.2 при увеличении расстояния от центра термочувствительного элемента теплового замка спринклерного оросителя до плоскости перекрытия (покрытия) до 1 м предусматривается устройство тепловых экранов диаметром и со стороной квадрата равной 0,4 м, а при расстоянии от 1 до 1,3 м – тепловые экраны диаметром или со стороной квадрата, равной 0,5 м. Экраны следует устанавливать над оросителем на расстоянии не более 0,05 м.

Для определения места возгорания в каждой секции на каждом этаже устанавливаются сигнализаторы потока жидкости (СПЖ), дающий сигнал о месте пожара (пожарном отсеке и пожарной секции отсека) в помещение дежурного. Перед сигнализатором потока жидкости предусматривается установка запорной арматуры с автоматическим контролем положения. Количество оросителей в секции не превышает 1200 шт.

На сети автоматического пожаротушения предусматриваются дисковые затворы с датчиками положения. Нормальное положение арматуры на сети пожаротушения -открытое.

Система АПТ предусматривается во всех помещениях, кроме помещений:
- с мокрыми процессами, душевых, санузлов;
- категории В4 (за исключением помещений категории В4 в зданиях классов функциональной пожарной опасности Ф1.1, Ф1.2, Ф2.1, Ф4.1 и Ф4.2) и Д по пожарной опасности;
- лестничных клеток;
- тамбуров и тамбур-шлюзов.

Трубопроводы автоматического пожаротушения монтируются из стальных электросварных прямошовных труб по ГОСТ 10704-91 соединением на сварке для труб Ду150 - Ду65 мм включительно, из стальных водогазопроводных труб по ГОСТ 3262-75 неоцинкованных на сварке для труб Ду50 - Ду15мм включительно.

Для отвода сточных вод после тушения пожара в полу предусмотрены лотки и трапы с последующим отводом стоков в проектируемую сеть дренажной канализации (см. проект системы водоотведения, шифр КП-135Р-ВК-1.5).

Спринклерные сети оборудованы промывочными кранами Ду50 согласно п.6.7.1.15 СП 485.1311500.2020.

Трубопроводы системы АПТ прокладываются без уклона согласно СТУ с установкой в нижних точках (местах обхода строительных конструкций и венткоробов) запорной арматуры для слива огнетушащего вещества.

Арматура, трубопроводы и соединительные детали расчитаны на рабочее и испытательное давление для систем В21.1 - 1,6 МПа, для систем В21.2 - 2,5 МПа.

9.СИСТЕМА ПРОТИВОПОЖАРНОГО ВОДОСНАБЖЕНИЯ (В2.1, В2.2)

Внутренний противопожарный водопровод принят кольцевой с разводкой стояков от основных магистральных трубопроводов, расположенных в подземной части (см. проект противопожарноговодоснабжения подземной части, шифр КП-135Р-ВК-2.1).

Для обеспечения необходимого давления в системе внутреннего противопожарного водопровода предусмотрены повысительные насосные установки на -1 этаже (см. проект насосной станции, шифр КП-135Р-ВК-3.2).

Внутренний противопожарный водопровод обеспечивает нормативный расход воды для тушения пожара и оборудуется пожарными кранами.

Пожарные краны оборудуются пожарным рукавом диаметром 50 мм длиной 20 м, пожарным стволом с диаметром спрыска 13 мм. Пожарные краны устанавливаются на высоте 1,35 м от уровня чистого пола помещений. Краны размещаются в пожарных шкафах, имеющих отверстия для проветривания, приспособленных для их опломбирования визуального осмотра без вскрытия.

В каждом шкафу предусматривается размещение 2 пожарных кранов с датчиком положения и 2 огнетушителей. Все пожарные краны располагаются в специальных пожарных шкафах фирмы НПО «Пульс» типа ШПК-320-12 НЗ и размещаются на стенах и в нишах, в доступных местах из условия обеспечения орошения двумя струями каждой точки помещений.

Трубопроводы внутреннего противопожарного водопровода оборудованы промывочными кранами и заглушками.

При расчетном давлении у пожарного крана более 45 м между пожарным краном и соединительной головкой предусматривается установка диафрагм, снижающих избыточный напор.

На сети внутреннего пожаротушения предусматриваются дисковые затворы с датчиками положения. Нормальное положение арматуры на сети пожаротушения – открытое.

Трубопроводы системы внутреннего противопожарного водопровода монтируются из стальных электросварных прямошовных труб по ГОСТ 10704-91 соединением на сварке.

Трубопроводы системы ВПВ прокладываются без уклона согласно СТУ с установкой в нижних точках (местах обхода строительных конструкций и венткоробов) запорной арматуры для слива огнетушащего вещества.

Арматура, трубопроводы и соединительные детали расчитаны на рабочее и испытательное давление для систем В2.1 - 1,6 МПа, для систем В2.2 - 2,5 МПа.

Время работы пожарных кранов не менее 1 часа в соответствии с требованиями СП 10.13130.2020.

На трубопроводы должна быть нанесена защитная и опознавательная окраска в соответствии с СП 10.13130.2020.

10. СУХОТРУБ (В2)

В соответствии с п.3.5 СТУ в отсутствии зазора между маршами лестничных клеток корпусов (или выполнении зазора шириной менее 120 мм) в указанных лестничных клетках корпуса 4 предусматривается устройство сухотрубов номинальным диаметром DN 65, оборудованных на каждом этаже цапковыми пожарными соединительными головками (ГЦ 65) с устройством вентиля и пожарной соединительной головки-заглушки (ГЗ 65).

Трубопроводы сухотруба монтируются из стальных электросварных прямошовных труб по ГОСТ 10704-91 соединением на сварке.

Высота установки запорного клапана 1,20-1,35 м от уровня чистого пола помещений.

11.УКАЗАНИЯ ПО МОНТАЖУ

Монтаж систем должен осуществляться по монтажному проекту, выполненному строительно-монтажной организацией, в соответствии с данным комплектом рабочих чертежей. Производство и приемку работ вести в соответствии с СП 73.13330.2016 и другой нормативной документацией, действующей на территории РФ.

Укладку всех трубопроводов водопровода вести во взаимоувязке между собой и со всеми другими коммуникациями. Средства крепления трубопроводов и расстояние между ними принимаются в соответствии с СП 73.13330.2016 раздел 6, СП 10.13130.2020, СП 485.1311500.2020.

На всех пересечениях трубопроводами строительных конструкций (стен, перекрытий, перегородок) установить гильзы, внутренний диаметр которых на 15-20 мм больше наружного диаметра трубы. Края гильз должны быть обрезаны на одном уровне с поверхностью стен, перегородок, потолков. Край гильзы должен быть обрезан на 30 мм выше уровня чистого пола.

Бетонирование отверстий производить после соединения трубопроводов, проверки наличия гильз и правильностиих установки.

После испытания трубопроводов пространство между гильзой и трубой заделать мягким негорючим материалом.

Задвижки на пожарных стояках и магистралях запломбировать в открытом положении.

Испытания должны производиться до начала отделочных работ.

Акты освидетельствования скрытых работ (при скрытой прокладке) составляются на следующие виды работ:
- монтаж систем водоснабжения, крепление к конструкциям здания;
- антикоррозионная обработка трубопроводов (грунтовка, покраска);
- устройство проходов трубопроводов через перекрытия, стены и перегородки (гильзы, герметизация);
- гидростатическое (гидравлическое) или манометрическое (пневматическое) испытание трубопроводов (до нанесения изоляции).

Все материалы, применённые в рабочих чертежах, могут быть заменены на аналогичные при полном соответствии их технических и технологических характеристик или превышающими их, при условии наличия сертификатов соответствия Российским нормам и стандартам РФ.

Условные обозначения

- В2.1 — *Трубопровод противопожарного водоснабжения (1 зона)*
- В2.2 — *Трубопровод противопожарного водоснабжения (2 зона)*
- В21.1 — *Трубопровод спринклерного автоматического пожаротушения (1 зона)*
- В21.2 — *Трубопровод спринклерного автоматического пожаротушения (2 зона)*
- В2 — *Сухотруб*
- В21.а — *Трубопровод спринклерного автоматического пожаротушения (автостоянки)*
- *автоматический воздухоотводчик*
- *сигнализатор потока жидкости*
- *затвор с контролем положения*
- *клапан пожарный*
- *кран шаровой*
- *ороситель спринклерный с экраном*
- *ороситель спринклерный головкой вниз*

шкаф пожарный левое открывание

шкаф пожарный правое открывание

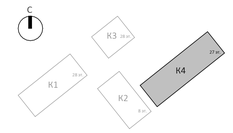

Взам. инв. №

Подп. и дата

Инв. № подл.

Изм.	Кол.уч.	Лист	№ док.	Подпись	Дата
Разработал		Быкова			21.03.25
Проверил		Белокобыльская			21.03.25
Н.контроль		Малиновская			21.03.25
ГИП		Попов			21.03.25

Заказчик: АО "ГК "Основа"

КП-135Р-ВК-2.5

"Многофункциональныйгостиничный комплекс с подземной автостоянкой", по адресу: г. Москва, 2-й Силикатный проезд, вл. 8

Противопожарное водоснабжение и автоматическое пожаротушение. Корпус 4

Стадия	Лист	Листов
Р	1	62

Общие данные

CREATIVE PROJECT

ООО «Проектное бюро «КРЕАТИВ ПРОДЖЕКТ»

Формат А1

План 1 этажа на отм. -0,450, -0,300, -0,090, -0,750, +0,050

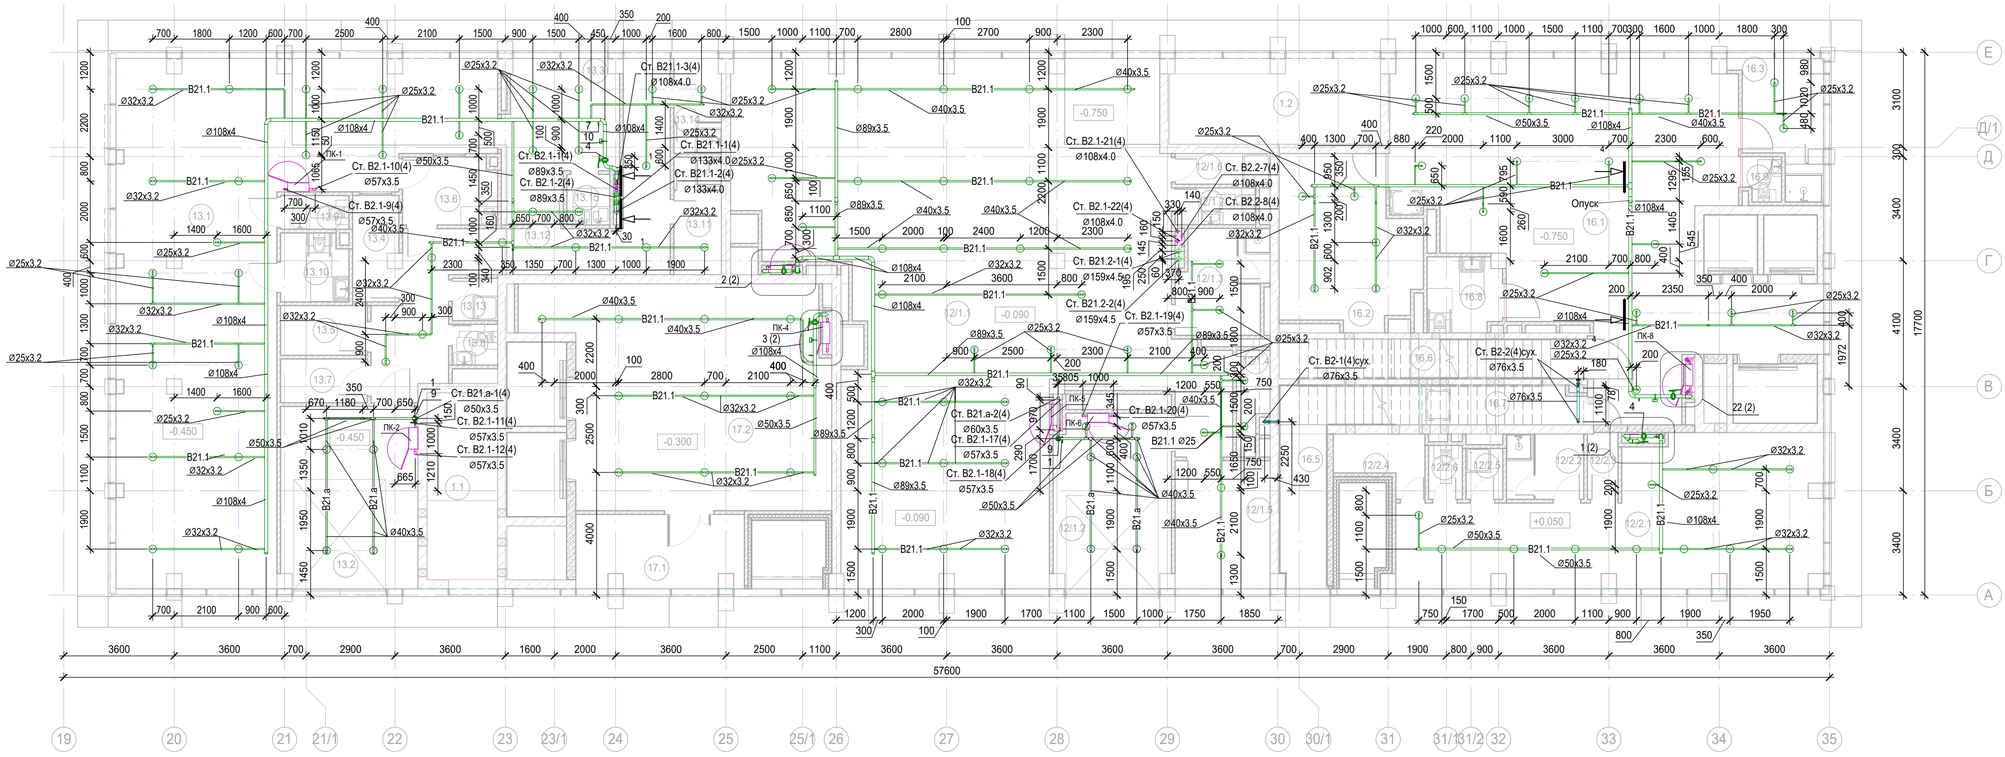

Узел 1
План 1 этажа в осях 33-34/Б-В с системой В21.1

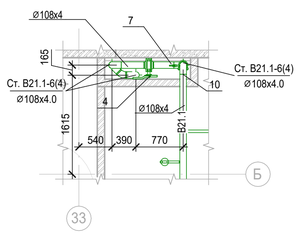

Узел 1
План 1 этажа в осях 33-34/Б-В с системой В2.1

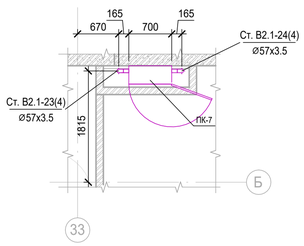

Узел 2
План 1 этажа в осях 25-25/1/В-Г с системой В21.1

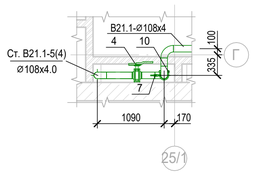

Узел 2
План 1 этажа в осях 25-25/1/В-Гс системой В2.1

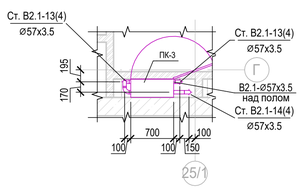

Узел 3
Узел установки ПК в осях 25/1-26/В-Г на 1 этаже

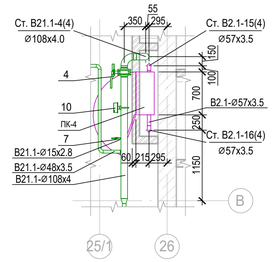

Разрез 4-4

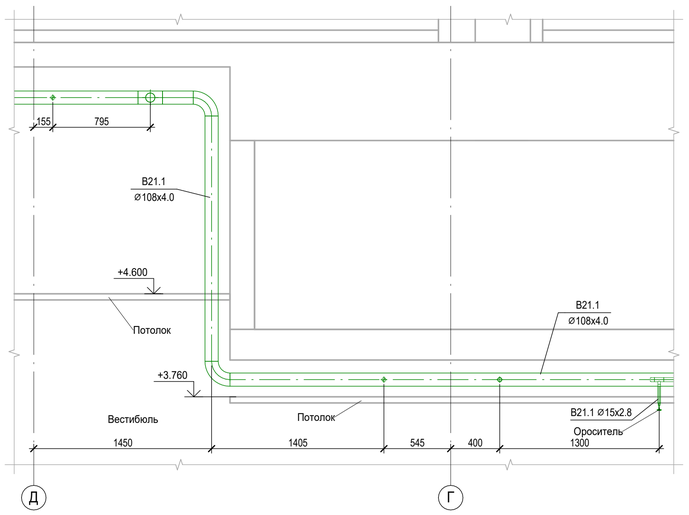

Разрез 1-1

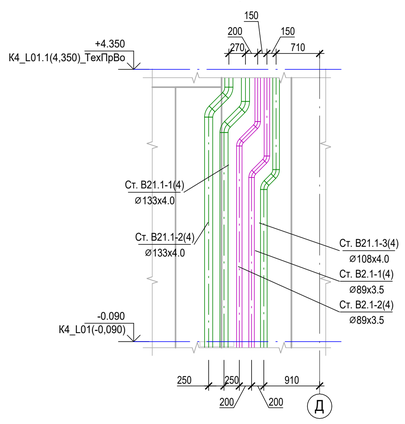

Узел 22
Узел установки ПК в осях 33-34/В-Г на 1 этаже

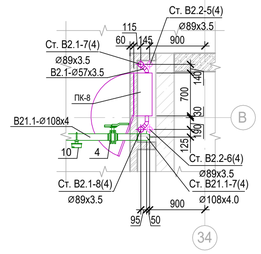

1. Привязки уточнить по месту с учетом смежных систем.
2. Номера позиций соответствуют номерам позиций в спецификации.
3. ПК заглубить на 60 мм вглубь ниши относительно плоскости стены.
4. Оросители установить на расстоянии не более 500 мм от плоскости остекления фасадов
5. Узлы см.л.61

Экспликация помещений 1 этажа

Номер помещения	Наименование	Площадь, м²	Кат. помещения
Автостоянка			
1.1	Лестничная клетка Н2	14.03	
1.2	Лестничная клетка Н2	18.97	
Гостиничный комплекс места общего пользования			
16.1	Вестибюль	100.32	
16.2	Колясочная/багажная	22.95	В3
16.3	Помещение администратора с душевой	9.85	
16.5	Лестничная клетка Н2	14.21	
16.6	Лестничная клетка Н2	13.06	
16.7	ПУИ	6.58	В4
16.8	Универсальный с/у	5.77	
16.9	С/у службы 24/7	1.74	
Кафе			
13.1	Обеденный зал на 50 п.м.	116.14	
13.2	Загрузка	26.47	В1
13.3	Помещение для распаковки блюд	16.93	В3
13.4	Моечная подносов	5.05	В4
13.5	Кладовая продуктов	4.58	В4
13.6	Моечная столовой посуды	6.70	Д
13.7	Кладовая	4.05	В4
13.8	С/У	1.97	
13.9	С/У	2.45	
13.10	Универсальный с/у	4.80	
13.11	Раздевальная персонала с душевой	5.94	
13.12	Коридор	30.51	
13.13	ПУИ	2.04	В4
13.14	Раздевальная персонала с душевой	4.75	
13.15	Моечная кухонной посуды	2.31	В3
Офисы места общего пользования			
17.1	Тамбур	12.87	
17.2	Вестибюль	63.78	
Предприятие торговли непродовольственнымитоварами (Магазин №1)			
12/1.1	Торговый зал	185.11	
12/1.2	Загрузка	21.44	В1
12/1.3	Раздевальная персонала с душевой	9.68	
12/1.4	Помещение временного хранения отходов	3.16	В4
12/1.5	Кладовая	12.96	В3
12/1.6	ПУИ	3.10	В4
12/1.7	С/У	3.16	
Предприятие торговли непродовольственнымитоварами (Магазин №2)			
12/2.1	Торговый зал	52.23	
12/2.2	Раздевальная персонала с душевой	5.37	
12/2.3	Помещение временного хранения отходов	2.17	В4
12/2.4	Кладовая продуктов	4.61	В4
12/2.5	ПУИ	2.02	В4
12/2.6	С/У	1.94	
		825.77	

Изм.	Кол.уч.	Лист	№ док.	Подпись	Дата
Разработал		Быкова			19.03.25
Проверил		Белокобыльская			19.03.25
Н.контроль		Малиновская			19.03.25
ГИП		Попов			19.03.25

Заказчик: АО "ГК "Основа"

КП-135Р-ВК-2.5

"Многофункциональныйгостиничный комплекс с подземной автостоянкой", по адресу: г. Москва, 2-й Силикатный проезд, вл. 8

Противопожарное водоснабжение и автоматическое пожаротушение. Корпус 4

Стадия	Лист	Листов
Р	2	

План 1 этажа на отм.-0450,-0,300,-0,090,-0,750,+0,050. Узлы 1,2,3,22. Разрезы 1-1, 4-4

CREATIVE PROJECT
ООО «Проектное бюро «КРЕАТИВ ПРОДЖЕКТ»

Взам. инв. №
Подп. и дата
Инв. № подл.

Формат А1

Экспликация помещений тех.пространства

Номер помещения	Наименование	Площадь, м²	Кат. помещения
1215	Техпространство	622.82	
		622.82	

План тех.пространства на отм.+4.310

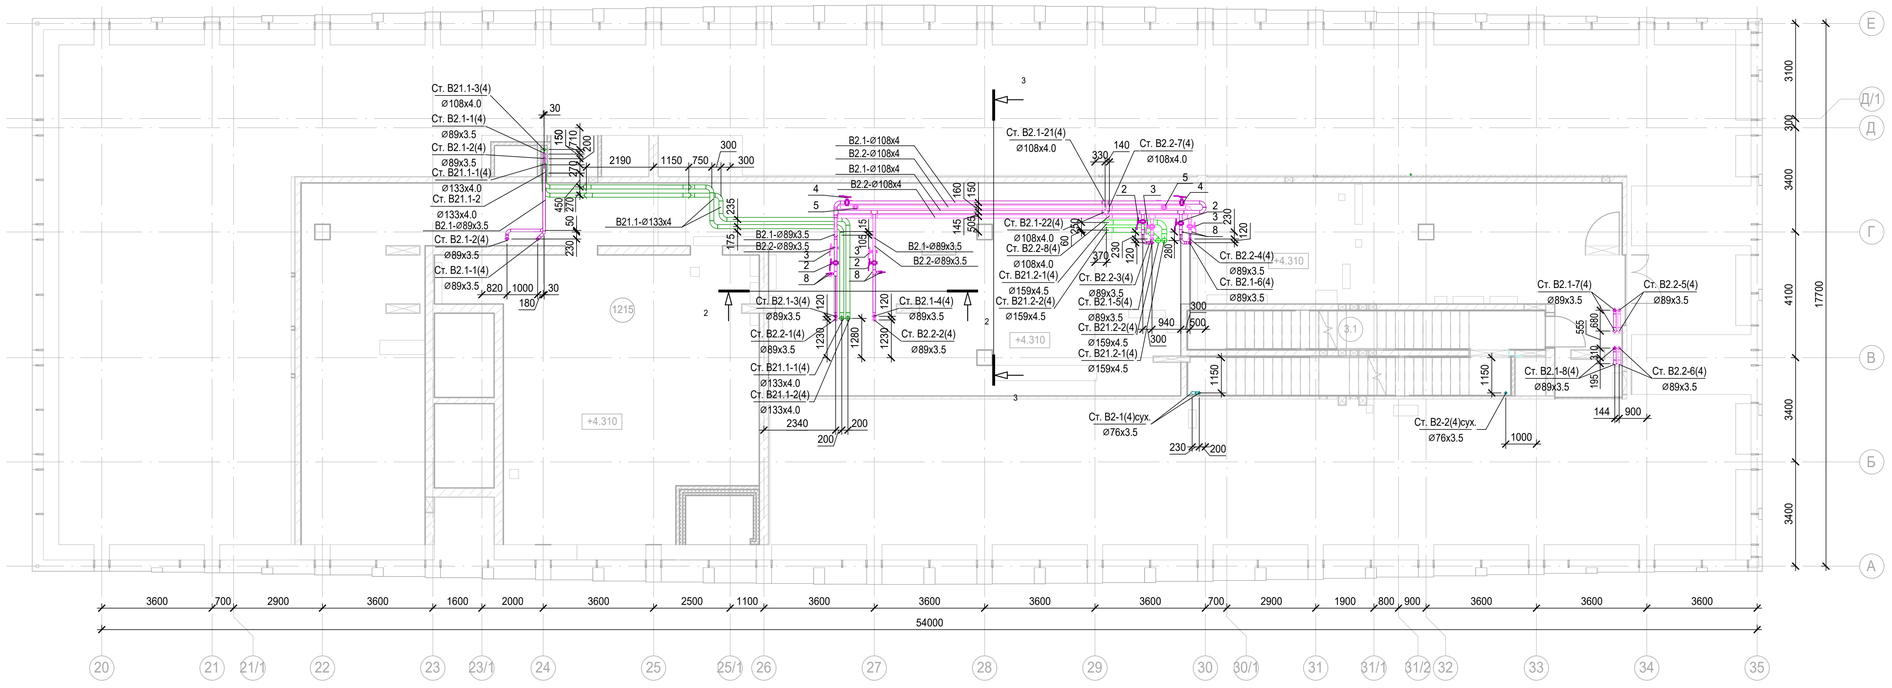

Разрез 2-2

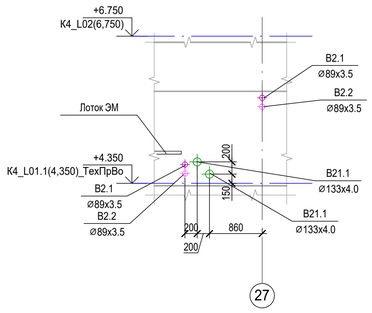

Разрез 3-3

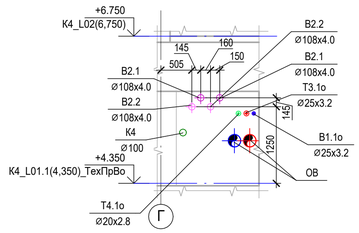

1. Привязки уточнить по месту с учетом смежных систем.
2. Номера позиций соответствуют номерам позиций в спецификации.
3. Узлы см. л.61.

						Заказчик: АО "ГК "Основа"	КП-135Р-ВК-2.5
						"Многофункциональныйгостиничный комплекс с подземной автостоянкой", по адресу: г. Москва, 2-й Силикатный проезд, вл. 8	
Изм.	Кол.уч.	Лист	№ док.	Подпись	Дата		
Разработал		Быкова			19.03.25	Противопожарное водоснабжение и автоматическое пожаротушение. Корпус 4	Стадия: Р; Лист: 3; Листов:
Проверил		Белокобыльская			19.03.25		
Н.контроль		Малиновская			19.03.25	План тех.пространства на отм.+4,310. Разрезы 2-2,3-3	CREATIVE PROJECT; ООО «Проектное бюро «КРЕАТИВ ПРОДЖЕКТ»
ГИП		Попов			19.03.25		

Формат А1

Взам. инв. №
Подп. и дата
Инв. № подл.

План 2 этажа

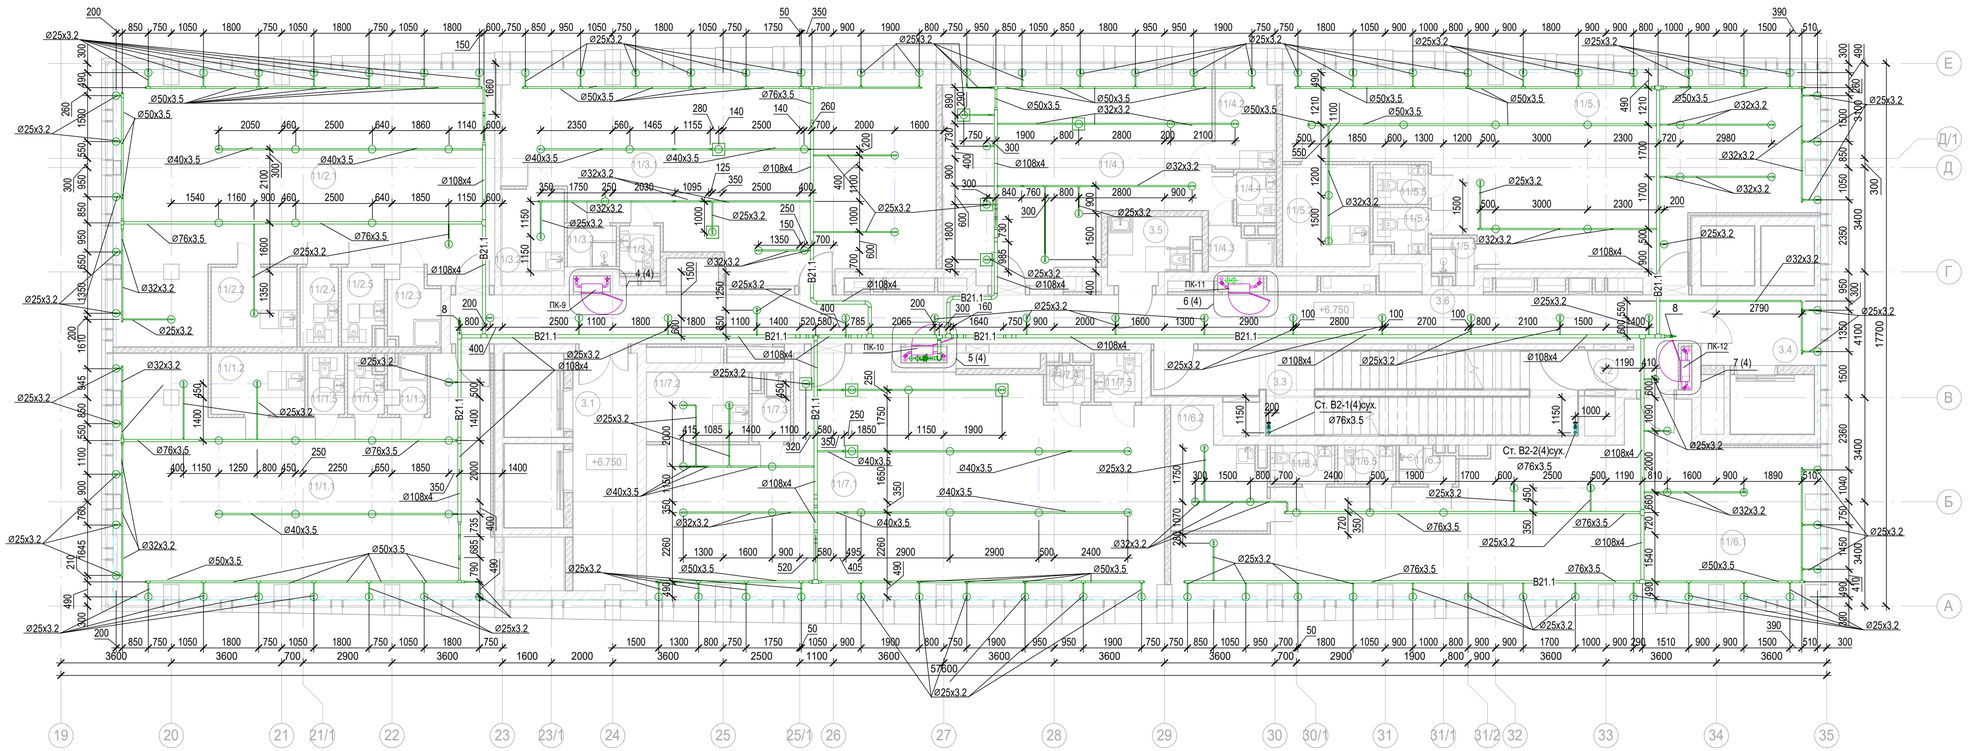

Узел 4
Узел установки ПК в осях 23/1-24/В-Г на 2-4 этажах

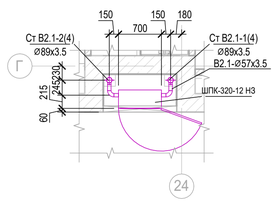

Узел 5
Узел установки ПК в осях 26-27/В-Г на 2-9 этажах

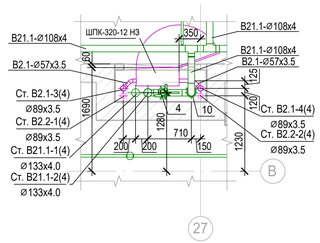

Узел 6
Узел установки ПК в осях 29-30/В-Г на 2-12 этажах

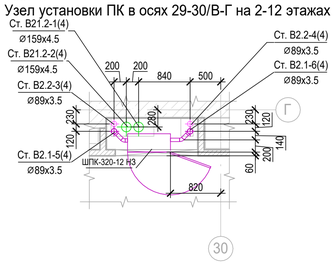

Узел 7
Узел установки ПК в осях 33-34/В-Г на 2-4 этажах

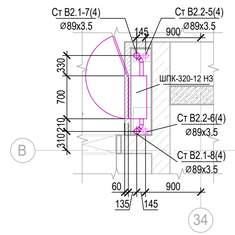

1. Привязки уточнить по месту с учетом смежных систем.
2. Номера позиций соответствуют номерам позиций в спецификации.
3. ПК заглубить на 60 мм вглубь ниши относительно плоскости стены.
4. Оросители установить на расстоянии не более 500 мм от плоскости остекления фасадов
5. Узлы см.л.61

Экспликация помещений 2 этажа

Номер помещения	Наименование	Площадь, м²	Кат. помещения
Места общего пользования			
3.1	Лифтовой холл/ ПБ3	16.18	
3.2	Тамбур-шлюз	1.82	
3.3	Лестничная клетка Н2	32.75	
3.4	Лифтовой холл/ ПБ3	8.97	
3.5	Универсальный с/у	5.85	
3.6	Коридор	66.98	
Офис №1			
11/1.1	Офис	83.76	
11/1.2	Комната приема пищи	6.11	
11/1.3	ПУИ	2.26	В4
11/1.4	С/У	2.12	
11/1.5	С/У	2.39	
Офис №2			
11/2.1	Офис	87.73	
11/2.2	Комната приема пищи	7.28	
11/2.3	ПУИ	3.88	В4
11/2.4	С/У	3.25	
11/2.5	С/У	3.36	
Офис №3			
11/3.1	Офис	81.73	
11/3.2	Комната приема пищи	6.52	
11/3.3	ПУИ	2.13	В4
11/3.4	С/У	2.06	
Офис №4			
11/4.1	Офис	52.20	
11/4.2	Комната приема пищи	6.35	
11/4.3	ПУИ	2.51	В4
11/4.4	С/У	2.15	
Офис №5			
11/5.1	Офис	87.52	
11/5.2	Комната приема пищи	9.49	
11/5.3	ПУИ	1.85	В4
11/5.4	С/У	2.47	
11/5.5	С/У	2.34	
Офис №6			
11/6.1	Офис	90.48	
11/6.2	Комната приема пищи	10.30	
11/6.3	ПУИ	2.09	В4
11/6.4	С/У	2.67	
11/6.5	С/У	2.41	
Офис №7			
11/7.1	Офис	110.55	
11/7.2	Комната приема пищи	7.58	
11/7.3	ПУИ	2.58	В4
11/7.4	С/У	1.74	
11/7.5	С/У	2.48	
		826.89	

Изм.	Кол.уч.	Лист	№ док.	Подпись	Дата
Разработал		Быкова			19.03.25
Проверил		Белокобыльская			19.03.25
Н.контроль		Малиновская			19.03.25
ГИП		Попов			19.03.25

Заказчик: АО "ГК "Основа"

КП-135Р-ВК-2.5

"Многофункциональныйгостиничный комплекс с подземной автостоянкой", по адресу: г. Москва, 2-й Силикатный проезд, вл. 8

Противопожарное водоснабжение и автоматическое пожаротушение. Корпус 4

Стадия	Лист	Листов
Р	4	

План 2 этажа. Узлы 4,5,6,7

ООО «Проектное бюро «КРЕАТИВ ПРОДЖЕКТ»

Взам. инв. №

Подп. и дата

Инв. № подл.

Формат А1

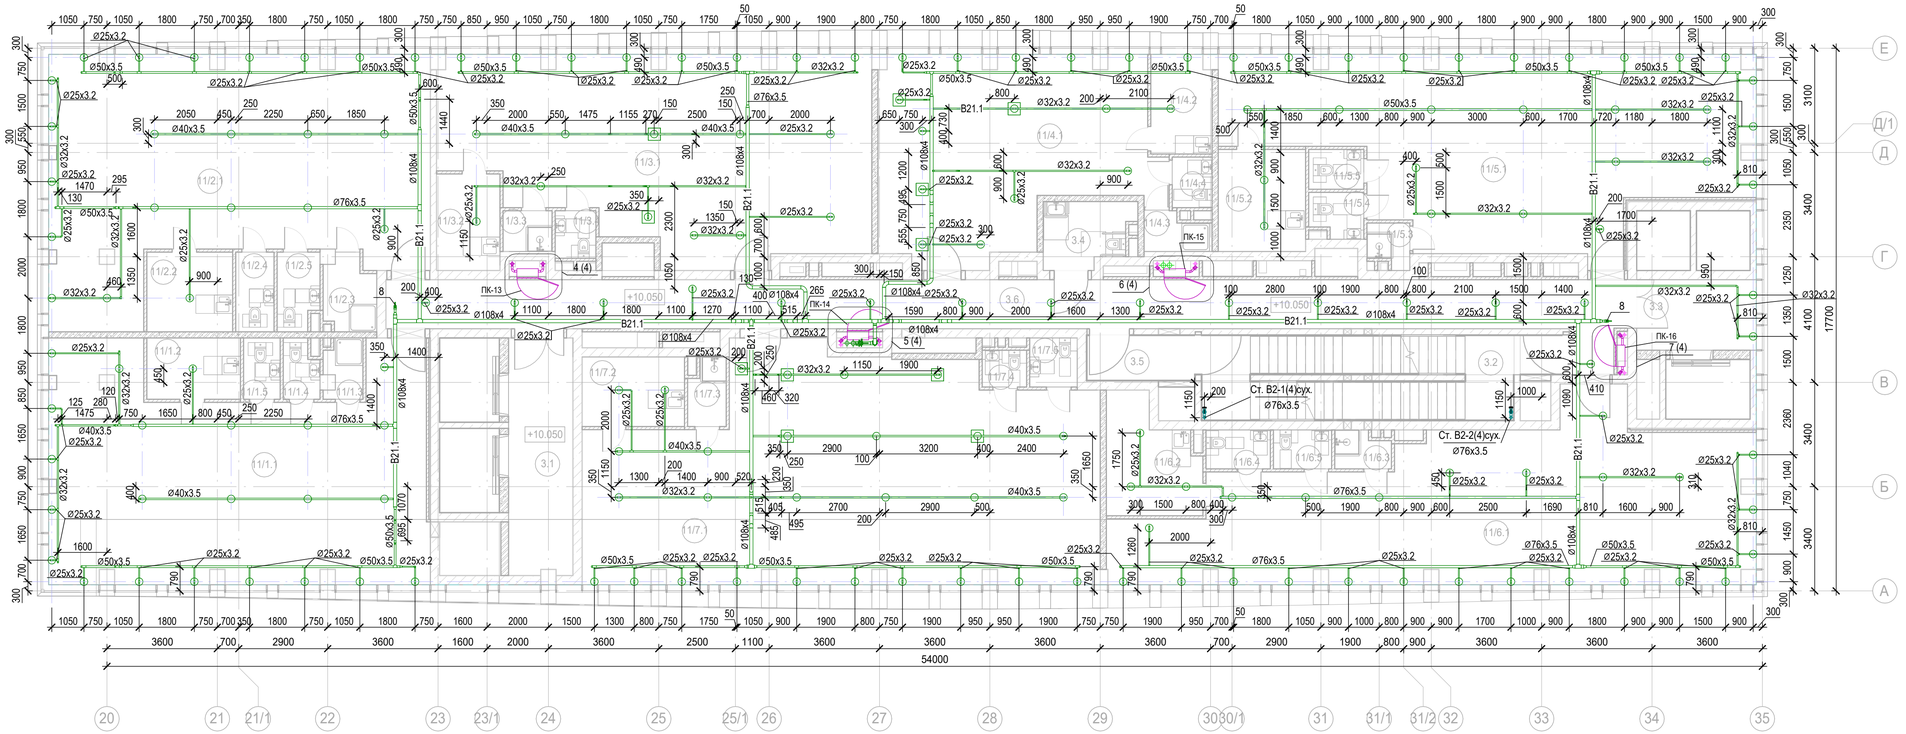

Экспликация помещений 3 этажа

Номер помещения	Наименование	Площадь, м²	Кат. помещения
Места общего пользования			
3.1	Лифтовой холл/ ПБЗ	16.18	
3.2	Лестничная клетка Н2	29.24	
3.3	Лифтовой холл/ ПБЗ	8.97	
3.4	Универсальный с/у	5.85	
3.5	Тамбур-шлюз	5.33	
3.6	Коридор	66.98	
Офис №1			
11/1.1	Офис	83.76	
11/1.2	Комната приема пищи	6.11	
11/1.3	ПУИ	2.26	В4
11/1.4	С/У	2.12	
11/1.5	С/У	2.39	
Офис №2			
11/2.1	Офис	87.73	
11/2.2	Комната приема пищи	7.28	
11/2.3	ПУИ	3.88	В4
11/2.4	С/У	3.25	
11/2.5	С/У	3.36	
Офис №3			
11/3.1	Офис	81.73	
11/3.2	Комната приема пищи	6.52	
11/3.3	ПУИ	2.13	В4
11/3.4	С/У	2.06	

Экспликация помещений 3 этажа

Номер помещения	Наименование	Площадь, м²	Кат. помещения
Офис №4			
11/4.1	Офис	52.20	
11/4.2	Комната приема пищи	6.35	
11/4.3	ПУИ	2.51	В4
11/4.4	С/У	2.15	
Офис №5			
11/5.1	Офис	87.52	
11/5.2	Комната приема пищи	9.49	
11/5.3	ПУИ	1.85	В4
11/5.4	С/У	2.47	
11/5.5	С/У	2.34	
Офис №6			
11/6.1	Офис	90.48	
11/6.2	Комната приема пищи	10.30	
11/6.3	ПУИ	2.09	В4
11/6.4	С/У	2.67	
11/6.5	С/У	2.41	
Офис №7			
11/7.1	Офис	110.55	
11/7.2	Комната приема пищи	7.58	
11/7.3	ПУИ	2.58	В4
11/7.4	С/У	1.74	
11/7.5	С/У	2.48	
		826.89	

1. Привязки уточнить по месту с учетом смежных систем.
2. Номера позиций соответствуют номерам позиций в спецификации.
3. ПК заглубить на 60 мм вглубь ниши относительно плоскости стены.
4. Оросители установить на расстоянии не более 500 мм от плоскости остекления фасадов
5. Узлы см.л.61

						Заказчик: АО "ГК "Основа"	КП-135Р-ВК-2.5
						"Многофункциональныйгостиничный комплекс с подземной автостоянкой", по адресу: г. Москва, 2-й Силикатный проезд, вл. 8	
Изм.	Кол.уч.	Лист	№ док.	Подпись	Дата		
Разработал		Быкова			19.03.25	Противопожарное водоснабжение и автоматическое пожаротушение. Корпус 4	Стадия: Р; Лист: 5; Листов:
Проверил		Белокобыльская			19.03.25		
Н.контроль		Малиновская			19.03.25	План 3 этажа	CREATIVE PROJECT; ООО «Проектное бюро «КРЕАТИВ ПРОДЖЕКТ»
ГИП		Попов			19.03.25		

Взам. инв. №
Подп. и дата
Инв. № подл.

Формат А1

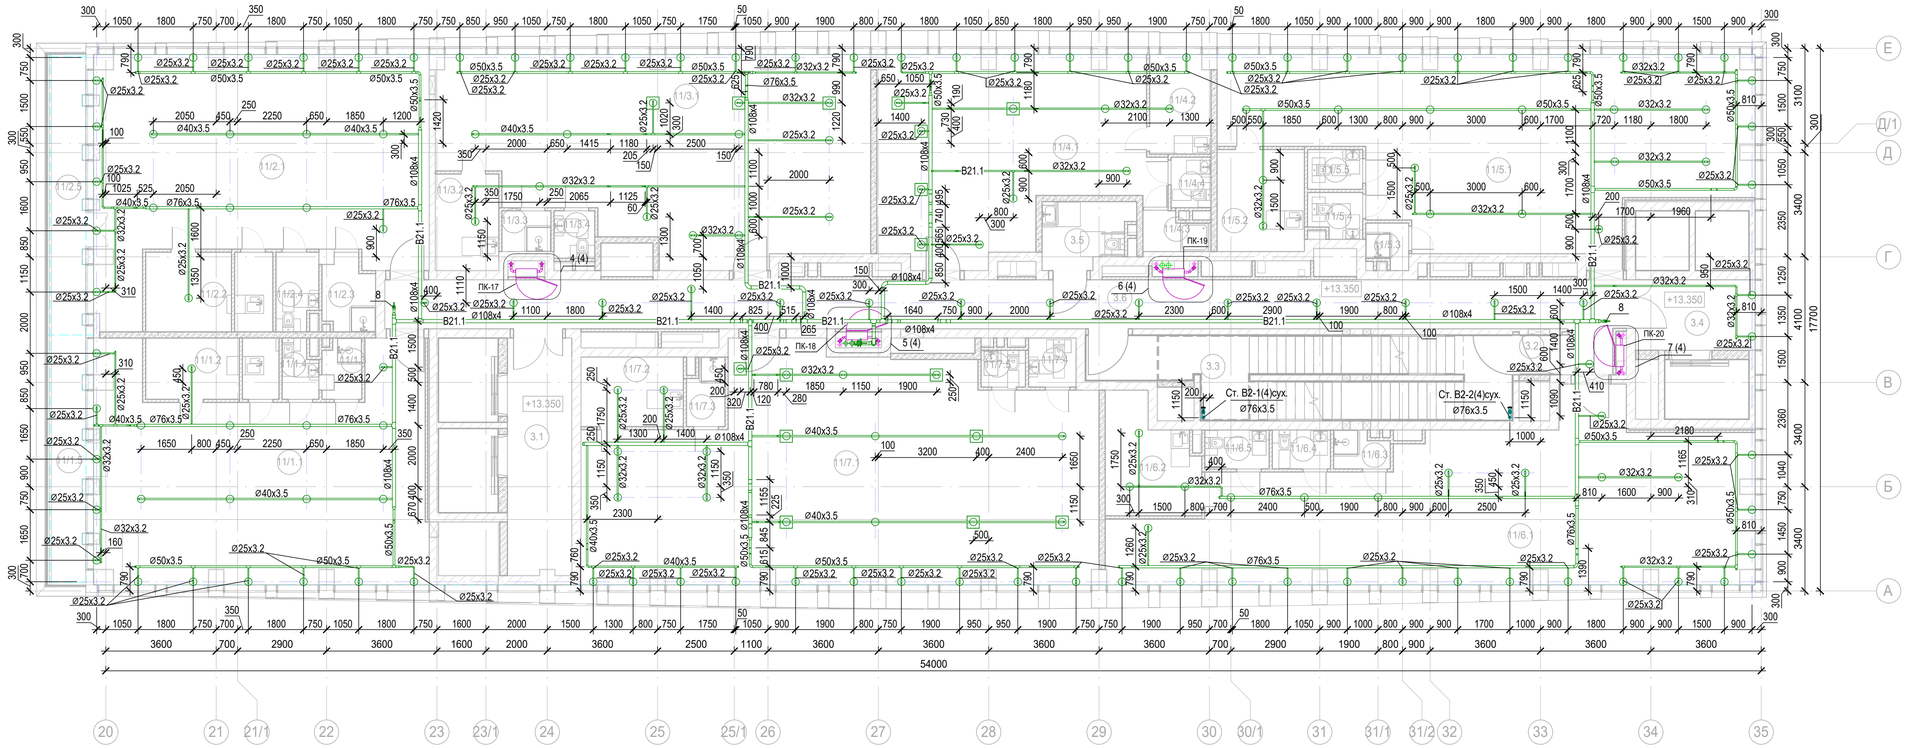

Экспликация помещений 4 этажа

Номер помещения	Наименование	Площадь, м²	Кат. помещения
Места общего пользования			
3.1	Лифтовой холл/ ПБЗ	16.18	
3.2	Тамбур-шлюз	1.82	
3.3	Лестничная клетка Н2	32.74	
3.4	Лифтовой холл/ ПБЗ	8.97	
3.5	Универсальный с/у	5.85	
3.6	Коридор	66.98	
Офис №1			
11/1.1	Офис	71.55	
11/1.2	Комната приема пищи	6.11	
11/1.3	ПУИ	2.26	В4
11/1.4	С/У	2.12	
11/1.5	Терраса	9.21	
Офис №2			
11/2.1	Офис	73.88	
11/2.2	Комната приема пищи	7.28	
11/2.3	ПУИ	3.88	В4
11/2.4	С/У	3.36	
11/2.5	Терраса	10.33	
Офис №3			
11/3.1	Офис	81.72	
11/3.2	Комната приема пищи	6.52	
11/3.3	ПУИ	2.13	В4
11/3.4	С/У	2.06	

Экспликация помещений 4 этажа

Номер помещения	Наименование	Площадь, м²	Кат. помещения
Офис №4			
11/4.1	Офис	52.20	
11/4.2	Комната приема пищи	6.35	
11/4.3	ПУИ	2.51	В4
11/4.4	С/У	2.15	
Офис №5			
11/5.1	Офис	87.53	
11/5.2	Комната приема пищи	9.49	
11/5.3	ПУИ	1.85	В4
11/5.4	С/У	2.47	
11/5.5	С/У	2.34	
Офис №6			
11/6.1	Офис	90.48	
11/6.2	Комната приема пищи	10.30	
11/6.3	ПУИ	2.09	В4
11/6.4	С/У	2.41	
11/6.5	С/У	2.67	
Офис №7			
11/7.1	Офис	110.55	
11/7.2	Комната приема пищи	7.58	
11/7.3	ПУИ	2.58	В4
11/7.4	С/У	2.48	
11/7.5	С/У	1.74	
		814.72	

1. Привязки уточнить по месту с учетом смежных систем.
2. Номера позиций соответствуют номерам позиций в спецификации.
3. ПК заглубить на 60 мм вглубь ниши относительно плоскости стены.
4. Оросители установить на расстоянии не более 500 мм от плоскости остекления фасадов
5. Узлы см.п.61

Изм.	Кол.уч.	Лист	№ док.	Подпись	Дата
Разработал		Быкова			19.03.25
Проверил		Белокобыльская			19.03.25
Н.контроль		Малиновская			19.03.25
ГИП		Попов			19.03.25

Заказчик: АО "ГК "Основа"

КП-135Р-ВК-2.5

"Многофункциональныйгостиничный комплекс с подземной автостоянкой", по адресу: г. Москва, 2-й Силикатный проезд, вл. 8

Противопожарное водоснабжение и автоматическое пожаротушение. Корпус 4

Стадия	Лист	Листов
Р	6	

План 4 этажа

ООО «Проектное бюро «КРЕАТИВ ПРОДЖЕКТ»

Взам. инв. №

Подп. и дата

Инв. № подл.

Формат А1

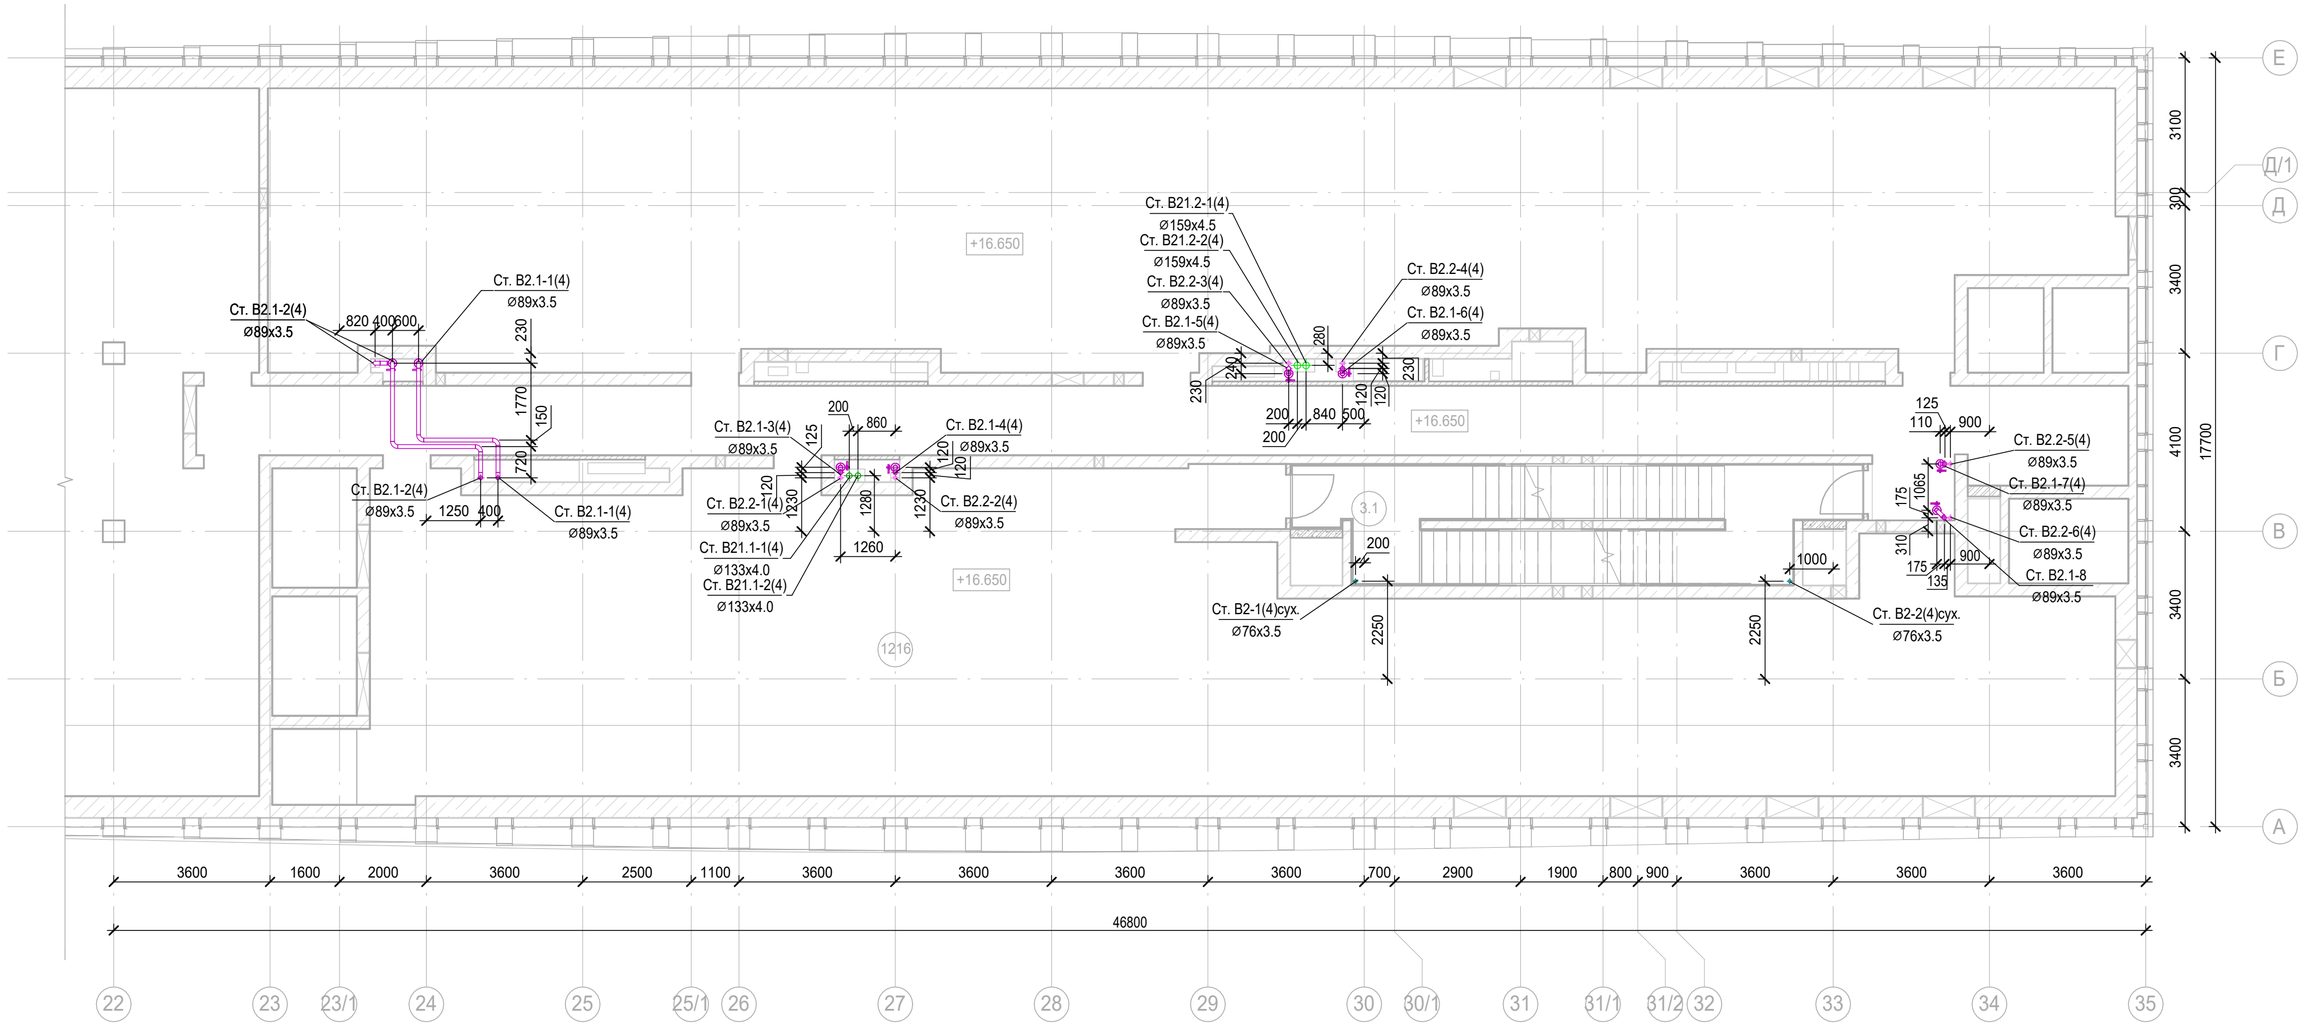

Экспликация помещений тех.пространства

Номер помещения	Наименование	Площадь, м²	Кат. помещения
1216	Техпространство	767.55	
		767.55	

1. Привязки уточнить по месту с учетом смежных систем.
2. Номера позиций соответствуют номерам позиций в спецификации.
3. ПК заглубить на 60 мм вглубь ниши относительно плоскости стены.
4. Оросители установить на расстоянии не более 500 мм от плоскости остекления фасадов
5. Узлы см.л.61

Изм.	Кол.уч.	Лист	№ док.	Подпись	Дата
Разработал		Быкова			19.03.25
Проверил		Белокобыльская			19.03.25
Н.контроль		Малиновская			19.03.25
ГИП		Попов			19.03.25

Заказчик: АО "ГК "Основа"

КП-135Р-ВК-2.5

"Многофункциональныйгостиничный комплекс с подземной автостоянкой", по адресу: г. Москва, 2-й Силикатный проезд, вл. 8

Противопожарное водоснабжение и автоматическое пожаротушение. Корпус 4

Стадия	Лист	Листов
Р	7	

План тех.пространства на отм.+16,650

CREATIVE PROJECT проектное бюро

ООО «Проектное бюро «КРЕАТИВ ПРОДЖЕКТ»

Взам. инв. №

Подп. и дата

Инв. № подл.

Формат А2

План 5 этажа

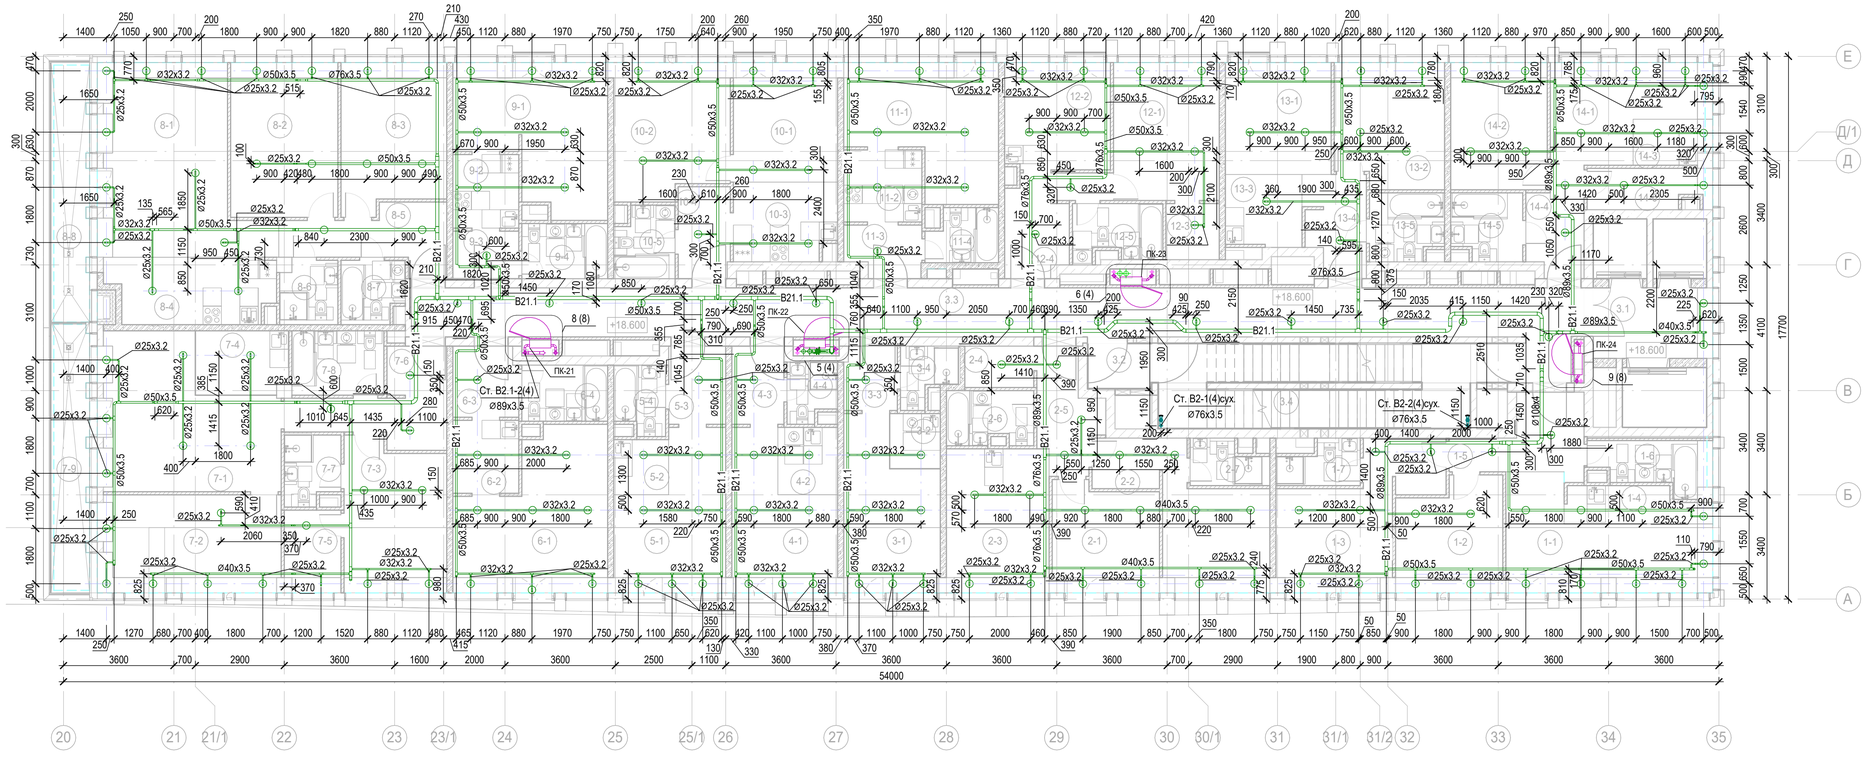

Узел 8
Узел установки ПК в осях 26-27/В-Г на 5-8 этажах

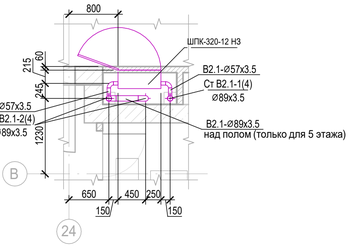

Узел 9
Узел установки ПК в осях 33-34/В-Г на 5-13 этажах

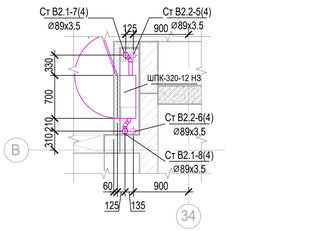

1. Привязки уточнить по месту с учетом смежных систем.
2. Номера позиций соответствуют номерам позиций в спецификации.
3. ПК заглубить на 60 мм вглубь ниши относительно плоскости стены.
4. Оросители установить на расстоянии не более 500 мм от плоскости остекления фасадов
5. Узлы см.л.61

Экспликация помещений 5 этажа

Номер помещения	Наименование	Площадь, м²	Кат. помещения
1 Гостиничный номер			
1-1	Комната №1	17.92	
1-2	Комната №2	11.96	
1-3	Комната №3	17.31	
1-4	Кухня-ниша	5.23	
1-5	Холл	8.37	
1-6	С/У	5.47	
1-7	С/У	3.45	
2 Гостиничный номер			
2-1	Комната №1	11.83	
2-2	Комната №2	16.75	
2-3	Кухня	15.62	
2-4	Гардеробная	3.04	
2-5	Холл	6.93	
2-6	С/У	4.85	
2-7	С/У	3.34	
3 Гостиничный номер			
3-1	Комната	15.43	
3-2	Кухня-ниша	2.97	
3-3	Холл	3.60	
3-4	С/У	3.05	
4 Гостиничный номер			
4-1	Комната	14.17	
4-2	Кухня-ниша	4.29	

Экспликация помещений 5 этажа

Номер помещения	Наименование	Площадь, м²	Кат. помещения
4-3	Холл	4.33	
4-4	С/У	2.97	
5 Гостиничный номер			
5-1	Комната	15.50	
5-2	Кухня-ниша	3.22	
5-3	Холл	4.74	
5-4	С/У	3.56	
6 Гостиничный номер			
6-1	Комната	21.89	
6-2	Кухня-ниша	5.12	
6-3	Холл	4.88	
6-4	С/У	5.12	
7 Гостиничный номер			
7-1	Комната №1	25.31	
7-2	Комната №2	18.76	
7-3	Комната №3	15.77	
7-4	Кухня-ниша	6.25	
7-5	Гардеробная	4.87	
7-6	Холл	10.25	
7-7	С/У	3.95	
7-8	С/У	6.30	
7-9	Терраса	9.89	
8 Гостиничный номер			
8-1	Комната №1	28.50	

Экспликация помещений 5 этажа

Номер помещения	Наименование	Площадь, м²	Кат. помещения
8-2	Комната №2	17.43	
8-3	Комната №3	15.79	
8-4	Кухня-ниша	11.22	
8-5	Холл	8.77	
8-6	С/У	3.83	
8-7	С/У	4.06	
8-8	Терраса	9.58	
9 Гостиничный номер			
9-1	Комната	20.07	
9-2	Кухня-ниша	5.16	
9-3	Холл	3.33	
9-4	С/У	5.04	
10 Гостиничный номер			
10-1	Комната №1	13.11	
10-2	Комната №2	15.86	
10-3	Кухня-ниша	8.42	
10-4	Холл	5.05	
10-5	С/У	4.42	
11 Номер дежурного персонала/горничной			
11-1	Комната	18.15	
11-2	Кухня-ниша	5.99	
11-3	Холл	4.01	
11-4	С/У	4.02	
12 Гостиничный номер			

Экспликация помещений 5 этажа

Номер помещения	Наименование	Площадь, м²	Кат. помещения
12-1	Комната	15.27	
12-2	Кухня	11.72	
12-3	Гардеробная	3.18	
12-4	Холл	7.90	
12-5	С/У	5.13	
13 Гостиничный номер			
13-1	Комната №1	12.34	
13-2	Комната №2	14.00	
13-3	Кухня-ниша	5.82	
13-4	Холл	6.23	
13-5	С/У	5.16	
14 Гостиничный номер			
14-1	Комната №1	14.23	
14-2	Комната №2	12.82	
14-3	Кухня-ниша	3.42	
14-4	Холл	4.77	
14-5	С/У	4.94	
14-6	Гардеробная	4.76	
Места общего пользования			
3.1	Лифтовой холл/ ПБЗ	8.97	
3.2	Тамбур-шлюз	3.15	
3.3	Коридор	63.41	
3.4	Лестничная клетка Н2	29.24	
		796.53	

						Заказчик: АО "ГК "Основа"	КП-135Р-ВК-2.5
						"Многофункциональныйгостиничный комплекс с подземной автостоянкой", по адресу: г. Москва, 2-й Силикатный проезд, вл. 8	
Изм.	Кол.уч.	Лист	№ док.	Подпись	Дата		
Разработал		Быкова			19.03.25	Противопожарное водоснабжение и автоматическое пожаротушение. Корпус 4	Стадия: Р; Лист: 8; Листов:
Проверил		Белокобыльская			19.03.25		
Н.контроль		Малиновская			19.03.25	План 5 этажа. Узлы 8,9	CREATIVE PROJECT; ООО «Проектное бюро «КРЕАТИВ ПРОДЖЕКТ»
ГИП		Попов			19.03.25		

Взам. инв. № | Подп. и дата | Инв. № подл.

Формат А1

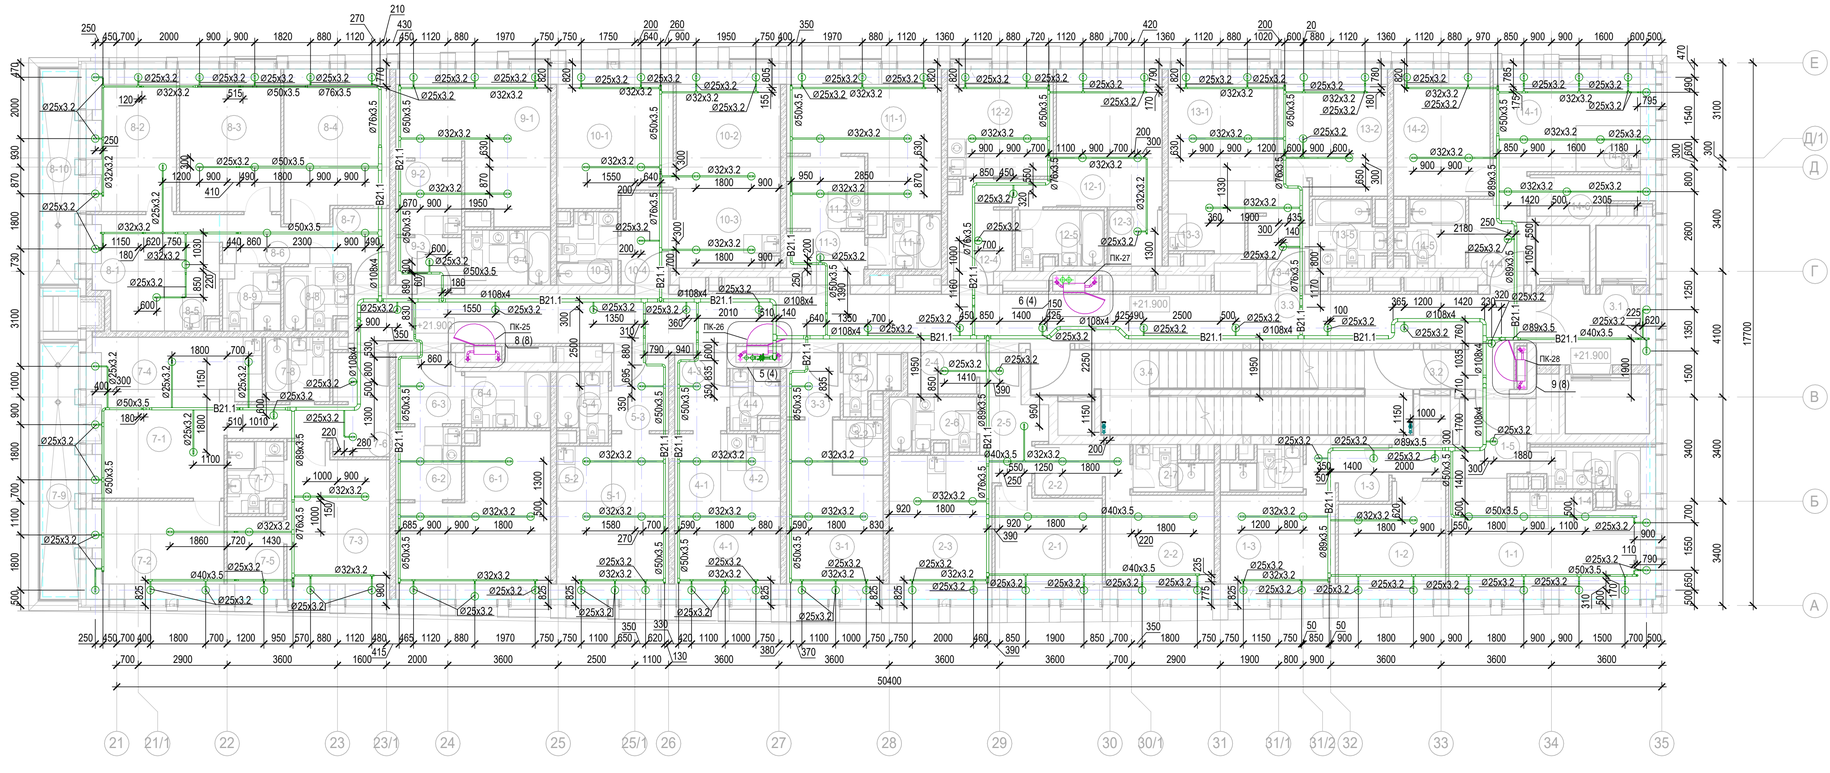

Экспликация помещений 6 этажа

Номер помещения	Наименование	Площадь, м²	Кат. помещения
1 Гостиничный номер			
1-1	Комната №1	17.68	
1-2	Комната №2	11.96	
1-3	Комната №3	17.17	
1-4	Кухня-ниша	5.08	
1-5	Холл	8.05	
1-6	С/У	5.57	
1-7	С/У	3.46	
2 Гостиничный номер			
2-1	Комната №1	11.83	
2-2	Комната №2	16.90	
2-3	Кухня	15.62	
2-4	Гардеробная	3.04	
2-5	Холл	6.93	
2-6	С/У	4.89	
2-7	С/У	3.39	
3 Гостиничный номер			
3-1	Комната	15.43	
3-2	Кухня-ниша	2.97	
3-3	Холл	3.60	
3-4	С/У	3.05	
4 Гостиничный номер			
4-1	Комната	14.17	
4-2	Кухня-ниша	4.29	
4-3	Холл	4.33	

Экспликация помещений 6 этажа

Номер помещения	Наименование	Площадь, м²	Кат. помещения
4-4	С/У	2.97	
5 Гостиничный номер			
5-1	Комната	15.50	
5-2	Кухня-ниша	3.22	
5-3	Холл	4.74	
5-4	С/У	3.56	
6 Гостиничный номер			
6-1	Комната	21.99	
6-2	Кухня-ниша	5.12	
6-3	Холл	4.88	
6-4	С/У	5.12	
7 Гостиничный номер			
7-1	Комната №1	15.70	
7-2	Комната №2	13.96	
7-3	Комната №3	15.83	
7-4	Кухня-ниша	10.05	
7-5	Гардеробная	4.87	
7-6	Холл	10.03	
7-7	С/У	4.05	
7-8	С/У	4.41	
7-9	Терраса	9.33	
8 Гостиничный номер			
8-1	Комната №1	10.34	
8-2	Комната №2	13.70	

Экспликация помещений 6 этажа

Номер помещения	Наименование	Площадь, м²	Кат. помещения
8-3	Комната №3	15.10	
8-4	Комната №4	16.00	
8-5	Кухня-ниша	4.96	
8-6	Коридор	5.17	
8-7	Холл	4.21	
8-8	С/У	4.16	
8-9	С/У	3.83	
8-10	Терраса	8.02	
9 Гостиничный номер			
9-1	Комната	20.07	
9-2	Кухня-ниша	5.16	
9-3	Холл	3.33	
9-4	С/У	5.04	
10 Гостиничный номер			
10-1	Комната №1	15.86	
10-2	Комната №2	13.11	
10-3	Кухня-ниша	8.54	
10-4	Холл	5.05	
10-5	С/У	4.53	
11 Гостиничный номер			
11-1	Комната	18.15	
11-2	Кухня-ниша	5.99	
11-3	Холл	4.01	
11-4	С/У	4.02	

Экспликация помещений 6 этажа

Номер помещения	Наименование	Площадь, м²	Кат. помещения
12 Гостиничный номер			
12-1	Комната	15.27	
12-2	Кухня	11.82	
12-3	Гардеробная	3.28	
12-4	Холл	7.90	
12-5	С/У	5.20	
13 Гостиничный номер			
13-1	Комната №1	12.34	
13-2	Комната №2	14.00	
13-3	Кухня-ниша	5.80	
13-4	Холл	6.23	
13-5	С/У	4.81	
14 Гостиничный номер			
14-1	Комната №1	14.26	
14-2	Комната №2	12.82	
14-3	Кухня-ниша	3.45	
14-4	Холл	4.77	
14-5	С/У	4.59	
14-6	Гардеробная	4.54	
Места общего пользования			
3.1	Лифтовой холл/ ПБЗ	8.97	
3.2	Тамбур-шлюз	1.82	
3.3	Коридор	63.41	
3.4	Лестничная клетка Н2	30.57	
		768.94	

1. Привязки уточнить по месту с учетом смежных систем.
2. Номера позиций соответствуют номерам позиций в спецификации.
3. ПК заглубить на 60 мм вглубь ниши относительно плоскости стены.
4. Оросители установить на расстоянии не более 500 мм от плоскости остекления фасадов
5. Узлы см.л.61

Взам. инв. №

Подп. и дата

Инв. № подл.

						Заказчик: АО "ГК "Основа"
						"Многофункциональныйгостиничный комплекс с подземной автостоянкой", по адресу: г. Москва, 2-й Силикатный проезд, вл. 8
Изм.	Кол.уч.	Лист	№ док.	Подпись	Дата	
Разработал		Быкова			19.03.25	Противопожарное водоснабжение и автоматическое пожаротушение. Корпус 4
Проверил		Белокобыльская			19.03.25	
Н.контроль		Малиновская			19.03.25	План 6 этажа
ГИП		Попов			19.03.25	

Стадия	Лист	Листов
Р	9	

КП-135Р-ВК-2.5

CREATIVE PROJECT
ООО «Проектное бюро «КРЕАТИВ ПРОДЖЕКТ»

Формат А1

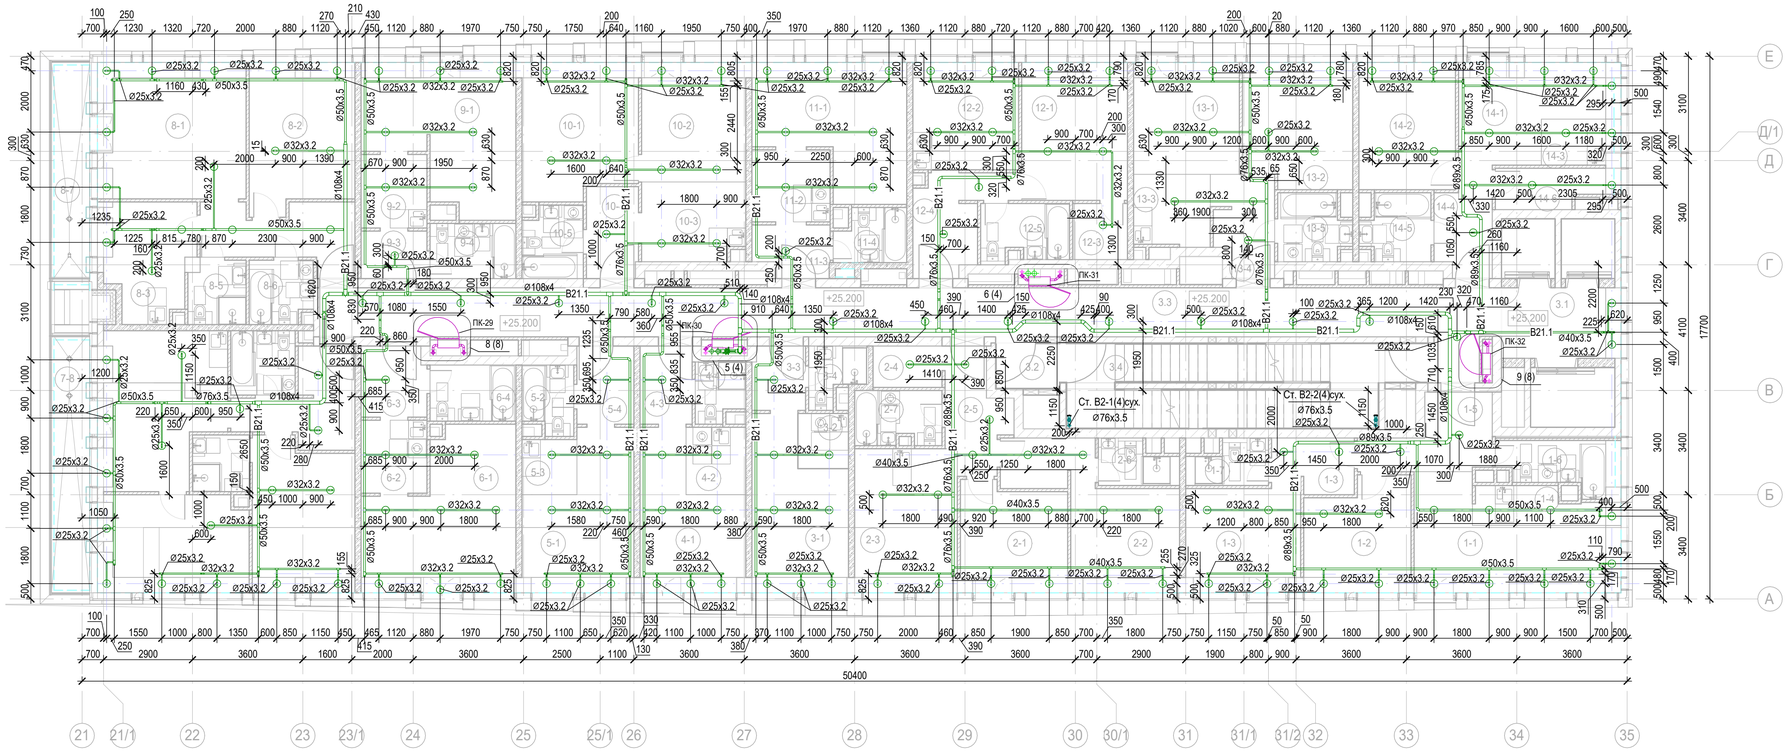

Экспликация помещений 7 этажа

Номер помещения	Наименование	Площадь, м²	Кат. помещения
1 Гостиничный номер			
1-1	Комната №1	17.68	
1-2	Комната №2	11.96	
1-3	Комната №3	17.17	
1-4	Кухня-ниша	5.08	
1-5	Холл	8.05	
1-6	С/У	5.57	
1-7	С/У	3.46	
2 Гостиничный номер			
2-1	Комната №1	11.83	
2-2	Комната №2	16.90	
2-3	Кухня	15.62	
2-4	Гардеробная	3.04	
2-5	Холл	6.93	
2-6	С/У	3.39	
2-7	С/У	4.89	
3 Гостиничный номер			
3-1	Комната	15.43	
3-2	Кухня-ниша	2.97	
3-3	Холл	3.60	
3-4	С/У	3.05	
4 Гостиничный номер			
4-1	Комната	14.17	
4-2	Кухня-ниша	4.29	
4-3	Холл	4.33	
4-4	С/У	2.97	
5 Гостиничный номер			
5-1	Комната	15.50	
5-2	С/У	3.56	
5-3	Кухня-ниша	3.22	
5-4	Холл	4.74	

Экспликация помещений 7 этажа

Номер помещения	Наименование	Площадь, м²	Кат. помещения
6 Гостиничный номер			
6-1	Комната	21.99	
6-2	Кухня-ниша	5.12	
6-3	Холл	4.88	
6-4	С/У	5.12	
7 Гостиничный номер			
7-1	Комната №1	12.20	
7-2	Комната №2	15.17	
7-3	Комната №3	15.83	
7-4	Кухня-ниша	7.49	
7-5	Холл	8.66	
7-6	С/У	4.41	
7-7	С/У	3.42	
7-8	Терраса	9.33	
8 Гостиничный номер			
8-1	Комната №1	21.16	
8-2	Комната №2	15.82	
8-3	Кухня	10.88	
8-4	Холл	9.13	
8-5	С/У	3.83	
8-6	С/У	4.16	
8-7	Терраса	8.02	
9 Гостиничный номер			
9-1	Комната	20.07	
9-2	Кухня-ниша	5.16	
9-3	Холл	3.33	
9-4	С/У	5.04	
10 Гостиничный номер			
10-1	Комната №1	15.86	
10-2	Комната №2	13.11	
10-3	Кухня-ниша	8.54	

Экспликация помещений 7 этажа

Номер помещения	Наименование	Площадь, м²	Кат. помещения
10-4	Холл	5.05	
10-5	С/У	4.53	
11 Номер дежурного персонала/горничной			
11-1	Комната	18.15	
11-2	Кухня-ниша	5.99	
11-3	Холл	4.01	
11-4	С/У	3.86	
12 Гостиничный номер			
12-1	Комната	15.27	
12-2	Кухня	11.82	
12-3	Гардеробная	3.28	
12-4	Холл	7.90	
12-5	С/У	5.20	
13 Гостиничный номер			
13-1	Комната №1	12.34	
13-2	Комната №2	14.00	
13-3	Кухня-ниша	5.80	
13-4	Холл	6.23	
13-5	С/У	4.81	
14 Гостиничный номер			
14-1	Комната №1	14.26	
14-2	Комната №2	12.82	
14-3	Кухня-ниша	3.45	
14-4	Холл	4.77	
14-5	С/У	4.59	
14-6	Холл	4.54	
Места общего пользования			
3.1	Лифтовой холл/ ПБЗ	8.97	
3.2	Тамбур-шлюз	3.15	
3.3	Коридор	63.41	
3.4	Лестничная клетка Н2	29.24	
		744.57	

1. Привязки уточнить по месту с учетом смежных систем.
2. Номера позиций соответствуют номерам позиций в спецификации.
3. ПК заглубить на 60 мм вглубь ниши относительно плоскости стены.
4. Оросители установить на расстоянии не более 500 мм от плоскости остекления фасадов
5. Узлы см.л.61

Изм.	Кол.уч.	Лист	№ док.	Подпись	Дата
Разработал		Быкова			19.03.25
Проверил		Белокобыльская			19.03.25
Н.контроль		Малиновская			19.03.25
ГИП		Попов			19.03.25

Заказчик: АО "ГК "Основа"

КП-135Р-ВК-2.5

"Многофункциональныйгостиничный комплекс с подземной автостоянкой", по адресу: г. Москва, 2-й Силикатный проезд, вл. 8

Противопожарное водоснабжение и автоматическое пожаротушение. Корпус 4

Стадия	Лист	Листов
Р	10	

План 7 этажа

ООО «Проектное бюро «КРЕАТИВ ПРОДЖЕКТ»

Формат А1

Взам. инв. №

Подп. и дата

Инв. № подл.

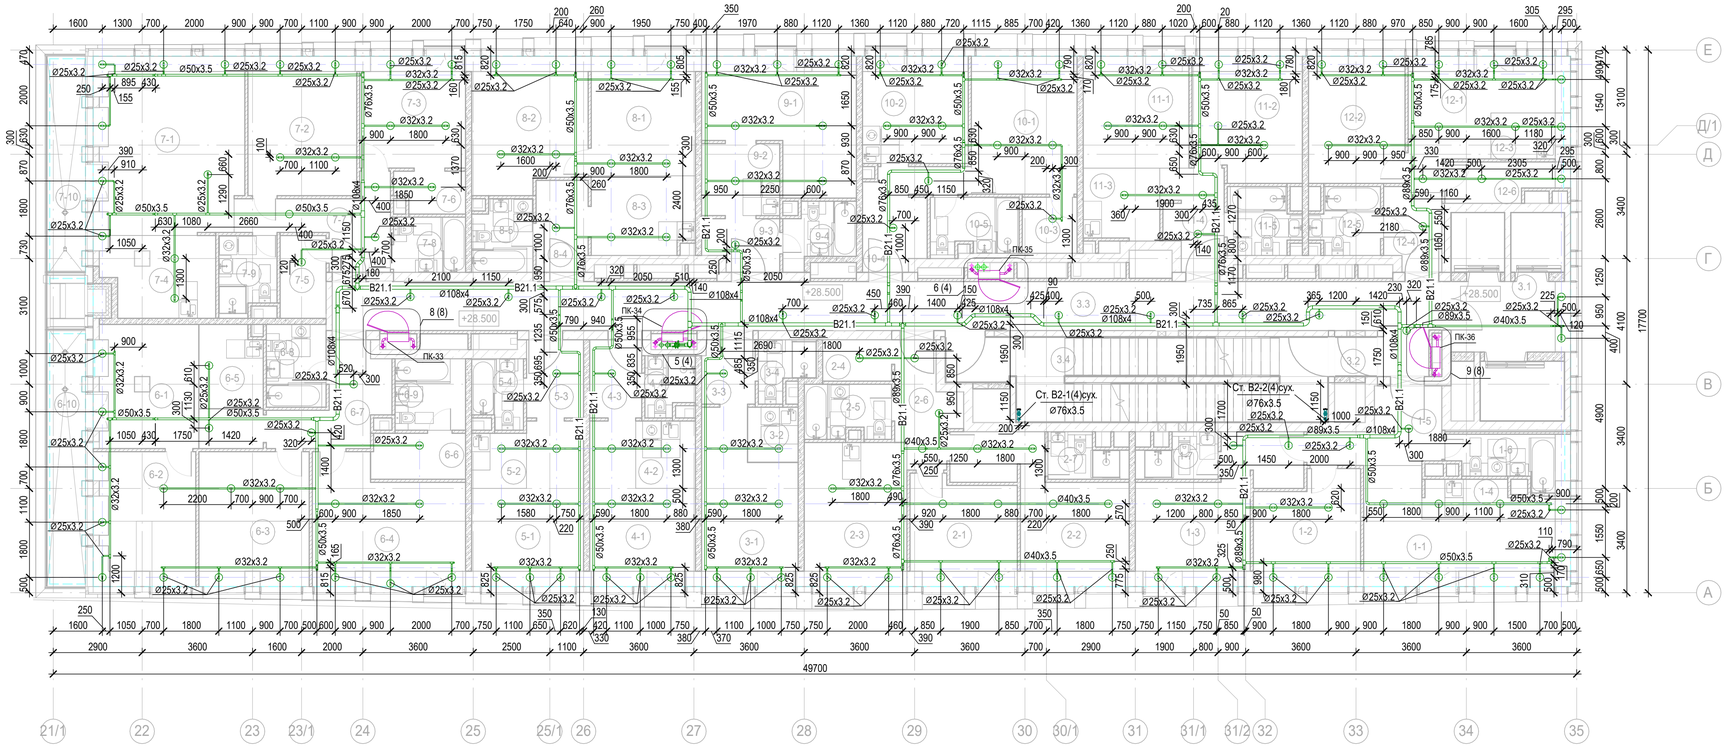

Экспликация помещений 8 этажа

Номер помещения	Наименование	Площадь, м²	Кат. помещения
1 Гостиничный номер			
1-1	Комната №1	17.68	
1-2	Комната №2	11.96	
1-3	Комната №3	17.17	
1-4	Кухня-ниша	5.08	
1-5	Холл	8.05	
1-6	С/У	5.57	
1-7	С/У	3.46	
2 Гостиничный номер			
2-1	Комната №1	11.83	
2-2	Комната №2	16.90	
2-3	Кухня	15.62	
2-4	Гардеробная	3.04	
2-5	С/У	4.89	
2-6	Холл	6.93	
2-7	С/У	3.39	
3 Гостиничный номер			
3-1	Комната	15.43	
3-2	Кухня-ниша	2.97	
3-3	Холл	3.60	
3-4	С/У	3.05	

Экспликация помещений 8 этажа

Номер помещения	Наименование	Площадь, м²	Кат. помещения
4 Гостиничный номер			
4-1	Комната	14.17	
4-2	Кухня-ниша	4.29	
4-3	Холл	4.33	
4-4	С/У	2.97	
5 Гостиничный номер			
5-1	Комната	15.50	
5-2	Кухня-ниша	3.22	
5-3	Холл	4.74	
5-4	С/У	3.56	
6 Гостиничный номер			
6-1	Комната №1	16.12	
6-2	Комната №2	14.31	
6-3	Комната №3	15.59	
6-4	Комната №4	18.65	
6-5	Кухня-ниша	5.53	
6-6	Гардеробная	4.59	
6-7	Холл	8.64	
6-8	С/У	5.27	
6-9	С/У	5.36	
6-10	Терраса	9.33	

Экспликация помещений 8 этажа

Номер помещения	Наименование	Площадь, м²	Кат. помещения
7 Гостиничный номер			
7-1	Комната №1	27.89	
7-2	Комната №2	15.93	
7-3	Комната №3	12.42	
7-4	Кухня-ниша	9.31	
7-5	Гардеробная	4.05	
7-6	Гардеробная	2.99	
7-7	Холл	9.11	
7-8	С/У	4.23	
7-9	С/У	4.66	
7-10	Терраса	8.02	
8 Гостиничный номер			
8-1	Комната №1	13.11	
8-2	Комната №2	15.86	
8-3	Кухня-ниша	8.54	
8-4	Холл	5.05	
8-5	С/У	4.53	
9 Гостиничный номер			
9-1	Комната	18.15	
9-2	Кухня-ниша	5.99	
9-3	Холл	4.02	
9-4	С/У	4.34	

Экспликация помещений 8 этажа

Номер помещения	Наименование	Площадь, м²	Кат. помещения
10 Гостиничный номер			
10-1	Комната	15.27	
10-2	Кухня	11.82	
10-3	Гардеробная	3.28	
10-4	Холл	7.90	
10-5	С/У	5.20	
11 Гостиничный номер			
11-1	Комната №1	12.34	
11-2	Комната №2	14.00	
11-3	Кухня-ниша	5.80	
11-4	Холл	6.23	
11-5	С/У	4.81	
12 Гостиничный номер			
12-1	Комната №1	14.26	
12-2	Комната №2	12.82	
12-3	Кухня-ниша	3.45	
12-4	Холл	4.77	
12-5	С/У	4.59	
12-6	Гардеробная	4.54	
Места общего пользования			
3.1	Лифтовой холл/ ПБЗ	8.97	
3.2	Тамбур-шлюз	1.82	
3.3	Коридор	60.13	
3.4	Лестничная клетка Н2	30.57	
		723.56	

1. Привязки уточнить по месту с учетом смежных систем.
2. Номера позиций соответствуют номерам позиций в спецификации.
3. ПК заглубить на 60 мм вглубь ниши относительно плоскости стены.
4. Оросители установить на расстоянии не более 500 мм от плоскости остекления фасадов
5. Узлы см.л.61

Изм.	Кол.уч.	Лист	№ док.	Подпись	Дата
Разработал		Быкова			19.03.25
Проверил		Белокобыльская			19.03.25
Н.контроль		Малиновская			19.03.25
ГИП		Попов			19.03.25

Заказчик: АО "ГК "Основа"

КП-135Р-ВК-2.5

"Многофункциональныйгостиничный комплекс с подземной автостоянкой", по адресу: г. Москва, 2-й Силикатный проезд, вл. 8

Противопожарное водоснабжение и автоматическое пожаротушение. Корпус 4

Стадия	Лист	Листов
Р	11	

План 8 этажа

ООО «Проектное бюро «КРЕАТИВ ПРОДЖЕКТ»

Формат А1

Взам. инв. №

Подп. и дата

Инв. № подл.

План 9 этажа

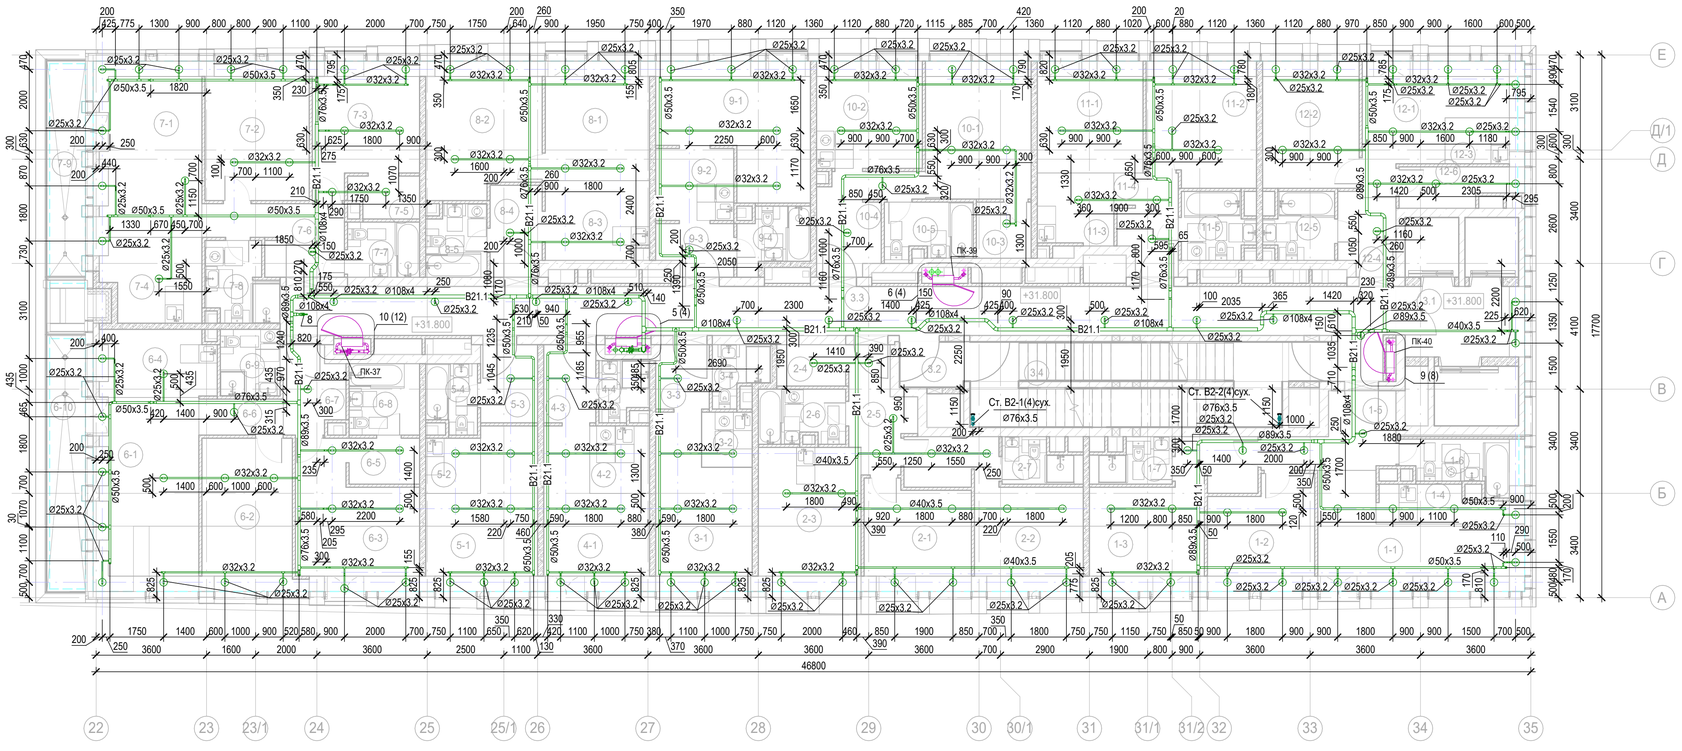

Узел 10
Узел установки ПК в осях 26-27/В-Г на 9 этаже

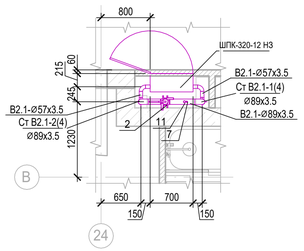

Экспликация помещений 9 этажа

Номер помещения	Наименование	Площадь, м²	Кат. помещения
1 Гостиничный номер			
1-1	Комната №1	17.68	
1-2	Комната №2	11.96	
1-3	Комната №3	17.17	
1-4	Кухня-ниша	5.08	
1-5	Холл	8.05	
1-6	С/У	5.57	
1-7	С/У	3.46	
2 Гостиничный номер			
2-1	Комната №1	11.83	
2-2	Комната №2	16.90	
2-3	Кухня	15.62	
2-4	Гардеробная	3.04	
2-5	Холл	6.93	
2-6	С/У	4.89	
2-7	С/У	3.39	
3 Гостиничный номер			
3-1	Комната	15.43	
3-2	Кухня-ниша	2.97	
3-3	Холл	3.60	
3-4	С/У	3.05	
4 Гостиничный номер			
4-1	Комната	14.17	
4-2	Кухня-ниша	4.29	
4-3	Холл	4.33	
4-4	С/У	2.97	

Экспликация помещений 9 этажа

Номер помещения	Наименование	Площадь, м²	Кат. помещения
5 Гостиничный номер			
5-1	Комната	15.50	
5-2	Кухня-ниша	3.22	
5-3	Холл	4.74	
5-4	С/У	3.56	
6 Гостиничный номер			
6-1	Комната №1	21.96	
6-2	Комната №2	14.77	
6-3	Комната №3	15.94	
6-4	Кухня-ниша	8.53	
6-5	Гардеробная	3.45	
6-6	Коридор	3.24	
6-7	Холл	5.26	
6-8	С/У	5.36	
6-9	С/У	4.24	
6-10	Терраса	9.33	
7 Гостиничный номер			
7-1	Комната №1	20.12	
7-2	Комната №2	15.32	
7-3	Комната №3	13.52	
7-4	Кухня-ниша	8.70	
7-5	Гардеробная	2.99	
7-6	Холл	8.44	
7-7	С/У	4.23	
7-8	С/У	5.56	

Экспликация помещений 9 этажа

Номер помещения	Наименование	Площадь, м²	Кат. помещения
7-9	Терраса	8.02	
8 Гостиничный номер			
8-1	Комната №1	13.11	
8-2	Комната №2	15.86	
8-3	Кухня-ниша	8.54	
8-4	Холл	5.05	
8-5	С/У	4.53	
9 Номер дежурного персонала/горничной			
9-1	Комната	18.15	
9-2	Кухня-ниша	5.99	
9-3	Холл	4.02	
9-4	С/У	4.34	
10 Гостиничный номер			
10-1	Комната	15.27	
10-2	Кухня	11.82	
10-3	Гардеробная	3.28	
10-4	Холл	7.90	
10-5	С/У	5.20	
11 Гостиничный номер			
11-1	Комната №1	12.34	
11-2	Комната №2	14.00	
11-3	Кухня-ниша	5.80	
11-4	Холл	6.23	
11-5	С/У	4.81	
12 Гостиничный номер			
12-1	Комната №1	14.26	

Экспликация помещений 9 этажа

Номер помещения	Наименование	Площадь, м²	Кат. помещения
12-2	Комната №2	12.82	
12-3	Кухня-ниша	3.45	
12-4	Холл	4.77	
12-5	С/У	4.59	
12-6	Гардеробная	4.54	
Места общего пользования			
3.1	Лифтовой холл/ ПБ3	8.97	
3.2	Тамбур-шлюз	3.15	
3.3	Коридор	60.13	
3.4	Лестничная клетка Н2	29.24	
		700.54	

1. Привязки уточнить по месту с учетом смежных систем.
2. Номера позиций соответствуют номерам позиций в спецификации.
3. ПК заглубить на 60 мм вглубь ниши относительно плоскости стены.
4. Оросители установить на расстоянии не более 500 мм от плоскости остекления фасадов
5. Узлы см.л.61

						Заказчик: АО "ГК "Основа" КП-135Р-ВК-2.5
						"Многофункциональныйгостиничный комплекс с подземной автостоянкой", по адресу: г. Москва, 2-й Силикатный проезд, вл. 8
Изм.	Кол.уч.	Лист	№ док.	Подпись	Дата	
Разработал		Быкова			19.03.25	Противопожарное водоснабжение и автоматическое пожаротушение. Корпус 4
Проверил		Белокобыльская			19.03.25	Стадия: Р; Лист: 12; Листов:
Н.контроль		Малиновская			19.03.25	План 9 этажа. Узел 10
ГИП		Попов			19.03.25	ООО «Проектное бюро «КРЕАТИВ ПРОДЖЕКТ»

Взам. инв. № | Подп. и дата | Инв. № подл.

Формат А1

План 10 этажа

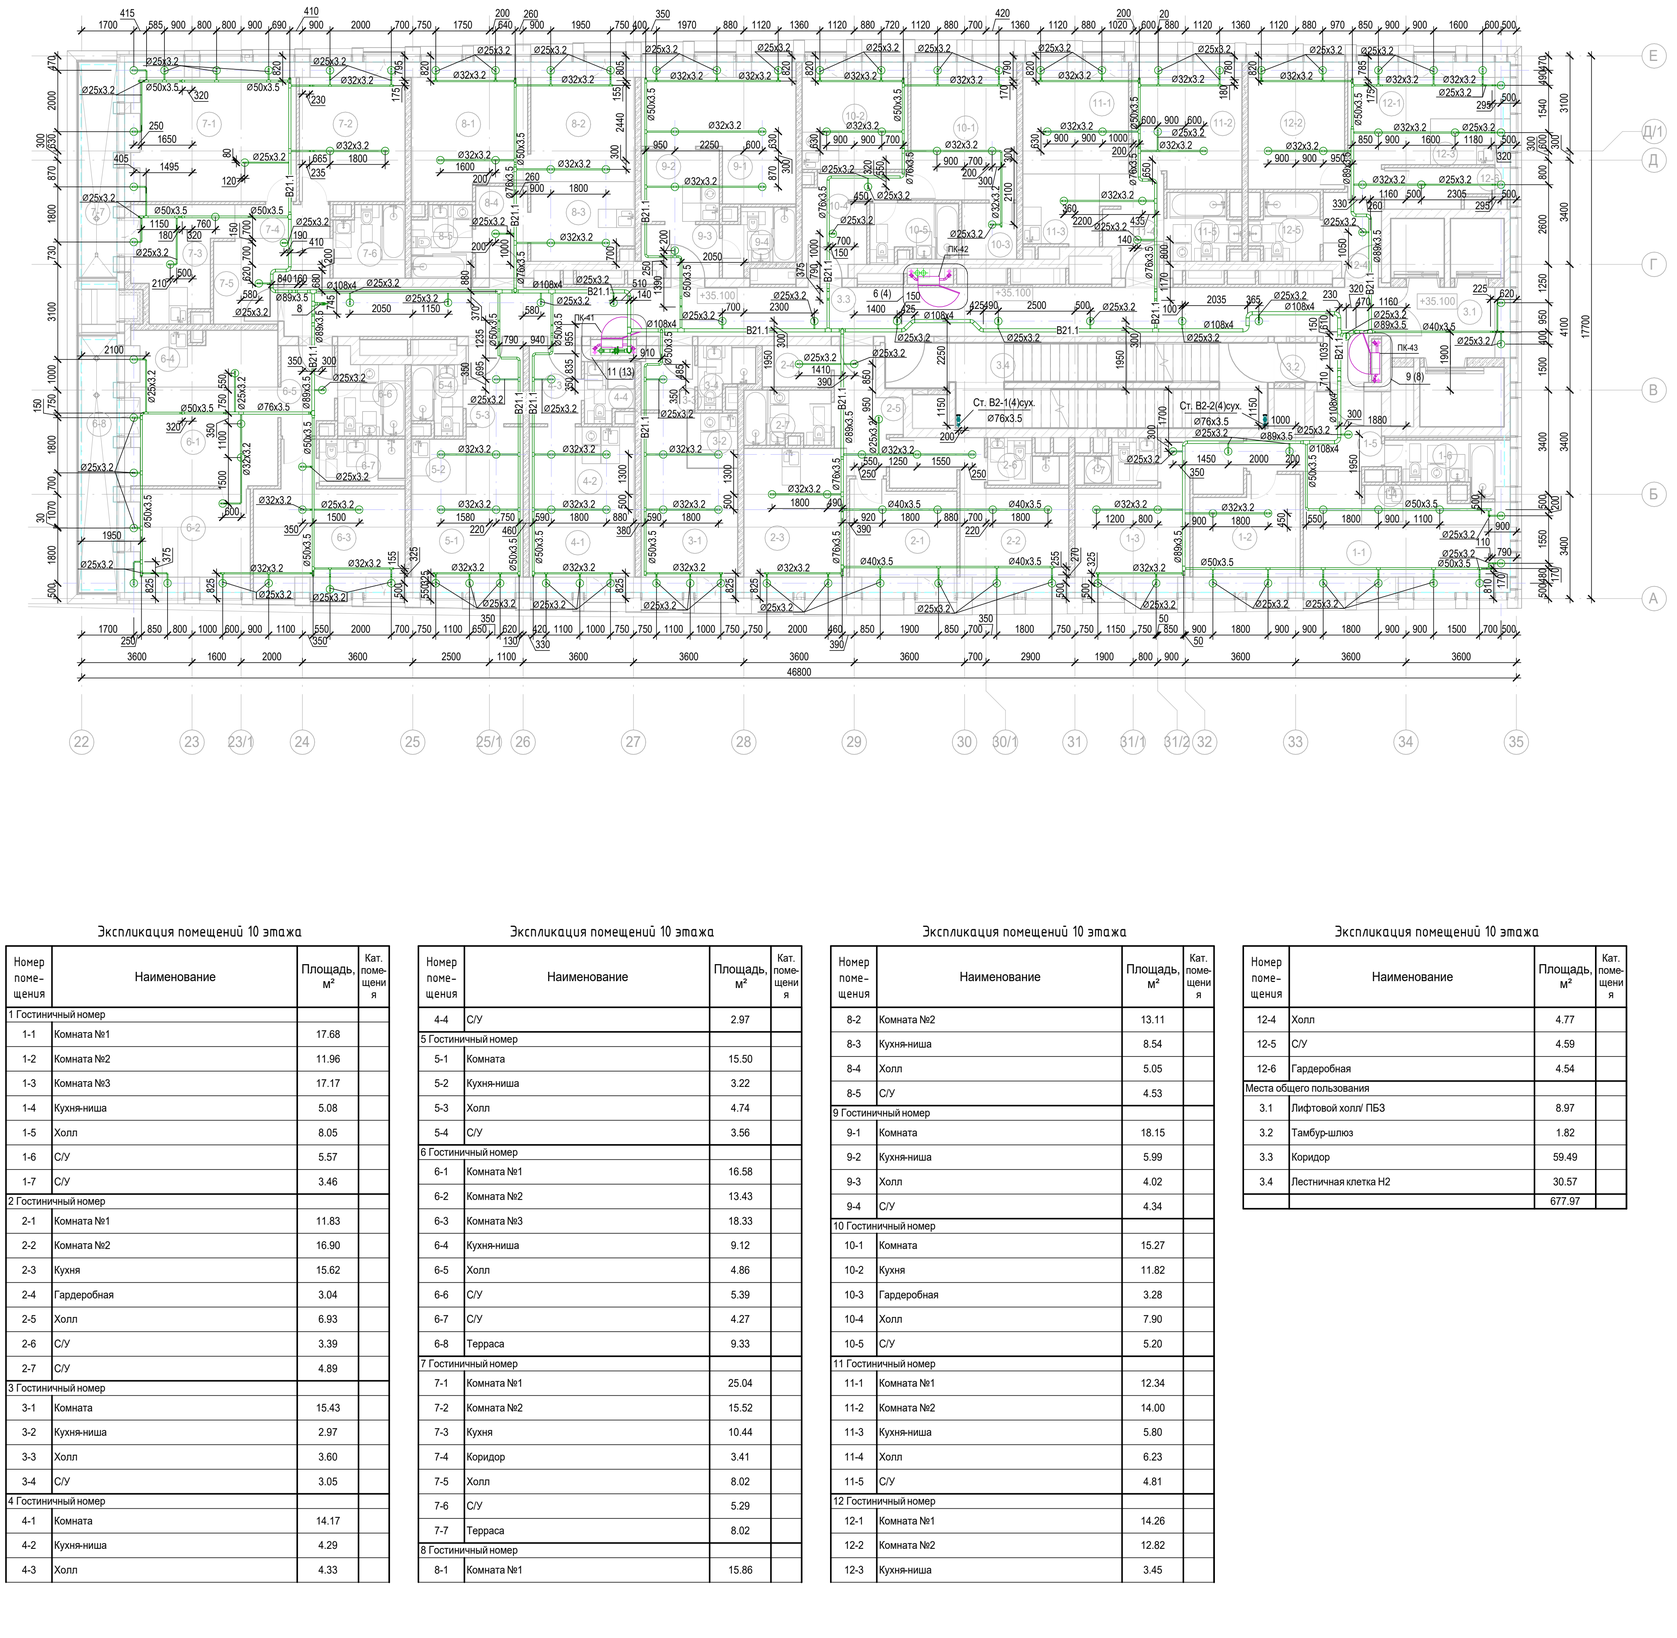

Узел 11
Узел установки ПК в осях 26-27/В-Г на 10-12 этажах

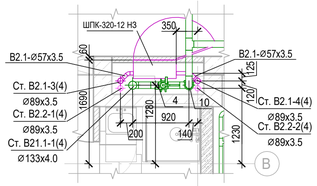

27

Экспликация помещений 10 этажа

Номер помещения	Наименование	Площадь, м²	Кат. помещения
1 Гостиничный номер			
1-1	Комната №1	17.68	
1-2	Комната №2	11.96	
1-3	Комната №3	17.17	
1-4	Кухня-ниша	5.08	
1-5	Холл	8.05	
1-6	С/У	5.57	
1-7	С/У	3.46	
2 Гостиничный номер			
2-1	Комната №1	11.83	
2-2	Комната №2	16.90	
2-3	Кухня	15.62	
2-4	Гардеробная	3.04	
2-5	Холл	6.93	
2-6	С/У	3.39	
2-7	С/У	4.89	
3 Гостиничный номер			
3-1	Комната	15.43	
3-2	Кухня-ниша	2.97	
3-3	Холл	3.60	
3-4	С/У	3.05	
4 Гостиничный номер			
4-1	Комната	14.17	
4-2	Кухня-ниша	4.29	
4-3	Холл	4.33	

Экспликация помещений 10 этажа

Номер помещения	Наименование	Площадь, м²	Кат. помещения
4-4	С/У	2.97	
5 Гостиничный номер			
5-1	Комната	15.50	
5-2	Кухня-ниша	3.22	
5-3	Холл	4.74	
5-4	С/У	3.56	
6 Гостиничный номер			
6-1	Комната №1	16.58	
6-2	Комната №2	13.43	
6-3	Комната №3	18.33	
6-4	Кухня-ниша	9.12	
6-5	Холл	4.86	
6-6	С/У	5.39	
6-7	С/У	4.27	
6-8	Терраса	9.33	
7 Гостиничный номер			
7-1	Комната №1	25.04	
7-2	Комната №2	15.52	
7-3	Кухня	10.44	
7-4	Коридор	3.41	
7-5	Холл	8.02	
7-6	С/У	5.29	
7-7	Терраса	8.02	
8 Гостиничный номер			
8-1	Комната №1	15.86	

Экспликация помещений 10 этажа

Номер помещения	Наименование	Площадь, м²	Кат. помещения
8-2	Комната №2	13.11	
8-3	Кухня-ниша	8.54	
8-4	Холл	5.05	
8-5	С/У	4.53	
9 Гостиничный номер			
9-1	Комната	18.15	
9-2	Кухня-ниша	5.99	
9-3	Холл	4.02	
9-4	С/У	4.34	
10 Гостиничный номер			
10-1	Комната	15.27	
10-2	Кухня	11.82	
10-3	Гардеробная	3.28	
10-4	Холл	7.90	
10-5	С/У	5.20	
11 Гостиничный номер			
11-1	Комната №1	12.34	
11-2	Комната №2	14.00	
11-3	Кухня-ниша	5.80	
11-4	Холл	6.23	
11-5	С/У	4.81	
12 Гостиничный номер			
12-1	Комната №1	14.26	
12-2	Комната №2	12.82	
12-3	Кухня-ниша	3.45	

Экспликация помещений 10 этажа

Номер помещения	Наименование	Площадь, м²	Кат. помещения
12-4	Холл	4.77	
12-5	С/У	4.59	
12-6	Гардеробная	4.54	
Места общего пользования			
3.1	Лифтовой холл/ ПБЗ	8.97	
3.2	Тамбур-шлюз	1.82	
3.3	Коридор	59.49	
3.4	Лестничная клетка Н2	30.57	
		677.97	

1. Привязки уточнить по месту с учетом смежных систем.
2. Номера позиций соответствуют номерам позиций в спецификации.
3. ПК заглубить на 60 мм вглубь ниши относительно плоскости стены.
4. Оросители установить на расстоянии не более 500 мм от плоскости остекления фасадов
5. Узлы см.л.61

Взам. инв. №
Подп. и дата
Инв. № подл.

Изм.	Кол.уч.	Лист	№ док.	Подпись	Дата
Разработал		Быкова			19.03.25
Проверил		Белокобыльская			19.03.25
Н.контроль		Малиновская			19.03.25
ГИП		Попов			19.03.25

Заказчик: АО "ГК "Основа"

КП-135Р-ВК-2.5

"Многофункциональныйгостиничный комплекс с подземной автостоянкой", по адресу: г. Москва, 2-й Силикатный проезд, вл. 8

Противопожарное водоснабжение и автоматическое пожаротушение. Корпус 4

Стадия	Лист	Листов
Р	13	

План 10 этажа. Узел 11

ООО «Проектное бюро «КРЕАТИВ ПРОДЖЕКТ»

Формат А1

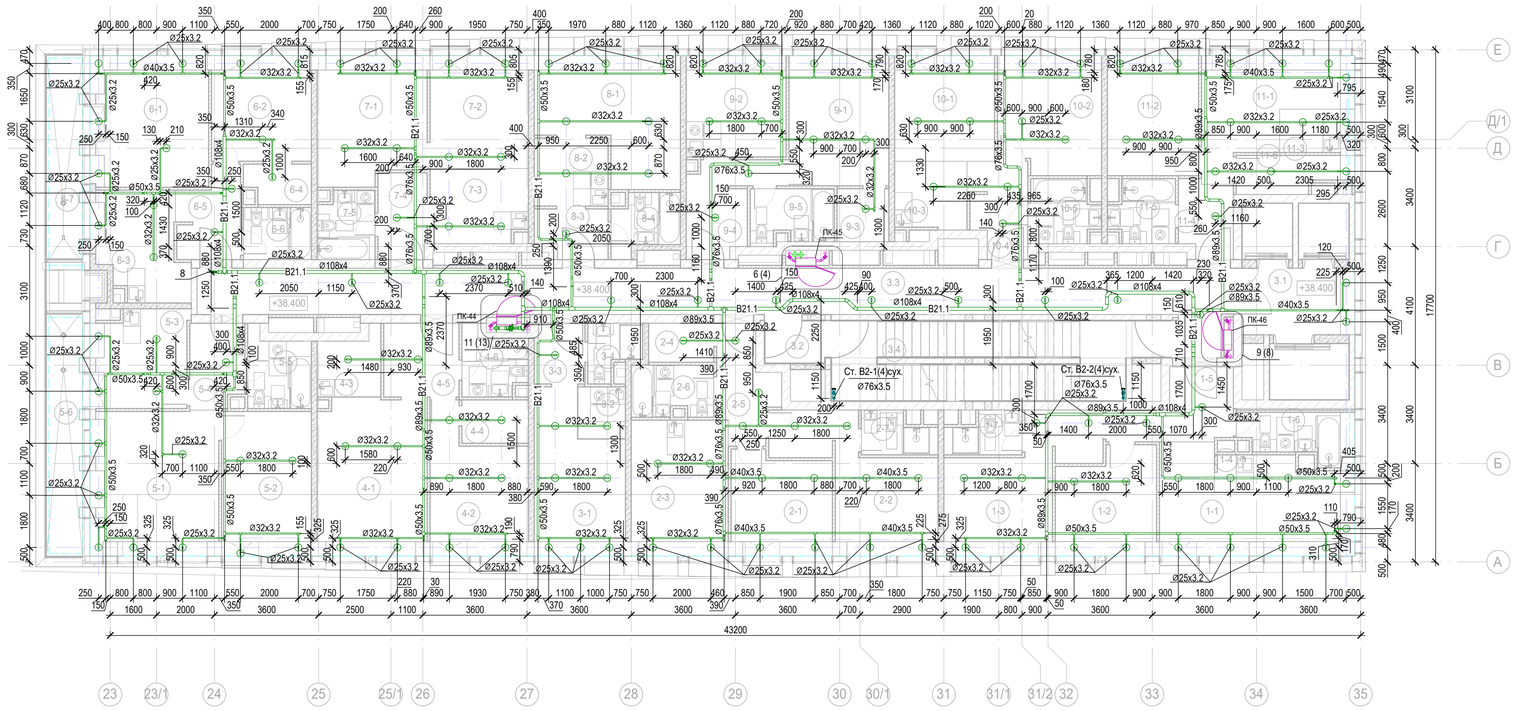

1. Привязки уточнить по месту с учетом смежных систем.
2. Номера позиций соответствуют номерам позиций в спецификации.
3. ПК заглубить на 60 мм вглубь ниши относительно плоскости стены.
4. Оросители установить на расстоянии не более 500 мм от плоскости остекления фасадов
5. Узлы см.л.61

Экспликация помещений 11 этажа

Номер помещения	Наименование	Площадь, м²	Кат. помещения
1 Гостиничный номер			
1-1	Комната №1	17.68	
1-2	Комната №2	11.96	
1-3	Комната №3	17.17	
1-4	Кухня-ниша	5.08	
1-5	Холл	8.05	
1-6	С/У	5.57	
1-7	С/У	3.46	
2 Гостиничный номер			
2-1	Комната №1	11.83	
2-2	Комната №2	16.90	
2-3	Кухня	15.62	
2-4	Гардеробная	3.04	
2-5	Холл	6.93	
2-6	С/У	4.89	
2-7	С/У	3.39	
3 Гостиничный номер			
3-1	Комната	15.43	
3-2	Кухня-ниша	2.97	
3-3	Холл	3.60	
3-4	С/У	3.05	
4 Гостиничный номер			
4-1	Комната №1	20.15	
4-2	Комната №2	14.37	
4-3	Кухня-ниша	4.50	
4-4	Гардеробная	3.45	
4-5	Холл	6.63	
4-6	С/У	4.68	
5 Гостиничный номер			
5-1	Комната №1	21.53	
5-2	Комната №2	15.50	
5-3	Кухня	10.99	
5-4	Холл	5.30	
5-5	С/У	5.39	
5-6	Терраса	9.33	
6 Гостиничный номер			
6-1	Комната №1	18.19	
6-2	Комната №2	12.42	
6-3	Кухня	10.58	
6-4	Гардеробная	2.99	
6-5	Холл	6.18	
6-6	С/У	4.23	
6-7	Терраса	8.02	
7 Гостиничный номер			
7-1	Комната №1	15.86	
7-2	Комната №2	13.11	
7-3	Кухня-ниша	8.54	
7-4	Холл	5.05	

Экспликация помещений 11 этажа

Номер помещения	Наименование	Площадь, м²	Кат. помещения
7-5	С/У	4.53	
8 Номер дежурного персонала/горничной			
8-1	Комната	18.15	
8-2	Кухня-ниша	5.99	
8-3	Холл	4.02	
8-4	С/У	4.34	
9 Гостиничный номер			
9-1	Комната	15.27	
9-2	Кухня	11.82	
9-3	Гардеробная	3.28	
9-4	Холл	7.90	
9-5	С/У	5.20	
10 Гостиничный номер			
10-1	Комната №1	12.34	
10-2	Комната №2	14.00	
10-3	Кухня-ниша	5.80	
10-4	Холл	6.23	
10-5	С/У	4.81	
11 Гостиничный номер			
11-1	Комната №1	14.26	
11-2	Комната №2	12.82	
11-3	Кухня-ниша	3.45	
11-4	Холл	4.77	
11-5	С/У	4.59	
11-6	Гардеробная	4.54	
Места общего пользования			
3.1	Лифтовой холл/ ПБЗ	8.97	
3.2	Тамбур-шлюз	3.15	
3.3	Коридор	59.49	
3.4	Лестничная клетка Н2	29.24	
		652.57	

Взам. инв. №

Подп. и дата

Инв. № подл.

Изм.	Кол.уч.	Лист	№ док.	Подпись	Дата
Разработал		Быкова			19.03.25
Проверил		Белокобыльская			19.03.25
Н.контроль		Малиновская			19.03.25
ГИП		Попов			19.03.25

Заказчик: АО "ГК "Основа"

КП-135Р-ВК-2.5

"Многофункциональныйгостиничный комплекс с подземной автостоянкой", по адресу: г. Москва, 2-й Силикатный проезд, вл. 8

Противопожарное водоснабжение и автоматическое пожаротушение. Корпус 4

Стадия	Лист	Листов
Р	14	

План 11 этажа

CREATIVE PROJECT
ООО «Проектное бюро «КРЕАТИВ ПРОДЖЕКТ»

Формат А3х3

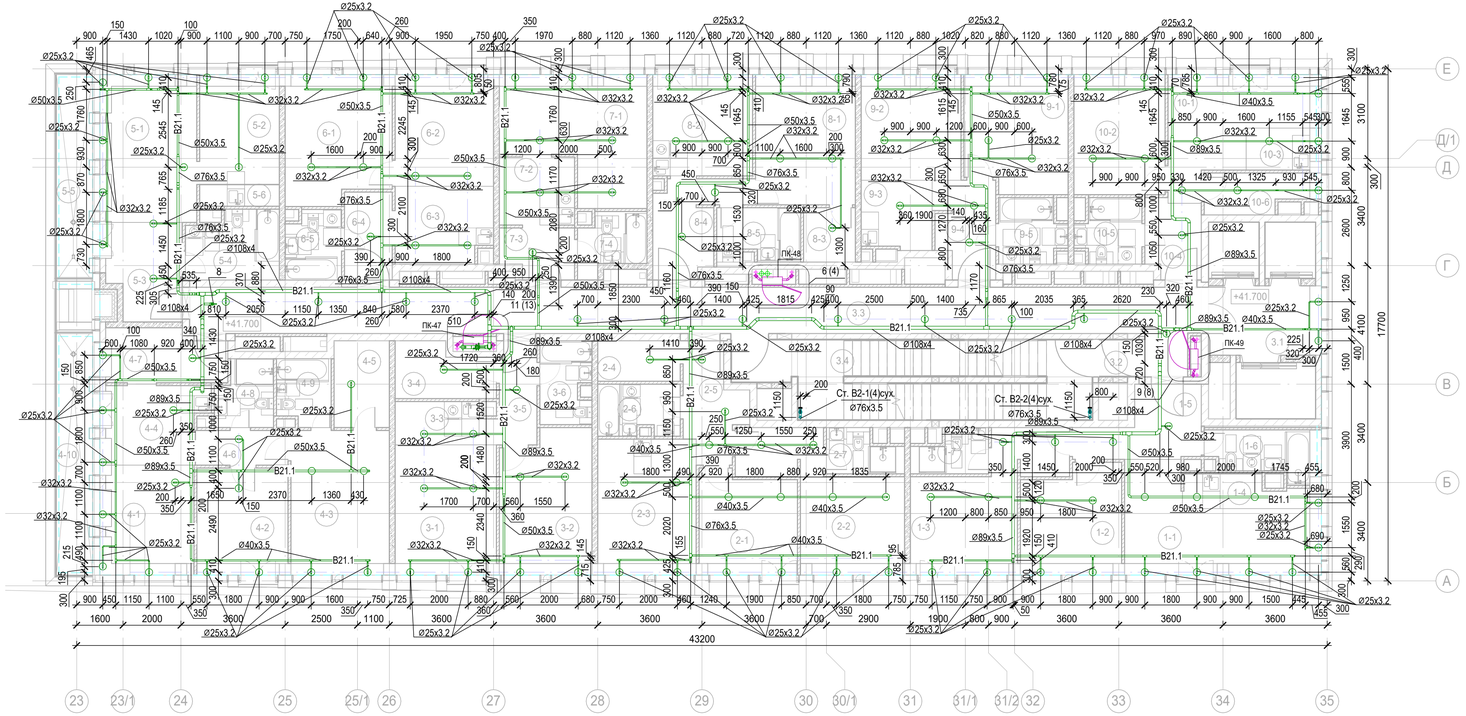

1. Привязки уточнить по месту с учетом смежных систем.
2. Номера позиций соответствуют номерам позиций в спецификации.
3. ПК заглубить на 60 мм вглубь ниши относительно плоскости стены.
4. Оросители установить на расстоянии не более 500 мм от плоскости остекления фасадов
5. Узлы см.л.61

Экспликация помещений 12 этажа

Номер помещения	Наименование	Площадь, м²	Кат. помещения
1 Гостиничный номер			
1-1	Комната №1	18.67	
1-2	Комната №2	12.45	
1-3	Комната №3	16.91	
1-4	Кухня-ниша	4.62	
1-5	Холл	8.28	
1-6	С/У	5.74	
1-7	С/У	3.54	
2 Гостиничный номер			
2-1	Комната №1	11.56	
2-2	Комната №2	17.20	
2-3	Кухня	15.90	
2-4	Гардеробная	3.99	
2-5	Холл	7.11	
2-6	С/У	4.89	
2-7	С/У	3.54	
3 Гостиничный номер			
3-1	Комната №1	15.63	
3-2	Комната №2	15.34	
3-3	Кухня-ниша	4.89	
3-4	Гардеробная	6.00	
3-5	Холл	4.60	
3-6	С/У	4.92	
4 Гостиничный номер			
4-1	Комната №1	12.02	
4-2	Комната №2	11.54	
4-3	Комната №3	16.92	
4-4	Кухня-ниша	9.51	
4-5	Гардеробная	5.73	
4-6	Коридор	3.84	
4-7	Холл	7.60	
4-8	С/У	4.35	
4-9	С/У	4.20	
4-10	Терраса	9.33	
5 Гостиничный номер			
5-1	Комната №1	16.70	
5-2	Комната №2	10.46	
5-3	Холл	8.57	
5-4	С/У	7.21	
5-5	Терраса	8.02	
5-6	Кухня-ниша	2.06	
6 Гостиничный номер			
6-1	Комната №1	15.62	
6-2	Комната №2	13.04	
6-3	Кухня-ниша	8.72	
6-4	Холл	5.02	
6-5	С/У	4.47	

Экспликация помещений 12 этажа

Номер помещения	Наименование	Площадь, м²	Кат. помещения
7 Гостиничный номер			
7-1	Комната	18.38	
7-2	Кухня-ниша	6.11	
7-3	Холл	4.24	
7-4	С/У	4.38	
8 Гостиничный номер			
8-1	Комната	15.36	
8-2	Кухня	11.91	
8-3	Гардеробная	3.37	
8-4	Холл	8.03	
8-5	С/У	5.32	
9 Гостиничный номер			
9-1	Комната №1	14.06	
9-2	Комната №2	12.43	
9-3	Кухня-ниша	5.75	
9-4	Холл	6.68	
9-5	С/У	4.80	
10 Гостиничный номер			
10-1	Комната №1	14.47	
10-2	Комната №2	12.91	
10-3	Кухня-ниша	3.45	
10-4	Холл	5.03	
10-5	С/У	4.68	
10-6	Гардеробная	4.83	
Места общего пользования			
3.1	Лифтовой холл/ ПБЗ	9.36	
3.2	Тамбур-шлюз	1.82	
3.3	Коридор	58.13	
3.4	Лестничная клетка Н2	30.57	
		636.78	

Взам. инв. №

Подп. и дата

Инв. № подл.

						Заказчик: АО "ГК "Основа"	КП-135Р-ВК-2.5
						"Многофункциональныйгостиничный комплекс с подземной автостоянкой", по адресу: г. Москва, 2-й Силикатный проезд, вл. 8	
Изм.	Кол.уч.	Лист	№ док.	Подпись	Дата		
Разработал		Быкова			19.03.25	Противопожарное водоснабжение и автоматическое пожаротушение. Корпус 4	Стадия: Р; Лист: 15; Листов:
Проверил		Белокобыльская			19.03.25		
Н.контроль		Малиновская			19.03.25	План 12 этажа	CREATIVE PROJECT; ООО «Проектное бюро «КРЕАТИВ ПРОДЖЕКТ»
ГИП		Попов			19.03.25		

Формат А3х3

План 13 этажа

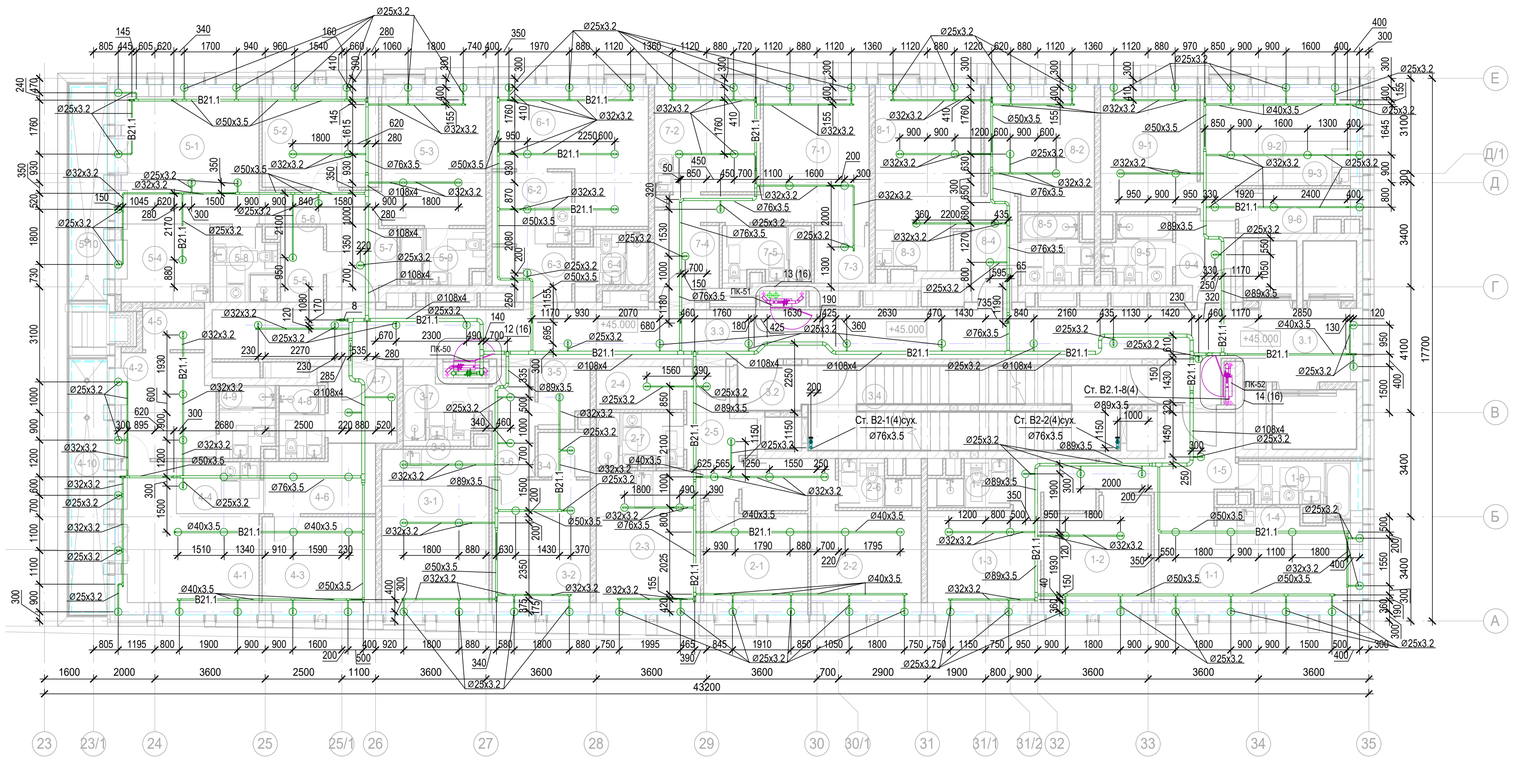

Узел 12
Узел установки ПК в осях 26-27/В-Г на 13 этаже

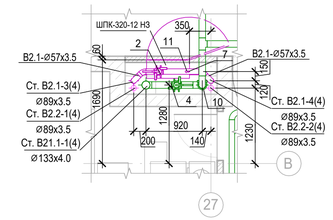

Узел 13
Узел установки ПК в осях 29-30/В-Г на 13 этаже

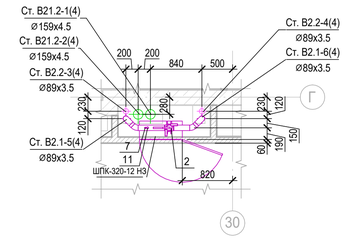

Узел 14
Узел установки ПК в осях 33-34/В-Г на 13 этаже

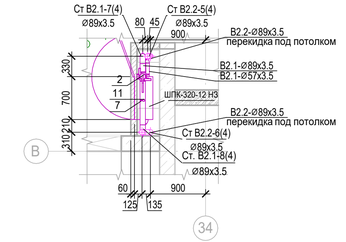

Экспликация помещений 13 этажа

Номер помещения	Наименование	Площадь, м²	Кат. помещения
1 Гостиничный номер			
1-1	Комната №1	18.67	
1-2	Комната №2	12.45	
1-3	Комната №3	16.91	
1-4	Кухня-ниша	4.62	
1-5	Холл	8.28	
1-6	С/У	5.74	
1-7	С/У	3.54	
2 Гостиничный номер			
2-1	Комната №1	11.56	
2-2	Комната №2	17.20	
2-3	Кухня	15.90	
2-4	Гардеробная	3.99	
2-5	Холл	7.11	
2-6	С/У	3.54	
2-7	С/У	4.89	
3 Гостиничный номер			
3-1	Комната №1	14.58	
3-2	Комната №2	14.08	
3-3	Кухня-ниша	4.20	
3-4	Гардеробная	2.47	
3-5	Гардеробная	3.18	
3-6	Холл	4.96	
3-7	С/У	5.98	

Экспликация помещений 13 этажа

Номер помещения	Наименование	Площадь, м²	Кат. помещения
4 Гостиничный номер			
4-1	Комната №1	18.53	
4-2	Комната №2	10.78	
4-3	Комната №3	11.64	
4-4	Кухня-ниша	4.79	
4-5	Гардеробная	2.73	
4-6	Коридор	7.14	
4-7	Холл	5.81	
4-8	С/У	3.57	
4-9	С/У	4.20	
4-10	Терраса	9.33	
5 Гостиничный номер			
5-1	Комната №1	21.06	
5-2	Комната №2	12.49	
5-3	Комната №3	15.56	
5-4	Кухня-ниша	7.69	
5-5	Гардеробная	3.43	
5-6	Коридор	4.29	
5-7	Холл	5.45	
5-8	С/У	4.90	
5-9	С/У	4.88	
5-10	Терраса	8.03	

Экспликация помещений 13 этажа

Номер помещения	Наименование	Площадь, м²	Кат. помещения
6 Номер дежурного персонала/горничной			
6-1	Комната	18.38	
6-2	Кухня-ниша	6.11	
6-3	Холл	4.24	
6-4	С/У	4.38	
7 Гостиничный номер			
7-1	Комната	15.36	
7-2	Кухня	11.91	
7-3	Гардеробная	3.37	
7-4	Холл	8.03	
7-5	С/У	5.32	
8 Гостиничный номер			
8-1	Комната №1	12.43	
8-2	Комната №2	14.06	
8-3	Кухня-ниша	5.75	
8-4	Холл	6.68	
8-5	С/У	4.80	
9 Гостиничный номер			
9-1	Комната №1	12.91	
9-2	Комната №2	14.47	
9-3	Кухня-ниша	3.45	
9-4	Холл	5.03	
9-5	С/У	4.68	
9-6	Гардеробная	4.83	
Места общего пользования			
3.1	Лифтовой холл/ ПБЗ	9.36	
3.2	Тамбур-шлюз	3.15	
3.3	Коридор	55.61	
3.4	Лестничная клетка Н2	29.24	
		613.70	

1. Привязки уточнить по месту с учетом смежных систем.
2. Номера позиций соответствуют номерам позиций в спецификации.
3. ПК заглубить на 60 мм вглубь ниши относительно плоскости стены.
4. Оросители установить на расстоянии не более 500 мм от плоскости остекления фасадов
5. Узлы см.л.61

						Заказчик: АО "ГК "Основа"	КП-135Р-ВК-2.5
						"Многофункциональныйгостиничный комплекс с подземной автостоянкой", по адресу: г. Москва, 2-й Силикатный проезд, вл. 8	
Изм.	Кол.уч.	Лист	№ док.	Подпись	Дата		
Разработал		Быкова			19.03.25	Противопожарное водоснабжение и автоматическое пожаротушение. Корпус 4	Стадия: Р; Лист: 16; Листов:
Проверил		Белокобыльская			19.03.25		
Н.контроль		Малиновская			19.03.25	План 13 этажа. Узлы 12,13,14	CREATIVE PROJECT; ООО «Проектное бюро «КРЕАТИВ ПРОДЖЕКТ»
ГИП		Попов			19.03.25		

Взам. инв. №

Подп. и дата

Инв. № подл.

Формат А1

План 14 этажа

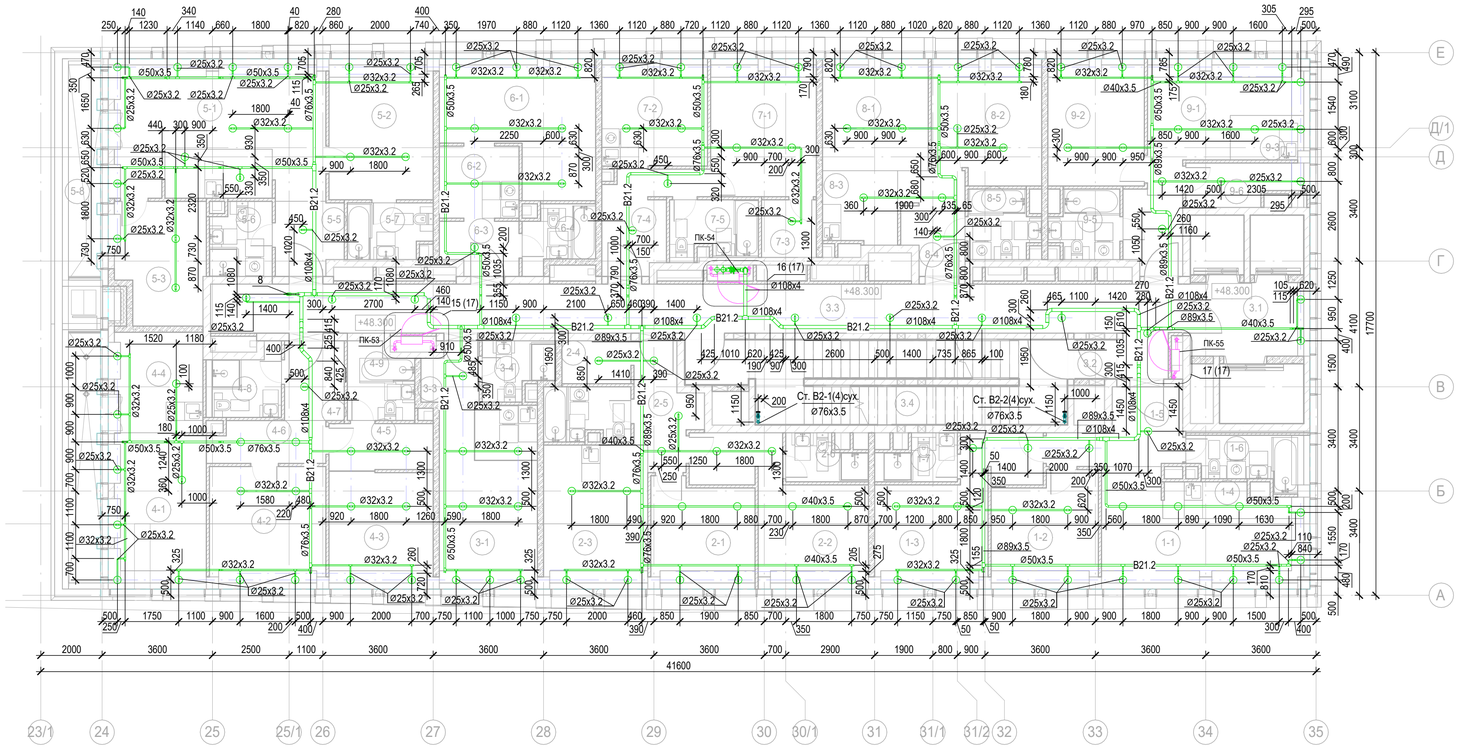

Узел 15
Узел установки ПК в осях 26-27/В-Г на 14-17 этажах

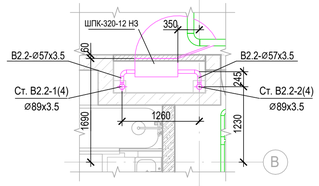

Узел 16
Узел установки ПК в осях 29-30/В-Г на 14-19 этажах

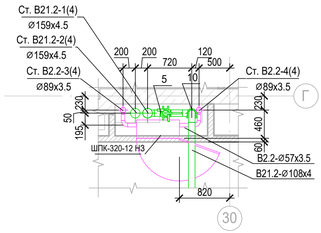

Узел 17
Узел установки ПК в осях 33-34/В-Г на 14-19 этажах

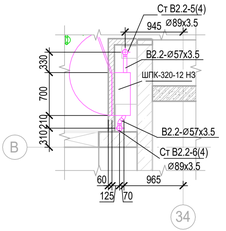

Экспликация помещений 14 этажа

Номер помещения	Наименование	Площадь, м²	Кат. помещения
1 Гостиничный номер			
1-1	Комната №1	17.09	
1-2	Комната №2	11.81	
1-3	Комната №3	16.27	
1-4	Кухня-ниша	4.48	
1-5	Холл	8.28	
1-6	С/У	5.74	
1-7	С/У	3.54	
2 Гостиничный номер			
2-1	Комната №1	10.94	
2-2	Комната №2	16.57	
2-3	Кухня	15.26	
2-4	Гардеробная	3.15	
2-5	Холл	7.11	
2-6	С/У	3.54	
2-7	С/У	4.89	
3 Гостиничный номер			
3-1	Комната	14.87	
3-2	Кухня-ниша	3.69	
3-3	Холл	3.37	
3-4	С/У	4.03	
4 Гостиничный номер			
4-1	Комната №1	15.36	
4-2	Комната №2	14.32	
4-3	Комната №3	12.27	
4-4	Кухня-ниша	9.97	
4-5	Гардеробная	5.18	
4-6	Коридор	5.13	

Экспликация помещений 14 этажа

Номер помещения	Наименование	Площадь, м²	Кат. помещения
4-7	Холл	5.07	
4-8	С/У	4.60	
4-9	С/У	5.12	
4-10	Терраса	8.45	
5 Гостиничный номер			
5-1	Комната №1	25.02	
5-2	Комната №2	14.92	
5-3	Комната №3	11.39	
5-4	Кухня-ниша	5.60	
5-5	Холл	5.15	
5-6	С/У	4.72	
5-7	С/У	4.85	
5-8	Терраса	7.16	
6 Гостиничный номер			
6-1	Комната	17.44	
6-2	Кухня-ниша	6.11	
6-3	Холл	4.24	
6-4	С/У	4.38	
7 Гостиничный номер			
7-1	Комната	14.75	
7-2	Кухня	11.30	
7-3	Гардеробная	3.37	
7-4	Холл	8.03	
7-5	С/У	5.32	
8 Гостиничный номер			
8-1	Комната №1	11.82	
8-2	Комната №2	13.42	
8-3	Кухня-ниша	5.75	

Экспликация помещений 14 этажа

Номер помещения	Наименование	Площадь, м²	Кат. помещения
8-4	Холл	6.68	
8-5	С/У	4.80	
9 Гостиничный номер			
9-1	Комната №1	13.57	
9-2	Комната №2	12.36	
9-3	Кухня-ниша	3.45	
9-4	Холл	5.03	
9-5	С/У	4.68	
9-6	Гардеробная	4.83	
Места общего пользования			
3.1	Лифтовой холл/ ПБЗ	8.88	
3.2	Тамбур-шлюз	1.82	
3.3	Коридор	52.94	
3.4	Лестничная клетка Н2	30.57	
		574.45	

1. Привязки уточнить по месту с учетом смежных систем.
2. Номера позиций соответствуют номерам позиций в спецификации.
3. ПК заглубить на 60 мм вглубь ниши относительно плоскости стены.
4. Оросители установить на расстоянии не более 500 мм от плоскости остекления фасадов
5. Узлы см.л.61

Изм.	Кол.уч.	Лист	№ док.	Подпись	Дата
Разработал		Быкова			19.03.25
Проверил		Белокобыльская			19.03.25
Н.контроль		Малиновская			19.03.25
ГИП		Попов			19.03.25

Заказчик: АО "ГК "Основа"

КП-135Р-ВК-2.5

"Многофункциональныйгостиничный комплекс с подземной автостоянкой", по адресу: г. Москва, 2-й Силикатный проезд, вл. 8

Противопожарное водоснабжение и автоматическое пожаротушение. Корпус 4

Стадия	Лист	Листов
Р	17	

План 14 этажа. Узлы 15,16,17

CREATIVE PROJECT
ООО «Проектное бюро «КРЕАТИВ ПРОДЖЕКТ»

Взам. инв. №
Подп. и дата
Инв. № подл.

Формат А1

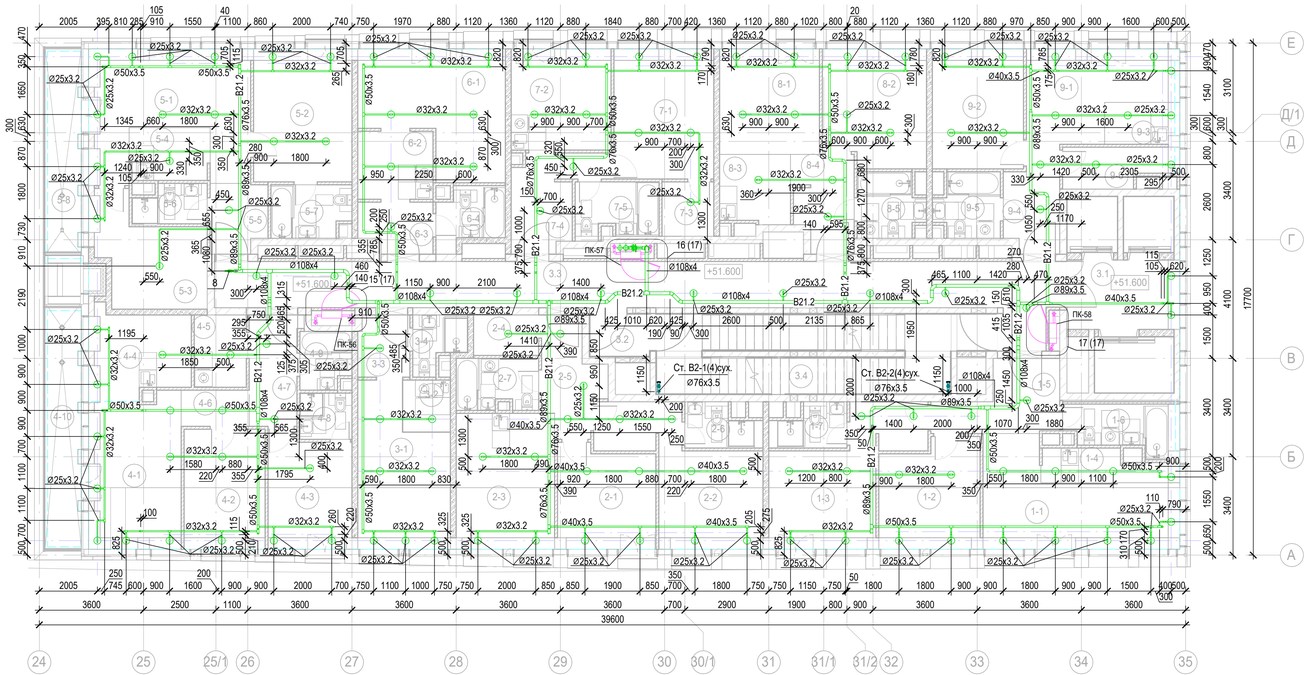

Экспликация помещений 15 этажа

Номер помещения	Наименование	Площадь, м²	Кат. помещения
1 Гостиничный номер			
1-1	Комната №1	18.67	
1-2	Комната №2	12.45	
1-3	Комната №3	16.91	
1-4	Кухня-ниша	4.62	
1-5	Холл	8.28	
1-6	С/У	5.74	
1-7	С/У	3.54	
2 Гостиничный номер			
2-1	Комната №1	11.56	
2-2	Комната №2	17.20	
2-3	Кухня	15.90	
2-4	Гардеробная	3.15	
2-5	Холл	7.11	
2-6	С/У	3.54	
2-7	С/У	4.89	
3 Гостиничный номер			
3-1	Комната	15.75	
3-2	Кухня-ниша	2.97	
3-3	Холл	3.79	
3-4	С/У	3.15	
4 Гостиничный номер			
4-1	Комната №1	16.22	
4-2	Комната №2	11.46	
4-3	Комната №3	11.10	
4-4	Кухня	9.80	
4-5	Гардеробная	4.50	
4-6	Коридор	2.94	
4-7	Холл	6.47	
4-8	С/У	2.88	
4-9	С/У	3.40	
4-10	Терраса	9.33	
5 Гостиничный номер			
5-1	Комната №1	20.30	
5-2	Комната №2	15.56	
5-3	Комната №3	11.89	
5-4	Кухня-ниша	4.99	
5-5	Холл	4.54	
5-6	С/У	3.19	

Экспликация помещений 15 этажа

Номер помещения	Наименование	Площадь, м²	Кат. помещения
5-7	С/У	4.85	
5-8	Терраса	8.02	
6 Номер дежурного персонала/горничной			
6-1	Комната	18.38	
6-2	Кухня-ниша	6.11	
6-3	Холл	4.24	
6-4	С/У	4.38	
7 Гостиничный номер			
7-1	Комната	15.36	
7-2	Кухня	11.91	
7-3	Гардеробная	3.37	
7-4	Холл	8.03	
7-5	С/У	5.32	
8 Гостиничный номер			
8-1	Комната №1	12.43	
8-2	Комната №2	14.06	
8-3	Кухня-ниша	5.75	
8-4	Холл	6.68	
8-5	С/У	4.80	
9 Гостиничный номер			
9-1	Комната №1	14.47	
9-2	Комната №2	12.91	
9-3	Кухня-ниша	3.45	
9-4	Холл	5.03	
9-5	С/У	4.68	
9-6	Гардеробная	4.83	
Места общего пользования			
3.1	Лифтовой холл/ ПБЗ	9.36	
3.2	Тамбур-шлюз	3.15	
3.3	Коридор	48.93	
3.4	Лестничная клетка Н2	29.24	
		567.53	

1. Привязки уточнить по месту с учетом смежных систем.
2. Номера позиций соответствуют номерам позиций в спецификации.
3. ПК заглубить на 60 мм вглубь ниши относительно плоскости стены.
4. Оросители установить на расстоянии не более 500 мм от плоскости остекления фасадов
5. Узлы см.л.61

Взам. инв. №

Подп. и дата

Инв. № подл.

Изм.	Кол.уч.	Лист	№ док.	Подпись	Дата
Разработал		Быкова			19.03.25
Проверил		Белокобыльская			19.03.25
Н.контроль		Малиновская			19.03.25
ГИП		Попов			19.03.25

Заказчик: АО "ГК "Основа"

КП-135Р-ВК-2.5

"Многофункциональныйгостиничный комплекс с подземной автостоянкой", по адресу: г. Москва, 2-й Силикатный проезд, вл. 8

Противопожарное водоснабжение и автоматическое пожаротушение. Корпус 4

Стадия	Лист	Листов
Р	18	

План 15 этажа

ООО «Проектное бюро «КРЕАТИВ ПРОДЖЕКТ»

Формат А3х3

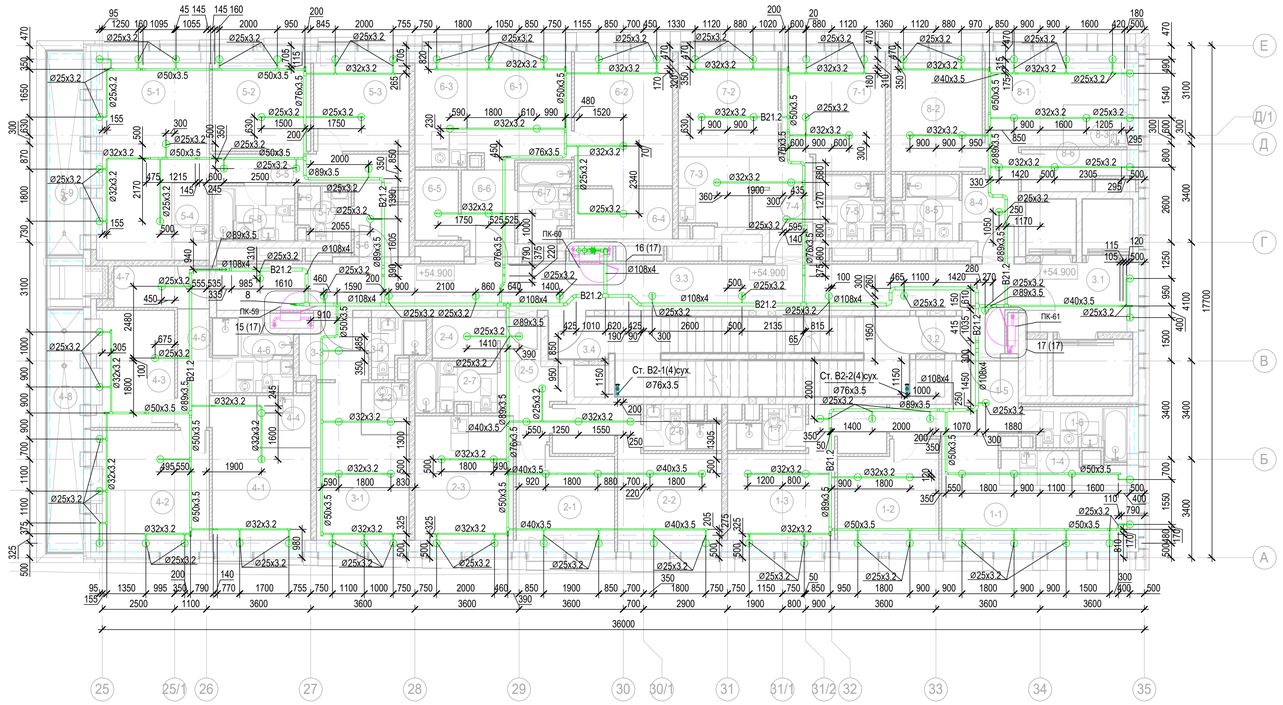

Экспликация помещений 16 этажа

Номер помещения	Наименование	Площадь, м²	Кат. помещения
1 Гостиничный номер			
1-1	Комната №1	18.67	
1-2	Комната №2	12.45	
1-3	Комната №3	16.91	
1-4	Кухня-ниша	4.62	
1-5	Холл	8.28	
1-6	С/У	5.74	
1-7	С/У	3.54	
2 Гостиничный номер			
2-1	Комната №1	11.56	
2-2	Комната №2	17.20	
2-3	Кухня	15.90	
2-4	Гардеробная	3.15	
2-5	Холл	7.11	
2-6	С/У	3.54	
2-7	С/У	4.89	
3 Гостиничный номер			
3-1	Комната	15.83	
3-2	Кухня-ниша	2.97	
3-3	Холл	4.64	
3-4	С/У	3.15	
4 Гостиничный номер			
4-1	Комната №1	15.05	

Экспликация помещений 16 этажа

Номер помещения	Наименование	Площадь, м²	Кат. помещения
4-2	Комната №2	16.77	
4-3	Комната №3	11.82	
4-4	Кухня-ниша	3.35	
4-5	Коридор	4.51	
4-6	С/У	6.68	
4-7	Коридор	4.77	
4-8	Терраса	9.33	
5 Гостиничный номер			
5-1	Комната №1	24.41	
5-2	Комната №2	11.65	
5-3	Комната №3	11.34	
5-4	Кухня-ниша	3.47	
5-5	Коридор	6.99	
5-6	Холл	4.40	
5-7	С/У	3.52	
5-8	С/У	5.42	
5-9	Терраса	8.02	
6 Гостиничный номер			
6-1	Комната №1	13.59	
6-2	Комната №2	15.60	
6-3	Кухня-ниша	7.12	
6-4	Гардеробная	5.86	

Экспликация помещений 16 этажа

Номер помещения	Наименование	Площадь, м²	Кат. помещения
6-5	Гардеробная	3.65	
6-6	Холл	5.38	
6-7	С/У	4.90	
7 Гостиничный номер			
7-1	Комната №1	14.06	
7-2	Комната №2	12.43	
7-3	Кухня-ниша	5.75	
7-4	Холл	6.68	
7-5	С/У	4.80	
8 Гостиничный номер			
8-1	Комната №1	14.47	
8-2	Комната №2	12.91	
8-3	Кухня-ниша	3.45	
8-4	Холл	5.03	
8-5	С/У	4.68	
8-6	Гардеробная	4.83	
Места общего пользования			
3.1	Лифтовой холл/ ПБЗ	9.36	
3.2	Тамбур-шлюз	1.82	
3.3	Коридор	46.53	
3.4	Лестничная клетка Н2	30.57	
		545.12	

1. Привязки уточнить по месту с учетом смежных систем.
2. Номера позиций соответствуют номерам позиций в спецификации.
3. ПК заглубить на 60 мм вглубь ниши относительно плоскости стены.
4. Оросители установить на расстоянии не более 500 мм от плоскости остекления фасадов
5. Узлы см.л.61

Взам. инв. №

Подп. и дата

Инв. № подл.

Изм.	Кол.уч.	Лист	№ док.	Подпись	Дата
Разработал		Быкова			19.03.25
Проверил		Белокобыльская			19.03.25
Н.контроль		Малиновская			19.03.25
ГИП		Попов			19.03.25

Заказчик: АО "ГК "Основа"

КП-135Р-ВК-2.5

"Многофункциональныйгостиничный комплекс с подземной автостоянкой", по адресу: г. Москва, 2-й Силикатный проезд, вл. 8

Противопожарное водоснабжение и автоматическое пожаротушение. Корпус 4

Стадия	Лист	Листов
Р	19	

План 16 этажа

ООО «Проектное бюро «КРЕАТИВ ПРОДЖЕКТ»

Формат А3х3

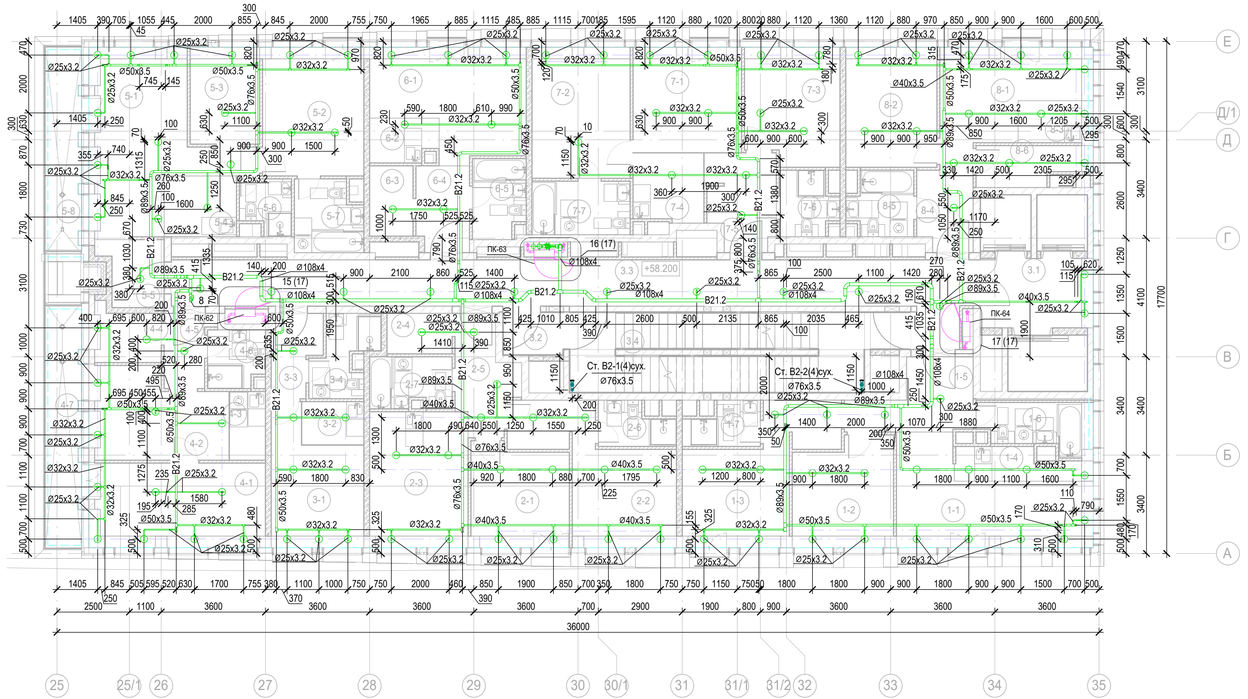

Экспликация помещений 17 этажа

Номер помещения	Наименование	Площадь, м²	Кат. помещения
1 Гостиничный номер			
1-1	Комната №1	18.67	
1-2	Комната №2	12.45	
1-3	Комната №3	16.91	
1-4	Кухня-ниша	4.62	
1-5	Холл	8.28	
1-6	С/У	5.74	
1-7	С/У	3.54	
2 Гостиничный номер			
2-1	Комната №1	11.56	
2-2	Комната №2	17.20	
2-3	Кухня	15.90	
2-4	Гардеробная	3.15	
2-5	Холл	7.11	
2-6	С/У	3.54	
2-7	С/У	4.89	
3 Гостиничный номер			
3-1	Комната	12.93	
3-2	Кухня-ниша	3.22	
3-3	Холл	4.33	
3-4	С/У	5.08	
4 Гостиничный номер			
4-1	Комната №1	17.53	

Экспликация помещений 17 этажа

Номер помещения	Наименование	Площадь, м²	Кат. помещения
4-2	Комната №2	13.94	
4-3	Кухня-ниша	2.97	
4-4	Гардеробная	4.63	
4-5	Холл	3.85	
4-6	С/У	3.81	
4-7	Терраса	9.33	
5 Гостиничный номер			
5-1	Комната №1	22.77	
5-2	Комната №2	15.45	
5-3	Комната №3	8.04	
5-4	Кухня-ниша	5.25	
5-5	Холл	4.57	
5-6	С/У	3.13	
5-7	С/У	5.58	
5-8	Терраса	8.02	
6 Номер дежурного персонала/горничной			
6-1	Комната	17.29	
6-2	Кухня-ниша	3.42	
6-3	Гардеробная	3.65	
6-4	Холл	5.38	
6-5	С/У	4.90	
7 Гостиничный номер			

Экспликация помещений 17 этажа

Номер помещения	Наименование	Площадь, м²	Кат. помещения
7-1	Комната №1	13.53	
7-2	Комната №2	15.20	
7-3	Комната №3	12.81	
7-4	Кухня-ниша	5.75	
7-5	Холл	7.55	
7-6	С/У	4.11	
7-7	С/У	6.27	
8 Гостиничный номер			
8-1	Комната №1	14.47	
8-2	Комната №2	12.91	
8-3	Кухня-ниша	3.45	
8-4	Холл	5.03	
8-5	С/У	4.68	
8-6	Гардеробная	4.83	
Места общего пользования			
3.1	Лифтовой холл/ ПБ3	9.36	
3.2	Тамбур-шлюз	3.15	
3.3	Коридор	46.53	
3.4	Лестничная клетка Н2	29.24	
		521.50	

1. Привязки уточнить по месту с учетом смежных систем.
2. Номера позиций соответствуют номерам позиций в спецификации.
3. ПК заглубить на 60 мм вглубь ниши относительно плоскости стены.
4. Оросители установить на расстоянии не более 500 мм от плоскости остекления фасадов
5. Узлы см.л.61

Изм.	Кол.уч.	Лист	№ док.	Подпись	Дата
Разработал		Быкова			19.03.25
Проверил		Белокобыльская			19.03.25
Н.контроль		Малиновская			19.03.25
ГИП		Попов			19.03.25

Заказчик: АО "ГК "Основа"

КП-135Р-ВК-2.5

"Многофункциональныйгостиничный комплекс с подземной автостоянкой", по адресу: г. Москва, 2-й Силикатный проезд, вл. 8

Противопожарное водоснабжение и автоматическое пожаротушение. Корпус 4

Стадия	Лист	Листов
Р	20	

План 17 этажа

CREATIVE PROJECT
ООО «Проектное бюро «КРЕАТИВ ПРОДЖЕКТ»

Взам. инв. №

Подп. и дата

Инв. № подл.

Формат А3х3

План 18 этажа

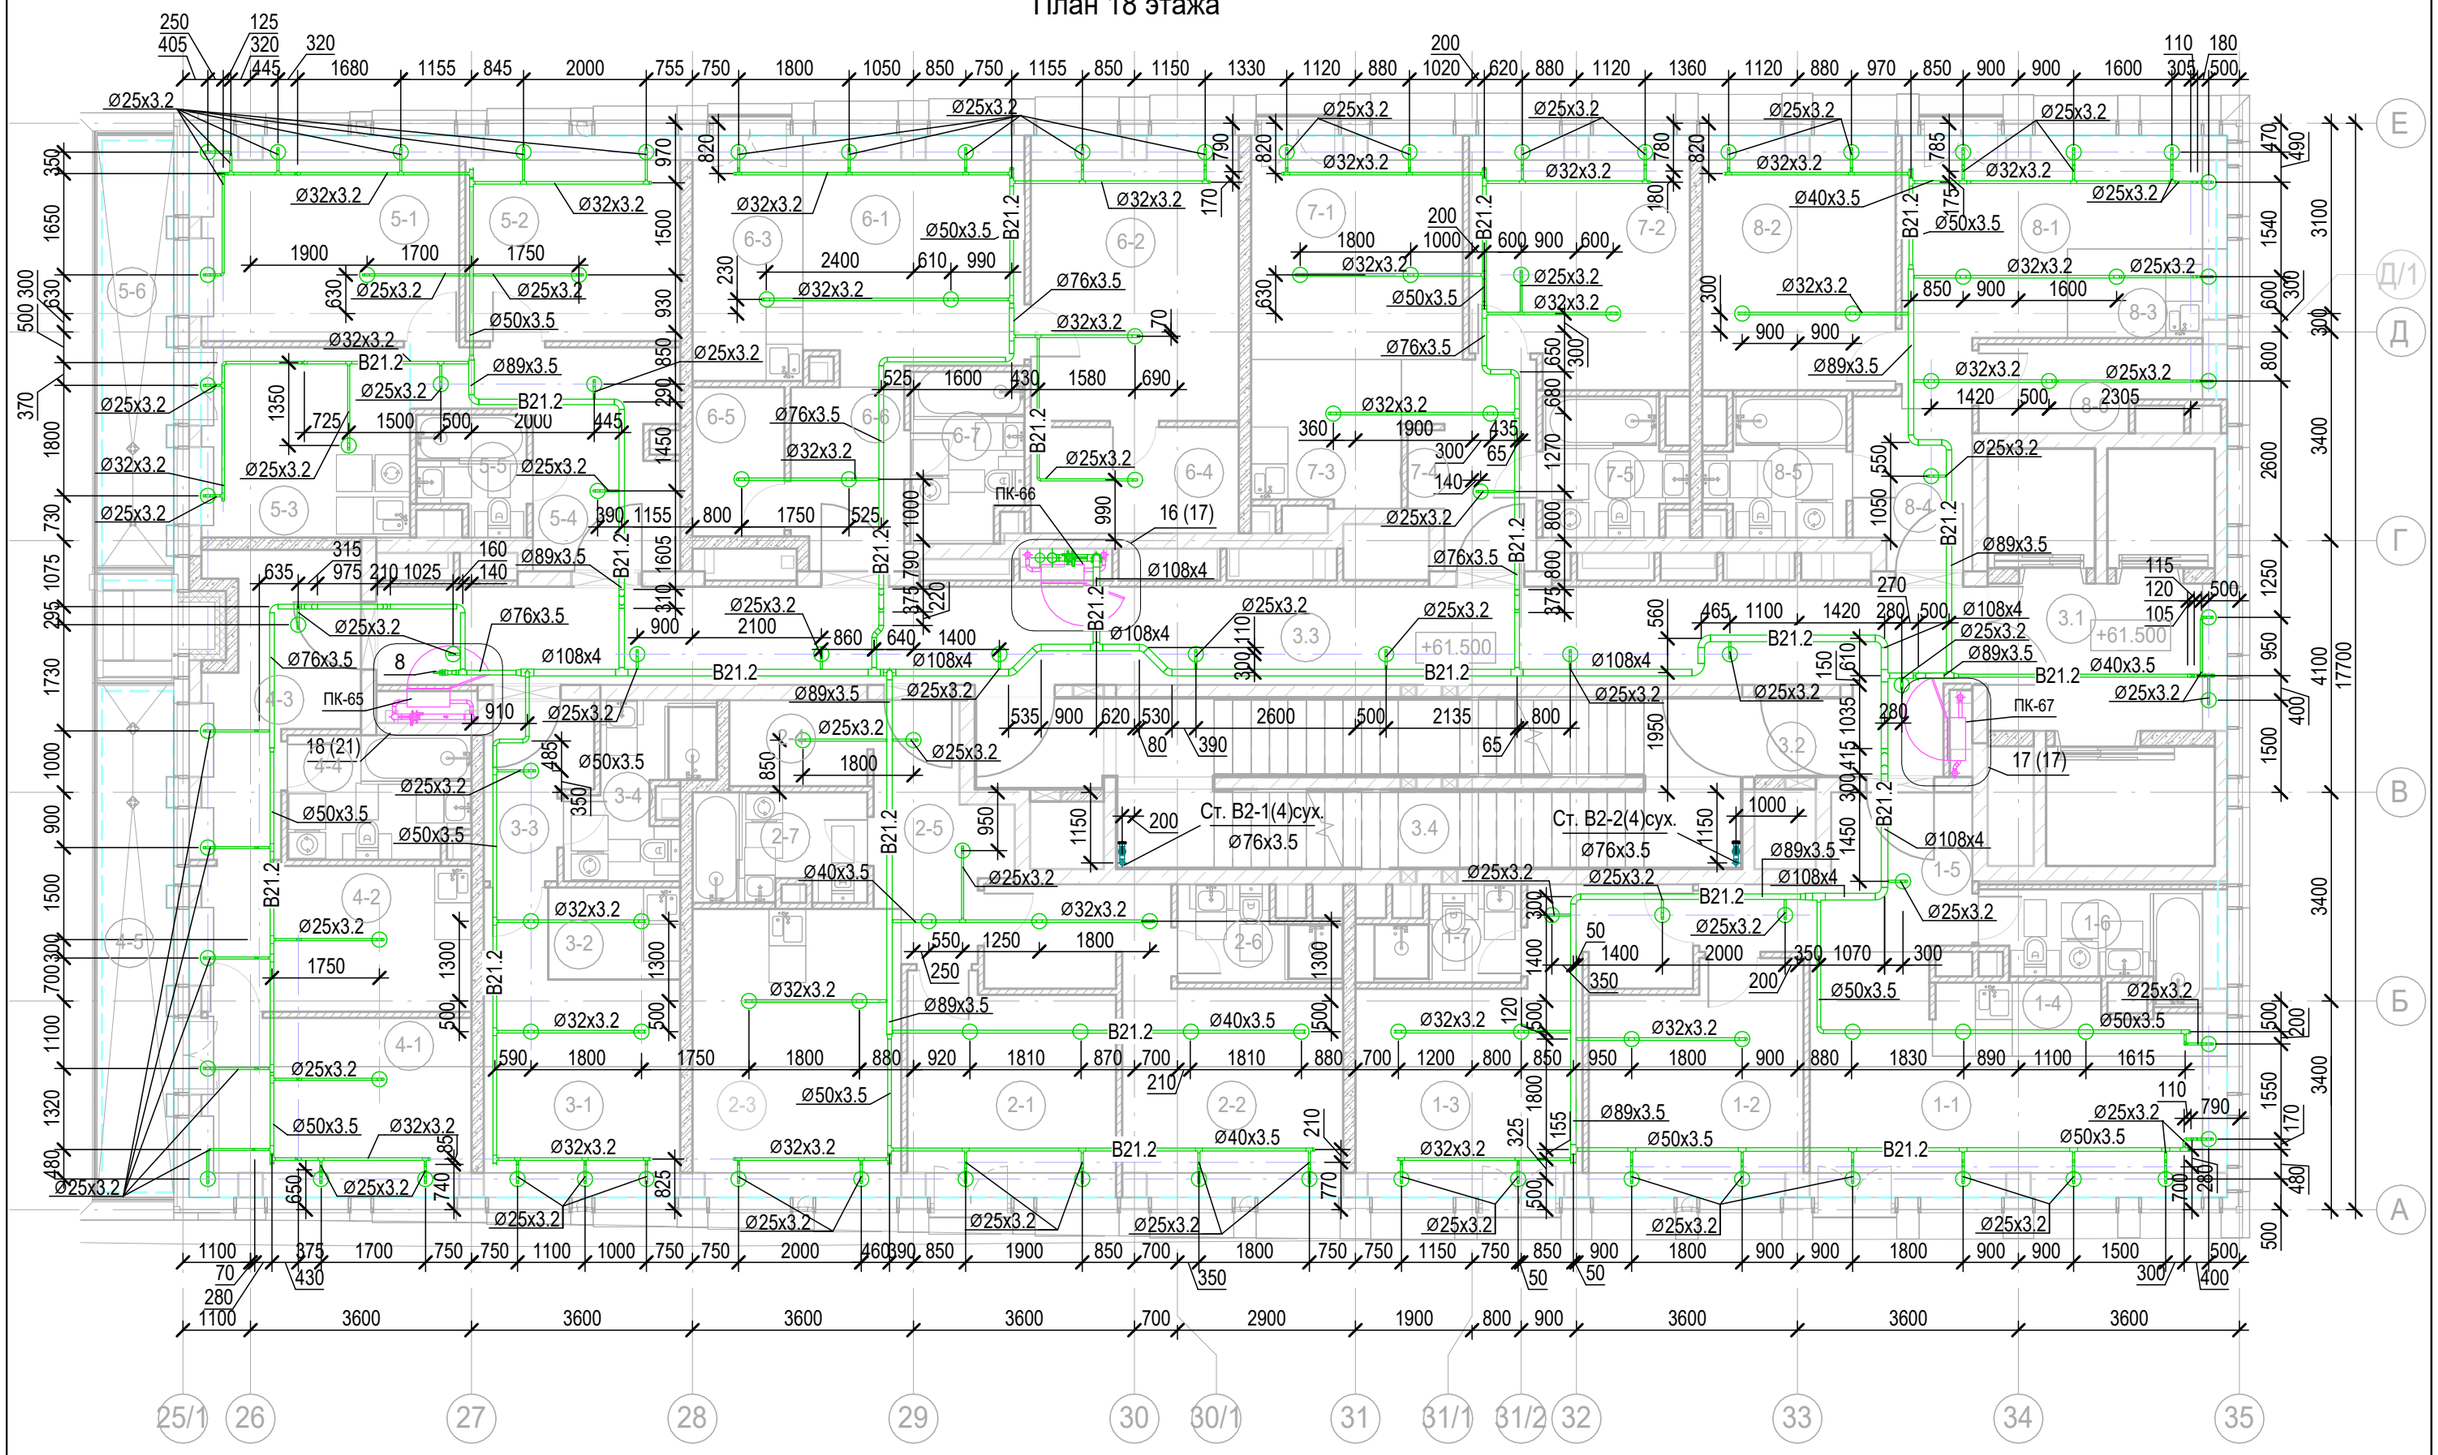

Экспликация помещений 18 этажа

Номер помещения	Наименование	Площадь, м²	Кат. помещения
1 Гостиничный номер			
1-1	Комната №1	18.67	
1-2	Комната №2	12.45	
1-3	Комната №3	16.91	
1-4	Кухня-ниша	4.62	
1-5	Холл	8.28	
1-6	С/У	5.74	
1-7	С/У	3.54	
2 Гостиничный номер			
2-1	Комната №1	11.56	
2-2	Комната №2	17.20	
2-3	Кухня	15.90	
2-4	Гардеробная	3.15	
2-5	Холл	7.11	
2-6	С/У	3.54	
2-7	С/У	4.89	
3 Гостиничный номер			
3-1	Комната	12.93	
3-2	Кухня-ниша	3.22	
3-3	Холл	4.33	
3-4	С/У	5.08	

Экспликация помещений 18 этажа

Номер помещения	Наименование	Площадь, м²	Кат. помещения
4 Гостиничный номер			
4-1	Комната	13.15	
4-2	Кухня	10.77	
4-3	Холл	10.37	
4-4	С/У	5.84	
4-5	Терраса	9.33	
5 Гостиничный номер			
5-1	Комната №1	14.43	
5-2	Комната №2	11.60	
5-3	Кухня	10.57	
5-4	Холл	10.40	
5-5	С/У	3.13	
5-6	Терраса	8.02	
6 Гостиничный номер			
6-1	Комната №1	13.59	
6-2	Комната №2	15.60	
6-3	Кухня-ниша	7.12	
6-4	Гардеробная	5.86	
6-5	Гардеробная	3.65	
6-6	Холл	5.38	
6-7	С/У	4.90	

Экспликация помещений 18 этажа

Номер помещения	Наименование	Площадь, м²	Кат. помещения
7 Гостиничный номер			
7-1	Комната №1	12.43	
7-2	Комната №2	14.06	
7-3	Кухня-ниша	5.75	
7-4	Холл	6.68	
7-5	С/У	4.80	
8 Гостиничный номер			
8-1	Комната №1	14.47	
8-2	Комната №2	12.91	
8-3	Кухня-ниша	3.45	
8-4	Холл	5.03	
8-5	С/У	4.68	
8-6	Гардеробная	4.83	
Места общего пользования			
3.1	Лифтовой холл/ ПБЗ	9.36	
3.2	Тамбур-шлюз	1.82	
3.3	Коридор	43.81	
3.4	Лестничная клетка Н2	30.57	
		497.48	

Узел 18
Узел установки ПК в осях 26-27/В-Г на 18 этаже

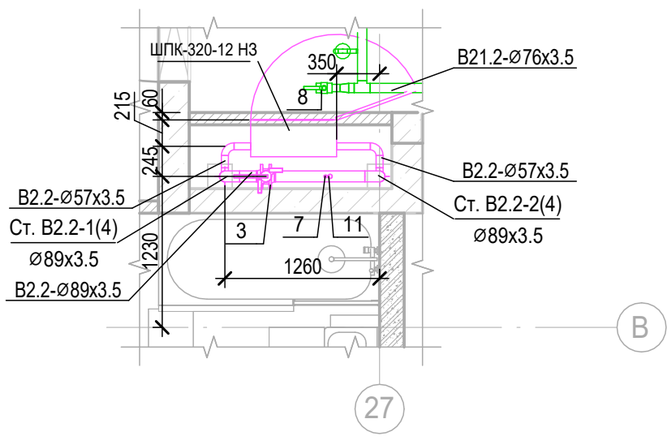

1. Привязки уточнить по месту с учетом смежных систем.
2. Номера позиций соответствуют номерам позиций в спецификации.
3. ПК заглубить на 60 мм вглубь ниши относительно плоскости стены.
4. Оросители установить на расстоянии не более 500 мм от плоскости остекления фасадов
5. Узлы см.л.61

Взам. инв. №

Подп. и дата

Инв. № подл.

Изм.	Кол.уч.	Лист	№ док.	Подпись	Дата	Заказчик: АО "ГК "Основа"	КП-135Р-ВК-2.5		
						"Многофункциональныйгостиничный комплекс с подземной автостоянкой", по адресу: г. Москва, 2-й Силикатный проезд, вл. 8			
Разработал		Быкова			19.03.25	Противопожарное водоснабжение и автоматическое пожаротушение. Корпус 4	Стадия	Лист	Листов
Проверил		Белокобыльская			19.03.25		Р	21	
Н.контроль		Малиновская			19.03.25	План 18 этажа. Узел 18	CREATIVE PROJECT проектное бюро		
ГИП		Попов			19.03.25		ООО «Проектное бюро «КРЕАТИВ ПРОДЖЕКТ»		

Формат А2

План 19 этажа

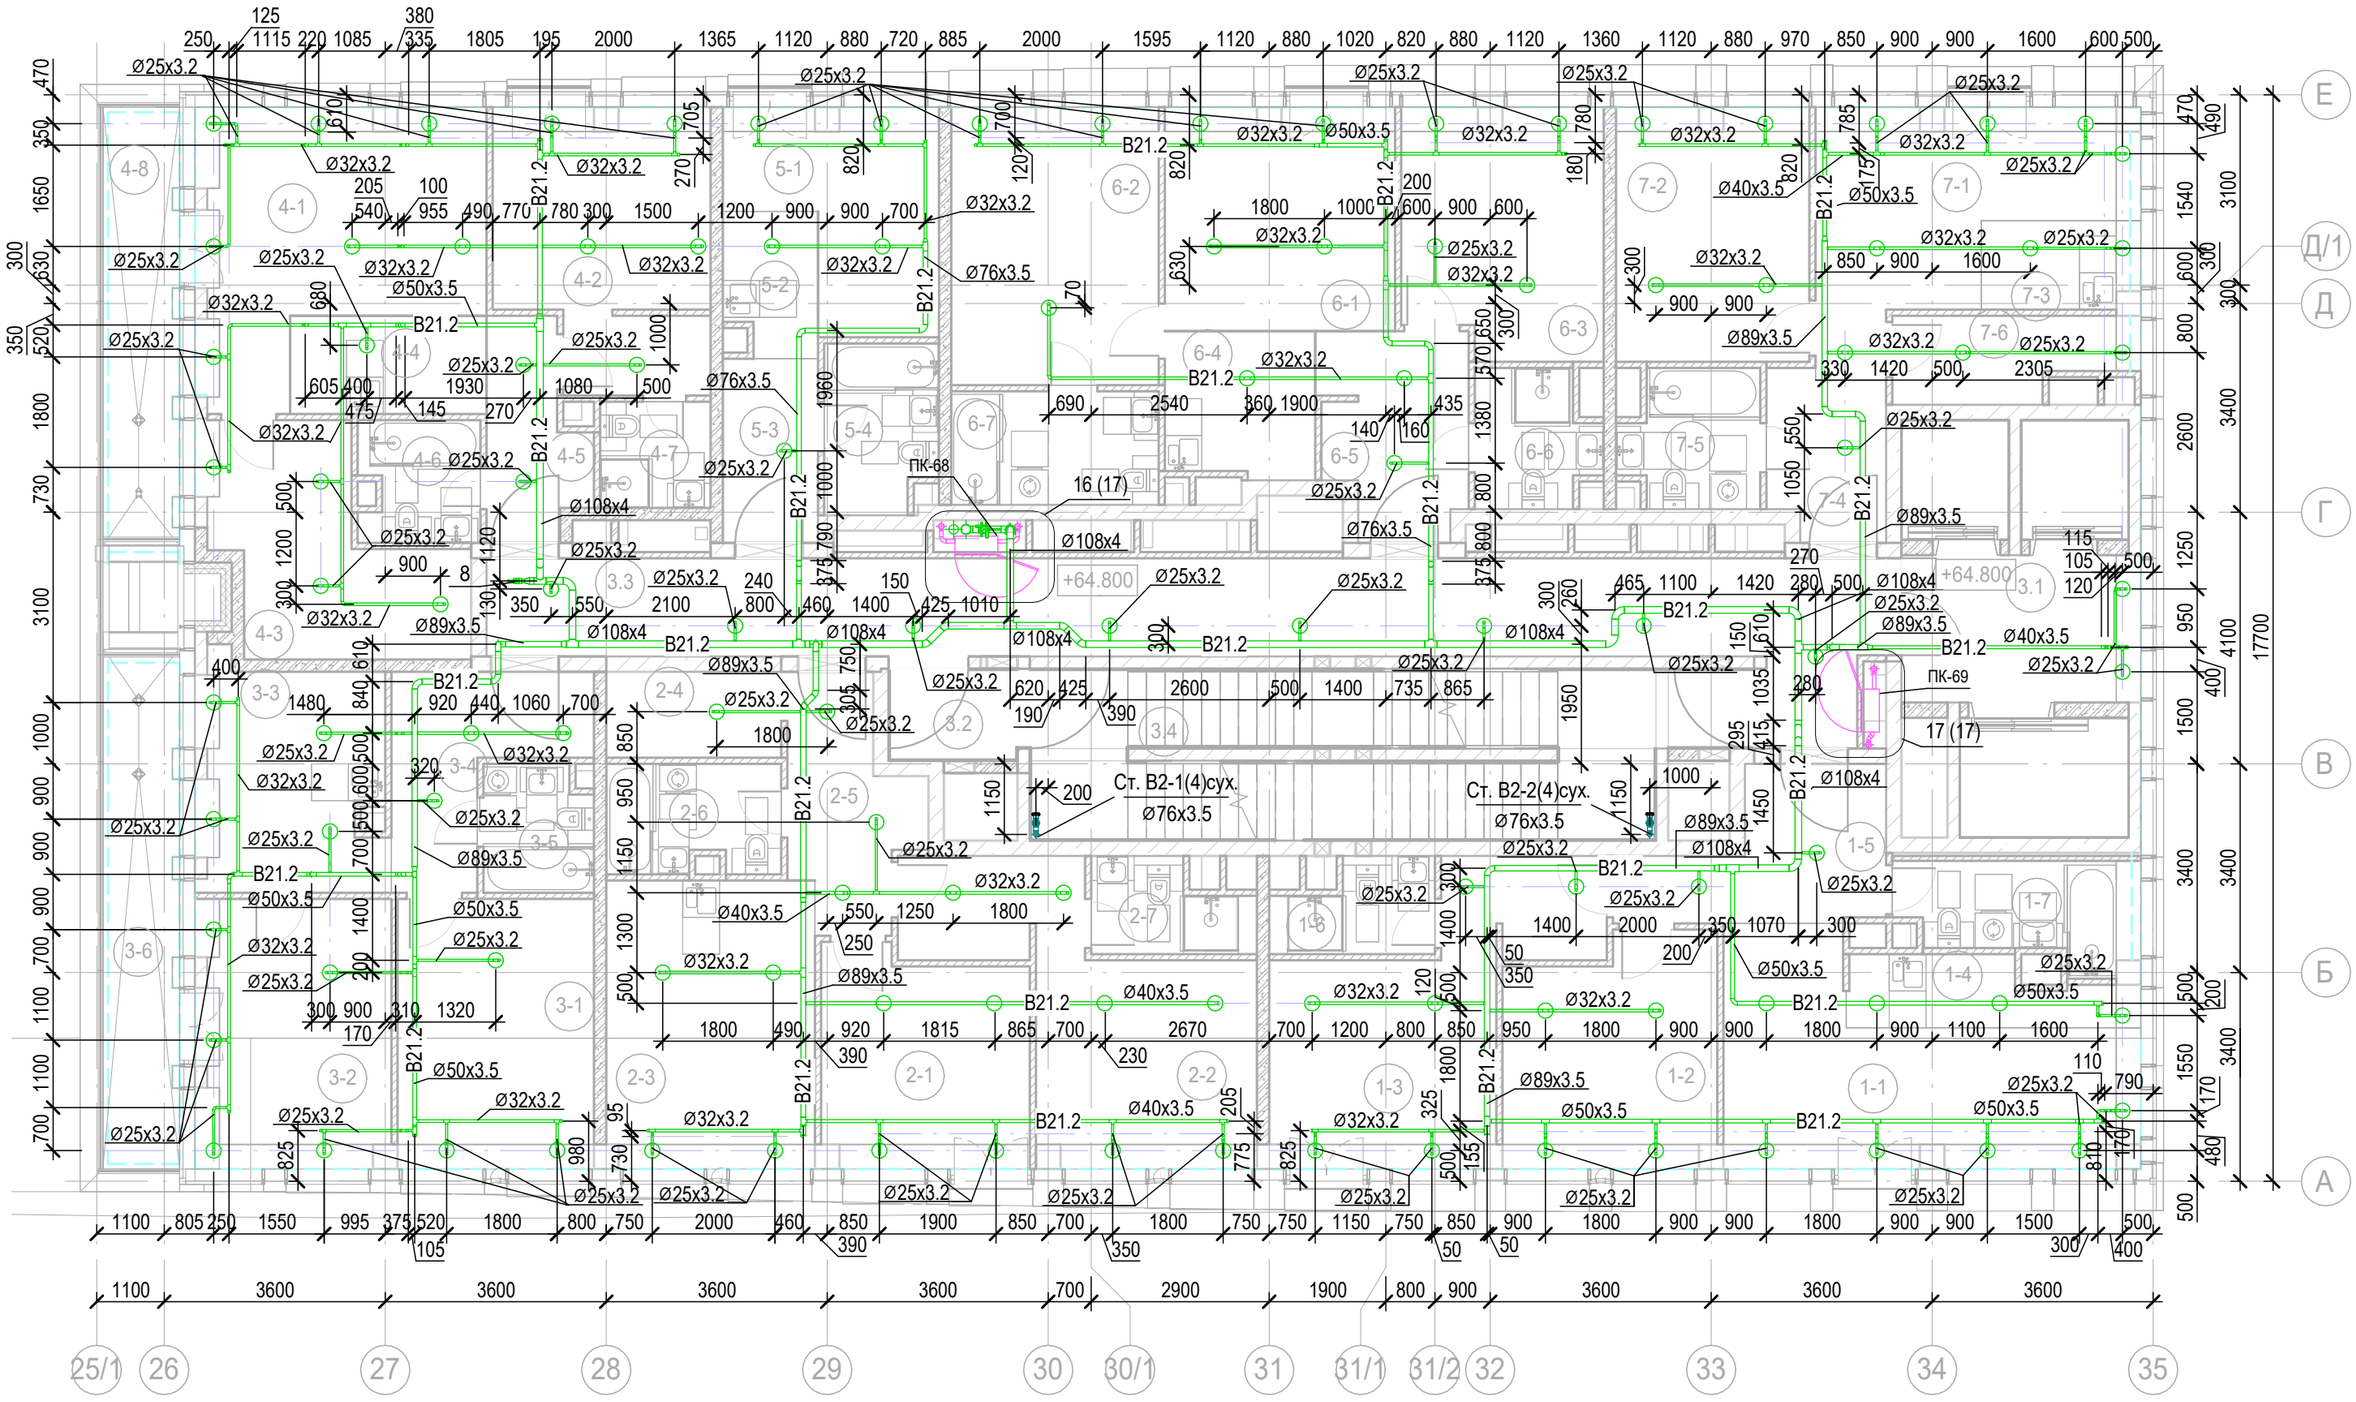

Экспликация помещений 19 этажа

Номер помещения	Наименование	Площадь, м²	Кат. помещения
1 Гостиничный номер			
1-1	Комната №1	18.67	
1-2	Комната №2	12.45	
1-3	Комната №3	16.91	
1-4	Кухня-ниша	4.62	
1-5	Холл	8.28	
1-6	С/У	3.54	
1-7	С/У	5.74	
2 Гостиничный номер			
2-1	Комната №1	11.56	
2-2	Комната №2	17.20	
2-3	Кухня	15.90	
2-4	Гардеробная	3.99	
2-5	Холл	7.11	
2-6	С/У	4.89	
2-7	С/У	3.54	
3 Гостиничный номер			
3-1	Комната №1	14.08	
3-2	Комната №2	13.79	
3-3	Кухня	11.25	

Экспликация помещений 19 этажа

Номер помещения	Наименование	Площадь, м²	Кат. помещения
3-4	Холл	7.70	
3-5	С/У	3.58	
3-6	Терраса	9.33	
4 Гостиничный номер			
4-1	Комната №1	18.24	
4-2	Комната №2	14.91	
4-3	Комната №3	11.85	
4-4	Кухня-ниша	5.12	
4-5	Холл	5.02	
4-6	С/У	3.76	
4-7	С/У	3.11	
4-8	Терраса	8.02	
5 Номер дежурного персонала/горничной			
5-1	Комната	9.86	
5-2	Кухня-ниша	3.43	
5-3	Холл	4.65	
5-4	С/У	4.92	
6 Гостиничный номер			
6-1	Комната №1	13.53	
6-2	Комната №2	15.15	

Экспликация помещений 19 этажа

Номер помещения	Наименование	Площадь, м²	Кат. помещения
6-3	Комната №3	12.81	
6-4	Кухня-ниша	5.75	
6-5	Холл	7.55	
6-6	С/У	4.11	
6-7	С/У	6.25	
7 Гостиничный номер			
7-1	Комната №1	14.47	
7-2	Комната №2	12.91	
7-3	Кухня-ниша	3.45	
7-4	Холл	5.03	
7-5	С/У	4.68	
7-6	Гардеробная	4.83	
Места общего пользования			
3.1	Лифтовой холл/ ПБЗ	9.36	
3.2	Тамбур-шлюз	3.15	
3.3	Коридор	38.69	
3.4	Лестничная клетка Н2	29.24	
		477.98	

1. Привязки уточнить по месту с учетом смежных систем.
2. Номера позиций соответствуют номерам позиций в спецификации.
3. ПК заглубить на 60 мм вглубь ниши относительно плоскости стены.
4. Оросители установить на расстоянии не более 500 мм от плоскости остекления фасадов
5. Узлы см.л.61

Взам. инв. №

Подп. и дата

Инв. № подл.

Изм.	Кол.уч.	Лист	№ док.	Подпись	Дата	Заказчик: АО "ГК "Основа"	КП-135Р-ВК-2.5		
						"Многофункциональныйгостиничный комплекс с подземной автостоянкой", по адресу: г. Москва, 2-й Силикатный проезд, вл. 8			
Разработал		Быкова			19.03.25	Противопожарное водоснабжение и автоматическое пожаротушение. Корпус 4	Стадия	Лист	Листов
Проверил		Белокобыльская			19.03.25		Р	22	
Н.контроль		Малиновская			19.03.25	План 19 этажа	CREATIVE PROJECT проектное бюро		
ГИП		Попов			19.03.25		ООО «Проектное бюро «КРЕАТИВ ПРОДЖЕКТ»		

Формат А2

План 20 этажа

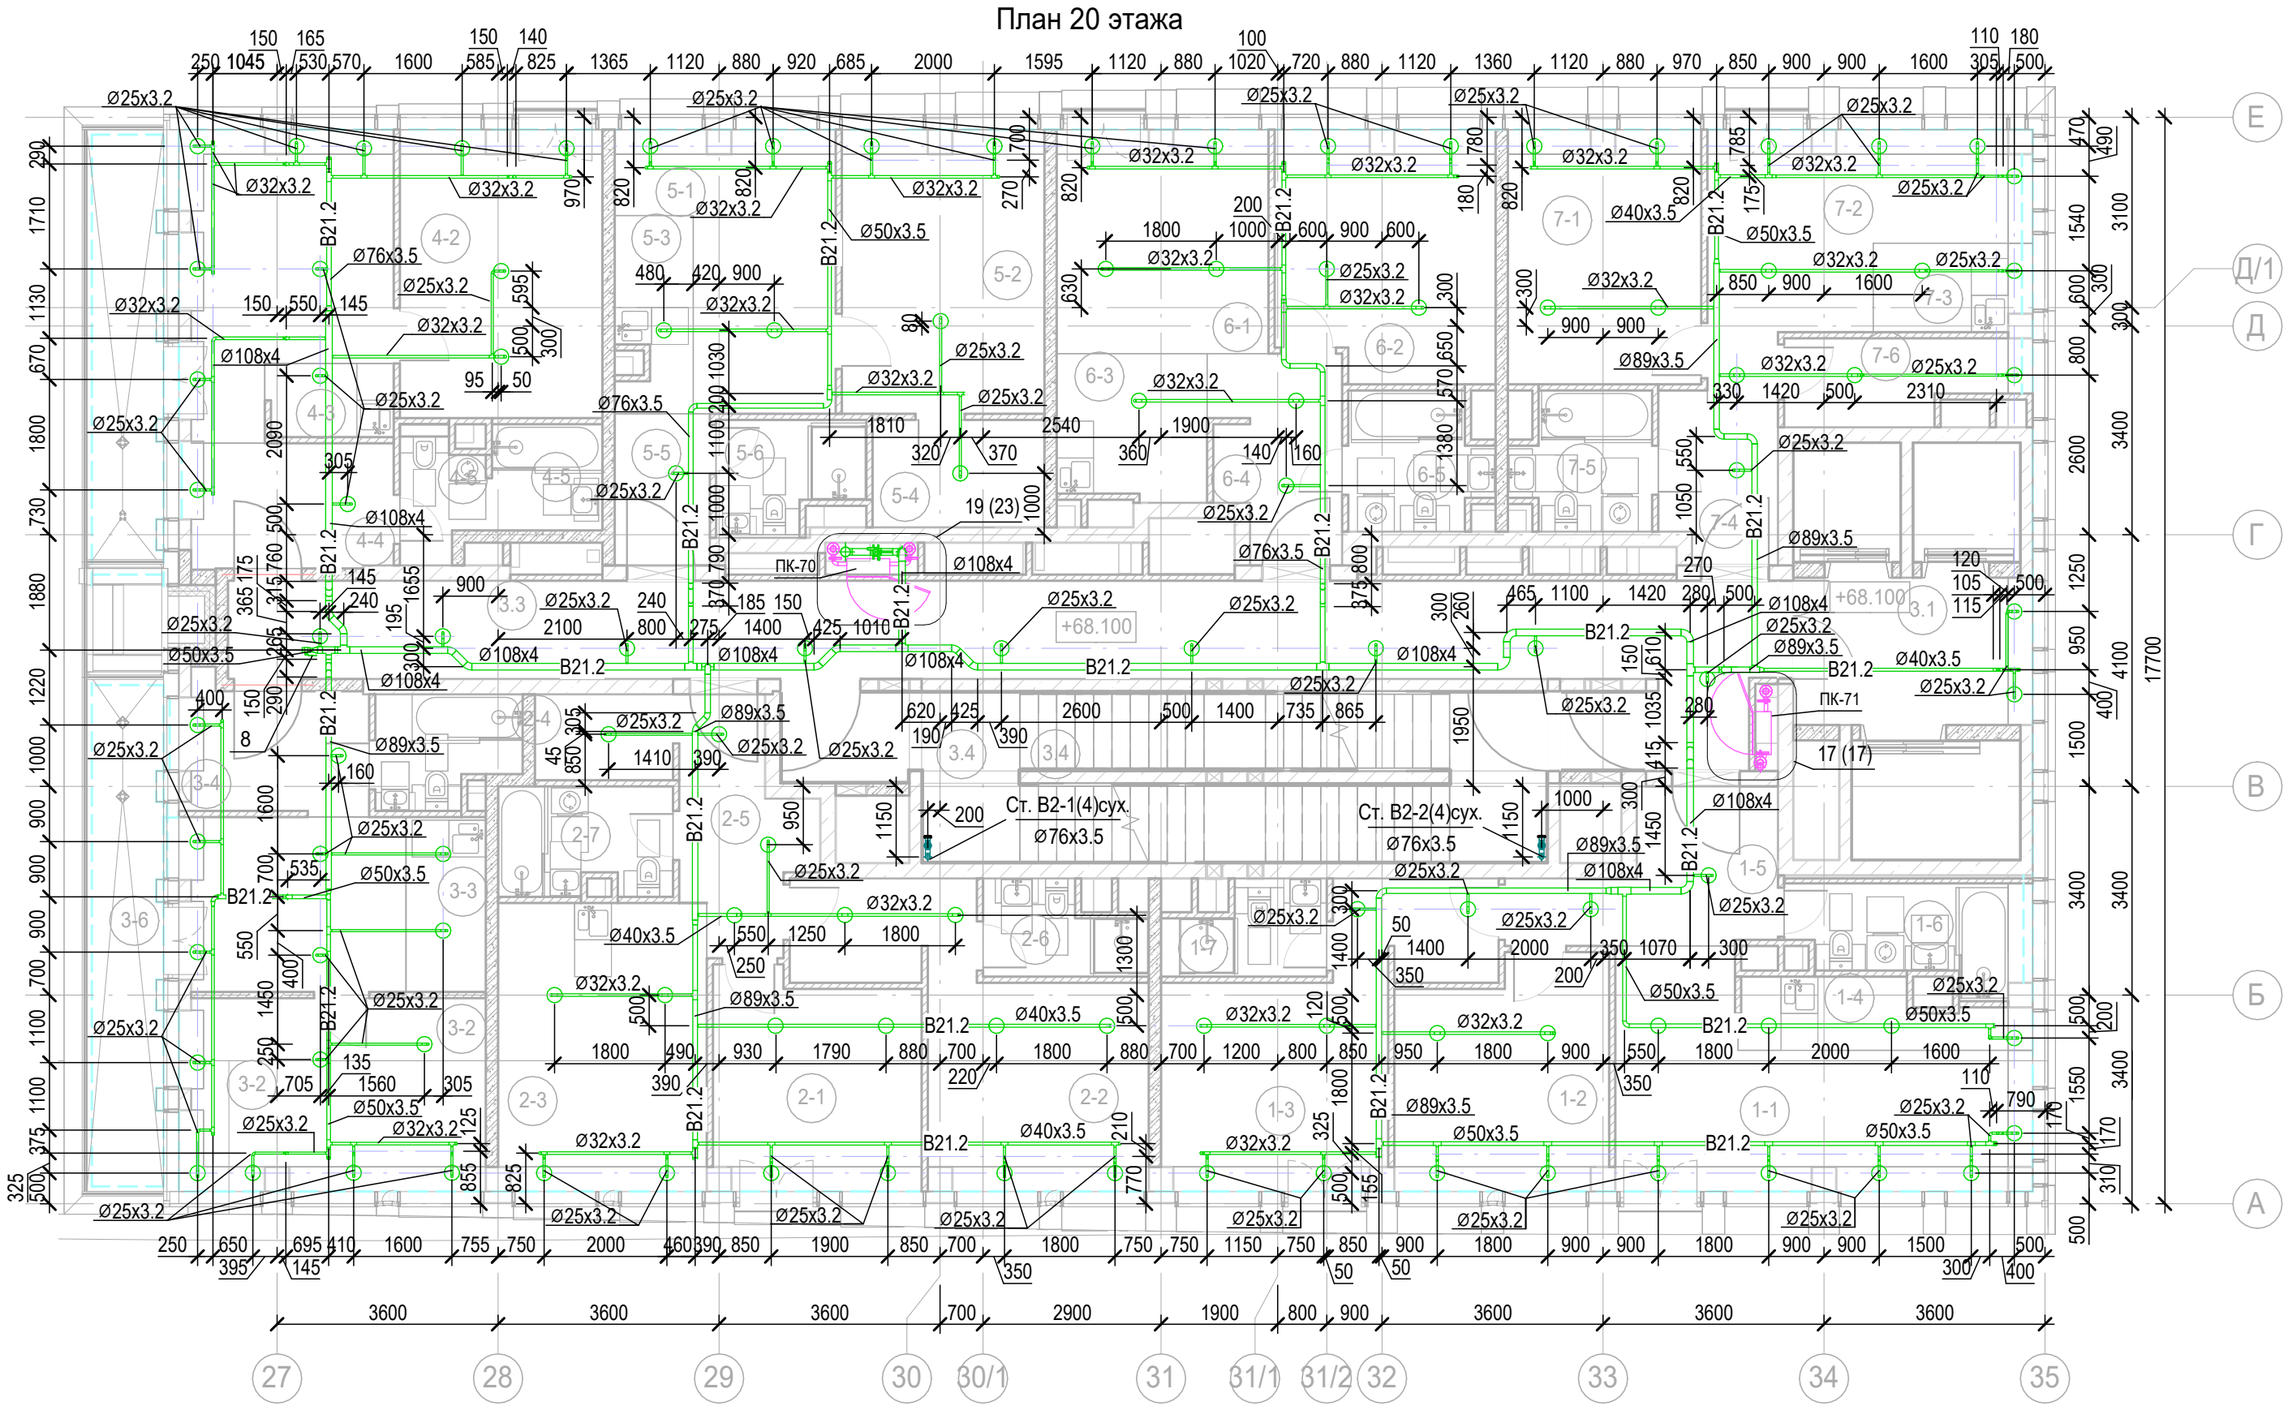

Экспликация помещений 20 этажа

Номер помещения	Наименование	Площадь, м²	Кат. помещения
1 Гостиничный номер			
1-1	Комната №1	18.67	
1-2	Комната №2	12.45	
1-3	Комната №3	16.91	
1-4	Кухня-ниша	4.62	
1-5	Холл	8.28	
1-6	С/У	5.74	
1-7	С/У	3.54	
2 Гостиничный номер			
2-1	Комната №1	11.56	
2-2	Комната №2	17.20	
2-3	Кухня	15.90	
2-4	Гардеробная	3.15	
2-5	Холл	7.11	
2-6	С/У	3.54	
2-7	С/У	4.89	
3 Гостиничный номер			
3-1	Комната №1	10.94	
3-2	Комната №2	15.48	

Экспликация помещений 20 этажа

Номер помещения	Наименование	Площадь, м²	Кат. помещения
3-3	Кухня-ниша	3.70	
3-4	Холл	6.40	
3-5	С/У	3.96	
3-6	Терраса	9.33	
4 Гостиничный номер			
4-1	Комната №1	14.75	
4-2	Комната №2	15.35	
4-3	Кухня-ниша	2.46	
4-4	Холл	6.90	
4-5	С/У	5.65	
4-6	Терраса	8.02	
5 Гостиничный номер			
5-1	Комната №1	12.37	
5-2	Комната №2	15.12	
5-3	Кухня-ниша	3.79	
5-4	Гардеробная	4.90	
5-5	Холл	3.83	
5-6	С/У	4.03	

Экспликация помещений 20 этажа

Номер помещения	Наименование	Площадь, м²	Кат. помещения
6 Гостиничный номер			
6-1	Комната №1	12.43	
6-2	Комната №2	14.06	
6-3	Кухня-ниша	5.75	
6-4	Холл	6.68	
6-5	С/У	4.80	
7 Гостиничный номер			
7-1	Комната №1	12.91	
7-2	Комната №2	14.47	
7-3	Кухня-ниша	3.45	
7-4	Холл	5.03	
7-5	С/У	4.68	
7-6	Гардеробная	4.83	
Места общего пользования			
3.1	Лифтовой холл/ ПБЗ	9.36	
3.2	Тамбур-шлюз	1.82	
3.3	Коридор	42.61	
3.4	Лестничная клетка Н2	30.57	
		453.99	

Узел 19
Узел установки ПК в осях 29-30/В-Г на 20-25 этажах

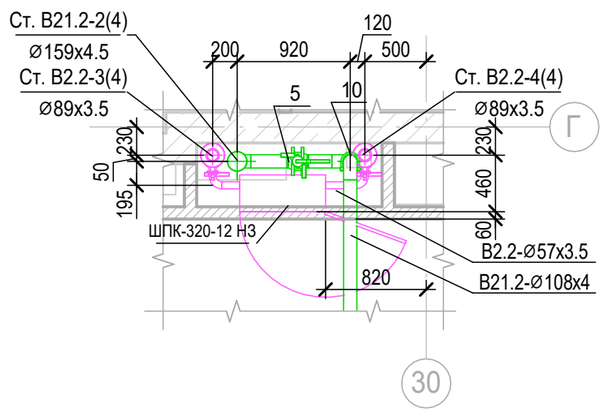

1. Привязки уточнить по месту с учетом смежных систем.
2. Номера позиций соответствуют номерам позиций в спецификации.
3. ПК заглубить на 60 мм вглубь ниши относительно плоскости стены.
4. Оросители установить на расстоянии не более 500 мм от плоскости остекления фасадов
5. Узлы см.л.61

Взам. инв. №

Подп. и дата

Инв. № подл.

Изм.	Кол.уч.	Лист	№ док.	Подпись	Дата	Заказчик: АО "ГК "Основа"	КП-135Р-ВК-2.5		
						"Многофункциональныйгостиничный комплекс с подземной автостоянкой", по адресу: г. Москва, 2-й Силикатный проезд, вл. 8			
Разработал		Быкова			19.03.25	Противопожарное водоснабжение и автоматическое пожаротушение. Корпус 4	Стадия	Лист	Листов
Проверил		Белокобыльская			19.03.25		Р	23	
Н.контроль		Малиновская			19.03.25	План 20 этажа. Узел 19	CREATIVE PROJECT проектное бюро		
ГИП		Попов			19.03.25		ООО «Проектное бюро «КРЕАТИВ ПРОДЖЕКТ»		

Формат А2

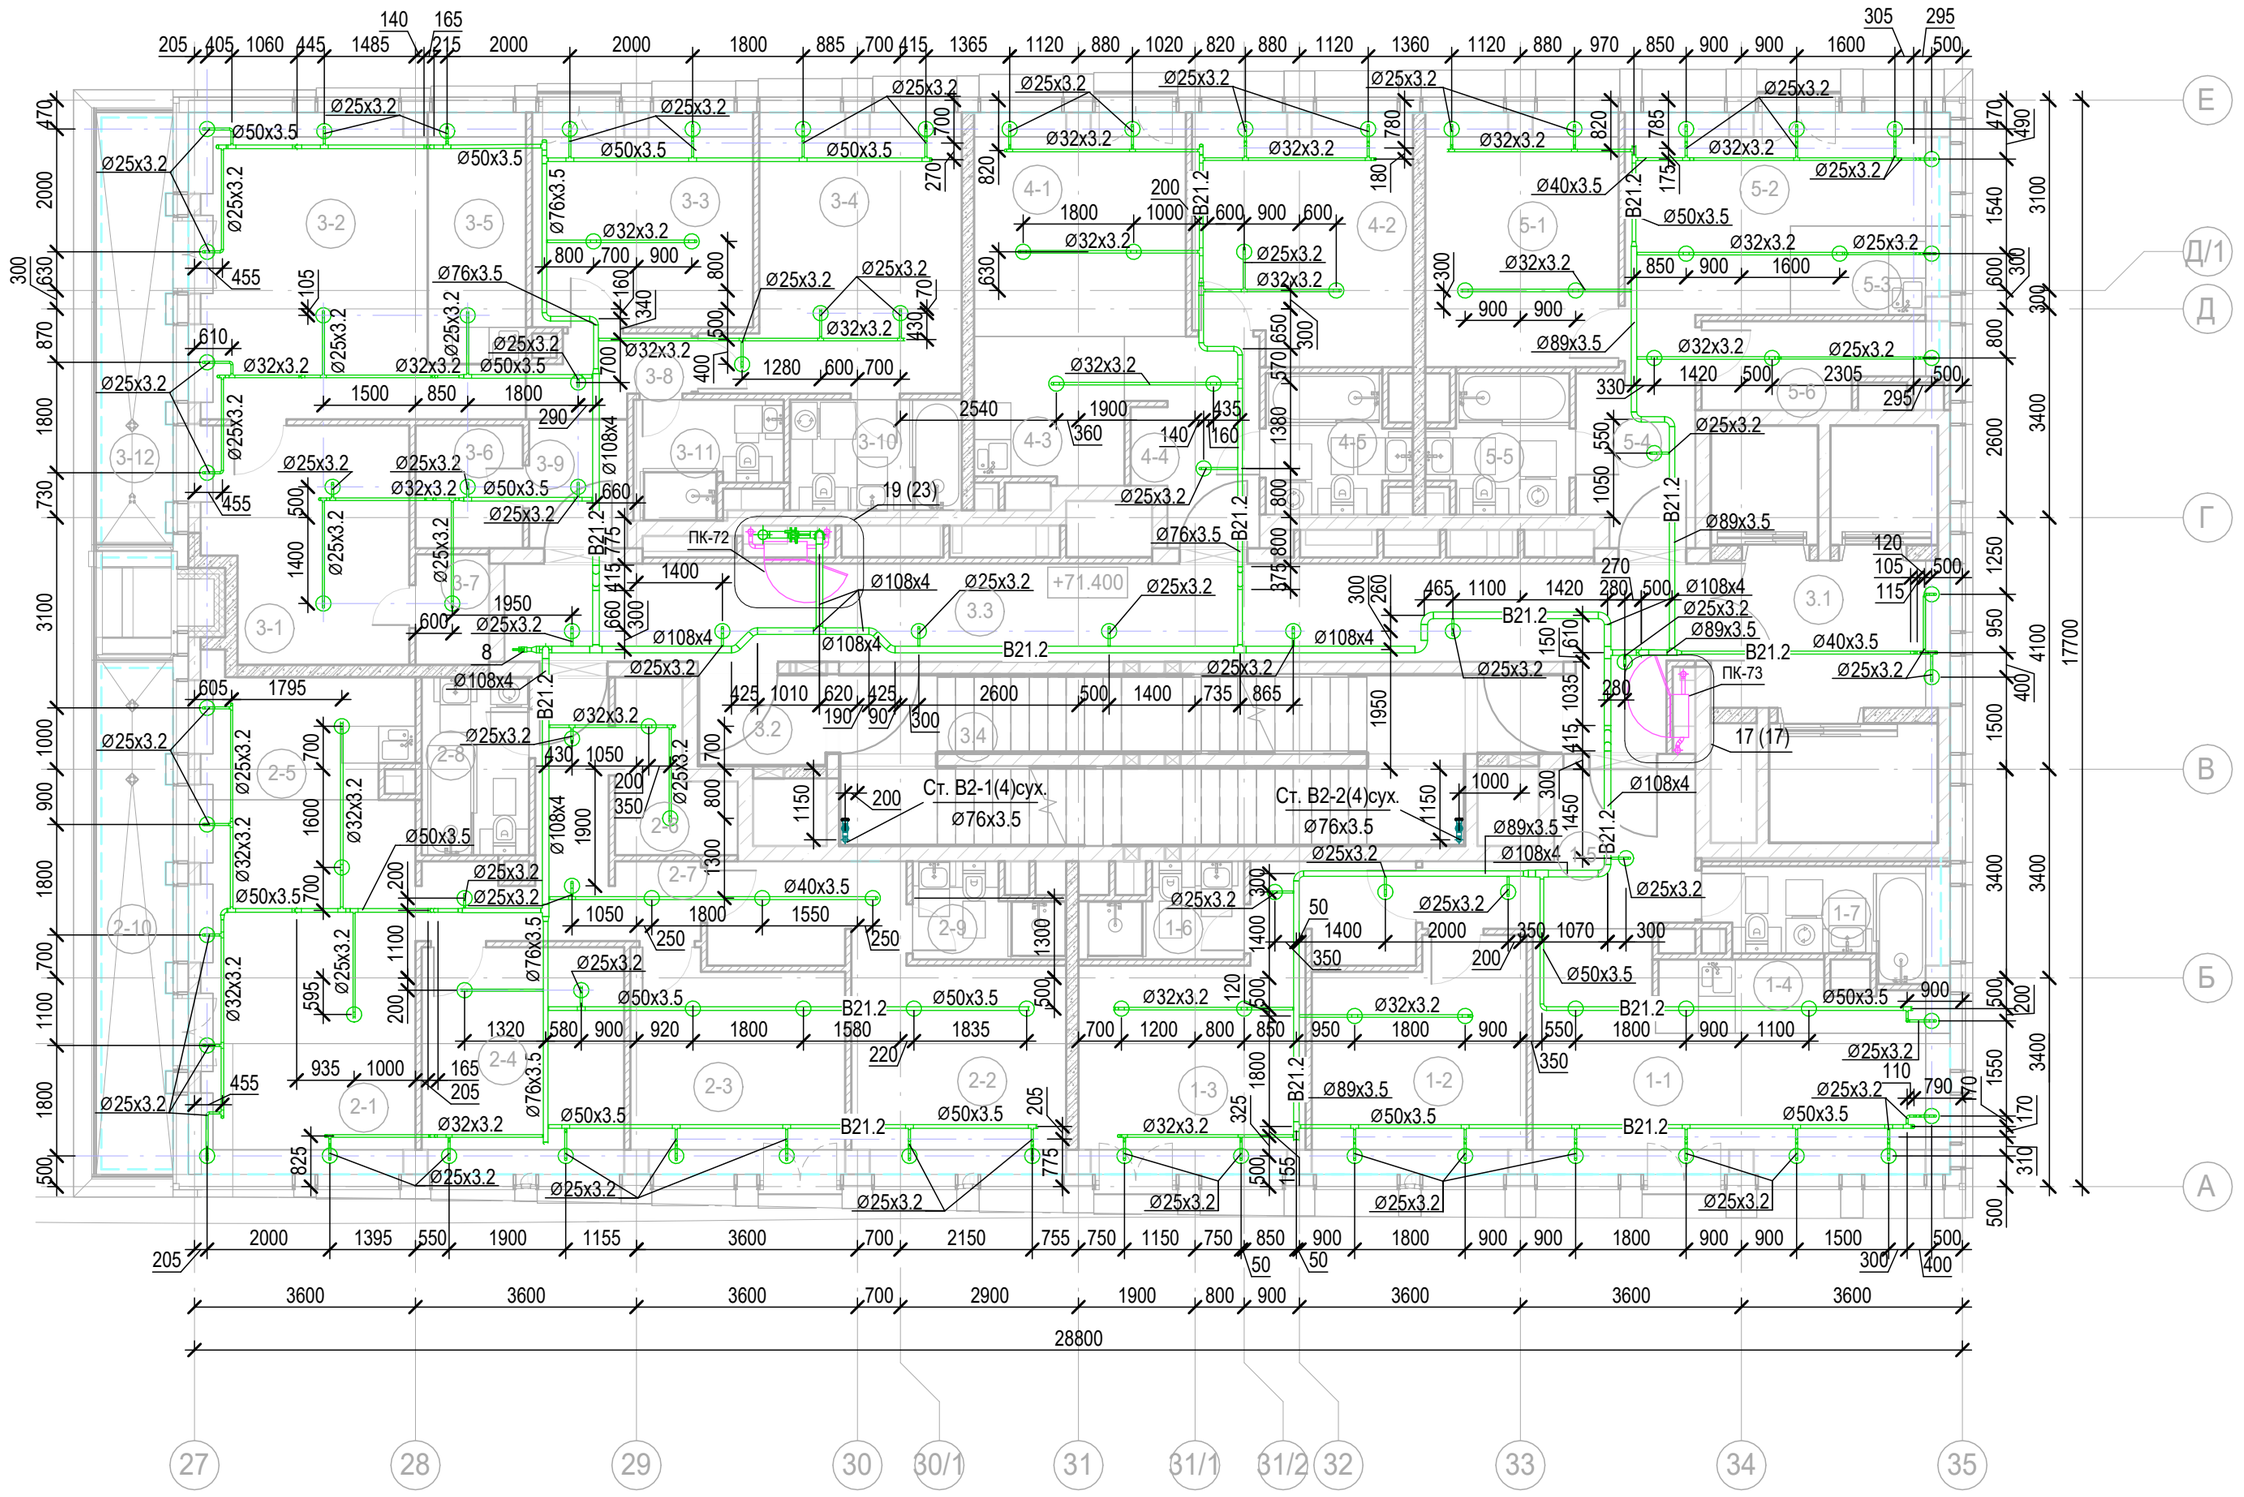

Экспликация помещений 21 этажа

Номер помещения	Наименование	Площадь, м²	Кат. помещения
1 Гостиничный номер			
1-1	Комната №1	18.67	
1-2	Комната №2	12.45	
1-3	Комната №3	16.91	
1-4	Кухня-ниша	4.62	
1-5	Холл	8.28	
1-6	С/У	3.54	
1-7	С/У	5.74	
2 Гостиничный номер			
2-1	Комната №1	22.69	
2-2	Комната №2	17.24	
2-3	Комната №3	11.89	
2-4	Комната №4	12.17	
2-5	Кухня-ниша	7.36	
2-6	Гардеробная	4.27	
2-7	Холл	9.23	
2-8	С/У	5.07	

Экспликация помещений 21 этажа

Номер помещения	Наименование	Площадь, м²	Кат. помещения
2-9	С/У	3.28	
2-10	Терраса	9.33	
3 Гостиничный номер			
3-1	Комната №1	12.85	
3-2	Комната №2	20.55	
3-3	Комната №3	12.44	
3-4	Комната №4	15.93	
3-5	Кухня-ниша	6.56	
3-6	Гардеробная	3.50	
3-7	Гардеробная	2.16	
3-8	Коридор	3.04	
3-9	Холл	3.36	
3-10	С/У	5.04	
3-11	С/У	4.13	
3-12	Терраса	8.02	
4 Номер дежурного персонала/горничной			
4-1	Комната №1	12.43	

Экспликация помещений 21 этажа

Номер помещения	Наименование	Площадь, м²	Кат. помещения
4-2	Комната №2	14.06	
4-3	Кухня-ниша	5.75	
4-4	Холл	6.68	
4-5	С/У	4.80	
5 Гостиничный номер			
5-1	Комната №1	12.91	
5-2	Комната №2	14.47	
5-3	Кухня-ниша	3.45	
5-4	Холл	5.03	
5-5	С/У	4.68	
5-6	Гардеробная	4.83	
Места общего пользования			
3.1	Лифтовой холл/ ПБЗ	9.36	
3.2	Тамбур-шлюз	3.15	
3.3	Коридор	33.26	
3.4	Лестничная клетка Н2	29.24	
		434.42	

1. Привязки уточнить по месту с учетом смежных систем.
2. Номера позиций соответствуют номерам позиций в спецификации.
3. ПК заглубить на 60 мм вглубь ниши относительно плоскости стены.
4. Оросители установить на расстоянии не более 500 мм от плоскости остекления фасадов
5. Узлы см.л.61

Взам. инв. №

Подп. и дата

Инв. № подл.

Изм.	Кол.уч.	Лист	№ док.	Подпись	Дата
Разработал		Быкова			19.03.25
Проверил		Белокобыльская			19.03.25
Н.контроль		Малиновская			19.03.25
ГИП		Попов			19.03.25

Заказчик: АО "ГК "Основа"

КП-135Р-ВК-2.5

"Многофункциональныйгостиничный комплекс с подземной автостоянкой", по адресу: г. Москва, 2-й Силикатный проезд, вл. 8

Противопожарное водоснабжение и автоматическое пожаротушение. Корпус 4

Стадия	Лист	Листов
Р	24	

План 21 этажа

CREATIVE PROJECT проектное бюро

ООО «Проектное бюро «КРЕАТИВ ПРОДЖЕКТ»

Формат А2

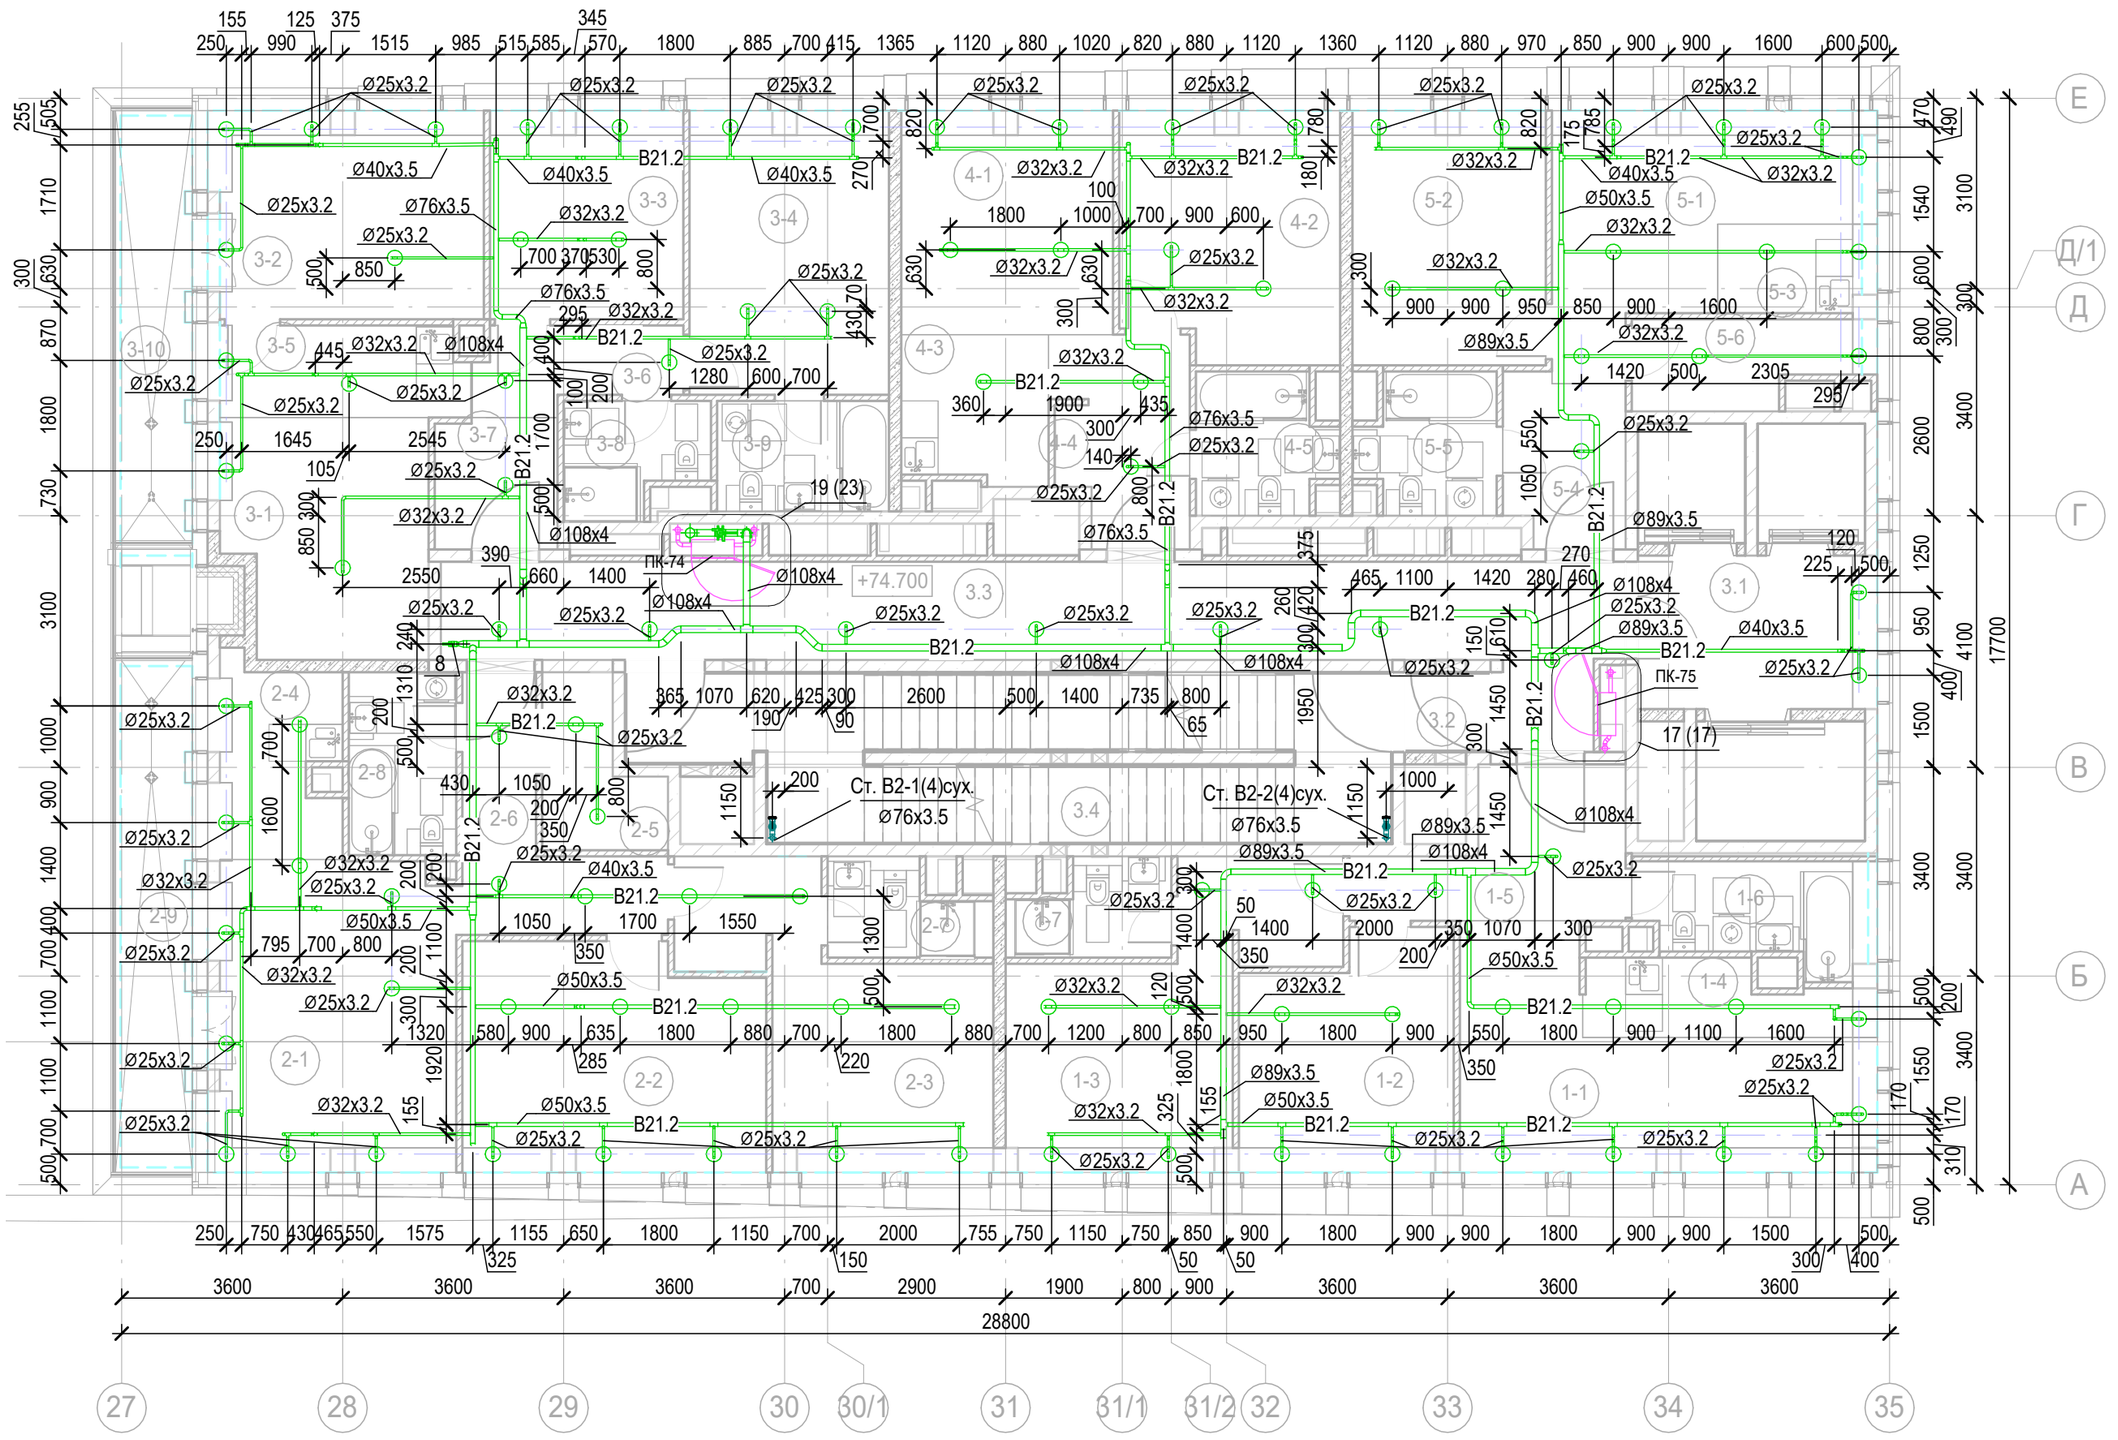

Экспликация помещений 22 этажа

Номер помещения	Наименование	Площадь, м²	Кат. помещения
1 Гостиничный номер			
1-1	Комната №1	18.38	
1-2	Комната №2	12.53	
1-3	Комната №3	17.13	
1-4	Кухня-ниша	5.10	
1-5	Холл	8.32	
1-6	С/У	5.88	
1-7	С/У	3.68	
2 Гостиничный номер			
2-1	Комната №1	20.18	
2-2	Комната №2	17.70	
2-3	Комната №3	16.49	
2-4	Кухня-ниша	7.10	
2-5	Гардеробная	4.41	
2-6	Холл	7.89	
2-7	С/У	3.58	
2-8	С/У	5.21	
2-9	Терраса	9.33	
3 Гостиничный номер			
3-1	Комната №1	12.39	
3-2	Комната №2	14.72	
3-3	Комната №3	10.55	
3-4	Комната №4	14.89	
3-5	Кухня-ниша	5.97	

Экспликация помещений 22 этажа

Номер помещения	Наименование	Площадь, м²	Кат. помещения
3-6	Коридор	4.24	
3-7	Холл	4.23	
3-8	С/У	4.00	
3-9	С/У	5.04	
3-10	Терраса	8.02	
4 Гостиничный номер			
4-1	Комната №1	12.43	
4-2	Комната №2	14.03	
4-3	Кухня-ниша	5.67	
4-4	Холл	7.14	
4-5	С/У	4.77	
5 Гостиничный номер			
5-1	Комната №1	14.42	
5-2	Комната №2	12.91	
5-3	Кухня-ниша	3.36	
5-4	Холл	5.29	
5-5	С/У	4.77	
5-6	Гардеробная	4.81	
Места общего пользования			
3.1	Лифтовой холл/ ПБЗ	9.75	
3.2	Тамбур-шлюз	1.82	
3.3	Коридор	33.09	
3.4	Лестничная клетка Н2	30.57	
		411.79	

1. Привязки уточнить по месту с учетом смежных систем.
2. Номера позиций соответствуют номерам позиций в спецификации.
3. ПК заглубить на 60 мм вглубь ниши относительно плоскости стены.
4. Оросители установить на расстоянии не более 500 мм от плоскости остекления фасадов
5. Узлы см.л.61

Взам. инв. №

Подп. и дата

Инв. № подл.

Изм.	Кол.уч.	Лист	№ док.	Подпись	Дата
Разработал		Быкова			19.03.25
Проверил		Белокобыльская			19.03.25
Н.контроль		Малиновская			19.03.25
ГИП		Попов			19.03.25

Заказчик: АО "ГК "Основа"

КП-135Р-ВК-2.5

"Многофункциональныйгостиничный комплекс с подземной автостоянкой", по адресу: г. Москва, 2-й Силикатный проезд, вл. 8

Противопожарное водоснабжение и автоматическое пожаротушение. Корпус 4

Стадия	Лист	Листов
Р	25	

План 22 этажа

ООО «Проектное бюро «КРЕАТИВ ПРОДЖЕКТ»

Формат А2

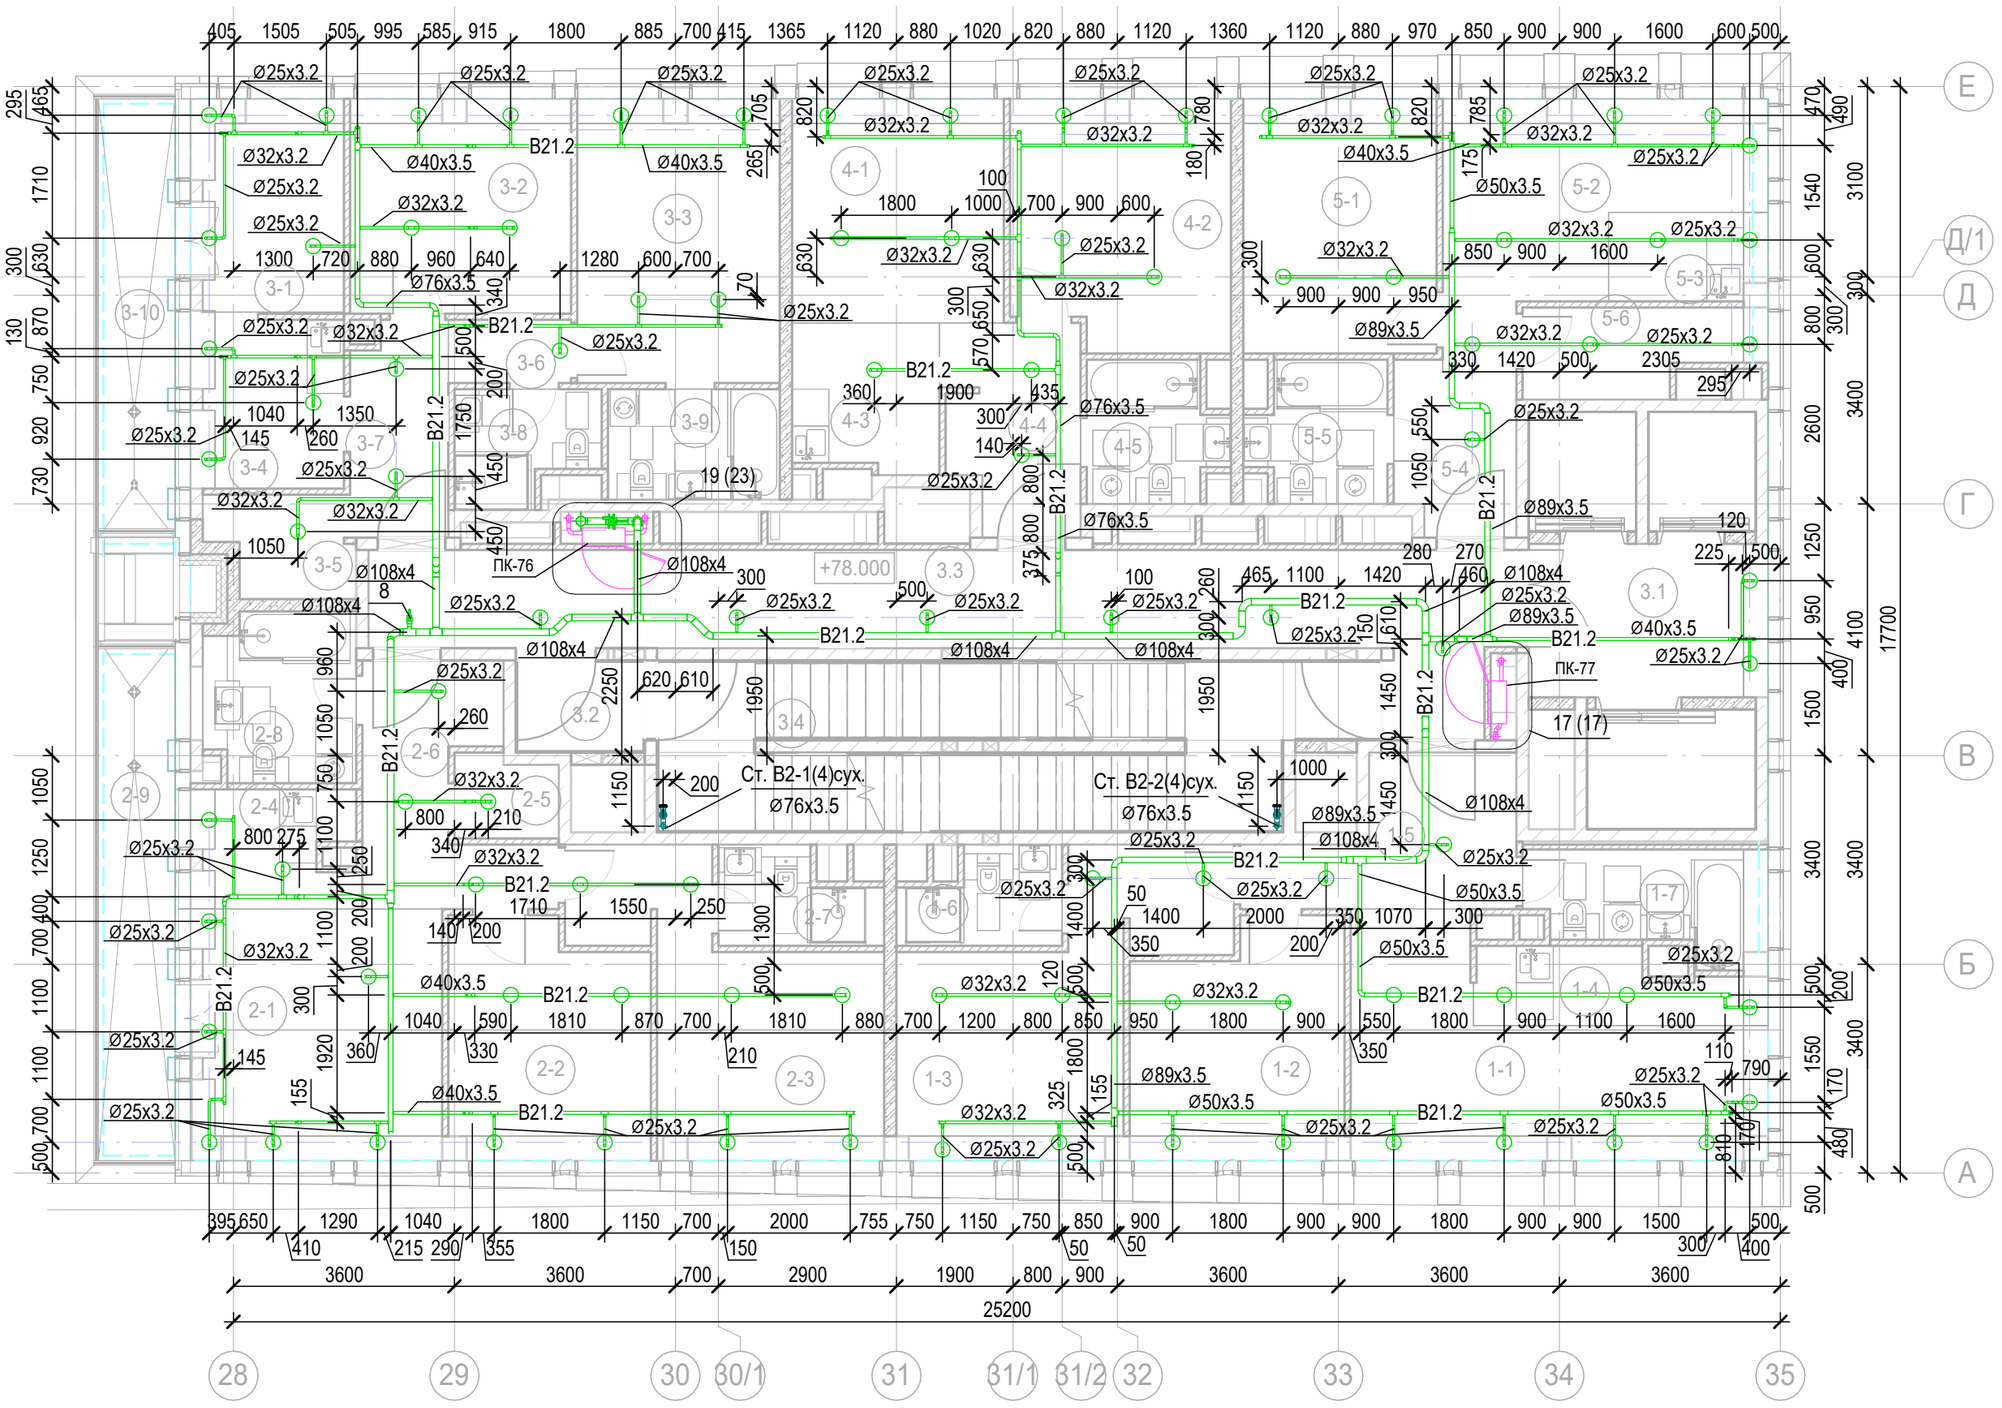

Экспликация помещений 23 этажа

Номер помещения	Наименование	Площадь, м²	Кат. помещения
1 Гостиничный номер			
1-1	Комната №1	18.38	
1-2	Комната №2	12.53	
1-3	Комната №3	17.13	
1-4	Кухня-ниша	5.10	
1-5	Холл	8.32	
1-6	С/У	3.68	
1-7	С/У	5.88	
2 Гостиничный номер			
2-1	Комната №1	16.48	
2-2	Комната №2	12.18	
2-3	Комната №3	16.37	
2-4	Кухня-ниша	4.93	
2-5	Гардеробная	2.21	
2-6	Холл	8.82	
2-7	С/У	3.61	
2-8	С/У	5.92	
2-9	Терраса	9.33	
3 Гостиничный номер			
3-1	Комната №1	8.35	
3-2	Комната №2	12.44	
3-3	Комната №3	15.12	
3-4	Кухня-ниша	6.94	
3-5	Гардеробная	3.53	

Экспликация помещений 23 этажа

Номер помещения	Наименование	Площадь, м²	Кат. помещения
3-6	Коридор	2.06	
3-7	Холл	5.43	
3-8	С/У	4.00	
3-9	С/У	5.04	
3-10	Терраса	8.02	
4 Номер дежурного персонала/горничной			
4-1	Комната №1	12.43	
4-2	Комната №2	14.03	
4-3	Кухня-ниша	5.67	
4-4	Холл	7.14	
4-5	С/У	4.77	
5 Гостиничный номер			
5-1	Комната №1	12.91	
5-2	Комната №2	14.42	
5-3	Кухня-ниша	3.36	
5-4	Холл	5.29	
5-5	С/У	4.77	
5-6	Гардеробная	4.81	
Места общего пользования			
3.1	Лифтовой холл/ ПБЗ	9.75	
3.2	Тамбур-шлюз	3.15	
3.3	Коридор	32.13	
3.4	Лестничная клетка Н2	29.24	
		385.67	

1. Привязки уточнить по месту с учетом смежных систем.
2. Номера позиций соответствуют номерам позиций в спецификации.
3. ПК заглубить на 60 мм вглубь ниши относительно плоскости стены.
4. Оросители установить на расстоянии не более 500 мм от плоскости остекления фасадов
5. Узлы см.л.61

Взам. инв. №

Подп. и дата

Инв. № подл.

Изм.	Кол.уч.	Лист	№ док.	Подпись	Дата
Разработал		Быкова			19.03.25
Проверил		Белокобыльская			19.03.25
Н.контроль		Малиновская			19.03.25
ГИП		Попов			19.03.25

Заказчик: АО "ГК "Основа"

КП-135Р-ВК-2.5

"Многофункциональныйгостиничный комплекс с подземной автостоянкой", по адресу: г. Москва, 2-й Силикатный проезд, вл. 8

Противопожарное водоснабжение и автоматическое пожаротушение. Корпус 4

Стадия	Лист	Листов
Р	26	

План 23 этажа

CREATIVE PROJECT проектное бюро

ООО «Проектное бюро «КРЕАТИВ ПРОДЖЕКТ»

Формат А2

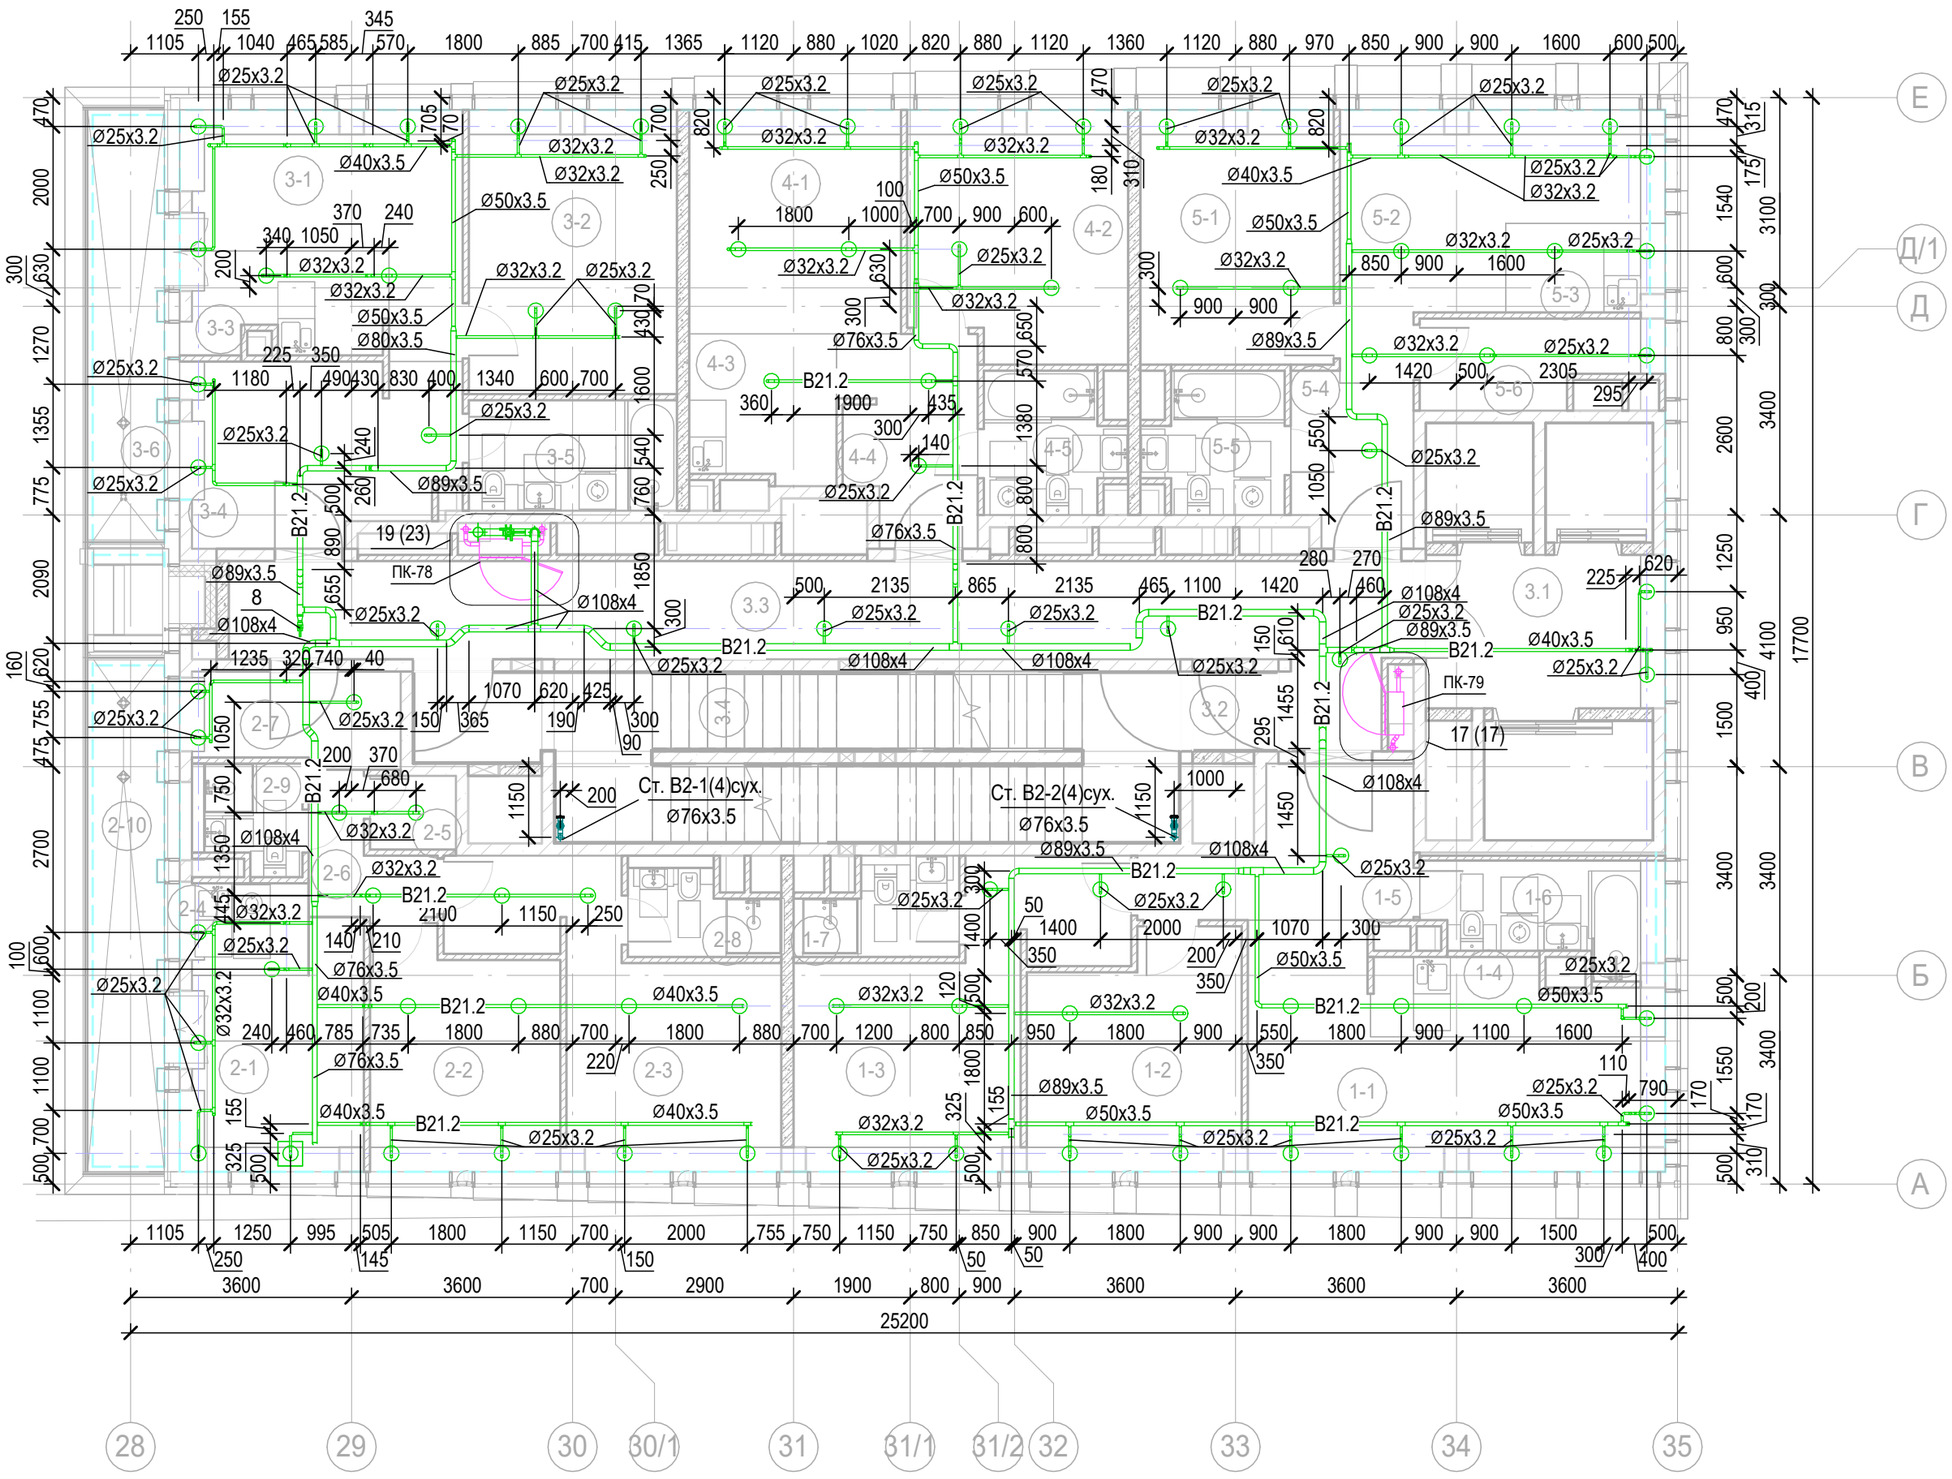

Экспликация помещений 24 этажа

Номер помещения	Наименование	Площадь, м²	Кат. помещения
1 Гостиничный номер			
1-1	Комната №1	18.38	
1-2	Комната №2	12.53	
1-3	Комната №3	17.13	
1-4	Кухня-ниша	5.10	
1-5	Холл	8.32	
1-6	С/У	5.88	
1-7	С/У	3.68	
2 Гостиничный номер			
2-1	Комната №1	10.18	
2-2	Комната №2	11.35	
2-3	Комната №3	16.49	
2-4	Кухня-ниша	3.10	
2-5	Гардеробная	1.68	
2-6	Коридор	3.36	
2-7	Холл	5.32	
2-8	С/У	3.36	
2-9	С/У	2.66	
2-10	Терраса	9.33	
3 Гостиничный номер			
3-1	Комната №1	12.53	
3-2	Комната №2	15.54	
3-3	Кухня-ниша	5.55	

Экспликация помещений 24 этажа

Номер помещения	Наименование	Площадь, м²	Кат. помещения
3-4	Холл	13.06	
3-5	С/У	6.10	
3-6	Терраса	8.02	
4 Гостиничный номер			
4-1	Комната №1	12.43	
4-2	Комната №2	14.03	
4-3	Кухня-ниша	5.67	
4-4	Холл	7.14	
4-5	С/У	4.77	
5 Гостиничный номер			
5-1	Комната №1	12.91	
5-2	Комната №2	14.42	
5-3	Кухня-ниша	3.36	
5-4	Холл	5.29	
5-5	С/У	4.77	
5-6	Гардеробная	4.81	
Места общего пользования			
3.1	Лифтовой холл/ ПБЗ	9.75	
3.2	Тамбур-шлюз	1.82	
3.3	Коридор	33.09	
3.4	Лестничная клетка Н2	30.57	
		363.48	

1. Привязки уточнить по месту с учетом смежных систем.
2. Номера позиций соответствуют номерам позиций в спецификации.
3. ПК заглубить на 60 мм вглубь ниши относительно плоскости стены.
4. Оросители установить на расстоянии не более 500 мм от плоскости остекления фасадов
5. Узлы см.л.61

Взам. инв. №

Подп. и дата

Инв. № подл.

Изм.	Кол.уч.	Лист	№ док.	Подпись	Дата
Разработал		Быкова			19.03.25
Проверил		Белокобыльская			19.03.25
Н.контроль		Малиновская			19.03.25
ГИП		Попов			19.03.25

Заказчик: АО "ГК "Основа"

КП-135Р-ВК-2.5

"Многофункциональныйгостиничный комплекс с подземной автостоянкой", по адресу: г. Москва, 2-й Силикатный проезд, вл. 8

Противопожарное водоснабжение и автоматическое пожаротушение. Корпус 4

Стадия	Лист	Листов
Р	27	

План 24 этажа

CREATIVE PROJECT проектное бюро

ООО «Проектное бюро «КРЕАТИВ ПРОДЖЕКТ»

Формат А2

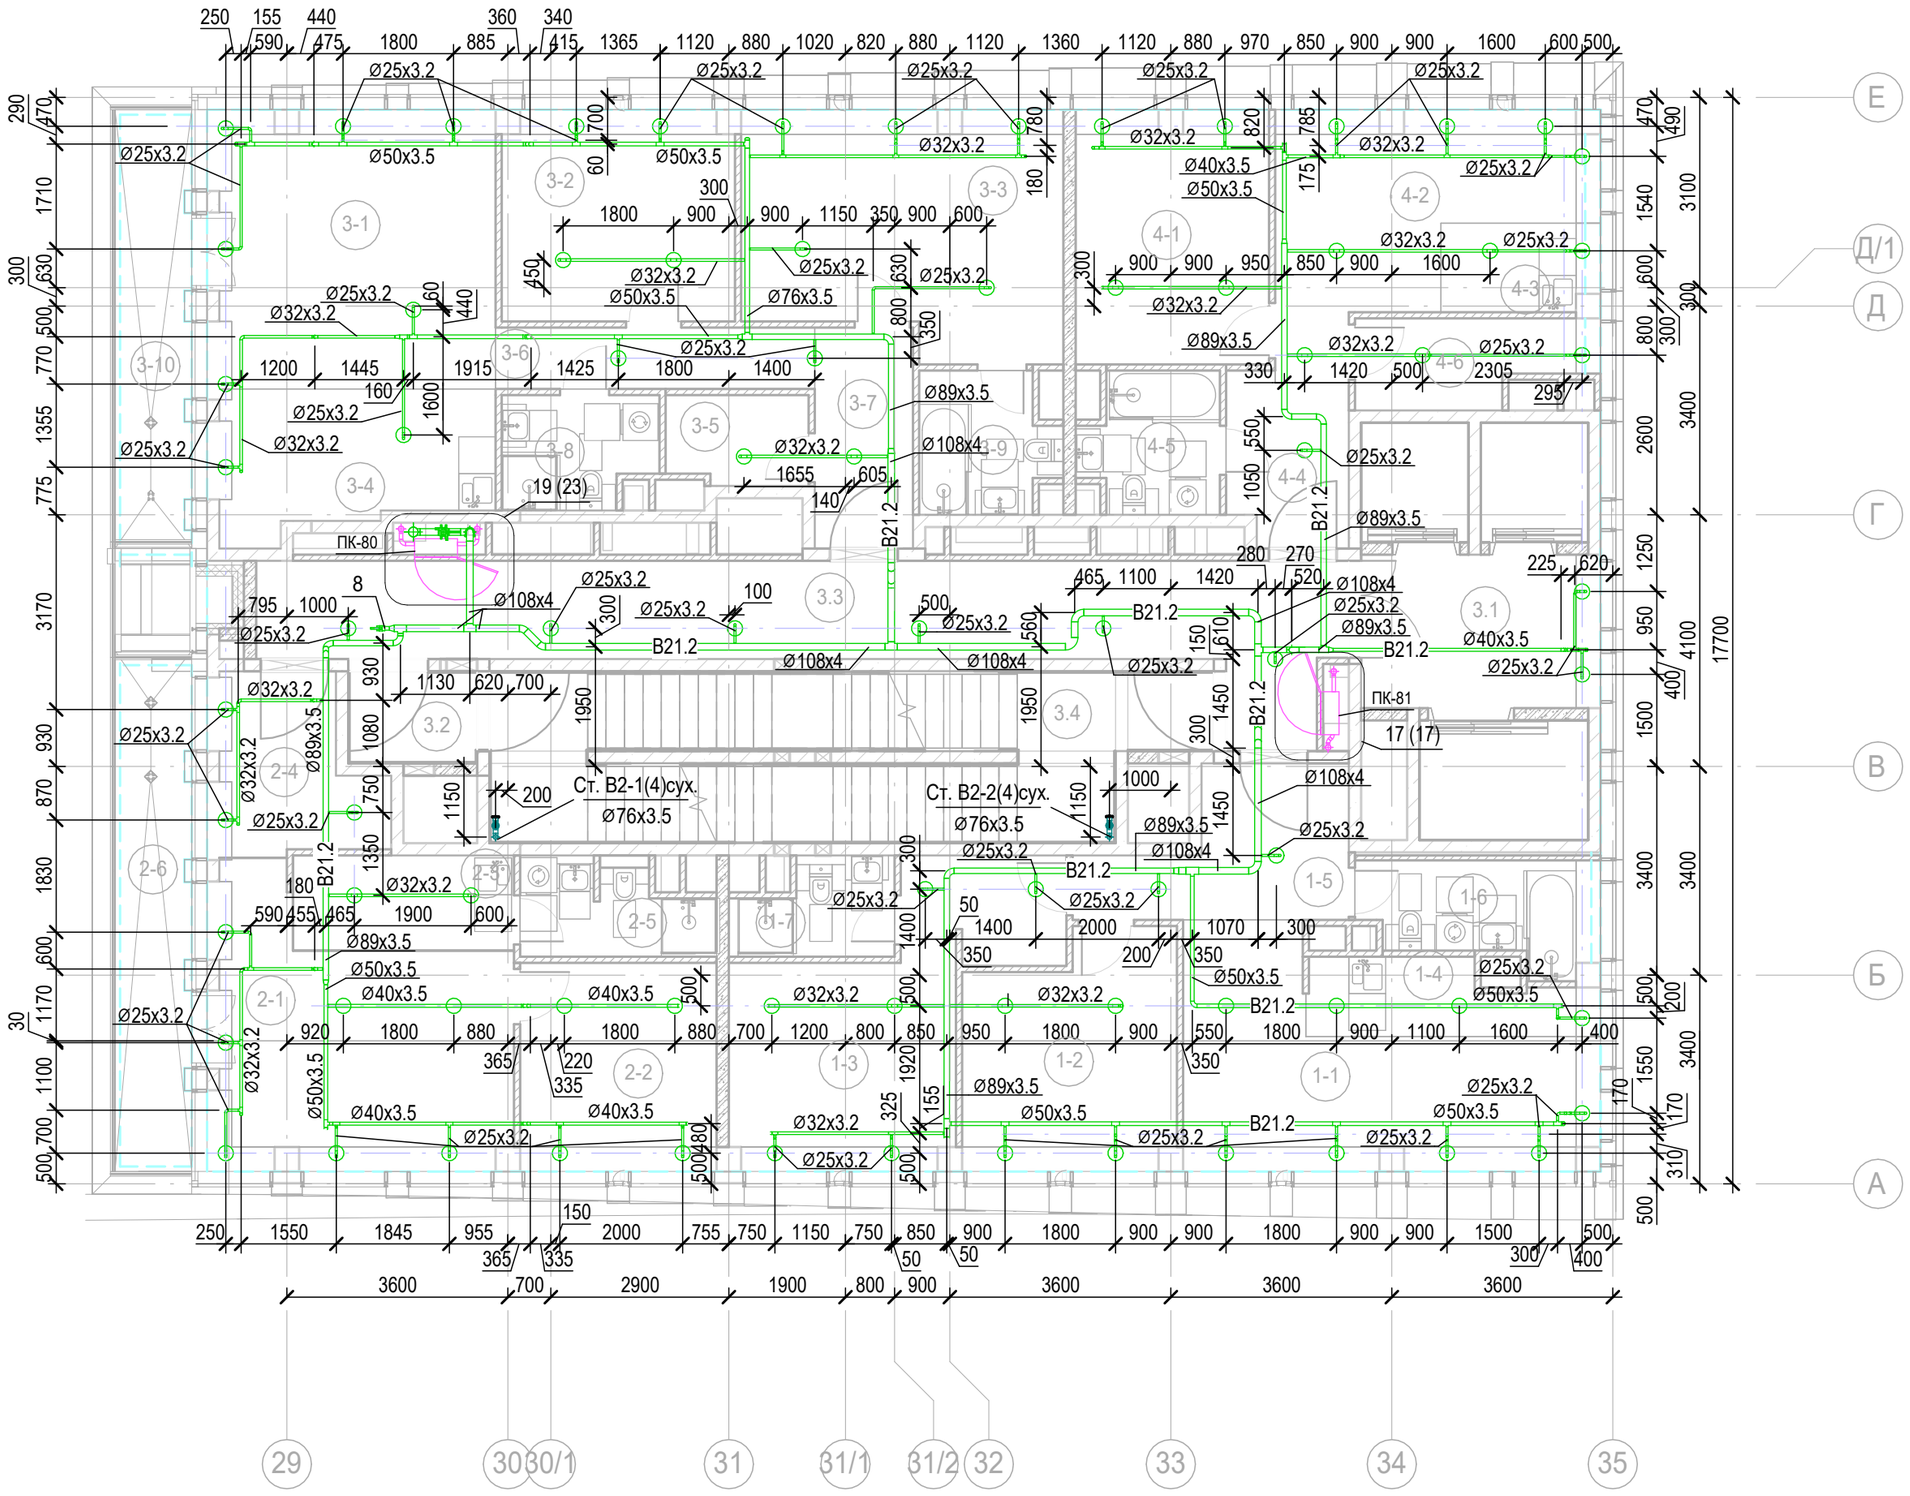

Экспликация помещений 25 этажа

Номер помещения	Наименование	Площадь, м²	Кат. помещения
1 Гостиничный номер			
1-1	Комната №1	18.38	
1-2	Комната №2	12.53	
1-3	Комната №3	17.13	
1-4	Кухня-ниша	5.10	
1-5	Холл	8.32	
1-6	С/У	5.88	
1-7	С/У	3.68	
2 Гостиничный номер			
2-1	Комната №1	19.53	
2-2	Комната №2	10.88	
2-3	Кухня-ниша	5.58	
2-4	Холл	7.24	
2-5	С/У	4.51	
2-6	Терраса	9.33	
3 Гостиничный номер			
3-1	Комната №1	21.05	
3-2	Комната №2	12.87	
3-3	Комната №3	19.60	
3-4	Кухня-ниша	10.10	

Экспликация помещений 25 этажа

Номер помещения	Наименование	Площадь, м²	Кат. помещения
3-5	Гардеробная	3.30	
3-6	Коридор	5.20	
3-7	Холл	5.76	
3-8	С/У	4.41	
3-9	С/У	4.77	
3-10	Терраса	8.02	
4 Номер дежурного персонала/горничной			
4-1	Комната №1	12.91	
4-2	Комната №2	14.42	
4-3	Кухня-ниша	3.36	
4-4	Холл	5.29	
4-5	С/У	4.77	
4-6	Гардеробная	4.81	
Места общего пользования			
3.1	Лифтовой холл/ ПБЗ	9.75	
3.2	Тамбур-шлюз	3.15	
3.3	Коридор	30.69	
3.4	Лестничная клетка Н2	28.92	
		341.24	

1. Привязки уточнить по месту с учетом смежных систем.
2. Номера позиций соответствуют номерам позиций в спецификации.
3. ПК заглубить на 60 мм вглубь ниши относительно плоскости стены.
4. Оросители установить на расстоянии не более 500 мм от плоскости остекления фасадов
5. Узлы см.л.61

Взам. инв. №

Подп. и дата

Инв. № подл.

Изм.	Кол.уч.	Лист	№ док.	Подпись	Дата
Разработал		Быкова			19.03.25
Проверил		Белокобыльская			19.03.25
Н.контроль		Малиновская			19.03.25
ГИП		Попов			19.03.25

Заказчик: АО "ГК "Основа"

КП-135Р-ВК-2.5

"Многофункциональныйгостиничный комплекс с подземной автостоянкой", по адресу: г. Москва, 2-й Силикатный проезд, вл. 8

Противопожарное водоснабжение и автоматическое пожаротушение. Корпус 4

Стадия	Лист	Листов
Р	28	

План 25 этажа

ООО «Проектное бюро «КРЕАТИВ ПРОДЖЕКТ»

Формат А2

План 26 этажа

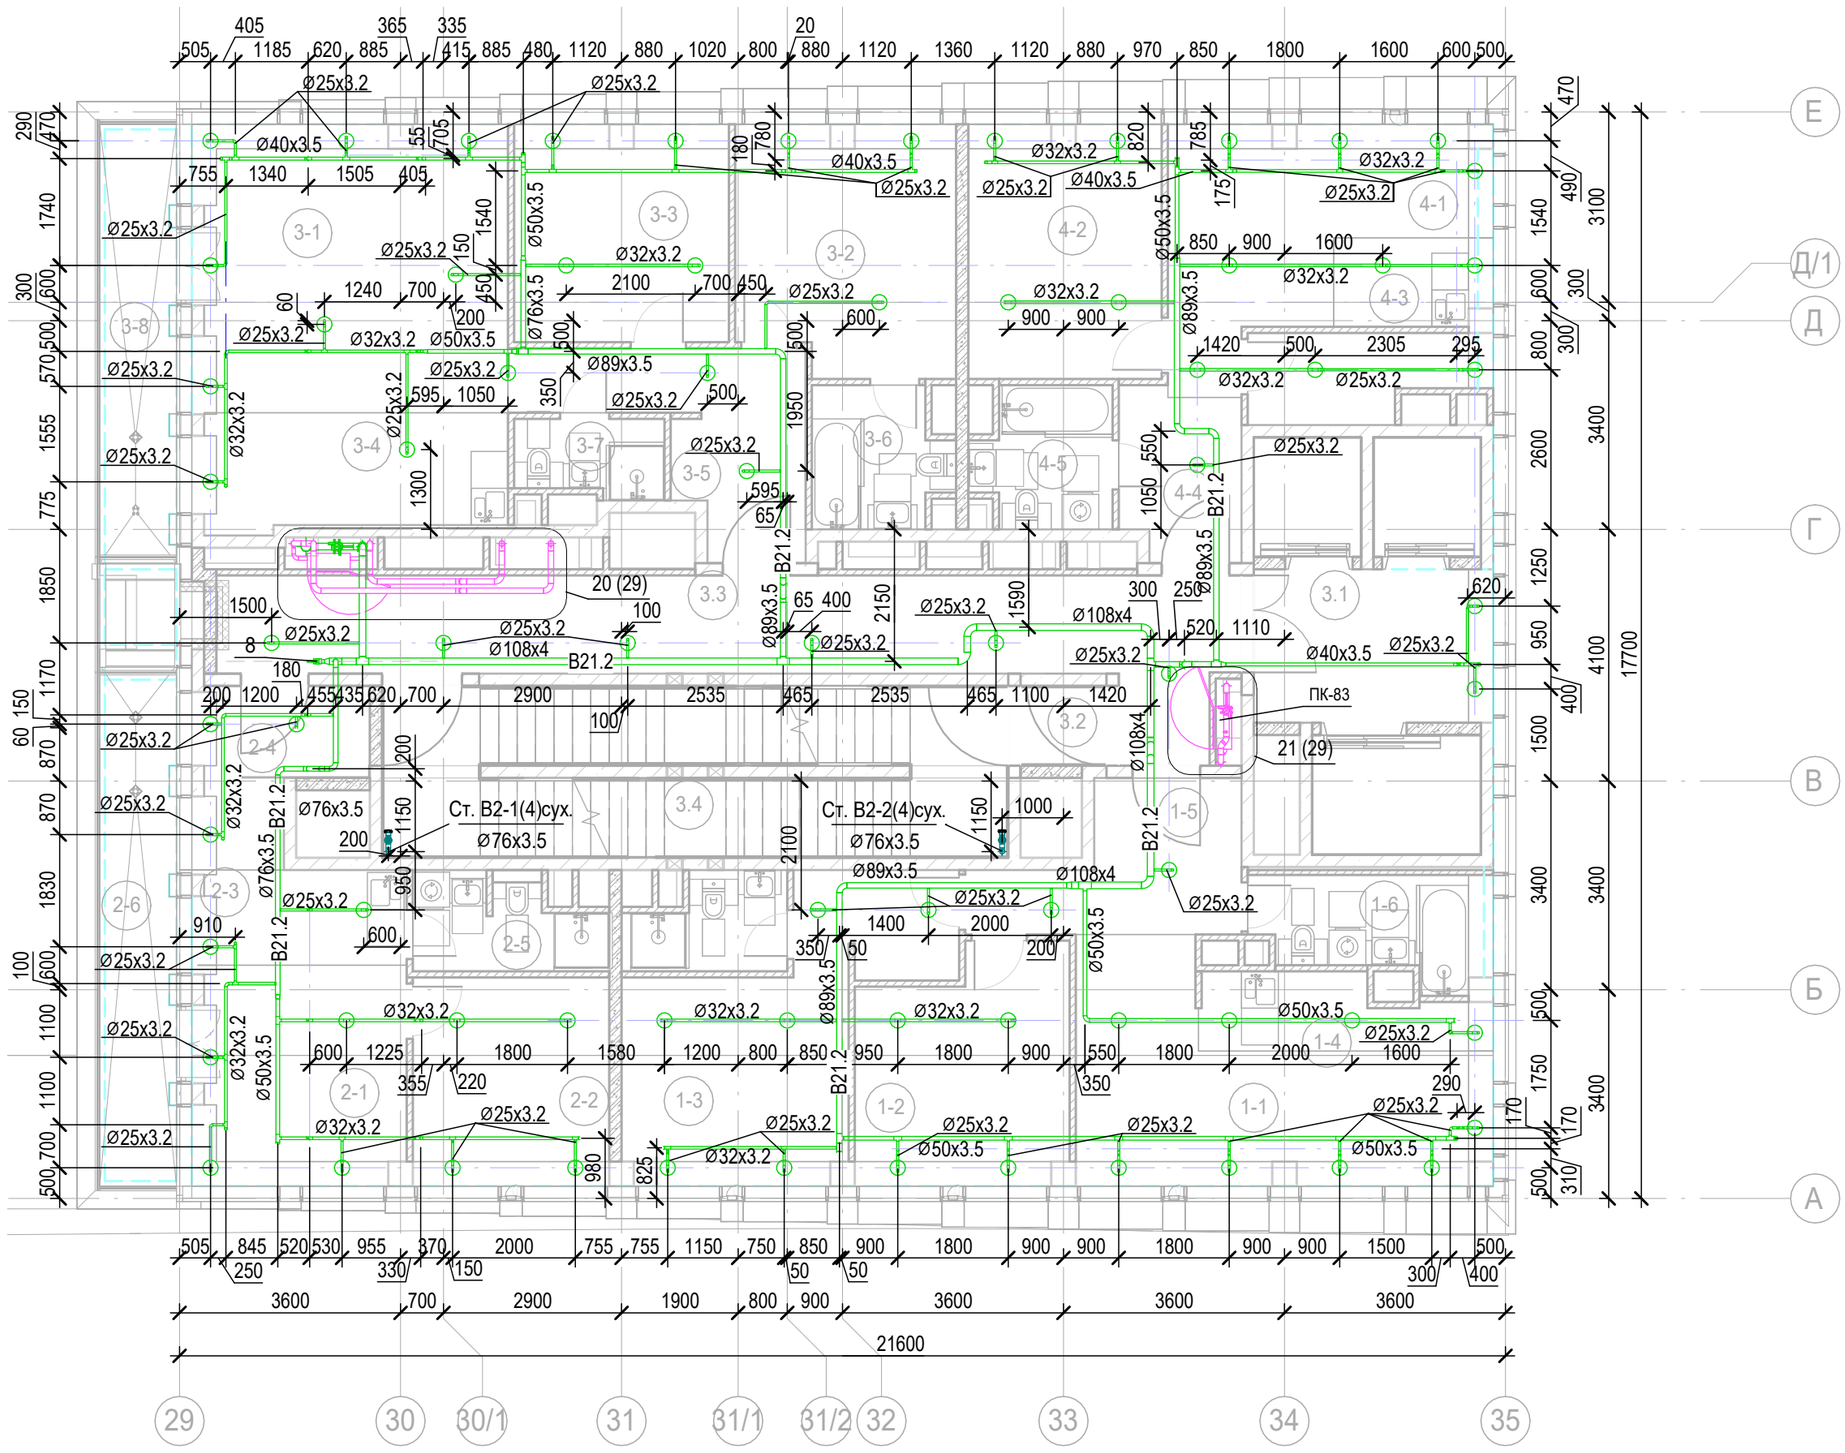

Экспликация помещений 26 этажа

Номер помещения	Наименование	Площадь, м²	Кат. помещения
1 Гостиничный номер			
1-1	Комната №1	18.38	
1-2	Комната №2	12.53	
1-3	Комната №3	17.13	
1-4	Кухня-ниша	5.10	
1-5	Холл	8.32	
1-6	С/У	5.88	
1-7	С/У	3.68	
2 Гостиничный номер			
2-1	Комната №1	12.31	
2-2	Комната №2	10.88	
2-3	Кухня-ниша	5.34	
2-4	Холл	7.08	
2-5	С/У	4.51	
2-6	Терраса	9.33	
3 Гостиничный номер			
3-1	Комната №1	23.88	
3-2	Комната №2	14.03	
3-3	Комната №3	12.26	
3-4	Кухня-ниша	9.82	
3-5	Холл	9.82	
3-6	С/У	4.77	
3-7	С/У	2.97	
3-8	Терраса	8.03	
4 Гостиничный номер			
4-1	Комната №1	14.42	
4-2	Комната №2	12.91	
4-3	Кухня-ниша	3.36	
4-4	Холл	5.29	
4-5	С/У	4.77	
4-6	Гардеробная	4.81	
Места общего пользования			
3.1	Лифтовой холл/ ПБЗ	9.75	
3.2	Тамбур-шлюз	1.82	
3.3	Коридор	28.69	
3.4	Лестничная клетка Н2	27.16	
		319.03	

Узел 20
Узел установки ПК в осях 29-30/В-Г на 26 этаже

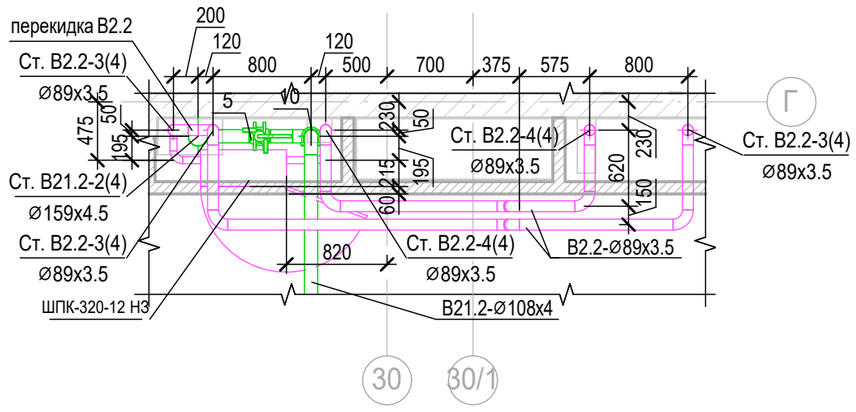

Узел 21
Узел установки ПК в осях 33-34/В-Г на 26 этаже

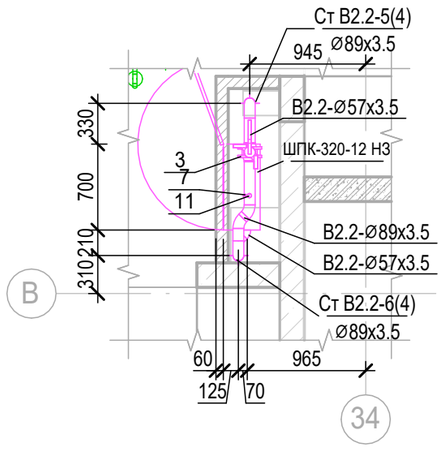

1. Привязки уточнить по месту с учетом смежных систем.
2. Номера позиций соответствуют номерам позиций в спецификации.
3. ПК заглубить на 60 мм вглубь ниши относительно плоскости стены.
4. Оросители установить на расстоянии не более 500 мм от плоскости остекления фасадов
5. Узлы см.л.61

Взам. инв. №
Подп. и дата
Инв. № подл.

Изм.	Кол.уч.	Лист	№ док.	Подпись	Дата
Разработал		Быкова			19.03.25
Проверил		Белокобыльская			19.03.25
Н.контроль		Малиновская			19.03.25
ГИП		Попов			19.03.25

Заказчик: АО "ГК "Основа"

КП-135Р-ВК-2.5

"Многофункциональныйгостиничный комплекс с подземной автостоянкой", по адресу: г. Москва, 2-й Силикатный проезд, вл. 8

Противопожарное водоснабжение и автоматическое пожаротушение. Корпус 4

Стадия	Лист	Листов
Р	29	

План 26 этажа. Узлы 20,21

ООО «Проектное бюро «КРЕАТИВ ПРОДЖЕКТ»

Формат А2

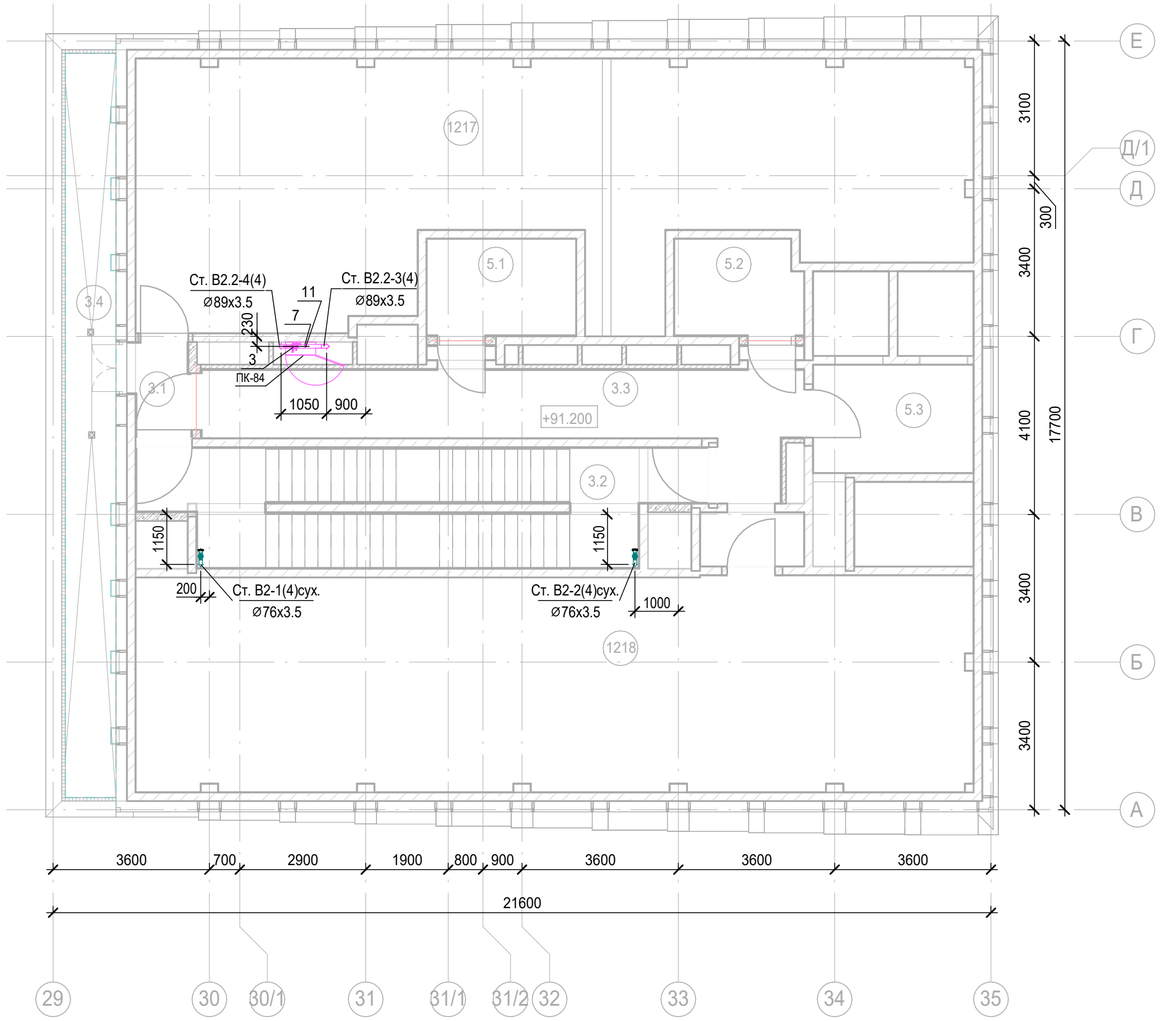

Экспликация помещений тех.пространства/ этажа			
Номер помещения	Наименование	Площадь, м²	Кат. помещения
Места общего пользования			
3.1	Тамбур-шлюз	2.83	
3.2	Лестничная клетка Н2	31.30	
3.3	Коридор	29.21	
3.4	Терраса	19.69	
Технические помещения			
5.1	Электрощитовая	7.76	В4
5.2	Электрощитовая	6.52	В4
5.3	Помещение СС	10.86	В4
		108.17	
1217	Техпространство	98.07	
1218	Техпространство	95.34	
		193.41	

1. Привязки уточнить по месту с учетом смежных систем.
2. Номера позиций соответствуют номерам позиций в спецификации.
3. Узлы см. л.61.

Взам. инв. №

Подп. и дата

Инв. № подл.

Изм.	Кол.уч.	Лист	№ док.	Подпись	Дата
Разработал		Быкова			19.03.25
Проверил		Белокобыльская			19.03.25
Н.контроль		Малиновская			19.03.25
ГИП		Попов			19.03.25

Заказчик: АО "ГК "Основа"

КП-135Р-ВК-2.5

"Многофункциональныйгостиничный комплекс с подземной автостоянкой", по адресу: г. Москва, 2-й Силикатный проезд, вл. 8

Противопожарное водоснабжение и автоматическое пожаротушение. Корпус 4

Стадия	Лист	Листов
Р	30	

План тех.этажа/тех.пространства на отм.+91,200

ООО «Проектное бюро «КРЕАТИВ ПРОДЖЕКТ»

Формат А2

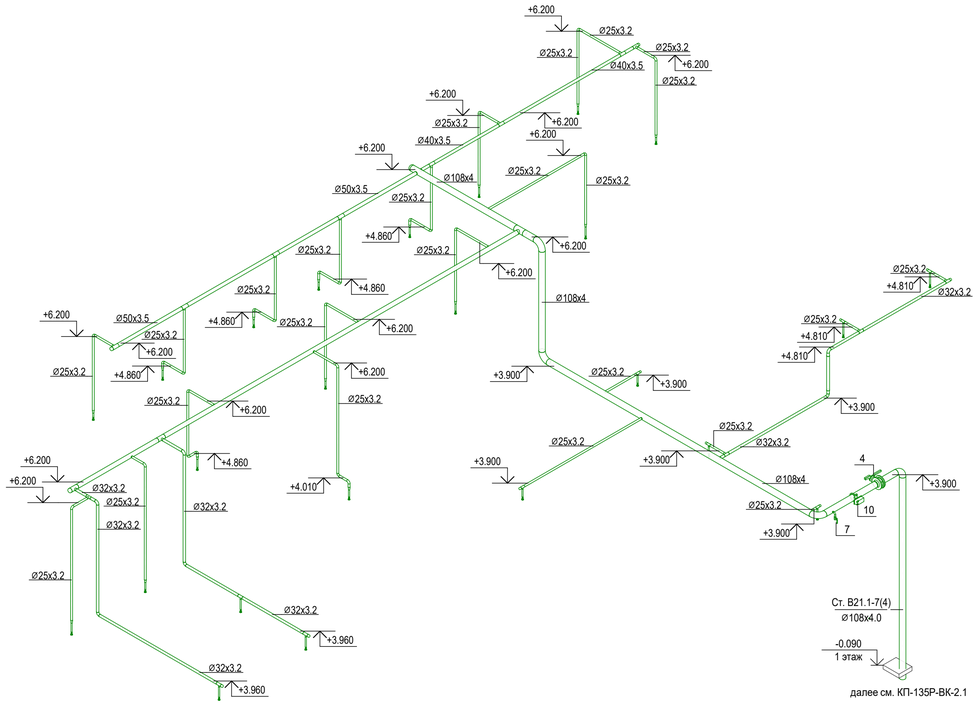

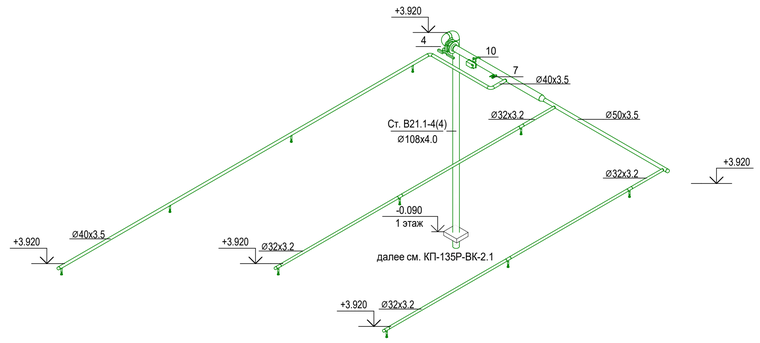

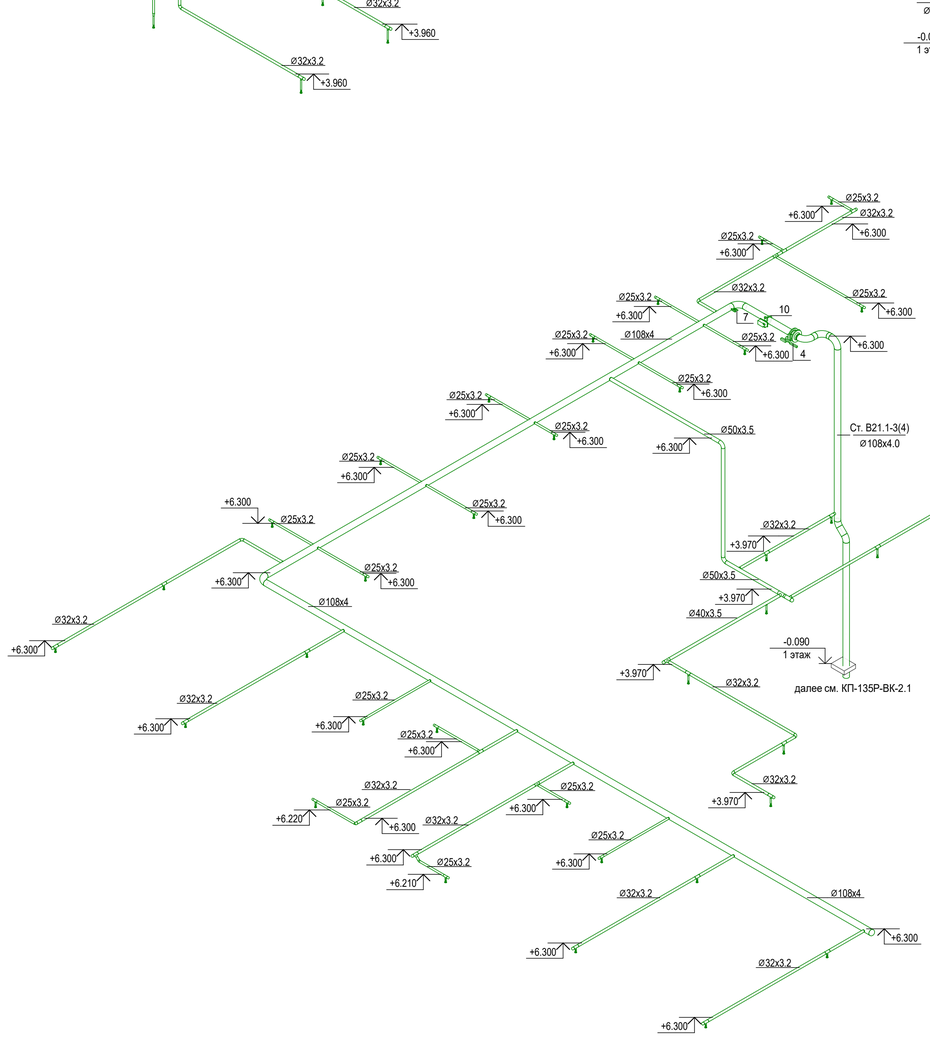

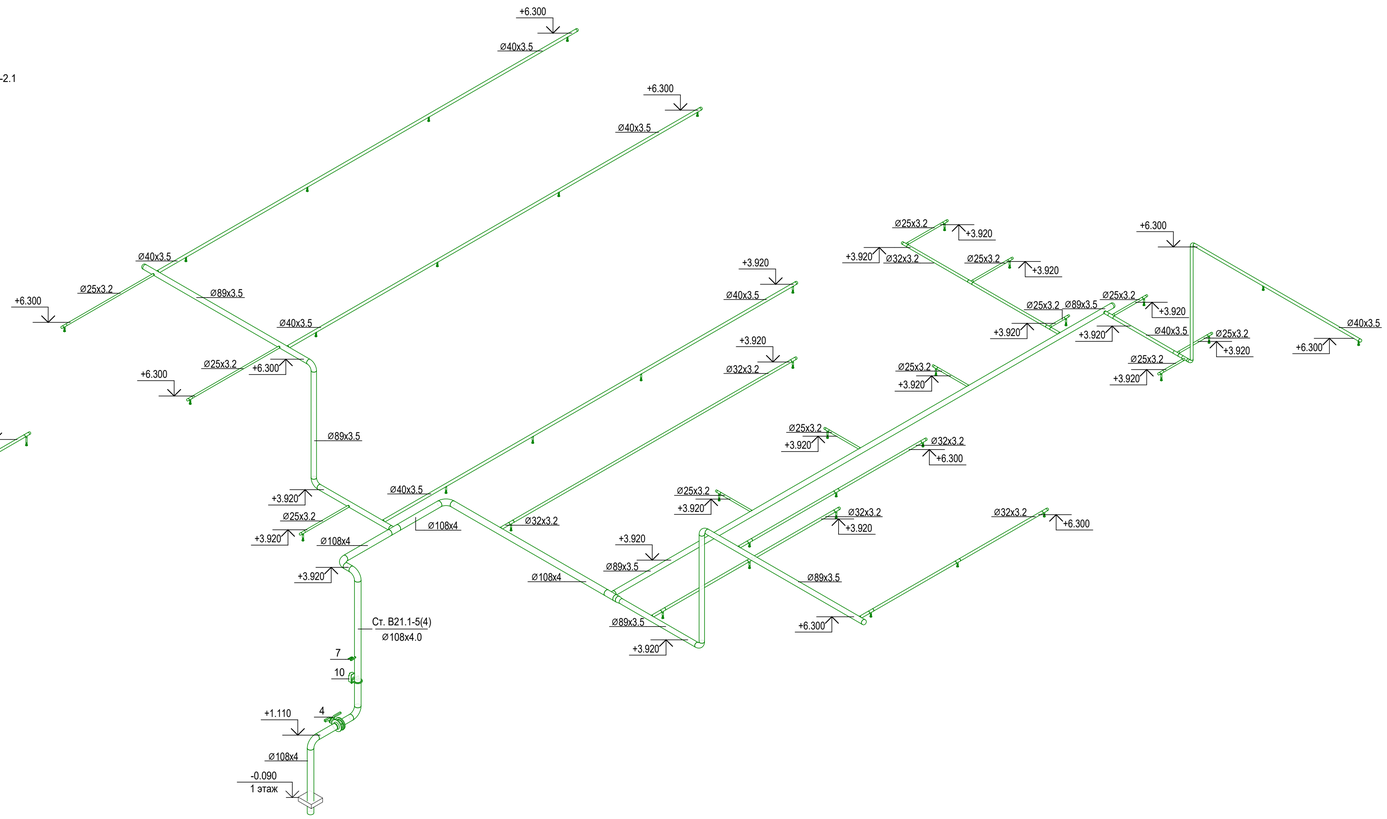

1. Отметки указаны по оси трубы, относительно отм. 0,000. Отметки уточнить по месту
2. Номера позиций оборудования соответствуют номерам позиции в спецификации
3. Оросители установить согласно СТУ, расстояние от термочувствительного элемента теплового замка спринклерного оросителя должно составлять от 0,08 м до 0,30 м включительно. При увеличении указанного расстояния до 1,0 м предусматривается установка тепловых экранов со стороной квадрата 0,4 м, при расстоянии от 1,0 м до 1,3 м - тепловой экран со стороной квадрата 0,5 м. Расстояние до экрана спринклерного оросителя 0,05 м.
4. Узлы см.л.61.
5. Отметки установки оросителей см.л.61.
6. Отметки потолков смотреть совместно с разделом АР.

Изм.	Кол.уч.	Лист	№ док.	Подпись	Дата
Разработал		Быкова			19.03.25
Проверил		Белокобыльская			19.03.25
Н.контроль		Малиновская			19.03.25
ГИП		Попов			19.03.25

Заказчик: АО "ГК "Основа"

КП-135Р-ВК-2.5

"Многофункциональныйгостиничный комплекс с подземной автостоянкой", по адресу: г. Москва, 2-й Силикатный проезд, вл. 8

Противопожарное водоснабжение и автоматическое пожаротушение. Корпус 4

Стадия	Лист	Листов
Р	31	

Схемы системы В21.1 (1 этаж)

ООО «Проектное бюро «КРЕАТИВ ПРОДЖЕКТ»

Формат А1

Взам. инв. №

Подп. и дата

Инв. № подл.

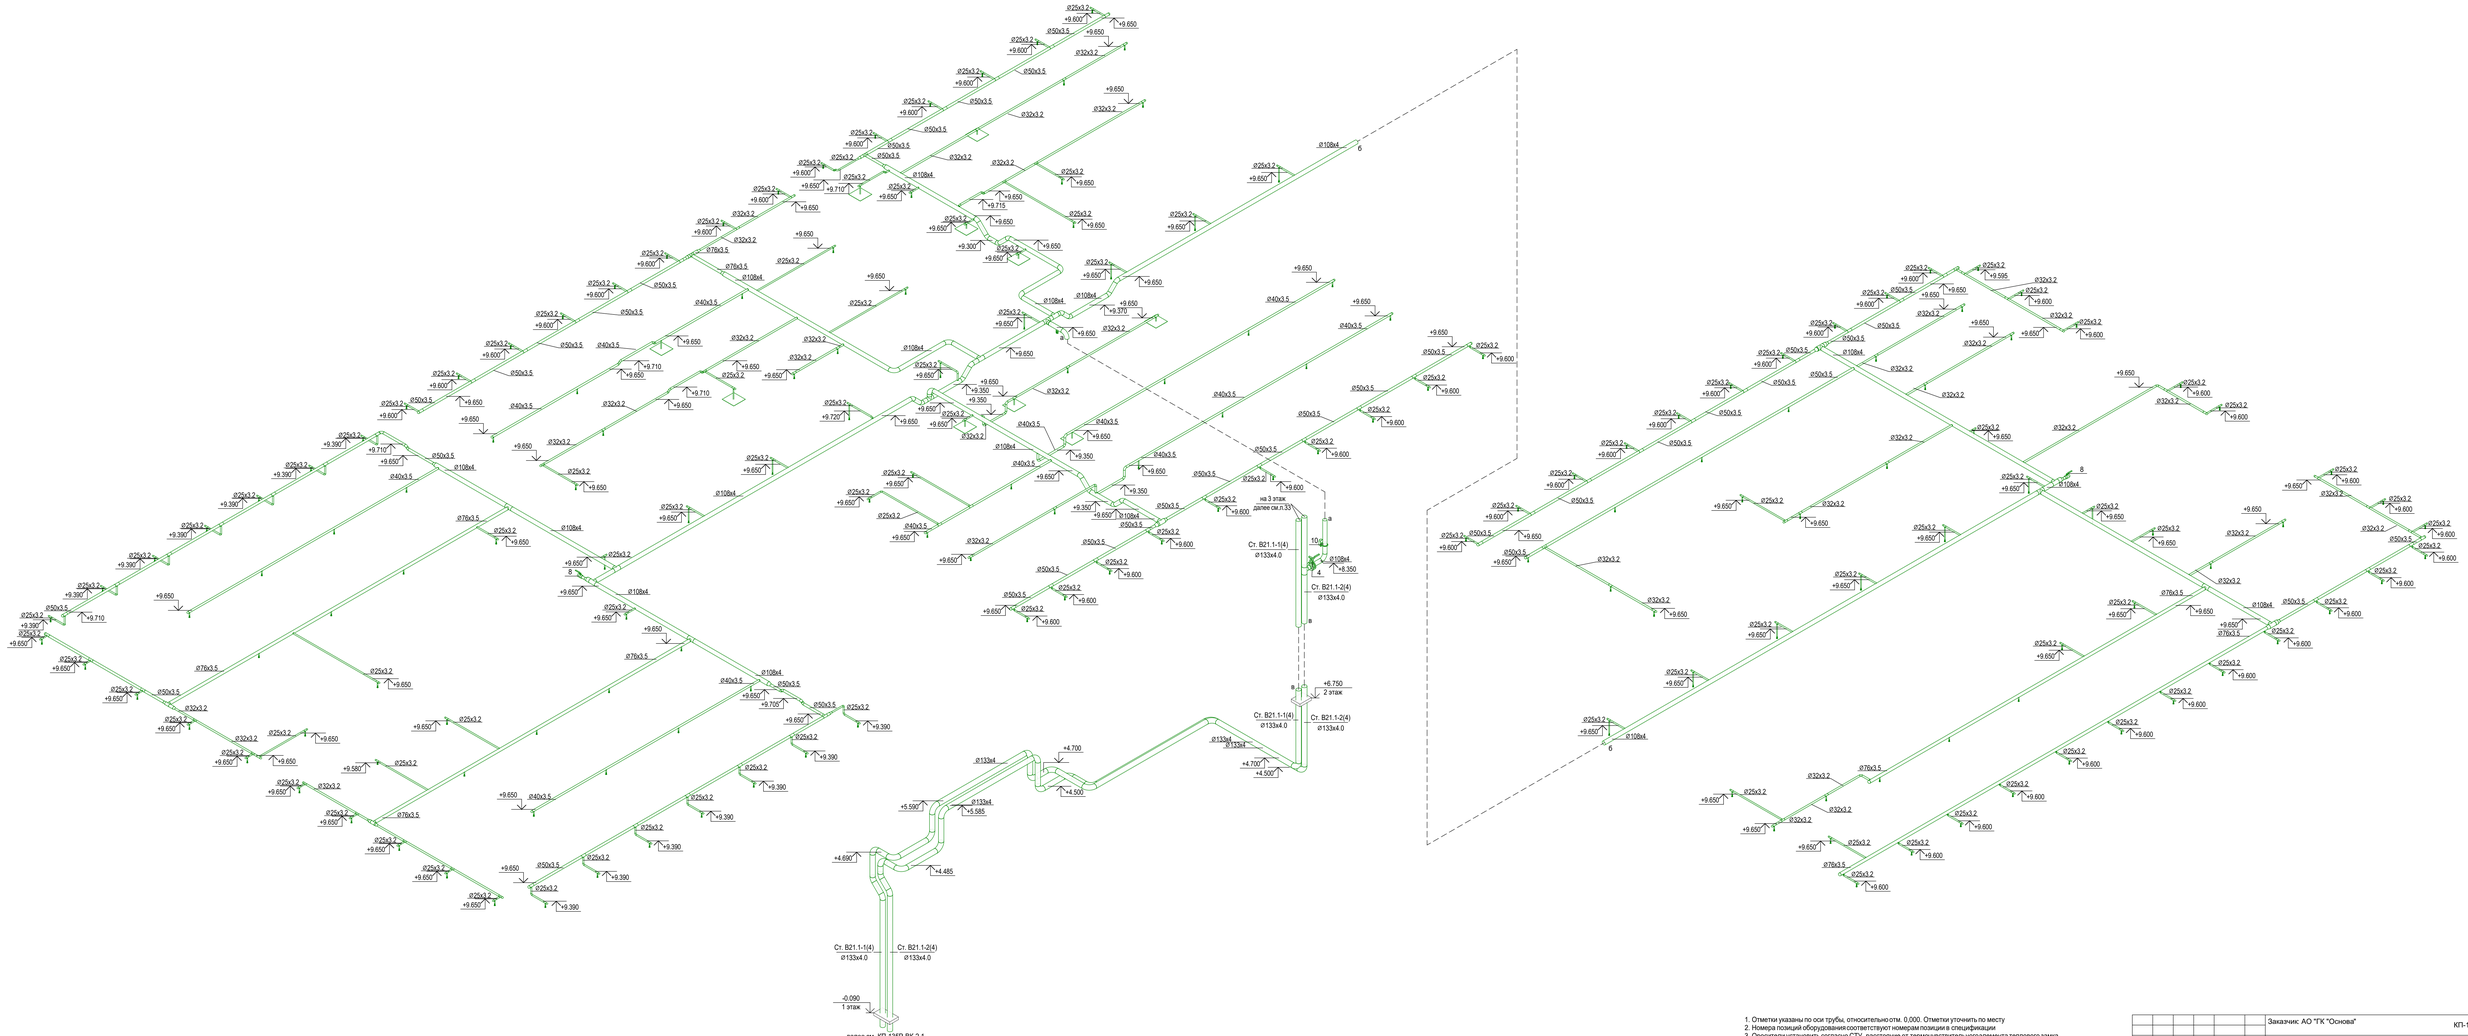

1. Отметки указаны по оси трубы, относительно отм. 0,000. Отметки уточнить по месту
2. Номера позиций оборудования соответствуют номерам позиции в спецификации
3. Оросители установить согласно СТУ, расстояние от термочувствительногоэлемента теплового замка спринклерного оросителя должно составлять от 0,08 м до 0,30 м включительно. При увеличении указанного расстояния до 1,0 м предусматривается установка тепловых экранов со стороной квадрата 0,4 м, при расстоянии от 1,0 м до 1,3 м - тепловой экран со стороной квадрата 0,5 м. Расстояние до экрана спринклерного оросителя 0,05 м.
4. Узлы см.л.61.
5. Отметки установки оросителей см.л.61.
6. Отметки потолков смотреть совместно с разделом АР.

						Заказчик: АО "ГК "Основа"	КП-135Р-ВК-2.5
						"Многофункциональныйгостиничный комплекс с подземной автостоянкой", по адресу: г. Москва, 2-й Силикатный проезд, вл. 8	
Изм.	Кол.уч.	Лист	№ док.	Подпись	Дата		
Разработал					03/07/25	Противопожарное водоснабжение и автоматическое пожаротушение. Корпус 4	Стадия: Р; Лист: 32; Листов:
Проверил		Белокобыльская			03/07/25		
Н.контроль		Малиновская			03/07/25	Схема системы В21.1 (2 этаж)	CREATIVE PROJECT ООО «Проектное Бюро «КРЕАТИВ ПРОДЖЕКТ»
ГИП		Попов			03/07/25		

Формат А2х3

Взам. инв. №

Подп. и дата

Инв. № подл.

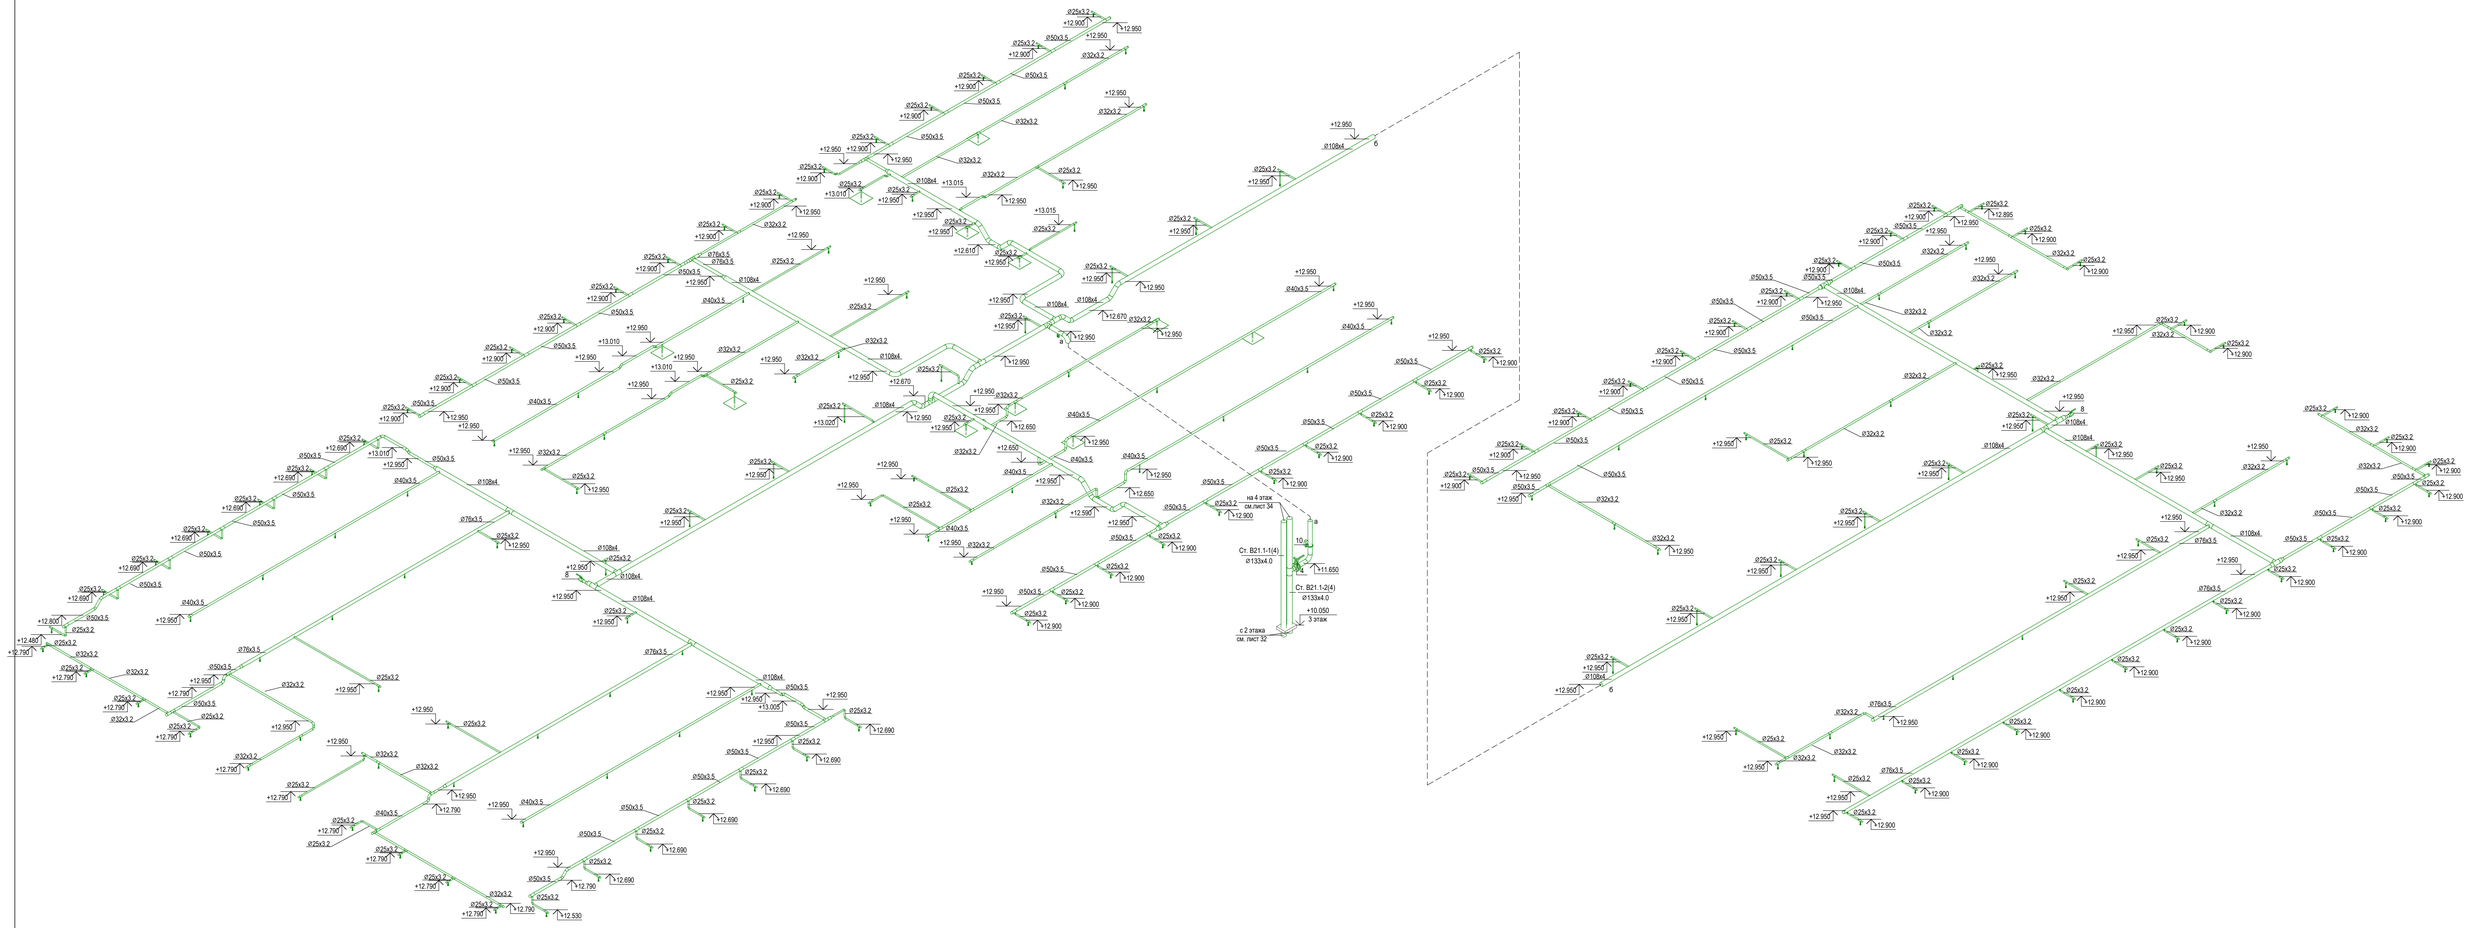

1. Отметки указаны по оси трубы, относительно отм. 0,000. Отметки уточнить по месту
2. Номера позиций оборудования соответствуют номерам позиции в спецификации
3. Оросители устанавить согласно СТУ, расстояние от термочувствительного элемента теплового замка спринклерного оросителя должно составлять от 0,08 м до 0,30 м включительно. При увеличении указанного расстояния до 1,0 м предусматривается установка тепловых экранов со стороной квадрата 0,4 м, при расстоянии от 1,0 м до 1,3 м - тепловой экран со стороной квадрата 0,5 м. Расстояние до экрана спринклерного оросителя 0,05 м.
4. Узлы см.л.61.
5. Отметки установки оросителей см.л.61.
6. Отметки потолков смотреть совместно с разделом АР.

						Заказчик: АО "ГК "Основа"	КП-135Р-ВК-2.5
						"Многофункциональныйгостиничный комплекс с подземной автостоянкой", по адресу: г. Москва, 2-й Силикатный проезд, вл. 8	
Изм.	Кол.уч.	Лист	№ док.	Подпись	Дата		
Разработал		Быкова			19.03.25	Противопожарное водоснабжение и автоматическое пожаротушение. Корпус 4	Стадия: Р; Лист: 33; Листов:
Проверил		Белокобыльская			19.03.25		
Н.контроль		Малиновская			19.03.25	Схема системы В21.1 (3 этаж)	CREATIVE PROJECT ООО «Проектное Бюро «КРЕАТИВ ПРОДЖЕКТ»
ГИП		Попов			19.03.25		

Формат А2х3

Инв. № подл. | Подп. и дата | Взам. инв. №

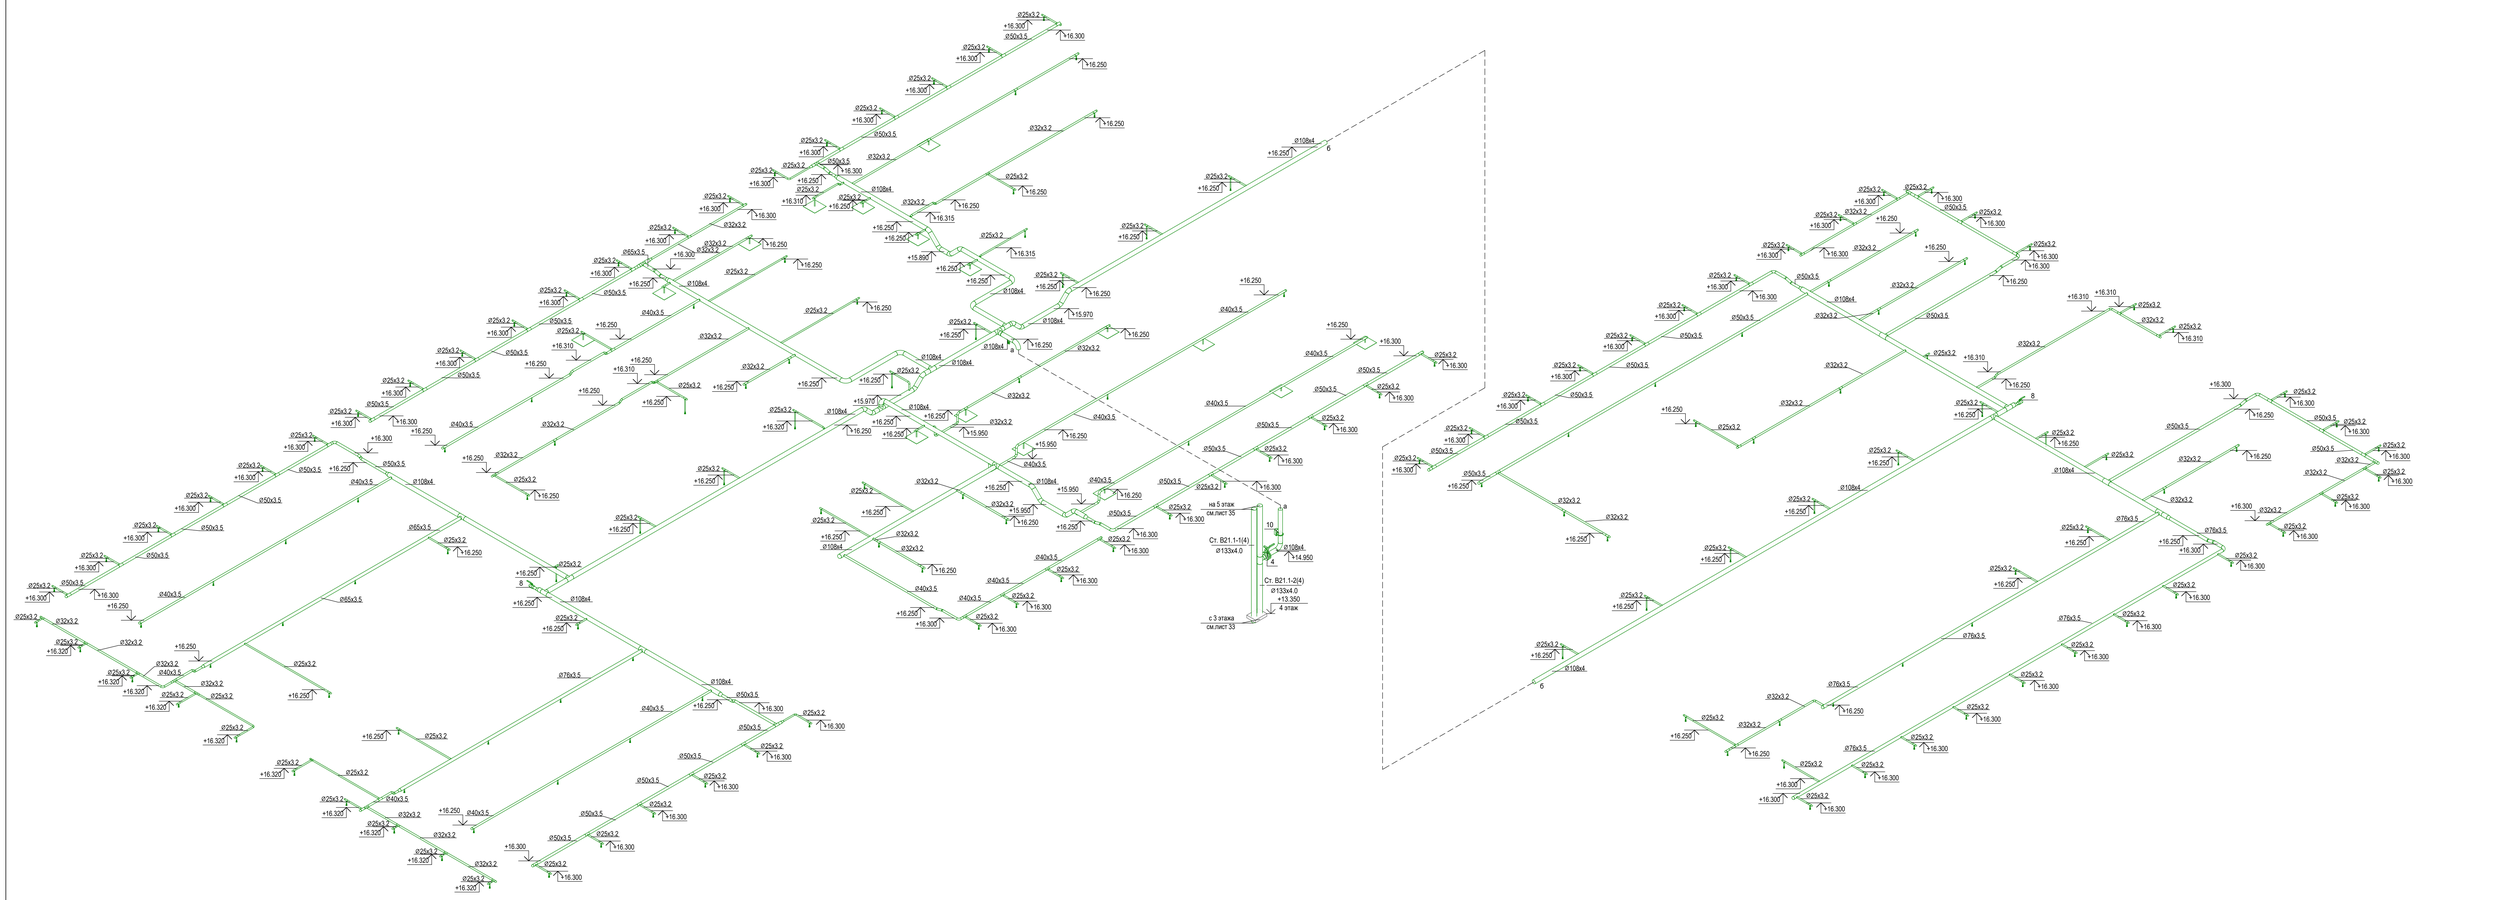

1. Отметки указаны по оси трубы, относительно отм. 0,000. Отметки уточнить по месту
2. Номера позиций оборудования соответствуют номерам позиции в спецификации
3. Оросители установить согласно СТУ, расстояние от термочувствительного элемента теплового замка спринклерного оросителя должно составлять от 0,08 до 0,30 м включительно. При увеличении указанного расстояния до 1,0 м предусматривается установка тепловых экранов со стороной квадрата 0,4 м, при расстоянии от 1,0 м до 1,3 м - тепловой экран со стороной квадрата 0,5 м. Расстояние до экрана спринклерного оросителя 0,05 м.
4. Узлы см.л.61.
5. Отметки установки оросителей см.л.61.
6. Отметки потолков смотреть совместно с разделом АР.

Изм.	Кол.уч.	Лист	№ док.	Подпись	Дата		
Разработал		Быкова			19.03.25		
Проверил		Белокобыльская			19.03.25		
Н.контроль		Малиновская			19.03.25		
ГИП		Попов			19.03.25		

Заказчик: АО "ГК "Основа"

КП-135Р-ВК-2.5

"Многофункциональныйгостиничный комплекс с подземной автостоянкой", по адресу: г. Москва, 2-й Силикатный проезд, вл. 8

Противопожарное водоснабжение и автоматическое пожаротушение. Корпус 4

Схема системы В21.1 (4 этаж)

Стадия	Лист	Листов
Р	34	

CREATIVE PROJECT
ООО «Проектное Бюро «КРЕАТИВ ПРОДЖЕКТ»

Формат А2х3

Инв. № подл. | Подп. и дата | Взам. инв. №

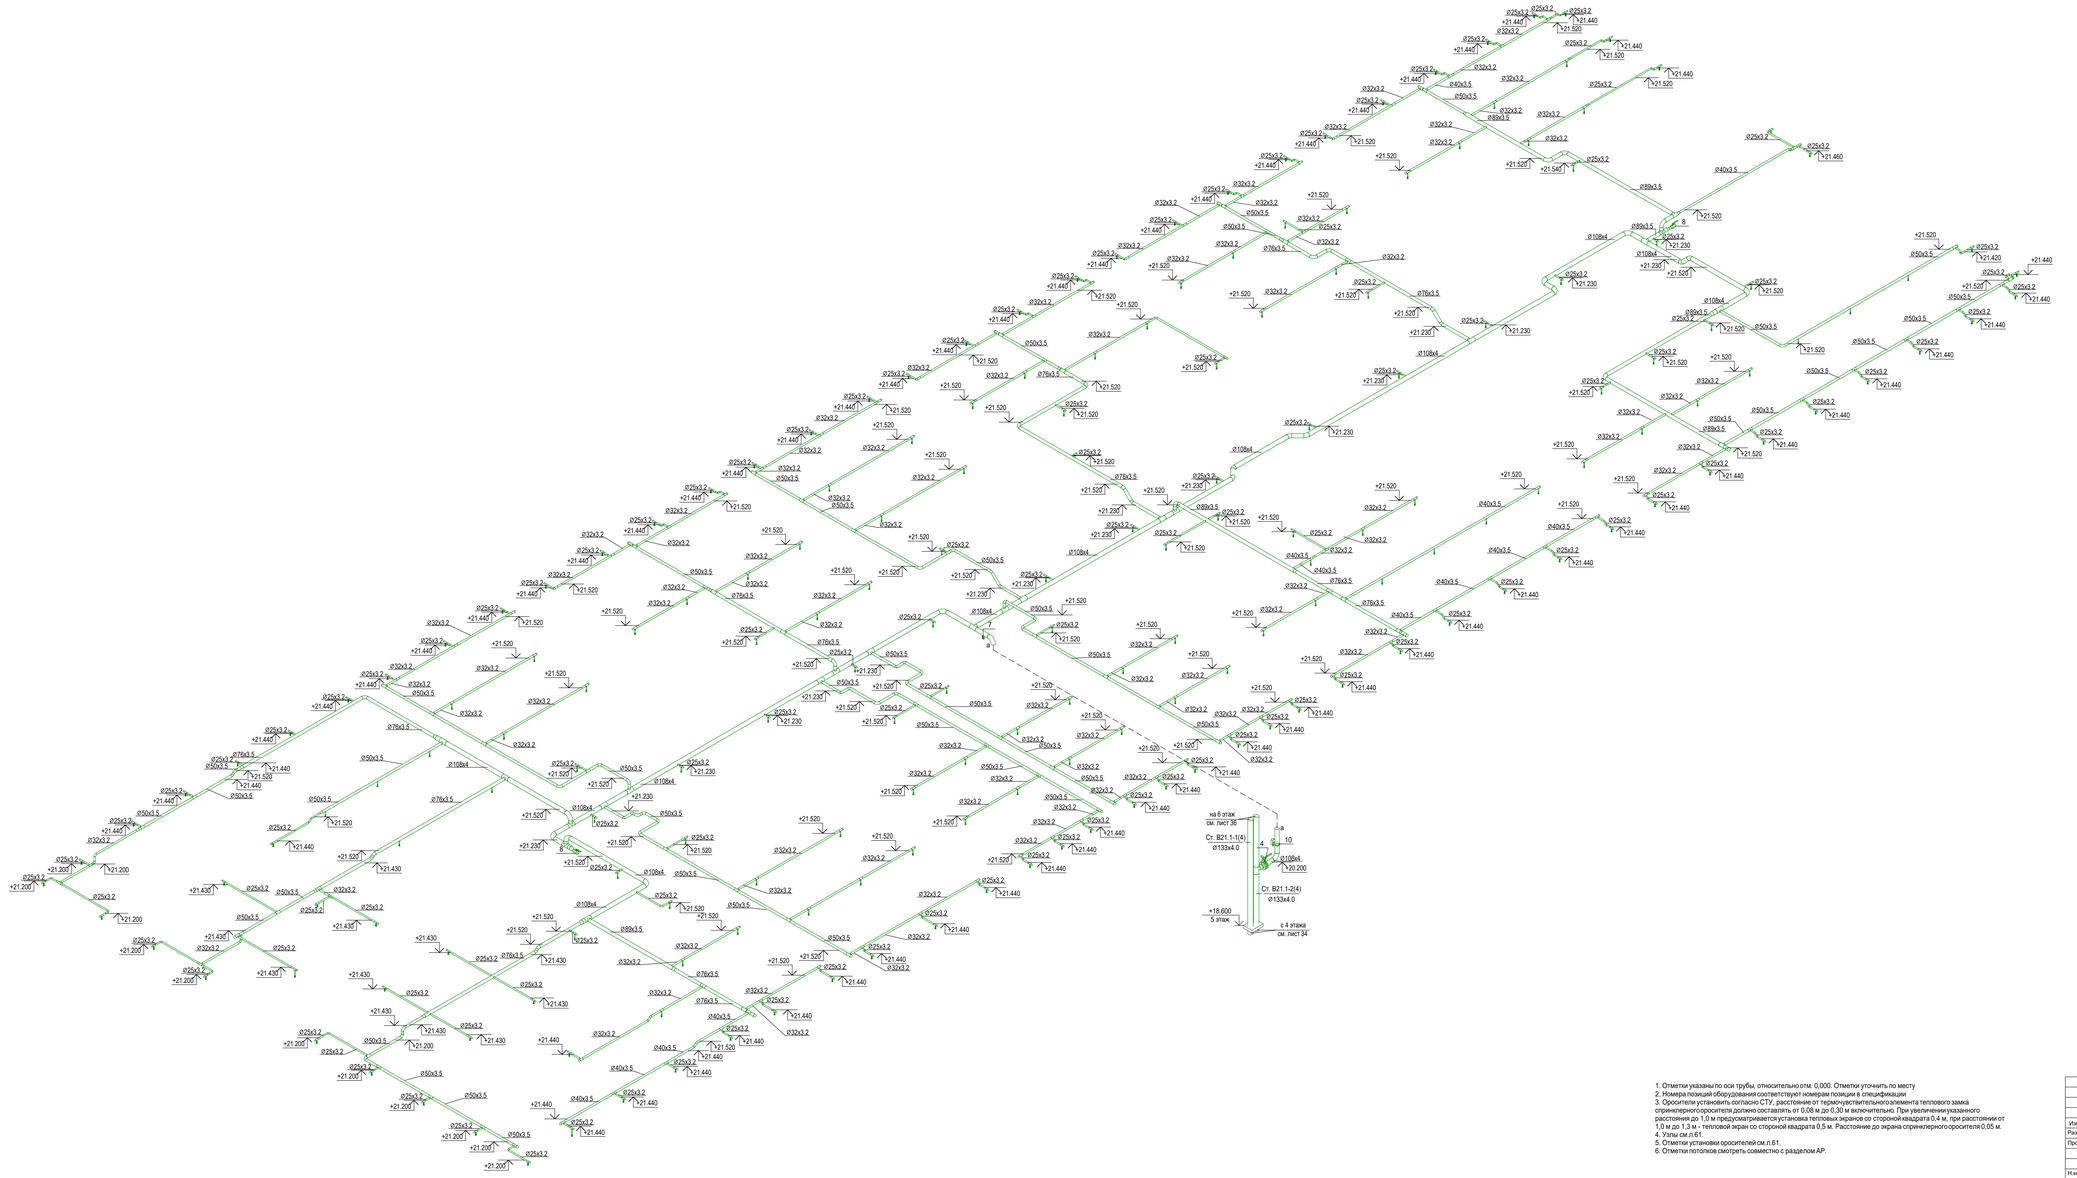

1. Отметки указаны по оси трубы, относительно отм. 0,000. Отметки уточнить по месту
2. Номера позиций оборудования соответствуют номерам позиции в спецификации
3. Оросители установить согласно СТУ, расстояние от термочувствительного элемента теплового замка спринклерногооросителя должно составлять от 0,08 м до 0,30 м включительно. При увеличении указанного расстояния до 1,0 м предусматривается установка тепловых экранов со стороной квадрата 0,4 м, при расстоянии от 1,0 м до 1,3 м - тепловой экран со стороной квадрата 0,5 м. Расстояние до экрана спринклерного оросителя 0,05 м.
4. Узлы см.л.61.
5. Отметки установки оросителей см.л.61.
6. Отметки потолков смотреть совместно с разделом АР.

Изм.	Кол.уч.	Лист	№ док.	Подпись	Дата			
Разработал		Быкова			19.03.25			
Проверил		Белокобыльская			19.03.25			
Н.контроль		Малиновская			19.03.25			
ГИП		Попов			19.03.25			

Заказчик: АО "ГК "Основа"

КП-135Р-ВК-2.5

"Многофункциональныйгостиничный комплекс с подземной автостоянкой", по адресу: г. Москва, 2-й Силикатный проезд, вл. 8

Противопожарное водоснабжение и автоматическое пожаротушение. Корпус 4

Схема системы В21.1 (5 этаж)

Стадия	Лист	Листов
Р	35	

CREATIVE PROJECT

ООО «Проектное Бюро «КРЕАТИВ ПРОДЖЕКТ»

Формат А2х3

Взам. инв. №

Подп. и дата

Инв. № подл.

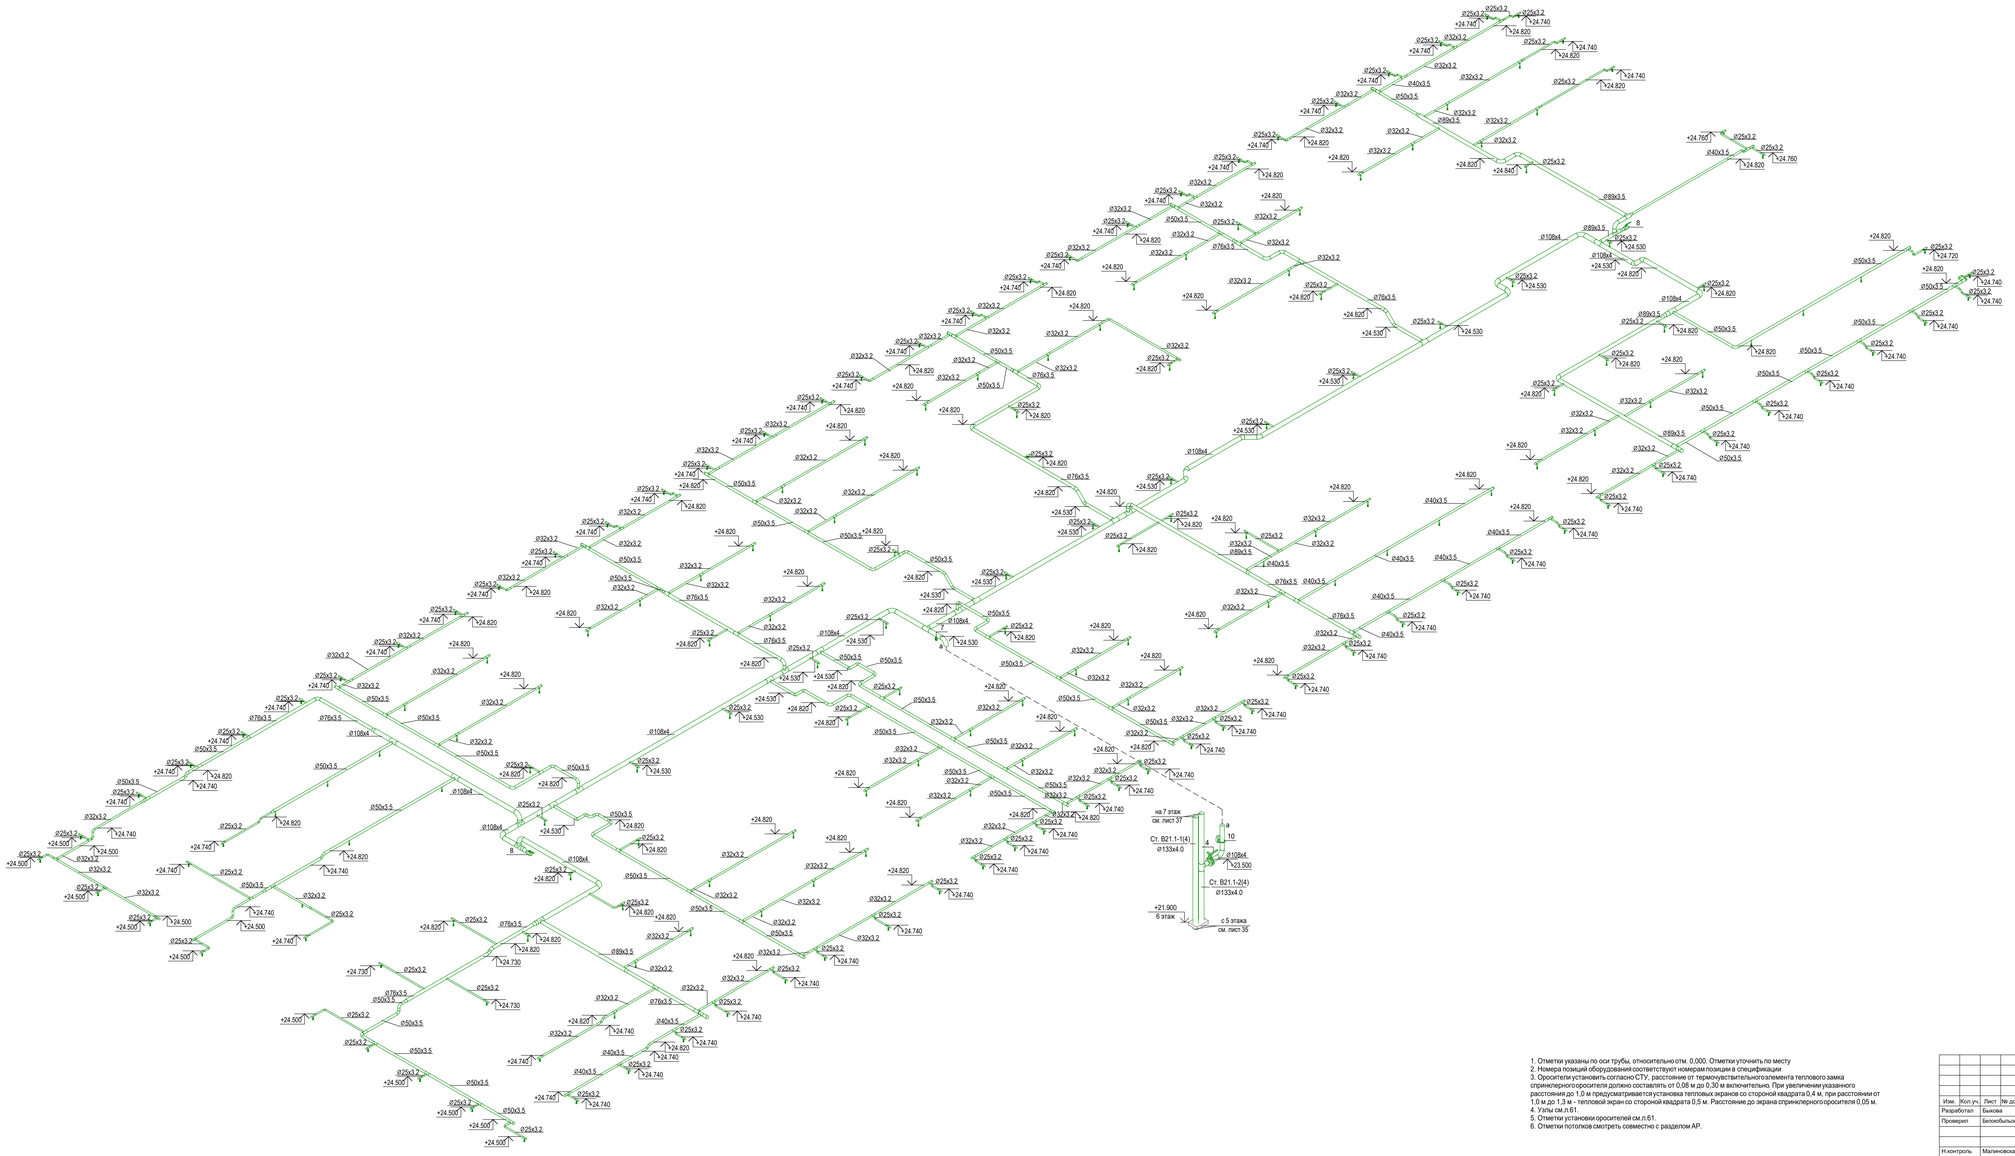

1. Отметки указаны по оси трубы, относительно отм. 0.000. Отметки уточнить по месту
2. Номера позиций оборудования соответствуют номерам позиции в спецификации
3. Оросители установить согласно СПУ, расстояние от термочувствительного элемента теплового замка спринклерного оросителя должно составлять от 0,08 м до 0,30 м включительно. При увеличении указанного расстояния до 1,0 м предусматривается установка тепловых экранов со стороной квадрата 0,4 м, при расстоянии от 1,0 м до 1,3 м - тепловой экран со стороной квадрата 0,5 м. Расстояние до экрана спринклерного оросителя 0,05 м.
4. Узлы см.л.61.
5. Отметки установки оросителей см.л.61.
6. Отметки потолков смотреть совместно с разделом АР.

						Заказчик: АО "ГК "Основа"	КП-135Р-ВК-2.5
						"Многофункциональныйгостиничный комплекс с подземной автостоянкой", по адресу: г. Москва, 2-й Силикатный проезд, вл. 8	
Изм.	Кол.уч.	Лист	№ док.	Подпись	Дата		
Разработал		Быкова			19.03.25	Противопожарное водоснабжение и автоматическое пожаротушение. Корпус 4	Стадия: Р; Лист: 36; Листов:
Проверил		Белокобыльская			19.03.25		
Н.контроль		Малиновская			19.03.25	Схема системы В21.1 (6 этаж)	CREATIVE PROJECT ООО «Проектное Бюро «КРЕАТИВ ПРОДЖЕКТ»
ГИП		Попов			19.03.25		

Формат А2х3

Взам. инв. №

Подп. и дата

Инв. № подл.

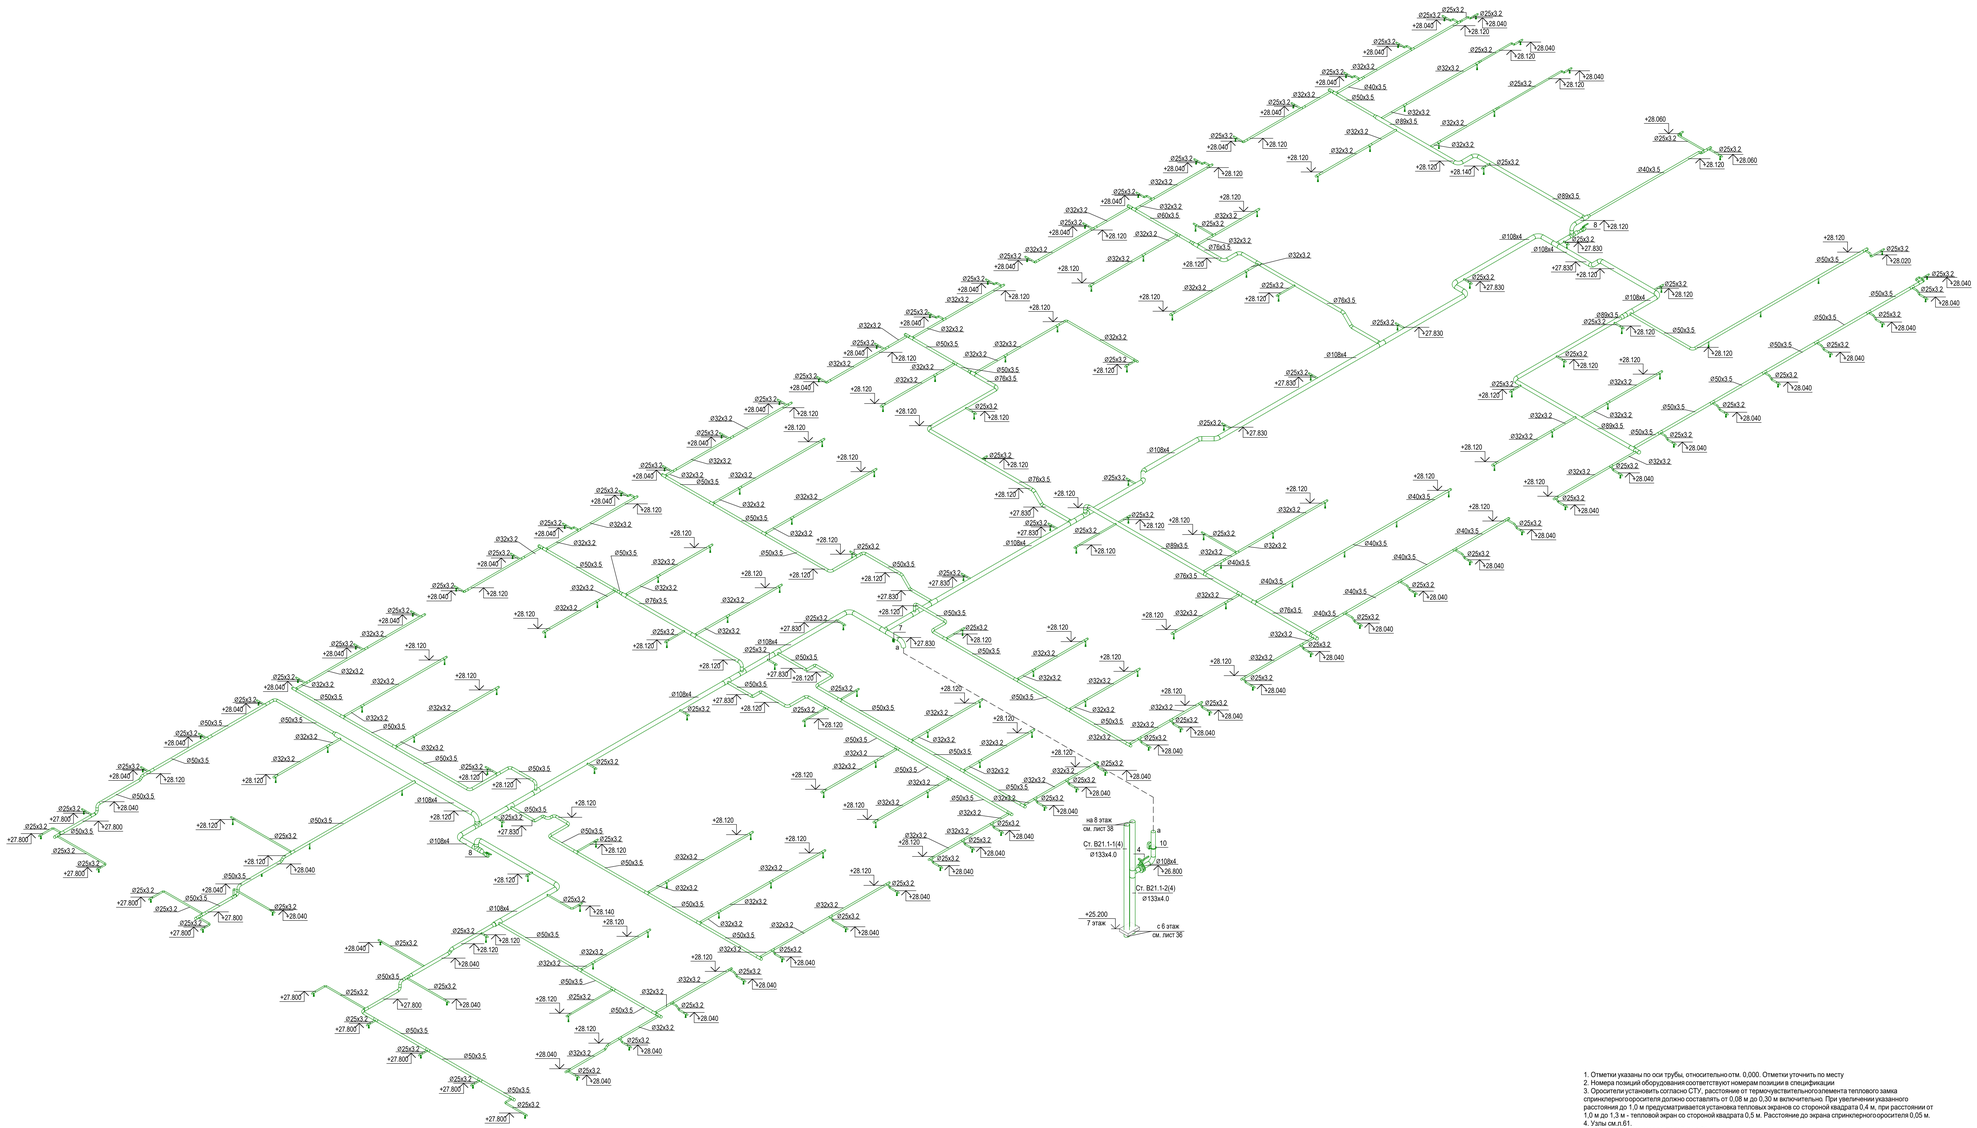

1. Отметки указаны по оси трубы, относительно отм. 0,000. Отметки уточнить по месту
2. Номера позиций оборудования соответствуют номерам позиции в спецификации
3. Оросители установить согласно СТУ, расстояние от термочувствительного элемента теплового замка спринклерного оросителя должно составлять от 0,08 м до 0,30 м включительно. При увеличении указанного расстояния до 1,0 м предусматривается установка тепловых экранов со стороной квадрата 0,4 м, при расстоянии от 1,0 м до 1,3 м - тепловой экран со стороной квадрата 0,5 м. Расстояние до экрана спринклерного оросителя 0,05 м.
4. Узлы см.л.61.
5. Отметки установки оросителей см.л.61.
6. Отметки потолков смотреть совместно с разделом АР.

						Заказчик: АО "ГК "Основа"	КП-135Р-ВК-2.5
						"Многофункциональныйгостиничный комплекс с подземной автостоянкой", по адресу: г. Москва, 2-й Силикатный проезд, вл. 8	
Изм.	Кол.уч.	Лист	№ док.	Подпись	Дата		
Разработал		Быкова			19.03.25	Противопожарное водоснабжение и автоматическое пожаротушение. Корпус 4	Стадия: Р; Лист: 37; Листов:
Проверил		Белокобыльская			19.03.25		
Н.контроль		Малиновская			19.03.25	Схема системы В21.1 (7 этаж)	CREATIVE PROJECT ООО «Проектное Бюро «КРЕАТИВ ПРОДЖЕКТ»
ГИП		Попов			19.03.25		

Формат А2х3

Взам. инв. №

Подп. и дата

Инв. № подл.

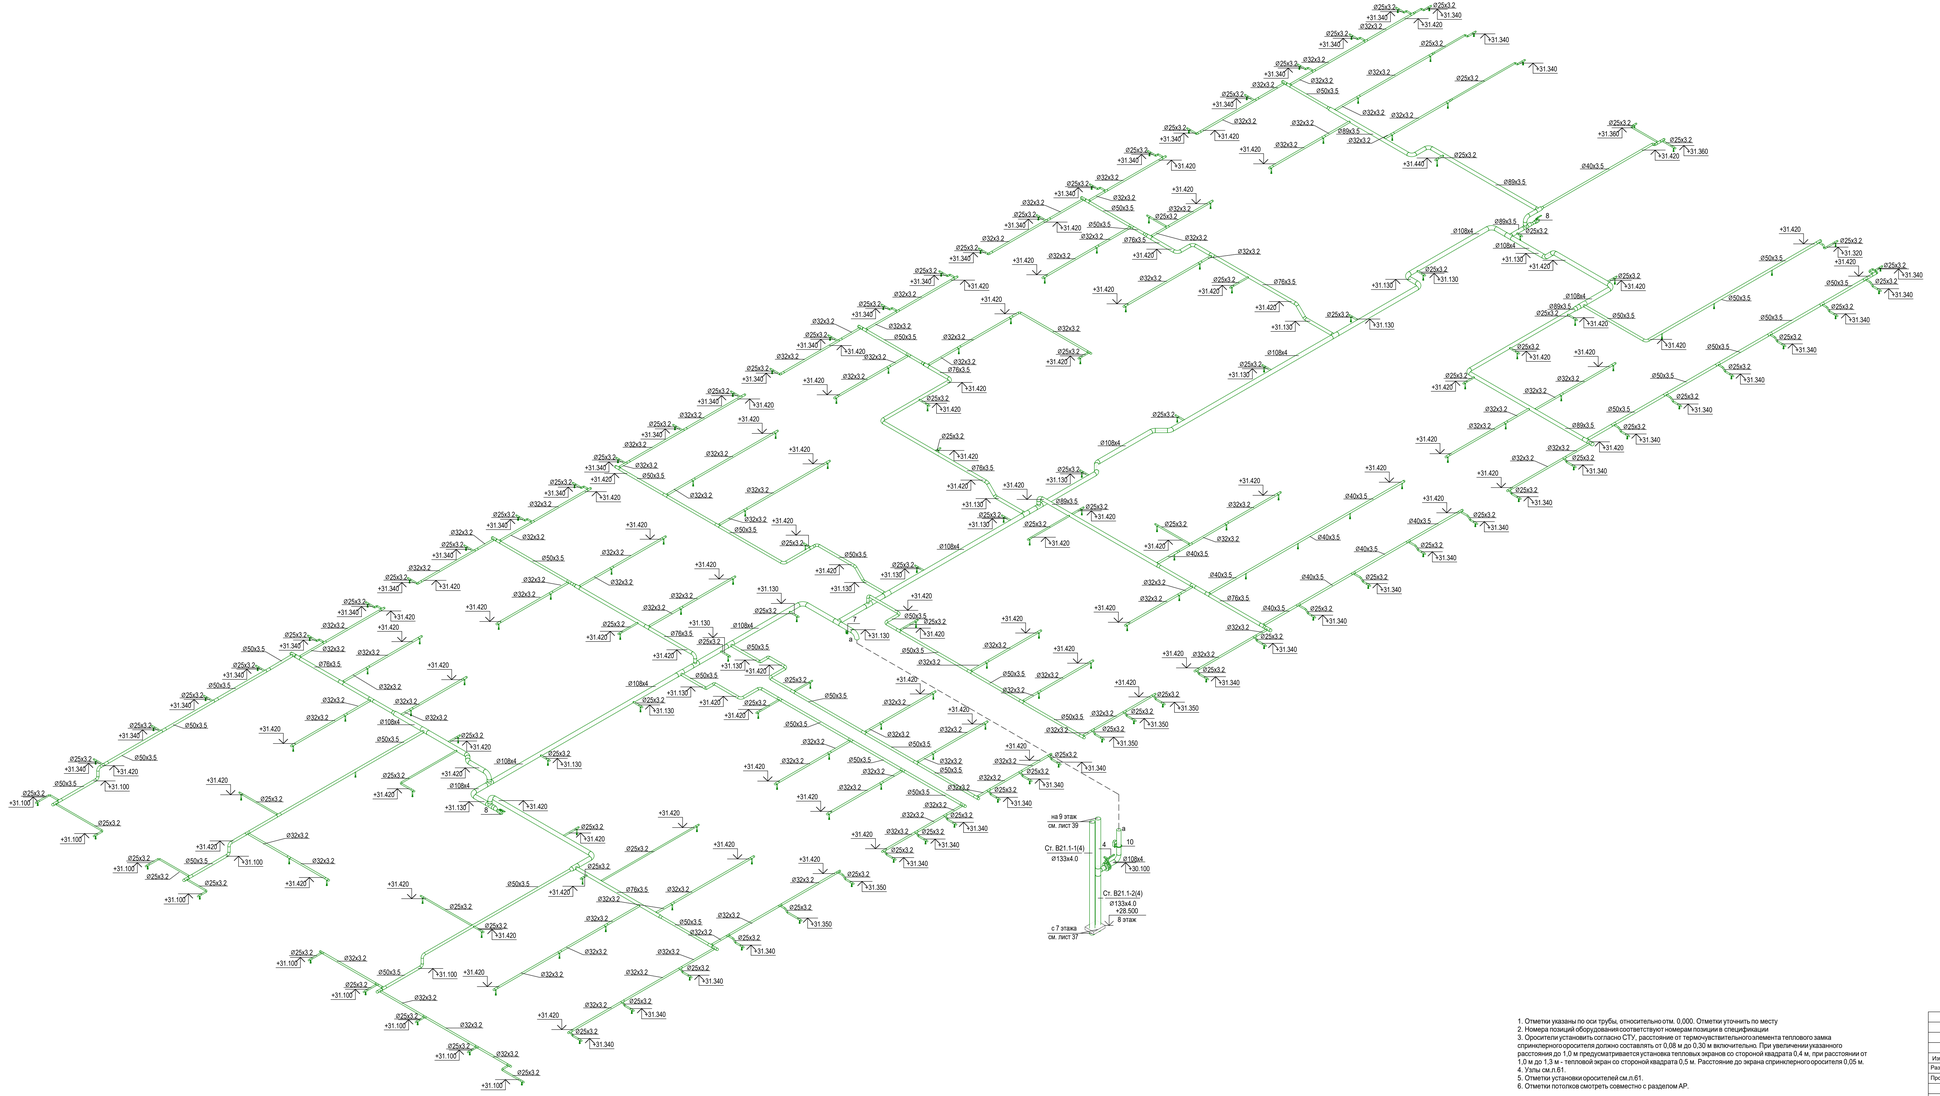

1. Отметки указаны по оси трубы, относительно отм. 0,000. Отметки уточнить по месту
2. Номера позиций оборудования соответствуют номерам позиции в спецификации
3. Оросители установить согласно СТУ, расстояние от термочувствительного элемента теплового замка спринклерного оросителя должно составлять от 0,08 м до 0,30 м включительно. При увеличении указанного расстояния до 1,0 м предусматривается установка тепловых экранов со стороной квадрата 0,4 м, при расстоянии от 1,0 м до 1,3 м - тепловой экран со стороной квадрата 0,5 м. Расстояние до экрана спринклерного оросителя 0,05 м.
4. Узлы см.л.61.
5. Отметки установки оросителей см.л.61.
6. Отметки потолков смотреть совместно с разделом АР.

						Заказчик: АО "ГК "Основа"	КП-135Р-ВК-2.5
						"Многофункциональныйгостиничный комплекс с подземной автостоянкой", по адресу: г. Москва, 2-й Силикатный проезд, вл. 8	
Изм.	Кол.уч.	Лист	№ док.	Подпись	Дата		
Разработал		Быкова			19.03.25	Противопожарное водоснабжение и автоматическое пожаротушение. Корпус 4	Стадия: Р; Лист: 38; Листов:
Проверил		Белокобыльская			19.03.25		
Н.контроль		Малиновская			19.03.25	Схема системы В21.1 (8 этаж)	CREATIVE PROJECT ООО «Проектное Бюро «КРЕАТИВ ПРОДЖЕКТ»
ГИП		Попов			19.03.25		

Формат А2х3

Инв. № подл. | Подп. и дата | Взам. инв. №

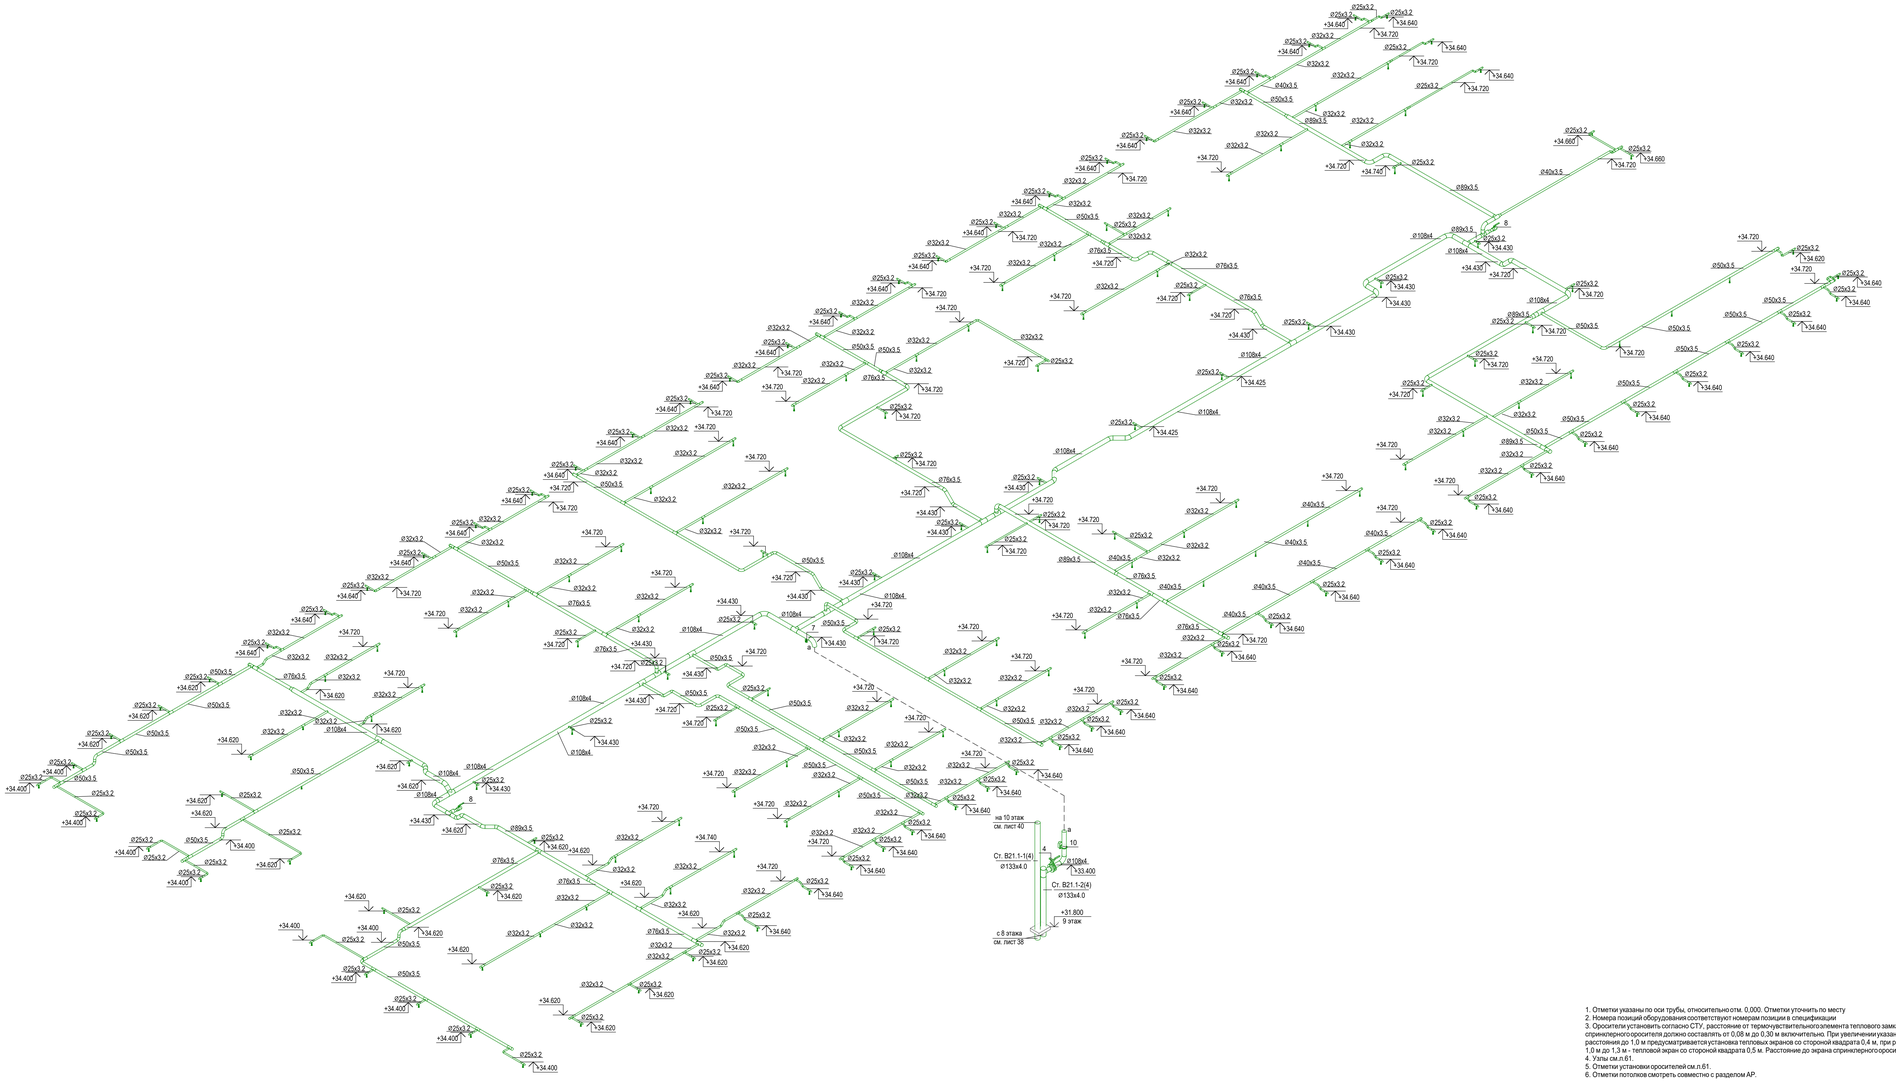

1. Отметки указаны по оси трубы, относительно отм. 0.000. Отметки уточнить по месту
2. Номера позиций оборудования соответствуют номерам позиции в спецификации
3. Оросители установить согласно СТУ, расстояние от термочувствительного элемента теплового замка спринклерного оросителя должно составлять от 0,08 м до 0,30 м включительно. При увеличении указанного расстояния до 1,0 м предусматривается установка тепловых экранов со стороной квадрата 0,4 м, при расстоянии от 1,0 м до 1,3 м - тепловой экран со стороной квадрата 0,5 м. Расстояние до экрана спринклерного оросителя 0,05 м.
4. Узлы см.л.61.
5. Отметки установки оросителей см.л.61.
6. Отметки потолков смотреть совместно с разделом АР.

Изм.	Кол.уч.	Лист	№ док.	Подпись	Дата				
Разработал		Быкова			19.03.25				
Проверил		Белокобыльская			19.03.25				
Н.контроль		Малиновская			19.03.25				
ГИП		Попов			19.03.25				

Заказчик: АО "ГК "Основа"

КП-135Р-ВК-2.5

"Многофункциональныйгостиничный комплекс с подземной автостоянкой", по адресу: г. Москва, 2-й Силикатный проезд, вл. 8

Противопожарное водоснабжение и автоматическое пожаротушение. Корпус 4

Схема системы В21.1 (9 этаж)

Стадия	Лист	Листов
Р	39	

CREATIVE PROJECT
ООО «Проектное Бюро «КРЕАТИВ ПРОДЖЕКТ»

Формат А2х3

Взам. инв. №

Подп. и дата

Инв. № подл.

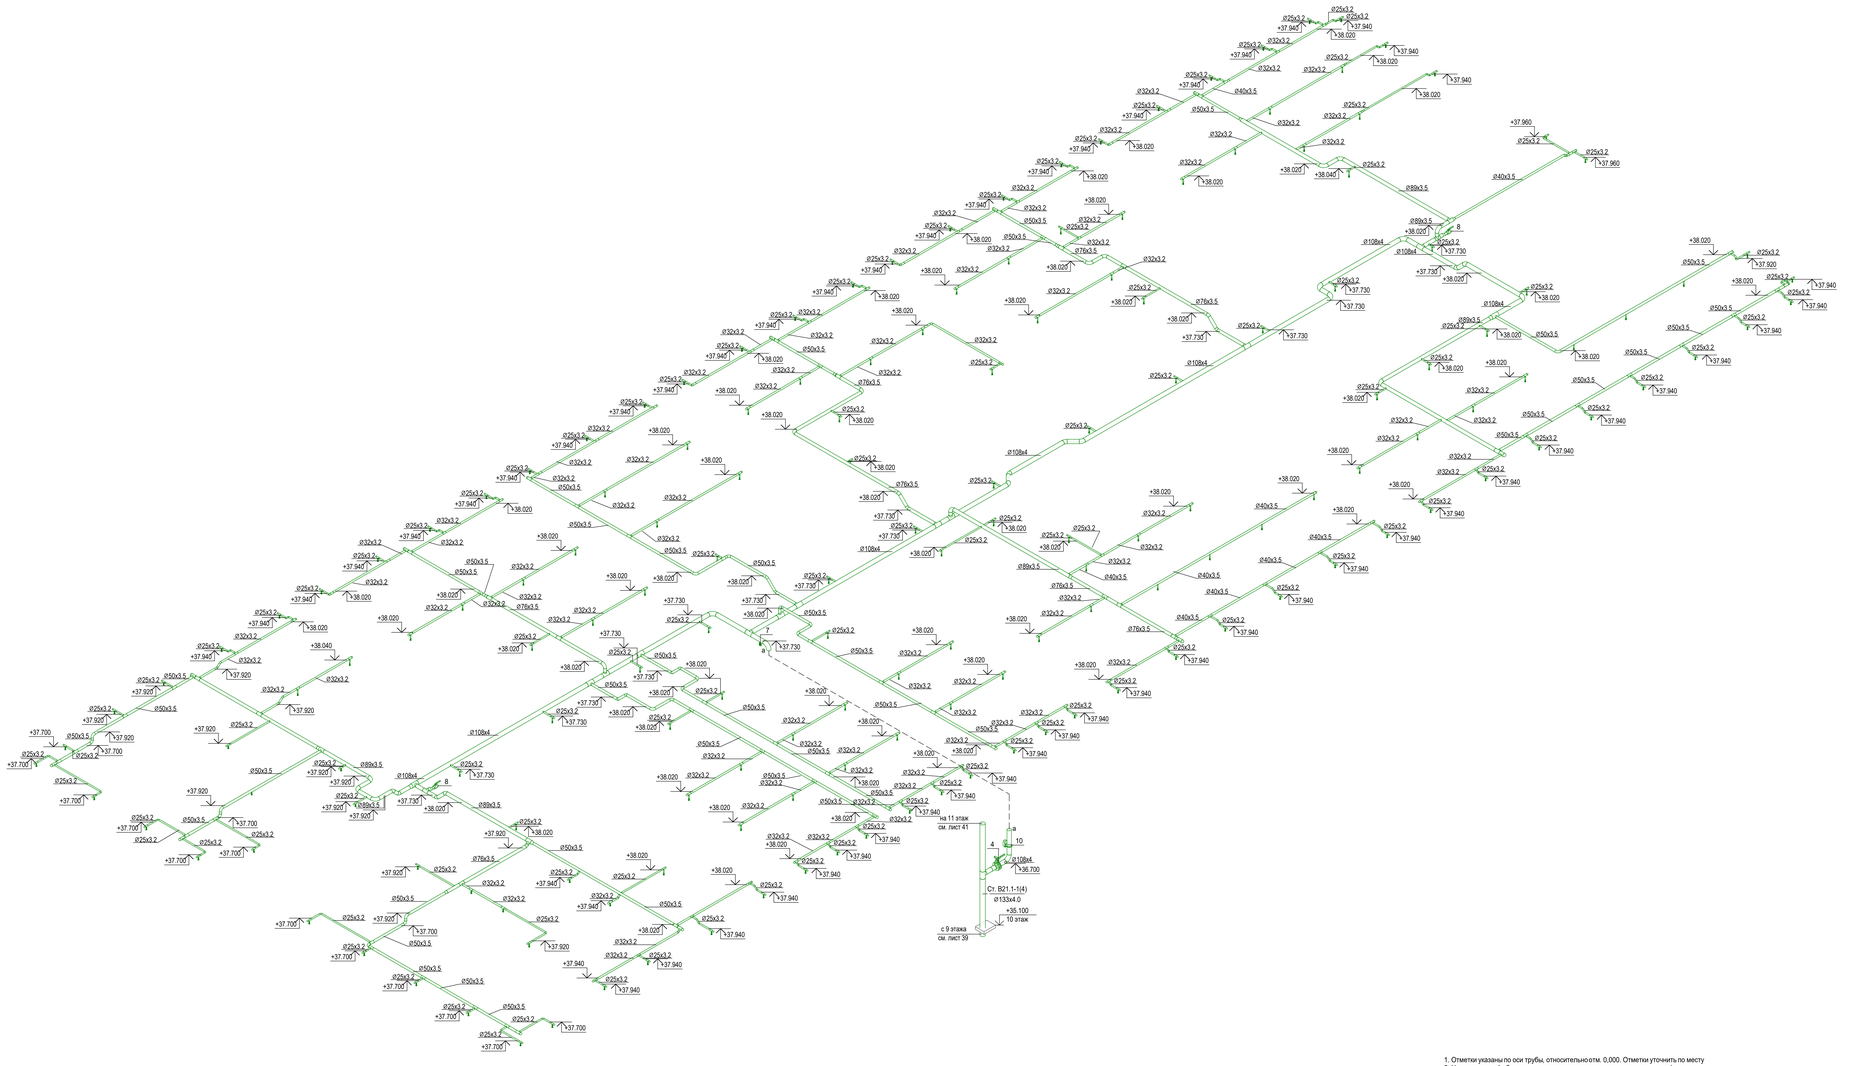

1. Отметки указаны по оси трубы, относительно отм. 0,000. Отметки уточнить по месту
2. Номера позиций оборудования соответствуют номерам позиции в спецификации
3. Оросители устанавливать согласно СТУ, расстояние от термочувствительного элемента теплового замка спринклерного оросителя должно составлять от 0,08 м до 0,30 м включительно. При увеличении указанного расстояния до 1,0 м предусматривается установка тепловых экранов со стороной квадрата 0,4 м, при расстоянии от 1,0 м до 1,3 м - тепловой экран со стороной квадрата 0,5 м. Расстояние до экрана спринклерного оросителя 0,05 м.
4. Узлы см.л.61.
5. Отметки установки оросителей см.л.61.
6. Отметки потолков смотреть совместно с разделом АР.

						Заказчик: АО "ГК "Основа"	КП-135Р-ВК-2.5
						"Многофункциональныйгостиничный комплекс с подземной автостоянкой", по адресу: г. Москва, 2-й Силикатный проезд, вл. 8	
Изм.	Кол.уч.	Лист	№ док.	Подпись	Дата		
Разработал		Быкова			19.03.25	Противопожарное водоснабжение и автоматическое пожаротушение. Корпус 4	Стадия: Р; Лист: 40; Листов:
Проверил		Белокобыльская			19.03.25		
Н.контроль		Малиновская			19.03.25	Схема системы В21.1 (10 этаж)	CREATIVE PROJECT ООО «Проектное Бюро «КРЕАТИВ ПРОДЖЕКТ»
ГИП		Попов			19.03.25		

Формат А2х3

Взам. инв. №

Подп. и дата

Инв. № подл.

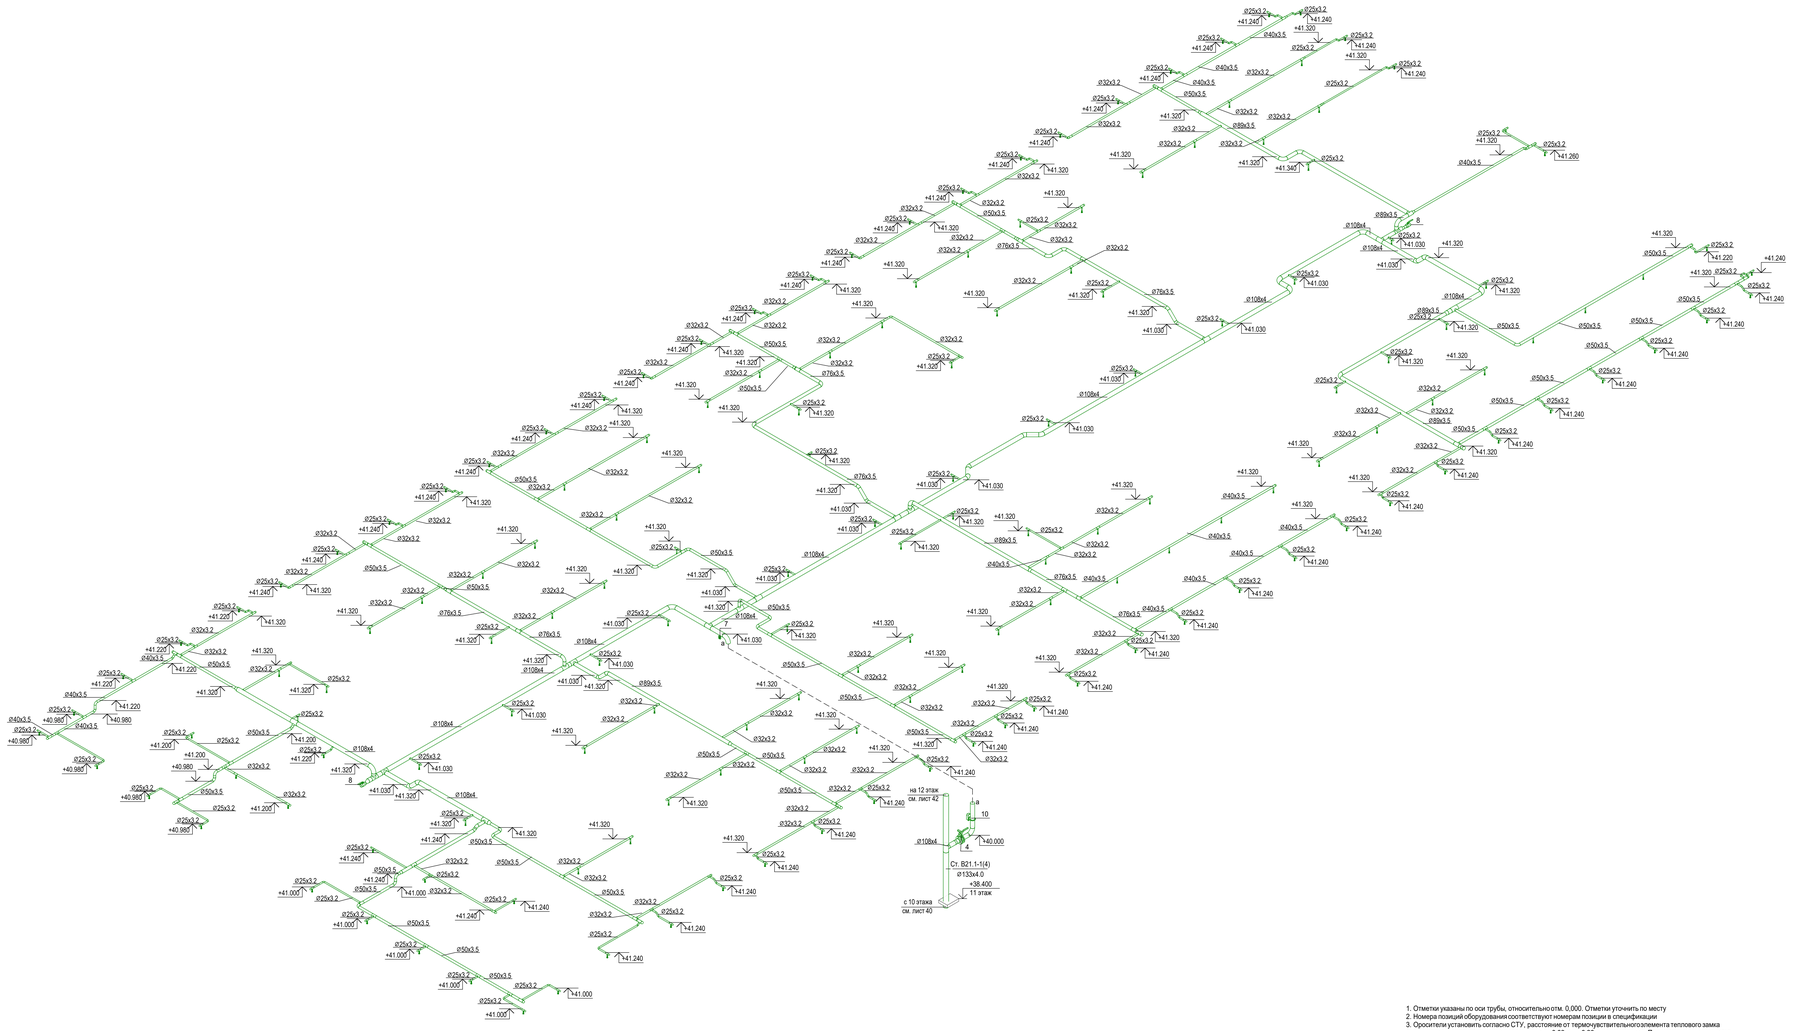

1. Отметки указаны по оси трубы, относительно отм. 0,000. Отметки уточнить по месту
2. Номера позиций оборудования соответствуют номерам позиции в спецификации
3. Оросители установить согласно СТУ, расстояние от термочувствительного элемента теплового замка спринклерного оросителя должно составлять от 0,08 м до 0,30 м включительно. При увеличении указанного расстояния до 1,0 м предусматривается установка тепловых экранов со стороной квадрата 0,4 м, при расстоянии от 1,0 м до 1,3 м - тепловой экран со стороной квадрата 0,5 м. Расстояние до экрана спринклерного оросителя 0,05 м.
4. Узлы см.л.61.
5. Отметки установки оросителей см.л.61.
6. Отметки потолков смотреть совместно с разделом АР.

						Заказчик: АО "ГК "Основа"	КП-135Р-ВК-2.5
						"Многофункциональныйгостиничный комплекс с подземной автостоянкой", по адресу: г. Москва, 2-й Силикатный проезд, вл. 8	
Изм.	Кол.уч.	Лист	№ док.	Подпись	Дата		
Разработал		Быкова			19.03.25	Противопожарное водоснабжение и автоматическое пожаротушение. Корпус 4	Стадия: Р; Лист: 41; Листов:
Проверил		Белокобыльская			19.03.25		
Н.контроль		Малиновская			19.03.25	Схема системы В21.1 (11 этаж)	CREATIVE PROJECT ООО «Проектное Бюро «КРЕАТИВ ПРОДЖЕКТ»
ГИП		Попов			19.03.25		

Формат А2х3

Инв. № подл. | Подп. и дата | Взам. инв. №

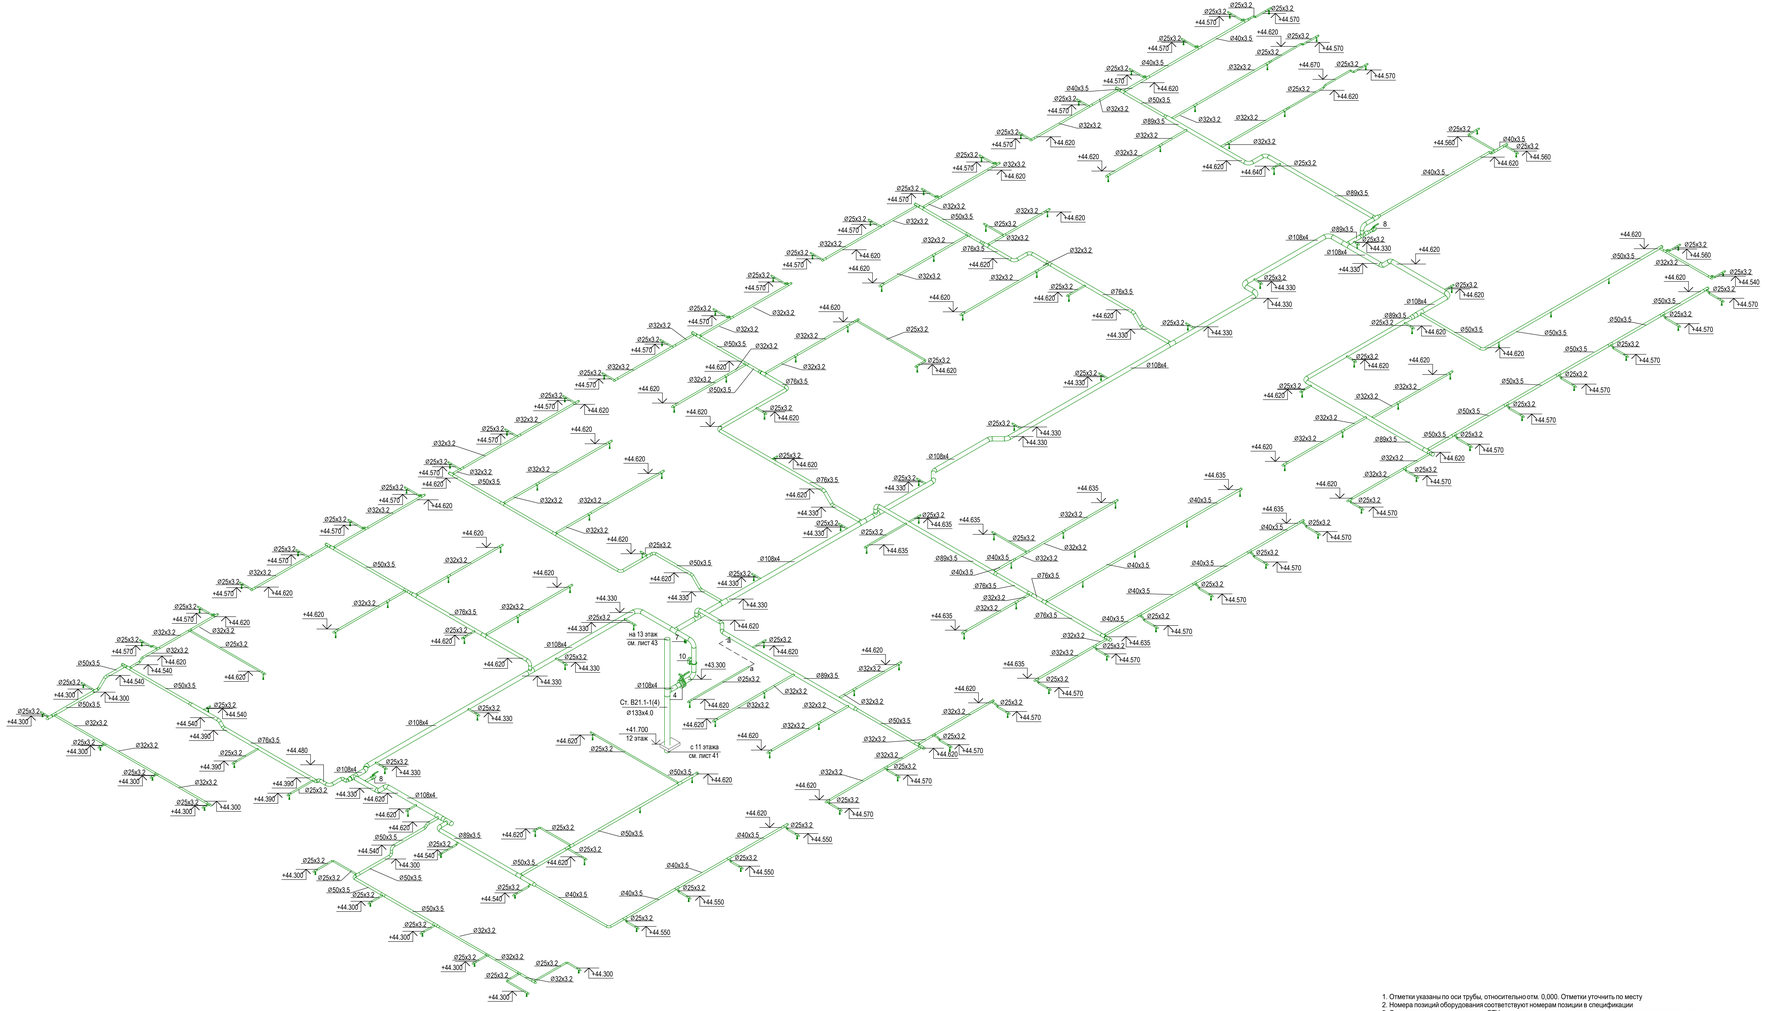

1. Отметки указаны по оси трубы, относительно отм. 0,000. Отметки уточнить по месту
2. Номера позиций оборудования соответствуют номерам позиции в спецификации
3. Оросителя установить согласно СТУ, расстояние от термочувствительного элемента теплового замка спринклерного оросителя должно составлять от 0,08 м до 0,30 м включительно. При увеличении указанного расстояния до 1,0 м предусматривается установка тепловых экранов со стороной квадрата 0,4 м, при расстоянии от 1,0 м до 1,3 м - тепловой экран со стороной квадрата 0,5 м. Расстояние до экрана спринклерного оросителя 0,05 м.
4. Узлы см.л.61.
5. Отметки установки оросителей см.л.61.
6. Отметки потолков смотреть совместно с разделом АР.

Изм.	Кол.уч.	Лист	№ док.	Подпись	Дата		
Разработал		Быкова			19.03.25		
Проверил		Белокобыльская			19.03.25		
Н.контроль		Малиновская			19.03.25		
ГИП		Попов			19.03.25		

Заказчик: АО "ГК "Основа" КП-135Р-ВК-2.5

"Многофункциональныйгостиничный комплекс с подземной автостоянкой", по адресу: г. Москва, 2-й Силикатный проезд, вл. 8

Противопожарное водоснабжение и автоматическое пожаротушение. Корпус 4

Схема системы В21.1 (12 этаж)

Стадия	Лист	Листов
Р	42	

CREATIVE PROJECT
ООО «Проектное Бюро «КРЕАТИВ ПРОДЖЕКТ»

Формат А2х3

Инв. № подл. | Подп. и дата | Взам. инв. №

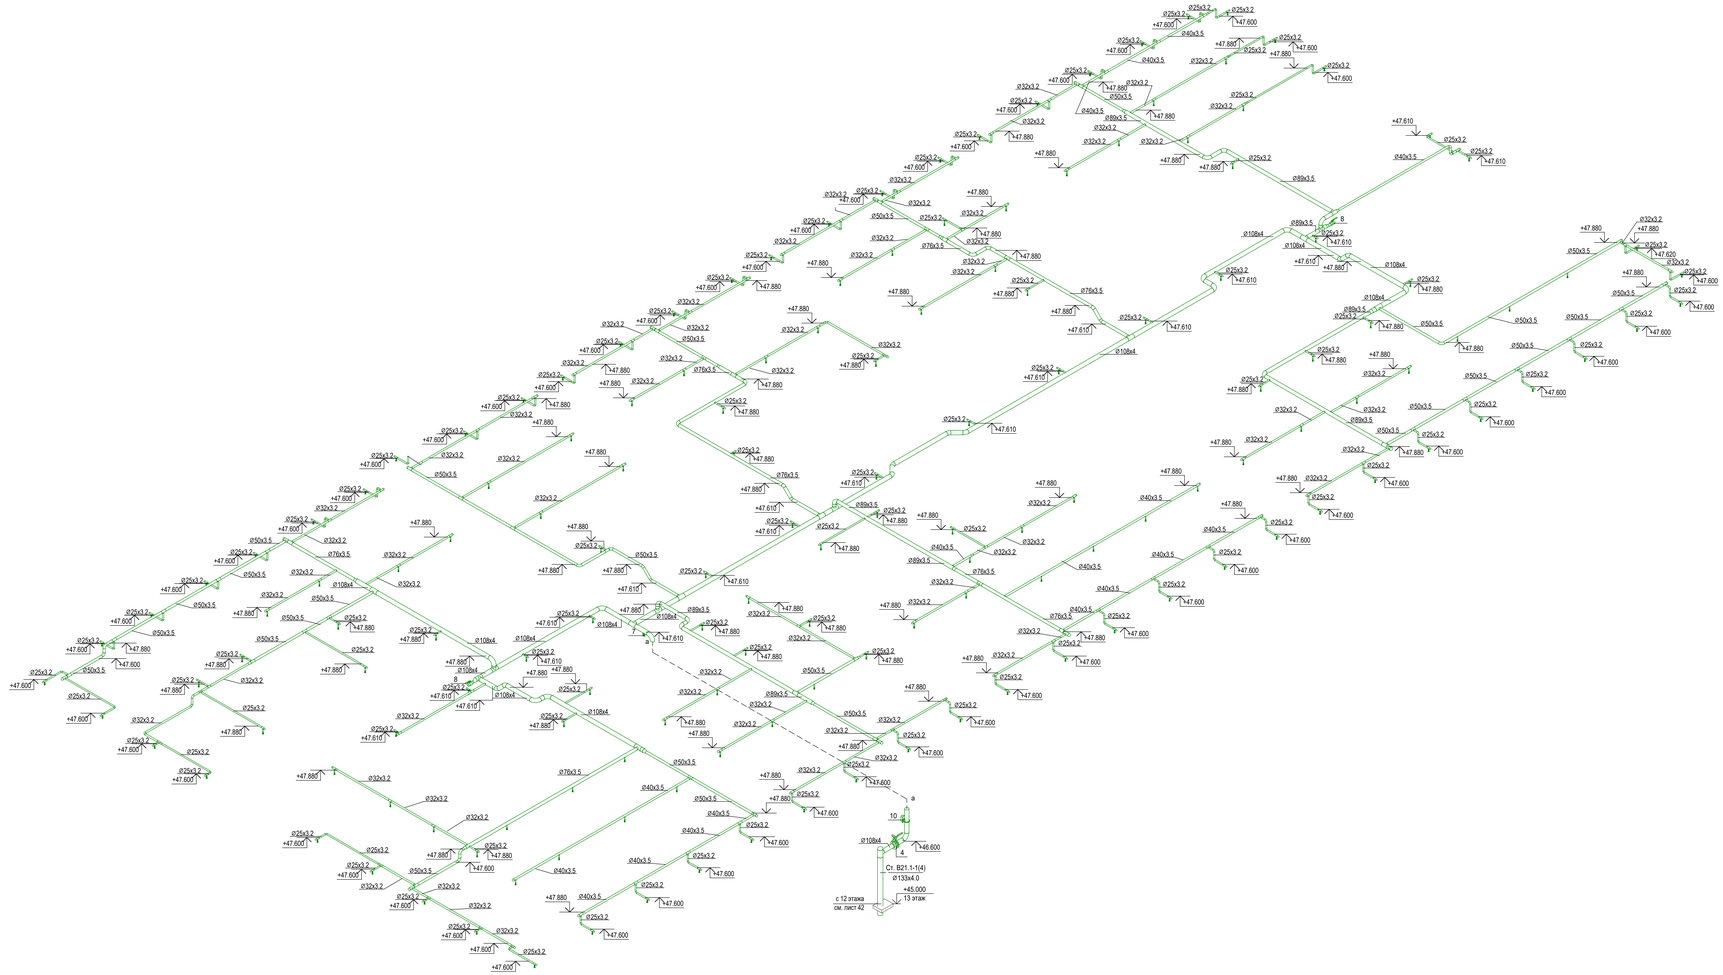

1. Отметки указаны по оси трубы, относительно отм. 0,000. Отметки уточнить по месту
2. Номера позиций оборудования соответствуют номерам позиции в спецификации
3. Оросители установить согласно СТУ, расстояние от термочувствительного элемента теплового замка спринклерного оросителя должно составлять от 0,08 м до 0,30 м включительно. При увеличении указанного расстояния до 1,0 м предусматривается установка тепловых экранов со стороной квадрата 0,4 м, при расстоянии от 1,0 м до 1,3 м - тепловой экран со стороной квадрата 0,5 м. Расстояние до экрана спринклерного оросителя 0,05 м.
4. Узлы см.л.61.
5. Отметки установки оросителей см.л.61.
6. Отметки потолков смотреть совместно с разделом АР.

						Заказчик: АО "ГК "Основа"	КП-135Р-ВК-2.5
						"Многофункциональныйгостиничный комплекс с подземной автостоянкой", по адресу: г. Москва, 2-й Силикатный проезд, вл. 8	
Изм.	Кол.уч.	Лист	№ док.	Подпись	Дата		
Разработал		Быкова			19.03.25	Противопожарное водоснабжение и автоматическое пожаротушение. Корпус 4	Стадия: Р; Лист: 43; Листов:
Проверил		Белокобыльская			19.03.25		
Н.контроль		Малиновская			19.03.25	Схема системы В21.1 (13 этаж)	ООО «Проектное Бюро «КРЕАТИВ ПРОДЖЕКТ»
ГИП		Попов			19.03.25		

Формат А2х3

Инв. № подл. | Подп. и дата | Взам. инв. №

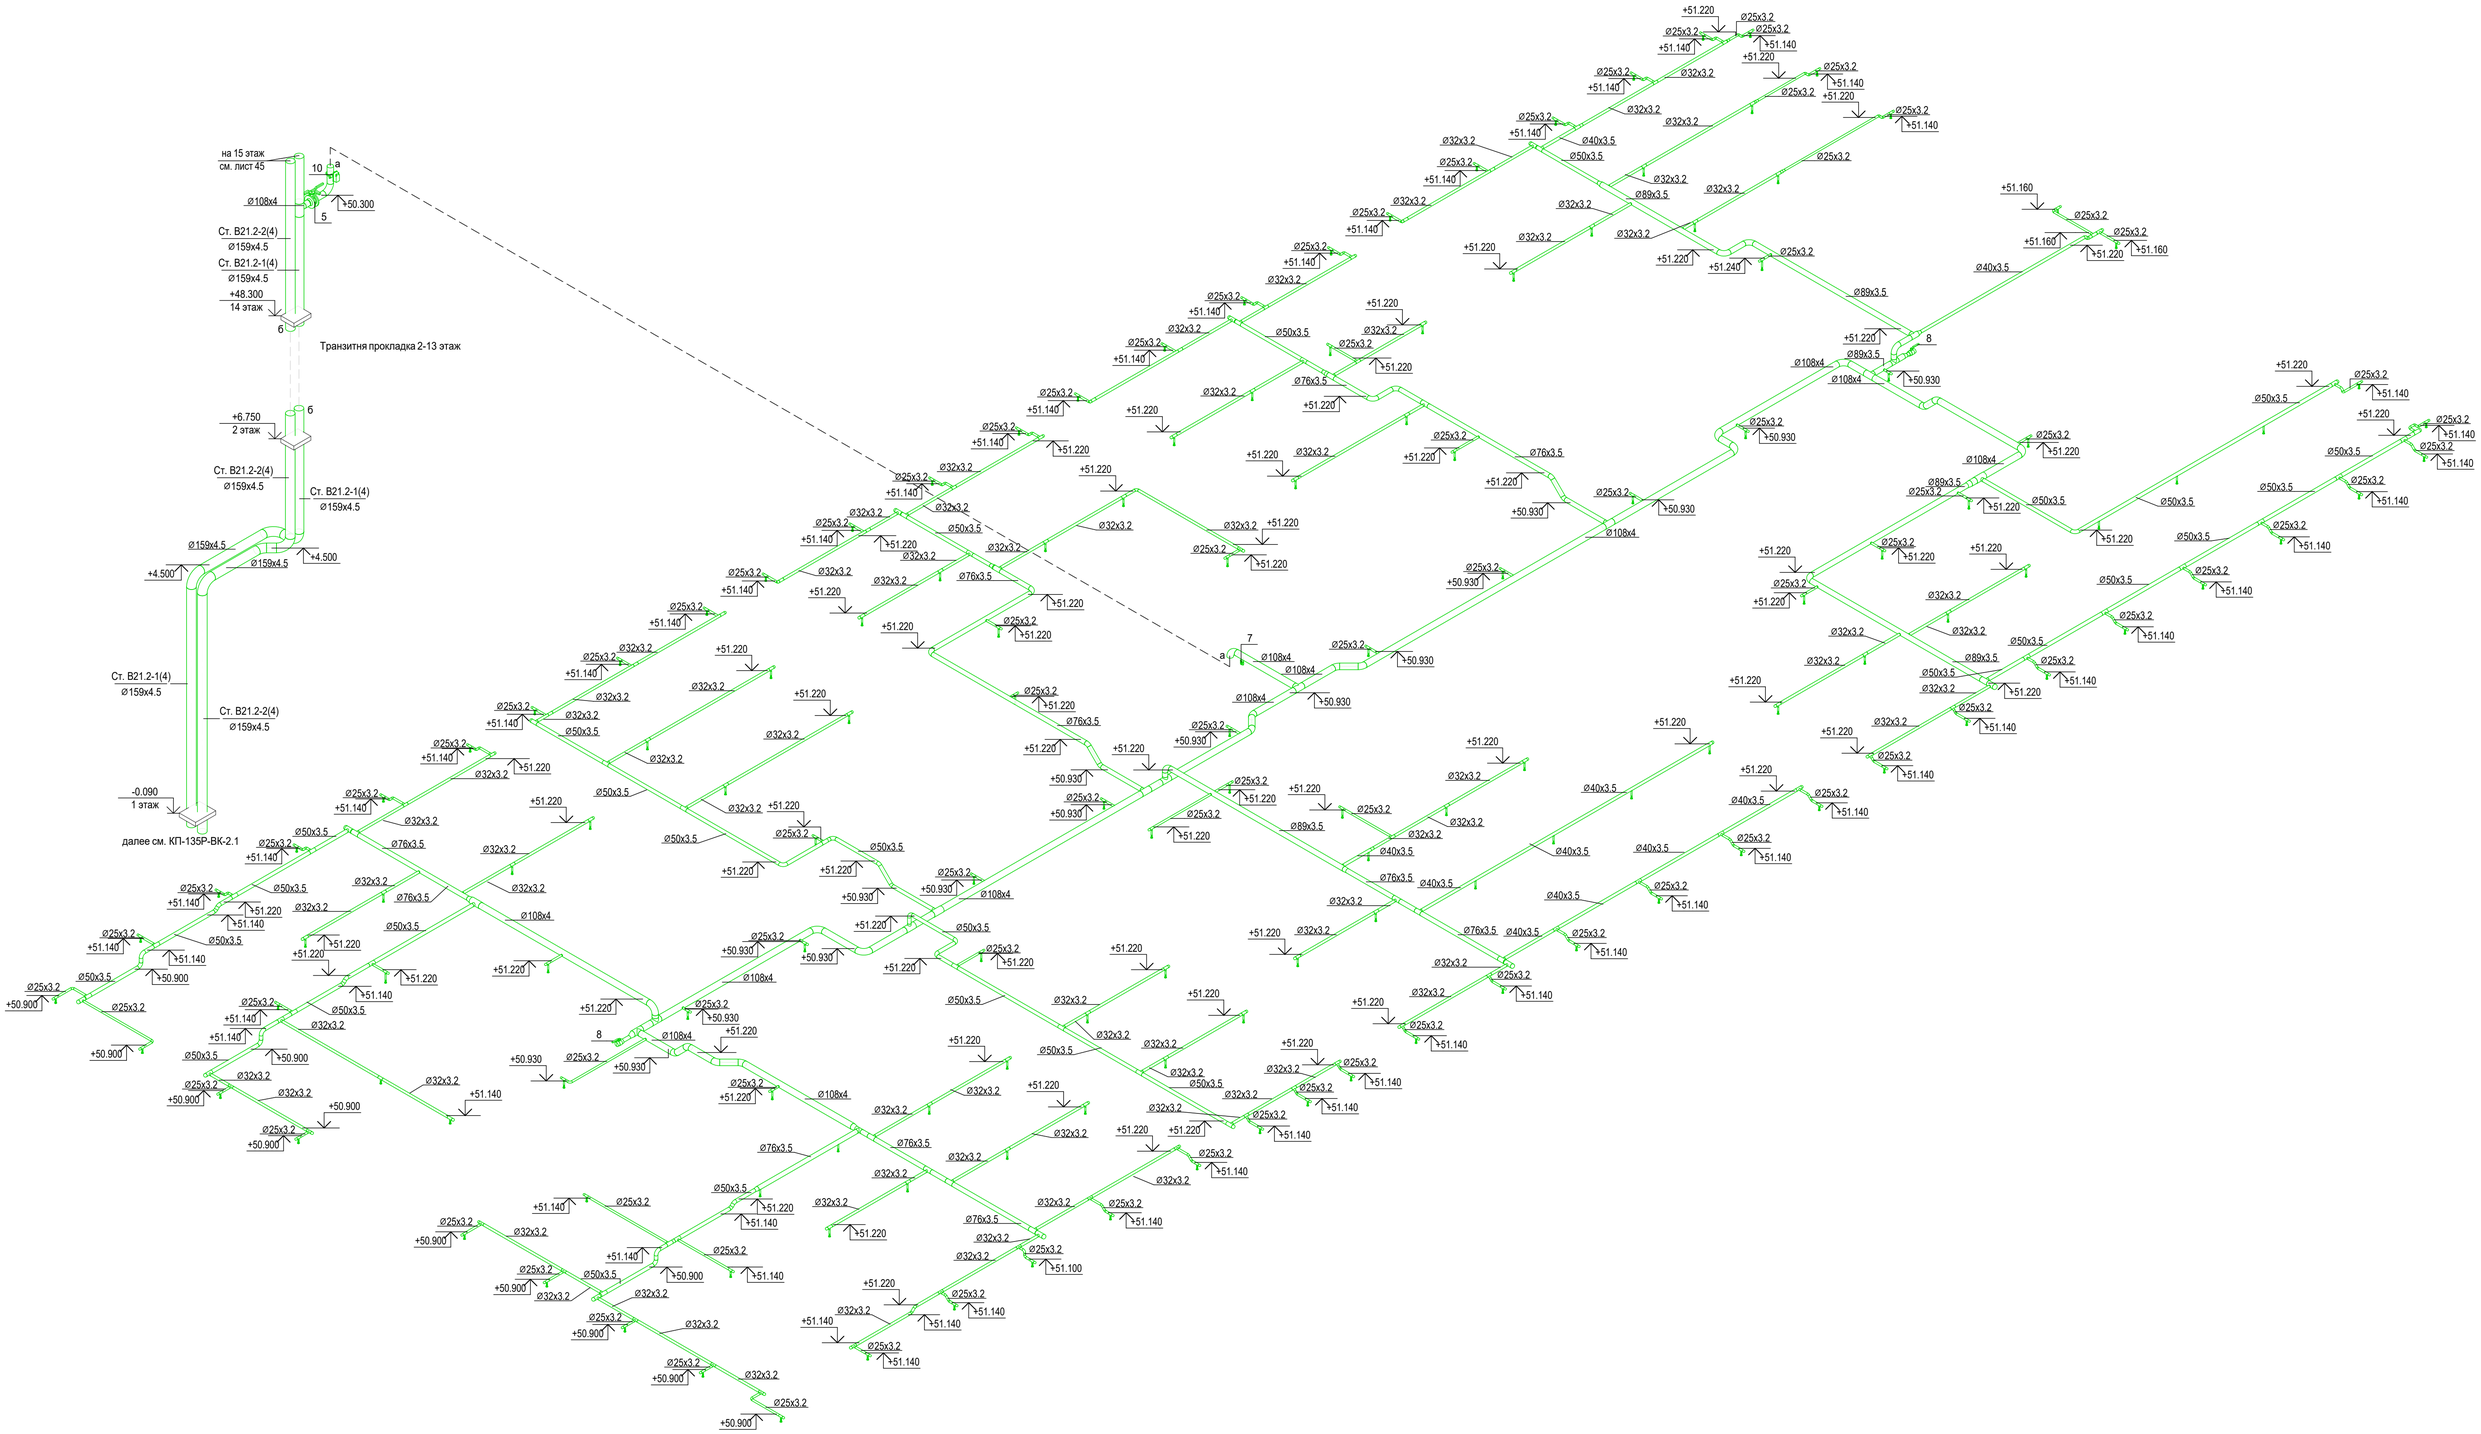

1. Отметки указаны по оси трубы, относительно отм. 0,000. Отметки уточнить по месту
2. Номера позиций оборудования соответствуют номерам позиции в спецификации
3. Оросители установить согласно СТУ, расстояние от термочувствительного элемента теплового замка спринклерного оросителя должно составлять от 0,08 м до 0,30 м включительно. При увеличении указанного расстояния до 1,0 м предусматривается установка тепловых экранов со стороной квадрата 0,4 м, при расстоянии от 1,0 м до 1,3 м - тепловой экран со стороной квадрата 0,5 м. Расстояние до экрана спринклерного оросителя 0,05 м.
4. Узлы см.л.61.
5. Отметки установки оросителей см.л.61.
6. Отметки потолков смотреть совместно с разделом АР.

Изм.	Кол.уч.	Лист	№ док.	Подпись	Дата
Разработал		Быкова			19.03.25
Проверил		Белокобыльская			19.03.25
Н.контроль		Малиновская			19.03.25
ГИП		Попов			19.03.25

Заказчик: АО "ГК "Основа"

КП-135Р-ВК-2.5

"Многофункциональныйгостиничный комплекс с подземной автостоянкой", по адресу: г. Москва, 2-й Силикатный проезд, вл. 8

Противопожарное водоснабжение и автоматическое пожаротушение. Корпус 4

Стадия	Лист	Листов
Р	44	

Схема системы В21.2 (14 этаж)

CREATIVE PROJECT

ООО «Проектное бюро «КРЕАТИВ ПРОДЖЕКТ»

Формат А1

Взам. инв. №

Подп. и дата

Инв. № подл.

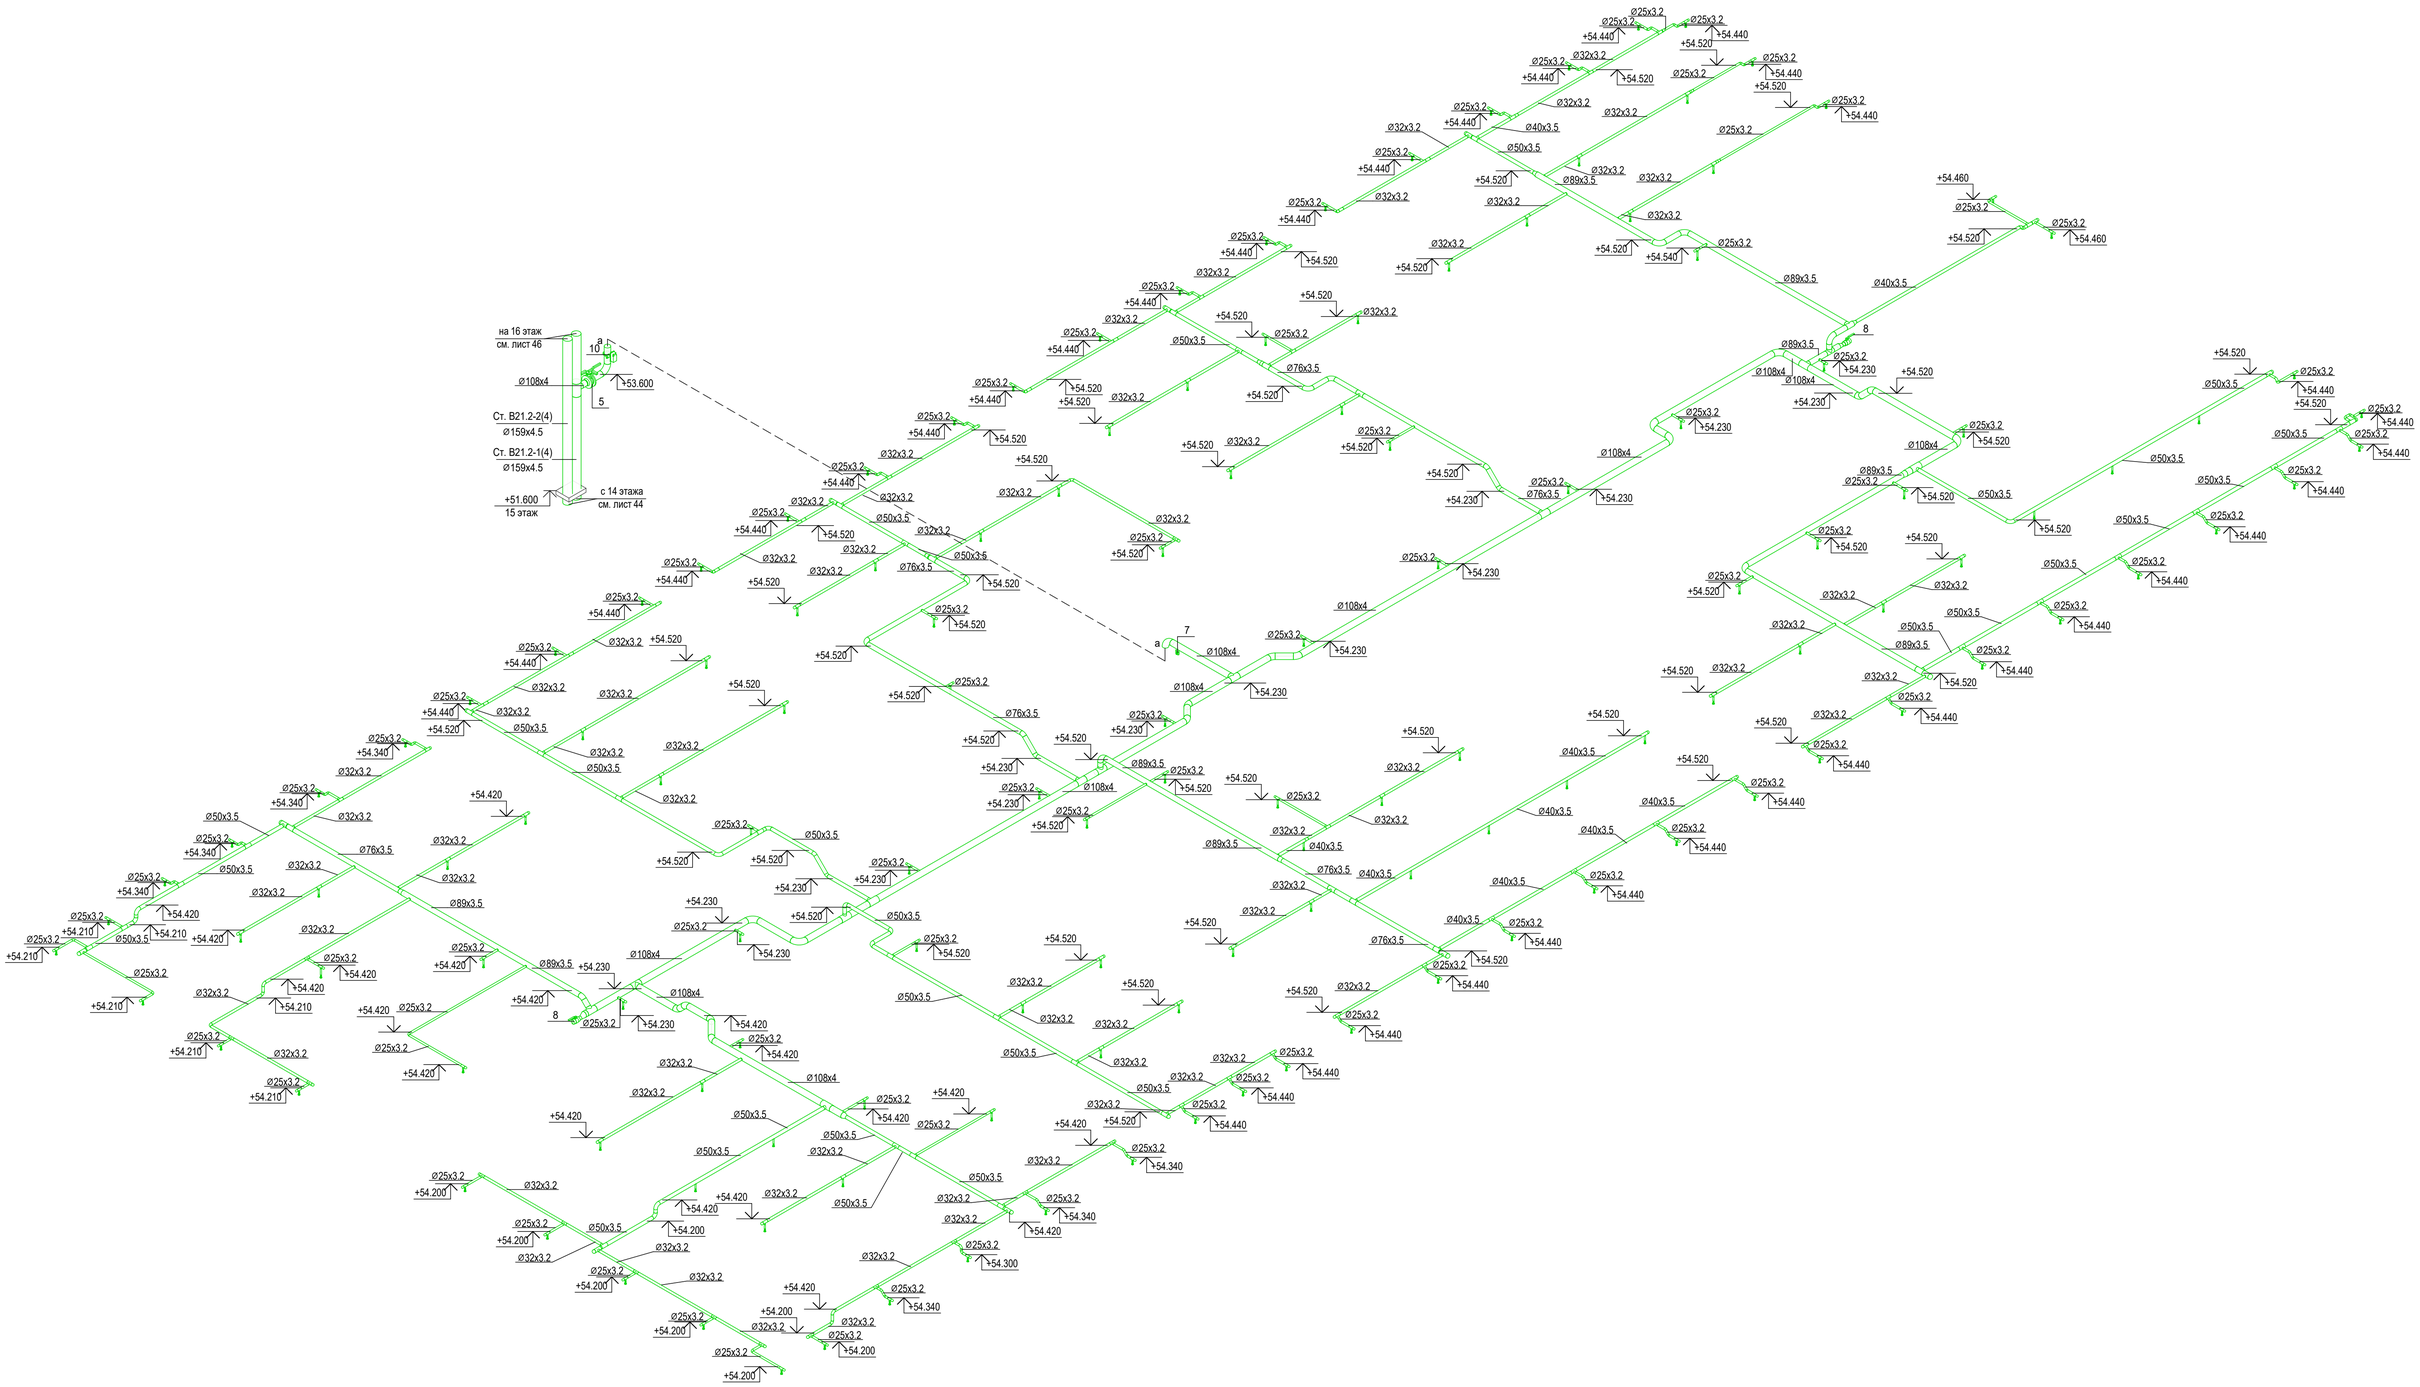

1. Отметки указаны по оси трубы, относительно отм. 0,000. Отметки уточнить по месту
2. Номера позиций оборудования соответствуют номерам позиции в спецификации
3. Оросители установить согласно СТУ, расстояние от термочувствительного элемента теплового замка спринклерного оросителя должно составлять от 0,08 м до 0,30 м включительно. При увеличении указанного расстояния до 1,0 м предусматривается установка тепловых экранов со стороной квадрата 0,4 м, при расстоянии от 1,0 м до 1,3 м - тепловой экран со стороной квадрата 0,5 м. Расстояние до экрана спринклерного оросителя 0,05 м.
4. Узлы см.л.61.
5. Отметки установки оросителей см.л.61.
6. Отметки потолков смотреть совместно с разделом АР.

Изм.	Кол.уч.	Лист	№ док.	Подпись	Дата
Разработал		Быкова			19.03.25
Проверил		Белокобыльская			19.03.25
Н.контроль		Малиновская			19.03.25
ГИП		Попов			19.03.25

Заказчик: АО "ГК "Основа"

КП-135Р-ВК-2.5

"Многофункциональныйгостиничный комплекс с подземной автостоянкой", по адресу: г. Москва, 2-й Силикатный проезд, вл. 8

Противопожарное водоснабжение и автоматическое пожаротушение. Корпус 4

Стадия	Лист	Листов
Р	45	

Схема системы В21.2 (15 этаж)

CREATIVE PROJECT
ООО «Проектное бюро «КРЕАТИВ ПРОДЖЕКТ»

Взам. инв. №

Подп. и дата

Инв. № подл.

Формат А1

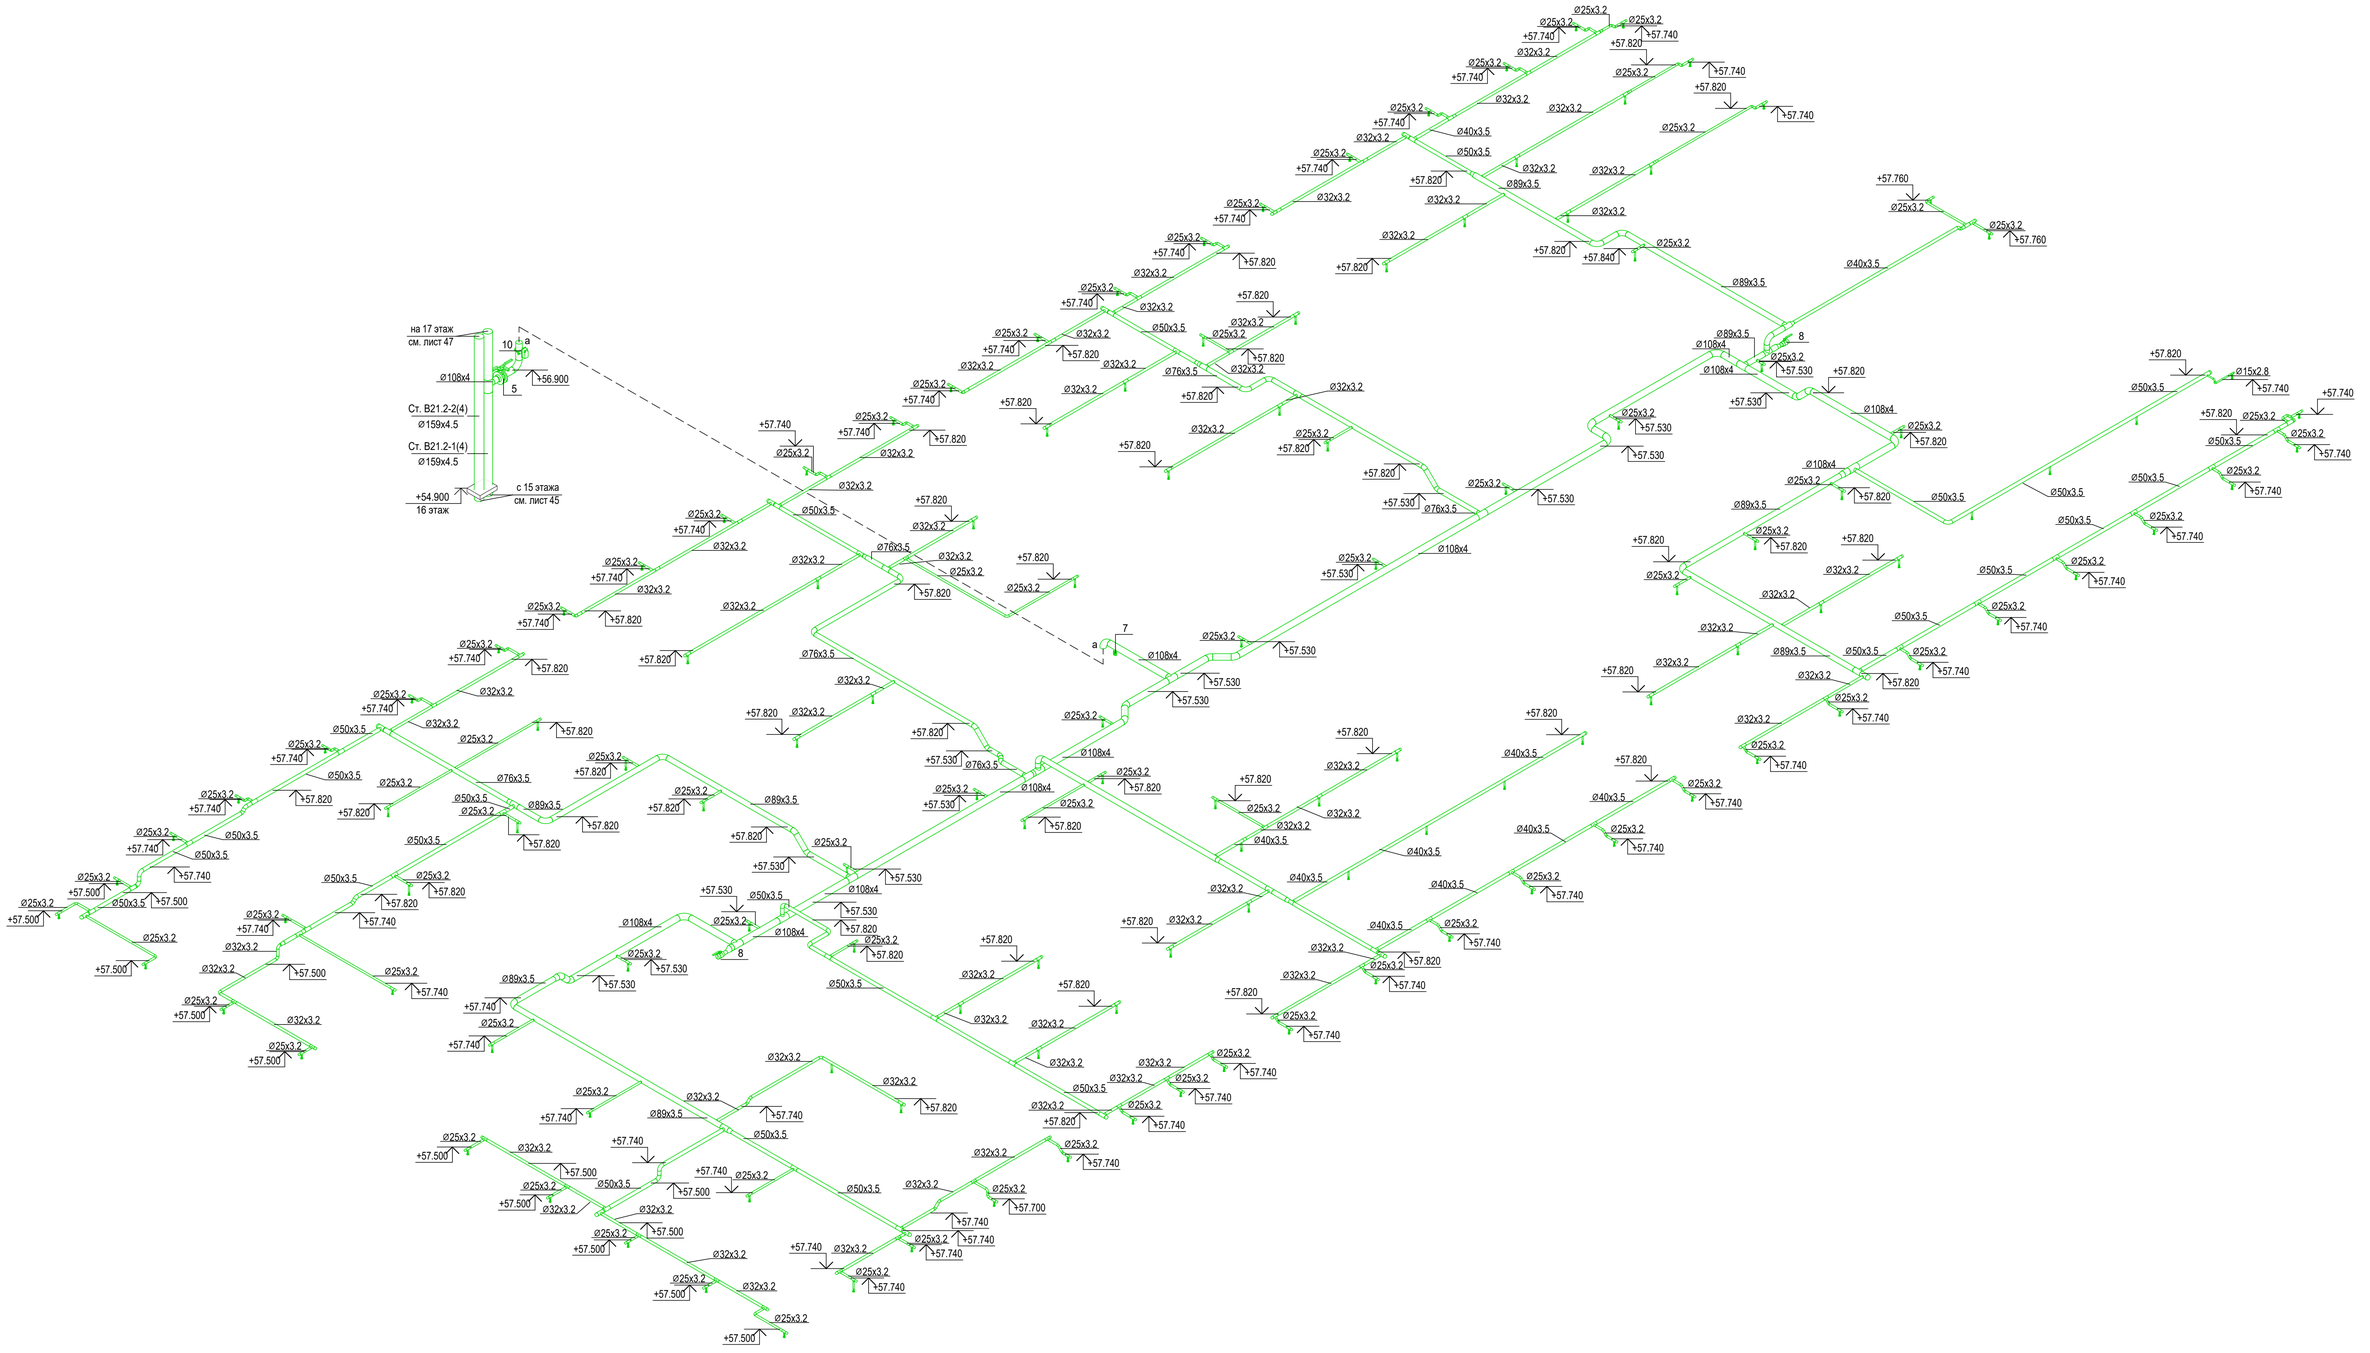

1. Отметки указаны по оси трубы, относительно отм. 0,000. Отметки уточнить по месту
2. Номера позиций оборудования соответствуют номерам позиции в спецификации
3. Оросители установить согласно СТУ, расстояние от термочувствительного элемента теплового замка спринклерного оросителя должно составлять от 0,08 м до 0,30 м включительно. При увеличении указанного расстояния до 1,0 м предусматривается установка тепловых экранов со стороной квадрата 0,4 м, при расстоянии от 1,0 м до 1,3 м - тепловой экран со стороной квадрата 0,5 м. Расстояние до экрана спринклерного оросителя 0,05 м.
4. Узлы см.л.61.
5. Отметки установки оросителей см.л.61.
6. Отметки потолков смотреть совместно с разделом АР.

						Заказчик: АО "ГК "Основа"
						КП-135Р-ВК-2.5
						"Многофункциональныйгостиничный комплекс с подземной автостоянкой", по адресу: г. Москва, 2-й Силикатный проезд, вл. 8
Изм.	Кол.уч.	Лист	№ док.	Подпись	Дата	
Разработал		Быкова			19.03.25	Противопожарное водоснабжение и автоматическое пожаротушение. Корпус 4
Проверил		Белокобыльская			19.03.25	
Н.контроль		Малиновская			19.03.25	Схема системы В21.2 (16 этаж)
ГИП		Попов			19.03.25	

Стадия	Лист	Листов
Р	46	

CREATIVE PROJECT
ООО «Проектное бюро «КРЕАТИВ ПРОДЖЕКТ»

Формат А1

Взам. инв. №
Подп. и дата
Инв. № подл.

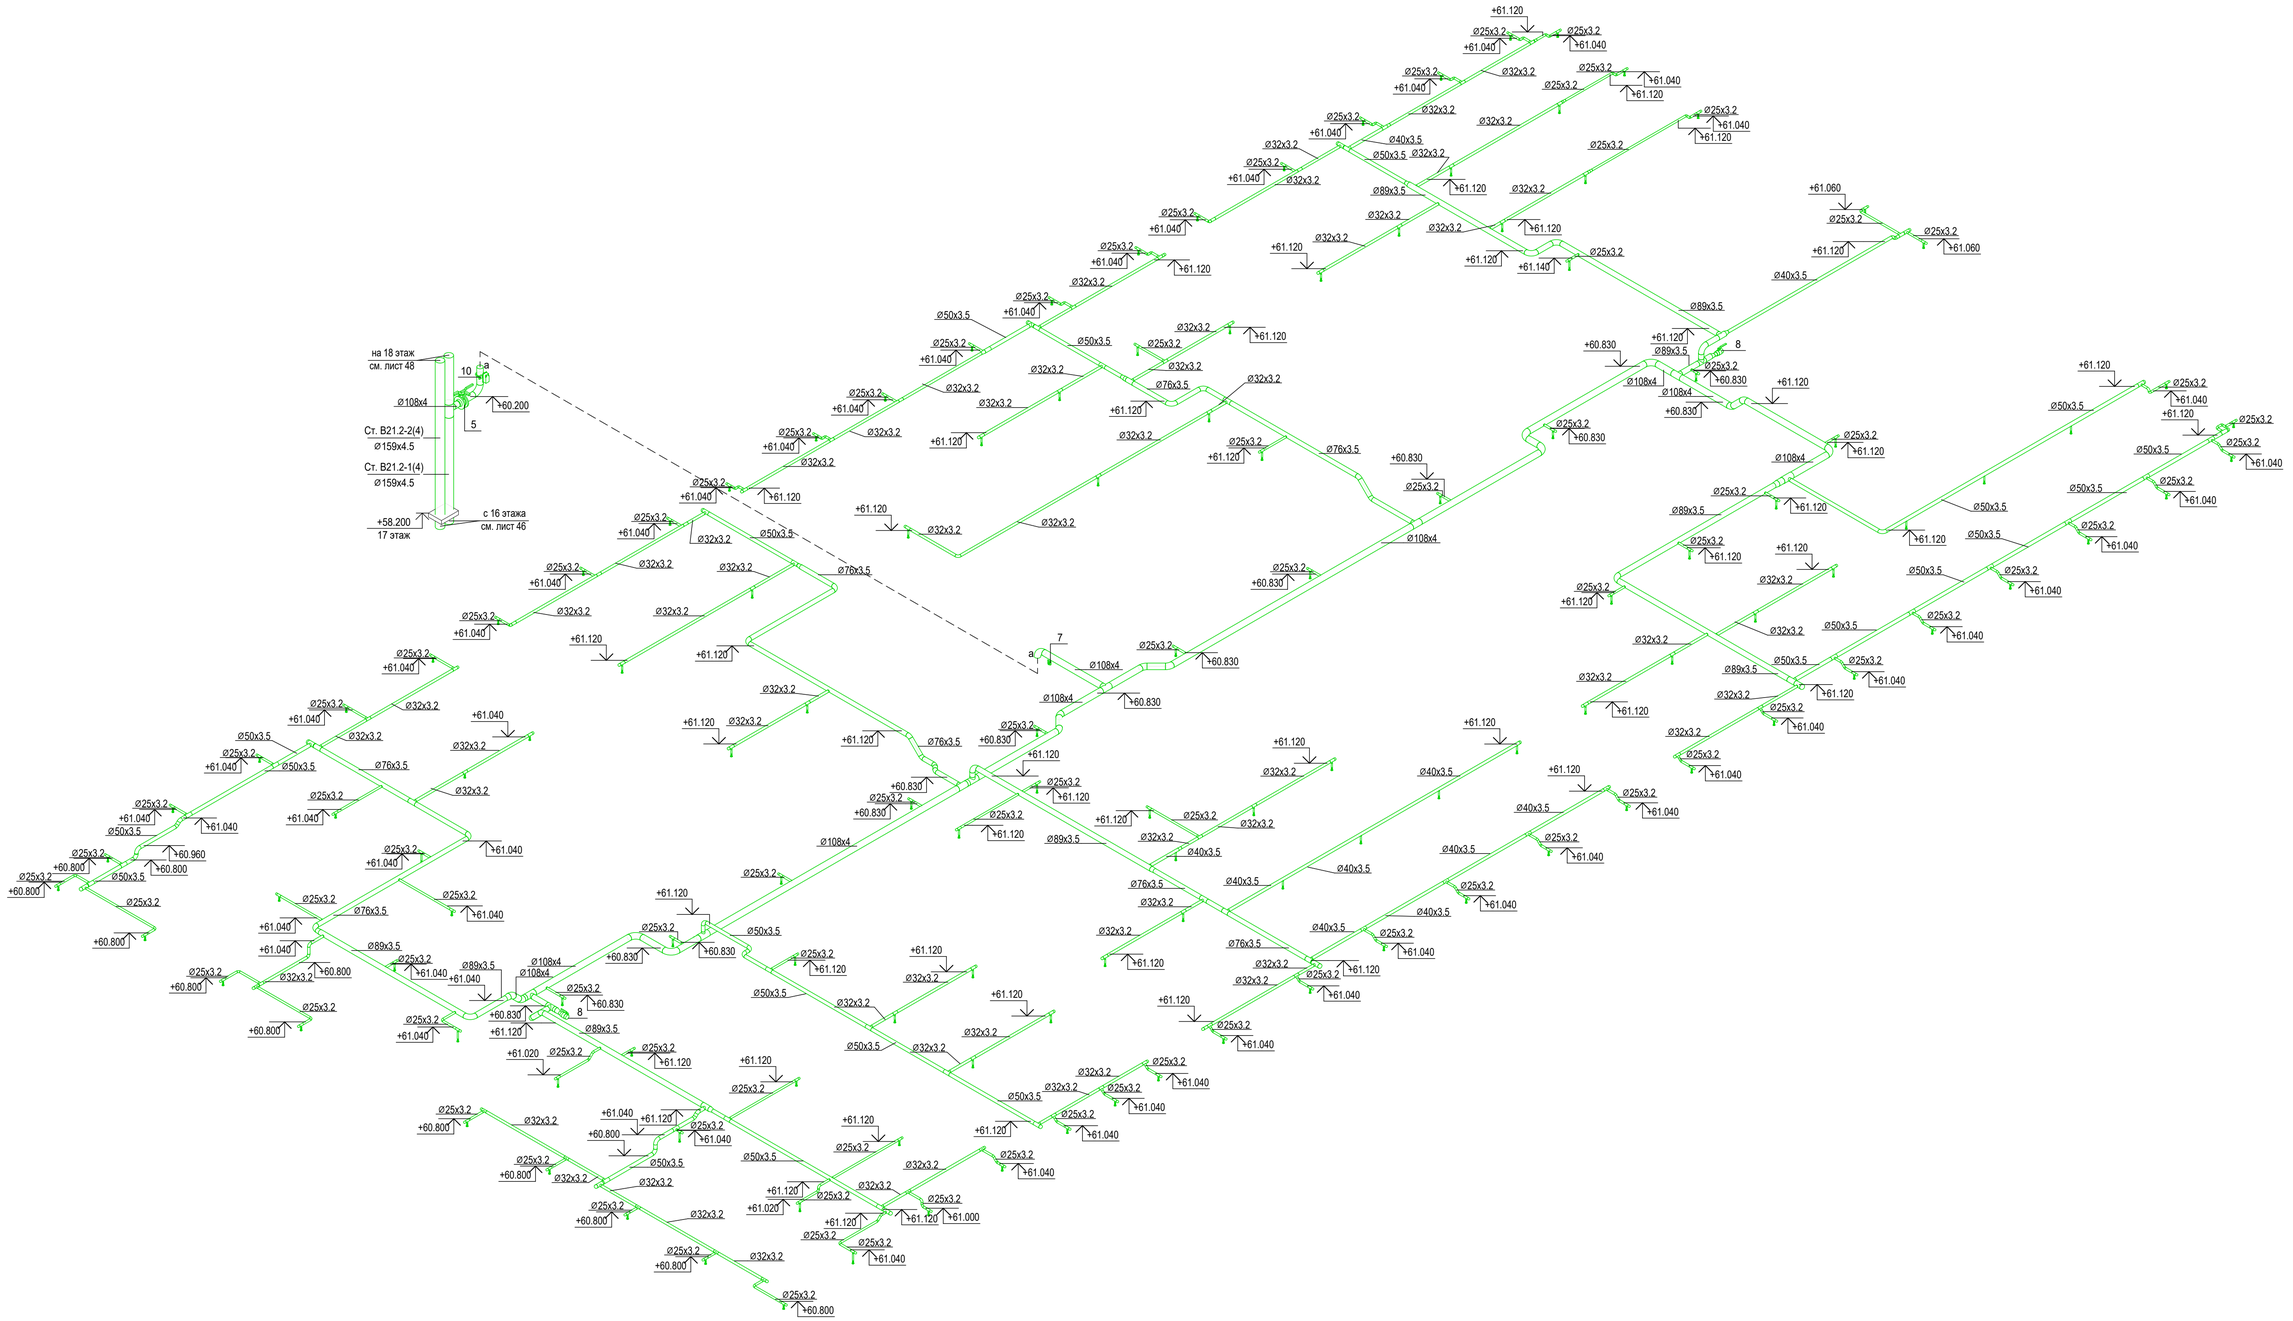

1. Отметки указаны по оси трубы, относительно отм. 0,000. Отметки уточнить по месту
2. Номера позиций оборудования соответствуют номерам позиции в спецификации
3. Оросители установить согласно СТУ, расстояние от термочувствительного элемента теплового замка спринклерного оросителя должно составлять от 0,08 м до 0,30 м включительно. При увеличении указанного расстояния до 1,0 м предусматривается установка тепловых экранов со стороной квадрата 0,4 м, при расстоянии от 1,0 м до 1,3 м - тепловой экран со стороной квадрата 0,5 м. Расстояние до экрана спринклерного оросителя 0,05 м.
4. Узлы см.л.61.
5. Отметки установки оросителей см.л.61.
6. Отметки потолков смотреть совместно с разделом АР.

						Заказчик: АО "ГК "Основа"	КП-135Р-ВК-2.5
						"Многофункциональныйгостиничный комплекс с подземной автостоянкой", по адресу: г. Москва, 2-й Силикатный проезд, вл. 8	
Изм.	Кол.уч.	Лист	№ док.	Подпись	Дата		
Разработал		Быкова			19.03.25	Противопожарное водоснабжение и автоматическое пожаротушение. Корпус 4	Стадия: Р; Лист: 47; Листов:
Проверил		Белокобыльская			19.03.25		
Н.контроль		Малиновская			19.03.25	Схема системы В21.2 (17 этаж)	CREATIVE PROJECT; ООО «Проектное бюро «КРЕАТИВ ПРОДЖЕКТ»
ГИП		Попов			19.03.25		

Взам. инв. №

Подп. и дата

Инв. № подл.

Формат А1

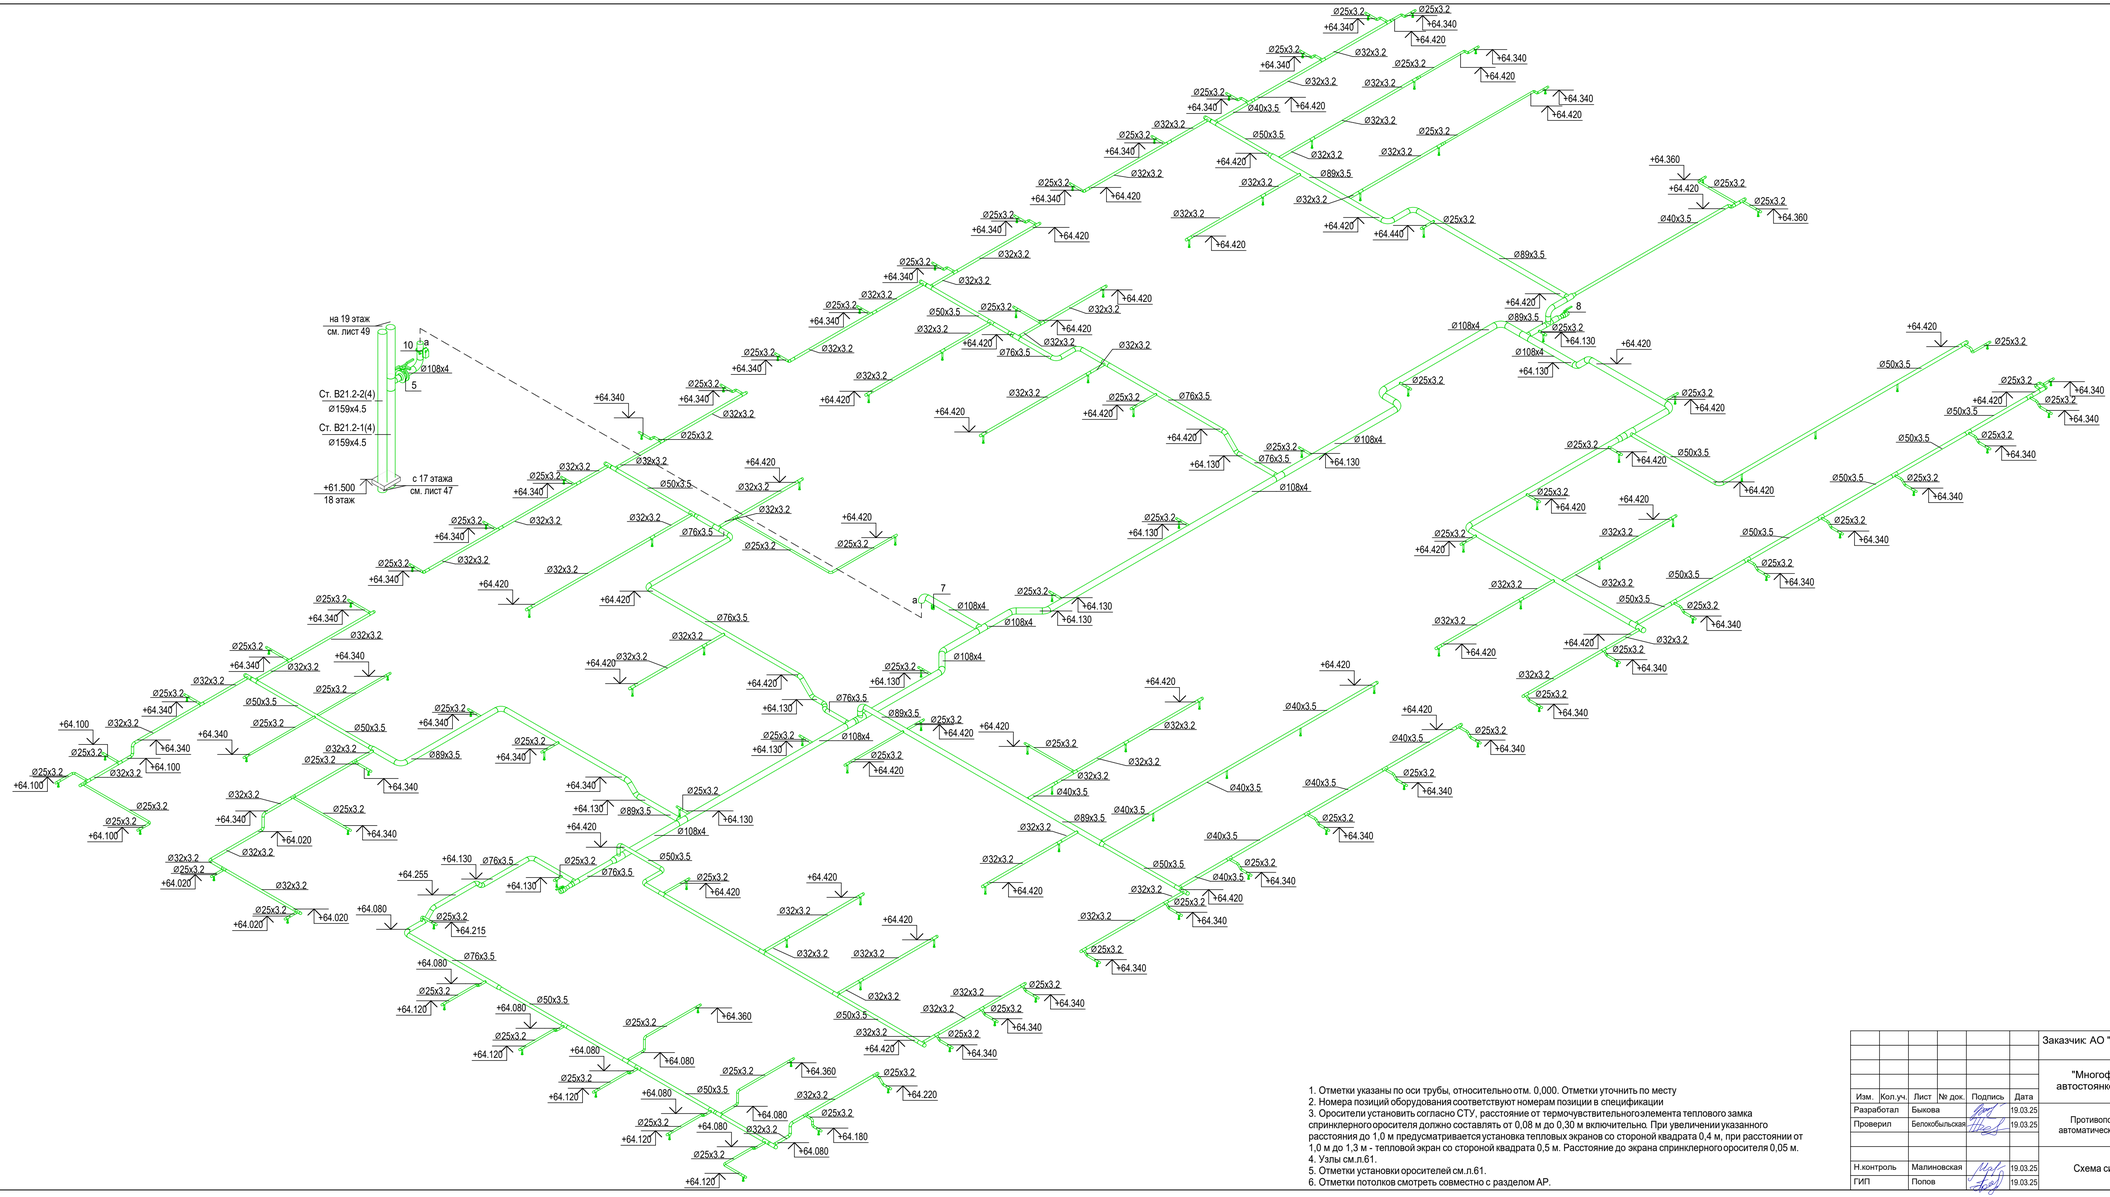

1. Отметки указаны по оси трубы, относительно отм. 0,000. Отметки уточнить по месту
2. Номера позиций оборудования соответствуют номерам позиции в спецификации
3. Оросители установить согласно СТУ, расстояние от термочувствительного элемента теплового замка спринклерного оросителя должно составлять от 0,08 м до 0,30 м включительно. При увеличении указанного расстояния до 1,0 м предусматривается установка тепловых экранов со стороной квадрата 0,4 м, при расстоянии от 1,0 м до 1,3 м - тепловой экран со стороной квадрата 0,5 м. Расстояние до экрана спринклерного оросителя 0,05 м.
4. Узлы см.л.61.
5. Отметки установки оросителей см.л.61.
6. Отметки потолков смотреть совместно с разделом АР.

						Заказчик: АО "ГК "Основа"
						"Многофункциональныйгостиничный комплекс с подземной автостоянкой", по адресу: г. Москва, 2-й Силикатный проезд, вл. 8
Изм.	Кол.уч.	Лист	№ док.	Подпись	Дата	
Разработал		Быкова			19.03.25	Противопожарное водоснабжение и автоматическое пожаротушение. Корпус 4
Проверил		Белокобыльская			19.03.25	
Н.контроль		Малиновская			19.03.25	Схема системы В21.2 (18 этаж)
ГИП		Попов			19.03.25	

КП-135Р-ВК-2.5

Стадия	Лист	Листов
Р	48	

CREATIVE PROJECT
ООО «Проектное бюро «КРЕАТИВ ПРОДЖЕКТ»

Формат А3х3

Взам. инв. №

Подп. и дата

Инв. № подл.

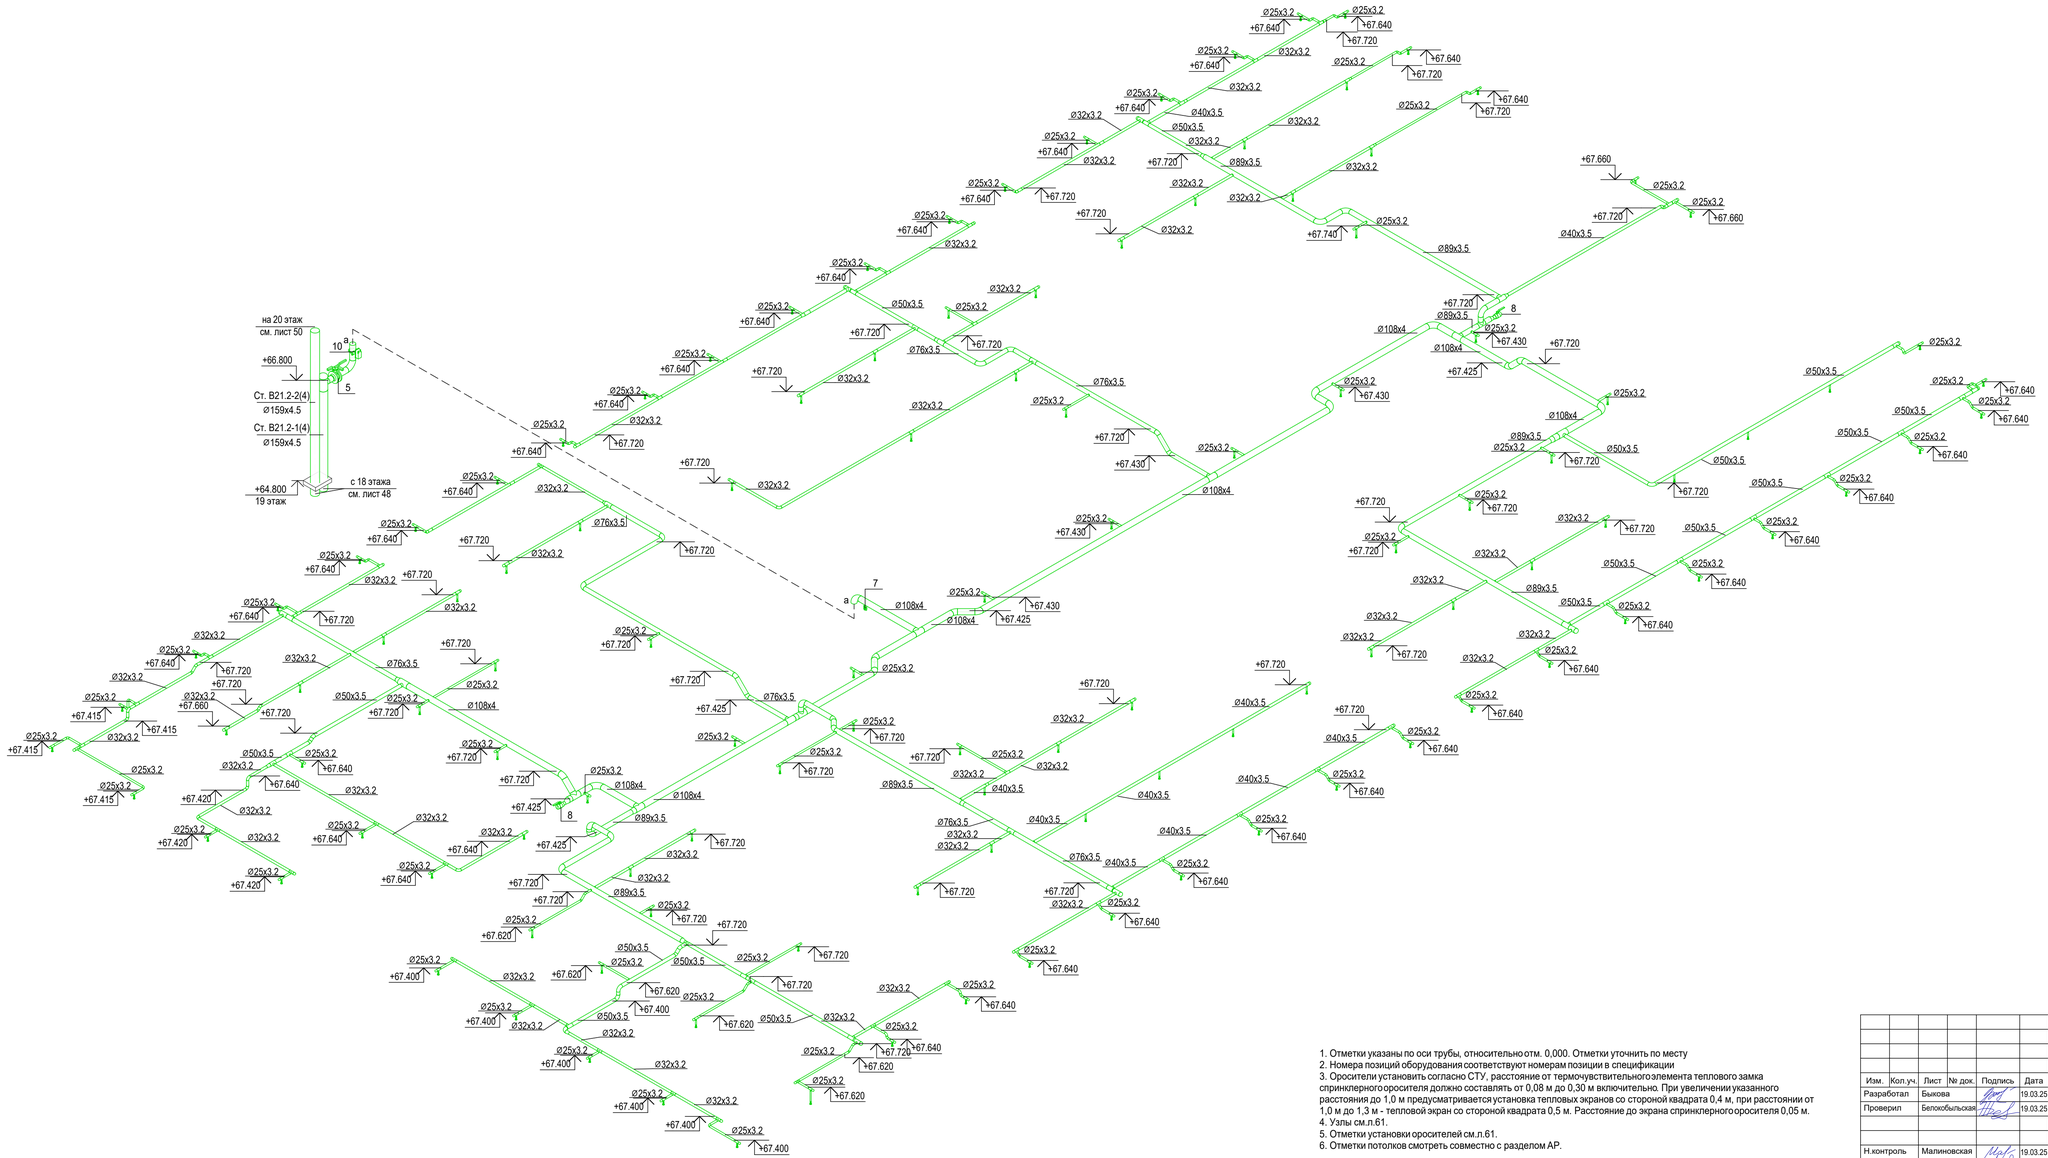

1. Отметки указаны по оси трубы, относительно отм. 0,000. Отметки уточнить по месту
2. Номера позиций оборудования соответствуют номерам позиции в спецификации
3. Оросители установить согласно СТУ, расстояние от термочувствительного элемента теплового замка спринклерного оросителя должно составлять от 0,08 м до 0,30 м включительно. При увеличении указанного расстояния до 1,0 м предусматривается установка тепловых экранов со стороной квадрата 0,4 м, при расстоянии от 1,0 м до 1,3 м - тепловой экран со стороной квадрата 0,5 м. Расстояние до экрана спринклерного оросителя 0,05 м.
4. Узлы см.л.61.
5. Отметки установки оросителей см.л.61.
6. Отметки потолков смотреть совместно с разделом АР.

						Заказчик: АО "ГК "Основа"	КП-135Р-ВК-2.5
						"Многофункциональныйгостиничный комплекс с подземной автостоянкой", по адресу: г. Москва, 2-й Силикатный проезд, вл. 8	
Изм.	Кол.уч.	Лист	№ док.	Подпись	Дата		
Разработал		Быкова			19.03.25	Противопожарное водоснабжение и автоматическое пожаротушение. Корпус 4	Стадия: Р; Лист: 49; Листов:
Проверил		Белокобыльская			19.03.25		
Н.контроль		Малиновская			19.03.25	Схема системы В21.2 (19 этаж)	CREATIVE PROJECT, ООО «Проектное бюро «КРЕАТИВ ПРОДЖЕКТ»
ГИП		Попов			19.03.25		

Взам. инв. №
Подп. и дата
Инв. № подл.

Формат А3х3

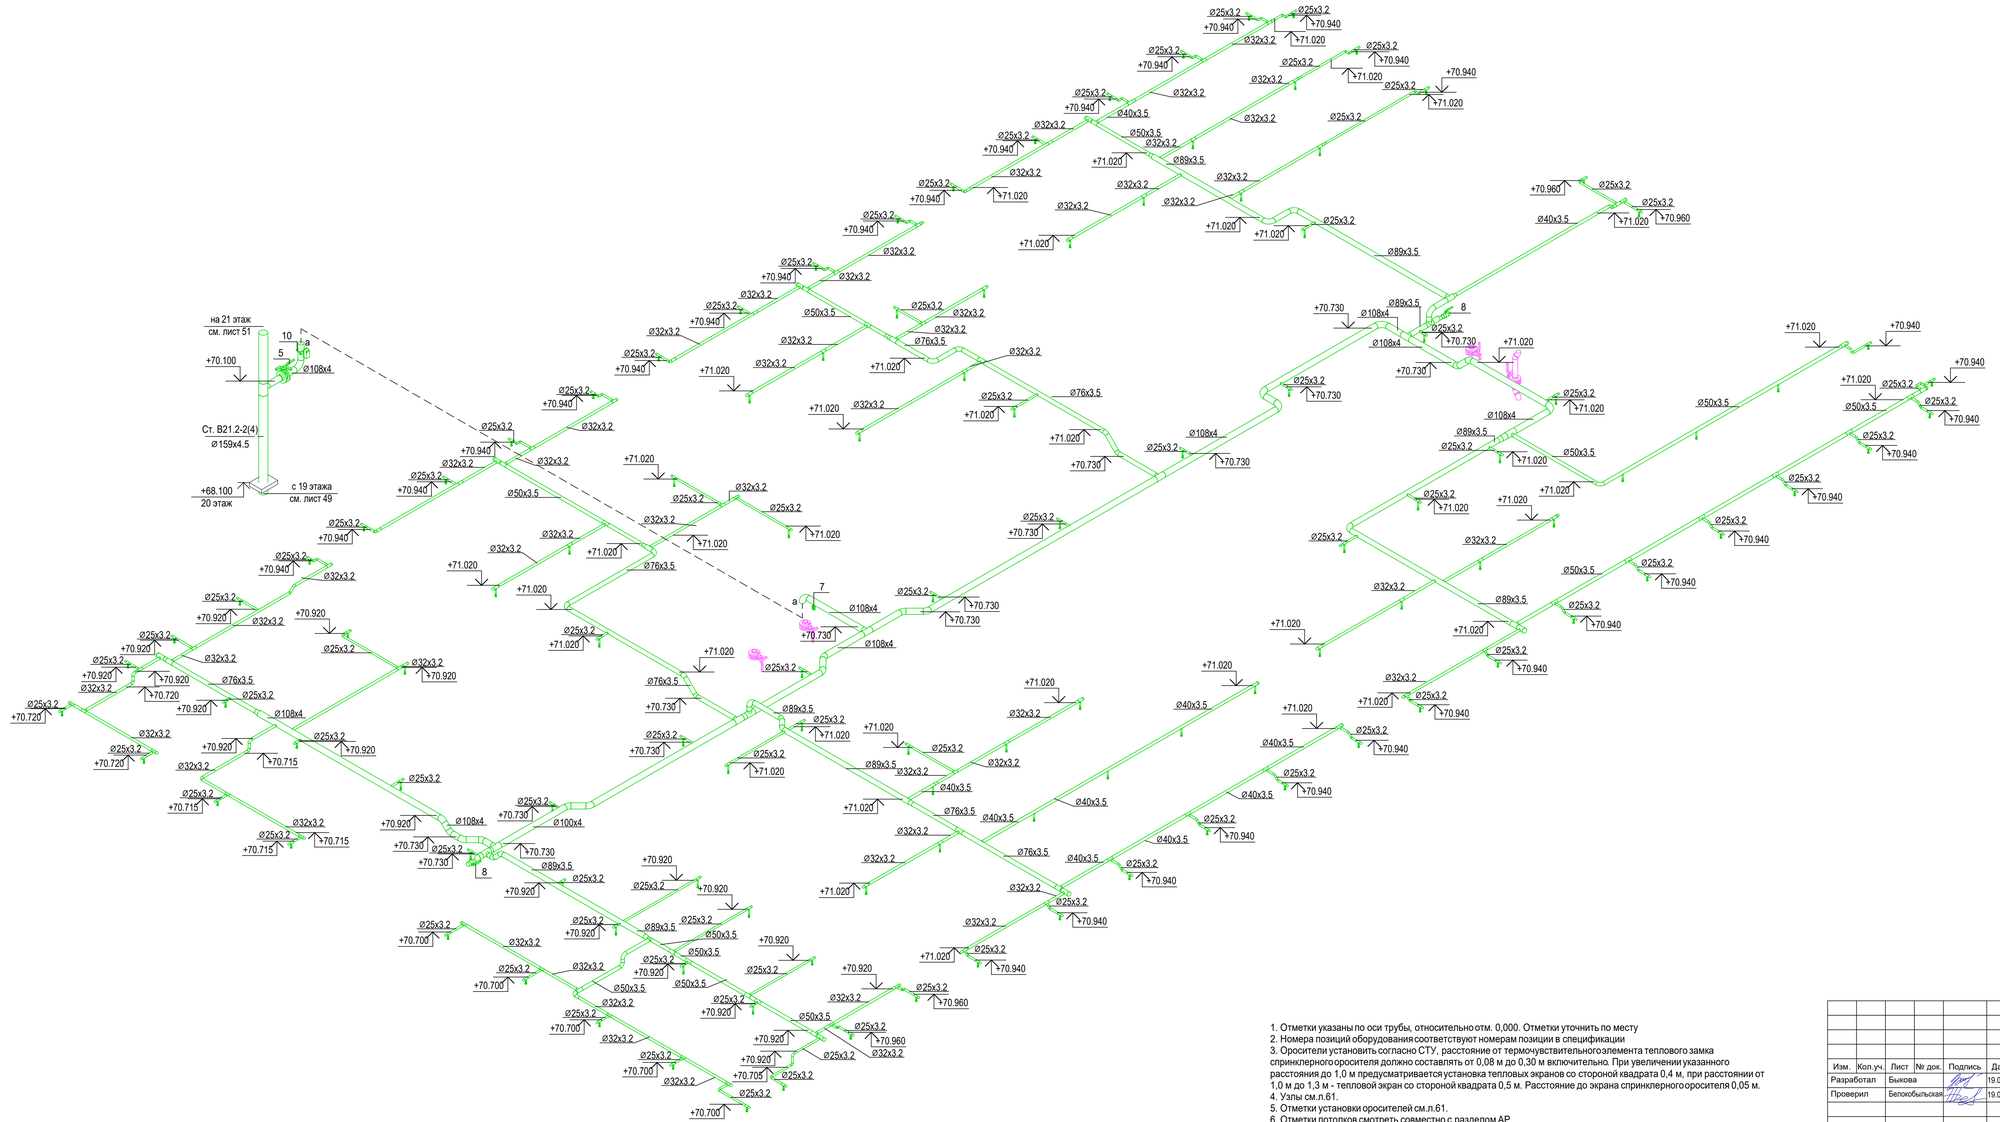

1. Отметки указаны по оси трубы, относительно отм. 0,000. Отметки уточнить по месту
2. Номера позиций оборудования соответствуют номерам позиции в спецификации
3. Оросители установить согласно СТУ, расстояние от термочувствительного элемента теплового замка спринклерного оросителя должно составлять от 0,08 м до 0,30 м включительно. При увеличении указанного расстояния до 1,0 м предусматривается установка тепловых экранов со стороной квадрата 0,4 м, при расстоянии от 1,0 м до 1,3 м - тепловой экран со стороной квадрата 0,5 м. Расстояние до экрана спринклерного оросителя 0,05 м.
4. Узлы см.л.61.
5. Отметки установки оросителей см.л.61.
6. Отметки потолков смотреть совместно с разделом АР.

						Заказчик: АО "ГК "Основа"	КП-135Р-ВК-2.5
						"Многофункциональныйгостиничный комплекс с подземной автостоянкой", по адресу: г. Москва, 2-й Силикатный проезд, вл. 8	
Изм.	Кол.уч.	Лист	№ док.	Подпись	Дата		
Разработал		Быкова			19.03.25	Противопожарное водоснабжение и автоматическое пожаротушение. Корпус 4	Стадия: Р; Лист: 50; Листов:
Проверил		Белокобыльская			19.03.25		
Н.контроль		Малиновская			19.03.25	Схема системы В21.2 (20 этаж)	CREATIVE PROJECT; ООО «Проектное бюро «КРЕАТИВ ПРОДЖЕКТ»
ГИП		Попов			19.03.25		

Взам. инв. №

Подп. и дата

Инв. № подл.

Формат А3х3

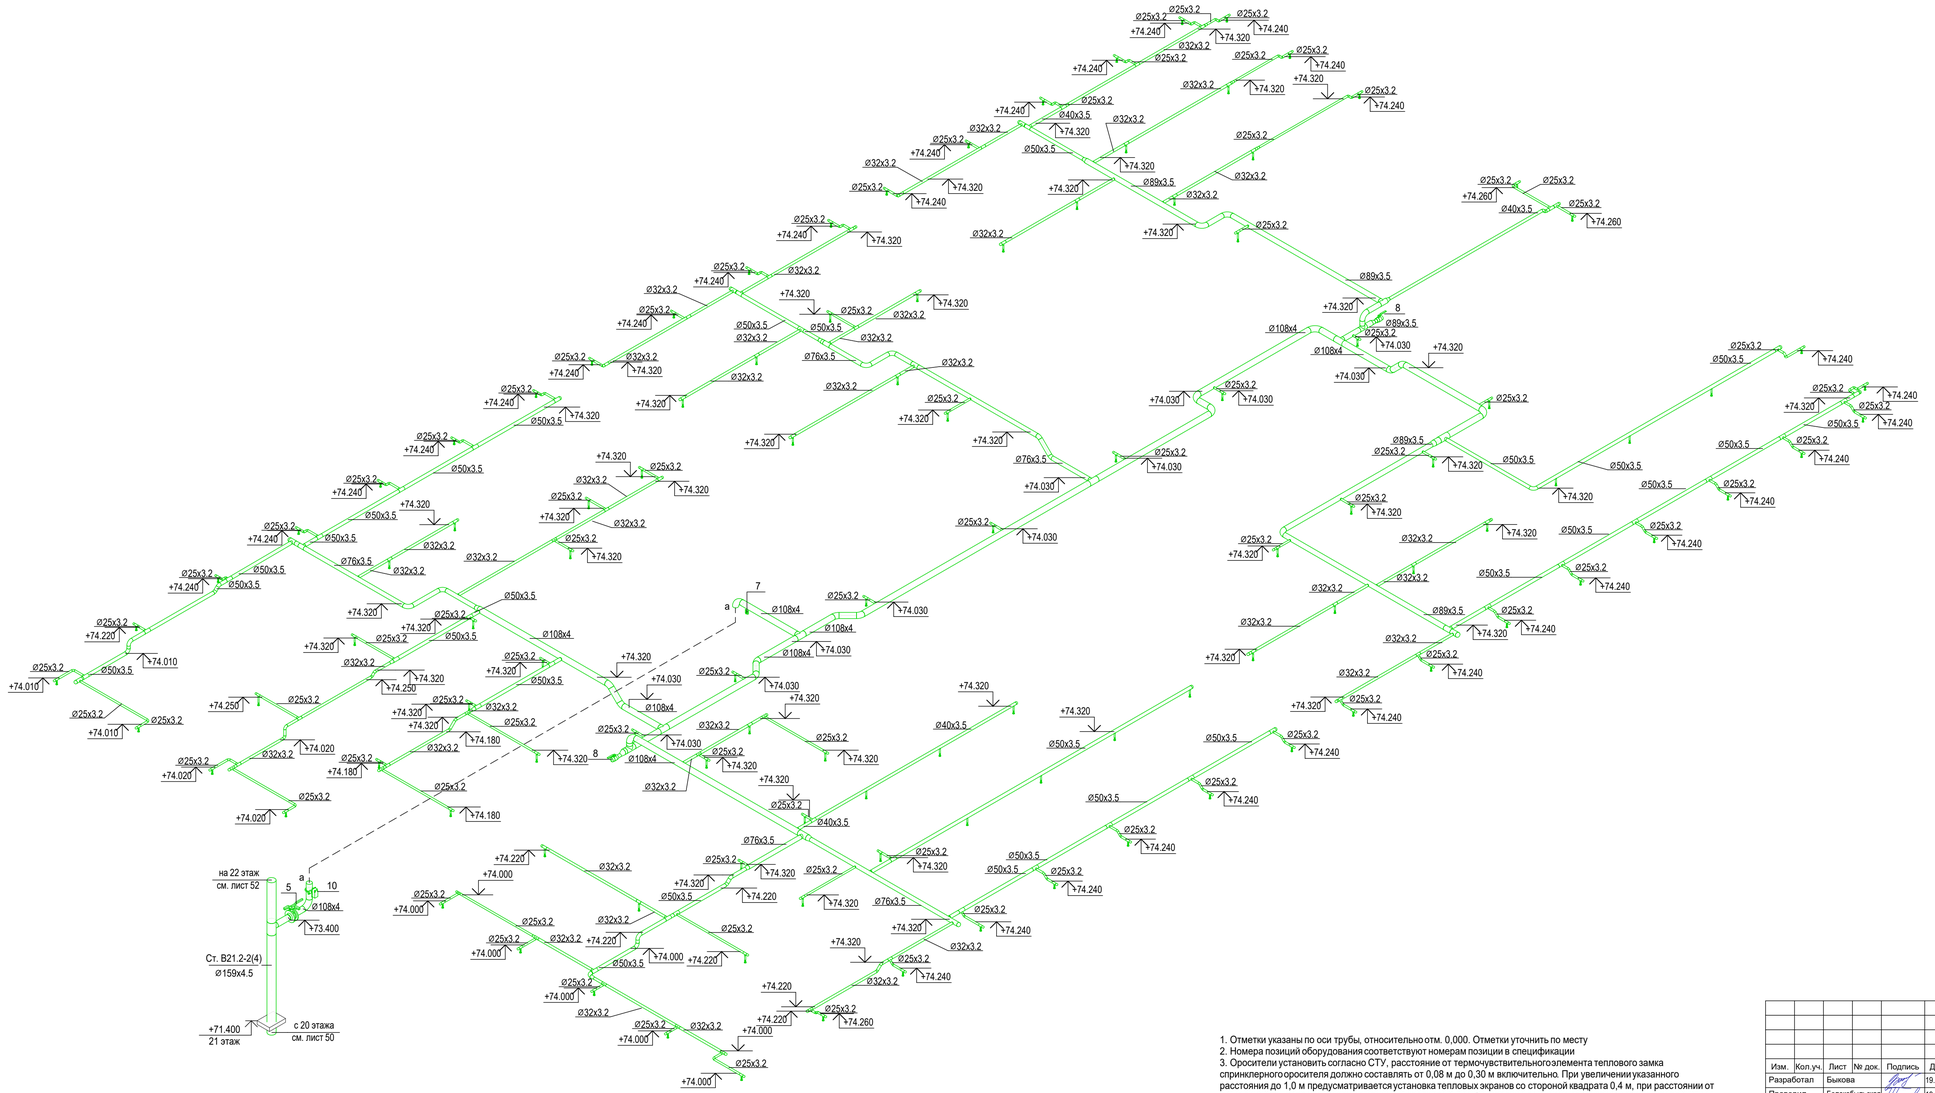

1. Отметки указаны по оси трубы, относительно отм. 0,000. Отметки уточнить по месту
2. Номера позиций оборудования соответствуют номерам позиции в спецификации
3. Оросители установить согласно СТУ, расстояние от термочувствительного элемента теплового замка спринклерного оросителя должно составлять от 0,08 м до 0,30 м включительно. При увеличении указанного расстояния до 1,0 м предусматривается установка тепловых экранов со стороной квадрата 0,4 м, при расстоянии от 1,0 м до 1,3 м - тепловой экран со стороной квадрата 0,5 м. Расстояние до экрана спринклерного оросителя 0,05 м.
4. Узлы см.л.61.
5. Отметки установки оросителей см.л.61.
6. Отметки потолков смотреть совместно с разделом АР.

						Заказчик: АО "ГК "Основа"	КП-135Р-ВК-2.5
						"Многофункциональныйгостиничный комплекс с подземной автостоянкой", по адресу: г. Москва, 2-й Силикатный проезд, вл. 8	
Изм.	Кол.уч.	Лист	№ док.	Подпись	Дата		
Разработал		Быкова			19.03.25	Противопожарное водоснабжение и автоматическое пожаротушение. Корпус 4	Стадия: Р; Лист: 51; Листов:
Проверил		Белокобыльская			19.03.25		
Н.контроль		Малиновская			19.03.25	Схема системы В21.2 (21 этаж)	CREATIVE PROJECT, ООО «Проектное бюро «КРЕАТИВ ПРОДЖЕКТ»
ГИП		Попов			19.03.25		

Взам. инв. №

Подп. и дата

Инв. № подл.

Формат А3х3

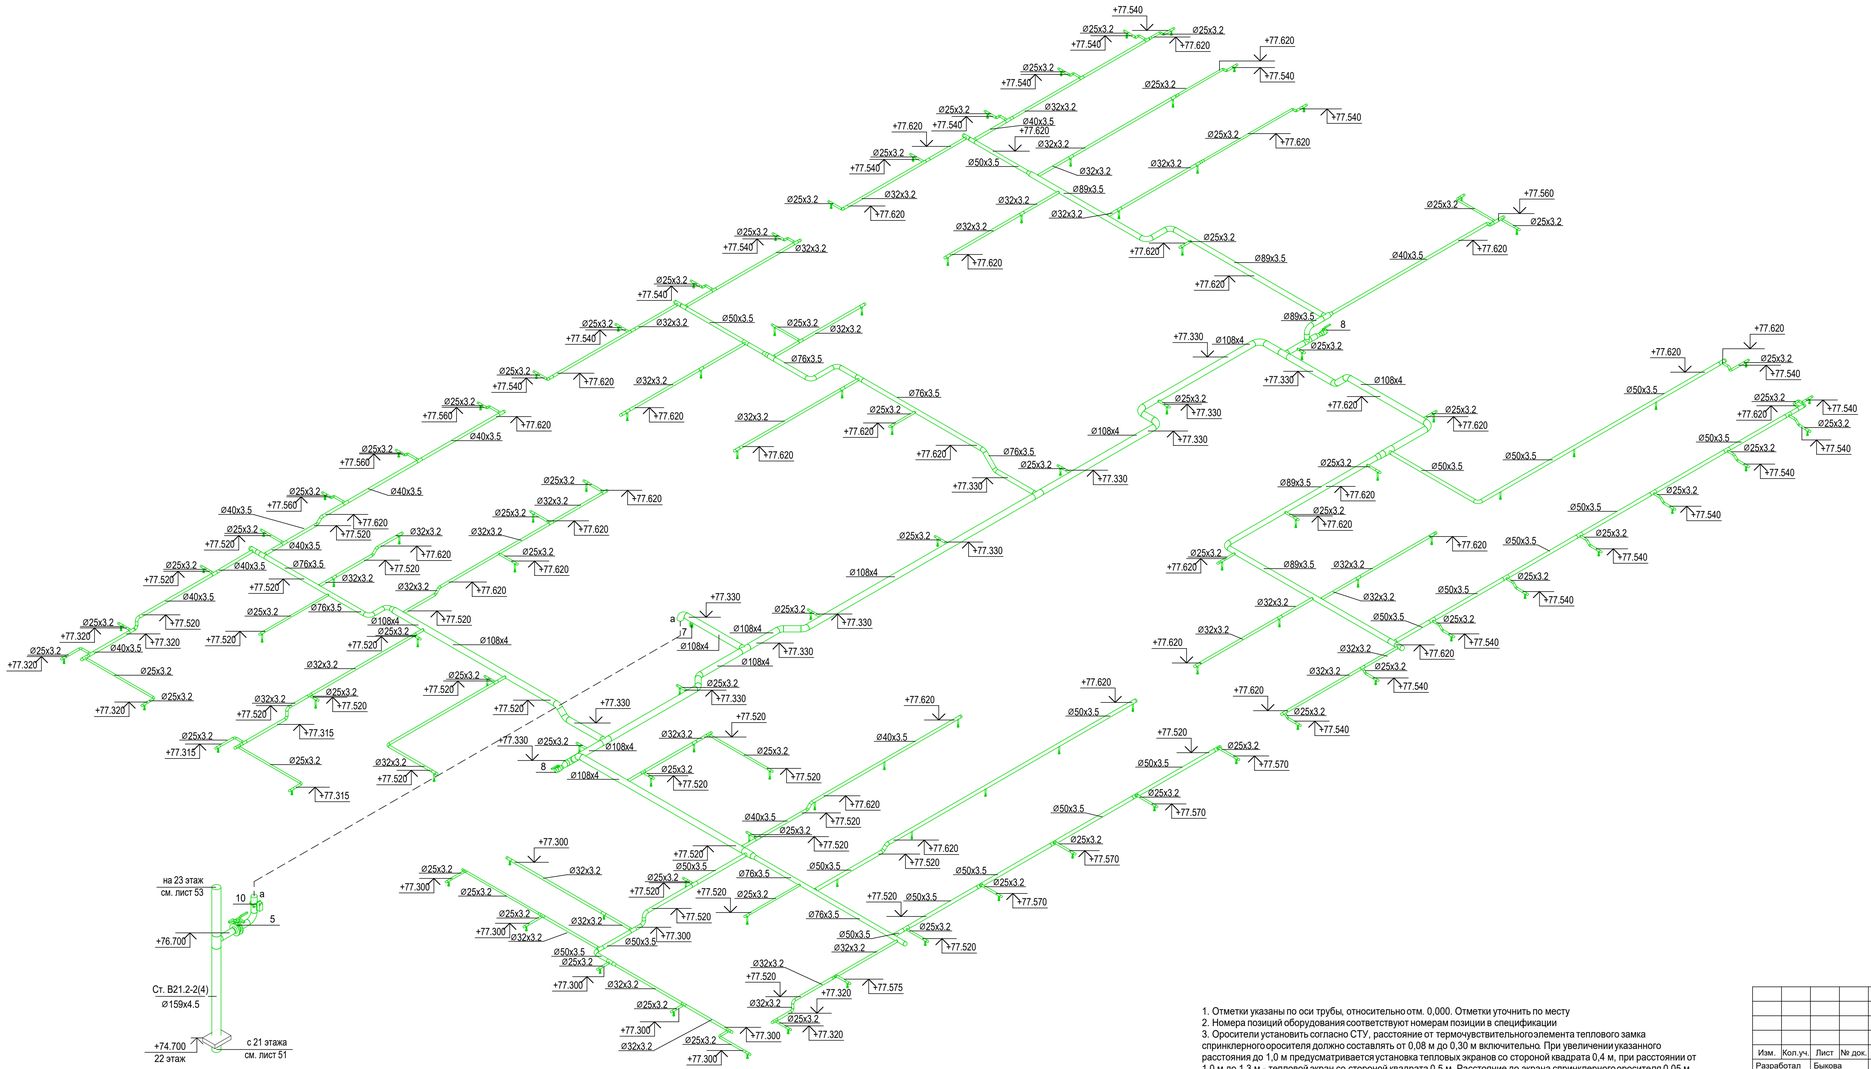

1. Отметки указаны по оси трубы, относительно отм. 0,000. Отметки уточнить по месту
2. Номера позиций оборудования соответствуют номерам позиции в спецификации
3. Оросители установить согласно СТУ; расстояние от термочувствительногоэлемента теплового замка спринклерного оросителя должно составлять от 0,08 м до 0,30 м включительно. При увеличении указанного расстояния до 1,0 м предусматривается установка тепловых экранов со стороной квадрата 0,4 м, при расстоянии от 1,0 м до 1,3 м - тепловой экран со стороной квадрата 0,5 м. Расстояние до экрана спринклерного оросителя 0,05 м.
4. Узлы см.л.61.
5. Отметки установки оросителей см.л.61.
6. Отметки потолков смотреть совместно с разделом АР.

						Заказчик: АО "ГК "Основа"	КП-135Р-ВК-2.5
						"Многофункциональныйгостиничный комплекс с подземной автостоянкой", по адресу: г. Москва, 2-й Силикатный проезд, вл. 8	
Изм.	Кол.уч.	Лист	№ док.	Подпись	Дата		
Разработал		Быкова			19.03.25	Противопожарное водоснабжение и автоматическое пожаротушение. Корпус 4	Стадия: Р; Лист: 52; Листов:
Проверил		Белокобыльская			19.03.25		
Н.контроль		Малиновская			19.03.25	Схема системы В21.2 (22 этаж)	CREATIVE PROJECT; ООО «Проектное бюро «КРЕАТИВ ПРОДЖЕКТ»
ГИП		Попов			19.03.25		

Взам. инв. №

Подп. и дата

Инв. № подл.

Формат А3х3

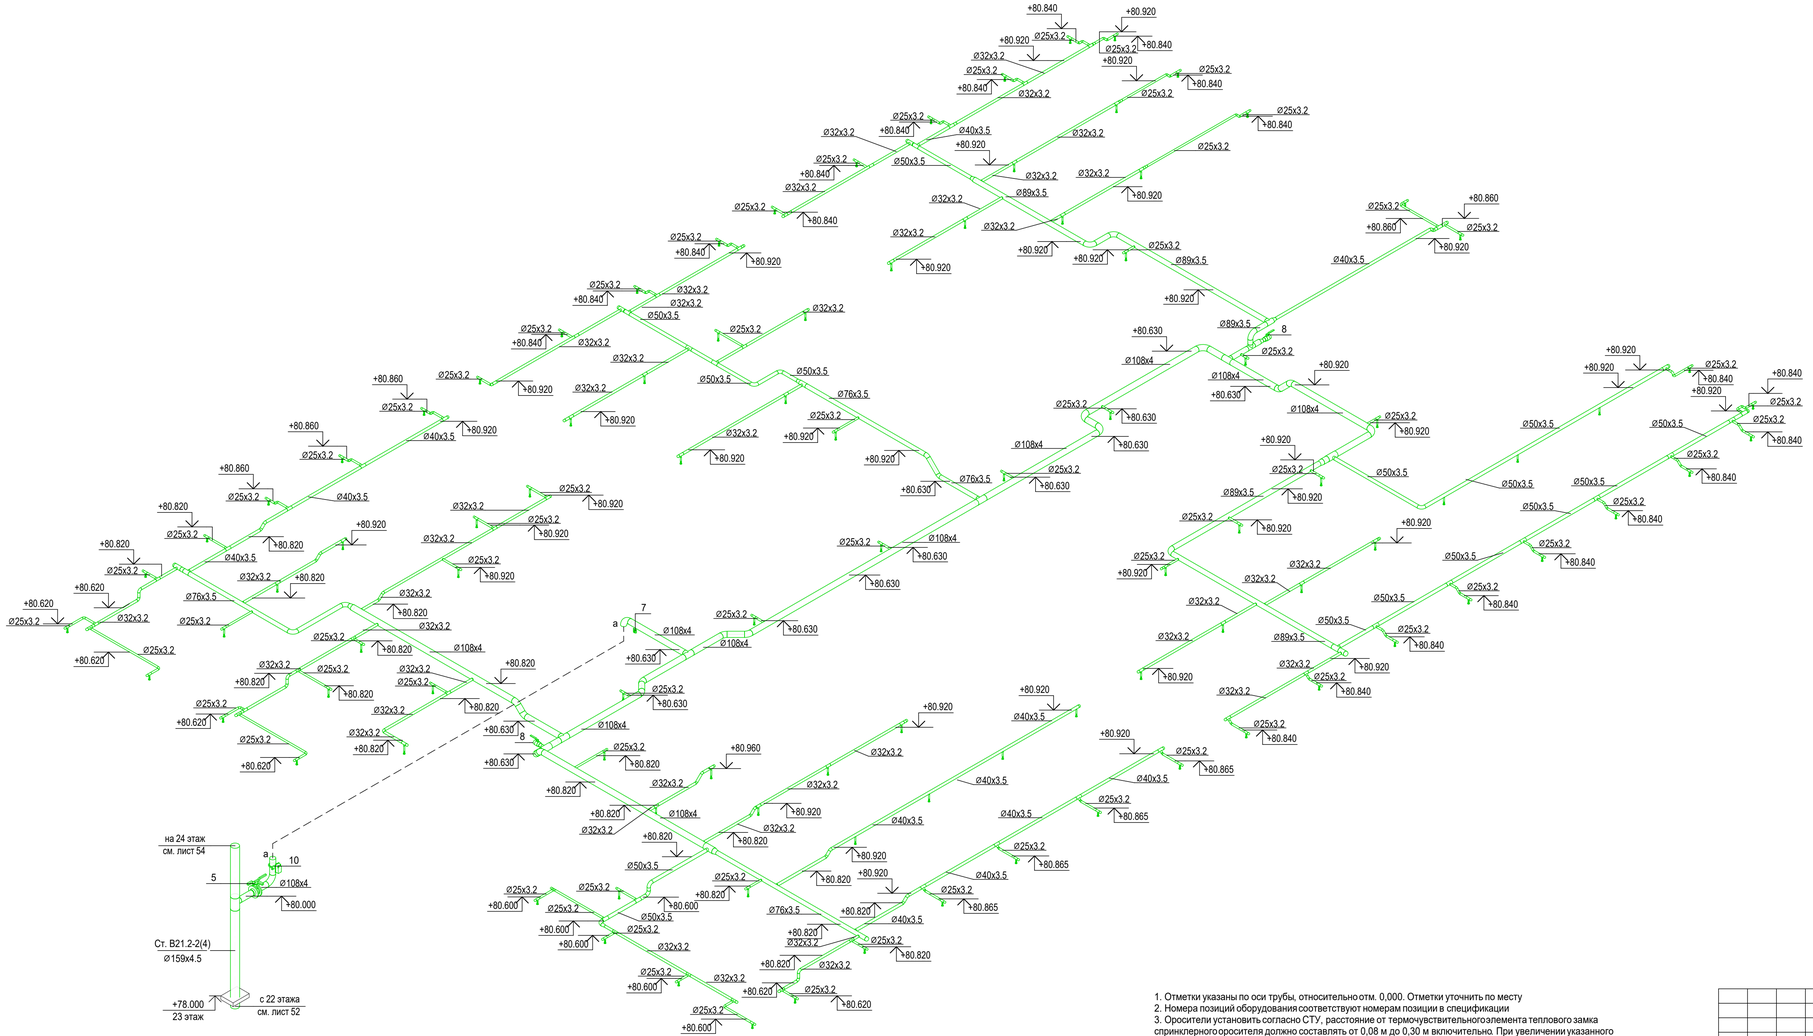

1. Отметки указаны по оси трубы, относительно отм. 0,000. Отметки уточнить по месту
2. Номера позиций оборудования соответствуют номерам позиции в спецификации
3. Оросители установить согласно СТУ, расстояние от термочувствительного элемента теплового замка спринклерного оросителя должно составлять от 0,08 м до 0,30 м включительно. При увеличении указанного расстояния до 1,0 м предусматривается установка тепловых экранов со стороной квадрата 0,4 м, при расстоянии от 1,0 м до 1,3 м - тепловой экран со стороной квадрата 0,5 м. Расстояние до экрана спринклерного оросителя 0,05 м.
4. Узлы см.л.61.
5. Отметки установки оросителей см.л.61.
6. Отметки потолков смотреть совместно с разделом АР.

						Заказчик: АО "ГК "Основа"	КП-135Р-ВК-2.5
						"Многофункциональныйгостиничный комплекс с подземной автостоянкой", по адресу: г. Москва, 2-й Силикатный проезд, вл. 8	
Изм.	Кол.уч.	Лист	№ док.	Подпись	Дата		
Разработал		Быкова			19.03.25	Противопожарное водоснабжение и автоматическое пожаротушение. Корпус 4	Стадия: Р; Лист: 53; Листов:
Проверил		Белокобыльская			19.03.25		
Н.контроль		Малиновская			19.03.25	Схема системы В21.2 (23 этаж)	CREATIVE PROJECT; ООО «Проектное бюро «КРЕАТИВ ПРОДЖЕКТ»
ГИП		Попов			19.03.25		

Взам. инв. №

Подп. и дата

Инв. № подл.

Формат А3х3

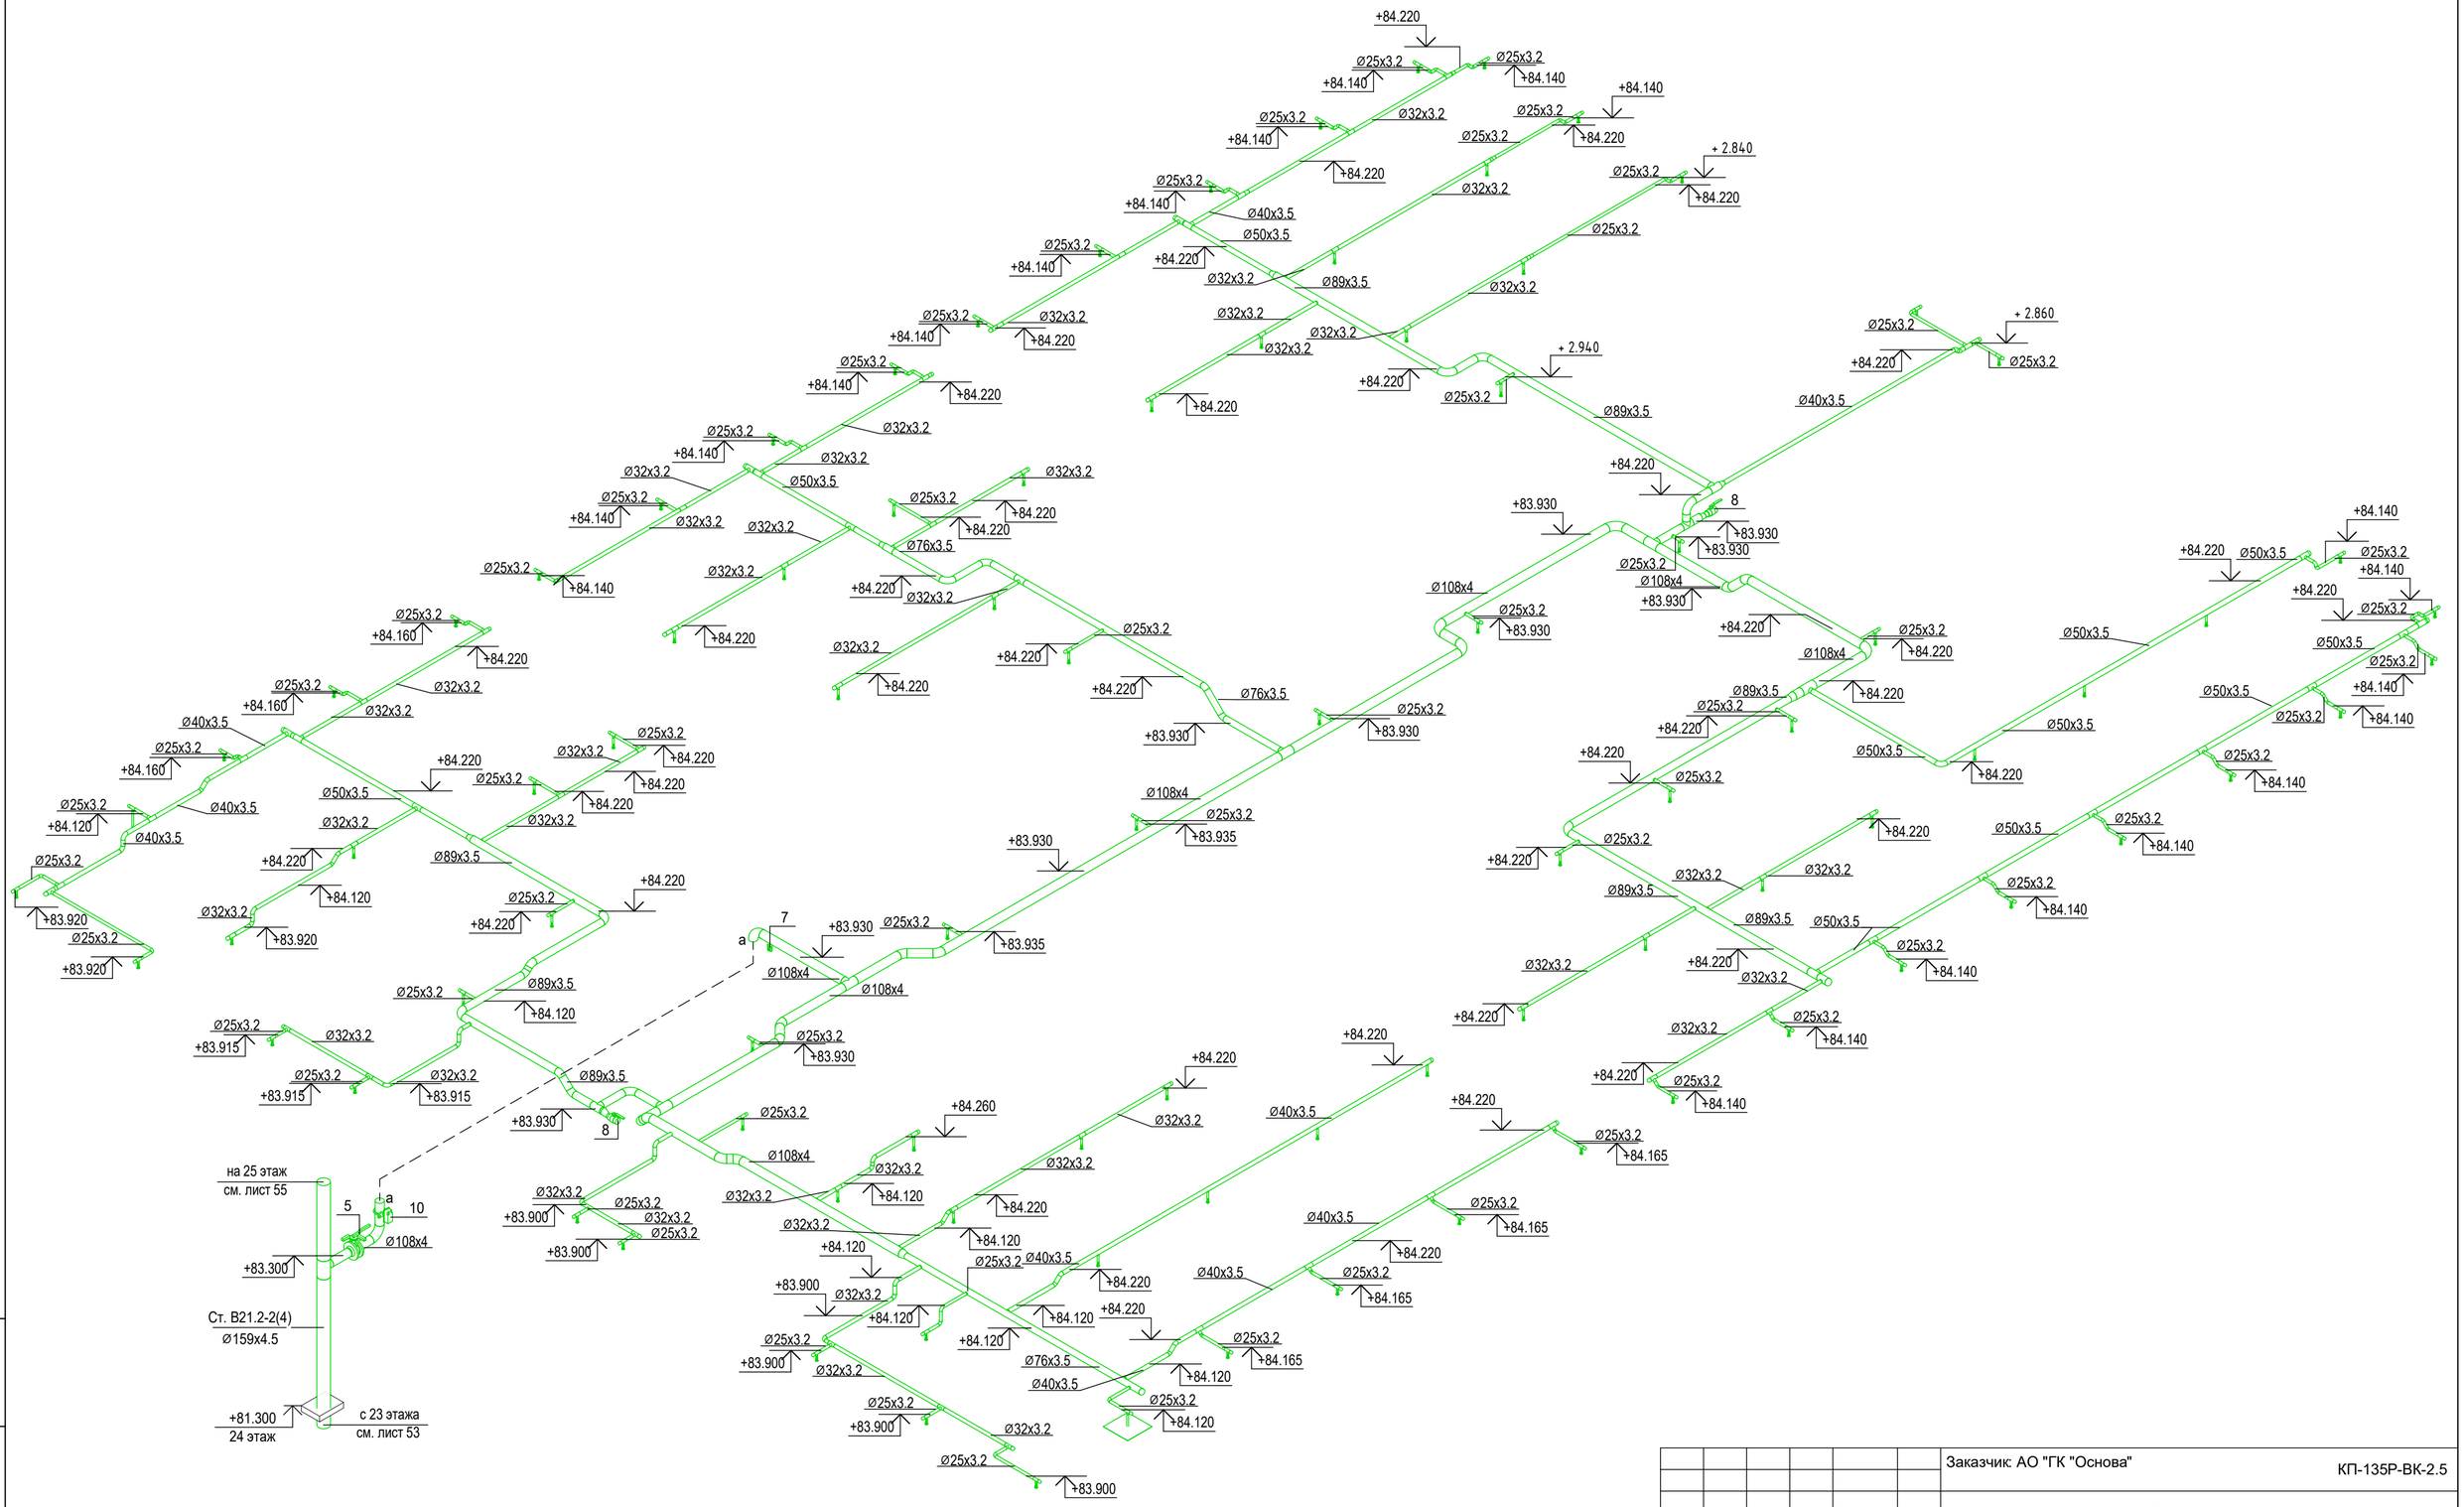

1. Отметки указаны по оси трубы, относительно отм. 0,000. Отметки уточнить по месту
2. Номера позиций оборудования соответствуют номерам позиции в спецификации
3. Оросители установить согласно СТУ, расстояние от термочувствительного элемента теплового замка спринклерного оросителя должно составлять от 0,08 м до 0,30 м включительно. При увеличении указанного расстояния до 1,0 м предусматривается установка тепловых экранов со стороной квадрата 0,4 м, при расстоянии от 1,0 м до 1,3 м - тепловой экран со стороной квадрата 0,5 м. Расстояние до экрана спринклерного оросителя 0,05 м.
4. Узлы см.л.61.
5. Отметки установки оросителей см.л.61.
6. Отметки потолков смотреть совместно с разделом АР.

						Заказчик: АО "ГК "Основа"
						КП-135Р-ВК-2.5
						"Многофункциональныйгостиничный комплекс с подземной автостоянкой", по адресу: г. Москва, 2-й Силикатный проезд, вл. 8
Изм.	Кол.уч.	Лист	№ док.	Подпись	Дата	
Разработал		Быкова			19.03.25	Противопожарное водоснабжение и автоматическое пожаротушение. Корпус 4
Проверил		Белокобыльская			19.03.25	
Н.контроль		Малиновская			19.03.25	Схема системы В21.2 (24 этаж)
ГИП		Попов			19.03.25	

Стадия	Лист	Листов
Р	54	

CREATIVE PROJECT проектное бюро
ООО «Проектное бюро «КРЕАТИВ ПРОДЖЕКТ»

Взам. инв. №
Подп. и дата
Инв. № подл.

Формат А2

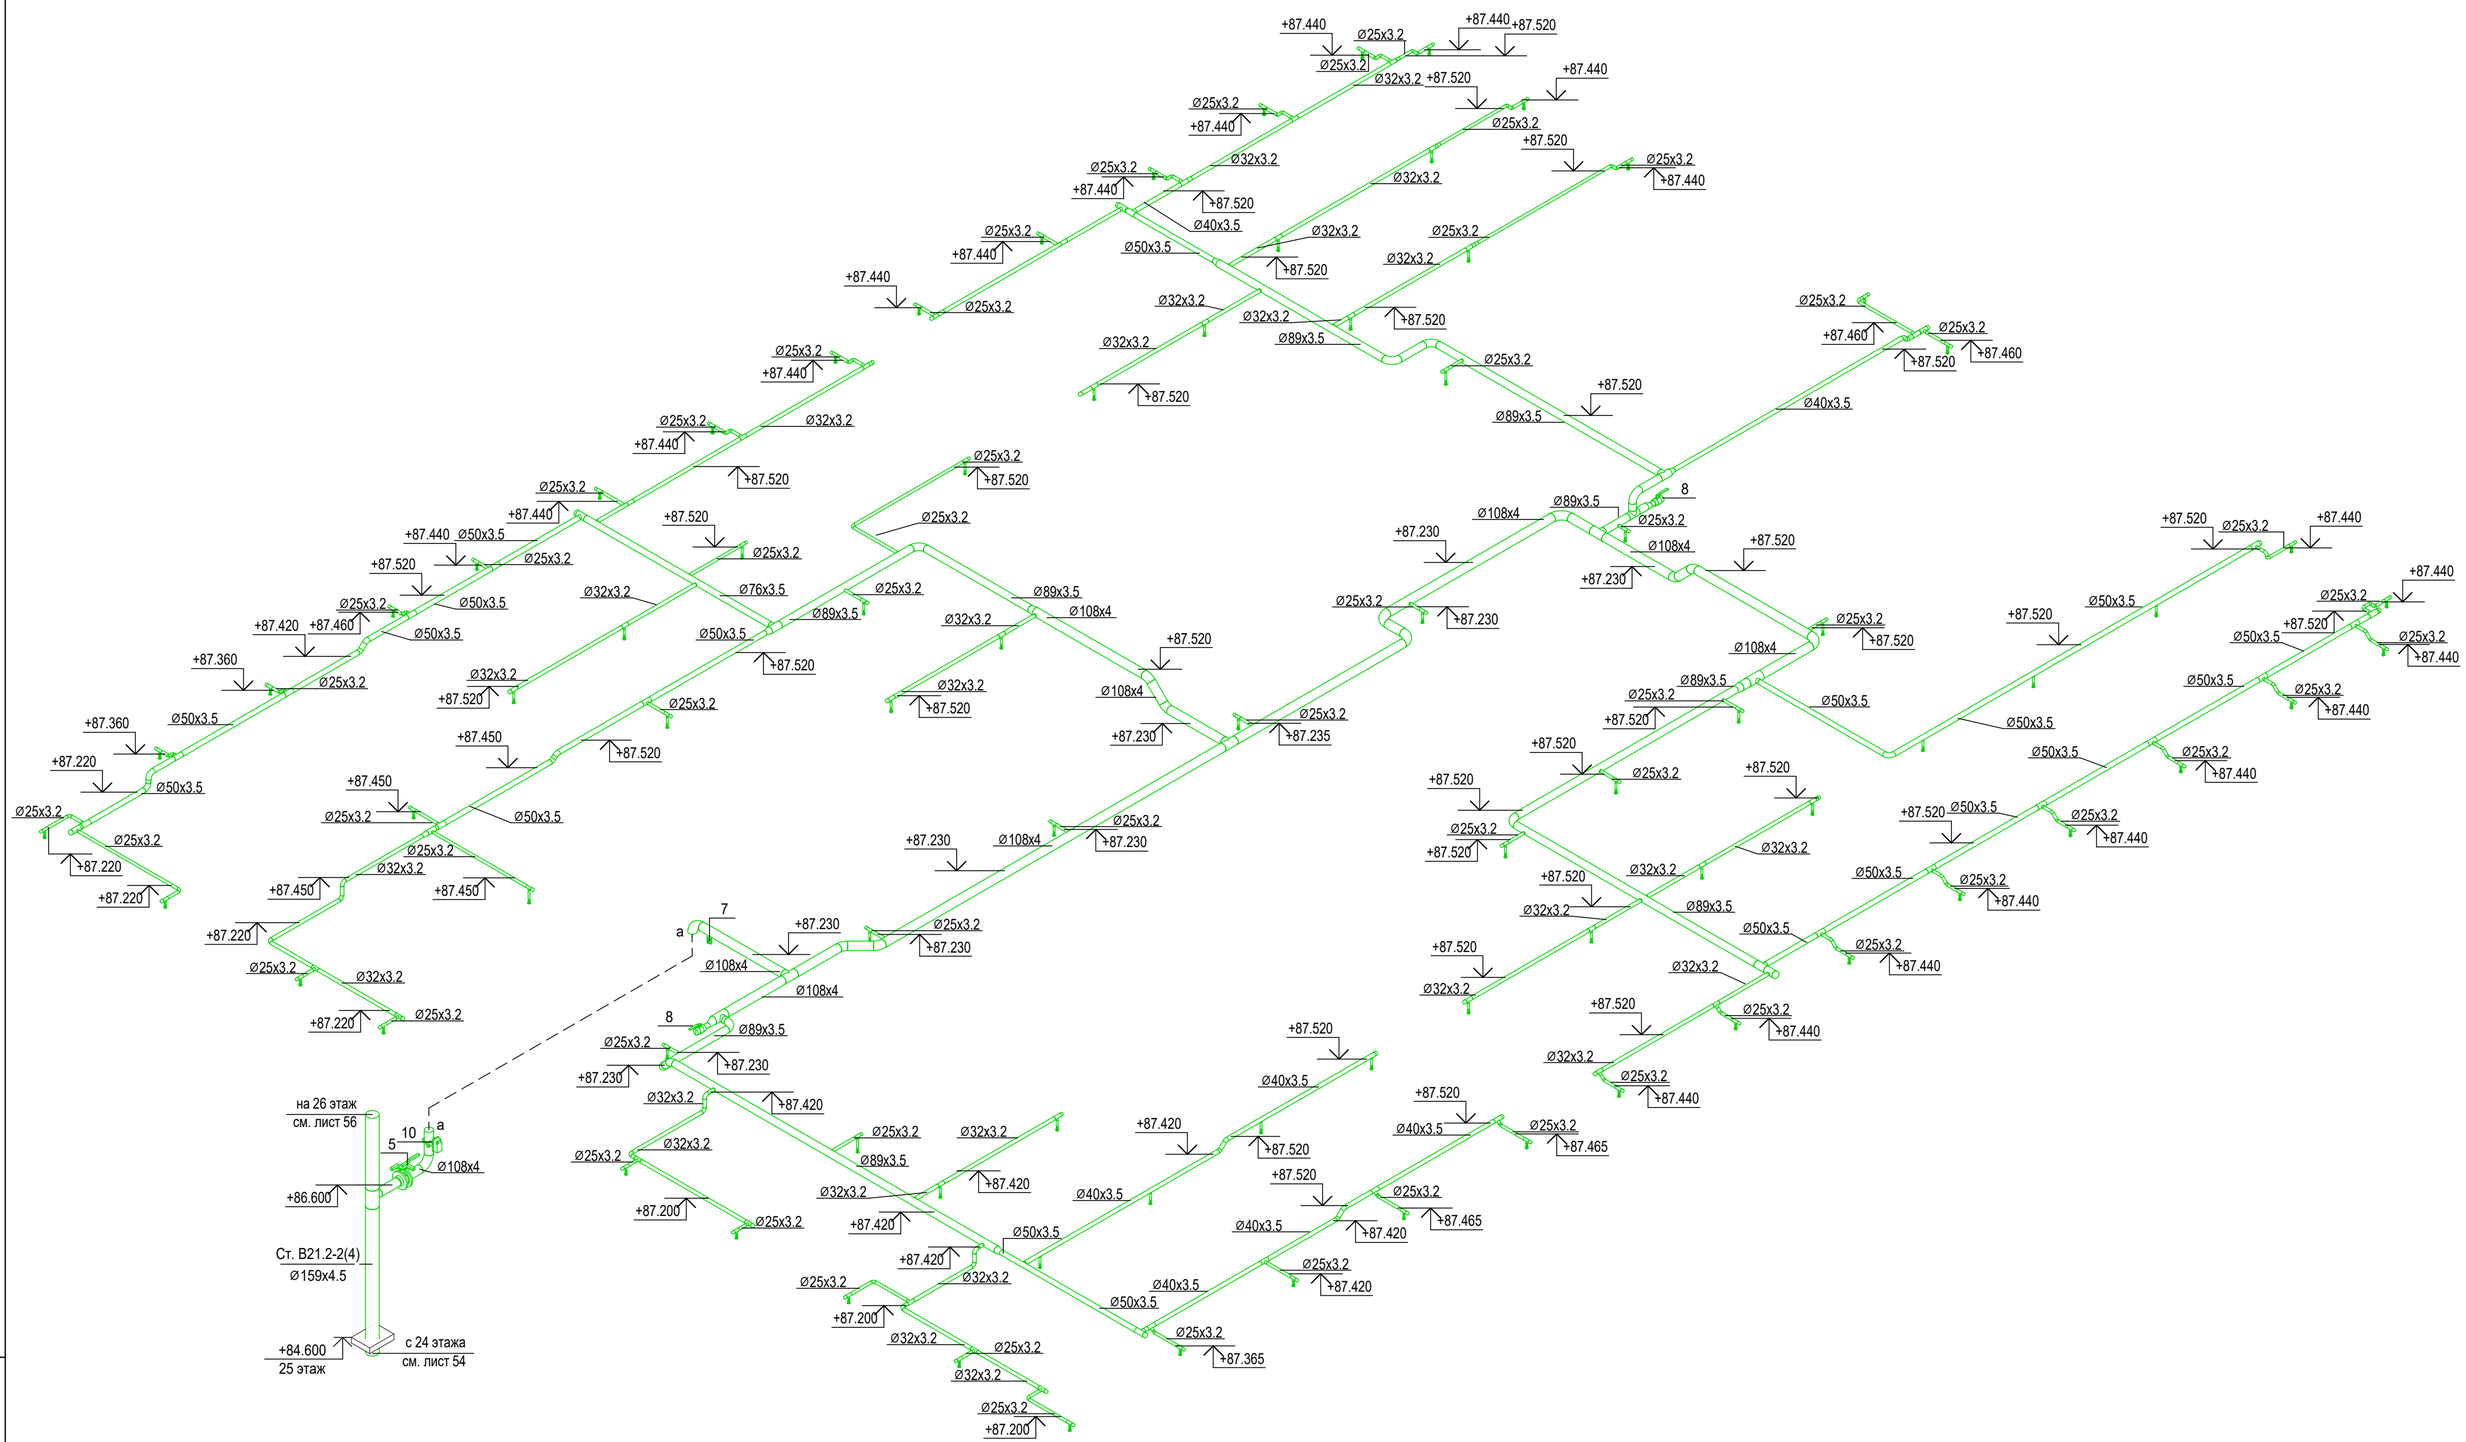

1. Отметки указаны по оси трубы, относительно отм. 0,000. Отметки уточнить по месту
2. Номера позиций оборудования соответствуют номерам позиции в спецификации
3. Оросители установить согласно СТУ, расстояние от термочувствительного элемента теплового замка спринклерного оросителя должно составлять от 0,08 м до 0,30 м включительно. При увеличении указанного расстояния до 1,0 м предусматривается установка тепловых экранов со стороной квадрата 0,4 м, при расстоянии от 1,0 м до 1,3 м - тепловой экран со стороной квадрата 0,5 м. Расстояние до экрана спринклерного оросителя 0,05 м.
4. Узлы см.л.61.
5. Отметки установки оросителей см.л.61.
6. Отметки потолков смотреть совместно с разделом АР.

						Заказчик: АО "ГК "Основа"	КП-135Р-ВК-2.5
						"Многофункциональныйгостиничный комплекс с подземной автостоянкой", по адресу: г. Москва, 2-й Силикатный проезд, вл. 8	
Изм.	Кол.уч.	Лист	№ док.	Подпись	Дата		
Разработал		Быкова			19.03.25	Противопожарное водоснабжение и автоматическое пожаротушение. Корпус 4	Стадия: Р; Лист: 55; Листов:
Проверил		Белокобыльская			19.03.25		
Н.контроль		Малиновская			19.03.25	Схема системы В21.2 (25 этаж)	CREATIVE PROJECT проектное бюро
ГИП		Попов			19.03.25		ООО «Проектное бюро «КРЕАТИВ ПРОДЖЕКТ»

Взам. инв. №

Подп. и дата

Инв. № подл.

Формат А2

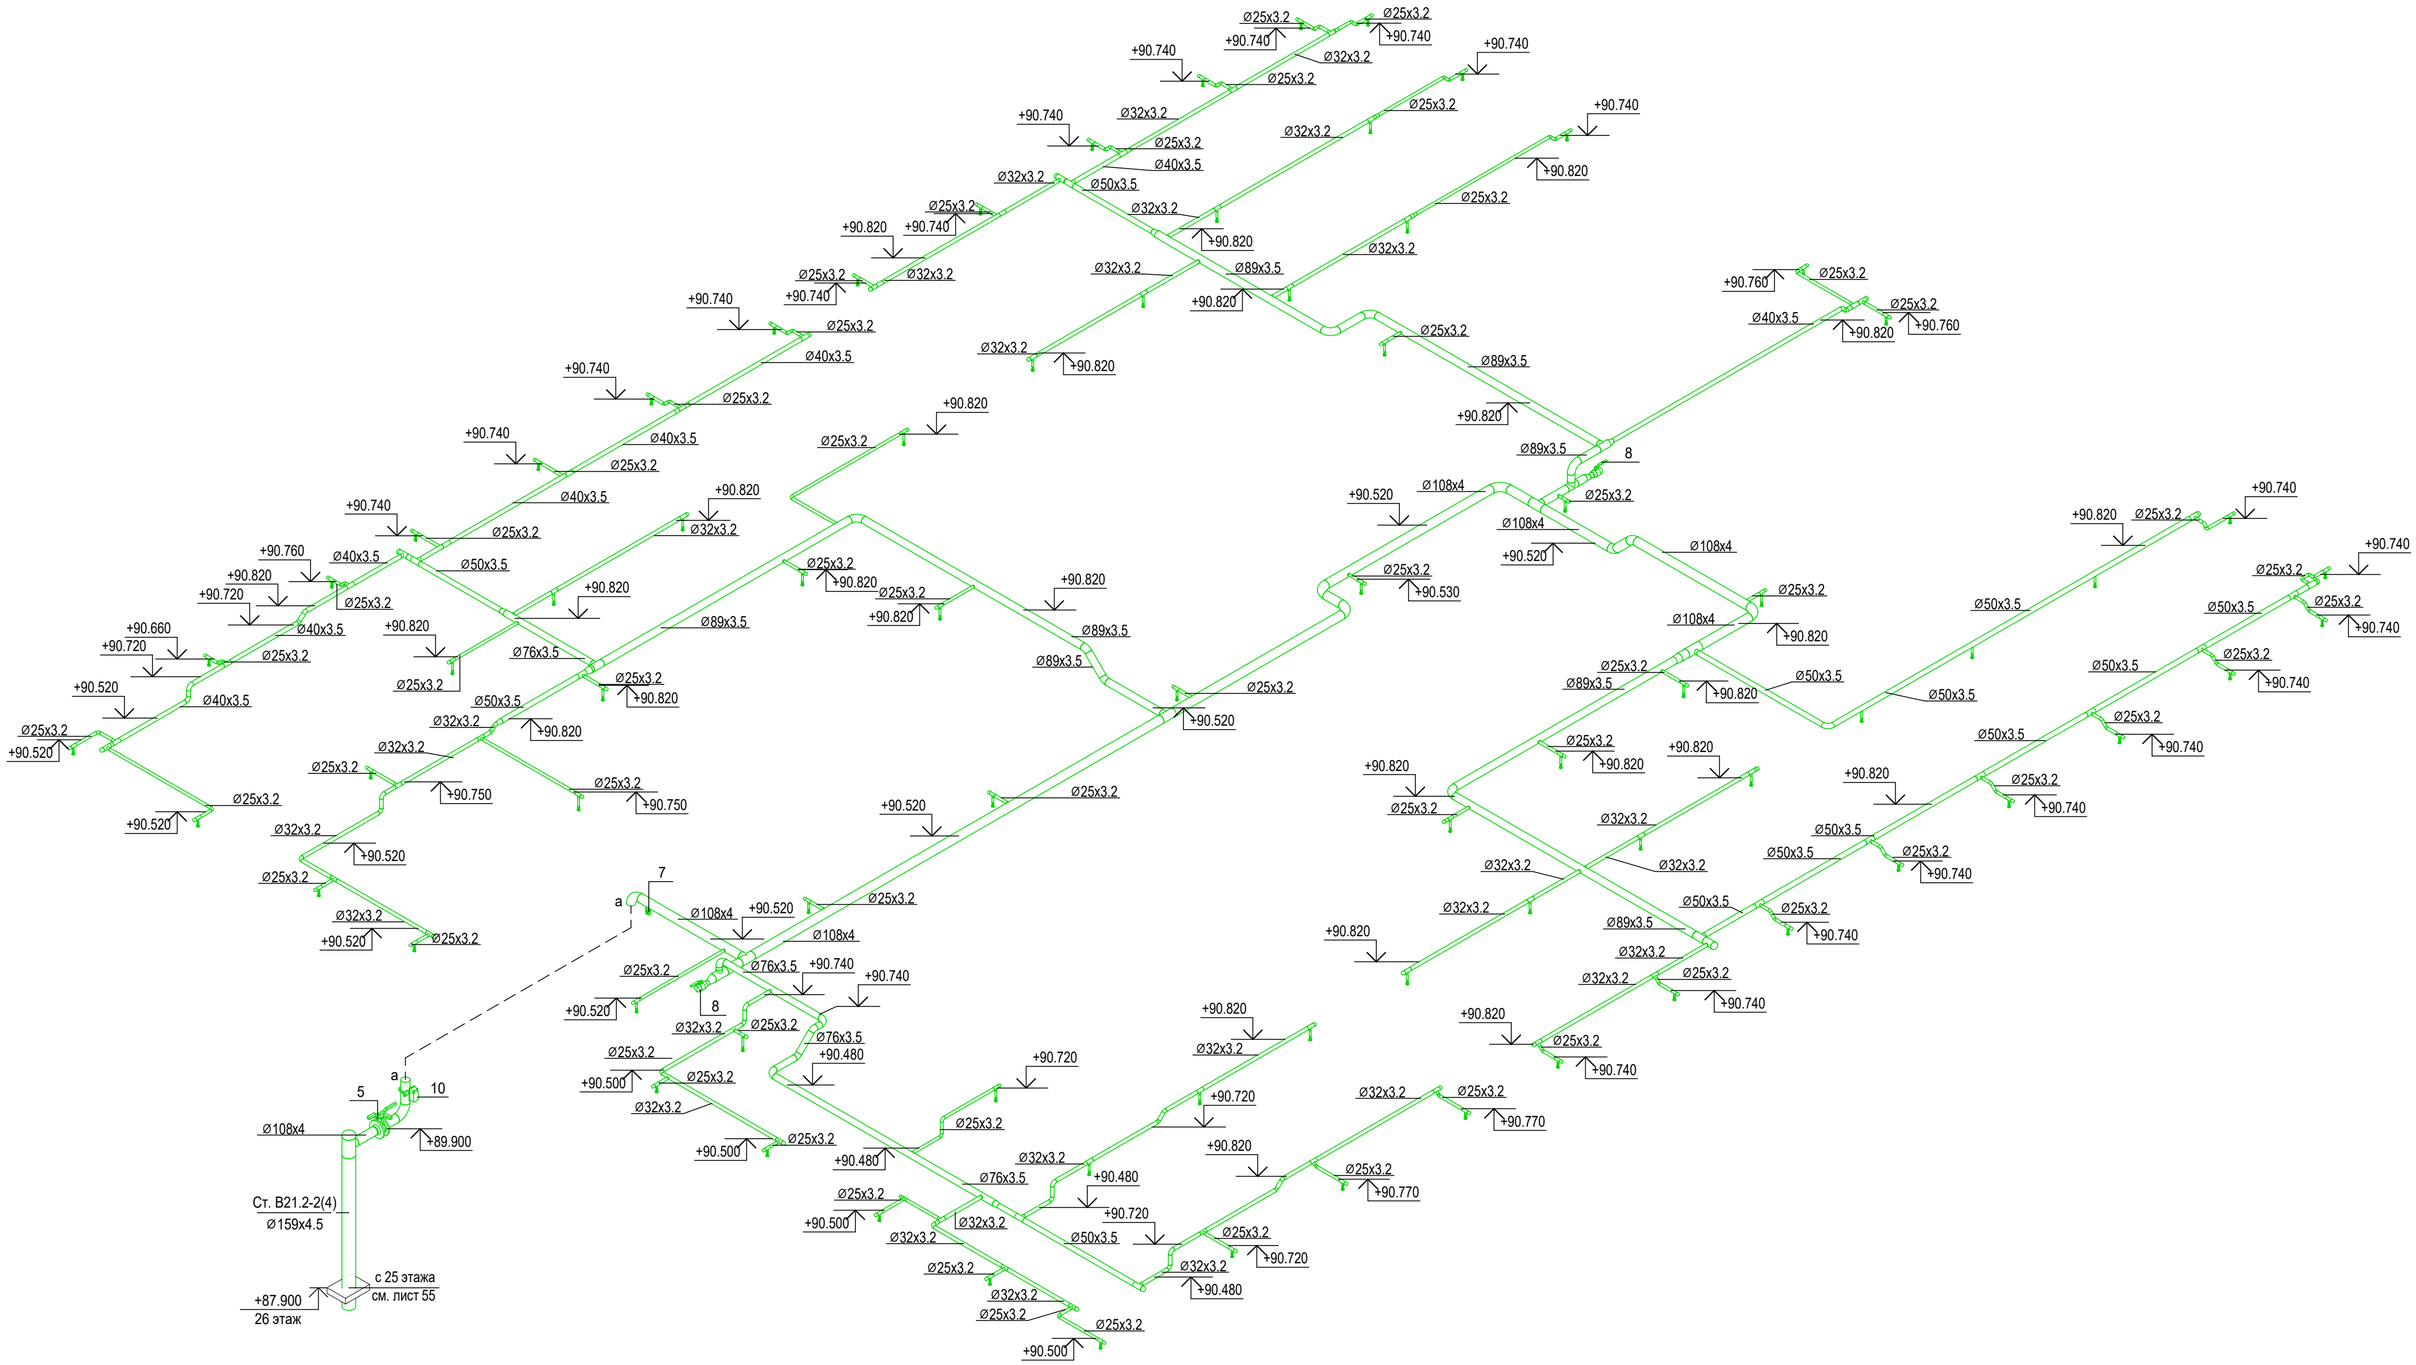

1. Отметки указаны по оси трубы, относительно отм. 0,000. Отметки уточнить по месту
2. Номера позиций оборудования соответствуют номерам позиции в спецификации
3. Оросители установить согласно СТУ, расстояние от термочувствительного элемента теплового замка спринклерного оросителя должно составлять от 0,08 м до 0,30 м включительно. При увеличении указанного расстояния до 1,0 м предусматривается установка тепловых экранов со стороной квадрата 0,4 м, при расстоянии от 1,0 м до 1,3 м - тепловой экран со стороной квадрата 0,5 м. Расстояние до экрана спринклерного оросителя 0,05 м.
4. Узлы см.л.61.
5. Отметки установки оросителей см.л.61.
6. Отметки потолков смотреть совместно с разделом АР.

						Заказчик: АО "ГК "Основа"	КП-135Р-ВК-2.5
						"Многофункциональныйгостиничный комплекс с подземной автостоянкой", по адресу: г. Москва, 2-й Силикатный проезд, вл. 8	
Изм.	Кол.уч.	Лист	№ док.	Подпись	Дата		
Разработал		Быкова			19.03.25	Противопожарное водоснабжение и автоматическое пожаротушение. Корпус 4	Стадия: Р; Лист: 56; Листов:
Проверил		Белокобыльская			19.03.25		
Н.контроль		Малиновская			19.03.25	Схема системы В21.2 (26 этаж)	CREATIVE PROJECT; ООО «Проектное бюро «КРЕАТИВ ПРОДЖЕКТ»
ГИП		Попов			19.03.25		

Взам. инв. №
Подп. и дата
Инв. № подл.

Формат А2

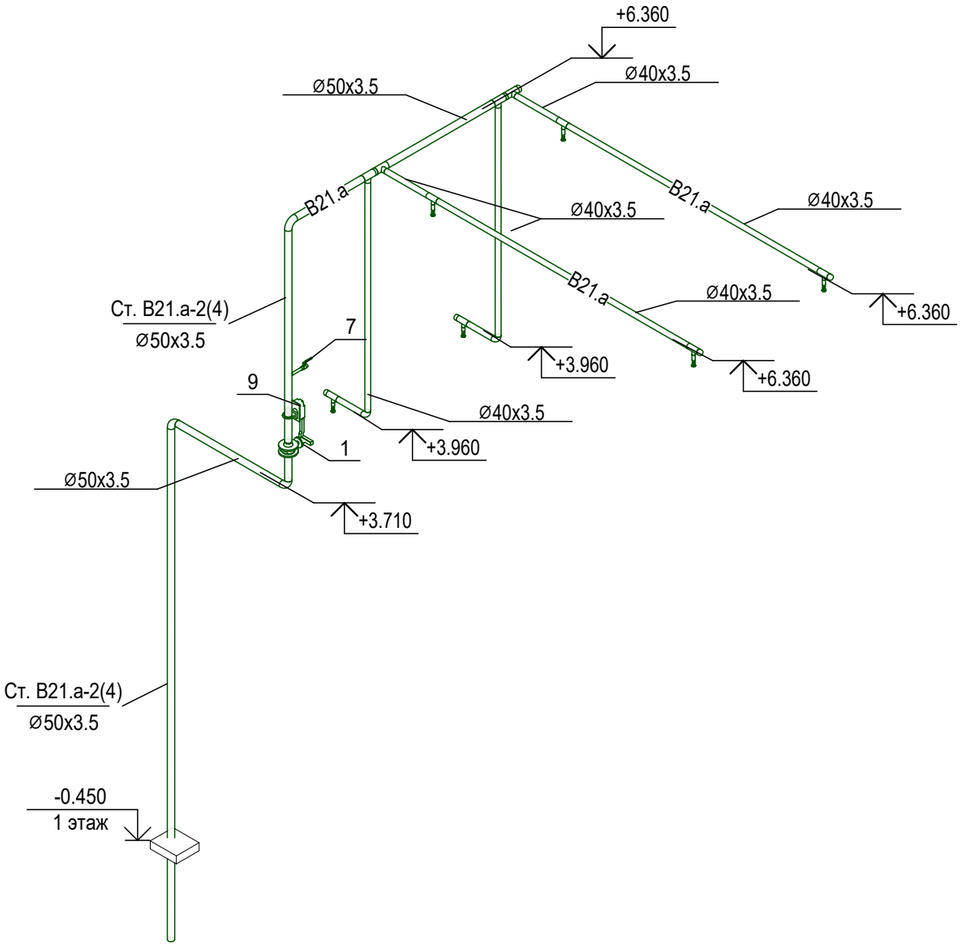

далее см. КП-135Р-ВК-2.1

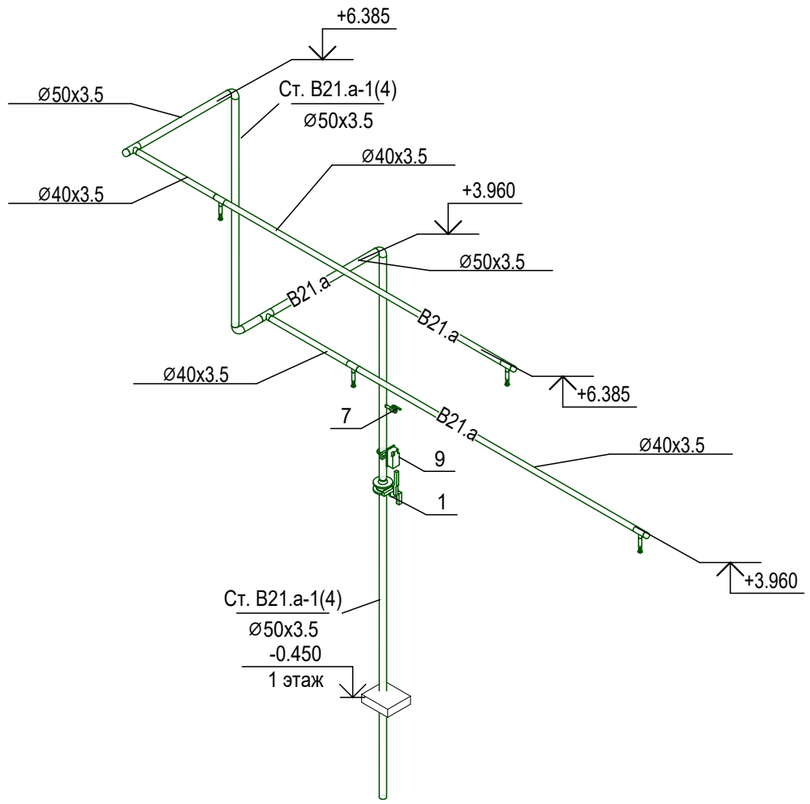

далее см. КП-135Р-ВК-2.1

1. Отметки указаны по оси трубы, относительно отм. 0,000. Отметки уточнить по месту
2. Номера позиций оборудования соответствуют номерам позиции в спецификации
3. Оросители установить согласно СТУ, расстояние от термочувствительного элемента теплового замка спринклерного оросителя должно составлять от 0,08 м до 0,30 м включительно. При увеличении указанного расстояния до 1,0 м предусматривается установка тепловых экранов со стороной квадрата 0,4 м, при расстоянии от 1,0 м до 1,3 м - тепловой экран со стороной квадрата 0,5 м. Расстояние до экрана спринклерного оросителя 0,05 м.
4. Узлы см.л.61.
5. Отметки установки оросителей см.л.61.
6. Отметки потолков смотреть совместно с разделом АР.

Взам. инв. №

Подп. и дата

Инв. № подл.

						Заказчик: АО "ГК "Основа"	КП-135Р-ВК-2.5
						"Многофункциональныйгостиничный комплекс с подземной автостоянкой", по адресу: г. Москва, 2-й Силикатный проезд, вл. 8	
Изм.	Кол.уч.	Лист	№ док.	Подпись	Дата		
Разработал		Быкова			19.03.25	Противопожарное водоснабжение и автоматическое пожаротушение. Корпус 4	Стадия: Р; Лист: 57; Листов:
Проверил		Белокобыльская			19.03.25		
Н.контроль		Малиновская			19.03.25	Схемы системы B21.a	CREATIVE PROJECT проектное бюро
ГИП		Попов			19.03.25		ООО «Проектное бюро «КРЕАТИВ ПРОДЖЕКТ»

Формат А3

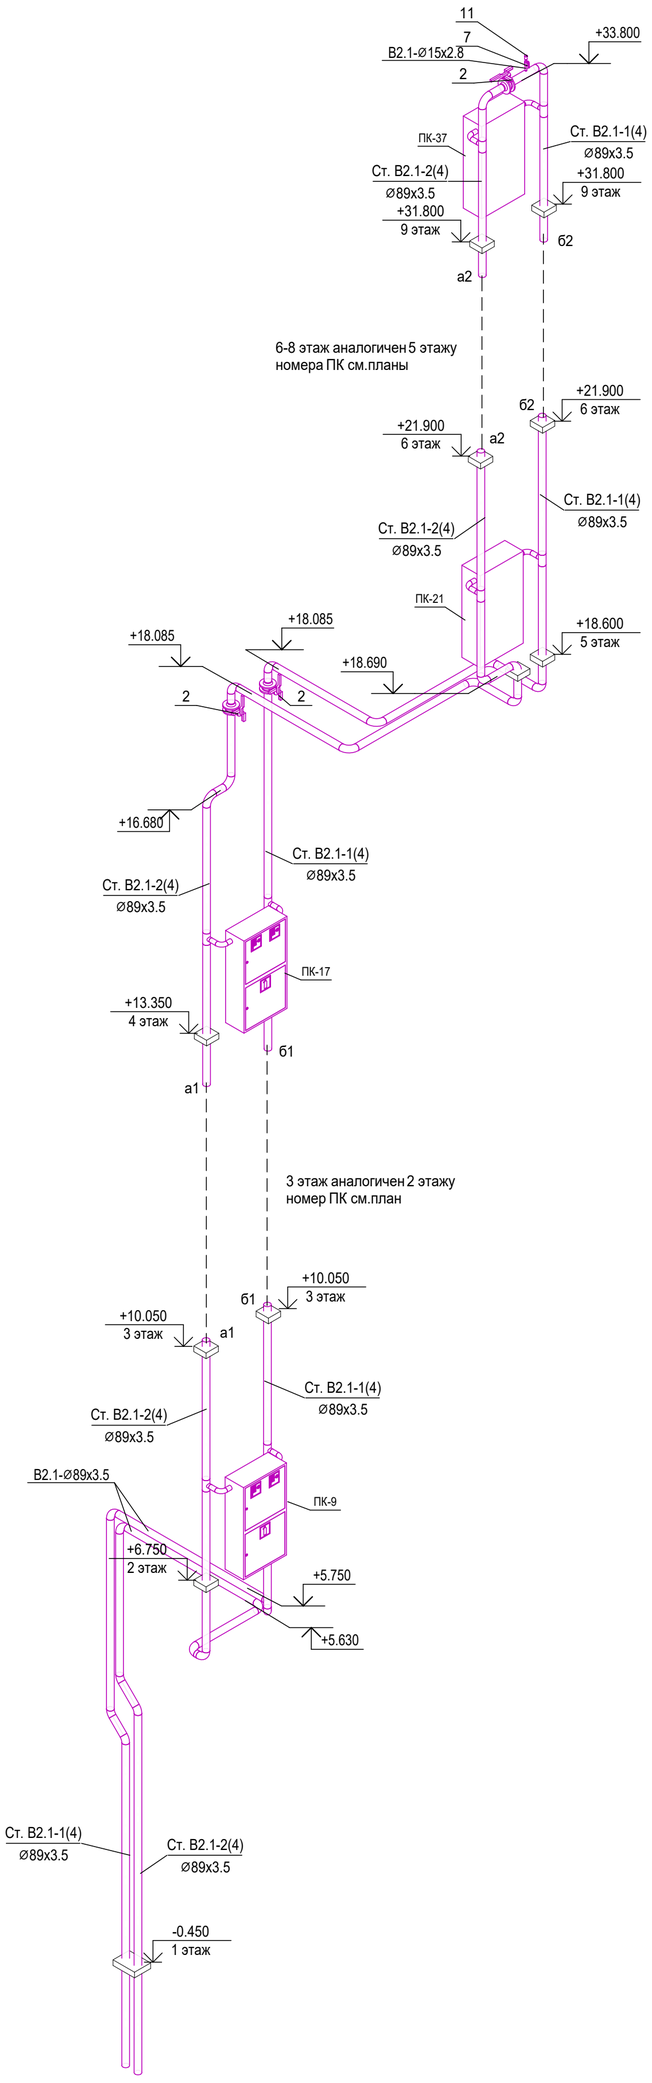

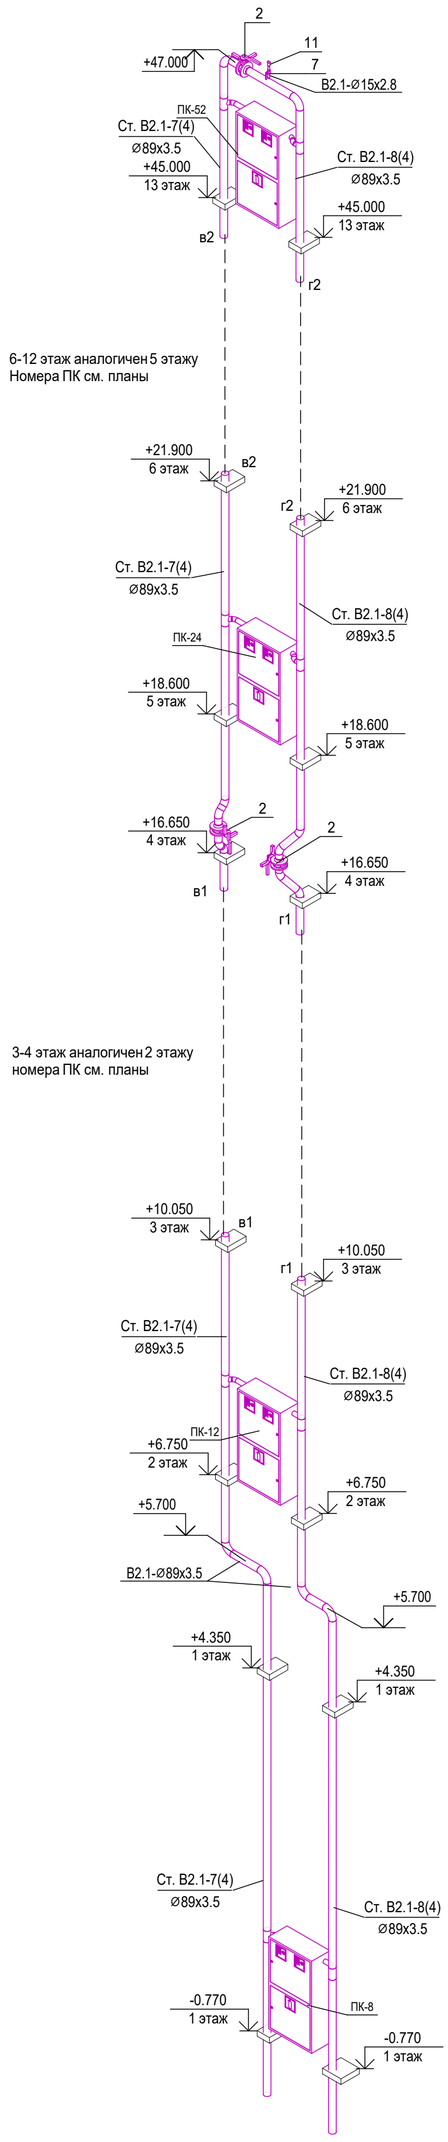

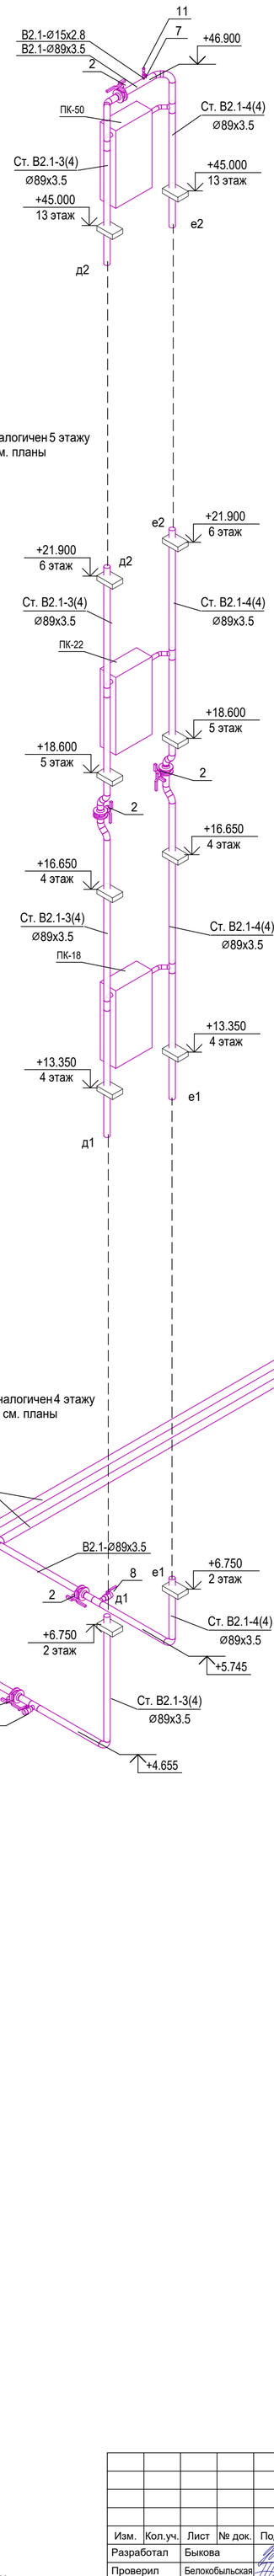

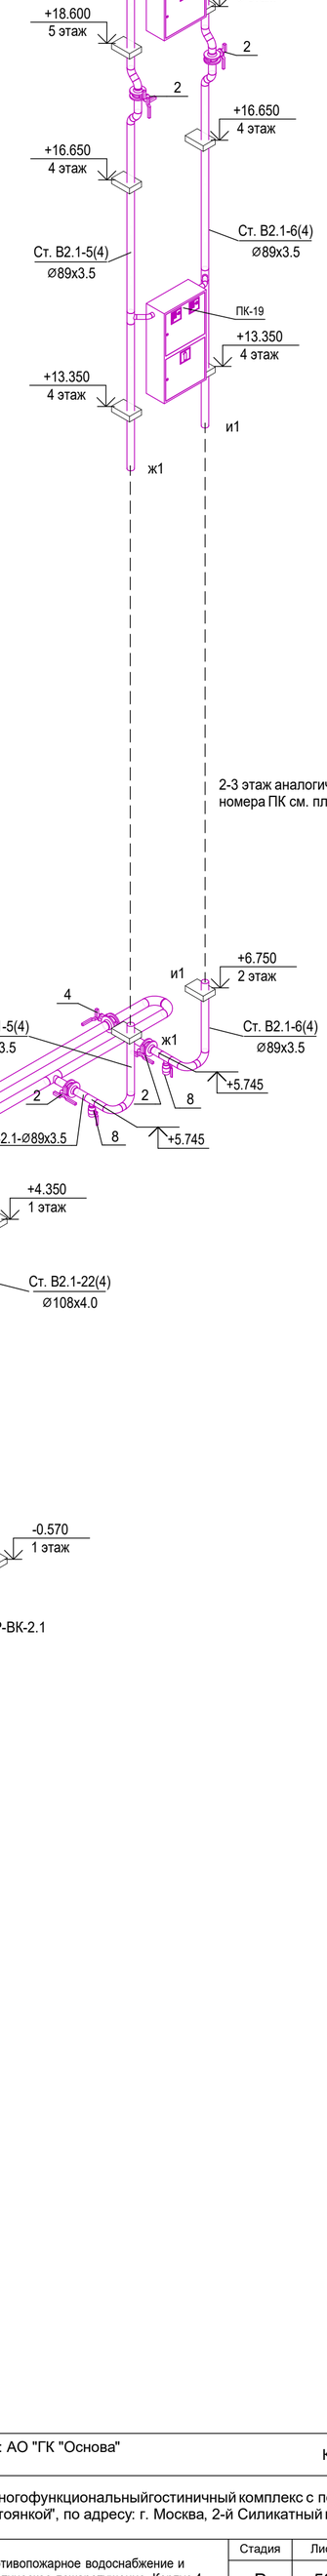

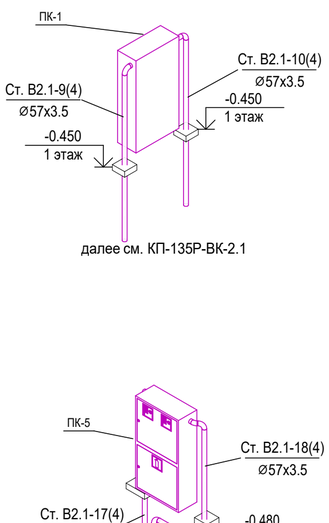

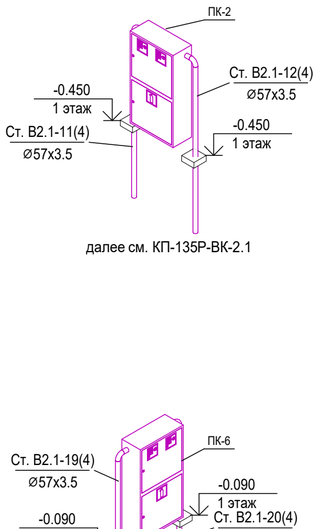

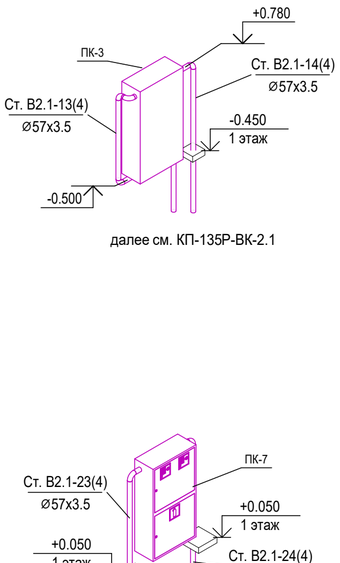

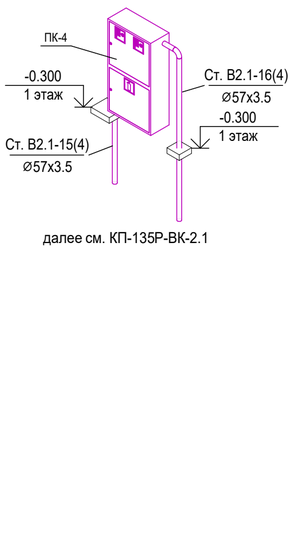

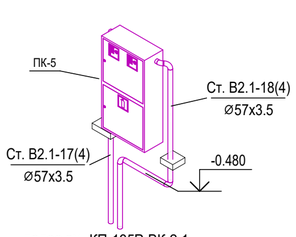

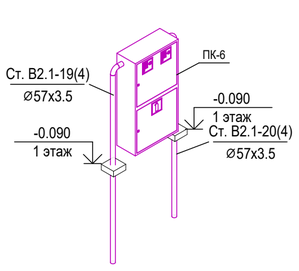

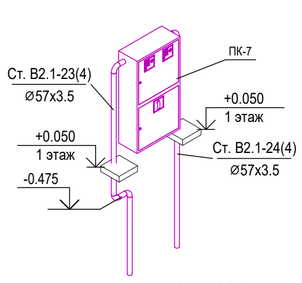

1. Отметки указаны по оси трубы, относительно отм. 0,000. Отметки уточнить по месту
2. Номера позиций оборудования соответствуют номерам позиции в спецификации
3. Узлы см.л.61

						Заказчик: АО "ГК "Основа"	КП-135Р-ВК-2.5
						"Многофункциональныйгостиничный комплекс с подземной автостоянкой", по адресу: г. Москва, 2-й Силикатный проезд, вл. 8	
Изм.	Кол.уч.	Лист	№ док.	Подпись	Дата		
Разработал		Быкова			19.03.25	Противопожарное водоснабжение и автоматическое пожаротушение. Корпус 4	Стадия: Р; Лист: 58; Листов:
Проверил		Белокобыльская			19.03.25		
Н.контроль		Малиновская			19.03.25	Схемы системы В2.1	CREATIVE PROJECT проектное бюро; ООО «Проектное бюро «КРЕАТИВ ПРОДЖЕКТ»
ГИП		Попов			19.03.25		

Взам. инв. №
Подп. и дата
Инв. № подл.

Формат А1

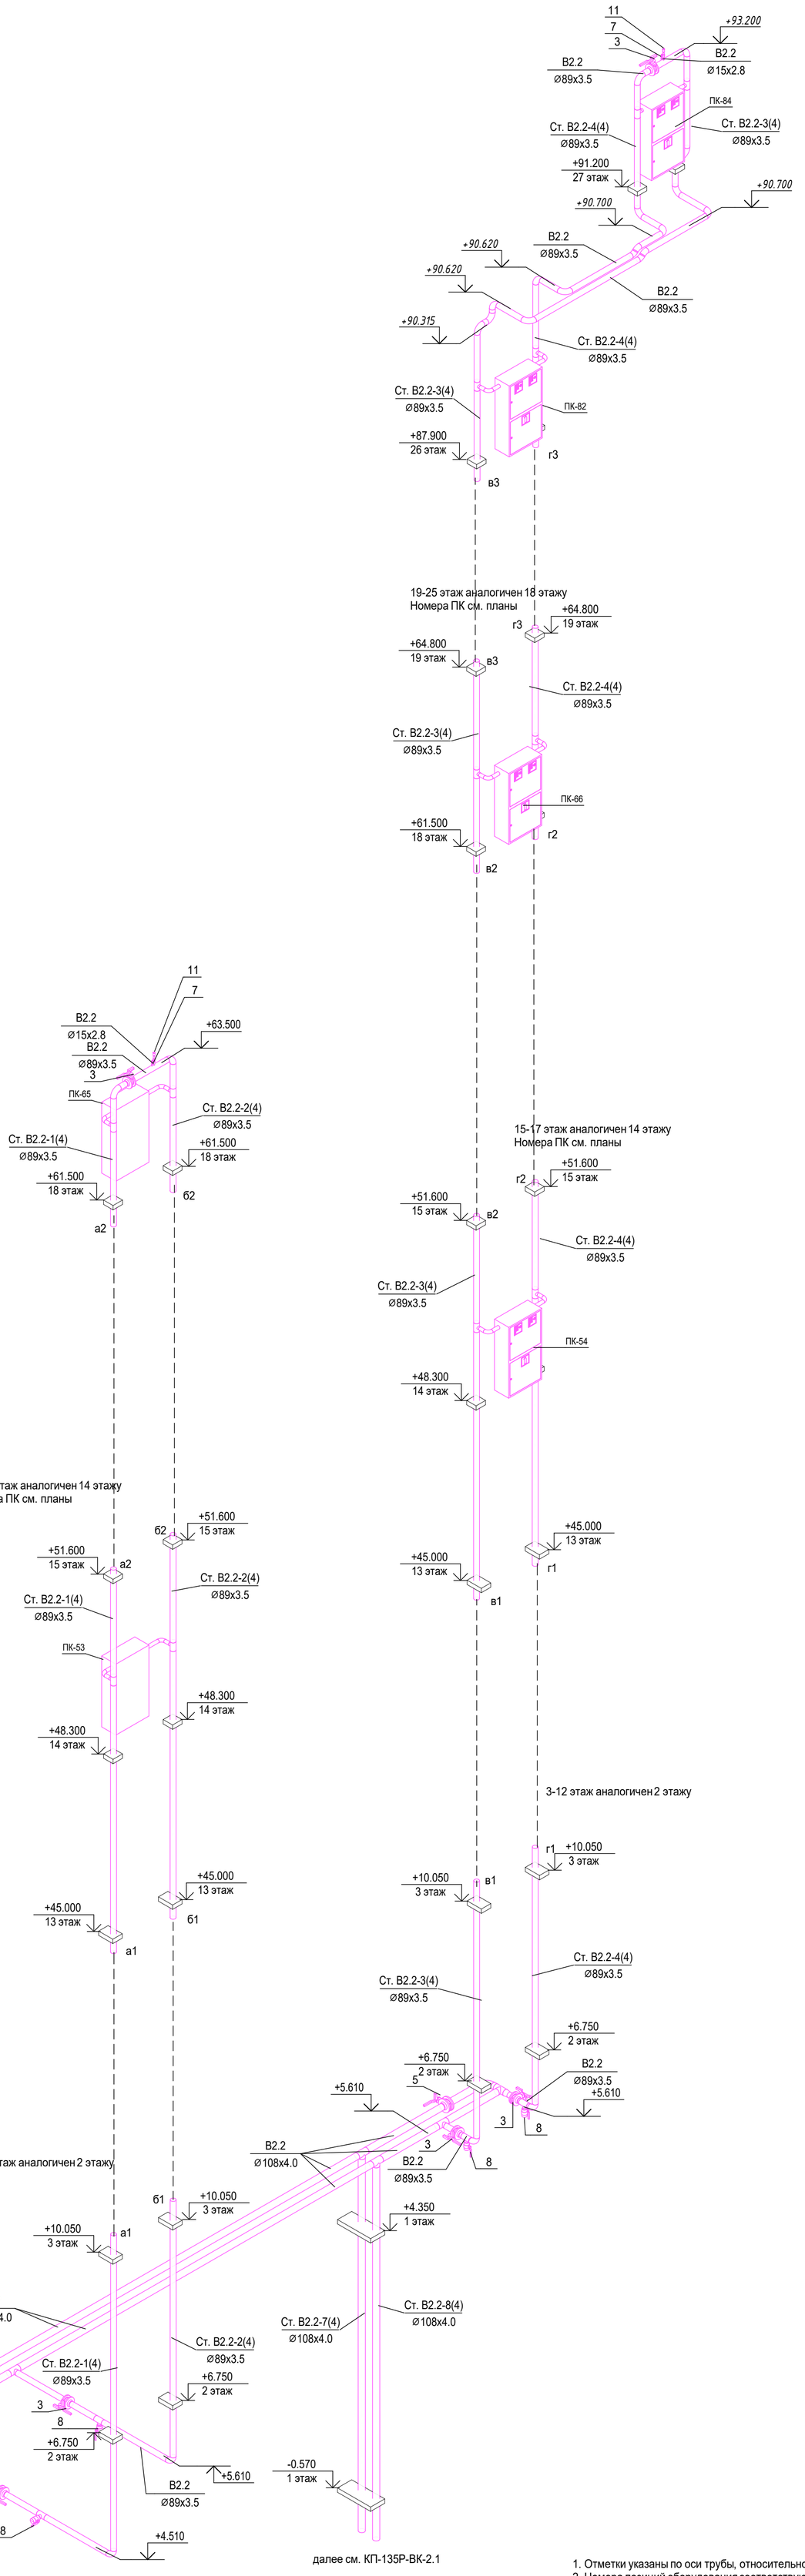

1. Отметки указаны по оси трубы, относительно отм. 0,000. Отметки уточнить по месту
2. Номера позиций оборудования соответствуют номерам позиции в спецификации
3. Узлы см.л.61

						Заказчик: АО "ГК "Основа"	КП-135Р-ВК-2.5
						"Многофункциональныйгостиничный комплекс с подземной автостоянкой", по адресу: г. Москва, 2-й Силикатный проезд, вл. 8	
Изм.	Кол.уч.	Лист	№ док.	Подпись	Дата		
Разработал		Быкова			19.03.25	Противопожарное водоснабжение и автоматическое пожаротушение. Корпус 4	Стадия: Р; Лист: 59; Листов:
Проверил		Белокобыльская			19.03.25		
Н.контроль		Малиновская			19.03.25	Схемы системы В2.2	CREATIVE PROJECT проектное бюро
ГИП		Попов			19.03.25		ООО «Проектное бюро «КРЕАТИВ ПРОДЖЕКТ»

Взам. инв. №
Подп. и дата
Инв. № подл.

Формат А1

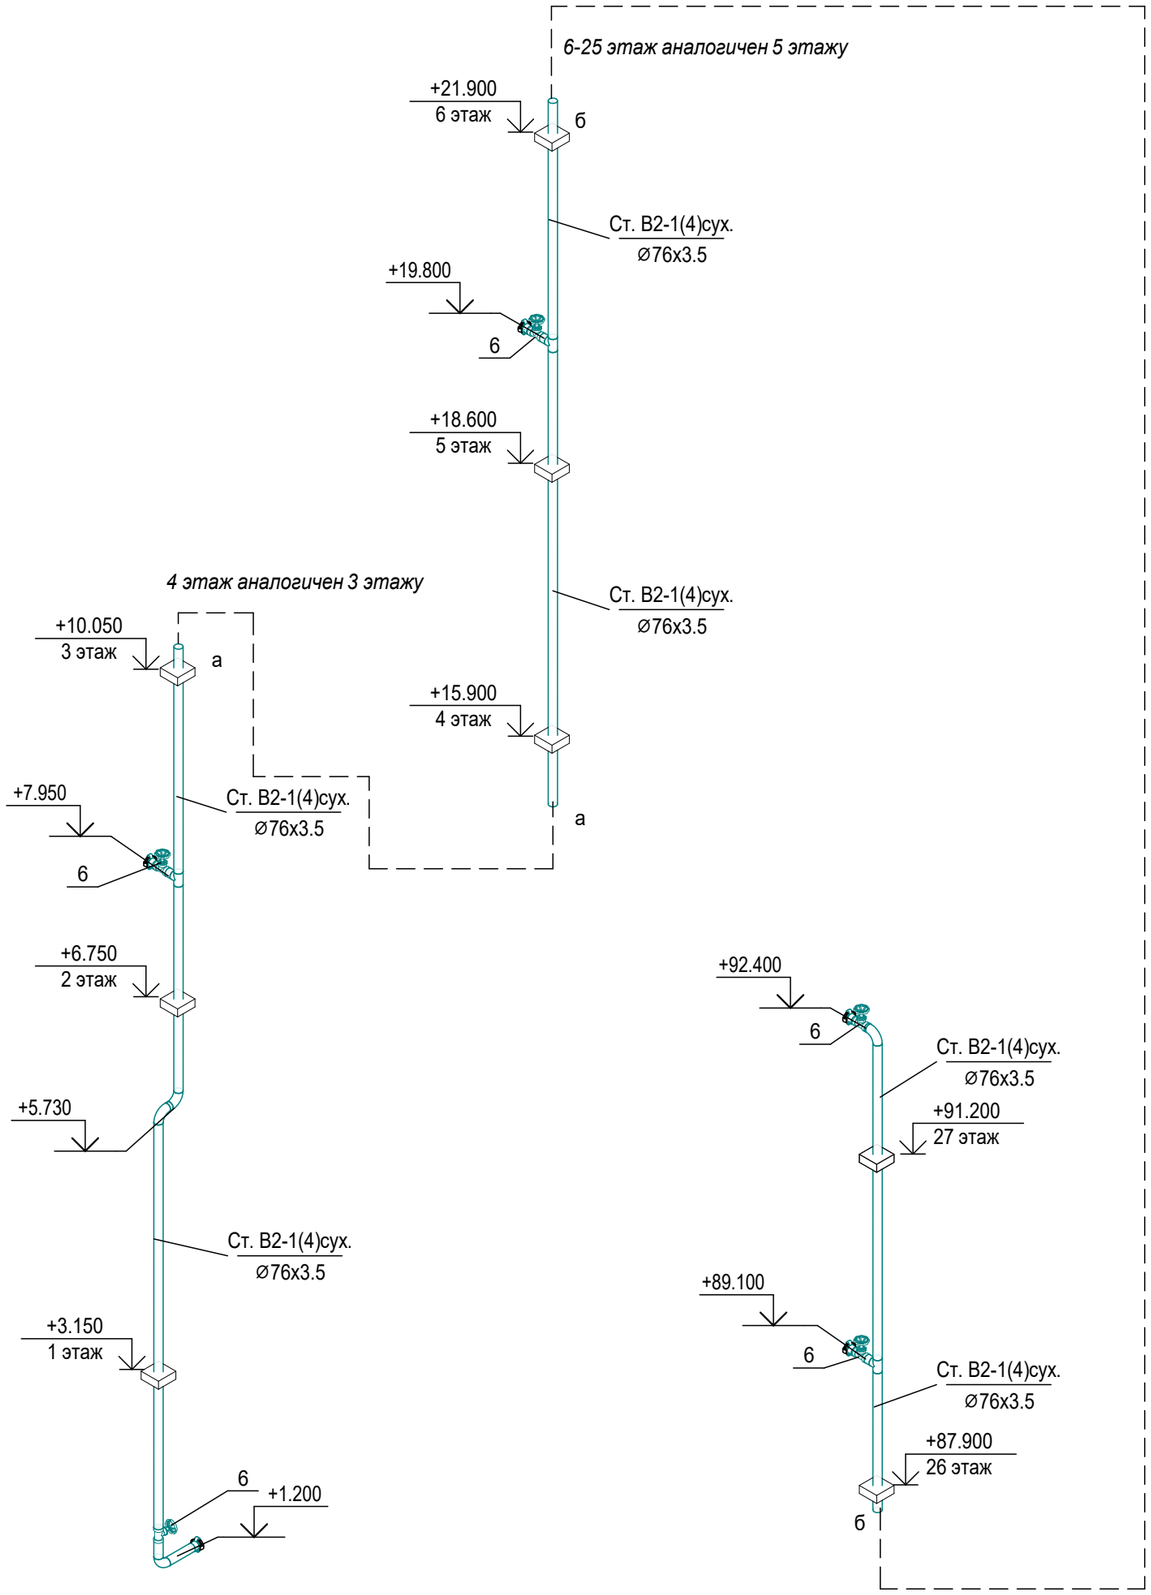

1. Отметки указаны по оси трубы, относительно отм. 0,000. Отметки уточнить по месту
2. Номера позиций оборудования соответствуют номерам позиции в спецификации
3. Узлы см.л.61

Изм.	Кол.уч.	Лист	№ док.	Подпись	Дата
Разработал		Быкова			19.03.25
Проверил		Белокобыльская			19.03.25
Н.контроль		Малиновская			19.03.25
ГИП		Попов			19.03.25

Заказчик: АО "ГК "Основа"

КП-135Р-ВК-2.5

"Многофункциональныйгостиничный комплекс с подземной автостоянкой", по адресу: г. Москва, 2-й Силикатный проезд, вл. 8

Противопожарное водоснабжение и автоматическое пожаротушение. Корпус 4

Стадия	Лист	Листов
Р	60	

Схемы системы В2

CREATIVE PROJECT проектное бюро

ООО «Проектное бюро «КРЕАТИВ ПРОДЖЕКТ»

Взам. инв. №

Подп. и дата

Инв. № подл.

Формат А3

Шкаф для пожарного крана ШПК 320-12 на подставке

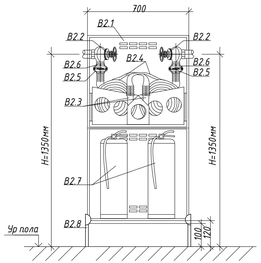

Шкаф для пожарного крана ШПК 320-12

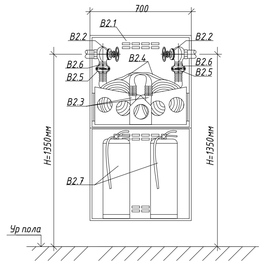

Экспликация обрудования

Поз.	Обозначение	Наименование	Кол.	Масса ед., кг	Приме-чание
В2.1	ГОСТ Р 51844-2009	Шкаф для 2-х пожарных клапанов, ШПК-320-12 (700х1300х300) в комплекте:	1	27	
В2.2	ГОСТ Р 53278-2009	Клапан пожарного крана, угловой латунный муфта-цапка DN 50, КП150	2	1,3	
В2.3	ГОСТ Р 53331-2009	Ствол пожарный ручной со спрыском Ø16 мм, тип РС-50.01	2	0,5	
В2.4	ГОСТ Р 51049-2009	Рукав пожарный РПК-В-50-1,0-УХЛ1, длиной 20м	2	9	
В2.5	ГОСТ Р 53279-2009	Головка соединительная рукавная, ГР-50-1,0 ВПК УХЛ4	2	0,25	
В2.6	ГОСТ Р 53279-2009	Головка соединительная муфтовая, ГР-50-1,0 ВПК УХЛ4	2	0,13	
В2.7		Порошковый огнетушитель ОП-4(з)	2	6,6	
В2.8		Напольная подставка для пожарного шкафа	1	2,2	

Узел установки сигнализатора потока жидкости

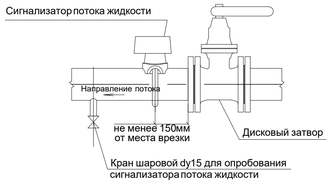

Типовой узел установки спринклерного оросителя в коридоре (помещения 3.3, 3.6 по экспликации)

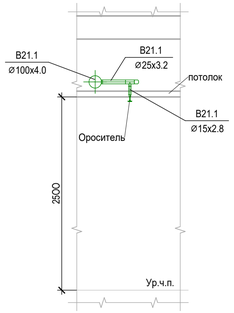

Узел установки головки цапковой с заглушкой на сухотрубе

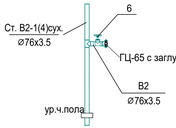

1. Номера оборудования соответствуют номерам позиций в спецификации
2. Высота установки пожарного клапана 1,20-1,35 м от уровня чистого пола

Типовой узел установки спринклерного оросителя розеткой вниз с экраном

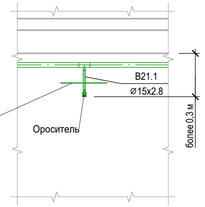

Креплениетрубопроводов к стенам и перегородкам

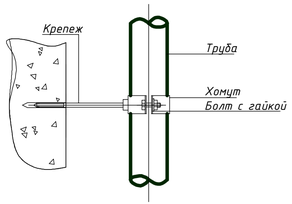

Крепление трубопроводов к перекрытиям

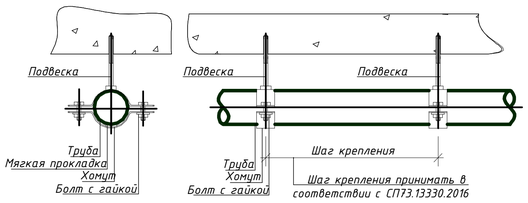

Узел прохода труб через перегородки

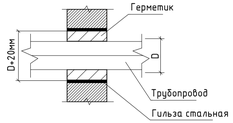

Узел установки спринклерного оросителя помещения входной группы на 1 этаже (помещения по экспликации 16.1, 16.2)

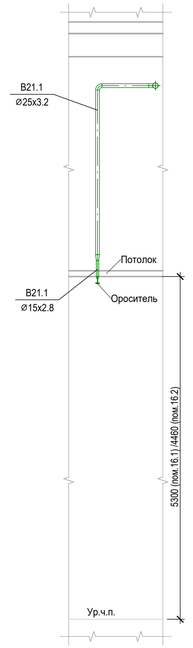

Узел прохода труб через перекрытия

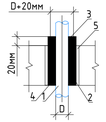

Узел прохода труб через стены

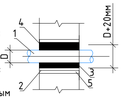

1- Трубопровод;
2- Гильза стальная;
3- Утеплитель негорючий;
4- Пакля ленточная; пропитанная;
5- Заделка цементным раствором

1. Отметки потолков смотреть совместно с разделом АР.

Монтаж к перекрытию трубопроводов от Ø50мм до Ø100мм.

Монтаж к перекрытию трубопроводов от Ø15мм до Ø40мм.

Примечание: расстояние между опорами выбирается в зависимости от диаметра трубопровода согласно СП 73.13330.2016.

Типовой узел становки орошения остекления

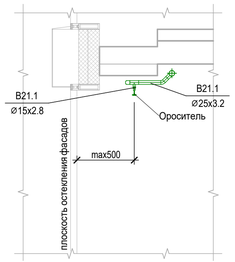

Типовой узел установки спринклерного оросителя розеткой вниз

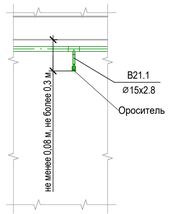

Установка диафрагмы в головке цапковой ГЦ-50 и пожарных кранов

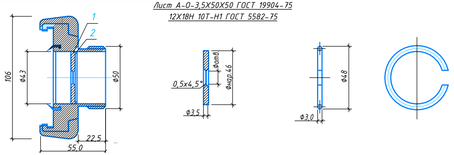

1 Диафрагма
Лист А-О-3,5Х50Х50 ГОСТ 19904-75
12Х18Н 10Т-Н1 ГОСТ 5582-75

2. Стопорное кольцо

						Заказчик: АО "ГК "Основа"	КП-135Р-ВК-2.5
						"Многофункциональныйгостиничный комплекс с подземной автостоянкой", по адресу: г. Москва, 2-й Силикатный проезд, вл. 8	
Изм.	Кол.уч.	Лист	№ док.	Подпись	Дата		
Разработал		Соболева			19.03.25	Противопожарное водоснабжение и автоматическое пожаротушение. Корпус 4	Стадия: Р; Лист: 61; Листов:
Проверил		Белокобыльская			19.03.25		
Н.контроль		Малиновская			19.03.25	Узлы	CREATIVE PROJECT; ООО «Проектное бюро «КРЕАТИВ ПРОДЖЕКТ»
ГИП		Попов			19.03.25		

Взам. инв. №
Подп. и дата
Инв. № подл.

Формат А3х3

Условные обозначения трубопроводов

В21а1.4 В21а1.4	Трубопровод автоматического спринклерногго пожаротушения автостоянки
В2 В2	Трубопровод противопожарного водоснабжения автостоянки
В2.1 В2.1	Трубопровод противопожарного водоснабжения (зона 1)
В2.2 В2.2	Трубопровод противопожарного водоснабжения (зона 2)
В21.1 В21.1	Трубопровод автоматического спринклерного пожаротушения (зона 1)
В21.2 В21.2	Трубопровод автоматического спринклерного пожаротушения (зона 1)
	Задвижка с датчиком контроля положения запорного органа
	Реле потока
	Спускной кран

+94,655 Кровля
+91,200 ТехЭтаж
+87,900 26
+84,600 25
+81,300 24
+78,000 23
+74,700 22
+71,400 21
+68,100 20
+64,800 19
+61,500 18
+58,200 17
+54,900 16
+51,600 15
+48,300 14
+45,000 13
+41,700 12
+38,400 11
+35,100 10
+31,800 09
+28,500 08
+25,200 07
+21,900 06
+18,600 05
+16,800 ТехПрво04.1_0_
+13,350 04
+10,050 03
+6,750 02
+4,350 ТехПрВо01.1_0_
-0,090 01
-7,650 -01
-11,400 -02

ПО №8
ПО №7
ПО №1

Офис
Лифтовой холл
Кафе
Лобби Офиса
Торговый зал
Загрузка
Лобби Апартамент
Зона автостоянки
Помещение для брен.
Кол.3
Лестничная клетка
Гостиница
тех.этаж
тех.пространство
номер
Орошение остекления
2м
Сухотруб Ф65
магистрали
Под перекрытием автостоянки 4Ф100
Под перекрытием автостоянки 4Ф150
От насосных установок противопожарного водоснабжения В2 4Ф100, В21 4Ф150
От сигнальных клапанов Корпуса 4 4Ф150

						Заказчик: АО "ГК "Основа"	КП-135Р-ВК-2.5
						"Многофункциональныйгостиничный комплекс с подземной автостоянкой", по адресу: г. Москва, 2-й Силикатный проезд, вл. 8	
Изм.	Кол.уч.	Лист	№ док.	Подпись	Дата		
Разработал		Быкова			19.03.25	Противопожарное водоснабжение и автоматическое пожаротушение. Корпус 4	Стадия: Р; Лист: 62; Листов:
Проверил		Белокобыльская			19.03.25		
Н.контроль		Малиновская			19.03.25	Принципиальная схема	CREATIVE PROJECT; ООО «Проектное бюро «КРЕАТИВ ПРОДЖЕКТ»
ГИП		Попов			19.03.25		

Взам. инв. №
Подп. и дата
Инв. № подл.

Формат А0

Поз.	Наименование и техническая характеристика	Тип, марка, обозначение документа, опросного листа	Код изделия	Завод изготовитель	Ед. изме-ре-ния	Кол-во	Масса 1 ед., кг.	Примечание
В2								
6	Клапан пожарного крана Ду65	КПЧП-65-1			шт.	54	2.4	
	Грунтовка ВЛ-032 (1 слой)	ГОСТ 12707-77		Россия	кг	12		
	Металлоконструкциидля крепления трубопроводов с антикоррозионной обработкой			Россия	кг	45		уточняется в монтажном проекте
	Эмаль ПФ-115 (2 слоя)	ГОСТ 6465-76		Россия	кг	40		
	Головка соединительная напорная цапковая Ду=65 мм, Ру=1,6МПа	ГЦ-65			шт.	54		
	Головка-заглушка Ду=65 мм, Ру=1,6МПа	ГЗ-65			шт.	54		
	Отвод 90-76х3	ГОСТ 17375-2001			шт.	8		
	Тройник 76х3.5	ГОСТ 17376-2001			шт.	50		
	Труба стальная электросварная прямошовная Дн76х3.5	ГОСТ 10704-91			м	198.5		
В2.1								
11	Автоматический воздухоотводчик, 1/2"				шт.	4		
2	Дисковый поворотный затвор межфланцевый с рукояткой, с концевыми выключателями, DN80, PN16	Гранвэл DN80		АДЛ	шт.	16	3.6	
4	Дисковый поворотный затвор межфланцевый с рукояткой, с концевыми выключателями, DN100, PN16	Гранвэл DN100		АДЛ	шт.	2	4.4	
7	Кран шаровой с вн/вн резьбой, ручка бабочка Ду 15	LD PRIDE		Pradex	шт.	4		
8	Кран шаровой с вн/вн резьбой, ручка бабочка Ду 50	LD PRIDE		Pradex	шт.	4		
	Шкаф пожарный навесной закрытый, красный, левое открывание, кассета для рукава 51 мм, в комплекте:	ШПК-320-12 НЗ		АО «НПО Пульс»	компл.	25		
	Шкаф пожарный навесной закрытый, красный, правое открывание, кассета для рукава 51 мм, в комплекте:	ШПК-320-12 НЗ		АО «НПО Пульс»	компл.	27		
	— головка соединительная напорная муфтовая ГМ-50	ТУ 78.7.302-91			шт.	104		
	— головка соединительная напорная рукавная ГР-50	ТУ 78.7.302-91			шт.	208		
	— диафрагма для пожарного крана с центральным отверстием, Dнар=46 мм, ø14 мм				шт.	16		
	— диафрагма для пожарного крана с центральным отверстием, Dнар=46 мм, ø14,5 мм				шт.	10		
	— диафрагма для пожарного крана с центральным отверстием, Dнар=46 мм, ø15 мм				шт.	14		
	— диафрагма для пожарного крана с центральным отверстием, Dнар=46 мм, ø16 мм				шт.	12		
	— диафрагма для пожарного крана с центральным отверстием, Dнар=46 мм, ø16,5 мм				шт.	4		
	— диафрагма для пожарного крана с центральным отверстием, Dнар=46 мм, ø17 мм				шт.	8		
	— диафрагма для пожарного крана с центральным отверстием, Dнар=46 мм, ø17,5 мм				шт.	8		
	— диафрагма для пожарного крана с центральным отверстием, Dнар=46 мм, ø18,5 мм				шт.	10		
	— диафрагма для пожарного крана с центральным отверстием, Dнар=46 мм, ø19 мм				шт.	4		
	— диафрагма для пожарного крана с центральным отверстием, Dнар=46 мм, ø20 мм				шт.	2		
	— диафрагма для пожарного крана с центральным отверстием, Dнар=46 мм, ø21 мм				шт.	4		
	— диафрагма для пожарного крана с центральным отверстием, Dнар=46 мм, ø21,5 мм				шт.	2		
	— клапан пожарный угловой чугунный 125° (муфта-цапка) с датчиком положения пожарного клапана ø50				шт.	104		
	— огнетушитель порошковый	ОП-4			шт.	104		
	— рукав пожарный латексированный ø51, L=20 м	ТУ 8193-019-00323890-96			шт.	104		

Согласовано

Взам. инв. №

Подп. и дата

Инв. № подл.

Изм.	Кол.уч.	Лист	№ док.	Подпись	Дата
Разработал		Быкова			19.03.25
Проверил		Белокобыльская			19.03.25
Н.контроль		Малиновская			19.03.25
ГИП		Попов			19.03.25

Заказчик: АО "ГК "Основа"

КП-135Р-ВК-2.5.СО

"Многофункциональныйгостиничный комплекс с подземной автостоянкой", по адресу: г. Москва, 2-й Силикатный проезд, вл. 8

Противопожарное водоснабжение и автоматическое пожаротушение. Корпус 4

Стадия	Лист	Листов
Р	1	8

Спецификация оборудования, изделий и материалов

CREATIVE PROJECT проектное бюро

ООО «Проектное бюро «КРЕАТИВ ПРОДЖЕКТ»

Формат А3

Поз.	Наименование и техническая характеристика	Тип, марка, обозначение документа, опросного листа	Код изделия	Завод изготовитель	Ед. изме-ре-ния	Кол-во	Масса 1 ед., кг.	Примечание
	— ствол пожарный ручной, Øспр. 16 мм, РС-50	ГОСТ 9923-93			шт.	104		
	Грунтовка ВЛ-032 (1 слой)	ГОСТ 12707-77		Россия	кг	34		
	Металлоконструкциидля крепления трубопроводов с антикоррозионной обработкой			Россия	кг	110		уточняется в монтажном проекте
	Эмаль ПФ-115 (2 слоя)	ГОСТ 6465-76		Россия	кг	107		
	Врезка в трубопровод из углеродистой стали Ду15				шт.	4		
	Отвод 45-57х2.5	ГОСТ 17375-2001			шт.	85		
	Отвод 45-89х3	ГОСТ 17375-2001			шт.	33		
	Отвод 90-57х2.5	ГОСТ 17375-2001			шт.	37		
	Отвод 90-89х3	ГОСТ 17375-2001			шт.	38		
	Отвод 90-108х3.5	ГОСТ 17375-2001			шт.	3		
	Переход К-108х4-89х3.5	ГОСТ 17378-2001			шт.	1		
	Тройник 89х3.5-57х3	ГОСТ 17376-2001			шт.	94		
	Тройник 108х4	ГОСТ 17376-2001			шт.	3		
	Тройник 108х4-89х4	ГОСТ 17376-2001			шт.	3		
	Фланец стальной приварной встык DN80 PN16	ГОСТ 33259-2015			шт.	32		
	Фланец стальной приварной встык DN100 PN16	ГОСТ 33259-2015			шт.	4		
	Труба стальная водогазопроводная Ду15х2.8	ГОСТ 3262-75			м	0.3		
	Труба стальная электросварная прямошовная Дн57х3.5	ГОСТ 10704-91			м	57.7		
	Труба стальная электросварная прямошовная Дн89х3.5	ГОСТ 10704-91			м	376.5		
	Труба стальная электросварная прямошовная Дн108х4	ГОСТ 10704-91			м	39.9		
В2.2								
11	Автоматический воздухоотводчик, 1/2"				шт.	3		
3	Дисковый поворотный затвор межфланцевый с рукояткой, с концевыми выключателями, DN80, PN25	Гранвэл DN80		АДЛ	шт.	7	4	
5	Дисковый поворотный затвор межфланцевый с рукояткой, с концевыми выключателями, DN100, PN25	Гранвэл DN100		АДЛ	шт.	2	4.6	
7	Кран шаровой с вн/вн резьбой, ручка бабочка Ду 15	LD PRIDE		Pradex	шт.	3		
8	Кран шаровой с вн/вн резьбой, ручка бабочка Ду 50	LD PRIDE		Pradex	шт.	4		
	Шкаф пожарный навесной закрытый, красный, левое открывание, кассета для рукава 51 мм, в комплекте:	ШПК-320-12 НЗ		АО «НПО Пульс»	компл.	18		
	Шкаф пожарный навесной закрытый, красный, правое открывание, кассета для рукава 51 мм, в комплекте:	ШПК-320-12 НЗ		АО «НПО Пульс»	компл.	14		
	— головка соединительная напорная муфтовая ГМ-50	ТУ 78.7.302-91			шт.	64		
	— головка соединительная напорная рукавная ГР-50	ТУ 78.7.302-91			шт.	128		
	— диафрагма для пожарного крана с центральным отверстием, Dнар=46 мм, ø14 мм				шт.	8		
	— диафрагма для пожарного крана с центральным отверстием, Dнар=46 мм, ø14,5 мм				шт.	12		
	— диафрагма для пожарного крана с центральным отверстием, Dнар=46 мм, ø15 мм				шт.	10		
	— диафрагма для пожарного крана с центральным отверстием, Dнар=46 мм, ø15,5 мм				шт.	4		
	— диафрагма для пожарного крана с центральным отверстием, Dнар=46 мм, ø16 мм				шт.	4		
	— диафрагма для пожарного крана с центральным отверстием, Dнар=46 мм, ø16,5 мм				шт.	4		
	— диафрагма для пожарного крана с центральным отверстием, Dнар=46 мм, ø17 мм				шт.	4		
	— диафрагма для пожарного крана с центральным отверстием, Dнар=46 мм, ø18 мм				шт.	4		
	— диафрагма для пожарного крана с центральным отверстием, Dнар=46 мм, ø19 мм				шт.	4		
	— диафрагма для пожарного крана с центральным отверстием, Dнар=46 мм, ø20 мм				шт.	6		
	— клапан пожарный угловой чугунный 125° (муфта-цапка) с датчиком положения пожарного клапана ø50				шт.	64		
	— огнетушитель порошковый	ОП-4			шт.	64		
	— рукав пожарный латексированный ø51, L=20 м	ТУ 8193-019-00323890-96			шт.	64		

Согласовано

Согласовано

Взам. инв. №

Подп. и дата

Инв. № подл.

Изм.	Кол.уч.	Лист	№док.	Подп.	Дата	КП-135Р-ВК-2.5.СО	Лист 2

Формат А3

Поз.	Наименование и техническая характеристика	Тип, марка, обозначение документа, опросного листа	Код изделия	Завод изготовитель	Ед. изме-ре-ния	Кол-во	Масса 1 ед., кг.	Примечание
	— ствол пожарный ручной, Øспр. 16 мм, РС-50	ГОСТ 9923-93			шт.	64		
	Грунтовка ВЛ-032 (1 слой)	ГОСТ 12707-77		Россия	кг	43		
	Металлоконструкциидля крепления трубопроводов с антикоррозионной обработкой			Россия	кг	132		уточняется в монтажном проекте
	Эмаль ПФ-115 (2 слоя)	ГОСТ 6465-76		Россия	кг	136		
	Врезка в трубопровод из углеродистой стали Ду15				шт.	3		
	Отвод 30-89х3	ГОСТ 17375-2001			шт.	2		
	Отвод 45-57х2.5	ГОСТ 17375-2001			шт.	26		
	Отвод 45-89х3	ГОСТ 17375-2001			шт.	11		
	Отвод 90-57х2.5	ГОСТ 17375-2001			шт.	36		
	Отвод 90-89х3	ГОСТ 17375-2001			шт.	28		
	Отвод 90-108х3.5	ГОСТ 17375-2001			шт.	2		
	Переход К-108х4-89х3.5	ГОСТ 17378-2001			шт.	2		
	Тройник 89х3.5-57х3	ГОСТ 17376-2001			шт.	68		
	Тройник 108х4	ГОСТ 17376-2001			шт.	4		
	Тройник 108х4-89х4	ГОСТ 17376-2001			шт.	2		
	Фланец стальной приварной встык DN80 PN25	ГОСТ 33259-2015			шт.	14		
	Фланец стальной приварной встык DN100 PN25	ГОСТ 33259-2015			шт.	4		
	Труба стальная водогазопроводная Ду15х2.8	ГОСТ 3262-75			м	0.2		
	Труба стальная электросварная прямошовная Дн57х3.5	ГОСТ 10704-91			м	16.5		
	Труба стальная электросварная прямошовная Дн89х3,5	ГОСТ 10704-91			м	0.6		
	Труба стальная электросварная прямошовная Дн89х3.5	ГОСТ 10704-91			м	544.5		
	Труба стальная электросварная прямошовная Дн108х4	ГОСТ 10704-91			м	38.9		
В21.1								
4	Дисковый поворотный затвор межфланцевый с рукояткой, с концевыми выключателями, DN100, PN16	Гранвэл DN100		АДЛ	шт.	17	4.4	
7	Кран шаровой с вн/вн резьбой, ручка бабочка Ду 15	LD PRIDE		Pradex	шт.	17		
8	Кран шаровой с вн/вн резьбой, ручка бабочка Ду 50	LD PRIDE		Pradex	шт.	24		
10	Сигнализатор потока жидкости DN100, рабочий диапазон температур 0..68°С	СПЖ 100-0,25/2,0(2)-В(Г)Н.УХЛ4-"ПОТОК"		Динарм	шт.	17		
	Грунтовка ВЛ-032 (1 слой)	ГОСТ 12707-77		Россия	кг	284		
	Металлоконструкциидля крепления трубопроводов с антикоррозионной обработкой			Россия	кг	1651		уточняется в монтажном проекте
	Эмаль ПФ-115 (2 слоя)	ГОСТ 6465-76		Россия	кг	910		
	Врезка в трубопровод из углеродистой стали Ду15				шт.	241		
	Врезка в трубопровод из углеродистой стали Ду25				шт.	416		
	Врезка в трубопровод из углеродистой стали Ду32				шт.	135		
	Врезка в трубопровод из углеродистой стали Ду40				шт.	34		
	Врезка в трубопровод из углеродистой стали Ду50				шт.	8		
	Заглушка 1-21.3х3.2	ГОСТ 17379-2001			шт.	1		
	Заглушка 1-33.7х3.2	ГОСТ 17379-2001			шт.	1368		
	Заглушка 1-42.4х3.6	ГОСТ 17379-2001			шт.	446		
	Заглушка 1-48.3х3.6	ГОСТ 17379-2001			шт.	60		
	Заглушка 1-60.3х4	ГОСТ 17379-2001			шт.	153		
	Заглушка 76х3.5	ГОСТ 17379-2001			шт.	23		
	Заглушка 89х8	ГОСТ 17379-2001			шт.	12		
	Заглушка 108х4	ГОСТ 17379-2001			шт.	5		
	Заглушка 133х4	ГОСТ 17379-2001			шт.	2		

Согласовано

Согласовано

Взам. инв. №

Подп. и дата

Инв. № подл.

Поз.	Наименование и техническая характеристика	Тип, марка, обозначение документа, опросного листа	Код изделия	Завод изготовитель	Ед. изме-ре-ния	Кол-во	Масса 1 ед., кг.	Примечание
	Отвод 15-1-48.3х3.6	ГОСТ 17375-2001			шт.	2		
	Отвод 15-1-60.3х4	ГОСТ 17375-2001			шт.	10		
	Отвод 15-76х3	ГОСТ 17375-2001			шт.	4		
	Отвод 45-1-33.7х3.2	ГОСТ 17375-2001			шт.	779		
	Отвод 45-1-42.4х3.6	ГОСТ 17375-2001			шт.	49		
	Отвод 45-1-48.3х3.6	ГОСТ 17375-2001			шт.	37		
	Отвод 45-1-60.3х4	ГОСТ 17375-2001			шт.	83		
	Отвод 45-76х3	ГОСТ 17375-2001			шт.	53		
	Отвод 45-89х3	ГОСТ 17375-2001			шт.	12		
	Отвод 45-108х3.5	ГОСТ 17375-2001			шт.	118		
	Отвод 45-133х3.5	ГОСТ 17375-2001			шт.	4		
	Отвод 60-1-33.7х3.2	ГОСТ 17375-2001			шт.	2		
	Отвод 90-1-21.3х3.2	ГОСТ 17375-2001			шт.	1		
	Отвод 90-1-33.7х3.2	ГОСТ 17375-2001			шт.	230		
	Отвод 90-1-42.4х3.6	ГОСТ 17375-2001			шт.	51		
	Отвод 90-1-48.3х3.6	ГОСТ 17375-2001			шт.	29		
	Отвод 90-1-60.3х4	ГОСТ 17375-2001			шт.	152		
	Отвод 90-76х3	ГОСТ 17375-2001			шт.	48		
	Отвод 90-89х3	ГОСТ 17375-2001			шт.	58		
	Отвод 90-108х3.5	ГОСТ 17375-2001			шт.	127		
	Отвод 90-133х3.5	ГОСТ 17375-2001			шт.	20		
	Переход К-1-33.7х3.2-21.3х3.2	ГОСТ 17378-2001			шт.	15		
	Переход К-1-42.4х3.6-33.7х3.2	ГОСТ 17378-2001			шт.	29		
	Переход К-1-48.3х3.6-33.7х3.2	ГОСТ 17378-2001			шт.	1		
	Переход К-1-48.3х3.6-42.4х3.6	ГОСТ 17378-2001			шт.	17		
	Переход К-1-60.3х4-33.7х3.2	ГОСТ 17378-2001			шт.	9		
	Переход К-1-60.3х4-42.4х3.6	ГОСТ 17378-2001			шт.	5		
	Переход К-1-76.1х5-42.4х3.6	ГОСТ 17378-2001			шт.	3		
	Переход К-76х5-38х3	ГОСТ 17378-2001			шт.	3		
	Переход К-76х5-45х4	ГОСТ 17378-2001			шт.	3		
	Переход К-76х5-57х4	ГОСТ 17378-2001			шт.	43		
	Переход К-89х6-45х4	ГОСТ 17378-2001			шт.	10		
	Переход К-89х6-57х4	ГОСТ 17378-2001			шт.	12		
	Переход К-89х6-76х5	ГОСТ 17378-2001			шт.	4		
	Переход К-108х4-57х3	ГОСТ 17378-2001			шт.	27		
	Переход К-108х4-76х3.5	ГОСТ 17378-2001			шт.	13		
	Переход К-108х4-89х3.5	ГОСТ 17378-2001			шт.	4		
	Переход Э-1-42.4х3.6-33.7х3.2	ГОСТ 17378-2001			шт.	6		
	Переход Э-1-48.3х3.6-33.7х3.2	ГОСТ 17378-2001			шт.	2		
	Переход Э-89х6-57х4	ГОСТ 17378-2001			шт.	12		
	Переход Э-89х6-76х5	ГОСТ 17378-2001			шт.	9		
	Переход Э-108х4-57х3	ГОСТ 17378-2001			шт.	12		
	Переход Э-108х4-76х3.5	ГОСТ 17378-2001			шт.	2		
	Переход Э-108х4-89х3.5	ГОСТ 17378-2001			шт.	8		
	Тройник 1-33.7х2.3	ГОСТ 17376-2001			шт.	1		
	Тройник 1-33.7х2.3-21.3х2	ГОСТ 17376-2001			шт.	1369		
	Тройник 1-42.4х2.6	ГОСТ 17376-2001			шт.	3		

Согласовано

Взам. инв. №

Подп. и дата

Инв. № подл.

Поз.	Наименование и техническая характеристика	Тип, марка, обозначение документа, опросного листа	Код изделия	Завод изготовитель	Ед. изме-ре-ния	Кол-во	Масса 1 ед., кг.	Примечание
	Тройник 1-42.4х2.6-21.3х2	ГОСТ 17376-2001			шт.	585		
	Тройник 1-42.4х2.6-33.7х2.3	ГОСТ 17376-2001			шт.	468		
	Тройник 1-48.3х2.6-33.7х2.3	ГОСТ 17376-2001			шт.	106		
	Тройник 1-48.3х2.6-42.4х2.6	ГОСТ 17376-2001			шт.	5		
	Тройник 1-60.3х2.9-33.7х2.9	ГОСТ 17376-2001			шт.	344		
	Тройник 1-60.3х2.9-42.4х2.6	ГОСТ 17376-2001			шт.	231		
	Тройник 1-60.3х2.9-48.3х2.6	ГОСТ 17376-2001			шт.	12		
	Тройник 1-60.3х2.9-60.3х2.3	ГОСТ 17376-2001			шт.	7		
	Тройник 1-76.1х2.9-42.4х2.6	ГОСТ 17376-2001			шт.	81		
	Тройник 1-114.3х3.6-60.3х2.7	ГОСТ 17376-2001			шт.	54		
	Тройник 76х3.5	ГОСТ 17376-2001			шт.	5		
	Тройник 76х3.5-45х2.5	ГОСТ 17376-2001			шт.	19		
	Тройник 76х3.5-57х3	ГОСТ 17376-2001			шт.	4		
	Тройник 89х3.5	ГОСТ 17376-2001			шт.	20		
	Тройник 89х3.5-57х3	ГОСТ 17376-2001			шт.	12		
	Тройник 89х3.5-76х3.5	ГОСТ 17376-2001			шт.	2		
	Тройник 108х4	ГОСТ 17376-2001			шт.	54		
	Тройник 108х4-76х3.5	ГОСТ 17376-2001			шт.	40		
	Тройник 108х4-89х4	ГОСТ 17376-2001			шт.	27		
	Тройник 133х4-108х4	ГОСТ 17376-2001			шт.	12		
	Фланец стальной приварной встык DN100 PN16	ГОСТ 33259-2015			шт.	34		
	Муфта приварная L20 для монтажа оросителей (резьба трубная G1/2)				шт.	2197		
	Ороситель спринклерный водяной СТАНДАРТ К-80У К80 (0,42) стандартного реагирования, универсальный	СУО0-РУо0,42-R1/2/P57		Динарм	шт.	2197		
	Ороситель спринклерный водяной СТАНДАРТ К-80У К80 (0,42) стандартного реагирования, универсальный на запас	СУО0-РУо0,42-R1/2/P57		Динарм	шт.	15		
	Тепловой экран для спринклерного оросителя 400х400 (нержавеющая сталь 1мм)				шт.	37		
	Труба стальная водогазопроводная Ду15х2.8	ГОСТ 3262-75			м	152		
	Труба стальная водогазопроводная Ду25х3.2	ГОСТ 3262-75			м	790		
	Труба стальная водогазопроводная Ду32х3.2	ГОСТ 3262-75			м	1582.7		
	Труба стальная водогазопроводная Ду40х3.5	ГОСТ 3262-75			м	456.7		
	Труба стальная водогазопроводная Ду50х3.5	ГОСТ 3262-75			м	1077.3		
	Труба стальная электросварная прямошовная Дн76х3,5	ГОСТ 10704-91			м	442.3		
	Труба стальная электросварная прямошовная Дн89х3.5	ГОСТ 10704-91			м	260.3		
	Труба стальная электросварная прямошовная Дн108х4	ГОСТ 10704-91			м	847.3		
	Труба стальная электросварная прямошовная Дн133х4	ГОСТ 10704-91			м	117.6		
В21.2								
5	Дисковый поворотный затвор межфланцевый с рукояткой, с концевыми выключателями, DN80, PN25	Гранвэл DN80		АДЛ	шт.	4	4	
5	Дисковый поворотный затвор межфланцевый с рукояткой, с концевыми выключателями, DN100, PN25	Гранвэл DN100		АДЛ	шт.	13	4.6	
7	Кран шаровой с вн/вн резьбой, ручка бабочка Ду 15	LD PRIDE		Pradex	шт.	13		
8	Кран шаровой с вн/вн резьбой, ручка бабочка Ду 50	LD PRIDE		Pradex	шт.	26		
10	Сигнализатор потока жидкости DN100, рабочий диапазон температур 0..68°С	СПЖ 100-0,25/2,0(2)-В(Г)Н.УХЛ4-"ПОТОК"		Динарм	шт.	13		
	Грунтовка ВЛ-032 (1 слой)	ГОСТ 12707-77		Россия	кг	186		

Согласовано

Взам. инв. №

Подп. и дата

Инв. № подл.

Поз.	Наименование и техническая характеристика	Тип, марка, обозначение документа, опросного листа	Код изделия	Завод изготовитель	Ед. изме-ре-ния	Кол-во	Масса 1 ед., кг.	Примечание
	Металлоконструкции для крепления трубопроводов с антикоррозионной обработкой			Россия	кг	1016		уточняется в монтажном проекте
	Эмаль ПФ-115 (2 слоя)	ГОСТ 6465-76		Россия	кг	595		
	Врезка в трубопровод из углеродистой стали Ду15				шт.	114		
	Врезка в трубопровод из углеродистой стали Ду25				шт.	266		
	Врезка в трубопровод из углеродистой стали Ду32				шт.	128		
	Врезка в трубопровод из углеродистой стали Ду40				шт.	17		
	Врезка в трубопровод из углеродистой стали Ду50				шт.	6		
	Заглушка 1-21.3х3.2	ГОСТ 17379-2001			шт.	1		
	Заглушка 1-33.7х3.2	ГОСТ 17379-2001			шт.	1001		
	Заглушка 1-42.4х3.6	ГОСТ 17379-2001			шт.	293		
	Заглушка 1-48.3х3.6	ГОСТ 17379-2001			шт.	41		
	Заглушка 1-60.3х4	ГОСТ 17379-2001			шт.	92		
	Заглушка 76х3.5	ГОСТ 17379-2001			шт.	20		
	Заглушка 89х8	ГОСТ 17379-2001			шт.	13		
	Заглушка 159х8	ГОСТ 17379-2001			шт.	2		
	Отвод 45-1-33.7х3.2	ГОСТ 17375-2001			шт.	746		
	Отвод 45-1-42.4х3.6	ГОСТ 17375-2001			шт.	40		
	Отвод 45-1-48.3х3.6	ГОСТ 17375-2001			шт.	48		
	Отвод 45-1-60.3х4	ГОСТ 17375-2001			шт.	32		
	Отвод 45-76х3	ГОСТ 17375-2001			шт.	48		
	Отвод 45-89х3	ГОСТ 17375-2001			шт.	20		
	Отвод 45-108х3.5	ГОСТ 17375-2001			шт.	104		
	Отвод 45-159х4	ГОСТ 17375-2001			шт.	1		
	Отвод 90-1-21.3х3.2	ГОСТ 17375-2001			шт.	2		
	Отвод 90-1-33.7х3.2	ГОСТ 17375-2001			шт.	136		
	Отвод 90-1-42.4х3.6	ГОСТ 17375-2001			шт.	80		
	Отвод 90-1-48.3х3.6	ГОСТ 17375-2001			шт.	6		
	Отвод 90-1-60.3х4	ГОСТ 17375-2001			шт.	71		
	Отвод 90-76х3	ГОСТ 17375-2001			шт.	47		
	Отвод 90-89х3	ГОСТ 17375-2001			шт.	77		
	Отвод 90-108х3.5	ГОСТ 17375-2001			шт.	90		
	Отвод 90-159х4	ГОСТ 17375-2001			шт.	5		
	Переход К-1-42.4х3.6-33.7х3.2	ГОСТ 17378-2001			шт.	28		
	Переход К-1-48.3х3.6-42.4х3.6	ГОСТ 17378-2001			шт.	22		
	Переход К-1-60.3х4-42.4х3.6	ГОСТ 17378-2001			шт.	13		
	Переход К-76х5-38х3	ГОСТ 17378-2001			шт.	1		
	Переход К-76х5-57х4	ГОСТ 17378-2001			шт.	20		
	Переход К-89х6-45х4	ГОСТ 17378-2001			шт.	13		
	Переход К-89х6-57х4	ГОСТ 17378-2001			шт.	19		
	Переход К-89х6-76х5	ГОСТ 17378-2001			шт.	2		
	Переход К-108х4-57х3	ГОСТ 17378-2001			шт.	1		
	Переход К-108х4-76х3.5	ГОСТ 17378-2001			шт.	7		
	Переход К-108х4-89х3.5	ГОСТ 17378-2001			шт.	2		
	Переход Э-1-42.4х3.6-33.7х3.2	ГОСТ 17378-2001			шт.	13		
	Переход Э-76х5-57х4	ГОСТ 17378-2001			шт.	4		
	Переход Э-89х6-57х4	ГОСТ 17378-2001			шт.	19		
	Переход Э-89х6-76х5	ГОСТ 17378-2001			шт.	7		
	Переход Э-108х4-57х3	ГОСТ 17378-2001			шт.	9		
	Переход Э-108х4-76х3.5	ГОСТ 17378-2001			шт.	5		

Согласовано

Согласовано

Взам. инв. №

Подп. и дата

Инв. № подл.

Поз.	Наименование и техническая характеристика	Тип, марка, обозначение документа, опросного листа	Код изделия	Завод изготовитель	Ед. изме-ре-ния	Кол-во	Масса 1 ед., кг.	Примечание
	Переход Э-108х4-89х3.5	ГОСТ 17378-2001			шт.	15		
	Тройник 1-21.3х2	ГОСТ 17376-2001			шт.	1		
	Тройник 1-33.7х2.3	ГОСТ 17376-2001			шт.	5		
	Тройник 1-33.7х2.3-21.3х2	ГОСТ 17376-2001			шт.	997		
	Тройник 1-42.4х2.6	ГОСТ 17376-2001			шт.	2		
	Тройник 1-42.4х2.6-21.3х2	ГОСТ 17376-2001			шт.	337		
	Тройник 1-42.4х2.6-33.7х2.3	ГОСТ 17376-2001			шт.	385		
	Тройник 1-48.3х2.6-33.7х2.3	ГОСТ 17376-2001			шт.	104		
	Тройник 1-60.3х2.9-33.7х2.9	ГОСТ 17376-2001			шт.	199		
	Тройник 1-60.3х2.9-42.4х2.6	ГОСТ 17376-2001			шт.	117		
	Тройник 1-60.3х2.9-48.3х2.6	ГОСТ 17376-2001			шт.	19		
	Тройник 1-60.3х2.9-60.3х2.3	ГОСТ 17376-2001			шт.	2		
	Тройник 1-76.1х2.9-42.4х2.6	ГОСТ 17376-2001			шт.	52		
	Тройник 1-114.3х3.6-60.3х2.7	ГОСТ 17376-2001			шт.	26		
	Тройник 57х3	ГОСТ 17376-2001			шт.	2		
	Тройник 57х3-45х2.5	ГОСТ 17376-2001			шт.	1		
	Тройник 76х3.5	ГОСТ 17376-2001			шт.	2		
	Тройник 76х3.5-45х2.5	ГОСТ 17376-2001			шт.	11		
	Тройник 76х3.5-57х3	ГОСТ 17376-2001			шт.	7		
	Тройник 89х3.5	ГОСТ 17376-2001			шт.	28		
	Тройник 89х3.5-57х3	ГОСТ 17376-2001			шт.	16		
	Тройник 89х3.5-76х3.5	ГОСТ 17376-2001			шт.	2		
	Тройник 108х4	ГОСТ 17376-2001			шт.	26		
	Тройник 108х4-76х3.5	ГОСТ 17376-2001			шт.	20		
	Тройник 108х4-89х4	ГОСТ 17376-2001			шт.	28		
	Тройник 159х4.5-108х4	ГОСТ 17376-2001			шт.	13		
	Фланец стальной приварной встык DN80 PN25	ГОСТ 33259-2015			шт.	8		
	Фланец стальной приварной встык DN100 PN25	ГОСТ 33259-2015			шт.	26		
	Муфта приварная L20 для монтажа оросителей (резьба трубная G1/2)				шт.	1441		
	Ороситель спринклерный водяной СТАНДАРТ К-80У К80 (0,42) стандартного реагирования, универсальный	СУО0-РУо0,42-R1/2/P57		Динарм	шт.	1441		
	Ороситель спринклерный водяной СТАНДАРТ К-80У К80 (0,42) стандартного реагирования, универсальный на запас	СУО0-РУо0,42-R1/2/P57		Динарм	шт.	15		
	Тепловой экран для спринклерного оросителя 400х400 (нержавеющая сталь 1мм)				шт.	1		
	Труба стальная водогазопроводная Ду15х2.8	ГОСТ 3262-75			м	85.6		
	Труба стальная водогазопроводная Ду25х3.2	ГОСТ 3262-75			м	500		
	Труба стальная водогазопроводная Ду32х3.2	ГОСТ 3262-75			м	1050.9		
	Труба стальная водогазопроводная Ду40х3.5	ГОСТ 3262-75			м	245.4		
	Труба стальная водогазопроводная Ду50х3.5	ГОСТ 3262-75			м	530.6		
	Труба стальная электросварная прямошовная Дн76х3.5	ГОСТ 10704-91			м	218.2		
	Труба стальная электросварная прямошовная Дн89х3.5	ГОСТ 10704-91			м	324.9		
	Труба стальная электросварная прямошовная Дн108х4	ГОСТ 10704-91			м	430.8		
	Труба стальная электросварная прямошовная Дн159х4.5	ГОСТ 10704-91			м	173.9		
В21.а								
1	Дисковый поворотный затвор межфланцевый с рукояткой, с концевыми выключателями, DN50, PN16	Гранвэл DN50		АДЛ	шт.	2	2.9	
7	Кран шаровой с вн/вн резьбой, ручка бабочка Ду 15	LD PRIDE		Pradex	шт.	2		
9	Сигнализатор потока жидкости DN50, рабочий диапазон температур 0..68°С	СПЖ 50-0,25/2,0(2)-В(Г)Н.УХЛ4-"ПОТОК"		Динарм	шт.	2		
	Грунтовка ВЛ-032 (1 слой)	ГОСТ 12707-77		Россия	кг	2		

Согласовано

Взам. инв. №

Подп. и дата

Инв. № подл.

Изм.	Кол.уч.	Лист	№док.	Подп.	Дата	КП-135Р-ВК-2.5.СО	Лист 7

Формат А3

Поз.	Наименование и техническая характеристика	Тип, марка, обозначение документа, опросного листа	Код изделия	Завод изготовитель	Ед. изме-ре-ния	Кол-во	Масса 1 ед., кг.	Примечание
	Металлоконструкциидля крепления трубопроводов с антикоррозионной обработкой			Россия	кг	14		уточняется в монтажном проекте
	Эмаль ПФ-115 (2 слоя)	ГОСТ 6465-76		Россия	кг	6		
	Врезка в трубопровод из углеродистой стали Ду15				шт.	2		
	Заглушка 1-48.3х3.6	ГОСТ 17379-2001			шт.	6		
	Заглушка 1-60.3х4	ГОСТ 17379-2001			шт.	2		
	Отвод 90-1-48.3х3.6	ГОСТ 17375-2001			шт.	2		
	Отвод 90-1-60.3х4	ГОСТ 17375-2001			шт.	6		
	Тройник 1-48.3х2.6-26.9х2	ГОСТ 17376-2001			шт.	10		
	Тройник 1-60.3х2.9-48.3х2.6	ГОСТ 17376-2001			шт.	6		
	Фланец стальной приварной встык DN50 PN16	ГОСТ 33259-2015			шт.	4		
	Муфта приварная L20 для монтажа оросителей (резьба трубная G3/4)				шт.	10		
	Ороситель спринклерный водяной АНГАР-К160Н К160 (0,84) стандартного реагирования, вертикальный, розеткой вниз	СУО0-РНо0,84-R3/4/Р57		Динарм	шт.	10		
	Труба стальная водогазопроводная Ду15х2.8	ГОСТ 3262-75			м	0.2		
	Труба стальная водогазопроводная Ду20х2.8	ГОСТ 3262-75			м	0.7		
	Труба стальная водогазопроводная Ду40х3.5	ГОСТ 3262-75			м	22		
	Труба стальная водогазопроводная Ду50х3.5	ГОСТ 3262-75			м	22.8		
	Ороситель спринклерный водяной АНГАР-К160Н-К160 (0,84) стандартного реагирования, вертикальный, розеткой вниз на запас	СУО0-РНо0,84-R3/4/Р57		Динарм	шт.	5		

Согласовано

Согласовано

Взам. инв. №

Подп. и дата

Инв. № подл.