Заказчик – АО «ГК «ОСНОВА»

ОБЩЕСТВО С ОГРАНИЧЕННОЙ ОТВЕТСТВЕННОСТЬЮ
«АРТ-ГРУППА «КАМЕНЬ»
105120, РФ, г. Москва, ул. Нижняя Сыромятническая, д.10
ОГРН: 1157746042178, ИНН/КПП: 7709447458/770901001
Член СРО «ГИЛЬДИЯ АРХИТЕКТОРОВ И ИНЖЕНЕРОВ»: №278 от 26.01.2012 г.

Арх.№

«Многофункциональный гостиничный комплекс с подземной автостоянкой по адресу: г. Москва, проспект Мира, вл. 222/2»

РАБОЧАЯ ДОКУМЕНТАЦИЯ

«Архитектурные решения.

Надземная часть. Планы этажей.

Корпус 4»

Основной комплект рабочих чертежей

ГКО-303-22-Р-АР2.6

Изм.	№Док-та	Подпись	Дата
1	03-24		27.09.2024
2			31.10.2024
3			27.11.2024
4			19.02.2025
5	18-25		07.04.2025
6	22-25		25.04.2025
7	33-25		14.05.2025

МОСКВА – 2025 год

Заказчик - АО «ГК «ОСНОВА»

ОБЩЕСТВО С ОГРАНИЧЕННОЙ ОТВЕТСТВЕННОСТЬЮ
«АРТ-ГРУППА «КАМЕНЬ»
105120, РФ, г. Москва, ул. Нижняя Сыромятническая, д.10
ОГРН: 1157746042178, ИНН/КПП: 7709447458/770901001
Член СРО «ГИЛЬДИЯ АРХИТЕКТОРОВ И ИНЖЕНЕРОВ»: №278 от 26.01.2012 г.

«Многофункциональный гостиничный комплекс с подземной автостоянкой по адресу: г. Москва, проспект Мира, вл. 222/2»

РАБОЧАЯ ДОКУМЕНТАЦИЯ

«Архитектурные решения.

Надземная часть. Планы этажей.

Корпус 4»

Основной комплект рабочих чертежей

ГКО-303-22-Р-АР2.6

Генеральный директор Падалко И.С.

ГИП Захарова В.И.

Изм.	№Док-та	Подпись	Дата
1	03-24		27.09.2024
2			31.10.2024
3			27.11.2024
4			19.02.2025
5	18-25		07.04.2025
6	22-25		25.04.2025
7	33-25		14.05.2025

МОСКВА – 2025 год

Заказчик – ООО «АРТ-ГРУППА «КАМЕНЬ»

ОБЩЕСТВО С ОГРАНИЧЕННОЙ ОТВЕТСТВЕННОСТЬЮ
«АРХИТЕКТУРНОЕ БЮРО КАМЕНЬ ПРОЕКТ»
105120, РФ, г. Москва, ул. Нижняя Сыромятническая, д.10, стр.2, этаж8, пом.1, ком.5
ОГРН: 1067746256841 ИНН/КПП: 7718574156/770901001

Член СРО «СОВЕТ ПРОЕКТИРОВЩИКОВ»: №339 от 28.09.2017 г.

Арх.№

«Многофункциональный гостиничный комплекс с подземной автостоянкой по адресу: г. Москва, проспект Мира, вл. 222/2»

РАБОЧАЯ ДОКУМЕНТАЦИЯ

«Архитектурные решения.

Надземная часть. Планы этажей.

Корпус 4»

Основной комплект рабочих чертежей

ГКО-303-22-Р-АР2.6

2025 год

Заказчик – ООО «АРТ-ГРУППА «КАМЕНЬ»

ОБЩЕСТВО С ОГРАНИЧЕННОЙ ОТВЕТСТВЕННОСТЬЮ
«АРХИТЕКТУРНОЕ БЮРО КАМЕНЬ ПРОЕКТ»
105120, РФ, г. Москва, ул. Нижняя Сыромятническая, д.10, стр.2, этаж8, пом.1, ком.5
ОГРН: 1067746256841 ИНН/КПП: 7718574156/770901001

Член СРО «СОВЕТ ПРОЕКТИРОВЩИКОВ»: №339 от 28.09.2017 г.

«Многофункциональный гостиничный комплекс с подземной автостоянкой по адресу: г. Москва, проспект Мира, вл. 222/2»

РАБОЧАЯ ДОКУМЕНТАЦИЯ

«Архитектурные решения.

Надземная часть. Планы этажей.

Корпус 4»

Основной комплект рабочих чертежей

ГКО-303-22-Р-АР2.6

Главный инженер А.Н. Гусев

ГАП А.С. Маслова.

2025 год

Разрешение	Обозначение	ГКО-303-22-Р-АР2.6
33-25	Наименование объекта строительства	«Многофункциональный гостиничный комплекс с подземной автостоянкой по адресу: г. Москва, проспект Мира, вл. 222/2»

Изм.	Лист	Содержание изменения	Код	Примечание
Изм.	1	1. Внесение пометок в примечание таблицы Содержание.	1, 4	
Изм.	2	1. Внесен новый пункт в примечания	1	
Изм.	3-16	1. Внесен новый пункт в примечания 2. Изменена ведомость проемов	1, 4	
Изм.	19	1. Уточнение информации по ограждениям террас	1, 4	

Согласованно

[дата]			
[фамилия]			
Н.контр			

Изм. внёс	Сорока		[дата]	ООО «АБ Камень проект»	Лист	Листов
Составил					1	1
ГИП	Захарова					
Утвердил						

ВЕДОМОСТЬ ОСНОВНЫХ КОМПЛЕКТОВ ЧЕРТЕЖЕЙ

ОБОЗНАЧЕНИЕ	НАИМЕНОВАНИЕ	ПРИМЕЧАНИЕ
	Архитектурные решения.	
АР0	План осей.	
АР1	Подземная часть. Планы.	
АР2.1.1	Надземная часть. Планы первого этажа. Корпус 1,3	
АР2.2.1	Надземная часть. Планы первого этажа. Корпус 2,4	
АР3.1.1	Надземная часть. Фасады. Разрезы. Корпус 1. Стилобат	
АР3.2.1	Надземная часть. Фасады. Разрезы. Корпус 2. Стилобат	
АР3.3.1	Надземная часть. Фасады. Разрезы. Корпус 3. Стилобат	
АР3.4.1	Надземная часть. Фасады. Разрезы. Корпус 4. Стилобат	
АР4.1	Подземная часть. Лестницы.	
АР5.1	Подземная часть. Узлы и детали.	
АР5.2.1	Надземная часть. Узлы и детали. Стилобат	
АР2.1.2	Надземная часть. Планы кровель стилобата корпусов 1,3	
АР2.2.2	Надземная часть. Планы кровель стилобата корпусов 2,4	
АР2.3	Надземная часть. Планы этажей корпус 1	
АР2.4	Надземная часть. Планы этажей корпус 2	
АР2.5	Надземная часть. Планы этажей корпус 3	
АР2.6	Надземная часть. Планы этажей корпус 4	
АР2.7	Надземная часть. Планы кровель.	
АР3.1.2	Надземная часть. Фасады. Разрезы. Корпус 1.	
АР3.2.2	Надземная часть. Фасады. Разрезы. Корпус 2.	
АР3.3.2	Надземная часть. Фасады. Разрезы. Корпус 3.	
АР3.4.2	Надземная часть. Фасады. Разрезы. Корпус 4.	
АР4.2	Надземная часть. Лестницы.	
АР5.2.2	Надземная часть. Узлы и детали. Стилобат	

ВЕДОМОСТЬ ССЫЛОЧНЫХ И ПРИЛАГАЕМЫХ ДОКУМЕНТОВ

ОБОЗНАЧЕНИЕ	НАИМЕНОВАНИЕ	ПРИМЕЧАНИЕ
СП 17.13330.2017	"Кровли. Актуализированная редакция СНиП II-26-76 (с Изменениями N 1, 2, 3)"	
СП 42.13330.2016	"Градостроительство. Планировка и застройка городских и сельских поселений Актуализированная редакция СНиП 2.07.01-89"	
СП 50.13330.2012	"Тепловая защита зданий. Актуализированная редакция СНиП 23-02-2003 (с Изменениями N 1, 2"	
СП 59.13330.2016	"Доступность зданий и сооружений для маломобильных групп населения. Актуализированная редакция СНиП 35-01-2001"	
СП 70.13330.2012	"Несущие и ограждающие конструкции"	
СП 118.13330.2012	"Общественные здания и сооружения СНиП 31-06-2009 "	
СП 29.13330.2011	"Полы. Актуализированная редакция СНиП 2.03.13-88 (с Изменениями N 1, 2, 3)"	
СП 132.13330.2011	"Обеспечение антитеррористической защищенности зданий и сооружений. Общие требования проектирования"	
СП 1.13130.2020	"Системы противопожарной защиты. Эвакуационные пути и выходы."	

Ведомость рабочих чертежей основного комплекта АР2.6

ОБОЗНАЧЕНИЕ	НАИМЕНОВАНИЕ	ПРИМЕЧАНИЕ
АР-1	Общие данные	1, 2, 3, 4, 5, 6, 7
АР-2	Кладочный план на отм.+4.050	1, 2, 4, 5, 7
АР-3	Кладочный план на отм.+7.350	1, 2, 3, 4, 5, 7
АР-4	Кладочный план на отм. +10.650 ...+30.450	1, 2, 3, 7
АР-5	Кладочный план на отм. +33.750, +37.050	1, 2, 3, 7
АР-6	Кладочный план на отм. +40.350...+50.250	1, 2, 3, 7
АР-7	Кладочный план на отм. +53.550,+56.850	1, 2, 3, 7
АР-8	Кладочный план на отм. +60.150	2, 3, 7
АР-9	Кладочный план на отм. +63.450...+70.050	1, 2, 3, 7
АР-10	Кладочный план на отм. +73.350	1, 2, 3, 7
АР-11	Кладочный план на отм. +76.650...+86.550	1, 2, 3, 7
АР-12	Кладочный план на отм. +89.850...+103.050	1, 2, 3, 7
АР-13	Кладочный план на отм. +106.350	1, 2, 3, 4, 7
АР-14	Кладочный план на отм. +109.650	1, 2, 3, 4, 7
АР-15	Кладочный план на отм. +112.950	1, 2, 3, 4, 7
АР-16	Кладочный план на отм. +116.250	1, 2, 3, 4, 7
АР-17	Маркировочный план на отм. +4.050	3, 5
АР-18	Спецификация элементов заполнения дверных и инженерных проемов на отм +4,050	3, 4, 5
АР-19	Маркировочный план на отм.+7.350	4, 5, 7
АР-20	Маркировочный план на отм.+10.650	
АР-21	Маркировочный план на отм.+13.950, +20.550, +27.150	
АР-22	Маркировочный план на отм. на отм.+17.250, +23.850, +30.450	
АР-23	Маркировочный план на отм.+33.750	
АР-24	Маркировочный план на отм. +37.050	
АР-25	Маркировочный план на отм.+40.350, +46.950	
АР-26	Маркировочный план на отм.+43.650, +50.250	
АР-27	Маркировочный план на отм.+53.550	
АР-28	Маркировочный план на отм.+56.850	
АР-29	Маркировочный план на отм.+60.150	
АР-30	Маркировочный план на отм.+63.450, +70.050	
АР-31	Маркировочный план на отм.+66.750	
АР-32	Маркировочный план на отм.+73.350	
АР-33	Маркировочный план на отм.+76.650	
АР-34	Маркировочный план на отм.+79.950, +86.550	
АР-35	Маркировочный план на отм. +83.250	
АР-36	Маркировочный план на отм.+89.850, +96.450, +103.050	
АР-37	Маркировочный план на отм.+93.150,+99.750	
АР-38	Маркировочный план на отм.+106.350	4, 5, 6
АР-39	Маркировочный план на отм.+109.650	4, 5, 6
АР-40	Маркировочный план на отм.+112.950	4, 5, 6
АР-41	Маркировочный план на отм.+116.250	4, 5, 6
АР-42	Спецификация элементов заполнения дверных проёмов	4 (Зам.)
АР-43	Спецификация элементов заполнения инженерных проёмов. Спецификация элементов перемычек на отм. +7,350...+116.250	1, 2 (Зам.)
АР-44	Экспликация полов	4 (Зам.)
АР-45	Ведомость отделки помещений. Типы отделки стен и потолков. Спецификация материалов. Спецификация покрытий. Спецификация стремянок	1, 2, 3, 4, 6
АР-46	Задание на размещение стеклянных ограждений террас. Фрагменты планов 33, 34, 35 этажей.	6 (Нов.)

7.1

ОБЩИЕ УКАЗАНИЯ:

1. Рабочая документация выполнена на основании: документации стадии Проект - положительное заключение государственной экспертизы Рег.№ 77-1-1-1-3-030659-2022 (ГАУ г.Москвы "Московская государственная экспертиза") от 18.05.2022г.; технического задания Заказчика.
2. Уровень ответственности здания - I (повышенный).
3. Класс сооружения: КС-3 (уникальный объект с высотой более 100м).
4. Класс объекта по значимости -2 (средняя значимость)
5. Степень огнестойкости здания - I степень огнестойкости с повышенными пределами огнестойкости основных несущих конструкций корпусов №1, №2, №3, №4,
6. Класс конструктивной пожарной опасности здания - С0.
7. Класс функциональной пожарной опасности - Ф1.2; Ф3.1; Ф3.2; Ф3.5; Ф3.6; Ф4.3; Ф5.1; Ф5.2.
расчетный срок службы здания (сооружения) - 100 лет.
8. Рабочая документация выполнена в соответствии с:
Заданием на проектирование, согласованным Заказчиком.
Специальными техническими условиями на проектирование и строительство объекта: "Многофункциональный гостиничный комплекс с подземной автостоянкой по адресу: г. Москва, проспект Мира, вл. 222/2. " от 02.03.2022 №б/н, ГАУ "НИАЦ".
Письмом о согласовании СТУ от 02.03.2022 № МКЭ-30-178/22-1, Комитет города Москвы по ценовой политике в строительстве и государственной экспертизе проектов
Специальными техническими условиями на проектирование противопожарной защиты (СТУ ПБ) объекта: "Многофункциональный гостиничный комплекс с подземной автостоянкой по адресу: г. Москва, проспект Мира, вл. 222/2. " от 22.03.2022 № б/н, ООО "Ф-метрикс"
Письмом о согласовании СТУ ПБ от 18.02.2022 № ИВ-108-1244, УНПР Главного управления МЧС России по г.Москве.
Письмом о согласовании СТУ ПБ от 22.03.2022 № МКЭ-30-256/22-1, Комитет города Москвы по ценовой политике в строительстве и государственной экспертизе проектов.
9. За относительную отметку ±0.000 принят уровень 1 этажа вестибюля 1 корпуса, равный 145.80 по генплану.
10. Внутренние участки стен и перегородки выполнить из газобетонных блоков автоклавного твердения марки Ytong плотностью D 600 толщиной 100/200 мм; полнотелого керамического кирпича ГОСТ 530-2012 марки М150 на растворе марки М100 толщиной 120 мм; из гипсокартонных листов /сухая штукатурка повышенного качества. Стены и перегородки возводить на высоту 2,5 м от отметки ч.п., после прокладки коммуникаций довести до перекрытия. Шахты инженерных коммуникаций выполнить из полнотелого кирпича толщиной 120 мм пластического прессования М150 на ц.п.растворе М100. В самонесущих стенах и перегородках не доводить кладку на 20-30 мм до конструкций перекрытий /покрытий/. Зазор заполнить минеральным войлоком или пароизолом и оштукатурить заподлицо с поверхностью стен или перегородок;
11. Окна и витражи - профиль алюминиевый с двухкамерным стеклопакетом.
12. Двери остекленные - профиль алюминиевый, наружные - стеклопакет двухкамерный, внутренние - однокамерный, остекление 100%.
13. Высота всех дверных проемов указана от уровня чистого пола.
14. Все отверстия в стенах для проводки и вентиляционных коробов размером меньше 100х100 мм выполняются по месту. Сечения и привязки отверстий см.чертежи марок ОВ, ВК и КЖ.
15. Все строительно-монтажные работы выполнять согласно правил техники безопасности и противопожарной безопасности, а также создать условия для их обязательного выполнения. При производстве работ должна быть обеспечена прочность и устойчивость как отдельных частей, так и всего здания.
16. Производство работ вести в полном соответствии с требованиями СП 70.13330.2012.
17. Приводимые в тексте раздела ссылки на торговую марку, предприятие, фирму-представителя и т.п., служат только источником информации на тип изделия для принятия расчетных характеристик и могут быть заменены на аналог.

Данный проект и информация в нем являются интеллектуальной собственностью ООО "АБ КАМЕНЬ Проект". Они не должны раскрываться, копироваться и использоваться вне рамок данной работы без предварительного разрешения ООО "АБ КАМЕНЬ Проект".
Адрес для обращения: 105120, г.Москва, ул. Сыромятническая Нижняя, дом 10, стр.2 , комн. 205. тел. (499)394-73-96.
Рабочие чертежи разработаны в соответствии с действующими на территории Российской Федерации ГОСТами, строительными нормами и правилами на июль 2023 г., при полном выполнении заказчиком проектных решений с соблюдением норм и правил монтажа и безопасную для жизни и здоровья людей эксплуатацию объекта.

ГИП Захарова В.И.

Согласовано

Взам. инв. №

Подп. и дата

Инв. № подл.

Изм.	Кол.уч	Лист	№док.	Подпись	Дата
7	1	Изм.	33-25		14.05.25
6	1	Изм.	22-25		25.04.25
5	2	Изм.	18-25		07.04.25
4	5	Изм.			19.02.25
3	1	Изм.	03-24		27.11.24
2		Зам.	03-24		31.10.24
1	2	Изм.	03-24		27.09.24

Разработал	Уварова		
Проверил	Еремеева		
ГИП	Захарова		
ГАП	Маслова		
Н. контр.			
Рук. отдела	Маслова		

0,000=145.800

Заказчик: ООО "Арт-групп Камень"

ГКО-303-22-Р-АР2.6

Многофункциональный гостиничный комплекс с подземной автостоянкой по адресу: г. Москва, проспект Мира, вл. 222/2

Надземная часть. Планы этажей корпус 4.

Стадия	Лист	Листов
Р	1	

Общие данные

ООО «АБ КАМЕНЬ Проект»

Формат А2

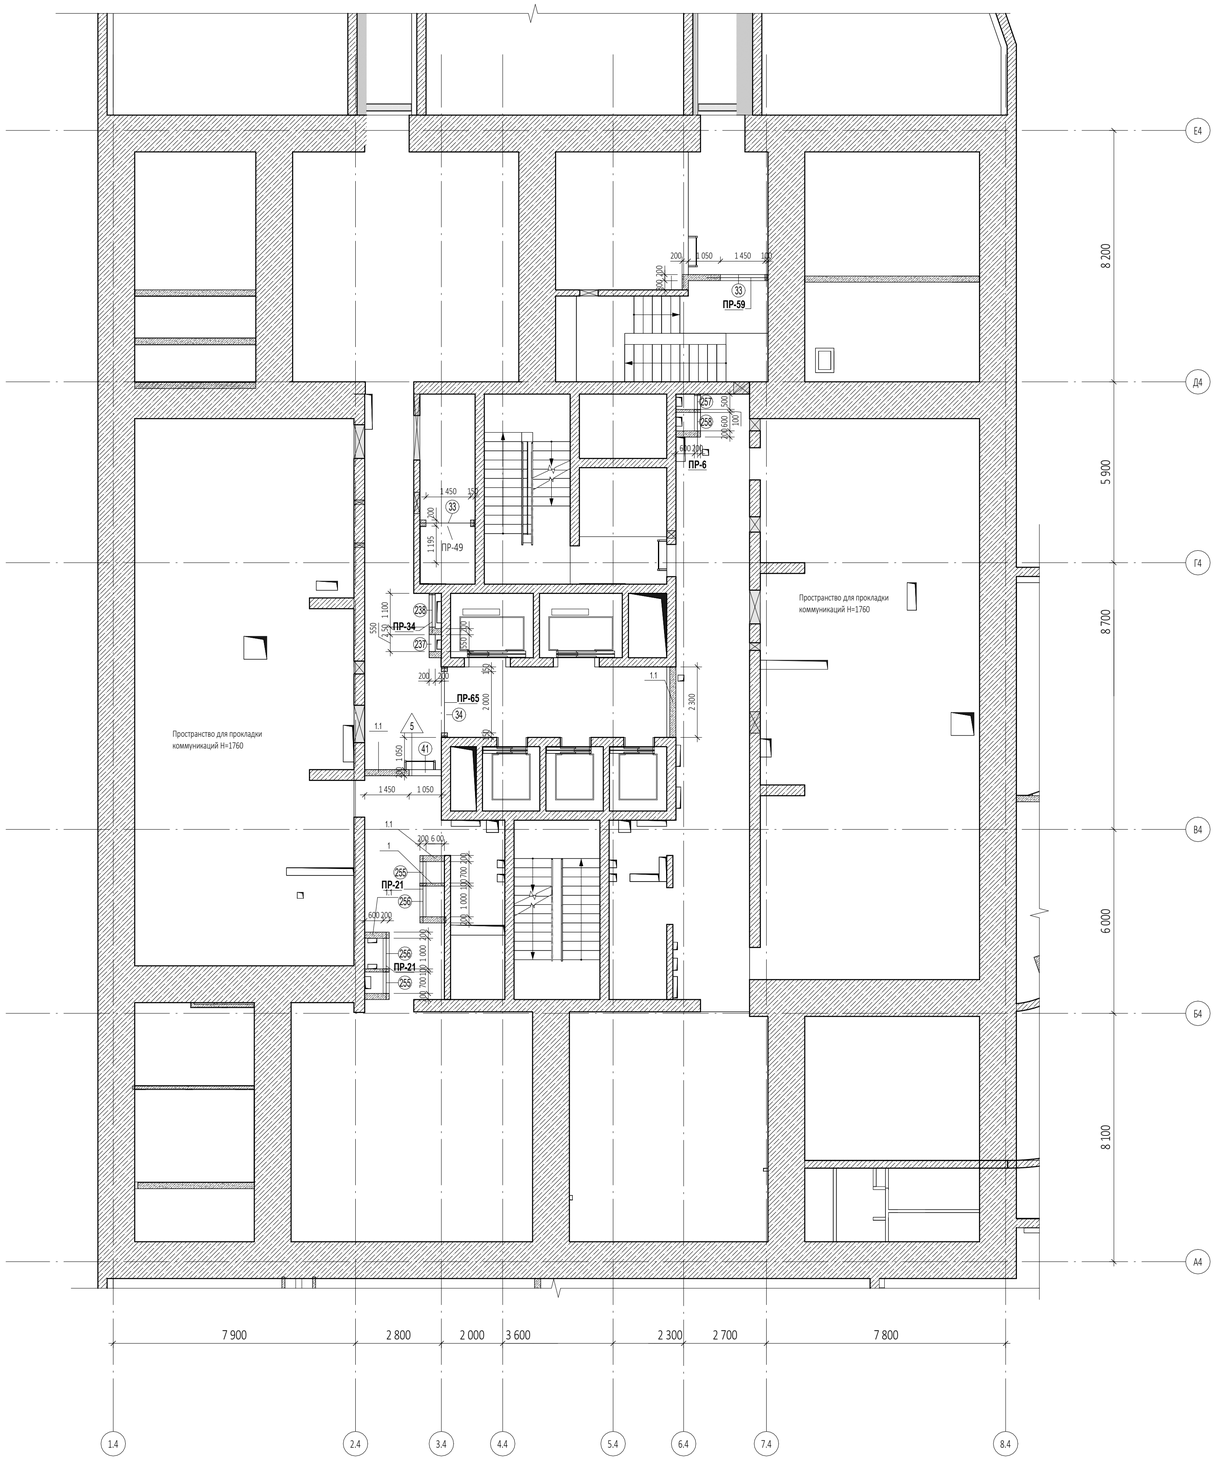

Ведомость проемов на отм. +4.050

Марка проема	Размер проема ШхВ, мм	Отм. низа проема	Кол-во
Дверной проем			
33	1 450x2 300 (h)	+3,950	2
34	2 000x2 300 (h)	+3,950	1
41	1 050x1 860 (h)	+5,150	1
Инженерный проем. Заполнение			
237	550x2 050 (h)	+4,200	1
238	1 100x2 050 (h)	+4,200	1
255	700x1 450 (h)	+5,400	2
256	1 000x1 450 (h)	+5,400	2
257	500x1 350 (h)	+5,450	1
258	600x1 350 (h)	+5,450	1

Ведомость инженерных отверстий на отм. +4.050

Марка отверстия	Размер отверстия ШхВ, мм	Отм. низа от ч.п., м	Кол-во
255	700x1 450 (h)	+0,050	2
256	1 000x1 450 (h)	+0,050	2
257	500x1 350 (h)	+0,100	1
258	600x1 350 (h)	+0,100	1
237	550x2 050 (h)	+4,200	1
238	1 100x2 050 (h)	+4,200	1

Спецификация материалов. Стены на отм. +4.500

Поз.№	Наименование и техническая характеристика	Тип, марка, обозначение документа, опросного листа	Завод-изготовитель	Кол-во, м³	Кол-во, м²	Примечание
1	Блоки из ячеистого бетона. Блок I/625x250x100/D600/B3,5/F15	ГОСТ 31360-2007	Ytong или аналог	1,13	11,30	
1.1	Блоки из ячеистого бетона. Блок I/625x250x200/D600/B3,5/F15	ГОСТ 31360-2007	Ytong или аналог	9,25	46,24	

Примечание: Объем материалов посчитан на 1 этаж

4.1 5.1

Спецификация элементов перемычек на отм. +4.050

Поз.	Обозначение	Наименование	Кол-во, шт	Размеры,мм Длина	Ширина	Высота	Вес,кг/ шт.
ПР-6							
1	ГОСТ 8509-93	63х63х5	2	1400	63	63	13,47
2	ГОСТ 8509-93	100х100х10	1	200	100	100	3,02
3	ГОСТ 103-76	40х4	2	200	40	4	0,5
ПР-21							
1	ГОСТ 8509-93	63х63х5	4	2200	63	63	42,33
3	ГОСТ 103-76	40х4	6	200	40	4	1,51
ПР-34							
2	ГОСТ 8509-93	100х100х10	1	200	100	100	3,02
6	СТО 73045594-004-2016	ПН D600	2	1300	100	250	40
ПР-49							
2	ГОСТ 8509-93	100х100х10	1	200	100	100	3,02
6	СТО 73045594-004-2016	ПН D600	2	1800	100	250	40
ПР-59							
6	СТО 73045594-004-2016	ПН D600	2	2000	100	250	40
ПР-65							
2	ГОСТ 8509-93	100х100х10	1	200	100	100	3,02
6	СТО 73045594-004-2016	ПП D400	2	2300	100	250	40

Ведомёость перемычек на отм. +4.050

Марка	Эскиз	Кол-во,шт
ПР-6	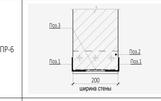	1
ПР-21	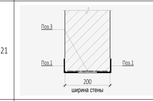	2
ПР-34		1
ПР-49	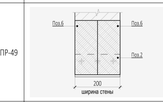	1
ПР-59	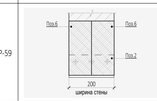	1
ПР-65	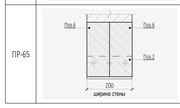	1

ПРИМЕЧАНИЯ

1. Перечень чертежей, состав проекта и общие указания см. "Общие данные" лист 1
2. Монолитные железобетонные конструкции, их размеры, привязки к осям и армирование см. разделы КЖ.
3. Привязку, габариты проемов и инженерных отверстий, их назначение в железобетонных стенах и перекрытиях см. раздел КЖ.
4. Размеры кирпичных перегородок и перегородок из газобетонных блоков даны по основным конструкциям без учета штукатурки.
5. Размеры, обозначенные знаком (*), уточняются по месту.
6. Все закладные и металлические детали и изделия, расположенные открыто в конструкциях стен, должны быть оцинкованы.
7. Узлы примыкания стен и перегородок из газобетонных блоков (D600 толщиной 100мм, 200мм) и перегородок из полнотелого кирпича (М150 толщиной 120мм) к железобетонным стенам и перекрытиям см. АР5.2.1
8. В стенах и перегородках из газобетонных блоков (D600 толщиной 100мм, 200мм) и перегородок из полнотелого кирпича (М150 толщиной 120мм) для внутренних инженерных проемов шириной 900мм и менее устраиваются рядовые перемычки, состоящие из 4-х прутков d12 AIII, заведенных на 120мм в кладку.
9. Инженерные отверстия в стенах и перегородках из газобетонных блоков (D600 толщиной 200мм) и перегородках из полнотелого кирпича (М150,толщиной 120мм) выше 2200мм от уровня чистого пола выполнить после монтажа инженерных коммуникаций.
10. В таблице "Ведомость перемычек" общее количество изделий посчитано целиком на весь этаж.
В таблице "Спецификация элементов перемычек" количество элементов подсчитано на один этаж.
11. Лестницы см. АР 4.2
12. Кладка из газобетонных блоков армируется проволокой ГОСТ 6727-80 4ВР1 через каждые два ряда блоков.
Кладка из кирпича армируется кладочной базальтовой сеткой ГОСТ Р 57265- 2020 25х25, 50кН.м2 через 4 ряда.

7.1

УСЛОВНЫЕ ОБОЗНАЧЕНИЯ

- Монолитные железобетонные конструкции
- Перегородки из газобетонных блоков D600 ГОСТ 31360-2007 -100 мм, 200 мм
- Кирпичные перегородки - 120, 250 мм
- Внутренние перегородки из газогребневых блоков 100 мм
- Внутренние перегородки из газогребневых влагостойких блоков 100 мм
- Минераловатный утеплитель - 100 мм
- Штукатурка гипсовой штукатуркой по сетке по сетке - 20 мм

1 - Маркировка инженерных отверстий

(1) - Маркировка дверного проема, инженерного проема с заполнением

ПР-1 - Маркировка перемычек

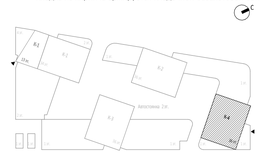

5.2

7	1	Изм.	33-25		14.05.25
5	2	Изм.	18-25		07.04.25
4	1	Изм.	03-24		19.02.25
2		Зам.	03-24		31.10.24
1	2	Изм.	03-24		27.09.24
Изм.	Кол.уч	Лист	№док.	Подпись	Дата

0,000=145.800

Заказчик: ООО "Арт-групп Камень"

ГКО-303-22-Р-АР2.6

Многофункциональный гостиничный комплекс с подземной автостоянкой по адресу: г. Москва, проспект Мира, вл. 222/2

Разработал	Уварова	Надземная часть. Планы этажей корпус 4.	Стадия: Р; Лист: 2; Листов:
Проверил	Еремеева		
ГИП	Захарова		
ГАП	Маслова		
Н. контр.		Кладочный план на отм.+4.050	ООО «АБ КАМЕНЬ Проект»
Рук. отдела	Маслова		

Формат А1

Согласовано

Взам. инв. №

Подп. и дата

Инв. № подл.

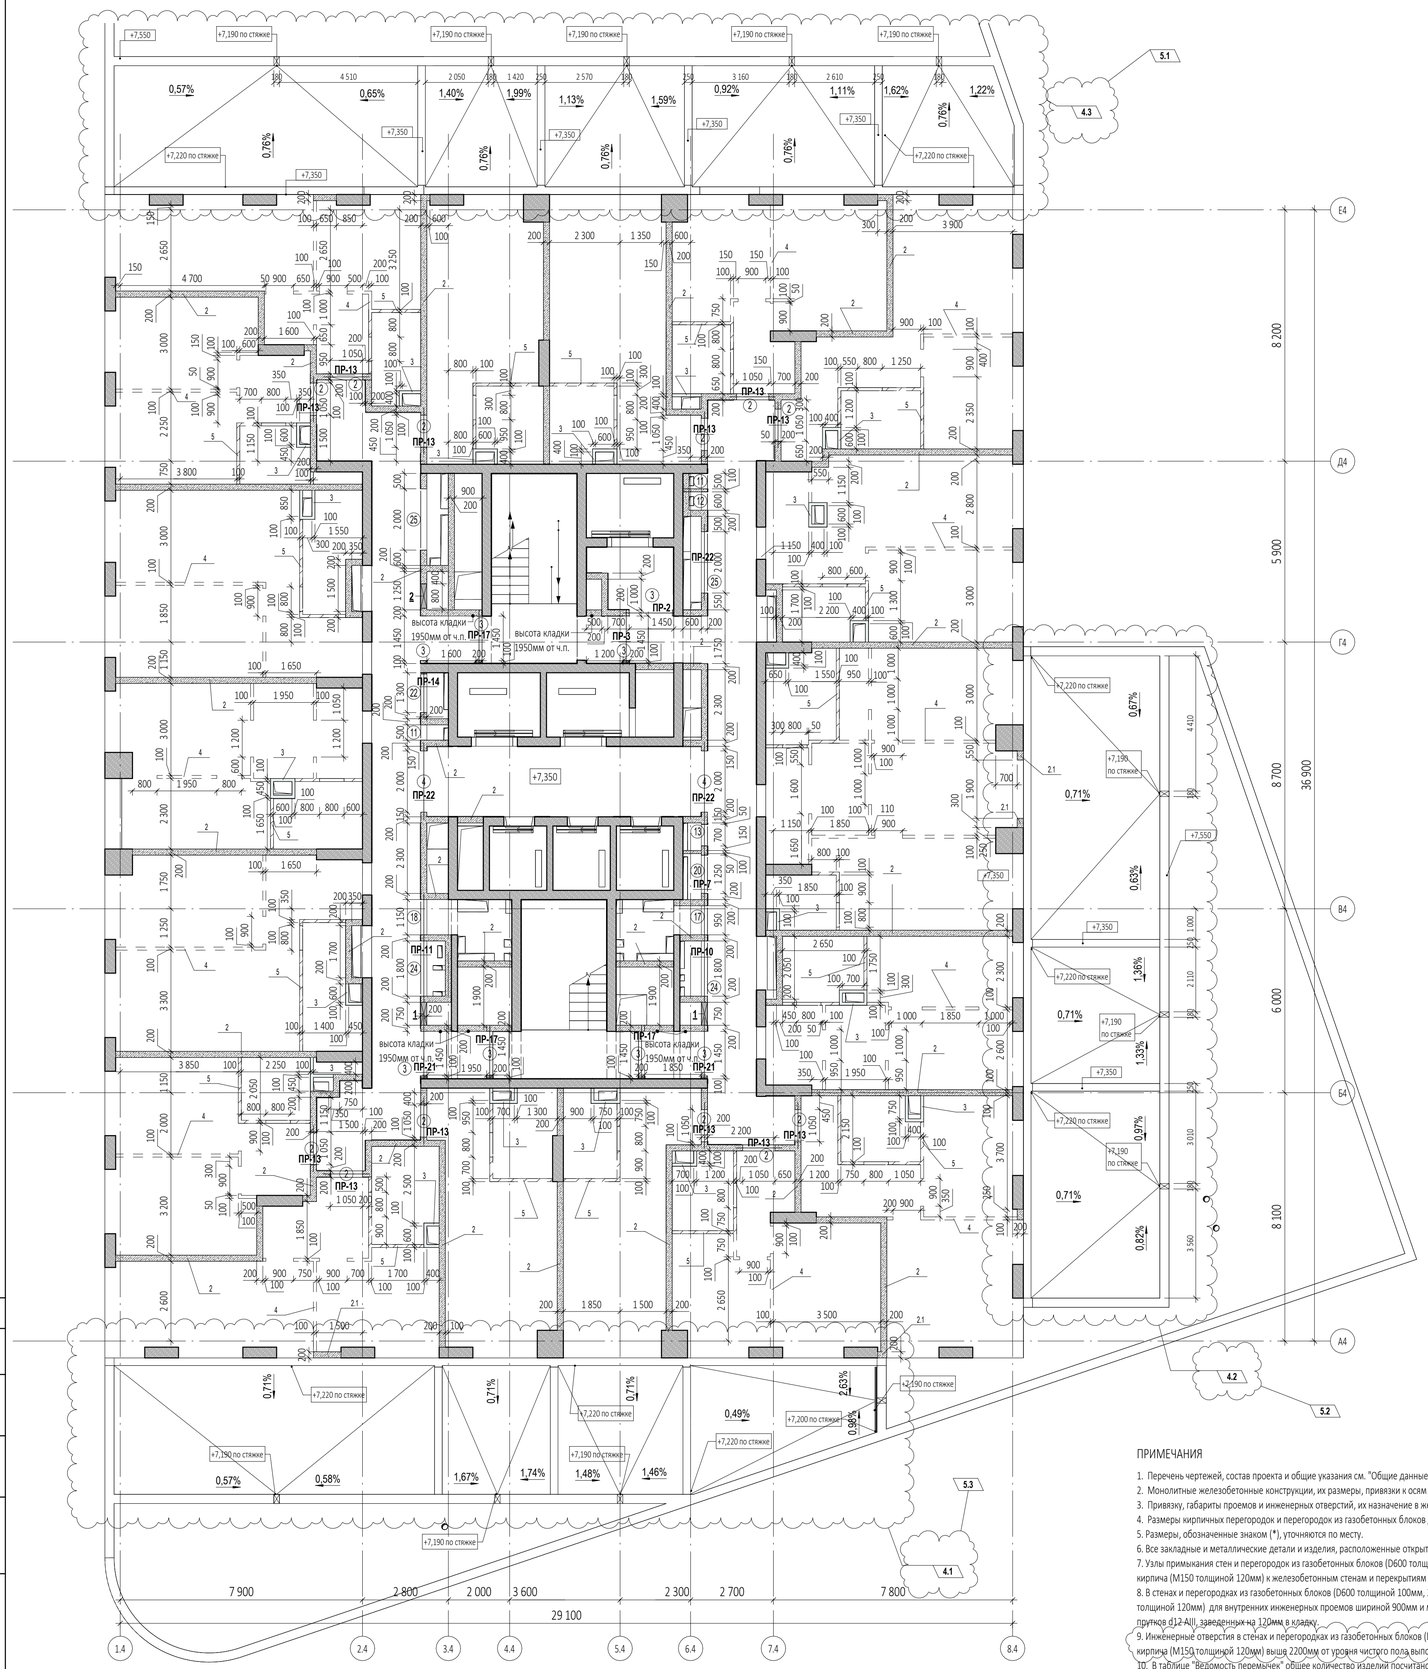

Ведомость проемов на отм. +7.350

Марка проема	Ширина	Высота	Отм. низа от ч.п., м	Кол-во
Дверной проем				
2	1 050	2 200	+0,000	12
3	1 450	2 200	+0,000	8
4	2 000	2 200	+0,000	2
Инженерный проем. Заполнение				
11	500	2 050	+0,150	2
12	600	2 050	+0,150	1
13	700	2 050	+0,150	1
17	950	2 050	+0,150	1
18	1 150	2 050	+0,150	1
20	1 250	2 050	+0,150	1
22	1 300	2 050	+0,150	1
24	1 800	2 050	+0,150	2
25	2 000	2 050	+0,150	2

7.1

Ведомость инженерных отверстий на отм....

Марка отверстия	Размер отверстия ШхВ, мм	Отм. низа от ч.п., м	Кол-во
1	750x650 (h)	+0,050	2
2	800x650 (h)	+0,050	1

Спецификация элементов перемычек на отм. +7.350

Поз.	Обозначение	Наименование	Кол-во, шт	Размеры,мм Длина	Ширина	Высота	Вес,кг/ шт.
ПР-2							
1	ГОСТ 8509-93	63х63х5	2	1650	63	63	15,87
2	ГОСТ 8509-93	100х100х10	1	200	100	100	3,02
3	ГОСТ 103-76	40х4	2	200	40	4	0,5
ПР-3							
1	ГОСТ 8509-93	63х63х5	2	1750	63	63	16,84
2	ГОСТ 8509-93	100х100х10	1	200	100	100	3,02
3	ГОСТ 103-76	40х4	3	200	40	4	0,76
ПР-7							
1	ГОСТ 8509-93	63х63х5	2	2650	63	63	25,49
3	ГОСТ 103-76	40х4	4	200	40	4	1,01
ПР-10							
1	ГОСТ 8509-93	63х63х5	2	3350	63	63	32,23
3	ГОСТ 103-76	40х4	6	200	40	4	1,51
ПР-11							
1	ГОСТ 8509-93	63х63х5	2	3550	63	63	34,15
3	ГОСТ 103-76	40х4	6	200	40	4	1,51
ПР-13							
6	СТО 73045594-004-2016	ПН D600	24	1500	100	250	480
ПР-14							
2	ГОСТ 8509-93	100х100х10	1	200	100	100	3,02
6	СТО 73045594-004-2016	ПН D600	2	1500	100	250	40
ПР-17							
2	ГОСТ 8509-93	100х100х10	3	200	100	100	9,06
6	СТО 73045594-004-2016	ПН D600	6	1750	100	250	120
ПР-21							
2	ГОСТ 8509-93	100х100х10	2	200	100	100	6,04
6	СТО 73045594-004-2016	ПН D600	4	2000	100	250	80
ПР-22							
6	СТО 73045594-004-2016	ПН D600	6	2500	100	250	120

Ведомость перемычек. Общая

Марка	Эскиз	Кол-во,шт
ПР-1		4
ПР-2		33
ПР-3		10
ПР-4		11
ПР-5		12
ПР-6		12
ПР-7		21
ПР-8		1
ПР-9		1
ПР-10		32
ПР-11		32

Ведомость перемычек. Общая

Марка	Эскиз	Кол-во,шт
ПР-12		1
ПР-13		342
ПР-14		40
ПР-15		1
ПР-16		14
ПР-17		59
ПР-18		11
ПР-19		11
ПР-20		1
ПР-21		63
ПР-22		101

УСЛОВНЫЕ ОБОЗНАЧЕНИЯ

- Монолитные железобетонные конструкции
- Перегородки из газобетонных блоков D600 ГОСТ 31360-2007 -100 мм, 200 мм
- Кирпичные перегородки - 120, 250 мм
- Внутренние перегородки из газогребневых блоков 100 мм
- Внутренние перегородки из газогребневых влагостойких блоков 100 мм
- Минераловатный утеплитель - 100 мм
- Штукатурка гипсовой штукатуркой по сетке по сетке - 20 мм

1 - Маркировка инженерных отверстий

1 - Маркировка дверного проема, инженерного проема с заполнением

ПР-1 - Маркировка перемычек

Спецификация материалов. Стены на отм. +7.350_(внутренние)

Поз.№	Наименование и техническая характеристика	Тип, марка, обозначение документа, опросного листа	Завод-изготовитель	Кол-во, м³	Кол-во, м²	Примечание
1	Блоки из ячеистого бетона. Блок I/625x250x100/D600/B3,5/F15	ГОСТ 31360-2007	Ytong или аналог	0,28	2,76	
2	Блоки из ячеистого бетона. Блок I/625x250x200/D600/B3,5/F15	ГОСТ 31360-2007	Ytong или аналог	124,17	620,85	
3	Плиты гипсовые пазогребневые. ПлГН1-667x500x100, пуст, A, D_влагост	ТУ 5742-034-04001508-2014	Кнауф или аналог	10,45	104,47	На всю высоту этажа (шахты)
4	Плиты гипсовые пазогребневые. ПлГН2-667x500x100, пуст, A, D	ТУ 5742-034-04001508-2014	Кнауф или аналог	4,29	42,93	Высотой в 1 блок (500мм)
5	Плиты гипсовые пазогребневые. ПлГН1-667x500x100, пуст, A, D_влагост	ТУ 5742-034-04001508-2014	Кнауф или аналог	3,45	34,50	Высотой в 1 блок (500мм)

Спецификация материалов. Стены на отм. +7.350_(наружные)

Поз.№	Наименование и техническая характеристика	Тип, марка, обозначение документа, опросного листа	Завод-изготовитель	Кол-во, м³	Кол-во, м²	Примечание
2.1	Блоки из ячеистого бетона. Блок I/625x250x200/D600/B3,5/F15	ГОСТ 31360-2007	Ytong или аналог	2,00	9,98	Наружные

3.1

Примечание: Объем материалов посчитан на 1 этаж

ПРИМЕЧАНИЯ

1. Перечень чертежей, состав проекта и общие указания см. "Общие данные" лист 1
2. Монолитные железобетонные конструкции, их размеры, привязки к осям и армирование см. разделы КЖ.
3. Привязку, габариты проемов и инженерных отверстий, их назначение в железобетонных стенах и перекрытиях см. раздел КЖ.
4. Размеры кирпичных перегородок и перегородок из газобетонных блоков даны по основным конструкциям без учета штукатурки.
5. Размеры, обозначенные знаком (*), уточняются по месту.
6. Все закладные и металлические детали и изделия, расположенные открыто в конструкциях стен, должны быть оцинкованы.
7. Узлы примыкания стен и перегородок из газобетонных блоков (D600 толщиной 100мм, 200мм) и перегородок из полнотелого кирпича (М150 толщиной 120мм) к железобетонным стенам и перекрытиям см. АР5.2.1
8. В стенах и перегородках из газобетонных блоков (D600 толщиной 100мм, 200мм) и перегородках из полнотелого кирпича (М150 толщиной 120мм) для внутренних инженерных проемов шириной 900мм и менее устраиваются рядовые перемычки, состоящие из 4-х прутков d12 AIII, заведенных на 120мм в кладку.
9. Инженерные отверстия в стенах и перегородках из газобетонных блоков (D600 толщиной 200мм) и перегородках из полнотелого кирпича (М150 толщиной 120мм) выше 2200мм от уровня чистого пола выполнить после монтажа инженерных коммуникаций.
10. В таблице "Ведомость перемычек" общее количество изделий посчитано целиком на весь этаж.
В таблице "Спецификация элементов перемычек" количество элементов подсчитано на один этаж.
11. Лестницы см. АР 4.2
12. Кладка из газобетонных блоков армируется проволокой ГОСТ 6727-80 4ВР1 через каждые два ряда блоков.
Кладка из кирпича армируется кладочной базальтовой сеткой ГОСТ Р 57265- 2020 25х25, 50кН.м2 через 4 ряда.

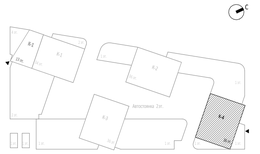

Изм.	Кол.уч	Лист	Недок.	Подпись	Дата
7	2	Изм.	33-25		14.05.25
5	3	Изм.	18-25		07.04.25
4	3				19.02.25
3	1		03-24		27.11.24
2		Зам.	03-24		31.10.24
1	2	Изм.	03-24		30.10.24

Разработал	Уварова		
Проверил	Еремеева		
ГИП	Захарова		
ГАП	Маслова		
Н. контр.			
Рук. отдела	Маслова		

0,000=145.800

Заказчик: ООО "Арт-групп Камень"

ГКО-303-22-Р-АР2.6

Многофункциональный гостиничный комплекс с подземной автостоянкой по адресу: г. Москва, проспект Мира, вл. 222/2

Надземная часть. Планы этажей корпус 4.

Стадия	Лист	Листов
Р	3	

Кладочный план на отм.+7.350

ООО «АБ КАМЕНЬ Проект»

Согласовано

Взам. инв. №

Подп. и дата

Инв. № подл.

Формат А1

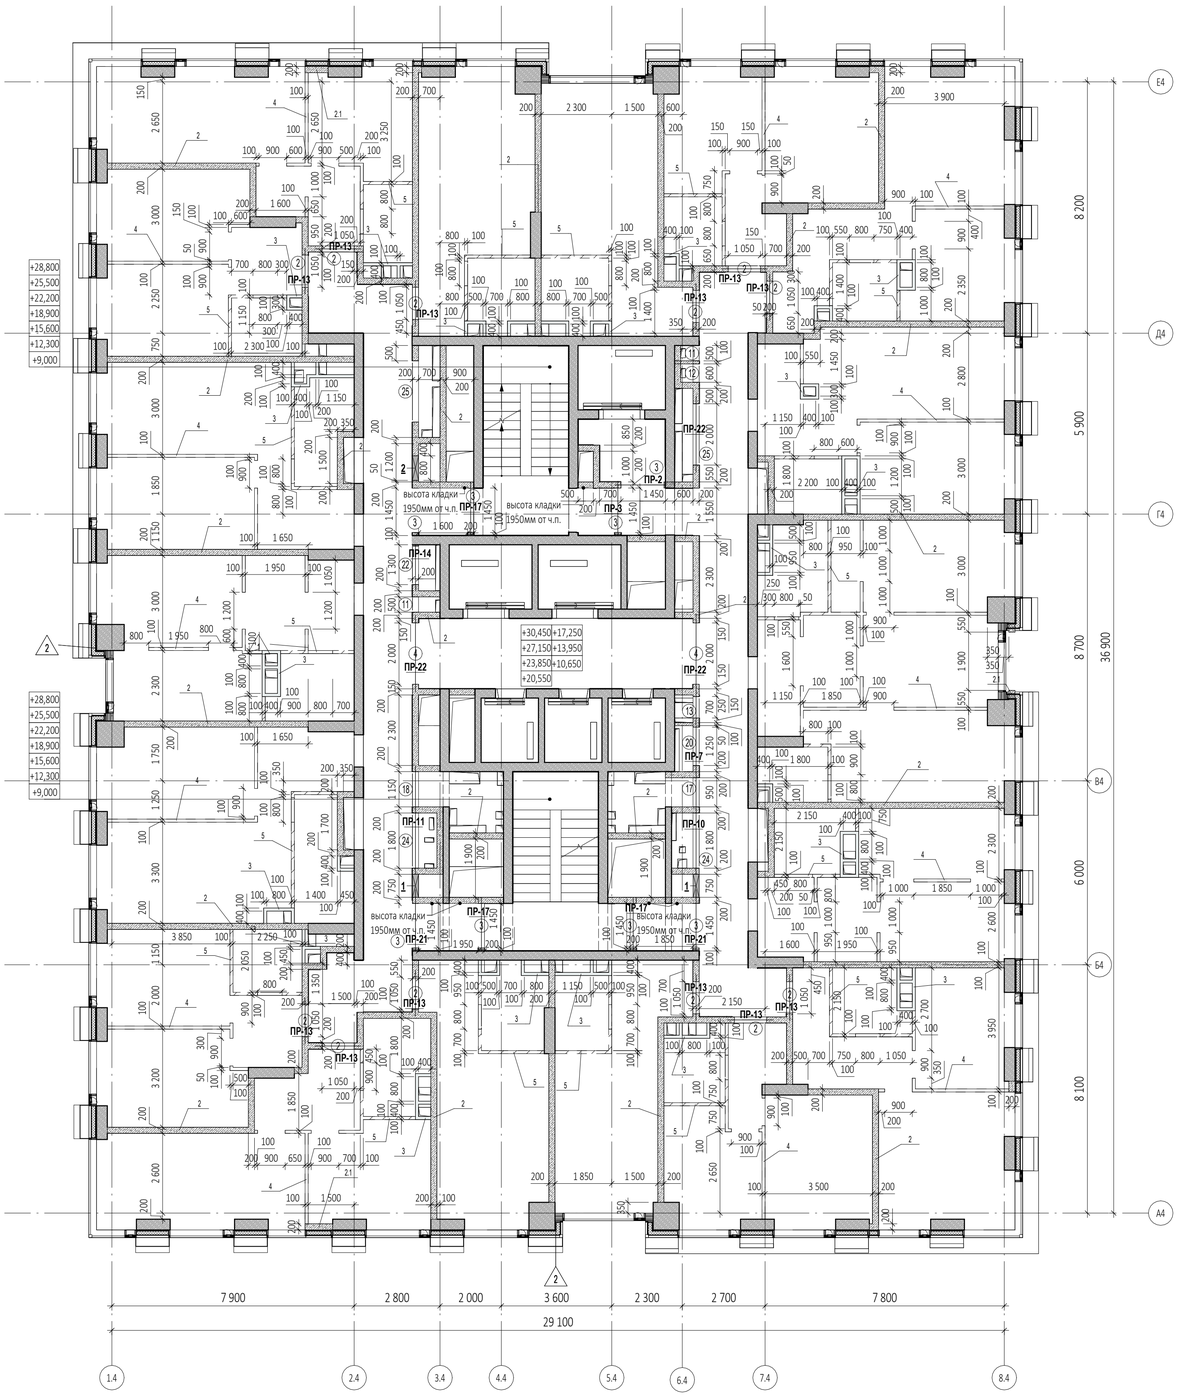

Спецификация элементов перемычек на отм. +10.650 ...+30.450

Поз.	Обозначение	Наименование	Кол-во, шт	Размеры,мм			Вес,кг/ шт.
				Длина	Ширина	Высота	
ПР-2							
1	ГОСТ 8509-93	63х63х5	2	1650	63	63	15,87
2	ГОСТ 8509-93	100х100х10	1	200	100	100	3,02
3	ГОСТ 103-76	40х4	2	200	40	4	0,5
ПР-3							
1	ГОСТ 8509-93	63х63х5	2	1750	63	63	16,84
2	ГОСТ 8509-93	100х100х10	1	200	100	100	3,02
3	ГОСТ 103-76	40х4	3	200	40	4	0,76
ПР-7							
1	ГОСТ 8509-93	63х63х5	2	2650	63	63	25,49
3	ГОСТ 103-76	40х4	4	200	40	4	1,01
ПР-10							
1	ГОСТ 8509-93	63х63х5	2	3350	63	63	32,23
3	ГОСТ 103-76	40х4	6	200	40	4	1,51
ПР-11							
1	ГОСТ 8509-93	63х63х5	2	3550	63	63	34,15
3	ГОСТ 103-76	40х4	6	200	40	4	1,51
ПР-13							
6	СТО 73045594-004-2016	ПН D600	24	1500	100	250	480
ПР-14							
2	ГОСТ 8509-93	100х100х10	1	200	100	100	3,02
6	СТО 73045594-004-2016	ПН D600	2	1500	100	250	40
ПР-17							
2	ГОСТ 8509-93	100х100х10	3	200	100	100	9,06
6	СТО 73045594-004-2016	ПН D600	6	1750	100	250	120
ПР-21							
2	ГОСТ 8509-93	100х100х10	2	200	100	100	6,04
6	СТО 73045594-004-2016	ПН D600	4	2000	100	250	80
ПР-22							
6	СТО 73045594-004-2016	ПН D600	6	2500	100	250	120

Ведомость проемов на отм. +10.650 ...+30.450

Марка проема	Ширина	Высота	Отм. низа от ч.п., м	Кол-во
Дверной проем				
2	1 050	2 200	+0,000	12
3	1 450	2 200	+0,000	8
4	2 000	2 200	+0,000	2
Инженерный проем. Заполнение				
11	500	2 050	+0,150	2
12	600	2 050	+0,150	1
13	700	2 050	+0,150	1
17	950	2 050	+0,150	1
18	1 150	2 050	+0,150	1
20	1 250	2 050	+0,150	1
22	1 300	2 050	+0,150	1
24	1 800	2 050	+0,150	2
25	2 000	2 050	+0,150	2

7.1

Ведомость инженерных отверстий на отм....

Марка отверстия	Размер отверстия ШхВ, мм	Отм. низа от ч.п., м	Кол-во
1	750х650 (h)	+0,050	2
2	800х650 (h)	+0,050	1

Ведомость перемычек. Общая

Марка	Эскиз	Кол-во,шт
ПР-1		4
ПР-2		33
ПР-3	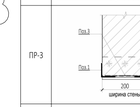	10
ПР-4	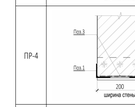	11
ПР-5	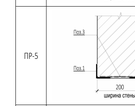	12
ПР-6	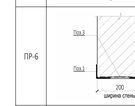	12
ПР-7	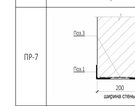	21
ПР-8	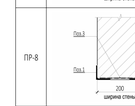	1
ПР-9	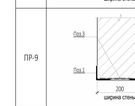	1
ПР-10		32
ПР-11	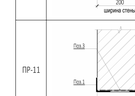	32

Ведомость перемычек. Общая

Марка	Эскиз	Кол-во,шт
ПР-12	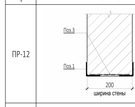	1
ПР-13	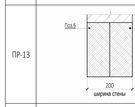	342
ПР-14	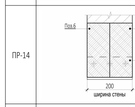	40
ПР-15	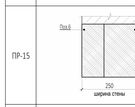	1
ПР-16	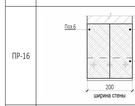	14
ПР-17	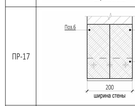	59
ПР-18	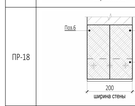	11
ПР-19	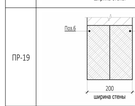	11
ПР-20	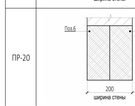	1
ПР-21	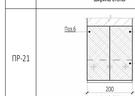	63
ПР-22	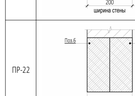	101

ПРИМЕЧАНИЯ

1. Перечень чертежей, состав проекта и общие указания см. "Общие данные" лист 1
2. Монолитные железобетонные конструкции, их размеры, привязки к осям и армирование см. разделы КЖ.
3. Привязку, габариты проемов и инженерных отверстий, их назначение в железобетонных стенах и перекрытиях см. раздел КЖ.
4. Размеры кирпичных перегородок и перегородок из газобетонных блоков даны по основным конструкциям без учета штукатурки.
5. Размеры, обозначенные знаком (*), уточняются по месту.
6. Все закладные и металлические детали и изделия, расположенные открыто в конструкциях стен, должны быть оцинкованы.
7. Узлы примыкания стен и перегородок из газобетонных блоков (D600 толщиной 100мм, 200мм) и перегородок из полнотелого кирпича (М150 толщиной 120мм) к железобетонным стенам и перекрытиям см. АРЗ.2.1
8. В стенах и перегородках из газобетонных блоков (D600 толщиной 100мм, 200мм) и перегородок из полнотелого кирпича (М150 толщиной 120мм) для внутренних инженерных проемов шириной 900мм и менее устраиваются рядовые перемычки, состоящие из 4-х прутков ф12 AIII, заведенных на 120мм в кладку.
9. Инженерные отверстия в стенах и перегородках из газобетонных блоков (D600 толщиной 200мм) и перегородках из полнотелого кирпича (М150 толщиной 120мм) выше 2200мм от уровня чистого пола выполнить после монтажа инженерных коммуникаций.
10. В таблице "Ведомость перемычек" общее количество изделий посчитано целиком на весь этаж.

В таблице "Спецификация элементов перемычек" количество элементов подсчитано на один этаж.

11. Лестницы см. АР 4.2
12. Кладка из газобетонных блоков армируется проволокой ГОСТ 6727-80 4ВР1 через каждые два ряда блоков.
    Кладка из кирпича армируется кладочной базальтовой сеткой ГОСТ Р 57265- 2020 25х25, 50кН.м2 через 4 ряда.

7.2

Спецификация материалов. Стены на отм. +10.650...+30.450_(внутренние)

Поз.№	Наименование и техническая характеристика	Тип, марка, обозначение документа, опросного листа	Завод-изготовитель	Кол-во, м³	Кол-во, м²	Примечание
1	Блоки из ячеистого бетона. Блок I/625х250х100/D600/B3,5/F15	ГОСТ 31360-2007	Ytong или аналог	0,28	2,76	
2	Блоки из ячеистого бетона. Блок I/625х250х200/D600/B3,5/F15	ГОСТ 31360-2007	Ytong или аналог	124,51	622,56	
3	Плиты гипсовые пазогребневые. ПлГН1-667х500х100, пуст, А, D_влагост	ТУ 5742-034-04001508-2014	Кнауф или аналог	17,16	171,58	На всю высоту этажа (шахты)
4	Плиты гипсовые пазогребневые. ПлГН2-667х500х100, пуст, А, D	ТУ 5742-034-04001508-2014	Кнауф или аналог	4,31	43,08	Высотой в 1 блок (500мм)
5	Плиты гипсовые пазогребневые. ПлГН1-667х500х100, пуст, А, D_влагост	ТУ 5742-034-04001508-2014	Кнауф или аналог	3,19	31,90	Высотой в 1 блок (500мм)

Спецификация материалов. Стены на отм. +10.650...+30.450_(наружные)

Поз.№	Наименование и техническая характеристика	Тип, марка, обозначение документа, опросного листа	Завод-изготовитель	Кол-во, м³	Кол-во, м²	Примечание
2.1	Блоки из ячеистого бетона. Блок I/625х250х200/D600/B3,5/F15	ГОСТ 31360-2007	Ytong или аналог	2,00	9,98	Наружные

Примечание: Объем материалов посчитан на 1 этаж

3.1

УСЛОВНЫЕ ОБОЗНАЧЕНИЯ

- Монолитные железобетонные конструкции
- Перегородки из газобетонных блоков D600 ГОСТ 31360-2007 -100 мм, 200 мм
- Кирпичные перегородки - 120, 250 мм
- Внутренние перегородки из газогребневых блоков 100 мм
- Внутренние перегородки из газогребневых влагостойких блоков 100 мм
- Минераловатный утеплитель - 100 мм
- Штукатурка гипсовой штукатуркой по сетке по сетке - 20 мм

1 - Маркировка инженерных отверстий

(1) - Маркировка дверного проема, инженерного проема с заполнением

ПР-1 - Маркировка перемычек

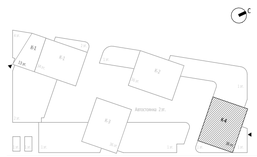

0,000=145.800

Изм.	Кол.уч	Лист	№док.	Подпись	Дата
7	2	Изм.	33-25		14.05.25
3	1	Изм.	03-24		27.11.24
2		Зам.	03-24		31.10.24
1	2	Изм.	03-24		27.09.24

Заказчик: ООО "Арт-групп Камень"

ГКО-303-22-Р-АР2.6

Многофункциональный гостиничный комплекс с подземной автостоянкой по адресу: г. Москва, проспект Мира, вл. 222/2

Разработал	Уварова			Надземная часть. Планы этажей корпус 4.
Проверил	Еремеева			
ГИП	Захарова			
ГАП	Маслова			
Н. контр.				Кладочный план на отм. +10.650 ...+30.450
Рук. отдела	Маслова			

Стадия	Лист	Листов
Р	4	

ООО «АБ КАМЕНЬ Проект»

Формат А1

Согласовано

Взам. инв. №

Подп. и дата

Инв. № подл.

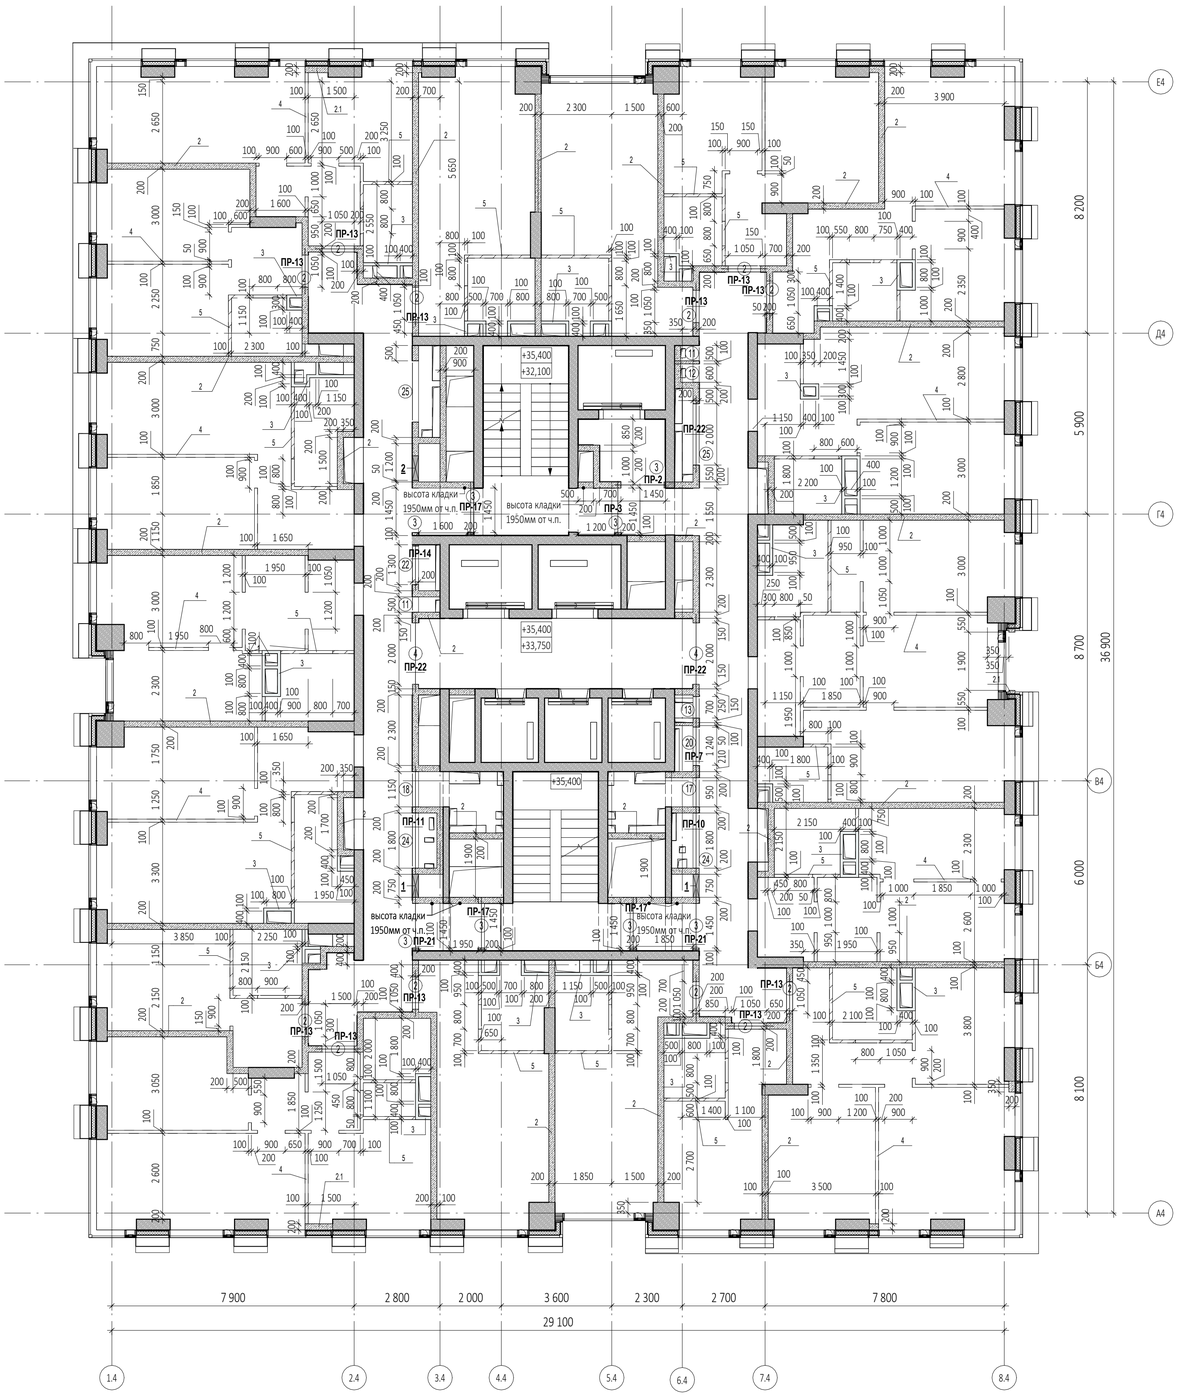

Спецификация элементов перемычек на отм. +33.750, +37.050

Поз.	Обозначение	Наименование	Кол-во, шт	Размеры,мм			Вес,кг/ шт.
				Длина	Ширина	Высота	
ПР-2							
1		ГОСТ 8509-93	63х63х5	2	1650	63	63	15,87
2		ГОСТ 8509-93	100х100х10	1	200	100	100	3,02
3		ГОСТ 103-76	40х4	2	200	40	4	0,5
ПР-3							
1		ГОСТ 8509-93	63х63х5	2	1750	63	63	16,84
2		ГОСТ 8509-93	100х100х10	1	200	100	100	3,02
3		ГОСТ 103-76	40х4	3	200	40	4	0,76
ПР-7							
1		ГОСТ 8509-93	63х63х5	2	2650	63	63	25,49
3		ГОСТ 103-76	40х4	4	200	40	4	1,01
ПР-10							
1		ГОСТ 8509-93	63х63х5	2	3350	63	63	32,23
3		ГОСТ 103-76	40х4	6	200	40	4	1,51
ПР-11							
1		ГОСТ 8509-93	63х63х5	2	3550	63	63	34,15
3		ГОСТ 103-76	40х4	6	200	40	4	1,51
ПР-13							
6		СТО 73045594-004-2016	ПН D600	24	1500	100	250	480
ПР-14							
2		ГОСТ 8509-93	100х100х10	1	200	100	100	3,02
6		СТО 73045594-004-2016	ПН D600	2	1500	100	250	40
ПР-17							
2		ГОСТ 8509-93	100х100х10	3	200	100	100	9,06
6		СТО 73045594-004-2016	ПН D600	6	1750	100	250	120
ПР-21							
2		ГОСТ 8509-93	100х100х10	2	200	100	100	6,04
6		СТО 73045594-004-2016	ПН D600	4	2000	100	250	80
ПР-22							
6		СТО 73045594-004-2016	ПН D600	6	2500	100	250	120

Ведомость проемов на отм. +33.750, +37.050

Марка проема	Ширина	Высота	Отм. низа от ч.п., м	Кол-во
Дверной проем				
2	1 050	2 200	+0,000	12
3	1 450	2 200	+0,000	8
4	2 000	2 200	+0,000	2
Инженерный проем. Заполнение				
11	500	2 050	+0,150	2
12	600	2 050	+0,150	1
13	700	2 050	+0,150	1
17	950	2 050	+0,150	1
18	1 150	2 050	+0,150	1
20	1 250	2 050	+0,150	1
22	1 300	2 050	+0,150	1
24	1 800	2 050	+0,150	2
25	2 000	2 050	+0,150	2

7.1

Ведомость инженерных отверстий на отм....

Марка отверстия	Размер отверстия ШхВ, мм	Отм. низа от ч.п., м	Кол-во
1	750х650 (h)	+0,050	2
2	800х650 (h)	+0,050	1

Ведомость перемычек. Общая

Марка	Эскиз	Кол-во,шт
ПР-1	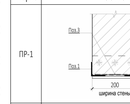	4
ПР-2	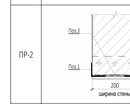	33
ПР-3	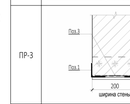	10
ПР-4	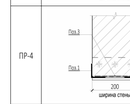	11
ПР-5	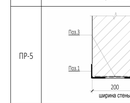	12
ПР-6	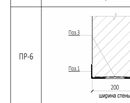	12
ПР-7	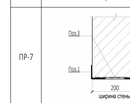	21
ПР-8	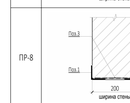	1
ПР-9	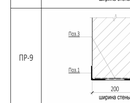	1
ПР-10	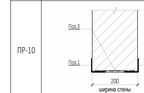	32
ПР-11	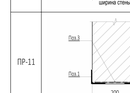	32

Ведомость перемычек. Общая

Марка	Эскиз	Кол-во,шт
ПР-12	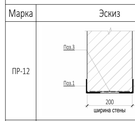	1
ПР-13	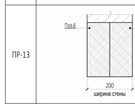	342
ПР-14	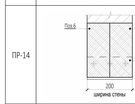	40
ПР-15	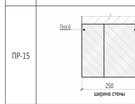	1
ПР-16	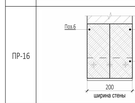	14
ПР-17	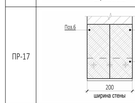	59
ПР-18	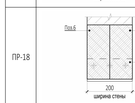	11
ПР-19	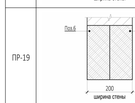	11
ПР-20	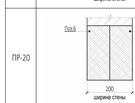	1
ПР-21	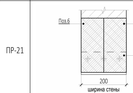	63
ПР-22	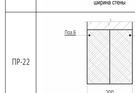	101

ПРИМЕЧАНИЯ

1. Перечень чертежей, состав проекта и общие указания см. "Общие данные" лист 1
2. Монолитные железобетонные конструкции, их размеры, привязки к осям и армирование см. разделы КЖ.
3. Привязку, габариты проемов и инженерных отверстий, их назначение в железобетонных стенах и перекрытиях см. раздел КЖ.
4. Размеры кирпичных перегородок и перегородок из газобетонных блоков даны по основным конструкциям без учета штукатурки.
5. Размеры, обозначенные знаком (*), уточняются по месту.
6. Все закладные и металлические детали и изделия, расположенные открыто в конструкциях стен, должны быть оцинкованы.
7. Узлы примыкания стен и перегородок из газобетонных блоков (D600 толщиной 100мм, 200мм) и перегородок из полнотелого кирпича (М150 толщиной 120мм) к железобетонным стенам и перекрытиям см. АР5.2.1
8. В стенах и перегородках из газобетонных блоков (D600 толщиной 100мм, 200мм) и перегородок из полнотелого кирпича (М150 толщиной 120мм) для внутренних инженерных проемов шириной 900мм и менее устраиваются рядовые перемычки, состоящие из 4-х прутков ф12 AIII, заведенных на 120мм в кладку.
9. Инженерные отверстия в стенах и перегородках из газобетонных блоков (D600 толщиной 200мм) и перегородках из полнотелого кирпича (М150 толщиной 120мм) выше 2200мм от уровня чистого пола выполнить после монтажа инженерных коммуникаций.
10. В таблице "Ведомость перемычек" общее количество изделий посчитано целиком на весь этаж.
В таблице "Спецификация элементов перемычек" количество элементов подсчитано на один этаж.
11. Лестницы см. АР 4.2
12. Кладка из газобетонных блоков армируется проволокой ГОСТ 6727-80 4ВР1 через каждые два ряда блоков.
Кладка из кирпича армируется кладочной базальтовой сеткой ГОСТ Р 57265- 2020 25х25, 50кН.м2 через 4 ряда.

7.2

Спецификация материалов. Стены на отм. +33.750, +37.050_(внутренние)

Поз.№	Наименование и техническая характеристика	Тип, марка, обозначение документа, опросного листа	Завод-изготовитель	Кол-во, м³	Кол-во, м²	Примечание
1	Блоки из ячеистого бетона. Блок I/625х250х100/D600/B3,5/F15	ГОСТ 31360-2007	Ytong или аналог	0,28	2,76	
2	Блоки из ячеистого бетона. Блок I/625х250х200/D600/B3,5/F15	ГОСТ 31360-2007	Ytong или аналог	122,78	614,24	
3	Плиты гипсовые пазогребневые. ПлГН1-667х500х100, пуст, А, D_влагост	ТУ 5742-034-04001508-2014	Кнауф или аналог	17,16	171,58	На всю высоту этажа (шахты)
4	Плиты гипсовые пазогребневые. ПлГН2-667х500х100, пуст, А, D	ТУ 5742-034-04001508-2014	Кнауф или аналог	4,49	44,93	Высотой в 1 блок (500мм)
5	Плиты гипсовые пазогребневые. ПлГН1-667х500х100, пуст, А, D_влагост	ТУ 5742-034-04001508-2014	Кнауф или аналог	3,24	32,37	Высотой в 1 блок (500мм)

Спецификация материалов. Стены на отм. +33.750, +37.050_(наружные)

Поз.№	Наименование и техническая характеристика	Тип, марка, обозначение документа, опросного листа	Завод-изготовитель	Кол-во, м³	Кол-во, м²	Примечание
2.1	Блоки из ячеистого бетона. Блок I/625х250х200/D600/B3,5/F15	ГОСТ 31360-2007	Ytong или аналог	2,00	9,98	Наружные

Примечание: Объем материалов посчитан на 1 этаж

УСЛОВНЫЕ ОБОЗНАЧЕНИЯ

- Монолитные железобетонные конструкции
- Перегородки из газобетонных блоков D600 ГОСТ 31360-2007 -100 мм, 200 мм
- Кирпичные перегородки - 120, 250 мм
- Внутренние перегородки из газогребневых блоков 100 мм
- Внутренние перегородки из газогребневых влагостойких блоков 100 мм
- Минераловатный утеплитель - 100 мм
- Штукатурка гипсовой штукатуркой по сетке по сетке - 20 мм

1 - Маркировка инженерных отверстий

(1) - Маркировка дверного проема, инженерного проема с заполнением

ПР-1 - Маркировка перемычек

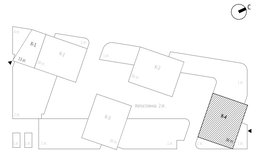

0,000=145.800

7	2	Изм.	33-25	14.05.25	Заказчик: ООО "Арт-групп Камень"
3	1	Изм.	03-24	27.11.24	ГКО-303-22-Р-АР2.6
2		Зам.	03-24	31.10.24	Многофункциональный гостиничный комплекс с подземной автостоянкой по адресу: г. Москва, проспект Мира, вл. 222/2
1	2	Изм.	03-24	27.09.24	

Изм.	Кол.уч	Лист	№док.	Подпись	Дата		Стадия	Лист	Листов
Разработал		Уварова				Надземная часть. Планы этажей корпус 4.	Р	5	
Проверил		Еремеева							
ГИП		Захарова							
ГАП		Маслова				Кладочный план на отм. +33.750, +37.050	ООО «АБ КАМЕНЬ Проект»		
Н. контр.									
Рук. отдела		Маслова							

Формат А1

Согласовано

Взам. инв. №

Подп. и дата

Инв. № подл.

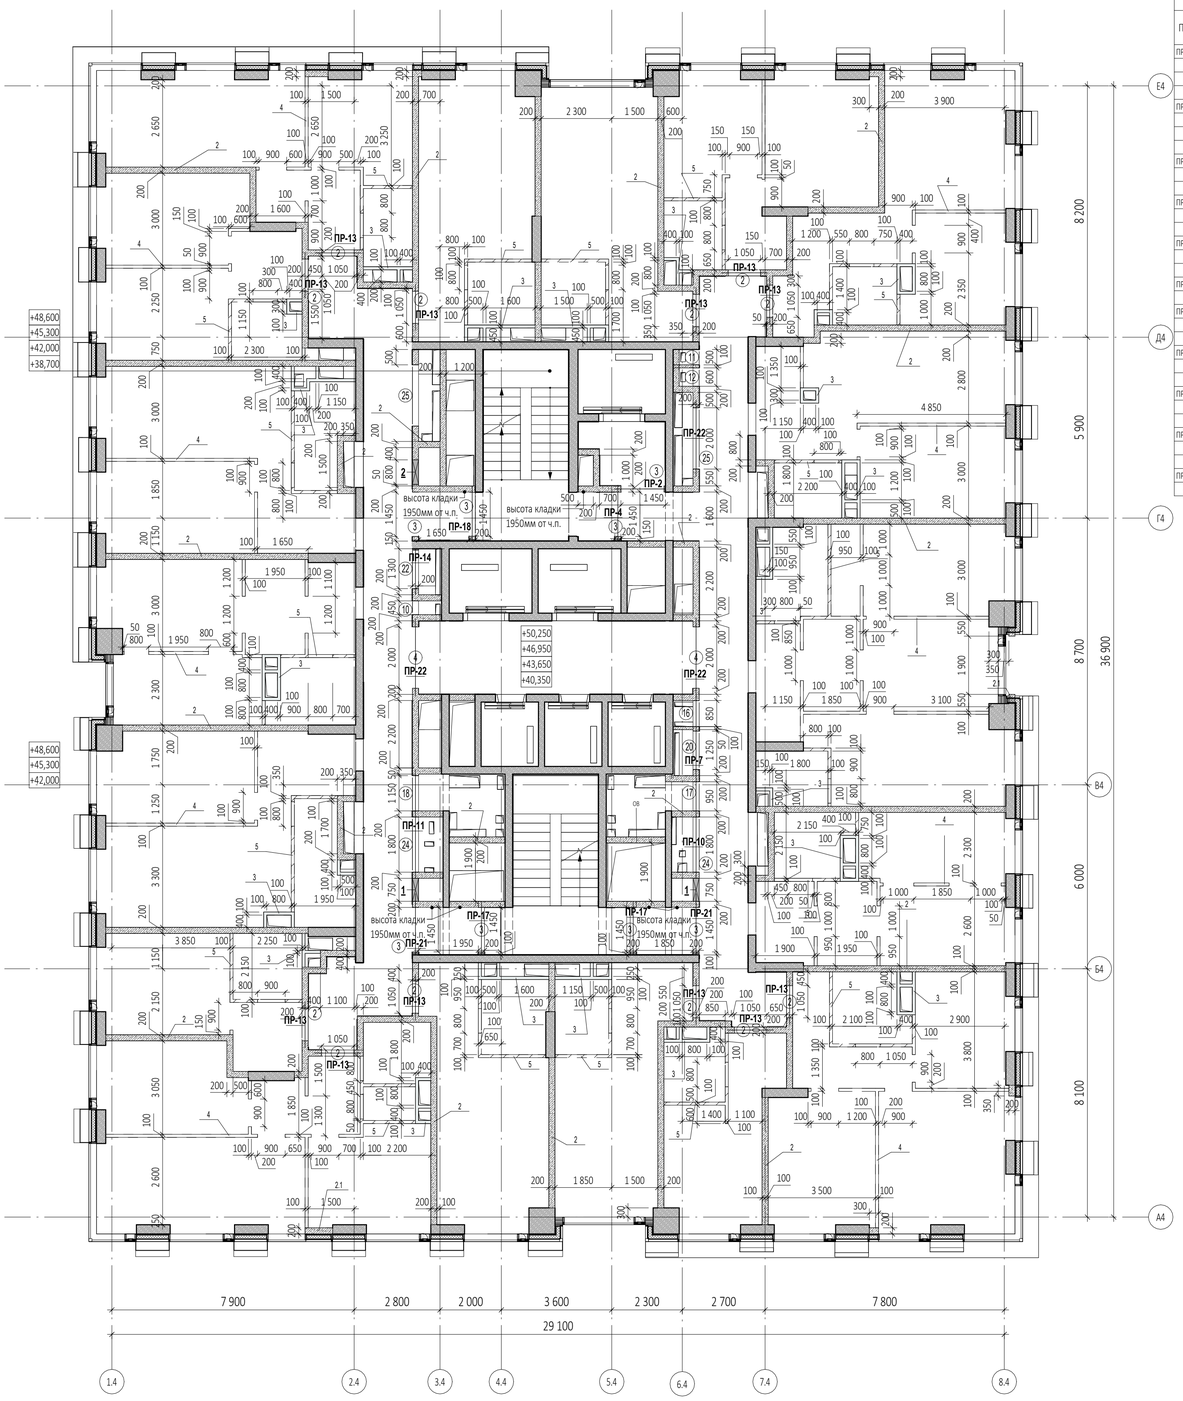

Спецификация элементов перемычек на отм. +40.350...+50.250

Поз.	Обозначение	Наименование	Кол-во, шт	Размеры,мм Длина	Ширина	Высота	Вес,кг/ шт.
ПР-2							
1	ГОСТ 8509-93	63х63х5	2	1650	63	63	15,87
2	ГОСТ 8509-93	100х100х10	1	200	100	100	3,02
3	ГОСТ 103-76	40х4	2	200	40	4	0,5
ПР-4							
1	ГОСТ 8509-93	63х63х5	2	1800	63	63	17,32
2	ГОСТ 8509-93	100х100х10	1	200	100	100	3,02
3	ГОСТ 103-76	40х4	3	200	40	4	0,76
ПР-7							
1	ГОСТ 8509-93	63х63х5	2	2650	63	63	25,49
3	ГОСТ 103-76	40х4	4	200	40	4	1,01
ПР-10							
1	ГОСТ 8509-93	63х63х5	2	3350	63	63	32,23
3	ГОСТ 103-76	40х4	6	200	40	4	1,51
ПР-11							
1	ГОСТ 8509-93	63х63х5	2	3550	63	63	34,15
3	ГОСТ 103-76	40х4	6	200	40	4	1,51
ПР-13							
6	СТО 73045594-004-2016	ПН D600	24	1500	100	250	480
ПР-14							
2	ГОСТ 8509-93	100х100х10	1	200	100	100	3,02
6	СТО 73045594-004-2016	ПН D600	2	1500	100	250	40
ПР-17							
2	ГОСТ 8509-93	100х100х10	2	200	100	100	6,04
6	СТО 73045594-004-2016	ПН D600	4	1750	100	250	80
ПР-18							
2	ГОСТ 8509-93	100х100х10	1	200	100	100	3,02
6	СТО 73045594-004-2016	ПН D600	2	1800	100	250	40
ПР-21							
2	ГОСТ 8509-93	100х100х10	2	200	100	100	6,04
6	СТО 73045594-004-2016	ПН D600	4	2000	100	250	80
ПР-22							
6	СТО 73045594-004-2016	ПН D600	6	2500	100	250	120

Ведомость проемов на отм. +40.350...+50.250

Марка проема	Ширина	Высота	Отм. низа от ч.п., м	Кол-во
Дверной проем				
2	1 050	2 200	+0,000	12
3	1 450	2 200	+0,000	8
4	2 000	2 200	+0,000	2
Инженерный проем. Заполнение				
10	450	2 050	+0,150	1
11	500	2 050	+0,150	1
12	600	2 050	+0,150	1
16	850	2 050	+0,150	1
17	950	2 050	+0,150	1
18	1 150	2 050	+0,150	1
20	1 250	2 050	+0,150	1
22	1 300	2 050	+0,150	1
24	1 800	2 050	+0,150	2
25	2 000	2 050	+0,150	2

7.1

Ведомость инженерных отверстий на отм....

Марка отверстия	Размер отверстия ШхВ, мм	Отм. низа от ч.п., м	Кол-во
1	750х650 (h)	+0,050	2
2	800х650 (h)	+0,050	1

Ведомость перемычек. Общая

Марка	Эскиз	Кол-во,шт
ПР-1		4
ПР-2	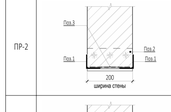	33
ПР-3		10
ПР-4	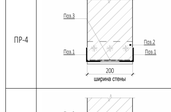	11
ПР-5	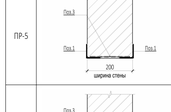	12
ПР-6	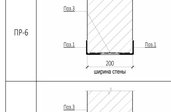	12
ПР-7	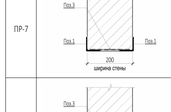	21
ПР-8		1
ПР-9	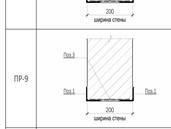	1
ПР-10	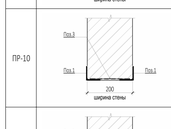	32
ПР-11		32

Ведомость перемычек. Общая

Марка	Эскиз	Кол-во,шт
ПР-12	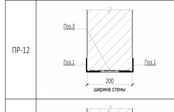	1
ПР-13	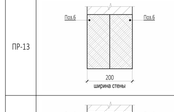	342
ПР-14	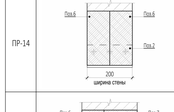	40
ПР-15	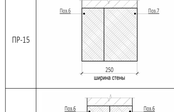	1
ПР-16	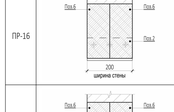	14
ПР-17	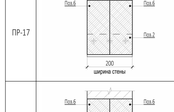	59
ПР-18	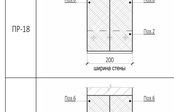	11
ПР-19		11
ПР-20	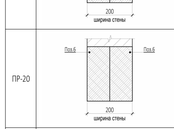	1
ПР-21	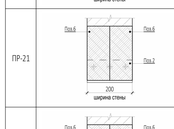	63
ПР-22	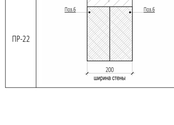	101

ПРИМЕЧАНИЯ

1. Перечень чертежей, состав проекта и общие указания см. "Общие данные" лист 1
2. Монолитные железобетонные конструкции, их размеры, привязки к осям и армирование см. разделы КЖ.
3. Привязку, габариты проемов и инженерных отверстий, их назначение в железобетонных стенах и перекрытиях см. раздел КЖ.
4. Размеры кирпичных перегородок и перегородок из газобетонных блоков даны по основным конструкциям без учета штукатурки.
5. Размеры, обозначенные знаком (*), уточняются по месту.
6. Все закладные и металлические детали и изделия, расположенные открыто в конструкциях стен, должны быть оцинкованы.
7. Узлы примыкания стен и перегородок из газобетонных блоков (D600 толщиной 100мм, 200мм) и перегородок из полнотелого кирпича (М150 толщиной 120мм) к железобетонным стенам и перекрытиям см. АР5.2.1
8. В стенах и перегородках из газобетонных блоков (D600 толщиной 100мм, 200мм) и перегородок из полнотелого кирпича (М150 толщиной 120мм) для внутренних инженерных проемов шириной 900мм и менее устраиваются рядовые перемычки, состоящие из 4-х прутков d12 AIII, заведенных на 250мм в кладку.
9. Инженерные отверстия в стенах и перегородках из газобетонных блоков (D600 толщиной 200мм) и перегородках из полнотелого кирпича (М150 толщиной 120мм) выше 2200мм от уровня чистого пола выполнить после монтажа инженерных коммуникаций.
10. В таблице "Ведомость перемычек" общее количество изделий посчитано целиком на весь этаж.
В таблице "Спецификация элементов перемычек" количество элементов подсчитано на один этаж.
11. Лестницы см. АР 4.2
12. Кладка из газобетонных блоков армируется проволокой ГОСТ 6727-80 4ВР1 через каждые два ряда блоков.
Кладка из кирпича армируется кладочной базальтовой сеткой ГОСТ Р 57265- 2020 25х25, 50кН.м2 через 4 ряда.

7.2

Спецификация материалов. Стены на отм. +40.350...+50.250_(внутренние)

Поз.№	Наименование и техническая характеристика	Тип, марка, обозначение документа, опросного листа	Завод-изготовитель	Кол-во, м³	Кол-во, м²	ПРимечание
1	Блоки из ячеистого бетона. Блок I/625х250х100/D600/B3,5/F15	ГОСТ 31360-2007	Ytong или аналог	0,30	2,99	
2	Блоки из ячеистого бетона. Блок I/625х250х200/D600/B3,5/F15	ГОСТ 31360-2007	Ytong или аналог	123,06	615,63	
3	Плиты гипсовые пазогребневые. ПлГН1-667х500х100, пуст, А, D_влагост	ТУ 5742-034-04001508-2014	Кнауф или аналог	17,62	176,23	На всю высоту этажа (шахты)
4	Плиты гипсовые пазогребневые. ПлГН2-667х500х100, пуст, А, D	ТУ 5742-034-04001508-2014	Кнауф или аналог	4,50	44,95	Высотой в 1 блок (500мм)
5	Плиты гипсовые пазогребневые. ПлГН1-667х500х100, пуст, А, D_влагост	ТУ 5742-034-04001508-2014	Кнауф или аналог	3,24	32,40	Высотой в 1 блок (500мм)

Спецификация материалов. Стены на отм. +40.350...+50.250_(наружные)

Поз.№	Наименование и техническая характеристика	Тип, марка, обозначение документа, опросного листа	Завод-изготовитель	Кол-во, м³	Кол-во, м²	Примечание
2.1	Блоки из ячеистого бетона. Блок I/625х250х200/D600/B3,5/F15	ГОСТ 31360-2007	Ytong или аналог	2,00	9,98	Наружные

Примечание: Объем материалов посчитан на 1 этаж

3.1

УСЛОВНЫЕ ОБОЗНАЧЕНИЯ

- Монолитные железобетонные конструкции
- Перегородки из газобетонных блоков D600 ГОСТ 31360-2007 -100 мм, 200 мм
- Кирпичные перегородки - 120, 250 мм
- Внутренние перегородки из газобетонных блоков 100 мм
- Внутренние перегородки из газогребневых влагостойких блоков 100 мм
- Минераловатный утеплитель - 100 мм
- Штукатурка гипсовой штукатуркой по сетке по сетке - 20 мм

1 - Маркировка инженерных отверстий

(1) - Маркировка дверного проема, инженерного проема с заполнением

ПР-1 - Маркировка перемычек

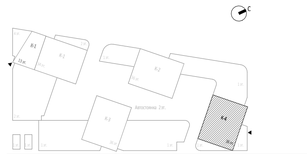

7	2	Изм.	33-25		14.05.25	Заказчик:	0,000=145.800	
3	1	Изм.	03-24		27.11.24	ООО "Арт-групп Камень"	ГКО-303-22-Р-АР2.6	
2		Зам.	03-24		31.10.24	Многофункциональный гостиничный комплекс с подземной автостоянкой по адресу: г. Москва, проспект Мира, вл. 222/2		
1	2	Изм.	03-24		27.09.24			
Изм.	Кол.уч	Лист	Недок.	Подпись	Дата			
Разработал		Уварова				Надземная часть. Планы этажей корпус 4.	Стадия	Лист	Листов
Проверил		Еремеева					Р	6	
ГИП		Захарова							
ГАП		Маслова				Кладочный план на отм. +40.350...+50.250	ООО «АБ КАМЕНЬ Проект»		
Н. контр.									
Рук. отдела		Маслова							

Согласовано

Взам. инв. №

Подп. и дата

Инв. № подл.

Формат А1

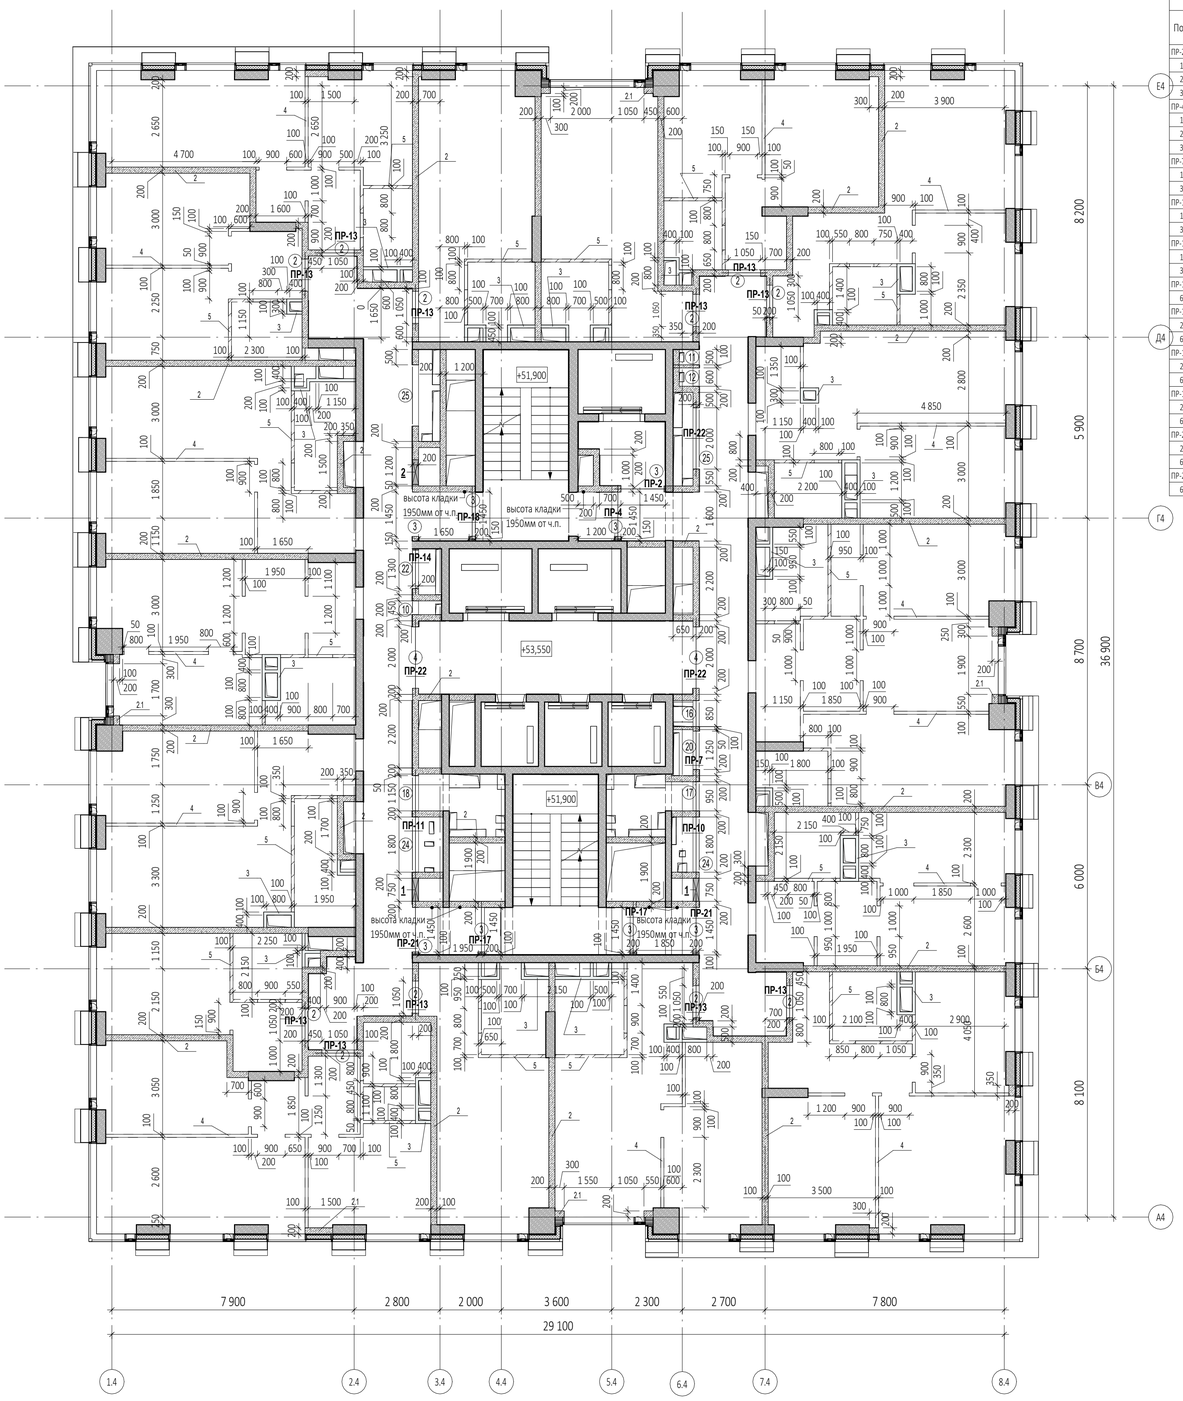

Спецификация элементов перемычек на отм. +53.550,+56.850

Поз.	Обозначение	Наименование	Кол-во, шт	Размеры,мм Длина	Ширина	Высота	Вес,кг/шт.
ПР-2							
1	ГОСТ 8509-93	63х63х5	2	1650	63	63	15,87
2	ГОСТ 8509-93	100х100х10	1	200	100	100	3,02
3	ГОСТ 103-76	40х4	2	200	40	4	0,5
ПР-4							
1	ГОСТ 8509-93	63х63х5	2	1800	63	63	17,32
2	ГОСТ 8509-93	100х100х10	1	200	100	100	3,02
3	ГОСТ 103-76	40х4	3	200	40	4	0,76
ПР-7							
1	ГОСТ 8509-93	63х63х5	2	2650	63	63	25,49
3	ГОСТ 103-76	40х4	4	200	40	4	1,01
ПР-10							
1	ГОСТ 8509-93	63х63х5	2	3350	63	63	32,23
3	ГОСТ 103-76	40х4	6	200	40	4	1,51
ПР-11							
1	ГОСТ 8509-93	63х63х5	2	3550	63	63	34,15
3	ГОСТ 103-76	40х4	6	200	40	4	1,51
ПР-13							
6	СТО 73045594-004-2016	ПН D600	22	1500	100	250	440
ПР-14							
2	ГОСТ 8509-93	100х100х10	1	200	100	100	3,02
6	СТО 73045594-004-2016	ПН D600	2	1500	100	250	40
ПР-17							
2	ГОСТ 8509-93	100х100х10	2	200	100	100	6,04
6	СТО 73045594-004-2016	ПН D600	4	1750	100	250	80
ПР-18							
2	ГОСТ 8509-93	100х100х10	1	200	100	100	3,02
6	СТО 73045594-004-2016	ПН D600	2	1800	100	250	40
ПР-21							
2	ГОСТ 8509-93	100х100х10	2	200	100	100	6,04
6	СТО 73045594-004-2016	ПН D600	4	2000	100	250	80
ПР-22							
6	СТО 73045594-004-2016	ПН D600	6	2500	100	250	120

Ведомость проемов на отм. +53.550,+56.850

Марка проема	Ширина	Высота	Отм. низа от ч.п., м	Кол-во
Дверной проем				
2	1 050	2 200	+0,000	11
3	1 450	2 200	+0,000	8
4	2 000	2 200	+0,000	2
Инженерный проем. Заполнение				
10	450	2 050	+0,150	1
11	500	2 050	+0,150	1
12	600	2 050	+0,150	1
16	850	2 050	+0,150	1
17	950	2 050	+0,150	1
18	1 150	2 050	+0,150	1
20	1 250	2 050	+0,150	1
22	1 300	2 050	+0,150	1
24	1 800	2 050	+0,150	2
25	2 000	2 050	+0,150	2

7.1

Ведомость инженерных отверстий на отм....

Марка отверстия	Размер отверстия ШхВ, мм	Отм. низа от ч.п., м	Кол-во
1	750х650 (h)	+0,050	2
2	800х650 (h)	+0,050	1

Ведомость перемычек. Общая

Марка	Эскиз	Кол-во,шт
ПР-1	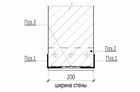	4
ПР-2	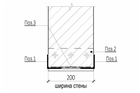	33
ПР-3	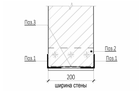	10
ПР-4	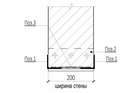	11
ПР-5	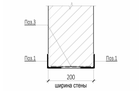	12
ПР-6	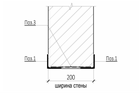	12
ПР-7	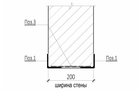	21
ПР-8	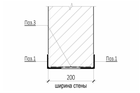	1
ПР-9	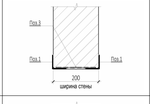	1
ПР-10	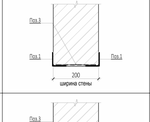	32
ПР-11		32

Ведомость перемычек. Общая

Марка	Эскиз	Кол-во,шт
ПР-12	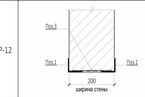	1
ПР-13	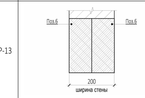	342
ПР-14	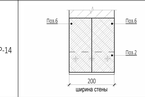	40
ПР-15	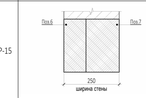	1
ПР-16	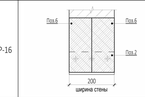	14
ПР-17	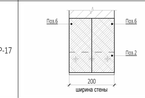	59
ПР-18	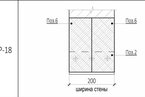	11
ПР-19	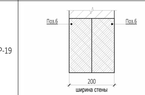	11
ПР-20	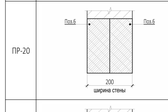	1
ПР-21	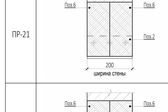	63
ПР-22	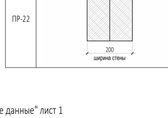	101

ПРИМЕЧАНИЯ

1. Перечень чертежей, состав проекта и общие указания см. "Общие данные" лист 1
2. Монолитные железобетонные конструкции, их размеры, привязки к осям и армирование см. разделы КЖ.
3. Привязку, габариты проемов и инженерных отверстий, их назначение в железобетонных стенах и перекрытиях см. раздел КЖ.
4. Размеры кирпичных перегородок и перегородок из газобетонных блоков даны по основным конструкциям без учета штукатурки.
5. Размеры, обозначенные знаком (*), уточняются по месту.
6. Все закладные и металлические детали и изделия, расположенные открыто в конструкциях стен, должны быть оцинкованы.
7. Узлы примыкания стен и перегородок из газобетонных блоков (D600 толщиной 100мм, 200мм) и перегородок из полнотелого кирпича (М150 толщиной 120мм) к железобетонным стенам и перекрытиям см. АР5.2.1
8. В стенах и перегородках из газобетонных блоков (D600 толщиной 100мм, 200мм) и перегородок из полнотелого кирпича (М150 толщиной 120мм) для внутренних инженерных проемов шириной 900мм и менее устраиваются рядовые перемычки, состоящие из 4-х прутков ф12 AIII, заведенных на 120мм в кладку.
9. Инженерные отверстия в стенах и перегородках из газобетонных блоков (D600 толщиной 200мм) и перегородках из полнотелого кирпича (М150 толщиной 120мм) выше 2200мм от уровня чистого пола выполнить после монтажа инженерных коммуникаций.
10. В таблице "Ведомость перемычек" общее количество изделий посчитано целиком на весь этаж.
В таблице "Спецификация элементов перемычек" количество элементов подсчитано на один этаж.
11. Лестницы см. АР 4.2
12. Кладка из газобетонных блоков армируется проволокой ГОСТ 6727-80 4ВР1 через каждые два ряда блоков.
Кладка из кирпича армируется кладочной базальтовой сеткой ГОСТ Р 57265- 2020 25х25, 50кН.м2 через 4 ряда.

7.2

Спецификация материалов. Стены на отм. +53.550,+56.850_(внутренние)

Поз.№	Наименование и техническая характеристика	Тип, марка, обозначение документа, опросного листа	Завод-изготовитель	Кол-во, м³	Кол-во, м²	Примечание
1	Блоки из ячеистого бетона. Блок I/625х250х100/D600/B3,5/F15	ГОСТ 31360-2007	Ytong или аналог	0,30	2,99	
2	Блоки из ячеистого бетона. Блок I/625х250х200/D600/B3,5/F15	ГОСТ 31360-2007	Ytong или аналог	119,63	598,15	
3	Плиты гипсовые пазогребневые. ПлГН1-667х500х100, пуст, А, D_влагост	ТУ 5742-034-04001508-2014	Кнауф или аналог	17,69	176,85	На всю высоту этажа (шахты)
4	Плиты гипсовые пазогребневые. ПлГН2-667х500х100, пуст, А, D	ТУ 5742-034-04001508-2014	Кнауф или аналог	4,77	47,65	Высотой в 1 блок (500мм)
5	Плиты гипсовые пазогребневые. ПлГН1-667х500х100, пуст, А, D_влагост	ТУ 5742-034-04001508-2014	Кнауф или аналог	3,11	31,05	Высотой в 1 блок (500мм)

Спецификация материалов. Стены на отм. +53.550,+56.850_(наружные)

Поз.№	Наименование и техническая характеристика	Тип, марка, обозначение документа, опросного листа	Завод-изготовитель	Кол-во, м³	Кол-во, м²	Примечание
2.1	Блоки из ячеистого бетона. Блок I/625х250х200/D600/B3,5/F15	ГОСТ 31360-2007	Ytong или аналог	2,97	14,84	Наружные

Примечание: Объем материалов посчитан на 1 этаж

3.1

УСЛОВНЫЕ ОБОЗНАЧЕНИЯ

- Монолитные железобетонные конструкции
- Перегородки из газобетонных блоков D600 ГОСТ 31360-2007 -100 мм, 200 мм
- Кирпичные перегородки - 120, 250 мм
- Внутренние перегородки из газобетонных блоков 100 мм
- Внутренние перегородки из газобетонных влагостойких блоков 100 мм
- Минераловатный утеплитель - 100 мм
- Штукатурка гипсовой штукатуркой по сетке по сетке - 20 мм

1 - Маркировка инженерных отверстий

(1) - Маркировка дверного проема, инженерного проема с заполнением

ПР-1 - Маркировка перемычек

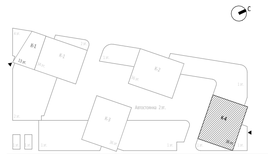

0,000=145.800

7	2	Изм.	33-25		14.05.25	Заказчик:
3	1	Изм.	03-24		27.11.24	ООО "Арт-групп Камень"
2		Зам.	03-24		31.10.24	
1	2	Изм.	03-24		27.09.24	
Изм.	Кол.уч	Лист	Недок.	Подпись	Дата	

ГКО-303-22-Р-АР2.6

Многофункциональный гостиничный комплекс с подземной автостоянкой по адресу: г. Москва, проспект Мира, вл. 222/2

Разработал	Уварова		
Проверил	Еремеева		
ГИП	Захарова		
ГАП	Маслова		
Н. контр.			
Рук. отдела	Маслова		

Надземная часть. Планы этажей корпус 4.

Стадия	Лист	Листов
Р	7	

Кладочный план на отм. +53.550,+56.850

ООО «АБ КАМЕНЬ Проект»

Согласовано

Взам. инв. №

Подп. и дата

Инв. № подл.

Формат А1

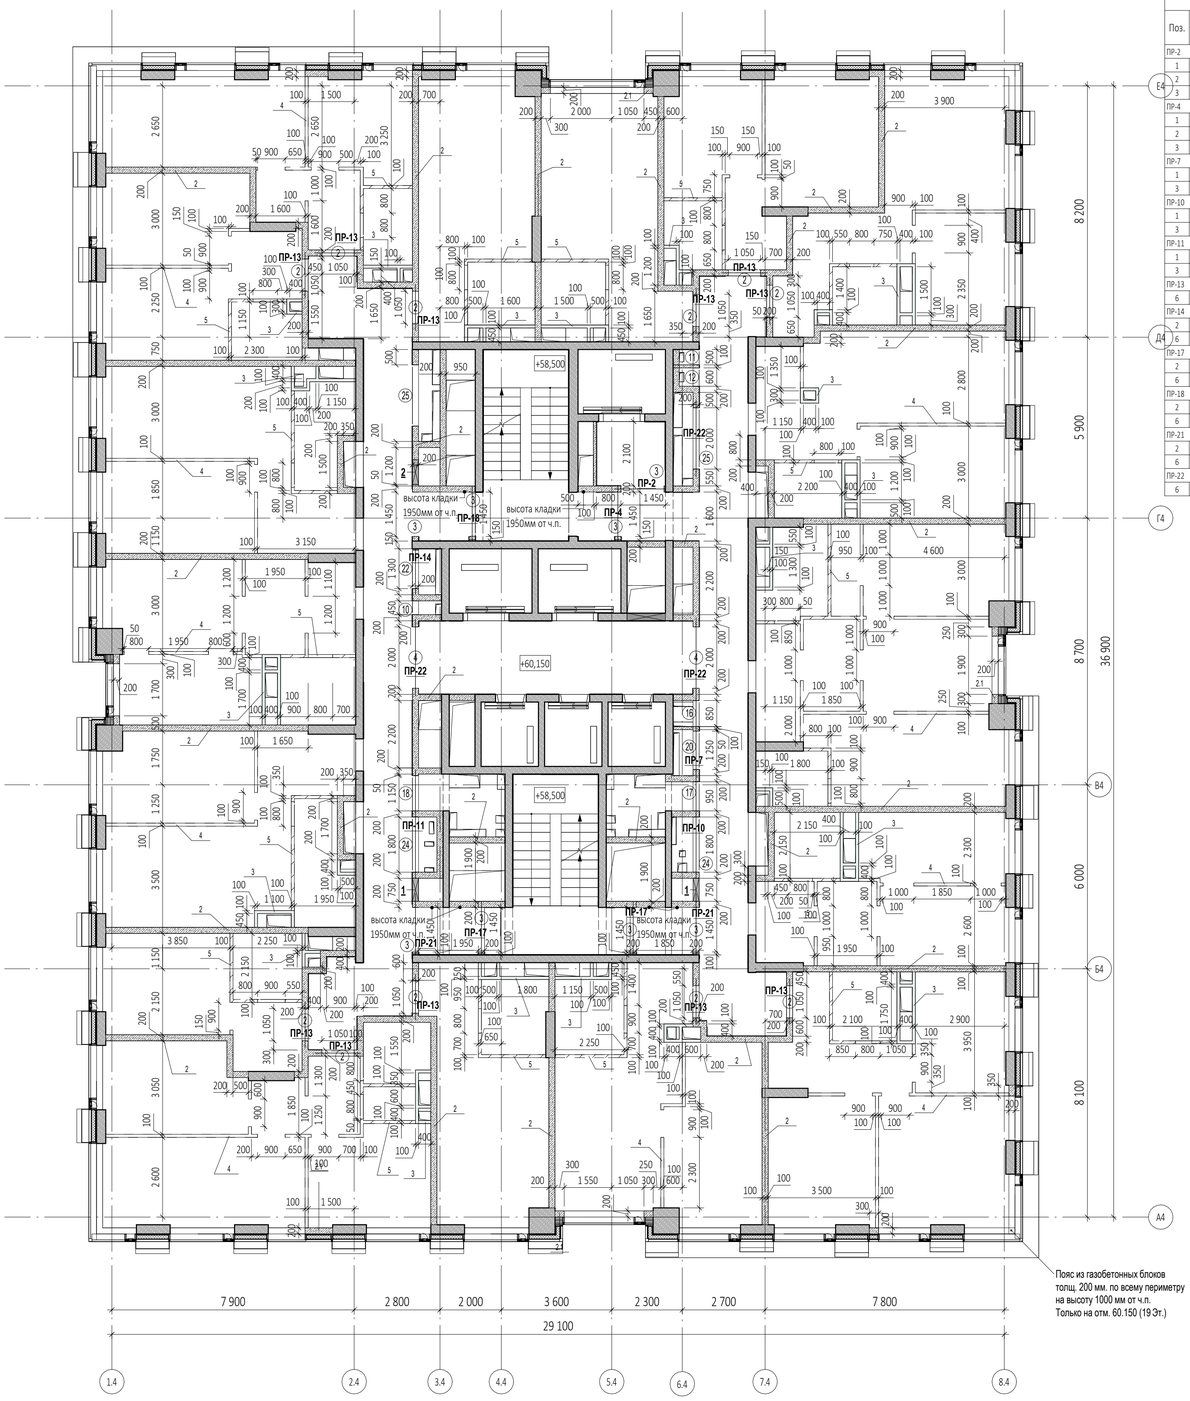

Спецификация элементов перемычек на отм. +60.150

Поз.	Обозначение	Наименование	Кол-во, шт	Размеры,мм Длина	Ширина	Высота	Вес,кг/ шт.
ПР-2							
1	ГОСТ 8509-93	63х63х5	2	1650	63	63	15,87
2	ГОСТ 8509-93	100х100х10	1	200	100	100	3,02
3	ГОСТ 103-76	40х4	2	200	40	4	0,5
ПР-4							
1	ГОСТ 8509-93	63х63х5	2	1800	63	63	17,32
2	ГОСТ 8509-93	100х100х10	1	200	100	100	3,02
3	ГОСТ 103-76	40х4	3	200	40	4	0,76
ПР-7							
1	ГОСТ 8509-93	63х63х5	2	2650	63	63	25,49
3	ГОСТ 103-76	40х4	4	200	40	4	1,01
ПР-10							
1	ГОСТ 8509-93	63х63х5	2	3350	63	63	32,23
3	ГОСТ 103-76	40х4	6	200	40	4	1,51
ПР-11							
1	ГОСТ 8509-93	63х63х5	2	3550	63	63	34,15
3	ГОСТ 103-76	40х4	6	200	40	4	1,51
ПР-13							
6	СТО 73045594-004-2016	ПН D600	22	1500	100	250	440
ПР-14							
2	ГОСТ 8509-93	100х100х10	1	200	100	100	3,02
6	СТО 73045594-004-2016	ПН D600	2	1500	100	250	40
ПР-17							
2	ГОСТ 8509-93	100х100х10	2	200	100	100	6,04
6	СТО 73045594-004-2016	ПН D600	4	1750	100	250	80
ПР-18							
2	ГОСТ 8509-93	100х100х10	1	200	100	100	3,02
6	СТО 73045594-004-2016	ПН D600	2	1800	100	250	40
ПР-21							
2	ГОСТ 8509-93	100х100х10	2	200	100	100	6,04
6	СТО 73045594-004-2016	ПН D600	4	2000	100	250	80
ПР-22							
6	СТО 73045594-004-2016	ПН D600	6	2500	100	250	120

Ведомость проемов на отм. +60.150

Марка проема	Ширина	Высота	Отм. низа от ч.п., м	Кол-во
Дверной проем				
2	1 050	2 200	+0,000	11
3	1 450	2 200	+0,000	8
4	2 000	2 200	+0,000	2
Инженерный проем. Заполнение				
10	450	2 050	+0,150	1
11	500	2 050	+0,150	1
12	600	2 050	+0,150	1
16	850	2 050	+0,150	1
17	950	2 050	+0,150	1
18	1 150	2 050	+0,150	1
20	1 250	2 050	+0,150	1
22	1 300	2 050	+0,150	1
24	1 800	2 050	+0,150	2
25	2 000	2 050	+0,150	2

7.1

Ведомость проемов на отм. +60.150

Марка отверстия	Размер отверстия ШхВ, мм	Отм. низа от ч.п., м	Кол-во
1	750х650 (h)	+0,050	2
2	800х650 (h)	+0,050	1
5	1 250х700 (h)	+2,200	1

Ведомость перемычек. Общая

Марка	Эскиз	Кол-во,шт
ПР-1	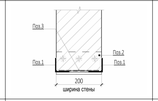	4
ПР-2		33
ПР-3	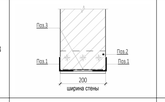	10
ПР-4	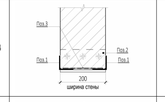	11
ПР-5	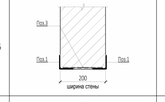	12
ПР-6		12
ПР-7	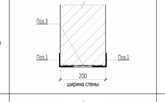	21
ПР-8	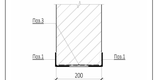	1
ПР-9	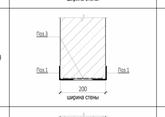	1
ПР-10	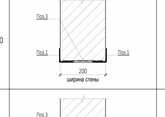	32
ПР-11		32

Ведомость перемычек. Общая

Марка	Эскиз	Кол-во,шт
ПР-12	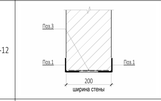	1
ПР-13	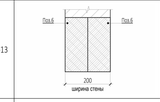	342
ПР-14	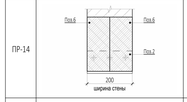	40
ПР-15	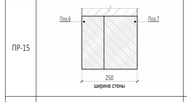	1
ПР-16	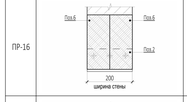	14
ПР-17	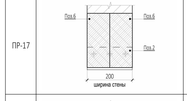	59
ПР-18	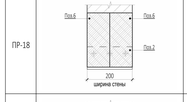	11
ПР-19		11
ПР-20	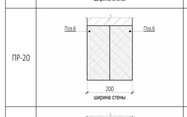	1
ПР-21	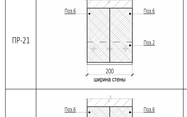	63
ПР-22	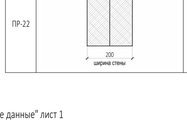	101

ПРИМЕЧАНИЯ

1. Перечень чертежей, состав проекта и общие указания см. "Общие данные" лист 1
2. Монолитные железобетонные конструкции, их размеры, привязки к осям и армирование см. разделы КЖ.
3. Привязку, габариты проемов и инженерных отверстий, их назначение в железобетонных стенах и перекрытиях см. раздел КЖ.
4. Размеры кирпичных перегородок и перегородок из газобетонных блоков даны по основным конструкциям без учета штукатурки.
5. Размеры, обозначенные знаком (*), уточняются по месту.
6. Все закладные и металлические детали и изделия, расположенные открыто в конструкциях стен, должны быть оцинкованы.
7. Узлы примыкания стен и перегородок из газобетонных блоков (D600 толщиной 100мм, 200мм) и перегородок из полнотелого кирпича (М150 толщиной 120мм) к железобетонным стенам и перекрытиям см. АР5.2.1
8. В стенах и перегородках из газобетонных блоков (D600 толщиной 100мм, 200мм) и перегородок из полнотелого кирпича (М150 толщиной 120мм) для внутренних инженерных проемов шириной 900мм и менее устраиваются рядовые перемычки, состоящие из 4-х прутков d12 AIII, заведенных на 120мм в кладку.
9. Инженерные отверстия в стенах и перегородках из газобетонных блоков (D600 толщиной 200мм) и перегородках из полнотелого кирпича (М150 толщиной 120мм) выше 2200мм от уровня чистого пола выполнить после монтажа инженерных коммуникаций.
10. В таблице "Ведомость перемычек" общее количество изделий посчитано целиком на весь этаж.
В таблице "Спецификация элементов перемычек" количество элементов подсчитано на один этаж.
11. Лестницы см. АР 4.2
12. Кладка из газобетонных блоков армируется проволокой ГОСТ 6727-80 4ВР1 через каждые два ряда блоков.
Кладка из кирпича армируется кладочной базальтовой сеткой ГОСТ Р 57265- 2020 25х25, 50кН.м2 через 4 ряда.

7.2

Спецификация материалов. Стены на отм. +60.150_(внутренние)

Поз.№	Наименование и техническая характеристика	Тип, марка, обозначение документа, опросного листа	Завод-изготовитель	Кол-во, м³	Кол-во, м²	Примечание
1	Блоки из ячеистого бетона. Блок I/625х250х100/D600/B3,5/F15	ГОСТ 31360-2007	Ytong или аналог	0,79	7,87	
2	Блоки из ячеистого бетона. Блок I/625х250х200/D600/B3,5/F15	ГОСТ 31360-2007	Ytong или аналог	119,40	597,32	
3	Плиты гипсовые пазогребневые. ПлГН1-667х500х100, пуст, А, D_влагост	ТУ 5742-034-04001508-2014	Кнауф или аналог	20,20	201,96	На всю высоту этажа (шахты)
4	Плиты гипсовые пазогребневые. ПлГН2-667х500х100, пуст, А, D	ТУ 5742-034-04001508-2014	Кнауф или аналог	4,77	47,65	Высотой в 1 блок (500мм)
5	Плиты гипсовые пазогребневые. ПлГН1-667х500х100, пуст, А, D_влагост	ТУ 5742-034-04001508-2014	Кнауф или аналог	2,90	29,00	Высотой в 1 блок (500мм)

Спецификация материалов. Стены на отм. +60.150_(наружные)

Поз.№	Наименование и техническая характеристика	Тип, марка, обозначение документа, опросного листа	Завод-изготовитель	Кол-во, м³	Кол-во, м²	Примечание
2.1	Блоки из ячеистого бетона. Блок I/625х250х200/D600/B3,5/F15	ГОСТ 31360-2007	Ytong или аналог	20,33	101,64	Наружные

Примечание: Объем материалов посчитан на 1 этаж

3.1

УСЛОВНЫЕ ОБОЗНАЧЕНИЯ

- Монолитные железобетонные конструкции
- Перегородки из газобетонных блоков D600 ГОСТ 31360-2007 -100 мм, 200 мм
- Кирпичные перегородки - 120, 250 мм
- Внутренние перегородки из газогребневых блоков 100 мм
- Внутренние перегородки из газогребневых влагостойких блоков 100 мм
- Минераловатный утеплитель - 100 мм
- Штукатурка гипсовой штукатуркой по сетке по сетке - 20 мм

1 - Маркировка инженерных отверстий

(1) - Маркировка дверного проема, инженерного проема с заполнением

ПР-1 - Маркировка перемычек

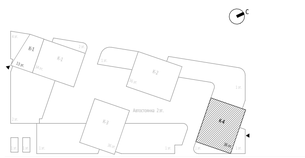

0,000=145.800

7	2	Изм.	33-25		14.05.25	Заказчик: ООО "Арт-групп Камень"
3	1	Изм.	03-24		27.11.24	
2		Нов.	03-24		31.10.24	Многофункциональный гостиничный комплекс с подземной автостоянкой по адресу: г. Москва, проспект Мира, вл. 222/2
Изм.	Кол.уч	Лист	Недок.	Подпись	Дата	
Разработал		Уварова				Надземная часть. Планы этажей корпус 4.
Проверил		Еремеева				
ГИП		Захарова				
ГАП		Маслова				Кладочный план на отм. +60.150
Н. контр.						
Рук. отдела		Маслова				

Шифр	Стадия	Лист	Листов
ГКО-303-22-Р-АР2.6	Р	8	

ООО «АБ КАМЕНЬ Проект»

Формат А1

Согласовано

Взам. инв. №

Подп. и дата

Инв. № подл.

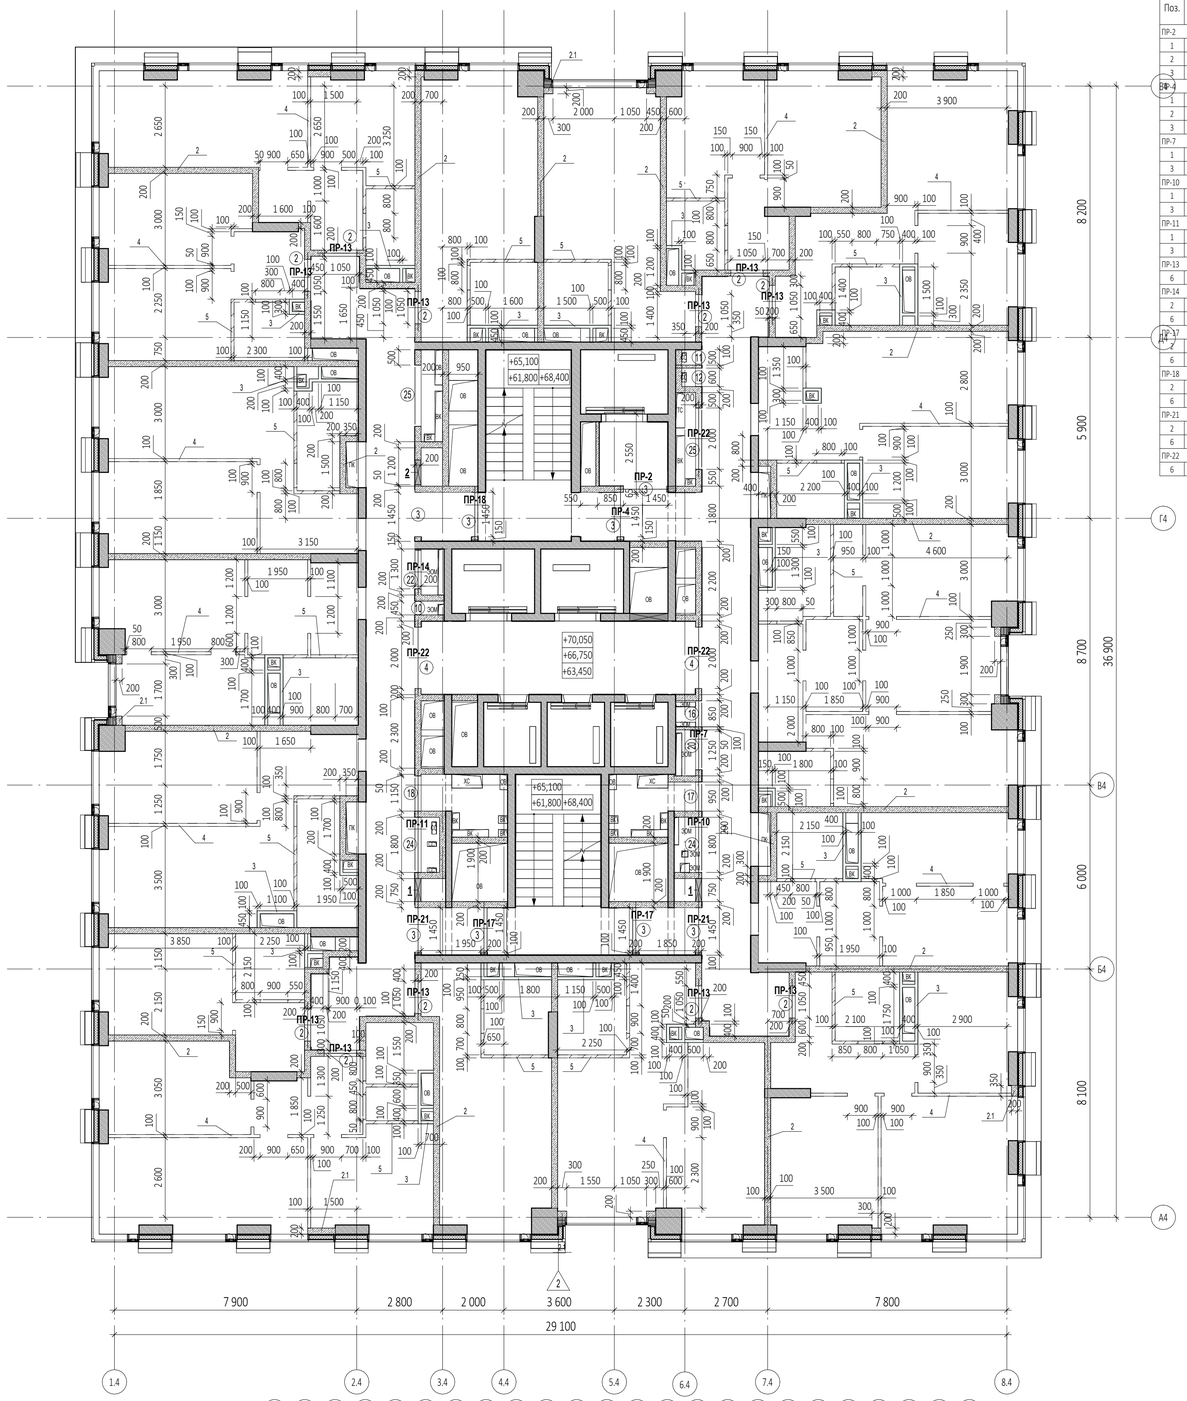

Спецификация элементов перемычек на отм. +63.450...+70.050

Поз.	Обозначение	Наименование	Кол-во, шт	Размеры,мм Длина	Ширина	Высота	Вес,кг/ шт.
ПР-2							
1	ГОСТ 8509-93	63х63х5	2	1650	63	63	15,87
2	ГОСТ 8509-93	100х100х10	1	200	100	100	3,02
3	ГОСТ 103-76	40х4	2	200	40	4	0,5
ПР-4							
1	ГОСТ 8509-93	63х63х5	2	1800	63	63	17,32
2	ГОСТ 8509-93	100х100х10	1	200	100	100	3,02
3	ГОСТ 103-76	40х4	3	200	40	4	0,76
ПР-7							
1	ГОСТ 8509-93	63х63х5	2	2650	63	63	25,49
3	ГОСТ 103-76	40х4	4	200	40	4	1,01
ПР-10							
1	ГОСТ 8509-93	63х63х5	2	3350	63	63	32,23
3	ГОСТ 103-76	40х4	6	200	40	4	1,51
ПР-11							
1	ГОСТ 8509-93	63х63х5	2	3550	63	63	34,15
3	ГОСТ 103-76	40х4	6	200	40	4	1,51
ПР-13							
6	СТО 73045594-004-2016	ПН D600	22	1500	100	250	440
ПР-14							
2	ГОСТ 8509-93	100х100х10	1	200	100	100	3,02
6	СТО 73045594-004-2016	ПН D600	2	1500	100	250	40
ПР-17							
2	ГОСТ 8509-93	100х100х10	2	200	100	100	6,04
6	СТО 73045594-004-2016	ПН D600	4	1750	100	250	80
ПР-18							
2	ГОСТ 8509-93	100х100х10	1	200	100	100	3,02
6	СТО 73045594-004-2016	ПН D600	2	1800	100	250	40
ПР-21							
2	ГОСТ 8509-93	100х100х10	2	200	100	100	6,04
6	СТО 73045594-004-2016	ПН D600	4	2000	100	250	80
ПР-22							
6	СТО 73045594-004-2016	ПН D600	6	2500	100	250	120

Ведомость проемов на отм. +63.450...+70.050

Марка проема	Ширина	Высота	Отм. низа от ч.п., м	Кол-во
Дверной проем				
2	1 050	2 200	+0,000	11
3	1 450	2 200	+0,000	8
4	2 000	2 200	+0,000	2
Инженерный проем. Заполнение				
10	450	2 050	+0,150	1
11	500	2 050	+0,150	1
12	600	2 050	+0,150	1
16	850	2 050	+0,150	1
17	950	2 050	+0,150	1
18	1 150	2 050	+0,150	1
20	1 250	2 050	+0,150	1
22	1 300	2 050	+0,150	1
24	1 800	2 050	+0,150	2
25	2 000	2 050	+0,150	2

7.1

Ведомость проемов на отм. +63.450...+70.050

Марка отверстия	Размер отверстия ШхВ, мм	Отм. низа от ч.п., м	Кол-во
1	750х650 (h)	+0,050	2
2	800х650 (h)	+0,050	1
5	1 250х700 (h)	+2,200	1

Ведомость перемычек. Общая

Марка	Эскиз	Кол-во,шт
ПР-1	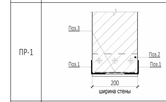	4
ПР-2	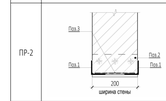	33
ПР-3	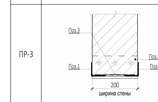	10
ПР-4	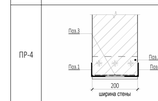	11
ПР-5	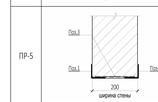	12
ПР-6	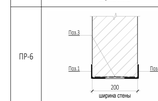	12
ПР-7	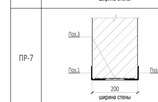	21
ПР-8	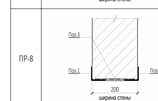	1
ПР-9	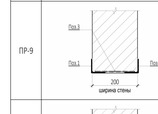	1
ПР-10		32
ПР-11		32

Ведомость перемычек. Общая

Марка	Эскиз	Кол-во,шт
ПР-12	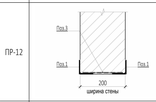	1
ПР-13	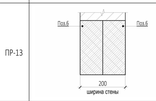	342
ПР-14	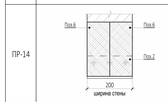	40
ПР-15	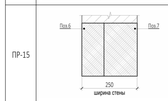	1
ПР-16	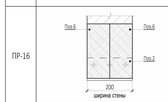	14
ПР-17	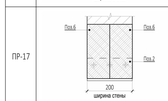	59
ПР-18	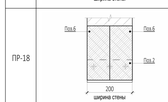	11
ПР-19	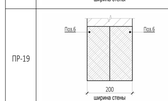	11
ПР-20	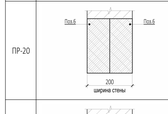	1
ПР-21	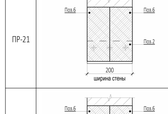	63
ПР-22	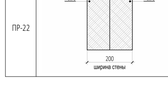	101

ПРИМЕЧАНИЯ

1. Перечень чертежей, состав проекта и общие указания см. "Общие данные" лист 1
2. Монолитные железобетонные конструкции, их размеры, привязки к осям и армирование см. разделы КЖ.
3. Привязку, габариты проемов и инженерных отверстий, их назначение в железобетонных стенах и перекрытиях см. раздел КЖ.
4. Размеры кирпичных перегородок и перегородок из газобетонных блоков даны по основным конструкциям без учета штукатурки.
5. Размеры, обозначенные знаком (*), уточняются по месту.
6. Все закладные и металлические детали и изделия, расположенные открыто в конструкциях стен, должны быть оцинкованы.
7. Узлы примыкания стен и перегородок из газобетонных блоков (D600 толщиной 100мм, 200мм) и перегородок из полнотелого кирпича (М150 толщиной 120мм) к железобетонным стенам и перекрытиям см. АР5.2.1
8. В стенах и перегородках из газобетонных блоков (D600 толщиной 100мм, 200мм) и перегородок из полнотелого кирпича (М150 толщиной 120мм) для внутренних инженерных проемов шириной 900мм и менее устраиваются рядовые перемычки, состоящие из 4-х прутков d12 AIII, заведенных на 120мм в кладку.
9. Инженерные отверстия в стенах и перегородках из газобетонных блоков (D600 толщиной 200мм) и перегородках из полнотелого кирпича (М150 толщиной 120мм) выше 2200мм от уровня чистого пола выполнить после монтажа инженерных коммуникаций.
10. В таблице "Ведомость перемычек" общее количество изделий посчитано целиком на весь этаж.
В таблице "Спецификация элементов перемычек" количество элементов подсчитано на один этаж.
11. Лестницы см. АР 4.2
12. Кладка из газобетонных блоков армируется проволокой ГОСТ 6727-80 4ВР1 через каждые два ряда блоков.
Кладка из кирпича армируется кладочной базальтовой сеткой ГОСТ Р 57265- 2020 25х25, 50кН.м2 через 4 ряда.

7.2

Спецификация материалов. Стены на отм. +63.450...+70.050_(внутренние)

Поз.№	Наименование и техническая характеристика	Тип, марка, обозначение документа, опросного листа	Завод-изготовитель	Кол-во, м³	Кол-во, м²	Примечание
1	Блоки из ячеистого бетона. Блок I/625х250х100/D600/B3,5/F15	ГОСТ 31360-2007	Ytong или аналог	0,78	7,82	
2	Блоки из ячеистого бетона. Блок I/625х250х200/D600/B3,5/F15	ГОСТ 31360-2007	Ytong или аналог	119,68	598,40	
3	Плиты гипсовые пазогребневые. ПлГН1-667х500х100, пуст, А, D_влагост	ТУ 5742-034-04001508-2014	Кнауф или аналог	20,20	201,96	На всю высоту этажа (шахты)
4	Плиты гипсовые пазогребневые. ПлГН2-667х500х100, пуст, А, D	ТУ 5742-034-04001508-2014	Кнауф или аналог	4,77	47,65	Высотой в 1 блок (500мм)
5	Плиты гипсовые пазогребневые. ПлГН1-667х500х100, пуст, А, D_влагост	ТУ 5742-034-04001508-2014	Кнауф или аналог	2,90	29,00	Высотой в 1 блок (500мм)

Спецификация материалов. Стены на отм. +63.450...+70.050_(наружные)

Поз.№	Наименование и техническая характеристика	Тип, марка, обозначение документа, опросного листа	Завод-изготовитель	Кол-во, м³	Кол-во, м²	Примечание
2.1	Блоки из ячеистого бетона. Блок I/625х250х200/D600/B3,5/F15	ГОСТ 31360-2007	Ytong или аналог	2,97	14,84	Наружные

Примечание: Объем материалов посчитан на 1 этаж

3.1

УСЛОВНЫЕ ОБОЗНАЧЕНИЯ

- Монолитные железобетонные конструкции
- Перегородки из газобетонных блоков D600 ГОСТ 31360-2007 -100 мм, 200 мм
- Кирпичные перегородки - 120, 250 мм
- Внутренние перегородки из пазогребневых блоков 100 мм
- Внутренние перегородки из пазогребневых влагостойких блоков 100 мм
- Минераловатный утеплитель - 100 мм
- Штукатурка гипсовой штукатуркой по сетке по сетке - 20 мм

1 - Маркировка инженерных отверстий

(1) - Маркировка дверного проема, инженерного проема с заполнением

ПР-1 - Маркировка перемычек

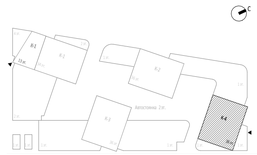

0,000=145.800

7	2	Изм.	33-25		14.05.25
3	1	Изм.	03-24		27.11.24
2		Зам.	03-24		31.10.24
1	2	Изм.	03-24		27.09.24
Изм.	Кол.уч	Лист	Недок.	Подпись	Дата

Заказчик: ООО "Арт-групп Камень"

ГКО-303-22-Р-АР2.6

Многофункциональный гостиничный комплекс с подземной автостоянкой по адресу: г. Москва, проспект Мира, вл. 222/2

Разработал	Уварова			Надземная часть. Планы этажей корпус 4.	Стадия	Лист	Листов
Проверил	Еремеева				Р	9	
ГИП	Захарова						
ГАП	Маслова			Кладочный план на отм. +63.450...+70.050	ООО «АБ КАМЕНЬ Проект»		
Н. контр.							
Рук. отдела	Маслова						

Формат А1

Согласовано

Взам. инв. №

Подп. и дата

Инв. № подл.

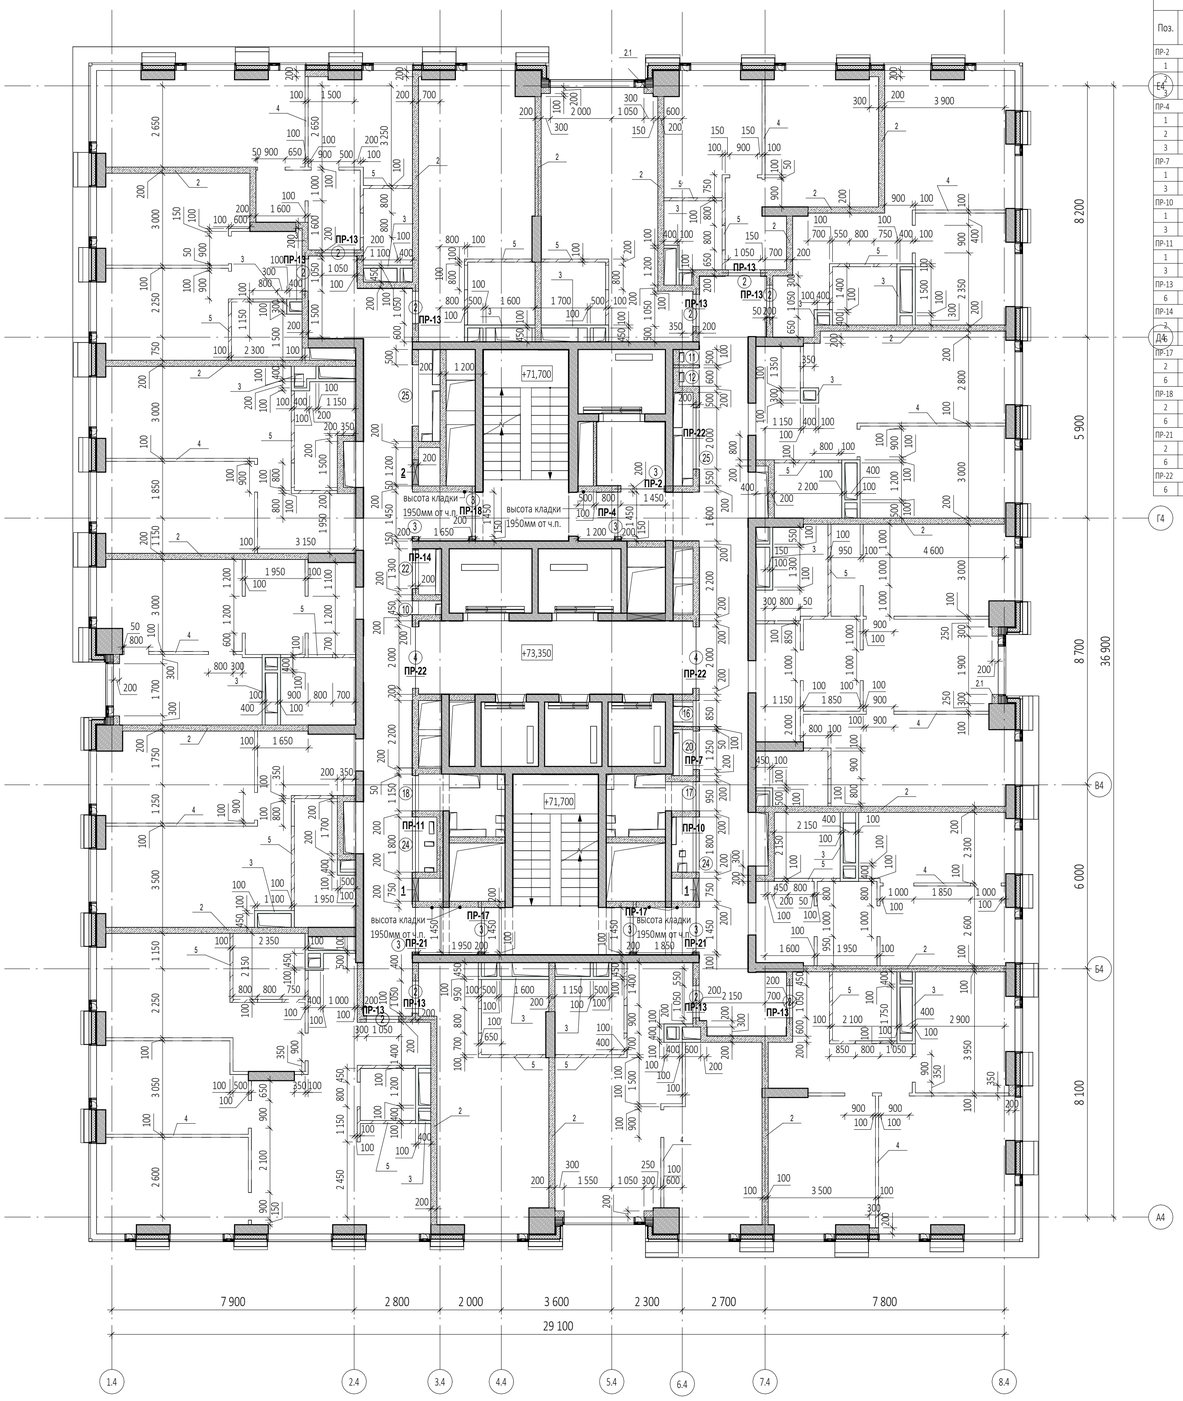

Спецификация элементов перемычек на отм. +73.350

Поз.	Обозначение	Наименование	Кол-во, шт	Размеры,мм			Вес,кг/ шт.
				Длина	Ширина	Высота	
ПР-2							
1	ГОСТ 8509-93	63х63х5	2	1650	63	63	15,87
2	ГОСТ 8509-93	100х100х10	1	200	100	100	3,02
3	ГОСТ 103-76	40х4	2	200	40	4	0,5
ПР-4							
1	ГОСТ 8509-93	63х63х5	2	1800	63	63	17,32
2	ГОСТ 8509-93	100х100х10	1	200	100	100	3,02
3	ГОСТ 103-76	40х4	3	200	40	4	0,76
ПР-7							
1	ГОСТ 8509-93	63х63х5	2	2650	63	63	25,49
3	ГОСТ 103-76	40х4	4	200	40	4	1,01
ПР-10							
1	ГОСТ 8509-93	63х63х5	2	3350	63	63	32,23
3	ГОСТ 103-76	40х4	6	200	40	4	1,51
ПР-11							
1	ГОСТ 8509-93	63х63х5	2	3550	63	63	34,15
3	ГОСТ 103-76	40х4	6	200	40	4	1,51
ПР-13							
6	СТО 73045594-004-2016	ПН D600	20	1500	100	250	400
ПР-14							
2	ГОСТ 8509-93	100х100х10	1	200	100	100	3,02
6	СТО 73045594-004-2016	ПН D600	2	1500	100	250	40
ПР-17							
2	ГОСТ 8509-93	100х100х10	2	200	100	100	6,04
6	СТО 73045594-004-2016	ПН D600	4	1750	100	250	80
ПР-18							
2	ГОСТ 8509-93	100х100х10	1	200	100	100	3,02
6	СТО 73045594-004-2016	ПН D600	2	1800	100	250	40
ПР-21							
2	ГОСТ 8509-93	100х100х10	2	200	100	100	6,04
6	СТО 73045594-004-2016	ПН D600	4	2000	100	250	80
ПР-22							
6	СТО 73045594-004-2016	ПН D600	6	2500	100	250	120

Ведомость проемов на отм. +73.350

Марка проема	Ширина	Высота	Отм. низа от ч.п., м	Кол-во
Дверной проем				
2	1 050	2 200	+0,000	10
3	1 450	2 200	+0,000	8
4	2 000	2 200	+0,000	2
Инженерный проем. Заполнение				
10	450	2 050	+0,150	1
11	500	2 050	+0,150	1
12	600	2 050	+0,150	1
16	850	2 050	+0,150	1
17	950	2 050	+0,150	1
18	1 150	2 050	+0,150	1
20	1 250	2 050	+0,150	1
22	1 300	2 050	+0,150	1
24	1 800	2 050	+0,150	2
25	2 000	2 050	+0,150	2

7.1

Ведомость инженерных отверстий на отм....

Марка отверстия	Размер отверстия ШхВ, мм	Отм. низа от ч.п., м	Кол-во
1	750х650 (h)	+0,050	2
2	800х650 (h)	+0,050	1
5	1 250х700 (h)	+2,200	1

Ведомость перемычек. Общая

Марка	Эскиз	Кол-во,шт
ПР-1	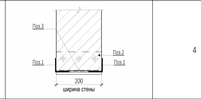	4
ПР-2	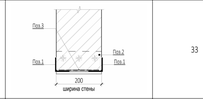	33
ПР-3	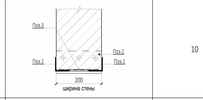	10
ПР-4	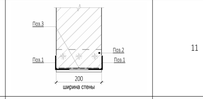	11
ПР-5	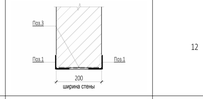	12
ПР-6	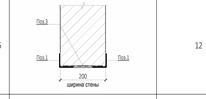	12
ПР-7	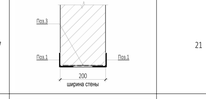	21
ПР-8	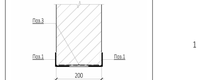	1
ПР-9	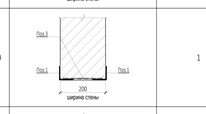	1
ПР-10		32
ПР-11		32

Ведомость перемычек. Общая

Марка	Эскиз	Кол-во,шт
ПР-12	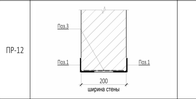	1
ПР-13	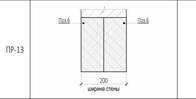	342
ПР-14	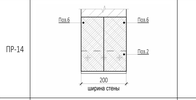	40
ПР-15	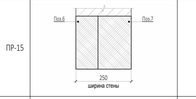	1
ПР-16	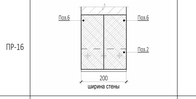	14
ПР-17	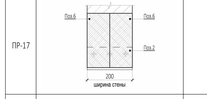	59
ПР-18	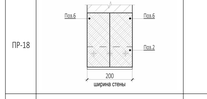	11
ПР-19	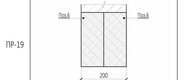	11
ПР-20	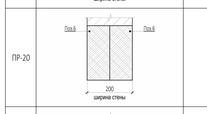	1
ПР-21	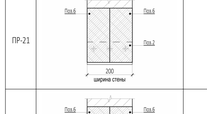	63
ПР-22	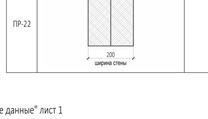	101

ПРИМЕЧАНИЯ

1. Перечень чертежей, состав проекта и общие указания см. "Общие данные" лист 1
2. Монолитные железобетонные конструкции, их размеры, привязки к осям и армирование см. разделы КЖ.
3. Привязку, габариты проемов и инженерных отверстий, их назначение в железобетонных стенах и перекрытиях см. раздел КЖ.
4. Размеры кирпичных перегородок и перегородок из газобетонных блоков даны по основным конструкциям без учета штукатурки.
5. Размеры, обозначенные знаком (*), уточняются по месту.
6. Все закладные и металлические детали и изделия, расположенные открыто в конструкциях стен, должны быть оцинкованы.
7. Узлы примыкания стен и перегородок из газобетонных блоков (D600 толщиной 100мм, 200мм) и перегородок из полнотелого кирпича (М150 толщиной 120мм) к железобетонным стенам и перекрытиям см. АР5.2.1
8. В стенах и перегородках из газобетонных блоков (D600 толщиной 100мм, 200мм) и перегородок из полнотелого кирпича (М150 толщиной 120мм) для внутренних инженерных проемов шириной 900мм и менее устраиваются рядовые перемычки, состоящие из 4-х прутков d12 AIII, заведенных на 120мм в кладку.
9. Инженерные отверстия в стенах и перегородках из газобетонных блоков (D600 толщиной 200мм) и перегородках из полнотелого кирпича (М150 толщиной 120мм) выше 2200мм от уровня чистого пола выполнить после монтажа инженерных коммуникаций.
10. В таблице "Ведомость перемычек" общее количество изделий посчитано целиком на весь этаж.
В таблице "Спецификация элементов перемычек" количество элементов подсчитано на один этаж.
11. Лестницы см. АР 4.2
12. Кладка из газобетонных блоков армируется проволокой ГОСТ 6727-80 4ВР1 через каждые два ряда блоков.
Кладка из кирпича армируется кладочной базальтовой сеткой ГОСТ Р 57265- 2020 25х25, 50кН.м2 через 4 ряда.

7.2

Спецификация материалов. Стены на отм. +73.350_(внутренние)

Поз.№	Наименование и техническая характеристика	Тип, марка, обозначение документа, опросного листа	Завод-изготовитель	Кол-во, м³	Кол-во, м²	Примечание
1	Блоки из ячеистого бетона. Блок I/625х250х100/D600/B3,5/F15	ГОСТ 31360-2007	Ytong или аналог	0,78	7,82	
2	Блоки из ячеистого бетона. Блок I/625х250х200/D600/B3,5/F15	ГОСТ 31360-2007	Ytong или аналог	112,22	561,14	
3	Плиты гипсовые пазогребневые. ПлГН1-667х500х100, пуст, А, D_влагост	ТУ 5742-034-04001508-2014	Кнауф или аналог	20,89	208,94	На всю высоту этажа (шахты)
4	Плиты гипсовые пазогребневые. ПлГН2-667х500х100, пуст, А, D	ТУ 5742-034-04001508-2014	Кнауф или аналог	4,98	49,75	Высотой в 1 блок (500мм)
5	Плиты гипсовые пазогребневые. ПлГН1-667х500х100, пуст, А, D_влагост	ТУ 5742-034-04001508-2014	Кнауф или аналог	3,00	29,98	Высотой в 1 блок (500мм)

Спецификация материалов. Стены на отм. +73.350_(наружные)

Поз.№	Наименование и техническая характеристика	Тип, марка, обозначение документа, опросного листа	Завод-изготовитель	Кол-во, м³	Кол-во, м²	Примечание
2.1	Блоки из ячеистого бетона. Блок I/625х250х200/D600/B3,5/F15	ГОСТ 31360-2007	Ytong или аналог	2,46	12,32	Наружные

Примечание: Объем материалов посчитан на 1 этаж

3.1

УСЛОВНЫЕ ОБОЗНАЧЕНИЯ

- Монолитные железобетонные конструкции
- Перегородки из газобетонных блоков D600 ГОСТ 31360-2007 -100 мм, 200 мм
- Кирпичные перегородки - 120, 250 мм
- Внутренние перегородки из пазогребневых блоков 100 мм
- Внутренние перегородки из пазогребневых влагостойких блоков 100 мм
- Минераловатный утеплитель - 100 мм
- Штукатурка гипсовой штукатуркой по сетке по сетке - 20 мм

1 - Маркировка инженерных отверстий

1 - Маркировка дверного проема, инженерного проема с заполнением

ПР-1 - Маркировка перемычек

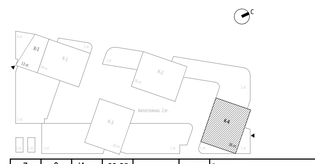

7	2	Изм.	33-25		14.05.25	Заказчик:	0,000=145.800
3	1	Изм.	03-24		27.11.24	ООО "Арт-групп Камень"	ГКО-303-22-Р-АР2.6
2		Зам.	03-24		31.10.24	Многофункциональный гостиничный комплекс с подземной автостоянкой по адресу: г. Москва, проспект Мира, вл. 222/2	
1	2	Изм.	03-24		27.09.24		
Изм.	Кол.уч	Лист	Недок.	Подпись	Дата		
Разработал		Уварова				Надземная часть. Планы этажей корпус 4.	Стадия: Р; Лист: 10; Листов:
Проверил		Еремеева					
ГИП		Захарова					
ГАП		Маслова				Кладочный план на отм. +73.350	ООО «АБ КАМЕНЬ Проект»
Н. контр.							
Рук. отдела		Маслова					

Согласовано

Взам. инв. №

Подп. и дата

Инв. № подл.

Формат А1

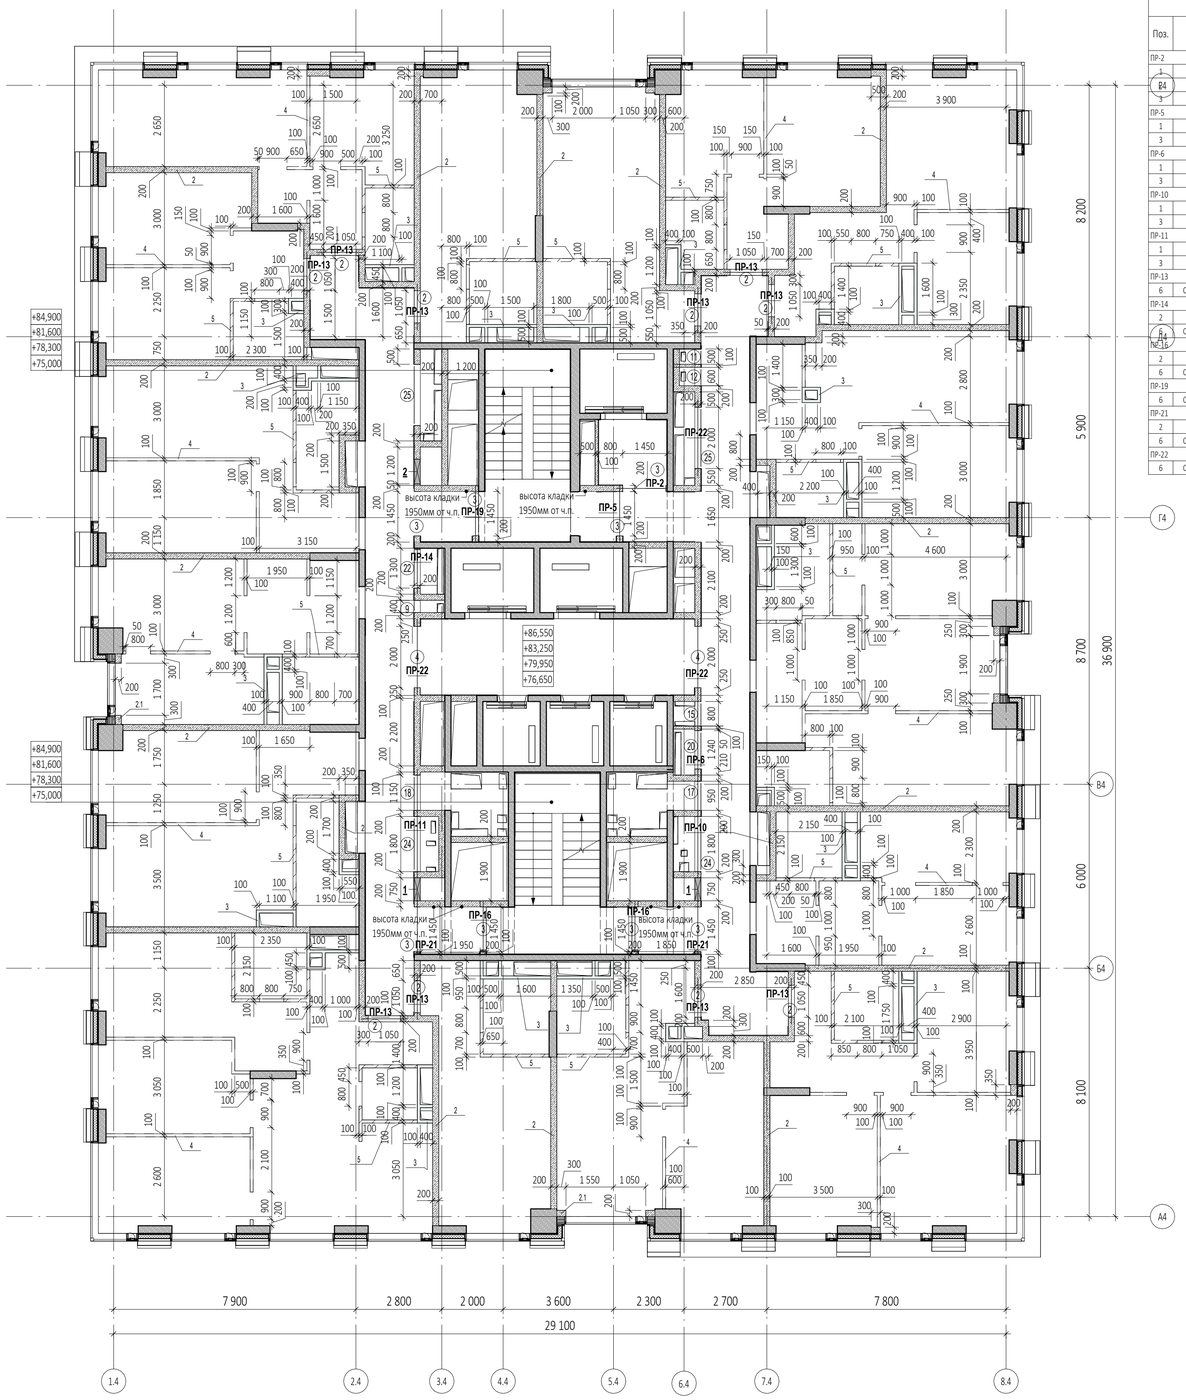

Спецификация элементов перемычек на отм. +76.650...+86.550

Поз.	Обозначение	Наименование	Кол-во, шт	Размеры,мм			Вес,кг/шт.
				Длина	Ширина	Высота	
ПР-2							
1	ГОСТ 8509-93	63х63х5	2	1650	63	63	15,87
2	ГОСТ 8509-93	100х100х10	1	200	100	100	3,02
3	ГОСТ 103-76	40х4	2	200	40	4	0,5
ПР-5							
1	ГОСТ 8509-93	63х63х5	2	1850	63	63	17,8
3	ГОСТ 103-76	40х4	3	200	40	4	0,76
ПР-6							
1	ГОСТ 8509-93	63х63х5	2	2600	63	63	25,01
3	ГОСТ 103-76	40х4	4	200	40	4	1,01
ПР-10							
1	ГОСТ 8509-93	63х63х5	2	3350	63	63	32,23
3	ГОСТ 103-76	40х4	6	200	40	4	1,51
ПР-11							
1	ГОСТ 8509-93	63х63х5	2	3550	63	63	34,15
3	ГОСТ 103-76	40х4	6	200	40	4	1,51
ПР-13							
6	СТО 73045594-004-2016	ПН D600	20	1500	100	250	400
ПР-14							
2	ГОСТ 8509-93	100х100х10	1	200	100	100	3,02
6	СТО 73045594-004-2016	ПН D600	2	1500	100	250	40
ПР-16							
2	ГОСТ 8509-93	100х100х10	2	200	100	100	6,04
6	СТО 73045594-004-2016	ПН D600	4	1650	100	250	80
ПР-19							
6	СТО 73045594-004-2016	ПН D600	2	1850	100	250	40
ПР-21							
2	ГОСТ 8509-93	100х100х10	2	200	100	100	6,04
6	СТО 73045594-004-2016	ПН D600	4	2000	100	250	80
ПР-22							
6	СТО 73045594-004-2016	ПН D600	6	2500	100	250	120

Ведомость проемов на отм. +76.650...+86.550

Марка проема	Ширина	Высота	Отм. низа от ч.п., м	Кол-во
Дверной проем				
2	1 050	2 200	+0,000	10
3	1 450	2 200	+0,000	8
4	2 000	2 200	+0,000	2
Инженерный проем. Заполнение				
9	400	2 050	+0,150	1
11	500	2 050	+0,150	1
12	600	2 050	+0,150	1
15	800	2 050	+0,150	1
17	950	2 050	+0,150	1
18	1 150	2 050	+0,150	1
20	1 250	2 050	+0,150	1
22	1 300	2 050	+0,150	1
24	1 800	2 050	+0,150	2
25	2 000	2 050	+0,150	2

7.1

Ведомость инженерных отверстий на отм....

Марка отверстия	Размер отверстия Шхв, мм	Отм. низа от ч.п., м	Кол-во
1	750х650 (h)	+0,050	2
2	800х650 (h)	+0,050	1

Ведомость перемычек. Общая

Марка	Эскиз	Кол-во,шт
ПР-1	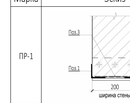	4
ПР-2	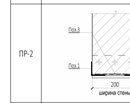	33
ПР-3	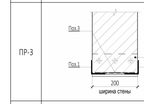	10
ПР-4	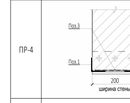	11
ПР-5	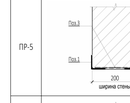	12
ПР-6	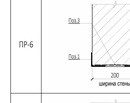	12
ПР-7	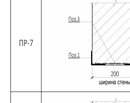	21
ПР-8		1
ПР-9		1
ПР-10		32
ПР-11		32

Ведомость перемычек. Общая

Марка	Эскиз	Кол-во,шт
ПР-12	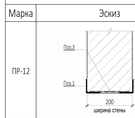	1
ПР-13	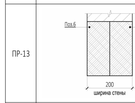	342
ПР-14	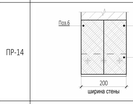	40
ПР-15	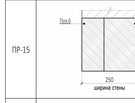	1
ПР-16	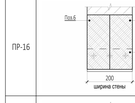	14
ПР-17	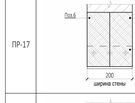	59
ПР-18	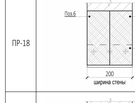	11
ПР-19		11
ПР-20	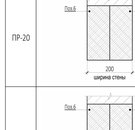	1
ПР-21	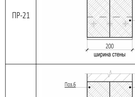	63
ПР-22		101

ПРИМЕЧАНИЯ

1. Перечень чертежей, состав проекта и общие указания см. "Общие данные" лист 1
2. Монолитные железобетонные конструкции, их размеры, привязки к осям и армирование см. разделы КЖ.
3. Привязку, габариты проемов и инженерных отверстий, их назначение в железобетонных стенах и перекрытиях см. раздел КЖ.
4. Размеры кирпичных перегородок и перегородок из газобетонных блоков даны по основным конструкциям без учета штукатурки.
5. Размеры, обозначенные знаком (*), уточняются по месту.
6. Все закладные и металлические детали и изделия, расположенные открыто в конструкциях стен, должны быть оцинкованы.
7. Узлы примыкания стен и перегородок из газобетонных блоков (D600 толщиной 100мм, 200мм) и перегородок из полнотелого кирпича (М150 толщиной 120мм) к железобетонным стенам и перекрытиям см. АР5.2.1
8. В стенах и перегородках из газобетонных блоков (D600 толщиной 100мм, 200мм) и перегородок из полнотелого кирпича (М150 толщиной 120мм) для внутренних инженерных проемов шириной 900мм и менее устраиваются рядовые перемычки, состоящие из 4-х прутков d12 AIII, заведенных на 120мм в кладку.
9. Инженерные отверстия в стенах и перегородках из газобетонных блоков (D600 толщиной 200мм) и перегородках из полнотелого кирпича (М150 толщиной 120мм) выше 2200мм от уровня чистого пола выполнить после монтажа инженерных коммуникаций.
10. В таблице "Ведомость перемычек" общее количество изделий посчитано целиком на весь этаж.
В таблице "Спецификация элементов перемычек" количество элементов подсчитано на один этаж.
11. Лестницы см. АР 4.2
12. Кладка из газобетонных блоков армируется проволокой ГОСТ 6727-80 4ВР1 через каждые два ряда блоков.
Кладка из кирпича армируется кладочной базальтовой сеткой ГОСТ Р 57265- 2020 25х25, 50кН.м2 через 4 ряда.

7.2

Спецификация материалов. Стены на отм. +76.650...+86.550_(внутренние)

Поз.№	Наименование и техническая характеристика	Тип, марка, обозначение документа, опросного листа	Завод-изготовитель	Кол-во, м³	Кол-во, м²	Примечание
1	Блоки из ячеистого бетона. Блок I/625х250х100/D600/B3,5/F15	ГОСТ 31360-2007	Ytong или аналог	0,82	8,17	
2	Блоки из ячеистого бетона. Блок I/625х250х200/D600/B3,5/F15	ГОСТ 31360-2007	Ytong или аналог	113,50	567,54	
3	Плиты гипсовые пазогребневые. ПлГН1-667х500х100, пуст, А, D_влагост	ТУ 5742-034-04001508-2014	Кнауф или аналог	21,13	211,26	На всю высоту этажа (шахты)
4	Плиты гипсовые пазогребневые. ПлГН2-667х500х100, пуст, А, D	ТУ 5742-034-04001508-2014	Кнауф или аналог	5,02	50,20	Высотой в 1 блок (500мм)
5	Плиты гипсовые пазогребневые. ПлГН1-667х500х100, пуст, А, D_влагост	ТУ 5742-034-04001508-2014	Кнауф или аналог	3,01	30,07	Высотой в 1 блок (500мм)

Спецификация материалов. Стены на отм. +76.650...+86.550_(наружные)

Поз.№	Наименование и техническая характеристика	Тип, марка, обозначение документа, опросного листа	Завод-изготовитель	Кол-во, м³	Кол-во, м²	Примечание
2.1	Блоки из ячеистого бетона. Блок I/625х250х200/D600/B3,5/F15	ГОСТ 31360-2007	Ytong или аналог	2,46	12,32	Наружные

Примечание: Объем материалов посчитан на 1 этаж

3.1

УСЛОВНЫЕ ОБОЗНАЧЕНИЯ

- Монолитные железобетонные конструкции
- Перегородки из газобетонных блоков D600 ГОСТ 31360-2007 -100 мм, 200 мм
- Кирпичные перегородки - 120, 250 мм
- Внутренние перегородки из пазогребневых блоков 100 мм
- Внутренние перегородки из пазогребневых влагостойких блоков 100 мм
- Минераловатный утеплитель - 100 мм
- Штукатурка гипсовой штукатуркой по сетке по сетке - 20 мм

1 - Маркировка инженерных отверстий

(1) - Маркировка дверного проема, инженерного проема с заполнением

ПР-1 - Маркировка перемычек

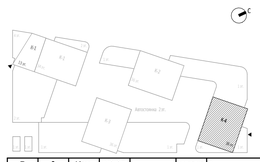

0,000=145.800

Изм.	Кол.уч	Лист	Недок.	Подпись	Дата
7	2	Изм.	33-25		14.05.25
3	1	Изм.	03-24		27.11.24
2		Зам.	03-24		31.10.24
1	2	Изм.	03-24		29.09.24

Заказчик: ООО "Арт-групп Камень"

ГКО-303-22-Р-АР2.6

Многофункциональный гостиничный комплекс с подземной автостоянкой по адресу: г. Москва, проспект Мира, вл. 222/2

Разработал	Уварова		
Проверил	Еремеева		
ГИП	Захарова		
ГАП	Маслова		
Н. контр.			
Рук. отдела	Маслова		

Надземная часть. Планы этажей корпус 4.

Стадия	Лист	Листов
Р	11	

Кладочный план на отм. +76.650...+86.550

ООО «АБ КАМЕНЬ Проект»

Согласовано

Взам. инв.№

Подп. и дата

Инв. № подл.

Формат А1

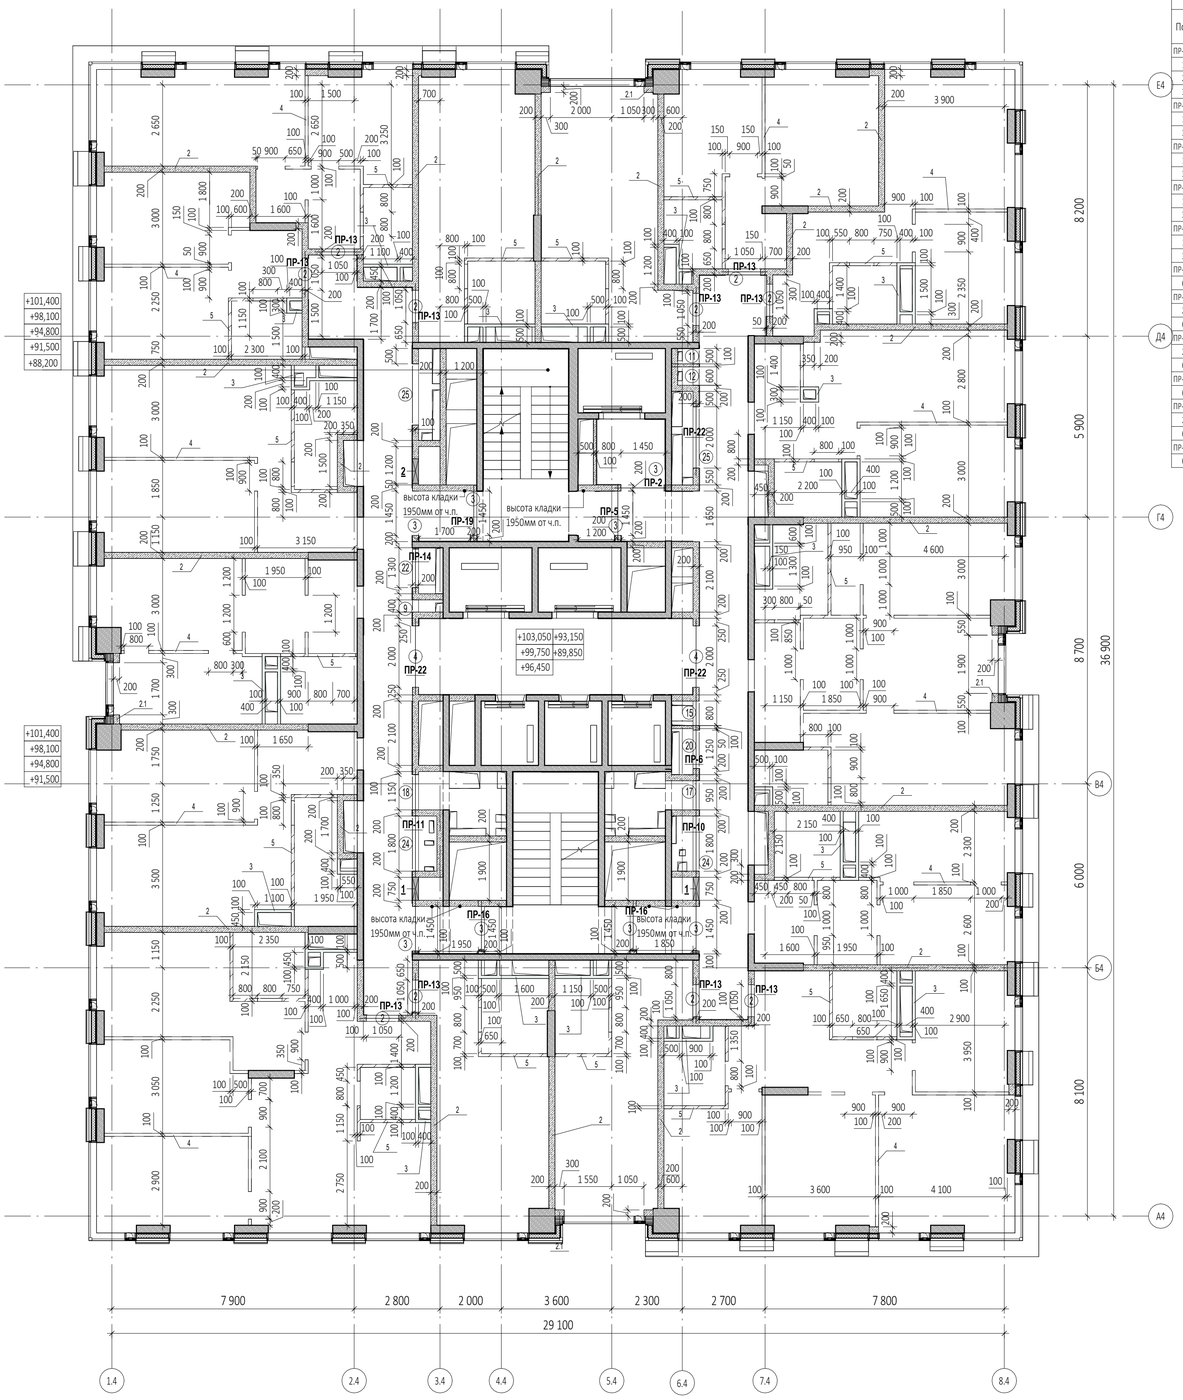

Спецификация элементов перемычек на отм. +89.850...+103.050

Поз.	Обозначение	Наименование	Кол-во, шт	Размеры,мм Длина	Ширина	Высота	Вес,кг/шт.
ПР-2							
1	ГОСТ 8509-93	63х63х5	2	1650	63	63	15,87
2	ГОСТ 8509-93	100х100х10	1	200	100	100	3,02
3	ГОСТ 103-76	40х4	2	200	40	4	0,5
ПР-5							
1	ГОСТ 8509-93	63х63х5	2	1850	63	63	17,8
3	ГОСТ 103-76	40х4	3	200	40	4	0,76
ПР-6							
1	ГОСТ 8509-93	63х63х5	2	2600	63	63	25,01
3	ГОСТ 103-76	40х4	4	200	40	4	1,01
ПР-10							
1	ГОСТ 8509-93	63х63х5	2	3350	63	63	32,23
3	ГОСТ 103-76	40х4	6	200	40	4	1,51
ПР-11							
1	ГОСТ 8509-93	63х63х5	2	3550	63	63	34,15
3	ГОСТ 103-76	40х4	6	200	40	4	1,51
ПР-13							
6	СТО 73045594-004-2016	ПН D600	20	1500	100	250	400
ПР-14							
2	ГОСТ 8509-93	100х100х10	1	200	100	100	3,02
6	СТО 73045594-004-2016	ПН D600	2	1500	100	250	40
ПР-16							
2	ГОСТ 8509-93	100х100х10	2	200	100	100	6,04
6	СТО 73045594-004-2016	ПН D600	4	1650	100	250	80
ПР-19							
6	СТО 73045594-004-2016	ПН D600	2	1850	100	250	40
ПР-21							
2	ГОСТ 8509-93	100х100х10	2	200	100	100	6,04
6	СТО 73045594-004-2016	ПН D600	4	2000	100	250	80
ПР-22							
6	СТО 73045594-004-2016	ПН D600	6	2500	100	250	120

Ведомость проемов на отм. +89.850...+103.050

Марка проема	Ширина	Высота	Отм. низа от ч.п., м	Кол-во
Дверной проем				
2	1 050	2 200	+0,000	10
3	1 450	2 200	+0,000	8
4	2 000	2 200	+0,000	2
Инженерный проем. Заполнение				
9	400	2 050	+0,150	1
11	500	2 050	+0,150	1
12	600	2 050	+0,150	1
15	800	2 050	+0,150	1
17	950	2 050	+0,150	1
18	1 150	2 050	+0,150	1
20	1 250	2 050	+0,150	1
22	1 300	2 050	+0,150	1
24	1 800	2 050	+0,150	2
25	2 000	2 050	+0,150	2

7.1

Ведомость инженерных отверстий на отм....

Марка отверстия	Размер отверстия ШхВ, мм	Отм. низа от ч.п., м	Кол-во
1	750х650 (h)	+0,050	2
2	800х650 (h)	+0,050	1

Ведомость перемычек. Общая

Марка	Эскиз	Кол-во,шт
ПР-1		4
ПР-2		33
ПР-3		10
ПР-4		11
ПР-5		12
ПР-6		12
ПР-7	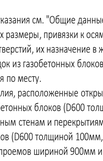	21
ПР-8	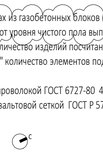	1
ПР-9		1
ПР-10		32
ПР-11		32

Ведомость перемычек. Общая

Марка	Эскиз	Кол-во,шт
ПР-12		1
ПР-13	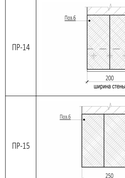	342
ПР-14	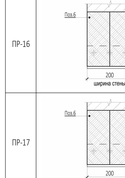	40
ПР-15	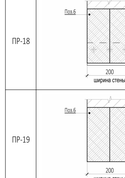	1
ПР-16	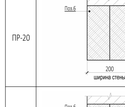	14
ПР-17	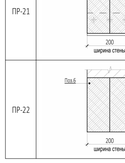	59
ПР-18	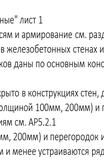	11
ПР-19	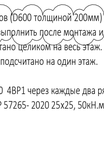	11
ПР-20		1
ПР-21		63
ПР-22		101

ПРИМЕЧАНИЯ

1. Перечень чертежей, состав проекта и общие указания см. "Общие данные" лист 1
2. Монолитные железобетонные конструкции, их размеры, привязки к осям и армирование см. разделы КЖ.
3. Привязку, габариты проемов и инженерных отверстий, их назначение в железобетонных стенах и перекрытиях см. раздел КЖ.
4. Размеры кирпичных перегородок и перегородок из газобетонных блоков даны по основным конструкциям без учета штукатурки.
5. Размеры, обозначенные знаком (*), уточняются по месту.
6. Все закладные и металлические детали и изделия, расположенные открыто в конструкциях стен, должны быть оцинкованы.
7. Узлы примыкания стен и перегородок из газобетонных блоков (D600 толщиной 100мм, 200мм) и перегородок из полнотелого кирпича (М150 толщиной 120мм) к железобетонным стенам и перекрытиям см. АР5.2.1
8. В стенах и перегородках из газобетонных блоков (D600 толщиной 100мм, 200мм) и перегородок из полнотелого кирпича (М150 толщиной 120мм) для внутренних инженерных проемов шириной 900мм и менее устраиваются рядовые перемычки, состоящие из 4-х прутков ф12 AIII, заведенных на 120мм в кладку.
9. Инженерные отверстия в стенах и перегородках из газобетонных блоков (D600 толщиной 200мм) и перегородках из полнотелого кирпича (М150 толщиной 120мм) выше 2200мм от уровня чистого пола выполнить после монтажа инженерных коммуникаций.
10. В таблице "Ведомость перемычек" общее количество изделий посчитано целиком на весь этаж.
В таблице "Спецификация элементов перемычек" количество элементов подсчитано на один этаж.
11. Лестницы см. АР 4.2
12. Кладка из газобетонных блоков армируется проволокой ГОСТ 6727-80 4ВР1 через каждые два ряда блоков.
Кладка из кирпича армируется кладочной базальтовой сеткой ГОСТ Р 57265- 2020 25х25, 50кН.м2 через 4 ряда.

7.2

Спецификация материалов. Стены на отм. +89.850...+103.050_(внутренние)

Поз.№	Наименование и техническая характеристика	Тип, марка, обозначение документа, опросного листа	Завод-изготовитель	Кол-во, м³	Кол-во, м²	Примечание
1	Блоки из ячеистого бетона. Блок I/625х250х100/D600/B3,5/F15	ГОСТ 31360-2007	Ytong или аналог	0,82	8,17	
2	Блоки из ячеистого бетона. Блок I/625х250х200/D600/B3,5/F15	ГОСТ 31360-2007	Ytong или аналог	113,23	566,17	
3	Плиты гипсовые пазогребневые. ПлГН1-667х500х100, пуст, А, D_влагост	ТУ 5742-034-04001508-2014	Кнауф или аналог	20,89	208,94	На всю высоту этажа (шахты)
4	Плиты гипсовые пазогребневые. ПлГН2-667х500х100, пуст, А, D	ТУ 5742-034-04001508-2014	Кнауф или аналог	4,99	49,85	Высотой в 1 блок (500мм)
5	Плиты гипсовые пазогребневые. ПлГН1-667х500х100, пуст, А, D_влагост	ТУ 5742-034-04001508-2014	Кнауф или аналог	3,15	31,47	Высотой в 1 блок (500мм)

Спецификация материалов. Стены на отм. +89.850...+103.050_(наружные)

Поз.№	Наименование и техническая характеристика	Тип, марка, обозначение документа, опросного листа	Завод-изготовитель	Кол-во, м³	Кол-во, м²	Примечание
2.1	Блоки из ячеистого бетона. Блок I/625х250х200/D600/B3,5/F15	ГОСТ 31360-2007	Ytong или аналог	2,73	13,64	Наружные

Примечание: Объем материалов посчитан на 1 этаж

3.1

УСЛОВНЫЕ ОБОЗНАЧЕНИЯ

- Монолитные железобетонные конструкции
- Перегородки из газобетонных блоков D600 ГОСТ 31360-2007 -100 мм, 200 мм
- Кирпичные перегородки - 120, 250 мм
- Внутренние перегородки из газогребневых блоков 100 мм
- Внутренние перегородки из газогребневых влагостойких блоков 100 мм
- Минераловатный утеплитель - 100 мм
- Штукатурка гипсовой штукатуркой по сетке по сетке - 20 мм

1 - Маркировка инженерных отверстий

(1) - Маркировка дверного проема, инженерного проема с заполнением

ПР-1 - Маркировка перемычек

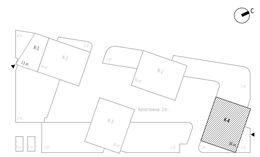

0,000=145.800

Изм.	Кол.уч	Лист	№док.	Подпись	Дата
7	2	Изм.	33-25		14.05.25
3	1	Изм.	03-24		27.11.24
2		Зам.	03-24		31.10.24
1	2	Изм.	03-24		27.09.24
Разработал		Уварова			
Проверил		Еремеева			
ГИП		Захарова			
ГАП		Маслова			
Н. контр.					
Рук. отдела		Маслова			

Заказчик: ООО "Арт-групп Камень"

ГКО-303-22-Р-АР2.6

Многофункциональный гостиничный комплекс с подземной автостоянкой по адресу: г. Москва, проспект Мира, вл. 222/2

Стадия	Лист	Листов
Р	12	

Надземная часть. Планы этажей корпус 4.

Кладочный план на отм. +89.850...+103.050

ООО «АБ КАМЕНЬ Проект»

Формат А1

Согласовано

Взам. инв. №

Подп. и дата

Инв. № подл.

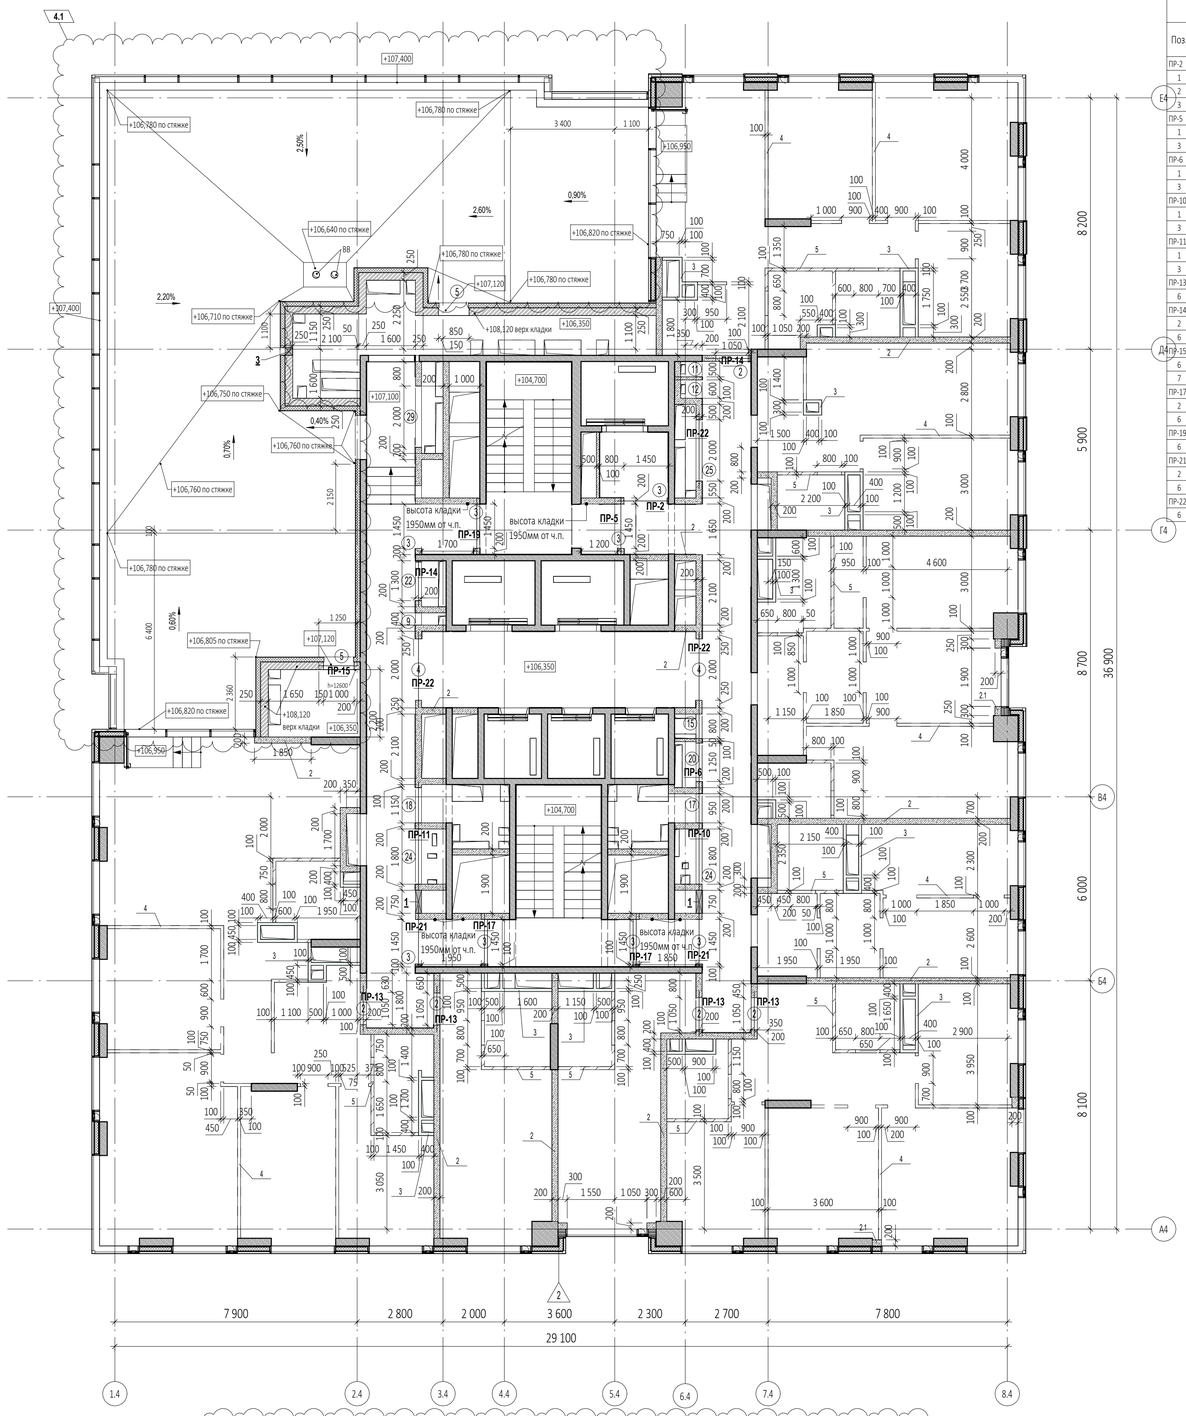

Спецификация элементов перемычек на отм. +106.350

Поз.	Обозначение	Наименование	Кол-во, шт	Размеры,мм Длина	Ширина	Высота	Вес,кг/ шт.
ПР-2							
1	ГОСТ 8509-93	63х63х5	2	1650	63	63	15,87
2	ГОСТ 8509-93	100х100х10	1	200	100	100	3,02
3	ГОСТ 103-76	40х4	2	200	40	4	0,5
ПР-5							
1	ГОСТ 8509-93	63х63х5	2	1850	63	63	17,8
3	ГОСТ 103-76	40х4	3	200	40	4	0,76
ПР-6							
1	ГОСТ 8509-93	63х63х5	2	2600	63	63	25,01
3	ГОСТ 103-76	40х4	4	200	40	4	1,01
ПР-10							
1	ГОСТ 8509-93	63х63х5	2	3350	63	63	32,23
3	ГОСТ 103-76	40х4	6	200	40	4	1,51
ПР-11							
1	ГОСТ 8509-93	63х63х5	2	3550	63	63	34,15
3	ГОСТ 103-76	40х4	6	200	40	4	1,51
ПР-13							
6	СТО 73045594-004-2016	ПН D600	8	1500	100	250	160
ПР-14							
2	ГОСТ 8509-93	100х100х10	2	200	100	100	6,04
6	СТО 73045594-004-2016	ПН D600	4	1500	100	250	80
ПР-15							
6	СТО 73045594-004-2016	ПН D600	1	1300	100	250	20
7	СТО 73045594-004-2016	ПН D600	1	1300	150	250	20
ПР-17							
2	ГОСТ 8509-93	100х100х10	2	200	100	100	6,04
6	СТО 73045594-004-2016	ПН D600	4	1750	100	250	80
ПР-19							
6	СТО 73045594-004-2016	ПН D600	2	1850	100	250	40
ПР-21							
2	ГОСТ 8509-93	100х100х10	2	200	100	100	6,04
6	СТО 73045594-004-2016	ПН D600	4	2000	100	250	80
ПР-22							
6	СТО 73045594-004-2016	ПН D600	6	2500	100	250	120

Ведомость проемов на отм. +106.350

Марка проема	Ширина	Высота	Отм. низа от ч.п., м	Кол-во
Дверной проем				
2	1 050	2 200	+0,000	5
3	1 450	2 200	+0,000	8
4	2 000	2 200	+0,000	2
5	1 000	1 000	+0,770	2
Инженерный проем. Заполнение				
9	400	2 050	+0,150	1
11	500	2 050	+0,150	1
12	600	2 050	+0,150	1
15	800	2 050	+0,150	1
17	950	2 050	+0,150	1
18	1 150	2 050	+0,150	1
20	1 250	2 050	+0,150	1
22	1 300	2 050	+0,150	1
24	1 800	2 050	+0,150	2
25	2 000	2 050	+0,150	1
29	2 000	1 300	+0,900	1

7.1

Ведомость инженерных отверстий на отм....

Марка отверстия	Размер отверстия ШхВ, мм	Отм. низа от ч.п., м	Кол-во
1	750х650 (h)	+0,050	2
3	250х200 (h)	+1,110	1

Ведомость перемычек. Общая

Марка	Эскиз	Кол-во,шт
ПР-1		4
ПР-2		33
ПР-3		10
ПР-4		11
ПР-5		12
ПР-6		12
ПР-7		21
ПР-8		1
ПР-9		1
ПР-10		32
ПР-11		32

Ведомость перемычек. Общая

Марка	Эскиз	Кол-во,шт
ПР-12		1
ПР-13		342
ПР-14		40
ПР-15		1
ПР-16		14
ПР-17		59
ПР-18		11
ПР-19		11
ПР-20		1
ПР-21		63
ПР-22		101

Спецификация материалов. Стены на отм. +106.350_(внутренние)

Поз.№	Наименование и техническая характеристика	Тип, марка, обозначение документа, опросного листа	Завод-изготовитель	Кол-во, м³	Кол-во, м²	Примечание
1	Блоки из ячеистого бетона. Блок I/625х250х100/D600/B3,5/F15	ГОСТ 31360-2007	Ytong или аналог	0,82	8,22	
2	Блоки из ячеистого бетона. Блок I/625х250х200/D600/B3,5/F15	ГОСТ 31360-2007	Ytong или аналог	65,71	328,58	
3	Плиты гипсовые пазогребневые. ПлГН1-667х500х100, пуст, А, D_влагост	ТУ 5742-034-04001508-2014	Кнауф или аналог	16,07	160,65	На всю высоту этажа (шахты)
4	Плиты гипсовые пазогребневые. ПлГН2-667х500х100, пуст, А, D	ТУ 5742-034-04001508-2014	Кнауф или аналог	4,21	42,10	Высотой в 1 блок (500мм)
5	Плиты гипсовые пазогребневые. ПлГН1-667х500х100, пуст, А, D_влагост	ТУ 5742-034-04001508-2014	Кнауф или аналог	1,96	19,63	Высотой в 1 блок (500мм)

Спецификация материалов. Стены на отм. +106.350_(наружные)

Поз.№	Наименование и техническая характеристика	Тип, марка, обозначение документа, опросного листа	Завод-изготовитель	Кол-во, м³	Кол-во, м²	Примечание
2.1	Блоки из ячеистого бетона. Блок I/625х250х200/D600/B3,5/F15	ГОСТ 31360-2007	Ytong или аналог	1,04	5,18	Наружные
6.1	Полнотелый керамический кирпич. М150, 250х120х65	ГОСТ 530-2012	Новомосковский КЗ или аналог	23,08	92,33	Наружные

Примечание: Объем материалов посчитан на 1 этаж

3.1

ПРИМЕЧАНИЯ

1. Перечень чертежей, состав проекта и общие указания см. "Общие данные" лист 1
2. Монолитные железобетонные конструкции, их размеры, привязки к осям и армирование см. разделы КЖ.
3. Привязку, габариты проемов и инженерных отверстий, их назначение в железобетонных стенах и перекрытиях см. раздел КЖ.
4. Размеры кирпичных перегородок и перегородок из газобетонных блоков даны по основным конструкциям без учета штукатурки.
5. Размеры, обозначенные знаком (*), уточняются по месту.
6. Все закладные и металлические детали и изделия, расположенные открыто в конструкциях стен, должны быть оцинкованы.
7. Узлы примыкания стен и перегородок из газобетонных блоков (D600 толщиной 100мм, 200мм) и перегородок из полнотелого кирпича (М150 толщиной 120мм) к железобетонным стенам и перекрытиям см. АР5.2.1
8. В стенах и перегородках из газобетонных блоков (D600 толщиной 100мм, 200мм) и перегородок из полнотелого кирпича (М150 толщиной 120мм) для внутренних инженерных проемов шириной 900мм и менее устраиваются рядовые перемычки, состоящие из 4-х прутков ф12 AIII, заведенных на 120мм в кладку.
9. Инженерные отверстия в стенах и перегородках из газобетонных блоков (D600 толщиной 200мм) и перегородках из полнотелого кирпича (М150 толщиной 120мм) выше 2200мм от уровня чистого пола выполнить после монтажа инженерных коммуникаций.
10. В таблице "Ведомость перемычек" общее количество изделий посчитано целиком на весь этаж.
В таблице "Спецификация элементов перемычек" количество элементов подсчитано на один этаж.
11. Лестницы см. АР 4.2
12. Кладка из газобетонных блоков армируется проволокой ГОСТ 6727-80 4ВР1 через каждые два ряда блоков.
Кладка из кирпича армируется кладочной базальтовой сеткой ГОСТ Р 57265- 2020 25х25, 50кН.м2 через 4 ряда.

7.2

УСЛОВНЫЕ ОБОЗНАЧЕНИЯ

- Монолитные железобетонные конструкции
- Перегородки из газобетонных блоков D600 ГОСТ 31360-2007 -100 мм, 200 мм
- Кирпичные перегородки - 120, 250 мм
- Внутренние перегородки из газобетонных блоков 100 мм
- Внутренние перегородки из газобетонных влагостойких блоков 100 мм
- Минераловатный утеплитель - 100 мм
- Штукатурка гипсовой штукатуркой по сетке по сетке - 20 мм

1 - Маркировка инженерных отверстий

1 - Маркировка дверного проема, инженерного проема с заполнением

ПР-1 - Маркировка перемычек

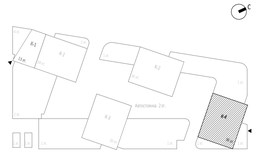

7	2	Изм.	33-25		14.05.25	0,000=145.800
4	1				19.02.25	Заказчик: ООО "Арт-групп Камень"
3	1	Изм.	03-24		27.11.24	ГКО-303-22-Р-АР2.6
2		Зам.	03-24		31.10.24	Многофункциональный гостиничный комплекс с подземной автостоянкой по адресу: г. Москва, проспект Мира, вл. 222/2
1	2	Изм.	03-24		27.09.24	
Изм.	Кол.уч	Лист	Недок.	Подпись	Дата	
Разработал		Уварова				Надземная часть. Планы этажей корпус 4.
Проверил		Еремеева				Стадия: Р; Лист: 13; Листов:
ГИП		Захарова				
ГАП		Маслова				Кладочный план на отм. +106.350
Н. контр.						ООО «АБ КАМЕНЬ Проект»
Рук. отдела		Маслова				

Согласовано

Взам. инв. №

Подп. и дата

Инв. № подл.

Формат А1

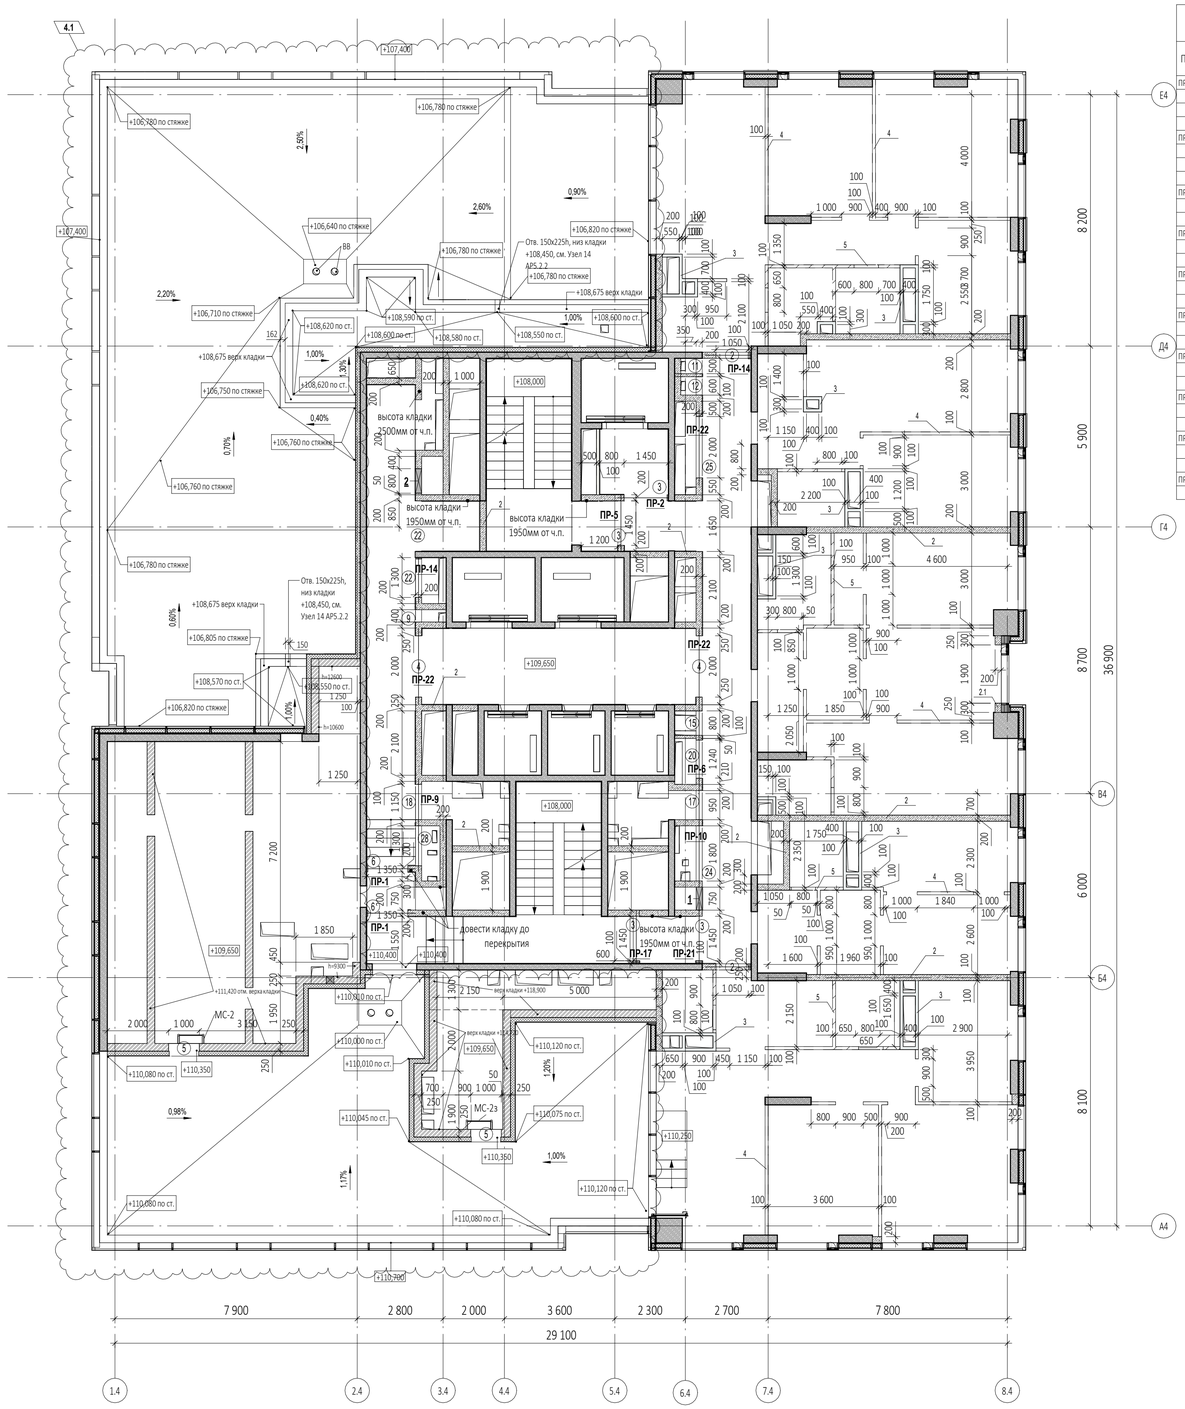

Спецификация элементов перемычек на отм. +109.650

Поз.	Обозначение	Наименование	Кол-во, шт	Размеры,мм			Вес,кг/шт.
				Длина	Ширина	Высота	
ПР-1							
1	ГОСТ 8509-93	63х63х5	4	1600	63	63	30,78
2	ГОСТ 8509-93	100х100х10	2	200	100	100	6,04
3	ГОСТ 103-76	40х4	4	200	40	4	1,01
ПР-2							
1	ГОСТ 8509-93	63х63х5	2	1650	63	63	15,87
2	ГОСТ 8509-93	100х100х10	1	200	100	100	3,02
3	ГОСТ 103-76	40х4	2	200	40	4	0,5
ПР-5							
1	ГОСТ 8509-93	63х63х5	2	1850	63	63	17,8
3	ГОСТ 103-76	40х4	3	200	40	4	0,76
ПР-6							
1	ГОСТ 8509-93	63х63х5	2	2600	63	63	25,01
3	ГОСТ 103-76	40х4	4	200	40	4	1,01
ПР-9							
1	ГОСТ 8509-93	63х63х5	2	3050	63	63	29,34
3	ГОСТ 103-76	40х4	5	200	40	4	1,26
ПР-10							
1	ГОСТ 8509-93	63х63х5	2	3350	63	63	32,23
3	ГОСТ 103-76	40х4	6	200	40	4	1,51
ПР-14							
2	ГОСТ 8509-93	100х100х10	3	200	100	100	9,06
6	СТО 73045594-004-2016	ПН D600	6	1500	100	250	120
ПР-17							
2	ГОСТ 8509-93	100х100х10	1	200	100	100	3,02
6	СТО 73045594-004-2016	ПН D600	2	1750	100	250	40
ПР-21							
2	ГОСТ 8509-93	100х100х10	1	200	100	100	3,02
6	СТО 73045594-004-2016	ПН D600	2	2000	100	250	40
ПР-22							
6	СТО 73045594-004-2016	ПН D600	6	2500	100	250	120

Ведомость проемов на отм. +109.650

Марка проема	Ширина	Высота	Отм. низа от ч.п., м	Кол-во
Дверной проем				
2	1 050	2 200	+0,000	2
3	1 450	2 200	+0,000	4
4	2 000	2 200	+0,000	2
5	1 000	1 000	+0,700	1
5	1 000	1 000	+0,770	1
6	1 350	2 100	+0,750	2
Инженерный проем. Заполнение				
9	400	2 050	+0,150	1
11	500	2 050	+0,150	1
12	600	2 050	+0,150	1
15	800	2 050	+0,150	1
17	950	2 050	+0,150	1
18	1 150	2 050	+0,150	1
20	1 250	2 050	+0,150	1
22	1 300	2 050	+0,150	1
24	1 800	2 050	+0,150	1
25	2 000	2 050	+0,150	1
28	1 300	1 300	+0,900	1

7.1

Ведомость инженерных отверстий на отм....

Марка отверстия	Размер отверстия ШхВ, мм	Отм. низа от ч.п., м	Кол-во
1	750х650 (h)	+0,050	1
2	800х650 (h)	+0,050	1
4	250х200 (h)	+1,355	1
6	700х700 (h)	+2,300	1
7	800х600 (h)	+2,300	1
8	700х700 (h)	+2,350	1
9	300х150 (h)	+2,550	1

Ведомость перемычек. Общая

Марка	Эскиз	Кол-во,шт
ПР-1		4
ПР-2		33
ПР-3		10
ПР-4		11
ПР-5		12
ПР-6		12
ПР-7		21
ПР-8		1
ПР-9		1
ПР-10		32
ПР-11		32

Ведомость перемычек. Общая

Марка	Эскиз	Кол-во,шт
ПР-12		1
ПР-13		342
ПР-14		40
ПР-15		1
ПР-16		14
ПР-17		59
ПР-18		11
ПР-19		11
ПР-20		1
ПР-21		63
ПР-22		101

ПРИМЕЧАНИЯ

1. Перечень чертежей, состав проекта и общие указания см. "Общие данные" лист 1
2. Монолитные железобетонные конструкции, их размеры, привязки к осям и армирование см. разделы КЖ.
3. Привязку, габариты проемов и инженерных отверстий, их назначение в железобетонных стенах и перекрытиях см. раздел КЖ.
4. Размеры кирпичных перегородок и перегородок из газобетонных блоков даны по основным конструкциям без учета штукатурки.
5. Размеры, обозначенные знаком (*), уточняются по месту.
6. Все закладные и металлические детали и изделия, расположенные открыто в конструкциях стен, должны быть оцинкованы.
7. Узлы примыкания стен и перегородок из газобетонных блоков (D600 толщиной 100мм, 200мм) и перегородок из полнотелого кирпича (М150 толщиной 120мм) к железобетонным стенам и перекрытиям см. АР5.2.1
8. В стенах и перегородках из газобетонных блоков (D600 толщиной 100мм, 200мм) и перегородок из полнотелого кирпича (М150 толщиной 120мм) для внутренних инженерных проемов шириной 900мм и менее устраиваются рядовые перемычки, состоящие из 4-х прутков d12 AIII, заведенных на 120мм в кладку.
9. Инженерные отверстия в стенах и перегородках из газобетонных блоков (D600 толщиной 200мм) и перегородках из полнотелого кирпича (М150 толщиной 120мм) выше 2200мм от уровня чистого пола выполнить после монтажа инженерных коммуникаций.
10. В таблице "Ведомость перемычек" общее количество изделий посчитано целиком на весь этаж.
В таблице "Спецификация элементов перемычек" количество элементов подсчитано на один этаж.
11. Лестницы см. АР 4.2
12. Кладка из газобетонных блоков армируется проволокой ГОСТ 6727-80 4ВР1 через каждые два ряда блоков.
Кладка из кирпича армируется кладочной базальтовой сеткой ГОСТ Р 57265- 2020 25х25, 50кН.м2 через 4 ряда.

7.2

Спецификация материалов. Стены на отм. +109.650_(внутренние)

Поз.№	Наименование и техническая характеристика	Тип, марка, обозначение документа, опросного листа	Завод-изготовитель	Кол-во, м³	Кол-во, м²	Примечание
1	Блоки из ячеистого бетона. Блок I/625х250х100/D600/B3,5/F15	ГОСТ 31360-2007	Ytong или аналог	0,32	3,22	
2	Блоки из ячеистого бетона. Блок I/625х250х200/D600/B3,5/F15	ГОСТ 31360-2007	Ytong или аналог	50,47	252,35	
3	Плиты гипсовые пазогребневые. ПлГН1-667х500х100, пуст, А, D_влагост	ТУ 5742-034-04001508-2014	Кнауф или аналог	11,12	111,16	На всю высоту этажа (шахты)
4	Плиты гипсовые пазогребневые. ПлГН2-667х500х100, пуст, А, D	ТУ 5742-034-04001508-2014	Кнауф или аналог	3,54	35,45	Высотой в 1 блок (500мм)
5	Плиты гипсовые пазогребневые. ПлГН1-667х500х100, пуст, А, D_влагост	ТУ 5742-034-04001508-2014	Кнауф или аналог	1,05	10,50	Высотой в 1 блок (500мм)

Спецификация материалов. Стены на отм. +109.650_(наружные)

Поз.№	Наименование и техническая характеристика	Тип, марка, обозначение документа, опросного листа	Завод-изготовитель	Кол-во, м³	Кол-во, м²	Примечание
2.1	Блоки из ячеистого бетона. Блок I/625х250х200/D600/B3,5/F15	ГОСТ 31360-2007	Ytong или аналог	0,70	3,50	Наружные
6.1	Полнотелый керамический кирпич. М150, 250х120х65	ГОСТ 530-2012	Новомосковский КЗ или аналог	51,54	206,15	Наружные

Примечание: Объем материалов посчитан на 1 этаж

3.1

УСЛОВНЫЕ ОБОЗНАЧЕНИЯ

- Монолитные железобетонные конструкции
- Перегородки из газобетонных блоков D600 ГОСТ 31360-2007 -100 мм, 200 мм
- Кирпичные перегородки - 120, 250 мм
- Внутренние перегородки из газогребневых блоков 100 мм
- Внутренние перегородки из газогребневых влагостойких блоков 100 мм
- Минераловатный утеплитель - 100 мм
- Штукатурка гипсовой штукатуркой по сетке по сетке - 20 мм

1 - Маркировка инженерных отверстий

(1) - Маркировка дверного проема, инженерного проема с заполнением

ПР-1 - Маркировка перемычек

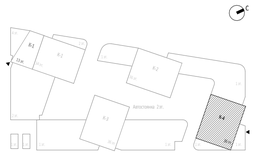

Изм.	Кол.уч	Лист	Nедок.	Подпись	Дата
7	2	Изм.	33-25		14.05.25
4	1				19.02.25
3	1	Изм.	03-24		27.11.24
2		Зам.	03-24		31.10.24
1	2	Изм.	03-24		27.09.24

Разработал	Уварова		
Проверил	Еремеева		
ГИП	Захарова		
ГАП	Маслова		
Н. контр.			
Рук. отдела	Маслова		

0,000=145.800

Заказчик: ООО "Арт-групп Камень"

ГКО-303-22-Р-АР2.6

Многофункциональный гостиничный комплекс с подземной автостоянкой по адресу: г. Москва, проспект Мира, вл. 222/2

Надземная часть. Планы этажей корпус 4.

Стадия	Лист	Листов
Р	14	

Кладочный план на отм. +109.650

ООО «АБ КАМЕНЬ Проект»

Согласовано

Взам. инв. №

Подп. и дата

Инв. № подл.

Формат А1

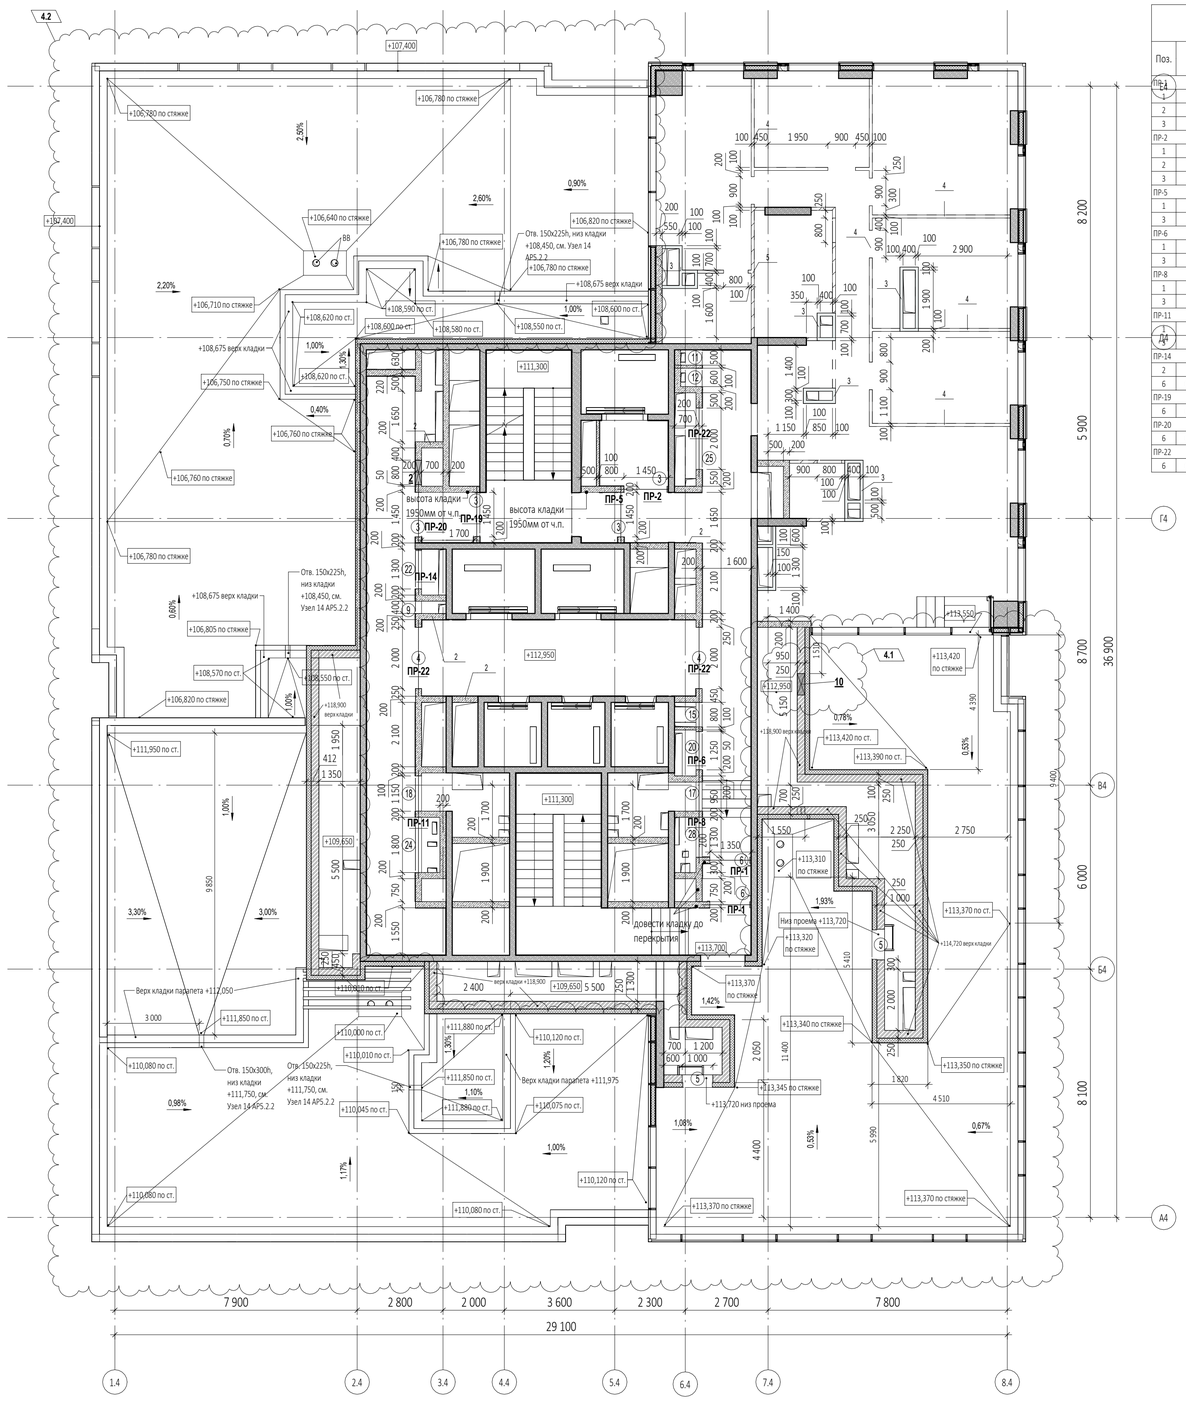

Спецификация элементов перемычек на отм. +112.950

Поз.	Обозначение	Наименование	Кол-во, шт	Размеры,мм			Вес,кг/шт.
				Длина	Ширина	Высота	
ПР-1							
1	ГОСТ 8509-93	63х63х5	4	1600	63	63	30,78
2	ГОСТ 8509-93	100х100х10	2	200	100	100	6,04
3	ГОСТ 103-76	40х4	4	200	40	4	1,01
ПР-2							
1	ГОСТ 8509-93	63х63х5	2	1650	63	63	15,87
2	ГОСТ 8509-93	100х100х10	1	200	100	100	3,02
3	ГОСТ 103-76	40х4	2	200	40	4	0,5
ПР-5							
1	ГОСТ 8509-93	63х63х5	2	1850	63	63	17,8
3	ГОСТ 103-76	40х4	3	200	40	4	0,76
ПР-6							
1	ГОСТ 8509-93	63х63х5	2	2600	63	63	25,01
3	ГОСТ 103-76	40х4	4	200	40	4	1,01
ПР-8							
1	ГОСТ 8509-93	63х63х5	2	2850	63	63	27,42
3	ГОСТ 103-76	40х4	5	200	40	4	1,26
ПР-11							
1	ГОСТ 8509-93	63х63х5	2	3550	63	63	34,15
3	ГОСТ 103-76	40х4	6	200	40	4	1,51
ПР-14							
2	ГОСТ 8509-93	100х100х10	1	200	100	100	3,02
6	СТО 73045594-004-2016	ПН D600	2	1500	100	250	40
ПР-19							
6	СТО 73045594-004-2016	ПН D600	2	1850	100	250	40
ПР-20							
6	СТО 73045594-004-2016	ПН D600	2	2000	100	250	40
ПР-22							
6	СТО 73045594-004-2016	ПН D600	6	2500	100	250	120

Ведомость проемов на отм. +112.950

Марка проема	Ширина	Высота	Отм. низа от ч.п., м	Кол-во
Дверной проем				
3	1 450	2 200	+0,000	5
4	2 000	2 200	+0,000	2
5	1 000	1 000	+0,770	2
6	1 350	2 100	+0,750	2
Инженерный проем. Заполнение				
9	400	2 050	+0,150	1
11	500	2 050	+0,150	1
12	600	2 050	+0,150	1
15	800	2 050	+0,150	1
17	950	2 050	+0,150	1
18	1 150	2 050	+0,150	1
20	1 250	2 050	+0,150	1
22	1 300	2 050	+0,150	1
24	1 800	2 050	+0,150	1
25	2 000	2 050	+0,150	1
28	1 300	1 300	+0,900	1

7.1

Ведомость инженерных отверстий на отм....

Марка отверстия	Размер отверстия Шхв, мм	Отм. низа от ч.п., м	Кол-во
2	800х650 (h)	+0,050	1
10	700х700 (h)	+2,525	1

Ведомость перемычек. Общая

Марка	Эскиз	Кол-во,шт
ПР-1		4
ПР-2		33
ПР-3		10
ПР-4		11
ПР-5		12
ПР-6		12
ПР-7		21
ПР-8		1
ПР-9		1
ПР-10		32
ПР-11		32

Ведомость перемычек. Общая

Марка	Эскиз	Кол-во,шт
ПР-12		1
ПР-13		342
ПР-14		40
ПР-15		1
ПР-16		14
ПР-17		59
ПР-18		11
ПР-19		11
ПР-20		1
ПР-21		63
ПР-22		101

ПРИМЕЧАНИЯ

1. Перечень чертежей, состав проекта и общие указания см. "Общие данные" лист 1
2. Монолитные железобетонные конструкции, их размеры, привязки к осям и армирование см. разделы КЖ.
3. Привязку, габариты проемов и инженерных отверстий, их назначение в железобетонных стенах и перекрытиях см. раздел КЖ.
4. Размеры кирпичных перегородок и перегородок из газобетонных блоков даны по основным конструкциям без учета штукатурки.
5. Размеры, обозначенные знаком (*), уточняются по месту.
6. Все закладные и металлические детали и изделия, расположенные открыто в конструкциях стен, должны быть оцинкованы.
7. Узлы примыкания стен и перегородок из газобетонных блоков (D600 толщиной 100мм, 200мм) и перегородок из полнотелого кирпича (М150 толщиной 120мм) к железобетонным стенам и перекрытиям см. АР5.2.1
8. В стенах и перегородках из газобетонных блоков (D600 толщиной 100мм, 200мм) и перегородок из полнотелого кирпича (М150 толщиной 120мм) для внутренних инженерных проемов шириной 900мм и менее устраиваются рядовые перемычки, состоящие из 4-х прутков d12 AIII, заведенных на 120мм в кладку.
9. Инженерные отверстия в стенах и перегородках из газобетонных блоков (D600 толщиной 200мм) и перегородках из полнотелого кирпича (М150 толщиной 120мм) выше 2200мм от уровня чистого пола выполнить после монтажа инженерных коммуникаций.
10. В таблице "Ведомость перемычек" общее количество изделий посчитано целиком на весь этаж.
В таблице "Спецификация элементов перемычек" количество элементов подсчитано на один этаж.
11. Лестницы см. АР 4.2
12. Кладка из газобетонных блоков армируется проволокой ГОСТ 6727-80 4ВР1 через каждые два ряда блоков.
Кладка из кирпича армируется кладочной базальтовой сеткой ГОСТ Р 57265- 2020 25х25, 50кН.м2 через 4 ряда.

7.2

УСЛОВНЫЕ ОБОЗНАЧЕНИЯ

- Монолитные железобетонные конструкции
- Перегородки из газобетонных блоков D600 ГОСТ 31360-2007 -100 мм, 200 мм
- Кирпичные перегородки - 120, 250 мм
- Внутренние перегородки из газогребневых блоков 100 мм
- Внутренние перегородки из газогребневых влагостойких блоков 100 мм
- Минераловатный утеплитель - 100 мм
- Штукатурка гипсовой штукатуркой по сетке по сетке - 20 мм

1 - Маркировка инженерных отверстий

(1) - Маркировка дверного проема, инженерного проема с заполнением

ПР-1 - Маркировка перемычек

Спецификация материалов. Стены на отм. +112.950_(внутренние)

Поз.№	Наименование и техническая характеристика	Тип, марка, обозначение документа, опросного листа	Завод-изготовитель	Кол-во, м³	Кол-во, м²	Примечание
1	Блоки из ячеистого бетона. Блок I/625х250х100/D600/B3,5/F15	ГОСТ 31360-2007	Ytong или аналог	0,82	8,22	
2	Блоки из ячеистого бетона. Блок I/625х250х200/D600/B3,5/F15	ГОСТ 31360-2007	Ytong или аналог	29,89	150,00	
3	Плиты гипсовые пазогребневые. ПлГН1-667х500х100, пуст, А, D_влагост	ТУ 5742-034-04001508-2014	Кнауф или аналог	6,97	69,72	На всю высоту этажа (шахты)
4	Плиты гипсовые пазогребневые. ПлГН2-667х500х100, пуст, А, D	ТУ 5742-034-04001508-2014	Кнауф или аналог	1,49	14,95	Высотой в 1 блок (500мм)
5	Плиты гипсовые пазогребневые. ПлГН1-667х500х100, пуст, А, D_влагост	ТУ 5742-034-04001508-2014	Кнауф или аналог	0,53	5,28	Высотой в 1 блок (500мм)

Спецификация материалов. Стены на отм. +112.950_(наружные)

Поз.№	Наименование и техническая характеристика	Тип, марка, обозначение документа, опросного листа	Завод-изготовитель	Кол-во, м³	Кол-во, м²	Примечание
6.1	Полнотелый керамический кирпич. М150, 250х120х65	ГОСТ 530-2012	Новомосковский КЗ или аналог	28,55	114,22	Наружные

Примечание: Объем материалов посчитан на 1 этаж

3.1

7	2	Изм.	33-25		14.05.25	0,000=145.800	
4	2	Изм.			19.02.25	Заказчик:	ГКО-303-22-Р-АР2.6
3	1	Изм.	03-24		27.11.24	ООО "Арт-групп Камень"	
2		Зам.	03-24		31.10.24	Многофункциональный гостиничный комплекс с подземной автостоянкой по адресу: г. Москва, проспект Мира, вл. 222/2	
1	2	Изм.	03-24		30.10.24		
Изм.	Кол.уч	Лист	№док.	Подпись	Дата		
Разработал		Уварова				Надземная часть. Планы этажей корпус 4.	Стадия: Р; Лист: 15; Листов:
Проверил		Еремеева					
ГИП		Захарова					
ГАП		Маслова				Кладочный план на отм. +112.950	ООО «АБ КАМЕНЬ Проект»
Н. контр.							
Рук. отдела		Маслова					

Согласовано

Взам. инв. №

Подп. и дата

Инв. № подл.

Формат А1

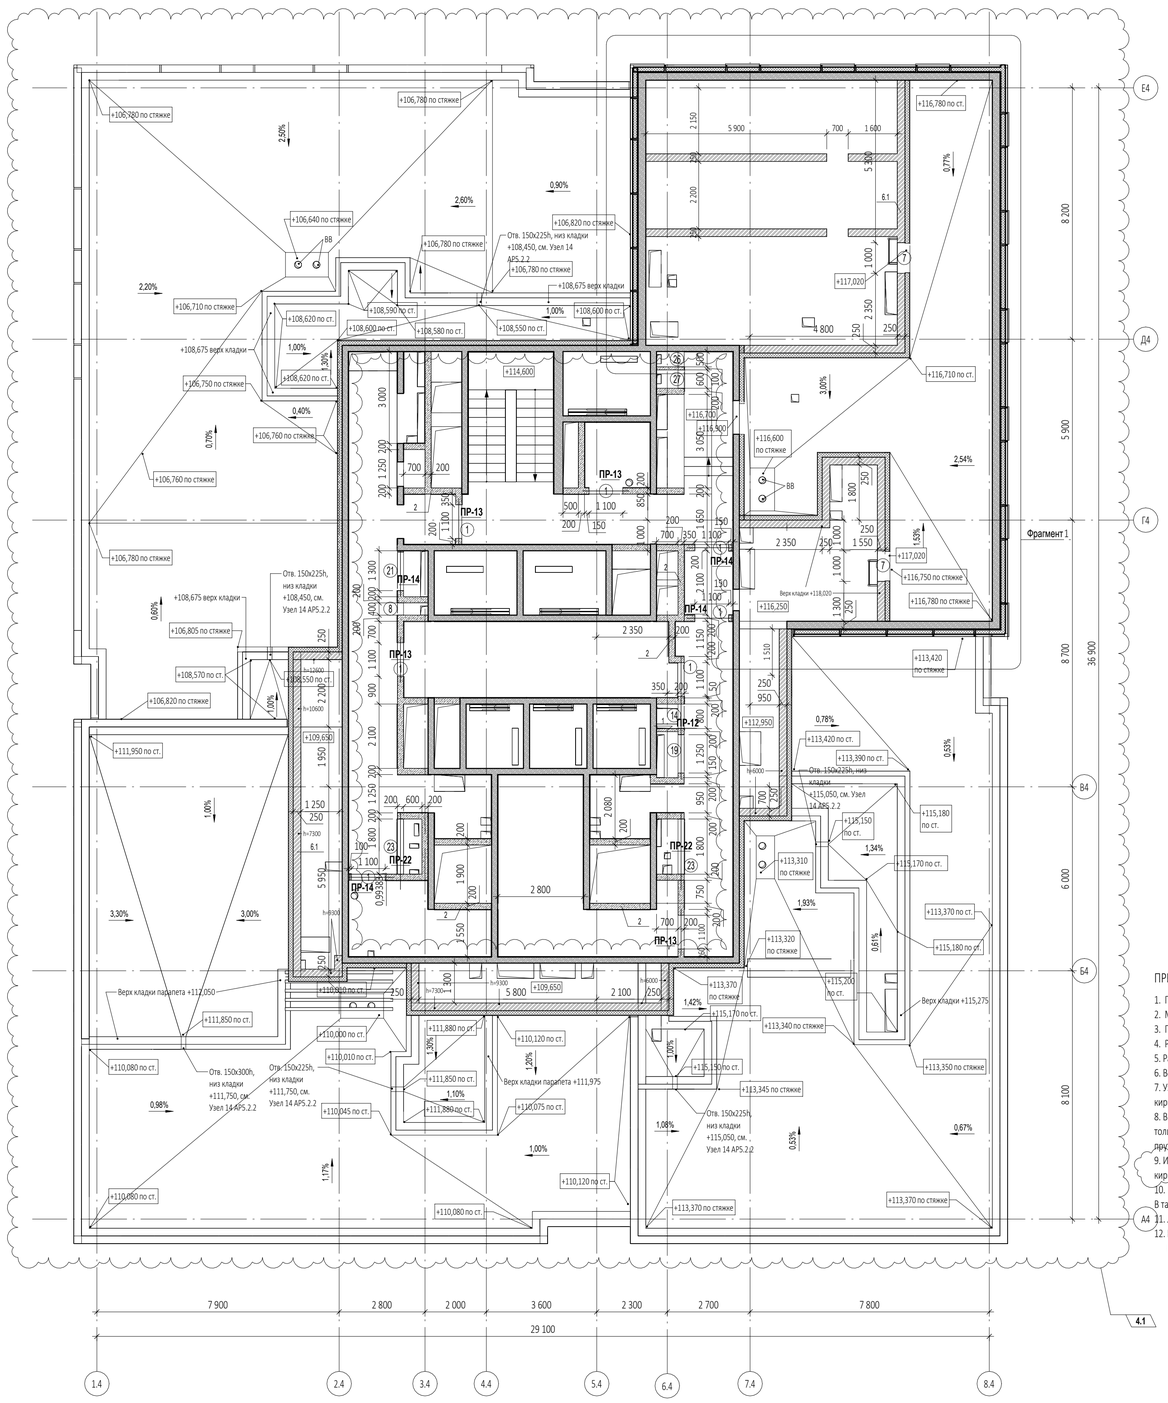

ПРИМЕЧАНИЯ

1. Перечень чертежей, состав проекта и общие указания см. "Общие данные" лист 1
2. Монолитные железобетонные конструкции, их размеры, привязки к осям и армирование см. разделы КЖ.
3. Привязку, габариты проемов и инженерных отверстий, их назначение в железобетонных стенах и перекрытиях см. раздел КЖ.
4. Размеры кирпичных перегородок и перегородок из газобетонных блоков даны по основным конструкциям без учета штукатурки.
5. Размеры, обозначенные знаком (*), уточняются по месту.
6. Все закладные и металлические детали и изделия, расположенные открыто в конструкциях стен, должны быть оцинкованы.
7. Узлы примыкания стен и перегородок из газобетонных блоков (D600 толщиной 100мм, 200мм) и перегородок из полнотелого кирпича (М150 толщиной 120мм) к железобетонным стенам и перекрытиям см. АР5.2.1
8. В стенах и перегородках из газобетонных блоков (D600 толщиной 100мм, 200мм) и перегородок из полнотелого кирпича (М150 толщиной 120мм) для внутренних инженерных проемов шириной 900мм и менее устраиваются рядовые перемычки, состоящие из 4-х прутков ⌀12 AIII, заведенных на 120мм в кладку.
9. Инженерные отверстия в стенах и перегородках из газобетонных блоков (D600 толщиной 200мм) и перегородках из полнотелого кирпича (М150 толщиной 120мм) выше 2200мм от уровня чистого пола выполнить после монтажа инженерных коммуникаций.
10. В таблице "Ведомость перемычек" общее количество изделий посчитано целиком на весь этаж.
11. Лестницы см. АР 4.2
12. Кладка из газобетонных блоков армируется проволокой ГОСТ 6727-80 4ВР1 через каждые два ряда блоков. Кладка из кирпича армируется кладочной базальтовой сеткой ГОСТ Р 57265- 2020 25х25, 50кН.м2 через 4 ряда.

УСЛОВНЫЕ ОБОЗНАЧЕНИЯ

- Монолитные железобетонные конструкции
- Перегородки из газобетонных блоков D600 ГОСТ 31360-2007 -100 мм, 200 мм
- Кирпичные перегородки - 120, 250 мм
- Внутренние перегородки из пазогребневых блоков 100 мм
- Внутренние перегородки из пазогребневых влагостойких блоков 100 мм
- Минераловатный утеплитель - 100 мм
- Штукатурка гипсовой штукатуркой по сетке по сетке - 20 мм

1 - Маркировка инженерных отверстий

(1) - Маркировка дверного проема, инженерного проема с заполнением

ПР-1 - Маркировка перемычек

Ведомость перемычек. Общая

Марка	Эскиз	Кол-во,шт
ПР-1		4
ПР-2		33
ПР-3		10
ПР-4		11
ПР-5		12
ПР-6		12
ПР-7		21
ПР-8		1
ПР-9		1
ПР-10		32
ПР-11		32

Ведомость перемычек. Общая

Марка	Эскиз	Кол-во,шт
ПР-12		1
ПР-13		342
ПР-14		40
ПР-15		1
ПР-16		14
ПР-17		59
ПР-18		11
ПР-19		11
ПР-20		1
ПР-21		63
ПР-22		101

Спецификация элементов перемычек на отм. +116.250

Поз.	Обозначение	Наименование	Кол-во, шт	Размеры,мм Длина	Ширина	Высота	Вес,кг/шт.
ПР-12							
1	ГОСТ 8509-93	63х63х5	2	4000	63	63	38,48
3	ГОСТ 103-76	40х4	7	200	40	4	1,76
ПР-13							
6	СТО 73045594-004-2016	ПН D600	8	1500	100	250	160
ПР-14							
2	ГОСТ 8509-93	100х100х10	4	200	100	100	12,08
6	СТО 73045594-004-2016	ПН D600	8	1500	100	250	160
ПР-22							
6	СТО 73045594-004-2016	ПН D600	4	2500	100	250	80

Ведомость проемов на отм. +116.250

Марка проема	Ширина	Высота	Отм. низа от ч.п., м	Кол-во
Дверной проем				
1	1 100	2 100	+0,000	8
7	1 000	1 000	+0,770	2
Инженерный проем. Заполнение				
8	400	1 950	+0,150	1
14	800	1 950	+0,150	1
19	1 250	1 950	+0,150	1
21	1 300	1 950	+0,150	1
23	1 800	1 950	+0,150	2
26	500	1 950	+0,600	1
27	600	1 950	+0,600	1

Спецификация материалов. Стены на отм. +116.250_(внутренние)

Поз.№	Наименование и техническая характеристика	Тип, марка, обозначение документа, опросного листа	Завод-изготовитель	Кол-во, м³	Кол-во, м²	Примечание
1	Блоки из ячеистого бетона. Блок I/625х250х100/D600/B3,5/F15	ГОСТ 31360-2007	Ytong или аналог	0,31	3,08	
2	Блоки из ячеистого бетона. Блок I/625х250х200/D600/B3,5/F15	ГОСТ 31360-2007	Ytong или аналог	21,71	108,53	

Спецификация материалов. Стены на отм. +116.250_(наружные)

Поз.№	Наименование и техническая характеристика	Тип, марка, обозначение документа, опросного листа	Завод-изготовитель	Кол-во, м³	Кол-во, м²	Примечание
6.1	Полнотелый керамический кирпич. М150, 250х120х65	ГОСТ 530-2012	Новомосковский КЗ или аналог	19,70	78,81	Наружные

Примечание: Объем материалов посчитан на 1 этаж

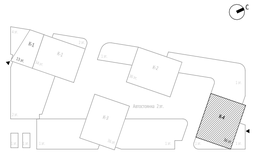

Изм.	Кол.уч	Лист	Недок.	Подпись	Дата
7	2	Изм.	33-25		14.05.25
4	2				19.02.25
3	1	Изм.	03-24		27.11.24
2		Зам.	03-24		31.10.24
1	2	Изм.	03-24		27.09.24

Разработал	Уварова		
Проверил	Еремеева		
ГИП	Захарова		
ГАП	Маслова		
Н. контр.			
Рук. отдела	Маслова		

0,000=145.800

Заказчик: ООО "Арт-групп Камень"

ГКО-303-22-Р-АР2.6

Многофункциональный гостиничный комплекс с подземной автостоянкой по адресу: г. Москва, проспект Мира, вл. 222/2

Надземная часть. Планы этажей корпус 4.

Стадия	Лист	Листов
Р	16	

Кладочный план на отм. +116.250

ООО «АБ КАМЕНЬ Проект»

Согласовано

Взам. инв. №

Подп. и дата

Инв. № подл.

Формат А1

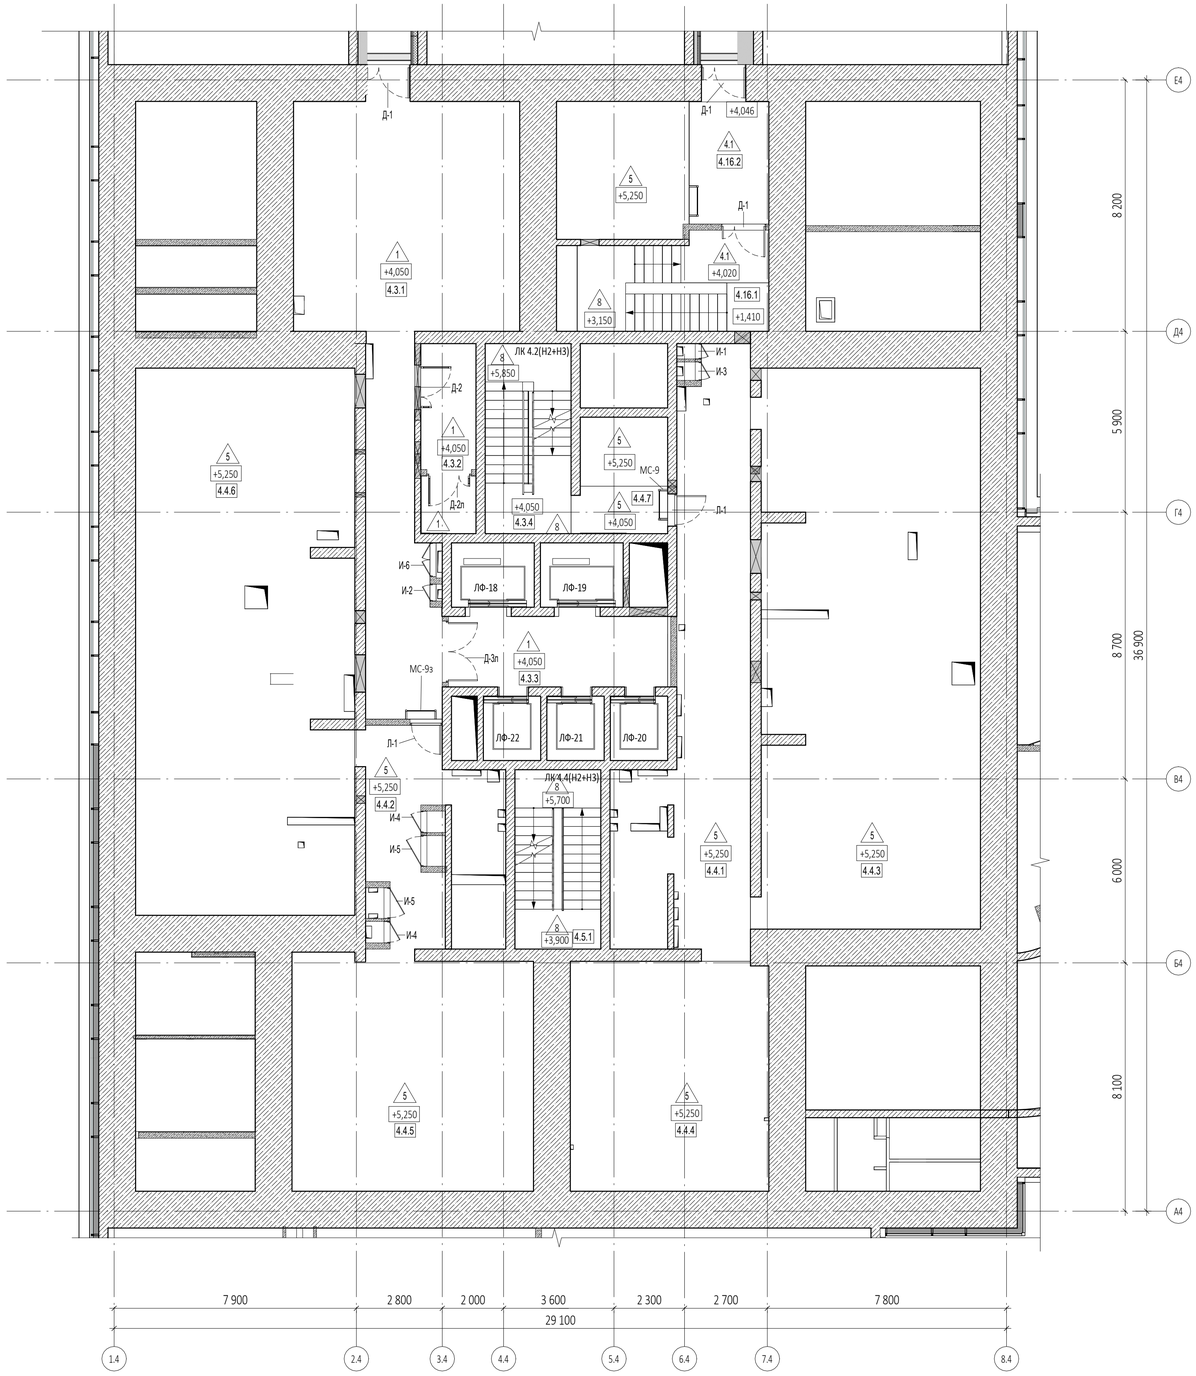

Экспликация помещений на отм.+4.050

№ Пом.	Наименование помещения	Площадь, м²	Кат. пом.
БКТ (офис)			
4.16.1	Лестница Н2	20,70	
4.16.2	Коридор	29,80	
4.16.3	Терраса	173,90	
		224,40	
Гостиничный комплекс места общего пользования			
4.3.1	Коридор	79,90	
4.3.2	Тамбур-шлюз	7,40	
4.3.3	Лифтовой холл/ПБЗ	16,70	
4.3.4	Лестница	21,10	
		125,10	
Пространства для прокладки инженерных коммуникаций			
4.4.1	Пространство для прокладки коммуникаций	58,30	
4.4.2	Пространство для прокладки коммуникаций	25,80	
4.4.3	Пространство для прокладки коммуникаций	129,80	
4.4.4	Пространство для прокладки коммуникаций	48,50	
4.4.5	Пространство для прокладки коммуникаций	59,70	
4.4.6	Помещение для прокладки коммуникаций	126,60	
4.4.7	Пространство для прокладки коммуникаций	10,80	
		459,50	
Технические помещения			
4.5.1	Лестница	16,40	
		16,40	
		825,40	

УСЛОВНЫЕ ОБОЗНАЧЕНИЯ

- Монолитные железобетонные конструкции
- Перегородки из газобетонных блоков D600 ГОСТ 31360-2007 - 100 мм, 200 мм
- Кирпичные перегородки -120 мм
- Минераловатный утеплитель - 100 мм
- Гипсовая штукатурка - 20 мм
- +0,000 - Отметка чистого пола
- 1.360 - Марка типа пола
- 2.1.1 - Номер корпуса / Номер помещения / Номер квартиры
- 2.1 - Номер корпуса / Номер помещения
- ЛФ-1 - Марка лифта
- ЛК 1.1(Н3) - Марка лестницы
- Д-1 EI30 - Марка двери с указанием степени огнестойкости

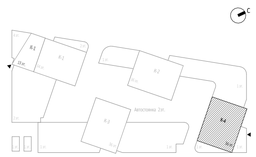

0,000=145.800

Изм.	Кол.уч.	Лист	№док.	Подпись	Дата
5	1		18-25		07.04.25
3		Зам.	03-24		27.11.24

Заказчик: ООО "Арт-групп Камень"

ГКО-303-22-Р-АР2.6

Многофункциональный гостиничный комплекс с подземной автостоянкой по адресу: г. Москва, проспект Мира, вл. 222/2

Разработал	Уварова		Надземная часть. Планы этажей корпус 4.	Стадия: Р; Лист: 17; Листов:
Проверил	Еремеева			
ГИП	Захарова			
ГАП	Маслова			
Н. контр.			Маркировочный план на отм. +4.050	ООО «АБ КАМЕНЬ Проект»
Рук. отдела	Маслова			

Формат А1

Согласовано

Взам. инв. №

Подп. и дата

Инв. № подл.

Спецификация дверей на отм. +4,050

Марка	Схема	Описание	Кол-во	Огнестойкость	Размеры проёма		Размеры изделия		Примечания
					Ширина	Высота	Ширина	Высота	
Д-1	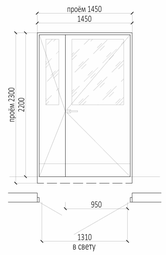	Металлические, с остеклением, оборудованные доводчиками, с нажимной ручкой и замками "Антипаника"	3		1 450	2 300	1 450	2 200	
Д-2	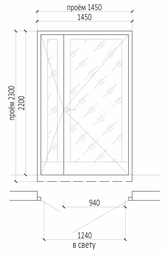	Металлические, с остеклением, оборудованные доводчиками, с нажимной ручкой и замками "Антипаника"	1	EIWS60	1 450	2 300	1 450	2 200	
Д-2л	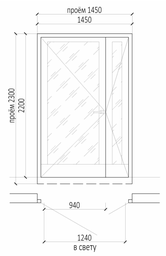	Металлические, с остеклением, оборудованные доводчиками, с нажимной ручкой и замками "Антипаника"	1	EIWS60	1 450	2 300	1 450	2 200	
Д-3л	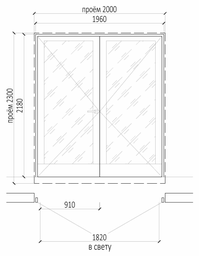	Металлические, остекленные, нажимная ручка, доводчик (согласовать с дизайн-проектом)	1	EIWS60	2 000	2 300	1 960	2 180	

Спецификация дверей (Люки) на отм. +4,050

Марка	Схема	Описание	Кол-во	Огнестойкость	Размеры проёма		Размеры изделия		Примечание
					Ширина	Высота	Ширина	Высота	
Л-1	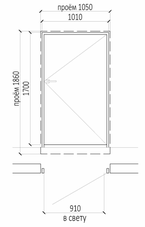		2		1 050	1 860	1 010	1 700	

Спецификация инженерных дверей на отм. +4,050

Марка	Описание	Кол-во	Огнестойкость	Размеры проёма		Примечания
				Ширина	Высота	
И-1	Изготовление заводское. Заводская покраска. Цвет по дизайн-проекту	1		500	1 350	
И-2	Изготовление заводское. Заводская покраска. Цвет по дизайн-проекту	1		550	2 050	
И-3	Изготовление заводское. Заводская покраска. Цвет по дизайн-проекту	1		600	1 350	
И-4	Изготовление заводское. Заводская покраска. Цвет по дизайн-проекту	2		700	1 450	
И-5	Изготовление заводское. Заводская покраска. Цвет по дизайн-проекту	2		1 000	1 450	
И-6	Изготовление заводское. Заводская покраска. Цвет по дизайн-проекту	1		1 100	2 050	

Сводная ведомость отделки потолков на отм. +4,050

№ пом.	Наименование	Тип отделки	Площадь
4.3.1	Коридор	Тип 1	79,88 м²
4.3.2	Тамбур-шлюз	Тип 1	7,39 м²
4.3.3	Лифтовой холл/ПБЗ	Тип 1	16,67 м²
4.3.4	Лестница	Тип 1	21,08 м²
4.4.1	Пространство для прокладки коммуникаций	Тип 2	58,33 м²
4.4.2	Пространство для прокладки коммуникаций	Тип 2	25,77 м²
4.4.3	Пространство для прокладки коммуникаций	Тип 2	129,83 м²
4.4.4	Пространство для прокладки коммуникаций	Тип 2	48,47 м²
4.4.5	Пространство для прокладки коммуникаций	Тип 2	59,70 м²
4.4.7	Пространство для прокладки коммуникаций	Тип 2	10,83 м²
4.16.1	Лестница Н2	Тип 1	20,68 м²
4.16.2	Коридор	Тип 1	29,77 м²

Экспликация полов на отм. +4,050

Номер помещения	Тип пола	Схема пола	Элементы пола и их толщина, мм	Площадь, м²
4.3.3, 4.3.1, 4.3.2	1	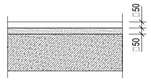	Места общего пользования на отм. +4,050 - Конструкция чистого пола по дизайн-проекту - 50 - Цементно-песчаная стяжка, армированная сеткой 100x100x6 -50 - Ж/б плита перекрытия	115,71
4.16.2, 4.16.1 (верхняя площадка лестницы)	4.1		Лестничная клетка, корридор на отм. +4.050 Керамогранит - 10мм Плиточный клей - 10мм Цементно-песчаная стяжка, армированная сеткой 100x100x6 -50 мм Ж/б плита перекрытия	17,86
4.16.2, 4.4.6, 4.4.2, 4.4.5, 4.4.4, 4.4.1, 4.4.3, 4.4.7	5	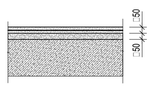	Техническое пространство - Полимерная пропитка обеспыливающая - Цементно-песчаная стяжка, армированная сеткой 100x100x6 - 100 мм - Ж/б плита перекрытия Толщина пирога пола 100 мм	497,03

Типы отделки потолков (отм. +4,050)

Тип отделки	Наименование и технические характеристики	Изготовитель	Помещения
Тип 1	-Грунтовка перед окраской (Российского производства) -Отделка по дизайн-проекту	Российского производства	МОПы, коридоры и лестничные клетки.
Тип 2	-Грунтовка перед окраской (Российского производства) -Окраска за два раза - водно-дисперсионная краска(Российского производства)	Российского производства	Технические помещения

0,000=145.800

Изм.	Кол.уч	Лист	№док.	Подпись	Дата
5	3	Изм.	18-25		07.04.25
4	2	Изм.	03-24		19.02.25
3		Нов.			27.11.24

Заказчик: ООО "Арт-групп Камень"

ГКО-303-22-Р-АР2.6

Многофункциональный гостиничный комплекс с подземной автостоянкой по адресу: г. Москва, проспект Мира, вл. 222/2

Разработал	Уварова	Надземная часть. Планы этажей корпус 4.	Стадия: Р; Лист: 18; Листов:
Проверил	Еремеева		
ГИП	Захарова		
ГАП	Маслова	Спецификация элементов заполнения дверных и инженерных проемов на отм +4,050	ООО «АБ КАМЕНЬ Проект»
Н. контр.			
Рук. отдела	Маслова		

Согласовано

Взам. инв. №

Подп. и дата

Инв. № подл.

Формат А1

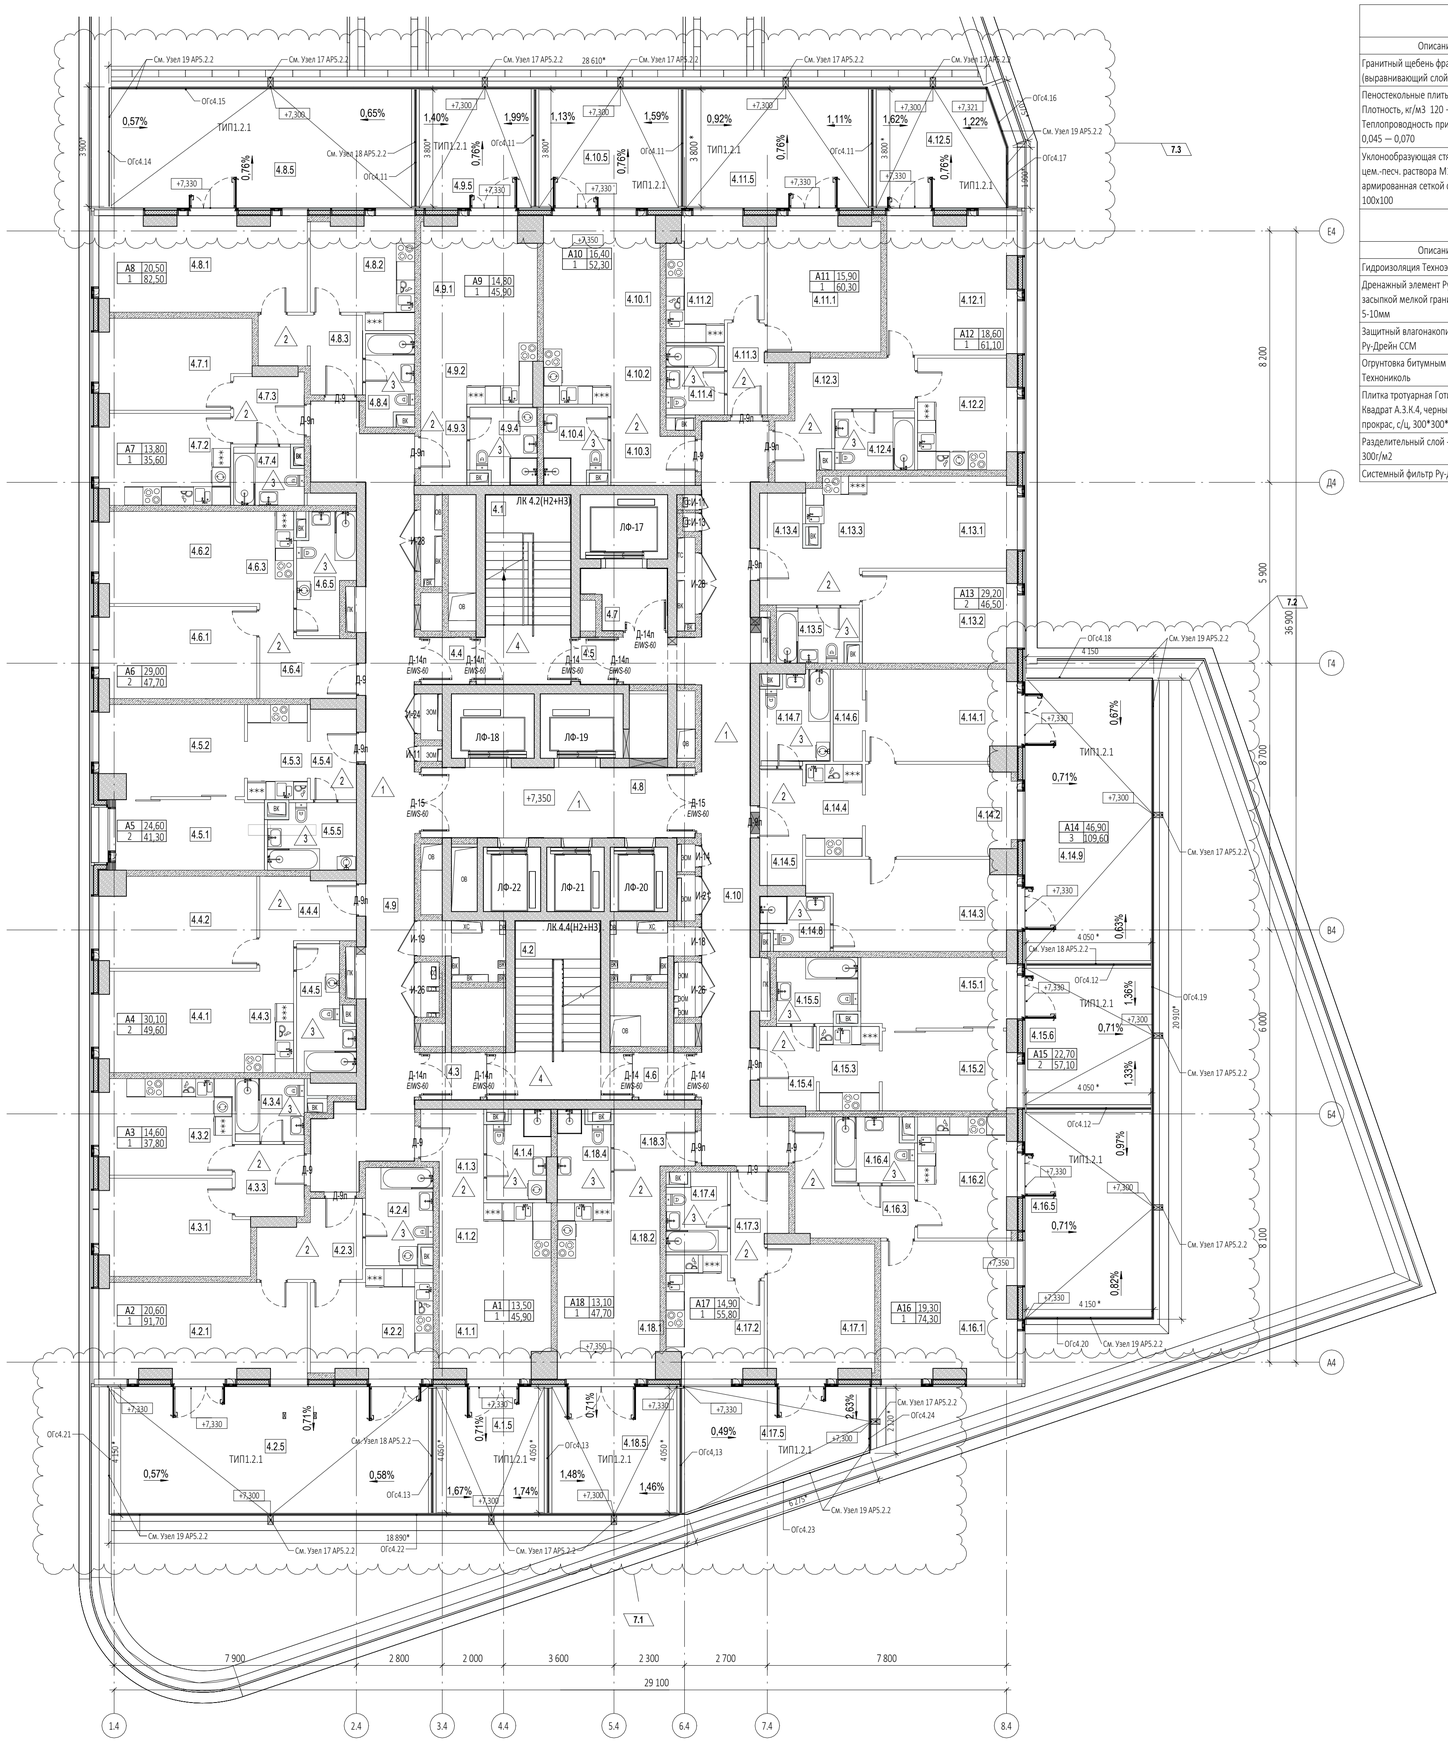
ЛФ-17
ЛФ-18
ЛФ-19
ЛФ-22
ЛФ-21
ЛФ-20
ЛК 4.2(Н2+Н3)
ЛК 4.4(Н2+Н3)
ТИП1.2.1
ТИП1.2.2
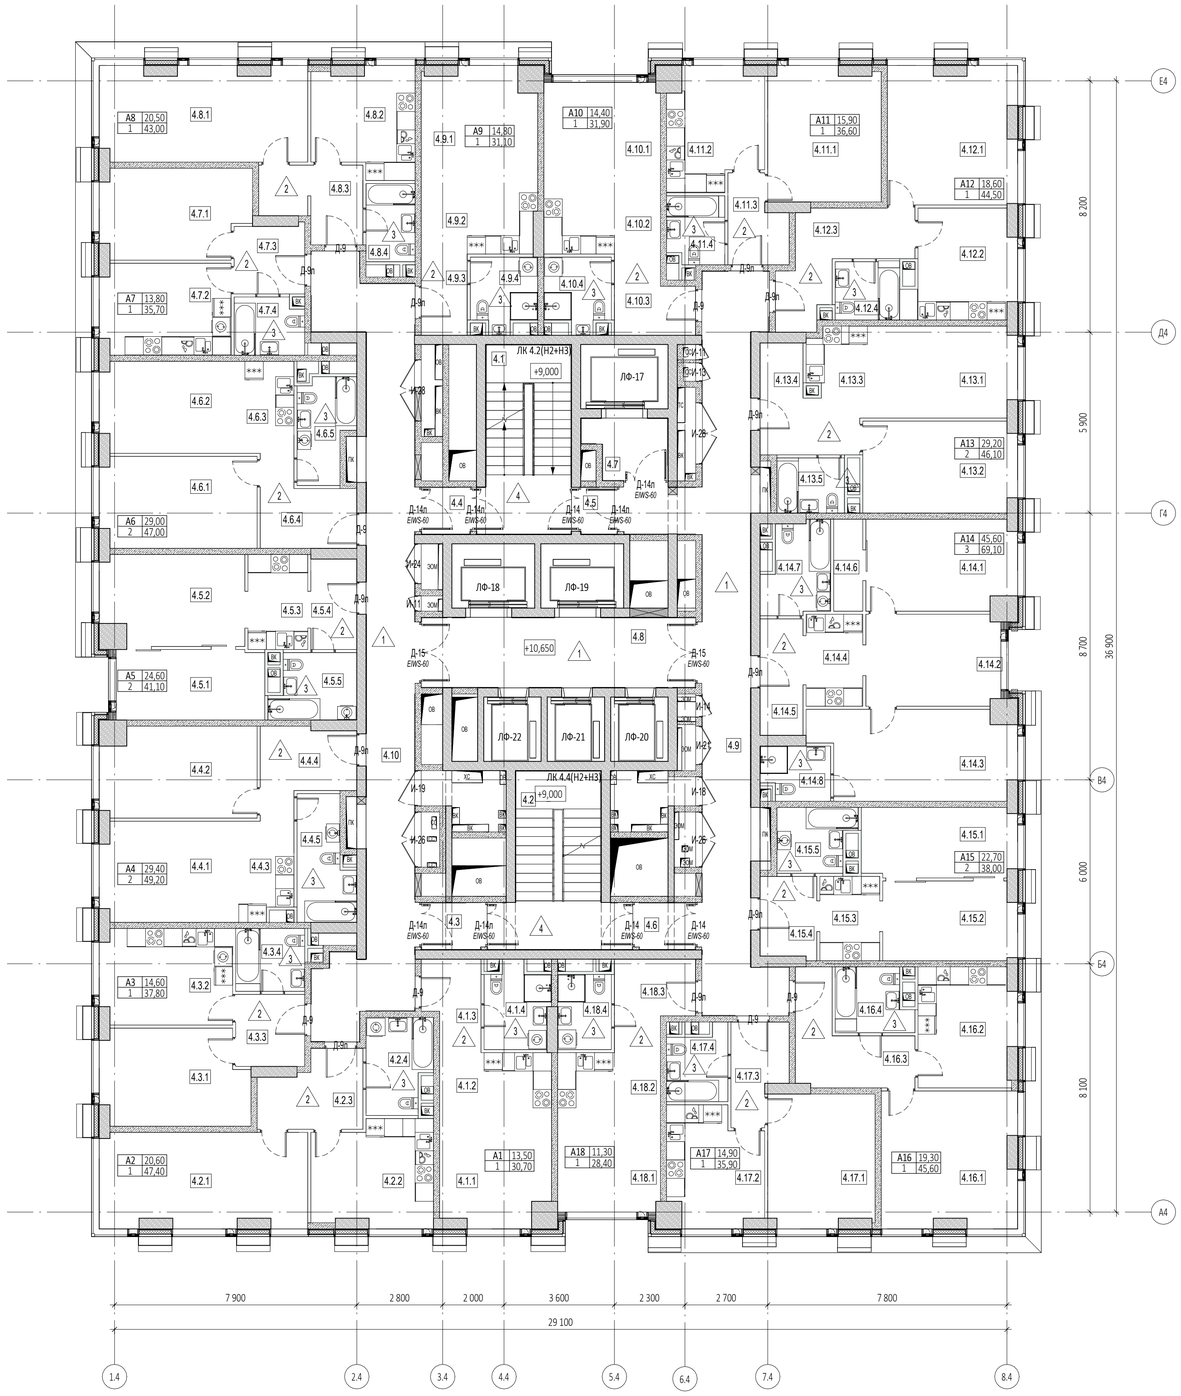

Экспликация помещений на отм.+10.650

№ Пом.	Наименование помещения	Площадь, м²	Кат. пом.
1 Гостиничный номер			
4.1.1	Комната	13,50	
4.1.2	Кухня-ниша	6,60	
4.1.3	Холл	5,10	
4.1.4	С/У	5,50	
		30,70	
2 Гостиничный номер			
4.2.1	Комната	20,60	
4.2.2	Кухня	13,00	
4.2.3	Холл	7,50	
4.2.4	С/У	6,30	
		47,40	
3 Гостиничный номер			
4.3.1	Комната	14,60	
4.3.2	Кухня	13,30	
4.3.3	Холл	5,30	
4.3.4	С/У	4,60	
		37,80	
4 Гостиничный номер			
4.4.1	Комната №1	14,60	
4.4.2	Комната №2	14,80	
4.4.3	Кухня-ниша	5,50	
4.4.4	Холл	7,50	
4.4.5	С/У	6,80	
		49,20	
5 Гостиничный номер			
4.5.1	Комната №1	11,10	
4.5.2	Комната №2	13,50	
4.5.3	Кухня-ниша	6,30	
4.5.4	Холл	4,40	
4.5.5	С/У	5,80	
		41,10	
6 Гостиничный номер			
4.6.1	Комната №1	15,10	
4.6.2	Комната №2	13,90	
4.6.3	Кухня-ниша	4,80	
4.6.4	Холл	7,40	
4.6.5	С/У	5,80	
		47,00	
7 Гостиничный номер			
4.7.1	Комната	13,80	
4.7.2	Кухня	12,60	
4.7.3	Холл	5,10	
4.7.4	С/У	4,20	
		35,70	
8 Гостиничный номер			
4.8.1	Комната	20,50	
4.8.2	Кухня	11,20	
4.8.3	Холл	7,20	
4.8.4	С/У	4,10	
		43,00	

Экспликация помещений на отм.+10.650

№ Пом.	Наименование помещения	Площадь, м²	Кат. пом.
9 Гостиничный номер			
4.9.1	Комната	14,80	
4.9.2	Кухня-ниша	7,40	
4.9.3	Холл	4,00	
4.9.4	С/У	4,90	
		31,10	
10 Гостиничный номер			
4.10.1	Комната	14,40	
4.10.2	Кухня-ниша	6,80	
4.10.3	Холл	5,80	
4.10.4	С/У	4,90	
		31,90	
11 Гостиничный номер			
4.11.1	Комната	15,90	
4.11.2	Кухня	11,60	
4.11.3	Холл	5,00	
4.11.4	С/У	4,10	
		36,60	
12 Гостиничный номер			
4.12.1	Комната	18,60	
4.12.2	Кухня	11,80	
4.12.3	Холл	10,10	
4.12.4	С/У	4,00	
		44,50	
13 Гостиничный номер			
4.13.1	Комната №1	14,40	
4.13.2	Комната №2	14,80	
4.13.3	Кухня-ниша	5,60	
4.13.4	Холл	7,30	
4.13.5	С/У	4,00	
		46,10	
14 Гостиничный номер			
4.14.1	Комната №1	14,30	
4.14.2	Комната №2	13,00	
4.14.3	Комната №3	18,30	
4.14.4	Кухня-ниша	5,50	
4.14.5	Холл	5,30	
4.14.6	Гардеробная	2,80	
4.14.7	С/У №1	6,10	
4.14.8	С/У №2	3,80	
		69,10	

Экспликация помещений на отм.+10.650

№ Пом.	Наименование помещения	Площадь, м²	Кат. пом.
15 Гостиничный номер			
4.15.1	Комната №1	11,50	
4.15.2	Комната №2	11,20	
4.15.3	Кухня-ниша	5,40	
4.15.4	Холл	4,90	
4.15.5	С/У	5,00	
		38,00	
16 Гостиничный номер			
4.16.1	Комната	19,30	
4.16.2	Кухня	12,10	
4.16.3	Холл	9,30	
4.16.4	С/У	4,90	
		45,60	
17 Гостиничный номер			
4.17.1	Комната	14,90	
4.17.2	Кухня	11,20	
4.17.3	Холл	5,40	
4.17.4	С/У	4,40	
		35,90	
18 Гостиничный номер			
4.18.1	Комната	11,30	
4.18.2	Кухня-ниша	6,10	
4.18.3	Холл	6,70	
4.18.4	С/У	4,30	
		28,40	
Гостиничный комплекс места общего пользования			
4.1	Лестница	17,50	
4.2	Лестница	19,00	
4.3	Тамбур-шлюз	2,90	
4.4	Тамбур-шлюз	2,40	
4.5	Тамбур-шлюз	1,80	
4.6	Тамбур-шлюз	2,80	
4.7	Лифтовой холл	4,90	
4.8	Лифтовой холл/ПБ3	20,40	
4.9	Коридор	45,30	
4.10	Коридор	46,40	
		163,40	
		902,50	

УСЛОВНЫЕ ОБОЗНАЧЕНИЯ

- Монолитные железобетонные конструкции
- Перегородки из газобетонных блоков D600 ГОСТ 31360-2007 - 100 мм, 200 мм
- Кирпичные перегородки -120 мм
- Минераловатный утеплитель - 100 мм
- Гипсовая штукатурка - 20 мм
- +0,000 - Отметка чистого пола
- 1.360 - Марка типа пола
- 2.1.1 - Номер помещения (Номер корпуса, Номер квартиры)
- 2.1 - Номер помещения (Номер корпуса)
- ЛФ-1 - Марка лифта
- ЛК 1.1(Н3) - Марка лестницы
- Д-1 EI30 - Марка двери с указанием степени огнестойкости

ПРИМЕЧАНИЯ

1. Перечень чертежей, состав проекта и общие указания см. "Общие данные" лист 1
2. Монолитные железобетонные конструкции, их размеры, привязки к осям и армирование см. раздел КЖ.
3. Размеры кирпичных перегородок и перегородок из газобетонных блоков даны по основным конструкциям без учета штукатурки.
4. Размеры, обозначенные знаком (*), уточняются по месту или по Дизайн-проекту.
5. Спецификации элементов заполнения дверных проемов и инженерных проемов с заполнением см. листы 42,43
6. Экспликацию полов см. на листе 44
7. Лестницы см. АР4.2

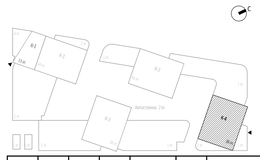

0,000=145.800

						Заказчик: ООО "Арт-групп Камень"	ГКО-303-22-Р-АР2.6
						Многофункциональный гостиничный комплекс с подземной автостоянкой по адресу: г. Москва, проспект Мира, вл. 222/2	
Изм.	Кол.уч	Лист	№док.	Подпись	Дата		
Разработал		Уварова				Надземная часть. Планы этажей корпус 4.	Стадия: Р; Лист: 20; Листов:
Проверил		Еремеева					
ГИП		Захарова					
ГАП		Маслова				Маркировочный план на отм.+10.650	ООО «АБ КАМЕНЬ Проект»
Н. контр.							
Рук. отдела		Маслова					

Согласовано

Взам. инв. №

Подп. и дата

Инв. № подл.

Формат А1

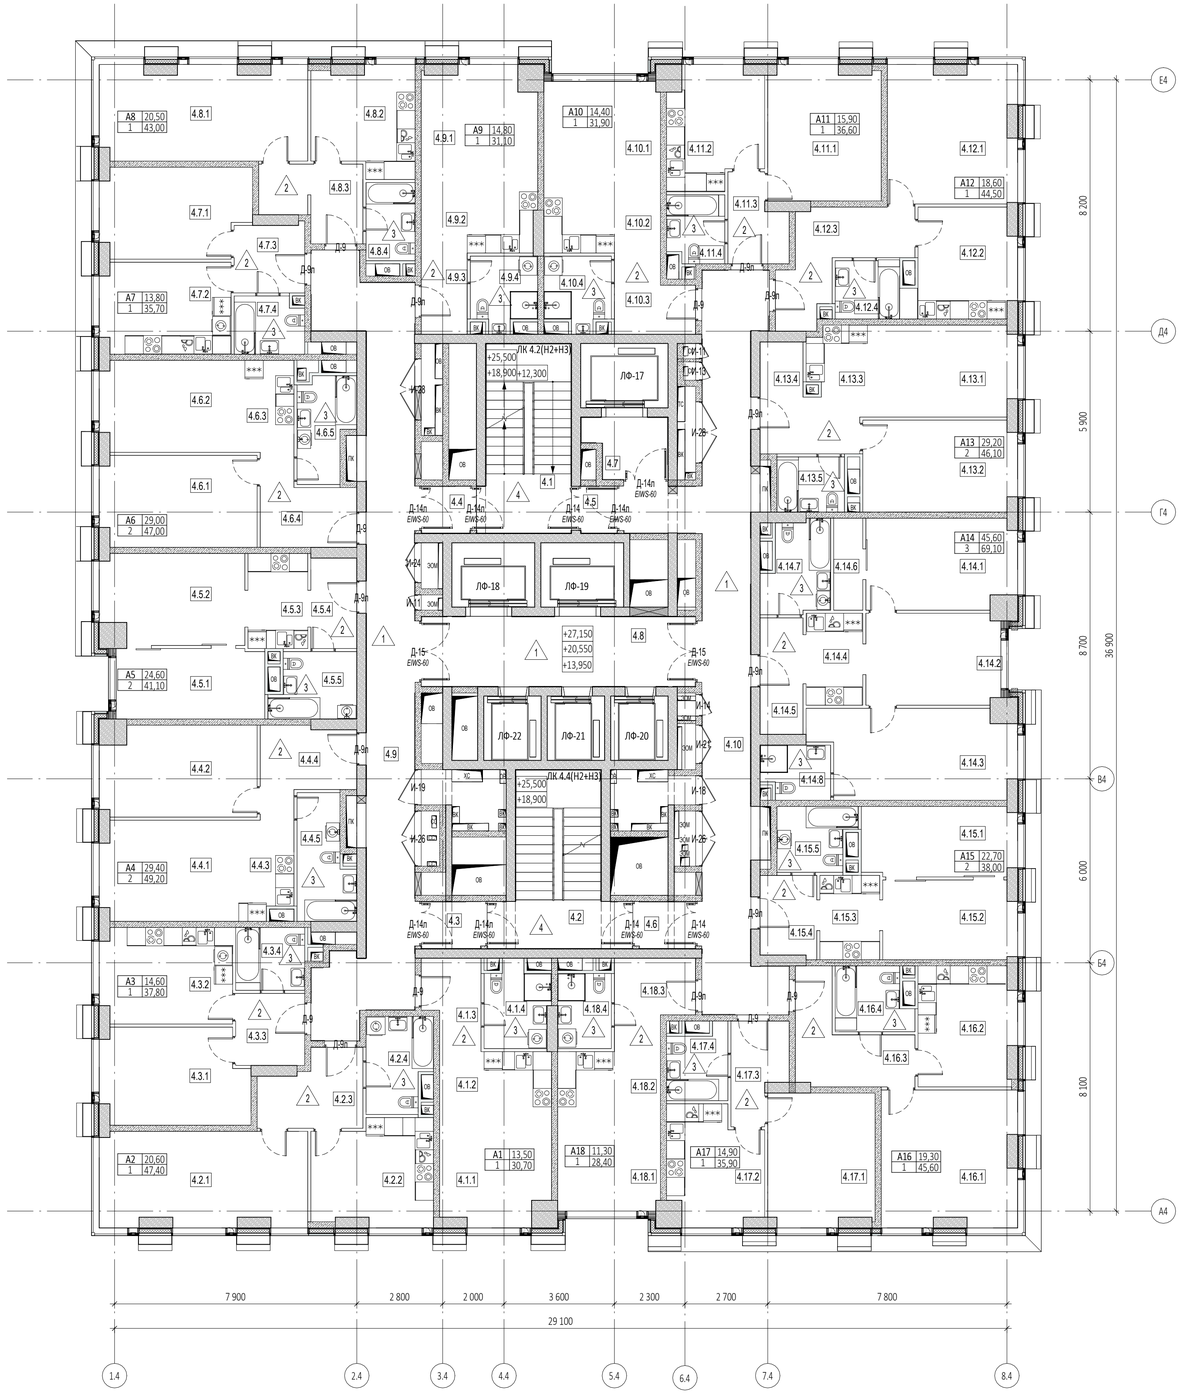

Экспликация помещений на отм.+13.950, +20.550, +27.150

№ Пом.	Наименование помещения	Площадь, м²	Кат. пом.
1 Гостиничный номер			
4.1.1	Комната	13,50	
4.1.2	Кухня-ниша	6,60	
4.1.3	Холл	5,10	
4.1.4	С/У	5,50	
		30,70	
2 Гостиничный номер			
4.2.1	Комната	20,60	
4.2.2	Кухня	13,00	
4.2.3	Холл	7,50	
4.2.4	С/У	6,30	
		47,40	
3 Гостиничный номер			
4.3.1	Комната	14,60	
4.3.2	Кухня	13,30	
4.3.3	Холл	5,30	
4.3.4	С/У	4,60	
		37,80	
4 Гостиничный номер			
4.4.1	Комната №1	14,60	
4.4.2	Комната №2	14,80	
4.4.3	Кухня-ниша	5,50	
4.4.4	Холл	7,50	
4.4.5	С/У	6,80	
		49,20	
5 Гостиничный номер			
4.5.1	Комната №1	11,10	
4.5.2	Комната №2	13,50	
4.5.3	Кухня-ниша	6,30	
4.5.4	Холл	4,40	
4.5.5	С/У	5,80	
		41,10	
6 Гостиничный номер			
4.6.1	Комната №1	15,10	
4.6.2	Комната №2	13,90	
4.6.3	Кухня-ниша	4,80	
4.6.4	Холл	7,40	
4.6.5	С/У	5,80	
		47,00	
7 Гостиничный номер			
4.7.1	Комната	13,80	
4.7.2	Кухня	12,60	
4.7.3	Холл	5,10	
4.7.4	С/У	4,20	
		35,70	

Экспликация помещений на отм.+13.950, +20.550, +27.150

№ Пом.	Наименование помещения	Площадь, м²	Кат. пом.
8 Гостиничный номер			
4.8.1	Комната	20,50	
4.8.2	Кухня	11,20	
4.8.3	Холл	7,20	
4.8.4	С/У	4,10	
		43,00	
9 Гостиничный номер			
4.9.1	Комната	14,80	
4.9.2	Кухня-ниша	7,40	
4.9.3	Холл	4,00	
4.9.4	С/У	4,90	
		31,10	
10 Гостиничный номер			
4.10.1	Комната	14,40	
4.10.2	Кухня-ниша	6,80	
4.10.3	Холл	5,80	
4.10.4	С/У	4,90	
		31,90	
11 Гостиничный номер			
4.11.1	Комната	15,90	
4.11.2	Кухня	11,60	
4.11.3	Холл	5,00	
4.11.4	С/У	4,10	
		36,60	
12 Гостиничный номер			
4.12.1	Комната	18,60	
4.12.2	Кухня	11,80	
4.12.3	Холл	10,10	
4.12.4	С/У	4,00	
		44,50	
13 Гостиничный номер			
4.13.1	Комната №1	14,40	
4.13.2	Комната №2	14,80	
4.13.3	Кухня-ниша	5,60	
4.13.4	Холл	7,30	
4.13.5	С/У	4,00	
		46,10	
14 Гостиничный номер			
4.14.1	Комната №1	14,30	
4.14.2	Комната №2	13,00	
4.14.3	Комната №3	18,30	
4.14.4	Кухня-ниша	5,50	
4.14.5	Холл	5,30	
4.14.6	Гардеробная	2,80	
4.14.7	С/У №1	6,10	
4.14.8	С/У №2	3,80	
		69,10	

Экспликация помещений на отм.+13.950, +20.550, +27.150

№ Пом.	Наименование помещения	Площадь, м²	Кат. пом.
15 Гостиничный номер			
4.15.1	Комната №1	11,50	
4.15.2	Комната №2	11,20	
4.15.3	Кухня-ниша	5,40	
4.15.4	Холл	4,90	
4.15.5	С/У	5,00	
		38,00	
16 Гостиничный номер			
4.16.1	Комната	19,30	
4.16.2	Кухня	12,10	
4.16.3	Холл	9,30	
4.16.4	С/У	4,90	
		45,60	
17 Гостиничный номер			
4.17.1	Комната	14,90	
4.17.2	Кухня	11,20	
4.17.3	Холл	5,40	
4.17.4	С/У	4,40	
		35,90	
18 Номер дежурного персонала/горничной			
4.18.1	Комната	11,30	
4.18.2	Кухня-ниша	6,10	
4.18.3	Холл	6,70	
4.18.4	С/У	4,30	
		28,40	
Гостиничный комплекс места общего пользования			
4.1	Лестница	17,50	
4.2	Лестница	19,00	
4.3	Тамбур-шлюз	2,90	
4.4	Тамбур-шлюз	2,40	
4.5	Тамбур-шлюз	1,80	
4.6	Тамбур-шлюз	2,80	
4.7	Лифтовой холл/ПБ3	4,90	
4.8	Лифтовой холл/ПБ3	20,40	
4.9	Коридор	46,40	
4.10	Коридор	45,30	
		163,40	
		902,50	

ПРИМЕЧАНИЯ

1. Перечень чертежей, состав проекта и общие указания см. "Общие данные" лист 1
2. Монолитные железобетонные конструкции, их размеры, привязки к осям и армирование см. раздел КЖ.
3. Размеры кирпичных перегородок и перегородок из газобетонных блоков даны по основным конструкциям без учета штукатурки.
4. Размеры, обозначенные знаком (*), уточняются по месту или по Дизайн-проекту.
5. Спецификации элементов заполнения дверных проемов и инженерных проемов с заполнением см. листы 42,43
6. Экспликацию полов см. на листе 44
7. Лестницы см. АР4.2

УСЛОВНЫЕ ОБОЗНАЧЕНИЯ

- Монолитные железобетонные конструкции
- Перегородки из газобетонных блоков D600 ГОСТ 31360-2007 - 100 мм, 200 мм
- Кирпичные перегородки -120 мм
- Минераловатный утеплитель - 100 мм
- Гипсовая штукатурка - 20 мм
- +0,000 - Отметка чистого пола
- 1.360 - Марка типа пола
- Номер корпуса
- 2.1.1 - Номер помещения
- Номер квартиры
- Номер корпуса
- 2.1 - Номер помещения
- ЛФ-1 - Марка лифта
- ЛК 1.1(Н3) - Марка лестницы
- Д-1 EI30 - Марка двери с указанием степени огнестойкости

0,000=145.800

Изм.	Кол.уч	Лист	№док.	Подпись	Дата		
						Заказчик: ООО "Арт-групп Камень"	ГКО-303-22-Р-АР2.6
						Многофункциональный гостиничный комплекс с подземной автостоянкой по адресу: г. Москва, проспект Мира, вл. 222/2	
Разработал		Уварова				Надземная часть. Планы этажей корпус 4.	Стадия: Р; Лист: 21; Листов:
Проверил		Еремеева					
ГИП		Захарова					
ГАП		Маслова					
Н. контр.						Маркировочный план на отм.+13.950, +20.550, +27.150	ООО «АБ КАМЕНЬ Проект»
Рук. отдела		Маслова					

Формат А1

Согласовано

Взам. инв. №

Подп. и дата

Инв. № подл.

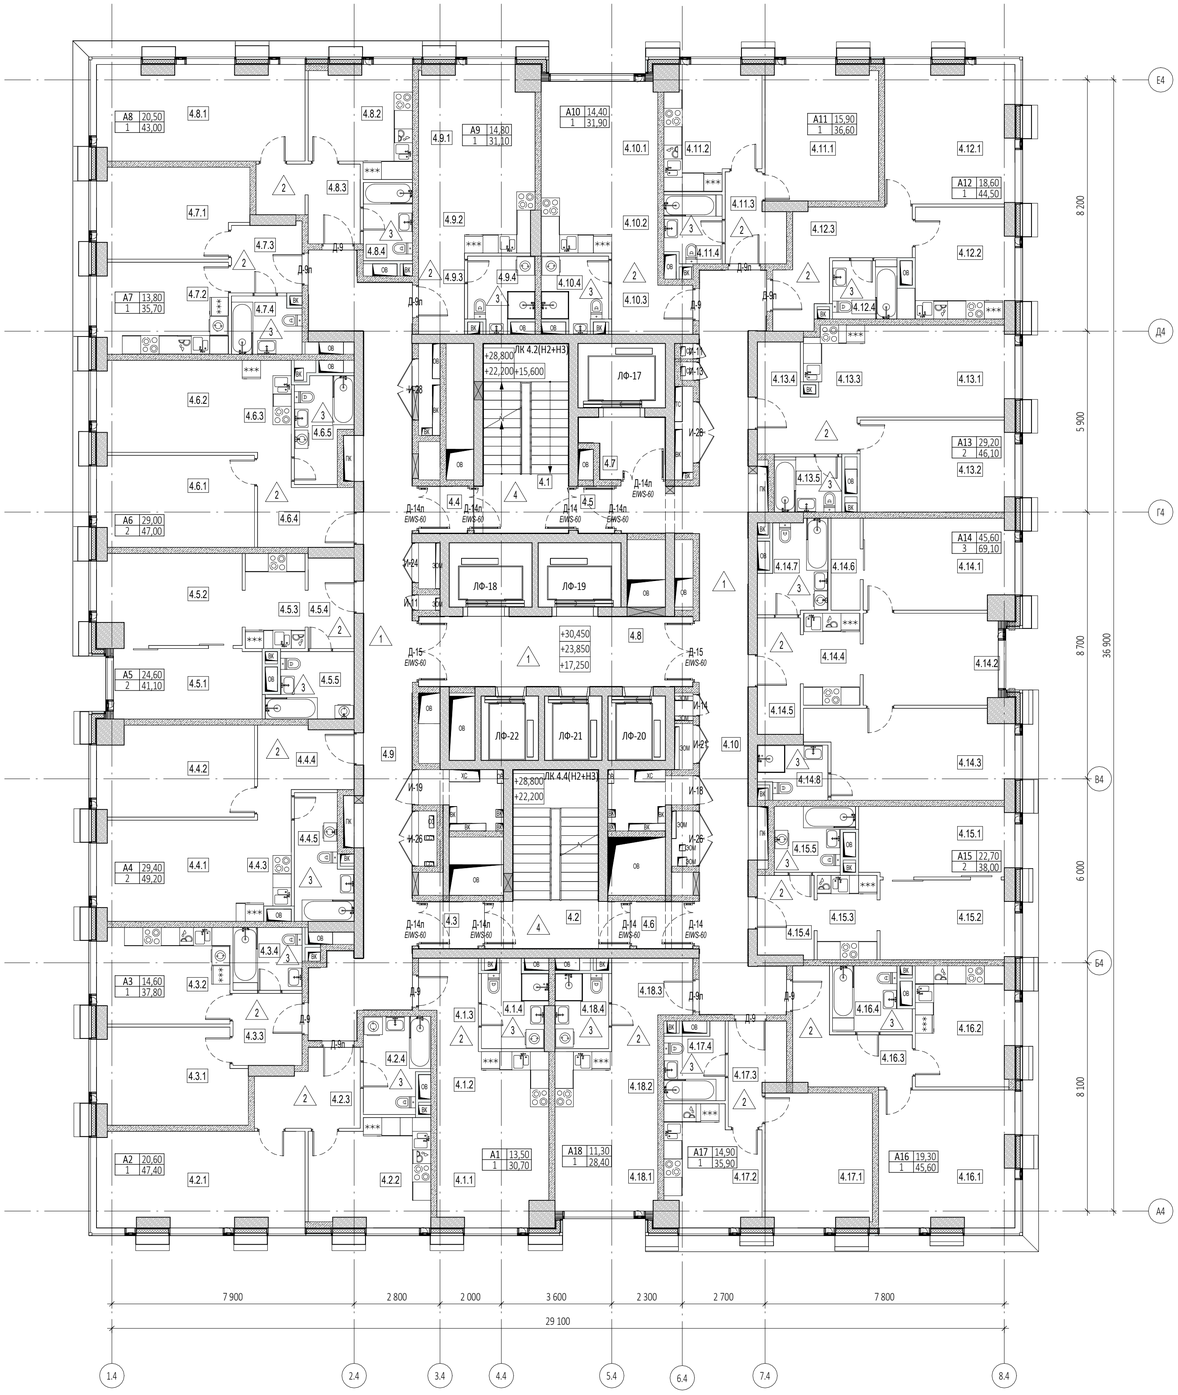

Экспликация помещений на отм.+17.250, +23.850, +30.450

№ Пом.	Наименование помещения	Площадь, м²	Кат. пом.
1 Гостиничный номер			
4.1.1	Комната	13,50	
4.1.2	Кухня-ниша	6,60	
4.1.3	Холл	5,10	
4.1.4	С/У	5,50	
		30,70	
2 Гостиничный номер			
4.2.1	Комната	20,60	
4.2.2	Кухня	13,00	
4.2.3	Холл	7,50	
4.2.4	С/У	6,30	
		47,40	
3 Гостиничный номер			
4.3.1	Комната	14,60	
4.3.2	Кухня	13,30	
4.3.3	Холл	5,30	
4.3.4	С/У	4,60	
		37,80	
4 Гостиничный номер			
4.4.1	Комната №1	14,60	
4.4.2	Комната №2	14,80	
4.4.3	Кухня-ниша	5,50	
4.4.4	Холл	7,50	
4.4.5	С/У	6,80	
		49,20	
5 Гостиничный номер			
4.5.1	Комната №1	11,10	
4.5.2	Комната №2	13,50	
4.5.3	Кухня-ниша	6,30	
4.5.4	Холл	4,40	
4.5.5	С/У	5,80	
		41,10	
6 Гостиничный номер			
4.6.1	Комната №1	15,10	
4.6.2	Комната №2	13,90	
4.6.3	Кухня-ниша	4,80	
4.6.4	Холл	7,40	
4.6.5	С/У	5,80	
		47,00	
7 Гостиничный номер			
4.7.1	Комната	13,80	
4.7.2	Кухня	12,60	
4.7.3	Холл	5,10	
4.7.4	С/У	4,20	
		35,70	

Экспликация помещений на отм.+17.250, +23.850, +30.450

№ Пом.	Наименование помещения	Площадь, м²	Кат. пом.
8 Гостиничный номер			
4.8.1	Комната	20,50	
4.8.2	Кухня	11,20	
4.8.3	Холл	7,20	
4.8.4	С/У	4,10	
		43,00	
9 Гостиничный номер			
4.9.1	Комната	14,80	
4.9.2	Кухня-ниша	7,40	
4.9.3	Холл	4,00	
4.9.4	С/У	4,90	
		31,10	
10 Гостиничный номер			
4.10.1	Комната	14,40	
4.10.2	Кухня-ниша	6,80	
4.10.3	Холл	5,80	
4.10.4	С/У	4,90	
		31,90	
11 Гостиничный номер			
4.11.1	Комната	15,90	
4.11.2	Кухня	11,60	
4.11.3	Холл	5,00	
4.11.4	С/У	4,10	
		36,60	
12 Гостиничный номер			
4.12.1	Комната	18,60	
4.12.2	Кухня	11,80	
4.12.3	Холл	10,10	
4.12.4	С/У	4,00	
		44,50	
13 Гостиничный номер			
4.13.1	Комната №1	14,40	
4.13.2	Комната №2	14,80	
4.13.3	Кухня-ниша	5,60	
4.13.4	Холл	7,30	
4.13.5	С/У	4,00	
		46,10	
14 Гостиничный номер			
4.14.1	Комната №1	14,30	
4.14.2	Комната №2	13,00	
4.14.3	Комната №3	18,30	
4.14.4	Кухня-ниша	5,50	
4.14.5	Холл	5,30	
4.14.6	Гардеробная	2,80	
4.14.7	С/У №1	6,10	
4.14.8	С/У №2	3,80	
		69,10	

Экспликация помещений на отм.+17.250, +23.850, +30.450

№ Пом.	Наименование помещения	Площадь, м²	Кат. пом.
15 Гостиничный номер			
4.15.1	Комната №1	11,50	
4.15.2	Комната №2	11,20	
4.15.3	Кухня-ниша	5,40	
4.15.4	Холл	4,90	
4.15.5	С/У	5,00	
		38,00	
16 Гостиничный номер			
4.16.1	Комната	19,30	
4.16.2	Кухня	12,10	
4.16.3	Холл	9,30	
4.16.4	С/У	4,90	
		45,60	
17 Гостиничный номер			
4.17.1	Комната	14,90	
4.17.2	Кухня	11,20	
4.17.3	Холл	5,40	
4.17.4	С/У	4,40	
		35,90	
18 Гостиничный номер			
4.18.1	Комната	11,30	
4.18.2	Кухня-ниша	6,10	
4.18.3	Холл	6,70	
4.18.4	С/У	4,30	
		28,40	
Гостиничный комплекс места общего пользования			
4.1	Лестница	17,50	
4.2	Лестница	19,00	
4.3	Тамбур-шлюз	2,90	
4.4	Тамбур-шлюз	2,40	
4.5	Тамбур-шлюз	1,80	
4.6	Тамбур-шлюз	2,80	
4.7	Лифтовой холл/ПБЗ	4,90	
4.8	Лифтовой холл/ПБЗ	20,40	
4.9	Коридор	46,40	
4.10	Коридор	45,30	
		163,40	
		902,50	

УСЛОВНЫЕ ОБОЗНАЧЕНИЯ

- Монолитные железобетонные конструкции
- Перегородки из газобетонных блоков D600 ГОСТ 31360-2007 - 100 мм, 200 мм
- Кирпичные перегородки -120 мм
- Минераловатный утеплитель - 100 мм
- Гипсовая штукатурка - 20 мм
- +0,000 - Отметка чистого пола
- 1.360 - Марка типа пола
- 2.1.1 — Номер корпуса / Номер помещения / Номер квартиры
- 2.1 — Номер корпуса / Номер помещения
- ЛФ-1 - Марка лифта
- ЛК 1.1(Н3) - Марка лестницы
- Д-1 EI30 - Марка двери с указанием степени огнестойкости

ПРИМЕЧАНИЯ

1. Перечень чертежей, состав проекта и общие указания см. "Общие данные" лист 1
2. Монолитные железобетонные конструкции, их размеры, привязки к осям и армирование см. раздел КЖ.
3. Размеры кирпичных перегородок и перегородок из газобетонных блоков даны по основным конструкциям без учета штукатурки.
4. Размеры, обозначенные знаком (*), уточняются по месту или по Дизайн-проекту.
5. Спецификации элементов заполнения дверных проемов и инженерных проемов с заполнением см. листы 42,43
6. Экспликацию полов см. на листе 44
7. Лестницы см. АР4.2

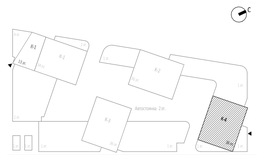

0,000=145.800

Изм.	Кол.уч	Лист	№док.	Подпись	Дата
Разработал		Уварова			
Проверил		Еремеева			
ГИП		Захарова			
ГАП		Маслова			
Н. контр.					
Рук. отдела		Маслова			

Заказчик: ООО "Арт-групп Камень"

ГКО-303-22-Р-АР2.6

Многофункциональный гостиничный комплекс с подземной автостоянкой по адресу: г. Москва, проспект Мира, вл. 222/2

Надземная часть. Планы этажей корпус 4.

Стадия	Лист	Листов
Р	22	

Маркировочный план на отм. на отм.+17.250, +23.850, +30.450

ООО «АБ КАМЕНЬ Проект»

Согласовано

Взам. инв. №

Подп. и дата

Инв. № подл.

Формат А1

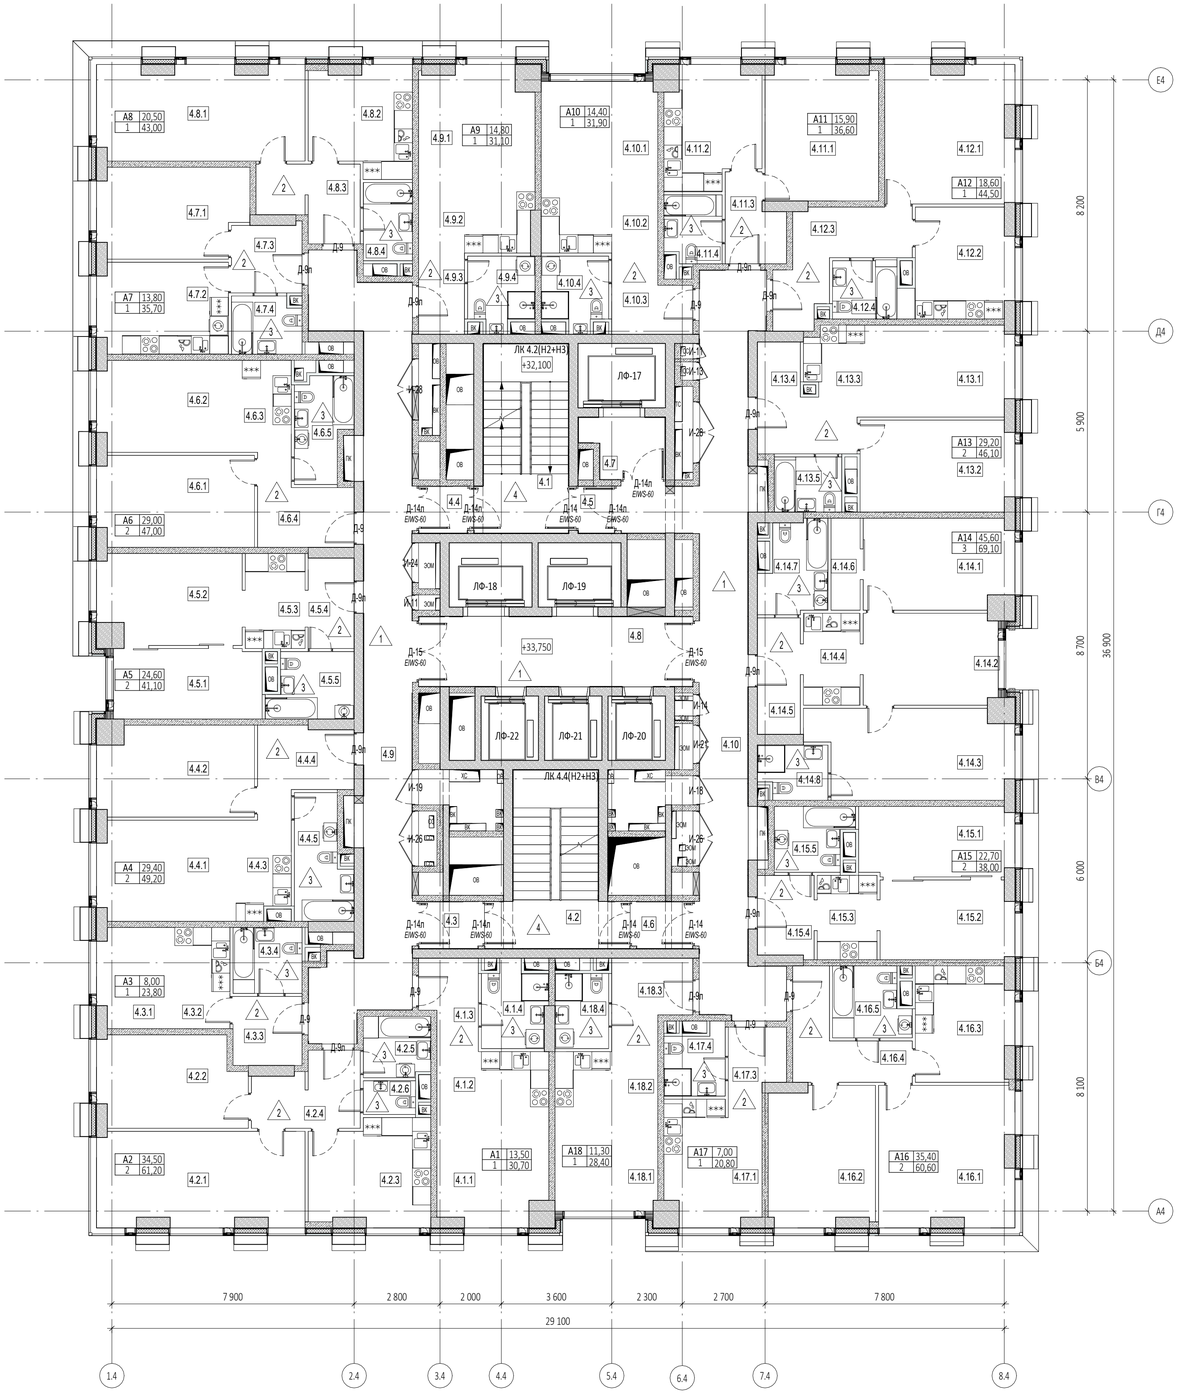

Экспликация помещений на отм.+33.750			
№ Пом.	Наименование помещения	Площадь, м²	Кат. пом.
1 Гостиничный номер			
4.1.1	Комната	13,50	
4.1.2	Кухня-ниша	6,60	
4.1.3	Холл	5,10	
4.1.4	С/У	5,50	
		30,70	
2 Гостиничный номер			
4.2.1	Комната №1	20,60	
4.2.2	Комната №2	13,90	
4.2.3	Кухня	13,00	
4.2.4	Холл	7,50	
4.2.5	С/У №1	4,30	
4.2.6	С/У №2	1,90	
		61,20	
3 Гостиничный номер			
4.3.1	Комната	8,00	
4.3.2	Кухня-ниша	5,90	
4.3.3	Холл	5,10	
4.3.4	С/У	4,80	
		23,80	
4 Гостиничный номер			
4.4.1	Комната №1	14,60	
4.4.2	Комната №2	14,80	
4.4.3	Кухня-ниша	5,50	
4.4.4	Холл	7,50	
4.4.5	С/У	6,80	
		49,20	
5 Гостиничный номер			
4.5.1	Комната №1	11,10	
4.5.2	Комната №2	13,50	
4.5.3	Кухня-ниша	6,30	
4.5.4	Холл	4,40	
4.5.5	С/У	5,80	
		41,10	
6 Гостиничный номер			
4.6.1	Комната №1	15,10	
4.6.2	Комната №2	13,90	
4.6.3	Кухня-ниша	4,80	
4.6.4	Холл	7,40	
4.6.5	С/У	5,80	
		47,00	
7 Гостиничный номер			
4.7.1	Комната	13,80	
4.7.2	Кухня	12,60	
4.7.3	Холл	5,10	
4.7.4	С/У	4,20	
		35,70	

Экспликация помещений на отм.+33.750			
№ Пом.	Наименование помещения	Площадь, м²	Кат. пом.
8 Гостиничный номер			
4.8.1	Комната	20,50	
4.8.2	Кухня	11,20	
4.8.3	Холл	7,20	
4.8.4	С/У	4,10	
		43,00	
9 Гостиничный номер			
4.9.1	Комната	14,80	
4.9.2	Кухня-ниша	7,40	
4.9.3	Холл	4,00	
4.9.4	С/У	4,90	
		31,10	
10 Гостиничный номер			
4.10.1	Комната	14,40	
4.10.2	Кухня-ниша	6,80	
4.10.3	Холл	5,80	
4.10.4	С/У	4,90	
		31,90	
11 Гостиничный номер			
4.11.1	Комната	15,90	
4.11.2	Кухня	11,60	
4.11.3	Холл	5,00	
4.11.4	С/У	4,10	
		36,60	
12 Гостиничный номер			
4.12.1	Комната	18,60	
4.12.2	Кухня	11,80	
4.12.3	Холл	10,10	
4.12.4	С/У	4,00	
		44,50	
13 Гостиничный номер			
4.13.1	Комната №1	14,40	
4.13.2	Комната №2	14,80	
4.13.3	Кухня-ниша	5,60	
4.13.4	Холл	7,30	
4.13.5	С/У	4,00	
		46,10	
14 Гостиничный номер			
4.14.1	Комната №1	14,30	
4.14.2	Комната №2	13,00	
4.14.3	Комната №3	18,30	
4.14.4	Кухня-ниша	5,50	
4.14.5	Холл	5,30	
4.14.6	Гардеробная	2,80	
4.14.7	С/У №1	6,10	
4.14.8	С/У №2	3,80	
		69,10	

Экспликация помещений на отм.+33.750			
№ Пом.	Наименование помещения	Площадь, м²	Кат. пом.
15 Гостиничный номер			
4.15.1	Комната №1	11,50	
4.15.2	Комната №2	11,20	
4.15.3	Кухня-ниша	5,40	
4.15.4	Холл	4,90	
4.15.5	С/У	5,00	
		38,00	
16 Гостиничный номер			
4.16.1	Комната №1	19,90	
4.16.2	Комната №2	15,50	
4.16.3	Кухня	11,60	
4.16.4	Холл	8,20	
4.16.5	С/У	5,40	
		60,60	
17 Номер дежурного персонала/горничной			
4.17.1	Комната	7,00	
4.17.2	Кухня-ниша	6,00	
4.17.3	Холл	3,70	
4.17.4	С/У	4,10	
		20,80	
18 Гостиничный номер			
4.18.1	Комната	11,30	
4.18.2	Кухня-ниша	6,10	
4.18.3	Холл	6,70	
4.18.4	С/У	4,30	
		28,40	
Гостиничный комплекс места общего пользования			
4.1	Лестница	17,50	
4.2	Лестница	19,00	
4.3	Тамбур-шлюз	2,90	
4.4	Тамбур-шлюз	2,40	
4.5	Тамбур-шлюз	1,80	
4.6	Тамбур-шлюз	2,80	
4.7	Лифтовой холл	4,90	
4.8	Лифтовой холл/ПБ3	20,40	
4.9	Коридор	46,50	
4.10	Коридор	45,60	
		163,80	
		902,60	

УСЛОВНЫЕ ОБОЗНАЧЕНИЯ

- Монолитные железобетонные конструкции
- Перегородки из газобетонных блоков D600 ГОСТ 31360-2007 - 100 мм, 200 мм
- Кирпичные перегородки -120 мм
- Минераловатный утеплитель - 100 мм
- Гипсовая штукатурка - 20 мм
- +0,000 - Отметка чистого пола
- 1.360 - Марка типа пола
- Номер корпуса
- 2.1.1 — Номер помещения
- Номер квартиры
- Номер корпуса
- 2.1 — Номер помещения
- ЛФ-1 - Марка лифта
- ЛК 1.1(Н3) - Марка лестницы
- Д-1 EI30 - Марка двери с указанием степени огнестойкости

ПРИМЕЧАНИЯ

1. Перечень чертежей, состав проекта и общие указания см. "Общие данные" лист 1
2. Монолитные железобетонные конструкции, их размеры, привязки к осям и армирование см. раздел КЖ.
3. Размеры кирпичных перегородок и перегородок из газобетонных блоков даны по основным конструкциям без учета штукатурки.
4. Размеры, обозначенные знаком (*), уточняются по месту или по Дизайн-проекту.
5. Спецификации элементов заполнения дверных проемов и инженерных проемов с заполнением см. листы 42,43
6. Экспликацию полов см. на листе 44
7. Лестницы см. АР4.2

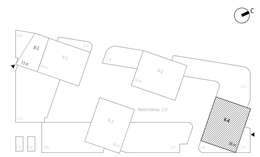

0,000=145.800

						Заказчик: ООО "Арт-групп Камень"	ГКО-303-22-Р-АР2.6
						Многофункциональный гостиничный комплекс с подземной автостоянкой по адресу: г. Москва, проспект Мира, вл. 222/2	
Изм.	Кол.уч	Лист	№док.	Подпись	Дата		
Разработал		Уварова				Надземная часть. Планы этажей корпус 4.	Стадия: Р; Лист: 23; Листов:
Проверил		Еремеева					
ГИП		Захарова					
ГАП		Маслова				Маркировочный план на отм.+33.750	ООО «АБ КАМЕНЬ Проект»
Н. контр.							
Рук. отдела		Маслова					

Формат А1

Согласовано

Взам. инв. №

Подп. и дата

Инв. № подл.

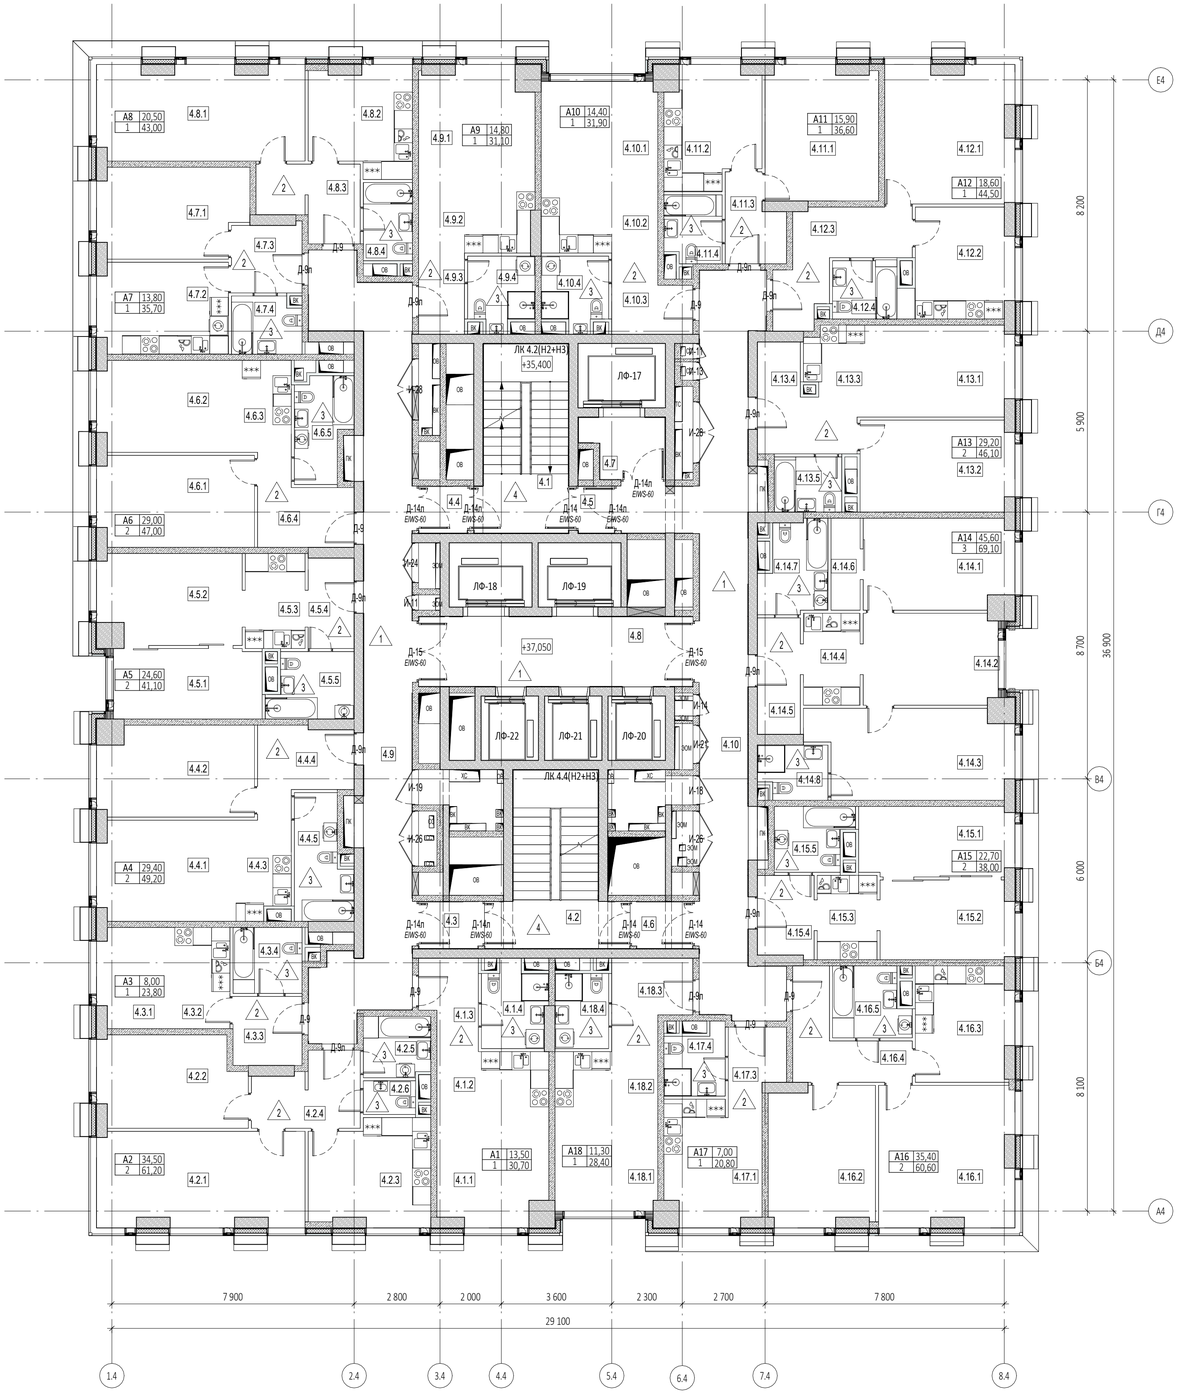

Экспликация помещений на отм. +37.050			
№ Пом.	Наименование помещения	Площадь, м²	Кат. пом.
1 Гостиничный номер			
4.1.1	Комната	13,50	
4.1.2	Кухня-ниша	6,60	
4.1.3	Холл	5,10	
4.1.4	С/У	5,50	
		30,70	
2 Гостиничный номер			
4.2.1	Комната №1	20,60	
4.2.2	Комната №2	13,90	
4.2.3	Кухня	13,00	
4.2.4	Холл	7,50	
4.2.5	С/У №1	4,30	
4.2.6	С/У №2	1,90	
		61,20	
3 Гостиничный номер			
4.3.1	Комната	8,00	
4.3.2	Кухня-ниша	5,90	
4.3.3	Холл	5,10	
4.3.4	С/У	4,80	
		23,80	
4 Гостиничный номер			
4.4.1	Комната №1	14,60	
4.4.2	Комната №2	14,80	
4.4.3	Кухня-ниша	5,50	
4.4.4	Холл	7,50	
4.4.5	С/У	6,80	
		49,20	
5 Гостиничный номер			
4.5.1	Комната №1	11,10	
4.5.2	Комната №2	13,50	
4.5.3	Кухня-ниша	6,30	
4.5.4	Холл	4,40	
4.5.5	С/У	5,80	
		41,10	
6 Гостиничный номер			
4.6.1	Комната №1	15,10	
4.6.2	Комната №2	13,90	
4.6.3	Кухня-ниша	4,80	
4.6.4	Холл	7,40	
4.6.5	С/У	5,80	
		47,00	
7 Гостиничный номер			
4.7.1	Комната	13,80	
4.7.2	Кухня	12,60	
4.7.3	Холл	5,10	
4.7.4	С/У	4,20	
		35,70	

Экспликация помещений на отм. +37.050			
№ Пом.	Наименование помещения	Площадь, м²	Кат. пом.
8 Гостиничный номер			
4.8.1	Комната	20,50	
4.8.2	Кухня	11,20	
4.8.3	Холл	7,20	
4.8.4	С/У	4,10	
		43,00	
9 Гостиничный номер			
4.9.1	Комната	14,80	
4.9.2	Кухня-ниша	7,40	
4.9.3	Холл	4,00	
4.9.4	С/У	4,90	
		31,10	
10 Гостиничный номер			
4.10.1	Комната	14,40	
4.10.2	Кухня-ниша	6,80	
4.10.3	Холл	5,80	
4.10.4	С/У	4,90	
		31,90	
11 Гостиничный номер			
4.11.1	Комната	15,90	
4.11.2	Кухня	11,60	
4.11.3	Холл	5,00	
4.11.4	С/У	4,10	
		36,60	
12 Гостиничный номер			
4.12.1	Комната	18,60	
4.12.2	Кухня	11,80	
4.12.3	Холл	10,10	
4.12.4	С/У	4,00	
		44,50	
13 Гостиничный номер			
4.13.1	Комната №1	14,40	
4.13.2	Комната №2	14,80	
4.13.3	Кухня-ниша	5,60	
4.13.4	Холл	7,30	
4.13.5	С/У	4,00	
		46,10	
14 Гостиничный номер			
4.14.1	Комната №1	14,30	
4.14.2	Комната №2	13,00	
4.14.3	Комната №3	18,30	
4.14.4	Кухня-ниша	5,50	
4.14.5	Холл	5,30	
4.14.6	Гардеробная	2,80	
4.14.7	С/У №1	6,10	
4.14.8	С/У №2	3,80	
		69,10	

Экспликация помещений на отм. +37.050			
№ Пом.	Наименование помещения	Площадь, м²	Кат. пом.
15 Гостиничный номер			
4.15.1	Комната №1	11,50	
4.15.2	Комната №2	11,20	
4.15.3	Кухня-ниша	5,40	
4.15.4	Холл	4,90	
4.15.5	С/У	5,00	
		38,00	
16 Гостиничный номер			
4.16.1	Комната №1	19,90	
4.16.2	Комната №2	15,50	
4.16.3	Кухня	11,60	
4.16.4	Холл	8,20	
4.16.5	С/У	5,40	
		60,60	
17 Гостиничный номер			
4.17.1	Комната	7,00	
4.17.2	Кухня-ниша	6,00	
4.17.3	Холл	3,70	
4.17.4	С/У	4,10	
		20,80	
18 Гостиничный номер			
4.18.1	Комната	11,30	
4.18.2	Кухня-ниша	6,10	
4.18.3	Холл	6,70	
4.18.4	С/У	4,30	
		28,40	
Гостиничный комплекс места общего пользования			
4.1	Лестница	17,50	
4.2	Лестница	19,00	
4.3	Тамбур-шлюз	2,90	
4.4	Тамбур-шлюз	2,40	
4.5	Тамбур-шлюз	1,80	
4.6	Тамбур-шлюз	2,80	
4.7	Лифтовой холл	4,90	
4.8	Лифтовой холл/ПБ3	20,40	
4.9	Коридор	46,50	
4.10	Коридор	45,70	
		163,90	
		902,70	

ПРИМЕЧАНИЯ

1. Перечень чертежей, состав проекта и общие указания см. "Общие данные" лист 1
2. Монолитные железобетонные конструкции, их размеры, привязки к осям и армирование см. раздел КЖ.
3. Размеры кирпичных перегородок и перегородок из газобетонных блоков даны по основным конструкциям без учета штукатурки.
4. Размеры, обозначенные знаком (*), уточняются по месту или по Дизайн-проекту.
5. Спецификации элементов заполнения дверных проемов и инженерных проемов с заполнением см. листы 42,43
6. Экспликацию полов см. на листе 44
7. Лестницы см. АР4.2

УСЛОВНЫЕ ОБОЗНАЧЕНИЯ

- Монолитные железобетонные конструкции
- Перегородки из газобетонных блоков D600 ГОСТ 31360-2007 - 100 мм, 200 мм
- Кирпичные перегородки -120 мм
- Минераловатный утеплитель - 100 мм
- Гипсовая штукатурка - 20 мм
- +0,000 - Отметка чистого пола
- 1.360 - Марка типа пола
- Номер корпуса
- 2.1.1 Номер помещения
- Номер квартиры
- Номер корпуса
- 2.1 Номер помещения
- ЛФ-1 - Марка лифта
- ЛК 1.1(Н3) - Марка лестницы
- Д-1 EI30 - Марка двери с указанием степени огнестойкости

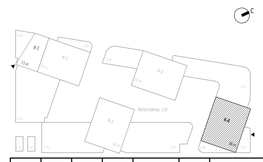

0,000=145.800

						Заказчик: ООО "Арт-групп Камень"		ГКО-303-22-Р-АР2.6
						Многофункциональный гостиничный комплекс с подземной автостоянкой по адресу: г. Москва, проспект Мира, вл. 222/2		
Изм.	Кол.уч	Лист	№док.	Подпись	Дата			
Разработал		Уварова				Надземная часть. Планы этажей корпус 4.	Стадия: Р	Лист: 24	Листов:
Проверил		Еремеева						
ГИП		Захарова						
ГАП		Маслова						
Н. контр.						Маркировочный план на отм. +37.050	ООО «АБ КАМЕНЬ Проект»	
Рук. отдела		Маслова						

Формат А1

Согласовано

Взам. инв. №

Подп. и дата

Инв. № подл.

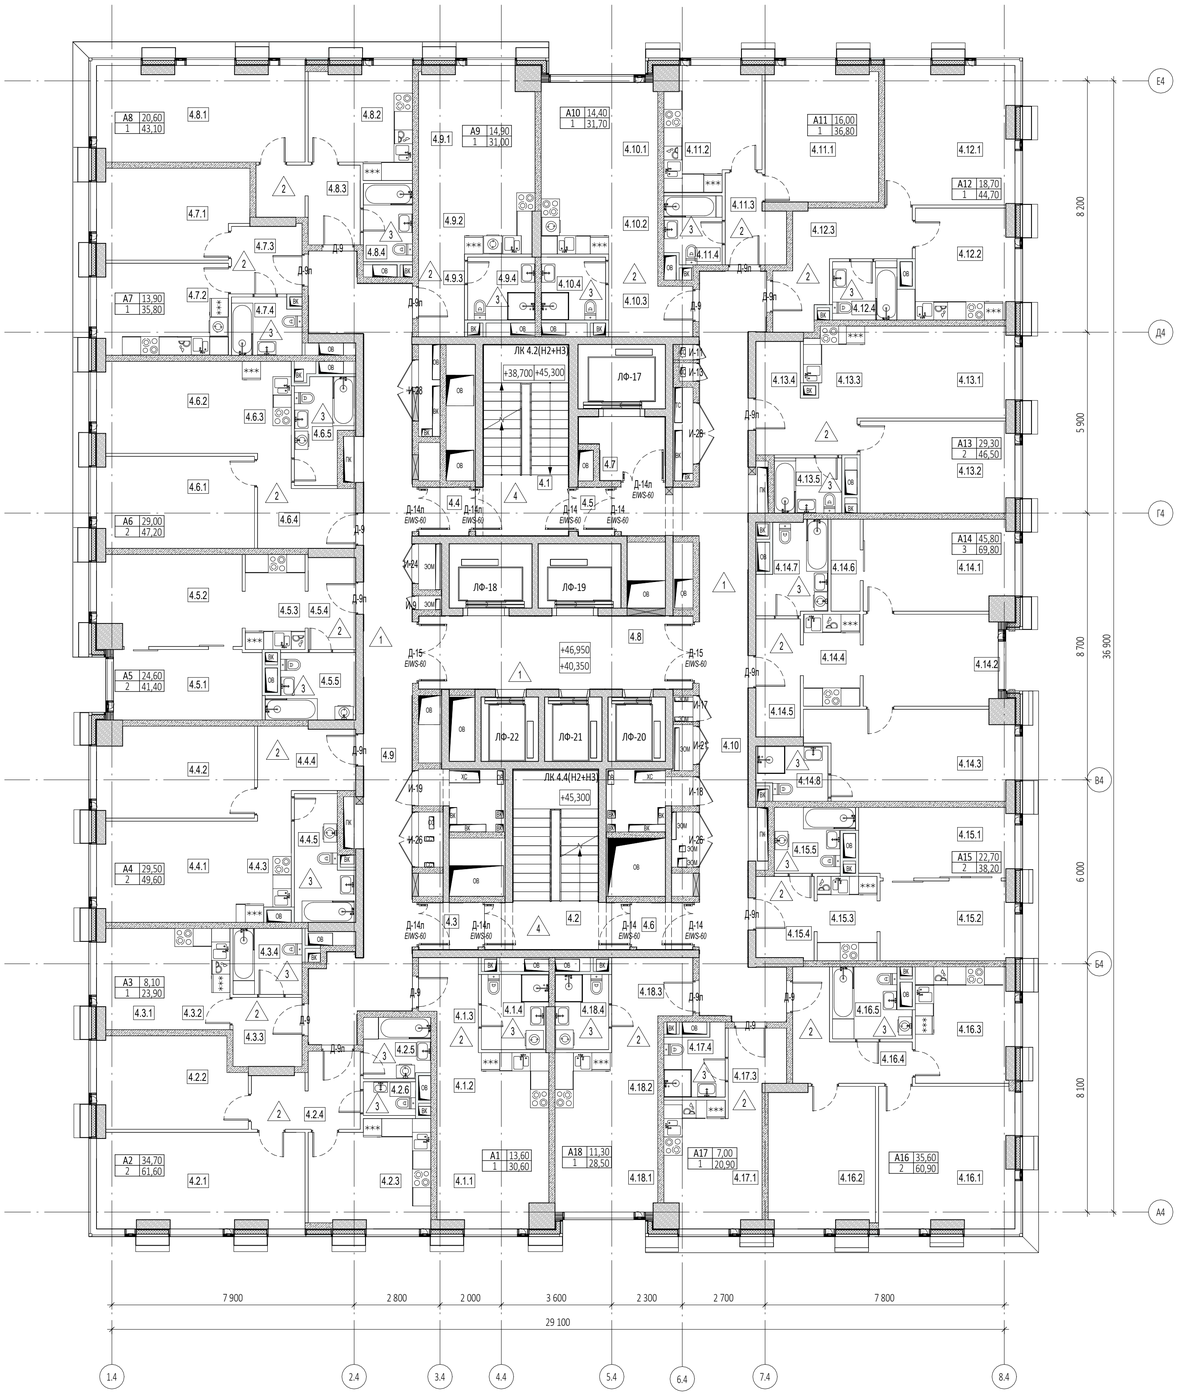

Экспликация помещений на отм.+40.350, +46.950

№ Пом.	Наименование помещения	Площадь, м²	Кат. пом.
1 Гостиничный номер			
4.1.1	Комната	13,60	
4.1.2	Кухня-ниша	6,60	
4.1.3	Холл	5,20	
4.1.4	С/У	5,20	
		30,60	
2 Гостиничный номер			
4.2.1	Комната №1	20,70	
4.2.2	Комната №2	14,00	
4.2.3	Кухня	13,10	
4.2.4	Холл	7,60	
4.2.5	С/У №1	4,30	
4.2.6	С/У №2	1,90	
		61,60	
3 Гостиничный номер			
4.3.1	Комната	8,10	
4.3.2	Кухня-ниша	5,90	
4.3.3	Холл	5,10	
4.3.4	С/У	4,80	
		23,90	
4 Гостиничный номер			
4.4.1	Комната №1	14,70	
4.4.2	Комната №2	14,80	
4.4.3	Кухня-ниша	5,50	
4.4.4	Холл	7,70	
4.4.5	С/У	6,90	
		49,60	
5 Гостиничный номер			
4.5.1	Комната №1	11,10	
4.5.2	Комната №2	13,50	
4.5.3	Кухня-ниша	6,30	
4.5.4	Холл	4,60	
4.5.5	С/У	5,90	
		41,40	
6 Гостиничный номер			
4.6.1	Комната №1	15,10	
4.6.2	Комната №2	13,90	
4.6.3	Кухня-ниша	4,80	
4.6.4	Холл	7,50	
4.6.5	С/У	5,90	
		47,20	
7 Гостиничный номер			
4.7.1	Комната	13,90	
4.7.2	Кухня	12,60	
4.7.3	Холл	5,10	
4.7.4	С/У	4,20	
		35,80	

Экспликация помещений на отм.+40.350, +46.950

№ Пом.	Наименование помещения	Площадь, м²	Кат. пом.
8 Гостиничный номер			
4.8.1	Комната	20,60	
4.8.2	Кухня	11,20	
4.8.3	Холл	7,20	
4.8.4	С/У	4,10	
		43,10	
9 Гостиничный номер			
4.9.1	Комната	14,90	
4.9.2	Кухня-ниша	7,50	
4.9.3	Холл	4,10	
4.9.4	С/У	4,50	
		31,00	
10 Гостиничный номер			
4.10.1	Комната	14,40	
4.10.2	Кухня-ниша	6,80	
4.10.3	Холл	6,20	
4.10.4	С/У	4,30	
		31,70	
11 Гостиничный номер			
4.11.1	Комната	16,00	
4.11.2	Кухня	11,70	
4.11.3	Холл	5,00	
4.11.4	С/У	4,10	
		36,80	
12 Гостиничный номер			
4.12.1	Комната	18,70	
4.12.2	Кухня	11,90	
4.12.3	Холл	10,10	
4.12.4	С/У	4,00	
		44,70	
13 Гостиничный номер			
4.13.1	Комната №1	14,40	
4.13.2	Комната №2	14,90	
4.13.3	Кухня-ниша	5,60	
4.13.4	Холл	7,60	
4.13.5	С/У	4,00	
		46,50	
14 Гостиничный номер			
4.14.1	Комната №1	14,30	
4.14.2	Комната №2	13,10	
4.14.3	Комната №3	18,40	
4.14.4	Кухня-ниша	5,50	
4.14.5	Холл	5,60	
4.14.6	Гардеробная	2,80	
4.14.7	С/У №1	6,20	
4.14.8	С/У №2	3,90	
		69,80	

Экспликация помещений на отм.+40.350, +46.950

№ Пом.	Наименование помещения	Площадь, м²	Кат. пом.
15 Гостиничный номер			
4.15.1	Комната №1	11,50	
4.15.2	Комната №2	11,20	
4.15.3	Кухня-ниша	5,40	
4.15.4	Холл	5,10	
4.15.5	С/У	5,00	
		38,20	
16 Гостиничный номер			
4.16.1	Комната №1	20,00	
4.16.2	Комната №2	15,60	
4.16.3	Кухня	11,70	
4.16.4	Холл	8,20	
4.16.5	С/У	5,40	
		60,90	
17 Номер дежурного персонала/горничной			
4.17.1	Комната	7,00	
4.17.2	Кухня-ниша	6,00	
4.17.3	Холл	3,70	
4.17.4	С/У	4,20	
		20,90	
18 Гостиничный номер			
4.18.1	Комната	11,30	
4.18.2	Кухня-ниша	6,10	
4.18.3	Холл	6,80	
4.18.4	С/У	4,30	
		28,50	
Гостиничный комплекс места общего пользования			
4.1	Лестница	17,60	
4.2	Лестница	19,20	
4.3	Тамбур-шлюз	2,90	
4.4	Тамбур-шлюз	2,60	
4.5	Тамбур-шлюз	1,90	
4.6	Тамбур-шлюз	2,80	
4.7	Лифтовой холл	5,00	
4.8	Лифтовой холл/ПБЗ	21,20	
4.9	Коридор	46,70	
4.10	Коридор	45,80	
		165,70	
		907,90	

УСЛОВНЫЕ ОБОЗНАЧЕНИЯ

- Монолитные железобетонные конструкции
- Перегородки из газобетонных блоков D600 ГОСТ 31360-2007 - 100 мм, 200 мм
- Кирпичные перегородки -120 мм
- Минераловатный утеплитель - 100 мм
- Гипсовая штукатурка - 20 мм
- +0,000 - Отметка чистого пола
- 1.360 - Марка типа пола
- 2.1.1 - Номер помещения (Номер корпуса, Номер квартиры)
- 2.1 - Номер помещения (Номер корпуса)
- ЛФ-1 - Марка лифта
- ЛК 1.1(Н3) - Марка лестницы
- Д-1 EI30 - Марка двери с указанием степени огнестойкости

ПРИМЕЧАНИЯ

1. Перечень чертежей, состав проекта и общие указания см. "Общие данные" лист 1
2. Монолитные железобетонные конструкции, их размеры, привязки к осям и армирование см. раздел КЖ.
3. Размеры кирпичных перегородок и перегородок из газобетонных блоков даны по основным конструкциям без учета штукатурки.
4. Размеры, обозначенные знаком (*), уточняются по месту или по Дизайн-проекту.
5. Спецификации элементов заполнения дверных проемов и инженерных проемов с заполнением см. листы 42,43
6. Экспликацию полов см. на листе 44
7. Лестницы см. АР4.2

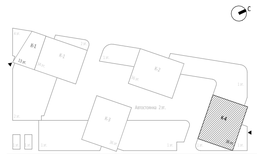

0,000=145.800

						Заказчик: ООО "Арт-групп Камень"	ГКО-303-22-Р-АР2.6
						Многофункциональный гостиничный комплекс с подземной автостоянкой по адресу: г. Москва, проспект Мира, вл. 222/2	
Изм.	Кол.уч	Лист	№док.	Подпись	Дата		
Разработал		Уварова				Надземная часть. Планы этажей корпус 4.	Стадия: Р; Лист: 25; Листов:
Проверил		Еремеева					
ГИП		Захарова					
ГАП		Маслова				Маркировочный план на отм.+40.350, +46.950	ООО «АБ КАМЕНЬ Проект»
Н. контр.							
Рук. отдела		Маслова					

Формат А1

Согласовано

Взам. инв. №

Подп. и дата

Инв. № подл.

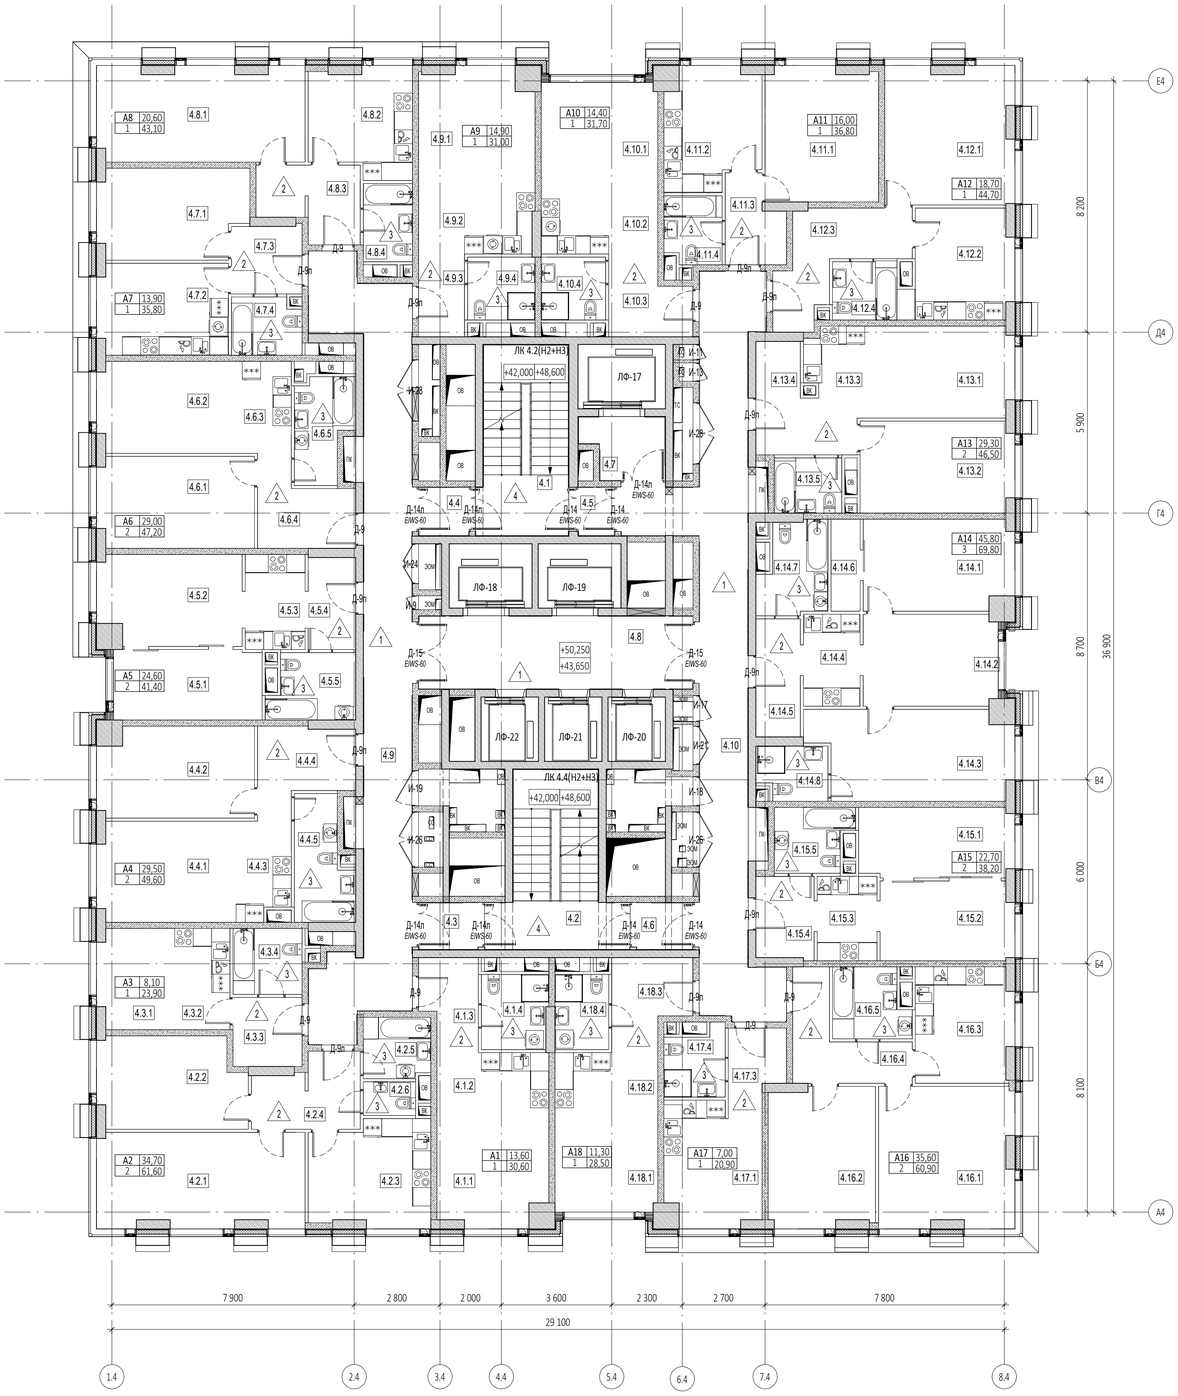

Экспликация помещений на отм.+43.650, +50.250			
№ Пом.	Наименование помещения	Площадь, м²	Кат. пом.
1 Гостиничный номер			
4.1.1	Комната	13,60	
4.1.2	Кухня-ниша	6,60	
4.1.3	Холл	5,20	
4.1.4	С/У	5,20	
		30,60	
2 Гостиничный номер			
4.2.1	Комната №1	20,70	
4.2.2	Комната №2	14,00	
4.2.3	Кухня	13,10	
4.2.4	Холл	7,60	
4.2.5	С/У №1	4,30	
4.2.6	С/У №2	1,90	
		61,60	
3 Гостиничный номер			
4.3.1	Комната	8,10	
4.3.2	Кухня-ниша	5,90	
4.3.3	Холл	5,10	
4.3.4	С/У	4,80	
		23,90	
4 Гостиничный номер			
4.4.1	Комната №1	14,70	
4.4.2	Комната №2	14,80	
4.4.3	Кухня-ниша	5,50	
4.4.4	Холл	7,70	
4.4.5	С/У	6,90	
		49,60	
5 Гостиничный номер			
4.5.1	Комната №1	11,10	
4.5.2	Комната №2	13,50	
4.5.3	Кухня-ниша	6,30	
4.5.4	Холл	4,60	
4.5.5	С/У	5,90	
		41,40	
6 Гостиничный номер			
4.6.1	Комната №1	15,10	
4.6.2	Комната №2	13,90	
4.6.3	Кухня-ниша	4,80	
4.6.4	Холл	7,50	
4.6.5	С/У	5,90	
		47,20	
7 Гостиничный номер			
4.7.1	Комната	13,90	
4.7.2	Кухня	12,60	
4.7.3	Холл	5,10	
4.7.4	С/У	4,20	
		35,80	

Экспликация помещений на отм.+43.650, +50.250			
№ Пом.	Наименование помещения	Площадь, м²	Кат. пом.
8 Гостиничный номер			
4.8.1	Комната	20,60	
4.8.2	Кухня	11,20	
4.8.3	Холл	7,20	
4.8.4	С/У	4,10	
		43,10	
9 Гостиничный номер			
4.9.1	Комната	14,90	
4.9.2	Кухня-ниша	7,50	
4.9.3	Холл	4,10	
4.9.4	С/У	4,50	
		31,00	
10 Гостиничный номер			
4.10.1	Комната	14,40	
4.10.2	Кухня-ниша	6,80	
4.10.3	Холл	6,20	
4.10.4	С/У	4,30	
		31,70	
11 Гостиничный номер			
4.11.1	Комната	16,00	
4.11.2	Кухня	11,70	
4.11.3	Холл	5,00	
4.11.4	С/У	4,10	
		36,80	
12 Гостиничный номер			
4.12.1	Комната	18,70	
4.12.2	Кухня	11,90	
4.12.3	Холл	10,10	
4.12.4	С/У	4,00	
		44,70	
13 Гостиничный номер			
4.13.1	Комната №1	14,40	
4.13.2	Комната №2	14,90	
4.13.3	Кухня-ниша	5,60	
4.13.4	Холл	7,60	
4.13.5	С/У	4,00	
		46,50	
14 Гостиничный номер			
4.14.1	Комната №1	14,30	
4.14.2	Комната №2	13,10	
4.14.3	Комната №3	18,40	
4.14.4	Кухня-ниша	5,50	
4.14.5	Холл	5,60	
4.14.6	Гардеробная	2,80	
4.14.7	С/У №1	6,20	
4.14.8	С/У №2	3,90	
		69,80	

Экспликация помещений на отм.+43.650, +50.250			
№ Пом.	Наименование помещения	Площадь, м²	Кат. пом.
15 Гостиничный номер			
4.15.1	Комната №1	11,50	
4.15.2	Комната №2	11,20	
4.15.3	Кухня-ниша	5,40	
4.15.4	Холл	5,10	
4.15.5	С/У	5,00	
		38,20	
16 Гостиничный номер			
4.16.1	Комната №1	20,00	
4.16.2	Комната №2	15,60	
4.16.3	Кухня	11,70	
4.16.4	Холл	8,20	
4.16.5	С/У	5,40	
		60,90	
17 Гостиничный номер			
4.17.1	Комната	7,00	
4.17.2	Кухня-ниша	6,00	
4.17.3	Холл	3,70	
4.17.4	С/У	4,20	
		20,90	
18 Гостиничный номер			
4.18.1	Комната	11,30	
4.18.2	Кухня-ниша	6,10	
4.18.3	Холл	6,80	
4.18.4	С/У	4,30	
		28,50	
Гостиничный комплекс места общего пользования			
4.1	Лестница	17,60	
4.2	Лестница	19,20	
4.3	Тамбур-шлюз	2,90	
4.4	Тамбур-шлюз	2,60	
4.5	Тамбур-шлюз	1,90	
4.6	Тамбур-шлюз	2,80	
4.7	Лифтовой холл	5,00	
4.8	Лифтовой холл/ПБ3	21,20	
4.9	Коридор	46,70	
4.10	Коридор	45,80	
		165,70	
		907,90	

УСЛОВНЫЕ ОБОЗНАЧЕНИЯ

- Монолитные железобетонные конструкции
- Перегородки из газобетонных блоков D600 ГОСТ 31360-2007 - 100 мм, 200 мм
- Кирпичные перегородки -120 мм
- Минераловатный утеплитель - 100 мм
- Гипсовая штукатурка - 20 мм
- +0,000 - Отметка чистого пола
- 1.360 - Марка типа пола
- 2.1.1 - Номер корпуса, Номер помещения, Номер квартиры
- 2.1 - Номер корпуса, Номер помещения
- ЛФ-1 - Марка лифта
- ЛК 1.1(Н3) - Марка лестницы
- Д-1 EI30 - Марка двери с указанием степени огнестойкости

ПРИМЕЧАНИЯ

1. Перечень чертежей, состав проекта и общие указания см. "Общие данные" лист 1
2. Монолитные железобетонные конструкции, их размеры, привязки к осям и армирование см. раздел КЖ.
3. Размеры кирпичных перегородок и перегородок из газобетонных блоков даны по основным конструкциям без учета штукатурки.
4. Размеры, обозначенные знаком (*), уточняются по месту или по Дизайн-проекту.
5. Спецификации элементов заполнения дверных проемов и инженерных проемов с заполнением см. листы 42,43
6. Экспликацию полов см. на листе 44
7. Лестницы см. АР4.2

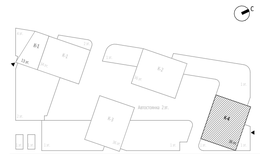

0,000=145.800

						Заказчик: ООО "Арт-групп Камень"	ГКО-303-22-Р-АР2.6
						Многофункциональный гостиничный комплекс с подземной автостоянкой по адресу: г. Москва, проспект Мира, вл. 222/2	
Изм.	Кол.уч	Лист	№док.	Подпись	Дата		
Разработал		Уварова				Надземная часть. Планы этажей корпус 4.	Стадия: Р; Лист: 26; Листов:
Проверил		Еремеева					
ГИП		Захарова					
ГАП		Маслова				Маркировочный план на отм.+43.650, +50.250	ООО «АБ КАМЕНЬ Проект»
Н. контр.							
Рук. отдела		Маслова					

Согласовано

Взам. инв. №

Подп. и дата

Инв. № подл.

Формат А1

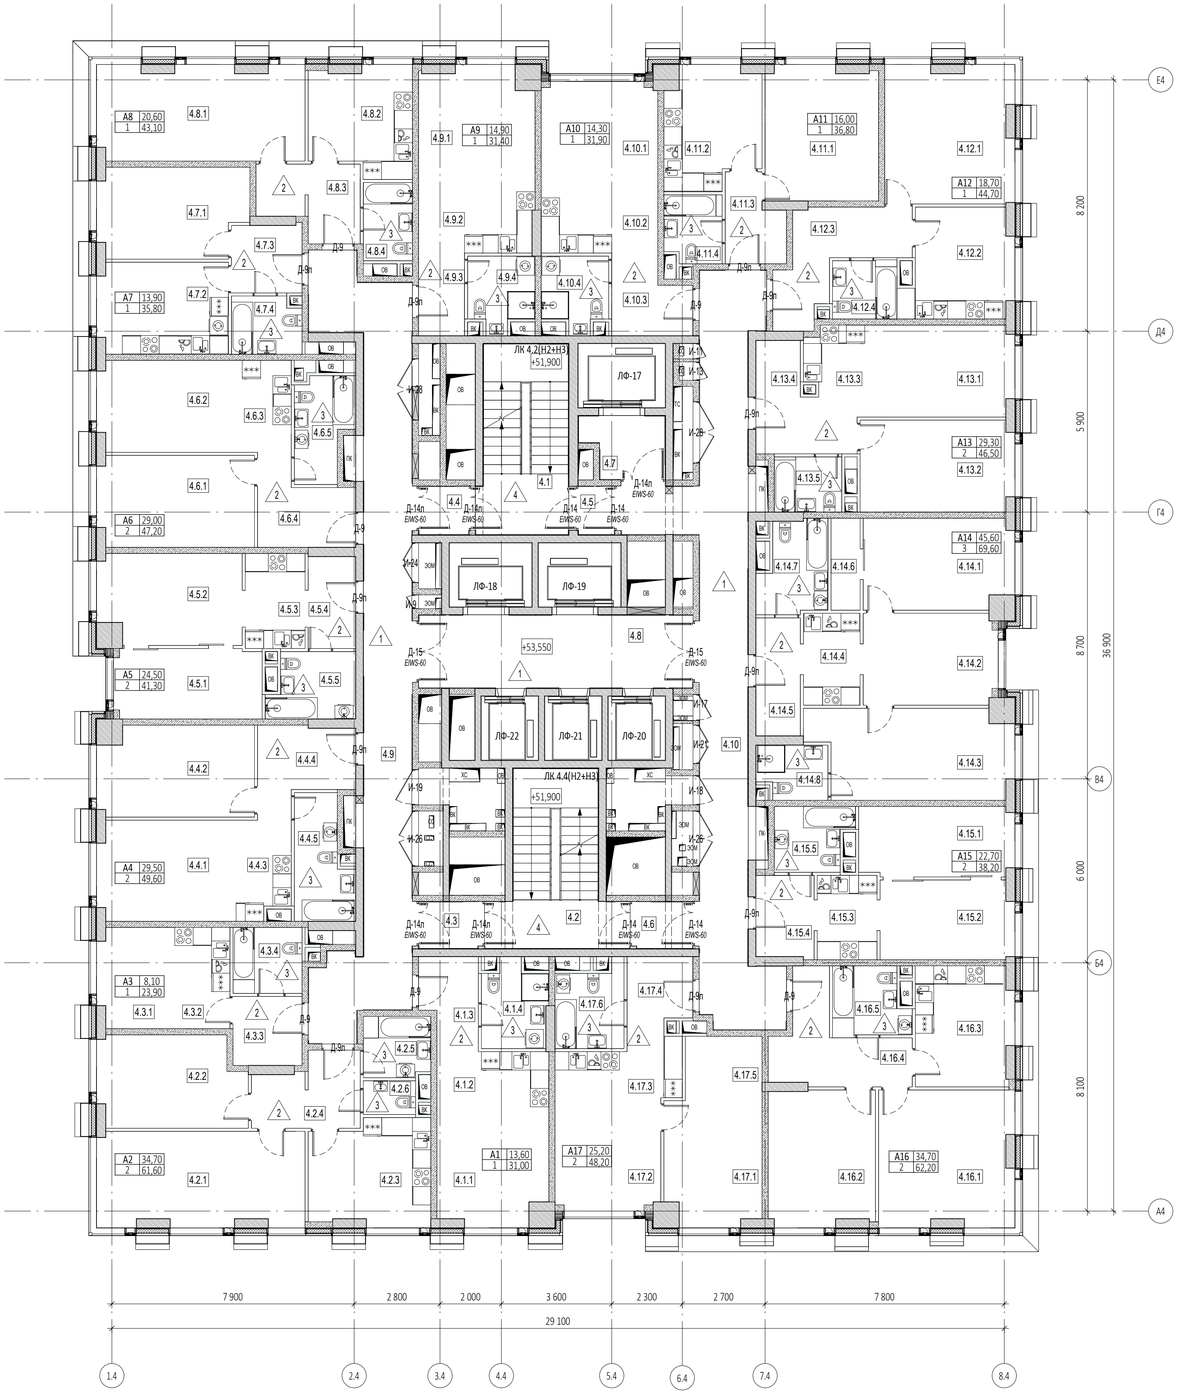

Экспликация помещений на отм.+53.550

№ Пом.	Наименование помещения	Площадь, м²	Кат. пом.
1 Гостиничный номер			
4.1.1	Комната	13,60	
4.1.2	Кухня-ниша	6,60	
4.1.3	Холл	5,20	
4.1.4	С/У	5,60	
		31,00	
2 Гостиничный номер			
4.2.1	Комната №1	20,70	
4.2.2	Комната №2	14,00	
4.2.3	Кухня	13,10	
4.2.4	Холл	7,60	
4.2.5	С/У	4,30	
4.2.6	С/У	1,90	
		61,60	
3 Номер дежурного персонала/горничной			
4.3.1	Комната	8,10	
4.3.2	Кухня-ниша	5,90	
4.3.3	Холл	5,10	
4.3.4	С/У	4,80	
		23,90	
4 Гостиничный номер			
4.4.1	Комната №1	14,70	
4.4.2	Комната №2	14,80	
4.4.3	Кухня-ниша	5,50	
4.4.4	Холл	7,70	
4.4.5	С/У	6,90	
		49,60	
5 Гостиничный номер			
4.5.1	Комната №1	11,00	
4.5.2	Комната №2	13,50	
4.5.3	Кухня-ниша	6,30	
4.5.4	Холл	4,60	
4.5.5	С/У	5,90	
		41,30	
6 Гостиничный номер			
4.6.1	Комната №1	15,10	
4.6.2	Комната №2	13,90	
4.6.3	Кухня-ниша	4,80	
4.6.4	Холл	7,50	
4.6.5	С/У	5,90	
		47,20	
7 Гостиничный номер			
4.7.1	Комната	13,90	
4.7.2	Кухня	12,60	
4.7.3	Холл	5,10	
4.7.4	С/У	4,20	
		35,80	

Экспликация помещений на отм.+53.550

№ Пом.	Наименование помещения	Площадь, м²	Кат. пом.
8 Гостиничный номер			
4.8.1	Комната	20,60	
4.8.2	Кухня	11,20	
4.8.3	Холл	7,20	
4.8.4	С/У	4,10	
		43,10	
9 Гостиничный номер			
4.9.1	Комната	14,90	
4.9.2	Кухня-ниша	7,50	
4.9.3	Холл	4,10	
4.9.4	С/У	4,90	
		31,40	
10 Гостиничный номер			
4.10.1	Комната	14,30	
4.10.2	Кухня-ниша	6,80	
4.10.3	Холл	5,90	
4.10.4	С/У	4,90	
		31,90	
11 Гостиничный номер			
4.11.1	Комната	16,00	
4.11.2	Кухня	11,70	
4.11.3	Холл	5,00	
4.11.4	С/У	4,10	
		36,80	
12 Гостиничный номер			
4.12.1	Комната	18,70	
4.12.2	Кухня	11,90	
4.12.3	Холл	10,10	
4.12.4	С/У	4,00	
		44,70	
13 Гостиничный номер			
4.13.1	Комната №1	14,40	
4.13.2	Комната №2	14,90	
4.13.3	Кухня-ниша	5,60	
4.13.4	Холл	7,60	
4.13.5	С/У	4,00	
		46,50	
14 Гостиничный номер			
4.14.1	Комната №1	14,30	
4.14.2	Комната №2	12,90	
4.14.3	Комната №3	18,40	
4.14.4	Кухня-ниша	5,50	
4.14.5	Холл	5,60	
4.14.6	Гардеробная	2,80	
4.14.7	С/У №1	6,20	
4.14.8	С/У №2	3,90	
		69,60	

Экспликация помещений на отм.+53.550

№ Пом.	Наименование помещения	Площадь, м²	Кат. пом.
15 Гостиничный номер			
4.15.1	Комната №1	11,50	
4.15.2	Комната №2	11,20	
4.15.3	Кухня-ниша	5,40	
4.15.4	Холл	5,10	
4.15.5	С/У	5,00	
		38,20	
16 Гостиничный номер			
4.16.1	Комната №1	19,40	
4.16.2	Комната №2	15,30	
4.16.3	Кухня	12,20	
4.16.4	Холл	10,20	
4.16.5	С/У	5,10	
		62,20	
17 Гостиничный номер			
4.17.1	Комната №1	12,60	
4.17.2	Комната №2	12,60	
4.17.3	Кухня-ниша	7,10	
4.17.4	Холл	5,00	
4.17.5	Гардеробная	5,20	
4.17.6	С/У	5,70	
		48,20	
Гостиничный комплекс места общего пользования			
4.1	Лестница	17,60	
4.2	Лестница	19,20	
4.3	Тамбур-шлюз	2,90	
4.4	Тамбур-шлюз	2,60	
4.5	Тамбур-шлюз	1,90	
4.6	Тамбур-шлюз	2,80	
4.7	Лифтовой холл	5,00	
4.8	Лифтовой холл/ПБЗ	21,20	
4.9	Коридор	46,70	
4.10	Коридор	46,60	
		166,50	
		909,50	

УСЛОВНЫЕ ОБОЗНАЧЕНИЯ

- Монолитные железобетонные конструкции
- Перегородки из газобетонных блоков D600 ГОСТ 31360-2007 - 100 мм, 200 мм
- Кирпичные перегородки -120 мм
- Минераловатный утеплитель - 100 мм
- Гипсовая штукатурка - 20 мм
- +0,000 - Отметка чистого пола
- 1.360 - Марка типа пола
- 2.1.1 - Номер корпуса / Номер помещения / Номер квартиры
- 2.1 - Номер корпуса / Номер помещения
- ЛФ-1 - Марка лифта
- ЛК 1.1(Н3) - Марка лестницы
- Д-1 EIWS - Марка двери с указанием степени огнестойкости

ПРИМЕЧАНИЯ

1. Перечень чертежей, состав проекта и общие указания см. "Общие данные" лист 1
2. Монолитные железобетонные конструкции, их размеры, привязки к осям и армирование см. раздел КЖ.
3. Размеры кирпичных перегородок и перегородок из газобетонных блоков даны по основным конструкциям без учета штукатурки.
4. Размеры, обозначенные знаком (*), уточняются по месту или по Дизайн-проекту.
5. Спецификации элементов заполнения дверных проемов и инженерных проемов с заполнением см. листы 42,43
6. Экспликацию полов см. на листе 44
7. Лестницы см. АР4.2

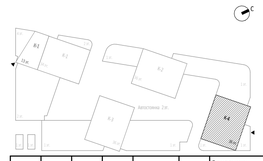

0,000=145.800

Изм.	Кол.уч	Лист	№док.	Подпись	Дата	Заказчик: ООО "Арт-групп Камень"	ГКО-303-22-Р-АР2.6		
						Многофункциональный гостиничный комплекс с подземной автостоянкой по адресу: г. Москва, проспект Мира, вл. 222/2			
Разработал		Уварова				Надземная часть. Планы этажей корпус 4.	Стадия	Лист	Листов
Проверил		Еремеева					Р	27	
ГИП		Захарова							
ГАП		Маслова				Маркировочный план на отм.+53.550	ООО «АБ КАМЕНЬ Проект»		
Н. контр.									
Рук. отдела		Маслова							

Формат А1

Согласовано

Взам. инв. №

Подп. и дата

Инв. № подл.

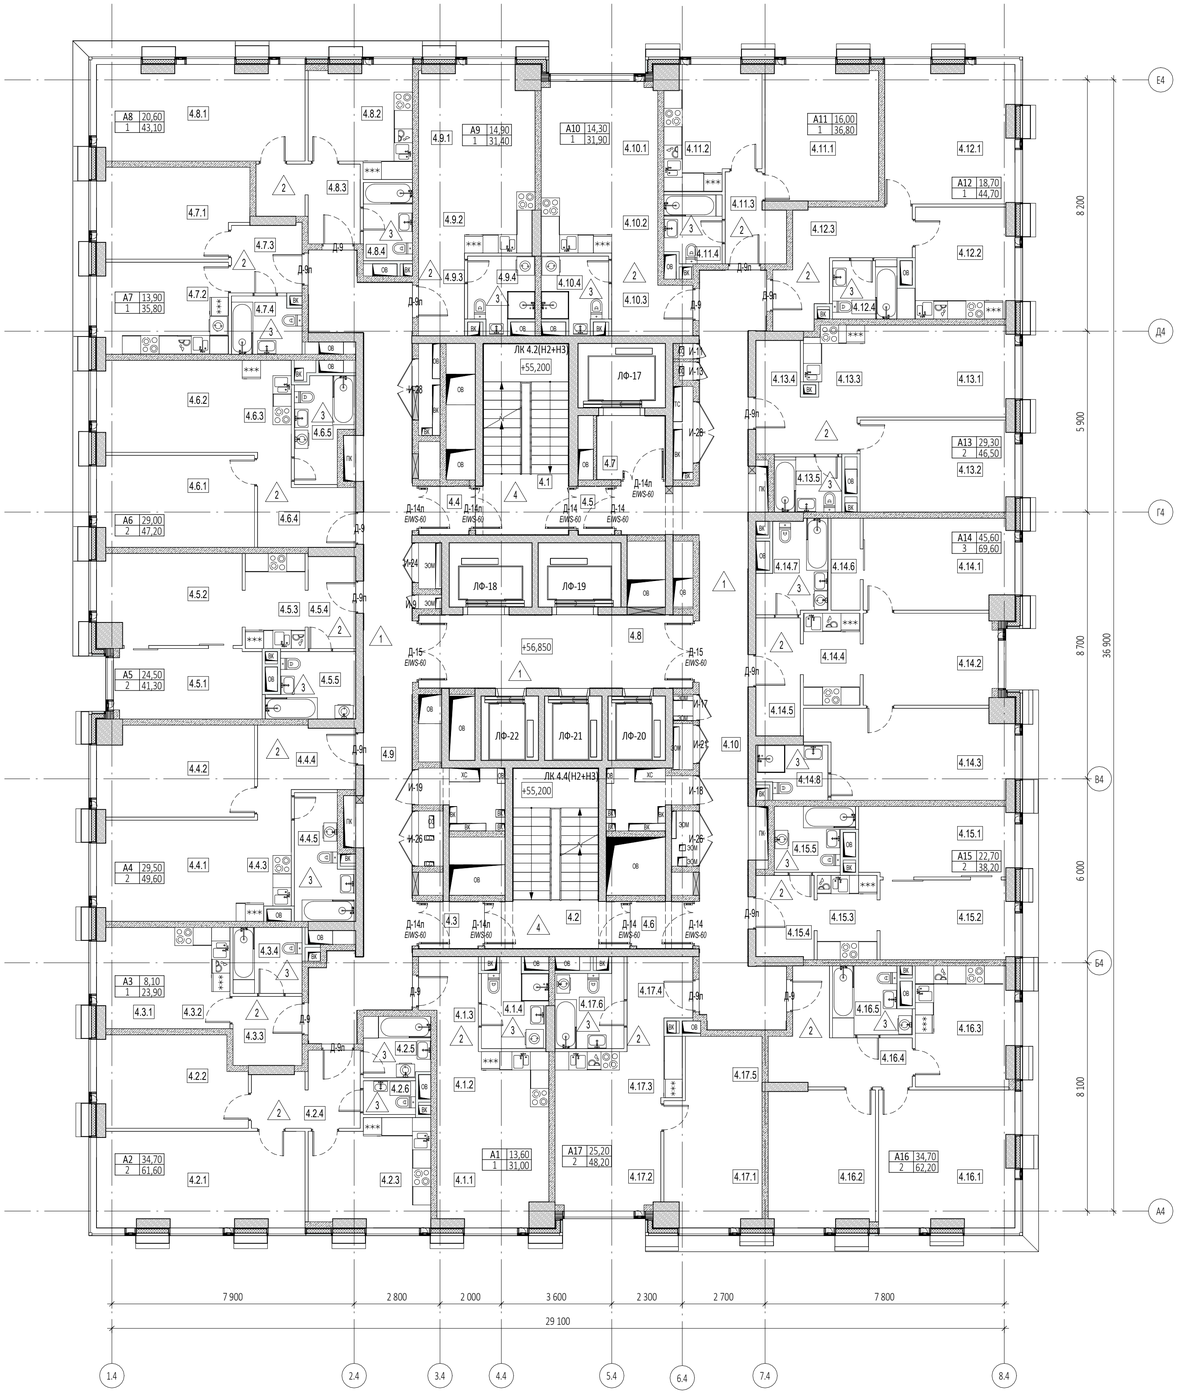

Экспликация помещений на отм.+56.850

№ Пом.	Наименование помещения	Площадь, м²	Кат. пом.
1 Гостиничный номер			
4.1.1	Комната	13,60	
4.1.2	Кухня-ниша	6,60	
4.1.3	Холл	5,20	
4.1.4	С/У	5,60	
		31,00	
2 Гостиничный номер			
4.2.1	Комната №1	20,70	
4.2.2	Комната №2	14,00	
4.2.3	Кухня	13,10	
4.2.4	Холл	7,60	
4.2.5	С/У	4,30	
4.2.6	С/У	1,90	
		61,60	
3 Гостиничный номер			
4.3.1	Комната	8,10	
4.3.2	Кухня-ниша	5,90	
4.3.3	Холл	5,10	
4.3.4	С/У	4,80	
		23,90	
4 Гостиничный номер			
4.4.1	Комната №1	14,70	
4.4.2	Комната №2	14,80	
4.4.3	Кухня-ниша	5,50	
4.4.4	Холл	7,70	
4.4.5	С/У	6,90	
		49,60	
5 Гостиничный номер			
4.5.1	Комната №1	11,00	
4.5.2	Комната №2	13,50	
4.5.3	Кухня-ниша	6,30	
4.5.4	Холл	4,60	
4.5.5	С/У	5,90	
		41,30	
6 Гостиничный номер			
4.6.1	Комната №1	15,10	
4.6.2	Комната №2	13,90	
4.6.3	Кухня-ниша	4,80	
4.6.4	Холл	7,50	
4.6.5	С/У	5,90	
		47,20	
7 Гостиничный номер			
4.7.1	Комната	13,90	
4.7.2	Кухня	12,60	
4.7.3	Холл	5,10	
4.7.4	С/У	4,20	
		35,80	

Экспликация помещений на отм.+56.850

№ Пом.	Наименование помещения	Площадь, м²	Кат. пом.
8 Гостиничный номер			
4.8.1	Комната	20,60	
4.8.2	Кухня	11,20	
4.8.3	Холл	7,20	
4.8.4	С/У	4,10	
		43,10	
9 Гостиничный номер			
4.9.1	Комната	14,90	
4.9.2	Кухня-ниша	7,50	
4.9.3	Холл	4,10	
4.9.4	С/У	4,90	
		31,40	
10 Гостиничный номер			
4.10.1	Комната	14,30	
4.10.2	Кухня-ниша	6,80	
4.10.3	Холл	5,90	
4.10.4	С/У	4,90	
		31,90	
11 Гостиничный номер			
4.11.1	Комната	16,00	
4.11.2	Кухня	11,70	
4.11.3	Холл	5,00	
4.11.4	С/У	4,10	
		36,80	
12 Гостиничный номер			
4.12.1	Комната	18,70	
4.12.2	Кухня	11,90	
4.12.3	Холл	10,10	
4.12.4	С/У	4,00	
		44,70	
13 Гостиничный номер			
4.13.1	Комната №1	14,40	
4.13.2	Комната №2	14,90	
4.13.3	Кухня-ниша	5,60	
4.13.4	Холл	7,60	
4.13.5	С/У	4,00	
		46,50	
14 Гостиничный номер			
4.14.1	Комната №1	14,30	
4.14.2	Комната №2	12,90	
4.14.3	Комната №3	18,40	
4.14.4	Кухня-ниша	5,50	
4.14.5	Холл	5,60	
4.14.6	Гардеробная	2,80	
4.14.7	С/У №1	6,20	
4.14.8	С/У №2	3,90	
		69,60	

Экспликация помещений на отм.+56.850

№ Пом.	Наименование помещения	Площадь, м²	Кат. пом.
15 Гостиничный номер			
4.15.1	Комната №1	11,50	
4.15.2	Комната №2	11,20	
4.15.3	Кухня-ниша	5,40	
4.15.4	Холл	5,10	
4.15.5	С/У	5,00	
		38,20	
16 Гостиничный номер			
4.16.1	Комната №1	19,40	
4.16.2	Комната №2	15,30	
4.16.3	Кухня	12,20	
4.16.4	Холл	10,20	
4.16.5	С/У	5,10	
		62,20	
17 Гостиничный номер			
4.17.1	Комната №1	12,60	
4.17.2	Комната №2	12,60	
4.17.3	Кухня-ниша	7,10	
4.17.4	Холл	5,00	
4.17.5	Гардеробная	5,20	
4.17.6	С/У	5,70	
		48,20	
Гостиничный комплекс места общего пользования			
4.1	Лестница	17,60	
4.2	Лестница	19,20	
4.3	Тамбур-шлюз	2,90	
4.4	Тамбур-шлюз	2,60	
4.5	Тамбур-шлюз	1,90	
4.6	Тамбур-шлюз	2,80	
4.7	Лифтовой холл	4,60	
4.8	Лифтовой холл/ПБЗ	21,20	
4.9	Коридор	46,70	
4.10	Коридор	46,70	
		166,20	
		909,20	

ПРИМЕЧАНИЯ

1. Перечень чертежей, состав проекта и общие указания см. "Общие данные" лист 1
2. Монолитные железобетонные конструкции, их размеры, привязки к осям и армирование см. раздел КЖ.
3. Размеры кирпичных перегородок и перегородок из газобетонных блоков даны по основным конструкциям без учета штукатурки.
4. Размеры, обозначенные знаком (*), уточняются по месту или по Дизайн-проекту.
5. Спецификации элементов заполнения дверных проемов и инженерных проемов с заполнением см. листы 42,43
6. Экспликацию полов см. на листе 44
7. Лестницы см. АР4.2

УСЛОВНЫЕ ОБОЗНАЧЕНИЯ

- Монолитные железобетонные конструкции
- Перегородки из газобетонных блоков D600 ГОСТ 31360-2007 - 100 мм, 200 мм
- Кирпичные перегородки -120 мм
- Минераловатный утеплитель - 100 мм
- Гипсовая штукатурка - 20 мм
- +0,000 - Отметка чистого пола
- 360 - Марка типа пола
- Номер корпуса
- 2.1.1 - Номер помещения
- Номер квартиры
- Номер корпуса
- 2.1 - Номер помещения
- ЛФ-1 - Марка лифта
- ЛК 1.1(Н3) - Марка лестницы
- Д-1 EI30 - Марка двери с указанием степени огнестойкости

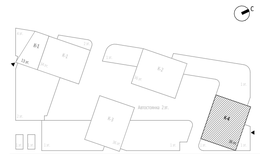

0,000=145.800

Изм.	Кол.уч	Лист	№док.	Подпись	Дата	Заказчик: ООО "Арт-групп Камень"	ГКО-303-22-Р-АР2.6		
						Многофункциональный гостиничный комплекс с подземной автостоянкой по адресу: г. Москва, проспект Мира, вл. 222/2			
Разработал		Уварова				Надземная часть. Планы этажей корпус 4.	Стадия	Лист	Листов
Проверил		Еремеева					Р	28	
ГИП		Захарова							
ГАП		Маслова				Маркировочный план на отм.+56.850	ООО «АБ КАМЕНЬ Проект»		
Н. контр.									
Рук. отдела		Маслова							

Формат А1

Согласовано

Взам. инв. №

Подп. и дата

Инв. № подл.

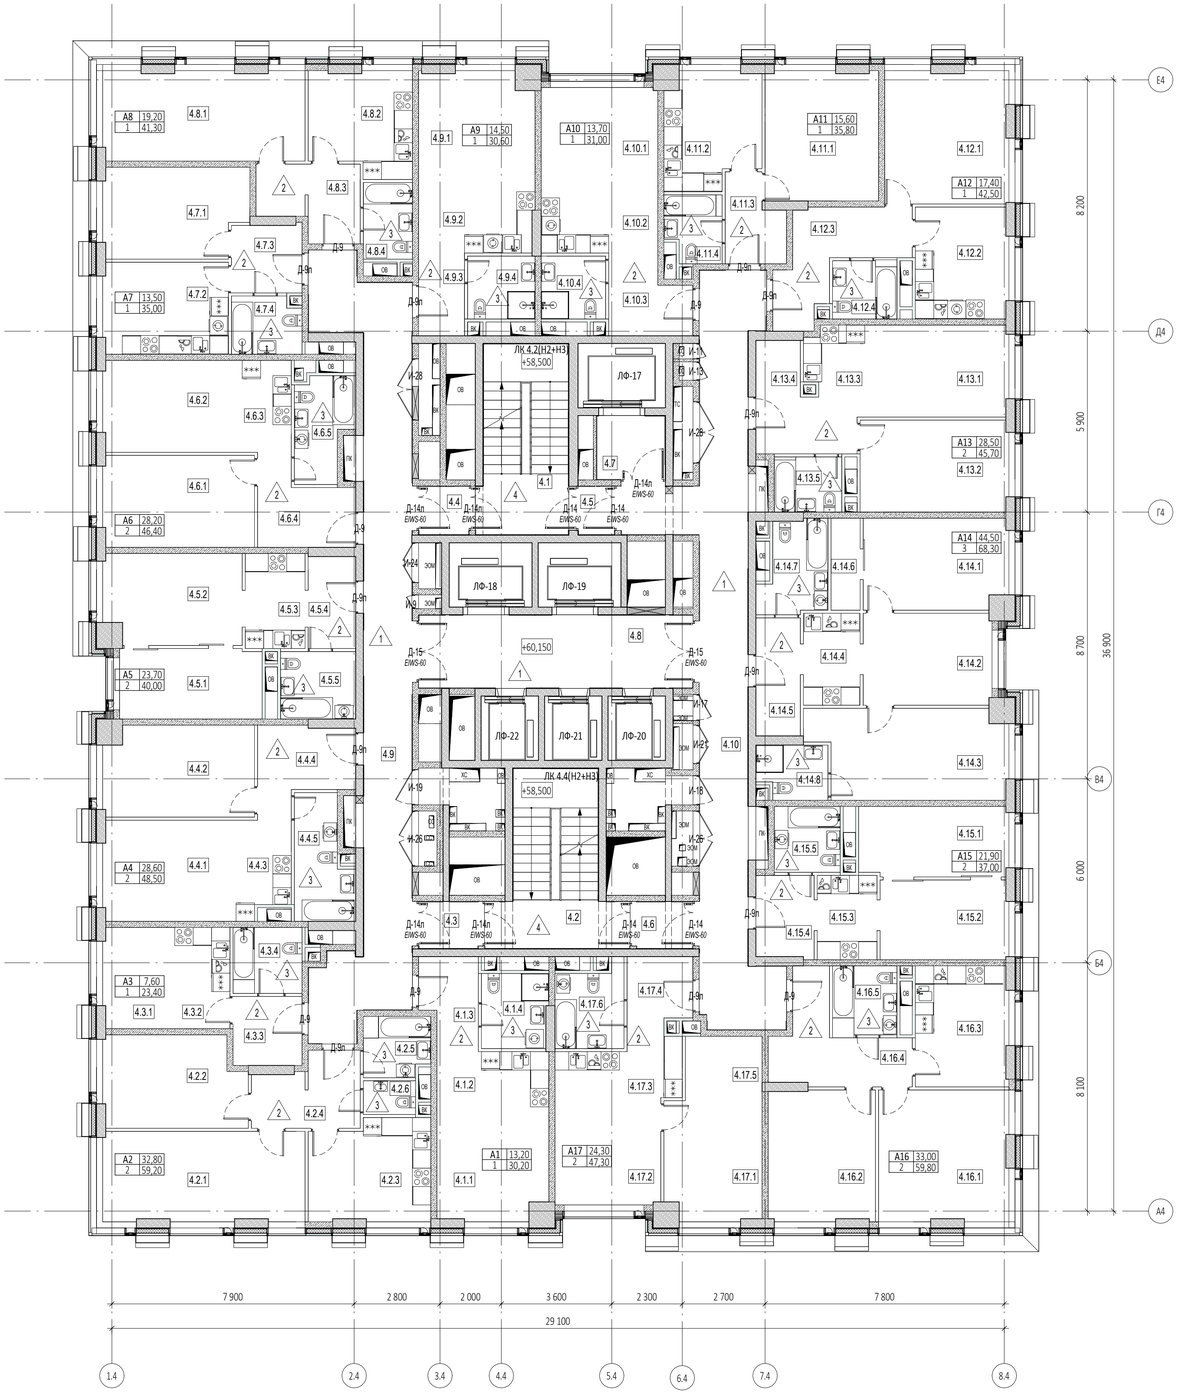

Экспликация помещений на отм.+60.150

№ Пом.	Наименование помещения	Площадь, м²	Кат. пом.
1 Гостиничный номер			
4.1.1	Комната	13,20	
4.1.2	Кухня-ниша	6,60	
4.1.3	Холл	5,20	
4.1.4	С/У	5,20	
		30,20	
2 Гостиничный номер			
4.2.1	Комната №1	19,20	
4.2.2	Комната №2	13,60	
4.2.3	Кухня	12,70	
4.2.4	Холл	7,60	
4.2.5	С/У	4,20	
4.2.6	С/У	1,90	
		59,20	
3 Номер дежурного персонала/горничной			
4.3.1	Комната	7,60	
4.3.2	Кухня-ниша	5,90	
4.3.3	Холл	5,10	
4.3.4	С/У	4,80	
		23,40	
4 Гостиничный номер			
4.4.1	Комната №1	14,20	
4.4.2	Комната №2	14,40	
4.4.3	Кухня-ниша	5,30	
4.4.4	Холл	7,70	
4.4.5	С/У	6,90	
		48,50	
5 Гостиничный номер			
4.5.1	Комната №1	10,60	
4.5.2	Комната №2	13,10	
4.5.3	Кухня-ниша	6,30	
4.5.4	Холл	4,60	
4.5.5	С/У	5,40	
		40,00	
6 Гостиничный номер			
4.6.1	Комната №1	14,70	
4.6.2	Комната №2	13,50	
4.6.3	Кухня-ниша	4,80	
4.6.4	Холл	7,50	
4.6.5	С/У	5,90	
		46,40	
7 Гостиничный номер			
4.7.1	Комната	13,50	
4.7.2	Кухня	12,20	
4.7.3	Холл	5,10	
4.7.4	С/У	4,20	
		35,00	

Экспликация помещений на отм.+60.150

№ Пом.	Наименование помещения	Площадь, м²	Кат. пом.
8 Гостиничный номер			
4.8.1	Комната	19,20	
4.8.2	Кухня	10,90	
4.8.3	Холл	7,20	
4.8.4	С/У	4,00	
		41,30	
9 Гостиничный номер			
4.9.1	Комната	14,50	
4.9.2	Кухня-ниша	7,50	
4.9.3	Холл	4,10	
4.9.4	С/У	4,50	
		30,60	
10 Гостиничный номер			
4.10.1	Комната	13,70	
4.10.2	Кухня-ниша	6,80	
4.10.3	Холл	6,20	
4.10.4	С/У	4,30	
		31,00	
11 Гостиничный номер			
4.11.1	Комната	15,60	
4.11.2	Кухня	11,30	
4.11.3	Холл	5,00	
4.11.4	С/У	3,90	
		35,80	
12 Гостиничный номер			
4.12.1	Комната	17,40	
4.12.2	Кухня	11,00	
4.12.3	Холл	10,10	
4.12.4	С/У	4,00	
		42,50	
13 Гостиничный номер			
4.13.1	Комната №1	14,00	
4.13.2	Комната №2	14,50	
4.13.3	Кухня-ниша	5,60	
4.13.4	Холл	7,60	
4.13.5	С/У	4,00	
		45,70	
14 Гостиничный номер			
4.14.1	Комната №1	13,90	
4.14.2	Комната №2	12,60	
4.14.3	Комната №3	18,00	
4.14.4	Кухня-ниша	5,50	
4.14.5	Холл	5,60	
4.14.6	Гардеробная	2,80	
4.14.7	С/У №1	6,00	
4.14.8	С/У №2	3,90	
		68,30	

Экспликация помещений на отм.+60.150

№ Пом.	Наименование помещения	Площадь, м²	Кат. пом.
15 Гостиничный номер			
4.15.1	Комната №1	11,10	
4.15.2	Комната №2	10,80	
4.15.3	Кухня-ниша	5,40	
4.15.4	Холл	5,10	
4.15.5	С/У	4,60	
		37,00	
16 Гостиничный номер			
4.16.1	Комната №1	18,10	
4.16.2	Комната №2	14,90	
4.16.3	Кухня	11,90	
4.16.4	Холл	10,20	
4.16.5	С/У	4,70	
		59,80	
17 Гостиничный номер			
4.17.1	Комната №1	12,20	
4.17.2	Комната №2	12,10	
4.17.3	Кухня-ниша	7,10	
4.17.4	Холл	5,00	
4.17.5	Гардеробная	5,20	
4.17.6	С/У	5,70	
		47,30	
Гостиничный комплекс места общего пользования			
4.1	Лестница	17,60	
4.2	Лестница	19,20	
4.3	Тамбур-шлюз	2,90	
4.4	Тамбур-шлюз	2,60	
4.5	Тамбур-шлюз	1,90	
4.6	Тамбур-шлюз	2,80	
4.7	Лифтовой холл	4,60	
4.8	Лифтовой холл/ПБЗ	21,20	
4.9	Коридор	46,70	
4.10	Коридор	46,70	
		166,20	
		888,20	

УСЛОВНЫЕ ОБОЗНАЧЕНИЯ

- Монолитные железобетонные конструкции
- Перегородки из газобетонных блоков D600 ГОСТ 31360-2007 - 100 мм, 200 мм
- Кирпичные перегородки -120 мм
- Минераловатный утеплитель - 100 мм
- Гипсовая штукатурка - 20 мм
- +0,000 - Отметка чистого пола
- 1.360 - Марка типа пола
- Номер корпуса
- 2.1.1 - Номер помещения
- Номер квартиры
- Номер корпуса
- 2.1 - Номер помещения
- ЛФ-1 - Марка лифта
- ЛК 1.1(Н3) - Марка лестницы
- Д-1 EI30 - Марка двери с указанием степени огнестойкости

ПРИМЕЧАНИЯ

1. Перечень чертежей, состав проекта и общие указания см. "Общие данные" лист 1
2. Монолитные железобетонные конструкции, их размеры, привязки к осям и армирование см. раздел КЖ.
3. Размеры кирпичных перегородок и перегородок из газобетонных блоков даны по основным конструкциям без учета штукатурки.
4. Размеры, обозначенные знаком (*), уточняются по месту или по Дизайн-проекту.
5. Спецификации элементов заполнения дверных проемов и инженерных проемов с заполнением см. листы 42,43
6. Экспликацию полов см. на листе 44
7. Лестницы см. АР4.2

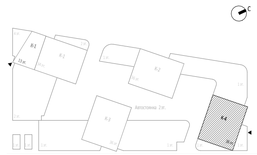

0,000=145.800

Изм.	Кол.уч	Лист	№док.	Подпись	Дата
Разработал		Уварова			
Проверил		Еремеева			
ГИП		Захарова			
ГАП		Маслова			
Н. контр.					
Рук. отдела		Маслова			

Заказчик: ООО "Арт-групп Камень"

ГКО-303-22-Р-АР2.6

Многофункциональный гостиничный комплекс с подземной автостоянкой по адресу: г. Москва, проспект Мира, вл. 222/2

Стадия	Лист	Листов
Р	29	

Надземная часть. Планы этажей корпус 4.

Маркировочный план на отм.+60.150

ООО «АБ КАМЕНЬ Проект»

Формат А1

Согласовано

Взам. инв. №

Подп. и дата

Инв. № подл.

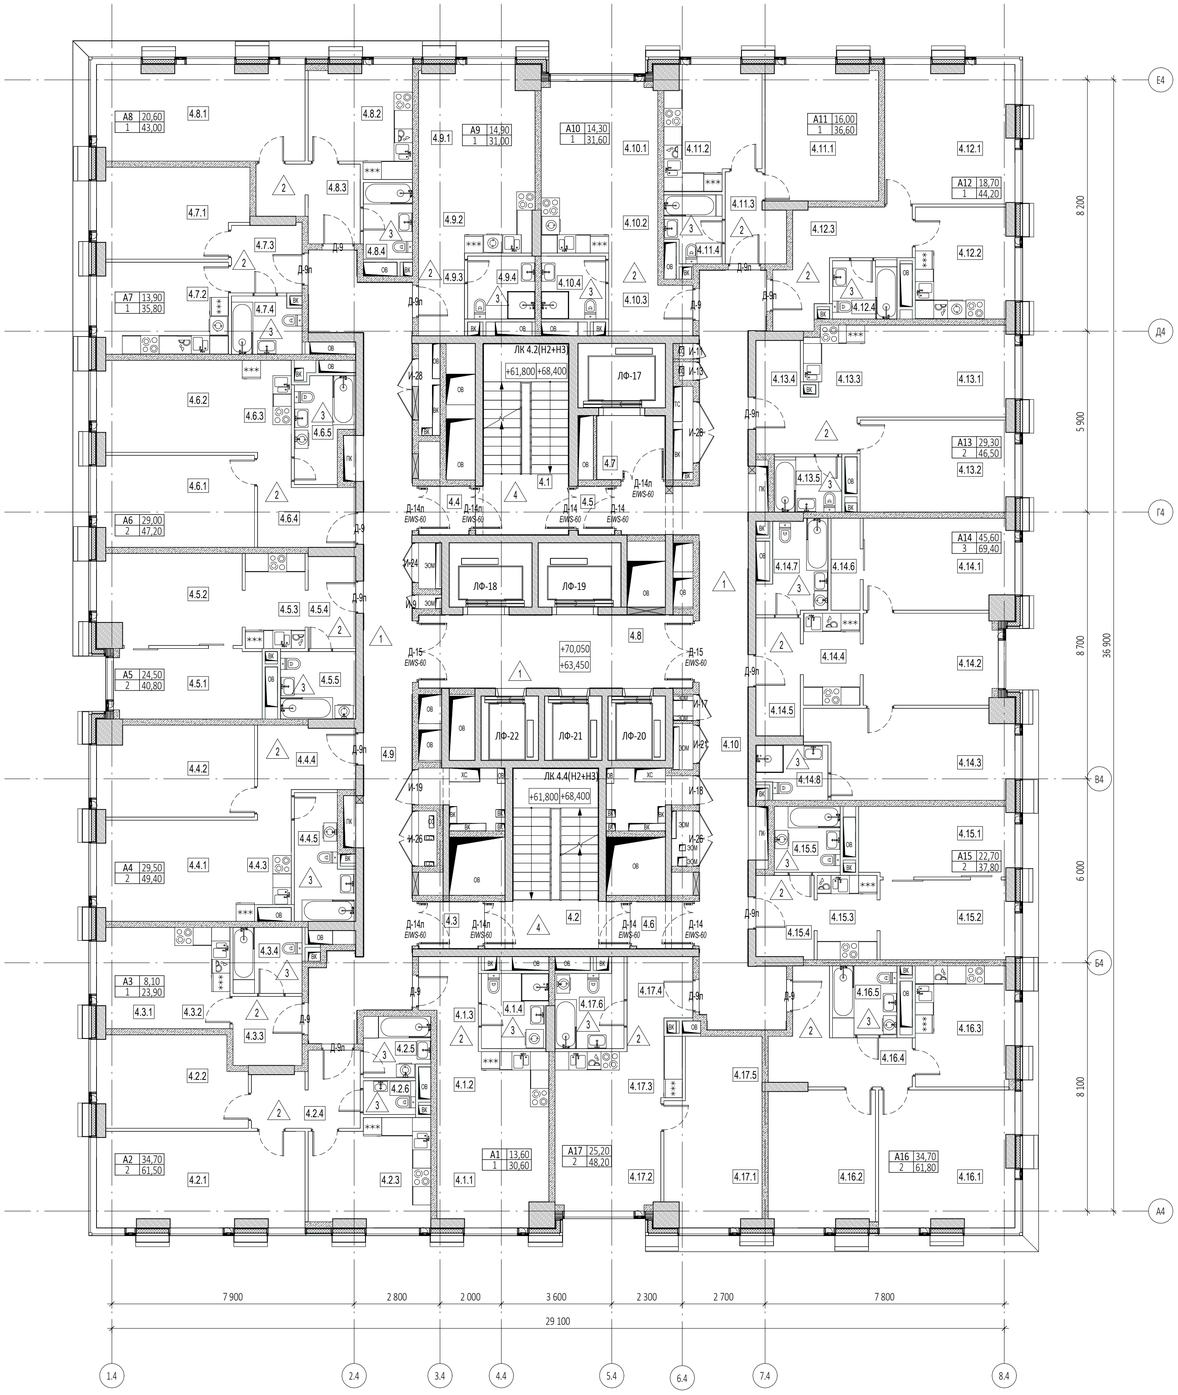

Экспликация помещений на отм.+63.450, +70.050

№ Пом.	Наименование помещения	Площадь, м²	Кат. пом.
1 Гостиничный номер			
4.1.1	Комната	13,60	
4.1.2	Кухня-ниша	6,60	
4.1.3	Холл	5,20	
4.1.4	С/У	5,20	
		30,60	
2 Гостиничный номер			
4.2.1	Комната №1	20,70	
4.2.2	Комната №2	14,00	
4.2.3	Кухня	13,10	
4.2.4	Холл	7,60	
4.2.5	С/У	4,20	
4.2.6	С/У	1,90	
		61,50	
3 Гостиничный номер			
4.3.1	Комната	8,10	
4.3.2	Кухня-ниша	5,90	
4.3.3	Холл	5,10	
4.3.4	С/У	4,80	
		23,90	
4 Гостиничный номер			
4.4.1	Комната №1	14,70	
4.4.2	Комната №2	14,80	
4.4.3	Кухня-ниша	5,30	
4.4.4	Холл	7,70	
4.4.5	С/У	6,90	
		49,40	
5 Гостиничный номер			
4.5.1	Комната №1	11,00	
4.5.2	Комната №2	13,50	
4.5.3	Кухня-ниша	6,30	
4.5.4	Холл	4,60	
4.5.5	С/У	5,40	
		40,80	
6 Гостиничный номер			
4.6.1	Комната №1	15,10	
4.6.2	Комната №2	13,90	
4.6.3	Кухня-ниша	4,80	
4.6.4	Холл	7,50	
4.6.5	С/У	5,90	
		47,20	
7 Гостиничный номер			
4.7.1	Комната	13,90	
4.7.2	Кухня	12,60	
4.7.3	Холл	5,10	
4.7.4	С/У	4,20	
		35,80	

Экспликация помещений на отм.+63.450, +70.050

№ Пом.	Наименование помещения	Площадь, м²	Кат. пом.
8 Гостиничный номер			
4.8.1	Комната	20,60	
4.8.2	Кухня	11,20	
4.8.3	Холл	7,20	
4.8.4	С/У	4,00	
		43,00	
9 Гостиничный номер			
4.9.1	Комната	14,90	
4.9.2	Кухня-ниша	7,50	
4.9.3	Холл	4,10	
4.9.4	С/У	4,50	
		31,00	
10 Гостиничный номер			
4.10.1	Комната	14,30	
4.10.2	Кухня-ниша	6,80	
4.10.3	Холл	6,20	
4.10.4	С/У	4,30	
		31,60	
11 Гостиничный номер			
4.11.1	Комната	16,00	
4.11.2	Кухня	11,70	
4.11.3	Холл	5,00	
4.11.4	С/У	3,90	
		36,60	
12 Гостиничный номер			
4.12.1	Комната	18,70	
4.12.2	Кухня	11,40	
4.12.3	Холл	10,10	
4.12.4	С/У	4,00	
		44,20	
13 Гостиничный номер			
4.13.1	Комната №1	14,40	
4.13.2	Комната №2	14,90	
4.13.3	Кухня-ниша	5,60	
4.13.4	Холл	7,60	
4.13.5	С/У	4,00	
		46,50	
14 Гостиничный номер			
4.14.1	Комната №1	14,30	
4.14.2	Комната №2	12,90	
4.14.3	Комната №3	18,40	
4.14.4	Кухня-ниша	5,50	
4.14.5	Холл	5,60	
4.14.6	Гардеробная	2,80	
4.14.7	С/У №1	6,00	
4.14.8	С/У №2	3,90	
		69,40	

Экспликация помещений на отм.+63.450, +70.050

№ Пом.	Наименование помещения	Площадь, м²	Кат. пом.
15 Гостиничный номер			
4.15.1	Комната №1	11,50	
4.15.2	Комната №2	11,20	
4.15.3	Кухня-ниша	5,40	
4.15.4	Холл	5,10	
4.15.5	С/У	4,60	
		37,80	
16 Гостиничный номер			
4.16.1	Комната №1	19,40	
4.16.2	Комната №2	15,30	
4.16.3	Кухня	12,20	
4.16.4	Холл	10,20	
4.16.5	С/У	4,70	
		61,80	
17 Гостиничный номер			
4.17.1	Комната №1	12,60	
4.17.2	Комната №2	12,60	
4.17.3	Кухня-ниша	7,10	
4.17.4	Холл	5,00	
4.17.5	Гардеробная	5,20	
4.17.6	С/У	5,70	
		48,20	
Гостиничный комплекс места общего пользования			
4.1	Лестница	17,60	
4.2	Лестница	19,20	
4.3	Тамбур-шлюз	2,90	
4.4	Тамбур-шлюз	2,60	
4.5	Тамбур-шлюз	1,90	
4.6	Тамбур-шлюз	2,80	
4.7	Лифтовой холл	4,60	
4.8	Лифтовой холл/ПБЗ	21,20	
4.9	Коридор	46,70	
4.10	Коридор	46,70	
		166,20	
		905,50	

УСЛОВНЫЕ ОБОЗНАЧЕНИЯ

- Монолитные железобетонные конструкции
- Перегородки из газобетонных блоков D600 ГОСТ 31360-2007 - 100 мм, 200 мм
- Кирпичные перегородки -120 мм
- Минераловатный утеплитель - 100 мм
- Гипсовая штукатурка - 20 мм
- +0,000 - Отметка чистого пола
- 1.360 - Марка типа пола
- Номер корпуса
- 2.1.1 — Номер помещения
- Номер квартиры
- Номер корпуса
- 2.1 — Номер помещения
- ЛФ-1 - Марка лифта
- ЛК 1.1(Н3) - Марка лестницы
- Д-1 EI30 - Марка двери с указанием степени огнестойкости

ПРИМЕЧАНИЯ

1. Перечень чертежей, состав проекта и общие указания см. "Общие данные" лист 1
2. Монолитные железобетонные конструкции, их размеры, привязки к осям и армирование см. раздел КЖ.
3. Размеры кирпичных перегородок и перегородок из газобетонных блоков даны по основным конструкциям без учета штукатурки.
4. Размеры, обозначенные знаком (*), уточняются по месту или по Дизайн-проекту.
5. Спецификации элементов заполнения дверных проемов и инженерных проемов с заполнением см. листы 42,43
6. Экспликацию полов см. на листе 44
7. Лестницы см. АР4.2

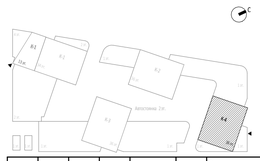

0,000=145.800

Изм.	Кол.уч	Лист	№док.	Подпись	Дата		
Разработал		Уварова				Заказчик: ООО "Арт-групп Камень"	ГКО-303-22-Р-АР2.6
						Многофункциональный гостиничный комплекс с подземной автостоянкой по адресу: г. Москва, проспект Мира, вл. 222/2	
Проверил		Еремеева				Надземная часть. Планы этажей корпус 4.	Стадия: Р; Лист: 30; Листов:
ГИП		Захарова					
ГАП		Маслова					
Н. контр.						Маркировочный план на отм.+63.450, +70.050	ООО «АБ КАМЕНЬ Проект»
Рук. отдела		Маслова					

Согласовано

Взам. инв. №

Подп. и дата

Инв. № подл.

Формат А1

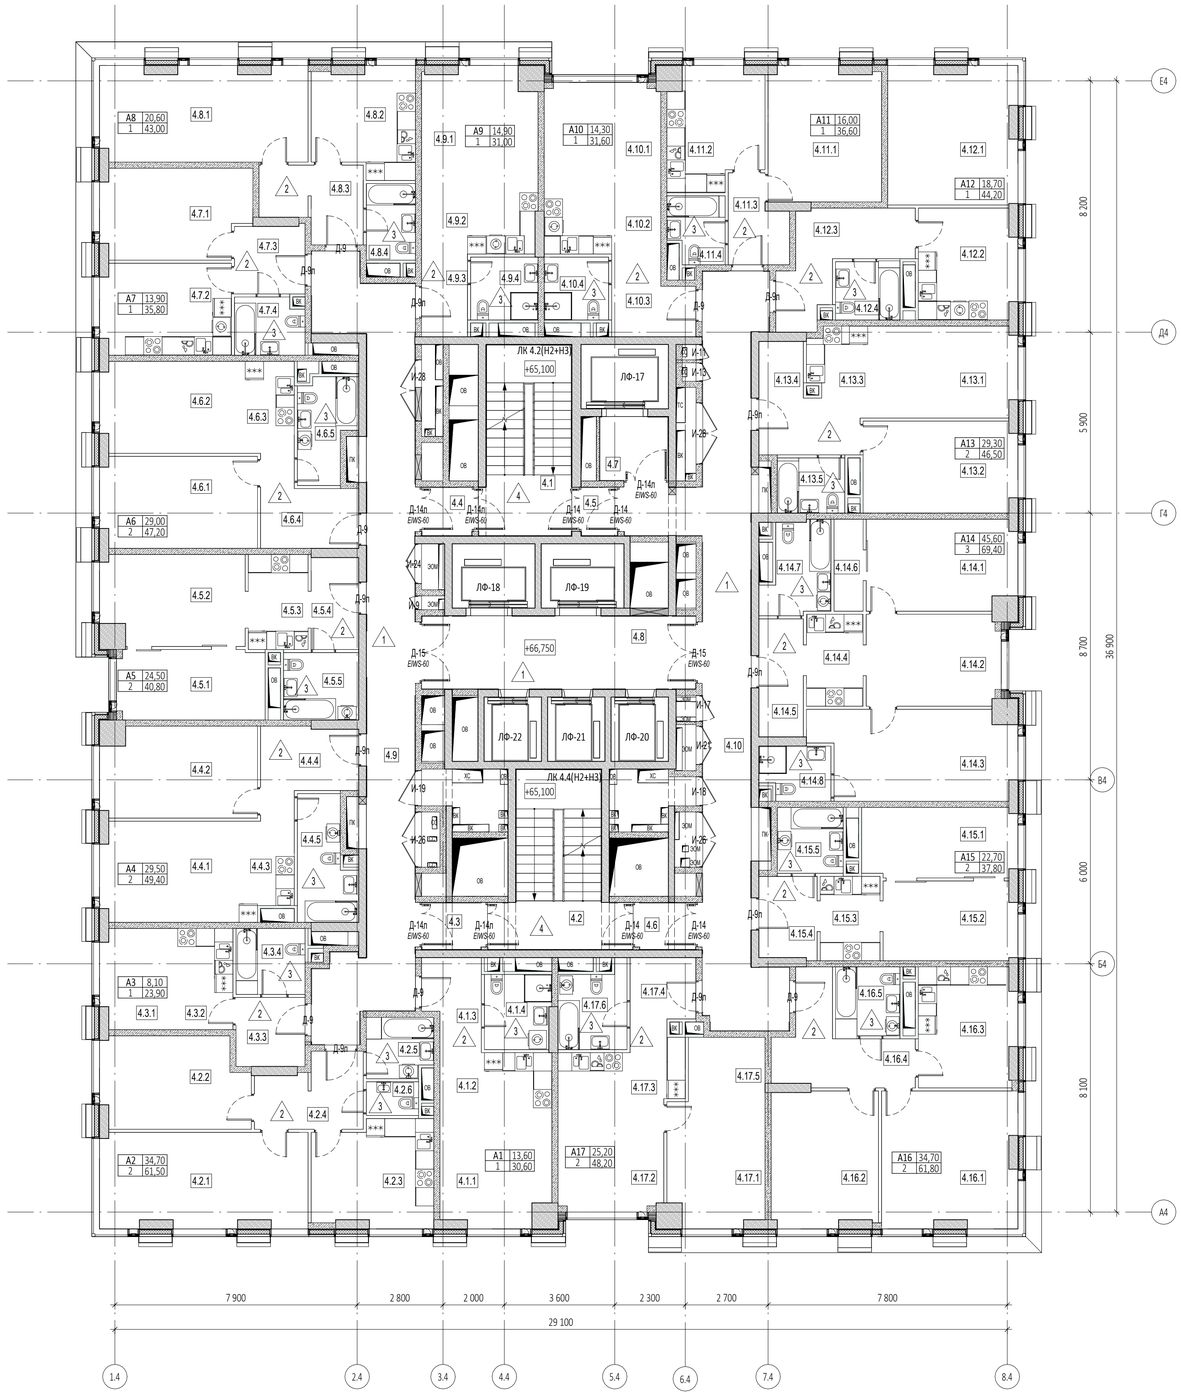

Экспликация помещений на отм.+66.750			
№ Пом.	Наименование помещения	Площадь, м²	Кат. пом.
1 Гостиничный номер			
4.1.1	Комната	13,60	
4.1.2	Кухня-ниша	6,60	
4.1.3	Холл	5,20	
4.1.4	С/У	5,20	
		30,60	
2 Гостиничный номер			
4.2.1	Комната №1	20,70	
4.2.2	Комната №2	14,00	
4.2.3	Кухня	13,10	
4.2.4	Холл	7,60	
4.2.5	С/У	4,20	
4.2.6	С/У	1,90	
		61,50	
3 Номер дежурного персонала/горничной			
4.3.1	Комната	8,10	
4.3.2	Кухня-ниша	5,90	
4.3.3	Холл	5,10	
4.3.4	С/У	4,80	
		23,90	
4 Гостиничный номер			
4.4.1	Комната №1	14,70	
4.4.2	Комната №2	14,80	
4.4.3	Кухня-ниша	5,30	
4.4.4	Холл	7,70	
4.4.5	С/У	6,90	
		49,40	
5 Гостиничный номер			
4.5.1	Комната №1	11,00	
4.5.2	Комната №2	13,50	
4.5.3	Кухня-ниша	6,30	
4.5.4	Холл	4,60	
4.5.5	С/У	5,40	
		40,80	
6 Гостиничный номер			
4.6.1	Комната №1	15,10	
4.6.2	Комната №2	13,90	
4.6.3	Кухня-ниша	4,80	
4.6.4	Холл	7,50	
4.6.5	С/У	5,90	
		47,20	
7 Гостиничный номер			
4.7.1	Комната	13,90	
4.7.2	Кухня	12,60	
4.7.3	Холл	5,10	
4.7.4	С/У	4,20	
		35,80	

Экспликация помещений на отм.+66.750			
№ Пом.	Наименование помещения	Площадь, м²	Кат. пом.
8 Гостиничный номер			
4.8.1	Комната	20,60	
4.8.2	Кухня	11,20	
4.8.3	Холл	7,20	
4.8.4	С/У	4,00	
		43,00	
9 Гостиничный номер			
4.9.1	Комната	14,90	
4.9.2	Кухня-ниша	7,50	
4.9.3	Холл	4,10	
4.9.4	С/У	4,50	
		31,00	
10 Гостиничный номер			
4.10.1	Комната	14,30	
4.10.2	Кухня-ниша	6,80	
4.10.3	Холл	6,20	
4.10.4	С/У	4,30	
		31,60	
11 Гостиничный номер			
4.11.1	Комната	16,00	
4.11.2	Кухня	11,70	
4.11.3	Холл	5,00	
4.11.4	С/У	3,90	
		36,60	
12 Гостиничный номер			
4.12.1	Комната	18,70	
4.12.2	Кухня	11,40	
4.12.3	Холл	10,10	
4.12.4	С/У	4,00	
		44,20	
13 Гостиничный номер			
4.13.1	Комната №1	14,40	
4.13.2	Комната №2	14,90	
4.13.3	Кухня-ниша	5,60	
4.13.4	Холл	7,60	
4.13.5	С/У	4,00	
		46,50	
14 Гостиничный номер			
4.14.1	Комната №1	14,30	
4.14.2	Комната №2	12,90	
4.14.3	Комната №3	18,40	
4.14.4	Кухня-ниша	5,50	
4.14.5	Холл	5,60	
4.14.6	Гардеробная	2,80	
4.14.7	С/У №1	6,00	
4.14.8	С/У №2	3,90	
		69,40	

Экспликация помещений на отм.+66.750			
№ Пом.	Наименование помещения	Площадь, м²	Кат. пом.
15 Гостиничный номер			
4.15.1	Комната №1	11,50	
4.15.2	Комната №2	11,20	
4.15.3	Кухня-ниша	5,40	
4.15.4	Холл	5,10	
4.15.5	С/У	4,60	
		37,80	
16 Гостиничный номер			
4.16.1	Комната №1	19,40	
4.16.2	Комната №2	15,30	
4.16.3	Кухня	12,20	
4.16.4	Холл	10,20	
4.16.5	С/У	4,70	
		61,80	
17 Гостиничный номер			
4.17.1	Комната №1	12,60	
4.17.2	Комната №2	12,60	
4.17.3	Кухня-ниша	7,10	
4.17.4	Холл	5,00	
4.17.5	Гардеробная	5,20	
4.17.6	С/У	5,70	
		48,20	
Гостиничный комплекс места общего пользования			
4.1	Лестница	17,60	
4.2	Лестница	19,20	
4.3	Тамбур-шлюз	2,90	
4.4	Тамбур-шлюз	2,60	
4.5	Тамбур-шлюз	1,90	
4.6	Тамбур-шлюз	2,80	
4.7	Лифтовой холл	4,60	
4.8	Лифтовой холл/ПБЗ	21,20	
4.9	Коридор	46,70	
4.10	Коридор	46,70	
		166,20	
		905,50	

ПРИМЕЧАНИЯ

1. Перечень чертежей, состав проекта и общие указания см. "Общие данные" лист 1
2. Монолитные железобетонные конструкции, их размеры, привязки к осям и армирование см. раздел КЖ.
3. Размеры кирпичных перегородок и перегородок из газобетонных блоков даны по основным конструкциям без учета штукатурки.
4. Размеры, обозначенные знаком (*), уточняются по месту или по Дизайн-проекту.
5. Спецификации элементов заполнения дверных проемов и инженерных проемов с заполнением см. листы 42,43
6. Экспликацию полов см. на листе 44
7. Лестницы см. АР4.2

УСЛОВНЫЕ ОБОЗНАЧЕНИЯ

- Монолитные железобетонные конструкции
- Перегородки из газобетонных блоков D600 ГОСТ 31360-2007 - 100 мм, 200 мм
- Кирпичные перегородки -120 мм
- Минераловатный утеплитель - 100 мм
- Гипсовая штукатурка - 20 мм
- +0,000 - Отметка чистого пола
- 1.360 - Марка типа пола
- 2.1.1 — Номер корпуса / Номер помещения / Номер квартиры
- 2.1 — Номер корпуса / Номер помещения
- ЛФ-1 - Марка лифта
- ЛК 1.1(Н3) - Марка лестницы
- Д-1 EI30 - Марка двери с указанием степени огнестойкости

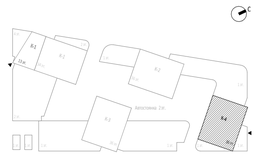

0,000=145.800

						Заказчик: ООО "Арт-групп Камень"	ГКО-303-22-Р-АР2.6
						Многофункциональный гостиничный комплекс с подземной автостоянкой по адресу: г. Москва, проспект Мира, вл. 222/2	
Изм.	Кол.уч	Лист	№док.	Подпись	Дата		
Разработал		Уварова				Надземная часть. Планы этажей корпус 4.	Стадия: Р; Лист: 31; Листов:
Проверил		Еремеева					
ГИП		Захарова					
ГАП		Маслова					
Н. контр.						Маркировочный план на отм.+66.750	ООО «АБ КАМЕНЬ Проект»
Рук. отдела		Маслова					

Формат А1

Согласовано

Взам. инв. №

Подп. и дата

Инв. № подл.

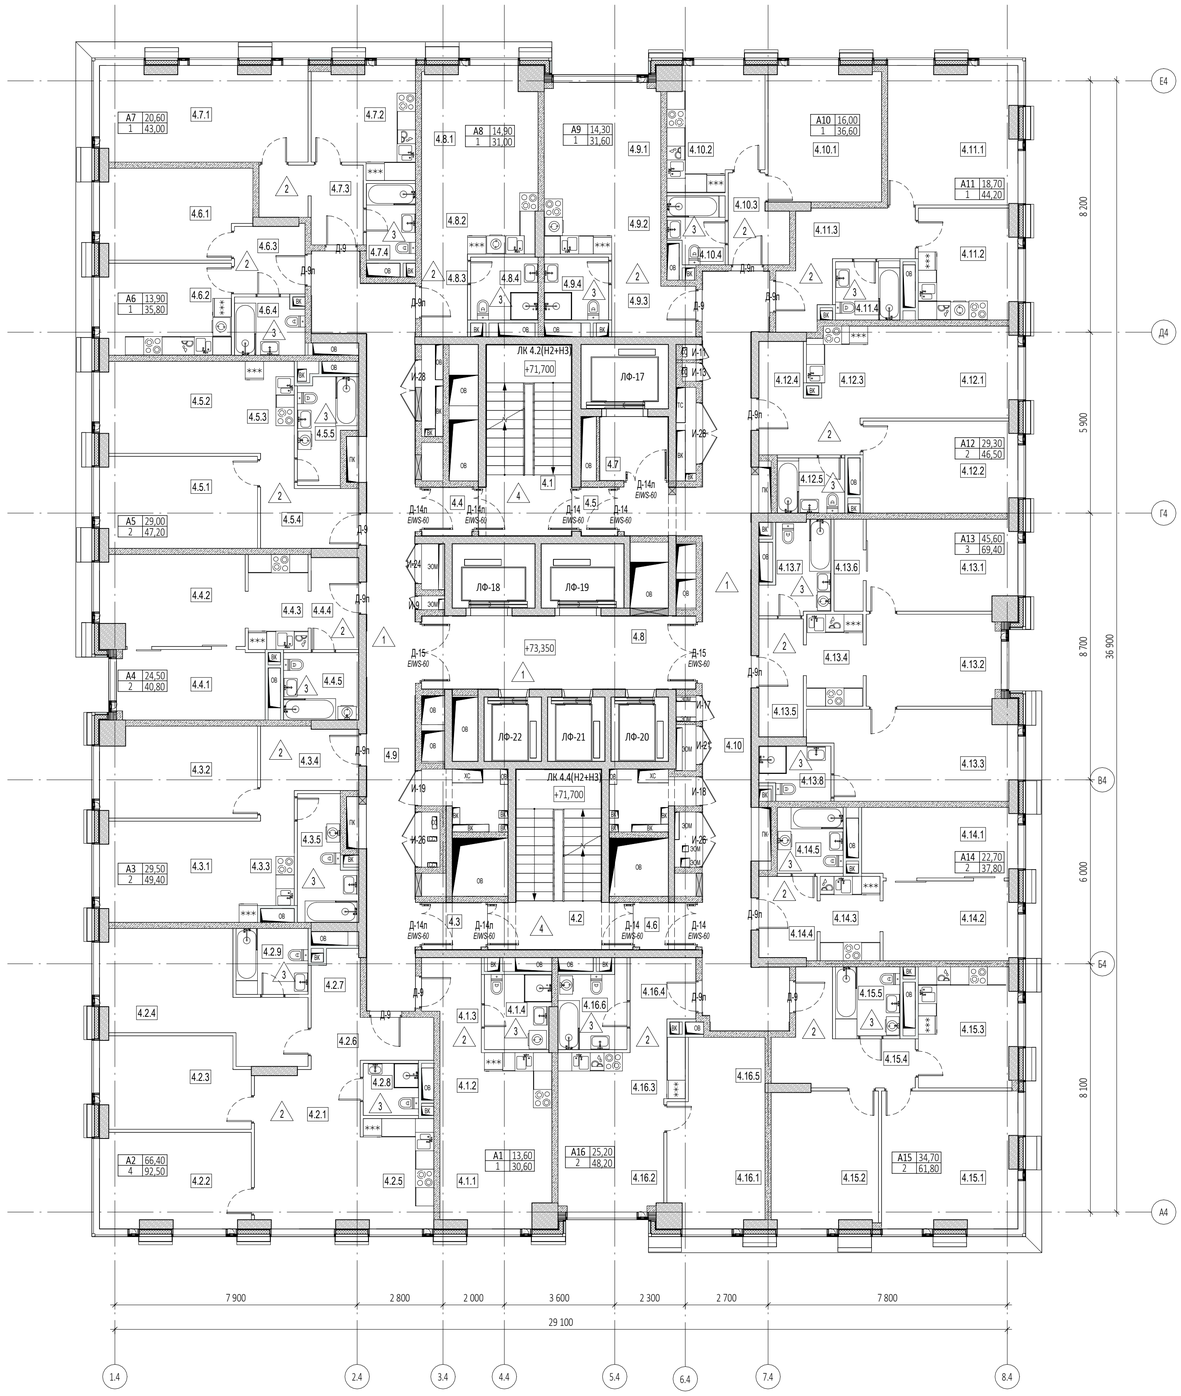

Экспликация помещений на отм.+73.350			
№ Пом.	Наименование помещения	Площадь, м²	Кат. пом.
1 Номер дежурного персонала/горничной			
4.1.1	Комната	13,60	
4.1.2	Кухня-ниша	6,60	
4.1.3	Холл	5,20	
4.1.4	С/У	5,20	
		30,60	
2 Гостиничный номер			
4.2.1	Комната №1	17,30	
4.2.2	Комната №2	15,10	
4.2.3	Комната №3	14,20	
4.2.4	Комната №4	19,80	
4.2.5	Кухня-ниша	8,50	
4.2.6	Холл	6,10	
4.2.7	Гардеробная	3,30	
4.2.8	С/У №1	3,10	
4.2.9	С/У №2	5,10	
		92,50	
3 Гостиничный номер			
4.3.1	Комната №1	14,70	
4.3.2	Комната №2	14,80	
4.3.3	Кухня-ниша	5,30	
4.3.4	Холл	7,70	
4.3.5	С/У	6,90	
		49,40	
4 Гостиничный номер			
4.4.1	Комната №1	11,00	
4.4.2	Комната №2	13,50	
4.4.3	Кухня-ниша	6,30	
4.4.4	Холл	4,60	
4.4.5	С/У	5,40	
		40,80	
5 Гостиничный номер			
4.5.1	Комната №1	15,10	
4.5.2	Комната №2	13,90	
4.5.3	Кухня-ниша	4,80	
4.5.4	Холл	7,50	
4.5.5	С/У	5,90	
		47,20	
6 Гостиничный номер			
4.6.1	Комната	13,90	
4.6.2	Кухня	12,60	
4.6.3	Холл	5,10	
4.6.4	С/У	4,20	
		35,80	
7 Гостиничный номер			
4.7.1	Комната	20,60	
4.7.2	Кухня	11,20	
4.7.3	Холл	7,20	
4.7.4	С/У	4,00	
		43,00	

Экспликация помещений на отм.+73.350			
№ Пом.	Наименование помещения	Площадь, м²	Кат. пом.
8 Гостиничный номер			
4.8.1	Комната	14,90	
4.8.2	Кухня-ниша	7,50	
4.8.3	Холл	4,10	
4.8.4	С/У	4,50	
		31,00	
9 Гостиничный номер			
4.9.1	Комната	14,30	
4.9.2	Кухня-ниша	6,80	
4.9.3	Холл	6,20	
4.9.4	С/У	4,30	
		31,60	
10 Гостиничный номер			
4.10.1	Комната	16,00	
4.10.2	Кухня	11,70	
4.10.3	Холл	5,00	
4.10.4	С/У	3,90	
		36,60	
11 Гостиничный номер			
4.11.1	Комната	18,70	
4.11.2	Кухня	11,40	
4.11.3	Холл	10,10	
4.11.4	С/У	4,00	
		44,20	
12 Гостиничный номер			
4.12.1	Комната №1	14,40	
4.12.2	Комната №2	14,90	
4.12.3	Кухня-ниша	5,60	
4.12.4	Холл	7,60	
4.12.5	С/У	4,00	
		46,50	
13 Гостиничный номер			
4.13.1	Комната №1	14,30	
4.13.2	Комната №2	12,90	
4.13.3	Комната №3	18,40	
4.13.4	Кухня-ниша	5,50	
4.13.5	Холл	5,60	
4.13.6	Гардеробная	2,80	
4.13.7	С/У	6,00	
4.13.8	С/У	3,90	
		69,40	
14 Гостиничный номер			
4.14.1	Комната №1	11,50	
4.14.2	Комната №2	11,20	
4.14.3	Кухня-ниша	5,40	
4.14.4	Холл	5,10	
4.14.5	С/У	4,60	
		37,80	

Экспликация помещений на отм.+73.350			
№ Пом.	Наименование помещения	Площадь, м²	Кат. пом.
15 Гостиничный номер			
4.15.1	Комната №1	19,40	
4.15.2	Комната №2	15,30	
4.15.3	Кухня	12,20	
4.15.4	Холл	10,20	
4.15.5	С/У	4,70	
		61,80	
16 Гостиничный номер			
4.16.1	Комната №1	12,60	
4.16.2	Комната №2	12,60	
4.16.3	Кухня-ниша	7,10	
4.16.4	Холл	5,00	
4.16.5	Гардеробная	5,20	
4.16.6	С/У	5,70	
		48,20	
Гостиничный комплекс места общего пользования			
4.1	Лестница	17,60	
4.2	Лестница	19,20	
4.3	Тамбур-шлюз	2,90	
4.4	Тамбур-шлюз	2,60	
4.5	Тамбур-шлюз	1,90	
4.6	Тамбур-шлюз	2,80	
4.7	Лифтовой холл	4,60	
4.8	Лифтовой холл/ПБЗ	21,20	
4.9	Коридор	41,90	
4.10	Коридор	46,70	
		161,40	
		907,80	

ПРИМЕЧАНИЯ

1. Перечень чертежей, состав проекта и общие указания см. "Общие данные" лист 1
2. Монолитные железобетонные конструкции, их размеры, привязки к осям и армирование см. раздел КЖ.
3. Размеры кирпичных перегородок и перегородок из газобетонных блоков даны по основным конструкциям без учета штукатурки.
4. Размеры, обозначенные знаком (*), уточняются по месту или по Дизайн-проекту.
5. Спецификации элементов заполнения дверных проемов и инженерных проемов с заполнением см. листы 42,43
6. Экспликацию полов см. на листе 44
7. Лестницы см. АР4.2

УСЛОВНЫЕ ОБОЗНАЧЕНИЯ

- Монолитные железобетонные конструкции
- Перегородки из газобетонных блоков D600 ГОСТ 31360-2007 - 100 мм, 200 мм
- Кирпичные перегородки -120 мм
- Минераловатный утеплитель - 100 мм
- Гипсовая штукатурка - 20 мм
- +0,000 - Отметка чистого пола
- /.360 - Марка типа пола
- 2.1.1 - Номер корпуса / Номер помещения / Номер квартиры
- 2.1 - Номер корпуса / Номер помещения
- ЛФ-1 - Марка лифта
- ЛК 1.1(Н3) - Марка лестницы
- Д-1 EI30 - Марка двери с указанием степени огнестойкости

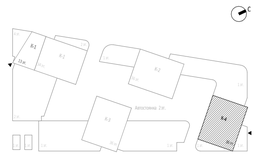

0,000=145.800

						Заказчик: ООО "Арт-групп Камень"	ГКО-303-22-Р-АР2.6
						Многофункциональный гостиничный комплекс с подземной автостоянкой по адресу: г. Москва, проспект Мира, вл. 222/2	
Изм.	Кол.уч	Лист	№док.	Подпись	Дата		
Разработал		Уварова				Надземная часть. Планы этажей корпус 4.	Стадия: Р; Лист: 32; Листов:
Проверил		Еремеева					
ГИП		Захарова					
ГАП		Маслова					
Н. контр.						Маркировочный план на отм.+73.350	ООО «АБ КАМЕНЬ Проект»
Рук. отдела		Маслова					

Согласовано

Взам. инв. №

Подп. и дата

Инв. № подл.

Формат А1

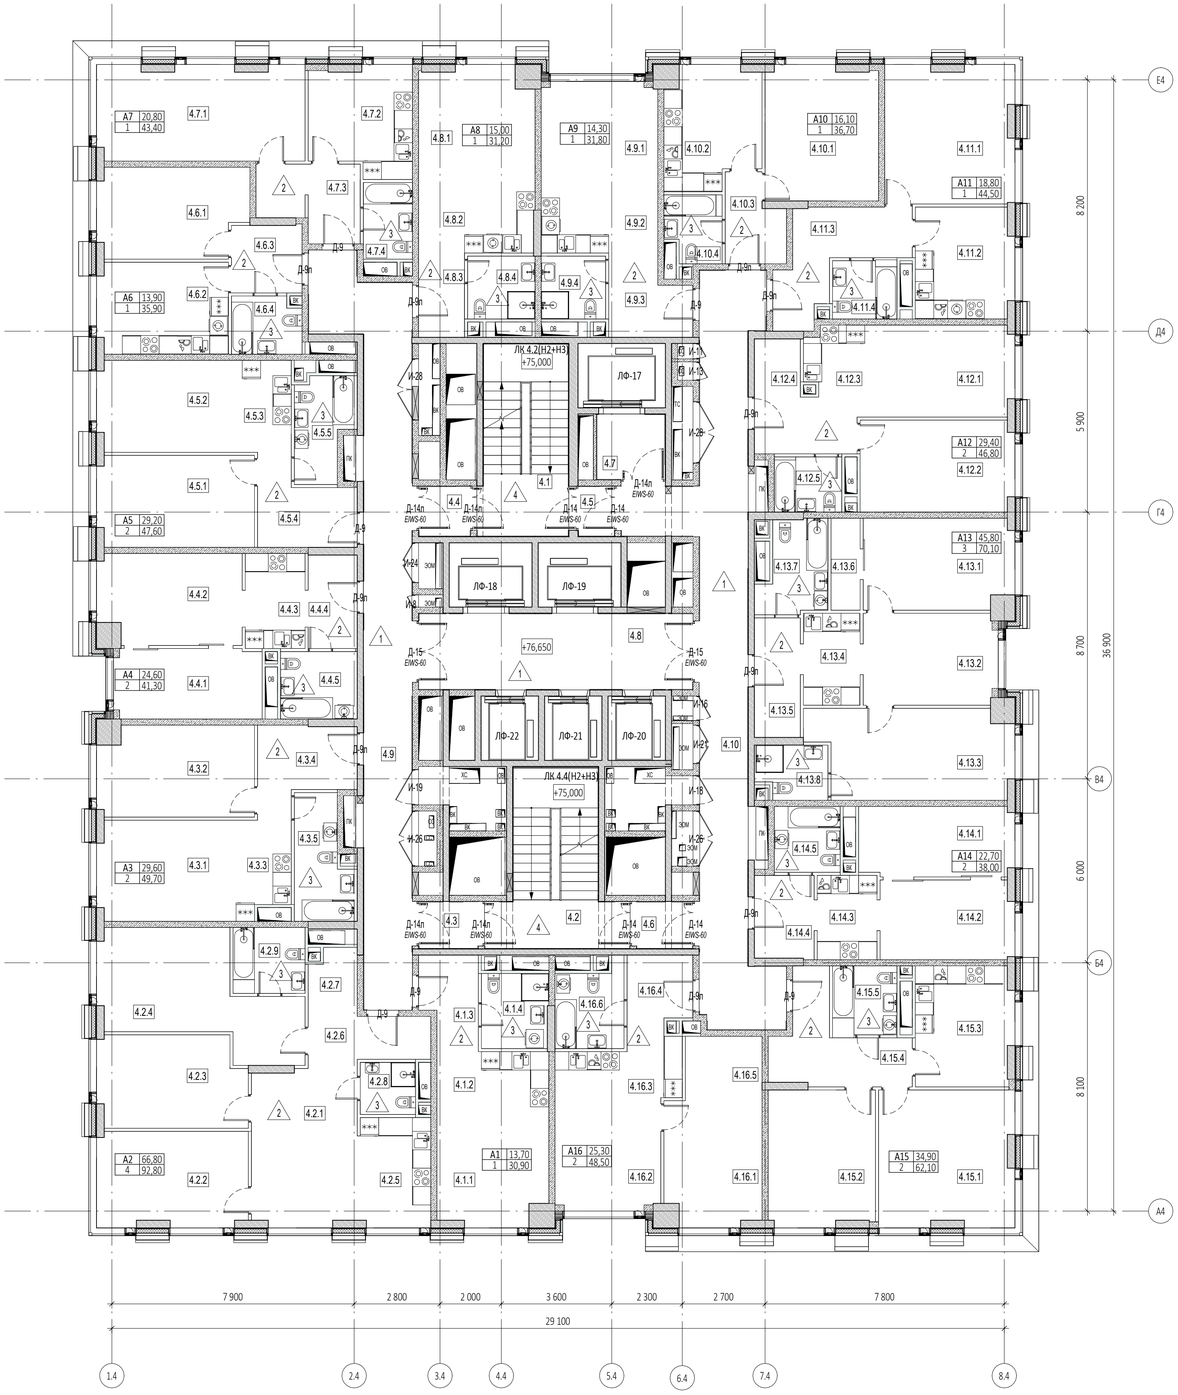

Экспликация помещений на отм.+76.650			
№ Пом.	Наименование помещения	Площадь, м²	Кат. пом.
1 Гостиничный номер			
4.1.1	Комната	13,70	
4.1.2	Кухня-ниша	6,60	
4.1.3	Холл	5,30	
4.1.4	С/У	5,30	
		30,90	
2 Гостиничный номер			
4.2.1	Комната №1	17,50	
4.2.2	Комната №2	15,20	
4.2.3	Комната №3	14,20	
4.2.4	Комната №4	19,90	
4.2.5	Кухня-ниша	8,40	
4.2.6	Холл	6,10	
4.2.7	Гардеробная	3,30	
4.2.8	С/У №1	3,10	
4.2.9	С/У №2	5,10	
		92,80	
3 Гостиничный номер			
4.3.1	Комната №1	14,70	
4.3.2	Комната №2	14,90	
4.3.3	Кухня-ниша	5,30	
4.3.4	Холл	7,80	
4.3.5	С/У	7,00	
		49,70	
4 Гостиничный номер			
4.4.1	Комната №1	11,00	
4.4.2	Комната №2	13,60	
4.4.3	Кухня-ниша	6,30	
4.4.4	Холл	4,90	
4.4.5	С/У	5,50	
		41,30	
5 Гостиничный номер			
4.5.1	Комната №1	15,20	
4.5.2	Комната №2	14,00	
4.5.3	Кухня-ниша	4,80	
4.5.4	Холл	7,60	
4.5.5	С/У	6,00	
		47,60	
6 Гостиничный номер			
4.6.1	Комната	13,90	
4.6.2	Кухня	12,70	
4.6.3	Холл	5,10	
4.6.4	С/У	4,20	
		35,90	

Экспликация помещений на отм.+76.650			
№ Пом.	Наименование помещения	Площадь, м²	Кат. пом.
7 Гостиничный номер			
4.7.1	Комната	20,80	
4.7.2	Кухня	11,30	
4.7.3	Холл	7,30	
4.7.4	С/У	4,00	
		43,40	
8 Гостиничный номер			
4.8.1	Комната	15,00	
4.8.2	Кухня-ниша	7,60	
4.8.3	Холл	4,10	
4.8.4	С/У	4,50	
		31,20	
9 Гостиничный номер			
4.9.1	Комната	14,30	
4.9.2	Кухня-ниша	6,80	
4.9.3	Холл	6,40	
4.9.4	С/У	4,30	
		31,80	
10 Гостиничный номер			
4.10.1	Комната	16,10	
4.10.2	Кухня	11,70	
4.10.3	Холл	5,00	
4.10.4	С/У	3,90	
		36,70	
11 Гостиничный номер			
4.11.1	Комната	18,80	
4.11.2	Кухня	11,50	
4.11.3	Холл	10,20	
4.11.4	С/У	4,00	
		44,50	
12 Гостиничный номер			
4.12.1	Комната №1	14,50	
4.12.2	Комната №2	14,90	
4.12.3	Кухня-ниша	5,60	
4.12.4	Холл	7,80	
4.12.5	С/У	4,00	
		46,80	
13 Гостиничный номер			
4.13.1	Комната №1	14,40	
4.13.2	Комната №2	13,00	
4.13.3	Комната №3	18,40	
4.13.4	Кухня-ниша	5,50	
4.13.5	Холл	5,90	
4.13.6	Гардеробная	2,80	
4.13.7	С/У	6,10	
4.13.8	С/У	4,00	
		70,10	

Экспликация помещений на отм.+76.650			
№ Пом.	Наименование помещения	Площадь, м²	Кат. пом.
14 Гостиничный номер			
4.14.1	Комната №1	11,50	
4.14.2	Комната №2	11,20	
4.14.3	Кухня-ниша	5,40	
4.14.4	Холл	5,30	
4.14.5	С/У	4,60	
		38,00	
15 Гостиничный номер			
4.15.1	Комната №1	19,50	
4.15.2	Комната №2	15,40	
4.15.3	Кухня	12,30	
4.15.4	Холл	10,20	
4.15.5	С/У	4,70	
		62,10	
16 Гостиничный номер			
4.16.1	Комната №1	12,70	
4.16.2	Комната №2	12,60	
4.16.3	Кухня-ниша	7,10	
4.16.4	Холл	5,10	
4.16.5	Гардеробная	5,20	
4.16.6	С/У	5,80	
		48,50	
Гостиничный комплекс места общего пользования			
4.1	Лестница	17,70	
4.2	Лестница	19,30	
4.3	Тамбур-шлюз	2,90	
4.4	Тамбур-шлюз	2,70	
4.5	Тамбур-шлюз	1,90	
4.6	Тамбур-шлюз	2,80	
4.7	Лифтовой холл	4,70	
4.8	Лифтовой холл/ПБЗ	22,10	
4.9	Коридор	42,00	
4.10	Коридор	46,80	
		162,90	
		914,20	

ПРИМЕЧАНИЯ

1. Перечень чертежей, состав проекта и общие указания см. "Общие данные" лист 1
2. Монолитные железобетонные конструкции, их размеры, привязки к осям и армирование см. раздел КЖ.
3. Размеры кирпичных перегородок и перегородок из газобетонных блоков даны по основным конструкциям без учета штукатурки.
4. Размеры, обозначенные знаком (*), уточняются по месту или по Дизайн-проекту.
5. Спецификации элементов заполнения дверных проемов и инженерных проемов с заполнением см. листы 42,43
6. Экспликацию полов см. на листе 44
7. Лестницы см. АР4.2

УСЛОВНЫЕ ОБОЗНАЧЕНИЯ

- Монолитные железобетонные конструкции
- Перегородки из газобетонных блоков D600 ГОСТ 31360-2007 - 100 мм, 200 мм
- Кирпичные перегородки -120 мм
- Минераловатный утеплитель - 100 мм
- Гипсовая штукатурка - 20 мм
- +0,000 - Отметка чистого пола
- 1.360 - Марка типа пола
- Номер корпуса
- 2.1.1 - Номер помещения
- Номер квартиры
- Номер корпуса
- 2.1 - Номер помещения
- ЛФ-1 - Марка лифта
- ЛК 1.1(Н3) - Марка лестницы
- Д-1 EI30 - Марка двери с указанием степени огнестойкости

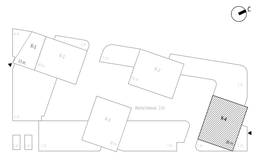

0,000=145.800

						Заказчик: ООО "Арт-групп Камень"	ГКО-303-22-Р-АР2.6
						Многофункциональный гостиничный комплекс с подземной автостоянкой по адресу: г. Москва, проспект Мира, вл. 222/2	
Изм.	Кол.уч	Лист	№док.	Подпись	Дата		
Разработал		Уварова				Надземная часть. Планы этажей корпус 4.	Стадия: Р; Лист: 33; Листов:
Проверил		Еремеева					
ГИП		Захарова					
ГАП		Маслова				Маркировочный план на отм.+76.650	ООО «АБ КАМЕНЬ Проект»
Н. контр.							
Рук. отдела		Маслова					

Формат А1

Согласовано

Взам. инв. №

Подп. и дата

Инв. № подл.

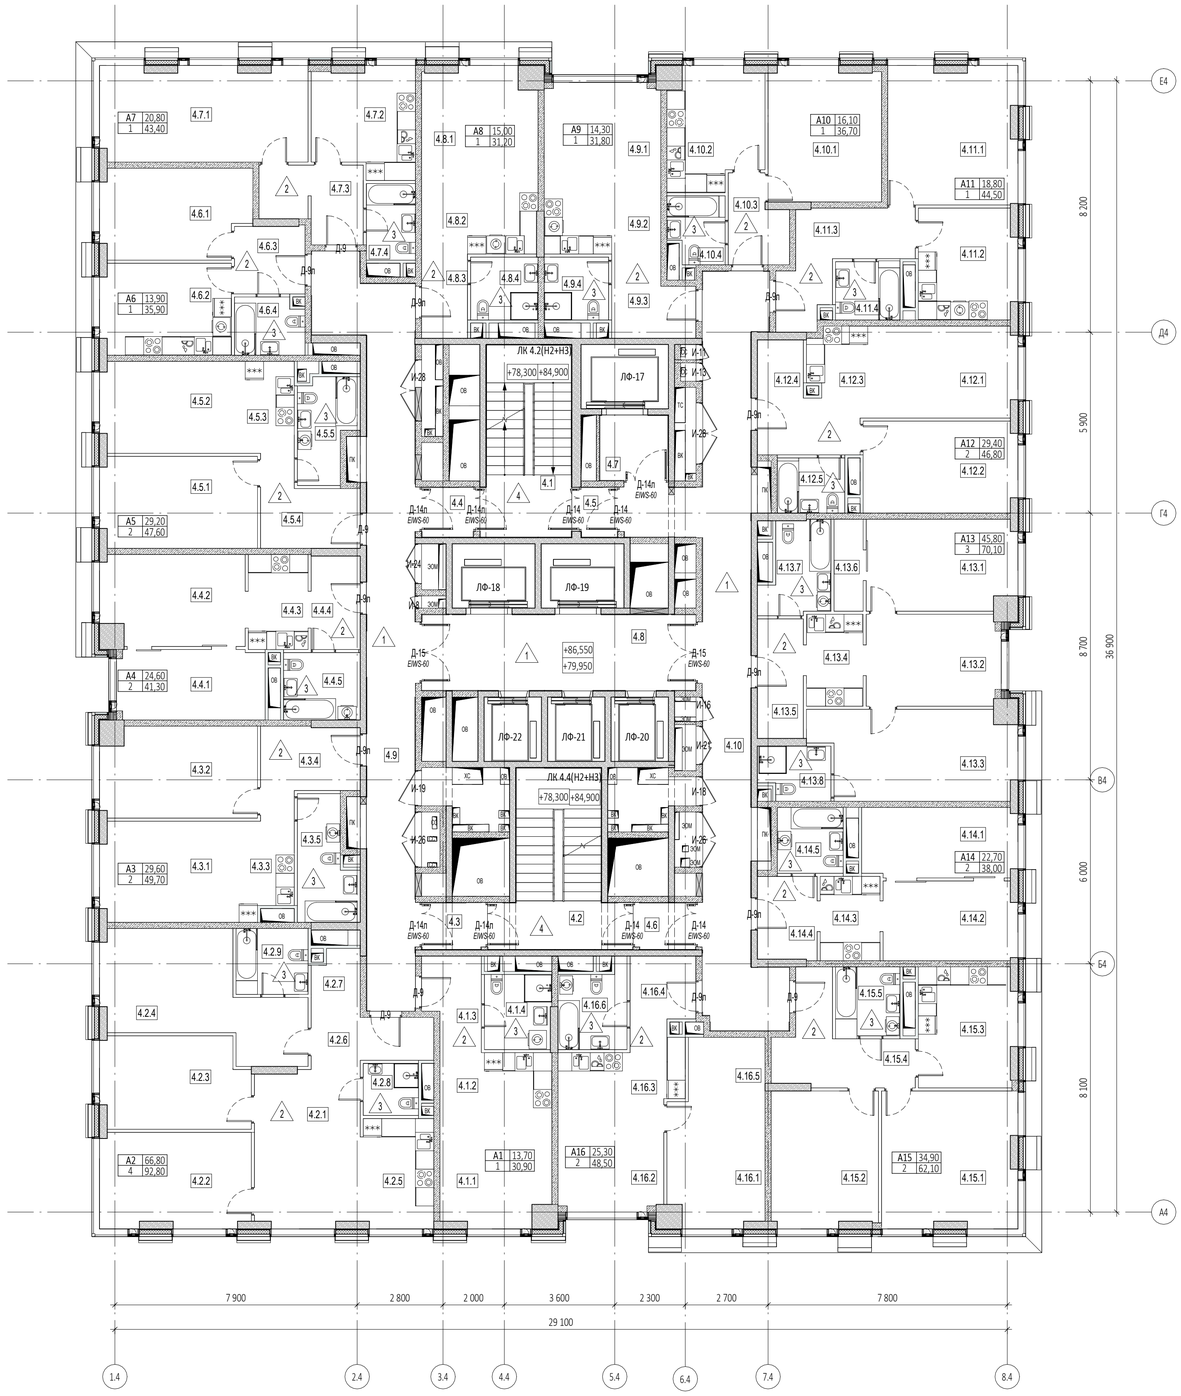

Экспликация помещений на отм.+79.950, +86.550			
№ Пом.	Наименование помещения	Площадь, м²	Кат. пом.
1 Номер дежурного персонала/горничной			
4.1.1	Комната	13,70	
4.1.2	Кухня-ниша	6,60	
4.1.3	Холл	5,30	
4.1.4	С/У	5,30	
		30,90	
2 Гостиничный номер			
4.2.1	Комната №1	17,50	
4.2.2	Комната №2	15,20	
4.2.3	Комната №3	14,20	
4.2.4	Комната №4	19,90	
4.2.5	Кухня-ниша	8,40	
4.2.6	Холл	6,10	
4.2.7	Гардеробная	3,30	
4.2.8	С/У №1	3,10	
4.2.9	С/У №2	5,10	
		92,80	
3 Гостиничный номер			
4.3.1	Комната №1	14,70	
4.3.2	Комната №2	14,90	
4.3.3	Кухня-ниша	5,30	
4.3.4	Холл	7,80	
4.3.5	С/У	7,00	
		49,70	
4 Гостиничный номер			
4.4.1	Комната №1	11,00	
4.4.2	Комната №2	13,60	
4.4.3	Кухня-ниша	6,30	
4.4.4	Холл	4,90	
4.4.5	С/У	5,50	
		41,30	
5 Гостиничный номер			
4.5.1	Комната №1	15,20	
4.5.2	Комната №2	14,00	
4.5.3	Кухня-ниша	4,80	
4.5.4	Холл	7,60	
4.5.5	С/У	6,00	
		47,60	
6 Гостиничный номер			
4.6.1	Комната	13,90	
4.6.2	Кухня	12,70	
4.6.3	Холл	5,10	
4.6.4	С/У	4,20	
		35,90	

Экспликация помещений на отм.+79.950, +86.550			
№ Пом.	Наименование помещения	Площадь, м²	Кат. пом.
7 Гостиничный номер			
4.7.1	Комната	20,80	
4.7.2	Кухня	11,30	
4.7.3	Холл	7,30	
4.7.4	С/У	4,00	
		43,40	
8 Гостиничный номер			
4.8.1	Комната	15,00	
4.8.2	Кухня-ниша	7,60	
4.8.3	Холл	4,10	
4.8.4	С/У	4,50	
		31,20	
9 Гостиничный номер			
4.9.1	Комната	14,30	
4.9.2	Кухня-ниша	6,80	
4.9.3	Холл	6,40	
4.9.4	С/У	4,30	
		31,80	
10 Гостиничный номер			
4.10.1	Комната	16,10	
4.10.2	Кухня	11,70	
4.10.3	Холл	5,00	
4.10.4	С/У	3,90	
		36,70	
11 Гостиничный номер			
4.11.1	Комната	18,80	
4.11.2	Кухня	11,50	
4.11.3	Холл	10,20	
4.11.4	С/У	4,00	
		44,50	
12 Гостиничный номер			
4.12.1	Комната №1	14,50	
4.12.2	Комната №2	14,90	
4.12.3	Кухня-ниша	5,60	
4.12.4	Холл	7,80	
4.12.5	С/У	4,00	
		46,80	
13 Гостиничный номер			
4.13.1	Комната №1	14,40	
4.13.2	Комната №2	13,00	
4.13.3	Комната №3	18,40	
4.13.4	Кухня-ниша	5,50	
4.13.5	Холл	5,90	
4.13.6	Гардеробная	2,80	
4.13.7	С/У	6,10	
4.13.8	С/У	4,00	
		70,10	

Экспликация помещений на отм.+79.950, +86.550			
№ Пом.	Наименование помещения	Площадь, м²	Кат. пом.
14 Гостиничный номер			
4.14.1	Комната №1	11,50	
4.14.2	Комната №2	11,20	
4.14.3	Кухня-ниша	5,40	
4.14.4	Холл	5,30	
4.14.5	С/У	4,60	
		38,00	
15 Гостиничный номер			
4.15.1	Комната №1	19,50	
4.15.2	Комната №2	15,40	
4.15.3	Кухня	12,30	
4.15.4	Холл	10,20	
4.15.5	С/У	4,70	
		62,10	
16 Гостиничный номер			
4.16.1	Комната №1	12,70	
4.16.2	Комната №2	12,60	
4.16.3	Кухня-ниша	7,10	
4.16.4	Холл	5,10	
4.16.5	Гардеробная	5,20	
4.16.6	С/У	5,80	
		48,50	
Гостиничный комплекс места общего пользования			
4.1	Лестница	17,70	
4.2	Лестница	19,30	
4.3	Тамбур-шлюз	2,90	
4.4	Тамбур-шлюз	2,70	
4.5	Тамбур-шлюз	1,90	
4.6	Тамбур-шлюз	2,80	
4.7	Лифтовой холл	4,70	
4.8	Лифтовой холл/ПБЗ	22,10	
4.9	Коридор	42,00	
4.10	Коридор	46,80	
		162,90	
		914,20	

ПРИМЕЧАНИЯ

1. Перечень чертежей, состав проекта и общие указания см. "Общие данные" лист 1
2. Монолитные железобетонные конструкции, их размеры, привязки к осям и армирование см. раздел КЖ.
3. Размеры кирпичных перегородок и перегородок из газобетонных блоков даны по основным конструкциям без учета штукатурки.
4. Размеры, обозначенные знаком (*), уточняются по месту или по Дизайн-проекту.
5. Спецификации элементов заполнения дверных проемов и инженерных проемов с заполнением см. листы 42,43
6. Экспликацию полов см. на листе 44
7. Лестницы см. АР4.2

УСЛОВНЫЕ ОБОЗНАЧЕНИЯ

- Монолитные железобетонные конструкции
- Перегородки из газобетонных блоков D600 ГОСТ 31360-2007 - 100 мм, 200 мм
- Кирпичные перегородки -120 мм
- Минераловатный утеплитель - 100 мм
- Гипсовая штукатурка - 20 мм
- +0,000 - Отметка чистого пола
- 1.360 - Марка типа пола
- Номер корпуса
- 2.1.1 Номер помещения
- Номер квартиры
- Номер корпуса
- 2.1 Номер помещения
- ЛФ-1 - Марка лифта
- ЛК 1.1(Н3) - Марка лестницы
- Д-1 EI30 - Марка двери с указанием степени огнестойкости

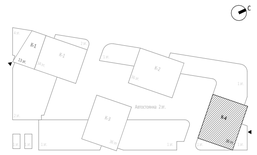

0,000=145.800

						Заказчик: ООО "Арт-групп Камень"	ГКО-303-22-Р-АР2.6
						Многофункциональный гостиничный комплекс с подземной автостоянкой по адресу: г. Москва, проспект Мира, вл. 222/2	
Изм.	Кол.уч	Лист	№док.	Подпись	Дата		
Разработал		Уварова				Надземная часть. Планы этажей корпус 4.	Стадия: Р; Лист: 34; Листов:
Проверил		Еремеева					
ГИП		Захарова					
ГАП		Маслова				Маркировочный план на отм.+79.950, +86.550	ООО «АБ КАМЕНЬ Проект»
Н. контр.							
Рук. отдела		Маслова					

Формат А1

Согласовано

Взам. инв. №

Подп. и дата

Инв. № подл.

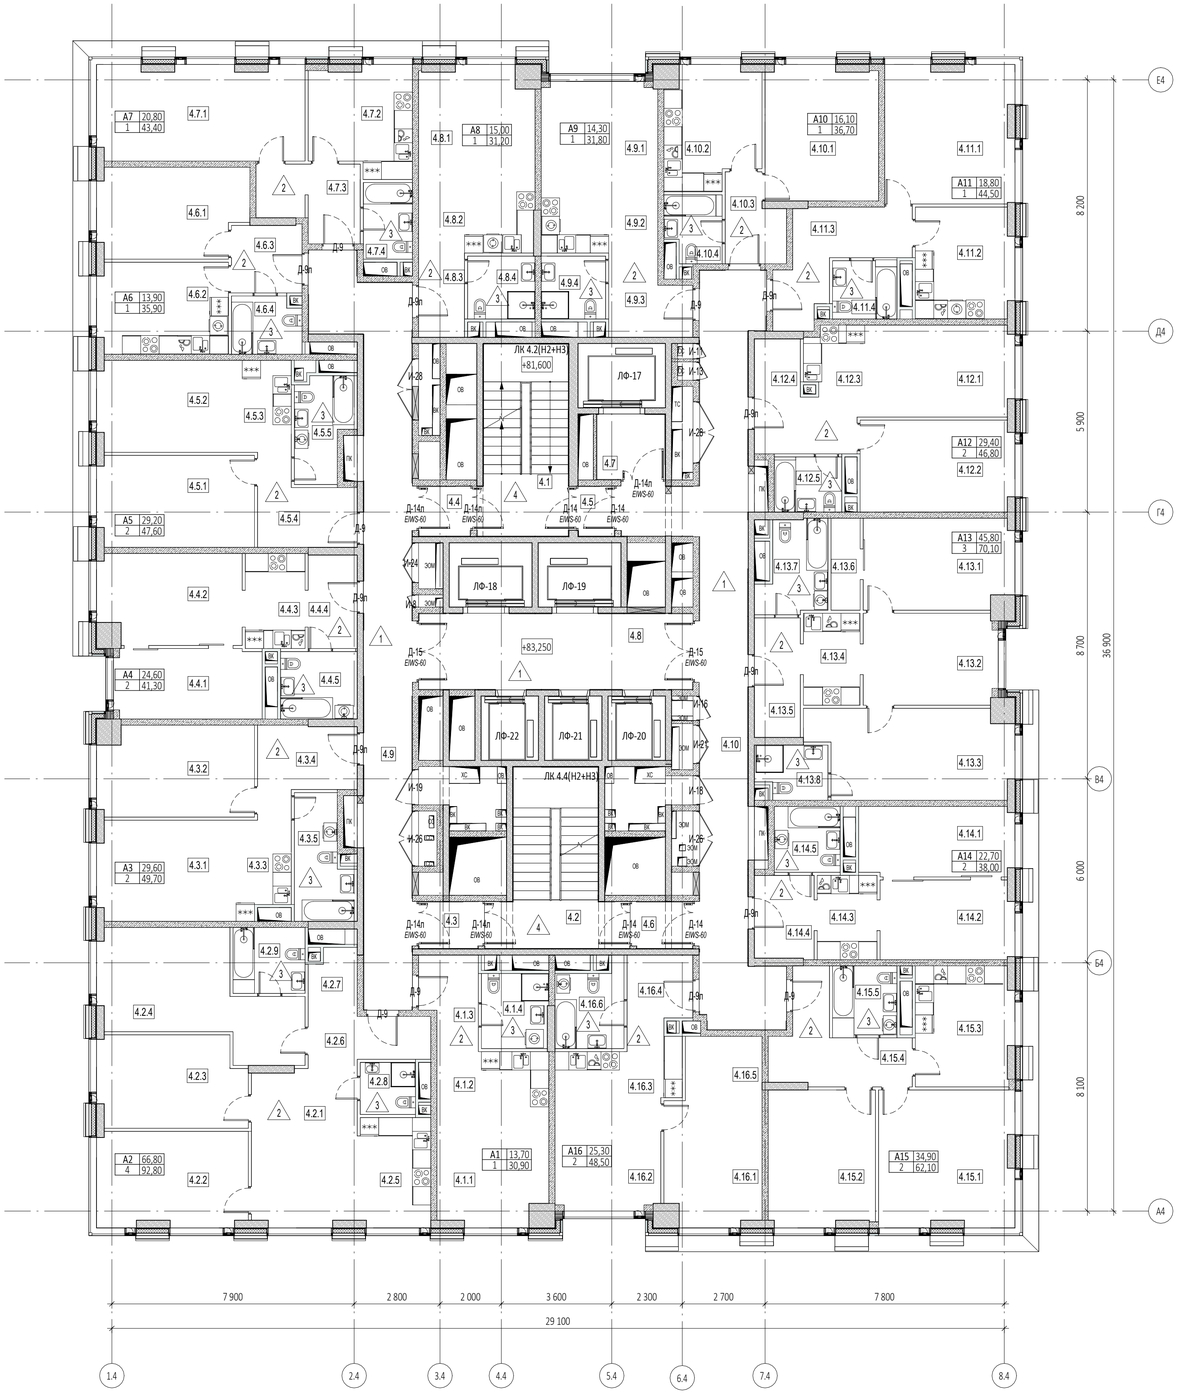

Экспликация помещений на отм. +83.250			
№ Пом.	Наименование помещения	Площадь, м²	Кат. пом.
1 Гостиничный номер			
4.1.1	Комната	13,70	
4.1.2	Кухня-ниша	6,60	
4.1.3	Холл	5,30	
4.1.4	С/У	5,30	
		30,90	
2 Гостиничный номер			
4.2.1	Комната №1	17,50	
4.2.2	Комната №2	15,20	
4.2.3	Комната №3	14,20	
4.2.4	Комната №4	19,90	
4.2.5	Кухня-ниша	8,40	
4.2.6	Холл	6,10	
4.2.7	Гардеробная	3,30	
4.2.8	С/У №1	3,10	
4.2.9	С/У №2	5,10	
		92,80	
3 Гостиничный номер			
4.3.1	Комната №1	14,70	
4.3.2	Комната №2	14,90	
4.3.3	Кухня-ниша	5,30	
4.3.4	Холл	7,80	
4.3.5	С/У	7,00	
		49,70	
4 Гостиничный номер			
4.4.1	Комната №1	11,00	
4.4.2	Комната №2	13,60	
4.4.3	Кухня-ниша	6,30	
4.4.4	Холл	4,90	
4.4.5	С/У	5,50	
		41,30	
5 Гостиничный номер			
4.5.1	Комната №1	15,20	
4.5.2	Комната №2	14,00	
4.5.3	Кухня-ниша	4,80	
4.5.4	Холл	7,60	
4.5.5	С/У	6,00	
		47,60	
6 Гостиничный номер			
4.6.1	Комната	13,90	
4.6.2	Кухня	12,70	
4.6.3	Холл	5,10	
4.6.4	С/У	4,20	
		35,90	

Экспликация помещений на отм. +83.250			
№ Пом.	Наименование помещения	Площадь, м²	Кат. пом.
7 Гостиничный номер			
4.7.1	Комната	20,80	
4.7.2	Кухня	11,30	
4.7.3	Холл	7,30	
4.7.4	С/У	4,00	
		43,40	
8 Гостиничный номер			
4.8.1	Комната	15,00	
4.8.2	Кухня-ниша	7,60	
4.8.3	Холл	4,10	
4.8.4	С/У	4,50	
		31,20	
9 Гостиничный номер			
4.9.1	Комната	14,30	
4.9.2	Кухня-ниша	6,80	
4.9.3	Холл	6,40	
4.9.4	С/У	4,30	
		31,80	
10 Гостиничный номер			
4.10.1	Комната	16,10	
4.10.2	Кухня	11,70	
4.10.3	Холл	5,00	
4.10.4	С/У	3,90	
		36,70	
11 Гостиничный номер			
4.11.1	Комната	18,80	
4.11.2	Кухня	11,50	
4.11.3	Холл	10,20	
4.11.4	С/У	4,00	
		44,50	
12 Гостиничный номер			
4.12.1	Комната №1	14,50	
4.12.2	Комната №2	14,90	
4.12.3	Кухня-ниша	5,60	
4.12.4	Холл	7,80	
4.12.5	С/У	4,00	
		46,80	
13 Гостиничный номер			
4.13.1	Комната №1	14,40	
4.13.2	Комната №2	13,00	
4.13.3	Комната №3	18,40	
4.13.4	Кухня-ниша	5,50	
4.13.5	Холл	5,90	
4.13.6	Гардеробная	2,80	
4.13.7	С/У	6,10	
4.13.8	С/У	4,00	
		70,10	

Экспликация помещений на отм. +83.250			
№ Пом.	Наименование помещения	Площадь, м²	Кат. пом.
14 Гостиничный номер			
4.14.1	Комната №1	11,50	
4.14.2	Комната №2	11,20	
4.14.3	Кухня-ниша	5,40	
4.14.4	Холл	5,30	
4.14.5	С/У	4,60	
		38,00	
15 Гостиничный номер			
4.15.1	Комната №1	19,50	
4.15.2	Комната №2	15,40	
4.15.3	Кухня	12,30	
4.15.4	Холл	10,20	
4.15.5	С/У	4,70	
		62,10	
16 Гостиничный номер			
4.16.1	Комната №1	12,70	
4.16.2	Комната №2	12,60	
4.16.3	Кухня-ниша	7,10	
4.16.4	Холл	5,10	
4.16.5	Гардеробная	5,20	
4.16.6	С/У	5,80	
		48,50	
Гостиничный комплекс места общего пользования			
4.1	Лестница	17,70	
4.2	Лестница	19,30	
4.3	Тамбур-шлюз	2,90	
4.4	Тамбур-шлюз	2,70	
4.5	Тамбур-шлюз	1,90	
4.6	Тамбур-шлюз	2,80	
4.7	Лифтовой холл	4,70	
4.8	Лифтовой холл/ПБЗ	22,10	
4.9	Коридор	42,00	
4.10	Коридор	46,80	
		162,90	
		914,20	

ПРИМЕЧАНИЯ

1. Перечень чертежей, состав проекта и общие указания см. "Общие данные" лист 1
2. Монолитные железобетонные конструкции, их размеры, привязки к осям и армирование см. раздел КЖ.
3. Размеры кирпичных перегородок и перегородок из газобетонных блоков даны по основным конструкциям без учета штукатурки.
4. Размеры, обозначенные знаком (*), уточняются по месту или по Дизайн-проекту.
5. Спецификации элементов заполнения дверных проемов и инженерных проемов с заполнением см. листы 42,43
6. Экспликацию полов см. на листе 44
7. Лестницы см. АР4.2

УСЛОВНЫЕ ОБОЗНАЧЕНИЯ

- Монолитные железобетонные конструкции
- Перегородки из газобетонных блоков D600 ГОСТ 31360-2007 - 100 мм, 200 мм
- Кирпичные перегородки -120 мм
- Минераловатный утеплитель - 100 мм
- Гипсовая штукатурка - 20 мм
- +0,000 - Отметка чистого пола
- 1.360 - Марка типа пола
- Номер корпуса
- 2.1.1 Номер помещения
- Номер квартиры
- Номер корпуса
- 2.1 Номер помещения
- ЛФ-1 - Марка лифта
- ЛК 1.1(Н3) - Марка лестницы
- Д-1 EI30 - Марка двери с указанием степени огнестойкости

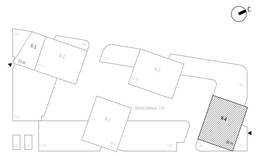

0,000=145.800

						Заказчик: ООО "Арт-групп Камень"	ГКО-303-22-Р-АР2.6
						Многофункциональный гостиничный комплекс с подземной автостоянкой по адресу: г. Москва, проспект Мира, вл. 222/2	
Изм.	Кол.уч	Лист	№док.	Подпись	Дата		
Разработал		Уварова				Надземная часть. Планы этажей корпус 4.	Стадия: Р; Лист: 35; Листов:
Проверил		Еремеева					
ГИП		Захарова					
ГАП		Маслова					
Н. контр.						Маркировочный план на отм. +83.250	ООО «АБ КАМЕНЬ Проект»
Рук. отдела		Маслова					

Формат А1

Согласовано

Взам. инв. №

Подп. и дата

Инв. № подл.

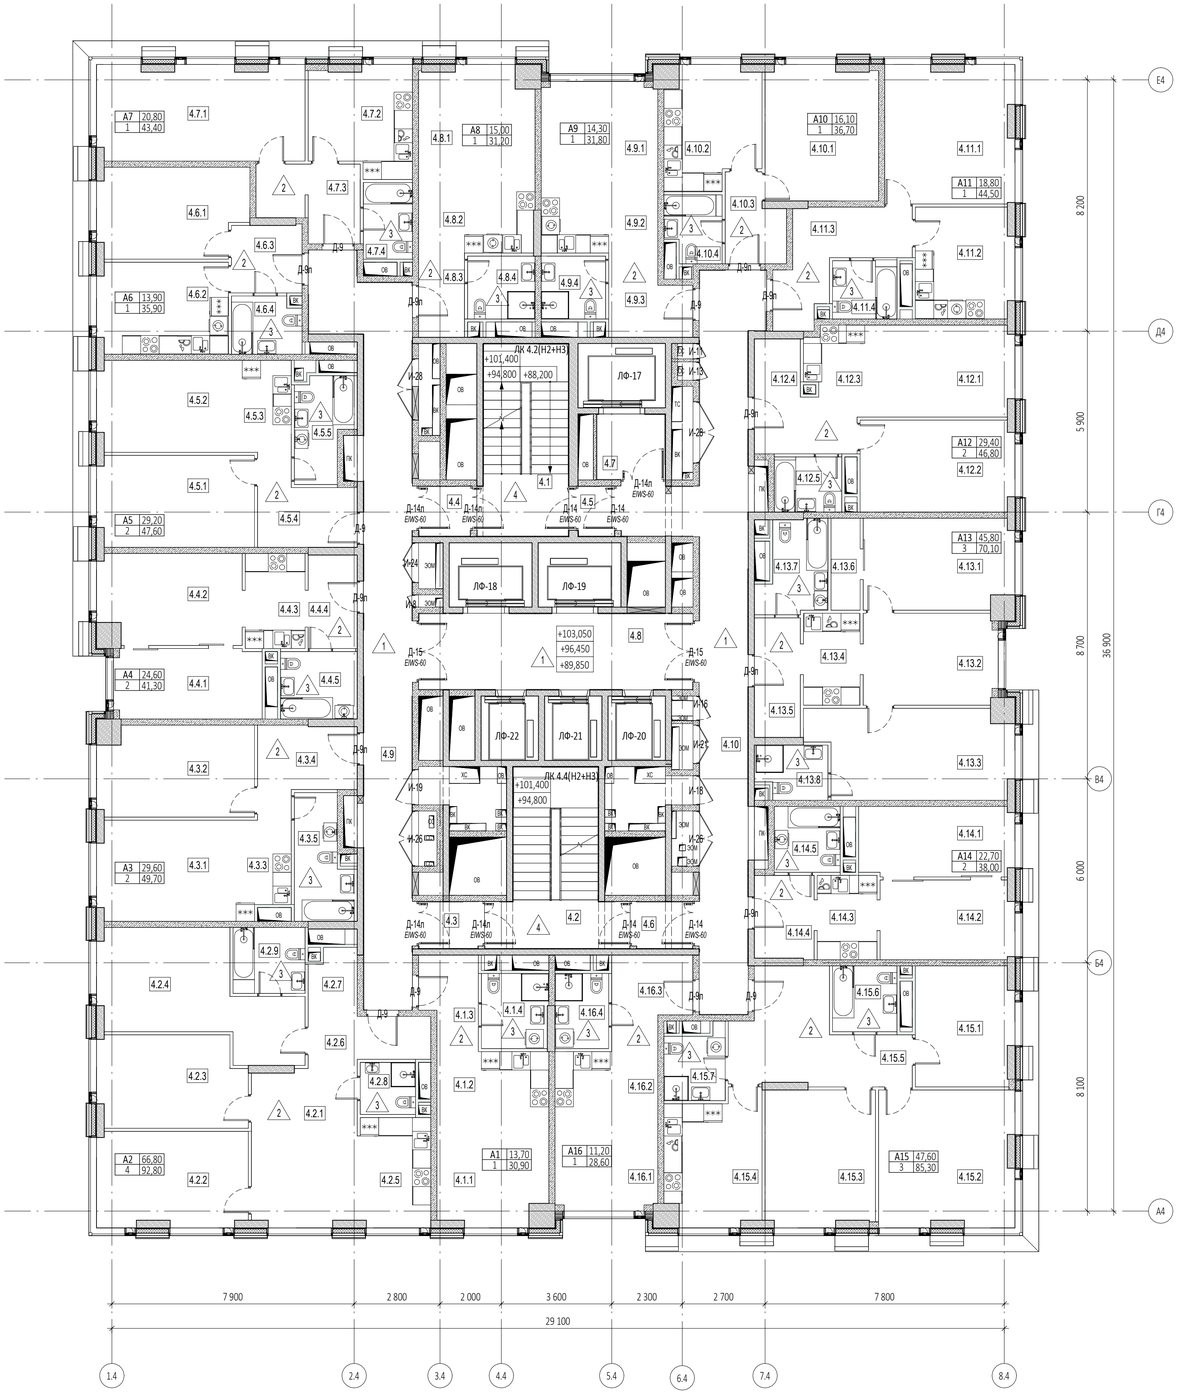

Экспликация помещений на отм.+89.850, +96.450, +103.050

№ Пом.	Наименование помещения	Площадь, м²	Кат. пом.
1 Гостиничный номер			
4.1.1	Комната	13,70	
4.1.2	Кухня-ниша	6,60	
4.1.3	Холл	5,30	
4.1.4	С/У	5,30	
		30,90	
2 Гостиничный номер			
4.2.1	Комната №1	17,50	
4.2.2	Комната №2	15,20	
4.2.3	Комната №3	14,20	
4.2.4	Комната №4	19,90	
4.2.5	Кухня-ниша	8,40	
4.2.6	Холл	6,10	
4.2.7	Гардеробная	3,30	
4.2.8	С/У №1	3,10	
4.2.9	С/У №2	5,10	
		92,80	
3 Гостиничный номер			
4.3.1	Комната №1	14,70	
4.3.2	Комната №2	14,90	
4.3.3	Кухня-ниша	5,30	
4.3.4	Холл	7,80	
4.3.5	С/У	7,00	
		49,70	
4 Гостиничный номер			
4.4.1	Комната №1	11,00	
4.4.2	Комната №2	13,60	
4.4.3	Кухня-ниша	6,30	
4.4.4	Холл	4,90	
4.4.5	С/У	5,50	
		41,30	
5 Гостиничный номер			
4.5.1	Комната №1	15,20	
4.5.2	Комната №2	14,00	
4.5.3	Кухня-ниша	4,80	
4.5.4	Холл	7,60	
4.5.5	С/У	6,00	
		47,60	
6 Гостиничный номер			
4.6.1	Комната	13,90	
4.6.2	Кухня	12,70	
4.6.3	Холл	5,10	
4.6.4	С/У	4,20	
		35,90	

Экспликация помещений на отм.+89.850, +96.450, +103.050

№ Пом.	Наименование помещения	Площадь, м²	Кат. пом.
7 Гостиничный номер			
4.7.1	Комната	20,80	
4.7.2	Кухня	11,30	
4.7.3	Холл	7,30	
4.7.4	С/У	4,00	
		43,40	
8 Гостиничный номер			
4.8.1	Комната	15,00	
4.8.2	Кухня-ниша	7,60	
4.8.3	Холл	4,10	
4.8.4	С/У	4,50	
		31,20	
9 Гостиничный номер			
4.9.1	Комната	14,30	
4.9.2	Кухня-ниша	6,80	
4.9.3	Холл	6,40	
4.9.4	С/У	4,30	
		31,80	
10 Гостиничный номер			
4.10.1	Комната	16,10	
4.10.2	Кухня	11,70	
4.10.3	Холл	5,00	
4.10.4	С/У	3,90	
		36,70	
11 Гостиничный номер			
4.11.1	Комната	18,80	
4.11.2	Кухня	11,50	
4.11.3	Холл	10,20	
4.11.4	С/У	4,00	
		44,50	
12 Гостиничный номер			
4.12.1	Комната №1	14,50	
4.12.2	Комната №2	14,90	
4.12.3	Кухня-ниша	5,60	
4.12.4	Холл	7,80	
4.12.5	С/У	4,00	
		46,80	
13 Гостиничный номер			
4.13.1	Комната №1	14,40	
4.13.2	Комната №2	13,00	
4.13.3	Комната №3	18,40	
4.13.4	Кухня-ниша	5,50	
4.13.5	Холл	5,90	
4.13.6	Гардеробная	2,80	
4.13.7	С/У	6,10	
4.13.8	С/У	4,00	
		70,10	

Экспликация помещений на отм.+89.850, +96.450, +103.050

№ Пом.	Наименование помещения	Площадь, м²	Кат. пом.
14 Гостиничный номер			
4.14.1	Комната №1	11,50	
4.14.2	Комната №2	11,20	
4.14.3	Кухня-ниша	5,40	
4.14.4	Холл	5,30	
4.14.5	С/У	4,60	
		38,00	
15 Гостиничный номер			
4.15.1	Комната №1	12,30	
4.15.2	Комната №2	19,50	
4.15.3	Комната №3	15,80	
4.15.4	Кухня	13,00	
4.15.5	Холл	15,80	
4.15.6	С/У №1	4,50	
4.15.7	С/У №2	4,40	
		85,30	
16 Гостиничный номер			
4.16.1	Комната	11,20	
4.16.2	Кухня-ниша	6,10	
4.16.3	Холл	7,00	
4.16.4	С/У	4,30	
		28,60	
Гостиничный комплекс места общего пользования			
4.1	Лестница	17,70	
4.2	Лестница	19,30	
4.3	Тамбур-шлюз	2,90	
4.4	Тамбур-шлюз	2,70	
4.5	Тамбур-шлюз	1,90	
4.6	Тамбур-шлюз	2,80	
4.7	Лифтовой холл	4,70	
4.8	Лифтовой холл/ПБЗ	22,10	
4.9	Коридор	42,00	
4.10	Коридор	43,60	
		159,70	
		914,30	

ПРИМЕЧАНИЯ

1. Перечень чертежей, состав проекта и общие указания см. "Общие данные" лист 1
2. Монолитные железобетонные конструкции, их размеры, привязки к осям и армирование см. раздел КЖ.
3. Размеры кирпичных перегородок и перегородок из газобетонных блоков даны по основным конструкциям без учета штукатурки.
4. Размеры, обозначенные знаком (*), уточняются по месту или по Дизайн-проекту.
5. Спецификации элементов заполнения дверных проемов и инженерных проемов с заполнением см. листы 42,43
6. Экспликацию полов см. на листе 44
7. Лестницы см. АР4.2

УСЛОВНЫЕ ОБОЗНАЧЕНИЯ

- Монолитные железобетонные конструкции
- Перегородки из газобетонных блоков D600 ГОСТ 31360-2007 - 100 мм, 200 мм
- Кирпичные перегородки -120 мм
- Минераловатный утеплитель - 100 мм
- Гипсовая штукатурка - 20 мм
- +0,000 - Отметка чистого пола
- 1.360 - Марка типа пола
- Номер корпуса
- 2.1.1 Номер помещения
- Номер квартиры
- Номер корпуса
- 2.1 Номер помещения
- ЛФ-1 - Марка лифта
- ЛК 1.1(Н3) - Марка лестницы
- Д-1 EI30 - Марка двери с указанием степени огнестойкости

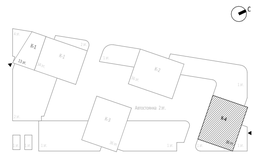

0,000=145.800

Изм.	Кол.уч	Лист	№док.	Подпись	Дата	Заказчик: ООО "Арт-групп Камень"	ГКО-303-22-Р-АР2.6		
						Многофункциональный гостиничный комплекс с подземной автостоянкой по адресу: г. Москва, проспект Мира, вл. 222/2			
Разработал		Уварова				Надземная часть. Планы этажей корпус 4.	Стадия	Лист	Листов
Проверил		Еремеева					Р	36	
ГИП		Захарова							
ГАП		Маслова							
Н. контр.						Маркировочный план на отм.+89.850, +96.450, +103.050	ООО «АБ КАМЕНЬ Проект»		
Рук. отдела		Маслова							

Формат А1

Согласовано

Взам. инв. №

Подп. и дата

Инв. № подл.

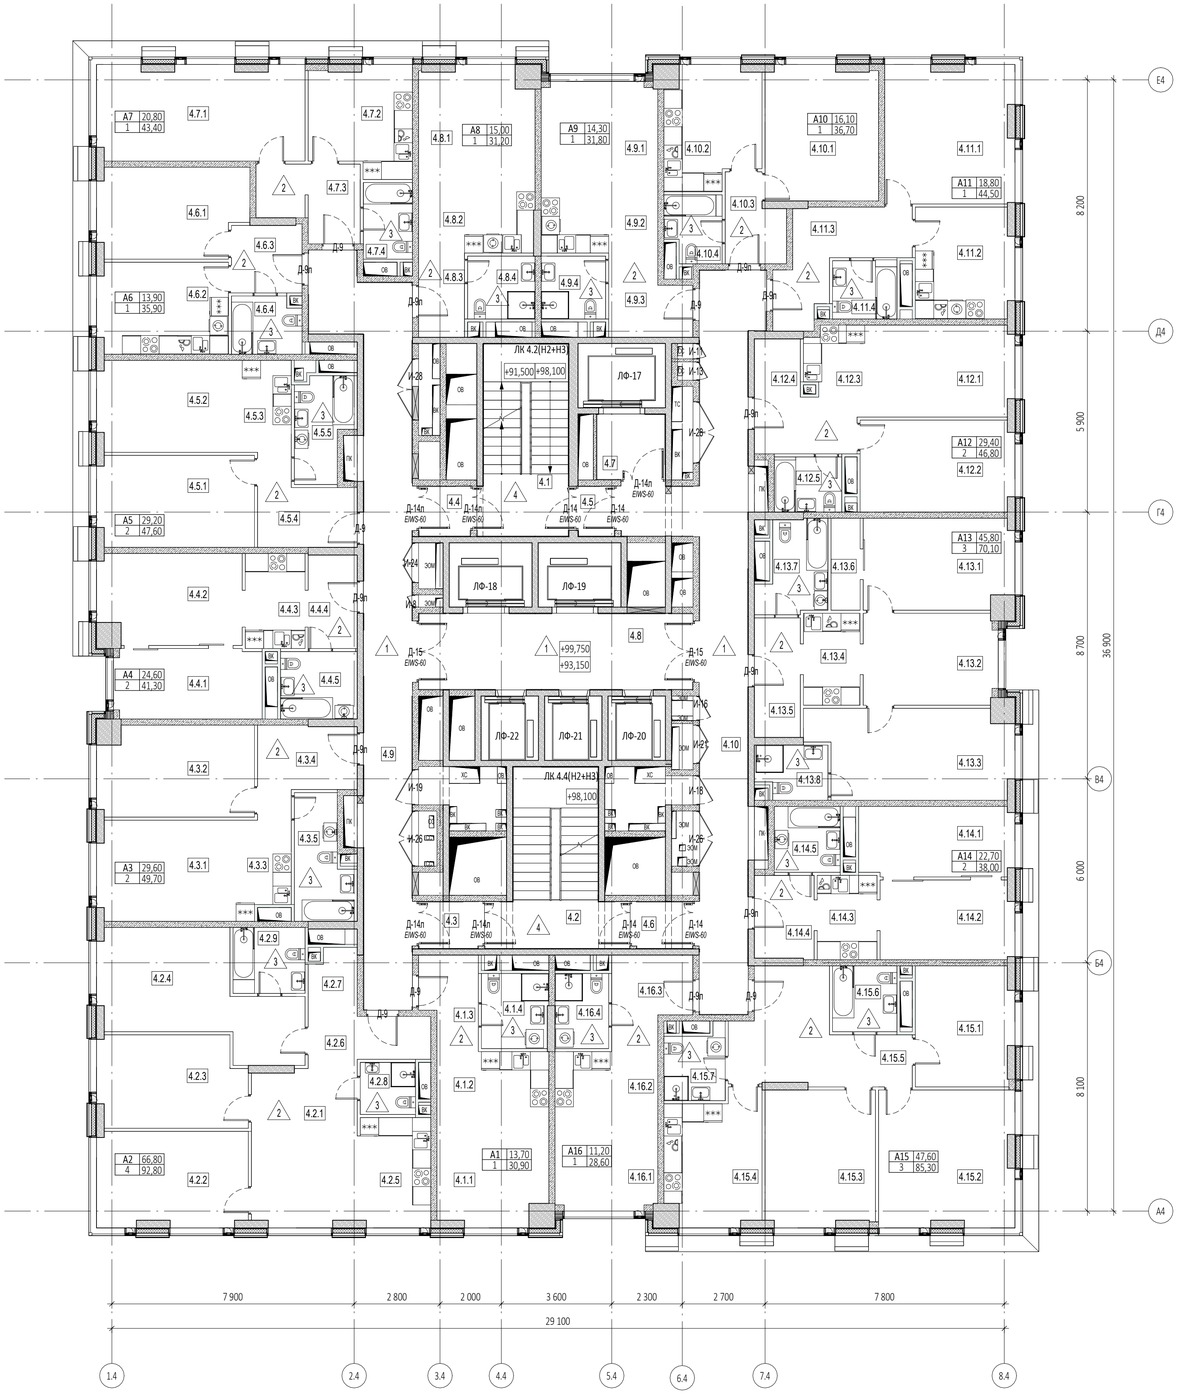

Экспликация помещений на отм.+93.150,+99.750

№ Пом.	Наименование помещения	Площадь, м²	Кат. пом.
1 Номер дежурного персонала/горничной			
4.1.1	Комната	13,70	
4.1.2	Кухня-ниша	6,60	
4.1.3	Холл	5,30	
4.1.4	С/У	5,30	
		30,90	
2 Гостиничный номер			
4.2.1	Комната №1	17,50	
4.2.2	Комната №2	15,20	
4.2.3	Комната №3	14,20	
4.2.4	Комната №4	19,90	
4.2.5	Кухня-ниша	8,40	
4.2.6	Холл	6,10	
4.2.7	Гардеробная	3,30	
4.2.8	С/У №1	3,10	
4.2.9	С/У №2	5,10	
		92,80	
3 Гостиничный номер			
4.3.1	Комната №1	14,70	
4.3.2	Комната №2	14,90	
4.3.3	Кухня-ниша	5,30	
4.3.4	Холл	7,80	
4.3.5	С/У	7,00	
		49,70	
4 Гостиничный номер			
4.4.1	Комната №1	11,00	
4.4.2	Комната №2	13,60	
4.4.3	Кухня-ниша	6,30	
4.4.4	Холл	4,90	
4.4.5	С/У	5,50	
		41,30	
5 Гостиничный номер			
4.5.1	Комната №1	15,20	
4.5.2	Комната №2	14,00	
4.5.3	Кухня-ниша	4,80	
4.5.4	Холл	7,60	
4.5.5	С/У	6,00	
		47,60	
6 Гостиничный номер			
4.6.1	Комната	13,90	
4.6.2	Кухня	12,70	
4.6.3	Холл	5,10	
4.6.4	С/У	4,20	
		35,90	

Экспликация помещений на отм.+93.150,+99.750

№ Пом.	Наименование помещения	Площадь, м²	Кат. пом.
7 Гостиничный номер			
4.7.1	Комната	20,80	
4.7.2	Кухня	11,30	
4.7.3	Холл	7,30	
4.7.4	С/У	4,00	
		43,40	
8 Гостиничный номер			
4.8.1	Комната	15,00	
4.8.2	Кухня-ниша	7,60	
4.8.3	Холл	4,10	
4.8.4	С/У	4,50	
		31,20	
9 Гостиничный номер			
4.9.1	Комната	14,30	
4.9.2	Кухня-ниша	6,80	
4.9.3	Холл	6,40	
4.9.4	С/У	4,30	
		31,80	
10 Гостиничный номер			
4.10.1	Комната	16,10	
4.10.2	Кухня	11,70	
4.10.3	Холл	5,00	
4.10.4	С/У	3,90	
		36,70	
11 Гостиничный номер			
4.11.1	Комната	18,80	
4.11.2	Кухня	11,50	
4.11.3	Холл	10,20	
4.11.4	С/У	4,00	
		44,50	
12 Гостиничный номер			
4.12.1	Комната №1	14,50	
4.12.2	Комната №2	14,90	
4.12.3	Кухня-ниша	5,60	
4.12.4	Холл	7,80	
4.12.5	С/У	4,00	
		46,80	
13 Гостиничный номер			
4.13.1	Комната №1	14,40	
4.13.2	Комната №2	13,00	
4.13.3	Комната №3	18,40	
4.13.4	Кухня-ниша	5,50	
4.13.5	Холл	5,90	
4.13.6	Гардеробная	2,80	
4.13.7	С/У	6,10	
4.13.8	С/У	4,00	
		70,10	

Экспликация помещений на отм.+93.150,+99.750

№ Пом.	Наименование помещения	Площадь, м²	Кат. пом.
14 Гостиничный номер			
4.14.1	Комната №1	11,50	
4.14.2	Комната №2	11,20	
4.14.3	Кухня-ниша	5,40	
4.14.4	Холл	5,30	
4.14.5	С/У	4,60	
		38,00	
15 Гостиничный номер			
4.15.1	Комната №1	12,30	
4.15.2	Комната №2	19,50	
4.15.3	Комната №3	15,80	
4.15.4	Кухня	13,00	
4.15.5	Холл	15,80	
4.15.6	С/У №1	4,50	
4.15.7	С/У №2	4,40	
		85,30	
16 Гостиничный номер			
4.16.1	Комната	11,20	
4.16.2	Кухня-ниша	6,10	
4.16.3	Холл	7,00	
4.16.4	С/У	4,30	
		28,60	
Гостиничный комплекс места общего пользования			
4.1	Лестница	17,70	
4.2	Лестница	19,30	
4.3	Тамбур-шлюз	2,90	
4.4	Тамбур-шлюз	2,70	
4.5	Тамбур-шлюз	1,90	
4.6	Тамбур-шлюз	2,80	
4.7	Лифтовой холл	4,70	
4.8	Лифтовой холл/ПБЗ	22,10	
4.9	Коридор	42,00	
4.10	Коридор	43,60	
		159,70	
		914,30	

ПРИМЕЧАНИЯ

1. Перечень чертежей, состав проекта и общие указания см. "Общие данные" лист 1
2. Монолитные железобетонные конструкции, их размеры, привязки к осям и армирование см. раздел КЖ.
3. Размеры кирпичных перегородок и перегородок из газобетонных блоков даны по основным конструкциям без учета штукатурки.
4. Размеры, обозначенные знаком (*), уточняются по месту или по Дизайн-проекту.
5. Спецификации элементов заполнения дверных проемов и инженерных проемов с заполнением см. листы 42,43
6. Экспликацию полов см. на листе 44
7. Лестницы см. АР4.2

УСЛОВНЫЕ ОБОЗНАЧЕНИЯ

- Монолитные железобетонные конструкции
- Перегородки из газобетонных блоков D600 ГОСТ 31360-2007 - 100 мм, 200 мм
- Кирпичные перегородки -120 мм
- Минераловатный утеплитель - 100 мм
- Гипсовая штукатурка - 20 мм
- +0,000 - Отметка чистого пола
- 1.360 - Марка типа пола
- Номер корпуса
- 2.1.1 Номер помещения
- Номер квартиры
- Номер корпуса
- 2.1 Номер помещения
- ЛФ-1 - Марка лифта
- ЛК 1.1(Н3) - Марка лестницы
- Д-1 EI30 - Марка двери с указанием степени огнестойкости

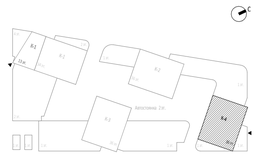

0,000=145.800

Изм.	Кол.уч	Лист	№док.	Подпись	Дата	Заказчик: ООО "Арт-групп Камень"	ГКО-303-22-Р-АР2.6		
						Многофункциональный гостиничный комплекс с подземной автостоянкой по адресу: г. Москва, проспект Мира, вл. 222/2			
Разработал		Уварова				Надземная часть. Планы этажей корпус 4.	Стадия	Лист	Листов
Проверил		Еремеева					Р	37	
ГИП		Захарова							
ГАП		Маслова				Маркировочный план на отм.+93.150,+99.750	ООО «АБ КАМЕНЬ Проект»		
Н. контр.									
Рук. отдела		Маслова							

Формат А1

Согласовано

Взам. инв. №

Подп. и дата

Инв. № подл.

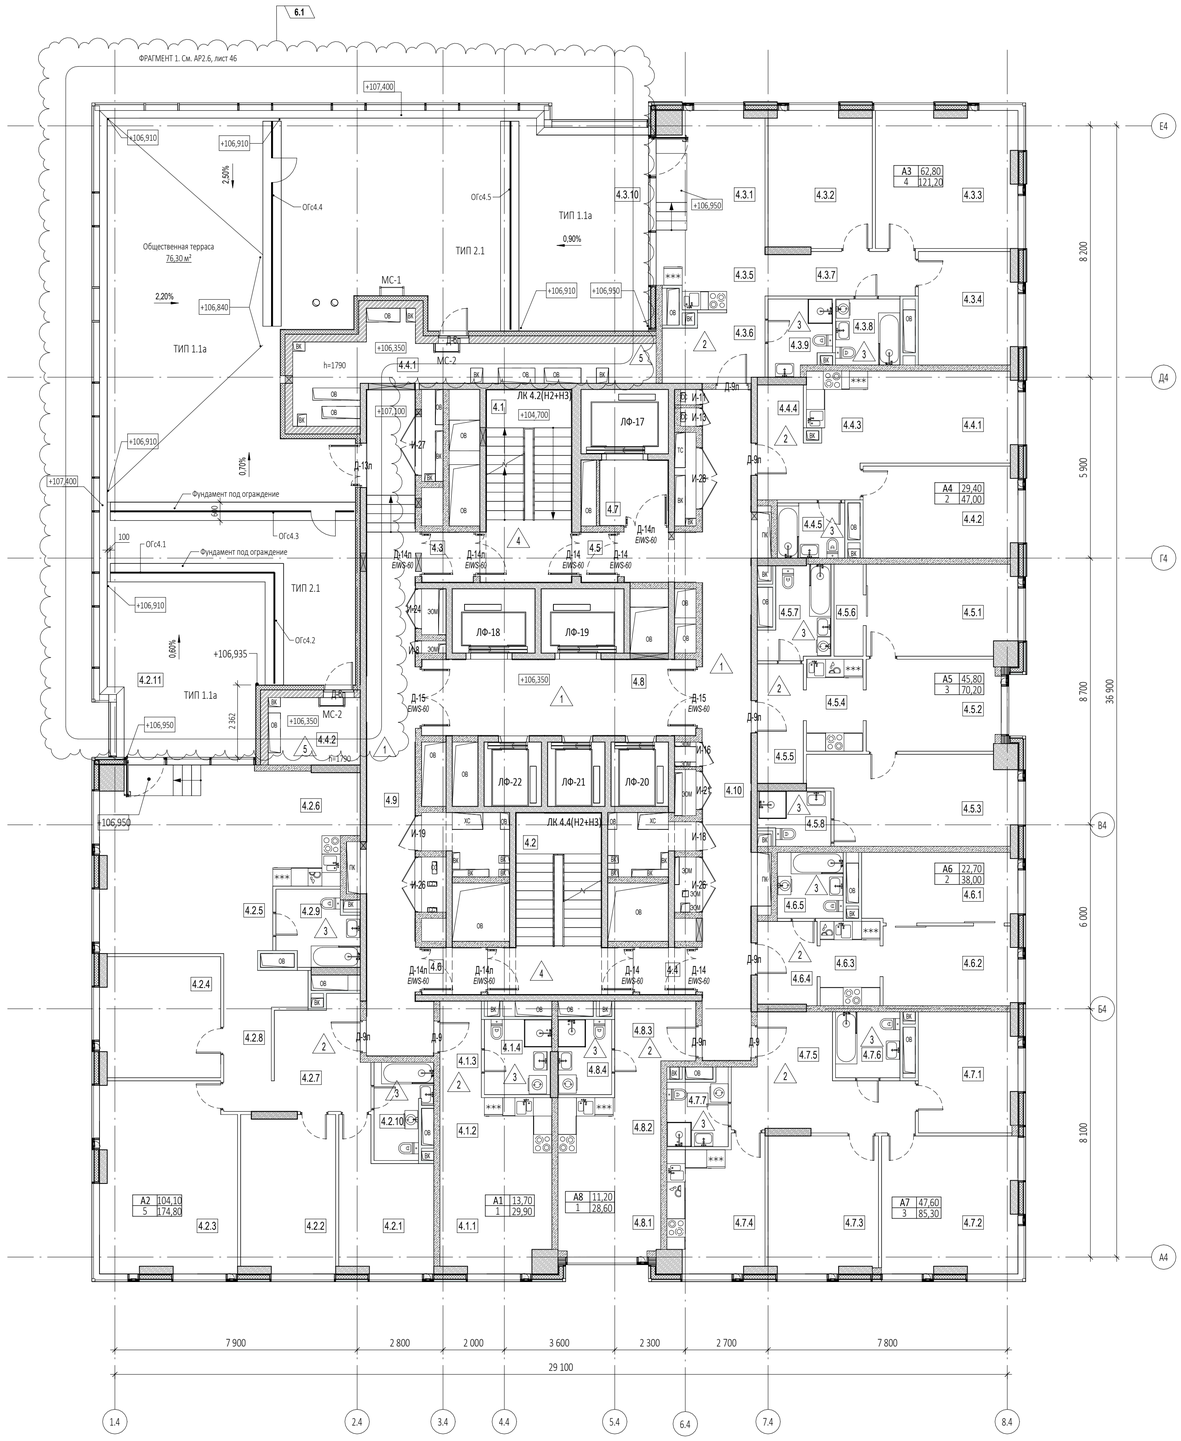

Ведомость материалов кровель 33 этажа, объем			
Описание	Объем	Изготовитель	Примечания
Выравнивающая стяжка из цем.-песч. раствора М150, армированная сеткой d4Вр-I с ячейкой 100х100	10,46 м³		
Гранитный щебень фракции 2-5 мм	6,64 м³		
Декоративная мраморная галька темно-серого цвета фракции 20-40 мм. По ГОСТ 8267-93	4,99 м³	ООО Полевская мраморная компания	
Теплоизоляционный и уклонообразующий слой - пеностекольный щебень ГОСТ Р 59574–2021 100/30-60 с коэфф. уплотнения 1.3	87,35 м³	ICM Glass (Россия, г. Калуга)	
Теплоизоляционный слой пеностекольные плиты НЕОПОРМ Д130 ТУ5712-001-37275967-2012, Плотность 130 кг/м.куб. Несущая нагрузка > 1400 кПа Теплопроводность 0,045 Вт/мК. Размер 600х450 толщ.200	4,69 м³	ICM Glass (Россия, г. Калуга)	
Уклонообразующая стяжка из цем.-песч. раствора М150, армированная сеткой d4Вр-1 с ячейкой 100х100	2,07 м³		

Ведомость материалов кровель 33 этажа, площадь			
Описание	Площадь	Изготовитель	Примечания
Армировочная сетка d4Вр-1 с ячейкой 100х100	232,72 м²		
Гидроизоляция Технозласт ЭПП	465,45 м²	ТЕХНОНИКОЛЬ (или аналог)	
Дренажный слой Iso-Drain 10 GHT с геотекстилем Typar (1160кН/м2)	209,26 м²	INTERPLAST (или аналог)	
Огрунтовка битумным праймером №1 Технониколь	232,73 м²	ТЕХНОНИКОЛЬ (или аналог)	
Пленка пароизоляционная Технониколь 200мк	232,71 м²	ТЕХНОНИКОЛЬ (или аналог)	
Плитка тротуарная Готика Profi, Квадрат Б.4.К.6, черный, частичный прокрас, с/ц, 400*400*60 мм (или аналог)	132,87 м²	Фабрика «Готика» (ООО «Бекам») или аналог	
Разделительный слой - геотекстиль 300г/м2	418,50 м²	ГК GeoSM "Геофлакс" (или аналог)	
Разделительный слой - геотекстиль 500г/м2	23,47 м²	ГК GeoSM "Геофлакс" (или аналог)	

Экспликация помещений на отм.+106.350			
№ Пом.	Наименование помещения	Площадь, м²	Кат. пом.
1 Гостиничный номер			
4.1.1	Комната	13,70	
4.1.2	Кухня-ниша	6,60	
4.1.3	Холл	4,30	
4.1.4	С/У	5,30	
		29,90	
2 Гостиничный номер			
4.2.1	Комната №1	12,60	
4.2.2	Комната №2	15,60	
4.2.3	Комната №3	27,20	
4.2.4	Комната №4	15,10	
4.2.5	Комната №5	33,60	
4.2.6	Кухня-ниша	9,50	
4.2.7	Холл	10,40	
4.2.8	Коридор	9,30	
4.2.9	С/У №2	6,10	
4.2.10	С/У №1	5,30	
4.2.11	Терраса	30,10	
		174,80	
3 Гостиничный номер			
4.3.1	Комната №1	15,80	
4.3.2	Комната №2	15,00	
4.3.3	Комната №3	20,40	
4.3.4	Комната №4	11,60	
4.3.5	Кухня-ниша	5,70	
4.3.6	Холл	7,20	
4.3.7	Коридор	7,10	
4.3.8	С/У №2	4,50	
4.3.9	С/У №1	4,70	
4.3.10	Терраса	29,20	
		121,20	
4 Гостиничный номер			
4.4.1	Комната №1	14,50	
4.4.2	Комната №2	14,90	
4.4.3	Кухня-ниша	5,80	
4.4.4	Холл	7,80	
4.4.5	С/У	4,00	
		47,00	

Экспликация помещений на отм.+106.350			
№ Пом.	Наименование помещения	Площадь, м²	Кат. пом.
5 Гостиничный номер			
4.5.1	Комната №1	14,40	
4.5.2	Комната №2	13,00	
4.5.3	Комната №3	18,40	
4.5.4	Кухня-ниша	5,50	
4.5.5	Холл	5,90	
4.5.6	Гардеробная	2,90	
4.5.7	С/У №1	6,10	
4.5.8	С/У №2	4,00	
		70,20	
6 Гостиничный номер			
4.6.1	Комната №1	11,50	
4.6.2	Комната №2	11,20	
4.6.3	Кухня-ниша	5,40	
4.6.4	Холл	5,30	
4.6.5	С/У	4,60	
		38,00	
7 Гостиничный номер			
4.7.1	Комната №1	12,30	
4.7.2	Комната №2	19,50	
4.7.3	Комната №3	15,80	
4.7.4	Кухня	13,00	
4.7.5	Холл	15,80	
4.7.6	С/У №1	4,50	
4.7.7	С/У №2	4,40	
		85,30	
8 Гостиничный номер			
4.8.1	Комната	11,20	
4.8.2	Кухня-ниша	6,10	
4.8.3	Холл	7,00	
4.8.4	С/У	4,30	
		28,60	
Гостиничный комплекс места общего пользования			
4.1	Лестница	17,70	
4.2	Лестница	19,30	
4.3	Тамбур-шлюз	2,70	
4.4	Тамбур-шлюз	2,80	
4.5	Тамбур-шлюз	1,90	
4.6	Тамбур-шлюз	2,90	
4.7	Лифтовой холл	4,70	
4.8	Лифтовой холл/ПБЗ	22,10	
4.9	Коридор	35,20	
4.10	Коридор	38,70	
		148,00	
Техническое пространство			
4.4.1	Пространство для прокладки коммуникаций	20,40	
4.4.2	Пространство для прокладки коммуникаций	6,60	
		27,00	
		770,00	

ПРИМЕЧАНИЯ

1. Перечень чертежей, состав проекта и общие указания см. "Общие данные" лист 1
2. Монолитные железобетонные конструкции, их размеры, привязки к осям и армирование см. раздел КЖ.
3. Размеры кирпичных перегородок и перегородок из газобетонных блоков даны по основным конструкциям без учета штукатурки.
4. Размеры, обозначенные знаком (*), уточняются по месту или по Дизайн-проекту.
5. Спецификации элементов заполнения дверных проемов и инженерных проемов с заполнением см. листы 42,43
6. Экспликацию полов см. на листе 44
7. Лестницы см. АР4.2

УСЛОВНЫЕ ОБОЗНАЧЕНИЯ

- Монолитные железобетонные конструкции
- Перегородки из газобетонных блоков D600 ГОСТ 31360-2007 - 100 мм, 200 мм
- Кирпичные перегородки -120 мм
- Минераловатный утеплитель - 100 мм
- Гипсовая штукатурка - 20 мм
- +0,000 - Отметка чистого пола
- 360 - Марка типа пола
- 2.1.1 — Номер корпуса, Номер помещения, Номер квартиры
- 2.1 — Номер корпуса, Номер помещения
- ЛФ-1 - Марка лифта
- ЛК 1.1(Н3) - Марка лестницы
- Д-1 EI30 - Марка двери с указанием степени огнестойкости

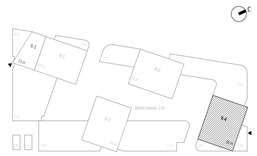

0,000=145.800

Изм.	Кол.уч	Лист	№док.	Подпись	Дата
6	2	Изм.	22-25		25.04.25
5	3	Изм.	18-25		07.04.25
4	2	Изм.	03-24		19.02.25

Заказчик: ООО "Арт-групп Камень"

ГКО-303-22-Р-АР2.6

Многофункциональный гостиничный комплекс с подземной автостоянкой по адресу: г. Москва, проспект Мира, вл. 222/2

Разработал	Уварова		Надземная часть. Планы этажей корпус 4.	Стадия: Р; Лист: 38; Листов:
Проверил	Еремеева			
ГИП	Захарова			
ГАП	Маслова		Маркировочный план на отм.+106.350	ООО «АБ КАМЕНЬ Проект»
Н. контр.				
Рук. отдела	Маслова			

Согласовано

Взам. инв. №

Подп. и дата

Инв. № подл.

Формат А1

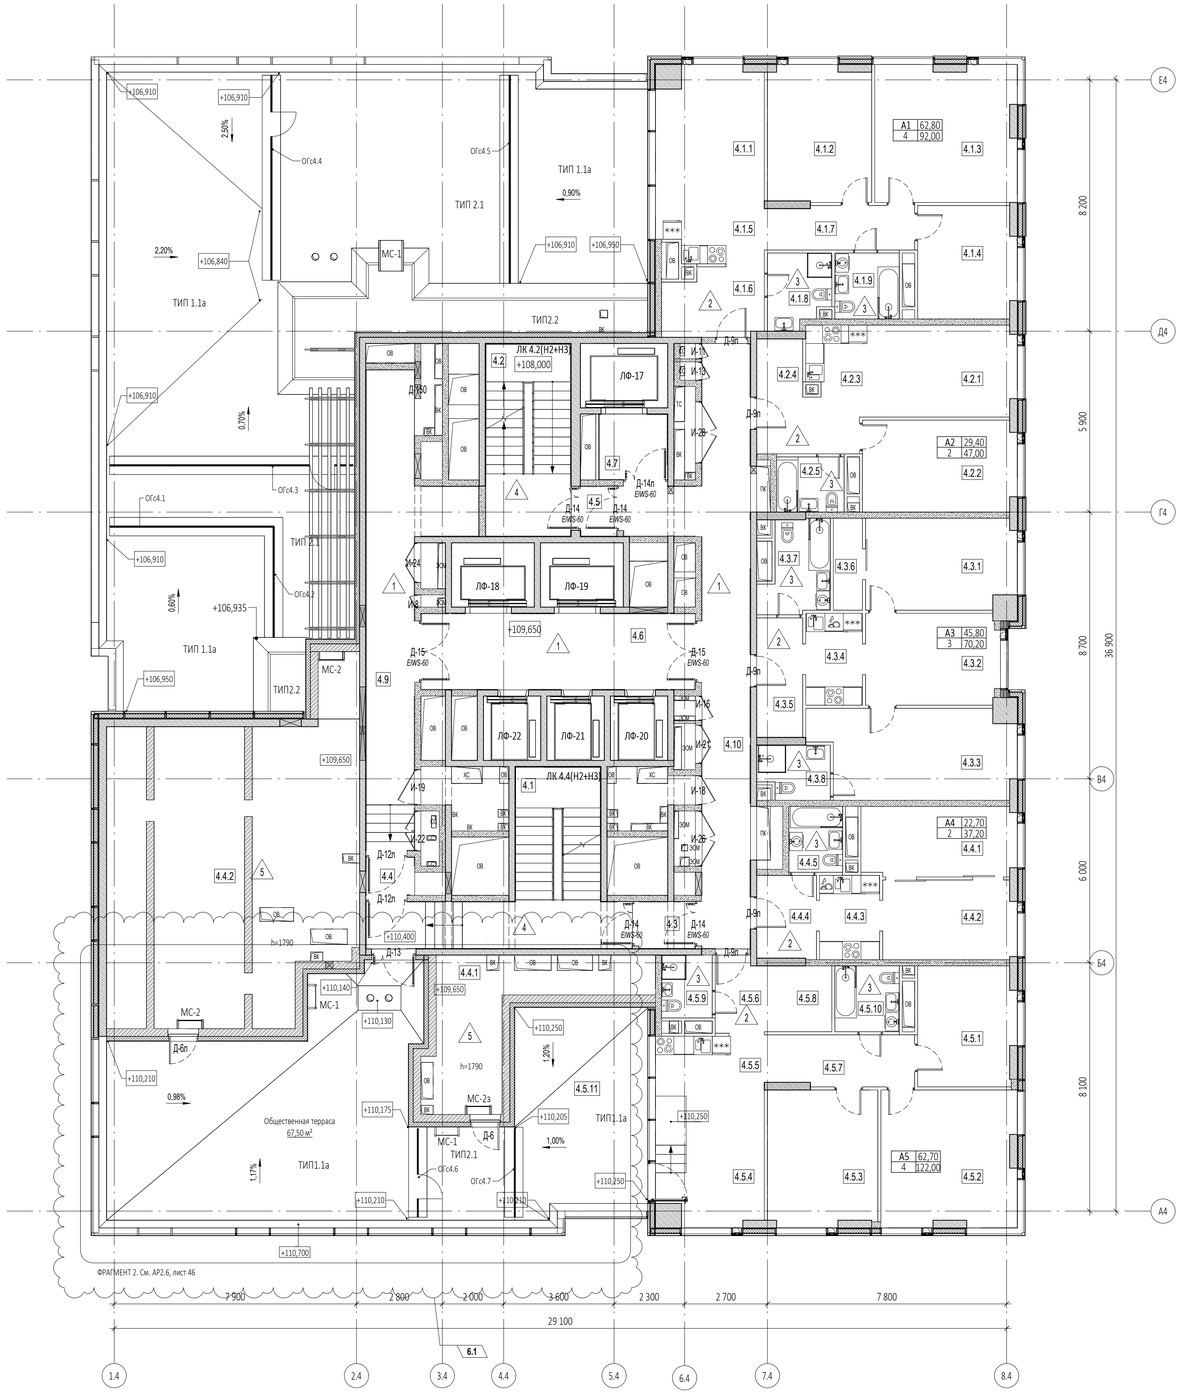

Ведомость материалов кровель 34 этажа, объем

Описание	Объем	Изготовитель	Примечания
Выравнивающая стяжка из цем.-песч. раствора М150, армированная сеткой d4Вр-I с ячейкой 100х100	5,36 м³		
Гранитный щебень фракции 2-5 мм	4,83 м³		
Декоративная мраморная галька темно-серого цвета фракции 20-40 мм. По ГОСТ 8267-93	4,13 м³	ООО Полевская мраморная компания	
Теплоизоляционный и уклонообразующий слой - пеностекольный щебень ГОСТ Р 59574–2021 100/30-60 с коэфф. уплотнения 1.3	44,27 м³	ICM Glass (Россия, г. Калуга)	
Теплоизоляционный слой пеностекольные плиты НЕОПОРМ Д130 ТУ5712-001-37275967-2012, Плотность 130 кг/м.куб. Несущая нагрузка > 1400 кПа Теплопроводность 0,045 Вт/мК. Размер 600х450 толщ.200	14,39 м³	ICM Glass (Россия, г. Калуга)	
Уклонообразующая стяжка из цем.-песч. раствора М150, армированная сеткой d4Вр-1 с ячейкой 100х100	7,95 м³		

Ведомость материалов кровель 34 этажа, площадь

Описание	Площадь	Изготовитель	Примечания
Армировочная сетка d4Вр-1 с ячейкой 100х100	179,18 м²		
Гидроизоляция Техноэласт ЭПП	358,40 м²	ТЕХНОНИКОЛЬ (или аналог)	
Дренажный слой Iso-Drain 10 GHT с геотекстилем Typar (1160кН/м2)	107,22 м²	INTERPLAST (или аналог)	
Огрунтовка битумным праймером №1 Технониколь	179,20 м²	ТЕХНОНИКОЛЬ (или аналог)	
Пленка пароизоляционная Технониколь 200мк	179,16 м²	ТЕХНОНИКОЛЬ (или аналог)	
Плитка тротуарная Готика Profi, Квадрат Б.4.К.6, черный, частичный прокрас, с/ц, 400*400*60 мм (или аналог)	96,66 м²	Фабрика «Готика» (ООО «Бекама») или аналог	
Разделительный слой - геотекстиль 300г/м2	214,42 м²	ГК GeoSM "Геофлакс" (или аналог)	
Разделительный слой - геотекстиль 500г/м2	71,98 м²	ГК GeoSM "Геофлакс" (или аналог)	

Экспликация помещений на отм.+109.650

№ Пом.	Наименование помещения	Площадь, м²	Кат. пом.
1 Гостиничный номер			
4.1.1	Комната №1	15,80	
4.1.2	Комната №2	15,00	
4.1.3	Комната №3	20,40	
4.1.4	Комната №4	11,60	
4.1.5	Кухня-ниша	5,80	
4.1.6	Холл	7,10	
4.1.7	Коридор	7,10	
4.1.8	С/У №1	4,70	
4.1.9	С/У №2	4,50	
		92,00	
2 Гостиничный номер			
4.2.1	Комната №1	14,50	
4.2.2	Комната №2	14,90	
4.2.3	Кухня-ниша	5,80	
4.2.4	Холл	7,80	
4.2.5	С/У	4,00	
		47,00	
3 Гостиничный номер			
4.3.1	Комната №1	14,40	
4.3.2	Комната №2	13,00	
4.3.3	Комната №3	18,40	
4.3.4	Кухня-ниша	5,50	
4.3.5	Холл	5,90	
4.3.6	Гардеробная	2,90	
4.3.7	С/У №1	6,10	
4.3.8	С/У №2	4,00	
		70,20	

Экспликация помещений на отм.+109.650

№ Пом.	Наименование помещения	Площадь, м²	Кат. пом.
4 Гостиничный номер			
4.4.1	Комната №1	11,50	
4.4.2	Комната №2	11,20	
4.4.3	Кухня-ниша	5,40	
4.4.4	Холл	5,30	
4.4.5	С/У	3,80	
		37,20	
5 Гостиничный номер			
4.5.1	Комната №1	12,30	
4.5.2	Комната №2	19,50	
4.5.3	Комната №3	15,80	
4.5.4	Комната №4	15,10	
4.5.5	Кухня-ниша	6,30	
4.5.6	Холл	4,00	
4.5.7	Коридор	8,10	
4.5.8	Гардеробная	4,70	
4.5.9	С/У №2	3,40	
4.5.10	С/У №1	4,50	
4.5.11	Терраса	28,30	
		122,00	
Гостиничный комплекс места общего пользования			
4.1	Лестница	25,30	
4.2	Лестница	17,30	
4.3	Тамбур-шлюз	2,80	
4.4	Тамбур-шлюз	1,90	
4.5	Тамбур-шлюз	1,90	
4.6	Лифтовой холл/ПБЗ	22,10	
4.7	Лифтовой холл	4,70	
4.9	Коридор	28,00	
4.10	Коридор	35,40	
		139,40	
Техническое пространство			
4.4.1	Пространство для прокладки коммуникаций	18,60	
4.4.2	Пространство для прокладки коммуникаций	75,40	
		94,00	
		601,80	

ПРИМЕЧАНИЯ

1. Перечень чертежей, состав проекта и общие указания см. "Общие данные" лист 1
2. Монолитные железобетонные конструкции, их размеры, привязки к осям и армирование см. раздел КЖ.
3. Размеры кирпичных перегородок и перегородок из газобетонных блоков даны по основным конструкциям без учета штукатурки.
4. Размеры, обозначенные знаком (*), уточняются по месту или по Дизайн-проекту.
5. Спецификации элементов заполнения дверных проемов и инженерных проемов с заполнением см. листы 42,43
6. Экспликацию полов см. на листе 44
7. Лестницы см. АР4.2

УСЛОВНЫЕ ОБОЗНАЧЕНИЯ

- Монолитные железобетонные конструкции
- Перегородки из газобетонных блоков D600 ГОСТ 31360-2007 - 100 мм, 200 мм
- Кирпичные перегородки -120 мм
- Минераловатный утеплитель - 100 мм
- Гипсовая штукатурка - 20 мм
- +0,000 - Отметка чистого пола
- 1.360 - Марка типа пола
- 2.1.1 - Номер корпуса, номер помещения, номер квартиры
- 2.1 - Номер корпуса, номер помещения
- ЛФ-1 - Марка лифта
- ЛК 1.1(Н3) - Марка лестницы
- Д-1 EI30 - Марка двери с указанием степени огнестойкости

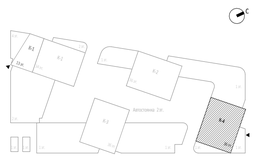

0,000=145.800

Изм.	Кол.уч	Лист	Недок.	Подпись	Дата
6	2	Изм.	22-25		25.04.25
5	3	Изм.	18-25		07.04.25
4	2	Изм.	03-24		19.02.25

Заказчик: ООО "Арт-групп Камень"

ГКО-303-22-Р-АР2.6

Многофункциональный гостиничный комплекс с подземной автостоянкой по адресу: г. Москва, проспект Мира, вл. 222/2

Разработал	Уварова		Надземная часть. Планы этажей корпус 4.	Стадия: Р; Лист: 39; Листов:
Проверил	Еремеева			
ГИП	Захарова			
ГАП	Маслова		Маркировочный план на отм.+109.650	ООО «АБ КАМЕНЬ Проект»
Н. контр.				
Рук. отдела	Маслова			

Формат А1

Согласовано

Взам. инв. №

Подп. и дата

Инв. № подл.

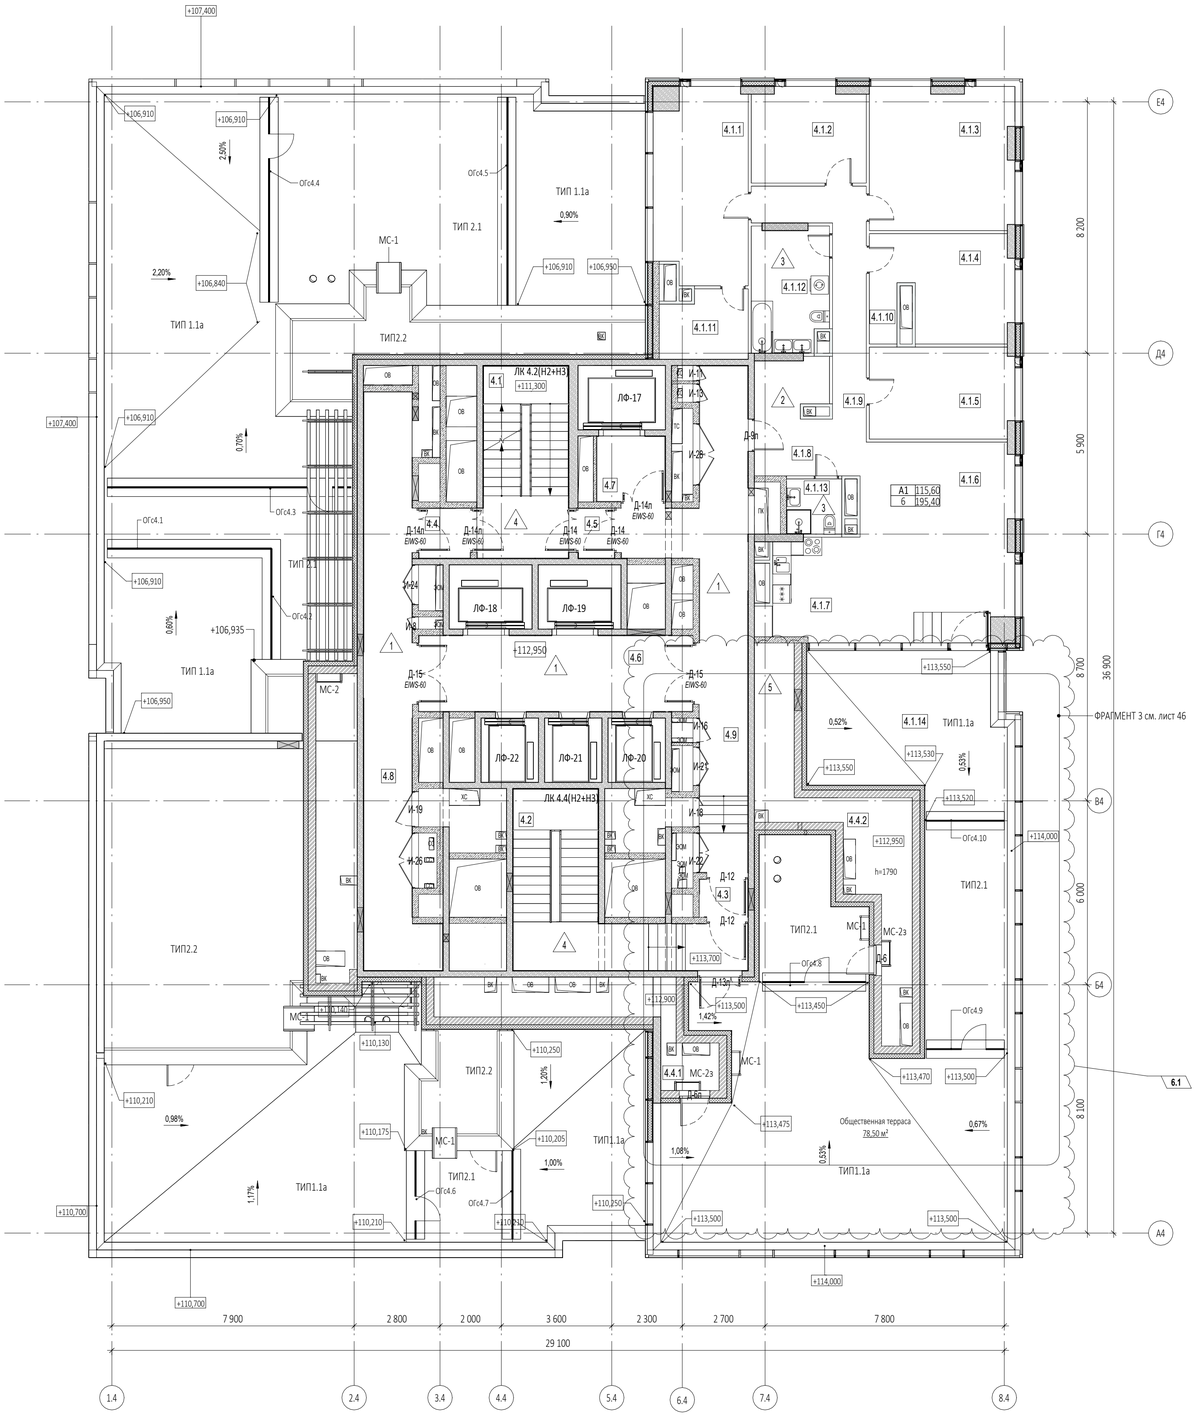

Ведомость материалов кровель 35 этажа, объем

Описание	Объем	Изготовитель	Примечания
Выравнивающая стяжка из цем.-песч. раствора М150, армированная сеткой d4Вр-I с ячейкой 100х100	7,21 м³		
Гранитный щебень фракции 2-5 мм	5,47 м³		
Декоративная мраморная галька темно-серого цвета фракции 20-40 мм. По ГОСТ 8267-93	2,56 м³	ООО Полевская мраморная компания	
Теплоизоляционный и уклонообразующий слой - пеностекольный щебень ГОСТ Р 59574–2021 100/30-60 с коэфф. уплотнения 1.3	61,65 м³	ICM Glass (Россия, г. Калуга)	
Теплоизоляционный слой пеностекольные плиты НЕОПОРМ Д130 ТУ5712-001-37275967-2012, Плотность 130 кг/м.куб. Несущая нагрузка > 1400 кПа Теплопроводность 0,045 Вт/мК. Размер 600х450 толщ.200	3,27 м³	ICM Glass (Россия, г. Калуга)	
Уклонообразующая стяжка из цем.-песч. раствора М150, армированная сеткой d4Вр-1 с ячейкой 100х100	1,21 м³		

Ведомость материалов кровель 35 этажа, площадь

Описание	Площадь	Изготовитель	Примечания
Армировочная сетка d4Вр-1 с ячейкой 100х100	160,54 м²		
Гидроизоляция Техноэласт ЭПП	321,11 м²	ТЕХНОНИКОЛЬ (или аналог)	
Дренажный слой Iso-Drain 10 GHT с геотекстилем Typar (1160кН/м2)	144,17 м²	INTERPLAST (или аналог)	
Огрунтовка битумным праймером №1 Технониколь	160,55 м²	ТЕХНОНИКОЛЬ (или аналог)	
Пленка пароизоляционная Технониколь 200мк	160,53 м²	ТЕХНОНИКОЛЬ (или аналог)	
Плитка тротуарная Готика Profi, Квадрат Б.4.К.6, черный, частичный прокрас, с/ц 400*400*60 мм (или аналог)	109,41 м²	Фабрика «Готика» (ООО «Бекама») или аналог	
Разделительный слой - геотекстиль 300г/м2	288,34 м²	ГК GeoSM "Геофлакс" (или аналог)	
Разделительный слой - геотекстиль 500г/м2	16,38 м²	ГК GeoSM "Геофлакс" (или аналог)	

6.2

Экспликация помещений на отм.+112.950

№ Пом.	Наименование помещения	Площадь, м²	Кат. пом.
1 Гостиничный номер			
4.1.1	Комната №1	18,70	
4.1.2	Комната №2	11,40	
4.1.3	Комната №3	21,70	
4.1.4	Комната №4	13,70	
4.1.5	Комната №5	14,00	
4.1.6	Комната №6	36,10	
4.1.7	Кухня-ниша	6,90	
4.1.8	Холл	9,00	
4.1.9	Коридор	12,40	
4.1.10	Гардеробная	1,80	
4.1.11	Гардеробная	6,10	
4.1.12	С/У №1	10,00	
4.1.13	С/У №2	3,20	
4.1.14	Терраса	30,40	
		195,40	
Гостиничный комплекс места общего пользования			
4.1	Лестница	17,70	
4.2	Лестница	23,70	
4.3	Тамбур-шлюз	1,90	
4.4	Тамбур-шлюз	2,70	
4.5	Тамбур-шлюз	1,90	
4.6	Лифтовой холл/ПБЗ	22,10	
4.7	Лифтовой холл	4,70	
4.8	Коридор	31,20	
4.9	Коридор	30,20	
		136,10	
Техническое пространство			
4.4.1	Пространство для прокладки коммуникаций	4,30	
4.4.2	Пространство для прокладки коммуникаций	20,90	
		25,20	
		356,70	

ПРИМЕЧАНИЯ

1. Перечень чертежей, состав проекта и общие указания см. "Общие данные" лист 1
2. Монолитные железобетонные конструкции, их размеры, привязки к осям и армирование см. раздел КЖ.
3. Размеры кирпичных перегородок и перегородок из газобетонных блоков даны по основным конструкциям без учета штукатурки.
4. Размеры, обозначенные знаком (*), уточняются по месту или по Дизайн-проекту.
5. Спецификации элементов заполнения дверных проемов и инженерных проемов с заполнением см. листы 42,43
6. Экспликацию полов см. на листе 44
7. Лестницы см. АР4.2

УСЛОВНЫЕ ОБОЗНАЧЕНИЯ

- Монолитные железобетонные конструкции
- Перегородки из газобетонных блоков D600 ГОСТ 31360-2007 - 100 мм, 200 мм
- Кирпичные перегородки -120 мм
- Минераловатный утеплитель - 100 мм
- Гипсовая штукатурка - 20 мм
- +0,000 - Отметка чистого пола
- 1.360 - Марка типа пола
- Номер корпуса
- 2.1.1 - Номер помещения
- Номер квартиры
- Номер корпуса
- 2.1 - Номер помещения
- ЛФ-1 - Марка лифта
- ЛК 1.1(Н3) - Марка лестницы
- Д-1 EI30 - Марка двери с указанием степени огнестойкости

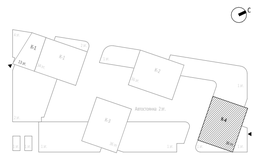

0,000=145.800

Изм.	Кол.уч	Лист	Недок.	Подпись	Дата
6	2	Изм.	22-25		25.04.25
5	3	Изм.	18-25		07.04.25
4	2	Изм.	03-24		19.02.25

Заказчик: ООО "Арт-групп Камень"

ГКО-303-22-Р-АР2.6

Многофункциональный гостиничный комплекс с подземной автостоянкой по адресу: г. Москва, проспект Мира, вл. 222/2

Разработал	Уварова	
Проверил	Еремеева	
ГИП	Захарова	
ГАП	Маслова	
Н. контр.		
Рук. отдела	Маслова	

Надземная часть. Планы этажей корпус 4.

Маркировочный план на отм.+112.950

Стадия	Лист	Листов
Р	40	

ООО «АБ КАМЕНЬ Проект»

Формат А1

Согласовано

Взам. инв. №

Подп. и дата

Инв. № подл.

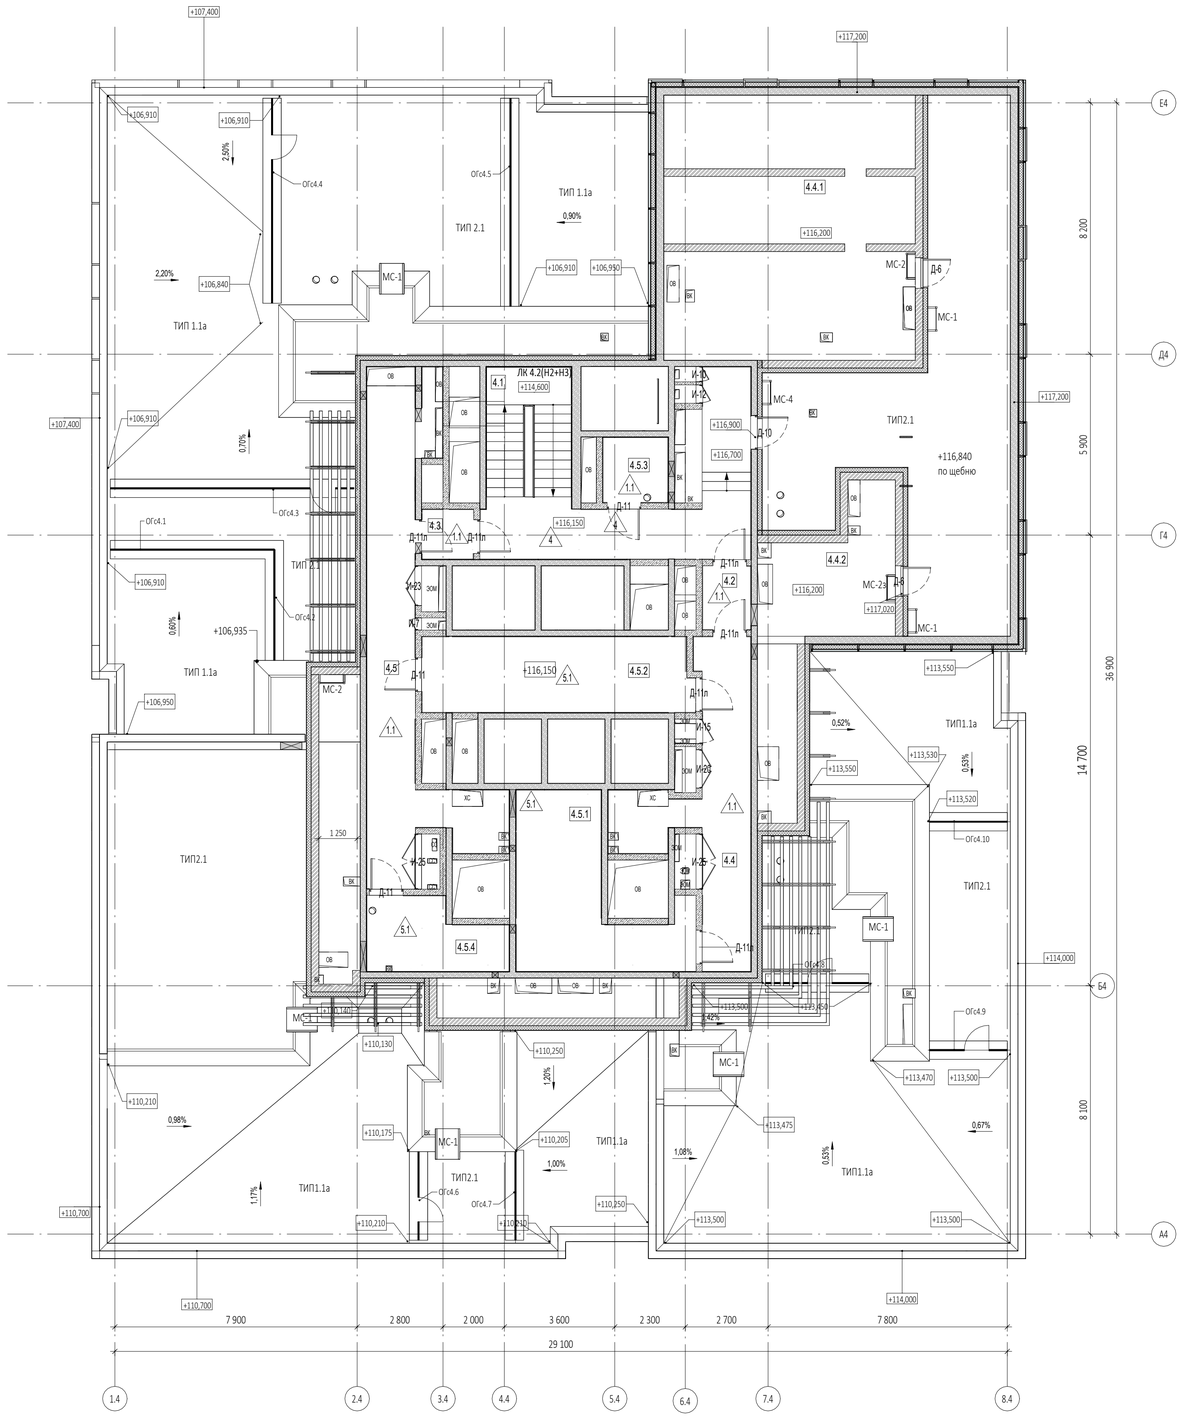

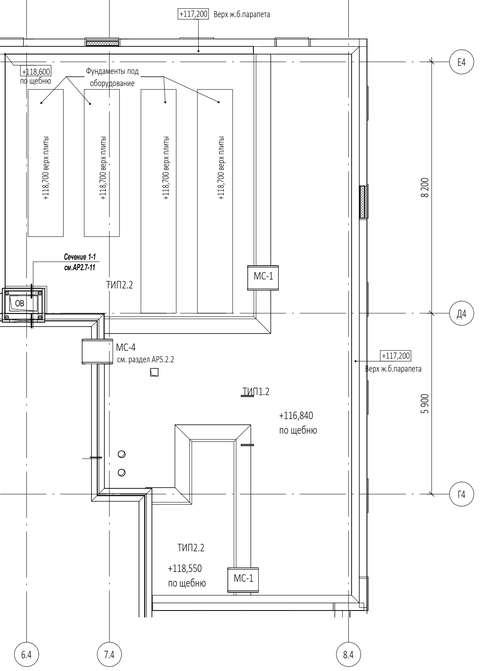

Ведомость материалов кровель 36 этажа, объем

Описание	Объем	Изготовитель	Примечания
Выравнивающая стяжка из цем.-песч. раствора М150, армированная сеткой d4Вр-I с ячейкой 100х100	3,79 м³		
Декоративная мраморная галька темно-серого цвета фракции 20-40 мм. По ГОСТ 8267-93	7,92 м³	ООО Полевская мраморная компания	
Теплоизоляционный и уклонообразующий слой - пеностекольный щебень ГОСТ Р 59574–2021 100/30-60 с коэфф. уплотнения 1.3	36,16 м³	ICM Glass (Россия, г. Калуга)	
Теплоизоляционный слой пеностекольные плиты НЕОПОРМ Д130 ТУ5712-001-37275967-2012, Плотность 130 кг/м.куб. Несущая нагрузка > 1400 кПа Теплопроводность 0,045 Вт/мК. Размер 600х450 толщ.200	16,52 м³	ICM Glass (Россия, г. Калуга)	
Уклонообразующая стяжка из цем.-песч. раствора М150, армированная сеткой d4Вр-1 с ячейкой 100х100	8,72 м³		

Ведомость материалов кровель 36 этажа, площадь

Описание	Площадь	Изготовитель	Примечания
Армировочная сетка d4Вр-1 с ячейкой 100х100	158,43 м²		
Гидроизоляция Техноэласт ЭПП	316,89 м²	ТЕХНОНИКОЛЬ (или аналог)	
Дренажный слой Iso-Drain 10 GHT с геотекстилем Typar (1160кН/м2)	75,82 м²	INTERPLAST (или аналог)	
Огрунтовка битумным праймером №1 Технониколь	158,44 м²	ТЕХНОНИКОЛЬ (или аналог)	
Пленка пароизоляционная Технониколь 200мк	158,34 м²	ТЕХНОНИКОЛЬ (или аналог)	
Разделительный слой - геотекстиль 300г/м2	151,55 м²	ГК GeoSM "Геофлакс" (или аналог)	
Разделительный слой - геотекстиль 500г/м2	82,62 м²	ГК GeoSM "Геофлакс" (или аналог)	

Экспликация помещений техэтажа на отм.+116.250

№ Пом.	Наименование помещения	Площадь м²	Кат. пом.
Гостиничный комплекс места общего пользования			
4.1	Лестница	34,40	
4.2	Тамбур-шлюз	3,30	
4.3	Тамбур-шлюз	2,70	
4.4	Коридор	22,50	
4.5	Коридор	34,30	
Технические помещения			
4.5.1	Помещение СС	21,70	В3
4.5.2	Электрощитовая	21,50	В3
4.5.3	Помещение для размещения узлов управления спринклерной установки	4,50	В4
4.5.4	Помещение для размещения узлов управления спринклерной установки	9,50	В4
Техническое пространство			
4.4.1	Пространство для прокладки коммуникаций	67,20	
4.4.2	Пространство для прокладки коммуникаций	16,90	
		238,50	

ПРИМЕЧАНИЯ

1. Перечень чертежей, состав проекта и общие указания см. "Общие данные" лист 1
2. Монолитные железобетонные конструкции, их размеры, привязки к осям и армирование см. раздел КЖ.
3. Размеры кирпичных перегородок и перегородок из газобетонных блоков даны по основным конструкциям без учета штукатурки.
4. Размеры, обозначенные знаком (*), уточняются по месту или по Дизайн-проекту.
5. Спецификации элементов заполнения дверных проемов и инженерных проемов с заполнением см. листы 42,43
6. Экспликацию полов см. на листе 44
7. Лестницы см. АР4.2

УСЛОВНЫЕ ОБОЗНАЧЕНИЯ

- Монолитные железобетонные конструкции
- Перегородки из газобетонных блоков D600 ГОСТ 31360-2007 - 100 мм, 200 мм
- Кирпичные перегородки -120 мм
- Минераловатный утеплитель - 100 мм
- Гипсовая штукатурка - 20 мм
- +0,000 - Отметка чистого пола
- 1.300 - Марка типа пола
- Номер корпуса
- 2.1.1 - Номер помещения
- Номер квартиры
- Номер корпуса
- 2.1 - Номер помещения
- ЛФ-1 - Марка лифта
- ЛК 1.1(Н3) - Марка лестницы
- Д-1 Е00 - Марка двери с указанием степени огнестойкости

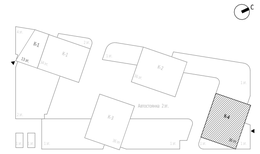

0,000=145.800

						Заказчик: ООО "Арт-групп Камень"
6	1	Изм.	22-25		25.04.25	ГКО-303-22-Р-АР2.6
5	4	Изм.	18-25		07.04.25	Многофункциональный гостиничный комплекс с подземной автостоянкой по адресу: г. Москва, проспект Мира, вл. 222/2
4	3	Изм.	03-24		19.02.25	
Изм.	Кол.уч	Лист	№док.	Подпись	Дата	
Разработал		Уварова				Надземная часть. Планы этажей корпус 4.
Проверил		Еремеева				Маркировочный план на отм.+116.250
ГИП		Захарова				
ГАП		Маслова				
Н. контр.						
Рук. отдела		Маслова				

Стадия	Лист	Листов
Р	41	

ООО «АБ КАМЕНЬ Проект»

Формат А1

Согласовано

Взам. инв. №

Подп. и дата

Инв. № подл.

Спецификация дверей

Марка	Схема	Описание	Кол-во	Огнестойкость	Размеры проёма		Размеры изделия		Примечания
					Ширина	Высота	Ширина	Высота	
Д-6	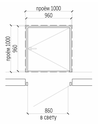	Металлические, оборудованные доводчиками, с нажимной ручкой и замками.	4		1 000	1 000	960	960	
Д-6п	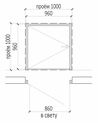	Металлические, оборудованные доводчиками, с нажимной ручкой и замками.	4		1 000	1 000	960	960	
Д-9	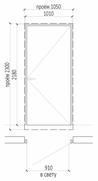	Российского производителя, металлические, глухие, с декоративной панелью, фурнитурой, звукоизоляцией, толщина металла не менее 2 мм (декоративная панель по дизайн-проекту)	196		1 050	2 300	1 010	2 180	
Д-9п	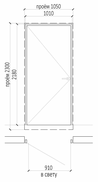	Российского производителя, металлические, глухие, с декоративной панелью, фурнитурой, звукоизоляцией, толщина металла не менее 2 мм (декоративная панель по дизайн-проекту)	332		1 050	2 300	1 010	2 180	
Д-10	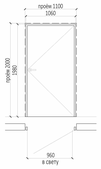	Металлические, с остеклением, оборудованные доводчиками, с нажимной ручкой и замком	1		1 100	2 200	1 060	1 980	
Д-11	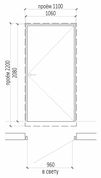	Металлические, глухие, с замком, с ограничителем открывания	3		1 100	2 200	1 060	2 080	
Д-11п	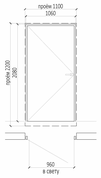	Металлические, глухие, с замком, с ограничителем открывания	6		1 100	2 200	1 060	2 080	
Д-12	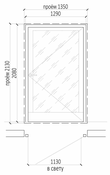	Металлические, с остеклением, оборудованные доводчиками, с нажимной ручкой и замками «Антипаника»	2	EW-60	1 350	2 130	1 290	2 080	

Спецификация дверей

Марка	Схема	Описание	Кол-во	Огнестойкость	Размеры проёма		Размеры изделия		Примечания
					Ширина	Высота	Ширина	Высота	
Д-12п	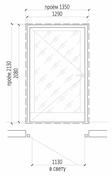	Металлические, с остеклением, оборудованные доводчиками, с нажимной ручкой и замками «Антипаника»	2	EIW-60	1 350	2 130	1 290	2 080	
Д-13	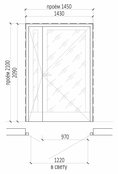	Металлические, с остеклением, оборудованные доводчиками, с нажимной ручкой и замками.	1	EIWS-60	1 450	2 100	1 430	2 090	
Д-13п	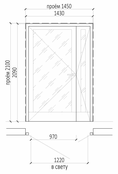	Металлические, с остеклением, оборудованные доводчиками, с нажимной ручкой и замками.	2	EIWS-60	1 450	2 100	1 430	2 090	
Д-14	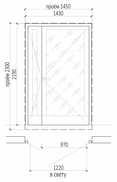	Металлические, с остеклением, оборудованные доводчиками, с нажимной ручкой и замками «Антипаника»	120	EIWS-60	1 450	2 300	1 430	2 190	
Д-14п	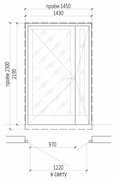	Металлические, с остеклением, оборудованные доводчиками, с нажимной ручкой и замками «Антипаника»	169	EIWS-60	1 450	2 300	1 430	2 190	
Д-15	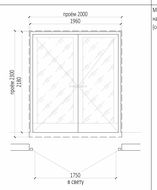	Металлические, остеклённые, нажимная ручка, доводчик (согласовать с дизайн-проектом)	66	EIWS-60	2 000	2 300	1 960	2 180	

0,000=145.800

									Заказчик: ООО "Арт-групп Камень"	ГКО-303-22-Р-АР2.6
4		Зам.	03-24		19.02.26				Многофункциональный гостиничный комплекс с подземной автостоянкой по адресу: г. Москва, проспект Мира, вл. 222/2	
Изм.	Кол.уч.	Лист	№док.	Подпись	Дата					
Разработал		Уварова							Надземная часть. Планы этажей корпус 4.	Стадия: Р; Лист: 42; Листов:
Проверил		Еремеева								
ГИП		Захарова								
ГАП		Маслова								
Н. контр.									Спецификация элементов заполнения дверных проёмов	ООО «АБ КАМЕНЬ Проект»
Рук. отдела		Маслова								

Формат А0

Согласовано

Взам. инв. №

Подп. и дата

Инв. № подл.

Спецификация заполнения инженерных проемов

Марка	Описание	Кол-во	Огнестойкость	Размеры проёма		Размеры изделия		Примечания
				Ширина	Высота	Ширина	Высота	
И-7	металлические, глухие, с порошковой окраской с внутренней стороны, с декоративной панелью, замком, с огнестойкостью согласно проекту (декоративная панель по дизайн-проекту).	1		400	2 050			
И-8	металлические, глухие, с порошковой окраской с внутренней стороны, с декоративной панелью, замком, с огнестойкостью согласно проекту (декоративная панель по дизайн-проекту).	12		400	2 150			
И-9	металлические, глухие, с порошковой окраской с внутренней стороны, с декоративной панелью, замком, с огнестойкостью согласно проекту (декоративная панель по дизайн-проекту).	11		450	2 150			
И-10	металлические, глухие, с порошковой окраской с внутренней стороны, с декоративной панелью, замком, с огнестойкостью согласно проекту (декоративная панель по дизайн-проекту).	1		500	2 050			
И-11	металлические, глухие, с порошковой окраской с внутренней стороны, с декоративной панелью, замком, с огнестойкостью согласно проекту (декоративная панель по дизайн-проекту).	43		500	2 150			
И-12	металлические, глухие, с порошковой окраской с внутренней стороны, с декоративной панелью, замком, с огнестойкостью согласно проекту (декоративная панель по дизайн-проекту).	1		600	2 050			
И-13	металлические, глухие, с порошковой окраской с внутренней стороны, с декоративной панелью, замком, с огнестойкостью согласно проекту (декоративная панель по дизайн-проекту).	33		600	2 150			
И-14	металлические, глухие, с порошковой окраской с внутренней стороны, с декоративной панелью, замком, с огнестойкостью согласно проекту (декоративная панель по дизайн-проекту).	10		700	2 150			
И-15	металлические, глухие, с порошковой окраской с внутренней стороны, с декоративной панелью, замком, с огнестойкостью согласно проекту (декоративная панель по дизайн-проекту).	1		800	2 050			
И-16	металлические, глухие, с порошковой окраской с внутренней стороны, с декоративной панелью, замком, с огнестойкостью согласно проекту (декоративная панель по дизайн-проекту).	12		800	2 150			
И-17	металлические, глухие, с порошковой окраской с внутренней стороны, с декоративной панелью, замком, с огнестойкостью согласно проекту (декоративная панель по дизайн-проекту).	11		850	2 150			
И-18	металлические, глухие, с порошковой окраской с внутренней стороны, с декоративной панелью, замком, с огнестойкостью согласно проекту (декоративная панель по дизайн-проекту).	33		950	2 150			
И-19	металлические, глухие, с порошковой окраской с внутренней стороны, с декоративной панелью, замком, с огнестойкостью согласно проекту (декоративная панель по дизайн-проекту).	33		1 150	2 150			
И-20	металлические, глухие, с порошковой окраской с внутренней стороны, с декоративной панелью, замком, с огнестойкостью согласно проекту (декоративная панель по дизайн-проекту).	1		1 250	2 050			
И-21	металлические, глухие, с порошковой окраской с внутренней стороны, с декоративной панелью, замком, с огнестойкостью согласно проекту (декоративная панель по дизайн-проекту).	33		1 250	2 150			
И-22	металлические, глухие, с порошковой окраской с внутренней стороны, с декоративной панелью, замком, с огнестойкостью согласно проекту (декоративная панель по дизайн-проекту).	2		1 300	1 400			
И-23	металлические, глухие, с порошковой окраской с внутренней стороны, с декоративной панелью, замком, с огнестойкостью согласно проекту (декоративная панель по дизайн-проекту).	1		1 300	2 050			
И-24	металлические, глухие, с порошковой окраской с внутренней стороны, с декоративной панелью, замком, с огнестойкостью согласно проекту (декоративная панель по дизайн-проекту).	33		1 300	2 150			
И-25	металлические, глухие, с порошковой окраской с внутренней стороны, с декоративной панелью, замком, с огнестойкостью согласно проекту (декоративная панель по дизайн-проекту).	2		1 800	2 050			
И-26	металлические, глухие, с порошковой окраской с внутренней стороны, с декоративной панелью, замком, с огнестойкостью согласно проекту (декоративная панель по дизайн-проекту).	64		1 800	2 150			
И-27	металлические, глухие, с порошковой окраской с внутренней стороны, с декоративной панелью, замком, с огнестойкостью согласно проекту (декоративная панель по дизайн-проекту).	1		2 000	1 400			
И-28	металлические, глухие, с порошковой окраской с внутренней стороны, с декоративной панелью, замком, с огнестойкостью согласно проекту (декоративная панель по дизайн-проекту	63		2 000	2 150			

Спецификация элементов перемычек на отм. +7.350...+116.250

Поз.	Обозначение	Наименование	Кол-во, шт	Размеры,мм			Вес,кг/шт.
				Длина	Ширина	Высота	
ПР-1							
1	ГОСТ 8509-93	63х63х5	2	1250	63	63	12,03
1	ГОСТ 8509-93	63х63х5	8	1600	63	63	61,57
2	ГОСТ 8509-93	100х100х10	4	200	100	100	12,08
3	ГОСТ 103-76	40х4	8	200	40	4	2,02
ПР-2							
1	ГОСТ 8509-93	63х63х5	2	1300	63	63	12,51
1	ГОСТ 8509-93	63х63х5	34	1650	63	63	269,84
1	ГОСТ 8509-93	63х63х5	32	1650	63	63	253,97
2	ГОСТ 8509-93	100х100х10	17	200	100	100	51,34
2	ГОСТ 8509-93	100х100х10	16	200	100	100	48,32
3	ГОСТ 103-76	40х4	34	200	40	4	8,57
3	ГОСТ 103-76	40х4	32	200	40	4	8,06
ПР-3							
1	ГОСТ 8509-93	63х63х5	22	<варианты>	63	63	180,86
2	ГОСТ 8509-93	100х100х10	11	200	100	100	33,22
3	ГОСТ 103-76	40х4	32	200	40	4	8,06
ПР-4							
1	ГОСТ 8509-93	100х100х10	1	1350	100	100	20,39
1	ГОСТ 8509-93	63х63х5	22	1800	63	63	190,48
1	ГОСТ 8509-93	100х100х10	1	1350	100	100	20,39
2	ГОСТ 8509-93	100х100х10	11	200	100	100	33,22
3	ГОСТ 103-76	40х4	33	200	40	4	8,32
3	ГОСТ 103-76	40х4	2	200	40	4	0,5
ПР-5							
1	ГОСТ 8509-93	63х63х5	1	1400	63	63	6,73
1	ГОСТ 8509-93	63х63х5	24	1850	63	63	213,56
3	ГОСТ 103-76	40х4	36	200	40	4	9,07
ПР-6							
1	ГОСТ 8509-93	63х63х5	24	2600	63	63	300,14
1	ГОСТ 8509-93	63х63х5	4	1400	63	63	26,94
2	ГОСТ 8509-93	100х100х10	2	200	100	100	6,04
3	ГОСТ 103-76	40х4	48	200	40	4	12,1
3	ГОСТ 103-76	40х4	4	200	40	4	1,01
ПР-7							
1	ГОСТ 8509-93	63х63х5	42	2650	63	63	535,35
1	ГОСТ 8509-93	63х63х5	8	1450	63	63	55,8
3	ГОСТ 103-76	40х4	84	200	40	4	21,17
3	ГОСТ 103-76	40х4	8	200	40	4	2,02
ПР-8							
1	ГОСТ 8509-93	63х63х5	2	2850	63	63	27,42
1	ГОСТ 8509-93	63х63х5	2	1500	63	63	14,43
3	ГОСТ 103-76	40х4	5	200	40	4	1,26
3	ГОСТ 103-76	40х4	2	200	40	4	0,5
ПР-9							
1	ГОСТ 8509-93	63х63х5	2	3050	63	63	29,34
1	ГОСТ 8509-93	63х63х5	8	1550	63	63	59,64
3	ГОСТ 103-76	40х4	5	200	40	4	1,26
3	ГОСТ 103-76	40х4	8	200	40	4	2,02

Спецификация элементов перемычек на отм. +7.350...+116.250

Поз.	Обозначение	Наименование	Кол-во, шт	Размеры,мм			Вес,кг/шт.
				Длина	Ширина	Высота	
ПР-10							
1	ГОСТ 8509-93	63х63х5	64	3350	63	63	1031,26
3	ГОСТ 103-76	40х4	194	200	40	4	48,89
ПР-11							
1	ГОСТ 8509-93	63х63х5	64	3550	63	63	1092,83
1	ГОСТ 8509-93	63х63х5	2	1650	63	63	15,87
3	ГОСТ 103-76	40х4	192	200	40	4	48,38
3	ГОСТ 103-76	40х4	2	200	40	4	0,5
ПР-12							
1	ГОСТ 8509-93	<варианты>	3	<варианты>	<варианты>	<варианты>	63,4
1	ГОСТ 8509-93	63х63х5	8	1650	63	63	63,49
1	ГОСТ 8509-93	100х100х10	1	1650	100	100	24,92
2	ГОСТ 8509-93	100х100х10	4	200	100	100	12,08
2	ГОСТ 8509-93	100х100х10	1	200	100	100	3,02
3	ГОСТ 103-76	40х4	7	200	40	4	1,76
3	ГОСТ 103-76	40х4	8	200	40	4	2,02
3	ГОСТ 103-76	40х4	2	200	40	4	0,5
ПР-13							
3	ГОСТ 103-76	40х4	2	200	40	4	0,5
6	СТО 73045594-004-2016	ПН D600	684	1500	100	250	13680
ПР-14							
1	ГОСТ 8509-93	63х63х5	2	1750	63	63	16,84
2	ГОСТ 8509-93	100х100х10	40	200	100	100	120,8
3	ГОСТ 103-76	40х4	3	200	40	4	0,76
6	СТО 73045594-004-2016	ПН D600	80	1500	100	250	1600
ПР-15							
1	ГОСТ 8509-93	63х63х5	2	1750	63	63	16,84
2	ГОСТ 8509-93	100х100х10	1	200	100	100	3,02
3	ГОСТ 103-76	40х4	3	200	40	4	0,76
6	СТО 73045594-004-2016	ПН D600	1	1300	100	250	20
7	СТО 73045594-004-2016	ПН D600	1	1300	150	250	20
ПР-16							
2	ГОСТ 8509-93	100х100х10	14	200	100	100	42,28
6	СТО 73045594-004-2016	ПН D600	28	1650	100	250	560
ПР-17							
1	ГОСТ 8509-93	63х63х5	2	1800	63	63	17,32
2	ГОСТ 8509-93	100х100х10	60	200	100	100	181,2
3	ГОСТ 103-76	40х4	3	200	40	4	0,76
6	СТО 73045594-004-2016	ПН D600	118	1750	100	250	2360
ПР-18							
1	ГОСТ 8509-93	63х63х5	2	1900	63	63	18,28
2	ГОСТ 8509-93	100х100х10	11	200	100	100	33,22
3	ГОСТ 103-76	40х4	3	200	40	4	0,76
6	СТО 73045594-004-2016	ПН D600	22	1800	100	250	440
ПР-19							
1	ГОСТ 8509-93	63х63х5	2	1950	63	63	18,76
3	ГОСТ 103-76	40х4	3	200	40	4	0,76

ПРИМЕЧАНИЕ: Спецификация перемычек на отм. +4,050 дана на листе АР-2.

Согласовано

Взам. инв. №

Подп. и дата

Инв. № подл.

0,000=145.800

Изм.	Кол.уч	Лист	№док.	Подпись	Дата
2		Зам.	03-24		31.10.24
1	1	Изм.	03-24		27.09.24

Разработал	Уварова	
Проверил	Еремеева	
ГИП	Захарова	
ГАП	Маслова	
Н. контр.		
Рук. отдела	Маслова	

Заказчик: ООО "Арт-групп Камень"

ГКО-303-22-Р-АР2.6

Многофункциональный гостиничный комплекс с подземной автостоянкой по адресу: г. Москва, проспект Мира, вл. 222/2

Надземная часть. Планы этажей корпус 4.

Стадия	Лист	Листов
Р	43	

Спецификация элементов заполнения инженерных проёмов. Спецификация элементов перемычек на отм. +7,350...+116.250

ООО «АБ КАМЕНЬ Проект»

Формат А2

Экспликация полов

Тип пола	Номер помещения	Площадь, м²
3		
1	4.3, 4.4, 4.5, 4.6, 4.7, 4.8, 4.9, 4.10, 4.12.3	133,09
2	4.1.1, 4.1.2, 4.1.3, 4.2.1, 4.2.2, 4.2.3, 4.3.1, 4.3.2, 4.3.3, 4.4.1, 4.4.2, 4.4.3, 4.4.4, 4.5.1, 4.5.2, 4.5.3, 4.5.4, 4.6.1, 4.6.2, 4.6.3, 4.6.4, 4.7.1, 4.7.2, 4.7.3, 4.8, 4.8.1, 4.8.2, 4.8.3, 4.9.1, 4.9.2, 4.9.3, 4.10.1, 4.10.2, 4.10.3, 4.11.1, 4.11.2, 4.11.3, 4.12.1, 4.12.2, 4.12.3, 4.13.1, 4.13.2, 4.13.3, 4.13.4, 4.14.1, 4.14.2, 4.14.3, 4.14.4, 4.14.5, 4.14.6, 4.15.1, 4.15.2, 4.15.3, 4.15.4, 4.16.1, 4.16.2, 4.16.3, 4.17.1, 4.17.2, 4.17.3, 4.18.1, 4.18.2, 4.18.3	698,30
3	4.1.4, 4.2.4, 4.3.4, 4.4.5, 4.5.5, 4.6.5, 4.7.4, 4.8, 4.8.4, 4.9.4, 4.10.4, 4.11.4, 4.12.4, 4.13.5, 4.14.7, 4.14.8, 4.15.5, 4.16.4, 4.17.4, 4.18.4	99,42
4	4.1, 4.2	13,53
		944,34
4		
1	4.3, 4.4, 4.5, 4.6, 4.7, 4.8, 4.9, 4.10, 4.12.3	132,66
2	4.1.1, 4.1.2, 4.1.3, 4.2.1, 4.2.2, 4.2.3, 4.3.1, 4.3.2, 4.3.3, 4.4.1, 4.4.2, 4.4.3, 4.4.4, 4.5.1, 4.5.2, 4.5.3, 4.5.4, 4.6.1, 4.6.2, 4.6.3, 4.6.4, 4.7.1, 4.7.2, 4.7.3, 4.8, 4.8.1, 4.8.2, 4.8.3, 4.9.1, 4.9.2, 4.9.3, 4.10.1, 4.10.2, 4.10.3, 4.11.1, 4.11.2, 4.11.3, 4.12.1, 4.12.2, 4.12.3, 4.13.1, 4.13.2, 4.13.3, 4.13.4, 4.14.1, 4.14.2, 4.14.3, 4.14.4, 4.14.5, 4.14.6, 4.15.1, 4.15.2, 4.15.3, 4.15.4, 4.16.1, 4.16.2, 4.16.3, 4.17.1, 4.17.2, 4.17.3, 4.18.1, 4.18.2, 4.18.3	648,22
3	4.1.4, 4.2.4, 4.3.4, 4.4.5, 4.5.5, 4.6.5, 4.7.4, 4.8, 4.8.4, 4.9.4, 4.10.4, 4.11.4, 4.12.4, 4.13.5, 4.14.7, 4.14.8, 4.15.5, 4.16.4, 4.17.4, 4.18.4	93,28
4	4.1, 4.2	13,43
		887,59
5		
1	4.3, 4.4, 4.5, 4.6, 4.7, 4.8, 4.9, 4.10, 4.12.3	132,66
2	4.1.1, 4.1.2, 4.1.3, 4.2.1, 4.2.2, 4.2.3, 4.3.1, 4.3.2, 4.3.3, 4.4.1, 4.4.2, 4.4.3, 4.4.4, 4.5.1, 4.5.2, 4.5.3, 4.5.4, 4.6.1, 4.6.2, 4.6.3, 4.6.4, 4.7.1, 4.7.2, 4.7.3, 4.8, 4.8.1, 4.8.2, 4.8.3, 4.9.1, 4.9.2, 4.9.3, 4.10.1, 4.10.2, 4.10.3, 4.11.1, 4.11.2, 4.11.3, 4.12.1, 4.12.2, 4.12.3, 4.13.1, 4.13.2, 4.13.3, 4.13.4, 4.14.1, 4.14.2, 4.14.3, 4.14.4, 4.14.5, 4.14.6, 4.15.1, 4.15.2, 4.15.3, 4.15.4, 4.16.1, 4.16.2, 4.16.3, 4.17.1, 4.17.2, 4.17.3, 4.18.1, 4.18.2, 4.18.3	651,84
3	4.1.4, 4.2.4, 4.3.4, 4.4.5, 4.5.5, 4.6.5, 4.7.4, 4.8, 4.8.4, 4.9.4, 4.10.4, 4.11.4, 4.12.4, 4.13.5, 4.14.7, 4.14.8, 4.15.5, 4.16.4, 4.17.4, 4.18.4	93,28
4	4.1, 4.2	13,43
		891,21
6		
1	4.3, 4.4, 4.5, 4.6, 4.7, 4.8, 4.9, 4.10, 4.12.3	132,66
2	4.1.1, 4.1.2, 4.1.3, 4.2.1, 4.2.2, 4.2.3, 4.3.1, 4.3.2, 4.3.3, 4.4.1, 4.4.2, 4.4.3, 4.4.4, 4.5.1, 4.5.2, 4.5.3, 4.5.4, 4.6.1, 4.6.2, 4.6.3, 4.6.4, 4.7.1, 4.7.2, 4.7.3, 4.8, 4.8.1, 4.8.2, 4.8.3, 4.9.1, 4.9.2, 4.9.3, 4.10.1, 4.10.2, 4.10.3, 4.11.1, 4.11.2, 4.11.3, 4.12.1, 4.12.2, 4.12.3, 4.13.1, 4.13.2, 4.13.3, 4.13.4, 4.14.1, 4.14.2, 4.14.3, 4.14.4, 4.14.5, 4.14.6, 4.15.1, 4.15.2, 4.15.3, 4.15.4, 4.16.1, 4.16.2, 4.16.3, 4.17.1, 4.17.2, 4.17.3, 4.18.1, 4.18.2, 4.18.3	651,84
3	4.1.4, 4.2.4, 4.3.4, 4.4.5, 4.5.5, 4.6.5, 4.7.4, 4.8, 4.8.4, 4.9.4, 4.10.4, 4.11.4, 4.12.4, 4.13.5, 4.14.7, 4.14.8, 4.15.5, 4.16.4, 4.17.4, 4.18.4	93,28
4	4.1, 4.2	13,43
		891,21
7		
1	4.3, 4.4, 4.5, 4.6, 4.7, 4.8, 4.9, 4.10, 4.12.3	132,66
2	4.1.1, 4.1.2, 4.1.3, 4.2.1, 4.2.2, 4.2.3, 4.3.1, 4.3.2, 4.3.3, 4.4.1, 4.4.2, 4.4.3, 4.4.4, 4.5.1, 4.5.2, 4.5.3, 4.5.4, 4.6.1, 4.6.2, 4.6.3, 4.6.4, 4.7.1, 4.7.2, 4.7.3, 4.8, 4.8.1, 4.8.2, 4.8.3, 4.9.1, 4.9.2, 4.9.3, 4.10.1, 4.10.2, 4.10.3, 4.11.1, 4.11.2, 4.11.3, 4.12.1, 4.12.2, 4.12.3, 4.13.1, 4.13.2, 4.13.3, 4.13.4, 4.14.1, 4.14.2, 4.14.3, 4.14.4, 4.14.5, 4.14.6, 4.15.1, 4.15.2, 4.15.3, 4.15.4, 4.16.1, 4.16.2, 4.16.3, 4.17.1, 4.17.2, 4.17.3, 4.18.1, 4.18.2, 4.18.3	651,84
3	4.1.4, 4.2.4, 4.3.4, 4.4.5, 4.5.5, 4.6.5, 4.7.4, 4.8, 4.8.4, 4.9.4, 4.10.4, 4.11.4, 4.12.4, 4.13.5, 4.14.7, 4.14.8, 4.15.5, 4.16.4, 4.17.4, 4.18.4	93,28
4	4.1, 4.2	13,43
		891,21
8		
1	4.3, 4.4, 4.5, 4.6, 4.7, 4.8, 4.9, 4.10, 4.12.3	132,66
2	4.1.1, 4.1.2, 4.1.3, 4.2.1, 4.2.2, 4.2.3, 4.3.1, 4.3.2, 4.3.3, 4.4.1, 4.4.2, 4.4.3, 4.4.4, 4.5.1, 4.5.2, 4.5.3, 4.5.4, 4.6.1, 4.6.2, 4.6.3, 4.6.4, 4.7.1, 4.7.2, 4.7.3, 4.8, 4.8.1, 4.8.2, 4.8.3, 4.9.1, 4.9.2, 4.9.3, 4.10.1, 4.10.2, 4.10.3, 4.11.1, 4.11.2, 4.11.3, 4.12.1, 4.12.2, 4.12.3, 4.13.1, 4.13.2, 4.13.3, 4.13.4, 4.14.1, 4.14.2, 4.14.3, 4.14.4, 4.14.5, 4.14.6, 4.15.1, 4.15.2, 4.15.3, 4.15.4, 4.16.1, 4.16.2, 4.16.3, 4.17.1, 4.17.2, 4.17.3, 4.18.1, 4.18.2, 4.18.3	651,91
3	4.1.4, 4.2.4, 4.3.4, 4.4.5, 4.5.5, 4.6.5, 4.7.4, 4.8, 4.8.4, 4.9.4, 4.10.4, 4.11.4, 4.12.4, 4.13.5, 4.14.7, 4.14.8, 4.15.5, 4.16.4, 4.17.4, 4.18.4	93,28
4	4.1, 4.2	13,43
		891,28
9		
1	4.3, 4.4, 4.5, 4.6, 4.7, 4.8, 4.9, 4.10, 4.12.3	132,66
2	4.1.1, 4.1.2, 4.1.3, 4.2.1, 4.2.2, 4.2.3, 4.3.1, 4.3.2, 4.3.3, 4.4.1, 4.4.2, 4.4.3, 4.4.4, 4.5.1, 4.5.2, 4.5.3, 4.5.4, 4.6.1, 4.6.2, 4.6.3, 4.6.4, 4.7.1, 4.7.2, 4.7.3, 4.8, 4.8.1, 4.8.2, 4.8.3, 4.9.1, 4.9.2, 4.9.3, 4.10.1, 4.10.2, 4.10.3, 4.11.1, 4.11.2, 4.11.3, 4.12.1, 4.12.2, 4.12.3, 4.13.1, 4.13.2, 4.13.3, 4.13.4, 4.14.1, 4.14.2, 4.14.3, 4.14.4, 4.14.5, 4.14.6, 4.15.1, 4.15.2, 4.15.3, 4.15.4, 4.16.1, 4.16.2, 4.16.3, 4.17.1, 4.17.2, 4.17.3, 4.18.1, 4.18.2, 4.18.3	651,91
3	4.1.4, 4.2.4, 4.3.4, 4.4.5, 4.5.5, 4.6.5, 4.7.4, 4.8, 4.8.4, 4.9.4, 4.10.4, 4.11.4, 4.12.4, 4.13.5, 4.14.7, 4.14.8, 4.15.5, 4.16.4, 4.17.4, 4.18.4	93,28
4	4.1, 4.2	13,43
		891,28
10		
1	4.3, 4.4, 4.5, 4.6, 4.7, 4.8, 4.9, 4.10, 4.12.3	132,66
2	4.1.1, 4.1.2, 4.1.3, 4.2.1, 4.2.2, 4.2.3, 4.3.2, 4.3.3, 4.4.1, 4.4.2, 4.4.3, 4.4.4, 4.5.1, 4.5.2, 4.5.3, 4.5.4, 4.6.1, 4.6.2, 4.6.3, 4.6.4, 4.7.1, 4.7.2, 4.7.3, 4.8, 4.8.1, 4.8.2, 4.8.3, 4.9.1, 4.9.2, 4.9.3, 4.10.1, 4.10.2, 4.10.3, 4.11.1, 4.11.2, 4.11.3, 4.12.1, 4.12.2, 4.12.3, 4.13.1, 4.13.2, 4.13.3, 4.13.4, 4.14.1, 4.14.2, 4.14.3, 4.14.4, 4.14.5, 4.14.6, 4.15.1, 4.15.2, 4.15.3, 4.15.4, 4.16.1, 4.16.2, 4.16.3, 4.17.1, 4.17.2, 4.17.3, 4.18.1, 4.18.2, 4.18.3	651,91
3	4.1.4, 4.2.4, 4.3.4, 4.4.5, 4.5.5, 4.6.5, 4.7.4, 4.8, 4.8.4, 4.9.4, 4.10.4, 4.11.4, 4.12.4, 4.13.5, 4.14.7, 4.14.8, 4.15.5, 4.16.4, 4.17.4, 4.18.4	93,28
4	4.1, 4.2	13,43
		891,28
11		
1	4.3, 4.4, 4.5, 4.6, 4.7, 4.8, 4.9, 4.10, 4.12.3	133,18
2	4.1.1, 4.1.2, 4.1.3, 4.2.1, 4.2.2, 4.2.3, 4.2.4, 4.3.1, 4.3.2, 4.3.3, 4.4.1, 4.4.2, 4.4.3, 4.4.4, 4.5.1, 4.5.2, 4.5.3, 4.5.4, 4.6.1, 4.6.2, 4.6.3, 4.6.4, 4.7.1, 4.7.2, 4.7.3, 4.8, 4.8.1, 4.8.2, 4.8.3, 4.9.1, 4.9.2, 4.9.3, 4.10.1, 4.10.2, 4.10.3, 4.11.1, 4.11.2, 4.11.3, 4.12.1, 4.12.2, 4.12.3, 4.13.1, 4.13.2, 4.13.3, 4.13.4, 4.14.1, 4.14.2, 4.14.3, 4.14.4, 4.14.5, 4.14.6, 4.15.1, 4.15.2, 4.15.3, 4.15.4, 4.16.1, 4.16.2, 4.16.3, 4.17.1, 4.17.2, 4.17.3, 4.18.1, 4.18.2, 4.18.3	651,20
3	4.1.4, 4.2.5, 4.2.6, 4.3.4, 4.4.5, 4.5.5, 4.6.5, 4.7.4, 4.8, 4.8.4, 4.9.4, 4.10.4, 4.11.4, 4.12.4, 4.13.5, 4.14.7, 4.14.8, 4.15.5, 4.16.4, 4.16.5, 4.17.4, 4.18.4	93,56
4	4.1, 4.2	13,43
		891,36
12		
1	4.3, 4.4, 4.5, 4.6, 4.7, 4.8, 4.9, 4.10, 4.12.3	133,18
2	4.1.1, 4.1.2, 4.1.3, 4.2.1, 4.2.2, 4.2.3, 4.2.4, 4.3.1, 4.3.2, 4.3.3, 4.4.1, 4.4.2, 4.4.3, 4.4.4, 4.5.1, 4.5.2, 4.5.3, 4.5.4, 4.6.1, 4.6.2, 4.6.3, 4.6.4, 4.7.1, 4.7.2, 4.7.3, 4.8, 4.8.1, 4.8.2, 4.8.3, 4.9.1, 4.9.2, 4.9.3, 4.10.1, 4.10.2, 4.10.3, 4.11.1, 4.11.2, 4.11.3, 4.12.1, 4.12.2, 4.12.3, 4.13.1, 4.13.2, 4.13.3, 4.13.4, 4.14.1, 4.14.2, 4.14.3, 4.14.4, 4.14.5, 4.14.6, 4.15.1, 4.15.2, 4.15.3, 4.15.4, 4.16.1, 4.16.2, 4.16.3, 4.16.4, 4.17.1, 4.17.2, 4.17.3, 4.18.1, 4.18.2, 4.18.3	651,27
3	4.1.4, 4.2.5, 4.2.6, 4.3.4, 4.4.5, 4.5.5, 4.6.5, 4.7.4, 4.8, 4.8.4, 4.9.4, 4.10.4, 4.11.4, 4.12.4, 4.13.5, 4.14.7, 4.14.8, 4.15.5, 4.16.4, 4.16.5, 4.17.4, 4.18.4	93,56
4	4.1, 4.2	13,43
		891,43
13		
1	4.3, 4.4, 4.5, 4.6, 4.7, 4.8, 4.9, 4.10, 4.12.3	134,68
2	4.1.1, 4.1.2, 4.1.3, 4.2.1, 4.2.2, 4.2.3, 4.2.4, 4.3.1, 4.3.2, 4.3.3, 4.4.1, 4.4.2, 4.4.3, 4.4.4, 4.5.1, 4.5.2, 4.5.3, 4.5.4, 4.6.1, 4.6.2, 4.6.3, 4.6.4, 4.7.1, 4.7.2, 4.7.3, 4.8, 4.8.1, 4.8.2, 4.8.3, 4.9.1, 4.9.2, 4.9.3, 4.10.1, 4.10.2, 4.10.3, 4.11.1, 4.11.2, 4.11.3, 4.12.1, 4.12.2, 4.12.3, 4.13.1, 4.13.2, 4.13.3, 4.13.4, 4.14.1, 4.14.2, 4.14.3, 4.14.4, 4.14.5, 4.14.6, 4.15.1, 4.15.2, 4.15.3, 4.15.4, 4.16.1, 4.16.2, 4.16.3, 4.17.1, 4.17.2, 4.17.3, 4.18.1, 4.18.2, 4.18.3	654,97
3	4.1.4, 4.2.4, 4.3.4, 4.4.5, 4.5.5, 4.6.5, 4.7.4, 4.8, 4.8.4, 4.9.4, 4.10.4, 4.11.4, 4.12.4, 4.13.5, 4.14.7, 4.14.8, 4.15.5, 4.16.4, 4.17.4, 4.18.4	92,83
4	4.1, 4.2	13,43
		891,27

Экспликация полов

Тип пола	Номер помещения	Площадь, м²
14		
1	4.3, 4.4, 4.5, 4.6, 4.7, 4.8, 4.9, 4.10, 4.12.3	134,68
2	4.1.1, 4.1.2, 4.1.3, 4.2.1, 4.2.2, 4.2.3, 4.2.4, 4.3.1, 4.3.2, 4.3.3, 4.4.1, 4.4.2, 4.4.3, 4.4.4, 4.5.1, 4.5.2, 4.5.3, 4.5.4, 4.6.1, 4.6.2, 4.6.3, 4.6.4, 4.7.1, 4.7.2, 4.7.3, 4.8, 4.8.1, 4.8.2, 4.8.3, 4.9.1, 4.9.2, 4.9.3, 4.10.1, 4.10.2, 4.10.3, 4.11.1, 4.11.2, 4.11.3, 4.12.1, 4.12.2, 4.12.3, 4.13.1, 4.13.2, 4.13.3, 4.13.4, 4.14.1, 4.14.2, 4.14.3, 4.14.4, 4.14.5, 4.14.6, 4.15.1, 4.15.2, 4.15.3, 4.15.4, 4.16.1, 4.16.2, 4.16.3, 4.17.1, 4.17.2, 4.17.3, 4.18.1, 4.18.2, 4.18.3	654,97
3	4.1.4, 4.2.5, 4.2.6, 4.3.4, 4.4.5, 4.5.5, 4.6.5, 4.7.4, 4.8, 4.8.4, 4.9.4, 4.10.4, 4.11.4, 4.12.4, 4.13.5, 4.14.7, 4.14.8, 4.15.5, 4.16.4, 4.16.5, 4.17.4, 4.18.4	92,83
4	4.1, 4.2	13,50
		895,99
15		
1	4.3, 4.4, 4.5, 4.6, 4.7, 4.8, 4.9, 4.10, 4.12.3	134,68
2	4.1.1, 4.1.2, 4.1.3, 4.2.1, 4.2.2, 4.2.3, 4.2.4, 4.3.1, 4.3.2, 4.3.3, 4.4.1, 4.4.2, 4.4.3, 4.4.4, 4.5.1, 4.5.2, 4.5.3, 4.5.4, 4.6.1, 4.6.2, 4.6.3, 4.6.4, 4.7.1, 4.7.2, 4.7.3, 4.8, 4.8.1, 4.8.2, 4.8.3, 4.9.1, 4.9.2, 4.9.3, 4.10.1, 4.10.2, 4.10.3, 4.11.1, 4.11.2, 4.11.3, 4.12.1, 4.12.2, 4.12.3, 4.13.1, 4.13.2, 4.13.3, 4.13.4, 4.14.1, 4.14.2, 4.14.3, 4.14.4, 4.14.5, 4.14.6, 4.15.1, 4.15.2, 4.15.3, 4.15.4, 4.16.1, 4.16.2, 4.16.3, 4.17.1, 4.17.2, 4.17.3, 4.18.1, 4.18.2, 4.18.3	654,97
3	4.1.4, 4.2.5, 4.2.6, 4.3.4, 4.4.5, 4.5.5, 4.6.5, 4.7.4, 4.8, 4.8.4, 4.9.4, 4.10.4, 4.11.4, 4.12.4, 4.13.5, 4.14.7, 4.14.8, 4.15.5, 4.16.4, 4.16.5, 4.17.4, 4.18.4	92,83
4	4.1, 4.2	13,50
		895,99
16		
1	4.3, 4.4, 4.5, 4.6, 4.7, 4.8, 4.9, 4.10, 4.12.3	134,68
2	4.1.1, 4.1.2, 4.1.3, 4.2.1, 4.2.2, 4.2.3, 4.2.4, 4.3.1, 4.3.2, 4.3.3, 4.4.1, 4.4.2, 4.4.3, 4.4.4, 4.5.1, 4.5.2, 4.5.3, 4.5.4, 4.6.1, 4.6.2, 4.6.3, 4.6.4, 4.7.1, 4.7.2, 4.7.3, 4.8, 4.8.1, 4.8.2, 4.8.3, 4.9.1, 4.9.2, 4.9.3, 4.10.1, 4.10.2, 4.10.3, 4.11.1, 4.11.2, 4.11.3, 4.12.1, 4.12.2, 4.12.3, 4.13.1, 4.13.2, 4.13.3, 4.13.4, 4.14.1, 4.14.2, 4.14.3, 4.14.4, 4.14.5, 4.14.6, 4.15.1, 4.15.2, 4.15.3, 4.15.4, 4.16.1, 4.16.2, 4.16.3, 4.17.1, 4.17.2, 4.17.3, 4.18.1, 4.18.2, 4.18.3	654,97
3	4.1.4, 4.2.5, 4.2.6, 4.3.4, 4.4.5, 4.5.5, 4.6.5, 4.7.4, 4.8, 4.8.4, 4.9.4, 4.10.4, 4.11.4, 4.12.4, 4.13.5, 4.14.7, 4.14.8, 4.15.5, 4.16.4, 4.16.5, 4.17.4, 4.18.4	92,83
4	4.1, 4.2	13,50
		895,99
17		
1	4.3, 4.4, 4.5, 4.6, 4.7, 4.8, 4.9, 4.10, 4.12.3	135,52
2	4.1.1, 4.1.2, 4.1.3, 4.2.1, 4.2.2, 4.2.3, 4.2.4, 4.3.1, 4.3.2, 4.3.3, 4.4.1, 4.4.2, 4.4.3, 4.4.4, 4.5.1, 4.5.2, 4.5.3, 4.5.4, 4.6.1, 4.6.2, 4.6.3, 4.6.4, 4.7.1, 4.7.2, 4.7.3, 4.8, 4.8.1, 4.8.2, 4.8.3, 4.9.1, 4.9.2, 4.9.3, 4.10.1, 4.10.2, 4.10.3, 4.11.1, 4.11.2, 4.11.3, 4.12.1, 4.12.2, 4.12.3, 4.13.1, 4.13.2, 4.13.3, 4.13.4, 4.14.1, 4.14.2, 4.14.3, 4.14.4, 4.14.5, 4.14.6, 4.15.1, 4.15.2, 4.15.3, 4.15.4, 4.16.1, 4.16.2, 4.16.3, 4.16.4, 4.17.1, 4.17.2, 4.17.3, 4.17.4, 4.17.5	657,46
3	4.1.4, 4.2.5, 4.2.6, 4.3.4, 4.4.5, 4.5.5, 4.6.5, 4.7.4, 4.8, 4.8.4, 4.9.4, 4.10.4, 4.11.4, 4.12.4, 4.13.5, 4.14.7, 4.14.8, 4.15.5, 4.16.5, 4.17.6	91,23
4	4.1, 4.2	13,50
		897,71
18		
1	4.3, 4.4, 4.5, 4.6, 4.7, 4.8, 4.9, 4.10, 4.12.3	135,20
2	4.1.1, 4.1.2, 4.1.3, 4.2.1, 4.2.2, 4.2.3, 4.2.4, 4.3.1, 4.3.2, 4.3.3, 4.4.1, 4.4.2, 4.4.3, 4.4.4, 4.5.1, 4.5.2, 4.5.3, 4.5.4, 4.6.1, 4.6.2, 4.6.3, 4.6.4, 4.7.1, 4.7.2, 4.7.3, 4.8, 4.8.1, 4.8.2, 4.8.3, 4.9.1, 4.9.2, 4.9.3, 4.10.1, 4.10.2, 4.10.3, 4.11.1, 4.11.2, 4.11.3, 4.12.1, 4.12.2, 4.12.3, 4.13.1, 4.13.2, 4.13.3, 4.13.4, 4.14.1, 4.14.2, 4.14.3, 4.14.4, 4.14.5, 4.14.6, 4.15.1, 4.15.2, 4.15.3, 4.15.4, 4.16.1, 4.16.2, 4.16.3, 4.16.4, 4.17.1, 4.17.2, 4.17.3, 4.17.4, 4.17.5	657,46
3	4.1.4, 4.2.5, 4.2.6, 4.3.4, 4.4.5, 4.5.5, 4.6.5, 4.7.4, 4.8, 4.8.4, 4.9.4, 4.10.4, 4.11.4, 4.12.4, 4.13.5, 4.14.7, 4.14.8, 4.15.5, 4.16.5, 4.17.6	91,23
4	4.1, 4.2	13,50
		897,39
19		
1	4.3, 4.4, 4.5, 4.6, 4.7, 4.8, 4.9, 4.10, 4.12.3	135,20
2	4.1.1, 4.1.2, 4.1.3, 4.2.1, 4.2.2, 4.2.3, 4.2.4, 4.3.1, 4.3.2, 4.3.3, 4.4.1, 4.4.2, 4.4.3, 4.4.4, 4.5.1, 4.5.2, 4.5.3, 4.5.4, 4.6.1, 4.6.2, 4.6.3, 4.6.4, 4.7.1, 4.7.2, 4.7.3, 4.8, 4.8.1, 4.8.2, 4.8.3, 4.9.1, 4.9.2, 4.9.3, 4.10.1, 4.10.2, 4.10.3, 4.11.1, 4.11.2, 4.11.3, 4.12.1, 4.12.2, 4.12.3, 4.13.1, 4.13.2, 4.13.3, 4.13.4, 4.14.1, 4.14.2, 4.14.3, 4.14.4, 4.14.5, 4.14.6, 4.15.1, 4.15.2, 4.15.3, 4.15.4, 4.16.1, 4.16.2, 4.16.3, 4.16.4, 4.17.1, 4.17.2, 4.17.3, 4.17.4, 4.17.5	645,18
3	4.1.4, 4.2.5, 4.2.6, 4.3.4, 4.4.5, 4.5.5, 4.6.5, 4.7.4, 4.8, 4.8.4, 4.9.4, 4.10.4, 4.11.4, 4.12.4, 4.13.5, 4.14.7, 4.14.8, 4.15.5, 4.16.5, 4.17.6	88,07
4	4.1, 4.2	13,50
		881,96
20		
1	4.3, 4.4, 4.5, 4.6, 4.7, 4.8, 4.9, 4.10, 4.12.3	135,20
2	4.1.1, 4.1.2, 4.1.3, 4.2.1, 4.2.2, 4.2.3, 4.2.4, 4.3.1, 4.3.2, 4.3.3, 4.4.1, 4.4.2, 4.4.3, 4.4.4, 4.5.1, 4.5.2, 4.5.3, 4.5.4, 4.6.1, 4.6.2, 4.6.3, 4.6.4, 4.7.1, 4.7.2, 4.7.3, 4.8, 4.8.1, 4.8.2, 4.8.3, 4.9.1, 4.9.2, 4.9.3, 4.10.1, 4.10.2, 4.10.3, 4.11.1, 4.11.2, 4.11.3, 4.12.1, 4.12.2, 4.12.3, 4.13.1, 4.13.2, 4.13.3, 4.13.4, 4.14.1, 4.14.2, 4.14.3, 4.14.4, 4.14.5, 4.14.6, 4.15.1, 4.15.2, 4.15.3, 4.15.4, 4.16.1, 4.16.2, 4.16.3, 4.16.4, 4.17.1, 4.17.2, 4.17.3, 4.17.4, 4.17.5	657,02
3	4.1.4, 4.2.5, 4.2.6, 4.3.4, 4.4.5, 4.5.5, 4.6.5, 4.7.4, 4.8, 4.8.4, 4.9.4, 4.10.4, 4.11.4, 4.12.4, 4.13.5, 4.14.7, 4.14.8, 4.15.5, 4.16.5, 4.17.6	88,07
4	4.1, 4.2	13,50
		893,80
21		
1	4.3, 4.4, 4.5, 4.6, 4.7, 4.8, 4.9, 4.10, 4.12.3	135,20
2	4.1.1, 4.1.2, 4.1.3, 4.2.1, 4.2.2, 4.2.3, 4.2.4, 4.3.1, 4.3.2, 4.3.3, 4.4.1, 4.4.2, 4.4.3, 4.4.4, 4.5.1, 4.5.2, 4.5.3, 4.5.4, 4.6.1, 4.6.2, 4.6.3, 4.6.4, 4.7.1, 4.7.2, 4.7.3, 4.8, 4.8.1, 4.8.2, 4.8.3, 4.9.1, 4.9.2, 4.9.3, 4.10.1, 4.10.2, 4.10.3, 4.11.1, 4.11.2, 4.11.3, 4.12.1, 4.12.2, 4.12.3, 4.13.1, 4.13.2, 4.13.3, 4.13.4, 4.14.1, 4.14.2, 4.14.3, 4.14.4, 4.14.5, 4.14.6, 4.15.1, 4.15.2, 4.15.3, 4.15.4, 4.16.1, 4.16.2, 4.16.3, 4.16.4, 4.17.1, 4.17.2, 4.17.3, 4.17.4, 4.17.5	656,93
3	4.1.4, 4.2.5, 4.2.6, 4.3.4, 4.4.5, 4.5.5, 4.6.5, 4.7.4, 4.8, 4.8.4, 4.9.4, 4.10.4, 4.11.4, 4.12.4, 4.13.5, 4.14.7, 4.14.8, 4.15.5, 4.16.5, 4.17.6	88,07
4	4.1, 4.2	13,50
		893,71
22		
1	4.3, 4.4, 4.5, 4.6, 4.7, 4.8, 4.9, 4.10, 4.12.3	135,20
2	4.1.1, 4.1.2, 4.1.3, 4.2.1, 4.2.2, 4.2.3, 4.2.4, 4.3.1, 4.3.2, 4.3.3, 4.4.1, 4.4.2, 4.4.3, 4.4.4, 4.5.1, 4.5.2, 4.5.3, 4.5.4, 4.6.1, 4.6.2, 4.6.3, 4.6.4, 4.7.1, 4.7.2, 4.7.3, 4.8, 4.8.1, 4.8.2, 4.8.3, 4.9.1, 4.9.2, 4.9.3, 4.10.1, 4.10.2, 4.10.3, 4.11.1, 4.11.2, 4.11.3, 4.12.1, 4.12.2, 4.12.3, 4.13.1, 4.13.2, 4.13.3, 4.13.4, 4.14.1, 4.14.2, 4.14.3, 4.14.4, 4.14.5, 4.14.6, 4.15.1, 4.15.2, 4.15.3, 4.15.4, 4.16.1, 4.16.2, 4.16.3, 4.16.4, 4.17.1, 4.17.2, 4.17.3, 4.17.4, 4.17.5	656,93
3	4.1.4, 4.2.5, 4.2.6, 4.3.4, 4.4.5, 4.5.5, 4.6.5, 4.7.4, 4.8, 4.8.4, 4.9.4, 4.10.4, 4.11.4, 4.12.4, 4.13.5, 4.14.7, 4.14.8, 4.15.5, 4.16.5, 4.17.6	88,07
4	4.1, 4.2	13,50
		893,71
23		
1	4.3, 4.4, 4.5, 4.6, 4.7, 4.8, 4.9, 4.10, 4.11.3	130,31
2	4.1.1, 4.1.2, 4.1.3, 4.2.1, 4.2.2, 4.2.3, 4.2.4, 4.2.5, 4.2.6, 4.2.7, 4.2.8, 4.3.1, 4.3.2, 4.3.3, 4.3.4, 4.4.1, 4.4.2, 4.4.3, 4.4.4, 4.5.1, 4.5.2, 4.5.3, 4.5.4, 4.6.1, 4.6.2, 4.6.3, 4.7.1, 4.7.2, 4.7.3, 4.8, 4.8.1, 4.8.2, 4.8.3, 4.9.1, 4.9.2, 4.9.3, 4.10.1, 4.10.2, 4.10.3, 4.11.1, 4.11.2, 4.11.3, 4.12.1, 4.12.2, 4.12.3, 4.13.1, 4.13.2, 4.13.3, 4.13.4, 4.14.1, 4.14.2, 4.14.3, 4.14.4, 4.14.5, 4.14.6, 4.15.1, 4.15.2, 4.15.3, 4.15.4, 4.16.1, 4.16.2, 4.16.3, 4.16.4, 4.17.1, 4.17.2, 4.17.3, 4.17.4, 4.17.5	670,55
3	4.1.4, 4.2.8, 4.2.9, 4.3.5, 4.4.5, 4.5.5, 4.6.4, 4.7.4, 4.8, 4.8.4, 4.9.4, 4.10.4, 4.11.4, 4.12.5, 4.13.7, 4.13.8, 4.14.5, 4.15.5, 4.16.6	85,30
4	4.1, 4.2	13,50
		899,67
24		
1	4.3, 4.4, 4.5, 4.6, 4.7, 4.8, 4.9, 4.10, 4.11.3	131,76
2	4.1.1, 4.1.2, 4.1.3, 4.2.1, 4.2.2, 4.2.3, 4.2.4, 4.2.5, 4.2.6, 4.2.7, 4.2.8, 4.3.1, 4.3.2, 4.3.3, 4.3.4, 4.4.1, 4.4.2, 4.4.3, 4.4.4, 4.5.1, 4.5.2, 4.5.3, 4.5.4, 4.6.1, 4.6.2, 4.6.3, 4.7.1, 4.7.2, 4.7.3, 4.8, 4.8.1, 4.8.2, 4.8.3, 4.9.1, 4.9.2, 4.9.3, 4.10.1, 4.10.2, 4.10.3, 4.11.1, 4.11.2, 4.11.3, 4.12.1, 4.12.2, 4.12.3, 4.13.1, 4.13.2, 4.13.3, 4.13.4, 4.14.1, 4.14.2, 4.14.3, 4.14.4, 4.15.1, 4.15.2, 4.15.3, 4.15.4, 4.16.1, 4.16.2, 4.16.3, 4.16.4, 4.16.5	674,00
3	4.1.4, 4.2.8, 4.2.9, 4.3.5, 4.4.5, 4.5.5, 4.6.4, 4.7.4, 4.8, 4.8.4, 4.9.4, 4.10.4, 4.11.4, 4.12.5, 4.13.7, 4.13.8, 4.14.5, 4.15.5, 4.16.6	85,83
4	4.1, 4.2	13,57
		905,17

Экспликация полов

Тип пола	Номер помещения	Площадь, м²
25		
1	4.3, 4.4, 4.5, 4.6, 4.7, 4.8, 4.9, 4.10, 4.11.3	131,76
2	4.1.1, 4.1.2, 4.1.3, 4.2.1, 4.2.2, 4.2.3, 4.2.4, 4.2.5, 4.2.6, 4.2.7, 4.2.8, 4.3.1, 4.3.2, 4.3.3, 4.3.4, 4.4.1, 4.4.2, 4.4.3, 4.4.4, 4.5.1, 4.5.2, 4.5

Ведомость отделки стен, по этажам.

№ пом.	Наименование	Тип отделки	Площадь
3			
4.1	Лестница	Тип I	56,23 м²
4.2	Лестница	Тип I	57,42 м²
4.3	Тамбур-шлюз	Тип I	9,70 м²
4.4	Тамбур-шлюз	Тип I	9,60 м²
4.5	Тамбур-шлюз	Тип I	7,57 м²
4.6	Тамбур-шлюз	Тип I	9,21 м²
4.7	Лифтовый холл	Тип I	18,61 м²
4.8	Лифтовый холл/ПБЗ	Тип I	30,36 м²
4.9	Коридор	Тип I	94,97 м²
4.10	Коридор	Тип I	83,14 м²
4			
4.1	Лестница	Тип I	58,85 м²
4.2	Лестница	Тип I	60,25 м²
4.3	Тамбур-шлюз	Тип I	10,09 м²
4.4	Тамбур-шлюз	Тип I	9,60 м²
4.5	Тамбур-шлюз	Тип I	7,57 м²
4.6	Тамбур-шлюз	Тип I	9,60 м²
4.7	Лифтовый холл	Тип I	18,61 м²
4.8	Лифтовый холл/ПБЗ	Тип I	33,96 м²
4.9	Коридор	Тип I	83,37 м²
4.10	Коридор	Тип I	95,21 м²
5			
4.1	Лестница	Тип I	58,49 м²
4.2	Лестница	Тип I	60,25 м²
4.3	Тамбур-шлюз	Тип I	10,09 м²
4.4	Тамбур-шлюз	Тип I	9,60 м²
4.5	Тамбур-шлюз	Тип I	7,57 м²
4.6	Тамбур-шлюз	Тип I	9,60 м²
4.7	Лифтовый холл	Тип I	18,61 м²
4.8	Лифтовый холл/ПБЗ	Тип I	33,96 м²
4.9	Коридор	Тип I	95,21 м²
4.10	Коридор	Тип I	78,87 м²
6			
4.1	Лестница	Тип I	58,49 м²
4.2	Лестница	Тип I	59,89 м²
4.3	Тамбур-шлюз	Тип I	10,09 м²
4.4	Тамбур-шлюз	Тип I	9,60 м²
4.5	Тамбур-шлюз	Тип I	7,57 м²
4.6	Тамбур-шлюз	Тип I	9,60 м²
4.7	Лифтовый холл	Тип I	18,61 м²
4.8	Лифтовый холл/ПБЗ	Тип I	33,96 м²
4.9	Коридор	Тип I	95,21 м²
4.10	Коридор	Тип I	78,87 м²
7			
4.1	Лестница	Тип I	58,85 м²
4.2	Лестница	Тип I	60,25 м²
4.3	Тамбур-шлюз	Тип I	10,09 м²
4.4	Тамбур-шлюз	Тип I	9,60 м²
4.5	Тамбур-шлюз	Тип I	7,57 м²
4.6	Тамбур-шлюз	Тип I	9,60 м²
4.7	Лифтовый холл	Тип I	18,61 м²
4.8	Лифтовый холл/ПБЗ	Тип I	33,96 м²
4.9	Коридор	Тип I	95,21 м²
4.10	Коридор	Тип I	78,87 м²
8			
4.1	Лестница	Тип I	58,85 м²
4.2	Лестница	Тип I	60,25 м²
4.3	Тамбур-шлюз	Тип I	10,09 м²
4.4	Тамбур-шлюз	Тип I	9,60 м²
4.5	Тамбур-шлюз	Тип I	7,57 м²
4.6	Тамбур-шлюз	Тип I	9,60 м²
4.7	Лифтовый холл	Тип I	18,61 м²
4.8	Лифтовый холл/ПБЗ	Тип I	33,96 м²
4.9	Коридор	Тип I	95,21 м²
4.10	Коридор	Тип I	78,87 м²
9			
4.1	Лестница	Тип I	58,85 м²
4.2	Лестница	Тип I	60,25 м²
4.3	Тамбур-шлюз	Тип I	10,09 м²
4.4	Тамбур-шлюз	Тип I	9,60 м²
4.5	Тамбур-шлюз	Тип I	7,57 м²
4.6	Тамбур-шлюз	Тип I	9,60 м²
4.7	Лифтовый холл	Тип I	18,61 м²
4.8	Лифтовый холл/ПБЗ	Тип I	33,96 м²
4.9	Коридор	Тип I	95,21 м²
4.10	Коридор	Тип I	78,87 м²
10			
4.1	Лестница	Тип I	58,85 м²
4.2	Лестница	Тип I	60,25 м²
4.3	Тамбур-шлюз	Тип I	10,09 м²
4.4	Тамбур-шлюз	Тип I	9,60 м²
4.5	Тамбур-шлюз	Тип I	7,57 м²
4.6	Тамбур-шлюз	Тип I	9,60 м²
4.7	Лифтовый холл	Тип I	18,61 м²
4.8	Лифтовый холл/ПБЗ	Тип I	33,96 м²
4.9	Коридор	Тип I	95,21 м²
4.10	Коридор	Тип I	78,87 м²
11			
4.1	Лестница	Тип I	58,85 м²
4.2	Лестница	Тип I	60,25 м²
4.3	Тамбур-шлюз	Тип I	10,09 м²
4.4	Тамбур-шлюз	Тип I	9,60 м²
4.5	Тамбур-шлюз	Тип I	7,57 м²
4.6	Тамбур-шлюз	Тип I	9,60 м²
4.7	Лифтовый холл	Тип I	18,61 м²
4.8	Лифтовый холл/ПБЗ	Тип I	33,96 м²
4.9	Коридор	Тип I	95,24 м²
4.10	Коридор	Тип I	83,25 м²

Ведомость отделки стен, по этажам.

№ пом.	Наименование	Тип отделки	Площадь
12			
4.1	Лестница	Тип I	58,85 м²
4.2	Лестница	Тип I	58,20 м²
4.3	Тамбур-шлюз	Тип I	10,09 м²
4.4	Тамбур-шлюз	Тип I	9,60 м²
4.5	Тамбур-шлюз	Тип I	7,57 м²
4.6	Тамбур-шлюз	Тип I	9,60 м²
4.7	Лифтовый холл	Тип I	18,61 м²
4.8	Лифтовый холл/ПБЗ	Тип I	33,96 м²
4.9	Коридор	Тип I	95,48 м²
4.10	Коридор	Тип I	78,75 м²
13			
4.1	Лестница	Тип I	60,53 м²
4.2	Лестница	Тип I	59,53 м²
4.3	Тамбур-шлюз	Тип I	9,70 м²
4.4	Тамбур-шлюз	Тип I	10,11 м²
4.5	Тамбур-шлюз	Тип I	7,84 м²
4.6	Тамбур-шлюз	Тип I	9,21 м²
4.7	Лифтовый холл	Тип I	18,92 м²
4.8	Лифтовый холл/ПБЗ	Тип I	33,80 м²
4.9	Коридор	Тип I	90,24 м²
4.10	Коридор	Тип I	77,78 м²
14			
4.1	Лестница	Тип I	60,17 м²
4.2	Лестница	Тип I	60,88 м²
4.3	Тамбур-шлюз	Тип I	10,09 м²
4.4	Тамбур-шлюз	Тип I	10,11 м²
4.5	Тамбур-шлюз	Тип I	7,84 м²
4.6	Тамбур-шлюз	Тип I	9,60 м²
4.7	Лифтовый холл	Тип I	18,92 м²
4.8	Лифтовый холл/ПБЗ	Тип I	33,80 м²
4.9	Коридор	Тип I	90,08 м²
4.10	Коридор	Тип I	77,99 м²
15			
4.1	Лестница	Тип I	60,17 м²
4.2	Лестница	Тип I	60,52 м²
4.3	Тамбур-шлюз	Тип I	10,09 м²
4.4	Тамбур-шлюз	Тип I	10,11 м²
4.5	Тамбур-шлюз	Тип I	7,84 м²
4.6	Тамбур-шлюз	Тип I	9,60 м²
4.7	Лифтовый холл	Тип I	18,92 м²
4.8	Лифтовый холл/ПБЗ	Тип I	33,80 м²
4.9	Коридор	Тип I	90,08 м²
4.10	Коридор	Тип I	77,99 м²
16			
4.1	Лестница	Тип I	60,53 м²
4.2	Лестница	Тип I	60,88 м²
4.3	Тамбур-шлюз	Тип I	10,09 м²
4.4	Тамбур-шлюз	Тип I	10,11 м²
4.5	Тамбур-шлюз	Тип I	7,84 м²
4.6	Тамбур-шлюз	Тип I	9,60 м²
4.7	Лифтовый холл	Тип I	18,92 м²
4.8	Лифтовый холл/ПБЗ	Тип I	33,80 м²
4.9	Коридор	Тип I	90,08 м²
4.10	Коридор	Тип I	78,87 м²
17			
4.1	Лестница	Тип I	58,81 м²
4.2	Лестница	Тип I	60,82 м²
4.3	Тамбур-шлюз	Тип I	10,09 м²
4.4	Тамбур-шлюз	Тип I	10,11 м²
4.5	Тамбур-шлюз	Тип I	7,84 м²
4.6	Тамбур-шлюз	Тип I	9,60 м²
4.7	Лифтовый холл	Тип I	18,92 м²
4.8	Лифтовый холл/ПБЗ	Тип I	33,80 м²
4.9	Коридор	Тип I	90,05 м²
4.10	Коридор	Тип I	83,05 м²
18			
4.1	Лестница	Тип I	60,54 м²
4.2	Лестница	Тип I	60,62 м²
4.3	Тамбур-шлюз	Тип I	9,62 м²
4.4	Тамбур-шлюз	Тип I	9,98 м²
4.5	Тамбур-шлюз	Тип I	7,82 м²
4.6	Тамбур-шлюз	Тип I	9,13 м²
4.7	Лифтовый холл	Тип I	15,34 м²
4.8	Лифтовый холл/ПБЗ	Тип I	33,29 м²
4.9	Коридор	Тип I	89,15 м²
4.10	Коридор	Тип I	81,98 м²
19			
4.1	Лестница	Тип I	62,57 м²
4.2	Лестница	Тип I	60,82 м²
4.3	Тамбур-шлюз	Тип I	9,70 м²
4.4	Тамбур-шлюз	Тип I	10,11 м²
4.5	Тамбур-шлюз	Тип I	7,93 м²
4.6	Тамбур-шлюз	Тип I	9,21 м²
4.7	Лифтовый холл	Тип I	15,52 м²
4.8	Лифтовый холл/ПБЗ	Тип I	33,80 м²
4.9	Коридор	Тип I	89,42 м²
4.10	Коридор	Тип I	82,83 м²
20			
4.1	Лестница	Тип I	62,57 м²
4.2	Лестница	Тип I	60,82 м²
4.3	Тамбур-шлюз	Тип I	10,09 м²
4.4	Тамбур-шлюз	Тип I	10,11 м²
4.5	Тамбур-шлюз	Тип I	7,93 м²
4.6	Тамбур-шлюз	Тип I	9,60 м²
4.7	Лифтовый холл	Тип I	15,52 м²
4.8	Лифтовый холл/ПБЗ	Тип I	33,80 м²
4.9	Коридор	Тип I	90,00 м²
4.10	Коридор	Тип I	83,05 м²

Ведомость отделки стен, по этажам.

№ пом.	Наименование	Тип отделки	Площадь
21			
4.1	Лестница	Тип I	62,57 м²
4.2	Лестница	Тип I	60,82 м²
4.3	Тамбур-шлюз	Тип I	10,09 м²
4.4	Тамбур-шлюз	Тип I	10,11 м²
4.5	Тамбур-шлюз	Тип I	7,93 м²
4.6	Тамбур-шлюз	Тип I	9,60 м²
4.7	Лифтовый холл	Тип I	15,52 м²
4.8	Лифтовый холл/ПБЗ	Тип I	33,80 м²
4.9	Коридор	Тип I	90,22 м²
4.10	Коридор	Тип I	83,05 м²
22			
4.1	Лестница	Тип I	62,57 м²
4.2	Лестница	Тип I	60,82 м²
4.3	Тамбур-шлюз	Тип I	10,09 м²
4.4	Тамбур-шлюз	Тип I	10,11 м²
4.5	Тамбур-шлюз	Тип I	7,93 м²
4.6	Тамбур-шлюз	Тип I	9,60 м²
4.7	Лифтовый холл	Тип I	15,52 м²
4.8	Лифтовый холл/ПБЗ	Тип I	33,80 м²
4.9	Коридор	Тип I	90,22 м²
4.10	Коридор	Тип I	83,05 м²
23			
4.1	Лестница	Тип I	62,21 м²
4.2	Лестница	Тип I	58,76 м²
4.3	Тамбур-шлюз	Тип I	10,09 м²
4.4	Тамбур-шлюз	Тип I	10,11 м²
4.5	Тамбур-шлюз	Тип I	7,93 м²
4.6	Тамбур-шлюз	Тип I	9,60 м²
4.7	Лифтовый холл	Тип I	15,52 м²
4.8	Лифтовый холл/ПБЗ	Тип I	33,80 м²
4.9	Коридор	Тип I	78,66 м²
4.10	Коридор	Тип I	83,05 м²
24			
4.1	Лестница	Тип I	62,19 м²
4.2	Лестница	Тип I	62,67 м²
4.3	Тамбур-шлюз	Тип I	9,70 м²
4.4	Тамбур-шлюз	Тип I	10,62 м²
4.5	Тамбур-шлюз	Тип I	8,30 м²
4.6	Тамбур-шлюз	Тип I	9,21 м²
4.7	Лифтовый холл	Тип I	15,78 м²
4.8	Лифтовый холл/ПБЗ	Тип I	34,08 м²
4.9	Коридор	Тип I	78,41 м²
4.10	Коридор	Тип I	82,54 м²
25			
4.1	Лестница	Тип I	62,55 м²
4.2	Лестница	Тип I	62,40 м²
4.3	Тамбур-шлюз	Тип I	10,09 м²
4.4	Тамбур-шлюз	Тип I	10,62 м²
4.5	Тамбур-шлюз	Тип I	8,30 м²
4.6	Тамбур-шлюз	Тип I	9,60 м²
4.7	Лифтовый холл	Тип I	15,78 м²
4.8	Лифтовый холл/ПБЗ	Тип I	34,08 м²
4.9	Коридор	Тип I	78,41 м²
4.10	Коридор	Тип I	82,70 м²
26			
4.1	Лестница	Тип I	62,57 м²
4.2	Лестница	Тип I	62,40 м²
4.3	Тамбур-шлюз	Тип I	10,09 м²
4.4	Тамбур-шлюз	Тип I	10,62 м²
4.5	Тамбур-шлюз	Тип I	8,30 м²
4.6	Тамбур-шлюз	Тип I	9,60 м²
4.7	Лифтовый холл	Тип I	15,78 м²
4.8	Лифтовый холл/ПБЗ	Тип I	34,08 м²
4.9	Коридор	Тип I	78,41 м²
4.10	Коридор	Тип I	82,70 м²
27			
4.1	Лестница	Тип I	62,55 м²
4.2	Лестница	Тип I	62,40 м²
4.3	Тамбур-шлюз	Тип I	10,09 м²
4.4	Тамбур-шлюз	Тип I	10,62 м²
4.5	Тамбур-шлюз	Тип I	7,93 м²
4.6	Тамбур-шлюз	Тип I	9,60 м²
4.7	Лифтовый холл	Тип I	15,52 м²
4.8	Лифтовый холл/ПБЗ	Тип I	33,80 м²
4.9	Коридор	Тип I	89,42 м²
4.10	Коридор	Тип I	82,83 м²
28			
4.1	Лестница	Тип I	62,57 м²
4.2	Лестница	Тип I	60,82 м²
4.3	Тамбур-шлюз	Тип I	10,09 м²
4.4	Тамбур-шлюз	Тип I	10,11 м²
4.5	Тамбур-шлюз	Тип I	7,93 м²
4.6	Тамбур-шлюз	Тип I	9,60 м²
4.7	Лифтовый холл	Тип I	15,52 м²
4.8	Лифтовый холл/ПБЗ	Тип I	33,80 м²
4.9	Коридор	Тип I	89,42 м²
4.10	Коридор	Тип I	82,83 м²
29			
4.1	Лестница	Тип I	62,57 м²
4.2	Лестница	Тип I	60,82 м²
4.3	Тамбур-шлюз	Тип I	10,09 м²
4.4	Тамбур-шлюз	Тип I	10,11 м²
4.5	Тамбур-шлюз	Тип I	7,93 м²
4.6	Тамбур-шлюз	Тип I	9,60 м²
4.7	Лифтовый холл	Тип I	15,52 м²
4.8	Лифтовый холл/ПБЗ	Тип I	33,80 м²
4.9	Коридор	Тип I	90,00 м²
4.10	Коридор	Тип I	83,05 м²

Ведомость отделки стен, по этажам.

№ пом.	Наименование	Тип отделки	Площадь
30			
4.1	Лестница	Тип I	62,55 м²
4.2	Лестница	Тип I	62,46 м²
4.3	Тамбур-шлюз	Тип I	10,09 м²
4.4	Тамбур-шлюз	Тип I	10,62 м²
4.5	Тамбур-шлюз	Тип I	8,30 м²
4.6	Тамбур-шлюз	Тип I	9,60 м²
4.7	Лифтовый холл	Тип I	15,78 м²
4.8	Лифтовый холл/ПБЗ	Тип I	34,08 м²
4.9	Коридор	Тип I	77,83 м²
4.10	Коридор	Тип I	75,47 м²
31			
4.1	Лестница	Тип I	62,55 м²
4.2	Лестница	Тип I	62,46 м²
4.3	Тамбур-шлюз	Тип I	9,70 м²
4.4	Тамбур-шлюз	Тип I	10,62 м²
4.5	Тамбур-шлюз	Тип I	8,30 м²
4.6	Тамбур-шлюз	Тип I	9,21 м²
4.7	Лифтовый холл	Тип I	15,78 м²
4.8	Лифтовый холл/ПБЗ	Тип I	34,08 м²
4.9	Коридор	Тип I	77,17 м²
4.10	Коридор	Тип I	75,31 м²
32			
4.1	Лестница	Тип I	62,19 м²
4.2	Лестница	Тип I	62,46 м²
4.3	Тамбур-шлюз	Тип I	9,70 м²
4.4	Тамбур-шлюз	Тип I	10,62 м²
4.5	Тамбур-шлюз	Тип I	8,21 м²
4.6	Тамбур-шлюз	Тип I	9,21 м²
4.7	Лифтовый холл	Тип I	15,78 м²
4.8	Лифтовый холл/ПБЗ	Тип I	34,08 м²
4.9	Коридор	Тип I	79,29 м²
4.10	Коридор	Тип I	77,31 м²
33			
4.1	Лестница	Тип I	65,45 м²
4.2	Лестница	Тип I	62,46 м²
4.3	Тамбур-шлюз	Тип I	10,44 м²
4.4	Тамбур-шлюз	Тип I	9,21 м²
4.5	Тамбур-шлюз	Тип I	8,19 м²
4.6	Тамбур-шлюз	Тип I	9,70 м²
4.7	Лифтовый холл	Тип I	15,78 м²
4.8	Лифтовый холл/ПБЗ	Тип I	34,08 м²
4.9	Коридор	Тип I	79,95 м²
4.10	Коридор	Тип I	65,57 м²
34			
4.1	Лестница	Тип I	83,09 м²
4.2	Лестница	Тип I	67,76 м²
4.3	Тамбур-шлюз	Тип I	9,21 м²
4.4	Тамбур-шлюз	Тип I	8,21 м²
4.5	Тамбур-шлюз	Тип I	8,19 м²
4.6	Тамбур-шлюз	Тип I	34,08 м²
4.7	Лифтовый холл	Тип I	15,78 м²
4.8	Лифтовый холл/ПБЗ	Тип I	78,96 м²
4.9	Коридор	Тип I	59,31 м²
4.10	Коридор	Тип I	78,87 м²
35			
4.1	Лестница	Тип I	65,81 м²
4.2	Лестница	Тип I	77,02 м²
4.3	Тамбур-шлюз	Тип I	11,16 м²
4.4	Тамбур-шлюз	Тип I	10,62 м²
4.5	Тамбур-шлюз	Тип I	8,19 м²
4.6	Тамбур-шлюз	Тип I	34,08 м²
4.7	Лифтовый холл	Тип I	15,78 м²
4.8	Лифтовый холл/ПБЗ	Тип I	84,57 м²
4.9	Коридор	Тип I	65,31 м²
36			
4.1	Лестница	Тип I	82,69 м²
4.2	Тамбур-шлюз	Тип I	11,73 м²
4.3	Тамбур-шлюз	Тип I	10,04 м²
4.4	Коридор	Тип I	87,60 м²
4.5	Коридор	Тип I	102,17 м²
4.5.1	Электрощитовая	Тип II	29,28 м²
4.5.2	Электрощитовая	Тип II	49,81 м²
4.5.3	Помещение для размещения узлов управления спринклерной установки	Тип II	17,72 м²
4.5.4	Помещение для размещения узлов управления спринклерной установки	Тип II	31,57 м²

Сводная ведомость отделки потолков

№ пом.	Наименование	Тип отделки	Площадь
4.1	Лестница	Тип-1	622,58 м²
4.2	Лестница	Тип-1	635,53 м²
4.2	Тамбур-шлюз	Тип-1	3,27 м²
4.3	Тамбур-шлюз	Тип-1	98,51 м²
4.4	Коридор	Тип-1	22,53 м²
4.4	Тамбур-шлюз	Тип-1	84,48 м²
4.4.1	Пространство для прокладки коммуникаций	Тип-2	110,60 м²
4.4.2	Пространство для прокладки коммуникаций	Тип-2	119,82 м²
4.5	Коридор	Тип-1	34,26 м²
4.5	Тамбур-шлюз	Тип-1	61,85 м²
4.5.1	Помещение СС	Тип-2	21,68 м²
4.5.2	Электрощитовая	Тип-2	21,55 м²
4.5.3	Помещение для размещения узлов управления спринклерной установки	Тип-2	4,48 м²
4.5.4	Помещение для размещения узлов управления спринклерной установки	Тип-2	9,45 м²
4.6	Лифтовой холл/ПБЗ	Тип-1	44,27 м²
4.6	Тамбур-шлюз	Тип-1	86,78 м²
4.7	Лифтовой холл	Тип-1	158,12 м²
4.8	Коридор	Тип-1	31,18 м²
4.8	Лифтовой холл/ПБЗ	Тип-1	658,56 м²
4.9	Коридор	Тип-1	1442,39 м²
4.10	Коридор	Тип-1	1443,67 м²

Типы отделки потолков

Тип отделки	Наименование и технические характеристики	Изготовитель	Помещения
Тип 1	-Грунтовка перед окраской (Российского производства) -Отделка по дизайн-проекту	Российского производства	МОПы, коридоры и лестничные клетки.
Тип 2	-Грунтовка перед окраской (Российского производства) -Окраска за два раза - водно-дисперсионная краска(Российского производства)	Российского производства	Технические помещения

Типы отделки стен

Тип отделки	Наименование, технические характеристики	Изготовитель	Помещения	Кол-во, м²
Тип I	-Оштукатуривание поверхностей гипсовой штукатуркой толщиной 20 мм; -Финишная отделка по дизайн-проекту.	Российского производства	МОПы, коридоры и лестничные клетки	12 729,00
Тип II	-Оштукатуривание поверхностей гипсовой штукатуркой толщиной 20 мм; -Грунтовка перед окраской; -Окраска стен за 2 раза - водно-дисперстная краска (Российского производства)	Российского производства	Технические помещения	128,37

Спецификация стремянок

Марка	Ширина, мм	Высота, мм	Кол-во, шт	Примечания
МС-1	800	1 540	7	
МС-2	850	620	4	
МС-2з	850	620	4	
МС-4	800	2 740	1	

Спецификация материалов. Стены. Общая. (внутренние)

Поз.№	Наименование и техническая характеристика	Тип, марка, обозначение документа, опросного листа	Завод-изготовитель	Кол-во, м³	Кол-во, м²	Примечание
	Кирпичная кладка			0,14	1,20	
1	Блоки из ячеистого бетона. Блок I/625x250x100/D600/B3,5/F15	ГОСТ 31360-2007	Ytong или аналог	18,08	180,84	
2	Блоки из ячеистого бетона. Блок I/625x250x200/D600/B3,5/F15	ГОСТ 31360-2007	Ytong или аналог	3 756,72	18 787,06	
3	Плиты гипсовые пазогребневые. ПлГН1-667x500x100, пуст, A, D_влагост	ТУ 5742-034-04001508-2014	Кнауф или аналог	595,28	5 952,83	На всю высоту этажа (шахты)
4	Плиты гипсовые пазогребневые. ПлГН2-667x500x100, пуст, A, D	ТУ 5742-034-04001508-2014	Кнауф или аналог	149,84	1 498,38	Высотой в 1 блок (500мм)
5	Плиты гипсовые пазогребневые. ПлГН1-667x500x100, пуст, A, D_влагост	ТУ 5742-034-04001508-2014	Кнауф или аналог	97,34	973,37	Высотой в 1 блок (500мм)
6.1	Полнотелый керамический кирпич. М150, 250x120x65	ГОСТ 530-2012	Новомосковский КЗ или аналог	7,36	29,45	

Спецификация материалов. Стены. Общая. (наружные)

Поз.№	Наименование и техническая характеристика	Тип, марка, обозначение документа, опросного листа	Завод-изготовитель	Кол-во, м³	Кол-во, м²	Примечание
2.1	Блоки из ячеистого бетона. Блок I/625x250x200/D600/B3,5/F15	ГОСТ 31360-2007	Ytong или аналог	90,81	454,04	Наружные
6.1	Полнотелый керамический кирпич. М150, 250x120x65	ГОСТ 530-2012	Новомосковский КЗ или аналог	122,88	491,51	Наружные

3.1

Ведомость покрытий Корпуса 4

Тип покрытия	Элементы покрытий и их толщина, мм	Площадь, м2
1.1а толщ.530мм	Эксплуатируемая кровля на 33, 34, 35 этажах - Плитка тротуарная Готика Profi, Квадрат 6.4.К.6, черный, частичный прокрас, с/ц, 400*400*60 мм (Фабрика «Готика» (ООО «Бекам») или аналог - 60 мм - Выравнивающий слой (гранитный щебень фракции 5-10 мм) - 50 мм - Дренажный слой Iso-Drain 10 GHT с геотекстилем Typar - 10 мм - Гидроизоляция Техноэласт ЭПП в 2 слоя - 8мм - Огрунтовка битумным праймером №1 Технониколь - 1 слой - Выравнивающая стяжка из цем.-песч. раствора М150, армированная сеткой d4Bp-1 с ячейкой 100х100 - 50мм - Разделительный слой - геотекстиль 300г/м2 - 1слой - Теплоизоляционный и уклонообразующий слой - пеностекольный щебень ГОСТ Р 59574–2021 100/30-60 с коэфф. уплотнения 1.3 - min 350 - 460мм - Разделительный слой - геотекстиль 300г/м2 - 1слой - Пленка пароизоляционная Технониколь 200мк (3х100м) - 1 слой - Монолитное ж/б перекрытие	338,94
1.2.1 толщ.350мм	Эксплуатируемая кровля на террасах 3 этажа - Плитка тротуарная Готика Profi, Квадрат А.3.К.4, черный, полный прокрас, с/ц, 300*300*40 мм)Фабрика «Готика» (ООО «Бекам») или аналог - 40 мм - Щебень гранитный фр. 2-5мм - 34мм - Системный фильтр Ру-Дрейн ТГ - 1мм - Дренажный элемент Ру-Дрейн ФЭ5 с засыпкой мелкой гранитной крошкой 5-10мм - 25мм - Защитный влагонакопительный мат Ру-Дрейн ССМ - 2 мм - Гидроизоляция Техноэласт ЭПП в два слоя - 8мм - Огрунтовка битумным праймером №1 Технониколь - Уклонообразующая стяжка из цементно-песчаного раствора М150, армированная сеткой d4Bp-1 с ячейкой 100х100 - 40 - 70мм - Разделительный слой - геотекстиль 300/м2 - 1 слой - Утеплитель пеностекольные плиты Изостек D130 на клей герметик МБ92 - 200 мм - Монолитное ж/б перекрытие	292,59
2.1 толщ.470мм	Неэксплуатируемая кровля - Декоративная мраморная галька темного-серого цвета фракции 20-40 мм min - 50 мм - Дренажный слой Iso-Drain 10 GHT с геотекстилем Typar (1160кН/м2) - 10 мм - Гидроизоляция Техноэласт ЭПП в 2 слоя - 8мм - Огрунтовка битумным праймером №1 Технониколь - 1слой - Выравнивающая стяжка из цем.-песч. раствора М150, армированная сеткой d4Bp-1 с ячейкой 100х100 - 50мм - Разделительный слой - геотекстиль 300г/м2 - 1слой - Теплоизоляционный и уклонообразующий слой - пеностекольный щебень ГОСТ Р 59574–2021 100/30-60 с коэфф. уплотнения 1.3 - 350 - 460мм - Разделительный слой - геотекстиль 300г/м2 - 1 слой - Пленка пароизоляционная Технониколь 200мк (3х100м) - 1 слой - Монолитное ж/б перекрытие	121,72
2.2 толщ.310мм	Неэксплуатируемая кровля над ЛЛУ и техпространствами на кровлях - Декоративная мраморная галька темного-серого цвета фракции 20-40 мм - min 50 мм - Геотекстиль 500г/м² - 1 слой - Гидроизоляция Техноэласт ЭПП в 2 слоя - 8мм - Огрунтовка битумным праймером №1 Технониколь - 1 слой - Уклонообразующая стяжка стяжка из цем.-песч. раствора М150, армированная сеткой d4Bp-1 с ячейкой 100х100 - min 50мм - Разделительный слой - геотекстиль 300г/м² - Теплоизоляционный слой из пеностекольных плит НЕОПОРМ Д130, Толщина 40-160 мм, Размеры плит 600х450, Плотность 130 кг/м.куб, Несущая нагрузка > 1400 кПа, Теплопроводность 0,045 Вт/мК - 200мм - Разделительный слой - геотекстиль 300г/м2 - 1 слой - Пленка пароизоляционная Технониколь 200мк (3х100м) - 1 слой - ж/б перекрытие по профнастилу	194,45

6.1

ПРИМЕЧАНИЯ

1. Перечень чертежей, состав проекта и общие указания см. "Общие данные" лист 1.
2. Экспликацию помещений см. на листах 17, 19 - 40.

Изм.	Кол.уч	Лист	Недок.	Подпись	Дата
6	1	Изм.	22-25		25.04.25
4	1	Изм.			19.02.25
3	1	Изм.	03-24		27.11.24
2		Зам.	03-24		31.10.24
1	1	Изм.	03-24		27.09.24

Разработал	Уварова		
Проверил	Еремеева		
ГИП	Захарова		
ГАП	Маслова		
Н. контр.			
Рук. отдела	Маслова		

0,000=145.800

Заказчик: ООО "Арт-групп Камень"

ГКО-303-22-Р-АР2.6

Многофункциональный гостиничный комплекс с подземной автостоянкой по адресу: г. Москва, проспект Мира, вл. 222/2

Надземная часть. Планы этажей корпус 4.

Стадия	Лист	Листов
Р	45	

Ведомость отделки помещений. Типы отделки стен и потолков. Спецификация материалов. Спецификация покрытий. Спецификация стремянок

ООО «АБ КАМЕНЬ Проект»

Согласовано

Взам. инв. №

Подп. и дата

Инв. № подл.

Формат А1

Фрагмент 1 плана 33 этажа на отм. +106,350

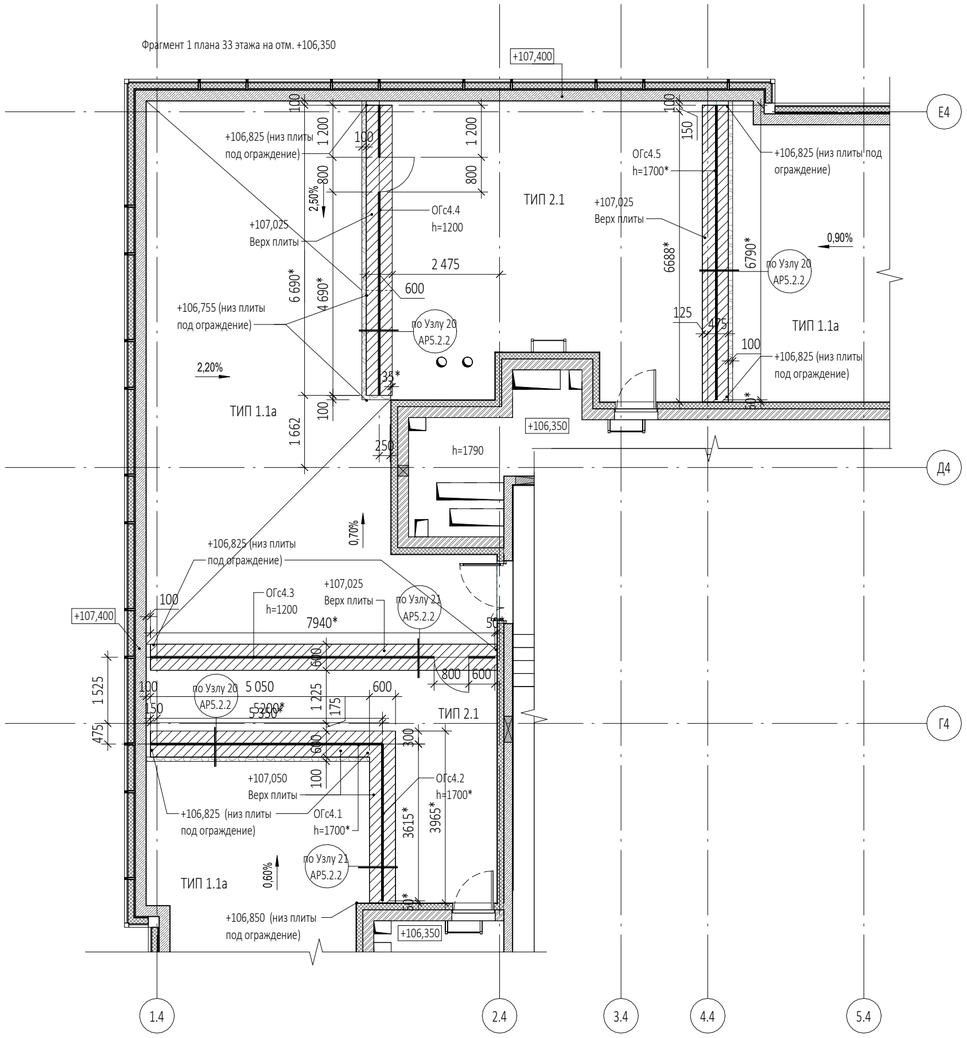

Фрагмент 3 плана 35 этажа на отм. +112,950

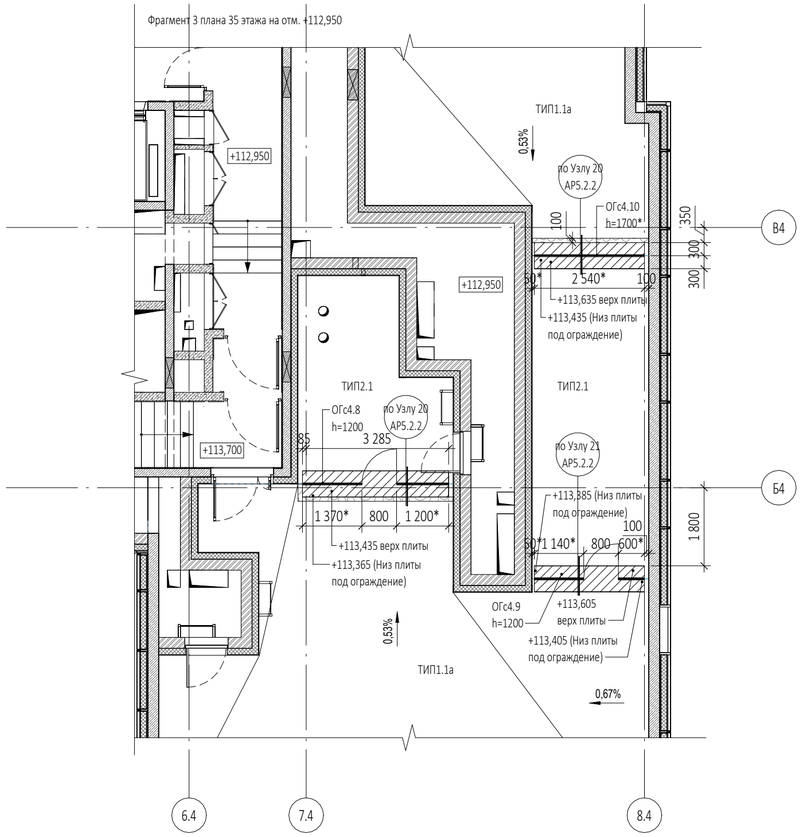

Фрагмент 2 плана 34 этажа на отм. +109,650

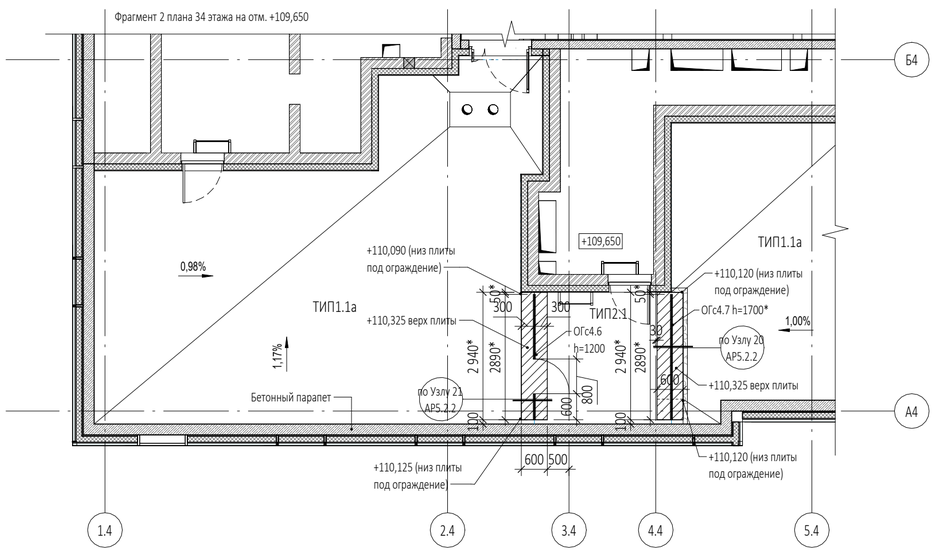

Согласовано

Взам. инв. №

Подп. и дата

Инв. № подл.

0,000=145.800

6		Нов.	22-25		25.04.25
Изм.	Кол.уч	Лист	№док.	Подпись	Дата
Разработал		Еремеева			
Проверил		Грузнова			
ГИП		Захарова			
ГАП		Маслова			
Н. контр.					
Рук. отдела		Маслова			

Заказчик:
ООО "Арт-групп Камень"

ГКО-303-22-Р-АР2.6

Многофункциональный гостиничный комплекс с подземной автостоянкой по адресу: г. Москва, проспект Мира, вл. 222/2

Надземная часть. Планы этажей корпус 4.

Стадия	Лист	Листов
Р	46	

Задание на размещение стеклянных ограждений террас. Фрагменты планов 33, 34, 35 этажей.

ООО «АБ КАМЕНЬ Проект»

Формат А2