ООО "Открытые мастерские"

ГОСТИНИЦА, РАСПОЛОЖЕННАЯ ПО АДРЕСУ: Г. МОСКВА, ВНУТРИГОРОДСКОЕ МУНИЦИПАЛЬНОЕ ОБРАЗОВАНИЕ ПРЕОБРАЖЕНСКОЕ, УЛ. ПОТЕШНАЯ, ВЛ.5, СТР. 1, 2.

РАБОЧАЯ ДОКУМЕНТАЦИЯ

Архитектурные решения

11-ОМ/2023-АР-1.1*

Корпус №1. Строительная часть выше отм. 0.000

Альбом 11-ОМ/2023-АР1.1* аннулирует ранее выданный альбом 11-ОМ/2023-АР1.1

(Устранение замечаний из Терра 360 от 09.06.2025, Хромова от 09.06.2025)

Москва 2025 г.

ООО "Открытые мастерские"

ГОСТИНИЦА, РАСПОЛОЖЕННАЯ ПО АДРЕСУ: Г. МОСКВА, ВНУТРИГОРОДСКОЕ МУНИЦИПАЛЬНОЕ ОБРАЗОВАНИЕ ПРЕОБРАЖЕНСКОЕ, УЛ. ПОТЕШНАЯ, ВЛ.5, СТР. 1, 2.

РАБОЧАЯ ДОКУМЕНТАЦИЯ

Архитектурные решения

11-ОМ/2023-АР-1.1

Корпус №1. Строительная часть выше отм. 0.000

Альбом 11-ОМ/2023-АР1.1* аннулирует ранее выданный альбом 11-ОМ/2023-АР1.1

(Устранение замечаний из Терра 360 от 09.06.2025, Хромова от 09.06.2025)

Главный инженер проекта Зверева Т.С.

Москва 2025 г.

АССОЦИАЦИЯ САМОРЕГУЛИРУЕМЫХ ОРГАНИЗАЦИЙ ОБЩЕРОССИЙСКАЯ НЕГОСУДАРСТВЕННАЯ НЕКОММЕРЧЕСКАЯ ОРГАНИЗАЦИЯ – ОБЩЕРОССИЙСКОЕ МЕЖОТРАСЛЕВОЕ ОБЪЕДИНЕНИЕ РАБОТОДАТЕЛЕЙ «НАЦИОНАЛЬНОЕ ОБЪЕДИНЕНИЕ САМОРЕГУЛИРУЕМЫХ ОРГАНИЗАЦИЙ, ОСНОВАННЫХ НА ЧЛЕНСТВЕ ЛИЦ, ВЫПОЛНЯЮЩИХ ИНЖЕНЕРНЫЕ ИЗЫСКАНИЯ, И САМОРЕГУЛИРУЕМЫХ ОРГАНИЗАЦИЙ, ОСНОВАННЫХ НА ЧЛЕНСТВЕ ЛИЦ, ОСУЩЕСТВЛЯЮЩИХ ПОДГОТОВКУ ПРОЕКТНОЙ ДОКУМЕНТАЦИИ»

7718276784-20250617-1748
(регистрационный номер выписки)

17.06.2025
(дата формирования выписки)

ВЫПИСКА
из единого реестра сведений о членах саморегулируемых организаций в области инженерных изысканий и в области архитектурно-строительного проектирования и их обязательствах

Настоящая выписка содержит сведения о юридическом лице (индивидуальном предпринимателе), осуществляющем подготовку проектной документации:

Общество с ограниченной ответственностью "Открытые мастерские"
(полное наименование юридического лица/ФИО индивидуального предпринимателя)

1157746893248
(основной государственный регистрационный номер)

1. Сведения о члене саморегулируемой организации:		
1.1	Идентификационный номер налогоплательщика	7718276784
1.2	Полное наименование юридического лица (Фамилия Имя Отчество индивидуального предпринимателя)	Общество с ограниченной ответственностью "Открытые мастерские"
1.3	Сокращенное наименование юридического лица	ООО "ОМ"
1.4	Адрес юридического лица Место фактического осуществления деятельности (для индивидуального предпринимателя)	107023, Россия, Москва, Москва, Преображенское, Электрозаводская, 27, стр 8
1.5	Является членом саморегулируемой организации	Саморегулируемая организация ассоциация проектировщиков «СтройАльянсПроект» (СРО-П-171-01062012)
1.6	Регистрационный номер члена саморегулируемой организации	П-171-007718276784-0265
1.7	Дата вступления в силу решения о приеме в члены саморегулируемой организации	22.08.2017
1.8	Дата и номер решения об исключении из членов саморегулируемой организации, основания исключения	

2. Сведения о наличии у члена саморегулируемой организации права осуществлять подготовку проектной документации:		
2.1 в отношении объектов капитального строительства (кроме особо опасных, технически сложных и уникальных объектов, объектов использования атомной энергии) (дата возникновения/изменения права)	2.2 в отношении особо опасных, технически сложных и уникальных объектов капитального строительства (кроме объектов использования атомной энергии) (дата возникновения/изменения права)	2.3 в отношении объектов использования атомной энергии (дата возникновения/изменения права)
Да, 22.08.2017	Да, 20.05.2025	Нет

3. Компенсационный фонд возмещения вреда		
3.1	Уровень ответственности члена саморегулируемой организации по обязательствам по договору подряда на подготовку проектной документации, в соответствии с которым указанным членом внесен взнос в компенсационный фонд возмещения вреда	**Четвертый уровень ответственности (составляет триста миллионов рублей и более)**
3.2	Сведения о приостановлении / прекращении права осуществлять подготовку проектной документации объектов капитального строительства	
4. Компенсационный фонд обеспечения договорных обязательств		
4.1	Дата, с которой член саморегулируемой организации имеет право осуществлять подготовку проектной документации по договорам подряда, заключаемым с использованием конкурентных способов заключения договоров, в соответствии с которым указанным членом внесен взнос в компенсационный фонд обеспечения договорных обязательств	**22.08.2017**
4.2	Уровень ответственности члена саморегулируемой организации по обязательствам по договорам подряда на подготовку проектной документации, заключаемым с использованием конкурентных способов заключения договоров, в соответствии с которым указанным членом внесен взнос в компенсационный фонд обеспечения договорных обязательств	**Третий уровень ответственности (не превышает триста миллионов рублей)**
4.3	Дата уплаты дополнительного взноса	**26.06.2024**
4.4	Сведения о приостановлении / прекращении права осуществлять подготовку проектной документации по договорам подряда, заключаемым с использованием конкурентных способов заключения договоров	
5. Фактический совокупный размер обязательств		
5.1	Фактический совокупный размер обязательств по договорам подряда на подготовку проектной документации, заключаемым с использованием конкурентных способов заключения договоров на дату выдачи выписки	**Нет**

Руководитель аппарата

НОПРИЗ

ДОКУМЕНТ ПОДПИСАН УСИЛЕННОЙ КВАЛИФИЦИРОВАННОЙ ЭЛЕКТРОННОЙ ПОДПИСЬЮ

Владелец: Кожуховский Алексей Олегович

129090, Москва, пр-т Мира, 3 стр. 3

СЕРТИФИКАТ 053be38e002cb2f5ae4596563321274ad8

ДЕЙСТВИТЕЛЕН: С 18.11.2024 ПО 18.11.2025

А.О. Кожуховский

Ведомость основных комплектов рабочих чертежей

Обозначение	Наименование	Примечание
11-ОМ/2023 - АР-1.0	Строительная часть ниже отм. 0,000	
11-ОМ/2023 - АР-1.1	К1. Строительная часть выше отм. 0,000	
11-ОМ/2023 - АР-1.2	К2. Строительная часть выше отм. 0,000	
11-ОМ/2023 - АР-2.0	Отделка ниже отм. 0,000	
11-ОМ/2023 - АР-2.1	К1. Отделка выше отм. 0,000	
11-ОМ/2023 - АР-2.2	К2. Отделка выше отм. 0,000	
11-ОМ/2023 - АР-3.0	Фасады на отм. ниже 0,000	
11-ОМ/2023 - АР-3.1	К1. Фасады	
11-ОМ/2023 - АР-3.2	К2. Фасады	

Ведомость спецификаций

Лист	Наименование	Примечание
50	Ведомость перемычек. Спецификация элементов перемычек	

Ведомость прилагаемых и ссылочных документов

Обозначение	Наименование	Примечание
	Ссылочные документы	
ГОСТ 530-2012	Кирпич и камень керамические	
ГОСТ 31360-2007	Изделия стеновые неармированные из ячеистого бетона автоклавного твердения. Технические условия	
ГОСТ 5781-82	Сталь горячекатанная для армирования железобетонных конструкций. Технические условия	
ГОСТ 8509-93	Уголки стальные горячекатанные равнополочные. Сортамент	
ГОСТ 2715-75*	Сетки металлические проволочные. Типы, основные параметры и размеры	

Ведомость рабочих чертежей основного комплекта АР-1.1

Лист	Наименование	Примечание
1	Общие данные	
2	Кладочный план 1 этажа на отм. 0,000	
3	Кладочный план 2 этажа на отм. +4,500	
4	Кладочный план 3 этажа на отм. +7,800	
5	Кладочный план 4 этажа на отм. +11,100	
6	Кладочный план 5 этажа на отм. +14,400	
7	Кладочный план 6 этажа на отм. +17,700	
8	Кладочный план 7 этажа на отм. +21,000	
9	Кладочный план 8 этажа на отм. +24,000	
10	Кладочный план 9 этажа на отм. +27,600	
11	Кладочный план 10 этажа на отм. +30,900	
12	Кладочный план 11 этажа на отм. +34,200	
13	Кладочный план 12 этажа на отм. +37,500	
14	Кладочный план 13 этажа на отм. +40,800	
15	Кладочный план 14 этажа на отм. +44,100	
16	Кладочный план 15 этажа на отм. +47,400	
17	Кладочный план 16 этажа на отм. +50,700	
18	Кладочный план 17 этажа на отм. +54,300	
19	Кладочный план 18 этажа на отм. +57,300. План кровли на отм. +57,500	

Ведомость рабочих чертежей основного комплекта АР-1.1

Лист	Наименование	Примечание
20	Кладочный план 19 этажа на отм. +60,600	
21	Кладочный план 20 этажа на отм. +63,900. План кровельных надстроек на отм. 64,420	
21.1	План кровли на отм. +64,420	
22	Кладочный план кровельных надстроек на отм. +68,620	
22.1	План кровли на отм. +68,620	
23	План отверстий 1 этажа на отм. 0.000	
24	План отверстий 2 этажа на отм. +4.500	
25	План отверстий 3 этажа на отм. +7.800	
26	План отверстий 4 этажа на отм. +11.100	
27	План отверстий 5 этажа на отм. +14.400	
28	План отверстий 6 этажа на отм. +17.700	
29	План отверстий 7 этажа на отм. +21.000	
30	План отверстий 8 этажа на отм. +24.000	
31	План отверстий 9 этажа на отм. +27.600	
32	План отверстий 10 этажа на отм. +30.900	
33	План отверстий 11 этажа на отм. +34.200	
34	План отверстий 12 этажа на отм. +37.500	
35	План отверстий 13 этажа на отм. +40.800	
36	План отверстий 14 этажа на отм. +44.100	
37	План отверстий 15 этажа на отм. +47.400	
38	План отверстий 16 этажа на отм. +50.700	
39	План отверстий 17 этажа на отм. +54.000	
40	План отверстий 18 этажа на отм. +57.300	
41	План отверстий 19 этажа на отм. +60.600	
42	План отверстий 20 этажа на отм. +63.900. План отверстий кровельных надстроек на отм. +64,420	
43	План отверстий кровельных надстроек на отм.+68,620	
44	Разрез 1-1	
45	Разрез 2-2	
46	Разрез 3-3	
47	Разрез 4-4	
48	Разрез 5-5	
49	Узлы крепления стен и перегородок	
50	Ведомость перемычек. Спецификация элементов перемычек	
51	Ведомость проемов. Ведомость материалов кладки	
52	Ведомость типов стен	
53	Ведомость типов покрытий. Ведомость материалов покрытий. Ведомость элементов кровли	
54	Сечения А-А, Б-Б, Г-Г, Д-Д, Е-Е, Ж-Ж. Узлы 1, 1.1, 2, 2.1, 17, а-а	
55	Сечения И-И, К-К, Л-Л, М-М, Н-Н, П-П. Узлы 4, 5	
56	Сечения Р-Р, С-С, Т-Т, У-У, Ф-Ф. Узлы 6, 6.1, 7, 16	
57	Сечения Ш-Ш, Э-Э, Ю-Ю, Я-Я	
58	Сечения АА-АА, ББ-ББ, ВВ-ВВ, ГГ-ГГ, ДД-ДД, ЕЕ-ЕЕ, ЖЖ-ЖЖ, ИИ-ИИ, КК-КК, УУ-УУ	
59	Сечения ЛЛ-ЛЛ, ММ-ММ, НН-НН, ПП-ПП, РР-РР, СС-СС, ТТ-ТТ	
60	Узлы 8-15	
61	Техническая надстройка ЭП-1	
62	Техническая надстройка ЭП-2	
63	Зашивки потолков тамбуров МОП 1 этажа	

ОБЩИЕ УКАЗАНИЯ:

1. Настоящим разделом разработана строительная часть корпуса К1 выше отм. 0,000 по объекту: "Гостиница, расположенная по адресу: г. Москва, внутригородское муниципальное образование Преображенское, ул. Потешная, вл. 5, стр. 1, 2".
2. Степень огнестойкости здания - I. Степень конструктивной пожарной опасности - С0.
3. За отметку 0,000 принята отметка уровня чистого пола 1 этажа, что соответствует абсолютной отметке 137,70.
4. Здание каркасное монолитное железобетонное. Перекрытия монолитные железобетонные. Лестницы железобетонные монолитные с отм. -5,550 до отм. +4,500, выше - железобетонные сборные. Наружные стены подземной части комплекса запроектированы из монолитного железобетона с внешним контуром из утеплителя (экструдированный пенополистирол) толщиной 100 мм. Стены утеплены на глубину промерзания. Утеплитель защитить профилированной мембраной. Гидроизоляцию монолитных стен от грунтовой влаги выполнить из гидроизоляционной мембраны (см. раздел ГИ).
5. Наружные стены выше 0,000 запроектированы многослойными:
   Внутренний слой - газосиликатные стеновые блоки. Кладку из газосиликатных блоков I/600x200x250/D600/B5,0/F50 ГОСТ 31360-2007 на цементно-песчаном растворе М100. Толщина швов 10-12 мм. Кладку армировать каждые 2 ряда блоков, начиная с 1 ряда, а так же ряд под проемом (длиной на 500 мм больше проема с каждой стороны) и в зоне опирания перемычек, длиной не менее 500 мм. Армирование вести сеткой Ø 4Вр-I шаг 50х50 ГОСТ 2715-75*. В местах примыкания кладки к ж.б. конструкциям необходимо установить металлические связи из арматуры Ø5 Вр-I L=370 мм каждые 2 ряда кладки. Металлическую связь завести в тело железобетонной стены (колонны) в предварительно просверленное отверстие на глубину 60 мм (на расстоянии не менее 70 мм от грани несущей конструкции) и на глубину 240 мм в шов кладки, перевязать с кладочной сеткой вязальной проволокой Ф1.2 мм. При примыкании стены к плите перекрытия, оставлять зазор 20-30 мм, который заполнить минеральной ватой, проложить жгут Вилатерм и зачеканить герметизирующей мастикой. Дополнительно крепить к верхнему перекрытию при помощи уголков 100х8 с шагом 500 мм в шахматном порядке (см. лист 49).
   Утепление выполнить двухслойным из негорючих плит из каменной ваты. Нижний (внутренний) слой - Технониколь ТехноЛайт Оптима р=38кг/м3, толщиной 100 мм. Верхний (наружный) слой - Технониколь ТехноВент р=80кг/м3, толщиной 100 мм. Фасады разработаны в альбоме АР 3.1. Типы стен смотри лист 52 данного комплекта. Детальные чертежи крепления фасадной системы разрабатываются специализированной организацией.
6. Внутренние стены (ненесущие) между гостиничными номерами, мест общего пользованияи коммерческих помещений 1 этажа выполнить из газосиликатных блоков I/600x200x250/D500/B2,5/F50 ГОСТ 31360-2007 на цементно-песчаном растворе М100. Раствор приготавливать с учетом требований Инструкции СП 82-101-98. Толщина швов 10-12 мм. Кладку из газосиликатных блоков армировать каждые 2 ряда блоков, начиная с 1 ряда, а так же в зоне опирания перемычек, длиной не менее 500 мм. Армирование вести сеткой Ø 4Вр-I шаг 50х50 ГОСТ 2715-75*. В местах примыкания кладки к ж.б. конструкциям необходимо установить металлические связи из арматуры Ø5 Вр-I L=370 мм каждые 2 ряда кладки. Металлическую связь завести в тело железобетонной стены (колонны) в предварительно просверленное отверстие на глубину 60 мм (на расстоянии не менее 70 мм от грани несущей конструкции) и перевязать с кладочной сеткой вязальной проволокой Ф1.2 мм. При примыкании стены к плите перекрытия, оставлять зазор 20-30 мм, который заполнить минеральной ватой и зачеканить герметизирующей мастикой. Дополнительно крепить к верхнему перекрытию при помощи уголков 100х8 с шагом 500 мм в шахматном порядке (см. лист 49). Кладку вести на всю высоту помещений.
7. Кладку коммуникационных шахт производить только после прокладки всех инженерных коммуникаций. Коммуникационные шахты выполнить из газосиликатных блоков I/600x100x250/D500/B2,5/F50 ГОСТ 31360-2007. Кладку вести на цементно-песчаном растворе М100. Раствор приготавливать с учетом требований Инструкции СП 82-101-98. Толщина швов 10-12 мм. Кладку армировать каждые 2 ряда кладки кладочной сеткой Ф4 Вр-I 50х50мм ГОСТ 2715-75*. В местах сопряжения перегородок с ж.б. конструкциями установить металлические связи из арматуры Ø5 Вр-I L=370мм каждые 2 ряда кладки. Металличекую связь завести в тело железобетонной стены (колонны) в предварительно просверленное отверстие на глубину 60 мм (на расстоянии не менее 70 мм от грани несущей конструкции) и на глубину 240 мм в шов кладки, перевязать с кладочной сеткой вязальной проволокой Ф1.2 мм. Кладку вести на всю высоту помещений. В процессе кладки шахт ВК вести обработку внутренних поверхностей шахт гидрофобизирующими пропитками.
8. Перегородки внутри коммерческих помещений 1 этажа выполнить на высоту 250 мм от уровня ж/б плиты из газосиликатных блоков I/600x100x250/D500/B2,5/F50 ГОСТ 31360-2007 на цементно-песчаном растворе М100. Перегородки в санузлах, КУИ выполнить на высоту в один блок от уровня ж/б плиты из газосиликатных блоков I/600x100x250/D500/B2,5/F50 ГОСТ 31360-2007 на цементно-песчаном растворе М100, с последующей обработкой гидрофобизирующими растворами. Высоту перегородок см. на кладочных планах в условных обозначениях.
9. Перегородки внутри гостиничных номеров 2-20 этажей выполнить из позогребневых плит на высоту 500 мм от верха железобетонной плиты перекрытия. Перегородки в санузлах выполнить из гидрофобизированных пазогребневых плит. Монтаж перегородок выполнять согласно альбому технических решений производителя КНАУФ, ВОЛМА или аналог. Высоту перегородок см. на кладочных планах в условных обозначениях.
10. Стены и перегородки санузлов гостиничных номеров, выполненные из газосиликатных блоков, обработать гидрофобизирующими пропитками на всю высоту изнутри помещений.
11. Утепление воздухозаборных шахт выполнить в процессе кладки из негорючих плит из минеральной ваты Технониколь ТехноФас р=145кг/м3, толщиной 100 мм, с последующей тонкослойной штукатуркой по стеклосетке.
12. Отверстия во внутренних стенах и перегородках после пропуска коммуникаций необходимо тщательно заделать несгораемыми материалами (бетон, кирпич, цем.-песч. раствор).
13. Высота дверных проемов в кладке Н=2100мм (от уровня чистого пола), если не указано иначе. Габариты и привязки проемов в перекрытиях и вертикальных ж.б. конструкциях см. раздел марки КЖ.
14. В качестве перемычек применяется: в кладке толщиной 100 мм - уголок L 100х8 ГОСТ 5809-93, толщиной 200 - два уголка L 100х8, скрепить между собой пластинами l = 200 мм ГОСТ 103-2006 с шагом 250 мм. В местах примыкания кладки к ж.б. конструкциям установить уголок L 100х8 l = 200 мм ГОСТ 5809-93, крепить при помощи анкера МКТ BZ8-15-26/80 в двух местах.
    В проемах L<700 в кладке толщиной 100 мм - 3 стержня Ф16мм А500С, в кладке толщиной 200 мм - 5 стержней Ф16мм А500С.
    Арматуру завести за контур проема на 250 мм. В случае поворота стены, конец арматурных стержней загнуть по контуру стен. При примыкании к монолитной стене (колонне) стержни арматуры завести в тело стены в предварительно просверленные отверстия - на 150 мм.
    При возведении каменной кладки над перемычками, в дверном проеме обязательно устанавливать временные стойки, которые демонтировать через 3 дня после окончания каменной кладки.
15. При устройстве покрытий руководствоваться техническими решениями Технониколь. Типы покрытий см. лист 53.
16. В зонах примкания покрытий к утеплителю на террасах, тех.площадках, кровле, выполнить установку 2-х слоев ЦСП при помощи тарельчатых дюбелей, с разбежкой швов, с последующей оклейкой двумя слоями гидроизоляции. Утеплитель в этих зонах выполнить жесткий - Технониколь ТехноФас, плотностью 145 кг/м3. Высоту установки ЦСП и завода гидроизоляции см. на сечениях и узлах - листы 56-62.
17. Экспликацию полов, ведомость отделки помещений, ведомости заполнения дверных проемов см. комплект АР-2.1. Фасады и заполнение оконных проемов см. альбом АР-3.1.
18. При производстве строительно - монтажных работ руководствоваться СП 70.13330-2012 "Несущие и ограждающие конструкции". При производстве бетонных работ в зимнее время руководствоваться п.5.11 СП 70.13330-2012.
    При производстве работ по возведению наружных стен в зимнее время из керамического облицовочного кирпича и газосиликатных блоков руководствоваться п.10 СП 15.13330-2012 "Каменные и армокаменные конструкции", а также п.9.12 - 9.15 СП 70.13330-2012 "Несущие и ограждающие конструкции".
19. Акты освидетельствования скрытых работ приведенного перечня оформляются в соответствии СП 48.13330-2011 "Организация строительства".
20. Все металлические элементы (за исключением специально оговоренных) должны быть очищены от ржавчины и грязи, огрунтованы ГФ-021 по ГОСТ 25129-82 и окрашены эмалью ПФ-115 по ГОСТ 6465-76 за 2 раза.
21. Все металлические элементы замаркированы в альбоме АР-2.1 и разработаны в разделе КМ.

Технические решения, принятые в рабочих чертежах, соответствуют требованиям экологических, санитарно-гигиенических, противопожарных и других норм, действующих на территории Российской Федерации, и обеспечивают безопасную для жизни и здоровья людей эксплуатацию объектов при соблюдении предусмотренных в рабочих чертежах мероприятий.

ГИП Зверева Т.С.

Данный альбом выпущен взамен аннулированного альбома АР-1.1 в связи с усовершенствованием проекта

Корректировка от 20.02.2025 выпущена в связи с замечаниями от Заказчика и Аудита:
- письмо от Балашова А.С. от 24.09.2024г.;
- письмо от Малева В.Е. от 22.11.2024г.;
- письмо №060-ОСИ от 29.01.2025г.;
- замечания от Хромова М.В. от 09.09.2024г.;
- замечания от Хромова М.В. от 27.09.2024г.

Корректировка от 22.04.2025 выпущена в связи с замечаниями и дополнительными требованиями Заказчика из системы Терра 360:
- от 07.03.2025г.;
- от 20.03.2025г.

Корректировка от 02.06.2025 выпущена в связи с замечаниями Заказчика из системы Терра 360:
- от 24.05.2025г. от Балашова А.С.;
- от 28.04.2025г.

Корректировка от 20.06.2025 выпущена в связи с замечаниями Заказчика из системы Терра 360:
- замечания от Хромова М.В. от 09.06.2025г.

Изм.	Кол.уч.	Лист	№ док.	Подпись	Дата
Нач.арх.отд.		Лукина			06.2025
ГАП		Бызова			
ГИП		Зверева			
Н.контроль		Лукина			

11-ОМ/2023 - АР-1.1*

Гостиница, расположенная по адресу: г. Москва, внутригородское муниципальное образование Преображенское, ул. Потешная, вл. 5, стр. 1, 2

Гостиница, расположенная по адресу: г. Москва, внутригородское муниципальное образование Преображенское, ул. Потешная, вл. 5, стр. 1, 2	Стадия	Лист	Листов
	Р	1	
Общие данные	Открытые мастерские		

Согласовано

Согласовано

Взам. инв. №

Подп. и дата

Инв. № подл.

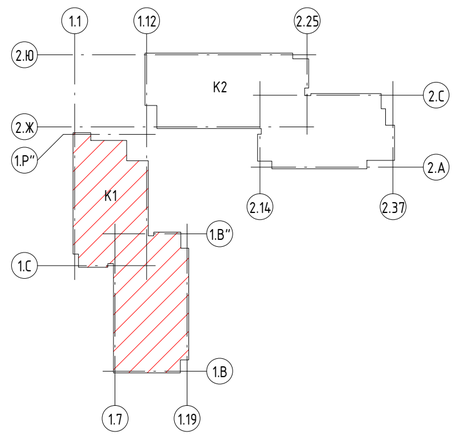

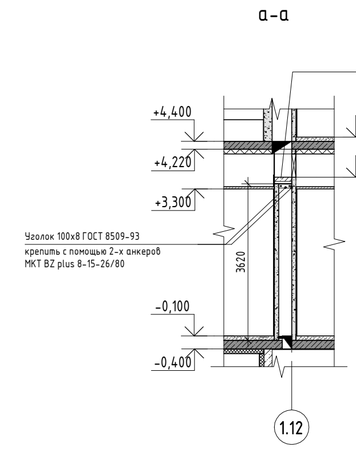

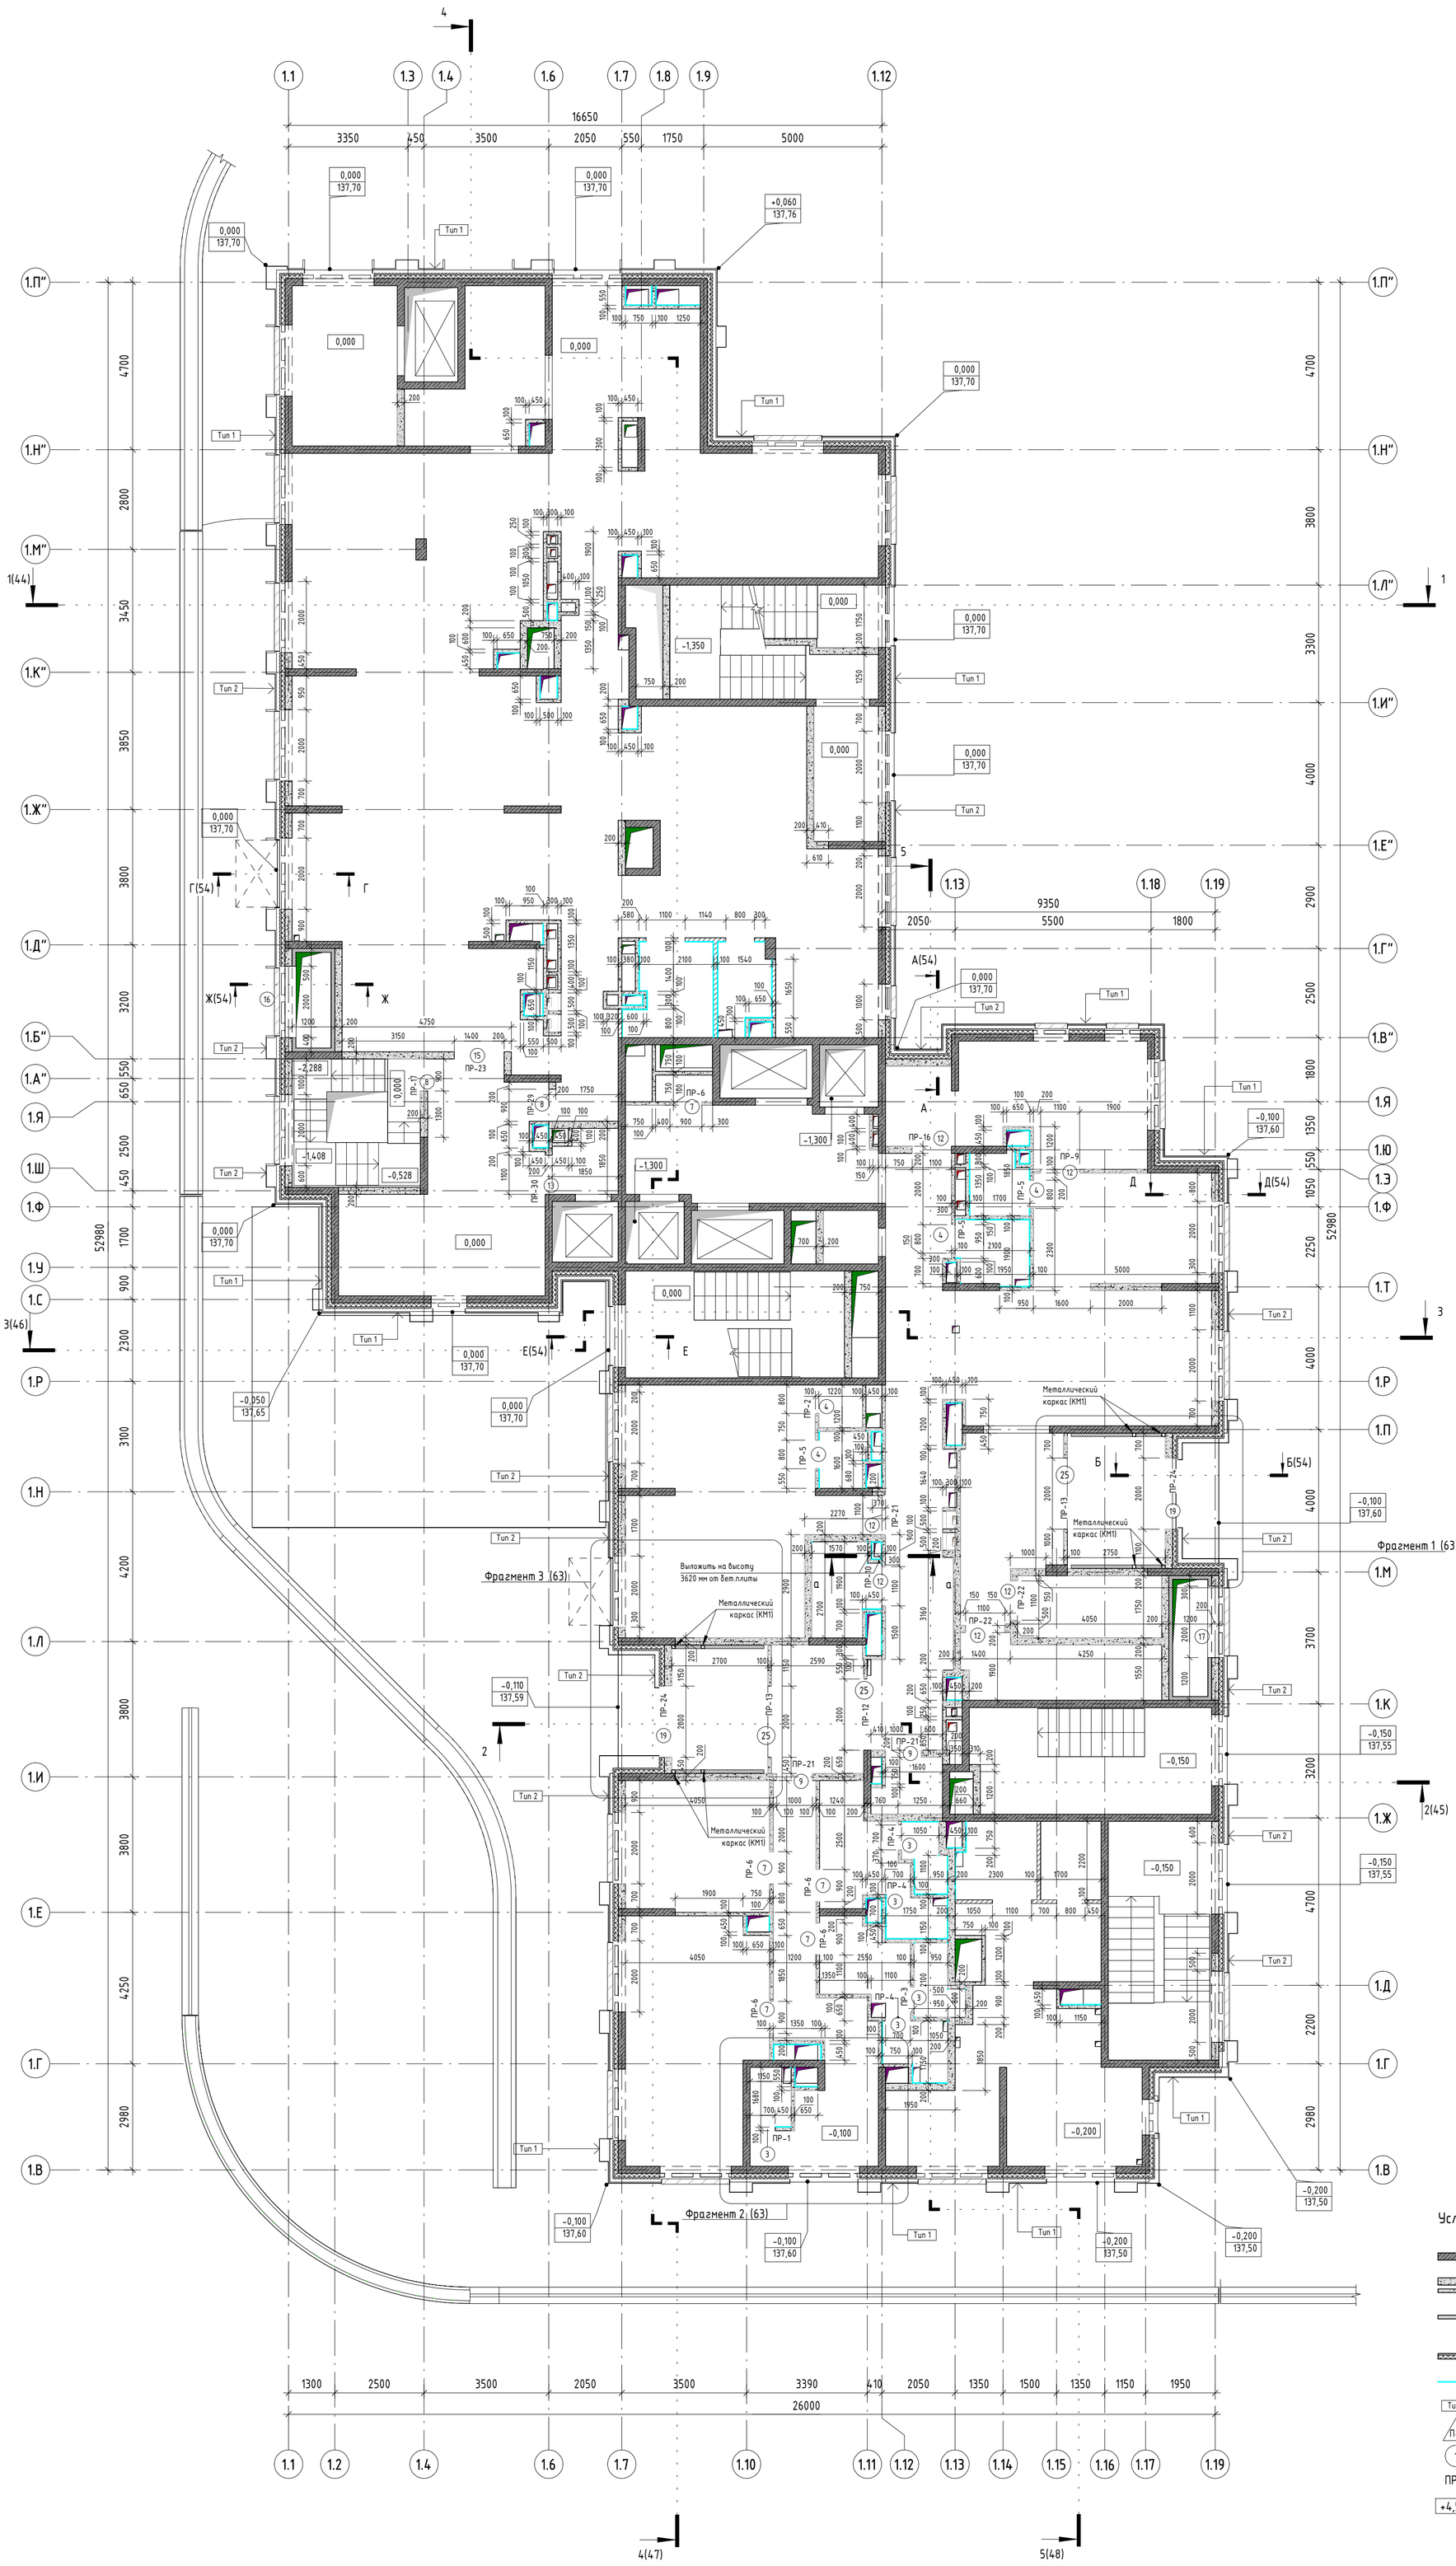

Условные обозначения:

- Стены, пилоны из монолитного железобетона
- Стены и перегородки из газосиликатных блоков, толщиной 200 и 100 мм (на всю высоту)
- Перегородки из газосиликатных блоков, толщиной 100 мм (на высоту 250 мм)
- Утеплитель из минераловатных плит
- Обработка стен гидрофобизированными пропитками
- Тип 1 - Маркировка типа стен
- П-1 - Маркировка типа покрытия
- 1 - Маркировка оконных, дверных и витражных проемов
- ПР-1 - Маркировка перемычек
- +4,500 - Отметка чистого пола этажа

1. Данный лист смотреть совместно с листами 1, 23, 49, 50, 51;
2. Кладку внутренних стен и перегородок вести после монтажа инженерных коммуникаций;
3. Возведение стен шахт ЭОМ выполнить после монтажа кабельных проходок через перекрытия Рабочие чертежи кабельных проходок смотреть в комплектах марки ЭМ»;
4. Отметки низа проемов даны относительно чистого пола данного этажа.

Изм.	Кол.уч.	Лист	№ док.	Подпись	Дата
Нач.арх.отд.		Лукина			06.2025
ГАП		Бызова			
Рук.гр.арх.		Киляков			
Вед.арх.		Должикова			
ГИП		Зверева			
Н.контроль		Лукина			

11-ОМ/2023 - АР-1.1*

Гостиница, расположенная по адресу: г. Москва, внутригородское муниципальное образование Преображенское, ул. Потешная, вл. 5, стр. 1, 2

Гостиница, расположенная по адресу: г. Москва, внутригородское муниципальное образование Преображенское, ул. Потешная, вл. 5, стр. 1, 2	Стадия	Лист	Листов
	Р	2	

Кладочный план 1 этажа на отм. 0,000

Открытые мастерские

А1К

Согласовано
Гл.констр. Викторов 06.2025
Согласовано
Взам. инв. №
Подп. и дата
Инв. № подл.

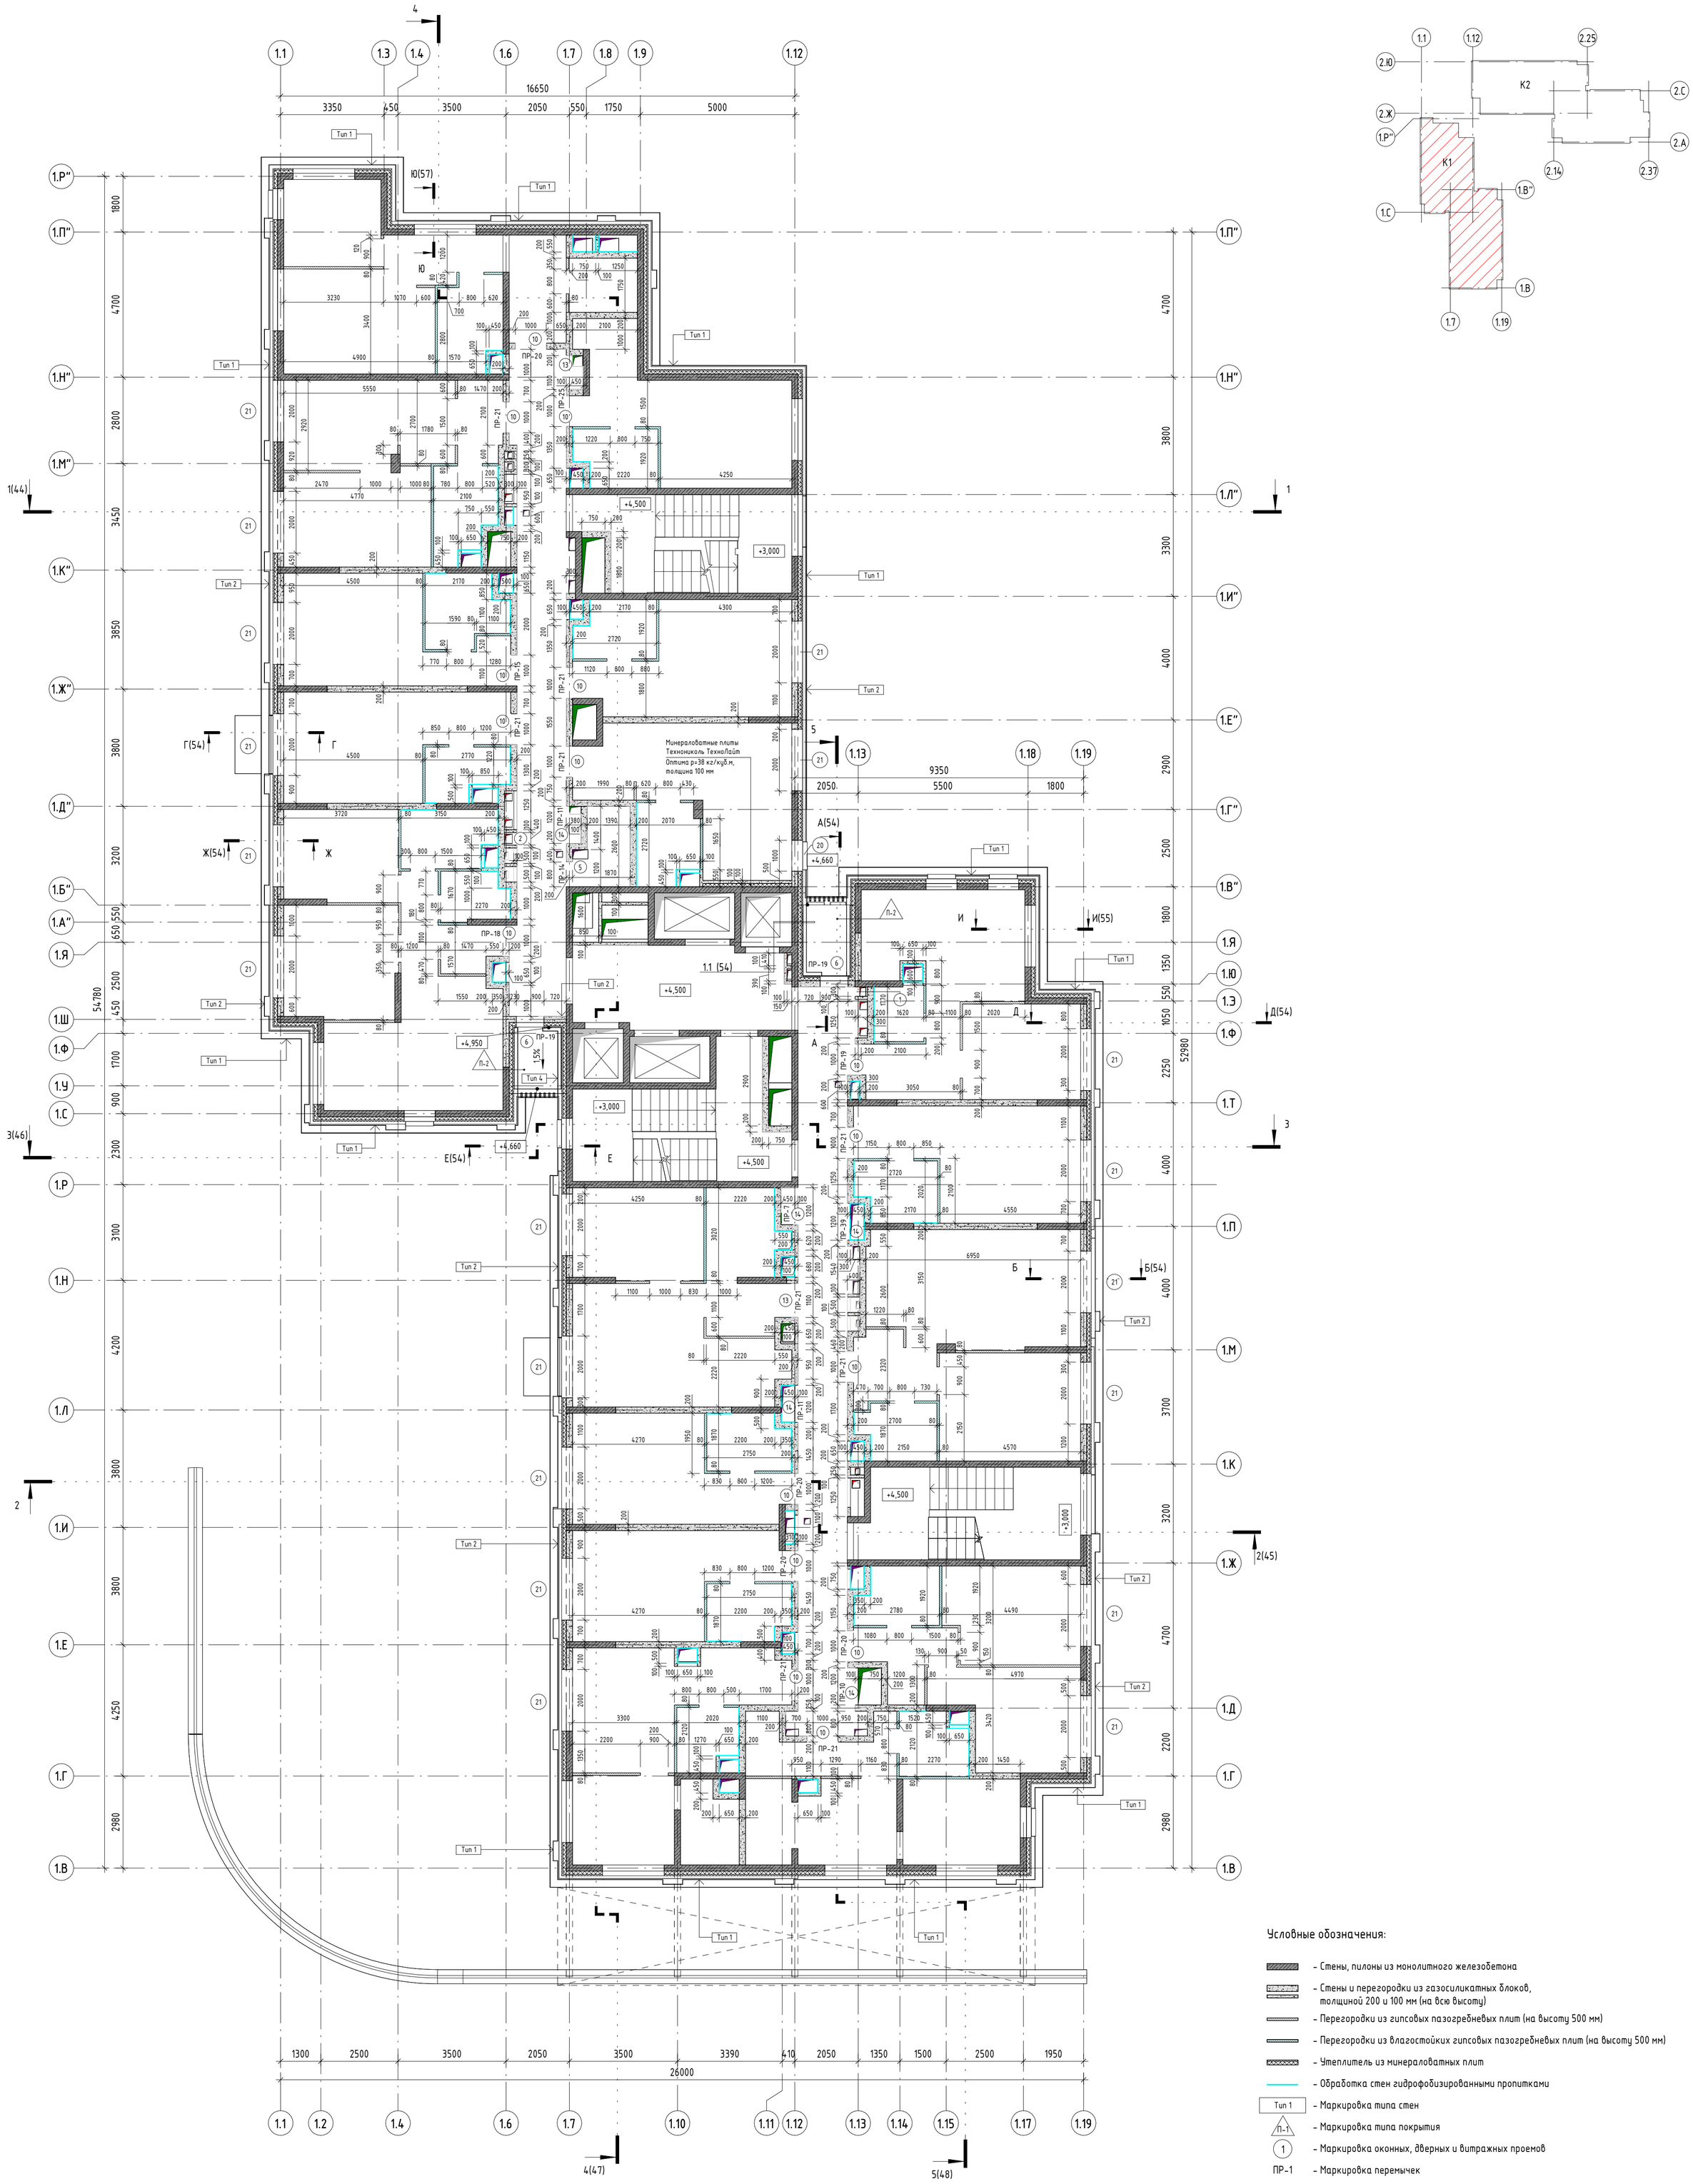

Условные обозначения:

- Стены, пилоны из монолитного железобетона
- Стены и перегородки из газосиликатных блоков, толщиной 200 и 100 мм (на всю высоту)
- Перегородки из гипсовых пазогребневых плит (на высоту 500 мм)
- Перегородки из влагостойких гипсовых пазогребневых плит (на высоту 500 мм)
- Утеплитель из минераловатных плит
- Обработка стен гидрофобизированными пропитками
- Тип 1 – Маркировка типа стен
- П-1 – Маркировка типа покрытия
- 1 – Маркировка оконных, дверных и витражных проемов
- ПР-1 – Маркировка перемычек
- +4,500 – Отметка чистого пола этажа
- Кровельный аэратор

1. Данный лист смотреть совместно с листами 1, 24, 49, 50, 51;
2. Кладку внутренних стен и перегородок вести после монтажа инженерных коммуникаций;
3. Возведение стен шахт ЭОМ выполнить после монтажа кабельных проходок через перекрытия. Рабочие чертежи кабельных проходок смотреть в комплектах марки ЭМ»

Изм.	Кол.уч.	Лист	№ док.	Подпись	Дата
Нач.арх.отд.		Лукина			06.2025
ГАП		Бызова			
Рук.гр.арх.		Киляков			
Вед.арх.		Должикова			
ГИП		Зверева			
Н.контроль		Лукина			

11-ОМ/2023 - АР-1.1*

Гостиница, расположенная по адресу: г. Москва, внутригородское муниципальное образование Преображенское, ул. Потешная, вл. 5, стр. 1, 2

Гостиница, расположенная по адресу: г. Москва, внутригородское муниципальное образование Преображенское, ул. Потешная, вл. 5, стр. 1, 2	Стадия	Лист	Листов
	Р	3	

Кладочный план 2 этажа на отм. +4,500

Открытые мастерские

А1К

Согласовано
Гл.констр. Викторов 06.2025
Взам. инв. №
Подп. и дата
Инв. № подл.

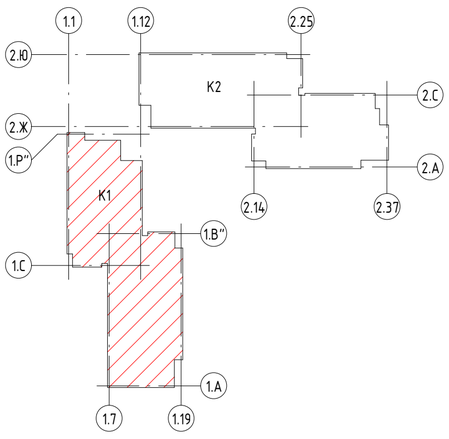

Минераловатные плиты
Технониколь ТехноЛайт
Оптима р=38 кг/куб.м,
толщина 100 мм

Условные обозначения:

- Стены, пилоны из монолитного железобетона
- Стены и перегородки из газосиликатных блоков, толщиной 200 и 100 мм (на всю высоту)
- Перегородки из гипсовых пазогребневых плит (на высоту 500 мм)
- Перегородки из влагостойких гипсовых пазогребневых плит (на высоту 500 мм)
- Утеплитель из минераловатных плит
- Обработка стен гидрофобизированными пропитками
- Тип 1 – Маркировка типа стен
- П-1 – Маркировка типа покрытия
- 1 – Маркировка оконных, дверных и витражных проемов
- ПР-1 – Маркировка перемычек
- +4,500 – Отметка чистого пола этажа
- К-1 – Кровельный аэратор

1. Данный лист смотреть совместно с листами 1, 25, 49, 50, 51;
2. Кладку внутренних стен и перегородок вести после монтажа инженерных коммуникаций;
3. Возведение стен шахт ЭОМ выполнить после монтажа кабельных проходок через перекрытия. Рабочие чертежи кабельных проходок смотреть в комплектах марки ЭМ»;
4. Отметки низа проемов даны относительно чистого пола данного этажа.

Изм.	Кол.уч.	Лист	№ док.	Подпись	Дата
Нач.арх.отд.		Лукина			06.2025
ГАП		Бызова			
Рук.гр.арх.		Киляков			
Вед.арх.		Должикова			
ГИП		Зверева			
Н.контроль		Лукина			

11-ОМ/2023 - АР-1.1*

Гостиница, расположенная по адресу: г. Москва, внутригородское муниципальное образование Преображенское, ул. Потешная, вл. 5, стр. 1, 2

Стадия	Лист	Листов
Р	4	

Кладочный план 3 этажа на отм. +7,800

Открытые мастерские

Согласовано
Гл.констр.
Викторов
06.2025
Согласовано
Взам. инв. №
Подп. и дата
Инв. № подл.

А1К

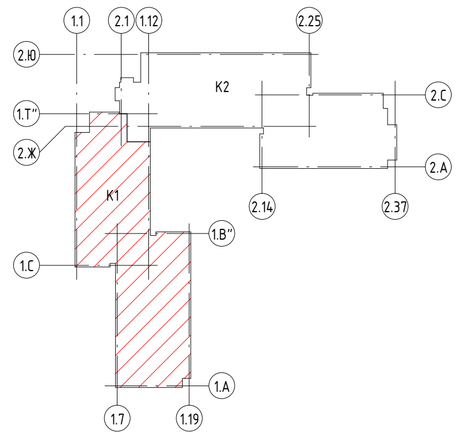

Монтажный проем заложить блоками после окончания основных строительных работ

Минераловатные плиты Технониколь ТехноЛайт Оптима р=38 кг/куб.м, толщина 100 мм

Условные обозначения:

- Стены, пилоны из монолитного железобетона
- Стены и перегородки из газосиликатных блоков, толщиной 200 и 100 мм (на всю высоту)
- Перегородки из гипсовых пазогребневых плит (на высоту 500 мм)
- Перегородки из влагостойких гипсовых пазогребневых плит (на высоту 500 мм)
- Утеплитель из минераловатных плит
- Обработка стен гидрофобизированными пропитками
- Тип 1 – Маркировка типа стен
- П-1 – Маркировка типа покрытия
- 1 – Маркировка оконных, дверных и витражных проемов
- ПР-1 – Маркировка перемычек
- +4,500 – Отметка чистого пола этажа
- Кровельный аэратор

1. Данный лист смотреть совместно с листами 1, 26, 49, 50, 51;
2. Кладку внутренних стен и перегородок вести после монтажа инженерных коммуникаций;
3. Возведение стен шахт ЭОМ выполнить после монтажа кабельных проходок через перекрытия. Рабочие чертежи кабельных проходок смотреть в комплектах марки ЭМ»;
4. Отметки низа проемов даны относительно чистого пола данного этажа.

						11-ОМ/2023 - АР-1.1*	
						Гостиница, расположенная по адресу: г. Москва, внутригородское муниципальное образование Преображенское, ул. Потешная, вл. 5, стр. 1, 2	
Изм.	Кол.уч.	Лист	№ док.	Подпись	Дата	Гостиница, расположенная по адресу: г. Москва, внутригородское муниципальное образование Преображенское, ул. Потешная, вл. 5, стр. 1, 2	Стадия: Р; Лист: 5; Листов:
Нач.арх.отд.		Лукина			06.2025		
ГАП		Бызова					
Рук.гр.арх.		Киляков					
Вед.арх.		Должикова				Кладочный план 4 этажа на отм. +11,100	Открытые мастерские
ГИП		Зверева					
Н.контроль		Лукина					

Согласовано: Гл.констр. Викторов 06.2025; Взам. инв. №; Подп. и дата; Инв. № подл.

А1К

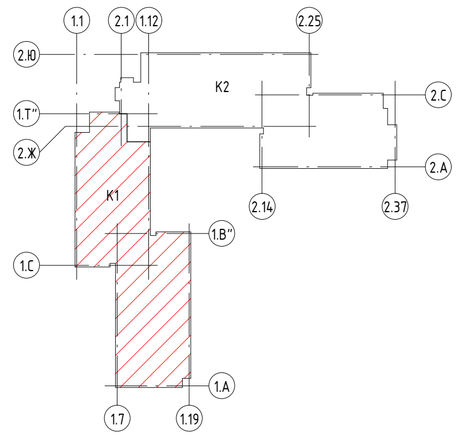

Монтажный проем заложить блоками после окончания основных строительных работ

Минераловатные плиты Технониколь Технолайт Оптима ρ=38 кг/куб.м, толщина 100 мм

Условные обозначения:

- Стены, пилоны из монолитного железобетона
- Стены и перегородки из газосиликатных блоков, толщиной 200 и 100 мм (на всю высоту)
- Перегородки из гипсовых пазогребневых плит (на высоту 500 мм)
- Перегородки из влагостойких гипсовых пазогребневых плит (на высоту 500 мм)
- Утеплитель из минераловатных плит
- Обработка стен гидрофобизированными пропитками
- Тип 1 – Маркировка типа стен
- П-1 – Маркировка типа покрытия
- 1 – Маркировка оконных, дверных и витражных проемов
- ПР-1 – Маркировка перемычек
- +4,500 – Отметка чистого пола этажа
- Кровельный аэратор

1. Данный лист смотреть совместно с листами 1, 27, 49, 50, 51;
2. Кладку внутренних стен и перегородок вести после монтажа инженерных коммуникаций;
3. Возведение стен шахт ЭОМ выполнить после монтажа кабельных проходок через перекрытия. Рабочие чертежи кабельных проходок смотреть в комплектах марки ЭМ»;
4. Отметки низа проемов даны относительно чистого пола данного этажа.

Изм.	Кол.уч.	Лист	№ док.	Подпись	Дата
Нач.арх.отд.		Лукина			06.2025
ГАП		Бызова			
Рук.гр.арх.		Киляков			
Вед.арх.		Должикова			
ГИП		Зверева			
Н.контроль		Лукина			

11-ОМ/2023 - АР-1.1*

Гостиница, расположенная по адресу: г. Москва, внутригородское муниципальное образование Преображенское, ул. Потешная, вл. 5, стр. 1, 2

Стадия	Лист	Листов
Р	6	

Гостиница, расположенная по адресу: г. Москва, внутригородское муниципальное образование Преображенское, ул. Потешная, вл. 5, стр. 1, 2

Кладочный план 5 этажа на отм. +14,400

Открытые мастерские

Согласовано: Гл.констр. Викторов 06.2025

Взам. инв. № | Подп. и дата | Инв. № подл.

А1К

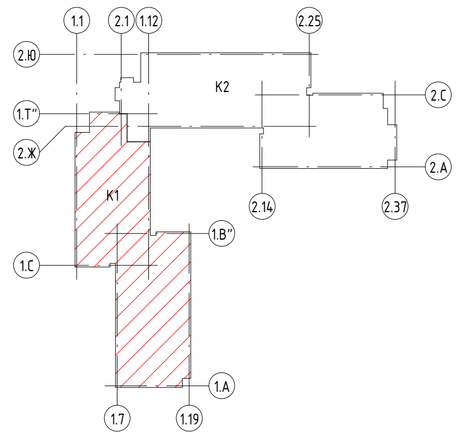

Монтажный проем заложить блоками после окончания основных строительных работ

Минераловатные плиты Технониколь ТехноЛайт Оптима ρ=38 кг/куб.м, толщина 100 мм

Условные обозначения:

- Стены, пилоны из монолитного железобетона
- Стены и перегородки из газосиликатных блоков, толщиной 200 и 100 мм (на всю высоту)
- Перегородки из гипсовых пазогребневых плит (на высоту 500 мм)
- Перегородки из влагостойких гипсовых пазогребневых плит (на высоту 500 мм)
- Утеплитель из минераловатных плит
- Обработка стен гидрофобизированными пропитками
- Тип 1 – Маркировка типа стен
- П-1 – Маркировка типа покрытия
- 1 – Маркировка оконных, дверных и витражных проемов
- ПР-1 – Маркировка перемычек
- +4,500 – Отметка чистого пола этажа
- Кровельный аэратор

1. Данный лист смотреть совместно с листами 1, 28, 49, 50, 51;
2. Кладку внутренних стен и перегородок вести после монтажа инженерных коммуникаций;
3. Возведение стен шахт ЭОМ выполнить после монтажа кабельных проходок через перекрытия. Рабочие чертежи кабельных проходок смотреть в комплектах марки ЭМ»;
4. Отметки низа проемов даны относительно чистого пола данного этажа.

						11-ОМ/2023 – АР-1.1*
						Гостиница, расположенная по адресу: г. Москва, внутригородское муниципальное образование Преображенское, ул. Потешная, вл. 5, стр. 1, 2
Изм.	Кол.уч.	Лист	№ док.	Подпись	Дата	
Нач.арх.отд.		Лукина			06.2025	Гостиница, расположенная по адресу: г. Москва, внутригородское муниципальное образование Преображенское, ул. Потешная, вл. 5, стр. 1, 2
ГАП		Бызова				Стадия: Р; Лист: 7; Листов:
Рук.гр.арх.		Киляков				
Вед.арх.		Должикова				Кладочный план 6 этажа на отм. +17,700
ГИП		Зверева				Открытые мастерские
Н.контроль		Лукина				

Согласовано

Гл.констр.	Викторов	06.2025

Инв. № подл. | Подп. и дата | Взам. инв. №

А1К

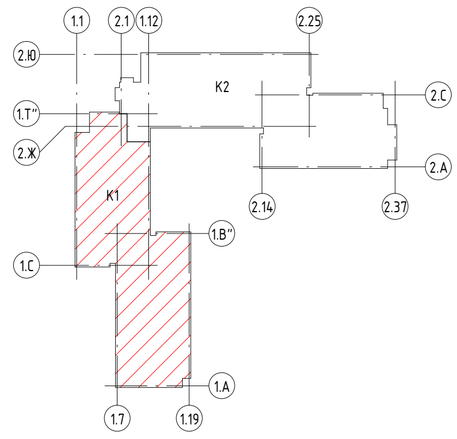

Монтажный проем заложить блоками после окончания основных строительных работ

Минераловатные плиты ТехноНиколь ТехноЛайт Оптима р=38 кг/куб.м, толщина 100 мм

Условные обозначения:

- Стены, пилоны из монолитного железобетона
- Стены и перегородки из газосиликатных блоков, толщиной 200 и 100 мм (на всю высоту)
- Перегородки из гипсовых пазогребневых плит (на высоту 500 мм)
- Перегородки из влагостойких гипсовых пазогребневых плит (на высоту 500 мм)
- Утеплитель из минераловатных плит
- Обработка стен гидрофобизированными пропитками
- Тип 1 – Маркировка типа стен
- П-1 – Маркировка типа покрытия
- 1 – Маркировка оконных, дверных и витражных проемов
- ПР-1 – Маркировка перемычек
- +4,500 – Отметка чистого пола этажа
- Кровельный аэратор

1. Данный лист смотреть совместно с листами 1, 29, 49, 50, 51;
2. Кладку внутренних стен и перегородок вести после монтажа инженерных коммуникаций;
3. Возведение стен шахт ЭОМ выполнить после монтажа кабельных проходок через перекрытия. Рабочие чертежи кабельных проходок смотреть в комплектах марки ЭМ»;
4. Отметки низа проемов даны относительно чистого пола данного этажа.

Изм.	Кол.уч.	Лист	№ док.	Подпись	Дата
Нач.арх.отд.		Лукина			06.2025
ГАП		Бызова			
Рук.гр.арх.		Киляков			
Вед.арх.		Должикова			
ГИП		Зверева			
Н.контроль		Лукина			

11-ОМ/2023 - АР-1.1*

Гостиница, расположенная по адресу: г. Москва, внутригородское муниципальное образование Преображенское, ул. Потешная, вл. 5, стр. 1, 2

Гостиница, расположенная по адресу: г. Москва, внутригородское муниципальное образование Преображенское, ул. Потешная, вл. 5, стр. 1, 2	Стадия	Лист	Листов
	Р	8	
Кладочный план 7 этажа на отм. +21,000	Открытые мастерские		

Согласовано
Гл.констр. Викторов 06.2025
Взам. инв. №
Подп. и дата
Инв. № подл.

А1К

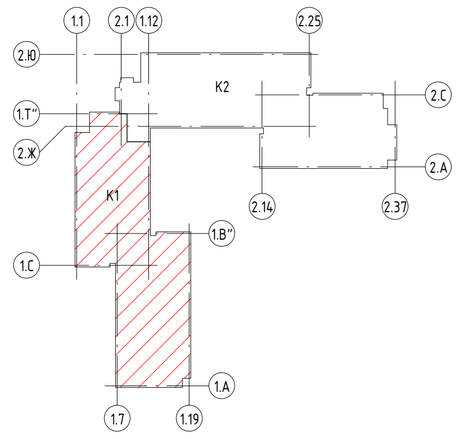

Монтажный проем заложить блоками после окончания основных строительных работ

Минераловатные плиты Технониколь ТехноЛайт Оптима р=38 кг/куб.м, толщина 100 мм

Условные обозначения:

- Стены, пилоны из монолитного железобетона
- Стены и перегородки из газосиликатных блоков, толщиной 200 и 100 мм (на всю высоту)
- Перегородки из гипсовых пазогребневых плит (на высоту 500 мм)
- Перегородки из влагостойких гипсовых пазогребневых плит (на высоту 500 мм)
- Утеплитель из минераловатных плит
- Обработка стен гидрофобизированными пропитками
- Тип 1 – Маркировка типа стен
- П-1 – Маркировка типа покрытия
- 1 – Маркировка оконных, дверных и витражных проемов
- ПР-1 – Маркировка перемычек
- +4,500 – Отметка чистого пола этажа
- Кровельный аэратор

1. Данный лист смотреть совместно с листами 1, 30, 49, 50, 51;
2. Кладку внутренних стен и перегородок вести после монтажа инженерных коммуникаций;
3. Возведение стен шахт ЭОМ выполнить после монтажа кабельных проходок через перекрытия. Рабочие чертежи кабельных проходок смотреть в комплектах марки ЭМ»;
4. Отметки низа проемов даны относительно чистого пола данного этажа.

Изм.	Кол.уч.	Лист	№ док.	Подпись	Дата	11-ОМ/2023 - АР-1.1*
Нач.арх.отд.		Лукина			06.2025	Гостиница, расположенная по адресу: г. Москва, внутригородское муниципальное образование Преображенское, ул. Потешная, вл. 5, стр. 1, 2
ГАП		Бызова				Гостиница, расположенная по адресу: г. Москва, внутригородское муниципальное образование Преображенское, ул. Потешная, вл. 5, стр. 1, 2
Рук.гр.арх.		Киляков				Стадия: Р; Лист: 9; Листов:
Вед.арх.		Должикова				
ГИП		Зверева				Кладочный план 8 этажа на отм. +24,000
Н.контроль		Лукина				Открытые мастерские

Согласовано: Гл.констр. Викторов 06.2025

Подп. и дата | Взам. инв. № | Инв. № подл.

А1К

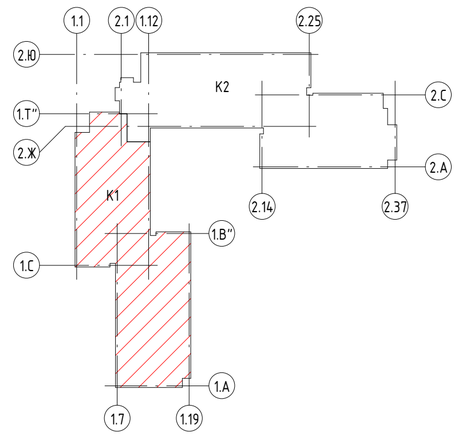

Монтажный проем заложить блоками после окончания основных строительных работ

Минераловатные плиты Технониколь ТехноЛайт Оптима ρ=38 кг/куб.м, толщина 100 мм

Условные обозначения:

- Стены, пилоны из монолитного железобетона
- Стены и перегородки из газосиликатных блоков, толщиной 200 и 100 мм (на всю высоту)
- Перегородки из гипсовых пазогребневых плит (на высоту 500 мм)
- Перегородки из влагостойких гипсовых пазогребневых плит (на высоту 500 мм)
- Утеплитель из минераловатных плит
- Обработка стен гидрофобизированными пропитками
- Тип 1 – Маркировка типа стен
- П-1 – Маркировка типа покрытия
- 1 – Маркировка оконных, дверных и витражных проемов
- ПР-1 – Маркировка перемычек
- +4,500 – Отметка чистого пола этажа
- Кровельный аэратор

1. Данный лист смотреть совместно с листами 1, 31, 49, 50, 51;
2. Кладку внутренних стен и перегородок вести после монтажа инженерных коммуникаций;
3. Возведение стен шахт ЭОМ выполнить после монтажа кабельных проходок через перекрытия. Рабочие чертежи кабельных проходок смотреть в комплектах марки ЭМ»;
4. Отметки низа проемов даны относительно чистого пола данного этажа.

Изм.	Кол.уч.	Лист	№ док.	Подпись	Дата
Нач.арх.отд.		Лукина			06.2025
ГАП		Бызова			
Рук.гр.арх.		Киляков			
Вед.арх.		Должикова			
ГИП		Зверева			
Н.контроль		Лукина			

11-ОМ/2023 - АР-1.1*

Гостиница, расположенная по адресу: г. Москва, внутригородское муниципальное образование Преображенское, ул. Потешная, вл. 5, стр. 1, 2

Стадия	Лист	Листов
Р	10	

Кладочный план 9 этажа на отм. +27,600

Открытые мастерские

Согласовано

Гл.констр. Викторов 06.2025

Взам. инв. №

Подп. и дата

Инв. № подл.

А1К

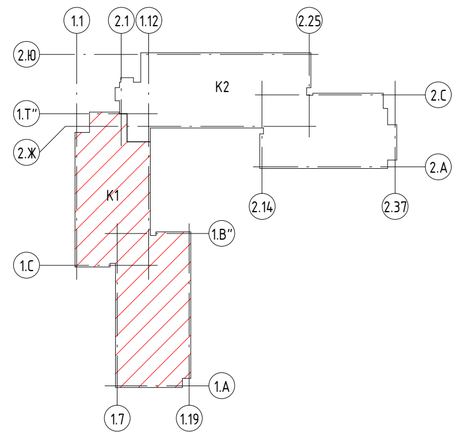

Монтажный проем заложить блоками после окончания основных строительных работ

Минераловатные плиты ТехноНиколь ТехноЛайт Оптима р=38 кг/куб.м, толщина 100 мм

Условные обозначения:

- Стены, пилоны из монолитного железобетона
- Стены и перегородки из газосиликатных блоков, толщиной 200 и 100 мм (на всю высоту)
- Перегородки из гипсовых пазогребневых плит (на высоту 500 мм)
- Перегородки из влагостойких гипсовых пазогребневых плит (на высоту 500 мм)
- Утеплитель из минераловатных плит
- Обработка стен гидрофобизированными пропитками
- Тип 1 – Маркировка типа стен
- П-1 – Маркировка типа покрытия
- 1 – Маркировка оконных, дверных и витражных проемов
- ПР-1 – Маркировка перемычек
- +4,500 – Отметка чистого пола этажа
- Кровельный аэратор

1. Данный лист смотреть совместно с листами 1, 32, 49, 50, 51;
2. Кладку внутренних стен и перегородок вести после монтажа инженерных коммуникаций;
3. Возведение стен шахт ЭОМ выполнить после монтажа кабельных проходок через перекрытия. Рабочие чертежи кабельных проходок смотреть в комплектах марки ЭМ»;
4. Отметки низа проемов даны относительно чистого пола данного этажа.

Изм.	Кол.уч.	Лист	№ док.	Подпись	Дата
Нач.арх.отд.		Лукина			06.2025
ГАП		Бызова			
Рук.гр.арх.		Киляков			
Вед.арх.		Должикова			
ГИП		Зверева			
Н.контроль		Лукина			

11-ОМ/2023 - АР-1.1*

Гостиница, расположенная по адресу: г. Москва, внутригородское муниципальное образование Преображенское, ул. Потешная, вл. 5, стр. 1, 2

Гостиница, расположенная по адресу: г. Москва, внутригородское муниципальное образование Преображенское, ул. Потешная, вл. 5, стр. 1, 2	Стадия	Лист	Листов
	Р	11	
Кладочный план 10 этажа на отм. +30,900	Открытые мастерские		

Согласовано

Согласовано

Гл.констр. Викторов 06.2025

Взам. инв. №

Подп. и дата

Инв. № подл.

А1К

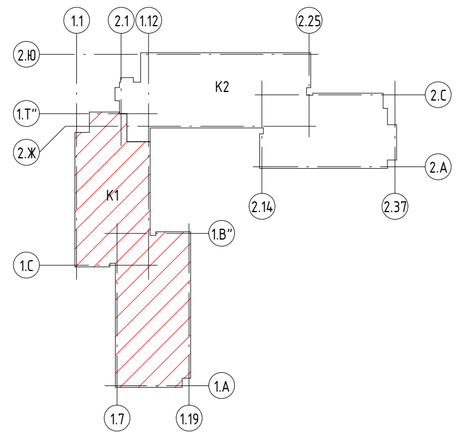

Монтажный проем заложить блоками после окончания основных строительных работ

Минераловатные плиты Технониколь ТехноЛайт Оптима ρ=38 кг/куб.м, толщина 100 мм

Условные обозначения:

- Стены, пилоны из монолитного железобетона
- Стены и перегородки из газосиликатных блоков, толщиной 200 и 100 мм (на всю высоту)
- Перегородки из гипсовых пазогребневых плит (на высоту 500 мм)
- Перегородки из влагостойких гипсовых пазогребневых плит (на высоту 500 мм)
- Утеплитель из минераловатных плит
- Обработка стен гидрофобизированными пропитками
- Тип 1 – Маркировка типа стен
- П-1 – Маркировка типа покрытия
- 1 – Маркировка оконных, дверных и витражных проемов
- ПР-1 – Маркировка перемычек
- +4,500 – Отметка чистого пола этажа
- К-2 – Кровельный аэратор

1. Данный лист смотреть совместно с листами 1, 33, 49, 50, 51;
2. Кладку внутренних стен и перегородок вести после монтажа инженерных коммуникаций;
3. Возведение стен шахт ЭОМ выполнить после монтажа кабельных проходок через перекрытия. Рабочие чертежи кабельных проходок смотреть в комплектах марки ЭМ»;
4. Отметки низа проемов даны относительно чистого пола данного этажа.

Изм.	Кол.уч.	Лист	№ док.	Подпись	Дата
Нач.арх.отд.		Лукина			06.2025
ГАП		Бызова			
Рук.гр.арх.		Киляков			
Вед.арх.		Должикова			
ГИП		Зверева			
Н.контроль		Лукина			

11-ОМ/2023 - АР-1.1*

Гостиница, расположенная по адресу: г. Москва, внутригородское муниципальное образование Преображенское, ул. Потешная, вл. 5, стр. 1, 2

Стадия	Лист	Листов
Р	12	

Кладочный план 11 этажа на отм. +34,200

Открытые мастерские

Согласовано: Гл.констр. Викторов 06.2025

Взам. инв. № | Подп. и дата | Инв. № подл.

А1К

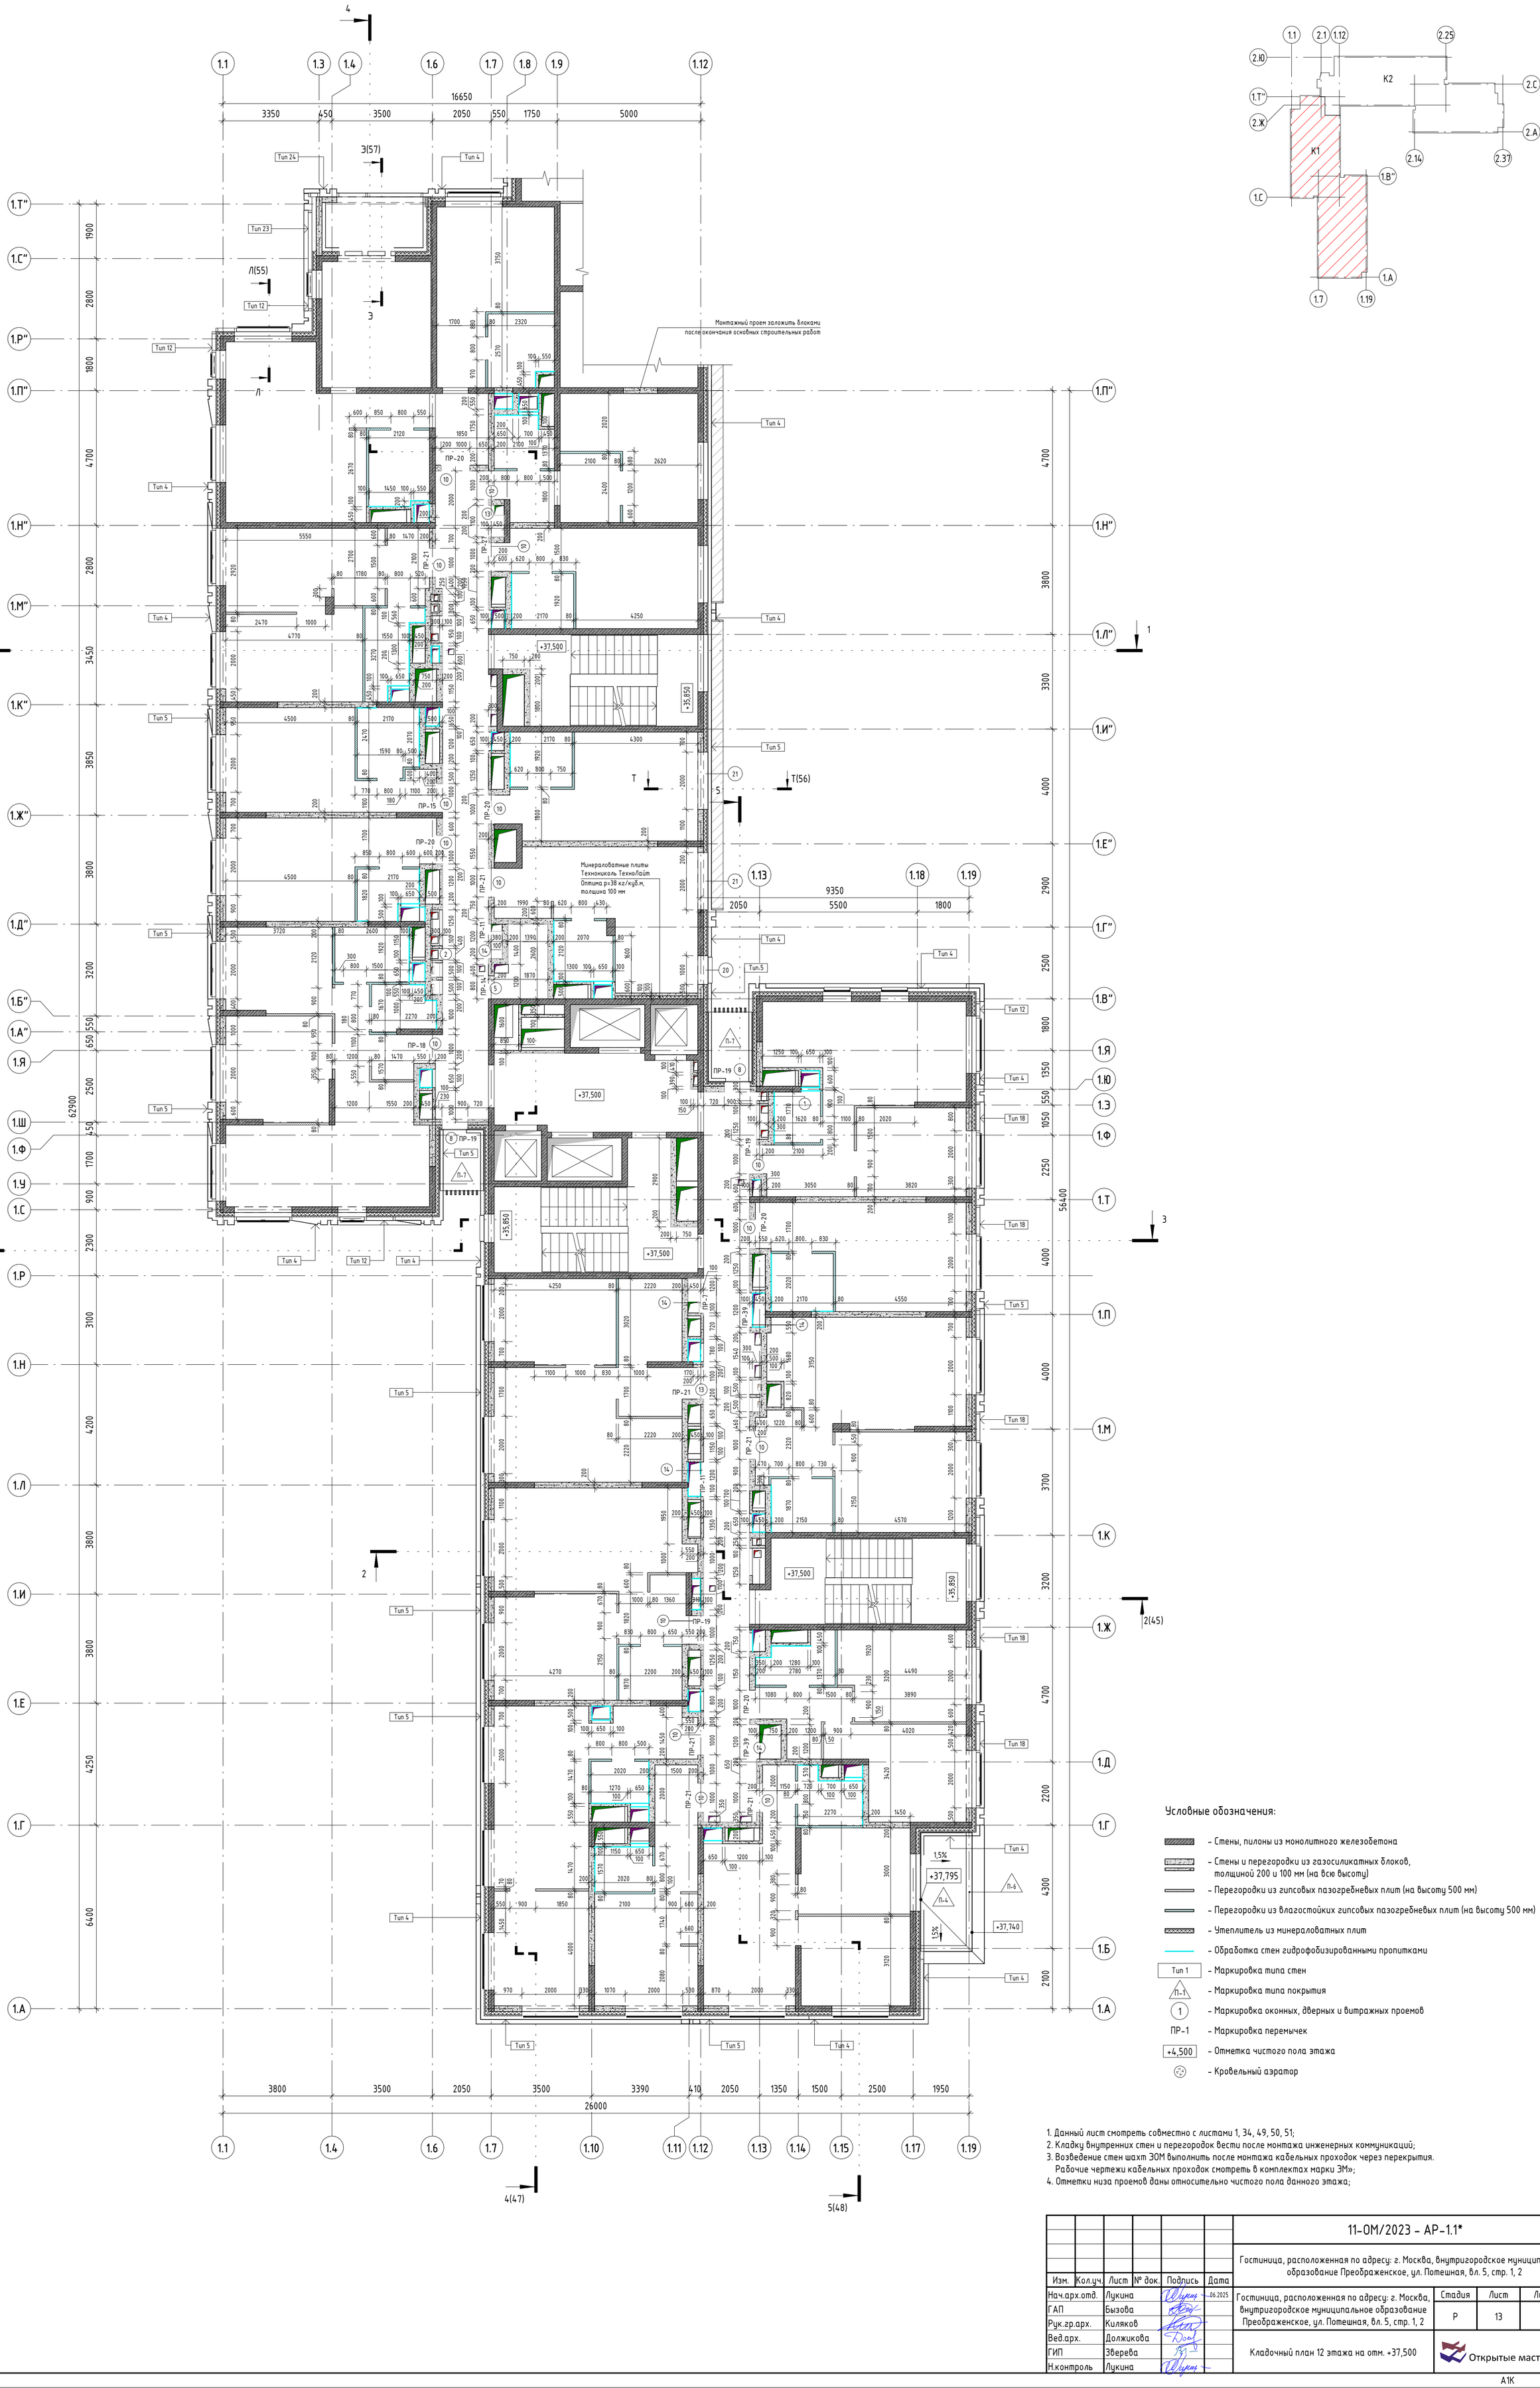

Условные обозначения:

- Стены, пилоны из монолитного железобетона
- Стены и перегородки из газосиликатных блоков, толщиной 200 и 100 мм (на всю высоту)
- Перегородки из гипсовых пазогребневых плит (на высоту 500 мм)
- Перегородки из влагостойких гипсовых пазогребневых плит (на высоту 500 мм)
- Утеплитель из минераловатных плит
- Обработка стен гидрофобизированными пропитками
- Тип 1 – Маркировка типа стен
- П-1 – Маркировка типа покрытия
- 1 – Маркировка оконных, дверных и витражных проемов
- ПР-1 – Маркировка перемычек
- +4,500 – Отметка чистого пола этажа
- Кровельный аэратор

1. Данный лист смотреть совместно с листами 1, 34, 49, 50, 51;
2. Кладку внутренних стен и перегородок вести после монтажа инженерных коммуникаций;
3. Возведение стен шахт ЭОМ выполнить после монтажа кабельных проходок через перекрытия. Рабочие чертежи кабельных проходок смотреть в комплектах марки ЭМ»;
4. Отметки низа проемов даны относительно чистого пола данного этажа;

Изм.	Кол.уч.	Лист	№ док.	Подпись	Дата
Нач.арх.отд.		Лукина			06.2025
ГАП		Бызова			
Рук.гр.арх.		Киляков			
Вед.арх.		Должикова			
ГИП		Зверева			
Н.контроль		Лукина			

11-ОМ/2023 - АР-1.1*

Гостиница, расположенная по адресу: г. Москва, внутригородское муниципальное образование Преображенское, ул. Потешная, вл. 5, стр. 1, 2

Стадия	Лист	Листов
Р	13	

Кладочный план 12 этажа на отм. +37,500

Открытые мастерские

Согласовано: Гл.констр. Викторов 06.2025

Взам. инв. № | Подп. и дата | Инв. № подл.

А1К

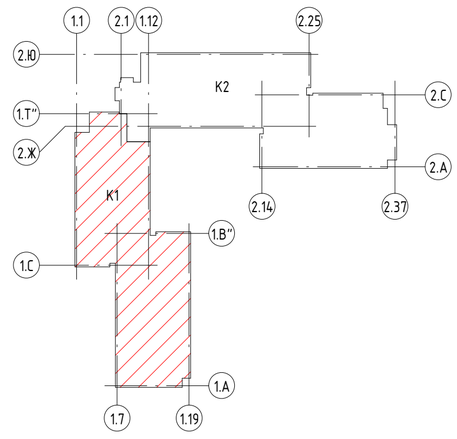

Монтажный проем заложить блоками после окончания основных строительных работ

Минераловатные плиты Технониколь Технолайт Оптима ρ=38 кг/куб.м, толщина 100 мм

Условные обозначения:

- Стены, пилоны из монолитного железобетона
- Стены и перегородки из газосиликатных блоков, толщиной 200 и 100 мм (на всю высоту)
- Перегородки из гипсовых пазогребневых плит (на высоту 500 мм)
- Перегородки из влагостойких гипсовых пазогребневых плит (на высоту 500 мм)
- Утеплитель из минераловатных плит
- Обработка стен гидрофобизированными пропитками
- Тип 1 – Маркировка типа стен
- П-1 – Маркировка типа покрытия
- 1 – Маркировка оконных, дверных и витражных проемов
- ПР-1 – Маркировка перемычек
- +4,500 – Отметка чистого пола этажа
- Кровельный аэратор

1. Данный лист смотреть совместно с листами 1, 35, 49, 50, 51;
2. Кладку внутренних стен и перегородок вести после монтажа инженерных коммуникаций;
3. Возведение стен шахт ЭОМ выполнить после монтажа кабельных проходок через перекрытия. Рабочие чертежи кабельных проходок смотреть в комплектах марки ЭМ»;
4. Отметки низа проемов даны относительно чистого пола данного этажа.

Изм.	Кол.уч.	Лист	№ док.	Подпись	Дата
Нач.арх.отд.		Лукина			06.2025
ГАП		Бызова			
Рук.гр.арх.		Киляков			
Вед.арх.		Должикова			
ГИП		Зверева			
Н.контроль		Лукина			

11-ОМ/2023 - АР-1.1*

Гостиница, расположенная по адресу: г. Москва, внутригородское муниципальное образование Преображенское, ул. Потешная, вл. 5, стр. 1, 2

Стадия	Лист	Листов
Р	14	

Кладочный план 13 этажа на отм. +40,800

Открытые мастерские

А1К

Согласовано

Согласовано 06.2025 Викторов

Гл.констр.

Взам. инв. №

Подл. и дата

Инв. № подл.

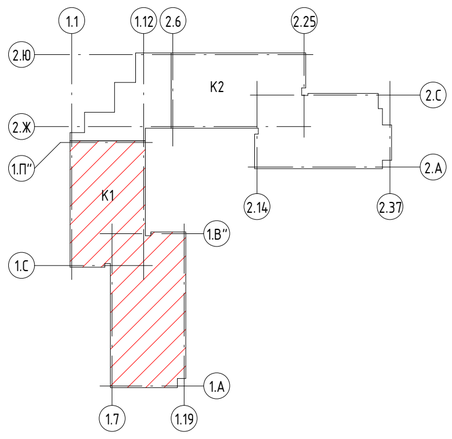

Условные обозначения:

- Стены, пилоны из монолитного железобетона
- Стены и перегородки из газосиликатных блоков, толщиной 200 и 100 мм (на всю высоту)
- Перегородки из гипсовых пазогребневых плит (на высоту 500 мм)
- Перегородки из влагостойких гипсовых пазогребневых плит (на высоту 500 мм)
- Утеплитель из минераловатных плит
- Обработка стен гидрофобизированными пропитками
- Тип 1 – Маркировка типа стен
- П-1 – Маркировка типа покрытия
- 1 – Маркировка оконных, дверных и витражных проемов
- ПР-1 – Маркировка перемычек
- +4,500 – Отметка чистого пола этажа
- Кровельный аэратор

1. Данный лист смотреть совместно с листами 1, 36, 49, 50, 51;
2. Кладку внутренних стен и перегородок вести после монтажа инженерных коммуникаций;
3. Возведение стен шахт ЭОМ выполнить после монтажа кабельных проходок через перекрытия. Рабочие чертежи кабельных проходок смотреть в комплектах марки ЭМ»;
4. Отметки низа проемов даны относительно чистого пола данного этажа.

Изм.	Кол.уч.	Лист	№ док.	Подпись	Дата
Нач.арх.отд.		Лукина			06.2025
ГАП		Бызова			
Рук.гр.арх.		Киляков			
Вед.арх.		Должикова			
ГИП		Зверева			
Н.контроль		Лукина			

11-ОМ/2023 – АР-1.1*

Гостиница, расположенная по адресу: г. Москва, внутригородское муниципальное образование Преображенское, ул. Потешная, вл. 5, стр. 1, 2

Гостиница, расположенная по адресу: г. Москва, внутригородское муниципальное образование Преображенское, ул. Потешная, вл. 5, стр. 1, 2	Стадия	Лист	Листов
	Р	15	

Кладочный план 14 этажа на отм. +44,100

Открытые мастерские

А1К

Согласовано

Согласовано 06.2025 Викторов

Гл.констр.

Взам. инв. №

Подп. и дата

Инв. № подл.

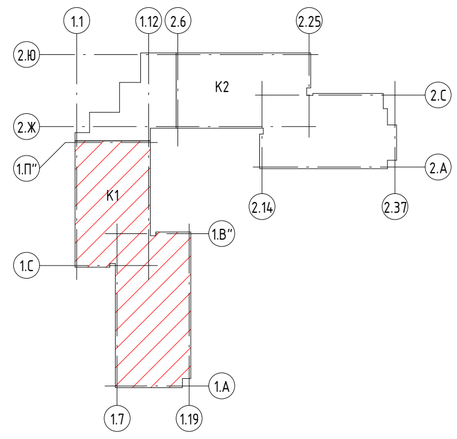

Условные обозначения:

- Стены, пилоны из монолитного железобетона
- Стены и перегородки из газосиликатных блоков, толщиной 200 и 100 мм (на всю высоту)
- Перегородки из гипсовых пазогребневых плит (на высоту 500 мм)
- Перегородки из влагостойких гипсовых пазогребневых плит (на высоту 500 мм)
- Утеплитель из минераловатных плит
- Обработка стен гидрофобизированными пропитками
- Тип 1 – Маркировка типа стен
- П-1 – Маркировка типа покрытия
- 1 – Маркировка оконных, дверных и витражных проемов
- ПР-1 – Маркировка перемычек
- +4,500 – Отметка чистого пола этажа
- Кровельный аэратор

1. Данный лист смотреть совместно с листами 1, 37, 49, 50, 51;
2. Кладку внутренних стен и перегородок вести после монтажа инженерных коммуникаций;
3. Возведение стен шахт ЭОМ выполнить после монтажа кабельных проходок через перекрытия. Рабочие чертежи кабельных проходок смотреть в комплектах марки ЭМ»;
4. Отметки низа проемов даны относительно чистого пола данного этажа.

Изм.	Кол.уч.	Лист	№ док.	Подпись	Дата
Нач.арх.отд.		Лукина			06.2025
ГАП		Бызова			
Рук.гр.арх.		Киляков			
Вед.арх.		Должикова			
ГИП		Зверева			
Н.контроль		Лукина			

11-ОМ/2023 - АР-1.1*

Гостиница, расположенная по адресу: г. Москва, внутригородское муниципальное образование Преображенское, ул. Потешная, вл. 5, стр. 1, 2

Гостиница, расположенная по адресу: г. Москва, внутригородское муниципальное образование Преображенское, ул. Потешная, вл. 5, стр. 1, 2	Стадия	Лист	Листов
	Р	16	

Кладочный план 15 этажа на отм. +47,400

Открытые мастерские

А1К

Согласовано

Гл.констр. | Викторов | 06.2025

Инв. № подл. | Подп. и дата | Взам. инв. №

Условные обозначения:

- Стены, пилоны из монолитного железобетона
- Стены и перегородки из газосиликатных блоков, толщиной 200 и 100 мм (на всю высоту)
- Перегородки из гипсовых пазогребневых плит (на высоту 500 мм)
- Перегородки из влагостойких гипсовых пазогребневых плит (на высоту 500 мм)
- Утеплитель из минераловатных плит
- Обработка стен гидрофобизированными пропитками
- Тип 1 – Маркировка типа стен
- П-1 – Маркировка типа покрытия
- 1 – Маркировка оконных, дверных и витражных проемов
- ПР-1 – Маркировка перемычек
- +4,500 – Отметка чистого пола этажа
- Кровельный аэратор

1. Данный лист смотреть совместно с листами 1, 38, 49, 50, 51;
2. Кладку внутренних стен и перегородок вести после монтажа инженерных коммуникаций;
3. Возведение стен шахт ЭОМ выполнить после монтажа кабельных проходок через перекрытия. Рабочие чертежи кабельных проходок смотреть в комплектах марки ЭМ»;
4. Отметки низа проемов даны относительно чистого пола данного этажа.

Изм.	Кол.уч.	Лист	№ док.	Подпись	Дата
Нач.арх.отд.		Лукина			06.2025
ГАП		Бызова			
Рук.гр.арх.		Киляков			
Вед.арх.		Должикова			
ГИП		Зверева			
Н.контроль		Лукина			

11-ОМ/2023 - АР-1.1*

Гостиница, расположенная по адресу: г. Москва, внутригородское муниципальное образование Преображенское, ул. Потешная, вл. 5, стр. 1, 2

Стадия	Лист	Листов
Р	17	

Кладочный план 16 этажа на отм. +50,700

Открытые мастерские

А1К

Согласовано
Гл.констр. Викторов 06.2025
Взам. инв. №
Подп. и дата
Инв. № подл.

Условные обозначения:

- Стены, пилоны из монолитного железобетона
- Стены и перегородки из газосиликатных блоков, толщиной 200 и 100 мм (на всю высоту)
- Перегородки из гипсовых пазогребневых плит (на высоту 500 мм)
- Перегородки из влагостойких гипсовых пазогребневых плит (на высоту 500 мм)
- Утеплитель из минераловатных плит
- Обработка стен гидрофобизированными пропитками
- Тип 1 – Маркировка типа стен
- П-1 – Маркировка типа покрытия
- 1 – Маркировка оконных, дверных и витражных проемов
- ПР-1 – Маркировка перемычек
- +4,500 – Отметка чистого пола этажа
- – Кровельный аэратор

1. Данный лист смотреть совместно с листами 1, 39, 49, 50, 51;
2. Кладку внутренних стен и перегородок вести после монтажа инженерных коммуникаций;
3. Возведение стен шахт ЭОМ выполнить после монтажа кабельных проходок через перекрытия. Рабочие чертежи кабельных проходок смотреть в комплектах марки ЭМ»;
4. Отметки низа проемов даны относительно чистого пола данного этажа.

Изм.	Кол.уч.	Лист	№ док.	Подпись	Дата
Нач.арх.отд.		Лукина			06.2025
ГАП		Бызова			
Рук.гр.арх.		Киляков			
Вед.арх.		Должикова			
ГИП		Зверева			
Н.контроль		Лукина			

11-ОМ/2023 - АР-1.1*

Гостиница, расположенная по адресу: г. Москва, внутригородское муниципальное образование Преображенское, ул. Потешная, вл. 5, стр. 1, 2

Стадия	Лист	Листов
Р	18	

Кладочный план 17 этажа на отм. +54,300

Открытые мастерские

А1К

Согласовано

Согласовано

06.2025

Викторов

Гл.конструктор

Взам. инв. №

Подп. и дата

Инв. № подл.

Кладочный план 18 этажа на отм . +57,300

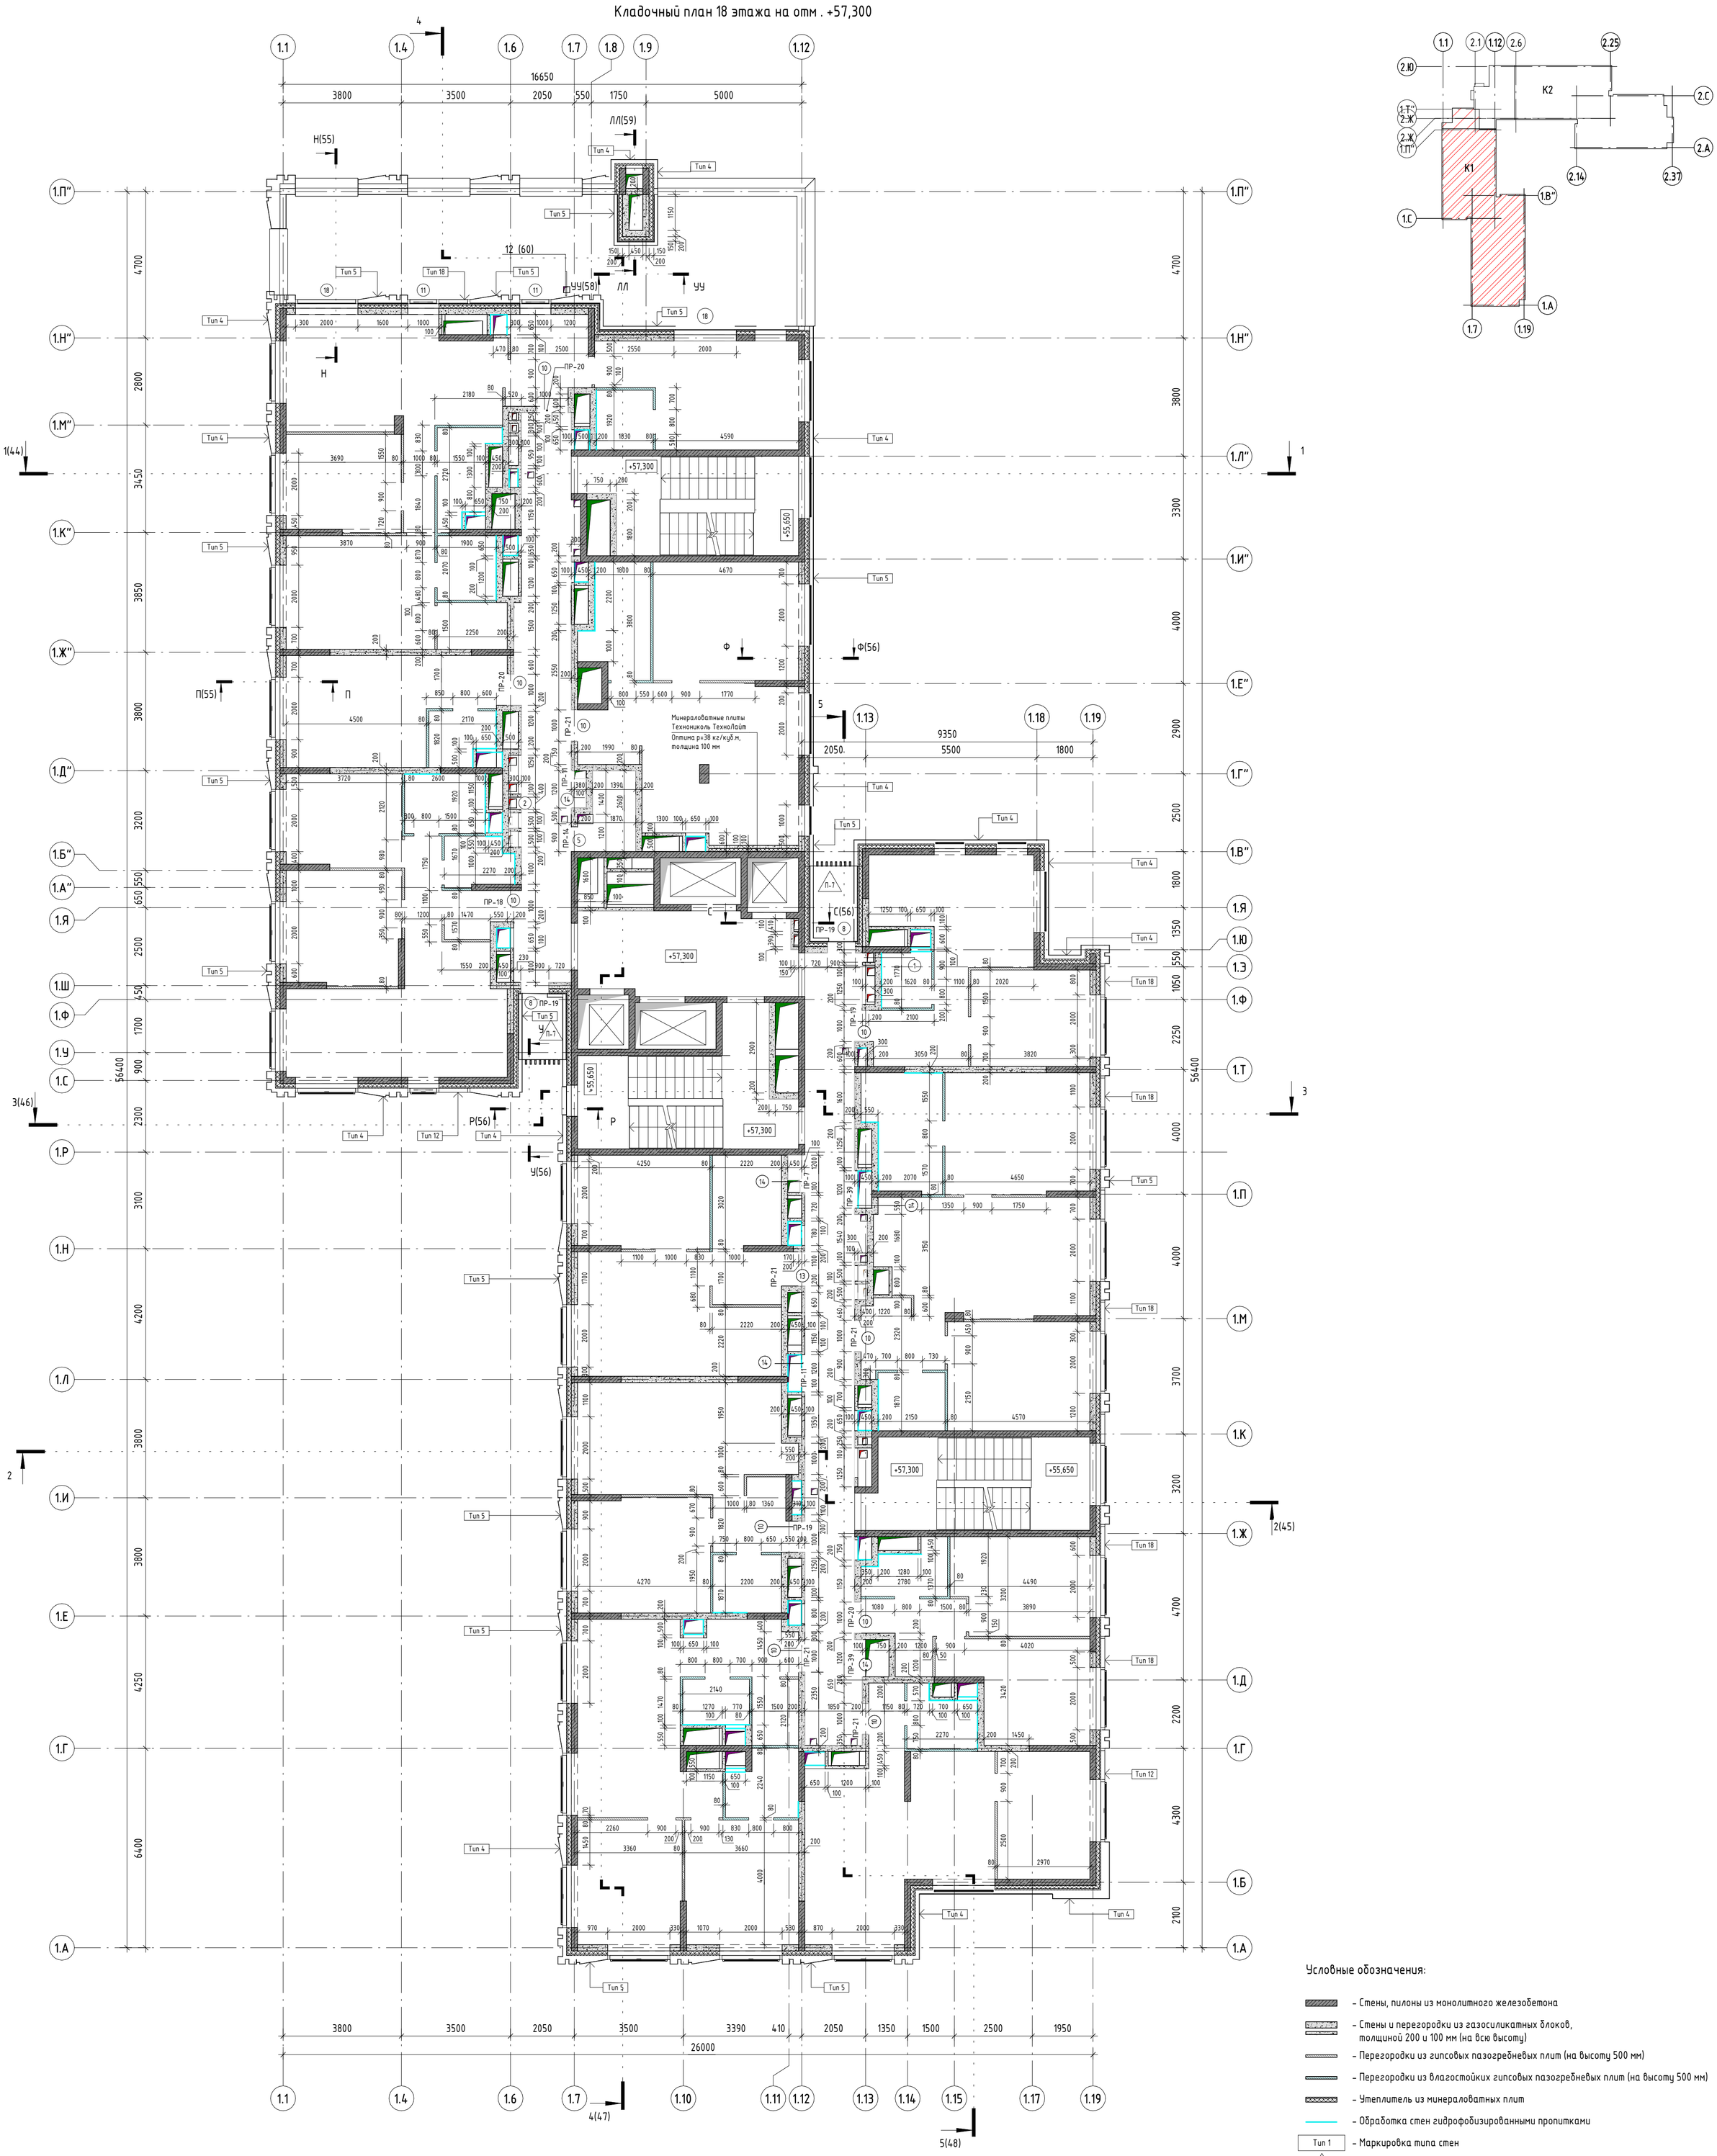

План кровли на отм . +57,500

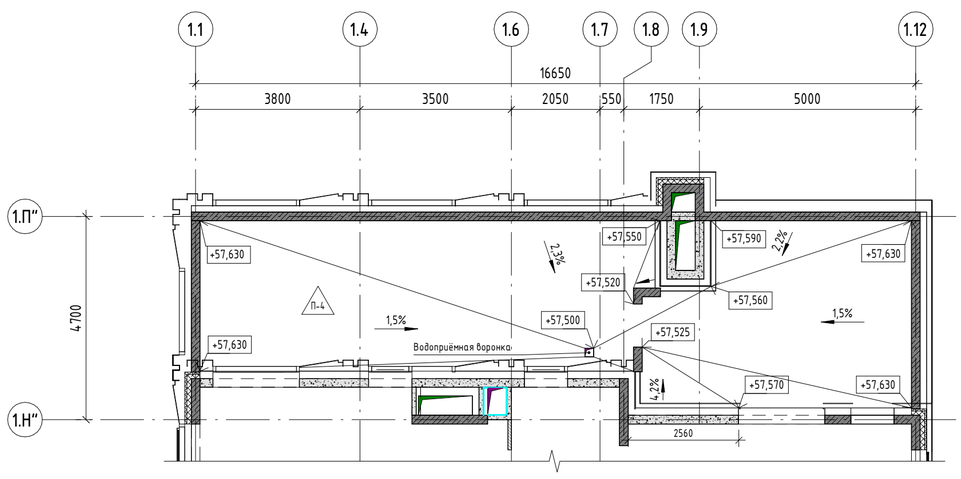

Условные обозначения:

- Стены, пилоны из монолитного железобетона
- Стены и перегородки из газосиликатных блоков, толщиной 200 и 100 мм (на всю высоту)
- Перегородки из гипсовых пазогребневых плит (на высоту 500 мм)
- Перегородки из влагостойких гипсовых пазогребневых плит (на высоту 500 мм)
- Утеплитель из минераловатных плит
- Обработка стен гидрофобизированными пропитками
- Tun 1 – Маркировка типа стен
- П-1 – Маркировка типа покрытия
- 1 – Маркировка оконных, дверных и витражных проемов
- ПР-1 – Маркировка перемычек
- +4,500 – Отметка чистого пола этажа
- Кровельный аэратор

1. Данный лист смотреть совместно с листами 1, 40, 49, 50, 51;
2. Кладку внутренних стен и перегородок вести после монтажа инженерных коммуникаций;
3. Возведение стен шахт ЭОМ выполнить после монтажа кабельных проходок через перекрытия. Рабочие чертежи кабельных проходок смотреть в комплектах марки ЭМ»;
4. Отметки низа проемов даны относительно чистого пола данного этажа.

Изм.	Кол.уч.	Лист	№ док.	Подпись	Дата
Нач.арх.отд.		Лукина			06.2025
ГАП		Бызова			
Рук.гр.арх.		Киляков			
Вед.арх.		Должикова			
ГИП		Зверева			
Н.контроль		Лукина			

11-ОМ/2023 - АР-1.1*

Гостиница, расположенная по адресу: г. Москва, внутригородское муниципальное образование Преображенское, ул. Потешная, вл. 5, стр. 1, 2

Гостиница, расположенная по адресу: г. Москва, внутригородское муниципальное образование Преображенское, ул. Потешная, вл. 5, стр. 1, 2	Стадия	Лист	Листов
	Р	19	

Кладочный план 18 этажа на отм. +57,300. План кровли на отм. +57,500

Открытые мастерские

Согласовано | Гл.констр. | Викторов | 06.2025

Взам. инв. № | Подп. и дата | Инв. № подл.

А1К

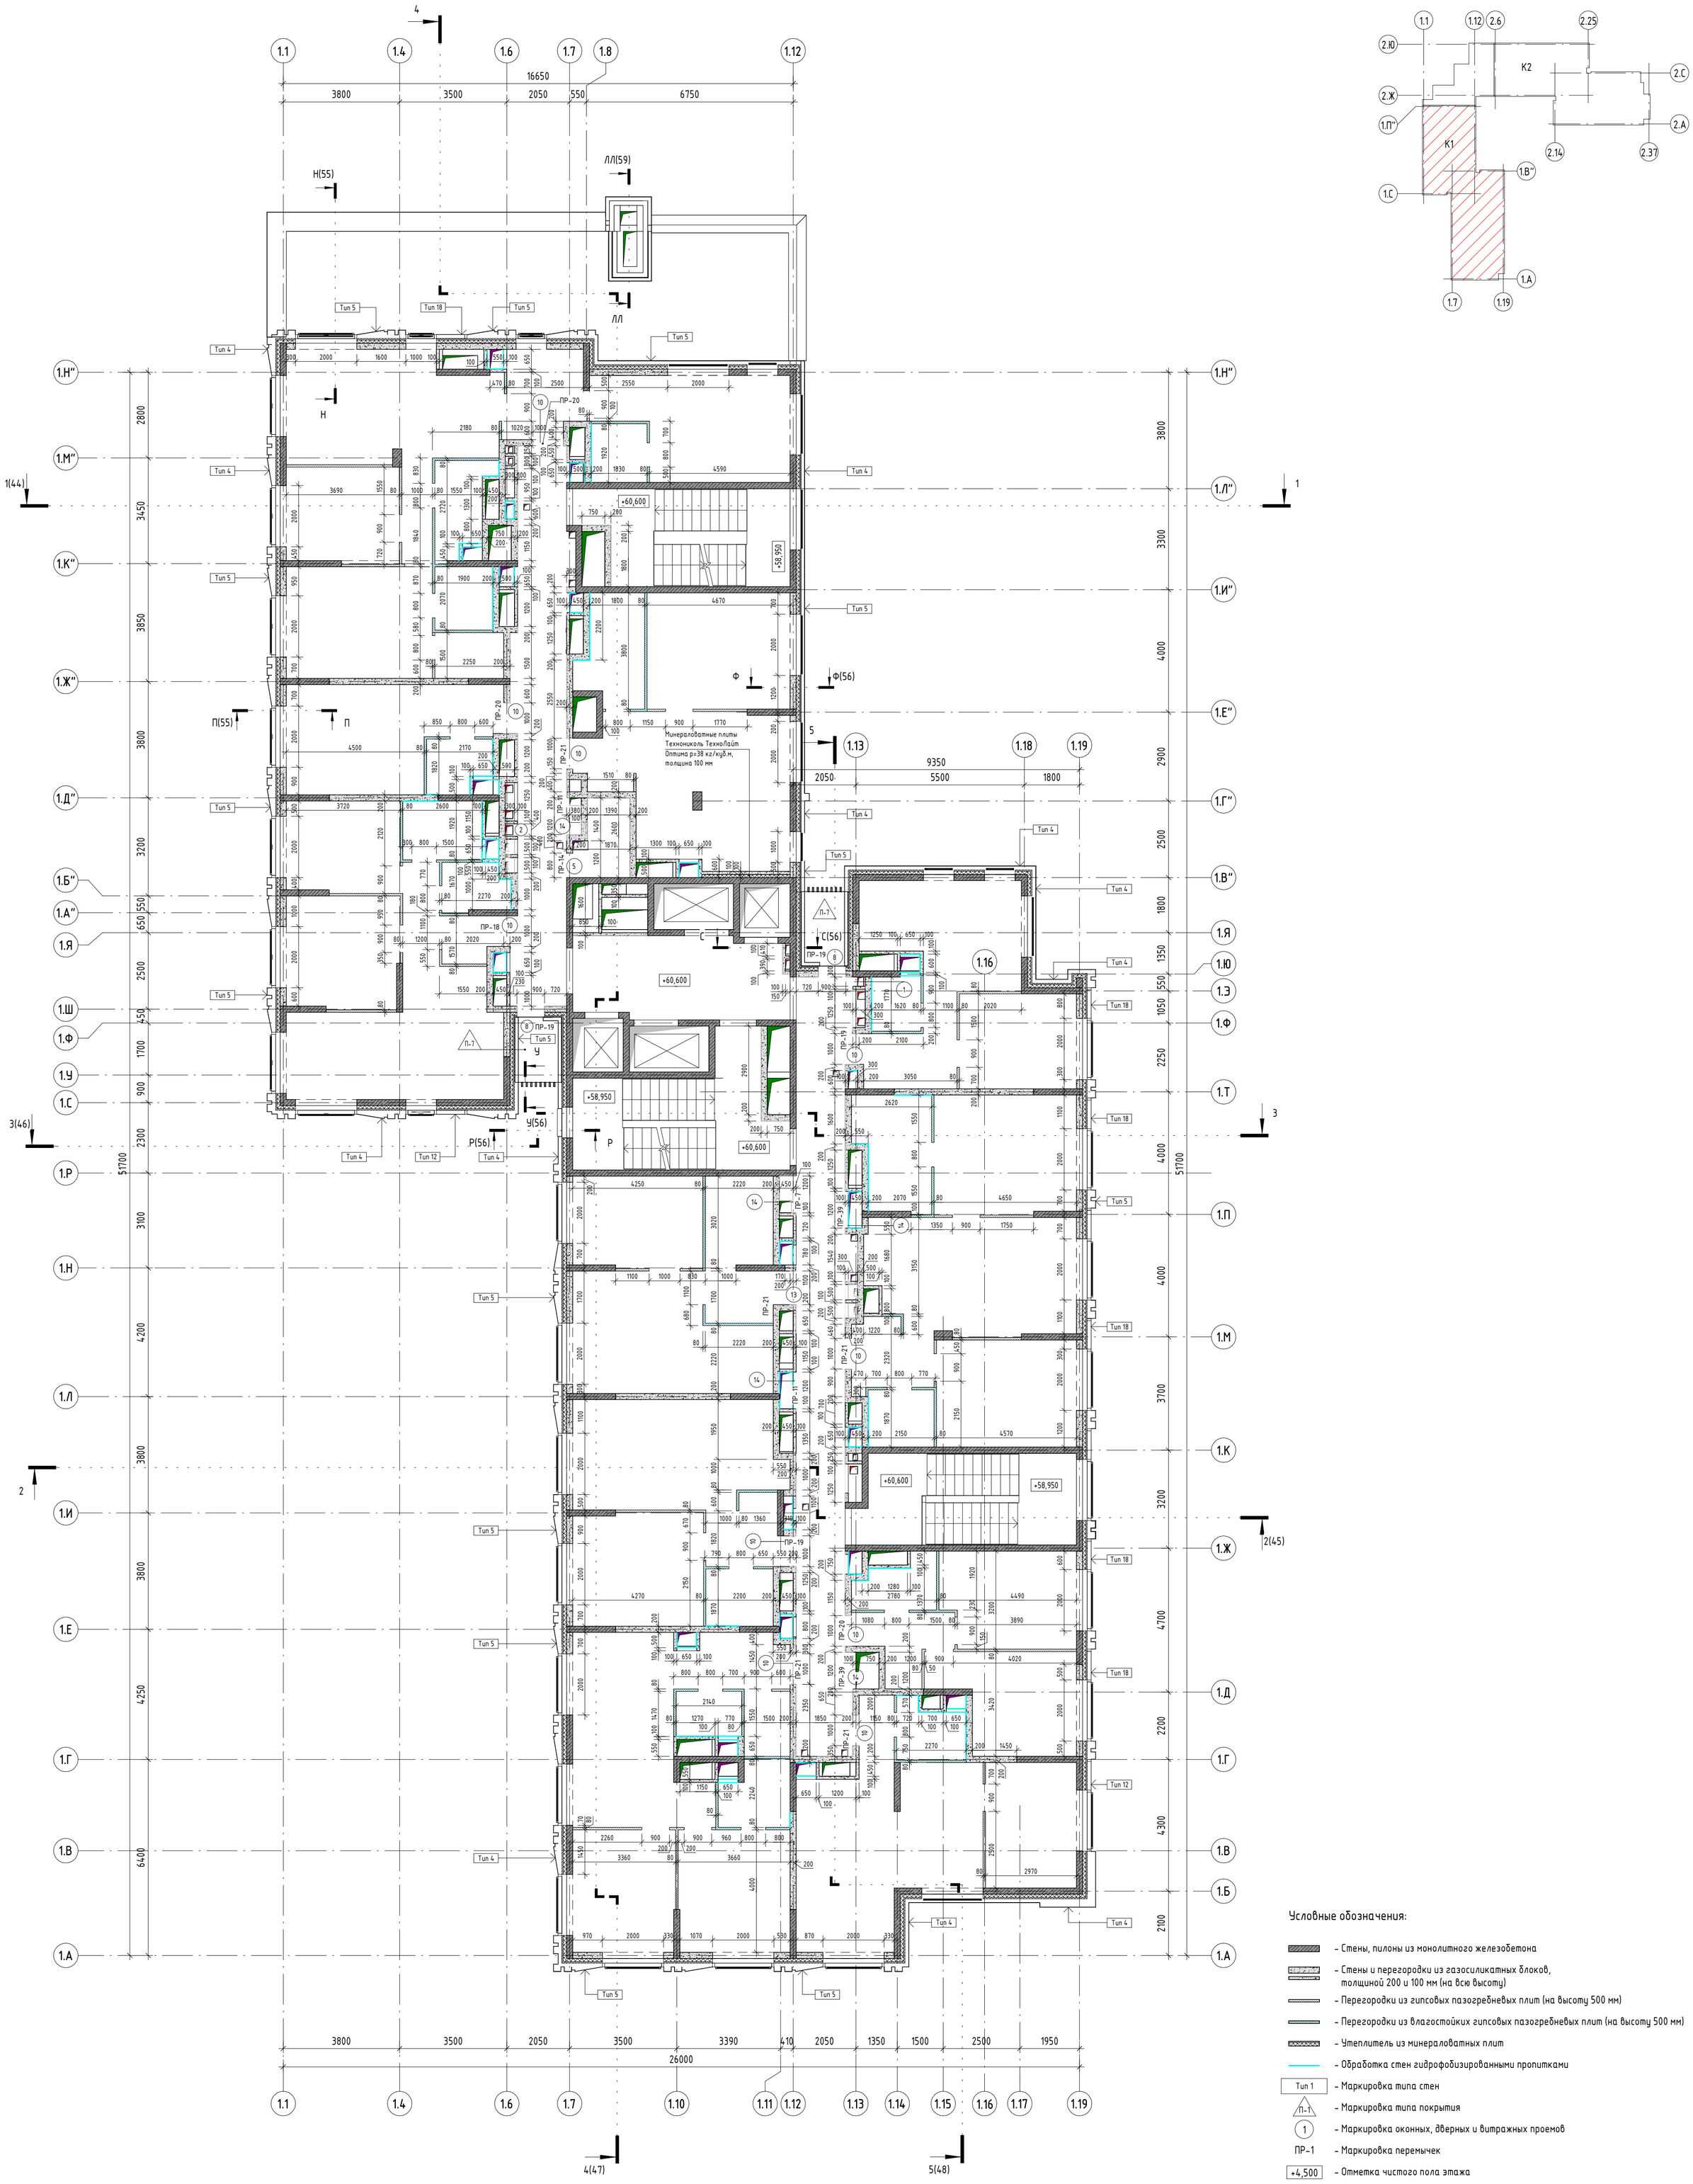

Условные обозначения:

- Стены, пилоны из монолитного железобетона
- Стены и перегородки из газосиликатных блоков, толщиной 200 и 100 мм (на всю высоту)
- Перегородки из гипсовых пазогребневых плит (на высоту 500 мм)
- Перегородки из влагостойких гипсовых пазогребневых плит (на высоту 500 мм)
- Утеплитель из минераловатных плит
- Обработка стен гидрофобизированными пропитками
- Tun 1 – Маркировка типа стен
- П-1 – Маркировка типа покрытия
- 1 – Маркировка оконных, дверных и витражных проемов
- ПР-1 – Маркировка перемычек
- +4,500 – Отметка чистого пола этажа
- К-2 – Кровельный аэратор

1. Данный лист смотреть совместно с листами 1, 41, 49, 50, 51;
2. Кладку внутренних стен и перегородок вести после монтажа инженерных коммуникаций;
3. Возведение стен шахт ЭОМ выполнить после монтажа кабельных проходок через перекрытия. Рабочие чертежи кабельных проходок смотреть в комплектах марки ЭМ»;
4. Отметки низа проемов даны относительно чистого пола данного этажа.

Изм.	Кол.уч.	Лист	№ док.	Подпись	Дата
Нач.арх.отд.		Лукина			06.2025
ГАП		Бызова			
Рук.гр.арх.		Киляков			
Вед.арх.		Должикова			
ГИП		Зверева			
Н.контроль		Лукина			

11-ОМ/2023 - АР-1.1*

Гостиница, расположенная по адресу: г. Москва, внутригородское муниципальное образование Преображенское, ул. Потешная, вл. 5, стр. 1, 2

Гостиница, расположенная по адресу: г. Москва, внутригородское муниципальное образование Преображенское, ул. Потешная, вл. 5, стр. 1, 2	Стадия	Лист	Листов
	Р	20	

Кладочный план 19 этажа на отм. +60,600

Открытые мастерские

А1К

Согласовано
Гл.констр.
Викторов
06.2025
Взам. инв. №
Подп. и дата
Инв. № подл.

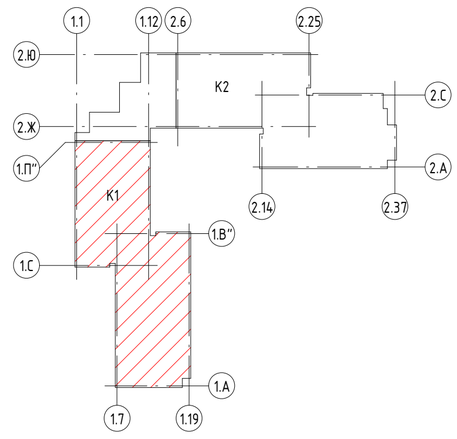

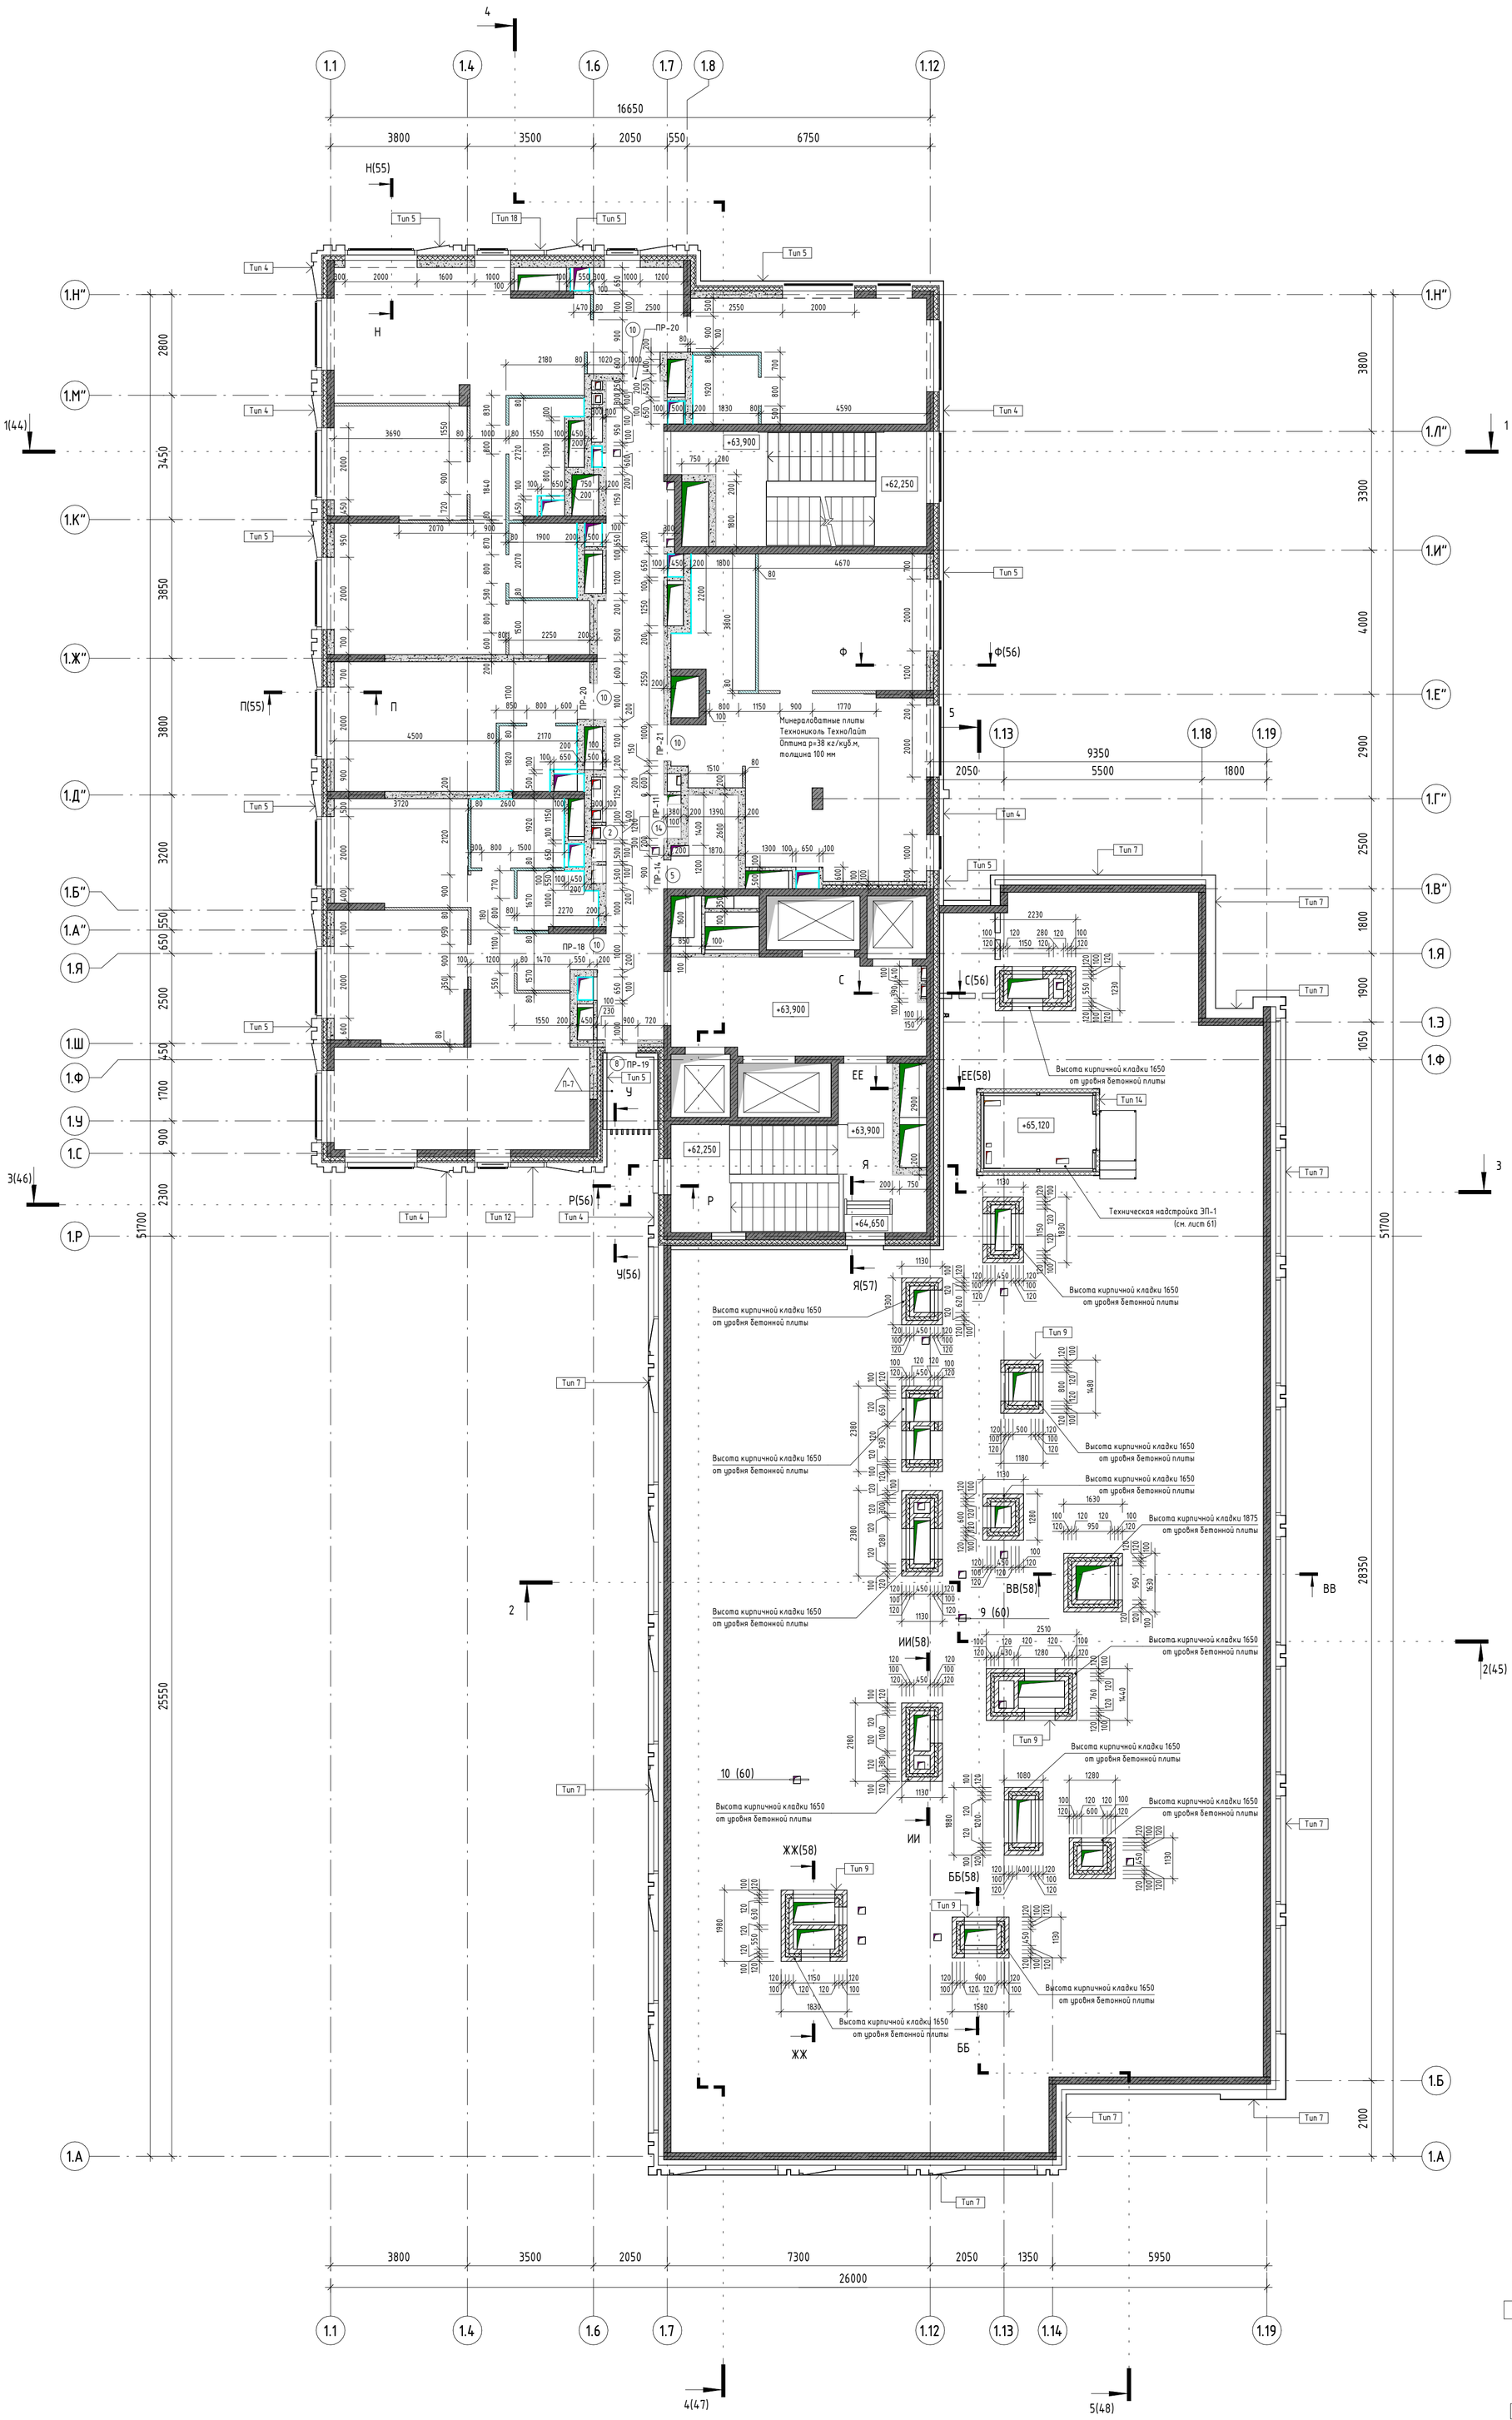

Условные обозначения:

- Стены, пилоны из монолитного железобетона
- Стены и перегородки из газосиликатных блоков, толщиной 200 и 100 мм (на всю высоту)
- Перегородки из гипсовых пазогребневых плит (на высоту 500 мм)
- Перегородки из влагостойких гипсовых пазогребневых плит (на высоту 500 мм)
- Утеплитель из минераловатных плит
- Обработка стен гидрофобизированными пропитками
- Тип 1 – Маркировка типа стен
- П-1 – Маркировка типа покрытия
- 1 – Маркировка оконных, дверных и витражных проемов
- ПР-1 – Маркировка перемычек
- +4,500 – Отметка чистого пола этажа
- Кровельный аэратор

1. Данный лист смотреть совместно с листами 1, 42, 49, 50, 51;
2. Кладку внутренних стен и перегородок вести после монтажа инженерных коммуникаций;
3. Возведение стен шахт ЭОМ выполнить после монтажа кабельных проходок через перекрытия. Рабочие чертежи кабельных проходок смотреть в комплектах марки ЭМ»;
4. Отметки низа проемов даны относительно чистого пола данного этажа.

Изм.	Кол.уч.	Лист	№ док.	Подпись	Дата
Нач.арх.отд.		Лукина			06.2025
ГАП		Бызова			
Рук.гр.арх.		Киляков			
Вед.арх.		Должикова			
ГИП		Зверева			
Н.контроль		Лукина			

11-ОМ/2023 – АР-1.1*

Гостиница, расположенная по адресу: г. Москва, внутригородское муниципальное образование Преображенское, ул. Потешная, вл. 5, стр. 1, 2

Гостиница, расположенная по адресу: г. Москва, внутригородское муниципальное образование Преображенское, ул. Потешная, вл. 5, стр. 1, 2	Стадия	Лист	Листов
	Р	21	

Кладочный план 20 этажа на отм. +63,900. План кровельных надстроек на отм. 64,420

Открытые мастерские

Согласовано
Гл.констр.
Викторов
06.2025
Взам. инв. №
Подп. и дата
Инв. № подл.

A1K

Условные обозначения:

- Стены, пилоны из монолитного железобетона
- Стены и перегородки из газосиликатных блоков, толщиной 200 и 100 мм (на всю высоту)
- Перегородки из гипсовых пазогребневых плит (на высоту 500 мм)
- Перегородки из влагостойких гипсовых пазогребневых плит (на высоту 500 мм)
- Утеплитель из минераловатных плит
- Обработка стен гидрофобизированными пропитками
- Тип 1 – Маркировка типа стен
- П-1 – Маркировка типа покрытия
- 1 – Маркировка оконных, дверных и витражных проемов
- ПР-1 – Маркировка перемычек
- +4,500 – Отметка чистого пола этажа
- Кровельный аэратор

1. Данный лист смотреть совместно с листами 1, 42, 49, 50, 51;
2. Кладку внутренних стен и перегородок вести после монтажа инженерных коммуникаций;
3. Возведение стен шахт ЭОМ выполнить после монтажа кабельных проходок через перекрытия. Рабочие чертежи кабельных проходок смотреть в комплектах марки ЭМ»;
4. Кровельные аэраторы Технониколь (или аналог) разместить в соответствии с техдокументацией производителя.

Изм.	Кол.уч.	Лист	№ док.	Подпись	Дата
Нач.арх.отд.		Лукина			06.2025
ГАП		Бызова			
Рук.гр.арх.		Киляков			
Вед.арх.		Должикова			
ГИП		Зверева			
Н.контроль		Лукина			

11-ОМ/2023 – АР-1.1*

Гостиница, расположенная по адресу: г. Москва, внутригородское муниципальное образование Преображенское, ул. Потешная, вл. 5, стр. 1, 2

Гостиница, расположенная по адресу: г. Москва, внутригородское муниципальное образование Преображенское, ул. Потешная, вл. 5, стр. 1, 2	Стадия	Лист	Листов
	Р	21.1	
План кровли на отм. +64,420	Открытые мастерские		

Согласовано

Гл.констр. Викторов 06.2025

Взам. инв. №

Подп. и дата

Инв. № подл.

А2К

Кладочный план кровельных надстроек на отм. +68,570 (1 : 100)

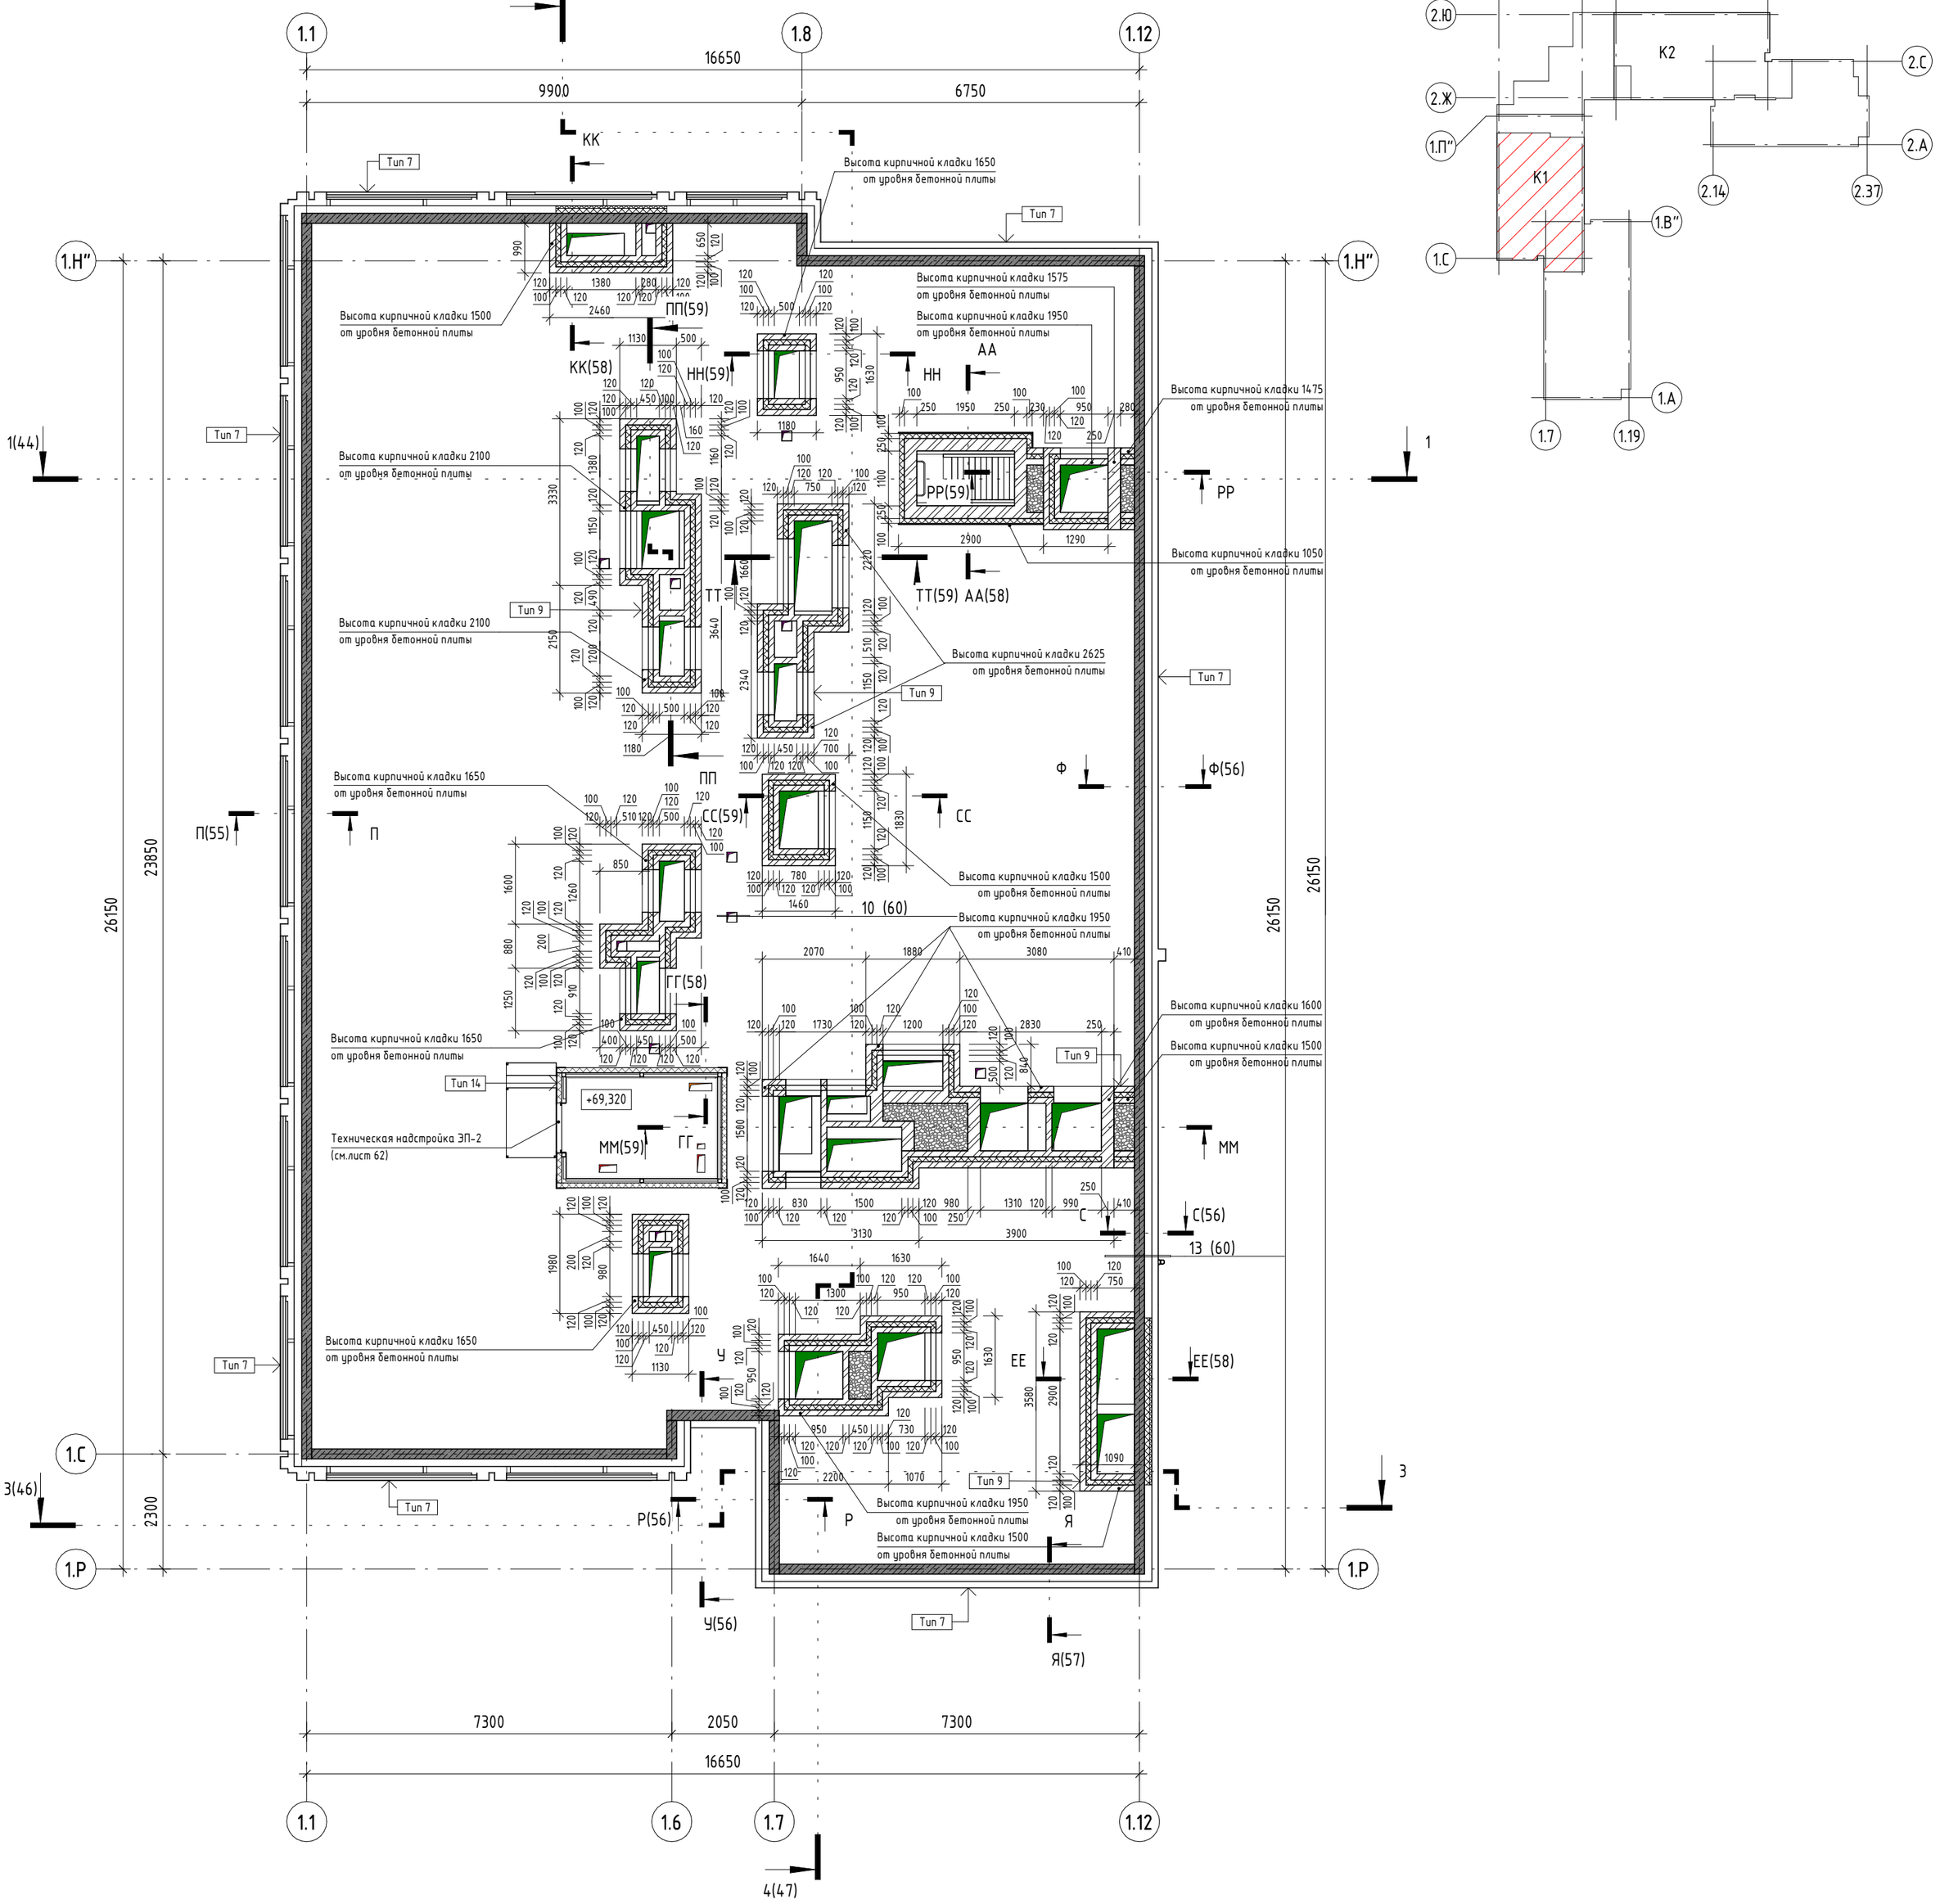

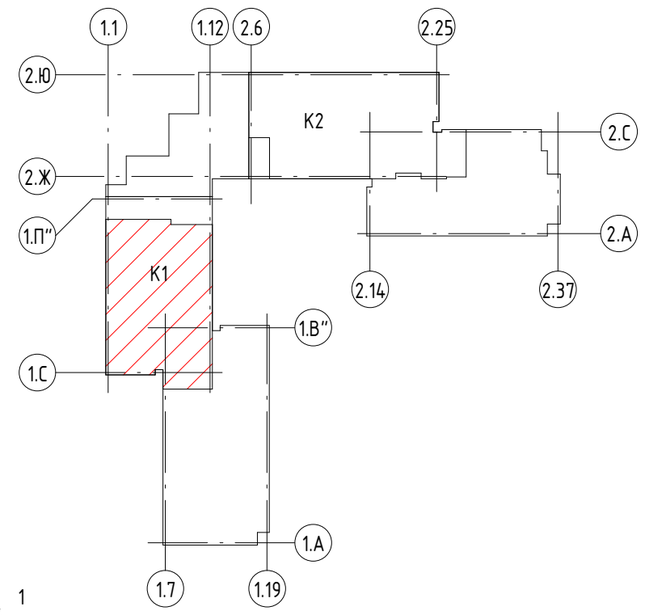

Фрагмент плана 20 этажа в осях 1.7-1.12/1.И"-1.Л" на отм. +65,550 (1 : 100)

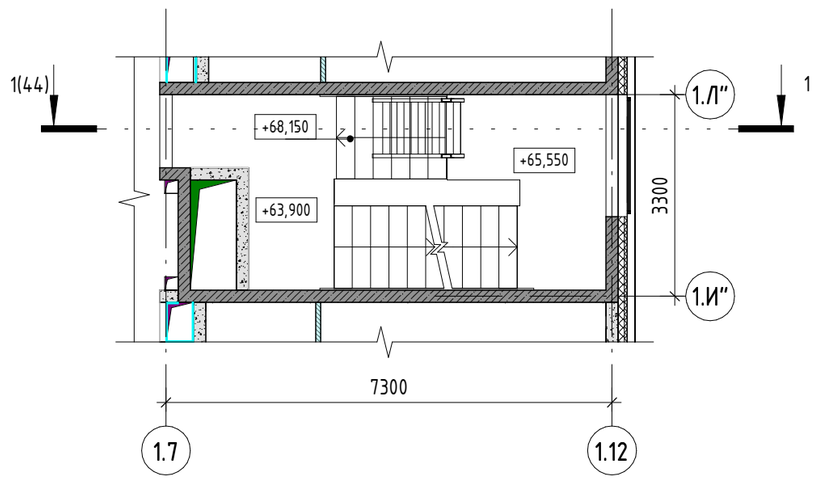

Условные обозначения:

- – Стены, пилоны из монолитного железобетона
- – Стены и перегородки из газосиликатных блоков, толщиной 200 и 100 мм (на всю высоту)
- – Перегородки из гипсовых пазогребневых плит (на высоту 500 мм)
- – Перегородки из влагостойких гипсовых пазогребневых плит (на высоту 500 мм)
- – Утеплитель из минераловатных плит
- – Обработка стен гидрофобизированными пропитками
- Тип 1 – Маркировка типа стен
- П-1 – Маркировка типа покрытия
- 1 – Маркировка оконных, дверных и витражных проемов
- ПР-1 – Маркировка перемычек
- +4,500 – Отметка чистого пола этажа
- – Кровельный аэратор

1. Данный лист смотреть совместно с листами 1, 43, 50, 51;
2. Кладку внутренних стен и перегородок вести после монтажа инженерных коммуникаций;
3. Возведение стен шахт ЭОМ выполнить после монтажа кабельных проходок через перекрытия. Рабочие чертежи кабельных проходок смотреть в комплектах марки ЭМ»;
4. Отметки низа проемов даны относительно чистого пола данного этажа.

Изм.	Кол.уч.	Лист	№ док.	Подпись	Дата
Нач.арх.отд.		Лукина			06.2025
ГАП		Бызова			
Рук.гр.арх.		Киляков			
Вед.арх.		Должикова			
ГИП		Зверева			
Н.контроль		Лукина			

11-ОМ/2023 - АР-1.1*

Гостиница, расположенная по адресу: г. Москва, внутригородское муниципальное образование Преображенское, ул. Потешная, вл. 5, стр. 1, 2

Гостиница, расположенная по адресу: г. Москва, внутригородское муниципальное образование Преображенское, ул. Потешная, вл. 5, стр. 1, 2	Стадия	Лист	Листов
	Р	22	

Кладочный план кровельных надстроек на отм. +68,620

Открытые мастерские

Согласовано
Гл.констр.
Викторов 06.2025
Взам. инв. №
Подп. и дата
Инв. № подл.

А2К

Кладочный план кровельных надстроек на отм. +68,570 (1 : 100)

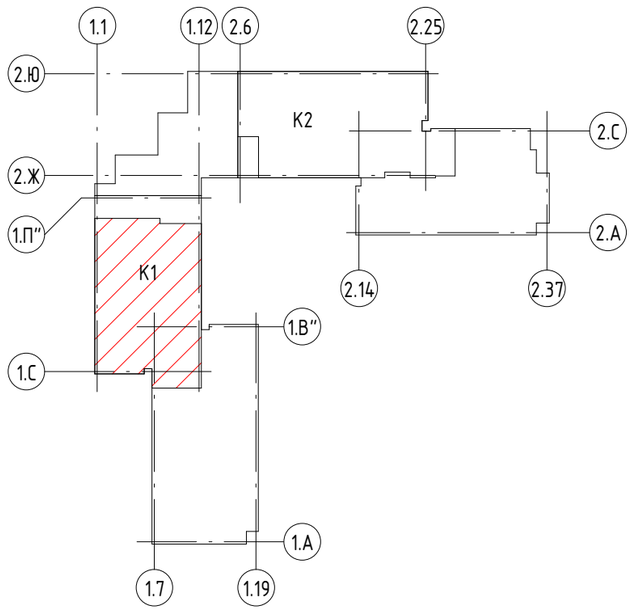

Условные обозначения:

- Стены, пилоны из монолитного железобетона
- Стены и перегородки из газосиликатных блоков, толщиной 200 и 100 мм (на всю высоту)
- Перегородки из гипсовых пазогребневых плит (на высоту 500 мм)
- Перегородки из влагостойких гипсовых пазогребневых плит (на высоту 500 мм)
- Утеплитель из минераловатных плит
- Обработка стен гидрофобизированными пропитками
- Тип 1 – Маркировка типа стен
- П-1 – Маркировка типа покрытия
- 1 – Маркировка оконных, дверных и витражных проемов
- ПР-1 – Маркировка перемычек
- +4,500 – Отметка чистого пола этажа
- Кровельный аэратор

1. Данный лист смотреть совместно с листами 1, 42, 49, 50, 51;
2. Кладку внутренних стен и перегородок вести после монтажа инженерных коммуникаций;
3. Возведение стен шахт ЭОМ выполнить после монтажа кабельных проходок через перекрытия. Рабочие чертежи кабельных проходок смотреть в комплектах марки ЭМ»;
4. Кровельные аэраторы Технониколь (или аналог) разместить в соответствии с техдокументацией производителя.

Изм.	Кол.уч.	Лист	№ док.	Подпись	Дата
Нач.арх.отд.		Лукина			06.2025
ГАП		Бызова			
Рук.гр.арх.		Киляков			
Вед.арх.		Должикова			
ГИП		Зверева			
Н.контроль		Лукина			

11-ОМ/2023 - АР-1.1*

Гостиница, расположенная по адресу: г. Москва, внутригородское муниципальное образование Преображенское, ул. Потешная, вл. 5, стр. 1, 2

Гостиница, расположенная по адресу: г. Москва, внутригородское муниципальное образование Преображенское, ул. Потешная, вл. 5, стр. 1, 2	Стадия	Лист	Листов
	Р	22.1	
План кровли на отм. +68,620	Открытые мастерские		

Согласовано
Гл.констр.
Викторов
06.2025
Подп. и дата
Взам. инв. №
Инв. № подл.

A2K

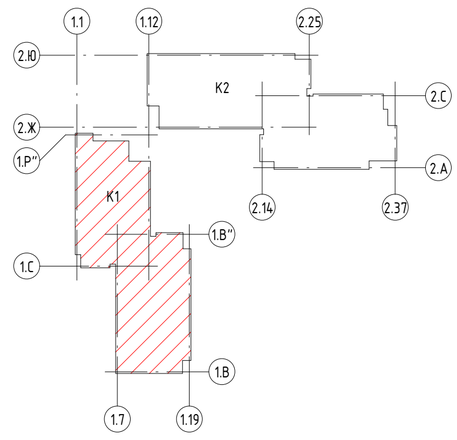

Условные обозначения:

- Стены, пилоны из монолитного железобетона
- Стены и перегородки из газосиликатных блоков, толщиной 200 и 100 мм (на всю высоту)
- Перегородки из газосиликатных блоков (на высоту 250 мм)
- Утеплитель из минераловатных плит
- ПР-1 – Маркировка перемычек
- +4,500 – Отметка чистого пола этажа

1. Данный лист смотреть совместно с листами 1, 2, 50.
2. Привязку отверстий в железобетонных стенах и перекрытиях см. раздел КЖ.
3. Отметки низа отверстий даны относительно чистого пола данного этажа.

						11-ОМ/2023 - АР-1.1*	
						Гостиница, расположенная по адресу: г. Москва, внутригородское муниципальное образование Преображенское, ул. Потешная, вл. 5, стр. 1, 2	
Изм.	Кол.уч.	Лист	№ док.	Подпись	Дата	Гостиница, расположенная по адресу: г. Москва, внутригородское муниципальное образование Преображенское, ул. Потешная, вл. 5, стр. 1, 2	Стадия: Р; Лист: 23; Листов:
Нач.арх.отд.		Лукина			06.2025		
ГАП		Бызова					
Рук.гр.арх.		Киляков					
Вед.арх.		Должикова				План отверстий 1 этажа на отм. 0.000	Открытые мастерские
ГИП		Зверева					
Н.контроль		Лукина					

Согласовано: Нач.отд.ВК Житихина 06.2025; Нач.отд.ОВ Жилев 06.2025; Нач.отд.ЭОМ Демихов 06.2025; Нач.отд. СС Алексеев 06.2025

Инв. № подл. | Подп. и дата | Взам. инв. №

А1К

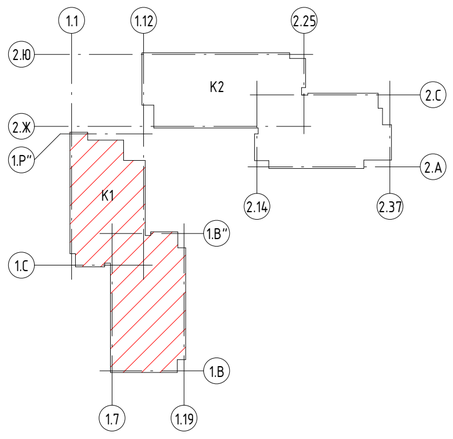

Условные обозначения:

- Стены, пилоны из монолитного железобетона
- Стены и перегородки из газосиликатных блоков, толщиной 200 и 100 мм (на всю высоту)
- Перегородки из гипсовых пазогребневых плит (на высоту 500 мм)
- Перегородки из влагостойких гипсовых пазогребневых плит (на высоту 500 мм)
- Утеплитель из минераловатных плит

ПР-1 – Маркировка перемычек

+4,500 – Отметка чистого пола этажа

1. Данный лист смотреть совместно с листами 1, 3, 50.
2. Привязку отверстий в железобетонных стенах и перекрытиях см. раздел КЖ.
3. Отметки низа отверстий даны относительно чистого пола данного этажа.

Согласовано

Нач.отд.ВК	Житихина	06.2025
Нач.отд.ОВ	Жгилев	06.2025
Нач.отд.ЭОМ	Демихов	06.2025
Нач.отд. СС	Жгилев	06.2025
	Алексеев	

Взам. инв. №

Подп. и дата

Инв. № подл.

Изм.	Кол.уч.	Лист	№ док.	Подпись	Дата
Нач.арх.отд.		Лукина			06.2025
ГАП		Бызова			
Рук.гр.арх.		Киляков			
Вед.арх.		Должикова			
ГИП		Зверева			
Н.контроль		Лукина			

11-ОМ/2023 – АР-1.1*

Гостиница, расположенная по адресу: г. Москва, внутригородское муниципальное образование Преображенское, ул. Потешная, вл. 5, стр. 1, 2

Стадия	Лист	Листов
Р	24	

Гостиница, расположенная по адресу: г. Москва, внутригородское муниципальное образование Преображенское, ул. Потешная, вл. 5, стр. 1, 2

План отверстий 2 этажа на отм. +4.500

Открытые мастерские

А1К

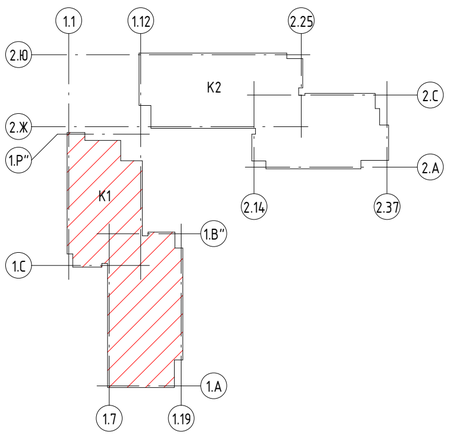

Условные обозначения:

- Стены, пилоны из монолитного железобетона
- Стены и перегородки из газосиликатных блоков, толщиной 200 и 100 мм (на всю высоту)
- Перегородки из гипсовых пазогребневых плит (на высоту 500 мм)
- Перегородки из влагостойких гипсовых пазогребневых плит (на высоту 500 мм)
- Утеплитель из минераловатных плит
- ПР-1 – Маркировка перемычек
- +4,500 – Отметка чистого пола этажа

1. Данный лист смотреть совместно с листами 1, 4, 50.
2. Привязку отверстий в железобетонных стенах и перекрытиях см. раздел КЖ.
3. Отметки низа отверстий даны относительно чистого пола данного этажа.

Согласовано		
Нач.отд.ВК	Житихина	06.2025
Нач.отд.ОВ	Жилев	06.2025
Нач.отд.ЭОМ	Демихов	06.2025
Нач.отд. СС	Алексеев	06.2025

Взам. инв. №	Подп. и дата	Инв. № подл.

Изм.	Кол.уч.	Лист	№ док.	Подпись	Дата
Нач.арх.отд.		Лукина			06.2025
ГАП		Бызова			
Рук.гр.арх.		Киляков			
Вед.арх.		Должикова			
ГИП		Зверева			
Н.контроль		Лукина			

11-ОМ/2023 - АР-1.1*

Гостиница, расположенная по адресу: г. Москва, внутригородское муниципальное образование Преображенское, ул. Потешная, вл. 5, стр. 1, 2

Гостиница, расположенная по адресу: г. Москва, внутригородское муниципальное образование Преображенское, ул. Потешная, вл. 5, стр. 1, 2	Стадия	Лист	Листов
	Р	25	
План отверстий 3 этажа на отм. +7.800	Открытые мастерские		

А1К

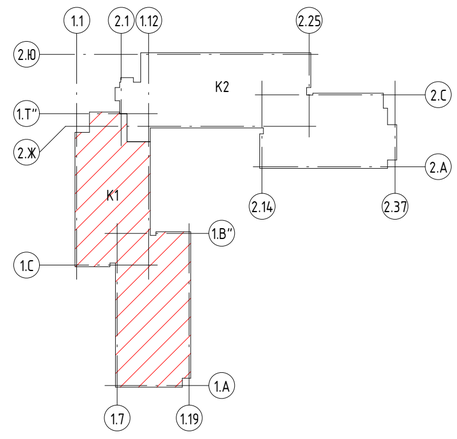

Условные обозначения:

- Стены, пилоны из монолитного железобетона
- Стены и перегородки из газосиликатных блоков, толщиной 200 и 100 мм (на всю высоту)
- Перегородки из гипсовых пазогребневых плит (на высоту 500 мм)
- Перегородки из влагостойких гипсовых пазогребневых плит (на высоту 500 мм)
- Утеплитель из минераловатных плит
- ПР-1 – Маркировка перемычек
- +4,500 – Отметка чистого пола этажа

1. Данный лист смотреть совместно с листами 1, 5, 50.
2. Привязку отверстий в железобетонных стенах и перекрытиях см. раздел КЖ.
3. Отметки низа отверстий даны относительно чистого пола данного этажа.

Согласовано		
Нач.отд.ВК	Хитихина	06.2025
Нач.отд.ОВ	Жгилев	06.2025
Нач.отд.ЭОМ	Демидов	06.2025
Нач.отд. СС	Алексеев	06.2025

Взам. инв. №		
Подп. и дата		
Инв. № подл.		

Изм.	Кол.уч.	Лист	№ док.	Подпись	Дата
Нач.арх.отд.		Лукина			06.2025
ГАП		Бызова			
Рук.гр.арх.		Киляков			
Вед.арх.		Должикова			
ГИП		Зверева			
Н.контроль		Лукина			

11-ОМ/2023 – АР-1.1*

Гостиница, расположенная по адресу: г. Москва, внутригородское муниципальное образование Преображенское, ул. Потешная, вл. 5, стр. 1, 2

Гостиница, расположенная по адресу: г. Москва, внутригородское муниципальное образование Преображенское, ул. Потешная, вл. 5, стр. 1, 2	Стадия	Лист	Листов
	Р	26	
План отверстий 4 этажа на отм. +11.100	Открытые мастерские		

А1К

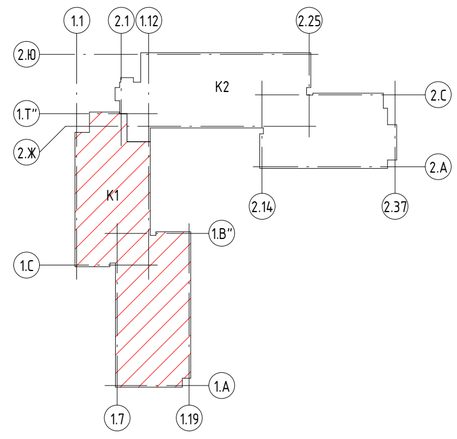

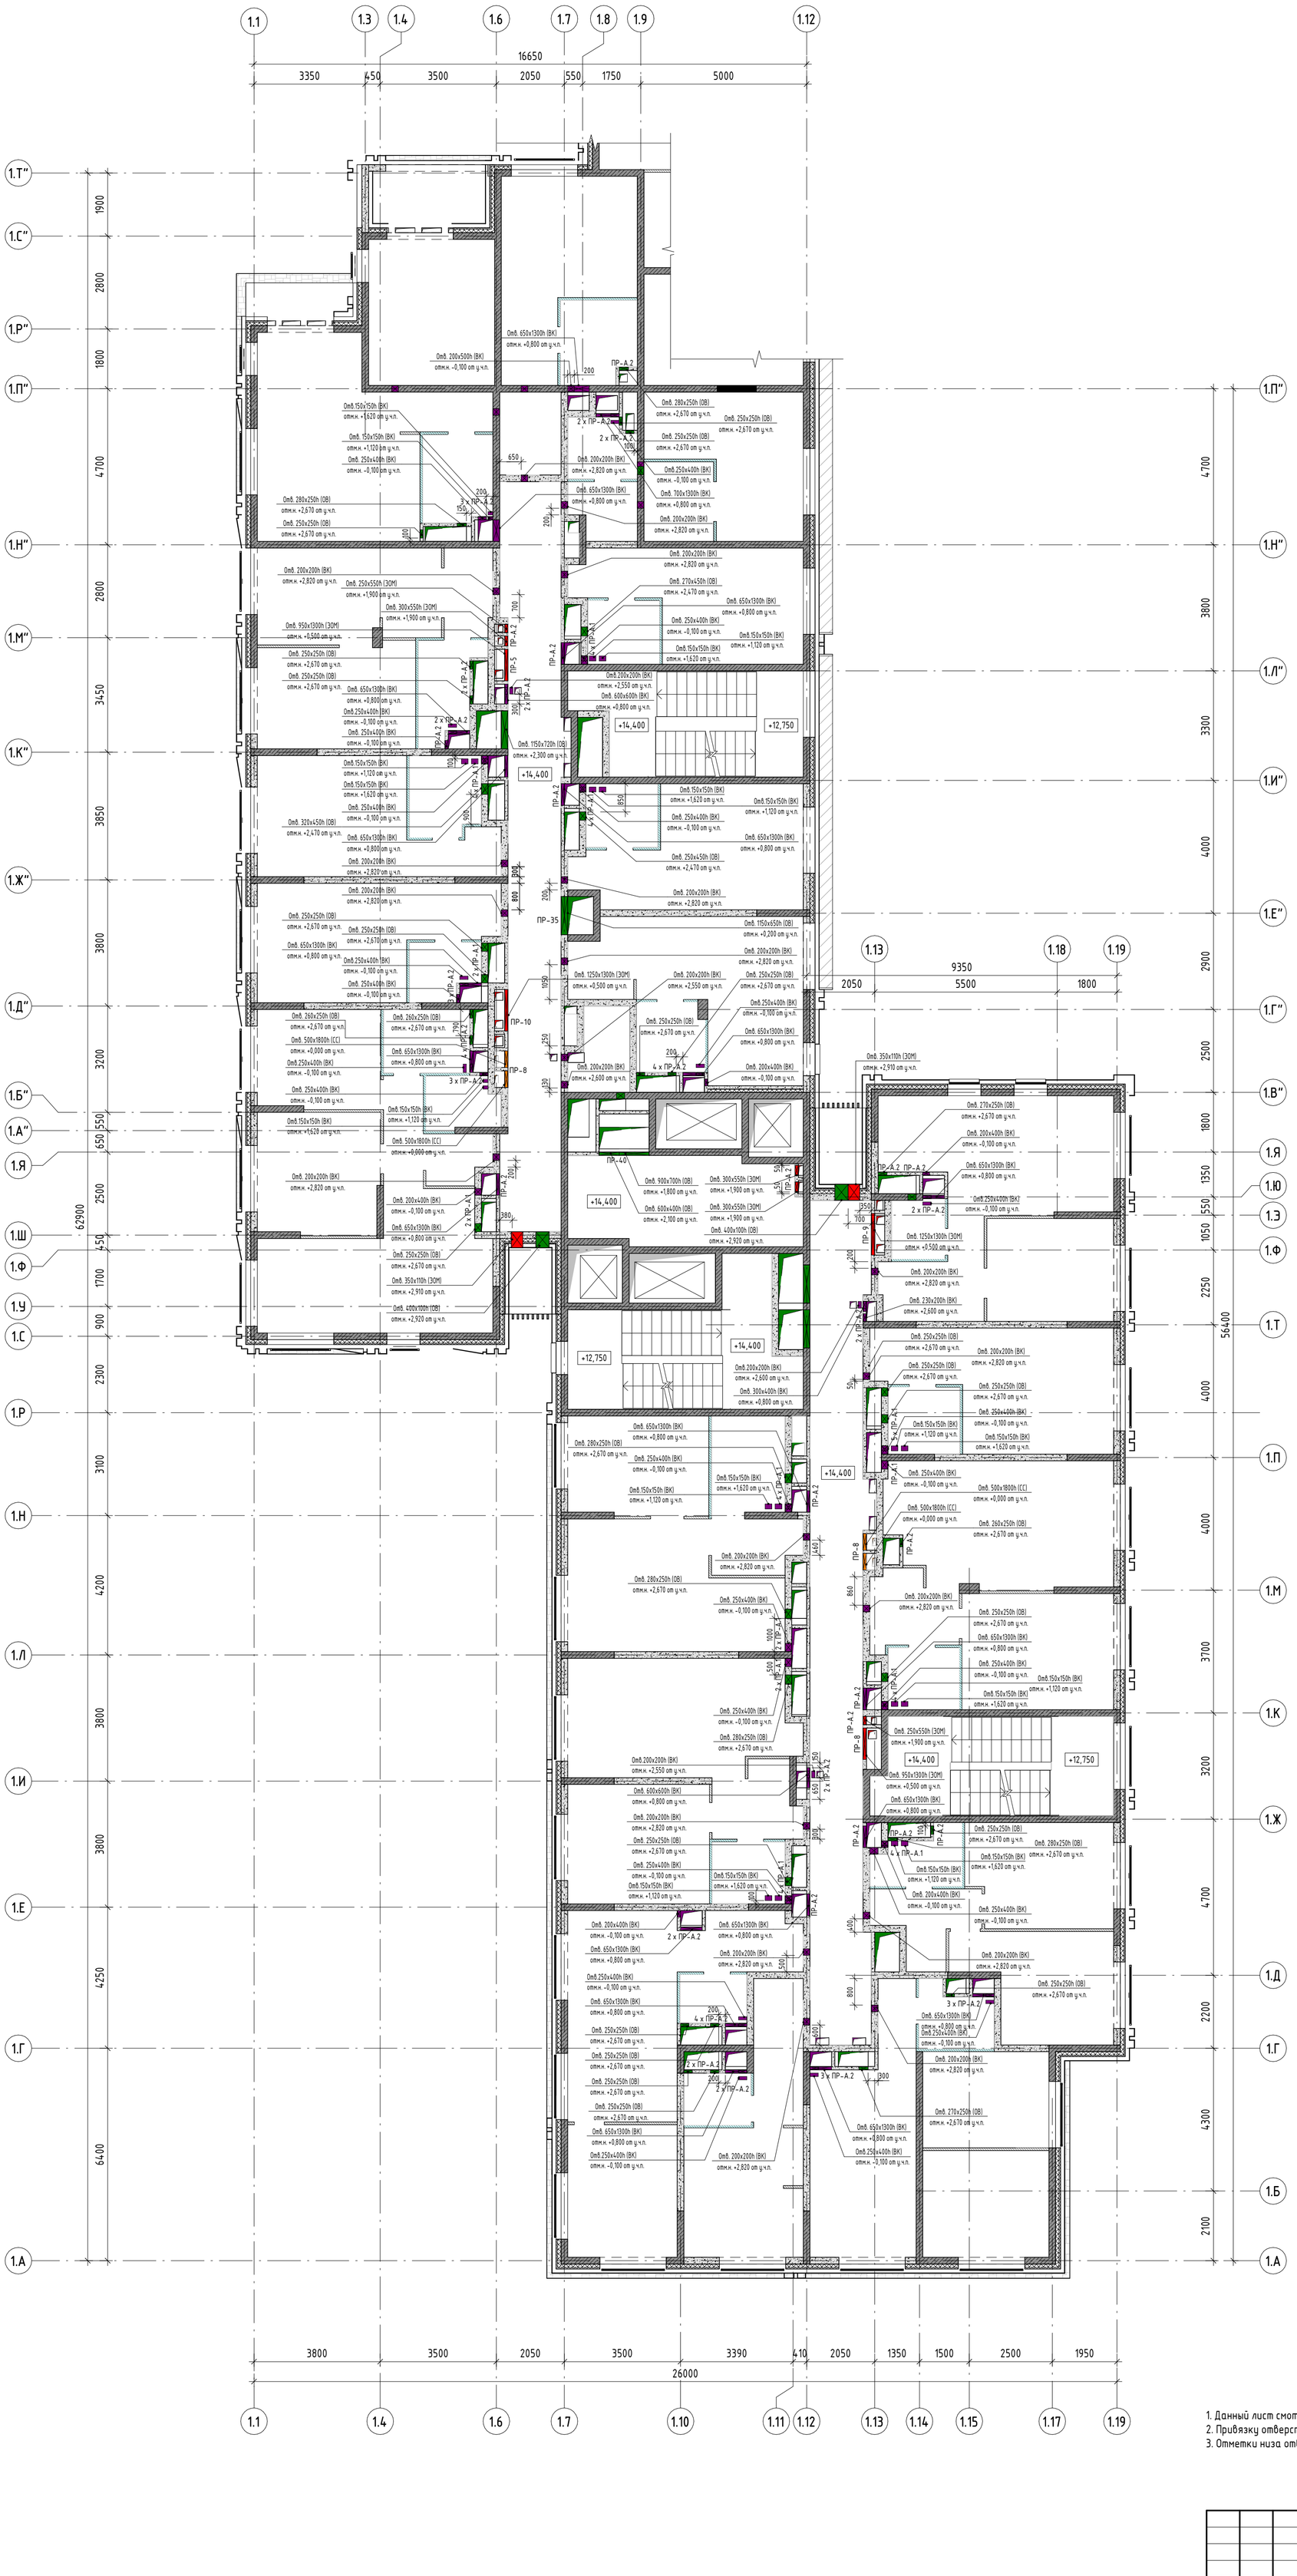

Условные обозначения:

- Стены, пилоны из монолитного железобетона
- Стены и перегородки из газосиликатных блоков, толщиной 200 и 100 мм (на всю высоту)
- Перегородки из гипсовых пазогребневых плит (на высоту 500 мм)
- Перегородки из влагостойких гипсовых пазогребневых плит (на высоту 500 мм)
- Утеплитель из минераловатных плит
- ПР-1 – Маркировка перемычек
- +4,500 – Отметка чистого пола этажа

1. Данный лист смотреть совместно с листами 1, 6, 50.
2. Привязку отверстий в железобетонных стенах и перекрытиях см. раздел КЖ.
3. Отметки низа отверстий даны относительно чистого пола данного этажа.

Согласовано

Нач.отд. ВК	Хитихина	06.2025
Нач.отд. ОВ	Жгилев	06.2025
Нач.отд. ЭОМ	Демихов	06.2025
Нач.отд. СС	Алексеев	06.2025

Изм.	Кол.уч.	Лист	№ док.	Подпись	Дата
Нач.арх.отд.		Лукина			06.2025
ГАП		Бызова			
Рук.гр.арх.		Киляков			
Вед.арх.		Должикова			
ГИП		Зверева			
Н.контроль		Лукина			

11-ОМ/2023 – АР-1.1*

Гостиница, расположенная по адресу: г. Москва, внутригородское муниципальное образование Преображенское, ул. Потешная, вл. 5, стр. 1, 2

Гостиница, расположенная по адресу: г. Москва, внутригородское муниципальное образование Преображенское, ул. Потешная, вл. 5, стр. 1, 2	Стадия	Лист	Листов
	Р	27	
План отверстий 5 этажа на отм. +14.400	Открытые мастерские		

Инв. № подл. | Подп. и дата | Взам. инв. №

А1К

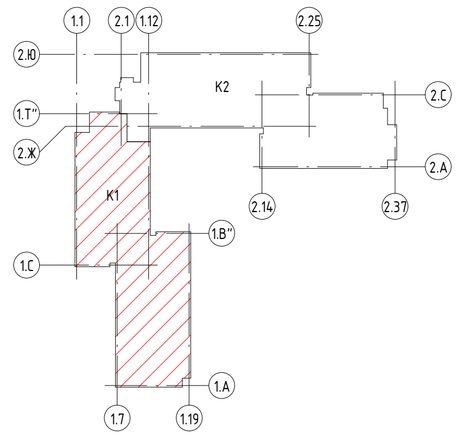

Условные обозначения:

- Стены, пилоны из монолитного железобетона
- Стены и перегородки из газосиликатных блоков, толщиной 200 и 100 мм (на всю высоту)
- Перегородки из гипсовых пазогребневых плит (на высоту 500 мм)
- Перегородки из влагостойких гипсовых пазогребневых плит (на высоту 500 мм)
- Утеплитель из минераловатных плит
- ПР-1 – Маркировка перемычек
- +4,500 – Отметка чистого пола этажа

1. Данный лист смотреть совместно с листами 1, 7, 50.
2. Привязку отверстий в железобетонных стенах и перекрытиях см. раздел КЖ.
3. Отметки низа отверстий даны относительно чистого пола данного этажа.

Согласовано

Нач.отд.ВК	Хитихина	06.2025
Нач.отд.ОВ	Жгилев	06.2025
Нач.отд.ЭОМ	Демидов	06.2025
Нач.отд. СС	Алексеев	06.2025

Изм.	Кол.уч.	Лист	№ док.	Подпись	Дата
Нач.арх.отд.	Лукина				06.2025
ГАП	Бызова				
Рук.гр.арх.	Киляков				
Вед.арх.	Должикова				
ГИП	Зверева				
Н.контроль	Лукина				

11-ОМ/2023 – АР-1.1*

Гостиница, расположенная по адресу: г. Москва, внутригородское муниципальное образование Преображенское, ул. Потешная, вл. 5, стр. 1, 2

Гостиница, расположенная по адресу: г. Москва, внутригородское муниципальное образование Преображенское, ул. Потешная, вл. 5, стр. 1, 2	Стадия	Лист	Листов
	Р	28	
План отверстий 6 этажа на отм. +17.700	Открытые мастерские		

Взам. инв. № | Подп. и дата | Инв. № подл.

А1К

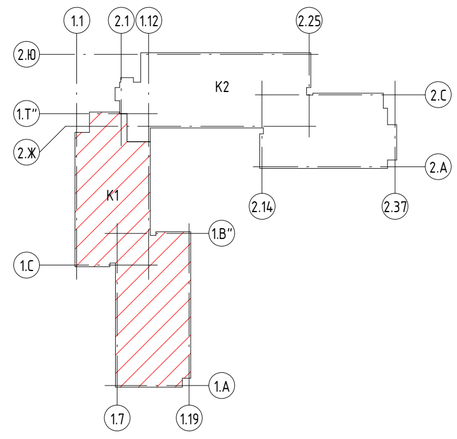

Согласовано

Нач.отд.ВК	Хитихина	06.2025
Нач.отд.ОВ	Жгилев	06.2025
Нач.отд.ЭОМ	Демихов	06.2025
Нач.отд. СС	Алексеев	06.2025

Условные обозначения:

- Стены, пилоны из монолитного железобетона
- Стены и перегородки из газосиликатных блоков, толщиной 200 и 100 мм (на всю высоту)
- Перегородки из гипсовых пазогребневых плит (на высоту 500 мм)
- Перегородки из влагостойких гипсовых пазогребневых плит (на высоту 500 мм)
- Утеплитель из минераловатных плит
- ПР-1 – Маркировка перемычек
- +4,500 – Отметка чистого пола этажа

1. Данный лист смотреть совместно с листами 1, 8, 50.
2. Привязку отверстий в железобетонных стенах и перекрытиях см. раздел КЖ.
3. Отметки низа отверстий даны относительно чистого пола данного этажа.

Изм.	Кол.уч.	Лист	№ док.	Подпись	Дата
Нач.арх.отд.		Лукина			06.2025
ГАП		Бызова			
Рук.гр.арх.		Киляков			
Вед.арх.		Должикова			
ГИП		Зверева			
Н.контроль		Лукина			

11-ОМ/2023 – АР-1.1*

Гостиница, расположенная по адресу: г. Москва, внутригородское муниципальное образование Преображенское, ул. Потешная, вл. 5, стр. 1, 2

Гостиница, расположенная по адресу: г. Москва, внутригородское муниципальное образование Преображенское, ул. Потешная, вл. 5, стр. 1, 2	Стадия	Лист	Листов
	Р	29	
План отверстий 7 этажа на отм. +21.000	Открытые мастерские		

Взам. инв. №

Подп. и дата

Инв. № подл.

А1К

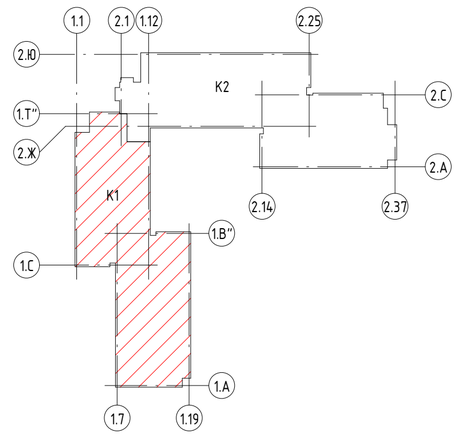

1.1
1.3
1.4
1.6
1.7
1.8
1.9
1.12
16650
3350
450
3500
2050
550
1750
5000
1.Т"
1.С"
1.Р"
1.П"
1.Н"
1.М"
1.К"
1.Ж"
1.Д"
1.Б"
1.А"
1.Я
1.Ш
1.Ф
1.У
1.С
1.Р
1.Н
1.Л
1.И
1.Е
1.Г
1900
2800
1800
4700
2800
3450
3850
3800
3200
650
550
2500
450
1700
900
62900
2300
3100
4200
3800
4250
6400
1.П"
1.Н"
1.Л"
1.И"
1.Е"
1.Г"
1.В"
1.Я
1.Ю
1.Э
1.Ф
1.Т
1.П
1.М
1.К
1.Ж
1.Д
1.Г
1.Б
1.А
4700
3800
3300
4000
2900
2500
1800
1350
550
1050
2250
56400
4000
4000
3700
3200
4700
2200
4300
2100
1.13
1.18
1.19
9350
2050
5500
1800
Отв. 650x1300h (ВК) отм.н. +0,800 от у.ч.п.
Отв. 200x500h (ВК) отм.н. -0,100 от у.ч.п.
200
ПР-А.2
Отв.150x150h (ВК) отм.н. +1,620 от у.ч.п.
Отв. 150x150h (ВК) отм.н. +1,120 от у.ч.п.
Отв. 250x400h (ВК) отм.н. -0,100 от у.ч.п.
650
2 x ПР-А.2
Отв. 280x250h (ОВ) отм.н. +2,670 от у.ч.п.
Отв. 250x250h (ОВ) отм.н. +2,670 от у.ч.п.
150
3 x ПР-А.2
100
Отв. 200x200h (ВК) отм.н. +2,820 от у.ч.п.
Отв. 250x550h (ЭОМ) отм.н. +1,900 от у.ч.п.
Отв. 300x550h (ЭОМ) отм.н. +1,900 от у.ч.п.
Отв. 950x1300h (ЭОМ) отм.н. +0,500 от у.ч.п.
700
ПР-А.2
ПР-5
2 x ПР-А.2
4 x ПР-А.1
300
2 x ПР-А.2
Отв. 1150x720h (ОВ) отм.н. +2,300 от у.ч.п.
+24,300
+22,650
Отв. 320x450h (ОВ) отм.н. +2,470 от у.ч.п.
100
4 x ПР-А.1
800
Отв. 260x250h (ОВ) отм.н. +2,670 от у.ч.п.
Отв. 500x1800h (СС) отм.н. +0,000 от у.ч.п.
ПР-10
ПР-8
3 x ПР-А.2
Отв. 150x150h (ВК) отм.н. +1,120 от у.ч.п.
Отв.150x150h (ВК) отм.н. +1,620 от у.ч.п.
Отв. 500x1800h (СС) отм.н. +0,000 от у.ч.п.
50
ПР-А.2
380
2 x ПР-А.2
Отв. 650x1300h (ВК) отм.н. +0,800 от у.ч.п.
Отв. 250x250h (ОВ) отм.н. +2,670 от у.ч.п.
Отв. 350x110h (ЭОМ) отм.н. +2,910 от у.ч.п.
Отв. 400x100h (ОВ) отм.н. +2,920 от у.ч.п.
Отв. 1250x1300h (ЭОМ) отм.н. +0,500 от у.ч.п.
Отв. 200x200h (ВК) отм.н. +2,550 от у.ч.п.
Отв. 600x600h (ВК) отм.н. +0,800 от у.ч.п.
1050
250
130
ПР-40
Отв. 900x700h (ОВ) отм.н. +1,800 от у.ч.п.
Отв. 600x400h (ОВ) отм.н. +2,100 от у.ч.п.
Отв. 300x550h (ЭОМ) отм.н. +1,900 от у.ч.п.
Отв. 400x100h (ОВ) отм.н. +2,920 от у.ч.п.
+22,650
Отв. 200x200h (ВК) отм.н. +2,600 от у.ч.п.
Отв. 300x400h (ВК) отм.н. +0,800 от у.ч.п.
Отв. 270x450h (ОВ) отм.н. +2,470 от у.ч.п.
Отв. 250x400h (ВК) отм.н. -0,100 от у.ч.п.
Отв.150x150h (ВК) отм.н. +1,620 от у.ч.п.
Отв.200x200h (ВК) отм.н. +2,550 от у.ч.п.
Отв. 600x600h (ВК) отм.н. +0,800 от у.ч.п.
Отв. 250x450h (ОВ) отм.н. +2,470 от у.ч.п.
Отв. 1150x650h (ОВ) отм.н. +0,200 от у.ч.п.
ПР-35
850
4 x ПР-А.1
Отв. 250x250h (ОВ) отм.н. +2,670 от у.ч.п.
Отв. 650x1300h (ВК) отм.н. +0,800 от у.ч.п.
Отв. 250x400h (ВК) отм.н. -0,100 от у.ч.п.
Отв. 280x250h (ОВ) отм.н. +2,670 от у.ч.п.
1000
3 x ПР-А.2
500
2 x ПР-А.1
Отв. 250x400h (ВК) отм.н. -0,100 от у.ч.п.
Отв. 280x250h (ОВ) отм.н. +2,670 от у.ч.п.
Отв.200x200h (ВК) отм.н. +2,550 от у.ч.п.
Отв. 600x600h (ВК) отм.н. +0,800 от у.ч.п.
650
2 x ПР-А.2
Отв. 200x200h (ВК) отм.н. +2,820 от у.ч.п.
Отв. 250x250h (ОВ) отм.н. +2,670 от у.ч.п.
Отв. 250x400h (ВК) отм.н. -0,100 от у.ч.п.
Отв.150x150h (ВК) отм.н. +1,120 от у.ч.п.
Отв. 200x400h (ВК) отм.н. -0,100 от у.ч.п.
Отв. 650x1300h (ВК) отм.н. +0,800 от у.ч.п.
Отв.250x400h (ВК) отм.н. -0,100 от у.ч.п.
Отв. 650x1300h (ВК) отм.н. +0,800 от у.ч.п.
Отв. 280x250h (ОВ) отм.н. +2,670 от у.ч.п.
Отв. 250x400h (ВК) отм.н. -0,100 от у.ч.п.
Отв.150x150h (ВК) отм.н. +1,620 от у.ч.п.
4 x ПР-А.1
Отв.150x150h (ВК) отм.н. +1,120 от у.ч.п.
Отв. 200x200h (ВК) отм.н. +2,820 от у.ч.п.
Отв. 280x250h (ОВ) отм.н. +2,670 от у.ч.п.
Отв. 250x400h (ВК) отм.н. -0,100 от у.ч.п.
1000
3 x ПР-А.2
500
2 x ПР-А.1
Отв. 250x400h (ВК) отм.н. -0,100 от у.ч.п.
Отв. 280x250h (ОВ) отм.н. +2,670 от у.ч.п.
Отв.200x200h (ВК) отм.н. +2,550 от у.ч.п.
Отв. 600x600h (ВК) отм.н. +0,800 от у.ч.п.
650
2 x ПР-А.2
Отв. 200x200h (ВК) отм.н. +2,820 от у.ч.п.
Отв. 250x250h (ОВ) отм.н. +2,670 от у.ч.п.
Отв. 250x400h (ВК) отм.н. -0,100 от у.ч.п.
Отв.150x150h (ВК) отм.н. +1,620 от у.ч.п.
Отв.150x150h (ВК) отм.н. +1,120 от у.ч.п.
Отв. 200x400h (ВК) отм.н. -0,100 от у.ч.п.
2 x ПР-А.2
Отв. 650x1300h (ВК) отм.н. +0,800 от у.ч.п.
Отв. 650x1300h (ВК) отм.н. +0,800 от у.ч.п.
Отв.250x400h (ВК) отм.н. -0,100 от у.ч.п.
Отв. 650x1300h (ВК) отм.н. +0,800 от у.ч.п.
Отв.250x400h (ВК) отм.н. -0,100 от у.ч.п.
Отв. 200x200h (ВК) отм.н. +2,820 от у.ч.п.
Отв. 200x200h (ВК) отм.н. +2,600 от у.ч.п.
Отв. 300x400h (ВК) отм.н. +0,800 от у.ч.п.
Отв. 270x250h (ОВ) отм.н. +2,670 от у.ч.п.
Отв. 650x1300h (ВК) отм.н. +0,800 от у.ч.п.
Отв. 250x400h (ВК) отм.н. -0,100 от у.ч.п.
Отв.150x150h (ВК) отм.н. +1,620 от у.ч.п.
Отв. 250x250h (ОВ) отм.н. +2,670 от у.ч.п.
Отв. 250x400h (ВК) отм.н. -0,100 от у.ч.п.
Отв. 500x1800h (СС) отм.н. +0,000 от у.ч.п.
Отв. 260x250h (ОВ) отм.н. +2,670 от у.ч.п.
ПР-8
860
Отв. 200x200h (ВК) отм.н. +2,820 от у.ч.п.
Отв. 250x250h (ОВ) отм.н. +2,670 от у.ч.п.
Отв. 650x1300h (ВК) отм.н. +0,800 от у.ч.п.
Отв. 250x400h (ВК) отм.н. -0,100 от у.ч.п.
Отв.150x150h (ВК) отм.н. +1,120 от у.ч.п.
Отв.150x150h (ВК) отм.н. +1,620 от у.ч.п.
4 x ПР-А.1
ПР-А.2
ПР-8
Отв. 250x550h (ЭОМ) отм.н. +1,900 от у.ч.п.
+24,300
+22,650
Отв. 950x1300h (ЭОМ) отм.н. +0,500 от у.ч.п.
Отв. 650x1300h (ВК) отм.н. +0,800 от у.ч.п.
Отв. 250x250h (ОВ) отм.н. +2,670 от у.ч.п.
Отв. 280x250h (ОВ) отм.н. +2,670 от у.ч.п.
100
ПР-А.2
4 x ПР-А.1
Отв.150x150h (ВК) отм.н. +1,620 от у.ч.п.
Отв. 150x150h (ВК) отм.н. +1,120 от у.ч.п.
Отв. 200x400h (ВК) отм.н. -0,100 от у.ч.п.
Отв. 250x400h (ВК) отм.н. -0,100 от у.ч.п.
400
Отв. 200x200h (ВК) отм.н. +2,820 от у.ч.п.
Отв. 250x250h (ОВ) отм.н. +2,670 от у.ч.п.
Отв. 250x250h (ОВ) отм.н. +2,670 от у.ч.п.
Отв. 250x400h (ВК) отм.н. -0,100 от у.ч.п.
50
2 x ПР-А.2
Отв. 150x150h (ВК) отм.н. +1,120 от у.ч.п.
Отв.150x150h (ВК) отм.н. +1,620 от у.ч.п.
3 x ПР-А.2
Отв. 650x1300h (ВК) отм.н. +0,800 от у.ч.п.
Отв.250x400h (ВК) отм.н. -0,100 от у.ч.п.
800
200
3 x ПР-А.2
300
Отв. 200x200h (ВК) отм.н. +2,820 от у.ч.п.
Отв. 270x250h (ОВ) отм.н. +2,670 от у.ч.п.
Отв. 650x1300h (ВК) отм.н. +0,800 от у.ч.п.
Отв.250x400h (ВК) отм.н. -0,100 от у.ч.п.
Отв. 250x250h (ОВ) отм.н. +2,670 от у.ч.п.
Отв. 250x400h (ВК) отм.н. -0,100 от у.ч.п.
Отв.150x150h (ВК) отм.н. +1,620 от у.ч.п.
Отв. 500x1800h (СС) отм.н. +0,000 от у.ч.п.
Отв. 260x250h (ОВ) отм.н. +2,670 от у.ч.п.
ПР-А.2
ПР-8
Отв. 200x200h (ВК) отм.н. +2,820 от у.ч.п.
Отв. 250x250h (ОВ) отм.н. +2,670 от у.ч.п.
Отв. 650x1300h (ВК) отм.н. +0,800 от у.ч.п.
Отв. 250x400h (ВК) отм.н. -0,100 от у.ч.п.
Отв.150x150h (ВК) отм.н. +1,120 от у.ч.п.
Отв.150x150h (ВК) отм.н. +1,620 от у.ч.п.
4 x ПР-А.1
ПР-А.2
ПР-А.2
ПР-8
Отв. 250x550h (ЭОМ) отм.н. +1,900 от у.ч.п.
+24,300
+22,650
Отв. 950x1300h (ЭОМ) отм.н. +0,500 от у.ч.п.
Отв. 650x1300h (ВК) отм.н. +0,800 от у.ч.п.
Отв. 250x250h (ОВ) отм.н. +2,670 от у.ч.п.
Отв. 280x250h (ОВ) отм.н. +2,670 от у.ч.п.
100
ПР-А.2
4 x ПР-А.1
Отв.150x150h (ВК) отм.н. +1,620 от у.ч.п.
Отв. 150x150h (ВК) отм.н. +1,120 от у.ч.п.
Отв. 200x400h (ВК) отм.н. -0,100 от у.ч.п.
Отв. 250x400h (ВК) отм.н. -0,100 от у.ч.п.
400
Отв. 200x200h (ВК) отм.н. +2,820 от у.ч.п.
Отв. 250x250h (ОВ) отм.н. +2,670 от у.ч.п.
Отв. 250x250h (ОВ) отм.н. +2,670 от у.ч.п.
Отв. 250x400h (ВК) отм.н. -0,100 от у.ч.п.
50
2 x ПР-А.2
Отв. 150x150h (ВК) отм.н. +1,120 от у.ч.п.
Отв.150x150h (ВК) отм.н. +1,620 от у.ч.п.
3 x ПР-А.2
Отв. 650x1300h (ВК) отм.н. +0,800 от у.ч.п.
Отв.250x400h (ВК) отм.н. -0,100 от у.ч.п.
800
200
3 x ПР-А.2
300
Отв. 200x200h (ВК) отм.н. +2,820 от у.ч.п.
Отв. 270x250h (ОВ) отм.н. +2,670 от у.ч.п.
Отв. 650x1300h (ВК) отм.н. +0,800 от у.ч.п.
Отв.250x400h (ВК) отм.н. -0,100 от у.ч.п.
Отв. 250x250h (ОВ) отм.н. +2,670 от у.ч.п.
Отв. 250x400h (ВК) отм.н. -0,100 от у.ч.п.
Отв.150x150h (ВК) отм.н. +1,620 от у.ч.п.
Отв. 500x1800h (СС) отм.н. +0,000 от у.ч.п.
Отв. 260x250h (ОВ) отм.н. +2,670 от у.ч.п.
ПР-А.2
ПР-8
Отв. 200x200h (ВК) отм.н. +2,820 от у.ч.п.
Отв. 250x250h (ОВ) отм.н. +2,670 от у.ч.п.
Отв. 650x1300h (ВК) отм.н. +0,800 от у.ч.п.
Отв. 250x400h (ВК) отм.н. -0,100 от у.ч.п.
Отв.150x150h (ВК) отм.н. +1,120 от у.ч.п.
Отв.150x150h (ВК) отм.н. +1,620 от у.ч.п.
4 x ПР-А.1
ПР-А.2
ПР-А.2
ПР-8
Отв. 250x550h (ЭОМ) отм.н. +1,900 от у.ч.п.
+24,300
+22,650
Отв. 950x1300h (ЭОМ) отм.н. +0,500 от у.ч.п.
Отв. 650x1300h (ВК) отм.н. +0,800 от у.ч.п.
Отв. 250x250h (ОВ) отм.н. +2,670 от у.ч.п.
Отв. 280x250h (ОВ) отм.н. +2,670 от у.ч.п.
100
ПР-А.2
4 x ПР-А.1
Отв.150x150h (ВК) отм.н. +1,620 от у.ч.п.
Отв. 150x150h (ВК) отм.н. +1,120 от у.ч.п.
Отв. 200x400h (ВК) отм.н. -0,100 от у.ч.п.
Отв. 250x400h (ВК) отм.н. -0,100 от у.ч.п.
400
Отв. 200x200h (ВК) отм.н. +2,820 от у.ч.п.
Отв. 250x250h (ОВ) отм.н. +2,670 от у.ч.п.
Отв. 250x250h (ОВ) отм.н. +2,670 от у.ч.п.
Отв. 250x400h (ВК) отм.н. -0,100 от у.ч.п.
50
2 x ПР-А.2
Отв. 150x150h (ВК) отм.н. +1,120 от у.ч.п.
Отв.150x150h (ВК) отм.н. +1,620 от у.ч.п.
3 x ПР-А.2
Отв. 650x1300h (ВК) отм.н. +0,800 от у.ч.п.
Отв.250x400h (ВК) отм.н. -0,100 от у.ч.п.
800
200
3 x ПР-А.2
300
Отв. 200x200h (ВК) отм.н. +2,820 от у.ч.п.
Отв. 270x250h (ОВ) отм.н. +2,670 от у.ч.п.
Отв. 650x1300h (ВК) отм.н. +0,800 от у.ч.п.
Отв.

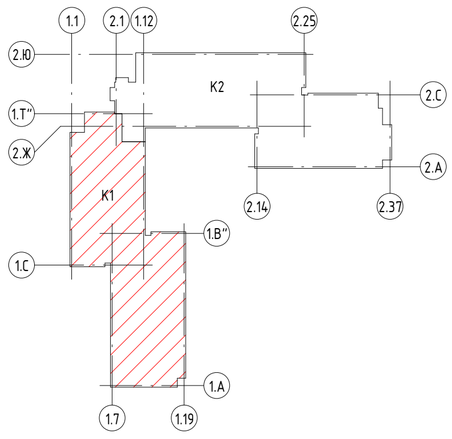

Условные обозначения:

- Стены, пилоны из монолитного железобетона
- Стены и перегородки из газосиликатных блоков, толщиной 200 и 100 мм (на всю высоту)
- Перегородки из гипсовых пазогребневых плит (на высоту 500 мм)
- Перегородки из влагостойких гипсовых пазогребневых плит (на высоту 500 мм)
- Утеплитель из минераловатных плит
- ПР-1 – Маркировка перемычек
- +4,500 – Отметка чистого пола этажа

1. Данный лист смотреть совместно с листами 1, 9, 50.
2. Привязку отверстий в железобетонных стенах и перекрытиях см. раздел КЖ.
3. Отметки низа отверстий даны относительно чистого пола данного этажа.

						11-ОМ/2023 – АР-1.1*
						Гостиница, расположенная по адресу: г. Москва, внутригородское муниципальное образование Преображенское, ул. Потешная, вл. 5, стр. 1, 2
Изм.	Кол.уч.	Лист	№ док.	Подпись	Дата	
Нач.арх.отд.		Лукина			06.2025	Гостиница, расположенная по адресу: г. Москва, внутригородское муниципальное образование Преображенское, ул. Потешная, вл. 5, стр. 1, 2
ГАП		Бызова				Стадия: Р; Лист: 31; Листов:
Рук.гр.арх.		Киляков				План отверстий 9 этажа на отм. +27.600
Вед.арх.		Должикова				Открытые мастерские
ГИП		Зверева				
Н.контроль		Лукина				

Согласовано: Нач.отд.ВК Житихина 06.2025; Нач.отд.ОВ Жгилев 06.2025; Нач.отд.ЭОМ Демихов 06.2025; Нач.отд. СС Алексеев 06.2025

Взам. инв. № | Подп. и дата | Инв. № подл.

А1К

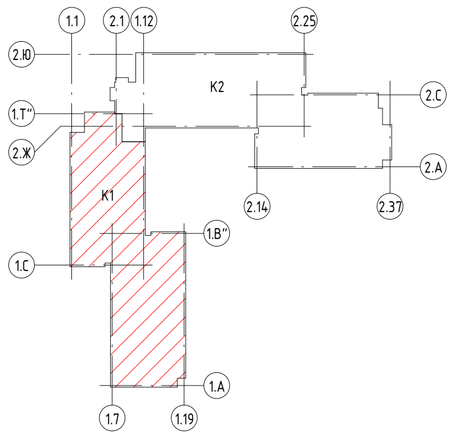

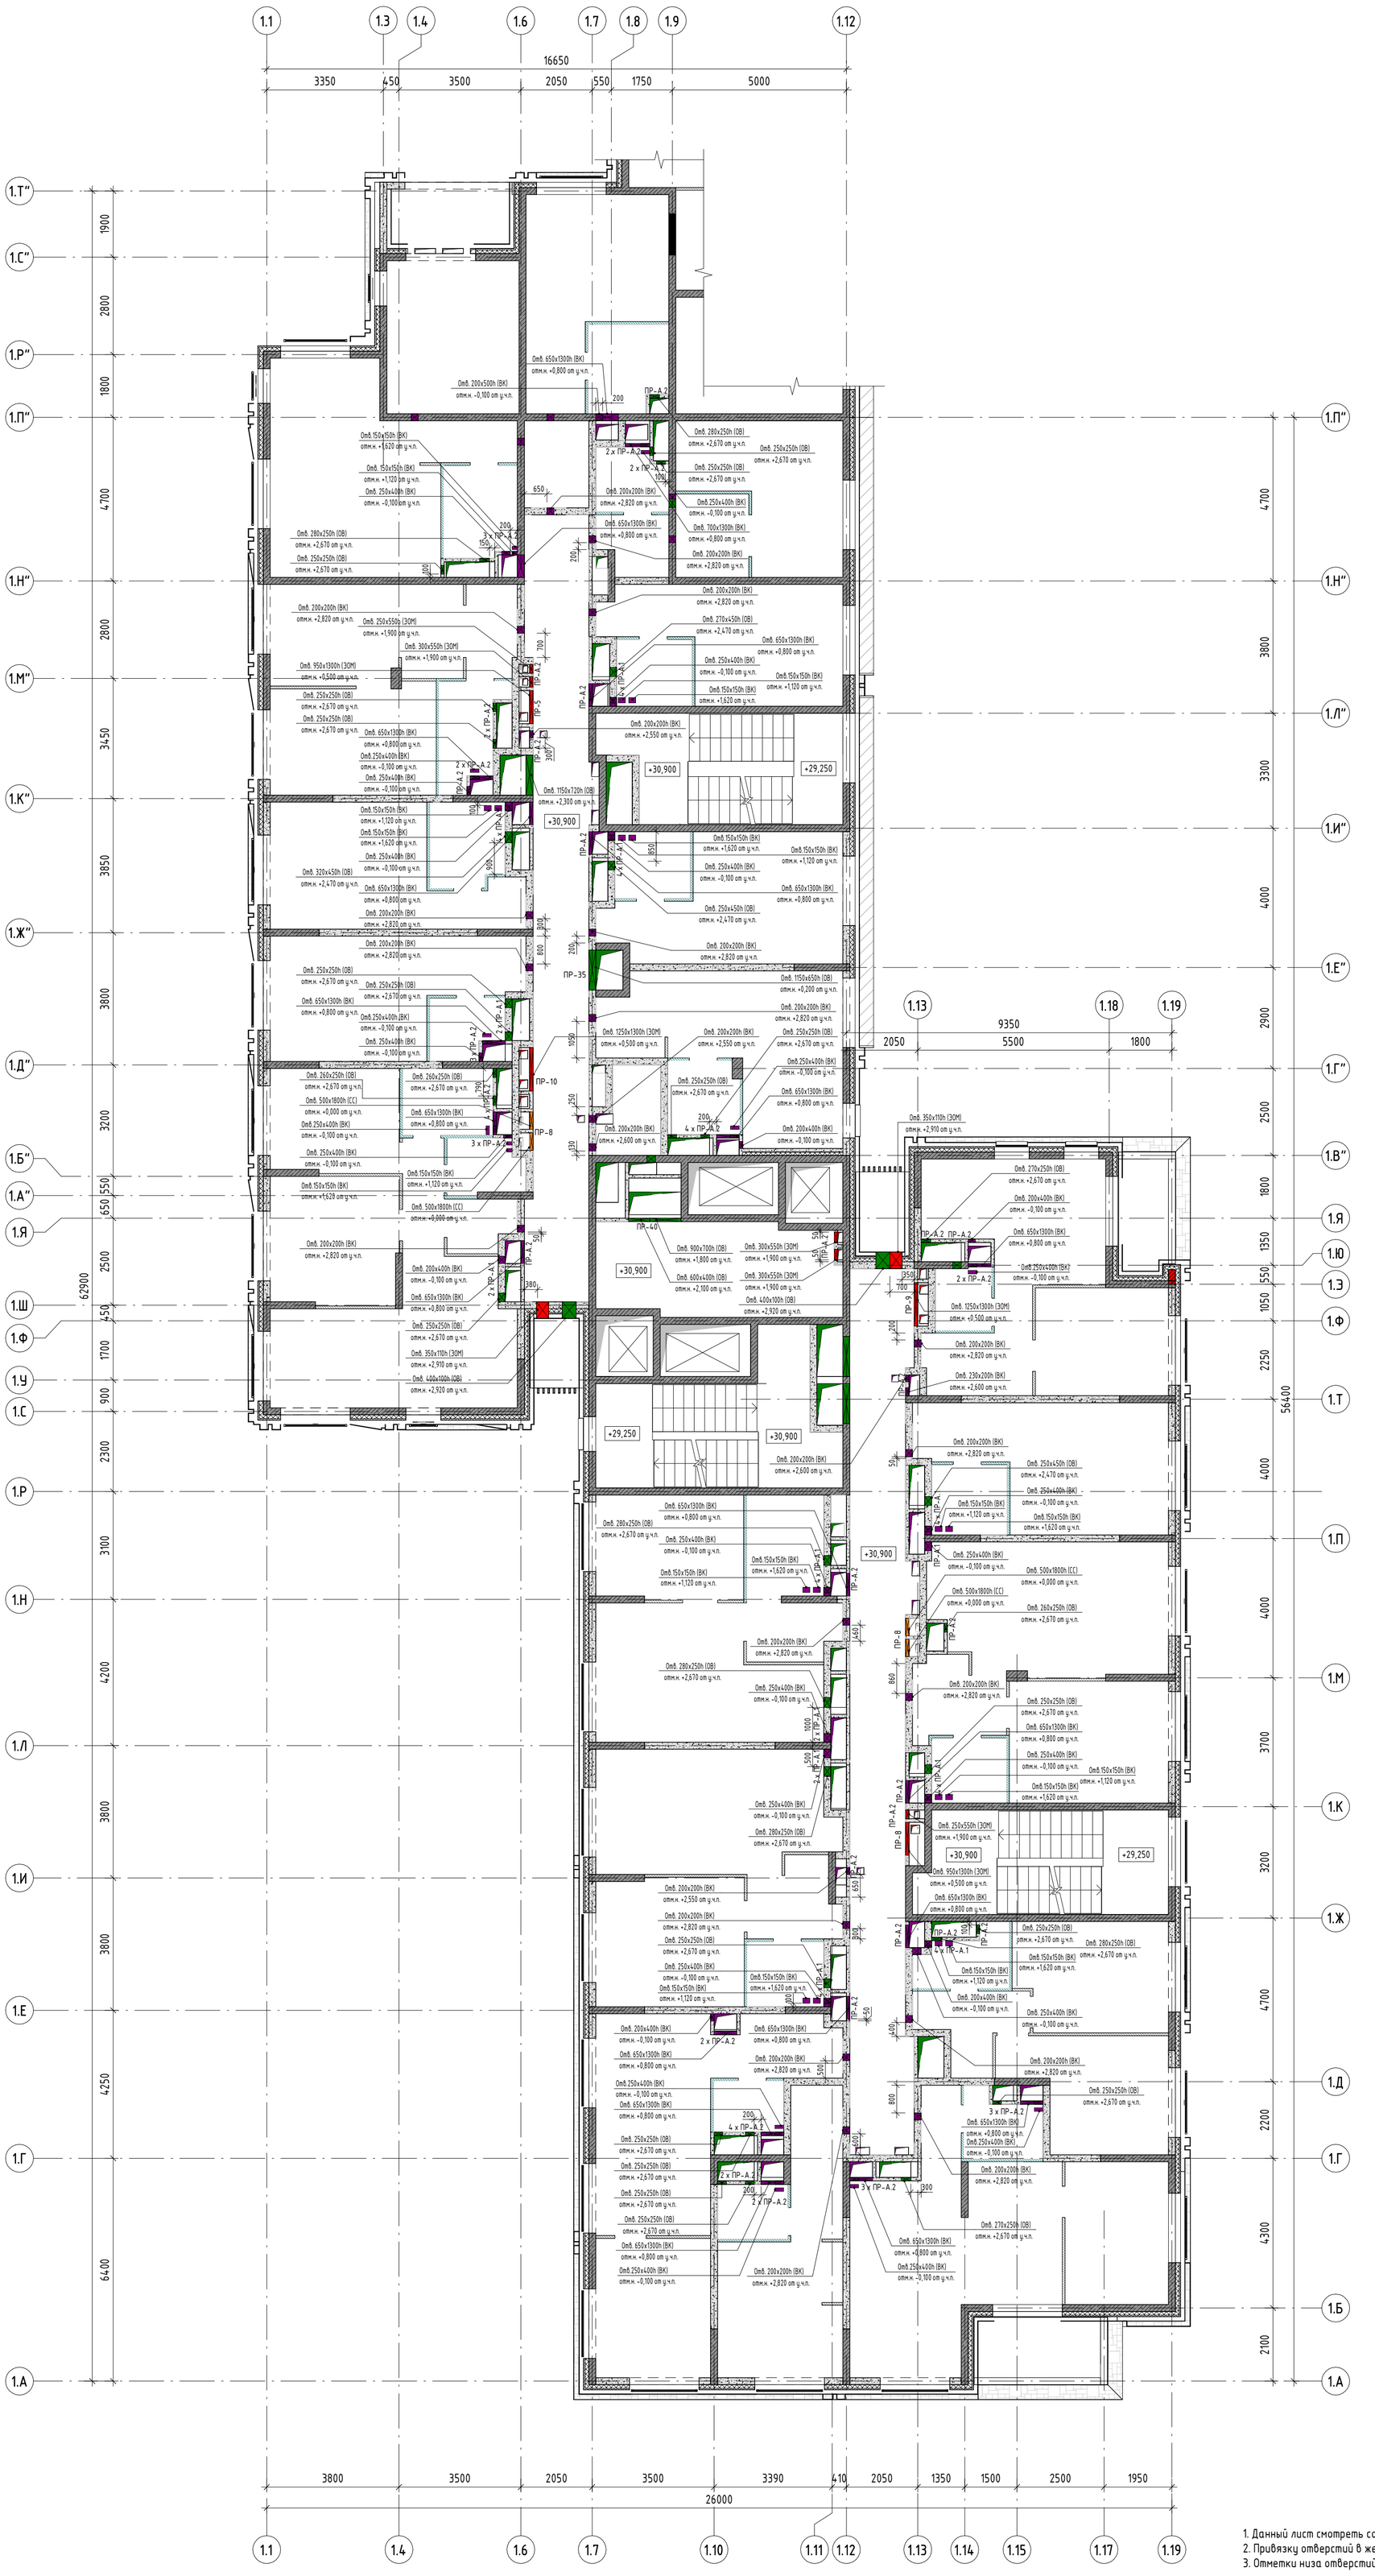

Условные обозначения:

- Стены, пилоны из монолитного железобетона
- Стены и перегородки из газосиликатных блоков, толщиной 200 и 100 мм (на всю высоту)
- Перегородки из гипсовых пазогребневых плит (на высоту 500 мм)
- Перегородки из влагостойких гипсовых пазогребневых плит (на высоту 500 мм)
- Утеплитель из минераловатных плит
- ПР-1 – Маркировка перемычек
- +4,500 – Отметка чистого пола этажа

Согласовано		
Нач.отд.ВК	Хитихина	06.2025
Нач.отд.ОВ	Жгилев	06.2025
Нач.отд.ЭОМ	Демидов	06.2025
Нач.отд. СС	Алексеев	06.2025

Взам. инв. №	Подп. и дата	Инв. № подл.

Изм.	Кол.уч.	Лист	№ док.	Подпись	Дата
Нач.арх.отд.		Лукина			06.2025
ГАП		Бызова			
Рук.гр.арх.		Киляков			
Вед.арх.		Должикова			
ГИП		Зверева			
Н.контроль		Лукина			

11-ОМ/2023 – АР-1.1*

Гостиница, расположенная по адресу: г. Москва, внутригородское муниципальное образование Преображенское, ул. Потешная, вл. 5, стр. 1, 2

Гостиница, расположенная по адресу: г. Москва, внутригородское муниципальное образование Преображенское, ул. Потешная, вл. 5, стр. 1, 2	Стадия	Лист	Листов
	Р	32	
План отверстий 10 этажа на отм. +30.900	Открытые мастерские		

А1К

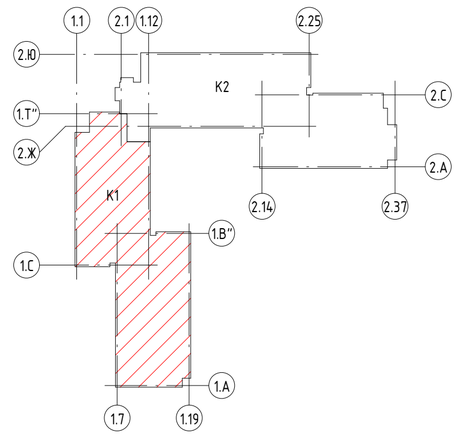

Условные обозначения:

- Стены, пилоны из монолитного железобетона
- Стены и перегородки из газосиликатных блоков, толщиной 200 и 100 мм (на всю высоту)
- Перегородки из гипсовых пазогребневых плит (на высоту 500 мм)
- Перегородки из влагостойких гипсовых пазогребневых плит (на высоту 500 мм)
- Утеплитель из минераловатных плит
- ПР-1 – Маркировка перемычек
- +4,500 – Отметка чистого пола этажа

1. Данный лист смотреть совместно с листами 1, 12, 50.
2. Привязку отверстий в железобетонных стенах и перекрытиях см. раздел КЖ.
3. Отметки низа отверстий даны относительно чистого пола данного этажа.

Согласовано

Нач.отд.ВК	Житихина	06.2025
Нач.отд.ОВ	Жгилев	06.2025
Нач.отд.ЭОМ	Демихов	06.2025
Нач.отд.СС	Алексеев	06.2025

Изм.	Кол.уч.	Лист	№ док.	Подпись	Дата
Нач.арх.отд.		Лукина			06.2025
ГАП		Бызова			
Рук.гр.арх.		Киляков			
Вед.арх.		Должикова			
ГИП		Зверева			
Н.контроль		Лукина			

11-ОМ/2023 – АР-1.1*

Гостиница, расположенная по адресу: г. Москва, внутригородское муниципальное образование Преображенское, ул. Потешная, вл. 5, стр. 1, 2

Гостиница, расположенная по адресу: г. Москва, внутригородское муниципальное образование Преображенское, ул. Потешная, вл. 5, стр. 1, 2	Стадия	Лист	Листов
	Р	33	
План отверстий 11 этажа на отм. +34.200	Открытые мастерские		

Подл. и дата | Взам. инв. № | Инв. № подл.

А1К

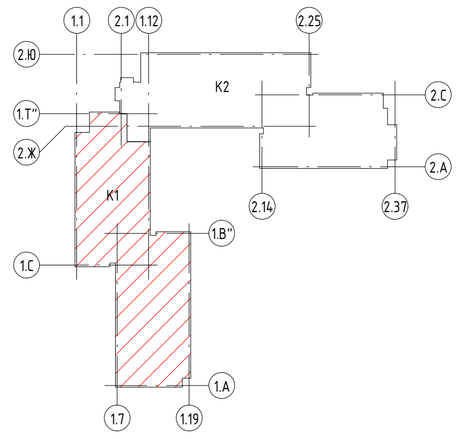

Условные обозначения:

- Стены, пилоны из монолитного железобетона
- Стены и перегородки из газосиликатных блоков, толщиной 200 и 100 мм (на всю высоту)
- Перегородки из гипсовых пазогребневых плит (на высоту 500 мм)
- Перегородки из влагостойких гипсовых пазогребневых плит (на высоту 500 мм)
- Утеплитель из минераловатных плит
- ПР-1 – Маркировка перемычек
- +4,500 – Отметка чистого пола этажа

1. Данный лист смотреть совместно с листами 1, 13, 50.
2. Привязку отверстий в железобетонных стенах и перекрытиях см. раздел К.Ж.
3. Отметки низа отверстий даны относительно чистого пола данного этажа.

Согласовано

Нач.отд.ВК	Хитихина	06.2025
Нач.отд.ОВ	Жгилев	06.2025
Нач.отд.ЭОМ	Демихов	06.2025
Нач.отд. СС	Алексеев	06.2025

Взам. инв. №

Подп. и дата

Инв. № подл.

Изм.	Кол.уч.	Лист	№ док.	Подпись	Дата
Нач.арх.отд.		Лукина			06.2025
ГАП		Бызова			
Рук.гр.арх.		Киляков			
Вед.арх.		Должикова			
ГИП		Зверева			
Н.контроль		Лукина			

11-ОМ/2023 – АР-1.1*

Гостиница, расположенная по адресу: г. Москва, внутригородское муниципальное образование Преображенское, ул. Потешная, вл. 5, стр. 1, 2

Гостиница, расположенная по адресу: г. Москва, внутригородское муниципальное образование Преображенское, ул. Потешная, вл. 5, стр. 1, 2	Стадия	Лист	Листов
	Р	34	

План отверстий 12 этажа на отм. +37.500

Открытые мастерские

А1К

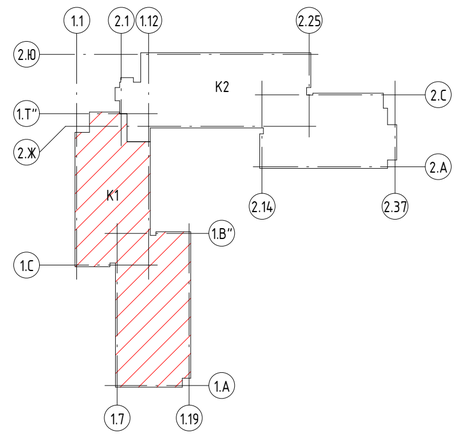

Условные обозначения:

- Стены, пилоны из монолитного железобетона
- Стены и перегородки из газосиликатных блоков, толщиной 200 и 100 мм (на всю высоту)
- Перегородки из гипсовых пазогребневых плит (на высоту 500 мм)
- Перегородки из влагостойких гипсовых пазогребневых плит (на высоту 500 мм)
- Утеплитель из минераловатных плит
- ПР-1 – Маркировка перемычек
- +4,500 – Отметка чистого пола этажа

1. Данный лист смотреть совместно с листами 1, 14, 50.
2. Привязку отверстий в железобетонных стенах и перекрытиях см. раздел КЖ.
3. Отметки низа отверстий даны относительно чистого пола данного этажа.

Согласовано		
Нач.отд. ОВ	Житихина	06.2025
Нач.отд. ВК	Жгилев	06.2025
Нач.отд. ЭОМ	Демихов	06.2025
Нач.отд. СС	Алексеев	06.2025

Взам. инв. №	Подп. и дата	Инв. № подл.

Изм.	Кол.уч.	Лист	№ док.	Подпись	Дата
Нач.арх.отд.		Лукина			06.2025
ГАП		Бызова			
Рук.гр.арх.		Киляков			
Вед.арх.		Должикова			
ГИП		Зверева			
Н.контроль		Лукина			

11-ОМ/2023 - АР-1.1*

Гостиница, расположенная по адресу: г. Москва, внутригородское муниципальное образование Преображенское, ул. Потешная, вл. 5, стр. 1, 2

Гостиница, расположенная по адресу: г. Москва, внутригородское муниципальное образование Преображенское, ул. Потешная, вл. 5, стр. 1, 2

Стадия	Лист	Листов
Р	35	

План отверстий 13 этажа на отм. +40.800

Открытые мастерские

А1К

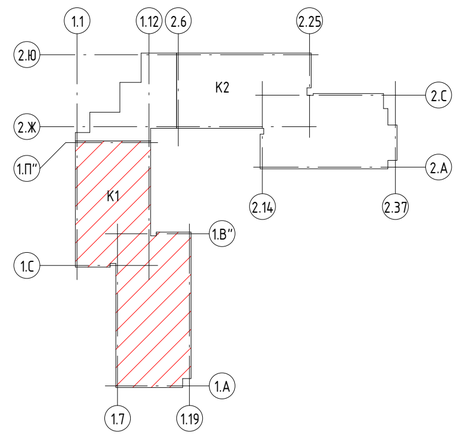

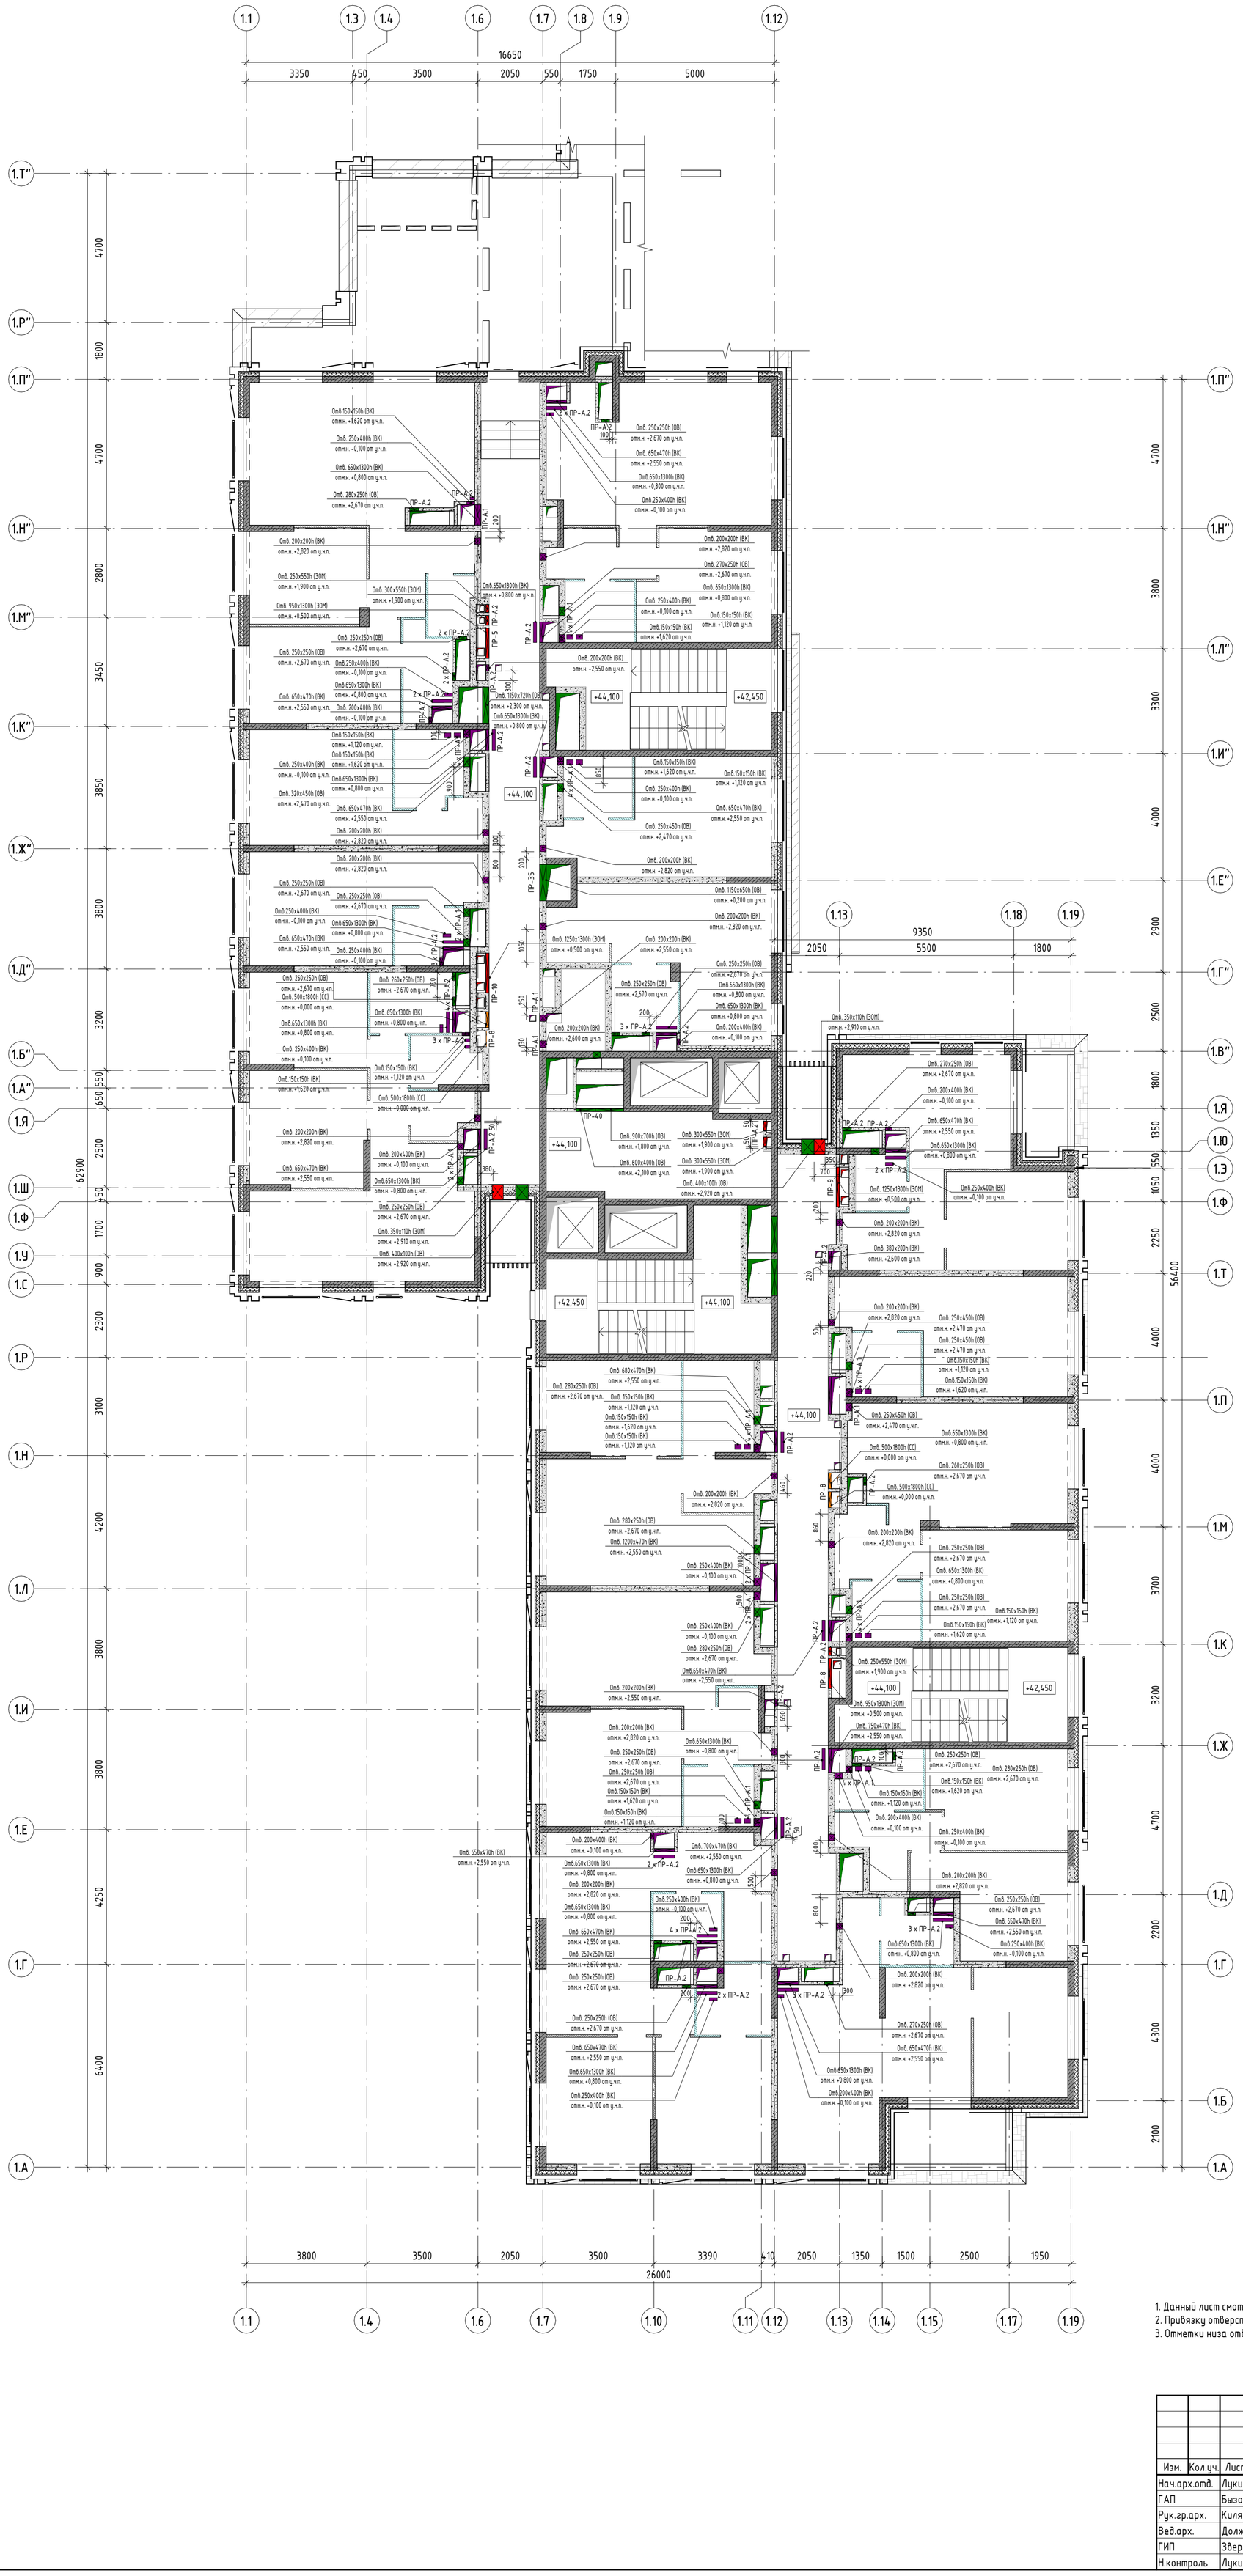

Условные обозначения:

- Стены, пилоны из монолитного железобетона
- Стены и перегородки из газосиликатных блоков, толщиной 200 и 100 мм (на всю высоту)
- Перегородки из гипсовых пазогребневых плит (на высоту 500 мм)
- Перегородки из влагостойких гипсовых пазогребневых плит (на высоту 500 мм)
- Утеплитель из минераловатных плит

ПР-1 – Маркировка перемычек

+4,500 – Отметка чистого пола этажа

1. Данный лист смотреть совместно с листами 1, 15, 50.
2. Привязку отверстий в железобетонных стенах и перекрытиях см. раздел КЖ.
3. Отметки низа отверстий даны относительно чистого пола данного этажа.

Согласовано

Нач.отд. ВК	Житихина	06.2025
Нач.отд. ОВ	Жиглев	06.2025
Нач.отд. ЭОМ	Демихов	06.2025
Нач.отд. СС	Алексеев	06.2025

Взам. инв. №	Подп. и дата	Инв. № подл.

Изм.	Кол.уч.	Лист	№ док.	Подпись	Дата
Нач.арх.отд.		Лукина			06.2025
ГАП		Бызова			
Рук.гр.арх.		Киляков			
Вед.арх.		Должикова			
ГИП		Зверева			
Н.контроль		Лукина			

11-ОМ/2023 – АР-1.1*

Гостиница, расположенная по адресу: г. Москва, внутригородское муниципальное образование Преображенское, ул. Потешная, вл. 5, стр. 1, 2

Гостиница, расположенная по адресу: г. Москва, внутригородское муниципальное образование Преображенское, ул. Потешная, вл. 5, стр. 1, 2	Стадия	Лист	Листов
	Р	36	
План отверстий 14 этажа на отм. +44.100	Открытые мастерские		

А1К

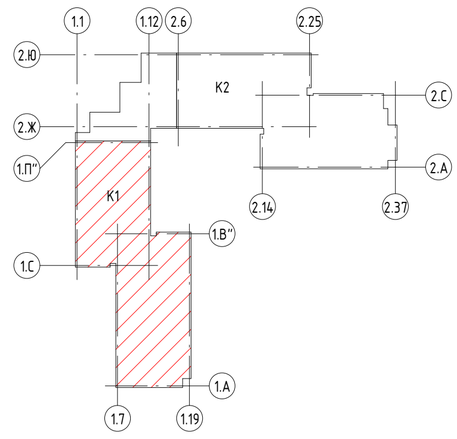

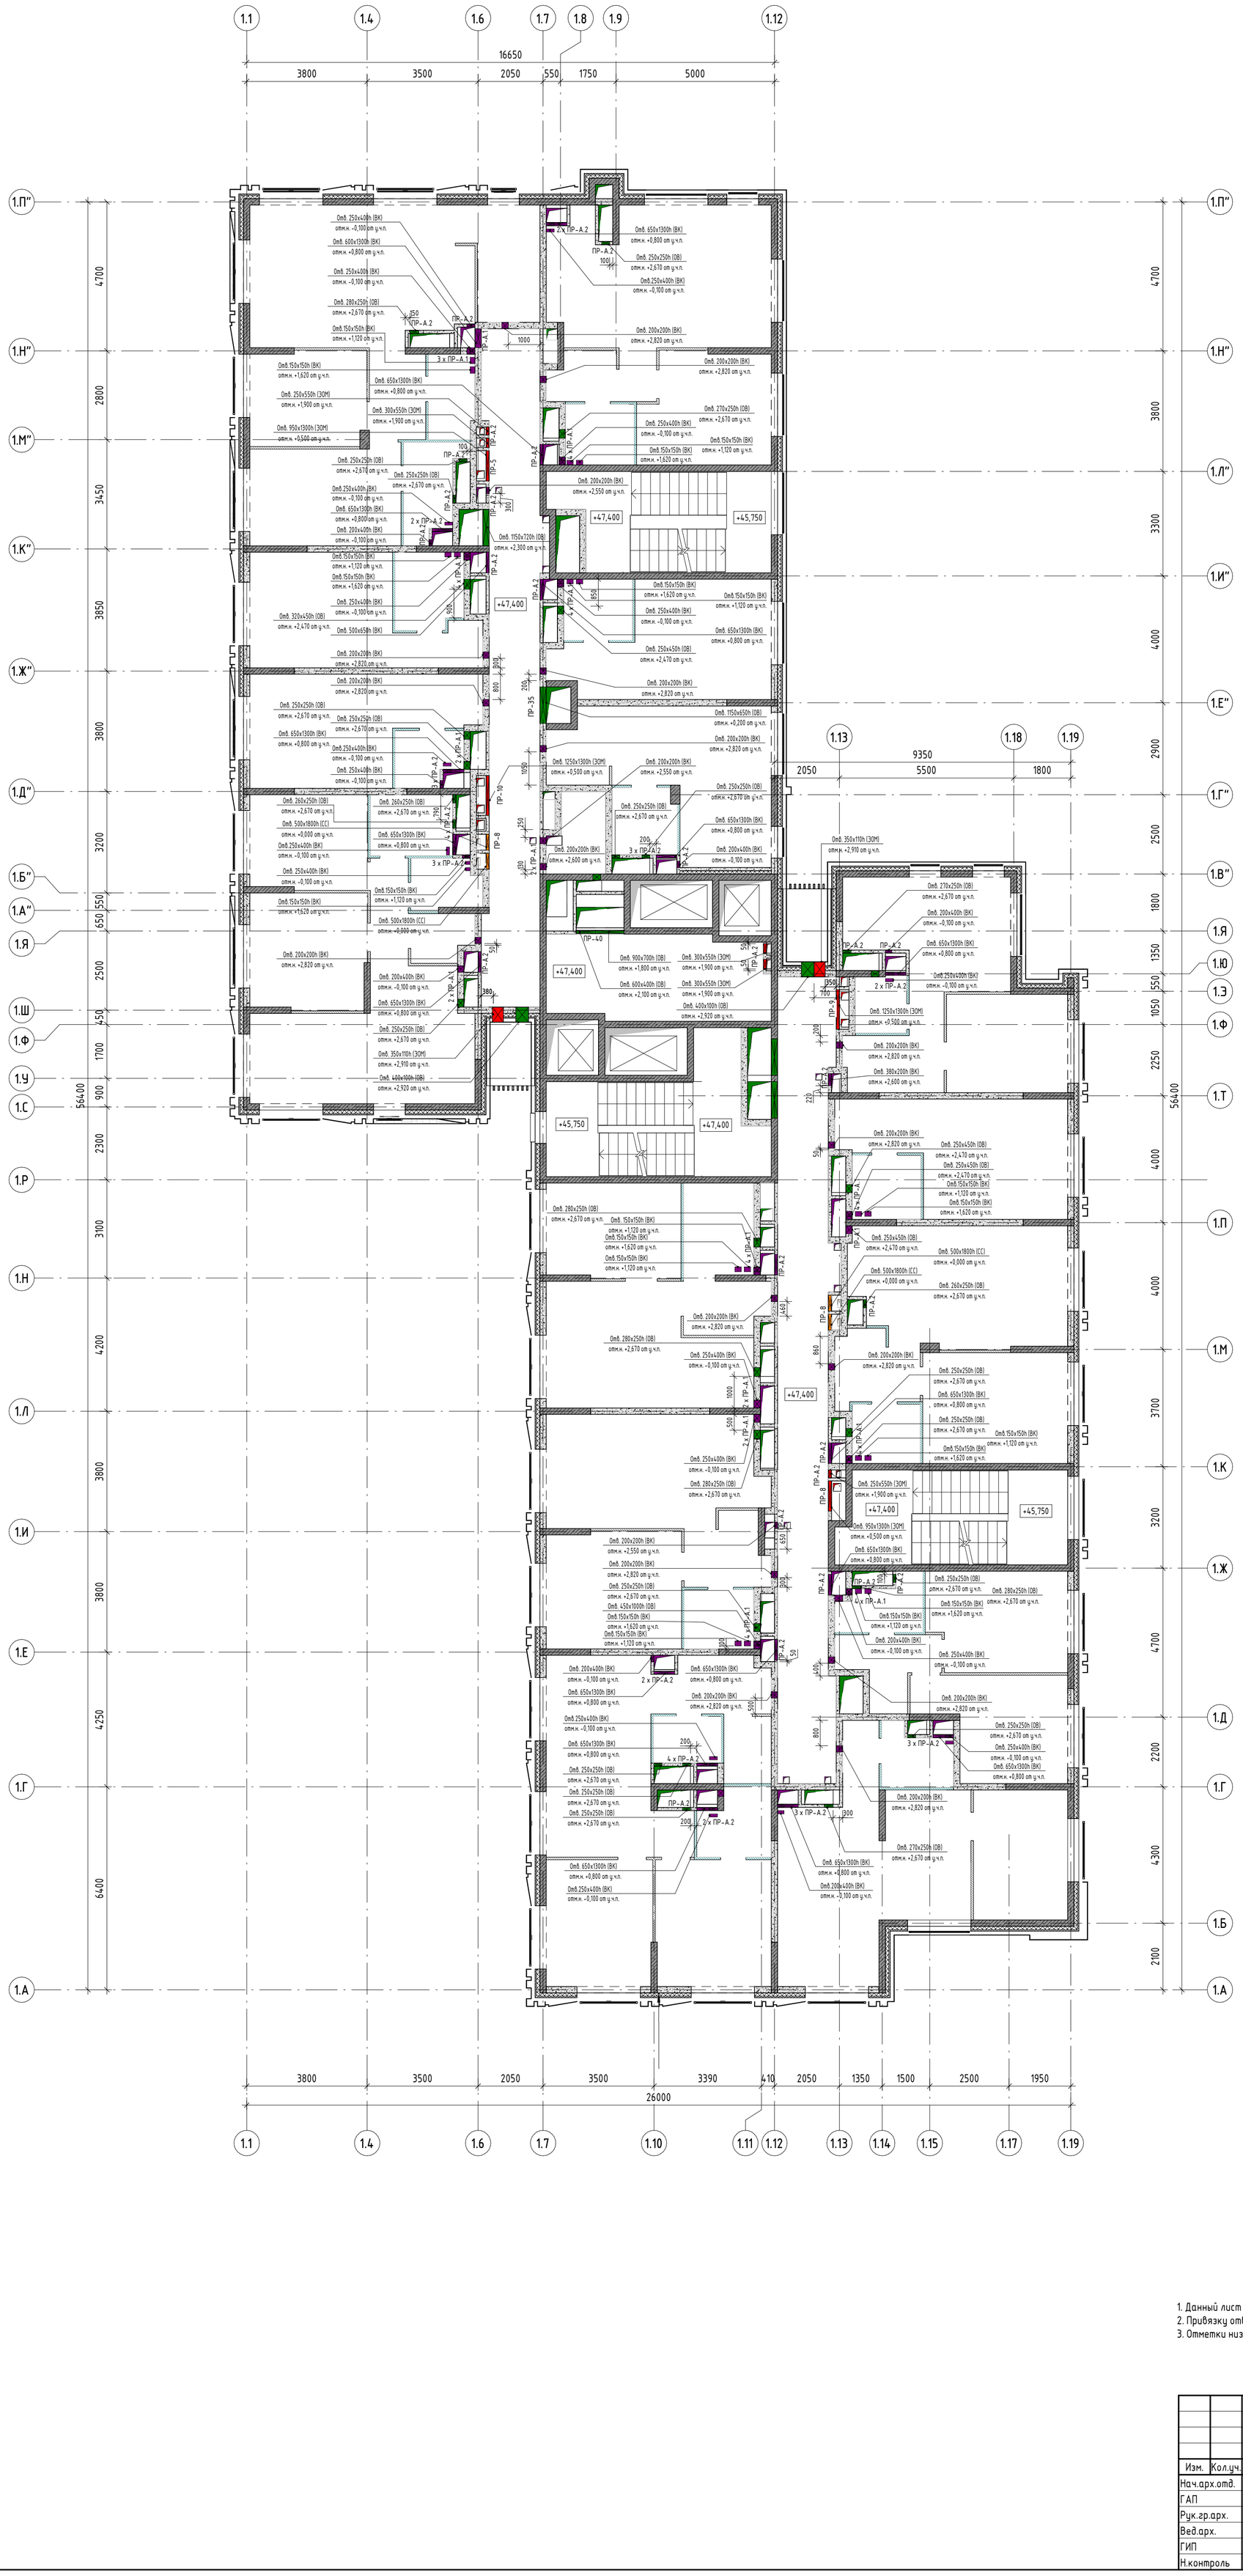

Условные обозначения:

- Стены, пилоны из монолитного железобетона
- Стены и перегородки из газосиликатных блоков, толщиной 200 и 100 мм (на всю высоту)
- Перегородки из гипсовых пазогребневых плит (на высоту 500 мм)
- Перегородки из влагостойких гипсовых пазогребневых плит (на высоту 500 мм)
- Утеплитель из минераловатных плит

ПР-1 – Маркировка перемычек

+4,500 – Отметка чистого пола этажа

1. Данный лист смотреть совместно с листами 1, 16, 50.
2. Привязку отверстий в железобетонных стенах и перекрытиях см. раздел КЖ.
3. Отметки низа отверстий даны относительно чистого пола данного этажа.

Согласовано

Нач.отд. ВК	Житихина	06.2025
Нач.отд.ОВ	Жгилев	06.2025
Нач.отд.ЭОМ	Демихов	06.2025
Нач.отд. СС	Алексеев	06.2025

Изм.	Кол.уч.	Лист	№ док.	Подпись	Дата
Нач.арх.отд.		Лукина			06.2025
ГАП		Бызова			
Рук.гр.арх.		Киляков			
Вед.арх.		Должикова			
ГИП		Зверева			
Н.контроль		Лукина			

11-ОМ/2023 – АР-1.1*

Гостиница, расположенная по адресу: г. Москва, внутригородское муниципальное образование Преображенское, ул. Потешная, вл. 5, стр. 1, 2

Гостиница, расположенная по адресу: г. Москва, внутригородское муниципальное образование Преображенское, ул. Потешная, вл. 5, стр. 1, 2	Стадия	Лист	Листов
	Р	37	

План отверстий 15 этажа на отм. +47.400

Открытые мастерские

Взам. инв. №

Подп. и дата

Инв. № подл.

А1К

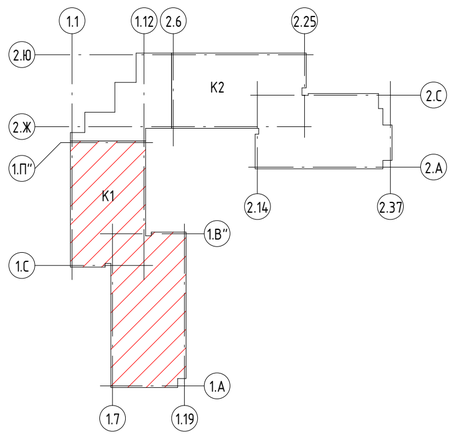

Условные обозначения:

- Стены, пилоны из монолитного железобетона
- Стены и перегородки из газосиликатных блоков, толщиной 200 и 100 мм (на всю высоту)
- Перегородки из гипсовых пазогребневых плит (на высоту 500 мм)
- Перегородки из влагостойких гипсовых пазогребневых плит (на высоту 500 мм)
- Утеплитель из минераловатных плит
- ПР-1 – Маркировка перемычек
- +4,500 – Отметка чистого пола этажа

1. Данный лист смотреть совместно с листами 1, 17, 50.
2. Привязку отверстий в железобетонных стенах и перекрытиях см. раздел КЖ.
3. Отметки низа отверстий даны относительно чистого пола данного этажа.

						11-ОМ/2023 - АР-1.1*	
						Гостиница, расположенная по адресу: г. Москва, внутригородское муниципальное образование Преображенское, ул. Потешная, вл. 5, стр. 1, 2	
Изм.	Кол.уч.	Лист	№ док.	Подпись	Дата	Гостиница, расположенная по адресу: г. Москва, внутригородское муниципальное образование Преображенское, ул. Потешная, вл. 5, стр. 1, 2	Стадия: Р; Лист: 38; Листов:
Нач.арх.отд.		Лукина			06.2025		
ГАП		Бызова					
Рук.гр.арх.		Киляков				План отверстий 16 этажа на отм. +50.700	Открытые мастерские
Вед.арх.		Должикова					
ГИП		Зверева					
Н.контроль		Лукина					

Согласовано: Нач.отд. ВК Житихина 06.2025; Нач.отд.ОВ Жгилев 06.2025; Нач.отд.ЭОМ Демихов 06.2025; Нач.отд. СС Алексеев 06.2025

Взам. инв. №

Подп. и дата

Инв. № подл.

А1К

Условные обозначения:

- Стены, пилоны из монолитного железобетона
- Стены и перегородки из газосиликатных блоков, толщиной 200 и 100 мм (на всю высоту)
- Перегородки из гипсовых пазогребневых плит (на высоту 500 мм)
- Перегородки из влагостойких гипсовых пазогребневых плит (на высоту 500 мм)
- Утеплитель из минераловатных плит
- ПР-1 – Маркировка перемычек
- +4,500 – Отметка чистого пола этажа

1. Данный лист смотреть совместно с листами 1, 18, 50.
2. Привязку отверстий в железобетонных стенах и перекрытиях см. раздел КЖ.
3. Отметки низа отверстий даны относительно чистого пола данного этажа.

Изм.	Кол.уч.	Лист	№ док.	Подпись	Дата
Нач.арх.отд.		Лукина			06.2025
ГАП		Бызова			
Рук.гр.арх.		Киляков			
Вед.арх.		Должикова			
ГИП		Зверева			
Н.контроль		Лукина			

11-ОМ/2023 – АР-1.1*

Гостиница, расположенная по адресу: г. Москва, внутригородское муниципальное образование Преображенское, ул. Потешная, вл. 5, стр. 1, 2

Гостиница, расположенная по адресу: г. Москва, внутригородское муниципальное образование Преображенское, ул. Потешная, вл. 5, стр. 1, 2	Стадия	Лист	Листов
	Р	39	
План отверстий 17 этажа на отм. +54.000	Открытые мастерские		

А1К

Согласовано			
Нач.отд.ВК	Житихина	Ж	06.2025
Нач.отд.ОВ	Жгилев		06.2025
Нач.отд.ЭОМ	Демихов		06.2025
Нач.отд. СС	Алексеев		06.2025

Взам. инв. №

Подп. и дата

Инв. № подл.

Условные обозначения:

- Стены, пилоны из монолитного железобетона
- Стены и перегородки из газосиликатных блоков, толщиной 200 и 100 мм (на всю высоту)
- Перегородки из гипсовых пазогребневых плит (на высоту 500 мм)
- Перегородки из влагостойких гипсовых пазогребневых плит (на высоту 500 мм)
- Утеплитель из минераловатных плит
- ПР-1 – Маркировка перемычек
- +4,500 – Отметка чистого пола этажа

1. Данный лист смотреть совместно с листами 1, 19, 50.
2. Привязку отверстий в железобетонных стенах и перекрытиях см. раздел КЖ.
3. Отметки низа отверстий даны относительно чистого пола данного этажа.

Согласовано

Нач.отд.ВК	Житихина	06.2025
Нач.отд.ОВ	Жгилев	06.2025
Нач.отд.ЭОМ	Демихов	06.2025
Нач.отд. СС	Алексеев	06.2025

Взам. инв. №	Подп. и дата	Инв. № подл.

Изм.	Кол.уч.	Лист	№ док.	Подпись	Дата
Нач.арх.отд.		Лукина			06.2025
ГАП		Бызова			
Рук.гр.арх.		Киляков			
Вед.арх.		Должикова			
ГИП		Зверева			
Н.контроль		Лукина			

11-ОМ/2023 – АР-1.1*

Гостиница, расположенная по адресу: г. Москва, внутригородское муниципальное образование Преображенское, ул. Потешная, вл. 5, стр. 1, 2

Гостиница, расположенная по адресу: г. Москва, внутригородское муниципальное образование Преображенское, ул. Потешная, вл. 5, стр. 1, 2	Стадия	Лист	Листов
	Р	40	
План отверстий 18 этажа на отм. +57.300	Открытые мастерские		

А1К

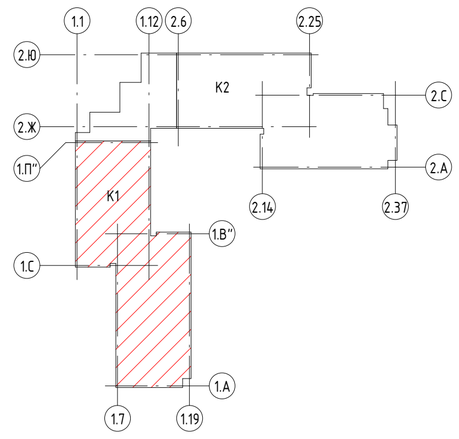

Условные обозначения:

- Стены, пилоны из монолитного железобетона
- Стены и перегородки из газосиликатных блоков, толщиной 200 и 100 мм (на всю высоту)
- Перегородки из гипсовых пазогребневых плит (на высоту 500 мм)
- Перегородки из влагостойких гипсовых пазогребневых плит (на высоту 500 мм)
- Утеплитель из минераловатных плит
- ПР-1 – Маркировка перемычек
- +4,500 – Отметка чистого пола этажа

1. Данный лист смотреть совместно с листами 1, 20, 50.
2. Привязку отверстий в железобетонных стенах и перекрытиях см. раздел КЖ.
3. Отметки низа отверстий даны относительно чистого пола данного этажа.

Изм.	Кол.уч.	Лист	№ док.	Подпись	Дата
Нач.арх.отд.		Лукина			06.2025
ГАП		Бызова			
Рук.гр.арх.		Киляков			
Вед.арх.		Должикова			
ГИП		Зверева			
Н.контроль		Лукина			

11-ОМ/2023 – АР-1.1*

Гостиница, расположенная по адресу: г. Москва, внутригородское муниципальное образование Преображенское, ул. Потешная, вл. 5, стр. 1, 2

Гостиница, расположенная по адресу: г. Москва, внутригородское муниципальное образование Преображенское, ул. Потешная, вл. 5, стр. 1, 2	Стадия	Лист	Листов
	Р	41	
План отверстий 19 этажа на отм. +60.600	Открытые мастерские		

Согласовано

Нач.отд.ВК	Житихина	06.2025
Нач.отд.ОВ	Жгилев	06.2025
Нач.отд.ЭОМ	Демихов	06.2025
Нач.отд. СС	Алексеев	06.2025

Взам. инв. №

Подп. и дата

Инв. № подл.

А1К

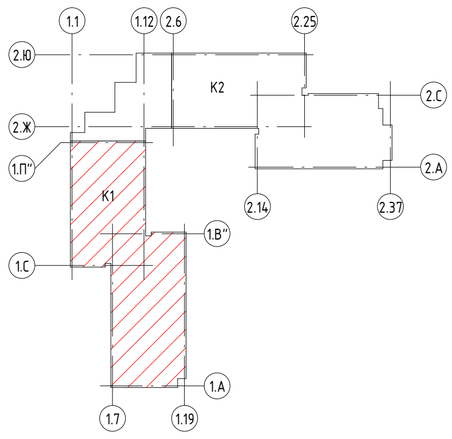

Условные обозначения:

- Стены, пилоны из монолитного железобетона
- Стены и перегородки из газосиликатных блоков, толщиной 200 и 100 мм (на всю высоту)
- Перегородки из гипсовых пазогребневых плит (на высоту 500 мм)
- Перегородки из влагостойких гипсовых пазогребневых плит (на высоту 500 мм)
- Утеплитель из минераловатных плит
- ПР-1 – Маркировка перемычек
- +4,500 – Отметка чистого пола этажа

Изм.	Кол.уч.	Лист	№ док.	Подпись	Дата
Нач.арх.отд.		Лукина			06.2025
ГАП		Бызова			
Рук.гр.арх.		Киляков			
Вед.арх.		Должикова			
ГИП		Зверева			
Н.контроль		Лукина			

11-ОМ/2023 – АР-1.1*

Гостиница, расположенная по адресу: г. Москва, внутригородское муниципальное образование Преображенское, ул. Потешная, вл. 5, стр. 1, 2

Гостиница, расположенная по адресу: г. Москва, внутригородское муниципальное образование Преображенское, ул. Потешная, вл. 5, стр. 1, 2	Стадия	Лист	Листов
	Р	42	

План отверстий 20 этажа на отм. +63.900. План отверстий кровельных надстроек на отм. +64,420

Открытые мастерские

Согласовано		
Нач.отд.ВК	Житихина	06.2025
Нач.отд.ОВ	Жгилев	06.2025
Нач.отд.ЭОМ	Демихов	06.2025
Нач.отд. СС	Алексеев	06.2025

Согласовано

Взам. инв. №

Подл. и дата

Инв. № подл.

А1К

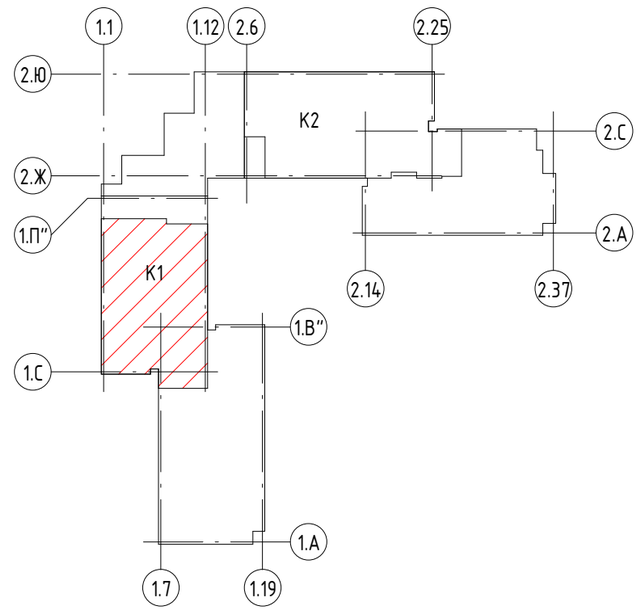

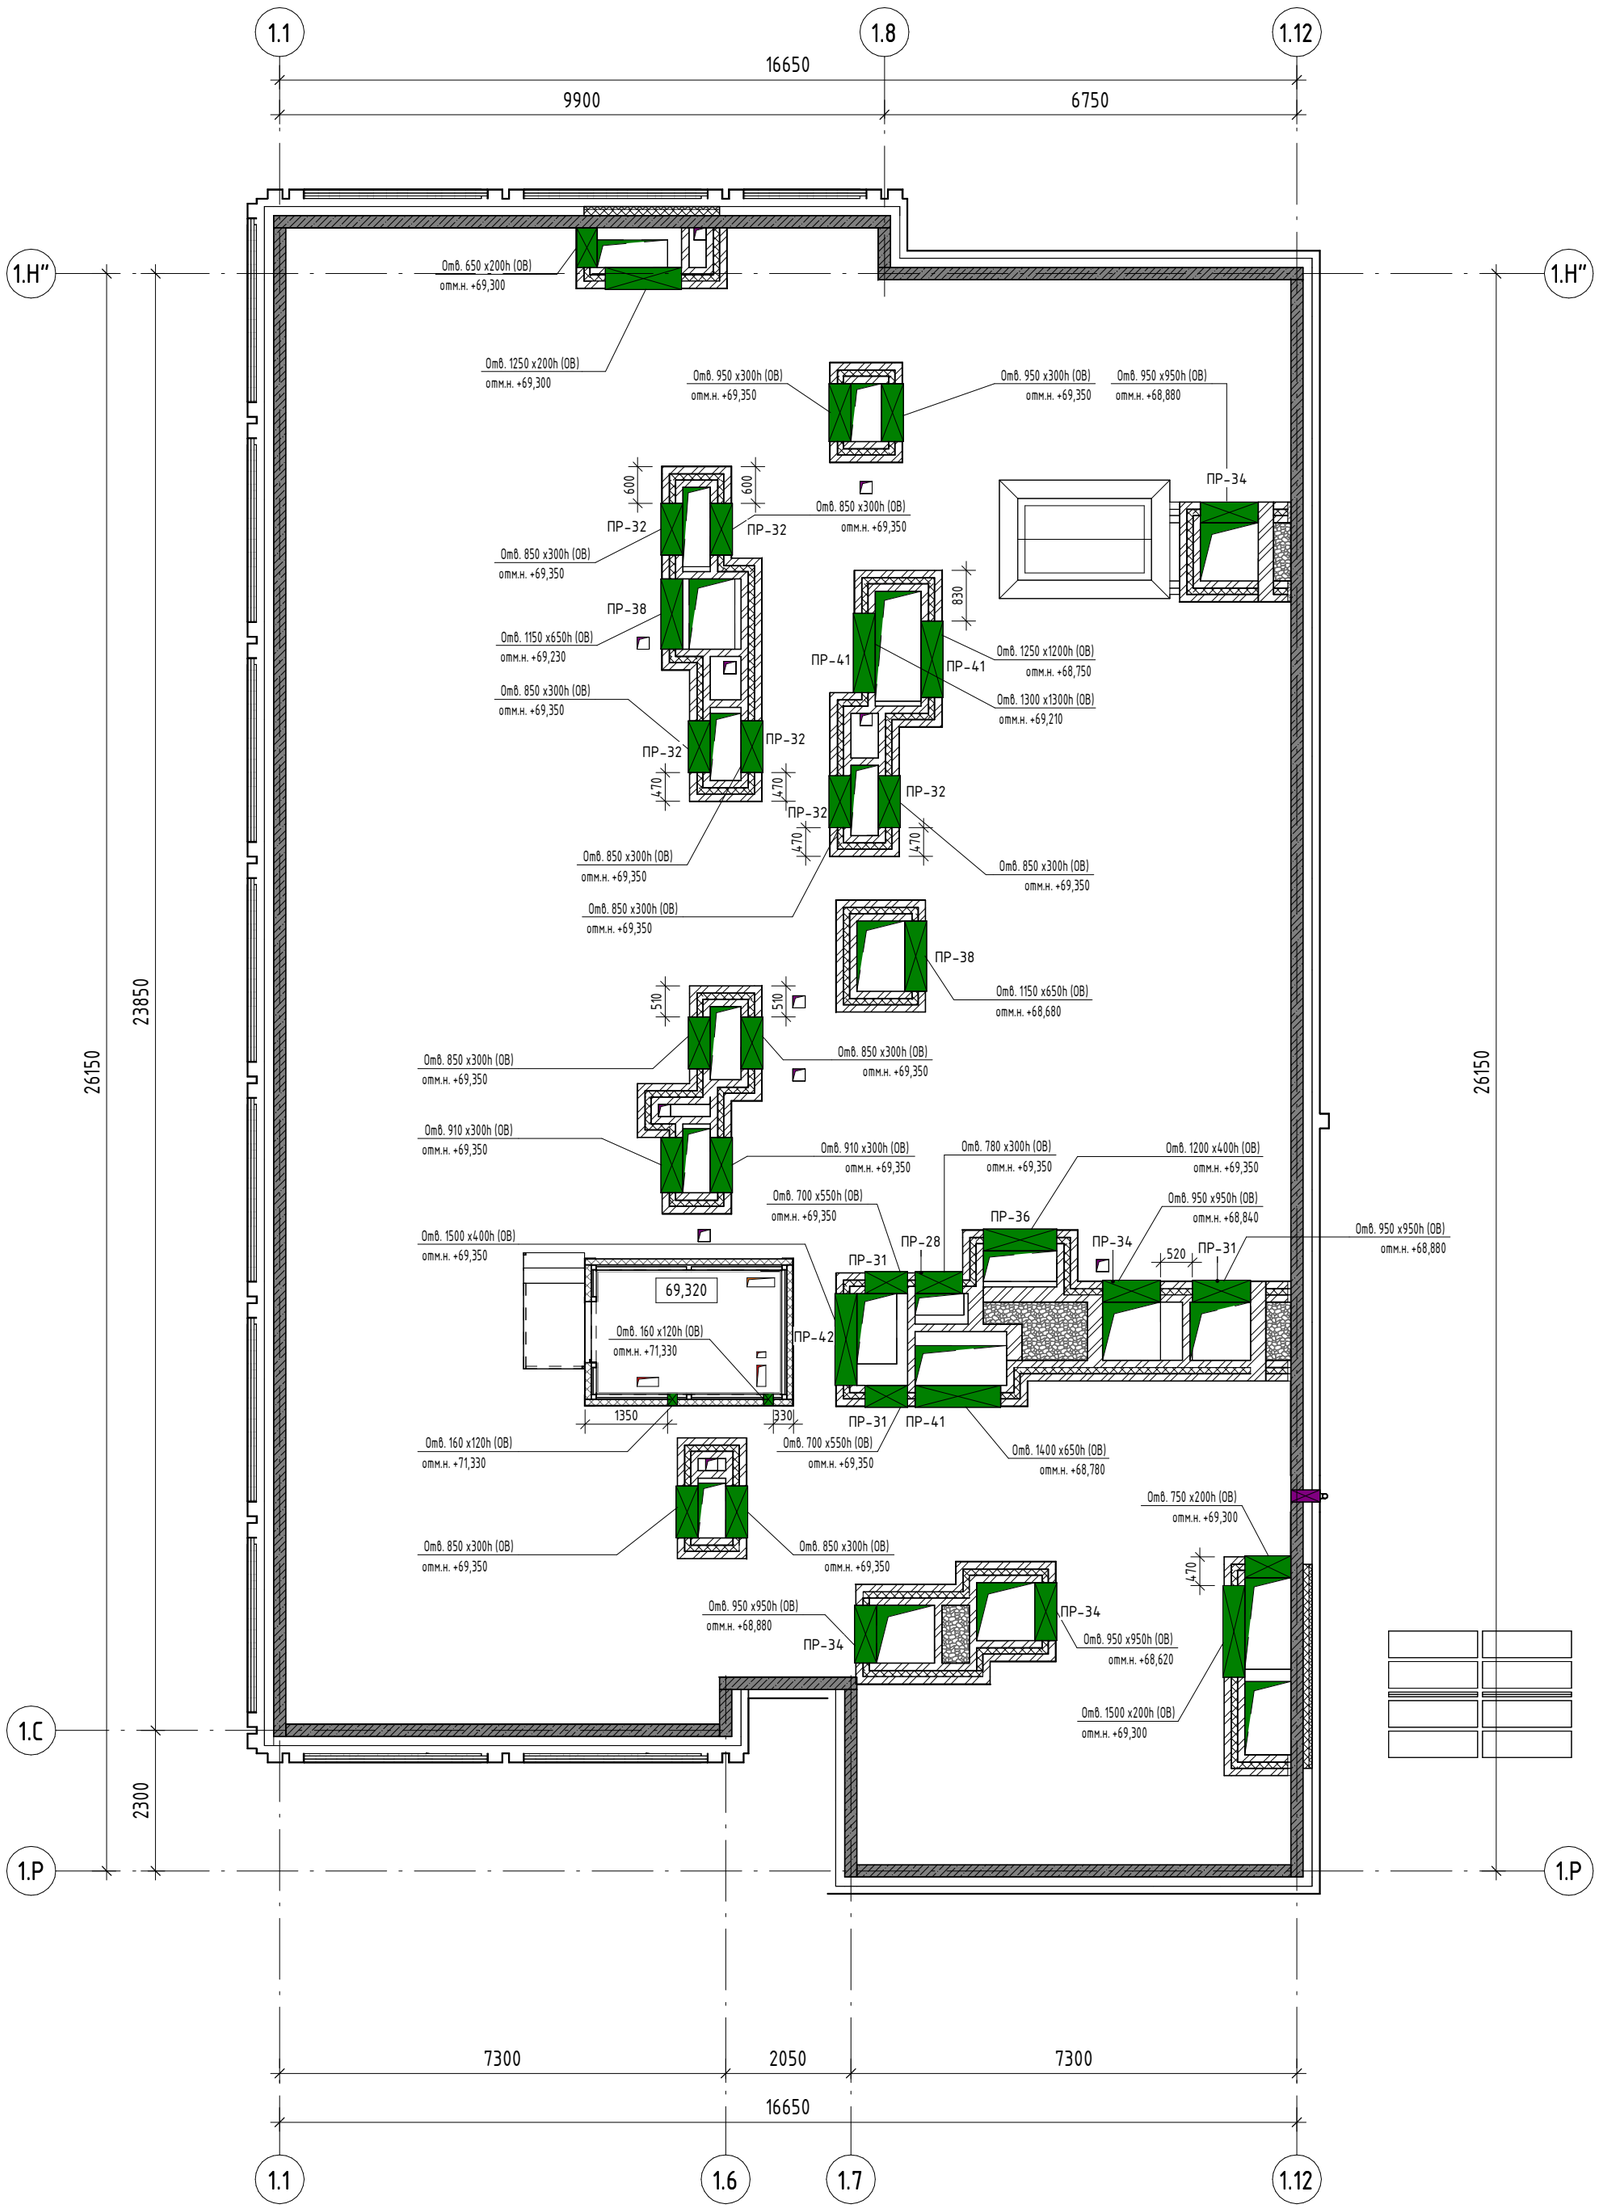

Условные обозначения:

- Стены, пилоны из монолитного железобетона
- Стены и перегородки из газосиликатных блоков, толщиной 200 и 100 мм (на всю высоту)
- Перегородки из гипсовых пазогребневых плит (на высоту 500 мм)
- Перегородки из влагостойких гипсовых пазогребневых плит (на высоту 500 мм)
- Утеплитель из минераловатных плит

ПР-1 – Маркировка перемычек

+4,500 – Отметка чистого пола этажа

1. Данный лист смотреть совместно с листами 1, 22, 50.
2. Привязку отверстий в железобетонных стенах и перекрытиях см. раздел КЖ.
3. Отметки низа отверстий даны относительно нуля здания.

Согласовано

Нач.отд.ВК	Житихина	06.2025
Нач.отд.ОВ	Жгилев	06.2025
Нач.отд.ЭОМ	Демихов	06.2025
Нач.отд.СС	Алексеев	06.2025

Взам. инв. №

Подп. и дата

Инв. № подл.

Изм.	Кол.уч.	Лист	№ док.	Подпись	Дата
Нач.арх.отд.		Лукина			06.2025
ГАП		Бызова			
Рук.гр.арх.		Киляков			
Вед.арх.		Должикова			
ГИП		Зверева			
Н.контроль		Лукина			

11-ОМ/2023 - АР-1.1*

Гостиница, расположенная по адресу: г. Москва, внутригородское муниципальное образование Преображенское, ул. Потешная, вл. 5, стр. 1, 2

Гостиница, расположенная по адресу: г. Москва, внутригородское муниципальное образование Преображенское, ул. Потешная, вл. 5, стр. 1, 2	Стадия	Лист	Листов
	Р	43	

План отверстий кровельных надстроек на отм.+68,620

Открытые мастерские

А2К

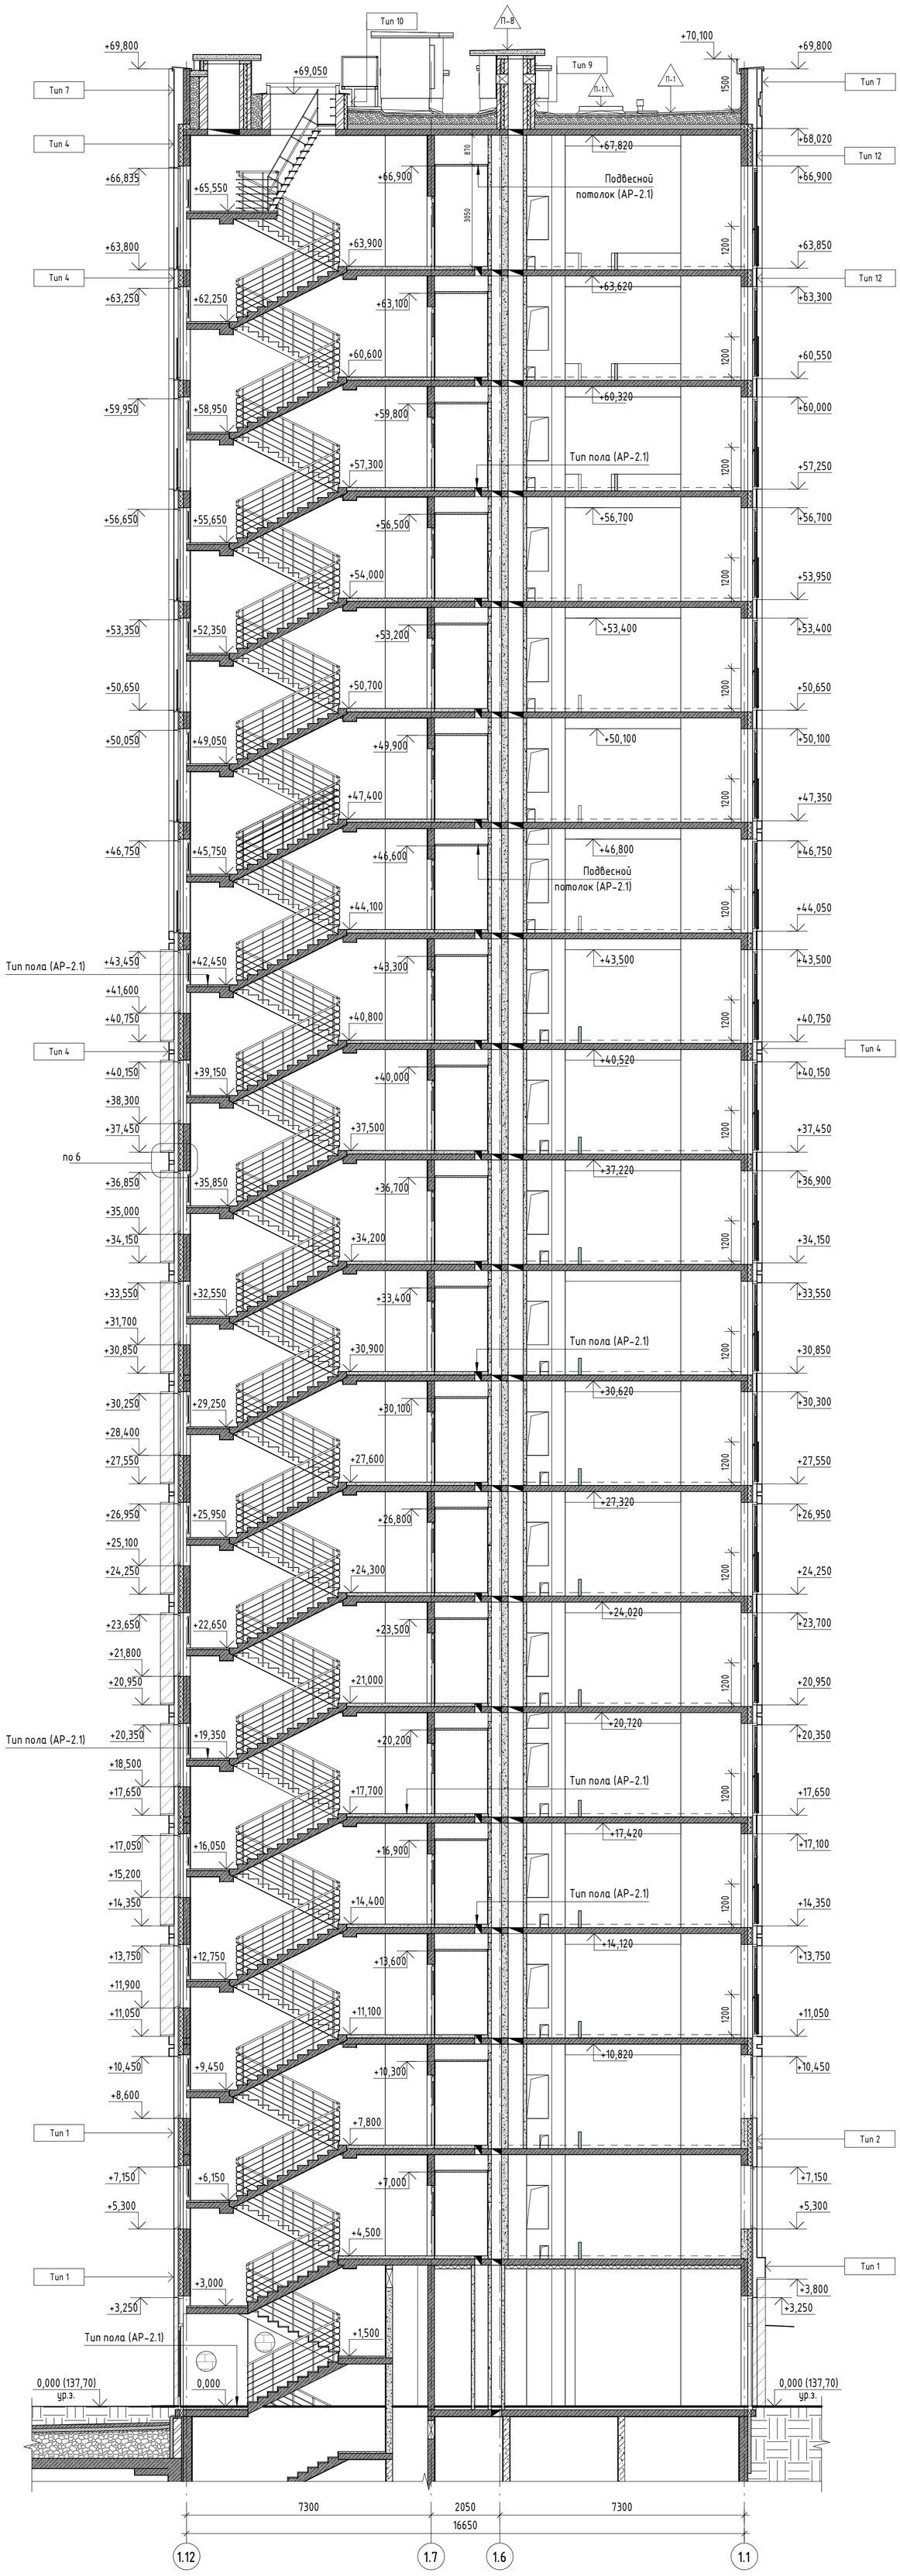

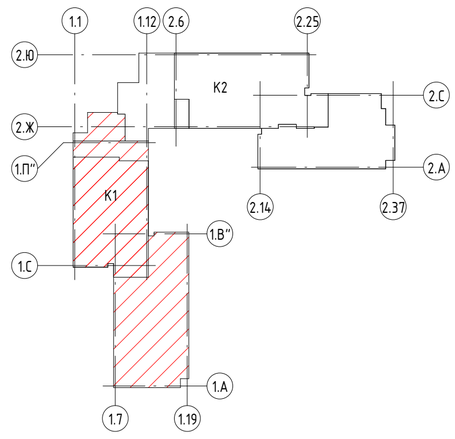

Условные обозначения:

- Монолитные ж.б. конструкции
- Стены из газосиликатных блоков толщиной 200мм
- Перегородки из газосиликатных блоков толщиной 100мм
- Перегородки из гипсовых пазогребневых плит, h=500мм
- Перегородки из влагостойких гипсовых пазогребневых плит, h=500мм
- Утеплитель из минераловатных плит

Тип 1 – Маркировка типа стен

П-1 – Маркировка типа покрытия

Изм.	Кол.уч.	Лист	№ док.	Подпись	Дата
Нач.арх.отд.		Лукина			06.2025
ГАП		Бызова			
Рук.гр.арх.		Киляков			
Вед.арх.		Должикова			
ГИП		Зверева			
Н.контроль		Лукина			

11-ОМ/2023 - АР-1.1*

Гостиница, расположенная по адресу: г. Москва, внутригородское муниципальное образование Преображенское, ул. Потешная, вл. 5, стр. 1, 2

Стадия	Лист	Листов
Р	44	

Разрез 1-1

Открытые мастерские

Согласовано

Согласовано

Взам. инв. №

Подп. и дата

Инв. № подл.

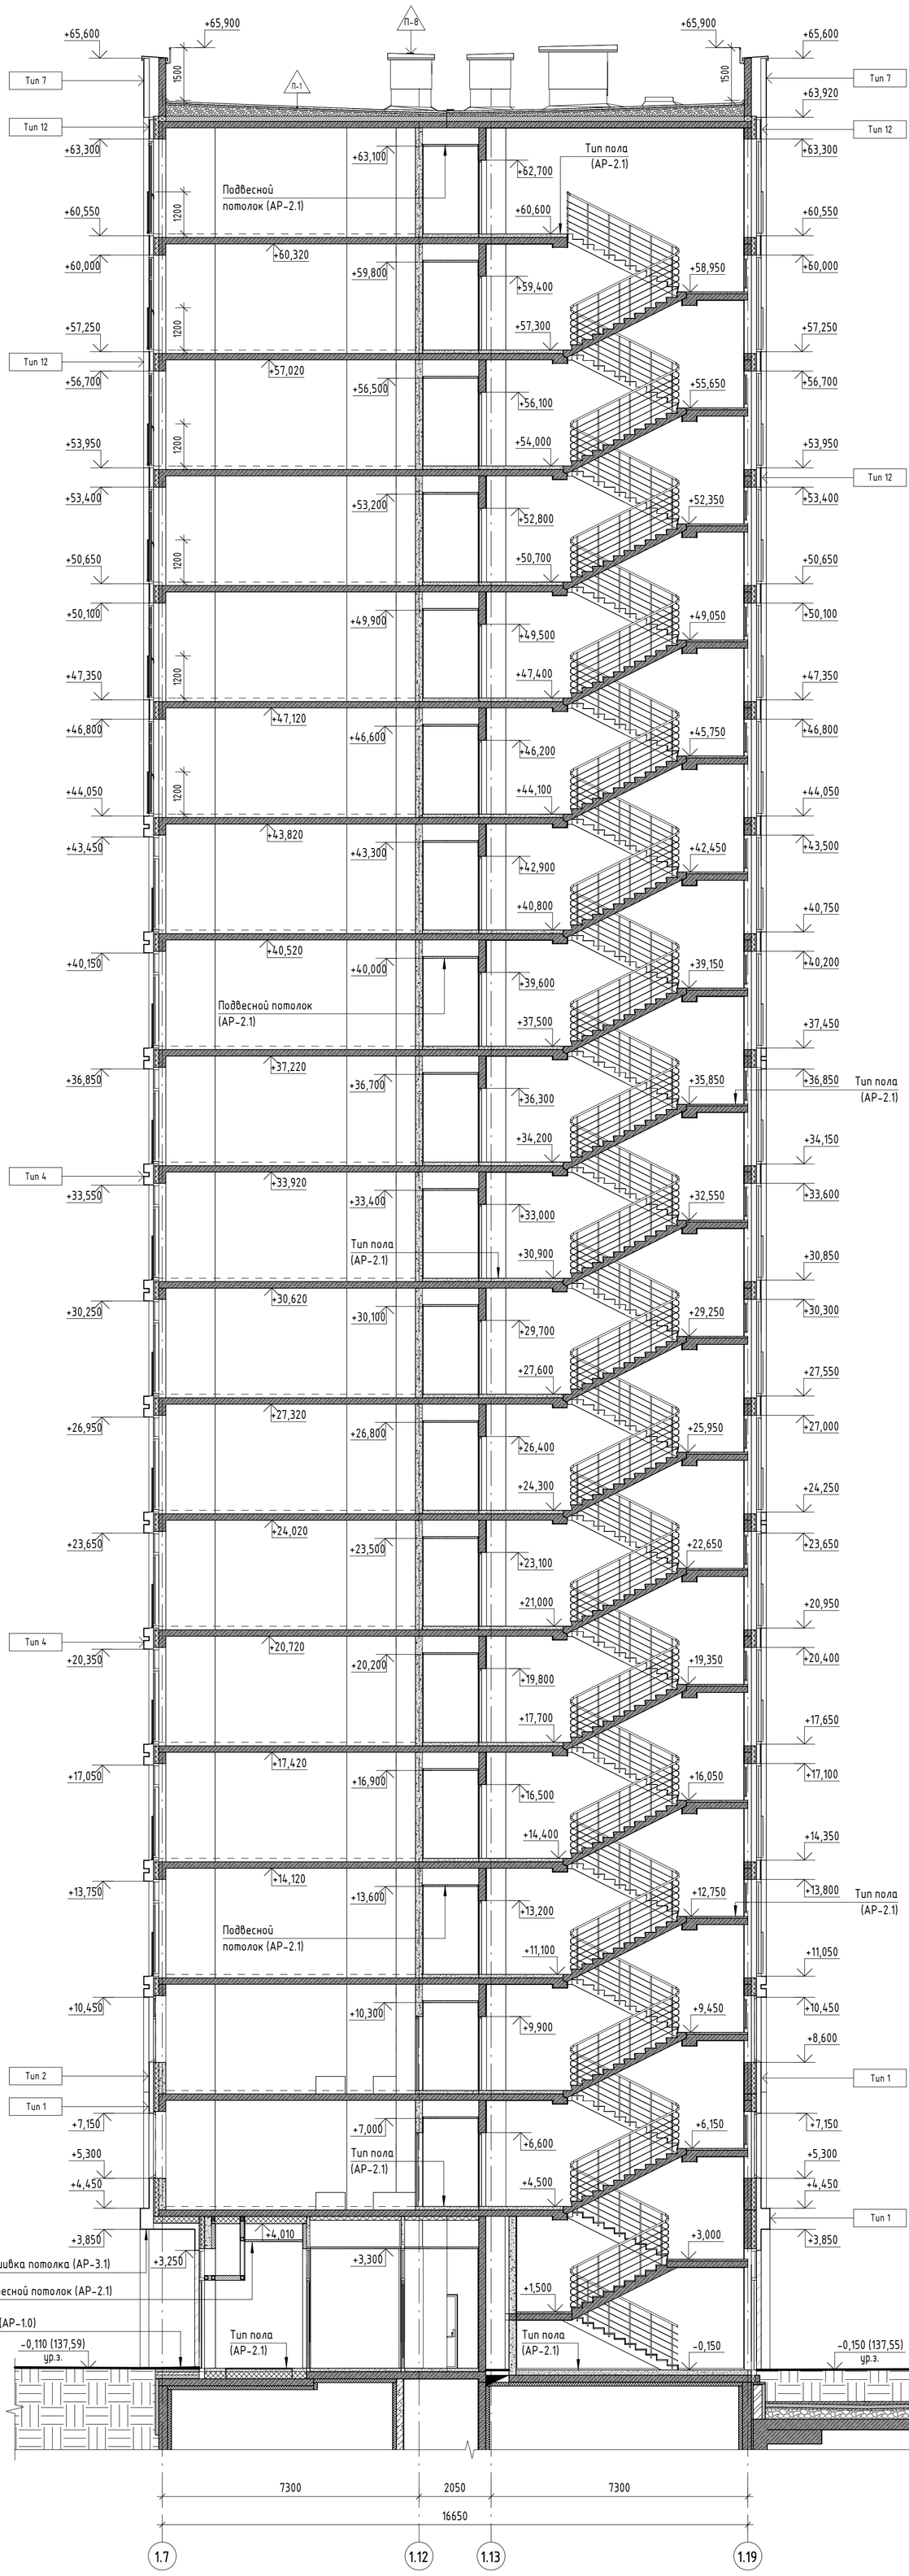

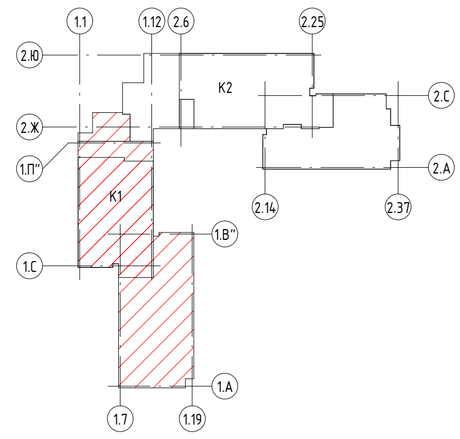

Условные обозначения:

- Монолитные ж.б. конструкции
- Стены из газосиликатных блоков толщиной 200мм
- Перегородки из газосиликатных блоков толщиной 100мм
- Перегородки из гипсовых пазогребневых плит, h=500мм
- Перегородки из влагостойких гипсовых пазогребневых плит, h=500мм
- Утеплитель из минераловатных плит

Тип 1 – Маркировка типа стен

П-1 – Маркировка типа покрытия

Согласовано

Согласовано

Взам. инв. №

Подп. и дата

Инв. № подл.

Изм.	Кол.уч.	Лист	№ док.	Подпись	Дата
Нач.арх.отд.		Лукина			06.2025
ГАП		Бызова			
Рук.гр.арх.		Киляков			
Вед.арх.		Должикова			
ГИП		Зверева			
Н.контроль		Лукина			

11-ОМ/2023 – АР-1.1*

Гостиница, расположенная по адресу: г. Москва, внутригородское муниципальное образование Преображенское, ул. Потешная, вл. 5, стр. 1, 2

Гостиница, расположенная по адресу: г. Москва, внутригородское муниципальное образование Преображенское, ул. Потешная, вл. 5, стр. 1, 2	Стадия	Лист	Листов
	Р	45	
Разрез 2-2	Открытые мастерские		

А1К

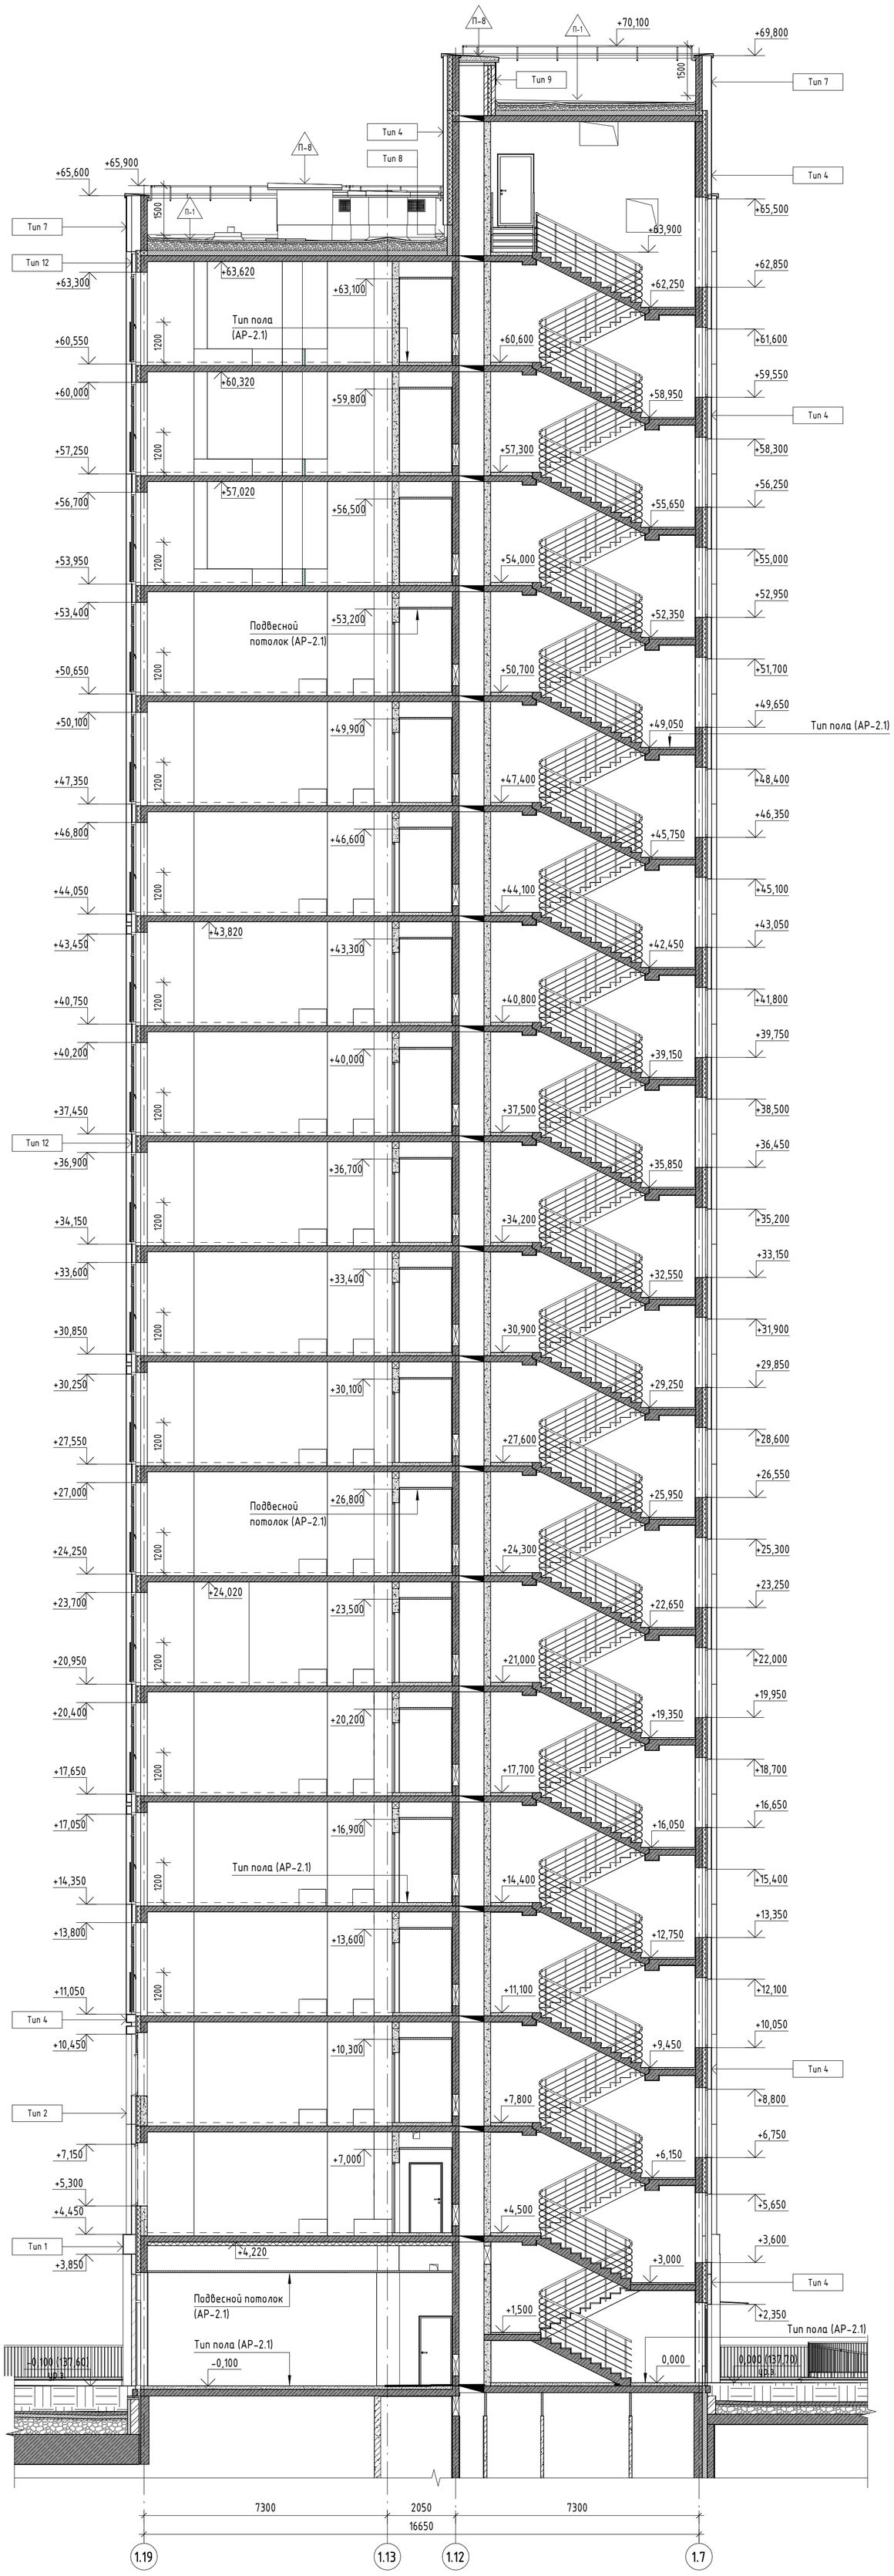

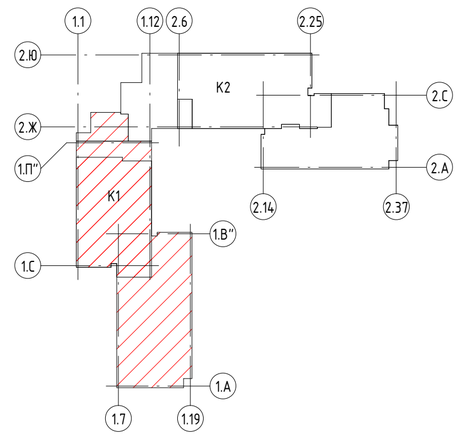

Условные обозначения:

- Монолитные ж.б. конструкции
- Стены из газосиликатных блоков толщиной 200мм
- Перегородки из газосиликатных блоков толщиной 100мм
- Перегородки из гипсовых пазогребневых плит, h=500мм
- Перегородки из влагостойких гипсовых пазогребневых плит, h=500мм
- Утеплитель из минераловатных плит

Тип 1 – Маркировка типа стен

П-1 – Маркировка типа покрытия

Согласовано

Согласовано

Взам. инв. №	Подп. и дата	Инв. № подл.

Изм.	Кол.уч.	Лист	№ док.	Подпись	Дата
Нач.арх.отд.		Лукина			06.2025
ГАП		Бызова			
Рук.гр.арх.		Киляков			
Вед.арх.		Должикова			
ГИП		Зверева			
Н.контроль		Лукина			

11-ОМ/2023 - АР-1.1*

Гостиница, расположенная по адресу: г. Москва, внутригородское муниципальное образование Преображенское, ул. Потешная, вл. 5, стр. 1, 2

Гостиница, расположенная по адресу: г. Москва, внутригородское муниципальное образование Преображенское, ул. Потешная, вл. 5, стр. 1, 2	Стадия	Лист	Листов
	Р	46	

Разрез 3-3

Открытые мастерские

А1К

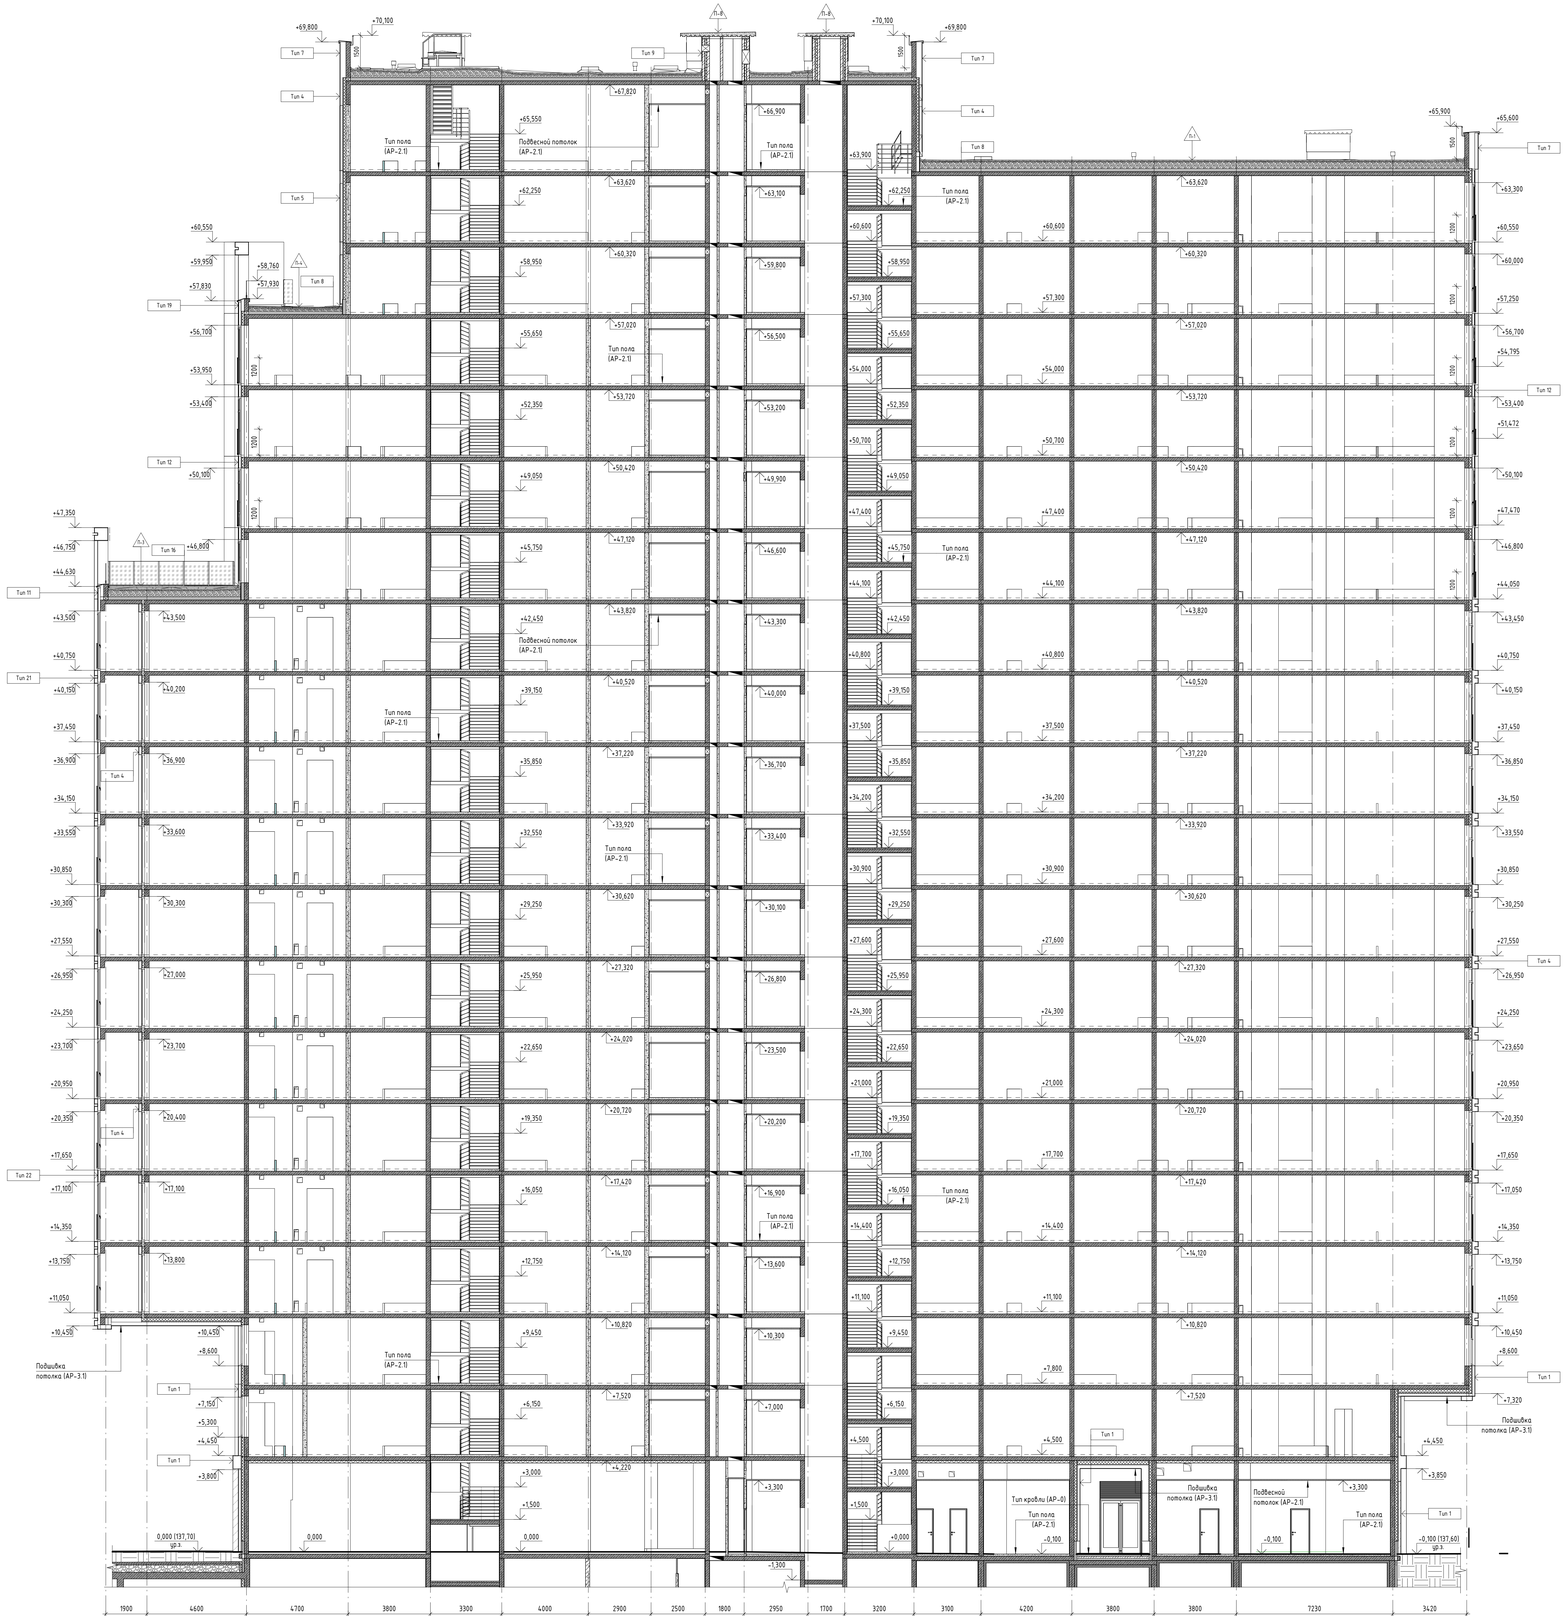

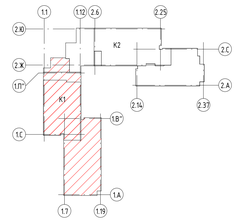

Условные обозначения:

- Монолитные ж.б. конструкции
- Стены из газосиликатных блоков толщиной 200мм
- Перегородки из газосиликатных блоков толщиной 100мм
- Перегородки из гипсовых пазогребневых плит, h=500мм
- Перегородки из влагостойких гипсовых пазогребневых плит, h=500мм
- Утеплитель из минераловатных плит
- Тип 1 – Маркировка типа стен
- Маркировка типа покрытия

Изм.	Кол.уч.	Лист	№ док.	Подпись	Дата
Нач.арх.отд.	Лукина				26.2025
ГАП	Быкова				
Рук.гр.арх.	Куликов				
Вед.арх.	Должикова				
ГИП	Зверева				
Н.контроль	Лукина				

11-ОМ/2023 – АР-1.1*

Гостиница, расположенная по адресу: г. Москва, внутригородское муниципальное образование Преображенское, ул. Потешная, Вл. 5, стр. 1, 2

Разрез 4-4

Стадия	Лист	Листов
Р	47	

Открытые мастерские

А0А

Согласовано

Согласовано

Взам.инв.№

Подп. и дата

Инв.№ подл.

Техническая надстройка
ЭП-1 (61)

+67,600 +67,500 Тип 14 П-8 +65,900 +65,600
+65,600 +65,900 Тип 7 1500 П-1 Тип 9 1500 Тип 7
7
+63,620 Тип 5 +63,100 +63,250
+62,650 П-7 +60,600 +60,550
+60,320 +59,800 +59,960
+59,350 Подвесной потолок (АР-2.1) +57,300 +57,250
+57,020 +56,500 +56,660
+56,050 +54,000 +53,950
+53,720 Тип 4
+52,750 +53,200 +53,355
+50,700 +51,500
+50,420 +49,900
+49,450 +47,400 +48,200
Тип 4
+47,120 Тип 5 +46,600 +46,750
+46,150 +44,100 +45,560
П-4
+44,450
по 4
+43,820 +43,300 +43,450
+42,850 П-7 +40,800 +41,600
Тип пола (АР-2.1) 1200
+40,750
+40,520 Тип 4
+40,150
+39,550 +40,000 Подвесной потолок (АР-2.1) +38,300
+37,500 1200 +37,450
+37,220 +36,850
+36,250 +36,700 +34,200 Подшивка потолка (АР-3.1)
+35,000
1200
Тип 4
+33,920 Тип 5 +33,550
+32,950 +33,400 +30,900 +32,360
П-4
+31,250
по 4
+30,620 +30,100 +30,250
+29,650 +27,600 +28,400
Тип пола (АР-2.1) 1200 +27,550
Тип 4
+27,320 +26,800 Подвесной потолок (АР-2.1) +26,950
+26,350 +24,300 +25,100
1200 +24,250
+24,020 Тип 5 +23,500 +23,650
+23,050 +21,000 Подшивка потолка (АР-3.1)
+21,800
1200
Тип 4
+20,720 +20,200 +20,350
+19,750 +17,700 П-4 +19,160
+18,050
по 4
+17,420 Тип 4
+16,900 +17,050
+16,450 +14,400 +14,350
2
+14,120 +13,600 +13,750
+13,150
+10,820 +10,300 +11,050
+9,850 +7,800 +10,450
+8,600
Тип пола (АР-2.1)
Тип 1
+7,520 Тип 5 +7,000 +7,200
+6,550 П-2 Подшивка потолка (АР-3.1)
+5,300
+4,500
1 +4,450
Тип 1
+3,850
Тип 5 +3,300 +3,250
Подвесной потолок (АР-2.1)
Тип пола (АР-2.1)
0,000 (137,70) ур.з. -0,100 -0,200 -0,200 (137,50) ур.з.

3150 3850 4000 10900 6900 2980 3420
35200

1.В" 1.Ю 1.Т 1.Р 1.П 1.Ж 1.Г 1.В 1.А

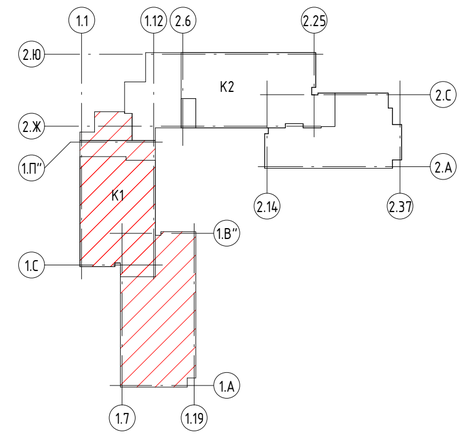

Условные обозначения:

- Монолитные ж.б. конструкции
- Стены из газосиликатных блоков толщиной 200мм
- Перегородки из газосиликатных блоков толщиной 100мм
- Перегородки из гипсовых пазогребневых плит, h=500мм
- Перегородки из влагостойких гипсовых пазогребневых плит, h=500мм
- Утеплитель из минераловатных плит
- Тип 1 – Маркировка типа стен
- П-1 – Маркировка типа покрытия

Согласовано

Согласовано

Взам. инв. №

Подп. и дата

Инв. № подл.

Изм.	Кол.уч.	Лист	№ док.	Подпись	Дата
Нач.арх.отд.		Лукина			06.2025
ГАП		Бызова			
Рук.гр.арх.		Киляков			
Вед.арх.		Должикова			
ГИП		Зверева			
Н.контроль		Лукина			

11-ОМ/2023 – АР-1.1*

Гостиница, расположенная по адресу: г. Москва, внутригородское муниципальное образование Преображенское, ул. Потешная, вл. 5, стр. 1, 2

Гостиница, расположенная по адресу: г. Москва, внутригородское муниципальное образование Преображенское, ул. Потешная, вл. 5, стр. 1, 2	Стадия	Лист	Листов
	Р	48	

Разрез 5-5

Открытые мастерские

А1К

Внутренние стены и перегородки

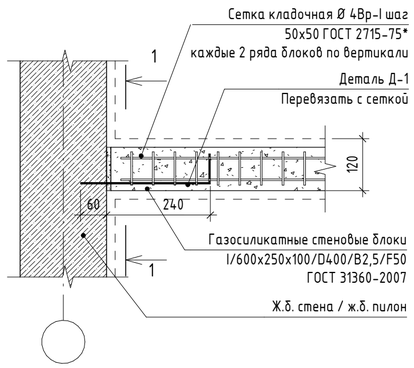

1-1

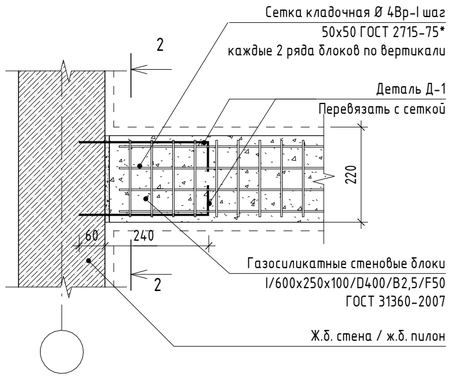

2-2

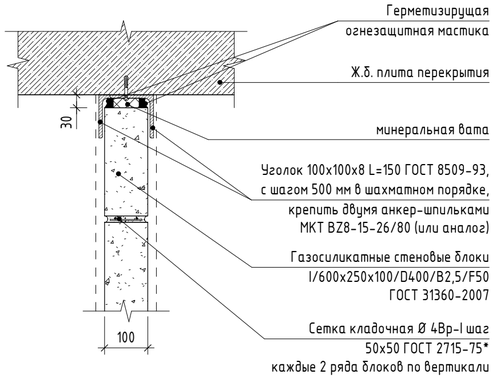

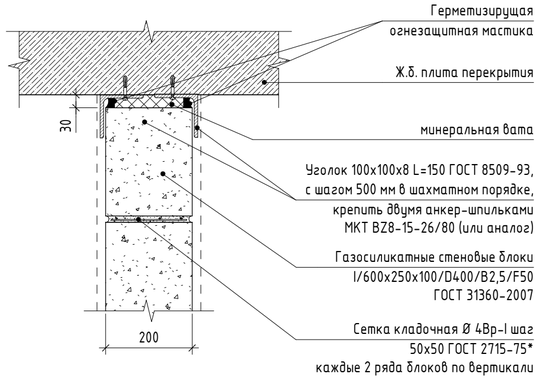

Ведомость расхода материалов на устройство внутренних стен и перегородок

Марка Изд.	Наименование	Ед. изм.	Кол-во	Масса ед., кг	Примечание
Д-1	Стержень арматурныйØ 4Вр ГОСТ 6727-80 L=370мм	шт.	28 975	0,05	
Д-2	Уголок 100х100х8 L=150, ГОСТ8509-93	шт.	11 724	1,84	
	Анкер МКТ BZ8-15-26/80	шт.	23 448		
С-1	Стальная скоба оцинкованная 120х100 для монтажа ПГП, L=220 мм	шт.	2 027		Шаг установки - 1325 мм
Противопожарный барьер в компенсационных швах					
1	Минераловатный утеплитель, плотностью не менее 40 кг/м^3	м^3	20,66		Из расчета длины стен толщиной 100 мм - 1 894 м.п. и толщиной 200 мм - 3 960 м.п. соответственно.
2	Противопожарный силиконовый герметик INVAMAT 601 (или аналог)	л	7 100		Объем получен из расчета, что высота компенсационного зазора - 30 мм, глубина - шва 20 мм. Общая длина шва = 11 708 м. п.
	Устройство компенсационных швов				
	Жгут вилатерм, d=40 мм	м.п.	1 690		

3-3

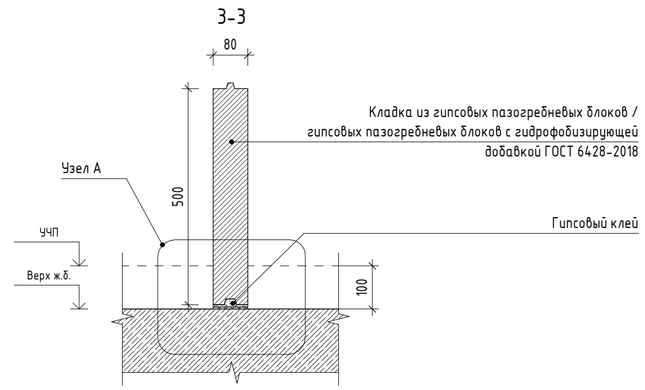

Узел крепления наружной кладки

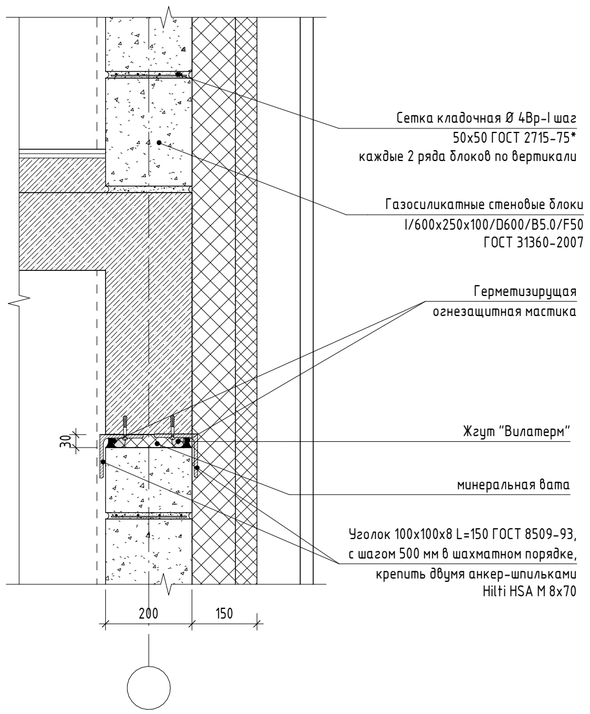

Деталь Д-1

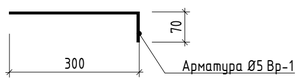

Деталь Д-2

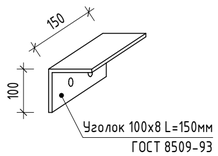

Скоба С-1

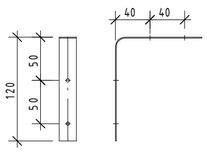

Узел А

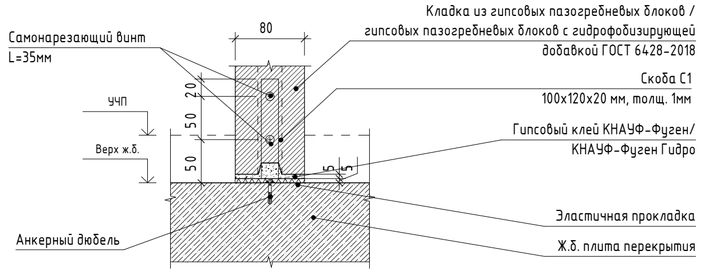

1. Анкер Д-1 выполнить из арматуры Ø5 Вр-1. Для его закрепления в монолитной ж/б стене, пилоне или колонне засверлить отверстие Ø5 на глубину 60 мм на расстоянии не менее 70 мм от грани несущей конструкции
2. Монтаж перегородок из ПГП (гипсовых пазогребневых плит) выполнять согласно альбому технических решений производителя (КНАУФ, ВОЛМА или аналог). Перегородки возводятся на высоту одной плиты (500 мм). Установку металлических скоб для крепления кладки к перекрытию выполнять с шагом через 2 блока - 1325 мм (размер плит 667х500).
3. Все объемы материалов уточнить по факту производства работ.

Изм.	Кол.уч.	Лист	№ док.	Подпись	Дата
Нач.арх.отд.		Лукина			06.2025
ГАП		Бызова			
Рук.гр.арх.		Киляков			
Вед.арх.		Должикова			
ГИП		Зверева			
Н.контроль		Лукина			

11-ОМ/2023 - АР-1.1*

Гостиница, расположенная по адресу: г. Москва, внутригородское муниципальное образование Преображенское, ул. Потешная, вл. 5, стр. 1, 2

Стадия	Лист	Листов
Р	49	

Узлы крепления стен и перегородок

Открытые мастерские

Согласовано

Согласовано

Взам. инв. №

Подп. и дата

Инв. № подл.

А2А

Ведомость перемычек

Марка	Схема сечения	Кол-во, шт.
ПР-1	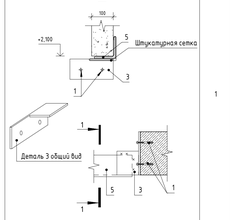	1
ПР-2	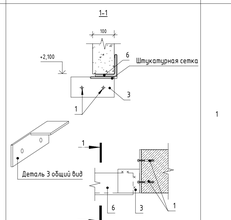	1
ПР-3	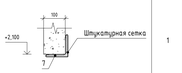	1
ПР-4	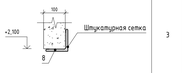	3
ПР-5	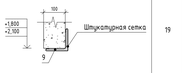	19
ПР-6	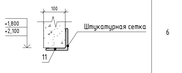	6
ПР-7	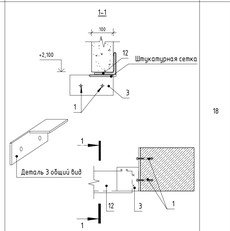	18
ПР-8	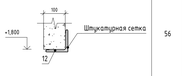	56
ПР-9	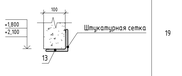	19
ПР-10	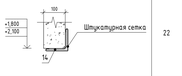	22
ПР-11	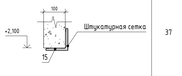	37
ПР-12	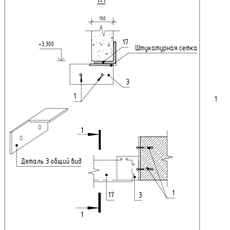	1
ПР-13	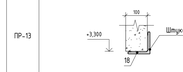	2
ПР-14	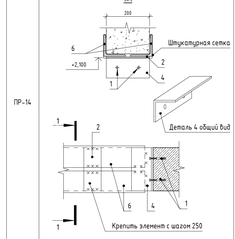	21
ПР-15	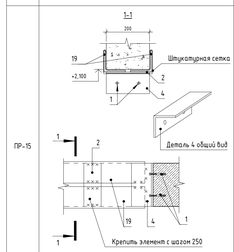	16
ПР-16	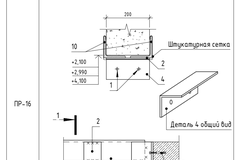	3
ПР-17	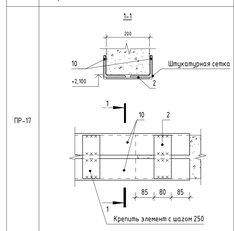	1
ПР-18	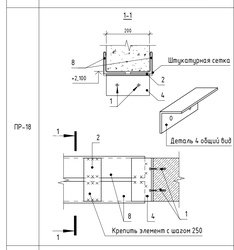	19
ПР-19	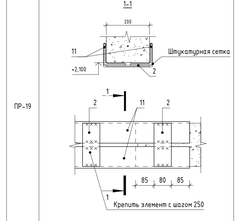	73
ПР-20	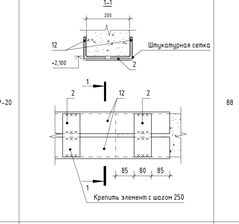	88
ПР-21	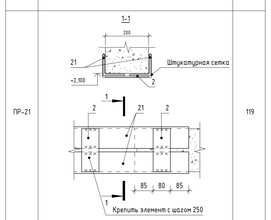	119
ПР-22	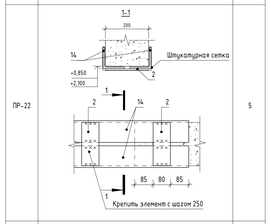	5
ПР-23	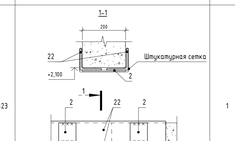	1
ПР-24	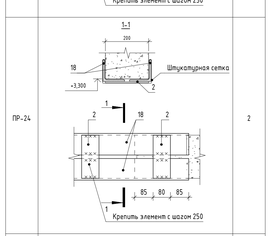	2
ПР-25	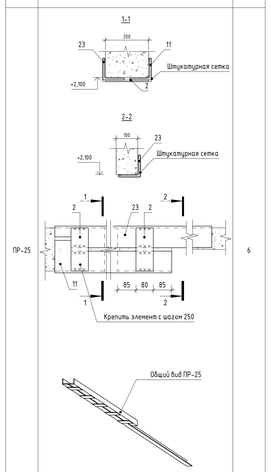	6
ПР-27	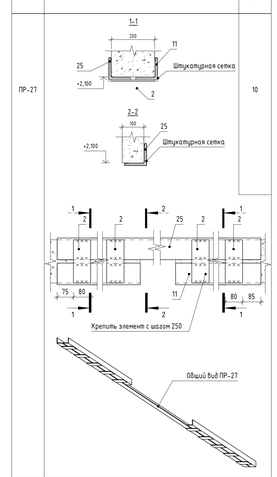	10
ПР-28	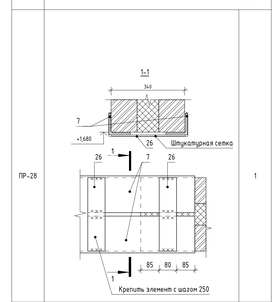	1
ПР-29	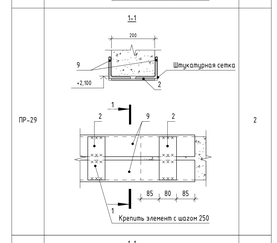	2
ПР-30	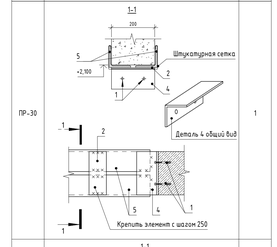	1
ПР-31	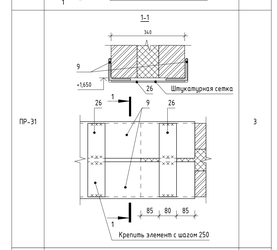	3
ПР-32	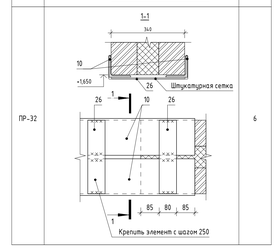	6
ПР-33	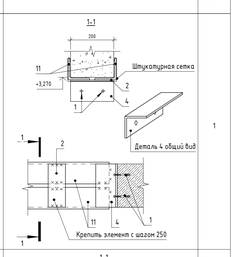	1
ПР-34	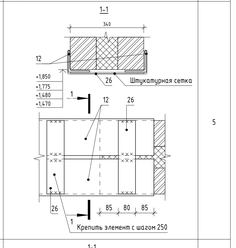	5
ПР-35	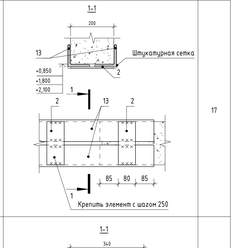	17
ПР-36	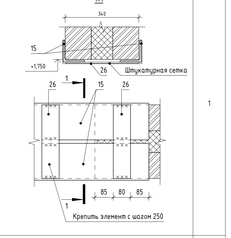	1
ПР-37	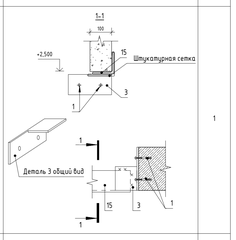	1
ПР-38	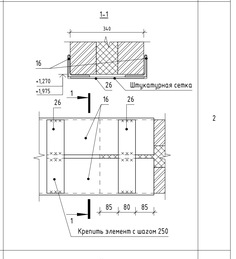	2
ПР-39	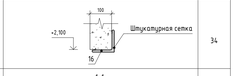	34
ПР-40	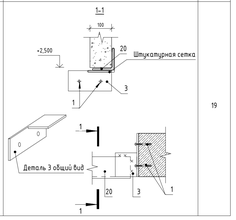	19

Продолжение

Продолжение

Продолжение

Продолжение

Окончание

Марка	Схема сечения	Кол-во, шт.
ПР-41	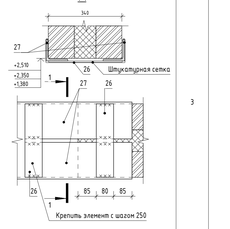	3
ПР-42	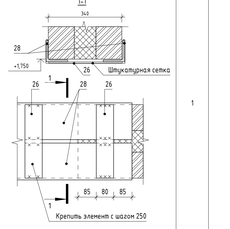	1
ПР-А.1	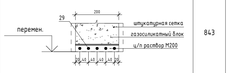	843
ПР-А.2	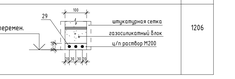	1206

Спецификация элементов перемычек

Поз.	Обозначение	Наименование	Кол-во шт.	Масса ед., кг	Примечание
1	Анкер МКТ	ВZ8-15-26/80 L=80	202	6,06	
2	ГОСТ 103-2006	Полоса стальная 80х6 мм L=200	2200	1650,00	
3	ГОСТ 8509-93	Уголок равнополочный 100х100х8 L=200	41	100,45	Подрезку детали см. эскизы перемычек
4	ГОСТ 8509-93	Уголок равнополочный 100х100х8 L=200	60	147,00	
5	ГОСТ 8509-93	Уголок равнополочный 100х100х8 L=950	1	11,64	
6	ГОСТ 8509-93	Уголок равнополочный 100х100х8 L=1050	43	553,09	
7	ГОСТ 8509-93	Уголок равнополочный 100х100х8 L=1150	3	42,26	
8	ГОСТ 8509-93	Уголок равнополочный 100х100х8 L=1200	41	602,70	
9	ГОСТ 8509-93	Уголок равнополочный 100х100х8 L=1300	31	493,68	
10	ГОСТ 8509-93	Уголок равнополочный 100х100х8 L=1350	20	330,75	
11	ГОСТ 8509-93	Уголок равнополочный 100х100х8 L=1400	180	3087,00	
12	ГОСТ 8509-93	Уголок равнополочный 100х100х8 L=1450	260	4618,25	
13	ГОСТ 8509-93	Уголок равнополочный 100х100х8 L=1550	53	1006,34	
14	ГОСТ 8509-93	Уголок равнополочный 100х100х8 L=1600	32	627,20	
15	ГОСТ 8509-93	Уголок равнополочный 100х100х8 L=1700	40	833,00	
16	ГОСТ 8509-93	Уголок равнополочный 100х100х8 L=1650	38	768,08	
17	ГОСТ 8509-93	Уголок равнополочный 100х100х8 L=2250	1	27,56	
18	ГОСТ 8509-93	Уголок равнополочный 100х100х8 L=2500	6	183,75	
19	ГОСТ 8509-93	Уголок равнополочный 100х100х8 L=1250	32	490,00	
20	ГОСТ 8509-93	Уголок равнополочный 100х100х8 L=1750	19	407,31	
21	ГОСТ 8509-93	Уголок равнополочный 100х100х8 L=1500	238	4373,25	
22	ГОСТ 8509-93	Уголок равнополочный 100х100х8 L=1850	2	45,33	
23	ГОСТ 8509-93	Уголок равнополочный 100х100х8 L=2750	6	202,13	
25	ГОСТ 8509-93	Уголок равнополочный 100х100х8 L=3950	10	483,88	
26	ГОСТ 103-2006	Полоса стальная 80х6 мм L=340	121	154,88	
27	ГОСТ 8509-93	Уголок равнополочный 100х100х8 L=1800	6	132,30	
28	ГОСТ 8509-93	Уголок равнополочный 100х100х8 L=2000	2	49,00	

Позиция 24 в спецификации элементов аннулирована.

Спецификация элементов арматурных перемычек

Поз.	Обозначение	Наименование	Длина м.п	Масса ед.,кг	Примечание
29	ГОСТ 34028-2016	Арматура Ø16 А500С	5958,69	9402,81	

1. Данный лист смотреть совместно с листом 1.
2. Перемычки укладывать на раствор М100 20мм
3. Все металлические элементы должны быть очищены от ржавчины и грязи, огрунтованы ГФ-021 по ГОСТ 25129-2020 и окрашены эмалью ПФ-115 по ГОСТ 6465-76 за 2 раза
4. Отметки низа перемычек даны от уровня чистого пола этажа
5. Перемычка ПР-26 аннулирована

Изм.	Кол.уч.	Лист	№ док.	Подпись	Дата
Нач.отд.отд.		Лукина			26.09.25
Г.А.П.		Быкова			
Рук.гр.арх.		Киляков			
Вед.арх.		Долгикова			
ГИП		Зверева			
Н.контроль		Лукина			

11-ОМ/2023 – АР-1.1*

Гостиница, расположенная по адресу: г. Москва, внутригородское муниципальное образование Преображенское, ул. Потешная, вл. 5, стр. 1, 2

Гостиница, расположенная по адресу: г. Москва, внутригородское муниципальное образование Преображенское, ул. Потешная, вл. 5, стр. 1, 2	Стадия	Лист	Листов
	Р	50	
Ведомость перемычек. Спецификация элементов перемычек	Открытые мастерские		

АОА

Согласовано

Взам. инв. №

Подп. и дата

Инв. № подл.

Ведомость проемов

Поз.	Размеры проема		Отметка низа от ур. чист. пола, м
	Ширина, мм	Высота, мм	
1	300	2100	+0,000
2	400	2100	+0,000
3	700	2100	-0,100
4	800	2100	-0,100
5	800	2100	+0,000
6	900	1900	+0,200
7	900	2100	-0,100
8	900	2100	+0,000
9	1000	2100	-0,100
10	1000	2100	+0,000
11	1000	2350	+0,350
12	1100	2100	-0,100
13	1100	2100	+0,000
14	1200	2100	+0,000
15	1400	2100	+0,000
17	2000	1520	+1,780
16	2000	1800	+1,500
18	2000	2350	+0,350
19	2000	3700	-0,400
20	1000	1900	+0,800
21	2000	1900	+0,800
23	1500	4420	-0,200
24	1850	3500	-0,200
25	2000	3500	-0,200

Ведомость материалов кладки

Номер п/п	Наименование	Обозначение	Кол-во	Примечание
1	Газосиликатные блоки I/600x100x250/D500/B2,5/F50	ГОСТ 31360-2007	506,18 м³	
2	Газосиликатные блоки I/600x200x250/D500/B2,5/F50	ГОСТ 31360-2007	1696,53 м³	
3	Газосиликатные блоки I/600x200x250/D600/B5/F50	ГОСТ 31360-2007	416,48 м³	
4	Плита гипсовая пазогребневая полнотелая влагостойкая ВО/ПА (или аналог), толщиной 80 мм	ГОСТ 6428-2018	49,45 м³	
5	Плита гипсовая пазогребневая полнотелая ВО/ПА (или аналог), толщиной 80 мм	ГОСТ 6428-2018	36,74 м³	
6	Кирпич КР-р-по 250x120x88/1НФ/100/2,0/50	ГОСТ 530-2012	71,39 м³	
7	Минераловатные плиты Технониколь ТехноВент р=88 кг/куб.м, толщина 50 мм	ТУ 5762-010-74182181-2012	386,59 м³	
8	Минераловатные плиты Технониколь ТехноЛайт Оптима р=38 кг/куб.м, толщина 100мм	ТУ 5762-010-74182181-2012	769,80 м³	
9	Минераловатные плиты Технониколь ТехноЛайт Оптима р=38 кг/куб.м, толщина 150 мм	ТУ 5762-010-74182181-2012	30,99 м³	
10	Гравий керамзитовый фр. 10-20мм М250 р=300-450 кг/куб.м	ГОСТ 32496-2013	5,64 м³	
11	Утеплитель ТЕХНОНИКОЛЬ Технофас 145 кг/куб.м, толщина 100 мм	ТУ 5762-010-74182181-2012	6,13 м³	
12	Экструдированный пенополистирол 35 кг/куб.м, толщиной 100мм	ГОСТ 32310-2020	6,70 м³	
13	Стяжка цементно-песчаная М200 армированная сеткой 5Вр-1 100x100 ГОСТ 23279-2012, толщиной 100мм (армопояс шахт)		5,60 м³	
14	Утеплитель ТЕХНОНИКОЛЬ Технофас 145 кг/куб.м, толщина 150 мм	ТУ 5762-010-74182181-2012	21,57 м³	
15	Обработка стен гидрофобизирующими пропитками		6547,32 м²	
16	Цементно-стружечная плита толщиной 10мм, в 2 слоя	ГОСТ 26816-2016	151,57 м²	

1. Данный лист смотреть совместно с листом 1
2. Маркировка проемов дана на листах 2-22
3. Объемы строительных материалов уточнить по факту производства работ
4. Отметки низа проемов даны от уровня чистого пола этажа

Изм.	Кол.уч.	Лист	№ док.	Подпись	Дата
Нач.арх.отд.		Лукина			06.2025
ГАП		Бызова			
Рук.гр.арх.		Киляков			
Вед.арх.		Должикова			
ГИП		Зверева			
Н.контроль		Лукина			

11-ОМ/2023 - АР-1.1*

Гостиница, расположенная по адресу: г. Москва, внутригородское муниципальное образование Преображенское, ул. Потешная, вл. 5, стр. 1, 2

Гостиница, расположенная по адресу: г. Москва, внутригородское муниципальное образование Преображенское, ул. Потешная, вл. 5, стр. 1, 2	Стадия	Лист	Листов
	Р	51	

Ведомость проемов. Ведомость материалов кладки

Открытые мастерские

Согласовано

Взам. инв. №

Подп. и дата

Инв. № подл.

А3А

Ведомость типов стен

Начало

Тип стены	Схема стены	Состав стены, мм	
Тип 1	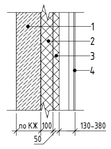	1. Монолитная ж.б. стена 2. Утеплитель – Технониколь ТехноЛайт Оптима ρ=38 кг/м3 3. Утеплитель – Технониколь ТехноВент ρ=88 кг/м3 4. Навесной фасад: Стеклофибробетон	– по КЖ – 100 – 50 – 130–380
Тип 2	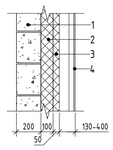	1. Газосиликатные блоки Блок I /600x250x200/D 600/B 5 /F 50 ГОСТ 31360–2007 2. Утеплитель – Технониколь ТехноЛайт Оптима ρ=38 кг/м3 3. Утеплитель – Технониколь ТехноВент ρ=88 кг/м3 4. Навесной фасад: Стеклофибробетон	– 200 – 100 – 50 – 130–400
Тип 4	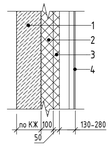	1. Монолитная ж.б. стена 2. Утеплитель – Технониколь ТехноЛайт Оптима ρ=38 кг/м3 3. Утеплитель – Технониколь ТехноВент ρ=88 кг/м3 4. Навесной фасад: металлические панели НГ	– по КЖ – 100 – 50 – 130–280
Тип 5	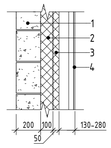	1. Газосиликатные блоки Блок I /600x250x200/D 600/B 5 /F 50 ГОСТ 31360–2007 2. Утеплитель – Технониколь ТехноЛайт Оптима ρ=38 кг/м3 3. Утеплитель – Технониколь ТехноВент ρ=88 кг/м3 4. Навесной фасад: металлические панели НГ	– 200 – 100 – 50 – 130–280
Тип 7	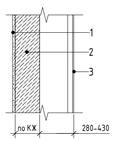	1. Цементно-песчаная штукатурка по металлической оцинкованной сетке 2. Монолитный ж.б. парапет 3. Навесной фасад: металлические панели НГ	– 20 – по КЖ – 280–430
Тип 8	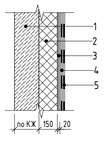	1. Монолитная ж.б. стена 2. Утеплитель – Технониколь ТехноФас ρ=145 кг/м3 3. Цементно-стружечная плита, 2 слоя, ГОСТ 26816–2016 4. Техноэласт ЭПП – 1 слой 5. Техноэласт ЭКП – 1 слой	– по КЖ – 150 – 20 – 4,0 – 4,2
Тип 9	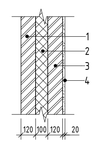	1. Кирпич КР-р-по 1НФ/100/2,0/50 ГОСТ 530–2012 2. Минераловатные плиты Технониколь ТехноВент Стандарт ρ=80 кг/куб.м 3. Кирпич КР-р-по 1НФ/100/2,0/50 ГОСТ 530–2012 4. Штукатурка цементно-песчаная по металлической оцинкованной сетке, с последующей окраской фасадной водно-дисперсионной краской	– 120 – 100 – 120 – 20

Ведомость типов стен

Продолжение

Тип стены	Схема стены	Состав стены, мм	
Тип 10	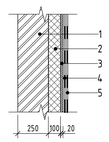	1. Кирпич КР-р-по 1НФ/100/2,0/50 ГОСТ 530–2012 2. Утеплитель – Технониколь ТехноФас ρ=145 кг/куб.м 3. Цементно-стружечная плита, 2 слоя, ГОСТ 26816–2016 4. Техноэласт ЭПП 1 слой 5. Техноэласт ЭКП 1 слой	– 250 – 100 – 20 – 4,0 – 4,2
Тип 11	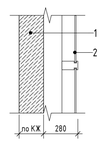	1. Монолитный ж.б. парапет 2. Композитные металлические панели в составе витража	– по КЖ – 280
Тип 12	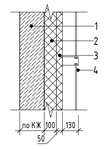	1. Монолитная ж.б. стена 2. Утеплитель – Технониколь ТехноЛайт Оптима ρ=38 кг/м3 3. Утеплитель – Технониколь ТехноВент ρ=88 кг/м3 4. Композитные металлические панели в составе витража	– по КЖ – 100 – 50 – 130
Тип 13	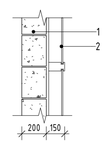	1. Газосиликатные блоки Блок I /600x250x200/D 600/B 5 /F 50 ГОСТ 31360–2007 2. Тонированное остекление в составе витража	– 200 – 150
Тип 14	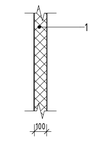	1. Трехслойная сэндвич-панель МЕТАЛЛ ПРОФИЛЬ МП ТСП – К – 100 – 1000 –Г – Г – МВ (ПЭ-01-9011-0.5 \ ПЭ-01-9011-0.5)	– 100
Тип 15	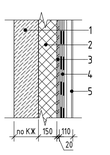	1. Монолитная ж.б. стена 2. Утеплитель – Технониколь ТехноФас ρ=145 кг/м3 3. Цементно-стружечная плита, 2 слоя, ГОСТ 26816–2016 4. Техноэласт ЭПП – 2 слоя 5. Навесной фасад: металлические панели НГ	– по КЖ – 150 – 20 – 8 – 110
Тип 17	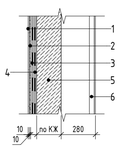	1. Керамогранитная плитка морозостойкая 2. Плиточный клей эластичный, морозостойкий 3. Техноэласт ЭКП – 1 слой 4. Техноэласт ЭПП – 1 слой 5. Монолитный ж.б. парапет 6. Навесной фасад: металлические панели НГ	– 10 – 10 – 4,2 – 4,0 – по КЖ – 280

Ведомость типов стен

Окончание

Тип стены	Схема стены	Состав стены, мм	
Тип 18	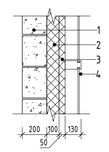	1. Газосиликатные блоки Блок I /600x250x200/D 600/B 5 /F 50 ГОСТ 31360–2007 2. Утеплитель – Технониколь ТехноЛайт Оптима ρ=38 кг/м3 3. Утеплитель – Технониколь ТехноВент ρ=88 кг/м3 4. Композитные металлические панели в составе витража	– 200 – 100 – 50 – 130
Тип 19	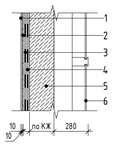	1. Керамогранитная плитка морозостойкая 2. Плиточный клей эластичный, морозостойкий 3. Техноэласт ЭКП – 1 слой 4. Техноэласт ЭПП – 1 слой 5. Монолитный ж.б. парапет 6. Композитные металлические панели в составе витража	– 10 – 10 – 4,2 – 4 – по КЖ – 280
Тип 21	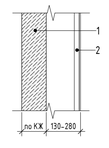	1. Монолитная ж.б. стена 2. Навесной фасад: металлические панели НГ	– по КЖ – 130–280
Тип 22	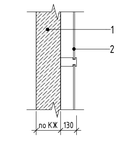	1. Монолитная ж.б. стена 2. Композитные металлические панели в составе витража	– по КЖ – 130
Тип 23	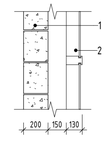	1. Газосиликатные блоки Блок I /600x250x200/D 600/B 5 /F 50 ГОСТ 31360–2007 2. Композитные металлические панели в составе витража	– 200 – 130
Тип 24	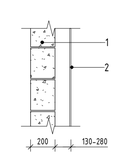	1. Газосиликатные блоки Блок I /600x250x200/D 600/B 5 /F 50 ГОСТ 31360–2007 2. Навесной фасад: металлические панели НГ	– 200 – 130
Тип 25	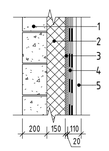	1. Газосиликатные блоки Блок I /600x250x200/D 600/B 5 /F 50 ГОСТ 31360–2007 2. Утеплитель – Технониколь ТехноФас ρ=145 кг/м3 3. Цементно-стружечная плита, 2 слоя, ГОСТ 28816–2016 4. Техноэласт ЭПП – 2 слоя 5. Навесной фасад: металлические панели НГ	– 200 – 150 – 20 – 8 – 110

1. На оштукатуренные и бетонные поверхности перед оклейкой гидроизоляции нанести битумный праймер Технониколь №01.
2. Все кирпичные стены перед наклеиванием гидроизоляции оштукатурить цементно-песчаным раствором по металлической оцинкованной сетке;
3. Стены тип 3, тип 6, тип 16, тип 20 аннулированы.

Согласовано

Согласовано

Взам. инв. №

Подп. и дата

Инв. № подл.

Изм.	Кол.уч.	Лист	№ док.	Подпись	Дата
Нач.арх.отд.		Лукина			06.2025
ГАП		Бызова			
Рук.гр.арх.		Киляков			
Вед.арх.		Должикова			
ГИП		Зберева			
Н.контроль		Лукина			

11-ОМ/2023 – АР-1.1*

Гостиница, расположенная по адресу: г. Москва, внутригородское муниципальное образование Преображенское, ул. Потешная, вл. 5, стр. 1, 2

Стадия	Лист	Листов
Р	52	

Гостиница, расположенная по адресу: г. Москва, внутригородское муниципальное образование Преображенское, ул. Потешная, вл. 5, стр. 1, 2

Ведомость типов стен

Открытые мастерские

А1А

Ведомость типов покрытий

Начало

Тип	Схема покрытия	Данные элементов покрытия, мм	Площадь, м2
П-1	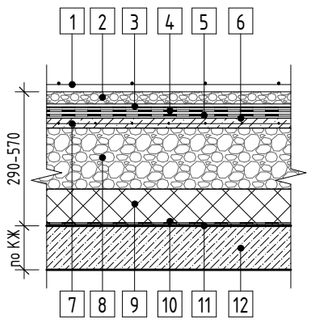	1. Молниеприемная сетка на держателях – по ЭОМ 2. Гравийный щебень фракции 20-40 мм, М800 – 50 3. Геотекстиль Геостандарт 300 – 1 слой 4. Гидроизоляция Техноэласт ЭКП (или аналог) 1 слой – 4,2 5. Гидроизоляция Техноэласт ЭПП (или аналог) 1 слой -4 6. Битумный праймер Технониколь №01 – 1 слой 7. Стяжка цементно-песчаная М150, армированная сеткой 5Вр-1 ячейка 150х150 ГОСТ 23279-2012 – 40 8. Керамзитовый гравий фр. 10-20 М250 р=300-450 кг/м3, пролитый цементно-песчаный раствором М150, по уклону – 40-320 9. Экструзионный пенополистирол Технониколь CARBON ECO – 150 10. Пароизоляция Технониколь Технобарьер – 3 11. Битумный праймер Технониколь №01 – 1 слой 12. Монолитная ж/б плита покрытия – по КЖ	816,43
П-1.1	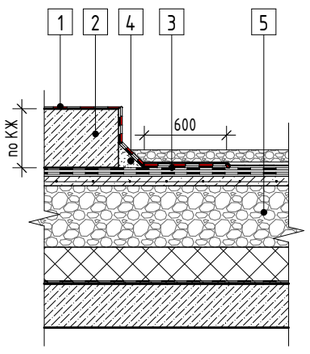	1. Огнезащиная кровельная мастика ОКМ ТУ 5775-002-47935838-99 – 1 слой 2. Бетон В15, армированный сеткой 5Вр-I с ячейкой 50х50 ГОСТ 23279-2012 – см. КЖ 3. Дополнительный слой гидроизоляции Техноэласт ЭКП завести на фундамент -4,2 4. Переходная галтель 100х100 из цементно-песчаного раствора М200 5. Тип покрытия см. тип 1	28,16
П-2	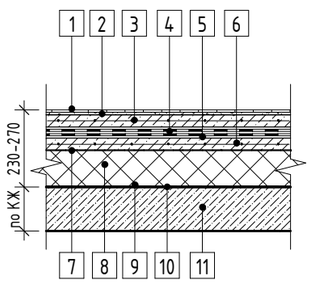	1. Керамогранитная плитка морозостойкая, с нескользящей поверхностью – 10 2. Плиточный клей – 10 3. Стяжка цементно-песчаная М150, армированная сеткой 5Вр-I 150х150 мм ГОСТ 23279-2012 -40 4. Техноэласт ЭПП 2 слоя – 8 5. Битумный праймер Технониколь №01 – 1 слой 6. Стяжка цементно-песчаная М150, армированная сеткой 5Вр-I 150х150 мм ГОСТ 23279-2012 по уклону – 20-50 7. Геотекстиль Геостандарт 300 – 1 слой 8. Экструзионный пенополистирол ТЕХНОНИКОЛЬ CARBON ECO – 150 9. Пароизоляция Технониколь Технобарьер – 3 10. Битумный праймер Технониколь №01 – 1 слой 11. Монолитная ж.б. плита покрытия – по КЖ	6,47

Ведомость материалов покрытий

№ п/п	Наименование	Кол-во	Примечание
1	Керамогранитная плитка морозостойкая с нескользящей поверхностью	260,98 м^2	
2	Битумный праймер Технониколь №01	1988,41 м^2	
3	Геотекстиль Геостандарт 300	822,90 м^2	
4	Гидроизоляция Техноэласт ЭКП	1082,12 м^2	
5	Гидроизоляция Техноэласт ЭПП	1603,90 м^2	
6	Пароизоляция Технониколь Технобарьер	911,09 м^2	
7	Профилированный лист Н 60-845-08 ГОСТ 24045-2016	125,74 м^2	
8	Огнезащитная кровельная мастика ОКМ	28,16 м^2	
9	Плитка тротуарная морозостойкая 600х600х60	27,63 м^2	
10	Гравийный щебень фракции 20-40 мм, М800	40,82 м^3	
11	Керамзитовый гравий фр. 10-20 М250 р=300-450 кг/м3, пролитый цементно-песчаный раствором М150	185,60 м^3	
12	Стяжка цементно-песчаная М150, армированная сеткой 5Вр-1 ячейка 150х150 ГОСТ 23279-2012	73,18 м^3	
13	Плиточный клей морозостойкий	2,61 м^3	
14	Экструзионный пенополистирол Технониколь CARBON ECO	136,66 м^3	
15	Заведение гидроизоляции Техноэласт Фундамент ЭПП (2 слоя) на вертикальные конструкции выше 0,000	66,97 м^2	

Ведомость элементов кровли

№ п/п	Наименование	Кол-во	Примечание
1	Аэратор кровельный ТехноНИКОЛЬ 160х460мм (или аналог)	8	шт.
2	Бетонный рассеиватель (водосток тротуарный) М400 F200 500х160х60	1	шт.
3	Воронка парапетная ТП-01.П.ПП (или аналог)	1	шт.
4	Сборка водосточной системы Технониколь (или аналог):		
5	Водосточная труба	3,62	длина, м.п.
6	Водосточный слив	1	шт.
7	Соединительная муфта	2	шт.
8	Хомут крепления трубы	8	шт.

Ведомость типов покрытий

Окончание

Тип	Схема покрытия	Данные элементов покрытия, мм	Площадь, м2
П-4	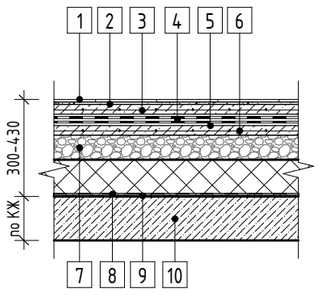	1. Керамогранитная плитка морозостойкая, с нескользящей поверхностью – 10 2. Плиточный клей – 10 3. Армированная цементно-песчаная стяжка М 150 по сетке 5Вр-I 150х150 мм – 40 4. Техноэласт ЭПП 2 слоя – 8 5. Битумный праймер Технониколь №01 – 1 слой 6. Армированная цементно-песчаная стяжка М 150 по сетке 5Вр-I 150х150 мм – 40 7. Керамзитовый гравий, пролитый тощим цементно-песчаным раствором по уклону, 600кг/м3 – 40-170 8. Экструзионный пенополистирол ТЕХНОНИКОЛЬ CARBON ECO – 150 9. Пароизоляция Технониколь Технобарьер – 3 10. Битумный праймер Технониколь №01 – 1 слой 11. Монолитная ж.б. плита покрытия – по КЖ	105,95
П-6	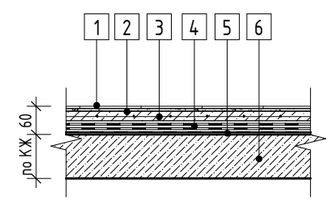	1. Керамогранитная плитка морозостойкая, с нескользящей поверхностью – 10 2. Плиточный клей – 10 3. Стяжка цементно-песчаная М150, армированная сеткой 5Вр-I 150х150 мм ГОСТ 23279-2012 – 40 4. Техноэласт ЭПП 2 слоя – 8 5. Битумный праймер Технониколь №01 – 1 слой 6. Монолитный ж.б. парапет – по КЖ	8,50
П-7	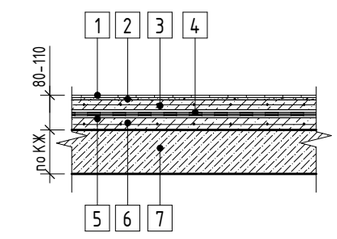	1. Керамогранитная плитка морозостойкая, с нескользящей поверхностью – 10 2. Плиточный клей -10 3. Стяжка цементно-песчаная М150, армированная сеткой 5Вр-I 150х150 мм ГОСТ 23279-2012 – 40 4. Техноэласт ЭПП 2 слоя – 8 5. Битумный праймер Технониколь №01 – 1 слой 6. Стяжка цементно-песчаная М150, армированная сеткой 5Вр-I 150х150 мм ГОСТ 23279-2012 по уклону – 20-50 7. Монолитная ж.б. плита перекрытия – по КЖ	140,06
П-8	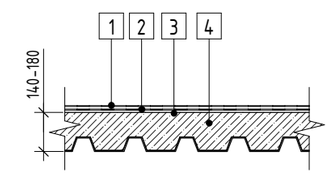	1. Гидроизоляция Техноэласт ЭКП (или аналог) 1 слой -4.2 2. Гидроизоляция Техноэласт ЭПП (или аналог) 1 слой – 4 3. Битумный праймер Технониколь №01 – 1 слой 4. Цементно-песчаная стяжка М200, армированная сеткой 5Вр-I 150х150 мм по стальному профилированному листу Н 60-845-08 ГОСТ24045-2010 – 140-180	126,81 м^2

1. Маркировку типов покрытий смотри листы 2-22, 44-48, 54-60 данного комплекта
2. Типы кровли 3, 5 учтены в комплекте АР-1.2
3. Объёмы строительных материалов уточнить по факту производства работ
4. Объём гидроизоляции дан с учетом заведения на вертикальные конструкции на высоту согласно узлу 7 (см. лист 56)

Изм.	Кол.уч.	Лист	№ док.	Подпись	Дата
Нач.арх.отд.		Лукина			06.2025
ГАП		Бызова			
Рук.гр.арх.		Киляков			
Вед.арх.		Должикова			
ГИП		Зверева			
Н.контроль		Лукина			

11-ОМ/2023 - АР-1.1*

Гостиница, расположенная по адресу: г. Москва, внутригородское муниципальное образование Преображенское, ул. Потешная, вл. 5, стр. 1, 2

Гостиница, расположенная по адресу: г. Москва, внутригородское муниципальное образование Преображенское, ул. Потешная, вл. 5, стр. 1, 2	Стадия	Лист	Листов
	Р	53	

Ведомость типов покрытий. Ведомость материалов покрытий. Ведомость элементов кровли

Открытые мастерские

Согласовано

Взам. инв. №

Подп. и дата

Инв. № подл.

A2K

Сечение А–А

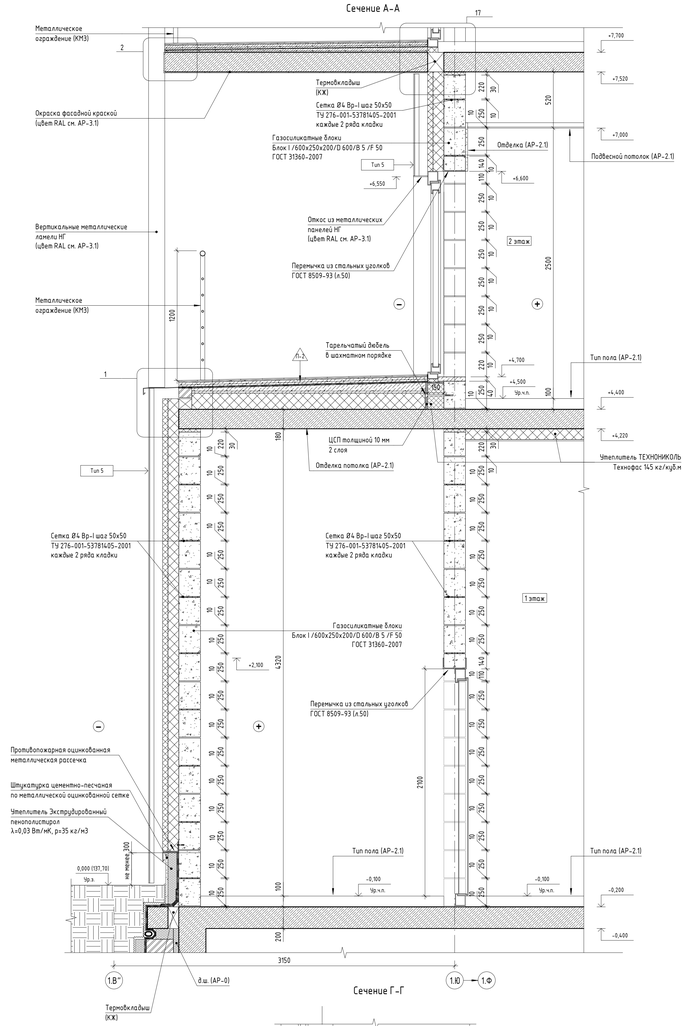

Сечение Б–Б

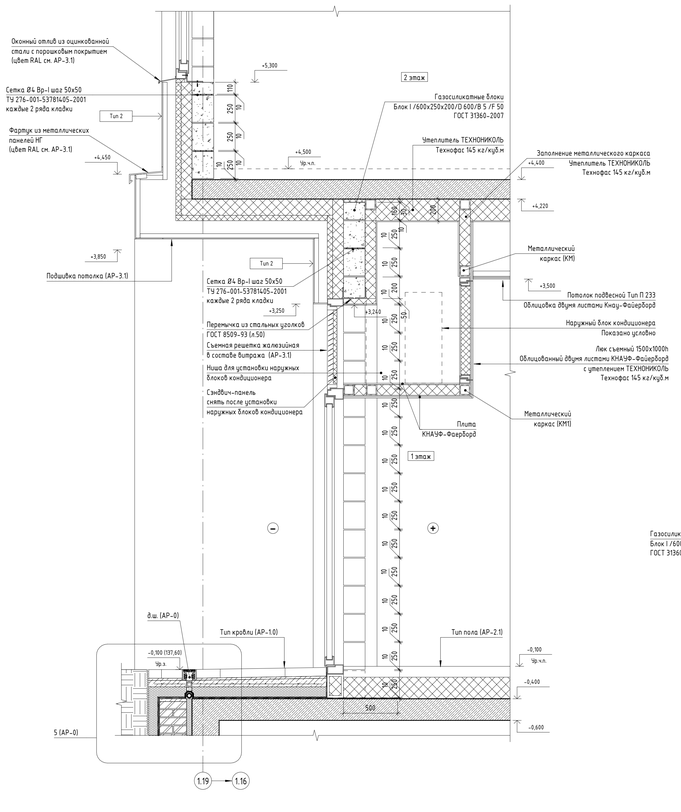

Сечение Ж–Ж

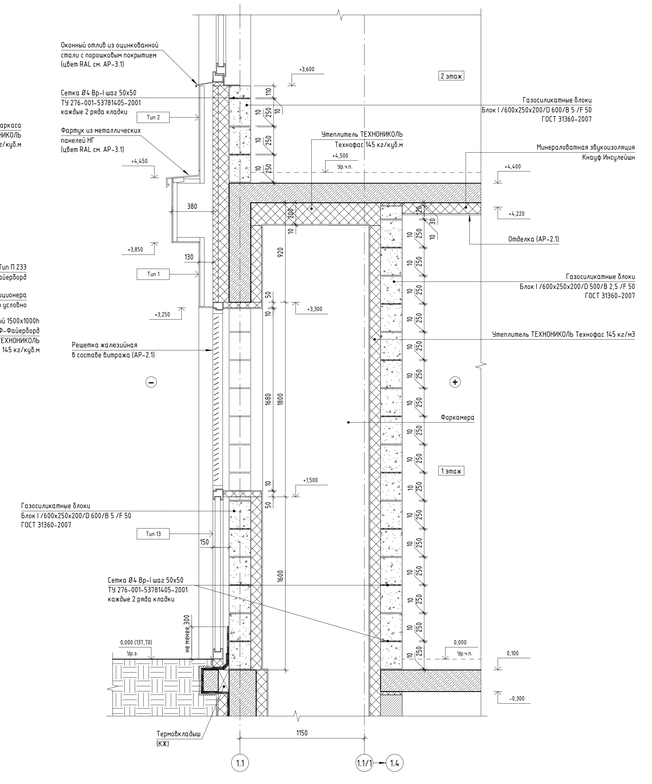

1

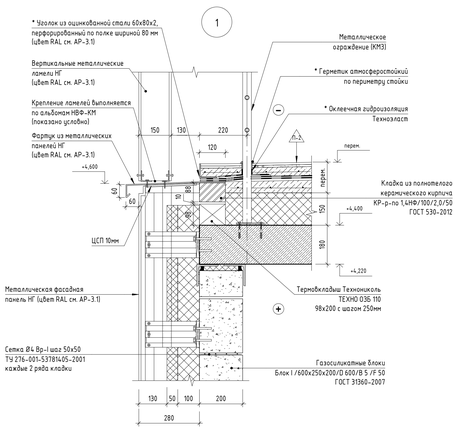

1.1 / 3

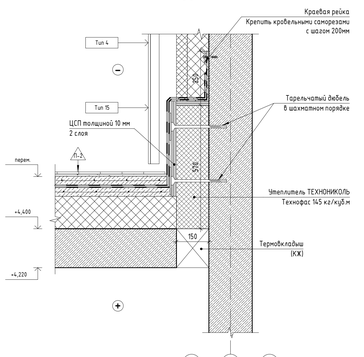

Сечение Г–Г

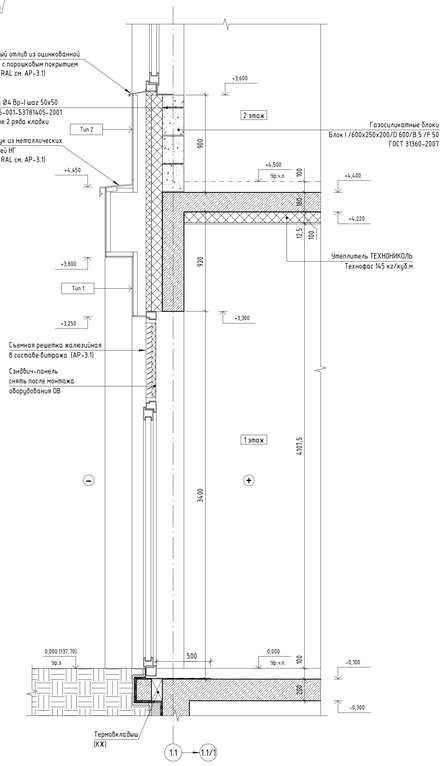

Сечение Д–Д

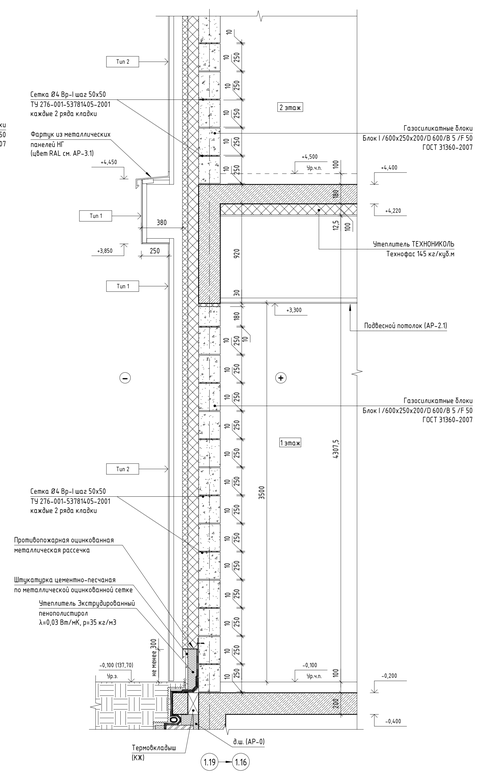

Сечение Е–Е

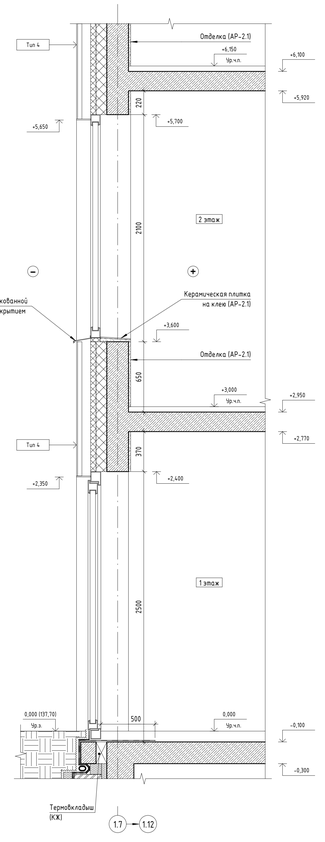

2

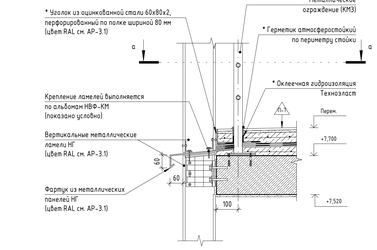

2.1

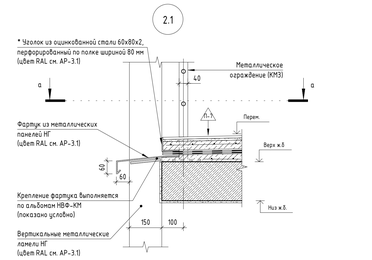

17

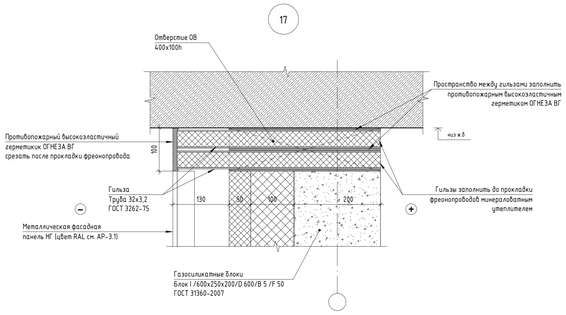

а–а

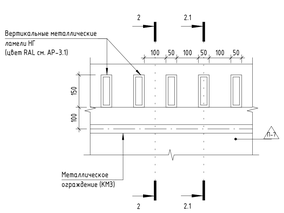

1. Сечения замаркированы на листах 2–22 данного комплекта.
2. Кронштейны крепления конструкции навесного фасада условно не показаны. Узлы крепления навесной фасадной системы разрабатываются специализированной организацией.
3. Ведомость типов стен смотреть лист 52 данного комплекта.
4. Ведомость типов покрытий см. лист 53 данного комплекта.
5. Все ветвирование узлы крепления и примыкания фасадной облицовки, подшивок потолков, отливов, витражей, откосов, стеклянных ограждений подробно разрабатывается в рабочей документации разработчиков НВФ.
6. "-" указания на узлах, отмеченные данным знаком, обязательны к выполнению по данным чертежам.

						11-ОМ/2023 – АР–1.1*	
Изм.	Кол.уч.	Лист	№ док.	Подпись	Дата	Гостиница, расположенная по адресу: г. Москва, внутригородское муниципальное образование Преображенское, ул. Потешная, вл. 5, стр. 1, 2	
Нач.арх.отд.		Лукина			06.2023		
ГАП		Быкова				Стадия	Лист	Листов
Рук.гр.арх.		Кулямов				Р	54	
Вед.арх.		Должикова						
ГИП		Зверева				Сечения А–А, Б–Б, Г–Г, Д–Д, Е–Е, Ж–Ж, Узлы 1, 1.1, 2, 2.1, 17, а–а		
Н.контроль		Лукина				Открытые мастерские		

Согласовано

Согласовано

Взам. инв. №

Подп. и дата

Инв. № подл.

А0А

Сечение И-И

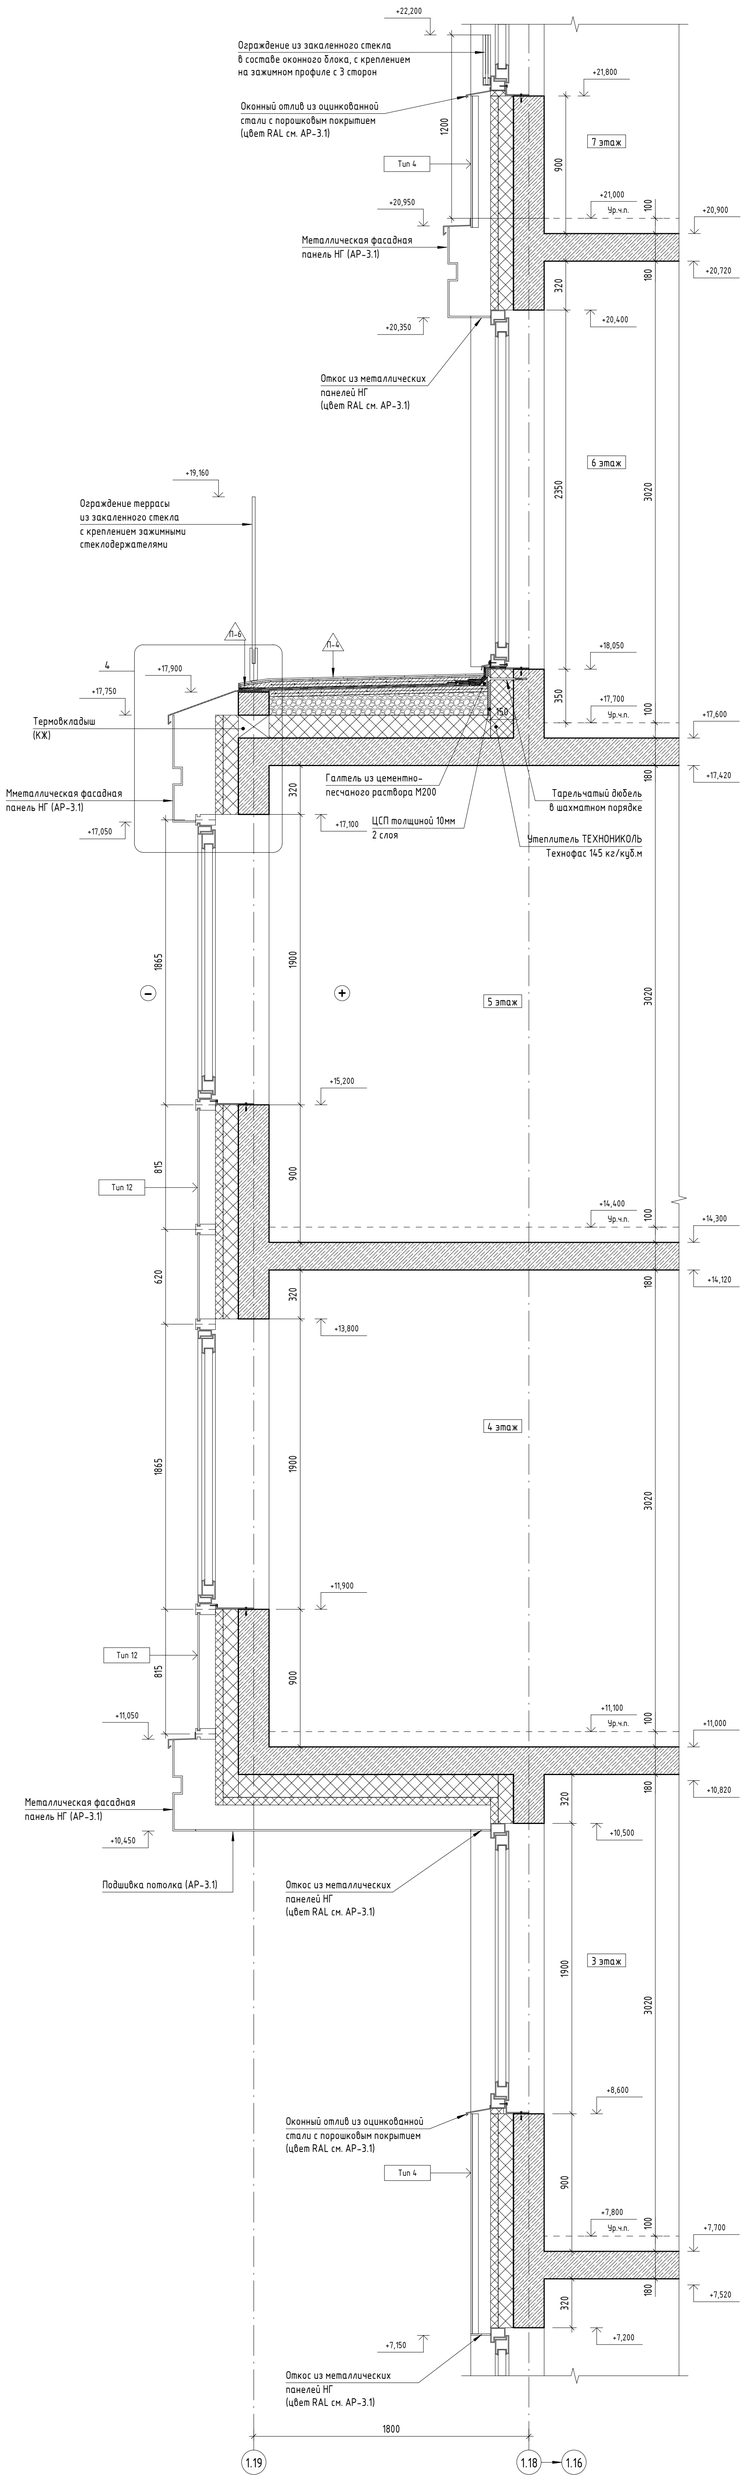

Сечение П-П

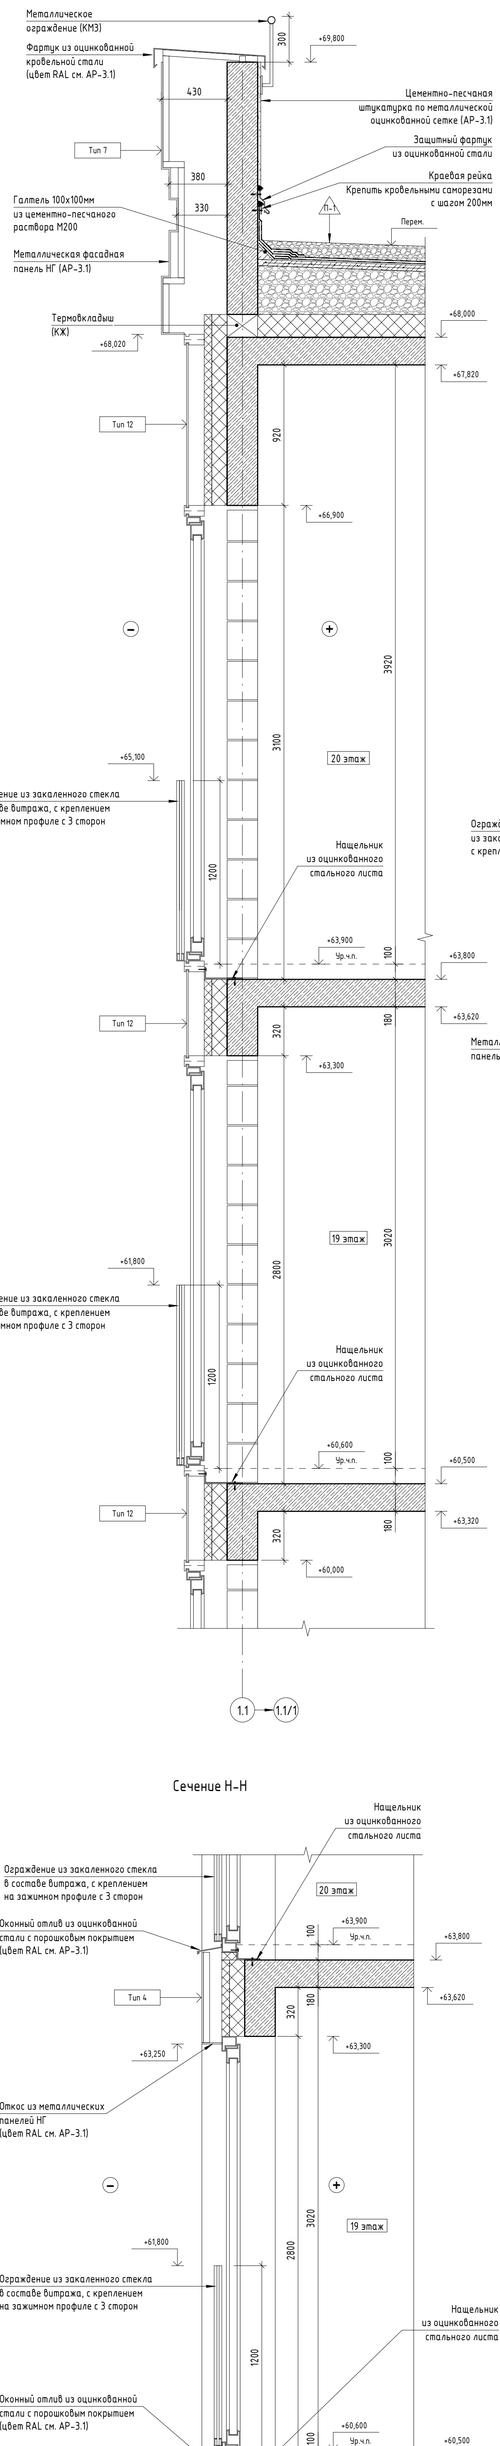

Сечение Л-Л

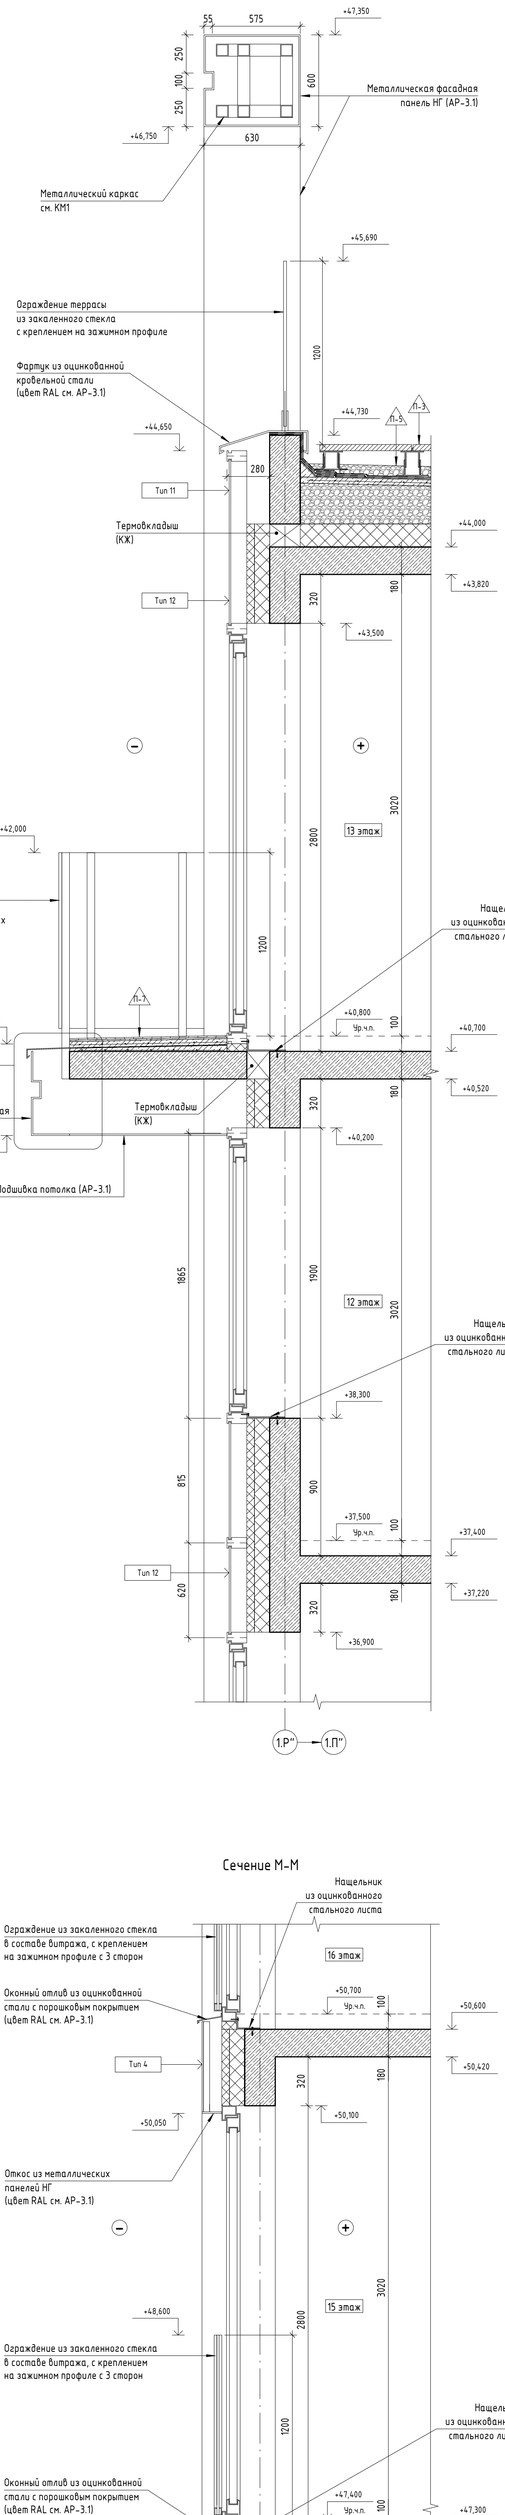

Сечение К-К

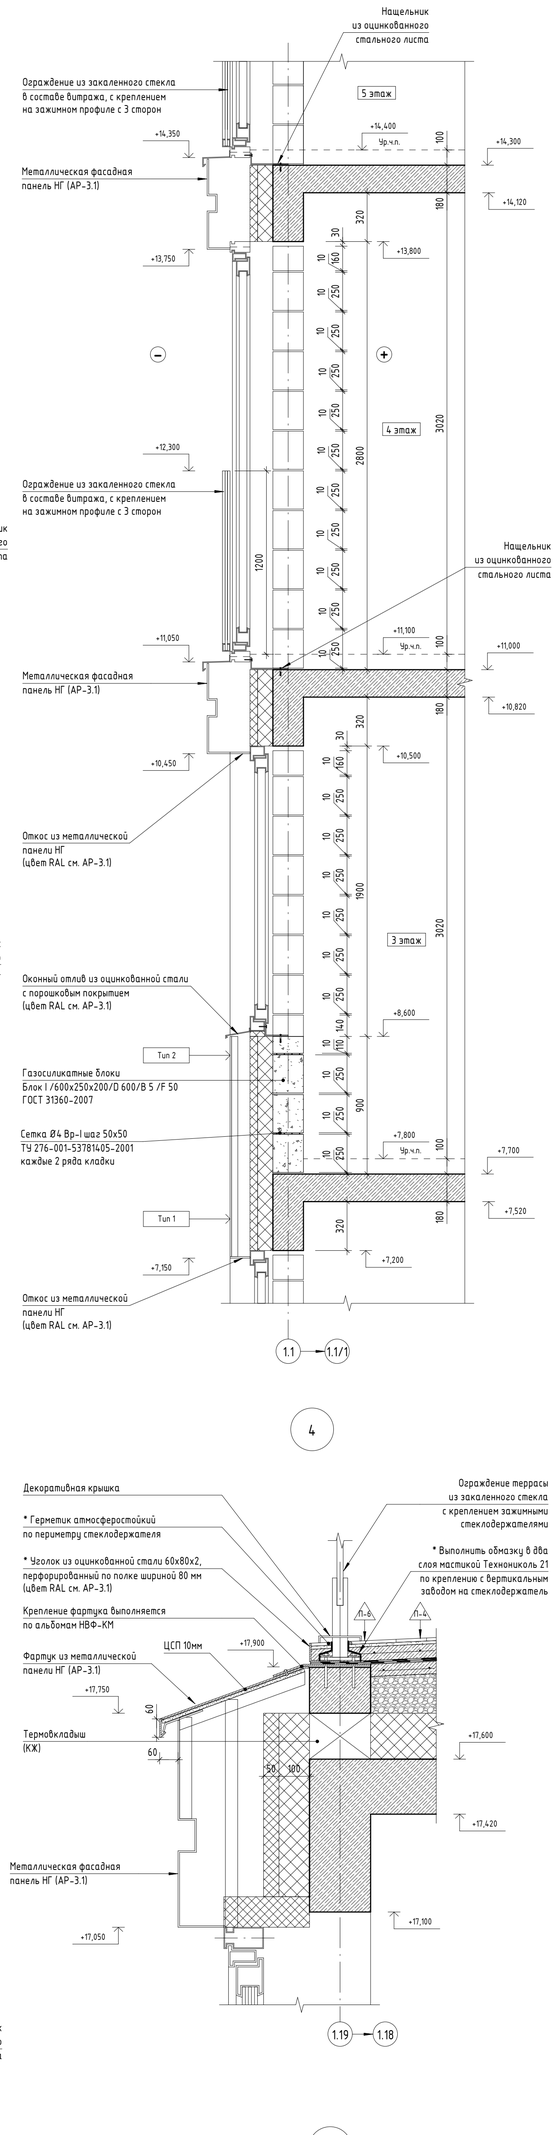

Сечение Н-Н

Сечение Н-Н

Сечение М-М

Узел 4

Узел 5

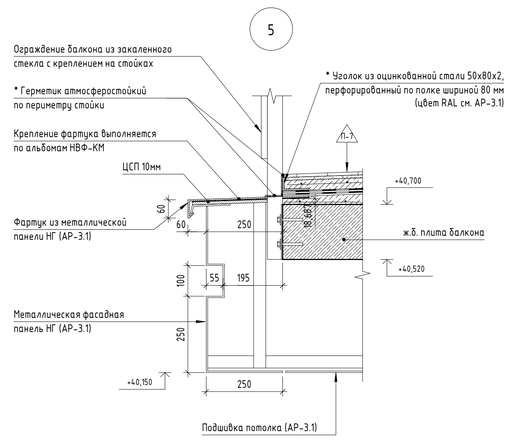

1. Сечения замаркированы на листах 2-22 данного комплекта.
2. Кронштейны крепления конструкции навесного фасада условно не показаны. Узлы крепления навесной фасадной системы разрабатываются специализированной организацией.
3. Ведомость типов стен смотреть лист 52 данного комплекта.
4. Ведомость типов покрытий см. лист 53 данного комплекта.
5. Все деталировочные узлы крепления и примыкания фасадной облицовки, подшивок потолков, отливов, витражей, откосов, стеклянных ограждений подробно разрабатываются в рабочей документации разработчиков НВФ.
6. *- указания на узлах, отмеченные данным знаком, обязательны к выполнению по данным чертежам.

Изм.	Кол.уч.	Лист	№ док.	Подпись	Дата
Нач.арх.отд.		Лукина			06.2025
ГАП		Бызова			
Рук.гр.арх.		Киляков			
Вед.арх.		Должикова			
ГИП		Звереба			
Н.контроль		Лукина			

11-ОМ/2023 - АР-1.1*

Гостиница, расположенная по адресу: г. Москва, внутригородское муниципальное образование Преображенское, ул. Потешная, вл. 5, стр. 1, 2

Гостиница, расположенная по адресу: г. Москва, внутригородское муниципальное образование Преображенское, ул. Потешная, вл. 5, стр. 1, 2	Стадия	Лист	Листов
	Р	55	
Сечения И-И, К-К, Л-Л, М-М, Н-Н, П-П. Узлы 4, 5	Открытые мастерские		

АОК

Согласовано

Согласовано

Взам. инв. №

Подп. и дата

Инв. № подл.

Сечение С-С

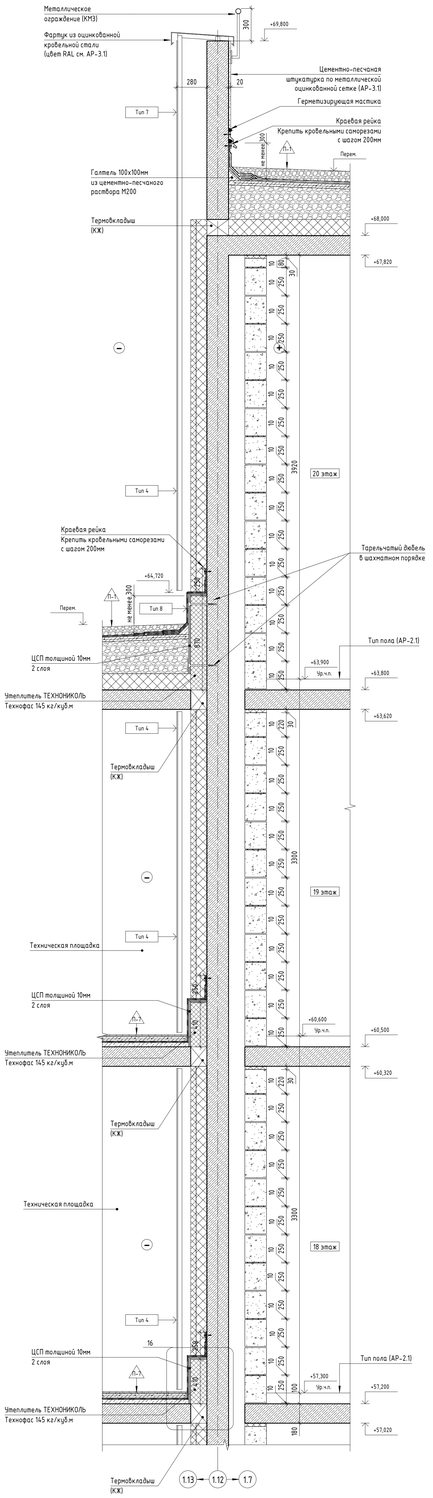

Сечение Р-Р

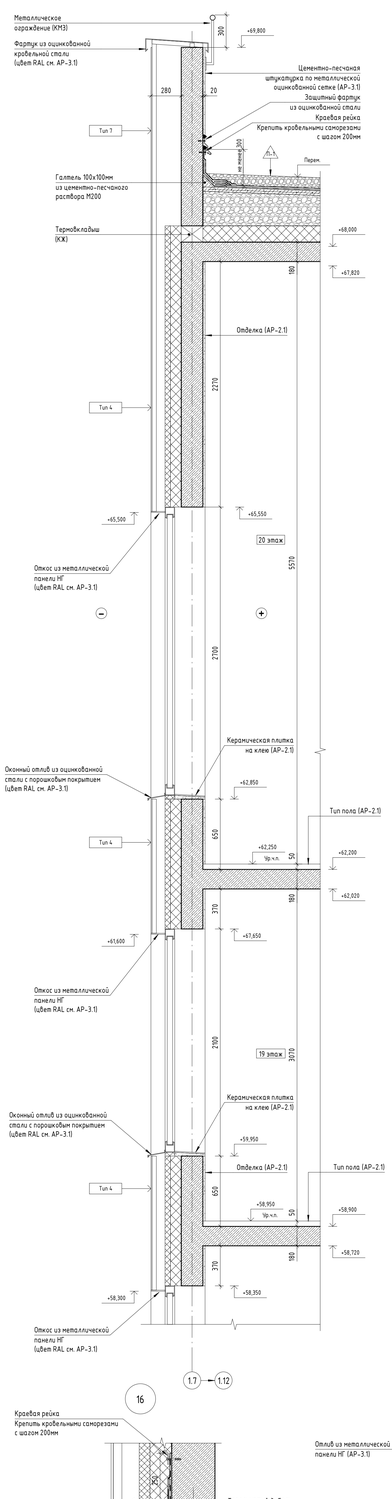

Сечение Т-Т

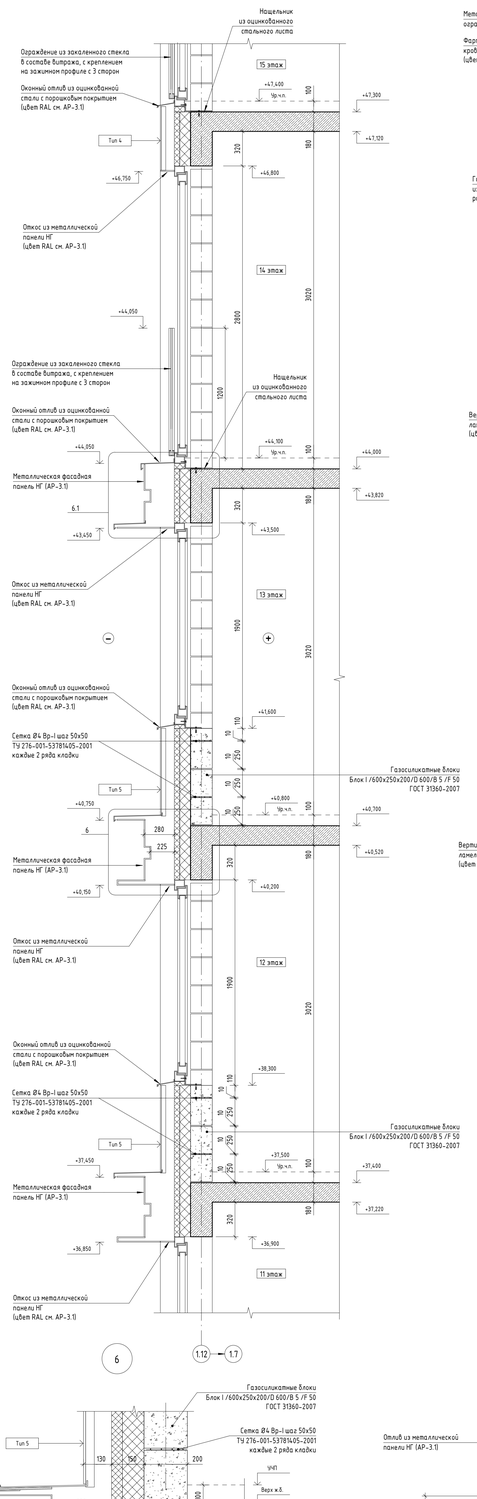

Сечение У-Ч

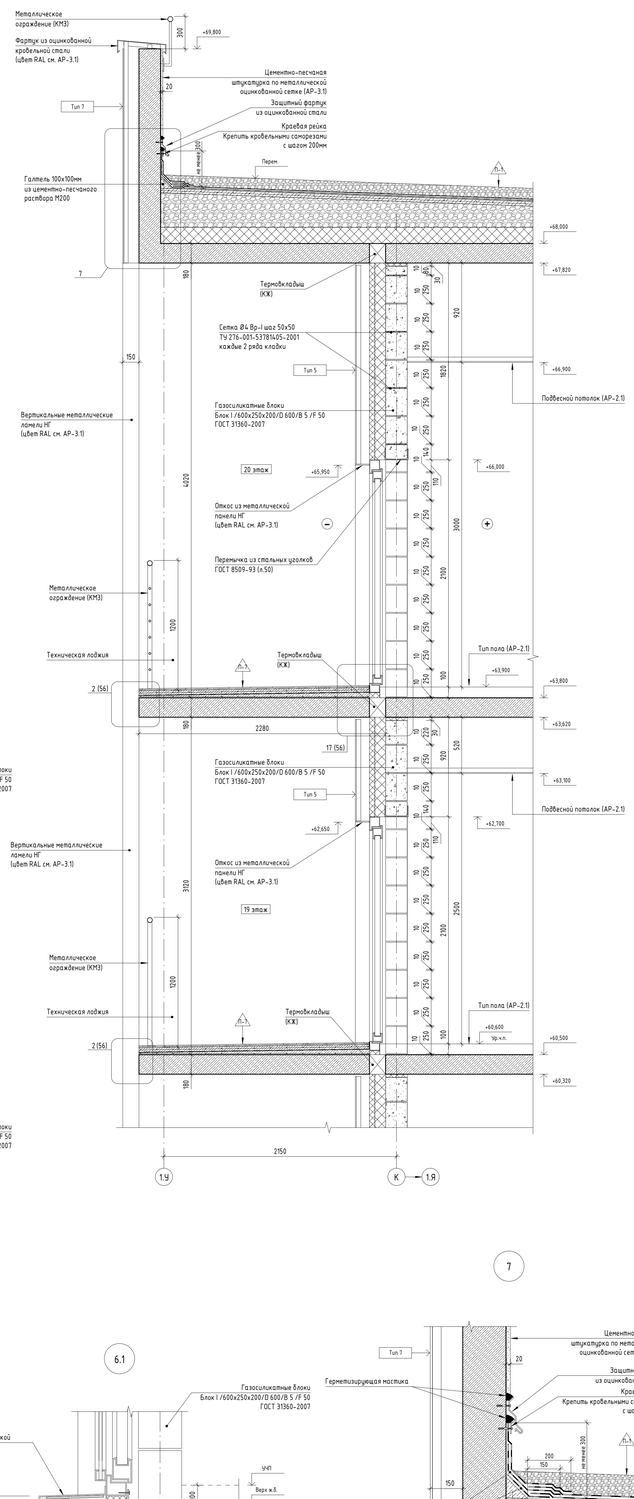

Сечение Ф-Ф

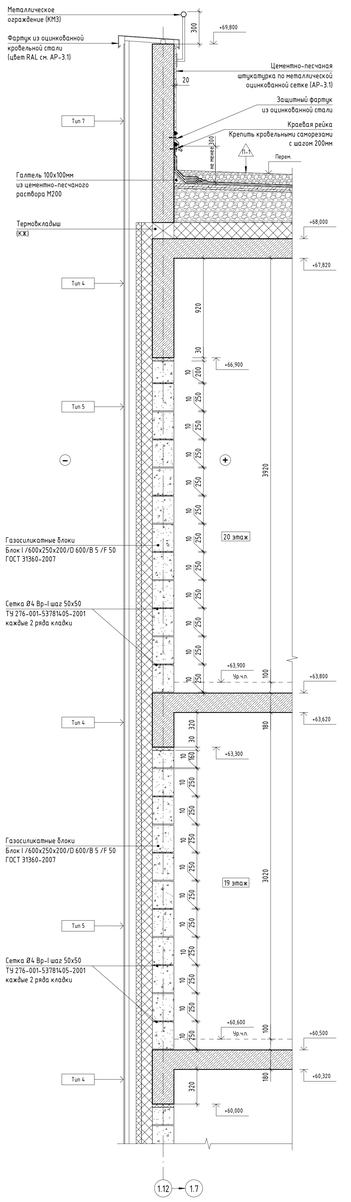

6

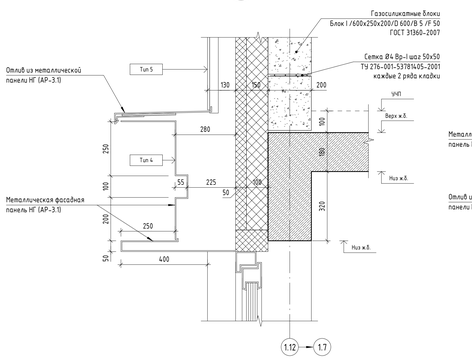

6.1

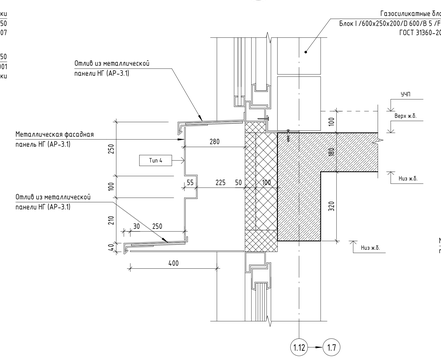

7

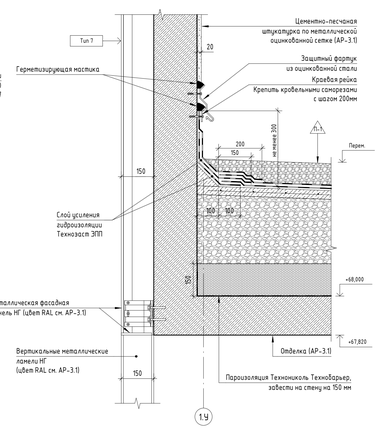

16

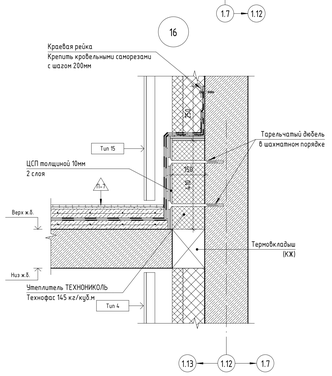

1. Сечения замаркированы на листах 2-22 данного комплекта.
2. Кронштейны крепления конструкции навесного фасада условно не показаны.
Узлы крепления навесной фасадной системы разрабатывается специализированной организацией.
3. Ведомость типов стен смотреть лист 52 данного комплекта.
4. Ведомость типов покрытий см. лист 53 данного комплекта.
5. Все детализированные узлы крепления и примыкания фасадной облицовки, подшивок потолков, отливов, витражей, откосов, стеклянных ограждений подробно разрабатываются в рабочей документации разработчиком НВФ.

						11-ОМ/2023 – АР-1.1*	
Изм.	Кол.уч.	Лист	№ док.	Подпись	Дата	Гостиница, расположенная по адресу: г. Москва, внутригородское муниципальное образование Преображенское, ул. Потешная, вл. 5, стр. 1, 2	
Нач.арх.отд.		Аркина			Ян 2023		
ГАП		Бизова				Стадия	Лист	Листов
Рук.гр.арх.		Келехсаев				Внутригородское муниципальное образование Преображенское, ул. Потешная, вл. 5, стр. 1, 2	Р	56	
Вед.арх.		Должикова				Сечения Р-Р, С-С, Т-Т, У-Ч, Ф-Ф. Узлы 6, 6.1, 7, 16	Открытые мастерские	
ГИП		Зверева						
Н.контроль		Аркина						

Согласовано

Согласовано

Взам. инв. №

Подп. и дата

Инв. № подл.

А0А

Сечение Э-Э

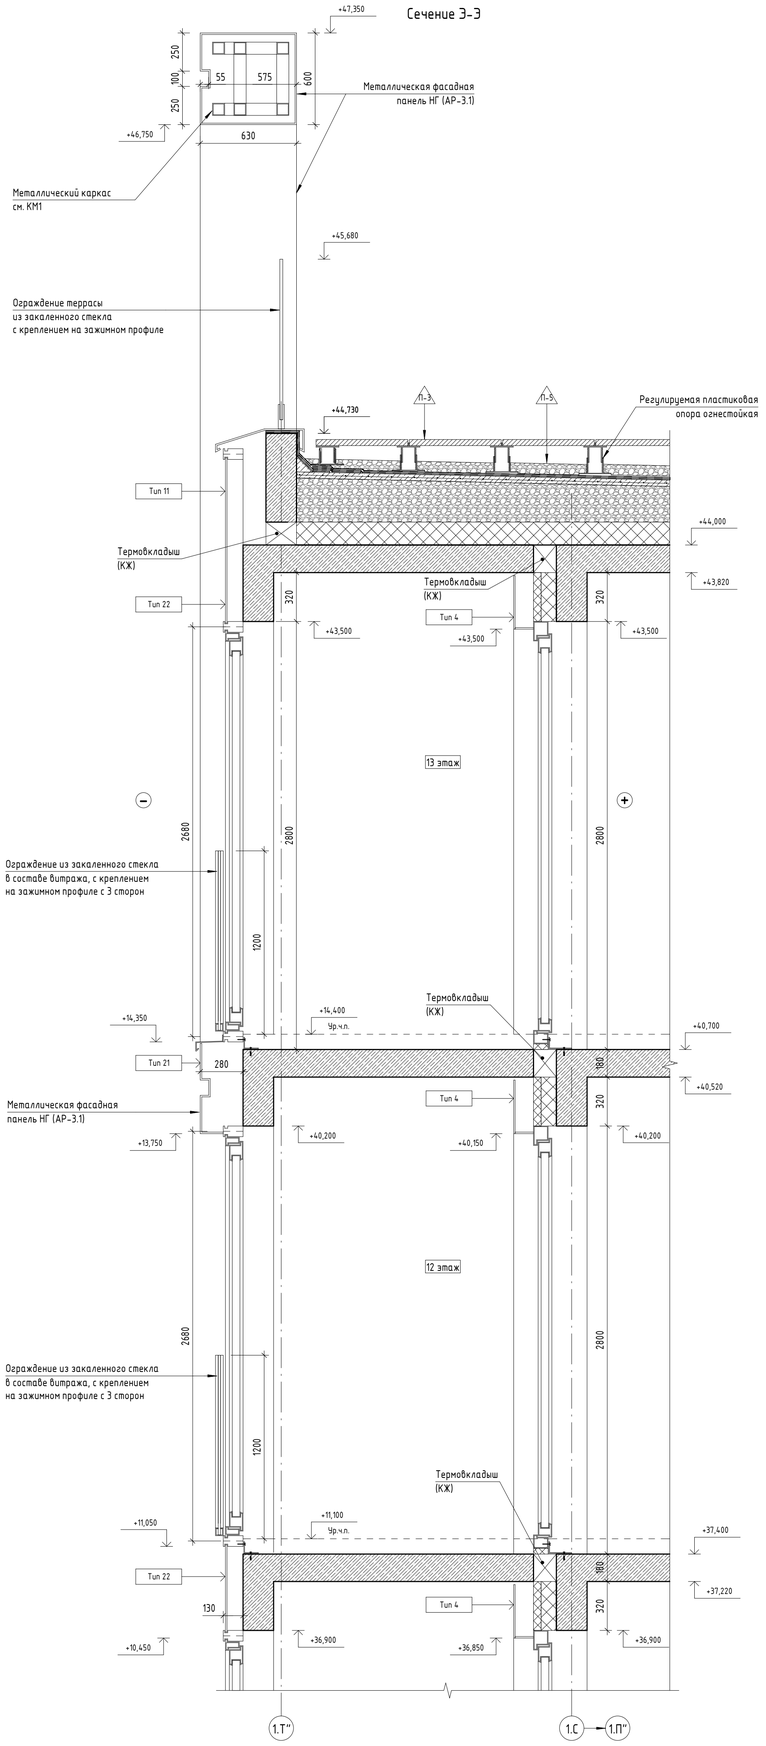

Сечение Ш-Ш

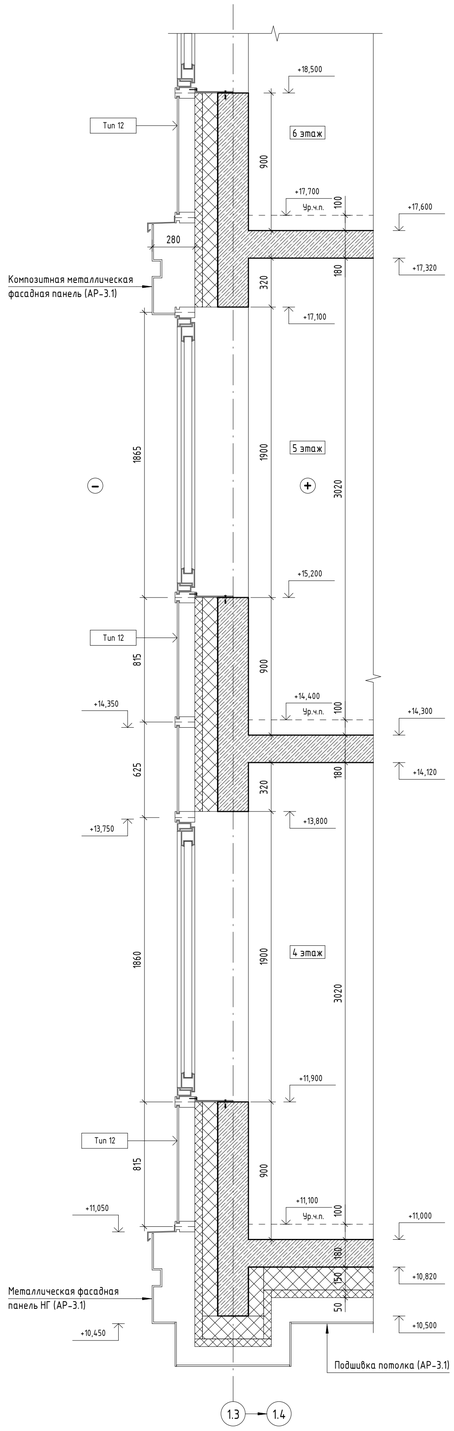

Сечение Я-Я

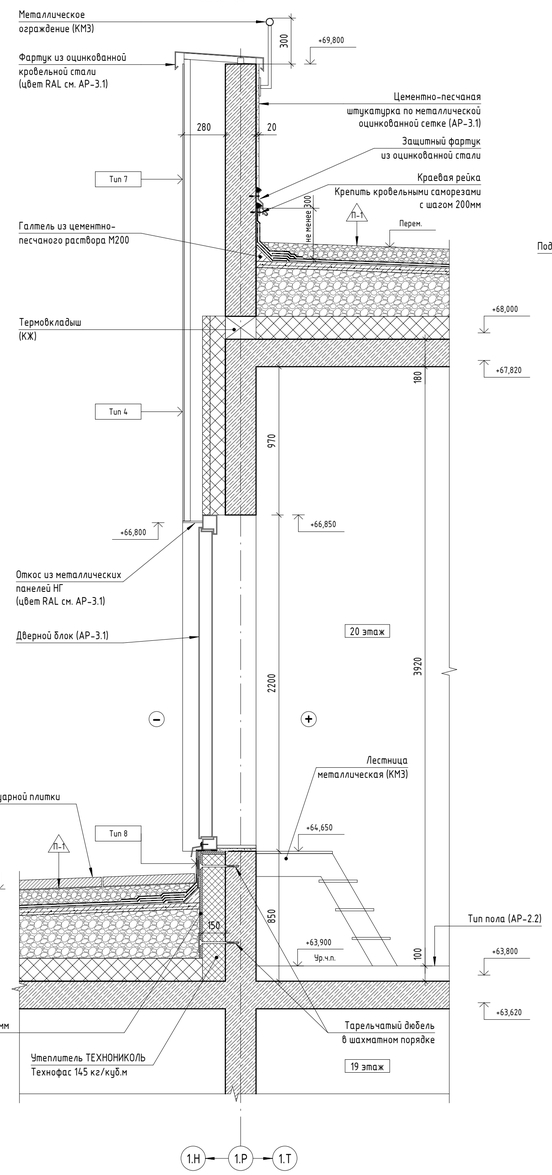

Сечение Ю-Ю

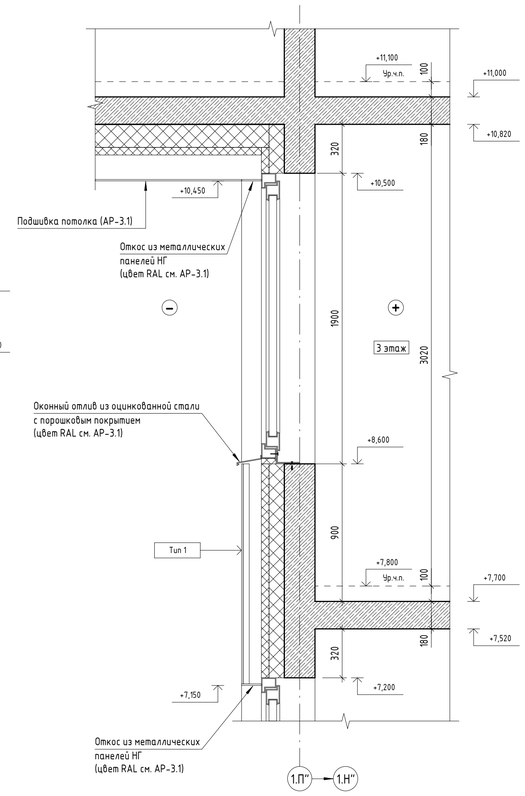

1. Сечения замаркированы на листах 2-22 данного комплекта.
2. Кронштейны крепления конструкции навесного фасада условно не показаны.
   Узлы крепления навесной фасадной системы разрабатываются специализированной организацией.
3. Ведомость типов стен смотреть лист 52 данного комплекта.
4. Ведомость типов покрытий см. лист 53 данного комплекта.
5. Все детализировочные узлы крепления и примыкания фасадной облицовки, подшивок потолков, отливов, витражей, откосов, стеклянных ограждений подробно разрабатываются в рабочей документации разработчиков НВФ.

						11-ОМ/2023 - АР-1.1*
						Гостиница, расположенная по адресу: г. Москва, внутригородское муниципальное образование Преображенское, ул. Потешная, бл. 5, стр. 1, 2
Изм.	Кол.уч.	Лист	№ док.	Подпись	Дата	
Нач.арх.отд.		Лукина			06.2025	Гостиница, расположенная по адресу: г. Москва, внутригородское муниципальное образование Преображенское, ул. Потешная, бл. 5, стр. 1, 2
ГАП		Бызова				Стадия: Р; Лист: 57; Листов:
Рук.гр.арх.		Киляков				Сечения Ш-Ш, Э-Э, Ю-Ю, Я-Я
Вед.арх.		Должикова				Открытые мастерские
ГИП		Зберева				
Н.контроль		Лукина				

Согласовано

Согласовано

Взам. инв. №

Подп. и дата

Инв. № подл.

А1А

Сечение АА-АА

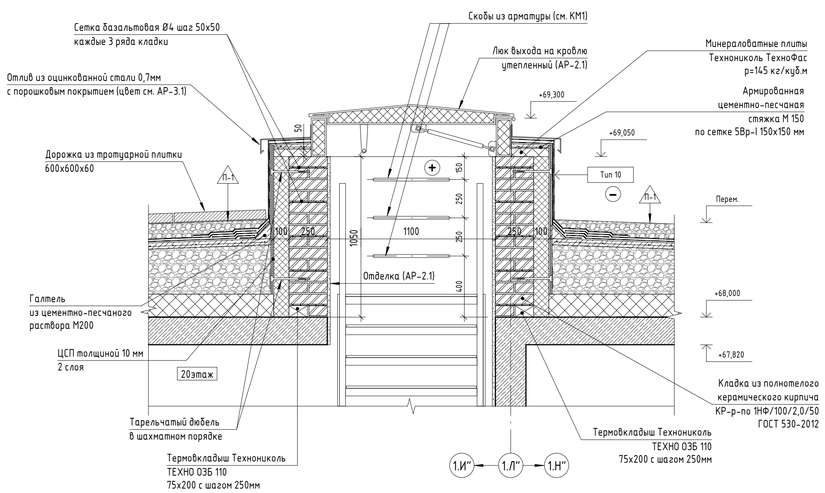

Сечение ББ-ББ

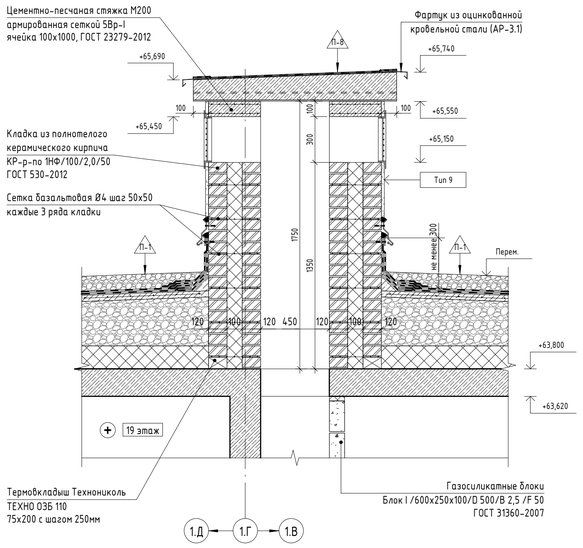

Сечение ЕЕ-ЕЕ

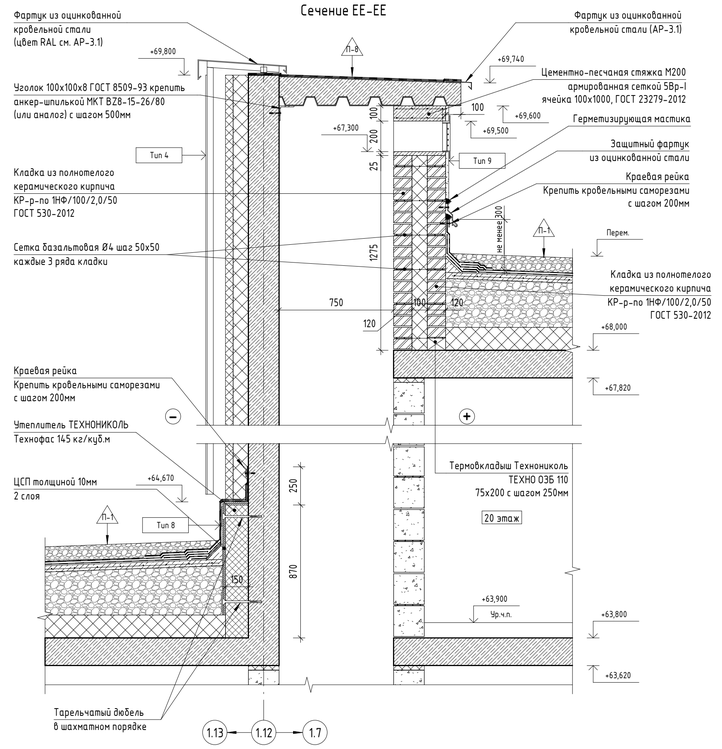

Сечение ИИ-ИИ

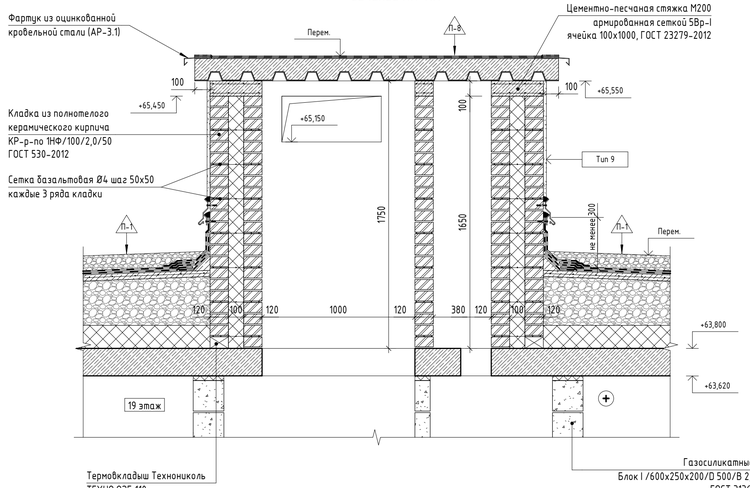

Сечение ЖЖ-ЖЖ

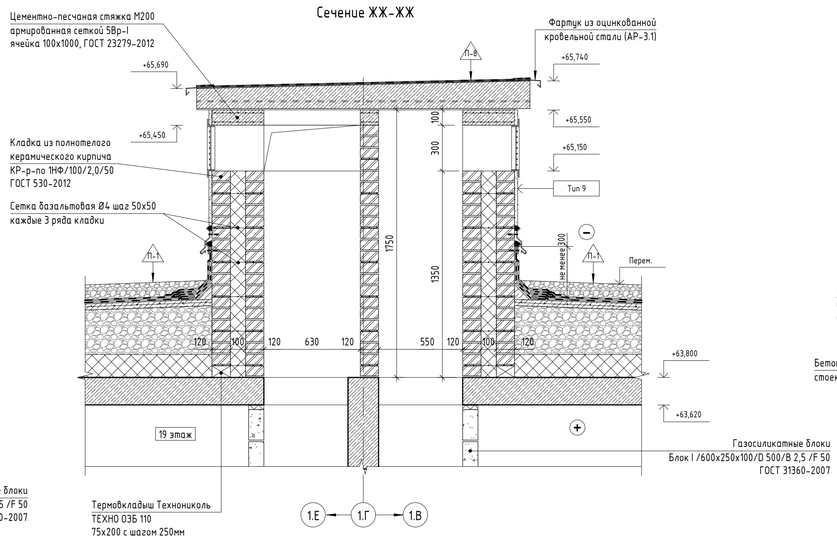

Сечение ДД-ДД

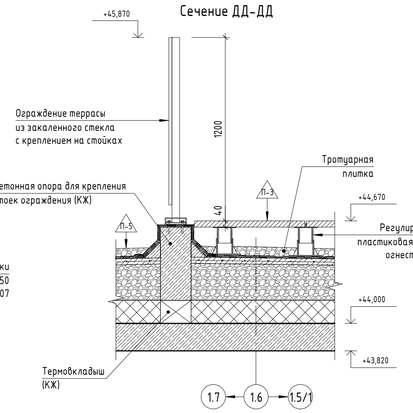

Сечение УУ-УУ

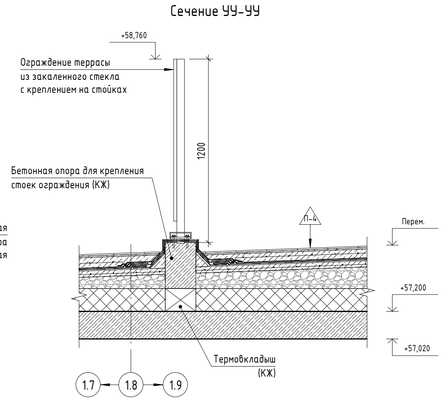

Сечение ГГ-ГГ

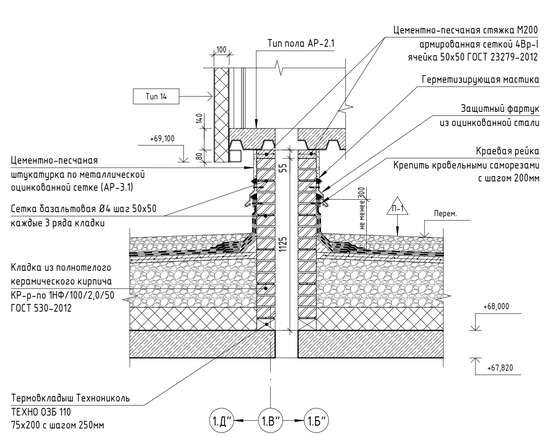

Сечение ВВ-ВВ

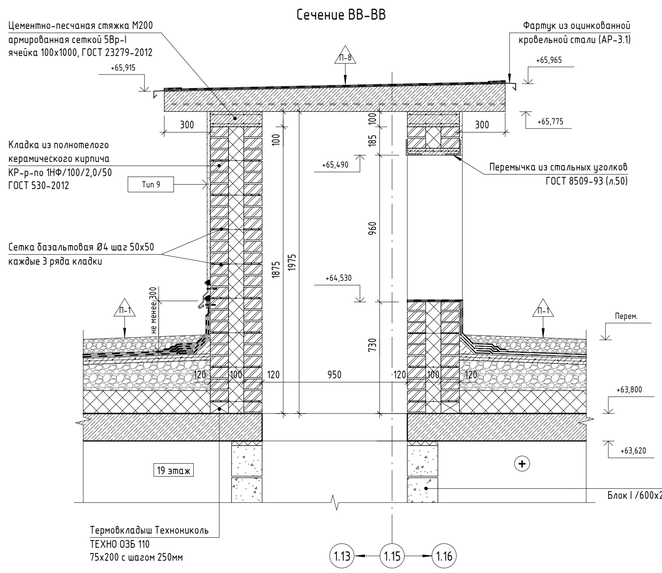

Сечение КК-КК

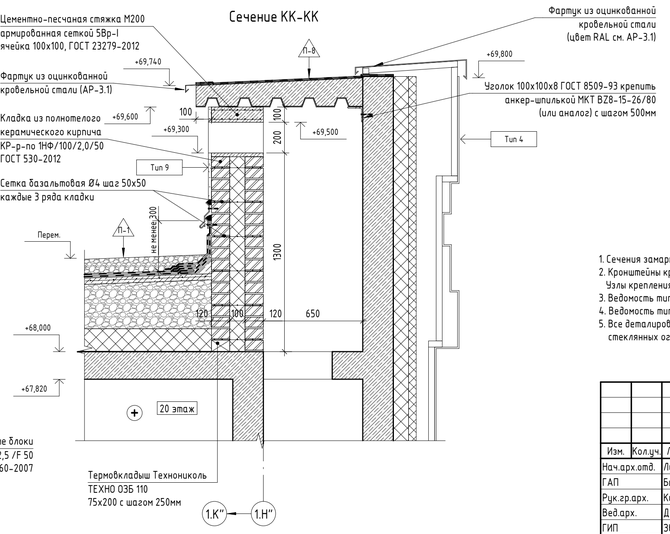

Ведомость расхода уголка 100х100х8

Марка изд.	Наименование	Ед. изм	Кол-во	Масса ед.кг	Примечание
1	Уголок 100х100х8 ГОСТ 8509-93	м.п.	6,58	1,84	

1. Сечения замаркированы на листах 2-22 данного комплекта.
2. Кронштейны крепления конструкции навесного фасада условно не показаны.
   Узлы крепления навесной фасадной системы разрабатываются специализированной организацией.
3. Ведомость типов стен смотреть лист 52 данного комплекта.
4. Ведомость типов покрытий см. лист 53 данного комплекта.
5. Все металлоребровные узлы крепления и примыкания фасадной облицовки, подшивок потолков, отливов, витражей, откосов, стеклянных ограждений подробно разрабатываются в рабочей документации разработчиков НВФ.

Изм.	Колуч.	Лист	№ док.	Подпись	Дата
Нач.арх.отд.		Лукина			06.2025
ГАП		Бызова			
Рук.гр.арх.		Киляков			
Вед.арх.		Должикова			
ГИП		Зверева			
Н.контроль		Лукина			

11-ОМ/2023 - АР-1.1*

Гостиница, расположенная по адресу: г. Москва, внутригородское муниципальное образование Преображенское, ул. Потешная, вл. 5, стр. 1, 2

Гостиница, расположенная по адресу: г. Москва, внутригородское муниципальное образование Преображенское, ул. Потешная, вл. 5, стр. 1, 2

Стадия	Лист	Листов
Р	58	

Сечения АА-АА, ББ-ББ, ВВ-ВВ, ГГ-ГГ, ДД-ДД, ЕЕ-ЕЕ, ЖЖ-ЖЖ, ИИ-ИИ, КК-КК, УУ-УУ

Открытые мастерские

Согласовано

Согласовано 06.2025 Викторов

Гл.констр.

Взам. инв. №

Подп. и дата

Инв. № подл.

A1A

Сечение РР-РР

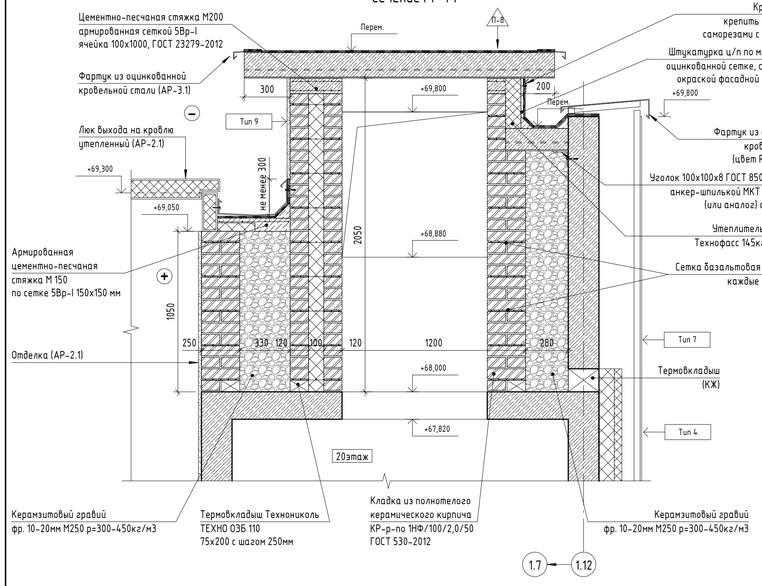

Сечение НН-НН

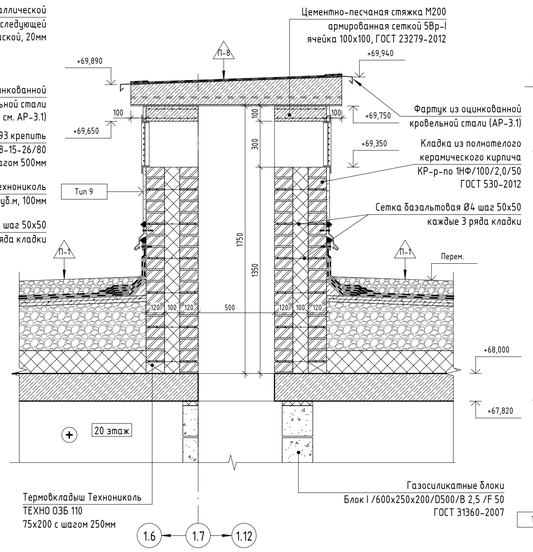

Сечение ЛЛ-ЛЛ

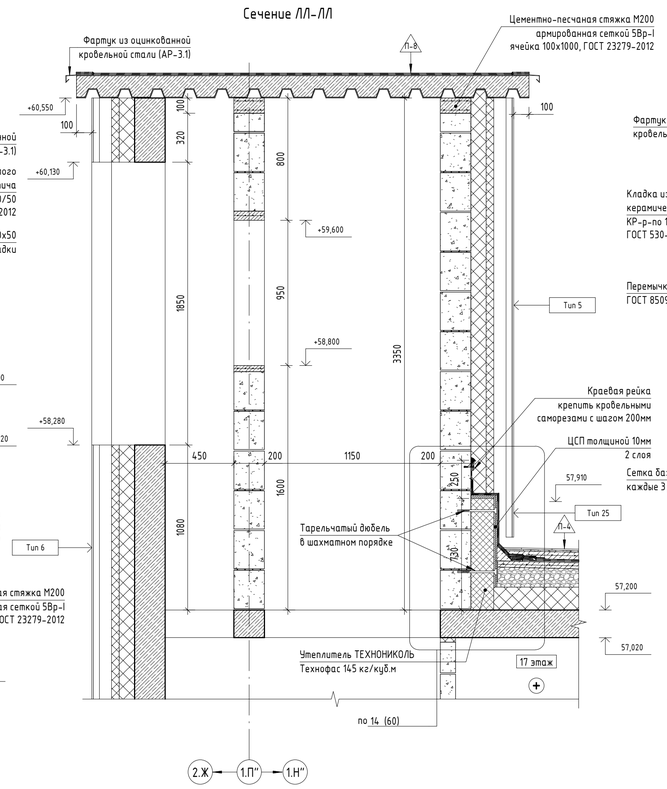

Сечение ТТ-ТТ

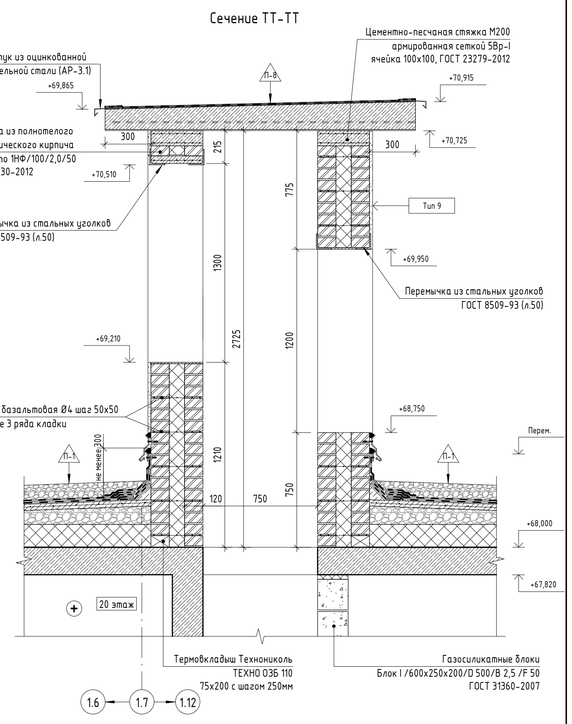

Сечение ПП-ПП

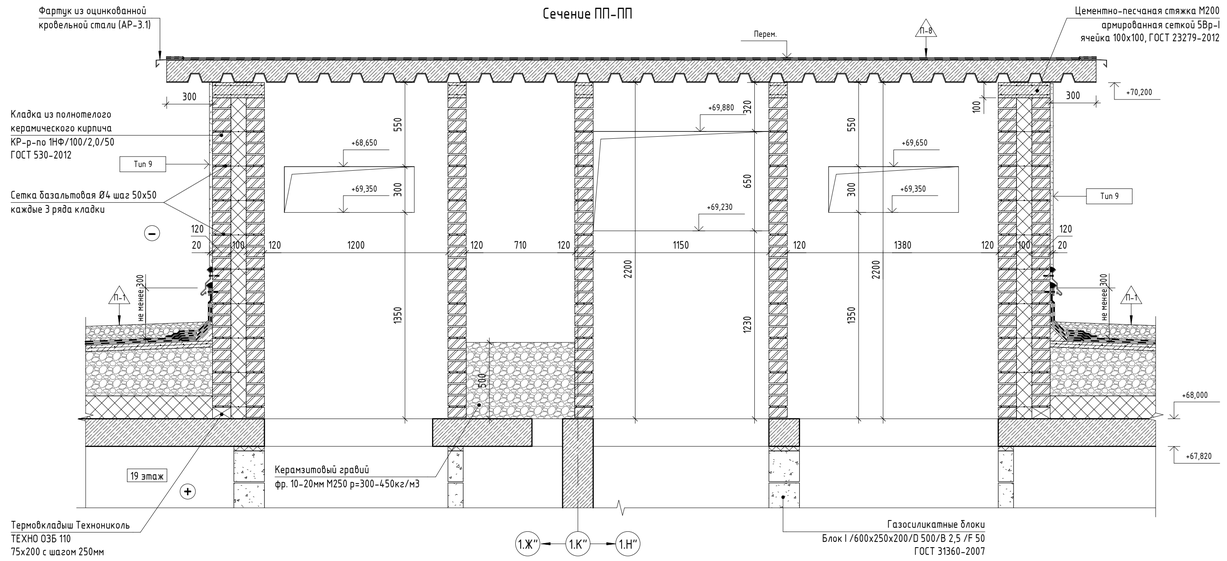

Сечение СС-СС

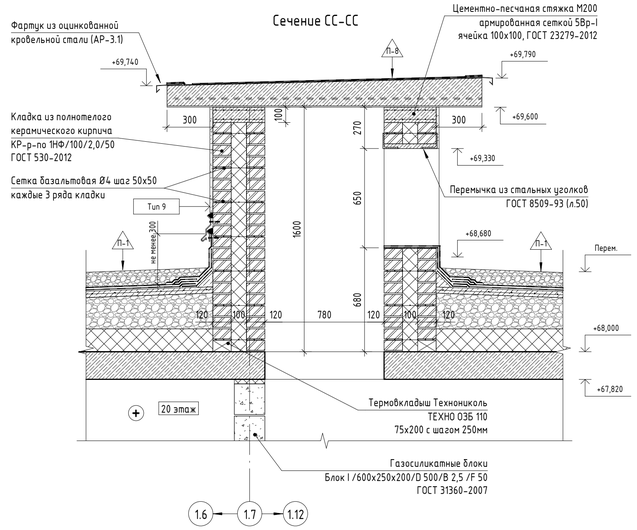

Сечение ММ-ММ

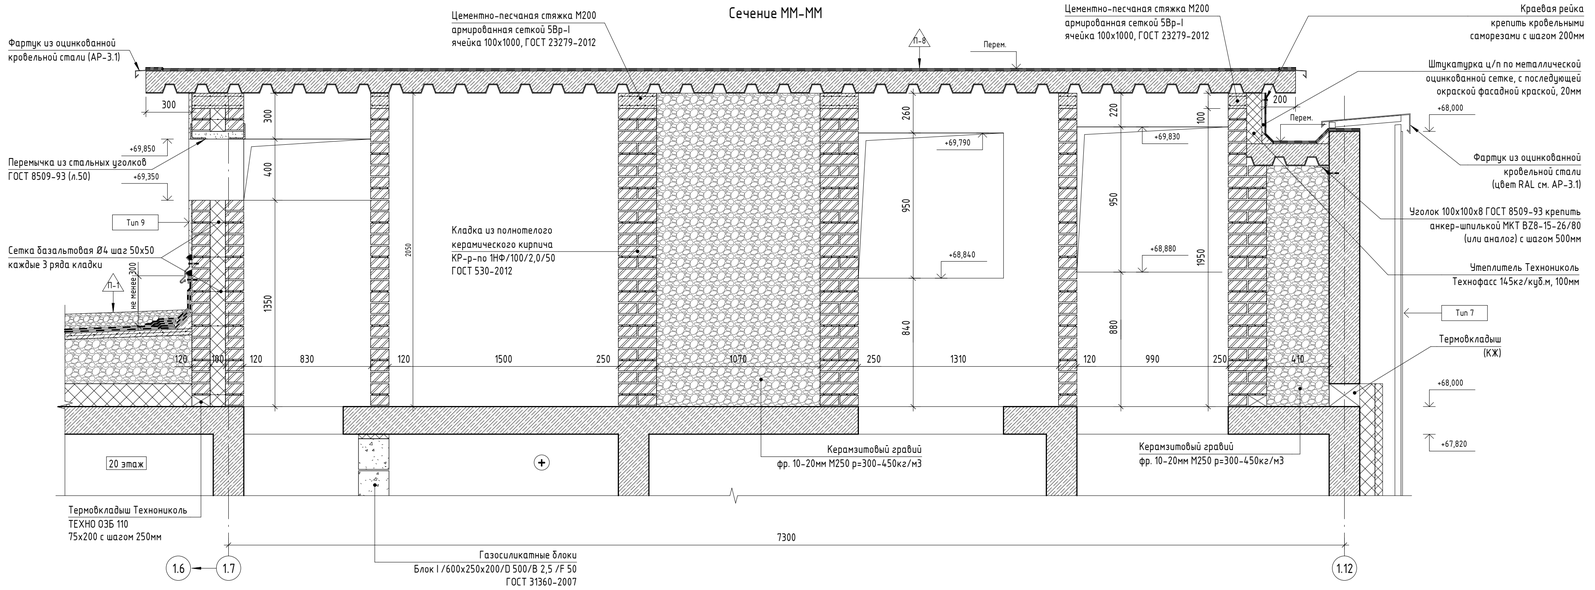

1. Сечения замаркированы на листах 2-22 данного комплекта.
2. Кронштейны крепления конструкции навесного фасада условно не показаны.
   Узлы крепления навесной фасадной системы разрабатываются специализированной организацией.
3. Ведомость типов стен смотреть лист 52 данного комплекта.
4. Ведомость типов покрытий см. лист 53 данного комплекта.
5. Все деталировочные узлы крепления и примыкания фасадной облицовки, подшивок потолков, отливов, витражей, откосов, стеклянных ограждений подробно разрабатываются в рабочей документации разработчиков НВФ.

						11-ОМ/2023 - АР-1.1*
						Гостиница, расположенная по адресу: г. Москва, внутригородское муниципальное образование Преображенское, ул. Потешная, вл. 5, стр. 1, 2
Изм.	Кол.уч.	Лист	№ док.	Подпись	Дата	
Нач.арх.отд.		Лукина			06.2025	Гостиница, расположенная по адресу: г. Москва, внутригородское муниципальное образование Преображенское, ул. Потешная, вл. 5, стр. 1, 2
ГАП		Бызова				Стадия: Р; Лист: 59; Листов:
Рук.гр.арх.		Киляков				
Вед.арх.		Должикова				Сечения ЛЛ-ЛЛ, ММ-ММ, НН-НН, ПП-ПП, РР-РР, СС-СС, ТТ-ТТ
ГИП		Збереба				Открытые мастерские
Н.контроль		Лукина				

Согласовано

Согласовано

06.2025

Витторов

Гл.констр.

Взам. инв. №

Подп. и дата

Инв. № подл.

A1A

8
15

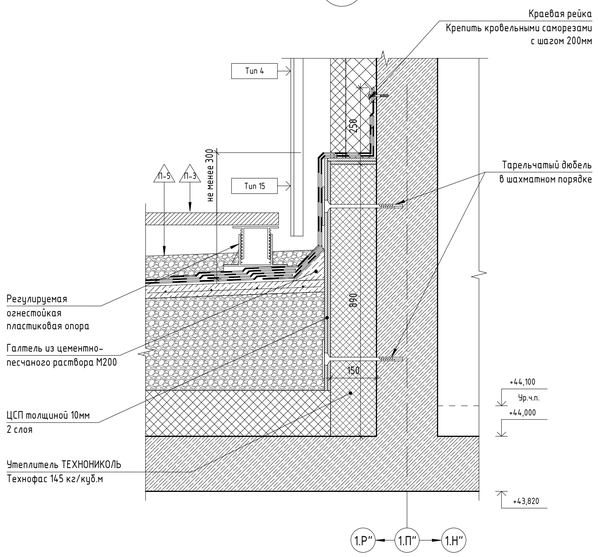

9
21

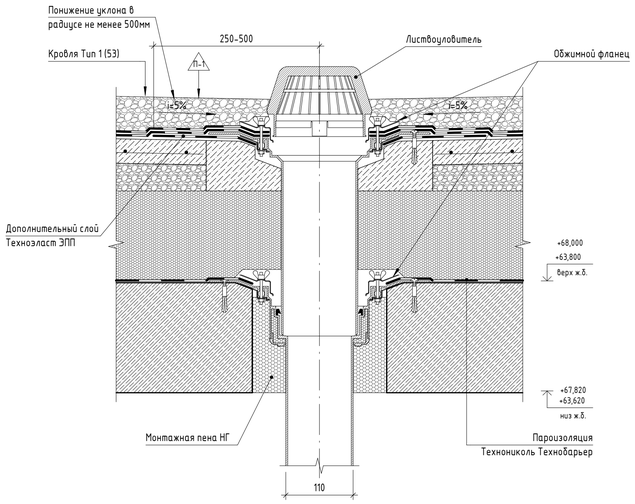

13
22

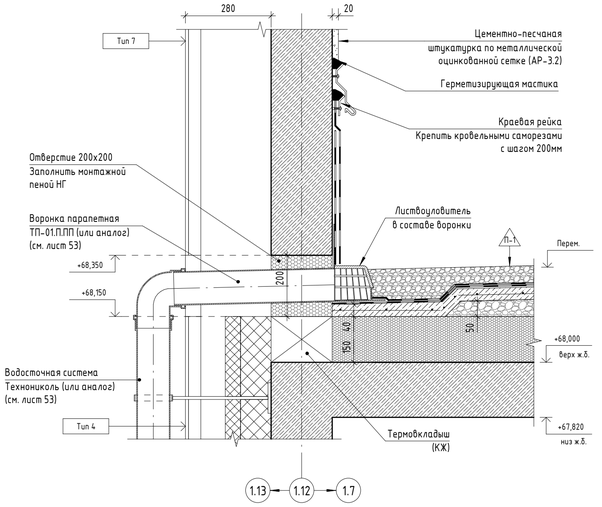

10
21

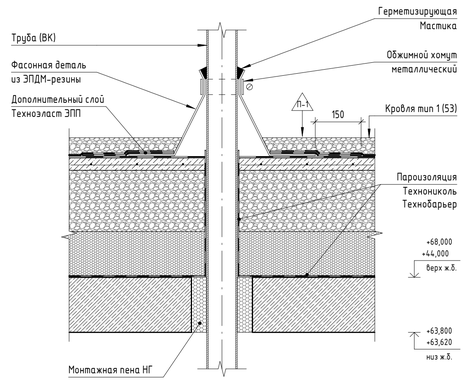

12
19

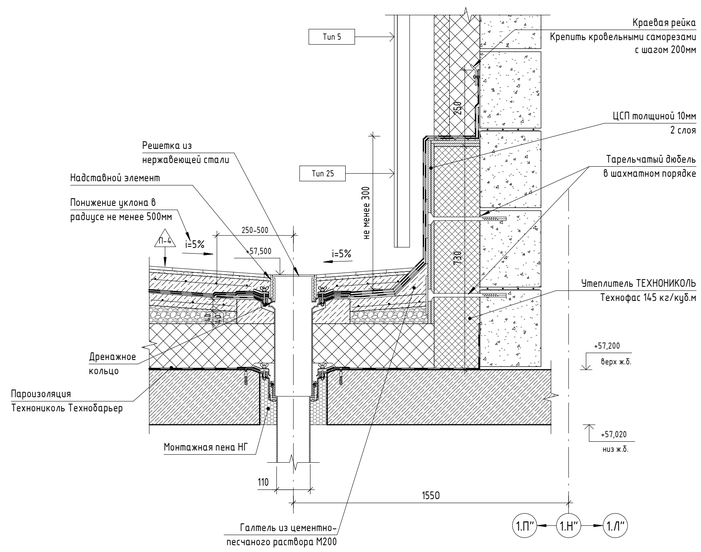

14
9

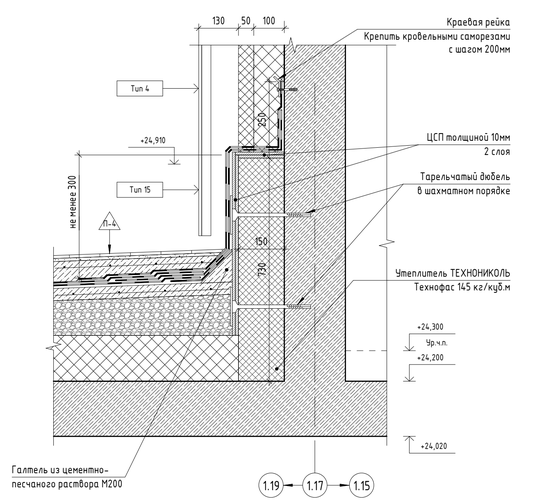

11
21.1

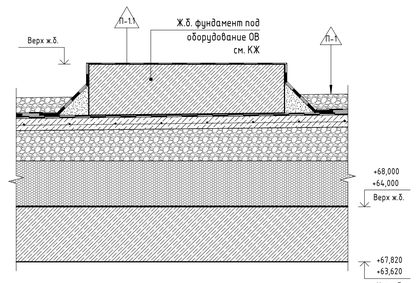

15
21.1

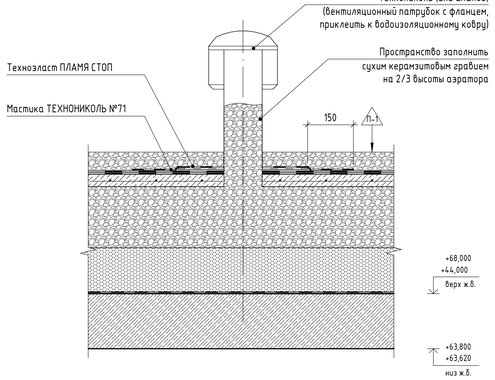

1. Кронштейны крепления конструкции навесного фасада условно не показаны.
   Узлы крепления навесной фасадной системы разрабатываются специализированной организацией.
2. Ведомость типов стен смотреть лист 54 данного комплекта.
3. Ведомость типов покрытий см. лист 55 данного комплекта.
4. Все металлобарочные узлы крепления и примыкания фасадной облицовки, подшивок потолков, отливов, витражей, откосов, стеклянных ограждений подробно разрабатываются в рабочей документации разработчиков НВФ.

						11-ОМ/2023 - АР-1.1*	
						Гостиница, расположенная по адресу: г. Москва, внутригородское муниципальное образование Преображенское, ул. Потешная, вл. 5, стр. 1, 2	
Изм.	Кол.уч.	Лист	№ док.	Подпись	Дата		
Нач.арх.отд.		Лукина			06.2025	Гостиница, расположенная по адресу: г. Москва, внутригородское муниципальное образование Преображенское, ул. Потешная, вл. 5, стр. 1, 2	Стадия: Р; Лист: 60; Листов:
ГАП		Бызова					
Рук.гр.арх.		Килякова					
Вед.арх.		Должикова				Узлы 8-15	Открытые мастерские
ГИП		Зверева					
Н.контроль		Лукина					

Согласовано

Согласовано

Взам. инв. №

Подп. и дата

Инв. № подл.

A1A

Фрагмент плана фундамента в осях 1.13–1.16/1.Т–1.Ф (1 : 50)

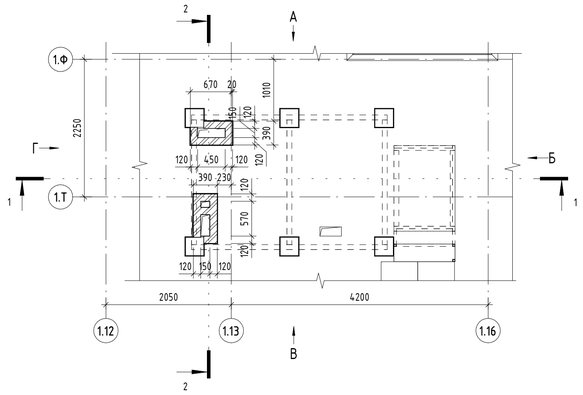

1–1 (1 : 50)

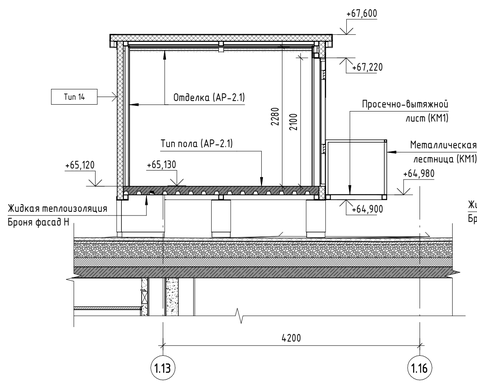

2–2 (1 : 50)

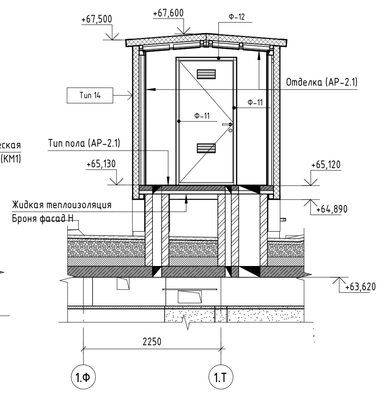

Фрагмент плана в осях 1.12–1.16/1.Т–1.Ф (1 : 50)

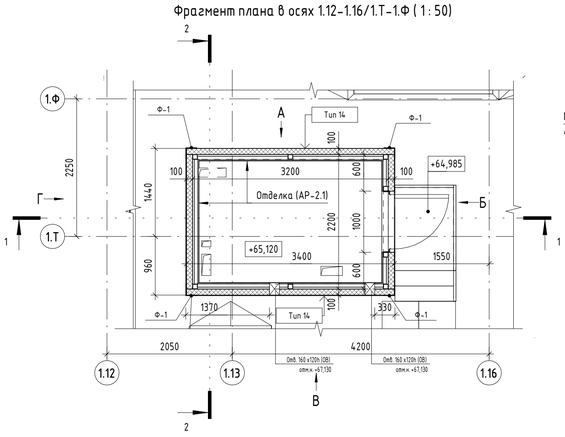

Вид А (1 : 50)

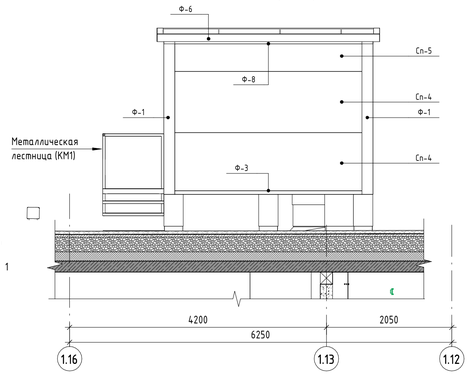

Вид Б (1 : 50)

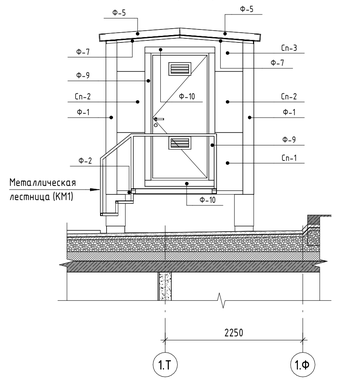

Вид В (1 : 50)

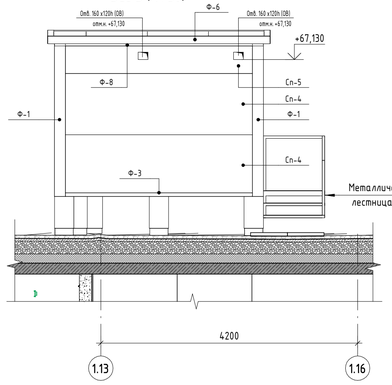

Вид Г (1 : 50)

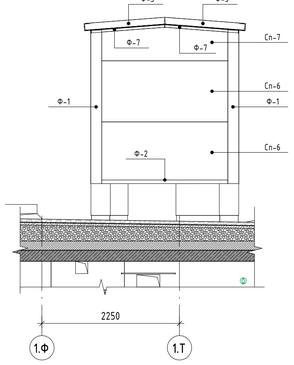

Фрагмент плана кровли в осях1.12–1.16 (1 : 50)

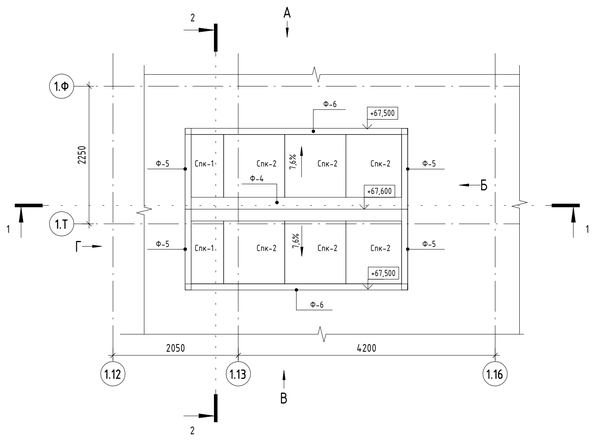

Ведомость фасадных элементов

Марка	Эскиз элемента	Длина, м.п.	Ширина развертки, мм	Кол-во	Примечание
Ф-1		2510	380	4	
Ф-2		2060	260	1	
Ф-3		3060	260	1	
Ф-4	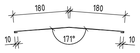	3620	380	1	
Ф-5		1325	270	4	
Ф-6		3640	270	2	

Ведомость фасадных элементов

Марка	Эскиз элемента	Длина, м.п.	Ширина развертки, мм	Кол-во	Примечание
Ф-7		1215	120	4	
Ф-8		3420	120	2	
Ф-9		2080	120	2	
Ф-10		1145	120	2	
Ф-11		2100	175	2	
Ф-12		980	175	1	

Спецификация сэндвич-панелей

Поз.	Длина, мм	Ширина, мм	Кол-во	Примечание
Кровельные сэндвич-панели				
Спк-1	1320	620	2	Трехслойная сэндвич-панель МЕТАЛЛ МП ТСП – Z – 100 – 1000 -Г – Г – МВ (ПЭ-01-9011-0.5 \ ПЭ-01-9011-0.5
Спк-2	1320	1000	6	Трехслойная сэндвич-панель МЕТАЛЛ МП ТСП – Z – 100 – 1000 -Г – Г – МВ (ПЭ-01-9011-0.5 \ ПЭ-01-9011-0.5
Стеновые сэндвич-панели				
Сп-1	2200	1000	1	Трехслойная сэндвич-панель МЕТАЛЛ МП ТСП – Z – 100 – 1000 -Г – Г – МВ (ПЭ-01-9011-0.5 \ ПЭ-01-9011-0.5
Сп-2	600	1000	2	Трехслойная сэндвич-панель МЕТАЛЛ МП ТСП – Z – 100 – 1000 -Г – Г – МВ (ПЭ-01-9011-0.5 \ ПЭ-01-9011-0.5
Сп-3	2200	598	1	Трехслойная сэндвич-панель МЕТАЛЛ МП ТСП – Z – 100 – 1000 -Г – Г – МВ (ПЭ-01-9011-0.5 \ ПЭ-01-9011-0.5
Сп-4	3400	1000	4	Трехслойная сэндвич-панель МЕТАЛЛ МП ТСП – Z – 100 – 1000 -Г – Г – МВ (ПЭ-01-9011-0.5 \ ПЭ-01-9011-0.5
Сп-5	3400	500	2	Трехслойная сэндвич-панель МЕТАЛЛ МП ТСП – Z – 100 – 1000 -Г – Г – МВ (ПЭ-01-9011-0.5 \ ПЭ-01-9011-0.5
Сп-6	2200	1000	2	Трехслойная сэндвич-панель МЕТАЛЛ МП ТСП – Z – 100 – 1000 -Г – Г – МВ (ПЭ-01-9011-0.5 \ ПЭ-01-9011-0.5
Сп-7	2200	598	1	Трехслойная сэндвич-панель МЕТАЛЛ МП ТСП – Z – 100 – 1000 -Г – Г – МВ (ПЭ-01-9011-0.5 \ ПЭ-01-9011-0.5

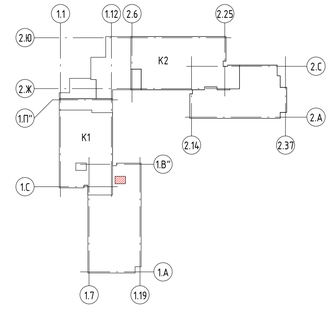

Ведомость материалов облицовки и утеплителя

№ п/п	Обозначение	Наименование	Площадь м.кв.	Примечание
1	Облицовка стен	Облицовка 75 мм с двухслойной обшивкой на одинарном металлическом каркасе 50 мм: наружный слой из огнестойких гипсокартонных КНАУФ-листов (ГКЛО), внутренний слой из фанеры	20,35	
2	Облицовка потолка	Облицовка 75 мм с двухслойной обшивкой на одинарном металлическом каркасе 50 мм: наружный слой из огнестойких гипсокартонных КНАУФ-листов (ГКЛО), внутренний слой из фанеры	6,23	
3	Наружное утепление плиты перекрытия	Жидкая теплоизоляция Броня фасад НГ. 3 слоя по 1мм	6,91	

1. Металлические элементы каркаса, плита перекрытия и лестница надстройки разработаны в разделе КМ1.
2. Узлы крепления сендвич-панелей см. альбомы технических решений МЕТАЛЛ-ПРОФИЛЬ.

Изм.	Колуч.	Лист	№ док.	Подпись	Дата
Нач.арх.отд.		Лукина			06.2025
ГАП		Бызова			
Рук.гр.арх.		Киляков			
Вед.арх.		Должикова			
ГИП		Зверева			
Н.контроль		Лукина			

11-ОМ/2023 – АР-1.1*

Гостиница, расположенная по адресу: г. Москва, внутригородское муниципальное образование Преображенское, ул. Потешная, вл. 5, стр. 1, 2

Стадия	Лист	Листов
Р	61	

Гостиница, расположенная по адресу: г. Москва, внутригородское муниципальное образование Преображенское, ул. Потешная, вл. 5, стр. 1, 2

Техническая надстройка ЭП-1

Открытые мастерские

А1А

Согласовано

Согласовано

Взам. инв. №

Подп. и дата

Инв. № подл.

Фрагмент плана фундамента в осях 1.5-1.7/1.В"-1.Я

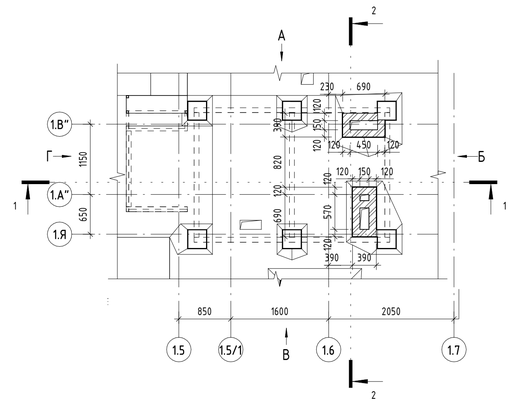

Фрагмент плана в осях 1.5-1.7/1.В"-1.Я

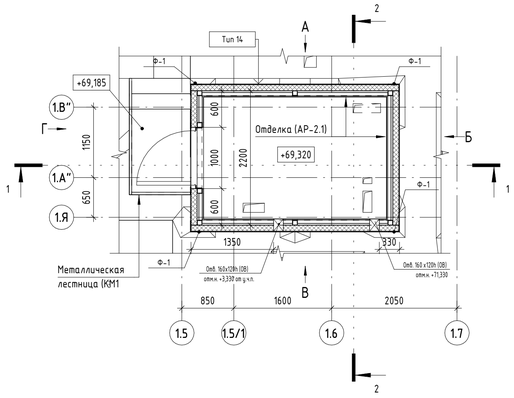

Фрагмент плана кровли в осях1.5-1.7/1В"-1.Я

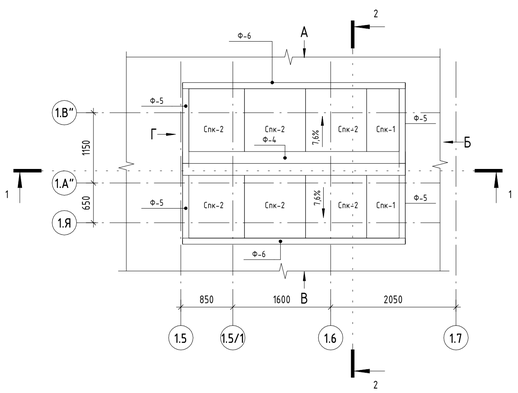

1-1 (1 : 50)

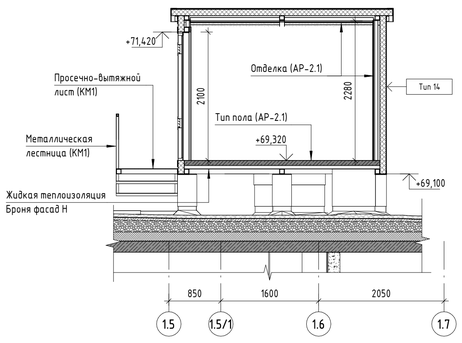

2-2 (1 : 50)

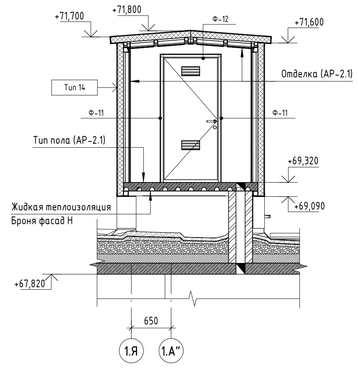

Вид А (1 : 50)

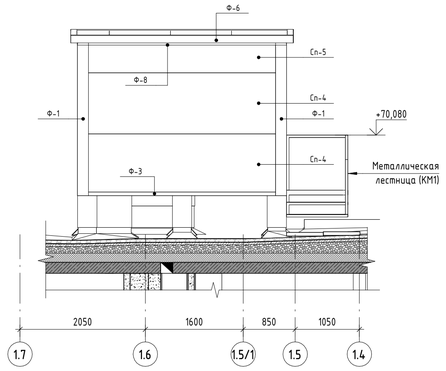

Вид Б (1 : 50)

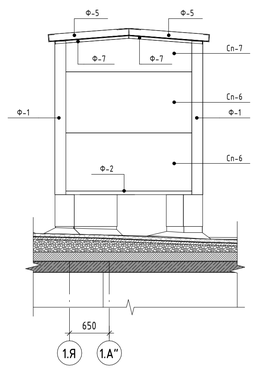

Вид В (1 : 50)

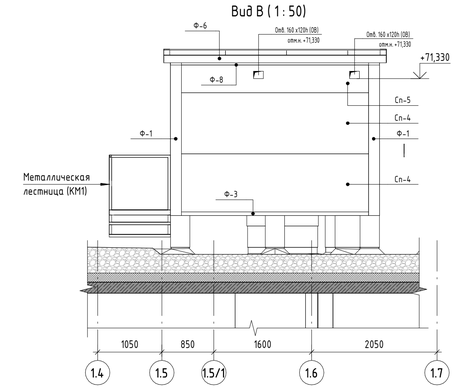

Вид Г (1 : 50)

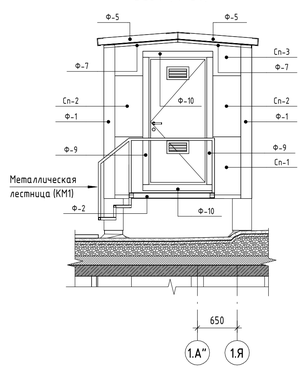

Ведомость фасадных элементов

Марка	Эскиз элемента	Длина, м.п.	Ширина развертки, мм	Кол-во	Примечание
Ф-1	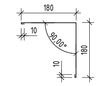	2510	380	4	
Ф-2		2060	260	2	
Ф-3		3060	260	2	
Ф-4	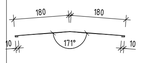	3640	380	1	
Ф-5	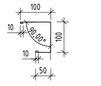	1315	270	4	
Ф-6	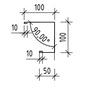	3640	270	2	

Ведомость фасадных элементов

Марка	Эскиз элемента	Длина, м.п.	Ширина развертки, мм	Кол-во	Примечание
Ф-7	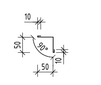	1215	120	4	
Ф-8	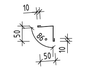	3420	120	2	
Ф-9	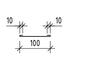	2080	120	2	
Ф-10		1145	120	2	
Ф-11	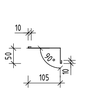	2100	175	2	
Ф-12	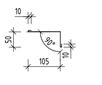	980	175	1	

Спецификация сэндвич-панелей

Поз.	Длина, мм	Штрина, мм	Кол-во	Примечание
Кровельные сэндвич-панели				
Спк-1	1320	620	2	Трехслойная сэндвич-панель МЕТАЛЛ МП ТСП - Z - 100 - 1000 -Г - Г - МВ (ПЭ-01-9011-0.5 \ ПЭ-01-9011-0.5
Спк-2	1320	1000	6	Трехслойная сэндвич-панель МЕТАЛЛ МП ТСП - Z - 100 - 1000 -Г - Г - МВ (ПЭ-01-9011-0.5 \ ПЭ-01-9011-0.5
Стеновые сэндвич-панели				
Сп-1	2200	1000	1	Трехслойная сэндвич-панель МЕТАЛЛ МП ТСП - Z - 100 - 1000 -Г - Г - МВ (ПЭ-01-9011-0.5 \ ПЭ-01-9011-0.5
Сп-2	600	1000	2	Трехслойная сэндвич-панель МЕТАЛЛ МП ТСП - Z - 100 - 1000 -Г - Г - МВ (ПЭ-01-9011-0.5 \ ПЭ-01-9011-0.5
Сп-3	2200	598	1	Трехслойная сэндвич-панель МЕТАЛЛ МП ТСП - Z - 100 - 1000 -Г - Г - МВ (ПЭ-01-9011-0.5 \ ПЭ-01-9011-0.5
Сп-4	3400	1000	4	Трехслойная сэндвич-панель МЕТАЛЛ МП ТСП - Z - 100 - 1000 -Г - Г - МВ (ПЭ-01-9011-0.5 \ ПЭ-01-9011-0.5
Сп-5	3400	500	2	Трехслойная сэндвич-панель МЕТАЛЛ МП ТСП - Z - 100 - 1000 -Г - Г - МВ (ПЭ-01-9011-0.5 \ ПЭ-01-9011-0.5
Сп-6	2200	1000	2	Трехслойная сэндвич-панель МЕТАЛЛ МП ТСП - Z - 100 - 1000 -Г - Г - МВ (ПЭ-01-9011-0.5 \ ПЭ-01-9011-0.5
Сп-7	2200	598	1	Трехслойная сэндвич-панель МЕТАЛЛ МП ТСП - Z - 100 - 1000 -Г - Г - МВ (ПЭ-01-9011-0.5 \ ПЭ-01-9011-0.5

Ведомость материалов облицовки и утеплителя

№ п/п	Обозначение	Наименование	Площадь м.кв.	Примечание
1	Облицовка стен	Облицовка 75 мм с двухслойной обшивкой на одинарном металлическом каркасе 50 мм: наружный слой из огнестойких гипсокартонных КНАУФ-листов (ГКЛО), внутренний слой из фанеры	20,37	
2	Облицовка потолка	Облицовка 75 мм с двухслойной обшивкой на одинарном металлическом каркасе 50 мм: наружный слой из огнестойких гипсокартонных КНАУФ-листов (ГКЛО), внутренний слой из фанеры	6,23	
3	Наружное утепление плиты перекрытия	Жидкая теплоизоляция Броня фасад НГ. 3 слоя по 1мм	6,91	

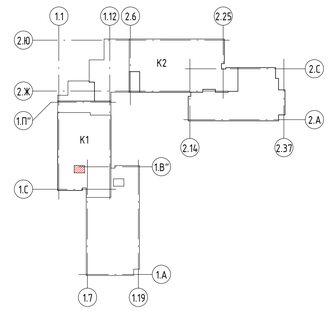

1. Металлические элементы каркаса, плита перекрытия и лестница надстройки разработаны в разделе КМ.
2. Узлы крепления сендвич-панелей см. альбомы технических решений МЕТАЛЛ-ПРОФИЛЬ.

Изм.	Колуч.	Лист	№ док.	Подпись	Дата
Нач.арх.отд.		Лукина			06.2025
ГАП		Бызова			
Рук.гр.арх.		Киляков			
Вед.арх.		Должикова			
ГИП		Зверева			
Н.контроль		Лукина			

11-ОМ/2023 - АР-1.1*

Гостиница, расположенная по адресу: г. Москва, внутригородское муниципальное образование Преображенское, ул. Потешная, бл. 5, стр. 1, 2

Стадия	Лист	Листов
Р	62	

Техническая надстройка ЭП-2

Открытые мастерские

А1А

Согласовано

Согласовано

Взам. инв. №

Подп. и дата

Инв. № подл.

Фрагмент плана 1 в осях 1.15-1.19/1.М-1.П (1 : 50)

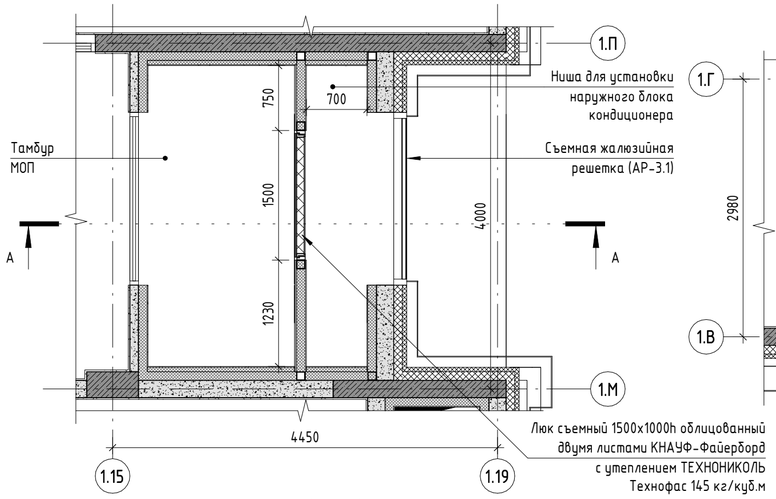

Фрагмент 5 в осях 1.10-1.12 / 1.В-1.Г (1 : 50)

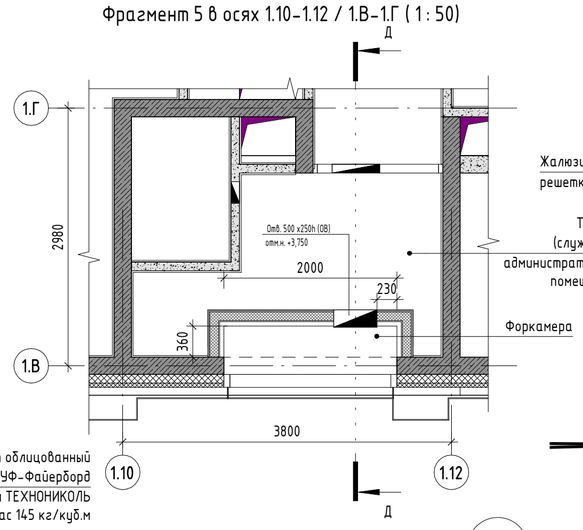

Сечение В-В (1 : 50)

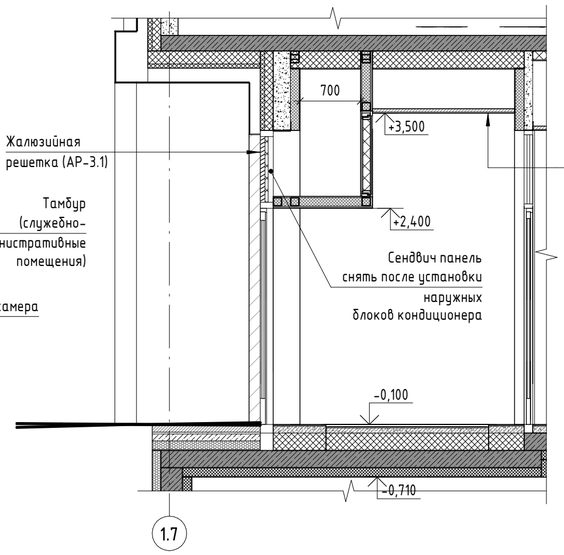

б

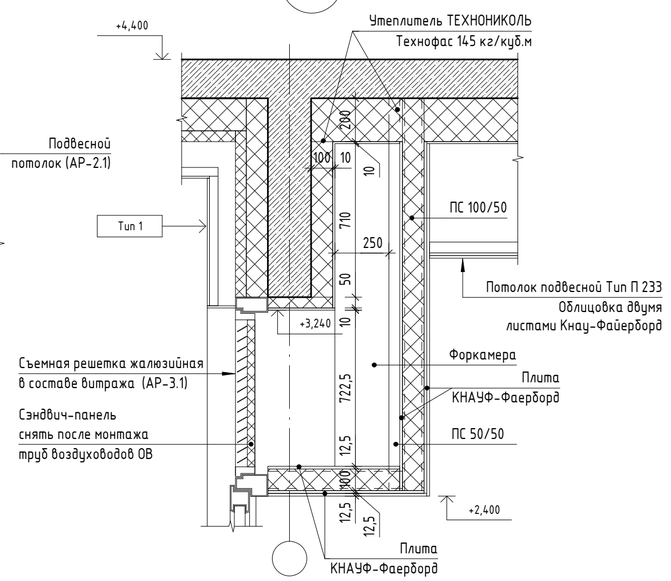

Сечение А-А (1 : 50)

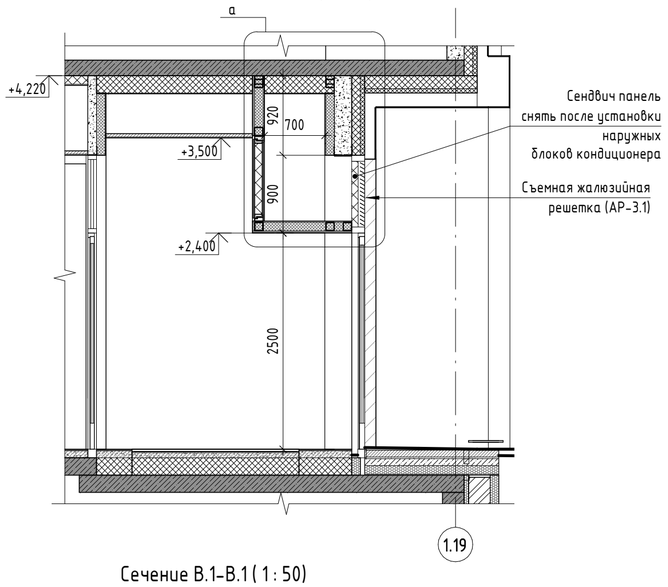

а

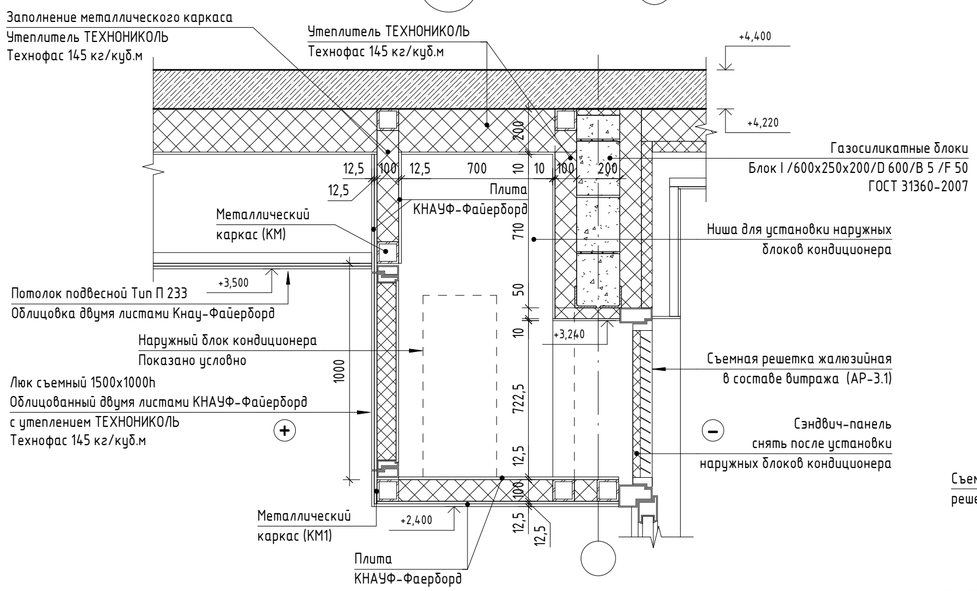

Фрагмент 3 в осях 1.7 / 1.И-1.Л (1 : 50)

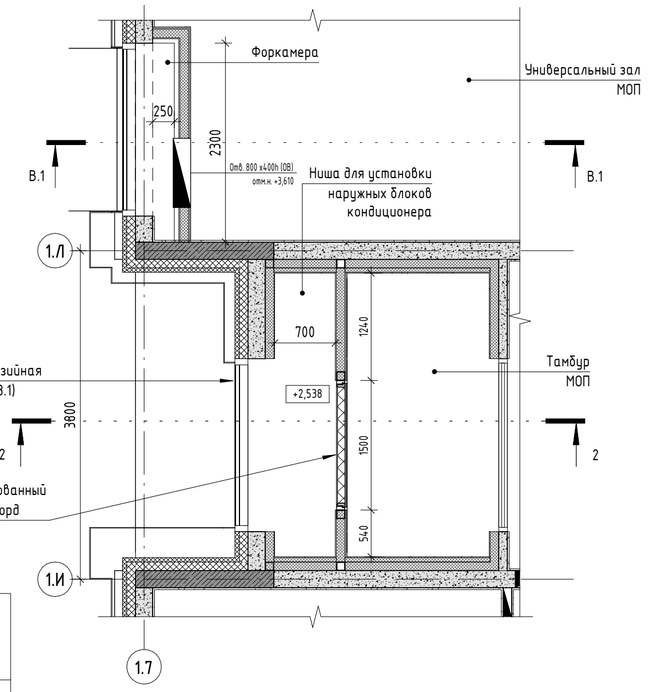

Сечение В.1-В.1 (1 : 50)

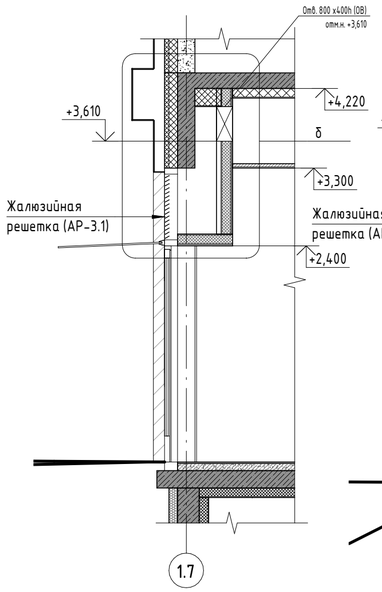

Сечение Д-Д (1 : 50)

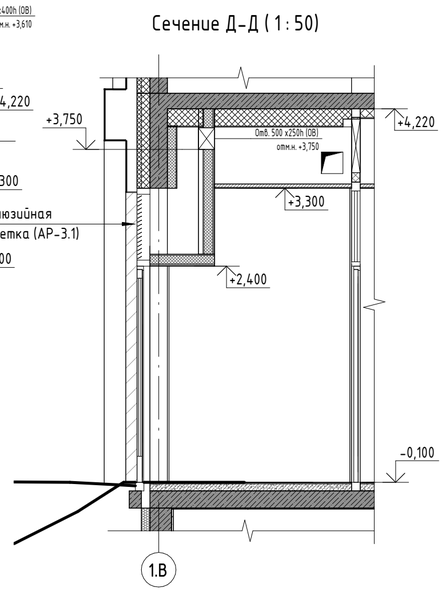

Ведомость материалов зашивки потолков технических ниш

Номер п/п	Наименование	Обозначение	Кол-во	Примечание
1	КНАУФ Файерборд	ТУ 5742-006-01250242-2009	55,88 м²	

1. Маркировку фрагментов планов смотри лист 2 данного комплекта;
2. Объем утеплителя смотри АР-2.1.

Изм.	Кол.уч.	Лист	№ док.	Подпись	Дата
Нач.арх.отд.		Лукина			06.2025
ГАП		Бызова			
Рук.гр.арх.		Киляков			
Вед.арх.		Должикова			
ГИП		Зверева			
Н.контроль		Лукина			

11-ОМ/2023 - АР-1.1*

Гостиница, расположенная по адресу: г. Москва, внутригородское муниципальное образование Преображенское, ул. Потешная, вл. 5, стр. 1, 2

Стадия	Лист	Листов
Р	63	

Зашивки потолков тамбуров МОП 1 этажа

Открытые мастерские

Согласовано

Согласовано

Взам. инв. №

Подп. и дата

Инв. № подл.

А2А