

PROJECT

2018

ООО «Проект-2018»

Член саморегулируемой организации Союз проектных организаций «ПроЭк»

**Многофункциональный гостиничный комплекс с
подземным паркингом, расположенный по адресу:
г. Москва, ЮЗАО, ул. Наметкина, вл.10**

РАБОЧАЯ ДОКУМЕНТАЦИЯ

**Корпус 2. 2-29 этаж. Маркировочные планы.
Ведомость полов**

ГКО-497/21-AP2.2.2 изм. 2

Заказчик: АО «ГК «ОСНОВА»

Проектировщик: ООО «Проект-2018»

Генеральный директор

Главный инженер проекта

Голованова Н.Н.

Дачкина К.В.



г. Москва, 2023

Разрешение		Обозначение	ГКО-497/21-АР2.2.2		
275-24		Наименование объекта строительства	Многофункциональный гостиничный комплекс с подземным паркингом, расположенный по адресу: г. Москва, ЮЗАО, ул. Наметкина, вл. 10		
Изм.	Лист	Содержание изменения		Код	Примечание
2	01	Изменение в ведомости рабочих чертежей в связи с внесёнными изменениями в листах.		3	Изм.2 (Зам.)
2	02-12	По запросу заказчика были добавлены новые типы полов, изменились марки дверей.		3	Изм.2

Изм. внес	Полиектова	<i>Юрий Юрий Д.)</i>	11.12.24
Составил	Полиектова		11.12.24
ГИП	Дачкина		11.12.24
Утверждил	Борисова	<i>Иван</i>	11.12.24

000 "Проект - 2018"

Ведомость основных чертежей марки АР

Шифр	Наименование	Примечания
AP1	Подземная часть	
AP1.1	Подземная часть. Маркировочные планы. Ведомость полов	
AP1.2.1	Подземная часть. -1 этаж. Кладочные планы	
AP1.2.2	Подземная часть. -2 этаж. Кладочные планы	
AP1.3	Подземная часть. Лестницы. Рампы	
AP1.4	Подземная часть. Ведомость отделки помещений. Ведомость заполнения проемов	
AP1.5	Кровля подземной части	
AP2	Надземная часть	
AP2.1	Корпуса 1-4. 1 этаж. Маркировочные планы. Ведомость полов. МОП	
AP2.2.1	Корпус 1. 2-29 этаж. Маркировочные планы. Ведомость полов	
AP2.2.2	Корпус 2. 2-29 этаж. Маркировочные планы. Ведомость полов	
AP2.2.3	Корпус 3. 2-29 этаж. Маркировочные планы. Ведомость полов	
AP2.2.4	Корпус 4. 2-29 этаж. Маркировочные планы. Ведомость полов	
AP2.3	Корпуса 1-4. Надземная часть. Лестницы	
AP2.4	Корпуса 1-4. 1 этаж. Кладочные планы	
AP2.5.1	Корпус 1. 2-15 этаж. Кладочные планы	
AP2.5.2	Корпус 2. 2-15 этаж. Кладочные планы	
AP2.5.3	Корпус 3. 2-15 этаж. Кладочные планы	
AP2.5.4	Корпус 4. 2-15 этаж. Кладочные планы	
AP2.6.1	Корпус 1. 16-29 этаж. Кладочные планы	
AP2.6.2	Корпус 2. 16-29 этаж. Кладочные планы	
AP2.6.3	Корпус 3. 16-29 этаж. Кладочные планы	
AP2.6.4	Корпус 4. 16-29 этаж. Кладочные планы	
AP2.7.1	Корпус 1. Планы кровли	
AP2.7.2	Корпус 2. Планы кровли	
AP2.7.3	Корпус 3. Планы кровли	
AP2.7.4	Корпус 4. Планы кровли	
AP2.8	Корпуса 1-4. Надземная часть. Ведомость отделки помещений (МОП)	
AP2.9	Корпуса 1-4. Надземная часть. Ведомость заполнения проемов (без учета внутридвартирных дверей)	
AP2.10	Корпуса 1-4. Разрезы	

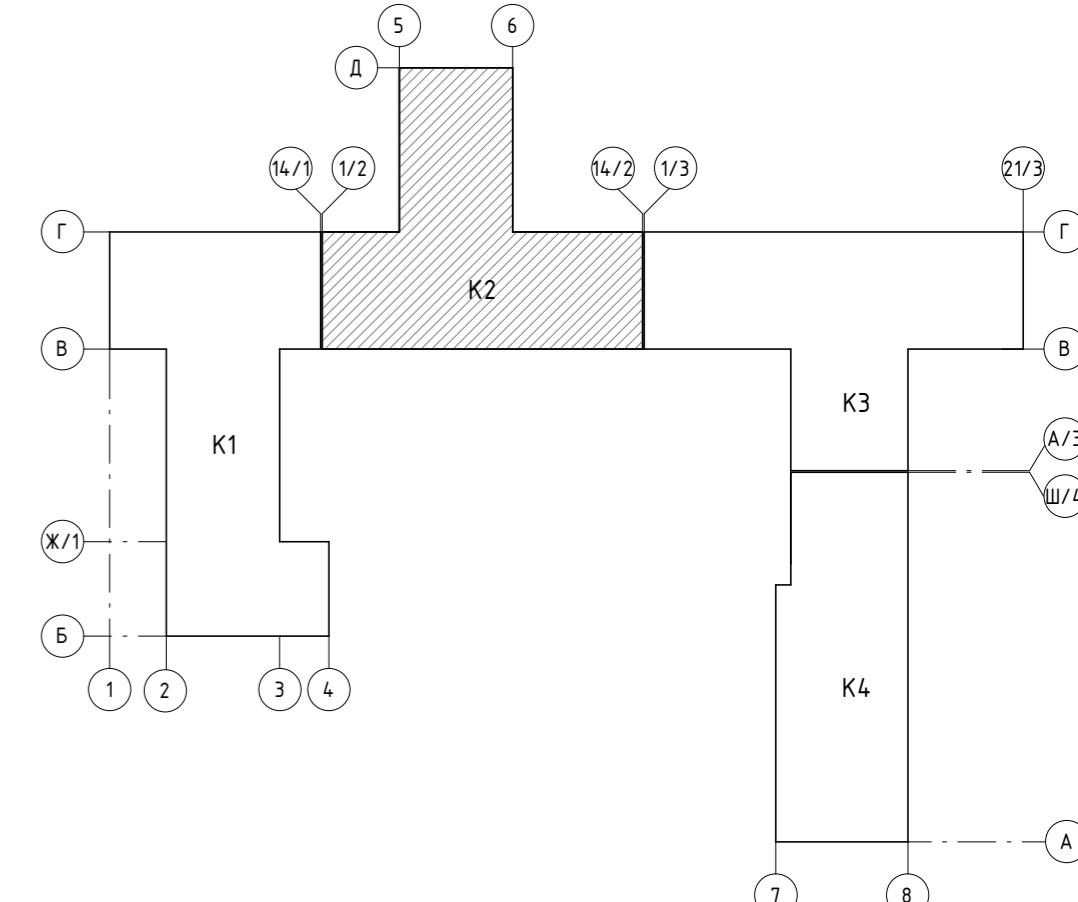
ОБЩИЕ УКАЗАНИЯ

- Настоящий комплект содержит рабочие чертежи марки АР2.2.2
 - Основанием для разработки рабочей документации является Техническое задание и проектная документация стадии "П", имеющая положительное заключение экспертизы рег. №77-2-1-3-078575-2021 от "16" декабря 2021 г.
 - В комплекте разработаны маркировочные чертежи корпуса 2 со 2 по 29 этаж с маркировкой дверей, полов, экспликациями помещений и ведомостью полов.
 - Относительная отметка 0.000, принятая в проекте, соответствует абсолютной отметке +193.90.
 - Уровень ответственности здания – нормальный (II).
 - Степень огнестойкости здания I с повышенным пределом огнестойкости основных несущих конструкций до R(EI) 150.
 - Класс конструктивной пожарной опасности C0.
 - Класс функциональной пожарной опасности здания Ф1.2; Ф3.1; Ф3.2; Ф3.4; Ф3.5; Ф3.6; Ф4.3. Помещения подземной части здания Ф5.1; Ф5.2.
 - Проектируемое здание представляет собой 29 – этажное здание, размещенное на двухэтажной подземной части. На первом этаже расположены входные группы в здание, помещения общественного назначения. На 2–29 этажах расположены номера с помещениями поэтажного обслуживания. Высота этажей (от пола до пола в конструкциях) составляет 3,3–3,6м. На 25 этаже размещаются террасы.
 - На путях эвакуации не применяются материалы класс пожарной опасности которых превышает:
 - КМ1 – для покрытий полов вестибюлей, лестничных клеток и лифтовых холлов.
 - КМ2 – для покрытий полов общих коридоров, холлов, фoyе.
 - Привязку отверстий в стенах, маркировку отверстий и проемов, ведомости перемычек – см. комплект АР2.5.2; АР2.6.2.
 - Отверстия в монолитных стенах и перекрытиях см. комплект КЖ.
 - Производитель огнестойких дверей принят НПО "ПУЛЬС", в случае применения аналогов – должны быть соблюдены все параметры.
 - Сводная ведомость заполнения проемов, а также ведомость лючков см. раздел АР2.9.
 - Площади мокрых помещений даны без учета отделки.
 - К устройству полов приступить после возведения стен и прокладки коммуникаций.
 - В санузлах и коридорах следует заводить гидроизоляцию на стены на высоту не менее 300 мм от уровня покрытия пола.
 - Ведомость полов по лестничным площадкам см. раздел АР2.3.
 - Полы выполнять в соответствии с СП 29.13330.2011
 - Ведомость отделки помещений см. раздел АР2.8.
 - Фасады см. раздел АР3-АР5.
 - Разрезы см. раздел АР2.10.
 - Все строительные материалы и изделия должны быть сертифицированы в РФ, иметь паспорта качества.
 - Все изменения, вносимые в проект подрядной организацией, должны быть предварительно согласованы с проектной организацией или представителем авторского надзора.

ПЕРЕЧЕНЬ АКТОВ НА СКРЫТЫЕ РАБОТЫ

Акт на монтаж дверных блоков.
Акт на устройство гидроизоляции.
Акт на устройство полов.


Ведомость рабочих чертежей основного комплекта марки АР2.2.2		
Лист	Имя листа	Примечания
01	Общие данные	Изм.2 (Зам.)
02	Корпус 2. Маркировочный план 2 этажа на отм.+5.400	Изм.2 (Изм.)
03	Корпус 2. Маркировочный план 3 этажа на отм.+8.700	Изм.2 (Изм.)
04	Корпус 2. Маркировочный план 4 этажа на отм.+12.000	Изм.2 (Изм.)
05	Корпус 2. Маркировочный план 15 этажа на отм.+48.300	Изм.2 (Изм.)
06	Корпус 2. Маркировочный план 16 этажа на отм.+51.600	Изм.2 (Изм.)
07	Корпус 2. Маркировочный план 24 этажа на отм.+78.000	Изм.2 (Изм.)
08	Корпус 2. Маркировочный план 25 этажа на отм.+81.630	Изм.2 (Изм.)
09	Корпус 2. Маркировочный план 26 этажа на отм.+84.930	Изм.2 (Изм.)
10	Корпус 2. Маркировочный план 27 этажа на отм.+88.230	Изм.2 (Изм.)
11	Корпус 2. Маркировочный план 28 этажа на отм.+91.530	Изм.2 (Изм.)
12	Корпус 2. Маркировочный план 29 этажа на отм.+94.830	Изм.2 (Изм.)



Настоящие чертежи выполнены в соответствии с действующими строительными нормами, правилами, инструкциями и государственными стандартами, обеспечивающими безопасную эксплуатацию сооружения при соблюдении мероприятий по технике безопасности и взрывозащиты опасности.

Главный архитектор проекта

						Заказчик: АО "ГК ОСНОВА" Шифр: ГКО-497/21	AP2.2.2
2	-	Зам.	275-24	<i>Петров</i>	11.12.24	Многофункциональный гостиничный комплекс с подземным паркингом, расположенный по адресу: г. Москва, ЮЗАО, ул. Наметкина, 8л. 10	
1	-	Зам.	77-24	<i>Петров</i>	24.05.24		
Изм.	Кол.	Лист	№док.	Подпись	Дата		
Разработал	Полищукова А.	<i>Петров</i>	06.23	Корпус 2. 2-29 этаж. Маркировочные планы. Ведомость полов		Стадия	Лист
Проверил	Борисова М.	<i>Петров</i>	06.23			P	01
ГАП	Борисова М.	<i>Петров</i>	06.23				12
Н.Контроль	Манто Л.	<i>Петров</i>	06.23	Общие данные	000 "Проект-2018"		

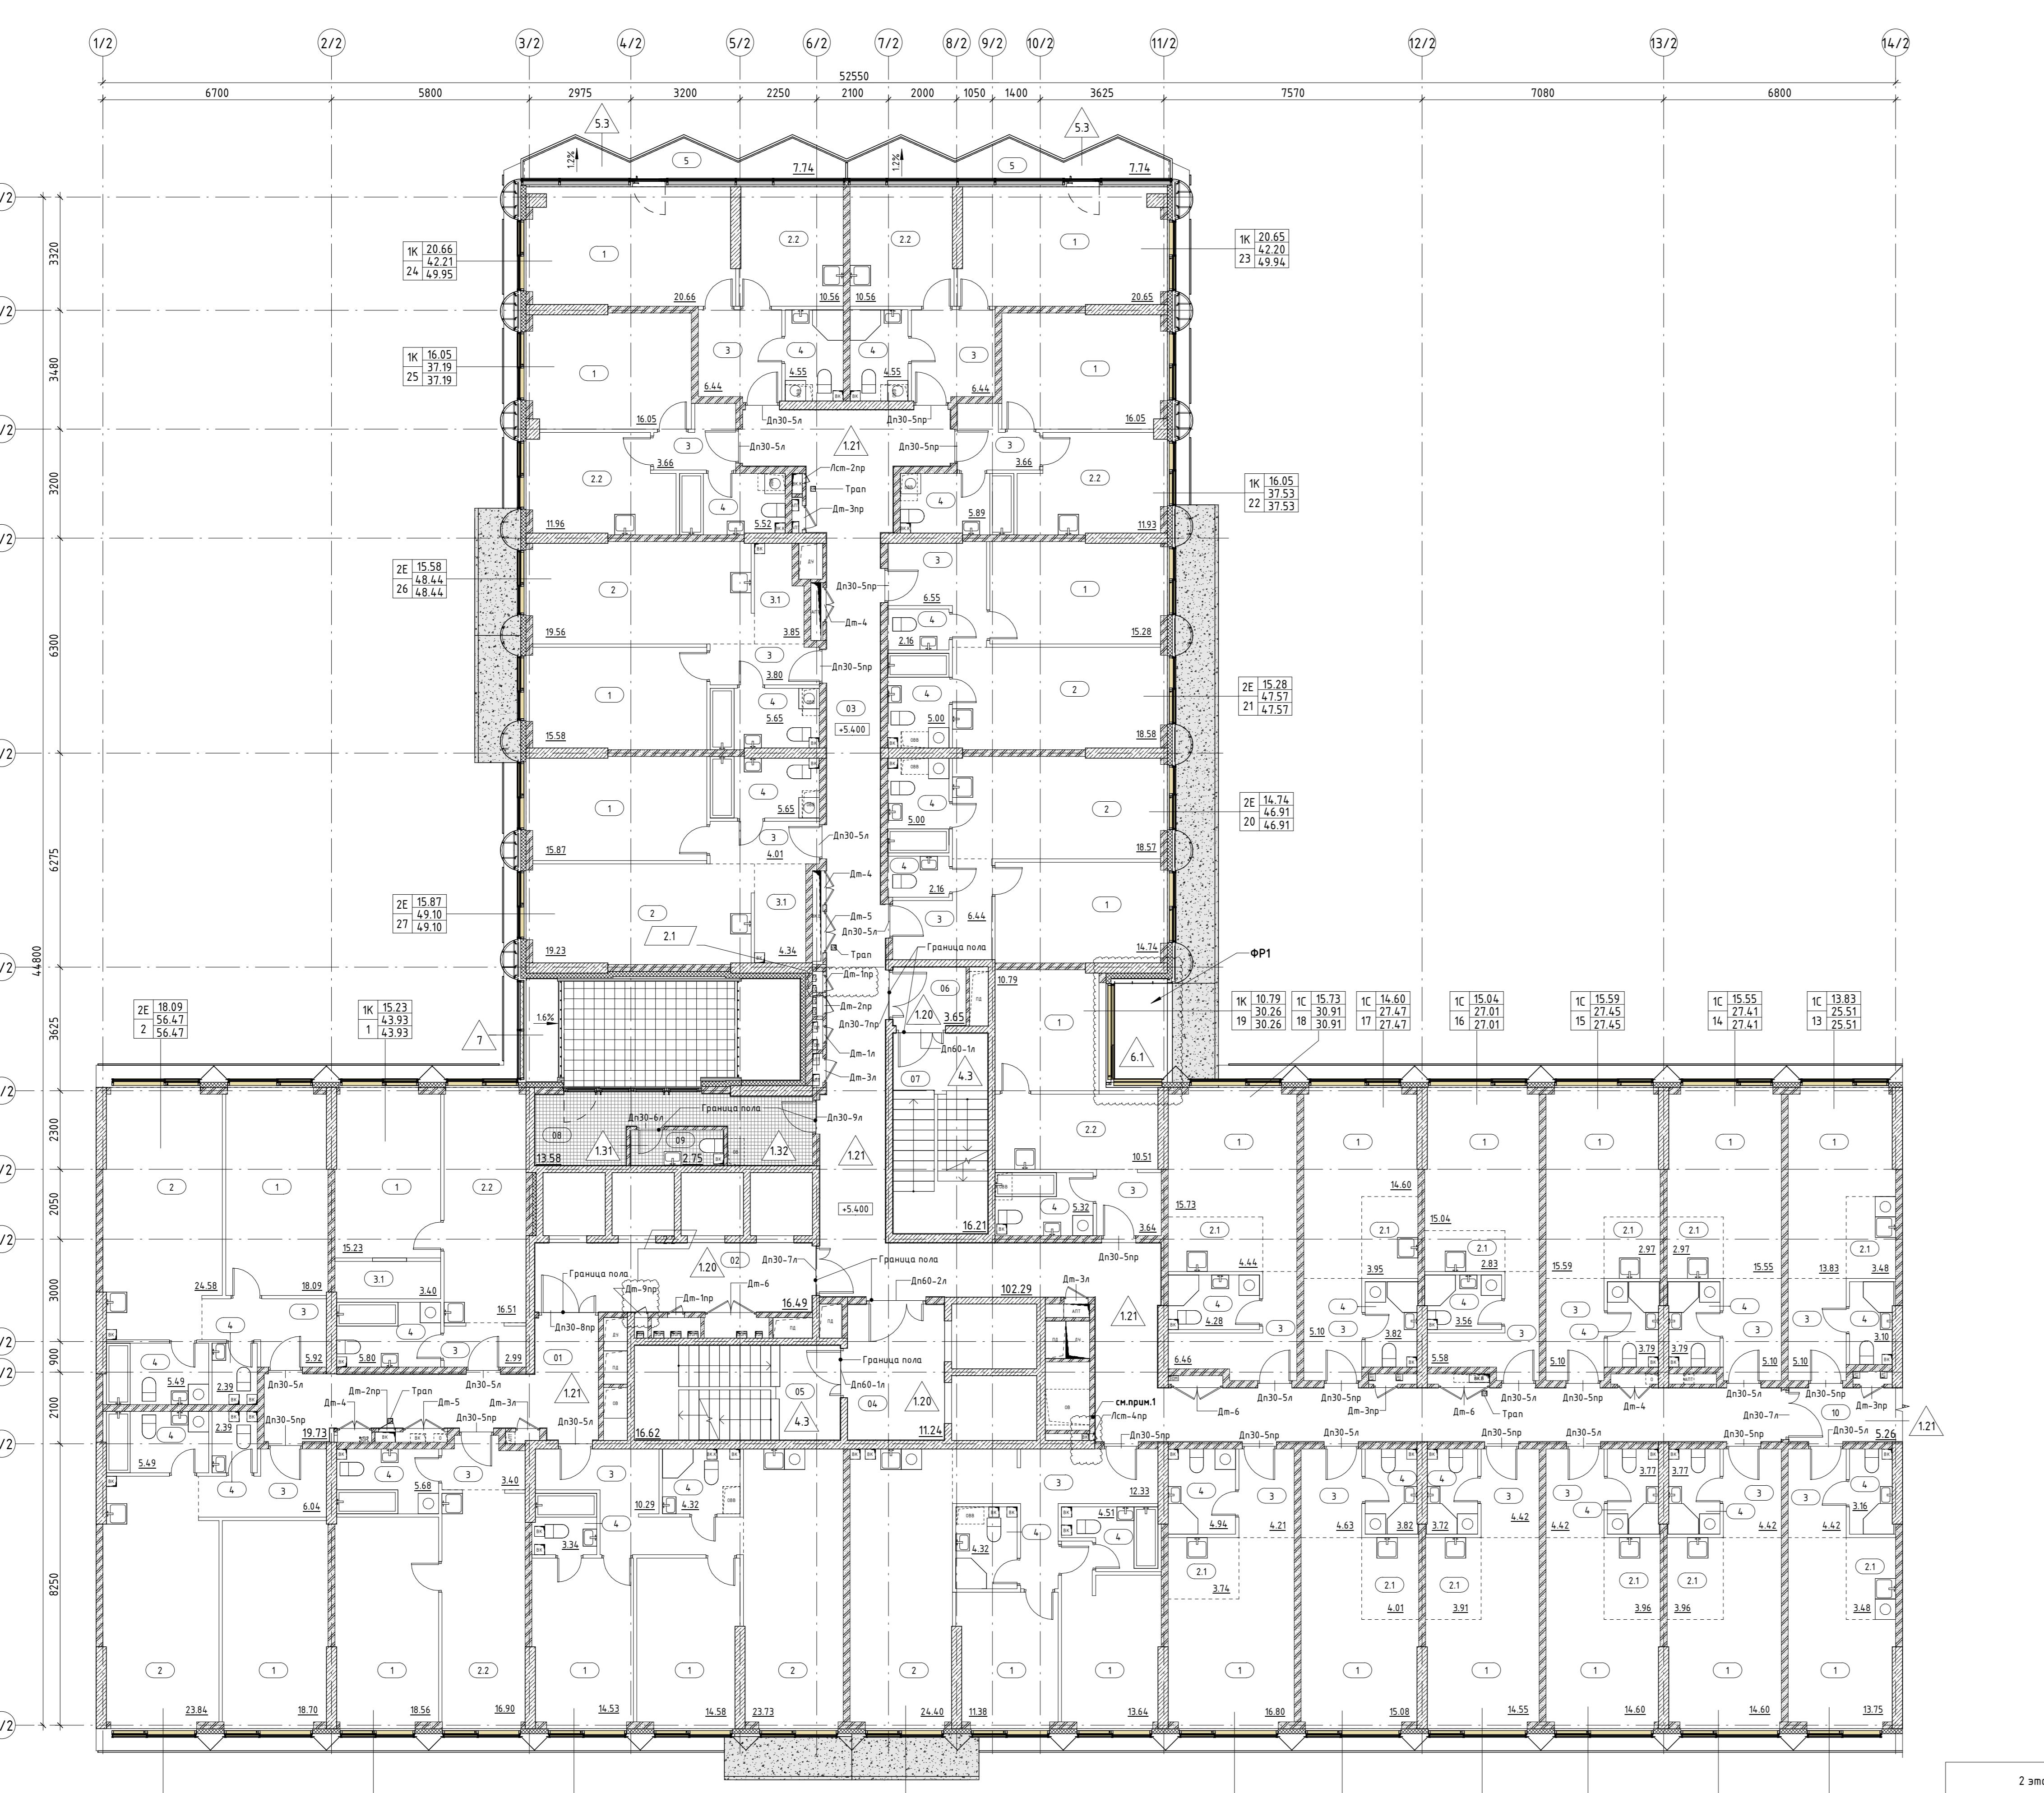

№ пом.	Название	Площадь кв.м
Корпус 2, 01	1 Жилая комната	15.23
	2 Кухня	16.51
	3 Холл	2.99
	3.1 Гардеробная	3.4
	4 Санузел	5.8
		43.93
Корпус 2, 02	1 Жилая комната	18.09
	2 Кухня-гостиная	24.58
	3 Холл	5.1
	4 Санузел	2.39
		25.51
Корпус 2, 13	1 Жилая комната	13.83
	2 Кухня-ниша	3.48
	3 Холл	5.1
	4 Санузел	3.1
		24.81
Корпус 2, 14	1 Жилая комната	15.55
	2 Кухня-ниша	2.97
	3 Холл	5.1
	4 Санузел	3.79
		27.41
Корпус 2, 15	1 Жилая комната	15.59
	2 Кухня-ниша	2.97
	3 Холл	5.1
	4 Санузел	3.79
		27.45
Корпус 2, 04	1 Жилая комната	18.56
	2 Кухня	16.9
	3 Холл	3.4
	4 Санузел	5.68
		44.54
Корпус 2, 05	1 Жилая комната	14.53
	2 Жилая комната	14.58
	2.1 Кухня-гостиная	23.73
	3 Холл	10.29
	4 Санузел	4.32
		33.01
Корпус 2, 17	1 Жилая комната	14.6
	2.1 Кухня-ниша	3.95
	3 Холл	5.1
	4 Санузел	3.82
		27.47
Корпус 2, 18	1 Жилая комната	15.13
	1 Жилая комната	11.38
	2 Кухня-ниша	2.4
	3 Холл	12.33
	4 Санузел	4.32
		30.91
Корпус 2, 07	1 Жилая комната	16.8
	2.1 Кухня-ниша	3.74
	3 Холл	4.21
	4 Санузел	4.94
		30.26
Корпус 2, 08	1 Жилая комната	15.08
	2 Кухня-гостиная	18.57
	3 Холл	6.44
	4 Санузел	5
		46.61
Корпус 2, 09	1 Жилая комната	14.55
	2 Кухня-ниша	3.91
	3 Холл	4.42
	4 Санузел	3.72
		27.54
Корпус 2, 10	1 Жилая комната	14.6
	2.1 Кухня-ниша	3.96
	3 Холл	4.42
	4 Санузел	3.77
		26.6
Корпус 2, 11	1 Жилая комната	14.6
	2.1 Кухня-ниша	3.96
	3 Холл	4.42
	4 Санузел	3.77
		26.75
Корпус 2, 23	1 Жилая комната	20.65
	2 Кухня	10.56
	3 Холл	6.44
	4 Санузел	1.55
	5 Лоджия	7.74
		49.94
Корпус 2, 24	1 Жилая комната	20.66
	2 Кухня	10.56
	3 Холл	6.44
	4 Санузел	1.55
	5 Лоджия	7.74
		49.94
Корпус 2, 25	1 Жилая комната	16.05
	2 Кухня	11.93
	3 Холл	3.66
	4 Санузел	5.52
		37.19
Корпус 2, 26	1 Жилая комната	15.58
	2 Кухня-гостиная	19.56
	3 Холл	3.8
	3.1 Гардеробная	3.85
	4 Санузел	5.65
		48.44
Корпус 2, 27	1 Жилая комната	15.87
	2 Кухня-гостиная	19.23
	3 Холл	4.01
	3.1 Гардеробная	4.34
	4 Санузел	5.65
		49.1


№ пом.	Название	Площадь кв.м
Корпус 2, 12	1 Жилая комната	13.75
	2.1 Кухня-ниша	3.48
	3 Холл	4.42
	4 Санузел	3.16
		24.81
Корпус 2, 13	1 Жилая комната	18.09
	2.1 Кухня-ниша	24.58
	3 Холл	5.92
	4 Санузел	2.39
		25.51
Корпус 2, 14	1 Жилая комната	15.55
	2.1 Кухня-ниша	2.97
	3 Холл	5.1
	4 Санузел	3.79
		27.41
Корпус 2, 15	1 Жилая комната	15.59
	2.1 Кухня-ниша	2.97
	3 Холл	5.1
	4 Санузел	3.79
		27.45
Корпус 2, 16	1 Жилая комната	15.04
	2.1 Кухня-ниша	2.83
	3 Холл	5.58
	4 Санузел	3.56
		27.45
Корпус 2, 17	1 Жилая комната	14.6
	2.1 Кухня-ниша	3.95
	3 Холл	5.1
	4 Санузел	3.82
		27.47
Корпус 2, 18	1 Жилая комната	17.14
	2.1 Кухня-ниша	4.44
	3 Холл	6.46
	4 Санузел	4.28
		34.90
Корпус 2, 19	1 Жилая комната	10.79
	2.1 Кухня	10.51
	3 Холл	3.64
	4 Санузел	5.32
		30.26
Корпус 2, 20	1 Жилая комната	14.74
	2 Кухня-гостиная	18.57
	3 Холл	6.44
	4 Санузел	5
		46.61
Корпус 2, 21	1 Жилая комната	15.28
	2 Кухня-гостиная	18.58
	3 Холл	6.55
	4 Санузел	5
		47.55
Корпус 2, 22	1 Жилая комната	16.05
	2 Кухня	11.93
	3 Холл	3.66
	4 Санузел	5.89
		34.60
Корпус 2, 23	1 Жилая комната	14.55
	2 Кухня	10.56
	3 Холл	6.44
	4 Санузел	1.55
	5 Лоджия	7.74
		49.94
Корпус 2, 24	1 Жилая комната	20.66
	2 Кухня	10.56
	3 Холл	6.44
	4 Санузел	1.55
	5 Лоджия	7.74
		49.94
Корпус 2, 25	1 Жилая комната	16.05
	2 Кухня	11.93
	3 Холл	3.66
	4 Санузел	5.52
		37.19
Корпус 2, 26	1 Жилая комната	15.58
	2 Кухня-гостиная	19.56
	3 Холл	3.8
	3.1 Гардеробная	3.85
	4 Санузел	5.65
		48.44
Корпус 2, 27	1 Жилая комната	15.87
	2 Кухня-гостиная	19.23
	3 Холл	4.01
	3.1 Гардеробная	4.34
	4 Санузел	5.65
		49.1



№ пом.	Название	Площадь кв.м
01 Коридор	1 Коридор	19.73
02 Коридор	2 Коридор	16.49
03 Коридор	3 Коридор	10.29
04 Тамбур-шлюз/лифтовой холл/ПБЗ	4 Тамбур-шлюз/лифтовой холл/ПБЗ	11.24
05 Гостиничная клетка Л.2.01	5 Гостиничная клетка Л.2.01	16.62
06 Тамбур-шлюз	6 Тамбур-шлюз	3.65
07 Гостиничная клетка Л.2.02	7 Гостиничная клетка Л.2.02	16.21
08 Помещение подземного обогрева	8 Помещение подземного обогрева	13.58
09 ПУИ С/У	9 ПУИ С/У	2.75
10 Коридор К3	10 Коридор К3	5.26
Общий итог	Общий итог	207.82

УСЛОВНЫЕ ОБОЗНАЧЕНИЯ	ОПИСАНИЕ
Сплошная стена из железобетона	Сплошная стена из железобетона
Слои из газосиликатных блоков, 100, 200мм	Слои из газосиликатных блоков, 100, 200мм
Штукатурка, 20мм	Штукатурка, 20мм
Перегородка из газосиликатных блоков, 100мм	Перегородка из газосиликатных блоков, 100мм
Омбретрия в перекрытиях в полу (инженерная система)	Омбретрия в перекрытиях в полу (инженерная система)
Омбретрия в перекрытиях в потолке (инженерная система)	Омбретрия в перекрытиях в потолке (инженерная система)
+5.500	Тип пола в помещении
Л.1/2	Номер пола
Л.1/2	Номер лестницы
05	Номер помещения
1.2.5	Граница снежных помещений
ПК	Покарный кран
Д-1	Марка заполнения дверного проема
Лст-1	Марка ребализованного личинки

ОТМЕТКИ ЭТАЖЕЙ	
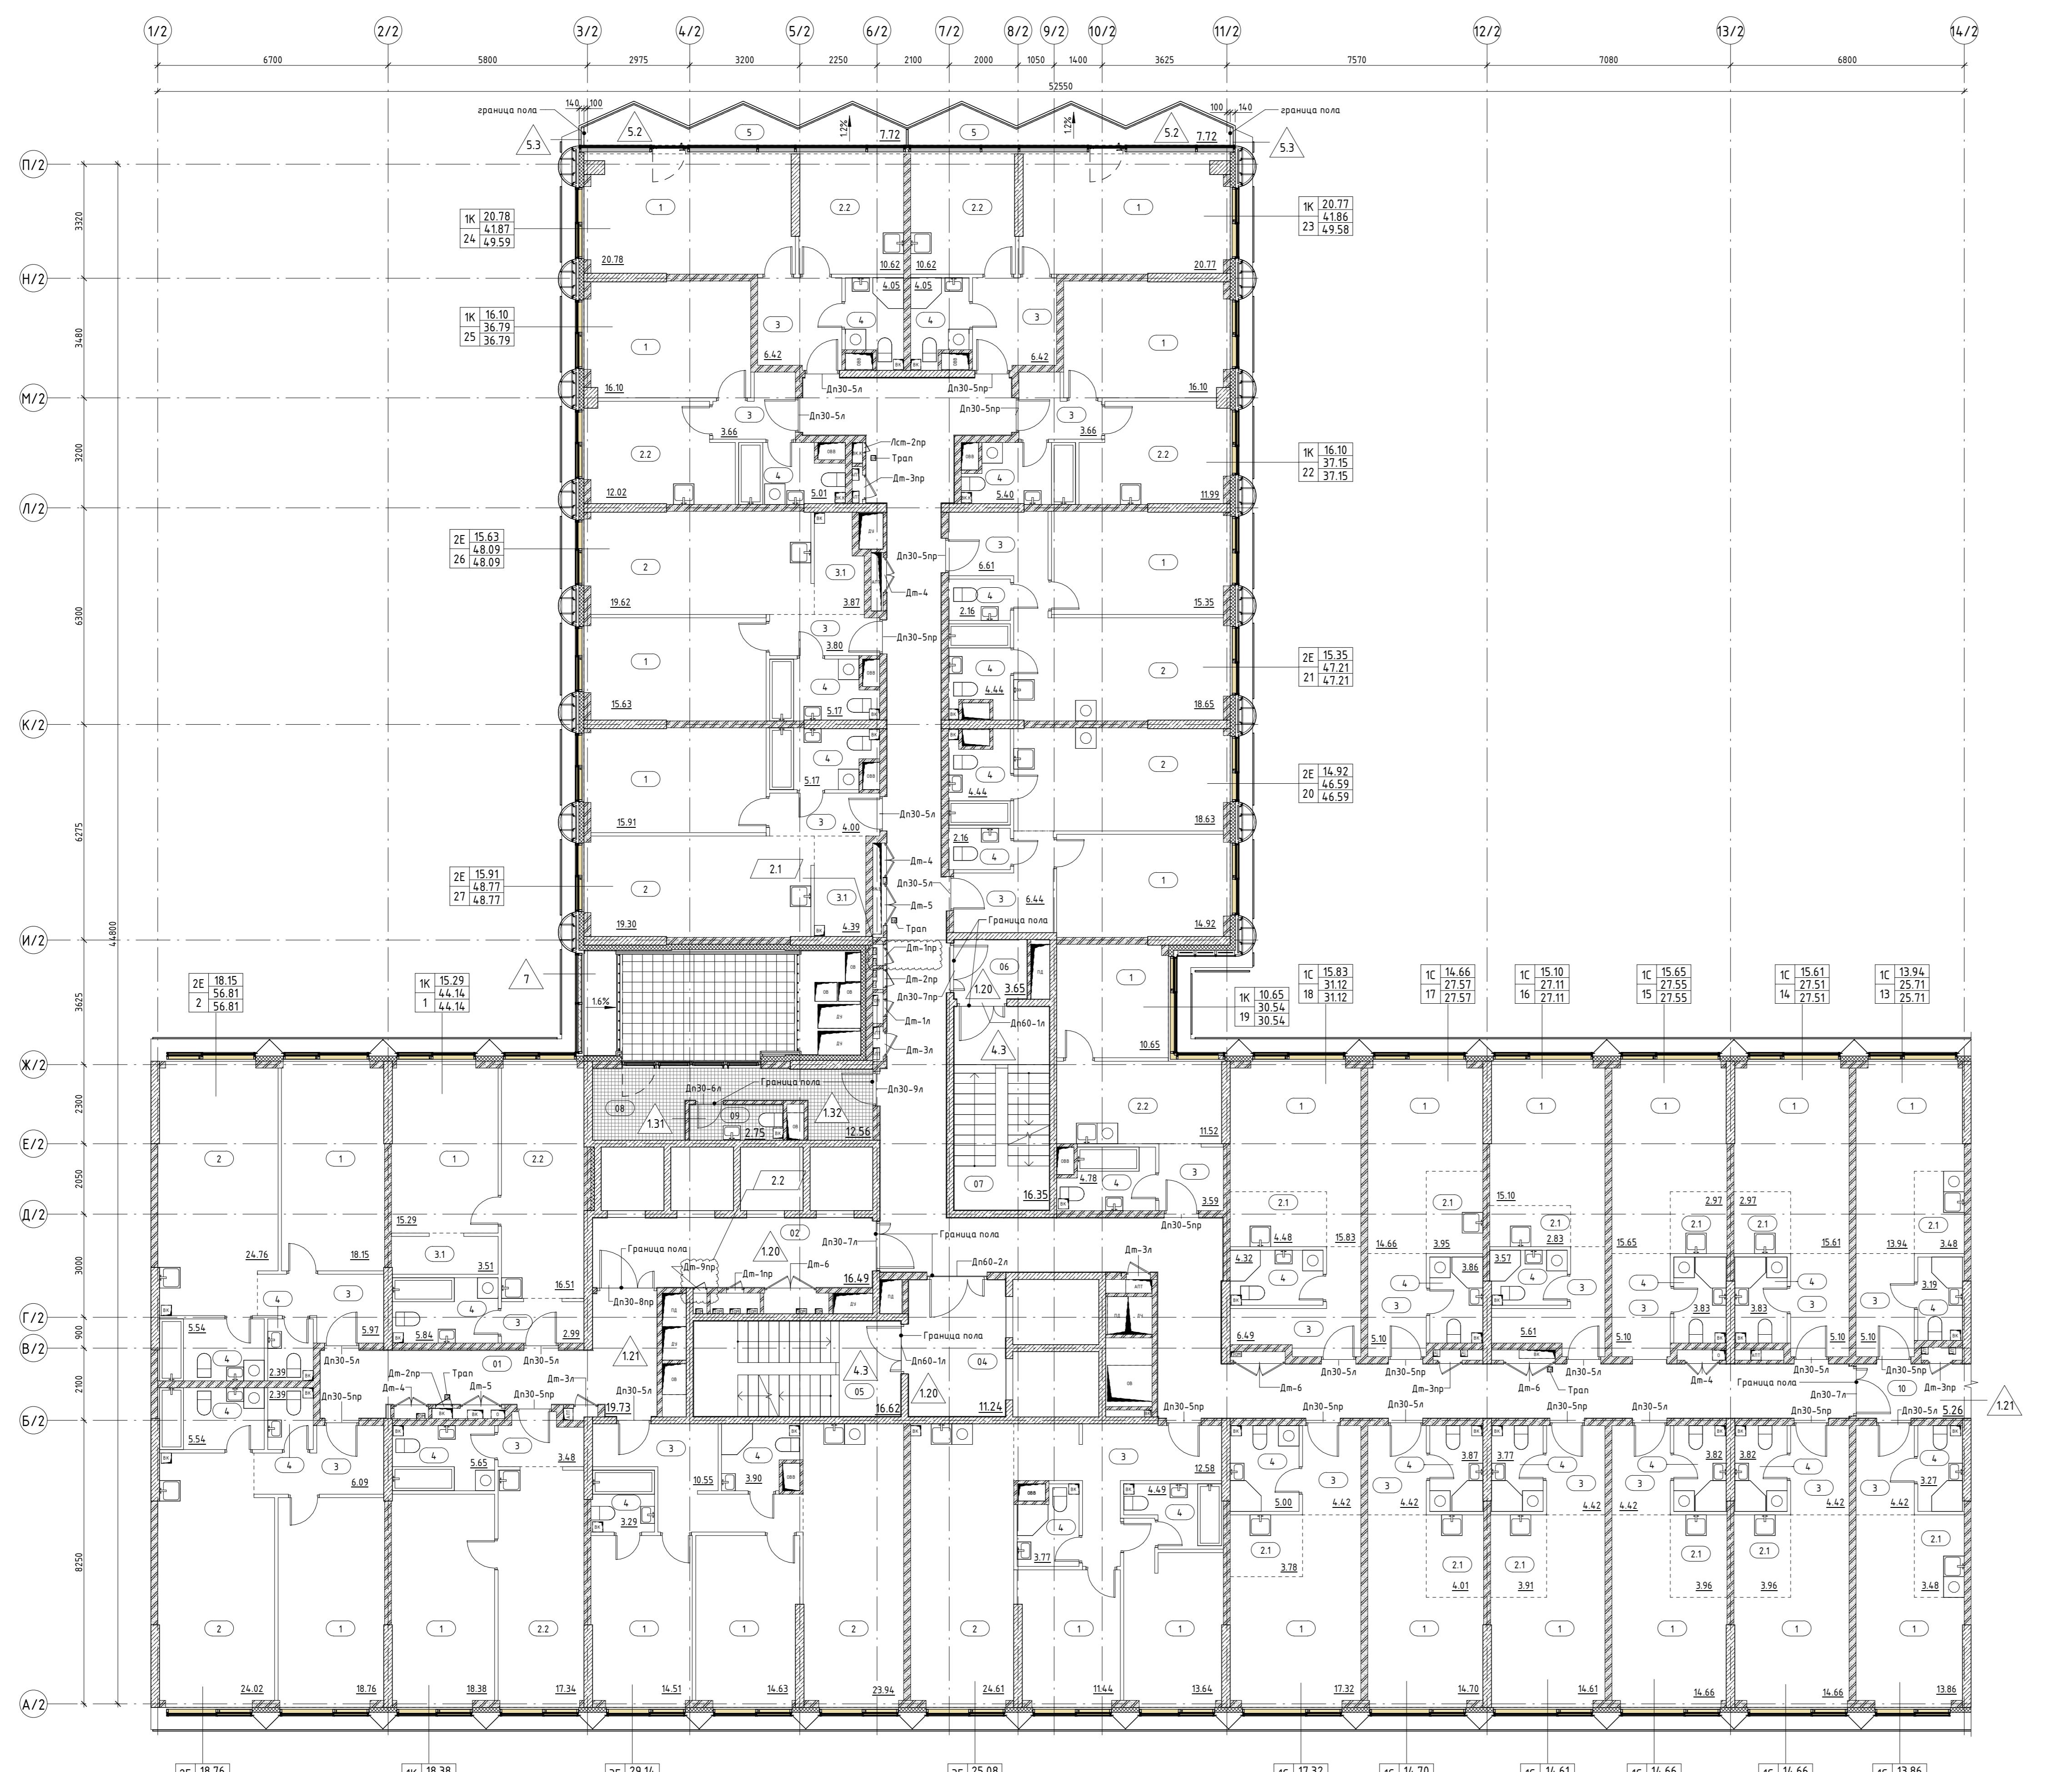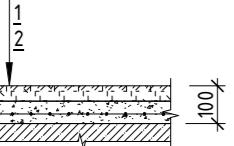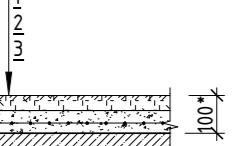
<tbl_r cells="



Ведомость полов З этажа_помещения МОП_К2						
Тип пола	Номер помещения	Схема пола	Элементы пола		Площадь, м2	Примечание
1.20	02; 04; 06		1. Покрытие по дизайн-проекту 2. Цементно песчаная стяжка М150, армированная сеткой Вр1 100x100x5 Ж/Б монолитная плита (см. КЖ)	- 40 мм - 60 мм	32.86	
1.21	01; 03; 10		1. Покрытие по дизайн-проекту 2. Цементно-песчаная стяжка М150, армированная сеткой Вр1 100x100x5 3. Обмазочная гидроизоляция в 2 слоя Ж/Б монолитная плита (см. КЖ)	- 37 мм - 60 мм - 3 мм	139.36	Гидроизоляцию завести на стены на 300 мм от ур.ч.н.
1.31	09		1. Плитка на клею 2. Обмазочная гидроизоляция в 2 слоя 3. Цементно песчаная стяжка М150, армированная сеткой Вр1 100x100x5 Ж/Б монолитная плита (см. КЖ)	- 17 мм - 80 мм - 3 мм	2.89	Гидроизоляцию завести на стены на 300 мм от ур.ч.н.
1.32	08		1. Плитка на клею 2. Цементно песчаная стяжка М150, армированная сеткой Вр1 100x100x5 Ж/Б монолитная плита (см. КЖ)	- 20 мм - 80 мм	13.05	

Ведомость полов 3 этажа_лоджии, зона кондиционеров_K2 (см. примеч. п.8-9)					
Номер помещения	Схема пола	Элементы пола		Площадь, м ²	Примечание
5 (лоджия)		1. Керамогранитная плитка, цвет NCS S 1500-N 2. Клеящий слой 3. Цементно-песчаная стяжка М150, армированная сеткой Вр1-100x100x5 4. Обмазочная гидроизоляция в 2 слоя Ж/Б монолитная плита (см. КЖ)	-10 мм -10 мм - 67 мм - 3 мм	16.97	
5 (лоджия)		1. Керамогранитная плитка, цвет NCS S 1500-N 2. Клеящий слой 3. Цементно-песчаная стяжка М150, армированная сеткой Вр1-100x100x5 4. Обмазочная гидроизоляция в 2 слоя Ж/Б монолитная плита (см. КЖ)	-10 мм -10 мм - 117 мм - 3 мм	0.16	
зона кондиционеров		1. Цементно-песчаная стяжка М200, армированная сеткой Вр1-100x100x5 2. Обмазочная гидроизоляция в 2 слоя 3. Цементно-песчаная стяжка М200, армированная сеткой Вр1-100x100x5 4. Полиэтиленовая пленка 200 мкм 5. Утеплитель минераловатный с плотностью не менее 110 кг/м3 Ж/Б монолитная плита (см. КЖ)	- 40 мм - 3 мм - 57 мм - 150 мм	2.92	

Экспликация помещений_3 этаж		
№ пом.	Название	Площадь кв.м
Корпус 2, 01		
1	Жилая комната	15.29
2.2	Кухня	16.51
3	Холл	2.99
3.1	Гардеробная	3.51
4	Санузел	5.84
		44.14
Корпус 2, 02		
1	Жилая комната	18.15
2	Кухня-гостиная	24.76
3	Холл	5.97
4	Санузел	5.54
4	Санузел	2.39
		56.81
Корпус 2, 03		
1	Жилая комната	18.76
2	Кухня-гостиная	24.02
3	Холл	6.09
4	Санузел	5.54
4	Санузел	2.39
		56.8
Корпус 2, 04		
1	Жилая комната	18.38
2.2	Кухня	17.34
3	Холл	3.48
4	Санузел	5.65
		44.85
Корпус 2, 05		
1	Жилая комната	14.51
1	Жилая комната	14.63
2	Кухня-гостиная	23.94
3	Холл	10.55
4	Санузел	3.9
4	Санузел	3.29
		70.82
Корпус 2, 06		
1	Жилая комната	11.44
1	Жилая комната	13.64
2	Кухня-гостиная	24.61
3	Холл	12.58
4	Санузел	3.77
4	Санузел	4.49
		70.53
Корпус 2, 07		
1	Жилая комната	17.32
2.1	Кухня-ниша	3.78
3	Холл	4.42
4	Санузел	5
		30.52
Корпус 2, 08		
1	Жилая комната	14.7
2.1	Кухня-ниша	4.01
3	Холл	4.42
4	Санузел	3.87
		27
Корпус 2, 09		
1	Жилая комната	14.61
2.1	Кухня-ниша	3.91
3	Холл	4.42
4	Санузел	3.77
		26.71
Корпус 2, 10		
1	Жилая комната	14.66
2.1	Кухня-ниша	3.96
3	Холл	4.42
4	Санузел	3.82
		26.86
Корпус 2, 11		
1	Жилая комната	14.66
2.1	Кухня-ниша	3.96
3	Холл	4.42
4	Санузел	3.82




Экспликация МОП <u>З</u> этаж		
№ пом.	Название	Площадь кв.м
01	Коридор	19.73
02	Коридор	16.49
03	Коридор	102.49
04	Тамбур-шлюз/Лифтовой холл/ПБЗ	11.24
05	Лестничная клетка Л.2.01	16.62
06	Тамбур-шлюз	3.65
07	Лестничная клетка Л.2.02	16.35
08	Помещение поэтажного обслуживания	12.56
09	ПУИ С/Ч	2.75
10	Коридор КЗ	5.26
Общий итог		207.14


Раненок

- Примечание:**

 - Помещение 04 – Лифтовой холл по совместительству является Тамбур-шлюзом/ПБЗ.
 - Чертежи раздела АР см. совместно с листами общих данных.
 - Чертежи раздела АР см. совместно с чертежами раздела КЖ.
 - Сводную ведомость заполнения проемов см. раздел АР2.9
 - Ведомости материалов покрытия площадок лестниц и лестничных маршей см. раздел АР2.3.
 - Сводные ведомости отделки помещений МОП см. раздел АР2.8.
 - Дверцы ниш ПК должны открываться на угол не менее 160°, обеспечивая свободный доступ к пожарному крану и беспрепятственную прокладку рукавной линии.
 - Покрытия в зоне кондиционеров (тип 7) выполнять согласно узлу №14, см. подробнее л.13 АР2.4-1.
 - Характеристики керамогранитной плитки для отделки лоджий:
плитка российского производства 300x300 мм,
F150 (ГОСТ 13996-2019), цвет NCS S 1500-N, коэффиц. скольжения не менее R11;

					Заказчик: АО "ГК ОСНОВА" Шифр: ГКО-497/21	$\pm 0,000 = 193.90$
З	Изм.	275-24	<i>Документ</i>	11.12.24	Многофункциональный гостиничный комплекс с подземным паркингом, расположенный адресу: г. Москва, ЮЗАО, ул. Наметкина, вл. 10	AP2.1
-	Зам.	77-24	<i>Документ</i>	24.05.24		
Кол.	Лист	№док.	Подпись	Дата		
отал	Полищукова А.	<i>Документ</i>	06.23			
ил	Борисова М.	<i>Документ</i>	06.23	Корпус 2. 2-29 этаж. Маркировочные планы. Ведомость полов	Стадия	Лист
	Борисова М.	<i>Документ</i>	06.23		P	03
роль	Манто Л.	<i>Документ</i>	06.23	Корпус 2. Маркировочный план 3 этажа на ст. 8.700	ООО "Проект 2018"	

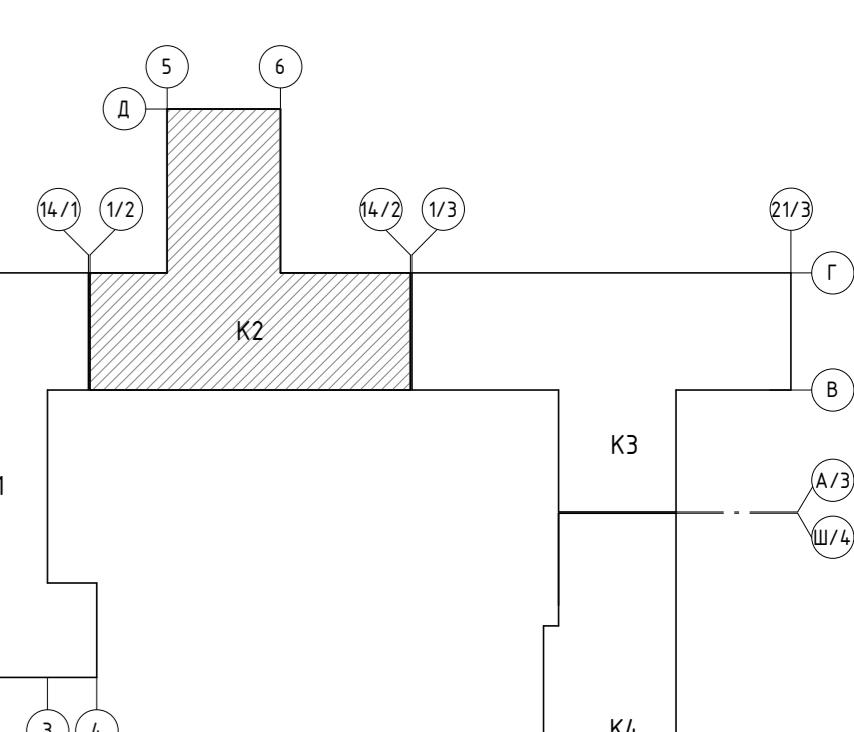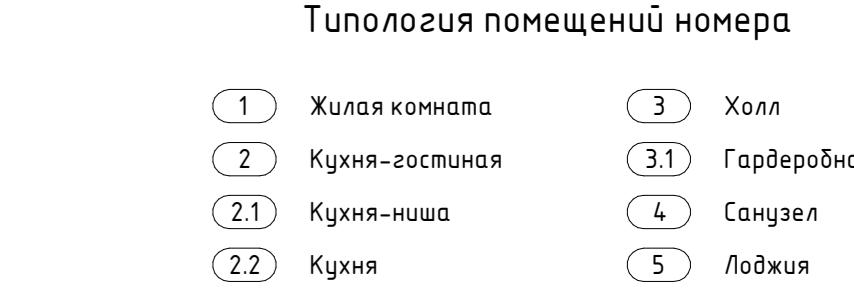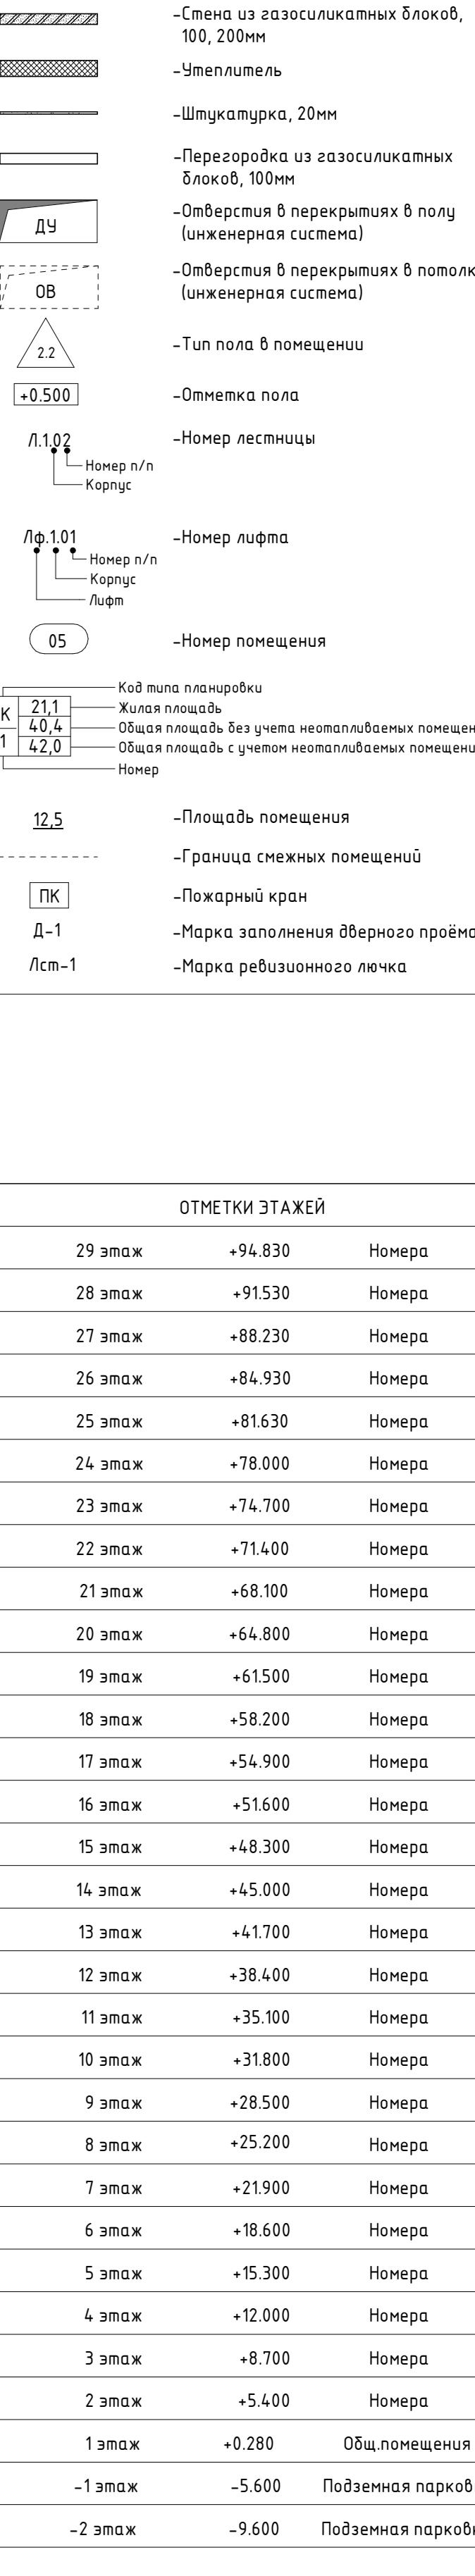

 

УСЛОВНЫЕ ОБОЗНАЧЕНИЯ


Сплошная	Стена из железобетона
Линия	Стена из газосиликатных блоков, 100, 200мм
Линия	Утеплитель
Линия	Штукатурка, 20мм
Линия	Перегородка из газосиликатных блоков, 100мм
Линия	Обмертвка в перекрытиях в полу (инженерной системе)
Линия	Обмертвка в перекрытиях в потолке (инженерной системе)
Линия	Тип пола в помещении
Линия	Отметка пола
Линия	Номер лестницы
Линия	+5,00
Линия	Номер лифта
Линия	Номер п/п
Линия	Корп.
Линия	Лифт
Линия	Номер помещения
Линия	Код типов помещений
Линия	Область площади без учета неотапливаемых помещений
Линия	Область площади с учетом неотапливаемых помещений
Линия	Номер
Линия	Площадь помещения
Линия	Границы смежных помещений
Линия	Пожарный кран
Линия	Марка заполнения второго проема

ОТМЕТКИ ЭТАЖЕЙ

29 этаж	+94.830	Номера
28 этаж	+91.530	Номера
27 этаж	+88.230	Номера
26 этаж	+84.930	Номера
25 этаж	+81.630	Номера
24 этаж	+78.000	Номера
23 этаж	+74.700	Номера
22 этаж	+71.400	Номера
21 этаж	+68.100	Номера
20 этаж	+64.800	Номера
19 этаж	+61.500	Номера
18 этаж	+58.200	Номера
17 этаж	+54.900	Номера
16 этаж	+51.600	Номера
15 этаж	+48.300	Номера
14 этаж	+45.000	Номера
13 этаж	+41.700	Номера
12 этаж	+38.400	Номера
11 этаж	+35.100	Номера
10 этаж	+31.800	Номера
9 этаж	+28.500	Номера
8 этаж	+25.200	Номера
7 этаж	+21.900	Номера
6 этаж	+18.600	Номера
5 этаж	+15.300	Номера
4 этаж	+12.000	Номера
3 этаж	+8.700	Номера
2 этаж	+5.400	Номера
1 этаж	+0.280	Общепомещения
-1 этаж	-5.600	Подземная парковка
-2 этаж	-9.600	Подземная парковка

Типология помещений номера

1	Холл
2	Кухня-гостиная
2.1	Кухня-ниша
2.2	Кухня
3	Гардеробная
4	Санузел
5	Лоджия

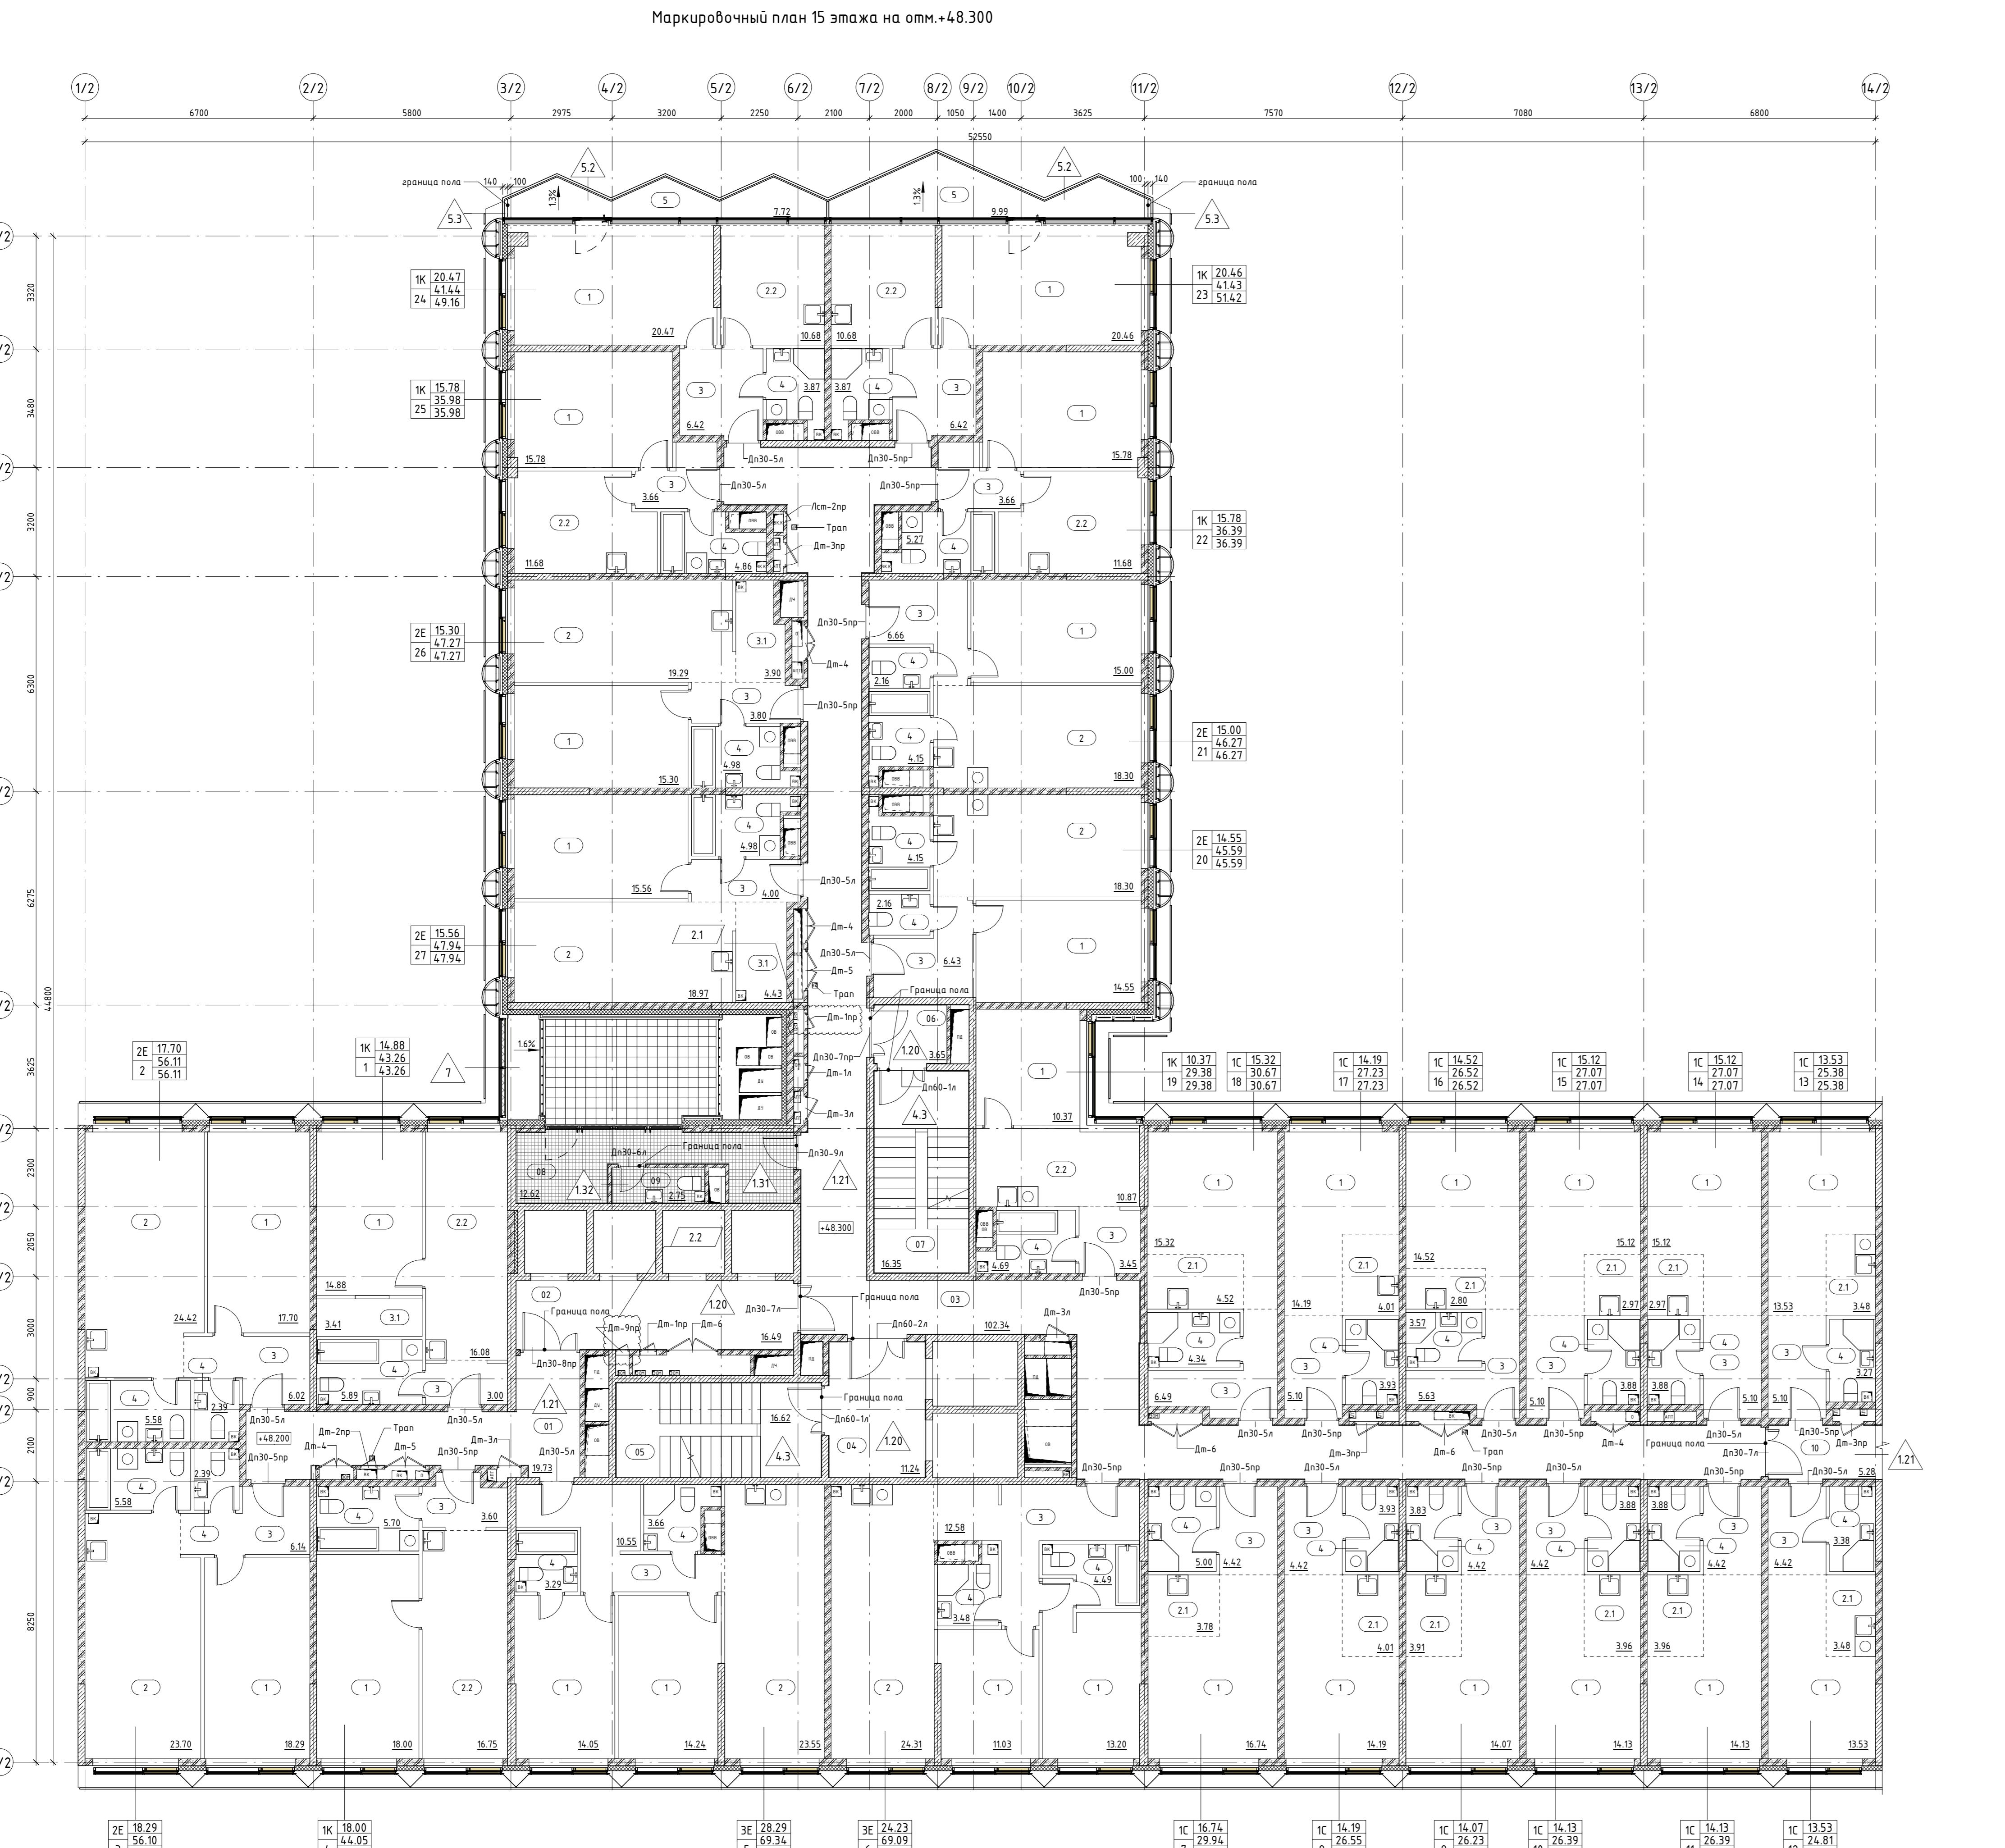


Экспликация помещений_15 этаж		
№ пом.	Название	Площадь кв.м
Корпус 2, 01	Холл комната	14.88
1	Холл комната	14.88
2.2	Кухня-ниша	16.08
3	Холл	3.0
3.1	Гардеробная	3.41
4	Санузел	5.89
		43.26
Корпус 2, 02	Холл комната	17.7
1	Холл комната	17.7
2	Кухня-гостиная	24.42
3	Холл	6.02
4	Санузел	5.58
		56.11
Корпус 2, 03	Холл комната	18.29
1	Холл комната	18.29
2	Кухня-гостиная	23.7
3	Холл	6.14
4	Санузел	2.39
		56.1
Корпус 2, 04	Холл комната	18
2.2	Кухня	16.75
3	Холл	3.6
4	Санузел	5.7
		44.05
Корпус 2, 05	Холл комната	14.05
1	Холл комната	14.05
2	Кухня-гостиная	23.55
3	Холл	10.55
4	Санузел	3.66
		69.34
Корпус 2, 06	Холл комната	11.03
1	Холл комната	13.2
2	Кухня-гостиная	24.31
3	Холл	12.58
4	Санузел	3.48
		30.67
Корпус 2, 07	Холл комната	16.74
1	Холл комната	16.74
2.1	Кухня-ниша	3.78
3	Холл	4.42
4	Санузел	5
		29.94
Корпус 2, 08	Холл комната	14.19
1	Холл комната	14.19
2.1	Кухня-ниша	4.01
3	Холл	4.42
4	Санузел	3.93
		26.55
Корпус 2, 09	Холл комната	14.07
1	Холл комната	14.07
2.2	Кухня	10.87
3	Холл	3.45
4	Санузел	4.69
		29.38
Корпус 2, 10	Холл комната	14.13
2.1	Кухня-ниша	3.91
3	Холл	4.42
4	Санузел	3.83
		26.23
Корпус 2, 11	Холл комната	14.13
2.1	Кухня-ниша	3.96
3	Холл	4.42
4	Санузел	3.88
		26.39
Корпус 2, 12	Холл комната	15.78
2.2	Кухня	11.68
3	Холл	3.66
4	Санузел	5.27
		51.42
Корпус 2, 13	Холл комната	13.53
2.1	Кухня-ниша	3.48
3	Холл	4.42
4	Санузел	3.38
		24.81
Корпус 2, 14	Холл комната	13.53
2.1	Кухня-ниша	3.48
3	Холл	5.1
4	Санузел	3.27
		25.38
Корпус 2, 15	Холл комната	15.12
2.1	Кухня-ниша	2.97
3	Холл	5.63
4	Санузел	3.57
		27.07
Корпус 2, 16	Холл комната	14.52
2.1	Кухня-ниша	2.8
3	Холл	5.63
4	Санузел	3.48
		27.07
Корпус 2, 17	Холл комната	14.19
2.1	Кухня-ниша	4.01
3	Холл	5.1
4	Санузел	3.93
		27.23
Корпус 2, 18	Холл комната	15.32
1	Холл комната	15.32
2.1	Кухня-ниша	4.52
3	Холл	6.49
4	Санузел	4.34
		30.67
Корпус 2, 19	Холл комната	14.52
1	Холл комната	14.52
2.1	Кухня	10.87
3	Холл	12.58
4	Санузел	3.49
		45.59
Корпус 2, 20	Холл комната	14.55
1	Холл комната	14.55
2	Кухня	18.3
3	Холл	6.43
4	Санузел	2.16
		45.59
Корпус 2, 21	Холл комната	15
1	Холл комната	15
2.1	Кухня	18.3
3	Холл	6.66
4	Санузел	2.16
		45.59
Корпус 2, 22	Холл комната	15.78
2.2	Кухня	11.68
3	Холл	4.42
4	Санузел	5.27
		36.39
Корпус 2, 23	Холл комната	14.13
2.1	Кухня	10.68
3	Холл	6.42
4	Санузел	3.87
5	Лоджия	9.99
		51.42
Корпус 2, 24	Холл комната	20.47
2.2	Кухня	10.68
3	Холл	6.42
4	Санузел	3.87
5	Лоджия	7.72
		49.16
Корпус 2, 25	Холл комната	15.78
2.2	Кухня	11.68
3	Холл	3.66
4	Санузел	4.86
		35.98
Корпус 2, 26	Холл комната	15.3
2	Кухня-гостиная	19.29
3	Холл	3.8
3.1	Гардеробная	3.9
4	Санузел	4.98
		47.27
Корпус 2, 27	Холл комната	15.56
2	Кухня-гостиная	18.97
3	Холл	4
3.1	Гардеробная	4.43
4	Санузел	4.98
		47.94

Экспликация МП_15 этаж

№ пом.	Название	Площадь кв.м
 
<tbl_r cells="3" ix="1" maxcspan



УСЛОВНЫЕ ОБОЗНАЧЕНИЯ


Сплошная	Стена из железобетона
Линия	Стена из газосиликатных блоков, 100, 200мм
Линия	Утеплитель
Линия	Штукатурка, 20мм
Линия	Перегородка из газосиликатных блоков, 100мм
Линия	Обшивка в перекрытиях в полу (инженерная система)
Линия	Обшивка в перекрытиях в потолке (инженерная система)
Линия	Тип пола в помещении
Линия	Отметка пола
Линия	Номер лестницы
Линия	+500
Линия	Номер лифта
Линия	Номер л/н
Линия	Корп.
Линия	Лифт
Линия	Номер помещения
Линия	Код типов помещений
Линия	Хотя площадь
Линия	Общая площадь без учета неизолированных помещений
Линия	Общая площадь с учетом неизолированных помещений
Линия	Номер
Линия	Площадь помещения
Линия	Граница смежных помещений
Линия	Пожарный кран
Линия	Марка заполнения второго проема

ОТМЕТКИ ЭТАЖЕЙ	
29 этаж	+94.830 Номера
28 этаж	+91.530 Номера
27 этаж	+88.230 Номера
26 этаж	+84.930 Номера
25 этаж	+81.630 Номера
24 этаж	+78.000 Номера
23 этаж	+74.700 Номера
22 этаж	+71.400 Номера
21 этаж	+68.100 Номера
20 этаж	+64.800 Номера
19 этаж	+61.500 Номера
18 этаж	+58.200 Номера
17 этаж	+54.900 Номера
16 этаж	+51.600 Номера
15 этаж	+48.300 Номера
14 этаж	+45.000 Номера
13 этаж	+41.700 Номера
12 этаж	+38.400 Номера
11 этаж	+35.100 Номера
10 этаж	+31.800 Номера
9 этаж	+28.500 Номера
8 этаж	+25.200 Номера
7 этаж	+21.900 Номера
6 этаж	+18.600 Номера
5 этаж	+15.300 Номера
4 этаж	+12.000 Номера
3 этаж	+8.700 Номера
2 этаж	+5.400 Номера
1 этаж	+0.280 Общепомещения
-1 этаж	-5.600 Подземная парковка
-2 этаж	-9.600 Подземная парковка


ТИПОЛОГИЯ ПОМЕЩЕНИЙ НОМЕРА

1	Жилая комната
2	Кухня-гостиная
3	Холл
3.1	Гардеробная
4	Санузел
2.2	Кухня

Экспликация помещений_24 этаж		
№ пом.	Название	Площадь кв.м
Корпус 2, 01	1 Жилая комната	15.34
	2 Кухня	16.51
	3 Холл	3
	3.1 Гардеробная	3.51
	4 Санузел	5.89
		25.25
Корпус 2, 12	1 Жилая комната	13.97
	2 Кухня-ниша	3.48
	3 Холл	4.42
	4 Санузел	3.38
		25.25
Корпус 2, 13	1 Жилая комната	14.05
	2 Кухня-ниша	3.48
	3 Холл	5.1
	4 Санузел	3.27
		25.9
Корпус 2, 14	1 Жилая комната	15.66
	2 Кухня-ниша	2.97
	3 Холл	6.14
	4 Санузел	5.58
		23.9
Корпус 2, 03	1 Жилая комната	18.81
	2 Кухня-гостиная	24.2
	3 Холл	6.14
	4 Санузел	5.58
		57.14
Корпус 2, 04	1 Жилая комната	18.44
	2 Кухня	17.33
	3 Холл	3.48
	4 Санузел	5.7
		44.95
Корпус 2, 05	1 Жилая комната	14.38
	2 Кухня комната	14.71
	3 Кухня-гостиная	24.01
	3 Холл	10.55
	4 Санузел	3.66
		70.55
Корпус 2, 17	1 Жилая комната	14.73
	2 Кухня-ниша	4.01
	3 Холл	5.1
	4 Санузел	3.93
		27.12
Корпус 2, 06	1 Жилая комната	11.49
	2 Кухня комната	13.54
	3 Кухня-гостиная	24.82
	3 Холл	12.54
	4 Санузел	3.48
		31.11
Корпус 2, 18	1 Жилая комната	15.82
	2 Кухня комната	4.48
	3 Кухня-гостиная	6.49
	4 Санузел	4.32
		27.77
Корпус 2, 07	1 Жилая комната	10.98
	2 Кухня	11.2
	3 Холл	3.41
	4 Санузел	4.63
		30.22
Корпус 2, 08	1 Жилая комната	14.75
	2 Кухня-гостиная	18.69
	3 Холл	6.44
	4 Санузел	4.15
		46.42
Корпус 2, 09	1 Жилая комната	14.67
	2 Кухня-гостиная	3.91
	3 Холл	4.42
	4 Санузел	3.93
		27.11
Корпус 2, 10	1 Жилая комната	14.71
	2 Кухня	11.2
	3 Холл	3.41
	4 Санузел	5
		30.52
Корпус 2, 11	1 Жилая комната	14.71
	2 Кухня-гостиная	3.91
	3 Холл	4.42
	4 Санузел	3.83
		26.83
Корпус 2, 12	1 Жилая комната	14.67
	2 Кухня-гостиная	18.71
	3 Холл	6.66
	4 Санузел	2.16
		41.83
Корпус 2, 21	1 Жилая комната	15.41
	2 Кухня-гостиная	3.91
	3 Холл	4.42
	4 Санузел	4.15
		37.13
Корпус 2, 23	1 Жилая комната	14.71
	2 Кухня	10.69
	3 Холл	3.66
	4 Санузел	3.81
		41.83
Корпус 2, 24	1 Жилая комната	20.91
	2 Кухня	10.69
	3 Холл	6.42
	4 Санузел	3.81
		41.83
Корпус 2, 25	1 Жилая комната	16.19
	2 Кухня	12.07
	3 Холл	3.66
	4 Санузел	5.21
		47.09
Корпус 2, 26	1 Жилая комната	15.19
	2 Кухня	12.07
	3 Холл	3.66
	4 Санузел	5.21
		47.09
Корпус 2, 27	1 Жилая комната	15.96
	2 Кухня-гостиная	19.37
	3 Холл	4
	4 Санузел	4.98
		48.74
Корпус 2, 28	1 Жилая комната	20.91
	2 Кухня	10.69
	3 Холл	6.42
	4 Санузел	3.81
		41.83
Корпус 2, 29	1 Жилая комната	16.19
	2 Кухня	12.07
	3 Холл	3.66
	4 Санузел	5.21
		47.09
Корпус 2, 30	1 Жилая комната	14.98
	2 Кухня-гостиная	18.69
	3 Холл	6.44
	4 Санузел	4.15
		42.67
Корпус 2, 31	1 Жилая комната	14.98
	2 Кухня-гостиная	18.69
	3 Холл	6.42
	4 Санузел	4.15
		42.67
Корпус 2, 32	1 Жилая комната	14.98
	2 Кухня-гостиная	18.69
	3 Холл	6.42
	4 Санузел	4.15
		42.67
Корпус 2, 33	1 Жилая комната	14.98
	2 Кухня-гостиная	18.69
	3 Холл	6.42
	4 Санузел	4.15
		42.67
Корпус 2, 34	1 Жилая комната	14.98
	2 Кухня-гостиная	18.69
	3 Холл	6.42
	4 Санузел	4.15
		42.67
Корпус 2, 35	1 Жилая комната	14.98
	2 Кухня-гостиная	18.69
	3 Холл	6.42
	4 Санузел	4.15
		42.67
Корпус 2, 36	1 Жилая комната	14.98
	2 Кухня-гостиная	18.69
	3 Холл	6.42
	4 Санузел	4.15
		42.67
Корпус 2, 37	1 Жилая комната	14.98
	2 Кухня-гостиная	18.69
	3 Холл	6.42
	4 Санузел	4.15
		42.67
Корпус 2, 38	1 Жилая комната	14.98
	2 Кухня-гостиная	18.69
	3 Холл	6.42
	4 Санузел	4.15
		42.67
Корпус 2, 39	1 Жилая комната	14.98
	2 Кухня-гостиная	18.69
	3 Холл	6.42
	4 Санузел	4.15
		42.67
Корпус 2, 40	1 Жилая комната	14.98
	2	

 

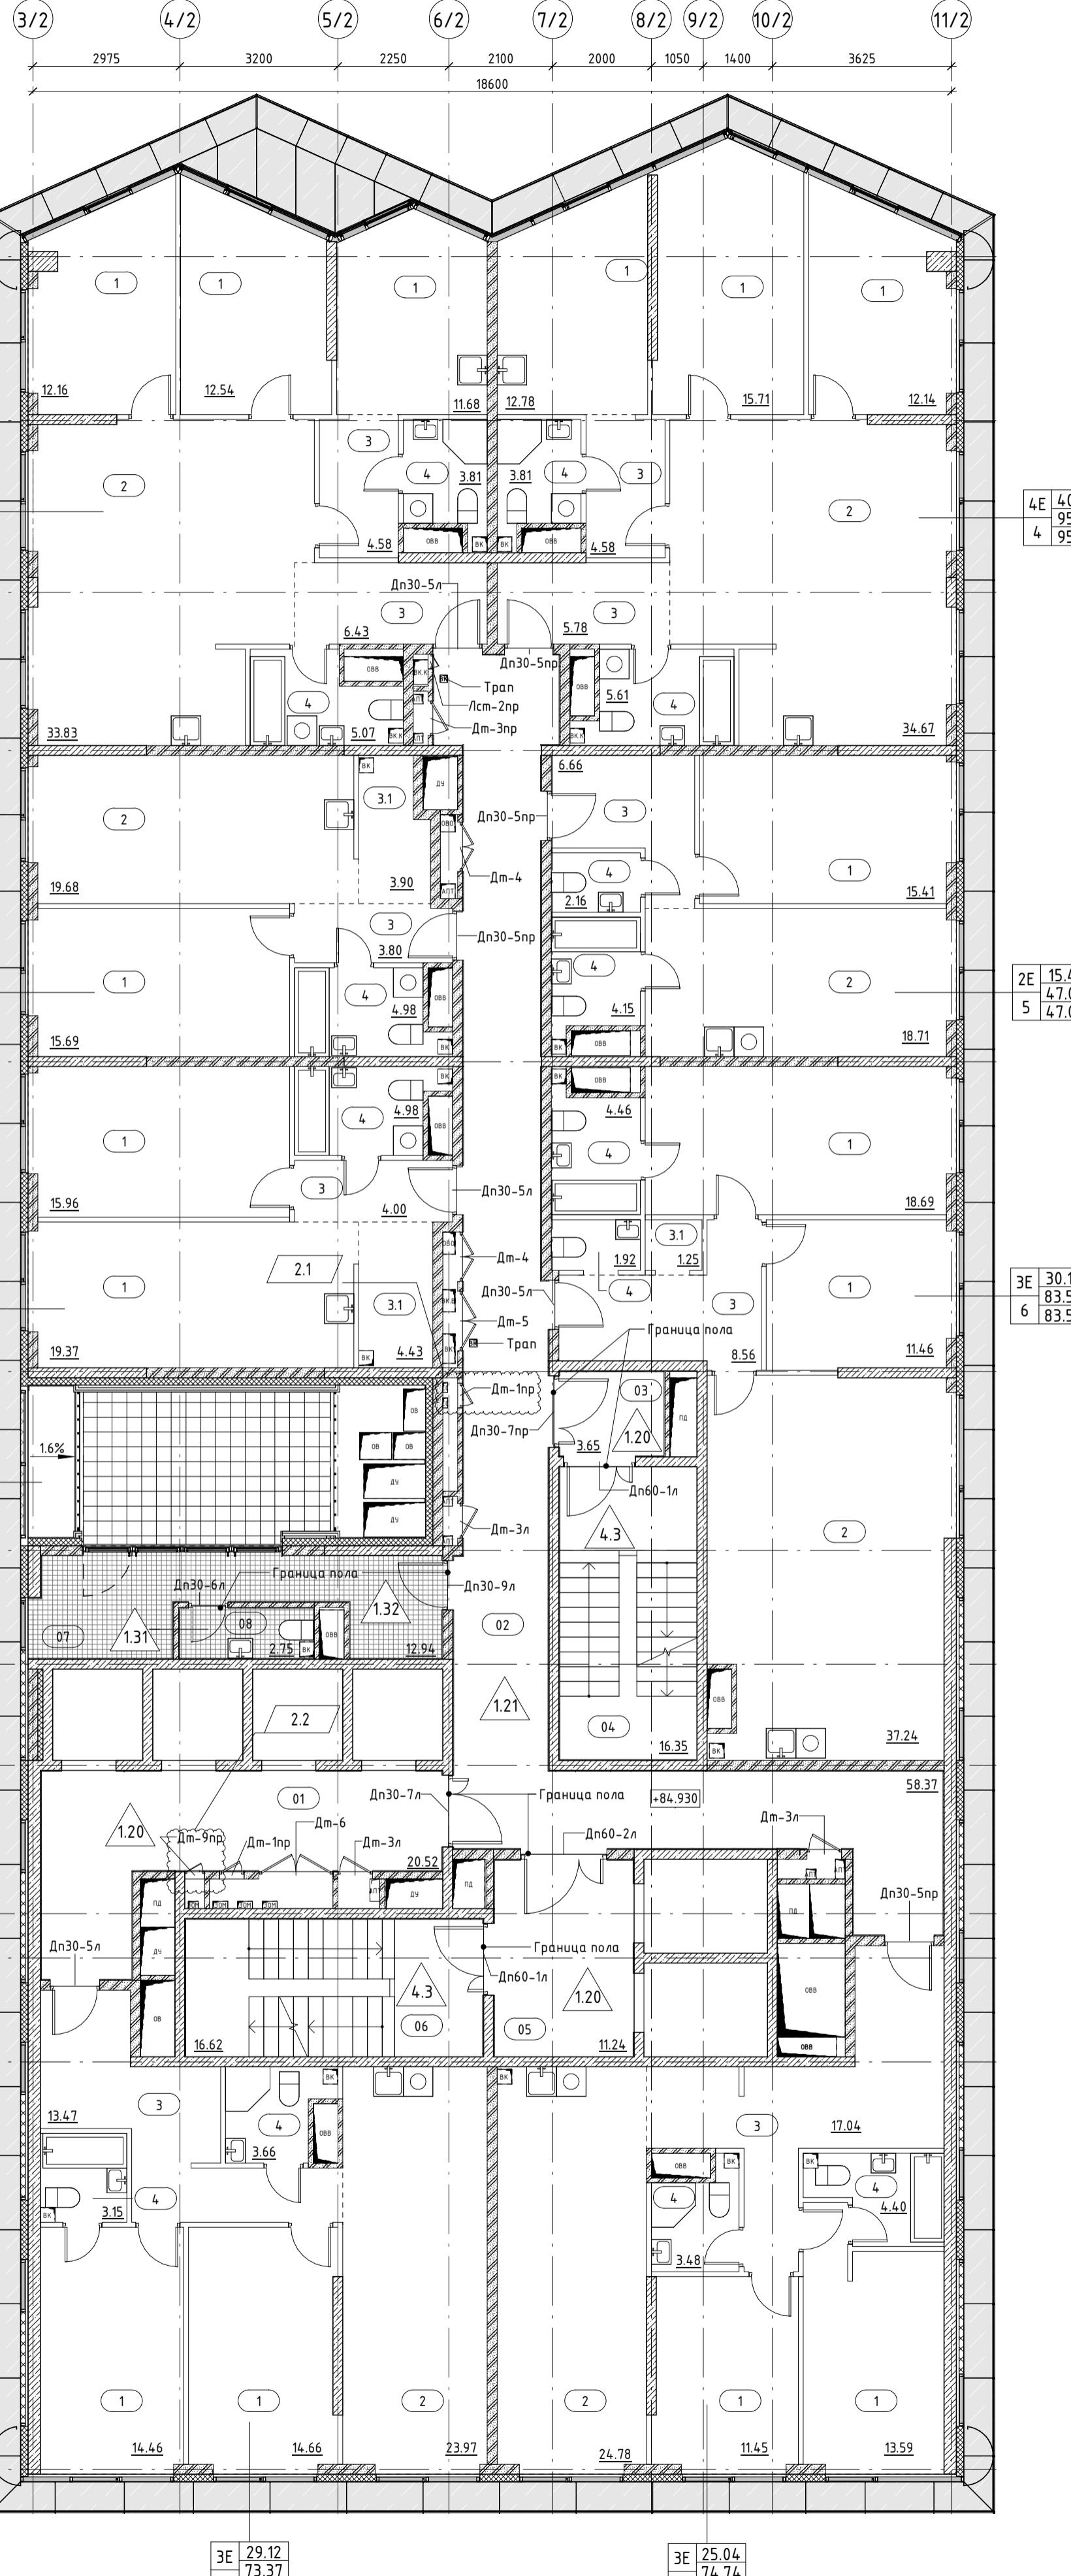Маркировочный план 26 этажа на отм.+84.930



Экспликация помещений_26 этаж

Экспликация МОП_26 этаж

№ пом.	Название	Площадь кв.м
Фрупс 2, МОП		
01	Коридор	20.52
02	Коридор	58.37
03	Тамбур-шлюз	3.65
04	Лестничная клетка Л.2.02	16.35
05	Тамбур-шлюз/Лифтовой холл/ПБЗ	11.24
06	Лестничная клетка Л.2.01	16.62
07	Помещение поэтажного обслуживания	12.94
08	ПУИ С/У	2.75
Общий итог		142.44

Типология помещений номера

1	Жилая комната	3	Холл
2	Кухня-гостиная	3.1	Гардеробная
2.1	Кухня-ниша	4	Санузел
2.2	Кухня	5	Лоджия

УСЛОВНЫЕ ОБОЗНАЧЕНИЯ

- Стена из железобетона

-Стена из газосиликатных блоков, 100, 200мм

-Утеплитель

-Штукатурка, 20мм

-Перегородка из газосиликатных блоков, 100мм

-Отверстия в перекрытиях в полу (инженерная система)

-Отверстия в перекрытиях в потолке (инженерная система)

-Тип пола в помещении

-Отметка пола

-Номер лестницы

Номер п/п
Корпус

Номер п/п
Корпус
Лифт

Номер помещения

Код типа планировки

1 Жилая площадь

4 Общая площадь без учета неотапливаемых помещений

0 Общая площадь с учетом неотапливаемых помещений

Номер

Площадь помещения





Граница смежных помещений

Пожарный кран

Марка заполнения дверного проёма

Марка ревизионного лючка

Ведомость полов 26 этажа помещения МОП, зона кондиционеров К2 (см. примеч. п. 8)

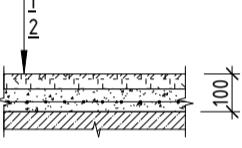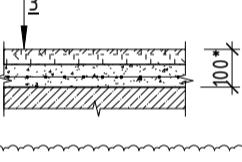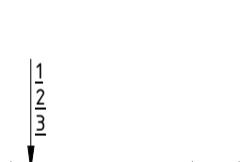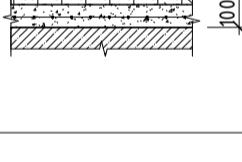Схема пола	Элементы пола	Площадь, м ²	Примечание
	<p>1. Покрытие по дизайн-проекту 2. Цементно-песчаная стяжка М150, армированная сеткой Вр1 100x100x5 Ж/Б монолитная плита (см. КЖ)</p>	<p>- 40 мм - 60 мм</p> <p>37.17</p>	
	<p>1. Покрытие по дизайн-проекту 2. Цементно-песчаная стяжка М150, армированная сеткой Вр1 100x100x5 3. Обмазочная гидроизоляция в 2 слоя Ж/Б монолитная плита (см. КЖ)</p>	<p>- 37 мм - 60 мм - 3 мм</p> <p>60.86</p>	Гидроизоляцию завести на стены на 300 мм от ур.ч.п.
	<p>1. Плитка на клею 2. Цементно-песчаная стяжка М150, армированная сеткой Вр1 100x100x5 3. Обмазочная гидроизоляция в 2 слоя Ж/Б монолитная плита (см. КЖ)</p>	<p>- 17 мм - 80 мм - 3 мм</p> <p>2.97</p>	Гидроизоляцию завести на стены на 300 мм от ур.ч.п.
	<p>1. Плитка на клею 2. Цементно-песчаная стяжка М150, армированная сеткой Вр1 100x100x5 Ж/Б монолитная плита (см. КЖ)</p>	<p>- 20 мм - 80 мм</p> <p>13.80</p>	
	<p>1. Цементно-песчаная стяжка М200, армированная сеткой Вр1-100x100x5 2. Обмазочная гидроизоляция в 2 слоя 3. Цементно-песчаная стяжка М200, армированная сеткой Вр1-100x100x5 4. Полиэтиленовая пленка 200 мкм 5. Утеплитель минераловатный плотностью не менее 110 кг/м³ Ж/Б монолитная плита (см. КЖ)</p>	<p>- 40 мм - 3 мм - 57 мм - 150 мм</p> <p>2.95</p>	

пчел, имеющие способность

- Примечание:**

 - Помещение 05 – Лифтовой холл по совместительству является Тамбур-шлюзом/ПБЗ.
 - Чертежи раздела АР см. совместно с листами общих данных.
 - Чертежи раздела АР см. совместно с чертежами раздела КЖ.
 - Сводную ведомость заполнения проемов см. раздел АР2.9
 - Ведомости материалов покрытия площадок лестниц и лестничных маршей см. раздел АР2.3.
 - Ведомости отделки помещений МОП см. раздел АР2.8.
 - Дверцы ниш ПК должны открываться на угол не менее 160°, обеспечивая свободный доступ к пожарному крану и беспрепятственную прокладку рукавной линии.
 - Покрытия в зоне кондиционеров (тип 7) выполнять согласно эзлу №14, см. подробнее л.13 АР2.4-1.

ОТМЕТКИ ЭТАЖЕЙ

9 этаж	+94.830	Номера
8 этаж	+91.530	Номера
7 этаж	+88.230	Номера
6 этаж	+84.930	Номера
5 этаж	+81.630	Номера
4 этаж	+78.000	Номера
3 этаж	+74.700	Номера
2 этаж	+71.400	Номера
1 этаж	+68.100	Номера
0 этаж	+64.800	Номера
9 этаж	+61.500	Номера
8 этаж	+58.200	Номера
7 этаж	+54.900	Номера
6 этаж	+51.600	Номера
5 этаж	+48.300	Номера
4 этаж	+45.000	Номера
3 этаж	+41.700	Номера
2 этаж	+38.400	Номера
1 этаж	+35.100	Номера
0 этаж	+31.800	Номера
9 этаж	+28.500	Номера
8 этаж	+25.200	Номера
7 этаж	+21.900	Номера
6 этаж	+18.600	Номера
5 этаж	+15.300	Номера
4 этаж	+12.000	Номера
3 этаж	+8.700	Номера
2 этаж	+5.400	Номера
1 этаж	+0.280	Общ.помещения
этаж	-5.600	Подземная парковка
этаж	-9.600	Подземная парковка


±(

AP2.2.2

Заказчик: АО "ГК ОСНОВА"
Шифр: ГКО-497/21

Многофункциональный гостиничный комплекс с подземным паркингом, расположенный по ул. Мира, д. 12а в г. Чебоксары

Изм.	-	Зам.	77-24	ИМ	1.05.24	адресу: г. Москва, ЮЗАО, ул. Наметкина , бл. 10
Изм.	Кол.	Лист	№док.	Подпись	Дата	
Разработал	Полиектова А.		06.23	Корпус 2. 2-29 этаж. Маркировочные планы. Ведомость полов	Стадия	Лист
Проверил	Борисова М.		06.23		P	Листов
ГАП	Борисова М.		06.23		09	
Н.Контроль	Манто Л.		06.23	Корпус 2. Маркировочный план 26 этажа на отм.+84.930 1:100	000 "Проект-2018"	

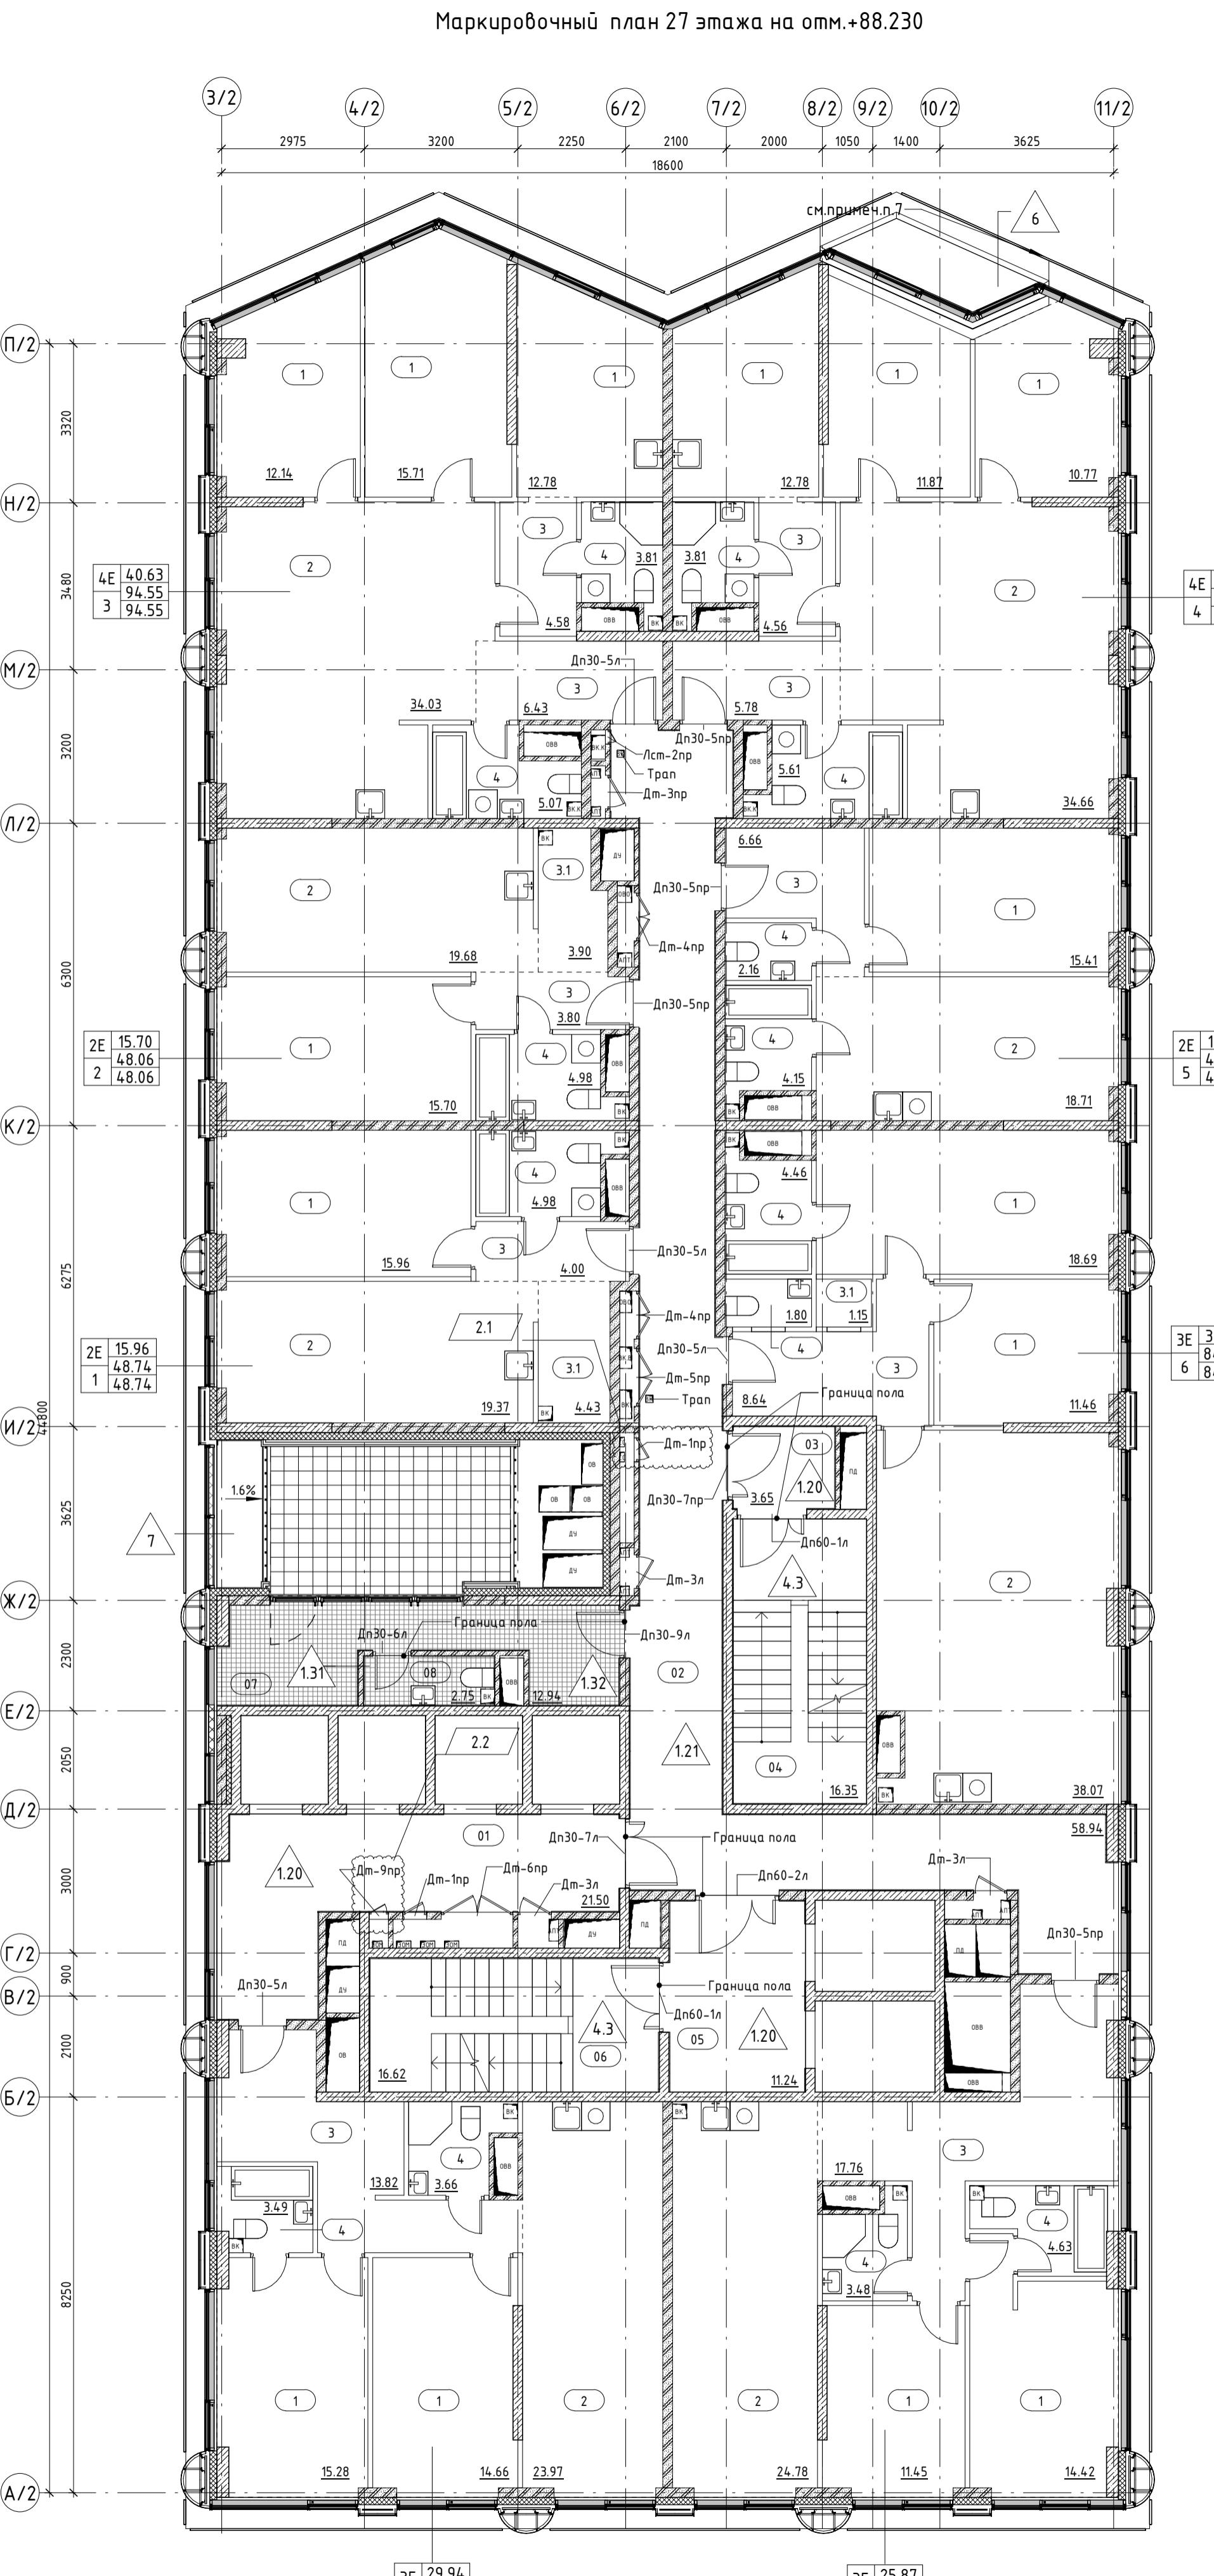

Экспликация помещений_27 этаж

№ пом.	Название	Площадь кв.м
Корпус 2, 01		
1	Жилая комната	15.96
2	Кухня-гостиная	19.37
3	Холл	4
3.1	Гардеробная	4.43
4	Санузел	4.98
		48.74
Корпус 2, 02		
1	Жилая комната	15.7
2	Кухня-гостиная	19.68
3	Холл	3.8
3.1	Гардеробная	3.9
4	Санузел	4.98
		48.06
Корпус 2, 03		
1	Жилая комната	12.78
1	Жилая комната	15.71
1	Жилая комната	12.14
2	Кухня-гостиная	34.03
3	Холл	6.43
3	Холл	4.58
4	Санузел	3.81
4	Санузел	5.07
		94.55
Корпус 2, 04		
1	Жилая комната	11.87
1	Жилая комната	12.78
1	Жилая комната	10.77
2	Кухня-гостиная	34.66
3	Холл	5.78
3	Холл	4.56
4	Санузел	5.61
4	Санузел	3.81
		89.84
Корпус 2, 05		
1	Жилая комната	15.41
2	Кухня-гостиная	18.71
3	Холл	6.66
4	Санузел	2.16
4	Санузел	4.15
		47.09

Экспликация помещений_27 этаж

№ пом.	Название	Площадь кв.м
Корпус 2, 06		
1	Жилая комната	18.69
1	Жилая комната	11.46
2	Кухня-гостиная	38.07
3	Холл	8.64
3.1	Гардеробная	1.15
4	Санузел	4.46
4	Санузел	1.8
		84.27
Корпус 2, 07		
1	Жилая комната	11.45
1	Жилая комната	14.42
2	Кухня-гостиная	24.78
3	Холл	17.76
4	Санузел	3.48
4	Санузел	4.63
		76.52
Корпус 2, 08		
1	Жилая комната	15.28
1	Жилая комната	14.66
2	Кухня-гостиная	23.97
3	Холл	13.82
4	Санузел	3.66
4	Санузел	3.49
		74.88

Ведом


Тип пола	
----------	--

6

Экспликация МОП_27 этаж

№ пом.	Название	Площадь кв.м
корпус 2, МОП		
01	Коридор	21.5
02	Коридор	58.94
03	Тамбур-шлюз	3.65
04	Лестничная клетка Л.2.02	16.35
05	Тамбур-шлюз/Лифтовой холл/ПБЗ	11.24
06	Лестничная клетка Л.2.01	16.62
07	Помещение поэтажного обслуживания	12.94
08	ПЧИ С/У	2.75
общий итог		143.99

часть расхода материалов покрытия 27 этажа (зона понижения пластины)

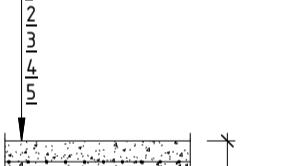Схема пола	Элементы
 1 2 3 4 5	<ol style="list-style-type: none"> Цементно-песчаная стяжка М200, армированная сеткой Вр1 100x100x5 Полиэтиленовая пленка 200 мк Экструзионный пенополистерол (плотность 25-33 кг/м3, коэф. теплопроводности 0.024 Вт/м°К) Гидроизоляция битумно-полимерная Технозальц (толщина 1.5 мм) Битумный праймер ТЕХНОНИКОЛЬ №1 (или аналог) Ж/Б монолитная плита (см. КЖ)

ЧСЛОВНЫЕ ОБОЗНАЧЕНИЯ

- Стена из железобетона

-Стена из газосиликатных блоков, 100, 200мм

-Чтеплитель

-Штукатурка, 20мм

-Перегородка из газосиликатных блоков, 100мм

-Отверстия в перекрытиях в полу (инженерная система)

-Отверстия в перекрытиях в потолке (инженерная система)

-Тип пола в помещении

-Отметка пола

-Номер лестницы

02
└── Номер п/п
└── Корпус

01
└── Номер п/п
└── Корпус
└── Лифт

5
└── Номер помещения

Код типа планировки
Жилая площадь
Общая площадь без учета неотапливаемых помещений
Общая площадь с учетом неотапливаемых помещений
Номер

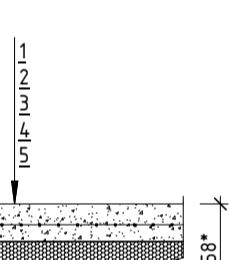
5
└── Площадь помещения

└── Граница смежных помещений






1
└── Пожарный кран

-1
└── Марка заполнения дверного проёма

└── Марка ревизионного лючка

Ведомость расхода материалов покрытия 27 этажа (зона понижения плит перекрытий между осями П/2 и 3/2-11/2, см. примеч. п.7)				
Тип пола	Схема пола	Элементы пола	Площадь, м ²	Примечание
6	 1 2 3 4 5 258*	1. Цементно-песчаная стяжка М200, армированная сеткой Вр1 100x100x5 2. Полиэтиленовая пленка 200 мк 3. Экструзионный пенополистерол (плотность 25-33 кг/м ³ , коэффициент теплопроводности 0,031 Вт/м°C) 4. Гидроизоляция битумно-полимерная Техноэласт ЭПП – 2 слоя 5. Битумный праймер ТЕХНОНИКОЛЬ №1 (или аналог) Ж/Б монолитная плита (см. КЖ)	- 100 мм - 150 мм - 8 мм	4.29

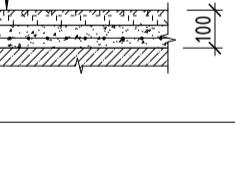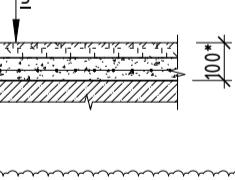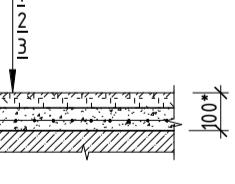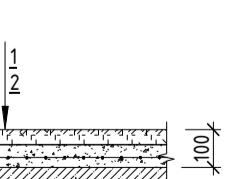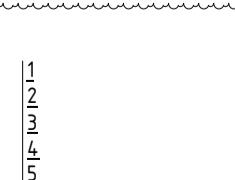* – означает наличие гидроизоляции

Ведомость полов 27 этажа_помещения МОП, зона кондиционеров_K2 (см. примеч. п. 9)						
Тип пола	Номер помещения	Схема пола	Элементы пола		Площадь, м ²	Примечание
1.20	02; 03; 05		1. Покрытие по дизайн-проекту 2. Цементно-песчаная стяжка М150, армированная сеткой Вр1 100x100x5 Ж/Б монолитная плита (см. КЖ)	- 40 мм - 60 мм	38.09	
1.21	01		1. Покрытие по дизайн-проекту 2. Цементно-песчаная стяжка М150, армированная сеткой Вр1 100x100x5 3. Обмазочная гидроизоляция в 2 слоя Ж/Б монолитная плита (см. КЖ)	- 37 мм - 60 мм - 3 мм	61.45	Гидроизоляцию завести на стены на 300 мм от ур.ч.п.
1.31	08		1. Покрытие по дизайн-проекту 2. Цементно-песчаная стяжка М150, армированная сеткой Вр1 100x100x5 3. Обмазочная гидроизоляция в 2 слоя Ж/Б монолитная плита (см. КЖ)	- 17 мм - 80 мм - 3 мм	2.89	Гидроизоляцию завести на стены на 300 мм от ур.ч.п.
1.32	07		1. Покрытие по дизайн-проекту 2. Цементно-песчаная стяжка М150, армированная сеткой Вр1 100x100x5 Ж/Б монолитная плита (см. КЖ)	- 20 мм - 80 мм	13.82	
7	зона кондиционеров		1. Цементно-песчаная стяжка М200, армированная сеткой Вр1-100x100x5 2. Обмазочная гидроизоляция в 2 слоя 3. Цементно-песчаная стяжка М200, армированная сеткой Вр1-100x100x5 4. Полиэтиленовая пленка 200 мкм 5. Утеплитель минераловатный плотностью не менее 110 кг/м ³ Ж/Б монолитная плита (см. КЖ)	- 40 мм - 3 мм - 57 мм - 150 мм	2.95	

Замечание:

помещение 05 – Лифтовой холл по совместительству
золяется Тамбур-шлюзом/ПБЗ.

Чертежи раздела АР см. совместно с листами общих данных.

Чертежи раздела АР см. совместно с чертежами раздела КЖ.

Фондную ведомость заполнения проемов см. раздел АР2.9

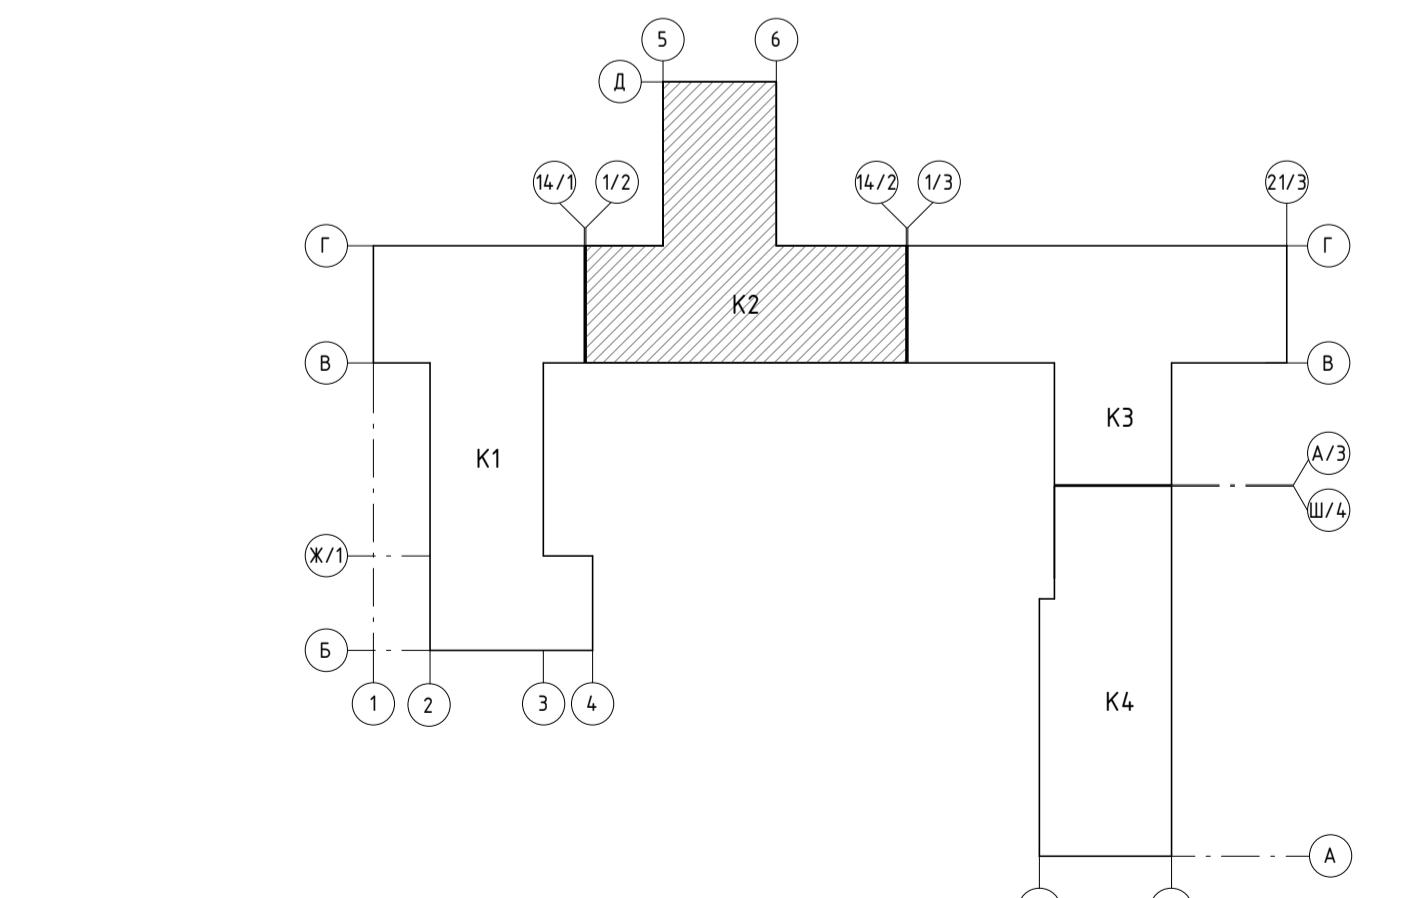
Ведомости материалов покрытия площадок лестниц и
лестничных маршей см. раздел АР2.3.

Ведомости отделки помещений МОП см. раздел АР2.8.

В зоне понижения плит перекрытий между осями П/2 и 3/2-11/2
покрытие (тип 6) выполнять согласно узлу №16, см. подробнее л.14 АР2.4-1.

Зерцы ниш ПК должны открываться на угол не менее 160°, обеспечивая
свободный доступ к пожарному крану и беспрепятственную прокладку рукавной линии.

Покрытия в зоне кондиционеров (тип 7) выполнять согласно узлу №14, см. подробнее л.13 АР2.4-1.




						Заказчик: АО "ГК ОСНОВА" Шифр: ГКО-497/21	±0,000=193,90
							AP2.2.2
2	З	Изм.	275-24	<i>Дим</i>	11.12.24	Многофункциональный гостиничный комплекс с подземным паркингом, расположенный по адресу: г. Москва, ЮЗАО, ул. Наметкина , вл. 10	
1	-	Зам.	77-24	<i>Дим</i>	24.05.24		
Изм.	Кол.	Лист	№док.	Подпись	Дата		
Разработал	Полиектова А.		<i>Дим</i>	06.23	Корпус 2. 2-29 этаж. Маркировочные планы. Ведомость полов	Стадия	Лист
Проверил	Борисова М.		<i>Дим</i>	06.23		P	10
ГАП	Борисова М.		<i>Дим</i>	06.23			
Н.Контроль	Манто Л.		<i>ells</i>	06.23	Корпус 2. Маркировочный план 27 этажа на отм.+88.230 1.100	000 "Проект-2018"	

ЭТАЖЕЙ

9 этаж	+94.830	Номера
8 этаж	+91.530	Номера
7 этаж	+88.230	Номера
6 этаж	+84.930	Номера
5 этаж	+81.630	Номера
4 этаж	+78.000	Номера
3 этаж	+74.700	Номера
2 этаж	+71.400	Номера
1 этаж	+68.100	Номера
0 этаж	+64.800	Номера
9 этаж	+61.500	Номера
8 этаж	+58.200	Номера
7 этаж	+54.900	Номера
6 этаж	+51.600	Номера
5 этаж	+48.300	Номера
4 этаж	+45.000	Номера
3 этаж	+41.700	Номера
2 этаж	+38.400	Номера
1 этаж	+35.100	Номера
0 этаж	+31.800	Номера
9 этаж	+28.500	Номера
8 этаж	+25.200	Номера
7 этаж	+21.900	Номера
6 этаж	+18.600	Номера
5 этаж	+15.300	Номера
4 этаж	+12.000	Номера
3 этаж	+8.700	Номера
2 этаж	+5.400	Номера
1 этаж	+0.280	Общ.помещения
этаж	-5.600	Подземная парковка
этаж	-9.600	Подземная парковка

Типология помещений номера

- | | | |
|----------------|-----|-------------|
| Жилая комната | 3 | Холл |
| Кухня-гостиная | 3.1 | Гардеробная |
| Кухня-ниша | 4 | Санузел |
| Кухня | 5 | Лоджия |

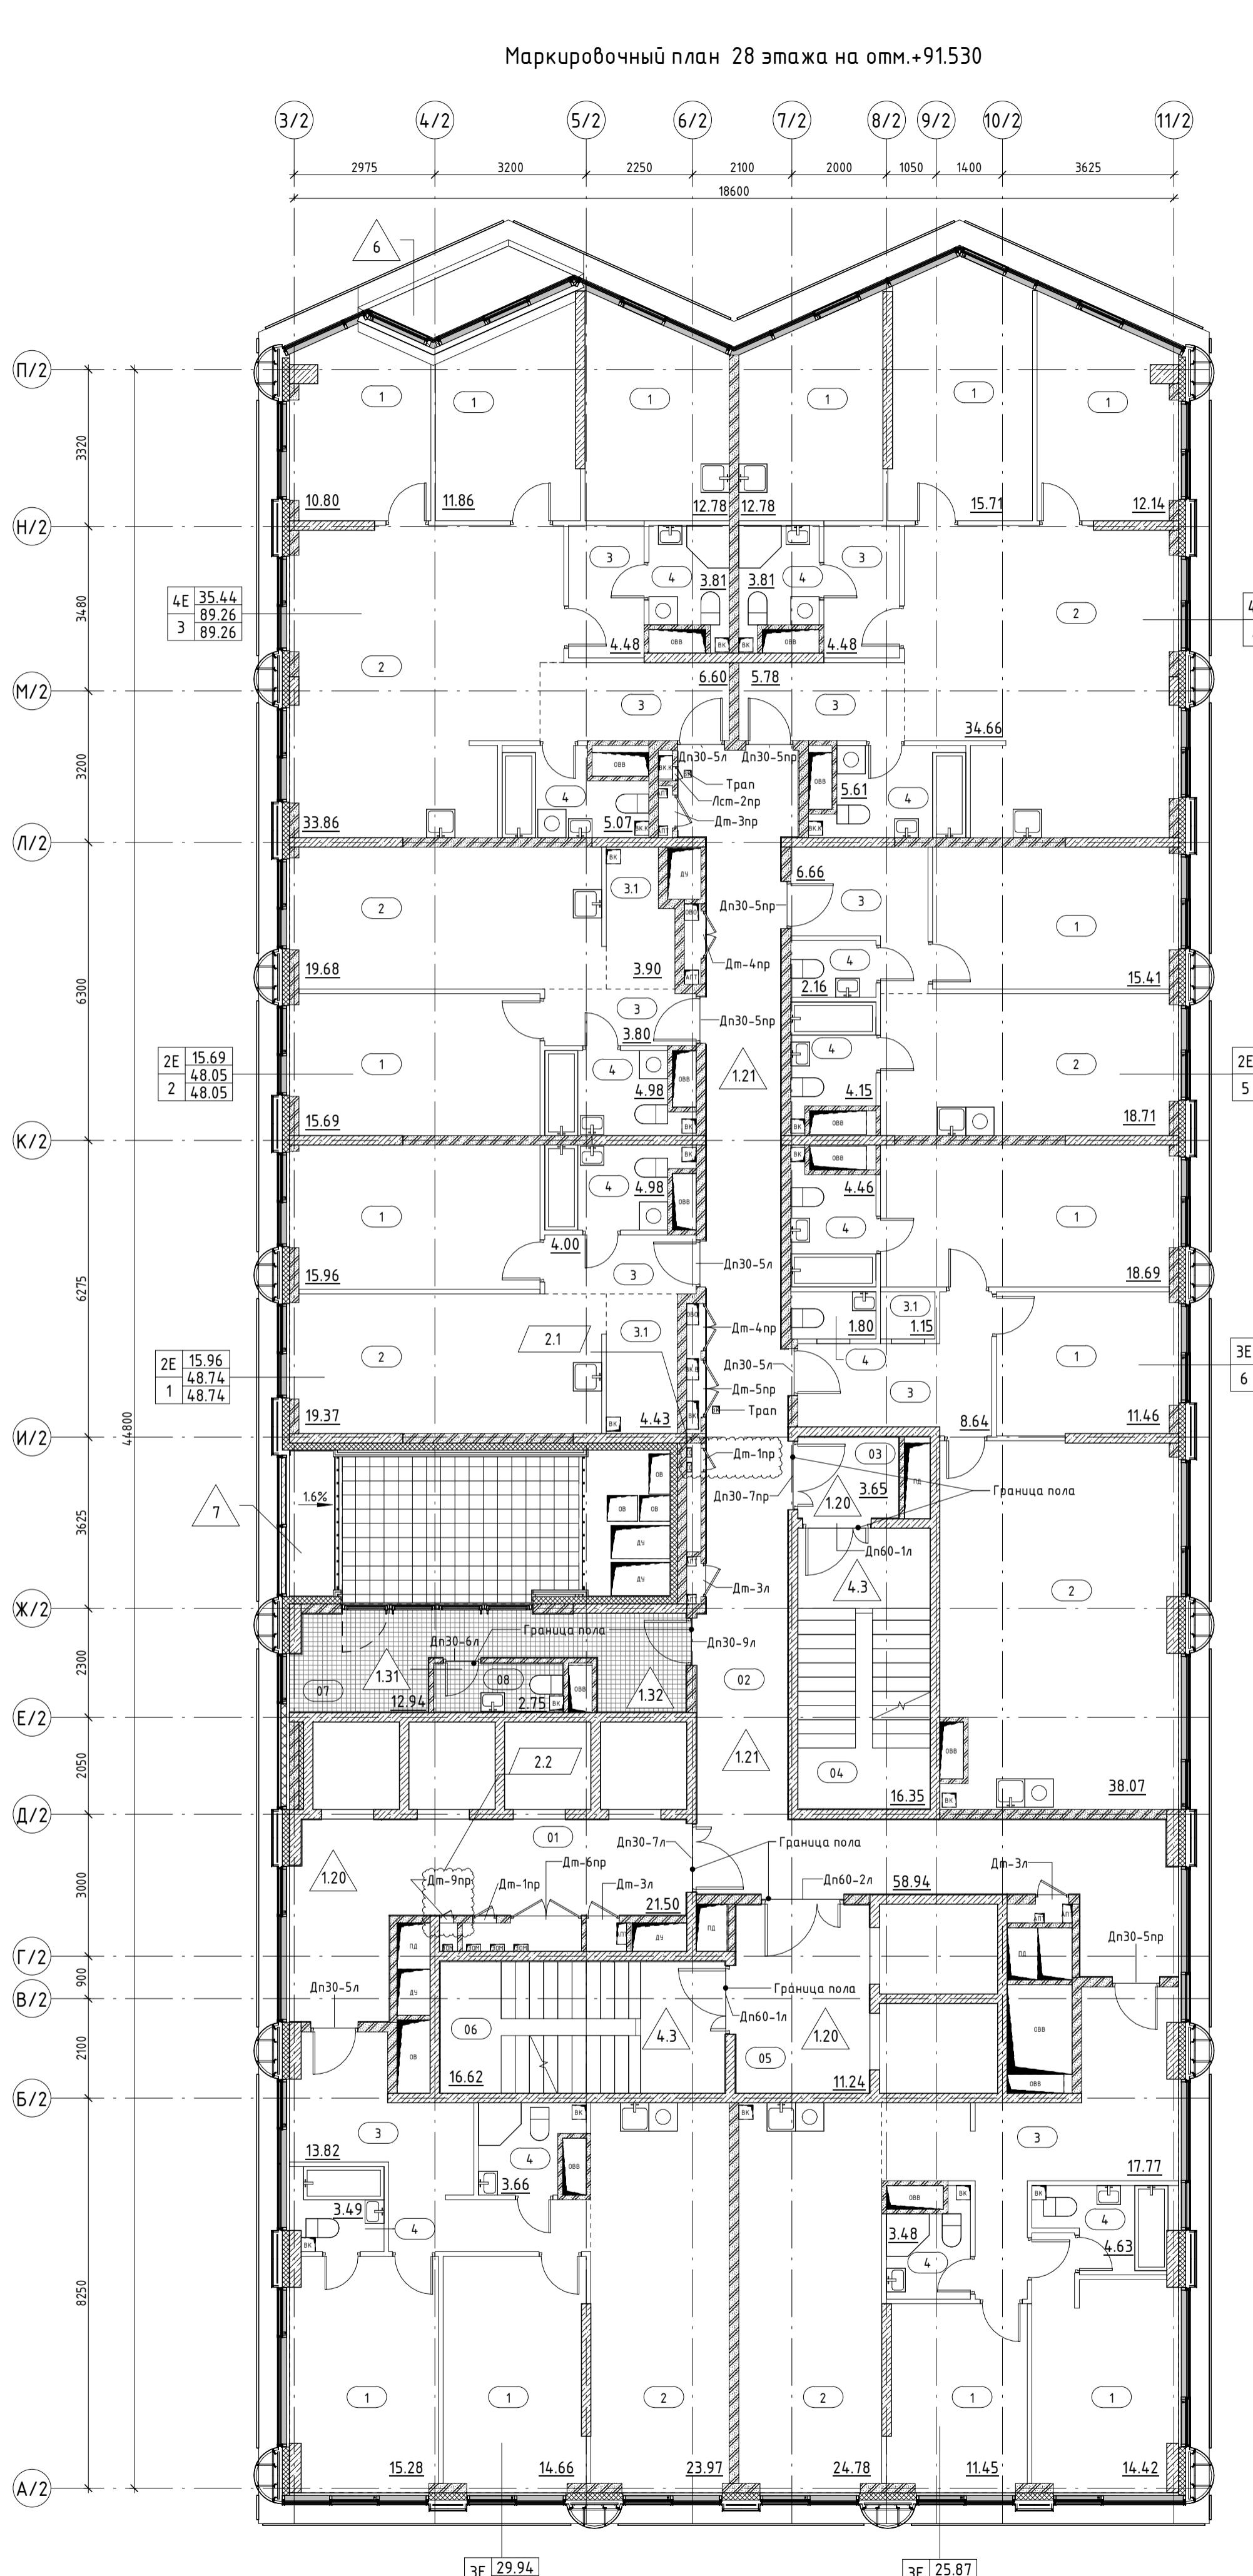

Экспликация помещений_28 этаж

№ пом.	Название	Площадь кв.м
Корпус 2, 01		
1	Жилая комната	15.96
2	Кухня-гостиная	19.37
3	Холл	4
3.1	Гардеробная	4.43
4	Санузел	4.98
		48.74
Корпус 2, 02		
1	Жилая комната	15.69
2	Кухня-гостиная	19.68
3	Холл	3.8
3.1	Гардеробная	3.9
4	Санузел	4.98
		48.05
Корпус 2, 03		
1	Жилая комната	12.78
1	Жилая комната	11.86
1	Жилая комната	10.8
2	Кухня-гостиная	33.86
3	Холл	6.6
3	Холл	4.48
4	Санузел	3.81
4	Санузел	5.07
		89.26
Корпус 2, 04		
1	Жилая комната	15.71
1	Жилая комната	12.78
1	Жилая комната	12.14
2	Кухня-гостиная	34.66
3	Холл	5.78
3	Холл	4.48
4	Санузел	5.61
4	Санузел	3.81
		94.97
Корпус 2, 05		
1	Жилая комната	15.41
2	Кухня-гостиная	18.71
3	Холл	6.66
4	Санузел	2.16
4	Санузел	4.15
		47.09

Экспликация помещений_28 этаж

№ пом.	Название	Площадь кв.м
Корпус 2, 06		
1	Жилая комната	18.69
1	Жилая комната	11.46
2	Кухня-гостиная	38.07
3	Холл	8.64
3.1	Гардеробная	1.15
4	Санузел	4.46
4	Санузел	1.8
		84.27
Корпус 2, 07		
1	Жилая комната	11.45
1	Жилая комната	14.42
2	Кухня-гостиная	24.78
3	Холл	17.77
4	Санузел	3.48
4	Санузел	4.63
		76.53
Корпус 2, 08		
1	Жилая комната	15.28
1	Жилая комната	14.66
2	Кухня-гостиная	23.97
3	Холл	13.82
4	Санузел	3.66
4	Санузел	3.49
		74.88

Экспликация МОП_28 этаж


№ пом.	Название	Площадь кв.м
Корпус 2, МОП		
01	Коридор	21.5
02	Коридор	58.94
03	Тамбур-шлюз	3.65
04	Лестничная клетка Л.2.02	16.35
05	Тамбур-шлюз/Лифтовой холл/ПБЗ	11.24
06	Лестничная клетка Л.2.01	16.62
07	Помещение поэтажного обслуживания	12.94
08	ПЧИ С/У	2.75

УСЛОВНЫЕ ОБОЗНАЧЕНИЯ






	-Стена из железобетона
	-Стена из газосиликатных блоков, 100, 200мм
	-Утеплитель
	-Штукатурка, 20мм
	-Перегородка из газосиликатных блоков, 100мм
	-Отверстия в перекрытиях в полу (инженерная система)
	-Отверстия в перекрытиях в потолке (инженерная система)
	-Тип пола в помещении
	-Отметка пола
	-Номер лестницы Номер п/п Корпус
	-Номер лифта Номер п/п Корпус Лифт
	-Номер помещения
	Код типа планировки Жилая площадь Общая площадь без учета неотапливаемых помещений Общая площадь с учетом неотапливаемых помещений Номер
<u>12,5</u>	-Площадь помещения
-----	-Граница смежных помещений
	-Пожарный кран
Д-1	-Марка заполнения дверного проёма
Лст-1	-Марка ревизионного лючка

Примечание:

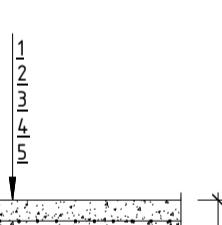1. Помещение 05 – Лифтовой холл по совместительству является Тамбур-шлюзом/ПБЗ.
 2. Чертежи раздела АР см. совместно с листами общих данных.
 3. Чертежи раздела АР см. совместно с чертежами раздела КЖ.
 4. Сводную ведомость заполнения проемов см. раздел АР2.9
 5. Ведомости материалов покрытия площадок лестниц и лестничных маршей см. раздел АР2.3.
 6. Ведомости отделки помещений МОП см. раздел АР2.8.
 7. В зоне понижения плит перекрытий между осями П/2 и 3/2-11/2 покрытие (тип 6) выполнять согласно узлу №16, см. подробнее л.14 АР2.4-1.
 8. Дверцы ниш ПК должны открываться на угол не менее 160°, обеспечивая свободный доступ к пожарному крану и беспрепятственную прокладку рукавной линии.
 9. Покрытия в зоне кондиционеров (тип 7) выполнять согласно узлу №14, см. подробнее л.13 АР2.4-1.

Ведомость расхода материалов покрытия 28 этажа (зона понижения плит перекрытий между осями П/2 и 3/2-11/2, см. примеч. п.7)				
Тип пола	Схема пола	Элементы пола	Площадь, м2	Примечание
6	 <p>1. Цементно-песчаная стяжка М200, армированная сеткой Вр1 100x100x5 2. Полиэтиленовая пленка 200 мк 3. Экструзионный пенополистерол (плотность 25-33 кг/м3, коэф. теплопроводности 0,031 Вт/мС) 4. Гидроизоляция битумно-полимерная Техноэласт ЭПП - 2 слоя 5. Битумный праймер ТЕХНОНИКОЛЬ №1 (или аналог) Ж/Б монолитная плита (см. КЖ)</p>	- 100 мм - 150 мм - 8 мм	4.29	

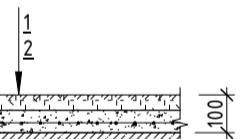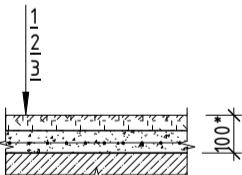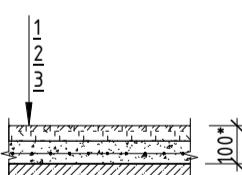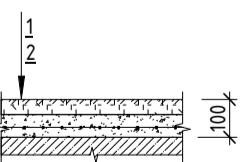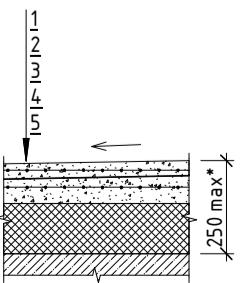Ведомость полов 28 этажа_помещения МОП, зона кондиционеров_K2 (см. примеч. п. 9)

Номер помещения	Схема пола	Элементы пола	Площадь, м ²	Примечание
20 02; 03; 05		1. Покрытие по дизайн-проекту 2. Цементно-песчаная стяжка М150, армированная сеткой Вр1 100x100x5 Ж/Б монолитная плита (см. КЖ)	- 40 мм - 60 мм 38.09	
21 01		1. Покрытие по дизайн-проекту 2. Цементно-песчаная стяжка М150, армированная сеткой Вр1 100x100x5 3. Обмазочная гидроизоляция в 2 слоя Ж/Б монолитная плита (см. КЖ)	- 37 мм - 60 мм - 3 мм 61.45	Гидроизоляцию завести на стены на 300 мм от ур.ч.п.
31 08		1. Плитка на клею 2. Цементно-песчаная стяжка М150, армированная сеткой Вр1 100x100x5 3. Обмазочная гидроизоляция в 2 слоя Ж/Б монолитная плита (см. КЖ)	- 17 мм - 80 мм - 3 мм 2.97	Гидроизоляцию завести на стены на 300 мм от ур.ч.п.
32 07		1. Плитка на клею 2. Цементно-песчаная стяжка М150, армированная сеткой Вр1 100x100x5 Ж/Б монолитная плита (см. КЖ)	- 20 мм - 80 мм 13.80	
7 зона кондиционеров		1. Цементно-песчаная стяжка М200, армированная сеткой Вр1-100x100x5 2. Обмазочная гидроизоляция в 2 слоя 3. Цементно-песчаная стяжка М200, армированная сеткой Вр1-100x100x5 4. Полиэтиленовая пленка 200 мкм 5. Утеплитель минераловатный плотностью не менее 110 кг/м³ Ж/Б монолитная плита (см. КЖ)	- 40 мм - 3 мм - 57 мм - 150 мм 2.95	

						±0,000=193.90	
					Заказчик: АО "ГК ОСНОВА" Шифр: ГКО-497/21	AP2.2.2	
2	3	Изм.	275-24		11.12.24		
1	-	Зам.	77-24		24.05.24	Многофункциональный гостиничный комплекс с подземным паркингом, расположенный по адресу: г. Москва, ЮЗАО, ул. Наметкина, бл. 10	
Изм.	Кол.	Лист	№док.	Подпись	Дата		
Разработал	Полиектова А.		06.23	Корпус 2. 2-29 этаж. Маркировочные планы. Ведомость полов	Стадия	Лист	Листов
Проверил	Борисова М.		06.23		P	11	
ГАП	Борисова М.		06.23				
Н.Контроль	Манто Л.	 	06.23	Корпус 2. Маркировочный план 28 этажа на отм.+91.530 1.100		000 "Проект-2018"	

ОТМЕТКИ ЭТАЖЕЙ		
+94.830	Номера	
+91.530	Номера	
+88.230	Номера	
+84.930	Номера	
+81.630	Номера	
+78.000	Номера	
+74.700	Номера	
+71.400	Номера	
+68.100	Номера	
+64.800	Номера	
+61.500	Номера	
+58.200	Номера	
+54.900	Номера	
+51.600	Номера	
+48.300	Номера	
+45.000	Номера	
+41.700	Номера	
+38.400	Номера	
+35.100	Номера	
+31.800	Номера	
+28.500	Номера	
+25.200	Номера	
+21.900	Номера	
+18.600	Номера	
+15.300	Номера	
+12.000	Номера	
+8.700	Номера	
+5.400	Номера	
+0.280	Общ.помещ.	
-5.600	Подземная п	
-9.600	Подземная п	

огия помещениū номера

