

PROJECT

2018

ООО «Проект-2018»

Член саморегулируемой организации Союз проектных организаций «ПроИК»

Многофункциональный гостиничный комплекс с подземным паркингом, расположенный по адресу: г. Москва, ЮЗАО, ул. Наметкина, вл.10

РАБОЧАЯ ДОКУМЕНТАЦИЯ

Корпус 3. 2-29 этаж. Маркировочные планы.

Ведомость полов

ГКО-497/21-АР2.2.3 изм. 2

Заказчик: АО «ГК «ОСНОВА»

Проектировщик: ООО «Проект-2018»

Генеральный директор

Главный инженер проекта

Голованова Н.Н.

Дачкина К.В.



г. Москва, 2023

Разрешение		Обозначение	ГКО-497/21-АР2.2.3		
276-24		Наименование объекта строительства	Многофункциональный гостиничный комплекс с подземным паркингом, расположенный по адресу: г. Москва, ЮЗАО, ул. Наметкина, вл. 10		
Изм.	Лист	Содержание изменения		Код	Примечание
2	01	Изменение в ведомости рабочих чертежей в связи с внесёнными изменениями в листах.		3	Изм.2 (Зам.)
2	02-10	По запросу заказчика были добавлены новые типы полов, изменились марки дверей.		3	Изм.2

Изм. внес	Полиектова	<i>Юлия</i>	11.12.24		Лист	Листов
Составил	Полиектова	<i>Юлия</i>	11.12.24			
ГИП	Дачкина	<i>Юлия</i>	11.12.24			
Утврдил	Борисова	<i>Юлия</i>	11.12.24		1	1

Ведомость основных чертежей марки АР

Шифр	Наименование	Примечания
AP1	Подземная часть	
AP1.1	Подземная часть. Маркировочные планы. Ведомость полов	
AP1.2.1	Подземная часть. -1 этаж. Кладочные планы	
AP1.2.2	Подземная часть. -2 этаж. Кладочные планы	
AP1.3	Подземная часть. Лестницы. Рампы	
AP1.4	Подземная часть. Ведомость отделки помещений. Ведомость заполнения проемов	
AP1.5	Кровля подземной части	
AP2	Надземная часть	
AP2.1	Корпуса 1-4. 1 этаж. Маркировочные планы. Ведомость полов. МОП	
AP2.2.1	Корпус 1. 2-29 этаж. Маркировочные планы. Ведомость полов	
AP2.2.2	Корпус 2. 2-29 этаж. Маркировочные планы. Ведомость полов	
AP2.2.3	Корпус 3. 2-29 этаж. Маркировочные планы. Ведомость полов	
AP2.2.4	Корпус 4. 2-29 этаж. Маркировочные планы. Ведомость полов	
AP2.3	Корпуса 1-4. Надземная часть. Лестницы	
AP2.4	Корпуса 1-4. 1 этаж. Кладочные планы	
AP2.5.1	Корпус 1. 2-15 этаж. Кладочные планы	
AP2.5.2	Корпус 2. 2-15 этаж. Кладочные планы	
AP2.5.3	Корпус 3. 2-15 этаж. Кладочные планы	
AP2.5.4	Корпус 4. 2-15 этаж. Кладочные планы	
AP2.6.1	Корпус 1. 16-29 этаж. Кладочные планы	
AP2.6.2	Корпус 2. 16-29 этаж. Кладочные планы	
AP2.6.3	Корпус 3. 16-29 этаж. Кладочные планы	
AP2.6.4	Корпус 4. 16-29 этаж. Кладочные планы	
AP2.7.1	Корпус 1. Планы кровли	
AP2.7.2	Корпус 2. Планы кровли	
AP2.7.3	Корпус 3. Планы кровли	
AP2.7.4	Корпус 4. Планы кровли	
AP2.8	Корпуса 1-4. Надземная часть. Ведомость отделки помещений (МОП)	
AP2.9	Корпуса 1-4. Надземная часть. Ведомость заполнения проемов (без учета внутридворовых дверей)	
AP2.10	Корпуса 1-4. Разрезы	

ОБЩИЕ УКАЗАНИЯ

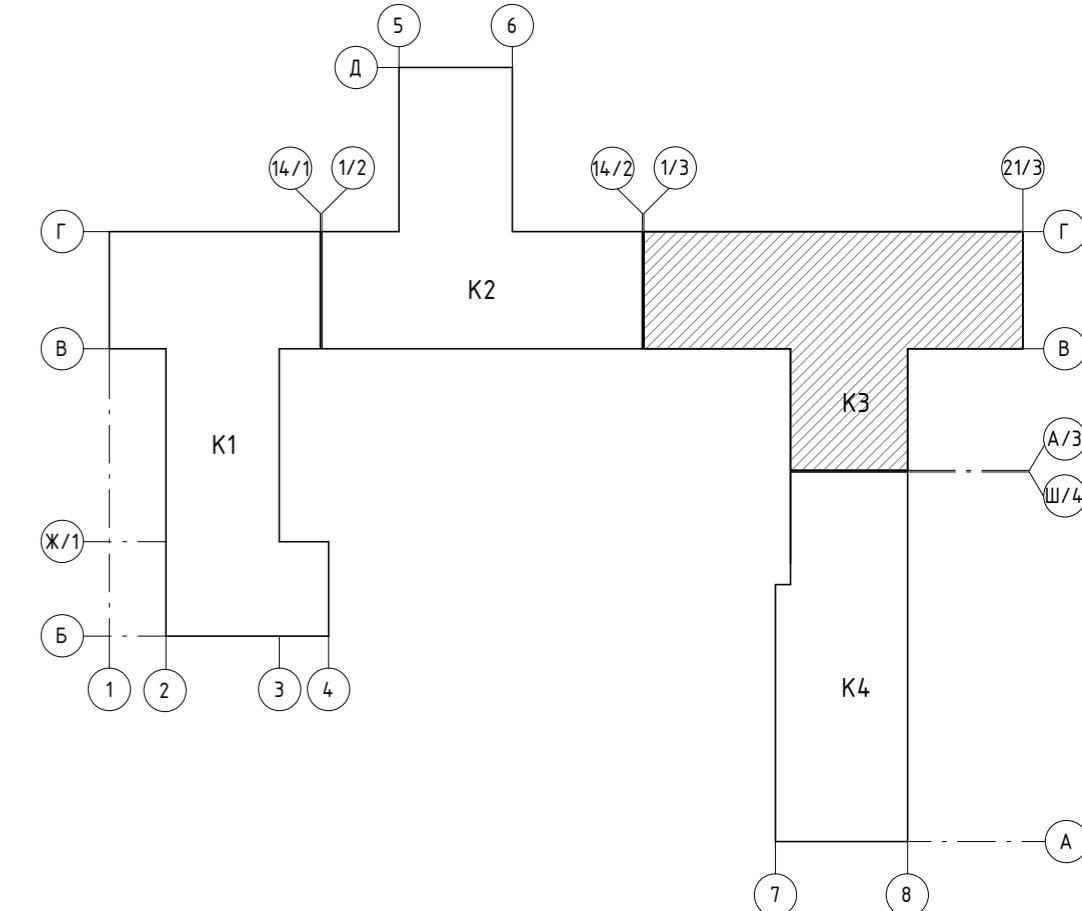
1. Настоящий комплект содержит рабочие чертежи марки АР2.2.3
 2. Основанием для разработки рабочей документации является Техническое задание и проектная документация стадии "П", имеющая положительное заключение экспертизы рег. №77-2-1-3-078575-2021 от "16" декабря 2021 г.
 3. В комплекте разработаны маркировочные чертежи корпуса 3 со 2 по 29 этаж с маркировкой дверей, полов, экспликациями помещений и ведомостью полов.
 4. Относительная отметка 0.000, принятая в проекте, соответствует абсолютной отметке +193.90.
 5. Уровень ответственности здания – нормальный (II).
 6. Степень огнестойкости здания I с повышенным пределом огнестойкости основных несущих конструкций до R(EI) 150.
 7. Класс конструктивной пожарной опасности C0.
 8. Класс функциональной пожарной опасности здания Ф1.2; Ф3.1; Ф3.2; Ф3.4; Ф3.5; Ф3.6; Ф4.3. Помещений подземной части здания Ф5.1; Ф5.2.
 9. Проектируемое здание представляет собой 29 – этажное здание, размещенное на двухэтажной подземной части. На первом этаже расположены входные группы в здание, помещения общественного назначения. На 2- 29 этажах расположены номера с помещениями поэтажного обслуживания. Высота этажей (от пола до пола в конструкциях) составляет 3,3-3,6м. На 25 этаже размещаются террасы.
 10. На путях эвакуации не применяются материалы класс пожарной опасности которых превышает:
 - КМ1 – для покрытий полов вестибюлей, лестничных клеток и лифтовых холлов.
 - КМ2 – для покрытий полов общих коридоров, холлов, фойе.
 11. Привязку отверстий в стенах, маркировку отверстий и проемов, ведомости перемычек – см. комплект АР2.5.3; АР2.6.3.
 12. Отверстия в монолитных стенах и перекрытиях см. комплект КЖ.
 13. Производитель огнестойких дверей принят НПО "ПУЛЬС", в случае применения аналогов – должны быть соблюдены все параметры.
 14. Сводная ведомость заполнения проемов, а также ведомость лючков см.раздел АР2.9.
 15. Площади мокрых помещений даны без учета отделки.
 16. К устройству полов приступить после возведения стен и прокладки коммуникаций.
 17. В санузлах и коридорах следует заводить гидроизоляцию на стены на высоту не менее 300 мм от уровня покрытия пола.
 18. Ведомость полов по лестничным площадкам см. в разделе АР2.3.
 19. Полы выполнять в соответствии с СП 29.13330.2011 "Полы. Актуализированная редакция СНиП 2.03.13-88.;" с СП 71.13330.2017 – раздел 8 "Устройство полов".
 20. Ведомость отделки помещений см. раздел АР2.8.
 21. Фасады см. раздел АР3-АР5.
 22. Разрезы см. раздел АР2.10.
 23. Все строительные материалы и изделия должны быть сертифицированы в РФ, иметь паспорта качества.
 24. Все изменения, вносимые в проект подрядной организацией, должны быть предварительно согласованы с проектной организацией или представителем авторского надзора.

ПЕРЕЧЕНЬ АКТОВ НА СКРЫТЫЕ РАБОТЫ

Акт на монтаж дверных блоков.
Акт на устройство гидроизоляции
Акт на устройство полов.

Ведомость рабочих чертежей основного комплекта марки АР2.2

Лист	Имя листа	Примечания
01	Общие данные	Изм.2 (Зам)
02	Корпус 3. Маркировочный план 2 этажа на отм.+5.400	Изм.2 (Изм)
03	Корпус 3. Маркировочный план 3 этажа на отм.+8.700	Изм.2 (Изм)
04	Корпус 3. Маркировочный план 4 этажа на отм.+12.000	Изм.2 (Изм)
05	Корпус 3. Маркировочный план 15 этажа на отм.+48.300	Изм.2 (Изм)
06	Корпус 3. Маркировочный план 16 этажа на отм.+51.600	Изм.2 (Изм)
07	Корпус 3. Маркировочный план 24 этажа на отм.+78.000	Изм.2 (Зам)
08	Корпус 3. Маркировочный план 25 этажа на отм.+81.630	Изм.2 (Изм)
09	Корпус 3. Маркировочный план 26 этажа на отм.+84.930	Изм.2 (Изм)
10	Корпус 3. Маркировочный план 29 этажа на отм.+94.830	Изм.2 (Изм)





Настоящие чертежи выполнены в соответствии с действующими строительными нормами, правилами, инструкциями и государственными стандартами, обеспечивающими безопасную эксплуатацию сооружения при соблюдении мероприятий по технике безопасности и взрывозащиты.


Главный архитектор проекта

Борисова М.


					Заказчик: АО "ГК ОСНОВА" Шифр: ГКО-497/21	AP2.6.3-АН AP2.2.3		
2	-	Зам.	276-24		11.12.24	Многофункциональный гостиничный комплекс с подземным паркингом, расположенный по адресу: г. Москва, ЮЗАО, ул. Наметкина, 8в. 10		
1	-	Изм.	78-24		24.05.24			
Изм.	Кол.	Лист	№док.	Подпись	Дата			
Разработал	Полиектова А.		06.23	Корпус 3. 2-29 этаж. Маркировочные планы. Ведомости полов.		Стадия	Лист	Листов
Проверил	Борисова М.		06.23			P	01	10
ГАП	Борисова М.		06.23					
ГИП	Дачкина К.		06.23					
Н.Контроль	Манто Л.		06.23	Общие данные		000 "Проект-2018"		

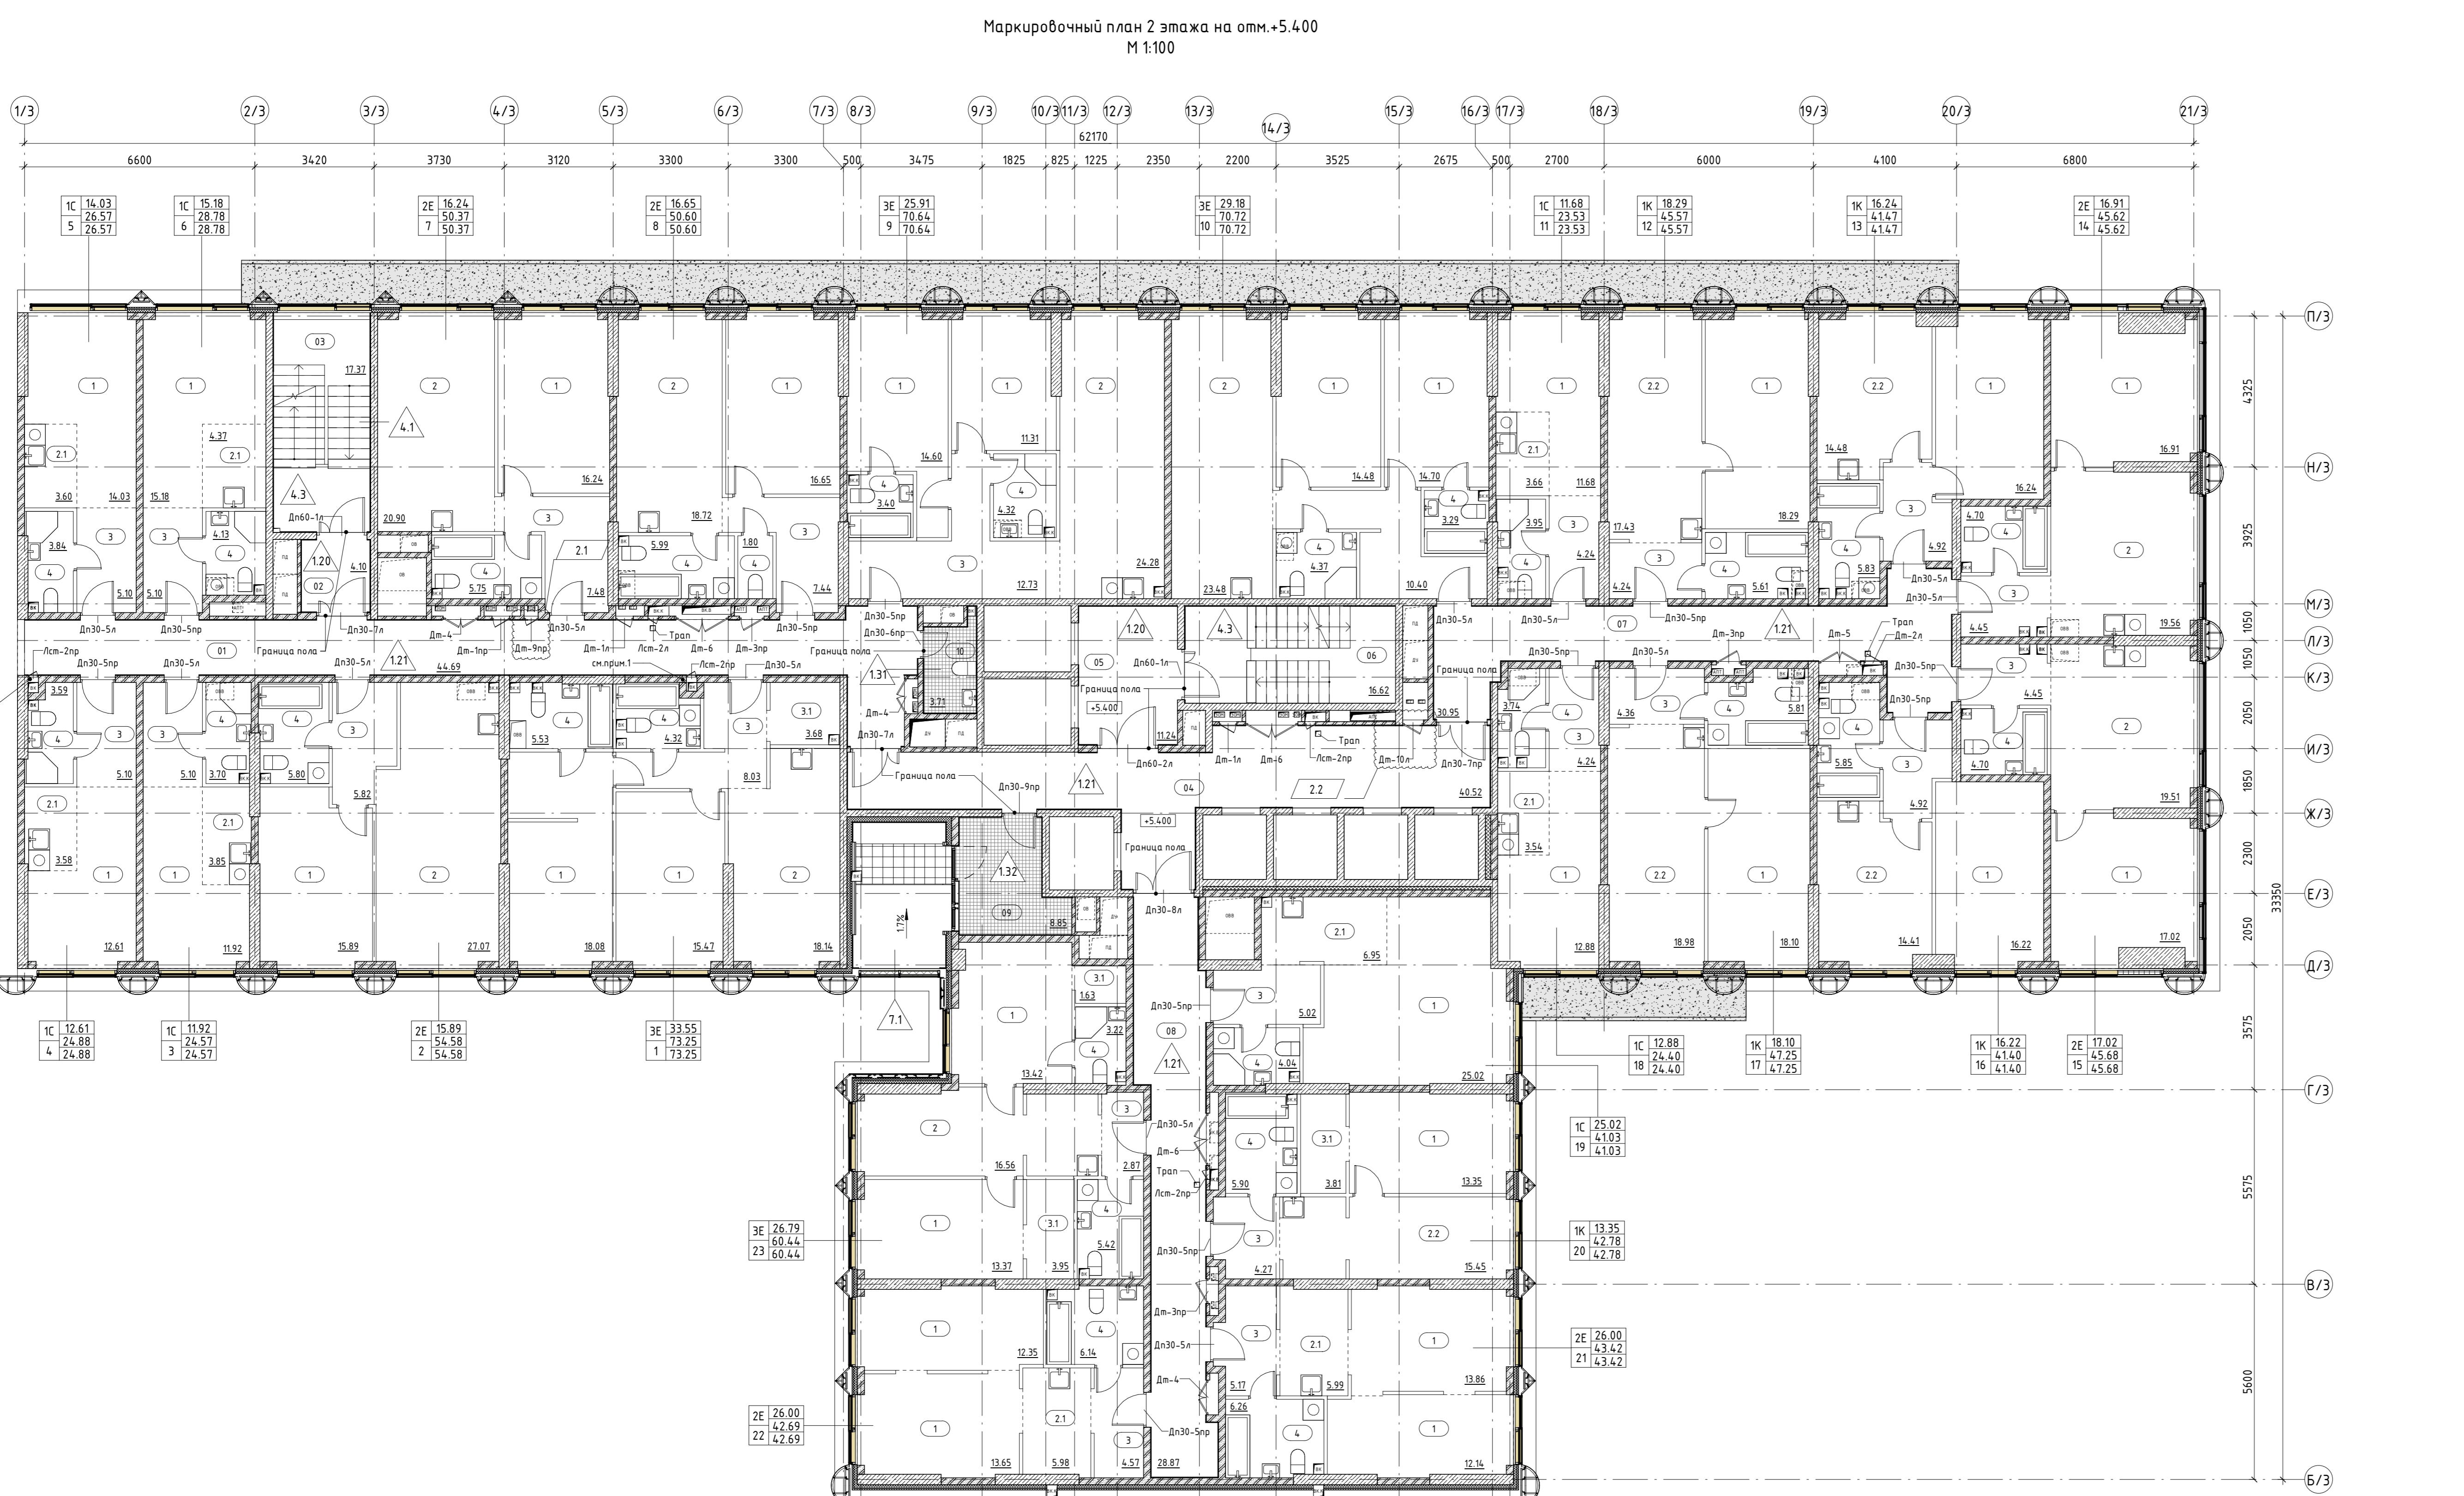

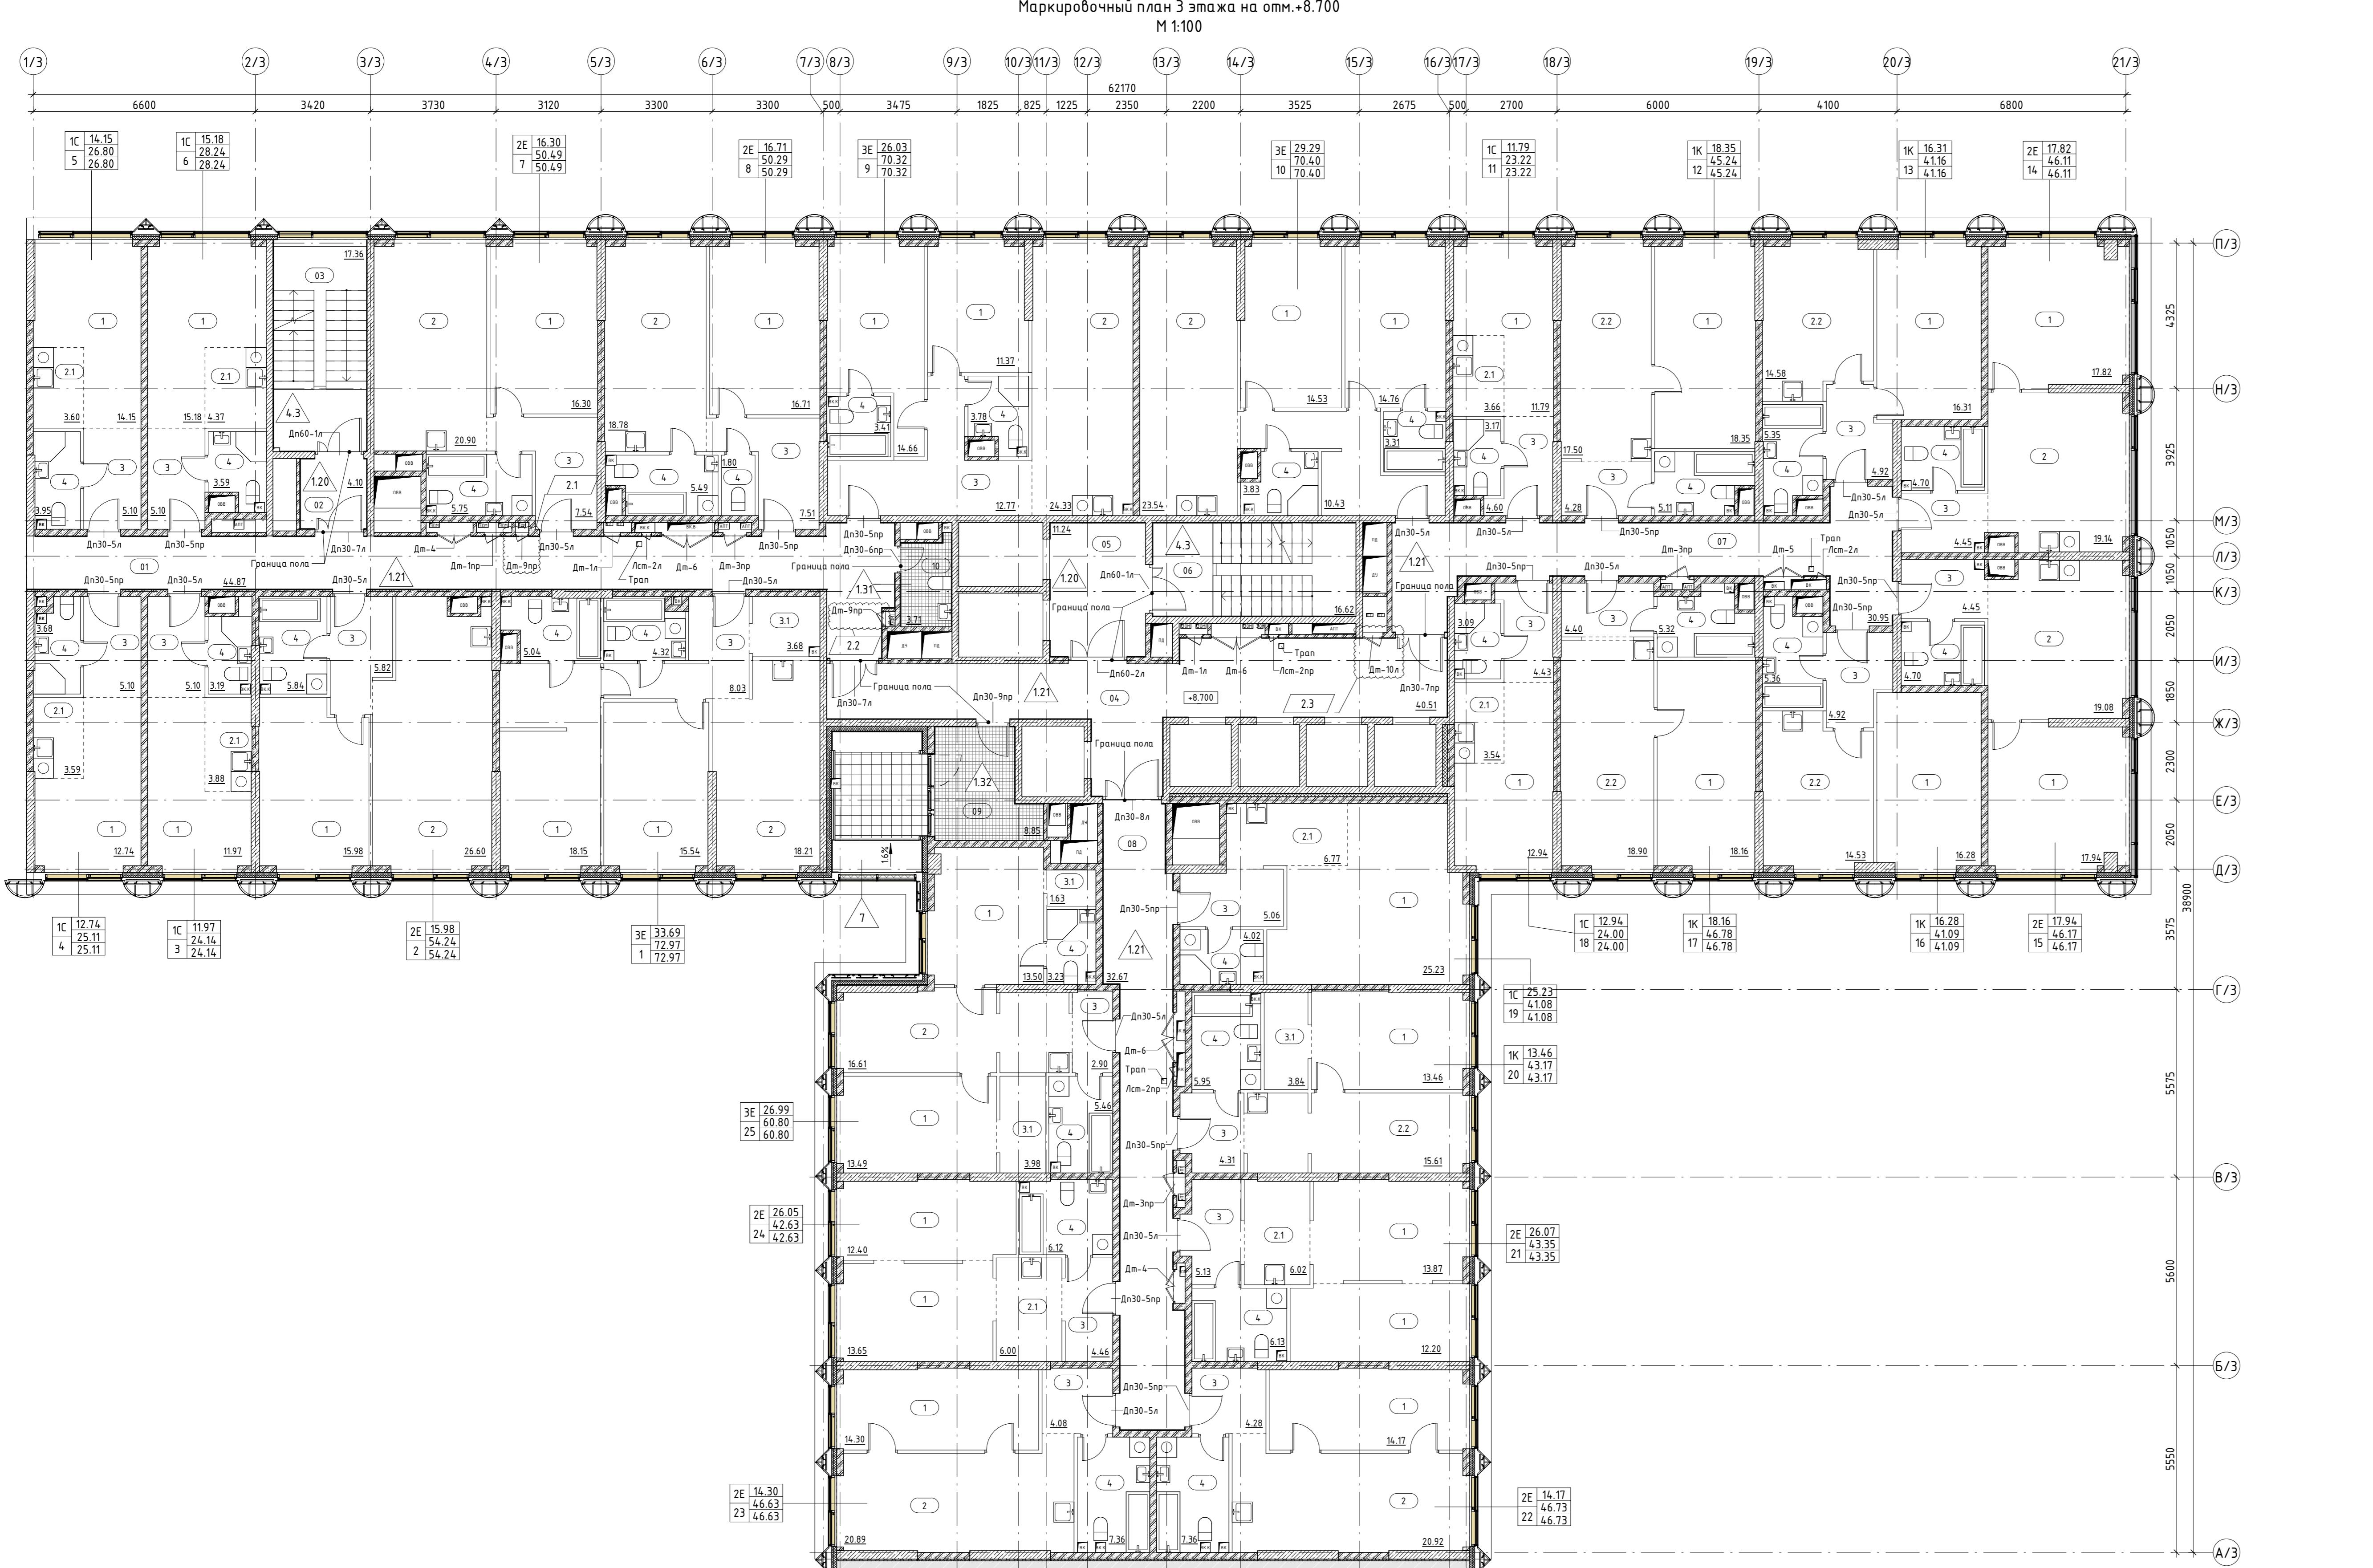

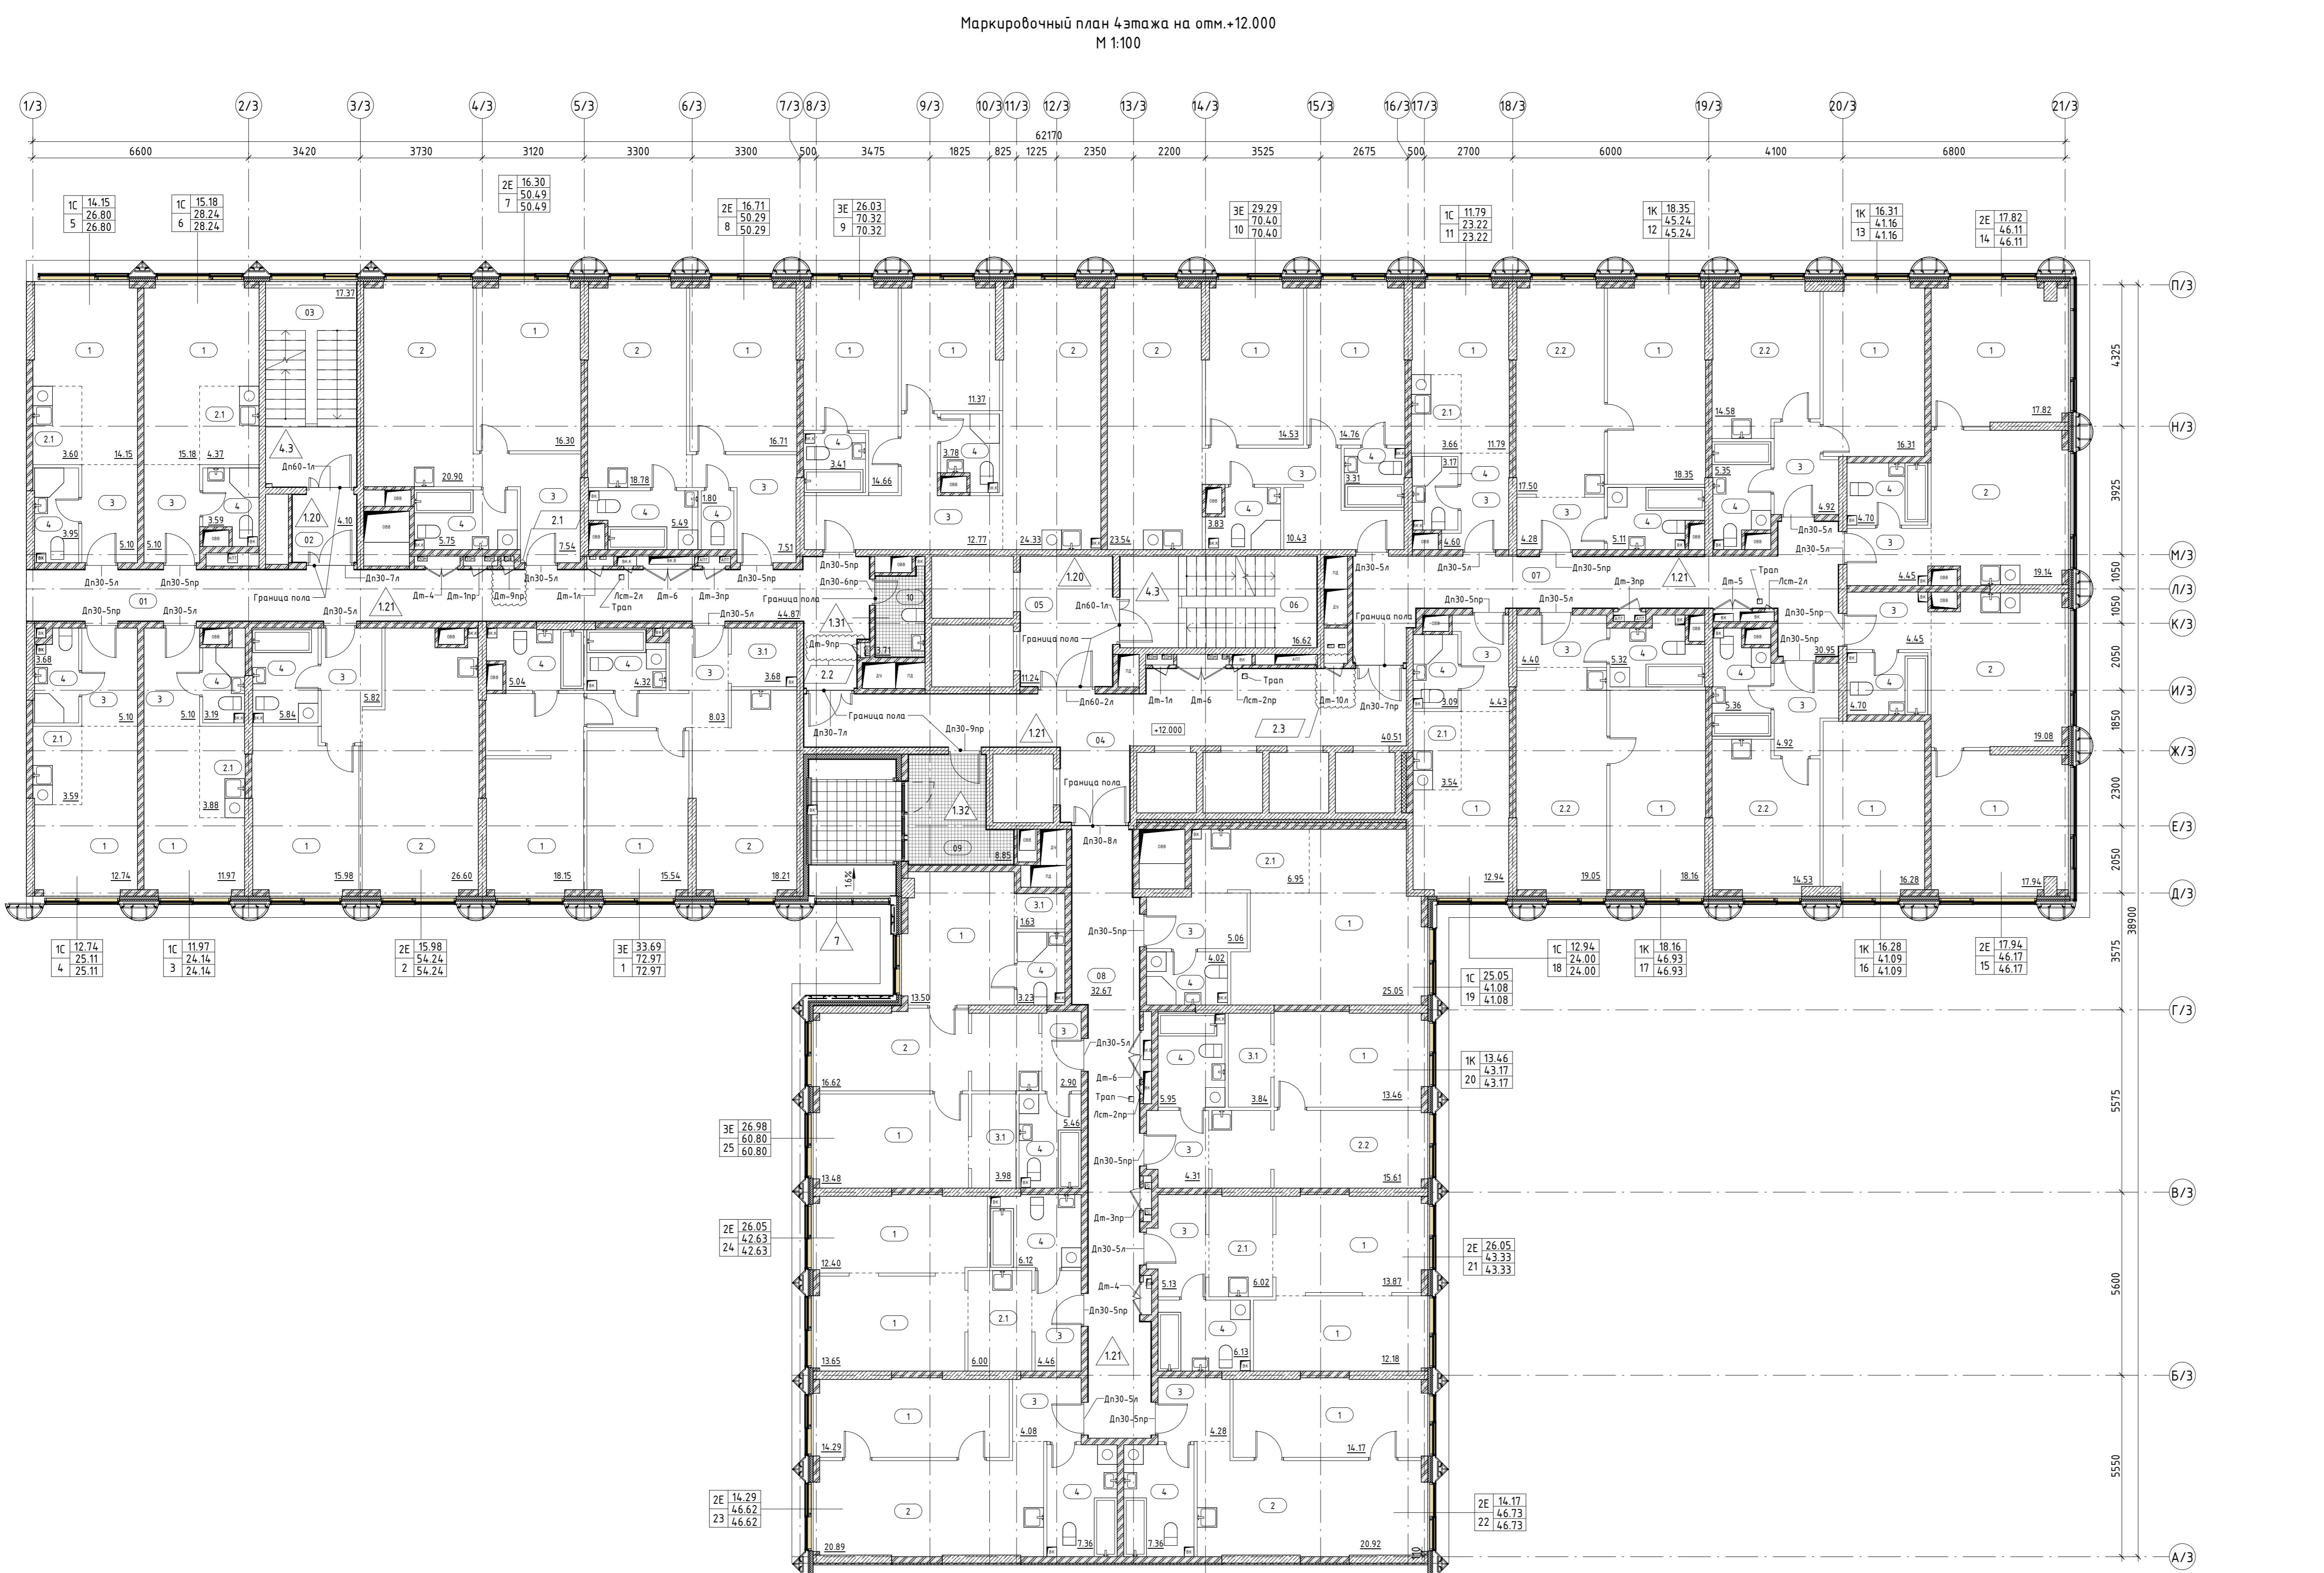



Экспликация помещений_4 этаж		
Номер	Название	Площадь кв.м
Корпус 3. 01	1 Жилая комната	15.54
	2 Жилая комната	18.15
	3 Кухня	14.58
	3.1 Холл	8.03
	3.1.1 Гардеробная	3.68
	4 Санузел	4.32
	4.1 Санузел	5.04
		72.97
Корпус 3. 14	1 Жилая комната	17.82
	2 Кухня-гостиная	19.14
	3 Холл	4.45
	4 Санузел	4.7
		41.16
Корпус 3. 15	1 Жилая комната	17.94
	2 Кухня-гостиная	19.08
	3 Холл	4.45
	4 Санузел	4.7
		46.11
Корпус 3. 03	1 Жилая комната	11.97
	2.1 Кухня-ниша	3.88
	3 Холл	5.1
	4 Санузел	3.19
		24.14
Корпус 3. 04	1 Жилая комната	12.74
	2.1 Кухня-ниша	3.59
	3 Холл	5.1
	4 Санузел	3.68
		25.11
Корпус 3. 05	1 Жилая комната	14.15
	2.1 Кухня-ниша	3.6
	3 Холл	5.1
	4 Санузел	3.95
		26.8
Корпус 3. 06	1 Жилая комната	15.18
	2.1 Кухня-ниша	4.37
	3 Холл	5.1
	4 Санузел	3.59
		28.24
Корпус 3. 07	1 Жилая комната	16.3
	2 Кухня-гостиная	20.9
	3 Холл	7.54
	4 Санузел	5.75
		50.49
Корпус 3. 08	1 Жилая комната	16.71
	2 Кухня-гостиная	18.78
	3 Холл	7.51
	4 Санузел	5.49
		50.29
Корпус 3. 09	1 Жилая комната	14.66
	1.1 Жилая комната	11.37
	2 Кухня-гостиная	24.33
	3 Холл	12.77
	4 Санузел	3.78
		43.33
Корпус 3. 10	1 Жилая комната	14.53
	1.1 Жилая комната	14.76
	2 Кухня-гостиная	23.54
	3 Холл	10.43
	4 Санузел	3.41
		70.32
Корпус 3. 11	1 Жилая комната	11.19
	2.1 Кухня-ниша	3.66
	3 Холл	4.6
	4 Санузел	3.17
		23.22
Корпус 3. 12	1 Жилая комната	18.35
	2.2 Кухня	17.55
	3 Холл	4.28
	4 Санузел	5.11
		45.24
Корпус 3. 13	1 Жилая комната	14.87
	2.2 Кухня	17.55
	3 Холл	4.28
	4 Санузел	5.11
		46.23
Корпус 3. 14	1 Жилая комната	14.87
	2.2 Кухня	17.55
	3 Холл	4.28
	4 Санузел	5.11
		46.23
Корпус 3. 15	1 Жилая комната	14.87
	2.2 Кухня	17.55
	3 Холл	4.28
	4 Санузел	5.11
		46.23
Корпус 3. 16	1 Жилая комната	16.28
	2.2 Кухня	14.53
	3 Холл	4.92
	4 Санузел	5.36
		46.17
Корпус 3. 17	1 Жилая комната	18.16
	2.2 Кухня	19.05
	3 Холл	4.4
	4 Санузел	5.32
		41.09
Корпус 3. 18	1 Жилая комната	12.94
	2.1 Кухня-ниша	3.54
	3 Холл	4.43
	4 Санузел	3.09
		24
Корпус 3. 19	1 Жилая комната	25.05
	2.1 Кухня-ниша	6.95
	3 Холл	5.06
	4 Санузел	4.02
		41.08
Корпус 3. 20	1 Жилая комната	13.46
	2.2 Кухня	15.61
	3 Холл	4.31
	4 Санузел	5.75
		35.40
Корпус 3. 21	1 Жилая комната	13.87
	1.1 Жилая комната	12.18
	2.1 Кухня-ниша	6.02
	3 Холл	5.13
	4 Санузел	6.13
		43.33
Корпус 3. 22	1 Жилая комната	14.17
	2 Кухня-гостиная	20.92
	3 Холл	4.28
	4 Санузел	7.36
		46.73
Корпус 3. 23	1 Жилая комната	14.29
	2 Кухня-гостиная	20.89
	3 Холл	4.08
	4 Санузел	7.36
		46.62
Корпус 3. 24	1 Жилая комната	14.70
	2 Кухня-гостиная	21.90
	3 Холл	4.28
	4 Санузел	7.36
		46.28
Корпус 3. 25	1 Жилая комната	14.70
	2 Кухня-гостиная	21.90
	3 Холл	4.28
	4 Санузел	7.36
		46.28
Корпус 3. 26	1 Жилая комната	14.70
	2 Кухня-гостиная	21.90
	3 Холл	4.28
	4 Санузел	7.36
		46.28
Корпус 3. 27	1 Жилая комната	14.70
	2 Кухня-гостиная	21.90
	3 Холл	4.28
	4 Санузел	7.36
		46.28
Корпус 3. 28	1 Жилая комната	14.70
	2 Кухня-гостиная	21.90
	3 Холл	4.28
	4 Санузел	7.36
		46.28
Корпус 3. 29	1 Жилая комната	14.70
	2 Кухня-гостиная	21.90
	3 Холл	4.28
	4 Санузел	7.36
		46.28
Корпус 3. 30	1 Жилая комната	14.70
	2 Кухня-гостиная	21.90
	3 Холл	4.28
	4 Санузел	7.36
		46.28
Корпус 3. 31	1 Жилая комната	14.70
	2 Кухня-гостиная	21.90
	3 Холл	4.28
	4 Санузел	7.36
		46.28
Корпус 3. 32	1 Жилая комната	14.70
	2 Кухня-гостиная	21.90
	3 Холл	4.28
	4 Санузел	7.36
		46.28
Корпус 3. 33	1 Жилая комната	14.70
	2 Кухня-гостиная	21.90
	3 Холл	4.28
	4 Санузел	7.36
		46.28
Корпус 3. 34	1 Жилая комната	14.70
	2 Кухня-гостиная	21.90
	3 Холл	4.28
	4 Санузел	7.36
		46.28
Корпус 3. 35	1 Жилая комната	14.70
	2 Кухня-гостиная	21.90
	3 Холл	4.28
	4 Санузел	7.36
		46.28
Корпус 3. 36	1 Жилая комната	14.70
	2 Кухня-гостиная	21.90
	3 Холл	4.28
	4 Санузел	7.36
		46.28
Корпус 3. 37	1 Жилая комната	14.70
	2 Кухня-гостиная	21.90
	3 Холл	4.28
	4 Санузел	7.36
		46.28
Корпус 3. 38	1 Жилая комната	14.70
	2 Кухня-гостиная	21.90
	3 Холл	4.28
	4 Санузел	7.36
		46.28
Корпус 3. 39	1 Жилая комната	14.70
	2 Кухня-гостиная	21.90
	3 Холл	4.28
	4 Санузел	7.36
		46.28
Корпус 3. 40	1 Жилая комната	14.70
	2 Кухня-гостиная	21.90
	3 Холл	4.28
	4 Санузел	7.36
		46.28
Корпус 3. 41	1 Жилая комната	14.70
	2 Кухня-гостиная	21.90
	3 Холл	4.28
	4 Санузел	7.36
		46.28
Корпус 3. 42	1 Жилая комната	14.70
	2 Кухня-гостиная	21.90
	3 Холл	4.28
	4 Санузел	7.36
		46.28
Корпус 3. 43	1 Жилая комната	14.70
	2 Кухня-гостиная	21.90
	3 Холл	4.28
	4 Санузел	7.36
		46.28
Корпус 3. 44	1 Жилая комната	14.70
	2 Кухня-гостиная	21.90
	3 Холл	4.28
	4 Санузел	7.36
		46.28
Корпус 3. 45	1 Жилая комната	14.70
	2 Кухня-гостиная	21.90
	3 Холл	4.28
	4 Санузел	7.36
		46.28
Корпус 3. 46	1 Жилая комната	14.70
	2 Кухня-гостиная	21.90
	3 Холл	4.28
	4 Санузел	7.36
		46.28
Корпус 3. 47	1 Жилая комната	14.70
	2 Кухня-гостиная	21.90
	3 Холл	4.28
	4 Санузел	7.36
		46.28
Корпус 3. 48	1 Жилая комната	14.70
	2 Кухня-гостиная	21.90

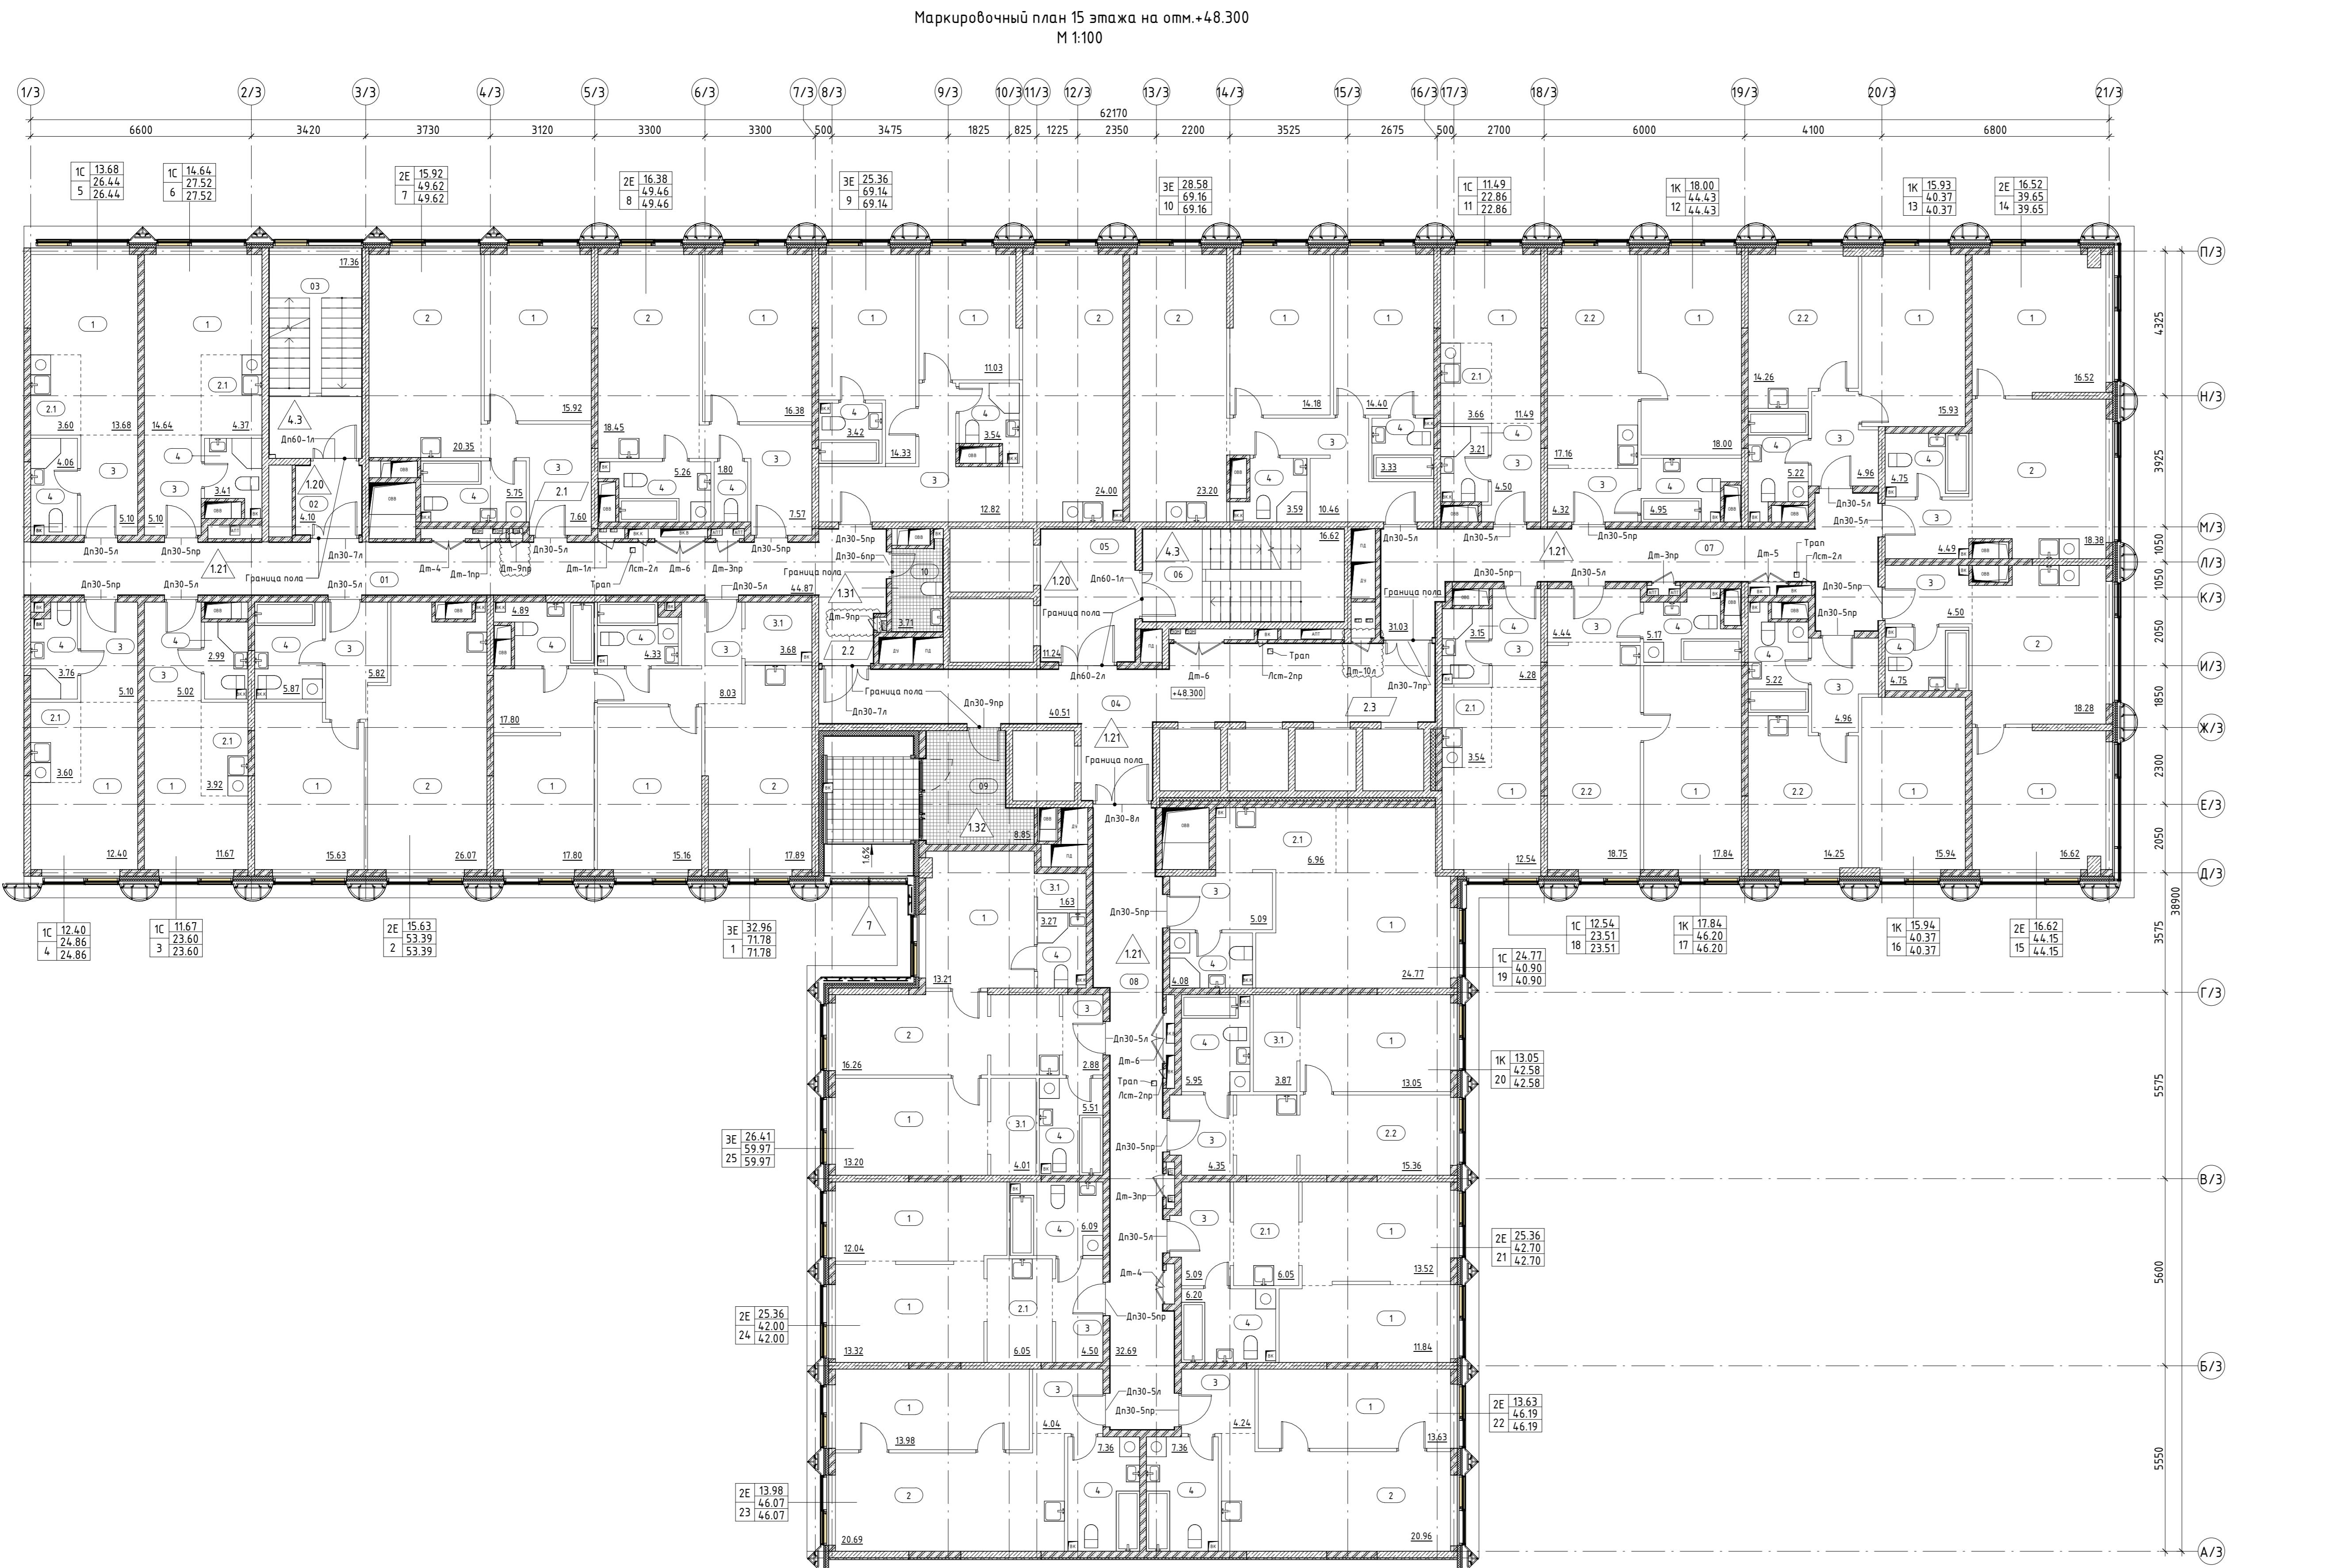

Экспликация помещений_15 этаж			
Номер	Название	Площадь к.м	
Корпус 3, 01			
1	Жилая комната	15.16	
1	Жилая комната	17.8	
2	Кухня	14.26	
3	Холл	8.03	
3.1	Гардеробная	3.68	
4	Санузел	5.22	
		4.96	
		4.49	
		4.037	
Корпус 3, 02			
1	Жилая комната	15.63	
2	Кухня-гостиная	26.07	
3	Холл	5.82	
4	Санузел	5.87	
		4.414	
Корпус 3, 03			
1	Жилая комната	11.67	
2	Кухня-гостиная	3.92	
3	Холл	5.02	
4	Санузел	2.99	
		23.6	
Корпус 3, 04			
1	Жилая комната	12.4	
2	Кухня-гостиная	3.6	
3	Холл	5.1	
4	Санузел	3.76	
		4.037	
Корпус 3, 05			
1	Жилая комната	13.68	
2.1	Кухня-ниша	3.6	
3	Холл	5.1	
4	Санузел	5.17	
		4.62	
Корпус 3, 06			
1	Жилая комната	14.64	
2.1	Кухня-ниша	4.37	
3	Холл	5.1	
4	Санузел	3.15	
		23.51	
Корпус 3, 07			
1	Жилая комната	15.92	
2	Кухня-гостиная	29.35	
3	Холл	7.6	
4	Санузел	5.75	
		4.962	
Корпус 3, 08			
1	Жилая комната	16.38	
2	Кухня-гостиная	18.45	
3	Холл	7.57	
4	Санузел	5.26	
		4.258	
Корпус 3, 09			
1	Жилая комната	13.52	
2.1	Кухня-ниша	11.84	
3	Холл	6.05	
4	Санузел	6.2	
		4.27	
Корпус 3, 10			
1	Жилая комната	14.18	
1	Жилая комната	14.4	
2	Кухня-гостиная	23.2	
3	Холл	10.46	
4	Санузел	4.24	
		7.36	
Корпус 3, 11			
1	Жилая комната	12.04	
1	Жилая комната	13.32	
2.1	Кухня-ниша	6.05	
3	Холл	4.5	
4	Санузел	6.09	
		4.2	
Корпус 3, 12			
1	Жилая комната	18	
2.2	Кухня	17.16	
3	Холл	6.32	
4	Санузел	4.95	
		4.43	
Корпус 3, 13			
1	Жилая комната	13.21	
1	Жилая комната	13.2	
2	Кухня-гостиная	20.69	
3	Холл	4.04	
4	Санузел	5.51	
		59.97	










Экспликация помещений_15 этаж			
Номер	Название	Площадь к.м	
Корпус 3, 13			
1	Жилая комната	15.93	
2.2	Кухня	14.26	
3	Холл	4.96	
4	Санузел	5.22	
		4.037	
Корпус 3, 14			
1	Жилая комната	16.52	
2	Кухня-гостиная	18.38	
3	Холл	4.49	
4	Санузел	4.75	
		4.414	
Корпус 3, 15			
1	Жилая комната	16.62	
2	Кухня	14.25	
3	Холл	4.96	
4	Санузел	5.22	
		4.037	
Корпус 3, 16			
1	Жилая комната	15.94	
2.2	Кухня	14.25	
3	Холл	4.44	
4	Санузел	5.17	
		4.62	
Корпус 3, 17			
1	Жилая комната	17.84	
2.2	Кухня	18.75	
3	Холл	4.44	
4	Санузел	5.22	
		4.037	
Корпус 3, 18			
1	Жилая комната	12.54	
2.1	Кухня-ниша	3.54	
3	Холл	4.28	
4	Санузел	3.15	
		23.51	
Корпус 3, 19			
1	Жилая комната	24.77	
2.1	Кухня-ниша	6.96	
3	Холл	5.09	
4	Санузел	4.08	
		40.9	
Корпус 3, 20			
1	Жилая комната	13.05	
2.2	Кухня	15.36	
3	Холл	4.35	
4	Санузел	4.258	
Корпус 3, 21			
1	Жилая комната	13.52	
1	Жилая комната	11.84	
2.1	Кухня-ниша	6.05	
3	Холл	4.24	
4	Санузел	6.76	
		4.27	
Корпус 3, 22			
1	Жилая комната	13.63	
2	Кухня-гостиная	20.96	
3	Холл	4.24	
4	Санузел	6.76	
		4.27	
Корпус 3, 23			
1	Жилая комната	13.98	
2	Кухня-гостиная	20.69	
3	Холл	4.04	
4	Санузел	7.36	
		4.619	
Корпус 3, 24			
1	Жилая комната	12.04	
1	Жилая комната	13.32	
2.1	Кухня-ниша	6.05	
3	Холл	4.5	
4	Санузел	6.09	
		4.27	
Корпус 3, 25			
1	Жилая комната	18	
2.2	Кухня	17.16	
3	Холл	6.32	
4	Санузел	4.95	
		4.43	
Корпус 3, 26			
1	Жилая комната	11.49	
1	Жилая комната	14.4	
2	Кухня-гостиная	23.2	
3	Холл	10.46	
4	Санузел	3.59	
		69.16	
Корпус 3, 27			
1	Жилая комната	11.03	
2	Кухня-ниша	24	
3	Холл	10.46	
4	Санузел	4.24	
		42.58	
Корпус 3, 28			
1	Жилая комната	14.33	
1	Жилая комната	11.03	
2	Кухня-гостиная	24	
3	Холл	10.46	
4	Санузел	4.24	
		42.58	
Корпус 3, 29			
1	Жилая комната	14.33	
1	Жилая комната	11.03	
2	Кухня-гостиная	24	
3	Холл	10.46	
4	Санузел	4.24	
		42.58	
Корпус 3, 30			
1	Жилая комната	14.18	
1	Жилая комната	14.4	
2	Кухня	17.16	
3	Холл	6.32	
4	Санузел	4.95	
		4.43	
Корпус 3, 31			
1	Жилая комната	13.52	
1	Жилая комната	11.84	
2.1	Кухня-ниша	6.05	
3	Холл	4.24	
4	Санузел	6.76	
		4.27	
Корпус 3, 32			
1	Жилая комната	13.63	
2	Кухня-гостиная	20.96	
3	Холл	4.24	
4	Санузел	6.76	
		4.27	
Корпус 3, 33			
1	Жилая комната	12.04	
1	Жилая комната	13.32	
2.1	Кухня-ниша	6.05	
3	Холл	4.5	
4	Санузел	6.09	
		4.27	
Корпус 3, 34			
1	Жила		

 

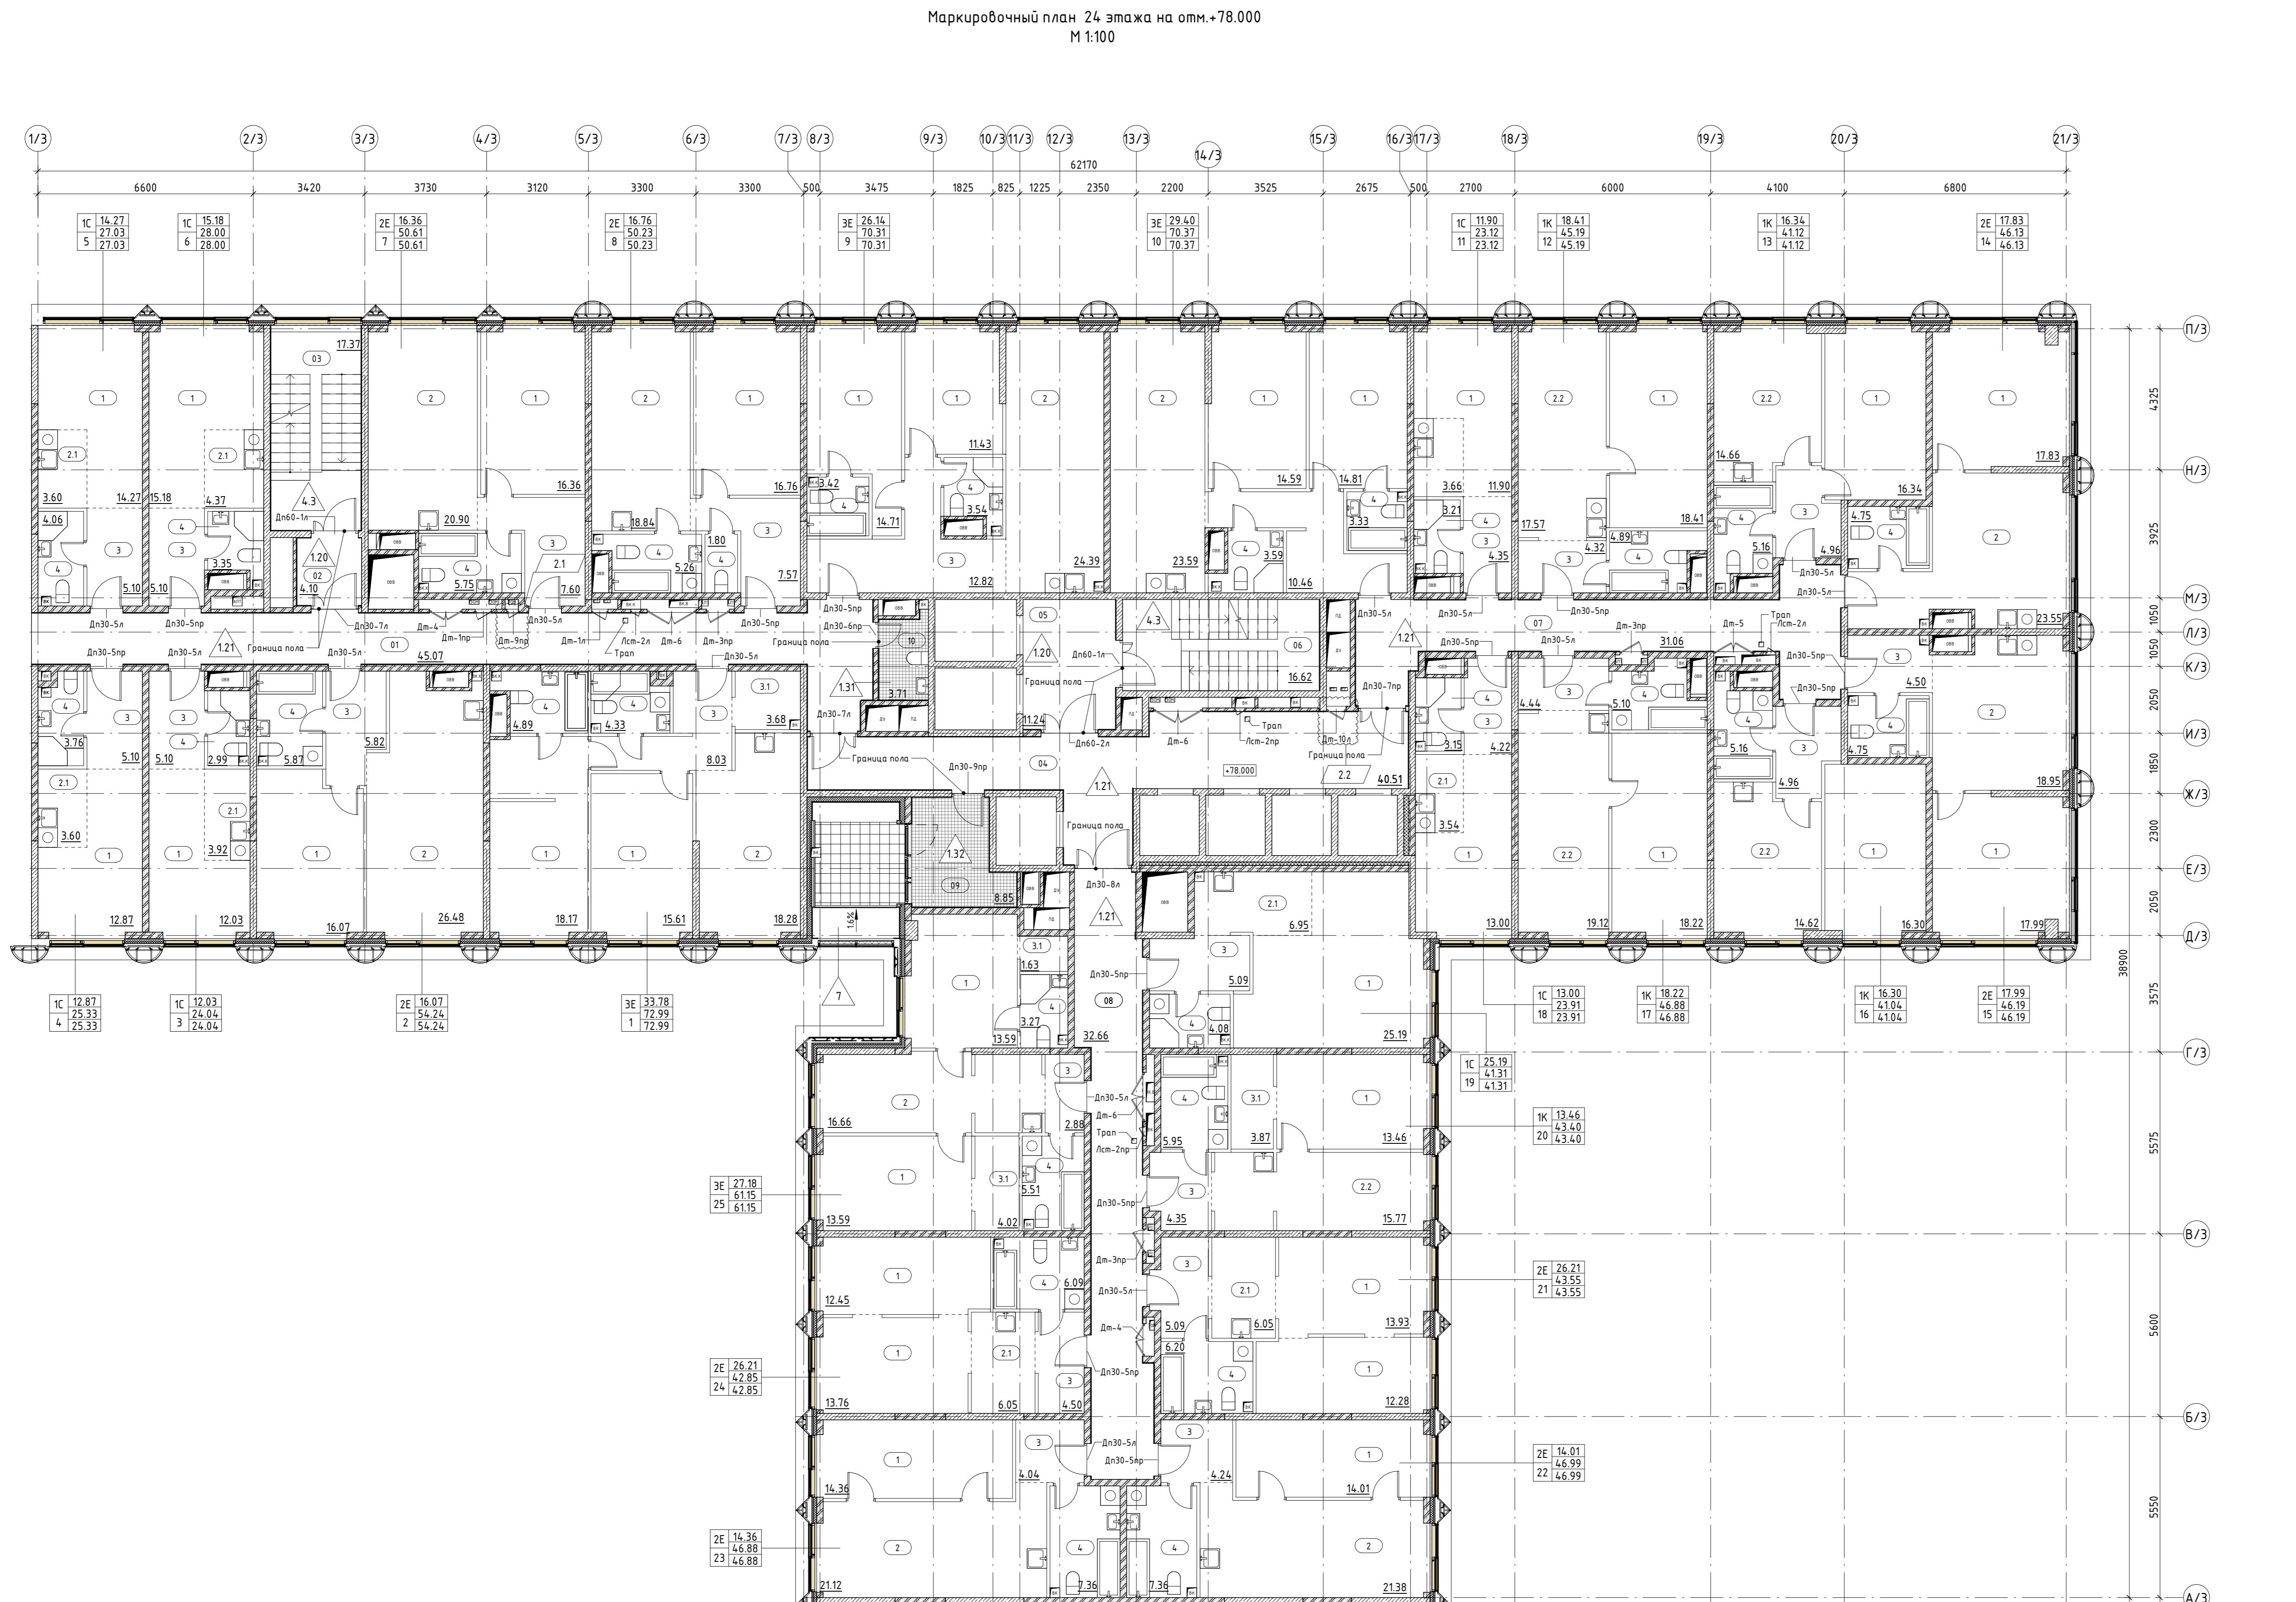


Ведомость полов 24 этажа_помещения МОП, зона кондиционеров_К3 (см. примеч. п. 8)						
Тип пола	Номер помещения	Схема пола	Элементы пола		Площадь, м ²	Примечание
1.20	02; 05		1. Покрытие по дизайн-проекту 2. Цементно-песчаная стяжка М150, армированная сеткой Вр1 100x100x5 Ж/Б монолитная плита (см. КЖ)	- 40 мм - 60 мм	16.50	
1.21	01; 04; 07; 08		1. Покрытие по дизайн-проекту 2. Цементно-песчаная стяжка М150, армированная сеткой Вр1 100x100x5 3. Обмазочная гидроизоляция 6 2 слоя Ж/Б монолитная плита (см. КЖ)	- 37 мм - 60 мм - 3 мм	156.33	Гидроизоляцию завести на стены на 300 мм от ур.ч.п.
1.31	10		1. Плитка на клею 2. Цементно-песчаная стяжка М150, армированная сеткой Вр1 100x100x5 3. Обмазочная гидроизоляция 6 2 слоя Ж/Б монолитная плита (см. КЖ)	- 17 мм - 80 мм - 3 мм	3.93	Гидроизоляцию завести на стены на 300 мм от ур.ч.п.
1.32	09		1. Плитка на клею 2. Цементно-песчаная стяжка М150, армированная сеткой Вр1 100x100x5 Ж/Б монолитная плита (см. КЖ)	- 20 мм - 80 мм	9.20	
7	зона кондиционеров		1. Цементно-песчаная стяжка М200, армированная сеткой Вр1-100x100x5 2. Обмазочная гидроизоляция 6 2 слоя 3. Цементно-песчаная стяжка М200, армированная сеткой Вр1-100x100x5 4. Полиэтиленовая пленка 200 мкм 5. Утеплитель минераловатный плотностью не менее 110 кг/м3 Ж/Б монолитная плита (см. КЖ)	- 40 мм - 3 мм - 57 мм - 150 мм	2.57	

Список помещений_24 этаж МОП		
Название	Площадь кв.м	
Помещения 3, МОП		
Коридор	45.07	
Тамбур-шлюз	4.1	
Лестничная клетка Л.3.01	17.37	
Коридор	40.51	
Тамбур-шлюз/Лифтовой холл/ПБЗ	11.24	
Лестничная клетка Л.3.02	16.62	
Коридор	31.06	
Коридор	32.66	
Помещение поэтажного обслуживания	8.85	
ПЧИ С/Ч	3.71	
		211.19

 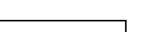 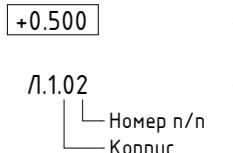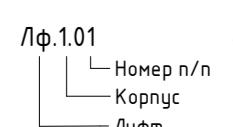 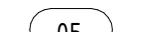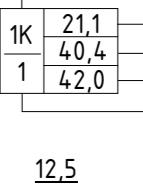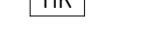Экспликация помещений_24 этаж			УСЛОВНЫЕ ОБОЗНАЧЕНИЯ
п	Название	Площадь кв.м	
с 3, 13			
	Жилая комната	16.34	 -Стена из железобетона
	Кухня	14.66	 -Стена из газосиликатных блоков, 100, 200мм
	Холл	4.96	 -Утеплитель
	Санузел	5.16	 -Штукатурка, 20мм
		41.12	 -Перегородка из газосиликатных блоков, 100мм
с 3, 14			 -Отверстия в перекрытиях в полу (инженерная система)
	Жилая комната	17.83	 -Отверстия в перекрытиях в потолке (инженерная система)
	Кухня-гостиная	23.55	
	Санузел	4.75	 -Тип пола в помещении
		46.13	 -Отметка пола
с 3, 15			 -Номер лестницы
	Жилая комната	17.99	 Номер п/п Корпус
	Кухня-гостиная	18.95	
	Холл	4.5	 -Номер лифта
	Санузел	4.75	 Номер п/п Корпус Лифт
		46.19	 -Номер помещения
с 3, 16			
	Жилая комната	16.3	 -Площадь помещения
	Кухня	14.62	 -Граница смежных помещений
	Холл	4.96	
	Санузел	5.16	 -Пожарный кран
		41.04	
с 3, 17			 -Марка заполнения дверного проёма
	Жилая комната	18.22	
	Кухня	19.12	 -Марка ревизионного лючка
	Холл	4.44	
	Санузел	5.1	
		46.88	
с 3, 18			


		ОТМЕТКИ ЭТАЖЕЙ		
		29 этаж	+94.830	Номера
		28 этаж	+91.530	Номера
		27 этаж	+88.230	Номера
		26 этаж	+84.930	Номера
		25 этаж	+81.630	Номера
		24 этаж	+78.000	Номера
		23 этаж	+74.700	Номера
		22 этаж	+71.400	Номера
		21 этаж	+68.100	Номера
		20 этаж	+64.800	Номера
		19 этаж	+61.500	Номера
		18 этаж	+58.200	Номера
		17 этаж	+54.900	Номера
		16 этаж	+51.600	Номера
		15 этаж	+48.300	Номера
		14 этаж	+45.000	Номера
		13 этаж	+41.700	Номера
		12 этаж	+38.400	Номера
		11 этаж	+35.100	Номера
		10 этаж	+31.800	Номера
		9 этаж	+28.500	Номера
		8 этаж	+25.200	Номера
		7 этаж	+21.900	Номера
		6 этаж	+18.600	Номера
		5 этаж	+15.300	Номера
		4 этаж	+12.000	Номера
		3 этаж	+8.700	Номера
		2 этаж	+5.400	Номера
		1 этаж	+0.280	Общ.помещения
		-1 этаж	-5.600	Подземная парковка

Санузел	5.51
	61.15
Составка помещений 24 этаж МОП	
Название	Площадь кв.м
Коридор	45.07
Тамбур-шлюз	4.1
Лестничная клетка Л.3.01	17.37
Коридор	40.51
Тамбур-шлюз/Лифтовой холл/ПБЗ	11.24
Лестничная клетка Л.3.02	16.62
Коридор	31.06
Коридор	32.66
Помещение поэтажного обслуживания	8.85



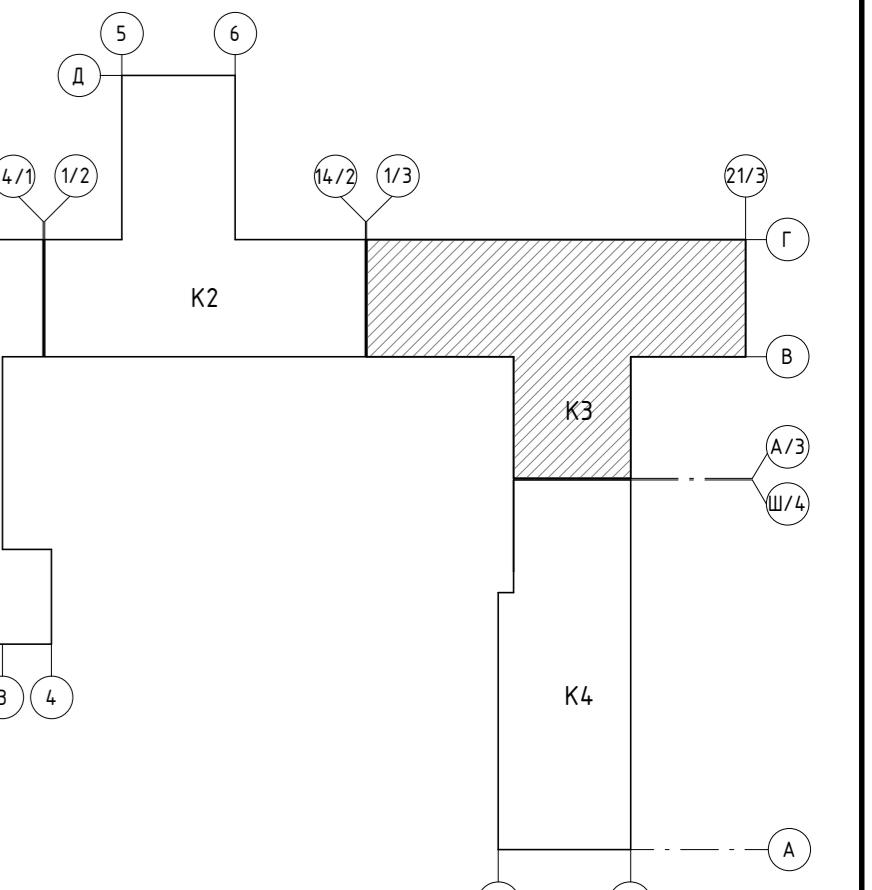


						±0,000=193.90
Заказчик: АО "ГК ОСНОВА" Шифр: ГКО-497/21						AP2.6.3-АН AP2.2.3
2	3	Иэм.	276-24		11.12.24	
1	-	Зам.	78-24		24.05.24	Многофункциональный гостиничный комплекс с подземным паркингом, расположенный по адресу: г. Москва, ЮЗАО, ул. Наметкина, вл. 10
Иэм.	Кол.	Лист	№док.	Подпись	Дата	
Разработал	Полиектова А.		06.23	Корпус 3. 2-29 этаж. Маркировочные планы. Ведомость полов		Стадия
Проверил	Борисова М.		06.23			Лист
ГАП	Борисова М.		06.23			Листов
Н.Контроль	Манто Л.		06.23			
				Корпус 3. Маркировочный план 24 этажа на		000 "Проект 2018"
				70.000		



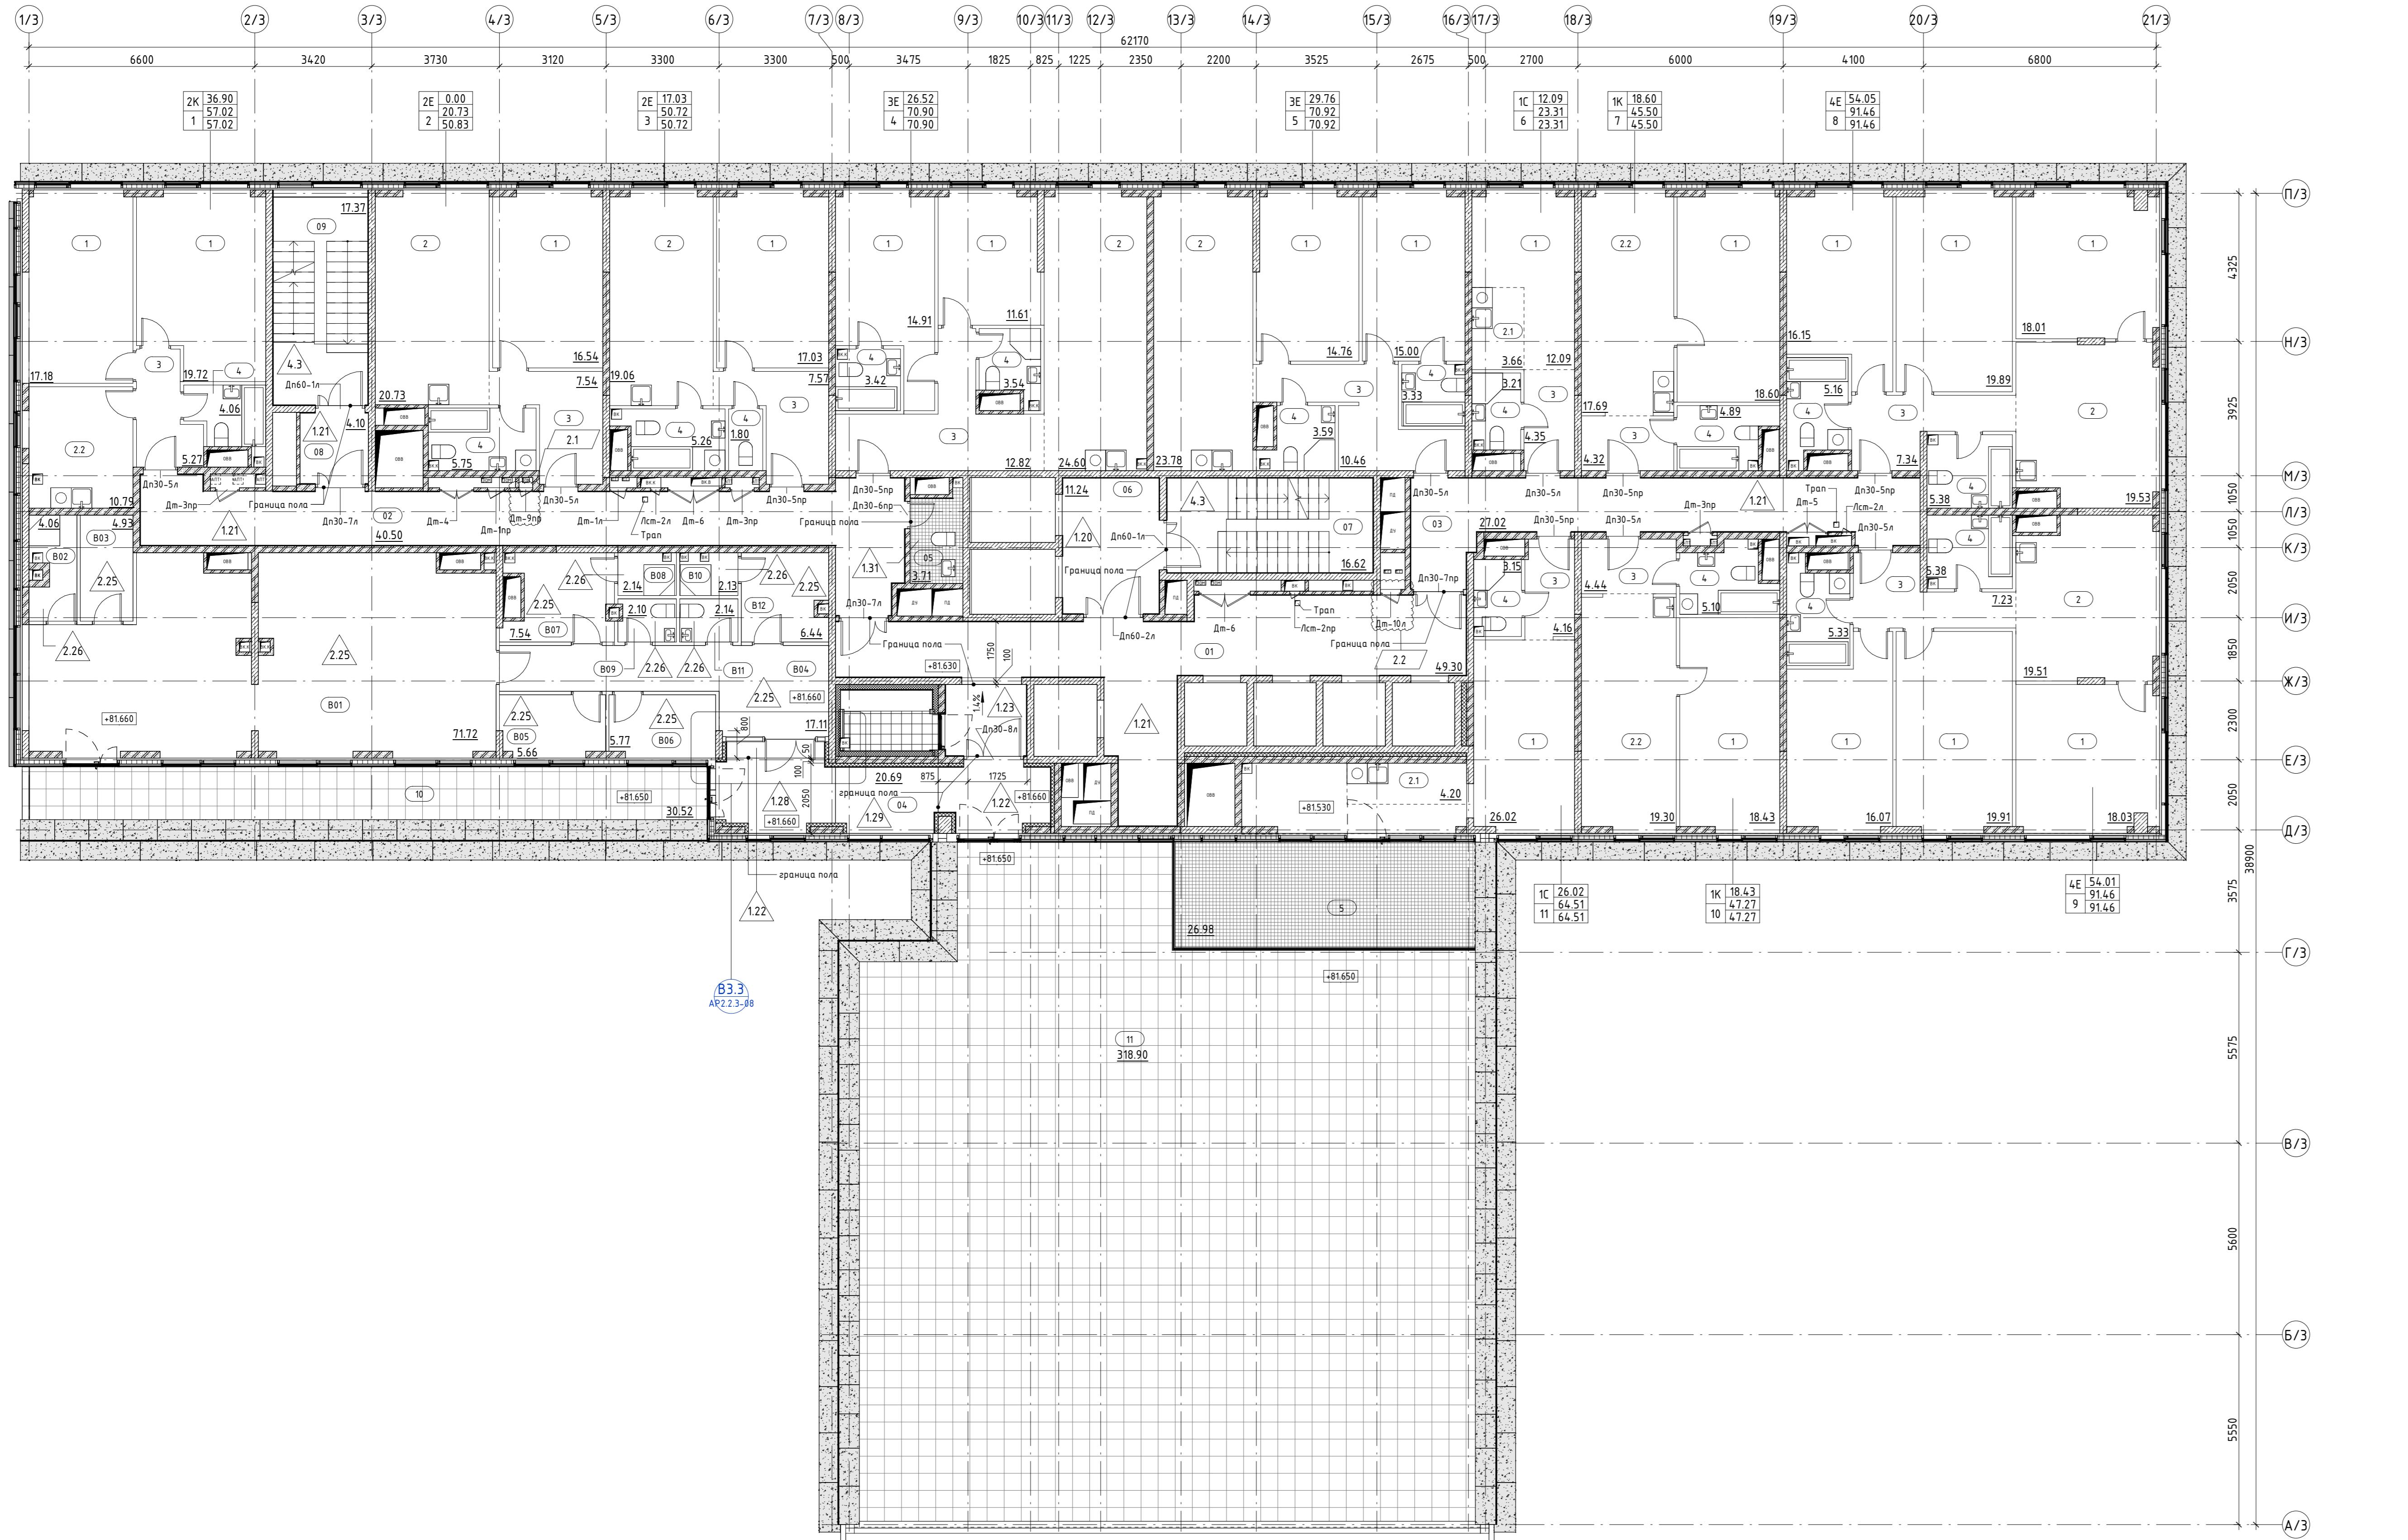
Маркировочный план 25 этажа на отм.+81.630
М 1:100



Ведомость полов 25 этажа помещения МОП

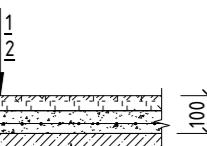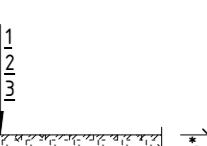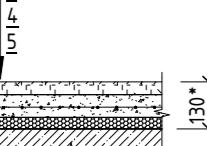Тип пола	Номер помещения	Схема пола	Элементы пола	Площадь, м ²	Примечан
1.20	06		1. Покрытие по дизайн-проекту 2. Цементно-песчаная стяжка М150, армированная сеткой Вр1 100x100x5 Ж/Б монолитная плита (см. КЖ)	- 40 мм - 60 мм	11.87
1.21	01; 03; 08		1. Покрытие по дизайн-проекту 2. Цементно-песчаная стяжка М150, армированная сеткой Вр1 100x100x5 3. Обмазочная гидроизоляция в 2 слоя Ж/Б монолитная плита (см. КЖ)	- 37 мм - 60 мм - 3 мм	120.79
1.22	04		1. Покрытие по дизайн-проекту 2. Цементно-песчаная стяжка М200, армированная сеткой Вр1 100x100x5 3. Полиэтиленовая пленка 200 мкм 4. Экструзионный пенополистирол (плотность 25-33 кг/м ³ , коэффи. теплопроводности 0.031 Вт/мС) 5. Обмазочная гидроизоляция в 2 слоя Ж/Б монолитная плита (см. КЖ)	- 37 мм - 60 мм - 30 мм - 3 мм	8.15
1.23	01		1. Покрытие по дизайн-проекту 2. Цементно-песчаная стяжка М150, армированная сеткой Вр1 100x100x5, по уклону 3. Обмазочная гидроизоляция в 2 слоя Ж/Б монолитная плита (см. КЖ)	- 37 мм - 60-90 мм - 3 мм	5.04

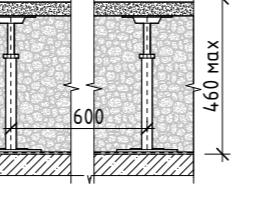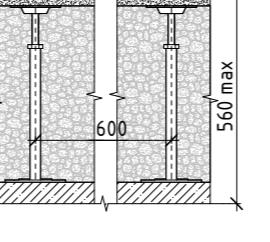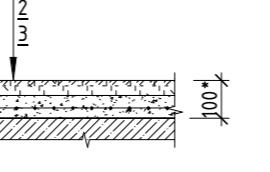Ведомость полов 25 этажа помещения МОП КЗ

Схемы конструкций пола						
Тип пола	Номер помещения	Схема пола	Элементы пола	Площадь, м ²	Примечание	
1.28	04		<p>1. Система фальшпола Perfaten Атлант из плит 600x600мм и несущей подсистемы :</p> <ul style="list-style-type: none"> - плита фальшпола на основе сульфата кальция (ГОСТ Р 59659-2021) с верхним покрытием из керамогранита - Solid 36 Stone; - стойка POK400BS (диапазон регулировки 365-435 мм); - засыпка пустот между опорами пеностекольным щебнем M140, 30-60 мм. <p>2. Рулонная битумосодержащая гидроизоляция Техноэласт ЭПП в 2 слоя Ж/Б монолитная плита (см. КЖ)</p>	<p>- 46 мм - max 406 мм - 8 мм</p> <p>7.60</p>	Гидроизоляцию завести на стены на 300 мм от ур.ч.п.	
1.29	04		<p>Система фальшпола Perfaten Атлант из плит 600x600мм и несущей подсистемы :</p> <ul style="list-style-type: none"> - плита фальшпола на основе сульфата кальция (ГОСТ Р 59659-2021) с верхним покрытием из керамогранита - Solid 36 Stone; - стойка POK500BS (диапазон регулировки 465-535 мм); Стойки скрепляются между собой стрингерами. - засыпка пустот между опорами пеностекольным щебнем M140, 30-60 мм. <p>2. Рулонная битумосодержащая гидроизоляция Техноэласт ЭПП в 2 слоя Ж/Б монолитная плита (см. КЖ)</p>	<p>- 46 мм - max 506 мм - 8 мм</p> <p>5.79</p>	Гидроизоляцию завести на стены на 300 мм от ур.ч.п.	
1.31	05		<p>1. Плитка на клею</p> <p>2. Цементно-песчаная стяжка М150, армированная сеткой Вр1 100x100x5</p> <p>3. Обмазочная гидроизоляция в 2 слоя Ж/Б монолитная плита (см. КЖ)</p>	<p>- 17 мм - 80 мм - 3 мм</p> <p>3.94</p>	Гидроизоляцию завести на стены на 300 мм от ур.ч.п.	

04

Ведомость полов 25 этажа_общественные помещения для проживающих_З (поля выполнения пола в подвале помещения по проекту прикладки коммуникаций)					
Тип пола	Номер помещения	Схема пола	Элементы пола	Площадь, м ²	Примечание
2.25	B01; B03; B04; B05; B06; B07; B12		1. Покрытие выполняется в подвале помещения 2. Цементно песчаная стяжка М20, армированная сеткой Вр100x10x5 3. Армированная полиэтиленовая пленка 4. Шумостоп - С2 Ж/Б монолитная плита (см. КХ)	-40 м ² -70 м ² -20 м ²	125.6
2.26	B02; B08; B09; B10; B11		1. Покрытие выполняется в подвале помещения 2. Цементно-песчаная стяжка М20, армированная сеткой Вр100x10x5 3. Армированная полиэтиленовая пленка 4. Шумостоп - С2 5. Обмазочная гидроизоляция в 2 слоя Ж/Б монолитная плита (см. КХ)	-7 м ² -70 м ² -20 м ² -3 м ²	Гидроизоляция забетонированы на 30 мм от ур.п.

ū 25 զարգ

Номер	Название	Площадь кв.м
Группа 3, 01		
1	Жилая комната	17.18
1	Жилая комната	19.72
2.2	Кухня	10.79
3	Холл	5.27
4	Санузел	4.06
		57.02
Группа 3, 02		
1	Жилая комната	16.54
2	Кухня-гостиная	20.73
3	Холл	7.54
4	Санузел	5.75
		50.56
Группа 3, 03		
1	Жилая комната	17.03
2	Кухня-гостиная	19.06
3	Холл	7.57
4	Санузел	5.26
4	Санузел	1.8
		50.72
Группа 3, 04		
1	Жилая комната	11.61
1	Жилая комната	14.91
2	Кухня-гостиная	24.6
3	Холл	12.82
4	Санузел	3.42
4	Санузел	3.54
		70.9
Группа 3, 05		
1	Жилая комната	15
1	Жилая комната	14.76
2	Кухня-гостиная	23.78
3	Холл	10.46
4	Санузел	3.59
4	Санузел	3.33
		70.92
Группа 3, 06		
1	Жилая комната	12.09
2.1	Кухня-ниша	3.66
3	Холл	4.35
4	Санузел	3.21
		23.31
Группа 3, 07		
1	Жилая комната	18.6
2.2	Кухня	17.69
3	Холл	4.32
4	Санузел	4.89
		45.5
Группа 3, 08		
1	Жилая комната	18.01
1	Жилая комната	19.89
1	Жилая комната	16.15
2	Кухня-гостиная	19.53
3	Холл	7.34
4	Санузел	5.16
4	Санузел	5.38
		91.46
Группа 3, 09		
1	Жилая комната	18.03
1	Жилая комната	19.91
1	Жилая комната	16.07
2	Кухня-гостиная	19.51
3	Холл	7.23
4	Санузел	5.33
4	Санузел	5.38
		91.46
Группа 3, 10		
1	Жилая комната	18.43
2.2	Кухня	19.3
3	Холл	4.44
4	Санузел	5.1
		47.27
Группа 3, 11		
1	Жилая комната	26.02
2.1	Кухня-ниша	4.2
3	Холл	4.16
4	Санузел	3.15
5	Терраса	26.98

Компьютерная помощь на 25 этаже МОП

Номер	Название	Площадь кв.м
Корпус 3, МОП		
01	Коридор	49.3
02	Коридор	40.5
03	Коридор	27.02
04	Тамбур	20.69
05	ПУИ С/У	3.71
06	Тамбур-шлюз/Лифтовой холл/ПБЗ	11.24
07	Лестничная клетка Л.3.02	16.62
08	Тамбур-шлюз	4.1
09	Лестничная клетка Л.3.01	17.37
10	Терраса	30.52
11	Терраса	318.9
		539.97

Экспликация помещений 25 этажа		
Номер	Название	Площадь кв.м
Корпус 3, Общественные помещения		
B01	Спортивный зал	71.72
B02	ПУИ	4.06
B03	Кладовая	4.93
B04	Коридор	17.11
B05	Тренерская	5.66
B06	Офис	5.77
B07	Раздевалка	7.54
B08	Душ	2.14
B09	Санузел для посетителей	2.1
B10	Душ	2.13
B11	Санузел для посетителей	2.14
B12	Раздевалка	6.44
		131.74

Экспликация помещений 25 этажа

Номер	Название	Площадь кв.м
Корпус 3, Общественные помещения		
B01	Спортивный зал	71.72
B02	ПУИ	4.06
B03	Кладовая	4.93
B04	Коридор	17.11
B05	Тренерская	5.66
B06	Офис	5.77
B07	Раздевалка	7.54
B08	Душ	2.14
B09	Санузел для посетителей	2.1
B10	Душ	2.13
B11	Санузел для посетителей	2.14
B12	Раздевалка	6.44
		131.74

M 1: 50 M 1: 50

The image contains three technical drawings:

- Left Drawing:** A vertical cross-section of a building wall. It shows a top layer with dimensions 30, 45, and 60. Below this is a vertical column with a hatched pattern. The wall thickness is indicated as 100. At the bottom, there is a foundation with a hatched pattern and a thickness of 300. A circle labeled **E/3** is at the bottom right.
- Right Drawing:** A vertical cross-section of a wall with a central vertical column. The wall has a hatched pattern. Dimensions 1225 and 100 are shown. Below the wall is a foundation with a hatched pattern and a thickness of 300. A circle labeled **6/3** is at the bottom right. Labels **+3100-габарит** and **3300** are present.
- Bottom Drawing:** A fragment of the building plan. It shows a vertical column with a hatched pattern and a horizontal distance of 1200. A blue arrow labeled **B3.3.** points downwards. Two horizontal lines are labeled **+81.660**. A circle labeled **6/3** is at the bottom right.

УСЛОВНЫЕ ОБОЗНАЧЕНИЯ	
	-Стена из железобетона
	-Стена из газосиликатных блоков, 100, 200мм
	-Утеплитель
	-Штукатурка, 20мм
	-Перегородка из газосиликатных блоков, 100мм
	-Отверстия в перекрытиях в полу (инженерная система)
	-Отверстия в перекрытиях в потолке (инженерная система)
	-Тип пола в помещении
	-Отметка пола
	-Номер лестницы
	-Номер лифта
	-Номер помещения
	Код типа планировки Жилая площадь Общая площадь без учета неотапливаемых помещений Общая площадь с учетом неотапливаемых помещений Номер
<u>12,5</u>	-Площадь помещения
	-Граница смежных помещений
	-Пожарный кран
	-Марка заполнения дверного проёма
	-Марка ревизионного лючка


ОТМЕТКИ ЭТАЖЕЙ

29 этаж	+94.830	Номера
28 этаж	+91.530	Номера
27 этаж	+88.230	Номера
26 этаж	+84.930	Номера
25 этаж	+81.630	Номера
24 этаж	+78.000	Номера
23 этаж	+74.700	Номера
22 этаж	+71.400	Номера
21 этаж	+68.100	Номера
20 этаж	+64.800	Номера
19 этаж	+61.500	Номера
18 этаж	+58.200	Номера
17 этаж	+54.900	Номера
16 этаж	+51.600	Номера
15 этаж	+48.300	Номера
14 этаж	+45.000	Номера
13 этаж	+41.700	Номера
12 этаж	+38.400	Номера
11 этаж	+35.100	Номера
10 этаж	+31.800	Номера
9 этаж	+28.500	Номера
8 этаж	+25.200	Номера
7 этаж	+21.900	Номера
6 этаж	+18.600	Номера
5 этаж	+15.300	Номера
4 этаж	+12.000	Номера
3 этаж	+8.700	Номера
2 этаж	+5.400	Номера
1 этаж	+0.280	Общ.помещения
-1 этаж	-5.600	Подземная парковка
-2 этаж	-9.600	Подземная парковка

Типология помещений номе

1	Жилая комната	3	Холл
2	Кухня-гостиная	3.1	Гардероная

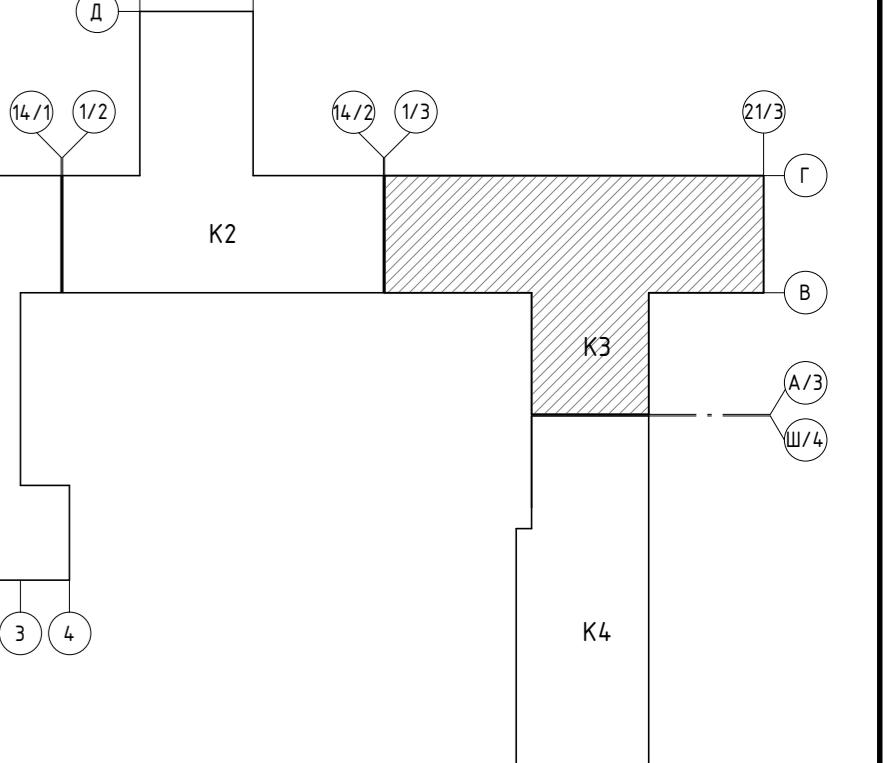- Основные обозначения
- Закаленное стекло
- Сэндвич панель
- Декоративная решетка




- Примечание:**

 1. Помещение 06 – Лифтовой холл по совместительству является Тамбур-шлюзом/ПБЗ.
 2. Чертежи раздела АР см. совместно с листами общих данных.
 3. Чертежи раздела АР см. совместно с чертежами раздела КЖ.
 4. Сводную ведомость заполнения проемов см. раздел АР2.9
 5. Ведомости материалов покрытия площадок лестниц и лестничных маршев см. раздел АР2.3.
 6. Сводные ведомости отделки помещений МОП см. раздел АР2.8.
 7. Дверцы ниш ПК должны открываться на угол не менее 160°, обеспечивая свободный доступ к пожарному крану и беспрепятственную прокладку рукавной линии.
 8. Фальшполы Perfacten Атлант выполнять согласно альбому технических решений от

аказчик: АО "ГК ОСНОВА" Либр: ГКО-497/21	±0,000=193.90
	AP2.6.3-АН AP2.2.3
ногофункциональный гостиничный комплекс с подземным паркингом, расположенный по адресу: г. Москва, ЮЗАО, ул. Наметкина , вл. 10	
Корпус 3. 2-29 этаж. Маркировочные планы. Ведомость полов	Стадия Лист Листов
	P 08
Корпус 3. Маркировочный план 25 этажа на 01.02.2018	ООО "Проект 2018"

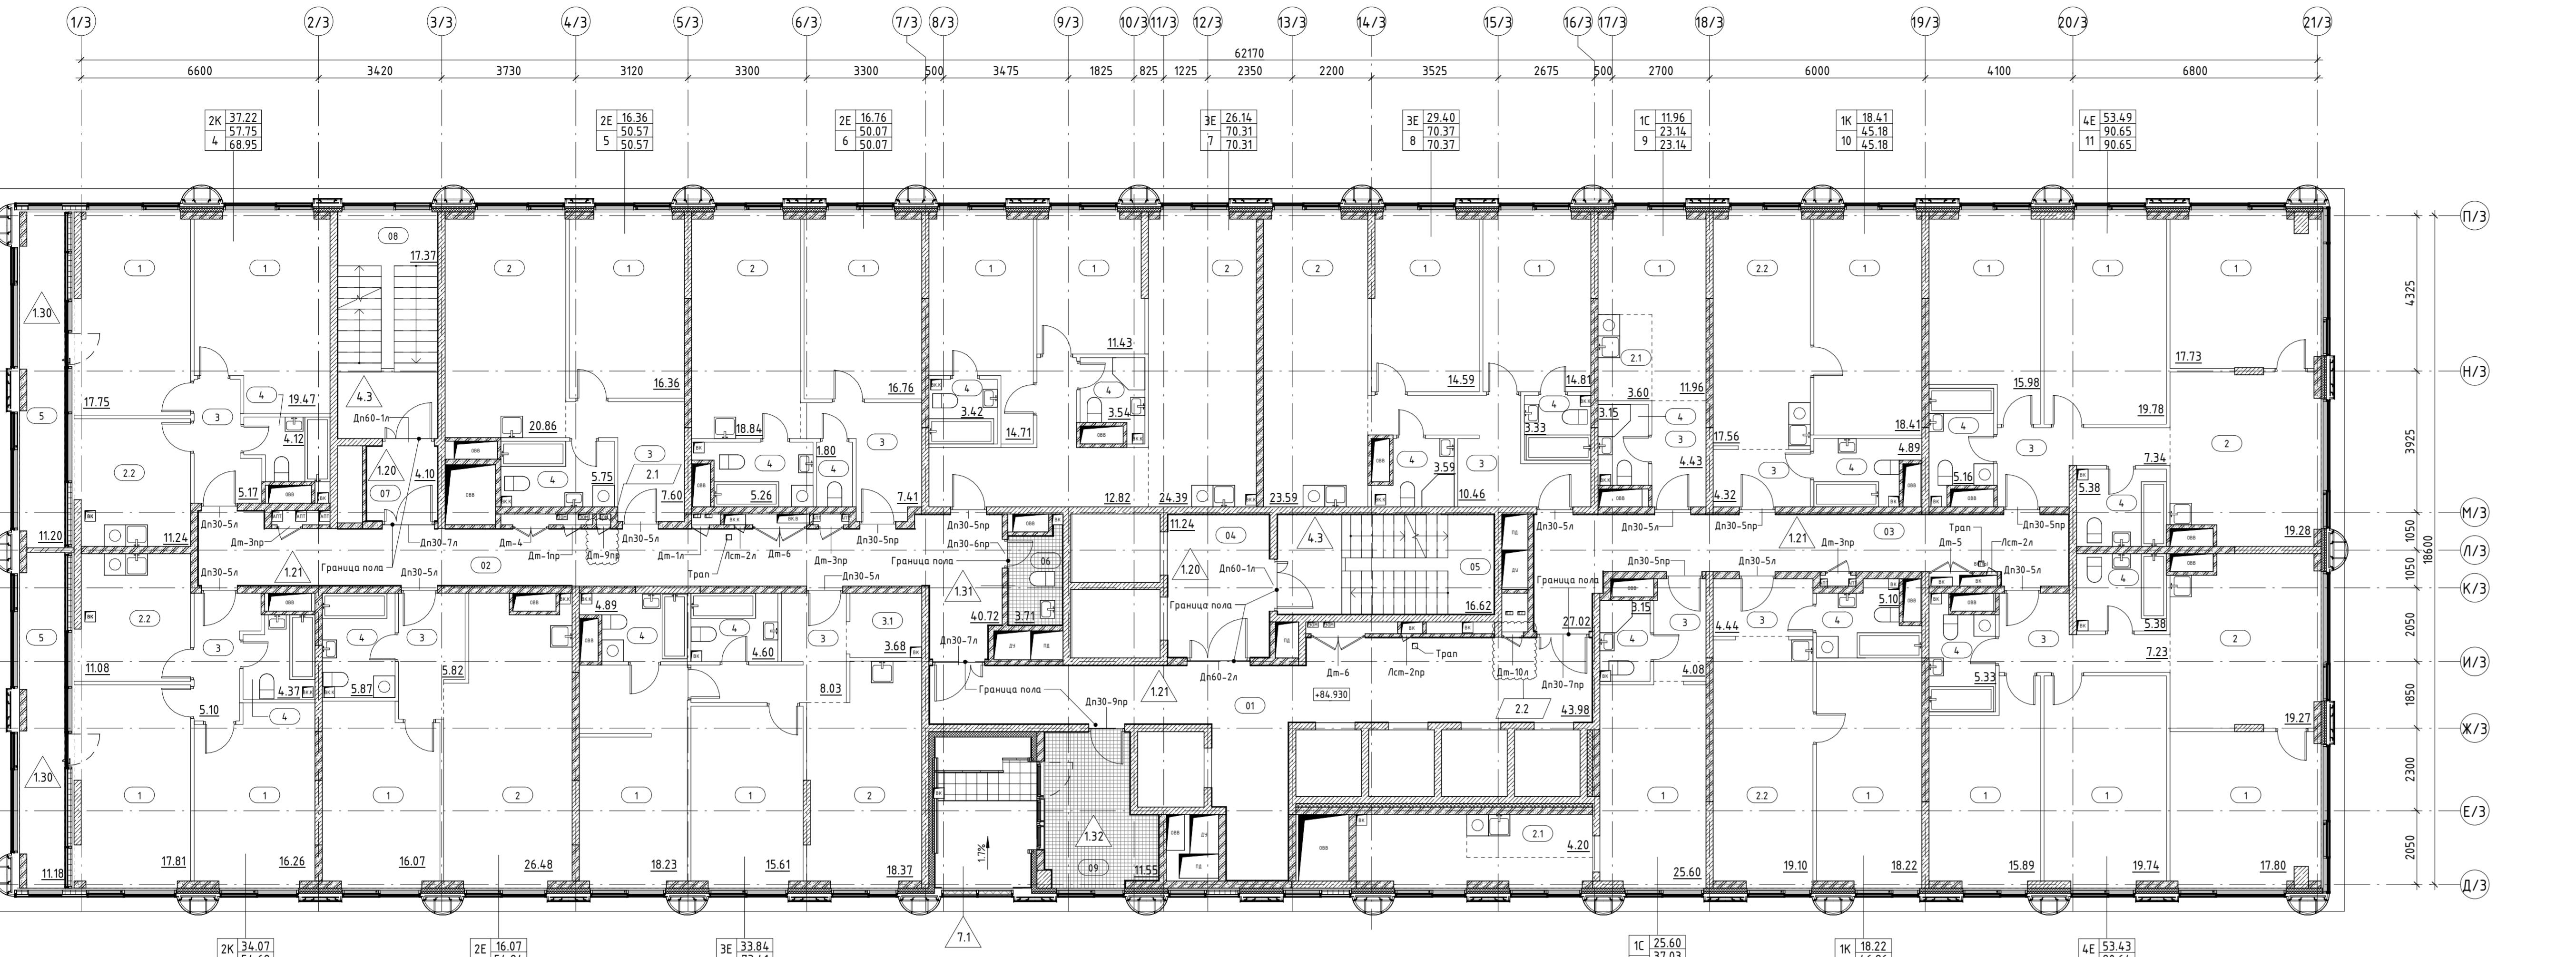Маркировочный план 26 этажа на отм.+84.930
М 1:100



Экспликация помещений_26 этаж

Номер	Название	Площадь кв.м.
Корпус 3, 01		
1	Хиля комната	15.61
1	Хиля комната	18.23
2	Кухня-гостиная	18.37
3	Холл	8.03
3.1	Гардеробная	3.68
4	Санузел	4.6
4	Санузел	4.89
		73.41
Корпус 3, 02		
1	Хиля комната	16.07
2	Кухня-гостиная	25.48
3	Холл	5.82
4	Санузел	5.87
		54.24
Корпус 3, 03		
1	Хиля комната	16.26
1	Хиля комната	17.81
2.2	Кухня	11.08
3	Холл	5.1
4	Санузел	4.37
5	Лоджия	11.18
		65.8
Корпус 3, 04		
1	Хиля комната	17.75
1	Хиля комната	19.47
2.2	Кухня	11.24
3	Холл	5.17
4	Санузел	4.12
5	Лоджия	11.2
		68.95

Экспликация помещений_26 этаж


Номер	Название	Площадь кв.м.
Корпус 3, 05		
1	Хиля комната	16.36
2	Кухня-гостиная	20.86
3	Холл	7.6
4	Санузел	5.05
		23.14
Корпус 3, 06		
1	Хиля комната	16.76
2	Кухня-гостиная	18.64
3	Холл	7.41
4	Санузел	5.26
4	Санузел	1.8
		37.03
Корпус 3, 07		
1	Хиля комната	15.98
1	Хиля комната	14.71
1	Хиля комната	11.43
2	Кухня-гостиная	24.39
3	Холл	12.82
4	Санузел	3.54
4	Санузел	3.42
		70.31
Корпус 3, 08		
1	Хиля комната	14.59
1	Хиля комната	14.81
2	Кухня-гостиная	23.59
3	Холл	10.46
4	Санузел	3.59
4	Санузел	3.33
		176.31

Экспликация помещений_26 этаж

Номер	Название	Площадь кв.м.
Корпус 3, 09		
1	Хиля комната	18.22
2.1	Кухня-ниша	3.6
3	Холл	4.43
4	Санузел	3.15
		46.86
Корпус 3, 10		
1	Хиля комната	18.41
2	Кухня-гостиная	18.64
3	Холл	7.41
4	Санузел	5.26
4	Санузел	1.8
		37.03
Корпус 3, 11		
1	Хиля комната	14.71
1	Хиля комната	19.78
1	Хиля комната	17.73
2	Кухня-гостиная	19.28
3	Холл	7.34
4	Санузел	5.16
4	Санузел	5.38
		90.65
Корпус 3, 07		
1	Хиля комната	14.71
1	Хиля комната	11.43
2	Кухня-гостиная	24.39
3	Холл	12.82
4	Санузел	3.54
4	Санузел	3.42
		70.31
Корпус 3, 08		
1	Хиля комната	14.59
1	Хиля комната	14.81
2	Кухня-гостиная	23.59
3	Холл	10.46
4	Санузел	3.59
4	Санузел	3.33
		176.31

Экспликация помещений_26 этаж

Номер	Название	Площадь кв.м.
Корпус 3, 13		
1	Хиля комната	18.22
2.1	Кухня-ниша	3.6
3	Холл	4.43
4	Санузел	3.15
		46.86
Корпус 3, 14		
1	Хиля комната	25.6
2.1	Кухня-ниша	4.2
3	Холл	4.32
4	Санузел	3.15
		37.03
Корпус 3, 15		
1	Хиля комната	18.41
2	Кухня-ниша	17.56
3	Холл	4.43
4	Санузел	3.15
		46.86
Корпус 3, 16		
1	Хиля комната	18.41
2	Кухня-ниша	17.56
3	Холл	4.43
4	Санузел	3.15
		46.86
Корпус 3, 17		
1	Хиля комната	18.22
2	Кухня-ниша	17.56
3	Холл	4.43
4	Санузел	3.15
		46.86
Корпус 3, 18		
1	Хиля комната	18.22
2	Кухня-ниша	17.56
3	Холл	4.43
4	Санузел	3.15
		46.86
Корпус 3, 19		
1	Хиля комната	18.22
2	Кухня-ниша	17.56
3	Холл	4.43
4	Санузел	3.15
		46.86
Корпус 3, 20		
1	Хиля комната	18.22
2	Кухня-ниша	17.56
3	Холл	4.43
4	Санузел	3.15
		46.86
Корпус 3, 21		
1	Хиля комната	18.22
2	Кухня-ниша	17.56
3	Холл	4.43
4	Санузел	3.15
		46.86
Корпус 3, 22		
1	Хиля комната	18.22
2	Кухня-ниша	17.56
3	Холл	4.43
4	Санузел	3.15
		46.86
Корпус 3, 23		
1	Хиля комната	18.22
2	Кухня-ниша	17.56
3	Холл	4.43
4	Санузел	3.15
		46.86
Корпус 3, 24		
1	Хиля комната	18.22
2	Кухня-ниша	17.56
3	Холл	4.43
4	Санузел	3.15
		46.86
Корпус 3, 25		
1	Хиля комната	18.22
2	Кухня-ниша	17.56
3	Холл	4.43
4	Санузел	3.15
		46.86
Корпус 3, 26		
1	Хиля комната	18.22
2	Кухня-ниша	17.56
3	Холл	4.43
4	Санузел	3.15
		46.86
Корпус 3, 27		
1	Хиля комната	18.22
2	Кухня-ниша	17.56
3	Холл	4.43
4	Санузел	3.15
		46.86
Корпус 3, 28		
1	Хиля комната	18.22
2	Кухня-ниша	17.56
3	Холл	4.43
4	Санузел	3.15
		46.86
Корпус 3, 29		
1	Хиля комната	18.22
2	Кухня-ниша	17.56
3	Холл	4.43
4	Санузел	3.15
		46.86
Корпус 3, 30		
1	Хиля комната	18.22
2	Кухня-ниша	17.56
3	Холл	4.43
4	Санузел	3.15
		46.86
Корпус 3, 31		
1	Хиля комната	18.22
2	Кухня-ниша	17.56
3	Холл	4.43
4	Санузел	3.15
		46.86
Корпус 3, 32		
1	Хиля комната	18.22
2	Кухня-ниша	17.56
3	Холл	4.43
4	Санузел	3.15
		46.86
Корпус 3, 33		
1	Хиля комната	18.22
2	Кухня-ниша	17.56
3	Холл	4.43
4	Санузел	3.15
		46.86
Корпус 3, 34		

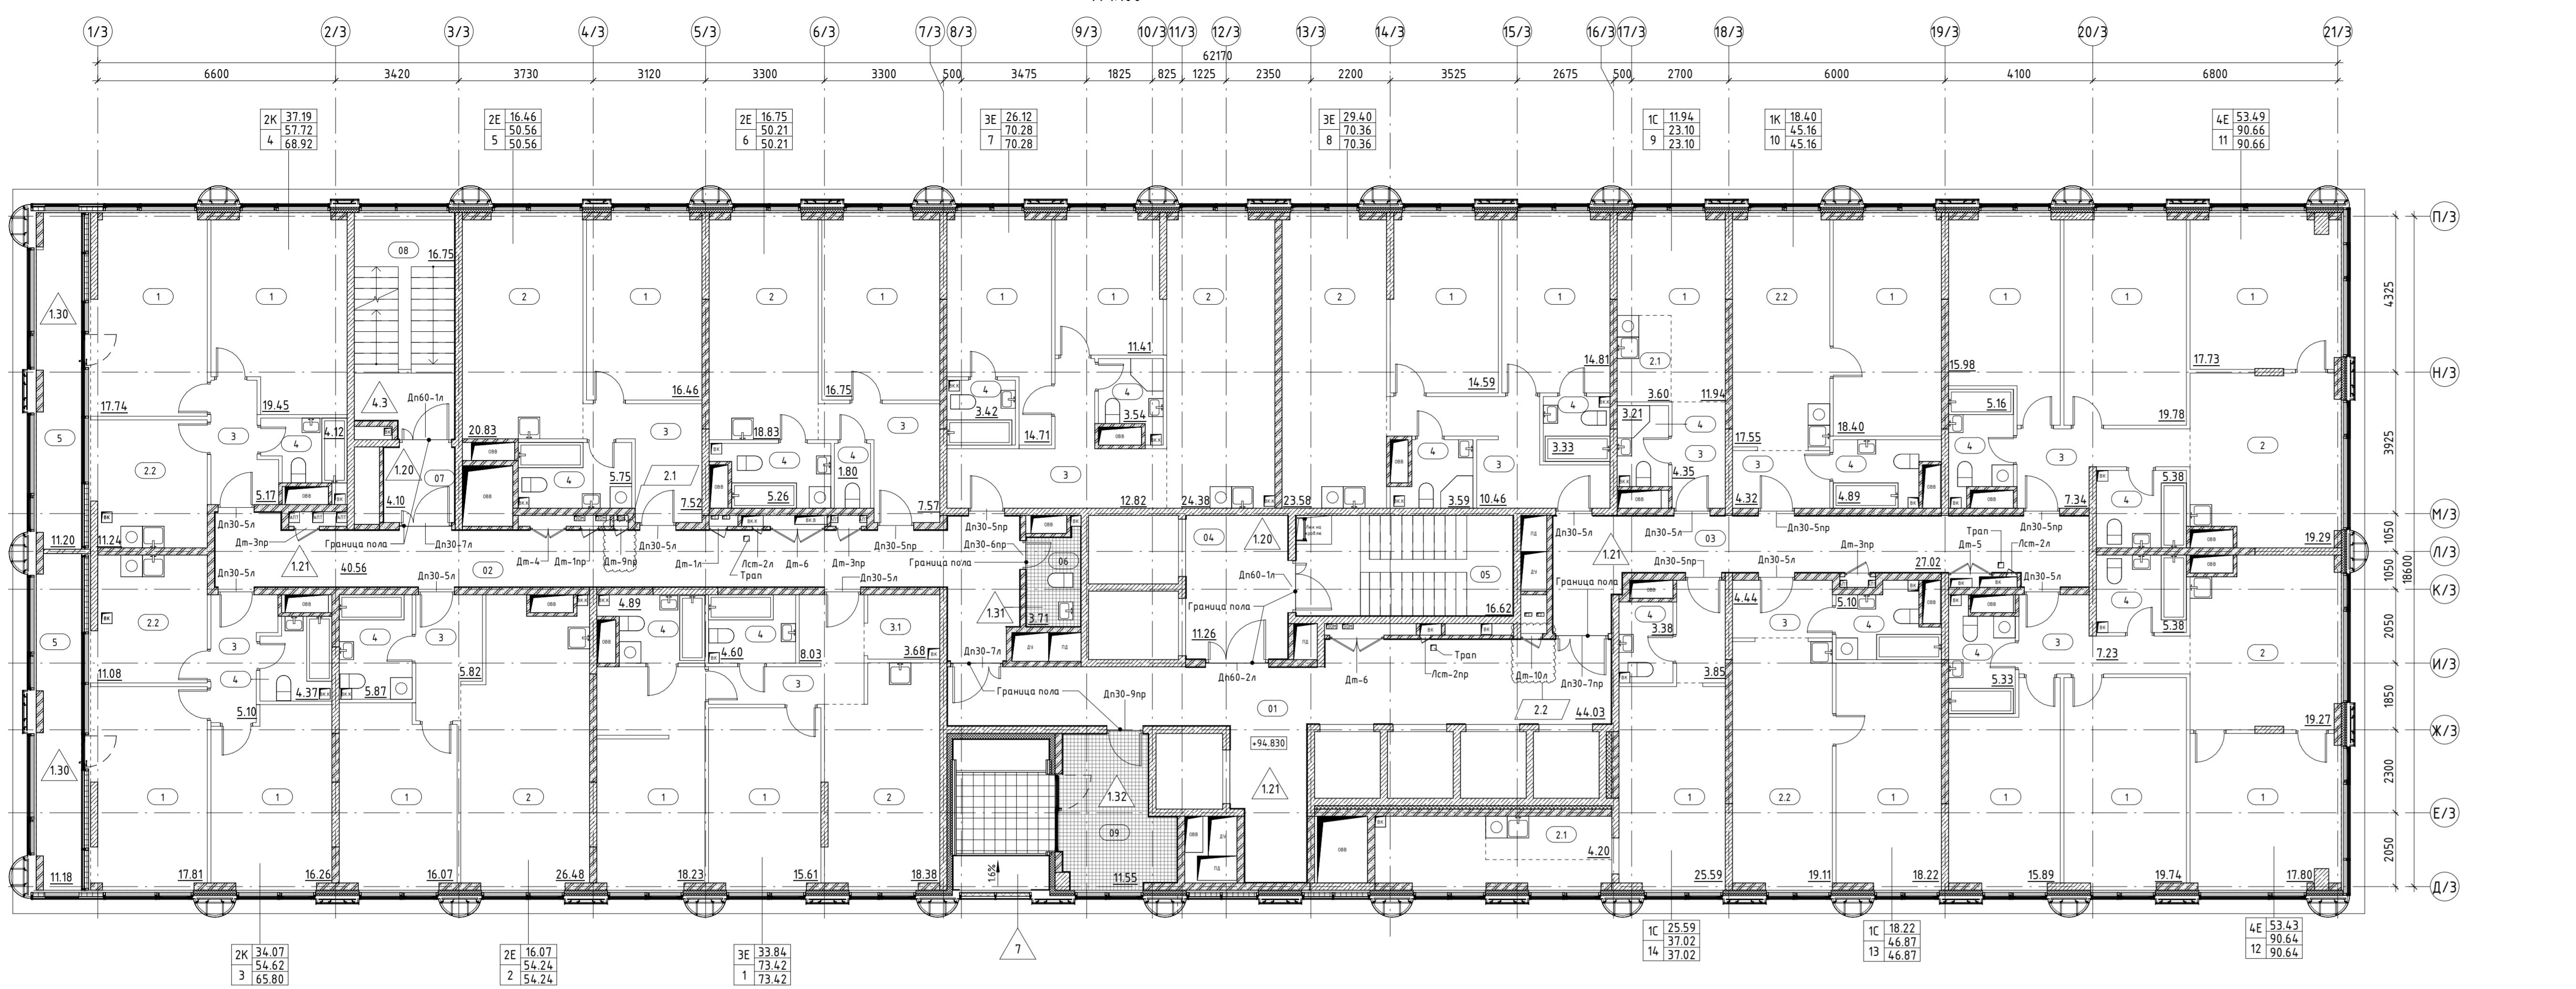

Ведомость полов 29 этажа помещение МОП_К3 (см. примеч. п. 8)					
Тип пола	Номер помещения	Схема пола	Элементы пола	Площадь, кв.м	Примечание
1.20	04; 07		1. Покрытие по дизайн-проекту 2. Цементно-песчаная стяжка М150, армированная сеткой Вр1-100х100х5 Х/Б монолитная плита (см. КЖ)	- 40 мм - 60 мм	16.50
1.21	01; 02; 03		1. Покрытие по дизайн-проекту 2. Цементно-песчаная стяжка М150, армированная сеткой Вр1-100х100х5 Х/Б монолитная плита (см. КЖ)	- 37 мм - 60 мм	Гидроизоляция застекли на стены на 300 мм от ур.ч.п.
1.30	лоджии квартир		1. Цементно-песчаная стяжка М200, армированная сеткой Вр1-100х100х5 2. Полизитиленовая пленка 200 мкм 3. Экструзионный пенополистирол (плотность 25-33 кг/м³, коэф. теплопроводности 0.031 Вт/м·С) 4. Полизитиленовая пленка 200 мкм	- 40 мм - 40 мм	22.38
1.31	06		1. Плитка на клею 2. Цементно-песчаная стяжка М150, армированная сеткой Вр1-100х100х5 Х/Б монолитная плита (см. КЖ)	- 17 мм - 80 мм	3.93
1.32	09		1. Цементно-песчаная стяжка М200, армированная сеткой Вр1-100х100х5 2. Обмазочная гидроизоляция 8 2 слоя 3. Цементно-песчаная стяжка М200, армированная сеткой Вр1-100х100х5 4. Полизитиленовая пленка 200 мкм 5. Уплотнитель минераловатный плотностью не менее 110 кг/м³ Х/Б монолитная плита (см. КЖ)	- 20 мм - 80 мм	12.31
7	зона кондиционеров		1. Цементно-песчаная стяжка М200, армированная сеткой Вр1-100х100х5 2. Полизитиленовая пленка 200 мкм 3. Цементно-песчаная стяжка М200, армированная сеткой Вр1-100х100х5 4. Полизитиленовая пленка 200 мкм 5. Уплотнитель минераловатный плотностью не менее 110 кг/м³ Х/Б монолитная плита (см. КЖ)	- 40 мм - 3 мм - 57 мм - 150 мм	2.57

* - означает наличие гидроизоляции

ОТМЕТКИ ЭТАЖЕЙ		
29 этаж	+94.830	Номера
28 этаж	+91.530	Номера
27 этаж	+88.230	Номера
26 этаж	+84.930	Номера
25 этаж	+81.630	Номера
24 этаж	+78.000	Номера
23 этаж	+74.700	Номера
22 этаж	+71.400	Номера
21 этаж	+68.100	Номера
20 этаж	+64.800	Номера
19 этаж	+61.500	Номера
18 этаж	+58.200	Номера
17 этаж	+54.900	Номера
16 этаж	+51.600	Номера
15 этаж	+48.300	Номера
14 этаж	+45.000	Номера
13 этаж	+41.700	Номера
12 этаж	+38.400	Номера
11 этаж	+35.100	Номера
10 этаж	+31.800	Номера
9 этаж	+28.500	Номера
8 этаж	+25.200	Номера
7 этаж	+21.900	Номера
6 этаж	+18.600	Номера
5 этаж	+15.300	Номера
4 этаж	+12.000	Номера
3 этаж	+8.700	Номера
2 этаж	+5.400	Номера
1 этаж	+0.280	Общепомещения
-1 этаж	-5.600	Подземная парковка
-2 этаж	-9.600	Подземная парковка

УСЛОВНЫЕ ОБОЗНАЧЕНИЯ	
	-Следы из железобетона
	-Следы из газосиликатных блоков, 100, 200мм
	-Уплотнитель
	-Шпаклевка, 20мм
	-Перегородка из газосиликатных блоков, 100мм
	-Омбрерстя 8 перекрытия в полу (инженерная система)
	-Омбрерстя 8 перекрытия в потолке (инженерная система)
	-Тип пола в помещении
	-Омбретка пола
	-Номер лестницы
	-Номер п/п
	-Номер лифта
	-Номер помещения
	-Код типа помещения
	-Общая площадь без учета неотапливаемых помещений
	-Общая площадь с учетом неотапливаемых помещений
	-Площадь помещения
	-Граница смежных помещений
	-Пожарный кран
	-Марка эксплуатации дверного проема
	-Марка ревизионного лючка

Экспликация помещений_29 этаж		
Номер	Название	Площадь кв.м
Корпус 3, 01		
1	Жилая комната	15.61
1	Жилая комната	18.23
2	Кухня-гостиная	18.38
3	Холл	8.03
3.1	Гардеробная	3.68
4	Санузел	4.6
4	Санузел	4.89
		73.42
Корпус 3, 02		
1	Жилая комната	16.07
2	Кухня-гостиная	26.48
3	Холл	5.82
4	Санузел	5.87
		54.24
Корпус 3, 03		
1	Жилая комната	16.26
1	Жилая комната	17.81
2.2	Кухня	11.08
3	Холл	5.1
4	Санузел	4.37
5	Лоджия	11.18
		65.8

Экспликация помещений_29 этаж		
Номер	Название	Площадь кв.м
Корпус 3, 04		
1	Жилая комната	17.74
1	Жилая комната	19.45
2.2	Кухня	11.24
3	Холл	5.17
4	Санузел	4.12
5	Лоджия	11.2
		70.36
Корпус 3, 05		
1	Жилая комната	16.46
2	Кухня-гостиная	20.83
3	Холл	7.52
4	Санузел	5.75
		50.56
Корпус 3, 06		
1	Жилая комната	19.94
2.1	Кухня-ниша	3.6
3	Холл	4.35
4	Санузел	3.21
		23.1
Корпус 3, 07		
1	Жилая комната	14.71
1	Жилая комната	11.41
2	Кухня-гостиная	24.38
3	Холл	12.82
4	Санузел	3.54
4	Санузел	3.42
		70.28

Экспликация помещений_29 этаж		
Номер	Название	Площадь кв.м
Корпус 3, 08		
1	Жилая комната	14.59
1	Жилая комната	19.74
2	Кухня	23.58
3	Холл	10.46
4	Санузел	3.59
4	Санузел	3.33
		70.36
Корпус 3, 09		
1	Жилая комната	11.94
2	Кухня-ниша	3.6
3	Холл	4.35
4	Санузел	3.21
		23.1
Корпус 3, 10		
1	Жилая комната	18.4
2.2	Кухня	17.55
3	Холл	4.32
4	Санузел	4.89
		45.16
Корпус 3, 11		
1	Жилая комната	15.98
1	Жилая комната	19.78
2	Кухня	17.73
3	Холл	7.34
4	Санузел	5.16
4	Санузел	5.38
		50.21
Корпус 3, 12		
1	Жилая комната	17.8
1	Жилая комната	19.74
2	Кухня	15.89
3	Холл	7.23
4	Санузел	5.38
4	Санузел	5.33
		53.33
Корпус 3, 13		
1	Жилая комната	18.22
2.2	Кухня	19.11
3	Холл	4.44
4	Санузел	5.1