ООО "Открытые мастерские"

ГОСТИНИЦА, РАСПОЛОЖЕННАЯ ПО АДРЕСУ: Г. МОСКВА, ВНУТРИГОРОДСКОЕ МУНИЦИПАЛЬНОЕ ОБРАЗОВАНИЕ ПРЕОБРАЖЕНСКОЕ, УЛ. ПОТЕШНАЯ, ВЛ.5, СТР. 1, 2.

РАБОЧАЯ ДОКУМЕНТАЦИЯ

Системы ВК

11-ОМ/2023-ВК

Внутренние системы водоснабжения и водоотведения

Изменение 1

В ПРОИЗВОДСТВО РАБОТ
ДАТА: 12.01.2026
№ ЗАДАЧИ: С-23

Москва 2025 г.

ООО "Открытые мастерские"

ГОСТИНИЦА, РАСПОЛОЖЕННАЯ ПО АДРЕСУ: Г. МОСКВА, ВНУТРИГОРОДСКОЕ МУНИЦИПАЛЬНОЕ ОБРАЗОВАНИЕ ПРЕОБРАЖЕНСКОЕ, УЛ. ПОТЕШНАЯ, ВЛ.5, СТР. 1, 2.

РАБОЧАЯ ДОКУМЕНТАЦИЯ

Системы ВК

11-ОМ/2023-ВК

Внутренние системы водоснабжения и водоотведения

Изменение 1

Главный инженер проекта Зверева Т.С.

В ПРОИЗВОДСТВО РАБОТ
ДАТА: 12.01.2026
№ ЗАДАЧИ: С-23

Москва 2025 г.

Разрешение	11-ОМ/2023-ВК	Гостиница, расположенная по адресу: г. Москва, внутригородское муниципальное образование Преображенское, ул. Потешная, вл. 5, стр. 1, 2
211-25Р		

Изм.	Лист	Содержание изменения	Код	Примечание
1	1	Изменение 1 внесено по письму ООО фирма "САНТА" исх. №407 от 19.12.2025г.	4	
	СО 25	Откорректированы марка и артикул дренажного насоса поз. Н1 (приведены в соответствие для трёхфазного подключения)	4	

В ПРОИЗВОДСТВО РАБОТ
ДАТА: 12.01.2026
№ ЗАДАЧИ: С-23

Изм. внес	Житихина	22.12.2025	ООО «Открытые мастерские»
Составил	Житихина	22.12.2025	
ГИП	Зверева	22.12.2025	
Утв.	Житихина	22.12.2025	

Лист	Листов
1	1

НОПРИЗ
НАЦИОНАЛЬНОЕ ОБЪЕДИНЕНИЕ ИЗЫСКАТЕЛЕЙ И ПРОЕКТИРОВЩИКОВ

АССОЦИАЦИЯ САМОРЕГУЛИРУЕМЫХ ОРГАНИЗАЦИЙ ОБЩЕРОССИЙСКАЯ НЕГОСУДАРСТВЕННАЯ НЕКОММЕРЧЕСКАЯ ОРГАНИЗАЦИЯ – ОБЩЕРОССИЙСКОЕ МЕЖОТРАСЛЕВОЕ ОБЪЕДИНЕНИЕ РАБОТОДАТЕЛЕЙ «НАЦИОНАЛЬНОЕ ОБЪЕДИНЕНИЕ САМОРЕГУЛИРУЕМЫХ ОРГАНИЗАЦИЙ, ОСНОВАННЫХ НА ЧЛЕНСТВЕ ЛИЦ, ВЫПОЛНЯЮЩИХ ИНЖЕНЕРНЫЕ ИЗЫСКАНИЯ, И САМОРЕГУЛИРУЕМЫХ ОРГАНИЗАЦИЙ, ОСНОВАННЫХ НА ЧЛЕНСТВЕ ЛИЦ, ОСУЩЕСТВЛЯЮЩИХ ПОДГОТОВКУ ПРОЕКТНОЙ ДОКУМЕНТАЦИИ»

7718276784-20251218-1152
(регистрационный номер выписки)

18.12.2025
(дата формирования выписки)

ВЫПИСКА
из единого реестра сведений о членах саморегулируемых организаций в области инженерных изысканий и в области архитектурно-строительного проектирования и их обязательствах

Настоящая выписка содержит сведения о юридическом лице (индивидуальном предпринимателе), осуществляющем подготовку проектной документации:

Общество с ограниченной ответственностью "Открытые мастерские"
(полное наименование юридического лица/ФИО индивидуального предпринимателя)

1157746893248
(основной государственный регистрационный номер)

1. Сведения о члене саморегулируемой организации:		
1.1	Идентификационный номер налогоплательщика	7718276784
1.2	Полное наименование юридического лица (Фамилия Имя Отчество индивидуального предпринимателя)	Общество с ограниченной ответственностью "Открытые мастерские"
1.3	Сокращенное наименование юридического лица	ООО "ОМ"
1.4	Адрес юридического лица Место фактического осуществления деятельности (для индивидуального предпринимателя)	107023, Россия, Москва, Москва, Преображенское, Электрозаводская, 27, стр 8
1.5	Является членом саморегулируемой организации	Саморегулируемая организация ассоциация проектировщиков «СтройАльянсПроект» (СРО-П-171-01062012)
1.6	Регистрационный номер члена саморегулируемой организации	П-171-007718276784-0265
1.7	Дата вступления в силу решения о приеме в члены саморегулируемой организации	22.08.2017
1.8	Дата и номер решения об исключении из членов саморегулируемой организации, основания исключения	

В ПРОИЗВОДСТВО РАБОТ
ДАТА: 12.01.2026
№ ЗАДАЧИ: С-23

2. Сведения о наличии у члена саморегулируемой организации права осуществлять подготовку проектной документации:		
2.1 в отношении объектов капитального строительства (кроме особо опасных, технически сложных и уникальных объектов, объектов использования атомной энергии) (дата возникновения/изменения права)	2.2 в отношении особо опасных, технически сложных и уникальных объектов капитального строительства (кроме объектов использования атомной энергии) (дата возникновения/изменения права)	2.3 в отношении объектов использования атомной энергии (дата возникновения/изменения права)
Да, 22.08.2017	Да, 20.05.2025	Нет

3. Компенсационный фонд возмещения вреда		
3.1	Уровень ответственности члена саморегулируемой организации по обязательствам по договору подряда на подготовку проектной документации, в соответствии с которым указанным членом внесен взнос в компенсационный фонд возмещения вреда	**Четвертый уровень ответственности (составляет триста миллионов рублей и более)**
3.2	Сведения о приостановлении / прекращении права осуществлять подготовку проектной документации объектов капитального строительства	
4. Компенсационный фонд обеспечения договорных обязательств		
4.1	Дата, с которой член саморегулируемой организации имеет право осуществлять подготовку проектной документации по договорам подряда, заключаемым с использованием конкурентных способов заключения договоров, в соответствии с которым указанным членом внесен взнос в компенсационный фонд обеспечения договорных обязательств	**22.08.2017**
4.2	Уровень ответственности члена саморегулируемой организации по обязательствам по договорам подряда на подготовку проектной документации, заключаемым с использованием конкурентных способов заключения договоров, в соответствии с которым указанным членом внесен взнос в компенсационный фонд обеспечения договорных обязательств	**Третий уровень ответственности (не превышает триста миллионов рублей)**
4.3	Дата уплаты дополнительного взноса	**26.06.2024**
4.4	Сведения о приостановлении / прекращении права осуществлять подготовку проектной документации по договорам подряда, заключаемым с использованием конкурентных способов заключения договоров	
5. Фактический совокупный размер обязательств		
5.1	Фактический совокупный размер обязательств по договорам подряда на подготовку проектной документации, заключаемым с использованием конкурентных способов заключения договоров на дату выдачи выписки	**Нет**

Руководитель аппарата

НОПРИЗ

ДОКУМЕНТ ПОДПИСАН УСИЛЕННОЙ КВАЛИФИЦИРОВАННОЙ ЭЛЕКТРОННОЙ ПОДПИСЬЮ

Владелец: «НАЦИОНАЛЬНОЕ ОБЪЕДИНЕНИЕ ИЗЫСКАТЕЛЕЙ И ПРОЕКТИРОВЩИКОВ» (НОПРИЗ)»

129090, г. Москва, пр-т Мира, 3, стр. 2

СЕРТИФИКАТ 02 A9 84 C2 00 16 B3 DB A0 42 4E 1C 78 48 A1 7E 77

ДЕЙСТВИТЕЛЕН: с 11.07.2025 по 10.10.2026

В ПРОИЗВОДСТВО РАБОТ
ДАТА: 12.01.2026
№ ЗАДАЧИ: С-23

А.О. Кожуховский

Ведомость основных комплектов рабочих чертежей марки ВК и ПТ

Обозначение	Наименование	Примечание
11-ОМ/2023-ВК	Внутренние системы водоснабжения и водоотведения	
11-ОМ/2023-ВНС	Водопроводная насосная станция (ВНС)	
11-ОМ/2023-ПТ.1	Внутренний противопожарный водопровод и система автоматического пожаротушения подземной автостоянки	
11-ОМ/2023-ПТ.2	Внутренний противопожарный водопровод и система автоматического пожаротушения подземной части и 1 этажа корпусов 1 и 2	
11-ОМ/2023-ПТ.3	Внутренний противопожарный водопровод и система автоматического пожаротушения надземной части (2-20эт) корпуса 1	
11-ОМ/2023-ПТ.4	Внутренний противопожарный водопровод и система автоматического пожаротушения надземной части (2-20эт) корпуса 2	

Ведомость ссылочных и прилагаемых документов

Обозначение	Наименование	Примечание
	Ссылочные документы	
Серия 4.904-69	Детали крепления санитарно-технических приборов и трубопроводов	СТД 612/6, 612/7, 603/1
Серия 5.908-1	Типовые конструкции крепления трубопроводов.	АП31393.0, АП31392.0, АП31391.0, АП31394.0, АП31396.0, АП31397.0, АП31398.0, АП3413.0
	Прилагаемые документы	
11-ОМ/2023-ВК.СО	Спецификация оборудования, изделий и материалов	на 40 листах Изм.1 лист 23(зам)

Ведомость рабочих чертежей основного комплекта марки ВК

Лист	Наименование	Примечание
1	Общие данные (начало)	Изм.1 (зам)
2	Общие данные (окончание)	
3	План -1 этажа на отм.-5.500 между осями 1Л-2Ю и 2.2-2.3ТКорпус 2) с сетями В1.1, Т3.1, Т4.1	
4	План -1 этажа на отм.-5.500 между осями 1А-1Ґ1 и 1.1-1.19ЮКорпус 1) сетями В1.1, Т3.1, Т4.1	
5	План -1 этажа на отм. -5.500 между осями 1Л-2Ю и 2.2-2.3ТКорпус 2) с сетями В1.2, Т3.2, Т4.2	
6	План -1 этажа на отм.-5.500 между осями 1А-1Ґ1 и 1.1-1.19ЮКорпус 1) с сетями В1.2, Т3.2, Т4.2	
7	План -1 этажа на отм.-5.500 между осями 1Л-2Ю и 2.2-2.3ТКорпус 2) с сетями В1.3, Т3.3, Т4.3	
8	План -1 этажа на отм.-5.500 между осями 1А-1Ґ1 и 1.1-1.19ЮКорпус 1) с сетями В1.3, Т3.3, Т4.3	
9	План -1 этажа на отм.-5.500 между осями 1Л-2Ю и 2.2-2.3ТКорпус 2) с сетями К1.1, К1, К3, К3Н	
10	План -1 этажа на отм.-5.500 между осями 1А-1Ґ1 и 1.1-1.19ЮКорпус 1) с сетями К1.1, К1, К3Н	
11	План -1 этажа на отм.-5.500 между осями 1Л-2Ю и 2.2-2.3ТКорпус 2) с сетями К2, К21, К21Н	
12	План -1 этажа на отм.-5.500 между осями 1А-1Ґ1 и 1.1-1.19ЮКорпус 1) с сетями К2, К21, К21Н	
13	План -1 этажа на отм.-5.500 между осями А-Ж и В-16 с сетями К2, К21Н	
14	Корпус 2.План 1 этажа на отм.0,000 с сетями В11-В13, Т3.1-Т3.3, Т4.1-Т4.3	
15	Корпус 1.План 1 этажа на отм.0,000 с сетями В1.1-В1.3, Т3.1-Т3.3, Т4.1-Т4.3	
16	Корпус 2.План 1 этажа на отм.0,000 с сетями К1, К1.1, К2, К21, К3	
17	Корпус 1.План 1 этажа на отм.0,000 с сетями К1, К1.1, К3, К2	
18	Корпус 2.Схема В1.1, Т3.1, Т4.1 на отм.-5.500 и 0,000	
19	Корпус 1.Схема В1.1, Т3.1, Т4.1 на отм.-5.500 и 0,000	
20	Корпус 2.Схема В1.2, Т3.2, Т4.2 на отм.-5.500 и 0,000	
21	Корпус 1.Схема В1.2, Т3.2, Т4.2 на отм.-5.500 и 0,000	
22	Схема В1.3, Т3.3, Т4.3 на отм.-5.500 и 0,000	
23	Корпус 2.Схема К1.1, К1, К3Н на отм.-5.500 и 0,000	
24	Корпус 1.Схема К1.1, К1, К3Н на отм.-5.500 и 0,000	
25	Схема К2, К21, К21Н на отм.-5.500 и 0,000	
26	План -1 этажа на отм. -5.500 между осями 2К-2Ю и 2.10-2.25 с сетями К3.Схема системы К3	
27	Корпус 1.План 2 этажа на отм.+4.500 с сетями В1.1, В1.2, Т3.1, Т3.2, Т4.1, Т4.2, К1, К2, К21	
28	Корпус 1.План 3 этажа на отм.+7.800 с сетями В1.1, В1.2, Т3.1, Т3.2, Т4.1, Т4.2, К1, К2, К21	
29	Корпус 1.План 4 этажа на отм.+11.100 с сетями В1.1, В1.2, Т3.1, Т3.2, Т4.1, Т4.2, К1, К2, К21	
30	Корпус 1.План 5 этажа на отм.+14.400 с сетями В1.1, В1.2, Т3.1, Т3.2, Т4.1, Т4.2, К1, К2, К21	
31	Корпус 1.План 6 этажа на отм.+17.700 с сетями В1.1, В1.2, Т3.1, Т3.2, Т4.1, Т4.2, К1, К2, К21	
32	Корпус 1.План 7 этажа на отм.+21.000 с сетями В1.1, В1.2, Т3.1, Т3.2, Т4.1, Т4.2, К1, К2, К21	
33	Корпус 1.План 8 этажа на отм.+24.300 с сетями В1.1, В1.2, Т3.1, Т3.2, Т4.1, Т4.2, К1, К2, К21	
34	Корпус 1.План 9 этажа на отм.+27.600 с сетями В1.1, В1.2, Т3.1, Т3.2, Т4.1, Т4.2, К1, К2, К21	
35	Корпус 1.План 10 этажа на отм.+30.900 с сетями В1.1, В1.2, Т3.1, Т3.2, Т4.1, Т4.2, К1, К2, К21	
36	Корпус 1.План 11 этажа на отм.+34.200 с сетями В1.1, В1.2, Т3.1, Т3.2, Т4.1, Т4.2, К1, К2, К21	
37	Корпус 1.План 12 этажа на отм.+37.500 с сетями В1.1, В1.2, Т3.1, Т3.2, Т4.1, Т4.2, К1, К2, К21	
38	Корпус 1.План 13 этажа на отм.+40.800 с сетями В1.1, В1.2, Т3.1, Т3.2, Т4.1, Т4.2, К1, К2, К21	
39	Корпус 1.План 14 этажа на отм.+44.100 с сетями В1.2, Т3.2, Т4.2, К1, К2, К21	
40	Корпус 1.План 15 этажа на отм.+47.400 с сетями В1.2, Т3.2, Т4.2, К1, К2, К21	
41	Корпус 1.План 16 этажа на отм.+50.700 с сетями В1.2, Т3.2, Т4.2, К1, К2, К21	
42	Корпус 1.План 17 этажа на отм.+54.000 с сетями В1.2, Т3.2, Т4.2, К1, К2, К21	
43	Корпус 1.План 18 этажа на отм.+57.300 с сетями В1.2, Т3.2, Т4.2, К1, К2, К21	
44	Корпус 1.План 19 этажа на отм.+60.700 с сетями В1.2, Т3.2, Т4.2, К1, К2, К21	
45	Корпус 1.План 20 этажа на отм.+64.000 с сетями В1.2, Т3.2, Т4.2, К1, К2, К21	
46	Корпус 1.План кровли на отм.+68.500 с сетями К1, К2	
47	Корпус 1.Расстановка и привязка стояков в шахтах ВК	
48	Корпус 1.Схема систем водоснабжения В11, Т3.1, Т4.1 (Стояки 1-17)	
49	Корпус 1.Схема систем водоснабжения В11-В12,Т3.1-Т3.2, Т4.1-Т4.2. (Стояки 18-23). Водомерные узлы ХВС, ГВС	

Ведомость рабочих чертежей основного комплекта марки ВК

Лист	Наименование	Примечание
50	Корпус 1.Схема систем водоснабжения В1.2, Т3.2, Т4.2 (Стояки 1-17)	
51	Корпус 1.Схема систем водоотведения К1 (начало)	
52	Корпус 1.Схема систем водоотведения К1 (продолжение), К2, К21	
53	Корпус 2.План 2 этажа на отм.+4.500 с сетями В11, В12, Т3.1, Т3.2, Т4.1, Т4.2, К1, К2, К21	
54	Корпус 2.План 3 этажа на отм.+7.800 с сетями В11, В12, Т3.1, Т3.2, Т4.1, Т4.2, К1, К2, К21	
55	Корпус 2.План 4 этажа на отм.+11.100 с сетями В11, В12, Т3.1, Т3.2, Т4.1, Т4.2, К1, К2, К21	
56	Корпус 2.План 5 этажа на отм.+14.400 с сетями В11, В12, Т3.1, Т3.2, Т4.1, Т4.2, К1, К2, К21	
57	Корпус 2.План 6 этажа на отм.+17.700 с сетями В11, В12, Т3.1, Т3.2, Т4.1, Т4.2, К1, К2, К21	
58	Корпус 2.План 7 этажа на отм.+21.000 с сетями В11, В12, Т3.1, Т3.2, Т4.1, Т4.2, К1, К2, К21	
59	Корпус 2.План 8 этажа на отм.+24.300 с сетями В11, В12, Т3.1, Т3.2, Т4.1, Т4.2, К1, К2, К21	
60	Корпус 2.План 9 этажа на отм.+27.600 с сетями В11, В12, Т3.1, Т3.2, Т4.1, Т4.2, К1, К2, К21	
61	Корпус 2.План 10 этажа на отм.+30.900 с сетями В11, В12, Т3.1, Т3.2, Т4.1, Т4.2, К1, К2, К21	
62	Корпус 2.План 11 этажа на отм.+34.200 с сетями В11, В12, Т3.1, Т3.2, Т4.1, Т4.2, К1, К2, К21	
63	Корпус 2.План 12 этажа на отм.+37.500 с сетями В11, В12, Т3.1, Т3.2, Т4.1, Т4.2, К1, К2, К21	
64	Корпус 2.План 13 этажа на отм.+40.800 с сетями В11, В12, Т3.1, Т3.2, Т4.1, Т4.2, К1, К2, К21	
65	Корпус 2.План 14 этажа на отм.+44.100 с сетями В12, Т3.2, Т4.2, К1, К2, К21	
66	Корпус 2.План 15 этажа на отм.+47.400 с сетями В12, Т3.2, Т4.2, К1, К2, К21	
67	Корпус 2.План 16 этажа на отм.+50.700 с сетями В12, Т3.2, Т4.2, К1, К2, К21	
68	Корпус 2.План 17 этажа на отм.+54.000 с сетями В12, Т3.2, Т4.2, К1, К2, К21	
69	Корпус 2.План 18 этажа на отм.+57.300 с сетями В12, Т3.2, Т4.2, К1, К2, К21	
70	Корпус 2.План 19 этажа на отм.+60.600 с сетями В12, Т3.2, Т4.2, К1, К2, К21	
71	Корпус 2.План 20 этажа на отм.+63.900 с сетями В12, Т3.2, Т4.2, К1, К2, К21	
72	Корпус 2.План кровли на отм.+68.500 с сетями К1, К2	
73	Корпус 2.Расстановка и привязка стояков в шахтах ВК	
74	Корпус 2.Схема систем водоснабжения В1.1, Т3.1, Т4.1. (Стояки 24-36). Водомерные узлы	
75	Корпус 2.Схема систем водоснабжения В1.1,Т3.1, Т4.1. (Стояки 37-45), В12,Т3.2, Т4.2. (Стояки 41-45)	
76	Корпус 2.Схема систем водоснабжения В1.2, Т3.2, Т4.2 (Стояки 27-40)	
77	Корпус 2.Схема систем водоотведения К1 (начало)	
78	Корпус 2.Схема систем водоотведения К1 (продолжение), К2, К21	
79	Узлы установки тропов и воронок	
80	Узлы установки неподвижных опор, компенсаторов, противопожарных муфт. Узлы прохода трубопроводов	

Буквенно-цифровые обозначения трубопроводов систем ВК

В0	Водопровод общий
В1.1	Водопровод хозяйственно - питьевой I зоны
В1.2	Водопровод хозяйственно - питьевой II зоны
В1.3	Водопровод хозяйственно - питьевой (БКТ) нежилых помещений 1-го этажа
К1	Канализация бытовая жилых помещений
К1.1	Канализация бытовая (БКТ) нежилых помещений 1-го этажа
К1Н	Канализация бытовая жилых помещений (напорная)
К2	Канализация дождевая
К3	Канализация производственная
К21	Дренажная канализация
К21Н	Напорная дренажная канализация
Т3.1	Трубопровод горячего водоснабжения I зоны
Т3.2	Трубопровод горячего водоснабжения II зоны
Т3.3	Трубопровод горячего водоснабжения (БКТ) нежилых помещений 1-го этажа
Т4.1	Циркуляционный трубопровод I зоны
Т4.2	Циркуляционный трубопровод II зоны
Т4.3	Циркуляционный трубопровод (БКТ) нежилых помещений 1-го этажа

Условные обозначения арматуры ниже отм. +4.500

БК	Кнопка балансировочный PN25 1/2"
ВА	Воздухоотводчик автоматический Ду15
ЗД1	Зонтик Гровбэк ЗПВС с сухозтно DN50
ЗД2	Зонтик Гровбэк ЗПВС с сухозтно DN65
ОК1	Клапан обратный пружинный муфтовый с латунным золотником, DN25
ОК2	Клапан обратный шаровой муфтовый, корпус кованый чугун, шар нитрил, PN10 Ду32
ОК3	Клапан обратный шаровой муфтовый, корпус кованый чугун, шар нитрил, PN10 Ду40
ОК4	Клапан обратный шаровой муфтовый, корпус кованый чугун, шар нитрил, PN10 Ду50
ПЛК	Кран пожарный с латунным цапфовым для присоединения шланга
ПМ	Муфта противопожарная DN110
РД	Регулятор давления мембранный DN 25
СВ	Счетчик воды одноструйный с модулем цифрового интерфейса RS485 Ду15
ТМ 90-02	Сильник надземный Ду100 L=300
ТМ 90-04	Сильник надземный Ду150 L=300
Узел ГВС	Водомерный узел системы ГВС
Узел ХВС	Водомерный узел системы ХВС
Ф	Фильтр АЗ, сетчатый 25
ШК1	Шаровый муфтовый запорный кран ВР-ВР PN16 DN 15мм
ШК2	Шаровый муфтовый запорный кран ВР-ВР PN16 DN 20мм
ШК3	Шаровый муфтовый запорный кран ВР-ВР PN16 DN 25мм
ШК4	Шаровый муфтовый запорный кран ВР-ВР PN16 DN 32мм
ШК5	Шаровый муфтовый запорный кран ВР-ВР PN16 DN 40мм
ШК6	Шаровый муфтовый запорный кран ВР-ВР PN16 DN 50мм
ШК-с	Шаровый муфтовый запорный кран ВР-ВР PN16 DN 15мм

Условные обозначения арматуры выше отм. +4.500

ВУ ГВС	Водомерный узел системы ГВС
ВУ ХВС	Водомерный узел системы ХВС
ОК	Обратный клапан DN15
РД	Регулятор давления с манометром PN16 DN15
СВ	Счетчик воды «Крыльчатый» с интерфейсом RS-485 Ду15
Ф	Фильтр косой сетчатый DN15
ВО	Воздухоотводчик автоматический MVI 1/2"
С.К. ø25	Компенсатор с многослойным сильфоном "Энергия-Хибо" Ду 25 мм. Резьбовое соединение
С.К. ø32	Компенсатор с многослойным сильфоном "Энергия-Хибо" Ду 32 мм. Резьбовое соединение
ШК 1к 1Ø11	Кран шаровый ВР-ВР, серия 899-00, ручка бабочка, Ду15, 40 Вар, Тмакс=150°С
МП	Муфта противопожарная DN110
МП	Муфта противопожарная DN160
Н.О.	Неподвижная опора "Энергия-Хибо" Ду 25 мм. Резьба
Н.О.	Неподвижная опора "Энергия-Хибо" Ду 32 мм. Резьба
ШК1	Шаровый муфтовый запорный кран ВР-ВР PN16 DN 15 мм
ШК2	Шаровый муфтовый запорный кран ВР-ВР PN16 DN 25 мм

ОБЩИЕ УКАЗАНИЯ

1. Проект 11-ОМ/2023-ВК "Внутренние системы водоснабжения и водоотведения" выпущен взамен проектов 11 – ОМ/2023-ВК.1, 11 – ОМ/2023-ВК.2, 11 – ОМ/2023-ВК.3
Проект "Внутренние системы водоснабжения и водоотведения" объекта Гостиницы, расположенной по адресу: г.Москва, Внутригородское муниципальное образование Преображенское, ул. Потешная, 8л.5, стр. 1,2, разработан на основании технических условий на подключение к сетям водоснабжения № 16121 ДП-В, выданных АО "Мособлканал", задания на проектирование и архитектурно-строительных чертежей, согласно требованиям нормативных документов.
2. Технические решения, принятые в проекте, соответствуют требованиям экологических, санитарно-гигиенических, противопожарных и других норм, действующих на территории РФ, и обеспечивают безопасную для жизни и здоровья людей эксплуатацию объекта при соблюдении решений, предусмотренных настоящим проектом.
3. Проект разработан на основании технического задания, согласно нормам и требованиям следующих документов:
- СП 10.13130.2020 "Внутренний противопожарный водопровод";
- СП 30.13330.2020 "Внутренний водопровод и канализация зданий";
- СП 31.13330.2021 "Водоснабжение. Наружные сети и сооружения";
- СП 4.77.1325800.2020 " Здания и комплексы высотные. Требования пожарной безопасности";
- СП 253.1325800.2016 " Инженерные системы высотных зданий";
- СП 257.1325800.2020 " Здания гостиниц.Правила проектирования";
- СП 73.13330.2016 "Внутренние санитарно-технические системы зданий".
4. В зданиии запроектированы следующие санитарно-технические системы:
- система холодного хозяйственно-питьевого водопровода I и II зоны;
- система повышенного водопровода горячей воды I и II зоны;
- система циркуляционного водопровода горячей воды I и II зоны;
- система бытовой и производственной канализации;
- система бытовой напорной канализации;
- система внутреннего водостока;
- система дренажной канализации;
- система напорной дренажной канализации.

Основные показатели систем водоснабжения и канализации

Наименование системы	Требуемое давление	Расчетный расход				Расход тепла на ГВС		Примечание
					при пожаре	Средний	Макс.	
	м.вод.ст. (МПа)	м3/сут	м3/ч	л/с	л/с	Гкал/час	Гкал/час	
Корпус 1								
I зона (гостиницы)								
Общий расход, в том числе:		104,70	16,01	6,05				349чел./219номеров
- горячее водоснабжение, Т3		55,84	7,87	3,08		0,233 271,45	0,565 656,97	
- холодное водоснабжение, В1		48,86	9,11	3,51				
II зона (гостиницы)								
Общий расход, в том числе:		39,30	7,53	3,12				131чел./85номеров
- горячее водоснабжение, Т3		20,96	3,80	1,63		0,098 113,66	0,273 317,38	
- холодное водоснабжение, В1		18,34	4,34	1,83				
Корпус 1 (гостиницы)								
Общий расход, в том числе:		144,00	20,77	7,63				480чел./300номеров
- горячее водоснабжение,..		76,80	10,12	3,85		0,312 363,51	0,726 844,72	
- холодное водоснабжение, В1		67,20	11,76	4,40				
Магазин непродовольственных товаров №1								
Общий расход, в том числе:		0,07	0,22	0,19				6раб/10ч
- горячее водоснабжение, Т3		0,02	0,13	0,12		0,002 1,98	0,01 10,86	
- холодное водоснабжение, В1		0,05	0,14	0,13				
Магазин непродовольственных товаров №2								
Общий расход, в том числе:		0,012	0,11	0,14				1раб/10ч
- горячее водоснабжение, Т3		0,004	0,07	0,10		0,001 1,01	0,006 5,85	
- холодное водоснабжение, В1		0,008	0,08	0,10				
Управляющая компания								
Общий расход, в том числе:		0,15	0,20	0,20				6раб/2смены/8ч
- горячее водоснабжение, Т3		0,06	0,10	0,12		0,002 1,93	0,008 8,61	
- холодное водоснабже...		0,09	0,13	0,14				
Корпус 1 (нежилые помещения)								
Общий расход, в том числе:		0,23	0,30	0,25				
- горячее водоснабжение, Т3		0,08	0,14	0,15		0,002 2,27	0,01 8,61	
- холодное водоснабже, В1		0,15	0,19	0,16				
Корпус 1 В целом								
Общий расход, в том числе:		144,23	20,79	7,64				
- горячее водоснабжение, Т3		76,88	10,12	3,85		0,312 363,81	0,727 844,89	
- холодное водоснабжение, В1		67,35	11,78	4,41				

Основные показатели систем водоснабжения и канализации

Наименование системы	Требуемое давление	Расчетный расход				Расход тепла на ГВС		Примечание
					при пожаре	Средний	Макс.	
	м.вод.ст. (МПа)	м3/сут	м3/ч	л/с	л/с	Гкал/час	Гкал/час	
Корпус 2								
I зона (гостиницы)								
Общий расход, в том числе:		69,00	11,52	4,53				230чел./187номеров
- горячее водоснабжение, Т3		36,80	5,72	2,33		0,160 186,35	0,411 477,90	
- холодное водоснабжение, В1		32,20	6,59	2,64				
II зона (гостиницы)								
Общий расход, в том числе:		24,00	5,29	2,30				80чел./68номеров
- горячее водоснабжение, Т3		12,80	2,71	1,22		0,064 74,77	0,194 226,01	
- холодное водоснабжение, В1		11,20	3,07	1,36				
Корпус 2 (гостиницы)								
Общий расход, в том числе:		93,00	14,56	5,57				310чел./255номеров
- горячее водоснабжение, Т3		49,60	7,18	2,84		0,209 243,74	0,515 599,42	
- холодное водоснабжение, В1		43,40	8,3	3,23				
Магазин непродовольственных товаров №3								
Общий расход, в том числе:		0,012	0,11	0,14				1раб/10ч
- горячее водоснабжение, Т3		0,004	0,07	0,10		0,001 1,01	0,006 5,85	
- холодное водоснабжение, В1		0,008	0,08	0,10				
Магазин непродовольственных товаров №4								
Общий расход, в том числе:		0,012	0,11	0,14				1раб/10ч
- горячее водоснабжение, Т3		0,004	0,07	0,10		0,001 1,01	0,006 5,85	
- холодное водоснабжение, В1		0,008	0,08	0,10				
Кафе								
Общий расход, в том числе:		11,41	4,84	2,13				95посад/9ч
- горячее водоснабжение, Т3		3,23	1,84	0,88		0,044 59,58	0,132 153,43	
- холодное водоснабжение, В1		8,18	3,39	1,48				
Магазин продовольственных товаров								
Общий расход, в том числе:		2,50	1,62	0,85				10раб/10ч
- горячее водоснабжение, Т3		0,55	0,61	0,36		0,011 12,32	0,044 50,95	
- холодное водоснабжение, В1		1,95	1,19	0,61				
Салон красоты								
Общий расход, в том числе:		0,28	0,25	0,23				5раб/10ч
- горячее водоснабжение, Т3		0,14	0,14	0,14		0,003 2,87	0,010 11,36	
- холодное водоснабжение, В1		0,14	0,15	0,15				
Ветеринарный магазин								
Общий расход, в том числе:		0,02	0,14	0,14				2раб/8ч
- горячее водоснабжение, Т3		0,008	0,08	0,10		0,002 1,24	0,007 7,02	
- холодное водоснабжение, В1		0,016	0,10	0,10				
Химчистка (прийомка)								
Общий расход, в том числе:		0,05	0,16	0,18				2раб/8ч
- горячее водоснабжение, Т3		0,019	0,09	0,11		0,002 1,39	0,007 7,35	
- холодное водоснабжение, В1		0,031	0,10	0,12				
Аптека								
Общий расход, в том числе:		0,02	0,13	0,15				2раб/10ч
- горячее водоснабжение, Т3		0,008	0,07	0,10		0,001 1,04	0,006 5,85	
- холодное водоснабжение, В1		0,016	0,07	0,10				
Корпус 2 (нежилые помещения)								
Общий расход, в том числе:		14,32	5,35	2,36				
- горячее водоснабжение, Т3		3,97	1,92	0,95		0,05 58,66	0,138 160,69	
- холодное водоснабжение, В1		10,35	3,80	1,66				
Корпус 2 В целом								
Общий расход, в том числе:		107,32	17,63	6,61				
- горячее водоснабжение, Т3		53,57	8,06	3,16		0,247 288,12	0,579 673,01	
- холодное водоснабжение, В1		53,75	10,56	4,01				

Основные показатели систем водоснабжения и канализации

Наименование системы	Требуемое давление	Расчетный расход				Расход тепла на ГВС		Примечание
					при пожаре	Средний	Макс.	
	м.вод.ст. (МПа)	м3/сут	м3/ч	л/с	л/с	Гкал/час	Гкал/час	
Здание в целом								
Общий расход, в том числе:		263,07	32,60	11,42				
- горячее водоснабжение, Т3		130,51	15,55	5,65		0,534 621,04	1,239 1440,90	
- холодное водоснабжение...		121,19	18,42	6,57				
- полив территории		11,38						
ВПВ наземной части	101,10 (0,99)				44,2,9			
АПТ гостиницы выше 0,000	108,35 (1,06)				33,82			
АПТ+ВПВ автостоянки	49,17 (0,48)				42,17			8 п.м. ПК 2х5,2 Стр 31,77
Гостиница								
Общий расход, в том числе:		237,00	31,65	11,10				790чел./555номеров
- горячее водоснабжение, Т3		126,40	15,21	5,53		0,491 570,98	1,092 1269,92	
- холодное водоснабжение...		110,60	17,80	6,36				
I зона (гостиницы, нежилые помещения, автостоянка)								
Общий расход, в том числе:		188,54	27,25	9,73				
- горячее водоснабжение, Т3	93,73 (0,92)	96,80	12,59	4,68		0,409 475,17	0,904 1051,183	
- холодное водоснабжение...	84,73 (0,83)	91,74	15,87	5,75				
ВПВ выше 0,000	76,00 (0,75)				44,2,9			
I зона (гостиница)								
Общий расход, в том числе:		173,70	24,29	8,77				579чел./402номера
- горячее водоснабжение, Т3		92,64	11,77	4,40		0,372 432,494	0,845 983,03	
- холодное водоснабжение, В1		81,06	13,72	5,04				
Нежилая часть (1 этаж)								
Общий расход, в том числе:		14,69	5,34	2,37				
- горячее водоснабжение, Т3		4,10	1,92	0,95		0,036 47,97	0,141 162,62	
- холодное водоснабжение, В1		10,59	3,79	1,66				
Автостоянка								
Общий расход,...		0,15	0,17	0,18				6чел./3смены/24ч
- горячее водоснабжение, Т3		0,06	0,09	0,11		0,001 1,34	0,006 7,18	
- холодное водоснабжение, В1		0,09	0,1	0,12				
II зона								
Общий расход, в том числе:		63,30	10,773	4,27				211чел./153номера
- горячее водоснабжение, Т3	119,91 (1,18)	33,76	5,37	2,21		0,148 172,65	0,385 448,836	
- холодное водоснабжение, В1	110,81 (1,09)	29,54	6,18	2,49				
ВПВ выше 0,000	101,10 (0,99)				44,2,9			
Водоотведение								
-бытовая канализация жилых помещений (К1)		237,00	31,65	12,7				
-бытовая канализация нежилых помещений (К1.1)		3,28	1,50	2,47				
-производственная...		11,41	4,84	3,73				Кафе на 1 этаже...
- Водосток (К2)				54,13				20,95 л/с (Корп.1), 33,18 л/с (Корп.2)

Температура горячей воды принята 65°С

Том 11-ОМ/2023-ВК откорректирован по замечаниям из Терра360 от 06.02.25 и пробежей Заказчика в части замены материала труб канализации.

Изм. 1 СО лист 25 - по письму ООО фирма "САНТА" исх. №407 от 19.12.2025г. о марка и артикул дренажного насоса поз

В ПРОИЗВОДСТВО РАБОТ ДАТА: 12.01.2026 № ЗАДАЧИ: С-23

1	-	зам.	311-25Р			22.12.25	
Изм.	Кол.уч.	Лист	№док.	Подп.	Дата		
Разработал		Сафофьева				25.25	
Проверил		Настопчина				25.25	
Нач. отд. ВК		Китикина				25.25	
Нормконтр.		Китикина				25.25	
ГИП		Зверева				25.25	

11-ОМ/2023-ВК

Гостиница, расположенная по адресу: г. Москва, Внутригородское муниципальное образование Преображенское, ул. Потешная, 8л.5, стр.1,2

Внутренние системы водоснабжения и водоотведения

Стадия	Лист	Листов
Р	1	80

Общие данные (начало)

Открытые мастерские

Формат А2Ах3

Согласовано

Согласовано

Взам. инв.№

Подп. и дата

Инв.№ подл.

ВОДОПРОВОД

1. Монтаж и приемку санитарно-технических устройств производить в соответствии с требованиями СП73.13330.2016 "СНиП3.05.01-85 Внутренние санитарно-технические системы зданий", СП 48.13330.2019 и рекомендациями фирм производителей.
2. Монтаж систем холодного и горячего водоснабжения из стальных оцинкованных труб по ГОСТ 3262-75* (Ду15-50) и ГОСТ 10704-91 (Ду65-100) выполнять с помощью резьбовых соединений по ГОСТ 6357-81 в соответствии с ГОСТ 73.13330.2016 (Ду15-40 мм) и грувлочных соединений (Ду50 мм и выше). Применение сварных соединений стальных оцинкованных трубопроводов не допускается согласно СП73.13330.2016. В помещениях МОП, где предусмотрена отделка - внутренняя разводка по санузлам и КУИ выполняется из полипропиленовых армированных труб PP-R SDR7,4 ГОСТ 32415-2013. В шахтах, расположенных в коридоре общего пользования ответвления в номера после водомерной вставки выполняются трубопроводами из сшитого полиэтилена с изоляцией PEXAFLEX.
3. Магистрали, подъёмы и стояки холодного и горячего водоснабжения изолируются ниже 0.000 теплоизоляционными минераловатными цилиндрами, выше 0.000 – трубки из вспененного каучука. После монтажа изоляции трубопроводы подлежат маркировке с указанием их зоны обслуживания и направления движения рабочей среды.
4. Магистральные трубопроводы прокладываются с уклоном не менее 0.002. Для возможности спуска воды в низших точках сети, а также у основания стояков устанавливаются спускные краны диаметром 15 мм. В верхних точках подающих стояков устанавливаются автоматические воздухоотводчики.
5. Средства крепления не следует располагать в местах соединения трубопроводов. Заделка креплений с помощью деревянных пробок, а также приварка трубопроводов к средствам крепления не допускается. Расстояние между средствами крепления стальных трубопроводов на горизонтальных участках принять в соответствии с СП73.13330.2016 "СНиП3.05.01-85*. Во избежание передачи вибраций и шума не допускать опирания трубопроводов на несущие конструкции здания.
7. Трубопроводы в местах пересечения перекрытий, внутренних стен и перегородок проложить в стальных гильзах по ГОСТ 10704-91. Зазор между трубопроводом и гильзой (с обеих сторон) заполнить негорючим материалом, допускающим перемещение трубы вдоль продольной оси. Края гильз обрезать на одном уровне с поверхностью стен, перегородок и потолков, выше уровня чистого пола на 30 мм.
8. Системы внутреннего холодного и горячего водоснабжения должны быть испытаны гидростатическим или манометрическим методом с соблюдением требований СП73 13330.2016 "СНиП3.05.01-85*".
9. Гидравлические испытания системы хозяйственно-питьевого водопровода производить до установки водоразборной арматуры и покрытия изоляцией.
10. Установку скользящих опор для сильфонных компенсаторов производить согласно рекомендациям производителя. Неподвижные опоры и сильфонные компенсаторы - на резьбовых соединениях до d32 включительно, соединителях "грувлок" d40.
11. Затворы и шаровые краны на стояках опломбировать в открытом положении.
12. Предварительное настроечное положение балансировочных клапанов 55°С.
13. На вводе в квартиру устанавливается кран для присоединения ПКБ. ПКБ выдается собственнику после сдачи объекта в эксплуатацию.
14. Для ванных комнат и совмещённых санузлов номеров гостиницы, КУИ нежилых помещений первого этажа предусматриваются отводы с установкой запорной арматуры для подключения водяных полотенцесушителей (полотенцесушители устанавливаются собственниками). В КУИ и душевых помещений МОП с отделкой устанавливаются водяные полотенцесушители.
15. Количество и модификация трубопроводных фитингов и соединений для них уточняется монтажной организацией.

КАНАЛИЗАЦИЯ

1. Монтаж системы канализации производить в соответствии с требованиями СП73.13330.2016.
2. Подключение санитарно-технических приборов по квартирам осуществляется силами арендатора.
3. Высота установки санитарных приборов от уровня чистого пола должна соответствовать размерам, указанным в СП 73.13330.2016.
4. В буферных мусорокамерах в приямке устанавливается канализационная напорная установка для отвода сточных вод с накопительным резервуаром и погружным насосом в комплекте с поплавковыми выключателями с расходом Q=8м3/ч, напором H=6м, N=0,34кВт.
5. В санузле охраны автостоянки устанавливается малогабаритная напорная канализационная установка с расходом Q=4,5м3/ч, напором H=4,5м, N=0,5кВт.
4. Системы самотечной безнапорной бытовой (К1, К1.1) канализации в автостоянке и на -1 эт. корпусов монтируется из чугунных безраструбных труб SML с применением усиленных хомутов.
7. Систему напорной бытовой канализации монтировать из стальных водогазопроводных оцинкованных труб по ГОСТ3262-75* на резьбовых и грувлочных соединениях.
8. Системы К1, К1.1 выше 0.000 монтировать из полипропиленовых канализационных труб ПП d=50,110мм с выводом на кровлю вытяжной части из чугунных безраструбных труб SML.
9. Систему производственной (К3) канализации монтировать из полипропиленовых канализационных труб ПП d=110мм.
10. Против ревизий на стояках при скрытой прокладке предусматриваются лючки, ревизии устанавливаются на высоте 1,0-1,5м от УЧП.
11. Раструбы труб и фасонных частей (кроме двухраструбных муфт) должны быть направлены против движения воды.
12. На каждом этаже предусмотрена установка компенсационного патрубка (КП). Крепление патрубка вполнить в 3-х местах. 2 крепления на муфте и одна под муфтой.
13. Проход стояков из полимерных материалов через перекрытия осуществляется с установкой на трубе негорючей изоляции, под перекрытием предусматривается противопожарная муфта.
14. Средства крепления трубопроводов и рассстояния между креплениями принимаются в соответствии с СП73.13330.2016 и рекомендациям фирм-производителей.
15. Испытания систем внутренней канализации выполнять методом пролива воды путем одновременного открытия 75% санитарных приборов, подключенных к проверяемому участку в течении времени, необходимого для осмотра.
16. Испытания участков систем канализации, скрываемых при последующих работах выполнять проливом воды до их закрытия с составлением акта освидетельствования скрытых работ согласно обязательному приложению СП 73.13330.2016.
17. Количество и модификация трубопроводных фитингов и соединений для них уточняется монтажной организацией.

ДРЕНАЖНАЯ КАНАЛИЗАЦИЯ

1. Монтаж системы дренажной канализации производить в соответствии с требованиями СП73.13330.2016 и рекомендациями фирм-производителей.
2. Систему дренажной канализации ниже 1 этажа монтировать из чугунных безраструбных труб SML, выше - из труб ПВХ группа горючести Г1.
3. Против ревизий на стояках при скрытой прокладке предусматриваются лючки, ревизии устанавливаются на высоте 1,0-1,5м от УЧП.
4. Проход стояков из полимерных материалов через перекрытия осуществляется с установкой противопожарных муфт под перекрытием.
5. Напорная система К21Н монтируется из стальных водогазопроводных обыкновенных труб по ГОСТ3262-75* на резьбовых и сварных соединениях.
6. В дренажных приямках устанавливаются насосы, работа которых автоматизирована:
- в УУТ с температурой перекачиваемых стоков 95° (1 раб., 1 рез.), с расходом Q=11м3/ч, напором H= 10,5м, N=0,75кВт;
- в венткамерах по 1-му рабочему насосу в приямке с расходом Q=11м3/ч, напором H=10,5м, N=0,75кВт с температурой перекачиваемых стоков 95°;
- в зоне автостоянки и технических коридорах подземной части - дренажные насосы (1 раб., 1 рез.) с расходом Q=16,85м3/ч, напором H=10,10м, N=1,1кВт.
7. Для опорожнения при затоплении приямка для выпусков канализации и водостока предусмотрен переносной (на склад) дренажный насос с расходом Q=16,85м3/ч, напором H=10,10м, N=1,1кВт.
8. Средства крепления трубопроводов и расстояния между креплениями принимаются в соответствии с СП73.13330.2016 и рекомендациям фирм-производителей.
9. Испытания систем внутренней канализации выполнять методом пролива воды путем наполнения до первой ревизии (на 2 этаже) в течении времени, необходимого для осмотра.
10. Испытания участков систем канализации, скрываемых при последующих работах выполнять проливом воды до их закрытия с составлением акта освидетельствования скрытых работ согласно обязательному приложению СП 73.13330.2016.
11. Количество и модификация трубопроводных фитингов и соединений для них уточняется монтажной организацией.

ВОДОСТОК

1. Монтаж системы водостока производить в соответствии с требованиями СП73.13330.2016. и рекомендациям фирм производителей.
2. Стояки системы водостока К2 монтируются из напорных труб НПВХ SDR26 PN1.0 МПа ГОСТ 51613-2000, магистрали в подземной автостоянке - из чугунных труб SML с использованием соединений с рабочим давлением не менее PN10. Переход с НПВХ на SMLосуществляется с помощью патрубков с фланцами.. На втором этаже осуществляется переход с НПВХ на трубы SML с установкой ревизии SML с использованием соединений с рабочим давлением не менее PN10.
3. Трубопроводы системы водостока выше 0.000 покрываются тепловой изоляцией толщиной 13мм не ниже Г1. Магистральные трубопроводы ниже 0.000 изолируются теплоизоляционными минераловатными цилиндрами.
4. На кровлях устанавливаются водосточные воронки с электрообогревом и листвоуловителем, на террасах - водосточные воронки (трапы) с электрообогревом и решетками. Воронки и трапы с надставными элементами.
5. Уклоны отводных трубопроводов приняты для подвесных линий не менее 0,01.
6. На водосточных стояках установить ревизии на высоте 1,0-1,5м, напротив ревизий предусматриваются лючки.
7. Проход стояков из полимерных материалов через перекрытия осуществляется с установкой противопожарных муфт под перекрытием.
8.Водосточную сеть проверить на плотность и на эффект действия. Испытание внутренних водостоков производить наполнениеми водой до уровня наивысшей водосточной воронки. Продолжительность испытания должна составлять не менее 10 мин. При этом не должно быть обнаружено течи в стояках.
9. Количество и модификация трубопроводных фитингов и соединений для них уточняется монтажной организацией.

УКАЗАНИЯ К МОНТАЖУ

1. Монтаж всех трубопроводов вести во взаимоувязке между собой и со всеми смежными коммуникациями.
2. Производство работ вести в соответствии с требованиями СП 73.13330.2016 "Внутренние санитарно-технические системы зданий", СНиП 12-03-2001 и СНиП 12-04-2002 "Безопасность труда в строительстве".
3. Монтаж систем вести в соответствии с инструкцией по монтажу заводов-производителей труб и соединительных деталей.
4. После прокладки трубопроводов восстановить огнестойкость пересекающихся конструкций посредство заделки отверстий негорючим материалом.
5. Крепление трубопроводов и оборудования при их монтаже осуществить в соответствии с требованиями СП 73.13330.2016 "Внутренние санитарно-технические системы зданий".
6. Средства крепления не допускается располагать в местах соединения трубопроводов. Заделка креплений с помощью деревянных пробок, а также приварка к средствам крепления не допускается.
7. При монтаже трубопроводов следует предотвращать попадание в их полость посторонних предметов или уплотнительных материалов.
8. При монтаже соблюдать нормы, правила и мероприятия по охране труда, пожарной безопасности и санитарии.
9. Порядок предъявления работ, перечень скрытых работ, подлежащих освидетельствованию, на которые оформляется исполнительная документация, выполнить согласно СП 48.13330.2019, приложение Б.2.

Примечания:
1. Фасонные части и изделия, а также конструкции крепления подлежат уточнению подрядной строительно-монтажной организацией в соответствии со строительно-монтажным проектом.
2. В спецификации оборудования и материалов к проекту приведены реком оборудования и материалов. По запросу или по согласованию с заказчиком организацией допускается замена оборудования на аналогичное с соотве характеристиками (по письму).

В ПРОИЗВОДСТВО РАБОТ
ДАТА: 12.01.2026
№ ЗАДАЧИ: С-23

Взам. инв. №	
Подп. и дата	
Инв. № подл.	

Изм.	Кол.уч.	Лист	№док.	Подп.	Дата
Разработал		Навагурова			05.25
Проверил		Садофьева			05.25
Нач. отд. ВК		Житихина			05.25
Норм.контр.		Житихина			05.25
ГИП		Зверева			05.25

11-ОМ/2023-ВК


Гостиница, расположенная по адресу:
г. Москва, внутригородское муниципальное образование Преображенское, ул. Потешная, вл.5, стр.1,2

Внутренние системы водоснабжения и водоотведения	Стадия	Лист	Листов
	Р	2	

Общие данные (окончание)

Открытые мастерские

Формат А2А

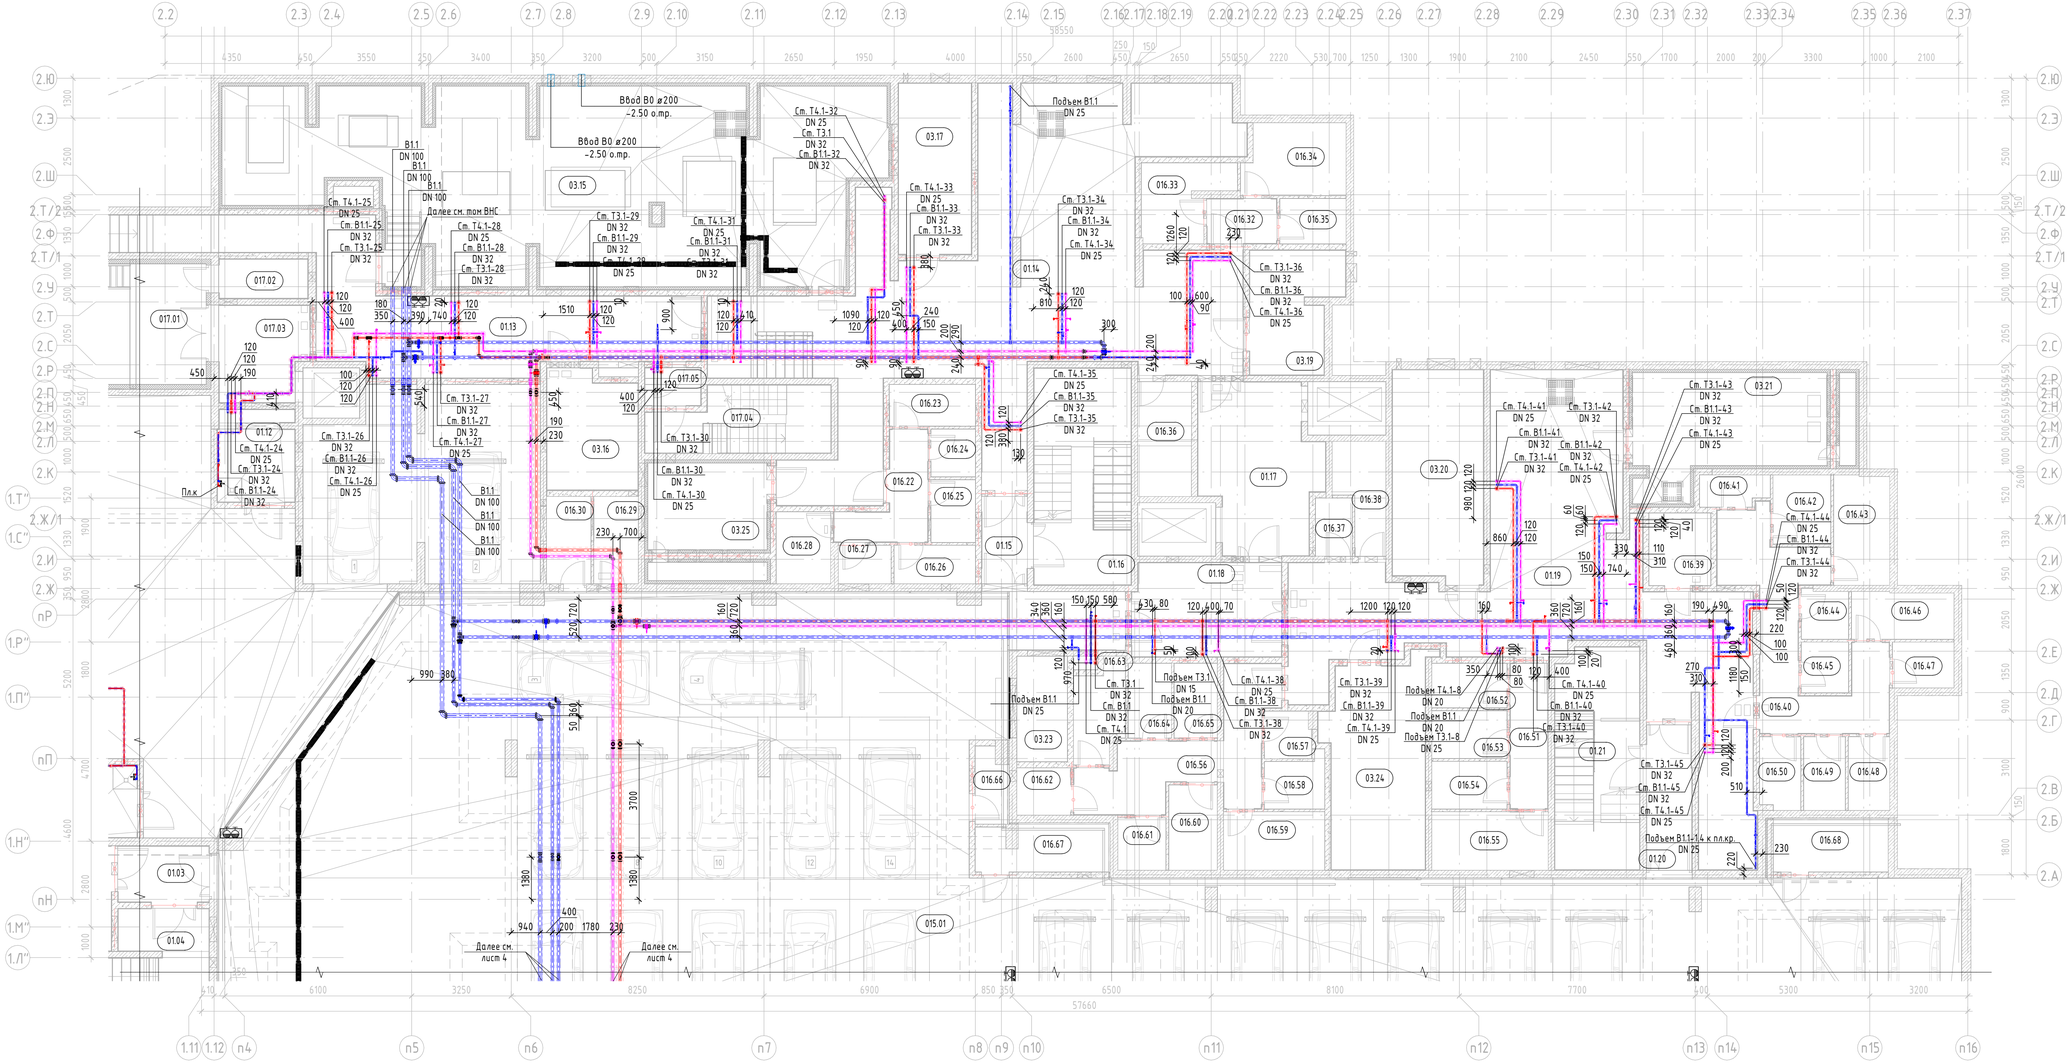


Экспликация помещений

№ помещения	Наименование	Площадь, м²	Кат. помещения
01. МОП			
01.03	Тамбур-шлюз	6 м²	
01.04	Эвакуационная лестница	23 м²	
01.12	Буферная мусорокамера	8 м²	В4
01.13	Коридор	53 м²	
01.14	Коридор	114 м²	
01.15	Тамбур-шлюз	4 м²	
01.16	Эвакуационная лестница	23 м²	
01.17	Лифтовой холл	20 м²	
01.18	Тамбур-шлюз	15 м²	
01.19	Коридор	85 м²	
01.20	Тамбур-шлюз	7 м²	
01.21	Эвакуационная лестница	20 м²	
01.22	Эвакуационная лестница	17 м²	
03. Технические помещения			
03.15	Водомерный узел. Насосные	115 м²	Д
03.16	Аппаратная СС №3	11 м²	В3
03.17	Электрощитовое помещение	14 м²	В3
03.19	Кабельное помещение	11 м²	В3
03.20	Электрощитовое помещение	21 м²	В3
03.21	Венткамера	23 м²	Д
03.23	Шахта компенсации	6 м²	
03.24	Аппаратная СС №4	21 м²	В3
03.25	Венткамера	13 м²	Д
03.26	Шахта компенсации	5 м²	

№ помещения	Наименование	Площадь, м²	Кат. помещения
015. Помещения автостоянки			
015.01	Автостоянка на 98 м/м	2981 м²	В2
016. Индивидуальные кладовые			
016.22	Коридор	7 м²	В3
016.23	Кладовая	4 м²	В4
016.24	Кладовая	2 м²	В4
016.25	Кладовая	3 м²	В4
016.26	Кладовая	3 м²	В4
016.27	Кладовая	2 м²	В4
016.28	Кладовая	4 м²	В4
016.29	Кладовая	4 м²	В4
016.30	Кладовая	4 м²	В4
016.32	Коридор	3 м²	В3
016.33	Кладовая	6 м²	В4
016.34	Кладовая	8 м²	В4
016.35	Кладовая	3 м²	В4
016.36	Кладовая	7 м²	В4
016.37	Кладовая	2 м²	В4
016.38	Кладовая	5 м²	В4
016.39	Кладовая	5 м²	В4
016.40	Коридор	19 м²	В3
016.41	Кладовая	2 м²	В4
016.42	Кладовая	4 м²	В4
016.43	Кладовая	7 м²	В4
016.44	Кладовая	2 м²	В4

№ помещения	Наименование	Площадь, м²	Кат. помещения
016.45	Кладовая	3 м²	В4
016.46	Кладовая	5 м²	В4
016.47	Кладовая	3 м²	В4
016.48	Кладовая	3 м²	В4
016.49	Кладовая	3 м²	В4
016.50	Кладовая	3 м²	В4
016.51	Коридор	6 м²	В3
016.52	Кладовая	4 м²	В4
016.53	Кладовая	4 м²	В4
016.54	Кладовая	4 м²	В4
016.55	Кладовая	7 м²	В4
016.56	Коридор	16 м²	В3
016.57	Кладовая	2 м²	В4
016.58	Кладовая	3 м²	В4
016.59	Кладовая	6 м²	В4
016.60	Кладовая	4 м²	В4
016.61	Кладовая	3 м²	В4
016.62	Кладовая	3 м²	В4
016.63	Кладовая	5 м²	В4
016.64	Кладовая	3 м²	В4
016.65	Кладовая	3 м²	В4
016.66	Кладовая	3 м²	В4
016.67	Кладовая	7 м²	В4
016.68	Кладовая	7 м²	В4

№ помещения	Наименование	Площадь, м²	Кат. помещения
017. МОП коммерческих помещений			
017.01	Зона разгрузки	42 м²	В3
017.02	Помещение временного хранения тары	4 м²	В4
017.03	Лифтовой холл / Тамбур-шлюз	9 м²	
017.04	Технологическая лестница	12 м²	
017.05	Тамбур-шлюз	2 м²	

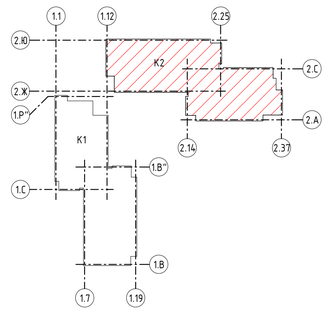

В ПРОИЗВОДСТВО РАБОТ
ДАТА: 12.01.2026
№ ЗАДАЧИ: С-23

Изм.	Кол.уч.	Лист	№док.	Подп.	Дата
Разработал		Садофьева			05.25
Проверил		Наватурова			05.25
Нач. отд. ВК		Хитихина			05.25
Норм.контр.		Хитихина			05.25
ГИП		Зверева			05.25

11-ОМ/2023-ВК

Гостиница, расположенная по адресу:
г. Москва, внутригородское муниципальное образование Преображенское, ул. Потешная, вл.5, стр.1,2

Внутренние системы водоснабжения и водоотведения

Стадия	Лист	Листов
Р	3	

План -1 этажа на отм.-5,500 между осями 1/1-2К и 2.2-2.37(Корпус 2) с сетями В1.1, Т3.1, Т4.1

Открытые мастерские

Формат А1А


Согласовано

Согласовано

Взам. инв. №

Подп. и дата

Инв. № подл.

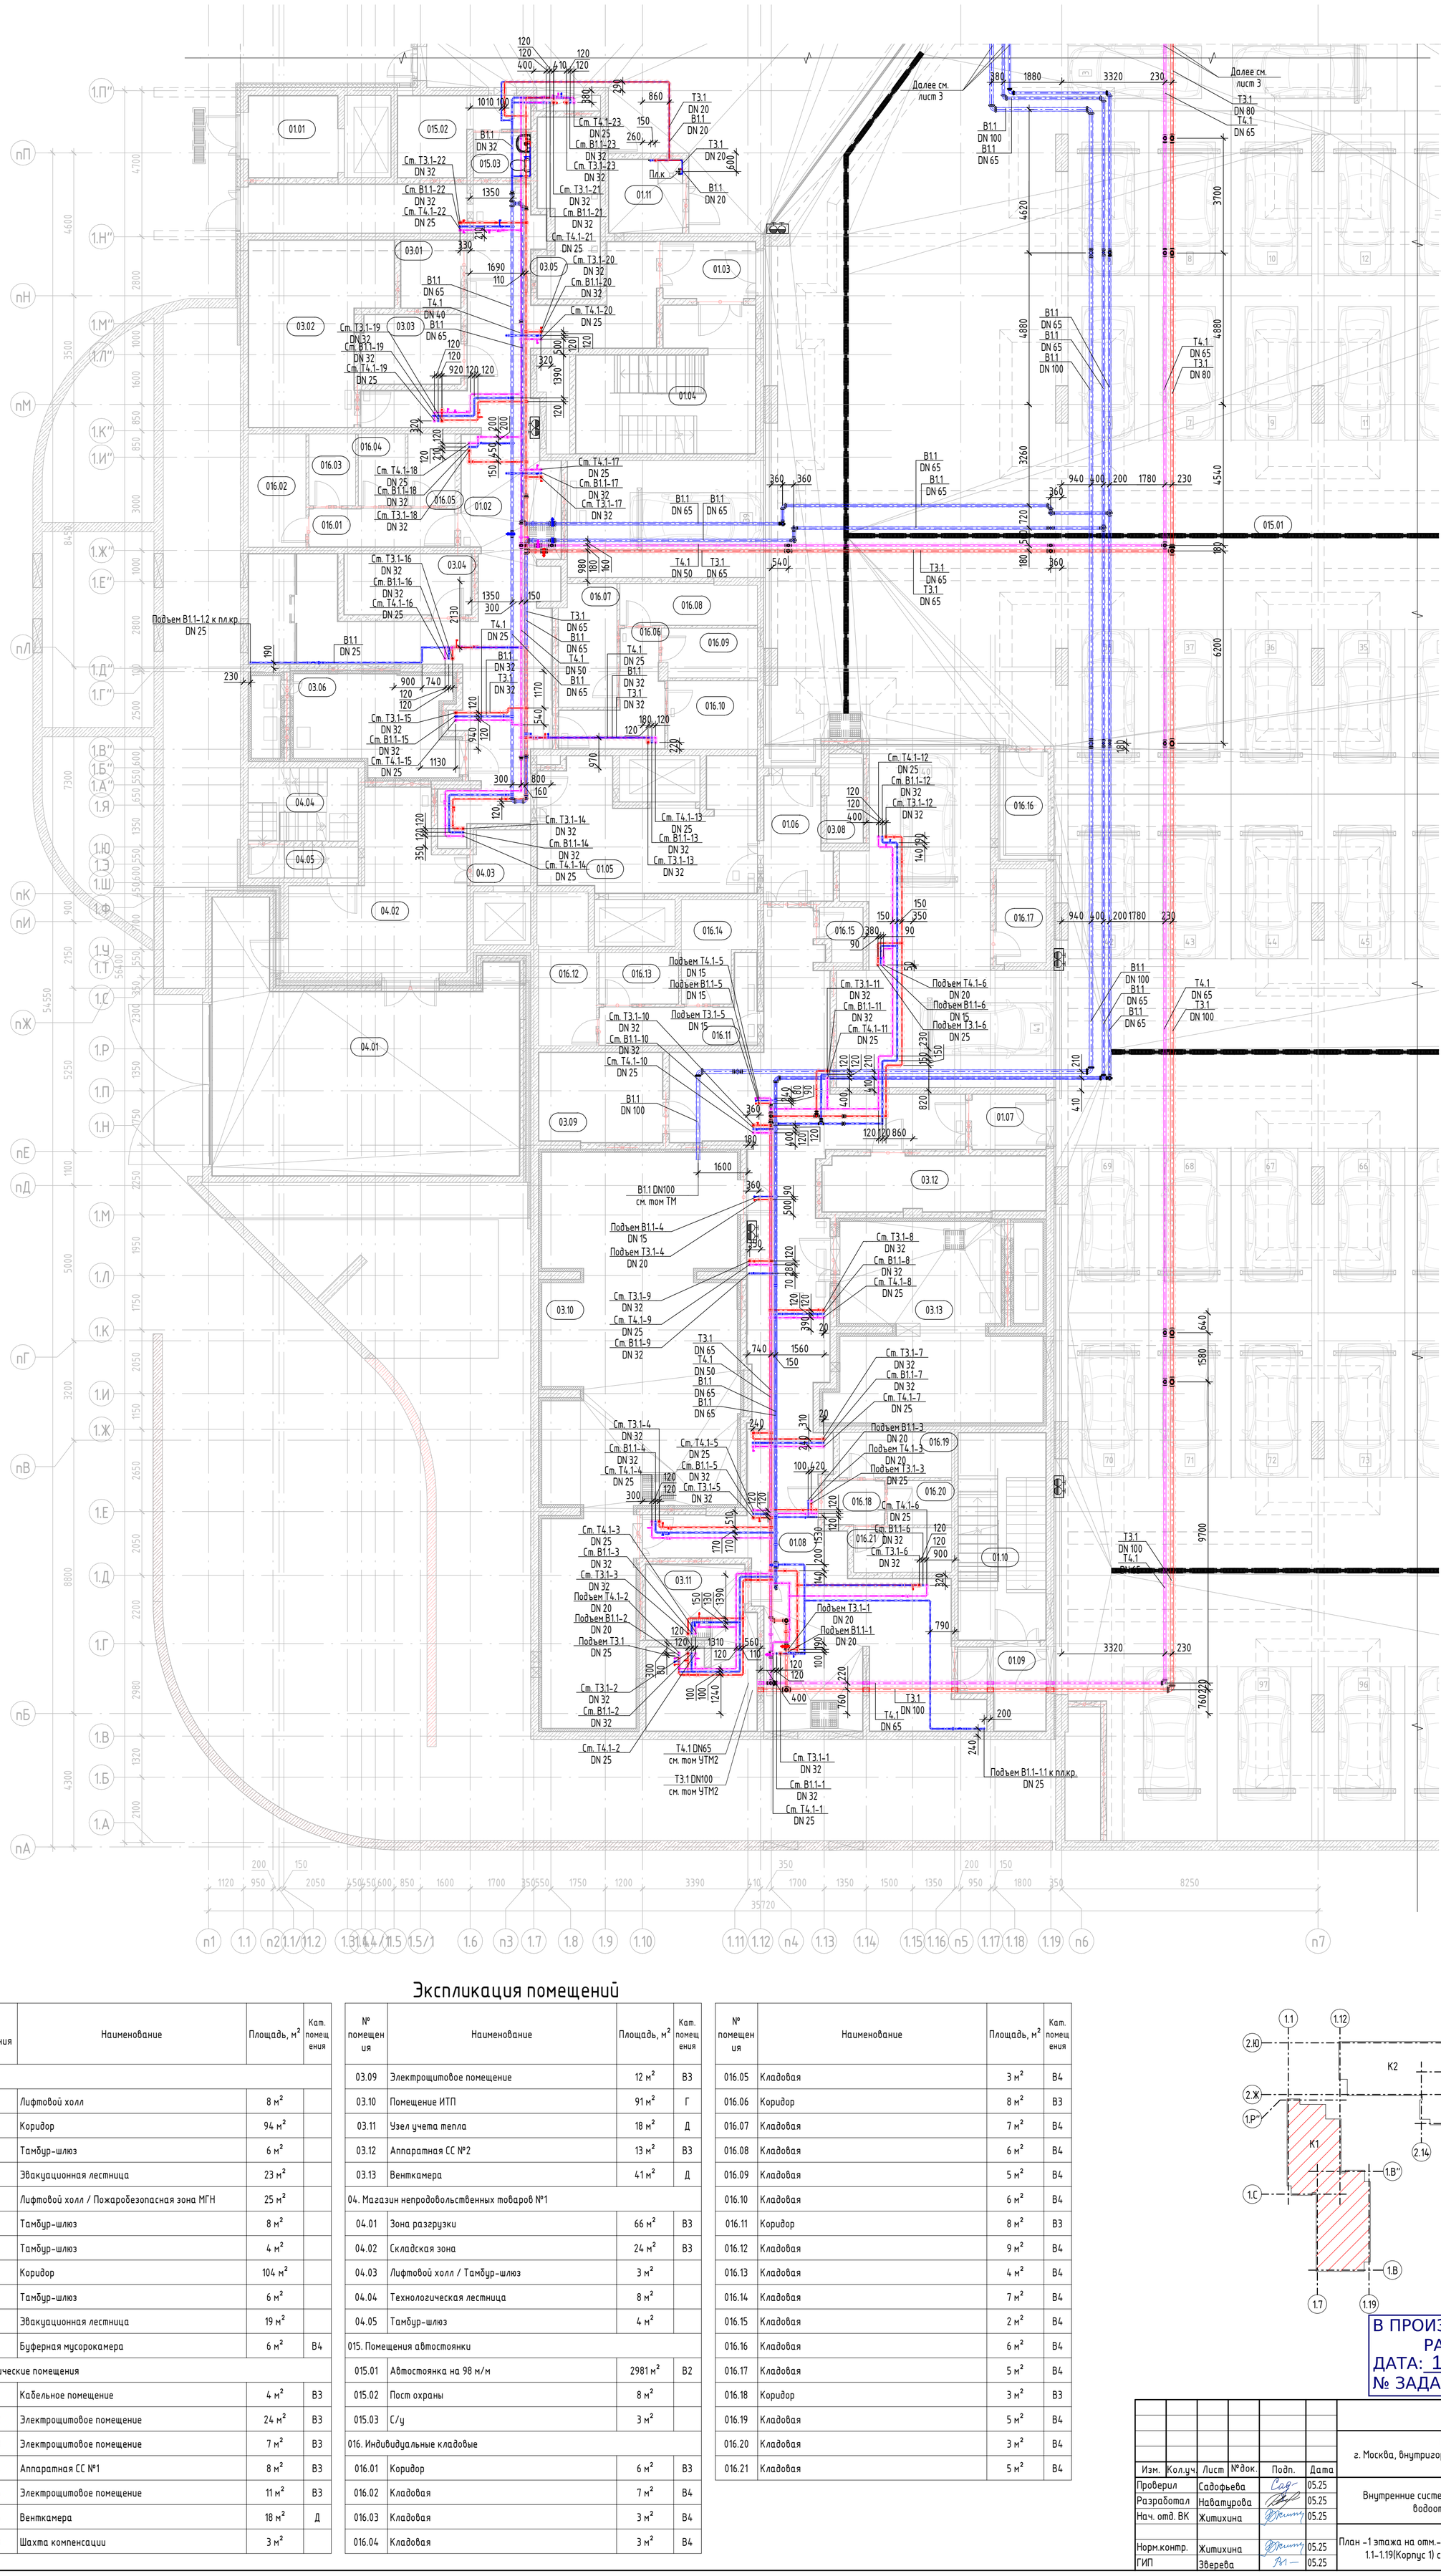


Экспликация помещений

№ помещения	Наименование	Площадь, м²	Кат. помещения
01. МОП			
01.01	Лифтовой холл	8 м²	
01.02	Коридор	94 м²	
01.03	Тамбур-шлюз	6 м²	
01.04	Эвакуационная лестница	23 м²	
01.05	Лифтовой холл / Пожаробезопасная зона МГН	25 м²	
01.06	Тамбур-шлюз	8 м²	
01.07	Тамбур-шлюз	4 м²	
01.08	Коридор	104 м²	
01.09	Тамбур-шлюз	6 м²	
01.10	Эвакуационная лестница	19 м²	
01.11	Буферная мусорокамера	6 м²	В4
03. Технические помещения			
03.01	Кабельное помещение	4 м²	В3
03.02	Электрощитовое помещение	24 м²	В3
03.03	Электрощитовое помещение	7 м²	В3
03.04	Аппаратная СС №1	8 м²	В3
03.05	Электрощитовое помещение	11 м²	В3
03.06	Венткамера	18 м²	Д
03.08	Шахта компенсации	3 м²	

№ помещения	Наименование	Площадь, м²	Кат. помещения
03.09	Электрощитовое помещение	12 м²	В3
03.10	Помещение ИТП	91 м²	Г
03.11	Узел учета тепла	18 м²	Д
03.12	Аппаратная СС №2	13 м²	В3
03.13	Венткамера	41 м²	Д
04. Магазин непродовольственных товаров №1			
04.01	Зона разгрузки	66 м²	В3
04.02	Складская зона	24 м²	В3
04.03	Лифтовой холл / Тамбур-шлюз	3 м²	
04.04	Технологическая лестница	8 м²	
04.05	Тамбур-шлюз	4 м²	
015. Помещения автостоянки			
015.01	Автостоянка на 98 м/м	2981 м²	В2
015.02	Пост охраны	8 м²	
015.03	С/у	3 м²	
016. Индивидуальные кладовые			
016.01	Коридор	6 м²	В3
016.02	Кладовая	7 м²	В4
016.03	Кладовая	3 м²	В4
016.04	Кладовая	3 м²	В4

№ помещения	Наименование	Площадь, м²	Кат. помещения
016.05	Кладовая	3 м²	В4
016.06	Коридор	8 м²	В3
016.07	Кладовая	7 м²	В4
016.08	Кладовая	6 м²	В4
016.09	Кладовая	5 м²	В4
016.10	Кладовая	6 м²	В4
016.11	Коридор	8 м²	В3
016.12	Кладовая	9 м²	В4
016.13	Кладовая	4 м²	В4
016.14	Кладовая	7 м²	В4
016.15	Кладовая	2 м²	В4
016.16	Кладовая	6 м²	В4
016.17	Кладовая	5 м²	В4
016.18	Коридор	3 м²	В3
016.19	Кладовая	5 м²	В4
016.20	Кладовая	3 м²	В4
016.21	Кладовая	5 м²	В4

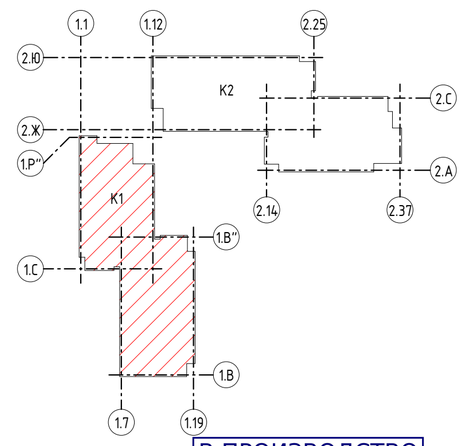

В ПРОИЗВОДСТВО РАБОТ
ДАТА: 12.01.2026
№ ЗАДАЧИ: С-23

Согласовано

Согласовано

Взам. инв. №

Подп. и дата

Инв. № подл.

Изм.	Кол.уч.	Лист	№ док.	Подп.	Дата
Проверил		Садофьева			05.25
Разработал		Наватурова			05.25
Нач. отд. ВК		Житихина			05.25
Норм.контр.		Житихина			05.25
ГИП		Зверева			05.25

11-ОМ/2023-ВК

Гостиница, расположенная по адресу:
г. Москва, внутригородское муниципальное образование Преображенское, ул. Потешная, вл.5, стр.1,2


Внутренние системы водоснабжения и водоотведения

Стадия	Лист	Листов
Р	4	

План -1 этажа на отм.-5.500 между осями 1А-1П и 1.1-1.19(Корпус 1) сетями В1.1, Т3.1, Т4.1

Открытые мастерские

Формат А1К

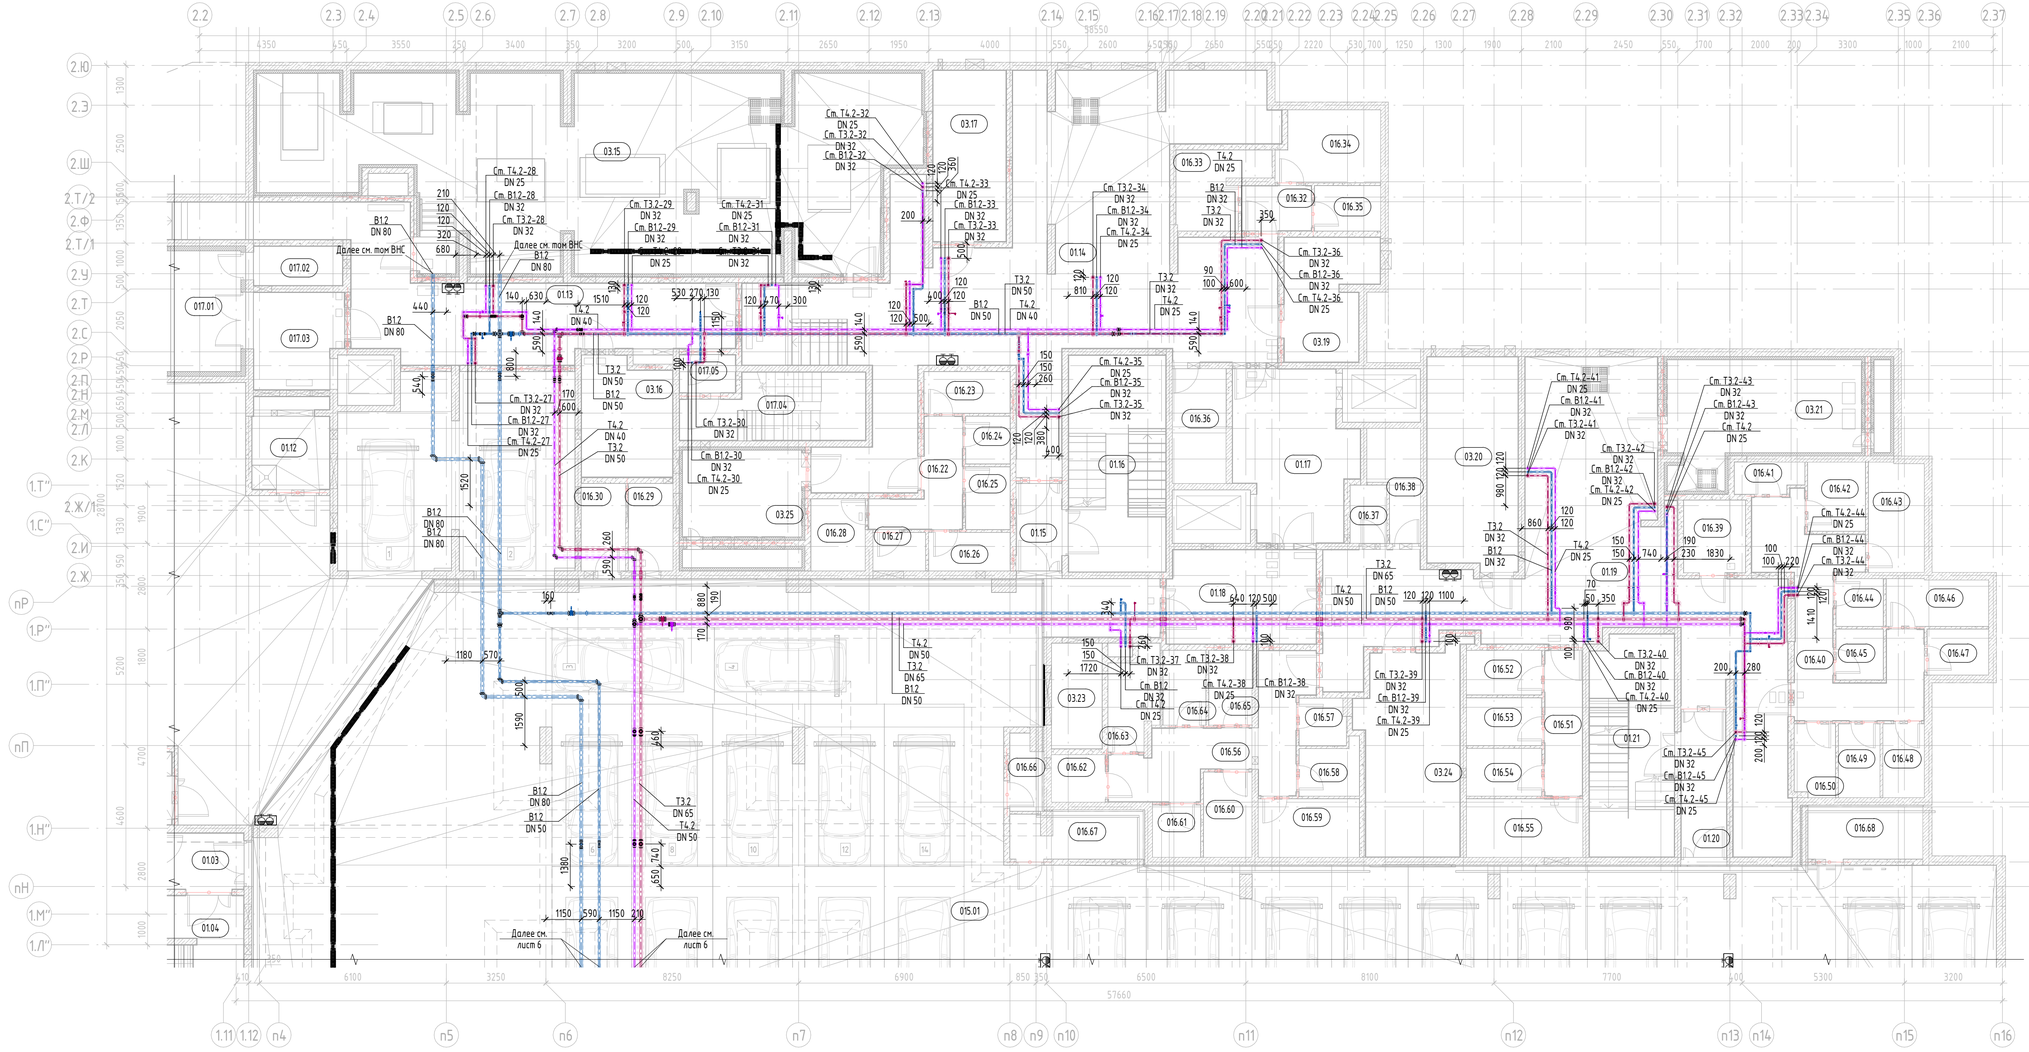


Экспликация помещений

№ помещения	Наименование	Площадь, м²	Кат. помещения
01. МОП			
01.03	Тамбур-шлюз	6 м²	
01.04	Эвакуационная лестница	23 м²	
01.12	Буферная мусорокамера	8 м²	В4
01.13	Коридор	53 м²	
01.14	Коридор	114 м²	
01.15	Тамбур-шлюз	4 м²	
01.16	Эвакуационная лестница	23 м²	
01.17	Лифтовой холл	20 м²	
01.18	Тамбур-шлюз	15 м²	
01.19	Коридор	85 м²	
01.20	Тамбур-шлюз	7 м²	
01.21	Эвакуационная лестница	20 м²	
01.22	Эвакуационная лестница	17 м²	
03. Технические помещения			
03.15	Водомерный узел. Насосные	115 м²	Д
03.16	Аппаратная СС №3	11 м²	В3
03.17	Электрощитовое помещение	14 м²	В3
03.19	Кабельное помещение	11 м²	В3
03.20	Электрощитовое помещение	21 м²	В3
03.21	Венткамера	23 м²	Д
03.23	Шахта компенсации	6 м²	
03.24	Аппаратная СС №4	21 м²	В3
03.25	Венткамера	13 м²	Д
03.26	Шахта компенсации	5 м²	

№ помещения	Наименование	Площадь, м²	Кат. помещения
015. Помещения автостоянки			
015.01	Автостоянка на 98 м/м	2981 м²	В2
016. Индивидуальные кладовые			
016.22	Коридор	7 м²	В3
016.23	Кладовая	4 м²	В4
016.24	Кладовая	2 м²	В4
016.25	Кладовая	3 м²	В4
016.26	Кладовая	3 м²	В4
016.27	Кладовая	2 м²	В4
016.28	Кладовая	4 м²	В4
016.29	Кладовая	4 м²	В4
016.30	Кладовая	4 м²	В4
016.32	Коридор	3 м²	В3
016.33	Кладовая	6 м²	В4
016.34	Кладовая	8 м²	В4
016.35	Кладовая	3 м²	В4
016.36	Кладовая	7 м²	В4
016.37	Кладовая	2 м²	В4
016.38	Кладовая	5 м²	В4
016.39	Кладовая	5 м²	В4
016.40	Коридор	19 м²	В3
016.41	Кладовая	2 м²	В4
016.42	Кладовая	4 м²	В4
016.43	Кладовая	7 м²	В4
016.44	Кладовая	2 м²	В4

№ помещения	Наименование	Площадь, м²	Кат. помещения
016.45	Кладовая	3 м²	В4
016.46	Кладовая	5 м²	В4
016.47	Кладовая	3 м²	В4
016.48	Кладовая	3 м²	В4
016.49	Кладовая	3 м²	В4
016.50	Кладовая	3 м²	В4
016.51	Коридор	6 м²	В3
016.52	Кладовая	4 м²	В4
016.53	Кладовая	4 м²	В4
016.54	Кладовая	4 м²	В4
016.55	Кладовая	7 м²	В4
016.56	Коридор	16 м²	В3
016.57	Кладовая	2 м²	В4
016.58	Кладовая	3 м²	В4
016.59	Кладовая	6 м²	В4
016.60	Кладовая	4 м²	В4
016.61	Кладовая	3 м²	В4
016.62	Кладовая	3 м²	В4
016.63	Кладовая	5 м²	В4
016.64	Кладовая	3 м²	В4
016.65	Кладовая	3 м²	В4
016.66	Кладовая	3 м²	В4
016.67	Кладовая	7 м²	В4
016.68	Кладовая	7 м²	В4

№ помещения	Наименование	Площадь, м²	Кат. помещения
017. МОП коммерческих помещений			
017.01	Зона разгрузки	42 м²	В3
017.02	Помещение временного хранения тары	4 м²	В4
017.03	Лифтовой холл / Тамбур-шлюз	9 м²	
017.04	Технологическая лестница	12 м²	
017.05	Тамбур-шлюз	2 м²	

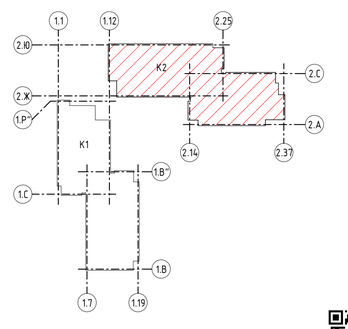

В ПРОИЗВОДСТВО РАБОТ
ДАТА: 12.01.2026
№ ЗАДАЧИ: С-23

Изм.	Кол.уч	Лист	№док.	Подп.	Дата
Разработал		Садофьева			05.25
Проверил		Набатурова			05.25
Нач. отд. ВК		Житихина			05.25
Норм.контр.		Житихина			05.25
ГИП		Зверева			05.25

11-ОМ/2023-ВК

Гостиница, расположенная по адресу: г. Москва, внутригородское муниципальное образование Преображенское, ул. Потешная, вл.5, стр.1,2

Внутренние системы водоснабжения и водоотведения

Стадия	Лист	Листов
Р	5	

План -1 этажа на отм. -5.500 между осями 1/1-2/1 и 2.2-2.37(Корпус 2) с сетями В1.2, Т3.2, Т4.2

Открытые мастерские

Формат А1А


Согласовано

Согласовано

Взам. инв. №

Подп. и дата

Инв. № подл.

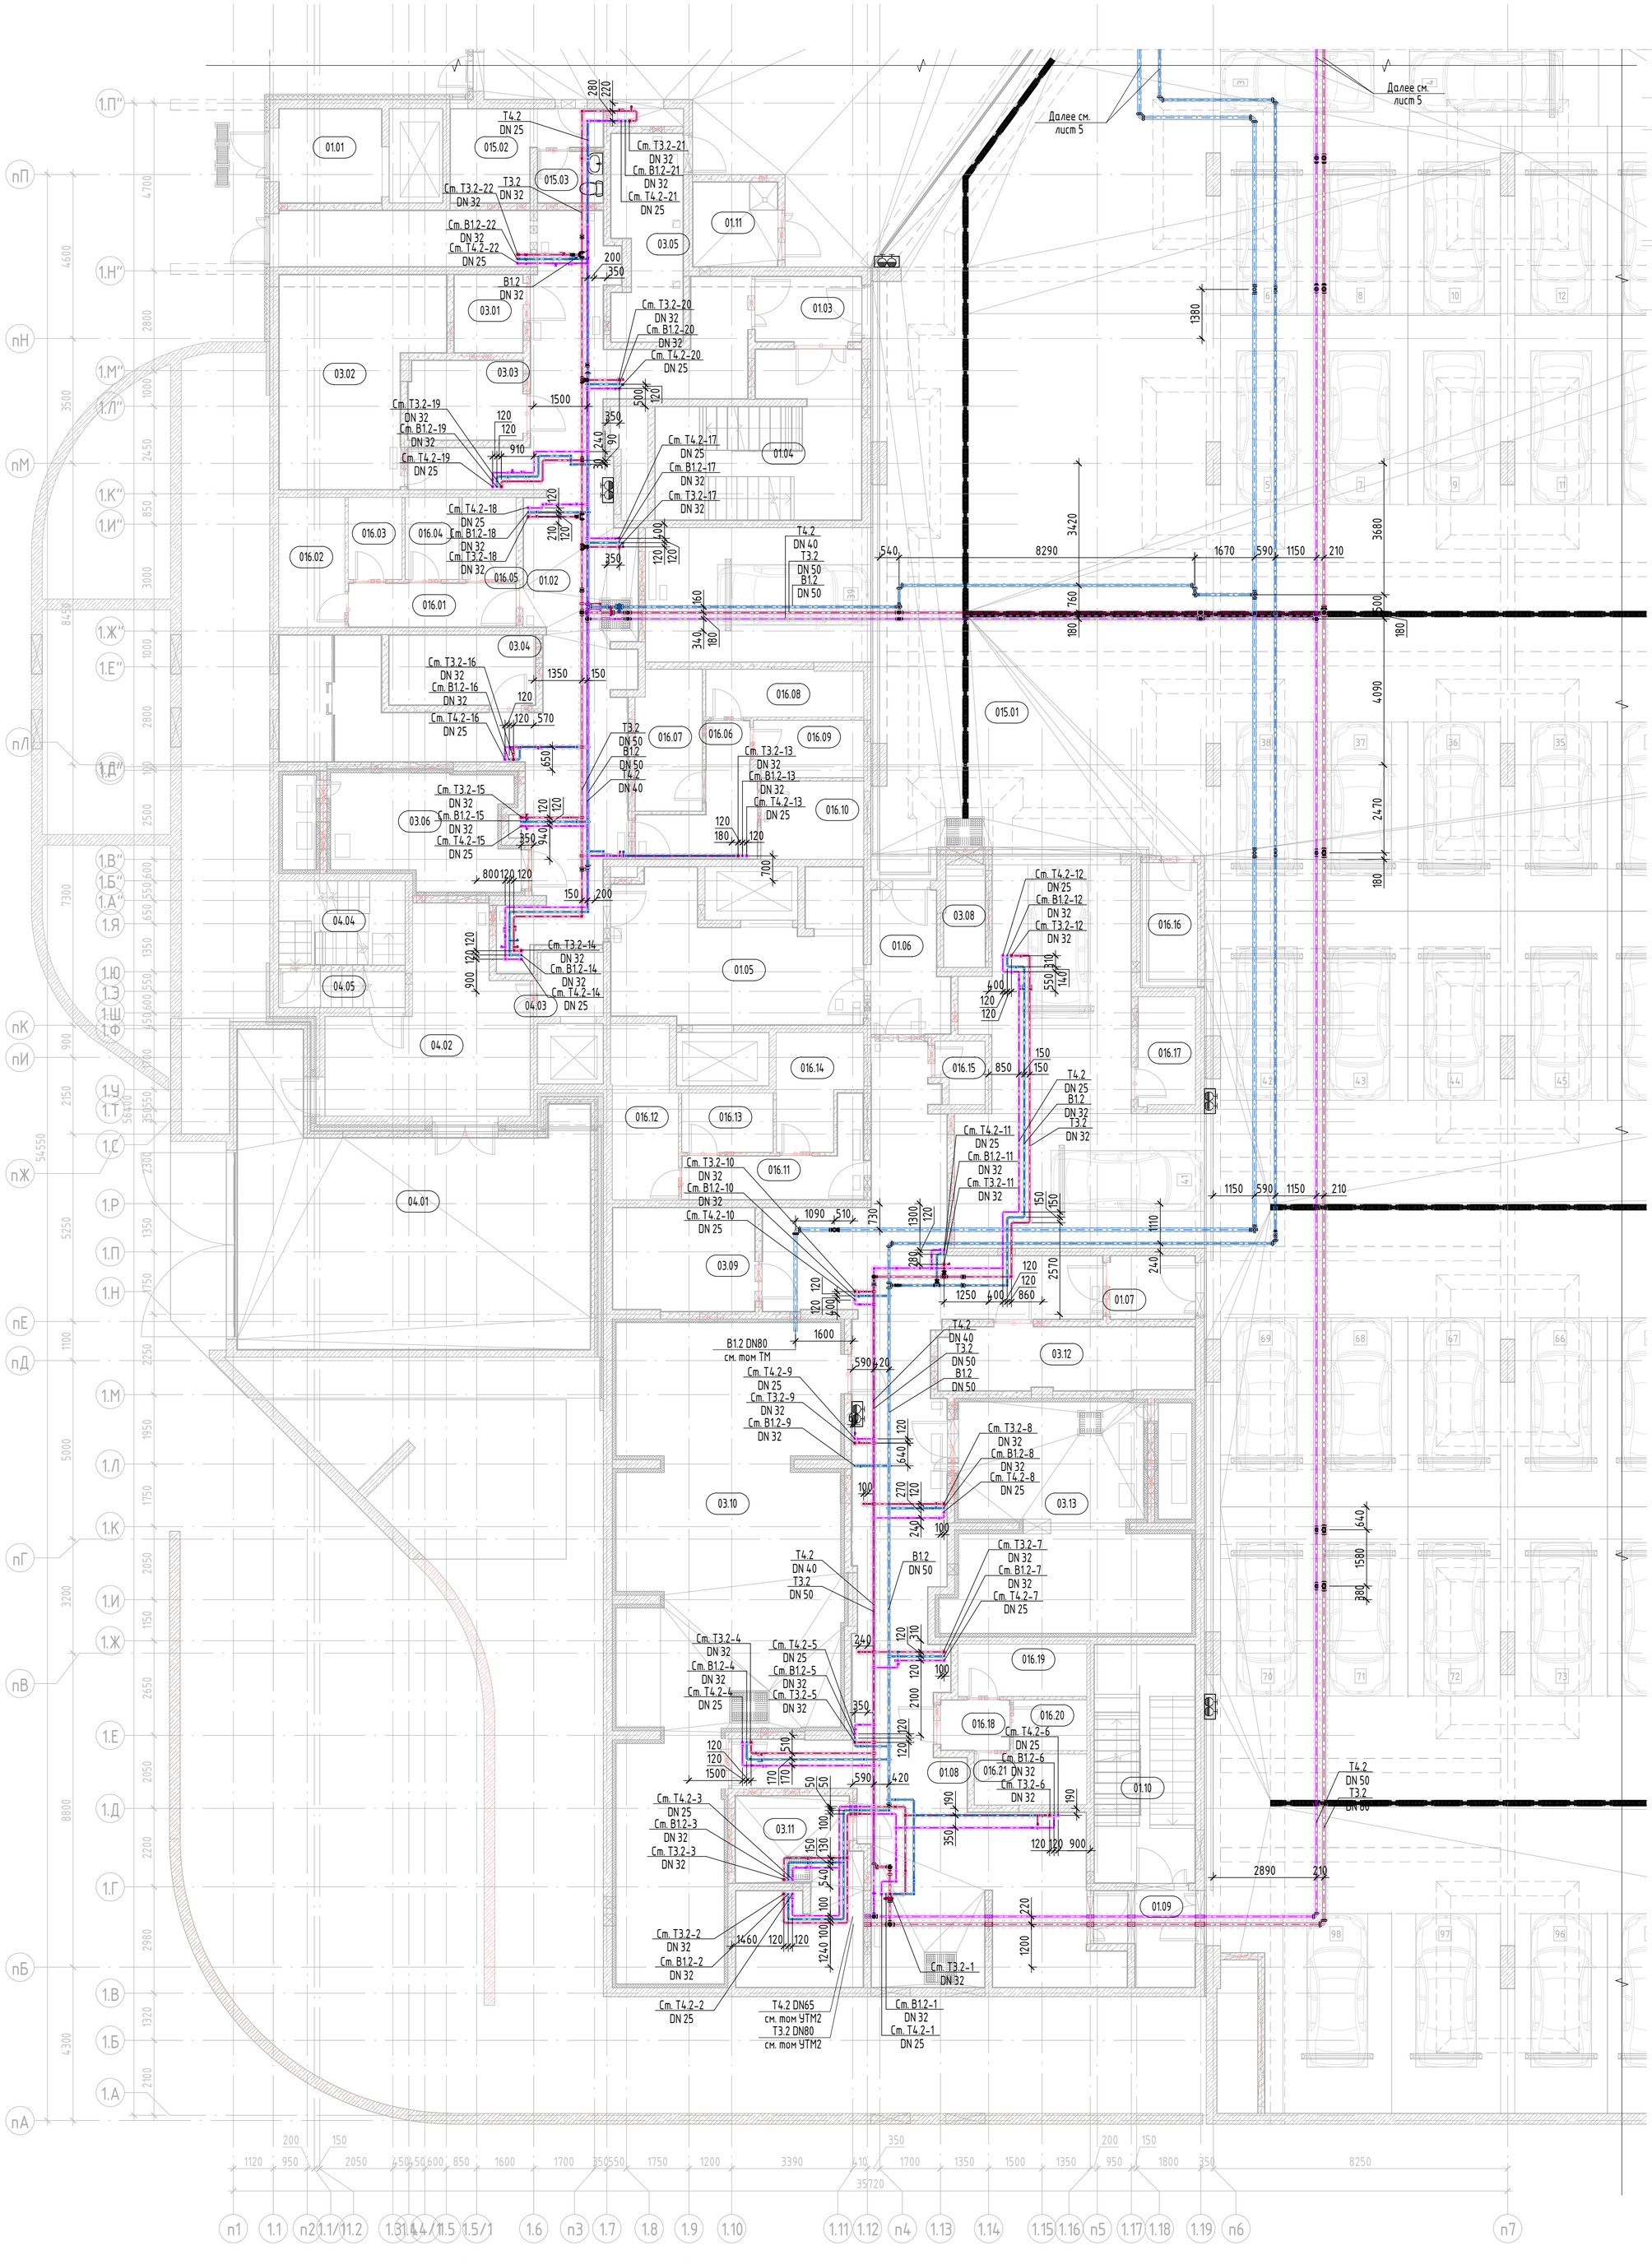


Экспликация помещений

№ помещения	Наименование	Площадь, м²	Кат. помещения
01. МОП			
01.01	Лифтовой холл	8 м²	
01.02	Коридор	94 м²	
01.03	Тамбур-шлюз	6 м²	
01.04	Эвакуационная лестница	23 м²	
01.05	Лифтовой холл / Пожаробезопасная зона МГН	25 м²	
01.06	Тамбур-шлюз	8 м²	
01.07	Тамбур-шлюз	4 м²	
01.08	Коридор	104 м²	
01.09	Тамбур-шлюз	6 м²	
01.10	Эвакуационная лестница	19 м²	
01.11	Буферная мусорокамера	6 м²	В4
03. Технические помещения			
03.01	Кабельное помещение	4 м²	В3
03.02	Электрощитовое помещение	24 м²	В3
03.03	Электрощитовое помещение	7 м²	В3
03.04	Аппаратная СС №1	8 м²	В3
03.05	Электрощитовое помещение	11 м²	В3
03.06	Венткамера	18 м²	Д
03.08	Шахта компенсации	3 м²	

№ помещения	Наименование	Площадь, м²	Кат. помещения
03.09	Электрощитовое помещение	12 м²	В3
03.10	Помещение ИТП	91 м²	Г
03.11	Узел учета тепла	18 м²	Д
03.12	Аппаратная СС №2	13 м²	В3
03.13	Венткамера	41 м²	Д
04. Магазин непродовольственных товаров №1			
04.01	Зона разгрузки	66 м²	В3
04.02	Складская зона	24 м²	В3
04.03	Лифтовой холл / Тамбур-шлюз	3 м²	
04.04	Технологическая лестница	8 м²	
04.05	Тамбур-шлюз	4 м²	
015. Помещения автостоянки			
015.01	Автостоянка на 98 м/м	2981 м²	В2
015.02	Пост охраны	8 м²	
015.03	С/у	3 м²	
016. Индивидуальные кладовые			
016.01	Коридор	6 м²	В3
016.02	Кладовая	7 м²	В4
016.03	Кладовая	3 м²	В4
016.04	Кладовая	3 м²	В4

№ помещения	Наименование	Площадь, м²	Кат. помещения
016.05	Кладовая	3 м²	В4
016.06	Коридор	8 м²	В3
016.07	Кладовая	7 м²	В4
016.08	Кладовая	6 м²	В4
016.09	Кладовая	5 м²	В4
016.10	Кладовая	6 м²	В4
016.11	Коридор	8 м²	В3
016.12	Кладовая	9 м²	В4
016.13	Кладовая	4 м²	В4
016.14	Кладовая	7 м²	В4
016.15	Кладовая	2 м²	В4
016.16	Кладовая	6 м²	В4
016.17	Кладовая	5 м²	В4
016.18	Коридор	3 м²	В3
016.19	Кладовая	5 м²	В4
016.20	Кладовая	3 м²	В4
016.21	Кладовая	5 м²	В4

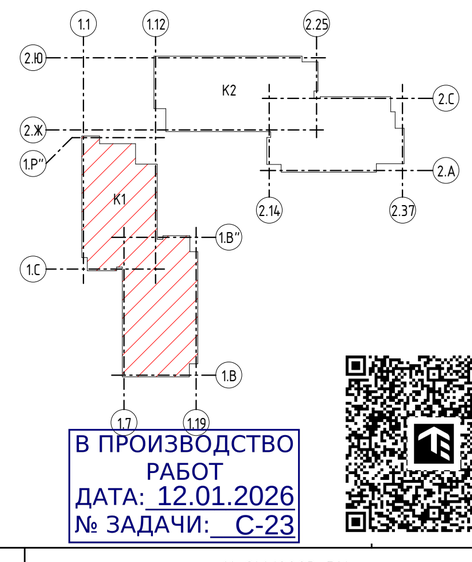

В ПРОИЗВОДСТВО РАБОТ
ДАТА: 12.01.2026
№ ЗАДАЧИ: С-23

Изм.	Кол.уч.	Лист	№док.	Подп.	Дата
Разработал		Садофьева			05.25
Проверил		Наватурова			05.25
Нач. отд. ВК		Житихина			05.25
Норм.контр.		Житихина			05.25
ГИП		Зверева			05.25

11-ОМ/2023-ВК

Гостиница, расположенная по адресу: г. Москва, внутригородское муниципальное образование Преображенское, ул. Потешная, вл.5, стр.1,2

Внутренние системы водоснабжения и водоотведения

Стадия	Лист	Листов
Р	6	

План -1 этажа на отм.-5.500 между осями 1А-1П и 1.1-1.19(Корпус 1) с сетями В1.2, Т3.2, Т4.2

Открытые мастерские

Формат А1К


Согласовано

Согласовано

Взам. инв. №

Подп. и дата

Инв. № подл.

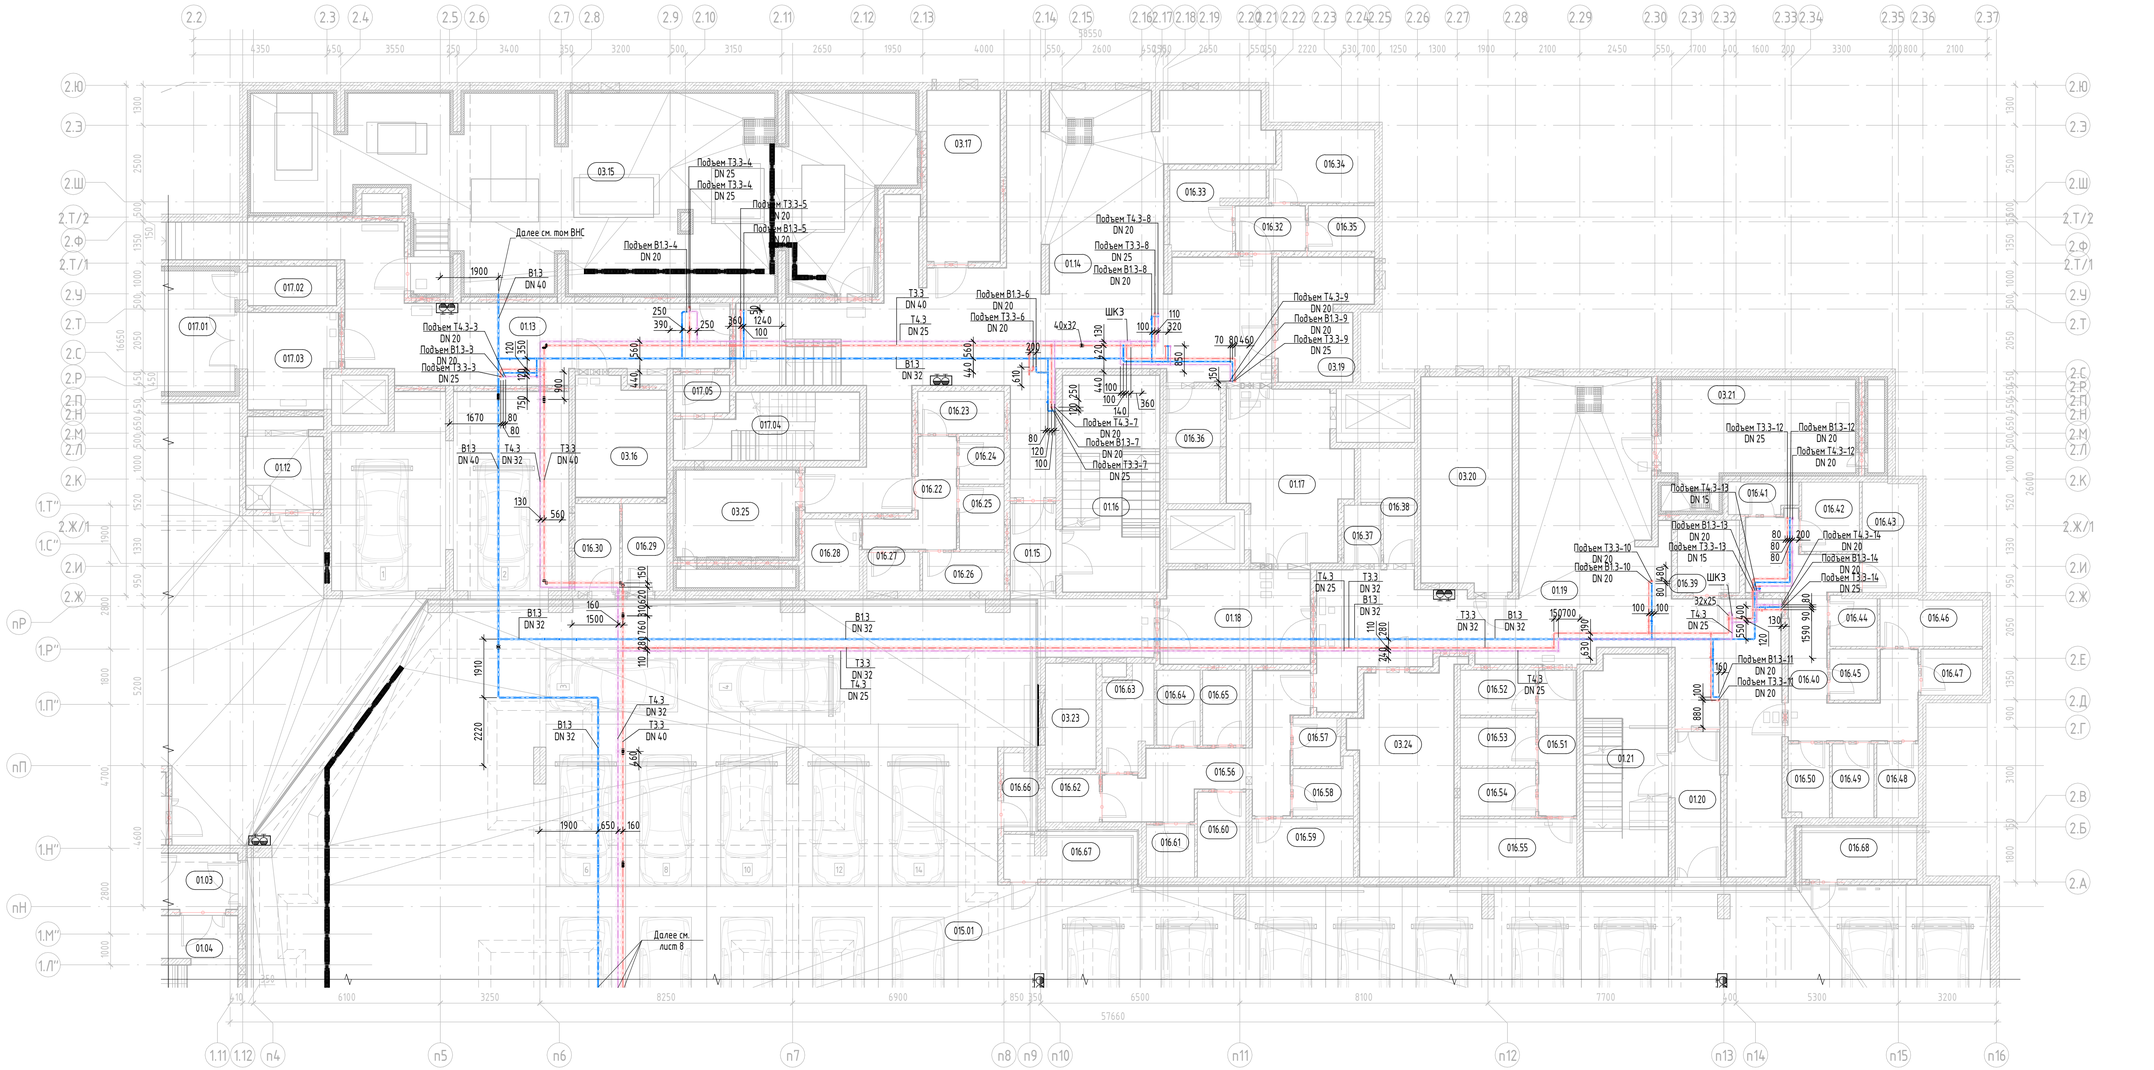


Экспликация помещений

№ помещения	Наименование	Площадь, м²	Кат. помещения
01. МОП			
01.03	Тамбур-шлюз	6 м²	
01.04	Эвакуационная лестница	23 м²	
01.12	Буферная мусорокамера	8 м²	В4
01.13	Коридор	53 м²	
01.14	Коридор	114 м²	
01.15	Тамбур-шлюз	4 м²	
01.16	Эвакуационная лестница	23 м²	
01.17	Лифтовой холл	20 м²	
01.18	Тамбур-шлюз	15 м²	
01.19	Коридор	85 м²	
01.20	Тамбур-шлюз	7 м²	
01.21	Эвакуационная лестница	20 м²	
01.22	Эвакуационная лестница	17 м²	
03. Технические помещения			
03.15	Водомерный узел. Насосные	115 м²	Д
03.16	Аппаратная СС №3	11 м²	В3
03.17	Электрощитовое помещение	14 м²	В3
03.19	Кабельное помещение	11 м²	В3
03.20	Электрощитовое помещение	21 м²	В3
03.21	Венткамера	23 м²	Д
03.23	Шахта компенсации	6 м²	
03.24	Аппаратная СС №4	21 м²	В3
03.25	Венткамера	13 м²	Д
03.26	Шахта компенсации	5 м²	

№ помещения	Наименование	Площадь, м²	Кат. помещения
015. Помещения автостоянки			
015.01	Автостоянка на 98 м/м	2981 м²	В2
016. Индивидуальные кладовые			
016.22	Коридор	7 м²	В3
016.23	Кладовая	4 м²	В4
016.24	Кладовая	2 м²	В4
016.25	Кладовая	3 м²	В4
016.26	Кладовая	3 м²	В4
016.27	Кладовая	2 м²	В4
016.28	Кладовая	4 м²	В4
016.29	Кладовая	4 м²	В4
016.30	Кладовая	4 м²	В4
016.32	Коридор	3 м²	В3
016.33	Кладовая	6 м²	В4
016.34	Кладовая	8 м²	В4
016.35	Кладовая	3 м²	В4
016.36	Кладовая	7 м²	В4
016.37	Кладовая	2 м²	В4
016.38	Кладовая	5 м²	В4
016.39	Кладовая	5 м²	В4
016.40	Коридор	19 м²	В3
016.41	Кладовая	2 м²	В4
016.42	Кладовая	4 м²	В4
016.43	Кладовая	7 м²	В4
016.44	Кладовая	2 м²	В4

№ помещения	Наименование	Площадь, м²	Кат. помещения
016.45	Кладовая	3 м²	В4
016.46	Кладовая	5 м²	В4
016.47	Кладовая	3 м²	В4
016.48	Кладовая	3 м²	В4
016.49	Кладовая	3 м²	В4
016.50	Кладовая	3 м²	В4
016.51	Коридор	6 м²	В3
016.52	Кладовая	4 м²	В4
016.53	Кладовая	4 м²	В4
016.54	Кладовая	4 м²	В4
016.55	Кладовая	7 м²	В4
016.56	Коридор	16 м²	В3
016.57	Кладовая	2 м²	В4
016.58	Кладовая	3 м²	В4
016.59	Кладовая	6 м²	В4
016.60	Кладовая	4 м²	В4
016.61	Кладовая	3 м²	В4
016.62	Кладовая	3 м²	В4
016.63	Кладовая	5 м²	В4
016.64	Кладовая	3 м²	В4
016.65	Кладовая	3 м²	В4
016.66	Кладовая	3 м²	В4
016.67	Кладовая	7 м²	В4
016.68	Кладовая	7 м²	В4

№ помещения	Наименование	Площадь, м²	Кат. помещения
017. МОП коммерческих помещений			
017.01	Зона разгрузки	42 м²	В3
017.02	Помещение временного хранения тары	4 м²	В4
017.03	Лифтовой холл / Тамбур-шлюз	9 м²	
017.04	Технологическая лестница	12 м²	
017.05	Тамбур-шлюз	2 м²	

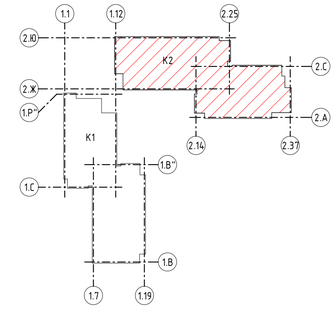

В ПРОИЗВОДСТВО РАБОТ
ДАТА: 12.01.2026
№ ЗАДАЧИ: С-23

Согласовано

Согласовано

Взам. инв. №

Подп. и дата

Инв. № подл.

Изм.	Кол.уч.	Лист	№док.	Подп.	Дата
Разработал		Садофьева			05.25
Проверил		Наватырова			05.25
Нач. отд. ВК		Житихина			05.25
Норм.контр.		Житихина			05.25
ГИП		Зверева			05.25

11-ОМ/2023-ВК

Гостиница, расположенная по адресу:
г. Москва, внутригородское муниципальное образование Преображенское, ул. Потешная, вл.5, стр.1,2


Внутренние системы водоснабжения и водоотведения

Стадия	Лист	Листов
Р	7	

План -1 этажа на отм.-5.500 между осями 1И-2Ю и 2.2-2.37(Корпус 2) с сетями В1.3, Т3.3, Т4.3

Открытые мастерские

Формат А1А

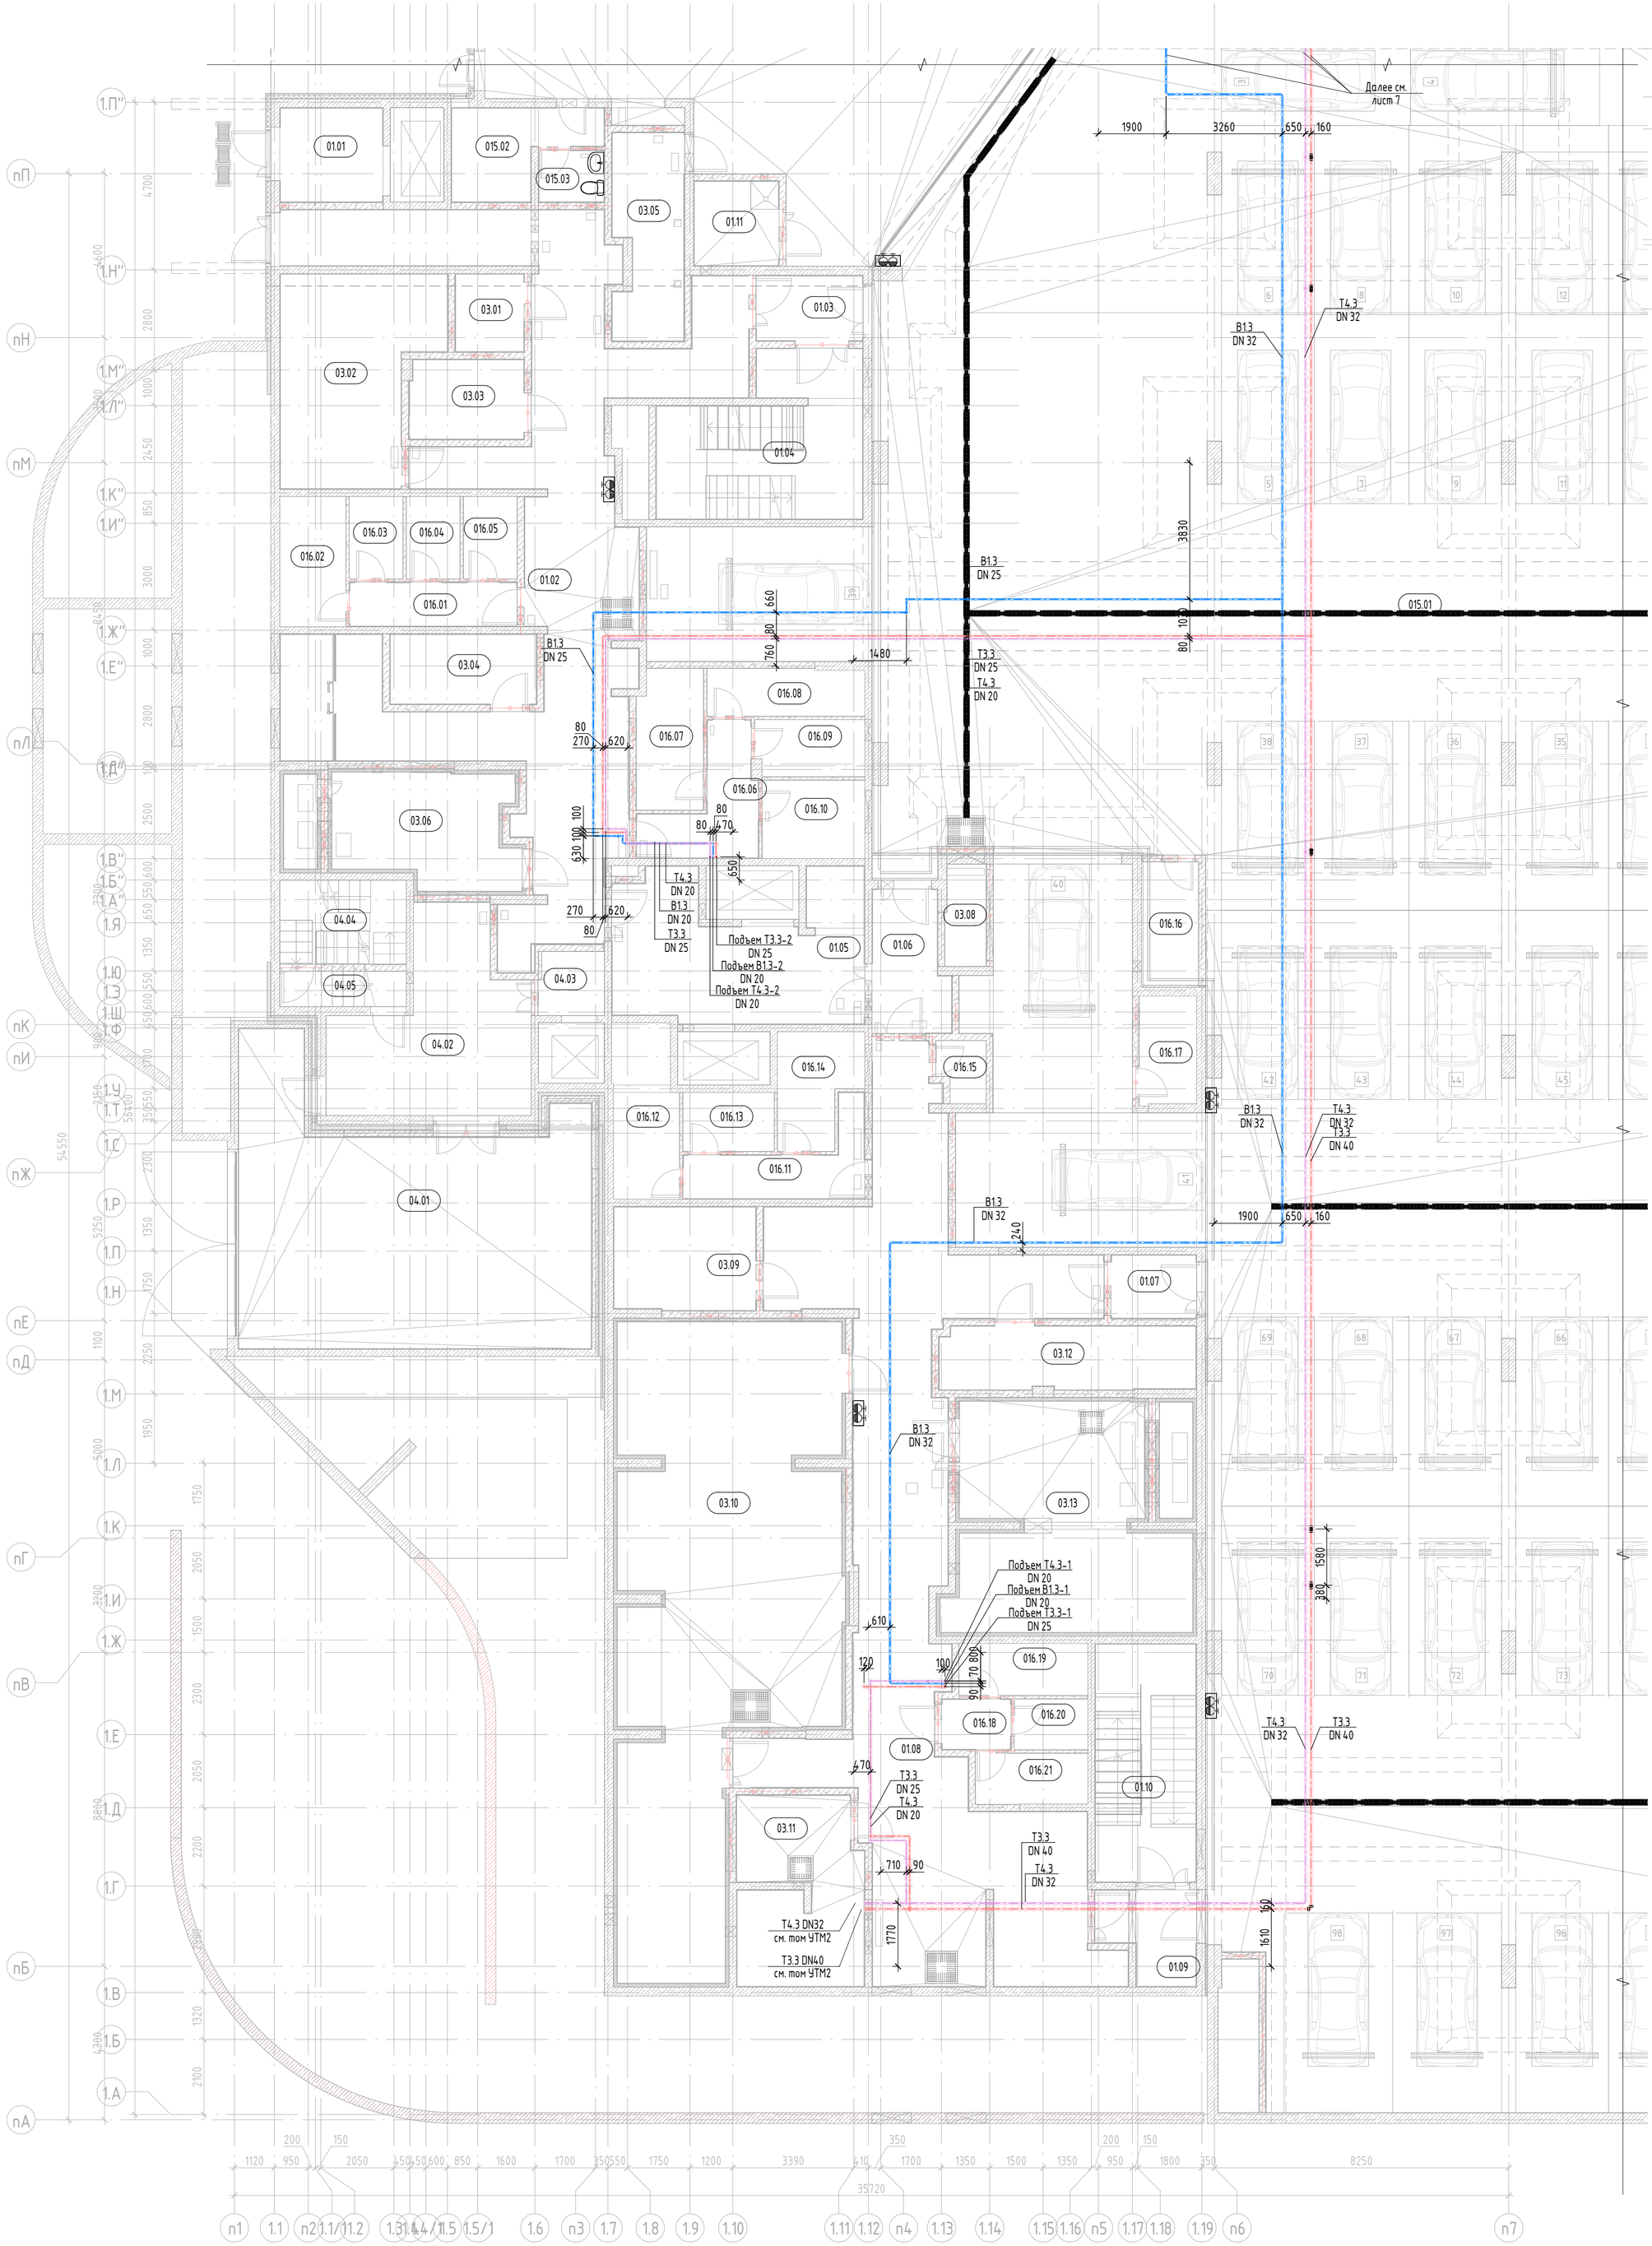


Экспликация помещений

№ помещения	Наименование	Площадь, м²	Кат. помещения
01. МОП			
01.01	Лифтовой холл	8 м²	
01.02	Коридор	94 м²	
01.03	Тамбур-шлюз	6 м²	
01.04	Эвакуационная лестница	23 м²	
01.05	Лифтовой холл / Пожаробезопасная зона МГН	25 м²	
01.06	Тамбур-шлюз	8 м²	
01.07	Тамбур-шлюз	4 м²	
01.08	Коридор	104 м²	
01.09	Тамбур-шлюз	6 м²	
01.10	Эвакуационная лестница	19 м²	
01.11	Буферная мусорокамера	6 м²	В4
03. Технические помещения			
03.01	Кабельное помещение	4 м²	В3
03.02	Электрощитовое помещение	24 м²	В3
03.03	Электрощитовое помещение	7 м²	В3
03.04	Аппаратная СС №1	8 м²	В3
03.05	Электрощитовое помещение	11 м²	В3
03.06	Венткамера	18 м²	Д
03.08	Шахта компенсации	3 м²	

№ помещения	Наименование	Площадь, м²	Кат. помещения
03.09	Электрощитовое помещение	12 м²	В3
03.10	Помещение ИТП	91 м²	Г
03.11	Узел учета тепла	18 м²	Д
03.12	Аппаратная СС №2	13 м²	В3
03.13	Венткамера	41 м²	Д
04. Магазин непродовольственных товаров №1			
04.01	Зона разгрузки	66 м²	В3
04.02	Складская зона	24 м²	В3
04.03	Лифтовой холл / Тамбур-шлюз	3 м²	
04.04	Технологическая лестница	8 м²	
04.05	Тамбур-шлюз	4 м²	
015. Помещения автостоянки			
015.01	Автостоянка на 98 м/м	2981 м²	В2
015.02	Пост охраны	8 м²	
015.03	С/у	3 м²	
016. Индивидуальные кладовые			
016.01	Коридор	6 м²	В3
016.02	Кладовая	7 м²	В4
016.03	Кладовая	3 м²	В4
016.04	Кладовая	3 м²	В4

№ помещения	Наименование	Площадь, м²	Кат. помещения
016.05	Кладовая	3 м²	В4
016.06	Коридор	8 м²	В3
016.07	Кладовая	7 м²	В4
016.08	Кладовая	6 м²	В4
016.09	Кладовая	5 м²	В4
016.10	Кладовая	6 м²	В4
016.11	Коридор	8 м²	В3
016.12	Кладовая	9 м²	В4
016.13	Кладовая	4 м²	В4
016.14	Кладовая	7 м²	В4
016.15	Кладовая	2 м²	В4
016.16	Кладовая	6 м²	В4
016.17	Кладовая	5 м²	В4
016.18	Коридор	3 м²	В3
016.19	Кладовая	5 м²	В4
016.20	Кладовая	3 м²	В4
016.21	Кладовая	5 м²	В4

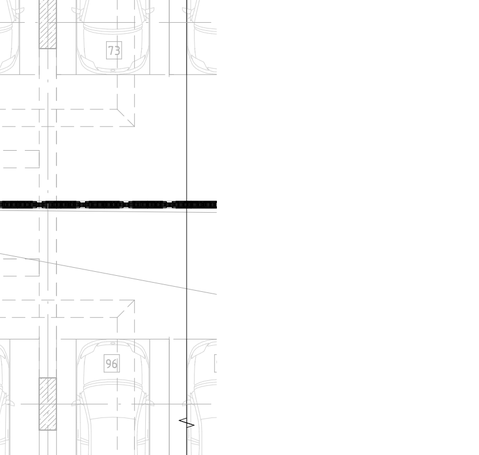

В ПРОИЗВОДСТВО РАБОТ
ДАТА: 12.01.2026
№ ЗАДАЧИ: С-23

Изм.	Кол.уч.	Лист	№док.	Подп.	Дата
Разработал		Садофьева			05.25
Проверил		Наватурова			05.25
Нач. отд. ВК		Житихина			05.25
Норм.контр.		Житихина			05.25
ГИП		Зверева			05.25

11-ОМ/2023-ВК

Гостиница, расположенная по адресу:
г. Москва, внутригородское муниципальное образование Преображенское, ул. Потешная, вл.5, стр.1,2

Внутренние системы водоснабжения и водоотведения

Стадия	Лист	Листов
Р	8	

План –1 этажа на отм.–5.500 между осями 1А-1П и 1.1-1.19(Корпус 1) с сетями В1.3, Т3.3, Т4.3

Открытые мастерские

Формат А1К


Согласовано

Согласовано

Взам. инв. №

Подп. и дата

Инв. № подл.

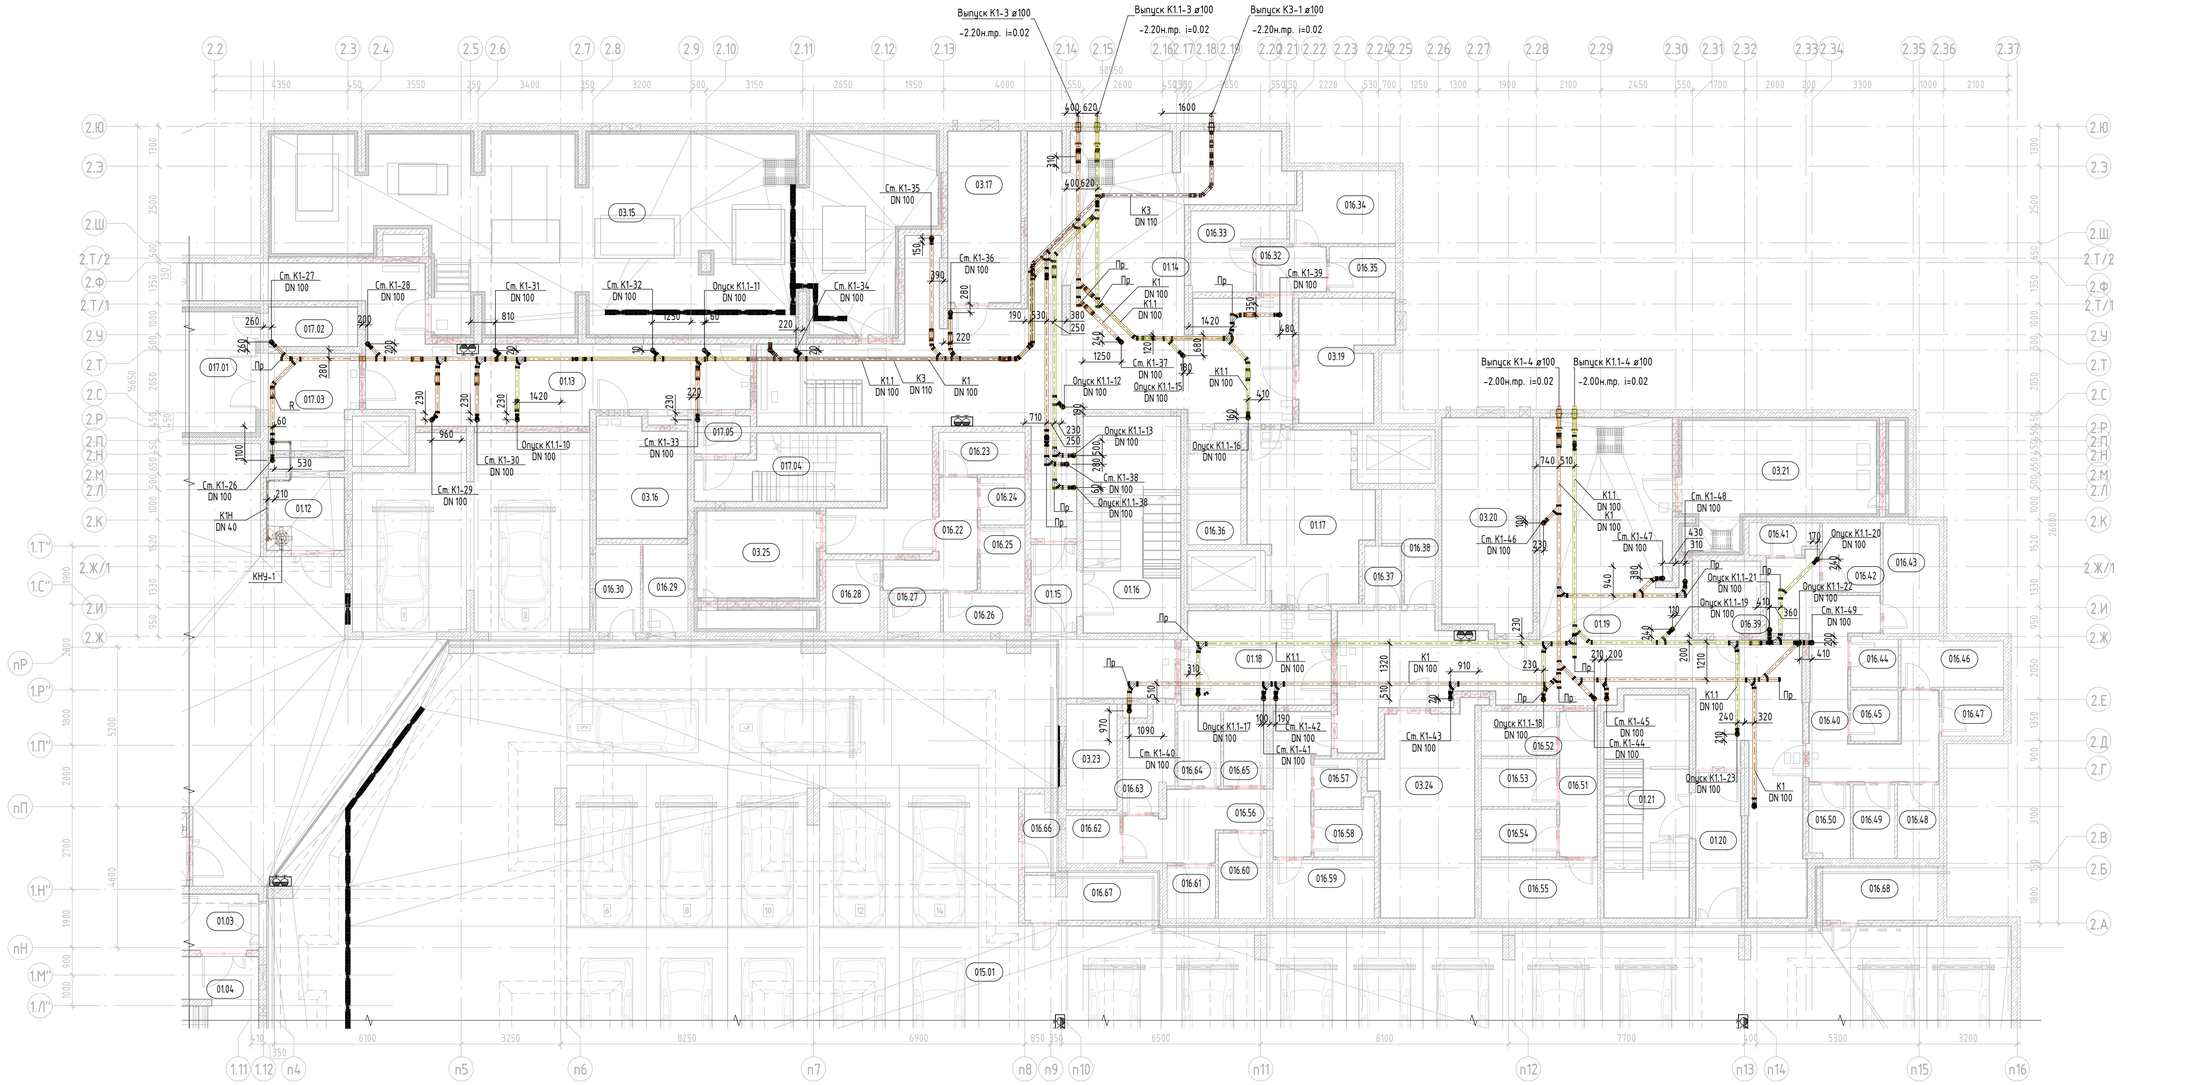


Экспликация помещений

№ помещения	Наименование	Площадь, м²	Кат. помещения
01. МОП			
01.03	Тамбур-шлюз	6 м²	
01.04	Эвакуационная лестница	23 м²	
01.12	Буферная мусорокамера	8 м²	В4
01.13	Коридор	53 м²	
01.14	Коридор	114 м²	
01.15	Тамбур-шлюз	4 м²	
01.16	Эвакуационная лестница	23 м²	
01.17	Лифтовой холл	20 м²	
01.18	Тамбур-шлюз	15 м²	
01.19	Коридор	85 м²	
01.20	Тамбур-шлюз	7 м²	
01.21	Эвакуационная лестница	20 м²	
01.22	Эвакуационная лестница	17 м²	
03. Технические помещения			
03.15	Водомерный узел. Насосные	115 м²	Д
03.16	Аппаратная СС №3	11 м²	В3
03.17	Электрощитовое помещение	14 м²	В3
03.19	Кабельное помещение	11 м²	В3
03.20	Электрощитовое помещение	21 м²	В3
03.21	Венткамера	23 м²	Д
03.23	Шахта компенсации	6 м²	
03.24	Аппаратная СС №4	21 м²	В3
03.25	Венткамера	13 м²	Д
03.26	Шахта компенсации	5 м²	

№ помещения	Наименование	Площадь, м²	Кат. помещения
015. Помещения автостоянки			
015.01	Автостоянка на 98 м/м	2981 м²	В2
016. Индивидуальные кладовые			
016.22	Коридор	7 м²	В3
016.23	Кладовая	4 м²	В4
016.24	Кладовая	2 м²	В4
016.25	Кладовая	3 м²	В4
016.26	Кладовая	3 м²	В4
016.27	Кладовая	2 м²	В4
016.28	Кладовая	4 м²	В4
016.29	Кладовая	4 м²	В4
016.30	Кладовая	4 м²	В4
016.32	Коридор	3 м²	В3
016.33	Кладовая	6 м²	В4
016.34	Кладовая	8 м²	В4
016.35	Кладовая	3 м²	В4
016.36	Кладовая	7 м²	В4
016.37	Кладовая	2 м²	В4
016.38	Кладовая	5 м²	В4
016.39	Кладовая	5 м²	В4
016.40	Коридор	19 м²	В3
016.41	Кладовая	2 м²	В4
016.42	Кладовая	4 м²	В4
016.43	Кладовая	7 м²	В4
016.44	Кладовая	2 м²	В4

№ помещения	Наименование	Площадь, м²	Кат. помещения
016.45	Кладовая	3 м²	В4
016.46	Кладовая	5 м²	В4
016.47	Кладовая	3 м²	В4
016.48	Кладовая	3 м²	В4
016.49	Кладовая	3 м²	В4
016.50	Кладовая	3 м²	В4
016.51	Коридор	6 м²	В3
016.52	Кладовая	4 м²	В4
016.53	Кладовая	4 м²	В4
016.54	Кладовая	4 м²	В4
016.55	Кладовая	7 м²	В4
016.56	Коридор	16 м²	В3
016.57	Кладовая	2 м²	В4
016.58	Кладовая	3 м²	В4
016.59	Кладовая	6 м²	В4
016.60	Кладовая	4 м²	В4
016.61	Кладовая	3 м²	В4
016.62	Кладовая	3 м²	В4
016.63	Кладовая	5 м²	В4
016.64	Кладовая	3 м²	В4
016.65	Кладовая	3 м²	В4
016.66	Кладовая	3 м²	В4
016.67	Кладовая	7 м²	В4
016.68	Кладовая	7 м²	В4

№ помещения	Наименование	Площадь, м²	Кат. помещения
017. МОП коммерческих помещений			
017.01	Зона разгрузки	42 м²	В3
017.02	Помещение временного хранения тары	4 м²	В4
017.03	Лифтовой холл / Тамбур-шлюз	9 м²	
017.04	Технологическая лестница	12 м²	
017.05	Тамбур-шлюз	2 м²	

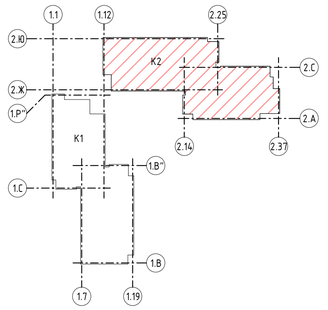

В ПРОИЗВОДСТВО РАБОТ
ДАТА: 12.01.2026
№ ЗАДАЧИ: С-23

Изм.	Кол.уч.	Лист	№док.	Подп.	Дата	11-ОМ/2023-ВК			
						Гостиница, расположенная по адресу: г. Москва, внутригородское муниципальное образование Преображенское, ул. Потешная, вл.5, стр.1,2			
Разработал		Садофьева			05.25	Внутренние системы водоснабжения и водоотведения	Стадия	Лист	Листов
Проверил		Навагирова			05.25		Р	9	
Нач. отд. ВК		Житихина			05.25				
Норм.контр.		Житихина			05.25	План -1 этажа на отм.-5.500 между осями 1/1-2Ю и 2.2-2.37(Корпус 2) с сетями К1.1, К1, К3, К1Н	Открытые мастерские		
ГИП		Зверева			05.25				

Формат А1А

Согласовано

Согласовано

Взам. инв. №

Подп. и дата

Инв. № подл.




Экспликация помещений

№ помещения	Наименование	Площадь, м²	Кат. помещения
01. МОП			
01.01	Лифтовой холл	8 м²	
01.02	Коридор	94 м²	
01.03	Тамбур-шлюз	6 м²	
01.04	Эвакуационная лестница	23 м²	
01.05	Лифтовой холл / Пожаробезопасная зона МГН	25 м²	
01.06	Тамбур-шлюз	8 м²	
01.07	Тамбур-шлюз	4 м²	
01.08	Коридор	104 м²	
01.09	Тамбур-шлюз	6 м²	
01.10	Эвакуационная лестница	19 м²	
01.11	Буферная мусорокамера	6 м²	В4
03. Технические помещения			
03.01	Кабельное помещение	4 м²	В3
03.02	Электрощитовое помещение	24 м²	В3
03.03	Электрощитовое помещение	7 м²	В3
03.04	Аппаратная СС №1	8 м²	В3
03.05	Электрощитовое помещение	11 м²	В3
03.06	Венткамера	18 м²	Д
03.08	Шахта компенсации	3 м²	

№ помещения	Наименование	Площадь, м²	Кат. помещения
03.09	Электрощитовое помещение	12 м²	В3
03.10	Помещение ИТП	91 м²	Г
03.11	Узел учета тепла	18 м²	Д
03.12	Аппаратная СС №2	13 м²	В3
03.13	Венткамера	41 м²	Д
04. Магазин непродовольственных товаров №1			
04.01	Зона разгрузки	66 м²	В3
04.02	Складская зона	24 м²	В3
04.03	Лифтовой холл / Тамбур-шлюз	3 м²	
04.04	Технологическая лестница	8 м²	
04.05	Тамбур-шлюз	4 м²	
015. Помещения автостоянки			
015.01	Автостоянка на 98 м/м	2981 м²	В2
015.02	Пост охраны	8 м²	
015.03	С/у	3 м²	
016. Индивидуальные кладовые			
016.01	Коридор	6 м²	В3
016.02	Кладовая	7 м²	В4
016.03	Кладовая	3 м²	В4
016.04	Кладовая	3 м²	В4

№ помещения	Наименование	Площадь, м²	Кат. помещения
016.05	Кладовая	3 м²	В4
016.06	Коридор	8 м²	В3
016.07	Кладовая	7 м²	В4
016.08	Кладовая	6 м²	В4
016.09	Кладовая	5 м²	В4
016.10	Кладовая	6 м²	В4
016.11	Коридор	8 м²	В3
016.12	Кладовая	9 м²	В4
016.13	Кладовая	4 м²	В4
016.14	Кладовая	7 м²	В4
016.15	Кладовая	2 м²	В4
016.16	Кладовая	6 м²	В4
016.17	Кладовая	5 м²	В4
016.18	Коридор	3 м²	В3
016.19	Кладовая	5 м²	В4
016.20	Кладовая	3 м²	В4
016.21	Кладовая	5 м²	В4

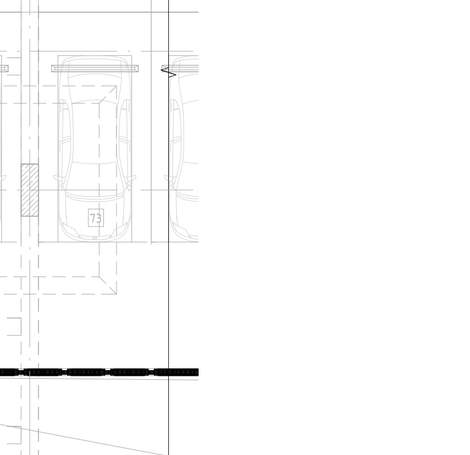

В ПРОИЗВОДСТВО РАБОТ
ДАТА: 12.01.2026
№ ЗАДАЧИ: С-23

Согласовано

Согласовано

Взам. инв. №

Подп. и дата

Инв. № подл.

Изм.	Кол.уч.	Лист	№док.	Подп.	Дата
Разработал		Садофьева			05.25
Проверил		Наватурова			05.25
Нач. отд. ВК		Житихина			05.25
Норм.контр.		Житихина			05.25
ГИП		Зверева			05.25

11-ОМ/2023-ВК

Гостиница, расположенная по адресу: г. Москва, внутригородское муниципальное образование Преображенское, ул. Потешная, вл.5, стр.1,2


Внутренние системы водоснабжения и водоотведения

Стадия	Лист	Листов
Р	10	

План -1 этажа на отм.-5.500 между осями 1А-1П и 1.1-1.19(Корпус 1) с сетями К1.1, К1, К1Н

Открытые мастерские

Формат А1К

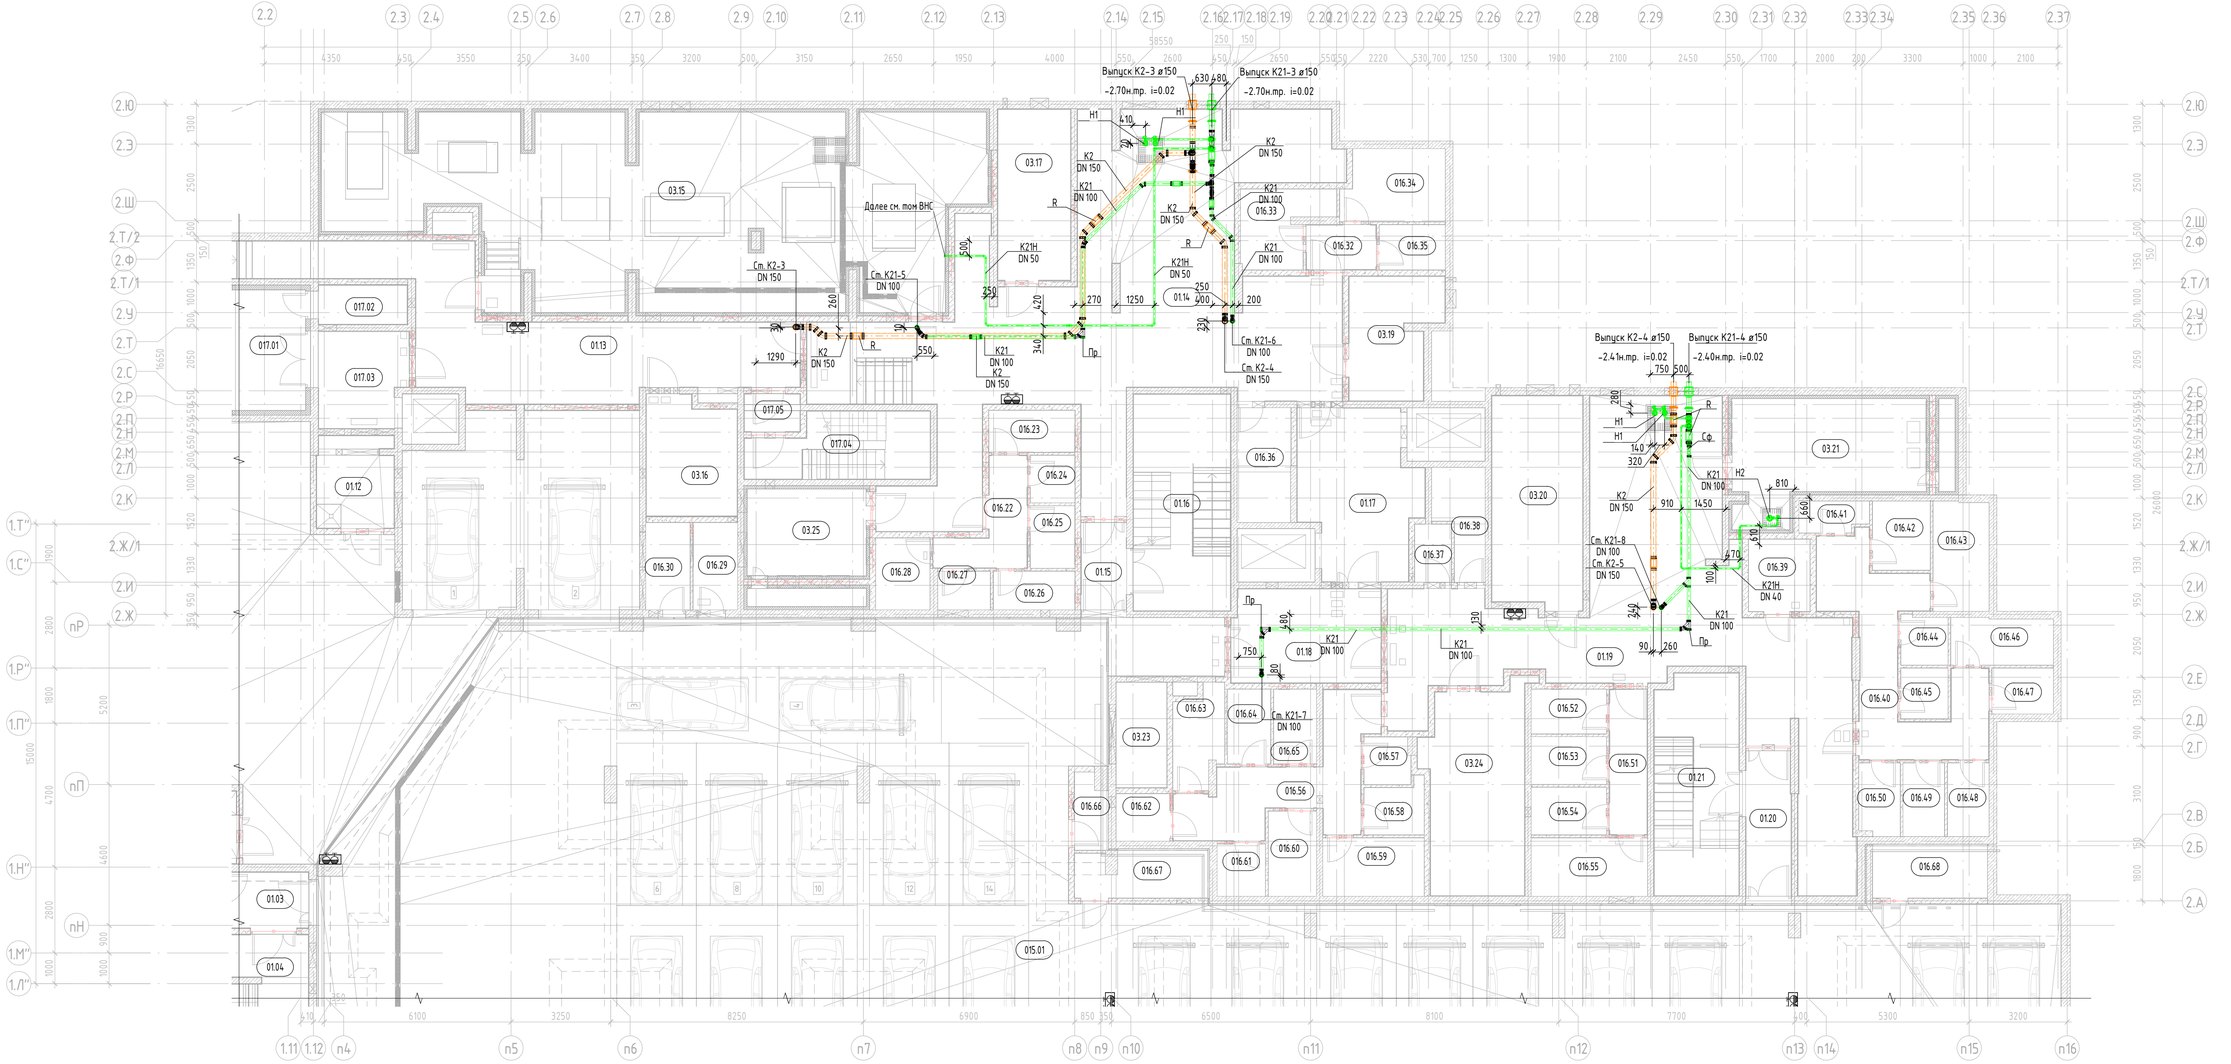


Экспликация помещений

№ помещения	Наименование	Площадь, м²	Кат. помещения
01. МОП			
01.03	Тамбур-шлюз	6 м²	
01.04	Эвакуационная лестница	23 м²	
01.12	Буферная мусорокамера	8 м²	В4
01.13	Коридор	53 м²	
01.14	Коридор	114 м²	
01.15	Тамбур-шлюз	4 м²	
01.16	Эвакуационная лестница	23 м²	
01.17	Лифтовой холл	20 м²	
01.18	Тамбур-шлюз	15 м²	
01.19	Коридор	85 м²	
01.20	Тамбур-шлюз	7 м²	
01.21	Эвакуационная лестница	20 м²	
01.22	Эвакуационная лестница	17 м²	
03. Технические помещения			
03.15	Водомерный узел. Насосные	115 м²	Д
03.16	Аппаратная СС №3	11 м²	В3
03.17	Электрощитовое помещение	14 м²	В3
03.19	Кабельное помещение	11 м²	В3
03.20	Электрощитовое помещение	21 м²	В3
03.21	Венткамера	23 м²	Д
03.23	Шахта компенсации	6 м²	
03.24	Аппаратная СС №4	21 м²	В3
03.25	Венткамера	13 м²	Д
03.26	Шахта компенсации	5 м²	

№ помещения	Наименование	Площадь, м²	Кат. помещения
015. Помещения автостоянки			
015.01	Автостоянка на 98 м/м	2981 м²	В2
016. Индивидуальные кладовые			
016.22	Коридор	7 м²	В3
016.23	Кладовая	4 м²	В4
016.24	Кладовая	2 м²	В4
016.25	Кладовая	3 м²	В4
016.26	Кладовая	3 м²	В4
016.27	Кладовая	2 м²	В4
016.28	Кладовая	4 м²	В4
016.29	Кладовая	4 м²	В4
016.30	Кладовая	4 м²	В4
016.32	Коридор	3 м²	В3
016.33	Кладовая	6 м²	В4
016.34	Кладовая	8 м²	В4
016.35	Кладовая	3 м²	В4
016.36	Кладовая	7 м²	В4
016.37	Кладовая	2 м²	В4
016.38	Кладовая	5 м²	В4
016.39	Кладовая	5 м²	В4
016.40	Коридор	19 м²	В3
016.41	Кладовая	2 м²	В4
016.42	Кладовая	4 м²	В4
016.43	Кладовая	7 м²	В4
016.44	Кладовая	2 м²	В4

№ помещения	Наименование	Площадь, м²	Кат. помещения
016.45	Кладовая	3 м²	В4
016.46	Кладовая	5 м²	В4
016.47	Кладовая	3 м²	В4
016.48	Кладовая	3 м²	В4
016.49	Кладовая	3 м²	В4
016.50	Кладовая	3 м²	В4
016.51	Коридор	6 м²	В3
016.52	Кладовая	4 м²	В4
016.53	Кладовая	4 м²	В4
016.54	Кладовая	4 м²	В4
016.55	Кладовая	7 м²	В4
016.56	Коридор	16 м²	В3
016.57	Кладовая	2 м²	В4
016.58	Кладовая	3 м²	В4
016.59	Кладовая	6 м²	В4
016.60	Кладовая	4 м²	В4
016.61	Кладовая	3 м²	В4
016.62	Кладовая	3 м²	В4
016.63	Кладовая	5 м²	В4
016.64	Кладовая	3 м²	В4
016.65	Кладовая	3 м²	В4
016.66	Кладовая	3 м²	В4
016.67	Кладовая	7 м²	В4
016.68	Кладовая	7 м²	В4

№ помещения	Наименование	Площадь, м²	Кат. помещения
017. МОП коммерческих помещений			
017.01	Зона разгрузки	42 м²	В3
017.02	Помещение временного хранения тары	4 м²	В4
017.03	Лифтовой холл / Тамбур-шлюз	9 м²	
017.04	Технологическая лестница	12 м²	
017.05	Тамбур-шлюз	2 м²	

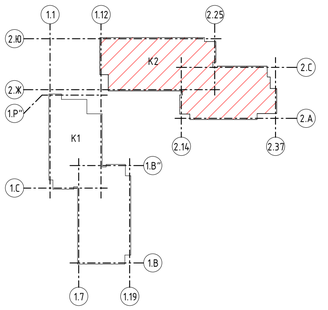

В ПРОИЗВОДСТВО РАБОТ
ДАТА: 12.01.2026
№ ЗАДАЧИ: С-23

Изм.	Кол.уч	Лист	№док.	Подп.	Дата
Разработал		Садофьева			05.25
Проверил		Наватырова			05.25
Нач. отд. ВК		Житихина			05.25
Норм.контр.		Житихина			05.25
ГИП		Зверева			05.25

11-ОМ/2023-ВК

Гостиница, расположенная по адресу:
г. Москва, внутригородское муниципальное образование Преображенское, ул. Потешная, вл.5, стр.1,2

Внутренние системы водоснабжения и водоотведения

Стадия	Лист	Листов
Р	11	

План -1 этажа на отм.-5.500 между осями 1/1-2Ю и 2.2-2.37(Корпус 2) с сетями К2, К21, К21Н

Открытые мастерские

Формат А1А

Согласовано

Согласовано

Взам. инв. №

Подп. и дата

Инв. № подл.




Экспликация помещений

№ помещения	Наименование	Площадь, м²	Кат. помещения
01. МОП			
01.01	Лифтовой холл	8 м²	
01.02	Коридор	94 м²	
01.03	Тамбур-шлюз	6 м²	
01.04	Эвакуационная лестница	23 м²	
01.05	Лифтовой холл / Пожаробезопасная зона МГН	25 м²	
01.06	Тамбур-шлюз	8 м²	
01.07	Тамбур-шлюз	4 м²	
01.08	Коридор	104 м²	
01.09	Тамбур-шлюз	6 м²	
01.10	Эвакуационная лестница	19 м²	
01.11	Буферная мусорокамера	6 м²	В4
03. Технические помещения			
03.01	Кабельное помещение	4 м²	В3
03.02	Электрощитовое помещение	24 м²	В3
03.03	Электрощитовое помещение	7 м²	В3
03.04	Аппаратная СС №1	8 м²	В3
03.05	Электрощитовое помещение	11 м²	В3
03.06	Венткамера	18 м²	Д
03.08	Шахта компенсации	3 м²	

№ помещения	Наименование	Площадь, м²	Кат. помещения
03.09	Электрощитовое помещение	12 м²	В3
03.10	Помещение ИТП	91 м²	Г
03.11	Узел учета тепла	18 м²	Д
03.12	Аппаратная СС №2	13 м²	В3
03.13	Венткамера	41 м²	Д
04. Магазин непродовольственных товаров №1			
04.01	Зона разгрузки	66 м²	В3
04.02	Складская зона	24 м²	В3
04.03	Лифтовой холл / Тамбур-шлюз	3 м²	
04.04	Технологическая лестница	8 м²	
04.05	Тамбур-шлюз	4 м²	
015. Помещения автостоянки			
015.01	Автостоянка на 98 м/м	2981 м²	В2
015.02	Пост охраны	8 м²	
015.03	С/у	3 м²	
016. Индивидуальные кладовые			
016.01	Коридор	6 м²	В3
016.02	Кладовая	7 м²	В4
016.03	Кладовая	3 м²	В4
016.04	Кладовая	3 м²	В4

№ помещения	Наименование	Площадь, м²	Кат. помещения
016.05	Кладовая	3 м²	В4
016.06	Коридор	8 м²	В3
016.07	Кладовая	7 м²	В4
016.08	Кладовая	6 м²	В4
016.09	Кладовая	5 м²	В4
016.10	Кладовая	6 м²	В4
016.11	Коридор	8 м²	В3
016.12	Кладовая	9 м²	В4
016.13	Кладовая	4 м²	В4
016.14	Кладовая	7 м²	В4
016.15	Кладовая	2 м²	В4
016.16	Кладовая	6 м²	В4
016.17	Кладовая	5 м²	В4
016.18	Коридор	3 м²	В3
016.19	Кладовая	5 м²	В4
016.20	Кладовая	3 м²	В4
016.21	Кладовая	5 м²	В4

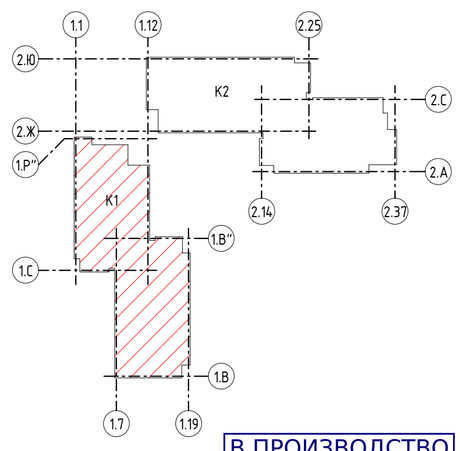

В ПРОИЗВОДСТВО РАБОТ
ДАТА: 12.01.2026
№ ЗАДАЧИ: С-23

Изм.	Кол.уч.	Лист	№док.	Подп.	Дата
Разработал		Садофьева			05.25
Проверил		Наватурова			05.25
Нач. отд. ВК		Житихина			05.25
Норм.контр.		Житихина			05.25
ГИП		Зверева			05.25

11-ОМ/2023-ВК

Гостиница, расположенная по адресу:
г. Москва, внутригородское муниципальное образование Преображенское, ул. Потешная, вл.5, стр.1,2

Внутренние системы водоснабжения и водоотведения

Стадия	Лист	Листов
Р	12	

План -1 этажа на отм.-5.500 между осями 1А-1П и 1.1-1.19(Корпус 1) с сетями К2, К21, К21Н

Открытые мастерские

Формат А1К


Согласовано


Согласовано

Взам. инв. №

Подп. и дата

Инв. № подл.

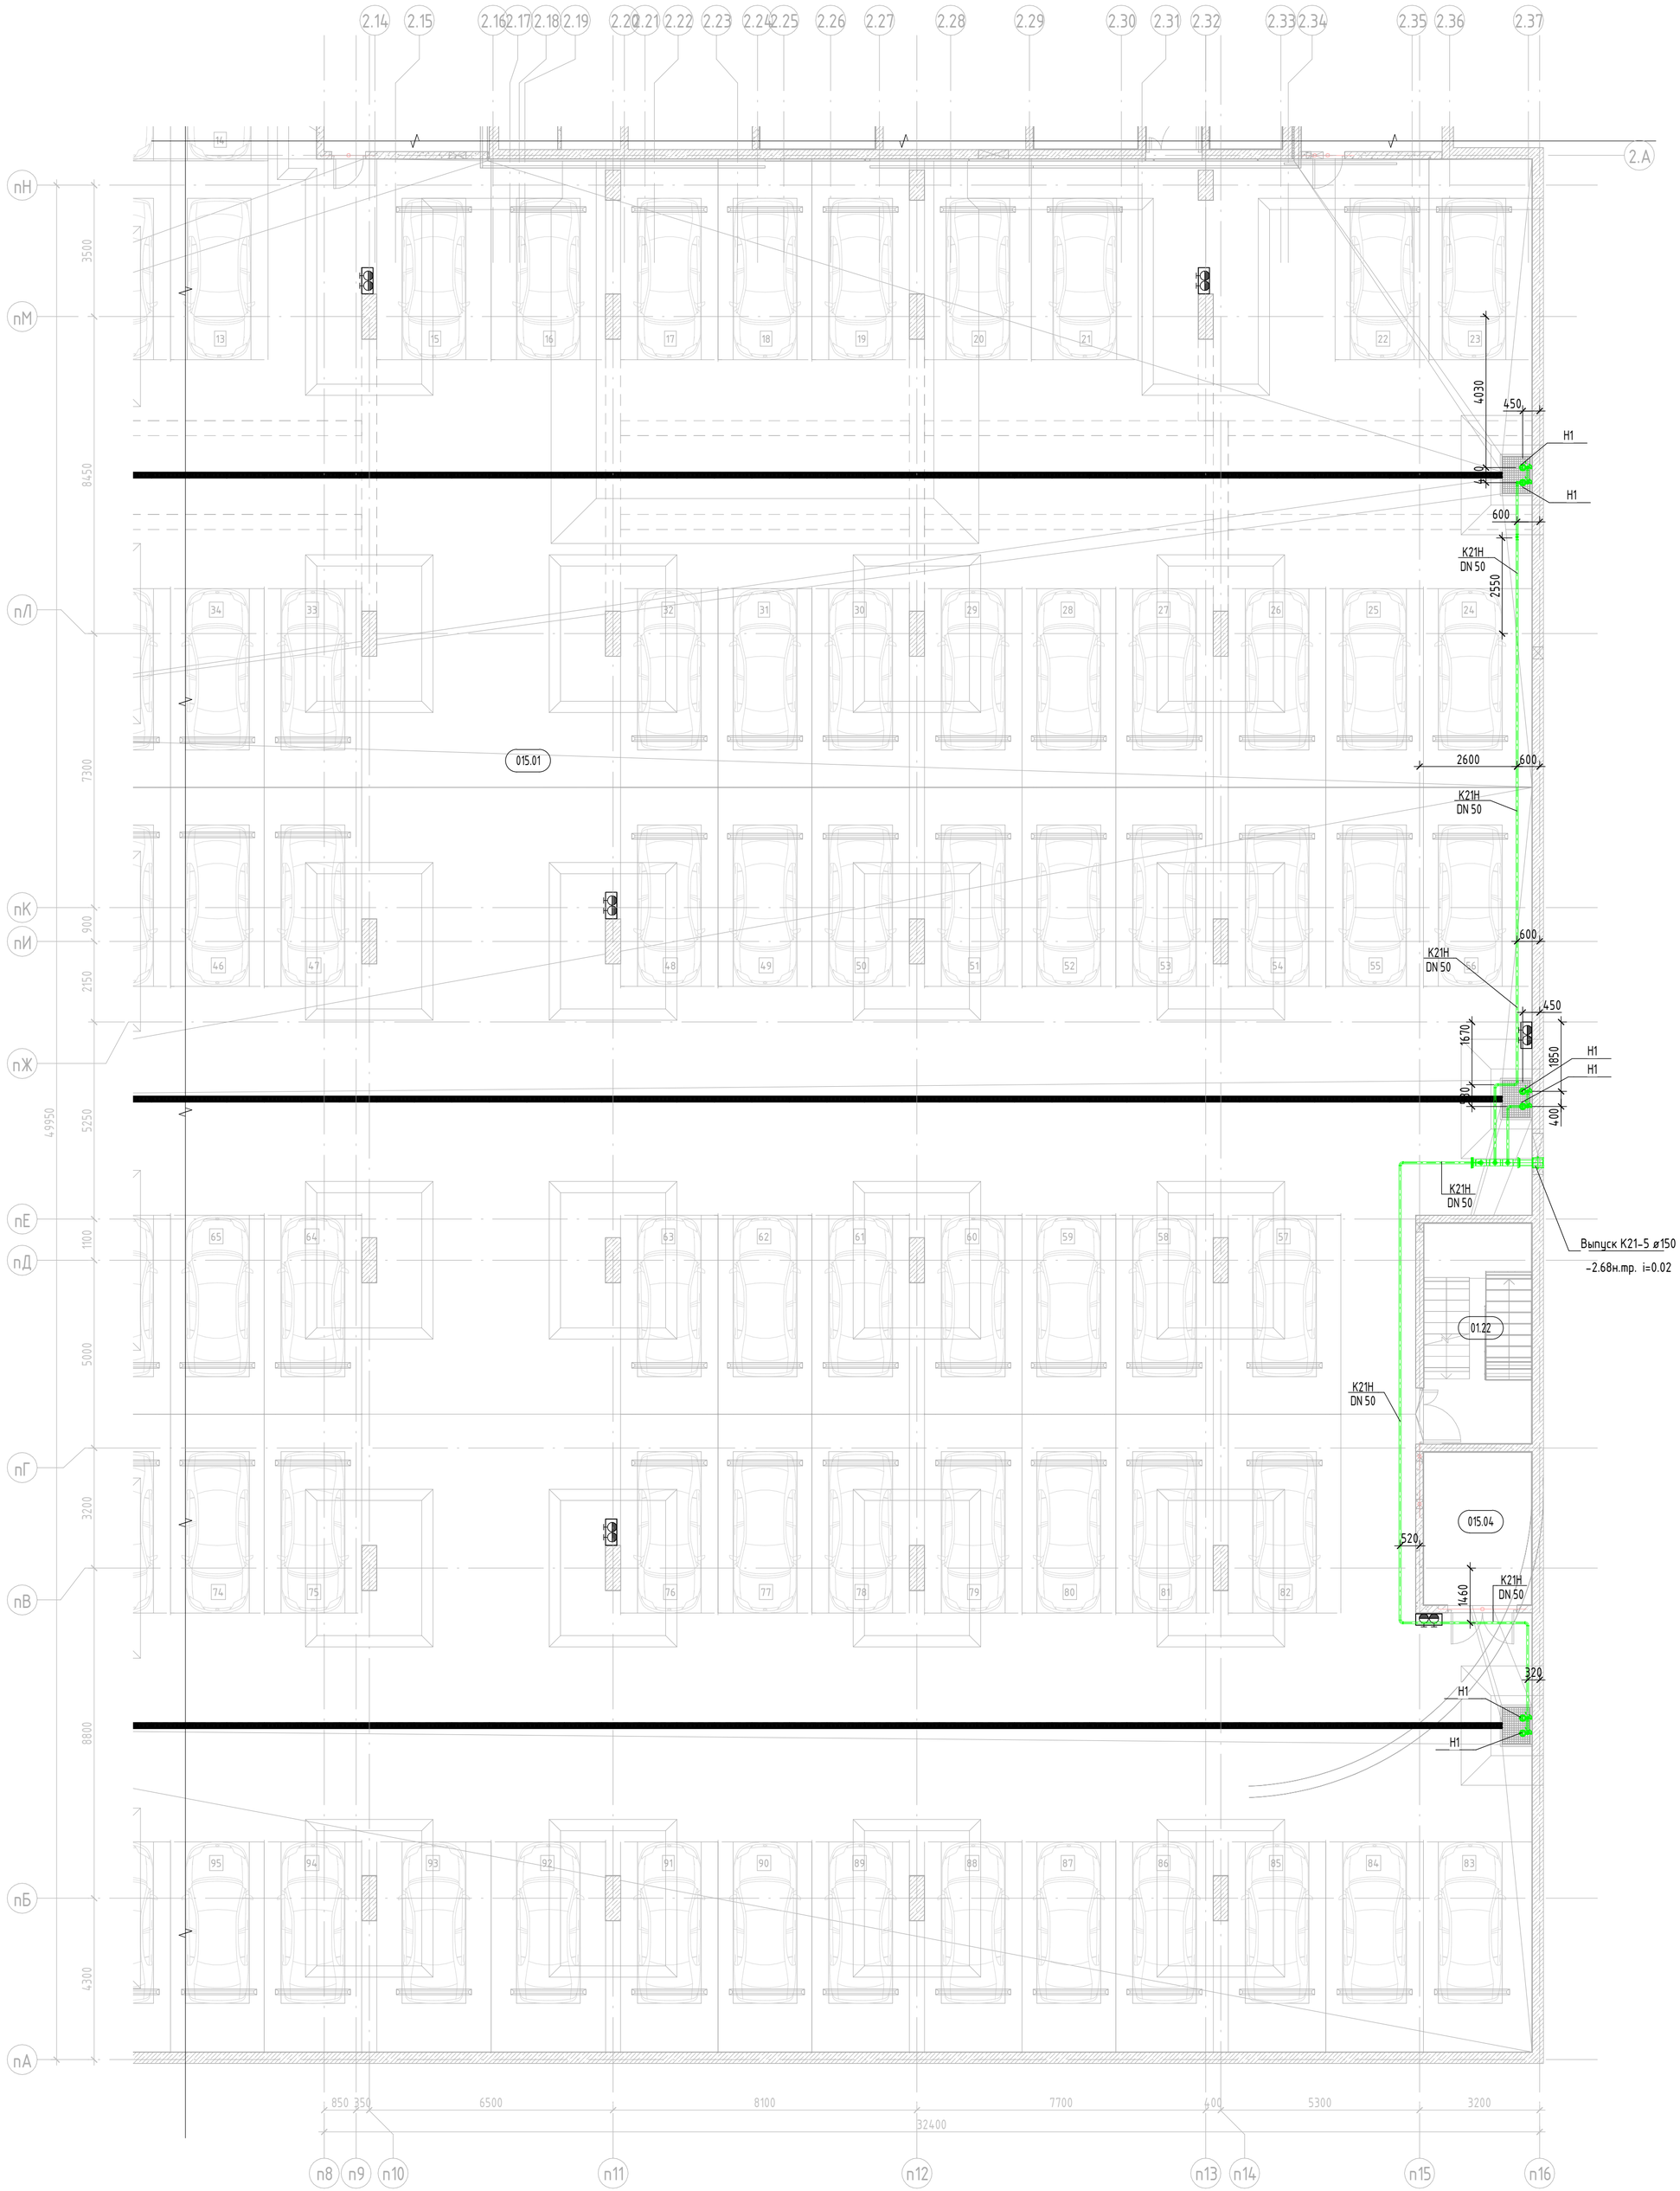

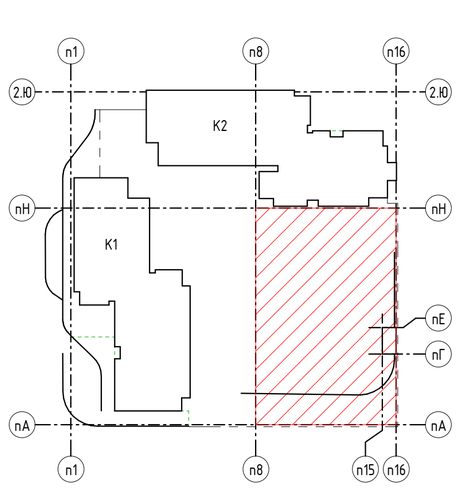

Экспликация помещений

№ помещения	Наименование	Площадь, м²	Кат. помещения
015. Помещения автостоянки			
015.01	Автостоянка на 98 м/м	2981 м²	В2
015.04	Помещение хранения уборочной техники	12 м²	В4

В ПРОИЗВОДСТВО РАБОТ
ДАТА: 12.01.2026
№ ЗАДАЧИ: С-23

Изм.	Кол.уч.	Лист	№док.	Подп.	Дата	11-ОМ/2023-ВК			
						Гостиница, расположенная по адресу: г. Москва, внутригородское муниципальное образование Преображенское, ул. Потешная, вл.5, стр.1,2			
Разработал		Садофьева			05.25	Внутренние системы водоснабжения и водоотведения	Стадия	Лист	Листов
Проверил		Наватурова			05.25		Р	13	
Нач. отд. ВК		Житихина			05.25				
Норм.контр.		Житихина			05.25	План –1 этажа на отм.–5.500 между осях А–Н и 8–16 с сетями К2, К21Н	Открытые мастерские		
ГИП		Зверева			05.25				

Согласовано


Согласовано

Взам. инв. №

Подп. и дата


Инв. № подл.

Формат А1К

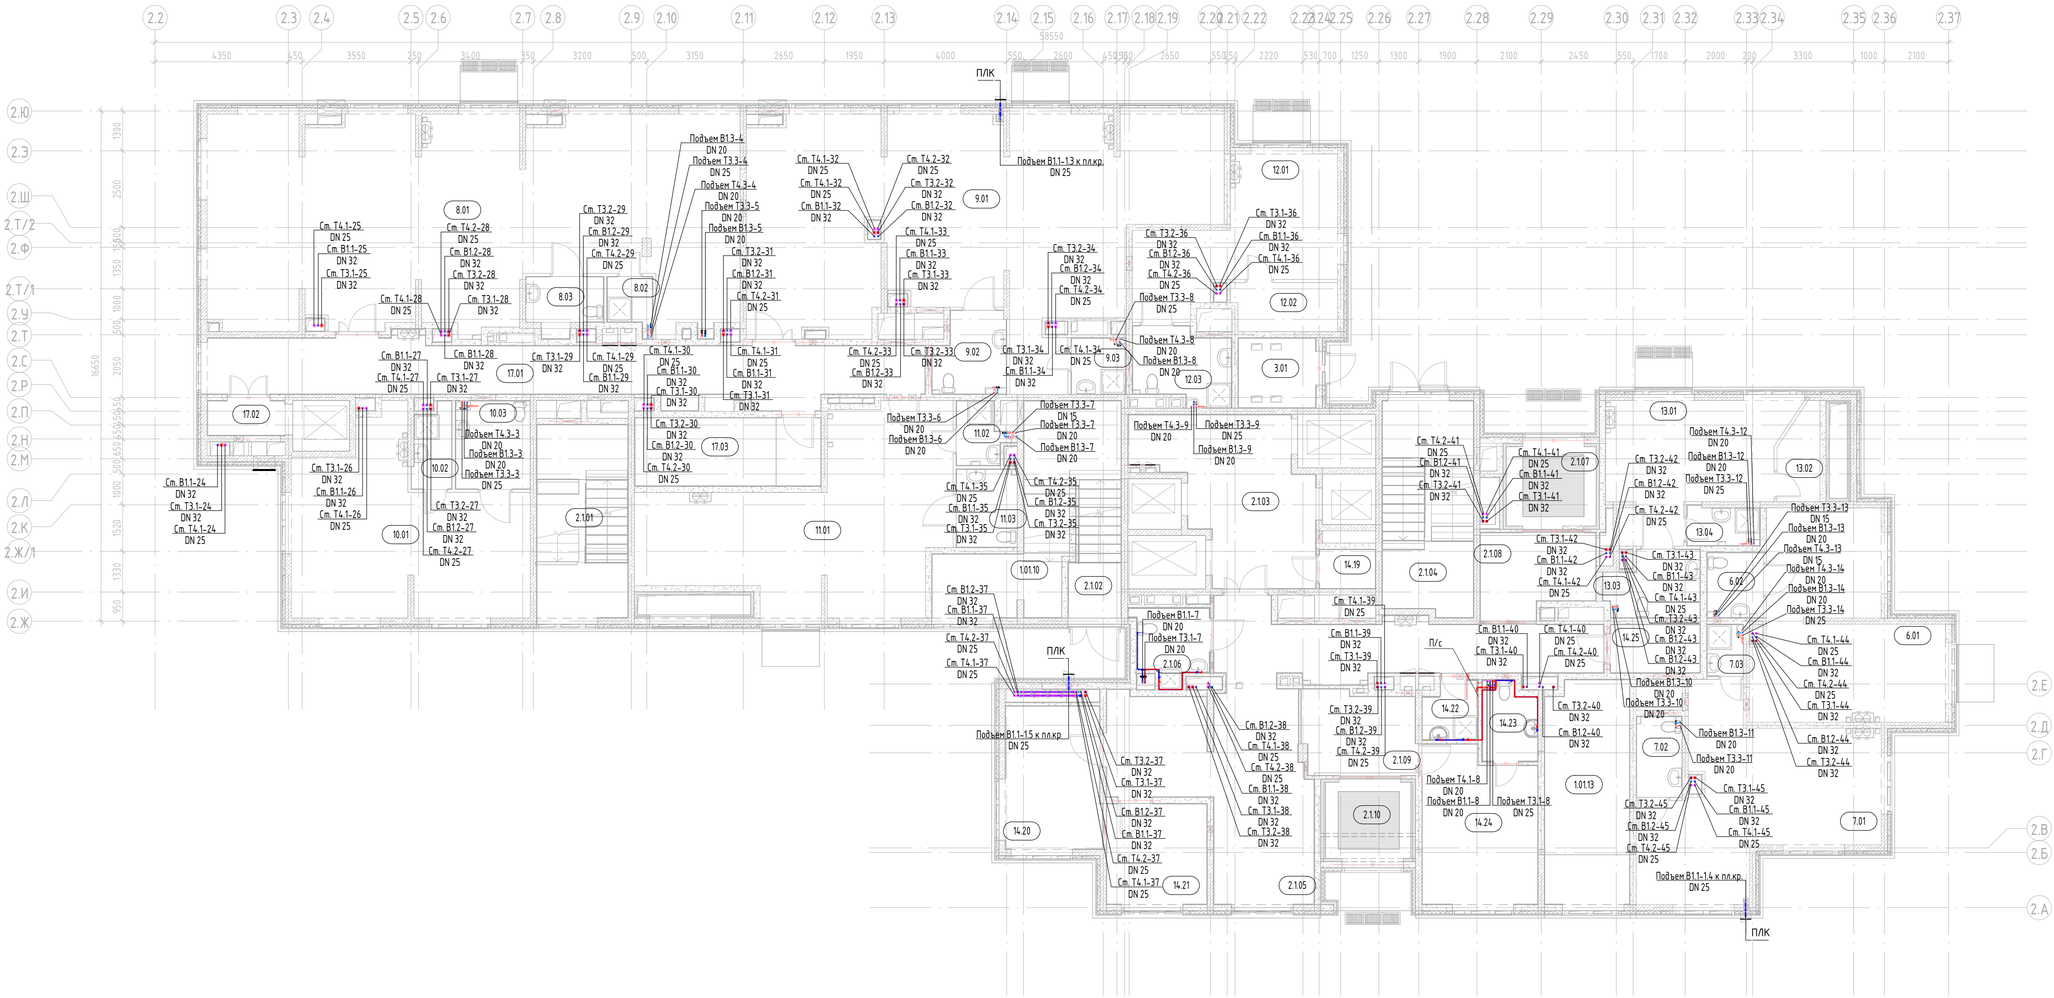

Экспликация помещений

№пом.	Наименование	Площадь, м²	Кат. пом.
01. МОП			
1.01.10	Эвакуационная лестница	21 м²	
1.01.13	Эвакуационная лестница	20 м²	
01. МОП Корпуса К2			
2.1.01	Эвакуационная лестница	19 м²	
2.1.02	Эвакуационная лестница	7 м²	
2.1.03	Лифтовой холл	24 м²	
2.1.04	Эвакуационная лестница	20 м²	
2.1.05	Вестибюль	56 м²	
2.1.06	Универсальная кабина / Комната матери и ребенка	5 м²	
2.1.07	Тамбур	8 м²	
2.1.08	Тамбур	9 м²	
2.1.09	Тамбур	10 м²	
2.1.10	Тамбур	7 м²	
03. Технические помещения			
3.01	Помещение электрощитовой	6 м²	В3
06. Магазин непродовольственных товаров №3			
6.01	Основное помещение	34 м²	
6.02	С/у с местом хранения уборочного инвентаря	4 м²	
07. Магазин непродовольственных товаров №4			
7.01	Основное помещение	37 м²	
7.02	С/у	4 м²	
7.03	КУИ	2 м²	В4
08. Кафе			
8.01	Основное помещение	115 м²	
8.02	КУИ	2 м²	В4
8.03	С/у	4 м²	
09. Магазин продовольственных товаров			
9.01	Основное помещение	99 м²	
9.02	С/у	6 м²	
9.03	КУИ	3 м²	В4
10. Салон красоты			
10.01	Основное помещение	41 м²	
10.02	КУИ	3 м²	В4
10.03	С/у	7 м²	
11. Ветеринарный магазин			
11.01	Основное помещение	49 м²	
11.02	КУИ	3 м²	В4
11.03	С/у	5 м²	
12. Химчистка (приемка) / клининг			
12.01	Коридор	23 м²	
12.02	Кладовая хранения приемки	5 м²	
12.03	С/у с местом хранения уборочного инвентаря	7 м²	
13. Аптека			
13.01	Основное помещение	23 м²	
13.02	Кладовая хранения	4 м²	
13.03	С/у	6 м²	
13.04	КУИ	3 м²	В4
14. Служебно-административные помещения			
14.19	Ниша объектового пункта пожаротушения	2 м²	
14.20	Центральная кладовая грязного белья	16 м²	В3
14.21	Центральная кладовая чистого белья	11 м²	В3
14.22	КУИ	3 м²	В4
14.23	С/у	4 м²	
14.24	Помещение охраны (Диспетчерская)	18 м²	
14.25	Комната хранения багажа	5 м²	В4
17. МОП Коммерческих помещений			
17.01	Коридор	41 м²	
17.02	Лифтовой холл	3 м²	
17.03	Технологическая лестница	13 м²	

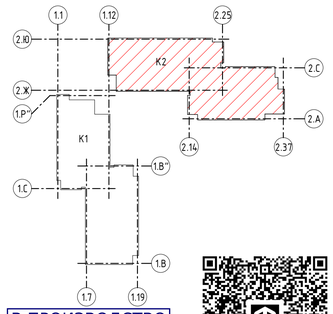

В ПРОИЗВОДСТВО РАБОТ
ДАТА: 12.01.2026
№ ЗАДАЧИ: С-23

Согласовано

Согласовано

Взам. инв. №

Подп. и дата

Инв. № подл.

Изм.	Кол.уч.	Лист	№док.	Подп.	Дата
Разработал		Садофьева			05.25
Проверил		Навалурова			05.25
Нач. отд. ВК		Житихина			05.25
Норм.контр.		Житихина			05.25
ГИП		Зверева			05.25

11-ОМ/2023-ВК

Гостиница, расположенная по адресу:
г. Москва, внутригородское муниципальное образование Преображенское, ул. Потешная, вл.5, стр.1,2

Внутренние системы водоснабжения и водоотведения

Стадия	Лист	Листов
Р	14	


Корпус 2.План 1 этажа на отм.0,000 с сетями В1.1-В1.3, Т3.1-Т3.3, Т4.1-Т4.3


Открытые мастерские

Формат А1А

Экспликация помещений

№пом.	Наименование	Площадь, м²	Кат. пом.
01. МОП			
1.1.01	Эвакуационная лестница	7 м²	
1.01.04	Эвакуационная лестница	19 м²	
1.01.07	Эвакуационная лестница	20 м²	
01. МОП Корпуса К1			
1.1.02	Лифтовой холл	18 м²	
1.1.03	Эвакуационная лестница	18 м²	
1.1.04	Детская игровая	23 м²	
1.1.05	С/у для посетителей	3 м²	
1.1.06	Эвакуационная лестница	20 м²	
1.1.07	Вестибюль	74 м²	
1.1.08	Тамбур	13 м²	
1.1.09	Тамбур	9 м²	
1.1.10	Тамбур	8 м²	
1.1.11	Тамбур	9 м²	
1.1.12	Универсальная кабина / Комната матери и ребенка	4 м²	
1.1.13	Универсальный зал	39 м²	
1.1.14	С/у	2 м²	
1.1.15	КУИ	1 м²	В4
1.1.16	Лифтовой холл	14 м²	
04. Магазин непродовольственных товаров №1			
4.01	Основное помещение	251 м²	
4.02	КУИ	4 м²	В4
4.03	С/у	6 м²	
4.04	Технологическая лестница	13 м²	
4.05	Складская зона	28 м²	В3
4.06	Лифтовой холл	3 м²	
05. Магазин непродовольственных товаров №2			
5.01	Основное помещение	35 м²	
5.02	С/у	5 м²	
5.03	КУИ	4 м²	В4
14. Служебно-административные помещения			
14.01	Помещение охраны	15 м²	
14.02	Административное помещение	27 м²	
14.03	Коридор	12 м²	
14.04	Женский гардероб	6 м²	
14.05	Душ	2 м²	
14.06	С/у	2 м²	
14.07	Мужской гардероб	5 м²	
14.08	Душ	2 м²	
14.09	С/у	3 м²	
14.10	Тамбур	7 м²	
14.11	КУИ	2 м²	В4
14.12	Комната хранения багажа	3 м²	
14.14	Центральная кладовая грязного белья	7 м²	В3
14.15	Центральная кладовая чистого белья	9 м²	В3
14.16	КУИ	4 м²	В4
14.17	Служебное помещение	2 м²	
14.18	Ниша объектового пункта пожаротушения	1 м²	

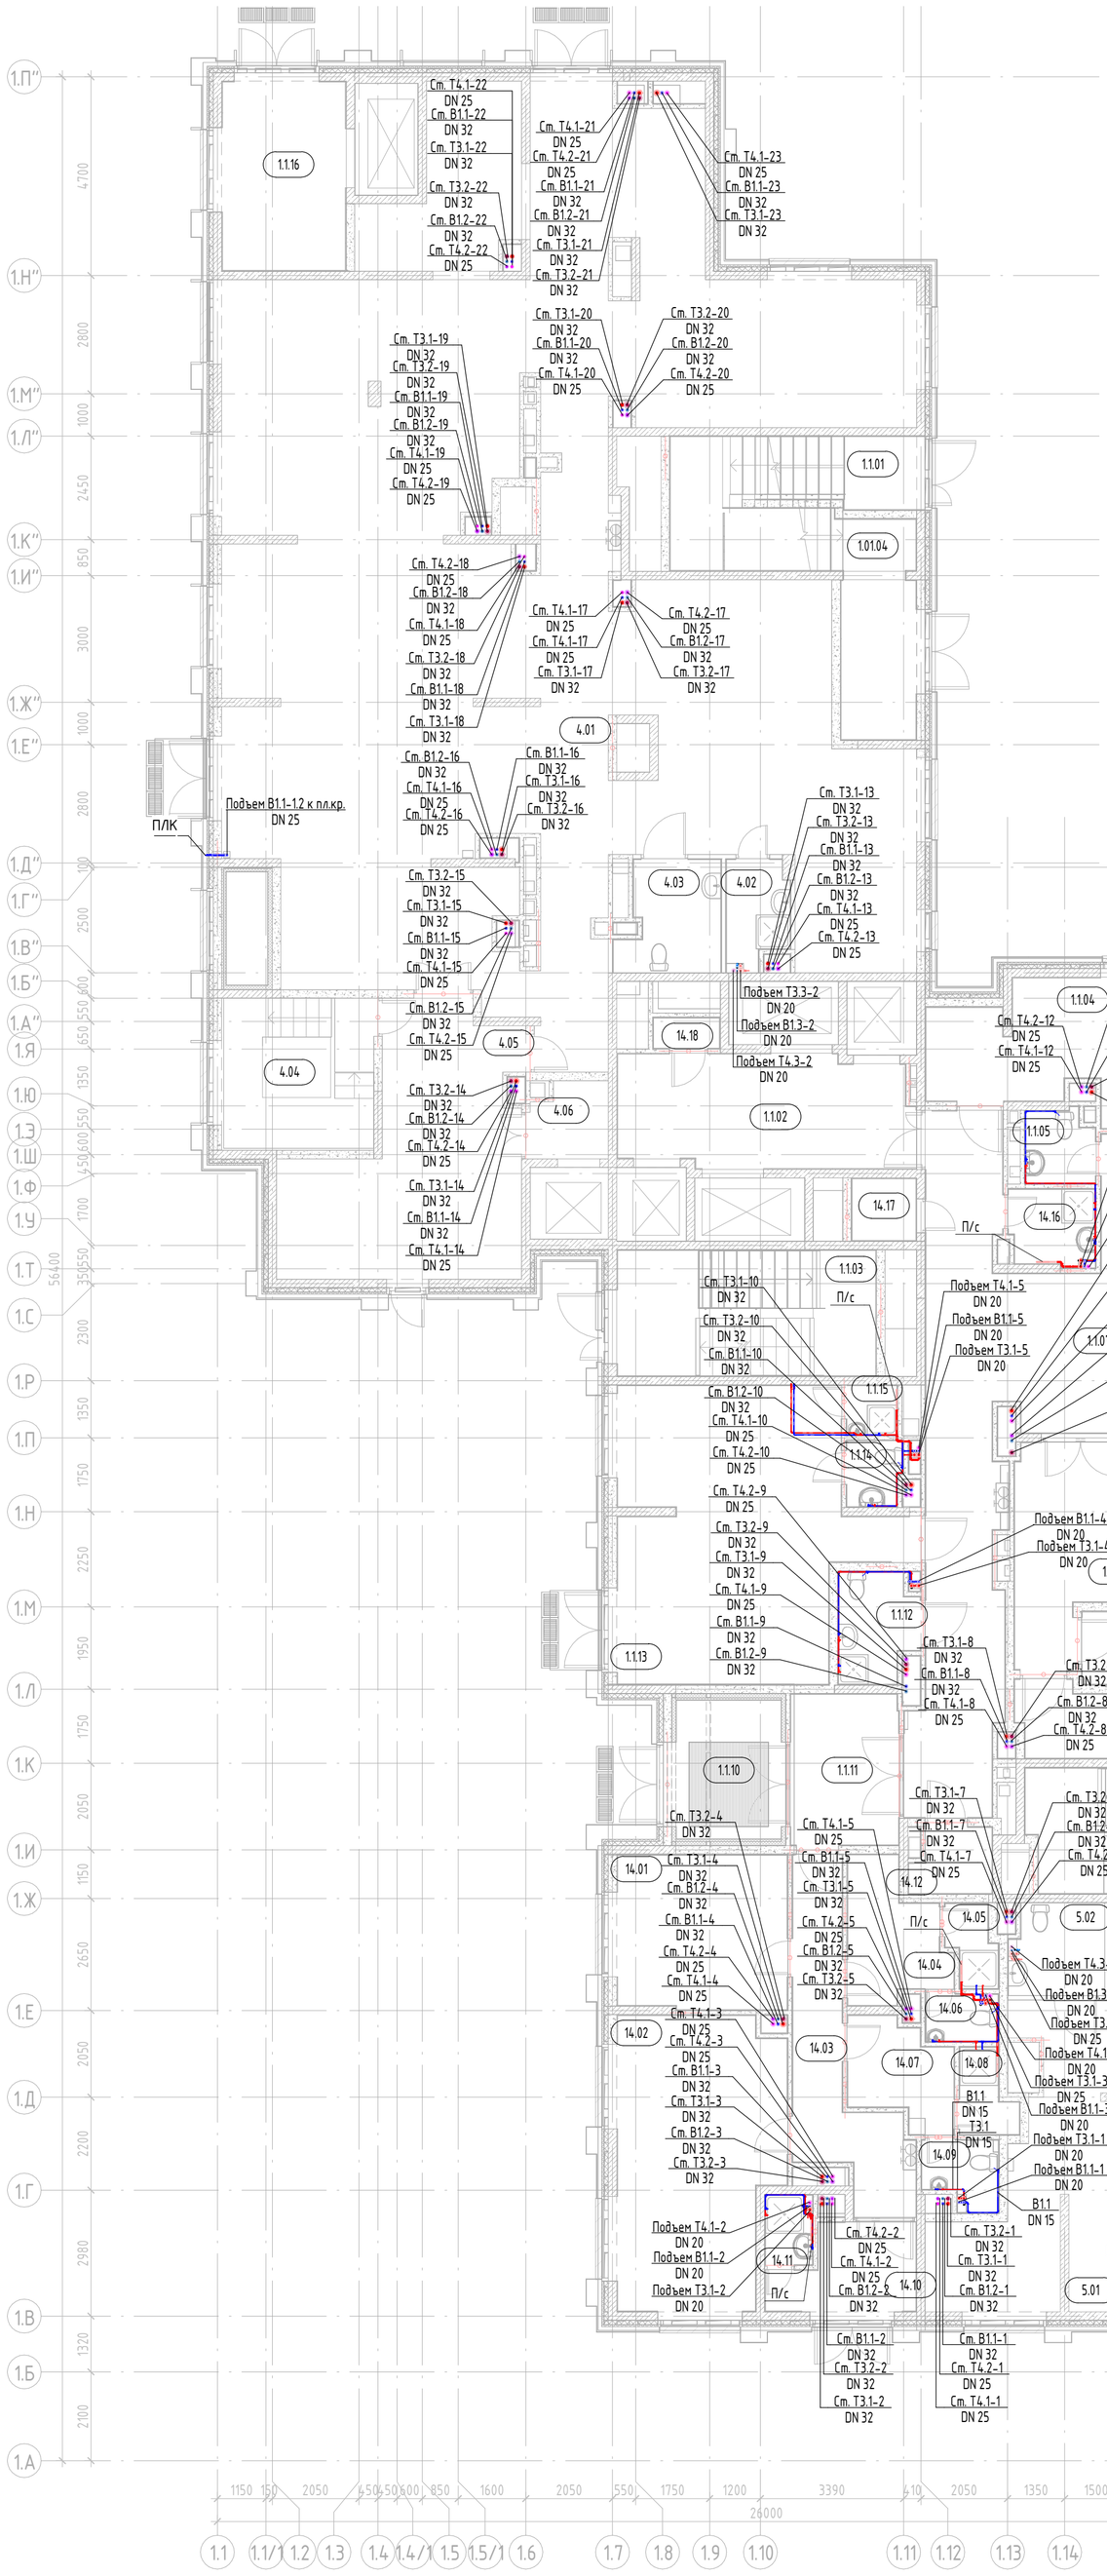

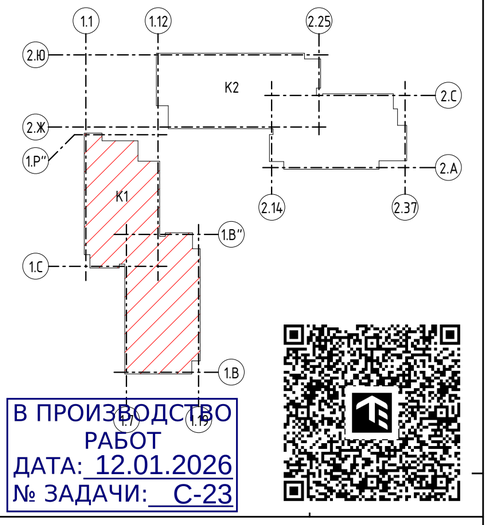

В ПРОИЗВОДСТВО РАБОТ
ДАТА: 12.01.2026
№ ЗАДАЧИ: С-23

Изм.	Кол.уч.	Лист	№док.	Подп.	Дата
Разработал		Наватурова			05.25
Проверил		Садофьева			05.25
Нач. отд. ВК		Житихина			05.25
Норм.контр.		Житихина			05.25
ГИП		Зверева			05.25

11-ОМ/2023-ВК

Гостиница, расположенная по адресу:
г. Москва, внутригородское муниципальное образование Преображенское, ул. Потешная, вл.5, стр.1,2

Внутренние системы водоснабжения и водоотведения

Стадия	Лист	Листов
Р	15	

Корпус 1.План 1 этажа на отм.0,000 с сетями В1.1–В1.3, Т3.1–Т3.3, Т4.1–Т4.3

Открытые мастерские

Формат А1К

Согласовано

Согласовано


Взам. инв. №

Подп. и дата

Инв. № подл.

Экспликация помещений

№пом.	Наименование	Площадь, м²	Кат. пом.
01. МОП			
1.01.10	Эвакуационная лестница	21 м²	
1.01.13	Эвакуационная лестница	20 м²	
01. МОП Корпуса К2			
2.1.01	Эвакуационная лестница	19 м²	
2.1.02	Эвакуационная лестница	7 м²	
2.1.03	Лифтовой холл	24 м²	
2.1.04	Эвакуационная лестница	20 м²	
2.1.05	Вестибюль	56 м²	
2.1.06	Универсальная кабина / Комната матери и ребенка	5 м²	
2.1.07	Тамбур	8 м²	
2.1.08	Тамбур	9 м²	
2.1.09	Тамбур	10 м²	
2.1.10	Тамбур	7 м²	
03. Технические помещения			
3.01	Помещение электрощитовой	6 м²	В3
06. Магазин непродовольственных товаров №3			
6.01	Основное помещение	34 м²	
6.02	С/у с местом хранения уборочного инвентаря	4 м²	
07. Магазин непродовольственных товаров №4			
7.01	Основное помещение	37 м²	
7.02	С/у	4 м²	
7.03	КУИ	2 м²	В4
08. Кафе			
8.01	Основное помещение	115 м²	
8.02	КУИ	2 м²	В4
8.03	С/у	4 м²	
09. Магазин продовольственных товаров			
9.01	Основное помещение	99 м²	
9.02	С/у	6 м²	
9.03	КУИ	3 м²	В4
10. Салон красоты			
10.01	Основное помещение	41 м²	
10.02	КУИ	3 м²	В4
10.03	С/у	7 м²	
11. Ветеринарный магазин			
11.01	Основное помещение	49 м²	
11.02	КУИ	3 м²	В4
11.03	С/у	5 м²	
12. Химчистка (приемка) / клининг			
12.01	Коридор	23 м²	
12.02	Кладовая хранения приемки	5 м²	
12.03	С/у с местом хранения уборочного инвентаря	7 м²	
13. Аптека			
13.01	Основное помещение	23 м²	
13.02	Кладовая хранения	4 м²	
13.03	С/у	6 м²	
13.04	КУИ	3 м²	В4
14. Служебно-административные помещения			
14.19	Ниша объектового пункта пожаротушения	2 м²	
14.20	Центральная кладовая грязного белья	16 м²	В3
14.21	Центральная кладовая чистого белья	11 м²	В3
14.22	КУИ	3 м²	В4
14.23	С/у	4 м²	
14.24	Помещение охраны (Диспетчерская)	18 м²	
14.25	Комната хранения багажа	5 м²	В4
17. МОП Коммерческих помещений			
17.01	Коридор	41 м²	
17.02	Лифтовой холл	3 м²	
17.03	Технологическая лестница	13 м²	

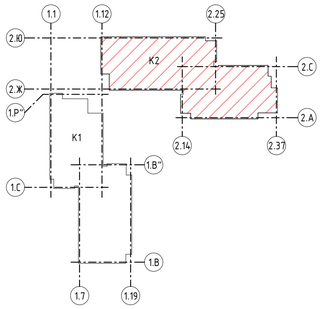

В ПРОИЗВОДСТВО РАБОТ
ДАТА: 12.01.2026
№ ЗАДАЧИ: С-23

Изм.	Кол.уч.	Лист	№док.	Подп.	Дата
Разработал		Садофьева			05.25
Проверил		Навагирова			05.25
Нач. отд. ВК		Житихина			05.25
Норм.контр.		Житихина			05.25
ГИП		Зверева			05.25

11-ОМ/2023-ВК

Гостиница, расположенная по адресу:
г. Москва, внутригородское муниципальное образование Преображенское, ул. Потешная, вл.5, стр.1,2

Внутренние системы водоснабжения и водоотведения

Стадия	Лист	Листов
Р	16	

Корпус 2.План 1 этажа на отм.0,000 с сетями К1, К1.1, К2, К21, К3

Открытые мастерские

Формат А1А


Согласовано

Согласовано

Взам. инв. №


Подп. и дата

Инв. № подл.

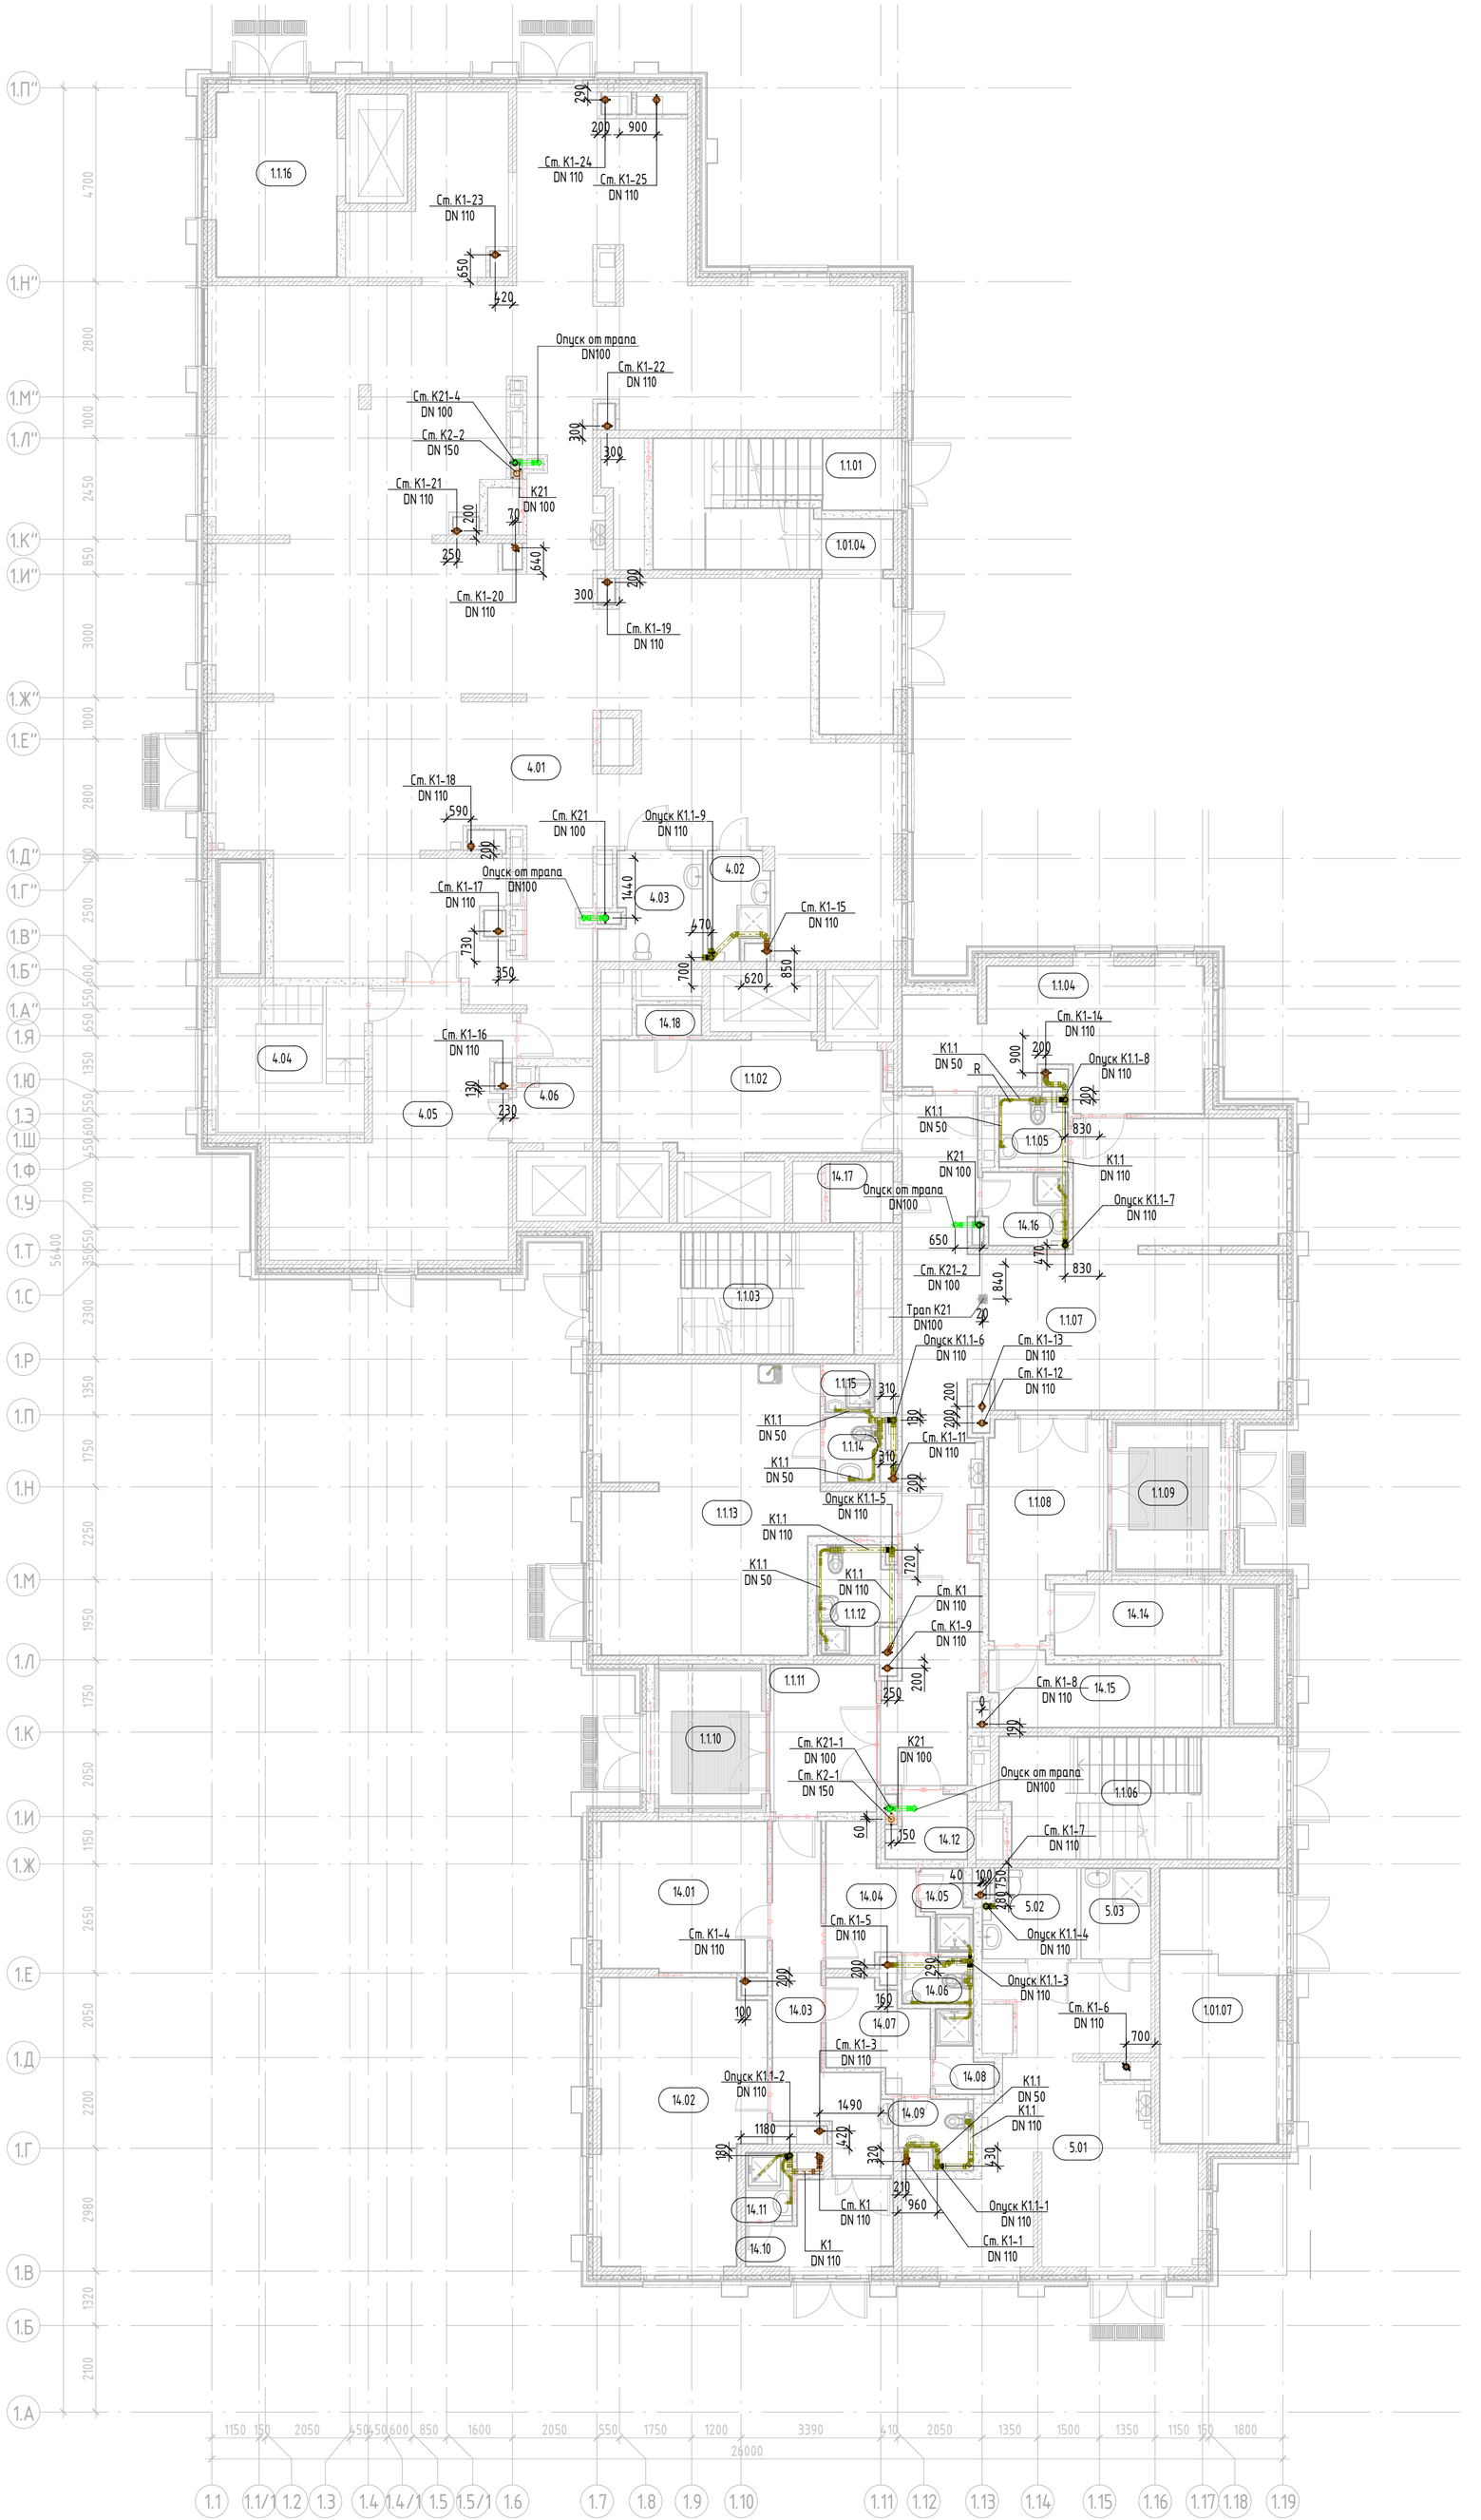

Экспликация помещений

№пом.	Наименование	Площадь, м²	Кат. пом.
01. МОП			
1.1.01	Эвакуационная лестница	7 м²	
1.01.04	Эвакуационная лестница	19 м²	
1.01.07	Эвакуационная лестница	20 м²	
01. МОП Корпуса К1			
1.1.02	Лифтовой холл	18 м²	
1.1.03	Эвакуационная лестница	18 м²	
1.1.04	Детская игровая	23 м²	
1.1.05	С/у для посетителей	3 м²	
1.1.06	Эвакуационная лестница	20 м²	
1.1.07	Вестибюль	74 м²	
1.1.08	Тамбур	13 м²	
1.1.09	Тамбур	9 м²	
1.1.10	Тамбур	8 м²	
1.1.11	Тамбур	9 м²	
1.1.12	Универсальная кабина / Комната матери и ребенка	4 м²	
1.1.13	Универсальный зал	39 м²	
1.1.14	С/у	2 м²	
1.1.15	КУИ	1 м²	В4
1.1.16	Лифтовой холл	14 м²	
04. Магазин непродовольственных товаров №1			
4.01	Основное помещение	251 м²	
4.02	КУИ	4 м²	В4
4.03	С/у	6 м²	
4.04	Технологическая лестница	13 м²	
4.05	Складская зона	28 м²	В3
4.06	Лифтовой холл	3 м²	
05. Магазин непродовольственных товаров №2			
5.01	Основное помещение	35 м²	
5.02	С/у	5 м²	
5.03	КУИ	4 м²	В4
14. Служебно-административные помещения			
14.01	Помещение охраны	15 м²	
14.02	Административное помещение	27 м²	
14.03	Коридор	12 м²	
14.04	Женский гардероб	6 м²	
14.05	Душ	2 м²	
14.06	С/у	2 м²	
14.07	Мужской гардероб	5 м²	
14.08	Душ	2 м²	
14.09	С/у	3 м²	
14.10	Тамбур	7 м²	
14.11	КУИ	2 м²	В4
14.12	Комната хранения багажа	3 м²	
14.14	Центральная кладовая грязного белья	7 м²	В3
14.15	Центральная кладовая чистого белья	9 м²	В3
14.16	КУИ	4 м²	В4
14.17	Служебное помещение	2 м²	
14.18	Ниша объектового пункта пожаротушения	1 м²	

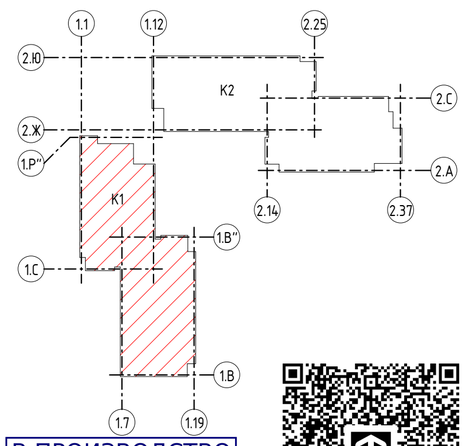

В ПРОИЗВОДСТВО РАБОТ
ДАТА: 12.01.2026
№ ЗАДАЧИ: С-23

						11-ОМ/2023-ВК	
						Гостиница, расположенная по адресу: г. Москва, внутригородское муниципальное образование Преображенское, ул. Потешная, вл.5, стр.1,2	
Изм.	Кол.уч.	Лист	№док.	Подп.	Дата		
Разработал		Садофьева			05.25	Внутренние системы водоснабжения и водоотведения	Стадия: Р; Лист: 17; Листов:
Проверил		Наватурова			05.25		
Нач. отд. ВК		Житихина			05.25		
Норм.контр.		Житихина			05.25	Корпус 1.План 1 этажа на отм.0,000 с сетями К1, К1.1, К3, К2	Открытые мастерские
ГИП		Зверева			05.25		

Согласовано

Согласовано

Взам. инв. №


Подп. и дата

Инв. № подл.

Формат А1К

Узел А

Установка запорной, сливной и балансировочной арматуры в основании стояков Т3 и Т4

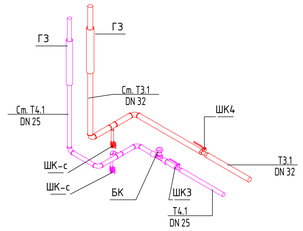

Примечание:

1. Отметки трубопровода даны по оси трубы относительно УЧП автостоянки (–5.500) и 1 этажа (соответственно).
2. Спускные шаровые краны обозначены на чертеже ШК–с
3. Узел А применим в основании всех стояков Т3.1, Т4.1
4. Выше см л. 74, 75

В ПРОИЗВОДСТВО РАБОТ
ДАТА: 12.01.2026
№ ЗАДАЧИ: С-23

						11-ОМ/2023-ВК	
						Гостиница, расположенная по адресу: г. Москва, внутригородское муниципальное образование Преображенское, ул. Потешная, вл.5, стр.1,2	
Изм.	Кол.уч	Лист	№док.	Подп.	Дата		
Разработал		Садофьева			02.25	Внутренние системы водоснабжения и водоотведения	Стадия: Р; Лист: 18; Листов:
Проверил		Наватурова			02.25		
Нач. отд. ВК		Житихина			02.25		
Норм.контр.		Житихина			02.25	Корпус 2.Схема В1.1, Т3.1, Т4.1 на отм.–5.500 и 0,000	Открытые мастерские
ГИП		Зверева			02.25		

Согласовано

Согласовано

Взам. инв. №


Подп. и дата

Инв. № подл.

Формат А1А

Узел А

Установка запорной, сливной и балансировочной арматуры в основании стояков Т3 и Т4

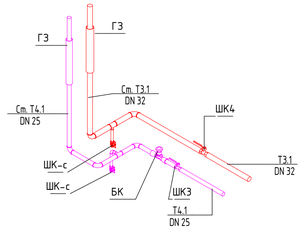

Примечание:

1. Отметки трубопровода даны по оси трубы относительно уч1 автостоянки (-5.500)
2. Спускные шаровые краны обозначены на чертеже ШК-с
3. Узел А применим в основании всех стояков Т3.1, Т4.1
4. Выше см. л. 48,49

В ПРОИЗВОДСТВО РАБОТ
ДАТА: 12.01.2026
№ ЗАДАЧИ: С-23

							11-ОМ/2023-ВК	
							Гостиница, расположенная по адресу: г. Москва, внутригородское муниципальное образование Преображенское, ул. Потешная, вл.5, стр.1,2	
Изм.	Кол.уч	Лист	№док.	Подп.	Дата			
Разработал		Садофьева			05.25		Внутренние системы водоснабжения и водоотведения	Стадия: Р; Лист: 19; Листов:
Проверил		Набатурова			05.25			
Нач. отд. ВК		Житихина			05.25			
Норм.контр.		Житихина			05.25		Корпус 1.Схема В1.1, Т3.1, Т4.1 на отм.-5.500 и 0,000	Открытые мастерские
ГИП		Зверева			05.25			

Согласовано


Согласовано

Взам. инв. №

Подп. и дата

Инв. № подл.

Формат А1А

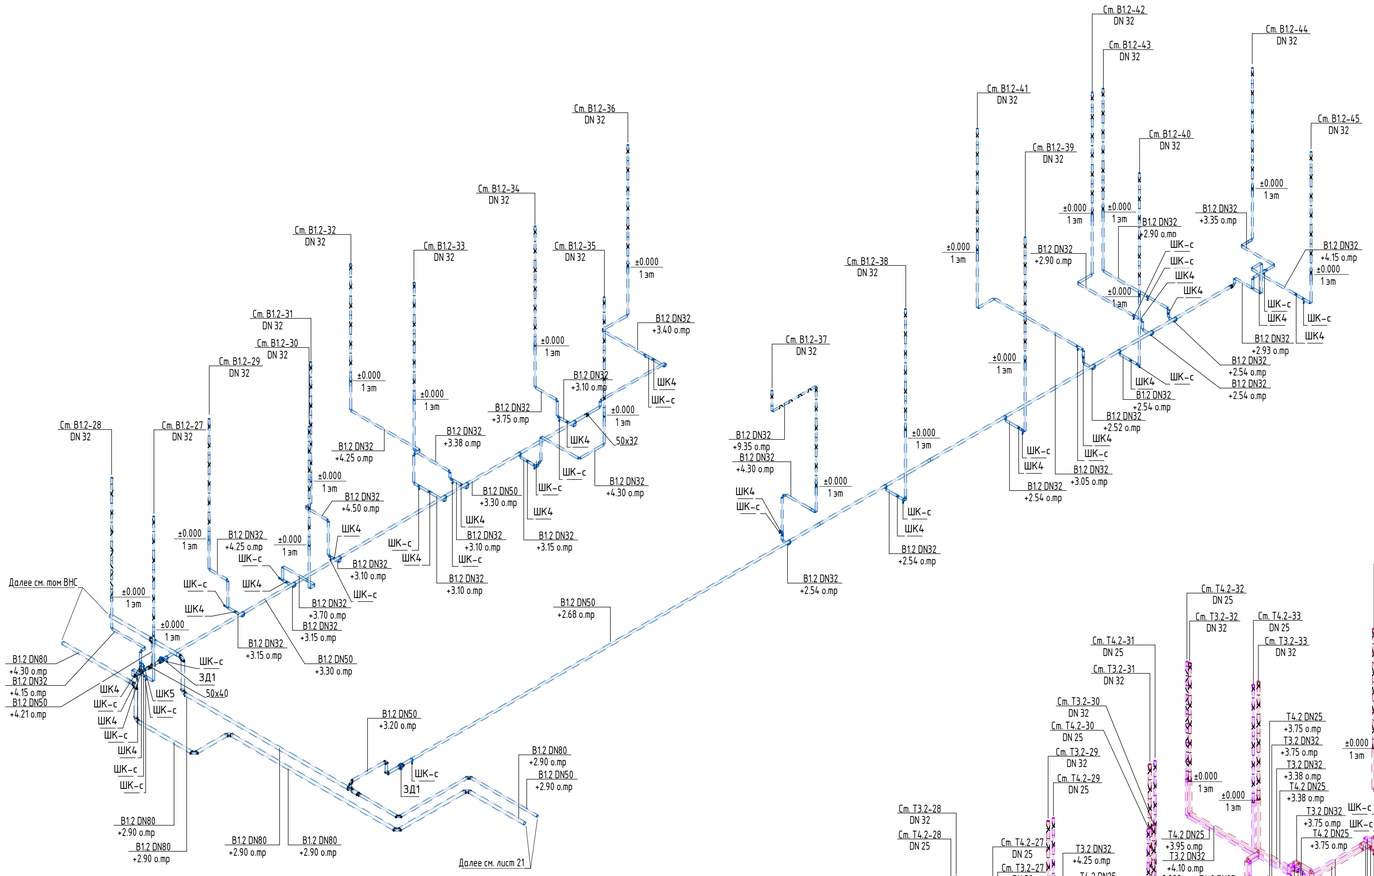

Примечание:
1. Отметки трубопровода даны по оси трубы относительно уч автостоянки (–5.500)
2. Спускные шаровые краны обозначены на чертеже ШК-с
3. Узел А (см. лист 21) применим в основании всех стояков Т3.2, Т4.2
4. Выше см. л. 74,75

В ПРОИЗВОДСТВО РАБОТ
ДАТА: 12.01.2026
№ ЗАДАЧИ: С-23


						11-ОМ/2023-ВК	
						Гостиница, расположенная по адресу: г. Москва, внутригородское муниципальное образование Преображенское, ул. Потешная, вл.5, стр.1,2	
Изм.	Кол.уч	Лист	№док.	Подп.	Дата		
Разработал		Садофьева			05.25	Внутренние системы водоснабжения и водоотведения	Стадия: Р; Лист: 20; Листов:
Проверил		Наватурова			05.25		
Нач. отд. ВК		Житихина			05.25		
Норм.контр.		Житихина			05.25	Корпус 2.Схема В1.2, Т3.2, Т4.2 на отм.–5.500 и 0,000	Открытые мастерские
ГИП		ЗВерева			05.25		

Согласовано
Согласовано
Взам. инв. №
Подп. и дата
Инв. № подл.

Формат А1А

Узел А

Установка запорной, сливной и балансировочной арматуры в основании стояков Т3 и Т4

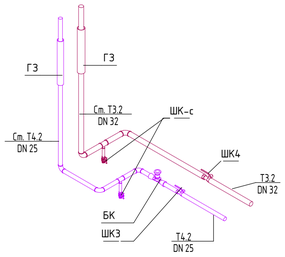

Примечание:

1. Отметки трубопровода даны по оси трубы относительно учп автостоянки (-5.500)
2. Спускные шаровые краны обозначены на чертеже ШК-с
3. Узел А применим в основании всех стояков Т3.2, Т4.2
4. Выше см. л. 75,76

В ПРОИЗВОДСТВО РАБОТ
ДАТА: 12.01.2026
№ ЗАДАЧИ: С-23

						11-ОМ/2023-ВК	
						Гостиница, расположенная по адресу: г. Москва, внутригородское муниципальное образование Преображенское, ул. Потешная, вл.5, стр.1,2	
Изм.	Кол.уч	Лист	№док.	Подп.	Дата		
Разработал		Садофьева			05.25	Внутренние системы водоснабжения и водоотведения	Стадия: Р; Лист: 21; Листов:
Проверил		Навагурова			05.25		
Нач. отд. ВК		Житихина			05.25		
Норм.контр.		Житихина			05.25	Корпус 1.Схема В1.2, Т3.2, Т4.2 на отм.-5.500 и 0,000	Открытые мастерские
ГИП		Зверева			05.25		

Формат А1А

Согласовано


Согласовано

Взам. инв. №

Подп. и дата

Инв. № подл.

В. Водомерные вставки ХВС, ГВС
М 1:10

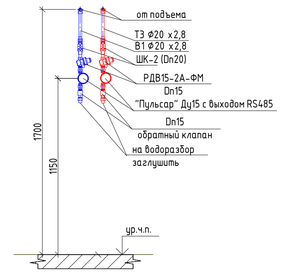

Примечание:
1. Отметки трубопровода даны по оси трубы относительно учп автостоянки (-5.500)
2. Спускные шаровые краны обозначены на чертеже ШК-с

В ПРОИЗВОДСТВО РАБОТ
ДАТА: 12.01.2026
№ЗАДАЧИ: С-23

						11-ОМ/2023-ВК	
						Гостиница, расположенная по адресу: г. Москва, внутригородское муниципальное образование Преображенское, ул. Потешная, вл.5, стр.1,2	
Изм.	Кол.уч	Лист	№док.	Подп.	Дата		
Разработал		Садофьева			05.25	Внутренние системы водоснабжения и водоотведения	Стадия: Р; Лист: 22; Листов:
Проверил		Наватырова			05.25		
Нач. отд. ВК		Житихина			05.25		
Норм.контр.		Житихина			05.25	Схема В1.3, Т3.3, Т4.3 на отм.-5.500 и 0,000	Открытые мастерские
ГИП		Зверева			05.25		

Формат А1А


Согласовано

Согласовано

Взам. инв. №

Подп. и дата

Инв. № подл.

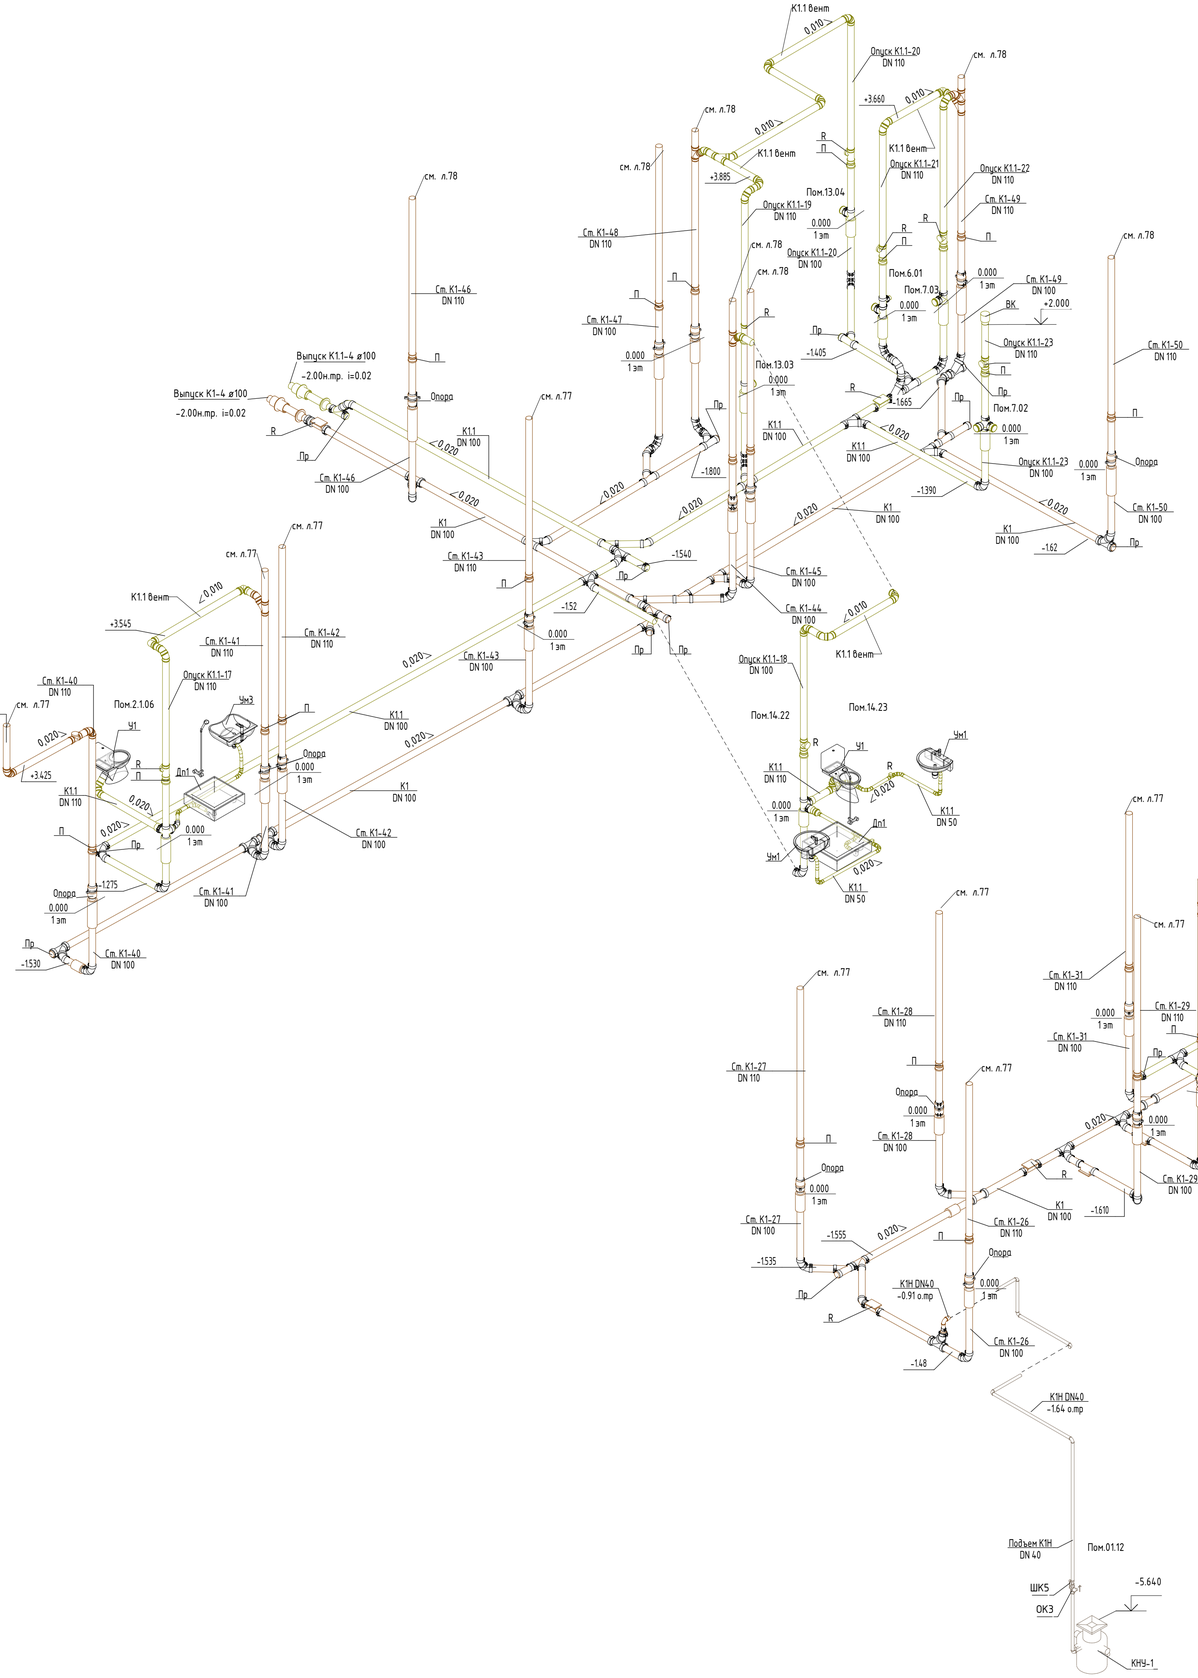

Примечание:
1. Отметки трубопровода даны по лотку трубы относительно 0,000 здания
2. Отметки выпусков относительно 0,000 здания
3. Высота установки R на стояке 1,2–1,5 м от учп
4. Переход с SML на ПП (П) выполнить на высоте не менее 1,0–1,2 м от учп 1 этажа

В ПРОИЗВОДСТВО РАБОТ
ДАТА: 12.01.2026
№ ЗАДАЧИ: С-23

						11-ОМ/2023-ВК	
						Гостиница, расположенная по адресу: г. Москва, внутригородское муниципальное образование Преображенское, ул. Потешная, вл.5, стр.1,2	
Изм.	Кол.уч	Лист	№док.	Подп.	Дата		
Разработал		Сайфьева			05.25	Внутренние системы водоснабжения и водоотведения	Стадия: Р; Лист: 23; Листов:
Проверил		Навагурова			05.25		
Нач. отд. ВК		Житихина			05.25		
Норм.контр.		Житихина			05.25	Корпус 2.Схема К1.1, К1, К1Н на отм.-5.500 и 0,000	Открытые мастерские
ГИП		Зверева			05.25		

Согласовано


Согласовано

Взам. инв. №

Подп. и дата

Инв. № подл.

Формат А1А

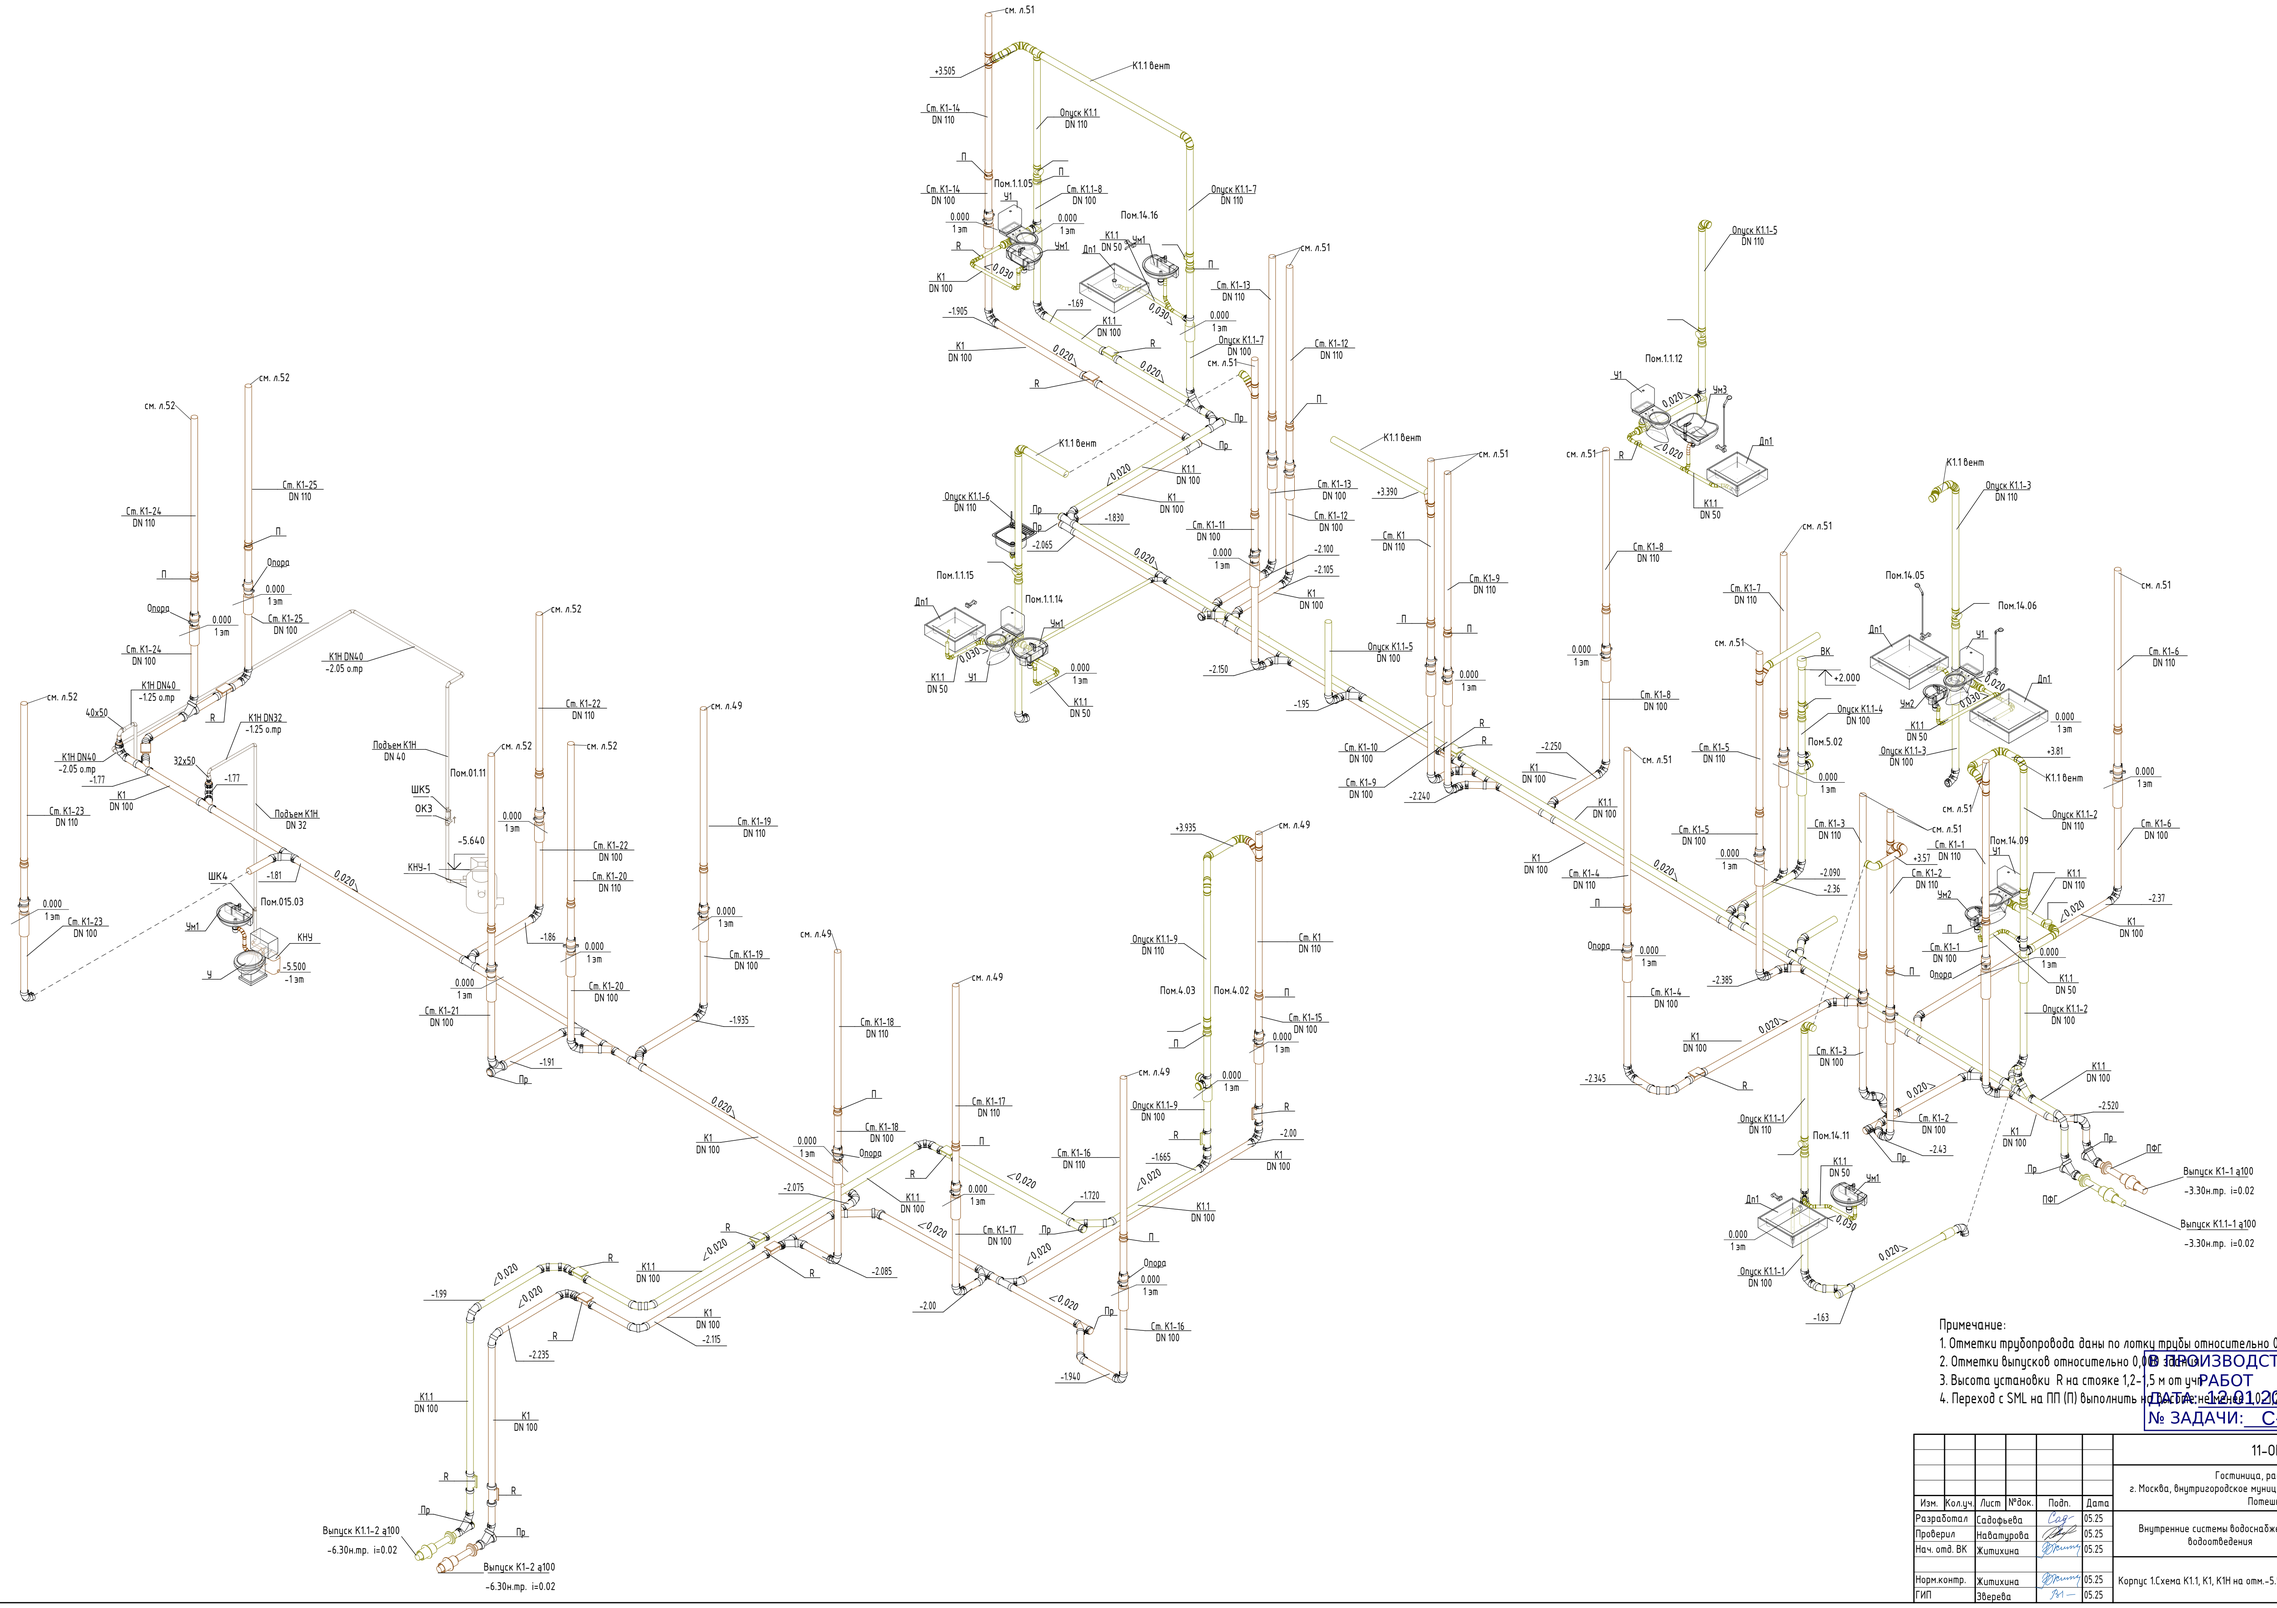

Примечание:
1. Отметки трубопровода даны по лотку трубы относительно 0,000 здани
2. Отметки выпусков относительно 0,000 здания
3. Высота установки R на стояке 1,2-1,5 м от уч
4. Переход с SML на ПП (П) выполнить на высоте 1,6-1,8 м от уч

ВЗЯТО В ПРОИЗВОДСТВО РАБОТ
ДАТА: 12.01.2026
№ ЗАДАЧИ: С-23

						11-ОМ/2023-ВК	
						Гостиница, расположенная по адресу: г. Москва, внутригородское муниципальное образование Преображенское, ул. Потешная, вл.5, стр.1,2	
Изм.	Кол.уч.	Лист	№док.	Подп.	Дата		
Разработал		Садофьева			05.25	Внутренние системы водоснабжения и водоотведения	Стадия: Р; Лист: 24; Листов:
Проверил		Наватурова			05.25		
Нач. отд. ВК		Хитихина			05.25		
Норм.контр.		Хитихина			05.25	Корпус 1.Схема К1.1, К1, К1Н на отм.-5.500 и 0,000	Открытые мастерские
ГИП		Зверева			05.25		

Согласовано


Согласовано


Взам. инв. №


Подп. и дата


Инв. № подл.

Формат А1А

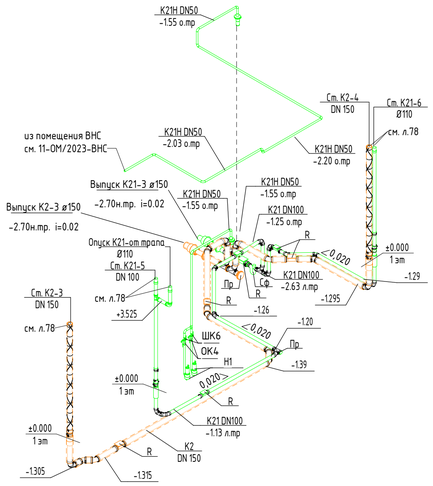

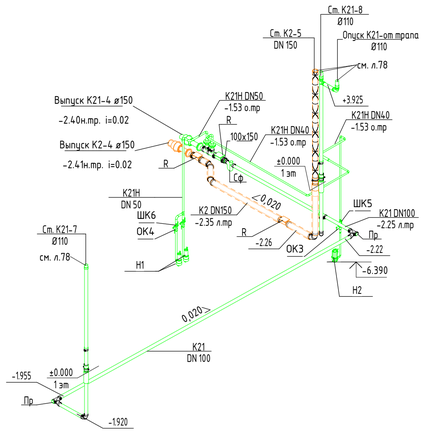

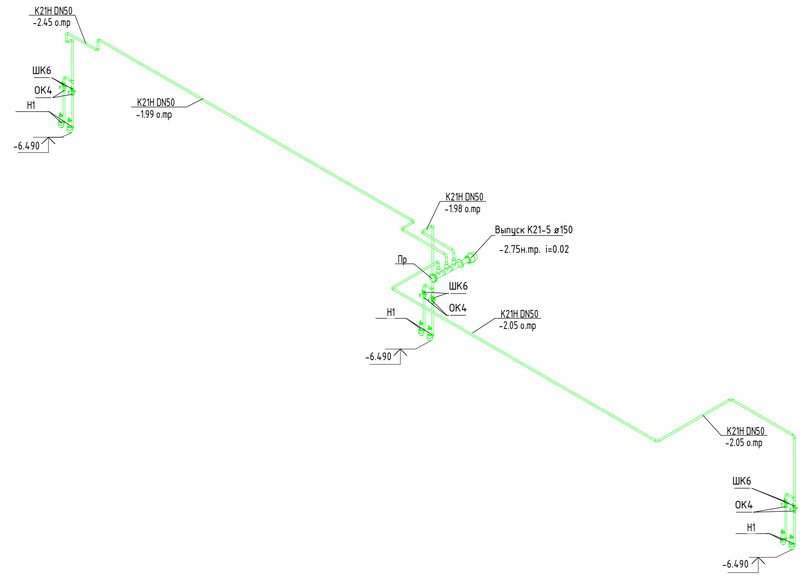

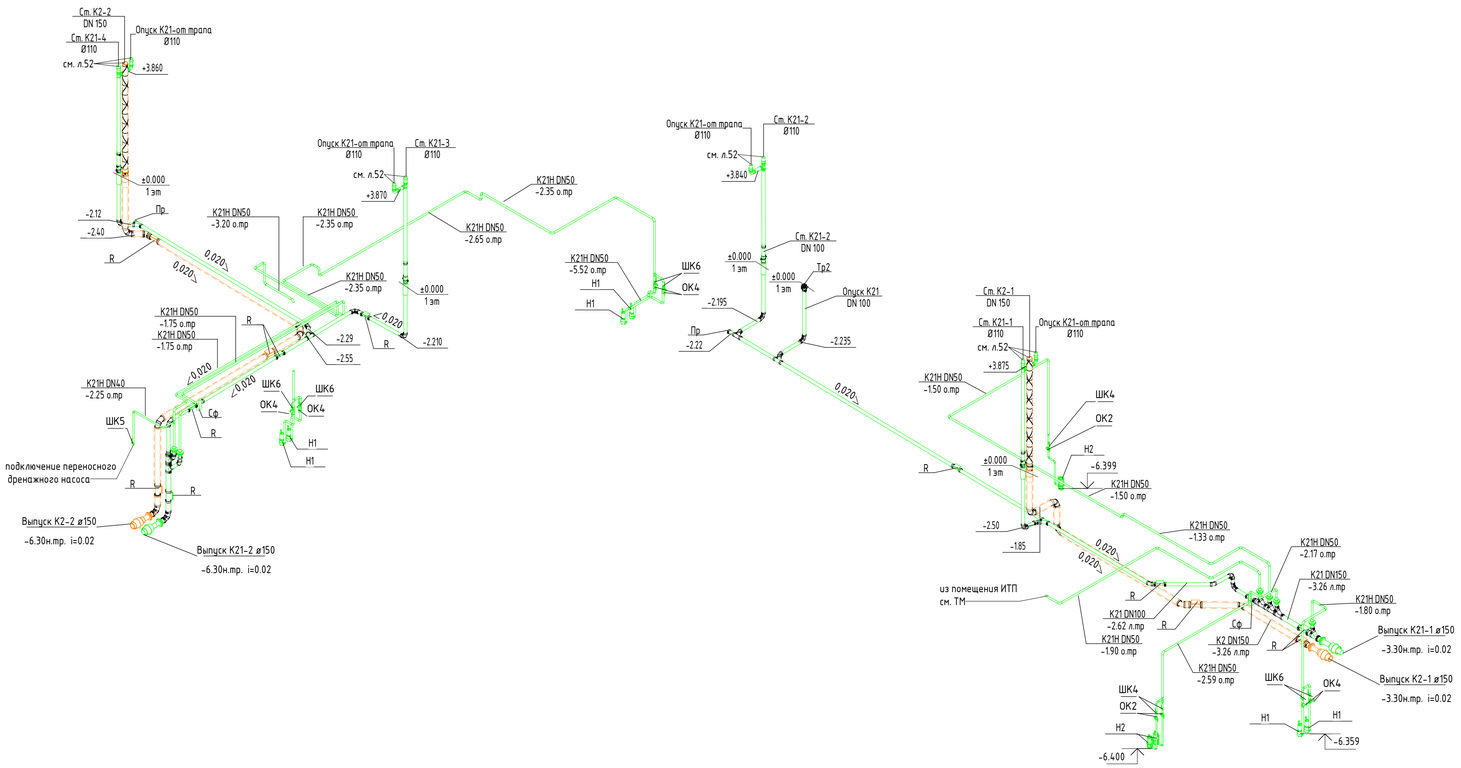

Примечание:
1. Отметки трубопровода даны по лотку трубы относительно 0,000 здания
2. Отметки выпусков относительно 0,000 здания

В ПРОИЗВОДСТВО РАБОТ
ДАТА: 12.01.2026
№ ЗАДАЧИ: С-23

Изм.	Кол.уч.	Лист	№док.	Подп.	Дата
Разработал		Садофьева			05.25
Проверил		Навагирова			05.25
Нач. отд. ВК		Житихина			05.25
Норм.контр.		Житихина			05.25
ГИП		Зверева			05.25

11-ОМ/2023-ВК

Гостиница, расположенная по адресу:
г. Москва, Внутригородское муниципальное образование Преображенское, ул. Потешная, вл.5, стр.1,2

Внутренние системы водоснабжения и водоотведения

Стадия	Лист	Листов
Р	25	

Схема К2, К21, К21Н на отм.-5.500 и 0,000

Открытые мастерские

Формат А1А


Согласовано


Согласовано

Взам. инв. №

Подп. и дата

Инв. № подл.

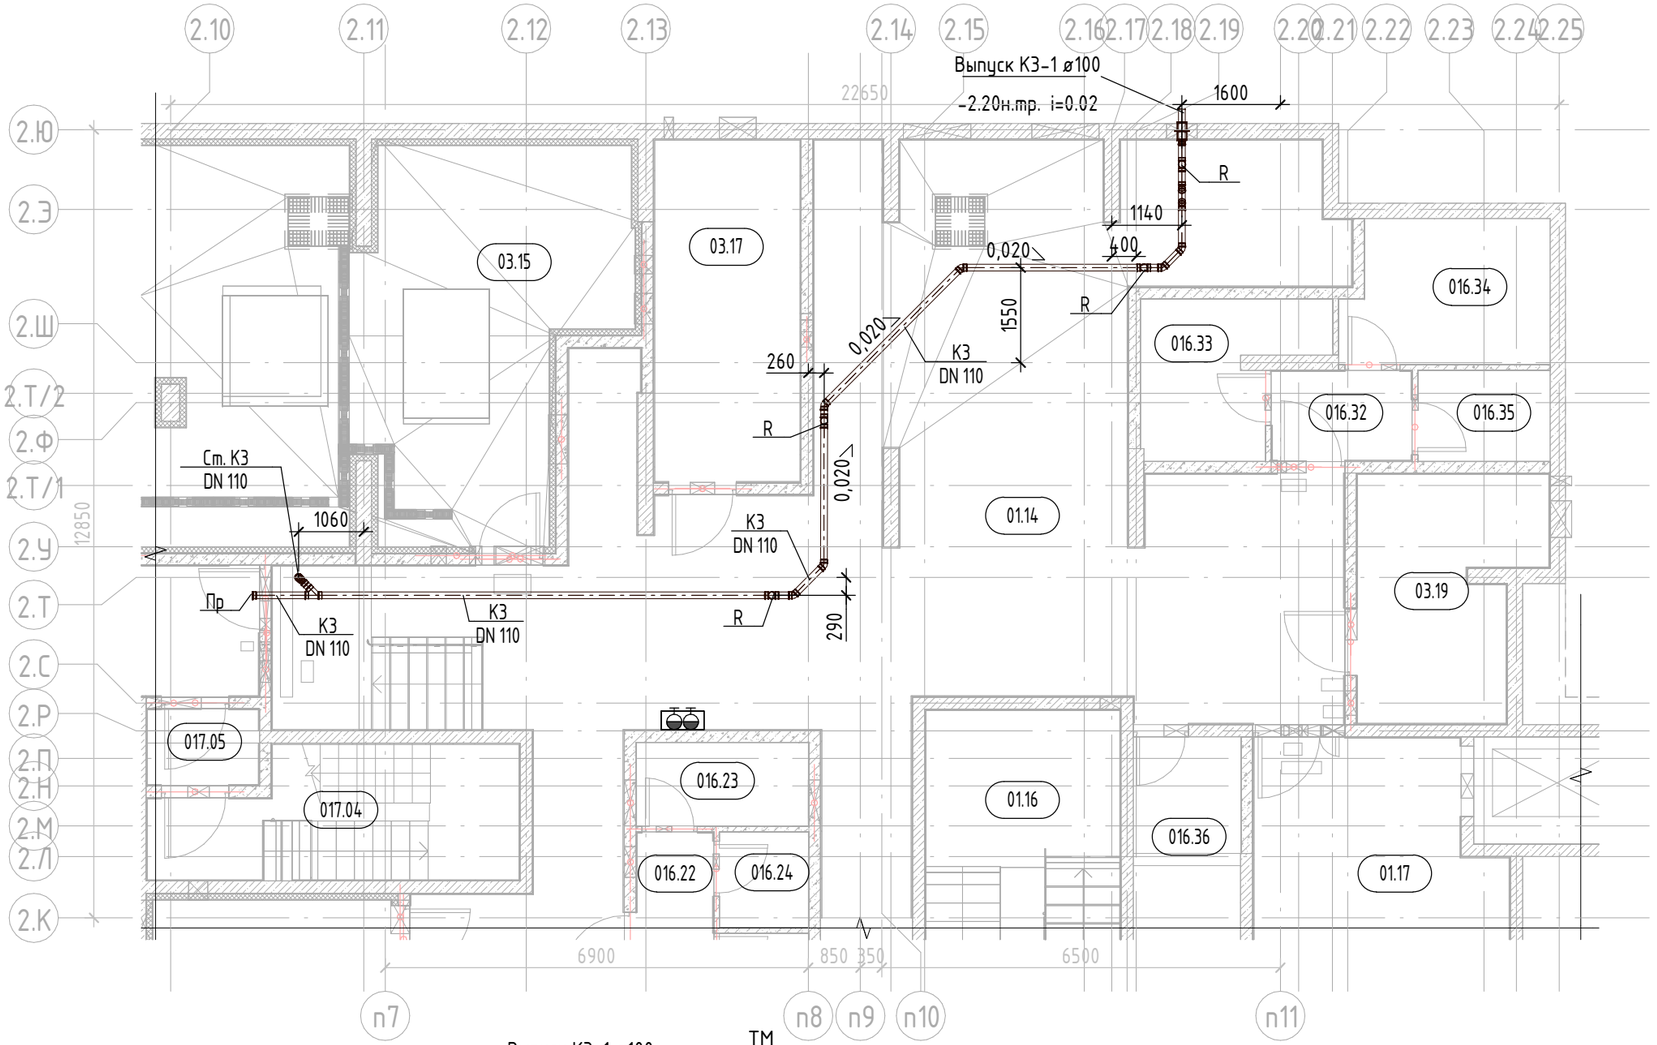

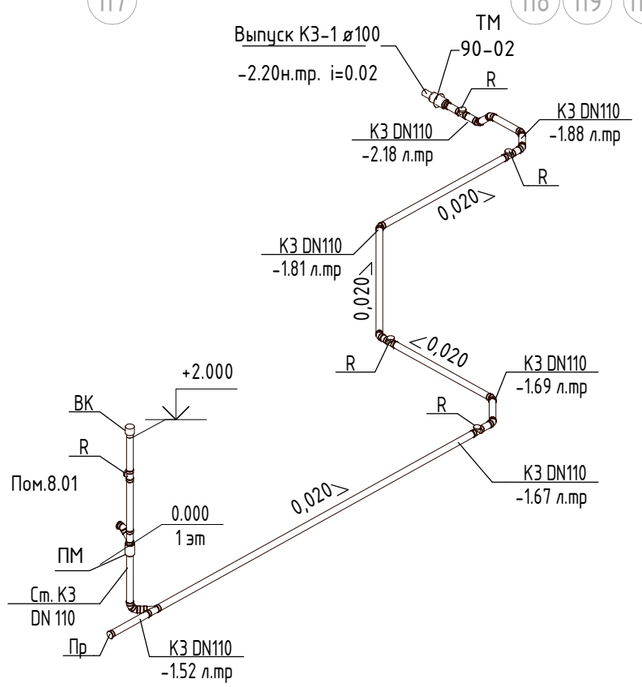

Экспликация помещений

№ помещения	Наименование	Площадь, м²	Кат. помещения
01. МОП			
01.14	Коридор	114 м²	
01.16	Эвакуационная лестница	23 м²	
01.17	Лифтовой холл	20 м²	
03. Технические помещения			
03.15	Водомерный узел. Насосные	115 м²	Д
03.17	Электрощитовое помещение	14 м²	В3
03.19	Кабельное помещение	11 м²	В3
016. Индивидуальные кладовые			
016.22	Коридор	7 м²	В3
016.23	Кладовая	4 м²	В4
016.24	Кладовая	2 м²	В4
016.32	Коридор	3 м²	В3
016.33	Кладовая	6 м²	В4
016.34	Кладовая	8 м²	В4
016.35	Кладовая	3 м²	В4
017. МОП коммерческих помещений			
017.04	Технологическая лестница	12 м²	
017.05	Тамбур-шлюз	2 м²	

В ПРОИЗВОДСТВО РАБОТ
ДАТА: 12.01.2026
№ ЗАДАЧИ: С-23

Изм.	Кол.уч.	Лист	№док.	Подп.	Дата
Разработал		Садофьева			05.25
Проверил		Наватурова			05.25
Нач. отд. ВК		Житихина			05.25
Норм. контр.		Житихина			05.25
ГИП		Зверева			05.25

11-ОМ/2023-ВК

Гостиница, расположенная по адресу:
г. Москва, внутригородское муниципальное образование Преображенское, ул. Потешная, вл.5, стр.1,2

Внутренние системы водоснабжения и водоотведения

Стадия	Лист	Листов
Р	26	

План -1 этажа на отм. -5.500 между осями 2К-2Ю и 2.10-2.25 с сетями К3.Схема системы К3

Открытые мастерские


Согласовано

Взам. инв. №

Подп. и дата


Инв. № подл.

Формат А3А

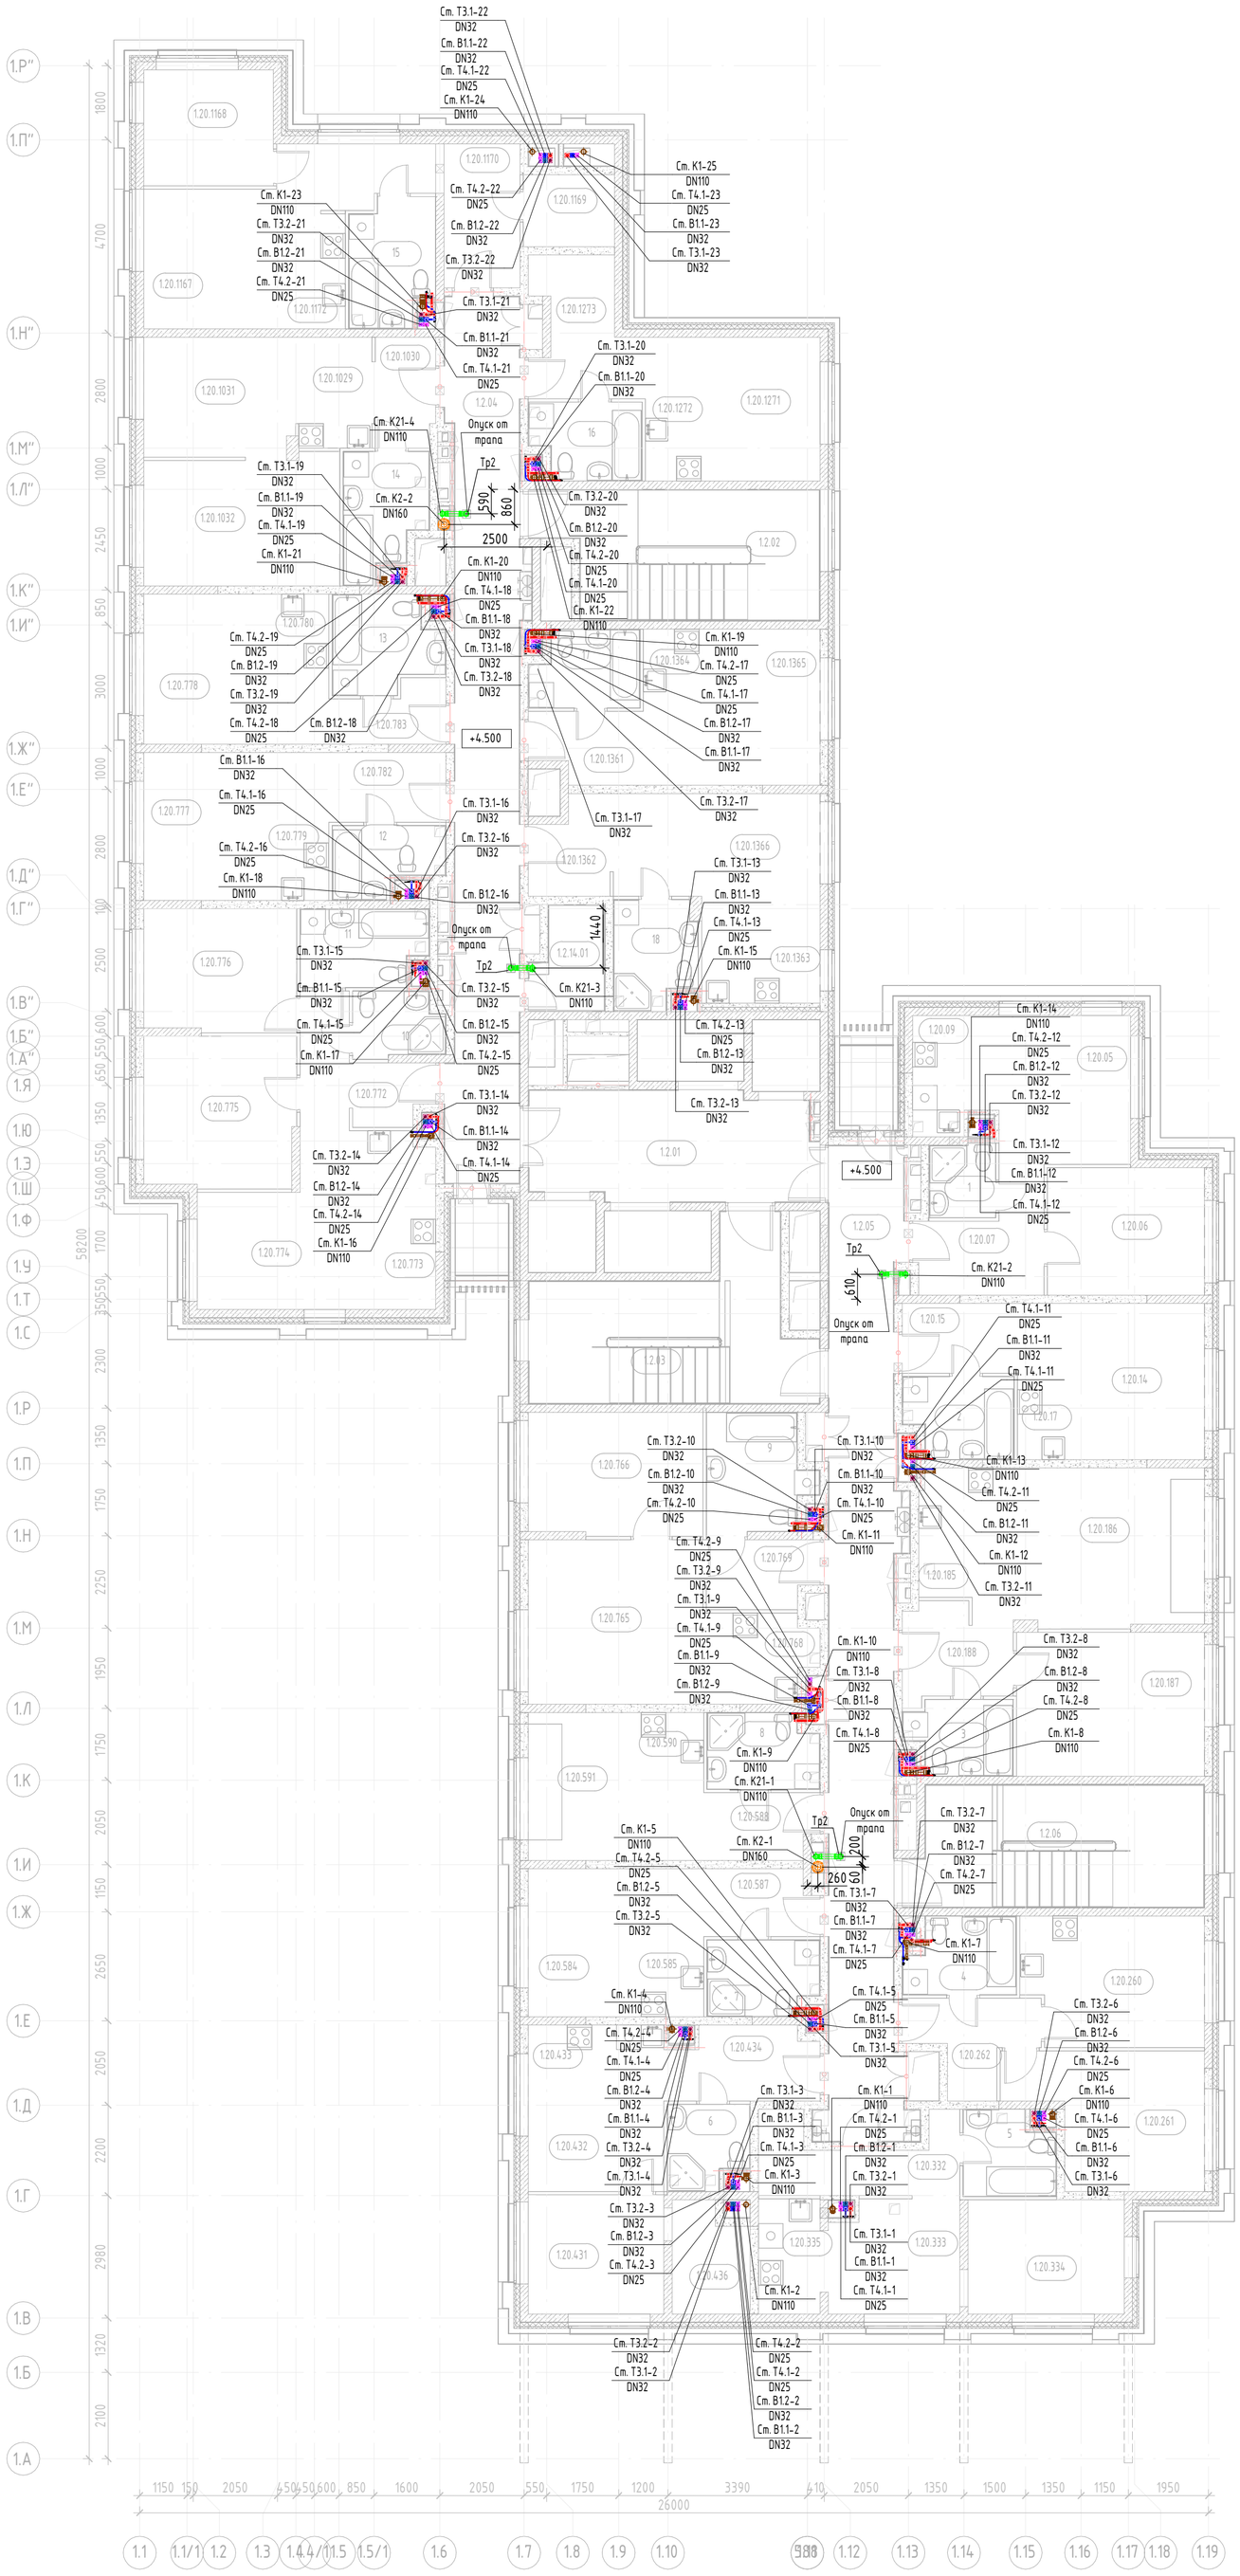

Экспликация помещений

№пом.	Наименование	Площадь, м²	Кат. пом.
Жильё			
1	С/у	3 м²	
1.20.05	Комната 1	12 м²	
1.20.06	Комната 2	12 м²	
1.20.07	Холл	7 м²	
1.20.09	Кухня-ниша	6 м²	
1.20.14	Комната	14 м²	
1.20.15	Холл	5 м²	
1.20.17	Кухня-ниша	3 м²	
1.20.185	Кухня-ниша	8 м²	
1.20.186	Комната 1	18 м²	
1.20.187	Комната 2	16 м²	
1.20.188	Холл	6 м²	
1.20.260	Кухня	14 м²	
1.20.261	Комната	14 м²	
1.20.262	Холл	6 м²	
1.20.332	Холл	7 м²	
1.20.333	Комната 1	5 м²	
1.20.334	Комната 2	11 м²	
1.20.335	Кухня-ниша	8 м²	
1.20.431	Комната 2	10 м²	
1.20.432	Комната 1	7 м²	
1.20.433	Кухня-ниша	6 м²	
1.20.434	Холл	6 м²	
1.20.436	Гардеробная	5 м²	
1.20.584	Комната	11 м²	
1.20.585	Кухня-ниша	4 м²	
1.20.587	Холл	4 м²	
1.20.588	Холл	4 м²	
1.20.590	Кухня-ниша	4 м²	
1.20.591	Комната	11 м²	
1.20.765	Комната 1	17 м²	
1.20.766	Комната 2	13 м²	
1.20.768	Кухня-ниша	6 м²	
1.20.769	Холл	4 м²	
1.20.772	Холл	7 м²	
1.20.773	Кухня-ниша	11 м²	
1.20.774	Комната 1	11 м²	
1.20.775	Комната 2	14 м²	
1.20.776	Комната 3	11 м²	
1.20.777	Комната	13 м²	
1.20.778	Комната	13 м²	
1.20.779	Кухня-ниша	3 м²	
1.20.780	Кухня-ниша	4 м²	
1.20.782	Холл	5 м²	
1.20.783	Холл	4 м²	
1.20.1029	Кухня-ниша	5 м²	
1.20.1030	Холл	4 м²	
1.20.1031	Комната 1	11 м²	
1.20.1032	Комната 2	15 м²	
1.20.1167	Комната 1	11 м²	
1.20.1168	Комната 2	9 м²	
1.20.1169	Гардеробная	4 м²	
1.20.1170	Холл	12 м²	
1.20.1172	Кухня-ниша	5 м²	
1.20.1271	Комната	12 м²	
1.20.1272	Кухня-ниша	3 м²	
1.20.1273	Холл	8 м²	
1.20.1361	Холл	4 м²	
1.20.1362	Холл	4 м²	
1.20.1363	Кухня-ниша	4 м²	
1.20.1364	Кухня-ниша	3 м²	
1.20.1365	Комната	13 м²	
1.20.1366	Комната	16 м²	
2	С/у	5 м²	
3	С/у	4 м²	
4	С/у	5 м²	
5	С/у	4 м²	
6	С/у	4 м²	
7	С/у	5 м²	
8	С/у	5 м²	
9	С/у	7 м²	
10	С/у №1	3 м²	
11	С/у №2	6 м²	
12	С/у	4 м²	
13	С/у	6 м²	
14	С/у	6 м²	
15	С/у	6 м²	
16	С/у	5 м²	
17	С/у	5 м²	
18	С/у	5 м²	
Корпус 1 МОП			
1.2.01	Лифтовой холл/ Пожарно-безопасная зона	18 м²	
1.2.02	Эвакуационная лестница	20 м²	
1.2.03	Эвакуационная лестница	22 м²	
1.2.04	Коридор	36 м²	
1.2.05	Коридор	40 м²	
1.2.06	Эвакуационная лестница	21 м²	
Служебно-административные помещения			
1.2.14.01	Помещение горничной (для 2, 3, 4 этаж)	4 м²	В4

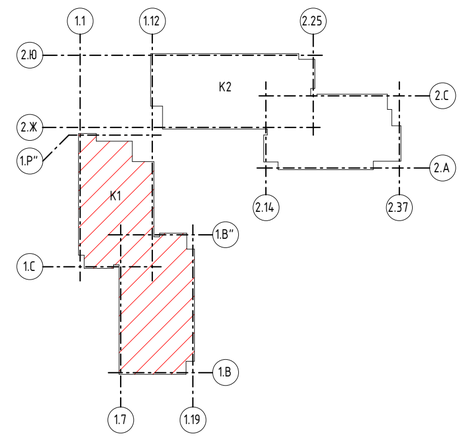

В ПРОИЗВОДСТВО РАБОТ
ДАТА: 12.01.2026
№ ЗАДАЧИ: С-23

Изм.	Кол.уч.	Лист	№док.	Подп.	Дата
Разработал		Навагурова			05.25
Проверил		Садофьева			05.25
Нач. отд. ВК		Житихина			05.25
Норм.контр.		Житихина			05.25

11-ОМ/2023-ВК

Гостиница, расположенная по адресу:
г. Москва, внутригородское муниципальное образование Преображенское, ул. Потешная, вл.5, стр.1,2

Внутренние системы водоснабжения и водоотведения

Стадия	Лист	Листов
Р	27	

Корпус 1.План 2 этажа на отм.+4.500 с сетями В1.1, В1.2, Т3.1, Т3.2, Т4.1, Т4.2, К1, К2, К21

Открытые мастерские

Формат А1К

Согласовано

Согласовано

Взам. инв. №


Подп. и дата

Инв. № подл.



Экспликация помещений

№пом.	Наименование	Площадь, м²	Кат. пом.
Жильё			
1.20.23	Комната 1	12 м²	
1.20.24	Комната 2	12 м²	
1.20.25	Холл	7 м²	
1.20.27	Кухня-ниша	5 м²	
1.20.108	Комната	14 м²	
1.20.109	Холл	5 м²	
1.20.111	Кухня-ниша	3 м²	
1.20.190	Кухня-ниша	7 м²	
1.20.191	Комната 1	18 м²	
1.20.192	Комната 2	16 м²	
1.20.193	Холл	6 м²	
1.20.264	Кухня	14 м²	
1.20.265	Комната	14 м²	
1.20.266	Холл	6 м²	
1.20.338	Холл	4 м²	
1.20.339	Кухня-ниша	2 м²	
1.20.340	Комната 1	14 м²	
1.20.341	Комната 2	12 м²	
1.20.342	Комната 3	11 м²	
1.20.437	Комната 2	13 м²	
1.20.438	Комната 1	15 м²	
1.20.439	Кухня-ниша	6 м²	
1.20.440	Холл	6 м²	
1.20.442	Комната	8 м²	
1.20.444	Холл	6 м²	
1.20.445	Кухня-ниша	6 м²	
1.20.592	Комната	11 м²	
1.20.593	Кухня-ниша	4 м²	
1.20.595	Холл	4 м²	
1.20.596	Холл	4 м²	
1.20.598	Кухня-ниша	4 м²	
1.20.599	Комната	11 м²	
1.20.600	Комната 1	17 м²	
1.20.601	Комната 2	13 м²	
1.20.603	Кухня-ниша	5 м²	
1.20.604	Холл	4 м²	
1.20.787	Холл	7 м²	
1.20.788	Кухня-ниша	10 м²	
1.20.789	Комната 1	11 м²	
1.20.790	Комната 2	14 м²	
1.20.791	Комната 3	11 м²	
1.20.792	Комната	13 м²	
1.20.793	Комната	13 м²	
1.20.794	Кухня-ниша	3 м²	
1.20.795	Кухня-ниша	4 м²	
1.20.797	Холл	5 м²	
1.20.798	Холл	4 м²	
1.20.1034	Кухня-ниша	5 м²	
1.20.1035	Холл	4 м²	
1.20.1036	Комната 1	11 м²	
1.20.1037	Комната 2	15 м²	
1.20.1173	Комната 1	11 м²	
1.20.1174	Комната 2	9 м²	
1.20.1175	Гардеробная	4 м²	
1.20.1176	Холл	12 м²	
1.20.1178	Кухня-ниша	5 м²	
1.20.1275	Комната	12 м²	
1.20.1276	Кухня-ниша	3 м²	
1.20.1277	Холл	8 м²	
1.20.1369	Холл	4 м²	
1.20.1370	Холл	4 м²	
1.20.1371	Кухня-ниша	4 м²	
1.20.1372	Кухня-ниша	3 м²	
1.20.1373	Комната	13 м²	
1.20.1374	Комната	16 м²	
19	С/у	3 м²	
20	С/у	4 м²	
21	С/у	4 м²	
22	С/у	4 м²	
23	С/у	4 м²	
24	С/у	3 м²	
25	С/у	4 м²	
26	С/у	4 м²	
27	С/у	4 м²	
28	С/у	6 м²	
29	С/у №1	3 м²	
30	С/у №2	5 м²	
31	С/у	3 м²	
32	С/у	5 м²	
33	С/у	5 м²	
34	С/у	5 м²	
35	С/у	4 м²	
36	С/у	4 м²	
37	С/у	4 м²	
Корпус 1 МОП			
1.3.01	Лифтовой холл/ Пожарно-безосная зона	18 м²	
1.3.02	Эвакуационная лестница	20 м²	
1.3.03	Эвакуационная лестница	22 м²	
1.3.04	Коридор	36 м²	
1.3.05	Коридор	42 м²	
1.3.06	Эвакуационная лестница	21 м²	
Служебно-административные помещения			
1.3.14.01	Кладовая чистого белья (для 2, 3, 4 этаж)	4 м²	В4

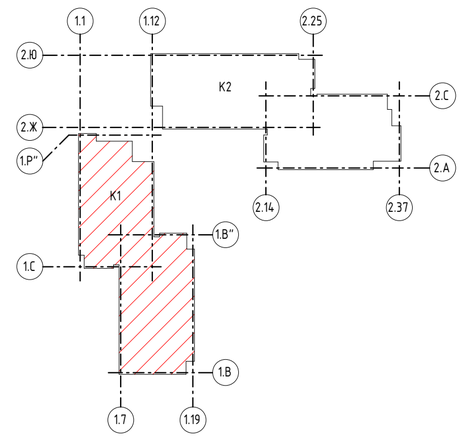

Согласовано

Согласовано

Взам. инв. №

Подп. и дата

Инв. № подл.

В ПРОИЗВОДСТВО РАБОТ
ДАТА: 12.01.2026
№ ЗАДАЧИ: С-23

Изм.	Кол.уч.	Лист	№док.	Подп.	Дата
Разработал		Наватурова			05.25
Проверил		Садофьева			05.25
Нач. отд. ВК		Житихина			05.25
Норм.контр.		Житихина			05.25

11-ОМ/2023-ВК

Гостиница, расположенная по адресу:
г. Москва, внутригородское муниципальное образование Преображенское, ул. Потешная, вл.5, стр.1,2

Внутренние системы водоснабжения и водоотведения

Стадия	Лист	Листов
Р	28	


Корпус 1.План 3 этажа на отм.+7.800 с сетями В1.1, В1.2, Т3.1, Т3.2, Т4.1, Т4.2, К1, К2, К21

Открытые мастерские

Формат А1К

Экспликация помещений

№пом.	Наименование	Площадь, м²	Кат. пом.
Жильё			
1.20.28	Комната 1	18 м²	
1.20.29	Комната 2	12 м²	
1.20.30	Холл	7 м²	
1.20.32	Кухня-ниша	5 м²	
1.20.112	Комната	15 м²	
1.20.113	Холл	5 м²	
1.20.115	Кухня-ниша	3 м²	
1.20.195	Кухня-ниша	7 м²	
1.20.196	Комната 1	18 м²	
1.20.197	Комната 2	16 м²	
1.20.198	Холл	6 м²	
1.20.268	Кухня	14 м²	
1.20.269	Комната	14 м²	
1.20.270	Холл	6 м²	
1.20.344	Холл	5 м²	
1.20.345	Кухня-ниша	2 м²	
1.20.346	Комната 1	15 м²	
1.20.347	Комната 2	13 м²	
1.20.348	Комната 3	11 м²	
1.20.446	Комната 2	14 м²	
1.20.447	Комната 1	15 м²	
1.20.448	Кухня-ниша	6 м²	
1.20.449	Холл	6 м²	
1.20.451	Комната	8 м²	
1.20.453	Холл	7 м²	
1.20.454	Кухня-ниша	6 м²	
1.20.605	Комната 1	17 м²	
1.20.606	Комната 2	13 м²	
1.20.608	Кухня-ниша	5 м²	
1.20.609	Холл	4 м²	
1.20.610	Холл	5 м²	
1.20.611	Кухня-ниша	8 м²	
1.20.612	Комната 1	16 м²	
1.20.613	Комната 2	16 м²	
1.20.802	Холл	7 м²	
1.20.803	Кухня-ниша	10 м²	
1.20.804	Комната 1	14 м²	
1.20.805	Комната 2	14 м²	
1.20.806	Комната 3	11 м²	
1.20.807	Комната	14 м²	
1.20.808	Комната	13 м²	
1.20.809	Кухня-ниша	3 м²	
1.20.810	Кухня-ниша	4 м²	
1.20.812	Холл	5 м²	
1.20.813	Холл	4 м²	
1.20.1039	Кухня-ниша	5 м²	
1.20.1040	Холл	4 м²	
1.20.1041	Комната 1	11 м²	
1.20.1042	Комната 2	15 м²	
1.20.1179	Кухня-ниша	5 м²	
1.20.1181	Комната 1	22 м²	
1.20.1183	Комната 2	17 м²	
1.20.1185	Комната 3	19 м²	
1.20.1186	Холл	7 м²	
1.20.1279	Комната	16 м²	
1.20.1280	Кухня-ниша	3 м²	
1.20.1281	Холл	4 м²	
1.20.1283	Комната	12 м²	
1.20.1284	Кухня-ниша	5 м²	
1.20.1286	Холл	4 м²	
1.20.1499	Лоджия	6 м²	
1.20.1517	Холл	4 м²	
1.20.1518	Холл	4 м²	
1.20.1519	Кухня-ниша	4 м²	
1.20.1520	Кухня-ниша	3 м²	
1.20.1521	Комната	13 м²	
1.20.1522	Комната	16 м²	
38	С/у	3 м²	
39	С/у	4 м²	
40	С/у	4 м²	
41	С/у	4 м²	
42	С/у	4 м²	
43	С/у	3 м²	
44	С/у	3 м²	
45	С/у	7 м²	
46	С/у	4 м²	
47	С/у №1	3 м²	
49	С/у	3 м²	
50	С/у	5 м²	
50	С/у №2	5 м²	
51	С/у	5 м²	
52	С/у №1	5 м²	
53	С/у №2	6 м²	
54	С/у	4 м²	
55	С/у	4 м²	
56	С/у	4 м²	
57	С/у	4 м²	
Корпус 1 МОП			
1.4.01	Лифтовой холл/ Пожарно-безосная зона	18 м²	
1.4.02	Эвакуационная лестница	20 м²	
1.4.03	Эвакуационная лестница	22 м²	
1.4.04	Коридор	37 м²	
1.4.05	Коридор	42 м²	
1.4.06	Эвакуационная лестница	21 м²	
Служебно-административные помещения			
1.4.14.01	Кладовая грязного белья (для 2, 3, 4 этаж)	4 м²	В4

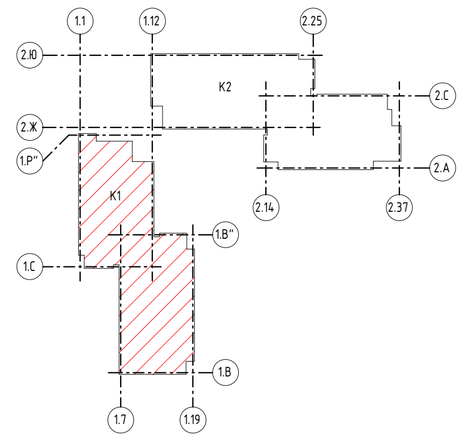

В ПРОИЗВОДСТВО РАБОТ
ДАТА: 12.01.2026
№ ЗАДАЧИ: С-23

Изм.	Кол.уч.	Лист	№док.	Подп.	Дата
Разработал		Навагурова			05.25
Проверил		Садофьева			05.25
Нач. отд. ВК		Житихина			05.25
Норм.контр.		Житихина			05.25

11-ОМ/2023-ВК

Гостиница, расположенная по адресу:
г. Москва, внутригородское муниципальное образование Преображенское, ул. Потешная, вл.5, стр.1,2

Внутренние системы водоснабжения и водоотведения

Стадия	Лист	Листов
Р	29	

Корпус 1.План 4 этажа на отм.+11.100 с сетями В1.1, В1.2, Т3.1, Т3.2, Т4.1, Т4.2, К1, К2, К21

Открытые мастерские

Формат А1К


Согласовано


Согласовано

Взам. инв. №

Подп. и дата

Инв. № подл.

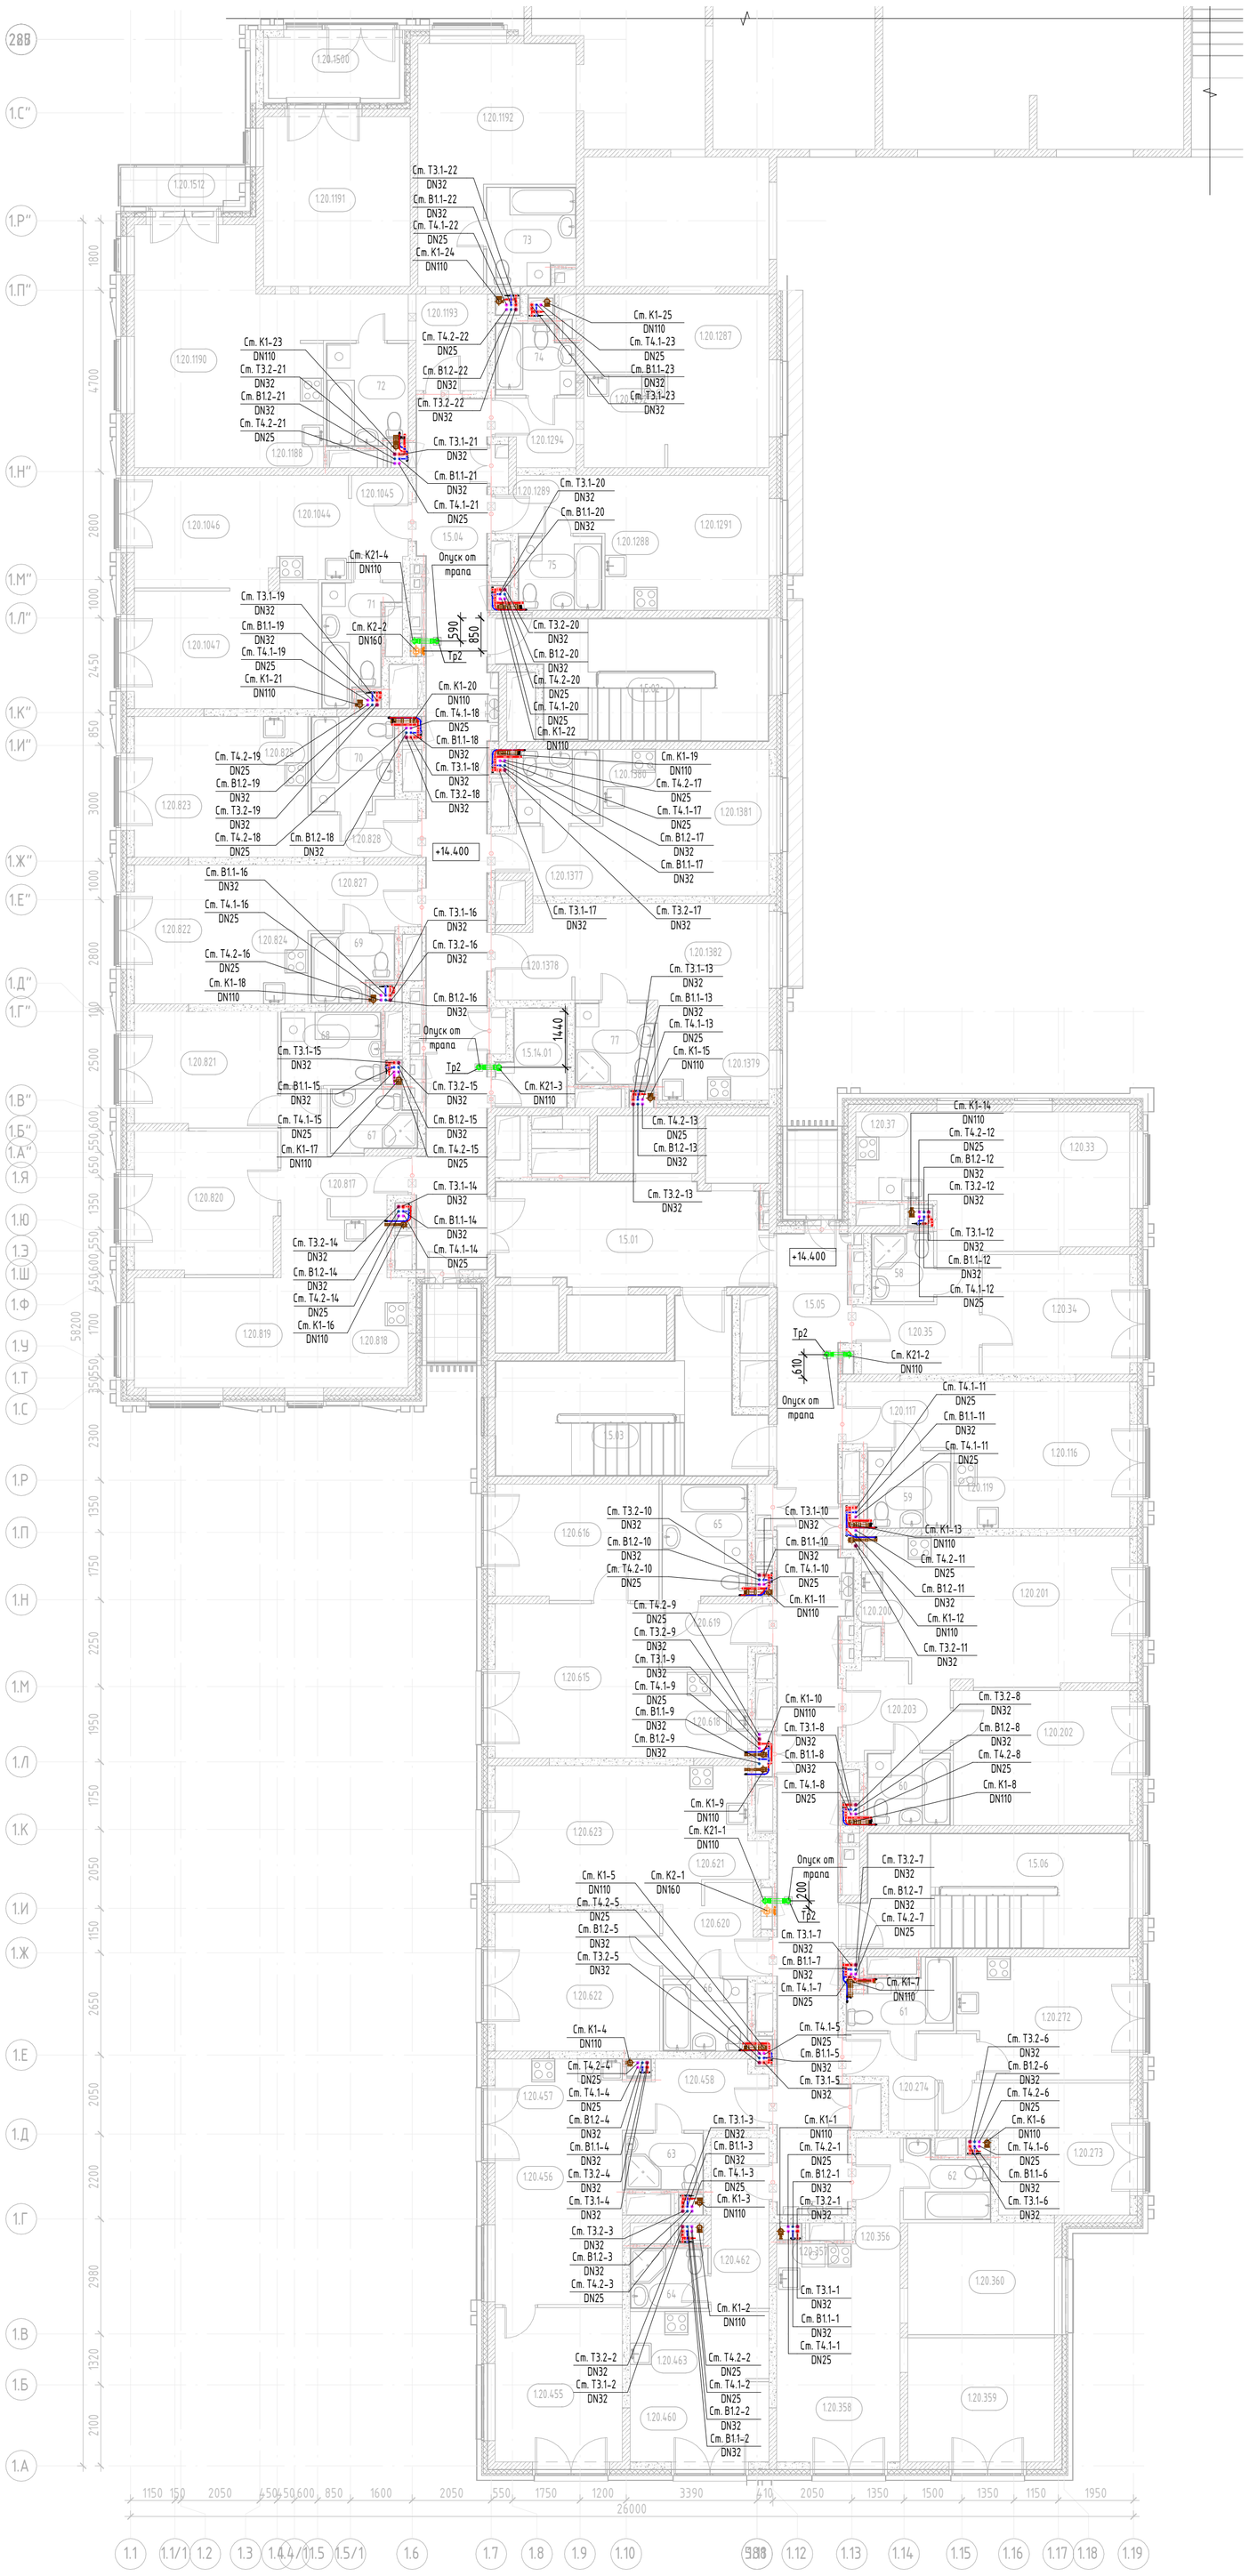

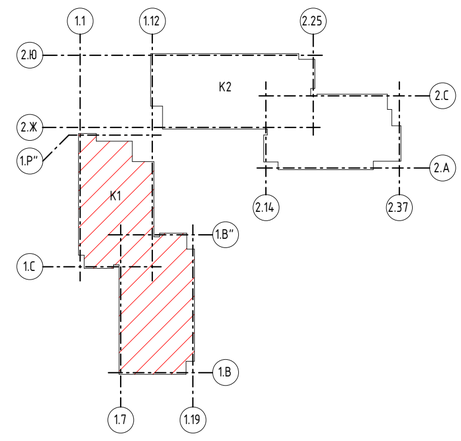

Экспликация помещений

№пом.	Наименование	Площадь, м²	Кат. пом.
Жильё			
1.20.33	Комната 1	18 м²	
1.20.34	Комната 2	12 м²	
1.20.35	Холл	7 м²	
1.20.37	Кухня-ниша	5 м²	
1.20.116	Комната	15 м²	
1.20.117	Холл	5 м²	
1.20.119	Кухня-ниша	3 м²	
1.20.200	Кухня-ниша	7 м²	
1.20.201	Комната 1	18 м²	
1.20.202	Комната 2	16 м²	
1.20.203	Холл	6 м²	
1.20.272	Кухня	14 м²	
1.20.273	Комната	14 м²	
1.20.274	Холл	6 м²	
1.20.356	Холл	5 м²	
1.20.357	Кухня-ниша	2 м²	
1.20.358	Комната 1	15 м²	
1.20.359	Комната 2	13 м²	
1.20.360	Комната 3	11 м²	
1.20.455	Комната 2	14 м²	
1.20.456	Комната 1	15 м²	
1.20.457	Кухня-ниша	6 м²	
1.20.458	Холл	6 м²	
1.20.460	Комната	8 м²	
1.20.462	Холл	7 м²	
1.20.463	Кухня-ниша	6 м²	
1.20.615	Комната 1	17 м²	
1.20.616	Комната 2	13 м²	
1.20.618	Кухня-ниша	5 м²	
1.20.619	Холл	4 м²	
1.20.620	Холл	5 м²	
1.20.621	Кухня-ниша	8 м²	
1.20.622	Комната 1	16 м²	
1.20.623	Комната 2	16 м²	
1.20.817	Холл	7 м²	
1.20.818	Кухня-ниша	10 м²	
1.20.819	Комната 1	14 м²	
1.20.820	Комната 2	14 м²	
1.20.821	Комната 3	11 м²	
1.20.822	Комната	14 м²	
1.20.823	Комната	13 м²	
1.20.824	Кухня-ниша	3 м²	
1.20.825	Кухня-ниша	4 м²	
1.20.827	Холл	5 м²	
1.20.828	Холл	4 м²	
1.20.1044	Кухня-ниша	5 м²	
1.20.1045	Холл	4 м²	
1.20.1046	Комната 1	11 м²	
1.20.1047	Комната 2	15 м²	
1.20.1188	Кухня-ниша	5 м²	
1.20.1190	Комната 1	23 м²	
1.20.1191	Комната 2	17 м²	
1.20.1192	Комната 3	19 м²	
1.20.1193	Холл	7 м²	
1.20.1287	Комната	16 м²	
1.20.1288	Кухня-ниша	3 м²	
1.20.1289	Холл	4 м²	
1.20.1291	Комната	12 м²	
1.20.1292	Кухня-ниша	5 м²	
1.20.1294	Холл	4 м²	
1.20.1377	Холл	4 м²	
1.20.1378	Холл	4 м²	
1.20.1379	Кухня-ниша	4 м²	
1.20.1380	Кухня-ниша	3 м²	
1.20.1381	Комната	13 м²	
1.20.1382	Комната	16 м²	
1.20.1500	Лоджия	6 м²	
1.20.1512	Балкон	3 м²	
58	С/у	3 м²	
59	С/у	4 м²	
60	С/у	4 м²	
61	С/у	4 м²	
62	С/у	4 м²	
63	С/у	3 м²	
64	С/у	3 м²	
65	С/у	7 м²	
66	С/у	4 м²	
67	С/у №1	3 м²	
68	С/у №2	5 м²	
69	С/у	3 м²	
70	С/у	5 м²	
71	С/у	5 м²	
72	С/у №1	5 м²	
73	С/у №2	6 м²	
74	С/у	4 м²	
75	С/у	4 м²	
76	С/у	4 м²	
77	С/у	4 м²	
Корпус 1 МОП			
1.5.01	Лифтовой холл/ Пожарно-безосная зона	18 м²	
1.5.02	Эвакуационная лестница	20 м²	
1.5.03	Эвакуационная лестница	22 м²	
1.5.04	Коридор	37 м²	
1.5.05	Коридор	42 м²	
1.5.06	Эвакуационная лестница	21 м²	
Служебно-административные помещения			
1.5.14.01	Помещение горничной (для 5, 6, 7 этаж)	4 м²	В4

Согласовано

Согласовано

Взам. инв. №

Подп. и дата

Инв. № подл.

В ПРОИЗВОДСТВО РАБОТ
ДАТА: 12.01.2026
№ ЗАДАЧИ: С-23

Изм.	Кол.уч.	Лист	№док.	Подп.	Дата
Разработал		Навагурова			05.25
Проверил		Садофьева			05.25
Нач. отд. ВК		Житихина			05.25
Норм.контр.		Житихина			05.25

11-ОМ/2023-ВК

Гостиница, расположенная по адресу:
г. Москва, внутригородское муниципальное образование Преображенское, ул. Потешная, вл.5, стр.1,2

Внутренние системы водоснабжения и водоотведения

Стадия	Лист	Листов
Р	30	


Корпус 1.План 5 этажа на отм.+14.400 с сетями В1.1, В1.2, Т3.1, Т3.2, Т4.1, Т4.2, К1, К2, К21

Открытые мастерские

Формат А1К

Экспликация помещений

№пом.	Наименование	Площадь, м²	Кат. пом.
Жильё			
1.20.38	Комната 1	12 м²	
1.20.39	Комната 2	12 м²	
1.20.40	Холл	7 м²	
1.20.42	Кухня-ниша	5 м²	
1.20.120	Комната	15 м²	
1.20.121	Холл	5 м²	
1.20.123	Кухня-ниша	3 м²	
1.20.205	Кухня-ниша	7 м²	
1.20.206	Комната 1	18 м²	
1.20.207	Комната 2	16 м²	
1.20.208	Холл	6 м²	
1.20.276	Кухня	14 м²	
1.20.277	Комната	14 м²	
1.20.278	Холл	6 м²	
1.20.350	Холл	4 м²	
1.20.351	Кухня-ниша	2 м²	
1.20.352	Комната 2	26 м²	
1.20.353	Комната 1	12 м²	
1.20.464	Комната 2	14 м²	
1.20.465	Комната 1	16 м²	
1.20.466	Кухня-ниша	6 м²	
1.20.467	Холл	6 м²	
1.20.469	Комната	8 м²	
1.20.471	Холл	7 м²	
1.20.472	Кухня-ниша	6 м²	
1.20.625	Комната 1	17 м²	
1.20.626	Комната 2	13 м²	
1.20.628	Кухня-ниша	5 м²	
1.20.629	Холл	4 м²	
1.20.630	Холл	5 м²	
1.20.631	Кухня-ниша	8 м²	
1.20.632	Комната 1	16 м²	
1.20.633	Комната 2	16 м²	
1.20.832	Холл	7 м²	
1.20.833	Кухня-ниша	10 м²	
1.20.834	Комната 1	14 м²	
1.20.835	Комната 2	14 м²	
1.20.836	Комната 3	11 м²	
1.20.837	Комната	14 м²	
1.20.838	Комната	13 м²	
1.20.839	Кухня-ниша	3 м²	
1.20.840	Кухня-ниша	4 м²	
1.20.842	Холл	5 м²	
1.20.843	Холл	4 м²	
1.20.1049	Кухня-ниша	5 м²	
1.20.1050	Холл	4 м²	
1.20.1051	Комната 1	11 м²	
1.20.1052	Комната 2	15 м²	
1.20.1195	Кухня-ниша	5 м²	
1.20.1197	Комната 1	22 м²	
1.20.1198	Комната 2	17 м²	
1.20.1199	Комната 3	19 м²	
1.20.1200	Холл	7 м²	
1.20.1295	Комната	16 м²	
1.20.1296	Кухня-ниша	3 м²	
1.20.1297	Холл	4 м²	
1.20.1299	Комната	12 м²	
1.20.1300	Кухня-ниша	5 м²	
1.20.1302	Холл	4 м²	
1.20.1385	Холл	4 м²	
1.20.1386	Холл	4 м²	
1.20.1387	Кухня-ниша	4 м²	
1.20.1388	Кухня-ниша	3 м²	
1.20.1389	Комната	13 м²	
1.20.1390	Комната	16 м²	
1.20.1501	Лоджия	6 м²	
1.20.1514	Терраса	7 м²	
3.04	Терраса	Не размещено	
78	С/у	3 м²	
79	С/у	4 м²	
80	С/у	4 м²	
81	С/у	4 м²	
82	С/у	4 м²	
83	С/у	3 м²	
84	С/у	3 м²	
85	С/у	7 м²	
86	С/у	4 м²	
87	С/у №1	3 м²	
88	С/у №2	5 м²	
89	С/у	3 м²	
90	С/у	5 м²	
91	С/у	5 м²	
92	С/у №1	5 м²	
93	С/у №2	6 м²	
94	С/у	4 м²	
95	С/у	4 м²	
96	С/у	4 м²	
97	С/у	4 м²	
Корпус 1 МОП			
1.6.01	Лифтовой холл/ Пожарно-безосная зона	18 м²	
1.6.02	Эвакуационная лестница	20 м²	
1.6.03	Эвакуационная лестница	22 м²	
1.6.04	Коридор	37 м²	
1.6.05	Коридор	42 м²	
1.6.06	Эвакуационная лестница	21 м²	
Служебно-административные помещения			
1.6.14.01	Кладовая чистого белья (для 5, 6, 7 этаж)	4 м²	В4

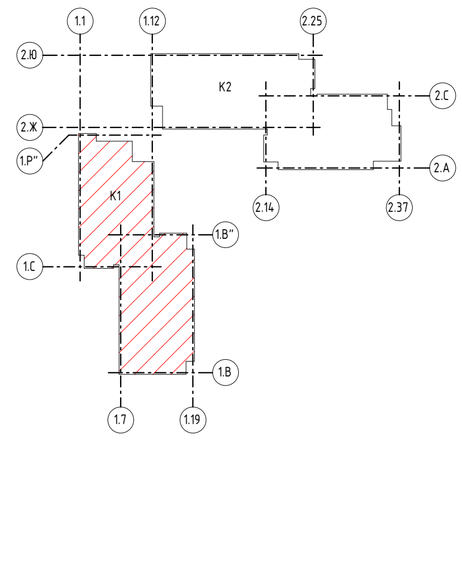

В ПРОИЗВОДСТВО РАБОТ
ДАТА: 12.01.2026
№ ЗАДАЧИ: С-23

Изм.	Кол.уч.	Лист	№док.	Подп.	Дата
Разработал		Навагурова			05.25
Проверил		Садофьева			05.25
Нач. отд. ВК		Житихина			05.25
Норм.контр.		Житихина			05.25

11-ОМ/2023-ВК

Гостиница, расположенная по адресу:
г. Москва, внутригородское муниципальное образование Преображенское, ул. Потешная, вл.5, стр.1,2

Внутренние системы водоснабжения и водоотведения

Стадия	Лист	Листов
Р	31	

Корпус 1.План 6 этажа на отм.+17.700 с сетями В1.1, В1.2, Т3.1, Т3.2, Т4.1, Т4.2, К1, К2, К21

Открытые мастерские

Согласовано

Согласовано

Взам. инв. №


Подп. и дата

Инв. № подл.

Формат А1К

Экспликация помещений

№пом.	Наименование	Площадь, м²	Кат. пом.
Жильё			
1.20.43	Комната 1	12 м²	
1.20.44	Комната 2	12 м²	
1.20.45	Холл	7 м²	
1.20.47	Кухня-ниша	5 м²	
1.20.124	Комната	15 м²	
1.20.125	Холл	5 м²	
1.20.127	Кухня-ниша	3 м²	
1.20.210	Кухня-ниша	7 м²	
1.20.211	Комната 1	18 м²	
1.20.212	Комната 2	16 м²	
1.20.213	Холл	6 м²	
1.20.280	Кухня	14 м²	
1.20.281	Комната	14 м²	
1.20.282	Холл	6 м²	
1.20.363	Холл	4 м²	
1.20.364	Кухня-ниша	2 м²	
1.20.365	Комната 2	26 м²	
1.20.366	Комната 1	12 м²	
1.20.473	Комната 2	14 м²	
1.20.474	Комната 1	16 м²	
1.20.475	Кухня-ниша	6 м²	
1.20.476	Холл	6 м²	
1.20.478	Комната	8 м²	
1.20.480	Холл	7 м²	
1.20.481	Кухня-ниша	6 м²	
1.20.635	Комната 1	17 м²	
1.20.636	Комната 2	13 м²	
1.20.638	Кухня-ниша	5 м²	
1.20.639	Холл	4 м²	
1.20.640	Холл	5 м²	
1.20.641	Кухня-ниша	8 м²	
1.20.642	Комната 1	16 м²	
1.20.643	Комната 2	16 м²	
1.20.847	Холл	7 м²	
1.20.848	Кухня-ниша	10 м²	
1.20.849	Комната 1	15 м²	
1.20.850	Комната 2	14 м²	
1.20.851	Комната 3	11 м²	
1.20.852	Комната	14 м²	
1.20.853	Комната	13 м²	
1.20.854	Кухня-ниша	3 м²	
1.20.855	Кухня-ниша	4 м²	
1.20.857	Холл	5 м²	
1.20.858	Холл	4 м²	
1.20.1054	Кухня-ниша	5 м²	
1.20.1055	Холл	4 м²	
1.20.1056	Комната 1	11 м²	
1.20.1057	Комната 2	15 м²	
1.20.1202	Кухня-ниша	5 м²	
1.20.1204	Комната 1	23 м²	
1.20.1205	Комната 2	17 м²	
1.20.1206	Комната 3	19 м²	
1.20.1207	Холл	7 м²	
1.20.1303	Комната	16 м²	
1.20.1304	Кухня-ниша	3 м²	
1.20.1305	Холл	4 м²	
1.20.1307	Комната	12 м²	
1.20.1308	Кухня-ниша	5 м²	
1.20.1310	Холл	4 м²	
1.20.1393	Холл	4 м²	
1.20.1394	Холл	4 м²	
1.20.1395	Кухня-ниша	4 м²	
1.20.1396	Кухня-ниша	3 м²	
1.20.1397	Комната	13 м²	
1.20.1398	Комната	16 м²	
1.20.1502	Лоджия	6 м²	
1.20.1511	Балкон	3 м²	
98	С/у	3 м²	
99	С/у	4 м²	
100	С/у	4 м²	
101	С/у	4 м²	
102	С/у	4 м²	
103	С/у	3 м²	
104	С/у	3 м²	
105	С/у	7 м²	
106	С/у	4 м²	
107	С/у №1	3 м²	
108	С/у №2	5 м²	
109	С/у	3 м²	
110	С/у	5 м²	
111	С/у	5 м²	
112	С/у №1	5 м²	
113	С/у №2	6 м²	
114	С/у	4 м²	
115	С/у	4 м²	
116	С/у	4 м²	
117	С/у	4 м²	
Корпус 1 МОП			
1.7.01	Лифтовой холл/ Пожарно-безосная зона	18 м²	
1.7.02	Эвакуационная лестница	20 м²	
1.7.03	Эвакуационная лестница	22 м²	
1.7.04	Коридор	37 м²	
1.7.05	Коридор	42 м²	
1.7.06	Эвакуационная лестница	21 м²	
Служебно-административные помещения			
1.7.14.01	Кладовая грязного белья (для 5, 6, 7 этаж)	4 м²	В4

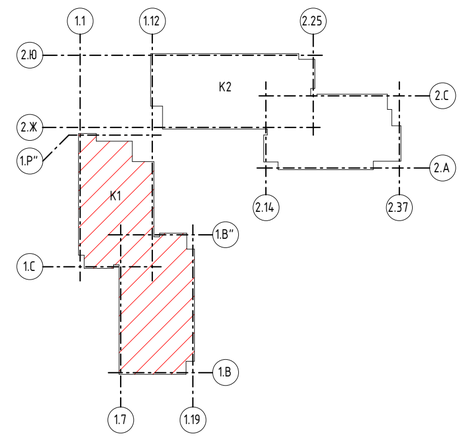

В ПРОИЗВОДСТВО РАБОТ
ДАТА: 12.01.2026
№ ЗАДАЧИ: С-23

Изм.	Кол.уч.	Лист	№док.	Подп.	Дата
Разработал		Наватурова			05.25
Проверил		Садофьева			05.25
Нач. отд. ВК		Житихина			05.25
Норм.контр.		Житихина			05.25

11-ОМ/2023-ВК

Гостиница, расположенная по адресу:
г. Москва, внутригородское муниципальное образование Преображенское, ул. Потешная, вл.5, стр.1,2

Внутренние системы водоснабжения и водоотведения

Стадия	Лист	Листов
Р	32	

Корпус 1.План 7 этажа на отм.+21.000 с сетями В1.1, В1.2, Т3.1, Т3.2, Т4.1, Т4.2, К1, К2, К21

Открытые мастерские

Согласовано

Согласовано

Взам. инв. №


Подп. и дата

Инв. № подл.

Формат А1К

Экспликация помещений

№пом.	Наименование	Площадь, м²	Кат. пом.
Жильё			
1.20.48	Комната 1	18 м²	
1.20.49	Комната 2	12 м²	
1.20.50	Холл	7 м²	
1.20.52	Кухня-ниша	5 м²	
1.20.128	Комната	15 м²	
1.20.129	Холл	5 м²	
1.20.131	Кухня-ниша	3 м²	
1.20.215	Кухня-ниша	7 м²	
1.20.216	Комната 1	18 м²	
1.20.217	Комната 2	16 м²	
1.20.218	Холл	6 м²	
1.20.284	Кухня	14 м²	
1.20.285	Комната	14 м²	
1.20.286	Холл	6 м²	
1.20.408	Холл	5 м²	
1.20.409	Кухня-ниша	2 м²	
1.20.410	Комната 1	15 м²	
1.20.411	Комната 2	12 м²	
1.20.412	Комната 3	11 м²	
1.20.482	Комната 2	14 м²	
1.20.483	Комната 1	16 м²	
1.20.484	Кухня-ниша	6 м²	
1.20.485	Холл	6 м²	
1.20.487	Комната	8 м²	
1.20.489	Холл	7 м²	
1.20.490	Кухня-ниша	6 м²	
1.20.645	Комната 1	17 м²	
1.20.646	Комната 2	13 м²	
1.20.648	Кухня-ниша	5 м²	
1.20.649	Холл	4 м²	
1.20.650	Холл	5 м²	
1.20.651	Кухня-ниша	8 м²	
1.20.652	Комната 1	16 м²	
1.20.653	Комната 2	16 м²	
1.20.862	Холл	7 м²	
1.20.863	Кухня-ниша	10 м²	
1.20.864	Комната 1	15 м²	
1.20.865	Комната 2	14 м²	
1.20.866	Комната 3	11 м²	
1.20.867	Комната	14 м²	
1.20.868	Комната	13 м²	
1.20.869	Кухня-ниша	3 м²	
1.20.870	Кухня-ниша	4 м²	
1.20.872	Холл	5 м²	
1.20.873	Холл	4 м²	
1.20.1059	Кухня-ниша	5 м²	
1.20.1060	Холл	4 м²	
1.20.1061	Комната 1	11 м²	
1.20.1062	Комната 2	15 м²	
1.20.1209	Кухня-ниша	5 м²	
1.20.1211	Комната 1	22 м²	
1.20.1212	Комната 2	17 м²	
1.20.1213	Комната 3	19 м²	
1.20.1214	Холл	7 м²	
1.20.1311	Комната	16 м²	
1.20.1312	Кухня-ниша	3 м²	
1.20.1313	Холл	4 м²	
1.20.1315	Комната	12 м²	
1.20.1316	Кухня-ниша	5 м²	
1.20.1318	Холл	4 м²	
1.20.1401	Холл	4 м²	
1.20.1402	Холл	4 м²	
1.20.1403	Кухня-ниша	4 м²	
1.20.1404	Кухня-ниша	3 м²	
1.20.1405	Комната	13 м²	
1.20.1406	Комната	16 м²	
1.20.1503	Лоджия	6 м²	
1.20.1526	Терраса	6 м²	
118	С/у	3 м²	
119	С/у	4 м²	
120	С/у	4 м²	
121	С/у	4 м²	
122	С/у	4 м²	
123	С/у	3 м²	
124	С/у	3 м²	
125	С/у	7 м²	
126	С/у	4 м²	
127	С/у №1	3 м²	
128	С/у №2	5 м²	
129	С/у	3 м²	
130	С/у	5 м²	
131	С/у	5 м²	
132	С/у №1	5 м²	
133	С/у №2	6 м²	
134	С/у	4 м²	
135	С/у	4 м²	
136	С/у	4 м²	
137	С/у	4 м²	
Корпус 1 МОП			
1.8.01	Лифтовой холл/ Пожарно-безосная зона	18 м²	
1.8.02	Эвакуационная лестница	20 м²	
1.8.03	Эвакуационная лестница	22 м²	
1.8.04	Коридор	37 м²	
1.8.05	Коридор	42 м²	
1.8.06	Эвакуационная лестница	21 м²	
Служебно-административные помещения			
1.8.14.01	Помещение горничной (для 8, 9, 10 этаж)	4 м²	В4

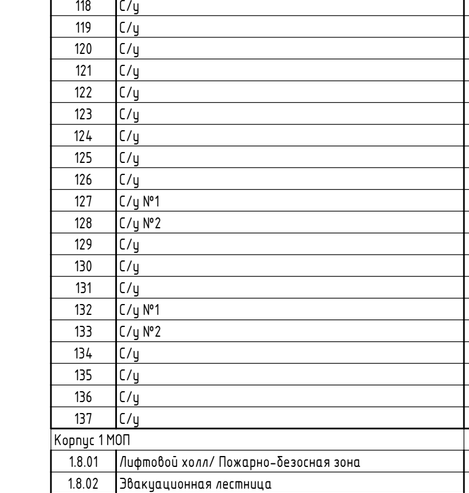

В ПРОИЗВОДСТВО РАБОТ
ДАТА: 12.01.2026
№ ЗАДАЧИ: С-23

Изм.	Кол.уч.	Лист	№док.	Подп.	Дата	11-ОМ/2023-ВК			
						Гостиница, расположенная по адресу: г. Москва, внутригородское муниципальное образование Преображенское, ул. Потешная, вл.5, стр.1,2			
Разработал		Нататурова			05.25	Внутренние системы водоснабжения и водоотведения	Стадия	Лист	Листов
Проверил		Садофьева			05.25		Р	33	
Нач. отд. ВК		Житихина			05.25	Корпус 1.План 8 этажа на отм.+24.300 с сетями В1.1, В1.2, Т3.1, Т3.2, Т4.1, Т4.2, К1, К2, К21	Открытые мастерские		
Норм.контр.		Житихина			05.25				

Согласовано


Согласовано

Взам. инв. №

Подп. и дата


Инв. № подл.

Формат А1К

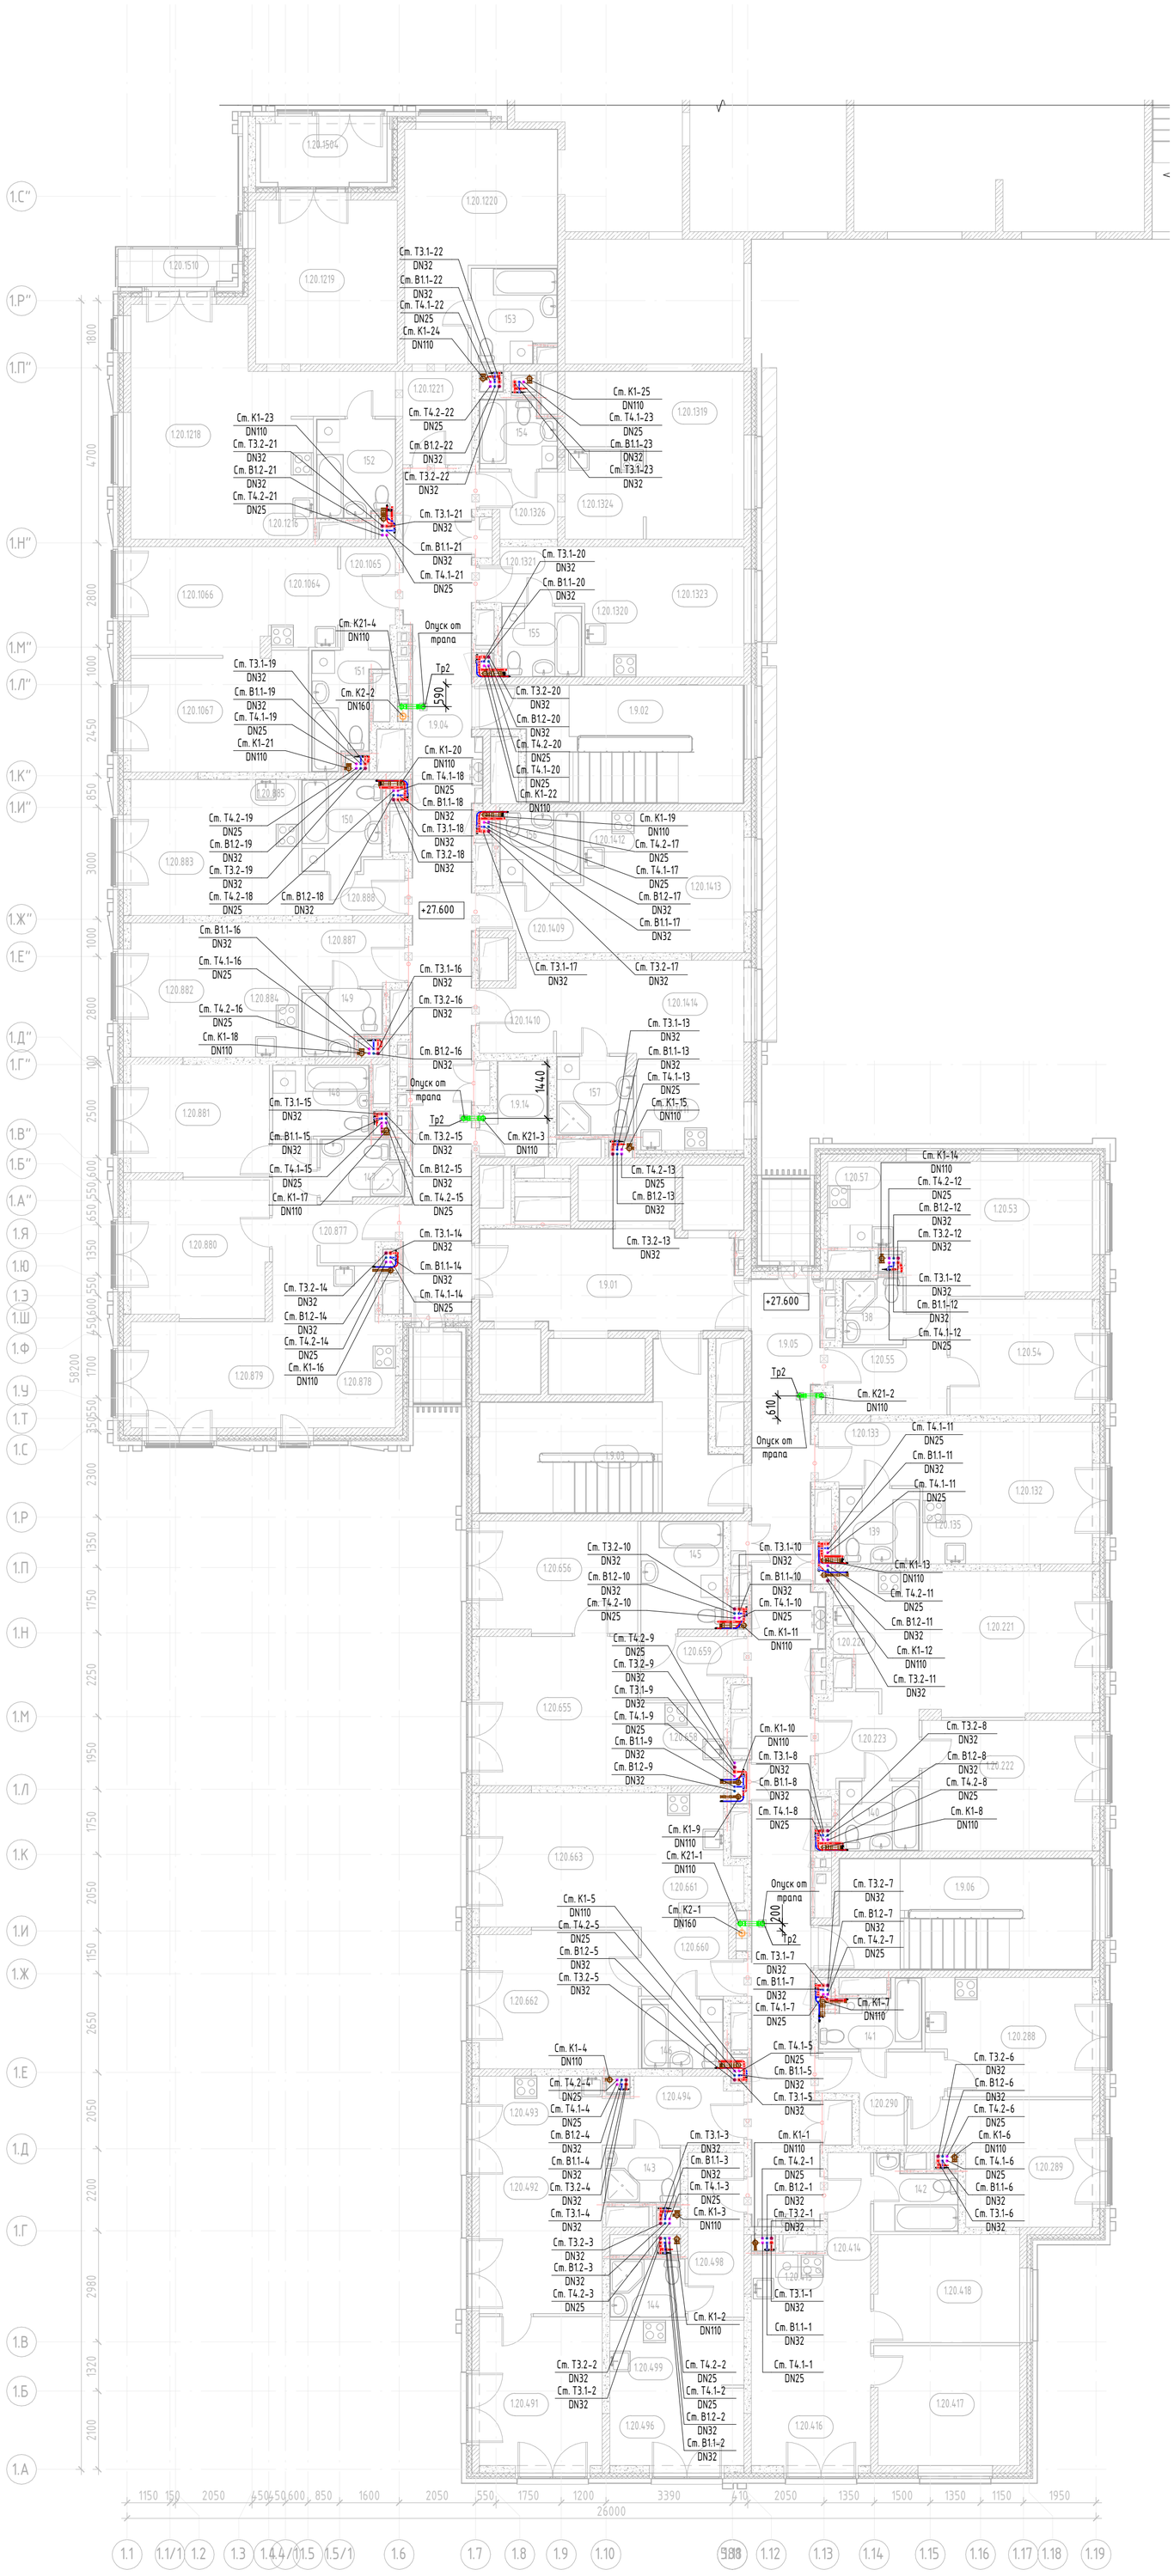

Экспликация помещений

№пом.	Наименование	Площадь, м²	Кат. пом.
Жильё			
1.20.53	Комната 1	18 м²	
1.20.54	Комната 2	12 м²	
1.20.55	Холл	7 м²	
1.20.57	Кухня-ниша	5 м²	
1.20.132	Комната	15 м²	
1.20.133	Холл	5 м²	
1.20.135	Кухня-ниша	3 м²	
1.20.220	Кухня-ниша	7 м²	
1.20.221	Комната 1	18 м²	
1.20.222	Комната 2	16 м²	
1.20.223	Холл	6 м²	
1.20.288	Кухня	14 м²	
1.20.289	Комната	14 м²	
1.20.290	Холл	6 м²	
1.20.414	Холл	5 м²	
1.20.415	Кухня-ниша	2 м²	
1.20.416	Комната 1	15 м²	
1.20.417	Комната 2	12 м²	
1.20.418	Комната 3	11 м²	
1.20.491	Комната 2	14 м²	
1.20.492	Комната 1	16 м²	
1.20.493	Кухня-ниша	6 м²	
1.20.494	Холл	6 м²	
1.20.496	Комната	8 м²	
1.20.498	Холл	7 м²	
1.20.499	Кухня-ниша	6 м²	
1.20.655	Комната 1	17 м²	
1.20.656	Комната 2	13 м²	
1.20.658	Кухня-ниша	5 м²	
1.20.659	Холл	4 м²	
1.20.660	Холл	5 м²	
1.20.661	Кухня-ниша	8 м²	
1.20.662	Комната 1	16 м²	
1.20.663	Комната 2	16 м²	
1.20.877	Холл	7 м²	
1.20.878	Кухня-ниша	10 м²	
1.20.879	Комната 1	15 м²	
1.20.880	Комната 2	14 м²	
1.20.881	Комната 3	11 м²	
1.20.882	Комната	14 м²	
1.20.883	Комната	13 м²	
1.20.884	Кухня-ниша	3 м²	
1.20.885	Кухня-ниша	4 м²	
1.20.887	Холл	5 м²	
1.20.888	Холл	4 м²	
1.20.1064	Кухня-ниша	5 м²	
1.20.1065	Холл	4 м²	
1.20.1066	Комната 1	11 м²	
1.20.1067	Комната 2	15 м²	
1.20.1216	Кухня-ниша	5 м²	
1.20.1218	Комната 1	23 м²	
1.20.1219	Комната 2	17 м²	
1.20.1220	Комната 3	19 м²	
1.20.1221	Холл	7 м²	
1.20.1319	Комната	16 м²	
1.20.1320	Кухня-ниша	3 м²	
1.20.1321	Холл	4 м²	
1.20.1323	Комната	12 м²	
1.20.1324	Кухня-ниша	5 м²	
1.20.1326	Холл	4 м²	
1.20.1409	Холл	4 м²	
1.20.1410	Холл	4 м²	
1.20.1411	Кухня-ниша	4 м²	
1.20.1412	Кухня-ниша	3 м²	
1.20.1413	Комната	13 м²	
1.20.1414	Комната	16 м²	
1.20.1504	Лоджия	6 м²	
1.20.1510	Балкон	3 м²	
138	С/у	3 м²	
139	С/у	4 м²	
140	С/у	4 м²	
141	С/у	4 м²	
142	С/у	4 м²	
143	С/у	3 м²	
144	С/у	3 м²	
145	С/у	7 м²	
146	С/у	4 м²	
147	С/у №1	3 м²	
148	С/у №2	5 м²	
149	С/у	3 м²	
150	С/у	5 м²	
151	С/у	5 м²	
152	С/у №1	6 м²	
153	С/у №2	6 м²	
154	С/у	4 м²	
155	С/у	4 м²	
156	С/у	4 м²	
157	С/у	4 м²	
Корпус 1 МОП			
1.9.01	Лифтовой холл/ Пожарно-безосная зона	18 м²	
1.9.02	Эвакуационная лестница	20 м²	
1.9.03	Эвакуационная лестница	22 м²	
1.9.04	Коридор	37 м²	
1.9.05	Коридор	42 м²	
1.9.06	Эвакуационная лестница	21 м²	
Служебно-административные помещения			
1.9.14	Кладовая чистого белья (для 8, 9, 10 этаж)	4 м²	В4

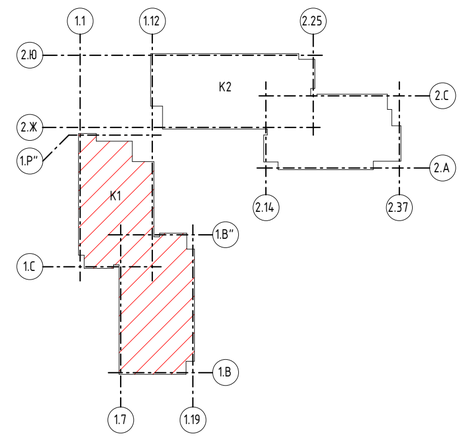

Согласовано

Согласовано

Взам. инв. №

Подп. и дата

Инв. № подл.

В ПРОИЗВОДСТВО РАБОТ
ДАТА: 12.01.2026
№ ЗАДАЧИ: С-23

Изм.	Кол.уч.	Лист	№док.	Подп.	Дата
Разработал		Наватурова			05.25
Проверил		Садофьева			05.25
Нач. отд. ВК		Житихина			05.25
Норм.контр.		Житихина			05.25

11-ОМ/2023-ВК

Гостиница, расположенная по адресу:
г. Москва, внутригородское муниципальное образование Преображенское, ул. Потешная, вл.5, стр.1,2

Внутренние системы водоснабжения и водоотведения

Стадия	Лист	Листов
Р	34	


Корпус 1.План 9 этажа на отм.+27.600 с сетями В1.1, В1.2, Т3.1, Т3.2, Т4.1, Т4.2, К1, К2, К21

Открытые мастерские

Формат А1К

Экспликация помещений

№пом.	Наименование	Площадь, м²	Кат. пом.
Жильё			
1.20.58	Комната 1	12 м²	
1.20.59	Комната 2	12 м²	
1.20.60	Холл	7 м²	
1.20.62	Кухня-ниша	5 м²	
1.20.136	Комната	15 м²	
1.20.137	Холл	5 м²	
1.20.139	Кухня-ниша	3 м²	
1.20.225	Кухня-ниша	7 м²	
1.20.226	Комната 1	18 м²	
1.20.227	Комната 2	16 м²	
1.20.228	Холл	6 м²	
1.20.292	Кухня	14 м²	
1.20.293	Комната	14 м²	
1.20.294	Холл	6 м²	
1.20.368	Холл	5 м²	
1.20.369	Кухня-ниша	2 м²	
1.20.370	Комната 2	27 м²	
1.20.371	Комната 1	13 м²	
1.20.500	Комната 2	14 м²	
1.20.501	Комната 1	16 м²	
1.20.502	Кухня-ниша	6 м²	
1.20.503	Холл	6 м²	
1.20.505	Комната	8 м²	
1.20.507	Холл	7 м²	
1.20.508	Кухня-ниша	6 м²	
1.20.665	Комната 1	17 м²	
1.20.666	Комната 2	13 м²	
1.20.668	Кухня-ниша	5 м²	
1.20.669	Холл	4 м²	
1.20.670	Холл	5 м²	
1.20.671	Кухня-ниша	8 м²	
1.20.672	Комната 1	16 м²	
1.20.673	Комната 2	16 м²	
1.20.892	Холл	7 м²	
1.20.893	Кухня-ниша	10 м²	
1.20.894	Комната 1	15 м²	
1.20.895	Комната 2	14 м²	
1.20.896	Комната 3	11 м²	
1.20.897	Комната	14 м²	
1.20.898	Комната	13 м²	
1.20.899	Кухня-ниша	3 м²	
1.20.900	Кухня-ниша	4 м²	
1.20.902	Холл	5 м²	
1.20.903	Холл	4 м²	
1.20.1069	Кухня-ниша	5 м²	
1.20.1070	Холл	4 м²	
1.20.1071	Комната 1	11 м²	
1.20.1072	Комната 2	15 м²	
1.20.1223	Кухня-ниша	5 м²	
1.20.1225	Комната 1	22 м²	
1.20.1226	Комната 2	17 м²	
1.20.1227	Комната 3	19 м²	
1.20.1228	Холл	7 м²	
1.20.1327	Комната	16 м²	
1.20.1328	Кухня-ниша	3 м²	
1.20.1329	Холл	4 м²	
1.20.1331	Комната	12 м²	
1.20.1332	Кухня-ниша	5 м²	
1.20.1334	Холл	4 м²	
1.20.1417	Холл	4 м²	
1.20.1418	Холл	4 м²	
1.20.1419	Кухня-ниша	4 м²	
1.20.1420	Кухня-ниша	3 м²	
1.20.1421	Комната	13 м²	
1.20.1422	Комната	16 м²	
1.20.1505	Лоджия	6 м²	
1.20.1525	Терраса	5 м²	
1.20.1527	Терраса	6 м²	
158	С/у	3 м²	
159	С/у	4 м²	
160	С/у	4 м²	
161	С/у	4 м²	
162	С/у	4 м²	
163	С/у	3 м²	
164	С/у	3 м²	
165	С/у	7 м²	
166	С/у	4 м²	
167	С/у №1	3 м²	
168	С/у №2	5 м²	
169	С/у	3 м²	
170	С/у	5 м²	
171	С/у	5 м²	
172	С/у №1	6 м²	
173	С/у №2	6 м²	
174	С/у	4 м²	
175	С/у	4 м²	
176	С/у	4 м²	
177	С/у	4 м²	
Корпус 1 МОП			
1.10.01	Лифтовой холл/ Пожарно-безосная зона	18 м²	
1.10.02	Эвакуационная лестница	20 м²	
1.10.03	Эвакуационная лестница	22 м²	
1.10.04	Коридор	37 м²	
1.10.05	Коридор	42 м²	
1.10.06	Эвакуационная лестница	21 м²	
Служебно-административные помещения			
1.10.14.01	Кладовая грязного белья (для 8, 9, 10 этаж)	4 м²	В4

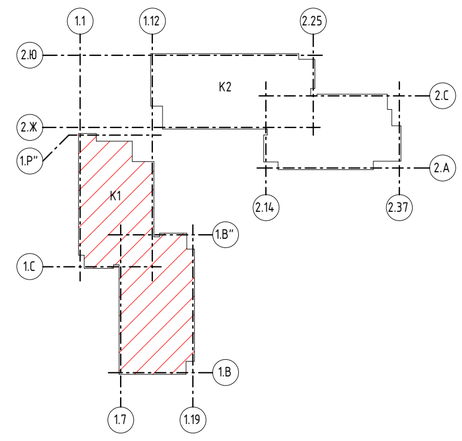

В ПРОИЗВОДСТВО РАБОТ
ДАТА: 12.01.2026
№ ЗАДАЧИ: С-23

Изм.	Кол.уч.	Лист	№док.	Подп.	Дата	11-ОМ/2023-ВК			
						Гостиница, расположенная по адресу: г. Москва, внутригородское муниципальное образование Преображенское, ул. Потешная, вл.5, стр.1,2			
Разработал		Наватурова			05.25	Внутренние системы водоснабжения и водоотведения	Стадия	Лист	Листов
Проверил		Садофьева			05.25		Р	35	
Нач. отд. ВК		Житихина			05.25				
Норм.контр.		Житихина			05.25	Корпус 1.План 10 этажа на отм.+30.900 с сетями В1.1, В1.2, Т3.1, Т3.2, Т4.1, Т4.2, К1, К2, К21	Открытые мастерские		

Согласовано

Согласовано

Взам. инв. №


Подп. и дата

Инв. № подл.

Формат А1К

Экспликация помещений

№пом.	Наименование	Площадь, м²	Кат. пом.
Жильё			
1.20.63	Комната 1	12 м²	
1.20.64	Комната 2	12 м²	
1.20.65	Холл	7 м²	
1.20.67	Кухня-ниша	5 м²	
1.20.140	Комната	15 м²	
1.20.141	Холл	5 м²	
1.20.143	Кухня-ниша	3 м²	
1.20.230	Кухня-ниша	7 м²	
1.20.231	Комната 1	18 м²	
1.20.232	Комната 2	16 м²	
1.20.233	Холл	6 м²	
1.20.296	Кухня	14 м²	
1.20.297	Комната	14 м²	
1.20.298	Холл	6 м²	
1.20.373	Холл	4 м²	
1.20.374	Кухня-ниша	2 м²	
1.20.375	Комната 2	26 м²	
1.20.376	Комната 1	12 м²	
1.20.509	Комната 2	14 м²	
1.20.510	Комната 1	16 м²	
1.20.511	Кухня-ниша	6 м²	
1.20.512	Холл	6 м²	
1.20.514	Комната	8 м²	
1.20.516	Холл	7 м²	
1.20.517	Кухня-ниша	6 м²	
1.20.675	Комната 1	17 м²	
1.20.676	Комната 2	13 м²	
1.20.678	Кухня-ниша	5 м²	
1.20.679	Холл	4 м²	
1.20.680	Холл	5 м²	
1.20.681	Кухня-ниша	8 м²	
1.20.682	Комната 1	16 м²	
1.20.683	Комната 2	16 м²	
1.20.907	Холл	7 м²	
1.20.908	Кухня-ниша	10 м²	
1.20.909	Комната 1	15 м²	
1.20.910	Комната 2	14 м²	
1.20.911	Комната 3	11 м²	
1.20.912	Комната	14 м²	
1.20.913	Комната	13 м²	
1.20.914	Кухня-ниша	3 м²	
1.20.915	Кухня-ниша	4 м²	
1.20.917	Холл	5 м²	
1.20.918	Холл	4 м²	
1.20.1074	Кухня-ниша	5 м²	
1.20.1075	Холл	4 м²	
1.20.1076	Комната 1	11 м²	
1.20.1077	Комната 2	15 м²	
1.20.1230	Кухня-ниша	5 м²	
1.20.1232	Комната 1	23 м²	
1.20.1233	Комната 2	17 м²	
1.20.1234	Комната 3	19 м²	
1.20.1235	Холл	7 м²	
1.20.1335	Комната	16 м²	
1.20.1336	Кухня-ниша	3 м²	
1.20.1337	Холл	4 м²	
1.20.1339	Комната	12 м²	
1.20.1340	Кухня-ниша	5 м²	
1.20.1342	Холл	4 м²	
1.20.1425	Холл	4 м²	
1.20.1426	Холл	4 м²	
1.20.1427	Кухня-ниша	4 м²	
1.20.1428	Кухня-ниша	3 м²	
1.20.1429	Комната	13 м²	
1.20.1430	Комната	16 м²	
1.20.1509	Балкон	3 м²	
1.20.1513	Лоджия	6 м²	
178	С/у	3 м²	
179	С/у	4 м²	
180	С/у	4 м²	
181	С/у	4 м²	
182	С/у	4 м²	
183	С/у	3 м²	
184	С/у	3 м²	
185	С/у	7 м²	
186	С/у	4 м²	
187	С/у №1	3 м²	
188	С/у №2	5 м²	
189	С/у	3 м²	
190	С/у	5 м²	
191	С/у	5 м²	
192	С/у №1	6 м²	
193	С/у №2	6 м²	
194	С/у	4 м²	
195	С/у	4 м²	
196	С/у	4 м²	
197	С/у	4 м²	
Корпус 1 МОП			
1.11.01	Лифтовой холл/ Пожарно-безосная зона	18 м²	
1.11.02	Эвакуационная лестница	20 м²	
1.11.03	Эвакуационная лестница	22 м²	
1.11.04	Коридор	37 м²	
1.11.05	Коридор	42 м²	
1.11.06	Эвакуационная лестница	21 м²	
Служебно-административные помещения			
1.11.14.01	Помещение горничн ой (для 11, 12, 13 этаж)	4 м²	В4

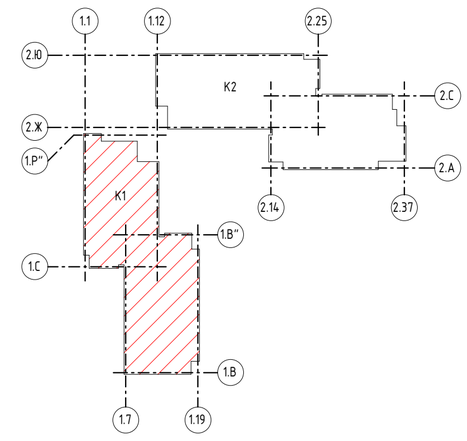

В ПРОИЗВОДСТВО РАБОТ
ДАТА: 12.01.2026
№ ЗАДАЧИ: С-23

Изм.	Кол.уч.	Лист	№док.	Подп.	Дата
Разработал		Навагурова			05.25
Проверил		Садофьева			05.25
Нач. отд. ВК		Житихина			05.25
Норм.контр.		Житихина			05.25

11-ОМ/2023-ВК

Гостиница, расположенная по адресу:
г. Москва, внутригородское муниципальное образование Преображенское, ул. Потешная, вл.5, стр.1,2

Внутренние системы водоснабжения и водоотведения

Стадия	Лист	Листов
Р	36	

Корпус 1.План 11 этажа на отм.+34.200 с сетями В1.1, В1.2, Т3.1, Т3.2, Т4.1, Т4.2, К1, К2, К21

Открытые мастерские

Формат А1К

Согласовано

Согласовано


Взам. инв. №

Подп. и дата

Инв. № подл.

Экспликация помещений

№пом.	Наименование	Площадь, м²	Кат. пом.
Жильё			
1.20.68	Комната 1	18 м²	
1.20.69	Комната 2	12 м²	
1.20.70	Холл	7 м²	
1.20.72	Кухня-ниша	5 м²	
1.20.144	Комната	15 м²	
1.20.145	Холл	5 м²	
1.20.147	Кухня-ниша	3 м²	
1.20.235	Кухня-ниша	7 м²	
1.20.236	Комната 1	18 м²	
1.20.237	Комната 2	16 м²	
1.20.238	Холл	6 м²	
1.20.300	Кухня	14 м²	
1.20.301	Комната	14 м²	
1.20.302	Холл	6 м²	
1.20.420	Холл	5 м²	
1.20.421	Кухня-ниша	2 м²	
1.20.422	Комната 1	15 м²	
1.20.423	Комната 2	12 м²	
1.20.424	Комната 3	12 м²	
1.20.518	Комната 2	14 м²	
1.20.519	Комната 1	16 м²	
1.20.520	Кухня-ниша	6 м²	
1.20.521	Холл	6 м²	
1.20.523	Комната	8 м²	
1.20.525	Холл	7 м²	
1.20.526	Кухня-ниша	6 м²	
1.20.685	Комната 1	17 м²	
1.20.686	Комната 2	13 м²	
1.20.688	Кухня-ниша	5 м²	
1.20.689	Холл	4 м²	
1.20.690	Холл	5 м²	
1.20.691	Кухня-ниша	8 м²	
1.20.692	Комната 1	16 м²	
1.20.693	Комната 2	16 м²	
1.20.1147	Комната	14 м²	
1.20.1148	Комната	13 м²	
1.20.1149	Кухня-ниша	3 м²	
1.20.1150	Кухня-ниша	4 м²	
1.20.1152	Холл	5 м²	
1.20.1153	Холл	4 м²	
1.20.1156	Кухня-ниша	5 м²	
1.20.1157	Холл	4 м²	
1.20.1158	Комната 1	11 м²	
1.20.1159	Комната 2	15 м²	
1.20.1162	Холл	7 м²	
1.20.1163	Кухня-ниша	10 м²	
1.20.1164	Комната 1	15 м²	
1.20.1165	Комната 2	14 м²	
1.20.1166	Комната 3	11 м²	
1.20.1237	Кухня-ниша	5 м²	
1.20.1239	Комната 1	22 м²	
1.20.1240	Комната 2	17 м²	
1.20.1241	Комната 3	19 м²	
1.20.1242	Холл	7 м²	
1.20.1343	Комната	16 м²	
1.20.1344	Кухня-ниша	3 м²	
1.20.1345	Холл	4 м²	
1.20.1347	Комната	12 м²	
1.20.1348	Кухня-ниша	5 м²	
1.20.1350	Холл	4 м²	
1.20.1433	Холл	4 м²	
1.20.1434	Холл	4 м²	
1.20.1435	Кухня-ниша	4 м²	
1.20.1436	Кухня-ниша	3 м²	
1.20.1437	Комната	13 м²	
1.20.1438	Комната	16 м²	
1.20.1506	Лоджия	6 м²	
1.20.1528	Терраса	6 м²	
198	С/у	3 м²	
199	С/у	4 м²	
200	С/у	4 м²	
201	С/у	4 м²	
202	С/у	4 м²	
203	С/у	3 м²	
204	С/у	3 м²	
205	С/у	7 м²	
206	С/у	4 м²	
207	С/у	3 м²	
208	С/у	5 м²	
209	С/у	5 м²	
210	С/у №1	3 м²	
211	С/у №2	5 м²	
212	С/у №1	6 м²	
213	С/у №2	6 м²	
214	С/у	4 м²	
215	С/у	4 м²	
216	С/у	4 м²	
217	С/у	4 м²	
Корпус 1 МОП			
1.12.01	Лифтовой холл/ Пожарно-безосная зона	18 м²	
1.12.02	Эвакуационная лестница	20 м²	
1.12.03	Эвакуационная лестница	22 м²	
1.12.04	Коридор	37 м²	
1.12.05	Коридор	42 м²	
1.12.06	Эвакуационная лестница	21 м²	
Служебно-административные помещения			
1.12.14.01	Кладовая грязного белья (для 11, 12, 13 этаж)	4 м²	В4

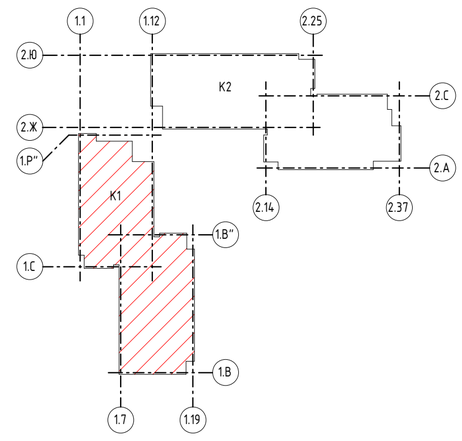

В ПРОИЗВОДСТВО РАБОТ
ДАТА: 12.01.2026
№ ЗАДАЧИ: С-23

Изм.	Кол.уч.	Лист	№док.	Подп.	Дата
Разработал		Навагурова			05.25
Проверил		Сафофьева			05.25
Нач. отд. ВК		Житихина			05.25
Норм.контр.		Житихина			05.25

11-ОМ/2023-ВК

Гостиница, расположенная по адресу:
г. Москва, внутригородское муниципальное образование Преображенское, ул. Потешная, вл.5, стр.1,2

Внутренние системы водоснабжения и водоотведения

Стадия	Лист	Листов
Р	37	

Корпус 1.План 12 этажа на отм.+37.500 с сетями В1.1, В1.2, Т3.1, Т3.2, Т4.1, Т4.2, К1, К2, К21

Открытые мастерские

Формат А1К

Согласовано

Согласовано


Взам. инв. №

Подп. и дата

Инв. № подл.

Экспликация помещений

№пом.	Наименование	Площадь, м²	Кат. пом.
Жильё			
1.20.73	Комната 1	18 м²	
1.20.74	Комната 2	12 м²	
1.20.75	Холл	7 м²	
1.20.77	Кухня-ниша	5 м²	
1.20.148	Комната	15 м²	
1.20.149	Холл	5 м²	
1.20.151	Кухня-ниша	3 м²	
1.20.240	Кухня-ниша	7 м²	
1.20.241	Комната 1	18 м²	
1.20.242	Комната 2	16 м²	
1.20.243	Холл	6 м²	
1.20.304	Кухня	14 м²	
1.20.305	Комната	14 м²	
1.20.306	Холл	6 м²	
1.20.426	Холл	5 м²	
1.20.427	Кухня-ниша	2 м²	
1.20.428	Комната 1	15 м²	
1.20.429	Комната 2	12 м²	
1.20.430	Комната 3	12 м²	
1.20.527	Комната 2	14 м²	
1.20.528	Комната 1	16 м²	
1.20.529	Кухня-ниша	6 м²	
1.20.530	Холл	6 м²	
1.20.532	Комната	8 м²	
1.20.534	Холл	7 м²	
1.20.535	Кухня-ниша	6 м²	
1.20.695	Комната 1	17 м²	
1.20.696	Комната 2	13 м²	
1.20.698	Кухня-ниша	5 м²	
1.20.699	Холл	4 м²	
1.20.700	Холл	5 м²	
1.20.701	Кухня-ниша	8 м²	
1.20.702	Комната 1	16 м²	
1.20.703	Комната 2	16 м²	
1.20.922	Холл	7 м²	
1.20.923	Кухня-ниша	10 м²	
1.20.924	Комната 1	15 м²	
1.20.925	Комната 2	14 м²	
1.20.926	Комната 3	11 м²	
1.20.927	Комната	14 м²	
1.20.928	Комната	13 м²	
1.20.929	Кухня-ниша	3 м²	
1.20.930	Кухня-ниша	4 м²	
1.20.932	Холл	5 м²	
1.20.933	Холл	4 м²	
1.20.1079	Кухня-ниша	5 м²	
1.20.1080	Холл	4 м²	
1.20.1081	Комната 1	11 м²	
1.20.1082	Комната 2	15 м²	
1.20.1244	Кухня-ниша	5 м²	
1.20.1246	Комната 1	23 м²	
1.20.1247	Комната 2	17 м²	
1.20.1248	Комната 3	19 м²	
1.20.1249	Холл	7 м²	
1.20.1351	Комната	16 м²	
1.20.1352	Кухня-ниша	3 м²	
1.20.1353	Холл	4 м²	
1.20.1355	Комната	12 м²	
1.20.1356	Кухня-ниша	5 м²	
1.20.1358	Холл	4 м²	
1.20.1441	Холл	4 м²	
1.20.1442	Холл	4 м²	
1.20.1443	Кухня-ниша	4 м²	
1.20.1444	Кухня-ниша	3 м²	
1.20.1445	Комната	13 м²	
1.20.1446	Комната	16 м²	
1.20.1507	Лоджия	6 м²	
1.20.1508	Балкон	3 м²	
218	С/у	3 м²	
219	С/у	4 м²	
220	С/у	4 м²	
221	С/у	4 м²	
222	С/у	4 м²	
223	С/у	3 м²	
224	С/у	3 м²	
225	С/у	7 м²	
226	С/у	4 м²	
227	С/у №1	3 м²	
228	С/у №2	5 м²	
229	С/у	3 м²	
230	С/у	5 м²	
231	С/у	5 м²	
232	С/у №1	6 м²	
233	С/у №2	6 м²	
234	С/у	4 м²	
235	С/у	4 м²	
236	С/у	4 м²	
237	С/у	4 м²	
Корпус 1 МОП			
1.13.01	Лифтовой холл/ Пожарно-безосная зона	18 м²	
1.13.02	Эвакуационная лестница	20 м²	
1.13.03	Эвакуационная лестница	22 м²	
1.13.04	Коридор	37 м²	
1.13.05	Коридор	42 м²	
1.13.06	Эвакуационная лестница	21 м²	
Служебно-административные помещения			
1.13.14.01	Кладовая чистого белья (для 11, 12, 13 этаж)	4 м²	В4

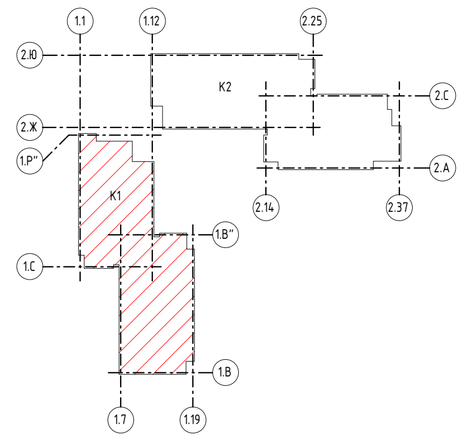

В ПРОИЗВОДСТВО РАБОТ
ДАТА: 12.01.2026
№ ЗАДАЧИ: С-23

Изм.	Кол.уч.	Лист	№док.	Подп.	Дата	11-ОМ/2023-ВК			
						Гостиница, расположенная по адресу: г. Москва, внутригородское муниципальное образование Преображенское, ул. Потешная, вл.5, стр.1,2			
Разработал		Наватурова			05.25	Внутренние системы водоснабжения и водоотведения	Стадия	Лист	Листов
Проверил		Садофьева			05.25		Р	38	
Нач. отд. ВК		Житихина			05.25				
Норм.контр.		Житихина			05.25	Корпус 1.План 13 этажа на отм.+40.800 с сетями В1.1, В1.2, Т3.1, Т3.2, Т4.1, Т4.2, К1, К2, К21	Открытые мастерские		

Согласовано

Согласовано

Взам. инв. №

Подп. и дата


Инв. № подл.

Формат А1К



Экспликация помещений

№пом.	Наименование	Площадь, м²	Кат. пом.
Жильё			
1.20.78	Комната 1	12 м²	
1.20.79	Комната 2	12 м²	
1.20.80	Холл	7 м²	
1.20.82	Кухня-ниша	5 м²	
1.20.152	Комната	15 м²	
1.20.153	Холл	5 м²	
1.20.155	Кухня-ниша	3 м²	
1.20.245	Кухня-ниша	7 м²	
1.20.246	Комната 1	18 м²	
1.20.247	Комната 2	16 м²	
1.20.248	Холл	6 м²	
1.20.308	Кухня	14 м²	
1.20.309	Комната	14 м²	
1.20.310	Холл	6 м²	
1.20.378	Холл	4 м²	
1.20.379	Кухня-ниша	2 м²	
1.20.380	Комната 2	26 м²	
1.20.381	Комната 1	12 м²	
1.20.536	Комната 1	15 м²	
1.20.537	Комната 2	14 м²	
1.20.538	Комната 3	18 м²	
1.20.539	Кухня-ниша	6 м²	
1.20.540	Холл	6 м²	
1.20.543	Гардеробная	3 м²	
1.20.705	Комната 1	17 м²	
1.20.706	Комната 2	13 м²	
1.20.708	Кухня-ниша	5 м²	
1.20.709	Холл	4 м²	
1.20.710	Холл	5 м²	
1.20.711	Кухня-ниша	8 м²	
1.20.712	Комната 1	16 м²	
1.20.713	Комната 2	16 м²	
1.20.937	Холл	7 м²	
1.20.938	Кухня-ниша	10 м²	
1.20.939	Комната 1	15 м²	
1.20.940	Комната 2	14 м²	
1.20.941	Комната 3	11 м²	
1.20.942	Комната	14 м²	
1.20.943	Комната	13 м²	
1.20.944	Кухня-ниша	3 м²	
1.20.945	Кухня-ниша	4 м²	
1.20.947	Холл	5 м²	
1.20.948	Холл	4 м²	
1.20.1084	Кухня-ниша	9 м²	
1.20.1085	Холл	7 м²	
1.20.1086	Комната 2	11 м²	
1.20.1087	Комната 1	15 м²	
1.20.1088	Комната 3	22 м²	
1.20.1251	Холл	5 м²	
1.20.1253	Кухня-ниша	8 м²	
1.20.1254	Комната 1	22 м²	
1.20.1255	Комната 2	14 м²	
1.20.1449	Холл	4 м²	
1.20.1450	Холл	4 м²	
1.20.1451	Кухня-ниша	4 м²	
1.20.1452	Кухня-ниша	3 м²	
1.20.1453	Комната	14 м²	
1.20.1454	Комната	17 м²	
1.20.1523	Терраса	5 м²	
1.20.1524	Терраса	28 м²	
1.20.1529	Терраса	6 м²	
3.06	Терраса	30 м²	
238	С/у	3 м²	
239	С/у	4 м²	
240	С/у	4 м²	
241	С/у	4 м²	
242	С/у	4 м²	
243	С/у	3 м²	
244	С/у	5 м²	
245	С/у	7 м²	
246	С/у	4 м²	
247	С/у №1	3 м²	
248	С/у №2	5 м²	
249	С/у	3 м²	
250	С/у	5 м²	
251	С/у №1	3 м²	
252	С/у №2	4 м²	
253	С/у	4 м²	
254	С/у	4 м²	
255	С/у	4 м²	
Корпус 1 МОП			
1.14.01	Лифтовой холл/ Пожарно-безосная зона	18 м²	
1.14.02	Эвакуационная лестница	20 м²	
1.14.03	Эвакуационная лестница	22 м²	
1.14.04	Коридор	42 м²	
1.14.05	Коридор	42 м²	
1.14.06	Эвакуационная лестница	21 м²	
Служебно-административные помещения			
1.14.14.01	Помещение горничн ой (для 14, 15, 16 этаж)	4 м²	В4

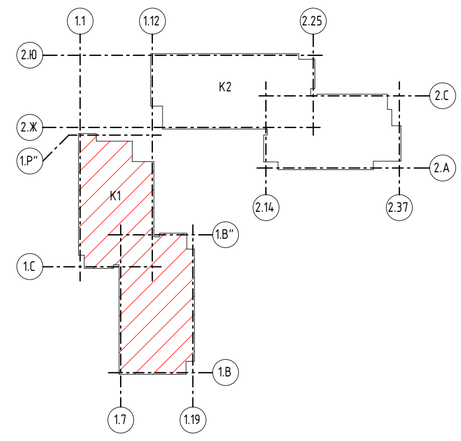

В ПРОИЗВОДСТВО РАБОТ
ДАТА: 12.01.2026
№ ЗАДАЧИ: С-23

Изм.	Кол.уч.	Лист	№док.	Подп.	Дата
Разработал		Наватурова			05.25
Проверил		Садофьева			05.25
Нач. отд. ВК		Житихина			05.25
Норм.контр.		Житихина			05.25

11-ОМ/2023-ВК

Гостиница, расположенная по адресу:
г. Москва, внутригородское муниципальное образование Преображенское, ул. Потешная, вл.5, стр.1,2

Внутренние системы водоснабжения и водоотведения

Стадия	Лист	Листов
Р	39	

Корпус 1.План 14 этажа на отм.+44.100 с сетями В1.2, Т3.2, Т4.2, К1, К2, К21

Открытые мастерские

Формат А1К


Согласовано


Согласовано

Взам. инв. №

Подп. и дата

Инв. № подл.

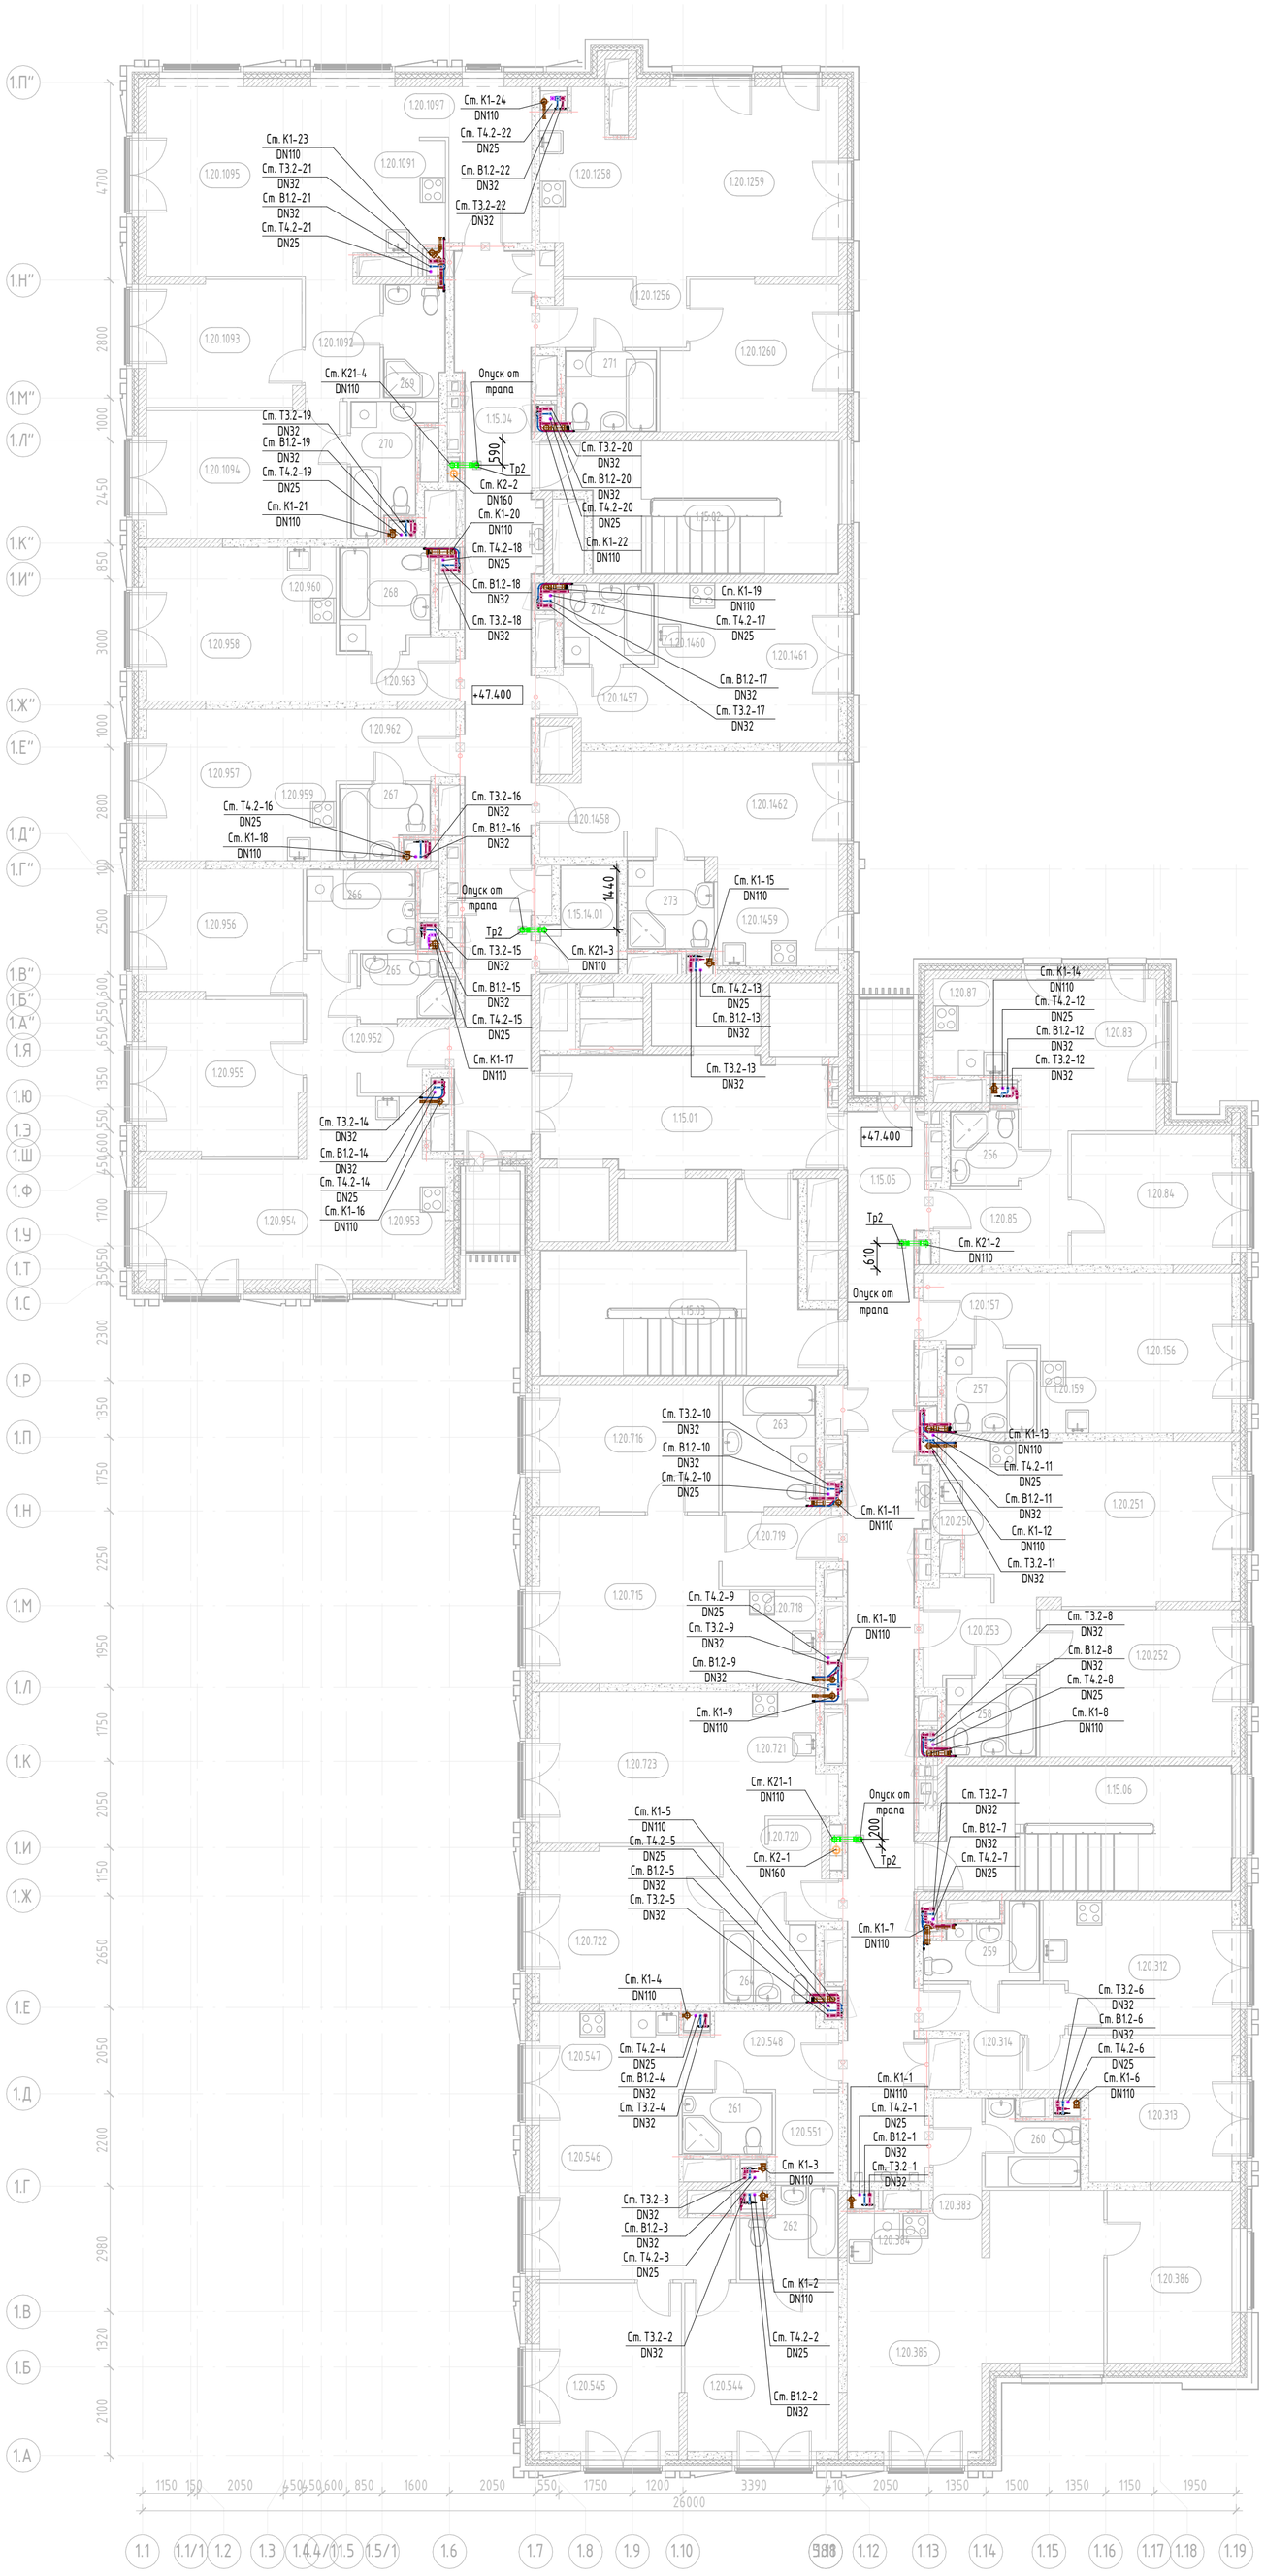

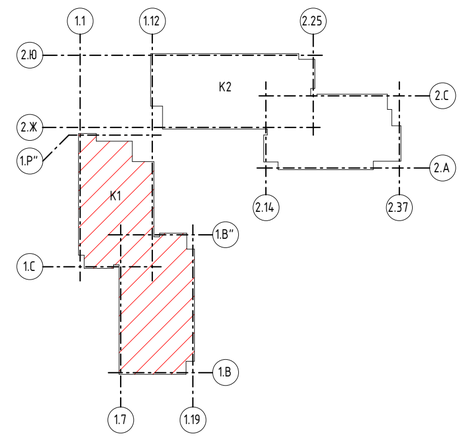

Экспликация помещений

№пом.	Наименование	Площадь, м²	Кат. пом.
Жильё			
1.20.83	Комната 1	12 м²	
1.20.84	Комната 2	12 м²	
1.20.85	Холл	7 м²	
1.20.87	Кухня-ниша	5 м²	
1.20.156	Комната	15 м²	
1.20.157	Холл	5 м²	
1.20.159	Кухня-ниша	3 м²	
1.20.250	Кухня-ниша	7 м²	
1.20.251	Комната 1	18 м²	
1.20.252	Комната 2	16 м²	
1.20.253	Холл	6 м²	
1.20.312	Кухня	14 м²	
1.20.313	Комната	14 м²	
1.20.314	Холл	6 м²	
1.20.383	Холл	4 м²	
1.20.384	Кухня-ниша	2 м²	
1.20.385	Комната 2	26 м²	
1.20.386	Комната 1	12 м²	
1.20.544	Комната 1	15 м²	
1.20.545	Комната 2	14 м²	
1.20.546	Комната 3	18 м²	
1.20.547	Кухня-ниша	6 м²	
1.20.548	Холл	6 м²	
1.20.551	Гардеробная	3 м²	
1.20.715	Комната 1	17 м²	
1.20.716	Комната 2	13 м²	
1.20.718	Кухня-ниша	5 м²	
1.20.719	Холл	4 м²	
1.20.720	Холл	5 м²	
1.20.721	Кухня-ниша	8 м²	
1.20.722	Комната 1	16 м²	
1.20.723	Комната 2	16 м²	
1.20.952	Холл	7 м²	
1.20.953	Кухня-ниша	10 м²	
1.20.954	Комната 1	15 м²	
1.20.955	Комната 2	14 м²	
1.20.956	Комната 3	11 м²	
1.20.957	Комната	14 м²	
1.20.958	Комната	13 м²	
1.20.959	Кухня-ниша	3 м²	
1.20.960	Кухня-ниша	4 м²	
1.20.962	Холл	5 м²	
1.20.963	Холл	4 м²	
1.20.1091	Кухня-ниша	6 м²	
1.20.1092	Коридор	5 м²	
1.20.1093	Комната 2	11 м²	
1.20.1094	Комната 1	15 м²	
1.20.1095	Комната 3	23 м²	
1.20.1097	Холл	10 м²	
1.20.1256	Холл	5 м²	
1.20.1258	Кухня-ниша	8 м²	
1.20.1259	Комната 1	23 м²	
1.20.1260	Комната 2	14 м²	
1.20.1457	Холл	4 м²	
1.20.1458	Холл	4 м²	
1.20.1459	Кухня-ниша	4 м²	
1.20.1460	Кухня-ниша	3 м²	
1.20.1461	Комната	14 м²	
1.20.1462	Комната	17 м²	
256	С/у	3 м²	
257	С/у	4 м²	
258	С/у	4 м²	
259	С/у	4 м²	
260	С/у	4 м²	
261	С/у	3 м²	
262	С/у	5 м²	
263	С/у	7 м²	
264	С/у	4 м²	
265	С/у №1	3 м²	
266	С/у №2	5 м²	
267	С/у	3 м²	
268	С/у	5 м²	
269	С/у №1	4 м²	
270	С/у №2	5 м²	
271	С/у	4 м²	
272	С/у	4 м²	
273	С/у	4 м²	
Корпус 1 МОП			
1.15.01	Лифтовой холл/ Пожарно-безосная зона	18 м²	
1.15.02	Эвакуационная лестница	20 м²	
1.15.03	Эвакуационная лестница	22 м²	
1.15.04	Коридор	35 м²	
1.15.05	Коридор	42 м²	
1.15.06	Эвакуационная лестница	21 м²	
Служебно-административные помещения			
1.15.14.01	Кладовая грязного белья (для 14,15, 16 этаж)	4 м²	В4

Согласовано

Согласовано

Взам. инв. №

Подп. и дата

Инв. № подл.

В ПРОИЗВОДСТВО РАБОТ
ДАТА: 12.01.2026
№ ЗАДАЧИ: С-23

Изм.	Кол.уч.	Лист	№док.	Подп.	Дата
Разработал		Нататурова			05.25
Проверил		Садофьева			05.25
Нач. отд. ВК		Житихина			05.25
Норм.контр.		Житихина			05.25

11-ОМ/2023-ВК

Гостиница, расположенная по адресу:
г. Москва, внутригородское муниципальное образование Преображенское, ул. Потешная, вл.5, стр.1,2


Внутренние системы водоснабжения и водоотведения

Стадия	Лист	Листов
Р	40	

Корпус 1.План 15 этажа на отм.+47.400 с сетями В1.2, Т3.2, Т4.2, К1, К2, К21


Открытые мастерские

Формат А1К

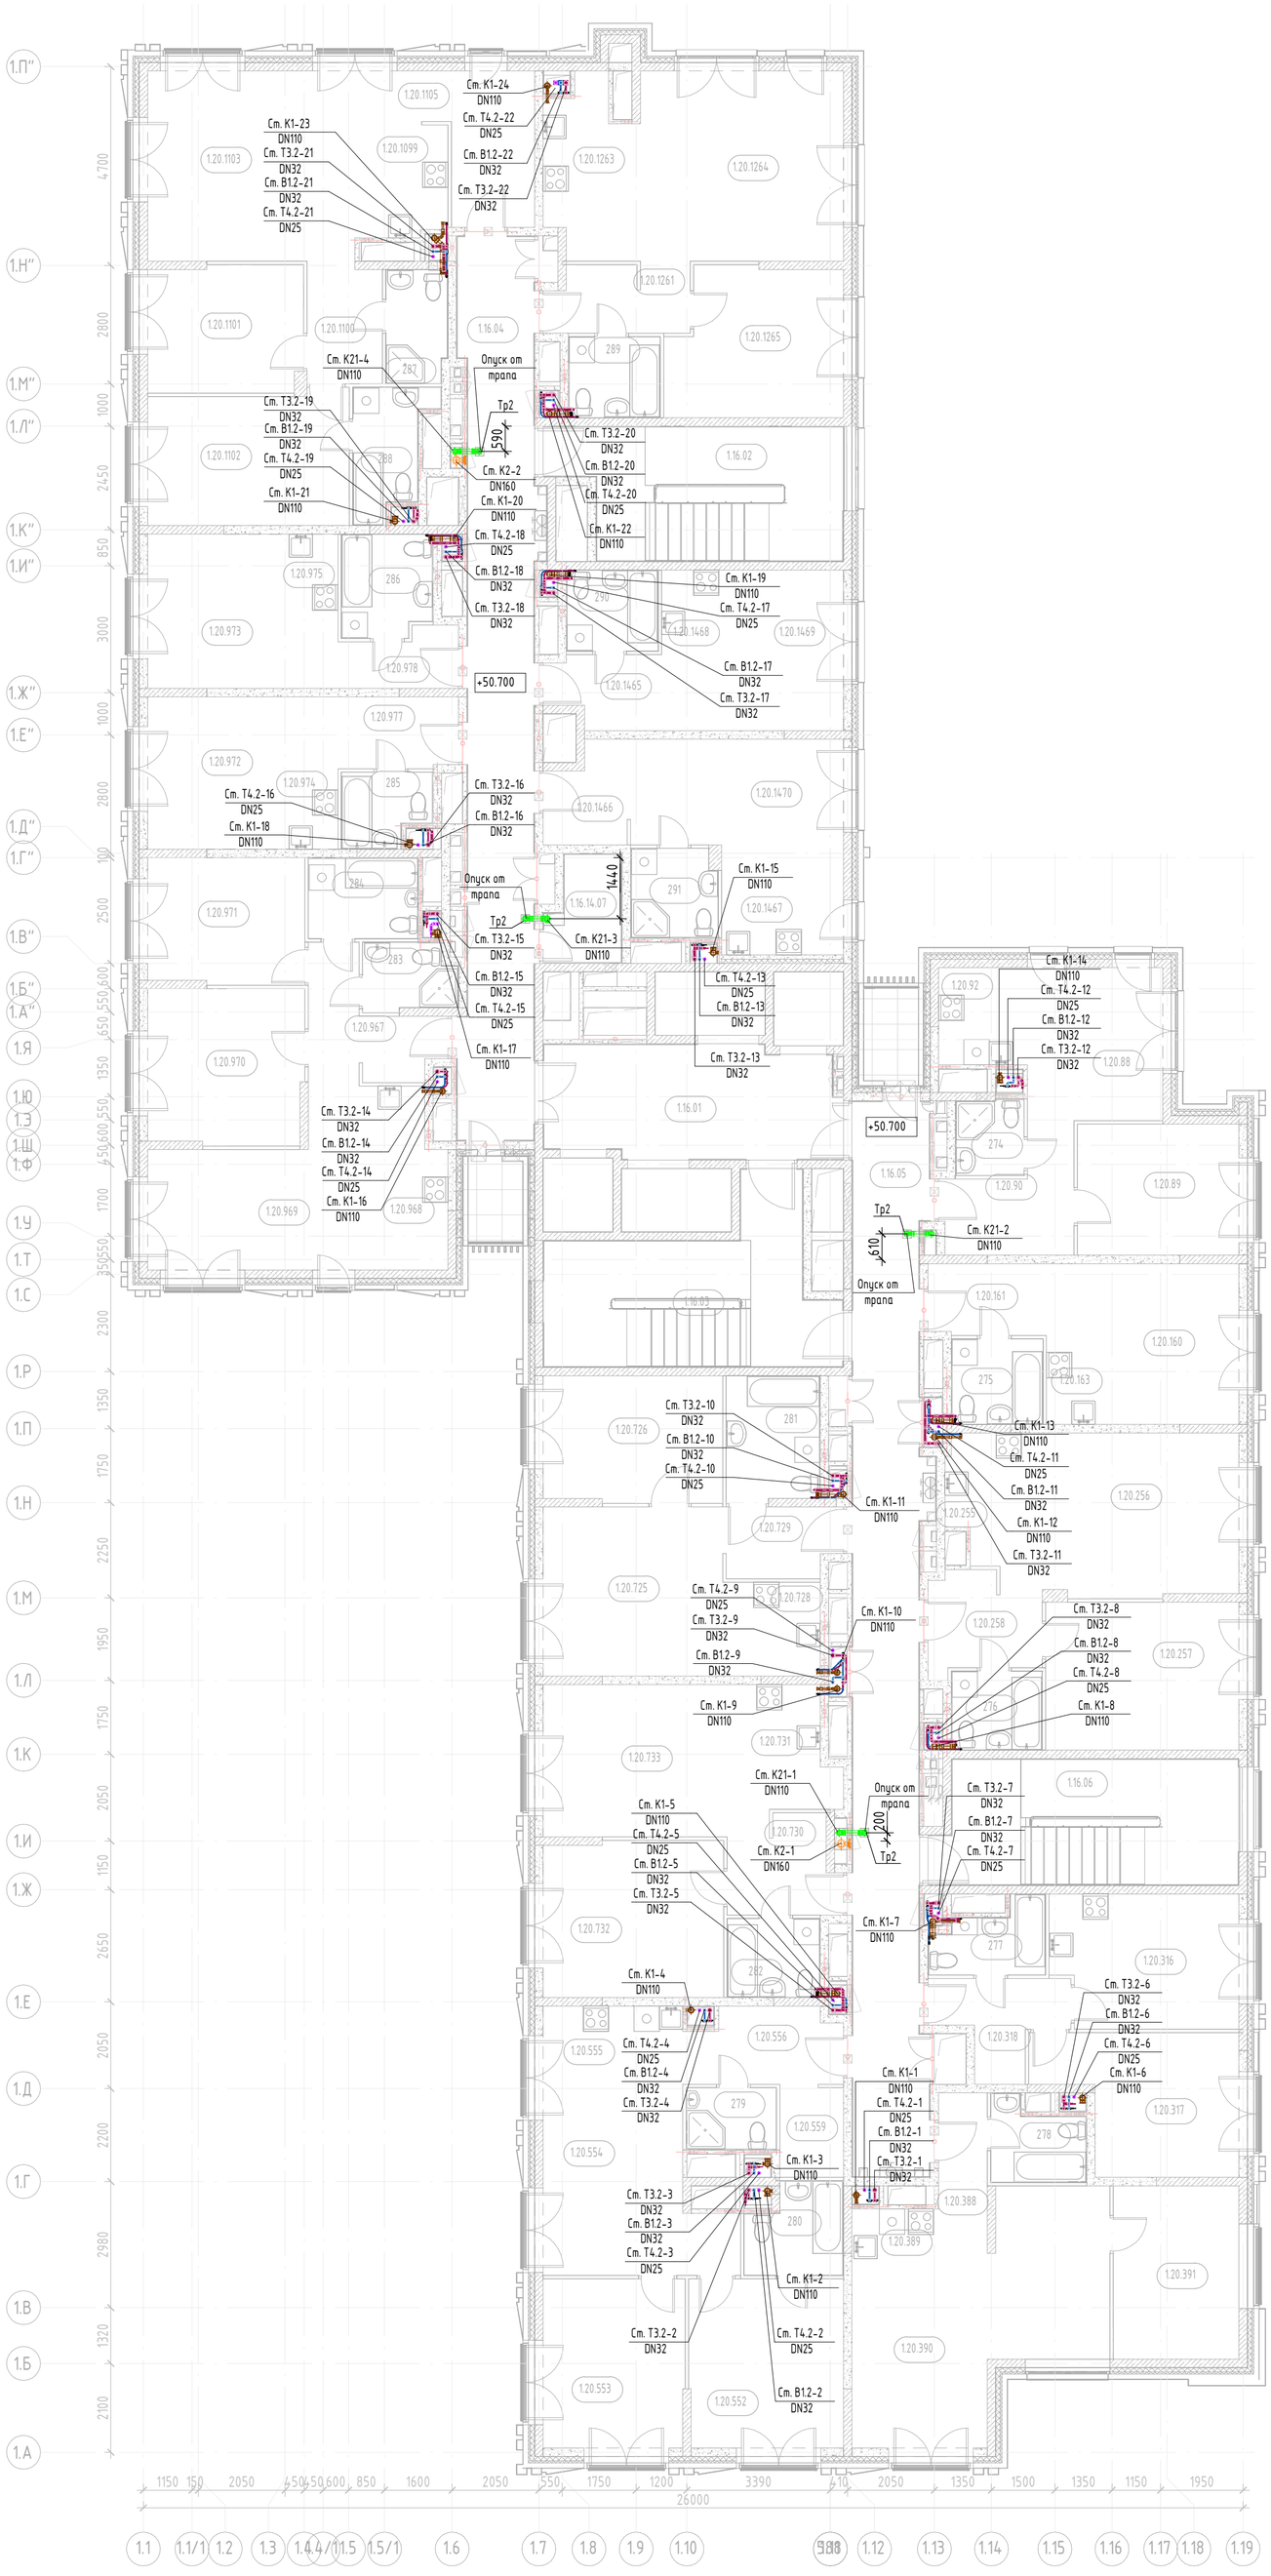

Экспликация помещений

№пом.	Наименование	Площадь, м²	Кат. пом.
Жильё			
1.20.88	Комната 1	12 м²	
1.20.89	Комната 2	12 м²	
1.20.90	Холл	7 м²	
1.20.92	Кухня-ниша	5 м²	
1.20.160	Комната	15 м²	
1.20.161	Холл	5 м²	
1.20.163	Кухня-ниша	3 м²	
1.20.255	Кухня-ниша	7 м²	
1.20.256	Комната 1	18 м²	
1.20.257	Комната 2	16 м²	
1.20.258	Холл	6 м²	
1.20.316	Кухня	14 м²	
1.20.317	Комната	14 м²	
1.20.318	Холл	6 м²	
1.20.388	Холл	4 м²	
1.20.389	Кухня-ниша	2 м²	
1.20.390	Комната 2	26 м²	
1.20.391	Комната 1	12 м²	
1.20.552	Комната 1	15 м²	
1.20.553	Комната 2	14 м²	
1.20.554	Комната 3	18 м²	
1.20.555	Кухня-ниша	6 м²	
1.20.556	Холл	6 м²	
1.20.559	Гардеробная	3 м²	
1.20.725	Комната 1	17 м²	
1.20.726	Комната 2	13 м²	
1.20.728	Кухня-ниша	5 м²	
1.20.729	Холл	4 м²	
1.20.730	Холл	5 м²	
1.20.731	Кухня-ниша	8 м²	
1.20.732	Комната 1	16 м²	
1.20.733	Комната 2	16 м²	
1.20.967	Холл	7 м²	
1.20.968	Кухня-ниша	10 м²	
1.20.969	Комната 1	15 м²	
1.20.970	Комната 2	14 м²	
1.20.971	Комната 3	11 м²	
1.20.972	Комната	14 м²	
1.20.973	Комната	13 м²	
1.20.974	Кухня-ниша	3 м²	
1.20.975	Кухня-ниша	4 м²	
1.20.977	Холл	5 м²	
1.20.978	Холл	4 м²	
1.20.1099	Кухня-ниша	6 м²	
1.20.1100	Коридор	5 м²	
1.20.1101	Комната 2	11 м²	
1.20.1102	Комната 1	15 м²	
1.20.1103	Комната 3	23 м²	
1.20.1105	Холл	10 м²	
1.20.1261	Холл	5 м²	
1.20.1263	Кухня-ниша	8 м²	
1.20.1264	Комната 1	23 м²	
1.20.1265	Комната 2	14 м²	
1.20.1465	Холл	4 м²	
1.20.1466	Холл	4 м²	
1.20.1467	Кухня-ниша	4 м²	
1.20.1468	Кухня-ниша	3 м²	
1.20.1469	Комната	14 м²	
1.20.1470	Комната	17 м²	
274	С/у	3 м²	
275	С/у	4 м²	
276	С/у	4 м²	
277	С/у	4 м²	
278	С/у	4 м²	
279	С/у	3 м²	
280	С/у	5 м²	
281	С/у	7 м²	
282	С/у	4 м²	
283	С/у №1	3 м²	
284	С/у №2	5 м²	
285	С/у	3 м²	
286	С/у	5 м²	
287	С/у №1	4 м²	
288	С/у №2	5 м²	
289	С/у	4 м²	
290	С/у	4 м²	
291	С/у	4 м²	
Корпус 1 МОП			
1.16.01	Лифтовой холл/ Пожарно-безосная зона	18 м²	
1.16.02	Эвакуационная лестница	20 м²	
1.16.03	Эвакуационная лестница	22 м²	
1.16.04	Коридор	35 м²	
1.16.05	Коридор	42 м²	
1.16.06	Эвакуационная лестница	21 м²	
Служебно-административные помещения			
1.16.14.07	Кладовая чистого белья (для 14, 15, 16 этаж)	4 м²	В4

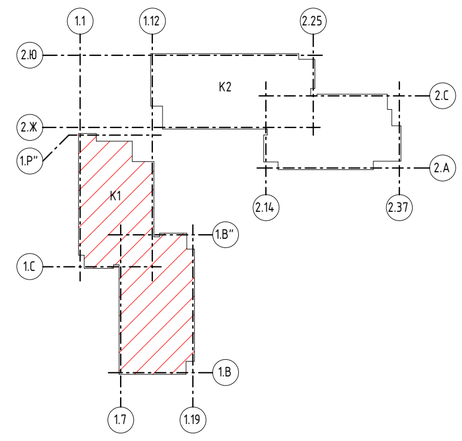

Согласовано

Согласовано

Взам. инв. №

Подп. и дата

Инв. № подл.

В ПРОИЗВОДСТВО РАБОТ
ДАТА: 12.01.2026
№ ЗАДАЧИ: С-23

Изм.	Кол.уч.	Лист	№док.	Подп.	Дата
Разработал		Навагурова			05.25
Проверил		Садофьева			05.25
Нач. отд. ВК		Житихина			05.25
Норм.контр.		Житихина			05.25

11-ОМ/2023-ВК

Гостиница, расположенная по адресу:
г. Москва, внутригородское муниципальное образование Преображенское, ул. Потешная, вл.5, стр.1,2


Внутренние системы водоснабжения и водоотведения

Стадия	Лист	Листов
Р	41	

Корпус 1.План 16 этажа на отм.+50.700 с сетями В1.2, Т3.2, Т4.2, К1, К2, К21


Открытые мастерские

Формат А1К

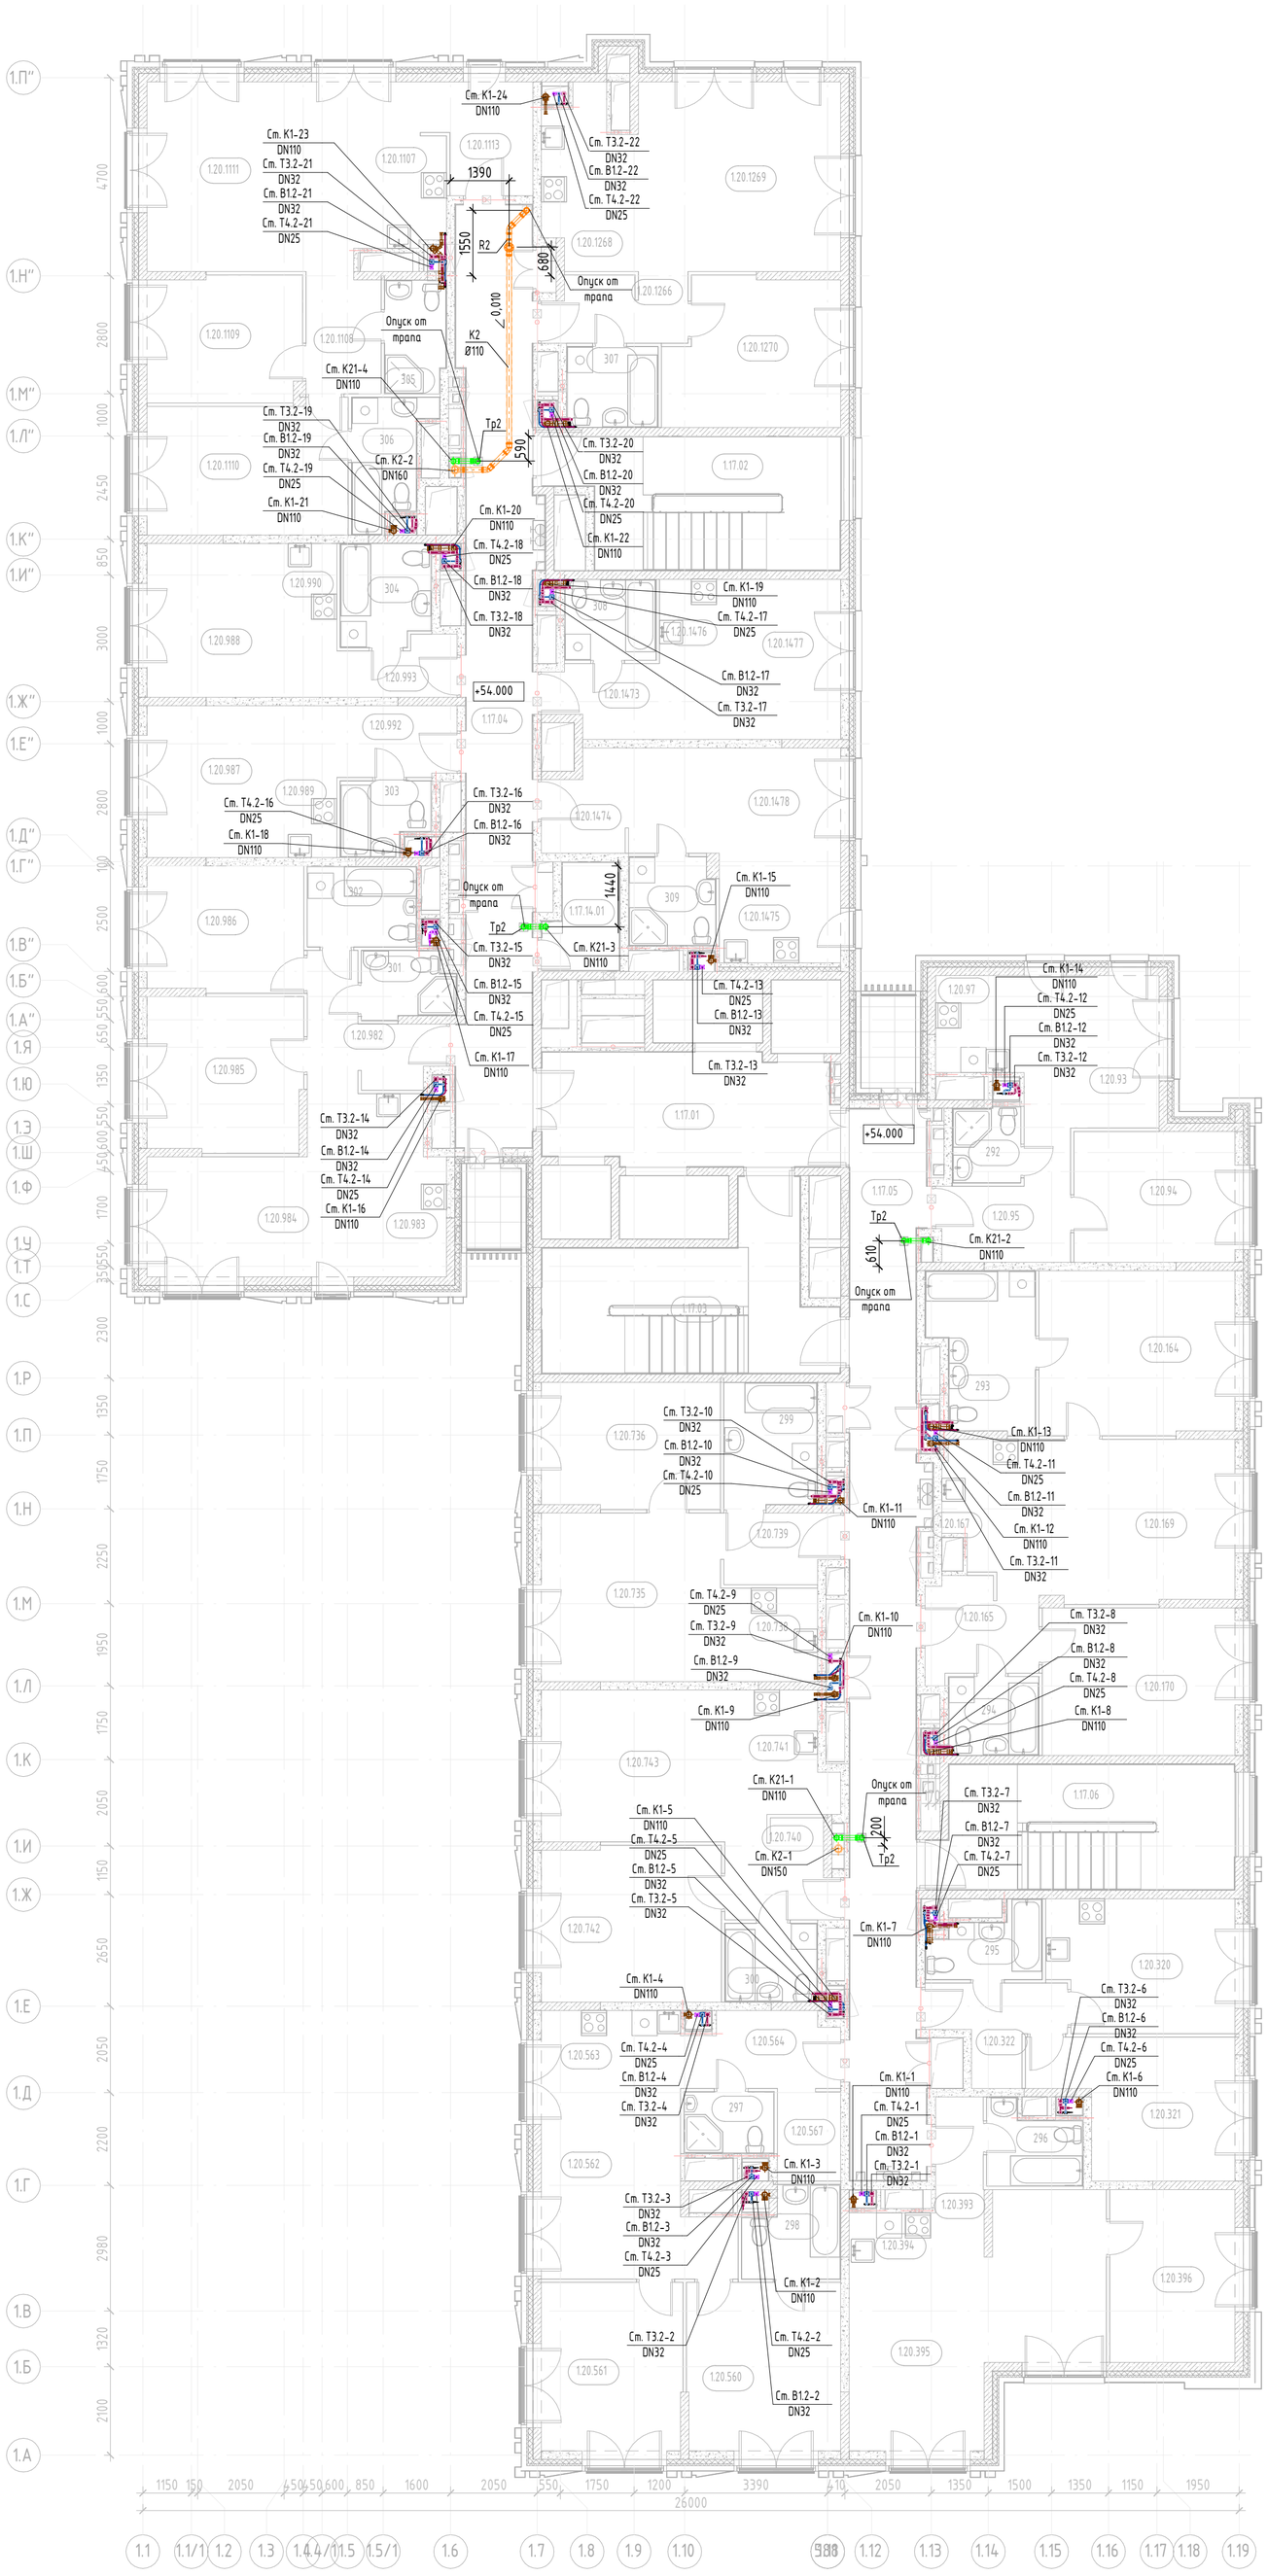

Экспликация помещений

№пом.	Наименование	Площадь, м²	Кат. пом.
Жильё			
1.20.93	Комната 1	12 м²	
1.20.94	Комната 2	12 м²	
1.20.95	Холл	7 м²	
1.20.97	Кухня-ниша	5 м²	
1.20.164	Комната 1	18 м²	
1.20.165	Холл	6 м²	
1.20.167	Кухня-ниша	7 м²	
1.20.169	Комната 2	18 м²	
1.20.170	Комната 3	16 м²	
1.20.320	Кухня	14 м²	
1.20.321	Комната	14 м²	
1.20.322	Холл	6 м²	
1.20.393	Холл	4 м²	
1.20.394	Кухня-ниша	2 м²	
1.20.395	Комната 2	27 м²	
1.20.396	Комната 1	13 м²	
1.20.560	Комната 1	15 м²	
1.20.561	Комната 2	14 м²	
1.20.562	Комната 3	18 м²	
1.20.563	Кухня-ниша	6 м²	
1.20.564	Холл	6 м²	
1.20.567	Гардеробная	3 м²	
1.20.735	Комната 1	17 м²	
1.20.736	Комната 2	13 м²	
1.20.738	Кухня-ниша	5 м²	
1.20.739	Холл	4 м²	
1.20.740	Холл	5 м²	
1.20.741	Кухня-ниша	8 м²	
1.20.742	Комната 1	16 м²	
1.20.743	Комната 2	16 м²	
1.20.982	Холл	7 м²	
1.20.983	Кухня-ниша	10 м²	
1.20.984	Комната 1	15 м²	
1.20.985	Комната 2	14 м²	
1.20.986	Комната 3	11 м²	
1.20.987	Комната	14 м²	
1.20.988	Комната	13 м²	
1.20.989	Кухня-ниша	3 м²	
1.20.990	Кухня-ниша	4 м²	
1.20.992	Холл	5 м²	
1.20.993	Холл	4 м²	
1.20.1107	Кухня-ниша	6 м²	
1.20.1108	Коридор	5 м²	
1.20.1109	Комната 2	11 м²	
1.20.1110	Комната 1	15 м²	
1.20.1111	Комната 3	23 м²	
1.20.1113	Холл	8 м²	
1.20.1266	Холл	5 м²	
1.20.1268	Кухня-ниша	8 м²	
1.20.1269	Комната 1	23 м²	
1.20.1270	Комната 2	14 м²	
1.20.1473	Холл	4 м²	
1.20.1474	Холл	4 м²	
1.20.1475	Кухня-ниша	4 м²	
1.20.1476	Кухня-ниша	3 м²	
1.20.1477	Комната	14 м²	
1.20.1478	Комната	17 м²	
292	С/у	3 м²	
293	С/у №1	9 м²	
294	С/у №2	4 м²	
295	С/у	4 м²	
296	С/у	4 м²	
297	С/у	3 м²	
298	С/у	5 м²	
299	С/у	7 м²	
300	С/у	4 м²	
301	С/у №1	3 м²	
302	С/у №2	5 м²	
303	С/у	3 м²	
304	С/у	5 м²	
305	С/у №1	4 м²	
306	С/у №2	5 м²	
307	С/у	4 м²	
308	С/у	4 м²	
309	С/у	4 м²	
Корпус 1 МОП			
1.17.01	Лифтовой холл/ Пожарно-безосная зона	18 м²	
1.17.02	Эвакуационная лестница	20 м²	
1.17.03	Эвакуационная лестница	22 м²	
1.17.04	Коридор	37 м²	
1.17.05	Коридор	42 м²	
1.17.06	Эвакуационная лестница	21 м²	
Служебно-административные помещения			
1.17.14.01	Помещение горничн ой (для 17, 18, 19 этаж)	4 м²	В4

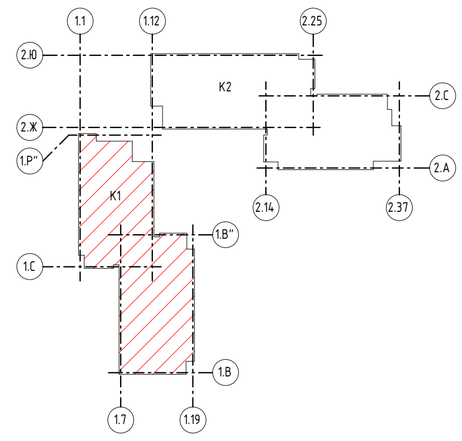

В ПРОИЗВОДСТВО РАБОТ
ДАТА: 12.01.2026
№ ЗАДАЧИ: С-23

Изм.	Кол.уч.	Лист	№док.	Подп.	Дата
Разработал		Наватурова			05.25
Проверил		Садофьева			05.25
Нач. отд. ВК		Житихина			05.25
Норм.контр.		Житихина			05.25

11-ОМ/2023-ВК

Гостиница, расположенная по адресу:
г. Москва, внутригородское муниципальное образование Преображенское, ул. Потешная, вл.5, стр.1,2

Внутренние системы водоснабжения и водоотведения

Стадия	Лист	Листов
Р	42	

Корпус 1.План 17 этажа на отм.+54.000 с сетями В1.2, Т3.2, Т4.2, К1, К2, К21

Открытые мастерские

Формат А1К


Согласовано


Согласовано

Взам. инв. №

Подп. и дата

Инв. № подл.

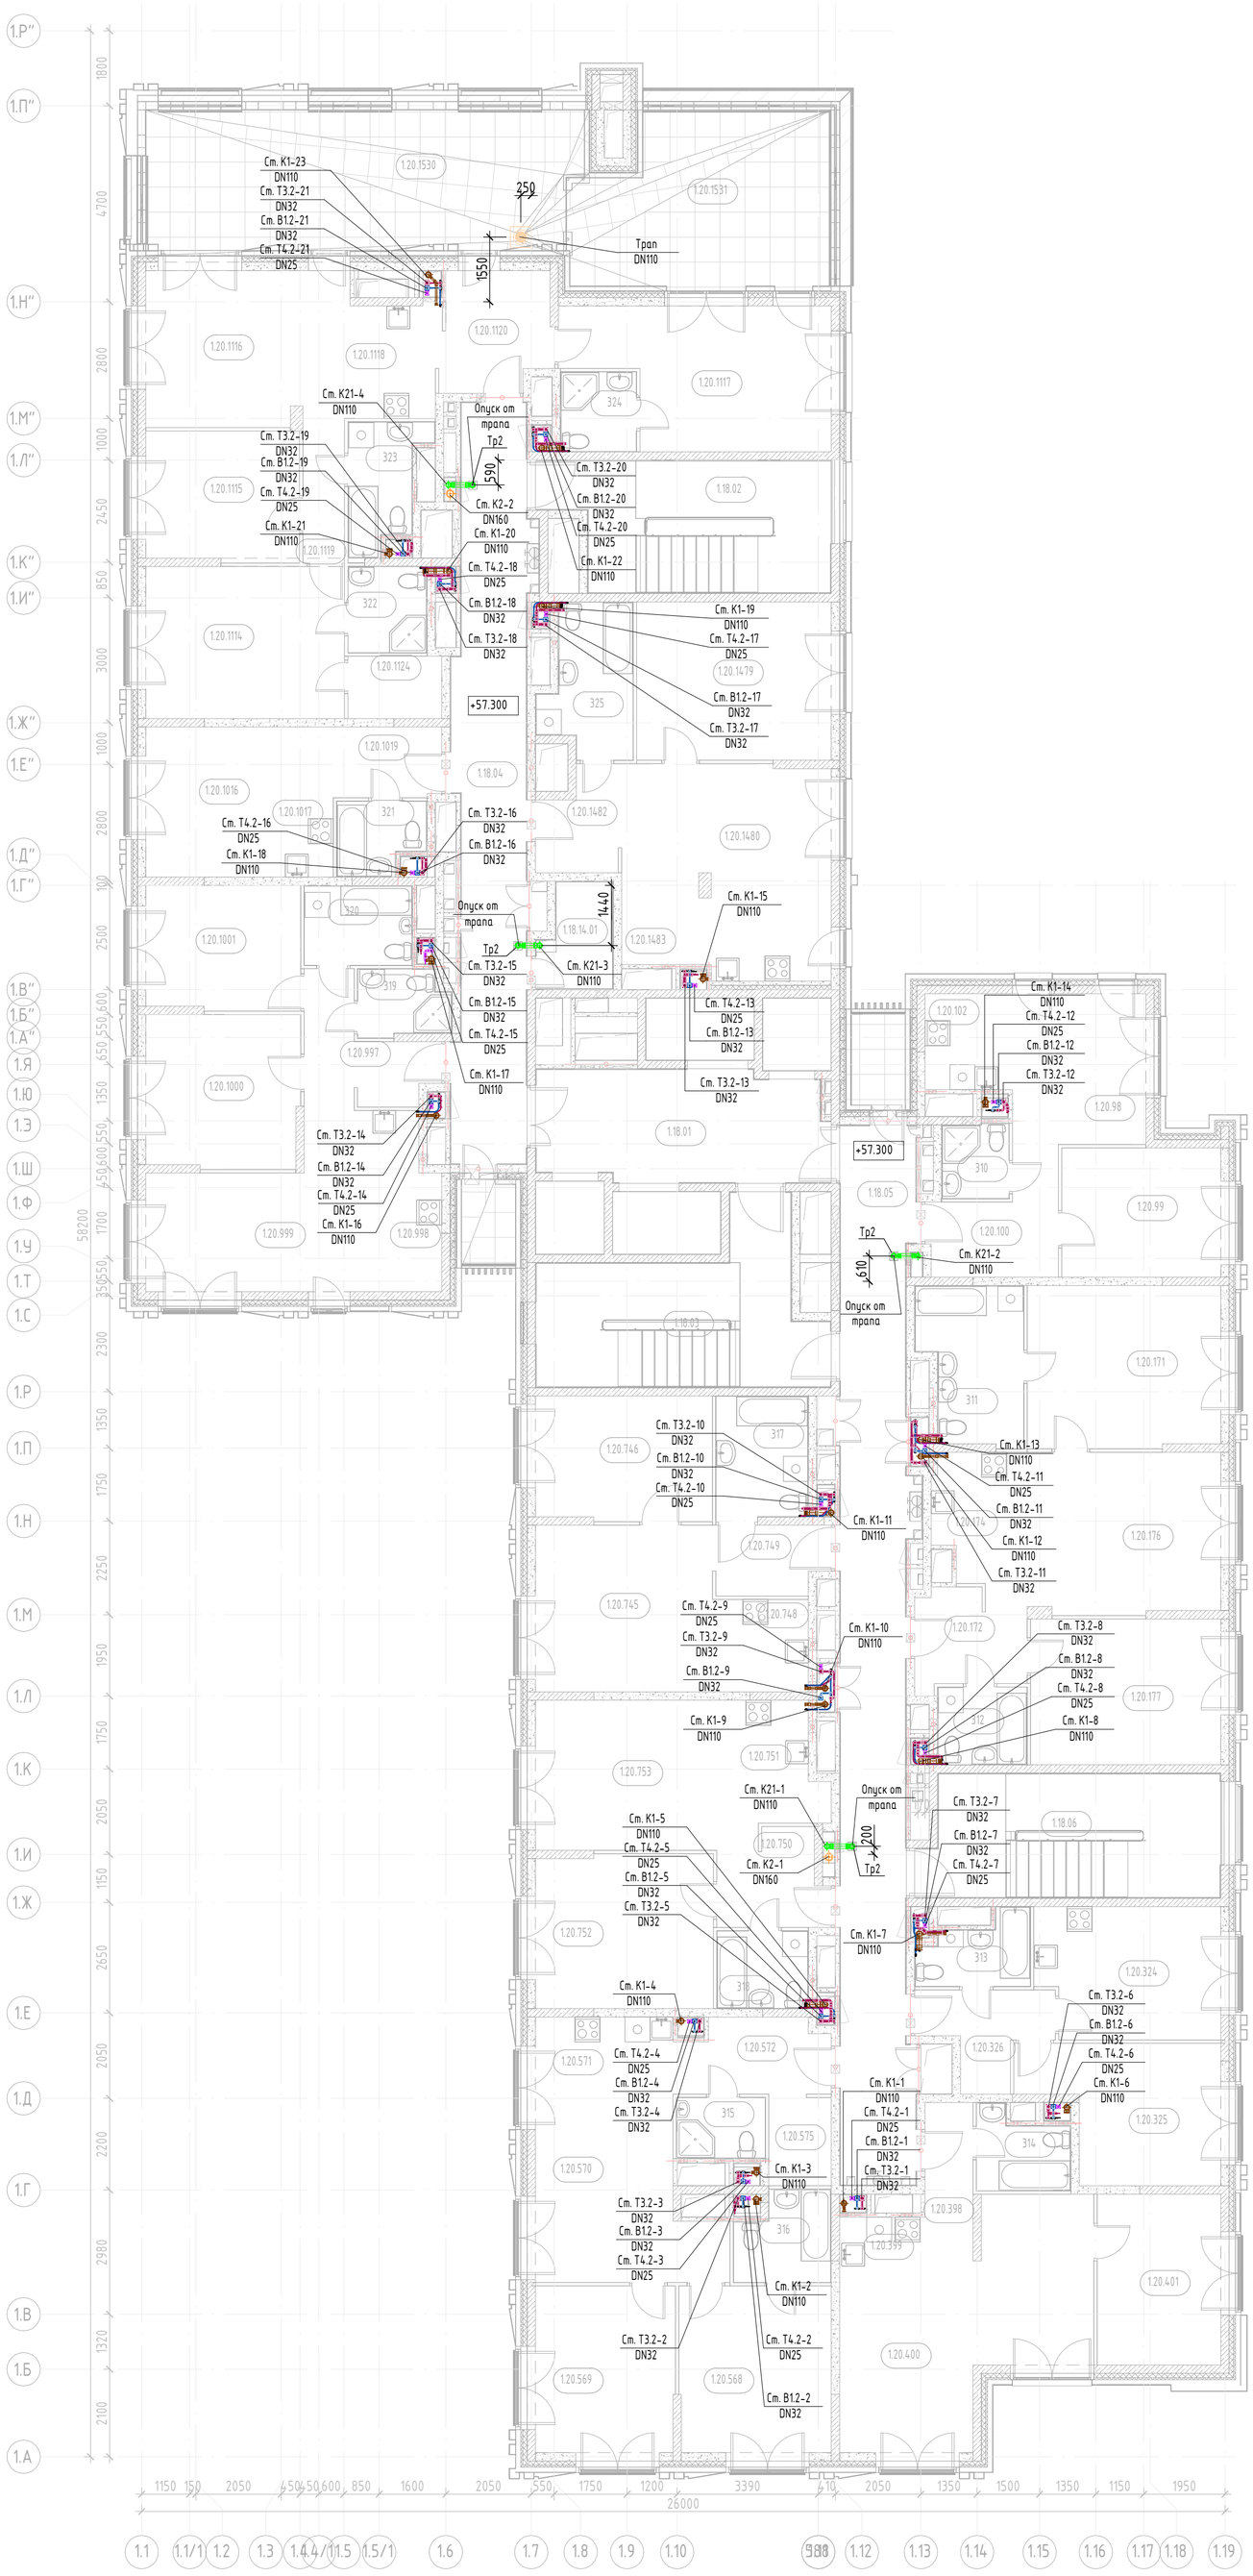

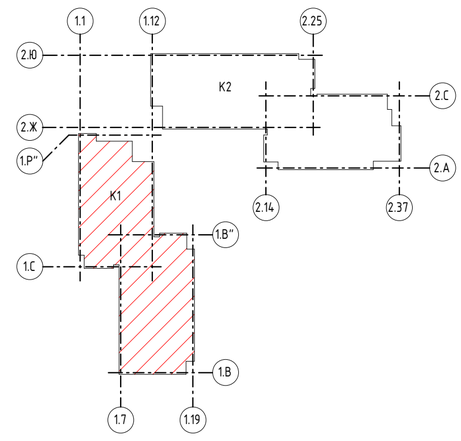

Экспликация помещений

№пом.	Наименование	Площадь, м²	Кат. пом.
Жильё			
1.20.98	Комната 1	12 м²	
1.20.99	Комната 2	12 м²	
1.20.100	Холл	7 м²	
1.20.102	Кухня-ниша	5 м²	
1.20.171	Комната 1	18 м²	
1.20.172	Холл	6 м²	
1.20.174	Кухня-ниша	7 м²	
1.20.176	Комната 2	18 м²	
1.20.177	Комната 3	16 м²	
1.20.324	Кухня	14 м²	
1.20.325	Комната	14 м²	
1.20.326	Холл	6 м²	
1.20.398	Холл	4 м²	
1.20.399	Кухня-ниша	2 м²	
1.20.400	Комната 2	27 м²	
1.20.401	Комната 1	13 м²	
1.20.568	Комната 1	15 м²	
1.20.569	Комната 2	14 м²	
1.20.570	Комната 3	18 м²	
1.20.571	Кухня-ниша	6 м²	
1.20.572	Холл	6 м²	
1.20.575	Гардеробная	3 м²	
1.20.745	Комната 1	17 м²	
1.20.746	Комната 2	13 м²	
1.20.748	Кухня-ниша	5 м²	
1.20.749	Холл	4 м²	
1.20.750	Холл	5 м²	
1.20.751	Кухня-ниша	8 м²	
1.20.752	Комната 1	16 м²	
1.20.753	Комната 2	16 м²	
1.20.997	Холл	7 м²	
1.20.998	Кухня-ниша	10 м²	
1.20.999	Комната 1	15 м²	
1.20.1000	Комната 2	14 м²	
1.20.1001	Комната 3	11 м²	
1.20.1016	Комната	14 м²	
1.20.1017	Кухня-ниша	3 м²	
1.20.1019	Холл	4 м²	
1.20.1114	Комната 1	18 м²	
1.20.1115	Комната 2	12 м²	
1.20.1116	Комната 3	15 м²	
1.20.1117	Комната 4	19 м²	
1.20.1118	Кухня-ниша	9 м²	
1.20.1119	Коридор	3 м²	
1.20.1120	Холл	7 м²	
1.20.1124	Гардеробная	3 м²	
1.20.1479	Комната 1	18 м²	
1.20.1480	Комната 2	20 м²	
1.20.1482	Холл	5 м²	
1.20.1483	Кухня-ниша	6 м²	
1.20.1530	Терраса	36 м²	
1.20.1531	Терраса	24 м²	
310	С/у	3 м²	
311	С/у №1	9 м²	
312	С/у №2	4 м²	
313	С/у	4 м²	
314	С/у	4 м²	
315	С/у	3 м²	
316	С/у	5 м²	
317	С/у	7 м²	
318	С/у	4 м²	
319	С/у №1	3 м²	
320	С/у №2	5 м²	
321	С/у	3 м²	
322	С/у №1	4 м²	
323	С/у №2	5 м²	
324	С/у №3	3 м²	
325	С/у	7 м²	
Корпус 1 МОП			
1.18.01	Лифтовой холл/ Пожарно-безопасная зона	18 м²	
1.18.02	Эвакуационная лестница	20 м²	
1.18.03	Эвакуационная лестница	22 м²	
1.18.04	Коридор	31 м²	
1.18.05	Коридор	42 м²	
1.18.06	Эвакуационная лестница	21 м²	
Служебно-административные помещения			
1.18.14.01	Кладовая грязного белья (для 17, 18, 19, 20 этаж)	4 м²	В4

Согласовано

Согласовано

Взам. инв. №

Подп. и дата

Инв. № подл.

В ПРОИЗВОДСТВО РАБОТ
ДАТА: 12.01.2026
№ ЗАДАЧИ: С-23

Изм.	Кол.уч.	Лист	№док.	Подп.	Дата
Разработал		Навагурова			05.25
Проверил		Садофьева			05.25
Нач. отд. ВК		Житихина			05.25
Норм.контр.		Житихина			05.25

11-ОМ/2023-ВК

Гостиница, расположенная по адресу:
г. Москва, внутригородское муниципальное образование Преображенское, ул. Потешная, вл.5, стр.1,2

Внутренние системы водоснабжения и водоотведения

Стадия	Лист	Листов
Р	43	

Корпус 1.План 18 этажа на отм.+57.300 с сетями В1.2, Т3.2, Т4.2, К1, К2, К21


Открытые мастерские

Формат А1К



Экспликация помещений

№пом.	Наименование	Площадь, м²	Кат. пом.
Жильё			
1.20.103	Комната 1	12 м²	
1.20.104	Комната 2	12 м²	
1.20.105	Холл	7 м²	
1.20.107	Кухня-ниша	5 м²	
1.20.178	Комната 1	18 м²	
1.20.179	Холл	6 м²	
1.20.181	Кухня-ниша	7 м²	
1.20.183	Комната 2	18 м²	
1.20.184	Комната 3	16 м²	
1.20.328	Кухня	14 м²	
1.20.329	Комната	14 м²	
1.20.330	Холл	6 м²	
1.20.403	Холл	4 м²	
1.20.404	Кухня-ниша	2 м²	
1.20.405	Комната 2	27 м²	
1.20.406	Комната 1	13 м²	
1.20.576	Комната 1	15 м²	
1.20.577	Комната 2	14 м²	
1.20.578	Комната 3	18 м²	
1.20.579	Кухня-ниша	6 м²	
1.20.580	Холл	6 м²	
1.20.583	Гардеробная	3 м²	
1.20.755	Комната 1	17 м²	
1.20.756	Комната 2	13 м²	
1.20.758	Кухня-ниша	5 м²	
1.20.759	Холл	4 м²	
1.20.760	Холл	5 м²	
1.20.761	Кухня-ниша	8 м²	
1.20.762	Комната 1	16 м²	
1.20.763	Комната 2	16 м²	
1.20.1004	Холл	7 м²	
1.20.1005	Кухня-ниша	10 м²	
1.20.1006	Комната 1	15 м²	
1.20.1007	Комната 2	14 м²	
1.20.1008	Комната 3	11 м²	
1.20.1020	Комната	14 м²	
1.20.1021	Кухня-ниша	3 м²	
1.20.1023	Холл	4 м²	
1.20.1125	Комната 1	18 м²	
1.20.1126	Комната 2	12 м²	
1.20.1127	Комната 3	16 м²	
1.20.1128	Комната 4	20 м²	
1.20.1129	Кухня-ниша	9 м²	
1.20.1130	Коридор	3 м²	
1.20.1131	Холл	7 м²	
1.20.1135	Гардеробная	3 м²	
1.20.1484	Комната 1	18 м²	
1.20.1485	Комната 2	20 м²	
1.20.1487	Холл	4 м²	
1.20.1488	Кухня-ниша	6 м²	
326	С/у	3 м²	
327	С/у №1	9 м²	
328	С/у №2	4 м²	
329	С/у	4 м²	
330	С/у	4 м²	
331	С/у	3 м²	
332	С/у	5 м²	
333	С/у	7 м²	
334	С/у	4 м²	
335	С/у №1	3 м²	
336	С/у №2	5 м²	
337	С/у	3 м²	
338	С/у №1	4 м²	
339	С/у №2	5 м²	
340	С/у №3	3 м²	
341	С/у	7 м²	
Корпус 1 МОП			
1.19.01	Лифтовой холл/ Пожарно-безопасная зона	18 м²	
1.19.02	Эвакуационная лестница	20 м²	
1.19.03	Эвакуационная лестница	22 м²	
1.19.04	Коридор	31 м²	
1.19.05	Коридор	42 м²	
1.19.06	Эвакуационная лестница	21 м²	
Служебно-административные помещения			
1.19.14.01	Кладовая чистого белья (для 17, 18, 19, 20 этаж)	4 м²	В4

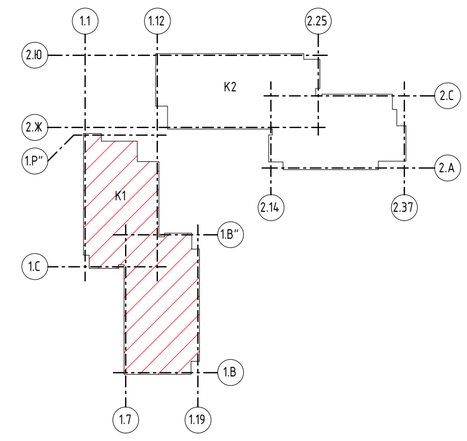

В ПРОИЗВОДСТВО РАБОТ
ДАТА: 12.01.2026
№ ЗАДАЧИ: С-23

Изм.	Кол.уч.	Лист	№док.	Подп.	Дата
Разработал		Наватурова			05.25
Проверил		Садофьева			05.25
Нач. отд. ВК		Житихина			05.25
Норм.контр.		Житихина			05.25

11-ОМ/2023-ВК

Гостиница, расположенная по адресу:
г. Москва, внутригородское муниципальное образование Преображенское, ул. Потешная, вл.5, стр.1,2

Внутренние системы водоснабжения и водоотведения

Стадия	Лист	Листов
Р	44	

Корпус 1.План 19 этажа на отм.+60.700 с сетями В1.2, Т3.2, Т4.2, К1, К2, К21

Открытые мастерские

Формат А1К

Согласовано

Согласовано

Взам. инв. №


Подп. и дата

Инв. № подл.



Экспликация помещений

№пом.	Наименование	Площадь, м²	Кат. пом.
Жильё			
1.20.1011	Холл	7 м²	
1.20.1012	Кухня-ниша	10 м²	
1.20.1013	Комната 1	15 м²	
1.20.1014	Комната 2	14 м²	
1.20.1015	Комната 3	11 м²	
1.20.1024	Комната	14 м²	
1.20.1025	Кухня-ниша	3 м²	
1.20.1027	Холл	4 м²	
1.20.1136	Комната 1	18 м²	
1.20.1137	Комната 2	12 м²	
1.20.1138	Комната 3	16 м²	
1.20.1139	Комната 4	20 м²	
1.20.1140	Кухня-ниша	9 м²	
1.20.1141	Коридор	3 м²	
1.20.1142	Холл	7 м²	
1.20.1146	Гардеробная	3 м²	
1.20.1489	Комната 1	18 м²	
1.20.1490	Комната 2	20 м²	
1.20.1492	Холл	4 м²	
1.20.1493	Кухня-ниша	6 м²	
342	С/у №1	3 м²	
343	С/у №2	5 м²	
344	С/у	3 м²	
345	С/у №1	4 м²	
346	С/у №2	5 м²	
347	С/у №3	3 м²	
348	С/у	7 м²	
Корпус 1 МОП			
1.20.01	Лифтовой холл/ Пожарно-безосная зона	18 м²	
1.20.02	Эвакуационная лестница	20 м²	
1.20.03	Эвакуационная лестница	22 м²	
1.20.04	Коридор	31 м²	
Служебно-административные помещения			
1.20.14.01	Помещение горничн ой 20 этаж	4 м²	В4
Технические помещения			
3.01	Электротехническое помещение	6 м²	В3

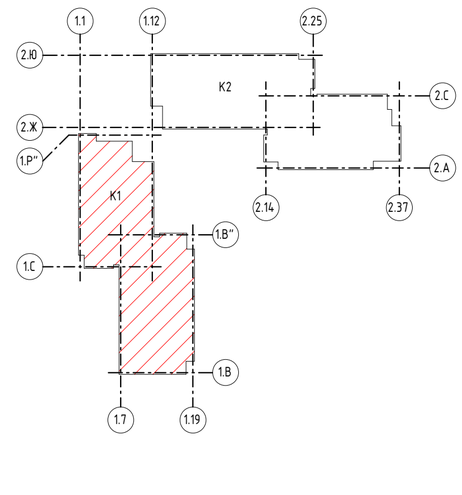

Согласовано

Согласовано

Взам. инв. №

Подп. и дата

Инв. № подл.

В ПРОИЗВОДСТВО РАБОТ
ДАТА: 12.01.2026
№ ЗАДАЧИ: С-23

Изм.	Кол.уч.	Лист	№док.	Подп.	Дата
Разработал		Наватурова			05.25
Проверил		Садофьева			05.25
Нач. отд. ВК		Житихина			05.25
Норм.контр.		Житихина			05.25

11-ОМ/2023-ВК

Гостиница, расположенная по адресу:
г. Москва, внутригородское муниципальное образование Преображенское, ул. Потешная, вл.5, стр.1,2


Внутренние системы водоснабжения и водоотведения


Стадия	Лист	Листов
Р	45	

Корпус 1.План 20 этажа на отм.+64.000 с сетями В1.2, Т3.2, Т4.2, К1, К2, К21

Открытые мастерские

Формат А1К

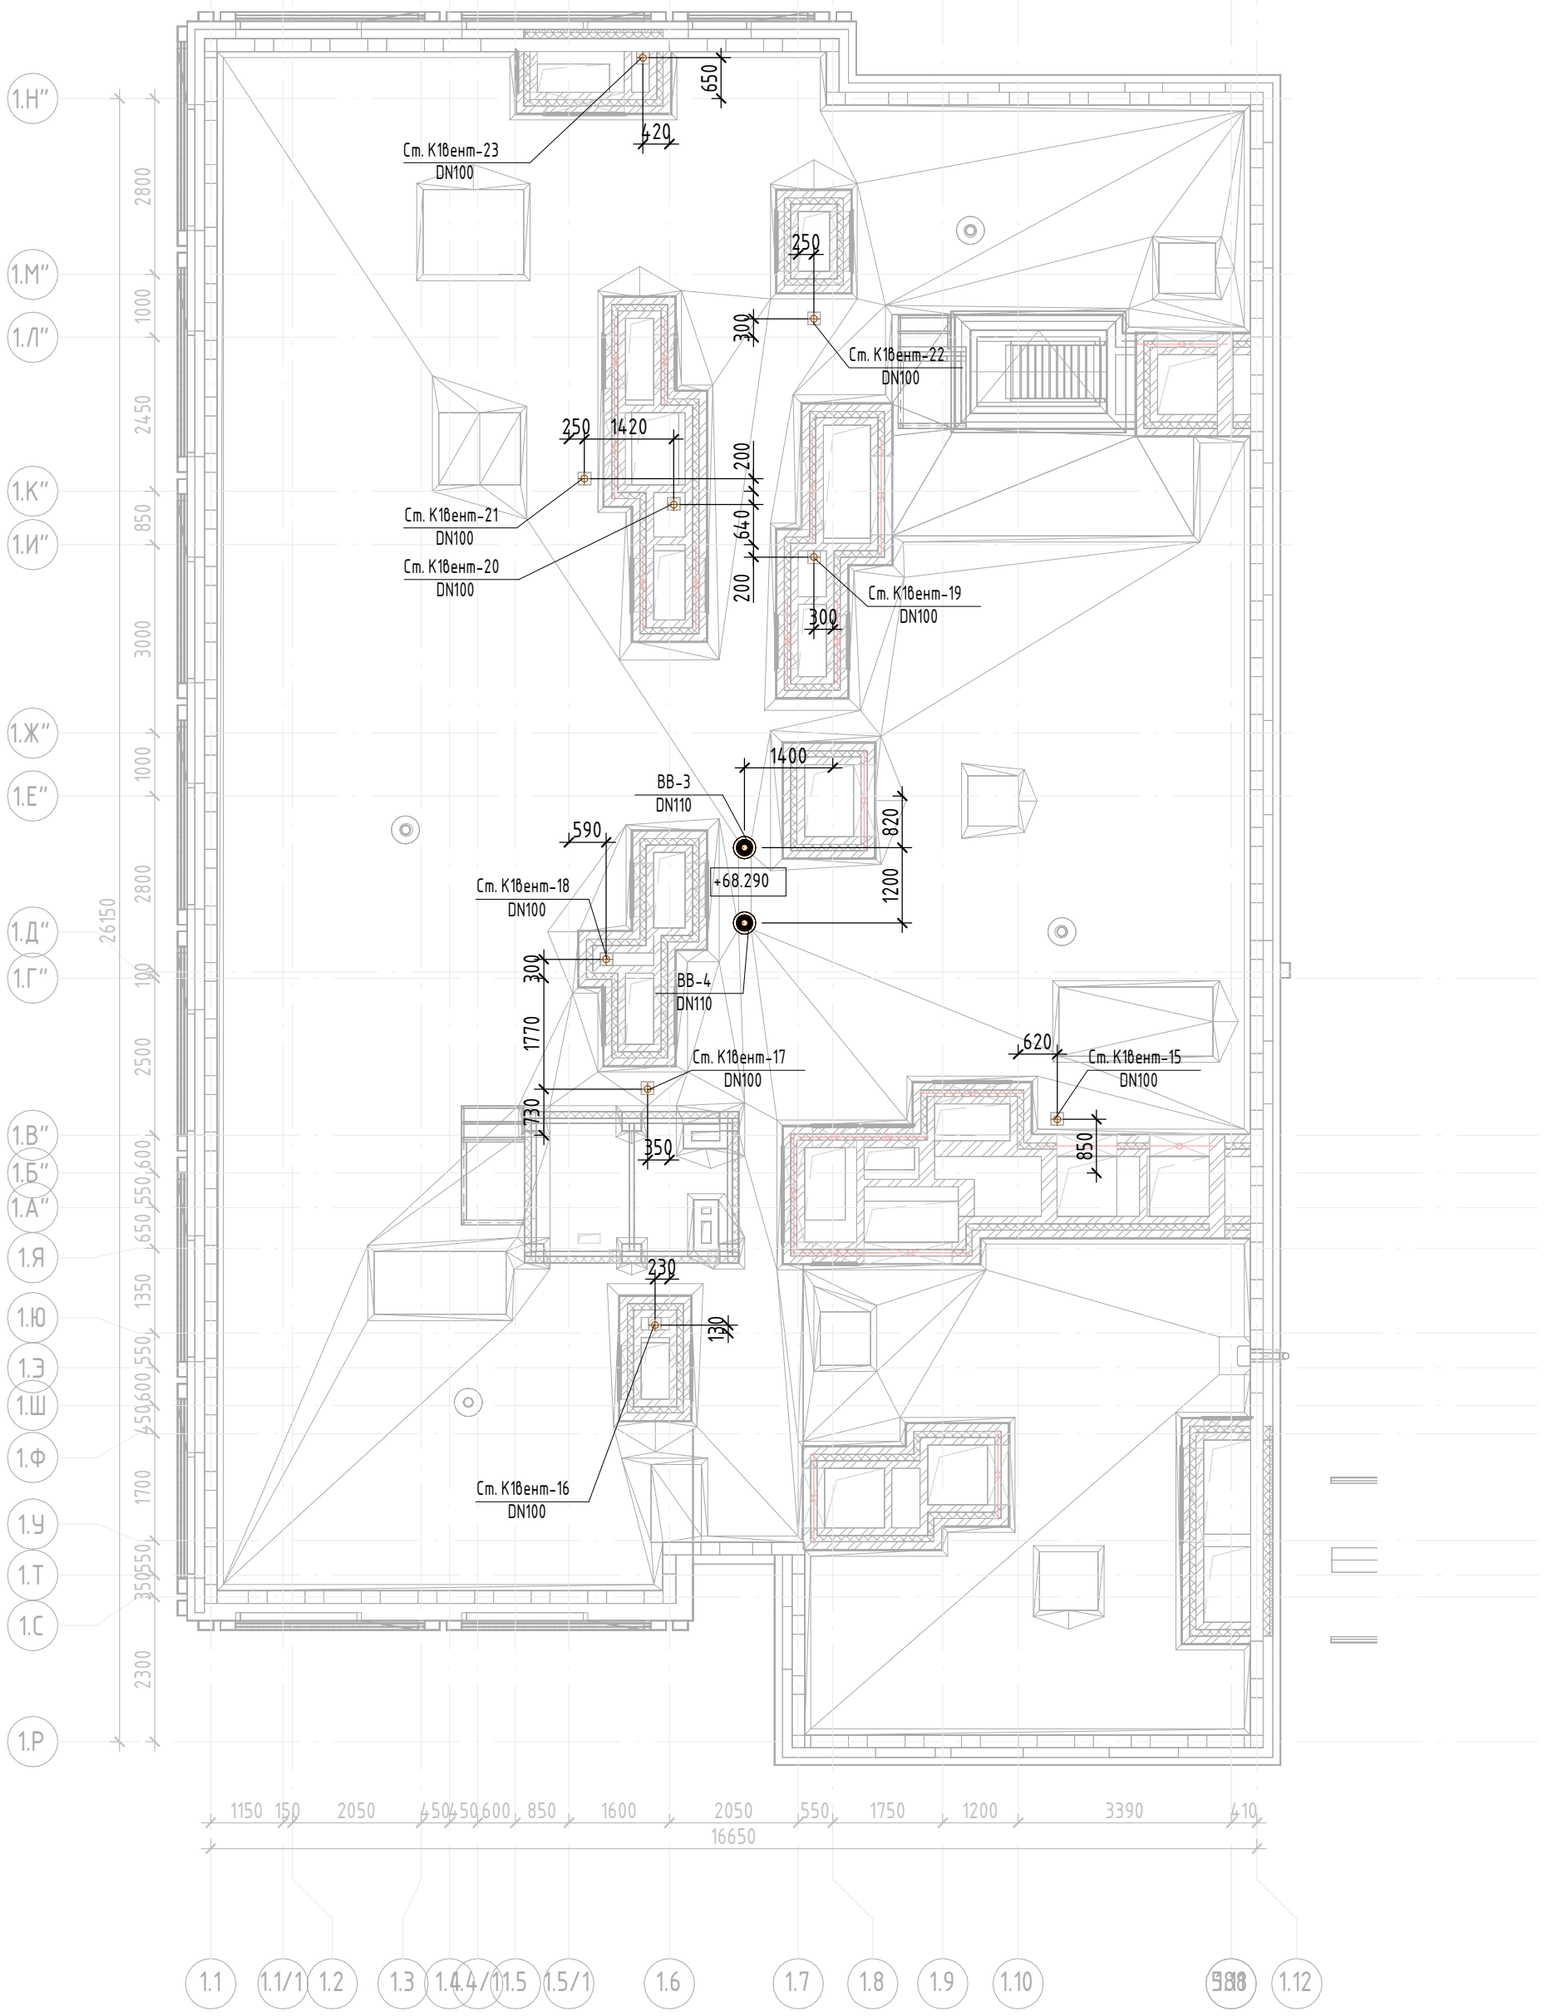

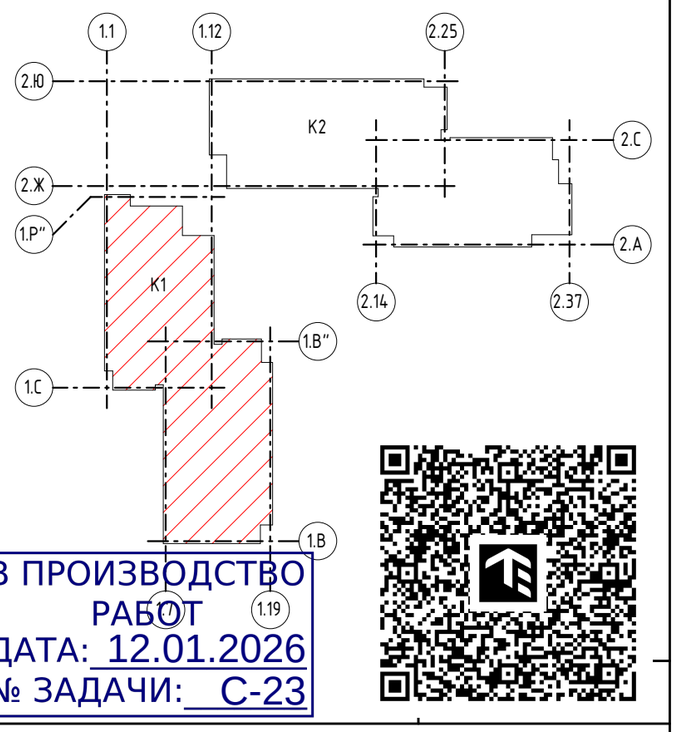

В ПРОИЗВОДСТВО РАБОТ
ДАТА: 12.01.2026
№ ЗАДАЧИ: С-23

Согласовано

Взам. инв. №

Подп. и дата

Инв. № подл.

Изм.	Кол.уч.	Лист	№док.	Подп.	Дата
Разработал		Наватурова			05.25
Проверил		Садофьева			05.25
Нач. отд. ВК		Житихина			05.25
Норм.контр.		Житихина			05.25

11-ОМ/2023-ВК

Гостиница, расположенная по адресу:
г. Москва, внутригородское муниципальное образование Преображенское, ул. Потешная, вл.5, стр.1,2

Внутренние системы водоснабжения и водоотведения


Стадия	Лист	Листов
Р	46	

Корпус 1.План кровли на отм.+68.500 с сетями К1, К2


Открытые мастерские

Формат А2К


Расстановка и привязка стояков в шахте ВК В1, Т3, Т4, К1-1/В1, Т3, Т4, К1-4

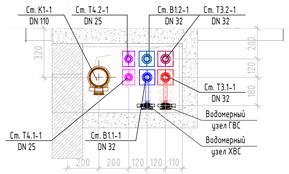


Расстановка и привязка стояков в шахте ВК В1, Т3, Т4, К1-8

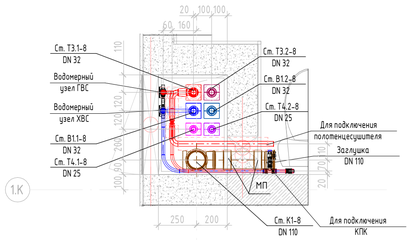


Расстановка и привязка стояков в шахте ВК В1, Т3, Т4, К1-12

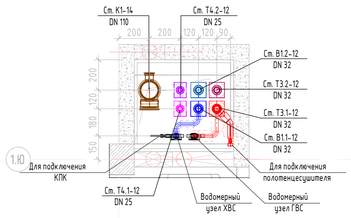


Расстановка и привязка стояков в шахте ВК В1, Т3, Т4, К1-16

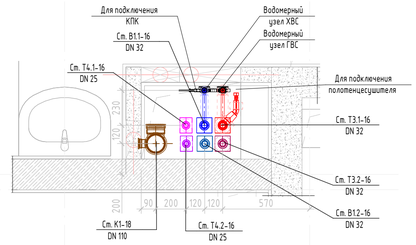


Расстановка и привязка стояков в шахте ВК В1, Т3, Т4, К1-21

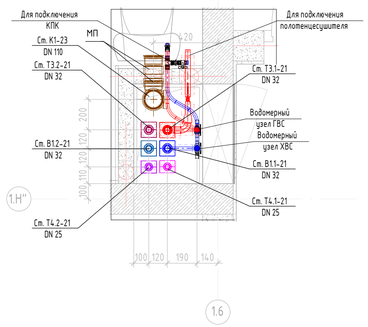


Расстановка и привязка стояков в шахте ВК В1, Т3, Т4, К1-6

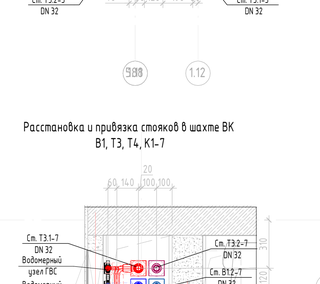


Расстановка и привязка стояков в шахте ВК В1, Т3, Т4, К1-9

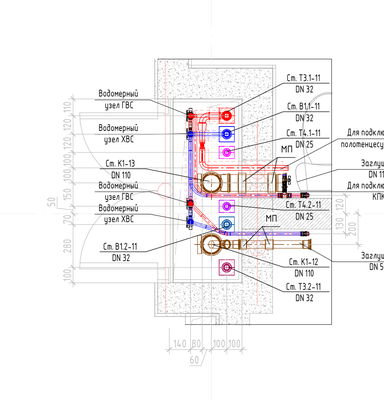


Расстановка и привязка стояков в шахте ВК В1, Т3, Т4, К1-13

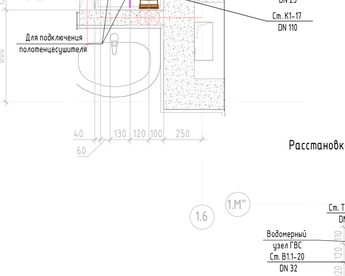


Расстановка и привязка стояков в шахте ВК В1, Т3, Т4, К1-17

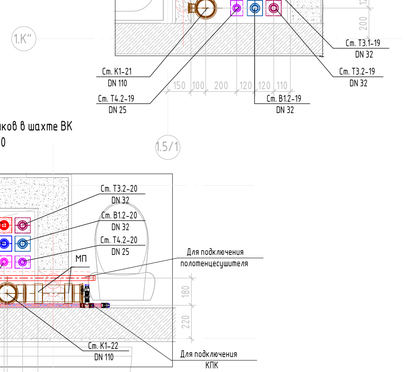

Расстановка и привязка стояков в шахте ВК В1, Т3, Т4, К1-22

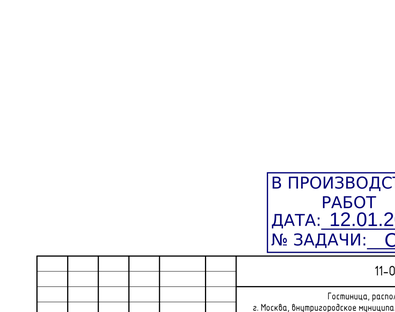

Расстановка и привязка стояков в шахте ВК В1, Т3, Т4, К1-3

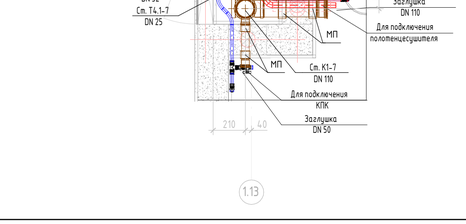

Расстановка и привязка стояков в шахте ВК В1, Т3, Т4, К1-14

Расстановка и привязка стояков в шахте ВК В1, Т3, Т4, К1-18

Расстановка и привязка стояков в шахте ВК В1, Т3, Т4, К1-23

Расстановка и привязка стояков в шахте ВК В1, Т3, Т4, К1-5

Расстановка и привязка стояков в шахте ВК В1, Т3, Т4, К1-10

Расстановка и привязка стояков в шахте ВК В1, Т3, Т4, К1-11

Расстановка и привязка стояков в шахте ВК В1, Т3, Т4, К1-15

Расстановка и привязка стояков в шахте ВК В1, Т3, Т4, К1-19

Расстановка и привязка стояков в шахте ВК В1, Т3, Т4, К1-20

Расстановка и привязка стояков в шахте ВК В1, Т3, Т4, К1-7

Примечание:
1. Данный лист рассматривать совместно с листами 27-45 данного проекта.
2. Конструктивные и архитектурные элементы см. тома КР и АР

В ПРОИЗВОДСТВО РАБОТ
ДАТА: 12.01.2026
№ ЗАДАЧИ: С-23

						11-ОМ/2023-ВК		
						Гостиница, расположенная по адресу: г. Москва, внутригородское муниципальное образование Преображенское, ул. Потешная, вл.5, стр.1,2		
Изм.	Кол.уч.	Лист	№док.	Подп.	Дата			
Разработал		Наватырова			01.25	Внутренние системы водоснабжения и водоотведения	Стадия	Лист	Листов
Проверил		Сафофьева			01.25		Р	47	
Нач. отд. ВК		Житихина			01.25				
Норм.контр.		Житихина			01.25	Корпус 1.Расстановка и привязка стояков в шахтах ВК	Открытые мастерские		

Формат А1А

Согласовано


Согласовано

Взам. инв. №

Подп. и дата

Инв. № подл.


См. В1.1, Т3.1, Т4.1 – 1

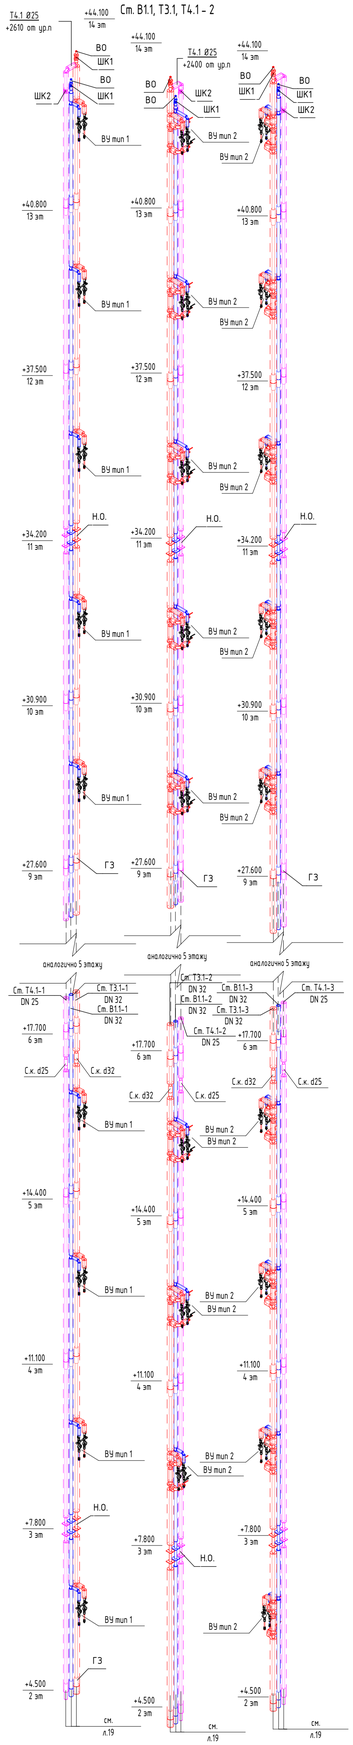

См. В1.1, Т3.1, Т4.1 – 2


См. В1.1, Т3.1, Т4.1 – 3

См. В1.1, Т3.1, Т4.1 – 4

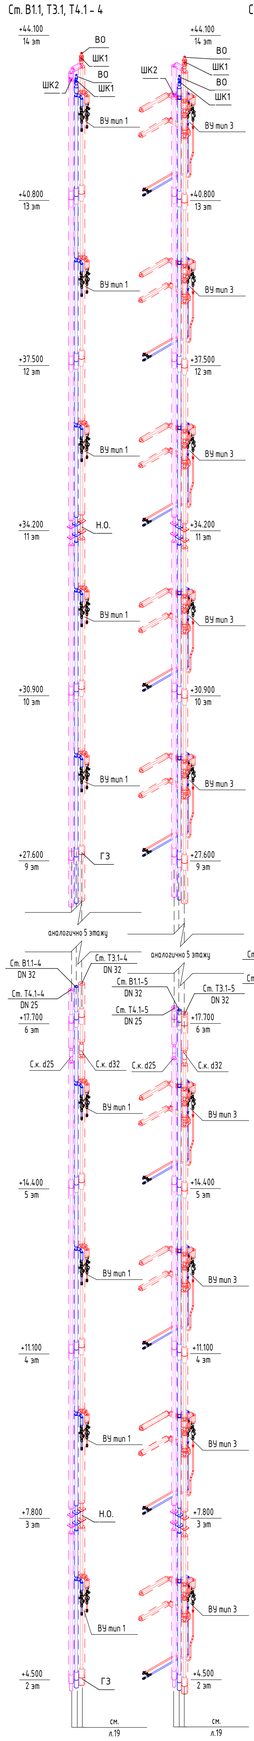


См. В1.1, Т3.1, Т4.1 – 5


См. В1.1, Т3.1, Т4.1 – 6

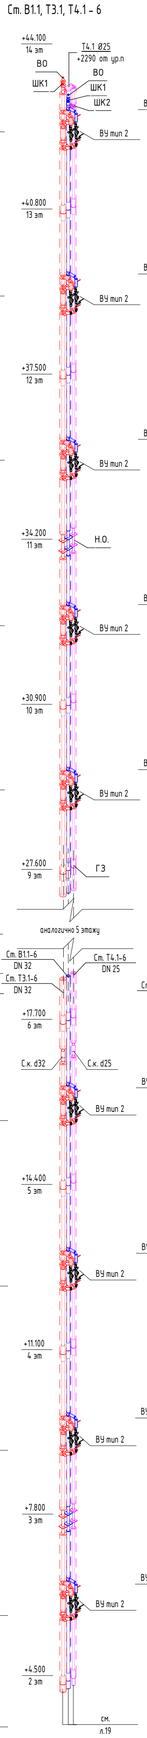


См. В1.1, Т3.1, Т4.1 – 7

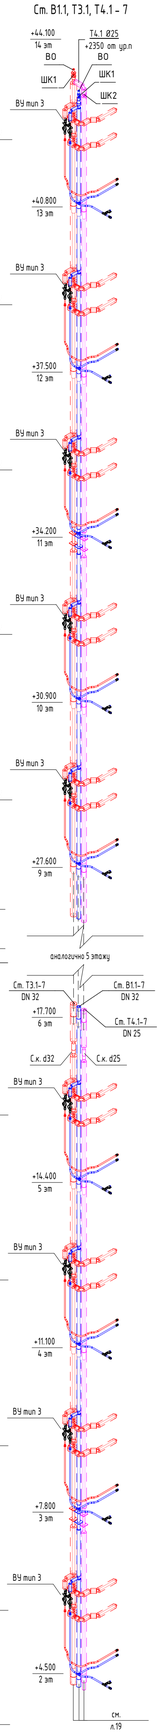


См. В1.1, Т3.1, Т4.1 – 8

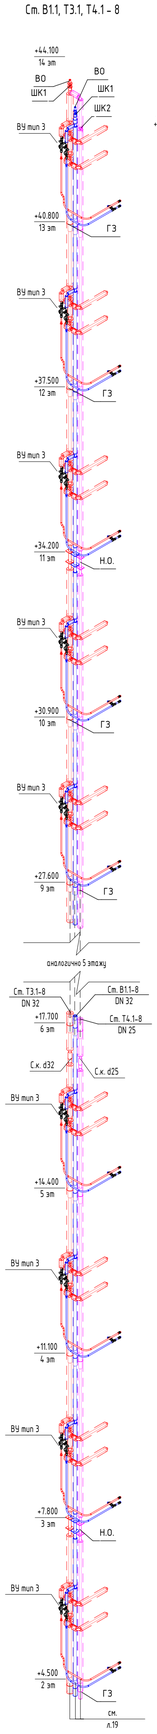


См. В1.1, Т3.1, Т4.1 – 9

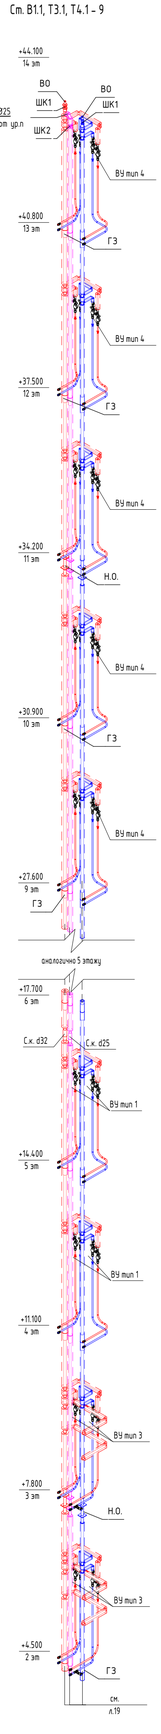


См. В1.1, Т3.1, Т4.1 – 10

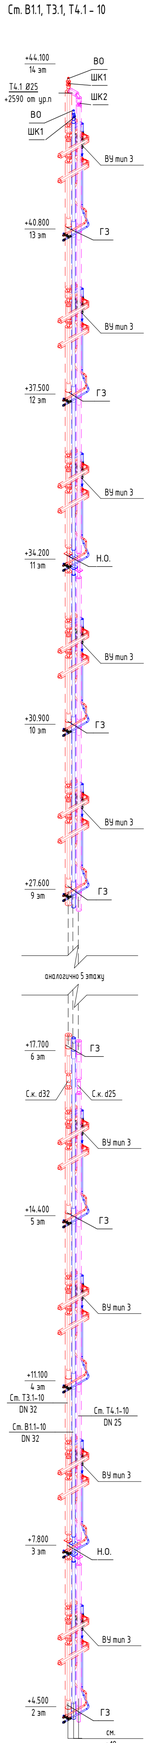


См. В1.1, Т3.1, Т4.1 – 11

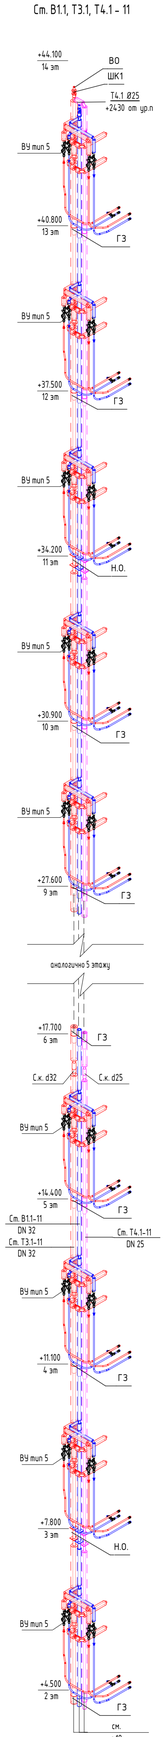


См. В1.1, Т3.1, Т4.1 – 12

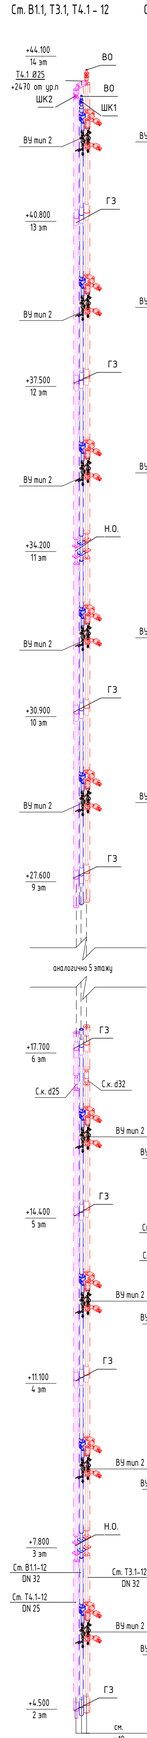


См. В1.1, Т3.1, Т4.1 – 13

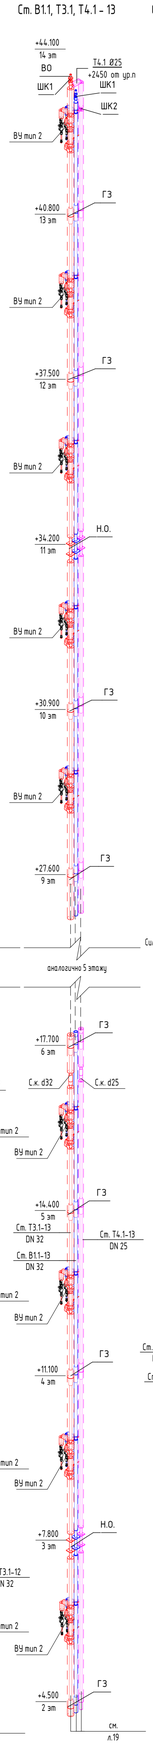


См. В1.1, Т3.1, Т4.1 – 14

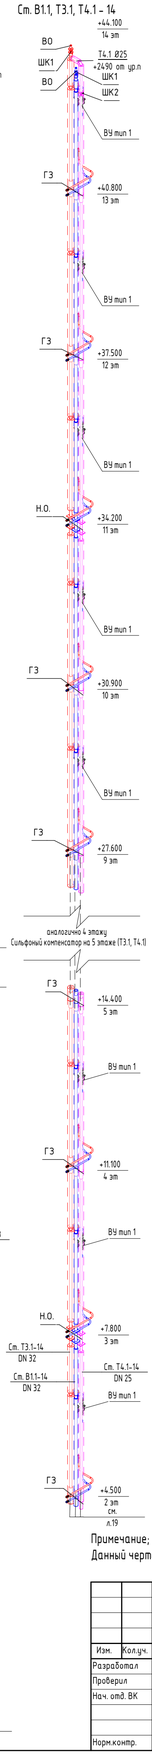


См. В1.1, Т3.1, Т4.1 – 15

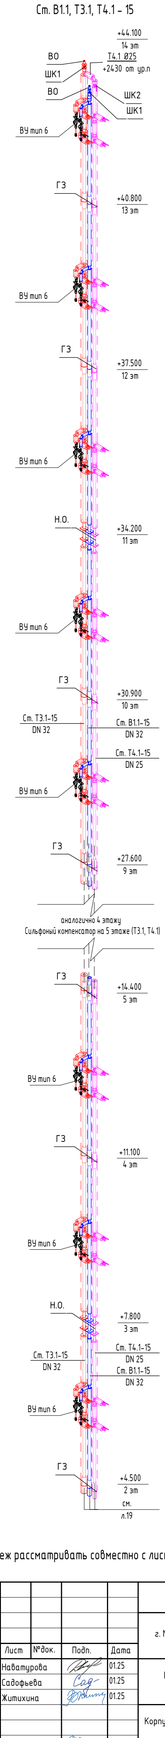

См. В1.1, Т3.1, Т4.1 – 16

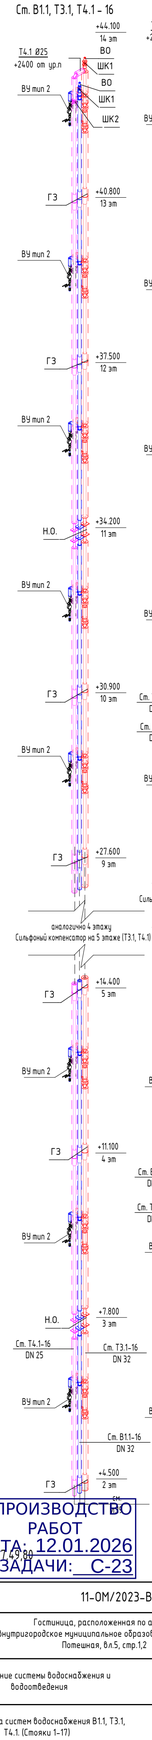

См. В1.1, Т3.1, Т4.1 – 17

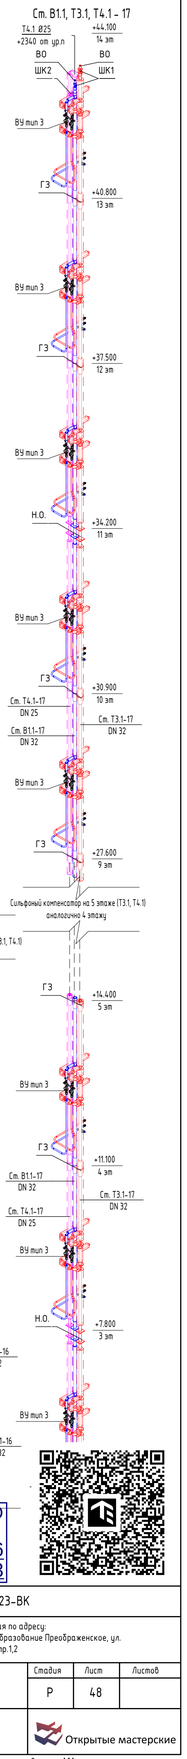

Примечание;
Данный чертеж рассматривать совместно с листами 47,49,84

В ПРОИЗВОДСТВО РАБОТ
ДАТА: 12.01.2026
№ ЗАДАЧИ: С-23

Изм.	Кол.уч.	Лист	№док.	Подп.	Дата
Разработал		Навагурова			01.25
Проверил		Сафофьева			01.25
Нач. отд. ВК		Житихина			01.25
Норм.контр.		Житихина			01.25

11-ОМ/2023-ВК

Гостиница, расположенная по адресу:
г. Москва, внутригородское муниципальное образование Преображенское, ул. Полетная, вл.5, стр.1,2

Внутренние системы водоснабжения и водоотведения


Стадия	Лист	Листов
Р	48	

Корпус 1.Схема систем водоснабжения В1.1, Т3.1, Т4.1. (Стояки 1–17)


Открытые мастерские

Формат А1А


Взам.инв.№ | Подп. и дата | Инв.№ подл.

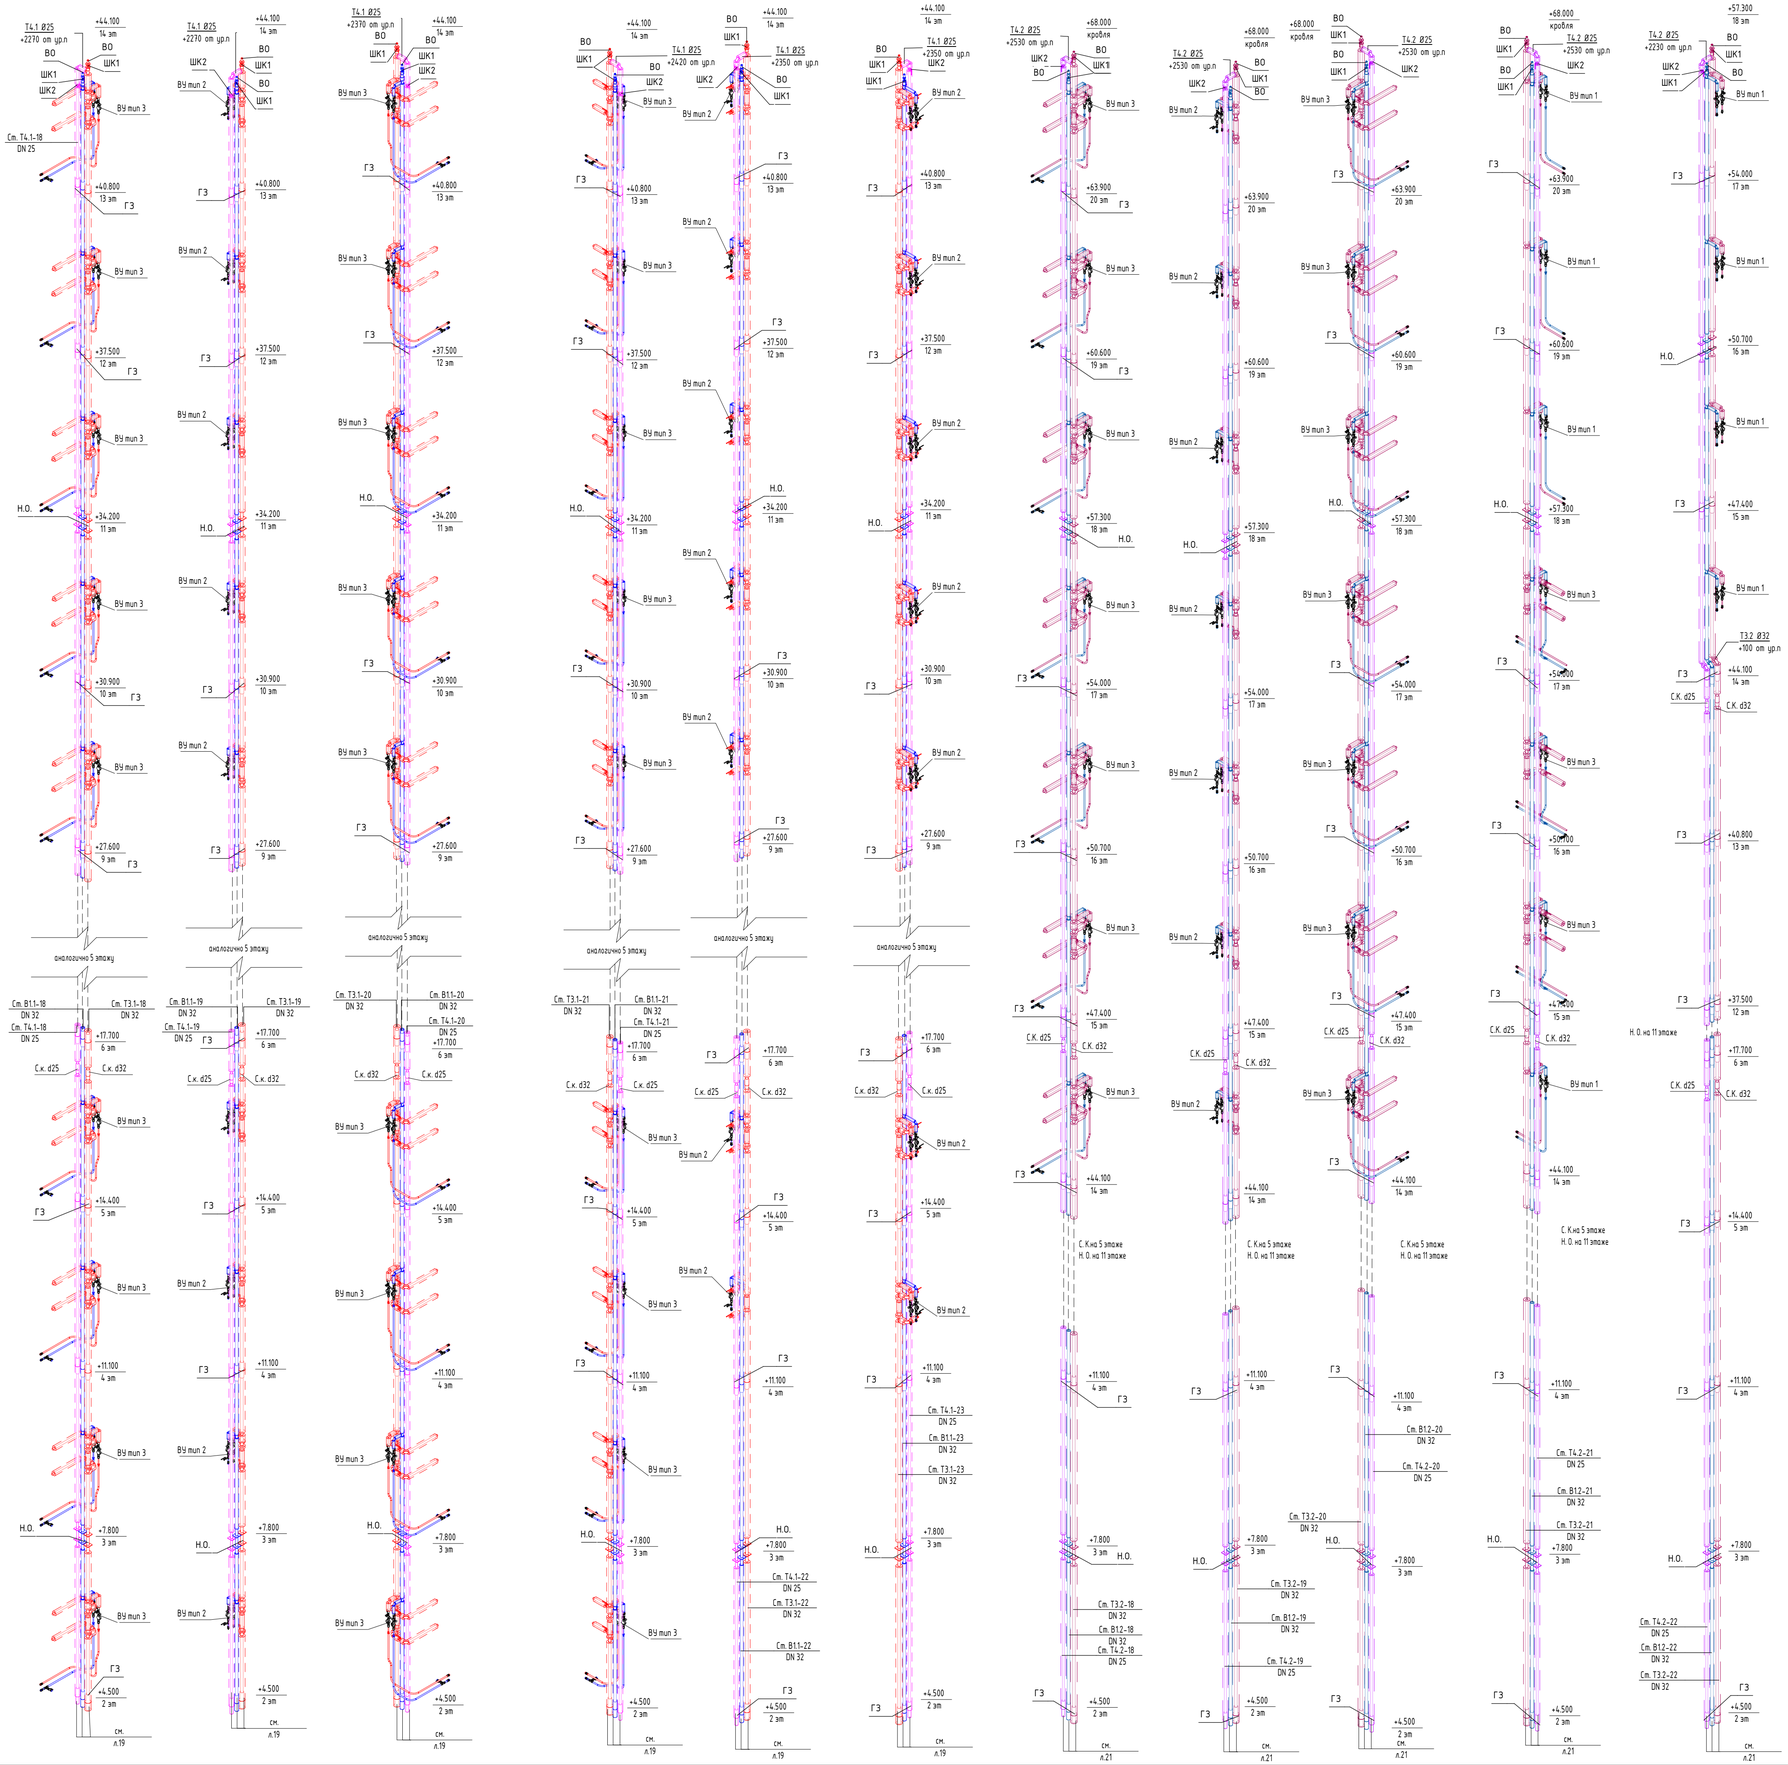


Водомерные узлы ХВС, ГВС 1 тип

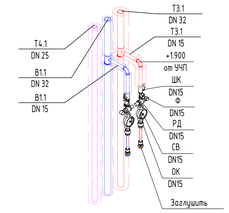


Водомерные узлы ХВС, ГВС 2 тип

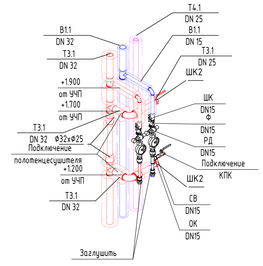


Водомерные узлы ХВС, ГВС 3 тип

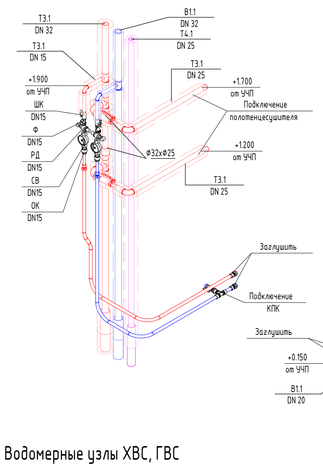


Водомерные узлы ХВС, ГВС 4 тип

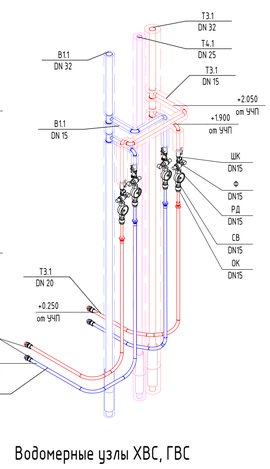

Водомерные узлы ХВС, ГВС 5 тип

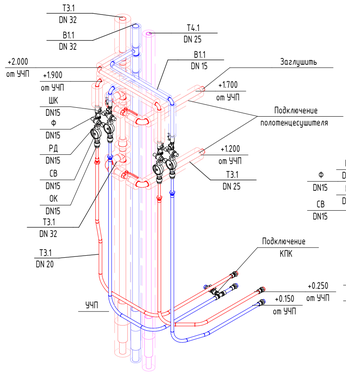

Водомерные узлы ХВС, ГВС 6 тип

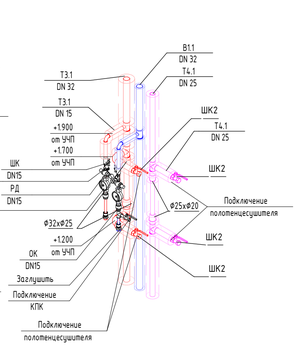

Примечание;
Данный чертеж рассматривать совместно с листами 47,80

В ПРОИЗВОДСТВО РАБОТ
ДАТА: 12.01.2026
№ ЗАДАЧИ: С-23

Изм.	Кол.уч.	Лист	№док.	Подп.	Дата
Разработал		Наватурова			01.25
Проверил		Садофьева			01.25
Нач. отд. ВК		Житихина			01.25
Норм.контр.		Проценко			01.25

11-ОМ/2023-ВК

Гостиница, расположенная по адресу:
г. Москва, внутригородское муниципальное образование Преображенское, ул. Потешная, вл.5, стр.1,2

Внутренние системы водоснабжения и водоотведения

Стадия	Лист	Листов
Р	49	

Корпус 1.Схема систем водоснабжения В1.1-В1.2, Т3.1-Т3.2, Т4.1-Т4.2. (Стояки 18-23). Водомерные узлы ХВС, ГВС

Открытые мастерские

Формат А1А


Согласовано

Согласовано

Взам. инв. №

Подп. и дата

Инв. № подл.

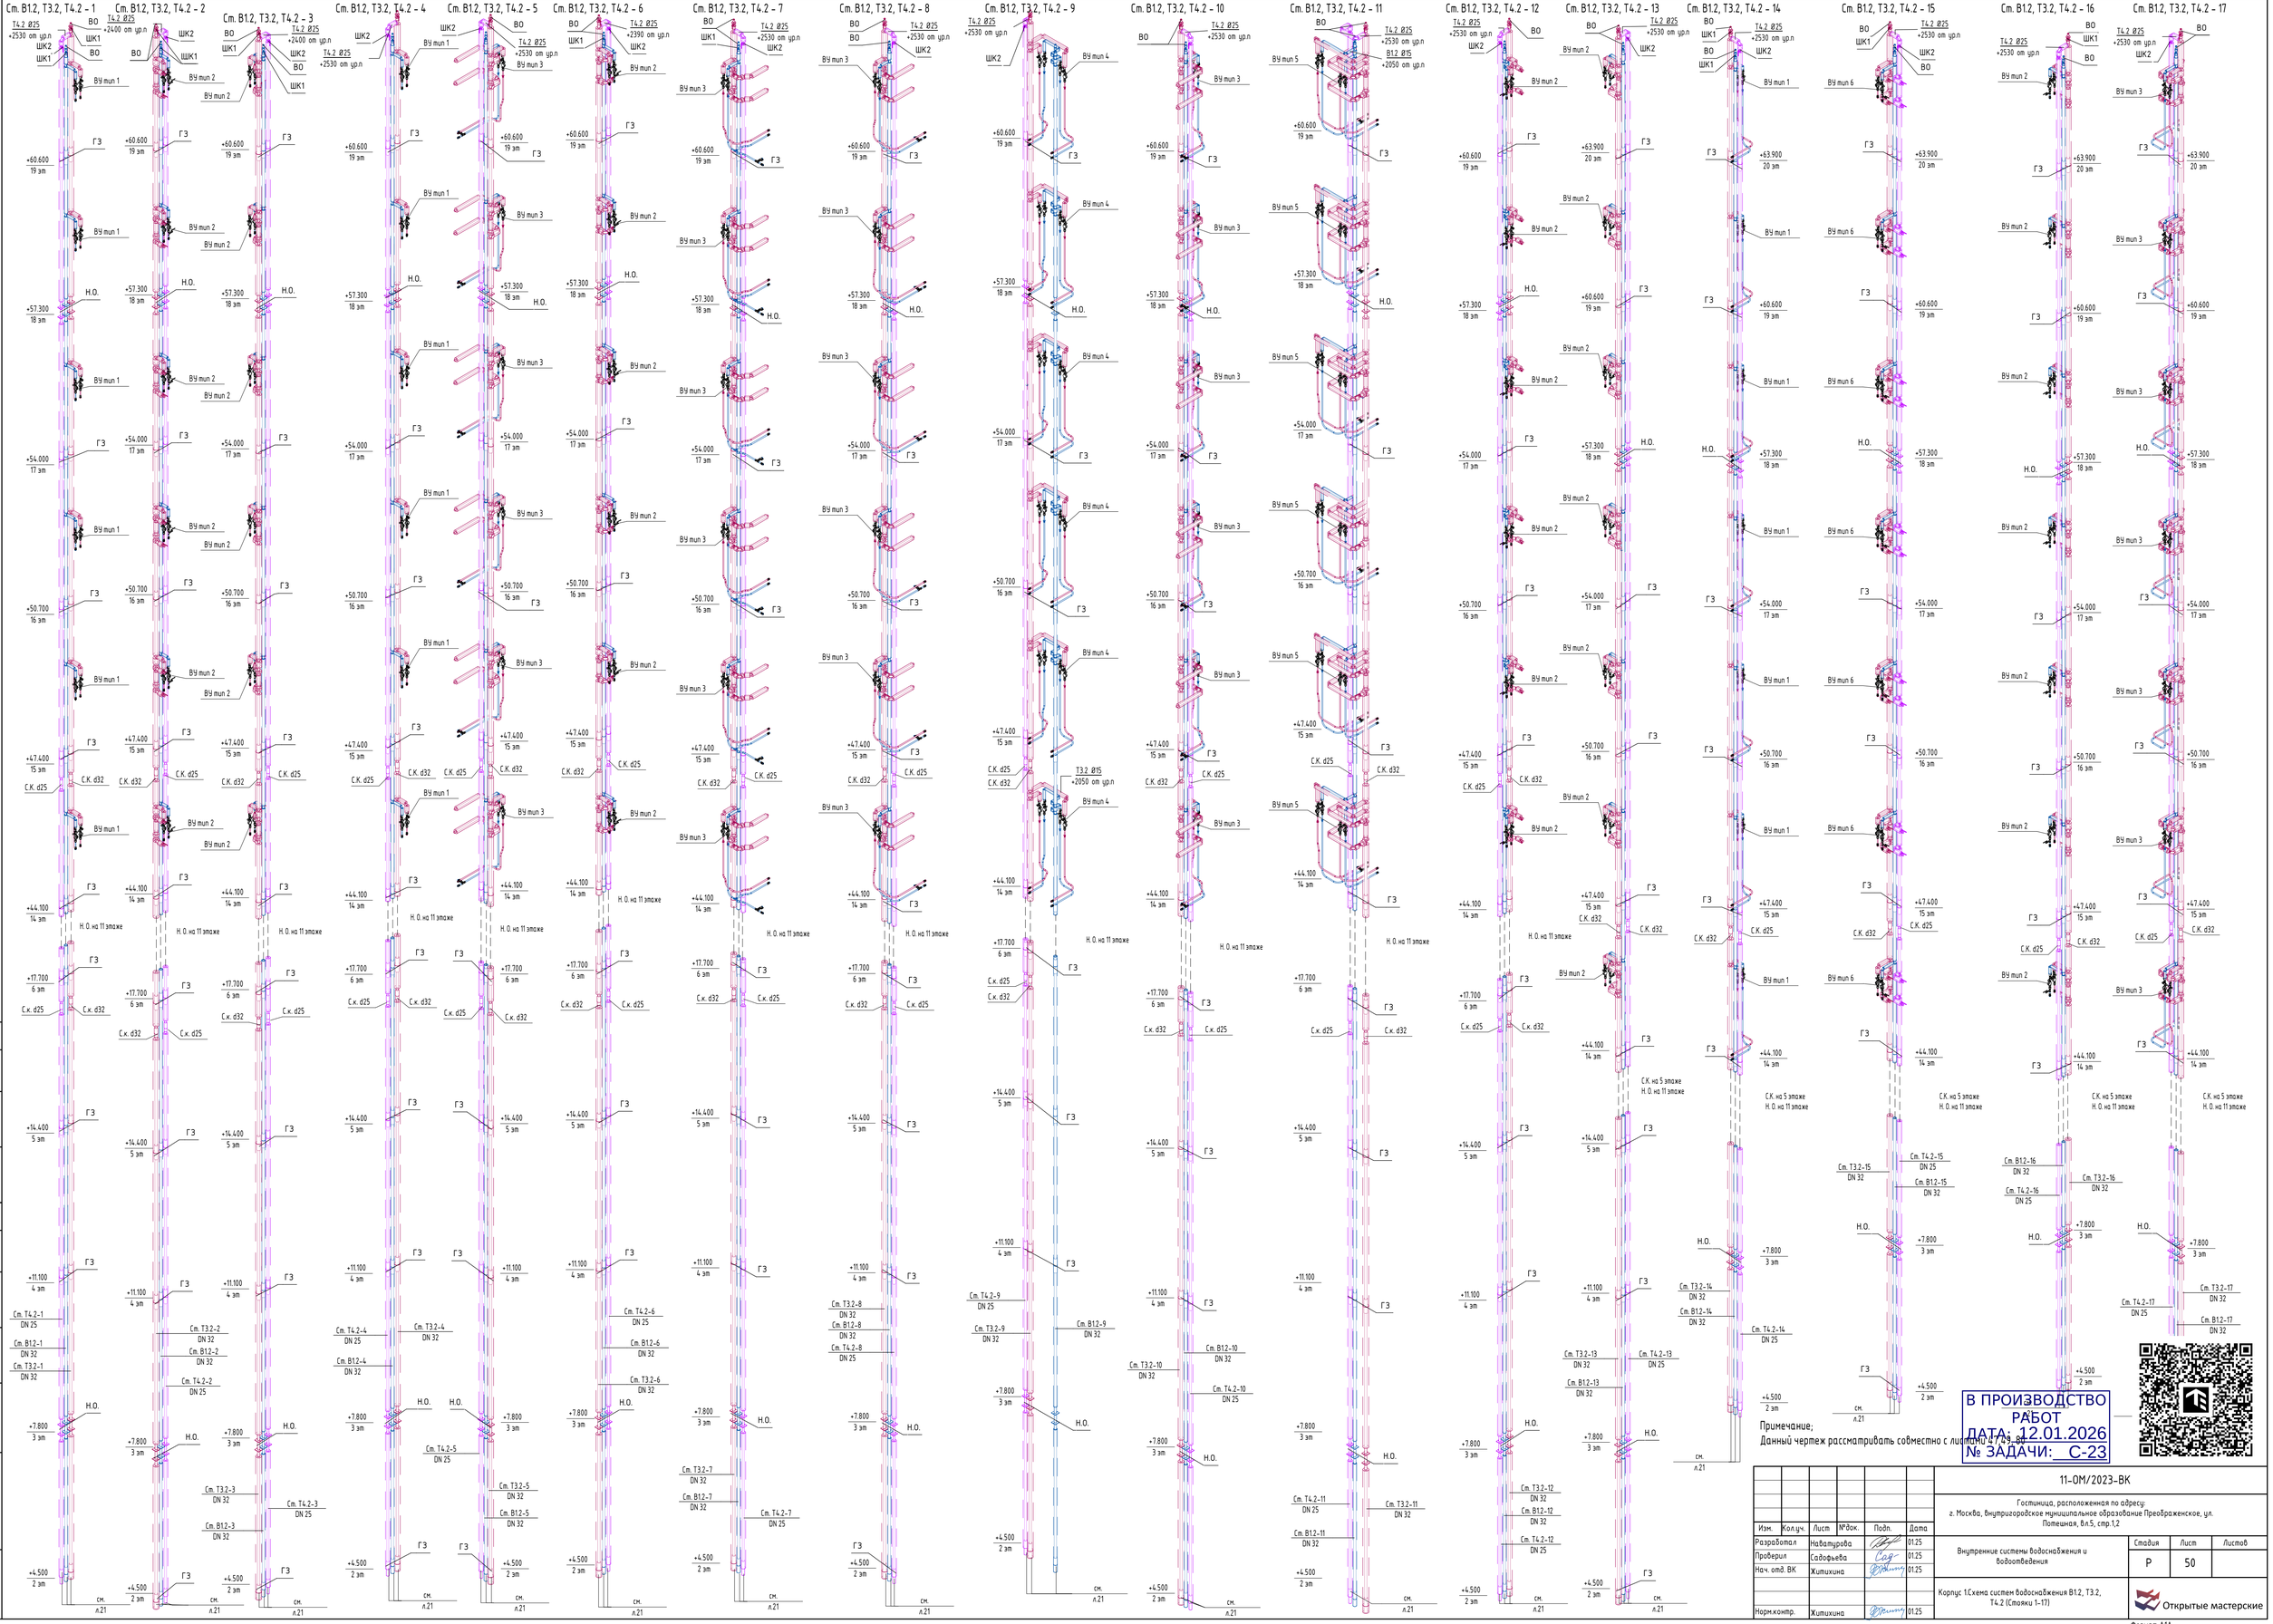

Примечание;
Данный чертеж рассматривать совместно с листами 1-7,9-21

В ПРОИЗВОДСТВО РАБОТ
ДАТА: 12.01.2026
№ ЗАДАЧИ: С-23

Изм.	Кол.уч.	Лист	№док.	Подп.	Дата
Разработал		Наватурова			01.25
Проверил		Сафофьева			01.25
Нач. отд. ВК		Житихина			01.25
Норм.контр.		Житихина			01.25

11-ОМ/2023-ВК

Гостиница, расположенная по адресу:
г. Москва, внутригородское муниципальное образование Преображенское, ул. Потешная, вл.5, стр.1,2

Внутренние системы водоснабжения и водоотведения

Стадия	Лист	Листов
Р	50	

Корпус 1.Схема систем водоснабжения В1.2, Т3.2, Т4.2 (Стояки 1-17)

Открытые мастерские

Формат А1А


Согласовано

Согласовано

Взам. инв. №

Подп. и дата

Инв. № подл.

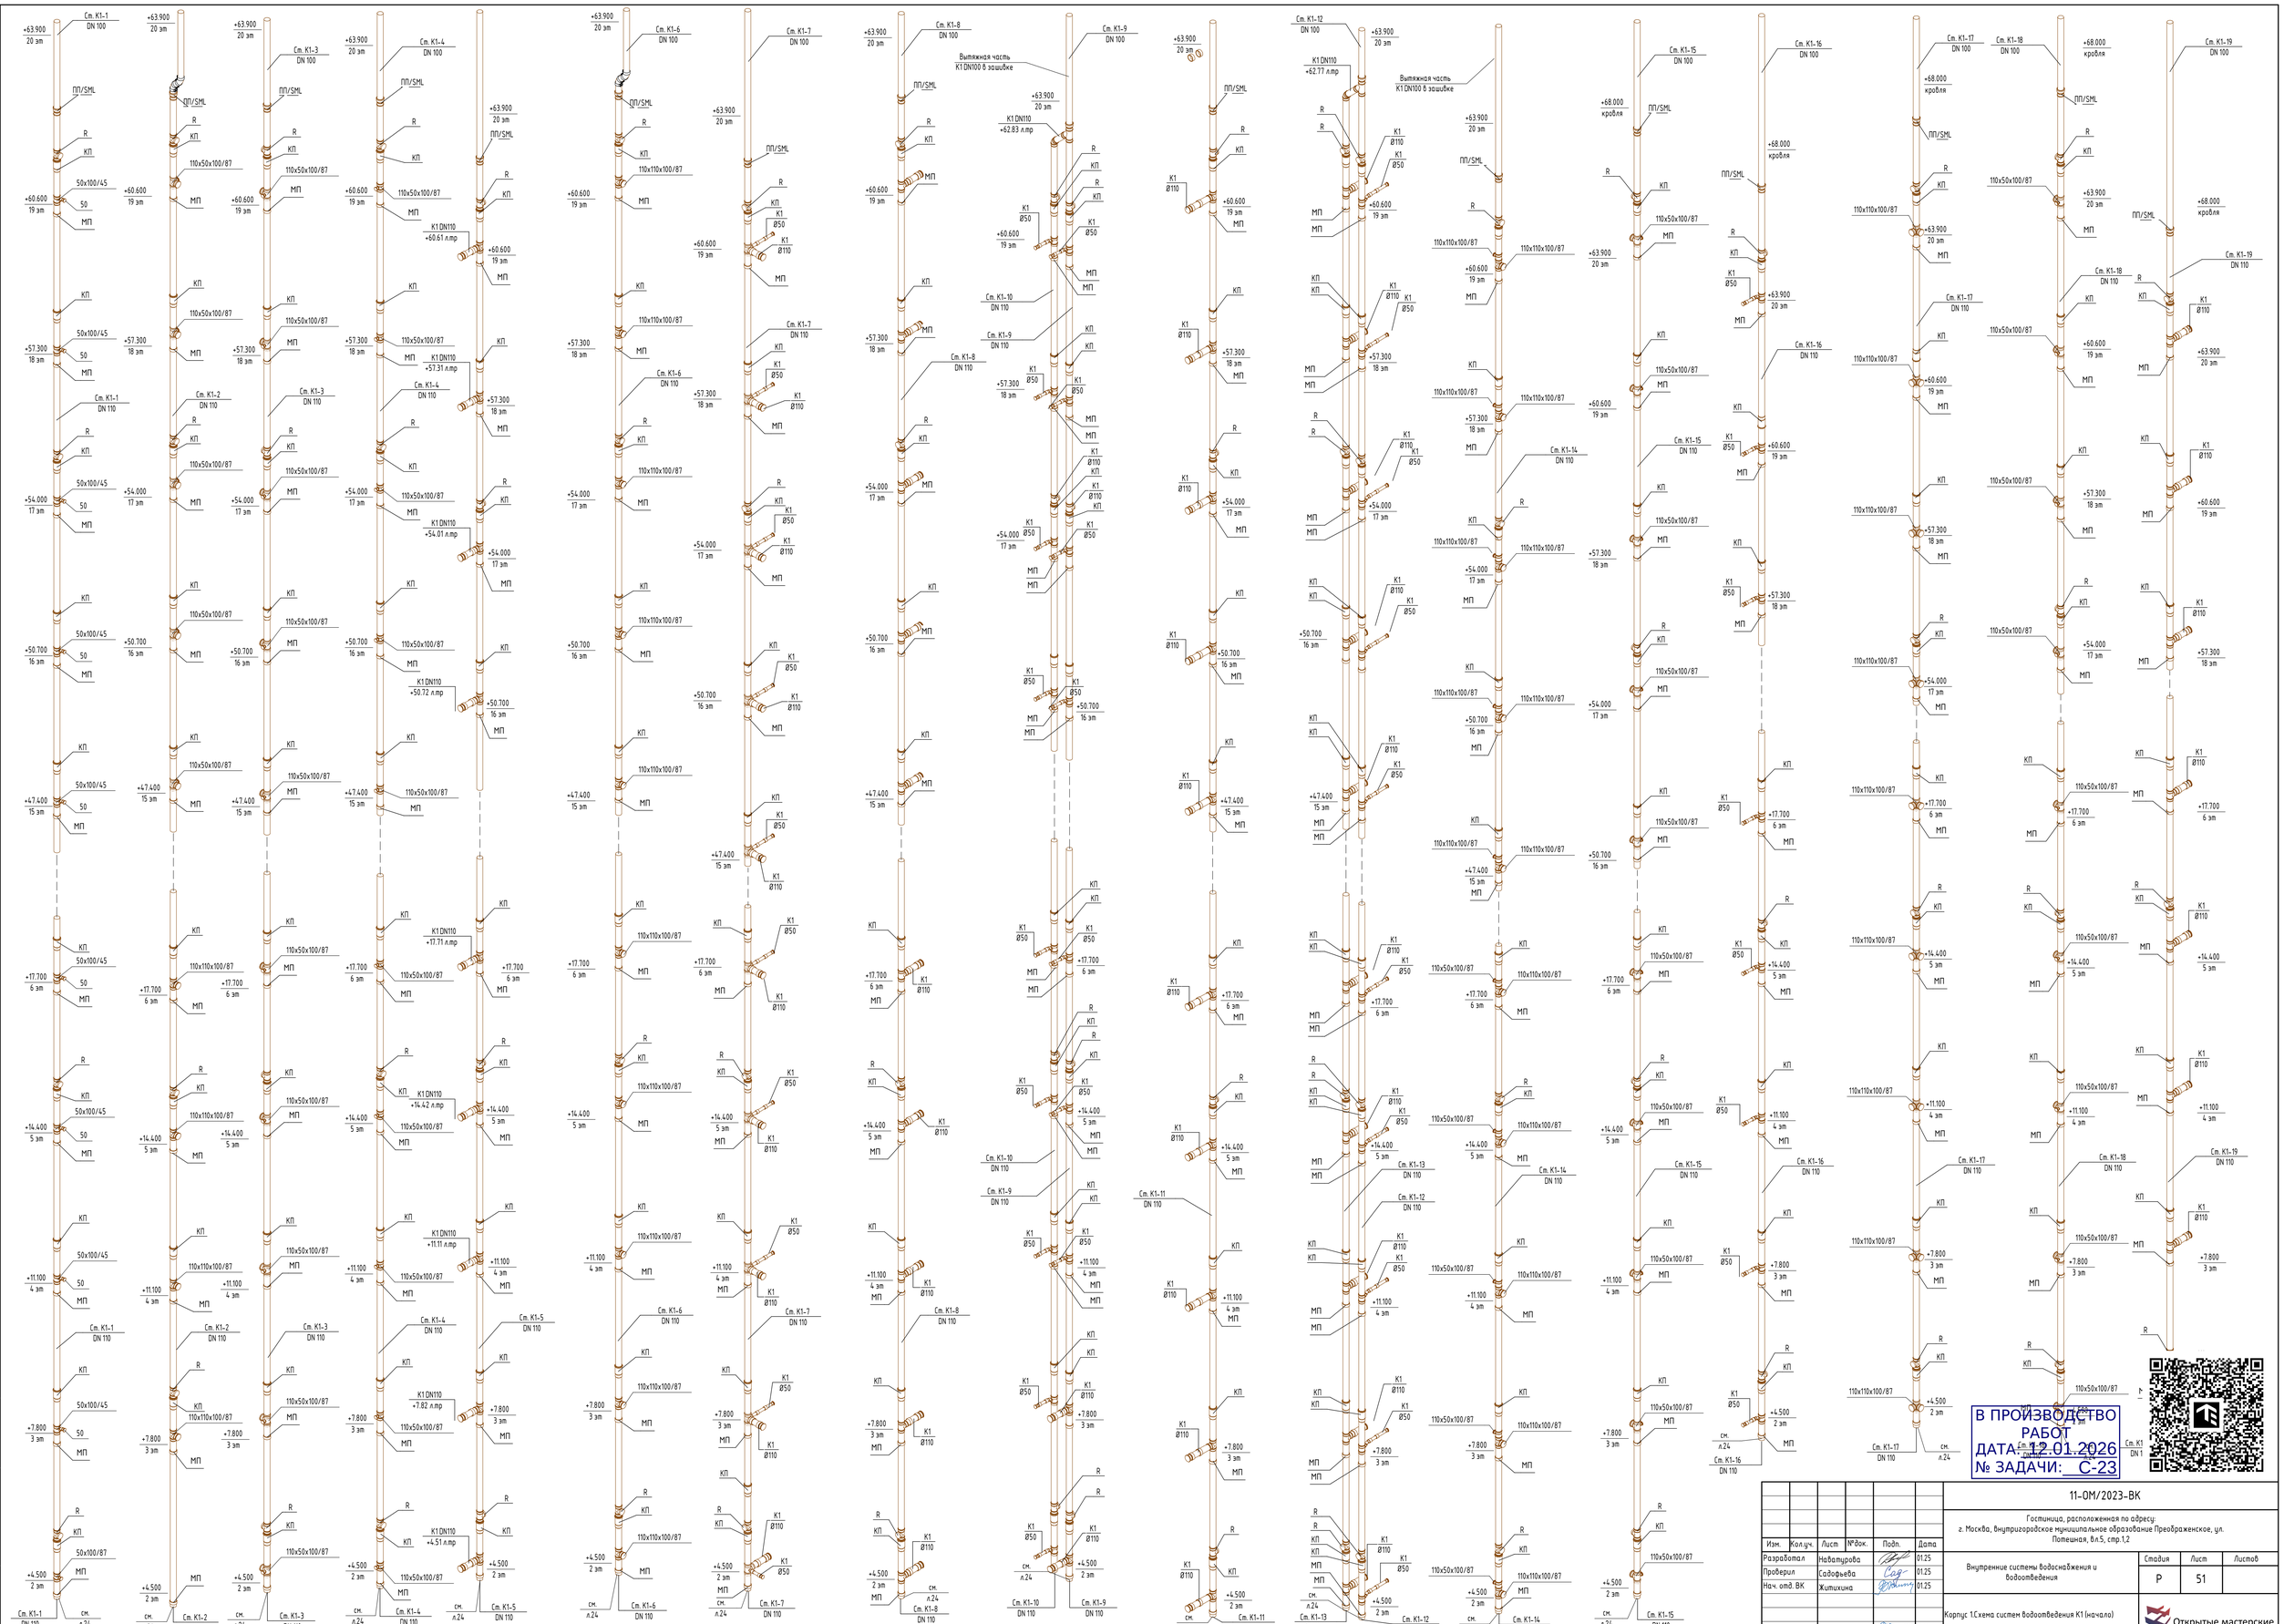

Взам. инв. №			
Подп. и дата			
Инв. № подл.			

Изм.	Кол.уч.	Лист	№док.	Подп.	Дата
Разработал		Наватурова			01.25
Проверил		Сафофьева			01.25
Нач. отд. ВК		Житихина			01.25
Норм.контр.		Житихина			01.25

11-ОМ/2023-ВК

Гостиница, расположенная по адресу:
г. Москва, внутригородское муниципальное образование Преображенское, ул. Потешная, Вл.5, стр.1,2

Внутренние системы водоснабжения и водоотведения

Стадия	Лист	Листов
Р	51	

Корпус 1.Схема систем водоотведения К1 (начало)

Открытые мастерские

В ПРОИЗВОДСТВО РАБОТ
ДАТА: 12.01.2026
№ ЗАДАЧИ: С-23

Формат А1А

Вытяжная часть К1 DN100 в зашивке
+68.000 кровля
ПП/SML
R
K1 DN110 +63.91 л.пр
+63.900 20 эт
МП
K1 DN110 +60.60 л.пр
+60.600 19 эт
См. К1-20 DN 110
K1 DN110 +57.31 л.пр
+57.300 18 эт
K1 DN110 +54.01 л.пр
+54.000 17 эт
110x50x100/87
+63.900 20 эт
См. К1-21 DN 110
+60.600 19 эт
+57.300 18 эт
+54.000 17 эт
+50.700 16 эт
K1 DN50 +44.14 л.пр
+44.100 14 эт
K1 DN110 +17.71 л.пр
+17.700 6 эт
K1 DN110 +14.40 л.пр
+14.400 5 эт
K1 DN110 +11.11 л.пр
+11.100 4 эт
K1 DN110 +7.81 л.пр
+7.800 3 эт
K1 DN110 +4.50 л.пр
+4.500 2 эт
см. л.24
См. К1-20 DN 110
K1 DN50 +50.89 л.пр
K1 DN110 +50.71 л.пр
+50.700 16 эт
K1 DN50 +47.59 л.пр
K1 DN110 +47.41 л.пр
+47.400 15 эт
K1 DN50 +44.14 л.пр
+44.100 14 эт
K1 DN110 +17.71 л.пр
+17.700 6 эт
K1 DN110 +14.41 л.пр
+14.400 5 эт
K1 DN110 +11.11 л.пр
+11.100 4 эт
K1 DN110 +7.81 л.пр
+7.800 3 эт
K1 DN110 +4.51 л.пр
+4.500 2 эт
см. л.24
См. К1-23 DN 110
Вентклапан DN100
K1 DN50 +54.13 л.пр
+54.000 17 эт
K1 DN50 +50.83 л.пр
+50.700 16 эт
K1 DN50 +47.53 л.пр
+47.400 15 эт
См. К1-24 DN 110
K1 DN50 +44.23 л.пр
+44.100 14 эт
K1 DN100 +43.54 л.пр
+40.800 13 эт
110x50x100/87
+14.400 5 эт
+11.100 4 эт
+7.800 3 эт
+4.500 2 эт
См. К1-24 DN 110
+44.100 14 эт
K1 DN100 +43.55 л.пр
0,010
+40.800 13 эт
См. К1-25 DN 110
+37.500 12 эт
+17.700 6 эт
+14.400 5 эт
+11.100 4 эт
+7.800 3 эт
+4.500 2 эт
См. К1-25 DN 110
Вытяжная часть К1 DN100 в зашивке
+68.000 кровля
K1 DN110 +63.91 л.пр
+63.900 20 эт
См. К1-22 DN 110
K1 DN110 +60.61 л.пр
+60.600 19 эт
K1 DN110 +44.11 л.пр
+44.100 14 эт
K1 DN110 +40.81 л.пр
+40.800 13 эт
K1 DN110 +17.71 л.пр
+17.700 6 эт
K1 DN110 +14.41 л.пр
+14.400 5 эт
См. К1-22 DN 110
K1 DN110 +11.11 л.пр
+11.100 4 эт
K1 DN110 +7.81 л.пр
+7.800 3 эт
K1 DN110 +4.51 л.пр
+4.500 2 эт
см. л.24
См. К1-22 DN 110
K1 DN100 +43.59 л.пр
K1 DN100 +43.42 л.пр
ВВ -1
ВВ -2
+63.900 20 эт
Пр1
0,010
К2 Ø160 +63.23 л.пр
См. К2-1 Ø160
Пр
R1
Тр2
+60.600 19 эт
МП
К21 Ø110 +59.92 л.пр
+57.300 18 эт
К21 Ø110 +56.62 л.пр
См. К21-1 Ø110
+54.000 17 эт
К21 Ø110 +53.32 л.пр
+50.700 16 эт
К21 Ø110 +50.02 л.пр
+47.400 15 эт
К21 Ø110 +46.74 л.пр
К21 Ø110 +59.94 л.пр
К21 Ø110 +56.64 л.пр
К21 Ø110 +53.34 л.пр
См. К21-2 DN 100
К21 Ø110 +59.04 л.пр
К21 Ø110 +56.04 л.пр
К21 Ø110 +53.30 л.пр
См. К21-3 Ø110
К21 Ø110 +50.00 л.пр
Опуск К21 Ø110
См. К21-2 Ø110
Опуск К21 Ø110
См. К21-3 Ø110
Тр
3
+57.530 18 эт
К2 Ø110 +56.66 л.пр
R2
К2 Ø110 +56.61 л.пр
См. К2-2 Ø160
К2 Ø160 +63.31 л.пр
См. К21-4 Ø110
К21 Ø110 +63.22 л.пр
К21 Ø110 +59.92 л.пр
К21 Ø110 +56.62 л.пр
К21 Ø110 +53.32 л.пр
К21 Ø110 +50.02 л.пр
К21 Ø110 +20.32 л.пр
К21 Ø110 +17.02 л.пр
К21 Ø110 +13.72 л.пр
К21 Ø110 +10.42 л.пр
К21 Ø110 +7.12 л.пр
ВВ -3
ВВ -4
+68.290 кровля
К2 Ø160 +67.40 л.пр
К2 Ø160 +67.41 л.пр
К2 Ø160 +67.31 л.пр
Опуск К21 Ø100
См. К2-2 Ø160
+17.700 6 эт
+14.400 5 эт
+11.100 4 эт
+7.800 3 эт
+4.500 2 эт
См. К21-4 Ø110
К2 Ø110 +59.59 л.пр
К2 Ø110 +56.59 л.пр
К21 Ø110 +56.62 л.пр
К21 Ø110 +53.32 л.пр
К21 Ø110 +17.02 л.пр
К21 Ø110 +13.72 л.пр
К21 Ø110 +10.42 л.пр
К21 Ø110 +7.12 л.пр
К21 Ø110 +17.04 л.пр
К21 Ø110 +13.74 л.пр
К21 Ø110 +10.44 л.пр
К21 Ø110 +7.09 л.пр
К21 Ø110 +17.00 л.пр
К21 Ø110 +13.70 л.пр
К21 Ø110 +10.40 л.пр
К21 Ø110 +7.10 л.пр
См. К21 100
См. К21 DN 100
Опуск К21 Ø110
См. К21-1 Ø110
См. К21-2 Ø110
См. К21-3 Ø110
См. К21-4 Ø110
См. К2-2 Ø160

В ПРОИЗВОДСТВО РАБОТ
ДАТА: 12.01.2026
№ ЗАДАЧИ: С-23

Изм.	Кол.уч.	Лист	№док.	Подп.	Дата
Разработал		Наватурова			05.25
Проверил		Сафофьева			05.25
Нач. отд. ВК		Житихина			05.25
Норм.контр.		Житихина			05.25

11-ОМ/2023-ВК

Гостиница, расположенная по адресу: г. Москва, внутригородское муниципальное образование Преображенское, ул. Потешная, вл.5, стр.1,2

Внутренние системы водоснабжения и водоотведения


Стадия	Лист	Листов
Р	52	

Корпус 1.Схема систем водоотведения К1 (продолжение), К2, К21

Открытые мастерские

Формат А1А

Взам. инв. №
Подп. и дата
Инв. № подл.

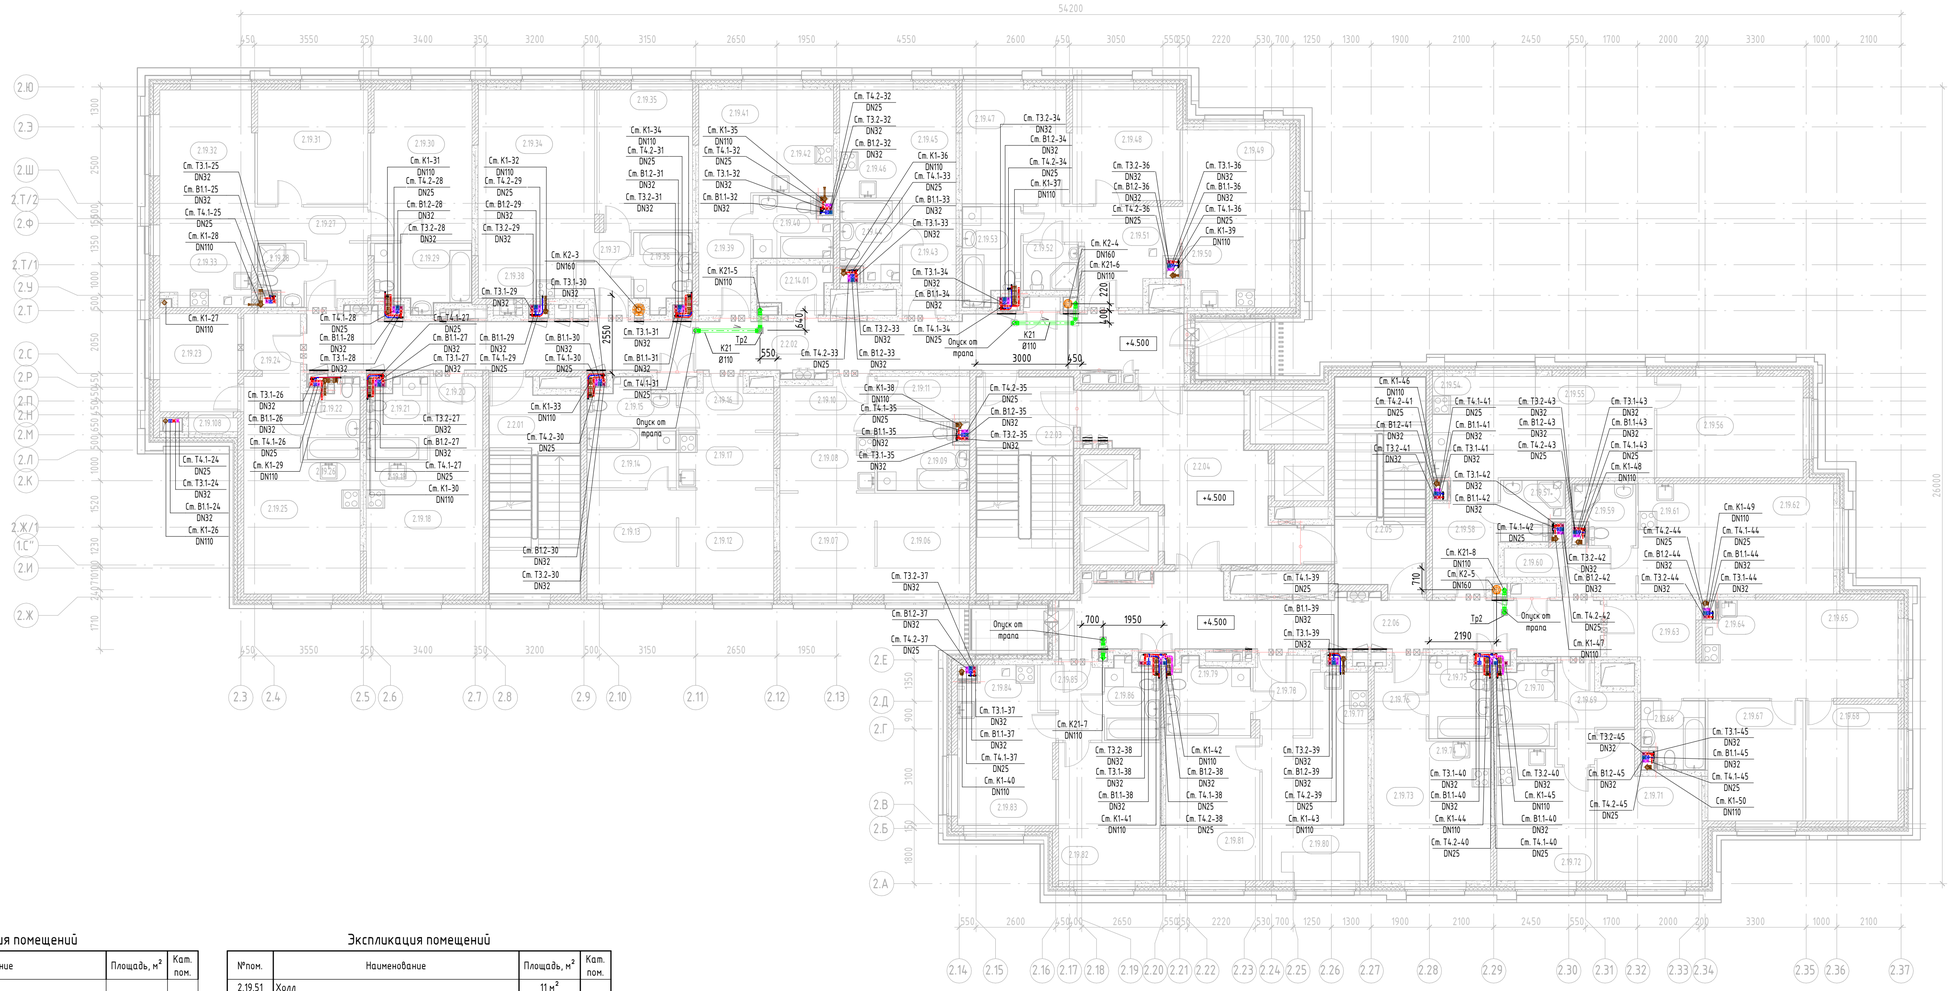


Экспликация помещений

№пом.	Наименование	Площадь, м²	Кат. пом.
Жильё			
2.19.06	Комната 2	10 м²	
2.19.07	Комната 1	10 м²	
2.19.08	Кухня-ниша	6 м²	
2.19.09	С/у	7 м²	
2.19.10	Холл	5 м²	
2.19.11	Гардеробная	4 м²	
2.19.12	Комната 1	11 м²	
2.19.13	Комната 2	10 м²	
2.19.14	Гардеробная	3 м²	
2.19.15	С/у	6 м²	
2.19.16	Холл	5 м²	
2.19.17	Кухня-ниша	6 м²	
2.19.18	Комната	14 м²	
2.19.19	Кухня-ниша	3 м²	
2.19.20	Холл	4 м²	
2.19.21	С/у	5 м²	
2.19.22	С/у	5 м²	
2.19.23	Комната 2	8 м²	
2.19.24	Холл	9 м²	
2.19.25	Комната 1	13 м²	
2.19.26	Кухня-ниша	3 м²	
2.19.27	Холл	8 м²	
2.19.28	С/у 1	3 м²	
2.19.29	С/у 2	6 м²	
2.19.30	Комната 3	16 м²	
2.19.31	Комната 2	13 м²	
2.19.32	Комната 1	15 м²	
2.19.33	Кухня-ниша	6 м²	
2.19.34	Комната 1	21 м²	
2.19.35	Комната 2	14 м²	
2.19.36	С/у	4 м²	
2.19.37	Холл	4 м²	
2.19.38	Кухня-ниша	4 м²	
2.19.39	Холл	7 м²	
2.19.40	С/у	5 м²	
2.19.41	Комната	12 м²	
2.19.42	Кухня-ниша	3 м²	
2.19.43	Холл	6 м²	
2.19.44	С/у	5 м²	
2.19.45	Комната	11 м²	
2.19.46	Кухня-ниша	3 м²	
2.19.47	Комната 3	13 м²	
2.19.48	Комната 2	13 м²	
2.19.49	Комната 1	15 м²	
2.19.50	Кухня-ниша	5 м²	

Экспликация помещений

№пом.	Наименование	Площадь, м²	Кат. пом.
2.19.51	Холл	11 м²	
2.19.52	С/у 2	3 м²	
2.19.53	С/у 1	6 м²	
2.19.54	Кухня-ниша	7 м²	
2.19.55	Комната 1	17 м²	
2.19.56	Комната 2	16 м²	
2.19.57	С/у	4 м²	
2.19.58	Холл	7 м²	
2.19.59	С/у	4 м²	
2.19.60	Холл	5 м²	
2.19.61	Кухня-ниша	6 м²	
2.19.62	Комната	16 м²	
2.19.63	Холл	8 м²	
2.19.64	Кухня-ниша	3 м²	
2.19.65	Комната 1	17 м²	
2.19.66	С/у	4 м²	
2.19.67	Комната 2	12 м²	
2.19.68	Комната 3	12 м²	
2.19.69	Холл	6 м²	
2.19.70	С/у	5 м²	
2.19.71	Комната	13 м²	
2.19.72	Кухня	13 м²	
2.19.73	Комната	14 м²	
2.19.74	Кухня-ниша	3 м²	
2.19.75	С/у	5 м²	
2.19.76	Холл	4 м²	
2.19.77	Кухня-ниша	4 м²	
2.19.78	Холл	5 м²	
2.19.79	С/у	6 м²	
2.19.80	Комната 1	16 м²	
2.19.81	Комната 2	14 м²	
2.19.82	Комната 2	15 м²	
2.19.83	Комната 1	8 м²	
2.19.84	Кухня-ниша	7 м²	
2.19.85	Холл	4 м²	
2.19.86	С/у	4 м²	
2.19.108	Гардеробная	1 м²	
МОП			
2.2.01	Эвакуационная лестница	20 м²	
2.2.02	Коридор	48 м²	
2.2.03	Эвакуационная лестница	22 м²	
2.2.04	Лифтовой холл / Пожаробезопасная зона МГН	25 м²	
2.2.05	Эвакуационная лестница	22 м²	
2.2.06	Коридор	32 м²	
Служебно-административные помещения			
2.2.14.01	Помещение горничной (для 2 ,3, 4 эт.)	3 м²	В4

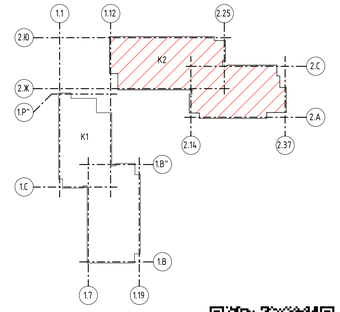

В ПРОИЗВОДСТВО РАБОТ
ДАТА: 12.01.2026
№ ЗАДАЧИ: С-23

						11-ОМ/2023-ВК	
						Гостиница, расположенная по адресу: г. Москва, внутригородское муниципальное образование Преображенское, ул. Потешная, вл.5, стр.1,2	
Изм.	Кол.уч.	Лист	№док.	Подп.	Дата		
Разработал		Наватурова			05.25	Внутренние системы водоснабжения и водоотведения	Стадия: Р; Лист: 53; Листов:
Проверил		Сайфуллева			05.25		
Нач. отд. ВК		Житихина			05.25		
ГИП		Зверева			05.25	Корпус 2.План 2 этажа на отм.+4.500 с сетями В1.1, В1.2, Т3.1, Т3.2, Т4.1, Т4.2, К1, К2, К21	Открытые мастерские
Норм. контр.		Житихина			05.25		

Формат А1А


Согласовано


Согласовано

Взам. инв. №

Подп. и дата

Инв. № подл.

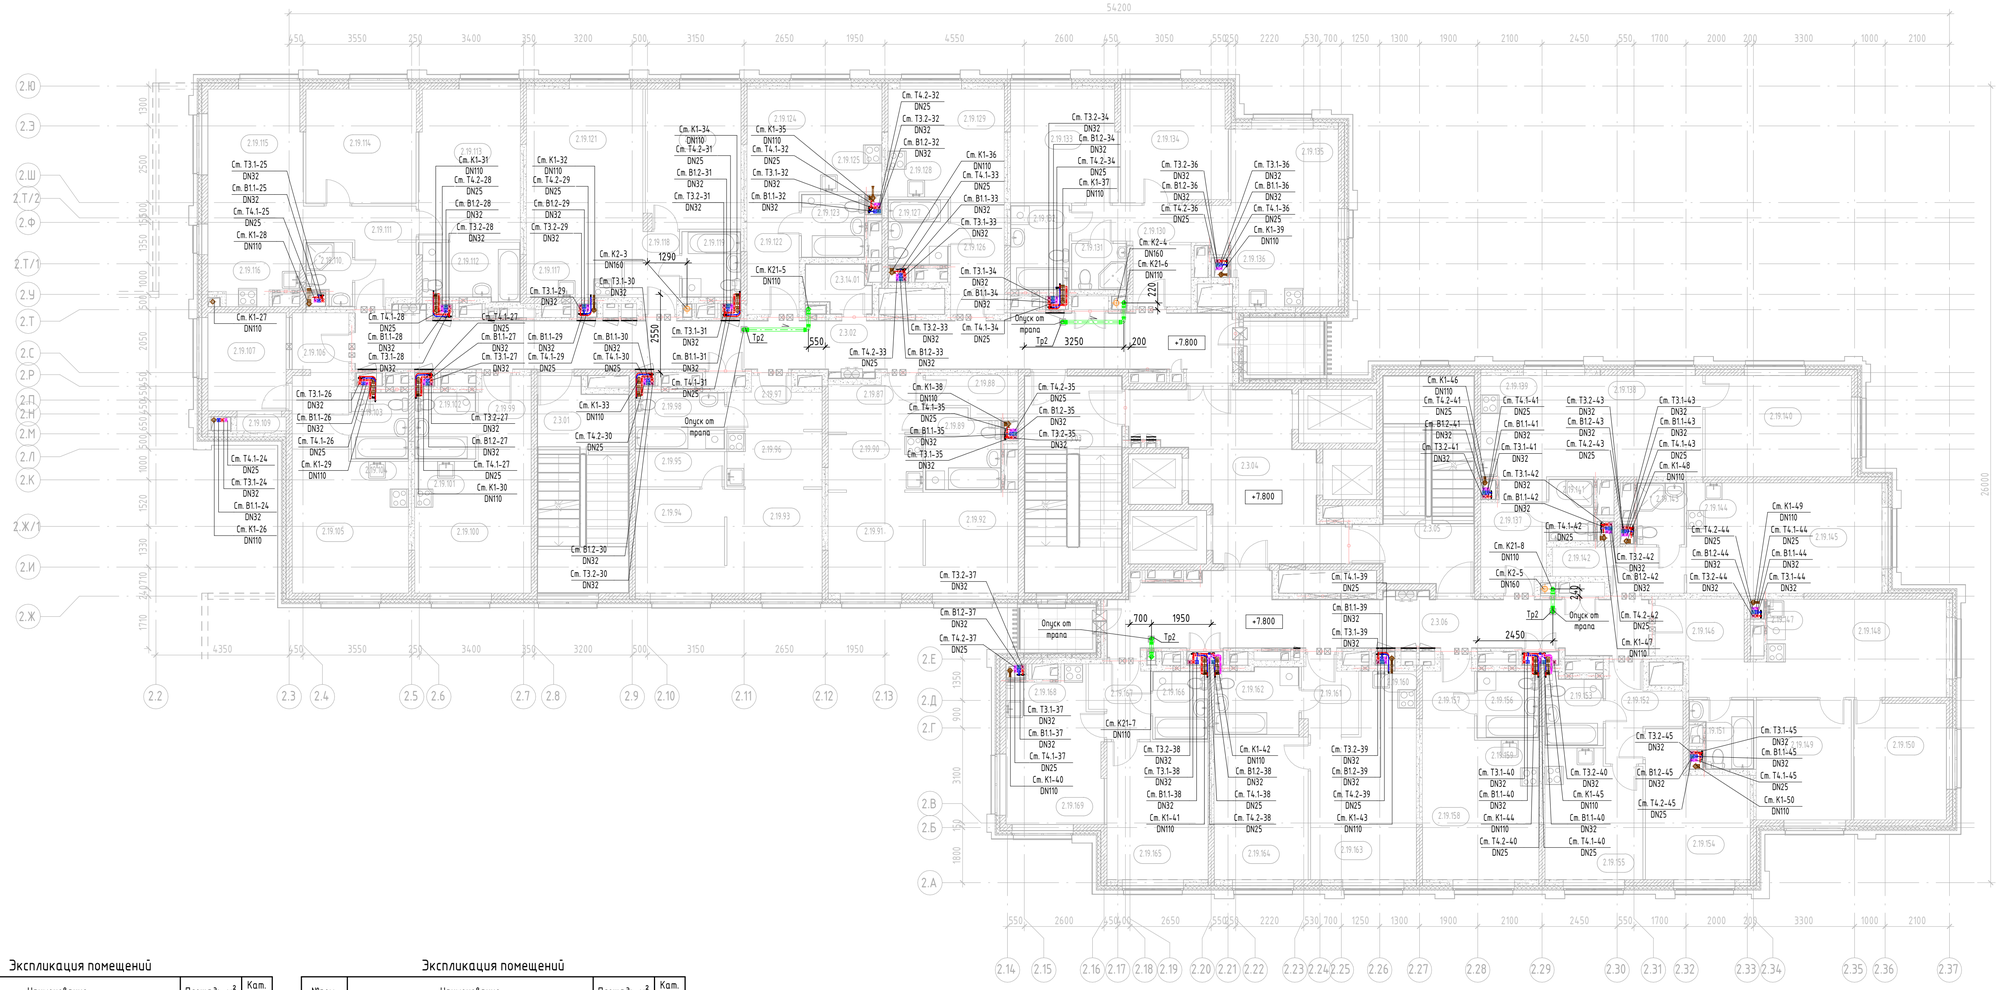

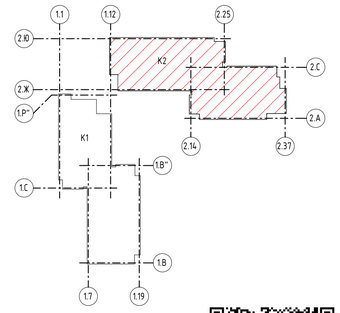

Экспликация помещений

№пом.	Наименование	Площадь, м²	Кат. пом.
Жильё			
2.19.87	Холл	5 м²	
2.19.88	Гардеробная	4 м²	
2.19.89	С/у	6 м²	
2.19.90	Кухня-ниша	6 м²	
2.19.91	Комната 1	10 м²	
2.19.92	Комната 2	10 м²	
2.19.93	Комната 1	11 м²	
2.19.94	Комната 2	10 м²	
2.19.95	Гардеробная	3 м²	
2.19.96	Кухня-ниша	6 м²	
2.19.97	Холл	5 м²	
2.19.98	С/у	5 м²	
2.19.99	Холл	4 м²	
2.19.100	Комната 1	14 м²	
2.19.101	Кухня-ниша	3 м²	
2.19.102	С/у	4 м²	
2.19.103	С/у	4 м²	
2.19.104	Кухня-ниша	3 м²	
2.19.105	Комната 1	13 м²	
2.19.106	Холл	9 м²	
2.19.107	Комната 2	8 м²	
2.19.109	Гардеробная	1 м²	
2.19.110	С/у 1	3 м²	
2.19.111	Холл	8 м²	
2.19.112	С/у 2	6 м²	
2.19.113	Комната 3	16 м²	
2.19.114	Комната 2	13 м²	
2.19.115	Комната 1	15 м²	
2.19.116	Кухня-ниша	6 м²	
2.19.117	Кухня-ниша	4 м²	
2.19.118	Холл	4 м²	
2.19.119	С/у	4 м²	
2.19.120	Комната 2	14 м²	
2.19.121	Комната 1	21 м²	
2.19.122	Холл	7 м²	
2.19.123	С/у	4 м²	
2.19.124	Комната	12 м²	
2.19.125	Кухня-ниша	3 м²	
2.19.126	Холл	6 м²	
2.19.127	С/у	4 м²	
2.19.128	Кухня-ниша	3 м²	
2.19.129	Комната	11 м²	
2.19.130	Холл	10 м²	
2.19.131	С/у 2	3 м²	
2.19.132	С/у 1	5 м²	

Экспликация помещений

№пом.	Наименование	Площадь, м²	Кат. пом.
2.19.133	Комната 3	13 м²	
2.19.134	Комната 2	13 м²	
2.19.135	Комната 1	15 м²	
2.19.136	Кухня-ниша	5 м²	
2.19.137	Холл	7 м²	
2.19.138	Комната 1	17 м²	
2.19.139	Кухня-ниша	7 м²	
2.19.140	Комната 2	16 м²	
2.19.141	С/у	3 м²	
2.19.142	Холл	5 м²	
2.19.143	С/у	3 м²	
2.19.144	Кухня-ниша	6 м²	
2.19.145	Комната	16 м²	
2.19.146	Холл	8 м²	
2.19.147	Кухня-ниша	2 м²	
2.19.148	Комната 1	17 м²	
2.19.149	Комната 2	12 м²	
2.19.150	Комната 3	12 м²	
2.19.151	С/у	4 м²	
2.19.152	Холл	5 м²	
2.19.153	С/у	4 м²	
2.19.154	Комната	13 м²	
2.19.155	Кухня	13 м²	
2.19.156	С/у	4 м²	
2.19.157	Холл	4 м²	
2.19.158	Комната	14 м²	
2.19.159	Кухня-ниша	3 м²	
2.19.160	Кухня-ниша	4 м²	
2.19.161	Холл	4 м²	
2.19.162	С/у	6 м²	
2.19.163	Комната 1	16 м²	
2.19.164	Комната 2	14 м²	
2.19.165	Комната 2	15 м²	
2.19.166	С/у	4 м²	
2.19.167	Холл	4 м²	
2.19.168	Кухня-ниша	7 м²	
2.19.169	Комната 1	8 м²	
МОП			
2.3.01	Эвакуационная лестница	20 м²	
2.3.02	Коридор	48 м²	
2.3.03	Эвакуационная лестница	22 м²	
2.3.04	Лифтовой холл / Пожаробезопасная зона МГН	25 м²	
2.3.05	Эвакуационная лестница	22 м²	
2.3.06	Коридор	32 м²	
Служебно-административные помещения			
2.3.14.01	Кладовая чистого белья (для 2, 3, 4 эт.)	3 м²	В4

Согласовано

Согласовано

Взам. инв. №

Подп. и дата

Инв. № подл.

В ПРОИЗВОДСТВО РАБОТ
ДАТА: 12.01.2026
№ ЗАДАЧИ: С-23

Изм.	Колуч.	Лист	№док.	Подп.	Дата
Разработал		Набатурова			05.25
Проверил		Садофьева			05.25
Нач. отд. ВК		Житихина			05.25
ГИП		Зверева			05.25
Норм. контр.		Житихина			05.25

11-ОМ/2023-ВК

Гостиница, расположенная по адресу:
г. Москва, внутригородское муниципальное образование Преображенское, ул. Пятницкая, вл.5, стр.1,2


Внутренние системы водоснабжения и водоотведения


Стадия	Лист	Листов
Р	54	

Корпус 2.План 3 этажа на отм.+7.800 с сетями В1.1, В1.2, Т3.1, Т3.2, Т4.1, Т4.2, К1, К2, К21

Открытые мастерские

Формат А1А

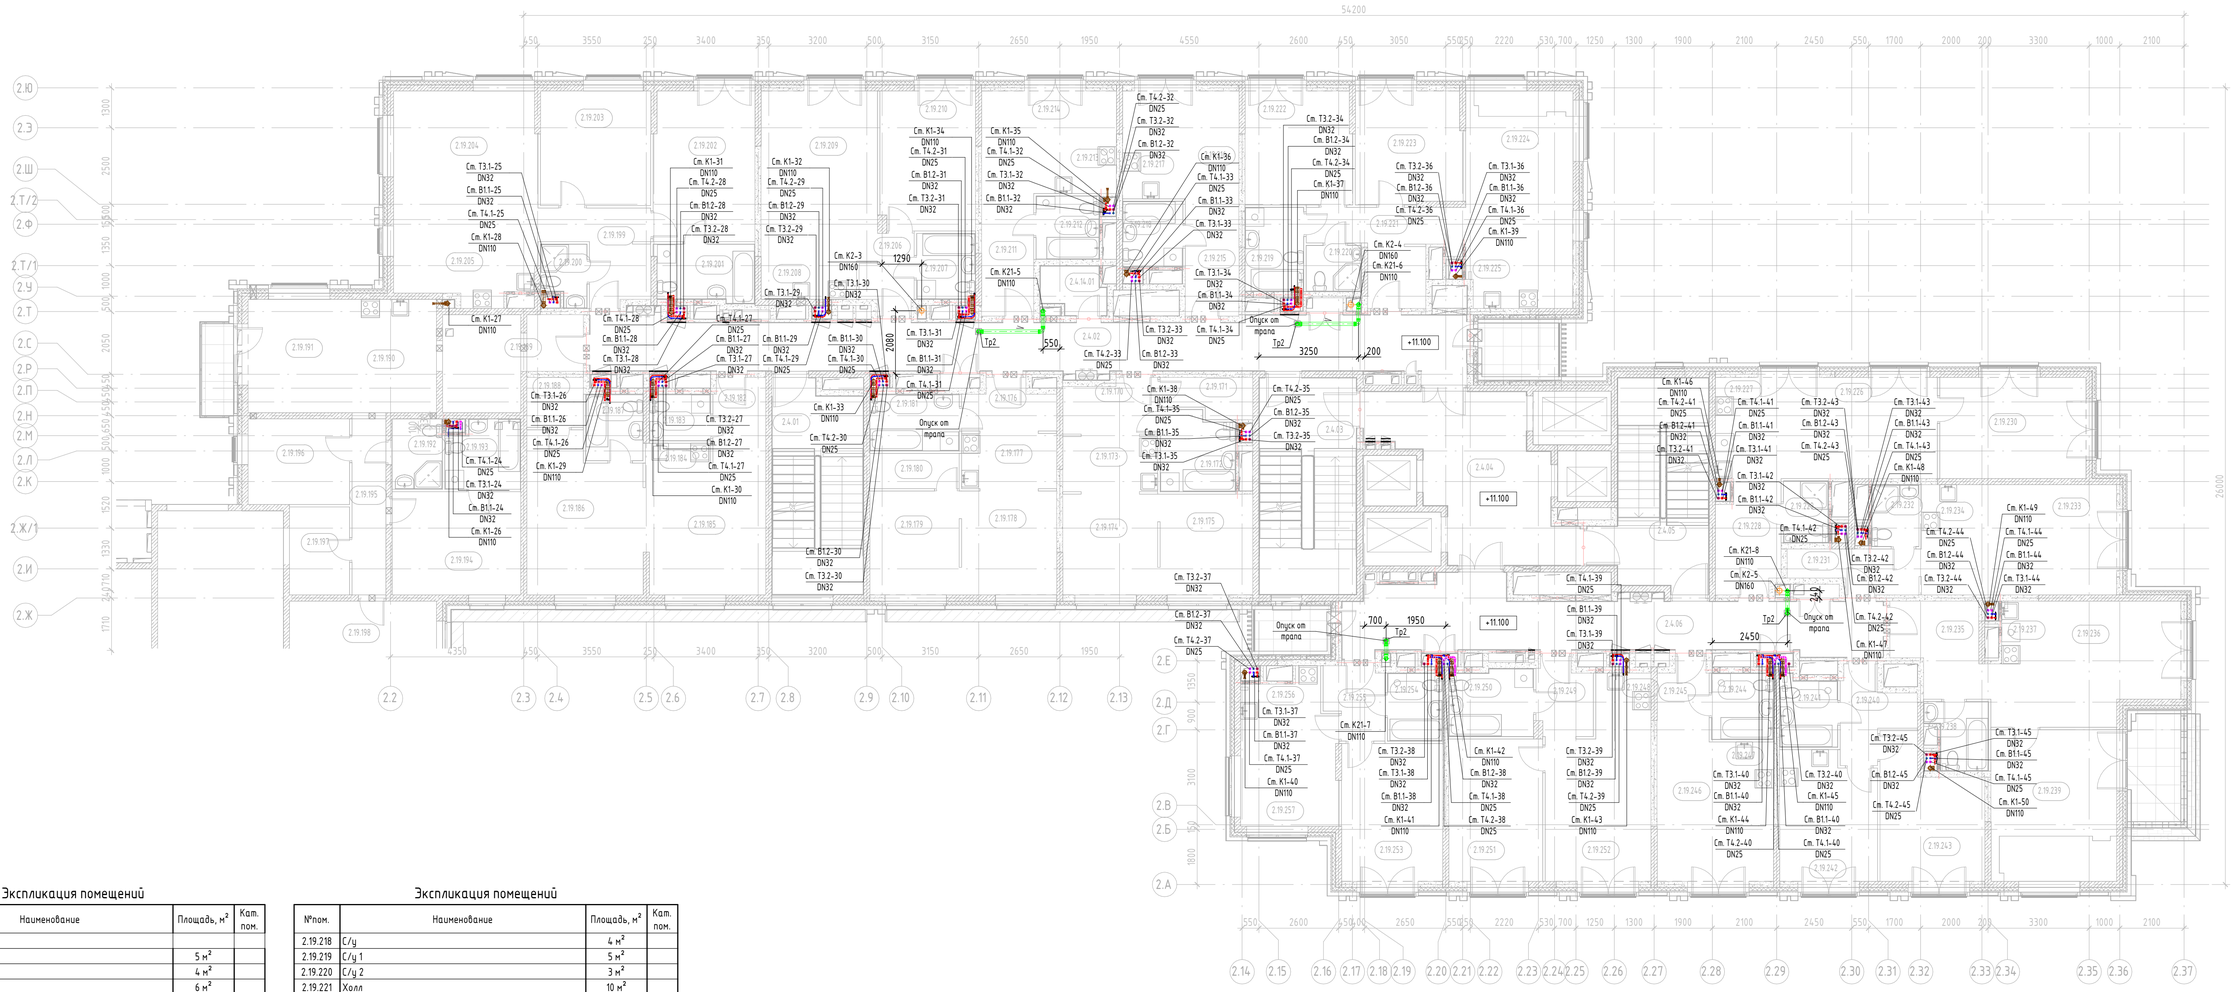

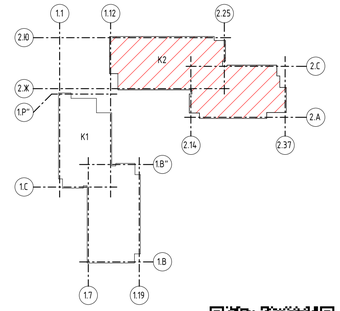

Экспликация помещений

№пом.	Наименование	Площадь, м²	Кат. пом.
Жильё			
2.19.170	Холл	5 м²	
2.19.171	Гардеробная	4 м²	
2.19.172	С/у	6 м²	
2.19.173	Кухня-ниша	6 м²	
2.19.174	Комната 1	10 м²	
2.19.175	Комната 2	10 м²	
2.19.176	Холл	5 м²	
2.19.177	Кухня-ниша	6 м²	
2.19.178	Комната 1	11 м²	
2.19.179	Комната 2	10 м²	
2.19.180	Гардеробная	3 м²	
2.19.181	С/у	5 м²	
2.19.182	Холл	4 м²	
2.19.183	С/у 1	3 м²	
2.19.184	Кухня-ниша	3 м²	
2.19.185	Комната 1	16 м²	
2.19.186	Комната 2	18 м²	
2.19.187	С/у 2	4 м²	
2.19.188	Гардеробная	3 м²	
2.19.189	Холл	12 м²	
2.19.190	Кухня-ниша	10 м²	
2.19.191	Комната 1	13 м²	
2.19.192	С/у 1	4 м²	
2.19.193	С/у 2	5 м²	
2.19.194	Комната 4	14 м²	
2.19.195	Коридор	6 м²	
2.19.196	Комната 2	9 м²	
2.19.197	Гардеробная	6 м²	
2.19.198	Комната 3	16 м²	
2.19.199	Холл	8 м²	
2.19.200	С/у 1	3 м²	
2.19.201	С/у 2	6 м²	
2.19.202	Комната 3	17 м²	
2.19.203	Комната 2	13 м²	
2.19.204	Комната 1	23 м²	
2.19.205	Кухня-ниша	8 м²	
2.19.206	Холл	4 м²	
2.19.207	С/у	4 м²	
2.19.208	Кухня-ниша	4 м²	
2.19.209	Комната 1	21 м²	
2.19.210	Комната 2	15 м²	
2.19.211	Холл	7 м²	
2.19.212	С/у	4 м²	
2.19.213	Кухня-ниша	3 м²	
2.19.214	Комната	12 м²	
2.19.215	Холл	6 м²	
2.19.216	Комната	12 м²	
2.19.217	Кухня-ниша	3 м²	

Экспликация помещений

№пом.	Наименование	Площадь, м²	Кат. пом.
2.19.218	С/у	4 м²	
2.19.219	С/у 1	5 м²	
2.19.220	С/у 2	3 м²	
2.19.221	Холл	10 м²	
2.19.222	Комната 3	13 м²	
2.19.223	Комната 2	13 м²	
2.19.224	Комната 1	19 м²	
2.19.225	Кухня-ниша	5 м²	
2.19.226	Комната 1	17 м²	
2.19.227	Кухня-ниша	7 м²	
2.19.228	Холл	7 м²	
2.19.229	С/у	3 м²	
2.19.230	Комната 2	17 м²	
2.19.231	Холл	5 м²	
2.19.232	С/у	3 м²	
2.19.233	Комната	17 м²	
2.19.234	Кухня-ниша	6 м²	
2.19.235	Холл	8 м²	
2.19.236	Комната 1	21 м²	
2.19.237	Кухня-ниша	2 м²	
2.19.238	С/у	4 м²	
2.19.239	Комната 2	20 м²	
2.19.240	Холл	5 м²	
2.19.241	С/у	4 м²	
2.19.242	Кухня	13 м²	
2.19.243	Комната 1	14 м²	
2.19.244	С/у	4 м²	
2.19.245	Холл	4 м²	
2.19.246	Комната	15 м²	
2.19.247	Кухня-ниша	3 м²	
2.19.248	Кухня-ниша	4 м²	
2.19.249	Холл	4 м²	
2.19.250	С/у	6 м²	
2.19.251	Комната 2	15 м²	
2.19.252	Комната 1	16 м²	
2.19.253	Комната 2	15 м²	
2.19.254	С/у	4 м²	
2.19.255	Холл	4 м²	
2.19.256	Кухня-ниша	7 м²	
2.19.257	Комната 1	8 м²	
17.05	Балкон	3 м²	
17.27	Терраса	6 м²	
МОП			
2.4.01	Эвакуационная лестница	20 м²	
2.4.02	Коридор	48 м²	
2.4.03	Эвакуационная лестница	22 м²	
2.4.04	Лифтовой холл / Пожаробезопасная зона МГН	25 м²	
2.4.05	Эвакуационная лестница	22 м²	
2.4.06	Коридор	32 м²	
Служебно-административные помещения			
2.4.14.01	Кладовая грязного белья (для 2, 3, 4 эт.)	3 м²	В4

Согласовано

Согласовано

Взам. инв. №

Подп. и дата

Инв. № подл.

В ПРОИЗВОДСТВО РАБОТ
ДАТА: 12.01.2026
№ ЗАДАЧИ: С-23

Изм.	Кол.уч.	Лист	№док.	Подп.	Дата
Разработал		Набатурова			05.25
Проверил		Садофьева			05.25
Нач. отд. ВК		Житихина			05.25
ГИП		Зверева			05.25
Норм. контр.		Житихина			05.25

11-ОМ/2023-ВК

Гостиница, расположенная по адресу:
г. Москва, внутригородское муниципальное образование Преображенское, ул. Потешная, вл.5, стр.1,2

Внутренние системы водоснабжения и водоотведения

Стадия	Лист	Листов
Р	55	

Корпус 2.План 4 этажа на отм.+11.100 с сетями В1.1, В1.2, Т3.1, Т3.2, Т4.1, Т4.2, К1, К2, К21

Открытые мастерские

Формат А1А




Экспликация помещений

№пом.	Наименование	Площадь, м²	Кат. пом.
Жильё			
2.19.259	Кухня-ниша	7 м²	
2.19.260	Холл	7 м²	
2.19.261	Комната 1	17 м²	
2.19.262	Комната 2	17 м²	
2.19.263	С/у	3 м²	
2.19.264	С/у	3 м²	
2.19.265	Кухня-ниша	6 м²	
2.19.266	Комната	17 м²	
2.19.267	Холл	5 м²	
2.19.268	Холл	8 м²	
2.19.269	Кухня-ниша	2 м²	
2.19.270	Комната 1	21 м²	
2.19.271	Комната 2	20 м²	
2.19.272	С/у	4 м²	
2.19.273	Комната	14 м²	
2.19.274	Холл	5 м²	
2.19.275	С/у	4 м²	
2.19.276	Кухня	13 м²	
2.19.277	С/у	4 м²	
2.19.278	Холл	4 м²	
2.19.279	Комната	15 м²	
2.19.280	Кухня-ниша	3 м²	
2.19.281	Комната 1	16 м²	
2.19.282	Комната 2	15 м²	
2.19.283	С/у	6 м²	
2.19.284	Кухня-ниша	4 м²	
2.19.285	Холл	4 м²	
2.19.286	С/у	4 м²	
2.19.287	Комната 2	15 м²	
2.19.288	Комната 1	8 м²	
2.19.289	Кухня-ниша	7 м²	
2.19.290	Холл	4 м²	
2.19.291	Комната 2	10 м²	
2.19.292	Комната 1	10 м²	
2.19.293	Кухня-ниша	6 м²	
2.19.294	Холл	5 м²	
2.19.295	С/у	6 м²	
2.19.296	Гардеробная	4 м²	
2.19.297	Комната 1	11 м²	
2.19.298	Комната 2	10 м²	
2.19.299	Гардеробная	3 м²	
2.19.300	Кухня-ниша	6 м²	
2.19.301	Холл	5 м²	
2.19.302	С/у	5 м²	
2.19.303	Комната 1	16 м²	
2.19.304	Кухня-ниша	3 м²	
2.19.305	С/у 1	3 м²	
2.19.306	Холл	4 м²	

Экспликация помещений

№пом.	Наименование	Площадь, м²	Кат. пом.
2.19.307	С/у 2	4 м²	
2.19.308	Гардеробная	3 м²	
2.19.309	Комната 2	18 м²	
2.19.310	Комната 4	14 м²	
2.19.311	С/у 2	5 м²	
2.19.312	С/у 1	4 м²	
2.19.313	Комната 3	16 м²	
2.19.314	Гардеробная	6 м²	
2.19.315	Комната 2	9 м²	
2.19.316	Коридор	6 м²	
2.19.317	Комната 1	13 м²	
2.19.318	Кухня-ниша	10 м²	
2.19.319	Холл	11 м²	
2.19.320	Комната 1	23 м²	
2.19.321	Кухня-ниша	8 м²	
2.19.322	С/у 1	3 м²	
2.19.323	Холл	8 м²	
2.19.324	Комната 2	13 м²	
2.19.325	Комната 3	17 м²	
2.19.326	С/у 2	6 м²	
2.19.327	Комната 1	21 м²	
2.19.328	Комната 2	15 м²	
2.19.329	С/у	4 м²	
2.19.330	Холл	4 м²	
2.19.331	Кухня-ниша	4 м²	
2.19.332	Холл	7 м²	
2.19.333	Комната	12 м²	
2.19.334	Кухня-ниша	3 м²	
2.19.335	С/у	4 м²	
2.19.336	С/у	4 м²	
2.19.337	Кухня-ниша	3 м²	
2.19.338	Комната	12 м²	
2.19.339	Холл	6 м²	
2.19.340	С/у 1	5 м²	
2.19.341	Комната 3	13 м²	
2.19.342	Комната 2	13 м²	
2.19.343	Комната 1	19 м²	
2.19.344	Кухня-ниша	5 м²	
2.19.345	Холл	10 м²	
2.19.346	С/у 2	3 м²	
17.04	Балкон	3 м²	
МОП			
2.5.01	Эвакуационная лестница	20 м²	
2.5.02	Коридор	48 м²	
2.5.03	Эвакуационная лестница	22 м²	
2.5.04	Лифтовой холл / Пожаробезопасная зона МГН	25 м²	
2.5.05	Эвакуационная лестница	22 м²	
2.5.06	Коридор	32 м²	
Служебно-административные помещения			
2.5.14.01	Помещение горничной (для 5, 6, 7 эт.)	3 м²	В4

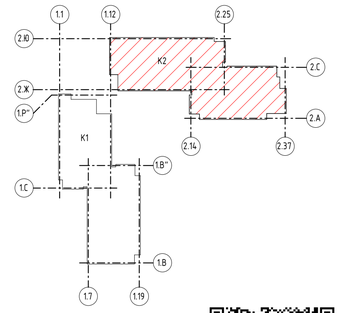

В ПРОИЗВОДСТВО РАБОТ
ДАТА: 12.01.2026
№ ЗАДАЧИ: С-23

						11-ОМ/2023-ВК	
						Гостиница, расположенная по адресу: г. Москва, внутригородское муниципальное образование Преображенское, ул. Потешная, вл.5, стр.1,2	
Изм.	Колуч.	Лист	№док.	Подп.	Дата		
Разработал		Наватурова			05.25	Внутренние системы водоснабжения и водоотведения	Стадия: Р; Лист: 56; Листов:
Проверил		Сафофьева			05.25		
Нач. отд. ВК		Житихина			05.25		
ГИП		Зверева			05.25	Корпус 2.План 5 этажа на отм.+14.400 с сетями В1.1, В1.2, Т3.1, Т3.2, Т4.1, Т4.2, К1, К2, К21	
Норм. контр.		Житихина			05.25	Открытые мастерские	

Формат А1А

Согласовано


Согласовано

Взам. инв. №

Подп. и дата

Инв. № подл.



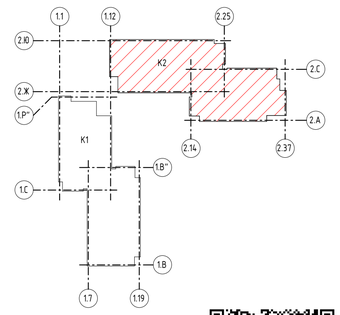

Экспликация помещений

№пом.	Наименование	Площадь, м²	Кат. пом.
Жильё			
2.19.347	Комната 2	10 м²	
2.19.348	С/у	6 м²	
2.19.349	Гардеробная	4 м²	
2.19.350	Холл	5 м²	
2.19.351	Кухня-ниша	6 м²	
2.19.352	Комната 1	10 м²	
2.19.353	Комната 1	11 м²	
2.19.354	Кухня-ниша	6 м²	
2.19.355	Холл	5 м²	
2.19.356	С/у	5 м²	
2.19.357	Гардеробная	3 м²	
2.19.358	Комната 2	10 м²	
2.19.359	Комната 1	16 м²	
2.19.360	Кухня-ниша	3 м²	
2.19.361	С/у 1	3 м²	
2.19.362	Холл	4 м²	
2.19.363	С/у 2	4 м²	
2.19.364	Гардеробная	3 м²	
2.19.365	Комната 2	18 м²	
2.19.366	Комната 4	14 м²	
2.19.367	С/у 2	5 м²	
2.19.368	С/у 1	4 м²	
2.19.369	Комната 3	16 м²	
2.19.370	Коридор	6 м²	
2.19.371	Гардеробная	6 м²	
2.19.372	Комната 2	9 м²	
2.19.373	Кухня-ниша	10 м²	
2.19.374	Комната 1	13 м²	
2.19.375	Холл	11 м²	
2.19.376	Кухня-ниша	8 м²	
2.19.377	Комната 1	23 м²	
2.19.378	Комната 2	13 м²	
2.19.379	Комната 3	17 м²	
2.19.380	С/у 2	6 м²	
2.19.381	С/у 1	3 м²	
2.19.382	Холл	8 м²	
2.19.383	Кухня-ниша	4 м²	
2.19.384	Комната 1	21 м²	
2.19.385	Комната 2	15 м²	
2.19.386	С/у	4 м²	
2.19.387	Холл	4 м²	
2.19.388	Холл	7 м²	
2.19.389	Комната	12 м²	
2.19.390	Кухня-ниша	3 м²	
2.19.391	С/у	4 м²	
2.19.392	С/у	4 м²	
2.19.393	Кухня-ниша	3 м²	
2.19.394	Комната	12 м²	
2.19.395	Холл	6 м²	

Экспликация помещений

№пом.	Наименование	Площадь, м²	Кат. пом.
2.19.396	С/у 1	5 м²	
2.19.397	Комната 3	13 м²	
2.19.398	Комната 2	13 м²	
2.19.399	Комната 1	19 м²	
2.19.400	Кухня-ниша	5 м²	
2.19.401	Холл	10 м²	
2.19.402	С/у 2	3 м²	
2.19.403	Кухня-ниша	7 м²	
2.19.404	Комната 1	17 м²	
2.19.405	Комната 2	17 м²	
2.19.406	Холл	7 м²	
2.19.407	С/у	3 м²	
2.19.408	С/у	3 м²	
2.19.409	Холл	5 м²	
2.19.410	Кухня-ниша	6 м²	
2.19.411	Комната	17 м²	
2.19.412	Комната 1	17 м²	
2.19.413	Кухня-ниша	2 м²	
2.19.414	Холл	8 м²	
2.19.415	С/у	4 м²	
2.19.416	Комната 2	12 м²	
2.19.417	Комната 3	12 м²	
2.19.418	Комната	14 м²	
2.19.419	Кухня	13 м²	
2.19.420	Холл	5 м²	
2.19.421	С/у	4 м²	
2.19.422	С/у	4 м²	
2.19.423	Холл	4 м²	
2.19.424	Комната	15 м²	
2.19.425	Кухня-ниша	3 м²	
2.19.426	Комната 1	16 м²	
2.19.427	Кухня-ниша	4 м²	
2.19.428	Холл	4 м²	
2.19.429	С/у	6 м²	
2.19.430	Комната 2	15 м²	
2.19.431	Комната 2	15 м²	
2.19.432	С/у	4 м²	
2.19.433	Холл	4 м²	
2.19.434	Комната 1	14 м²	
2.19.435	Кухня-ниша	7 м²	
17.12	Балкон	3 м²	
17.28	Терраса	6 м²	
МОП			
2.6.01	Эвакуационная лестница	20 м²	
2.6.02	Коридор	48 м²	
2.6.03	Эвакуационная лестница	22 м²	
2.6.04	Лифтовой холл / Пожаробезопасная зона МГН	25 м²	
2.6.05	Эвакуационная лестница	22 м²	
2.6.06	Коридор	32 м²	
Служебно-административные помещения			
2.6.14.01	Кладовая чистого белья (для 5, 6, 7 эт.)	3 м²	В4

В ПРОИЗВОДСТВО РАБОТ
ДАТА: 12.01.2026
№ ЗАДАЧИ: С-23

Изм.	Кол.уч.	Лист	№док.	Подп.	Дата	11-ОМ/2023-ВК			
						Гостиница, расположенная по адресу: г. Москва, Внутригородское муниципальное образование Преображенское, ул. Потешная, вл.5, стр.1,2			
Разработал		Наватурова			05.25	Внутренние системы водоснабжения и водоотведения	Стадия	Лист	Листов
Проверил		Садофьева			05.25		Р	57	
Нач. отд. ВК		Житихина			05.25				
ГИП		Зверева			05.25	Корпус 2.План 6 этажа на отм.+17.700 с сетями В1.1, В1.2, Т3.1, Т3.2, Т4.1, Т4.2, К1, К2, К21	Открытые мастерские		
Норм. контр.		Житихина			05.25				

Формат А1А

Согласовано

Согласовано

Взам. инв. №

Подп. и дата

Инв. № подл.




Экспликация помещений

№пом.	Наименование	Площадь, м²	Кат. пом.
Жильё			
2.19.436	Кухня-ниша	7 м²	
2.19.437	Комната 1	17 м²	
2.19.438	Холл	7 м²	
2.19.439	С/у	3 м²	
2.19.440	Комната 2	17 м²	
2.19.441	Комната	17 м²	
2.19.442	Кухня-ниша	6 м²	
2.19.443	Холл	5 м²	
2.19.444	С/у	3 м²	
2.19.445	Холл	8 м²	
2.19.446	Кухня-ниша	2 м²	
2.19.447	Комната 1	17 м²	
2.19.448	Комната 3	12 м²	
2.19.449	Комната 2	12 м²	
2.19.450	С/у	4 м²	
2.19.451	Комната 1	14 м²	
2.19.452	Холл	5 м²	
2.19.453	С/у	4 м²	
2.19.454	Кухня-ниша	13 м²	
2.19.455	Комната	15 м²	
2.19.456	Кухня-ниша	3 м²	
2.19.457	С/у	4 м²	
2.19.458	Холл	4 м²	
2.19.459	Кухня-ниша	4 м²	
2.19.460	Холл	4 м²	
2.19.461	Комната 1	16 м²	
2.19.462	Комната 2	15 м²	
2.19.463	С/у	6 м²	
2.19.464	С/у	4 м²	
2.19.465	Холл	4 м²	
2.19.466	Комната 2	15 м²	
2.19.467	Комната 1	14 м²	
2.19.468	Кухня-ниша	7 м²	
2.19.469	Комната 2	10 м²	
2.19.470	Комната 1	10 м²	
2.19.471	Кухня-ниша	6 м²	
2.19.472	Холл	5 м²	
2.19.473	С/у	6 м²	
2.19.474	Гардеробная	4 м²	
2.19.475	Комната 1	11 м²	
2.19.476	Комната 2	10 м²	
2.19.477	Кухня-ниша	6 м²	
2.19.478	Холл	5 м²	
2.19.479	С/у	5 м²	
2.19.480	Гардеробная	3 м²	
2.19.481	Комната 1	16 м²	
2.19.482	Кухня-ниша	3 м²	
2.19.483	С/у 1	3 м²	
2.19.484	Холл	4 м²	

Экспликация помещений

№пом.	Наименование	Площадь, м²	Кат. пом.
2.19.485	С/у 2	4 м²	
2.19.486	Гардеробная	3 м²	
2.19.487	Комната 2	18 м²	
2.19.488	Комната 4	14 м²	
2.19.489	Комната 3	16 м²	
2.19.490	Коридор	6 м²	
2.19.491	Гардеробная	6 м²	
2.19.492	Комната 2	9 м²	
2.19.493	С/у 1	4 м²	
2.19.494	С/у 2	5 м²	
2.19.495	Холл	11 м²	
2.19.496	Кухня-ниша	10 м²	
2.19.497	Комната 1	13 м²	
2.19.498	Холл	8 м²	
2.19.499	Комната 1	23 м²	
2.19.500	Кухня-ниша	8 м²	
2.19.501	Комната 2	13 м²	
2.19.502	Комната 3	17 м²	
2.19.503	С/у 2	6 м²	
2.19.504	Комната 1	21 м²	
2.19.505	Кухня-ниша	4 м²	
2.19.506	Холл	4 м²	
2.19.507	Комната 2	15 м²	
2.19.508	С/у	4 м²	
2.19.509	Холл	7 м²	
2.19.510	Комната	12 м²	
2.19.511	Кухня-ниша	3 м²	
2.19.512	С/у	4 м²	
2.19.513	С/у	4 м²	
2.19.514	Кухня-ниша	3 м²	
2.19.515	Комната	12 м²	
2.19.516	Холл	6 м²	
2.19.517	С/у 1	5 м²	
2.19.518	С/у 2	3 м²	
2.19.519	Холл	10 м²	
2.19.520	Комната 2	13 м²	
2.19.521	Комната 3	13 м²	
2.19.522	Комната 1	20 м²	
2.19.523	Кухня-ниша	5 м²	
2.19.524	С/у 1	3 м²	
17.13	Балкон	3 м²	
МОП			
2.7.01	Эвакуационная лестница	20 м²	
2.7.02	Коридор	48 м²	
2.7.03	Эвакуационная лестница	22 м²	
2.7.04	Лифтовой холл / Пожаробезопасная зона МГН	25 м²	
2.7.05	Эвакуационная лестница	22 м²	
2.7.06	Коридор	32 м²	
Служебно-административные помещения			
2.7.14.01	Кладовая грязного белья (для 5, 6 ,7 эт.)	3 м²	В4

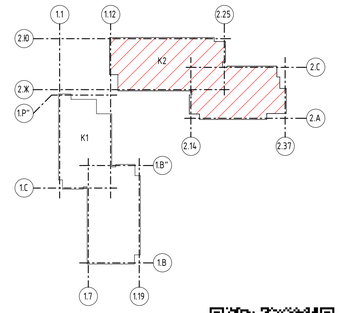

В ПРОИЗВОДСТВО РАБОТ
ДАТА: 12.01.2026
№ ЗАДАЧИ: С-23

Изм.	Кол.уч.	Лист	№док.	Подп.	Дата
Разработал		Набатурова			05.25
Проверил		Садофьева			05.25
Нач. отд. ВК		Житихина			05.25
ГИП		Зверева			05.25
Норм. контр.		Житихина			05.25

11-ОМ/2023-ВК

Гостиница, расположенная по адресу:
г. Москва, внутригородское муниципальное образование Преображенское, ул. Потешная, д.п.5, стр.1,2

Внутренние системы водоснабжения и водоотведения

Стадия	Лист	Листов
Р	58	

Корпус 2.План 7 этажа на отм.+21.000 с сетями В1.1, В1.2, Т3.1, Т3.2, Т4.1, Т4.2, К1, К2, К21

Открытые мастерские

Формат А1А


Согласовано

Согласовано

Взам. инв. №

Подп. и дата

Инв. № подл.

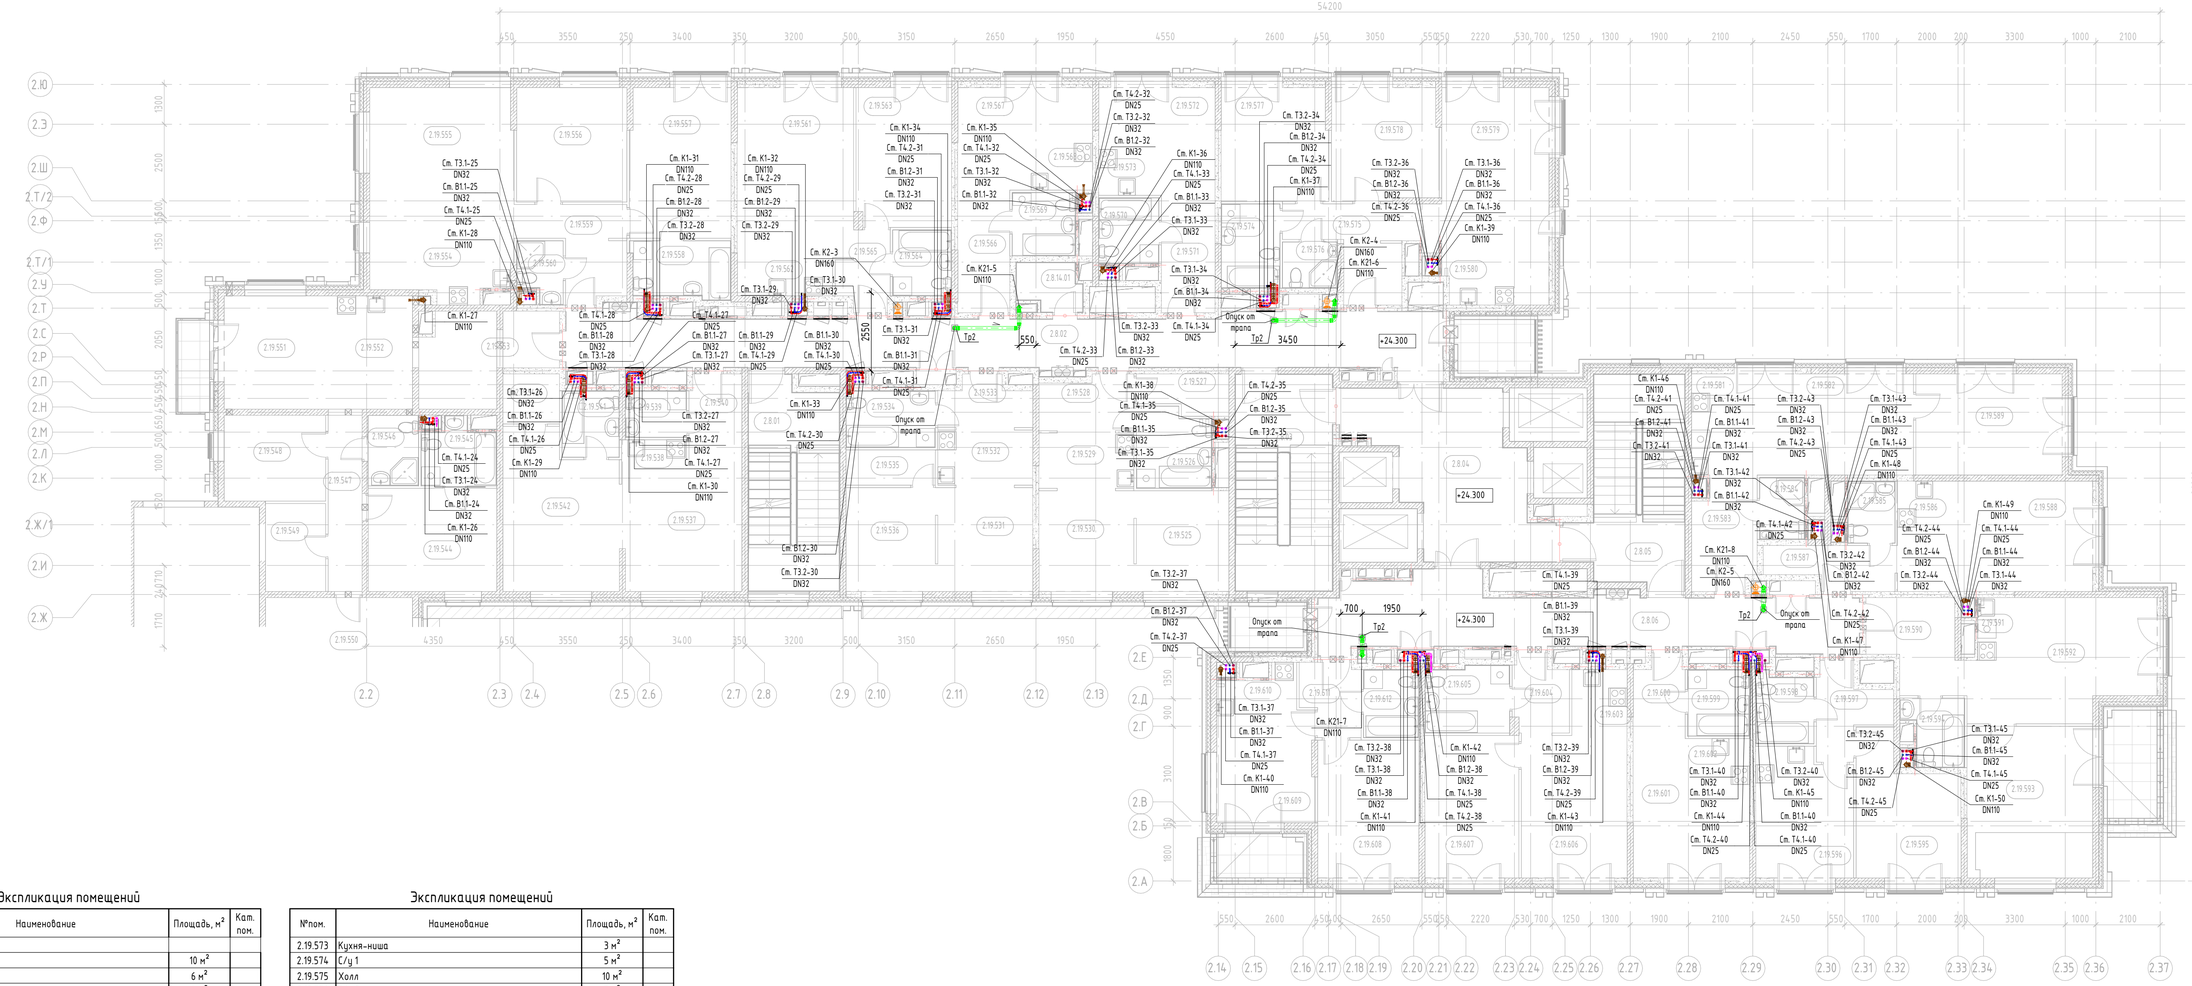


Экспликация помещений

№пом.	Наименование	Площадь, м²	Кат. пом.
Жильё			
2.19.525	Комната 2	10 м²	
2.19.526	С/у	6 м²	
2.19.527	Гардеробная	4 м²	
2.19.528	Холл	5 м²	
2.19.529	Кухня-ниша	6 м²	
2.19.530	Комната 1	10 м²	
2.19.531	Комната 1	11 м²	
2.19.532	Кухня-ниша	6 м²	
2.19.533	Холл	5 м²	
2.19.534	С/у	5 м²	
2.19.535	Гардеробная	3 м²	
2.19.536	Комната 2	10 м²	
2.19.537	Комната 1	16 м²	
2.19.538	Кухня-ниша	3 м²	
2.19.539	С/у 1	3 м²	
2.19.540	Холл	4 м²	
2.19.541	С/у 2	4 м²	
2.19.542	Комната 2	18 м²	
2.19.543	Гардеробная	3 м²	
2.19.544	Комната 4	14 м²	
2.19.545	С/у 2	5 м²	
2.19.546	С/у 1	4 м²	
2.19.547	Коридор	6 м²	
2.19.548	Комната 2	9 м²	
2.19.549	Гардеробная	6 м²	
2.19.550	Комната 3	16 м²	
2.19.551	Комната 1	13 м²	
2.19.552	Кухня-ниша	10 м²	
2.19.553	Холл	11 м²	
2.19.554	Кухня-ниша	8 м²	
2.19.555	Комната 1	23 м²	
2.19.556	Комната 2	13 м²	
2.19.557	Комната 3	17 м²	
2.19.558	С/у 2	6 м²	
2.19.559	Холл	8 м²	
2.19.560	С/у 1	3 м²	
2.19.561	Комната 1	21 м²	
2.19.562	Кухня-ниша	4 м²	
2.19.563	Комната 2	15 м²	
2.19.564	С/у	4 м²	
2.19.565	Холл	4 м²	
2.19.566	Холл	7 м²	
2.19.567	Комната	12 м²	
2.19.568	Кухня-ниша	3 м²	
2.19.569	С/у	4 м²	
2.19.570	С/у	4 м²	
2.19.571	Холл	6 м²	
2.19.572	Комната	12 м²	

Экспликация помещений

№пом.	Наименование	Площадь, м²	Кат. пом.
2.19.573	Кухня-ниша	3 м²	
2.19.574	С/у 1	5 м²	
2.19.575	Холл	10 м²	
2.19.576	С/у 2	3 м²	
2.19.577	Комната 3	13 м²	
2.19.578	Комната 2	13 м²	
2.19.579	Комната 1	20 м²	
2.19.580	Кухня-ниша	5 м²	
2.19.581	Кухня-ниша	7 м²	
2.19.582	Комната 1	17 м²	
2.19.583	Холл	7 м²	
2.19.584	С/у	3 м²	
2.19.585	С/у	3 м²	
2.19.586	Кухня-ниша	6 м²	
2.19.587	Холл	5 м²	
2.19.588	Комната	17 м²	
2.19.589	Комната 2	17 м²	
2.19.590	Холл	8 м²	
2.19.591	Кухня-ниша	2 м²	
2.19.592	Комната 1	21 м²	
2.19.593	Комната 2	20 м²	
2.19.594	С/у	4 м²	
2.19.595	Комната	14 м²	
2.19.596	Кухня	13 м²	
2.19.597	Холл	5 м²	
2.19.598	С/у	4 м²	
2.19.599	С/у	4 м²	
2.19.600	Холл	4 м²	
2.19.601	Комната	15 м²	
2.19.602	Кухня-ниша	3 м²	
2.19.603	Кухня-ниша	4 м²	
2.19.604	Холл	4 м²	
2.19.605	С/у	6 м²	
2.19.606	Комната 1	16 м²	
2.19.607	Комната 2	15 м²	
2.19.608	Комната 2	15 м²	
2.19.609	Комната 1	8 м²	
2.19.610	Кухня-ниша	7 м²	
2.19.611	Холл	4 м²	
2.19.612	С/у	4 м²	
17.14	Балкон	3 м²	
17.16	Терраса	5 м²	
17.29	Терраса	7 м²	
МОП			
2.8.01	Эвакуационная лестница	20 м²	
2.8.02	Коридор	48 м²	
2.8.03	Эвакуационная лестница	22 м²	
2.8.04	Лифтовой холл / Пожаробезопасная зона МГН	25 м²	
2.8.05	Эвакуационная лестница	22 м²	
2.8.06	Коридор	32 м²	
Служебно-административные помещения			
2.8.14.01	Помещение горничной (для 8, 9, 10 эт.)	3 м²	В4

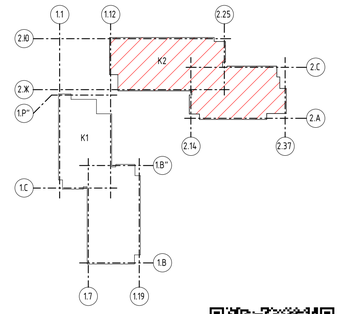

В ПРОИЗВОДСТВО РАБОТ
ДАТА: 12.01.2026
№ ЗАДАЧИ: С-23

						11-ОМ/2023-ВК	
						Гостиница, расположенная по адресу: г. Москва, внутригородское муниципальное образование Преображенское, ул. Потешная, вл.5, стр.1,2	
Изм.	Кол.уч.	Лист	№док.	Подп.	Дата		
Разработал		Навалурова			05.25	Внутренние системы водоснабжения и водоотведения	Стадия: Р; Лист: 59; Листов:
Проверил		Садофьева			05.25		
Нач. отд. ВК		Житихина			05.25		
ГИП		Зверева			05.25	Корпус 2.План 8 этажа на отм.+24.300 с сетями В1.1, В1.2, Т3.1, Т3.2, Т4.1, Т4.2, К1, К2, К21	Открытые мастерские
Норм. контр.		Житихина			05.25		

Формат А1А


Согласовано


Согласовано

Взам. инв. №

Подп. и дата

Инв. № подл.

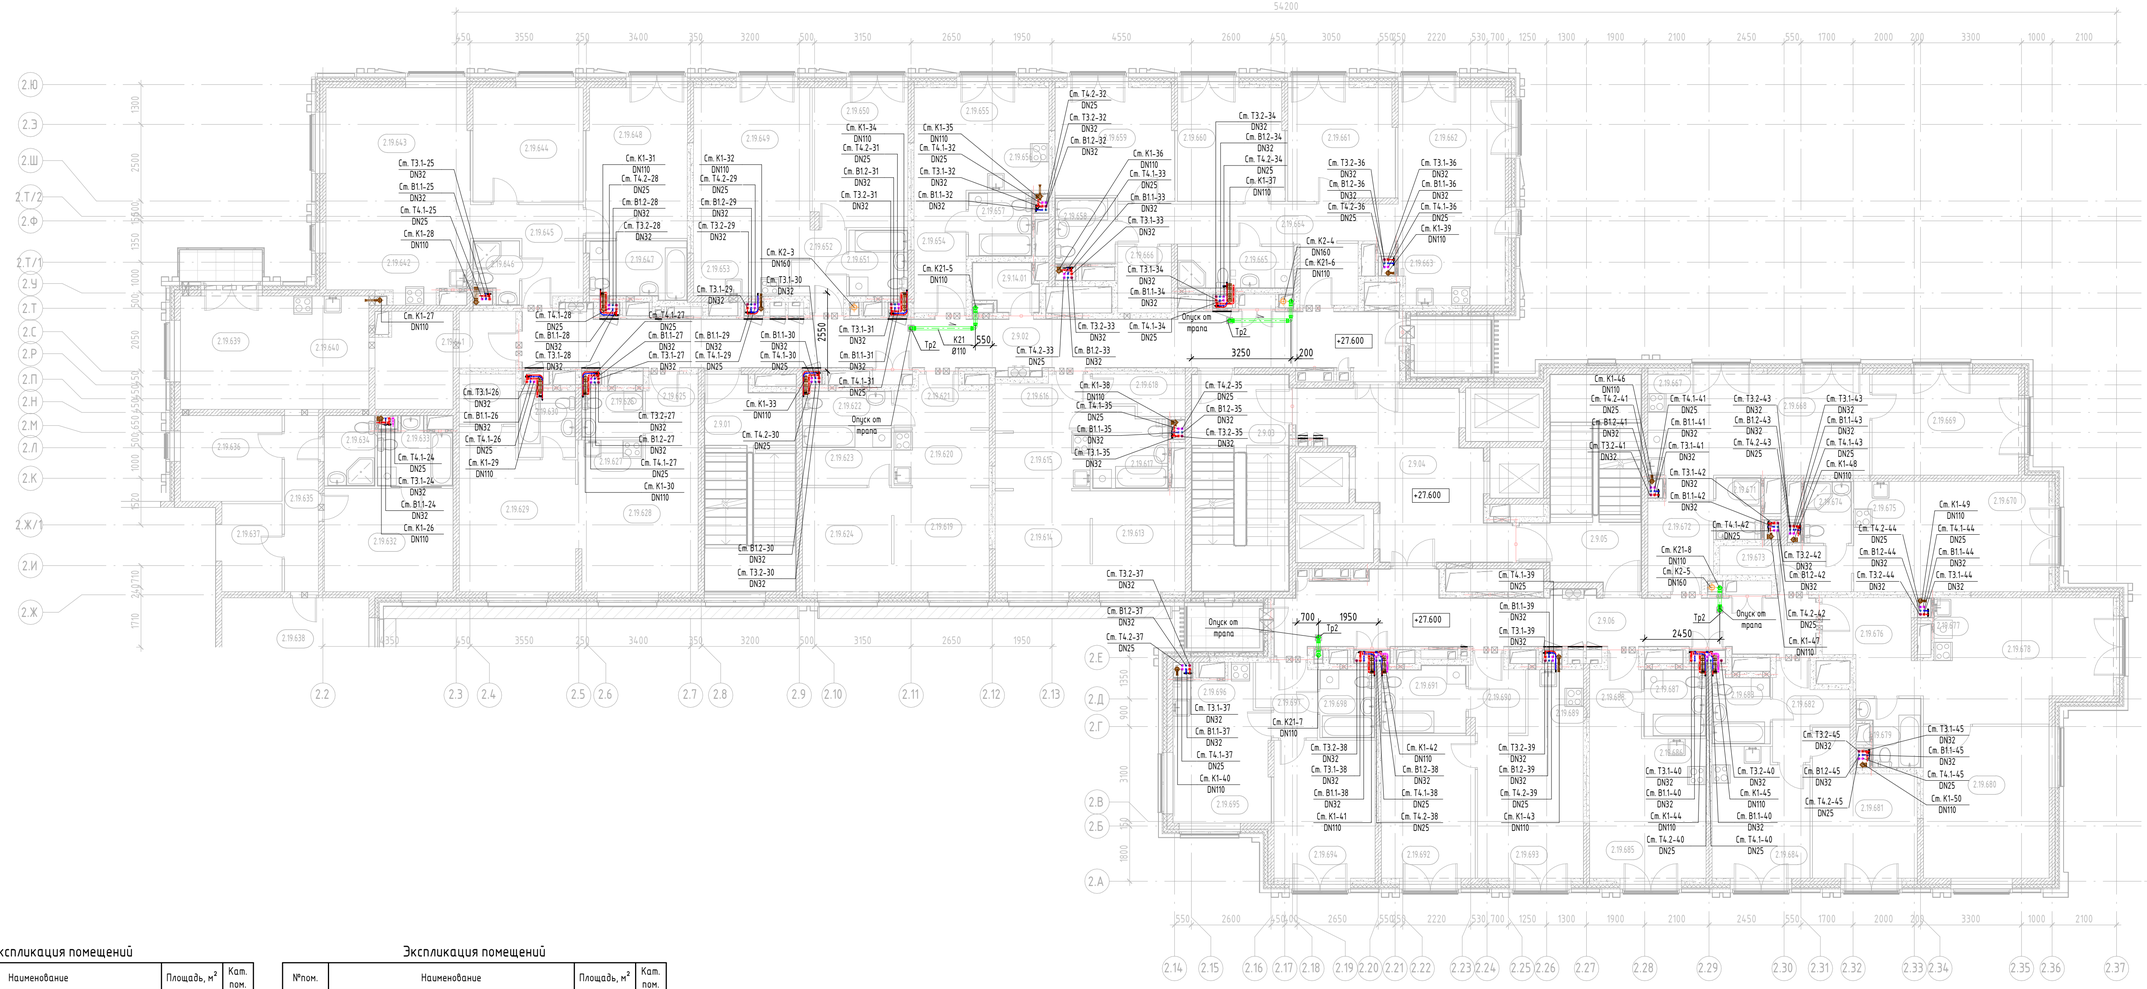

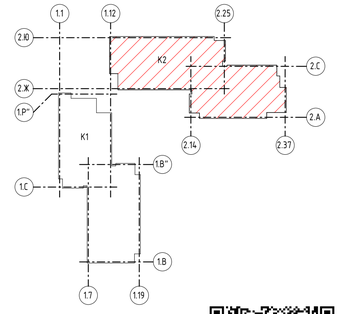

Экспликация помещений

№пом.	Наименование	Площадь, м²	Кат. пом.
Жильё			
2.19.613	Комната 2	10 м²	
2.19.614	Комната 1	10 м²	
2.19.615	Кухня-ниша	6 м²	
2.19.616	Холл	5 м²	
2.19.617	С/у	6 м²	
2.19.618	Гардеробная	4 м²	
2.19.619	Комната 1	11 м²	
2.19.620	Кухня-ниша	6 м²	
2.19.621	Холл	5 м²	
2.19.622	С/у	5 м²	
2.19.623	Гардеробная	3 м²	
2.19.624	Комната 2	10 м²	
2.19.625	Холл	4 м²	
2.19.626	С/у 1	3 м²	
2.19.627	Кухня-ниша	3 м²	
2.19.628	Комната 1	16 м²	
2.19.629	Комната 2	18 м²	
2.19.630	С/у 2	4 м²	
2.19.631	Гардеробная	3 м²	
2.19.632	Комната 4	14 м²	
2.19.633	С/у 2	5 м²	
2.19.634	С/у 1	4 м²	
2.19.635	Коридор	6 м²	
2.19.636	Комната 2	9 м²	
2.19.637	Гардеробная	6 м²	
2.19.638	Комната 3	16 м²	
2.19.639	Комната 1	13 м²	
2.19.640	Кухня-ниша	10 м²	
2.19.641	Холл	11 м²	
2.19.642	Кухня-ниша	8 м²	
2.19.643	Комната 1	23 м²	
2.19.644	Комната 2	13 м²	
2.19.645	Холл	8 м²	
2.19.646	С/у 1	3 м²	
2.19.647	С/у 2	6 м²	
2.19.648	Комната 3	17 м²	
2.19.649	Комната 1	21 м²	
2.19.650	Комната 2	15 м²	
2.19.651	С/у	4 м²	
2.19.652	Холл	4 м²	
2.19.653	Кухня-ниша	4 м²	
2.19.654	Холл	7 м²	
2.19.655	Комната 1	12 м²	
2.19.656	Кухня-ниша	3 м²	
2.19.657	С/у	4 м²	
2.19.658	С/у 1	4 м²	
2.19.659	Комната 4	14 м²	

Экспликация помещений

№пом.	Наименование	Площадь, м²	Кат. пом.
2.19.660	Комната 3	13 м²	
2.19.661	Комната 2	13 м²	
2.19.662	Комната 1	20 м²	
2.19.663	Кухня-ниша	5 м²	
2.19.664	Холл	16 м²	
2.19.665	С/у 2	5 м²	
2.19.666	Гардеробная	4 м²	
2.19.667	Кухня-ниша	7 м²	
2.19.668	Комната 1	17 м²	
2.19.669	Комната 2	17 м²	
2.19.670	Комната	17 м²	
2.19.671	С/у	3 м²	
2.19.672	Холл	7 м²	
2.19.673	Холл	5 м²	
2.19.674	С/у	3 м²	
2.19.675	Кухня-ниша	6 м²	
2.19.676	Холл	8 м²	
2.19.677	Кухня-ниша	2 м²	
2.19.678	Комната 1	21 м²	
2.19.679	С/у	4 м²	
2.19.680	Комната 2	20 м²	
2.19.681	Комната	14 м²	
2.19.682	Холл	5 м²	
2.19.683	С/у	4 м²	
2.19.684	Кухня	13 м²	
2.19.685	Комната	15 м²	
2.19.686	Кухня-ниша	3 м²	
2.19.687	С/у	4 м²	
2.19.688	Холл	4 м²	
2.19.689	Кухня-ниша	4 м²	
2.19.690	Холл	4 м²	
2.19.691	С/у	6 м²	
2.19.692	Комната 2	15 м²	
2.19.693	Комната 1	16 м²	
2.19.694	Комната 2	15 м²	
2.19.695	Комната 1	8 м²	
2.19.696	Кухня-ниша	7 м²	
2.19.697	Холл	4 м²	
2.19.698	С/у	4 м²	
17.17	Балкон	3 м²	
МОП			
2.9.01	Эвакуационная лестница	20 м²	
2.9.02	Коридор	48 м²	
2.9.03	Эвакуационная лестница	22 м²	
2.9.04	Лифтовой холл / Пожаробезопасная зона МГН	25 м²	
2.9.05	Эвакуационная лестница	22 м²	
2.9.06	Коридор	32 м²	
Служебно-административные помещения			
2.9.14.01	Кладовая чистого белья (для 8, 9, 10 эт.)	3 м²	В4

Согласовано

Согласовано

Взам. инв. №


Подп. и дата

Инв. № подл.

В ПРОИЗВОДСТВО РАБОТ
ДАТА: 12.01.2026
№ ЗАДАЧИ: С-23

						11-ОМ/2023-ВК	
						Гостиница, расположенная по адресу: г. Москва, внутригородское муниципальное образование Преображенское, ул. Потешная, вл.5, стр.1,2	
Изм.	Кол.уч.	Лист	№док.	Подп.	Дата		
Разработал		Наватурова			05.25	Внутренние системы водоснабжения и водоотведения	Стадия: Р; Лист: 60; Листов:
Проверил		Сафофьева			05.25		
Нач. отд. ВК		Житихина			05.25		
ГИП		Зверева			05.25	Корпус 2.План 9 этажа на отм.+27.600 с сетями В1.1, В1.2, Т3.1, Т3.2, Т4.1, Т4.2, К1, К2, К21	Открытые мастерские
Норм. контр.		Житихина			05.25		

Формат А1А

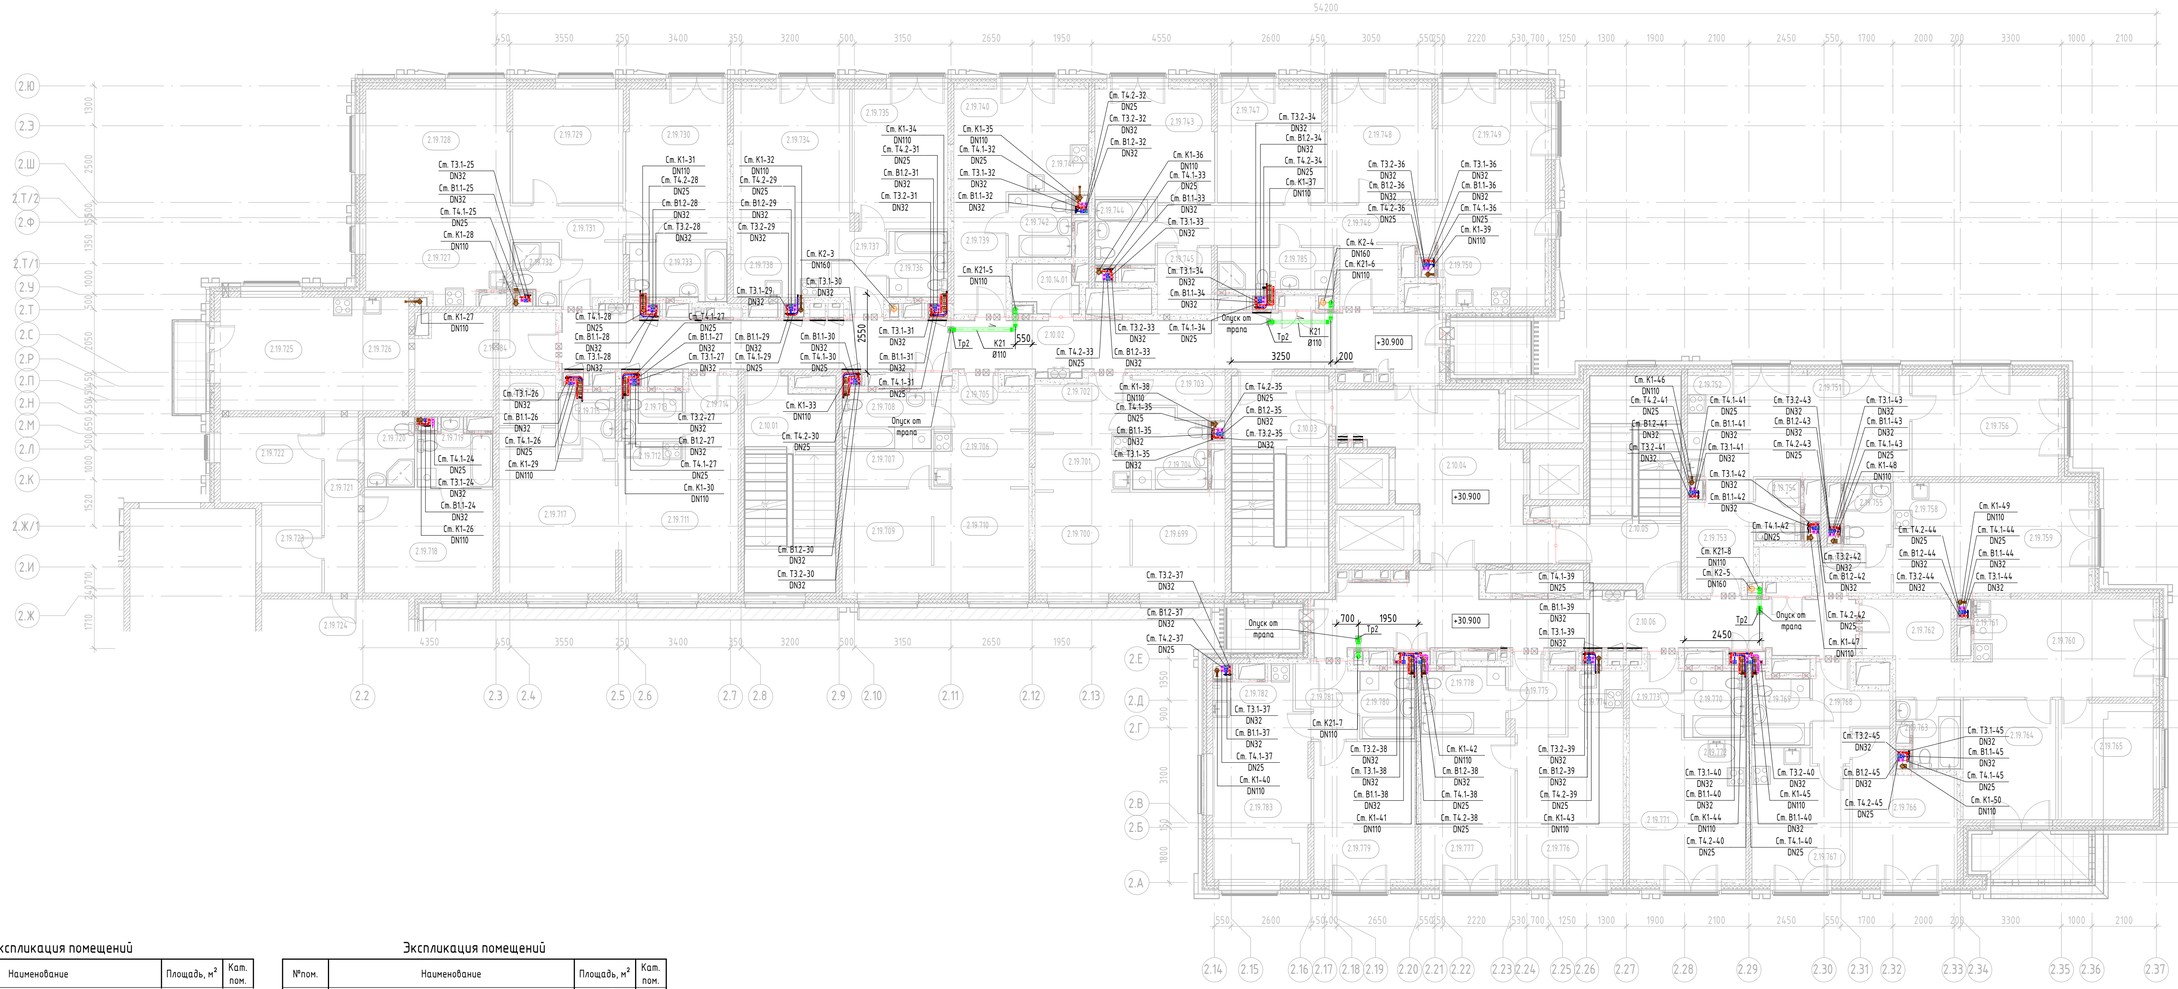


Экспликация помещений

№пом.	Наименование	Площадь, м²	Кат. пом.
Жильё			
2.19.699	Комната 2	10 м²	
2.19.700	Комната 1	10 м²	
2.19.701	Кухня-ниша	6 м²	
2.19.702	Холл	5 м²	
2.19.703	Гардеробная	4 м²	
2.19.704	С/у	6 м²	
2.19.705	Холл	5 м²	
2.19.706	Кухня-ниша	6 м²	
2.19.707	Гардеробная	3 м²	
2.19.708	С/у	5 м²	
2.19.709	Комната 2	10 м²	
2.19.710	Комната 1	11 м²	
2.19.711	Комната 1	16 м²	
2.19.712	Кухня-ниша	3 м²	
2.19.713	С/у 1	3 м²	
2.19.714	Холл	4 м²	
2.19.715	С/у 2	4 м²	
2.19.716	Гардеробная	3 м²	
2.19.717	Комната 2	18 м²	
2.19.718	Комната 4	14 м²	
2.19.719	С/у 2	5 м²	
2.19.720	С/у 1	4 м²	
2.19.721	Коридор	6 м²	
2.19.722	Комната 2	9 м²	
2.19.723	Гардеробная	6 м²	
2.19.724	Комната 3	16 м²	
2.19.725	Комната 1	13 м²	
2.19.726	Кухня-ниша	10 м²	
2.19.727	Кухня-ниша	8 м²	
2.19.728	Комната 1	23 м²	
2.19.729	Комната 2	13 м²	
2.19.730	Комната 3	17 м²	
2.19.731	Холл	8 м²	
2.19.732	С/у 1	3 м²	
2.19.733	С/у 2	6 м²	
2.19.734	Комната 1	21 м²	
2.19.735	Комната 2	15 м²	
2.19.736	С/у	4 м²	
2.19.737	Холл	4 м²	
2.19.738	Кухня-ниша	4 м²	
2.19.739	Холл	7 м²	
2.19.740	Комната	12 м²	
2.19.741	Кухня-ниша	3 м²	
2.19.742	С/у	4 м²	
2.19.743	Комната 4	14 м²	
2.19.744	С/у 1	4 м²	
2.19.745	Гардеробная	4 м²	
2.19.746	Холл	16 м²	

Экспликация помещений

№пом.	Наименование	Площадь, м²	Кат. пом.
2.19.747	Комната 3	13 м²	
2.19.748	Комната 2	13 м²	
2.19.749	Комната 1	20 м²	
2.19.750	Кухня-ниша	5 м²	
2.19.751	Комната 1	17 м²	
2.19.752	Кухня-ниша	7 м²	
2.19.753	Холл	7 м²	
2.19.754	С/у	3 м²	
2.19.755	С/у	3 м²	
2.19.756	Комната 2	17 м²	
2.19.757	Холл	5 м²	
2.19.758	Кухня-ниша	6 м²	
2.19.759	Комната	17 м²	
2.19.760	Комната 1	17 м²	
2.19.761	Кухня-ниша	2 м²	
2.19.762	Холл	8 м²	
2.19.763	С/у	4 м²	
2.19.764	Комната 2	12 м²	
2.19.765	Комната 3	12 м²	
2.19.766	Комната	14 м²	
2.19.767	Кухня	13 м²	
2.19.768	Холл	5 м²	
2.19.769	С/у	4 м²	
2.19.770	С/у	4 м²	
2.19.771	Комната	15 м²	
2.19.772	Кухня-ниша	3 м²	
2.19.773	Холл	4 м²	
2.19.774	Кухня-ниша	4 м²	
2.19.775	Холл	4 м²	
2.19.776	Комната 1	16 м²	
2.19.777	Комната 2	15 м²	
2.19.778	С/у	6 м²	
2.19.779	Комната 2	15 м²	
2.19.780	С/у	4 м²	
2.19.781	Холл	4 м²	
2.19.782	Кухня-ниша	7 м²	
2.19.783	Комната 1	14 м²	
2.19.784	Холл	11 м²	
2.19.785	С/у 2	5 м²	
17.18	Терраса	5 м²	
17.19	Балкон	3 м²	
МОП			
2.10.01	Эвакуационная лестница	20 м²	
2.10.02	Коридор	48 м²	
2.10.03	Эвакуационная лестница	22 м²	
2.10.04	Лифтовой холл / Пожаробезопасная зона МГН	25 м²	
2.10.05	Эвакуационная лестница	22 м²	
2.10.06	Коридор	32 м²	
Служебно-административные помещения			
2.10.14.01	Кладовая грязного белья (для 8, 9, 10 эт.)	3 м²	В4

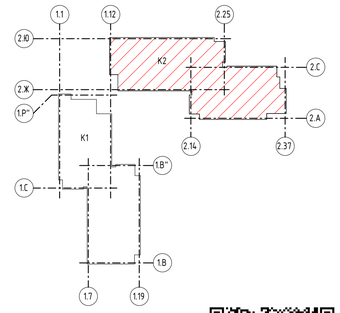

В ПРОИЗВОДСТВО РАБОТ
ДАТА: 12.01.2026
№ ЗАДАЧИ: С-23

						11-ОМ/2023-ВК	
						Гостиница, расположенная по адресу: г. Москва, внутригородское муниципальное образование Преображенское, ул. Потешная, вл.5, стр.1,2	
Изм.	Кол.уч.	Лист	№док.	Подп.	Дата		
Разработал		Наватурова			05.25	Внутренние системы водоснабжения и водоотведения	Стадия: Р; Лист: 61; Листов:
Проверил		Садофьева			05.25		
Нач. отд. ВК		Житихина			05.25		
ГИП		Звереба			05.25	Корпус 2.План 10 этажа на отм.+30.900 с сетями В1.1, В1.2, Т3.1, Т3.2, Т4.1, Т4.2, К1, К2, К21	Открытые мастерские
Норм. контр.		Житихина			05.25		

Формат А1А


Согласовано


Согласовано

Взам. инв. №

Подп. и дата

Инв. № подл.

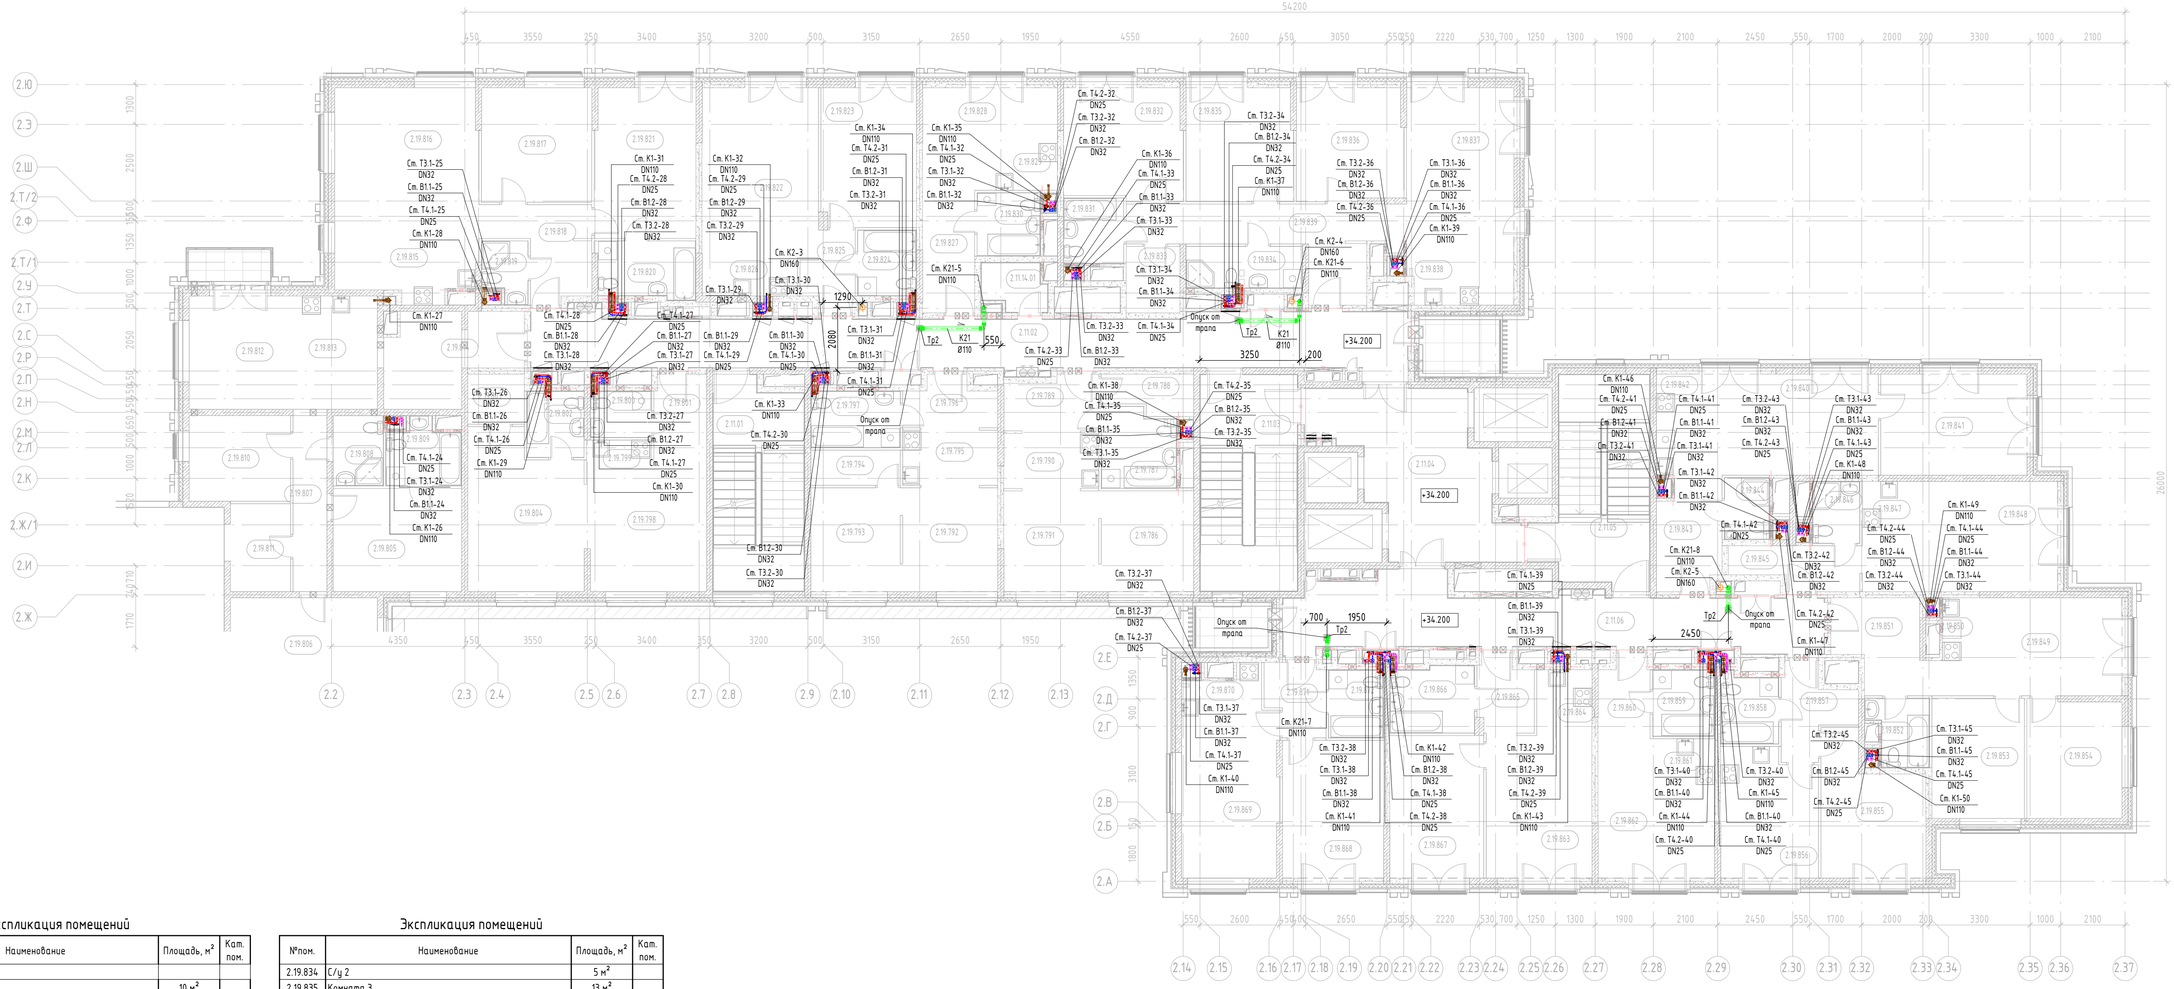

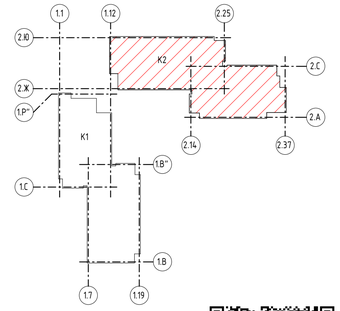

Экспликация помещений

№пом.	Наименование	Площадь, м²	Кат. пом.
Жильё			
2.19.786	Комната 2	10 м²	
2.19.787	С/у	6 м²	
2.19.788	Гардеробная	4 м²	
2.19.789	Холл	5 м²	
2.19.790	Кухня-ниша	6 м²	
2.19.791	Комната 1	10 м²	
2.19.792	Комната 1	11 м²	
2.19.793	Комната 2	10 м²	
2.19.794	Гардеробная	3 м²	
2.19.795	Кухня-ниша	6 м²	
2.19.796	Холл	5 м²	
2.19.797	С/у	5 м²	
2.19.798	Комната 1	16 м²	
2.19.799	Кухня-ниша	3 м²	
2.19.800	С/у 1	3 м²	
2.19.801	Холл	4 м²	
2.19.802	С/у 2	4 м²	
2.19.803	Гардеробная	3 м²	
2.19.804	Комната 2	18 м²	
2.19.805	Комната 4	14 м²	
2.19.806	Комната 3	16 м²	
2.19.807	Коридор	6 м²	
2.19.808	С/у 1	4 м²	
2.19.809	С/у 2	5 м²	
2.19.810	Комната 2	9 м²	
2.19.811	Гардеробная	6 м²	
2.19.812	Комната 1	13 м²	
2.19.813	Кухня-ниша	10 м²	
2.19.814	Холл	11 м²	
2.19.815	Кухня-ниша	8 м²	
2.19.816	Комната 1	23 м²	
2.19.817	Комната 2	13 м²	
2.19.818	Холл	8 м²	
2.19.819	С/у 1	3 м²	
2.19.820	С/у 2	6 м²	
2.19.821	Комната 3	17 м²	
2.19.822	Комната 1	21 м²	
2.19.823	Комната 2	15 м²	
2.19.824	С/у	4 м²	
2.19.825	Холл	4 м²	
2.19.826	Кухня-ниша	4 м²	
2.19.827	Холл	7 м²	
2.19.828	Комната	12 м²	
2.19.829	Кухня-ниша	3 м²	
2.19.830	С/у	4 м²	
2.19.831	С/у 1	4 м²	
2.19.832	Комната 4	14 м²	
2.19.833	Гардеробная	4 м²	

Экспликация помещений

№пом.	Наименование	Площадь, м²	Кат. пом.
2.19.834	С/у 2	5 м²	
2.19.835	Комната 3	13 м²	
2.19.836	Комната 2	13 м²	
2.19.837	Комната 1	20 м²	
2.19.838	Кухня-ниша	5 м²	
2.19.839	Холл	16 м²	
2.19.840	Комната 1	17 м²	
2.19.841	Комната 2	17 м²	
2.19.842	Кухня-ниша	7 м²	
2.19.843	Холл	7 м²	
2.19.844	С/у	3 м²	
2.19.845	Холл	5 м²	
2.19.846	С/у	3 м²	
2.19.847	Кухня-ниша	6 м²	
2.19.848	Комната	17 м²	
2.19.849	Комната 1	17 м²	
2.19.850	Кухня-ниша	2 м²	
2.19.851	Холл	8 м²	
2.19.852	С/у	4 м²	
2.19.853	Комната 2	12 м²	
2.19.854	Комната 3	12 м²	
2.19.855	Комната	14 м²	
2.19.856	Кухня	13 м²	
2.19.857	Холл	5 м²	
2.19.858	С/у	4 м²	
2.19.859	С/у	4 м²	
2.19.860	Холл	4 м²	
2.19.861	Кухня-ниша	3 м²	
2.19.862	Комната	15 м²	
2.19.863	Комната 1	16 м²	
2.19.864	Кухня-ниша	4 м²	
2.19.865	Холл	4 м²	
2.19.866	С/у	6 м²	
2.19.867	Комната 2	15 м²	
2.19.868	Комната 2	15 м²	
2.19.869	Комната 1	14 м²	
2.19.870	Кухня-ниша	7 м²	
2.19.871	Холл	4 м²	
2.19.872	С/у	4 м²	
17.09	Балкон	3 м²	
МОП			
2.11.01	Эвакуационная лестница	20 м²	
2.11.02	Коридор	48 м²	
2.11.03	Эвакуационная лестница	22 м²	
2.11.04	Лифтовой холл / Пожаробезопасная зона МГН	25 м²	
2.11.05	Эвакуационная лестница	22 м²	
2.11.06	Коридор	32 м²	
Служебно-административные помещения			
2.11.14.01	Помещение горничной (для 11, 12, 13 эт.)	3 м²	В4

Согласовано

Согласовано

Взам. инв. №

Подп. и дата

Инв. № подл.

В ПРОИЗВОДСТВО РАБОТ
ДАТА: 12.01.2026
№ ЗАДАЧИ: С-23

11-ОМ/2023-ВК

Гостиница, расположенная по адресу:
г. Москва, внутригородское муниципальное образование Преображенское, ул. Потешная, вл.5, стр.1,2

Изм.	Кол.уч.	Лист	№док.	Подп.	Дата
Разработал		Наватурова			05.25
Проверил		Садофьева			05.25
Нач. отд. ВК		Житихина			05.25
ГИП		Зверева			05.25
Норм. контр.		Житихина			05.25

Внутренние системы водоснабжения и водоотведения

Стадия	Лист	Листов
Р	62	

Корпус 2.План 11 этажа на отм.+34.200 с сетями В1.1, В1.2, Т3.1, Т3.2, Т4.1, Т4.2, К1, К2, К21

Открытые мастерские

Формат А1А




Экспликация помещений

№пом.	Наименование	Площадь, м²	Кат. пом.
Жилые			
2.19.873	Кухня-ниша	7 м²	
2.19.874	Комната 1	17 м²	
2.19.875	Комната 2	17 м²	
2.19.876	Холл	7 м²	
2.19.877	С/у	3 м²	
2.19.878	С/у	3 м²	
2.19.879	Кухня-ниша	6 м²	
2.19.880	Комната	17 м²	
2.19.881	Холл	5 м²	
2.19.882	Холл	8 м²	
2.19.883	Кухня-ниша	2 м²	
2.19.884	Комната 1	21 м²	
2.19.885	Комната 2	20 м²	
2.19.886	Комната	14 м²	
2.19.887	С/у	4 м²	
2.19.888	Холл	5 м²	
2.19.889	С/у	4 м²	
2.19.890	Кухня	13 м²	
2.19.891	Комната	15 м²	
2.19.892	Кухня-ниша	3 м²	
2.19.893	С/у	4 м²	
2.19.894	Холл	4 м²	
2.19.895	Кухня-ниша	4 м²	
2.19.896	Холл	4 м²	
2.19.897	С/у	6 м²	
2.19.898	Комната 2	15 м²	
2.19.899	Комната 1	16 м²	
2.19.900	Комната 2	15 м²	
2.19.901	С/у	4 м²	
2.19.902	Холл	4 м²	
2.19.903	Кухня-ниша	7 м²	
2.19.904	Комната 1	8 м²	
2.19.905	Комната 2	10 м²	
2.19.906	Комната 1	10 м²	
2.19.907	Кухня-ниша	6 м²	
2.19.908	Холл	5 м²	
2.19.909	Гардеробная	4 м²	
2.19.910	С/у	6 м²	
2.19.911	Холл	5 м²	
2.19.912	Кухня-ниша	6 м²	
2.19.913	Комната 1	11 м²	
2.19.914	Комната 2	10 м²	
2.19.915	Гардеробная	3 м²	
2.19.916	С/у	5 м²	
2.19.917	Комната 1	16 м²	
2.19.918	Кухня-ниша	3 м²	
2.19.919	С/у 1	3 м²	

Экспликация помещений

№пом.	Наименование	Площадь, м²	Кат. пом.
2.19.920	Холл	4 м²	
2.19.921	С/у 2	4 м²	
2.19.922	Гардеробная	3 м²	
2.19.923	Комната 2	18 м²	
2.19.924	Комната 4	14 м²	
2.19.925	С/у 2	5 м²	
2.19.926	С/у 1	4 м²	
2.19.927	Холл	11 м²	
2.19.928	Кухня-ниша	10 м²	
2.19.929	Комната 1	13 м²	
2.19.930	Комната 2	9 м²	
2.19.931	Гардеробная	6 м²	
2.19.932	Коридор	6 м²	
2.19.933	Комната 3	16 м²	
2.19.934	Комната 1	23 м²	
2.19.935	Комната 2	13 м²	
2.19.936	Кухня-ниша	8 м²	
2.19.937	С/у 1	3 м²	
2.19.938	Холл	8 м²	
2.19.939	С/у 2	6 м²	
2.19.940	Комната 3	17 м²	
2.19.941	Комната 1	21 м²	
2.19.942	Кухня-ниша	4 м²	
2.19.943	Холл	4 м²	
2.19.944	С/у	4 м²	
2.19.945	Комната 2	15 м²	
2.19.946	Комната	12 м²	
2.19.947	Кухня-ниша	3 м²	
2.19.948	С/у	4 м²	
2.19.949	Холл	7 м²	
2.19.950	С/у 1	4 м²	
2.19.951	Комната 4	14 м²	
2.19.952	Комната 3	13 м²	
2.19.953	Комната 2	13 м²	
2.19.954	Комната 1	20 м²	
2.19.955	Кухня-ниша	5 м²	
2.19.956	Холл	16 м²	
2.19.957	С/у 2	5 м²	
2.19.958	Гардеробная	4 м²	
17.10	Балкон	3 м²	
17.11	Терраса	4 м²	
17.20	Терраса	6 м²	
МОП			
2.12.01	Эвакуационная лестница	20 м²	
2.12.02	Коридор	48 м²	
2.12.03	Эвакуационная лестница	22 м²	
2.12.04	Лифтовой холл / Пожаробезопасная зона МГН	25 м²	
2.12.05	Эвакуационная лестница	22 м²	
2.12.06	Коридор	32 м²	
Служебно-административные помещения			
2.12.14.01	Кладовая чистого белья (для 11, 12, 13 эт.)	3 м²	В4

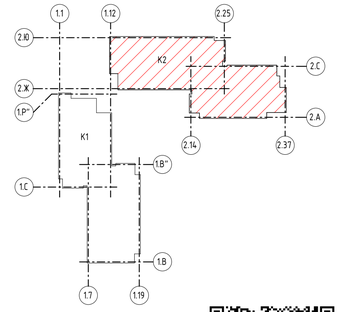

В ПРОИЗВОДСТВО РАБОТ
ДАТА: 12.01.2026
№ ЗАДАЧИ: С-23

						11-ОМ/2023-ВК
						Гостиница, расположенная по адресу: г. Москва, внутригородское муниципальное образование Преображенское, ул. Потешная, вл.5, стр.1,2
Изм.	Кол.уч.	Лист	№док.	Подп.	Дата	
Разработал		Наватурова			05.25	Внутренние системы водоснабжения и водоотведения
Проверил		Сафофьева			05.25	
Нач. отд. ВК		Житихина			05.25	
ГИП		Зверева			05.25	Корпус 2.План 12 этажа на отм.+37.500 с сетями В1.1, В1.2, Т3.1, Т3.2, Т4.1, Т4.2, К1, К2, К21
Норм. контр.		Житихина			05.25	

Стадия	Лист	Листов
Р	63	

Открытые мастерские

Формат А1А


Согласовано

Согласовано

Взам. инв. №

Подп. и дата

Инв. № подл.

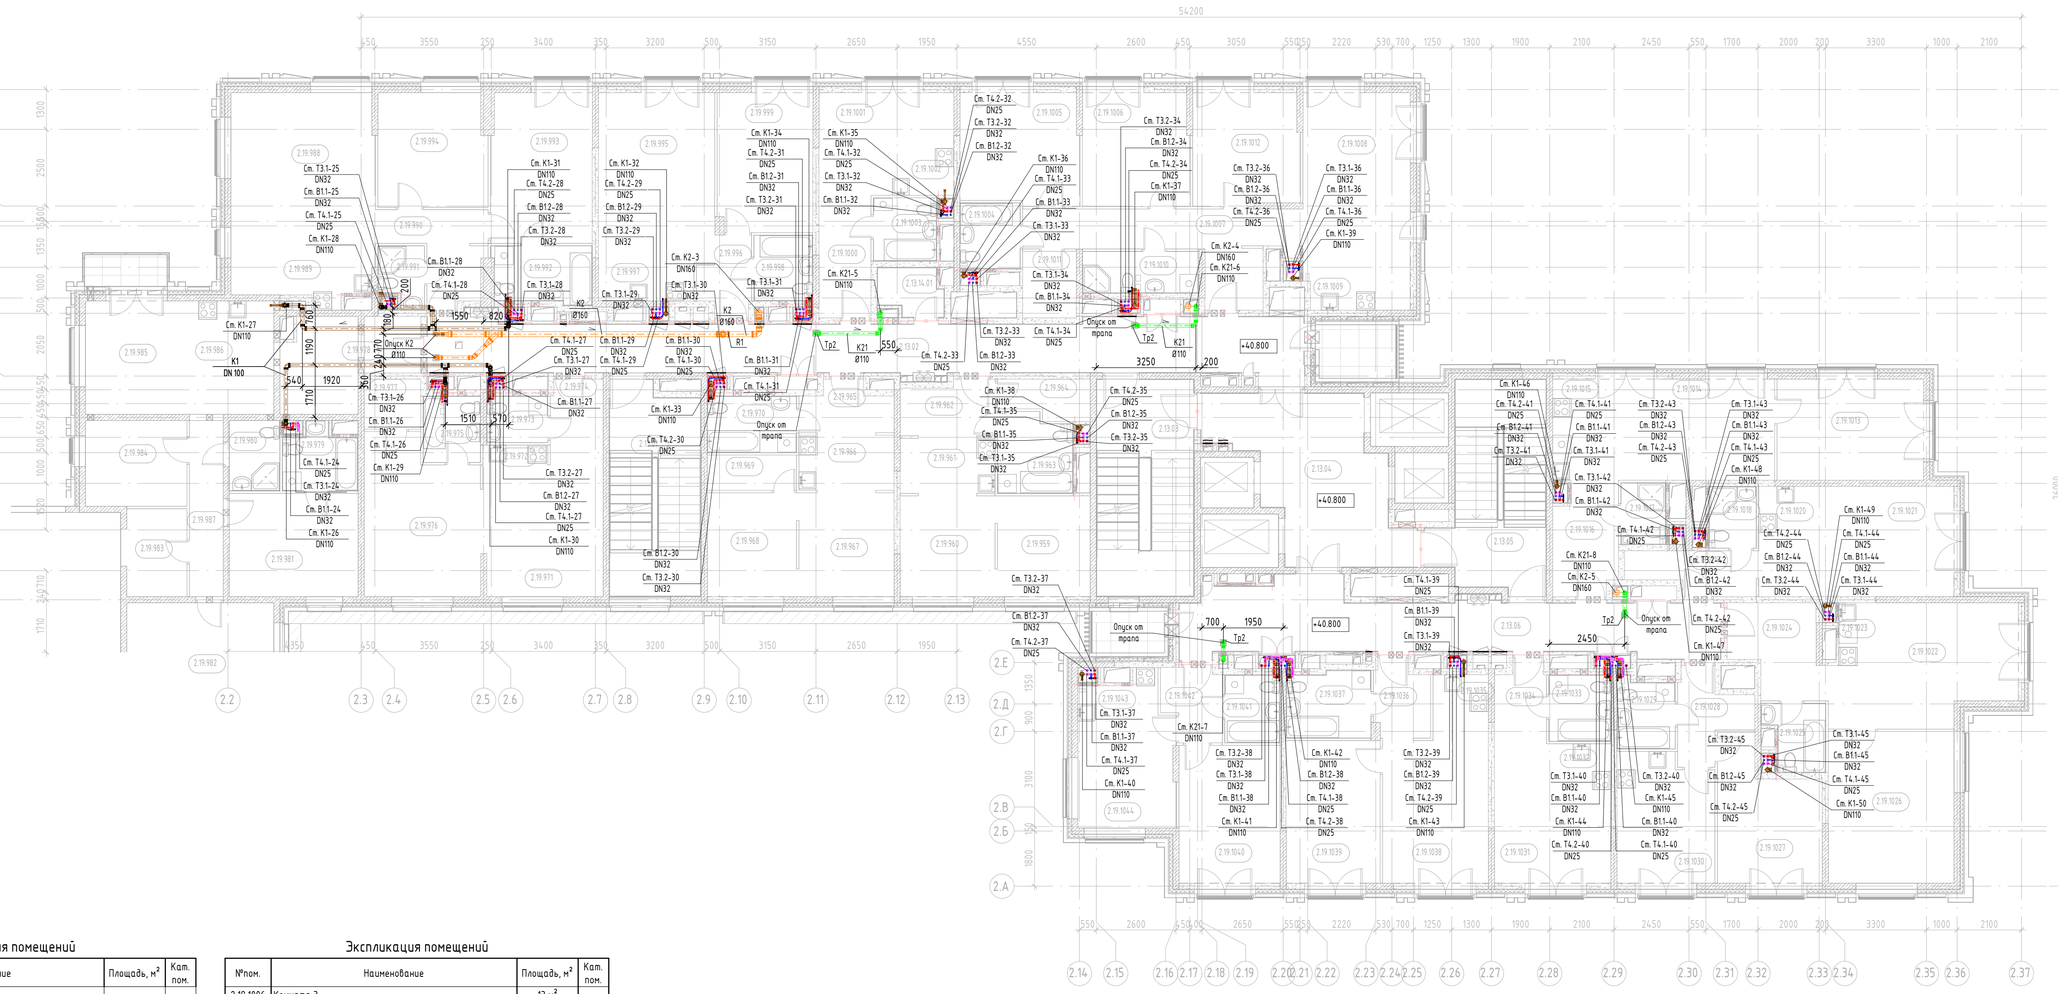


Экспликация помещений

№пом.	Наименование	Площадь, м²	Кат. пом.
Жильё			
2.19.959	Комната 2	10 м²	
2.19.960	Комната 1	10 м²	
2.19.961	Кухня-ниша	6 м²	
2.19.962	Холл	5 м²	
2.19.963	С/у	6 м²	
2.19.964	Гардеробная	4 м²	
2.19.965	Холл	5 м²	
2.19.966	Кухня-ниша	6 м²	
2.19.967	Комната 1	11 м²	
2.19.968	Комната 2	10 м²	
2.19.969	Гардеробная	3 м²	
2.19.970	С/у	5 м²	
2.19.971	Комната 1	16 м²	
2.19.972	Кухня-ниша	3 м²	
2.19.973	С/у 1	3 м²	
2.19.974	Холл	4 м²	
2.19.975	С/у 2	4 м²	
2.19.976	Комната 2	18 м²	
2.19.977	Гардеробная	3 м²	
2.19.978	Холл	11 м²	
2.19.979	С/у 2	5 м²	
2.19.980	С/у 1	4 м²	
2.19.981	Комната 4	14 м²	
2.19.982	Комната 3	16 м²	
2.19.983	Гардеробная	6 м²	
2.19.984	Комната 2	9 м²	
2.19.985	Комната 1	13 м²	
2.19.986	Кухня-ниша	10 м²	
2.19.987	Коридор	6 м²	
2.19.988	Комната 1	23 м²	
2.19.989	Кухня-ниша	8 м²	
2.19.990	Холл	8 м²	
2.19.991	С/у 1	3 м²	
2.19.992	С/у 2	6 м²	
2.19.993	Комната 3	17 м²	
2.19.994	Комната 2	13 м²	
2.19.995	Комната 1	21 м²	
2.19.996	Холл	4 м²	
2.19.997	Кухня-ниша	4 м²	
2.19.998	С/у	4 м²	
2.19.999	Комната 2	15 м²	
2.19.1000	Холл	7 м²	
2.19.1001	Комната	12 м²	
2.19.1002	Кухня-ниша	3 м²	
2.19.1003	С/у	4 м²	
2.19.1004	С/у 1	4 м²	
2.19.1005	Комната 4	14 м²	

Экспликация помещений

№пом.	Наименование	Площадь, м²	Кат. пом.
2.19.1006	Комната 3	13 м²	
2.19.1007	Холл	16 м²	
2.19.1008	Комната 1	20 м²	
2.19.1009	Кухня-ниша	5 м²	
2.19.1010	С/у 2	5 м²	
2.19.1011	Гардеробная	4 м²	
2.19.1012	Комната 2	13 м²	
2.19.1013	Комната 2	17 м²	
2.19.1014	Комната 1	17 м²	
2.19.1015	Кухня-ниша	7 м²	
2.19.1016	Холл	7 м²	
2.19.1017	С/у	3 м²	
2.19.1018	С/у	3 м²	
2.19.1019	Холл	5 м²	
2.19.1020	Кухня-ниша	6 м²	
2.19.1021	Комната	17 м²	
2.19.1022	Комната 1	21 м²	
2.19.1023	Кухня-ниша	2 м²	
2.19.1024	Холл	8 м²	
2.19.1025	С/у	4 м²	
2.19.1026	Комната 2	20 м²	
2.19.1027	Комната	14 м²	
2.19.1028	Холл	5 м²	
2.19.1029	С/у	4 м²	
2.19.1030	Кухня	13 м²	
2.19.1031	Комната	15 м²	
2.19.1032	Кухня-ниша	3 м²	
2.19.1033	С/у	4 м²	
2.19.1034	Холл	4 м²	
2.19.1035	Кухня-ниша	4 м²	
2.19.1036	Холл	4 м²	
2.19.1037	С/у	6 м²	
2.19.1038	Комната 1	16 м²	
2.19.1039	Комната 2	15 м²	
2.19.1040	Комната 2	15 м²	
2.19.1041	С/у	4 м²	
2.19.1042	Холл	4 м²	
2.19.1043	Кухня-ниша	7 м²	
2.19.1044	Комната 1	8 м²	
17.21	Балкон	3 м²	
МОП			
2.13.01	Эвакуационная лестница	20 м²	
2.13.02	Коридор	48 м²	
2.13.03	Эвакуационная лестница	22 м²	
2.13.04	Лифтовой холл / Пожаробезопасная зона МГН	25 м²	
2.13.05	Эвакуационная лестница	22 м²	
2.13.06	Коридор	32 м²	
Служебно-административные помещения			
2.13.14.01	Кладовая грязного белья (для 11, 12, 13 эт.)	3 м²	В4

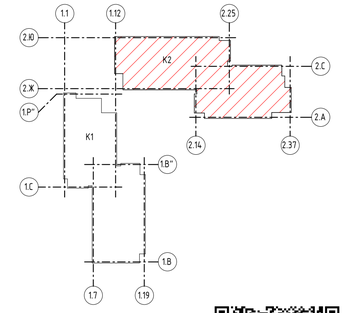

В ПРОИЗВОДСТВО РАБОТ
ДАТА: 12.01.2026
№ ЗАДАЧИ: С-23

						11-ОМ/2023-ВК	
						Гостиница, расположенная по адресу: г. Москва, внутригородское муниципальное образование Преображенское, ул. Потешная, вл.5, стр.1,2	
Изм.	Кол.уч.	Лист	№док.	Подп.	Дата	Внутренние системы водоснабжения и водоотведения	Стадия: Р; Лист: 64; Листов:
Разработал		Наватурова			05.25		
Проверил		Садофьева			05.25		
Нач. отд. ВК		Житихина			05.25		
ГИП		Зверева			05.25	Корпус 2.План 13 этажа на отм.+40.800 с сетями В1.1, В1.2, Т3.1, Т3.2, Т4.1, Т4.2, К1, К2, К21	Открытые мастерские
Норм. контр.		Житихина			05.25		

Формат А1А

Согласовано

Согласовано

Взам. инв. №

Подп. и дата

Инв. № подл.




Экспликация помещений

№пом.	Наименование	Площадь, м²	Кат. пом.
Жильё			
2.19.1045	Комната 2	10 м²	
2.19.1046	Комната 1	11 м²	
2.19.1047	Кухня-ниша	6 м²	
2.19.1048	С/у	6 м²	
2.19.1049	Гардеробная	4 м²	
2.19.1050	Холл	5 м²	
2.19.1051	Холл	5 м²	
2.19.1052	Кухня-ниша	6 м²	
2.19.1053	Гардеробная	3 м²	
2.19.1054	С/у	5 м²	
2.19.1055	Комната 2	10 м²	
2.19.1056	Комната 1	11 м²	
2.19.1057	Комната 3	19 м²	
2.19.1058	Холл	12 м²	
2.19.1059	Гардеробная	3 м²	
2.19.1060	С/у 1	3 м²	
2.19.1061	С/у 2	4 м²	
2.19.1062	Кухня-ниша	4 м²	
2.19.1063	Комната 1	21 м²	
2.19.1064	Комната 2	17 м²	
2.19.1065	Комната 2	17 м²	
2.19.1066	Гардеробная	5 м²	
2.19.1067	Холл	7 м²	
2.19.1068	Комната 1	12 м²	
2.19.1069	Кухня-ниша	3 м²	
2.19.1070	С/у	4 м²	
2.19.1071	С/у 1	4 м²	
2.19.1072	Комната 4	14 м²	
2.19.1073	Комната 3	13 м²	
2.19.1074	Комната 2	13 м²	
2.19.1075	Комната 1	20 м²	
2.19.1076	Кухня-ниша	5 м²	
2.19.1077	Холл	16 м²	
2.19.1078	С/у 2	5 м²	
2.19.1079	Гардеробная	4 м²	
2.19.1080	Холл	9 м²	
2.19.1081	Кухня-ниша	6 м²	

Экспликация помещений

№пом.	Наименование	Площадь, м²	Кат. пом.
2.19.1082	Комната 1	21 м²	
2.19.1083	С/у 1	4 м²	
2.19.1084	С/у 2	5 м²	
2.19.1085	Комната 3	23 м²	
2.19.1086	Комната 2	17 м²	
2.19.1087	Комната 1	17 м²	
2.19.1088	Холл	8 м²	
2.19.1089	Кухня-ниша	2 м²	
2.19.1090	Комната 2	12 м²	
2.19.1091	Комната 3	12 м²	
2.19.1092	С/у	4 м²	
2.19.1093	Холл	5 м²	
2.19.1094	С/у	4 м²	
2.19.1095	Кухня	13 м²	
2.19.1096	Комната	14 м²	
2.19.1097	С/у	4 м²	
2.19.1098	Холл	4 м²	
2.19.1099	Кухня-ниша	3 м²	
2.19.1100	Комната	15 м²	
2.19.1101	Комната 1	16 м²	
2.19.1102	Кухня-ниша	4 м²	
2.19.1103	Холл	4 м²	
2.19.1104	С/у	6 м²	
2.19.1105	Комната 2	15 м²	
2.19.1106	Комната 2	15 м²	
2.19.1107	С/у	4 м²	
2.19.1108	Холл	4 м²	
2.19.1109	Кухня-ниша	7 м²	
2.19.1110	Комната 1	14 м²	
17.22	Терраса	26 м²	
17.23	Терраса	34 м²	
17.24	Терраса	5 м²	
МОП			
2.14.01	Эвакуационная лестница	20 м²	
2.14.02	Коридор	38 м²	
2.14.03	Эвакуационная лестница	22 м²	
2.14.04	Лифтовой холл / Пожаробезопасная зона МГН	25 м²	
2.14.05	Эвакуационная лестница	22 м²	
2.14.06	Коридор	32 м²	
Служебно-административные помещения			
2.14.14.01	Помещение горничной (для 14, 15, 16 эт.)	3 м²	В4

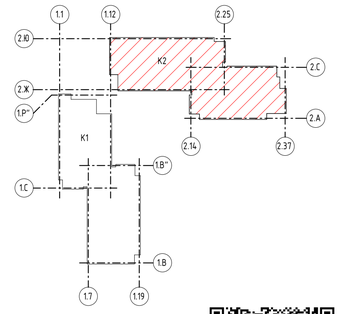

В ПРОИЗВОДСТВО РАБОТ
ДАТА: 12.01.2026
№ ЗАДАЧИ: С-23

Согласовано

Согласовано

Взам. инв. №

Подп. и дата

Инв. № подл.

Изм.	Кол.уч.	Лист	№док.	Подп.	Дата
Разработал		Наватурова			05.25
Проверил		Садофьева			05.25
Нач. отд. ВК		Житихина			05.25
ГИП		Зверева			05.25
Норм. контр.		Житихина			05.25

11-ОМ/2023-ВК

Гостиница, расположенная по адресу:
г. Москва, внутригородское муниципальное образование Преображенское, ул. Потешная, вл.5, стр.1,2

Внутренние системы водоснабжения и водоотведения

Стадия	Лист	Листов
Р	65	

Корпус 2.План 14 этажа на отм.+44.100 с сетями В1.2, Т3.2, Т4.2, К1, К2, К21

Открытые мастерские

Формат А1А




Экспликация помещений

№пом.	Наименование	Площадь, м²	Кат. пом.
Жильё			
2.19.1111	Комната 2	10 м²	
2.19.1112	Комната 1	11 м²	
2.19.1113	Кухня-ниша	6 м²	
2.19.1114	Холл	5 м²	
2.19.1115	Гардеробная	4 м²	
2.19.1116	С/у	6 м²	
2.19.1117	Комната 1	11 м²	
2.19.1118	Кухня-ниша	6 м²	
2.19.1119	Холл	5 м²	
2.19.1120	С/у	5 м²	
2.19.1121	Гардеробная	3 м²	
2.19.1122	Комната 2	10 м²	
2.19.1123	Комната 3	20 м²	
2.19.1124	Гардеробная	3 м²	
2.19.1125	Холл	12 м²	
2.19.1126	Кухня-ниша	4 м²	
2.19.1127	Комната 1	21 м²	
2.19.1128	Комната 2	18 м²	
2.19.1129	С/у 2	4 м²	
2.19.1130	С/у 1	3 м²	
2.19.1131	Гардеробная	5 м²	
2.19.1132	Комната 2	17 м²	
2.19.1133	Комната 1	12 м²	
2.19.1134	Кухня-ниша	3 м²	
2.19.1135	С/у	4 м²	
2.19.1136	Холл	7 м²	
2.19.1137	С/у 1	4 м²	
2.19.1138	Комната 4	14 м²	
2.19.1139	Комната 3	13 м²	
2.19.1140	Комната 2	13 м²	
2.19.1141	Комната 1	20 м²	
2.19.1142	Кухня-ниша	5 м²	
2.19.1143	Холл	16 м²	
2.19.1144	С/у 2	5 м²	
2.19.1145	Гардеробная	4 м²	
2.19.1146	Кухня-ниша	6 м²	
2.19.1147	Холл	9 м²	

Экспликация помещений

№пом.	Наименование	Площадь, м²	Кат. пом.
2.19.1148	С/у 1	4 м²	
2.19.1149	Комната 1	21 м²	
2.19.1150	Комната 2	17 м²	
2.19.1151	Комната 3	23 м²	
2.19.1152	С/у 2	5 м²	
2.19.1153	Холл	8 м²	
2.19.1154	Комната 1	17 м²	
2.19.1155	Кухня-ниша	2 м²	
2.19.1156	С/у	4 м²	
2.19.1157	Комната 2	12 м²	
2.19.1158	Комната 3	12 м²	
2.19.1159	Комната	14 м²	
2.19.1160	Холл	5 м²	
2.19.1161	С/у	4 м²	
2.19.1162	Кухня	13 м²	
2.19.1163	Комната	15 м²	
2.19.1164	Кухня-ниша	3 м²	
2.19.1165	С/у	4 м²	
2.19.1166	Холл	4 м²	
2.19.1167	Кухня-ниша	4 м²	
2.19.1168	Комната 1	16 м²	
2.19.1169	Холл	4 м²	
2.19.1170	С/у	6 м²	
2.19.1171	Комната 2	15 м²	
2.19.1172	Комната 2	15 м²	
2.19.1173	С/у	4 м²	
2.19.1174	Холл	4 м²	
2.19.1175	Комната 1	14 м²	
2.19.1176	Кухня-ниша	7 м²	
МОП			
2.15.01	Эвакуационная лестница	20 м²	
2.15.02	Коридор	38 м²	
2.15.03	Эвакуационная лестница	22 м²	
2.15.04	Лифтовой холл / Пожаробезопасная зона МГН	25 м²	
2.15.05	Эвакуационная лестница	22 м²	
2.15.06	Коридор	32 м²	
Служебно-административные помещения			
2.15.14.01	Кладовая чистого белья (для 14, 15, 16 эт.)	3 м²	В4

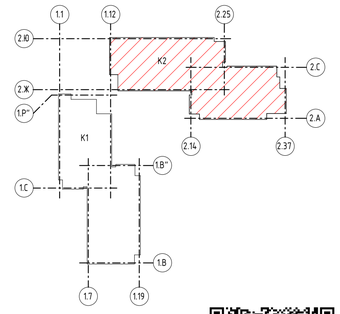

В ПРОИЗВОДСТВО РАБОТ
ДАТА: 12.01.2026
№ ЗАДАЧИ: С-23

Изм.	Кол.уч.	Лист	№док.	Подп.	Дата
Разработал		Навалурова			05.25
Проверил		Садофьева			05.25
Нач. отд. ВК		Житихина			05.25
ГИП		Звереба			05.25
Норм. контр.		Житихина			05.25

11-ОМ/2023-ВК

Гостиница, расположенная по адресу:
г. Москва, внутригородское муниципальное образование Преображенское, ул. Потешная, вл.5, стр.1,2

Внутренние системы водоснабжения и водоотведения

Стадия	Лист	Листов
Р	66	

Корпус 2.План 15 этажа на отм.+47.400 с сетями В1.2, Т3.2, Т4.2, К1, К2, К21

Открытые мастерские

Формат А1А

Согласовано

Согласовано

Взам. инв. №

Подп. и дата

Инв. № подл.


54200
Опуск от трапа
Тр2
К21 Ø110
550
3250
200
+50.700
Опуск от трапа
Тр2
К21 Ø110
700
1950
+50.700
Опуск от трапа
Тр2
2450
+50.700
260
2100
100
См. К1-31 DN110
См. Т4.2-28 DN25
См. В12-28 DN32
См. Т3.2-28 DN32
См. К1-32 DN110
См. Т4.2-29 DN25
См. В12-29 DN32
См. Т3.2-29 DN32
См. К1-34 DN110
См. Т4.2-31 DN25
См. В12-31 DN32
См. Т3.2-31 DN32
См. К21-5 DN110
См. К1-35 DN110
См. Т4.2-32 DN25
См. Т3.2-32 DN32
См. В12-32 DN32
См. К1-36 DN110
См. Т4.2-33 DN25
См. В12-33 DN32
См. Т3.2-33 DN32
См. Т3.2-34 DN32
См. В12-34 DN32
См. Т4.2-34 DN25
См. К1-37 DN110
См. Т3.2-36 DN32
См. В12-36 DN32
См. Т4.2-36 DN25
См. К1-39 DN110
См. К2-4 DN160
См. К21-6 DN110
См. К1-38 DN110
См. Т4.2-35 DN25
См. В12-35 DN32
См. Т3.2-35 DN32
См. К1-33 DN110
См. Т4.2-30 DN25
См. В12-30 DN32
См. Т3.2-30 DN32
См. Т3.2-27 DN32
См. В12-27 DN32
См. Т4.1-27 DN25
См. К1-30 DN110
См. К1-46 DN110
См. Т4.2-41 DN25
См. В12-41 DN32
См. Т3.2-41 DN32
См. Т3.2-42 DN32
См. В12-42 DN32
См. Т4.2-42 DN25
См. К1-47 DN110
См. Т3.2-43 DN32
См. В12-43 DN32
См. Т4.2-43 DN25
См. К1-48 DN110
См. К1-49 DN110
См. Т4.2-44 DN25
См. В12-44 DN32
См. Т3.2-44 DN32
См. К21-8 DN110
См. К2-5 DN160
См. К1-42 DN110
См. В12-38 DN32
См. К1-41 DN110
См. Т3.2-38 DN32
См. К21-7 DN110
См. Т3.2-37 DN32
См. В12-37 DN32
См. Т4.2-37 DN25
См. К1-40 DN110
См. Т4.2-38 DN25
См. Т3.2-39 DN32
См. В12-39 DN32
См. Т4.2-39 DN25
См. К1-43 DN110
См. К1-44 DN110
См. Т4.2-40 DN25
См. Т3.2-40 DN32
См. К1-45 DN110
См. В11-40 DN32
См. Т3.2-45 DN32
См. В12-45 DN32
См. Т4.2-45 DN25
См. К1-50 DN110
2.19.1196
2.19.1195
2.19.1198
2.19.1199
2.19.1204
2.19.1205
2.19.1206
2.19.1211
2.19.1207
2.19.1210
2.19.1202
2.19.1201
2.19.1208
2.19.1209
2.19.1192
2.19.1194
2.19.1197
2.16.14.01
2.19.1191
2.19.1193
2.16.02
2.19.1183
2.19.1186
2.19.1180
2.19.1192
2.19.1181
2.16.01
2.19.1184
2.19.1185
2.19.1179
2.19.1188
2.19.1187
2.19.1178
2.19.1177
2.16.04
2.16.03
2.19.1190
2.19.1189
2.19.1212
2.19.1213
2.19.1214
2.19.1218
2.19.1217
2.19.1215
2.16.05
2.19.1216
2.19.1225
2.19.1221
2.19.1220
2.19.1219
2.16.06
2.19.1240
2.19.1241
2.19.1242
2.19.1236
2.19.1235
2.19.1234
2.19.1238
2.19.1239
2.19.1237
2.19.1232
2.19.1233
2.19.1227
2.19.1226
2.19.1228
2.19.1222
2.19.1223
2.19.1224
2.19.1229
2.19.1230
Экспликация помещений

№пом.	Наименование	Площадь, м²	Кат. пом.
Жильё			
2.19.1243	Комната 2	17 м²	
2.19.1244	Комната 1	21 м²	
2.19.1245	Кухня-ниша	6 м²	
2.19.1246	Холл	9 м²	
2.19.1247	С/у 1	4 м²	
2.19.1248	С/у 2	5 м²	
2.19.1249	Комната 3	23 м²	
2.19.1250	Холл	8 м²	
2.19.1251	Комната 1	17 м²	
2.19.1252	Кухня-ниша	2 м²	
2.19.1253	С/у	4 м²	
2.19.1254	Комната 2	12 м²	
2.19.1255	Комната 3	12 м²	
2.19.1256	Комната	14 м²	
2.19.1257	Холл	5 м²	
2.19.1258	С/у	4 м²	
2.19.1259	Кухня	13 м²	
2.19.1260	Кухня-ниша	3 м²	
2.19.1261	С/у	4 м²	
2.19.1262	Холл	4 м²	
2.19.1263	Комната	15 м²	
2.19.1264	Кухня-ниша	4 м²	
2.19.1265	Холл	4 м²	
2.19.1266	С/у	6 м²	
2.19.1267	Комната 2	15 м²	
2.19.1268	Комната 1	16 м²	
2.19.1269	Комната 2	15 м²	
2.19.1270	Комната 1	9 м²	
2.19.1271	Кухня-ниша	7 м²	
2.19.1272	Холл	4 м²	
2.19.1273	С/у	4 м²	
2.19.1274	Комната 2	10 м²	
2.19.1275	Комната 1	11 м²	
2.19.1276	Кухня-ниша	6 м²	
2.19.1277	Холл	5 м²	
2.19.1278	С/у	6 м²	
2.19.1279	Гардеробная	4 м²	

Экспликация помещений

№пом.	Наименование	Площадь, м²	Кат. пом.
2.19.1280	Холл	5 м²	
2.19.1281	Кухня-ниша	6 м²	
2.19.1282	Гардеробная	3 м²	
2.19.1283	С/у	5 м²	
2.19.1284	Комната 1	11 м²	
2.19.1285	Комната 2	10 м²	
2.19.1286	Комната 3	20 м²	
2.19.1287	Гардеробная	3 м²	
2.19.1288	Холл	12 м²	
2.19.1289	С/у 2	4 м²	
2.19.1290	С/у 1	3 м²	
2.19.1291	Кухня-ниша	4 м²	
2.19.1292	Комната 1	21 м²	
2.19.1293	Комната 2	18 м²	
2.19.1294	Гардеробная	5 м²	
2.19.1295	Комната 2	17 м²	
2.19.1296	Комната 1	12 м²	
2.19.1297	Кухня-ниша	3 м²	
2.19.1298	С/у	4 м²	
2.19.1299	Холл	7 м²	
2.19.1300	С/у 1	4 м²	
2.19.1301	Комната 4	14 м²	
2.19.1302	Комната 3	13 м²	
2.19.1303	Холл	16 м²	
2.19.1304	С/у 2	5 м²	
2.19.1305	Гардеробная	4 м²	
2.19.1306	Комната 1	20 м²	
2.19.1307	Кухня-ниша	5 м²	
2.19.1308	Комната 2	13 м²	
МОП			
2.17.01	Эвакуационная лестница	20 м²	
2.17.02	Коридор	38 м²	
2.17.03	Эвакуационная лестница	22 м²	
2.17.04	Лифтовой холл / Пожаробезопасная зона МГН	25 м²	
2.17.05	Эвакуационная лестница	22 м²	
2.17.06	Коридор	32 м²	
Служебно-административные помещения			
2.17.14.01	Помещение горничной (для 17, 18, 19 эт.)	3 м²	В4

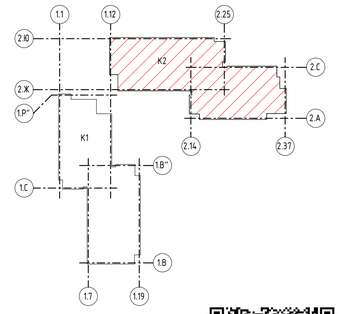

В ПРОИЗВОДСТВО РАБОТ
ДАТА: 12.01.2026
№ ЗАДАЧИ: С-23

Изм.	Кол.уч.	Лист	№док.	Подп.	Дата
Разработал		Навагурова			05.25
Проверил		Сафофьева			05.25
Нач. отд. ВК		Житихина			05.25
ГИП		Зверева			05.25
Норм. контр.		Житихина			05.25

11-ОМ/2023-ВК

Гостиница, расположенная по адресу: г. Москва, внутригородское муниципальное образование Преображенское, ул. Потешная, вл.5, стр.1,2

Внутренние системы водоснабжения и водоотведения

Стадия	Лист	Листов
Р	68	

Корпус 2.План 17 этажа на отм.+54.000 с сетями В12, Т3.2, Т4.2, К1, К2, К21

Открытые мастерские

Формат А1А

Согласовано

Согласовано

Взам. инв. №

Подп. и дата

Инв. № подл.




Экспликация помещений

№пом.	Наименование	Площадь, м²	Кат. пом.
Жильё			
2.19.1309	Комната 2	10 м²	
2.19.1310	С/у	5 м²	
2.19.1311	Холл	6 м²	
2.19.1312	Кухня-ниша	4 м²	
2.19.1313	Комната 1	11 м²	
2.19.1314	Комната 1	10 м²	
2.19.1315	Гардеробная	3 м²	
2.19.1316	Холл	8 м²	
2.19.1317	С/у 1	5 м²	
2.19.1318	Кухня-ниша	5 м²	
2.19.1319	Комната 2	9 м²	
2.19.1320	Комната 3	19 м²	
2.19.1321	С/у 2	6 м²	
2.19.1322	С/у 3	11 м²	
2.19.1323	Гардеробная 2	6 м²	
2.19.1324	Гардеробная 1	5 м²	
2.19.1325	С/у 2	3 м²	
2.19.1326	С/у 1	2 м²	
2.19.1327	Комната 4	19 м²	
2.19.1328	Комната 3	16 м²	
2.19.1329	Комната 2	13 м²	
2.19.1330	Комната 1	15 м²	
2.19.1331	Кухня-ниша	3 м²	
2.19.1332	Холл	10 м²	
2.19.1333	Коридор	7 м²	
2.19.1334	С/у 1	4 м²	
2.19.1335	Комната 4	14 м²	
2.19.1336	Комната 3	13 м²	
2.19.1337	Комната 2	13 м²	
2.19.1338	Холл	16 м²	
2.19.1340	Гардеробная	4 м²	
2.19.1341	С/у 2	5 м²	
2.19.1342	Комната 1	20 м²	
2.19.1343	Кухня-ниша	5 м²	
2.19.1344	Кухня-ниша	6 м²	
2.19.1345	Холл	9 м²	

Экспликация помещений

№пом.	Наименование	Площадь, м²	Кат. пом.
2.19.1346	С/у 1	4 м²	
2.19.1347	Комната 1	21 м²	
2.19.1348	С/у 2	5 м²	
2.19.1349	Комната 3	23 м²	
2.19.1350	Комната 2	17 м²	
2.19.1351	Комната 1	17 м²	
2.19.1352	Кухня-ниша	2 м²	
2.19.1353	Холл	8 м²	
2.19.1354	С/у	4 м²	
2.19.1355	Комната 2	12 м²	
2.19.1356	Комната 3	12 м²	
2.19.1357	Комната	14 м²	
2.19.1358	Холл	5 м²	
2.19.1359	С/у	4 м²	
2.19.1360	Кухня	13 м²	
2.19.1361	Комната	15 м²	
2.19.1362	Кухня-ниша	3 м²	
2.19.1363	С/у	4 м²	
2.19.1364	Холл	4 м²	
2.19.1365	Кухня-ниша	4 м²	
2.19.1366	Комната 1	16 м²	
2.19.1367	Комната 2	15 м²	
2.19.1368	Холл	4 м²	
2.19.1369	С/у	6 м²	
2.19.1370	С/у	4 м²	
2.19.1371	Холл	4 м²	
2.19.1372	Кухня-ниша	7 м²	
2.19.1373	Комната 1	9 м²	
2.19.1374	Комната 2	15 м²	
17.26	Терраса	19 м²	
МОП			
2.18.01	Коридор	35 м²	
2.18.02	Эвакуационная лестница	23 м²	
2.18.03	Лифтовой холл / Пожаробезопасная зона МГН	25 м²	
2.18.04	Эвакуационная лестница	22 м²	
2.18.05	Коридор	32 м²	
Служебно-административные помещения			
2.18.14.01	Кладовая чистого белья (для 17, 18, 19, 20 эт.)	3 м²	В4

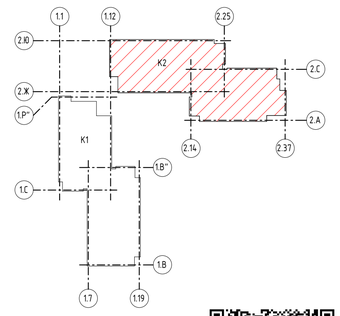

В ПРОИЗВОДСТВО РАБОТ
ДАТА: 12.01.2026
№ ЗАДАЧИ: С-23

Изм.	Кол.уч.	Лист	№док.	Подп.	Дата
Разработал		Набатурова			05.25
Проверил		Сафофьева			05.25
Нач. отд. ВК		Житихина			05.25
ГИП		Зберева			05.25
Норм. контр.		Житихина			05.25

11-ОМ/2023-ВК

Гостиница, расположенная по адресу:
г. Москва, внутригородское муниципальное образование Преображенское, ул. Потешная, вл.5, стр.1,2

Внутренние системы водоснабжения и водоотведения

Стадия	Лист	Листов
Р	69	

Корпус 2.План 18 этажа на отм.+57.300 с сетями В1.2, Т3.2, Т4.2, К1, К2, К21

Открытые мастерские

Формат А1А

Согласовано

Согласовано

Взам. инв. №

Подп. и дата

Инв. № подл.




Экспликация помещений

№пом.	Наименование	Площадь, м²	Кат. пом.
Жильё			
2.19.1375	Комната 2	10 м²	
2.19.1376	С/у	5 м²	
2.19.1377	Холл	6 м²	
2.19.1378	Кухня-ниша	4 м²	
2.19.1379	Комната 1	11 м²	
2.19.1380	Гардеробная	3 м²	
2.19.1381	Холл	8 м²	
2.19.1382	Кухня-ниша	5 м²	
2.19.1383	С/у 1	5 м²	
2.19.1384	С/у 2	6 м²	
2.19.1385	Комната 3	20 м²	
2.19.1386	Комната 2	9 м²	
2.19.1387	Комната 1	10 м²	
2.19.1388	С/у 3	12 м²	
2.19.1389	Гардеробная 2	6 м²	
2.19.1390	Гардеробная 1	5 м²	
2.19.1391	С/у 2	3 м²	
2.19.1392	С/у 1	2 м²	
2.19.1393	Холл	10 м²	
2.19.1394	Коридор	7 м²	
2.19.1395	Комната 4	19 м²	
2.19.1396	Комната 3	16 м²	
2.19.1397	Комната 2	13 м²	
2.19.1398	Комната 1	15 м²	
2.19.1399	Кухня-ниша	3 м²	
2.19.1400	С/у 1	4 м²	
2.19.1401	Комната 4	14 м²	
2.19.1402	Комната 3	13 м²	
2.19.1403	Комната 2	13 м²	
2.19.1404	Холл	16 м²	
2.19.1405	С/у 2	5 м²	
2.19.1406	Гардеробная	4 м²	
2.19.1407	Комната 1	20 м²	
2.19.1408	Кухня-ниша	5 м²	
2.19.1409	Холл	9 м²	
2.19.1410	С/у 1	4 м²	

Экспликация помещений

№пом.	Наименование	Площадь, м²	Кат. пом.
2.19.1411	Комната 1	21 м²	
2.19.1412	Кухня-ниша	6 м²	
2.19.1413	Комната 2	17 м²	
2.19.1414	Комната 3	23 м²	
2.19.1415	С/у 2	5 м²	
2.19.1416	Холл	8 м²	
2.19.1417	Кухня-ниша	2 м²	
2.19.1418	Комната 1	17 м²	
2.19.1419	Комната 3	12 м²	
2.19.1420	Комната 2	12 м²	
2.19.1421	С/у	4 м²	
2.19.1422	Комната	14 м²	
2.19.1423	Холл	5 м²	
2.19.1424	С/у	4 м²	
2.19.1425	Кухня	13 м²	
2.19.1426	Комната	15 м²	
2.19.1427	Кухня-ниша	3 м²	
2.19.1428	С/у	4 м²	
2.19.1429	Холл	4 м²	
2.19.1430	Кухня-ниша	4 м²	
2.19.1431	Холл	4 м²	
2.19.1432	С/у	6 м²	
2.19.1433	Комната 2	15 м²	
2.19.1434	Комната 1	16 м²	
2.19.1435	Комната 2	15 м²	
2.19.1436	Комната 1	9 м²	
2.19.1437	Кухня-ниша	7 м²	
2.19.1438	Холл	4 м²	
2.19.1439	С/у	4 м²	
МОП			
2.19.01	Коридор	35 м²	
2.19.02	Эвакуационная лестница	23 м²	
2.19.03	Лифтовой холл / Пожаробезопасная зона МГН	25 м²	
2.19.04	Эвакуационная лестница	22 м²	
2.19.05	Коридор	32 м²	
Служебно-административные помещения			
2.19.14.01	Кладовая грязного белья (для 17, 18, 19, 20 эт.)	3 м²	В4

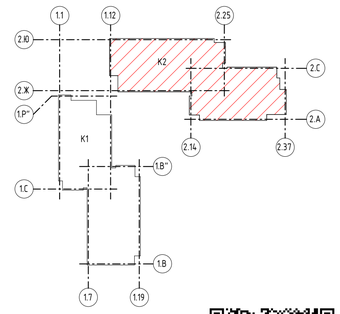

В ПРОИЗВОДСТВО РАБОТ
ДАТА: 12.01.2026
№ ЗАДАЧИ: С-23

						11-ОМ/2023-ВК
						Гостиница, расположенная по адресу: г. Москва, внутригородское муниципальное образование Преображенское, ул. Потешная, вл.5, стр.1,2
Изм.	Кол.уч.	Лист	№док.	Подп.	Дата	
Разработал		Наватурова			05.25	Внутренние системы водоснабжения и водоотведения
Проверил		Садофьева			05.25	
Нач. отд. ВК		Житихина			05.25	
ГИП		Зверева			05.25	Корпус 2.План 19 этажа на отм.+60.600 с сетями В1.2, Т3.2, Т4.2, К1, К2, К21
Норм. контр.		Житихина			05.25	

Стадия	Лист	Листов
Р	70	

Открытые мастерские

Формат А1А


Согласовано

Согласовано

Взам. инв. №


Подп. и дата

Инв. № подл.

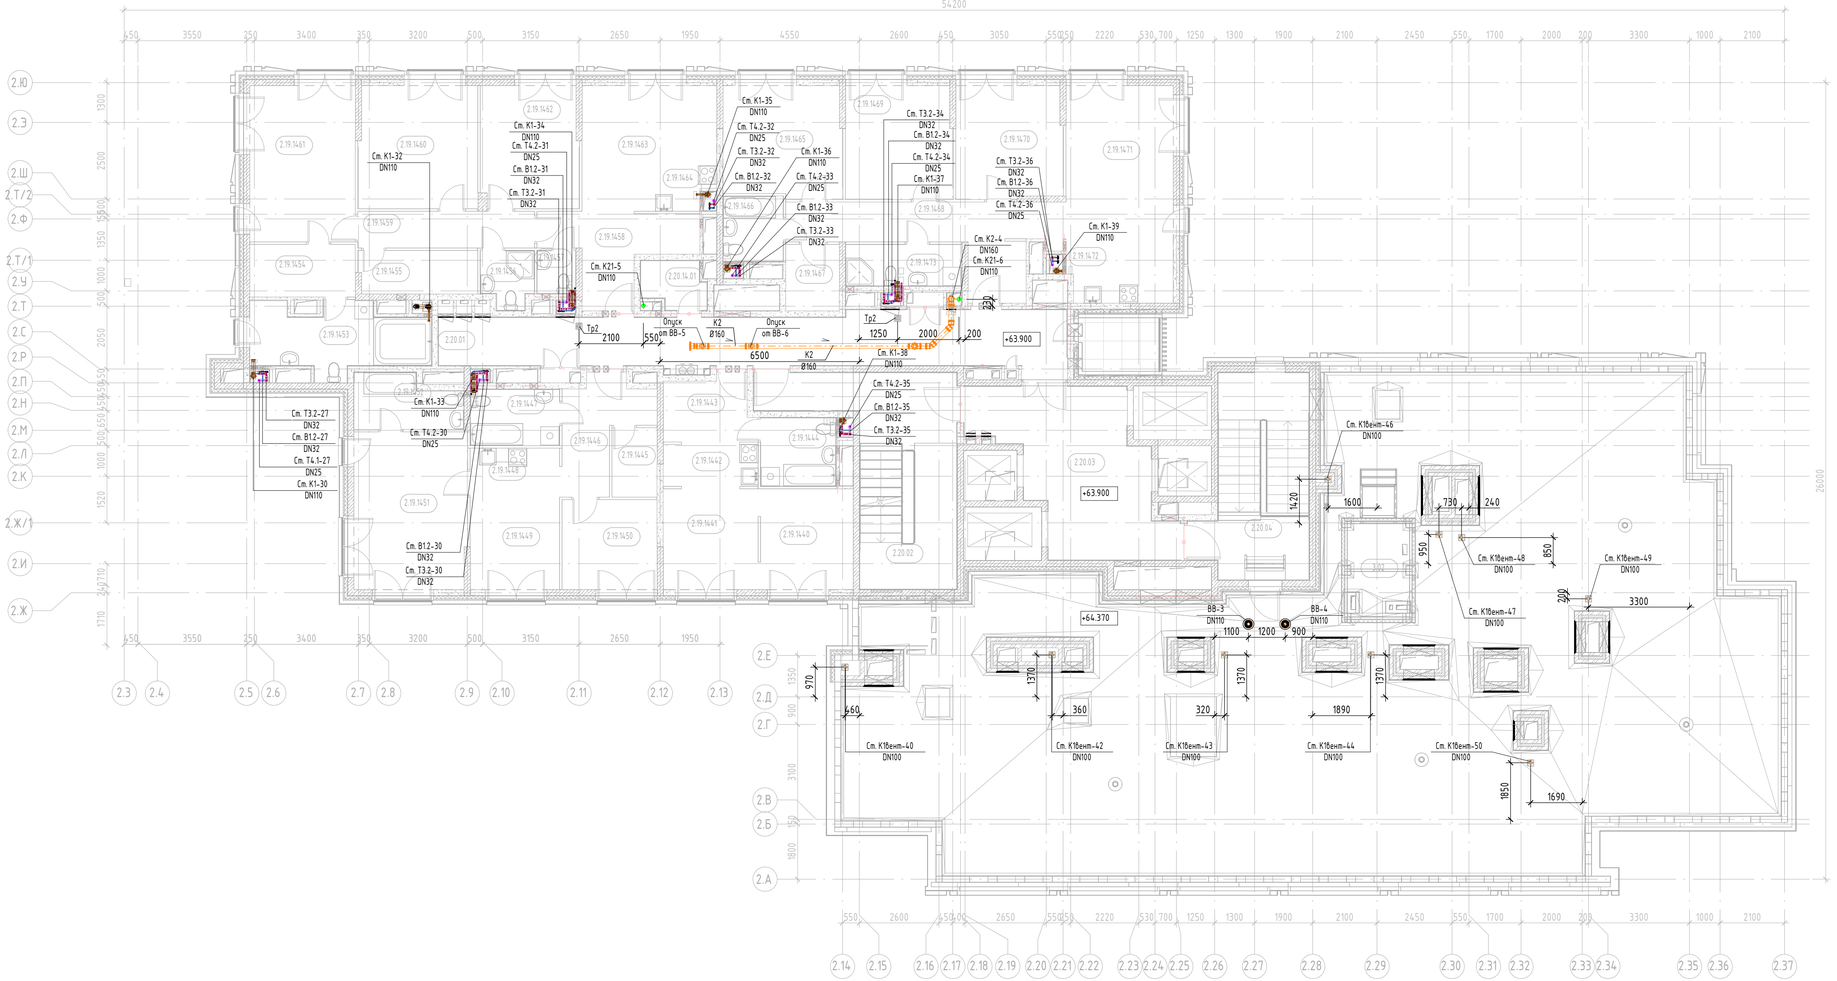

Экспликация помещений

№пом.	Наименование	Площадь, м²	Кат. пом.
Жильё			
2.19.1440	Комната 2	10 м²	
2.19.1441	Комната 1	11 м²	
2.19.1442	Кухня-ниша	4 м²	
2.19.1443	Холл	6 м²	
2.19.1444	С/у	5 м²	
2.19.1445	Гардеробная	3 м²	
2.19.1446	Холл	8 м²	
2.19.1447	С/у 1	5 м²	
2.19.1448	Кухня-ниша	5 м²	
2.19.1449	Комната 2	9 м²	
2.19.1450	Комната 1	10 м²	
2.19.1451	Комната 3	20 м²	
2.19.1452	С/у 2	6 м²	
2.19.1453	С/у 3	12 м²	
2.19.1454	Гардеробная 2	6 м²	
2.19.1455	Гардеробная 1	5 м²	
2.19.1456	С/у 2	3 м²	
2.19.1457	С/у 1	2 м²	
2.19.1458	Холл	10 м²	
2.19.1459	Коридор	7 м²	
2.19.1460	Комната 3	16 м²	
2.19.1461	Комната 4	19 м²	
2.19.1462	Комната 2	13 м²	
2.19.1463	Комната 1	15 м²	
2.19.1464	Кухня-ниша	3 м²	
2.19.1465	Комната 4	14 м²	
2.19.1466	С/у 1	4 м²	
2.19.1467	Гардеробная	4 м²	
2.19.1468	Холл	16 м²	
2.19.1469	Комната 3	13 м²	
2.19.1470	Комната 2	13 м²	
2.19.1471	Комната 1	20 м²	
2.19.1472	Кухня-ниша	5 м²	
2.19.1473	С/у 2	5 м²	
МОП			
2.20.01	Коридор	35 м²	
2.20.02	Эвакуационная лестница	23 м²	
2.20.03	Лифтовой холл / Пожаробезопасная зона МГН	25 м²	
2.20.04	Эвакуационная лестница	21 м²	
Служебно-административные помещения			
2.20.14.01	Помещение горничной (для 20 эт.)	3 м²	В4
Технические помещения			
3.02	Электротехническое помещение	7 м²	В3

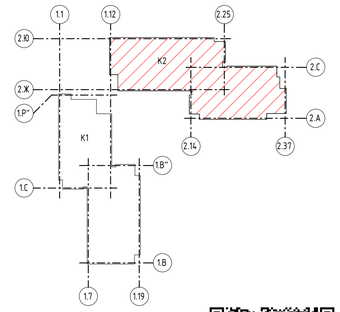

В ПРОИЗВОДСТВО РАБОТ
ДАТА: 12.01.2026
№ ЗАДАЧИ: С-23

Согласовано

Согласовано

Взам. инв. №

Подп. и дата

Инв. № подл.

Изм.	Кол.уч.	Лист	№док.	Подп.	Дата
Разработал		Наватурова			05.25
Проверил		Сафофьева			05.25
Нач. отд. ВК		Житихина			05.25
ГИП		Зберева			05.25
Норм. контр.		Житихина			05.25

11-ОМ/2023-ВК

Гостиница, расположенная по адресу:
г. Москва, внутригородское муниципальное образование Преображенское, ул. Потешная, вл.5, стр.1,2


Внутренние системы водоснабжения и водоотведения

Стадия	Лист	Листов
Р	71	

Корпус 2.План 20 этажа на отм.+63.900 с сетями В1.2, Т3.2, Т4.2, К1, К2, К21

Открытые мастерские

Формат А1А

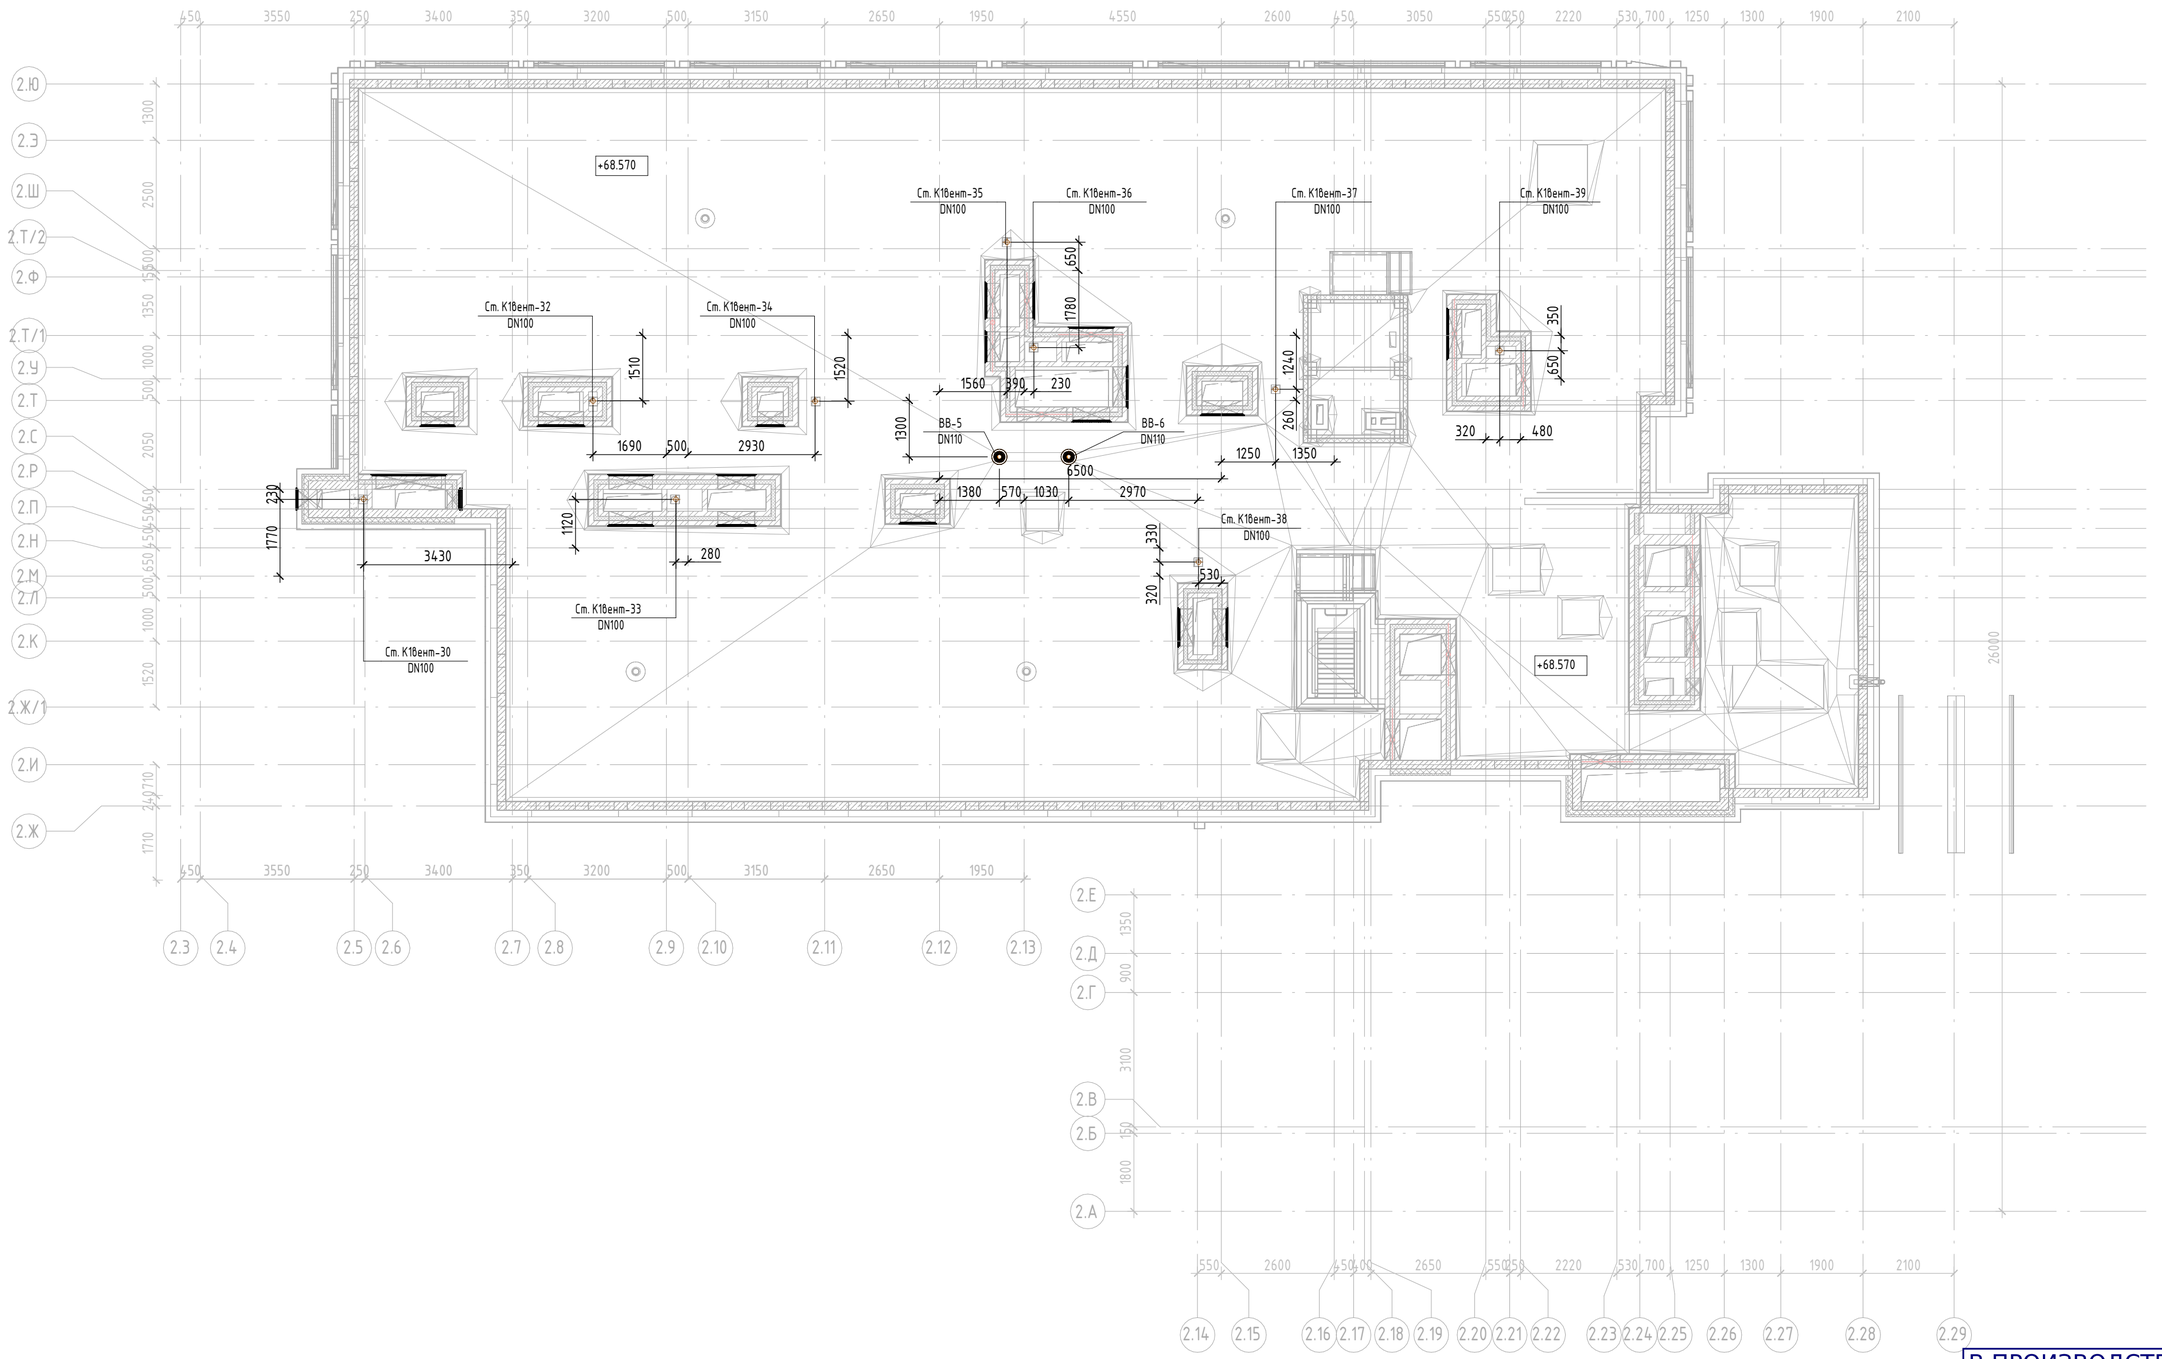

Согласовано

Согласовано

Взам. инв. №

Подп. и дата

Инв. № подл.

В ПРОИЗВОДСТВО РАБОТ
ДАТА: 12.01.2026
№ ЗАДАЧИ: С-23

Изм.	Кол.уч.	Лист	№док.	Подп.	Дата
Разработал		Наватурова			01.25
Проверил		Садофьева			01.25
Нач. отд. ВК		Житихина			01.25
ГИП		Зверева			01.25
Норм. контр.		Житихина			01.25

11-ОМ/2023-ВК

Гостиница, расположенная по адресу:
г. Москва, внутригородское муниципальное образование Преображенское, ул. Потешная, вл.5, стр.1,2

Внутренние системы водоснабжения и водоотведения


Стадия	Лист	Листов
Р	72	

Корпус 2.План кровли на отм.+68.500 с сетями К1, К2


Открытые мастерские

Формат А2А


Расстановка и привязка стояков в шахте ВК
В1, Т3, Т4-24/ К1-26

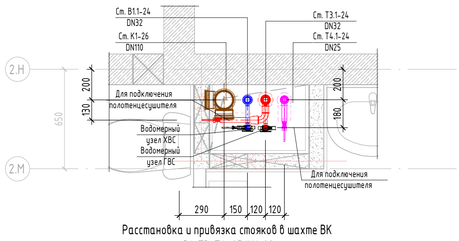


Расстановка и привязка стояков в шахте ВК
К1-27

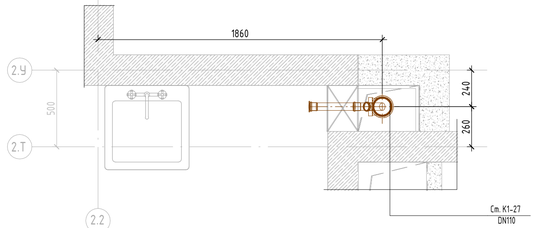


Расстановка и привязка стояков в шахте ВК
В1, Т3, Т4-33/ К1-36

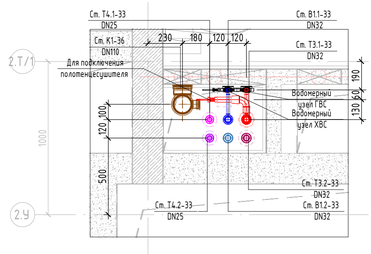


Расстановка и привязка стояков в шахте ВК
В1, Т3, Т4-38/ К1-41,42

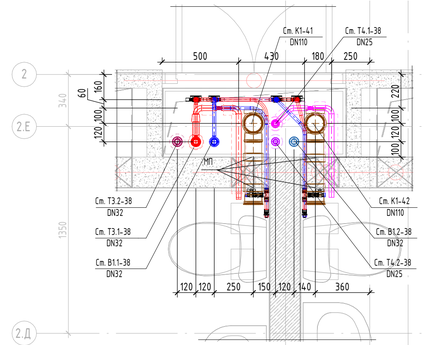


Расстановка и привязка стояков в шахте ВК
В1, Т3, Т4-43/ К1-48

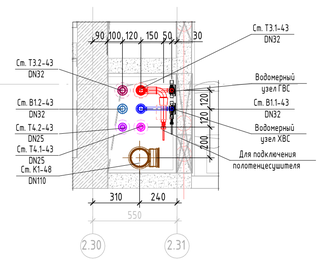


Расстановка и привязка стояков в шахте ВК
В1, Т3, Т4-25/К1-28

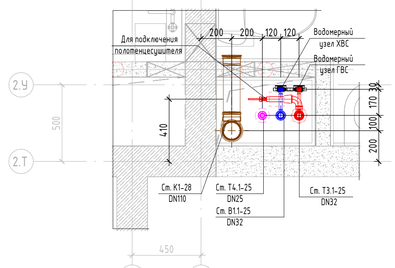


Расстановка и привязка стояков в шахте ВК
В1, Т3, Т4-29/К1-32

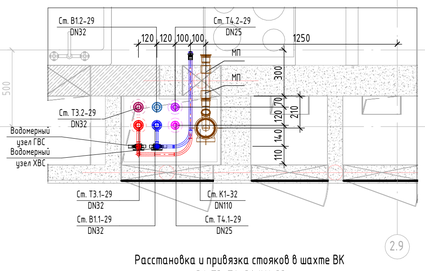


Расстановка и привязка стояков в шахте ВК
В1, Т3, Т4-34/ К1-37

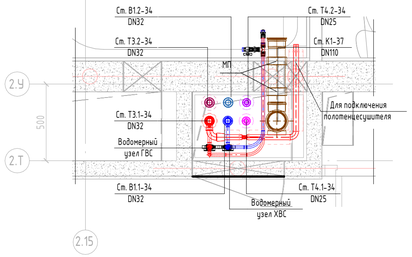


Расстановка и привязка стояков в шахте ВК
В1, Т3, Т4-39/ К1-43

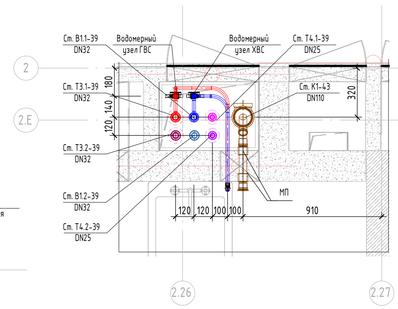


Расстановка и привязка стояков в шахте ВК
В1, Т3, Т4-44/ К1-49

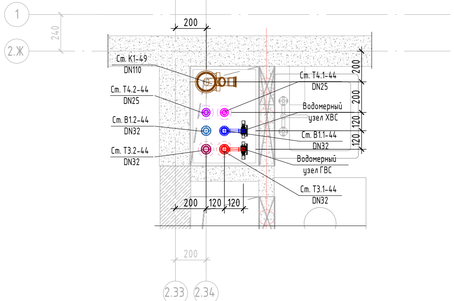


Расстановка и привязка стояков в шахте ВК
В1, Т3, Т4-26/К1-29

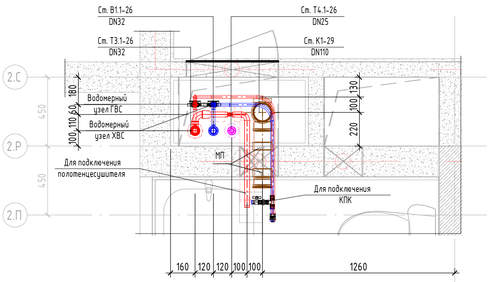


Расстановка и привязка стояков в шахте ВК
В1, Т3, Т4-30/К1-33

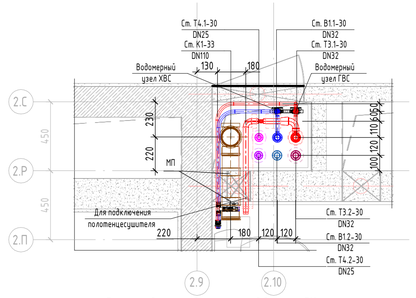


Расстановка и привязка стояков в шахте ВК
В1, Т3, Т4-35/ К1-38

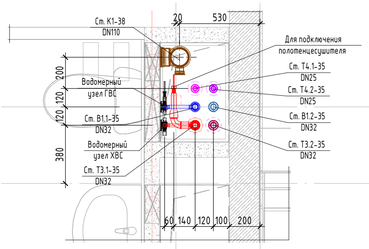


Расстановка и привязка стояков в шахте ВК
В1, Т3, Т4-40/ К1-44,45

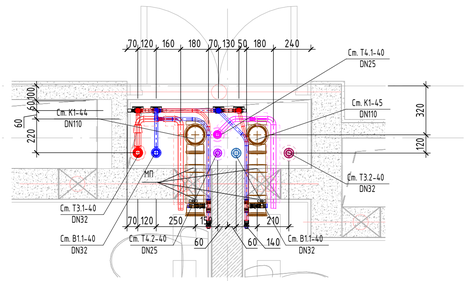


Расстановка и привязка стояков в шахте ВК
В1, Т3, Т4-45/ К1-50

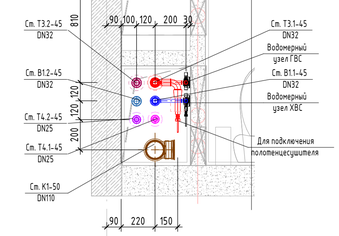


Расстановка и привязка стояков в шахте ВК
В1, Т3, Т4-27/К1-30

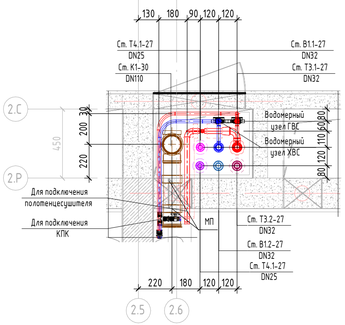


Расстановка и привязка стояков в шахте ВК
В1, Т3, Т4-31/К1-34

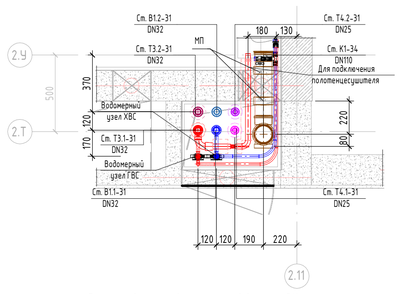


Расстановка и привязка стояков в шахте ВК
В1, Т3, Т4-36/ К1-39

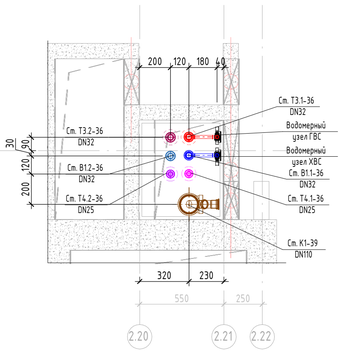


Расстановка и привязка стояков в шахте ВК
В1, Т3, Т4-41/ К1-46

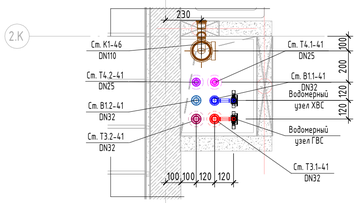


Расстановка и привязка стояков в шахте ВК
В1, Т3, Т4-28/К1-31

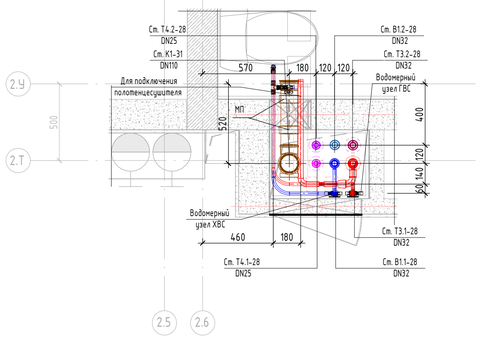


Расстановка и привязка стояков в шахте ВК
В1, Т3, Т4-32/К1-35

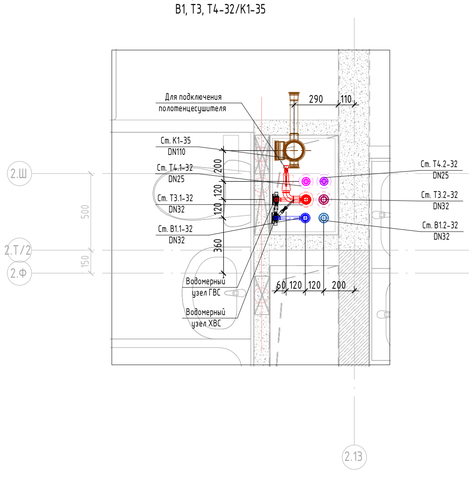

Расстановка и привязка стояков в шахте ВК
В1, Т3, Т4-37/ К1-40

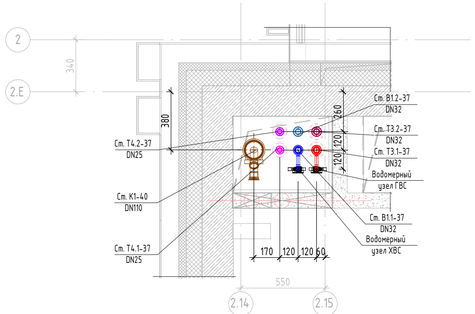

Расстановка и привязка стояков в шахте ВК
В1, Т3, Т4-42/ К1-47

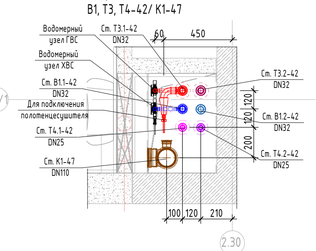

Примечание:
1. Данный лист рассматривать совместно с листами 53-71 данного проекта.
2. Конструктивные и архитектурные элементы см. тома КР и АР

В ПРОИЗВОДСТВО РАБОТ
ДАТА: 12.01.2026
№ ЗАДАЧИ: С-23

						11-ОМ/2023-ВК	
						Гостиница, расположенная по адресу: г. Москва, внутригородское муниципальное образование Преображенское, ул. Потешная, вл.5, стр.1,2	
Изм.	Кол.уч.	Лист	№док.	Подп.	Дата		
Разработал		Наватурова			05.25	Внутренние системы водоснабжения и водоотведения	Стадия: Р; Лист: 73; Листов:
Проверил		Сафофьева			05.25		
Нач. отд. ВК		Житихина			05.25		
ГИП		Зберева			05.25	Корпус 2.Расстановка и привязка стояков в шахтах ВК	Открытые мастерские
Норм. контр.		Житихина			05.25		

Формат А1А

Согласовано


Согласовано

Взам. инв. №


Подп. и дата

Инв. № подл.


См. В1.1, Т3.1, Т4.1 – 24

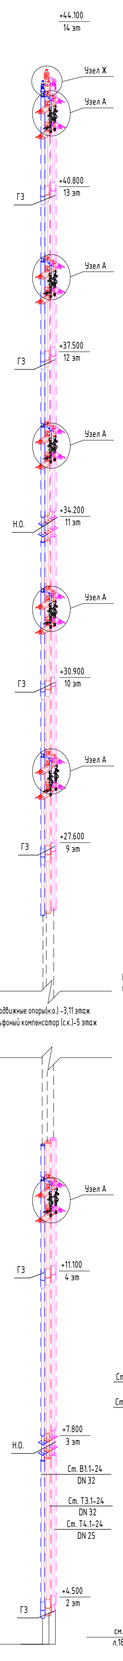


См. В1.1, Т3.1, Т4.1 – 25

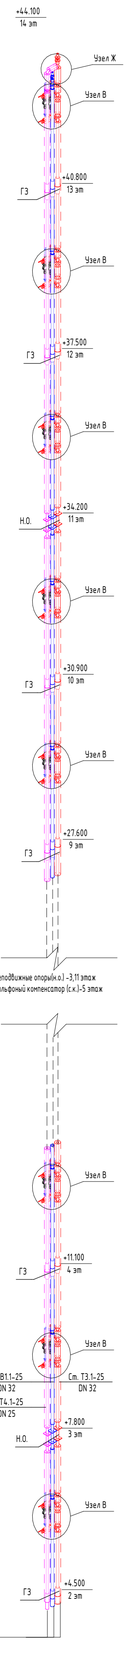


См. В1.1, Т3.1, Т4.1 – 26

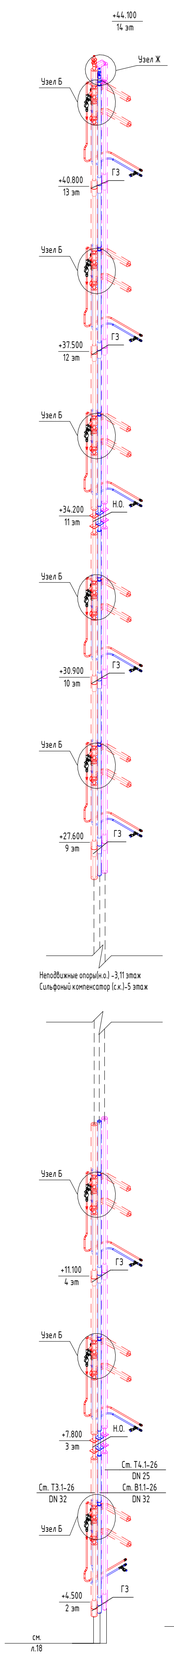


См. В1.1, Т3.1, Т4.1 – 27

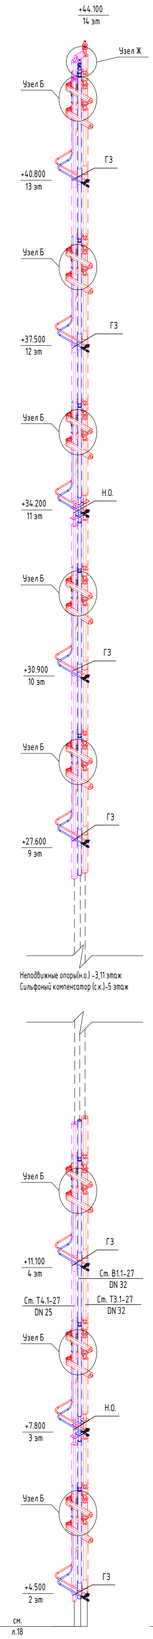


См. В1.1, Т3.1, Т4.1 – 28

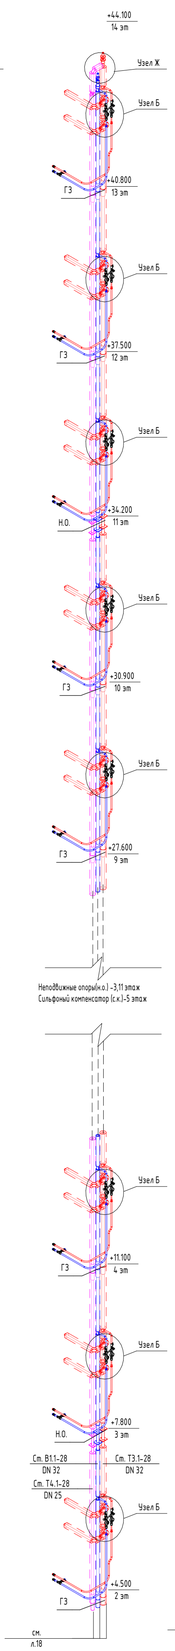


См. В1.1, Т3.1, Т4.1 – 29

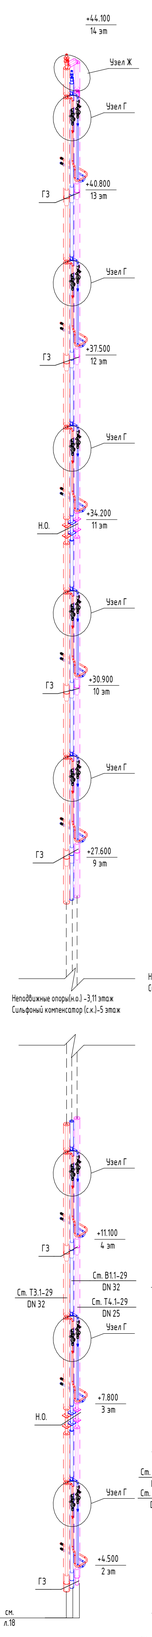


См. В1.1, Т3.1, Т4.1 – 30

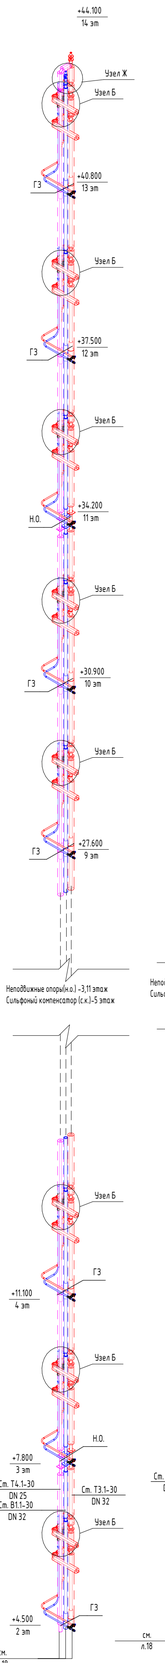


См. В1.1, Т3.1, Т4.1 – 31

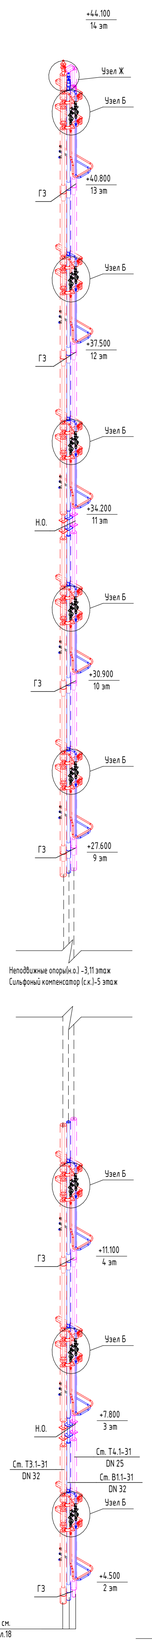


См. В1.1, Т3.1, Т4.1 – 32

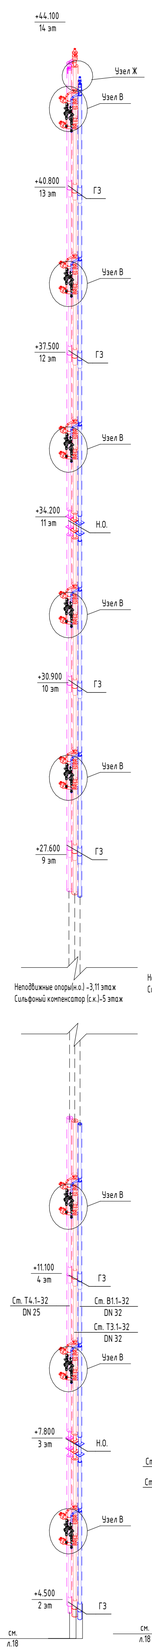


См. В1.1, Т3.1, Т4.1 – 33

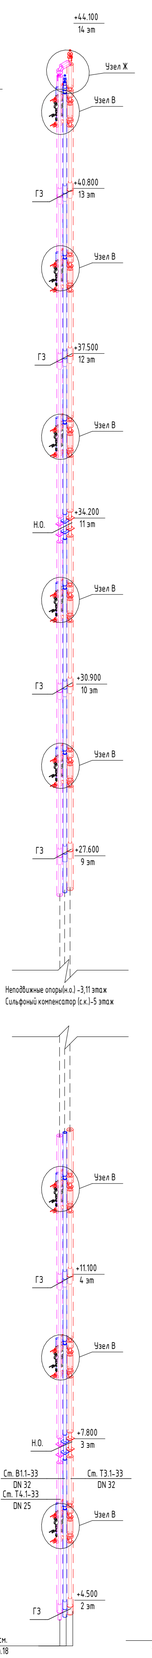


См. В1.1, Т3.1, Т4.1 – 34

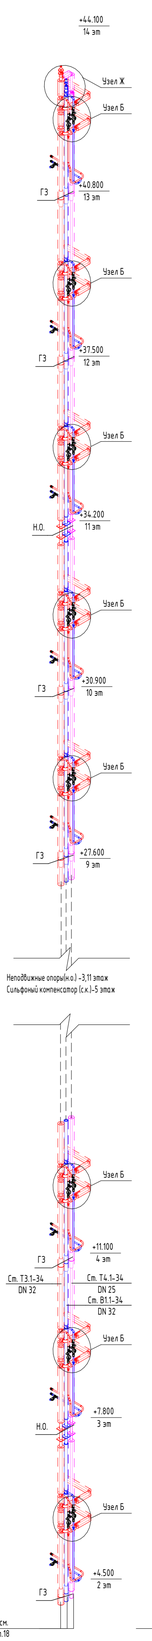


См. В1.1, Т3.1, Т4.1 – 35

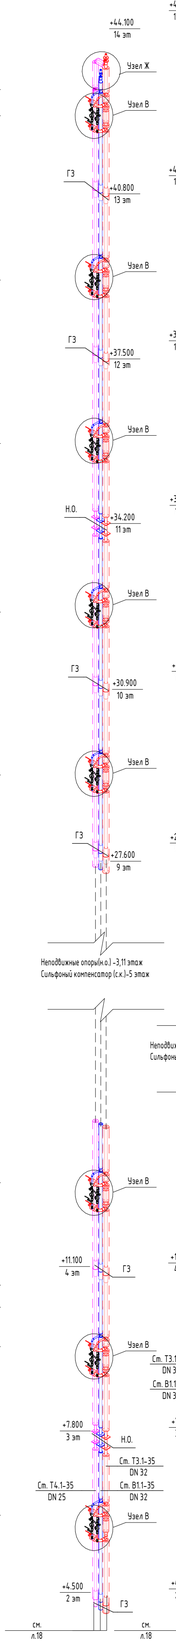


См. В1.1, Т3.1, Т4.1 – 36

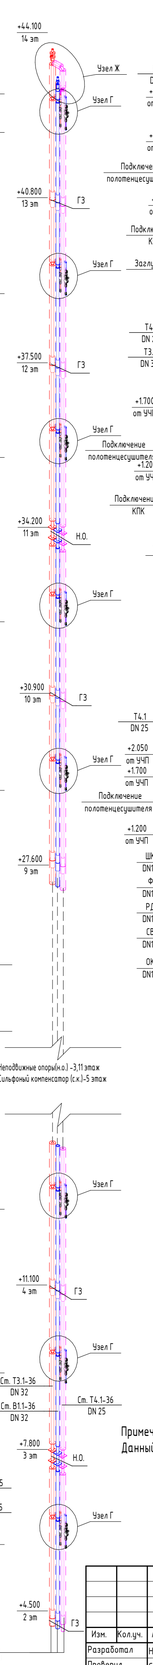


Узел А

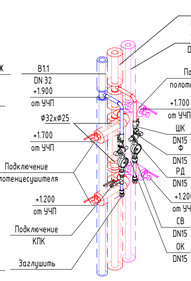


Узел Б

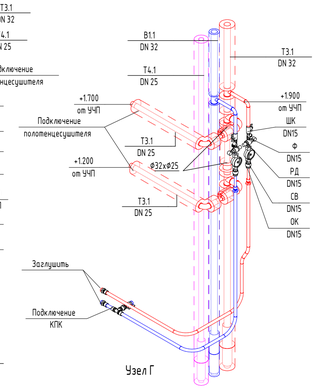


Узел В

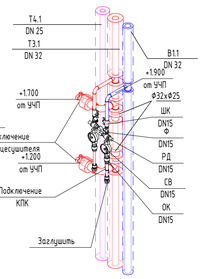


Узел Г

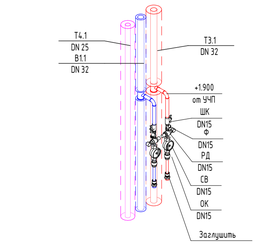


Узел Д

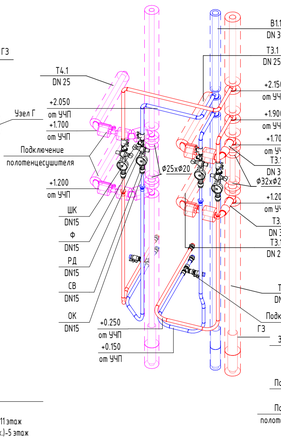

Узел Е

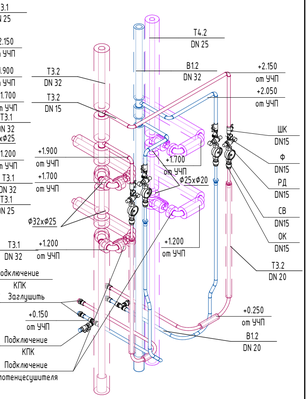

Узел Ж

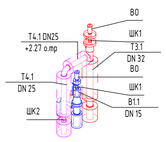

Примечание:
Данный чертеж рассматривать совместно с листами 53-71, 73

В ПРОИЗВОДСТВО РАБОТ
ДАТА: 12.01.2026
№ ЗАДАЧИ: С-23

Изм.	Кол.уч.	Лист	№док.	Подп.	Дата
Разработал		Навалурова			01.25
Проверил		Сафофьева			01.25
Нач. отд. ВК		Житихина			01.25
ГИП		Звирева			01.25
Норм. контр.		Житихина			01.25

11-ОМ/2023-ВК

Гостиница, расположенная по адресу:
г. Москва, внутригородское муниципальное образование Преображенское, ул. Потешная, вл.5, стр.1,2

Внутренние системы водоснабжения и водоотведения

Стадия	Лист	Листов
Р	74	

Корпус 2.Схема систем водоснабжения В1.1, Т3.1, Т4.1 (Стояки 24-36). Водомерные узлы

Открытые мастерские

Формат А1А

Согласовано


Согласовано

Взам. инв. №


Подп. и дата

Инв. № подл.


См. В1.1, Т3.1, Т4.1 –37

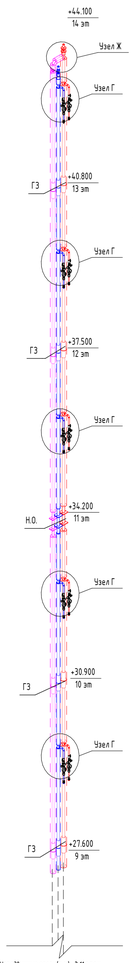


См. В1.1, Т3.1, Т4.1 –38

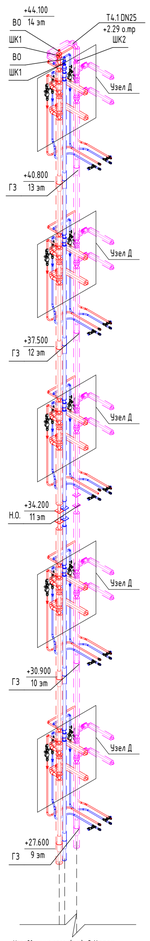


См. В1.1, Т3.1, Т4.1 –39

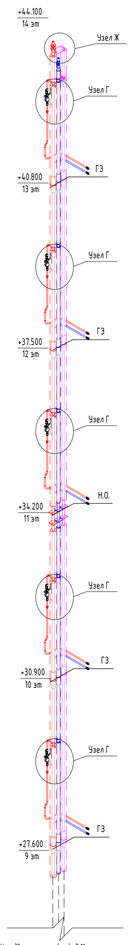


См. В1.1, Т3.1, Т4.1 –40

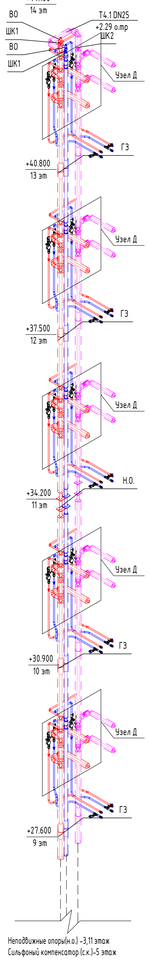


См. В1.1, Т3.1, Т4.1 –41

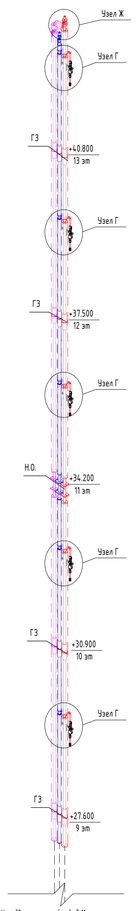


См. В1.1, Т3.1, Т4.1 –42

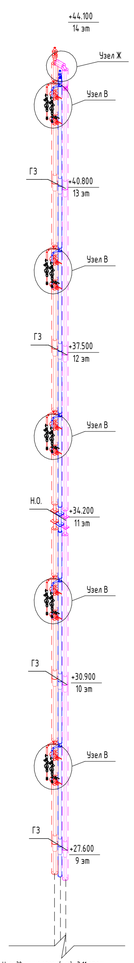


См. В1.1, Т3.1, Т4.1 –43

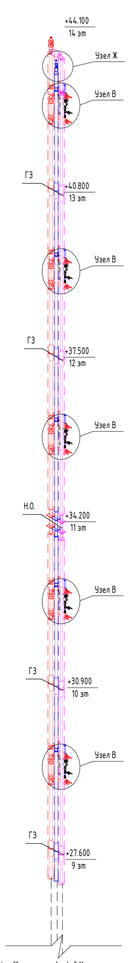


См. В1.1, Т3.1, Т4.1 –44

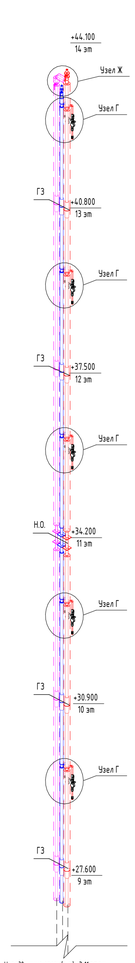


См. В1.1, Т3.1, Т4.1 –45

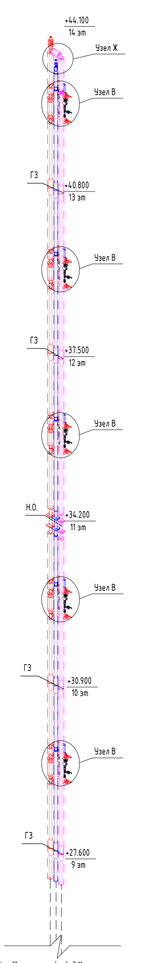


См. В1.2, Т3.2, Т4.2 –41

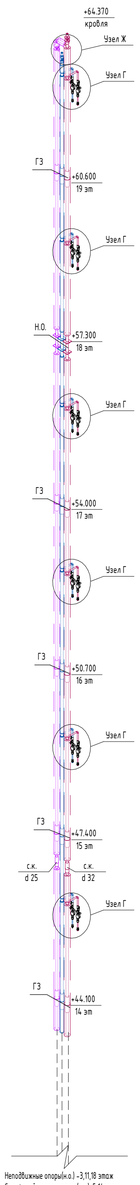


См. В1.2, Т3.2, Т4.2 –42

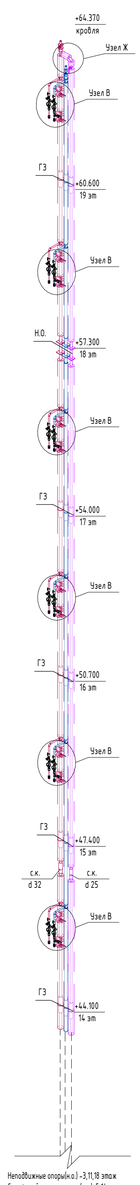


См. В1.2, Т3.2, Т4.2 –43

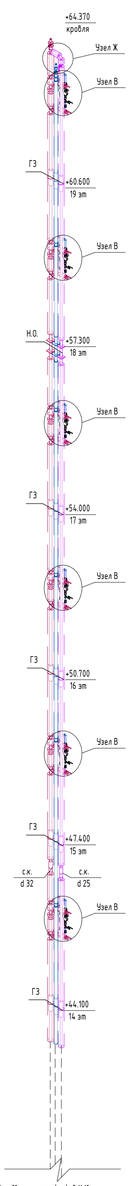

См. В1.2, Т3.2, Т4.2 –44

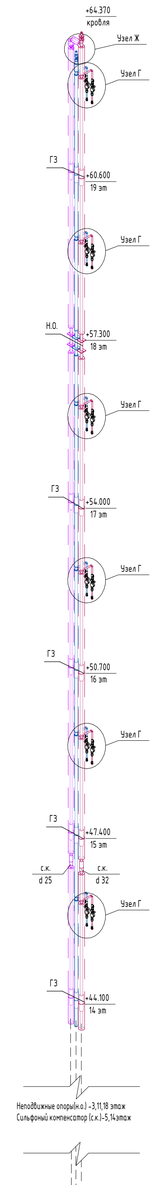

См. В1.2, Т3.2, Т4.2 –45

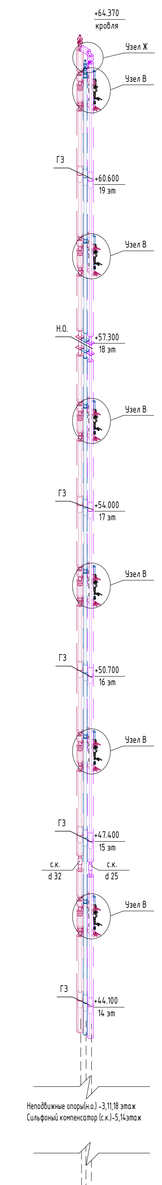

Примечание;
Данный чертеж рассматривать совместно с листами Т3, Т4.

ДАТА: 12.01.2026
№ ЗАДАЧИ: С-23

							11-ОМ/2023-ВК	
							Гостиница, расположенная по адресу: г. Москва, внутригородское муниципальное образование Преображенское, ул. Потешная, вл.5, стр.1,2	
Изм.	Кол.уч.	Лист	№док.	Подп.	Дата			
Разработал		Навалурова			01.25		Внутренние системы водоснабжения и водоотведения	Стадия: Р; Лист: 75; Листов:
Проверил		Садофьева			01.25			
Нач. отд. ВК		Житихина			01.25			
ГИП		Зверева			01.25		Корпус 2.Схема систем водоснабжения В1.1,Т3.1, Т4.1. (Стояки 37–45), В1.2,Т3.2, Т4.2. (Стояки 41–45)	Открытые мастерские
Норм. контр.		Житихина			01.25			

Формат А1А

Согласовано


Согласовано

Взам. инв. №


Подп. и дата

Инв. № подл.


Ст. В1.2, Т3.2, Т4.2 –27

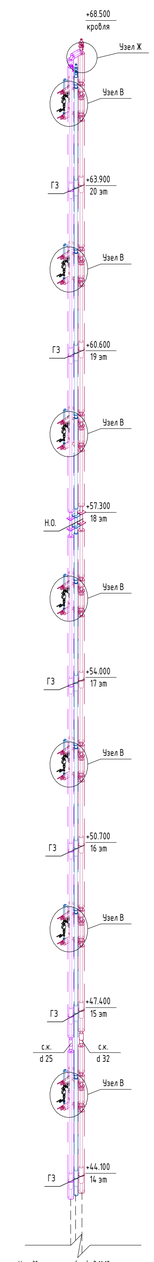


Ст. В1.2, Т3.2, Т4.2 –28

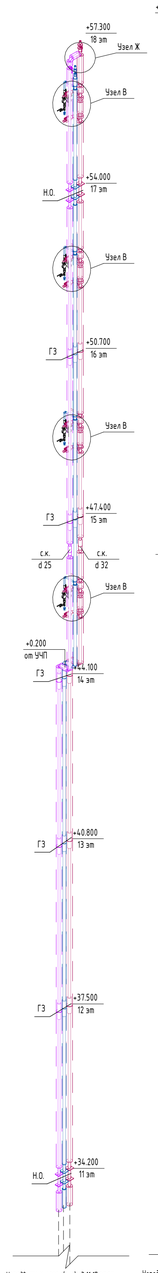


Ст. В1.2, Т3.2, Т4.2 –29

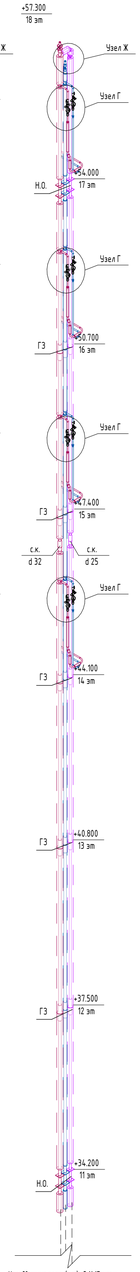


Ст. В1.2, Т3.2, Т4.2 –30

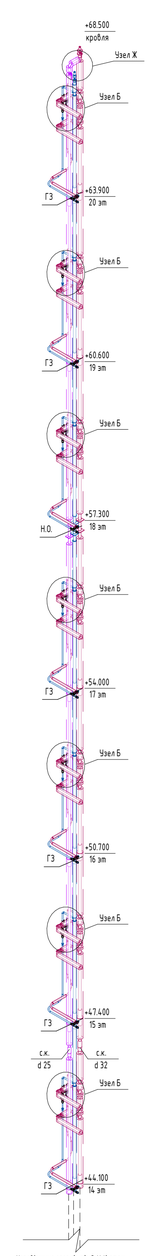


Ст. В1.2, Т3.2, Т4.2 –31

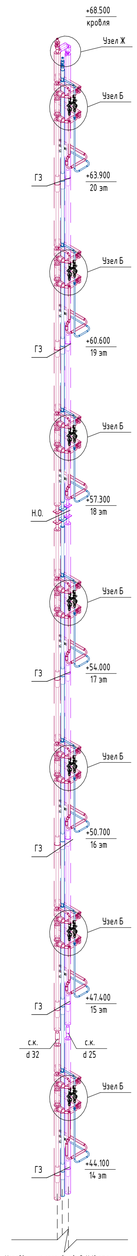


Ст. В1.2, Т3.2, Т4.2 –32

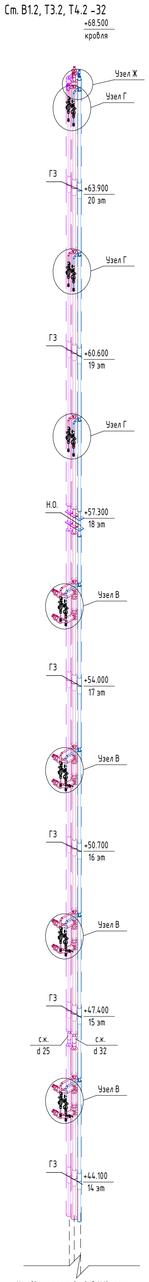


Ст. В1.2, Т3.2, Т4.2 –33

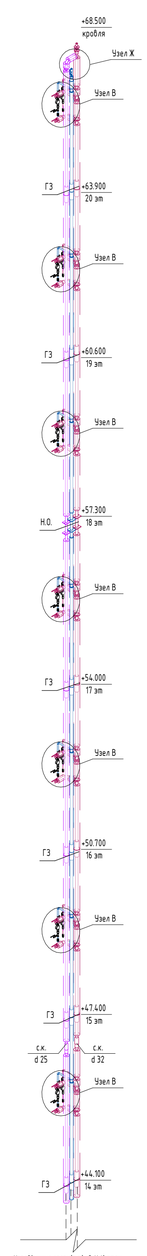


Ст. В1.2, Т3.2, Т4.2 –34

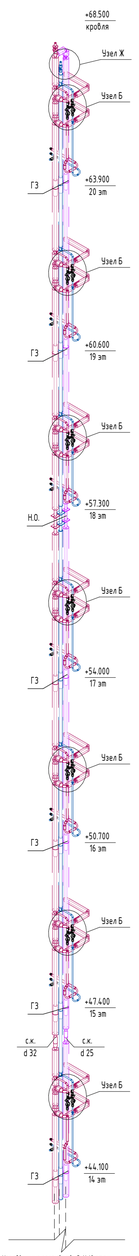


Ст. В1.2, Т3.2, Т4.2 –35

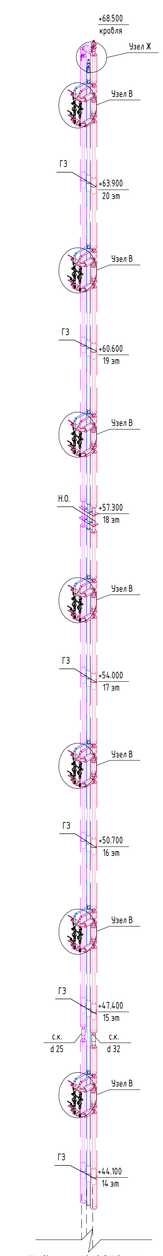


Ст. В1.2, Т3.2, Т4.2 –36

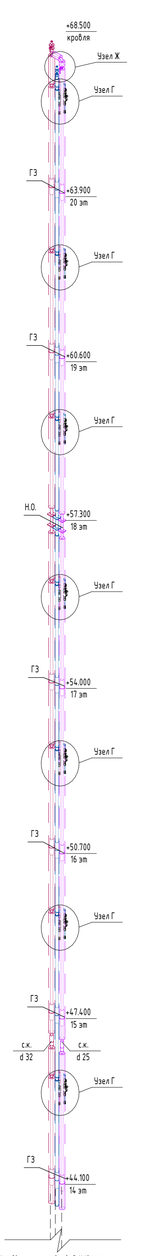


Ст. В1.2, Т3.2, Т4.2 –37

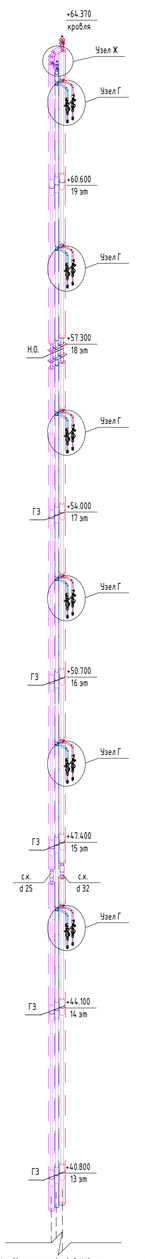


Ст. В1.2, Т3.2, Т4.2 –38

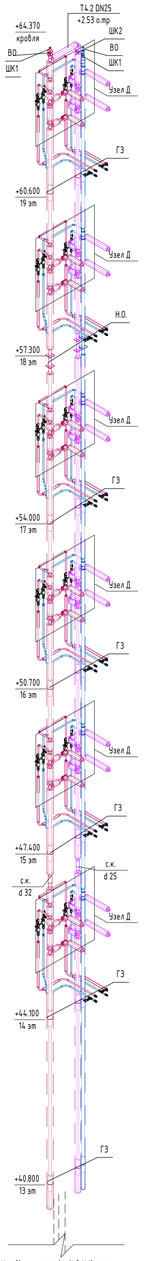



Ст. В1.2, Т3.2, Т4.2 –39

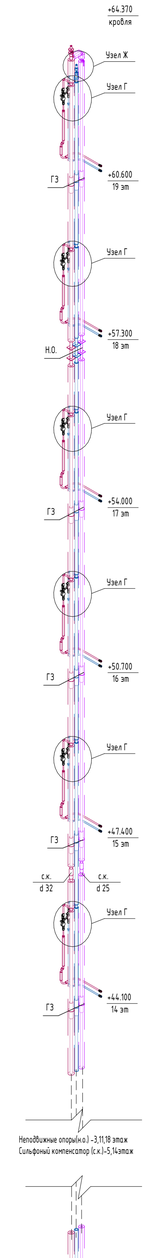



Ст. В1.2, Т3.2, Т4.2 –40

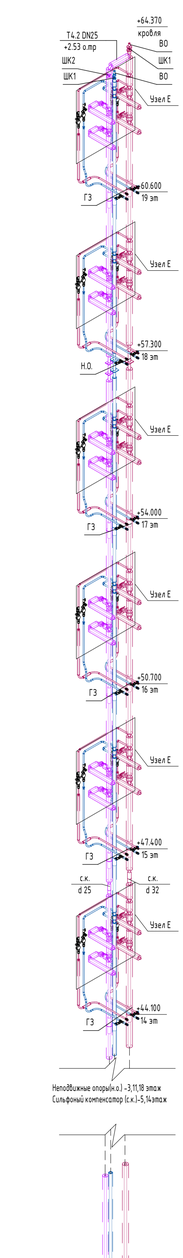


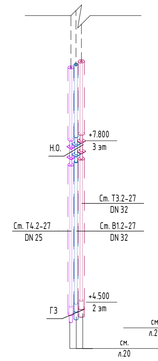


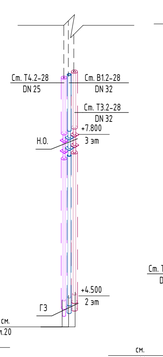


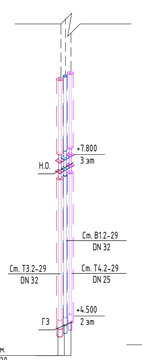


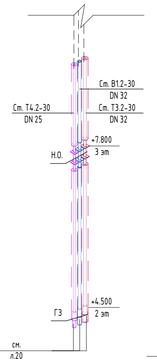


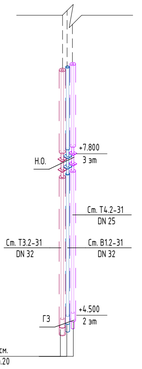


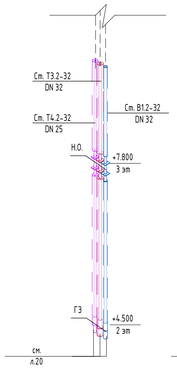


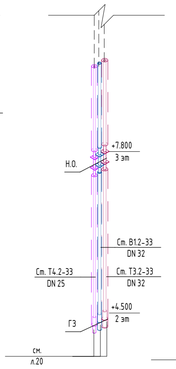


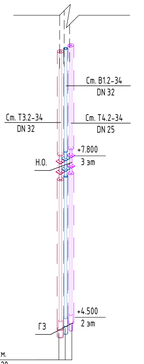


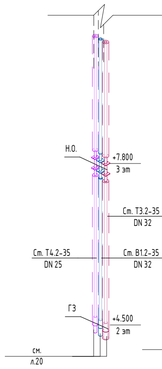


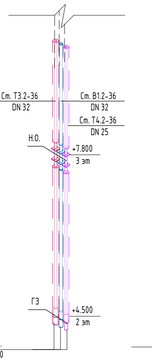

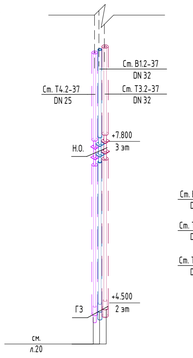

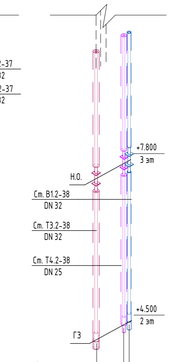

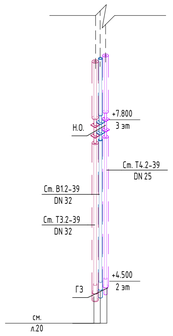

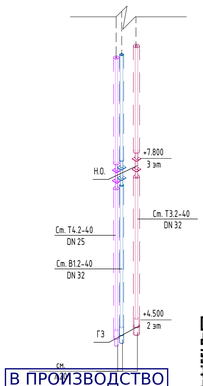

Примечание;
Данный чертеж рассматривать совместно с листами 71, 72, 74.

В ПРОИЗВОДСТВО РАБОТ
ДАТА: 12.01.2026
№ ЗАДАЧИ: С-23

							11-ОМ/2023-ВК	
							Гостиница, расположенная по адресу: г. Москва, внутригородское муниципальное образование Преображенское, ул. Потешная, вл.5, стр.1,2	
Изм.	Кол.уч.	Лист	№док.	Подп.	Дата			
Разработал		Набатурова			01.25	Внутренние системы водоснабжения и водоотведения	Стадия	Лист	Листов
Проверил		Сафофьева			01.25		Р	76	
Нач. отд. ВК		Житихина			01.25				
ГИП		Зверева			01.25	Корпус 2.Схема систем водоснабжения В1.2, Т3.2, Т4.2 (Стояки 27-40)	Открытые мастерские		
Норм. контр.		Житихина			01.25				

Формат А1А

Согласовано

Согласовано

Взам. инв. №

Подп. и дата

Инв. № подл.


См. К1-27
См. К1-28
См. К1-31
См. К1-26
См. К1-29
См. К1-30
См. К1-32
См. К1-33
См. К1-34
См. К1-35
См. К1-36
См. К1-37
См. К1-38
См. К1-39
См. К1-40
См. К1-41,42
См. К1-43

В ПРОИЗВОДСТВО РАБОТ
ДАТА: 12.01.2026
№ ЗАДАЧИ: С-23

							11-ОМ/2023-ВК
							Гостиница, расположенная по адресу: г. Москва, внутригородское муниципальное образование Преображенское, ул. Потешная, вл.5, стр.1,2
Изм.	Кол.уч.	Лист	№док.	Подп.	Дата		
Разработал			Наватурова		05.25	Внутренние системы водоснабжения и водоотведения	Стадия: Р; Лист: 77; Листов:
Проверил			Садофьева		05.25		
Нач. отд. ВК			Житихина		05.25		
ГИП			Зберева		05.25	Корпус 2.Схема систем водоотведения К1 (начало)	Открытые мастерские
Норм. контр.			Житихина		05.25		

Согласовано
Согласовано
Взам. инв. №
Подп. и дата
Инв. № подл.

Формат А1А

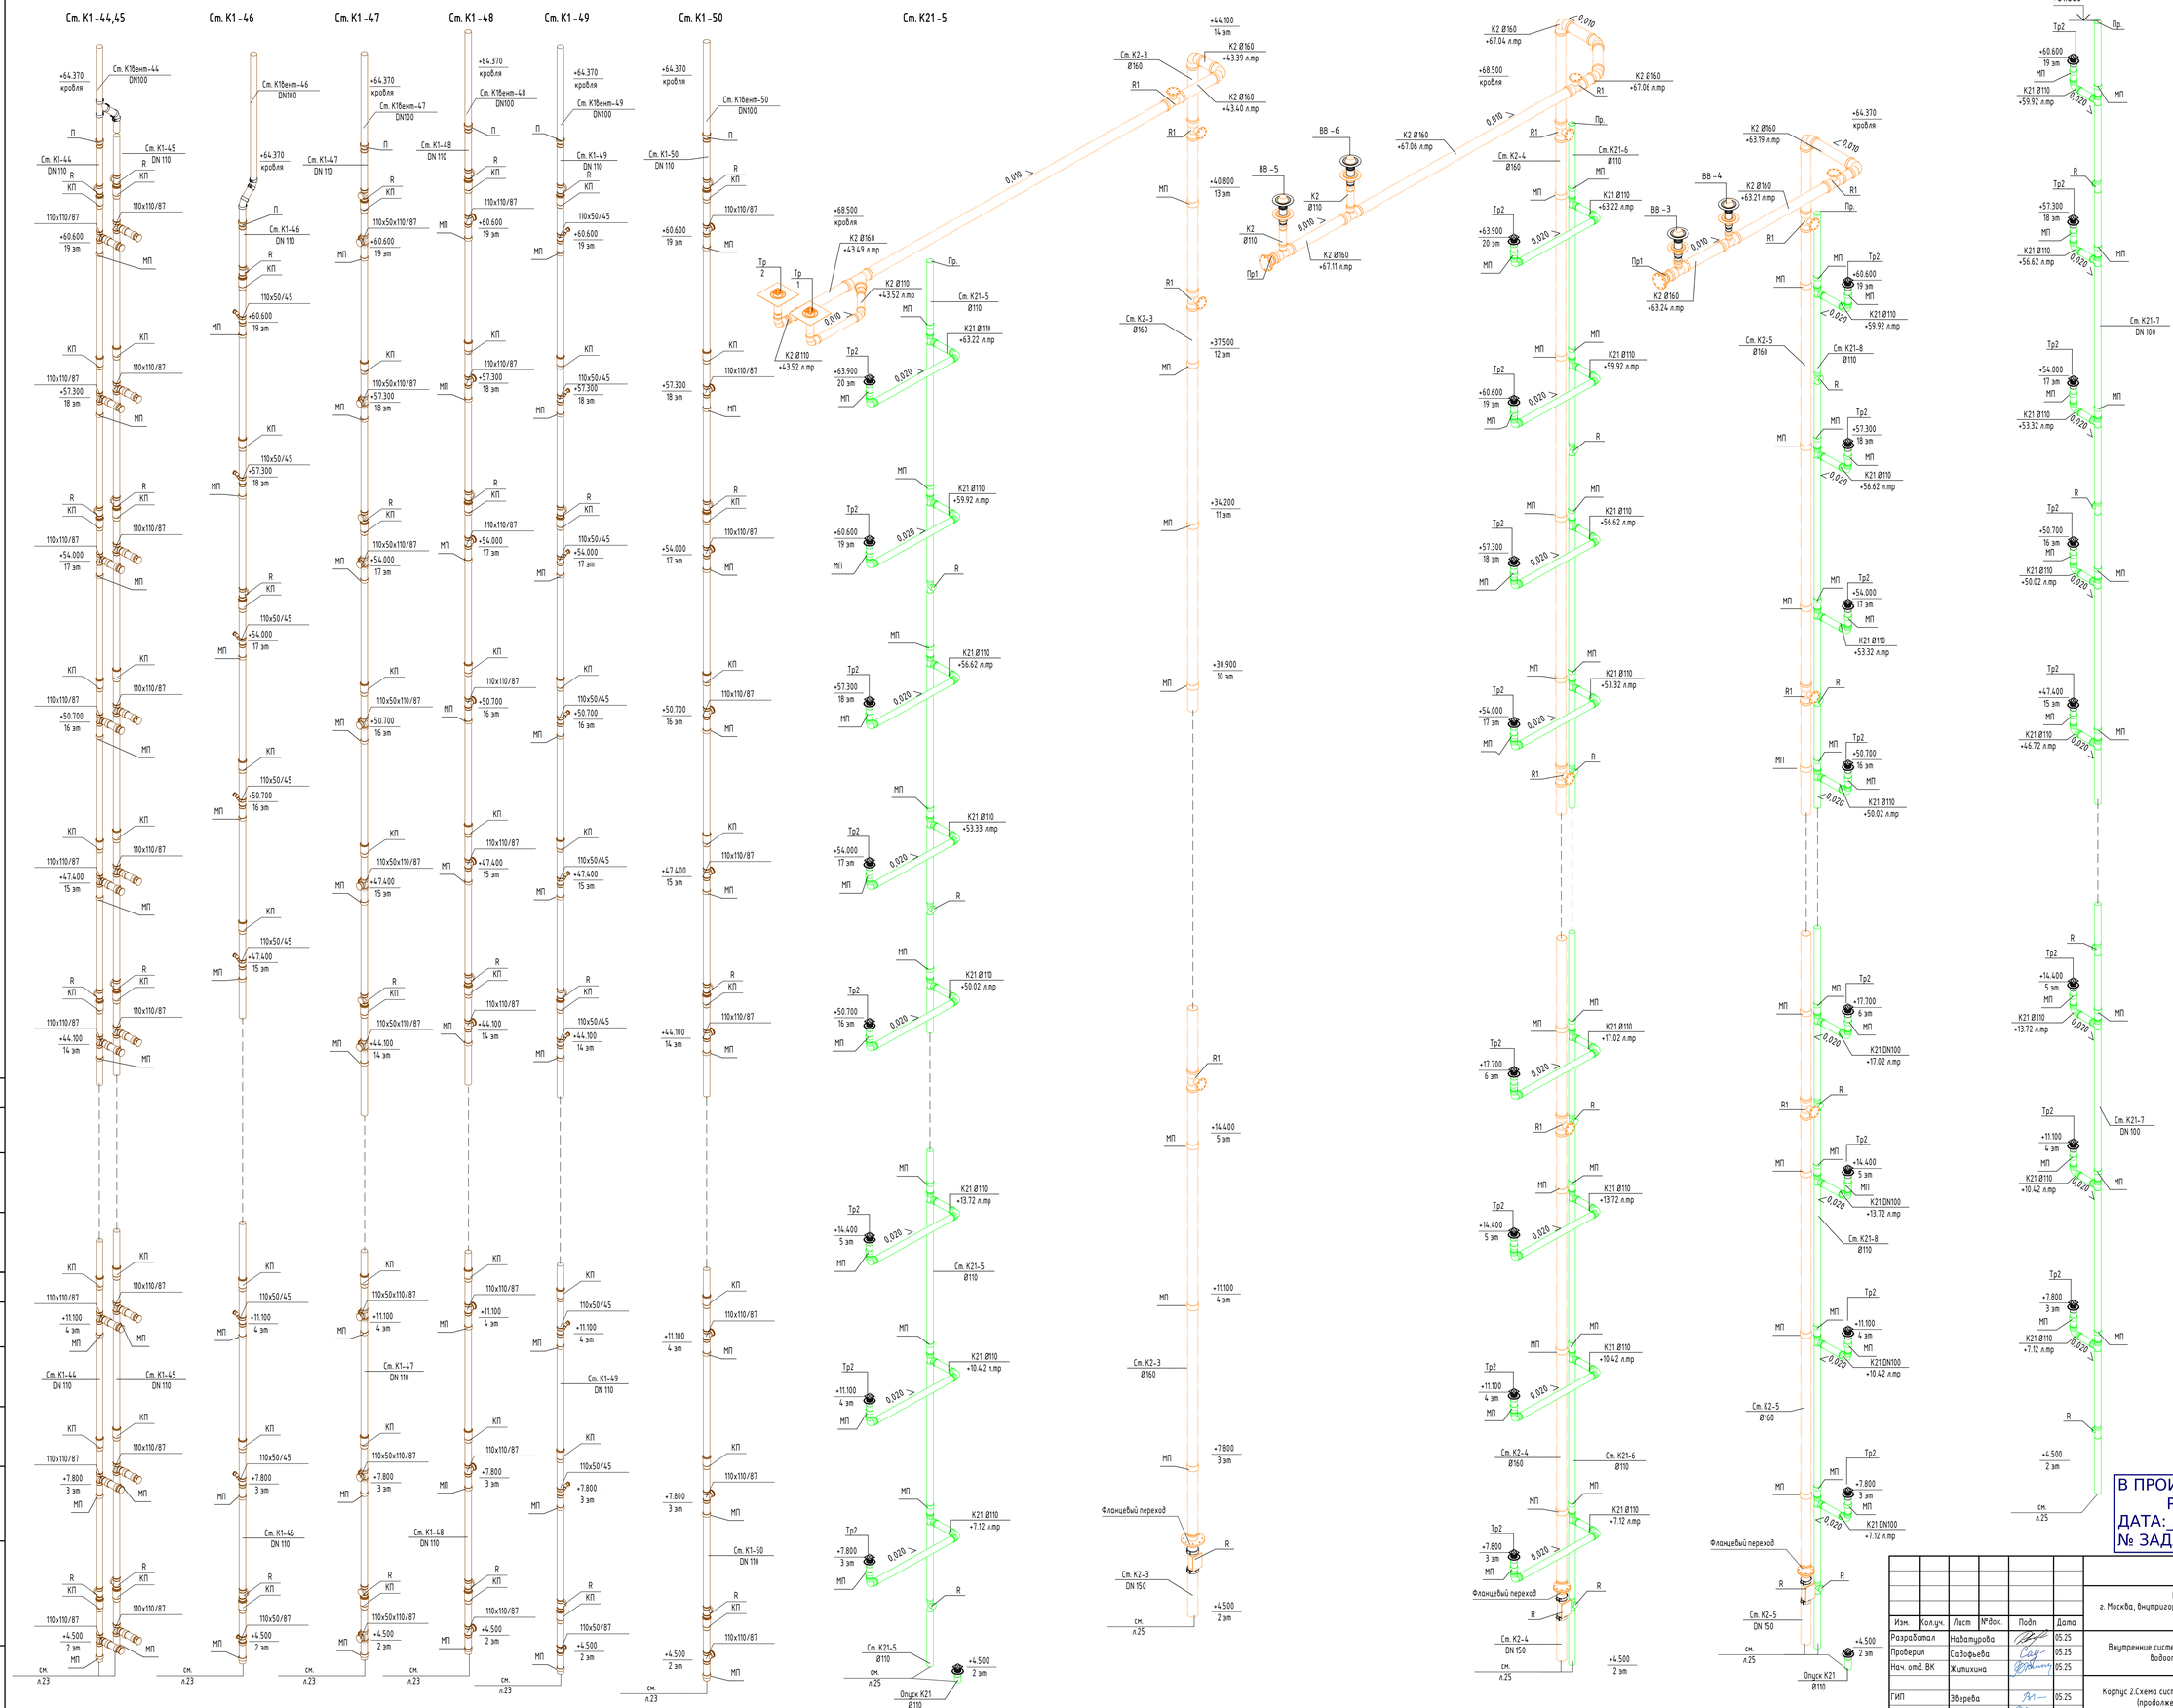

Согласовано

Согласовано

Взам. инв. №

Подп. и дата


Инв. № подл.

В ПРОИЗВОДСТВО РАБОТ
ДАТА: 12.01.2026
№ ЗАДАЧИ: С-23


						11-ОМ/2023-ВК	
						Гостиница, расположенная по адресу: г. Москва, внутригородское муниципальное образование Преображенское, ул. Потешная, д.5, стр.1,2	
Изм.	Колуч.	Лист	№док.	Подп.	Дата	Внутренние системы водоснабжения и водоотведения	Стадия: Р; Лист: 78; Листов:
Разработал		Наватурова			05.25		
Проверил		Садофьева			05.25		
Нач. отд. ВК		Житихина			05.25		
ГИП		Звереева			05.25	Корпус 2.Схема систем водоотведения К1 (продолжение), К2, К21	Открытые мастерские
Норм. контр.		Житихина			05.25		

Формат А1А


Узел установки водосточной воронки с листоуловителем

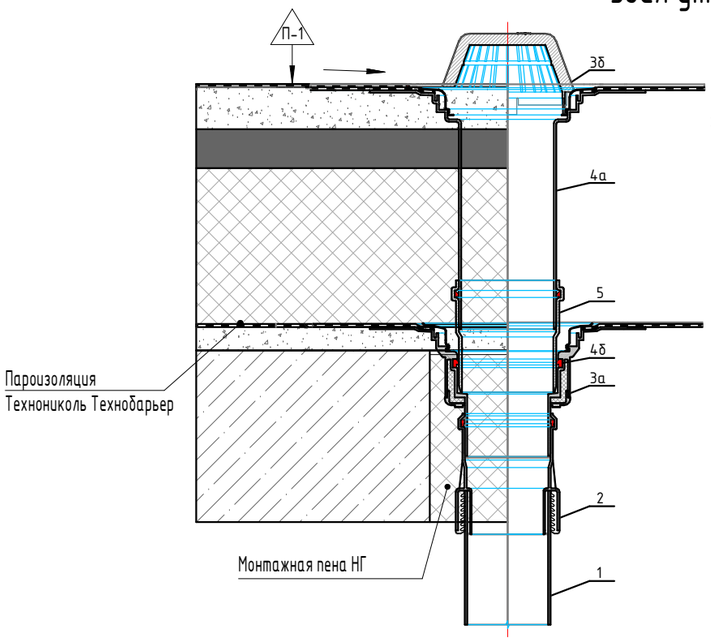


2. Переходник HL9/1

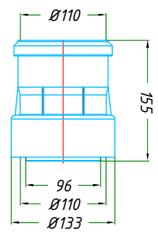

3. Воронка HL62.1H/1

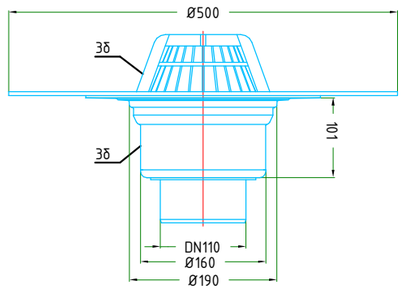

4. Надставной элемент HL65H

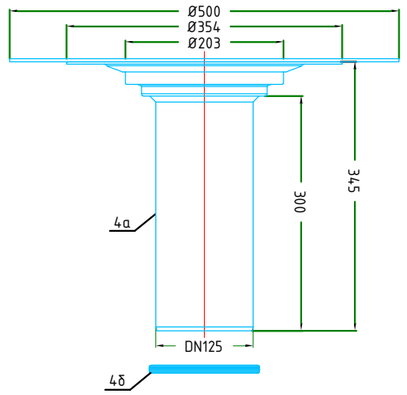


Спецификация*

Поз.	Обозначение	Наименование	Кол.	Приме-чание
1		чугунная водосточная труба, DN100	1	шт.
2	HL9/1	переходник с пластика DN110 на чугун DN100	1	шт.
3	HL62.1H/1	воронка с обогревом, с полимер-битумным полотном, DN110	1	шт.
3а		корпус воронки HL62.1H/1		
3б		листвоуловитель воронки HL62.1H/1		
4	HL65H	надставной элемент с полимер-битумным полотном	1	шт.
4а		корпус надставного элемента HL65H		
4б		резиновое уплотнительное кольцо надставного элемента HL65H		
5		пластиковая водосточная труба, DN125	1	шт.


Примечание:

* -спецификация узла установки воронки указана на одну воронку (ВВ)


Узел установки водосточной воронки для плоских эксплуатируемых кровель

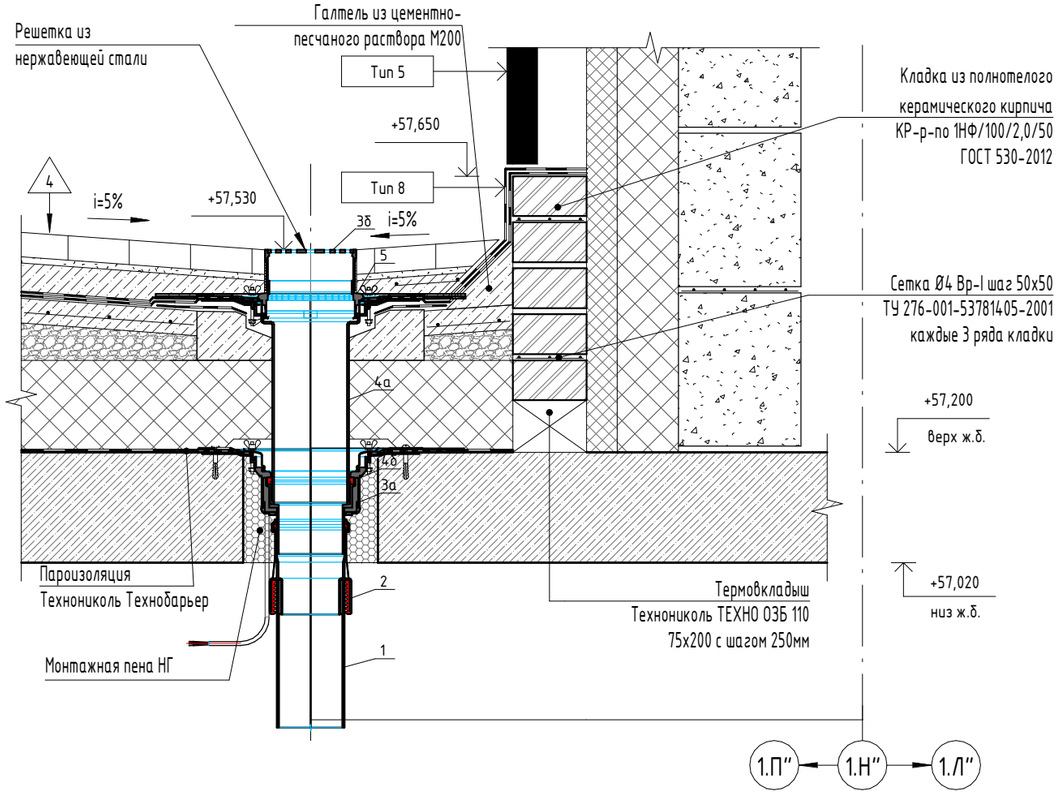

3. Воронка HL62.1BH/1

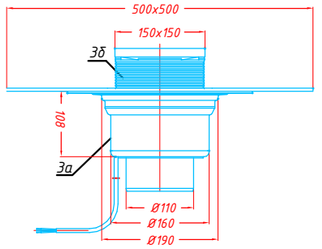

5. Дренажное кольцо HL160

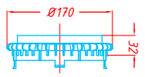

Спецификация

Поз.	Обозначение	Наименование	Кол.	Приме-чание
1		чугунная водосточная труба,		
2	HL9/1	переходник с пластика DN110		
3	HL62.1BH/1	воронка с обогревом, DN 110		
3а		корпус воронки HL62.1BH/1		
3б		листоуловитель воронки HL62		
4	HL65H	надставной элемент с полимер-б		
4а		корпус надставного элемента		
4б		резиновое уплотнительное кол элемента HL65H		
5	№160	дренажное кольцо		

В ПРОИЗВОДСТВО РАБОТ
ДАТА: 12.01.2026
№ЗАДАЧИ: С-23

Изм.	Кол.уч.	Лист	№док.	Подп.	Дата
Разработал		Наватурова			01.25
Проверил		Садофьева			01.25
Нач. отд. ВК		Житихина			01.25
ГИП		Зверева			01.25
Норм. контр.		Житихина			01.25

11-ОМ/2023-ВК

Гостиница, расположенная по адресу:
г. Москва, внутригородское муниципальное образование Преображенское, ул. Потешная, вл.5, стр.1,2

Внутренние системы водоснабжения и водоотведения

Стадия	Лист	Листов
Р	79	

Узлы установки трапов и воронок

Открытые мастерские

Согласовано


Взам. инв. №

Подп. и дата

Инв. № подл.

Формат А3А


Конструкция неподвижных опор для компенсаторов Ду 15-40мм

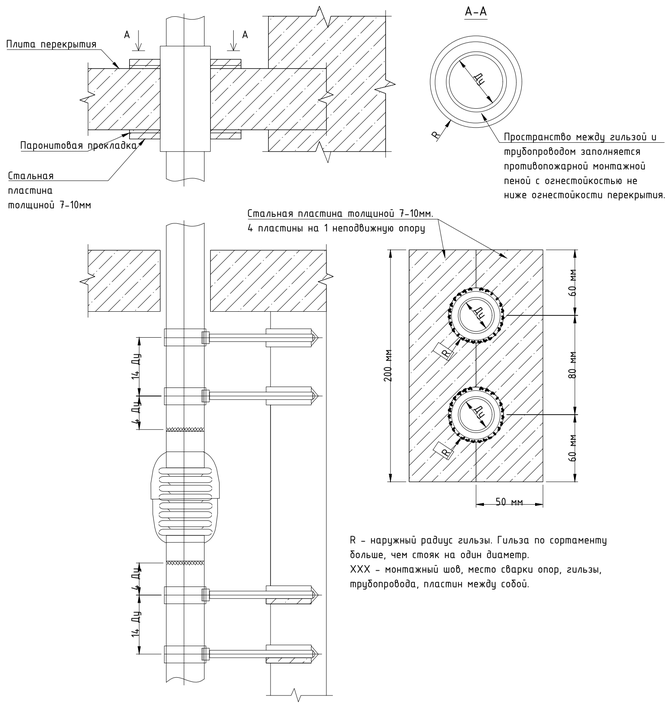

R - наружный райиус гильзы. Гильза по сортаменту больше, чем стояк на один диаметр.
XXX - монтажный шов, место сварки опор, гильзы, трубопровода, пластин между собой.

№ п/п	Наименование	Кол-во	Примечание
1	Компенсатор "Энергия"	1	По проекту
2	Стояк водоснабжения	1	По проекту
3	Неподвижная опора	1шт. (4пластины)	По диаметру стояка
4	Паронитовая прокладка	1шт. (4пластины)	По форме неподв. опоры

Конструкция направляющих опор для компенсаторов Ду 15-40мм

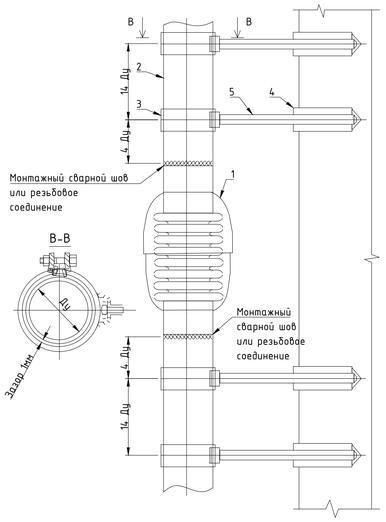


Компенсаторы Ду 15-40мм устанавливаются под потолком помещения.

№ п/п	Наименование	Кол-во	Примечание
1	Компенсатор "Энергия"	1	По диаметру стояка
2	Стояк водоснабжения	1	По проекту
3	Хомут сантехнический	2	По диаметру стояка
4	Анкер	2	
5	Шпилька	2	

Схема крепления стояка, оснащенного компенсаторами Ду 50-125мм


Схема стояка

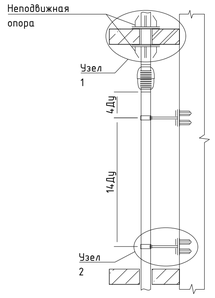

Порядок производства монтажных работ:
1 - монтаж стояка, неподвижных и скользящих опор;
2 - монтаж направляющих опор;
3 - монтаж компенсатора ("врезка").


Примечания:
1 - не допускается воздействие на компенсатор изгибающего и вращающего моментов;
2 - не допускается попадание сыпучих и твердых веществ в гофры компенсатора; также запрещено покрывать сильфон компенсатора теплоизоляцией;
3 - кабель электросварки не должен контактировать с сильфоном компенсатора;
4 - в процессе сварки компенсатора сильфон необходимо обмотать защитным материалом для предотвращения попадания частиц металла;
5 - не подвергать компенсатор сильным ударам;
6 - не допускается сдавливание компенсатора в процессе монтажа (трубой, незафиксированной неподвижной опорой), растягивать компенсатор также нельзя;
7 - компенсаторы, запроектированные в соответствии с типовыми схемами, не требуют дополнительной растяжки или сжатия.

Компенсаторы в узких шахтах

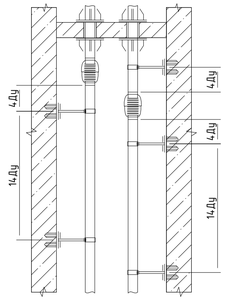


Если расстояние между стояками не позволяет установить компенсаторы друг напротив друга, необходимо их разнести на высоте и добавить скользящую опору выше смещенного компенсатора.

Узел 1. Неподвижная опора

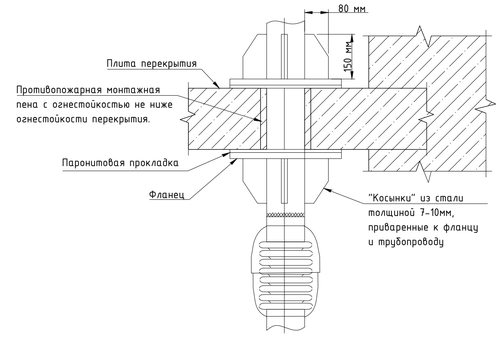


Узел 2. Скользящая опора

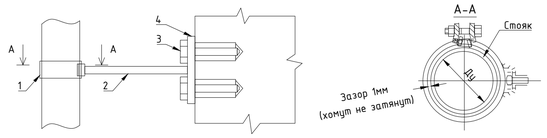


№ п/п	Наименование	Кол-во	Примечание
1	Хомут	1	Размер, материал шахт, стен, а также длина и диаметр врезок в главный стояк в каждом случае разные. Конструкции анкеров, хомутов, несущих профилей и опорных пластин уточняются после расчетов и при монтаже.
2	Профиль	1	
3	Анкер	2	
4	Опорная пластина	1	


Схема крепления стояка


Скользящая опора

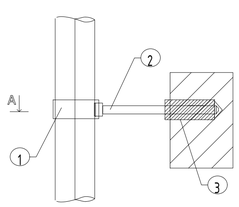

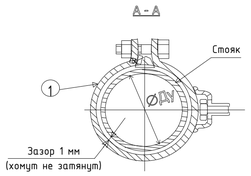


Неподвижная опора

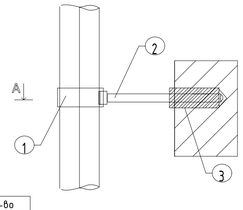

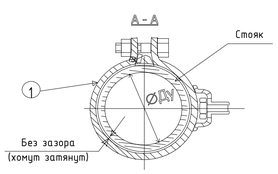


№	Наименование	Кол-во
1	Хомут	2
2	Шпилька	2
3	Анкер	2


Узел выпуска канализации с сальником. Трубы ВЧШГ/SML

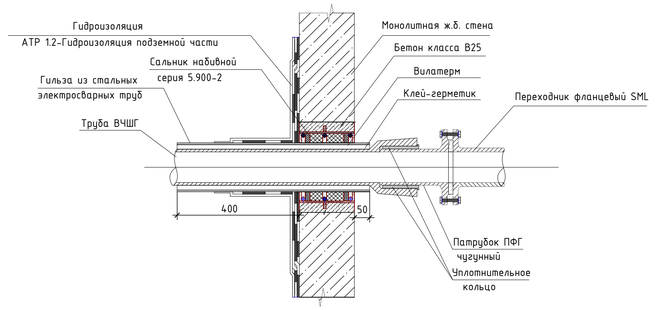

Узел проходки трубопровода через стену

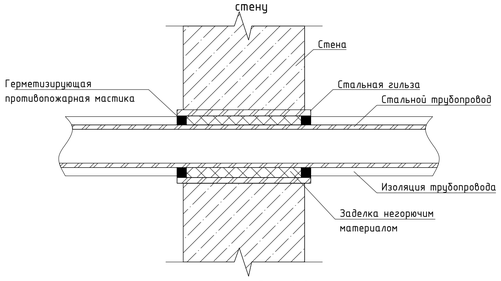


Узел проходки трубопровода через перекрытие

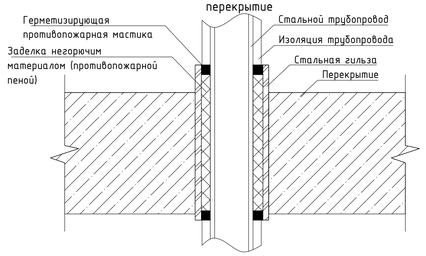


Примечания:
1. Предел огнестойкости негорючего материала (пена) и мастики должен быть не менее нормируемого предела огнестойкости пересекаемой строительной конструкции.
2. Соединения трубопроводов выполнять в соответствии с рекомендациями заводов-изготовителей и требованиями СП 73.13330.2016.
3. При замене материалов участков трубопроводов уточнить расстановку неподвижных опор и компенсаторов.
4. Для стальных гильз предусмотреть окраску в два раза по слою грунта.
5. Диаметр стальных гильз принять на 2 типоразмера больше диаметра условного прохода трубопровода.

Узел проходки стояков через перекрытие

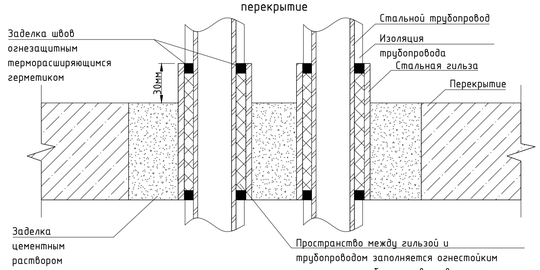


Узел проходки трубопровода через ограждающие конструкции

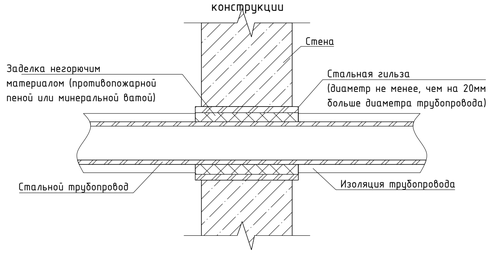


Примечание:
Трубопроводы в местах пересечения строительных конструкций с нормируемым пределом огнестойкости (перекрытий, внутренних стен и перегородок) необходимо прокладывать в стальных гильзах с обязательной заделкой базальтовым волокном и огнезащитным терморасширяющимся герметиком.

Узел проходки стояков канализации через перекрытие

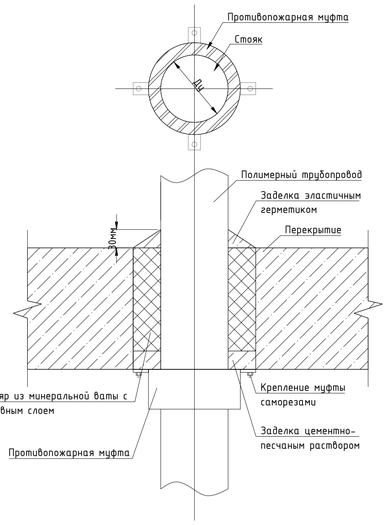

Примечания:
1. Предел огнестойкости негорючего материала (пена) и мастики должен быть не менее нормируемого предела огнестойкости пересекаемой строительной конструкции.
2. Соединения трубопроводов выполнять в соответствии с рекомендациями заводов-изготовителей и требованиями СП 73.13330.2016.
3. При замене материалов участков трубопроводов уточнить узлы прохода и необходимость противопожарных муфт.
4. Перед монтажом ознакомиться с инструкцией завода-изготовителя по установке противопожарных муфт.

Узел установки противопожарной муфты скрытым способом с двух сторон

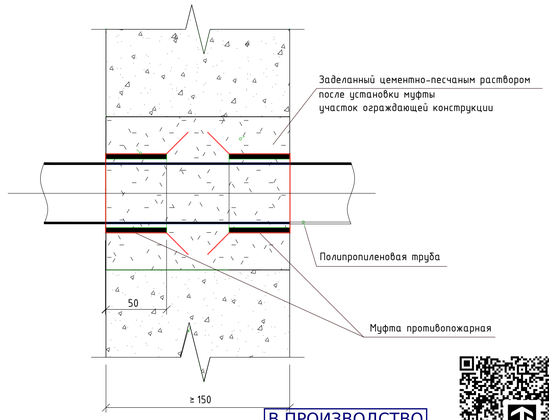

В ПРОИЗВОДСТВО РАБОТ
ДАТА: 12.01.2026
№ ЗАДАЧИ: С-23

Изм.	Кол.уч.	Лист	№док.	Подп.	Дата	11-ОМ/2023-ВК			
						Гостиница, расположенная по адресу: г. Москва, внутригородское муниципальное образование Преображенское, ул. Потешная, 8л.5, стр.1,2			
Разработал		Набатурова			05.25	Внутренние системы водоснабжения и водоотведения	Стадия	Лист	Листов
Проверил		Садофьева			05.25		Р	80	
Нач. отд. ВК		Житихина			05.25				
ГИП		Зверева			05.25	Узлы установки неподвижных опор, компенсаторов, противопожарных муфт. Узлы прохода трубопроводов	Открытые мастерские		
Норм. контр.		Житихина			05.25				

Формат А1А

Согласовано

Согласовано

Взам. инв. №

Подп. и дата

Инв. № подл.

Поз.	Наименование и техническая характеристика	Тип, марка, обозначение документа, опросного листа	Код продукции	Поставщик	Ед. измерения	Количество	Масса 1 ед., кг	Примечание
1	2	3	4	5	6	7	8	9
			Системы водоснабжения_1 этаж					
В1.1								
ПЛК	Кран поливочный с латунным штуцером для присоединения шланга				шт.	5		
ШК1	Шаровый муфтовый запорный кран ВР-ВР PN 1.6 DN 15мм	ГОСТ 21345-2005			шт.	17		
ШК2	Шаровый муфтовый запорный кран ВР-ВР PN 1.6 DN 20мм	ГОСТ 21345-2005			шт.	9		
Узел ХВС	Водомерный узел системы ХВС					8		
	- обратный клапан DN15				шт.	8		
	- регулятор давления с манометром PN1.6 DN15	ГОСТ Р 55023-2012			шт.	8		
	- счетчик воды квартирный с интерфейсом RS-485 Ду15			НПП Тепловодохран	шт.	8		
	- фильтр косой сетчатый DN15				шт.	8		
	Муфта переходная из ковкого чугуна с цилиндрической резьбой ф20х15 мм с цинковым покрытием	ГОСТ 8957-75*			шт.	7		
	Ниппель ПП редукционный многослойный композиционный, ø25х20 мм	ГОСТ 32415-2013			шт.	2		
	Тройник ПП равнопроходной многослойный композиционный, ø20 мм	ГОСТ 32415-2013			шт.	19		
	Угол 90° ПП многослойный композиционный, ø20 мм	ГОСТ 32415-2013			шт.	69		
	Угольник 90° из ковкого чугуна с цилиндрической резьбой и цинковым покрытием ø15 мм	ГОСТ 8946-75			шт.	2		
	Угольник 90° из ковкого чугуна с цилиндрической резьбой и цинковым покрытием ø20 мм	ГОСТ 8946-75			шт.	14		
	Угольник 90° из ковкого чугуна с цилиндрической резьбой и цинковым покрытием ø25 мм	ГОСТ 8946-75			шт.	5		
	Угольник 90° из ковкого чугуна с цилиндрической резьбой и цинковым покрытием ø32 мм	ГОСТ 8946-75			шт.	2		
	Труба стальная водогазопроводная обыкновенная оцинкованная Ø15х2.8	ГОСТ 3262-75			м	2.47		запас 10%
	Труба стальная водогазопроводная обыкновенная оцинкованная Ø20х2.8	ГОСТ 3262-75			м	17.05		запас 10%
	Труба стальная водогазопроводная обыкновенная оцинкованная Ø25х3.2	ГОСТ 3262-75			м	4.24		запас 10%
	Труба стальная водогазопроводная обыкновенная оцинкованная Ø32х3.2	ГОСТ 3262-75			м	240.18		запас 10%
	Трубы полипропиленовые армированные напорные Ø20х2,8	ГОСТ 32415-2013			м	51.82		запас 10%
ГЗ	Труба стальная электросварная прямошовная (для гильз) DN40х2.0	ГОСТ 10704-91			м	0.44		Гильза для тр. DN18.0х1.5
ГЗ	Труба стальная электросварная прямошовная (для гильз) DN45х2.0	ГОСТ 10704-91			м	2.3		Гильза для тр. DN24.0х2.0
ГЗ	Труба стальная электросварная прямошовная (для гильз) DN53х2.0	ГОСТ 10704-91			м	2		Гильза для тр. DN30.0х2.5
ГЗ	Труба стальная электросварная прямошовная (для гильз) DN63х2.0	ГОСТ 10704-91			м	15.25		Гильза для тр. DN40.0х2.5
	Материал для заделки гильз	Группа горючести НГ			$м^3$	0.03		Набивка для гильз
	Теплоизоляция из вспененного каучука δ=13,0 для труб наружного Ø21,3	K-FLEX ST		K-FLEX	м.п.	2.69		
	Теплоизоляция из вспененного каучука δ=13,0 для труб наружного Ø26,8	K-FLEX ST		K-FLEX	м.п.	18.49		
	Теплоизоляция из вспененного каучука δ=13,0 для труб наружного Ø33,5	K-FLEX ST		K-FLEX	м.п.	4.62		
	Теплоизоляция из вспененного каучука δ=13,0 для труб наружного Ø42,3	K-FLEX ST		K-FLEX	м.п.	262.01		
	Гибкая подводка для раковины L=300 мм				шт.	10		

В ПРОИЗВОДСТВО РАБОТ
ДАТА: 12.01.2026
№ ЗАДАЧИ: С-23

Взам. инв. №

Подп. и дата

Инв. № подл.

Изм.	Кол.уч.	Лист	№док.	Подп.	Дата
Разработал		Наватурова			05.25
Проверил		Садофьева			05.25
Нач. отд. ВК		Житихина			05.25
ГИП		Зверева			05.25
Норм.контр		Житихина			05.25

11-ОМ/2023-ВК.СО

Гостиница, расположенная по адресу:
г. Москва, внутригородское муниципальное образование Преображенское, ул. Потешная, вл.5, стр.1,2

Внутренние системы водоснабжения и водоотведения

Стадия	Лист	Листов
Р	1	40

Спецификация оборудования

Открытые мастерские

Формат А3А

Поз.	Наименование и техническая характеристика	Тип, марка, обозначение документа, опросного листа	Код продукции	Поставщик	Ед. измерения	Количество	Масса 1 ед., кг	Примечание
1	2	3	4	5	6	7	8	9
			Системы водоснабжения_1 этаж					
В1.2								
	Угольник 90° из ковкого чугуна с цилиндрической резьбой и цинковым покрытием ø32 мм	ГОСТ 8946-75			шт.	2		
	Труба стальная водогазопроводная обыкновенная оцинкованная Ø32х3.2	ГОСТ 3262-75			м	218.38		запас 10%
ГЗ	Труба стальная электросварная прямошовная (для гильз) DN63х2.0	ГОСТ 10704-91			м	11.98		Гильза для тр. DN40.0х2.5
	Материал для заделки гильз	Группа горючести НГ			$м^3$	0.02		Набивка для гильз
	Теплоизоляция из вспененного каучука δ=13,0 для труб наружного Ø42,3	K-FLEX ST		K-FLEX	м.п.	238.23		
В1.3								
ШК2	Шаровый муфтовый запорный кран ВР-ВР PN 1.6 DN 20мм	ГОСТ 21345-2005			шт.	14		
Узел ХВС	Водомерный узел системы ХВС					14		
	- обратный клапан DN15				шт.	14		
	- регулятор давления с манометром PN1.6 DN15	ГОСТ Р 55023-2012			шт.	14		
	- счетчик воды квартирный с интерфейсом RS-485 Ду15			НПП Тепловодохран	шт.	14		
	- фильтр косой сетчатый DN15				шт.	14		
	Муфта переходная из ковкого чугуна с цилиндрической резьбой ф20х15 мм с цинковым покрытием	ГОСТ 8957-75*			шт.	14		
	Пробка из ковкого чугуна с цилиндрической резьбой и цинковым покрытием ø15 мм	ГОСТ 8963-75			шт.	1		
	Угольник 90° из ковкого чугуна с цилиндрической резьбой и цинковым покрытием ø20 мм	ГОСТ 8946-75			шт.	30		
	Труба стальная водогазопроводная обыкновенная оцинкованная Ø15х2.8	ГОСТ 3262-75			м	0.39		запас 10%
	Труба стальная водогазопроводная обыкновенная оцинкованная Ø20х2.8	ГОСТ 3262-75			м	33.47		запас 10%
ГЗ	Труба стальная электросварная прямошовная (для гильз) DN45х2.0	ГОСТ 10704-91			м	3.22		Гильза для тр. DN24.0х2.0
	Материал для заделки гильз	Группа горючести НГ			$м^3$	0		Набивка для гильз
	Теплоизоляция из вспененного каучука δ=13,0 для труб наружного Ø21,3	K-FLEX ST		K-FLEX	м.п.	0.1		
	Теплоизоляция из вспененного каучука δ=13,0 для труб наружного Ø26,8	K-FLEX ST		K-FLEX	м.п.	35.56		
Т3.1								
П/с	Полотенцесушитель М-образный из нержавеющей стали Ø25, в комплекте с муфтами, контргайками и кронштейнами			Ника	шт.	6		
ВА	Воздухоотводчик автоматический Ду15	VT.502.NH	Valtec		шт.	5		
ШК1	Шаровый муфтовый запорный кран ВР-ВР PN 1.6 DN 15мм	ГОСТ 21345-2005			шт.	15		
ШК2	Шаровый муфтовый запорный кран ВР-ВР PN 1.6 DN 20мм	ГОСТ 21345-2005			шт.	8		
ШК3	Шаровый муфтовый запорный кран ВР-ВР PN 1.6 DN 25мм	ГОСТ 21345-2005			шт.	12		
Узел ГВС	Водомерный узел системы ГВС					8		
	- обратный клапан DN15				шт.	8		
	- регулятор давления с манометром PN1.6 DN15	ГОСТ Р 55023-2012			шт.	8		
	- счетчик воды квартирный с интерфейсом RS-485 Ду15			НПП Тепловодохран	шт.	8		
	- фильтр косой сетчатый DN15				шт.	8		
	Муфта переходная из ковкого чугуна с цилиндрической резьбой ф20х15 мм с цинковым покрытием	ГОСТ 8957-75*			шт.	8		
25х20	Муфта переходная из ковкого чугуна с цилиндрической резьбой ф25х20 мм с цинковым покрытием	ГОСТ 8957-75*			шт.	10		
	Ниппель ПП редукционный многослойный композиционный, ø25х20 мм	ГОСТ 32415-2013			шт.	3		
	Тройник ПП равнопроходной многослойный композиционный, ø20 мм	ГОСТ 32415-2013			шт.	11		
	Тройник ПП равнопроходной многослойный композиционный, ø25 мм	ГОСТ 32415-2013			шт.	1		
	Тройник переходной из ковкого чугуна с цилиндрической резьбой и цинковым покрытием ø25х20 мм	ГОСТ 8948-75	Тройник Ц-25х20		шт.	10		
	Тройник прямой из ковкого чугуна с цилиндрической резьбой и цинковым покрытием ø25 мм	ГОСТ 8948-75	Тройник Ц-25		шт.	12		

В ПРОИЗВОДСТВО РАБОТ
ДАТА: 12.01.2026
№ ЗАДАЧИ: С-23

Взам. инв. №

Подп. и дата

Инв. № подл.

Поз.	Наименование и техническая характеристика	Тип, марка, обозначение документа, опросного листа	Код продукции	Поставщик	Ед. измерения	Количество	Масса 1 ед., кг	Примечание
1	2	3	4	5	6	7	8	9
			Системы водоснабжения_1 этаж					
	Угол 45° ПП многослойный композиционный, ø20 мм	ГОСТ 32415-2013			шт.	2		
	Угол 90° ПП многослойный композиционный, ø20 мм	ГОСТ 32415-2013			шт.	57		
	Угол 90° ПП многослойный композиционный, ø25 мм	ГОСТ 32415-2013			шт.	4		
	Угольник 45° из ковкого чугуна с цилиндрической резьбой и цинковым покрытием ø25 мм	ГОСТ 8946-75			шт.	4		
	Угольник 90° из ковкого чугуна с цилиндрической резьбой и цинковым покрытием ø20 мм	ГОСТ 8946-75			шт.	11		
	Угольник 90° из ковкого чугуна с цилиндрической резьбой и цинковым покрытием ø25 мм	ГОСТ 8946-75			шт.	30		
	Угольник 90° из ковкого чугуна с цилиндрической резьбой и цинковым покрытием ø32 мм	ГОСТ 8946-75			шт.	2		
	Труба стальная водогазопроводная обыкновенная оцинкованная Ø15х2.8	ГОСТ 3262-75			м	0.24		запас 10%
	Труба стальная водогазопроводная обыкновенная оцинкованная Ø20х2.8	ГОСТ 3262-75			м	10.35		запас 10%
	Труба стальная водогазопроводная обыкновенная оцинкованная Ø25х3.2	ГОСТ 3262-75			м	18.45		запас 10%
	Труба стальная водогазопроводная обыкновенная оцинкованная Ø32х3.2	ГОСТ 3262-75			м	239.99		запас 10%
	Трубы полипропиленовые армированные напорные Ø20х2,8	ГОСТ 32415-2013			м	39.01		запас 10%
	Трубы полипропиленовые армированные напорные Ø25х3,5	ГОСТ 32415-2013			м	5		запас 10%
ГЗ	Труба стальная электросварная прямошовная (для гильз) DN45х2.0	ГОСТ 10704-91			м	0.98		Гильза для тр. DN24.0х2.0
ГЗ	Труба стальная электросварная прямошовная (для гильз) DN53х2.0	ГОСТ 10704-91			м	1.76		Гильза для тр. DN30.0х2.5
ГЗ	Труба стальная электросварная прямошовная (для гильз) DN63х2.0	ГОСТ 10704-91			м	14.52		Гильза для тр. DN40.0х2.5
	Материал для заделки гильз	Группа горючести НГ			$м^3$	0.02		Набивка для гильз
	Теплоизоляция из вспененного каучука δ=25,0 для труб наружного Ø26,8	K-FLEX ST		K-FLEX	м.п.	11.14		
	Теплоизоляция из вспененного каучука δ=25,0 для труб наружного Ø33,5	K-FLEX ST		K-FLEX	м.п.	8.83		
	Теплоизоляция из вспененного каучука δ=32,0 для труб наружного Ø42,3	K-FLEX ST		K-FLEX	м.п.	255.93		
	Гибкая подводка для раковины L=300 мм				шт.	12		
ТЗ.2								
	Угольник 90° из ковкого чугуна с цилиндрической резьбой и цинковым покрытием ø32 мм	ГОСТ 8946-75			шт.	2		
	Труба стальная водогазопроводная обыкновенная оцинкованная Ø32х3.2	ГОСТ 3262-75			м	218.62		запас 10%
ГЗ	Труба стальная электросварная прямошовная (для гильз) DN63х2.0	ГОСТ 10704-91			м	11.98		Гильза для тр. DN40.0х2.5
	Материал для заделки гильз	Группа горючести НГ			$м^3$	0.02		Набивка для гильз
	Теплоизоляция из вспененного каучука δ=32,0 для труб наружного Ø42,3	K-FLEX ST		K-FLEX	м.п.	238.49		
ТЗ.3								
ВА	Воздухоотводчик автоматический Ду15	VT.502.NH	Valtec		шт.	10		
ШК1	Шаровый муфтовый запорный кран ВР-ВР PN 1.6 DN 15мм	ГОСТ 21345-2005			шт.	11		
ШК2	Шаровый муфтовый запорный кран ВР-ВР PN 1.6 DN 20мм	ГОСТ 21345-2005			шт.	13		
ШК3	Шаровый муфтовый запорный кран ВР-ВР PN 1.6 DN 25мм	ГОСТ 21345-2005			шт.	18		
Узел ГВС	Водомерный узел системы ГВС				шт.	14		
	- обратный клапан DN15				шт.	14		
	- регулятор давления с манометром PN1.6 DN15	ГОСТ Р 55023-2012			шт.	14		
	- счетчик воды квартирный с интерфейсом RS-485 Ду15			НПП Тепловодохран	шт.	14		
	- фильтр косой сетчатый DN15				шт.	14		
	Муфта переходная из ковкого чугуна с цилиндрической резьбой ф20х15 мм с цинковым покрытием	ГОСТ 8957-75*			шт.	16		
	Муфта переходная из ковкого чугуна с цилиндрической резьбой ф25х15 мм с цинковым покрытием	ГОСТ 8957-75*			шт.	9		
	Муфта переходная из ковкого чугуна с цилиндрической резьбой ф25х20 мм с цинковым покрытием	ГОСТ 8957-75*			шт.	18		

В ПРОИЗВОДСТВО РАБОТ
ДАТА: 12.01.2026
№ ЗАДАЧИ: С-23

Взам. инв. №

Подп. и дата

Инв. № подл.

Поз.	Наименование и техническая характеристика	Тип, марка, обозначение документа, опросного листа	Код продукции	Поставщик	Ед. измерения	Количество	Масса 1 ед., кг	Примечание
1	2	3	4	5	6	7	8	9
			Системы водоснабжения_1 этаж					
	Тройник переходной из ковкого чугуна с цилиндрической резьбой и цинковым покрытием ø20х15 мм	ГОСТ 8948-75	Тройник Ц-20х15		шт.	1		
	Тройник переходной из ковкого чугуна с цилиндрической резьбой и цинковым покрытием ø25х15 мм	ГОСТ 8948-75	Тройник Ц-25х15		шт.	1		
	Тройник переходной из ковкого чугуна с цилиндрической резьбой и цинковым покрытием ø25х20 мм	ГОСТ 8948-75	Тройник Ц-25х20		шт.	17		
	Тройник прямой из ковкого чугуна с цилиндрической резьбой и цинковым покрытием ø20 мм	ГОСТ 8948-75	Тройник Ц-20		шт.	1		
	Тройник прямой из ковкого чугуна с цилиндрической резьбой и цинковым покрытием ø25 мм	ГОСТ 8948-75	Тройник Ц-25		шт.	18		
	Угольник 90° из ковкого чугуна с цилиндрической резьбой и цинковым покрытием ø15 мм	ГОСТ 8946-75			шт.	1		
	Угольник 90° из ковкого чугуна с цилиндрической резьбой и цинковым покрытием ø20 мм	ГОСТ 8946-75			шт.	17		
	Угольник 90° из ковкого чугуна с цилиндрической резьбой и цинковым покрытием ø25 мм	ГОСТ 8946-75			шт.	8		
	Труба стальная водогазопроводная обыкновенная оцинкованная Ø15х2.8	ГОСТ 3262-75			м	1.53		запас 10%
	Труба стальная водогазопроводная обыкновенная оцинкованная Ø20х2.8	ГОСТ 3262-75			м	16.79		запас 10%
	Труба стальная водогазопроводная обыкновенная оцинкованная Ø25х3.2	ГОСТ 3262-75			м	18.46		запас 10%
ГЗ	Труба стальная электросварная прямошовная (для гильз) DN45х2.0	ГОСТ 10704-91			м	1.1		Гильза для тр. DN24.0х2.0
ГЗ	Труба стальная электросварная прямошовная (для гильз) DN53х2.0	ГОСТ 10704-91			м	2.12		Гильза для тр. DN30.0х2.5
	Материал для заделки гильз	Группа горючести НГ			$м^3$	0		Набивка для гильз
	Теплоизоляция из вспененного каучука δ=25,0 для труб наружного Ø21,3	K-FLEX ST		K-FLEX	м.п.	1.67		
	Теплоизоляция из вспененного каучука δ=25,0 для труб наружного Ø26,8	K-FLEX ST		K-FLEX	м.п.	18.31		
	Теплоизоляция из вспененного каучука δ=25,0 для труб наружного Ø33,5	K-FLEX ST		K-FLEX	м.п.	6.58		
	Теплоизоляция из вспененного каучука δ=32,0 для труб наружного Ø33,5	K-FLEX ST		K-FLEX	м.п.	13.56		
Т4.1								
ШК2	Шаровый муфтовый запорный кран ВР-ВР PN 1.6 DN 20мм	ГОСТ 21345-2005			шт.	5		
	Угольник 90° из ковкого чугуна с цилиндрической резьбой и цинковым покрытием ø20 мм	ГОСТ 8946-75			шт.	5		
	Угольник 90° из ковкого чугуна с цилиндрической резьбой и цинковым покрытием ø25 мм	ГОСТ 8946-75			шт.	2		
	Труба стальная водогазопроводная обыкновенная оцинкованная Ø20х2.8	ГОСТ 3262-75			м	11.17		запас 10%
	Труба стальная водогазопроводная обыкновенная оцинкованная Ø25х3.2	ГОСТ 3262-75			м	240.11		запас 10%
ГЗ	Труба стальная электросварная прямошовная (для гильз) DN45х2.0	ГОСТ 10704-91			м	1.76		Гильза для тр. DN24.0х2.0
ГЗ	Труба стальная электросварная прямошовная (для гильз) DN53х2.0	ГОСТ 10704-91			м	14.52		
	Материал для заделки гильз	Группа горючести НГ			$м^3$	0.02		
	Теплоизоляция из вспененного каучука δ=25,0 для труб наружного Ø26,8	K-FLEX ST		K-FLEX	м.п.	12.18		
	Теплоизоляция из вспененного каучука δ=25,0 для труб наружного Ø33,5	K-FLEX ST		K-FLEX	м.п.	261.94		
Т4.2								
	Угольник 90° из ковкого чугуна с цилиндрической резьбой и цинковым покрытием ø25 мм	ГОСТ 8946-75			шт.	2		
	Труба стальная водогазопроводная обыкновенная оцинкованная Ø25х3.2	ГОСТ 3262-75			м	217.16		
ГЗ	Труба стальная электросварная прямошовная (для гильз) DN53х2.0	ГОСТ 10704-91			м	11.98		
	Материал для заделки гильз	Группа горючести НГ			$м^3$	0.01		
	Теплоизоляция из вспененного каучука δ=25,0 для труб наружного Ø33,5	K-FLEX ST		K-FLEX	м.п.	236.9		
Т4.3								
ШК1	Шаровый муфтовый запорный кран ВР-ВР PN 1.6 DN 15мм	ГОСТ 21345-2005			шт.	1		
ШК2	Шаровый муфтовый запорный кран ВР-ВР PN 1.6 DN 20мм	ГОСТ 21345-2005			шт.	9		
	Угольник 90° из ковкого чугуна с цилиндрической резьбой и цинковым покрытием ø15 мм	ГОСТ 8946-75			шт.	1		Гильза для тр. DN24.0х2.0
	Угольник 90° из ковкого чугуна с цилиндрической резьбой и цинковым покрытием ø20 мм	ГОСТ 8946-75			шт.	9		Гильза для тр. DN24.0х2.0
	Труба стальная водогазопроводная обыкновенная оцинкованная Ø15х2.8	ГОСТ 3262-75			м	2.32		запас 10%

В ПРОИЗВОДСТВО РАБОТ
ДАТА: 12.01.2026
№ ЗАДАЧИ: С-23

Взам. инв. №

Подп. и дата

Инв. № подл.

Поз.	Наименование и техническая характеристика	Тип, марка, обозначение документа, опросного листа	Код продукции	Поставщик	Ед. измерения	Количество	Масса 1 ед., кг	Примечание
1	2	3	4	5	6	7	8	9
	Системы водоснабжения_1 этаж							
	Труба стальная водогазопроводная обыкновенная оцинкованная Ø20х2.8	ГОСТ 3262-75			м	20.12		запас 10%
ГЗ	Труба стальная электросварная прямошовная (для гильз) DN45х2.0	ГОСТ 10704-91			м	2.12		Гильза для тр. DN24.0х2.0
	Материал для заделки гильз	Группа горючести НГ			$м^3$	0		Набивка для гильз
	Теплоизоляция из вспененного каучука δ=25,0 для труб наружного Ø21,3	K-FLEX ST		K-FLEX	м.п.	2.53		
	Теплоизоляция из вспененного каучука δ=25,0 для труб наружного Ø26,8	K-FLEX ST		K-FLEX	м.п.	21.95		
	Сантехнические приборы_1 этаж МОП							
Ум3	Умывальник для МГН	ГОСТ 30493-2017			шт.	2		
Ум2	Умывальник фаянсовый овальный первой величины	ГОСТ 30493-2017			шт.	3		
Ум1	Умывальник фаянсовый овальный третьей величины со смесителем	ГОСТ 30493-2017			шт.	6		
У1	Унитаз-компакт напольный, взрослый	ГОСТ 30493-2017			шт.	7		
Тр2	Трап с «сухим» сифоном DN100				шт.	2		
Пл.к	смеситель для мойки настенный				шт.	3		
П/с	Полотенцесушитель М-образный из нержавеющей стали Ø25, в комплекте с муфтами, контргайками и кронштейнами			Ника	шт.	6		
М	Мойка				шт.	1		
Дп1	Душевой поддон стальной эмалированный				шт.	8		
	Гибкая труба 40х50				шт.	1		
	Кронштейны для умывальника				шт.	18		
	Муфта противопожарная для трапов HL310NPr				шт.	1		
	Сифон бутылочный				шт.	3		
	Сифон бутылочный унифицированный				шт.	9		
	Сифон напольный для душевого поддона тип СПМ				шт.	8		
	Смеситель для умывальника термостатический		T19-021cr	1Orange	шт.	2		
	Смеситель для умывальников См-УмОЦБА центральный, однорукояточный				шт.	9		
	Смеситель настенный				шт.	5		
	Труба гибкая 50х40			ООО АНИ пласт	шт.	2		
	Удлинитель гибкий для унитаза				шт.	7		

В ПРОИЗВОДСТВО РАБОТ
ДАТА: 12.01.2026
№ ЗАДАЧИ: С-23

Взам. инв. №

Подп. и дата

Инв. № подл.

Изм.	Кол.уч.	Лист	№док.	Подп.	Дата

Поз.	Наименование и техническая характеристика	Тип, марка, обозначение документа, опросного листа	Код продукции	Поставщик	Ед. измерения	Количество	Масса 1 ед., кг	Примечание
1	2	3	4	5	6	7	8	9
			Системы канализации_1 этаж					
К1								
	Кронштейн стояка с опорой и консолью DN100	SML			шт.	51		
	Опорное кольцо SML DN100	SML			шт.	50	1,30	
	Отвод канализационный 45° 110	ГОСТ 32414-2013		ООО РТП	шт.	8		
	Отвод канализационный 90° 110	ГОСТ 32414-2013		ООО РТП	шт.	1		
	Ревизия канализационная ø110	ГОСТ 32414-2013		ООО РТП	шт.	1		
	Тройник канализационный 45° 110x110	ГОСТ 32414-2013		ООО РТП	шт.	14		
	Хомут соединительный SML DN100 PN 0,5	SML			шт.	100		
Опора	Опорная труба SML DN100	SML			шт.	50	2,30	
П	Переход полипропиленовый ПП/Чугун DN110	HL 9/1	+909100	ООО «ХЛ-РУС»	шт.	50		
	Труба канализационная полипропиленовая Ø110x2,7	ГОСТ 32414-2013		ООО "РТП"	м	171.08		запас 10%
	Чугунная безраструбная канализационная труба SML Ø100x3,5	SML			м	57.03		запас 10%
	Патрубок для подключения унитаза				шт.	2		
К1.1								
	Крестовина 88° двухплоскостная SML DN100x100x100	SML			шт.	7	3,40	
	Отвод канализационный 45° 50	ГОСТ 32414-2013		ООО РТП	шт.	56		
	Отвод канализационный 45° 110	ГОСТ 32414-2013		ООО РТП	шт.	63		
	Отвод канализационный 90° 110	ГОСТ 32414-2013		ООО РТП	шт.	4		
	Переход SML DN100x50	SML			шт.	1	0,80	
	Переход канализационный 110x50	ГОСТ 32414-2013		ООО РТП	шт.	6		
	Переход на пластик Конфикс DN50	SML			шт.	9		
	Переход на пластик Конфикс DN100	SML			шт.	27		
	Ревизия канализационная ø110	ГОСТ 32414-2013		ООО РТП	шт.	12		
	Тройник 88° SML DN100x50	SML			шт.	7	2,10	
	Тройник 88° SML DN100x100	SML			шт.	14	2,90	
	Тройник канализационный 45° 50x50	ГОСТ 32414-2013		ООО РТП	шт.	5	<варианты>	
	Тройник канализационный 45° 110x50	ГОСТ 32414-2013		ООО РТП	шт.	1		
	Тройник канализационный 45° 110x110	ГОСТ 32414-2013		ООО РТП	шт.	2		
	Тройник канализационный 90° 50x50	ГОСТ 32414-2013		ООО РТП	шт.	1		
	Тройник канализационный 90° 110x110	ГОСТ 32414-2013		ООО РТП	шт.	7		
	Хомут соединительный SML DN50 PN 0,5	SML			шт.	8		
	Хомут соединительный SML DN100 PN 0,5	SML			шт.	55		
	Заглушка полипропиленовая 50	ГОСТ 32414-2013		ООО РТП	шт.	3		
	Заглушка полипропиленовая 110	ГОСТ 32414-2013		ООО РТП	шт.	10		
	Отвод полипропиленовый 50x87.5	ГОСТ 32414-2013		ООО РТП	шт.	3		
	Отвод полипропиленовый 110x87.5	ГОСТ 32414-2013		ООО РТП	шт.	4		
R	Ревизия канализационная ø50	ГОСТ 32414-2013		ООО РТП	шт.	6		
R	Ревизия канализационная ø110	ГОСТ 32414-2013		ООО РТП	шт.	12		
ВК	Клапан вентиляционный	HL900N		ООО "ХЛ-РУС"	шт.	5		
П	Переход полипропиленовый ПП/Чугун DN110	HL 9/1	+909100	ООО «ХЛ-РУС»	шт.	23		
	Труба канализационная полипропиленовая Ø50x1,8	ГОСТ 32414-2013		ООО "РТП"	м	19.71		запас 10%
	Труба канализационная полипропиленовая Ø110x2,7	ГОСТ 32414-2013		ООО "РТП"	м	85.96		запас 10%
	Чугунная безраструбная канализационная труба SML Ø100x3,5	SML			м	22.17		запас 10%

В ПРОИЗВОДСТВО РАБОТ
ДАТА: 12.01.2026
№ ЗАДАЧИ: С-23

Взам. инв. №

Подп. и дата

Инв. № подл.

Поз.	Наименование и техническая характеристика	Тип, марка, обозначение документа, опросного листа	Код продукции	Поставщик	Ед. измерения	Количество	Масса 1 ед., кг	Примечание
1	2	3	4	5	6	7	8	9
Системы канализации_1 этаж								
К2								
	Кронштейн стояка с опорой и консолью DN150	SML			шт.	10		
	Опорное кольцо SML DN150	SML			шт.	5	2,00	
	Соединительная муфта GRIP-E DN150 PN16	SML			шт.	10		
Опора	Опорная труба SML DN150	SML			шт.	5	4,00	
	Чугунная безраструбная канализационная труба SML Ø150x4,0	SML			м	25.23		запас 10%
	Теплоизоляция из вспененного каучука δ=13,0 для труб наружного Ø160,0	K-FLEX ST		K-FLEX	м.п.	27.52		
К3								
R	Ревизия канализационная ø110	ГОСТ 32414-2013		ООО РТП	шт.	1		
ВК	Клапан вентиляционный	HL900N		ООО "ХЛ-РУС"	шт.	1		
	Труба канализационная полипропиленовая Ø110x2,7	ГОСТ 32414-2013		ООО "РТП"	м	1.93		запас 10%
К21								
	Кронштейн стояка с опорой и консолью DN100	SML			шт.	8		
	Опорное кольцо SML DN100	SML			шт.	8	1,30	
	Хомут соединительный SML DN100 PN 0,5	SML			шт.	16		
Опора	Опорная труба SML DN100	SML			шт.	8	2,30	
	Труба НПВХ канализационная раструбная (группа горючести Г1) Ø110x2,7	ТУ 2248-002-84300500-2012		Хемкор	м	27.48		запас 10%
	Труба НПВХ канализационная раструбная (группа горючести Г1) Ø110x3,5	ТУ 2248-002-84300500-2012		Хемкор	м	7.02		запас 10%
	Чугунная безраструбная канализационная труба SML Ø100x3,5	SML			м	7.27		запас 10%
	Торцевая крышка SML DN100	SML			шт.	3	0,50	
	Хомут соединительный SML DN100 PN 0,5	SML			шт.	3		

	Торцевая крышка SML DN100	SML			шт.	3	0,50	
	Хомут соединительный SML DN100 PN 0,5	SML			шт.	3		

В ПРОИЗВОДСТВО РАБОТ
ДАТА: 12.01.2026
№ ЗАДАЧИ: С-23

Взам. инв. №

Подп. и дата

Инв. № подл.

Изм.	Кол.уч.	Лист	№док.	Подп.	Дата	11-ОМ/2023-ВК.СО	Лист 7

Формат А3А

Поз.	Наименование и техническая характеристика	Тип, марка, обозначение документа, опросного листа	Код продукции	Поставщик	Ед. измерения	Количество	Масса 1 ед., кг	Примечание
1	2	3	4	5	6	7	8	9
Системы водоснабжения_Ниже отм. 0,000								
В1.1								
ЗД2	Затвор Гранвэл ЗПВС с рукояткой DN65	ЗПВС-FLN(w)-3-DN65-MN-E-1.6	BD01112790	АДЛ	шт.	10		
ОК1	Клапан обратный пружинный муфтовый с латунным золотником, DN25				шт.	5		
РД	Регулятор давления мембранный DN 25	VT.085.N	VT.085.N.0607 DN 25	Valtec	шт.	5		
СВ	Счетчик воды одноструйный с модулем цифрового интерфейса RS485 Ду15	Пульсар		Тепловодохран	шт.	5		
Ф	Фильтр ADL сетчатый 25		BM06A675459	ADL	шт.	4		
ШК1	Шаровый муфтовый запорный кран ВР-ВР PN 1.6 DN 15мм	ГОСТ 21345-2005			шт.	5		
ШК2	Шаровый муфтовый запорный кран ВР-ВР PN 1.6 DN 20мм	ГОСТ 21345-2005			шт.	8		
ШК3	Шаровый муфтовый запорный кран ВР-ВР PN 1.6 DN 25мм	ГОСТ 21345-2005			шт.	5		
ШК4	Шаровый муфтовый запорный кран ВР-ВР PN 1.6 DN 32мм	ГОСТ 21345-2005			шт.	45		
ШК-с	Шаровый муфтовый запорный кран НР-ВР PN 1.6 DN 15мм	ГОСТ 21345-2005			шт.	65		
Узел ХВС	Водомерный узел системы ХВС					3		
	- обратный клапан DN15				шт.	3		
	- регулятор давления с манометром PN1.6 DN15	ГОСТ Р 55023-2012			шт.	3		
	- счетчик воды квартирный с интерфейсом RS-485 Ду15			НПП Тепловодохран	шт.	3		
	- фильтр косой сетчатый DN15				шт.	3		
	Колено грувлочное 90° оцинк. под муфту DN40	SM-90048G	SM-90048G	Смартекс	шт.	2		
	Колено грувлочное 90° оцинк. под муфту DN65	SM-90S076G	SM-90S076G	Смартекс	шт.	50		
	Колено грувлочное 90° оцинк. под муфту DN100	SM-90114G	SM-90114G	Смартекс	шт.	22		
	Муфта грувлочная жесткая оцинкованная DN32	SM-1G042G	SM-1G042G	Смартекс	шт.	3		
	Муфта грувлочная жесткая оцинкованная DN40	SM-1G048G	SM-1G048G	Смартекс	шт.	7		
	Муфта грувлочная жесткая оцинкованная DN65	SM-1G076G	SM-1G076G	Смартекс	шт.	135		
	Муфта грувлочная жесткая оцинкованная DN100	SM-1G114G	SM-1G114G	Смартекс	шт.	54		
	Муфта переходная из ковкого чугуна с цилиндрической резьбой ф20х15 мм с цинковым покрытием	ГОСТ 8957-75*			шт.	2		
	Муфта переходная из ковкого чугуна с цилиндрической резьбой ф25х15 мм с цинковым покрытием	ГОСТ 8957-75*			шт.	14		
	Муфта переходная из ковкого чугуна с цилиндрической резьбой ф32х15 мм с цинковым покрытием	ГОСТ 8957-75*			шт.	5		
	Муфта переходная из ковкого чугуна с цилиндрической резьбой ф32х25 мм с цинковым покрытием	ГОСТ 8957-75*			шт.	1		
	Ниппель ПП редукционный многослойный композиционный, ø25х20 мм	ГОСТ 32415-2013			шт.	4		
	Отвод малый на резьбу грувлочный оцинк. DN32x15	SM-3L3215	SM-3L3215	Смартекс	шт.	6		
	Отвод малый на резьбу грувлочный оцинк. DN32x20	SM-3L3220	SM-3L3220	Смартекс	шт.	1		
	Отвод на резьбу грувлочный окраш. DN65xDN32	SM-3J076032	SM-3J076032	Смартекс	шт.	5		
	Отвод на резьбу грувлочный оцинк. DN65xDN15	SM-3J076015G	SM-3J076015G	Смартекс	шт.	7		
	Отвод на резьбу грувлочный оцинк. DN65xDN20	SM-3J076020G	SM-3J076020G	Смартекс	шт.	5		
	Отвод на резьбу грувлочный оцинк. DN65xDN25	SM-3J076025G	SM-3J076025G	Смартекс	шт.	2		
	Отвод на резьбу грувлочный оцинк. DN65xDN32	SM-3J076032G	SM-3J076032G	Смартекс	шт.	32		
	Отвод на резьбу грувлочный оцинк. DN65xDN40	SM-3J076040G	SM-3J076040G	Смартекс	шт.	1		
	Переход концентрический под муфту грувлочный оцинк. DN40xDN32	SM-240048042G	SM-240048042G	Смартекс	шт.	2		
	Переход концентрический под муфту грувлочный оцинк. DN65xDN32	SM-240076042G	SM-240076042G	Смартекс	шт.	1		

В ПРОИЗВОДСТВО РАБОТ
ДАТА: 12.01.2026
№ ЗАДАЧИ: С-23

Взам. инв. №

Подп. и дата

Инв. № подл.

Изм.	Кол.уч.	Лист	№док.	Подп.	Дата	11-ОМ/2023-ВК.СО	Лист 8

Формат А3А

Поз.	Наименование и техническая характеристика	Тип, марка, обозначение документа, опросного листа	Код продукции	Поставщик	Ед. измерения	Количество	Масса 1 ед., кг	Примечание
1	2	3	4	5	6	7	8	9
	Системы водоснабжения_Ниже отм. 0,000							
	Переход концентрический под муфту грувлочный оцинк. DN100xDN65	SM-240114076G	SM-240114076G	Смартекс	шт.	2		
	Тройник ПП равнопроходной многослойный композиционный, ø20 мм	ГОСТ 32415-2013			шт.	1		
	Тройник переходной из ковкого чугуна с цилиндрической резьбой и цинковым покрытием ø20х15 мм	ГОСТ 8948-75	Тройник Ц-20х15		шт.	7		
	Тройник переходной из ковкого чугуна с цилиндрической резьбой и цинковым покрытием ø25х15 мм	ГОСТ 8948-75	Тройник Ц-25х15		шт.	1		
	Тройник переходной из ковкого чугуна с цилиндрической резьбой и цинковым покрытием ø32х15 мм	ГОСТ 8948-75	Тройник Ц-32х15		шт.	41		
	Тройник переходной из ковкого чугуна с цилиндрической резьбой и цинковым покрытием ø32х20 мм	ГОСТ 8948-75	Тройник Ц-32х20		шт.	3		
	Тройник переходной из ковкого чугуна с цилиндрической резьбой и цинковым покрытием ø32х25 мм	ГОСТ 8948-75	Тройник Ц-32х25		шт.	2		
	Тройник переходной под муфту грувлочный оцинк. DN100xDN65	SM-130R114076G	SM-130R114076G	Смартекс	шт.	4		
	Тройник прямой из ковкого чугуна с цилиндрической резьбой и цинковым покрытием ø15 мм	ГОСТ 8948-75	Тройник Ц-15		шт.	1		
	Тройник прямой из ковкого чугуна с цилиндрической резьбой и цинковым покрытием ø25 мм	ГОСТ 8948-75	Тройник Ц-25		шт.	4		
	Тройник прямой из ковкого чугуна с цилиндрической резьбой и цинковым покрытием ø32 мм	ГОСТ 8948-75	Тройник Ц-32		шт.	12		
	Тройник равносторонний под муфту грувлочный оцинк. DN40	SM-130048G	SM-130048G	Смартекс	шт.	1		
	Тройник равносторонний под муфту грувлочный оцинк. DN65	SM-130076G	SM-130076G	Смартекс	шт.	3		
	Угол 90° ПП многослойный композиционный, ø20 мм	ГОСТ 32415-2013			шт.	5		
	Угол 90° ПП многослойный композиционный, ø25 мм	ГОСТ 32415-2013			шт.	7		
	Угольник 90° из ковкого чугуна с цилиндрической резьбой и цинковым покрытием ø15 мм	ГОСТ 8946-75			шт.	36		
	Угольник 90° из ковкого чугуна с цилиндрической резьбой и цинковым покрытием ø20 мм	ГОСТ 8946-75			шт.	29		
	Угольник 90° из ковкого чугуна с цилиндрической резьбой и цинковым покрытием ø25 мм	ГОСТ 8946-75			шт.	14		
	Угольник 90° из ковкого чугуна с цилиндрической резьбой и цинковым покрытием ø32 мм	ГОСТ 8946-75			шт.	161		
	Фланцевый адаптер грувлочный оцинк. DN65				шт.	20		
	Труба стальная водогазопроводная обыкновенная оцинкованная Ø15х2.8	ГОСТ 3262-75			м	11.95		запас 10%
	Труба стальная водогазопроводная обыкновенная оцинкованная Ø20х2.8	ГОСТ 3262-75			м	38.84		запас 10%
	Труба стальная водогазопроводная обыкновенная оцинкованная Ø25х3.2	ГОСТ 3262-75			м	42.17		запас 10%
	Труба стальная водогазопроводная обыкновенная оцинкованная Ø32х3.2	ГОСТ 3262-75			м	237.79		
	Труба стальная водогазопроводная обыкновенная оцинкованная Ø40х3.5	ГОСТ 3262-75			м	2.3		
	Труба стальная электросварная прямошовная оцинкованная Ø76х3.5	ГОСТ 10704-91			м	364.57		
	Труба стальная электросварная прямошовная оцинкованная Ø108х4	ГОСТ 10704-91			м	99.78		
	Трубы полипропиленовые армированные напорные Ø20х2,8	ГОСТ 32415-2013			м	18		
	Трубы полипропиленовые армированные напорные Ø25х3,5	ГОСТ 32415-2013			м	3.07		
ГЗ	Труба стальная электросварная прямошовная (для гильз) DN45х2.0	ГОСТ 10704-91			м	1.46		
ГЗ	Труба стальная электросварная прямошовная (для гильз) DN53х2.0	ГОСТ 10704-91			м	1.26		
ГЗ	Труба стальная электросварная прямошовная (для гильз) DN63х2.0	ГОСТ 10704-91			м	6.07		
ГЗ	Труба стальная электросварная прямошовная (для гильз) DN95х2.5	ГОСТ 10704-91			м	1.2		Гильза для тр. DN76.0x3.5
ГЗ	Труба стальная электросварная прямошовная (для гильз) DN133х2.5	ГОСТ 10704-91			м	0.6		Гильза для тр. DN108.0x4.0
	Материал для заделки гильз	Группа горючести НГ			$м^3$	0.02		Набивка для гильз
	Минераловатный цилиндр δ=20,0 для труб наружного Ø21,3			ROCKWOOL	м.п.	2		
	Минераловатный цилиндр δ=20,0 для труб наружного Ø26,8			ROCKWOOL	м.п.	42.37		
	Минераловатный цилиндр δ=20,0 для труб наружного Ø33,5			ROCKWOOL	м.п.	46		
	Минераловатный цилиндр δ=20,0 для труб наружного Ø42,3			ROCKWOOL	м.п.	259.41		

В ПРОИЗВОДСТВО РАБОТ
ДАТА: 12.01.2026
№ ЗАДАЧИ: С-23

Взам. инв. №
Подп. и дата
Инв. № подл.

Изм.	Кол.уч.	Лист	№док.	Подп.	Дата	11-ОМ/2023-ВК.СО	Лист 9

Формат А3А

Поз.	Наименование и техническая характеристика	Тип, марка, обозначение документа, опросного листа	Код продукции	Поставщик	Ед. измерения	Количество	Масса 1 ед., кг	Примечание
1	2	3	4	5	6	7	8	9
			Системы водоснабжения_Ниже отм. 0,000					
	Минераловатный цилиндр δ=20,0 для труб наружного Ø48,0			ROCKWOOL	м.п.	2.51		
	Минераловатный цилиндр δ=20,0 для труб наружного Ø76,0			ROCKWOOL	м.п.	391.99		
	Минераловатный цилиндр δ=20,0 для труб наружного Ø108,0			ROCKWOOL	м.п.	108.85		
	Гибкая подводка для раковины L=300 мм				шт.	1		
	Металл для крепления трубопроводов				кг	304.93		
В1.2								
ЗД1	Затвор Гранвэл ЗПВС с рукояткой DN50	ЗПВС-FLN(w)-3-DN50-MN-E-1.6	BD01I30795	АДЛ	шт.	3	2.900000	
ШК4	Шаровый муфтовый запорный кран ВР-ВР PN 1.6 DN 32мм	ГОСТ 21345-2005			шт.	41		
ШК5	Шаровый муфтовый запорный кран ВР-ВР PN 1.6 DN 40мм	ГОСТ 21345-2005			шт.	1		
ШК-с	Шаровый муфтовый запорный кран НР-ВР PN 1.6 DN 15мм	ГОСТ 21345-2005			шт.	45		
	Колено грувлочное 90° оцинк. под муфту DN40	SM-90048G	SM-90048G	Смартекс	шт.	3		
	Колено грувлочное 90° оцинк. под муфту DN50	SM-90S060G	SM-90S060G	Смартекс	шт.	20		
	Колено грувлочное 90° оцинк. под муфту DN80	SM-90S089G	SM-90S089G	Смартекс	шт.	17		
	Муфта грувлочная жесткая оцинкованная DN32	SM-1G042G	SM-1G042G	Смартекс	шт.	8		
	Муфта грувлочная жесткая оцинкованная DN40	SM-1G048G	SM-1G048G	Смартекс	шт.	15		
	Муфта грувлочная жесткая оцинкованная DN50	SM-1G060G	SM-1G060G	Смартекс	шт.	64		
	Муфта грувлочная жесткая оцинкованная DN80	SM-1G088G	SM-1G088G	Смартекс	шт.	41		
	Муфта переходная из ковкого чугуна с цилиндрической резьбой с цинковым покрытием	ГОСТ 8957-75*			шт.	1		
	Муфта переходная из ковкого чугуна с цилиндрической резьбой ф32х15 мм с цинковым покрытием	ГОСТ 8957-75*			шт.	3		
	Отвод 90° стальной крутоизогнутый бесшовный, Ду 32	ГОСТ 17375-2001*			шт.	1		
	Отвод малый на резьбу грувлочный оцинк. DN40х15	SM-3L4015	SM-3L4015	Смартекс	шт.	1		
	Отвод на резьбу грувлочный окраш. DN50xDN32	SM-3J060032	SM-3J060032	Смартекс	шт.	1		
	Отвод на резьбу грувлочный оцинк. DN50xDN15	SM-3J060015G	SM-3J060015G	Смартекс	шт.	3		
	Отвод на резьбу грувлочный оцинк. DN50xDN32	SM-3J060032G	SM-3J060032G	Смартекс	шт.	27		
	Переход концентрический под муфту грувлочный оцинк. DN40xDN32	SM-240048042G	SM-240048042G	Смартекс	шт.	4		
50х32	Переход концентрический под муфту грувлочный оцинк. DN50xDN32	SM-240060042G	SM-240060042G	Смартекс	шт.	4		
50х40	Переход концентрический под муфту грувлочный оцинк. DN50xDN40	SM-240060048G	SM-240060048G	Смартекс	шт.	1		
	Переход концентрический под муфту грувлочный оцинк. DN80xDN50	SM-240088060G	SM-240088060G	Смартекс	шт.	1		
	Переход концентрический под резьбу грувлочный оцинк. DN50xDN32	SM-240060042G	SM-240060042G	Смартекс	шт.	1		
	Тройник переходной из ковкого чугуна с цилиндрической резьбой и цинковым покрытием ø32х15 мм	ГОСТ 8948-75	Тройник Ц-32х15		шт.	38		
	Тройник переходной под муфту грувлочный оцинк. DN50xDN40	SM-130R060048G	SM-130R060048G	Смартекс	шт.	1		
	Тройник переходной под муфту грувлочный оцинк. DN80xDN50	SM-130R089060G	SM-130R089060G	Смартекс	шт.	3		
	Тройник прямой из ковкого чугуна с цилиндрической резьбой и цинковым покрытием ø32 мм	ГОСТ 8948-75	Тройник Ц-32		шт.	1		
	Тройник равносторонний под муфту грувлочный оцинк. DN40	SM-130048G	SM-130048G	Смартекс	шт.	2		
	Тройник равносторонний под муфту грувлочный оцинк. DN50	SM-130060G	SM-130060G	Смартекс	шт.	2		
	Угольник 90° из ковкого чугуна с цилиндрической резьбой и цинковым покрытием ø15 мм	ГОСТ 8946-75			шт.	14		
	Угольник 90° из ковкого чугуна с цилиндрической резьбой и цинковым покрытием ø32 мм	ГОСТ 8946-75			шт.	175		
	Фланцевый адаптер грувлочный оцинк. DN50				шт.	6		

В ПРОИЗВОДСТВО РАБОТ
ДАТА: 12.01.2026
№ ЗАДАЧИ: С-23

Взам. инв. №

Подп. и дата

Инв. № подл.

Изм.	Кол.уч.	Лист	№док.	Подп.	Дата

Поз.	Наименование и техническая характеристика	Тип, марка, обозначение документа, опросного листа	Код продукции	Поставщик	Ед. измерения	Количество	Масса 1 ед., кг	Примечание
1	2	3	4	5	6	7	8	9
			Системы водоснабжения_Ниже отм. 0,000					
	Труба стальная водогазопроводная обыкновенная оцинкованная Ø15х2.8	ГОСТ 3262-75			м	3.83		запас 10%
	Труба стальная водогазопроводная обыкновенная оцинкованная Ø32х3.2	ГОСТ 3262-75			м	230.72		запас 10%
	Труба стальная водогазопроводная обыкновенная оцинкованная Ø40х3.5	ГОСТ 3262-75			м	2.67		запас 10%
	Труба стальная водогазопроводная обыкновенная оцинкованная Ø50х3.5	ГОСТ 3262-75			м	172.78		запас 10%
	Труба стальная электросварная прямошовная оцинкованная Ø89х3.5	ГОСТ 10704-91			м	85.27		запас 10%
ГЗ	Труба стальная электросварная прямошовная (для гильз) DN63х2.0	ГОСТ 10704-91			м	6.1		Гильза для тр. DN40.0х2.5
ГЗ	Труба стальная электросварная прямошовная (для гильз) DN83х2.0	ГОСТ 10704-91			м	0.4		Гильза для тр. DN57.0х3.5
ГЗ	Труба стальная электросварная прямошовная (для гильз) DN108х2.5	ГОСТ 10704-91			м	0.4		Гильза для тр. DN89.0х3.5
	Материал для заделки гильз	Группа горючести НГ			$м^3$	0.01		Набивка для гильз
	Минераловатный цилиндр δ=20,0 для труб наружного Ø42,3			ROCKWOOL	м.п.	251.16		
	Минераловатный цилиндр δ=20,0 для труб наружного Ø48,0			ROCKWOOL	м.п.	2.92		
	Минераловатный цилиндр δ=20,0 для труб наружного Ø60,0			ROCKWOOL	м.п.	185.89		
	Минераловатный цилиндр δ=20,0 для труб наружного Ø89,0			ROCKWOOL	м.п.	93.02		
	Металл для крепления трубопроводов				кг	288.3		
В1.3								
ШК2	Шаровый муфтовый запорный кран ВР-ВР PN 1.6 DN 20мм	ГОСТ 21345-2005			шт.	14		
ШК3	Шаровый муфтовый запорный кран ВР-ВР PN 1.6 DN 25мм	ГОСТ 21345-2005			шт.	1		
ШК4	Шаровый муфтовый запорный кран ВР-ВР PN 1.6 DN 32мм	ГОСТ 21345-2005			шт.	2		
ШК-с	Шаровый муфтовый запорный кран НР-ВР PN 1.6 DN 15мм	ГОСТ 21345-2005			шт.	17		
	Колено грувлочное 90° оцинк. под муфту DN40	SM-90048G	SM-90048G	Смартекс	шт.	2		
	Муфта грувлочная жесткая оцинкованная DN32	SM-1G042G	SM-1G042G	Смартекс	шт.	1		
	Муфта грувлочная жесткая оцинкованная DN40	SM-1G048G	SM-1G048G	Смартекс	шт.	5		
	Муфта переходная из ковкого чугуна с цилиндрической резьбой ф20х15 мм с цинковым покрытием	ГОСТ 8957-75*			шт.	1		
	Муфта переходная из ковкого чугуна с цилиндрической резьбой ф25х20 мм с цинковым покрытием	ГОСТ 8957-75*			шт.	3		
	Муфта переходная из ковкого чугуна с цилиндрической резьбой ф32х20 мм с цинковым покрытием	ГОСТ 8957-75*			шт.	1		
	Муфта переходная из ковкого чугуна с цилиндрической резьбой ф32х25 мм с цинковым покрытием	ГОСТ 8957-75*			шт.	2		
	Переход концентрический под муфту грувлочный оцинк. DN40xDN32	SM-240048042G	SM-240048042G	Смартекс	шт.	1		
	Пробка из ковкого чугуна с цилиндрической резьбой и цинковым покрытием ø15 мм	ГОСТ 8963-75			шт.	13		
	Тройник переходной из ковкого чугуна с цилиндрической резьбой и цинковым покрытием ø20х15 мм	ГОСТ 8948-75	Тройник Ц-20х15		шт.	3		
	Тройник переходной из ковкого чугуна с цилиндрической резьбой и цинковым покрытием ø25х15 мм	ГОСТ 8948-75	Тройник Ц-25х15		шт.	1		
	Тройник переходной из ковкого чугуна с цилиндрической резьбой и цинковым покрытием ø25х20 мм	ГОСТ 8948-75	Тройник Ц-25х20		шт.	3		
	Тройник переходной из ковкого чугуна с цилиндрической резьбой и цинковым покрытием ø32х15 мм	ГОСТ 8948-75	Тройник Ц-32х15		шт.	2		
	Тройник переходной из ковкого чугуна с цилиндрической резьбой и цинковым покрытием ø32х20 мм	ГОСТ 8948-75	Тройник Ц-32х20		шт.	6		
	Тройник переходной из ковкого чугуна с цилиндрической резьбой и цинковым покрытием ø32х25 мм	ГОСТ 8948-75	Тройник Ц-32х25		шт.	1		

В ПРОИЗВОДСТВО РАБОТ
ДАТА: 12.01.2026
№ ЗАДАЧИ: С-23

Взам. инв. №

Подп. и дата

Инв. № подл.

Изм.	Кол.уч.	Лист	№док.	Подп.	Дата

Поз.	Наименование и техническая характеристика	Тип, марка, обозначение документа, опросного листа	Код продукции	Поставщик	Ед. измерения	Количество	Масса 1 ед., кг	Примечание
1	2	3	4	5	6	7	8	9
			Системы водоснабжения_Ниже отм. 0,000					
	Тройник переходной из ковкого чугуна с цилиндрической резьбой и цинковым покрытием ø40х32 мм	ГОСТ 8948-75	Тройник Ц-40х32		шт.	2		
	Тройник прямой из ковкого чугуна с цилиндрической резьбой и цинковым покрытием ø20 мм	ГОСТ 8948-75	Тройник Ц-20		шт.	2		
	Угольник 90° из ковкого чугуна с цилиндрической резьбой и цинковым покрытием ø15 мм	ГОСТ 8946-75			шт.	6		
	Угольник 90° из ковкого чугуна с цилиндрической резьбой и цинковым покрытием ø20 мм	ГОСТ 8946-75			шт.	52		
	Угольник 90° из ковкого чугуна с цилиндрической резьбой и цинковым покрытием ø25 мм	ГОСТ 8946-75			шт.	19		
	Угольник 90° из ковкого чугуна с цилиндрической резьбой и цинковым покрытием ø32 мм	ГОСТ 8946-75			шт.	12		
	Труба стальная водогазопроводная обыкновенная оцинкованная Ø15х2.8	ГОСТ 3262-75			м	1.76		запас 10%
	Труба стальная водогазопроводная обыкновенная оцинкованная Ø20х2.8	ГОСТ 3262-75			м	53.28		запас 10%
	Труба стальная водогазопроводная обыкновенная оцинкованная Ø25х3.2	ГОСТ 3262-75			м	38.43		запас 10%
	Труба стальная водогазопроводная обыкновенная оцинкованная Ø32х3.2	ГОСТ 3262-75			м	130.62		запас 10%
	Труба стальная водогазопроводная обыкновенная оцинкованная Ø40х3.5	ГОСТ 3262-75			м	13.66		запас 10%
ГЗ	Труба стальная электросварная прямошовная (для гильз) DN45х2.0	ГОСТ 10704-91			м	2.65		Гильза для тр. DN24.0х2.0
ГЗ	Труба стальная электросварная прямошовная (для гильз) DN53х2.0	ГОСТ 10704-91			м	0.2		Гильза для тр. DN30.0х2.5
ГЗ	Труба стальная электросварная прямошовная (для гильз) DN63х2.0	ГОСТ 10704-91			м	0.6		Гильза для тр. DN40.0х2.5
ГЗ	Труба стальная электросварная прямошовная (для гильз) DN70х2.0	ГОСТ 10704-91			м	0.2		Гильза для тр. DN45.0х2.5
	Материал для заделки гильз	Группа горючести НГ			$м^3$	0		Набивка для гильз
	Минераловатный цилиндр δ=20,0 для труб наружного Ø26,8			ROCKWOOL	м.п.	57.96		
	Минераловатный цилиндр δ=20,0 для труб наружного Ø33,5			ROCKWOOL	м.п.	41.93		
	Минераловатный цилиндр δ=20,0 для труб наружного Ø42,3			ROCKWOOL	м.п.	142.5		
	Минераловатный цилиндр δ=20,0 для труб наружного Ø48,0			ROCKWOOL	м.п.	13.39		
	Металл для крепления трубопроводов				кг	88.7		
ТЗ.1								
ЗД2	Затвор Гранвэл ЗПВС с рукояткой DN65	ЗПВС-FLN(w)-3-DN65-MN-E-1.6	BD01112790	АДЛ	шт.	4	3.000000	
ШК1	Шаровый муфтовый запорный кран ВР-ВР PN 1.6 DN 15мм	ГОСТ 21345-2005			шт.	3		
ШК2	Шаровый муфтовый запорный кран ВР-ВР PN 1.6 DN 20мм	ГОСТ 21345-2005			шт.	4		
ШК3	Шаровый муфтовый запорный кран ВР-ВР PN 1.6 DN 25мм	ГОСТ 21345-2005			шт.	5		
ШК4	Шаровый муфтовый запорный кран ВР-ВР PN 1.6 DN 32мм	ГОСТ 21345-2005			шт.	45		
ШК-с	Шаровый муфтовый запорный кран НР-ВР PN 1.6 DN 15мм	ГОСТ 21345-2005			шт.	58		
Узел ГВС	Водомерный узел системы ГВС					3		
	- обратный клапан DN15				шт.	3		
	- регулятор давления с манометром PN1.6 DN15	ГОСТ Р 55023-2012			шт.	3		
	- счетчик воды квартирный с интерфейсом RS-485 Ду15			НПП Тепловодохран	шт.	3		
	- фильтр косой сетчатый DN15				шт.	3		
	Колено грувлочное 90° оцинк. под муфту DN40	SM-90048G	SM-90048G	Смартекс	шт.	1		
	Колено грувлочное 90° оцинк. под муфту DN65	SM-90S076G	SM-90S076G	Смартекс	шт.	17		
	Колено грувлочное 90° оцинк. под муфту DN80	SM-90S089G	SM-90S089G	Смартекс	шт.	4		
	Колено грувлочное 90° оцинк. под муфту DN100	SM-90114G	SM-90114G	Смартекс	шт.	7		
	Муфта грувлочная жесткая оцинкованная DN25	SM-1G033G	SM-1G033G	Смартекс	шт.	1		
	Муфта грувлочная жесткая оцинкованная DN32	SM-1G042G	SM-1G042G	Смартекс	шт.	11		
	Муфта грувлочная жесткая оцинкованная DN40	SM-1G048G	SM-1G048G	Смартекс	шт.	26		
	Муфта грувлочная жесткая оцинкованная DN50	SM-1G060G	SM-1G060G	Смартекс	шт.	10		
	Муфта грувлочная жесткая оцинкованная DN65	SM-1G076G	SM-1G076G	Смартекс	шт.	56		
	Муфта грувлочная жесткая оцинкованная DN80	SM-1G088G	SM-1G088G	Смартекс	шт.	12		

В ПРОИЗВОДСТВО РАБОТ
ДАТА: 12.01.2026
№ ЗАДАЧИ: С-23

Взам. инв. №

Подп. и дата

Инв. № подл.

Поз.	Наименование и техническая характеристика	Тип, марка, обозначение документа, опросного листа	Код продукции	Поставщик	Ед. измерения	Количество	Масса 1 ед., кг	Примечание
1	2	3	4	5	6	7	8	9
	Системы водоснабжения_Ниже отм. 0,000							
	Муфта грувлочная жесткая оцинкованная DN100	SM-1G114G	SM-1G114G	Смартекс	шт.	19		
	Муфта переходная из ковкого чугуна с цилиндрической резьбой ф20х15 мм с цинковым покрытием	ГОСТ 8957-75*			шт.	2		
	Муфта переходная из ковкого чугуна с цилиндрической резьбой ф25х15 мм с цинковым покрытием	ГОСТ 8957-75*			шт.	5		
	Муфта переходная из ковкого чугуна с цилиндрической резьбой ф32х15 мм с цинковым покрытием	ГОСТ 8957-75*			шт.	4		
	Ниппель ПП редукционный многослойный композиционный, ø25х20 мм	ГОСТ 32415-2013			шт.	2		
	Отвод малый на резьбу грувлочный оцинк. DN32x15	SM-3L3215	SM-3L3215	Смартекс	шт.	1		
	Отвод малый на резьбу грувлочный оцинк. DN32x20	SM-3L3220	SM-3L3220	Смартекс	шт.	1		
	Отвод малый на резьбу грувлочный оцинк. DN40x15	SM-3L4015	SM-3L4015	Смартекс	шт.	1		
	Отвод на резьбу грувлочный окраш. DN50xDN32	SM-3J060032	SM-3J060032	Смартекс	шт.	1		
	Отвод на резьбу грувлочный оцинк. DN50xDN32	SM-3J060032G	SM-3J060032G	Смартекс	шт.	5		
	Отвод на резьбу грувлочный оцинк. DN65xDN15	SM-3J076015G	SM-3J076015G	Смартекс	шт.	3		
	Отвод на резьбу грувлочный оцинк. DN65xDN20	SM-3J076020G	SM-3J076020G	Смартекс	шт.	2		
	Отвод на резьбу грувлочный оцинк. DN65xDN25	SM-3J076025G	SM-3J076025G	Смартекс	шт.	2		
	Отвод на резьбу грувлочный оцинк. DN65xDN32	SM-3J076032G	SM-3J076032G	Смартекс	шт.	23		
	Отвод на резьбу грувлочный оцинк. DN65xDN40	SM-3J076040G	SM-3J076040G	Смартекс	шт.	1		
	Переход концентрический под муфту грувлочный оцинк. DN40xDN32	SM-240048042G	SM-240048042G	Смартекс	шт.	6		
	Переход концентрический под муфту грувлочный оцинк. DN50xDN25	SM-240060033G	SM-240060033G	Смартекс	шт.	1		
50х32	Переход концентрический под муфту грувлочный оцинк. DN50xDN32	SM-240060042G	SM-240060042G	Смартекс	шт.	3		
	Переход концентрический под муфту грувлочный оцинк. DN65xDN32	SM-240076042G	SM-240076042G	Смартекс	шт.	1		
65х50	Переход концентрический под муфту грувлочный оцинк. DN65xDN50	SM-240076060G	SM-240076060G	Смартекс	шт.	4		
	Переход концентрический под муфту грувлочный оцинк. DN80xDN65	SM-240088076G	SM-240088076G	Смартекс	шт.	1		
	Переход концентрический под муфту грувлочный оцинк. DN100xDN80	SM-240114880G	SM-240114880G	Смартекс	шт.	1		
	Тройник переходной из ковкого чугуна с цилиндрической резьбой и цинковым покрытием ø20х15 мм	ГОСТ 8948-75	Тройник Ц-20х15		шт.	3		
	Тройник переходной из ковкого чугуна с цилиндрической резьбой и цинковым покрытием ø25х15 мм	ГОСТ 8948-75	Тройник Ц-25х15		шт.	5		
	Тройник переходной из ковкого чугуна с цилиндрической резьбой и цинковым покрытием ø32х15 мм	ГОСТ 8948-75	Тройник Ц-32х15		шт.	42		
	Тройник переходной из ковкого чугуна с цилиндрической резьбой и цинковым покрытием ø32х20 мм	ГОСТ 8948-75	Тройник Ц-32х20		шт.	2		
	Тройник переходной из ковкого чугуна с цилиндрической резьбой и цинковым покрытием ø32х25 мм	ГОСТ 8948-75	Тройник Ц-32х25		шт.	2		
	Тройник переходной под муфту грувлочный оцинк. DN50xDN40	SM-130R060048G	SM-130R060048G	Смартекс	шт.	1		
	Тройник переходной под муфту грувлочный оцинк. DN65xDN32	SM-130R076042G	SM-130R076042G	Смартекс	шт.	1		
	Тройник переходной под муфту грувлочный оцинк. DN80xDN65	SM-130R089076G	SM-130R089076G	Смартекс	шт.	1		
	Тройник переходной под муфту грувлочный оцинк. DN100xDN65	SM-130R114076G	SM-130R114076G	Смартекс	шт.	2		
	Тройник прямой из ковкого чугуна с цилиндрической резьбой и цинковым покрытием ø32 мм	ГОСТ 8948-75	Тройник Ц-32		шт.	9		
	Тройник равносторонний под муфту грувлочный оцинк. DN40	SM-130048G	SM-130048G	Смартекс	шт.	4		
	Тройник равносторонний под муфту грувлочный оцинк. DN65	SM-130076G	SM-130076G	Смартекс	шт.	1		
	Угол 90° ПП многослойный композиционный, ø20 мм	ГОСТ 32415-2013			шт.	3		
	Угол 90° ПП многослойный композиционный, ø25 мм	ГОСТ 32415-2013			шт.	7		
	Угольник 90° из ковкого чугуна с цилиндрической резьбой и цинковым покрытием ø15 мм	ГОСТ 8946-75			шт.	36		

Взам. инв. №

Подп. и дата

Инв. № подл.

В ПРОИЗВОДСТВО РАБОТ
ДАТА: 12.01.2026
№ ЗАДАЧИ: С-23

Изм.	Кол.уч.	Лист	№док.	Подп.	Дата	11-ОМ/2023-ВК.СО	Лист 13

Формат А3А

Поз.	Наименование и техническая характеристика	Тип, марка, обозначение документа, опросного листа	Код продукции	Поставщик	Ед. измерения	Количество	Масса 1 ед., кг	Примечание
1	2	3	4	5	6	7	8	9
Системы водоснабжения_Ниже отм. 0,000								
	Угольник 90° из ковкого чугуна с цилиндрической резьбой и цинковым покрытием ø20 мм	ГОСТ 8946-75			шт.	17		
	Угольник 90° из ковкого чугуна с цилиндрической резьбой и цинковым покрытием ø25 мм	ГОСТ 8946-75			шт.	17		
	Угольник 90° из ковкого чугуна с цилиндрической резьбой и цинковым покрытием ø32 мм	ГОСТ 8946-75			шт.	161		
	Фланцевый адаптер грувлочный оцинк. DN65				шт.	8		
	Труба стальная водогазопроводная обыкновенная оцинкованная Ø15х2.8	ГОСТ 3262-75			м	10.64		запас 10%
	Труба стальная водогазопроводная обыкновенная оцинкованная Ø20х2.8	ГОСТ 3262-75			м	25.56		запас 10%
	Труба стальная водогазопроводная обыкновенная оцинкованная Ø25х3.2	ГОСТ 3262-75			м	15.51		запас 10%
	Труба стальная водогазопроводная обыкновенная оцинкованная Ø32х3.2	ГОСТ 3262-75			м	233.85		запас 10%
	Труба стальная водогазопроводная обыкновенная оцинкованная Ø40х3.5	ГОСТ 3262-75			м	9.86		запас 10%
	Труба стальная водогазопроводная обыкновенная оцинкованная Ø50х3.5	ГОСТ 3262-75			м	12.7		запас 10%
	Труба стальная электросварная прямошовная оцинкованная Ø76х3.5	ГОСТ 10704-91			м	120.69		запас 10%
	Труба стальная электросварная прямошовная оцинкованная Ø89х3.5	ГОСТ 10704-91			м	18.48		запас 10%
	Труба стальная электросварная прямошовная оцинкованная Ø108х4	ГОСТ 10704-91			м	53.71		запас 10%
	Трубы полипропиленовые армированные напорные Ø20х2,8	ГОСТ 32415-2013			м	1.6		запас 10%
	Трубы полипропиленовые армированные напорные Ø25х3,5	ГОСТ 32415-2013			м	2.49		запас 10%
ГЗ	Труба стальная электросварная прямошовная (для гильз) DN45х2.0	ГОСТ 10704-91			м	0.93		Гильза для тр. DN24.0х2.0
ГЗ	Труба стальная электросварная прямошовная (для гильз) DN53х2.0	ГОСТ 10704-91			м	0.53		Гильза для тр. DN30.0х2.5
ГЗ	Труба стальная электросварная прямошовная (для гильз) DN63х2.0	ГОСТ 10704-91			м	6.6		Гильза для тр. DN40.0х2.5
ГЗ	Труба стальная электросварная прямошовная (для гильз) DN95х2.5	ГОСТ 10704-91			м	1.25		Гильза для тр. DN76.0х3.5
ГЗ	Труба стальная электросварная прямошовная (для гильз) DN133х2.5	ГОСТ 10704-91			м	1.06		Гильза для тр. DN108.0х4.0
	Материал для заделки гильз	Группа горючести НГ			$м^3$	0.02		Набивка для гильз
	Минераловатный цилиндр δ=40,0 для труб наружного Ø26,8			ROCKWOOL	м.п.	27.88		
	Минераловатный цилиндр δ=40,0 для труб наружного Ø33,5			ROCKWOOL	м.п.	16.93		
	Минераловатный цилиндр δ=50,0 для труб наружного Ø42,3			ROCKWOOL	м.п.	254.94		
	Минераловатный цилиндр δ=50,0 для труб наружного Ø48,0			ROCKWOOL	м.п.	10.73		
	Минераловатный цилиндр δ=50,0 для труб наружного Ø60,0			ROCKWOOL	м.п.	13.85		
	Минераловатный цилиндр δ=50,0 для труб наружного Ø76,0			ROCKWOOL	м.п.	131.47		
	Минераловатный цилиндр δ=60,0 для труб наружного Ø89,0			ROCKWOOL	м.п.	20.16		
	Минераловатный цилиндр δ=60,0 для труб наружного Ø108,0			ROCKWOOL	м.п.	58.59		
	Гибкая подводка для раковины L=300 мм				шт.	1		
	Металл для крепления трубопроводов				кг	269.19		
ТЗ.2								
ЗД1	Затвор Гранвэл ЗПВС с рукояткой DN50	ЗПВС-FLN(w)-3-DN50-MN-E-1.6	BD01130795	АДЛ	шт.	2	2.90000	
ЗД2	Затвор Гранвэл ЗПВС с рукояткой DN65	ЗПВС-FLN(w)-3-DN65-MN-E-1.6	BD01112790	АДЛ	шт.	1	3.00000	
ШК4	Шаровый муфтовый запорный кран ВР-ВР PN 1.6 DN 32мм	ГОСТ 21345-2005			шт.	11		
ШК-с	Шаровый муфтовый запорный кран НР-ВР PN 1.6 DN 15мм	ГОСТ 21345-2005			шт.	45		
	Колено грувлочное 90° оцинк. под муфту DN40	SM-90048G	SM-90048G	Смартекс	шт.	11		
	Колено грувлочное 90° оцинк. под муфту DN50	SM-90S060G	SM-90S060G	Смартекс	шт.	19		
	Колено грувлочное 90° оцинк. под муфту DN65	SM-90S076G	SM-90S076G	Смартекс	шт.	5		
	Колено грувлочное 90° оцинк. под муфту DN80	SM-90S089G	SM-90S089G	Смартекс	шт.	7		
	Муфта грувлочная жесткая оцинкованная DN32	SM-1G042G	SM-1G042G	Смартекс	шт.	13		
	Муфта грувлочная жесткая оцинкованная DN40	SM-1G048G	SM-1G048G	Смартекс	шт.	45		
	Муфта грувлочная жесткая оцинкованная DN50	SM-1G060G	SM-1G060G	Смартекс	шт.	53		

В ПРОИЗВОДСТВО РАБОТ
ДАТА: 12.01.2026
№ ЗАДАЧИ: С-23

Взам. инв. №
Подп. и дата
Инв. № подл.

Изм.	Кол.уч.	Лист	№док.	Подп.	Дата

Поз.	Наименование и техническая характеристика	Тип, марка, обозначение документа, опросного листа	Код продукции	Поставщик	Ед. измерения	Количество	Масса 1 ед., кг	Примечание
1	2	3	4	5	6	7	8	9
Системы водоснабжения_Ниже отм. 0,000								
	Муфта грувлочная жесткая оцинкованная DN65	SM-1G076G	SM-1G076G	Смартекс	шт.	18		
	Муфта грувлочная жесткая оцинкованная DN80	SM-1G088G	SM-1G088G	Смартекс	шт.	19		
	Муфта переходная из ковкого чугуна с цилиндрической резьбой с цинковым покрытием	ГОСТ 8957-75*			шт.	1		
	Муфта переходная из ковкого чугуна с цилиндрической резьбой ф20х15 мм с цинковым покрытием	ГОСТ 8957-75*			шт.	1		
	Муфта переходная из ковкого чугуна с цилиндрической резьбой ф32х15 мм с цинковым покрытием	ГОСТ 8957-75*			шт.	5		
	Отвод малый на резьбу грувлочный оцинк. DN40x15	SM-3L4015	SM-3L4015	Смартекс	шт.	1		
	Отвод на резьбу грувлочный оцинк. DN50xDN15	SM-3J060015G	SM-3J060015G	Смартекс	шт.	3		
	Отвод на резьбу грувлочный оцинк. DN50xDN32	SM-3J060032G	SM-3J060032G	Смартекс	шт.	18		
	Отвод на резьбу грувлочный оцинк. DN50xDN40	SM-3J060040G	SM-3J060040G	Смартекс	шт.	1		
	Отвод на резьбу грувлочный оцинк. DN65xDN32	SM-3J076032G	SM-3J076032G	Смартекс	шт.	7		
40x32	Переход концентрический под муфту грувлочный оцинк. DN40xDN32	SM-240048042G	SM-240048042G	Смартекс	шт.	10		
50x32	Переход концентрический под муфту грувлочный оцинк. DN50xDN32	SM-240060042G	SM-240060042G	Смартекс	шт.	2		
50x40	Переход концентрический под муфту грувлочный оцинк. DN50xDN40	SM-240060048G	SM-240060048G	Смартекс	шт.	2		
65x32	Переход концентрический под муфту грувлочный оцинк. DN65xDN32	SM-240076042G	SM-240076042G	Смартекс	шт.	1		
65x50	Переход концентрический под муфту грувлочный оцинк. DN65xDN50	SM-240076060G	SM-240076060G	Смартекс	шт.	1		
	Переход концентрический под муфту грувлочный оцинк. DN80xDN65	SM-240088076G	SM-240088076G	Смартекс	шт.	1		
	Тройник переходной из ковкого чугуна с цилиндрической резьбой и цинковым покрытием ø32х15 мм	ГОСТ 8948-75	Тройник Ц-32х15		шт.	35		
	Тройник переходной из ковкого чугуна с цилиндрической резьбой и цинковым покрытием ø32х20 мм	ГОСТ 8948-75	Тройник Ц-32х20		шт.	1		
	Тройник переходной под муфту грувлочный оцинк. DN80xDN50	SM-130R089060G	SM-130R089060G	Смартекс	шт.	2		
	Тройник прямой из ковкого чугуна с цилиндрической резьбой и цинковым покрытием ø32 мм	ГОСТ 8948-75	Тройник Ц-32		шт.	8		
	Тройник равносторонний под муфту грувлочный оцинк. DN40	SM-130048G	SM-130048G	Смартекс	шт.	7		
	Тройник равносторонний под муфту грувлочный оцинк. DN50	SM-130060G	SM-130060G	Смартекс	шт.	1		
	Тройник равносторонний под муфту грувлочный оцинк. DN65	SM-130076G	SM-130076G	Смартекс	шт.	1		
	Угольник 90° из ковкого чугуна с цилиндрической резьбой и цинковым покрытием ø15 мм	ГОСТ 8946-75			шт.	21		
	Угольник 90° из ковкого чугуна с цилиндрической резьбой и цинковым покрытием ø32 мм	ГОСТ 8946-75			шт.	146		
	Фланцевый адаптер грувлочный оцинк. DN50				шт.	5		
	Фланцевый адаптер грувлочный оцинк. DN65				шт.	2		
	Труба стальная водогазопроводная обыкновенная оцинкованная Ø15х2.8	ГОСТ 3262-75			м	5.38		
	Труба стальная водогазопроводная обыкновенная оцинкованная Ø32х3.2	ГОСТ 3262-75			м	7.14		
	Труба стальная водогазопроводная обыкновенная оцинкованная Ø40х3.5	ГОСТ 3262-75			м	17.98		
	Труба стальная водогазопроводная обыкновенная оцинкованная Ø50х3.5	ГОСТ 3262-75			м	83.69		
	Труба стальная электросварная прямошовная оцинкованная Ø76х3.5	ГОСТ 10704-91			м	36.95		
	Труба стальная электросварная прямошовная оцинкованная Ø89х3.5	ГОСТ 10704-91			м	53.65		
ГЗ	Труба стальная электросварная прямошовная (для гильз) DN63х2.0	ГОСТ 10704-91			м	6.1		Гильза для тр. DN40.0х2.5
ГЗ	Труба стальная электросварная прямошовная (для гильз) DN83х2.0	ГОСТ 10704-91			м	0.65		Гильза для тр. DN57.0х3.5
ГЗ	Труба стальная электросварная прямошовная (для гильз) DN95х2.5	ГОСТ 10704-91			м	0.4		Гильза для тр. DN76.0х3.5
ГЗ	Труба стальная электросварная прямошовная (для гильз) DN108х2.5	ГОСТ 10704-91			м	1.06		Гильза для тр. DN89.0х3.5
	Материал для заделки гильз	Группа горючести НГ			$м^3$	0.01		Набивка для гильз
	Минераловатный цилиндр δ=50,0 для труб наружного Ø42,3			ROCKWOOL	м.п.	234.19		

В ПРОИЗВОДСТВО РАБОТ
ДАТА: 12.01.2026
№ ЗАДАЧИ: С-23

Взам. инв. №

Подп. и дата

Инв. № подл.

Поз.	Наименование и техническая характеристика	Тип, марка, обозначение документа, опросного листа	Код продукции	Поставщик	Ед. измерения	Количество	Масса 1 ед., кг	Примечание
1	2	3	4	5	6	7	8	9
			Системы водоснабжения_Ниже отм. 0,000					
	Минераловатный цилиндр δ=50,0 для труб наружного Ø48,0			ROCKWOOL	м.п.	19.35		
	Минераловатный цилиндр δ=50,0 для труб наружного Ø60,0			ROCKWOOL	м.п.	91.3		
	Минераловатный цилиндр δ=50,0 для труб наружного Ø76,0			ROCKWOOL	м.п.	62.12		
	Минераловатный цилиндр δ=60,0 для труб наружного Ø89,0			ROCKWOOL	м.п.	58.53		
	Металл для крепления трубопроводов				кг	228.23		
ТЗ.3								
ШК2	Шаровый муфтовый запорный кран ВР-ВР PN 1.6 DN 20мм	ГОСТ 21345-2005			шт.	5		
ШК3	Шаровый муфтовый запорный кран ВР-ВР PN 1.6 DN 25мм	ГОСТ 21345-2005			шт.	11		
ШК4	Шаровый муфтовый запорный кран ВР-ВР PN 1.6 DN 32мм	ГОСТ 21345-2005			шт.	1		
ШК5	Шаровый муфтовый запорный кран ВР-ВР PN 1.6 DN 40мм	ГОСТ 21345-2005			шт.	1		
ШК-с	Шаровый муфтовый запорный кран НР-ВР PN 1.6 DN 15мм	ГОСТ 21345-2005			шт.	18		
	Колено грувлочное 90° оцинк. под муфту DN40	SM-90048G	SM-90048G	Смартекс	шт.	18		
	Муфта грувлочная жесткая оцинкованная DN32	SM-1G042G	SM-1G042G	Смартекс	шт.	1		
	Муфта грувлочная жесткая оцинкованная DN40	SM-1G048G	SM-1G048G	Смартекс	шт.	37		
32х25	Муфта переходная из ковкого чугуна с цилиндрической резьбой ф32х25 мм с цинковым покрытием	ГОСТ 8957-75*			шт.	3		
	Отвод на резьбу грувлочный оцинк. DN40xDN25	SM-3J040025G	SM-3J040025G	Смартекс	шт.	3		
40х32	Переход концентрический под муфту грувлочный оцинк. DN40xDN32	SM-240048042G	SM-240048042G	Смартекс	шт.	1		
	Пробка из ковкого чугуна с цилиндрической резьбой и цинковым покрытием ø15 мм	ГОСТ 8963-75			шт.	12		
	Тройник переходной из ковкого чугуна с цилиндрической резьбой и цинковым покрытием ø20х15 мм	ГОСТ 8948-75	Тройник Ц-20х15		шт.	5		
	Тройник переходной из ковкого чугуна с цилиндрической резьбой и цинковым покрытием ø25х15 мм	ГОСТ 8948-75	Тройник Ц-25х15		шт.	11		
	Тройник переходной из ковкого чугуна с цилиндрической резьбой и цинковым покрытием ø32х15 мм	ГОСТ 8948-75	Тройник Ц-32х15		шт.	1		
32х20	Тройник переходной из ковкого чугуна с цилиндрической резьбой и цинковым покрытием ø32х20 мм	ГОСТ 8948-75	Тройник Ц-32х20		шт.	3		
	Тройник переходной из ковкого чугуна с цилиндрической резьбой и цинковым покрытием ø32х25 мм	ГОСТ 8948-75	Тройник Ц-32х25		шт.	3		
	Тройник прямой из ковкого чугуна с цилиндрической резьбой и цинковым покрытием ø32 мм	ГОСТ 8948-75	Тройник Ц-32		шт.	1		
	Угольник 90° из ковкого чугуна с цилиндрической резьбой и цинковым покрытием ø15 мм	ГОСТ 8946-75			шт.	6		
	Угольник 90° из ковкого чугуна с цилиндрической резьбой и цинковым покрытием ø20 мм	ГОСТ 8946-75			шт.	15		
	Угольник 90° из ковкого чугуна с цилиндрической резьбой и цинковым покрытием ø25 мм	ГОСТ 8946-75			шт.	12		
	Угольник 90° из ковкого чугуна с цилиндрической резьбой и цинковым покрытием ø32 мм	ГОСТ 8946-75			шт.	7		
	Труба стальная водогазопроводная обыкновенная оцинкованная Ø15х2.8	ГОСТ 3262-75			м	1.88		
	Труба стальная водогазопроводная обыкновенная оцинкованная Ø20х2.8	ГОСТ 3262-75			м	6.08		
	Труба стальная водогазопроводная обыкновенная оцинкованная Ø25х3.2	ГОСТ 3262-75			м	74.85		
	Труба стальная водогазопроводная обыкновенная оцинкованная Ø32х3.2	ГОСТ 3262-75			м	45.33		запас 10%
	Труба стальная водогазопроводная обыкновенная оцинкованная Ø40х3.5	ГОСТ 3262-75			м	104.2		запас 10%
ГЗ	Труба стальная электросварная прямошовная (для гильз) DN40х2.0	ГОСТ 10704-91			м	0.53		Гильза для тр. DN18.0х1.5
ГЗ	Труба стальная электросварная прямошовная (для гильз) DN45х2.0	ГОСТ 10704-91			м	0.53		Гильза для тр. DN24.0х2.0
ГЗ	Труба стальная электросварная прямошовная (для гильз) DN53х2.0	ГОСТ 10704-91			м	1.59		Гильза для тр. DN30.0х2.5
ГЗ	Труба стальная электросварная прямошовная (для гильз) DN63х2.0	ГОСТ 10704-91			м	0.2		Гильза для тр. DN40.0х2.5
ГЗ	Труба стальная электросварная прямошовная (для гильз) DN70х2.0	ГОСТ 10704-91			м	1.91		Гильза для тр. DN45.0х2.5

В ПРОИЗВОДСТВО РАБОТ
ДАТА: 12.01.2026
№ ЗАДАЧИ: С-23

Взам. инв. №

Подп. и дата

Инв. № подл.

Поз.	Наименование и техническая характеристика	Тип, марка, обозначение документа, опросного листа	Код продукции	Поставщик	Ед. измерения	Количество	Масса 1 ед., кг	Примечание
1	2	3	4	5	6	7	8	9
			Системы водоснабжения_Ниже отм. 0,000					
	Материал для заделки гильз	Группа горючести НГ			$м^3$	0.01		Набивка для гильз
	Минераловатный цилиндр δ=40,0 для труб наружного Ø26,8			ROCKWOOL	м.п.	17.51		
	Минераловатный цилиндр δ=40,0 для труб наружного Ø33,5			ROCKWOOL	м.п.	81.65		
	Минераловатный цилиндр δ=50,0 для труб наружного Ø42,3			ROCKWOOL	м.п.	49.45		
	Минераловатный цилиндр δ=50,0 для труб наружного Ø48,0			ROCKWOOL	м.п.	113.68		
	Металл для крепления трубопроводов				кг	91.21		
Т4.1								
ЗД1	Затвор Гранвэл ЗПВС с рукояткой DN50	ЗПВС-FLN(w)-3-DN50-MN-E-1.6	BD01130795	АДЛ	шт.	4	2.900000	
БК	Клапан балансировочный PN25 1/2"		BL.210.04	MVI	шт.	46	0,365 кг	
ШК2	Шаровый муфтовый запорный кран ВР-ВР PN 1.6 DN 20мм	ГОСТ 21345-2005			шт.	5		
ШК3	Шаровый муфтовый запорный кран ВР-ВР PN 1.6 DN 25мм	ГОСТ 21345-2005			шт.	44		
ШК-с	Шаровый муфтовый запорный кран НР-ВР PN 1.6 DN 15мм	ГОСТ 21345-2005			шт.	54		
	Колено грувлочное 90° оцинк. под муфту DN50	SM-90S060G	SM-90S060G	Смартекс	шт.	17		
	Колено грувлочное 90° оцинк. под муфту DN65	SM-90S076G	SM-90S076G	Смартекс	шт.	11		
	Муфта грувлочная жесткая оцинкованная DN25	SM-1G033G	SM-1G033G	Смартекс	шт.	1		
	Муфта грувлочная жесткая оцинкованная DN32	SM-1G042G	SM-1G042G	Смартекс	шт.	4		
	Муфта грувлочная жесткая оцинкованная DN40	SM-1G048G	SM-1G048G	Смартекс	шт.	2		
	Муфта грувлочная жесткая оцинкованная DN50	SM-1G060G	SM-1G060G	Смартекс	шт.	54		
	Муфта грувлочная жесткая оцинкованная DN65	SM-1G076G	SM-1G076G	Смартекс	шт.	28		
	Муфта грувлочная жесткая оцинкованная DN80	SM-1G088G	SM-1G088G	Смартекс	шт.	3		
	Муфта переходная из ковкого чугуна с цилиндрической резьбой ф20х15 мм с цинковым покрытием	ГОСТ 8957-75*			шт.	2		
	Муфта переходная из ковкого чугуна с цилиндрической резьбой ф25х15 мм с цинковым покрытием	ГОСТ 8957-75*			шт.	96		
	Муфта переходная из ковкого чугуна с цилиндрической резьбой ф32х20 мм с цинковым покрытием	ГОСТ 8957-75*			шт.	1		
	Муфта переходная из ковкого чугуна с цилиндрической резьбой ф32х25 мм с цинковым покрытием	ГОСТ 8957-75*			шт.	5		
	Отвод на резьбу грувлочный окраш. DN40xDN25	SM-3J040025	SM-3J040025	Смартекс	шт.	1		
	Отвод на резьбу грувлочный оцинк. DN40xDN25	SM-3J040025G	SM-3J040025G	Смартекс	шт.	3		
	Отвод на резьбу грувлочный оцинк. DN50xDN15	SM-3J060015G	SM-3J060015G	Смартекс	шт.	3		
	Отвод на резьбу грувлочный оцинк. DN50xDN20	SM-3J060020G	SM-3J060020G	Смартекс	шт.	2		
	Отвод на резьбу грувлочный оцинк. DN50xDN25	SM-3J060025G	SM-3J060025G	Смартекс	шт.	23		
	Отвод на резьбу грувлочный оцинк. DN50xDN32	SM-3J060032G	SM-3J060032G	Смартекс	шт.	1		
40x32	Переход концентрический под муфту грувлочный оцинк. DN40xDN32	SM-240048042G	SM-240048042G	Смартекс	шт.	1		
50x25	Переход концентрический под муфту грувлочный оцинк. DN50xDN25	SM-240060033G	SM-240060033G	Смартекс	шт.	1		
50x32	Переход концентрический под муфту грувлочный оцинк. DN50xDN32	SM-240060042G	SM-240060042G	Смартекс	шт.	3		
50x40	Переход концентрический под муфту грувлочный оцинк. DN50xDN40	SM-240060048G	SM-240060048G	Смартекс	шт.	1		
65x50	Переход концентрический под муфту грувлочный оцинк. DN65xDN50	SM-240076060G	SM-240076060G	Смартекс	шт.	1		
80x65	Переход концентрический под муфту грувлочный оцинк. DN80xDN65	SM-240088076G	SM-240088076G	Смартекс	шт.	1		
	Тройник переходной из ковкого чугуна с цилиндрической резьбой и цинковым покрытием ø20х15 мм	ГОСТ 8948-75	Тройник Ц-20х15		шт.	5		
	Тройник переходной из ковкого чугуна с цилиндрической резьбой и цинковым покрытием ø25х15 мм	ГОСТ 8948-75	Тройник Ц-25х15		шт.	39		

В ПРОИЗВОДСТВО РАБОТ
ДАТА: 12.01.2026
№ ЗАДАЧИ: С-23

Взам. инв. №

Подп. и дата

Инв. № подл.

Изм.	Кол.уч.	Лист	№док.	Подп.	Дата

Поз.	Наименование и техническая характеристика	Тип, марка, обозначение документа, опросного листа	Код продукции	Поставщик	Ед. измерения	Количество	Масса 1 ед., кг	Примечание
1	2	3	4	5	6	7	8	9
			Системы водоснабжения_Ниже отм. 0,000					
	Тройник переходной из ковкого чугуна с цилиндрической резьбой и цинковым покрытием ø25x20 мм	ГОСТ 8948-75	Тройник Ц-25x20		шт.	2		
	Тройник переходной из ковкого чугуна с цилиндрической резьбой и цинковым покрытием ø32x15 мм	ГОСТ 8948-75	Тройник Ц-32x15		шт.	1		
	Тройник переходной из ковкого чугуна с цилиндрической резьбой и цинковым покрытием ø32x25 мм	ГОСТ 8948-75	Тройник Ц-32x25		шт.	6		
	Тройник переходной под муфту грувлочный оцинк. DN65xDN50	SM-130R076060G	SM-130R076060G	Смартекс	шт.	2		
	Тройник переходной под муфту грувлочный оцинк. DN80xDN50	SM-130R089060G	SM-130R089060G	Смартекс	шт.	1		
	Тройник прямой из ковкого чугуна с цилиндрической резьбой и цинковым покрытием ø25 мм	ГОСТ 8948-75	Тройник Ц-25		шт.	10		
	Тройник прямой из ковкого чугуна с цилиндрической резьбой и цинковым покрытием ø32 мм	ГОСТ 8948-75	Тройник Ц-32		шт.	1		
	Тройник равносторонний под муфту грувлочный оцинк. DN50	SM-130060G	SM-130060G	Смартекс	шт.	1		
	Угольник 90° из ковкого чугуна с цилиндрической резьбой и цинковым покрытием ø15 мм	ГОСТ 8946-75			шт.	32		
	Угольник 90° из ковкого чугуна с цилиндрической резьбой и цинковым покрытием ø20 мм	ГОСТ 8946-75			шт.	18		
	Угольник 90° из ковкого чугуна с цилиндрической резьбой и цинковым покрытием ø25 мм	ГОСТ 8946-75			шт.	160		
	Угольник 90° из ковкого чугуна с цилиндрической резьбой и цинковым покрытием ø32 мм	ГОСТ 8946-75			шт.	9		
	Фланцевый адаптер грувлочный оцинк. DN50				шт.	8		
	Труба стальная водогазопроводная обыкновенная оцинкованная Ø15x2.8	ГОСТ 3262-75			м	5.86		запас 10%
	Труба стальная водогазопроводная обыкновенная оцинкованная Ø20x2.8	ГОСТ 3262-75			м	15.03		запас 10%
	Труба стальная водогазопроводная обыкновенная оцинкованная Ø25x3.2	ГОСТ 3262-75			м	232.54		запас 10%
	Труба стальная водогазопроводная обыкновенная оцинкованная Ø32x3.2	ГОСТ 3262-75			м	16.1		запас 10%
	Труба стальная водогазопроводная обыкновенная оцинкованная Ø40x3.5	ГОСТ 3262-75			м	6.98		запас 10%
	Труба стальная водогазопроводная обыкновенная оцинкованная Ø50x3.5	ГОСТ 3262-75			м	122.13		запас 10%
	Труба стальная электросварная прямошовная оцинкованная Ø76x3.5	ГОСТ 10704-91			м	71.81		запас 10%
	Труба стальная электросварная прямошовная оцинкованная Ø89x3.5	ГОСТ 10704-91			м	0.37		запас 10%
ГЗ	Труба стальная электросварная прямошовная (для гильз) DN45x2.0	ГОСТ 10704-91			м	0.53		Гильза для тр. DN24.0x2.0
ГЗ	Труба стальная электросварная прямошовная (для гильз) DN53x2.0	ГОСТ 10704-91			м	6.6		Гильза для тр. DN30.0x2.5
ГЗ	Труба стальная электросварная прямошовная (для гильз) DN83x2.0	ГОСТ 10704-91			м	1.25		Гильза для тр. DN57.0x3.5
ГЗ	Труба стальная электросварная прямошовная (для гильз) DN95x2.5	ГОСТ 10704-91			м	0.86		Гильза для тр. DN76.0x3.5
ГЗ	Труба стальная электросварная прямошовная (для гильз) DN108x2.5	ГОСТ 10704-91			м	0.2		
	Материал для заделки гильз	Группа горючести НГ			$м^3$	0.01		
	Минераловатный цилиндр δ=40,0 для труб наружного Ø26,8			ROCKWOOL	м.п.	16.4		
	Минераловатный цилиндр δ=40,0 для труб наружного Ø33,5			ROCKWOOL	м.п.	253.68		
	Минераловатный цилиндр δ=50,0 для труб наружного Ø42,3			ROCKWOOL	м.п.	7.61		
	Минераловатный цилиндр δ=50,0 для труб наружного Ø48,0			ROCKWOOL	м.п.	7.61		
	Минераловатный цилиндр δ=50,0 для труб наружного Ø60,0			ROCKWOOL	м.п.	133.24		
	Минераловатный цилиндр δ=50,0 для труб наружного Ø76,0			ROCKWOOL	м.п.	76.34		
	Минераловатный цилиндр δ=60,0 для труб наружного Ø89,0			ROCKWOOL	м.п.	0.4		
	Металл для крепления трубопроводов				кг	220.74		
Т4.2								
ЗД1	Затвор Гранвэл ЗПВС с рукояткой DN50	ЗПВС-FLN(w)-3-DN50-MN-E-1.6	BD01130795	АДЛ	шт.	1	2.900000	
БК	Клапан балансировочный PN25 1/2"		BL.210.04	MVI	шт.	41	0,365 кг	
ШК3	Шаровый муфтовый запорный кран ВР-ВР PN 1.6 DN 25мм	ГОСТ 21345-2005			шт.	41		
ШК5	Шаровый муфтовый запорный кран ВР-ВР PN 1.6 DN 40мм	ГОСТ 21345-2005			шт.	3		

В ПРОИЗВОДСТВО РАБОТ
ДАТА: 12.01.2026
№ ЗАДАЧИ: С-23

Взам. инв. №

Подп. и дата

Инв. № подл.

Поз.	Наименование и техническая характеристика	Тип, марка, обозначение документа, опросного листа	Код продукции	Поставщик	Ед. измерения	Количество	Масса 1 ед., кг	Примечание
1	2	3	4	5	6	7	8	9
	Системы водоснабжения_Ниже отм. 0,000							
ШК-с	Шаровый муфтовый запорный кран НР-ВР PN 1.6 DN 15мм	ГОСТ 21345-2005			шт.	45		
	Колено грувлочное 90° оцинк. под муфту DN40	SM-90048G	SM-90048G	Смартекс	шт.	16		
	Колено грувлочное 90° оцинк. под муфту DN50	SM-90S060G	SM-90S060G	Смартекс	шт.	12		
	Муфта грувлочная жесткая оцинкованная DN25	SM-1G033G	SM-1G033G	Смартекс	шт.	1		
	Муфта грувлочная жесткая оцинкованная DN32	SM-1G042G	SM-1G042G	Смартекс	шт.	5		
	Муфта грувлочная жесткая оцинкованная DN40	SM-1G048G	SM-1G048G	Смартекс	шт.	46		
	Муфта грувлочная жесткая оцинкованная DN50	SM-1G060G	SM-1G060G	Смартекс	шт.	33		
	Муфта грувлочная жесткая оцинкованная DN65	SM-1G076G	SM-1G076G	Смартекс	шт.	2		
	Муфта переходная из ковкого чугуна с цилиндрической резьбой ф25х15 мм с цинковым покрытием	ГОСТ 8957-75*			шт.	89		
32х25	Муфта переходная из ковкого чугуна с цилиндрической резьбой ф32х25 мм с цинковым покрытием	ГОСТ 8957-75*			шт.	5		
	Отвод малый на резьбу грувлочный оцинк. DN32x15	SM-3L3215	SM-3L3215	Смартекс	шт.	1		
	Отвод малый на резьбу грувлочный оцинк. DN40x15	SM-3L4015	SM-3L4015	Смартекс	шт.	3		
	Отвод на резьбу грувлочный окраш. DN40xDN25	SM-3J040025	SM-3J040025	Смартекс	шт.	1		
	Отвод на резьбу грувлочный оцинк. DN40xDN25	SM-3J040025G	SM-3J040025G	Смартекс	шт.	21		
	Отвод на резьбу грувлочный оцинк. DN50xDN25	SM-3J060025G	SM-3J060025G	Смартекс	шт.	7		
40х25	Переход концентрический под муфту грувлочный оцинк. DN40xDN25	SM-240048033G	SM-240048033G	Смартекс	шт.	1		
40х32	Переход концентрический под муфту грувлочный оцинк. DN40xDN32	SM-240048042G	SM-240048042G	Смартекс	шт.	4		
50х32	Переход концентрический под муфту грувлочный оцинк. DN50xDN32	SM-240060042G	SM-240060042G	Смартекс	шт.	1		
50х40	Переход концентрический под муфту грувлочный оцинк. DN50xDN40	SM-240060048G	SM-240060048G	Смартекс	шт.	1		
	Тройник переходной из ковкого чугуна с цилиндрической резьбой и цинковым покрытием ø25х15 мм	ГОСТ 8948-75	Тройник Ц-25х15		шт.	34		
	Тройник переходной из ковкого чугуна с цилиндрической резьбой и цинковым покрытием ø32х15 мм	ГОСТ 8948-75	Тройник Ц-32х15		шт.	1		
	Тройник переходной из ковкого чугуна с цилиндрической резьбой и цинковым покрытием ø32х25 мм	ГОСТ 8948-75	Тройник Ц-32х25		шт.	4		
	Тройник переходной под муфту грувлочный оцинк. DN50xDN40	SM-130R060048G	SM-130R060048G	Смартекс	шт.	1		
	Тройник переходной под муфту грувлочный оцинк. DN65xDN40	SM-130R076048G	SM-130R076048G	Смартекс	шт.	1		
	Тройник прямой из ковкого чугуна с цилиндрической резьбой и цинковым покрытием ø25 мм	ГОСТ 8948-75	Тройник Ц-25		шт.	9		
	Тройник равносторонний под муфту грувлочный оцинк. DN40	SM-130048G	SM-130048G	Смартекс	шт.	2		
	Тройник равносторонний под муфту грувлочный оцинк. DN50	SM-130060G	SM-130060G	Смартекс	шт.	1		
	Угольник 90° из ковкого чугуна с цилиндрической резьбой и цинковым покрытием ø15 мм	ГОСТ 8946-75			шт.	15		
	Угольник 90° из ковкого чугуна с цилиндрической резьбой и цинковым покрытием ø25 мм	ГОСТ 8946-75			шт.	158		
	Угольник 90° из ковкого чугуна с цилиндрической резьбой и цинковым покрытием ø32 мм	ГОСТ 8946-75			шт.	9		
	Фланцевый адаптер грувлочный оцинк. DN50				шт.	1		
	Труба стальная водогазопроводная обыкновенная оцинкованная Ø15х2.8	ГОСТ 3262-75			м	4		
	Труба стальная водогазопроводная обыкновенная оцинкованная Ø25х3.2	ГОСТ 3262-75			м	211.47		запас 10%
	Труба стальная водогазопроводная обыкновенная оцинкованная Ø32х3.2	ГОСТ 3262-75			м	12.63		запас 10%
	Труба стальная водогазопроводная обыкновенная оцинкованная Ø40х3.5	ГОСТ 3262-75			м	90.96		запас 10%
	Труба стальная водогазопроводная обыкновенная оцинкованная Ø50х3.5	ГОСТ 3262-75			м	110.57		запас 10%
	Труба стальная электросварная прямошовная оцинкованная Ø76х3.5	ГОСТ 10704-91			м	0.23		запас 10%
ГЗ	Труба стальная электросварная прямошовная (для гильз) DN53х2.0	ГОСТ 10704-91			м	6.1		Гильза для тр. DN30.0х2.5
ГЗ	Труба стальная электросварная прямошовная (для гильз) DN70х2.0	ГОСТ 10704-91			м	0.85		Гильза для тр. DN45.0х2.5

В ПРОИЗВОДСТВО РАБОТ
ДАТА: 12.01.2026
№ ЗАДАЧИ: С-23

Взам. инв. №

Подп. и дата

Инв. № подл.

Изм.	Кол.уч.	Лист	№док.	Подп.	Дата

Поз.	Наименование и техническая характеристика	Тип, марка, обозначение документа, опросного листа	Код продукции	Поставщик	Ед. измерения	Количество	Масса 1 ед., кг	Примечание
1	2	3	4	5	6	7	8	9
			Системы водоснабжения_Ниже отм. 0,000					
ГЗ	Труба стальная электросварная прямошовная (для гильз) DN83x2.0	ГОСТ 10704-91			м	1.26		Гильза для тр. DN57.0x3.5
ГЗ	Труба стальная электросварная прямошовная (для гильз) DN95x2.5	ГОСТ 10704-91			м	0.2		Гильза для тр. DN76.0x3.5
	Материал для заделки гильз	Группа горючести НГ			$м^3$	0.01		Набивка для гильз
	Минераловатный цилиндр δ=40,0 для труб наружного Ø33,5			ROCKWOOL	м.п.	230.28		
	Минераловатный цилиндр δ=50,0 для труб наружного Ø42,3			ROCKWOOL	м.п.	13.78		
	Минераловатный цилиндр δ=50,0 для труб наружного Ø48,0			ROCKWOOL	м.п.	99.23		
	Минераловатный цилиндр δ=50,0 для труб наружного Ø60,0			ROCKWOOL	м.п.	120.62		
	Минераловатный цилиндр δ=50,0 для труб наружного Ø76,0			ROCKWOOL	м.п.	0.25		
	Металл для крепления трубопроводов				кг	221.33		
Т4.3								
БК	Клапан балансировочный PN25 1/2"		BL.210.04	MVI	шт.	10	0,365 кг	
ШК1	Шаровый муфтовый запорный кран ВР-ВР PN 1.6 DN 15мм	ГОСТ 21345-2005			шт.	1		
ШК2	Шаровый муфтовый запорный кран ВР-ВР PN 1.6 DN 20мм	ГОСТ 21345-2005			шт.	11		
ШК3	Шаровый муфтовый запорный кран ВР-ВР PN 1.6 DN 25мм	ГОСТ 21345-2005			шт.	3		
ШК4	Шаровый муфтовый запорный кран ВР-ВР PN 1.6 DN 32мм	ГОСТ 21345-2005			шт.	1		
ШК-с	Шаровый муфтовый запорный кран НР-ВР PN 1.6 DN 15мм	ГОСТ 21345-2005			шт.	14		
	Муфта переходная из ковкого чугуна с цилиндрической резьбой ф20х15 мм с цинковым покрытием	ГОСТ 8957-75*			шт.	19		
	Муфта переходная из ковкого чугуна с цилиндрической резьбой ф32х25 мм с цинковым покрытием	ГОСТ 8957-75*			шт.	1		
	Тройник переходной из ковкого чугуна с цилиндрической резьбой и цинковым покрытием ø20х15 мм	ГОСТ 8948-75	Тройник Ц-20х15		шт.	11		
	Тройник переходной из ковкого чугуна с цилиндрической резьбой и цинковым покрытием ø25х15 мм	ГОСТ 8948-75	Тройник Ц-25х15		шт.	1		
	Тройник переходной из ковкого чугуна с цилиндрической резьбой и цинковым покрытием ø25х20 мм	ГОСТ 8948-75	Тройник Ц-25х20		шт.	4		
	Тройник переходной из ковкого чугуна с цилиндрической резьбой и цинковым покрытием ø32х15 мм	ГОСТ 8948-75	Тройник Ц-32х15		шт.	1		
	Тройник переходной из ковкого чугуна с цилиндрической резьбой и цинковым покрытием ø32х20 мм	ГОСТ 8948-75	Тройник Ц-32х20		шт.	4		
	Тройник переходной из ковкого чугуна с цилиндрической резьбой и цинковым покрытием ø32х25 мм	ГОСТ 8948-75	Тройник Ц-32х25		шт.	1		
	Тройник прямой из ковкого чугуна с цилиндрической резьбой и цинковым покрытием ø15 мм	ГОСТ 8948-75	Тройник Ц-15		шт.	1		
	Тройник прямой из ковкого чугуна с цилиндрической резьбой и цинковым покрытием ø20 мм	ГОСТ 8948-75	Тройник Ц-20		шт.	22		
	Угольник 90° из ковкого чугуна с цилиндрической резьбой и цинковым покрытием ø15 мм	ГОСТ 8946-75			шт.	4		
	Угольник 90° из ковкого чугуна с цилиндрической резьбой и цинковым покрытием ø20 мм	ГОСТ 8946-75			шт.	13		
	Угольник 90° из ковкого чугуна с цилиндрической резьбой и цинковым покрытием ø25 мм	ГОСТ 8946-75			шт.	7		
	Угольник 90° из ковкого чугуна с цилиндрической резьбой и цинковым покрытием ø32 мм	ГОСТ 8946-75			шт.	18		
	Труба стальная водогазопроводная обыкновенная оцинкованная Ø15х2.8	ГОСТ 3262-75			м	2.45		запас 10%
	Труба стальная водогазопроводная обыкновенная оцинкованная Ø20х2.8	ГОСТ 3262-75			м	76.38		запас 10%
	Труба стальная водогазопроводная обыкновенная оцинкованная Ø25х3.2	ГОСТ 3262-75			м	56.38		запас 10%
	Труба стальная водогазопроводная обыкновенная оцинкованная Ø32х3.2	ГОСТ 3262-75			м	91.17		запас 10%
ГЗ	Труба стальная электросварная прямошовная (для гильз) DN40х2.0	ГОСТ 10704-91			м	0.53		Гильза для тр. DN18.0x1.5

В ПРОИЗВОДСТВО РАБОТ
ДАТА: 12.01.2026
№ ЗАДАЧИ: С-23

Взам. инв. №

Подп. и дата

Инв. № подл.

Изм.	Кол.уч.	Лист	№док.	Подп.	Дата	11-ОМ/2023-ВК.СО	Лист 20

Формат А3А

Поз.	Наименование и техническая характеристика	Тип, марка, обозначение документа, опросного листа	Код продукции	Поставщик	Ед. измерения	Количество	Масса 1 ед., кг	Примечание
1	2	3	4	5	6	7	8	9
			Системы водоснабжения_Ниже отм. 0,000					
ГЗ	Труба стальная электросварная прямошовная (для гильз) DN45x2.0	ГОСТ 10704-91			м	1.79		Гильза для тр. DN24.0x2.0
ГЗ	Труба стальная электросварная прямошовная (для гильз) DN53x2.0	ГОСТ 10704-91			м	0.2		Гильза для тр. DN30.0x2.5
ГЗ	Труба стальная электросварная прямошовная (для гильз) DN63x2.0	ГОСТ 10704-91			м	1.71		Гильза для тр. DN40.0x2.5
	Материал для заделки гильз	Группа горючести НГ			$м^3$	0		Набивка для гильз
	Минераловатный цилиндр δ=40,0 для труб наружного Ø26,8			ROCKWOOL	м.п.	82.32		
	Минераловатный цилиндр δ=40,0 для труб наружного Ø33,5			ROCKWOOL	м.п.	61.5		
	Минераловатный цилиндр δ=50,0 для труб наружного Ø42,3			ROCKWOOL	м.п.	99.46		
	Металл для крепления трубопроводов				кг	79.2		
			Сантехнические приборы_Ниже отм. 0,000					
У	Унитаз тарельчатый с косым выпуском, со сливным бачком верхним пуском, с цельноотлитой полочкой с крышкой-сидением УнТКЦф	УнТКЦф			шт.	1		
Пл.к	смеситель для мойки настенный				шт.	2		
	Кронштейны для умывальника				шт.	2		
	Сифон бутылочный унифицированный				шт.	1		
	Смеситель для умывальников См-УмОЦБА центральный, однорукояточный				шт.	1		
Ум1	Умывальник фаянсовый овальный третьей величины со смесителем	ГОСТ 30493-2017			шт.	1		

В ПРОИЗВОДСТВО РАБОТ
ДАТА: 12.01.2026
№ ЗАДАЧИ: С-23

Взам. инв. №
Подп. и дата
Инв. № подл.

Изм.	Кол.уч.	Лист	№док.	Подп.	Дата	11-ОМ/2023-ВК.СО	Лист 21

Формат А3А

Поз.	Наименование и техническая характеристика	Тип, марка, обозначение документа, опросного листа	Код продукции	Поставщик	Ед. измерения	Количество	Масса 1 ед., кг	Примечание
1	2	3	4	5	6	7	8	9
		Системы канализации_ниже отм. 0.000						
К1								
КНУ	Установка отвода стоков RLS 3 FWC		2459903	NATIVE	шт.	1		
ТМ 90-02	Сальник набивной Ду100 L=300	ТМ 90-02	серия 5.900-2		шт.	4		
	Муфта переходная из ковкого чугуна с цилиндрической резьбой ф50х40 мм с цинковым покрытием	ГОСТ 8957-75			шт.	1		
	Отвод 45° SML DN100	SML			шт.	169	1,6	
	Отвод канализационный 30° 50	ГОСТ 32414-2013		ООО РТП	шт.	1		
	Отвод канализационный 45° 50	ГОСТ 32414-2013		ООО РТП	шт.	4		
	Переход SML DN100x50	SML			шт.	3	0,80	
	Переходник фланцевый чугунный SML DN100	SML			шт.	4	5.8	
	Ревизия с прямоугольной крышкой SML DN100	SML			шт.	1	7,00	
	Тройник 45° SML DN100x100	SML			шт.	68	4,20	
	Угольник 90° из ковкого чугуна с цилиндрической резьбой и цинковым покрытием ø25 мм	ГОСТ 8946-75			шт.	2		
	Угольник 90° из ковкого чугуна с цилиндрической резьбой и цинковым покрытием ø50 мм	ГОСТ 8946-75	SM-90048G		шт.	1		
	Хомут соединительный SML DN50 PN 0,5	SML			шт.	3		
	Хомут соединительный SML DN100 PN 0,5	SML			шт.	520		
	Хомут усиливающий SML DN100 PN 10	SML			шт.	70		
R	Ревизия с прямоугольной крышкой SML DN100	SML			шт.	21	7,00	
ПФГ	Патрубок фланцевый гладкий Ду100 L=350	ПФГ 100	ГОСТ 5525-88		шт.	4		
Пр	Торцевая крышка SML DN100	SML			шт.	21	0,50	
Пр	Тройник 45° SML DN100x100	SML			шт.	1	4,20	
	Труба канализационная полипропиленовая Ø50х1,8	ГОСТ 32414-2013		ООО "РТП"	м	0.36		
	Труба стальная водогазопроводная обыкновенная оцинкованная Ø25х3.2	ГОСТ 3262-75			м	0.21		
	Труба стальная водогазопроводная обыкновенная оцинкованная Ø50х3.5	ГОСТ 3262-75			м	0.22		
	Чугунная безраструбная канализационная труба SML Ø100х3,5	SML			м	276.23		
ГЗ	Минераловатное изделие	Группа горючести НГ			$м^3$	0.22		Футляр для тр. Ду100
	Патрубок для подключения унитаза				шт.	1		
	Металл для крепления трубопроводов				кг	284.73		

В ПРОИЗВОДСТВО РАБОТ
ДАТА: 12.01.2026
№ ЗАДАЧИ: С-23

Взам. инв. №

Подп. и дата

Инв. № подл.

Изм.	Кол.уч.	Лист	№док.	Подп.	Дата

Поз.	Наименование и техническая характеристика	Тип, марка, обозначение документа, опросного листа	Код продукции	Поставщик	Ед. измерения	Количество	Масса 1 ед., кг	Примечание
1	2	3	4	5	6	7	8	9
		Системы канализации_ниже отм. 0.000						
К1.1								
ТМ 90-02	Сальник набивной Ду100 L=300	ТМ 90-02	серия 5.900-2		шт.	4		
	Отвод 45° SML DN50	SML			шт.	3	0,5	
	Отвод 45° SML DN100	SML			шт.	89	1,6	
	Переходник фланцевый чугунный SML DN100	SML			шт.	4	5.8	
	Тройник 45° SML DN100x50	SML			шт.	1	2,50	
	Тройник 45° SML DN100x100	SML			шт.	33	4,20	
	Хомут соединительный SML DN50 PN 0,5	SML			шт.	6		
	Хомут соединительный SML DN100 PN 0,5	SML			шт.	278		
	Хомут усиливающий SML DN100 PN 10	SML			шт.	3		
	Тройник 45° SML DN100x100	SML			шт.	1	4,20	
R	Ревизия с прямоугольной крышкой SML DN100	SML			шт.	14	7,00	
ПФГ	Патрубок фланцевый гладкий Ду100 L=350	ПФГ 100	ГОСТ 5525-88		шт.	4		
Пр	Торцевая крышка SML DN100	SML			шт.	15	0,50	
	Чугунная безраструбная канализационная труба SML Ø50x3,5	SML			м	5.08		запас 10%
	Чугунная безраструбная канализационная труба SML Ø100x3,5	SML			м	165.6		запас 10%
ГЗ	Минераловатное изделие	Группа горючести НГ			$м^3$	0.08		Футляр для тр. Ду100
ГЗ	Труба стальная электросварная прямошовная (для гильз) DN133x2.5	ГОСТ 10704-91			м	0.2		Гильза для тр. DN108.0x4.0
	Материал для заделки гильз	Группа горючести НГ			$м^3$	0		Набивка для гильз
	Металл для крепления трубопроводов				кг	173.38		
К1Н								
КНУ-1	Канализационная напорная установка для отвода сточных вод с накопительным резервуаром и погружным насосом в комплекте с поплавковыми выключателями	DrainLift Box 40/10		ООО ВИЛО РУС	шт.	2		
ОКЗ	Клапан обратный шаровой муфтовый, корпус ковкий чугун, шар нитрил, PN10 Ду40	CBL4141-0040		Tecofi	шт.	2		
ШК4	Шаровый муфтовый запорный кран ВР-ВР PN 1.6 DN 32мм	ГОСТ 21345-2005			шт.	1		
ШК5	Шаровый муфтовый запорный кран ВР-ВР PN 1.6 DN 40мм	ГОСТ 21345-2005			шт.	2		
	Угольник 90° из ковкого чугуна с цилиндрической резьбой и цинковым покрытием ø25 мм	ГОСТ 8946-75			шт.	1		
	Угольник 90° из ковкого чугуна с цилиндрической резьбой и цинковым покрытием ø32 мм	ГОСТ 8946-75			шт.	2		
	Угольник 90° из ковкого чугуна с цилиндрической резьбой и цинковым покрытием ø40 мм	ГОСТ 8946-75			шт.	12		
	Угольник 90° из ковкого чугуна с цилиндрической резьбой и цинковым покрытием ø50 мм	ГОСТ 8946-75			шт.	1		
25x32	Муфта переходная из ковкого чугуна с цилиндрической резьбой ф32x25 мм с цинковым покрытием	ГОСТ 8957-75*			шт.	1		
32x50	Муфта переходная из ковкого чугуна с цилиндрической резьбой ф50x32 мм с цинковым покрытием	ГОСТ 8957-75			шт.	1		
40x50	Муфта переходная из ковкого чугуна с цилиндрической резьбой ф50x40 мм с цинковым покрытием	ГОСТ 8957-75			шт.	1		
	Труба стальная водогазопроводная обыкновенная оцинкованная Ø25x3.2	ГОСТ 3262-75			м	0.12		
	Труба стальная водогазопроводная обыкновенная оцинкованная Ø32x3.2	ГОСТ 3262-75			м	5.12		запас 10%
	Труба стальная водогазопроводная обыкновенная оцинкованная Ø40x3.5	ГОСТ 3262-75			м	23.46		запас 10%
	Труба стальная водогазопроводная обыкновенная оцинкованная Ø50x3.5	ГОСТ 3262-75			м	0.02		
	Металл для крепления трубопроводов				кг	10.05		

В ПРОИЗВОДСТВО РАБОТ
ДАТА: 12.01.2026
№ ЗАДАЧИ: С-23

Взам. инв. №

Подп. и дата

Инв. № подл.

Изм.	Кол.уч.	Лист	№док.	Подп.	Дата

Поз.	Наименование и техническая характеристика	Тип, марка, обозначение документа, опросного листа	Код продукции	Поставщик	Ед. измерения	Количество	Масса 1 ед., кг	Примечание
1	2	3	4	5	6	7	8	9
		Системы канализации_ниже отм. 0.000						
К2								
ТМ 90-04	Сальник набивной Ду150 L=300	ТМ 90-04	серия 5.900-2		шт.	4		
	Отвод 45° SML DN150	SML			шт.	39	3,5	
	Переходник фланцевый чугунный SML DN150	SML			шт.	5	9.8	
	Тройник 45° SML DN150x150	SML			шт.	2	9,20	
	Соединительная муфта GRIP-E DN150 PN16	SML			шт.	95		
R	Ревизия с прямоугольной крышкой SML DN150	SML			шт.	10	14,50	
ПФГ	Патрубок фланцевый гладкий Ду150 L=350	ПФГ 150	ГОСТ 5525-88		шт.	4		
Пр	Фланец стальной плоский приварной с соединительным выступом Ру 1,6 МПа ф150мм	Фланец 1-150-16			шт.	1		
	Чугунная безраструбная канализационная труба SML Ø150x4,0	SML			м	67.68		запас 10%
ГЗ	Минераловатное изделие	Группа горючести НГ			$м^3$	0.04		Футляр для тр. Ду150
	Минераловатный цилиндр δ=30,0 для труб наружного Ø160,0			ROCKWOOL	м.п.	73.83		
	Металл для крепления трубопроводов				кг	78.98		
К3								
ПМ	Муфта противопожарная DN110	ПМ-110		НПО ПРОМПАТ	шт.	1	0.3	
ТМ 90-02	Сальник набивной Ду100 L=300	ТМ 90-02	серия 5.900-2		шт.	1		
	Отвод канализационный 45° 110	ГОСТ 32414-2013		ООО РТП	шт.	10		
	Тройник канализационный 45° 110x110	ГОСТ 32414-2013		ООО РТП	шт.	1		
R	Ревизия канализационная ø110	ГОСТ 32414-2013		ООО РТП	шт.	4		
Пр	Заглушка канализационная 110	ГОСТ 32414-2013			шт.	1		
	Труба канализационная полипропиленовая Ø110x2,7	ГОСТ 32414-2013		ООО "РТП"	м	22.27		запас 10%
	Чугунная безраструбная канализационная труба SML Ø100x3,5	SML			м	0.58		запас 10%
ГЗ	Минераловатное изделие	Группа горючести НГ			$м^3$	0		Футляр для тр. DN116.8x3.4
	Металл для крепления трубопроводов				кг	0.49		
К21								
ПМ	Муфта противопожарная DN110	ПМ-110		НПО ПРОМПАТ	шт.	2	0.315	
ТМ 90-04	Сальник набивной Ду150 L=300	ТМ 90-04	серия 5.900-2		шт.	4		
	Отвод 30° SML DN100	SML			шт.	4	1,3	
	Отвод 45° SML DN100	SML			шт.	53	1,6	
	Отвод 45° SML DN150	SML			шт.	2	3,5	
	Переход на пластик Конфикс DN100	SML			шт.	2		
	Переходник фланцевый чугунный SML DN100	SML			шт.	10	5.8	
	Переходник фланцевый чугунный SML DN150	SML			шт.	4	9.8	
	Тройник 45° SML DN100x100	SML			шт.	1	4,20	
	Тройник 45° SML DN150x100	SML			шт.	8	6,80	

В ПРОИЗВОДСТВО РАБОТ
ДАТА: 12.01.2026
№ ЗАДАЧИ: С-23

Взам. инв. №

Подп. и дата

Инв. № подл.

Изм.	Кол.уч.	Лист	№док.	Подп.	Дата	11-ОМ/2023-ВК.СО	Лист 24

Формат А3А

Поз.	Наименование и техническая характеристика	Тип, марка, обозначение документа, опросного листа	Код продукции	Поставщик	Ед. измерения	Количество	Масса 1 ед., кг	Примечание
1	2	3	4	5	6	7	8	9
		Системы канализации_ниже отм. 0.000						
	Тройник 88° SML DN150x100	SML			шт.	2	4,70	
	Фланец стальной плоский приварной с соединительным выступом Ру 1,6 МПа ф150мм	Фланец 1-150-16			шт.	2		
	Хомут соединительный SML DN100 PN 0,5	SML		<варианты>	шт.	159		
	Хомут соединительный SML DN150 PN 0,5	SML			шт.	33		
	Тройник стальной переходной D=150x100мм	ГОСТ 17376-2001*			шт.	3		
100x150	Переход SML DN150x100	SML			шт.	4	2,20	
R	Ревизия с прямоугольной крышкой SML DN100	SML			шт.	8	7,00	
R	Ревизия с прямоугольной крышкой SML DN150	SML			шт.	4	14,50	
ПФГ	Патрубок фланцевый гладкий Dy150 L=350	ПФГ 150	ГОСТ 5525-88		шт.	5		
Пр	Торцевая крышка SML DN100	SML			шт.	5	0,50	
Пр	Фланец стальной глухой 150	PN-EN 1452-3			шт.	1		
Сф	Сифон (гидрозатвор) SML DN100	SML	101000000011		шт.	4	8.5	
	Труба стальная электросварная прямошовная неоцинкованная Ø108x4	ГОСТ 10704-91			м	0.5		запас 10%
	Труба стальная электросварная прямошовная неоцинкованная Ø159x4.5	ГОСТ 10704-91			м	0.37		запас 10%
	Чугунная безраструбная канализационная труба SML Ø100x3,5	SML			м	103.1		запас 10%
	Чугунная безраструбная канализационная труба SML Ø150x4,0	SML			м	5.66		запас 10%
ГЗ	Минераловатное изделие	Группа горючести НГ			$м^3$	0.04		Футляр для тр. Dy100
	Минераловатный цилиндр δ=30,0 для труб наружного Ø160,0			ROCKWOOL	м.п.	0.36		
	Металл для крепления трубопроводов				кг	131.56		
К21Н								
Н2	Погружной дренажный насос	Drain TMT 32M113/7,5C	2780032	ООО «ВИЛО РУС»	шт.	4		
Н1	Погружной дренажный насос (трехфазное подключение)	NSP 50/400-1,1	2459425	ООО «ВИЛО РУС»	шт.	16		
ОК2	Клапан обратный шаровой муфтовый, корпус ковкий чугун, шар нитрил, PN10 Ду32	CBL4141-0032		Tecofi	шт.	3		
ОК3	Клапан обратный шаровой муфтовый, корпус ковкий чугун, шар нитрил, PN10 Ду40	CBL4141-0040		Tecofi	шт.	1		
ОК4	Клапан обратный шаровой муфтовый, корпус ковкий чугун, шар нитрил, PN10 Ду50	CBL4141-0050		Tecofi	шт.	16		
ШК4	Шаровый муфтовый запорный кран ВР-ВР PN 1.6 DN 32мм	ГОСТ 21345-2005			шт.	3		
ШК5	Шаровый муфтовый запорный кран ВР-ВР PN 1.6 DN 40мм	ГОСТ 21345-2005			шт.	2		
ШК6	Шаровый муфтовый запорный кран ВР-ВР PN 1.6 DN 50мм	ГОСТ 21345-2005			шт.	16		
	Отвод 45° стальной крутоизогнутый бесшовный, Ду 50	ГОСТ 17375-2001*			шт.	1		
	Отвод 90° стальной крутоизогнутый бесшовный, Ду 32	ГОСТ 17375-2001*			шт.	7		
	Отвод 90° стальной крутоизогнутый бесшовный, Ду 40	ГОСТ 17375-2001*			шт.	8		
	Отвод 90° стальной крутоизогнутый бесшовный, Ду 50	ГОСТ 17375-2001*			шт.	57		
	Переход стальной концентрический ф40x32 мм	ГОСТ 3262-75*			шт.	1		
	Переход стальной концентрический ф50x32 мм	ГОСТ 3262-75*			шт.	3		
	Переход стальной концентрический ф100x50 мм	ГОСТ 3262-75*			шт.	13		
	Фланец стальной плоский приварной с соединительным выступом Ру 1,6 МПа ф100мм	Фланец 1-100-16			шт.	10		
	Тройник стальной переходной D=50x40мм	ГОСТ 17376-2001*			шт.	1		

В ПРОИЗВОДСТВО РАБОТ
ДАТА: 12.01.2026
№ ЗАДАЧИ: С-23

Взам. инв. №

Подп. и дата

Инв. № подл.

Поз.	Наименование и техническая характеристика	Тип, марка, обозначение документа, опросного листа	Код продукции	Поставщик	Ед. измерения	Количество	Масса 1 ед., кг	Примечание
1	2	3	4	5	6	7	8	9
	Системы канализации_ниже отм. 0.000							
	Тройник стальной равнопроходной D=50мм	ГОСТ 17376-2001*			шт.	9		
	Труба стальная водогазопроводная обыкновенная неоцинкованная Ø32х3.2	ГОСТ 3262-75			м	6.72		запас 10%
	Труба стальная водогазопроводная обыкновенная неоцинкованная Ø40х3.5	ГОСТ 3262-75			м	16.88		запас 10%
	Труба стальная водогазопроводная обыкновенная неоцинкованная Ø50х3.5	ГОСТ 3262-75			м	211.1		запас 10%
	Труба стальная электросварная прямошовная неоцинкованная Ø108х4	ГОСТ 10704-91			м	0.42		запас 10%
ГЗ	Труба стальная электросварная прямошовная (для гильз) DN70х2.0	ГОСТ 10704-91			м	0.31		Гильза для тр. DN45.0х2.5
	Материал для заделки гильз	Группа горючести НГ			$м^3$	0		Набивка для гильз
	Металл для крепления трубопроводов				кг	113.94		

В ПРОИЗВОДСТВО РАБОТ
ДАТА: 12.01.2026
№ ЗАДАЧИ: С-23

Взам. инв. №

Подп. и дата

Инв. № подл.

Изм.	Кол.уч.	Лист	№док.	Подп.	Дата	11-ОМ/2023-ВК.СО	Лист 26

Формат А3А

Поз.	Наименование и техническая характеристика	Тип, марка, обозначение документа, опросного листа	Код продукции	Поставщик	Ед. измерения	Количество	Масса 1 ед., кг	Примечание
1	2	3	4	5	6	7	8	9
Корпус 1. Выше 1-го этажа								
В1.1								
ВО	Воздухоотводчик автоматический MVI 1/2"		SE.110.04	MVI	шт.	23		
-	Заглушка DN15 (1/2") ВР латунь		LD.65.504.15	LD	шт.	307		
-	Клапан отсекающий для воздухоотводчика, ВР-НР, Ду15, 10 бар, Тмакс=110°С	SE.110.04		MVI	шт.	23		
ШК (к УВП)	Кран шаровой ВР-ВР, серия BPR-BB, ручка бабочка, Ду15, 40 бар, Тмакс=150°С		LD 47.300.15	LD	шт.	110		
Н.О.	Неподвижная опора "Энергия-Аква" Ду 32 мм. Резьба			Компенсаторы Протон-Энергия	шт.	46		
-	Пробка DN15 (1/2") НР латунь		LD.65.505.15	LD	шт.	110		
ШК1	Шаровый муфтовый запорный кран ВР-ВР PN 1.6 DN 15мм	ГОСТ 21345-2005			шт.	23		
ВУ ХВС	- Водомерный узел системы ХВС				компл.	295		
ШК	- кран шаровой муфтовый запорный с полусгоном PN1.6 DN15				шт.	295		
ОК	- обратный клапан DN15				шт.	295		
	- регулятор давления с манометром PN1.6 DN15				шт.	295		
СВ	- счетчик воды квартирный с интерфейсом RS-485 Ду15			НПП Тепловодохран	шт.	295		
Ф	- фильтр косой сетчатый DN15				шт.	295		
	Тройник прямой из ковкого чугуна с цилиндрической резьбой и цинковым покрытием ø15 мм	ГОСТ 6948-75*	Тройник Ц-15		шт.	115		
	Шаровый муфтовый запорный кран ВР-ВР PN 1.6 DN 15мм	ГОСТ 21345-2005			шт.	115		
	Гильза напрессовочная DN20 PR-Press	PR-Press	FP10002		шт.	637		
	Муфта переходная из ковкого чугуна с цилиндрической резьбой ф32х15 мм с цинковым покрытием	ГОСТ 8957-75			шт.	23		
	Переходник прямой DN20 PR-Press/HP	PR-Press	FP02004	PRADEX	шт.	573		
	Тройник 20х20х20 PR-Press	PR-Press	FP09110	PRADEX	шт.	122		
	Тройник переходной из ковкого чугуна с цилиндрической резьбой и цинковым покрытием ø32х15 мм	ГОСТ 6948-75*	Тройник Ц-32х15		шт.	282		
	Угольник 90° из ковкого чугуна с цилиндрической резьбой и цинковым покрытием ø15 мм	ГОСТ 6946-75*			шт.	343		
	Фиксатор загиба трубы PRADEX Press/PPSU	PRADEX Press/PPSU	P13002	Pradex	шт.	372		
	Труба с изоляцией PN10 T=95°Ссиняя из сшитого полиэтилена однослойная PEXAFLEX Ø20х2,8	PRADEX PEXAFLEX		PRADEX	м	290.56		запас 10%
	Труба стальная водогазопроводная обыкновенная оцинкованная Ø15х2.8	ГОСТ 3262-75			м	106.47		запас 10%
	Труба стальная водогазопроводная обыкновенная оцинкованная Ø32х3.2	ГОСТ 3262-75			м	929.98		
ГЗ	Труба стальная электросварная прямошовная (для гильз) DN63х2.0	ГОСТ 10704-91			м	71.3		
	Материал для заделки гильз	Группа горючести НГ			$м^3$	0.11		
	Теплоизоляция из вспененного каучука δ=13,0 для труб наружного Ø21,3	K-FLEX ST		K-FLEX	м.п.	116.15		
	Теплоизоляция из вспененного каучука δ=13,0 для труб наружного Ø42,3	K-FLEX ST		K-FLEX	м	101.56		
	Клей			K-FLEX	л	47.38		
	Лента			K-FLEX	м	169.99		
	Металл для крепления трубопроводов				кг	444.6		

В ПРОИЗВОДСТВО РАБОТ
ДАТА: 12.01.2026
№ ЗАДАЧИ: С-23

Взам. инв. №

Подп. и дата

Инв. № подл.

Изм.	Кол.уч.	Лист	№док.	Подп.	Дата
	-				
	-				

11-ОМ/2023-ВК.СО

Лист 27

Формат А3А

Поз.	Наименование и техническая характеристика	Тип, марка, обозначение документа, опросного листа	Код продукции	Поставщик	Ед. измерения	Количество	Масса 1 ед., кг	Примечание
1	2	3	4	5	6	7	8	9
Корпус 1. Выше 1-го этажа								
В1.2								
ВО	Воздухоотводчик автоматический MVI 1/2"		SE.110.04	MVI	шт.	27		
-	Заглушка DN15 (1/2") ВР латунь		LD.65.504.15	LD	шт.	160		
-	Клапан отсекающий для воздухоотводчика, ВР-НР, Ду15, 10 бар, Тмакс=110°С	SE.110.04		MVI	шт.	27		
ШК (к УВП)	Кран шаровой ВР-ВР, серия BPR-BB, ручка бабочка, Ду15, 40 бар, Тмакс=150°С		LD 47.300.15	LD	шт.	54		
Н.О.	Неподвижная опора "Энергия-Аква" Ду 32 мм. Резьба			Компенсаторы Протон-Энергия	шт.	66		
-	Пробка DN15 (1/2") НР латунь		LD.65.505.15	LD	шт.	54		
ШК1	Шаровый муфтовый запорный кран ВР-ВР PN 1.6 DN 15мм	ГОСТ 21345-2005			шт.	22		
ВУ ХВС	- Водомерный узел системы ХВС				компл.	151		
ШК	- кран шаровой муфтовый запорный с полусгоном PN1.6 DN15				шт.	151		
ОК	- обратный клапан DN15				шт.	151		
	- регулятор давления с манометром PN1.6 DN15				шт.	151		
СВ	- счетчик воды квартирный с интерфейсом RS-485 Ду15			НПП Тепловодохран	шт.	151		
Ф	- фильтр косой сетчатый DN15				шт.	151		
	Тройник прямой из ковкого чугуна с цилиндрической резьбой и цинковым покрытием ø15 мм	ГОСТ 6948-75*	Тройник Ц-15		шт.	52		
	Шаровый муфтовый запорный кран ВР-ВР PN 1.6 DN 15мм	ГОСТ 21345-2005			шт.	52		
	Гильза напрессовочная DN20 PR-Press	PR-Press	FP10002		шт.	322		
	Муфта переходная из ковкого чугуна с цилиндрической резьбой ф32х15 мм с цинковым покрытием	ГОСТ 8957-75			шт.	22		
	Переходник прямой DN20 PR-Press/HP	PR-Press	FP02004	PRADEX	шт.	297		
	Тройник 20х20х20 PR-Press	PR-Press	FP09110	PRADEX	шт.	63		
	Тройник переходной из ковкого чугуна с цилиндрической резьбой и цинковым покрытием ø32х15 мм	ГОСТ 6948-75*	Тройник Ц-32х15		шт.	149		
	Угольник 90° из ковкого чугуна с цилиндрической резьбой и цинковым покрытием ø15 мм	ГОСТ 6946-75*			шт.	187		
	Угольник 90° из ковкого чугуна с цилиндрической резьбой и цинковым покрытием ø32 мм	ГОСТ 6946-75*			шт.	2		
	Фиксатор загиба трубы PRADEX Press/PPSU	PRADEX Press/PPSU	P13002	Pradex	шт.	195		
	Труба с изоляцией PN10 T=95°Ссиняя из сшитого полиэтилена однослойная PEXAFLEX Ø20х2,8	PRADEX PEXAFLEX		PRADEX	м	153.13		запас 10%
	Труба стальная водогазопроводная обыкновенная оцинкованная Ø15х2.8	ГОСТ 3262-75			м	67.95		
	Труба стальная водогазопроводная обыкновенная оцинкованная Ø32х3.2	ГОСТ 3262-75			м	1391.88		
ГЗ	Труба стальная электросварная прямошовная (для гильз) DN63х2.0	ГОСТ 10704-91			м	104.47		
	Материал для заделки гильз	Группа горючести НГ			$м^3$	0.15		
	Теплоизоляция из вспененного каучука δ=13,0 для труб наружного Ø21,3	K-FLEX ST		K-FLEX	м	1650.62		
	Теплоизоляция из вспененного каучука δ=13,0 для труб наружного Ø42,3	K-FLEX ST		K-FLEX	м.п.	1518.41		
	Клей			K-FLEX	кг	618		
	Лента			K-FLEX	м	1650.62		
	Металл для крепления трубопроводов				кг	553.48		

В ПРОИЗВОДСТВО РАБОТ
ДАТА: 12.01.2026
№ ЗАДАЧИ: С-23

Поз.	Наименование и техническая характеристика	Тип, марка, обозначение документа, опросного листа	Код продукции	Поставщик	Ед. измерения	Количество	Масса 1 ед., кг	Примечание
1	2	3	4	5	6	7	8	9
Корпус 1. Выше 1-го этажа								
К1								
МП	Муфта противопожарная DN50		ПМ-002	НПО ПРОМПАТ	шт.	188	0.08	
МП	Муфта противопожарная DN110		ПМ-002	НПО ПРОМПАТ	шт.	781	0.3	
	Заглушка канализационная пропиленовая DN50	ГОСТ 32414-2013		ООО РТП	шт.	245		
	Заглушка канализационная пропиленовая DN110	ГОСТ 32414-2013		ООО РТП	шт.	350		
	Клапан вентиляционный	HL900N		ООО "ХЛ-РУС"	шт.	1		
	Крестовина полипропиленовая двухплоскостная канализационная 110х110х50/87°30 левая	ГОСТ 32414-2013		ООО РТП	шт.	82		
	Крестовина полипропиленовая двухплоскостная канализационная 110х110х50/87°30 правая	ГОСТ 32414-2013		ООО РТП	шт.	30		
	Крестовина полипропиленовая двухплоскостная канализационная 110х110х110/87°30	ГОСТ 32414-2013		ООО РТП	шт.	19		
	Отвод 45° SML DN100	SML		Smartex	шт.	9	1,6	
	Отвод 88° SML DN100	SML		Smartex	шт.	4	2,1	
	Отвод канализационный 45° 50	ГОСТ 32414-2013		ООО РТП	шт.	11		
	Отвод канализационный 45° 110	ГОСТ 32414-2013		ООО РТП	шт.	6		
	Отвод канализационный полипропиленовый 45° DN50	ГОСТ 32414-2013		ООО РТП	шт.	92		
КП	Патрубок компенсационный канализационный полипропиленовый DN110	ГОСТ 32414-2013		ООО РТП	шт.	447	0.25	
ПП/SML	Переход полипропиленовый ПП/Чугун DN110	HL 9/1		ООО «ХЛ-РУС»	шт.	25		
R	Ревизия канализационная ø110	ГОСТ 32414-2013		ООО РТП	шт.	173		
	Тройник 45° SML DN100x100	SML		Smartex	шт.	1	4,20	
	Тройник 88° SML DN100x100	SML		Smartex	шт.	1	2,90	
	Тройник канализационный 45° 110х110	ГОСТ 32414-2013		ООО РТП	шт.	3		
	Тройник канализационный 90° 110х50	ГОСТ 32414-2013		ООО РТП	шт.	44		
	Тройник канализационный 90° 110х110	ГОСТ 32414-2013		ООО РТП	шт.	203		
	Тройник канализационный полипропиленовый 45° DN110х50	ГОСТ 32414-2013		ООО РТП	шт.	92		
	Хомут соединительный SML DN100 PN 0,5	SML		Smartex	шт.	29		
	Труба канализационная полипропиленовая Ø50х1,8	ГОСТ 32414-2013		ООО РТП	м	33.82		запас 10%
	Труба канализационная полипропиленовая Ø110х2,7	ГОСТ 32414-2013		ООО РТП	м	1488.32		запас 10%
	Чугунная безраструбная канализационная труба SML Ø100х3,5	SML		Smartex	м	71.68		запас 10%
	Металл для крепления трубопроводов				кг	1342.91		
К2								
ВВ	Надставной элемент с резиновым уплотнением HL65H			ООО "ХЛ-РУС"	шт.	8		
Тр	Кровельная воронка HL62.1ВН/1 с электрообогревом			ООО "ХЛ-РУС"	шт.	1		
МП	Муфта противопожарная DN110		ПМ-002	НПО ПРОМПАТ	шт.	5	0.3	
МП	Муфта противопожарная DN160		ПМ-002	НПО ПРОМПАТ	шт.	55	0.9	
ВВ	Кровельная воронка HL62.1Н/1 с электрообогревом			ООО "ХЛ-РУС"	шт.	8		
	Отвод двухраструбный напорный 110х45°	PN-EN 1452-3	НПВХ	Хемкор	шт.	3		
	Отвод двухраструбный напорный 110х90°	PN-EN 1452-3	НПВХ	Хемкор	шт.	1		
	Отвод двухраструбный напорный 160х90°	PN-EN 1452-3	НПВХ	Хемкор	шт.	4		
Пр1	Патрубок раструбный с мет. фланцем 160/150	PN-EN 1452-3	НПВХ	Хемкор	шт.	4		
	Переходник фланцевый чугунный SML DN150	SML		Smartex	шт.	2	9.8	
R	Ревизия с прямоугольной крышкой SML DN150	SML		Smartex	шт.	2	14,50	
R2	Тройник ПВХ с ПВХ фланцем 110х100-90°	PN-EN 1452-3	НПВХ	Хемкор	шт.	1		
R1	Тройник ПВХ с ПВХ фланцем 160х100-90°	PN-EN 1452-3	НПВХ	Хемкор	шт.	11		
	Тройник трехраструбный 160х110-90°	PN-EN 1452-3	НПВХ	Хемкор	шт.	5		

В ПРОИЗВОДСТВО РАБОТ
ДАТА: 12.01.2026
№ ЗАДАЧИ: С-23

Взам. инв. №

Подп. и дата

Инв. № подл.

Поз.	Наименование и техническая характеристика	Тип, марка, обозначение документа, опросного листа	Код продукции	Поставщик	Ед. измерения	Количество	Масса 1 ед., кг	Примечание
1	2	3	4	5	6	7	8	9
	Корпус 1. Выше 1-го этажа							
	Фланец стальной глухой 100	PN-EN 1452-3		Хемкор	шт.	12		
	Фланец стальной глухой 150	PN-EN 1452-3		Хемкор	шт.	2		
	Соединительная муфта GRIP-E DN150 PN16	SML		Smartex	шт.	4		
	Труба напорная НПВХ 125 SDR26 PN1.0МПа Ø110х4,2	ГОСТ 32415-2013		Хемкор	м	8.39		запас 10%
	Труба напорная НПВХ 125 SDR26 PN1.0МПа Ø160х6,2	ГОСТ 32415-2013		Хемкор	м	137.9		запас 10%
	Чугунная безраструбная канализационная труба SML Ø150х4,0	SML		Smartex	м	2.14		запас 10%
	Теплоизоляция из вспененного каучука δ=13,0 для труб наружного Ø110,0	K-FLEX ST		K-FLEX	м.п.	9.15		Группа горючести Г1
	Теплоизоляция из вспененного каучука δ=13,0 для труб наружного Ø160,0	K-FLEX ST		K-FLEX	м.п.	152.78		Группа горючести Г1
	Клей			K-FLEX	л	0.73		
	Лента			K-FLEX	м	194.84		
	Металл для крепления трубопроводов				кг	126.17		
К21								
Тр2	Трап с «сухим» сифоном DN100			HL	шт.	74		
Тр2	- вкладыш для трапа с «сухим» сифоном DN100			HL	шт.	74		
Тр2	- корпус для трапа с «сухим» сифоном DN100			HL	шт.	74		
Тр2	- насадка для трапа с «сухим» сифоном DN100			HL	шт.	74		
Тр2	- решётка для трапа с «сухим» сифоном DN100			HL	шт.	74		
МП	Муфта противопожарная DN110		ПМ-002	НПО ПРОМПАТ	шт.	140	0.315	
Пр	Заглушка 110 ВК НПВХ для внутренней канализации			Хемкор	шт.	4		
	Отвод 110*87.5° ВК НПВХ для внутренней канализации			Хемкор	шт.	70		
R	Ревизия 110 НПВХ для внутренней канализации			Хемкор	шт.	24		
	Тройник 110-110*87,5° ВК НПВХ для внутренней канализации			Хемкор	шт.	70		
	Труба НПВХ канализационная раструбная (группа горючести Г1) Ø110х2,7	ТУ 2248-002-84300500-2012		Хемкор	м	295.55		запас 10%
	Металл для крепления трубопроводов				кг	502.44		

В ПРОИЗВОДСТВО РАБОТ
ДАТА: 12.01.2026
№ ЗАДАЧИ: С-23

Взам. инв. №

Подп. и дата

Инв. № подл.

Изм.	Кол.уч.	Лист	№док.	Подп.	Дата
	-				
	-				

Поз.	Наименование и техническая характеристика	Тип, марка, обозначение документа, опросного листа	Код продукции	Поставщик	Ед. измерения	Количество	Масса 1 ед., кг	Примечание
1	2	3	4	5	6	7	8	9
Корпус 1. Выше 1-го этажа								
Т3.1								
ВО	Воздухоотводчик автоматический MVI 1/2"		SE.110.04	MVI	шт.	23		
-	Заглушка DN15 (1/2") ВР латунь		LD.65.504.15	LD	шт.	295		
-	Клапан отсекающий для воздухоотводчика, ВР-НР, Ду15, 10 бар, Тмакс=110°С	SE.110.04		MVI	шт.	23		
С.К. d32	Компенсатор с многослойным сильфоном "Энергия-Аква" Ду 32 мм. Резьбовое соединение			КОМПЕНСАТОРЫ ЭНЕРГИЯ	шт.	23		многослойный сильфон, 5 тыс. циклов
Н.О.	Неподвижная опора "Энергия-Аква" Ду 32 мм. Резьба			Компенсаторы Протон-Энергия	шт.	46		
ШК1	Шаровый муфтовый запорный кран ВР-ВР PN 1.6 DN 15мм	ГОСТ 21345-2005			шт.	23		
ШК2	Шаровый муфтовый запорный кран ВР-ВР PN 1.6 DN 25мм	ГОСТ 21345-2005			шт.	450		
ВУ ГВС	- Водомерный узел системы ГВС				компл.	295		
ШК	- кран шаровой муфтовый запорный с полусгоном PN1.6 DN15				шт.	295		
ОК	- обратный клапан DN15				шт.	295		
	- регулятор давления с манометром PN1.6 DN15				шт.	295		
СВ	- счетчик воды квартирный с интерфейсом RS-485 Ду15			НПП Тепловодохран	шт.	295		
Ф	- фильтр косой сетчатый DN15				шт.	295		
	Гильза напрессовочная DN20 PR-Press	PR-Press	FP10002		шт.	295		
	Муфта переходная из ковкого чугуна с цилиндрической резьбой ф32х15 мм с цинковым покрытием	ГОСТ 8957-75			шт.	23		
	Муфта переходная из ковкого чугуна с цилиндрической резьбой ф32х25 мм с цинковым покрытием	ГОСТ 8957-75			шт.	896		
	Переходник прямой DN20 PR-Press/HP	PR-Press	FP02004	PRADEX	шт.	451		
	Пробка из ковкого чугуна с цилиндрической резьбой и цинковым покрытием ø25 мм	ГОСТ 8963-75			шт.	220		
	Тройник переходной из ковкого чугуна с цилиндрической резьбой и цинковым покрытием ø32х15 мм	ГОСТ 6948-75*	Тройник Ц-32х15		шт.	294		
	Тройник переходной из ковкого чугуна с цилиндрической резьбой и цинковым покрытием ø32х25 мм	ГОСТ 6948-75*	Тройник Ц-32х25		шт.	23		
	Тройник прямой из ковкого чугуна с цилиндрической резьбой и цинковым покрытием ø32 мм	ГОСТ 6948-75*	Тройник Ц-32		шт.	448		
	Угольник 45° из ковкого чугуна с цилиндрической резьбой и цинковым покрытием ø25 мм	ГОСТ 6946-75*			шт.	120		
	Угольник 90° из ковкого чугуна с цилиндрической резьбой и цинковым покрытием ø15 мм	ГОСТ 6946-75*			шт.	343		
	Угольник 90° из ковкого чугуна с цилиндрической резьбой и цинковым покрытием ø25 мм	ГОСТ 6946-75*			шт.	266		
	Угольник 90° из ковкого чугуна с цилиндрической резьбой и цинковым покрытием ø32 мм	ГОСТ 6946-75*			шт.	308		
	Фиксатор загиба трубы PRADEX Press/PPSU	PRADEX Press/PPSU	P13002	Pradex	шт.	576		
	Труба с изоляцией PN10 T=95°C красная из сшитого полиэтилена однослойная PEXAFLEX Ø20х2,8	PRADEX PEXAFLEX		PRADEX	м	2661.2		
	Труба стальная водогазопроводная обыкновенная оцинкованная Ø15х2.8	ГОСТ 3262-75			м	14.53		
	Труба стальная водогазопроводная обыкновенная оцинкованная Ø25х3.2	ГОСТ 3262-75			м	251.66		
	Труба стальная водогазопроводная обыкновенная оцинкованная Ø32х3.2	ГОСТ 3262-75			м	821.62		
Г3	Труба стальная электросварная прямошовная (для гильз) DN63х2.0	ГОСТ 10704-91			м	71.3		Гильза для пр. DN40.0х2.5
	Материал для заделки гильз	Группа горючести НГ			$м^3$	0.11		Набивка для гильз
	Теплоизоляция из вспененного каучука δ=25,0 для труб наружного Ø21,3	K-FLEX ST		K-FLEX	м.п.	124.95		
	Теплоизоляция из вспененного каучука δ=25,0 для труб наружного Ø33,5	K-FLEX ST		K-FLEX	м.п.	279.99		
	Теплоизоляция из вспененного каучука δ=32,0 для труб наружного Ø42,3	K-FLEX ST		K-FLEX	м.п.	896.31		
	Клей			K-FLEX	л	11.83		
	Лента			K-FLEX	м	1406.22		
	Металл для крепления трубопроводов				кг	478.85		

В ПРОИЗВОДСТВО РАБОТ
ДАТА: 12.01.2026
№ ЗАДАЧИ: С-23

Взам. инв. №

Подп. и дата

Инв. № подл.

Изм.	Кол.уч.	Лист	№док.	Подп.	Дата
	-				
	-				

Поз.	Наименование и техническая характеристика	Тип, марка, обозначение документа, опросного листа	Код продукции	Поставщик	Ед. измерения	Количество	Масса 1 ед., кг	Примечание
1	2	3	4	5	6	7	8	9
Корпус 1. Выше 1-го этажа								
Т3.2								
ВО	Воздухоотводчик автоматический MVI 1/2"		SE.110.04	MVI	шт.	22		
-	Заглушка DN15 (1/2") ВР латунь		LD.65.504.15	LD	шт.	154		
-	Клапан отсекающий для воздухоотводчика, ВР-НР, Ду15, 10 бар, Тмакс=110°С	SE.110.04		MVI	шт.	22		
С.К. d32	Компенсатор с многослойным сильфоном "Энергия-Аква" Ду 32 мм. Резьбовое соединение			КОМПЕНСАТОРЫ ЭНЕРГИЯ	шт.	44		многослойный сильфон, 5 тыс. циклов
Н.О.	Неподвижная опора "Энергия-Аква" Ду 32 мм. Резьба			Компенсаторы Протон-Энергия	шт.	66		
ШК1	Шаровый муфтовый запорный кран ВР-ВР PN 1.6 DN 15мм	ГОСТ 21345-2005			шт.	22		
ШК2	Шаровый муфтовый запорный кран ВР-ВР PN 1.6 DN 25мм	ГОСТ 21345-2005			шт.	211		
ВУ ГВС	- Водомерный узел системы ГВС				компл.	151		
ШК	- кран шаровой муфтовый запорный с полусгоном PN1.6 DN15				шт.	151		
ОК	- обратный клапан DN15				шт.	151		
	- регулятор давления с манометром PN1.6 DN15				шт.	151		
СВ	- счетчик воды квартирный с интерфейсом RS-485 Ду15			НПП Тепловодохран	шт.	151		
Ф	- фильтр косой сетчатый DN15				шт.	151		
	Гильза напрессовочная DN20 PR-Press	PR-Press	FP10002		шт.	154		
	Муфта переходная из ковкого чугуна с цилиндрической резьбой ф32х15 мм с цинковым покрытием	ГОСТ 8957-75			шт.	22		
	Муфта переходная из ковкого чугуна с цилиндрической резьбой ф32х25 мм с цинковым покрытием	ГОСТ 8957-75			шт.	424		
	Переходник прямой DN20 PR-Press/HP	PR-Press	FP02004	PRADEX	шт.	237		
	Пробка из ковкого чугуна с цилиндрической резьбой и цинковым покрытием ø25 мм	ГОСТ 8963-75			шт.	108		
	Тройник 20х20х20 PR-Press	PR-Press	FP09110	PRADEX	шт.	3		
	Тройник переходной из ковкого чугуна с цилиндрической резьбой и цинковым покрытием ø32х15 мм	ГОСТ 6948-75*	Тройник Ц-32х15		шт.	149		
	Тройник переходной из ковкого чугуна с цилиндрической резьбой и цинковым покрытием ø32х25 мм	ГОСТ 6948-75*	Тройник Ц-32х25		шт.	22		
	Тройник прямой из ковкого чугуна с цилиндрической резьбой и цинковым покрытием ø32 мм	ГОСТ 6948-75*	Тройник Ц-32		шт.	210		
	Угольник 45° из ковкого чугуна с цилиндрической резьбой и цинковым покрытием ø25 мм	ГОСТ 6946-75*			шт.	64		
	Угольник 45° из ковкого чугуна с цилиндрической резьбой и цинковым покрытием ø32 мм	ГОСТ 6946-75*			шт.	12		
	Угольник 90° из ковкого чугуна с цилиндрической резьбой и цинковым покрытием ø15 мм	ГОСТ 6946-75*			шт.	193		
	Угольник 90° из ковкого чугуна с цилиндрической резьбой и цинковым покрытием ø25 мм	ГОСТ 6946-75*			шт.	153		
	Угольник 90° из ковкого чугуна с цилиндрической резьбой и цинковым покрытием ø32 мм	ГОСТ 6946-75*			шт.	11		
	Фиксатор загиба трубы PRADEX Press/PPSU	PRADEX Press/PPSU	P13002	Pradex	шт.	296		
	Труба с изоляцией PN10 Т=95°С красная из сшитого полиэтилена однослойная PEXAFLEX Ø20х2,8	PRADEX PEXAFLEX		PRADEX	м	43.96		
	Труба стальная водогазопроводная обыкновенная оцинкованная Ø15х2.8	ГОСТ 3262-75			м	77.31		
	Труба стальная водогазопроводная обыкновенная оцинкованная Ø25х3.2	ГОСТ 3262-75			м	134.05		запас 10%
	Труба стальная водогазопроводная обыкновенная оцинкованная Ø32х3.2	ГОСТ 3262-75			м	1346.03		запас 10%
ГЗ	Труба стальная электросварная прямошовная (для гильз) DN63х2.0	ГОСТ 10704-91			м	104.47		Гильза для тр. DN40.0х2.5
	Материал для заделки гильз	Группа горючести НГ			$м^3$	0.15		Набивка для гильз
	Теплоизоляция из вспененного каучука δ=25,0 для труб наружного Ø21,3	K-FLEX ST		K-FLEX	м.п.	84.34		
	Теплоизоляция из вспененного каучука δ=25,0 для труб наружного Ø33,5	K-FLEX ST		K-FLEX	м.п.	146.24		
	Теплоизоляция из вспененного каучука δ=32,0 для труб наружного Ø42,3	K-FLEX ST		K-FLEX	м.п.	1468.4		

В ПРОИЗВОДСТВО РАБОТ
ДАТА: 12.01.2026
№ ЗАДАЧИ: С-23

Взам. инв. №

Подп. и дата

Инв. № подл.

Поз.	Наименование и техническая характеристика	Тип, марка, обозначение документа, опросного листа	Код продукции	Поставщик	Ед. измерения	Количество	Масса 1 ед., кг	Примечание
1	2	3	4	5	6	7	8	9
			Корпус 1. Выше 1-го этажа					
	Клей			K-FLEX	л	16.15		
	Лента			K-FLEX	м	1847.2		
	Металл для крепления трубопроводов				кг	577.71		
Т4.1								
С.К. d25	Компенсатор с многослойным сильфоном "Энергия-Аква" Ду 25 мм. Резьбовое соединение			КОМПЕНСАТОРЫ ЭНЕРГИЯ	шт.	23		многослойный сильфон, 5 тыс. циклов
Н.О.	Неподвижная опора "Энергия-Аква" Ду 25 мм. Резьба			Компенсаторы Протон-Энергия	шт.	46		
ШК2	Шаровый муфтовый запорный кран ВР-ВР PN 1.6 DN 25мм	ГОСТ 21345-2005			шт.	47		
	Муфта переходная из ковкого чугуна с цилиндрической резьбой ф25х20 мм с цинковым покрытием	ГОСТ 8957-75			шт.	24		
	Тройник прямой из ковкого чугуна с цилиндрической резьбой и цинковым покрытием ø25 мм	ГОСТ 6948-75*	Тройник Ц-25		шт.	24		
	Угольник 90° из ковкого чугуна с цилиндрической резьбой и цинковым покрытием ø25 мм	ГОСТ 6946-75*			шт.	23		
	Труба стальная водогазопроводная обыкновенная оцинкованная Ø20х2.8	ГОСТ 3262-75			м	3.46		запас 10%
	Труба стальная водогазопроводная обыкновенная оцинкованная Ø25х3.2	ГОСТ 3262-75			м	948.07		запас 10%
Г3	Труба стальная электросварная прямошовная (для гильз) DN53х2.0	ГОСТ 10704-91			м	71.3		Гильза для тр. DN30.0х2.5
	Материал для заделки гильз	Группа горючести НГ			$м^3$	0.08		Набивка для гильз
	Теплоизоляция из вспененного каучука δ=25,0 для труб наружного Ø26,8	K-FLEX ST		K-FLEX	м.п.	3.77		
	Теплоизоляция из вспененного каучука δ=25,0 для труб наружного Ø33,5			K-FLEX	м.п.	1034.26		
	Клей			K-FLEX	л	7.79		
	Лента			K-FLEX	м	1100.03		
	Металл для крепления трубопроводов				кг	285.46		
Т4.2								
С.К. d25	Компенсатор с многослойным сильфоном "Энергия-Аква" Ду 25 мм. Резьбовое соединение			КОМПЕНСАТОРЫ ЭНЕРГИЯ	шт.	44		многослойный сильфон, 5 тыс. циклов
Н.О.	Неподвижная опора "Энергия-Аква" Ду 25 мм. Резьба			Компенсаторы Протон-Энергия	шт.	66		
ШК2	Шаровый муфтовый запорный кран ВР-ВР PN 1.6 DN 25мм	ГОСТ 21345-2005			шт.	36		
	Тройник прямой из ковкого чугуна с цилиндрической резьбой и цинковым покрытием ø25 мм	ГОСТ 6948-75*	Тройник Ц-25		шт.	14		
	Угольник 90° из ковкого чугуна с цилиндрической резьбой и цинковым покрытием ø25 мм	ГОСТ 6946-75*			шт.	40		
	Труба стальная водогазопроводная обыкновенная оцинкованная Ø25х3.2	ГОСТ 3262-75			м	1399.45		
Г3	Труба стальная электросварная прямошовная (для гильз) DN53х2.0	ГОСТ 10704-91			м	104.47		
	Материал для заделки гильз	Группа горючести НГ			$м^3$	0.12		
	Теплоизоляция из вспененного каучука δ=25,0 для труб наружного Ø33,5	K-FLEX ST		K-FLEX	м.п.	1526.67		
	Клей			K-FLEX	л	11.46		
	Лента			K-FLEX	м	1627.89		
	Металл для крепления трубопроводов				кг	419.83		

В ПРОИЗВОДСТВО РАБОТ
ДАТА: 12.01.2026
№ ЗАДАЧИ: С-23

Взам. инв. №

Подп. и дата

Инв. № подл.

Изм.	Кол.уч.	Лист	№док.	Подп.	Дата
	-				
	-				

Поз.	Наименование и техническая характеристика	Тип, марка, обозначение документа, опросного листа	Код продукции	Поставщик	Ед. измерения	Количество	Масса 1 ед., кг	Примечание
1	2	3	4	5	6	7	8	9
Корпус 2. Выше 1-го этажа								
В1.1								
ВО	Воздухоотводчик автоматический MVI 1/2"		SE.110.04	MVI	шт.	22		
	Заглушка DN15 (1/2") ВР латунь		LD.65.504.15	LD	шт.	274		
	Клапан отсекающий для воздухоотводчика, ВР-НР, Ду15, 10 бар, Тмакс=110°С	SE.110.04		MVI	шт.	22		
ШК (к УВП)	Кран шаровой ВР-ВР, серия BPR-BB, ручка бабочка, Ду15, 40 бар, Тмакс=150°С		LD 47.300.15	LD	шт.	120		
Н.О.	Неподвижная опора "Энергия-Аква" Ду 32 мм. Резьба			Компенсаторы Протон-Энергия	шт.	44		
	Пробка DN15 (1/2") НР латунь		LD.65.505.15	LD	шт.	120		
ШК1	Шаровый муфтовый запорный кран ВР-ВР PN 1.6 DN 15мм	ГОСТ 21345-2005			шт.	22		
ВУ ХВС	- Водомерный узел системы ХВС				компл.	286		
ШК	- кран шаровой муфтовый запорный с полусгоном PN1.6 DN15				шт.	286		
ОК	- обратный клапан DN15				шт.	286		
	- регулятор давления с манометром PN1.6 DN15				шт.	286		
СВ	- счетчик воды квартирный с интерфейсом RS-485 Ду15			НПП Тепловодохран	шт.	286		
Ф	- фильтр косой сетчатый DN15				шт.	286		
	Тройник прямой из ковкого чугуна с цилиндрической резьбой и цинковым покрытием ø15 мм	ГОСТ 6948-75*	Тройник Ц-15		шт.	82		
	Шаровый муфтовый запорный кран ВР-ВР PN 1.6 DN 15мм	ГОСТ 21345-2005			шт.	82		
	Гильза напрессовочная DN20 PR-Press	PR-Press	FP10002	PRADEX	шт.	634		
	Муфта переходная из ковкого чугуна с цилиндрической резьбой ф32х15 мм с цинковым покрытием	ГОСТ 8957-75			шт.	22		
	Переходник прямой DN20 PR-Press/HP	PR-Press	FP02004	PRADEX	шт.	550		
	Тройник 20х20х20 PR-Press	PR-Press	FP09110	PRADEX	шт.	120		
	Тройник переходной из ковкого чугуна с цилиндрической резьбой и цинковым покрытием ø32х15 мм	ГОСТ 8948-75	Тройник Ц-32х15		шт.	286		
	Угольник 90° из ковкого чугуна с цилиндрической резьбой и цинковым покрытием ø15 мм	Угольник 90°-1-Ц-15	ГОСТ 8946-75		шт.	310		
	Фиксатор загиба трубы PRADEX Press/PPSU	PRADEX Press/PPSU	P13002	Pradex	шт.	338		
	Труба с изоляцией PN10 Т=95°Ссиняя из сшитого полиэтилена однослойная PEXAFLEX Ø20х2,8	PRADEX PEXAFLEX		PRADEX	м	258.99		Запас 10%
	Труба стальная водогазопроводная обыкновенная оцинкованная Ø15х2.8	ГОСТ 3262-75			м	93.76		Запас 10%
	Труба стальная водогазопроводная обыкновенная оцинкованная Ø32х3.2	ГОСТ 3262-75			м	888.66		
ГЗ	Труба стальная электросварная прямошовная (для гильз) DN63х2.0	ГОСТ 10704-91			м	68.2		
	Материал для заделки гильз	Группа горючести НГ			$м^3$	0.1		
	Теплоизоляция из вспененного каучука δ=13,0 для труб наружного Ø21,3	K-FLEX ST		K-FLEX	м	102.28		
	Теплоизоляция из вспененного каучука δ=13,0 для труб наружного Ø42,3	K-FLEX ST		K-FLEX	м	962.16		
	Клей			K-FLEX	л	47.64		
	Лента			K-FLEX	м	1239.92		
	Металл для крепления трубопроводов				кг	416.85		
	Очиститель			K-FLEX	л	1.16		
В1.2								
ВО	Воздухоотводчик автоматический MVI 1/2"		SE.110.04	MVI	шт.	19		
	Заглушка DN15 (1/2") ВР латунь		LD.65.504.15	LD	шт.	119		
	Клапан отсекающий для воздухоотводчика, ВР-НР, Ду15, 10 бар, Тмакс=110°С	SE.110.04		MVI	шт.	19		
ШК (к УВП)	Кран шаровой ВР-ВР, серия BPR-BB, ручка бабочка, Ду15, 40 бар, Тмакс=150°С		LD 47.300.15	LD	шт.	45		
Н.О.	Неподвижная опора "Энергия-Аква" Ду 32 мм. Резьба			Компенсаторы Протон-Энергия	шт.	57		

В ПРОИЗВОДСТВО РАБОТ
ДАТА: 12.01.2026
№ ЗАДАЧИ: С-23

Взам. инв. №

Подп. и дата

Инв. № подл.

Изм.	Кол.уч.	Лист	№док.	Подп.	Дата	11-ОМ/2023-ВК.СО	Лист 34

Формат А3А

Поз.	Наименование и техническая характеристика	Тип, марка, обозначение документа, опросного листа	Код продукции	Поставщик	Ед. измерения	Количество	Масса 1 ед., кг	Примечание
1	2	3	4	5	6	7	8	9
	Корпус 2. Выше 1-го этажа							
	Пробка DN15 (1/2") НР латунь		LD.65.505.15	LD	шт.	45		
ШК1	Шаровый муфтовый запорный кран ВР-ВР PN 1.6 DN 15мм	ГОСТ 21345-2005			шт.	19		
ВУ ХВС	- Водомерный узел системы ХВС				компл.	130		
ШК	- кран шаровой муфтовый запорный с полусгоном PN1.6 DN15				шт.	130		
ОК	- обратный клапан DN15				шт.	130		
	- регулятор давления с манометром PN1.6 DN15				шт.	130		
СВ	- счетчик воды квартирный с интерфейсом RS-485 Ду15			НПП Тепловодохран	шт.	130		
Ф	- фильтр косой сетчатый DN15				шт.	130		
	Тройник прямой из ковкого чугуна с цилиндрической резьбой и цинковым покрытием ø15 мм	ГОСТ 6948-75*	Тройник Ц-15		шт.	47		
	Шаровый муфтовый запорный кран ВР-ВР PN 1.6 DN 15мм	ГОСТ 21345-2005			шт.	47		
	Гильза напрессовочная DN20 PR-Press	PR-Press	FP10002	PRADEX	шт.	254		
	Муфта переходная из ковкого чугуна с цилиндрической резьбой ф32х15 мм с цинковым покрытием	ГОСТ 8957-75			шт.	19		
	Переходник прямой DN20 PR-Press/HP	PR-Press	FP02004	PRADEX	шт.	230		
	Тройник 20х20х20 PR-Press	PR-Press	FP09110	PRADEX	шт.	45		
	Тройник переходной из ковкого чугуна с цилиндрической резьбой и цинковым покрытием ø32х15 мм	ГОСТ 8948-75	Тройник Ц-32х15		шт.	130		
	Угольник 90° из ковкого чугуна с цилиндрической резьбой и цинковым покрытием ø15 мм	Угольник 90°-1-Ц-15	ГОСТ 8946-75		шт.	154		
	Угольник 90° из ковкого чугуна с цилиндрической резьбой и цинковым покрытием ø32 мм	Угольник 90°-1-Ц-32	ГОСТ 8946-75		шт.	2		
	Фиксатор загиба трубы PRADEX Press/PPSU	PRADEX Press/PPSU	P13002	Pradex	шт.	146		
	Труба с изоляцией PN10 T=95°Ссиняя из сшитого полиэтилена однослойная PEXAFLEX Ø20х2,8	PRADEX PEXAFLEX		PRADEX	м	95.86		Запас 10%
	Труба стальная водогазопроводная обыкновенная оцинкованная Ø15х2.8	ГОСТ 3262-75			м	55.55		Запас 10%
	Труба стальная водогазопроводная обыкновенная оцинкованная Ø32х3.2	ГОСТ 3262-75			м	1194.77		Запас 10%
ГЗ	Труба стальная электросварная прямошовная (для гильз) DN63х2.0	ГОСТ 10704-91			м	89.59		Гильза для тр. DN40.0х2.5
	Материал для заделки гильз	Группа горючести НГ			$м^3$	0.13		Набивка для гильз
	Теплоизоляция из вспененного каучука δ=13,0 для труб наружного Ø21,3	K-FLEX ST		K-FLEX	м	60.6		
	Теплоизоляция из вспененного каучука δ=13,0 для труб наружного Ø42,3	K-FLEX ST		K-FLEX	м	1303.38		
	Клей			K-FLEX	л	5.38		
	Лента			K-FLEX	м	1437.27		
	Металл для крепления трубопроводов				кг	463.59		
	Очиститель			K-FLEX	л	1.35		

В ПРОИЗВОДСТВО РАБОТ
ДАТА: 12.01.2026
№ ЗАДАЧИ: С-23

Взам. инв. №

Подп. и дата

Инв. № подл.

Изм.	Кол.уч.	Лист	№док.	Подп.	Дата

11-ОМ/2023-ВК.СО

Лист 35

Формат А3А

Поз.	Наименование и техническая характеристика	Тип, марка, обозначение документа, опросного листа	Код продукции	Поставщик	Ед. измерения	Количество	Масса 1 ед., кг	Примечание
1	2	3	4	5	6	7	8	9
Корпус 2. Выше 1-го этажа								
К1								
МП	Муфта противопожарная DN50		ПМ-002	НПО ПРОМПАТ	шт.	70	0.08	
МП	Муфта противопожарная DN110		ПМ-002	НПО ПРОМПАТ	шт.	763	0.3	
	Заглушка канализационная пропиленовая DN50	ГОСТ 32414-2013		ООО РТП	шт.	213		
	Заглушка канализационная пропиленовая DN110	ГОСТ 32414-2013		ООО РТП	шт.	316		
	Крестовина полипропиленовая двухплоскостная канализационная 110х110х50/87°30 левая	ГОСТ 32414-2013		ООО РТП	шт.	36		
	Крестовина полипропиленовая двухплоскостная канализационная 110х110х50/87°30 правая	ГОСТ 32414-2013		ООО РТП	шт.	38		
	Крестовина полипропиленовая двухплоскостная канализационная 110х110х110/87°30	ГОСТ 32414-2013		ООО РТП	шт.	10		
	Отвод 15° SML DN100	SML		Smartex	шт.	2	1	
	Отвод 45° SML DN100	SML		Smartex	шт.	19	1,6	
	Отвод 88° SML DN100	SML		Smartex	шт.	8	2,1	
	Отвод канализационный 45° 50	ГОСТ 32414-2013		ООО РТП	шт.	51		
	Отвод канализационный 45° 110	ГОСТ32414-2013		ООО РТП	шт.	8		
	Отвод канализационный полипропиленовый 45° DN50	ГОСТ 32414-2013		ООО РТП	шт.	68		
КП	Патрубок компенсационный канализационный полипропиленовый DN110	ГОСТ 32414-2013		ООО РТП	шт.	429	0.25	
П	Переход полипропиленовый ПП/Чугун DN110	HL 9/1		ООО «Х/Л-РУС»	шт.	30		
R	Ревизия канализационная ø110	ГОСТ 32414-2013		ООО РТП	шт.	166		
	Тройник 45° SML DN100x100	SML		Smartex	шт.	5	4,20	
	Тройник 88° SML DN100x100	SML		Smartex	шт.	2	2,90	
	Тройник канализационный 45° 110х50	ГОСТ 32414-2013		ООО РТП	шт.	51		
	Тройник канализационный 90° 110х110	ГОСТ 32414-2013		ООО РТП	шт.	222		
	Тройник канализационный полипропиленовый 45° DN110х50	ГОСТ 32414-2013		ООО РТП	шт.	68		
	Тройник канализационный 90° 110х110	ГОСТ 32414-2013		ООО РТП	шт.	222		
	Тройник канализационный полипропиленовый 45° DN110х50	ГОСТ 32414-2013		ООО РТП	шт.	68		
	Тройник полипропиленовый 110х50х87.5	ГОСТ 32414-2013		ООО РТП	шт.	20		
	Хомут соединительный SML DN100 PN 0,5	SML		Smartex	шт.	73		
	Труба канализационная полипропиленовая Ø50х1,8	ГОСТ 32414-2013		ООО РТП	м	19.64		Запас 10%
	Труба канализационная полипропиленовая Ø110х2,7	ГОСТ 32414-2013		ООО РТП	м	1395.31		Запас 10%
	Чугунная безраструбная канализационная труба SML Ø100х3,5	SML		Smartex	м	78.97		Запас 10%
	Металл для крепления трубопроводов				кг	1262.95		
К2								
ВВ	Надставной элемент с резиновым уплотнением HL65H			ООО "Х/Л-РУС"	шт.	8		
Тр	Кровельная воронка HL62.1ВН/1 с электрообогревом			ООО "Х/Л-РУС"	шт.	2		
МП	Муфта противопожарная DN110		ПМ-002	НПО ПРОМПАТ	шт.	6	0.315	
МП	Муфта противопожарная DN160		ПМ-002	НПО ПРОМПАТ	шт.	46	0.9	
ВВ	Кровельная воронка HL62.1Н/1 с электрообогревом			ООО "Х/Л-РУС"	шт.	8		
	Отвод двухраструбный напорный 110х45°	PN-EN 1452-3	НПВХ	Хемкор	шт.	1		
	Отвод двухраструбный напорный 110х90°	PN-EN 1452-3	НПВХ	Хемкор	шт.	2		
	Отвод двухраструбный напорный 160х45°	PN-EN 1452-3	НПВХ	Хемкор	шт.	2		
	Отвод двухраструбный напорный 160х90°	PN-EN 1452-3	НПВХ	Хемкор	шт.	5		
	Патрубок переходной 160х110	PN-EN 1452-3	НПВХ	Хемкор	шт.	2		
Пр1	Патрубок раструбный с мет. фланцем 160/150	PN-EN 1452-3	НПВХ	Хемкор	шт.	5		
	Переходник фланцевый чугунный SML DN150	SML		Smartex	шт.	3	9.8	
R	Ревизия с прямоугольной крышкой SML DN150	SML		Smartex	шт.	3	14,50	
R1	Тройник ПВХ с ПВХ фланцем 160х100-90°	PN-EN 1452-3	НПВХ	Хемкор	шт.	17		

В ПРОИЗВОДСТВО РАБОТ
ДАТА: 12.01.2026
№ ЗАДАЧИ: С-23

Взам. инв. №

Подп. и дата

Инв. № подл.

Поз.	Наименование и техническая характеристика	Тип, марка, обозначение документа, опросного листа	Код продукции	Поставщик	Ед. измерения	Количество	Масса 1 ед., кг	Примечание
1	2	3	4	5	6	7	8	9
	Корпус 2. Выше 1-го этажа							
	Тройник двухраструбный 160-45°	PN-EN 1452-3	НПВХ	Хемкор	шт.	1		
	Тройник трехраструбный 160х110-90°	PN-EN 1452-3	НПВХ	Хемкор	шт.	4		
	Фланец стальной глухой 100	PN-EN 1452-3		Хемкор	шт.	17		
	Фланец стальной глухой 150	PN-EN 1452-3		Хемкор	шт.	2		
	Соединительная муфтаGRIP-E DN150 PN16	SML		Smartex	шт.	6		
	Труба напорная НПВХ 125 SDR26 PN1.0МПа Ø110х4,2	ГОСТ 32415-2013		Хемкор	м	3.93		Запас 10%
	Труба напорная НПВХ 125 SDR26 PN1.0МПа Ø160х6,2	ГОСТ 32415-2013		Хемкор	м	191.03		Запас 10%
	Чугунная безраструбная канализационная труба SML Ø150х4,0	SML		Smartex	м	2.95		Запас 10%
	Теплоизоляция из вспененного каучука δ=13,0 для труб наружного Ø110,0	K-FLEX ST		K-FLEX	м	4.29		
	Теплоизоляция из вспененного каучука δ=13,0 для труб наружного Ø160,0	K-FLEX ST		K-FLEX	м	211.62		
	Металл для крепления трубопроводов				кг	168.23		
К21								
Тр2	Трап с «сухим» сифоном DN100			HL	шт.	72		
Тр2	- вкладыш для трапа с «сухим» сифоном DN100			HL	шт.	72		
Тр2	- корпус для трапа с «сухим» сифоном DN100			HL	шт.	72		
Тр2	- насадка для трапа с «сухим» сифоном DN100			HL	шт.	72		
Тр2	- решётка для трапа с «сухим» сифоном DN100			HL	шт.	72		
МП	Муфта противопожарная DN110		ПМ-002	НПО ПРОМПАТ	шт.	140	0.315	
Пр.	Заглушка 110 ВК НПВХ для внутренней канализации			Хемкор	шт.	4		
	Отвод 110*87.5° ВК НПВХ для внутренней канализации			Хемкор	шт.	106		
R	Ревизия 110 НПВХ для внутренней канализации			Хемкор	шт.	24		
	Тройник 110-110*87,5° ВК НПВХ для внутренней канализации			Хемкор	шт.	70		
	Труба НПВХ канализационная раструбная (группа горючести Г1) Ø110х2,7	ТУ 2248-002-84300500-2012		Хемкор	м	373.48		Запас 10%
	Металл для крепления трубопроводов				кг	317.46		

В ПРОИЗВОДСТВО РАБОТ
ДАТА: 12.01.2026
№ ЗАДАЧИ: С-23

Взам. инв. №

Подп. и дата

Инв. № подл.

Изм.	Кол.уч.	Лист	№док.	Подп.	Дата	11-ОМ/2023-ВК.СО	Лист 37

Формат А3А

Поз.	Наименование и техническая характеристика	Тип, марка, обозначение документа, опросного листа	Код продукции	Поставщик	Ед. измерения	Количество	Масса 1 ед., кг	Примечание
1	2	3	4	5	6	7	8	9
	Корпус 2. Выше 1-го этажа							
Т3.1								
ВО	Воздухоотводчик автоматический MVI 1/2"		SE.110.04	MVI	шт.	22		
	Заглушка DN15 (1/2") ВР латунь		LD.65.504.15	LD	шт.	274		
	Клапан отсекающий для воздухоотводчика, ВР-НР, Ду15, 10 бар, Тмакс=110°С	SE.110.04		MVI	шт.	22		
С.К. d32	Компенсатор с многослойным сильфоном "Энергия-Аква" Ду 32 мм. Резьбовое соединение			КОМПЕНСАТОРЫ ЭНЕРГИЯ	шт.	22		многослойный сильфон, 5 тыс. циклов
Н.О.	Неподвижная опора "Энергия-Аква" Ду 32 мм. Резьба			Компенсаторы Протон-Энергия	шт.	44		
ШК1	Шаровый муфтовый запорный кран ВР-ВР PN 1.6 DN 15мм	ГОСТ 21345-2005			шт.	22		
ШК2	Шаровый муфтовый запорный кран ВР-ВР PN 1.6 DN 25мм	ГОСТ 21345-2005			шт.	380		
ВУ ГВС	- Водомерный узел системы ГВС				компл.	286		
ШК	- кран шаровой муфтовый запорный с полусгоном PN1.6 DN15				шт.	286		
ОК	- обратный клапан DN15				шт.	286		
	- регулятор давления с манометром PN1.6 DN15				шт.	286		
СВ	- счетчик воды квартирный с интерфейсом RS-485 Ду15			НПП Тепловодохран	шт.	286		
Ф	- фильтр косой сетчатый DN15				шт.	286		
	Гильза напрессовочная DN20 PR-Press	PR-Press	FP10002	PRADEX	шт.	274		
	Муфта переходная из ковкого чугуна с цилиндрической резьбой ф32х15 мм с цинковым покрытием	ГОСТ 8957-75			шт.	22		
	Муфта переходная из ковкого чугуна с цилиндрической резьбой ф32х25 мм с цинковым покрытием	ГОСТ 8957-75			шт.	736		
	Переходник прямой DN20 PR-Press/HP	PR-Press	FP02004	PRADEX	шт.	430		
	Пробка из ковкого чугуна с цилиндрической резьбой и цинковым покрытием ø25 мм	Пробка Ц-25	ГОСТ 8963-75		шт.	192		
	Тройник переходной из ковкого чугуна с цилиндрической резьбой и цинковым покрытием ø32х15 мм	ГОСТ 8948-75	Тройник Ц-32х15		шт.	286		
	Тройник переходной из ковкого чугуна с цилиндрической резьбой и цинковым покрытием ø32х25 мм	ГОСТ 8948-75	Тройник Ц-32х25		шт.	22		
	Тройник прямой из ковкого чугуна с цилиндрической резьбой и цинковым покрытием ø32 мм	ГОСТ 8948-75	Тройник Ц-32		шт.	380		
	Угольник 90° из ковкого чугуна с цилиндрической резьбой и цинковым покрытием ø15 мм	Угольник 90°-1-Ц-15	ГОСТ 8946-75		шт.	310		
	Угольник 90° из ковкого чугуна с цилиндрической резьбой и цинковым покрытием ø25 мм	Угольник 90°-1-Ц-25	ГОСТ 8946-75		шт.	240		
	Угольник 90° из ковкого чугуна с цилиндрической резьбой и цинковым покрытием ø32 мм	Угольник 90°-1-Ц-32	ГОСТ 8946-75		шт.	332		
	Фиксатор загиба трубы PRADEX Press/PPSU	PRADEX Press/PPSU	P13002	Pradex	шт.	479		
	Труба с изоляцией PN10 T=95°C красная из сшитого полиэтилена однослойная PEXAFLEX Ø20х2,8	PRADEX PEXAFLEX		PRADEX	м	254.95		
	Труба стальная водогазопроводная обыкновенная оцинкованная Ø15х2.8	ГОСТ 3262-75			м	113.37		
	Труба стальная водогазопроводная обыкновенная оцинкованная Ø25х3.2	ГОСТ 3262-75			м	213.04		
	Труба стальная водогазопроводная обыкновенная оцинкованная Ø32х3.2	ГОСТ 3262-75			м	98.47		
ГЗ	Труба стальная электросварная прямошовная (для гильз) DN63х2.0	ГОСТ 10704-91			м	68.2		
	Материал для заделки гильз	Группа горючести НГ			м³	0.1		подбирается для гильз
	Теплоизоляция из вспененного каучука δ=25,0 для труб наружного Ø21,3	K-FLEX ST		K-FLEX	м	123.68		
	Теплоизоляция из вспененного каучука δ=25,0 для труб наружного Ø33,5	K-FLEX ST		K-FLEX	м	232.4		
	Теплоизоляция из вспененного каучука δ=32,0 для труб наружного Ø42,3	K-FLEX ST		K-FLEX	м	871.05		
	Клей			K-FLEX	л	9.14		
	Лента			K-FLEX	м	1239.8		
	Металл для крепления трубопроводов				кг	453.87		

В ПРОИЗВОДСТВО РАБОТ
ДАТА: 12.01.2026
№ ЗАДАЧИ: С-23

Взам. инв. №

Подп. и дата

Инв. № подл.

Изм.	Кол.уч.	Лист	№док.	Подп.	Дата

Поз.	Наименование и техническая характеристика	Тип, марка, обозначение документа, опросного листа	Код продукции	Поставщик	Ед. измерения	Количество	Масса 1 ед., кг	Примечание
1	2	3	4	5	6	7	8	9
	Корпус 2. Выше 1-го этажа							
	Очиститель			K-FLEX	л	2.28		
ТЗ.2								
ВО	Воздухоотводчик автоматический MVI 1/2"		SE.110.04	MVI	шт.	19		
	Заглушка DN15 (1/2") ВР латунь		LD.65.504.15	LD	шт.	119		
	Клапан отсекающий для воздухоотводчика, ВР-НР, Ду15, 10 бар, Тмакс=110°С	SE.110.04		MVI	шт.	19		
С.К. d32	Компенсатор с многослойным сильфоном "Энергия-Аква" Ду 32 мм. Резьбовое соединение			КОМПЕНСАТОРЫ ЭНЕРГИЯ	шт.	38		многослойный сильфон, 5 тыс. циклов
Н.О.	Неподвижная опора "Энергия-Аква" Ду 32 мм. Резьба			Компенсаторы Протон-Энергия	шт.	57		
ШК1	Шаровый муфтовый запорный кран ВР-ВР PN 1.6 DN 15мм	ГОСТ 21345-2005			шт.	19		
ШК2	Шаровый муфтовый запорный кран ВР-ВР PN 1.6 DN 25мм	ГОСТ 21345-2005			шт.	159		
ВУ ГВС	- Водомерный узел системы ГВС				компл.	130		
ШК	- кран шаровой муфтовый запорный с полусгоном PN1.6 DN15				шт.	130		
ОК	- обратный клапан DN15				шт.	130		
	- регулятор давления с манометром PN1.6 DN15				шт.	130		
СВ	- счетчик воды квартирный с интерфейсом RS-485 Ду15			НПП Тепловодохран	шт.	130		
Ф	- фильтр косой сетчатый DN15				шт.	130		
	Гильза напрессовочная DN20 PR-Press	PR-Press	FP10002	PRADEX	шт.	119		
	Муфта переходная из ковкого чугуна с цилиндрической резьбой ф32х15 мм с цинковым покрытием	ГОСТ 8957-75			шт.	19		
	Муфта переходная из ковкого чугуна с цилиндрической резьбой ф32х25 мм с цинковым покрытием	ГОСТ 8957-75			шт.	308		
	Переходник прямой DN20 PR-Press/HP	PR-Press	FP02004	PRADEX	шт.	185		
	Пробка из ковкого чугуна с цилиндрической резьбой и цинковым покрытием ø25 мм	Пробка Ц-25	ГОСТ 8963-75		шт.	66		
	Тройник переходной из ковкого чугуна с цилиндрической резьбой и цинковым покрытием ø32х15 мм	ГОСТ 8948-75	Тройник Ц-32х15		шт.	130		
	Тройник переходной из ковкого чугуна с цилиндрической резьбой и цинковым покрытием ø32х25 мм	ГОСТ 8948-75	Тройник Ц-32х25		шт.	19		
	Тройник прямой из ковкого чугуна с цилиндрической резьбой и цинковым покрытием ø32 мм	ГОСТ 8948-75	Тройник Ц-32		шт.	160		
	Угольник 45° из ковкого чугуна с цилиндрической резьбой и цинковым покрытием ø25 мм	Угольник 45°-1-Ц-25	ГОСТ 8946-75		шт.	12		
	Угольник 90° из ковкого чугуна с цилиндрической резьбой и цинковым покрытием ø15 мм	Угольник 90°-1-Ц-15	ГОСТ 8946-75		шт.	142		
	Угольник 90° из ковкого чугуна с цилиндрической резьбой и цинковым покрытием ø25 мм	Угольник 90°-1-Ц-25	ГОСТ 8946-75		шт.	135		
	Угольник 90° из ковкого чугуна с цилиндрической резьбой и цинковым покрытием ø32 мм	Угольник 90°-1-Ц-32	ГОСТ 8946-75		шт.	81		
	Фиксатор загиба трубы PRADEX Press/PPSU	PRADEX Press/PPSU	P13002	Pradex	шт.	172		
	Труба с изоляцией PN10 T=95°C красная из сшитого полиэтилена однослойная PEXAFLEX Ø20х2,8	PRADEX PEXAFLEX		PRADEX	м	94.98		
	Труба стальная водогазопроводная обыкновенная оцинкованная Ø15х2.8	ГОСТ 3262-75			м	3144		
	Труба стальная водогазопроводная обыкновенная оцинкованная Ø25х3.2	ГОСТ 3262-75			м	77.47		
	Труба стальная водогазопроводная обыкновенная оцинкованная Ø32х3.2	ГОСТ 3262-75			м	1162.66		запас 10%
ГЗ	Труба стальная электросварная прямошовная (для гильз) DN63х2.0	ГОСТ 10704-91			м	89.59		Гильза для тр. DN40.0х2.5
	Материал для заделки гильз	Группа горючести НГ			$м^3$	0.13		Набивка для гильз
	Теплоизоляция из вспененного каучука δ=25,0 для труб наружного Ø21,3	K-FLEX ST		K-FLEX	м	67.02		
	Теплоизоляция из вспененного каучука δ=25,0 для труб наружного Ø33,5	K-FLEX ST		K-FLEX	м	84.51		
	Теплоизоляция из вспененного каучука δ=32,0 для труб наружного Ø42,3	K-FLEX ST		K-FLEX	м	1268.38		
	Клей			K-FLEX	л	11.99		

В ПРОИЗВОДСТВО РАБОТ
ДАТА: 12.01.2026
№ ЗАДАЧИ: С-23

Взам. инв. №

Подп. и дата

Инв. № подл.

Изм.	Кол.уч.	Лист	№док.	Подп.	Дата

Поз.	Наименование и техническая характеристика	Тип, марка, обозначение документа, опросного листа	Код продукции	Поставщик	Ед. измерения	Количество	Масса 1 ед., кг	Примечание
1	2	3	4	5	6	7	8	9
	Корпус 2. Выше 1-го этажа							
	Лента			K-FLEX	м	1477.17		
	Металл для крепления трубопроводов				кг	477.1		
	Очиститель			K-FLEX	л	3		
Т4.1								
С.К. d25	Компенсатор с многослойным сильфоном "Энергия-Аква" Ду 25 мм. Резьбовое соединение			КОМПЕНСАТОРЫ ЭНЕРГИЯ	шт.	22		многослойный сильфон, 5 тыс. циклов
Н.О.	Неподвижная опора "Энергия-Аква" Ду 25 мм. Резьба			Компенсаторы Протон-Энергия	шт.	44		
ШК2	Шаровый муфтовый запорный кран ВР-ВР PN 1.6 DN 25мм	ГОСТ 21345-2005			шт.	90		
	Муфта переходная из ковкого чугуна с цилиндрической резьбой ф25х20 мм с цинковым покрытием	ГОСТ 8957-75			шт.	48		
	Пробка из ковкого чугуна с цилиндрической резьбой и цинковым покрытием ø25 мм	Пробка Ц-25			шт.	48		
	Тройник прямой из ковкого чугуна с цилиндрической резьбой и цинковым покрытием ø25 мм	ГОСТ 8948-75	Тройник Ц-25		шт.	68		
	Угольник 45° из ковкого чугуна с цилиндрической резьбой и цинковым покрытием ø25 мм	Угольник 45°-1-Ц-25	ГОСТ 8946-75		шт.	48		
	Угольник 90° из ковкого чугуна с цилиндрической резьбой и цинковым покрытием ø25 мм	Угольник 90°-1-Ц-25	ГОСТ 8946-75		шт.	74		
	Труба стальная водогазопроводная обыкновенная оцинкованная Ø20х2.8	ГОСТ 3262-75			м	7.25		Запас 10%
	Труба стальная водогазопроводная обыкновенная оцинкованная Ø25х3.2	ГОСТ 3262-75			м	935.42		Запас 10%
ГЗ	Труба стальная электросварная прямошовная (для гильз) DN53х2.0	ГОСТ 10704-91			м	68.2		Гильза для тр. DN30.0х2.5
	Материал для заделки гильз	Группа горючести НГ			$м^3$	0.08		Набивка для гильз
	Теплоизоляция из вспененного каучука δ=25,0 для труб наружного Ø26,8	K-FLEX ST		K-FLEX	м	7.91		
	Теплоизоляция из вспененного каучука δ=25,0 для труб наружного Ø33,5	K-FLEX ST		K-FLEX	м	1020.45		
	Клей			K-FLEX	л	8.94		
	Лента			K-FLEX	м	1058.89		
	Металл для крепления трубопроводов				кг	282.8		
	Очиститель			K-FLEX	л	2.24		
Т4.2								
С.К. d25	Компенсатор с многослойным сильфоном "Энергия-Аква" Ду 25 мм. Резьбовое соединение			КОМПЕНСАТОРЫ ЭНЕРГИЯ	шт.	38		многослойный сильфон, 5 тыс. циклов
Н.О.	Неподвижная опора "Энергия-Аква" Ду 25 мм. Резьба			Компенсаторы Протон-Энергия	шт.	57		
ШК2	Шаровый муфтовый запорный кран ВР-ВР PN 1.6 DN 25мм	ГОСТ 21345-2005			шт.	43		
	Муфта переходная из ковкого чугуна с цилиндрической резьбой ф25х20 мм с цинковым покрытием	ГОСТ 8957-75			шт.	24		
	Пробка из ковкого чугуна с цилиндрической резьбой и цинковым покрытием ø25 мм	Пробка Ц-25			шт.	24		
	Тройник прямой из ковкого чугуна с цилиндрической резьбой и цинковым покрытием ø25 мм	ГОСТ 8948-75	Тройник Ц-25		шт.	24		
	Угольник 90° из ковкого чугуна с цилиндрической резьбой и цинковым покрытием ø25 мм	Угольник 90°-1-Ц-25	ГОСТ 8946-75		шт.	69		
	Труба стальная водогазопроводная обыкновенная оцинкованная Ø20х2.8	ГОСТ 3262-75			м	3.66		
	Труба стальная водогазопроводная обыкновенная оцинкованная Ø25х3.2	ГОСТ 3262-75			м	1214.31		
ГЗ	Труба стальная электросварная прямошовная (для гильз) DN53х2.0	ГОСТ 10704-91			м	89.59		
	Материал для заделки гильз	Группа горючести НГ			$м^3$	0.11		Набивка для гильз
	Теплоизоляция из вспененного каучука δ=25,0 для труб наружного Ø26,8	K-FLEX ST		K-FLEX	м	3.99		
	Теплоизоляция из вспененного каучука δ=25,0 для труб наружного Ø33,5	K-FLEX ST		K-FLEX	м	1324.7		
	Клей			K-FLEX	л	11.85		
	Лента			K-FLEX	м	1402.77		
	Металл для крепления трубопроводов				кг	365.39		
	Очиститель			K-FLEX	л	2.96		

В ПРОИЗВОДСТВО РАБОТ
ДАТА: 12.01.2026
№ ЗАДАЧИ: С-23

Взам. инв. №

Подп. и дата

Инв. № подл.

Изм.	Кол.уч.	Лист	№док.	Подп.	Дата