ОБЩЕСТВО С ОГРАНИЧЕННОЙ ОТВЕТСТВЕННОСТЬЮ
"КОНКРИТ СТОУН"
ИНН 7721801810, КПП 772101001, 109428
г. Москва, ул. Стахановская, д. 8, стр. 2, этаж 1, комната 15

РАБОЧАЯ ДОКУМЕНТАЦИЯ

Многофункциональный гостиничный комплекс с подземной автостоянкой по адресу: г.Москва, 2-й Силикатный проезд, вл.8

Система охраны входов

ГКО-1269/24-СОВ

Москва, 2026

ОБЩЕСТВО С ОГРАНИЧЕННОЙ ОТВЕТСТВЕННОСТЬЮ
“КОНКРИТ СТОУН”
ИНН 7721801810, КПП 772101001, 109428
г. Москва, ул. Стахановская, д. 8, стр. 2, этаж 1, комната 15

РАБОЧАЯ ДОКУМЕНТАЦИЯ

Многофункциональный гостиничный комплекс с подземной автостоянкой по адресу: г.Москва, 2-й Силикатный проезд, вл.8

Система охраны входов

ГКО-1269/24-СОВ

Генеральный директор _____Айрапетян А.В.

Главный инженер проекта _____Семенов Д.В.

Москва, 2026

Согласовано

Взам инв. N

Подп. и дата

Инв. N подл.

Ведомость рабочих чертежей комплекта

Лист	Наименование	Примечание
1	Общие данные	
2	Общие указания	
3	Описание оборудования	
4	Условные графические обозначения	
5	Схема структурная системы СОВ	
6	Схема электрических подключений СОВ	
7	Компоновка оборудования шкафа ТШ1.1- СОТ	
8	Компоновка оборудования шкафа ТШ3.1-СОТ	
9	Компоновка оборудования шкафа ТШ4.1-СОТ	
10	Компоновка оборудования шкафов ТШ1.2-СОТ, ТШ3.2-СОТ, ТШ4.2-СОТ	
11	Схема подключения вызывной панели АА-14FB	
12	План расположения оборудования -2 этажа на отм- -11-400	
13	План расположения оборудования -1 этажа на отм- -7650	
14	План расположения обор-ния 1 этажа. 1 корпус	
15	План расположения оборудования на отм.+1700 +2710. 1 корпус	
16	План расположения оборудования 2, 4, 6, 8, 10, 12 этаж. 1 корпус	
17	План расположения оборудования 3, 5, 7, 9, 11, 13 этаж. 1 корпус	
18	План расположения оборудования 14 этаж. 1 корпус	
19	План расположения оборудования 15 этаж. 1 корпус	
20	План расположения оборудования 16, 18, 20, 22,24 этаж. 1 корпус	
21	План расположения оборудования 17, 19, 21, 23, 25 этаж. 1 корпус	
22	План расположения оборудования 26 этаж. 1 корпус	
23	План расположения оборудования 27 этаж. 1 корпус	
24	План расположения обор-ния тех. этажа на отм- +92-550. 1 корпус	
25	План расположения оборудования 1 этажа. 3 корпус	
26	План расположения оборудования 22 этаж. 3 корпус	
27	План расположения оборудования 23 этаж. 3 корпус	
28	План расположения оборудования 24 этаж. 3 корпус	
29	План расположения оборудования 25 этаж. 3 корпус	
30	План расположения оборудования 26 этаж. 3 корпус	
31	План расположения оборудования 27 этаж. 3 корпус	
32	План расположения обор-ния тех.простр-во на отм.+92550. 3 корпус	
33	План расположения оборудования 1 этажа. 4 корпус	
34	План расположения обор-ния тех.простр-ва на отм-+4-310. 4 корпус	
35	План расположения оборудования 5,7 этаж. 4 корпус	
36	План расположения оборудования 6 этаж. 4 корпус	
37	План расположения оборудования 8 этаж. 4 корпус	
38	План расположения оборудования 9 этаж. 4 корпус	
39	План расположения оборудования 10 этаж. 4 корпус	
40	План расположения оборудования 11 этаж. 4 корпус	
41	План расположения оборудования 12 этаж. 4 корпус	
42	План расположения оборудования 13 этаж. 4 корпус	
43	План расположения оборудования 14 этаж. 4 корпус	
44	План расположения оборудования 15 этаж. 4 корпус	
45	План расположения оборудования 16 этаж. 4 корпус	
46	План расположения оборудования 17 этаж. 4 корпус	
47	План расположения оборудования 18 этаж. 4 корпус	
48	План расположения оборудования 19 этаж. 4 корпус	
49	План расположения оборудования 20 этаж. 4 корпус	
50	План расположения оборудования 21 этаж. 4 корпус	
51	План расположения оборудования 22 этаж. 4 корпус	
52	План расположения оборудования 23 этаж. 4 корпус	
53	План расположения оборудования 24 этаж. 4 корпус	
54	План расположения оборудования 25 этаж. 4 корпус	
55	План расположения оборудования 26 этаж. 4 корпус	
56	План расположения обор-ния тех.простр-ва на отм.-91200.4 корпус	
57	План расположения оборудования СОВ. Прилегающая территория.	

Ведомость ссылочных и прилагаемых документов

Обозначение	Наименование	Примечание
Ссылочные документы		
СП 256.1325800.2016	Электроустановки жилых и общественных зданий. Правила проектирования и монтажа.	
ГОСТ Р 50571.3-2009	Электроустановки низковольтные. Часть 4-41. Требования по обеспечению безопасности. Защита от поражения электрическим током.	
ГОСТ Р 50571.5.52-2011	Электроустановки низковольтные. Часть 5-52. Выбор и монтаж электрооборудования. Электропроводки.	
ГОСТ Р 50571.7.701-2013	Электроустановки низковольтные. Часть 7. Требования к специальным установкам или местам их размещения. Раздел 701. Помещения для ванных и душевых комнат.	
ПУЭ Издание 6, 7	Правила устройства электроустановок.	
РМ-2559	Инструкция по проектированию учета электропотребления в жилых и общественных зданиях.	
РМ-2696-01	Инструкция по расчету электрических нагрузок жилых зданий.	
СП 52.13330.2011	Естественное и искусственное освещение.	
СП 76.13330.2016	Электротехнические устройства	
ТСН 23-302-99	Естественное, искусственное и совмещенное освещение.	
Прилагаемые документы		
ГКО-1269/24-СОВ.КЖ	Кабельный журнал	на 42 листах
ГКО-1269/24-СОВ.С	Спецификация оборудования	на 1 листе
ГКО-1269/24-СОВ.ЗД	Задание на электроснабжение	
ГКО-1269/24-СОВ.ЗД2	Задание на аварийную разблокировку по сигналу "Пожар"	
ГКО-1269/24-СОВ.ЗД3	Задание на закладные для установки вызывной панели	

Согласовано

Взам инв . N

Подп. и дата

Инв. N подл.

Изм.	Кол.уч	Лист	№ док	Подпись	Дата
Разработал		Шитухина			06.03.26
ГИП		Семенов			06.03.26
Проверил		Семенов			06.03.26

ГКО-1269/24-СОВ

Многофункциональный гостиничный комплекс с подземной автостоянкой по адресу: г.Москва, 2-й Силикатный проезд, вл.8

Система охраны входов

Стадия	Лист	Листов
Р	1	

Общие данные

ООО "КОНКРИТ СТОУН"

Формат А2_Р

1. Общие указания

1.1 Данный комплект чертежей Выполнен на основании:

- договор на проектирование № ***;
- проектной документации (шифр ГКО-154-21-П-АР);
- ТЗ на разработку РД.

Перечень технических регламентов и нормативных документов, содержащих требования к техническим решениям и дальнейшему производству работ:

-Федеральный закон от 22.07.2008 N 123-ФЗ Технический регламент. О требованиях пожарной безопасности (ред. от 13.07.2015).

- Федеральный закон от 30.12.2009 N 384-ФЗ Технический регламент о безопасности зданий и сооружений (ред. от 02.07.2013).
- СП 5.13130.2009 Свод правил. Системы противопожарной защиты. Установки пожарной сигнализации и пожаротушения автоматические.
- СП 118.13330.2012 Общественные здания и сооружения.
- СП 256.1325800.2016 Электроустановки жилых и общественных зданий. Правила проектирования и монтажа (с Изменением N 1)
- ВСН 60-89 Ведомственные строительные нормы. Устройства связи, сигнализации и диспетчеризации инженерного оборудования жилых и общественных зданий. Нормы проектирования.
- ГОСТ 31471-2011 Устройства экстренного открывания дверей эвакуационных и аварийных выходов. Технические условия.
- ГОСТ 31565-2012 Кабельные изделия. Требования пожарной безопасности.
- ПУЭ «Правила устройства электроустановок».

1.2 Технические решения, принятые в рабочей документации, соответствуют требованиям взрыво- и искробезопасности, экологических, санитарно-гигиенических, противопожарных норм и обеспечивают безопасную для жизни и здоровья людей эксплуатацию объекта при соблюдении, предусмотренных рабочей документацией мероприятий и правил технической эксплуатации. Технические решения, принятые в рабочей документации, соответствуют заданию на проектирование, выданным техническим условиям, требованиям действующих технических регламентов, стандартов, сводов правил, других документов, содержащих установленные требования.

1.3 При монтаже и обслуживании системы не проводятся работы, которые оказывают влияние на безопасность объекта и для которых необходимо составлять акты освидетельствования скрытых работ, ответственных конструкций и участков сетей инженерно-технического обеспечения.

1.4 Комплекс монтажных и пуско-наладочных работ должен выполняться организацией, имеющей разрешение на их проведение, с соблюдением норм СП 76.13330, СП 77.13330и ПУЭ.

2. Назначение системы

Система охраны входов (СОВ) создается для обеспечения безопасности жителей многофункционального гостиничного комплекса с подземным паркингом, расположенного по адресу: Многофункциональный гостиничный комплекс с подземной автостоянкой по адресу: г.Москва, 2-й Силикатный проезд, вл.8.

СОВ предназначена для постоянного контроля и ограничения несанкционированного доступа на Объект, а так же обеспечивает аудио/видео связь для усиления комплекса мер безопасности.

Система домофонии, функционирует на базе IP сетей и реализует следующие функции:

- Открытие дверей при помощи пропусков на базе технологий: NFC; BLE; EM-Marin; Mifare.
- Открытие дверей по распознаванию лиц (технология Face ID).
- Единый центр управления системой домофонии и СКУД с возможностью управления доступом индивидуально и на базе ролевой модели.
- Добавление постоянных и временных (на промежуток времени/сессионный доступ) пропусков.
- Передачу видео в систему видеонаблюдения.
- Передача потокового видео в приложение Умного дома УК и пользователей.
- Перенаправление вызова с домофона на мобильное приложение пользователя с возможностью установки двусторонней аудио-видео связи посредством SIP.
- Открытие дверей из мобильного приложения Умный дом.
- Открытие дверей при приближении к ним пользователя с мобильным приложением и активном bluetooth.
- Терминал консьержа с возможностью просмотра видео, двусторонней аудио-видео связи, дистанционного открытия дверей.

СОВ выполняет следующие функции:

- управление электрозапорными устройствами;
- связь с диспетчером по нажатию на выделенную клавишу;
- наблюдение на экране монитора посетителя, находящегося перед вызывной панелью.

Система обеспечивает доступ в следующих случаях:

- при обращении через переговорное устройство в любую квартиру или диспетчеру, откуда дверь может быть открыта дистанционно;
- набора персонального PIN-кода на цифровой клавиатуре пульта вызова;
- с помощью электронного ключа доступа;
- с помощью технологии Face ID.
- с помощью мобильного приложения Умный дом.

3. Основные технические решения

Блок вызова устанавливается на высоте 1200мм (отметка низа). Данная панель оснащена цифровой клавиатурой для вызова в квартиры и встроенным считывателем бесконтактных ключей. Дверь оснащается механическим доводчиком, электромеханическим замком, кнопкой открывания двери. Способ и место установки определяются по месту. В помещениях охраны (диспетчерской) на 1 этажах предусмотрена установка пульта, который позволяет диспетчеру осуществлять связь с посетителями, выполнять переадресацию сигнала абоненту и самостоятельный вызов клиента.

Абонентские вызывные панели подключаются к блокам вызова через проектируемую структурированную локальную сеть системы. Коммутаторы устанавливаются в шкафах СС. На этажах в коммутационных стояках устанавливаются POE коммутаторы для подключения квартирных видеодомофонов. В холлах апартаментов предусматривается установка видеодомофонов. Видеодомофоны в апартаментах не разрабатываются данным проектом.

В состав системы охраны входов входит следующее оборудование:

- Видеопанель многоабонентская домофона со считывателем;
- Монитор консьержа;
- Кнопка выхода;
- Замок электромагнитный с контролем состояния двери;
- Блок питания;
- Коммутатор

4. Требования к электроснабжению

Электропитание установок системы охраны входов по 1-ой категории надежности электроснабжения.

Выполнить питание оборудования от источников бесперебойного питания со временем резервирования не менее 30 минут.

Заземлению (занулению) подлежат все металлические части электрооборудования, которые могут оказаться под напряжением вследствие нарушения изоляции.

Защитное заземление необходимо выполнить в соответствии с «Правилами устройства Электроустановок» (ПУЭ, издание 7, глава 1.7), СНиП 3.05.06-85 «Электротехнические устройства», требованиями ГОСТ 12.1.030-81 и технической документацией заводов-изготовителей комплектующих изделий. Сопротивление заземляющего устройства, используемого для заземления электрооборудования, должно быть не более 4 Ом. Присоединение заземляющих и нулевых защитных проводников к частям электрооборудование должно быть выполнено сваркой или болтовым соединением.

Все работы по монтажу оборудования и прокладке кабелей должны выполняться специализированной организацией в соответствии с технической документацией на оборудование, техническими условиями на кабельные и другие изделия с соблюдением правил по охране труда и техники безопасности.

Согласовано

Взам инв. N

Подп. и дата

Инв. N подл.

Изм.	Кол.уч	Лист	№ док	Подпись	Дата
Разработал		Шитухина			06.03.26
ГИП		Семенов			06.03.26
Проверил		Семенов			06.03.26

ГКО-1269/24-СОВ

Многофункциональный гостиничный комплекс с подземной автостоянкой по адресу: г.Москва, 2-й Силикатный проезд, вл.8

Система охраны входов	Стадия	Лист	Листов
	Р	2	
Общие указания	ООО "КОНКРИТ СТОУН"		

Формат А3_L

ИСПОЛЬЗУЕМОЕ ОБОРУДОВАНИЕ

Многоабонентская вызывная панель BAS-IP AA-14FB



Характеристики:


Тип панели	Многоквартирная
Дисплей	10" TFT экран с подсветкой и подогревом
Камера	1/3"
Угол обзора	По горизонтали 90°, по вертикали 56°
Разрешение камеры	2.0 Мп
Выходное видео	Full HD (1920Ч1080), H.264 Main Profile
Ночная подсветка	6 светодиодов
Минимальная освещенность	0,01 Люкс
Класс степени защиты	IP65
Температурный режим	-40 – +65 °C
Допустимая влажность при эксплуатации	0% – 86%
Допустимая влажность при хранении	0% – 60%
Потребление питания	6,5 Вт, в режиме ожидания – 3,6 Вт
Питание	+12 В (+8% -4%)
Корпус	Алюминий
Цветовое решение	Silver, Black, Gold
Размер под установку	172Ч378Ч58 мм
Размер самой панели	180Ч400Ч46 мм
Тип установки	Врезной, накладной с BR-AA14
Тип клавиатуры	Сенсорная
Интерфейс	Мультиязычный WEB-интерфейс
Контроль доступа	UKEY (EM-Marin/ MIFARE®/NFC/Bluetooth)
Количество идентификаторов в памяти панели	20 000
Идентификация по распознаванию лиц	10 000 лиц
Режим разговора	Двухсторонний
Интеграция со СКУД	Выход WIEGAND-26, 32, 34, 37, 40, 42, 56, 58, 64 бит
Аутентификация	Отдельный пароль на настройки, WEB-интерфейс
Открытие замка	С монитора, По коду, По карте, По HTTP, Из приложения BAS-IP Intercom, Из приложения BAS-IP UKEY, Идентификация по распознаванию лиц
Дополнительно	SIP P2P, Встроенное реле, Датчик приближения, Открытый API, Поддержка ПО Link

Бесконтактная кнопка выхода Bas-IP SH-45TR silver



Характеристики:

- Тип устройства: кнопка выхода
- Напряжение питания / источник питания: DC 12 В
- Материал: сталь нержавеющая
- Цвет: серебро
- Степень защиты: IP68
- Рабочая температура, °C: -40 ~ +60
- Размеры, мм: 70 x 114 x 19.5

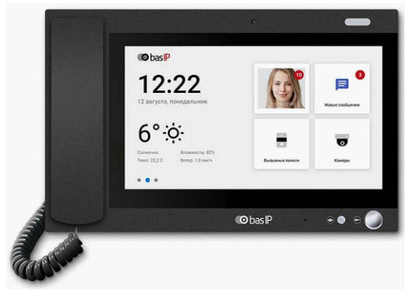

Монитор консьержа AM-02 BLACK

Характеристики:

- Диагональ экрана 10,1"
- Цвет корпуса черный
- Компрессия видео H.264
- Компрессия аудио G.711
- Двусторонняя аудиосвязь есть
- Уникальные функции видеоинтерком; сообщения о тревоге от мониторов; автоответчик
- Поддержка SIP есть
- Квадратор есть
- Диапазон рабочих температур -10°C ~ +55°C
- Питание 12 В, PoE
- Рабочая влажность 20-80%
- Размеры 303Ч194Ч64 мм



Замок электромагнитнеый AL-200 PRemium

Характеристики:

- Сила удержания, кгс 200
- Класс устойчивочти к взлому U1 по ГОСТ Р 52582-2006
- Напряжение питания DC, В 12 / 24
- Потребляемый ток, А 0,35 / 0,18
- Диапазон рабочих температур, °C -20...+40
- Степень защиты, IP 20
- Климатическое исполнение УХЛ4 по ГОСТ 15150-69
- Датчик положения двери Есть
- Датчик состояния замка Есть
- Светодиодная индикация Есть
- Длина присоединенного кабеля, м 0,4
- Габаритные размеры замка, мм 230 x 30 x 19,5
- Габаритные размеры якоря, мм 197 x 32,5 x 14,5

Дополнительная информация:
Замок выполнен со встроенным датчиком контроля замка и датчиком положения двери. Световая индикация. Цвет белый

Изм.	Кол.уч	Лист	№ док	Подпись	Дата
Разработал		Шитухина			06.03.26
ГИП		Семенов			06.03.26
Проверил		Семенов			06.03.26

ГКО-1269/24-СОВ

Многофункциональный гостиничный комплекс с подземной автостоянкой по адресу: г.Москва, 2-й Силикатный проезд, вл.8

Система охраны входов	Стадия	Лист	Листов
	Р	3	
Описание оборудования	ООО "КОНКРИТ СТОУН"		

Согласовано

Взам инв. N

Подл. и дата

Инв. N подл.

Формат А3_L

Условные графические обозначения

Обозначение	Наименование	Примечание
	Монитор консьержа AM-02 BLACK	
	Многоабонентская IP вызывная панель AA-14	
	Одноабонентская IP вызывная панель	
	Адресный релейный модуль	Учтен в АПС
	Блок бесперебойного питания UPS-DP/S	
	Кнопка аварийной разблокировки двери	
	Бесконтактная кнопка выхода SH-45TR SILVER / SH-45TR BLACK	
	Замок электромагнитный	
	Шкаф для размещения оборудования	Учтен в разделе СОТ
	U/UTP Cat5e LSZH нг(A)-HF 4x2x0,51	
	Прокладка кабеля в лотке СКС	
	Прокладка кабеля в гладкостенной трубе	
	Подъем кабеля с нижнего этажа на верхний этаж	
	Коммутатор	
	Патч-панель	
	Запас кабеля под потолком для подключения абонентских устройств	

Согласовано

Взам инв. N

Подп. и дата

Инв. N подл.

Изм.	Кол.уч	Лист	№ док	Подпись	Дата
Разработал		Шитухина			06.03.26
ГИП		Семенов			06.03.26
Проверил		Семенов			06.03.26

ГКО-1269/24-СОВ

Многофункциональный гостиничный комплекс с подземной автостоянкой по адресу: г.Москва, 2-й Силикатный проезд, вл.8

Система охраны входов

Стадия	Лист	Листов
Р	4	

Условные графические обозначения

ООО "КОНКРИТ СТОУН"

Формат А4

Корпус 1

27 этаж

26 этаж

25 этаж

24 этаж

23 этаж

22 этаж

21 этаж

20 этаж

19 этаж

18 этаж

17 этаж

16 этаж

15 этаж

14 этаж

13 этаж

12 этаж

11 этаж

10 этаж

9 этаж

8 этаж

7 этаж

6 этаж

5 этаж

4 этаж

3 этаж

2 этаж

Тех. этаж

Подвал -1 этаж

Подвал -2 этаж

Прилегающая территория

Пом. 16.1

Пом. администратора 16.3

Въезд в паркинг (рампа 1.1)

Выезд из паркинга (рампа 1.1)

Въезд через шлагбаум

Выезд через шлагбаум

Пом. охраны 7.3.2

Лифтовой холл, пом. 3.1

Корпус 2

Пом. 16.1

Пом. 17.2

Лифтовой холл, пом. 3.2

Лифтовой холл, пом. 3.6

Прилегающая территория

Корпус 4

Пом. 16.1

Пом. 17.2

Пом. администратора 16.3

Лифтовой холл, пом. 3.4

Лифтовой холл, пом. 3.5

Прилегающая территория

Изм.	Кол.уч.	Лист	№ док.	Подпись	Дата
Разработал		Шитикина			06.03.26
ГИП		Семенов			06.03.26
Проверил		Семенов			06.03.26

ГКО-1269/24-СОВ

Многофункциональный гостиничный комплекс с подземной автостоянкой по адресу: г.Москва, 2-й Силикатный проезд, вл.8

Система охраны входов

Стадия	Лист	Листов
Р	5	

Схема структурная системы СОВ

ООО "КОНКРИТ СТОУН"

Формат А0_1


Согласовано

Взам. инв. №


Подп. и дата

Инв. № подл.


ТШ1.2-СОТ

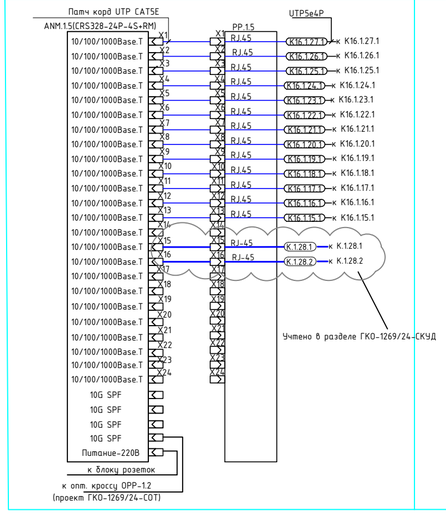


ТШ3.2-СОТ

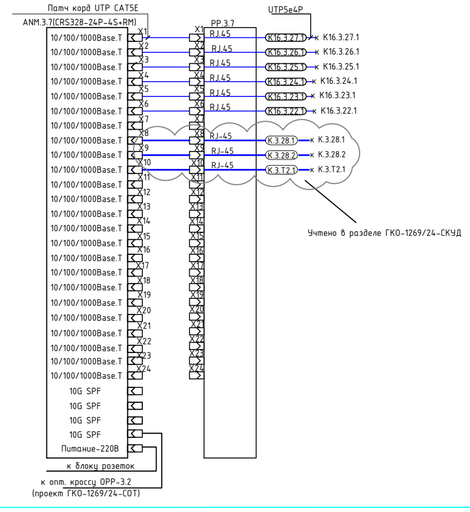


ТШ4.2-СОТ

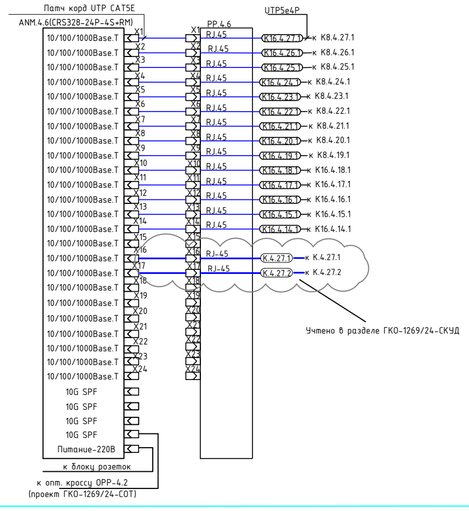


ТШ1.1-СОТ

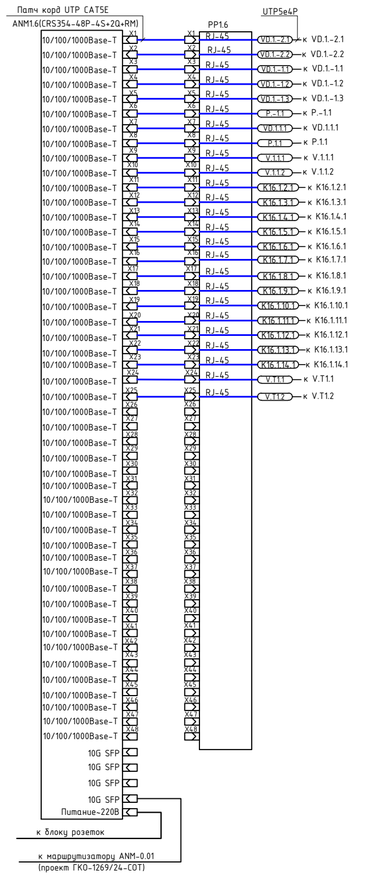

ТШ3.1-СОТ

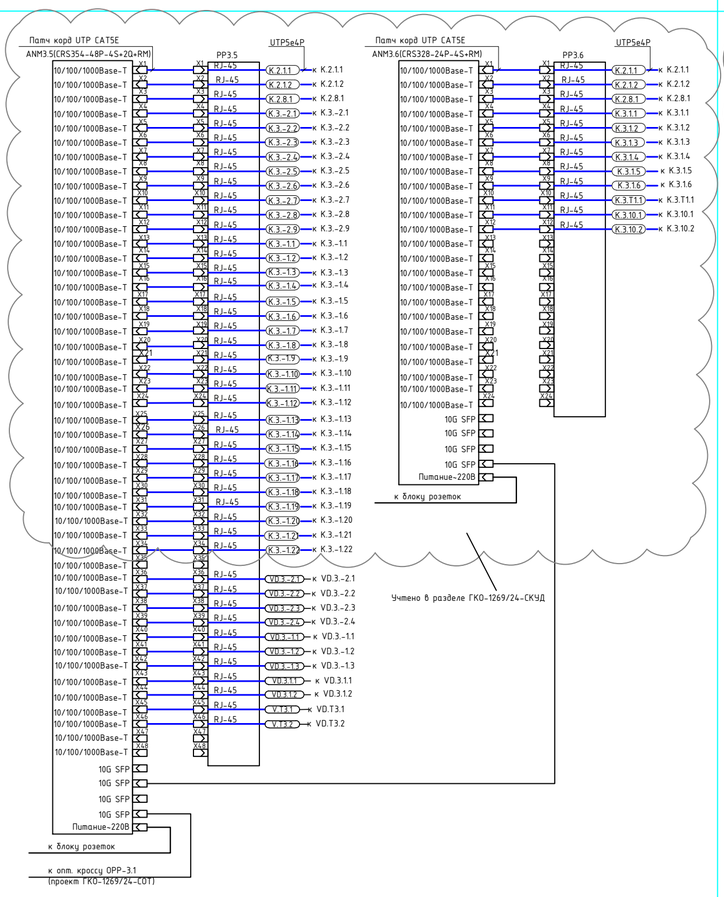

ТШ4.1-СОТ

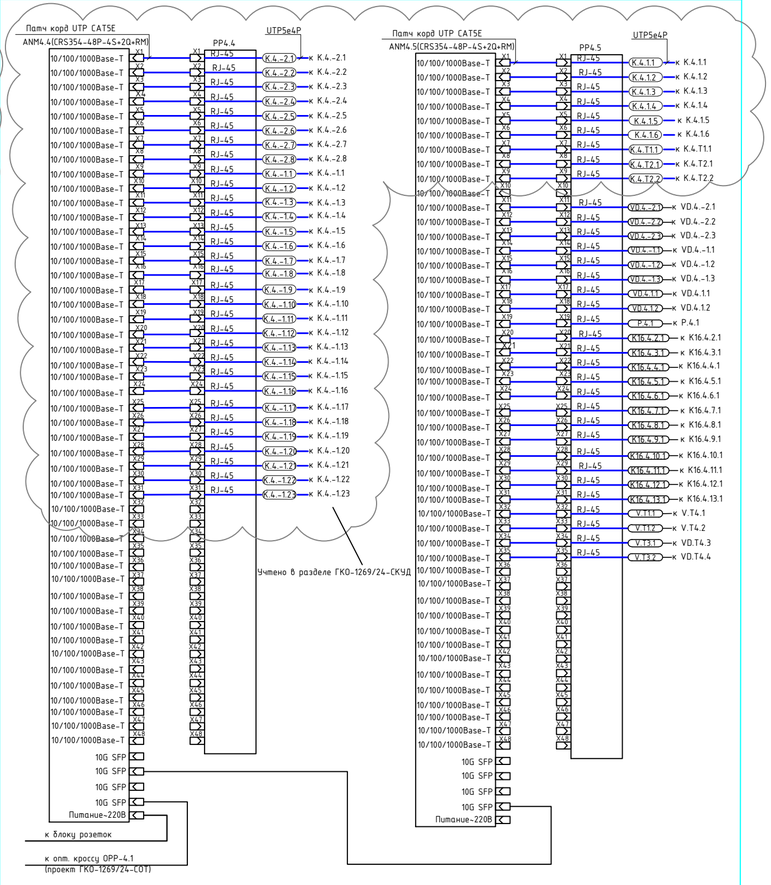

Согласовано

Взам инв . N

Подп. и дата

Инв. N подл.

Изм.	Кол.уч	Лист	№ док.	Подпись	Дата
Разработал		Шитухина			06.03.26
ГИП		Семенов			06.03.26
Проверил		Семенов			06.03.26

ГКО-1269/24-СОВ

Многофункциональный гостиничный комплекс с подземной автостоянкой по адресу: г.Москва, 2-й Силикатный проезд, вл.8


Система охраны входов

Стадия	Лист	Листов
Р	6	

Схема электрических подключений СОВ

ООО "КОНКРИТ СТОУН"

Формат А2_L

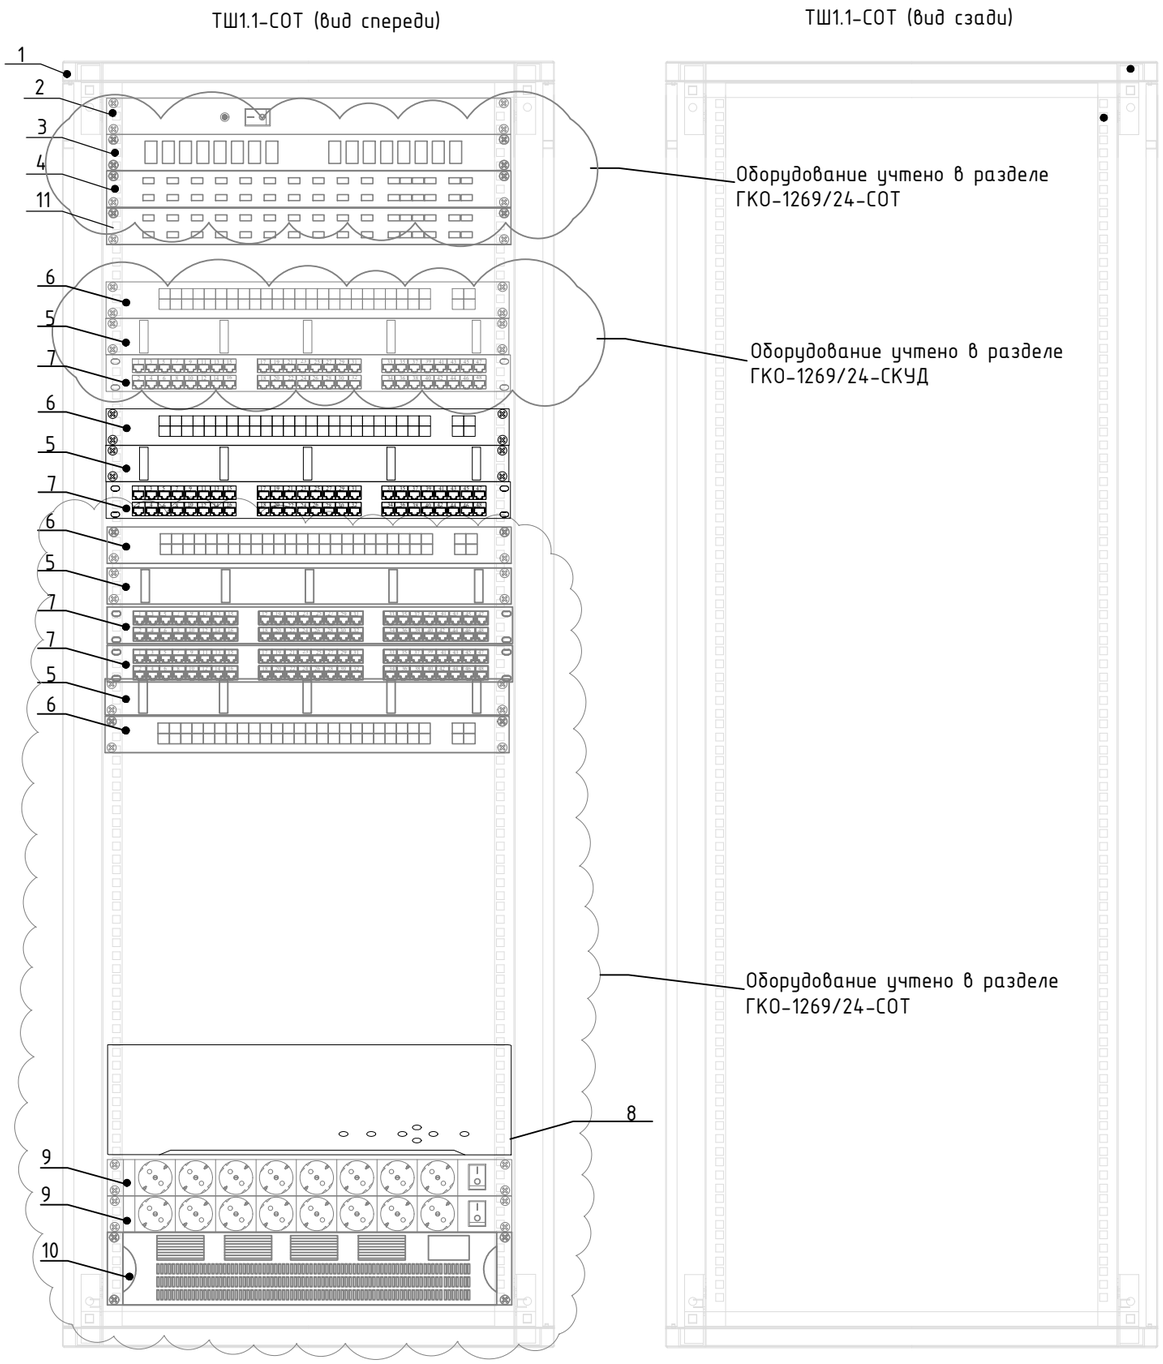

Перечень оборудования			
№п/п	Наименование	Кол.	Примечания
1	Шкаф телекоммуникационный напольный, 19", 33U	1	учтен в СОТ
5	Органайзер кабельный горизонтальный с крышкой, 19", 1U	1	
6	Управляемый 48-портовый коммутатор MikroTik CRS354-48P-4S+2Q+RM	1	
7	Патч-панель 19", 48 портов RJ-45, категория 5е	1	

Примечания
1. Размещение оборудования в ТШ1.1-СОТ, уточнять при монтаже.
2. Шкаф ТШ1.1-СОТ заземлить согласно ПУЭ.
3. Внешний вид оборудования может отличаться. Приведено для справки

Согласовано

Взам инв. N

Подп. и дата

Инв. N подл.

Изм.	Кол.уч	Лист	№ док	Подпись	Дата
Разработал		Шитухина			06.03.26
ГИП		Семенов			06.03.26
Проверил		Семенов			06.03.26

ГКО-1269/24-СОВ

Многофункциональный гостиничный комплекс с подземной автостоянкой по адресу: г.Москва, 2-й Силикатный проезд, вл.8

Система охраны входов


Стадия	Лист	Листов
Р	7	

Компоновка оборудования шкафа ТШ1.1- СОТ


ООО "КОНКРИТ СТОУН"

Формат А3_L

ТШЗ.1-СОТ (вид спереди)

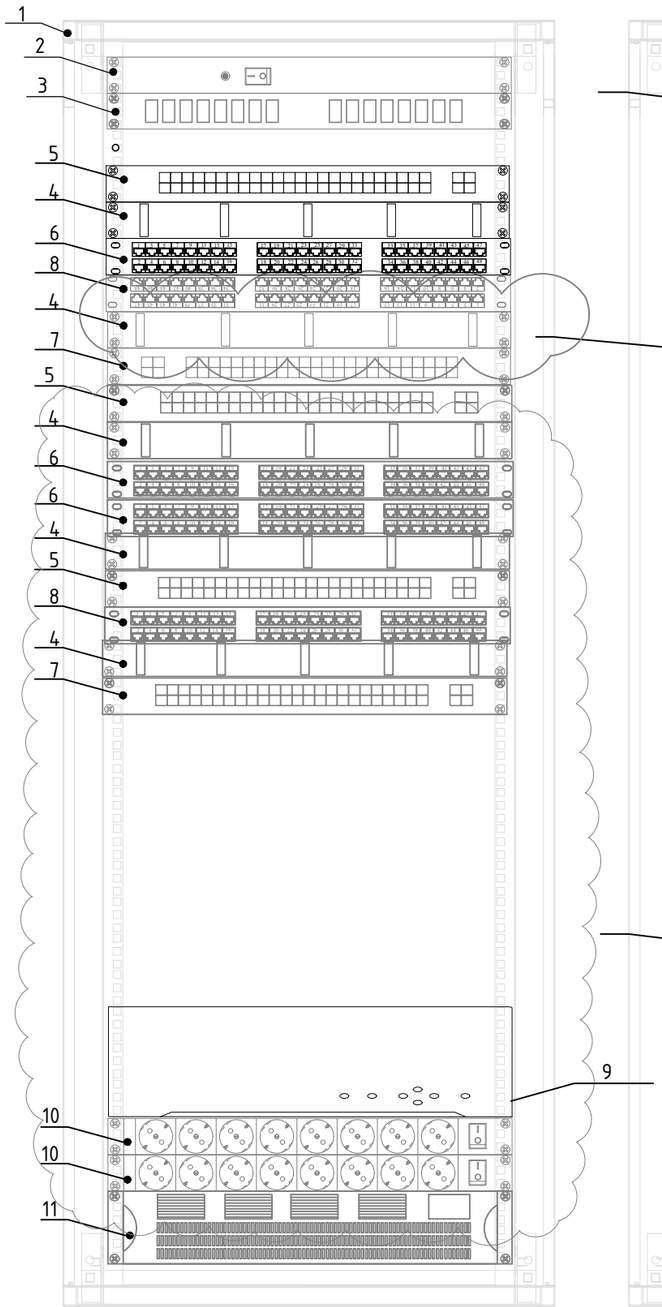

ТШЗ.1-СОТ (вид сзади)

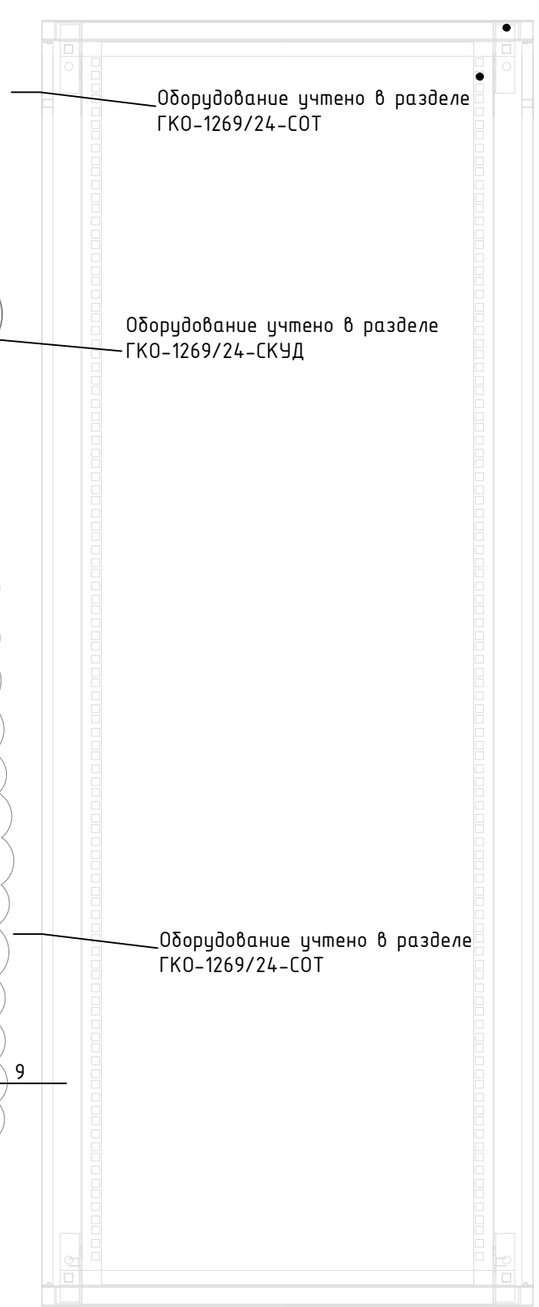

Перечень оборудования			
№п/п	Наименование	Кол.	Примечания
1	Шкаф телекоммуникационный напольный, 19", 33U	1	учтен в СОТ
4	Органайзер кабельный горизонтальный с крышкой, 19", 1U	1	учтен в СКУД
5	Управляемый 48-портовый коммутатор MikroTik CRS354-48P-4S+2Q+RM	1	учтен в СКУД
6	Патч-панель 19", 48 портов RJ-45, категория 5е	1	учтен в СКУД

Примечания
1. Размещение оборудования в ТШЗ.1-СОТ, уточнять при монтаже.
2. Шкаф ТШЗ.1-СОТ заземлить согласно ПУЭ.
3. Внешний вид оборудования может отличаться. Приведено для справки

Согласовано

Взам инв . N

Подп. и дата

Инв. N подл.

Изм.	Кол.уч	Лист	№ док	Подпись	Дата
Разработал		Шитухина			06.03.26
ГИП		Семенов			06.03.26
Проверил		Семенов			06.03.26

ГКО-1269/24-СОВ

Многофункциональный гостиничный комплекс с подземной автостоянкой по адресу: г.Москва, 2-й Силикатный проезд, вл.8

Система охраны входов

Стадия	Лист	Листов
Р	8	


Компоновка оборудования шкафа ТШЗ.1-СОТ

ООО "КОНКРИТ СТОУН"

Формат А3_L

ТШ4.1-СОТ (вид спереди)

ТШ4.1-СОТ (вид сзади)

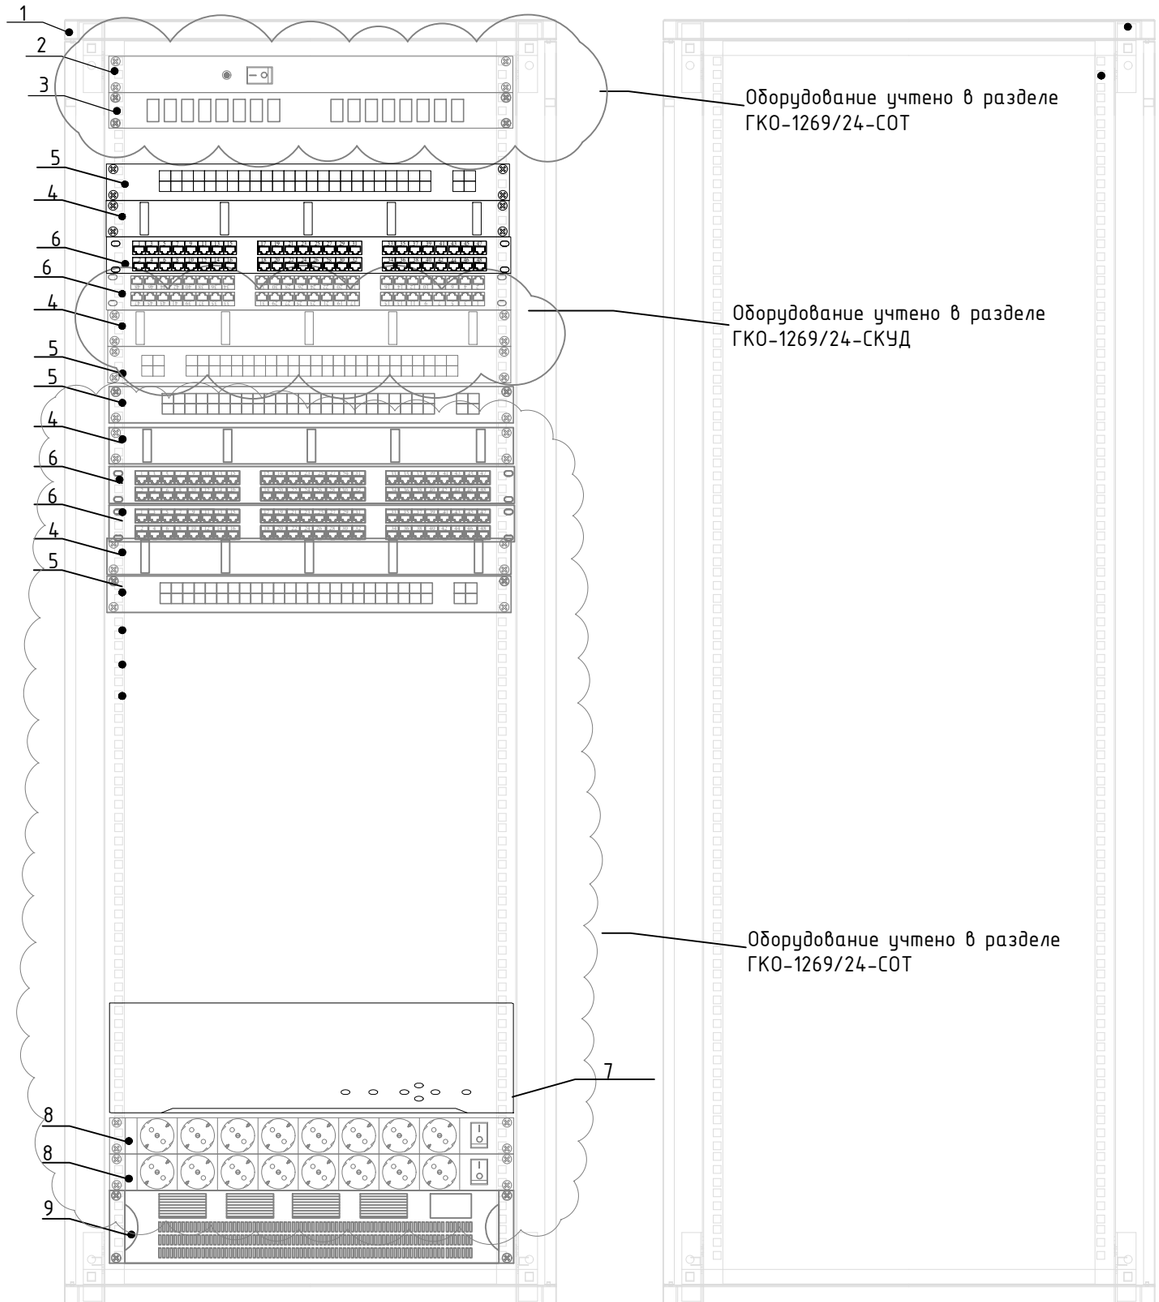

Перечень оборудования			
№п/п	Наименование	Кол.	Примечания
1	Шкаф телекоммуникационный напольный, 19", 33U	1	учтен в СОТ
4	Органайзер кабельный горизонтальный с крышкой, 19", 1U	1	учтен в СКУД
5	Управляемый 48-портовый коммутатор MikroTik CRS354-48P-4S+2Q+RM	1	учтен в СКУД
6	Патч-панель 19", 48 портов RJ-45, категория 5e	1	учтен в СКУД

Примечания
1. Размещение оборудования в ТШ4.1-СОТ, уточнять при монтаже.
2. Шкаф ТШ4.1-СОТ заземлить согласно ПУЭ.
3. Внешний вид оборудования может отличаться. Приведено для справки

Согласовано

Взам инв . N

Подп. и дата

Инв. N подл.

Изм.	Кол.уч	Лист	№ док	Подпись	Дата
Разработал		Шитухина			06.03.26
ГИП		Семенов			06.03.26
Проверил		Семенов			06.03.26

ГКО-1269/24-СОВ

Многофункциональный гостиничный комплекс с подземной автостоянкой по адресу: г.Москва, 2-й Силикатный проезд, вл.8


Система охраны входов

Стадия	Лист	Листов
Р	9	

Компоновка оборудования шкафа ТШ4.1-СОТ

ООО "КОНКРИТ СТОУН"

Формат A3_L

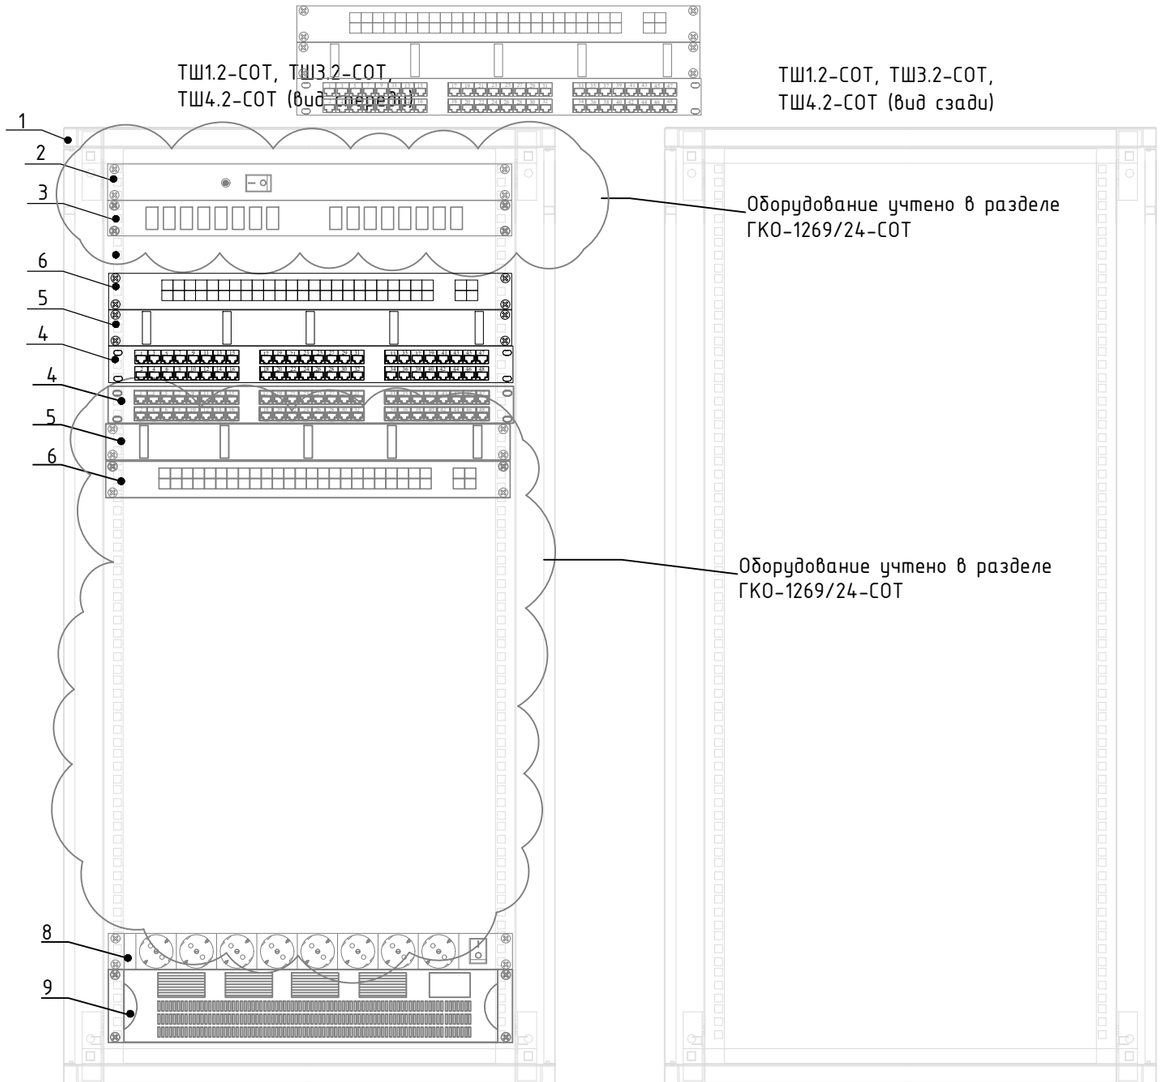

Перечень оборудования			
№п/п	Наименование	Кол.	Примечания
1	Шкаф телекоммуникационный напольный, 19", 24U	1	учтен в СОТ
5	Органайзер кабельный горизонтальный с крышкой, 19", 1U	1	учтен в СКУД
6	Управляемый 24-портовый коммутатор MikroTik CRS354-24P-4S+RM	1	учтен в СКУД
4	Патч-панель 19", 24 порта RJ-45, категория 5е	1	учтен в СКУД

Примечания
1. Размещение оборудования в ТШ1.2-СОТ, ТШ3.2-СОТ, ТШ4.2-СОТ, уточнять при монтаже.
2. Шкафы ТШ1.2-СОТ, ТШ3.2-СОТ, ТШ4.2-СОТ заземлить согласно ПУЭ.
3. Внешний вид оборудования может отличаться. Приведено для справки

Изм.	Кол.уч	Лист	№ док	Подпись	Дата	ГКО-1269/24-СОВ			
						Многофункциональный гостиничный комплекс с подземной автостоянкой по адресу: г.Москва, 2-й Силикатный проезд, вл.8			
Разработал		Шитухина			06.03.26	Система охраны входов	Стадия	Лист	Листов
ГИП		Семенов			06.03.26		Р	10	
Проверил		Семенов			06.03.26	Компоновка оборудования шкафов ТШ1.2-СОТ, ТШ3.2-СОТ, ТШ4.2-СОТ	ООО "КОНКРИТ СТОУН"		


Согласовано

Взам инв. N

Подп. и дата

Инв. N подл.

Формат A3_L

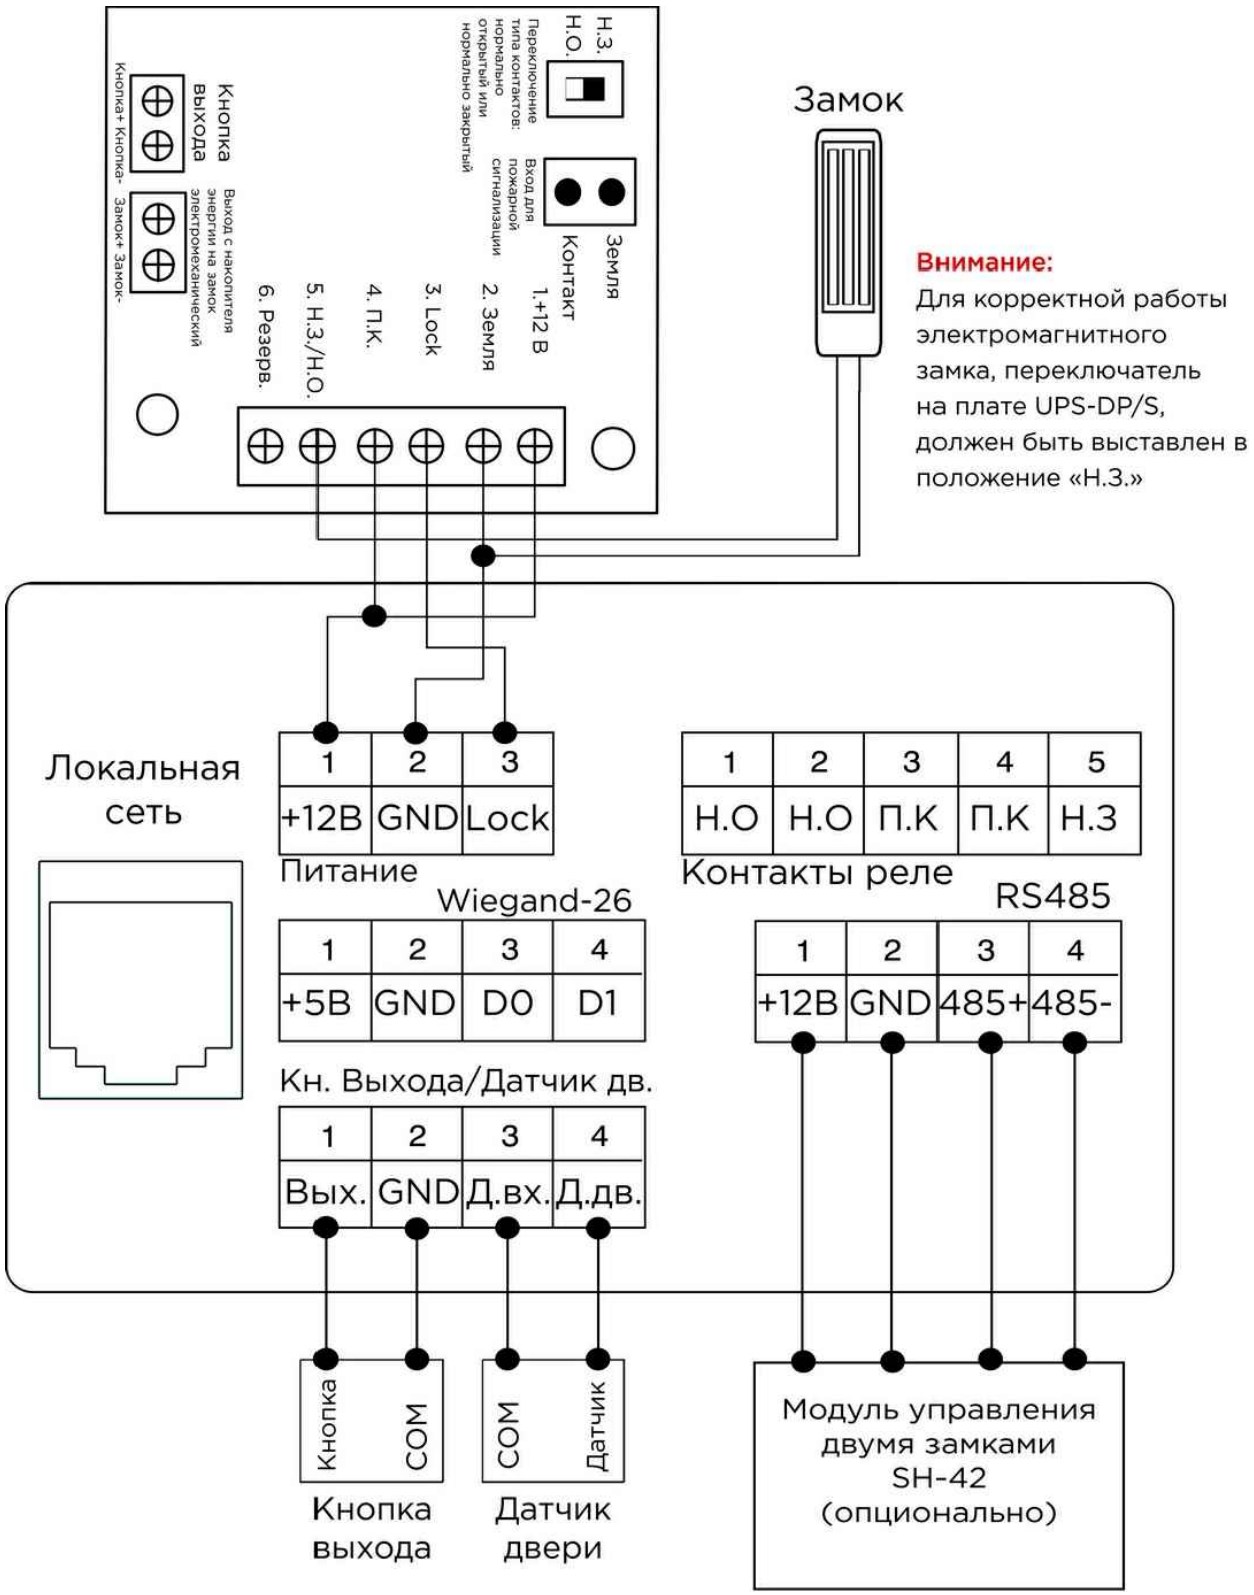

Согласовано

Взам инв. N

Подп. и дата

Инв. N подл.

Изм.	Кол.уч	Лист	№ док	Подпись	Дата
Разработал		Шитухина			06.03.26
ГИП		Семенов			06.03.26
Проверил		Семенов			06.03.26

ГКО-1269/24-СОВ

Многофункциональный гостиничный комплекс с подземной автостоянкой по адресу: г.Москва, 2-й Силикатный проезд, вл.8


Система охраны входов


Стадия	Лист	Листов
Р	11	


Схема подключения вызывной панели AA-14FB

ООО "КОНКРИТ СТОУН"

Формат А4

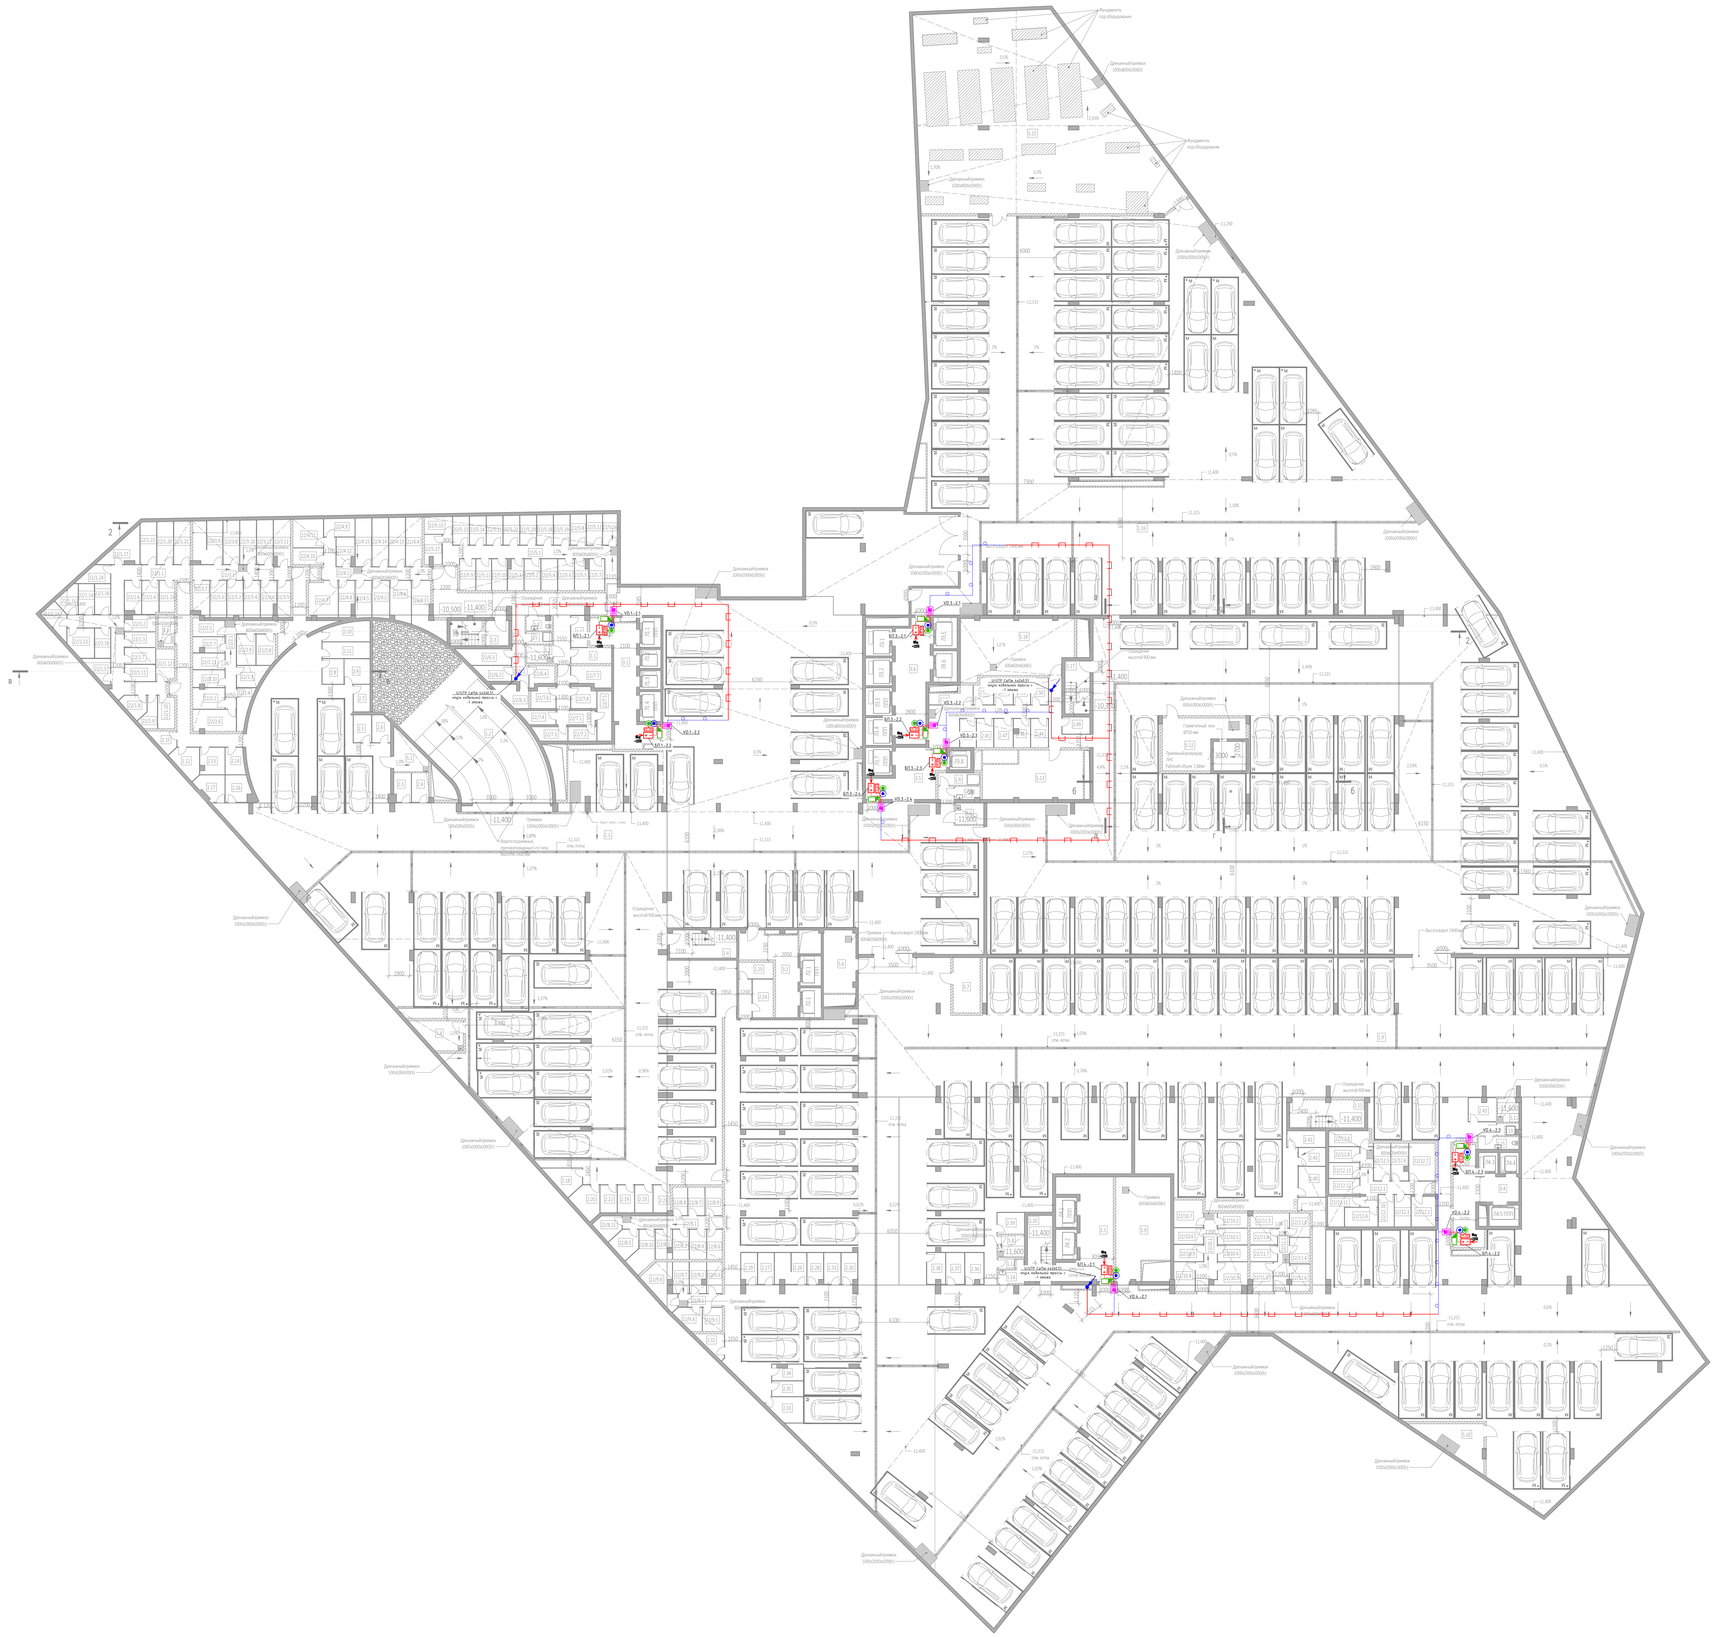
ШПУ Сеть кабел.(2)
откр. кабельного канала с 1 лотком
ШПУ Сеть кабел.(1)
откр. кабельного канала с 1 лотком
ШПУ Сеть кабел.(3)
откр. кабельного канала с 1 лотком
ВЕЗ.1-2.1
ВЕЗ.1-2.2
ВЕЗ.1-2.3
ВЕЗ.1-2.4
ВЕЗ.1-2.5
ВЕЗ.1-2.6
ВЕЗ.1-2.7
ВЕЗ.1-2.8
ВЕЗ.1-2.9
ВЕЗ.1-2.10
ВЕЗ.1-2.11
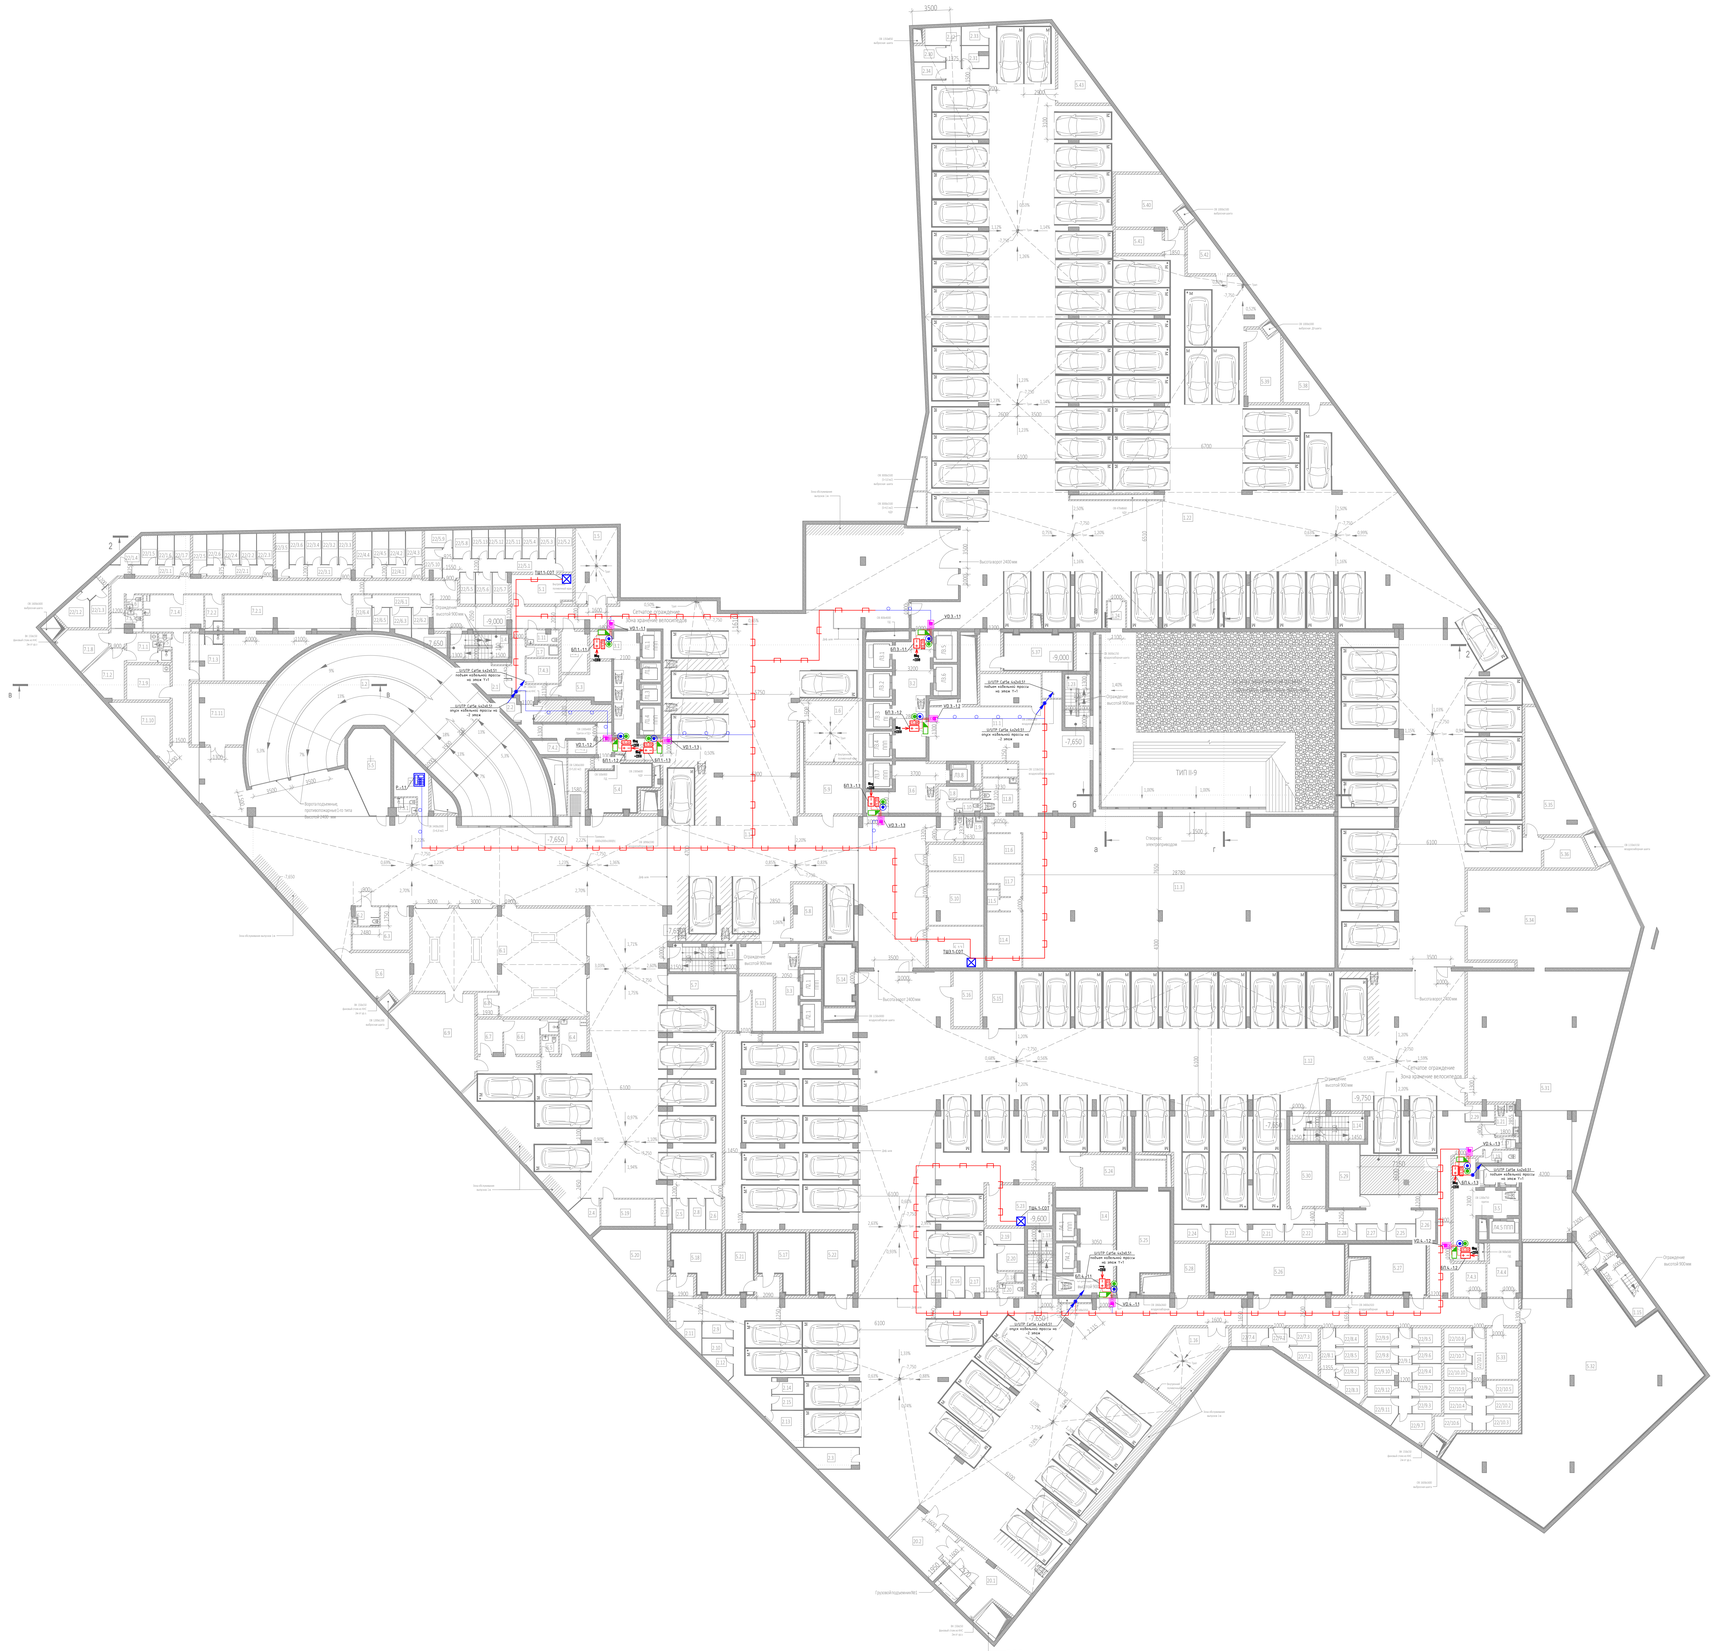
ТШ1.5.037
ТШ3.5.037
ТШ5.5.037
ШУП Сигма 640х637
подъем кабельного лотка на отм. 0,0

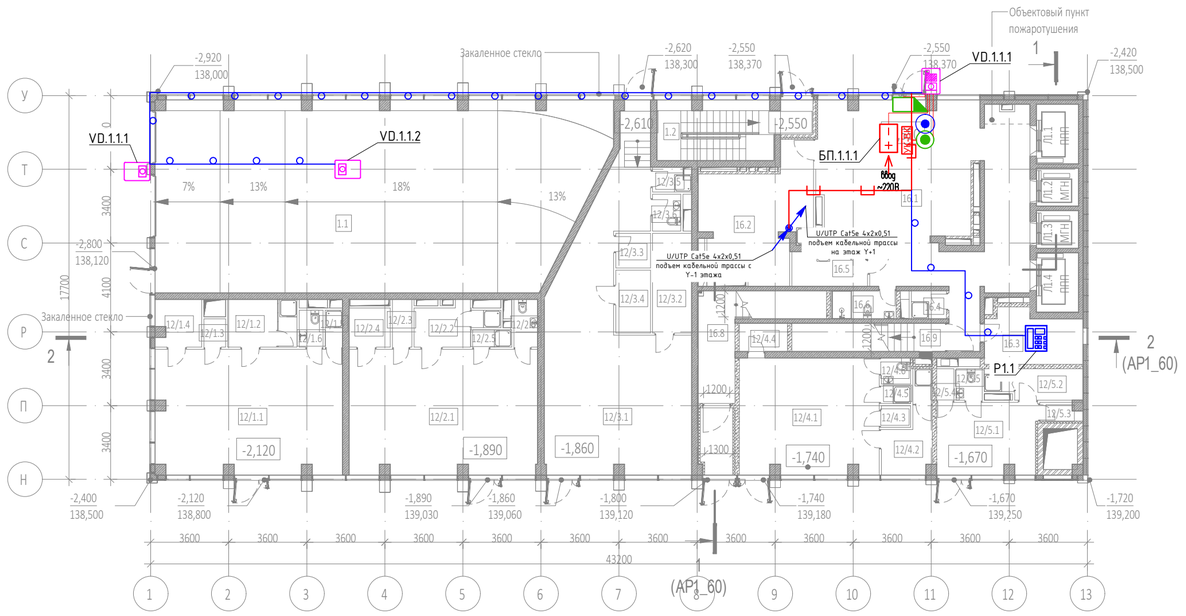

Экспликация помещений 1 этажа на отм. -2.550			
№ Пом.	Наименование помещения	Площадь, м²	Кат. пом.
Автостоянка			
1.1	Рампа	175,20	В1
1.2	Лестничная клетка Н2	17,50	
		192,70	
Ритейл №1			
12/1.1	Ритейл	49,20	
12/1.2	Раздевалка для персонала	7,00	
12/1.3	Помещ. врем. хран. отходов	1,30	В4
12/1.4	Кладовая	4,50	В4
12/1.5	ПУИ	1,40	В4
12/1.6	С/У	1,90	
		65,30	
Ритейл №2			
12/2.1	Ритейл	49,90	
12/2.2	Раздевалка для персонала	6,10	
12/2.3	Помещ. врем. хран. отходов	2,00	В4
12/2.4	Кладовая	3,40	В4
12/2.5	ПУИ	1,40	В4
12/2.6	С/У	2,40	
		65,20	
Ритейл №3			
12/3.1	Ритейл	68,60	
12/3.2	Раздевалка для персонала	8,30	
12/3.3	Помещ. врем. хран. отходов	2,60	В4
12/3.4	Кладовая	4,60	В4
12/3.5	ПУИ	2,10	В4
12/3.6	С/У	2,20	
		88,40	

Экспликация помещений 1 этажа на отм. -2.550			
№ Пом.	Наименование помещения	Площадь, м²	Кат. пом.
Ритейл №4			
12/4.1	Ритейл	34,30	
12/4.2	Раздевалка для персонала	7,30	
12/4.3	Помещ. врем. хран. отходов	1,40	В4
12/4.4	Кладовая	2,90	В4
12/4.5	ПУИ	1,10	В4
12/4.6	С/У	1,60	
		48,60	
Ритейл №5			
12/5.1	Ритейл	15,40	
12/5.2	Раздевалка для персонала	6,00	
12/5.3	Помещ. врем. хран. отходов	1,70	В4
12/5.4	ПУИ	1,20	В4
12/5.5	С/У	1,70	
		26,00	
Гостиничный комплекс места общего пользования			
16.1	Вестибюль	78,00	
16.2	Колясочная/багажная	25,70	
16.3	Помещение администратора	10,40	
16.4	ПУИ	2,10	В4
16.5	С/У для МГН	6,30	
16.6	С/У службы 24/7	2,80	
16.6	С/У службы 24/7	3,90	
16.7	Тамбур	5,10	
16.8	Лестничная клетка Н2	14,30	
16.9	Лестничная клетка Н2	9,20	
		157,80	
		644,00	

Структура обозначений

X- 1. 1. 1.
- порядковый номер
- номер этажа
- номер корпуса
- А - запас кабеля для абон. устройств
- К8 - коммутатор 8 портов
- К16 - коммутатор 16 портов

Примечание:

1. Кабели проложены горизонтально в кабельных лотках, между этажами - в кабельных стояках,
   выводы из лотков - по потолку и стенам в ПВХ трубах д.20мм
2. Прокладка кабельных трасс показана условно
3. Длины кабелей согласно кабельному журналу ГКО-1269/24-СОВ.КЖ.
4. На трассах длиной более 100 м предусмотреть установку PoE-удлинителей в коммутационных стояках

Согласовано

Взам инв. N

Подп. и дата

Инв. N подл.

Изм.	Кол.уч.	Лист	No.док.	Подпись	Дата
Разработал		Шитухина			06.03.2026
ГИП		Семенов			06.03.2026
Проверил		Семенов			06.03.2026

ГКО-1269/24-СОВ

Многофункциональный гостиничный комплекс с подземной автостоянкой по адресу: г.Москва, 2-й Силикатный проезд, вл.8


Система охраны входов

Стадия	Лист	Листов
Р	14	

План расположения обор-ния 1 этажа. 1 корпус

ООО "КОНКРИТ СТОУН"

Формат А2_L

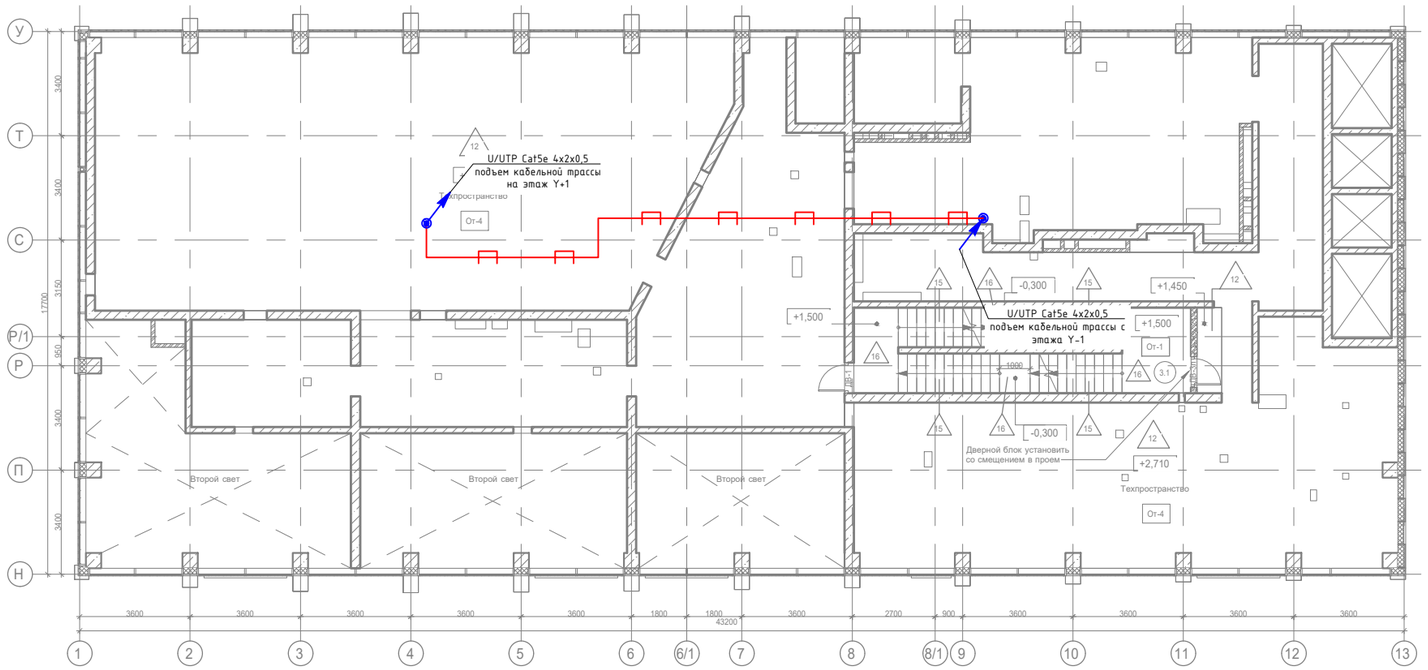

Согласовано

Взам инв. N

Подл. и дата

Инв. N подл.

Изм.	Кол.уч	Лист	No.док	Подпись	Дата
Разработал		Шитухина			06.03.2026
ГИП		Семенов			06.03.2026
Проверил		Семенов			06.03.2026

ГКО-1269/24-СОВ

Многофункциональный гостиничный комплекс с подземной автостоянкой по адресу: г.Москва, 2-й Силикатный проезд, вл.8


Система охраны входов

Стадия	Лист	Листов
Р	15	

План расположения оборудования на отм.+1700 +2710. 1 корпус

ООО "КОНКРИТ СТОУН"

Формат А3_L

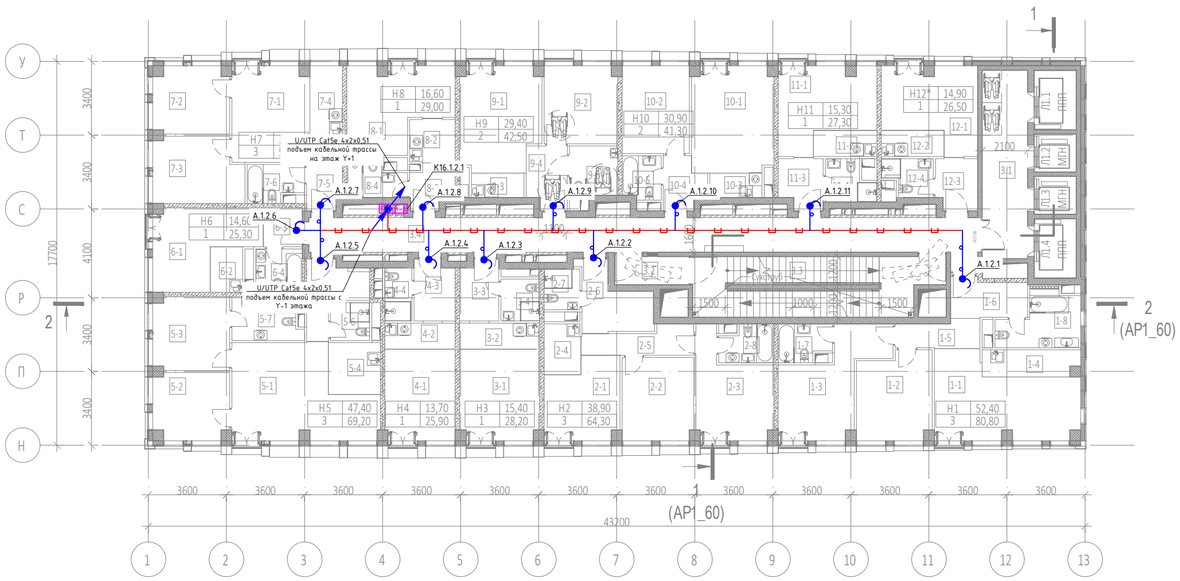

Экспликация помещений 2 этажа на отм. +4.800			
№ Пом.	Наименование помещения	Площадь, м²	Кат. пом.
1 Гостиничный номер			
1-1	Комната №1	22,20	
1-2	Комната №2	13,60	
1-3	Комната №3	16,60	
1-4	Кухня-ниша	5,40	
1-5	Коридор	4,80	
1-6	Холл	6,10	
1-7	С/У №1	4,00	
1-8	С/У №2	8,10	
		80,80	
2 Гостиничный номер			
2-1	Комната №1	12,10	
2-2	Комната №2	12,60	
2-3	Комната №3	14,20	
2-4	Кухня	4,00	
2-5	Коридор	6,00	
2-6	Холл	8,20	
2-7	С/У №1	3,10	
2-8	С/У №2	4,10	
		64,30	
3 Гостиничный номер			
3-1	Комната	15,40	
3-2	Кухня-ниша	4,40	
3-3	Холл	4,90	
3-4	С/У	3,50	
		28,20	
4 Гостиничный номер			
4-1	Комната	13,70	
4-2	Кухня-ниша	3,90	
4-3	Холл	5,20	
4-4	С/У	3,10	
		25,90	
5 Гостиничный номер			
5-1	Комната №1	25,00	
5-2	Комната №2	10,60	
5-3	Комната №3	11,80	
5-4	Кухня-ниша	5,70	
5-5	Холл	6,80	
5-6	С/У №1	3,10	
5-7	С/У №2	6,20	
		69,20	
6 Гостиничный номер			
6-1	Комната	14,60	
6-2	Кухня-ниша	3,20	
6-3	Холл	3,20	
6-4	С/У	4,30	
		25,30	

Экспликация помещений 2 этажа на отм. +4.800			
№ Пом.	Наименование помещения	Площадь, м²	Кат. пом.
7 Гостиничный номер			
7-1	Комната №1	16,90	
7-2	Комната №2	10,60	
7-3	Комната №3	12,20	
7-4	Кухня-ниша	4,80	
7-5	Холл	3,40	
7-6	С/У	4,20	
		52,10	
8 Гостиничный номер			
8-1	Комната	16,60	
8-2	Кухня-ниша	4,20	
8-3	Холл	3,90	
8-4	С/У	4,30	
		29,00	
9 Гостиничный номер			
9-1	Комната №1	17,30	
9-2	Комната №2	12,10	
9-3	Кухня-ниша	2,70	
9-4	Холл	5,30	
9-5	С/У	5,10	
		42,50	
10 Гостиничный номер			
10-1	Комната №1	18,30	
10-2	Комната №2	12,60	
10-3	Кухня-ниша	2,70	
10-4	Холл	4,20	
10-5	С/У	3,50	
		41,30	
11 Гостиничный номер			
11-1	Комната	15,30	
11-2	Кухня-ниша	3,50	
11-3	Холл	4,60	
11-4	С/У	3,90	
		27,30	
12 Номер дежурного персонала/горничной			
12-1	Комната	14,90	
12-2	Кухня-ниша	3,50	
12-3	Холл	4,50	
12-4	С/У	3,60	
		26,50	
Места общего пользования			
3.1	Лифтовой холл	18,30	
3.2	Тамбур-шлюз	4,40	
3.3	Лестничная клетка Н2	29,10	
3.4	Коридор	50,50	
		102,30	
		614,70	

Структура обозначений

X- 1. 1. 1.
- порядковый номер
- номер этажа
- номер корпуса
- А - запас кабеля для абон. устройств
- К8 - коммутатор 8 портов
- К16 - коммутатор 16 портов

Примечание:
1. Кабели проложены горизонтально в кабельных лотках, между этажами - в кабельных стояках,
выводы из лотков - по потолку и стенам в ПВХ трубах д.20мм
2. Прокладка кабельных трасс показана условно
3. Длины кабелей согласно кабельному журналу ГКО-1269/24-СОВ.КЖ.
4. На трассах длиной более 100 м предусмотреть установку PoE-удлинителей в коммутационных стояках

Согласовано

Взам инв. N

Подп. и дата

Инв. N подл.

Изм.	Кол.уч	Лист	No.док	Подпись	Дата
Разработал		Шитухина			06.03.2026
ГИП		Семенов			06.03.2026
Проверил		Семенов			06.03.2026

ГКО-1269/24-СОВ

Многофункциональный гостиничный комплекс с подземной автостоянкой по адресу: г.Москва, 2-й Силикатный проезд, вл.8


Система охраны входов

Стадия	Лист	Листов
Р	16	

План расположения оборудования 2, 4, 6, 8, 10, 12 этаж. 1 корпус

ООО "КОНКРИТ СТОУН"

Формат А2_L

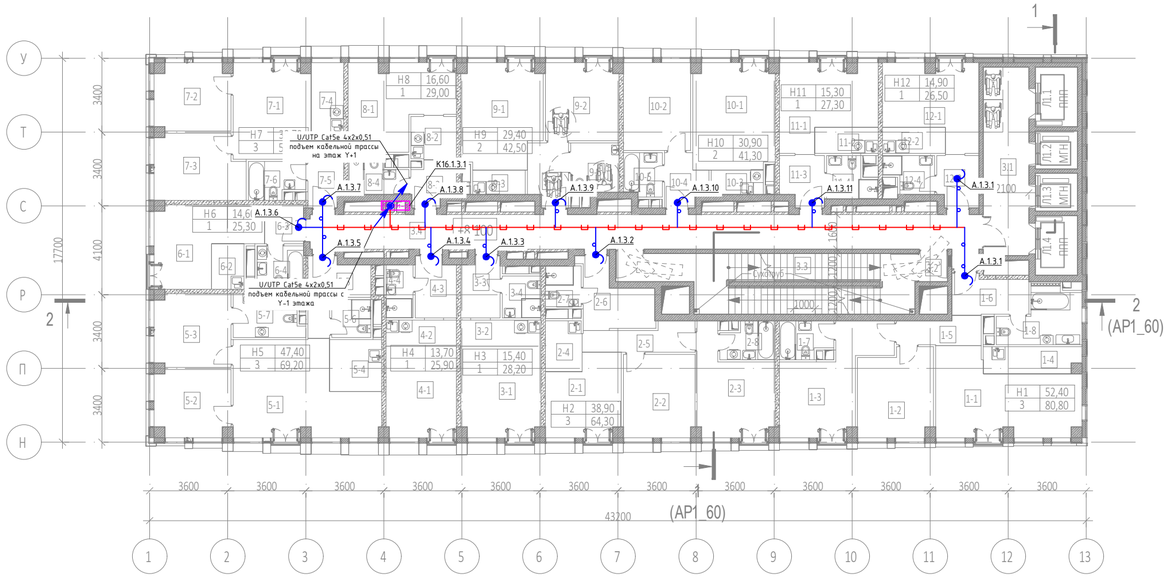

Экспликация помещений 3 этажа на отм. +8.100

№ Пом.	Наименование помещения	Площадь, м²	Кат. пом.
1 Гостиничный номер			
1-1	Комната №1	22,20	
1-2	Комната №2	13,60	
1-3	Комната №3	16,60	
1-4	Кухня-ниша	5,40	
1-5	Коридор	4,80	
1-6	Холл	6,10	
1-7	С/У №1	4,00	
1-8	С/У №2	8,10	
		80,80	
2 Гостиничный номер			
2-1	Комната №1	12,10	
2-2	Комната №2	12,60	
2-3	Комната №3	14,20	
2-4	Кухня-ниша	4,00	
2-5	Коридор	6,00	
2-6	Холл	8,20	
2-7	С/У №1	3,10	
2-8	С/У №2	4,10	
		64,30	
3 Гостиничный номер			
3-1	Комната	15,40	
3-2	Кухня-ниша	4,40	
3-3	Холл	4,90	
3-4	С/У	3,50	
		28,20	
4 Гостиничный номер			
4-1	Комната	13,70	
4-2	Кухня-ниша	3,90	
4-3	Холл	5,20	
4-4	С/У	3,10	
		25,90	
5 Гостиничный номер			
5-1	Комната №1	25,00	
5-2	Комната №2	10,60	
5-3	Комната №3	11,80	
5-4	Кухня-ниша	5,70	
5-5	Холл	6,80	
5-6	С/У №1	3,10	
5-7	С/У №2	6,20	
		69,20	
6 Гостиничный номер			
6-1	Комната	14,60	
6-2	Кухня-ниша	3,20	
6-3	Холл	3,20	
6-4	С/У	4,30	
		25,30	

Экспликация помещений 3 этажа на отм. +8.100

№ Пом.	Наименование помещения	Площадь, м²	Кат. пом.
7 Гостиничный номер			
7-1	Комната №1	16,90	
7-2	Комната №2	10,60	
7-3	Комната №3	12,20	
7-4	Кухня-ниша	4,80	
7-5	Холл	3,40	
7-6	С/У	4,20	
		52,10	
8 Гостиничный номер			
8-1	Комната	16,60	
8-2	Кухня-ниша	4,20	
8-3	Холл	3,90	
8-4	С/У	4,30	
		29,00	
9 Гостиничный номер			
9-1	Комната №1	17,30	
9-2	Комната №2	12,10	
9-3	Кухня-ниша	2,70	
9-4	Холл	5,30	
9-5	С/У	5,10	
		42,50	
10 Гостиничный номер			
10-1	Комната №1	18,30	
10-2	Комната №2	12,60	
10-3	Кухня-ниша	2,70	
10-4	Холл	4,20	
10-5	С/У	3,50	
		41,30	
11 Гостиничный номер			
11-1	Комната	15,30	
11-2	Кухня-ниша	3,50	
11-3	Холл	4,60	
11-4	С/У	3,90	
		27,30	
12 Гостиничный номер			
12-1	Комната	14,90	
12-2	Кухня-ниша	3,50	
12-3	Холл	4,50	
12-4	С/У	3,60	
		26,50	
Места общего пользования			
3.1	Лифтовой холл	18,30	
3.2	Тамбур-шлюз	1,70	
3.3	Лестничная клетка Н2	31,80	
3.4	Коридор	50,50	
		102,30	
		614,70	

Структура обозначений

X- 1. 1. 1.
- порядковый номер
- номер этажа
- номер корпуса
- А - запас кабеля для абон. устройств
- К8 - коммутатор 8 портов
- К16 - коммутатор 16 портов

Примечание:
1. Кабели проложены горизонтально в кабельных лотках, между этажами - в кабельных стояках,
   выводы из лотков - по потолку и стенам в ПВХ трубах ⌀20мм
2. Прокладка кабельных трасс показана условно
3. Длины кабелей согласно кабельному журналу ГКО-1269/24-СОВ.КЖ.
4. На трассах длиной более 100 м предусмотреть установку PoE-удлинителей в коммутационных стояках

Согласовано

Взам инв. N

Подп. и дата

Инв. N подл.


Изм.	Кол.уч	Лист	No.док	Подпись	Дата
Разработал		Шитухина			06.03.2026
ГИП		Семенов			06.03.2026
Проверил		Семенов			06.03.2026

ГКО-1269/24-СОВ

Многофункциональный гостиничный комплекс с подземной автостоянкой по адресу: г.Москва, 2-й Силикатный проезд, вл.8

Система охраны входов	Стадия	Лист	Листов
	Р	17	
План расположения оборудования 3, 5, 7, 9, 11, 13 этаж. 1 корпус	ООО "КОНКРИТ СТОУН"		

Формат А2_L

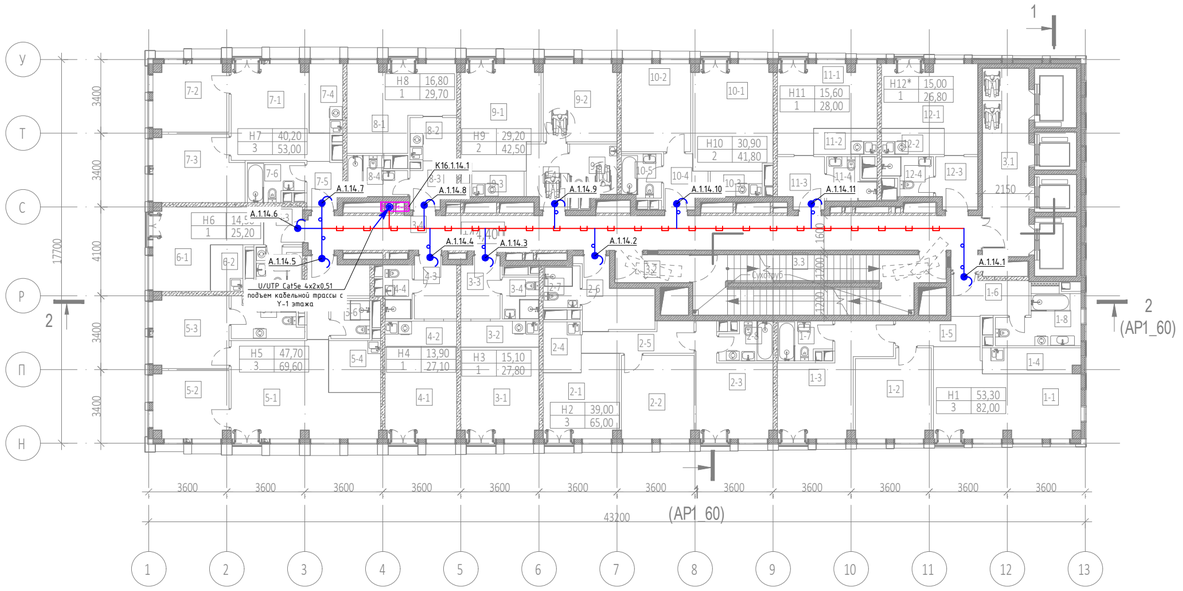

Экспликация помещений 14 этажа на отм. +44.400			
№ Пом.	Наименование помещения	Площадь, м²	Кат. пом.
1 Гостиничный номер			
1-1	Комната №1	22,80	
1-2	Комната №2	13,70	
1-3	Комната №3	16,80	
1-4	Кухня-ниша	5,30	
1-5	Коридор	4,90	
1-6	Холл	6,20	
1-7	С/У №1	4,20	
1-8	С/У №2	8,10	
		82,00	
2 Гостиничный номер			
2-1	Комната №1	12,10	
2-2	Комната №2	12,80	
2-3	Комната №3	14,10	
2-4	Кухня	4,10	
2-5	Коридор	6,00	
2-6	Холл	8,50	
2-7	С/У №1	3,30	
2-8	С/У №2	4,10	
		65,00	
3 Гостиничный номер			
3-1	Комната	15,10	
3-2	Кухня-ниша	4,30	
3-3	Холл	5,10	
3-4	С/У	3,30	
		27,80	
4 Гостиничный номер			
4-1	Комната	13,90	
4-2	Кухня-ниша	4,00	
4-3	Холл	5,40	
4-4	С/У	3,80	
		27,10	
5 Гостиничный номер			
5-1	Комната №1	25,40	
5-2	Комната №2	10,70	
5-3	Комната №3	11,60	
5-4	Кухня-ниша	5,70	
5-5	Холл	7,00	
5-6	С/У №1	3,10	
5-7	С/У №2	6,10	
		69,60	
6 Гостиничный номер			
6-1	Комната	14,50	
6-2	Кухня-ниша	3,20	
6-3	Холл	3,10	
6-4	С/У	4,40	
		25,20	

Экспликация помещений 14 этажа на отм. +44.400			
№ Пом.	Наименование помещения	Площадь, м²	Кат. пом.
7 Гостиничный номер			
7-1	Комната №1	17,10	
7-2	Комната №2	10,70	
7-3	Комната №3	12,40	
7-4	Кухня-ниша	5,00	
7-5	Холл	3,50	
7-6	С/У	4,30	
		53,00	
8 Гостиничный номер			
8-1	Комната	16,80	
8-2	Кухня-ниша	4,30	
8-3	Холл	4,10	
8-4	С/У	4,50	
		29,70	
9 Гостиничный номер			
9-1	Комната №1	17,00	
9-2	Комната №2	12,20	
9-3	Кухня-ниша	2,90	
9-4	Холл	5,40	
9-5	С/У	5,00	
		42,50	
10 Гостиничный номер			
10-1	Комната №1	17,90	
10-2	Комната №2	13,00	
10-3	Кухня-ниша	2,80	
10-4	Холл	4,40	
10-5	С/У	3,70	
		41,80	
11 Гостиничный номер			
11-1	Комната	15,60	
11-2	Кухня-ниша	3,50	
11-3	Холл	5,00	
11-4	С/У	3,90	
		28,00	
12 Номер дежурного персонала/горничной			
12-1	Комната	15,00	
12-2	Кухня-ниша	3,50	
12-3	Холл	4,70	
12-4	С/У	3,60	
		26,80	
Места общего пользования			
3.1	Лифтовой холл	18,70	
3.2	Тамбур-шлюз	4,40	
3.3	Лестничная клетка Н2	29,10	
3.4	Коридор	50,60	
		102,80	
		621,30	

Структура обозначений

X- 1. 1. 1.
- порядковый номер
- номер этажа
- номер корпуса
- А - запас кабеля для абон. устройств
- К8 - коммутатор 8 портов
- К16 - коммутатор 16 портов

Примечание:
1. Кабели проложены горизонтально в кабельных лотках, между этажами - в кабельных стояках,
   выводы из лотков - по потолку и стенам в ПВХ трубах д.20мм
2. Прокладка кабельных трасс показана условно
3. Длины кабелей согласно кабельному журналу ГКО-1269/24-СОВ.КЖ.
4. На трассах длиной более 100 м предусмотреть установку PoE-удлинителей в коммутационных стояках

Согласовано

Взам инв. N

Подп. и дата

Инв. N подл.


Изм.	Кол.уч	Лист	No.док	Подпись	Дата
Разработал		Шитухина			06.03.2026
ГИП		Семенов			06.03.2026
Проверил		Семенов			06.03.2026

ГКО-1269/24-СОВ

Многофункциональный гостиничный комплекс с подземной автостоянкой по адресу: г.Москва, 2-й Силикатный проезд, вл.8

Система охраны входов	Стадия	Лист	Листов
	Р	18	
План расположения оборудования 14 этаж. 1 корпус	ООО "КОНКРИТ СТОУН"		

Формат А2_L

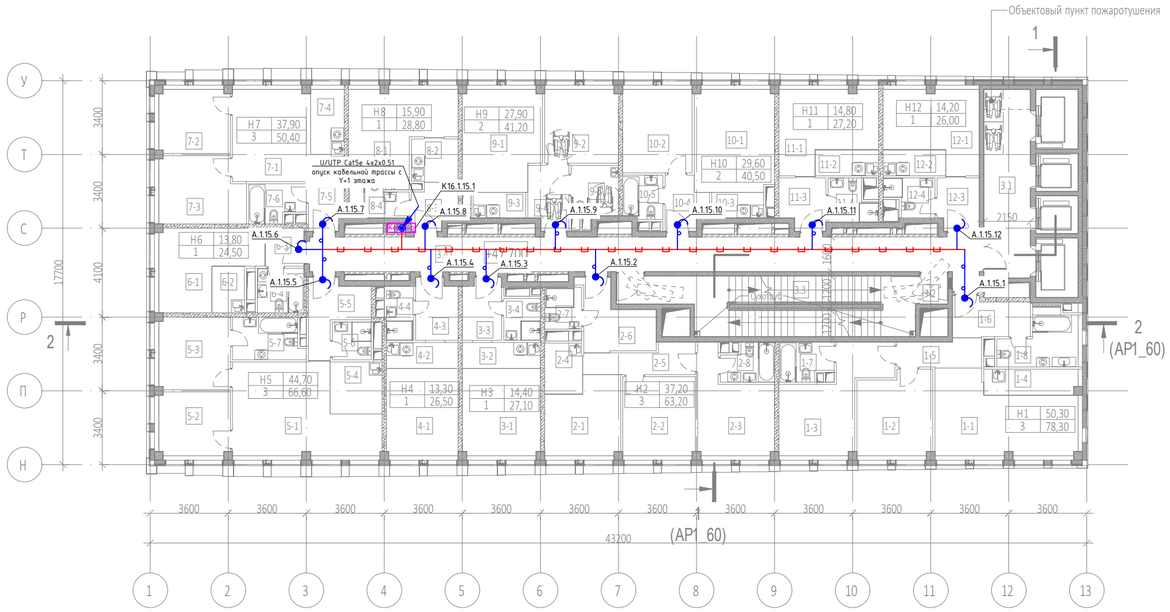

Экспликация помещений 15 этажа на отм. + 47.700			
№ Пом.	Наименование помещения	Площадь, м²	Кат. пом.
1 Гостиничный номер			
1-1	Комната №1	21,10	
1-2	Комната №2	13,00	
1-3	Комната №3	16,20	
1-4	Кухня-ниша	5,10	
1-5	Коридор	4,90	
1-6	Холл	6,20	
1-7	С/У №1	4,20	
1-8	С/У №2	7,60	
		78,30	
2 Гостиничный номер			
2-1	Комната №1	11,50	
2-2	Комната №2	12,20	
2-3	Комната №3	13,50	
2-4	Кухня-ниша	4,10	
2-5	Коридор	6,00	
2-6	Холл	8,50	
2-7	С/У №1	3,30	
2-8	С/У №2	4,10	
		63,20	
3 Гостиничный номер			
3-1	Комната	14,40	
3-2	Кухня-ниша	4,30	
3-3	Холл	5,10	
3-4	С/У	3,30	
		27,10	
4 Гостиничный номер			
4-1	Комната	13,30	
4-2	Кухня-ниша	4,00	
4-3	Холл	5,40	
4-4	С/У	3,80	
		26,50	
5 Гостиничный номер			
5-1	Комната №1	24,10	
5-2	Комната №2	9,60	
5-3	Комната №3	11,00	
5-4	Кухня-ниша	5,70	
5-5	Холл	7,00	
5-6	С/У №1	3,10	
5-7	С/У №2	6,10	
		66,60	
6 Гостиничный номер			
6-1	Комната	13,80	
6-2	Кухня-ниша	3,20	
6-3	Холл	3,10	
6-4	С/У	4,40	
		24,50	

Экспликация помещений 15 этажа на отм. + 47.700			
№ Пом.	Наименование помещения	Площадь, м²	Кат. пом.
7 Гостиничный номер			
7-1	Комната №1	16,50	
7-2	Комната №2	9,60	
7-3	Комната №3	11,80	
7-4	Кухня-ниша	4,70	
7-5	Холл	3,50	
7-6	С/У	4,30	
		50,40	
8 Гостиничный номер			
8-1	Комната	15,90	
8-2	Кухня-ниша	4,30	
8-3	Холл	4,10	
8-4	С/У	4,50	
		28,80	
9 Гостиничный номер			
9-1	Комната №1	16,40	
9-2	Комната №2	11,50	
9-3	Кухня-ниша	2,90	
9-4	Холл	5,40	
9-5	С/У	5,00	
		41,20	
10 Гостиничный номер			
10-1	Комната №1	17,30	
10-2	Комната №2	12,30	
10-3	Кухня-ниша	2,80	
10-4	Холл	4,40	
10-5	С/У	3,70	
		40,50	
11 Гостиничный номер			
11-1	Комната	14,80	
11-2	Кухня-ниша	3,50	
11-3	Холл	5,00	
11-4	С/У	3,90	
		27,20	
12 Гостиничный номер			
12-1	Комната	14,20	
12-2	Кухня-ниша	3,50	
12-3	Холл	4,70	
12-4	С/У	3,60	
		26,00	
Места общего пользования			
3.1	Лифтовой холл	18,70	
3.2	Тамбур-шлюз	1,70	
3.3	Лестничная клетка Н2	31,80	
3.4	Коридор	50,60	
		102,80	
		603,10	

Структура обозначений

X- 1. 1. 1.
- порядковый номер
- номер этажа
- номер корпуса
- А – запас кабеля для абон. устройств
- К8 – коммутатор 8 портов
- К16 – коммутатор 16 портов

Примечание:
1. Кабели проложены горизонтально в кабельных лотках, между этажами – в кабельных стояках,
выводы из лотков – по потолку и стенам в ПВХ трубах ⌀20мм
2. Прокладка кабельных трасс показана условно
3. Длины кабелей согласно кабельному журналу ГКО-1269/24-СОВ.КЖ.
4. На трассах длиной более 100 м предусмотреть установку PoE-удлинителей в коммутационных стояках

Согласовано

Взам инв. N

Подп. и дата

Инв. N подл.

Изм.	Кол.уч	Лист	No.док	Подпись	Дата
Разработал		Штухина			06.03.2026
ГИП		Семенов			06.03.2026
Проверил		Семенов			06.03.2026

ГКО-1269/24-СОВ

Многофункциональный гостиничный комплекс с подземной автостоянкой по адресу: г.Москва, 2-й Силикатный проезд, вл.8


Система охраны входов

Стадия	Лист	Листов
Р	19	

План расположения оборудования 15 этаж. 1 корпус

ООО "КОНКРИТ СТОУН"

Формат А2_L

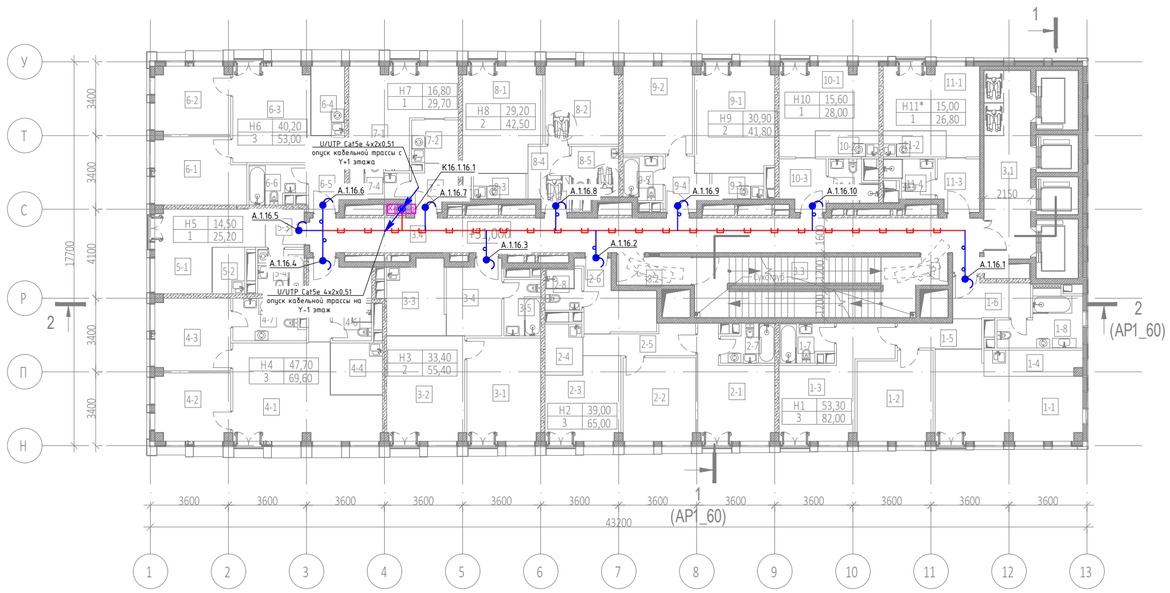

Экспликация помещений 16 этажа на отм. +51.000			
№ Пом.	Наименование помещения	Площадь, м²	Кат. пом.
1 Гостиничный номер			
1-1	Комната №1	22,80	
1-2	Комната №2	13,70	
1-3	Комната №3	16,80	
1-4	Кухня-ниша	5,30	
1-5	Коридор	4,90	
1-6	Холл	6,20	
1-7	С/У	4,20	
1-8	С/У	8,10	
		82,00	
2 Гостиничный номер			
2-1	Комната №1	14,10	
2-2	Комната №2	12,80	
2-3	Комната №3	12,10	
2-4	Кухня-ниша	4,10	
2-5	Коридор	6,00	
2-6	Холл	8,50	
2-7	С/У №1	4,10	
2-8	С/У №2	3,30	
		65,00	
3 Гостиничный номер			
3-1	Комната №1	16,10	
3-2	Комната №2	17,30	
3-3	Кухня-ниша	9,00	
3-4	Холл	8,60	
3-5	С/У	4,40	
		55,40	
4 Гостиничный номер			
4-1	Комната №1	25,40	
4-2	Комната №2	10,70	
4-3	Комната №3	11,60	
4-4	Кухня-ниша	5,70	
4-5	Холл	7,00	
4-6	С/У №1	3,10	
4-7	С/У №2	6,10	
		69,60	
5 Гостиничный номер			
5-1	Комната	14,50	
5-2	Кухня-ниша	3,20	
5-3	Холл	3,10	
5-4	С/У	4,40	
		25,20	

Экспликация помещений 16 этажа на отм. +51.000			
№ Пом.	Наименование помещения	Площадь, м²	Кат. пом.
6 Гостиничный номер			
6-1	Комната №1	12,40	
6-2	Комната №2	10,70	
6-3	Комната №3	17,10	
6-4	Кухня-ниша	5,00	
6-5	Холл	3,50	
6-6	С/У	4,30	
		53,00	
7 Гостиничный номер			
7-1	Комната	16,80	
7-2	Кухня-ниша	4,30	
7-3	Холл	4,10	
7-4	С/У	4,50	
		29,70	
8 Гостиничный номер			
8-1	Комната №1	17,00	
8-2	Комната №2	12,20	
8-3	Кухня-ниша	2,90	
8-4	Холл	5,40	
8-5	С/У	5,00	
		42,50	
9 Гостиничный номер			
9-1	Комната №1	17,90	
9-2	Комната №2	13,00	
9-3	Кухня-ниша	2,80	
9-4	Холл	4,40	
9-5	С/У	3,70	
		41,80	
10 Гостиничный номер			
10-1	Комната	15,60	
10-2	Кухня-ниша	3,50	
10-3	Холл	5,00	
10-4	С/У	3,90	
		28,00	
11 Номер дежурного персонала/горничной			
11-1	Комната	15,00	
11-2	Кухня-ниша	3,50	
11-3	Холл	4,70	
11-4	С/У	3,60	
		26,80	
Места общего пользования			
3.1	Лифтовой холл	18,70	
3.2	Тамбур-шлюз	4,40	
3.3	Лестничная клетка Н2	29,10	
3.4	Коридор	50,60	
		102,80	
		621,80	

Структура обозначений

X- 1. 1. 1.
- порядковый номер
- номер этажа
- номер корпуса
- А - запас кабеля для абон. устройств
- К8 - коммутатор 8 портов
- К16 - коммутатор 16 портов

Примечание:
1. Кабели проложены горизонтально в кабельных лотках, между этажами - в кабельных стояках,
   выводы из лотков - по потолку и стенам в ПВХ трубах д.20мм
2. Прокладка кабельных трасс показана условно
3. Длины кабелей согласно кабельному журналу ГКО-1269/24-СОВ.КЖ.
4. На трассах длиной более 100 м предусмотреть установку PoE-удлинителей в коммутационных стояках

Согласовано

Взам инв. N

Подп. и дата

Инв. N подл.

Изм.	Кол.уч	Лист	No.док	Подпись	Дата
Разработал		Шитухина			06.03.2026
ГИП		Семенов			06.03.2026
Проверил		Семенов			06.03.2026

ГКО-1269/24-СОВ

Многофункциональный гостиничный комплекс с подземной автостоянкой по адресу: г.Москва, 2-й Силикатный проезд, вл.8


Система охраны входов

Стадия	Лист	Листов
Р	20	

План расположения оборудования 16, 18, 20, 22,24 этаж. 1 корпус

ООО "КОНКРИТ СТОУН"

Формат А2_L

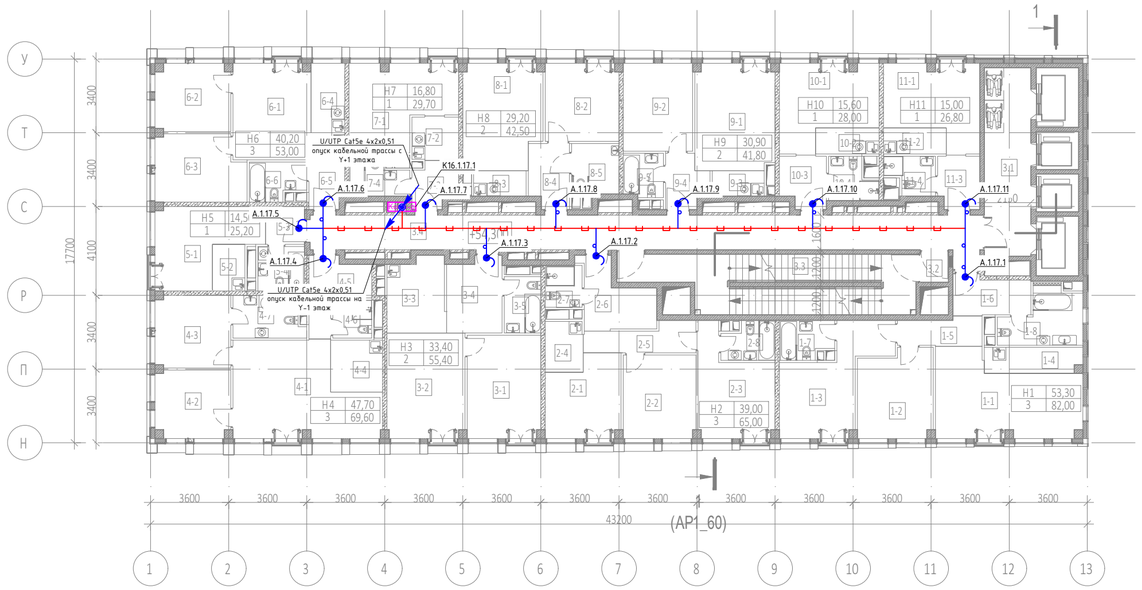

Экспликация помещений 17 этажа на отм. +54.300

№ Пом.	Наименование помещения	Площадь, м²	Кат. пом.
1 Гостиничный номер			
1-1	Комната №1	22,80	
1-2	Комната №2	13,70	
1-3	Комната №3	16,80	
1-4	Кухня-ниша	5,30	
1-5	Коридор	4,90	
1-6	Холл	6,20	
1-7	С/У №1	4,20	
1-8	С/У №2	8,10	
		82,00	
2 Гостиничный номер			
2-1	Комната №1	12,10	
2-2	Комната №2	12,80	
2-3	Комната №3	14,10	
2-4	Кухня-ниша	4,10	
2-5	Коридор	6,00	
2-6	Холл	8,50	
2-7	С/У №1	3,30	
2-8	С/У №2	4,10	
		65,00	
3 Гостиничный номер			
3-1	Комната №1	16,10	
3-2	Комната №2	17,30	
3-3	Кухня-ниша	9,00	
3-4	Холл	8,60	
3-5	С/У	4,40	
		55,40	
4 Гостиничный номер			
4-1	Комната №1	25,40	
4-2	Комната №2	10,70	
4-3	Комната №3	11,60	
4-4	Кухня-ниша	5,70	
4-5	Холл	7,00	
4-6	С/У №1	3,10	
4-7	С/У №2	6,10	
		69,60	
5 Гостиничный номер			
5-1	Комната	14,50	
5-2	Кухня-ниша	3,20	
5-3	Холл	3,10	
5-4	С/У	4,40	
		25,20	

Экспликация помещений 17 этажа на отм. +54.300

№ Пом.	Наименование помещения	Площадь, м²	Кат. пом.
6 Гостиничный номер			
6-1	Комната №1	17,10	
6-2	Комната №2	10,70	
6-3	Комната №3	12,40	
6-4	Кухня-ниша	5,00	
6-5	Холл	3,50	
6-6	С/У	4,30	
		53,00	
7 Гостиничный номер			
7-1	Комната	16,80	
7-2	Кухня-ниша	4,30	
7-3	Холл	4,10	
7-4	С/У	4,50	
		29,70	
8 Гостиничный номер			
8-1	Комната №1	17,00	
8-2	Комната №2	12,20	
8-3	Кухня-ниша	2,90	
8-4	Холл	5,40	
8-5	С/У	5,00	
		42,50	
9 Гостиничный номер			
9-1	Комната №1	17,90	
9-2	Комната №2	13,00	
9-3	Кухня-ниша	2,80	
9-4	Холл	4,40	
9-5	С/У	3,70	
		41,80	
10 Гостиничный номер			
10-1	Комната	15,60	
10-2	Кухня-ниша	3,50	
10-3	Холл	5,00	
10-4	С/У	3,90	
		28,00	
11 Гостиничный номер			
11-1	Комната	15,00	
11-2	Кухня-ниша	3,50	
11-3	Холл	4,70	
11-4	С/У	3,60	
		26,80	
Места общего пользования			
3.1	Лифтовой холл	18,70	
3.2	Тамбур-шлюз	1,70	
3.3	Лестничная клетка Н2	31,80	
3.4	Коридор	50,60	
		102,80	
		621,80	

Структура обозначений

X- 1. 1. 1.

- порядковый номер
- номер этажа
- номер корпуса
- А - запас кабеля для абон. устройств
- К8 - коммутатор 8 портов
- К16 - коммутатор 16 портов

Примечание:

1. Кабели проложены горизонтально в кабельных лотках, между этажами - в кабельных стояках,
   выводы из лотков - по потолку и стенам в ПВХ трубах д.20мм
2. Прокладка кабельных трасс показана условно
3. Длины кабелей согласно кабельному журналу ГКО-1269/24-СОВ.КЖ.
4. На трассах длиной более 100 м предусмотреть установку PoE-удлинителей в коммутационных стояках

Согласовано

Взам инв. N

Подп. и дата

Инв. N подл.

Изм.	Кол.уч	Лист	No.док	Подпись	Дата
Разработал		Шитухина			06.03.2026
ГИП		Семенов			06.03.2026
Проверил		Семенов			06.03.2026

ГКО-1269/24-СОВ

Многофункциональный гостиничный комплекс с подземной автостоянкой по адресу: г.Москва, 2-й Силикатный проезд, вл.8


Система охраны входов

Стадия	Лист	Листов
Р	21	

План расположения оборудования 17, 19, 21, 23, 25 этаж. 1 корпус

ООО "КОНКРИТ СТОУН"

Формат А2_L

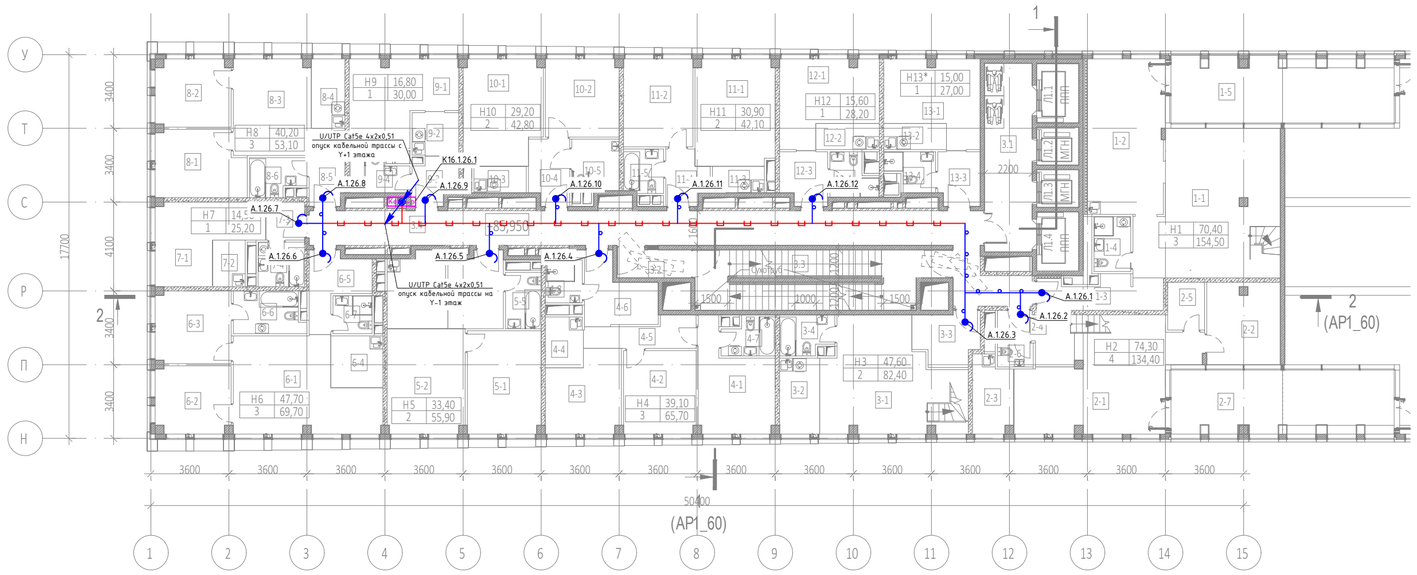

Экспликация помещений 26 этажа на отм. +85.950

№ Пом.	Наименование помещения	Площадь, м²	Кат. пом.
1 Гостиничный номер			
1-1	Комната	40,70	
1-2	Кухня	25,40	
1-3	Холл	8,30	
1-4	С/У	4,30	
1-5	Веранда	14,70	
		93,40	
2 Гостиничный номер			
2-1	Комната №1	34,20	
2-2	Комната №2	12,80	
2-3	Кухня-ниша	6,30	
2-4	Холл	6,60	
2-5	Кладовая	3,70	
2-6	С/У	1,80	
2-7	Веранда	14,70	
		80,10	
3 Гостиничный номер			
3-1	Комната №1	29,70	
3-2	Кухня-ниша	6,50	
3-3	Холл	6,80	
3-4	С/У	4,30	
		47,30	
4 Гостиничный номер			
4-1	Комната №1	14,20	
4-2	Комната №2	12,80	
4-3	Комната №3	12,10	
4-4	Кухня-ниша	4,10	
4-5	Коридор	6,10	
4-6	Холл	8,90	
4-7	С/У №1	4,10	
4-8	С/У №2	3,40	
		65,70	
5 Гостиничный номер			
5-1	Комната №1	16,10	
5-2	Комната №2	17,30	
5-3	Кухня-ниша	9,40	
5-4	Холл	8,80	
5-5	С/У	4,30	
		55,90	
6 Гостиничный номер			
6-1	Комната №1	25,40	
6-2	Комната №2	10,70	
6-3	Комната №3	11,60	
6-4	Кухня-ниша	5,70	
6-5	Холл	7,10	
6-6	С/У	6,10	
6-7	С/У	3,10	
		69,70	

Экспликация помещений 26 этажа на отм. +85.950

№ Пом.	Наименование помещения	Площадь, м²	Кат. пом.
7 Гостиничный номер			
7-1	Комната	14,50	
7-2	Кухня-ниша	3,20	
7-3	Холл	3,10	
7-4	С/У	4,40	
		25,20	
8 Гостиничный номер			
8-1	Комната №1	12,40	
8-2	Комната №2	10,70	
8-3	Комната №3	17,10	
8-4	Кухня-ниша	5,00	
8-5	Холл	3,60	
8-6	С/У	4,30	
		53,10	
9 Гостиничный номер			
9-1	Комната	16,80	
9-2	Кухня-ниша	4,30	
9-3	Холл	4,30	
9-4	С/У	4,60	
		30,00	
10 Гостиничный номер			
10-1	Комната №1	17,00	
10-2	Комната №2	12,20	
10-3	Кухня-ниша	3,00	
10-4	Холл	5,50	
10-5	С/У	5,10	
		42,80	
11 Гостиничный номер			
11-1	Комната №1	17,90	
11-2	Комната №2	13,00	
11-3	Кухня-ниша	3,00	
11-4	Холл	4,50	
11-5	С/У	3,70	
		42,10	
12 Гостиничный номер			
12-1	Комната	15,60	
12-2	Кухня-ниша	3,50	
12-3	Холл	5,20	
12-4	С/У	3,90	
		28,20	
13 Номер дежурного персонала/горничной			
13-1	Комната	15,00	
13-2	Кухня-ниша	3,50	
13-3	Холл	4,80	
13-4	С/У	3,70	
		27,00	
Места общего пользования			
3.1	Лифтовой холл	19,10	
3.2	Тамбур-шлюз	4,40	
3.3	Лестничная клетка Н2	29,10	
3.4	Коридор	56,40	
		109,00	
		769,50	

Структура обозначений

X- 1. 1. 1.

- порядковый номер
- номер этажа
- номер корпуса
- А - запас кабеля для абон. устройств
- К8 - коммутатор 8 портов
- К16 - коммутатор 16 портов

Примечание:

1. Кабели проложены горизонтально в кабельных лотках, между этажами - в кабельных стояках,
   выводы из лотков - по потолку и стенам в ПВХ трубах д.20мм
2. Прокладка кабельных трасс показана условно
3. Длины кабелей согласно кабельному журналу ГКО-1269/24-СОВ.КЖ.
4. На трассах длиной более 100 м предусмотреть установку PoE-удлинителей в коммутационных стояках

Согласовано

Взам инв. N

Подп. и дата

Инв. N подл.

Изм.	Кол.уч	Лист	No.док	Подпись	Дата
Разработал		Шитухина			06.03.2026
ГИП		Семенов			06.03.2026
Проверил		Семенов			06.03.2026

ГКО-1269/24-СОВ

Многофункциональный гостиничный комплекс с подземной автостоянкой по адресу: г.Москва, 2-й Силикатный проезд, вл.8


Система охраны входов

Стадия	Лист	Листов
Р	22	

План расположения оборудования 26 этаж. 1 корпус

ООО "КОНКРИТ СТОУН"

Формат А2_L

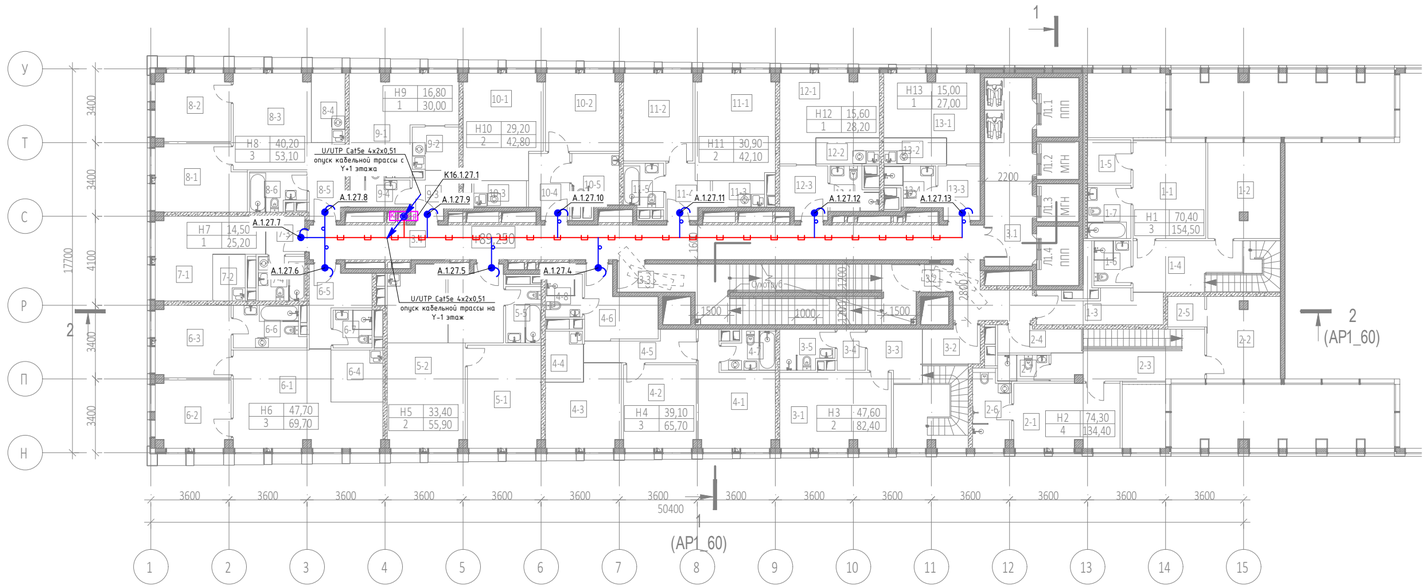

Экспликация помещений 27 этажа на отм. +89.250

№ Пом.	Наименование помещения	Площадь, м²	Кат. пом.
1 Гостиничный номер			
1-1	Комната №2	15,10	
1-2	Комната №3	14,60	
1-3	Холл	8,40	
1-4	Холл	10,60	
1-5	Гардеробная	4,00	
1-6	С/У	3,50	
1-7	С/У	4,90	
		61,10	
2 Гостиничный номер			
2-1	Комната №3	14,50	
2-2	Комната №4	12,80	
2-3	Коридор	11,30	
2-4	Холл	4,70	
2-5	Гардеробная	2,40	
2-6	С/У	5,80	
2-7	С/У	2,80	
		54,30	
3 Гостиничный номер			
3-1	Комната №2	17,90	
3-2	Холл	4,70	
3-3	Холл	5,70	
3-4	Гардеробная	2,50	
3-5	С/У	4,30	
		35,10	
4 Гостиничный номер			
4-1	Комната №1	14,20	
4-2	Комната №2	12,80	
4-3	Комната №3	12,10	
4-4	Кухня-ниша	4,10	
4-5	Коридор	6,10	
4-6	Холл	8,90	
4-7	С/У №1	4,10	
4-8	С/У №2	3,40	
		65,70	
5 Гостиничный номер			
5-1	Комната №1	16,10	
5-2	Комната №2	17,30	
5-3	Кухня-ниша	9,40	
5-4	Холл	8,80	
5-5	С/У	4,30	
		55,90	
6 Гостиничный номер			
6-1	Комната №1	25,40	
6-2	Комната №2	10,70	
6-3	Комната №3	11,60	
6-4	Кухня-ниша	5,70	
6-5	Холл	7,10	
6-6	С/У	6,10	
6-7	С/У	3,10	

Экспликация помещений 27 этажа на отм. +89.250

№ Пом.	Наименование помещения	Площадь, м²	Кат. пом.
		69,70	
7 Гостиничный номер			
7-1	Комната	14,50	
7-2	Кухня-ниша	3,20	
7-3	Холл	3,10	
7-4	С/У	4,40	
		25,20	
8 Гостиничный номер			
8-1	Комната №1	12,40	
8-2	Комната №2	10,70	
8-3	Комната №3	17,10	
8-4	Кухня-ниша	5,00	
8-5	Холл	3,60	
8-6	С/У	4,30	
		53,10	
9 Гостиничный номер			
9-1	Комната	16,80	
9-2	Кухня-ниша	4,30	
9-3	Холл	4,30	
9-4	С/У	4,60	
		30,00	
10 Гостиничный номер			
10-1	Комната №1	17,00	
10-2	Комната №2	12,20	
10-3	Кухня-ниша	3,00	
10-4	Холл	5,50	
10-5	С/У	5,10	
		42,80	
11 Гостиничный номер			
11-1	Комната №1	17,90	
11-2	Комната №2	13,00	
11-3	Кухня-ниша	3,00	
11-4	Холл	4,50	
11-5	С/У	3,70	
		42,10	
12 Гостиничный номер			
12-1	Комната	15,60	
12-2	Кухня-ниша	3,50	
12-3	Холл	5,20	
12-4	С/У	3,90	
		28,20	
13 Гостиничный номер			
13-1	Комната	15,00	
13-2	Кухня-ниша	3,50	
13-3	Холл	4,80	
13-4	С/У	3,70	
		27,00	
Места общего пользования			
3.1	Лифтовой холл	19,10	
3.2	Тамбур-шлюз	1,70	
3.3	Лестничная клетка Н2	31,80	
3.4	Коридор	56,40	
		109,00	
		699,20	

Структура обозначений

X- 1. 1. 1.
- порядковый номер
- номер этажа
- номер корпуса
- А – запас кабеля для абон. устройств
- К8 – коммутатор 8 портов
- К16 – коммутатор 16 портов

Примечание:
1. Кабели проложены горизонтально в кабельных лотках, между этажами – в кабельных стояках,
   выводы из лотков – по потолку и стенам в ПВХ трубах ∂.20мм
2. Прокладка кабельных трасс показана условно
3. Длины кабелей согласно кабельному журналу ГКО-1269/24-СОВ.КЖ.
4. На трассах длиной более 100 м предусмотреть установку PoE-удлинителей в коммутационных стояках

Согласовано

Взам инв. N

Подп. и дата

Инв. N подл.

Изм.	Кол.уч	Лист	No.док	Подпись	Дата
Разработал		Шитухина			06.03.2026
ГИП		Семенов			06.03.2026
Проверил		Семенов			06.03.2026

ГКО-1269/24-СОВ

Многофункциональный гостиничный комплекс с подземной автостоянкой по адресу: г.Москва, 2-й Силикатный проезд, вл.8


Система охраны входов

Стадия	Лист	Листов
Р	23	

План расположения оборудования 27 этаж. 1 корпус

ООО "КОНКРИТ СТОУН"

Формат А2_L

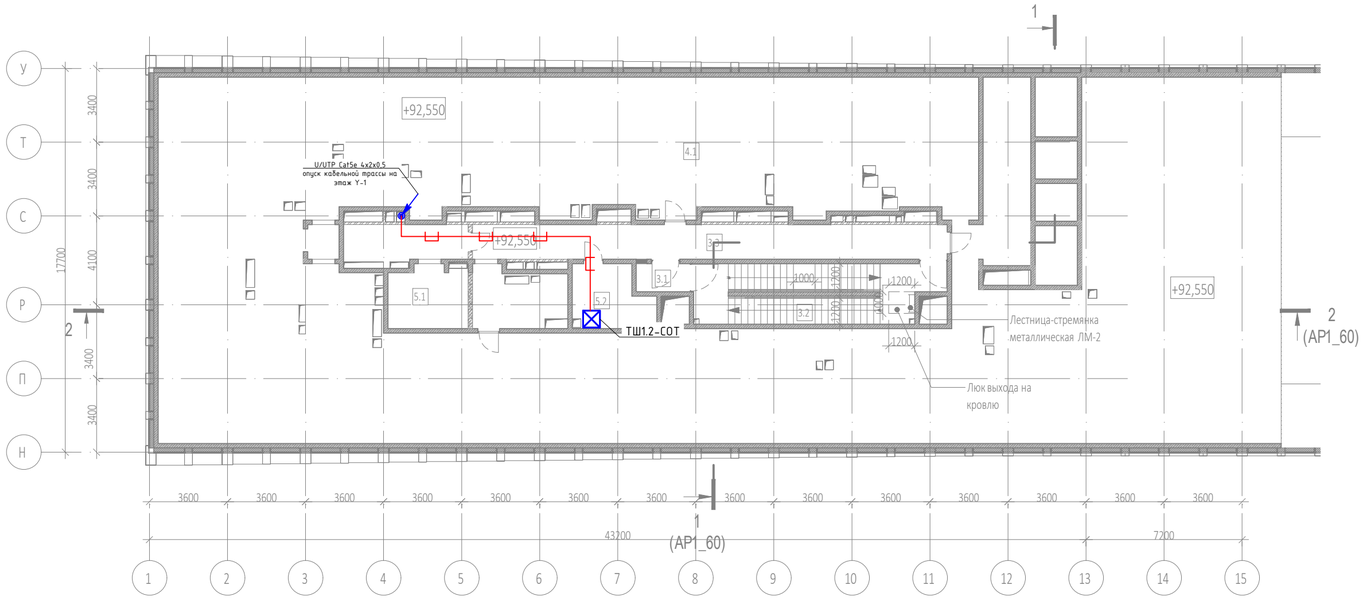

Экспликация помещений тех. этажа на отм. +92.550			
№ Пом.	Наименование помещения	Площадь, м²	Кат. пом.
Места общего пользования			
3.1	Тамбур-шлюз	3,20	
3.2	Лестничная клетка Н2	29,10	
3.3	Коридор	47,00	
		79,30	
Технические помещения			
5.1	ВРУ	21,20	
5.2	Помещение СС	10,00	
		31,20	
Технические пространства			
4.1	Техническое пространство	697,60	
		697,60	
		808,10	

Согласовано

Взам инв. N

Подп. и дата

Инв. N подл.

Изм.	Кол.уч.	Лист	No.док.	Подпись	Дата
Разработал		Шитухина			06.03.2026
ГИП		Семенов			06.03.2026
Проверил		Семенов			06.03.2026

ГКО-1269/24-СОВ

Многофункциональный гостиничный комплекс с подземной автостоянкой по адресу: г.Москва, 2-й Силикатный проезд, вл.8


Система охраны входов

Стадия	Лист	Листов
Р	----	

План расположения обор-ния тех. этажа на отм- +92-550. 1 корпус

ООО "КОНКРИТ СТОУН"

Формат А2_L

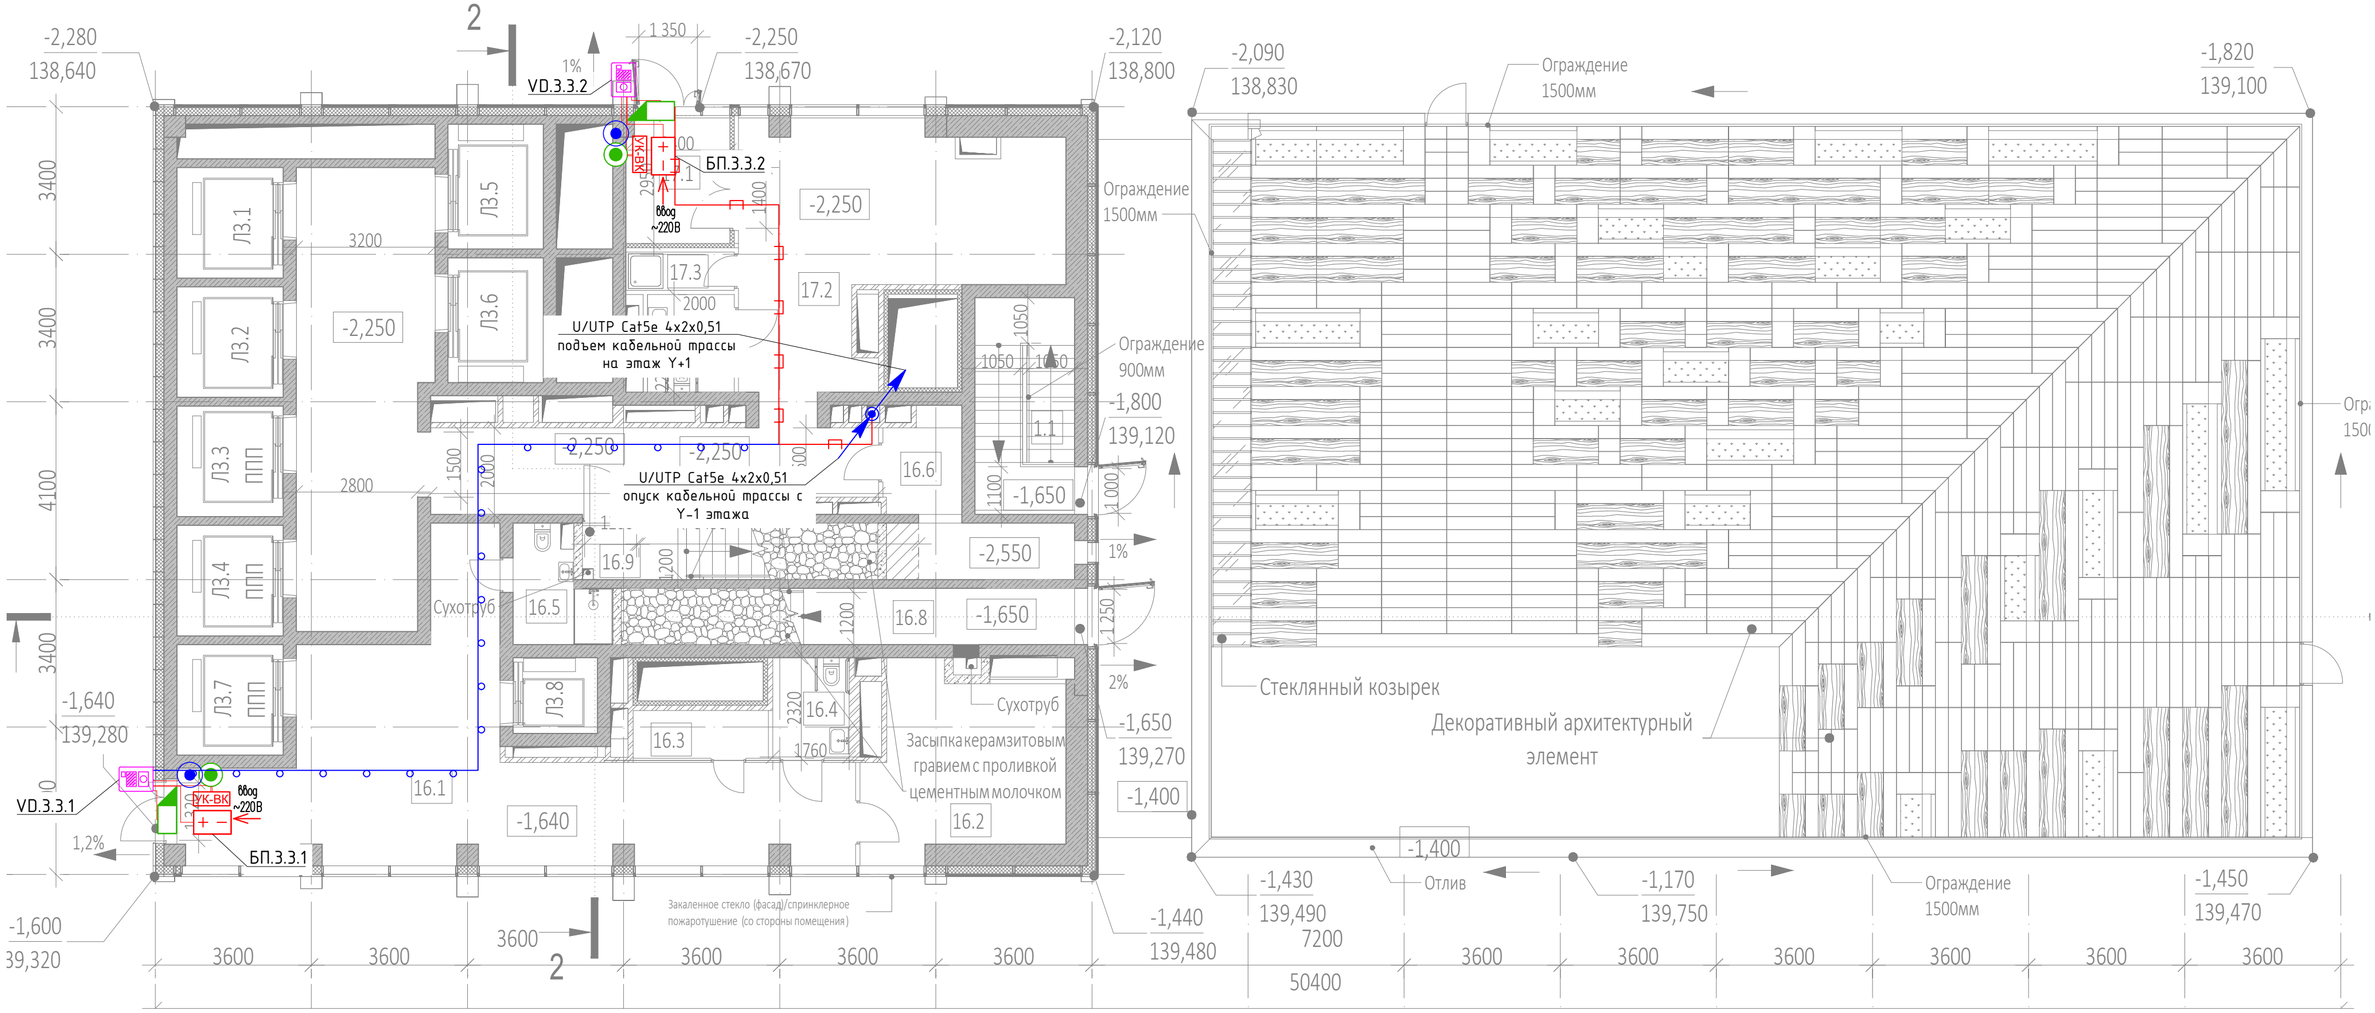

Экспликация помещений на отм. -1,640

№ Пом.	Наименование помещения	Площадь, м²	Кат. пом.
Автостоянка			
1.1	Лестница Н2	11,50	
		11,50	
Гостиничный комплекс места общего пользования			
16.1	Вестибюль	53,30	
16.2	Колясочная/багажная	18,00	В3
16.3	ПУИ	3,60	В4
16.4	Универсальный с/у	4,20	
16.5	С/У службы 24/7	5,10	
16.6	Помещение пожарного поста с объектовым пунктом пожаротушения	10,00	
16.8	Лестничная клетка Н2	13,60	
16.9	Лестничная клетка Н2	8,90	
		116,70	
Офисы места общего пользования			
17.1	Тамбур	7,00	
17.2	Вестибюль	86,00	
17.3	ПУИ	2,20	В4
17.4	Универсальный с/у	4,50	
		99,70	
		227,90	

Структура обозначений

X- 1. 1. 1.

- порядковый номер
- номер этажа
- номер корпуса
- А - запас кабеля для абон. устройств
- К8 - коммутатор 8 порта
- К16 - коммутатор 16 портов

Примечание:

1. Кабели проложены горизонтально в кабельных лотках, между этажами - в кабельных стояках,
   выводы из лотков - по потолку и стенам в ПВХ трубах д.20мм
2. Прокладка кабельных трасс показана условно
3. Длины кабелей согласно кабельному журналу ГКО-1269/24-СОВ.КЖ.
4. На трассах длиной более 100 м предусмотреть установку PoE-удлинителей в коммутационных стояках

Изм.	Кол.уч	Лист	No.док	Подпись	Дата
Разработал		Шитухина			06.03.2026
ГИП		Семенов			06.03.2026
Проверил		Семенов			06.03.2026

ГКО-1269/24-СОВ

Многофункциональный гостиничный комплекс с подземной автостоянкой по адресу: г.Москва, 2-й Силикатный проезд, вл.8

Система охраны входов

Стадия	Лист	Листов
Р	25	

План расположения оборудования 1 этажа. 3 корпус

ООО "КОНКРИТ СТОУН"


Согласовано

Взам инв. N

Подп. и дата

Инв. N подл.

Формат А2_L

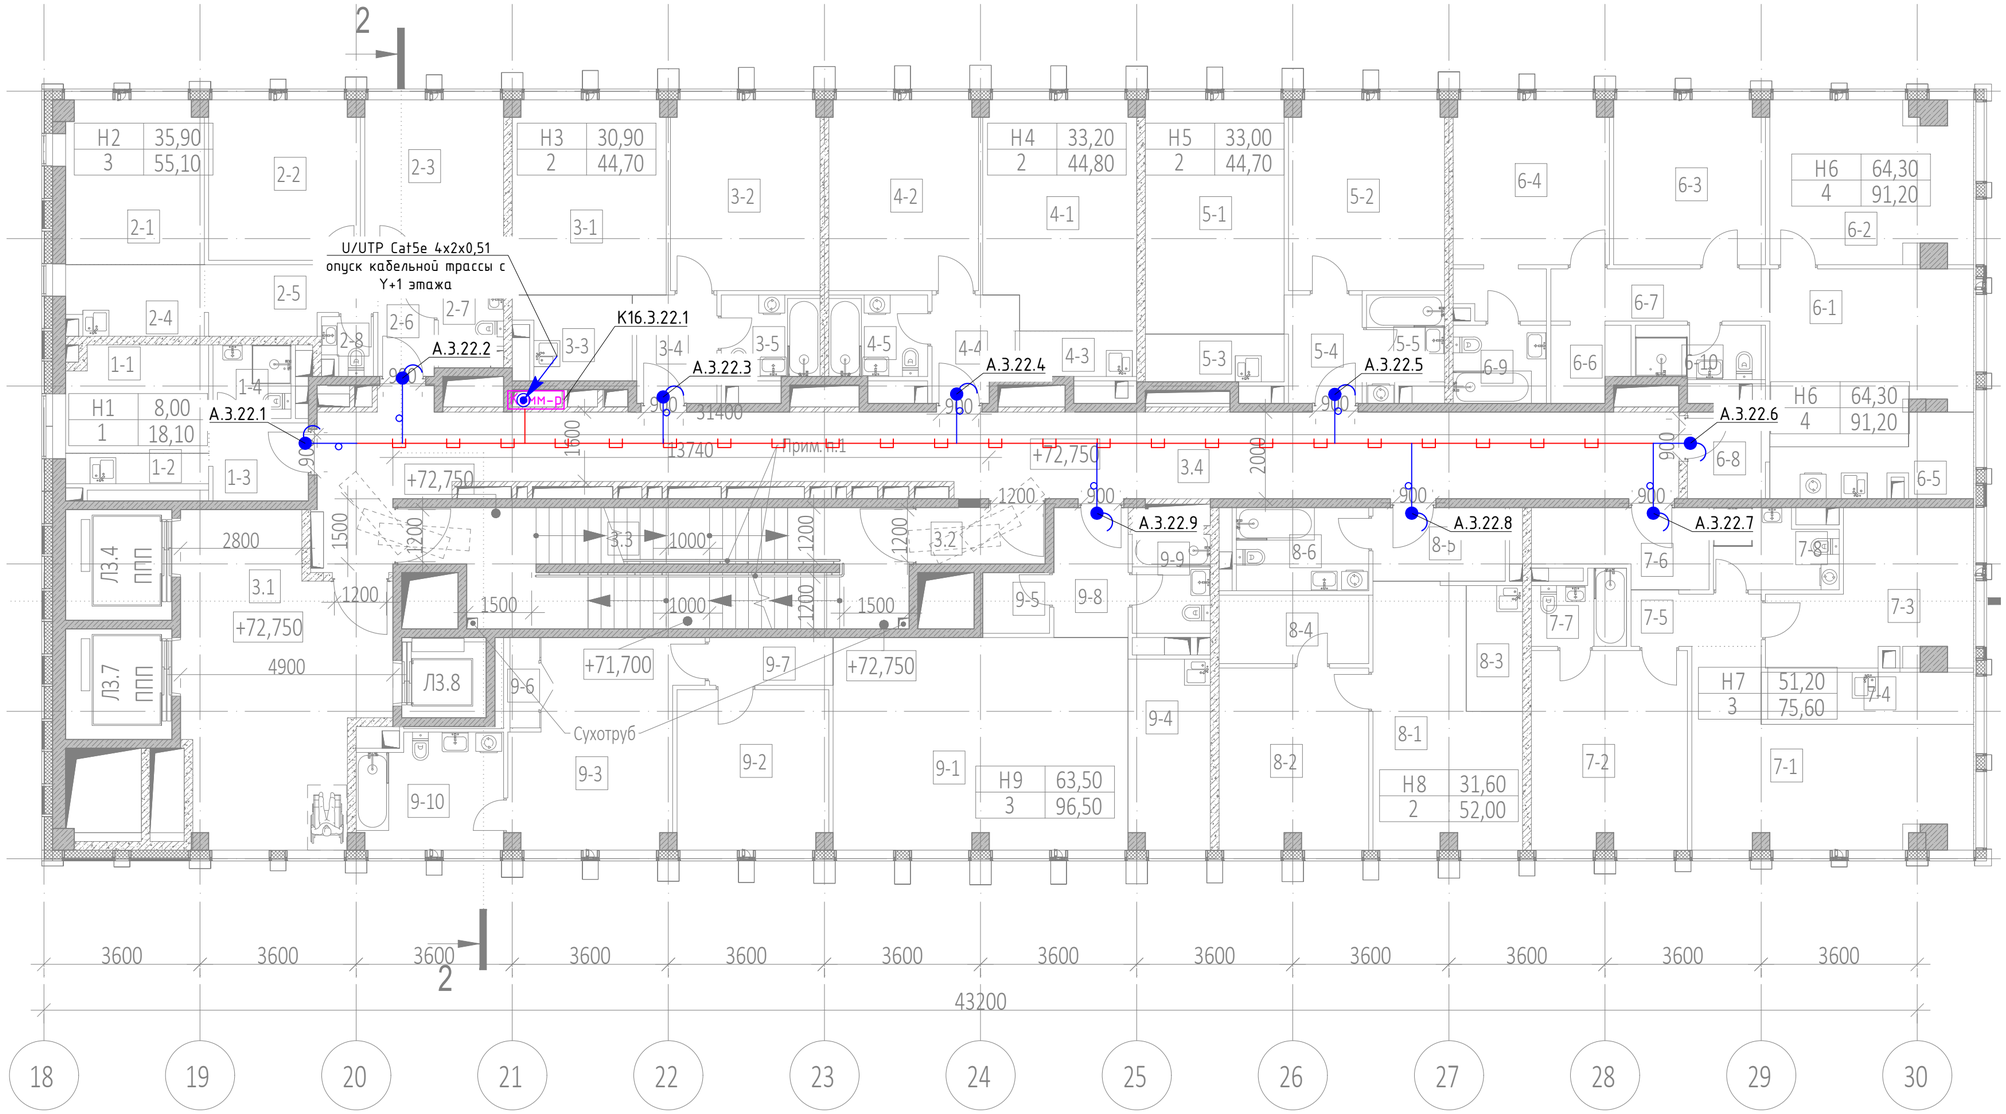

Экспликация помещений 22 этажа на отм. +72,750

№ Пом.	Наименование помещения	Площадь, м²	Кат. пом.
1 Гостиничный номер			
1-1	Комната	8,00	
1-2	Кухня-ниша	2,90	
1-3	Холл	4,10	
1-4	С/У	3,10	
		18,10	
2 Гостиничный номер			
2-1	Комната №1	11,90	
2-2	Комната №2	12,80	
2-3	Комната №3	11,20	
2-4	Кухня-ниша	5,10	
2-5	Коридор	5,80	
2-6	Холл	3,40	
2-7	С/У	3,40	
2-8	С/У	1,50	
		55,10	
3 Гостиничный номер			
3-1	Комната №1	15,80	
3-2	Комната №2	15,10	
3-3	Кухня-ниша	4,80	
3-4	Холл	4,70	
3-5	С/У	4,30	
		44,70	
4 Гостиничный номер			
4-1	Комната №1	18,10	
4-2	Комната №2	15,10	
4-3	Кухня-ниша	2,80	
4-4	Холл	4,50	
4-5	С/У	4,30	
		44,80	
5 Гостиничный номер			
5-1	Комната №1	17,30	
5-2	Комната №2	15,70	
5-3	Кухня-ниша	3,50	
5-4	Холл	4,30	
5-5	С/У	3,90	
		44,70	
6 Гостиничный номер			
6-1	Комната №1	17,90	
6-2	Комната №2	17,20	
6-3	Комната №3	13,20	
6-4	Комната №4	16,00	
6-5	Кухня-ниша	6,50	
6-6	Гардеробная	3,00	
6-7	Коридор	6,10	
6-8	Холл	3,70	
6-9	С/У	3,90	
6-10	С/У	3,70	
		91,20	

Экспликация помещений 22 этажа на отм. +72,750

№ Пом.	Наименование помещения	Площадь, м²	Кат. пом.
7 Гостиничный номер			
7-1	Комната №1	21,20	
7-2	Комната №2	16,40	
7-3	Комната №3	13,60	
7-4	Кухня-ниша	5,90	
7-5	Коридор	3,70	
7-6	Холл	6,40	
7-7	С/У	3,40	
7-8	С/У	5,00	
		75,60	
8 Гостиничный номер			
8-1	Комната №1	17,30	
8-2	Комната №2	14,30	
8-3	Кухня-ниша	3,80	
8-4	Гардеробная	5,50	
8-5	Холл	5,20	
8-6	С/У	5,90	
		52,00	
9 Гостиничный номер			
9-1	Комната №1	33,20	
9-2	Комната №2	12,80	
9-3	Комната №3	17,50	
9-4	Кухня-ниша	8,20	
9-5	Гардеробная	2,20	
9-6	Гардеробная	1,80	
9-7	Коридор	3,10	
9-8	Холл	5,10	
9-9	С/У	4,10	
9-10	С/У	8,50	
		96,50	
Места общего пользования			
3.1	Лифтовой холл/ ПБЗ	30,90	
3.2	Тамбур-шлюз	3,80	
3.3	Лестничная клетка Н2	29,10	
3.4	Коридор	62,20	
		126,00	
		648,70	

Структура обозначений

X- 1. 1. 1.

- порядковый номер
- номер этажа
- номер корпуса
- А – запас кабеля для абон. устройств
- К8 – коммутатор 8 порта
- К16 – коммутатор 16 портов

Примечание:

1. Кабели проложены горизонтально в кабельных лотках, между этажами – в кабельных стояках,
   выводы из лотков – по потолку и стенам в ПВХ трубах д.20мм
2. Прокладка кабельных трасс показана условно
3. Длины кабелей согласно кабельному журналу ГКО-1269/24-СОВ.КЖ.
4. На трассах длиной более 100 м предусмотреть установку PoE-удлинителей в коммутационных стояках

Согласовано

Взам инв. N

Подп. и дата

Инв. N подл.

Изм.	Кол.уч	Лист	No.док	Подпись	Дата
Разработал		Шитухина			06.03.2026
ГИП		Семенов			06.03.2026
Проверил		Семенов			06.03.2026

ГКО-1269/24-СОВ


Многофункциональный гостиничный комплекс с подземной автостоянкой по адресу: г.Москва, 2-й Силикатный проезд, вл.8

Система охраны входов	Стадия	Лист	Листов
	Р	26	

План расположения оборудования 22 этаж. 3 корпус

ООО "КОНКРИТ СТОУН"

Формат А2_L

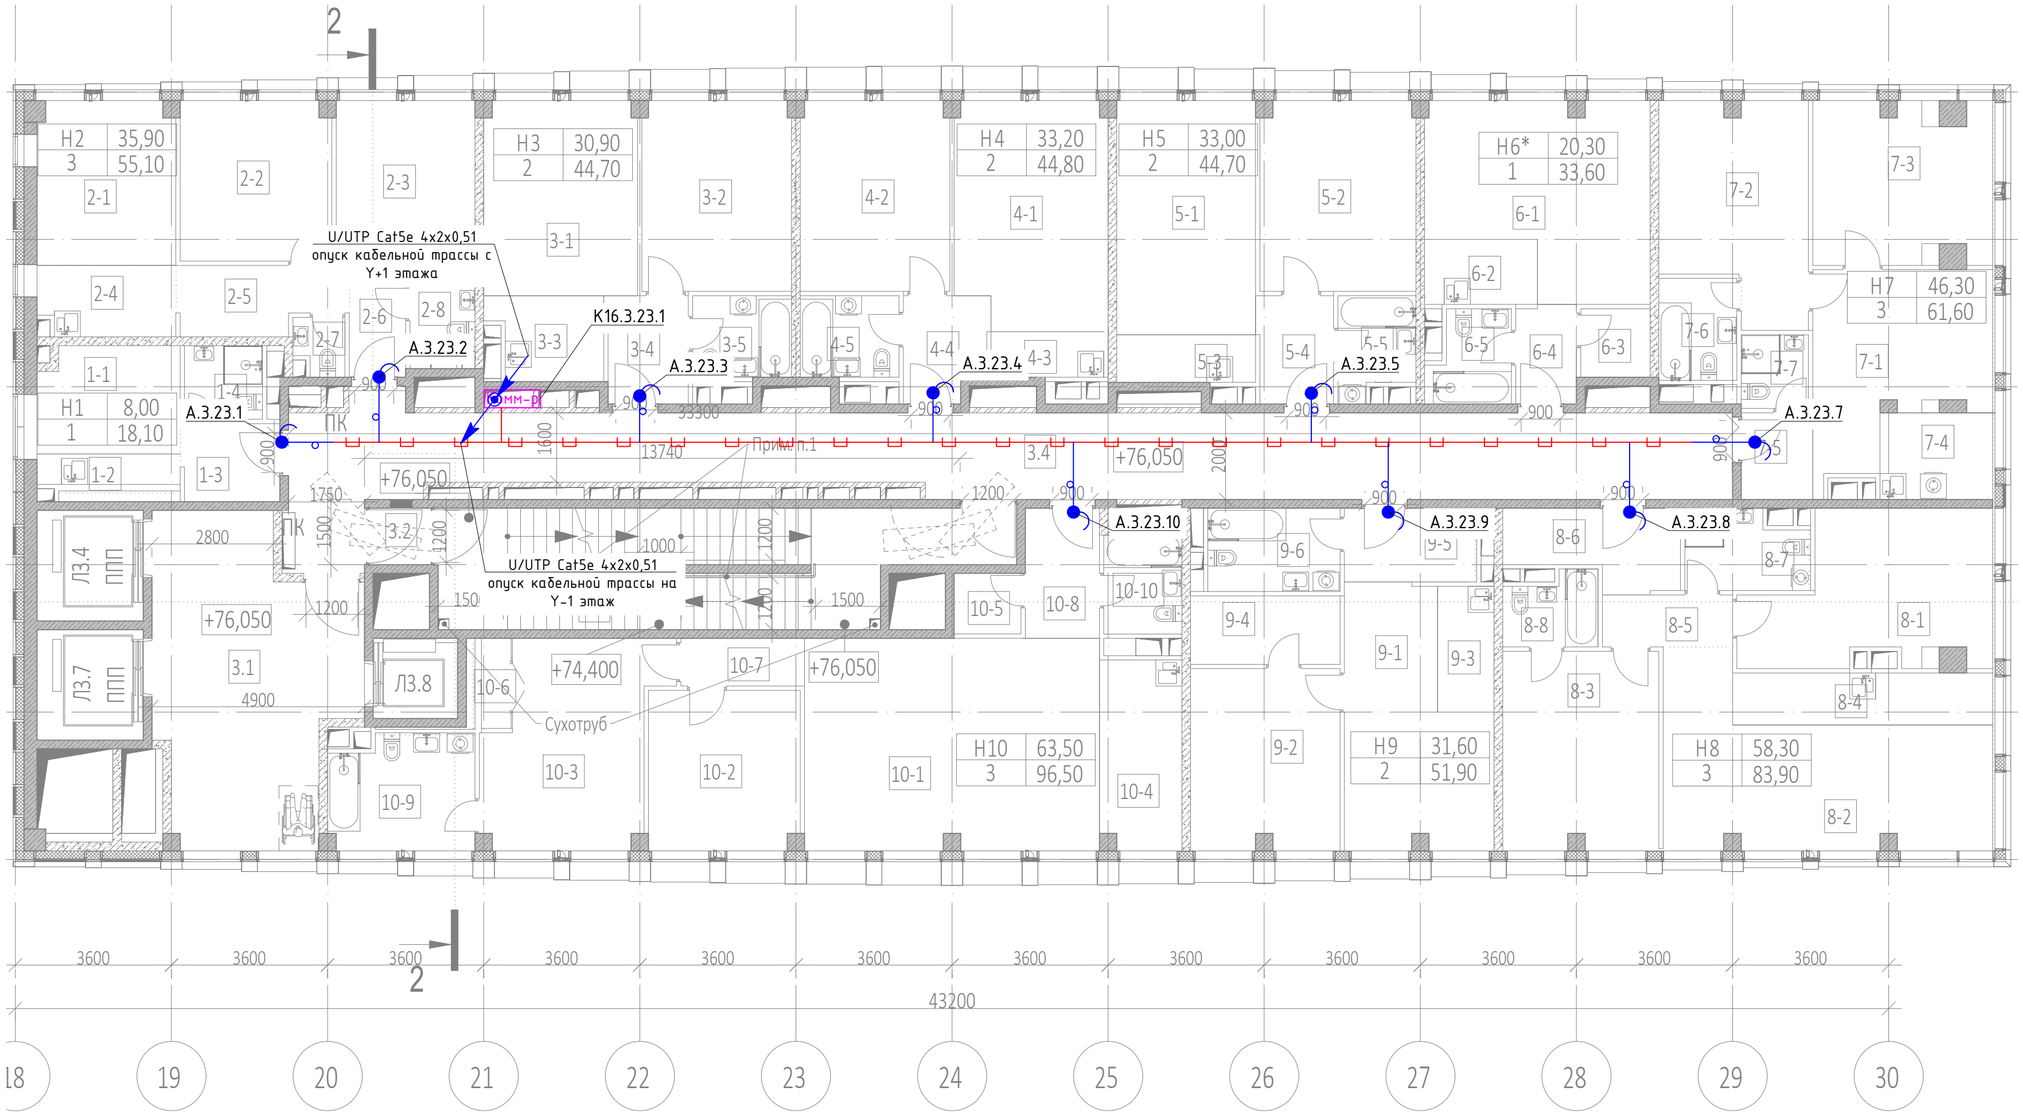

Экспликация помещений 23 этажа на отм. +76,050

этажа	Наименование помещения	Площадь, м²	Кат. пом.
1 Гостиничный номер			
1-1	Комната	8,00	
1-2	Кухня-ниша	2,90	
1-3	Холл	4,10	
1-4	С/У	3,10	
		18,10	
2 Гостиничный номер			
2-1	Комната №1	11,90	
2-2	Комната №2	12,80	
2-3	Комната №3	11,20	
2-4	Кухня-ниша	5,10	
2-5	Коридор	5,80	
2-6	Холл	3,40	
2-7	С/У	1,50	
2-8	С/У	3,40	
		55,10	
3 Гостиничный номер			
3-1	Комната №1	15,80	
3-2	Комната №2	15,10	
3-3	Кухня-ниша	4,80	
3-4	Холл	4,70	
3-5	С/У	4,30	
		44,70	
4 Гостиничный номер			
4-1	Комната №1	18,10	
4-2	Комната №2	15,10	
4-3	Кухня-ниша	2,80	
4-4	Холл	4,50	
4-5	С/У	4,30	
		44,80	
5 Гостиничный номер			
5-1	Комната №1	17,30	
5-2	Комната №2	15,70	
5-3	Кухня-ниша	3,50	
5-4	Холл	4,30	
5-5	С/У	3,90	
		44,70	
6 Номер дежурного персонала/горничной			
6-1	Комната	20,30	
6-2	Кухня-ниша	3,90	
6-3	Гардеробная	2,50	
6-4	Холл	3,20	
6-5	С/У	3,70	
		33,60	

Экспликация помещений 23 этажа на отм. +76,050

этажа	Наименование помещения	Площадь, м²	Кат. пом.
7 Гостиничный номер			
7-1	Комната №1	15,70	
7-2	Комната №2	15,70	
7-3	Комната №3	14,90	
7-4	Кухня-ниша	5,20	
7-5	Холл	3,30	
7-6	С/У	4,20	
7-7	С/У	2,60	
		61,60	
8 Гостиничный номер			
8-1	Комната №1	17,30	
8-2	Комната №2	24,60	
8-3	Комната №3	16,40	
8-4	Кухня-ниша	7,20	
8-5	Коридор	3,60	
8-6	Холл	6,50	
8-7	С/У	4,90	
8-8	С/У	3,40	
		83,90	
9 Гостиничный номер			
9-1	Комната №1	17,30	
9-2	Комната №2	14,30	
9-3	Кухня-ниша	3,80	
9-4	Гардеробная	5,50	
9-5	Холл	5,10	
9-6	С/У	5,90	
		51,90	
10 Гостиничный номер			
10-1	Комната №1	33,20	
10-2	Комната №2	12,80	
10-3	Комната №3	17,50	
10-4	Кухня-ниша	8,20	
10-5	Гардеробная	2,20	
10-6	Гардеробная	1,80	
10-7	Коридор	3,10	
10-8	Холл	5,10	
10-9	С/У	8,50	
10-10	С/У	4,10	
		96,50	
Места общего пользования			
3.1	Лифтовой холл/ ЛБ3	30,60	
3.2	Тамбур-шлюз	1,70	
3.3	Лестничная клетка Н2	31,20	
3.4	Коридор	66,00	
		129,50	
		664,40	

Структура обозначений

X- 1. 1. 1.
- порядковый номер
- номер этажа
- номер корпуса
- А - запас кабеля для абон. устройств
- К8 - коммутатор 8 порта
- К16 - коммутатор 16 портов

Примечание:
1. Кабели проложены горизонтально в кабельных лотках, между этажами - в кабельных стояках,
   выводы из лотков - по потолку и стенам в ПВХ трубах д.20мм
2. Прокладка кабельных трасс показана условно
3. Длины кабелей согласно кабельному журналу ГКО-1269/24-СОВ.КЖ.
4. На трассах длиной более 100 м предусмотреть установку PoE-удлинителей в коммутационных стояках

Согласовано

Взам инв. N

Подп. и дата

Инв. N подл.

Изм.	Кол.уч.	Лист	No.док.	Подпись	Дата
Разработал		Шитухина			06.03.2026
ГИП		Семенов			06.03.2026
Проверил		Семенов			06.03.2026

ГКО-1269/24-СОВ

Многофункциональный гостиничный комплекс с подземной автостоянкой по адресу: г.Москва, 2-й Силикатный проезд, вл.8


Система охраны входов

Стадия	Лист	Листов
Р	27	

План расположения оборудования 23 этаж. 3 корпус

ООО "КОНКРИТ СТОУН"

Формат А2_L

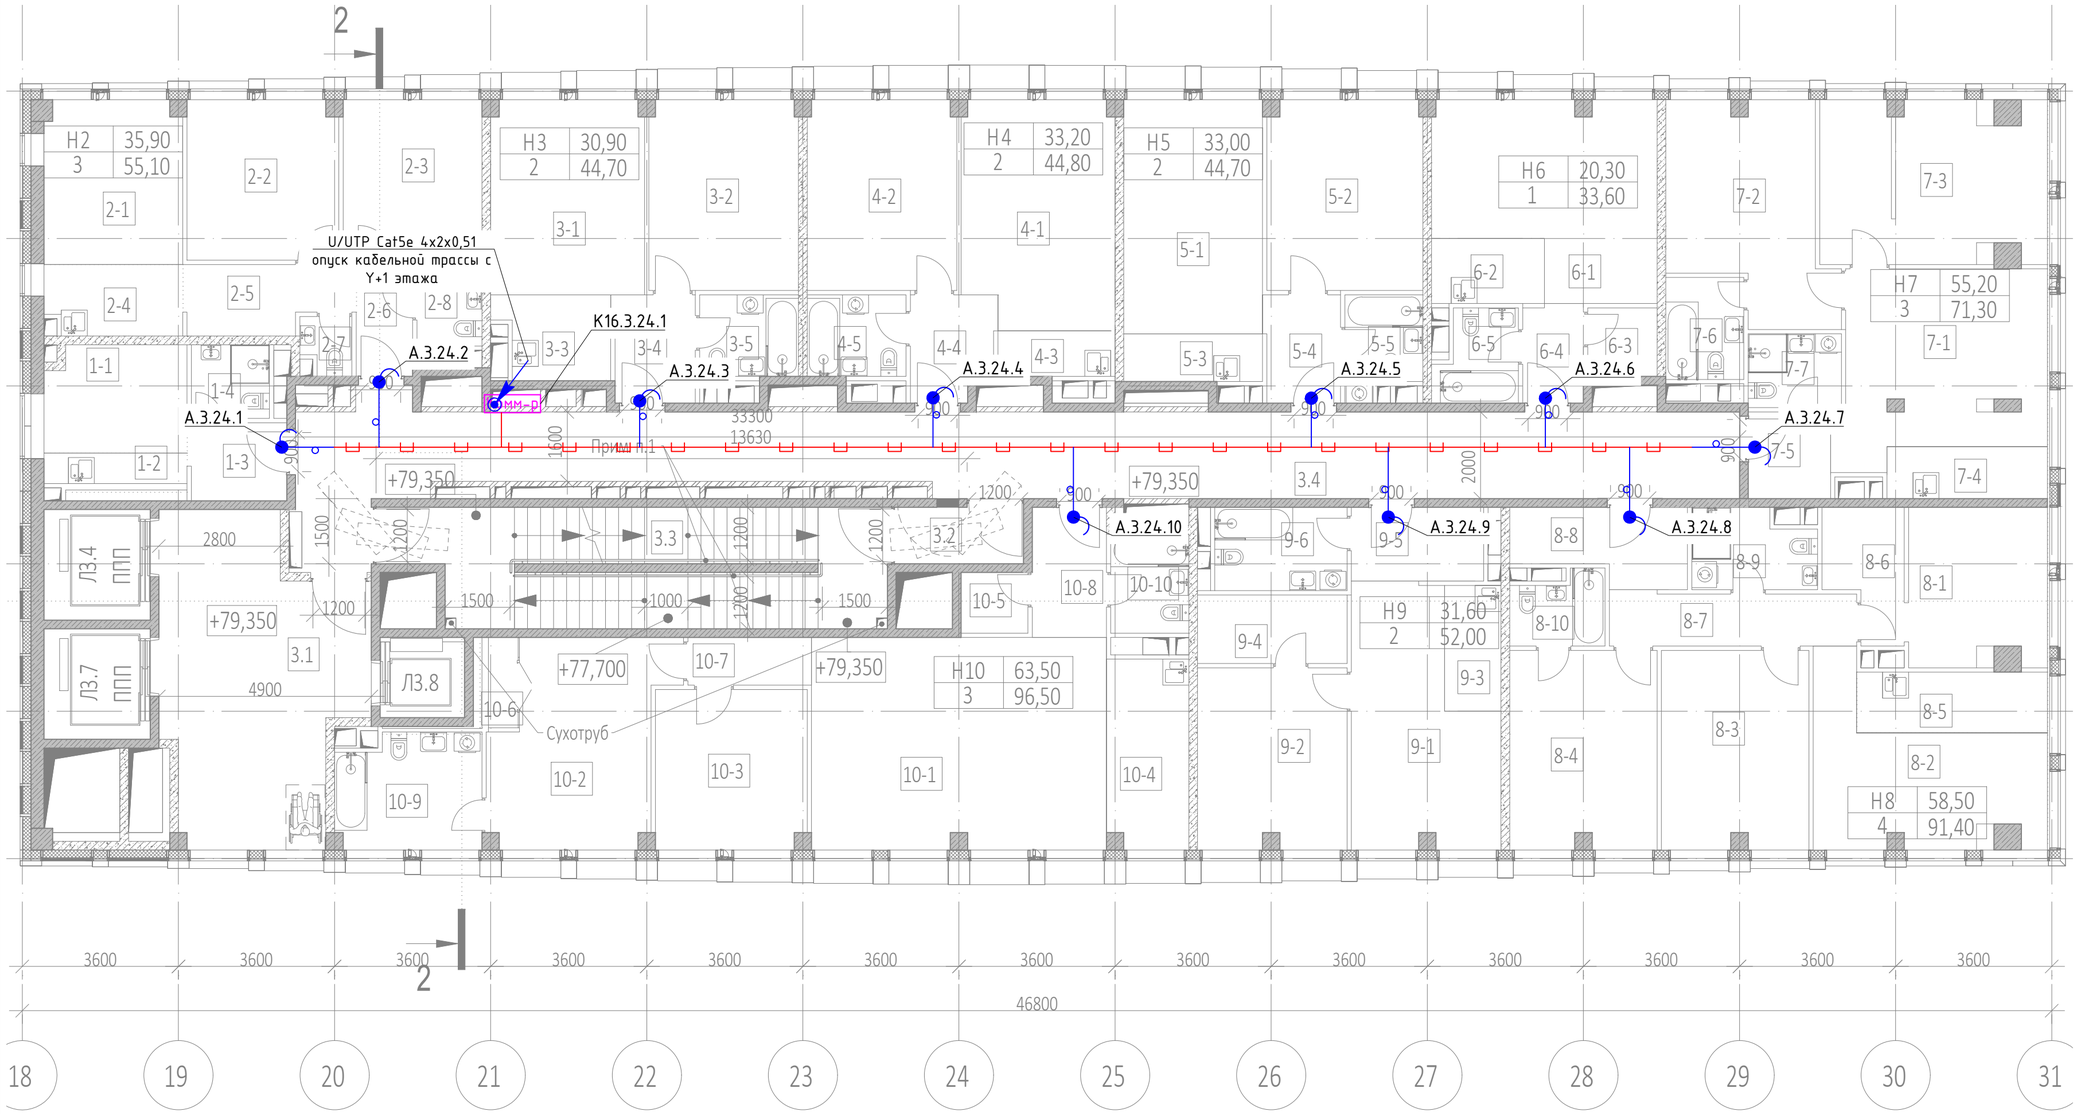

Экспликация помещений 24 этажа на отм. +79,350

№ Пом.	Наименование помещения	Площадь, м²	Кат. пом.
1 Гостиничный номер			
1-1	Комната	8,00	
1-2	Кухня-ниша	2,90	
1-3	Холл	4,10	
1-4	С/У	3,10	
		18,10	
2 Гостиничный номер			
2-1	Комната №1	11,90	
2-2	Комната №2	12,80	
2-3	Комната №3	11,20	
2-4	Кухня-ниша	5,10	
2-5	Коридор	5,80	
2-6	Холл	3,40	
2-7	С/У	1,50	
2-8	С/У	3,40	
		55,10	
3 Гостиничный номер			
3-1	Комната №1	15,80	
3-2	Комната №2	15,10	
3-3	Кухня-ниша	4,80	
3-4	Холл	4,70	
3-5	С/У	4,30	
		44,70	
4 Гостиничный номер			
4-1	Комната №1	18,10	
4-2	Комната №2	15,10	
4-3	Кухня-ниша	2,80	
4-4	Холл	4,50	
4-5	С/У	4,30	
		44,80	
5 Гостиничный номер			
5-1	Комната №1	17,30	
5-2	Комната №2	15,70	
5-3	Кухня-ниша	3,50	
5-4	Холл	4,30	
5-5	С/У	3,90	
		44,70	
6 Гостиничный номер			
6-1	Комната	20,30	
6-2	Кухня-ниша	3,90	
6-3	Гардеробная	2,50	
6-4	Холл	3,20	
6-5	С/У	3,70	
		33,60	

Экспликация помещений 24 этажа на отм. +79,350

№ Пом.	Наименование помещения	Площадь, м²	Кат. пом.
7 Гостиничный номер			
7-1	Комната №1	19,80	
7-2	Комната №2	16,50	
7-3	Комната №3	18,90	
7-4	Кухня-ниша	4,40	
7-5	Холл	3,80	
7-6	С/У	4,20	
7-7	С/У	3,70	
		71,30	
8 Гостиничный номер			
8-1	Комната №1	11,50	
8-2	Комната №2	16,00	
8-3	Комната №3	15,50	
8-4	Комната №4	15,50	
8-5	Кухня-ниша	6,20	
8-6	Гардеробная	4,90	
8-7	Коридор	7,00	
8-8	Холл	6,40	
8-9	Холл	5,00	
8-10	С/У	3,40	
		91,40	
9 Гостиничный номер			
9-1	Комната №1	17,30	
9-2	Комната №2	14,30	
9-3	Кухня-ниша	3,80	
9-4	Гардеробная	5,50	
9-5	Холл	5,20	
9-6	С/У	5,90	
		52,00	
10 Гостиничный номер			
10-1	Комната №1	33,20	
10-2	Комната №2	17,50	
10-3	Комната №3	12,80	
10-4	Кухня-ниша	8,20	
10-5	Гардеробная	2,20	
10-6	Гардеробная	1,80	
10-7	Коридор	3,10	
10-8	Холл	5,10	
10-9	С/У	8,50	
10-10	С/У	4,10	
		96,50	
Места общего пользования			
3.1	Лифтовой холл/ ЛЗ3	30,60	
3.2	Тамбур-шлюз	3,80	
3.3	Лестничная клетка Н2	29,10	
3.4	Коридор	66,00	
		129,50	
		681,70	

Структура обозначений

X- 1. 1. 1.

- порядковый номер
- номер этажа
- номер корпуса
- А - запас кабеля для абон. устройств
- К8 - коммутатор 8 порта
- К16 - коммутатор 16 портов

Примечание:

1. Кабели проложены горизонтально в кабельных лотках, между этажами - в кабельных стояках,
   выводы из лотков - по потолку и стенам в ПВХ трубах д.20мм
2. Прокладка кабельных трасс показана условно
3. Длины кабелей согласно кабельному журналу ГКО-1269/24-СОВ.КЖ.
4. На трассах длиной более 100 м предусмотреть установку PoE-удлинителей в коммутационных стояках

Согласовано

Взам инв. N

Подп. и дата

Инв. N подл.

Изм.	Кол.уч	Лист	No.док	Подпись	Дата
Разработал		Шитухина			06.03.2026
ГИП		Семенов			06.03.2026
Проверил		Семенов			06.03.2026

ГКО-1269/24-СОВ

Многофункциональный гостиничный комплекс с подземной автостоянкой по адресу: г.Москва, 2-й Силикатный проезд, вл.8


Система охраны входов

Стадия	Лист	Листов
Р	28	

План расположения оборудования 24 этаж. 3 корпус

ООО "КОНКРИТ СТОУН"

Формат А2_L

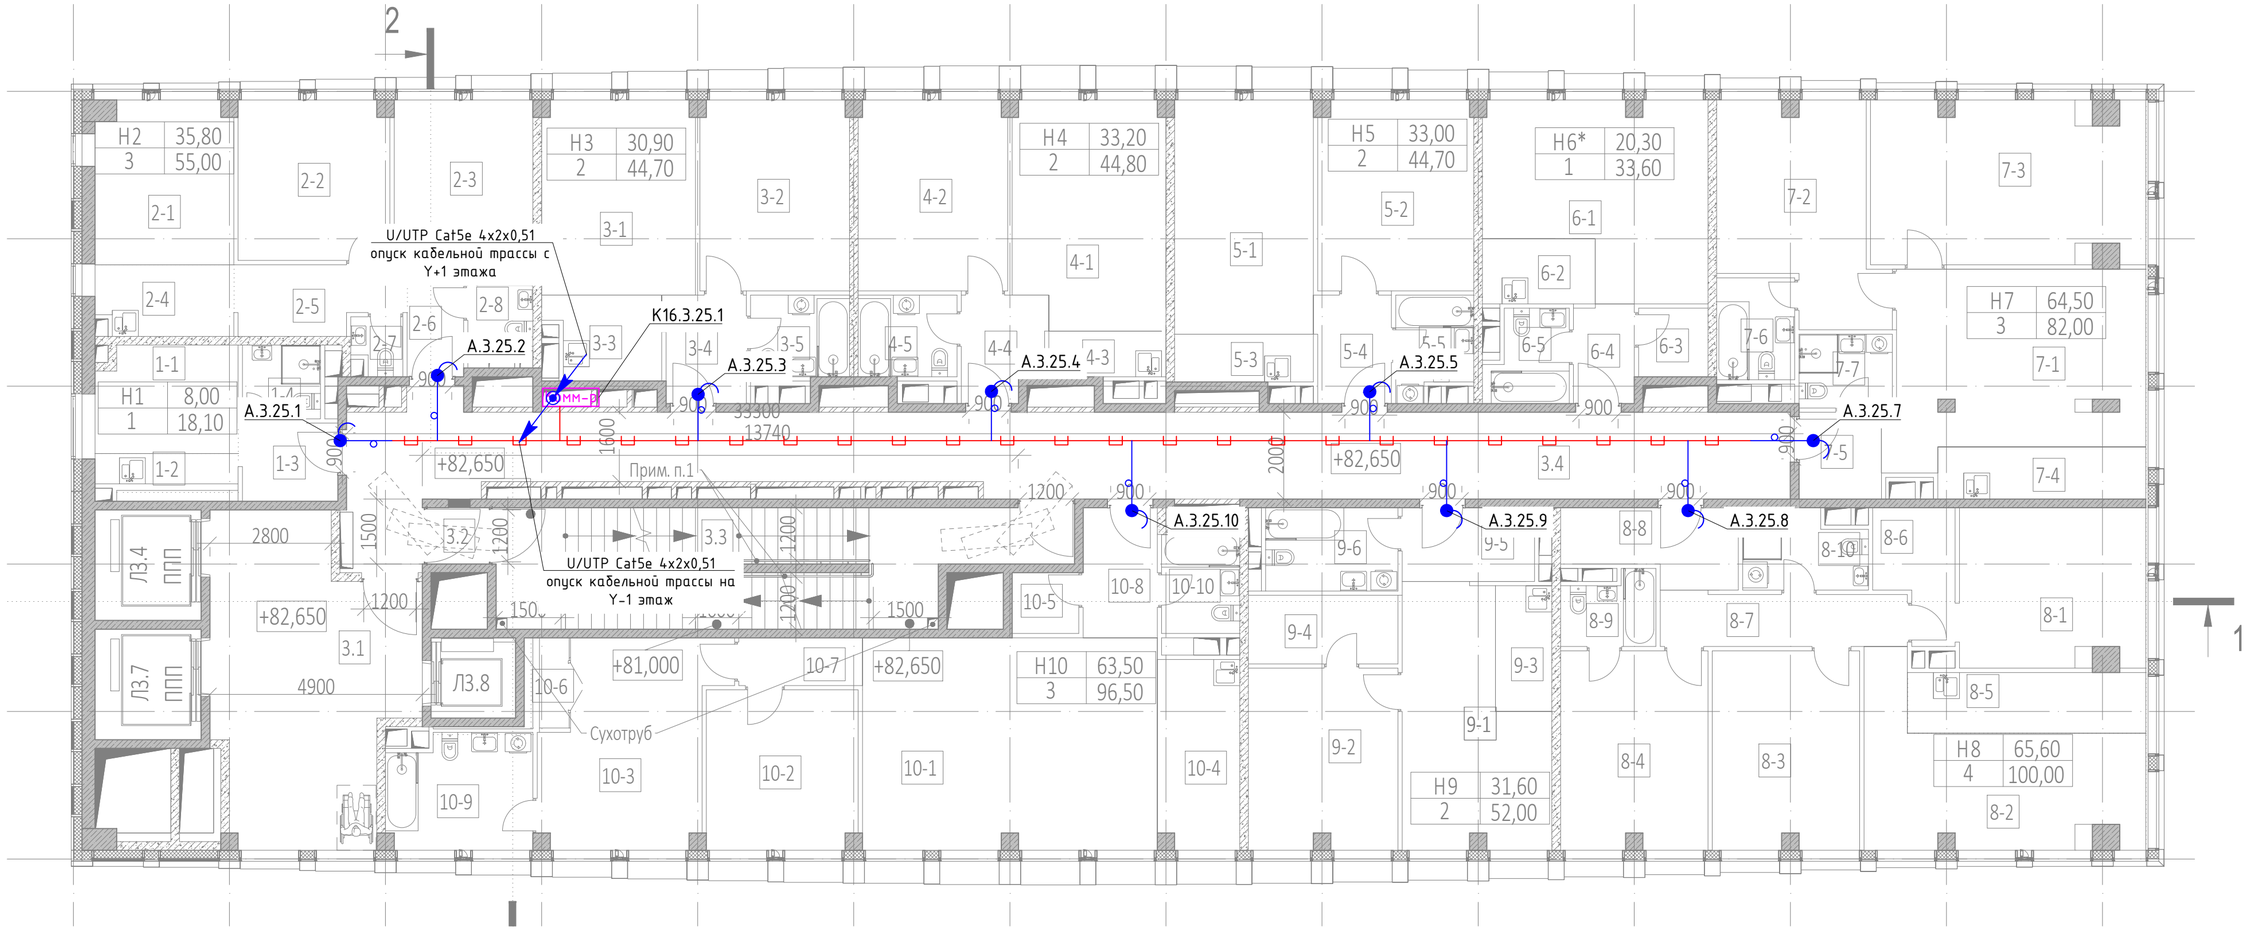

Экспликация помещений 25 этажа на отм. +82,650

№ Пом.	Наименование помещения	Площадь, м²	Кат. пом.
1 Гостиничный номер			
1-1	Комната	8,00	
1-2	Кухня-ниша	2,90	
1-3	Холл	4,10	
1-4	С/У	3,10	
		18,10	
2 Гостиничный номер			
2-1	Комната №1	11,80	
2-2	Комната №2	12,80	
2-3	Комната №3	11,20	
2-4	Кухня-ниша	5,10	
2-5	Коридор	5,80	
2-6	Холл	3,40	
2-7	С/У	1,50	
2-8	С/У	3,40	
		55,00	
3 Гостиничный номер			
3-1	Комната №1	15,80	
3-2	Комната №2	15,10	
3-3	Кухня-ниша	4,80	
3-4	Холл	4,70	
3-5	С/У	4,30	
		44,70	
4 Гостиничный номер			
4-1	Комната №1	18,10	
4-2	Комната №2	15,10	
4-3	Кухня-ниша	2,80	
4-4	Холл	4,50	
4-5	С/У	4,30	
		44,80	
5 Гостиничный номер			
5-1	Комната №1	17,30	
5-2	Комната №2	15,70	
5-3	Кухня-ниша	3,50	
5-4	Холл	4,30	
5-5	С/У	3,90	
		44,70	
6 Номер дежурного персонала/горничной			
6-1	Комната	20,30	
6-2	Кухня-ниша	3,90	
6-3	Гардеробная	2,50	
6-4	Холл	3,20	
6-5	С/У	3,70	
		33,60	

Экспликация помещений 25 этажа на отм. +82,650

№ Пом.	Наименование помещения	Площадь, м²	Кат. пом.
7 Гостиничный номер			
7-1	Комната №1	24,30	
7-2	Комната №2	16,50	
7-3	Комната №3	23,70	
7-4	Кухня-ниша	5,80	
7-5	Холл	3,80	
7-6	С/У	4,20	
7-7	С/У	3,70	
		82,00	
8 Гостиничный номер			
8-1	Комната №1	15,60	
8-2	Комната №2	19,00	
8-3	Комната №3	15,50	
8-4	Комната №4	15,50	
8-5	Кухня-ниша	7,70	
8-6	Гардеробная	4,90	
8-7	Коридор	7,00	
8-8	Холл	6,40	
8-9	С/У	3,40	
8-10	С/У	5,00	
		100,00	
9 Гостиничный номер			
9-1	Комната №1	17,30	
9-2	Комната №2	14,30	
9-3	Кухня-ниша	3,80	
9-4	Гардеробная	5,50	
9-5	Холл	5,20	
9-6	С/У	5,90	
		52,00	
10 Гостиничный номер			
10-1	Комната №1	33,20	
10-2	Комната №2	12,80	
10-3	Комната №3	17,50	
10-4	Кухня-ниша	8,20	
10-5	Гардеробная	2,20	
10-6	Гардеробная	1,80	
10-7	Коридор	3,10	
10-8	Холл	5,10	
10-9	С/У	8,50	
10-10	С/У	4,10	
		96,50	
Места общего пользования			
3.1	Лифтовой холл/ПБ3	30,60	
3.2	Тамбур-шлюз	1,70	
3.3	Лестничная клетка Н2	31,20	
3.4	Коридор	66,00	
		129,50	
		700,90	

Структура обозначений

X- 1. 1. 1.

- порядковый номер
- номер этажа
- номер корпуса
- А - запас кабеля для абон. устройств
- К8 - коммутатор 8 порта
- К16 - коммутатор 16 портов

Примечание:

1. Кабели проложены горизонтально в кабельных лотках, между этажами - в кабельных стояках,
   выводы из лотков - по потолку и стенам в ПВХ трубах ø20мм
2. Прокладка кабельных трасс показана условно
3. Длины кабелей согласно кабельному журналу ГКО-1269/24-СОВ.КЖ.
4. На трассах длиной более 100 м предусмотреть установку PoE-удлинителей в коммутационных стояках

Изм.	Кол.уч.	Лист	No.док	Подпись	Дата
Разработал		Шитухина			06.03.2026
ГИП		Семенов			06.03.2026
Проверил		Семенов			06.03.2026

ГКО-1269/24-СОВ

Многофункциональный гостиничный комплекс с подземной автостоянкой по адресу: г.Москва, 2-й Силикатный проезд, вл.8

Система охраны входов

Стадия	Лист	Листов
Р	29	

План расположения оборудования 25 этаж. 3 корпус

ООО "КОНКРИТ СТОУН"


Согласовано

Взам инв. N

Подп. и дата

Инв. N подл.

Формат А2_L

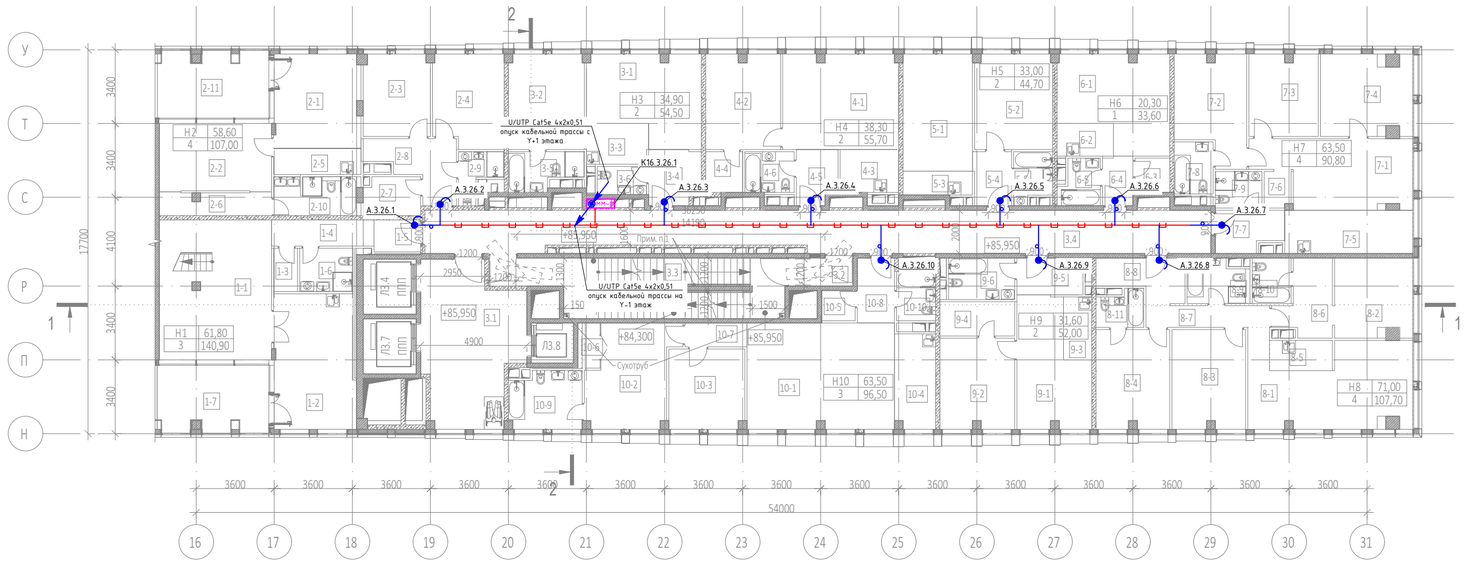

Экспликация помещений 26 этажа на отм. +85,950

№ Пом.	Наименование помещения	Площадь, м²	Кат. пом.
1 Гостиничный номер			
1-1	Комната №1	33,20	
1-2	Кухня	23,10	
1-3	Гардеробная	2,20	
1-4	Коридор	5,70	
1-5	Холл	3,00	
1-6	С/У	4,90	
1-7	Веранда	14,70	
		86,80	
2 Гостиничный номер			
2-1	Комната №1	17,10	
2-2	Комната №2	16,10	
2-3	Комната №3	11,60	
2-4	Комната №4	13,80	
2-5	Кухня-ниша	4,80	
2-6	Гардеробная	5,40	
2-7	Гардеробная	4,60	
2-8	Холл	8,60	
2-9	С/У	3,50	
2-10	С/У	6,80	
2-11	Веранда	14,70	
		107,00	
3 Гостиничный номер			
3-1	Комната №1	19,60	
3-2	Комната №2	15,30	
3-3	Кухня-ниша	5,30	
3-4	Холл	5,90	
3-5	С/У	5,40	
3-6	С/У	3,00	
		54,50	
4 Гостиничный номер			
4-1	Комната №1	23,30	
4-2	Комната №2	15,00	
4-3	Кухня-ниша	5,30	
4-4	Гардеробная	3,20	
4-5	Холл	4,60	
4-6	С/У	4,30	
		55,70	
5 Гостиничный номер			
5-1	Комната №1	17,30	
5-2	Комната №2	15,70	
5-3	Кухня-ниша	3,50	
5-4	Холл	4,30	
5-5	С/У	3,90	
		44,70	
6 Гостиничный номер			
6-1	Комната	20,30	
6-2	Кухня-ниша	3,90	
6-3	Гардеробная	2,50	
6-4	Холл	3,20	
6-5	С/У	3,70	
		33,60	

Экспликация помещений 26 этажа на отм. +85,950

№ Пом.	Наименование помещения	Площадь, м²	Кат. пом.
7 Гостиничный номер			
7-1	Комната №1	20,90	
7-2	Комната №2	15,10	
7-3	Комната №3	12,00	
7-4	Комната №4	15,50	
7-5	Кухня-ниша	11,80	
7-6	Гардеробная	2,00	
7-7	Холл	5,60	
7-8	С/У	4,30	
7-9	С/У	3,60	
		90,80	
8 Гостиничный номер			
8-1	Комната №1	27,00	
8-2	Комната №2	13,00	
8-3	Комната №3	15,50	
8-4	Комната №4	15,50	
8-5	Кухня-ниша	4,10	
8-6	Гардеробная	7,60	
8-7	Коридор	5,70	
8-8	Холл	6,90	
8-9	С/У	5,20	
8-10	С/У	3,80	
8-11	С/У	3,40	
		107,70	
9 Гостиничный номер			
9-1	Комната №1	17,30	
9-2	Комната №2	14,30	
9-3	Кухня-ниша	3,80	
9-4	Гардеробная	5,50	
9-5	Холл	5,20	
9-6	С/У	5,90	
		52,00	
10 Гостиничный номер			
10-1	Комната №1	33,20	
10-2	Комната №2	17,50	
10-3	Комната №3	12,80	
10-4	Кухня-ниша	8,20	
10-5	Гардеробная	2,20	
10-6	Гардеробная	1,80	
10-7	Коридор	3,10	
10-8	Холл	5,10	
10-9	С/У	8,50	
10-10	С/У	4,10	
		96,50	
Места общего пользования			
3.1	Лифтовой холл/ ПБЗ	31,20	
3.2	Тамбур-шлюз	3,80	
3.3	Лестничная клетка Н2	31,60	
3.4	Коридор	67,70	
		134,30	
		863,60	

Структура обозначений

X- 1. 1. 1.

- порядковый номер
- номер этажа
- номер корпуса
- А - запас кабеля для абон. устройств
- К8 - коммутатор 8 порта
- К16 - коммутатор 16 портов

Примечание:

1. Кабели проложены горизонтально в кабельных лотках, между этажами - в кабельных стояках,
   выводы из лотков - по потолку и стенам в ПВХ трубах д.20мм
2. Прокладка кабельных трасс показана условно
3. Длины кабелей согласно кабельному журналу ГКО-1269/24-СОВ.КЖ.
4. На трассах длиной более 100 м предусмотреть установку PoE-удлинителей в коммутационных стояках

Согласовано

Взам инв. N

Подп. и дата

Инв. N подл.

Изм.	Кол.уч.	Лист	No.док.	Подпись	Дата
Разработал		Шитухина			06.03.2026
ГИП		Семенов			06.03.2026
Проверил		Семенов			06.03.2026

ГКО-1269/24-СОВ

Многофункциональный гостиничный комплекс с подземной автостоянкой по адресу: г.Москва, 2-й Силикатный проезд, вл.8


Система охраны входов

Стадия	Лист	Листов
Р	30	

План расположения оборудования 26 этаж. 3 корпус

ООО "КОНКРИТ СТОУН"

Формат А2_L

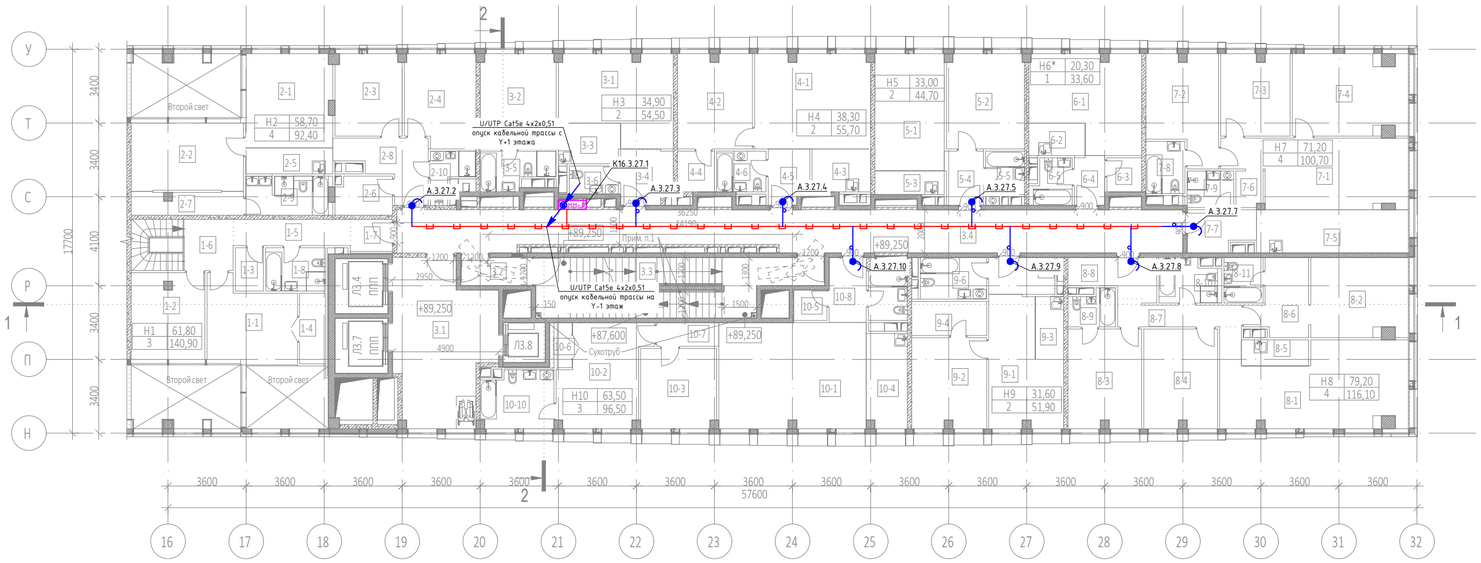

Экспликация помещений 27 этажа на отм. +89,250			
№ Пом.	Наименование помещения	Площадь, м²	Кат. пом.
1 Гостиничный номер			
1-1	Комната №2	15,20	
1-2	Комната №3	13,40	
1-3	Гардеробная	2,60	
1-4	Гардеробная	2,90	
1-5	Коридор	6,50	
1-6	Холл	5,40	
1-7	Холл	2,70	
1-8	С/У	5,40	
		54,10	
2 Гостиничный номер			
2-1	Комната №1	17,20	
2-2	Комната №2	16,10	
2-3	Комната №3	11,60	
2-4	Комната №4	13,80	
2-5	Кухня-ниша	4,80	
2-6	Гардеробная	4,60	
2-7	Гардеробная	5,40	
2-8	Холл	8,60	
2-9	С/У	6,80	
2-10	С/У	3,50	
		92,40	
3 Гостиничный номер			
3-1	Комната №1	19,60	
3-2	Комната №2	15,30	
3-3	Кухня-ниша	5,30	
3-4	Холл	5,90	
3-5	С/У	5,40	
3-6	С/У	3,00	
		54,50	
4 Гостиничный номер			
4-1	Комната №1	23,30	
4-2	Комната №2	15,00	
4-3	Кухня-ниша	5,30	
4-4	Гардеробная	3,20	
4-5	Холл	4,60	
4-6	С/У	4,30	
		55,70	
5 Гостиничный номер			
5-1	Комната №1	17,30	
5-2	Комната №2	15,70	
5-3	Кухня-ниша	3,50	
5-4	Холл	4,30	
5-5	С/У	3,90	
		44,70	
6 Номер дежурного персонала/горничной			
6-1	Комната	20,30	
6-2	Кухня-ниша	3,90	
6-3	Гардеробная	2,50	
6-4	Холл	3,20	
6-5	С/У	3,70	
		33,60	

Экспликация помещений 27 этажа на отм. +89,250			
№ Пом.	Наименование помещения	Площадь, м²	Кат. пом.
7 Гостиничный номер			
7-1	Комната №1	24,50	
7-2	Комната №2	15,10	
7-3	Комната №3	12,00	
7-4	Комната №4	19,60	
7-5	Кухня-ниша	14,00	
7-6	Гардеробная	2,00	
7-7	Холл	5,60	
7-8	С/У	4,30	
7-9	С/У	3,60	
		100,70	
8 Гостиничный номер			
8-1	Комната №1	31,90	
8-2	Комната №2	16,30	
8-3	Комната №3	15,50	
8-4	Комната №4	15,50	
8-5	Кухня-ниша	3,70	
8-6	Гардеробная	8,30	
8-7	Коридор	6,00	
8-8	Холл	6,60	
8-9	С/У	3,40	
8-10	С/У	5,10	
8-11	С/У	3,80	
		116,10	
9 Гостиничный номер			
9-1	Комната №1	17,30	
9-2	Комната №2	14,30	
9-3	Кухня-ниша	3,80	
9-4	Гардеробная	5,50	
9-5	Холл	5,10	
9-6	С/У	5,90	
		51,90	
10 Гостиничный номер			
10-1	Комната №1	33,20	
10-2	Комната №2	17,50	
10-3	Комната №3	12,80	
10-4	Кухня-ниша	8,20	
10-5	Гардеробная	2,20	
10-6	Гардеробная	1,80	
10-7	Коридор	3,10	
10-8	Холл	5,10	
10-9	С/У	4,10	
10-10	С/У	8,50	
		96,50	
Места общего пользования			
3.1	Лифтовой холл/ ПБЗ	31,40	
3.2	Тамбур-шлюз	4,20	
3.3	Лестничная клетка Н2	31,20	
3.4	Коридор	67,70	
		134,50	
		834,70	

Структура обозначений

X- 1. 1. 1.

- порядковый номер
- номер этажа
- номер корпуса
- А - запас кабеля для абон. устройств
- К8 - коммутатор 8 порта
- К16 - коммутатор 16 портов

Примечание:

1. Кабели проложены горизонтально в кабельных лотках, между этажами - в кабельных стояках,
   выводы из лотков - по потолку и стенам в ПВХ трубах д.20мм
2. Прокладка кабельных трасс показана условно
3. Длины кабелей согласно кабельному журналу ГКО-1269/24-СОВ.КЖ.
4. На трассах длиной более 100 м предусмотреть установку PoE-удлинителей в коммутационных стояках

Согласовано

Взам инв. N

Подп. и дата

Инв. N подл.

Изм.	Кол.уч.	Лист	No.док.	Подпись	Дата
Разработал		Шитухина			06.03.2026
ГИП		Семенов			06.03.2026
Проверил		Семенов			06.03.2026

ГКО-1269/24-СОВ

Многофункциональный гостиничный комплекс с подземной автостоянкой по адресу: г.Москва, 2-й Силикатный проезд, вл.8


Система охраны входов

Стадия	Лист	Листов
Р	31	

План расположения оборудования 27 этаж. 3 корпус

ООО "КОНКРИТ СТОУН"

Формат А2_L

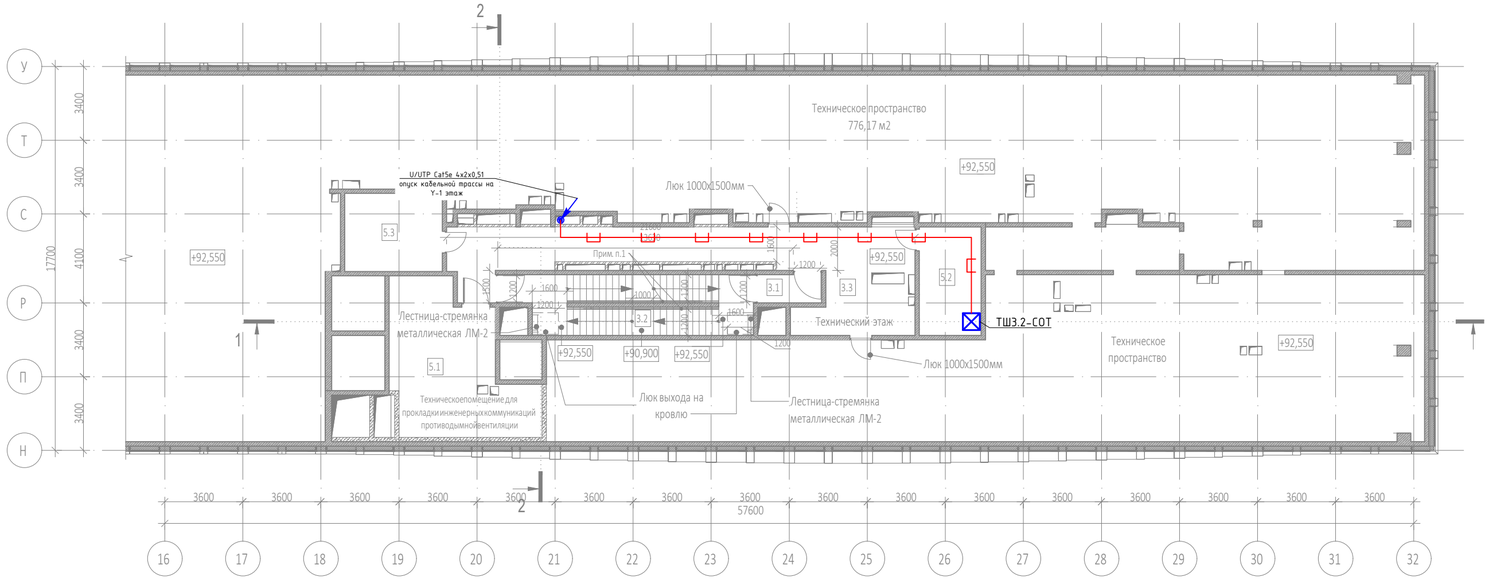

Экспликация помещений на отм. +92,550

№ Пом.	Наименование помещения	Площадь, м²	Кат. пом.
Места общего пользования			
3.1	Тамбур-шлюз	3,80	
3.2	Лестничная клетка Н2	29,10	
3.3	Коридор	56,20	
		89,10	
Технические помещения			
5.1	Техническое помещение для прокладки инженерных коммуникаций противодымной вентиляции	38,00	В3
5.2	Помещение СС	14,20	В3
5.3	Электрощитовая	16,20	В3
		68,40	
		157,50	

Согласовано

Взам инв. N

Подп. и дата

Инв. N подл.

Изм.	Кол.уч.	Лист	No.док.	Подпись	Дата
Разработал		Шитухина			06.03.2026
ГИП		Семенов			06.03.2026
Проверил		Семенов			06.03.2026

ГКО-1269/24-СОВ

Многофункциональный гостиничный комплекс с подземной автостоянкой по адресу: г.Москва, 2-й Силикатный проезд, вл.8


Система охраны входов

Стадия	Лист	Листов
Р	----	

План расположения обор-ния тех.простр-во на отм.+92550. 3 корпус

ООО "КОНКРИТ СТОУН"

Формат А2_L

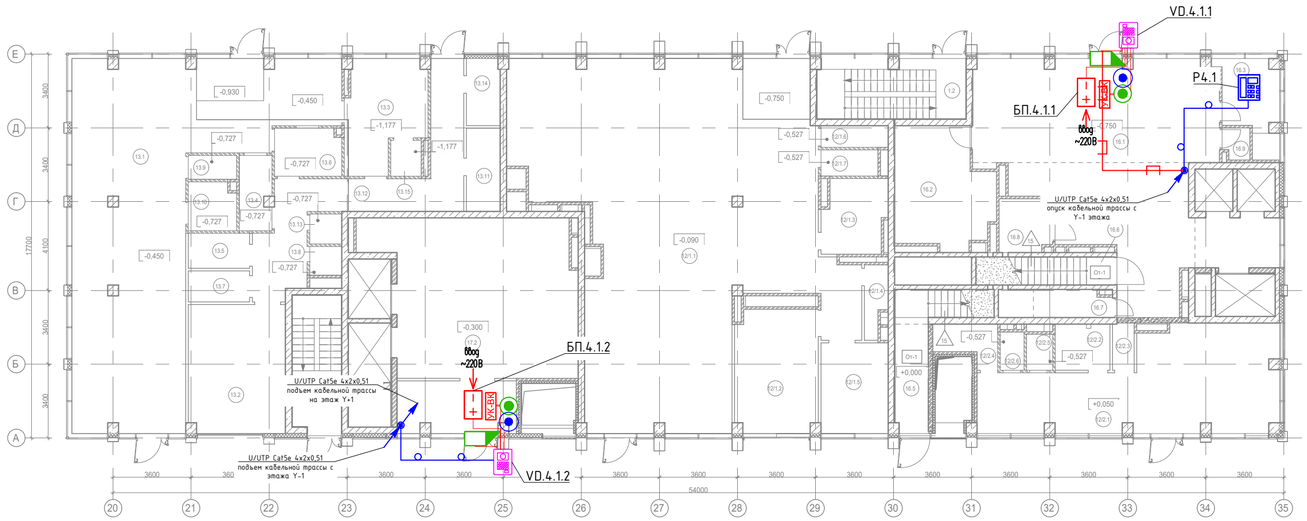

Экспликация помещений МОП на отм. -0,750, -0,450

№ Пом.	Наименование помещения	Площадь, м²	Кат. пом.
1.1	Лестничная клетка Н2	14,00	
1.2	Лестничная клетка Н2	19,00	
		33,00	

Экспликация помещений торговли на отм. -0,090, +0,050

№ Пом.	Наименование помещения	Площадь, м²	Кат. пом.
Предприятие торговли непродовольственными товарами (Магазин №1)			
12/1.1	Торговый зал	185,10	
12/1.2	Загрузка	21,40	В1
12/1.3	Раздевальная персонала с душевой	9,70	
12/1.4	Помещение временного хранения отходов	3,20	В4
12/1.5	Кладовая	13,00	В3
12/1.6	ПУИ	3,10	В4
12/1.7	С/У	3,20	
		238,70	
Предприятие торговли непродовольственными товарами (Магазин №2)			
12/2.1	Торговый зал	52,20	
12/2.2	Раздевальная персонала с душевой	5,40	
12/2.3	Помещение временного хранения отходов	2,20	В4
12/2.4	Кладовая продуктов	4,60	В4
12/2.5	ПУИ	2,00	В4
12/2.6	С/У	1,90	
		68,30	
		307,00	

Экспликация помещений МОП офисов на отм. -0,300

№ Пом.	Наименование помещения	Площадь, м²	Кат. пом.
Офисы места общего пользования			
17.1	Тамбур	12,90	
17.2	Вестибюль	63,80	
		76,70	

Экспликация помещений кафе на отм. -0,900, -0,450

№ Пом.	Наименование помещения	Площадь, м²	Кат. пом.
Кафе			
13.1	Обеденный зал на 50 п.м.	116,60	
13.2	Загрузка	26,50	В1
13.3	Помещение для распаковки блюд	16,90	В3
13.4	Моечная подносов	5,00	В4
13.5	Кладовая продуктов	4,60	В4
13.6	Моечная столовой посуды	6,70	Д
13.7	Кладовая	4,00	В4
13.8	С/У	2,00	
13.9	С/У	2,50	
13.10	Универсальный с/у	4,80	
13.11	Раздевальная персонала с душевой	5,90	
13.12	Коридор	30,50	
13.13	ПУИ	2,00	В4
13.14	Раздевальная персонала с душевой	4,80	
13.15	Моечная кухонной посуды	2,30	В3
		235,10	

Экспликация помещений МОП гостиницы на отм. -0,750,+0,000

№ Пом.	Наименование помещения	Площадь, м²	Кат. пом.
16.1	Вестибюль	100,30	
16.2	Колясочная/багажная	22,90	В3
16.3	Помещение администратора с душевой	9,90	
16.5	Лестничная клетка Н2	14,20	
16.6	Лестничная клетка Н2	13,10	
16.7	ПУИ	6,60	В4
16.8	Универсальный с/у	5,80	
16.9	С/у службы 24/7	1,70	
		174,50	

Экспликация помещений тех.пространства на отм. +4,350

№ Пом.	Наименование помещения	Площадь, м²	Кат. пом.
3.1	Лестничная клетка Н2	29,50	

Структура обозначений

X– 1. 1. 1.
- порядковый номер
- номер этажа
- номер корпуса
- А – запас кабеля для абон. устройств
- К8 – коммутатор 8 порта
- К16 – коммутатор 16 портов

Примечание:

1. Кабели проложены горизонтально в кабельных лотках, между этажами – в кабельных стояках,
   выводы из лотков – по потолку и стенам в ПВХ трубах д.20мм
2. Прокладка кабельных трасс показана условно
3. Длины кабелей согласно кабельному журналу ГКО-1269/24-СОВ.КЖ.
4. На трассах длиной более 100 м предусмотреть установку PoE-удлинителей в коммутационных стояках

Согласовано

Взам инв. N

Подп. и дата

Инв. N подл.

Изм.	Кол.уч.	Лист	No.док.	Подпись	Дата
Разработал		Шитухина			06.03.2026
ГИП		Семенов			06.03.2026
Проверил		Семенов			06.03.2026

ГКО-1269/24-СОВ

Многофункциональный гостиничный комплекс с подземной автостоянкой по адресу: г.Москва, 2-й Силикатный проезд, вл.8


Система охраны входов

Стадия	Лист	Листов
Р	33	

План расположения оборудования 1 этажа. 4 корпус

ООО "КОНКРИТ СТОУН"

Формат А2_L

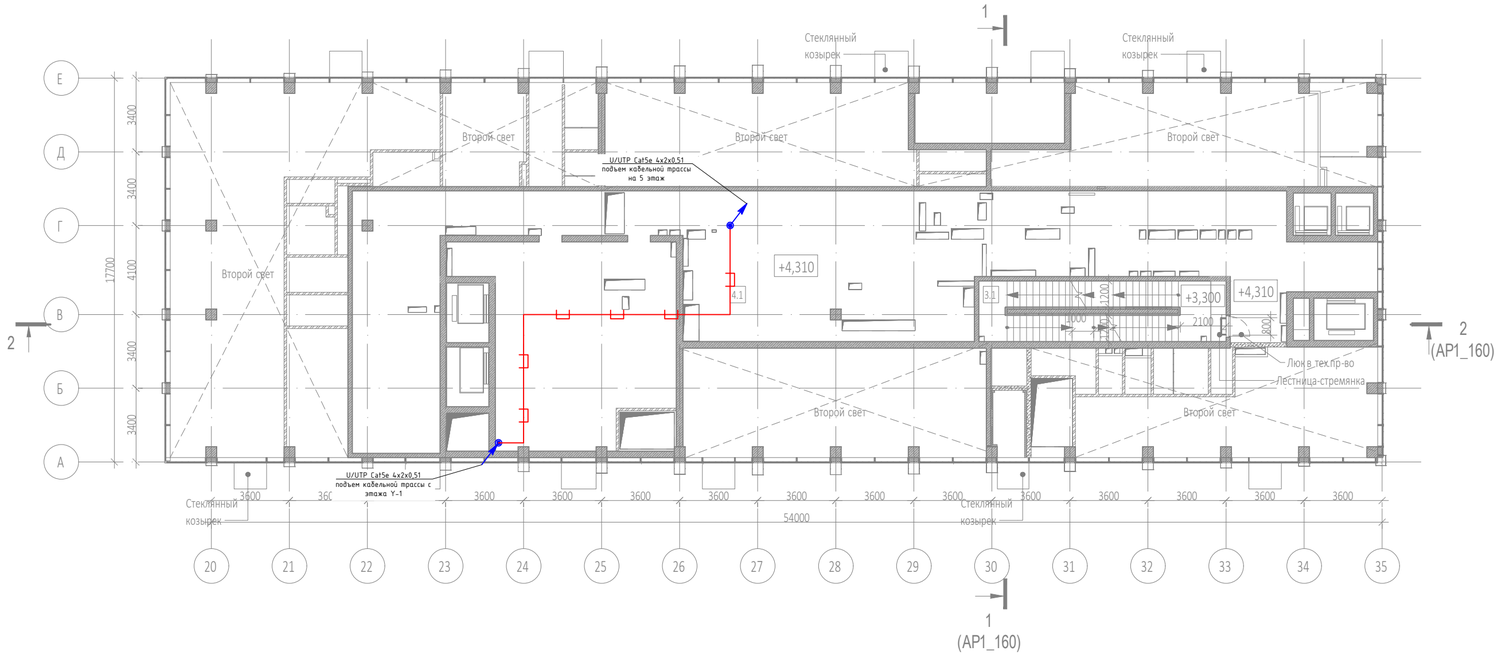

Экспликация помещений на отм. -2,640

№ Пом.	Наименование помещения	Площадь, м²	Кат. пом.
Места общего пользования			
3.1	Лестничная клетка Н2	30,40	
Технические пространства			
4.1	Техническое пространство	320,90	
		351,30	

Согласовано

Взам инв. N

Подп. и дата

Инв. N подл.

Изм.	Кол.уч.	Лист	No.док.	Подпись	Дата
Разработал		Шитухина			06.03.2026
ГИП		Семенов			06.03.2026
Проверил		Семенов			06.03.2026

ГКО-1269/24-СОВ

Многофункциональный гостиничный комплекс с подземной автостоянкой по адресу: г.Москва, 2-й Силикатный проезд, вл.8


Система охраны входов


Стадия	Лист	Листов
Р	34	

План расположения обор-ния тех.простр-ва на отм-+4-310. 4 корпус

ООО "КОНКРИТ СТОУН"

Формат А2_L

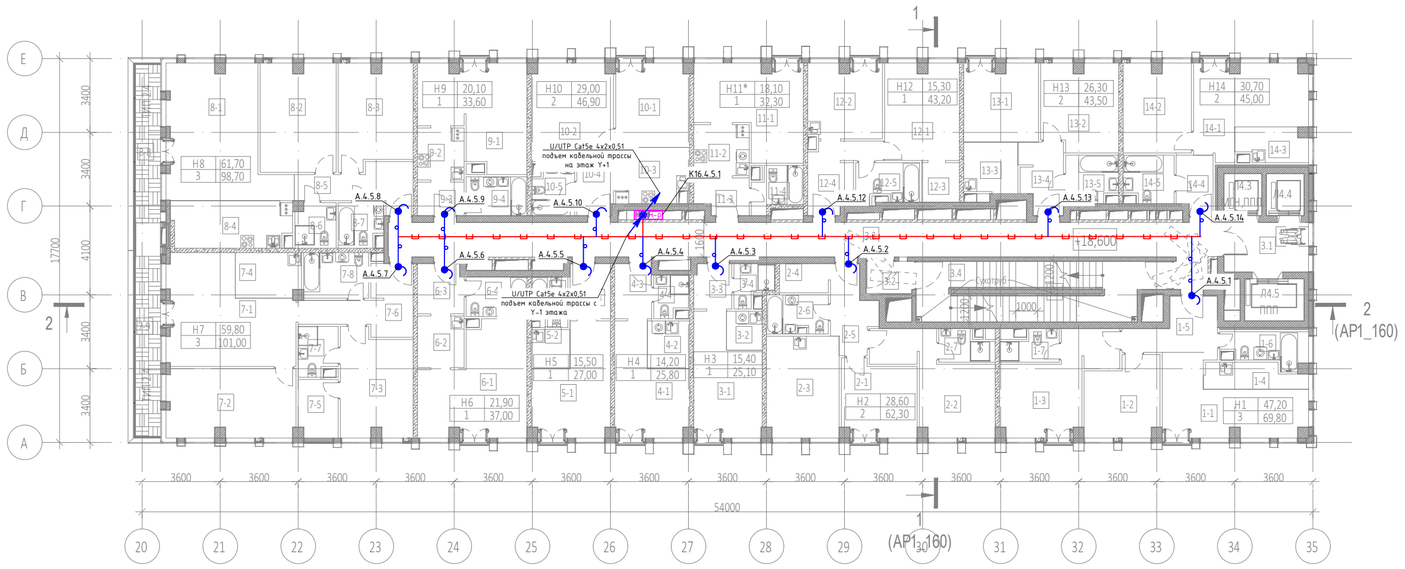
Е
Д
Г
В
Б
А
1
2
2
(AP1_160)
1
(AP1_160)
17700
3400
3400
4100
3400
3400
3600 3600 3600 3600 3600 3600 3600 3600 3600 3600 3600 3600 3600 3600 3600 3600
54000
20 21 22 23 24 25 26 27 28 29 30 31 32 33 34 35
H9 20,10 1 33,60
H10 29,00 2 46,90
H11* 18,10 1 32,30
H12 15,30 1 43,20
H13 26,30 2 43,50
H14 30,70 2 45,00
H8 61,70 3 98,70
H7 59,80 3 101,00
H5 15,50 1 27,00
H4 14,20 1 25,80
H3 15,40 1 25,10
H6 21,90 1 37,00
H2 28,60 2 62,30
H1 47,20 3 69,80
U/UTP Cat5e 4x2x0.51
подъем кабельной трассы
на этаж Y+1
U/UTP Cat5e 4x2x0.51
подъем кабельной трассы с
Y-1 этажа
K16.4.5.1
A.4.5.1
A.4.5.2
A.4.5.3
A.4.5.4
A.4.5.5
A.4.5.6
A.4.5.7
A.4.5.8
A.4.5.9
A.4.5.10
A.4.5.12
A.4.5.13
A.4.5.14
+18,600
1000
ЛИФТ
ЛИФТ
ЛИФТ

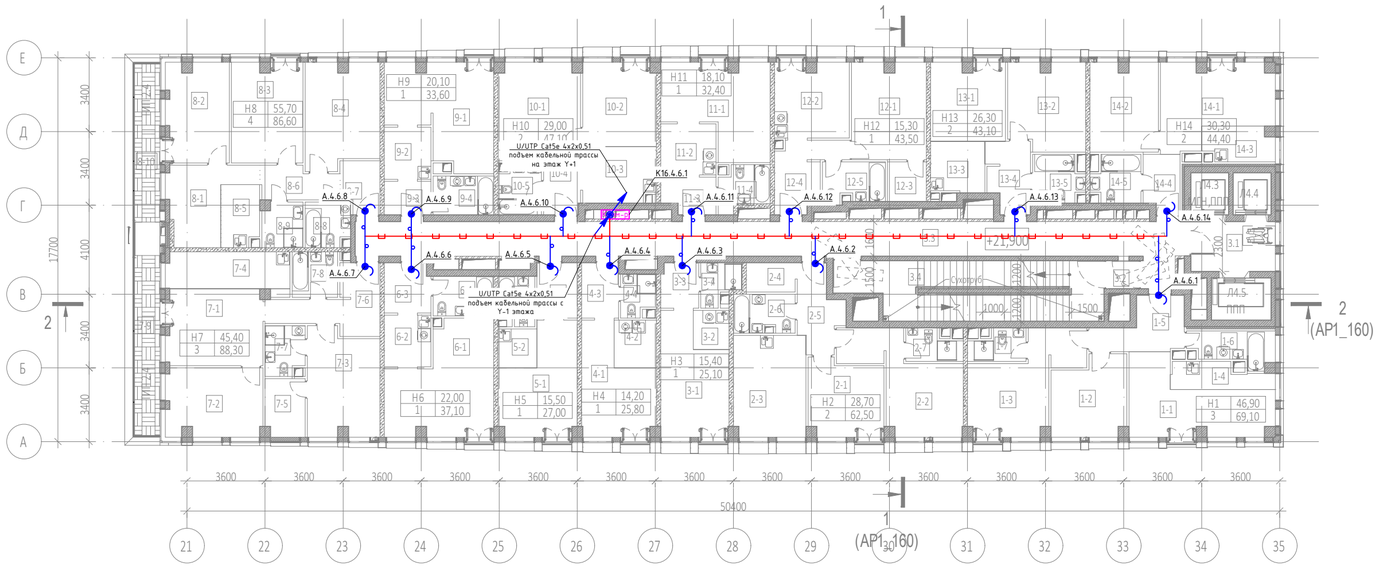

Экспликация помещений 6 этажа на отм. +21.900

№ Пом.	Наименование помещения	Площадь, м²	Кат. пом.
1 Гостиничный номер			
1-1	Комната №1	17,70	
1-2	Комната №2	12,00	
1-3	Комната №3	17,20	
1-4	Кухня-ниша	5,10	
1-5	Холл	8,00	
1-6	С/У	5,60	
1-7	С/У	3,50	
		69,10	
2 Гостиничный номер			
2-1	Комната №1	11,80	
2-2	Комната №2	16,90	
2-3	Кухня	15,60	
2-4	Гардеробная	3,00	
2-5	Холл	6,90	
2-6	С/У	4,90	
2-7	С/У	3,40	
		62,50	
3 Гостиничный номер			
3-1	Комната	15,40	
3-2	Кухня-ниша	3,00	
3-3	Холл	3,60	
3-4	С/У	3,10	
		25,10	
4 Гостиничный номер			
4-1	Комната	14,20	
4-2	Кухня-ниша	4,30	
4-3	Холл	4,30	
4-4	С/У	3,00	
		25,80	
5 Гостиничный номер			
5-1	Комната	15,50	
5-2	Кухня-ниша	3,20	
5-3	Холл	4,70	
5-4	С/У	3,60	
		27,00	
6 Гостиничный номер			
6-1	Комната	22,00	
6-2	Кухня-ниша	5,10	
6-3	Холл	4,90	
6-4	С/У	5,10	
		37,10	

Экспликация помещений 6 этажа на отм. +21.900

№ Пом.	Наименование помещения	Площадь, м²	Кат. пом.
7 Гостиничный номер			
7-1	Комната №1	15,70	
7-2	Комната №2	13,90	
7-3	Комната №3	15,80	
7-4	Кухня-ниша	10,00	
7-5	Гардеробная	4,90	
7-6	Холл	10,00	
7-7	С/У	4,00	
7-8	С/У	4,40	
7-9	Терраса	9,60	
		88,30	
8 Гостиничный номер			
8-1	Комната №1	10,90	
8-2	Комната №2	13,70	
8-3	Комната №3	15,10	
8-4	Комната №4	16,00	
8-5	Кухня-ниша	5,00	
8-6	Коридор	5,20	
8-7	Холл	4,20	
8-8	С/У	4,20	
8-9	С/У	3,80	
8-10	Терраса	8,50	
		86,60	
9 Гостиничный номер			
9-1	Комната №1	20,10	
9-2	Кухня-ниша	5,20	
9-3	Холл	3,30	
9-4	С/У	5,00	
		33,60	
10 Гостиничный номер			
10-1	Комната №1	15,90	
10-2	Комната №2	13,10	
10-3	Кухня-ниша	8,50	
10-4	Холл	5,10	
10-5	С/У	4,50	
		47,10	
11 Гостиничный номер			
11-1	Комната №1	18,10	
11-2	Кухня-ниша	6,00	
11-3	Холл	4,00	
11-4	С/У	4,30	
		32,40	

Экспликация помещений 6 этажа на отм. +21.900

№ Пом.	Наименование помещения	Площадь, м²	Кат. пом.
12 Гостиничный номер			
12-1	Комната №1	15,30	
12-2	Кухня	11,80	
12-3	Гардеробная	3,30	
12-4	Холл	7,90	
12-5	С/У	5,20	
		43,50	
13 Гостиничный номер			
13-1	Комната №1	12,30	
13-2	Комната №2	14,00	
13-3	Кухня-ниша	5,80	
13-4	Холл	6,20	
13-5	С/У	4,80	
		43,10	
14 Гостиничный номер			
14-1	Комната №1	17,50	
14-2	Комната №2	12,80	
14-3	Кухня-ниша	5,10	
14-4	Холл	4,40	
14-5	С/У	4,60	
		44,40	
Места общего пользования			
3.1	Лифтовой холл	9,00	
3.2	Тамбур-шлюз	1,80	
3.3	Коридор	63,40	
3.4	Лестничная клетка Н2	32,00	
		106,20	
		771,80	

Структура обозначений

X– 1. 1. 1.

- порядковый номер
- номер этажа
- номер корпуса
- А – запас кабеля для абон. устройств
- К8 – коммутатор 8 порта
- К16 – коммутатор 16 портов

Примечание:

1. Кабели проложены горизонтально в кабельных лотках, между этажами – в кабельных стояках,
   выводы из лотков – по потолку и стенам в ПВХ трубах д.20мм
2. Прокладка кабельных трасс показана условно
3. Длины кабелей согласно кабельному журналу ГКО-1269/24-СОВ.КЖ.
4. На трассах длиной более 100 м предусмотреть установку PoE-удлинителей в коммутационных стояках

Согласовано

Взам инв. N

Подп. и дата

Инв. N подл.

Изм.	Кол.уч	Лист	No.док	Подпись	Дата
Разработал		Шитухина			06.03.2026
ГИП		Семенов			06.03.2026
Проверил		Семенов			06.03.2026

ГКО-1269/24-СОВ

Многофункциональный гостиничный комплекс с подземной автостоянкой по адресу: г.Москва, 2-й Силикатный проезд, вл.8


Система охраны входов

Стадия	Лист	Листов
Р	36	

План расположения оборудования 6 этаж. 4 корпус

ООО "КОНКРИТ СТОУН"

Формат А2_L

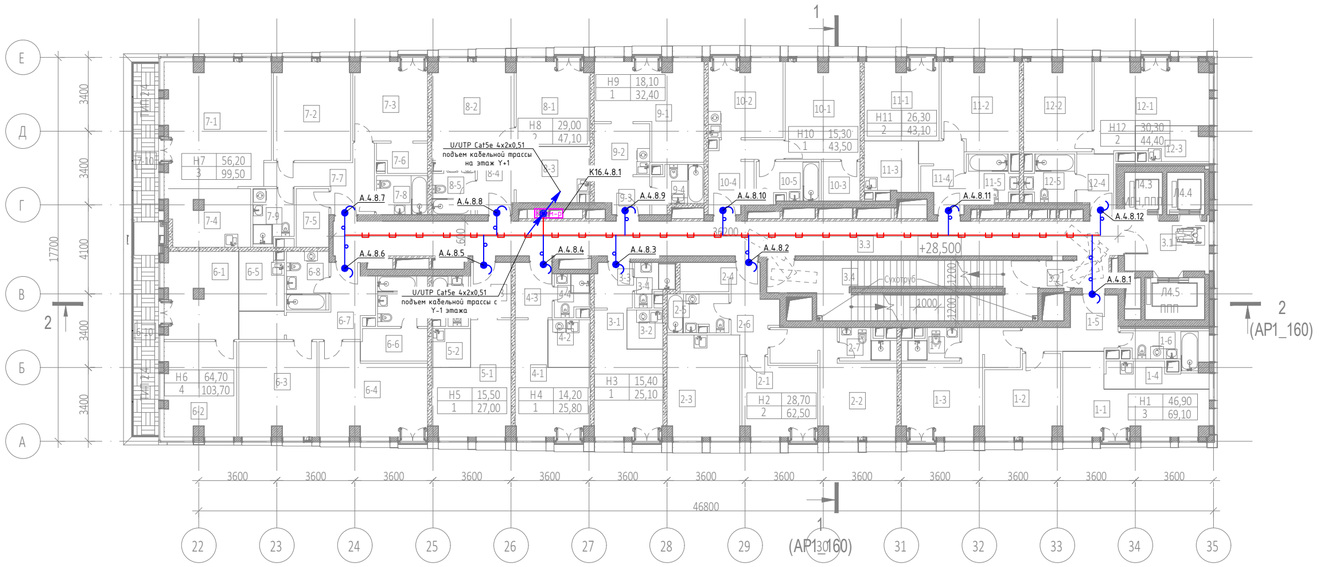

Экспликация помещений 8 этажа на отм. +28.500

№ Пом.	Наименование помещения	Площадь, м²	Кат. пом.
1 Гостиничный номер			
1-1	Комната №1	17,70	
1-2	Комната №2	12,00	
1-3	Комната №3	17,20	
1-4	Кухня-ниша	5,10	
1-5	Холл	8,00	
1-6	С/У	5,60	
1-7	С/У	3,50	
		69,10	
2 Гостиничный номер			
2-1	Комната №1	11,80	
2-2	Комната №2	16,90	
2-3	Кухня	15,60	
2-4	Гардеробная	3,00	
2-5	Холл	4,90	
2-6	Холл	6,90	
2-7	С/У	3,40	
		62,50	
3 Гостиничный номер			
3-1	Комната	15,40	
3-2	Кухня-ниша	3,00	
3-3	Холл	3,60	
3-4	С/У	3,10	
		25,10	
4 Гостиничный номер			
4-1	Комната	14,20	
4-2	Кухня-ниша	4,30	
4-3	Холл	4,30	
4-4	С/У	3,00	
		25,80	
5 Гостиничный номер			
5-1	Комната	15,50	
5-2	Кухня-ниша	3,20	
5-3	Холл	4,70	
5-4	С/У	3,60	
		27,00	

Экспликация помещений 8 этажа на отм. +28.500

№ Пом.	Наименование помещения	Площадь, м²	Кат. пом.
6 Гостиничный номер			
6-1	Комната №1	16,10	
6-2	Комната №2	14,30	
6-3	Комната №3	15,60	
6-4	Комната №4	18,70	
6-5	Кухня-ниша	5,50	
6-6	Гардеробная	4,60	
6-7	Холл	8,60	
6-8	С/У	5,30	
6-9	С/У	5,40	
6-10	Терраса	9,60	
		103,70	
7 Гостиничный номер			
7-1	Комната №1	27,90	
7-2	Комната №2	15,90	
7-3	Комната №3	12,40	
7-4	Кухня-ниша	9,80	
7-5	Гардеробная	4,00	
7-6	Гардеробная	3,00	
7-7	Холл	9,10	
7-8	С/У	4,20	
7-9	С/У	4,70	
7-10	Терраса	8,50	
		99,50	
8 Гостиничный номер			
8-1	Комната №1	13,10	
8-2	Комната №2	15,90	
8-3	Кухня-ниша	8,50	
8-4	Холл	5,10	
8-5	С/У	4,50	
		47,10	

Экспликация помещений 8 этажа на отм. +28.500

№ Пом.	Наименование помещения	Площадь, м²	Кат. пом.
9 Гостиничный номер			
9-1	Комната	18,10	
9-2	Кухня-ниша	6,00	
9-3	Холл	4,00	
9-4	С/У	4,30	
		32,40	
10 Гостиничный номер			
10-1	Комната №1	15,30	
10-2	Кухня	11,80	
10-3	Гардеробная	3,30	
10-4	Холл	7,90	
10-5	С/У	5,20	
		43,50	
11 Гостиничный номер			
11-1	Комната №1	12,30	
11-2	Комната №2	14,00	
11-3	Кухня-ниша	5,80	
11-4	Холл	6,20	
11-5	С/У	4,80	
		43,10	
12 Гостиничный номер			
12-1	Комната №1	17,50	
12-2	Комната №2	12,80	
12-3	Кухня-ниша	5,10	
12-4	Холл	4,40	
12-5	С/У	4,60	
		44,40	
Места общего пользования			
3.1	Лифтовой холл	9,00	
3.2	Тамбур-шлюз	1,80	
3.3	Коридор	60,10	
3.4	Лестничная клетка Н2	32,00	
		102,90	
		726,10	

Структура обозначений

X- 1. 1. 1.
- порядковый номер
- номер этажа
- номер корпуса
- А - запас кабеля для абон. устройств
- К8 - коммутатор 8 порта
- К16 - коммутатор 16 портов

Примечание:

1. Кабели проложены горизонтально в кабельных лотках, между этажами - в кабельных стояках,
   выводы из лотков - по потолку и стенам в ПВХ трубах д.20мм
2. Прокладка кабельных трасс показана условно
3. Длины кабелей согласно кабельному журналу ГКО-1269/24-СОВ.КЖ.
4. На трассах длиной более 100 м предусмотреть установку PoE-удлинителей в коммутационных стояках

Согласовано

Взам инв. N

Подп. и дата

Инв. N подл.

Изм.	Кол.уч.	Лист	No.док.	Подпись	Дата
Разработал		Шитухина			06.03.2026
ГИП		Семенов			06.03.2026
Проверил		Семенов			06.03.2026

ГКО-1269/24-СОВ

Многофункциональный гостиничный комплекс с подземной автостоянкой по адресу: г.Москва, 2-й Силикатный проезд, вл.8


Система охраны входов

Стадия	Лист	Листов
Р	37	

План расположения оборудования 8 этаж. 4 корпус

ООО "КОНКРИТ СТОУН"

Формат А2_L

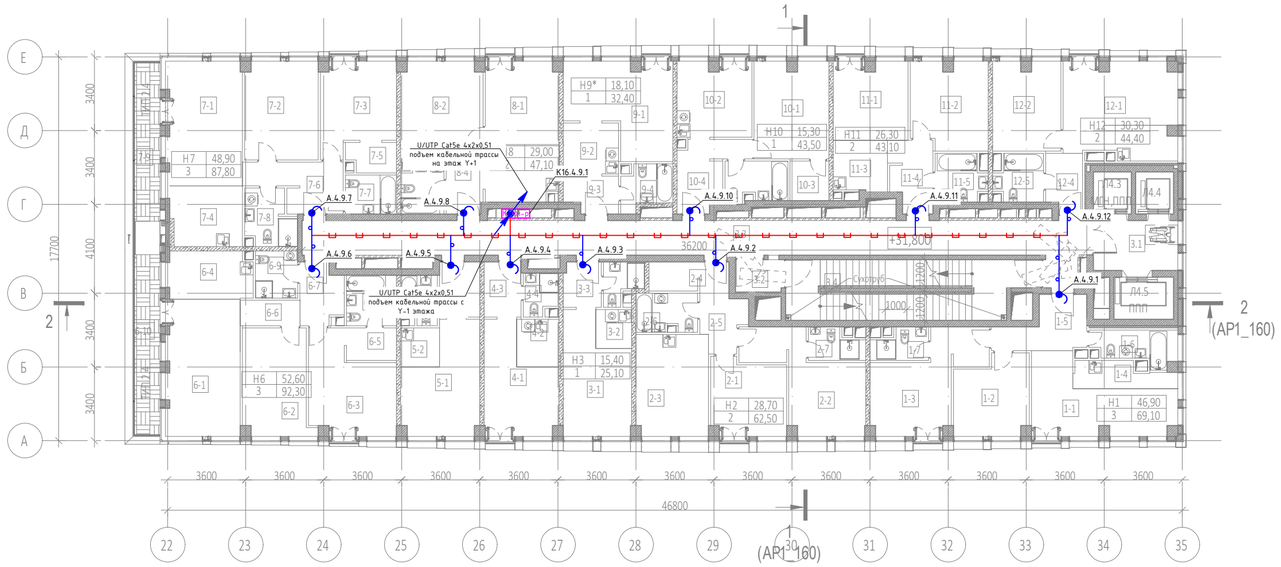

Экспликация помещений 9 этажа на отм. +31.800

№ Пом.	Наименование помещения	Площадь, м²	Кат. пом.
1 Гостиничный номер			
1-1	Комната №1	17,70	
1-2	Комната №2	12,00	
1-3	Комната №3	17,20	
1-4	Кухня-ниша	5,10	
1-5	Холл	8,00	
1-6	С/У	5,60	
1-7	С/У	3,50	
		69,10	
2 Гостиничный номер			
2-1	Комната №1	11,80	
2-2	Комната №2	16,90	
2-3	Кухня	15,60	
2-4	Гардеробная	3,00	
2-5	Холл	6,90	
2-6	С/У	4,90	
2-7	С/У	3,40	
		62,50	
3 Гостиничный номер			
3-1	Комната	15,40	
3-2	Кухня-ниша	3,00	
3-3	Холл	3,60	
3-4	С/У	3,10	
		25,10	
4 Гостиничный номер			
4-1	Комната	14,20	
4-2	Кухня-ниша	4,30	
4-3	Холл	4,30	
4-4	С/У	3,00	
		25,80	
5 Гостиничный номер			
5-1	Комната	15,50	
5-2	Кухня-ниша	3,20	
5-3	Холл	4,70	
5-4	С/У	3,60	
		27,00	
6 Гостиничный номер			
6-1	Комната №1	21,90	
6-2	Комната №2	14,80	
6-3	Комната №3	15,90	
6-4	Кухня-ниша	8,50	
6-5	Гардеробная	3,50	
6-6	Коридор	3,20	
6-7	Холл	5,30	
6-8	С/У	5,40	
6-9	С/У	4,20	
6-10	Терраса	9,60	
		92,30	

Экспликация помещений 9 этажа на отм. +31.800

№ Пом.	Наименование помещения	Площадь, м²	Кат. пом.
7 Гостиничный номер			
7-1	Комната №1	20,10	
7-2	Комната №2	15,30	
7-3	Комната №3	13,50	
7-4	Кухня-ниша	9,20	
7-5	Гардеробная	3,00	
7-6	Холл	8,40	
7-7	С/У	4,20	
7-8	С/У	5,60	
7-9	Терраса	8,50	
		87,80	
8 Гостиничный номер			
8-1	Комната №1	13,10	
8-2	Комната №2	15,90	
8-3	Кухня-ниша	8,50	
8-4	Холл	5,10	
8-5	С/У	4,50	
		47,10	
9 Номер дежурного персонала/горничной			
9-1	Комната №1	18,10	
9-2	Кухня-ниша	6,00	
9-3	Холл	4,00	
9-4	С/У	4,30	
		32,40	
10 Гостиничный номер			
10-1	Комната №1	15,30	
10-2	Кухня	11,80	
10-3	Гардеробная	3,30	
10-4	Холл	7,90	
10-5	С/У	5,20	
		43,50	
11 Гостиничный номер			
11-1	Комната №1	12,30	
11-2	Комната №2	14,00	
11-3	Кухня-ниша	5,80	
11-4	Холл	6,20	
11-5	С/У	4,80	
		43,10	
12 Гостиничный номер			
12-1	Комната №1	17,50	
12-2	Комната №2	12,80	
12-3	Кухня-ниша	5,10	
12-4	Холл	4,40	
12-5	С/У	4,60	
		44,40	

Экспликация помещений 9 этажа на отм. +31.800

№ Пом.	Наименование помещения	Площадь, м²	Кат. пом.
Места общего пользования			
3.1	Лифтовой холл	9,00	
3.2	Тамбур-шлюз	3,20	
3.3	Коридор	60,10	
3.4	Лестничная клетка Н2	30,60	
		102,90	
		703,00	

Структура обозначений

X- 1. 1. 1.

- порядковый номер
- номер этажа
- номер корпуса
- А - запас кабеля для абон. устройств
- К8 - коммутатор 8 порта
- К16 - коммутатор 16 портов

Примечание:

1. Кабели проложены горизонтально в кабельных лотках, между этажами - в кабельных стояках,
   выводы из лотков - по потолку и стенам в ПВХ трубах д.20мм
2. Прокладка кабельных трасс показана условно
3. Длины кабелей согласно кабельному журналу ГКО-1269/24-СОВ.КЖ.
4. На трассах длиной более 100 м предусмотреть установку PoE-удлинителей в коммутационных стояках

Согласовано

Взам инв. N

Подп. и дата

Инв. N подл.


Изм.	Кол.уч	Лист	No.док	Подпись	Дата
Разработал		Шитухина			06.03.2026
ГИП		Семенов			06.03.2026
Проверил		Семенов			06.03.2026

ГКО-1269/24-СОВ

Многофункциональный гостиничный комплекс с подземной автостоянкой по адресу: г.Москва, 2-й Силикатный проезд, вл.8

Система охраны входов	Стадия	Лист	Листов
	Р	38	
План расположения оборудования 9 этаж. 4 корпус	ООО "КОНКРИТ СТОУН"		

Формат А2_L

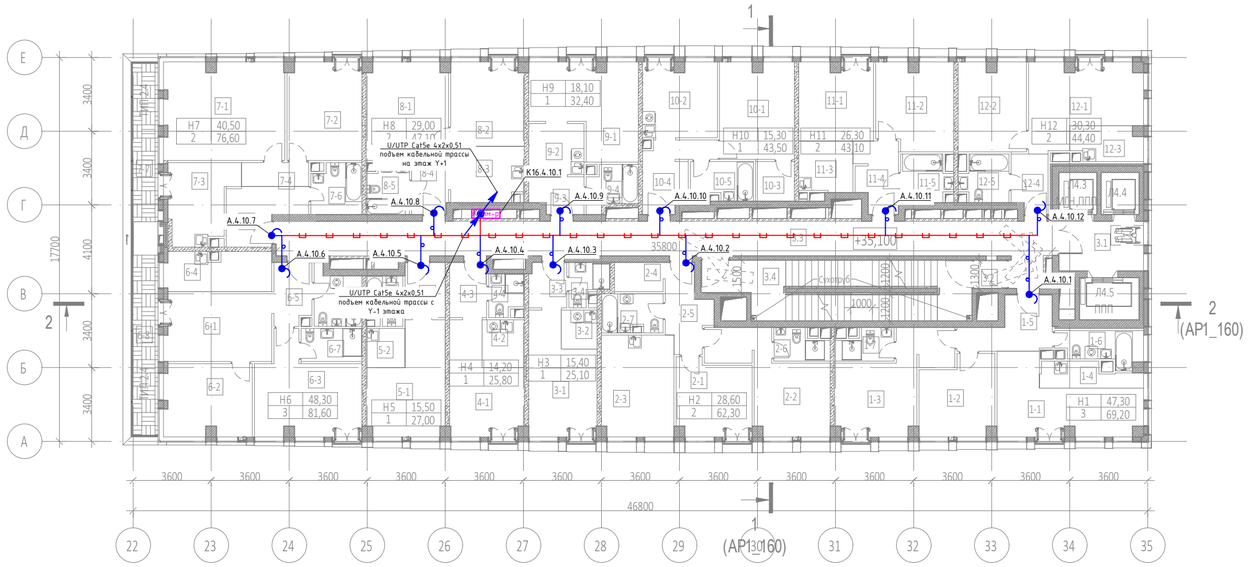

Экспликация помещений 10 этажа на отм. +35.100

№ Пом.	Наименование помещения	Площадь, м²	Кат. пом.
1 Гостиничный номер			
1-1	Комната №1	18,00	
1-2	Комната №2	12,00	
1-3	Комната №3	17,30	
1-4	Кухня-ниша	4,80	
1-5	Холл	8,10	
1-6	С/У	5,50	
1-7	С/У	3,50	
		69,20	
2 Гостиничный номер			
2-1	Комната №1	11,80	
2-2	Комната №2	16,80	
2-3	Кухня-ниша	15,60	
2-4	Гардеробная	3,00	
2-5	Холл	6,90	
2-6	С/У	3,30	
2-7	С/У	4,90	
		62,30	
3 Гостиничный номер			
3-1	Комната	15,40	
3-2	Кухня-ниша	3,00	
3-3	Холл	3,60	
3-4	С/У	3,10	
		25,10	
4 Гостиничный номер			
4-1	Комната	14,20	
4-2	Кухня-ниша	4,30	
4-3	Холл	4,30	
4-4	С/У	3,00	
		25,80	
5 Гостиничный номер			
5-1	Комната	15,50	
5-2	Кухня-ниша	3,20	
5-3	Холл	4,70	
5-4	С/У	3,60	
		27,00	
6 Гостиничный номер			
6-1	Комната №1	16,60	
6-2	Комната №2	13,40	
6-3	Комната №3	18,30	
6-4	Кухня-ниша	9,10	
6-5	Холл	4,90	
6-6	С/У	5,40	
6-7	С/У	4,30	
6-8	Терраса	9,60	
		81,60	

Экспликация помещений 10 этажа на отм. +35.100

№ Пом.	Наименование помещения	Площадь, м²	Кат. пом.
7 Гостиничный номер			
7-1	Комната №1	25,00	
7-2	Комната №2	15,50	
7-3	Кухня	10,90	
7-4	Коридор	3,40	
7-5	Холл	8,00	
7-6	С/У	5,30	
7-7	Терраса	8,50	
		76,60	
8 Гостиничный номер			
8-1	Комната №1	15,90	
8-2	Комната №2	13,10	
8-3	Кухня-ниша	8,50	
8-4	Холл	5,10	
8-5	С/У	4,50	
		47,10	
9 Гостиничный номер			
9-1	Комната №1	18,10	
9-2	Кухня-ниша	6,00	
9-3	Холл	4,00	
9-4	С/У	4,30	
		32,40	
10 Гостиничный номер			
10-1	Комната №1	15,30	
10-2	Кухня	11,80	
10-3	Гардеробная	3,30	
10-4	Холл	7,90	
10-5	С/У	5,20	
		43,50	
11 Гостиничный номер			
11-1	Комната №1	12,30	
11-2	Комната №2	14,00	
11-3	Кухня-ниша	5,80	
11-4	Холл	6,20	
11-5	С/У	4,80	
		43,10	

Экспликация помещений 10 этажа на отм. +35.100

№ Пом.	Наименование помещения	Площадь, м²	Кат. пом.
12 Гостиничный номер			
12-1	Комната №1	17,50	
12-2	Комната №2	12,80	
12-3	Кухня-ниша	5,10	
12-4	Холл	4,40	
12-5	С/У	4,60	
		44,40	
Места общего пользования			
3.1	Лифтовой холл	9,00	
3.2	Тамбур-шлюз	1,80	
3.3	Коридор	59,50	
3.4	Лестничная клетка Н2	32,00	
		102,30	
		680,40	

Структура обозначений

X– 1. 1. 1.
- порядковый номер
- номер этажа
- номер корпуса
- А – запас кабеля для абон. устройств
- К8 – коммутатор 8 порта
- К16 – коммутатор 16 портов

Примечание:
1. Кабели проложены горизонтально в кабельных лотках, между этажами – в кабельных стояках, выводы из лотков – по потолку и стенам в ПВХ трубах д.20мм
2. Прокладка кабельных трасс показана условно
3. Длины кабелей согласно кабельному журналу ГКО-1269/24-СОВ.КЖ.
4. На трассах длиной более 100 м предусмотреть установку PoE-удлинителей в коммутационных стояках

Согласовано

Взам инв. N

Подп. и дата

Инв. N подл.

Изм.	Кол.уч.	Лист	No.док	Подпись	Дата
Разработал		Шитухина			06.03.2026
ГИП		Семенов			06.03.2026
Проверил		Семенов			06.03.2026

ГКО-1269/24-СОВ

Многофункциональный гостиничный комплекс с подземной автостоянкой по адресу: г.Москва, 2-й Силикатный проезд, вл.8


Система охраны входов

Стадия	Лист	Листов
Р	39	

План расположения оборудования 10 этаж. 4 корпус

ООО "КОНКРИТ СТОУН"

Формат А2_L

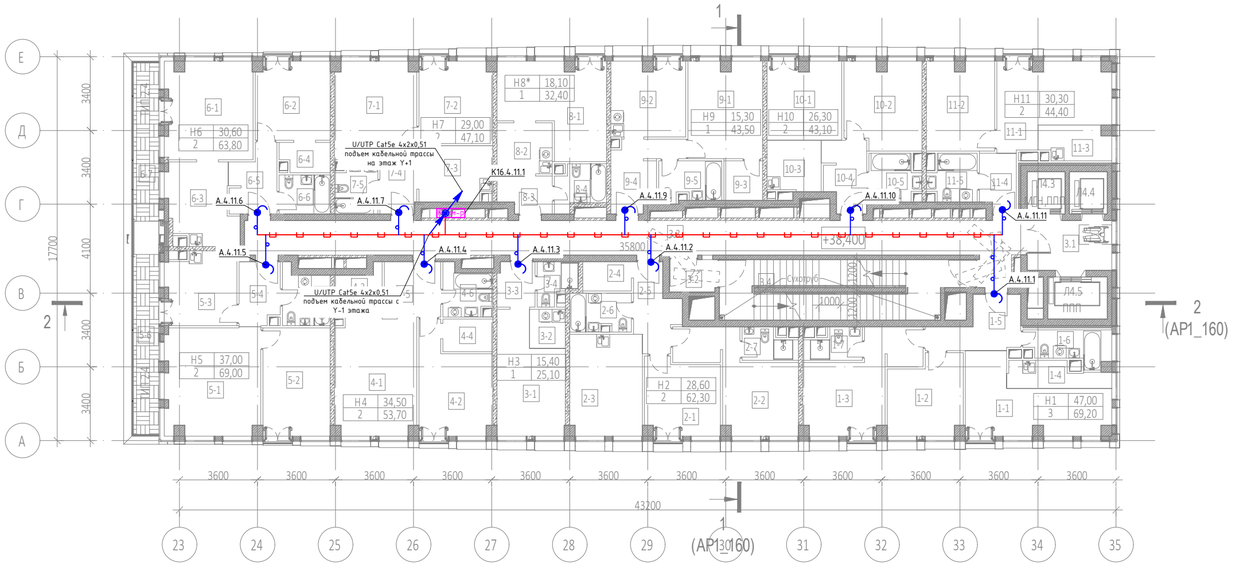

Экспликация помещений 11 этажа на отм. +38.400

№ Пом.	Наименование помещения	Площадь, м²	Кат. пом.
1 Гостиничный номер			
1-1	Комната №1	17,70	
1-2	Комната №2	12,00	
1-3	Комната №3	17,30	
1-4	Кухня-ниша	5,10	
1-5	Холл	8,00	
1-6	С/У	5,60	
1-7	С/У	3,50	
		69,20	
2 Гостиничный номер			
2-1	Комната №1	11,80	
2-2	Комната №2	16,80	
2-3	Кухня	15,60	
2-4	Гардеробная	3,00	
2-5	Холл	6,90	
2-6	С/У	4,90	
2-7	С/У	3,30	
		62,30	
3 Гостиничный номер			
3-1	Комната	15,40	
3-2	Кухня-ниша	3,00	
3-3	Холл	3,60	
3-4	С/У	3,10	
		25,10	
4 Гостиничный номер			
4-1	Комната №1	20,10	
4-2	Комната №2	14,40	
4-3	Кухня-ниша	4,50	
4-4	Гардеробная	3,40	
4-5	Холл	6,60	
4-6	С/У	4,70	
		53,70	
5 Гостиничный номер			
5-1	Комната №1	21,50	
5-2	Комната №2	15,50	
5-3	Кухня	11,70	
5-4	Холл	5,30	
5-5	С/У	5,40	
5-6	Терраса	9,60	
		69,00	
6 Гостиничный номер			
6-1	Комната №1	18,20	
6-2	Комната №2	12,40	
6-3	Кухня	11,30	
6-4	Гардеробная	3,00	
6-5	Холл	6,20	
6-6	С/У	4,20	
6-7	Терраса	8,50	
		63,80	

Экспликация помещений 11 этажа на отм. +38.400

№ Пом.	Наименование помещения	Площадь, м²	Кат. пом.
7 Гостиничный номер			
7-1	Комната №1	15,90	
7-2	Комната №2	13,10	
7-3	Кухня-ниша	8,50	
7-4	Холл	5,10	
7-5	С/У	4,50	
		47,10	
8 Номер дежурного персонала/горничной			
8-1	Комната №1	18,10	
8-2	Кухня-ниша	6,00	
8-3	Холл	4,00	
8-4	С/У	4,30	
		32,40	
9 Гостиничный номер			
9-1	Комната №1	15,30	
9-2	Кухня	11,80	
9-3	Гардеробная	3,30	
9-4	Холл	7,90	
9-5	С/У	5,20	
		43,50	
10 Гостиничный номер			
10-1	Комната №1	12,30	
10-2	Комната №2	14,00	
10-3	Кухня-ниша	5,80	
10-4	Холл	6,20	
10-5	С/У	4,80	
		43,10	
11 Гостиничный номер			
11-1	Комната №1	17,50	
11-2	Комната №2	12,80	
11-3	Кухня-ниша	5,10	
11-4	Холл	4,40	
11-5	С/У	4,60	
		44,40	
Места общего пользования			
3.1	Лифтовой холл	9,00	
3.2	Тамбур-шлюз	3,20	
3.3	Коридор	59,50	
3.4	Лестничная клетка Н2	30,60	
		102,30	
		655,90	

Структура обозначений

X- 1. 1. 1.
- порядковый номер
- номер этажа
- номер корпуса
- А - запас кабеля для абон. устройств
- К8 - коммутатор 8 порта
- К16 - коммутатор 16 портов

Примечание:

1. Кабели проложены горизонтально в кабельных лотках, между этажами - в кабельных стояках,
   выводы из лотков - по потолку и стенам в ПВХ трубах д.20мм
2. Прокладка кабельных трасс показана условно
3. Длины кабелей согласно кабельному журналу ГКО-1269/24-СОВ.КЖ.
4. На трассах длиной более 100 м предусмотреть установку PoE-удлинителей в коммутационных стояках

Согласовано

Взам инв. N

Подп. и дата

Инв. N подл.

Изм.	Кол.уч	Лист	No.док	Подпись	Дата
Разработал		Шитухина			06.03.2026
ГИП		Семенов			06.03.2026
Проверил		Семенов			06.03.2026

ГКО-1269/24-СОВ


Многофункциональный гостиничный комплекс с подземной автостоянкой по адресу: г.Москва, 2-й Силикатный проезд, вл.8

Система охраны входов	Стадия	Лист	Листов
	Р	40	

План расположения оборудования 11 этаж. 4 корпус

ООО "КОНКРИТ СТОУН"

Формат А2_L

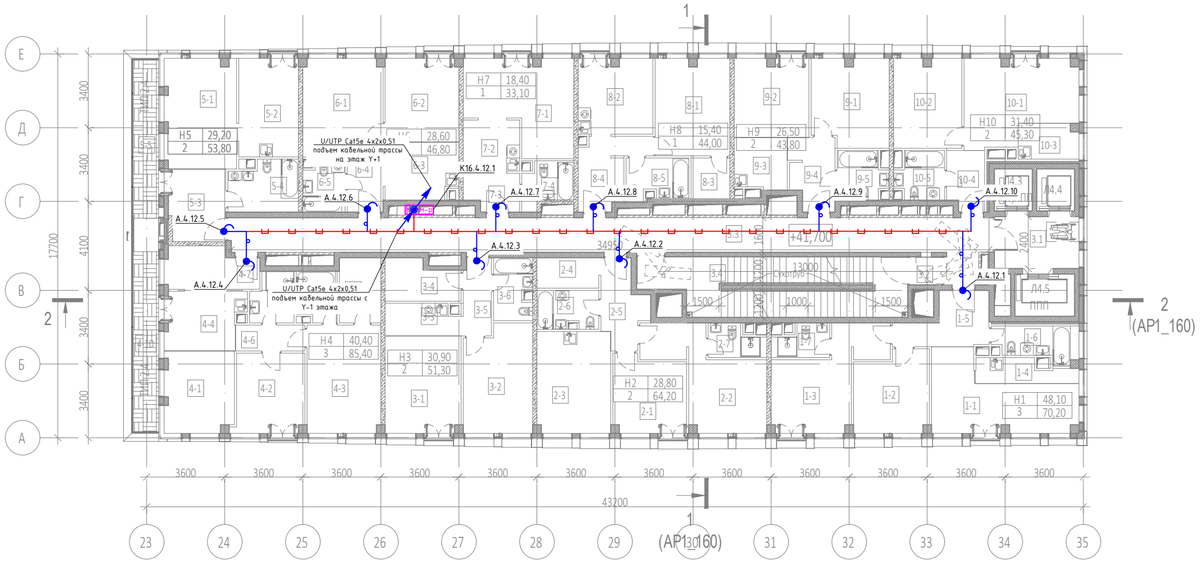

Экспликация помещений 12 этажа на отм. +41.700

№ Пом.	Наименование помещения	Площадь, м²	Кат. пом.
1 Гостиничный номер			
1-1	Комната №1	18,70	
1-2	Комната №2	12,50	
1-3	Комната №3	16,90	
1-4	Кухня-ниша	4,60	
1-5	Холл	8,30	
1-6	С/У	5,70	
1-7	С/У	3,50	
		70,20	
2 Гостиничный номер			
2-1	Комната №1	11,60	
2-2	Комната №2	17,20	
2-3	Кухня	15,90	
2-4	Гардеробная	4,00	
2-5	Холл	7,10	
2-6	С/У	4,90	
2-7	С/У	3,50	
		64,20	
3 Гостиничный номер			
3-1	Комната №1	15,60	
3-2	Комната №2	15,30	
3-3	Кухня-ниша	4,90	
3-4	Гардеробная	6,00	
3-5	Холл	4,60	
3-6	С/У	4,90	
		51,30	
4 Гостиничный номер			
4-1	Комната №1	11,90	
4-2	Комната №2	11,60	
4-3	Комната №3	16,90	
4-4	Кухня-ниша	9,50	
4-5	Гардеробная	5,70	
4-6	Коридор	3,80	
4-7	Холл	7,90	
4-8	С/У	4,30	
4-9	С/У	4,20	
4-10	Терраса	9,60	
		85,40	
5 Гостиничный номер			
5-1	Комната №1	16,70	
5-2	Комната №2	12,50	
5-3	Холл	8,90	
5-4	С/У	7,20	
5-5	Терраса	8,50	
		53,80	

Экспликация помещений 12 этажа на отм. +41.700

№ Пом.	Наименование помещения	Площадь, м²	Кат. пом.
6 Гостиничный номер			
6-1	Комната №1	15,60	
6-2	Комната №2	13,00	
6-3	Кухня-ниша	8,70	
6-4	Холл	5,00	
6-5	С/У	4,50	
		46,80	
7 Гостиничный номер			
7-1	Комната №1	18,40	
7-2	Кухня-ниша	6,10	
7-3	Холл	4,20	
7-4	С/У	4,40	
		33,10	
8 Гостиничный номер			
8-1	Комната №1	15,40	
8-2	Кухня	11,90	
8-3	Гардеробная	3,40	
8-4	Холл	8,00	
8-5	С/У	5,30	
		44,00	
9 Гостиничный номер			
9-1	Комната №1	14,10	
9-2	Комната №2	12,40	
9-3	Кухня-ниша	5,80	
9-4	Холл	6,70	
9-5	С/У	4,80	
		43,80	
10 Гостиничный номер			
10-1	Комната №1	18,50	
10-2	Комната №2	12,90	
10-3	Кухня-ниша	4,50	
10-4	Холл	4,70	
10-5	С/У	4,70	
		45,30	
Места общего пользования			
3.1	Лифтовой холл	9,40	
3.2	Тамбур-шлюз	1,80	
3.3	Коридор	58,10	
3.4	Лестничная клетка Н2	32,00	
		101,30	
		639,20	

Структура обозначений

X- 1. 1. 1.
- порядковый номер
- номер этажа
- номер корпуса
- А - запас кабеля для абон. устройств
- К8 - коммутатор 8 порта
- К16 - коммутатор 16 портов

Примечание:
1. Кабели проложены горизонтально в кабельных лотках, между этажами - в кабельных стояках,
   выводы из лотков - по потолку и стенам в ПВХ трубах д.20мм
2. Прокладка кабельных трасс показана условно
3. Длины кабелей согласно кабельному журналу ГКО-1269/24-СОВ.КЖ.
4. На трассах длиной более 100 м предусмотреть установку PoE-удлинителей в коммутационных стояках

Согласовано

Взам инв. N

Подп. и дата

Инв. N подл.

Изм.	Кол.уч	Лист	No.док	Подпись	Дата
Разработал		Шитухина			06.03.2026
ГИП		Семенов			06.03.2026
Проверил		Семенов			06.03.2026

ГКО-1269/24-СОВ

Многофункциональный гостиничный комплекс с подземной автостоянкой по адресу: г.Москва, 2-й Силикатный проезд, вл.8


Система охраны входов

Стадия	Лист	Листов
Р	41	

План расположения оборудования 12 этаж. 4 корпус

ООО "КОНКРИТ СТОУН"

Формат А2_L

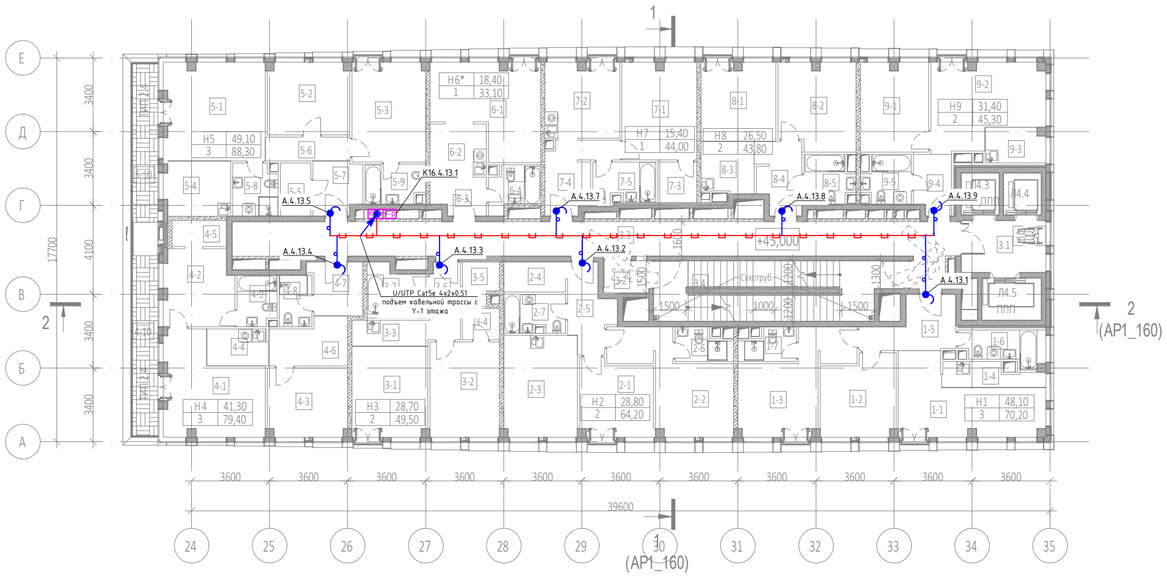

Структура обозначений

X– 1. 1. 1.

- порядковый номер
- номер этажа
- номер корпуса
- А – запас кабеля для абон. устройств
- К8 – коммутатор 8 порта
- К16 – коммутатор 16 портов

Примечание:

1. Кабели проложены горизонтально в кабельных лотках, между этажами – в кабельных стояках,
   выводы из лотков – по потолку и стенам в ПВХ трубах д.20мм
2. Прокладка кабельных трасс показана условно
3. Длины кабелей согласно кабельному журналу ГКО-1269/24-СОВ.КЖ.
4. На трассах длиной более 100 м предусмотреть установку PoE-удлинителей в коммутационных стояках

Экспликация помещений 13 этажа на отм. +45.000

№ Пом.	Наименование помещения	Площадь, м²	Кат. пом.
1 Гостиничный номер			
1-1	Комната №1	18,70	
1-2	Комната №2	12,50	
1-3	Комната №3	16,90	
1-4	Кухня-ниша	4,60	
1-5	Холл	8,30	
1-6	С/У	5,70	
1-7	С/У	3,50	
		70,20	
2 Гостиничный номер			
2-1	Комната №1	11,60	
2-2	Комната №2	17,20	
2-3	Кухня	15,90	
2-4	Гардеробная	4,00	
2-5	Холл	7,10	
2-6	С/У	3,50	
2-7	С/У	4,90	
		64,20	
3 Гостиничный номер			
3-1	Комната №1	14,60	
3-2	Комната №2	14,10	
3-3	Кухня-ниша	4,20	
3-4	Гардеробная	2,50	
3-5	Гардеробная	3,10	
3-6	Холл	5,00	
3-7	С/У	6,00	
		49,50	
4 Гостиничный номер			
4-1	Комната №1	18,50	
4-2	Комната №2	11,20	
4-3	Комната №3	11,60	
4-4	Кухня-ниша	4,80	
4-5	Гардеробная	3,00	
4-6	Коридор	7,10	
4-7	Холл	5,80	
4-8	С/У	3,60	
4-9	С/У	4,20	
4-10	Терраса	9,60	
		79,40	
5 Гостиничный номер			
5-1	Комната №1	21,00	
5-2	Комната №2	12,50	
5-3	Комната №3	15,60	
5-4	Кухня-ниша	7,70	

Экспликация помещений 13 этажа на отм. +45.000

№ Пом.	Наименование помещения	Площадь, м²	Кат. пом.
5-5	Гардеробная	3,40	
5-6	Коридор	4,30	
5-7	Холл	5,50	
5-8	С/У	4,90	
5-9	С/У	4,90	
5-10	Терраса	8,50	
		88,30	
6 Номер дежурного персонала/горничной			
6-1	Комната №1	18,40	
6-2	Кухня-ниша	6,10	
6-3	Холл	4,20	
6-4	С/У	4,40	
		33,10	
7 Гостиничный номер			
7-1	Комната №1	15,40	
7-2	Кухня	11,90	
7-3	Гардеробная	3,40	
7-4	Холл	8,00	
7-5	С/У	5,30	
		44,00	
8 Гостиничный номер			
8-1	Комната №1	12,40	
8-2	Комната №2	14,10	
8-3	Кухня-ниша	5,80	
8-4	Холл	6,70	
8-5	С/У	4,80	
		43,80	
9 Гостиничный номер			
9-1	Комната №1	12,90	
9-2	Комната №2	18,50	
9-3	Кухня-ниша	4,50	
9-4	Холл	4,70	
9-5	С/У	4,70	
		45,30	
Места общего пользования			
3.1	Лифтовой холл	9,40	
3.2	Тамбур-шлюз	3,10	
3.3	Коридор	55,60	
3.4	Лестничная клетка Н2	30,60	
		98,70	
		616,50	

Согласовано

Взам инв. N

Подп. и дата

Инв. N подл.

Изм.	Кол.уч	Лист	No.док	Подпись	Дата
Разработал		Шитухина			06.03.2026
ГИП		Семенов			06.03.2026
Проверил		Семенов			06.03.2026

ГКО-1269/24-СОВ

Многофункциональный гостиничный комплекс с подземной автостоянкой по адресу: г.Москва, 2-й Силикатный проезд, вл.8


Система охраны входов

Стадия	Лист	Листов
Р	42	

План расположения оборудования 13 этаж. 4 корпус

ООО "КОНКРИТ СТОУН"

Формат А2_L

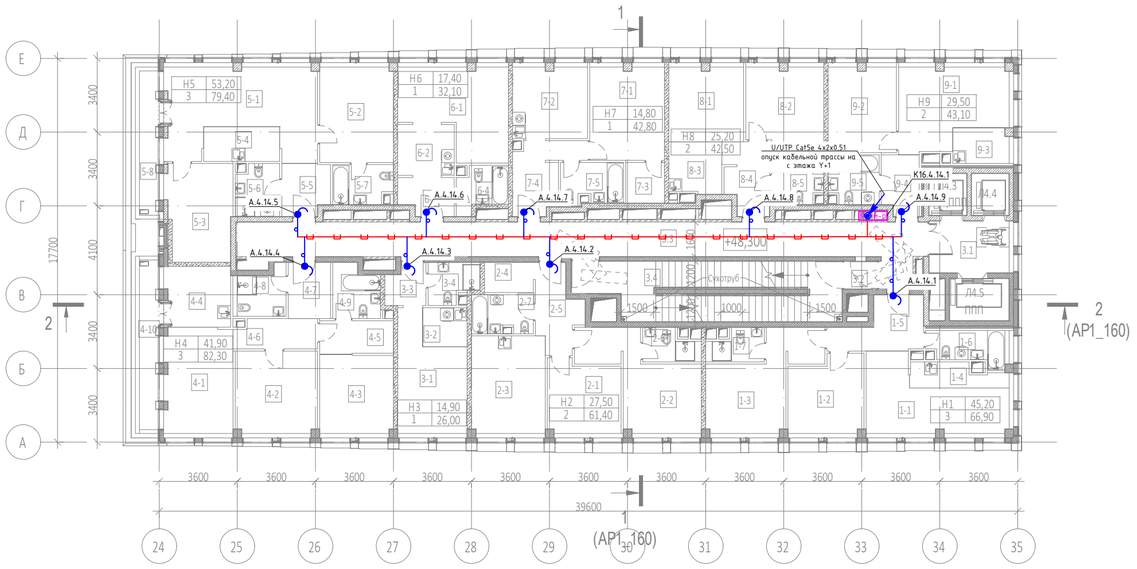

Экспликация помещений 14 этажа на отм. +48.300			
№ Пом.	Наименование помещения	Площадь, м²	Кат. пом.
1 Гостиничный номер			
1-1	Комната №1	17,10	
1-2	Комната №2	11,80	
1-3	Комната №3	16,30	
1-4	Кухня-ниша	4,50	
1-5	Холл	8,30	
1-6	С/У	5,40	
1-7	С/У	3,50	
		66,90	
2 Гостиничный номер			
2-1	Комната №1	10,90	
2-2	Комната №2	16,60	
2-3	Кухня	15,30	
2-4	Гардеробная	3,10	
2-5	Холл	7,10	
2-6	С/У	3,50	
2-7	С/У	4,90	
		61,40	
3 Гостиничный номер			
3-1	Комната	14,90	
3-2	Кухня-ниша	3,70	
3-3	Холл	3,40	
3-4	С/У	4,00	
		26,00	
4 Гостиничный номер			
4-1	Комната №1	15,30	
4-2	Комната №2	14,30	
4-3	Комната №3	12,30	
4-4	Кухня-ниша	8,50	
4-5	Гардеробная	5,20	
4-6	Коридор	5,10	
4-7	Холл	5,10	
4-8	С/У	4,60	
4-9	С/У	5,10	
4-10	Терраса	6,80	
		82,30	
5 Гостиничный номер			
5-1	Комната №1	25,00	
5-2	Комната №2	14,90	
5-3	Комната №3	13,30	
5-4	Кухня-ниша	5,60	
5-5	Холл	5,20	
5-6	С/У	4,70	
5-7	С/У	4,90	
5-8	Терраса	5,80	
		79,40	

Экспликация помещений 14 этажа на отм. +48.300			
№ Пом.	Наименование помещения	Площадь, м²	Кат. пом.
6 Гостиничный номер			
6-1	Комната №1	17,40	
6-2	Кухня-ниша	6,10	
6-3	Холл	4,20	
6-4	С/У	4,40	
		32,10	
7 Гостиничный номер			
7-1	Комната №1	14,80	
7-2	Кухня	11,30	
7-3	Гардеробная	3,40	
7-4	Холл	8,00	
7-5	С/У	5,30	
		42,80	
8 Гостиничный номер			
8-1	Комната №1	11,80	
8-2	Комната №2	13,40	
8-3	Кухня-ниша	5,80	
8-4	Холл	6,70	
8-5	С/У	4,80	
		42,50	
9 Гостиничный номер			
9-1	Комната №1	17,10	
9-2	Комната №2	12,40	
9-3	Кухня-ниша	4,20	
9-4	Холл	4,70	
9-5	С/У	4,70	
		43,10	
Места общего пользования			
3.1	Лифтовой холл	8,90	
3.2	Тамбур-шлюз	1,80	
3.3	Коридор	52,90	
3.4	Лестничная клетка Н2	31,90	
		95,50	
		572,00	

Структура обозначений

X– 1. 1. 1.
- порядковый номер
- номер этажа
- номер корпуса
- А – запас кабеля для абон. устройств
- К8 – коммутатор 8 порта
- К16 – коммутатор 16 портов

Примечание:

1. Кабели проложены горизонтально в кабельных лотках, между этажами – в кабельных стояках,
   выводы из лотков – по потолку и стенам в ПВХ трубах д.20мм
2. Прокладка кабельных трасс показана условно
3. Длины кабелей согласно кабельному журналу ГКО-1269/24-СОВ.КЖ.
4. На трассах длиной более 100 м предусмотреть установку PoE-удлинителей в коммутационных стояках

Согласовано

Взам инв. N

Подп. и дата

Инв. N подл.

Изм.	Кол.уч	Лист	No.док	Подпись	Дата
Разработал		Шитухина			06.03.2026
ГИП		Семенов			06.03.2026
Проверил		Семенов			06.03.2026

ГКО-1269/24-СОВ

Многофункциональный гостиничный комплекс с подземной автостоянкой по адресу: г.Москва, 2-й Силикатный проезд, вл.8


Система охраны входов

Стадия	Лист	Листов
Р	43	

План расположения оборудования 14 этаж. 4 корпус

ООО "КОНКРИТ СТОУН"

Формат А2_L

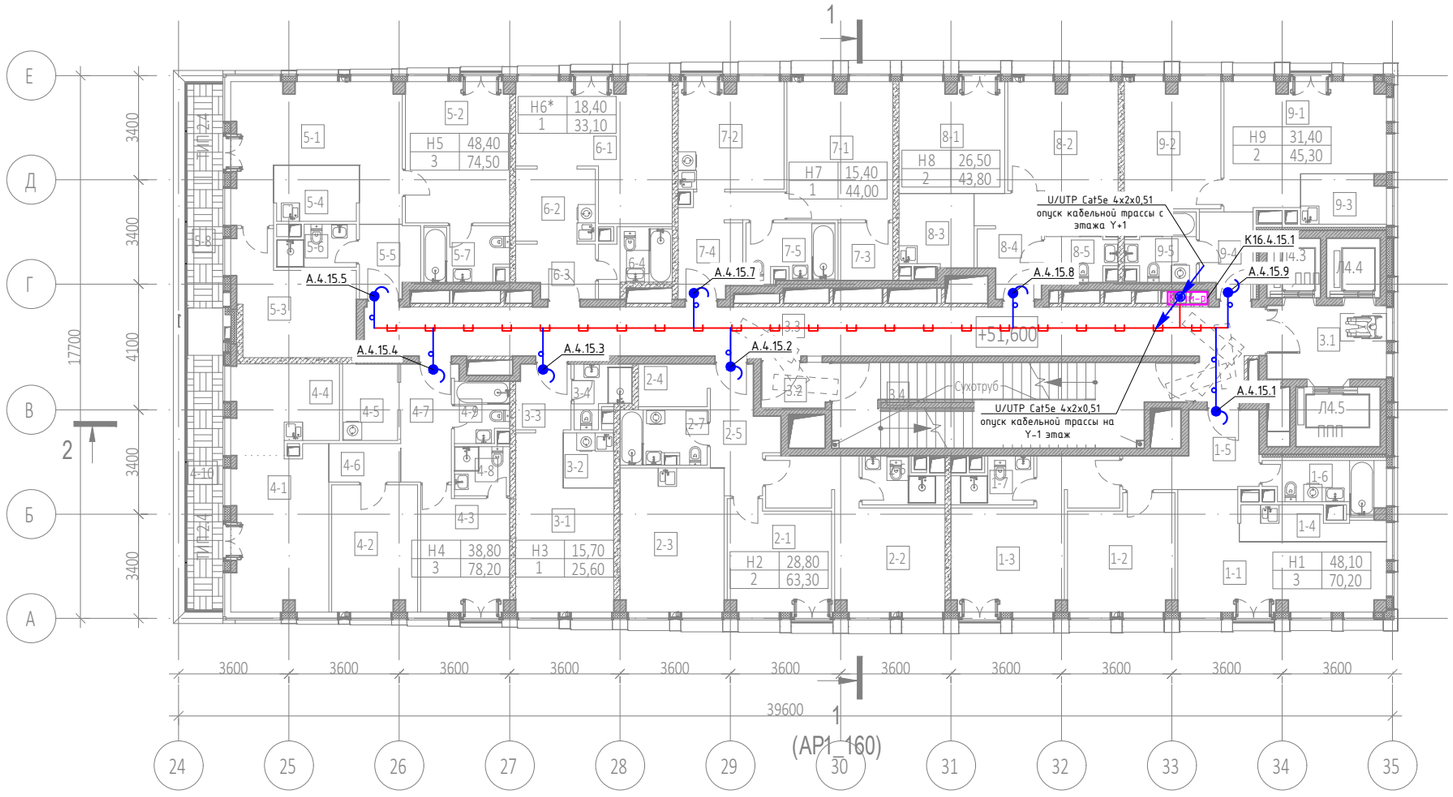

Структура обозначений

X- 1. 1. 1.

- порядковый номер
- номер этажа
- номер корпуса
- А - запас кабеля для абон. устройств
- К8 - коммутатор 8 порта
- К16 - коммутатор 16 портов

Примечание:

1. Кабели проложены горизонтально в кабельных лотках, между этажами - в кабельных стояках,
   выводы из лотков - по потолку и стенам в ПВХ трубах д.20мм
2. Прокладка кабельных трасс показана условно
3. Длины кабелей согласно кабельному журналу ГКО-1269/24-СОВ.КЖ.
4. На трассах длиной более 100 м предусмотреть установку PoE-удлинителей в коммутационных стояках

Экспликация помещений 15 этажа на отм. +51,600

№ Пом.	Наименование помещения	Площадь, м²	Кат. пом.
1 Гостиничный номер			
1-1	Комната №1	18,70	
1-2	Комната №2	12,50	
1-3	Комната №3	16,90	
1-4	Кухня-ниша	4,60	
1-5	Холл	8,30	
1-6	С/У	5,70	
1-7	С/У	3,50	
		70,20	
2 Гостиничный номер			
2-1	Комната №1	11,60	
2-2	Комната №2	17,20	
2-3	Кухня	15,90	
2-4	Гардеробная	3,10	
2-5	Холл	7,10	
2-6	С/У	3,50	
2-7	С/У	4,90	
		63,30	
3 Гостиничный номер			
3-1	Комната	15,70	
3-2	Кухня-ниша	3,00	
3-3	Холл	3,80	
3-4	С/У	3,10	
		25,60	
4 Гостиничный номер			
4-1	Комната №1	16,20	
4-2	Комната №2	11,50	
4-3	Комната №3	11,10	
4-4	Кухня	9,60	
4-5	Гардеробная	4,50	
4-6	Коридор	2,90	
4-7	Холл	6,50	
4-8	С/У	2,90	
4-9	С/У	3,40	
4-10	Терраса	9,60	
		78,20	
5 Гостиничный номер			
5-1	Комната №1	20,20	
5-2	Комната №2	15,60	
5-3	Комната №3	12,60	

Экспликация помещений 15 этажа на отм. +51,600

№ Пом.	Наименование помещения	Площадь, м²	Кат. пом.
5-4	Кухня-ниша	5,00	
5-5	Холл	4,50	
5-6	С/У	3,20	
5-7	С/У	4,90	
5-8	Терраса	8,50	
		74,50	
6 Номер дежурного персонала/горничной			
6-1	Комната №1	18,40	
6-2	Кухня-ниша	6,10	
6-3	Холл	4,20	
6-4	С/У	4,40	
		33,10	
7 Гостиничный номер			
7-1	Комната №1	15,40	
7-2	Кухня	11,90	
7-3	Гардеробная	3,40	
7-4	Холл	8,00	
7-5	С/У	5,30	
		44,00	
8 Гостиничный номер			
8-1	Комната №1	12,40	
8-2	Комната №2	14,10	
8-3	Кухня-ниша	5,80	
8-4	Холл	6,70	
8-5	С/У	4,80	
		43,80	
9 Гостиничный номер			
9-1	Комната №1	18,50	
9-2	Комната №2	12,90	
9-3	Кухня-ниша	4,50	
9-4	Холл	4,70	
9-5	С/У	4,70	
		45,30	
Места общего пользования			
3.1	Лифтовой холл	9,40	
3.2	Тамбур-шлюз	3,10	
3.3	Коридор	48,90	
3.4	Лестничная клетка Н2	30,60	
		92,00	
		570,00	

Изм.	Кол.уч	Лист	No.док	Подпись	Дата
Разработал		Шитухина			06.03.2026
ГИП		Семенов			06.03.2026
Проверил		Семенов			06.03.2026

ГКО-1269/24-СОВ

Многофункциональный гостиничный комплекс с подземной автостоянкой по адресу: г.Москва, 2-й Силикатный проезд, вл.8

Система охраны входов

Стадия	Лист	Листов
Р	44	

План расположения оборудования 15 этаж. 4 корпус

ООО "КОНКРИТ СТОУН"


Согласовано

Взам инв . N

Подп. и дата

Инв. N подл.

Формат А3_L

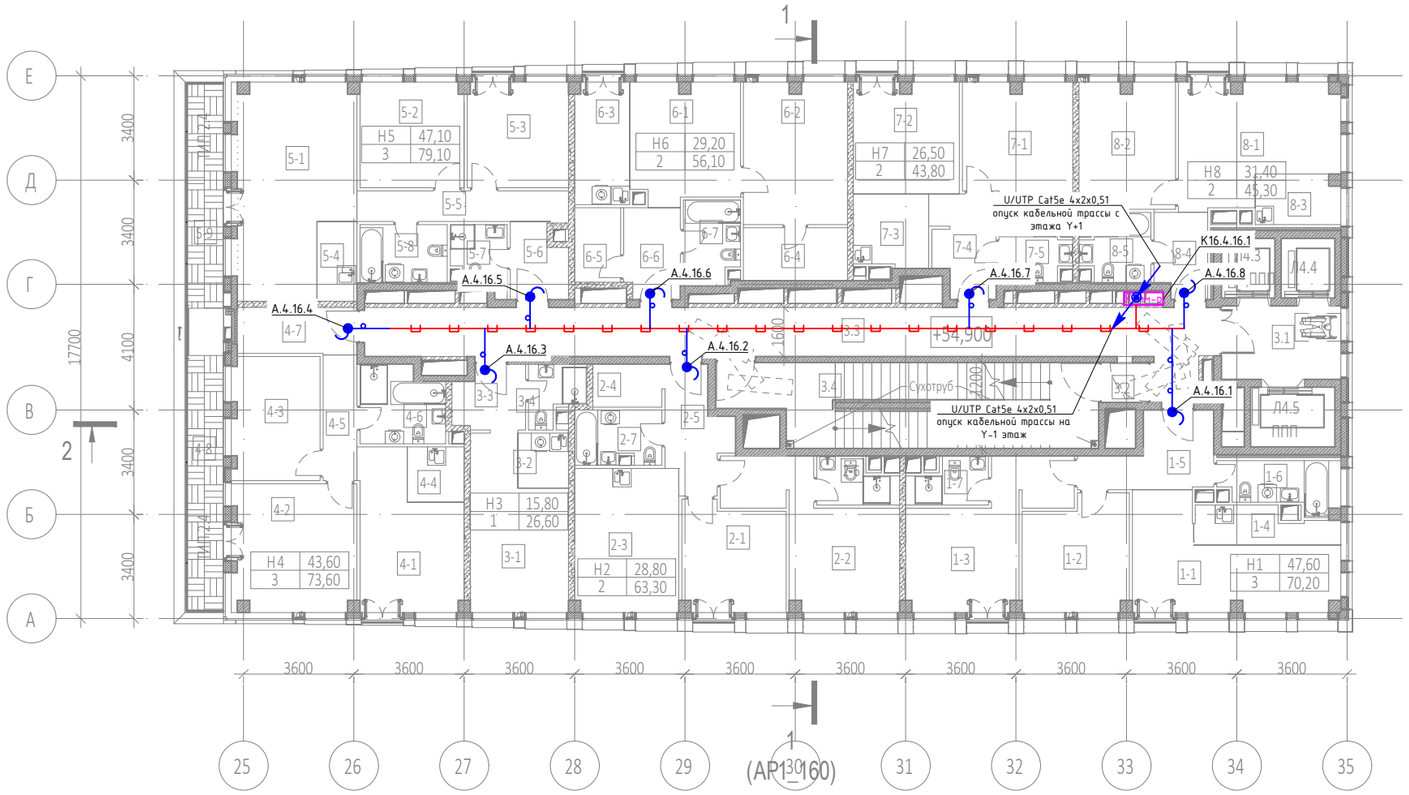

Экспликация помещений 16 этажа на отм. +54,900

№ Пом.	Наименование помещения	Площадь, м²	Кат. пом.
1 Гостиничный номер			
1-1	Комната №1	18,20	
1-2	Комната №2	12,50	
1-3	Комната №3	16,90	
1-4	Кухня-ниша	5,10	
1-5	Холл	8,30	
1-6	С/У	5,70	
1-7	С/У	3,50	
		70,20	
2 Гостиничный номер			
2-1	Комната №1	11,60	
2-2	Комната №2	17,20	
2-3	Кухня	15,90	
2-4	Гардеробная	3,10	
2-5	Холл	7,10	
2-6	С/У	3,50	
2-7	С/У	4,90	
		63,30	
3 Гостиничный номер			
3-1	Комната	15,80	
3-2	Кухня-ниша	3,00	
3-3	Холл	4,70	
3-4	С/У	3,10	
		26,60	
4 Гостиничный номер			
4-1	Комната №1	15,00	
4-2	Комната №2	16,80	
4-3	Комната №3	11,80	
4-4	Кухня-ниша	3,30	
4-5	Коридор	4,50	
4-6	С/У	6,70	
4-7	С/У	5,90	
4-8	Терраса	9,60	
		73,60	
5 Гостиничный номер			
5-1	Комната №1	24,20	
5-2	Комната №2	11,60	
5-3	Комната №3	11,30	

Экспликация помещений 16 этажа на отм. +54,900

№ Пом.	Наименование помещения	Площадь, м²	Кат. пом.
5-4	Кухня-ниша	3,40	
5-5	Коридор	6,90	
5-6	Холл	4,30	
5-7	С/У	3,50	
5-8	С/У	5,40	
5-9	Терраса	8,50	
		79,10	
6 Гостиничный номер			
6-1	Комната №1	13,60	
6-2	Комната №2	15,60	
6-3	Кухня-ниша	7,10	
6-4	Гардеробная	5,90	
6-5	Гардеробная	3,60	
6-6	Холл	5,40	
6-7	С/У	4,90	
		56,10	
7 Гостиничный номер			
7-1	Комната №1	14,10	
7-2	Комната №2	12,40	
7-3	Кухня-ниша	5,80	
7-4	Холл	6,70	
7-5	С/У	4,80	
		43,80	
8 Гостиничный номер			
8-1	Комната №1	18,50	
8-2	Комната №2	12,90	
8-3	Кухня-ниша	4,50	
8-4	Холл	4,70	
8-5	С/У	4,70	
		45,30	
Места общего пользования			
3.1	Лифтовой холл	9,40	
3.2	Тамбур-шлюз	1,80	
3.3	Коридор	46,50	
3.4	Лестничная клетка Н2	32,00	
		89,70	
		547,70	

Структура обозначений

X- 1. 1. 1.
- порядковый номер
- номер этажа
- номер корпуса
- А - запас кабеля для абон. устройств
- К8 - коммутатор 8 порта
- К16 - коммутатор 16 портов

Примечание:

1. Кабели проложены горизонтально в кабельных лотках, между этажами - в кабельных стояках,
   выводы из лотков - по потолку и стенам в ПВХ трубах д.20мм
2. Прокладка кабельных трасс показана условно
3. Длины кабелей согласно кабельному журналу ГКО-1269/24-СОВ.КЖ.
4. На трассах длиной более 100 м предусмотреть установку PoE-удлинителей в коммутационных стояках

Согласовано

Взам инв. N

Подп. и дата

Инв. N подл.

Изм.	Кол.уч	Лист	No.док	Подпись	Дата
Разработал		Шитухина			06.03.2026
ГИП		Семенов			06.03.2026
Проверил		Семенов			06.03.2026

ГКО-1269/24-СОВ

Многофункциональный гостиничный комплекс с подземной автостоянкой по адресу: г.Москва, 2-й Силикатный проезд, вл.8


Система охраны входов

Стадия	Лист	Листов
Р	45	

План расположения оборудования 16 этаж. 4 корпус

ООО "КОНКРИТ СТОУН"

Формат А3_L

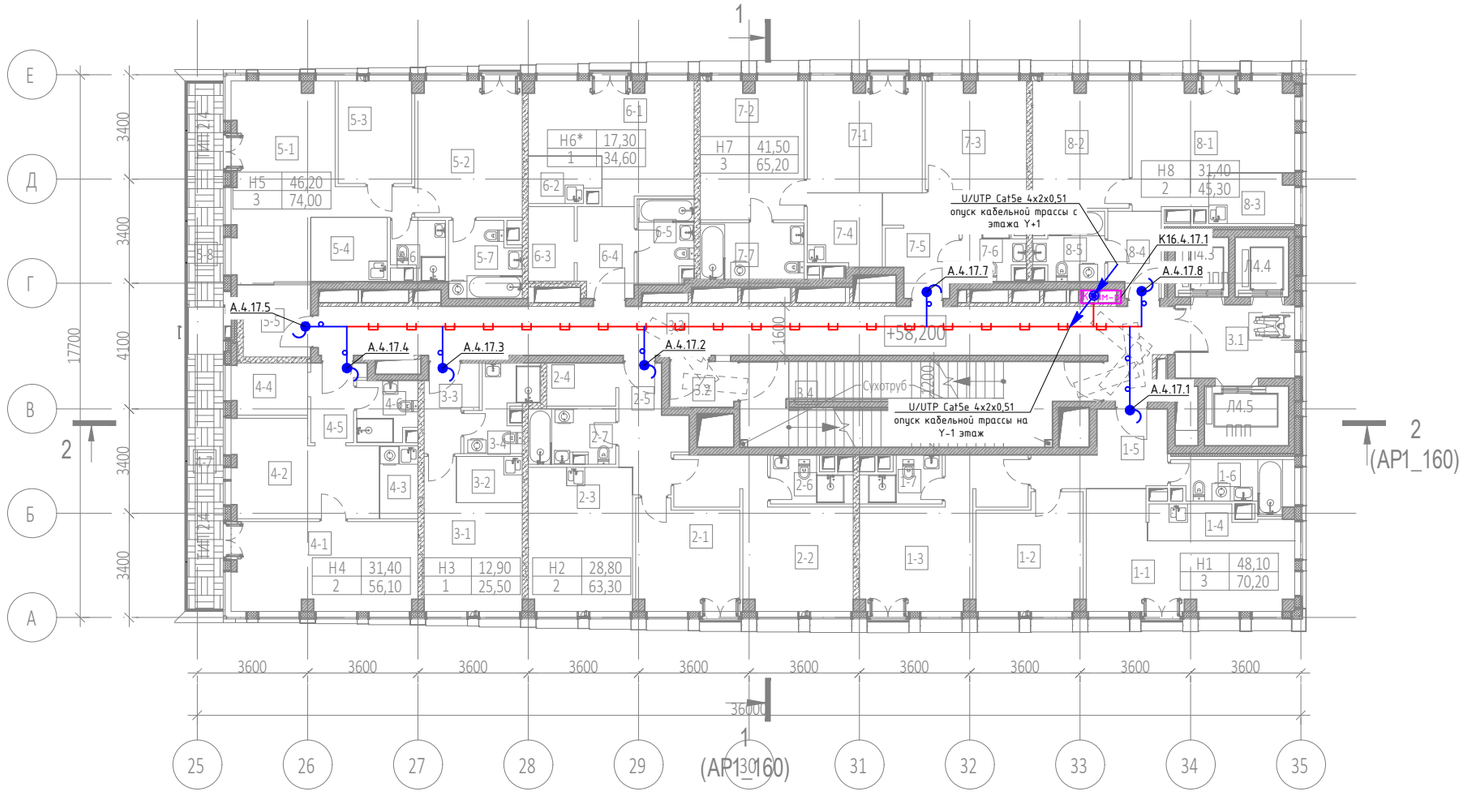

Экспликация помещений 17 этажа на отм. +58,200

№ Пом.	Наименование помещения	Площадь, м²	Кат. пом.
1 Гостиничный номер			
1-1	Комната №1	18,70	
1-2	Комната №2	12,50	
1-3	Комната №3	16,90	
1-4	Кухня-ниша	4,60	
1-5	Холл	8,30	
1-6	С/У	5,70	
1-7	С/У	3,50	
		70,20	
2 Гостиничный номер			
2-1	Комната №1	11,60	
2-2	Комната №2	17,20	
2-3	Кухня	15,90	
2-4	Гардеробная	3,10	
2-5	Холл	7,10	
2-6	С/У	3,50	
2-7	С/У	4,90	
		63,30	
3 Гостиничный номер			
3-1	Комната	12,90	
3-2	Кухня-ниша	3,20	
3-3	Холл	4,30	
3-4	С/У	5,10	
		25,50	
4 Гостиничный номер			
4-1	Комната №1	17,50	
4-2	Комната №2	13,90	
4-3	Кухня-ниша	3,00	
4-4	Гардеробная	4,40	
4-5	Холл	3,90	
4-6	С/У	3,80	
4-7	Терраса	9,60	
		56,10	
5 Гостиничный номер			
5-1	Комната №1	22,70	
5-2	Комната №2	15,50	
5-3	Комната №3	8,00	
5-4	Кухня-ниша	5,30	

Экспликация помещений 17 этажа на отм. +58,200

№ Пом.	Наименование помещения	Площадь, м²	Кат. пом.
5-5	Холл	5,30	
5-6	С/У	3,10	
5-7	С/У	5,60	
5-8	Терраса	8,50	
		74,00	
6 Номер дежурного персонала/горничной			
6-1	Комната	17,30	
6-2	Кухня-ниша	3,40	
6-3	Гардеробная	3,60	
6-4	Холл	5,40	
6-5	С/У	4,90	
		34,60	
7 Гостиничный номер			
7-1	Комната №1	13,50	
7-2	Комната №2	15,20	
7-3	Комната №3	12,80	
7-4	Кухня-ниша	5,80	
7-5	Холл	7,50	
7-6	С/У	4,10	
7-7	С/У	6,30	
		65,20	
8 Гостиничный номер			
8-1	Комната №1	18,50	
8-2	Комната №2	12,90	
8-3	Кухня-ниша	4,50	
8-4	Холл	4,70	
8-5	С/У	4,70	
		45,30	
Места общего пользования			
3.1	Лифтовой холл	9,40	
3.2	Тамбур-шлюз	3,10	
3.3	Коридор	46,50	
3.4	Лестничная клетка Н2	30,60	
		89,60	
		523,80	

Структура обозначений

X- 1. 1. 1.
- порядковый номер
- номер этажа
- номер корпуса
- А - запас кабеля для абон. устройств
- К8 - коммутатор 8 порта
- К16 - коммутатор 16 портов

Примечание:

1. Кабели проложены горизонтально в кабельных лотках, между этажами - в кабельных стояках,
   выводы из лотков - по потолку и стенам в ПВХ трубах д.20мм
2. Прокладка кабельных трасс показана условно
3. Длины кабелей согласно кабельному журналу ГКО-1269/24-СОВ.КЖ.
4. На трассах длиной более 100 м предусмотреть установку PoE-удлинителей в коммутационных стояках

Изм.	Кол.уч	Лист	No.док	Подпись	Дата
Разработал		Шитухина			06.03.2026
ГИП		Семенов			06.03.2026
Проверил		Семенов			06.03.2026

ГКО-1269/24-СОВ

Многофункциональный гостиничный комплекс с подземной автостоянкой по адресу: г.Москва, 2-й Силикатный проезд, вл.8

Система охраны входов

Стадия	Лист	Листов
Р	46	

План расположения оборудования 17 этаж. 4 корпус

ООО "КОНКРИТ СТОУН"


Согласовано

Взам инв. N

Подп. и дата

Инв. N подл.

Формат А3_L

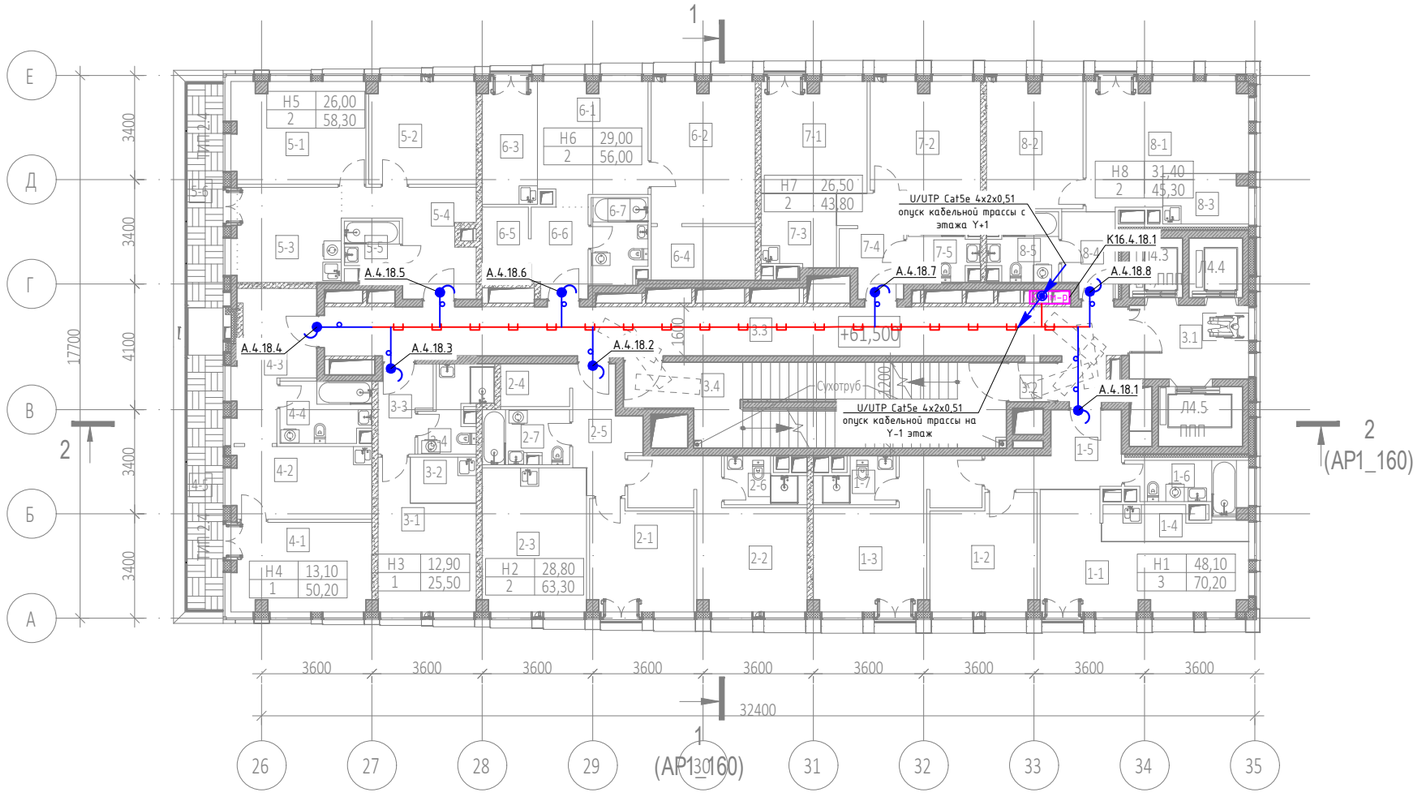

Экспликация помещений 18 этажа на отм. +61.500

№ Пом.	Наименование помещения	Площадь, м²	Кат. пом.
1 Гостиничный номер			
1-1	Комната №1	18,70	
1-2	Комната №2	12,50	
1-3	Комната №3	16,90	
1-4	Кухня-ниша	4,60	
1-5	Холл	8,30	
1-6	С/У	5,70	
1-7	С/У	3,50	
		70,20	
2 Гостиничный номер			
2-1	Комната №1	11,60	
2-2	Комната №2	17,20	
2-3	Кухня	15,90	
2-4	Гардеробная	3,10	
2-5	Холл	7,10	
2-6	С/У	3,50	
2-7	С/У	4,90	
		63,30	
3 Гостиничный номер			
3-1	Комната	12,90	
3-2	Кухня-ниша	3,20	
3-3	Холл	4,30	
3-4	С/У	5,10	
		25,50	
4 Гостиничный номер			
4-1	Комната	13,10	
4-2	Кухня	10,80	
4-3	Холл	10,90	
4-4	С/У	5,80	
4-5	Терраса	9,60	
		50,20	
5 Гостиничный номер			
5-1	Комната №1	14,40	
5-2	Комната №2	11,60	
5-3	Кухня	10,50	
5-4	Холл	10,20	
5-5	С/У	3,10	
5-6	Терраса	8,50	
		58,30	

Экспликация помещений 18 этажа на отм. +61.500

№ Пом.	Наименование помещения	Площадь, м²	Кат. пом.
6 Гостиничный номер			
6-1	Комната №1	13,50	
6-2	Комната №2	15,50	
6-3	Кухня-ниша	7,10	
6-4	Гардеробная	5,90	
6-5	Гардеробная	3,60	
6-6	Холл	5,40	
6-7	С/У	5,00	
		56,00	
7 Гостиничный номер			
7-1	Комната №1	12,40	
7-2	Комната №2	14,10	
7-3	Кухня-ниша	5,80	
7-4	Холл	6,70	
7-5	С/У	4,80	
		43,80	
8 Гостиничный номер			
8-1	Комната №1	18,50	
8-2	Комната №2	12,90	
8-3	Кухня-ниша	4,50	
8-4	Холл	4,70	
8-5	С/У	4,70	
		45,30	
Места общего пользования			
3.1	Лифтовой холл	9,40	
3.2	Тамбур-шлюз	1,80	
3.3	Коридор	43,80	
3.4	Лестничная клетка Н2	31,90	
		86,90	
		499,50	

Структура обозначений

X- 1. 1. 1.
- порядковый номер
- номер этажа
- номер корпуса
- А - запас кабеля для абон. устройств
- К8 - коммутатор 8 порта
- К16 - коммутатор 16 портов

Примечание:

1. Кабели проложены горизонтально в кабельных лотках, между этажами - в кабельных стояках,
   выводы из лотков - по потолку и стенам в ПВХ трубах д.20мм
2. Прокладка кабельных трасс показана условно
3. Длины кабелей согласно кабельному журналу ГКО-1269/24-СОВ.КЖ.
4. На трассах длиной более 100 м предусмотреть установку PoE-удлинителей в коммутационных стояках

Изм.	Кол.уч	Лист	No.док	Подпись	Дата
Разработал		Шитухина			06.03.2026
ГИП		Семенов			06.03.2026
Проверил		Семенов			06.03.2026

ГКО-1269/24-СОВ

Многофункциональный гостиничный комплекс с подземной автостоянкой по адресу: г.Москва, 2-й Силикатный проезд, вл.8

Система охраны входов

Стадия	Лист	Листов
Р	47	

План расположения оборудования 18 этаж. 4 корпус

ООО "КОНКРИТ СТОУН"


Согласовано

Взам инв . N

Подп. и дата

Инв. N подл.

Формат А3_L

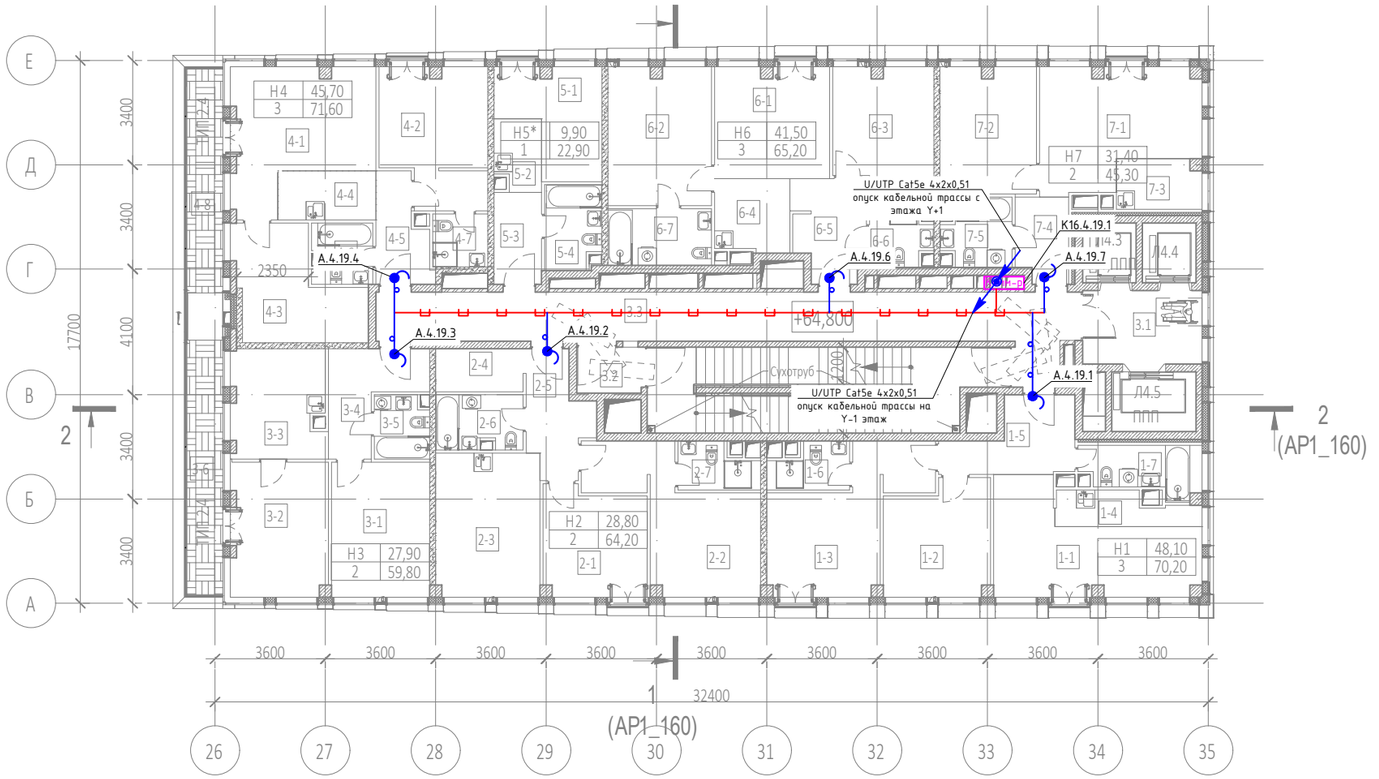

Экспликация помещений 19 этажа на отм. +64.800			
№ Пом.	Наименование помещения	Площадь, м²	Кат. пом.
1 Гостиничный номер			
1-1	Комната №1	18,70	
1-2	Комната №2	12,50	
1-3	Комната №3	16,90	
1-4	Кухня-ниша	4,60	
1-5	Холл	8,30	
1-6	С/У	3,50	
1-7	С/У	5,70	
		70,20	
2 Гостиничный номер			
2-1	Комната №1	11,60	
2-2	Комната №2	17,20	
2-3	Кухня	15,90	
2-4	Гардеробная	4,00	
2-5	Холл	7,10	
2-6	С/У	4,90	
2-7	С/У	3,50	
		64,20	
3 Гостиничный номер			
3-1	Комната №1	14,10	
3-2	Комната №2	13,80	
3-3	Кухня	11,00	
3-4	Холл	7,70	
3-5	С/У	3,60	
3-6	Терраса	9,60	
		59,80	
4 Гостиничный номер			
4-1	Комната №1	18,20	
4-2	Комната №2	14,90	
4-3	Комната №3	12,60	
4-4	Кухня-ниша	5,10	
4-5	Холл	5,40	
4-6	С/У	3,80	

Экспликация помещений 19 этажа на отм. +64.800			
№ Пом.	Наименование помещения	Площадь, м²	Кат. пом.
4-7	С/У	3,10	
4-8	Терраса	8,50	
		71,60	
5 Номер дежурного персонала/горничной			
5-1	Комната	9,90	
5-2	Кухня-ниша	3,40	
5-3	Холл	4,70	
5-4	С/У	4,90	
		22,90	
6 Гостиничный номер			
6-1	Комната №1	13,50	
6-2	Комната №2	15,20	
6-3	Комната №3	12,80	
6-4	Кухня-ниша	5,80	
6-5	Холл	7,50	
6-6	С/У	4,10	
6-7	С/У	6,30	
		65,20	
7 Гостиничный номер			
7-1	Комната №1	18,50	
7-2	Комната №2	12,90	
7-3	Кухня-ниша	4,50	
7-4	Холл	4,70	
7-5	С/У	4,70	
		45,30	
Места общего пользования			
3.1	Лифтовой холл	9,40	
3.2	Тамбур-шлюз	3,10	
3.3	Коридор	38,70	
3.4	Лестничная клетка Н2	30,60	
		81,80	
		481,00	

Структура обозначений

X- 1. 1. 1.
- порядковый номер
- номер этажа
- номер корпуса
- А - запас кабеля для абон. устройств
- К8 - коммутатор 8 порта
- К16 - коммутатор 16 портов

Примечание:
1. Кабели проложены горизонтально в кабельных лотках, между этажами - в кабельных стояках,
   выводы из лотков - по потолку и стенам в ПВХ трубах д.20мм
2. Прокладка кабельных трасс показана условно
3. Длины кабелей согласно кабельному журналу ГКО-1269/24-СОВ.КЖ.
4. На трассах длиной более 100 м предусмотреть установку PoE-удлинителей в коммутационных стояках

Согласовано

Взам инв. N

Подп. и дата

Инв. N подл.

Изм.	Кол.уч	Лист	No.док	Подпись	Дата
Разработал		Шитухина			06.03.2026
ГИП		Семенов			06.03.2026
Проверил		Семенов			06.03.2026

ГКО-1269/24-СОВ

Многофункциональный гостиничный комплекс с подземной автостоянкой по адресу: г.Москва, 2-й Силикатный проезд, вл.8


Система охраны входов

Стадия	Лист	Листов
Р	48	

План расположения оборудования 19 этаж. 4 корпус

ООО "КОНКРИТ СТОУН"

Формат А3_L

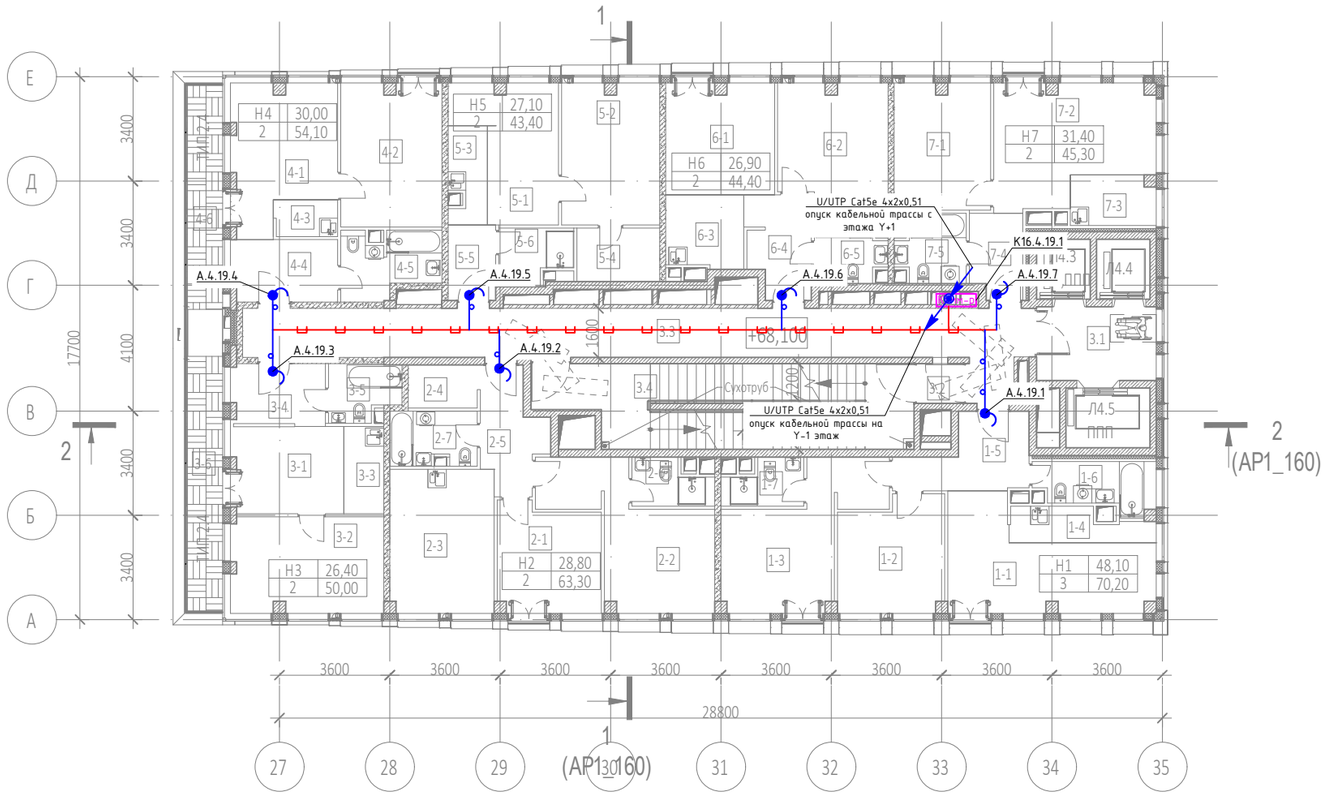

Экспликация помещений 20 этажа на отм. +68.100

№ Пом.	Наименование помещения	Площадь, м²	Кат. пом.
1 Гостиничный номер			
1-1	Комната №1	18,70	
1-2	Комната №2	12,50	
1-3	Комната №3	16,90	
1-4	Кухня-ниша	4,60	
1-5	Холл	8,30	
1-6	С/У	5,70	
1-7	С/У	3,50	
		70,20	
2 Гостиничный номер			
2-1	Комната №1	11,60	
2-2	Комната №2	17,20	
2-3	Кухня	15,90	
2-4	Гардеробная	3,10	
2-5	Холл	7,10	
2-6	С/У	3,50	
2-7	С/У	4,90	
		63,30	
3 Гостиничный номер			
3-1	Комната №1	10,90	
3-2	Комната №2	15,50	
3-3	Кухня-ниша	3,70	
3-4	Холл	6,30	
3-5	С/У	4,00	
3-6	Терраса	9,60	
		50,00	
4 Гостиничный номер			
4-1	Комната №1	14,70	
4-2	Комната №2	15,30	
4-3	Кухня-ниша	2,50	
4-4	Холл	7,00	
4-5	С/У	6,10	
4-6	Терраса	8,50	
		54,10	

Экспликация помещений 20 этажа на отм. +68.100

№ Пом.	Наименование помещения	Площадь, м²	Кат. пом.
5 Гостиничный номер			
5-1	Комната №1	12,40	
5-2	Комната №2	14,70	
5-3	Кухня-ниша	3,80	
5-4	Гардеробная	4,70	
5-5	Холл	3,80	
5-6	С/У	4,00	
		43,40	
6 Гостиничный номер			
6-1	Комната №1	12,80	
6-2	Комната №2	14,10	
6-3	Кухня-ниша	6,00	
6-4	Холл	6,70	
6-5	С/У	4,80	
		44,40	
7 Гостиничный номер			
7-1	Комната №1	12,90	
7-2	Комната №2	18,50	
7-3	Кухня-ниша	4,50	
7-4	Холл	4,70	
7-5	С/У	4,70	
		45,30	
Места общего пользования			
3.1	Лифтовой холл	9,40	
3.2	Тамбур-шлюз	1,80	
3.3	Коридор	43,20	
3.4	Лестничная клетка Н2	31,90	
		86,30	
		457,00	

Структура обозначений

X- 1. 1. 1.

- порядковый номер
- номер этажа
- номер корпуса
- А - запас кабеля для абон. устройств
- К8 - коммутатор 8 порта
- К16 - коммутатор 16 портов

Примечание:

1. Кабели проложены горизонтально в кабельных лотках, между этажами - в кабельных стояках,
   выводы из лотков - по потолку и стенам в ПВХ трубах д.20мм
2. Прокладка кабельных трасс показана условно
3. Длины кабелей согласно кабельному журналу ГКО-1269/24-СОВ.КЖ.
4. На трассах длиной более 100 м предусмотреть установку PoE-удлинителей в коммутационных стояках

Изм.	Кол.уч	Лист	No.док	Подпись	Дата
Разработал		Шитухина			06.03.2026
ГИП		Семенов			06.03.2026
Проверил		Семенов			06.03.2026

ГКО-1269/24-СОВ

Многофункциональный гостиничный комплекс с подземной автостоянкой по адресу: г.Москва, 2-й Силикатный проезд, вл.8

Система охраны входов

Стадия	Лист	Листов
Р	49	

План расположения оборудования 20 этаж. 4 корпус

ООО "КОНКРИТ СТОУН"


Согласовано

Взам инв . N

Подп. и дата

Инв. N подл.

Формат А3_L

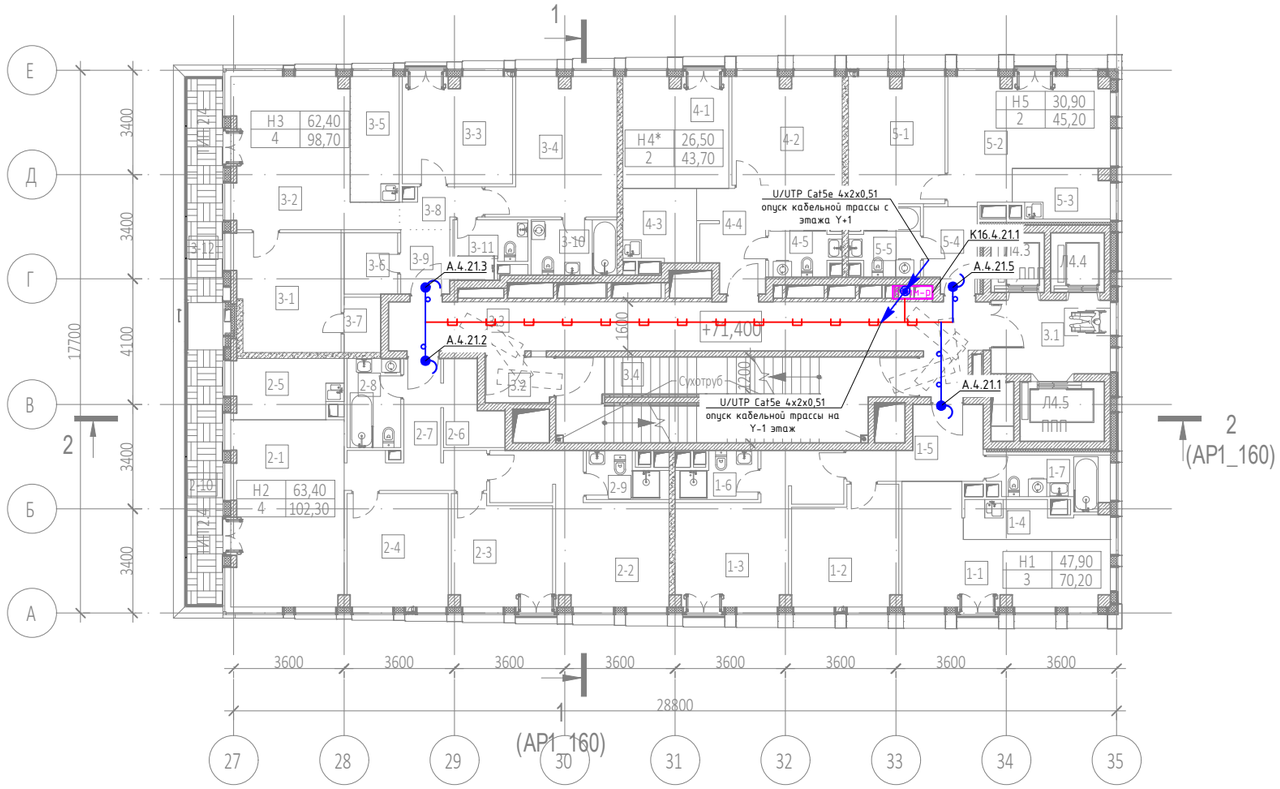

Экспликация помещений 21 этажа на отм. +71.400			
№ Пом.	Наименование помещения	Площадь, м²	Кат. пом.
1 Гостиничный номер			
1-1	Комната №1	18,40	
1-2	Комната №2	12,50	
1-3	Комната №3	17,00	
1-4	Кухня-ниша	5,10	
1-5	Холл	7,90	
1-6	С/У	3,60	
1-7	С/У	5,70	
		70,20	
2 Гостиничный номер			
2-1	Комната №1	22,50	
2-2	Комната №2	17,50	
2-3	Комната №3	11,20	
2-4	Комната №4	12,20	
2-5	Кухня-ниша	7,20	
2-6	Гардеробная	4,30	
2-7	Холл	9,20	
2-8	С/У	5,10	
2-9	С/У	3,50	
2-10	Терраса	9,60	
		102,30	
3 Гостиничный номер			
3-1	Комната №1	13,60	
3-2	Комната №2	20,50	
3-3	Комната №3	12,40	
3-4	Комната №4	15,90	
3-5	Кухня-ниша	6,60	
3-6	Гардеробная	3,50	
3-7	Гардеробная	2,20	
3-8	Коридор	3,00	
3-9	Холл	3,40	
3-10	С/У	5,00	
3-11	С/У	4,10	
3-12	Терраса	8,50	
		98,70	

Экспликация помещений 21 этажа на отм. +71.400			
№ Пом.	Наименование помещения	Площадь, м²	Кат. пом.
4 Номер дежурного персонала/горничной			
4-1	Комната №1	12,40	
4-2	Комната №2	14,10	
4-3	Кухня-ниша	5,60	
4-4	Холл	6,80	
4-5	С/У	4,80	
		43,70	
5 Гостиничный номер			
5-1	Комната №1	12,90	
5-2	Комната №2	18,00	
5-3	Кухня-ниша	4,90	
5-4	Холл	4,70	
5-5	С/У	4,70	
		45,20	
Места общего пользования			
3.1	Лифтовой холл	9,40	
3.2	Тамбур-шлюз	3,10	
3.3	Коридор	33,20	
3.4	Лестничная клетка Н2	30,60	
		76,30	
		436,40	

Структура обозначений

X- 1. 1. 1.
- порядковый номер
- номер этажа
- номер корпуса
- А - запас кабеля для абон. устройств
- К8 - коммутатор 8 порта
- К16 - коммутатор 16 портов

Примечание:
1. Кабели проложены горизонтально в кабельных лотках, между этажами - в кабельных стояках,
   выводы из лотков - по потолку и стенам в ПВХ трубах д.20мм
2. Прокладка кабельных трасс показана условно
3. Длины кабелей согласно кабельному журналу ГКО-1269/24-СОВ.КЖ.
4. На трассах длиной более 100 м предусмотреть установку PoE-удлинителей в коммутационных стояках

Согласовано

Взам инв . N

Подп. и дата

Инв. N подл.

Изм.	Кол.уч	Лист	No.док	Подпись	Дата
Разработал		Шитухина			06.03.2026
ГИП		Семенов			06.03.2026
Проверил		Семенов			06.03.2026

ГКО-1269/24-СОВ

Многофункциональный гостиничный комплекс с подземной автостоянкой по адресу: г.Москва, 2-й Силикатный проезд, вл.8


Система охраны входов

Стадия	Лист	Листов
Р	50	

План расположения оборудования 21 этаж. 4 корпус

ООО "КОНКРИТ СТОУН"

Формат А3_L

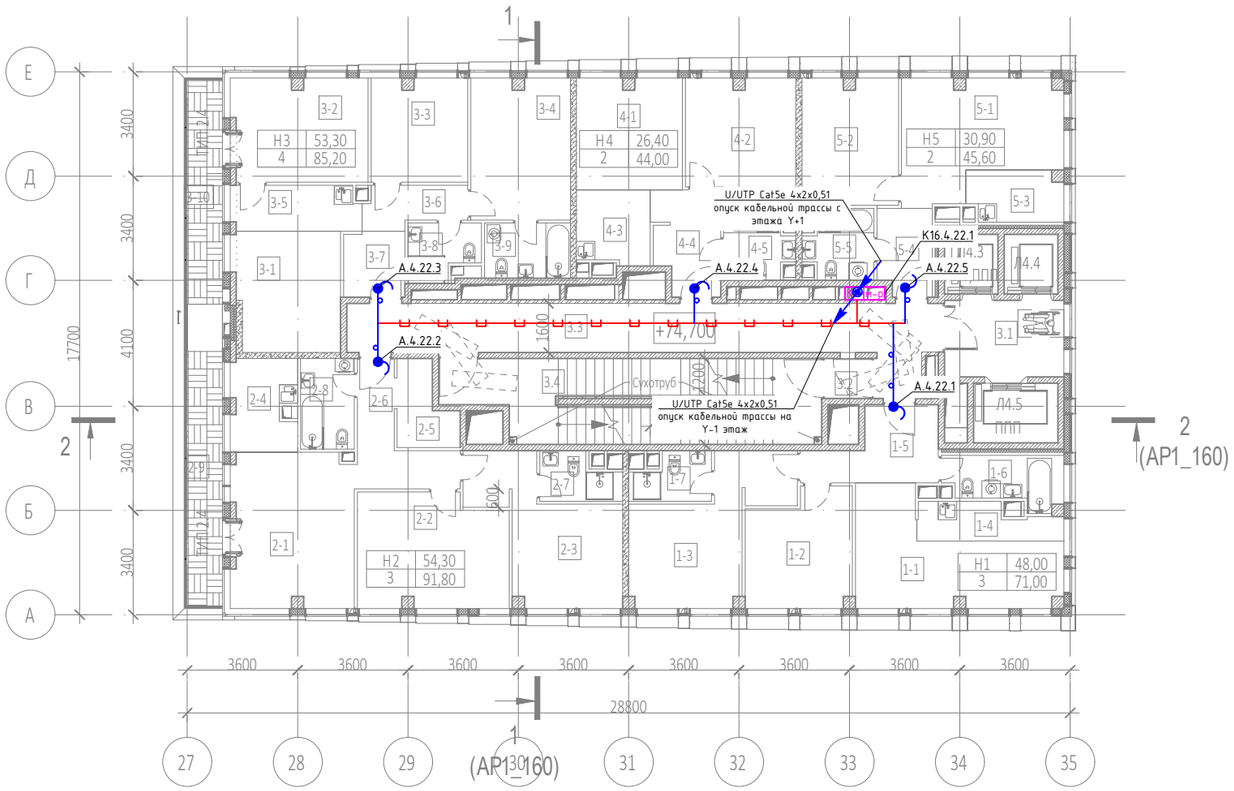

Экспликация помещений 22 этажа на отм. +74.700

№ Пом.	Наименование помещения	Площадь, м²	Кат. пом.
1 Гостиничный номер			
1-1	Комната №1	18,40	
1-2	Комната №2	12,50	
1-3	Комната №3	17,10	
1-4	Кухня-ниша	5,10	
1-5	Холл	8,30	
1-6	С/У	5,90	
1-7	С/У	3,70	
		71,00	
2 Гостиничный номер			
2-1	Комната №1	20,20	
2-2	Комната №2	17,70	
2-3	Комната №3	16,40	
2-4	Кухня-ниша	6,90	
2-5	Гардеробная	4,40	
2-6	Холл	7,80	
2-7	С/У	3,60	
2-8	С/У	5,20	
2-9	Терраса	9,60	
		91,80	
3 Гостиничный номер			
3-1	Комната №1	13,10	
3-2	Комната №2	14,70	
3-3	Комната №3	10,60	
3-4	Комната №4	14,90	
3-5	Кухня-ниша	6,00	
3-6	Коридор	4,20	
3-7	Холл	4,20	
3-8	С/У	4,00	
3-9	С/У	5,00	
3-10	Терраса	8,50	
		85,20	

Экспликация помещений 22 этажа на отм. +74.700

№ Пом.	Наименование помещения	Площадь, м²	Кат. пом.
4 Гостиничный номер			
4-1	Комната №1	12,40	
4-2	Комната №2	14,00	
4-3	Кухня-ниша	5,70	
4-4	Холл	7,10	
4-5	С/У	4,80	
		44,00	
5 Гостиничный номер			
5-1	Комната №1	18,00	
5-2	Комната №2	12,90	
5-3	Кухня-ниша	5,00	
5-4	Холл	4,90	
5-5	С/У	4,80	
		45,60	
Места общего пользования			
3.1	Лифтовой холл	9,80	
3.2	Тамбур-шлюз	1,80	
3.3	Коридор	33,10	
3.4	Лестничная клетка Н2	32,00	
		76,70	
		414,30	

Структура обозначений

X- 1. 1. 1.
- порядковый номер
- номер этажа
- номер корпуса
- А - запас кабеля для абон. устройств
- К8 - коммутатор 8 порта
- К16 - коммутатор 16 портов

Примечание:

1. Кабели проложены горизонтально в кабельных лотках, между этажами - в кабельных стояках,
   выводы из лотков - по потолку и стенам в ПВХ трубах д.20мм
2. Прокладка кабельных трасс показана условно
3. Длины кабелей согласно кабельному журналу ГКО-1269/24-СОВ.КЖ.
4. На трассах длиной более 100 м предусмотреть установку PoE-удлинителей в коммутационных стояках

Изм.	Кол.уч	Лист	No.док	Подпись	Дата
Разработал		Шитухина			06.03.2026
ГИП		Семенов			06.03.2026
Проверил		Семенов			06.03.2026

ГКО-1269/24-СОВ

Многофункциональный гостиничный комплекс с подземной автостоянкой по адресу: г.Москва, 2-й Силикатный проезд, вл.8

Система охраны входов

Стадия	Лист	Листов
Р	51	

План расположения оборудования 22 этаж. 4 корпус

ООО "КОНКРИТ СТОУН"


Согласовано

Взам инв . N

Подп. и дата

Инв. N подл.

Формат А3_L

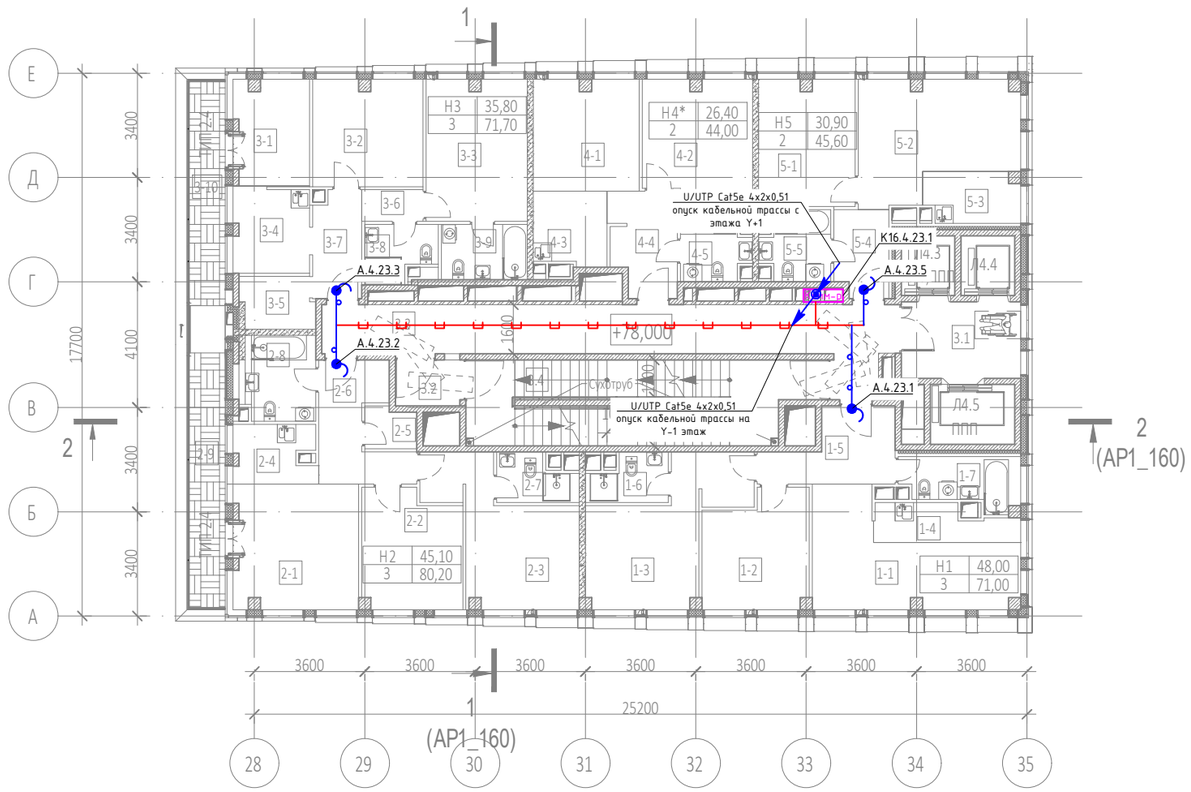

Структура обозначений

X- 1. 1. 1.

- порядковый номер
- номер этажа
- номер корпуса
- А - запас кабеля для абон. устройств
- К8 - коммутатор 8 порта
- К16 - коммутатор 16 портов

Примечание:

1. Кабели проложены горизонтально в кабельных лотках, между этажами - в кабельных стояках,
   выводы из лотков - по потолку и стенам в ПВХ трубах д.20мм
2. Прокладка кабельных трасс показана условно
3. Длины кабелей согласно кабельному журналу ГКО-1269/24-СОВ.КЖ.
4. На трассах длиной более 100 м предусмотреть установку PoE-удлинителей в коммутационных стояках

Экспликация помещений 23 этажа на отм. +78.000

№ Пом.	Наименование помещения	Площадь, м²	Кат. пом.
1 Гостиничный номер			
1-1	Комната №1	18,40	
1-2	Комната №2	12,50	
1-3	Комната №3	17,10	
1-4	Кухня-ниша	5,10	
1-5	Холл	8,30	
1-6	С/У	3,70	
1-7	С/У	5,90	
		71,00	
2 Гостиничный номер			
2-1	Комната №1	16,50	
2-2	Комната №2	12,20	
2-3	Комната №3	16,40	
2-4	Кухня-ниша	4,90	
2-5	Гардеробная	2,20	
2-6	Холл	8,80	
2-7	С/У	3,60	
2-8	С/У	6,00	
2-9	Терраса	9,60	
		80,20	
3 Гостиничный номер			
3-1	Комната №1	8,30	
3-2	Комната №2	12,40	
3-3	Комната №3	15,10	
3-4	Кухня-ниша	6,90	
3-5	Гардеробная	4,00	
3-6	Коридор	2,10	
3-7	Холл	5,40	
3-8	С/У	4,00	
3-9	С/У	5,00	
3-10	Терраса	8,50	
		71,70	

Экспликация помещений 23 этажа на отм. +78.000

№ Пом.	Наименование помещения	Площадь, м²	Кат. пом.
4 Номер дежурного персонала/горничной			
4-1	Комната №1	12,40	
4-2	Комната №2	14,00	
4-3	Кухня-ниша	5,70	
4-4	Холл	7,10	
4-5	С/У	4,80	
		44,00	
5 Гостиничный номер			
5-1	Комната №1	12,90	
5-2	Комната №2	18,00	
5-3	Кухня-ниша	5,00	
5-4	Холл	4,90	
5-5	С/У	4,80	
		45,60	
Места общего пользования			
3.1	Лифтовой холл	9,80	
3.2	Тамбур-шлюз	3,10	
3.3	Коридор	32,10	
3.4	Лестничная клетка Н2	30,60	
		75,60	
		388,10	

Изм.	Кол.уч.	Лист	No.док	Подпись	Дата
Разработал		Шитухина			06.03.2026
ГИП		Семенов			06.03.2026
Проверил		Семенов			06.03.2026

ГКО-1269/24-СОВ

Многофункциональный гостиничный комплекс с подземной автостоянкой по адресу: г.Москва, 2-й Силикатный проезд, вл.8

Система охраны входов

Стадия	Лист	Листов
Р	52	

План расположения оборудования 23 этаж. 4 корпус

ООО "КОНКРИТ СТОУН"


Согласовано

Взам инв. N

Подп. и дата

Инв. N подл.

Формат А3_L

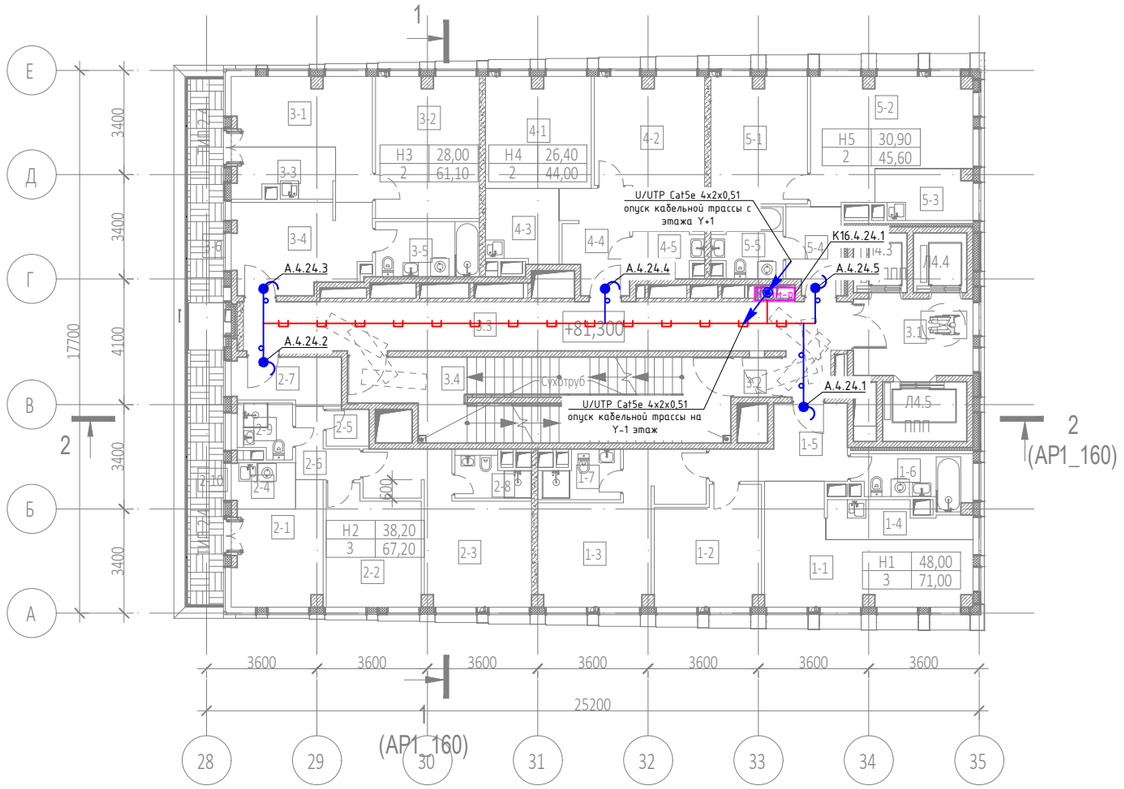

Экспликация помещений 24 этажа на отм. +81.300			
№ Пом.	Наименование помещения	Площадь, м²	Кат. пом.
1 Гостиничный номер			
1-1	Комната №1	18,40	
1-2	Комната №2	12,50	
1-3	Комната №3	17,10	
1-4	Кухня-ниша	5,10	
1-5	Холл	8,30	
1-6	С/У	5,90	
1-7	С/У	3,70	
		71,00	
2 Гостиничный номер			
2-1	Комната №1	10,20	
2-2	Комната №2	11,40	
2-3	Комната №3	16,60	
2-4	Кухня-ниша	3,10	
2-5	Гардеробная	1,70	
2-6	Коридор	3,40	
2-7	Холл	5,30	
2-8	С/У	3,20	
2-9	С/У	2,70	
2-10	Терраса	9,60	
		67,20	
3 Гостиничный номер			
3-1	Комната №1	12,50	
3-2	Комната №2	15,50	
3-3	Кухня-ниша	5,50	
3-4	Холл	13,00	
3-5	С/У	6,10	
3-6	Терраса	8,50	

Экспликация помещений 24 этажа на отм. +81.300			
№ Пом.	Наименование помещения	Площадь, м²	Кат. пом.
		61,10	
4 Гостиничный номер			
4-1	Комната №1	12,40	
4-2	Комната №2	14,00	
4-3	Кухня-ниша	5,70	
4-4	Холл	7,10	
4-5	С/У	4,80	
		44,00	
5 Гостиничный номер			
5-1	Комната №1	12,90	
5-2	Комната №2	18,00	
5-3	Кухня-ниша	5,00	
5-4	Холл	4,90	
5-5	С/У	4,80	
		45,60	
Места общего пользования			
3.1	Лифтовой холл	9,80	
3.2	Тамбур-шлюз	1,80	
3.3	Коридор	33,70	
3.4	Лестничная клетка Н2	32,00	
		77,30	
		366,20	

Структура обозначений

X- 1. 1. 1.

- порядковый номер
- номер этажа
- номер корпуса
- А - запас кабеля для абон. устройств
- К8 - коммутатор 8 порта
- К16 - коммутатор 16 портов

Примечание:

1. Кабели проложены горизонтально в кабельных лотках, между этажами - в кабельных стояках,
   выводы из лотков - по потолку и стенам в ПВХ трубах д.20мм
2. Прокладка кабельных трасс показана условно
3. Длины кабелей согласно кабельному журналу ГКО-1269/24-СОВ.КЖ.
4. На трассах длиной более 100 м предусмотреть установку PoE-удлинителей в коммутационных стояках

Изм.	Кол.уч	Лист	No.док	Подпись	Дата
Разработал		Шитухина			06.03.2026
ГИП		Семенов			06.03.2026
Проверил		Семенов			06.03.2026

ГКО-1269/24-СОВ

Многофункциональный гостиничный комплекс с подземной автостоянкой по адресу: г.Москва, 2-й Силикатный проезд, вл.8

Система охраны входов	Стадия	Лист	Листов
	Р	53	
План расположения оборудования 24 этаж. 4 корпус	ООО "КОНКРИТ СТОУН"		


Согласовано

Взам инв. N

Подп. и дата

Инв. N подл.

Формат А3_L

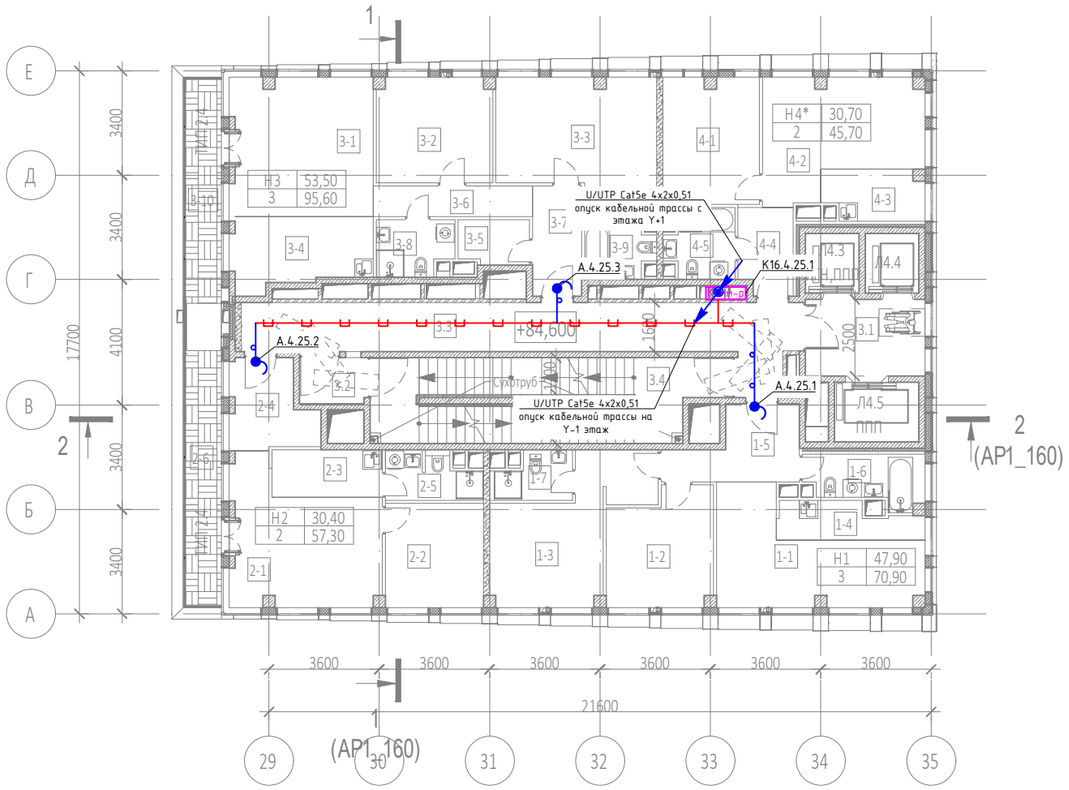

Экспликация помещений 25 этажа на отм. +84.600

№ Пом.	Наименование помещения	Площадь, м²	Кат. пом.
1 Гостиничный номер			
1-1	Комната №1	18,30	
1-2	Комната №2	12,50	
1-3	Комната №3	17,10	
1-4	Кухня-ниша	5,10	
1-5	Холл	8,30	
1-6	С/У	5,90	
1-7	С/У	3,70	
		70,90	
2 Гостиничный номер			
2-1	Комната №1	19,50	
2-2	Комната №2	10,90	
2-3	Кухня-ниша	5,60	
2-4	Холл	7,20	
2-5	С/У	4,50	
2-6	Терраса	9,60	
		57,30	
3 Гостиничный номер			
3-1	Комната №1	21,00	
3-2	Комната №2	12,90	
3-3	Комната №3	19,60	
3-4	Кухня-ниша	10,10	
3-5	Гардеробная	3,30	
3-6	Коридор	5,20	
3-7	Холл	5,80	
3-8	С/У	4,40	
3-9	С/У	4,80	
3-10	Терраса	8,50	
		95,60	

Экспликация помещений 25 этажа на отм. +84.600

№ Пом.	Наименование помещения	Площадь, м²	Кат. пом.
4 Номер дежурного персонала/горничной			
4-1	Комната №1	12,90	
4-2	Комната №2	17,80	
4-3	Кухня-ниша	5,30	
4-4	Холл	4,90	
4-5	С/У	4,80	
		45,70	
Места общего пользования			
3.1	Лифтовой холл	9,80	
3.2	Тамбур-шлюз	3,10	
3.3	Коридор	31,30	
3.4	Лестничная клетка Н2	30,40	
		74,60	
		344,10	

Структура обозначений

X- 1. 1. 1.

- порядковый номер
- номер этажа
- номер корпуса
- А - запас кабеля для абон. устройств
- К8 - коммутатор 8 порта
- К16 - коммутатор 16 портов

Примечание:

1. Кабели проложены горизонтально в кабельных лотках, между этажами - в кабельных стояках,
   выводы из лотков - по потолку и стенам в ПВХ трубах д.20мм
2. Прокладка кабельных трасс показана условно
3. Длины кабелей согласно кабельному журналу ГКО-1269/24-СОВ.КЖ.
4. На трассах длиной более 100 м предусмотреть установку PoE-удлинителей в коммутационных стояках

Изм.	Кол.уч	Лист	No.док	Подпись	Дата
Разработал		Шитухина			06.03.2026
ГИП		Семенов			06.03.2026
Проверил		Семенов			06.03.2026

ГКО-1269/24-СОВ

Многофункциональный гостиничный комплекс с подземной автостоянкой по адресу: г.Москва, 2-й Силикатный проезд, вл.8

Система охраны входов	Стадия	Лист	Листов
	Р	54	

План расположения оборудования 25 этаж. 4 корпус

ООО "КОНКРИТ СТОУН"


Согласовано

Взам инв. N

Подп. и дата

Инв. N подл.

Формат А3_L

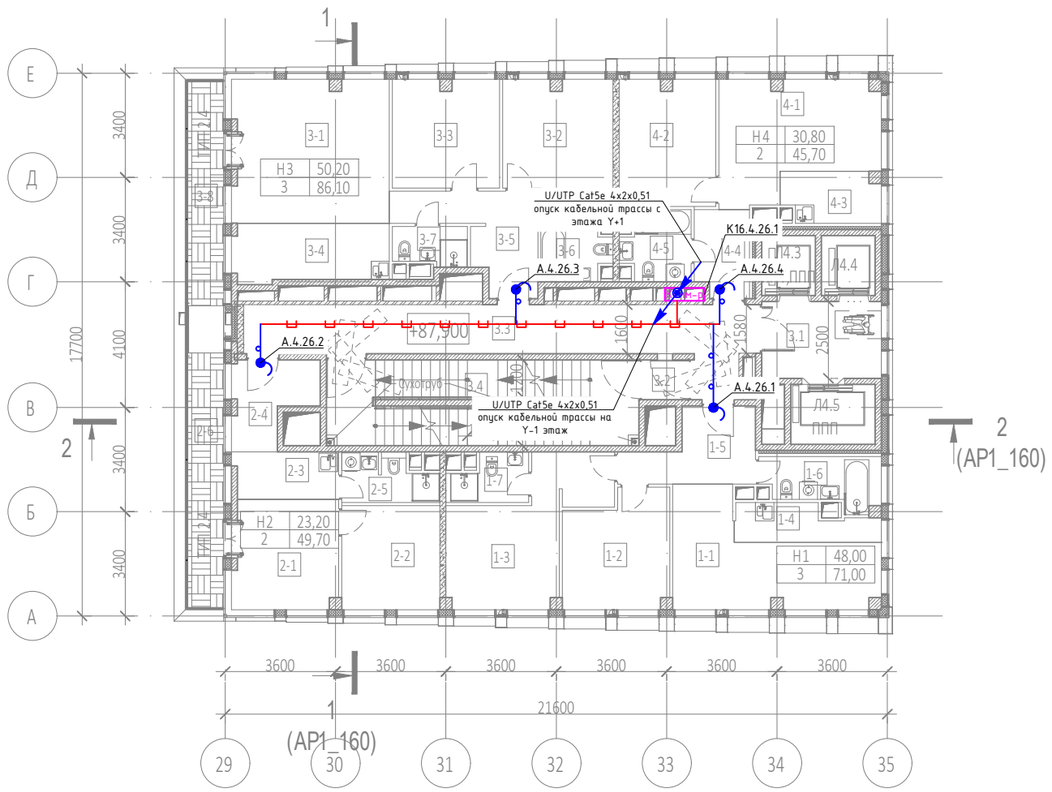

Экспликация помещений 26 этажа на отм. +87.900			
№ Пом.	Наименование помещения	Площадь, м²	Кат. пом.
1 Гостиничный номер			
1-1	Комната №1	18,40	
1-2	Комната №2	12,50	
1-3	Комната №3	17,10	
1-4	Кухня-ниша	5,10	
1-5	Холл	8,30	
1-6	С/У	5,90	
1-7	С/У	3,70	
		71,00	
2 Гостиничный номер			
2-1	Комната №1	12,30	
2-2	Комната №2	10,90	
2-3	Кухня-ниша	5,30	
2-4	Холл	7,00	
2-5	С/У	4,50	
2-6	Терраса	9,70	
		49,70	
3 Гостиничный номер			
3-1	Комната №1	23,90	
3-2	Комната №2	14,00	
3-3	Комната №3	12,30	
3-4	Кухня-ниша	9,80	
3-5	Холл	9,80	
3-6	С/У	4,80	
3-7	С/У	3,00	
3-8	Терраса	8,50	
		86,10	

Экспликация помещений 26 этажа на отм. +87.900			
№ Пом.	Наименование помещения	Площадь, м²	Кат. пом.
4 Гостиничный номер			
4-1	Комната №1	17,90	
4-2	Комната №2	12,90	
4-3	Кухня-ниша	5,20	
4-4	Холл	4,90	
4-5	С/У	4,80	
		45,70	
Места общего пользования			
3.1	Лифтовой холл	9,70	
3.2	Тамбур-шлюз	1,80	
3.3	Коридор	28,90	
3.4	Лестничная клетка Н2	28,30	
		68,70	
		321,20	

Структура обозначений

X- 1. 1. 1.
- порядковый номер
- номер этажа
- номер корпуса
- А - запас кабеля для абон. устройств
- К8 - коммутатор 8 порта
- К16 - коммутатор 16 портов

Примечание:

1. Кабели проложены горизонтально в кабельных лотках, между этажами - в кабельных стояках,
   выводы из лотков - по потолку и стенам в ПВХ трубах д.20мм
2. Прокладка кабельных трасс показана условно
3. Длины кабелей согласно кабельному журналу ГКО-1269/24-СОВ.КЖ.
4. На трассах длиной более 100 м предусмотреть установку PoE-удлинителей в коммутационных стояках

Согласовано

Взам инв. N

Подп. и дата

Инв. N подл.

Изм.	Кол.уч	Лист	No.док	Подпись	Дата
Разработал		Шитухина			06.03.2026
ГИП		Семенов			06.03.2026
Проверил		Семенов			06.03.2026

ГКО-1269/24-СОВ

Многофункциональный гостиничный комплекс с подземной автостоянкой по адресу: г.Москва, 2-й Силикатный проезд, вл.8


Система охраны входов

Стадия	Лист	Листов
Р	55	

План расположения оборудования 26 этаж. 4 корпус

ООО "КОНКРИТ СТОУН"

Формат А3_L

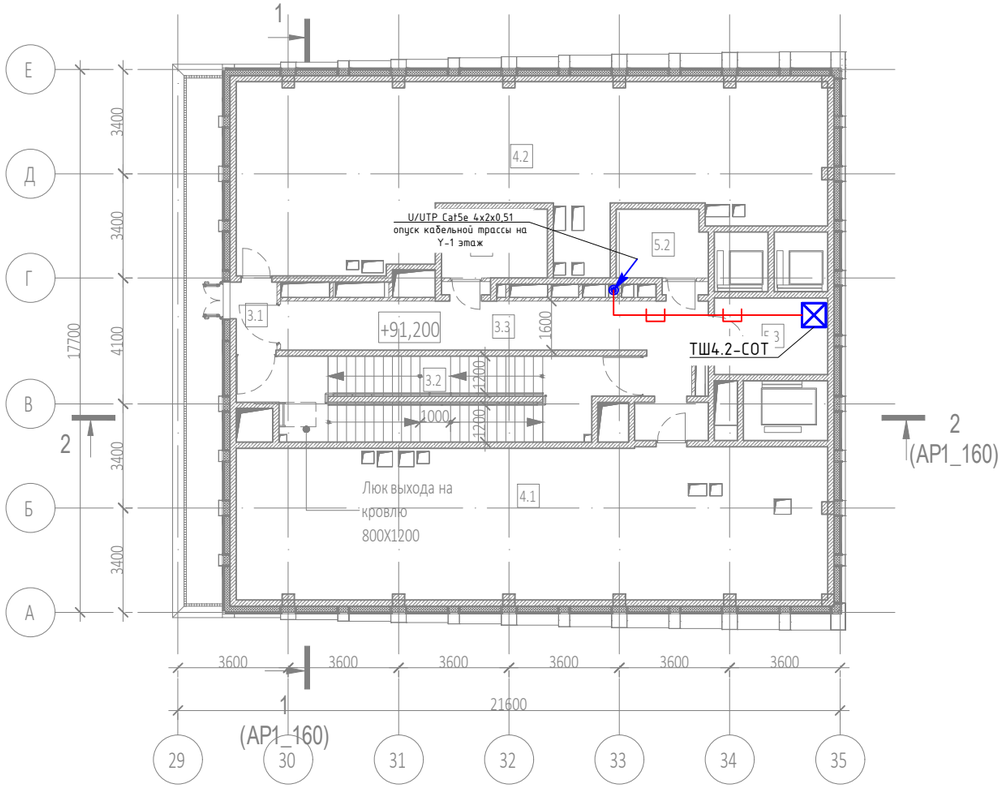

Экспликация помещений на отм. +91.200

№ Пом.	Наименование помещения	Площадь, м²	Кат. пом.
Места общего пользования			
3.1	Тамбур-шлюз	3,00	
3.2	Лестничная клетка Н2	32,70	
3.3	Коридор	29,50	
		65,20	
Технические помещения			
5.1	Электрощитовая	7,80	
5.2	Электрощитовая	6,50	
5.3	Помещение СС	9,30	
		23,60	
Технические пространства			
4.1	Техническое пространство	95,30	
4.2	Техническое пространство	98,10	
		193,40	
		282,20	

Согласовано

Взам инв . N

Подп. и дата

Инв. N подл.

Изм.	Кол.уч	Лист	No.док	Подпись	Дата
Разработал		Шитухина			06.03.2026
ГИП		Семенов			06.03.2026
Проверил		Семенов			06.03.2026

ГКО-1269/24-СОВ

Многофункциональный гостиничный комплекс с подземной автостоянкой по адресу: г.Москва, 2-й Силикатный проезд, вл.8


Система охраны входов

Стадия	Лист	Листов
Р	----	

План расположения обор-ния тех.простр-ва на отм.-91200.4 корпус

ООО "КОНКРИТ СТОУН"

Формат А3_L

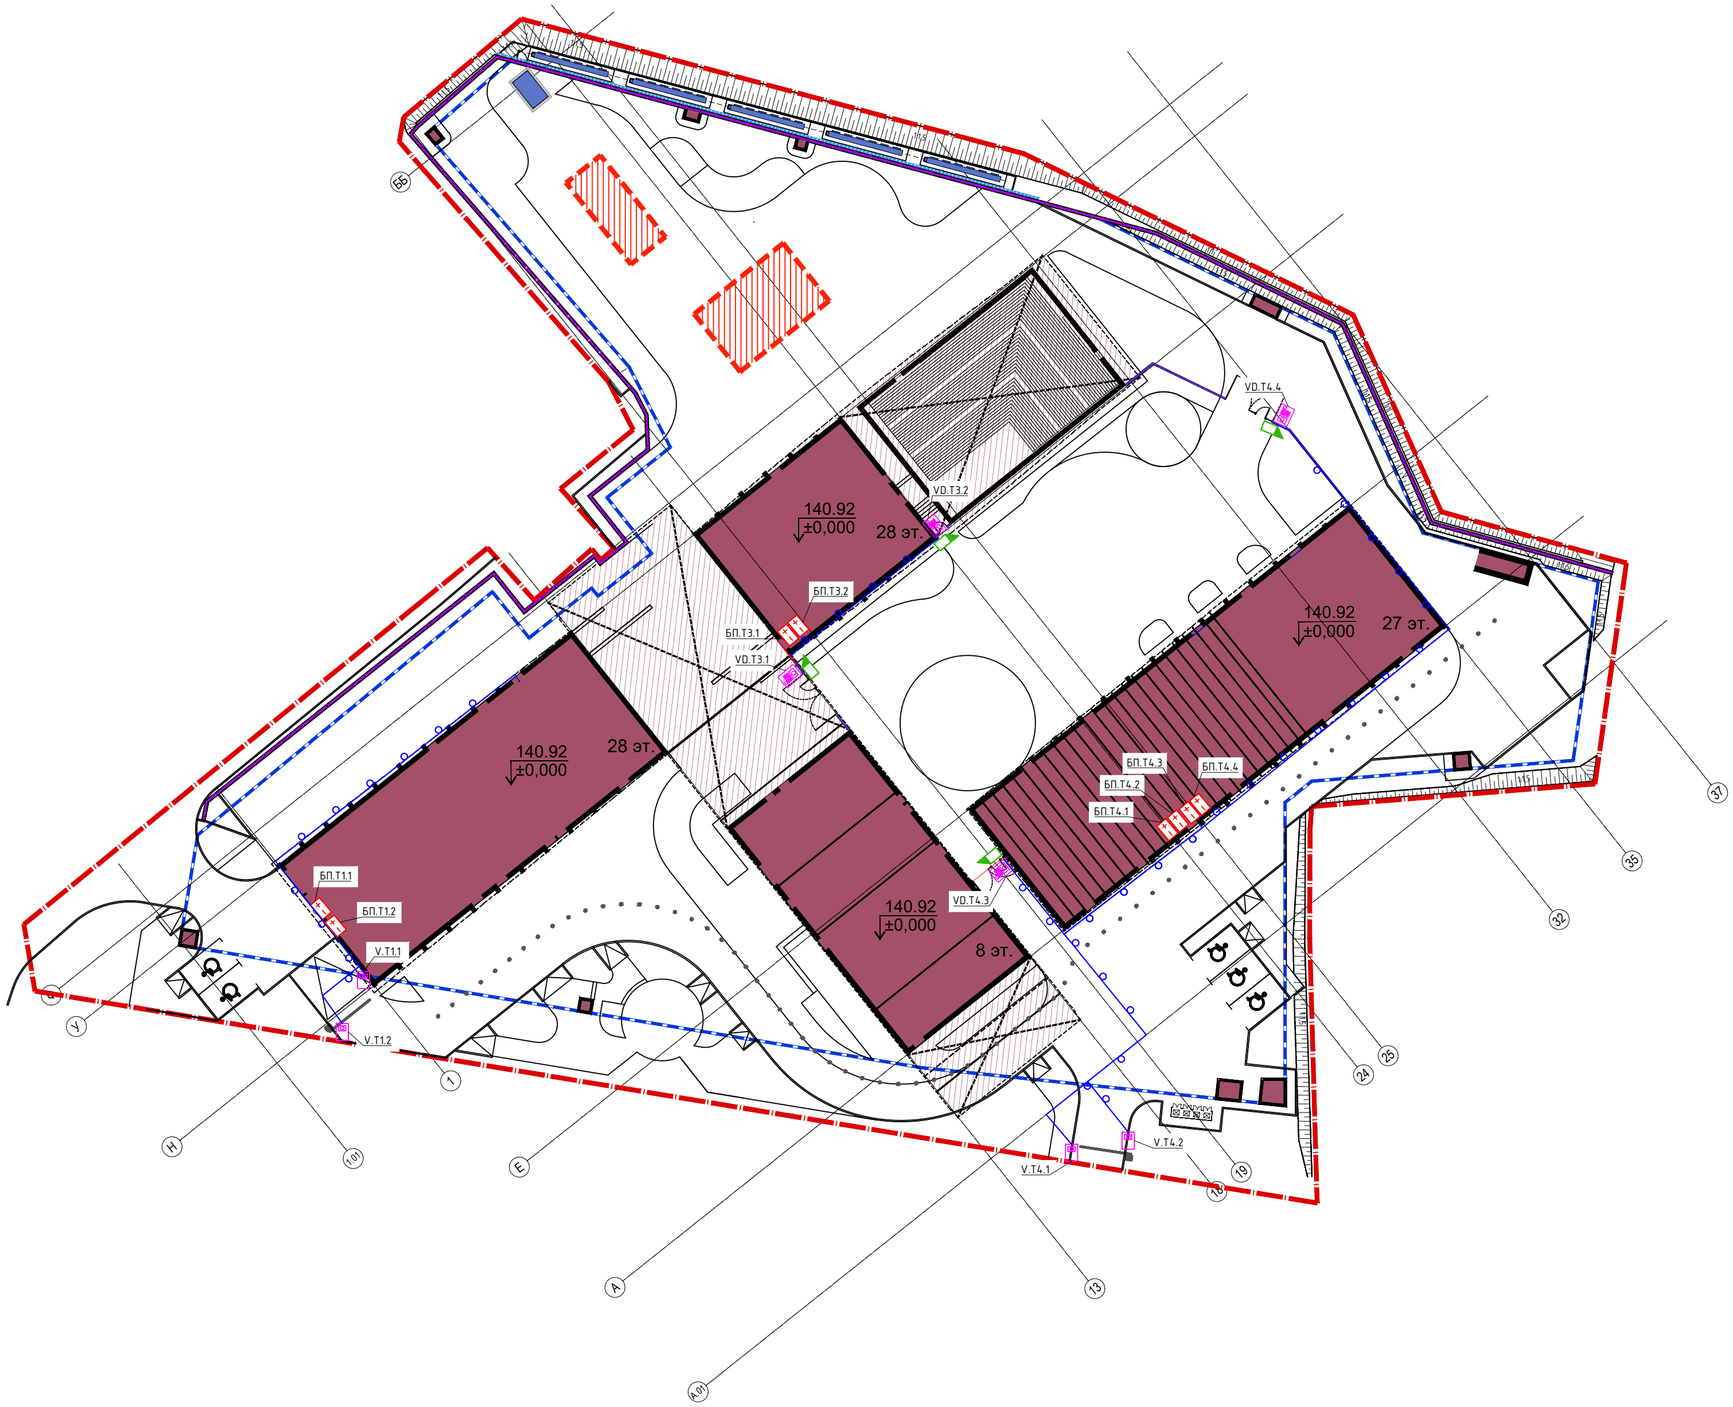

Согласовано

Взам. Инв. №

Подпись и дата

Инв. № подл.

							ГКО-1269/24-СОВ
							Многофункциональный гостиничный комплекс с подземной автостоянкой по адресу: г.Москва, 2-й Силикатный проезд, вл.8
Изм.	Кол.уч	Лист	No.док	Подпись	Дата		
Разработал		Шитухина			06.03.2026	Система охраны входов	Стадия: Р; Лист: 57; Листов:
ГИП		Семенов			06.03.2026		
Проверил		Семенов			06.03.2026	План расположения оборудования СОВ. Прилегающая территория.	ООО "КОНКРИТ СТОУН"

Формат А2

Позиция	Наименование и техническая характеристика	Тип, марка, обозначение документа,опросного листа	Код оборудования, изделия, материала	Завод-изготовитель	Единица измерения	Количество	Масса единицы, кг	Примечание
1	2	3	4	5	6	7	8	9
	1. Оборудование							
1.1	Многоабонентская IP вызывная панель	AA-14FB	BAS-IP		шт.	27		
1.2	Одноабонентская IP вызывная панель с монтажной коробкой	AV-01BD GREY	BAS-IP		шт.	6		
1.3	Монитор консьержа	AM-02 BLACK	BAS-IP		шт.	3		
1.4	Замок электромагнитный	AL-300 Premium			шт.	27		
1.5	Бесконтактная кнопка выхода	SH-45TR	BAS-IP		шт.	27		
1.6	Стойка напольная для вызывной панели				шт.	33		
1.7	Источник питания 12В	UPS/DP/S	BAS-IP		шт.	33		
1.8	Аккумулятор 12В 5А/ч	HR 12-21 W	Delta		шт.	33		
1.9	Неуправляемый PoE коммутатор 16 портов	SH-20.16	BAS-IP		шт.	46		
1.10	Неуправляемый PoE коммутатор 8 портов	SH-20.8	BAS-IP		шт.	8		
1.12	Кабельный органайзер 19" 1U с крышкой, металлический , цвет черный (RAL9004)	JB07-1U-BK	CABEUS		шт.	1		
1.13	Патч-панель 19", 1U, 48 портов RJ-45 Cat.5	Krone IDC, 1U WT-2264	W&T		шт.	1		
1.15	Коммутатор 48-портовый	CRS354-48P-4S+2Q+RM	Mikrotik			1		
1.17	Патч-корд, RJ-45 - RJ-45 Cat.5, 0,3 м		Datarex		шт.	91		
1.18	Устройство аварийной разблокировки дверей	ST-ER126DMLS-GN			шт.	23		
	2. Материалы							
2.1	Кабель U/UTP Cat5e 4p LSZH нг(A)-HF 4x2x0,51	CC-UUTP5eR-24IN-LSZH-WH-305	LTC	755189	м.	23687		С учетом 20% запаса
2.2	Кабель ППГнг(A)-HF 2x1,5	ППГнг(A)-HF 2x1,5			м.	400		С учетом 20% запаса
2.3	Разъем RJ-45(8P8C) 5e (в упаковке 100 шт)	PLUG-8P8C-U-C5-100	Cabeus		уп.	7		
2.4	Труба ПВХ гибкая гофрированная, д. 20 мм, не распростр. горение с протяжкой	D=20мм	Россия		м	17500		
2.5	Гофра ПНД 20 мм тяжелая		DKC		м	200		
2.6	Крепежный комплект (дюбель+саморез)		DKC		шт.	30000		
2.7	Герметик огнезащитный нейтральный		ОГНЕТИТАН SN	ГЕРМОИЗОЛ Россия	шт.	23		
2.8	Труба металлическая d40 (гильзы через стены перекрытия)		Россия		м	150		
2.9	Бирка кабельная с клипсой (с защелкой)				шт.	500		
2.10	Стяжка 250мм				уп.	15		

Примечание:

1. При необходимости, возможна замена на аналогичное оборудование других производителей, имеющих сертификат соответствия.

Согласовано

Взам инв. N

Подп. и дата

Инв. N подл.

Изм.	Кол.уч	Лист	No.док	Подпись	Дата
Разработал		Шитухина			06.03.2026
ГИП		Семенов			06.03.2026
Проверил		Семенов			06.03.2026

ГКО-1269/24-СОВ.СО

Спецификация оборудования и материалов

Стадия	Лист	Листов
Р	1	1

ООО "КОНКРИТ СТОУН"

Формат А3_L

Обозначение кабеля / провода	Трасса		Участок трассы кабеля/провода	Кабель / провод					
				По проекту			Проложен		
	Начало	Конец		Марка	Количество и сечение жил	Длина, м	Марка	Количество и сечение жил	Длина, м
V.1.-1.1	ТШ1.1-СОТ, пом. 5.1	V.1.-1.1	лоток, труба Т20	U/UTP Cat5e LSZH нг(A)-HF	4x2x0.51	100			
V.1.-1.2	ТШ1.1-СОТ, пом. 5.1	V.1.-1.2	лоток, труба Т20	U/UTP Cat5e LSZH нг(A)-HF	4x2x0.51	110			
Контроллер ворот	V.1.-1.1	Контроллер ворот	лоток, труба Т20	U/UTP Cat5e LSZH нг(A)-HF	4x2x0.51	15			
Контроллер ворот	V.1.-1.2	Контроллер ворот	лоток, труба Т20	U/UTP Cat5e LSZH нг(A)-HF	4x2x0.51	15			
VD.1.-2.1	ТШ1.1-СОТ, пом. 5.1	VD.1.-2.1	лоток, труба Т20	U/UTP Cat5e LSZH нг(A)-HF	4x2x0.51	47			
М.1.-2.1	VD.1.-2.1, пом. 3.1	М.1.-2.1	лоток, труба Т20	U/UTP Cat5e LSZH нг(A)-HF	4x2x0.51	10			
БП.1.-2.1	VD.1.-2.1, пом. 3.1	БП.1.-2.1	лоток, труба Т20	U/UTP Cat5e LSZH нг(A)-HF	4x2x0.51	10			
VD.1.-2.2	ТШ1.1-СОТ, пом. 5.1	VD.1.-2.2	лоток, труба Т20	U/UTP Cat5e LSZH нг(A)-HF	4x2x0.51	75			
М.1.-2.2	VD.1.-2.2, пом. 3.1	М.1.-2.2	лоток, труба Т20	U/UTP Cat5e LSZH нг(A)-HF	4x2x0.51	10			
БП.1.-2.2	VD.1.-2.2, пом. 3.1	БП.1.-2.2	лоток, труба Т20	U/UTP Cat5e LSZH нг(A)-HF	4x2x0.51	10			
VD.1.-1.1	ТШ1.1-СОТ, пом. 5.1	VD.1.-1.1	лоток, труба Т20	U/UTP Cat5e LSZH нг(A)-HF	4x2x0.51	33			
М.1.-1.1	VD.1.-1.1, пом. 3.1	М.1.-1.1	лоток, труба Т20	U/UTP Cat5e LSZH нг(A)-HF	4x2x0.51	10			
БП.1.-1.1	VD.1.-1.1, пом. 3.1	БП.1.-1.1	лоток, труба Т20	U/UTP Cat5e LSZH нг(A)-HF	4x2x0.51	10			

Согласовано

Взам инв . N

Подп. и дата

Инв. N подл.

Изм.	Кол.уч	Лист	No.док	Подпись	Дата
Разработал		Шитухина			06.03.26
ГИП		Семенов			06.03.26
Проверил		Семенов			06.03.26

ГКО-1269/24-СОВ.КЖ

Кабельный журнал

Стадия	Лист	Листов
Р	1	42

ООО "КОНКРИТ СТОУН"

Формат А3_L

Обозначение кабеля / провода	Трасса		Участок трассы кабеля/провода	Кабель / провод					
				По проекту			Проложен		
	Начало	Конец		Марка	Количество и сечение жил	Длина, м	Марка	Количество и сечение жил	Длина, м
VD.1.-1.2	ТШ1.1-СОТ, пом. 5.1	VD.1.-1.2	лоток, труба Т20	U/UTP Cat5e LSZH нг(A)-HF	4x2x0.51	41			
М.1.-1.2	VD.1.-1.2, пом. 3.1	М.1.-1.2	лоток, труба Т20	U/UTP Cat5e LSZH нг(A)-HF	4x2x0.51	10			
БП.1.-1.2	VD.1.-1.2, пом. 3.1	БП.1.-1.2	лоток, труба Т20	U/UTP Cat5e LSZH нг(A)-HF	4x2x0.51	10			
VD.1.-1.3	ТШ1.1-СОТ, пом. 5.1	VD.1.-1.3	лоток, труба Т20	U/UTP Cat5e LSZH нг(A)-HF	4x2x0.51	63			
М.1.-1.3	VD.1.-1.3, пом. 3.1	М.1.-1.3	лоток, труба Т20	U/UTP Cat5e LSZH нг(A)-HF	4x2x0.51	10			
БП.1.-1.3	VD.1.-1.3, пом. 3.1	БП.1.-1.3	лоток, труба Т20	U/UTP Cat5e LSZH нг(A)-HF	4x2x0.51	10			
Р.-1.1	ТШ1.1-СОТ, пом. 5.1	Р.-1.1	лоток, труба Т20	U/UTP Cat5e LSZH нг(A)-HF	4x2x0.51	99			
VD.1.1.1	ТШ1.1-СОТ, пом. 5.1	VD.1.1.1	лоток, труба Т20	U/UTP Cat5e LSZH нг(A)-HF	4x2x0.51	42			
М.1.1.1	VD.1.1.1, пом. 16.1	М.1.1.1	лоток, труба Т20	U/UTP Cat5e LSZH нг(A)-HF	4x2x0.51	10			
БП.1.1.1	VD.1.1.1, пом. 16.1	БП.1.1.1	лоток, труба Т20	U/UTP Cat5e LSZH нг(A)-HF	4x2x0.51	10			
Р.1.1	ТШ1.1-СОТ, пом. 5.1	Р.1.1	лоток, труба Т20	U/UTP Cat5e LSZH нг(A)-HF	4x2x0.51	60			
К16.1.2.1	ТШ1.1-СОТ, пом. 5.1	К16.1.2.1	лоток, труба Т20	U/UTP Cat5e LSZH нг(A)-HF	4x2x0.51	55			
К16.1.3.1	ТШ1.1-СОТ, пом. 5.1	К16.1.3.1	лоток, труба Т20	U/UTP Cat5e LSZH нг(A)-HF	4x2x0.51	58			
К16.1.4.1	ТШ1.1-СОТ, пом. 5.1	К16.1.4.1	лоток, труба Т20	U/UTP Cat5e LSZH нг(A)-HF	4x2x0.51	64			
К16.1.5.1	ТШ1.1-СОТ, пом. 5.1	К16.1.5.1	лоток, труба Т20	U/UTP Cat5e LSZH нг(A)-HF	4x2x0.51	70			
К16.1.6.1	ТШ1.1-СОТ, пом. 5.1	К16.1.6.1	лоток, труба Т20	U/UTP Cat5e LSZH нг(A)-HF	4x2x0.51	76			
К16.1.7.1	ТШ1.1-СОТ, пом. 5.1	К16.1.7.1	лоток, труба Т20	U/UTP Cat5e LSZH нг(A)-HF	4x2x0.51	82			

Согласовано

Взам инв. N

Подп. и дата

Инв. N подл.

Обозначение кабеля / провода	Трасса		Участок трассы кабеля/провода	Кабель / провод					
				По проекту			Проложен		
	Начало	Конец		Марка	Количество и сечение жил	Длина, м	Марка	Количество и сечение жил	Длина, м
К16.1.8.1	ТШ1.1-СОТ, пом. 5.1	К16.1.8.1	лоток, труба Т20	U/UTP Cat5e LSZH нг(A)-HF	4х2х0.51	88			
К16.1.9.1	ТШ1.1-СОТ, пом. 5.1	К16.1.9.1	лоток, труба Т20	U/UTP Cat5e LSZH нг(A)-HF	4х2х0.51	94			
К16.1.10.1	ТШ1.1-СОТ, пом. 5.1	К16.1.10.1	лоток, труба Т20	U/UTP Cat5e LSZH нг(A)-HF	4х2х0.51	100			
К16.1.11.1	ТШ1.1-СОТ, пом. 5.1	К16.1.11.1	лоток, труба Т20	U/UTP Cat5e LSZH нг(A)-HF	4х2х0.51	106			
К16.1.12.1	ТШ1.1-СОТ, пом. 5.1	К16.1.12.1	лоток, труба Т20	U/UTP Cat5e LSZH нг(A)-HF	4х2х0.51	112			
К16.1.13.1	ТШ1.1-СОТ, пом. 5.1	К16.1.13.1	лоток, труба Т20	U/UTP Cat5e LSZH нг(A)-HF	4х2х0.51	118			
К16.1.14.1	ТШ1.1-СОТ, пом. 5.1	К16.1.14.1	лоток, труба Т20	U/UTP Cat5e LSZH нг(A)-HF	4х2х0.51	124			
К16.1.15.1	ТШ1.2-СОТ, пом. 5.2	К16.1.15.1	лоток, труба Т20	U/UTP Cat5e LSZH нг(A)-HF	4х2х0.51	100			
К16.1.16.1	ТШ1.2-СОТ, пом. 5.2	К16.1.16.1	лоток, труба Т20	U/UTP Cat5e LSZH нг(A)-HF	4х2х0.51	92			
К16.1.17.1	ТШ1.2-СОТ, пом. 5.2	К16.1.17.1	лоток, труба Т20	U/UTP Cat5e LSZH нг(A)-HF	4х2х0.51	86			
К16.1.18.1	ТШ1.2-СОТ, пом. 5.2	К16.1.18.1	лоток, труба Т20	U/UTP Cat5e LSZH нг(A)-HF	4х2х0.51	80			
К16.1.19.1	ТШ1.2-СОТ, пом. 5.2	К16.1.19.1	лоток, труба Т20	U/UTP Cat5e LSZH нг(A)-HF	4х2х0.51	74			
К16.1.20.1	ТШ1.2-СОТ, пом. 5.2	К16.1.20.1	лоток, труба Т20	U/UTP Cat5e LSZH нг(A)-HF	4х2х0.51	68			
К16.1.21.1	ТШ1.2-СОТ, пом. 5.2	К16.1.21.1	лоток, труба Т20	U/UTP Cat5e LSZH нг(A)-HF	4х2х0.51	62			
К16.1.22.1	ТШ1.2-СОТ, пом. 5.2	К16.1.22.1	лоток, труба Т20	U/UTP Cat5e LSZH нг(A)-HF	4х2х0.51	56			
К16.1.23.1	ТШ1.2-СОТ, пом. 5.2	К16.1.23.1	лоток, труба Т20	U/UTP Cat5e LSZH нг(A)-HF	4х2х0.51	50			
К16.1.24.1	ТШ1.2-СОТ, пом. 5.2	К16.1.24.1	лоток, труба Т20	U/UTP Cat5e LSZH нг(A)-HF	4х2х0.51	44			

Согласовано

Взам инв. N

Подп. и дата

Инв. N подл.

Обозначение кабеля / провода	Трасса		Участок трассы кабеля/провода	Кабель / провод					
				По проекту			Проложен		
	Начало	Конец		Марка	Количество и сечение жил	Длина, м	Марка	Количество и сечение жил	Длина, м
К16.1.25.1	ТШ1.2-СОТ, пом. 5.2	К16.1.25.1	лоток, труба Т20	U/UTP Cat5e LSZH нг(А)-HF	4х2х0.51	38			
К16.1.26.1	ТШ1.2-СОТ, пом. 5.2	К16.1.26.1	лоток, труба Т20	U/UTP Cat5e LSZH нг(А)-HF	4х2х0.51	32			
К16.1.27.1	ТШ1.2-СОТ, пом. 5.2	К16.1.27.1	лоток, труба Т20	U/UTP Cat5e LSZH нг(А)-HF	4х2х0.51	26			
VD.3.-2.1	ТШ3.1-СОТ, пом. 5.12	VD.3.-2.1	лоток, труба Т20	U/UTP Cat5e LSZH нг(А)-HF	4х2х0.51	125			
М.3.-2.1	VD.3.-2.1, пом. 3.6	М.3.-2.1	лоток, труба Т20	U/UTP Cat5e LSZH нг(А)-HF	4х2х0.51	10			
БП.3.-2.1	VD.3.-2.1, пом. 3.6	БП.3.-2.1	лоток, труба Т20	U/UTP Cat5e LSZH нг(А)-HF	4х2х0.51	10			
VD.3.-2.2	ТШ3.1-СОТ, пом. 5.12	VD.3.-2.2	лоток, труба Т20	U/UTP Cat5e LSZH нг(А)-HF	4х2х0.51	60			
М.3.-2.2	VD.3.-2.2, пом. 3.6	М.3.-2.2	лоток, труба Т20	U/UTP Cat5e LSZH нг(А)-HF	4х2х0.51	10			
БП.3.-2.2	VD.3.-2.2, пом. 3.6	БП.3.-2.2	лоток, труба Т20	U/UTP Cat5e LSZH нг(А)-HF	4х2х0.51	10			
VD.3.-2.3	ТШ3.1-СОТ, пом. 5.12	VD.3.-2.3	лоток, труба Т20	U/UTP Cat5e LSZH нг(А)-HF	4х2х0.51	60			
М.3.-2.3	VD.3.-2.3, пом. 3.5	М.3.-2.3	лоток, труба Т20	U/UTP Cat5e LSZH нг(А)-HF	4х2х0.51	10			
БП.3.-2.3	VD.3.-2.3, пом. 3.5	БП.3.-2.3	лоток, труба Т20	U/UTP Cat5e LSZH нг(А)-HF	4х2х0.51	10			
VD.3.-2.4	ТШ3.1-СОТ, пом. 5.12	VD.3.-2.4	лоток, труба Т20	U/UTP Cat5e LSZH нг(А)-HF	4х2х0.51	87			
М.3.-2.4	VD.3.-2.4, пом. 3.5	М.3.-2.4	лоток, труба Т20	U/UTP Cat5e LSZH нг(А)-HF	4х2х0.51	10			
БП.3.-2.4	VD.3.-2.4, пом. 3.5	БП.3.-2.4	лоток, труба Т20	U/UTP Cat5e LSZH нг(А)-HF	4х2х0.51	10			
VD.3.-1.1	ТШ3.1-СОТ, пом. 5.12	VD.3.-1.1	лоток, труба Т20	U/UTP Cat5e LSZH нг(А)-HF	4х2х0.51	83			
М.3.-1.1	VD.3.-1.1, пом. 3.2	М.3.-1.1	лоток, труба Т20	U/UTP Cat5e LSZH нг(А)-HF	4х2х0.51	10			

Согласовано

Взам инв. N

Подп. и дата

Инв. N подл.

Обозначение кабеля / провода	Трасса		Участок трассы кабеля/провода	Кабель / провод					
				По проекту			Проложен		
	Начало	Конец		Марка	Количество и сечение жил	Длина, м	Марка	Количество и сечение жил	Длина, м
БП.3.-1.1	VD.3.-1.1, пом. 3.2	БП.3.-1.1	лоток, труба Т20	U/UTP Cat5e LSZH нг(A)-HF	4x2x0.51	10			
VD.3.-1.2	ТШ3.1-СОТ, пом. 5.12	VD.3.-1.2	лоток, труба Т20	U/UTP Cat5e LSZH нг(A)-HF	4x2x0.51	52			
М.3.-1.2	VD.3.-1.2, пом. 3.2	М.3.-1.2	лоток, труба Т20	U/UTP Cat5e LSZH нг(A)-HF	4x2x0.51	10			
БП.3.-1.2	VD.3.-1.2, пом. 3.2	БП.3.-1.2	лоток, труба Т20	U/UTP Cat5e LSZH нг(A)-HF	4x2x0.51	10			
VD.3.-1.3	ТШ3.1-СОТ, пом. 5.12	VD.3.-1.3	лоток, труба Т20	U/UTP Cat5e LSZH нг(A)-HF	4x2x0.51	83			
М.3.-1.3	VD.3.-1.3, пом. 3.6	М.3.-1.3	лоток, труба Т20	U/UTP Cat5e LSZH нг(A)-HF	4x2x0.51	10			
БП.3.-1.3	VD.3.-1.3, пом. 3.6	БП.3.-1.3	лоток, труба Т20	U/UTP Cat5e LSZH нг(A)-HF	4x2x0.51	10			
VD.3.1.1	ТШ3.1-СОТ, пом. 5.12	VD.3.1.1	лоток, труба Т20	U/UTP Cat5e LSZH нг(A)-HF	4x2x0.51	68			
М.3.1.1	VD.3.1.1, пом. 16.1	М.3.1.1	лоток, труба Т20	U/UTP Cat5e LSZH нг(A)-HF	4x2x0.51	10			
БП.3.1.1	VD.3.1.1, пом. 16.1	БП.3.1.1	лоток, труба Т20	U/UTP Cat5e LSZH нг(A)-HF	4x2x0.51	10			
VD.3.1.2	ТШ3.1-СОТ, пом. 5.12	VD.3.1.2	лоток, труба Т20	U/UTP Cat5e LSZH нг(A)-HF	4x2x0.51	57			
М.3.1.2	VD.3.1.2, пом. 16.1	М.3.1.2	лоток, труба Т20	U/UTP Cat5e LSZH нг(A)-HF	4x2x0.51	10			
БП.3.1.2	VD.3.1.2, пом. 16.1	БП.3.1.2	лоток, труба Т20	U/UTP Cat5e LSZH нг(A)-HF	4x2x0.51	10			
К16.3.22.1	ТШ3.2-СОТ, пом. 5.2	К16.3.22.1	лоток, труба Т20	U/UTP Cat5e LSZH нг(A)-HF	4x2x0.51	66			
К16.3.23.1	ТШ3.2-СОТ, пом. 5.2	К16.3.23.1	лоток, труба Т20	U/UTP Cat5e LSZH нг(A)-HF	4x2x0.51	60			
К16.3.24.1	ТШ3.2-СОТ, пом. 5.2	К16.3.24.1	лоток, труба Т20	U/UTP Cat5e LSZH нг(A)-HF	4x2x0.51	54			
К16.3.25.1	ТШ3.2-СОТ, пом. 5.2	К16.3.25.1	лоток, труба Т20	U/UTP Cat5e LSZH нг(A)-HF	4x2x0.51	48			

Согласовано

Взам инв. N

Подп. и дата

Инв. N подл.

Изм.	Кол.уч.	Лист	№док.	Подпись	Дата

ГКО-1269/24-СОВ.КЖ

Лист 5

Формат А3_L

Обозначение кабеля / провода	Трасса		Участок трассы кабеля/провода	Кабель / провод					
				По проекту			Проложен		
	Начало	Конец		Марка	Количество и сечение жил	Длина, м	Марка	Количество и сечение жил	Длина, м
К16.3.26.1	ТШ3.2-СОТ, пом. 5.2	К16.3.26.1	лоток, труба Т20	U/UTP Cat5e LSZH нг(А)-HF	4х2х0.51	42			
К16.3.27.1	ТШ3.2-СОТ, пом. 5.2	К16.3.27.1	лоток, труба Т20	U/UTP Cat5e LSZH нг(А)-HF	4х2х0.51	36			
VD.4.-2.1	ТШ4.1-СОТ, пом. 5.23	VD.4.-2.1	лоток, труба Т20	U/UTP Cat5e LSZH нг(А)-HF	4х2х0.51	65			
М.4.-2.1	VD.4.-2.1, пом. 3.3	М.4.-2.1	лоток, труба Т20	U/UTP Cat5e LSZH нг(А)-HF	4х2х0.51	10			
БП.4.-2.1	VD.4.-2.1, пом. 3.3	БП.4.-2.1	лоток, труба Т20	U/UTP Cat5e LSZH нг(А)-HF	4х2х0.51	10			
VD.4.-2.2	ТШ4.1-СОТ, пом. 5.23	VD.4.-2.2	лоток, труба Т20	U/UTP Cat5e LSZH нг(А)-HF	4х2х0.51	107			
М.4.-2.2	VD.4.-2.2, пом. 3.4	М.4.-2.2	лоток, труба Т20	U/UTP Cat5e LSZH нг(А)-HF	4х2х0.51	10			
БП.4.-2.2	VD.4.-2.2, пом. 3.4	БП.4.-2.2	лоток, труба Т20	U/UTP Cat5e LSZH нг(А)-HF	4х2х0.51	10			
VD.4.-2.3	ТШ4.1-СОТ, пом. 5.23	VD.4.-2.3	лоток, труба Т20	U/UTP Cat5e LSZH нг(А)-HF	4х2х0.51	113			
М.4.-2.3	VD.4.-2.3, пом. 3.4	М.4.-2.3	лоток, труба Т20	U/UTP Cat5e LSZH нг(А)-HF	4х2х0.51	10			
БП.4.-2.3	VD.4.-2.3, пом. 3.4	БП.4.-2.3	лоток, труба Т20	U/UTP Cat5e LSZH нг(А)-HF	4х2х0.51	10			
VD.4.-1.1	ТШ4.1-СОТ, пом. 5.23	VD.4.-1.1	лоток, труба Т20	U/UTP Cat5e LSZH нг(А)-HF	4х2х0.51	60			
М.4.-1.1	VD.4.-1.1, пом. 3.4	М.4.-1.1	лоток, труба Т20	U/UTP Cat5e LSZH нг(А)-HF	4х2х0.51	10			
БП.4.-1.1	VD.4.-1.1, пом. 3.4	БП.4.-1.1	лоток, труба Т20	U/UTP Cat5e LSZH нг(А)-HF	4х2х0.51	10			
VD.4.-1.2	ТШ4.1-СОТ, пом. 5.23	VD.4.-1.2	лоток, труба Т20	U/UTP Cat5e LSZH нг(А)-HF	4х2х0.51	103			
М.4.-1.2	VD.4.-1.2, пом. 3.5	М.4.-1.2	лоток, труба Т20	U/UTP Cat5e LSZH нг(А)-HF	4х2х0.51	10			

Согласовано

Взам инв. N

Подп. и дата

Инв. N подл.

Изм.	Кол.уч.	Лист	№док.	Подпись	Дата

ГКО-1269/24-СОВ.КЖ

Лист 6

Формат А3_L

Обозначение кабеля / провода	Трасса		Участок трассы кабеля/провода	Кабель / провод					
				По проекту			Проложен		
	Начало	Конец		Марка	Количество и сечение жил	Длина, м	Марка	Количество и сечение жил	Длина, м
БП.4.-1.2	VD.4.-1.2, пом. 3.5	БП.4.-1.2	лоток, труба Т20	U/UTP Cat5e LSZH нг(A)-HF	4x2x0.51	10			
VD.4.-1.3	ТШ4.1-СОТ, пом. 5.23	VD.4.-1.3	лоток, труба Т20	U/UTP Cat5e LSZH нг(A)-HF	4x2x0.51	95			
М.4.-1.3	VD.4.-1.3, пом. 3.5	М.4.-1.3	лоток, труба Т20	U/UTP Cat5e LSZH нг(A)-HF	4x2x0.51	10			
БП.4.-1.3	VD.4.-1.3, пом. 3.5	БП.4.-1.3	лоток, труба Т20	U/UTP Cat5e LSZH нг(A)-HF	4x2x0.51	10			
VD.4.1.1	ТШ4.1-СОТ, пом. 5.23	VD.4.1.1	лоток, труба Т20	U/UTP Cat5e LSZH нг(A)-HF	4x2x0.51	113			
М.4.1.1	VD.4.1.1, пом. 16.1	М.4.1.1	лоток, труба Т20	U/UTP Cat5e LSZH нг(A)-HF	4x2x0.51	10			
БП.4.1.1	VD.4.1.1, пом. 16.1	БП.4.1.1	лоток, труба Т20	U/UTP Cat5e LSZH нг(A)-HF	4x2x0.51	10			
VD.4.1.2	ТШ4.1-СОТ, пом. 5.23	VD.4.1.2	лоток, труба Т20	U/UTP Cat5e LSZH нг(A)-HF	4x2x0.51	60			
М.4.1.2	VD.4.1.2, пом. 17.2	М.4.1.2	лоток, труба Т20	U/UTP Cat5e LSZH нг(A)-HF	4x2x0.51	10			
БП.4.1.2	VD.4.1.2, пом. 17.2	БП.4.1.2	лоток, труба Т20	U/UTP Cat5e LSZH нг(A)-HF	4x2x0.51	10			
Р.4.1	ТШ4.1-СОТ, пом. 5.23	Р.4.1	лоток, труба Т20	U/UTP Cat5e LSZH нг(A)-HF	4x2x0.51	110			
К16.4.2.1	ТШ4.1-СОТ, пом. 5.23	К16.4.2.1	лоток, труба Т20	U/UTP Cat5e LSZH нг(A)-HF	4x2x0.51	83			
К16.4.3.1	ТШ4.1-СОТ, пом. 5.23	К16.4.3.1	лоток, труба Т20	U/UTP Cat5e LSZH нг(A)-HF	4x2x0.51	89			
К16.4.4.1	ТШ4.1-СОТ, пом. 5.23	К16.4.4.1	лоток, труба Т20	U/UTP Cat5e LSZH нг(A)-HF	4x2x0.51	95			
К16.4.5.1	ТШ4.1-СОТ, пом. 5.23	К16.4.5.1	лоток, труба Т20	U/UTP Cat5e LSZH нг(A)-HF	4x2x0.51	101			
К16.4.6.1	ТШ4.1-СОТ, пом. 5.23	К16.4.6.1	лоток, труба Т20	U/UTP Cat5e LSZH нг(A)-HF	4x2x0.51	107			
К16.4.7.1	ТШ4.1-СОТ, пом. 5.23	К16.4.7.1	лоток, труба Т20	U/UTP Cat5e LSZH нг(A)-HF	4x2x0.51	113			

Согласовано

Взам инв. N

Подп. и дата

Инв. N подл.

Обозначение кабеля / провода	Трасса		Участок трассы кабеля/провода	Кабель / провод					
				По проекту			Проложен		
	Начало	Конец		Марка	Количество и сечение жил	Длина, м	Марка	Количество и сечение жил	Длина, м
К16.4.8.1	ТШ4.1-СОТ, пом. 5.23	К16.4.8.1	лоток, труба Т20	U/UTP Cat5e LSZH нг(A)-HF	4х2х0.51	119			
К16.4.9.1	ТШ4.1-СОТ, пом. 5.23	К16.4.9.1	лоток, труба Т20	U/UTP Cat5e LSZH нг(A)-HF	4х2х0.51	125			
К16.4.10.1	ТШ4.1-СОТ, пом. 5.23	К16.4.10.1	лоток, труба Т20	U/UTP Cat5e LSZH нг(A)-HF	4х2х0.51	131			
К16.4.11.1	ТШ4.1-СОТ, пом. 5.23	К16.4.11.1	лоток, труба Т20	U/UTP Cat5e LSZH нг(A)-HF	4х2х0.51	137			
К16.4.12.1	ТШ4.1-СОТ, пом. 5.23	К16.4.12.1	лоток, труба Т20	U/UTP Cat5e LSZH нг(A)-HF	4х2х0.51	143			
К16.4.13.1	ТШ4.1-СОТ, пом. 5.23	К16.4.13.1	лоток, труба Т20	U/UTP Cat5e LSZH нг(A)-HF	4х2х0.51	149			
К16.4.14.1	ТШ4.2-СОТ, пом. 5.3	К16.4.14.1	лоток, труба Т20	U/UTP Cat5e LSZH нг(A)-HF	4х2х0.51	97			
К16.4.15.1	ТШ4.2-СОТ, пом. 5.3	К16.4.15.1	лоток, труба Т20	U/UTP Cat5e LSZH нг(A)-HF	4х2х0.51	91			
К16.4.16.1	ТШ4.2-СОТ, пом. 5.3	К16.4.16.1	лоток, труба Т20	U/UTP Cat5e LSZH нг(A)-HF	4х2х0.51	85			
К16.4.17.1	ТШ4.2-СОТ, пом. 5.3	К16.4.17.1	лоток, труба Т20	U/UTP Cat5e LSZH нг(A)-HF	4х2х0.51	79			
К16.4.18.1	ТШ4.2-СОТ, пом. 5.3	К16.4.18.1	лоток, труба Т20	U/UTP Cat5e LSZH нг(A)-HF	4х2х0.51	73			
К16.4.19.1	ТШ4.2-СОТ, пом. 5.3	К16.4.19.1	лоток, труба Т20	U/UTP Cat5e LSZH нг(A)-HF	4х2х0.51	67			
К16.4.20.1	ТШ4.2-СОТ, пом. 5.3	К16.4.20.1	лоток, труба Т20	U/UTP Cat5e LSZH нг(A)-HF	4х2х0.51	61			
К16.4.21.1	ТШ4.2-СОТ, пом. 5.3	К16.4.21.1	лоток, труба Т20	U/UTP Cat5e LSZH нг(A)-HF	4х2х0.51	55			
К16.4.22.1	ТШ4.2-СОТ, пом. 5.3	К16.4.22.1	лоток, труба Т20	U/UTP Cat5e LSZH нг(A)-HF	4х2х0.51	49			
К16.4.23.1	ТШ4.2-СОТ, пом. 5.3	К16.4.23.1	лоток, труба Т20	U/UTP Cat5e LSZH нг(A)-HF	4х2х0.51	43			
К16.4.24.1	ТШ4.2-СОТ, пом. 5.3	К16.4.24.1	лоток, труба Т20	U/UTP Cat5e LSZH нг(A)-HF	4х2х0.51	37			

Согласовано

Взам инв. N

Подп. и дата

Инв. N подл.

Обозначение кабеля / провода	Трасса		Участок трассы кабеля/провода	Кабель / провод					
				По проекту			Проложен		
	Начало	Конец		Марка	Количество и сечение жил	Длина, м	Марка	Количество и сечение жил	Длина, м
К16.4.25.1	ТШ4.2-СОТ, пом. 5.3	К16.4.25.1	лоток, труба Т20	U/UTP Cat5e LSZH нг(А)-HF	4х2х0.51	31			
К16.4.26.1	ТШ4.2-СОТ, пом. 5.3	К16.4.26.1	лоток, труба Т20	U/UTP Cat5e LSZH нг(А)-HF	4х2х0.51	25			
К16.4.27.1	ТШ4.2-СОТ, пом. 5.3	К16.4.27.1	лоток, труба Т20	U/UTP Cat5e LSZH нг(А)-HF	4х2х0.51	19			
1 корпус, 2-27 этаж									
А.1.2.1	К16.1.2.1	А.1.2.1	лоток, труба Т20	U/UTP Cat5e LSZH нг(А)-HF	4х2х0.51	38			
А.1.2.2	К16.1.2.1	А.1.2.2	лоток, труба Т20	U/UTP Cat5e LSZH нг(А)-HF	4х2х0.51	20			
А.1.2.3	К16.1.2.1	А.1.2.3	лоток, труба Т20	U/UTP Cat5e LSZH нг(А)-HF	4х2х0.51	15			
А.1.2.4	К16.1.2.1	А.1.2.4	лоток, труба Т20	U/UTP Cat5e LSZH нг(А)-HF	4х2х0.51	12			
А.1.2.5	К16.1.2.1	А.1.2.5	лоток, труба Т20	U/UTP Cat5e LSZH нг(А)-HF	4х2х0.51	15			
А.1.2.6	К16.1.2.1	А.1.2.6	лоток, труба Т20	U/UTP Cat5e LSZH нг(А)-HF	4х2х0.51	15			
А.1.2.7	К16.1.2.1	А.1.2.7	лоток, труба Т20	U/UTP Cat5e LSZH нг(А)-HF	4х2х0.51	15			
А.1.2.8	К16.1.2.1	А.1.2.8	лоток, труба Т20	U/UTP Cat5e LSZH нг(А)-HF	4х2х0.51	12			
А.1.2.9	К16.1.2.1	А.1.2.9	лоток, труба Т20	U/UTP Cat5e LSZH нг(А)-HF	4х2х0.51	18			
А.1.2.10	К16.1.2.1	А.1.2.10	лоток, труба Т20	U/UTP Cat5e LSZH нг(А)-HF	4х2х0.51	24			
А.1.2.11	К16.1.2.1	А.1.2.11	лоток, труба Т20	U/UTP Cat5e LSZH нг(А)-HF	4х2х0.51	30			
А.1.3.1	К16.1.3.1	А.1.3.1	лоток, труба Т20	U/UTP Cat5e LSZH нг(А)-HF	4х2х0.51	38			
А.1.3.2	К16.1.3.1	А.1.3.2	лоток, труба Т20	U/UTP Cat5e LSZH нг(А)-HF	4х2х0.51	20			

Согласовано

Взам инв. N

Подп. и дата

Инв. N подл.

Обозначение кабеля / провода	Трасса		Участок трассы кабеля/провода	Кабель / провод					
				По проекту			Проложен		
	Начало	Конец		Марка	Количество и сечение жил	Длина, м	Марка	Количество и сечение жил	Длина, м
A.1.3.3	K16.1.3.1	A.1.3.3	лоток, труба T20	U/UTP Cat5e LSZH нг(A)-HF	4x2x0.51	15			
A.1.3.4	K16.1.3.1	A.1.3.4	лоток, труба T20	U/UTP Cat5e LSZH нг(A)-HF	4x2x0.51	12			
A.1.3.5	K16.1.3.1	A.1.3.5	лоток, труба T20	U/UTP Cat5e LSZH нг(A)-HF	4x2x0.51	15			
A.1.3.6	K16.1.3.1	A.1.3.6	лоток, труба T20	U/UTP Cat5e LSZH нг(A)-HF	4x2x0.51	15			
A.1.3.7	K16.1.3.1	A.1.3.7	лоток, труба T20	U/UTP Cat5e LSZH нг(A)-HF	4x2x0.51	15			
A.1.3.8	K16.1.3.1	A.1.3.8	лоток, труба T20	U/UTP Cat5e LSZH нг(A)-HF	4x2x0.51	12			
A.1.3.9	K16.1.3.1	A.1.3.9	лоток, труба T20	U/UTP Cat5e LSZH нг(A)-HF	4x2x0.51	18			
A.1.3.10	K16.1.3.1	A.1.3.10	лоток, труба T20	U/UTP Cat5e LSZH нг(A)-HF	4x2x0.51	24			
A.1.3.11	K16.1.3.1	A.1.3.11	лоток, труба T20	U/UTP Cat5e LSZH нг(A)-HF	4x2x0.51	30			
A.1.3.12	K16.1.3.1	A.1.3.12	лоток, труба T20	U/UTP Cat5e LSZH нг(A)-HF	4x2x0.51	36			
A.1.4.1	K16.1.4.1	A.1.4.1	лоток, труба T20	U/UTP Cat5e LSZH нг(A)-HF	4x2x0.51	38			
A.1.4.2	K16.1.4.1	A.1.4.2	лоток, труба T20	U/UTP Cat5e LSZH нг(A)-HF	4x2x0.51	20			
A.1.4.3	K16.1.4.1	A.1.4.3	лоток, труба T20	U/UTP Cat5e LSZH нг(A)-HF	4x2x0.51	15			
A.1.4.4	K16.1.4.1	A.1.4.4	лоток, труба T20	U/UTP Cat5e LSZH нг(A)-HF	4x2x0.51	12			
A.1.4.5	K16.1.4.1	A.1.4.5	лоток, труба T20	U/UTP Cat5e LSZH нг(A)-HF	4x2x0.51	15			
A.1.4.6	K16.1.4.1	A.1.4.6	лоток, труба T20	U/UTP Cat5e LSZH нг(A)-HF	4x2x0.51	15			
A.1.4.7	K16.1.4.1	A.1.4.7	лоток, труба T20	U/UTP Cat5e LSZH нг(A)-HF	4x2x0.51	15			

Согласовано

Взам инв. N

Подп. и дата

Инв. N подл.

Обозначение кабеля / провода	Трасса		Участок трассы кабеля/провода	Кабель / провод					
				По проекту			Проложен		
	Начало	Конец		Марка	Количество и сечение жил	Длина, м	Марка	Количество и сечение жил	Длина, м
A.1.4.8	K16.1.4.1	A.1.4.8	лоток, труба T20	U/UTP Cat5e LSZH нг(A)-HF	4x2x0.51	12			
A.1.4.9	K16.1.4.1	A.1.4.9	лоток, труба T20	U/UTP Cat5e LSZH нг(A)-HF	4x2x0.51	18			
A.1.4.10	K16.1.4.1	A.1.4.10	лоток, труба T20	U/UTP Cat5e LSZH нг(A)-HF	4x2x0.51	24			
A.1.4.11	K16.1.4.1	A.1.4.11	лоток, труба T20	U/UTP Cat5e LSZH нг(A)-HF	4x2x0.51	30			
A.1.5.1	K16.1.5.1	A.1.5.1	лоток, труба T20	U/UTP Cat5e LSZH нг(A)-HF	4x2x0.51	38			
A.1.5.2	K16.1.5.1	A.1.5.2	лоток, труба T20	U/UTP Cat5e LSZH нг(A)-HF	4x2x0.51	20			
A.1.5.3	K16.1.5.1	A.1.5.3	лоток, труба T20	U/UTP Cat5e LSZH нг(A)-HF	4x2x0.51	15			
A.1.5.4	K16.1.5.1	A.1.5.4	лоток, труба T20	U/UTP Cat5e LSZH нг(A)-HF	4x2x0.51	12			
A.1.5.5	K16.1.5.1	A.1.5.5	лоток, труба T20	U/UTP Cat5e LSZH нг(A)-HF	4x2x0.51	15			
A.1.5.6	K16.1.5.1	A.1.5.6	лоток, труба T20	U/UTP Cat5e LSZH нг(A)-HF	4x2x0.51	15			
A.1.5.7	K16.1.5.1	A.1.5.7	лоток, труба T20	U/UTP Cat5e LSZH нг(A)-HF	4x2x0.51	15			
A.1.5.8	K16.1.5.1	A.1.5.8	лоток, труба T20	U/UTP Cat5e LSZH нг(A)-HF	4x2x0.51	12			
A.1.5.9	K16.1.5.1	A.1.5.9	лоток, труба T20	U/UTP Cat5e LSZH нг(A)-HF	4x2x0.51	18			
A.1.5.10	K16.1.5.1	A.1.5.10	лоток, труба T20	U/UTP Cat5e LSZH нг(A)-HF	4x2x0.51	24			
A.1.5.11	K16.1.5.1	A.1.5.11	лоток, труба T20	U/UTP Cat5e LSZH нг(A)-HF	4x2x0.51	30			
A.1.5.12	K16.1.5.1	A.1.5.12	лоток, труба T20	U/UTP Cat5e LSZH нг(A)-HF	4x2x0.51	36			
A.1.6.1	K16.1.6.1	A.1.6.1	лоток, труба T20	U/UTP Cat5e LSZH нг(A)-HF	4x2x0.51	38			

Согласовано

Взам инв. N

Подп. и дата

Инв. N подл.

Обозначение кабеля / провода	Трасса		Участок трассы кабеля/провода	Кабель / провод					
				По проекту			Проложен		
	Начало	Конец		Марка	Количество и сечение жил	Длина, м	Марка	Количество и сечение жил	Длина, м
A.1.6.2	K16.1.6.1	A.1.6.2	лоток, труба T20	U/UTP Cat5e LSZH нг(A)-HF	4x2x0.51	20			
A.1.6.3	K16.1.6.1	A.1.6.3	лоток, труба T20	U/UTP Cat5e LSZH нг(A)-HF	4x2x0.51	15			
A.1.6.4	K16.1.6.1	A.1.6.4	лоток, труба T20	U/UTP Cat5e LSZH нг(A)-HF	4x2x0.51	12			
A.1.6.5	K16.1.6.1	A.1.6.5	лоток, труба T20	U/UTP Cat5e LSZH нг(A)-HF	4x2x0.51	15			
A.1.6.6	K16.1.6.1	A.1.6.6	лоток, труба T20	U/UTP Cat5e LSZH нг(A)-HF	4x2x0.51	15			
A.1.6.7	K16.1.6.1	A.1.6.7	лоток, труба T20	U/UTP Cat5e LSZH нг(A)-HF	4x2x0.51	15			
A.1.6.8	K16.1.6.1	A.1.6.8	лоток, труба T20	U/UTP Cat5e LSZH нг(A)-HF	4x2x0.51	12			
A.1.6.9	K16.1.6.1	A.1.6.9	лоток, труба T20	U/UTP Cat5e LSZH нг(A)-HF	4x2x0.51	18			
A.1.6.10	K16.1.6.1	A.1.6.10	лоток, труба T20	U/UTP Cat5e LSZH нг(A)-HF	4x2x0.51	24			
A.1.6.11	K16.1.6.1	A.1.6.11	лоток, труба T20	U/UTP Cat5e LSZH нг(A)-HF	4x2x0.51	30			
A.1.7.1	K16.1.7.1	A.1.7.1	лоток, труба T20	U/UTP Cat5e LSZH нг(A)-HF	4x2x0.51	38			
A.1.7.2	K16.1.7.1	A.1.7.2	лоток, труба T20	U/UTP Cat5e LSZH нг(A)-HF	4x2x0.51	20			
A.1.7.3	K16.1.7.1	A.1.7.3	лоток, труба T20	U/UTP Cat5e LSZH нг(A)-HF	4x2x0.51	15			
A.1.7.4	K16.1.7.1	A.1.7.4	лоток, труба T20	U/UTP Cat5e LSZH нг(A)-HF	4x2x0.51	12			
A.1.7.5	K16.1.7.1	A.1.7.5	лоток, труба T20	U/UTP Cat5e LSZH нг(A)-HF	4x2x0.51	15			
A.1.7.6	K16.1.7.1	A.1.7.6	лоток, труба T20	U/UTP Cat5e LSZH нг(A)-HF	4x2x0.51	15			
A.1.7.7	K16.1.7.1	A.1.7.7	лоток, труба T20	U/UTP Cat5e LSZH нг(A)-HF	4x2x0.51	15			

Согласовано

Взам инв. N

Подп. и дата

Инв. N подл.

Обозначение кабеля / провода	Трасса		Участок трассы кабеля/провода	Кабель / провод					
				По проекту			Проложен		
	Начало	Конец		Марка	Количество и сечение жил	Длина, м	Марка	Количество и сечение жил	Длина, м
A.1.7.8	K16.1.7.1	A.1.7.8	лоток, труба T20	U/UTP Cat5e LSZH нг(A)-HF	4x2x0.51	12			
A.1.7.9	K16.1.7.1	A.1.7.9	лоток, труба T20	U/UTP Cat5e LSZH нг(A)-HF	4x2x0.51	18			
A.1.7.10	K16.1.7.1	A.1.7.10	лоток, труба T20	U/UTP Cat5e LSZH нг(A)-HF	4x2x0.51	24			
A.1.7.11	K16.1.7.1	A.1.7.11	лоток, труба T20	U/UTP Cat5e LSZH нг(A)-HF	4x2x0.51	30			
A.1.7.12	K16.1.7.1	A.1.7.12	лоток, труба T20	U/UTP Cat5e LSZH нг(A)-HF	4x2x0.51	36			
A.1.8.1	K16.1.8.1	A.1.8.1	лоток, труба T20	U/UTP Cat5e LSZH нг(A)-HF	4x2x0.51	38			
A.1.8.2	K16.1.8.1	A.1.8.2	лоток, труба T20	U/UTP Cat5e LSZH нг(A)-HF	4x2x0.51	20			
A.1.8.3	K16.1.8.1	A.1.8.3	лоток, труба T20	U/UTP Cat5e LSZH нг(A)-HF	4x2x0.51	15			
A.1.8.4	K16.1.8.1	A.1.8.4	лоток, труба T20	U/UTP Cat5e LSZH нг(A)-HF	4x2x0.51	12			
A.1.8.5	K16.1.8.1	A.1.8.5	лоток, труба T20	U/UTP Cat5e LSZH нг(A)-HF	4x2x0.51	15			
A.1.8.6	K16.1.8.1	A.1.8.6	лоток, труба T20	U/UTP Cat5e LSZH нг(A)-HF	4x2x0.51	15			
A.1.8.7	K16.1.8.1	A.1.8.7	лоток, труба T20	U/UTP Cat5e LSZH нг(A)-HF	4x2x0.51	15			
A.1.8.8	K16.1.8.1	A.1.8.8	лоток, труба T20	U/UTP Cat5e LSZH нг(A)-HF	4x2x0.51	12			
A.1.8.9	K16.1.8.1	A.1.8.9	лоток, труба T20	U/UTP Cat5e LSZH нг(A)-HF	4x2x0.51	18			
A.1.8.10	K16.1.8.1	A.1.8.10	лоток, труба T20	U/UTP Cat5e LSZH нг(A)-HF	4x2x0.51	24			
A.1.8.11	K16.1.8.1	A.1.8.11	лоток, труба T20	U/UTP Cat5e LSZH нг(A)-HF	4x2x0.51	30			
A.1.9.1	K16.1.9.1	A.1.9.1	лоток, труба T20	U/UTP Cat5e LSZH нг(A)-HF	4x2x0.51	38			

Согласовано

Взам инв. N

Подп. и дата

Инв. N подл.

Обозначение кабеля / провода	Трасса		Участок трассы кабеля/провода	Кабель / провод					
				По проекту			Проложен		
	Начало	Конец		Марка	Количество и сечение жил	Длина, м	Марка	Количество и сечение жил	Длина, м
A.1.9.2	K16.1.9.1	A.1.9.2	лоток, труба T20	U/UTP Cat5e LSZH нг(A)-HF	4x2x0.51	20			
A.1.9.3	K16.1.9.1	A.1.9.3	лоток, труба T20	U/UTP Cat5e LSZH нг(A)-HF	4x2x0.51	15			
A.1.9.4	K16.1.9.1	A.1.9.4	лоток, труба T20	U/UTP Cat5e LSZH нг(A)-HF	4x2x0.51	12			
A.1.9.5	K16.1.9.1	A.1.9.5	лоток, труба T20	U/UTP Cat5e LSZH нг(A)-HF	4x2x0.51	15			
A.1.9.6	K16.1.9.1	A.1.9.6	лоток, труба T20	U/UTP Cat5e LSZH нг(A)-HF	4x2x0.51	15			
A.1.9.7	K16.1.9.1	A.1.9.7	лоток, труба T20	U/UTP Cat5e LSZH нг(A)-HF	4x2x0.51	15			
A.1.9.8	K16.1.9.1	A.1.9.8	лоток, труба T20	U/UTP Cat5e LSZH нг(A)-HF	4x2x0.51	12			
A.1.9.9	K16.1.9.1	A.1.9.9	лоток, труба T20	U/UTP Cat5e LSZH нг(A)-HF	4x2x0.51	18			
A.1.9.10	K16.1.9.1	A.1.9.10	лоток, труба T20	U/UTP Cat5e LSZH нг(A)-HF	4x2x0.51	24			
A.1.9.11	K16.1.9.1	A.1.9.11	лоток, труба T20	U/UTP Cat5e LSZH нг(A)-HF	4x2x0.51	30			
A.1.9.12	K16.1.9.1	A.1.9.12	лоток, труба T20	U/UTP Cat5e LSZH нг(A)-HF	4x2x0.51	36			
A.1.10.1	K16.1.10.1	A.1.10.1	лоток, труба T20	U/UTP Cat5e LSZH нг(A)-HF	4x2x0.51	38			
A.1.10.2	K16.1.10.1	A.1.10.2	лоток, труба T20	U/UTP Cat5e LSZH нг(A)-HF	4x2x0.51	20			
A.1.10.3	K16.1.10.1	A.1.10.3	лоток, труба T20	U/UTP Cat5e LSZH нг(A)-HF	4x2x0.51	15			
A.1.10.4	K16.1.10.1	A.1.10.4	лоток, труба T20	U/UTP Cat5e LSZH нг(A)-HF	4x2x0.51	12			
A.1.10.5	K16.1.10.1	A.1.10.5	лоток, труба T20	U/UTP Cat5e LSZH нг(A)-HF	4x2x0.51	15			
A.1.10.6	K16.1.10.1	A.1.10.6	лоток, труба T20	U/UTP Cat5e LSZH нг(A)-HF	4x2x0.51	15			

Согласовано

Взам инв. N

Подп. и дата

Инв. N подл.

Обозначение кабеля / провода	Трасса		Участок трассы кабеля/провода	Кабель / провод					
				По проекту			Проложен		
	Начало	Конец		Марка	Количество и сечение жил	Длина, м	Марка	Количество и сечение жил	Длина, м
A.1.10.7	K16.1.10.1	A.1.10.7	лоток, труба T20	U/UTP Cat5e LSZH нг(A)-HF	4x2x0.51	15			
A.1.10.8	K16.1.10.1	A.1.10.8	лоток, труба T20	U/UTP Cat5e LSZH нг(A)-HF	4x2x0.51	12			
A.1.10.9	K16.1.10.1	A.1.10.9	лоток, труба T20	U/UTP Cat5e LSZH нг(A)-HF	4x2x0.51	18			
A.1.10.10	K16.1.10.1	A.1.10.10	лоток, труба T20	U/UTP Cat5e LSZH нг(A)-HF	4x2x0.51	24			
A.1.10.11	K16.1.10.1	A.1.10.11	лоток, труба T20	U/UTP Cat5e LSZH нг(A)-HF	4x2x0.51	30			
A.1.11.1	K16.1.11.1	A.1.11.1	лоток, труба T20	U/UTP Cat5e LSZH нг(A)-HF	4x2x0.51	38			
A.1.11.2	K16.1.11.1	A.1.11.2	лоток, труба T20	U/UTP Cat5e LSZH нг(A)-HF	4x2x0.51	20			
A.1.11.3	K16.1.11.1	A.1.11.3	лоток, труба T20	U/UTP Cat5e LSZH нг(A)-HF	4x2x0.51	15			
A.1.11.4	K16.1.11.1	A.1.11.4	лоток, труба T20	U/UTP Cat5e LSZH нг(A)-HF	4x2x0.51	12			
A.1.11.5	K16.1.11.1	A.1.11.5	лоток, труба T20	U/UTP Cat5e LSZH нг(A)-HF	4x2x0.51	15			
A.1.11.6	K16.1.11.1	A.1.11.6	лоток, труба T20	U/UTP Cat5e LSZH нг(A)-HF	4x2x0.51	15			
A.1.11.7	K16.1.11.1	A.1.11.7	лоток, труба T20	U/UTP Cat5e LSZH нг(A)-HF	4x2x0.51	15			
A.1.11.8	K16.1.11.1	A.1.11.8	лоток, труба T20	U/UTP Cat5e LSZH нг(A)-HF	4x2x0.51	12			
A.1.11.9	K16.1.11.1	A.1.11.9	лоток, труба T20	U/UTP Cat5e LSZH нг(A)-HF	4x2x0.51	18			
A.1.11.10	K16.1.11.1	A.1.11.10	лоток, труба T20	U/UTP Cat5e LSZH нг(A)-HF	4x2x0.51	24			
A.1.11.11	K16.1.11.1	A.1.11.11	лоток, труба T20	U/UTP Cat5e LSZH нг(A)-HF	4x2x0.51	30			
A.1.11.12	K16.1.11.1	A.1.11.12	лоток, труба T20	U/UTP Cat5e LSZH нг(A)-HF	4x2x0.51	36			

Согласовано

Взам инв. N

Подп. и дата

Инв. N подл.

Изм.	Кол.уч.	Лист	No.док	Подпись	Дата

Обозначение кабеля / провода	Трасса		Участок трассы кабеля/провода	Кабель / провод					
				По проекту			Проложен		
	Начало	Конец		Марка	Количество и сечение жил	Длина, м	Марка	Количество и сечение жил	Длина, м
A.1.12.1	K16.1.12.1	A.1.12.1	лоток, труба T20	U/UTP Cat5e LSZH нг(A)-HF	4x2x0.51	38			
A.1.12.2	K16.1.12.1	A.1.12.2	лоток, труба T20	U/UTP Cat5e LSZH нг(A)-HF	4x2x0.51	20			
A.1.12.3	K16.1.12.1	A.1.12.3	лоток, труба T20	U/UTP Cat5e LSZH нг(A)-HF	4x2x0.51	15			
A.1.12.4	K16.1.12.1	A.1.12.4	лоток, труба T20	U/UTP Cat5e LSZH нг(A)-HF	4x2x0.51	12			
A.1.12.5	K16.1.12.1	A.1.12.5	лоток, труба T20	U/UTP Cat5e LSZH нг(A)-HF	4x2x0.51	15			
A.1.12.6	K16.1.12.1	A.1.12.6	лоток, труба T20	U/UTP Cat5e LSZH нг(A)-HF	4x2x0.51	15			
A.1.12.7	K16.1.12.1	A.1.12.7	лоток, труба T20	U/UTP Cat5e LSZH нг(A)-HF	4x2x0.51	15			
A.1.12.8	K16.1.12.1	A.1.12.8	лоток, труба T20	U/UTP Cat5e LSZH нг(A)-HF	4x2x0.51	12			
A.1.12.9	K16.1.12.1	A.1.12.9	лоток, труба T20	U/UTP Cat5e LSZH нг(A)-HF	4x2x0.51	18			
A.1.12.10	K16.1.12.1	A.1.12.10	лоток, труба T20	U/UTP Cat5e LSZH нг(A)-HF	4x2x0.51	24			
A.1.12.11	K16.1.12.1	A.1.12.11	лоток, труба T20	U/UTP Cat5e LSZH нг(A)-HF	4x2x0.51	30			
A.1.13.1	K16.1.13.1	A.1.13.1	лоток, труба T20	U/UTP Cat5e LSZH нг(A)-HF	4x2x0.51	38			
A.1.13.2	K16.1.13.1	A.1.13.2	лоток, труба T20	U/UTP Cat5e LSZH нг(A)-HF	4x2x0.51	20			
A.1.13.3	K16.1.13.1	A.1.13.3	лоток, труба T20	U/UTP Cat5e LSZH нг(A)-HF	4x2x0.51	15			
A.1.13.4	K16.1.13.1	A.1.13.4	лоток, труба T20	U/UTP Cat5e LSZH нг(A)-HF	4x2x0.51	12			
A.1.13.5	K16.1.13.1	A.1.13.5	лоток, труба T20	U/UTP Cat5e LSZH нг(A)-HF	4x2x0.51	15			
A.1.13.6	K16.1.13.1	A.1.13.6	лоток, труба T20	U/UTP Cat5e LSZH нг(A)-HF	4x2x0.51	15			

Согласовано

Взам инв. N

Подп. и дата

Инв. N подл.

Обозначение кабеля / провода	Трасса		Участок трассы кабеля/провода	Кабель / провод					
				По проекту			Проложен		
	Начало	Конец		Марка	Количество и сечение жил	Длина, м	Марка	Количество и сечение жил	Длина, м
A.1.13.7	K16.1.13.1	A.1.13.7	лоток, труба T20	U/UTP Cat5e LSZH нг(A)-HF	4x2x0.51	15			
A.1.13.8	K16.1.13.1	A.1.13.8	лоток, труба T20	U/UTP Cat5e LSZH нг(A)-HF	4x2x0.51	12			
A.1.13.9	K16.1.13.1	A.1.13.9	лоток, труба T20	U/UTP Cat5e LSZH нг(A)-HF	4x2x0.51	18			
A.1.13.10	K16.1.13.1	A.1.13.10	лоток, труба T20	U/UTP Cat5e LSZH нг(A)-HF	4x2x0.51	24			
A.1.13.11	K16.1.13.1	A.1.13.11	лоток, труба T20	U/UTP Cat5e LSZH нг(A)-HF	4x2x0.51	30			
A.1.13.12	K16.1.13.1	A.1.13.12	лоток, труба T20	U/UTP Cat5e LSZH нг(A)-HF	4x2x0.51	36			
A.1.14.1	K16.1.14.1	A.1.14.1	лоток, труба T20	U/UTP Cat5e LSZH нг(A)-HF	4x2x0.51	38			
A.1.14.2	K16.1.14.1	A.1.14.2	лоток, труба T20	U/UTP Cat5e LSZH нг(A)-HF	4x2x0.51	20			
A.1.14.3	K16.1.14.1	A.1.14.3	лоток, труба T20	U/UTP Cat5e LSZH нг(A)-HF	4x2x0.51	15			
A.1.14.4	K16.1.14.1	A.1.14.4	лоток, труба T20	U/UTP Cat5e LSZH нг(A)-HF	4x2x0.51	12			
A.1.14.5	K16.1.14.1	A.1.14.5	лоток, труба T20	U/UTP Cat5e LSZH нг(A)-HF	4x2x0.51	15			
A.1.14.6	K16.1.14.1	A.1.14.6	лоток, труба T20	U/UTP Cat5e LSZH нг(A)-HF	4x2x0.51	15			
A.1.14.7	K16.1.14.1	A.1.14.7	лоток, труба T20	U/UTP Cat5e LSZH нг(A)-HF	4x2x0.51	15			
A.1.14.8	K16.1.14.1	A.1.14.8	лоток, труба T20	U/UTP Cat5e LSZH нг(A)-HF	4x2x0.51	12			
A.1.14.9	K16.1.14.1	A.1.14.9	лоток, труба T20	U/UTP Cat5e LSZH нг(A)-HF	4x2x0.51	18			
A.1.14.10	K16.1.14.1	A.1.14.10	лоток, труба T20	U/UTP Cat5e LSZH нг(A)-HF	4x2x0.51	24			
A.1.14.11	K16.1.14.1	A.1.14.11	лоток, труба T20	U/UTP Cat5e LSZH нг(A)-HF	4x2x0.51	30			

Согласовано

Взам инв. N

Подп. и дата

Инв. N подл.

Обозначение кабеля / провода	Трасса		Участок трассы кабеля/провода	Кабель / провод					
				По проекту			Проложен		
	Начало	Конец		Марка	Количество и сечение жил	Длина, м	Марка	Количество и сечение жил	Длина, м
A.1.15.1	K16.1.15.1	A.1.15.1	лоток, труба T20	U/UTP Cat5e LSZH нг(A)-HF	4x2x0.51	38			
A.1.15.2	K16.1.15.1	A.1.15.2	лоток, труба T20	U/UTP Cat5e LSZH нг(A)-HF	4x2x0.51	20			
A.1.15.3	K16.1.15.1	A.1.15.3	лоток, труба T20	U/UTP Cat5e LSZH нг(A)-HF	4x2x0.51	15			
A.1.15.4	K16.1.15.1	A.1.15.4	лоток, труба T20	U/UTP Cat5e LSZH нг(A)-HF	4x2x0.51	12			
A.1.15.5	K16.1.15.1	A.1.15.5	лоток, труба T20	U/UTP Cat5e LSZH нг(A)-HF	4x2x0.51	15			
A.1.15.6	K16.1.15.1	A.1.15.6	лоток, труба T20	U/UTP Cat5e LSZH нг(A)-HF	4x2x0.51	15			
A.1.15.7	K16.1.15.1	A.1.15.7	лоток, труба T20	U/UTP Cat5e LSZH нг(A)-HF	4x2x0.51	15			
A.1.15.8	K16.1.15.1	A.1.15.8	лоток, труба T20	U/UTP Cat5e LSZH нг(A)-HF	4x2x0.51	12			
A.1.15.9	K16.1.15.1	A.1.15.9	лоток, труба T20	U/UTP Cat5e LSZH нг(A)-HF	4x2x0.51	18			
A.1.15.10	K16.1.15.1	A.1.15.10	лоток, труба T20	U/UTP Cat5e LSZH нг(A)-HF	4x2x0.51	24			
A.1.15.11	K16.1.15.1	A.1.15.11	лоток, труба T20	U/UTP Cat5e LSZH нг(A)-HF	4x2x0.51	30			
A.1.15.12	K16.1.15.1	A.1.15.12	лоток, труба T20	U/UTP Cat5e LSZH нг(A)-HF	4x2x0.51	36			
A.1.16.1	K16.1.16.1	A.1.16.1	лоток, труба T20	U/UTP Cat5e LSZH нг(A)-HF	4x2x0.51	37			
A.1.16.2	K16.1.16.1	A.1.16.2	лоток, труба T20	U/UTP Cat5e LSZH нг(A)-HF	4x2x0.51	20			
A.1.16.3	K16.1.16.1	A.1.16.3	лоток, труба T20	U/UTP Cat5e LSZH нг(A)-HF	4x2x0.51	14			
A.1.16.4	K16.1.16.1	A.1.16.4	лоток, труба T20	U/UTP Cat5e LSZH нг(A)-HF	4x2x0.51	15			
A.1.16.5	K16.1.16.1	A.1.16.5	лоток, труба T20	U/UTP Cat5e LSZH нг(A)-HF	4x2x0.51	15			

Согласовано

Взам инв. N

Подп. и дата

Инв. N подл.

Обозначение кабеля / провода	Трасса		Участок трассы кабеля/провода	Кабель / провод					
				По проекту			Проложен		
	Начало	Конец		Марка	Количество и сечение жил	Длина, м	Марка	Количество и сечение жил	Длина, м
A.1.16.6	K16.1.16.1	A.1.16.6	лоток, труба T20	U/UTP Cat5e LSZH нг(A)-HF	4x2x0.51	15			
A.1.16.7	K16.1.16.1	A.1.16.7	лоток, труба T20	U/UTP Cat5e LSZH нг(A)-HF	4x2x0.51	12			
A.1.16.8	K16.1.16.1	A.1.16.8	лоток, труба T20	U/UTP Cat5e LSZH нг(A)-HF	4x2x0.51	18			
A.1.16.9	K16.1.16.1	A.1.16.9	лоток, труба T20	U/UTP Cat5e LSZH нг(A)-HF	4x2x0.51	25			
A.1.16.10	K16.1.16.1	A.1.16.10	лоток, труба T20	U/UTP Cat5e LSZH нг(A)-HF	4x2x0.51	30			
A.1.17.1	K16.1.17.1	A.1.17.1	лоток, труба T20	U/UTP Cat5e LSZH нг(A)-HF	4x2x0.51	37			
A.1.17.2	K16.1.17.1	A.1.17.2	лоток, труба T20	U/UTP Cat5e LSZH нг(A)-HF	4x2x0.51	20			
A.1.17.3	K16.1.17.1	A.1.17.3	лоток, труба T20	U/UTP Cat5e LSZH нг(A)-HF	4x2x0.51	14			
A.1.17.4	K16.1.17.1	A.1.17.4	лоток, труба T20	U/UTP Cat5e LSZH нг(A)-HF	4x2x0.51	15			
A.1.17.5	K16.1.17.1	A.1.17.5	лоток, труба T20	U/UTP Cat5e LSZH нг(A)-HF	4x2x0.51	15			
A.1.17.6	K16.1.17.1	A.1.17.6	лоток, труба T20	U/UTP Cat5e LSZH нг(A)-HF	4x2x0.51	15			
A.1.17.7	K16.1.17.1	A.1.17.7	лоток, труба T20	U/UTP Cat5e LSZH нг(A)-HF	4x2x0.51	12			
A.1.17.8	K16.1.17.1	A.1.17.8	лоток, труба T20	U/UTP Cat5e LSZH нг(A)-HF	4x2x0.51	18			
A.1.17.9	K16.1.17.1	A.1.17.9	лоток, труба T20	U/UTP Cat5e LSZH нг(A)-HF	4x2x0.51	25			
A.1.17.10	K16.1.17.1	A.1.17.10	лоток, труба T20	U/UTP Cat5e LSZH нг(A)-HF	4x2x0.51	30			
A.1.17.11	K16.1.17.1	A.1.17.11	лоток, труба T20	U/UTP Cat5e LSZH нг(A)-HF	4x2x0.51	37			
A.1.18.1	K16.1.18.1	A.1.18.1	лоток, труба T20	U/UTP Cat5e LSZH нг(A)-HF	4x2x0.51	37			

Согласовано

Взам инв. N

Подп. и дата

Инв. N подл.

Обозначение кабеля / провода	Трасса		Участок трассы кабеля/провода	Кабель / провод					
				По проекту			Проложен		
	Начало	Конец		Марка	Количество и сечение жил	Длина, м	Марка	Количество и сечение жил	Длина, м
A.1.18.2	K16.1.18.1	A.1.18.2	лоток, труба T20	U/UTP Cat5e LSZH нг(A)-HF	4x2x0.51	20			
A.1.18.3	K16.1.18.1	A.1.18.3	лоток, труба T20	U/UTP Cat5e LSZH нг(A)-HF	4x2x0.51	14			
A.1.18.4	K16.1.18.1	A.1.18.4	лоток, труба T20	U/UTP Cat5e LSZH нг(A)-HF	4x2x0.51	15			
A.1.18.5	K16.1.18.1	A.1.18.5	лоток, труба T20	U/UTP Cat5e LSZH нг(A)-HF	4x2x0.51	15			
A.1.18.6	K16.1.18.1	A.1.18.6	лоток, труба T20	U/UTP Cat5e LSZH нг(A)-HF	4x2x0.51	15			
A.1.18.7	K16.1.18.1	A.1.18.7	лоток, труба T20	U/UTP Cat5e LSZH нг(A)-HF	4x2x0.51	12			
A.1.18.8	K16.1.18.1	A.1.18.8	лоток, труба T20	U/UTP Cat5e LSZH нг(A)-HF	4x2x0.51	18			
A.1.18.9	K16.1.18.1	A.1.18.9	лоток, труба T20	U/UTP Cat5e LSZH нг(A)-HF	4x2x0.51	25			
A.1.18.10	K16.1.18.1	A.1.18.10	лоток, труба T20	U/UTP Cat5e LSZH нг(A)-HF	4x2x0.51	30			
A.1.19.1	K16.1.19.1	A.1.19.1	лоток, труба T20	U/UTP Cat5e LSZH нг(A)-HF	4x2x0.51	37			
A.1.19.2	K16.1.19.1	A.1.19.2	лоток, труба T20	U/UTP Cat5e LSZH нг(A)-HF	4x2x0.51	20			
A.1.19.3	K16.1.19.1	A.1.19.3	лоток, труба T20	U/UTP Cat5e LSZH нг(A)-HF	4x2x0.51	14			
A.1.19.4	K16.1.19.1	A.1.19.4	лоток, труба T20	U/UTP Cat5e LSZH нг(A)-HF	4x2x0.51	15			
A.1.19.5	K16.1.19.1	A.1.19.5	лоток, труба T20	U/UTP Cat5e LSZH нг(A)-HF	4x2x0.51	15			
A.1.19.6	K16.1.19.1	A.1.19.6	лоток, труба T20	U/UTP Cat5e LSZH нг(A)-HF	4x2x0.51	15			
A.1.19.7	K16.1.19.1	A.1.19.7	лоток, труба T20	U/UTP Cat5e LSZH нг(A)-HF	4x2x0.51	12			
A.1.19.8	K16.1.19.1	A.1.19.8	лоток, труба T20	U/UTP Cat5e LSZH нг(A)-HF	4x2x0.51	18			

Согласовано

Взам инв. N

Подп. и дата

Инв. N подл.

Обозначение кабеля / провода	Трасса		Участок трассы кабеля/провода	Кабель / провод					
				По проекту			Проложен		
	Начало	Конец		Марка	Количество и сечение жил	Длина, м	Марка	Количество и сечение жил	Длина, м
A.1.19.9	K16.1.19.1	A.1.19.9	лоток, труба T20	U/UTP Cat5e LSZH нг(A)-HF	4x2x0.51	25			
A.1.19.10	K16.1.19.1	A.1.19.10	лоток, труба T20	U/UTP Cat5e LSZH нг(A)-HF	4x2x0.51	30			
A.1.19.11	K16.1.19.1	A.1.19.11	лоток, труба T20	U/UTP Cat5e LSZH нг(A)-HF	4x2x0.51	37			
A.1.20.1	K16.1.20.1	A.1.20.1	лоток, труба T20	U/UTP Cat5e LSZH нг(A)-HF	4x2x0.51	37			
A.1.20.2	K16.1.20.1	A.1.20.2	лоток, труба T20	U/UTP Cat5e LSZH нг(A)-HF	4x2x0.51	20			
A.1.20.3	K16.1.20.1	A.1.20.3	лоток, труба T20	U/UTP Cat5e LSZH нг(A)-HF	4x2x0.51	14			
A.1.20.4	K16.1.20.1	A.1.20.4	лоток, труба T20	U/UTP Cat5e LSZH нг(A)-HF	4x2x0.51	15			
A.1.20.5	K16.1.20.1	A.1.20.5	лоток, труба T20	U/UTP Cat5e LSZH нг(A)-HF	4x2x0.51	15			
A.1.20.6	K16.1.20.1	A.1.20.6	лоток, труба T20	U/UTP Cat5e LSZH нг(A)-HF	4x2x0.51	15			
A.1.20.7	K16.1.20.1	A.1.20.7	лоток, труба T20	U/UTP Cat5e LSZH нг(A)-HF	4x2x0.51	12			
A.1.20.8	K16.1.20.1	A.1.20.8	лоток, труба T20	U/UTP Cat5e LSZH нг(A)-HF	4x2x0.51	18			
A.1.20.9	K16.1.20.1	A.1.20.9	лоток, труба T20	U/UTP Cat5e LSZH нг(A)-HF	4x2x0.51	25			
A.1.20.10	K16.1.20.1	A.1.20.10	лоток, труба T20	U/UTP Cat5e LSZH нг(A)-HF	4x2x0.51	30			
A.1.21.1	K16.1.21.1	A.1.21.1	лоток, труба T20	U/UTP Cat5e LSZH нг(A)-HF	4x2x0.51	37			
A.1.21.2	K16.1.21.1	A.1.21.2	лоток, труба T20	U/UTP Cat5e LSZH нг(A)-HF	4x2x0.51	20			
A.1.21.3	K16.1.21.1	A.1.21.3	лоток, труба T20	U/UTP Cat5e LSZH нг(A)-HF	4x2x0.51	14			
A.1.21.4	K16.1.21.1	A.1.21.4	лоток, труба T20	U/UTP Cat5e LSZH нг(A)-HF	4x2x0.51	15			
A.1.21.5	K16.1.21.1	A.1.21.5	лоток, труба T20	U/UTP Cat5e LSZH нг(A)-HF	4x2x0.51	15			

Согласовано

Взам инв. N

Подп. и дата

Инв. N подл.

Обозначение кабеля / провода	Трасса		Участок трассы кабеля/провода	Кабель / провод					
				По проекту			Проложен		
	Начало	Конец		Марка	Количество и сечение жил	Длина, м	Марка	Количество и сечение жил	Длина, м
A.1.21.6	K16.1.21.1	A.1.21.6	лоток, труба T20	U/UTP Cat5e LSZH нг(A)-HF	4x2x0.51	15			
A.1.21.7	K16.1.21.1	A.1.21.7	лоток, труба T20	U/UTP Cat5e LSZH нг(A)-HF	4x2x0.51	12			
A.1.21.8	K16.1.21.1	A.1.21.8	лоток, труба T20	U/UTP Cat5e LSZH нг(A)-HF	4x2x0.51	18			
A.1.21.9	K16.1.21.1	A.1.21.9	лоток, труба T20	U/UTP Cat5e LSZH нг(A)-HF	4x2x0.51	25			
A.1.21.10	K16.1.21.1	A.1.21.10	лоток, труба T20	U/UTP Cat5e LSZH нг(A)-HF	4x2x0.51	30			
A.1.21.11	K16.1.21.1	A.1.21.11	лоток, труба T20	U/UTP Cat5e LSZH нг(A)-HF	4x2x0.51	37			
A.1.22.1	K16.1.22.1	A.1.22.1	лоток, труба T20	U/UTP Cat5e LSZH нг(A)-HF	4x2x0.51	37			
A.1.22.2	K16.1.22.1	A.1.22.2	лоток, труба T20	U/UTP Cat5e LSZH нг(A)-HF	4x2x0.51	20			
A.1.22.3	K16.1.22.1	A.1.22.3	лоток, труба T20	U/UTP Cat5e LSZH нг(A)-HF	4x2x0.51	14			
A.1.22.4	K16.1.22.1	A.1.22.4	лоток, труба T20	U/UTP Cat5e LSZH нг(A)-HF	4x2x0.51	15			
A.1.22.5	K16.1.22.1	A.1.22.5	лоток, труба T20	U/UTP Cat5e LSZH нг(A)-HF	4x2x0.51	15			
A.1.22.6	K16.1.22.1	A.1.22.6	лоток, труба T20	U/UTP Cat5e LSZH нг(A)-HF	4x2x0.51	15			
A.1.22.7	K16.1.22.1	A.1.22.7	лоток, труба T20	U/UTP Cat5e LSZH нг(A)-HF	4x2x0.51	12			
A.1.22.8	K16.1.22.1	A.1.22.8	лоток, труба T20	U/UTP Cat5e LSZH нг(A)-HF	4x2x0.51	18			
A.1.22.9	K16.1.22.1	A.1.22.9	лоток, труба T20	U/UTP Cat5e LSZH нг(A)-HF	4x2x0.51	25			
A.1.22.10	K16.1.22.1	A.1.22.10	лоток, труба T20	U/UTP Cat5e LSZH нг(A)-HF	4x2x0.51	30			
A.1.23.1	K16.1.23.1	A.1.23.1	лоток, труба T20	U/UTP Cat5e LSZH нг(A)-HF	4x2x0.51	37			

Согласовано

Взам инв. N

Подп. и дата

Инв. N подл.

Обозначение кабеля / провода	Трасса		Участок трассы кабеля/провода	Кабель / провод					
				По проекту			Проложен		
	Начало	Конец		Марка	Количество и сечение жил	Длина, м	Марка	Количество и сечение жил	Длина, м
A.1.23.2	K16.1.23.1	A.1.23.2	лоток, труба T20	U/UTP Cat5e LSZH нг(A)-HF	4x2x0.51	20			
A.1.23.3	K16.1.23.1	A.1.23.3	лоток, труба T20	U/UTP Cat5e LSZH нг(A)-HF	4x2x0.51	14			
A.1.23.4	K16.1.23.1	A.1.23.4	лоток, труба T20	U/UTP Cat5e LSZH нг(A)-HF	4x2x0.51	15			
A.1.23.5	K16.1.23.1	A.1.23.5	лоток, труба T20	U/UTP Cat5e LSZH нг(A)-HF	4x2x0.51	15			
A.1.23.6	K16.1.23.1	A.1.23.6	лоток, труба T20	U/UTP Cat5e LSZH нг(A)-HF	4x2x0.51	15			
A.1.23.7	K16.1.23.1	A.1.23.7	лоток, труба T20	U/UTP Cat5e LSZH нг(A)-HF	4x2x0.51	12			
A.1.23.8	K16.1.23.1	A.1.23.8	лоток, труба T20	U/UTP Cat5e LSZH нг(A)-HF	4x2x0.51	18			
A.1.23.9	K16.1.23.1	A.1.23.9	лоток, труба T20	U/UTP Cat5e LSZH нг(A)-HF	4x2x0.51	25			
A.1.23.10	K16.1.23.1	A.1.23.10	лоток, труба T20	U/UTP Cat5e LSZH нг(A)-HF	4x2x0.51	30			
A.1.23.11	K16.1.23.1	A.1.23.11	лоток, труба T20	U/UTP Cat5e LSZH нг(A)-HF	4x2x0.51	37			
A.1.24.1	K16.1.24.1	A.1.24.1	лоток, труба T20	U/UTP Cat5e LSZH нг(A)-HF	4x2x0.51	37			
A.1.24.2	K16.1.24.1	A.1.24.2	лоток, труба T20	U/UTP Cat5e LSZH нг(A)-HF	4x2x0.51	20			
A.1.24.3	K16.1.24.1	A.1.24.3	лоток, труба T20	U/UTP Cat5e LSZH нг(A)-HF	4x2x0.51	14			
A.1.24.4	K16.1.24.1	A.1.24.4	лоток, труба T20	U/UTP Cat5e LSZH нг(A)-HF	4x2x0.51	15			
A.1.24.5	K16.1.24.1	A.1.24.5	лоток, труба T20	U/UTP Cat5e LSZH нг(A)-HF	4x2x0.51	15			
A.1.24.6	K16.1.24.1	A.1.24.6	лоток, труба T20	U/UTP Cat5e LSZH нг(A)-HF	4x2x0.51	15			
A.1.24.7	K16.1.24.1	A.1.24.7	лоток, труба T20	U/UTP Cat5e LSZH нг(A)-HF	4x2x0.51	12			

Согласовано

Взам инв. N

Подп. и дата

Инв. N подл.

Изм.	Кол.уч.	Лист	No.док	Подпись	Дата

Обозначение кабеля / провода	Трасса		Участок трассы кабеля/провода	Кабель / провод					
				По проекту			Проложен		
	Начало	Конец		Марка	Количество и сечение жил	Длина, м	Марка	Количество и сечение жил	Длина, м
A.1.24.8	K16.1.24.1	A.1.24.8	лоток, труба T20	U/UTP Cat5e LSZH нг(A)-HF	4x2x0.51	18			
A.1.24.9	K16.1.24.1	A.1.24.9	лоток, труба T20	U/UTP Cat5e LSZH нг(A)-HF	4x2x0.51	25			
A.1.24.10	K16.1.24.1	A.1.24.10	лоток, труба T20	U/UTP Cat5e LSZH нг(A)-HF	4x2x0.51	30			
A.1.25.1	K16.1.25.1	A.1.25.1	лоток, труба T20	U/UTP Cat5e LSZH нг(A)-HF	4x2x0.51	37			
A.1.25.2	K16.1.25.1	A.1.25.2	лоток, труба T20	U/UTP Cat5e LSZH нг(A)-HF	4x2x0.51	20			
A.1.25.3	K16.1.25.1	A.1.25.3	лоток, труба T20	U/UTP Cat5e LSZH нг(A)-HF	4x2x0.51	14			
A.1.25.4	K16.1.25.1	A.1.25.4	лоток, труба T20	U/UTP Cat5e LSZH нг(A)-HF	4x2x0.51	15			
A.1.25.5	K16.1.25.1	A.1.25.5	лоток, труба T20	U/UTP Cat5e LSZH нг(A)-HF	4x2x0.51	15			
A.1.25.6	K16.1.25.1	A.1.25.6	лоток, труба T20	U/UTP Cat5e LSZH нг(A)-HF	4x2x0.51	15			
A.1.25.7	K16.1.25.1	A.1.25.7	лоток, труба T20	U/UTP Cat5e LSZH нг(A)-HF	4x2x0.51	12			
A.1.25.8	K16.1.25.1	A.1.25.8	лоток, труба T20	U/UTP Cat5e LSZH нг(A)-HF	4x2x0.51	18			
A.1.25.9	K16.1.25.1	A.1.25.9	лоток, труба T20	U/UTP Cat5e LSZH нг(A)-HF	4x2x0.51	25			
A.1.25.10	K16.1.25.1	A.1.25.10	лоток, труба T20	U/UTP Cat5e LSZH нг(A)-HF	4x2x0.51	30			
A.1.25.11	K16.1.25.1	A.1.25.11	лоток, труба T20	U/UTP Cat5e LSZH нг(A)-HF	4x2x0.51	37			
A.1.26.1	K16.1.26.1	A.1.26.1	лоток, труба T20	U/UTP Cat5e LSZH нг(A)-HF	4x2x0.51	43			
A.1.26.2	K16.1.26.1	A.1.26.2	лоток, труба T20	U/UTP Cat5e LSZH нг(A)-HF	4x2x0.51	43			
A.1.26.3	K16.1.26.1	A.1.26.3	лоток, труба T20	U/UTP Cat5e LSZH нг(A)-HF	4x2x0.51	40			

Согласовано

Взам инв. N

Подп. и дата

Инв. N подл.

Обозначение кабеля / провода	Трасса		Участок трассы кабеля/провода	Кабель / провод					
				По проекту			Проложен		
	Начало	Конец		Марка	Количество и сечение жил	Длина, м	Марка	Количество и сечение жил	Длина, м
A.1.26.4	K16.1.26.1	A.1.26.4	лоток, труба T20	U/UTP Cat5e LSZH нг(A)-HF	4x2x0.51	20			
A.1.26.5	K16.1.26.1	A.1.26.5	лоток, труба T20	U/UTP Cat5e LSZH нг(A)-HF	4x2x0.51	16			
A.1.26.6	K16.1.26.1	A.1.26.6	лоток, труба T20	U/UTP Cat5e LSZH нг(A)-HF	4x2x0.51	15			
A.1.26.7	K16.1.26.1	A.1.26.7	лоток, труба T20	U/UTP Cat5e LSZH нг(A)-HF	4x2x0.51	12			
A.1.26.8	K16.1.26.1	A.1.26.8	лоток, труба T20	U/UTP Cat5e LSZH нг(A)-HF	4x2x0.51	15			
A.1.26.9	K16.1.26.1	A.1.26.9	лоток, труба T20	U/UTP Cat5e LSZH нг(A)-HF	4x2x0.51	12			
A.1.26.10	K16.1.26.1	A.1.26.10	лоток, труба T20	U/UTP Cat5e LSZH нг(A)-HF	4x2x0.51	18			
A.1.26.11	K16.1.26.1	A.1.26.11	лоток, труба T20	U/UTP Cat5e LSZH нг(A)-HF	4x2x0.51	23			
A.1.26.12	K16.1.26.1	A.1.26.12	лоток, труба T20	U/UTP Cat5e LSZH нг(A)-HF	4x2x0.51	30			
A.1.27.4	K16.1.27.1	A.1.27.4	лоток, труба T20	U/UTP Cat5e LSZH нг(A)-HF	4x2x0.51	37			
A.1.27.5	K16.1.27.1	A.1.27.5	лоток, труба T20	U/UTP Cat5e LSZH нг(A)-HF	4x2x0.51	16			
A.1.27.6	K16.1.27.1	A.1.27.6	лоток, труба T20	U/UTP Cat5e LSZH нг(A)-HF	4x2x0.51	15			
A.1.27.7	K16.1.27.1	A.1.27.7	лоток, труба T20	U/UTP Cat5e LSZH нг(A)-HF	4x2x0.51	12			
A.1.27.8	K16.1.27.1	A.1.27.8	лоток, труба T20	U/UTP Cat5e LSZH нг(A)-HF	4x2x0.51	15			
A.1.27.9	K16.1.27.1	A.1.27.9	лоток, труба T20	U/UTP Cat5e LSZH нг(A)-HF	4x2x0.51	12			
A.1.27.10	K16.1.27.1	A.1.27.10	лоток, труба T20	U/UTP Cat5e LSZH нг(A)-HF	4x2x0.51	18			
A.1.27.11	K16.1.27.1	A.1.27.11	лоток, труба T20	U/UTP Cat5e LSZH нг(A)-HF	4x2x0.51	23			

Согласовано

Взам инв. N

Подп. и дата

Инв. N подл.

Обозначение кабеля / провода	Трасса		Участок трассы кабеля/провода	Кабель / провод					
				По проекту			Проложен		
	Начало	Конец		Марка	Количество и сечение жил	Длина, м	Марка	Количество и сечение жил	Длина, м
А.1.27.12	К16.1.27.1	А.1.27.12	лоток, труба Т20	U/UTP Cat5e LSZH нг(А)-HF	4х2х0.51	30			
А.1.27.13	К16.1.27.2	А.1.27.13	лоток, труба Т20	U/UTP Cat5e LSZH нг(А)-HF	4х2х0.51	37			
3 корпус, 22-27 этаж									
А.3.22.1	К16.3.22.1	А.3.22.1	лоток, труба Т20	U/UTP Cat5e LSZH нг(А)-HF	4х2х0.51	15			
А.3.22.2	К16.3.22.1	А.3.22.2	лоток, труба Т20	U/UTP Cat5e LSZH нг(А)-HF	4х2х0.51	14			
А.3.22.3	К16.3.22.1	А.3.22.3	лоток, труба Т20	U/UTP Cat5e LSZH нг(А)-HF	4х2х0.51	14			
А.3.22.4	К16.3.22.1	А.3.22.4	лоток, труба Т20	U/UTP Cat5e LSZH нг(А)-HF	4х2х0.51	20			
А.3.22.5	К16.3.22.1	А.3.22.5	лоток, труба Т20	U/UTP Cat5e LSZH нг(А)-HF	4х2х0.51	29			
А.3.22.6	К16.3.22.1	А.3.22.6	лоток, труба Т20	U/UTP Cat5e LSZH нг(А)-HF	4х2х0.51	36			
А.3.22.7	К16.3.22.1	А.3.22.7	лоток, труба Т20	U/UTP Cat5e LSZH нг(А)-HF	4х2х0.51	37			
А.3.22.8	К16.3.22.1	А.3.22.8	лоток, труба Т20	U/UTP Cat5e LSZH нг(А)-HF	4х2х0.51	32			
А.3.22.9	К16.3.22.1	А.3.22.9	лоток, труба Т20	U/UTP Cat5e LSZH нг(А)-HF	4х2х0.51	25			
А.3.23.1	К16.3.23.1	А.3.23.1	лоток, труба Т20	U/UTP Cat5e LSZH нг(А)-HF	4х2х0.51	15			
А.3.23.2	К16.3.23.1	А.3.23.2	лоток, труба Т20	U/UTP Cat5e LSZH нг(А)-HF	4х2х0.51	14			
А.3.23.3	К16.3.23.1	А.3.23.3	лоток, труба Т20	U/UTP Cat5e LSZH нг(А)-HF	4х2х0.51	14			
А.3.23.4	К16.3.23.1	А.3.23.4	лоток, труба Т20	U/UTP Cat5e LSZH нг(А)-HF	4х2х0.51	20			
А.3.23.5	К16.3.23.1	А.3.23.6	лоток, труба Т20	U/UTP Cat5e LSZH нг(А)-HF	4х2х0.51	29			

Согласовано

Взам инв. N

Подп. и дата

Инв. N подл.

Обозначение кабеля / провода	Трасса		Участок трассы кабеля/провода	Кабель / провод					
				По проекту			Проложен		
	Начало	Конец		Марка	Количество и сечение жил	Длина, м	Марка	Количество и сечение жил	Длина, м
А.3.23.7	К16.3.23.1	А.3.23.7	лоток, труба Т20	U/UTP Cat5e LSZH нг(А)-HF	4х2х0.51	36			
А.3.23.8	К16.3.23.1	А.3.23.8	лоток, труба Т20	U/UTP Cat5e LSZH нг(А)-HF	4х2х0.51	37			
А.3.23.9	К16.3.23.1	А.3.23.9	лоток, труба Т20	U/UTP Cat5e LSZH нг(А)-HF	4х2х0.51	32			
А.3.23.10	К16.3.23.1	А.3.23.10	лоток, труба Т20	U/UTP Cat5e LSZH нг(А)-HF	4х2х0.51	25			
А.3.24.1	К16.3.24.1	А.3.24.1	лоток, труба Т20	U/UTP Cat5e LSZH нг(А)-HF	4х2х0.51	15			
А.3.24.2	К16.3.24.1	А.3.24.2	лоток, труба Т20	U/UTP Cat5e LSZH нг(А)-HF	4х2х0.51	14			
А.3.24.3	К16.3.24.1	А.3.24.3	лоток, труба Т20	U/UTP Cat5e LSZH нг(А)-HF	4х2х0.51	14			
А.3.24.4	К16.3.24.1	А.3.24.4	лоток, труба Т20	U/UTP Cat5e LSZH нг(А)-HF	4х2х0.51	20			
А.3.24.5	К16.3.24.1	А.3.24.5	лоток, труба Т20	U/UTP Cat5e LSZH нг(А)-HF	4х2х0.51	29			
А.3.24.6	К16.3.24.1	А.3.24.6	лоток, труба Т20	U/UTP Cat5e LSZH нг(А)-HF	4х2х0.51	35			
А.3.24.7	К16.3.24.1	А.3.24.7	лоток, труба Т20	U/UTP Cat5e LSZH нг(А)-HF	4х2х0.51	36			
А.3.24.8	К16.3.24.1	А.3.24.8	лоток, труба Т20	U/UTP Cat5e LSZH нг(А)-HF	4х2х0.51	37			
А.3.24.9	К16.3.24.1	А.3.24.9	лоток, труба Т20	U/UTP Cat5e LSZH нг(А)-HF	4х2х0.51	32			
А.3.24.10	К16.3.24.1	А.3.24.10	лоток, труба Т20	U/UTP Cat5e LSZH нг(А)-HF	4х2х0.51	25			
А.3.25.1	К16.3.25.1	А.3.25.1	лоток, труба Т20	U/UTP Cat5e LSZH нг(А)-HF	4х2х0.51	15			
А.3.25.2	К16.3.25.1	А.3.25.2	лоток, труба Т20	U/UTP Cat5e LSZH нг(А)-HF	4х2х0.51	14			
А.3.25.3	К16.3.25.1	А.3.25.3	лоток, труба Т20	U/UTP Cat5e LSZH нг(А)-HF	4х2х0.51	14			

Согласовано

Взам инв. N

Подп. и дата

Инв. N подл.

Обозначение кабеля / провода	Трасса		Участок трассы кабеля/провода	Кабель / провод					
				По проекту			Проложен		
	Начало	Конец		Марка	Количество и сечение жил	Длина, м	Марка	Количество и сечение жил	Длина, м
А.3.25.4	К16.3.25.1	А.3.25.4	лоток, труба Т20	U/UTP Cat5e LSZH нг(А)-HF	4х2х0.51	20			
А.3.25.5	К16.3.25.1	А.3.25.5	лоток, труба Т20	U/UTP Cat5e LSZH нг(А)-HF	4х2х0.51	29			
А.3.25.7	К16.3.25.1	А.3.25.7	лоток, труба Т20	U/UTP Cat5e LSZH нг(А)-HF	4х2х0.51	36			
А.3.25.8	К16.3.25.1	А.3.25.8	лоток, труба Т20	U/UTP Cat5e LSZH нг(А)-HF	4х2х0.51	37			
А.3.25.9	К16.3.25.1	А.3.25.9	лоток, труба Т20	U/UTP Cat5e LSZH нг(А)-HF	4х2х0.51	32			
А.3.25.10	К16.3.25.1	А.3.25.10	лоток, труба Т20	U/UTP Cat5e LSZH нг(А)-HF	4х2х0.51	25			
А.3.26.1	К16.3.26.1	А.3.26.1	лоток, труба Т20	U/UTP Cat5e LSZH нг(А)-HF	4х2х0.51	18			
А.3.26.2	К16.3.26.1	А.3.26.2	лоток, труба Т20	U/UTP Cat5e LSZH нг(А)-HF	4х2х0.51	18			
А.3.26.3	К16.3.26.1	А.3.26.3	лоток, труба Т20	U/UTP Cat5e LSZH нг(А)-HF	4х2х0.51	14			
А.3.26.4	К16.3.26.1	А.3.26.4	лоток, труба Т20	U/UTP Cat5e LSZH нг(А)-HF	4х2х0.51	20			
А.3.26.5	К16.3.26.1	А.3.26.5	лоток, труба Т20	U/UTP Cat5e LSZH нг(А)-HF	4х2х0.51	30			
А.3.26.6	К16.3.26.1	А.3.26.6	лоток, труба Т20	U/UTP Cat5e LSZH нг(А)-HF	4х2х0.51	35			
А.3.26.7	К16.3.26.1	А.3.26.7	лоток, труба Т20	U/UTP Cat5e LSZH нг(А)-HF	4х2х0.51	39			
А.3.26.8	К16.3.26.1	А.3.26.8	лоток, труба Т20	U/UTP Cat5e LSZH нг(А)-HF	4х2х0.51	37			
А.3.26.9	К16.3.26.1	А.3.26.9	лоток, труба Т20	U/UTP Cat5e LSZH нг(А)-HF	4х2х0.51	32			
А.3.26.10	К16.3.26.1	А.3.26.10	лоток, труба Т20	U/UTP Cat5e LSZH нг(А)-HF	4х2х0.51	25			
А.3.27.2	К16.3.27.1	А.3.27.2	лоток, труба Т20	U/UTP Cat5e LSZH нг(А)-HF	4х2х0.51	18			

Согласовано

Взам инв. N

Подп. и дата

Инв. N подл.

Обозначение кабеля / провода	Трасса		Участок трассы кабеля/провода	Кабель / провод					
				По проекту			Проложен		
	Начало	Конец		Марка	Количество и сечение жил	Длина, м	Марка	Количество и сечение жил	Длина, м
А.3.27.3	К16.3.27.1	А.3.27.3	лоток, труба Т20	U/UTP Cat5e LSZH нг(А)-HF	4х2х0.51	14			
А.3.27.4	К16.3.27.1	А.3.27.4	лоток, труба Т20	U/UTP Cat5e LSZH нг(А)-HF	4х2х0.51	21			
А.3.27.5	К16.3.27.1	А.3.27.5	лоток, труба Т20	U/UTP Cat5e LSZH нг(А)-HF	4х2х0.51	30			
А.3.27.7	К16.3.27.1	А.3.27.7	лоток, труба Т20	U/UTP Cat5e LSZH нг(А)-HF	4х2х0.51	39			
А.3.27.8	К16.3.27.1	А.3.27.8	лоток, труба Т20	U/UTP Cat5e LSZH нг(А)-HF	4х2х0.51	37			
А.3.27.9	К16.3.27.1	А.3.27.9	лоток, труба Т20	U/UTP Cat5e LSZH нг(А)-HF	4х2х0.51	32			
А.3.27.10	К16.3.27.1	А.3.27.10	лоток, труба Т20	U/UTP Cat5e LSZH нг(А)-HF	4х2х0.51	25			
4 корпус, 5-26 этаж									
А.4.5.1	К16.4.5.1	А.4.5.1	лоток, труба Т20	U/UTP Cat5e LSZH нг(А)-HF	4х2х0.51	38			
А.4.5.2	К16.4.5.1	А.4.5.2	лоток, труба Т20	U/UTP Cat5e LSZH нг(А)-HF	4х2х0.51	20			
А.4.5.3	К16.4.5.1	А.4.5.3	лоток, труба Т20	U/UTP Cat5e LSZH нг(А)-HF	4х2х0.51	15			
А.4.5.4	К16.4.5.1	А.4.5.4	лоток, труба Т20	U/UTP Cat5e LSZH нг(А)-HF	4х2х0.51	12			
А.4.5.5	К16.4.5.1	А.4.5.5	лоток, труба Т20	U/UTP Cat5e LSZH нг(А)-HF	4х2х0.51	16			
А.4.5.6	К16.4.5.1	А.4.5.6	лоток, труба Т20	U/UTP Cat5e LSZH нг(А)-HF	4х2х0.51	20			
А.4.5.7	К16.4.5.1	А.4.5.7	лоток, труба Т20	U/UTP Cat5e LSZH нг(А)-HF	4х2х0.51	22			
А.4.5.8	К16.4.5.1	А.4.5.8	лоток, труба Т20	U/UTP Cat5e LSZH нг(А)-HF	4х2х0.51	22			
А.4.5.9	К16.4.5.1	А.4.5.9	лоток, труба Т20	U/UTP Cat5e LSZH нг(А)-HF	4х2х0.51	20			
А.4.5.10	К16.4.5.1	А.4.5.11	лоток, труба Т20	U/UTP Cat5e LSZH нг(А)-HF	4х2х0.51	13			

Согласовано

Взам инв. N

Подп. и дата

Инв. N подл.

Изм.	Кол.уч	Лист	No.док.	Подпись	Дата

ГКО-1269/24-СОВ.КЖ

Лист 29

Формат А3_L

Обозначение кабеля / провода	Трасса		Участок трассы кабеля/провода	Кабель / провод					
				По проекту			Проложен		
	Начало	Конец		Марка	Количество и сечение жил	Длина, м	Марка	Количество и сечение жил	Длина, м
А.4.5.12	К16.4.5.1	А.4.5.12	лоток, труба Т20	U/UTP Cat5e LSZH нг(А)-HF	4х2х0.51	19			
А.4.5.13	К16.4.5.1	А.4.5.13	лоток, труба Т20	U/UTP Cat5e LSZH нг(А)-HF	4х2х0.51	30			
А.4.5.14	К16.4.5.1	А.4.5.14	лоток, труба Т20	U/UTP Cat5e LSZH нг(А)-HF	4х2х0.51	37			
А.4.6.1	К16.4.6.1	А.4.6.1	лоток, труба Т20	U/UTP Cat5e LSZH нг(А)-HF	4х2х0.51	38			
А.4.6.2	К16.4.6.1	А.4.6.2	лоток, труба Т20	U/UTP Cat5e LSZH нг(А)-HF	4х2х0.51	20			
А.4.6.3	К16.4.6.1	А.4.6.3	лоток, труба Т20	U/UTP Cat5e LSZH нг(А)-HF	4х2х0.51	15			
А.4.6.4	К16.4.6.1	А.4.6.4	лоток, труба Т20	U/UTP Cat5e LSZH нг(А)-HF	4х2х0.51	12			
А.4.6.5	К16.4.6.1	А.4.6.5	лоток, труба Т20	U/UTP Cat5e LSZH нг(А)-HF	4х2х0.51	16			
А.4.6.6	К16.4.6.1	А.4.6.6	лоток, труба Т20	U/UTP Cat5e LSZH нг(А)-HF	4х2х0.51	20			
А.4.6.7	К16.4.6.1	А.4.6.7	лоток, труба Т20	U/UTP Cat5e LSZH нг(А)-HF	4х2х0.51	22			
А.4.6.8	К16.4.6.1	А.4.6.8	лоток, труба Т20	U/UTP Cat5e LSZH нг(А)-HF	4х2х0.51	22			
А.4.6.9	К16.4.6.1	А.4.6.9	лоток, труба Т20	U/UTP Cat5e LSZH нг(А)-HF	4х2х0.51	20			
А.4.6.10	К16.4.6.1	А.4.6.10	лоток, труба Т20	U/UTP Cat5e LSZH нг(А)-HF	4х2х0.51	13			
А.4.6.11	К16.4.6.1	А.4.6.11	лоток, труба Т20	U/UTP Cat5e LSZH нг(А)-HF	4х2х0.51	15			
А.4.6.12	К16.4.6.1	А.4.6.12	лоток, труба Т20	U/UTP Cat5e LSZH нг(А)-HF	4х2х0.51	19			
А.4.6.13	К16.4.6.1	А.4.6.13	лоток, труба Т20	U/UTP Cat5e LSZH нг(А)-HF	4х2х0.51	30			
А.4.6.14	К16.4.6.1	А.4.6.14	лоток, труба Т20	U/UTP Cat5e LSZH нг(А)-HF	4х2х0.51	37			
А.4.7.1	К16.4.7.1	А.4.7.1	лоток, труба Т20	U/UTP Cat5e LSZH нг(А)-HF	4х2х0.51	38			

Согласовано

Взам инв. N

Подп. и дата

Инв. N подл.

Изм.	Кол.уч.	Лист	No.док	Подпись	Дата

ГКО-1269/24-СОВ.КЖ

Лист 30

Формат А3_L

Обозначение кабеля / провода	Трасса		Участок трассы кабеля/провода	Кабель / провод					
				По проекту			Проложен		
	Начало	Конец		Марка	Количество и сечение жил	Длина, м	Марка	Количество и сечение жил	Длина, м
А.4.7.2	К16.4.7.1	А.4.7.2	лоток, труба Т20	U/UTP Cat5e LSZH нг(А)-HF	4х2х0.51	20			
А.4.7.3	К16.4.7.1	А.4.7.3	лоток, труба Т20	U/UTP Cat5e LSZH нг(А)-HF	4х2х0.51	15			
А.4.7.4	К16.4.7.1	А.4.7.4	лоток, труба Т20	U/UTP Cat5e LSZH нг(А)-HF	4х2х0.51	12			
А.4.7.5	К16.4.7.1	А.4.7.5	лоток, труба Т20	U/UTP Cat5e LSZH нг(А)-HF	4х2х0.51	16			
А.4.7.6	К16.4.7.1	А.4.7.6	лоток, труба Т20	U/UTP Cat5e LSZH нг(А)-HF	4х2х0.51	20			
А.4.7.7	К16.4.7.1	А.4.7.7	лоток, труба Т20	U/UTP Cat5e LSZH нг(А)-HF	4х2х0.51	22			
А.4.7.8	К16.4.7.1	А.4.7.8	лоток, труба Т20	U/UTP Cat5e LSZH нг(А)-HF	4х2х0.51	22			
А.4.7.9	К16.4.7.1	А.4.7.9	лоток, труба Т20	U/UTP Cat5e LSZH нг(А)-HF	4х2х0.51	20			
А.4.7.10	К16.4.7.1	А.4.7.10	лоток, труба Т20	U/UTP Cat5e LSZH нг(А)-HF	4х2х0.51	13			
А.4.7.12	К16.4.7.1	А.4.7.12	лоток, труба Т20	U/UTP Cat5e LSZH нг(А)-HF	4х2х0.51	19			
А.4.7.13	К16.4.7.1	А.4.7.13	лоток, труба Т20	U/UTP Cat5e LSZH нг(А)-HF	4х2х0.51	30			
А.4.7.14	К16.4.7.1	А.4.7.14	лоток, труба Т20	U/UTP Cat5e LSZH нг(А)-HF	4х2х0.51	37			
А.4.8.1	К16.4.8.1	А.4.8.1	лоток, труба Т20	U/UTP Cat5e LSZH нг(А)-HF	4х2х0.51	36			
А.4.8.2	К16.4.8.1	А.4.8.2	лоток, труба Т20	U/UTP Cat5e LSZH нг(А)-HF	4х2х0.51	20			
А.4.8.3	К16.4.8.1	А.4.8.3	лоток, труба Т20	U/UTP Cat5e LSZH нг(А)-HF	4х2х0.51	15			
А.4.8.4	К16.4.8.1	А.4.8.4	лоток, труба Т20	U/UTP Cat5e LSZH нг(А)-HF	4х2х0.51	12			
А.4.8.5	К16.4.8.1	А.4.8.5	лоток, труба Т20	U/UTP Cat5e LSZH нг(А)-HF	4х2х0.51	13			
А.4.8.6	К16.4.8.1	А.4.8.6	лоток, труба Т20	U/UTP Cat5e LSZH нг(А)-HF	4х2х0.51	20			

Согласовано

Взам инв. N

Подп. и дата

Инв. N подл.

Обозначение кабеля / провода	Трасса		Участок трассы кабеля/провода	Кабель / провод					
				По проекту			Проложен		
	Начало	Конец		Марка	Количество и сечение жил	Длина, м	Марка	Количество и сечение жил	Длина, м
А.4.8.7	К16.4.8.1	А.4.8.7	лоток, труба Т20	U/UTP Cat5e LSZH нг(А)-HF	4х2х0.51	20			
А.4.8.8	К16.4.8.1	А.4.8.8	лоток, труба Т20	U/UTP Cat5e LSZH нг(А)-HF	4х2х0.51	13			
А.4.8.9	К16.4.8.1	А.4.8.9	лоток, труба Т20	U/UTP Cat5e LSZH нг(А)-HF	4х2х0.51	15			
А.4.8.10	К16.4.8.1	А.4.8.10	лоток, труба Т20	U/UTP Cat5e LSZH нг(А)-HF	4х2х0.51	19			
А.4.8.11	К16.4.8.1	А.4.8.11	лоток, труба Т20	U/UTP Cat5e LSZH нг(А)-HF	4х2х0.51	29			
А.4.8.12	К16.4.8.1	А.4.8.12	лоток, труба Т20	U/UTP Cat5e LSZH нг(А)-HF	4х2х0.51	37			
А.4.9.1	К16.4.9.1	А.4.9.1	лоток, труба Т20	U/UTP Cat5e LSZH нг(А)-HF	4х2х0.51	36			
А.4.9.2	К16.4.9.1	А.4.9.2	лоток, труба Т20	U/UTP Cat5e LSZH нг(А)-HF	4х2х0.51	20			
А.4.9.3	К16.4.9.1	А.4.9.3	лоток, труба Т20	U/UTP Cat5e LSZH нг(А)-HF	4х2х0.51	15			
А.4.9.4	К16.4.9.1	А.4.9.4	лоток, труба Т20	U/UTP Cat5e LSZH нг(А)-HF	4х2х0.51	12			
А.4.9.5	К16.4.9.1	А.4.9.5	лоток, труба Т20	U/UTP Cat5e LSZH нг(А)-HF	4х2х0.51	13			
А.4.9.6	К16.4.9.1	А.4.9.6	лоток, труба Т20	U/UTP Cat5e LSZH нг(А)-HF	4х2х0.51	20			
А.4.9.7	К16.4.9.1	А.4.9.7	лоток, труба Т20	U/UTP Cat5e LSZH нг(А)-HF	4х2х0.51	20			
А.4.9.8	К16.4.9.1	А.4.9.8	лоток, труба Т20	U/UTP Cat5e LSZH нг(А)-HF	4х2х0.51	13			
А.4.9.10	К16.4.9.1	А.4.9.10	лоток, труба Т20	U/UTP Cat5e LSZH нг(А)-HF	4х2х0.51	19			
А.4.9.11	К16.4.9.1	А.4.9.11	лоток, труба Т20	U/UTP Cat5e LSZH нг(А)-HF	4х2х0.51	29			
А.4.9.12	К16.4.9.1	А.4.9.12	лоток, труба Т20	U/UTP Cat5e LSZH нг(А)-HF	4х2х0.51	37			
А.4.10.1	К16.4.10.1	А.4.10.1	лоток, труба Т20	U/UTP Cat5e LSZH нг(А)-HF	4х2х0.51	36			

Согласовано

Взам инв. N

Подп. и дата

Инв. N подл.

Обозначение кабеля / провода	Трасса		Участок трассы кабеля/провода	Кабель / провод					
				По проекту			Проложен		
	Начало	Конец		Марка	Количество и сечение жил	Длина, м	Марка	Количество и сечение жил	Длина, м
А.4.10.2	К16.4.10.1	А.4.10.2	лоток, труба Т20	U/UTP Cat5e LSZH нг(А)-HF	4х2х0.51	20			
А.4.10.3	К16.4.10.1	А.4.10.3	лоток, труба Т20	U/UTP Cat5e LSZH нг(А)-HF	4х2х0.51	15			
А.4.10.4	К16.4.10.1	А.4.10.4	лоток, труба Т20	U/UTP Cat5e LSZH нг(А)-HF	4х2х0.51	12			
А.4.10.5	К16.4.10.1	А.4.10.5	лоток, труба Т20	U/UTP Cat5e LSZH нг(А)-HF	4х2х0.51	13			
А.4.10.6	К16.4.10.1	А.4.10.6	лоток, труба Т20	U/UTP Cat5e LSZH нг(А)-HF	4х2х0.51	20			
А.4.10.7	К16.4.10.1	А.4.10.7	лоток, труба Т20	U/UTP Cat5e LSZH нг(А)-HF	4х2х0.51	19			
А.4.10.8	К16.4.10.1	А.4.10.8	лоток, труба Т20	U/UTP Cat5e LSZH нг(А)-HF	4х2х0.51	13			
А.4.10.9	К16.4.10.1	А.4.10.9	лоток, труба Т20	U/UTP Cat5e LSZH нг(А)-HF	4х2х0.51	15			
А.4.10.10	К16.4.10.1	А.4.10.10	лоток, труба Т20	U/UTP Cat5e LSZH нг(А)-HF	4х2х0.51	19			
А.4.10.11	К16.4.10.1	А.4.10.11	лоток, труба Т20	U/UTP Cat5e LSZH нг(А)-HF	4х2х0.51	29			
А.4.10.12	К16.4.10.1	А.4.10.12	лоток, труба Т20	U/UTP Cat5e LSZH нг(А)-HF	4х2х0.51	37			
А.4.11.1	К16.4.11.1	А.4.11.1	лоток, труба Т20	U/UTP Cat5e LSZH нг(А)-HF	4х2х0.51	36			
А.4.11.2	К16.4.11.1	А.4.11.2	лоток, труба Т20	U/UTP Cat5e LSZH нг(А)-HF	4х2х0.51	20			
А.4.11.3	К16.4.11.1	А.4.11.3	лоток, труба Т20	U/UTP Cat5e LSZH нг(А)-HF	4х2х0.51	15			
А.4.11.4	К16.4.11.1	А.4.11.4	лоток, труба Т20	U/UTP Cat5e LSZH нг(А)-HF	4х2х0.51	13			
А.4.11.5	К16.4.11.1	А.4.11.5	лоток, труба Т20	U/UTP Cat5e LSZH нг(А)-HF	4х2х0.51	20			
А.4.11.6	К16.4.11.1	А.4.11.6	лоток, труба Т20	U/UTP Cat5e LSZH нг(А)-HF	4х2х0.51	20			

Согласовано

Взам инв. N

Подп. и дата

Инв. N подл.

Обозначение кабеля / провода	Трасса		Участок трассы кабеля/провода	Кабель / провод					
				По проекту			Проложен		
	Начало	Конец		Марка	Количество и сечение жил	Длина, м	Марка	Количество и сечение жил	Длина, м
А.4.11.7	К16.4.11.1	А.4.11.7	лоток, труба Т20	U/UTP Cat5e LSZH нг(А)-HF	4х2х0.51	13			
А.4.11.9	К16.4.11.1	А.4.11.9	лоток, труба Т20	U/UTP Cat5e LSZH нг(А)-HF	4х2х0.51	19			
А.4.11.10	К16.4.11.1	А.4.11.10	лоток, труба Т20	U/UTP Cat5e LSZH нг(А)-HF	4х2х0.51	29			
А.4.11.11	К16.4.11.1	А.4.11.11	лоток, труба Т20	U/UTP Cat5e LSZH нг(А)-HF	4х2х0.51	37			
А.4.12.1	К16.4.12.1	А.4.12.1	лоток, труба Т20	U/UTP Cat5e LSZH нг(А)-HF	4х2х0.51	36			
А.4.12.2	К16.4.12.1	А.4.12.2	лоток, труба Т20	U/UTP Cat5e LSZH нг(А)-HF	4х2х0.51	20			
А.4.12.3	К16.4.12.1	А.4.12.3	лоток, труба Т20	U/UTP Cat5e LSZH нг(А)-HF	4х2х0.51	15			
А.4.12.4	К16.4.12.1	А.4.12.4	лоток, труба Т20	U/UTP Cat5e LSZH нг(А)-HF	4х2х0.51	20			
А.4.12.5	К16.4.12.1	А.4.12.5	лоток, труба Т20	U/UTP Cat5e LSZH нг(А)-HF	4х2х0.51	20			
А.4.12.6	К16.4.12.1	А.4.12.6	лоток, труба Т20	U/UTP Cat5e LSZH нг(А)-HF	4х2х0.51	13			
А.4.12.7	К16.4.12.1	А.4.12.7	лоток, труба Т20	U/UTP Cat5e LSZH нг(А)-HF	4х2х0.51	17			
А.4.12.8	К16.4.12.1	А.4.12.8	лоток, труба Т20	U/UTP Cat5e LSZH нг(А)-HF	4х2х0.51	19			
А.4.12.9	К16.4.12.1	А.4.12.9	лоток, труба Т20	U/UTP Cat5e LSZH нг(А)-HF	4х2х0.51	29			
А.4.12.10	К16.4.12.1	А.4.12.10	лоток, труба Т20	U/UTP Cat5e LSZH нг(А)-HF	4х2х0.51	37			
А.4.13.1	К16.4.13.1	А.4.13.1	лоток, труба Т20	U/UTP Cat5e LSZH нг(А)-HF	4х2х0.51	36			
А.4.13.2	К16.4.13.1	А.4.13.2	лоток, труба Т20	U/UTP Cat5e LSZH нг(А)-HF	4х2х0.51	20			
А.4.13.3	К16.4.13.1	А.4.13.3	лоток, труба Т20	U/UTP Cat5e LSZH нг(А)-HF	4х2х0.51	15			
А.4.13.4	К16.4.13.1	А.4.13.4	лоток, труба Т20	U/UTP Cat5e LSZH нг(А)-HF	4х2х0.51	13			

Согласовано

Взам инв. N

Подп. и дата

Инв. N подл.

Обозначение кабеля / провода	Трасса		Участок трассы кабеля/провода	Кабель / провод					
				По проекту			Проложен		
	Начало	Конец		Марка	Количество и сечение жил	Длина, м	Марка	Количество и сечение жил	Длина, м
А.4.13.5	К16.4.13.1	А.4.13.5	лоток, труба Т20	U/UTP Cat5e LSZH нг(А)-HF	4х2х0.51	13			
А.4.13.7	К16.4.13.1	А.4.13.7	лоток, труба Т20	U/UTP Cat5e LSZH нг(А)-HF	4х2х0.51	19			
А.4.13.8	К16.4.13.1	А.4.13.8	лоток, труба Т20	U/UTP Cat5e LSZH нг(А)-HF	4х2х0.51	29			
А.4.13.9	К16.4.13.1	А.4.13.9	лоток, труба Т20	U/UTP Cat5e LSZH нг(А)-HF	4х2х0.51	37			
А.4.14.1	К16.4.14.1	А.4.14.1	лоток, труба Т20	U/UTP Cat5e LSZH нг(А)-HF	4х2х0.51	14			
А.4.14.2	К16.4.14.1	А.4.14.2	лоток, труба Т20	U/UTP Cat5e LSZH нг(А)-HF	4х2х0.51	26			
А.4.14.3	К16.4.14.1	А.4.14.3	лоток, труба Т20	U/UTP Cat5e LSZH нг(А)-HF	4х2х0.51	32			
А.4.14.4	К16.4.14.1	А.4.14.4	лоток, труба Т20	U/UTP Cat5e LSZH нг(А)-HF	4х2х0.51	37			
А.4.14.5	К16.4.14.1	А.4.14.5	лоток, труба Т20	U/UTP Cat5e LSZH нг(А)-HF	4х2х0.51	37			
А.4.14.6	К16.4.14.1	А.4.14.6	лоток, труба Т20	U/UTP Cat5e LSZH нг(А)-HF	4х2х0.51	31			
А.4.14.7	К16.4.14.1	А.4.14.7	лоток, труба Т20	U/UTP Cat5e LSZH нг(А)-HF	4х2х0.51	27			
А.4.14.8	К16.4.14.1	А.4.14.8	лоток, труба Т20	U/UTP Cat5e LSZH нг(А)-HF	4х2х0.51	15			
А.4.14.9	К16.4.14.1	А.4.14.9	лоток, труба Т20	U/UTP Cat5e LSZH нг(А)-HF	4х2х0.51	13			
А.4.15.1	К16.4.15.1	А.4.15.1	лоток, труба Т20	U/UTP Cat5e LSZH нг(А)-HF	4х2х0.51	14			
А.4.15.2	К16.4.15.1	А.4.15.2	лоток, труба Т20	U/UTP Cat5e LSZH нг(А)-HF	4х2х0.51	26			
А.4.15.3	К16.4.15.1	А.4.15.3	лоток, труба Т20	U/UTP Cat5e LSZH нг(А)-HF	4х2х0.51	32			
А.4.15.4	К16.4.15.1	А.4.15.4	лоток, труба Т20	U/UTP Cat5e LSZH нг(А)-HF	4х2х0.51	37			

Согласовано

Взам инв. N

Подп. и дата

Инв. N подл.

Изм.	Кол.уч.	Лист	No.док	Подпись	Дата

Обозначение кабеля / провода	Трасса		Участок трассы кабеля/провода	Кабель / провод					
				По проекту			Проложен		
	Начало	Конец		Марка	Количество и сечение жил	Длина, м	Марка	Количество и сечение жил	Длина, м
А.4.15.5	К16.4.15.1	А.4.15.5	лоток, труба Т20	U/UTP Cat5e LSZH нг(А)-HF	4х2х0.51	37			
А.4.15.7	К16.4.15.1	А.4.15.7	лоток, труба Т20	U/UTP Cat5e LSZH нг(А)-HF	4х2х0.51	27			
А.4.15.8	К16.4.15.1	А.4.15.8	лоток, труба Т20	U/UTP Cat5e LSZH нг(А)-HF	4х2х0.51	15			
А.4.15.9	К16.4.15.1	А.4.15.9	лоток, труба Т20	U/UTP Cat5e LSZH нг(А)-HF	4х2х0.51	13			
А.4.16.1	К16.4.16.1	А.4.16.1	лоток, труба Т20	U/UTP Cat5e LSZH нг(А)-HF	4х2х0.51	14			
А.4.16.2	К16.4.16.1	А.4.16.2	лоток, труба Т20	U/UTP Cat5e LSZH нг(А)-HF	4х2х0.51	26			
А.4.16.3	К16.4.16.1	А.4.16.3	лоток, труба Т20	U/UTP Cat5e LSZH нг(А)-HF	4х2х0.51	32			
А.4.16.4	К16.4.16.1	А.4.16.4	лоток, труба Т20	U/UTP Cat5e LSZH нг(А)-HF	4х2х0.51	35			
А.4.16.5	К16.4.16.1	А.4.16.5	лоток, труба Т20	U/UTP Cat5e LSZH нг(А)-HF	4х2х0.51	30			
А.4.16.6	К16.4.16.1	А.4.16.6	лоток, труба Т20	U/UTP Cat5e LSZH нг(А)-HF	4х2х0.51	27			
А.4.16.7	К16.4.16.1	А.4.16.7	лоток, труба Т20	U/UTP Cat5e LSZH нг(А)-HF	4х2х0.51	16			
А.4.16.8	К16.4.16.1	А.4.16.8	лоток, труба Т20	U/UTP Cat5e LSZH нг(А)-HF	4х2х0.51	13			
А.4.17.1	К16.4.17.1	А.4.17.1	лоток, труба Т20	U/UTP Cat5e LSZH нг(А)-HF	4х2х0.51	14			
А.4.17.2	К16.4.17.1	А.4.17.2	лоток, труба Т20	U/UTP Cat5e LSZH нг(А)-HF	4х2х0.51	26			
А.4.17.3	К16.4.17.1	А.4.17.3	лоток, труба Т20	U/UTP Cat5e LSZH нг(А)-HF	4х2х0.51	32			
А.4.17.4	К16.4.17.1	А.4.17.4	лоток, труба Т20	U/UTP Cat5e LSZH нг(А)-HF	4х2х0.51	35			
А.4.17.5	К16.4.17.1	А.4.17.5	лоток, труба Т20	U/UTP Cat5e LSZH нг(А)-HF	4х2х0.51	35			
А.4.17.7	К16.4.17.1	А.4.17.7	лоток, труба Т20	U/UTP Cat5e LSZH нг(А)-HF	4х2х0.51	16			

Согласовано

Взам инв. N

Подп. и дата

Инв. N подл.

Обозначение кабеля / провода	Трасса		Участок трассы кабеля/провода	Кабель / провод					
				По проекту			Проложен		
	Начало	Конец		Марка	Количество и сечение жил	Длина, м	Марка	Количество и сечение жил	Длина, м
А.4.17.8	К16.4.17.1	А.4.17.8	лоток, труба Т20	U/UTP Cat5e LSZH нг(А)-HF	4х2х0.51	13			
А.4.18.1	К16.4.18.1	А.4.18.1	лоток, труба Т20	U/UTP Cat5e LSZH нг(А)-HF	4х2х0.51	14			
А.4.18.2	К16.4.18.1	А.4.18.2	лоток, труба Т20	U/UTP Cat5e LSZH нг(А)-HF	4х2х0.51	26			
А.4.18.3	К16.4.18.1	А.4.18.3	лоток, труба Т20	U/UTP Cat5e LSZH нг(А)-HF	4х2х0.51	32			
А.4.18.4	К16.4.18.1	А.4.18.4	лоток, труба Т20	U/UTP Cat5e LSZH нг(А)-HF	4х2х0.51	33			
А.4.18.5	К16.4.18.1	А.4.18.5	лоток, труба Т20	U/UTP Cat5e LSZH нг(А)-HF	4х2х0.51	30			
А.4.18.6	К16.4.18.1	А.4.18.6	лоток, труба Т20	U/UTP Cat5e LSZH нг(А)-HF	4х2х0.51	26			
А.4.18.7	К16.4.18.1	А.4.18.7	лоток, труба Т20	U/UTP Cat5e LSZH нг(А)-HF	4х2х0.51	16			
А.4.18.8	К16.4.18.1	А.4.18.8	лоток, труба Т20	U/UTP Cat5e LSZH нг(А)-HF	4х2х0.51	13			
А.4.19.1	К8.4.19.1	А.4.19.1	лоток, труба Т20	U/UTP Cat5e LSZH нг(А)-HF	4х2х0.51	14			
А.4.19.2	К8.4.19.1	А.4.19.2	лоток, труба Т20	U/UTP Cat5e LSZH нг(А)-HF	4х2х0.51	26			
А.4.19.3	К8.4.19.1	А.4.19.3	лоток, труба Т20	U/UTP Cat5e LSZH нг(А)-HF	4х2х0.51	31			
А.4.19.4	К8.4.19.1	А.4.19.4	лоток, труба Т20	U/UTP Cat5e LSZH нг(А)-HF	4х2х0.51	31			
А.4.19.6	К8.4.19.1	А.4.19.6	лоток, труба Т20	U/UTP Cat5e LSZH нг(А)-HF	4х2х0.51	16			

Согласовано

Взам инв. N

Подп. и дата

Инв. N подл.

Обозначение кабеля / провода	Трасса		Участок трассы кабеля/провода	Кабель / провод					
				По проекту			Проложен		
	Начало	Конец		Марка	Количество и сечение жил	Длина, м	Марка	Количество и сечение жил	Длина, м
А.4.19.7	К8.4.19.1	А.4.19.7	лоток, труба Т20	U/UTP Cat5e LSZH нг(А)-HF	4х2х0.51	13			
А.4.20.1	К8.4.20.1	А.4.20.1	лоток, труба Т20	U/UTP Cat5e LSZH нг(А)-HF	4х2х0.51	14			
А.4.20.2	К8.4.20.1	А.4.20.2	лоток, труба Т20	U/UTP Cat5e LSZH нг(А)-HF	4х2х0.51	26			
А.4.20.3	К8.4.20.1	А.4.20.3	лоток, труба Т20	U/UTP Cat5e LSZH нг(А)-HF	4х2х0.51	33			
А.4.20.4	К8.4.20.1	А.4.20.4	лоток, труба Т20	U/UTP Cat5e LSZH нг(А)-HF	4х2х0.51	33			
А.4.20.5	К8.4.20.1	А.4.20.5	лоток, труба Т20	U/UTP Cat5e LSZH нг(А)-HF	4х2х0.51	25			
А.4.20.6	К8.4.20.1	А.4.20.6	лоток, труба Т20	U/UTP Cat5e LSZH нг(А)-HF	4х2х0.51	16			
А.4.20.7	К8.4.20.1	А.4.20.7	лоток, труба Т20	U/UTP Cat5e LSZH нг(А)-HF	4х2х0.51	13			
А.4.21.1	К8.4.21.1	А.4.21.1	лоток, труба Т20	U/UTP Cat5e LSZH нг(А)-HF	4х2х0.51	14			
А.4.21.2	К8.4.21.1	А.4.21.2	лоток, труба Т20	U/UTP Cat5e LSZH нг(А)-HF	4х2х0.51	27			
А.4.21.3	К8.4.21.1	А.4.21.3	лоток, труба Т20	U/UTP Cat5e LSZH нг(А)-HF	4х2х0.51	27			
А.4.21.5	К8.4.21.1	А.4.21.5	лоток, труба Т20	U/UTP Cat5e LSZH нг(А)-HF	4х2х0.51	13			
А.4.22.1	К8.4.22.1	А.4.22.1	лоток, труба Т20	U/UTP Cat5e LSZH нг(А)-HF	4х2х0.51	14			

Согласовано

Взам инв. N

Подп. и дата

Инв. N подл.

Обозначение кабеля / провода	Трасса		Участок трассы кабеля/провода	Кабель / провод					
				По проекту			Проложен		
	Начало	Конец		Марка	Количество и сечение жил	Длина, м	Марка	Количество и сечение жил	Длина, м
А.4.22.2	К8.4.22.1	А.4.22.2	лоток, труба Т20	U/UTP Cat5e LSZH нг(А)-HF	4х2х0.51	26			
А.4.22.3	К8.4.22.1	А.4.22.3	лоток, труба Т20	U/UTP Cat5e LSZH нг(А)-HF	4х2х0.51	26			
А.4.22.4	К8.4.22.1	А.4.22.4	лоток, труба Т20	U/UTP Cat5e LSZH нг(А)-HF	4х2х0.51	16			
А.4.22.5	К8.4.22.1	А.4.22.5	лоток, труба Т20	U/UTP Cat5e LSZH нг(А)-HF	4х2х0.51	13			
А.4.23.1	К8.4.23.1	А.4.23.1	лоток, труба Т20	U/UTP Cat5e LSZH нг(А)-HF	4х2х0.51	14			
А.4.23.2	К8.4.23.1	А.4.23.2	лоток, труба Т20	U/UTP Cat5e LSZH нг(А)-HF	4х2х0.51	26			
А.4.23.3	К8.4.23.1	А.4.23.3	лоток, труба Т20	U/UTP Cat5e LSZH нг(А)-HF	4х2х0.51	26			
А.4.23.5	К8.4.23.1	А.4.23.5	лоток, труба Т20	U/UTP Cat5e LSZH нг(А)-HF	4х2х0.51	13			
А.4.24.1	К8.4.24.1	А.4.24.1	лоток, труба Т20	U/UTP Cat5e LSZH нг(А)-HF	4х2х0.51	14			
А.4.24.2	К8.4.24.1	А.4.24.2	лоток, труба Т20	U/UTP Cat5e LSZH нг(А)-HF	4х2х0.51	26			
А.4.24.3	К8.4.24.1	А.4.24.3	лоток, труба Т20	U/UTP Cat5e LSZH нг(А)-HF	4х2х0.51	26			
А.4.24.4	К8.4.24.1	А.4.24.4	лоток, труба Т20	U/UTP Cat5e LSZH нг(А)-HF	4х2х0.51	16			
А.4.24.5	К8.4.24.1	А.4.24.5	лоток, труба Т20	U/UTP Cat5e LSZH нг(А)-HF	4х2х0.51	13			
А.4.25.1	К8.4.25.1	А.4.25.1	лоток, труба Т20	U/UTP Cat5e LSZH нг(А)-HF	4х2х0.51	13			

Согласовано

Взам инв. N

Подп. и дата

Инв. N подл.

Обозначение кабеля / провода	Трасса		Участок трассы кабеля/провода	Кабель / провод					
				По проекту			Проложен		
	Начало	Конец		Марка	Количество и сечение жил	Длина, м	Марка	Количество и сечение жил	Длина, м
A.4.25.2	K8.4.25.1	A.4.25.2	лоток, труба T20	U/UTP Cat5e LSZH нг(A)-HF	4x2x0.51	26			
A.4.25.3	K8.4.25.1	A.4.25.3	лоток, труба T20	U/UTP Cat5e LSZH нг(A)-HF	4x2x0.51	17			
A.4.26.1	K8.4.26.1	A.4.26.1	лоток, труба T20	U/UTP Cat5e LSZH нг(A)-HF	4x2x0.51	14			
A.4.26.2	K8.4.26.1	A.4.26.2	лоток, труба T20	U/UTP Cat5e LSZH нг(A)-HF	4x2x0.51	25			
A.4.26.3	K8.4.26.1	A.4.26.3	лоток, труба T20	U/UTP Cat5e LSZH нг(A)-HF	4x2x0.51	16			
A.4.26.4	K8.4.26.1	A.4.26.4	лоток, труба T20	U/UTP Cat5e LSZH нг(A)-HF	4x2x0.51	13			
Прилегающая территория									
V.T1.1	ТШ1.1-СОТ, пом. 5.1	V.T1.1		U/UTP Cat5e LSZH нг(A)-HF	4x2x0.51	120			
БП.T1.1	V.T1.1	БП.T1.1		ППнг(A)-HF	2x1.5	30			
V.T1.2	ТШ1.1-СОТ, пом. 5.1	V.T1.1		U/UTP Cat5e LSZH нг(A)-HF	4x2x0.51	138			
БП.T1.2	V.T1.2	БП.T1.2		ППнг(A)-HF	2x1.5	30			
Контроллер ворот	V.T1.1	Контроллер шлагбаума		U/UTP Cat5e LSZH нг(A)-HF	4x2x0.51	20			
Контроллер ворот	V.T1.2	Контроллер шлагбаума		U/UTP Cat5e LSZH нг(A)-HF	4x2x0.51	20			
VD.T3.1	ТШ3.1-СОТ, пом. 5.12	VD.T3.1		U/UTP Cat5e LSZH нг(A)-HF	4x2x0.51	110			

Согласовано

Взам инв . N

Подп. и дата

Инв. N подл.

Обозначение кабеля / провода	Трасса		Участок трассы кабеля/провода	Кабель / провод					
				По проекту			Проложен		
	Начало	Конец		Марка	Количество и сечение жил	Длина, м	Марка	Количество и сечение жил	Длина, м
М.Т3.1	VD.Т3.1	М.Т3.1		U/UTP Cat5e LSZH нг(А)-HF	4х2х0.51	20			
БП.Т3.1	VD.Т3.1	БП.Т3.1		ППнг(А)-HF	2х1.5	20			
Z.Т3.1	VD.Т3.1	Z.Т3.1		U/UTP Cat5e LSZH нг(А)-HF	4х2х0.51	20			
VD.Т3.2	ТШ3.1-СОТ, пом. 5.12	VD.Т3.2		U/UTP Cat5e LSZH нг(А)-HF	4х2х0.51	105			
М.Т3.2	VD.Т3.2	М.Т3.2		U/UTP Cat5e LSZH нг(А)-HF	4х2х0.51	20			
БП.Т3.2	VD.Т3.2	БП.Т3.2		ППнг(А)-HF	2х1.5	40			
Z.Т3.2	VD.Т3.2	Z.Т3.2		U/UTP Cat5e LSZH нг(А)-HF	4х2х0.51	20			
V.Т4.1	ТШ4.1-СОТ, пом. 5.23	V.Т4.1		U/UTP Cat5e LSZH нг(А)-HF	4х2х0.51	140			
БП.Т4.1	V.Т4.1	БП.Т4.1		ППнг(А)-HF	2х1.5	70			
V.Т4.2	ТШ4.1-СОТ, пом. 5.23	V.Т4.1		U/UTP Cat5e LSZH нг(А)-HF	4х2х0.51	145			
БП.Т4.2	V.Т4.2	БП.Т4.2		ППнг(А)-HF	2х1.5	70			
Контроллер ворот	V.Т4.1	Контроллер шлагбаума		U/UTP Cat5e LSZH нг(А)-HF	4х2х0.51	20			
Контроллер ворот	V.Т4.2	Контроллер шлагбаума		U/UTP Cat5e LSZH нг(А)-HF	4х2х0.51	20			
VD.Т4.3	ТШ4.1-СОТ, пом. 5.12	VD.Т4.3		U/UTP Cat5e LSZH нг(А)-HF	4х2х0.51	105			

Согласовано

Взам инв. N

Подп. и дата

Инв. N подл.

Обозначение кабеля / провода	Трасса		Участок трассы кабеля/провода	Кабель / провод					
				По проекту			Проложен		
	Начало	Конец		Марка	Количество и сечение жил	Длина, м	Марка	Количество и сечение жил	Длина, м
М.Т4.3	VD.Т4.3	М.Т4.3		U/UTP Cat5e LSZH нг(А)-HF	4х2х0.51	20			
БП.Т4.3	VD.Т4.3	БП.Т4.3		ППнг(А)-HF	2х1.5	50			
Z.Т4.3	VD.Т4.3	Z.Т4.3		U/UTP Cat5e LSZH нг(А)-HF	4х2х0.51	20			
VD.Т4.4	ТШ4.1-СОТ, пом. 5.12	VD.Т4.4		U/UTP Cat5e LSZH нг(А)-HF	4х2х0.51	140			
М.Т4.4	VD.Т4.4	М.Т4.4		U/UTP Cat5e LSZH нг(А)-HF	4х2х0.51	20			
БП.Т4.4	VD.Т4.4	БП.Т4.4		ППнг(А)-HF	2х1.5	80			
Z.Т4.4	VD.Т4.4	Z.Т4.4		U/UTP Cat5e LSZH нг(А)-HF	4х2х0.51	20			

Согласовано

Взам инв. N

Подп. и дата

Инв. N подл.

Задание на электроснабжение

1. Предусмотреть электроснабжение следующих электроприемников (TN-S):

Позиция	Электроприемник	Обозначение	Номер помещение, где установлен потребитель.	U, В	Ру, кВт	Кол-во, ед	Примечание
1	2	3	5	6	7	8	9
	-2 этаж						
	Блок питания	БП.1.-2.1	лифтовой холл, пом. 3.1	~220 В, 50Гц	0,2	1	Подвод кабеля к БП, запас 2 м
	Блок питания	БП.1.-2.2	лифтовой холл, пом. 3.1	~220 В, 50Гц	0,2	1	Подвод кабеля к БП, запас 2 м
	Блок питания	БП.3.-2.1	лифтовой холл, пом. 3.6	~220 В, 50Гц	0,2	1	Подвод кабеля к БП, запас 2 м
	Блок питания	БП.3.-2.2	лифтовой холл, пом. 3.6	~220 В, 50Гц	0,2	1	Подвод кабеля к БП, запас 2 м
	Блок питания	БП.3.-2.3	лифтовой холл, пом. 3.5	~220 В, 50Гц	0,2	1	Подвод кабеля к БП, запас 2 м
	Блок питания	БП.3.-2.4	лифтовой холл, пом. 3.5	~220 В, 50Гц	0,2	1	Подвод кабеля к БП, запас 2 м
	Блок питания	БП.4.-2.1	лифтовой холл, пом. 3.3	~220 В, 50Гц	0,2	1	Подвод кабеля к БП, запас 2 м
	Блок питания	БП.4.-2.2	лифтовой холл, пом. 3.4	~220 В, 50Гц	0,2	1	Подвод кабеля к БП, запас 2 м
	Блок питания	БП.4.-2.3	лифтовой холл, пом. 3.4	~220 В, 50Гц	0,2	1	Подвод кабеля к БП, запас 2 м
	-1 этаж						
	Блок питания	БП.1.-1.1	лифтовой холл, пом. 3.1	~220 В, 50Гц	0,2	1	Подвод кабеля к БП, запас 2 м
	Блок питания	БП.1.-1.2	лифтовой холл, пом. 3.1	~220 В, 50Гц	0,2	1	Подвод кабеля к БП, запас 2 м
	Блок питания	БП.1.-1.3	лифтовой холл, пом. 3.1	~220 В, 50Гц	0,2	1	Подвод кабеля к БП, запас 2 м
	Блок питания	БП.3.-1.1	лифтовой холл, пом. 3.2	~220 В, 50Гц	0,2	1	Подвод кабеля к БП, запас 2 м
	Блок питания	БП.3.-1.2	лифтовой холл, пом. 3.2	~220 В, 50Гц	0,2	1	Подвод кабеля к БП, запас 2 м
	Блок питания	БП.3.-1.3	лифтовой холл, пом. 3.6	~220 В, 50Гц	0,2	1	Подвод кабеля к БП, запас 2 м
	Блок питания	БП.4.-1.1	лифтовой холл, пом. 3.4	~220 В, 50Гц	0,2	1	Подвод кабеля к БП, запас 2 м
	Блок питания	БП.4.-1.2	лифтовой холл, пом. 3.5	~220 В, 50Гц	0,2	1	Подвод кабеля к БП, запас 2 м
	Блок питания	БП.4.-1.3	лифтовой холл, пом. 3.5	~220 В, 50Гц	0,2	1	Подвод кабеля к БП, запас 2 м
	1 корпус						
	Блок питания	БП.1.1.1	1 этаж, пом. 16.1	~220 В, 50Гц	0,2	1	Подвод кабеля к БП, запас 2 м
	Блок питания	БП.1.1	1 этаж, пом. 1.1 (рампа)	~220 В, 50Гц	0,2	1	Подвод кабеля к БП, запас 2 м
	Блок питания	БП.1.2	1 этаж, пом. 1.1 (рампа)	~220 В, 50Гц	0,2	1	Подвод кабеля к БП, запас 2 м
	Коммутатор	К16.1.2.1	2 этаж, УЭРБ	~220 В, 50Гц	0,3	1	Розетка ~220 В, 50 Гц, на din-рейке УЭРБ
	Коммутатор	К16.1.3.1	3 этаж, УЭРБ	~220 В, 50Гц	0,3	1	Розетка ~220 В, 50 Гц, на din-рейке УЭРБ
	Коммутатор	К16.1.4.1	4 этаж, УЭРБ	~220 В, 50Гц	0,3	1	Розетка ~220 В, 50 Гц, на din-рейке УЭРБ
	Коммутатор	К16.1.5.1	5 этаж, УЭРБ	~220 В, 50Гц	0,3	1	Розетка ~220 В, 50 Гц, на din-рейке УЭРБ
	Коммутатор	К16.1.6.1	6 этаж, УЭРБ	~220 В, 50Гц	0,3	1	Розетка ~220 В, 50 Гц, на din-рейке УЭРБ
	Коммутатор	К16.1.7.1	7 этаж, УЭРБ	~220 В, 50Гц	0,3	1	Розетка ~220 В, 50 Гц, на din-рейке УЭРБ
	Коммутатор	К16.1.8.1	8 этаж, УЭРБ	~220 В, 50Гц	0,3	1	Розетка ~220 В, 50 Гц, на din-рейке УЭРБ
	Коммутатор	К16.1.9.1	9 этаж, УЭРБ	~220 В, 50Гц	0,3	1	Розетка ~220 В, 50 Гц, на din-рейке УЭРБ
	Коммутатор	К16.1.10.1	10 этаж, УЭРБ	~220 В, 50Гц	0,3	1	Розетка ~220 В, 50 Гц, на din-рейке УЭРБ
	Коммутатор	К16.1.11.1	11 этаж, УЭРБ	~220 В, 50Гц	0,3	1	Розетка ~220 В, 50 Гц, на din-рейке УЭРБ
	Коммутатор	К16.1.12.1	12 этаж, УЭРБ	~220 В, 50Гц	0,3	1	Розетка ~220 В, 50 Гц, на din-рейке УЭРБ
	Коммутатор	К16.1.13.1	13 этаж, УЭРБ	~220 В, 50Гц	0,3	1	Розетка ~220 В, 50 Гц, на din-рейке УЭРБ
	Коммутатор	К16.1.14.1	14 этаж, УЭРБ	~220 В, 50Гц	0,3	1	Розетка ~220 В, 50 Гц, на din-рейке УЭРБ
	Коммутатор	К16.1.15.1	15 этаж, УЭРБ	~220 В, 50Гц	0,3	1	Розетка ~220 В, 50 Гц, на din-рейке УЭРБ
	Коммутатор	К16.1.16.1	16 этаж, УЭРБ	~220 В, 50Гц	0,3	1	Розетка ~220 В, 50 Гц, на din-рейке УЭРБ
	Коммутатор	К16.1.17.1	17 этаж, УЭРБ	~220 В, 50Гц	0,3	1	Розетка ~220 В, 50 Гц, на din-рейке УЭРБ
	Коммутатор	К16.1.18.1	18 этаж, УЭРБ	~220 В, 50Гц	0,3	1	Розетка ~220 В, 50 Гц, на din-рейке УЭРБ
	Коммутатор	К16.1.19.1	19 этаж, УЭРБ	~220 В, 50Гц	0,3	1	Розетка ~220 В, 50 Гц, на din-рейке УЭРБ
	Коммутатор	К16.1.20.1	20 этаж, УЭРБ	~220 В, 50Гц	0,3	1	Розетка ~220 В, 50 Гц, на din-рейке УЭРБ
	Коммутатор	К16.1.21.1	21 этаж, УЭРБ	~220 В, 50Гц	0,3	1	Розетка ~220 В, 50 Гц, на din-рейке УЭРБ
	Коммутатор	К16.1.22.1	22 этаж, УЭРБ	~220 В, 50Гц	0,3	1	Розетка ~220 В, 50 Гц, на din-рейке УЭРБ
	Коммутатор	К16.1.23.1	23 этаж, УЭРБ	~220 В, 50Гц	0,3	1	Розетка ~220 В, 50 Гц, на din-рейке УЭРБ
	Коммутатор	К16.1.24.1	24 этаж, УЭРБ	~220 В, 50Гц	0,3	1	Розетка ~220 В, 50 Гц, на din-рейке УЭРБ
	Коммутатор	К16.1.25.1	25 этаж, УЭРБ	~220 В, 50Гц	0,3	1	Розетка ~220 В, 50 Гц, на din-рейке УЭРБ
	Коммутатор	К16.1.26.1	26 этаж, УЭРБ	~220 В, 50Гц	0,3	1	Розетка ~220 В, 50 Гц, на din-рейке УЭРБ
	Коммутатор	К16.1.27.1	27 этаж, УЭРБ	~220 В, 50Гц	0,3	1	Розетка ~220 В, 50 Гц, на din-рейке УЭРБ

Позиция	Электроприемник	Обозначение	Номер помещение, где установлен потребитель.	U, В	Ру, кВт	Кол-во, ед	Примечание
1	2	3	5	6	7	8	9
	3 корпус						
	Блок питания	БП.3.1.1	1 этаж, пом. 16.1	~220 В, 50Гц	0,2	1	Подвод кабеля к БП, запас 2 м
	Блок питания	БП.3.1.2	1 этаж, пом. 17.1	~220 В, 50Гц	0,2	1	Подвод кабеля к БП, запас 2 м
	Коммутатор	К16.3.22.1	22 этаж, УЭРБ	~220 В, 50Гц	0,3	1	Розетка ~220 В, 50 Гц, на din-рейке УЭРБ
	Коммутатор	К16.3.23.1	23 этаж, УЭРБ	~220 В, 50Гц	0,3	1	Розетка ~220 В, 50 Гц, на din-рейке УЭРБ
	Коммутатор	К16.3.24.1	24 этаж, УЭРБ	~220 В, 50Гц	0,3	1	Розетка ~220 В, 50 Гц, на din-рейке УЭРБ
	Коммутатор	К16.3.25.1	25 этаж, УЭРБ	~220 В, 50Гц	0,3	1	Розетка ~220 В, 50 Гц, на din-рейке УЭРБ
	Коммутатор	К16.3.26.1	26 этаж, УЭРБ	~220 В, 50Гц	0,3	1	Розетка ~220 В, 50 Гц, на din-рейке УЭРБ
	Коммутатор	К16.3.27.1	27 этаж, УЭРБ	~220 В, 50Гц	0,3	1	Розетка ~220 В, 50 Гц, на din-рейке УЭРБ
	4 корпус						
	Блок питания	БП.4.1.1	1 этаж, пом. 16.1	~220 В, 50Гц	0,2	1	Подвод кабеля к БП, запас 2 м
	Блок питания	БП.4.1.2	1 этаж, пом. 17.2	~220 В, 50Гц	0,2	1	Подвод кабеля к БП, запас 2 м
	Коммутатор	К16.4.5.1	5 этаж, УЭРБ	~220 В, 50Гц	0,3	1	Розетка ~220 В, 50 Гц, на din-рейке УЭРБ
	Коммутатор	К16.4.6.1	6 этаж, УЭРБ	~220 В, 50Гц	0,3	1	Розетка ~220 В, 50 Гц, на din-рейке УЭРБ
	Коммутатор	К16.4.7.1	7 этаж, УЭРБ	~220 В, 50Гц	0,3	1	Розетка ~220 В, 50 Гц, на din-рейке УЭРБ
	Коммутатор	К16.4.8.1	8 этаж, УЭРБ	~220 В, 50Гц	0,3	1	Розетка ~220 В, 50 Гц, на din-рейке УЭРБ
	Коммутатор	К16.4.9.1	9 этаж, УЭРБ	~220 В, 50Гц	0,3	1	Розетка ~220 В, 50 Гц, на din-рейке УЭРБ
	Коммутатор	К16.4.10.1	10 этаж, УЭРБ	~220 В, 50Гц	0,3	1	Розетка ~220 В, 50 Гц, на din-рейке УЭРБ
	Коммутатор	К16.4.11.1	11 этаж, УЭРБ	~220 В, 50Гц	0,3	1	Розетка ~220 В, 50 Гц, на din-рейке УЭРБ
	Коммутатор	К16.4.12.1	12 этаж, УЭРБ	~220 В, 50Гц	0,3	1	Розетка ~220 В, 50 Гц, на din-рейке УЭРБ
	Коммутатор	К16.4.13.1	13 этаж, УЭРБ	~220 В, 50Гц	0,3	1	Розетка ~220 В, 50 Гц, на din-рейке УЭРБ
	Коммутатор	К16.4.14.1	14 этаж, УЭРБ	~220 В, 50Гц	0,3	1	Розетка ~220 В, 50 Гц, на din-рейке УЭРБ
	Коммутатор	К16.4.15.1	15 этаж, УЭРБ	~220 В, 50Гц	0,3	1	Розетка ~220 В, 50 Гц, на din-рейке УЭРБ
	Коммутатор	К16.4.16.1	16 этаж, УЭРБ	~220 В, 50Гц	0,3	1	Розетка ~220 В, 50 Гц, на din-рейке УЭРБ
	Коммутатор	К16.4.17.1	17 этаж, УЭРБ	~220 В, 50Гц	0,3	1	Розетка ~220 В, 50 Гц, на din-рейке УЭРБ
	Коммутатор	К16.4.18.1	18 этаж, УЭРБ	~220 В, 50Гц	0,3	1	Розетка ~220 В, 50 Гц, на din-рейке УЭРБ
	Коммутатор	К8.4.19.1	19 этаж, УЭРБ	~220 В, 50Гц	0,3	1	Розетка ~220 В, 50 Гц, на din-рейке УЭРБ
	Коммутатор	К8.4.20.1	20 этаж, УЭРБ	~220 В, 50Гц	0,3	1	Розетка ~220 В, 50 Гц, на din-рейке УЭРБ
	Коммутатор	К8.4.21.1	21 этаж, УЭРБ	~220 В, 50Гц	0,3	1	Розетка ~220 В, 50 Гц, на din-рейке УЭРБ
	Коммутатор	К8.4.22.1	22 этаж, УЭРБ	~220 В, 50Гц	0,3	1	Розетка ~220 В, 50 Гц, на din-рейке УЭРБ
	Коммутатор	К8.4.23.1	23 этаж, УЭРБ	~220 В, 50Гц	0,3	1	Розетка ~220 В, 50 Гц, на din-рейке УЭРБ
	Коммутатор	К8.4.24.1	24 этаж, УЭРБ	~220 В, 50Гц	0,3	1	Розетка ~220 В, 50 Гц, на din-рейке УЭРБ
	Коммутатор	К8.4.25.1	25 этаж, УЭРБ	~220 В, 50Гц	0,3	1	Розетка ~220 В, 50 Гц, на din-рейке УЭРБ
	Коммутатор	К8.4.26.1	26 этаж, УЭРБ	~220 В, 50Гц	0,3	1	Розетка ~220 В, 50 Гц, на din-рейке УЭРБ
	Прилегающая территория						
	Блок питания	БП.Т.1.1	1 корпус, 1 этаж, пом. 1.1	~220 В, 50Гц	0,2	1	Подвод кабеля к БП, запас 2 м
	Блок питания	БП.Т.1.2	1 корпус, 1 этаж, пом. 1.1	~220 В, 50Гц	0,2	1	Подвод кабеля к БП, запас 2 м
	Блок питания	БП.Т.3.1	3 корпус, 1 этаж, пом. 16.1	~220 В, 50Гц	0,2	1	Подвод кабеля к БП, запас 2 м
	Блок питания	БП.Т.3.2	3 корпус, 1 этаж, пом. 16.1	~220 В, 50Гц	0,2	1	Подвод кабеля к БП, запас 2 м
	Блок питания	БП.Т.4.1	4 корпус, 1 этаж, пом. 17.2	~220 В, 50Гц	0,2	1	Подвод кабеля к БП, запас 2 м
	Блок питания	БП.Т.4.2	4 корпус, 1 этаж, пом. 17.2	~220 В, 50Гц	0,2	1	Подвод кабеля к БП, запас 2 м
	Блок питания	БП.Т.4.3	4 корпус, 1 этаж, пом. 17.2	~220 В, 50Гц	0,2	1	Подвод кабеля к БП, запас 2 м
	Блок питания	БП.Т.4.4	4 корпус, 1 этаж, пом. 17.2	~220 В, 50Гц	0,2	1	Подвод кабеля к БП, запас 2 м

Примечания:

1. Предусмотреть заземление всех металлических нетоковедущих частей электрооборудования.
2. Качество электроэнергии должно соответствовать ГОСТ 32144-2013.
3. Размещение оборудования уточнить при монтаже.
4. Вывод заканчивается кабелем со свободным концом не менее 2м в точке установки слаботочного щита 19".
5. Питание электроприемников должно осуществляться от устройства автоматического включения резерва от главного распределительного щита с устройством АВР, в соответствии с требованиями СП 6.13130.2013.
6. Кабельные линии питания должны быть выполнены огнестойким кабелем с пределом огнестойкости ПО1 по ГОСТ 31565-2012.
7. Блоки питания разместить над дверьми на стене внутри охраняемого помещения, точное место установки уточнить по месту.
8. В помещениях, где предполагается установка подвесного потолка, блоки питания размещать за подвесным потолком.
9. Для возможности обслуживания блоков питания, в местах их установки, в подвесном потолке предусмотреть ревизионные лючки.

Согласовано

Взам инв. N

Подп. и дата

Инв. N подл.

Изм.	Кол.уч.	Лист	№ док.	Подпись	Дата
Разработал		Шитухина			06.03.26
ГИП		Семенов			06.03.26
Проверил		Семенов			06.03.26

ГКО-1269/24-СОВ.ЗД

Многофункциональный гостиничный комплекс с подземной автостоянкой по адресу: г.Москва, 2-й Силикатный проезд, вл.8

Система охраны входов

Стадия	Лист	Листов
Р	1	

Задание на электроснабжение

ООО "КОНКРИТ СТОУН"

Формат А2_L

Задание на аварийную разблокировку по сигналу "Пожар"

1. Предусмотреть установку адресных релейных модулей системы АПС с NC контактом (разблокировка при размыкании контакта).
2. Коммутируемый ток реле не ниже 1,2А при 12В.
3. Модули установить в непосредственной близости от коммутируемой нагрузки (см. приведенную таблицу)

Позиция	Электроприемник	Обозначение	Маркировка кабеля/модуля	Номер помещение, где установлен потребитель.	Кол-во, ед	Примечание
1	2	3	4	5	8	9
	AL-300 Premium	VD.1.-2.1	Z.1.-2.1	-2 этаж, пом. 3.1 (лифтовой холл)	1	
	AL-300 Premium	VD.1.-2.2	Z.1.-2.2	-2 этаж, пом. 3.1 (лифтовой холл)	1	
	AL-300 Premium	VD.3.-2.1	Z.3.-2.1	-2 этаж, пом. 3.6 (лифтовой холл)	1	
	AL-300 Premium	VD.3.-2.2	Z.3.-2.2	-2 этаж, пом. 3.6 (лифтовой холл)	1	
	AL-300 Premium	VD.3.-2.3	Z.3.-2.3	-2 этаж, пом. 3.5 (лифтовой холл)	1	
	AL-300 Premium	VD.3.-2.4	Z.3.-2.4	-2 этаж, пом. 3.5 (лифтовой холл)	1	
	AL-300 Premium	VD.4.-2.1	Z.4.-2.1	-2 этаж, пом. 3.3 (лифтовой холл)	1	
	AL-300 Premium	VD.4.-2.2	Z.4.-2.2	-2 этаж, пом. 3.4 (лифтовой холл)	1	
	AL-300 Premium	VD.4.-2.3	Z.4.-2.3	-2 этаж, пом. 3.4 (лифтовой холл)	1	
	AL-300 Premium	VD.1.-1.1	Z.1.-1.1	-1 этаж, пом. 3.1 (лифтовой холл)	1	
	AL-300 Premium	VD.1.-1.2	Z.1.-1.2	-1 этаж, пом. 3.1 (лифтовой холл)	1	
	AL-300 Premium	VD.1.-1.3	Z.1.-1.3	-1 этаж, пом. 3.1 (лифтовой холл)	1	
	AL-300 Premium	VD.3.-1.1	Z.3.-1.1	-1 этаж, пом. 3.2 (лифтовой холл)	1	
	AL-300 Premium	VD.3.-1.2	Z.3.-1.2	-1 этаж, пом. 3.2 (лифтовой холл)	1	
	AL-300 Premium	VD.3.-1.3	Z.3.-1.3	-1 этаж, пом. 3.6 (лифтовой холл)	1	
	AL-300 Premium	VD.4.-1.1	Z.4.-1.1	-1 этаж, пом. 3.4 (лифтовой холл)	1	
	AL-300 Premium	VD.4.-1.2	Z.4.-1.2	-1 этаж, пом. 3.5 (лифтовой холл)	1	
	AL-300 Premium	VD.4.-1.3	Z.4.-1.3	-1 этаж, пом. 3.5 (лифтовой холл)	1	
	AL-300 Premium	VD.1.1.1	Z.1.1.1	1 корпус, 1 этаж, пом. 16.1	1	
	AL-300 Premium	VD.3.1.1	Z.3.1.1	3 корпус, 1 этаж, пом. 16.1	1	
	AL-300 Premium	VD.3.1.2	Z.3.1.2	3 корпус, 1 этаж, пом. 17.2	1	
	AL-300 Premium	VD.4.1.1	Z.4.1.1	4 корпус, 1 этаж, пом. 16.1	1	
	AL-300 Premium	VD.4.1.2	Z.4.1.2	4 корпус, 1 этаж, пом. 17.2	1	

Согласовано

Взам инв. N

Подп. и дата

Инв. N подл.

Изм.	Кол.уч.	Лист	№ док.	Подпись	Дата
Разработал		Шитухина			06.03.26
ГИП		Семенов			06.03.26
Проверил		Семенов			06.03.26

ГКО-1269/24-СОВ.ЗД2

Многофункциональный гостиничный комплекс с подземной автостоянкой по адресу: г.Москва, 2-й Силикатный проезд, вл.8

Система охраны входов


Стадия	Лист	Листов
Р	1	

Задание на аварийную разблокировку по сигналу Пожар


ООО "КОНКРИТ СТОУН"

Формат А3_L


Задание на закладные для установки вызывной панели в напольной стойке

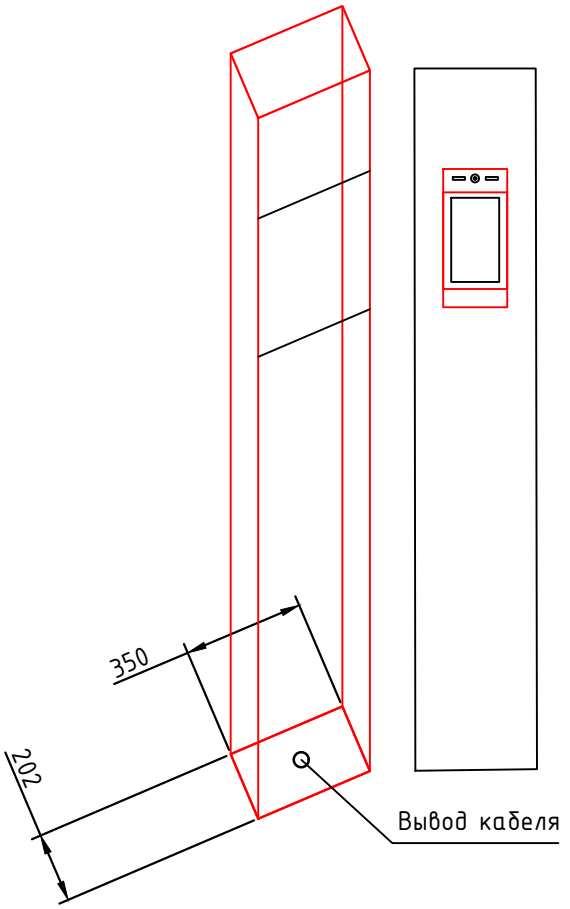



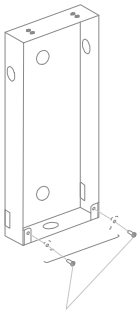

Винты

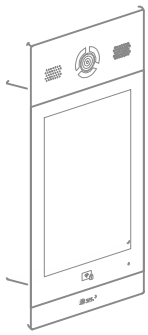


Вызывная панель

Вызывная панель


185 мм

45 мм

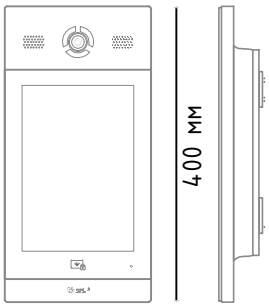

Кронштейн

178 мм

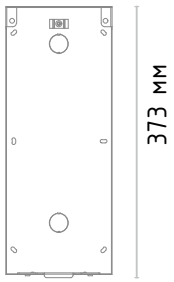

Примечания:

1. Места установки вызывных панелей в напольных стойках указаны на планах.
2. Точное место установки напольных стоек необходимо уточнить по месту.
3. Перед монтажом вызывной панели нужно предусмотреть закладку кабельных трасс в ПВХ трубах в бетонном основании, до места установки напольной стойки, на глубине не менее 100 мм.
4. В месте вывода кабелей из основания, оставить запас кабеля для подключения – 3 м.
5. Габаритные размеры кронштейна (монтажной коробки) = 172Ч373Ч58 мм.

Согласовано

Взам инв. N

Подп. и дата

Инв. N подл.

Изм.	Кол.уч	Лист	№ док	Подпись	Дата
Разработал		Шитухина			06.03.26
ГИП		Семенов			06.03.26
Проверил		Семенов			06.03.26

ГКО-1269/24-СОВ

Многофункциональный гостиничный комплекс с подземной автостоянкой по адресу: г.Москва, 2-й Силикатный проезд, вл.8

Стадия	Лист	Листов
Р	1	

Система охраны входов

Задание на закладные для установки вызывной панели

ООО "КОНКРИТ СТОУН"

Формат А4