Заказчик – АО «ГК «ОСНОВА»

ОБЩЕСТВО С ОГРАНИЧЕННОЙ ОТВЕТСТВЕННОСТЬЮ
«АРТ-ГРУППА «КАМЕНЬ»
105120, РФ, г. Москва, ул. Нижняя Сыромятническая, д.10
ОГРН: 1157746042178, ИНН/КПП: 7709447458/770901001
Член СРО «ГИЛЬДИЯ АРХИТЕКТОРОВ И ИНЖЕНЕРОВ»: №278 от 26.01.2012 г.

Арх.№

«Многофункциональный гостиничный комплекс с подземной автостоянкой по адресу: г. Москва, проспект Мира, вл. 222/2»

РАБОЧАЯ ДОКУМЕНТАЦИЯ

«Архитектурные решения.

Надземная часть. Планы этажей.

Корпус 4»

Основной комплект рабочих чертежей

ГКО-303-22-Р-АР2.6

Изм.	№Док-та	Подпись	Дата
8	60-25		05.08.2025
9	86-25		06.10.2025
10	90-25		14.10.2025
11	100-25		14.11.2025
12	111-25		11.12.2025

МОСКВА – 2026 год

Заказчик - АО «ГК «ОСНОВА»

ОБЩЕСТВО С ОГРАНИЧЕННОЙ ОТВЕТСТВЕННОСТЬЮ
«АРТ-ГРУППА «КАМЕНЬ»
105120, РФ, г. Москва, ул. Нижняя Сыромятническая, д.10
ОГРН: 1157746042178, ИНН/КПП: 7709447458/770901001
Член СРО «ГИЛЬДИЯ АРХИТЕКТОРОВ И ИНЖЕНЕРОВ»: №278 от 26.01.2012 г.

«Многофункциональный гостиничный комплекс с подземной автостоянкой по адресу: г. Москва, проспект Мира, вл. 222/2»

РАБОЧАЯ ДОКУМЕНТАЦИЯ

«Архитектурные решения.

Надземная часть. Планы этажей.

Корпус 4»

Основной комплект рабочих чертежей

ГКО-303-22-Р-АР2.6

Генеральный директор Падалко И.С.

ГИП Захарова В.И.

Изм.	№Док-та	Подпись	Дата
8	60-25		05.08.2025
9	86-25		06.10.2025
10	90-25		14.10.2025
11	100-25		14.11.2025
12	111-25		11.12.2025

МОСКВА – 2026 год

Заказчик – ООО «АРТ-ГРУППА «КАМЕНЬ»

ОБЩЕСТВО С ОГРАНИЧЕННОЙ ОТВЕТСТВЕННОСТЬЮ
«АРХИТЕКТУРНОЕ БЮРО КАМЕНЬ ПРОЕКТ»
105120, РФ, г. Москва, ул. Нижняя Сыромятническая, д.10, стр.2, этаж8, пом.1, ком.5
ОГРН: 1067746256841 ИНН/КПП: 7718574156/770901001

Член СРО «СОВЕТ ПРОЕКТИРОВЩИКОВ»: №339 от 28.09.2017 г.

Арх.№

«Многофункциональный гостиничный комплекс с подземной автостоянкой по адресу: г. Москва, проспект Мира, вл. 222/2»

РАБОЧАЯ ДОКУМЕНТАЦИЯ

«Архитектурные решения.

Надземная часть. Планы этажей.

Корпус 4»

Основной комплект рабочих чертежей

ГКО-303-22-Р-АР2.6

2026 год

Заказчик – ООО «АРТ-ГРУППА «КАМЕНЬ»

ОБЩЕСТВО С ОГРАНИЧЕННОЙ ОТВЕТСТВЕННОСТЬЮ
«АРХИТЕКТУРНОЕ БЮРО КАМЕНЬ ПРОЕКТ»
105120, РФ, г. Москва, ул. Нижняя Сыромятническая, д.10, стр.2, этаж8, пом.1, ком.5
ОГРН: 1067746256841 ИНН/КПП: 7718574156/770901001

Член СРО «СОВЕТ ПРОЕКТИРОВЩИКОВ»: №339 от 28.09.2017 г.

«Многофункциональный гостиничный комплекс с подземной автостоянкой по адресу: г. Москва, проспект Мира, вл. 222/2»

РАБОЧАЯ ДОКУМЕНТАЦИЯ

«Архитектурные решения.

Надземная часть. Планы этажей.

Корпус 4»

Основной комплект рабочих чертежей

ГКО-303-22-Р-АР2.6

Главный инженер А.Н. Гусев

ГАП А.С. Маслова.

2026 год

Разрешение	Обозначение	ГКО-303-22-Р-АР2.6
111-25	Наименование объекта строительства	«Многофункциональный гостиничный комплекс с подземной автостоянкой по адресу: г. Москва, проспект Мира, вл. 222/2»

Изм.	Лист	Содержание изменения	Код	Примечание
12	1	Общие данные 1. Внесение пометок в примечание таблицы Содержание.	5	
	2...16	Кладочные планы 1. Корректировка инженерных проемов, перемычек, размеров и огнестойкости инженерных дверей	1	
	17...41	Маркировочные планы 1. Корректировка маркировок инженерных дверей. 2. Корректировка маркировок стремянок на 2, 35, 36 этажах.	1	
	43	Спецификация элементов заполнения инженерных проёмов. Спецификация элементов перемычек на отм. +7,350...+116.250. 1. Корректировка инженерных дверей. 2. Корректировка спецификации элементов перемычек.	1	Замена листа
	45	Ведомость отделки помещений. Типы отделки стен и потолков. Спецификация материалов. Спецификация покрытий. Спецификация стремянок. 1. Корректировка объемов кладки. 2. Корректировка спецификации стремянок.	1	

Согласованно

Н.контр

Изм. внёс	Сорока		08.25	ООО «АБ Камень проект»	Лист	Листов
Составил					1	1
ГИП	Гусев					
Утвердил						

ВЕДОМОСТЬ ОСНОВНЫХ КОМПЛЕКТОВ ЧЕРТЕЖЕЙ

ОБОЗНАЧЕНИЕ	НАИМЕНОВАНИЕ	ПРИМЕЧАНИЕ
	Архитектурные решения.	
АР0	План осей.	
АР1	Подземная часть. Планы.	
АР2.1.1	Надземная часть. Планы первого этажа. Корпус 1,3	
АР2.2.1	Надземная часть. Планы первого этажа. Корпус 2,4	
АР3.1.1	Надземная часть. Фасады. Разрезы. Корпус 1. Стилобат	
АР3.2.1	Надземная часть. Фасады. Разрезы. Корпус 2. Стилобат	
АР3.3.1	Надземная часть. Фасады. Разрезы. Корпус 3. Стилобат	
АР3.4.1	Надземная часть. Фасады. Разрезы. Корпус 4. Стилобат	
АР4.1	Подземная часть. Лестницы.	
АР5.1	Подземная часть. Узлы и детали.	
АР5.2.1	Надземная часть. Узлы и детали. Стилобат	
АР2.1.2	Надземная часть. Планы кровель стилобата корпусов 1,3	
АР2.2.2	Надземная часть. Планы кровель стилобата корпусов 2,4	
АР2.3	Надземная часть. Планы этажей корпус 1	
АР2.4	Надземная часть. Планы этажей корпус 2	
АР2.5	Надземная часть. Планы этажей корпус 3	
АР2.6	Надземная часть. Планы этажей корпус 4	
АР2.7	Надземная часть. Планы кровель.	
АР3.1.2	Надземная часть. Фасады. Разрезы. Корпус 1.	
АР3.2.2	Надземная часть. Фасады. Разрезы. Корпус 2.	
АР3.3.2	Надземная часть. Фасады. Разрезы. Корпус 3.	
АР3.4.2	Надземная часть. Фасады. Разрезы. Корпус 4.	
АР4.2	Надземная часть. Лестницы.	
АР5.2.2	Надземная часть. Узлы и детали. Стилобат	

ВЕДОМОСТЬ ССЫЛОЧНЫХ И ПРИЛАГАЕМЫХ ДОКУМЕНТОВ

ОБОЗНАЧЕНИЕ	НАИМЕНОВАНИЕ	ПРИМЕЧАНИЕ
СП 17.13330.2017	"Кровли. Актуализированная редакция СНиП II-26-76 (с Изменениями N 1, 2, 3)"	
СП 42.13330.2016	"Градостроительство. Планировка и застройка городских и сельских поселений Актуализированная редакция СНиП 2.07.01-89"	
СП 50.13330.2012	"Тепловая защита зданий. Актуализированная редакция СНиП 23-02-2003 (с Изменениями N 1, 2"	
СП 59.13330.2016	"Доступность зданий и сооружений для маломобильных групп населения. Актуализированная редакция СНиП 35-01-2001"	
СП 70.13330.2012	"Несущие и ограждающие конструкции"	
СП 118.13330.2012	"Общественные здания и сооружения СНиП 31-06-2009 "	
СП 29.13330.2011	"Полы. Актуализированная редакция СНиП 2.03.13-88 (с Изменениями N 1, 2, 3)"	
СП 132.13330.2011	"Обеспечение антитеррористической защищенности зданий и сооружений. Общие требования проектирования"	
СП 1.13130.2020	"Системы противопожарной защиты. Эвакуационные пути и выходы."	

Ведомость рабочих чертежей основного комплекта АР2.6

ОБОЗНАЧЕНИЕ	НАИМЕНОВАНИЕ	ПРИМЕЧАНИЕ
АР-1	Общие данные	1, 2, 3, 4, 5, 6, 7, 8, 9, 10, 11, 12
АР-2	Кладочный план на отм.+4.050	1, 2, 4, 5, 7, 10, 12
АР-3	Кладочный план на отм.+7.350	1, 2, 3, 4, 5, 7, 12
АР-4	Кладочный план на отм. +10.650 ...+30.450	1, 2, 3, 7, 12
АР-5	Кладочный план на отм. +33.750, +37.050	1, 2, 3, 7, 12
АР-6	Кладочный план на отм. +40.350...+50.250	1, 2, 3, 7, 12
АР-7	Кладочный план на отм. +53.550,+56.850	1, 2, 3, 7, 12
АР-8	Кладочный план на отм. +60.150	2, 3, 7, 12
АР-9	Кладочный план на отм. +63.450...+70.050	1, 2, 3, 7, 12
АР-10	Кладочный план на отм. +73.350	1, 2, 3, 7, 12
АР-11	Кладочный план на отм. +76.650...+86.550	1, 2, 3, 7, 12
АР-12	Кладочный план на отм. +89.850...+103.050	1, 2, 3, 7, 12
АР-13	Кладочный план на отм. +106.350	1, 2, 3, 4, 7, 12
АР-14	Кладочный план на отм. +109.650	1, 2, 3, 4, 7, 12
АР-15	Кладочный план на отм. +112.950	1, 2, 3, 4, 7, 12
АР-16	Кладочный план на отм. +116.250	1, 2, 3, 4, 7, 12
АР-17	Маркировочный план на отм. +4.050	3, 5, 8, 10, 12
АР-18	Спецификация элементов заполнения дверных и инженерных проемов на отм +4,050. Экспликация полов на отм. +4,050. Сводная ведомость отделки потолков, типы отделки потолков на отм. +4,050.	3, 4, 5, 8, 10 (Зам.), 12
АР-19	Маркировочный план на отм.+7.350	4, 5, 7, 8, 12
АР-20	Маркировочный план на отм.+10.650	8, 12
АР-21	Маркировочный план на отм.+13.950, +20.550, +27.150	8, 12
АР-22	Маркировочный план на отм. на отм.+17.250, +23.850, +30.450	8, 12
АР-23	Маркировочный план на отм.+33.750	8, 12
АР-24	Маркировочный план на отм. +37.050	8, 12
АР-25	Маркировочный план на отм.+40.350, +46.950	8, 12
АР-26	Маркировочный план на отм.+43.650, +50.250	8, 12
АР-27	Маркировочный план на отм.+53.550	8, 12
АР-28	Маркировочный план на отм.+56.850	8, 12
АР-29	Маркировочный план на отм.+60.150	8, 12
АР-30	Маркировочный план на отм.+63.450, +70.050	8, 12
АР-31	Маркировочный план на отм.+66.750	8, 12
АР-32	Маркировочный план на отм.+73.350	8, 12
АР-33	Маркировочный план на отм.+76.650	8, 12
АР-34	Маркировочный план на отм.+79.950, +86.550	8, 12
АР-35	Маркировочный план на отм. +83.250	8, 12
АР-36	Маркировочный план на отм.+89.850, +96.450, +103.050	8, 12
АР-37	Маркировочный план на отм.+93.150,+99.750	8, 12
АР-38	Маркировочный план на отм.+106.350	4, 5, 6, 8, 12
АР-39	Маркировочный план на отм.+109.650	4, 5, 6, 8, 12
АР-40	Маркировочный план на отм.+112.950	4, 5, 6, 8, 12
АР-41	Маркировочный план на отм.+116.250	4, 5, 6, 8, 10, 11 (Зам.), 12
АР-42	Спецификация элементов заполнения дверных проёмов	4 (Зам.), 8, 10 (Зам.), 11
АР-43	Спецификация элементов заполнения инженерных проёмов. Спецификация элементов перемычек на отм. +7,350...+116.250	1, 2 (Зам.), 12(Зам.)
АР-44	Экспликация полов	4 (Зам.), 9
АР-45	Ведомость отделки помещений. Типы отделки стен и потолков. Спецификация материалов. Спецификация покрытий. Спецификация стремянок	1, 2, 3, 4, 6, 9, 12
АР-46	Задание на размещение стеклянных ограждений террас. Фрагменты планов 33, 34, 35 этажей	6 (Нов.)

12.1

ОБЩИЕ УКАЗАНИЯ:

1. Рабочая документация выполнена на основании: документации стадии Проект - положительное заключение государственной экспертизы Рег.№ 77-1-1-1-3-030659-2022 (ГАУ г.Москвы "Московская государственная экспертиза") от 18.05.2022г.; технического задания Заказчика.
2. Уровень ответственности здания - I (повышенный).
3. Класс сооружения: КС-3 (уникальный объект с высотой более 100м).
4. Класс объекта по значимости -2 (средняя значимость)
5. Степень огнестойкости здания - I степень огнестойкости с повышенными пределами огнестойкости основных несущих конструкций корпусов №1, №2, №3, №4,
6. Класс конструктивной пожарной опасности здания - С0.
7. Класс функциональной пожарной опасности - Ф1.2; Ф3.1; Ф3.2; Ф3.5; Ф3.6; Ф4.3; Ф5.1; Ф5.2.

расчетный срок службы здания (сооружения) - 100 лет.

8. Рабочая документация выполнена в соответствии с:

Заданием на проектирование, согласованным Заказчиком.

Специальными техническими условиями на проектирование и строительство объекта: "Многофункциональный гостиничный комплекс с подземной автостоянкой по адресу: г. Москва, проспект Мира, вл. 222/2. " от 02.03.2022 №б/н, ГАУ "НИАЦ".

Письмом о согласовании СТУ от 02.03.2022 № МКЭ-30-178/22-1, Комитет города Москвы по ценовой политике в строительстве и государственной экспертизе проектов

Специальными техническими условиями на проектирование противопожарной защиты (СТУ ПБ) объекта: "Многофункциональный гостиничный комплекс с подземной автостоянкой по адресу: г. Москва, проспект Мира, вл. 222/2. " от 22.03.2022 № б/н, ООО "Ф-метрикс"

Письмом о согласовании СТУ ПБ от 18.02.2022 № ИВ-108-1244, УНПР Главного управления МЧС России по г.Москве.

Письмом о согласовании СТУ ПБ от 22.03.2022 № МКЭ-30-256/22-1, Комитет города Москвы по ценовой политике в строительстве и государственной экспертизе проектов.

9. За относительную отметку ±0.000 принят уровень 1 этажа вестибюля 1 корпуса, равный 145.80 по генплану.
10. Внутренние участки стен и перегородки выполнить из газобетонных блоков автоклавного твердения марки Ytong плотностью D 600 толщиной 100/200 мм; полнотелого керамического кирпича ГОСТ 530-2012 марки М150 на растворе марки М100 толщиной 120 мм; из гипсокартонных листов /сухая штукатурка повышенного качества. Стены и перегородки возводить на высоту 2,5 м от отметки ч.п., после прокладки коммуникаций довести до перекрытия. Шахты инженерных коммуникаций выполнить из полнотелого кирпича толщиной 120 мм пластического прессования М150 на ц.п.растворе М100. В самонесущих стенах и перегородках не доводить кладку на 20-30 мм до конструкций перекрытий /покрытий/. Зазор заполнить минеральным войлоком или пароизолом и оштукатурить заподлицо с поверхностью стен или перегородок;
11. Окна и витражи - профиль алюминиевый с двухкамерным стеклопакетом.
12. Двери остекленные - профиль алюминиевый, наружные - стеклопакет двухкамерный, внутренние - однокамерный, остекление 100%.
13. Высота всех дверных проемов указана от уровня чистого пола.
14. Все отверстия в стенах для проводки и вентиляционных коробов размером меньше 100х100 мм выполняются по месту. Сечения и привязки отверстий см.чертежи марок ОВ, ВК и КЖ.
15. Все строительно-монтажные работы выполнять согласно правил техники безопасности и противопожарной безопасности, а также создать условия для их обязательного выполнения. При производстве работ должна быть обеспечена прочность и устойчивость как отдельных частей, так и всего здания.
16. Производство работ вести в полном соответствии с требованиями СП 70.13330.2012.
17. Приводимые в тексте раздела ссылки на торговую марку, предприятие, фирму-представителя и т.п., служат только источником информации на тип изделия для принятия расчетных характеристик и могут быть заменены на аналог.

Данный проект и информация в нем являются интеллектуальной собственностью ООО "АБ КАМЕНЬ Проект". Они не должны раскрываться, копироваться и использоваться вне рамок данной работы без предварительного разрешения ООО "АБ КАМЕНЬ Проект".

Адрес для обращения: 105120, г.Москва, ул. Сыромятническая Нижняя, дом 10, стр.2 , комн. 205. тел. (499)394-73-96.

Рабочие чертежи разработаны в соответствии с действующими на территории Российской Федерации ГОСТами, строительными нормами и правилами на июль 2023 г., при полном выполнении заказчиком проектных решений с соблюдением норм и правил монтажа и безопасную для жизни и здоровья людей эксплуатацию объекта.

ГИП Захарова В.И.

Согласовано

Взам. инв. №

Подп. и дата

Инв. № подл.

0,000=145.800

12	1	Изм.	111-25		11.12.25	Заказчик: ООО "Арт-групп Камень"
11	1	Изм.	100-25		14.11.25	ГКО-303-22-Р-АР2.6
10	1	Изм.	90-25		14.10.25	Многофункциональный гостиничный комплекс с подземной автостоянкой по адресу: г. Москва, проспект Мира, вл. 222/2
9	3	Изм.	86-25		06.10.25	
Изм.	Кол.уч	Лист	№док.	Подпись	Дата	
Разработал		Уварова				Надземная часть. Планы этажей корпус 4.
Проверил		Еремеева				Стадия: Р; Лист: 1; Листов:
ГИП		Захарова				
ГАП		Маслова				
Н. контр.						Общие данные
Рук. отдела		Маслова				ООО «АБ КАМЕНЬ Проект»

Формат А2

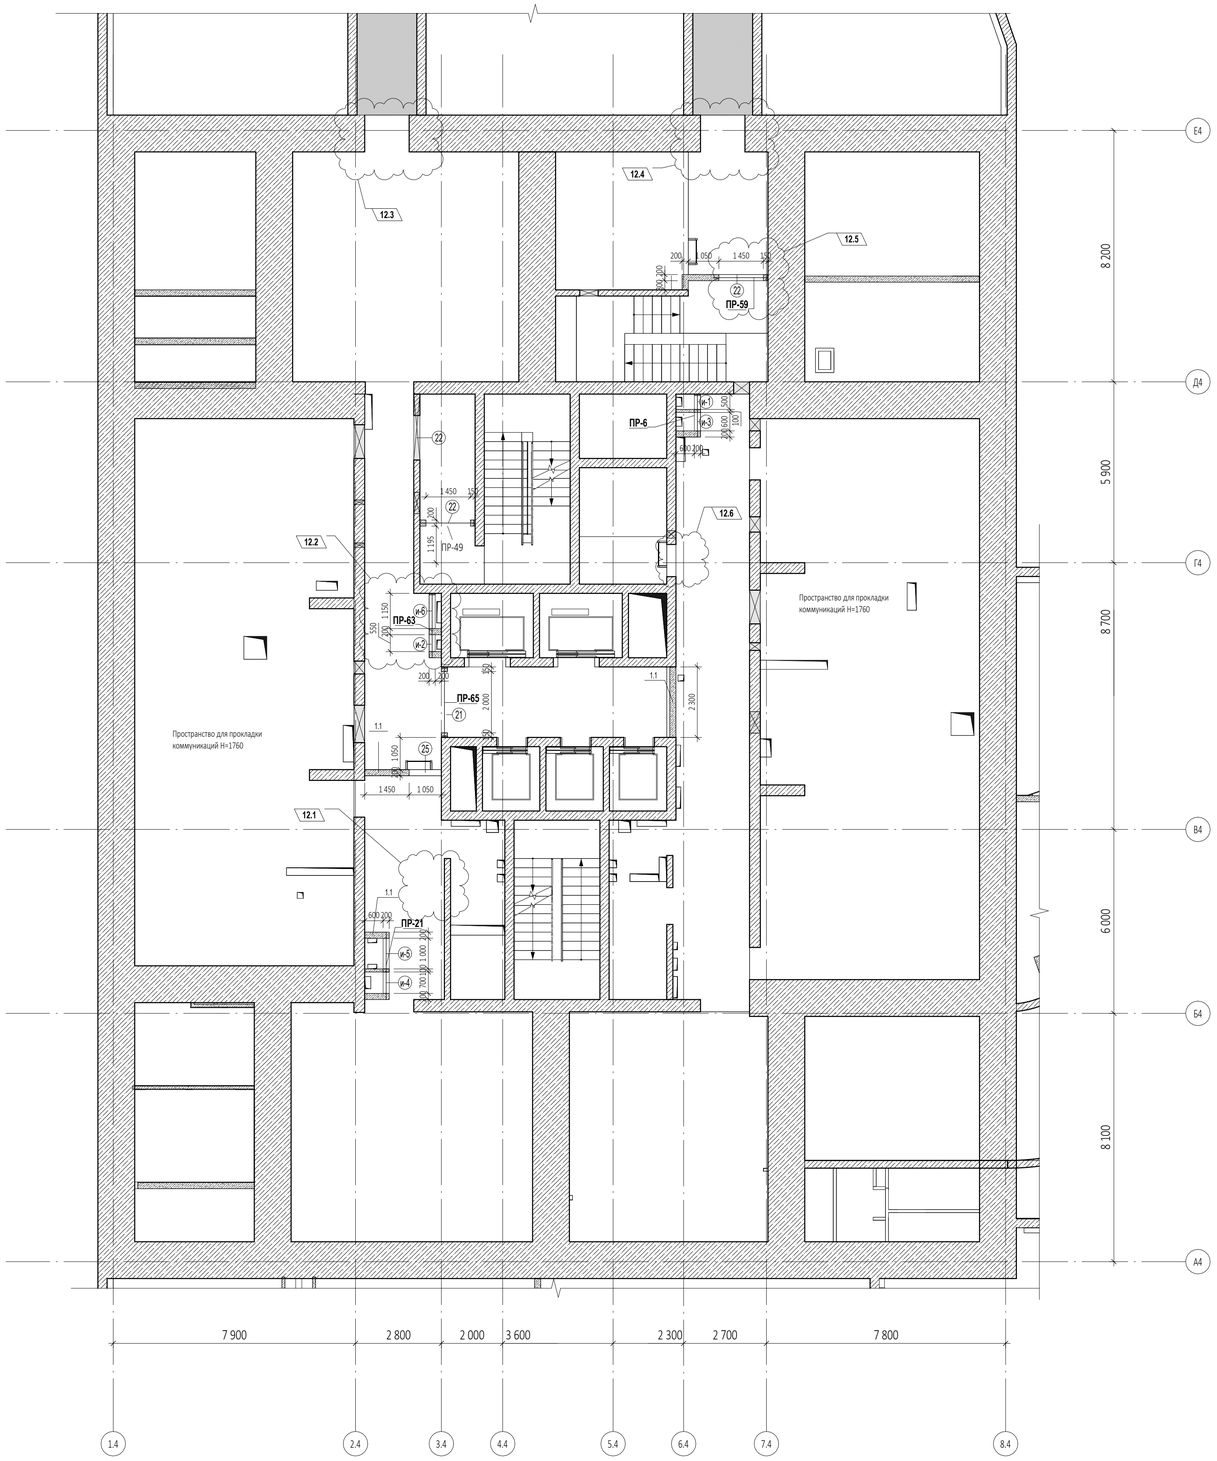

12.7

Ведомость дверных проемов на отм. +4.050

Марка проема	Размер проема ШхВ, мм	Отм. низа проема	Кол-во
21	2 000х2 300 (h)	+3,950	1
22	1 450х2 300 (h)	+3,950	3
25	1 050х1 860 (h)	+5,150	1

12.8

Ведомость инженерных проемов на отм. +4.050

Марка отверстия	Размер отверстия ШхВ, мм	Отм. низа от ч.п., м	Кол-во
и-4	700х1 450 (h)	+0,050	1
и-5	1 000х1 450 (h)	+0,050	1
и-1	500х1 350 (h)	+0,100	1
и-3	600х1 350 (h)	+0,100	1
и-2	550х2 050 (h)	+4,200	1
и-6	1 150х2 050 (h)	+4,200	1

Спецификация материалов. Стены на отм. +4.500

Поз.№	Наименование и техническая характеристика	Тип, марка, обозначение документа, опросного листа	Завод-изготовитель	Кол-во, м³	Кол-во, м²	Примечание
1	Блоки из ячеистого бетона. Блок I/625x250x100/D600/B3,5/F15	ГОСТ 31360-2007	Ytong или аналог	0,98	9,81	
1.1	Блоки из ячеистого бетона. Блок I/625x250x200/D600/B3,5/F15	ГОСТ 31360-2007	Ytong или аналог	8,47	42,37	

12.9

Примечание: Объем материалов посчитан на 1 этаж

12.10

Спецификация элементов перемычек на отм. +4.050

Поз.	Обозначение	Наименование	Кол-во, шт	Размеры,мм Длина	Ширина	Высота	Вес,кг/ шт.
ПР-6							
1	ГОСТ 8509-93	63х63х5	2	1400	63	63	13,47
2	ГОСТ 8509-93	100х100х10	1	200	100	100	3,02
3	ГОСТ 103-76	40х4	2	200	40	4	0,5
ПР-21							
1	ГОСТ 8509-93	63х63х5	2	2200	63	63	21,16
3	ГОСТ 103-76	40х4	3	200	40	4	0,76
ПР-49							
2	ГОСТ 8509-93	100х100х10	1	200	100	100	3,02
6	СТО 73045594-004-2016	ПН D600	2	1800	100	250	40
ПР-59							
6	СТО 73045594-004-2016	ПН D600	2	1800	100	250	40
ПР-63							
2	ГОСТ 8509-93	100х100х10	1	200	100	100	3,02
6	СТО 73045594-004-2016	ПН D600	2	2100	100	250	40
ПР-65							
2	ГОСТ 8509-93	100х100х10	1	200	100	100	3,02
6	СТО 73045594-004-2016	ПП D400	2	2300	100	250	40

12.11

Ведомёость перемычек на отм. +4.050

Марка	Эскиз	Кол-во,шт
ПР-6		1
ПР-21		1
ПР-49	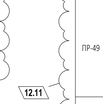	1
ПР-59	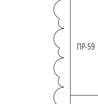	1
ПР-63	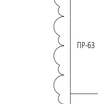	1
ПР-65		1

ПРИМЕЧАНИЯ

1. Перечень чертежей, состав проекта и общие указания см. "Общие данные" лист 1
2. Монолитные железобетонные конструкции, их размеры, привязки к осям и армирование см. разделы КЖ.
3. Привязку, габариты проемов и инженерных отверстий, их назначение в железобетонных стенах и перекрытиях см. раздел КЖ.
4. Размеры кирпичных перегородок и перегородок из газобетонных блоков даны по основным конструкциям без учета штукатурки.
5. Размеры, обозначенные знаком (*), уточняются по месту.
6. Все закладные и металлические детали и изделия, расположенные открыто в конструкциях стен, должны быть оцинкованы.
7. Узлы примыкания стен и перегородок из газобетонных блоков (D600 толщиной 100мм, 200мм) и перегородок из полнотелого кирпича (М150 толщиной 120мм) к железобетонным стенам и перекрытиям см. АР5.2.1
8. В стенах и перегородках из газобетонных блоков (D600 толщиной 100мм, 200мм) и перегородок из полнотелого кирпича (М150 толщиной 120мм) для внутренних инженерных проемов шириной 900мм и менее устраиваются рядовые перемычки, состоящие из 4-х прутков d12 AIII, заведенных на 120мм в кладку.
9. Инженерные отверстия в стенах и перегородках из газобетонных блоков (D600 толщиной 200мм) и перегородках из полнотелого кирпича (М150 толщиной 120мм) выше 2200мм от уровня чистого пола выполнить после монтажа инженерных коммуникаций.
10. В таблице "Ведомость перемычек" общее количество изделий посчитано целиком на весь этаж.
В таблице "Спецификация элементов перемычек" количество элементов подсчитано на один этаж.
11. Лестницы см. АР 4.2
12. Кладка из газобетонных блоков армируется проволокой ГОСТ 6727-80 4ВР1 через каждые два ряда блоков.
Кладка из кирпича армируется кладочной базальтовой сеткой ГОСТ Р 57265- 2020 25х25, 50кН.м2 через 4 ряда.

УСЛОВНЫЕ ОБОЗНАЧЕНИЯ

- Монолитные железобетонные конструкции
- Перегородки из газобетонных блоков D600 ГОСТ 31360-2007 -100 мм, 200 мм
- Кирпичные перегородки - 120, 250 мм
- Внутренние перегородки из газогребневых блоков 100 мм
- Внутренние перегородки из газогребневых влагостойких блоков 100 мм
- Минераловатный утеплитель - 100 мм
- Штукатурка гипсовой штукатуркой по сетке по сетке - 20 мм

1 - Маркировка инженерных отверстий
(1) - Маркировка дверного проема
(и-1) - Маркировка инженерного проема с заполнением
ПР-1 - Маркировка перемычек

12.13

0,000=145.800

12	13	Изм.	111-25		11.12.25	Заказчик: ГКО-303-22-Р-АР2.6
10	5	Изм.	90-25		14.10.25	ООО "Арт-групп Камень"
7	1	Изм.	33-25		14.05.25	Многофункциональный гостиничный комплекс с подземной автостоянкой по адресу: г. Москва, проспект Мира, вл. 222/2
5	2	Изм.	18-25		07.04.25	
Изм.	Кол.уч	Лист	№док.	Подпись	Дата	
Разработал		Уварова				Надземная часть. Планы этажей корпус 4.
Проверил		Еремеева				
ГИП		Захарова				
ГАП		Маслова				
Н. контр.						Кладочный план на отм.+4.050
Рук. отдела		Маслова				

Стадия	Лист	Листов
Р	2	

ООО «АБ КАМЕНЬ Проект»

Формат А1

Согласовано

Взам. инв. №

Подп. и дата

Инв. № подл.

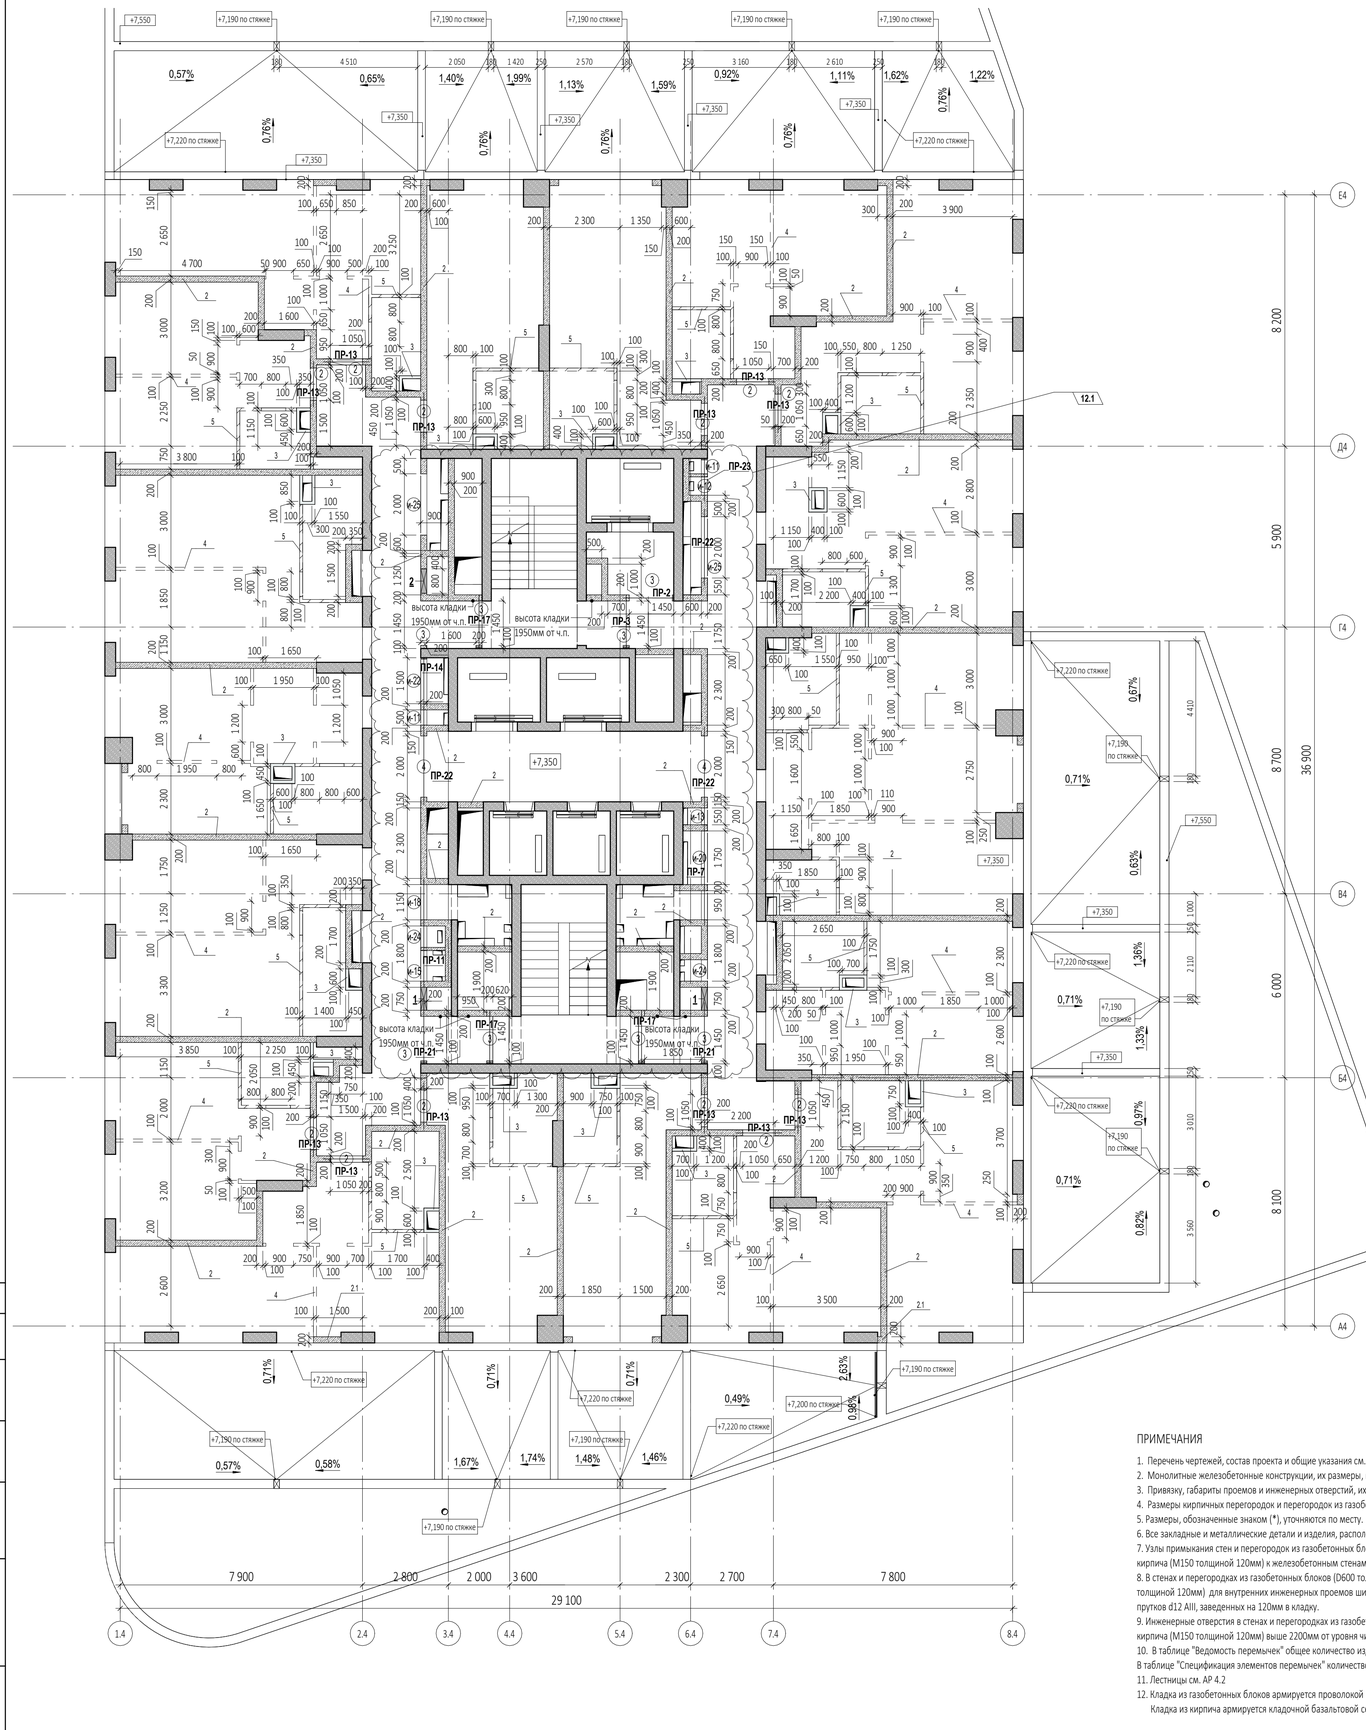

Ведомость проемов на отм. +7.350

Марка проема	Ширина	Высота	Отм. низа от ч.п., м	Кол-во
Дверной проем				
2	1 050	2 200	+0,000	12
3	1 450	2 200	+0,000	8
4	2 000	2 200	+0,000	2
Инженерный проем. Заполнение				
и-11	500	2 050	+0,150	2
и-12	600	2 050	+0,150	1
и-13	550	2 050	+0,150	1
и-15	1 000	2 050	+0,150	1
и-17	950	2 050	+0,150	1
и-18	1 150	2 050	+0,150	1
и-20	1 750	2 050	+0,150	1
и-22	1 500	2 050	+0,150	1
и-24	700	2 050	+0,150	2
и-25	2 000	2 050	+0,150	2

12.5

Ведомость инженерных отверстий на отм....

Марка отверстия	Размер отверстия ШхВ, мм	Отм. низа от ч.п., м	Кол-во
1	750x650 (h)	+0,050	2
2	800x650 (h)	+0,050	1

Спецификация элементов перемычек на отм. +7.350

Поз.	Обозначение	Наименование	Кол-во, шт	Размеры,мм Длина	Ширина	Высота	Вес,кг/ шт.
ПР-2							
1	ГОСТ 8509-93	63х63х5	2	1650	63	63	15,87
2	ГОСТ 8509-93	100х100х10	1	200	100	100	3,02
3	ГОСТ 103-76	40х4	2	200	40	4	0,5
ПР-3							
1	ГОСТ 8509-93	63х63х5	2	1750	63	63	16,84
2	ГОСТ 8509-93	100х100х10	1	200	100	100	3,02
3	ГОСТ 103-76	40х4	3	200	40	4	0,76
ПР-7							
1	ГОСТ 8509-93	63х63х5	2	4000	63	63	38,48
3	ГОСТ 103-76	40х4	7	200	40	4	1,76
ПР-11							
1	ГОСТ 8509-93	63х63х5	2	3550	63	63	34,15
3	ГОСТ 103-76	40х4	6	200	40	4	1,51
ПР-13							
6	СТО 73045594-004-2016	ПН D600	24	1500	100	250	480
ПР-14							
2	ГОСТ 8509-93	100х100х10	1	200	100	100	3,02
6	СТО 73045594-004-2016	ПН D600	2	2300	100	250	40
ПР-17							
2	ГОСТ 8509-93	100х100х10	3	200	100	100	9,06
6	СТО 73045594-004-2016	ПН D600	6	1750	100	250	120
ПР-21							
2	ГОСТ 8509-93	100х100х10	2	200	100	100	6,04
6	СТО 73045594-004-2016	ПН D600	4	2000	100	250	80
ПР-22							
6	СТО 73045594-004-2016	ПН D600	6	2500	100	250	120
ПР-23							
1	ГОСТ 8509-93	63х63х5	2	1400	63	63	13,47
2	ГОСТ 8509-93	100х100х10	1	200	100	100	3,02
3	ГОСТ 103-76	40х4	2	200	40	4	0,5

12.4

Ведомость перемычек. Общая

Марка	Эскиз	Кол-во,шт
ПР-1		4
ПР-2		33
ПР-3		10
ПР-4		11
ПР-5		12
ПР-7		33
ПР-9		1
ПР-11		32
ПР-13		342
ПР-14		34
ПР-15		1

12.3

Ведомость перемычек. Общая

Марка	Эскиз	Кол-во,шт
ПР-16		14
ПР-17		59
ПР-18		11
ПР-19		11
ПР-20		1
ПР-21		63
ПР-22		99
ПР-23		34
ПР-24		1
ПР-25		6
ПР-26		1

УСЛОВНЫЕ ОБОЗНАЧЕНИЯ

- Монолитные железобетонные конструкции
- Перегородки из газобетонных блоков D600 ГОСТ 31360-2007 -100 мм, 200 мм
- Кирпичные перегородки - 120, 250 мм
- Внутренние перегородки из газогребневых блоков 100 мм
- Внутренние перегородки из газогребневых влагостойких блоков 100 мм
- Минераловатный утеплитель - 100 мм
- Штукатурка гипсовой штукатуркой по сетке по сетке - 20 мм

1 - Маркировка инженерных отверстий

(1) - Маркировка дверного проема

(и-1) - Маркировка инженерного проема с заполнением

ПР-1 - Маркировка перемычек

12.6

Спецификация материалов. Стены на отм. +7.350_(внутренние)

Поз.№	Наименование и техническая характеристика	Тип, марка, обозначение документа, опросного листа	Завод-изготовитель	Кол-во, м³	Кол-во, м²	Примечание
1	Блоки из ячеистого бетона. Блок I/625x250x100/D600/B3,5/F15	ГОСТ 31360-2007	Ytong или аналог	0,31	3,10	
2	Блоки из ячеистого бетона. Блок I/625x250x200/D600/B3,5/F15	ГОСТ 31360-2007	Ytong или аналог	136,54	682,71	
3	Плиты гипсовые пазогребневые. ПлГН1-667x500x100, пуст, A, D_влагост	ТУ 5742-034-04001508-2014	Кнауф или аналог	10,45	104,47	На всю высоту этажа (шахты)
4	Плиты гипсовые пазогребневые. ПлГН2-667x500x100, пуст, A, D	ТУ 5742-034-04001508-2014	Кнауф или аналог	4,29	42,93	Высотой в 1 блок (500мм)
5	Плиты гипсовые пазогребневые. ПлГН1-667x500x100, пуст, A, D_влагост	ТУ 5742-034-04001508-2014	Кнауф или аналог	3,45	34,50	Высотой в 1 блок (500мм)

Спецификация материалов. Стены на отм. +7.350_(наружные)

Поз.№	Наименование и техническая характеристика	Тип, марка, обозначение документа, опросного листа	Завод-изготовитель	Кол-во, м³	Кол-во, м²	Примечание
2.1	Блоки из ячеистого бетона. Блок I/625x250x200/D600/B3,5/F15	ГОСТ 31360-2007	Ytong или аналог	3,11	15,56	Наружные

Примечание: Объем материалов посчитан на 1 этаж

12.2

ПРИМЕЧАНИЯ

1. Перечень чертежей, состав проекта и общие указания см. "Общие данные" лист 1
2. Монолитные железобетонные конструкции, их размеры, привязки к осям и армирование см. разделы КЖ.
3. Привязку, габариты проемов и инженерных отверстий, их назначение в железобетонных стенах и перекрытиях см. раздел КЖ.
4. Размеры кирпичных перегородок и перегородок из газобетонных блоков даны по основным конструкциям без учета штукатурки.
5. Размеры, обозначенные знаком (*), уточняются по месту.
6. Все закладные и металлические детали и изделия, расположенные открыто в конструкциях стен, должны быть оцинкованы.
7. Узлы примыкания стен и перегородок из газобетонных блоков (D600 толщиной 100мм, 200мм) и перегородок из полнотелого кирпича (М150 толщиной 120мм) к железобетонным стенам и перекрытиям см. АР5.2.1
8. В стенах и перегородках из газобетонных блоков (D600 толщиной 100мм, 200мм) и перегородок из полнотелого кирпича (М150 толщиной 120мм) для внутренних инженерных проемов шириной 900мм и менее устраиваются рядовые перемычки, состоящие из 4-х прутков d12 AIII, заведенных на 120мм в кладку.
9. Инженерные отверстия в стенах и перегородках из газобетонных блоков (D600 толщиной 200мм) и перегородках из полнотелого кирпича (М150 толщиной 120мм) выше 2200мм от уровня чистого пола выполнить после монтажа инженерных коммуникаций.
10. В таблице "Ведомость перемычек" общее количество изделий посчитано целиком на весь этаж.
В таблице "Спецификация элементов перемычек" количество элементов подсчитано на один этаж.
11. Лестницы см. АР 4.2
12. Кладка из газобетонных блоков армируется проволокой ГОСТ 6727-80 4ВР1 через каждые два ряда блоков.
Кладка из кирпича армируется кладочной базальтовой сеткой ГОСТ Р 57265- 2020 25х25, 50кН.м2 через 4 ряда.

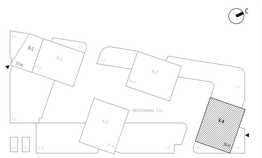

0,000=145.800

Изм.	Кол.уч	Лист	Недок.	Подпись	Дата
12	6	Изм.	111-25		11.12.25
7	2	Изм.	33-25		14.05.25
5	3	Изм.	18-25		07.04.25
Разработал		Уварова			
Проверил		Еремеева			
ГИП		Захарова			
ГАП		Маслова			
Н. контр.					
Рук. отдела		Маслова			

Заказчик: ООО "Арт-групп Камень"

ГКО-303-22-Р-АР2.6

Многофункциональный гостиничный комплекс с подземной автостоянкой по адресу: г. Москва, проспект Мира, вл. 222/2

Надземная часть. Планы этажей корпус 4.

Стадия	Лист	Листов
Р	3	

Кладочный план на отм.+7.350

ООО «АБ КАМЕНЬ Проект»

Формат А1

Согласовано

Взам. инв. №

Подп. и дата

Инв. № подл.

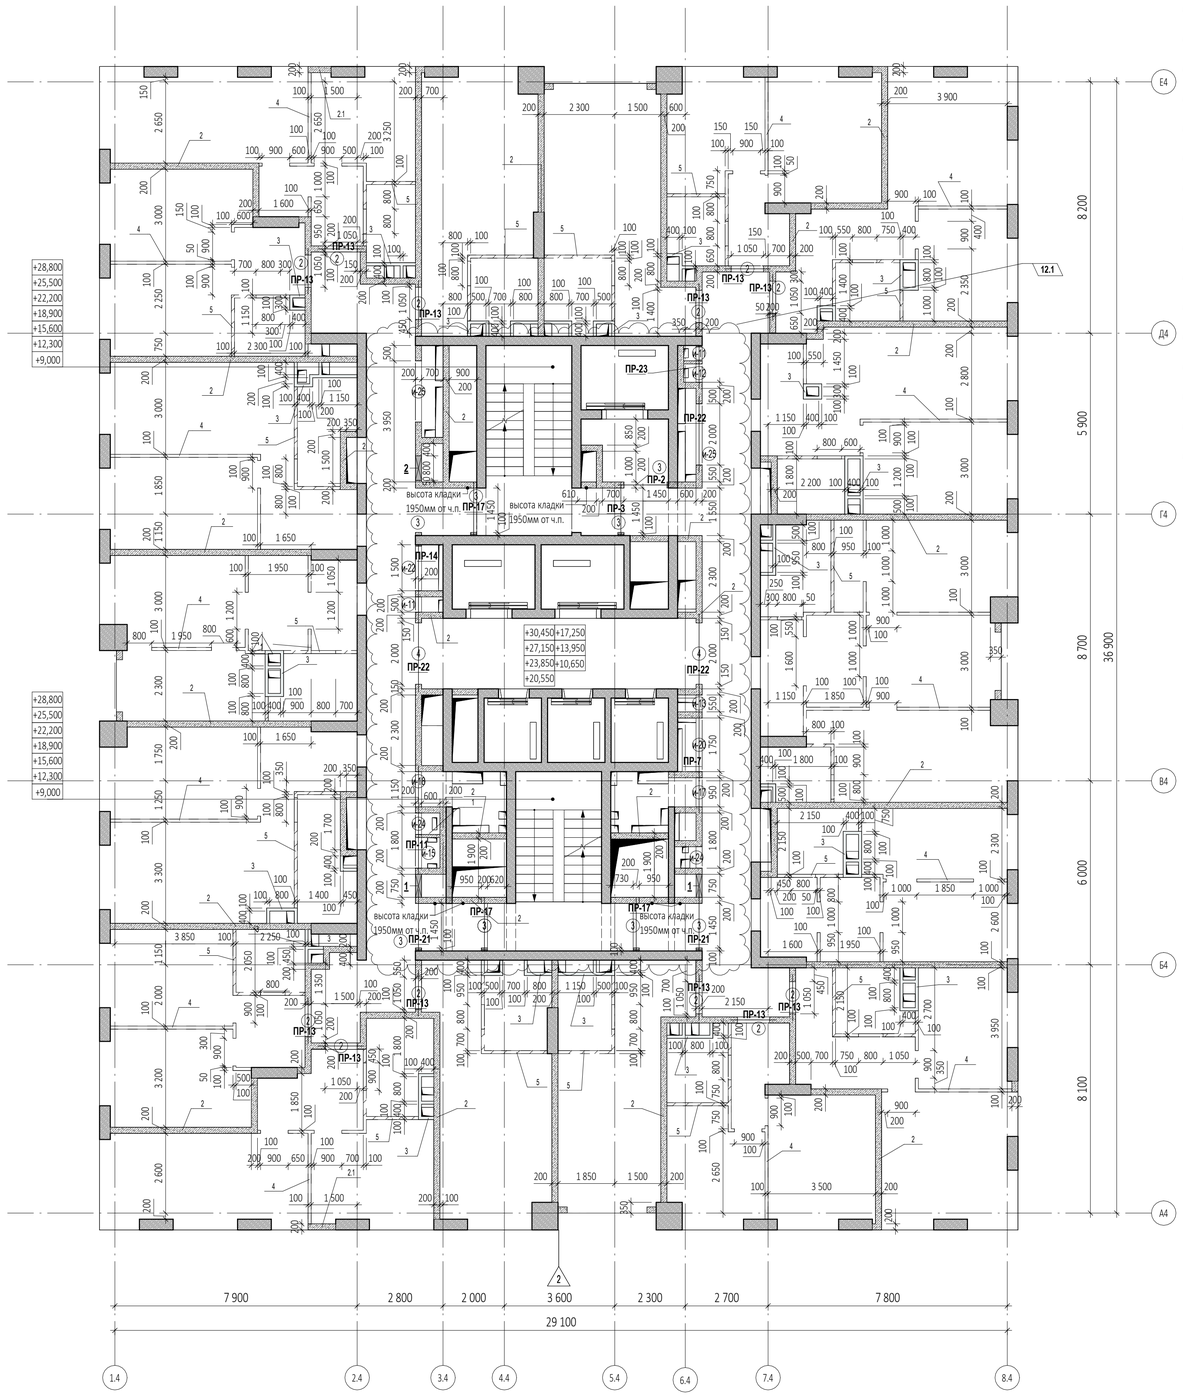

Спецификация элементов перемычек на отм. +10.650 ...+30.450

Поз.	Обозначение	Наименование	Кол-во, шт	Размеры,мм Длина	Ширина	Высота	Вес,кг/ шт.
ПР-2							
1	ГОСТ 8509-93	63х63х5	2	1650	63	63	15,87
2	ГОСТ 8509-93	100х100х10	1	200	100	100	3,02
3	ГОСТ 103-76	40х4	2	200	40	4	0,5
ПР-3							
1	ГОСТ 8509-93	63х63х5	2	1750	63	63	16,84
2	ГОСТ 8509-93	100х100х10	1	200	100	100	3,02
3	ГОСТ 103-76	40х4	3	200	40	4	0,76
ПР-7							
1	ГОСТ 8509-93	63х63х5	2	4000	63	63	38,48
3	ГОСТ 103-76	40х4	7	200	40	4	1,76
ПР-11							
1	ГОСТ 8509-93	63х63х5	2	3550	63	63	34,15
3	ГОСТ 103-76	40х4	6	200	40	4	1,51
ПР-13							
6	СТО 73045594-004-2016	ПН D600	24	1500	100	250	480
ПР-14							
2	ГОСТ 8509-93	100х100х10	1	200	100	100	3,02
6	СТО 73045594-004-2016	ПН D600	2	2300	100	250	40
ПР-17							
2	ГОСТ 8509-93	100х100х10	3	200	100	100	9,06
6	СТО 73045594-004-2016	ПН D600	6	1750	100	250	120
ПР-21							
2	ГОСТ 8509-93	100х100х10	2	200	100	100	6,04
6	СТО 73045594-004-2016	ПН D600	4	2000	100	250	80
ПР-22							
6	СТО 73045594-004-2016	ПН D600	6	2500	100	250	120
ПР-23							
1	ГОСТ 8509-93	63х63х5	2	1400	63	63	13,47
2	ГОСТ 8509-93	100х100х10	1	200	100	100	3,02
3	ГОСТ 103-76	40х4	2	200	40	4	0,5

Ведомость проемов на отм. +10.650 ...+30.450

Марка проема	Ширина	Высота	Отм. низа от ч.п., м	Кол-во
Дверной проем				
2	1 050	2 200	+0,000	12
3	1 450	2 200	+0,000	8
4	2 000	2 200	+0,000	2
Инженерный проем. Заполнение				
и-11	500	2 050	+0,150	2
и-12	600	2 050	+0,150	1
и-13	550	2 050	+0,150	1
и-15	1 000	2 050	+0,150	1
и-17	950	2 050	+0,150	1
и-18	1 150	2 050	+0,150	1
и-20	1 750	2 050	+0,150	1
и-22	1 500	2 050	+0,150	1
и-24	700	2 050	+0,150	2
и-25	2 000	2 050	+0,150	2

Ведомость инженерных отверстий на отм....

Марка отверстия	Размер отверстия ШхВ, мм	Отм. низа от ч.п., м	Кол-во
1	750х650 (h)	+0,050	2
2	800х650 (h)	+0,050	1

Ведомость перемычек. Общая

Марка	Эскиз	Кол-во,шт
ПР-1		4
ПР-2		33
ПР-3		10
ПР-4		11
ПР-5		12
ПР-7		33
ПР-9		1
ПР-11		32
ПР-13		342
ПР-14		34
ПР-15		1

Ведомость перемычек. Общая

Марка	Эскиз	Кол-во,шт
ПР-16		14
ПР-17		59
ПР-18		11
ПР-19		11
ПР-20		1
ПР-21		63
ПР-22		99
ПР-23		34
ПР-24		1
ПР-25		6
ПР-26		1

Спецификация материалов. Стены на отм. +10.650...+30.450_(внутренние)

Поз.№	Наименование и техническая характеристика	Тип, марка, обозначение документа, опросного листа	Завод-изготовитель	Кол-во, м³	Кол-во, м²	Примечание
1	Блоки из ячеистого бетона. Блок I/625х250х100/D600/B3,5/F15	ГОСТ 31360-2007	Ytong или аналог	0,31	3,10	
2	Блоки из ячеистого бетона. Блок I/625х250х200/D600/B3,5/F15	ГОСТ 31360-2007	Ytong или аналог	137,02	685,08	
3	Плиты гипсовые пазогребневые. ПлГН1-667х500х100, пуст, A, D_влагост	ТУ 5742-034-04001508-2014	Кнауф или аналог	17,16	171,58	На всю высоту этажа (шахты)
4	Плиты гипсовые пазогребневые. ПлГН2-667х500х100, пуст, A, D	ТУ 5742-034-04001508-2014	Кнауф или аналог	4,31	43,08	Высотой в 1 блок (500мм)
5	Плиты гипсовые пазогребневые. ПлГН1-667х500х100, пуст, A, D_влагост	ТУ 5742-034-04001508-2014	Кнауф или аналог	3,19	31,90	Высотой в 1 блок (500мм)

Спецификация материалов. Стены на отм. +10.650...+30.450_(наружные)

Поз.№	Наименование и техническая характеристика	Тип, марка, обозначение документа, опросного листа	Завод-изготовитель	Кол-во, м³	Кол-во, м²	Примечание
2.1	Блоки из ячеистого бетона. Блок I/625х250х200/D600/B3,5/F15	ГОСТ 31360-2007	Ytong или аналог	3,11	15,56	Наружные

Примечание: Объем материалов посчитан на 1 этаж

12.2

ПРИМЕЧАНИЯ

1. Перечень чертежей, состав проекта и общие указания см. "Общие данные" лист 1
2. Монолитные железобетонные конструкции, их размеры, привязки к осям и армирование см. разделы КЖ.
3. Привязку, габариты проемов и инженерных отверстий, их назначение в железобетонных стенах и перекрытиях см. раздел КЖ.
4. Размеры кирпичных перегородок и перегородок из газобетонных блоков даны по основным конструкциям без учета штукатурки.
5. Размеры, обозначенные знаком (*), уточняются по месту.
6. Все закладные и металлические детали и изделия, расположенные открыто в конструкциях стен, должны быть оцинкованы.
7. Узлы примыкания стен и перегородок из газобетонных блоков (D600 толщиной 100мм, 200мм) и перегородок из полнотелого кирпича (М150 толщиной 120мм) к железобетонным стенам и перекрытиям см. АР5.2.1
8. В стенах и перегородках из газобетонных блоков (D600 толщиной 100мм, 200мм) и перегородок из полнотелого кирпича (М150 толщиной 120мм) для внутренних инженерных проемов шириной 900мм и менее устраиваются рядовые перемычки, состоящие из 4-х прутков d12 AIII, заведенных на 120мм в кладку.
9. Инженерные отверстия в стенах и перегородках из газобетонных блоков (D600 толщиной 200мм) и перегородках из полнотелого кирпича (М150 толщиной 120мм) выше 2200мм от уровня чистого пола выполнить после монтажа инженерных коммуникаций.
10. В таблице "Ведомость перемычек" общее количество изделий посчитано целиком на весь этаж.
В таблице "Спецификация элементов перемычек" количество элементов подсчитано на один этаж.
11. Лестницы см. АР 4.2
12. Кладка из газобетонных блоков армируется проволокой ГОСТ 6727-80 4ВР1 через каждые два ряда блоков.
Кладка из кирпича армируется кладочной базальтовой сеткой ГОСТ Р 57265- 2020 25х25, 50кН.м2 через 4 ряда.

УСЛОВНЫЕ ОБОЗНАЧЕНИЯ

- Монолитные железобетонные конструкции
- Перегородки из газобетонных блоков D600 ГОСТ 31360-2007 -100 мм, 200 мм
- Кирпичные перегородки - 120, 250 мм
- Внутренние перегородки из пазогребневых блоков 100 мм
- Внутренние перегородки из пазогребневых влагостойких блоков 100 мм
- Минераловатный утеплитель - 100 мм
- Штукатурка гипсовой штукатуркой по сетке по сетке - 20 мм

1 - Маркировка инженерных отверстий
1 - Маркировка дверного проема
(и-1) - Маркировка инженерного проема с заполнением
ПР-1 - Маркировка перемычек

12.6

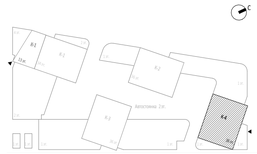

						0,000=145.800
12	6	Изм.	111-25		11.12.25	Заказчик: ООО "Арт-групп Камень" — ГКО-303-22-Р-АР2.6
7	2	Изм.	33-25		14.05.25	Многофункциональный гостиничный комплекс с подземной автостоянкой по адресу: г. Москва, проспект Мира, вл. 222/2
3	1	Изм.	03-24		27.11.24	

Изм.	Кол.уч	Лист	№док.	Подпись	Дата		Стадия	Лист	Листов
Разработал		Уварова				Надземная часть. Планы этажей корпус 4.	Р	4	
Проверил		Еремеева							
ГИП		Захарова							
ГАП		Маслова				Кладочный план на отм. +10.650 ...+30.450	ООО «АБ КАМЕНЬ Проект»		
Н. контр.									
Рук. отдела		Маслова							

Согласовано

Взам. инв. №

Подп. и дата

Инв. № подл.

Формат А1

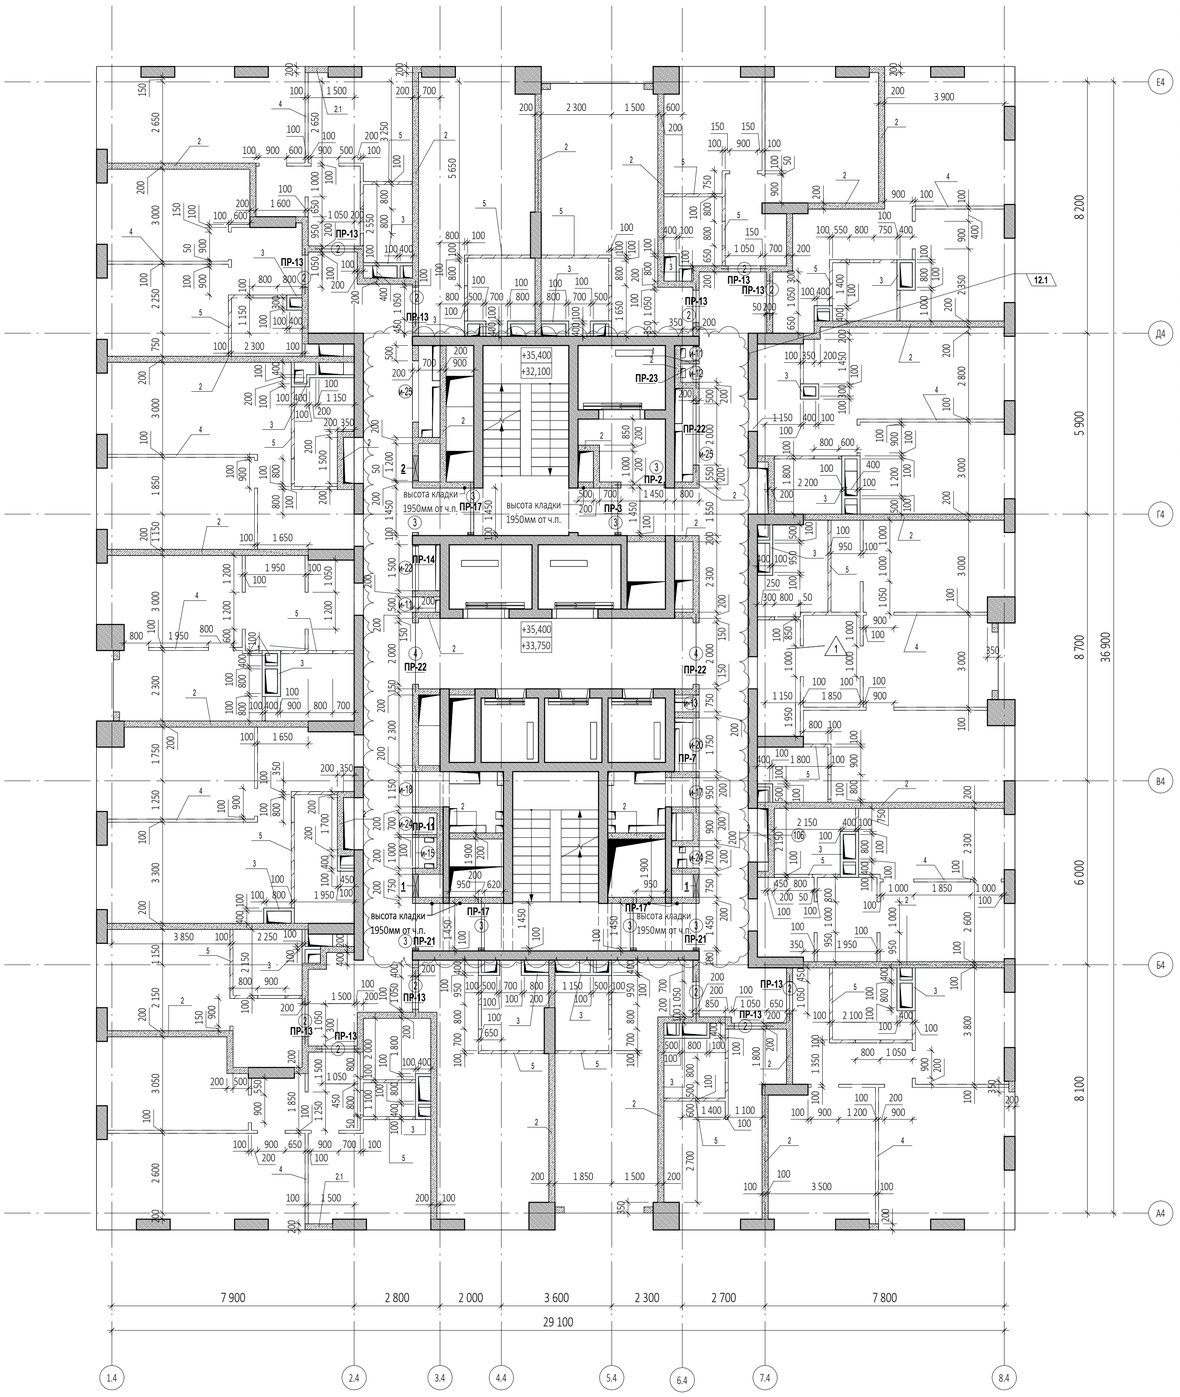

Спецификация элементов перемычек на отм. +33.750, +37.050

Поз.	Обозначение	Наименование	Кол-во, шт	Размеры,мм Длина	Ширина	Высота	Вес,кг/ шт.
ПР-2							
1	ГОСТ 8509-93	63х63х5	2	1650	63	63	15,87
2	ГОСТ 8509-93	100х100х10	1	200	100	100	3,02
3	ГОСТ 103-76	40х4	2	200	40	4	0,5
ПР-3							
1	ГОСТ 8509-93	63х63х5	2	1750	63	63	16,84
2	ГОСТ 8509-93	100х100х10	1	200	100	100	3,02
3	ГОСТ 103-76	40х4	3	200	40	4	0,76
ПР-7							
1	ГОСТ 8509-93	63х63х5	2	4000	63	63	38,48
3	ГОСТ 103-76	40х4	7	200	40	4	1,76
ПР-11							
1	ГОСТ 8509-93	63х63х5	2	3550	63	63	34,15
3	ГОСТ 103-76	40х4	6	200	40	4	1,51
ПР-13							
6	СТО 73045594-004-2016	ПН D600	24	1500	100	250	480
ПР-14							
2	ГОСТ 8509-93	100х100х10	1	200	100	100	3,02
6	СТО 73045594-004-2016	ПН D600	2	2300	100	250	40
ПР-17							
2	ГОСТ 8509-93	100х100х10	3	200	100	100	9,06
6	СТО 73045594-004-2016	ПН D600	6	1750	100	250	120
ПР-21							
2	ГОСТ 8509-93	100х100х10	2	200	100	100	6,04
6	СТО 73045594-004-2016	ПН D600	4	2000	100	250	80
ПР-22							
6	СТО 73045594-004-2016	ПН D600	6	2500	100	250	120
ПР-23							
1	ГОСТ 8509-93	63х63х5	2	1400	63	63	13,47
2	ГОСТ 8509-93	100х100х10	1	200	100	100	3,02
3	ГОСТ 103-76	40х4	2	200	40	4	0,5

12.5

Ведомость проемов на отм. +33.750, +37.050

Марка проема	Ширина	Высота	Отм. низа от ч.п., м	Кол-во
Дверной проем				
2	1 050	2 200	+0,000	12
3	1 450	2 200	+0,000	8
4	2 000	2 200	+0,000	2
Инженерный проём. Заполнение				
и-11	500	2 050	+0,150	2
и-12	600	2 050	+0,150	1
и-13	550	2 050	+0,150	1
и-15	1 000	2 050	+0,150	1
и-17	950	2 050	+0,150	1
и-18	1 150	2 050	+0,150	1
и-20	1 750	2 050	+0,150	1
и-22	1 500	2 050	+0,150	1
и-24	700	2 050	+0,150	2
и-25	2 000	2 050	+0,150	2

12.4

Ведомость инженерных отверстий на отм....

Марка отверстия	Размер отверстия Шхв, мм	Отм. низа от ч.п., м	Кол-во
1	750х650 (h)	+0,050	2
2	800х650 (h)	+0,050	1

Ведомость перемычек. Общая

Марка	Эскиз	Кол-во,шт
ПР-1		4
ПР-2		33
ПР-3		10
ПР-4		11
ПР-5		12
ПР-7		33
ПР-9		1
ПР-11		32
ПР-13		342
ПР-14		34
ПР-15		1

Ведомость перемычек. Общая

Марка	Эскиз	Кол-во,шт
ПР-16		14
ПР-17		59
ПР-18		11
ПР-19		11
ПР-20		1
ПР-21		63
ПР-22		99
ПР-23		34
ПР-24		1
ПР-25		6
ПР-26		1

12.3

ПРИМЕЧАНИЯ

1. Перечень чертежей, состав проекта и общие указания см. "Общие данные" лист 1
2. Монолитные железобетонные конструкции, их размеры, привязки к осям и армирование см. разделы КЖ.
3. Привязку, габариты проемов и инженерных отверстий, их назначение в железобетонных стенах и перекрытиях см. раздел КЖ.
4. Размеры кирпичных перегородок и перегородок из газобетонных блоков даны по основным конструкциям без учета штукатурки.
5. Размеры, обозначенные знаком (*), уточняются по месту.
6. Все закладные и металлические детали и изделия, расположенные открыто в конструкциях стен, должны быть оцинкованы.
7. Узлы примыкания стен и перегородок из газобетонных блоков (D600 толщиной 100мм, 200мм) и перегородок из полнотелого кирпича (М150 толщиной 120мм) к железобетонным стенам и перекрытиям см. АР5.2.1
8. В стенах и перегородках из газобетонных блоков (D600 толщиной 100мм, 200мм) и перегородок из полнотелого кирпича (М150 толщиной 120мм) для внутренних инженерных проемов шириной 900мм и менее устраиваются рядовые перемычки, состоящие из 4-х прутков d12 AIII, заведенных на 120мм в кладку.
9. Инженерные отверстия в стенах и перегородках из газобетонных блоков (D600 толщиной 200мм) и перегородках из полнотелого кирпича (М150 толщиной 120мм) выше 2200мм от уровня чистого пола выполнить после монтажа инженерных коммуникаций.
10. В таблице "Ведомость перемычек" общее количество изделий посчитано целиком на весь этаж.
В таблице "Спецификация элементов перемычек" количество элементов подсчитано на один этаж.
11. Лестницы см. АР 4.2
12. Кладка из газобетонных блоков армируется проволокой ГОСТ 6727-80 4ВР1 через каждые два ряда блоков.
Кладка из кирпича армируется кладочной базальтовой сеткой ГОСТ Р 57265- 2020 25х25, 50кН.м2 через 4 ряда.

Спецификация материалов. Стены на отм. +33.750, +37.050_(внутренние)

Поз.№	Наименование и техническая характеристика	Тип, марка, обозначение документа, опросного листа	Завод-изготовитель	Кол-во, м³	Кол-во, м²	Примечание
1	Блоки из ячеистого бетона. Блок I/625х250х100/D600/B3,5/F15	ГОСТ 31360-2007	Ytong или аналог	0,31	3,10	
2	Блоки из ячеистого бетона. Блок I/625х250х200/D600/B3,5/F15	ГОСТ 31360-2007	Ytong или аналог	135,10	675,83	
3	Плиты гипсовые пазогребневые. ПлГН1-667х500х100, пуст, А, D_влагост	ТУ 5742-034-04001508-2014	Кнауф или аналог	17,16	171,58	На всю высоту этажа (шахты)
4	Плиты гипсовые пазогребневые. ПлГН2-667х500х100, пуст, А, D	ТУ 5742-034-04001508-2014	Кнауф или аналог	4,49	44,93	Высотой в 1 блок (500мм)
5	Плиты гипсовые пазогребневые. ПлГН1-667х500х100, пуст, А, D_влагост	ТУ 5742-034-04001508-2014	Кнауф или аналог	3,24	32,37	Высотой в 1 блок (500мм)

Спецификация материалов. Стены на отм. +33.750, +37.050_(наружные)

Поз.№	Наименование и техническая характеристика	Тип, марка, обозначение документа, опросного листа	Завод-изготовитель	Кол-во, м³	Кол-во, м²	Примечание
2.1	Блоки из ячеистого бетона. Блок I/625х250х200/D600/B3,5/F15	ГОСТ 31360-2007	Ytong или аналог	3,11	15,56	Наружные

Примечание: Объем материалов посчитан на 1 этаж

12.2

УСЛОВНЫЕ ОБОЗНАЧЕНИЯ

- Монолитные железобетонные конструкции
- Перегородки из газобетонных блоков D600 ГОСТ 31360-2007 -100 мм, 200 мм
- Кирпичные перегородки - 120, 250 мм
- Внутренние перегородки из газогребневых блоков 100 мм
- Внутренние перегородки из газогребневых влагостойких блоков 100 мм
- Минераловатный утеплитель - 100 мм
- Штукатурка гипсовой штукатуркой по сетке по сетке - 20 мм

1 - Маркировка инженерных отверстий
1 - Маркировка дверного проема
и-1 - Маркировка инженерного проема с заполнением
ПР-1 - Маркировка перемычек

12.6

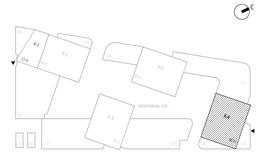

0,000=145.800

12	6	Изм.	111-25		11.12.25	Заказчик: ООО "Арт-групп Камень"
7	2	Изм.	33-25		14.05.25	
3	1	Изм.	03-24		27.11.24	Многофункциональный гостиничный комплекс с подземной автостоянкой по адресу: г. Москва, проспект Мира, вл. 222/2
Изм.	Кол.уч	Лист	№док.	Подпись	Дата	
Разработал		Уварова				Надземная часть. Планы этажей корпус 4.
Проверил		Еремеева				
ГИП		Захарова				
ГАП		Маслова				Кладочный план на отм. +33.750, +37.050
Н. контр.						
Рук. отдела		Маслова				

Стадия	Лист	Листов
Р	5	

ГКО-303-22-Р-АР2.6

ООО «АБ КАМЕНЬ Проект»

Формат А1

Согласовано

Взам. инв. №

Подп. и дата

Инв. № подл.

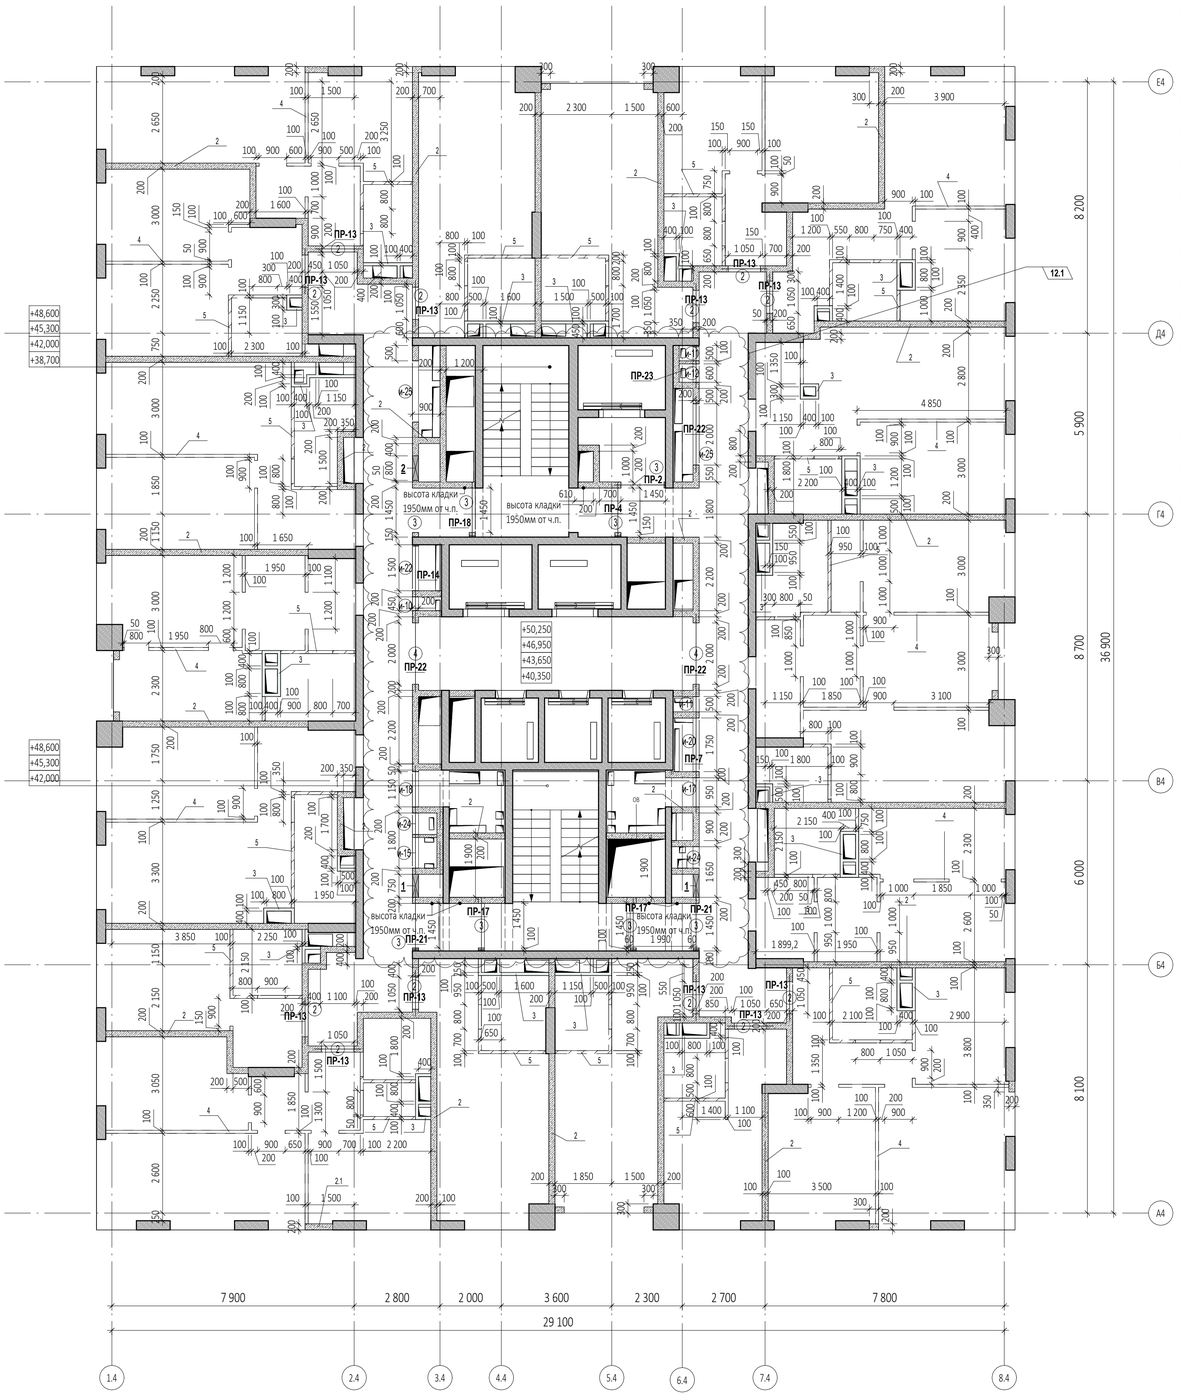

Спецификация элементов перемычек на отм. +40.350...+50.250

Поз.	Обозначение	Наименование	Кол-во, шт	Размеры,мм			Вес,кг/ шт.
				Длина	Ширина	Высота	
ПР-2							
1	ГОСТ 8509-93	63х63х5	2	1650	63	63	15,87
2	ГОСТ 8509-93	100х100х10	1	200	100	100	3,02
3	ГОСТ 103-76	40х4	2	200	40	4	0,5
ПР-4							
1	ГОСТ 8509-93	63х63х5	2	1800	63	63	17,32
2	ГОСТ 8509-93	100х100х10	1	200	100	100	3,02
3	ГОСТ 103-76	40х4	3	200	40	4	0,76
ПР-7							
1	ГОСТ 8509-93	63х63х5	2	4000	63	63	38,48
3	ГОСТ 103-76	40х4	7	200	40	4	1,76
ПР-11							
1	ГОСТ 8509-93	63х63х5	2	3550	63	63	34,15
3	ГОСТ 103-76	40х4	6	200	40	4	1,51
ПР-13							
6	СТО 73045594-004-2016	ПН D600	24	1500	100	250	480
ПР-14							
2	ГОСТ 8509-93	100х100х10	1	200	100	100	3,02
6	СТО 73045594-004-2016	ПН D600	2	2300	100	250	40
ПР-17							
2	ГОСТ 8509-93	100х100х10	2	200	100	100	6,04
6	СТО 73045594-004-2016	ПН D600	4	1750	100	250	80
ПР-18							
2	ГОСТ 8509-93	100х100х10	1	200	100	100	3,02
6	СТО 73045594-004-2016	ПН D600	2	1800	100	250	40
ПР-21							
2	ГОСТ 8509-93	100х100х10	2	200	100	100	6,04
6	СТО 73045594-004-2016	ПН D600	4	2000	100	250	80
ПР-22							
6	СТО 73045594-004-2016	ПН D600	6	2500	100	250	120
ПР-23							
1	ГОСТ 8509-93	63х63х5	2	1400	63	63	13,47
2	ГОСТ 8509-93	100х100х10	1	200	100	100	3,02
3	ГОСТ 103-76	40х4	2	200	40	4	0,5

12.5

Ведомость проемов на отм. +40.350...+50.250

Марка проема	Ширина	Высота	Отм. низа от ч.п., м	Кол-во
Дверной проем				
2	1 050	2 200	+0,000	12
3	1 450	2 200	+0,000	8
4	2 000	2 200	+0,000	2
Инженерный проем. Заполнение				
и-10	450	2 050	+0,150	1
и-11	500	2 050	+0,150	2
и-12	600	2 050	+0,150	1
и-15	1 000	2 050	+0,150	1
и-17	950	2 050	+0,150	1
и-18	1 150	2 050	+0,150	1
и-20	1 750	2 050	+0,150	1
и-22	1 500	2 050	+0,150	1
и-24	700	2 050	+0,150	2
и-25	2 000	2 050	+0,150	2

12.4

Ведомость инженерных отверстий на отм....

Марка отверстия	Размер отверстия ШхВ, мм	Отм. низа от ч.п., м	Кол-во
1	750х650 (h)	+0,050	2
2	800х650 (h)	+0,050	1

Ведомость перемычек. Общая

Марка	Эскиз	Кол-во,шт
ПР-1		4
ПР-2		33
ПР-3		10
ПР-4		11
ПР-5		12
ПР-7		33
ПР-9		1
ПР-11		32
ПР-13		342
ПР-14		34
ПР-15		1

12.3

Ведомость перемычек. Общая

Марка	Эскиз	Кол-во,шт
ПР-16		14
ПР-17		59
ПР-18		11
ПР-19		11
ПР-20		1
ПР-21		63
ПР-22		99
ПР-23		34
ПР-24		1
ПР-25		6
ПР-26		1

Спецификация материалов. Стены на отм. +40.350...+50.250_(внутренние)

Поз.№	Наименование и техническая характеристика	Тип, марка, обозначение документа, опросного листа	Завод-изготовитель	Кол-во, м³	Кол-во, м²	ПРимечание
1	Блоки из ячеистого бетона. Блок I/625х250х100/D600/B3,5/F15	ГОСТ 31360-2007	Ytong или аналог	0,33	3,26	
2	Блоки из ячеистого бетона. Блок I/625х250х200/D600/B3,5/F15	ГОСТ 31360-2007	Ytong или аналог	137,11	685,88	
3	Плиты гипсовые пазогребневые. ПлГН1-667х500х100, пуст, А, D_влагост	ТУ 5742-034-04001508-2014	Кнауф или аналог	17,62	176,23	На всю высоту этажа (шахты)
4	Плиты гипсовые пазогребневые. ПлГН2-667х500х100, пуст, А, D	ТУ 5742-034-04001508-2014	Кнауф или аналог	4,50	44,95	Высотой в 1 блок (500мм)
5	Плиты гипсовые пазогребневые. ПлГН1-667х500х100, пуст, А, D_влагост	ТУ 5742-034-04001508-2014	Кнауф или аналог	3,24	32,40	Высотой в 1 блок (500мм)

Спецификация материалов. Стены на отм. +40.350...+50.250_(наружные)

Поз.№	Наименование и техническая характеристика	Тип, марка, обозначение документа, опросного листа	Завод-изготовитель	Кол-во, м³	Кол-во, м²	Примечание
2.1	Блоки из ячеистого бетона. Блок I/625х250х200/D600/B3,5/F15	ГОСТ 31360-2007	Ytong или аналог	3,11	15,56	Наружные

Примечание: Объем материалов посчитан на 1 этаж

12.2

ПРИМЕЧАНИЯ

1. Перечень чертежей, состав проекта и общие указания см. "Общие данные" лист 1
2. Монолитные железобетонные конструкции, их размеры, привязки к осям и армирование см. разделы КЖ.
3. Привязку, габариты проемов и инженерных отверстий, их назначение в железобетонных стенах и перекрытиях см. раздел КЖ.
4. Размеры кирпичных перегородок и перегородок из газобетонных блоков даны по основным конструкциям без учета штукатурки.
5. Размеры, обозначенные знаком (*), уточняются по месту.
6. Все закладные и металлические детали и изделия, расположенные открыто в конструкциях стен, должны быть оцинкованы.
7. Узлы примыкания стен и перегородок из газобетонных блоков (D600 толщиной 100мм, 200мм) и перегородок из полнотелого кирпича (М150 толщиной 120мм) к железобетонным стенам и перекрытиям см. АР5.2.1
8. В стенах и перегородках из газобетонных блоков (D600 толщиной 100мм, 200мм) и перегородок из полнотелого кирпича (М150 толщиной 120мм) для внутренних инженерных проемов шириной 900мм и менее устраиваются рядовые перемычки, состоящие из 4-х прутков d12 AIII, заведенных на 120мм в кладку.
9. Инженерные отверстия в стенах и перегородках из газобетонных блоков (D600 толщиной 200мм) и перегородках из полнотелого кирпича (М150 толщиной 120мм) выше 2200мм от уровня чистого пола выполнить после монтажа инженерных коммуникаций.
10. В таблице "Ведомость перемычек" общее количество изделий посчитано целиком на весь этаж.
В таблице "Спецификация элементов перемычек" количество элементов подсчитано на один этаж.
11. Лестницы см. АР 4.2
12. Кладка из газобетонных блоков армируется проволокой ГОСТ 6727-80 4ВР1 через каждые два ряда блоков.
Кладка из кирпича армируется кладочной базальтовой сеткой ГОСТ Р 57265- 2020 25х25, 50кН.м2 через 4 ряда.

УСЛОВНЫЕ ОБОЗНАЧЕНИЯ

- Монолитные железобетонные конструкции
- Перегородки из газобетонных блоков D600 ГОСТ 31360-2007 -100 мм, 200 мм
- Кирпичные перегородки - 120, 250 мм
- Внутренние перегородки из пазогребневых блоков 100 мм
- Внутренние перегородки из пазогребневых влагостойких блоков 100 мм
- Минераловатный утеплитель - 100 мм
- Штукатурка гипсовой штукатуркой по сетке по сетке - 20 мм

1 - Маркировка инженерных отверстий

(1) - Маркировка дверного проема

(и-1) - Маркировка инженерного проема с заполнением

ПР-1 - Маркировка перемычек

12.6

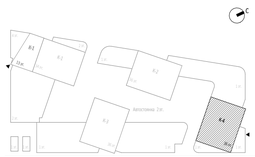

12	6	Изм.	111-25		11.12.25	Заказчик: ООО "Арт-групп Камень"	ГКО-303-22-Р-АР2.6	
7	2	Изм.	33-25		14.05.25	Многофункциональный гостиничный комплекс с подземной автостоянкой по адресу: г. Москва, проспект Мира, вл. 222/2		
3	1	Изм.	03-24		27.11.24			
Изм.	Кол.уч	Лист	№док.	Подпись	Дата			
Разработал		Уварова				Надземная часть. Планы этажей корпус 4.	Стадия: Р	Лист: 6
Проверил		Еремеева						
ГИП		Захарова						
ГАП		Маслова				Кладочный план на отм. +40.350...+50.250	ООО «АБ КАМЕНЬ Проект»	
Н. контр.								
Рук. отдела		Маслова						

Формат А1

Согласовано

Взам. инв. №

Подп. и дата

Инв. № подл.

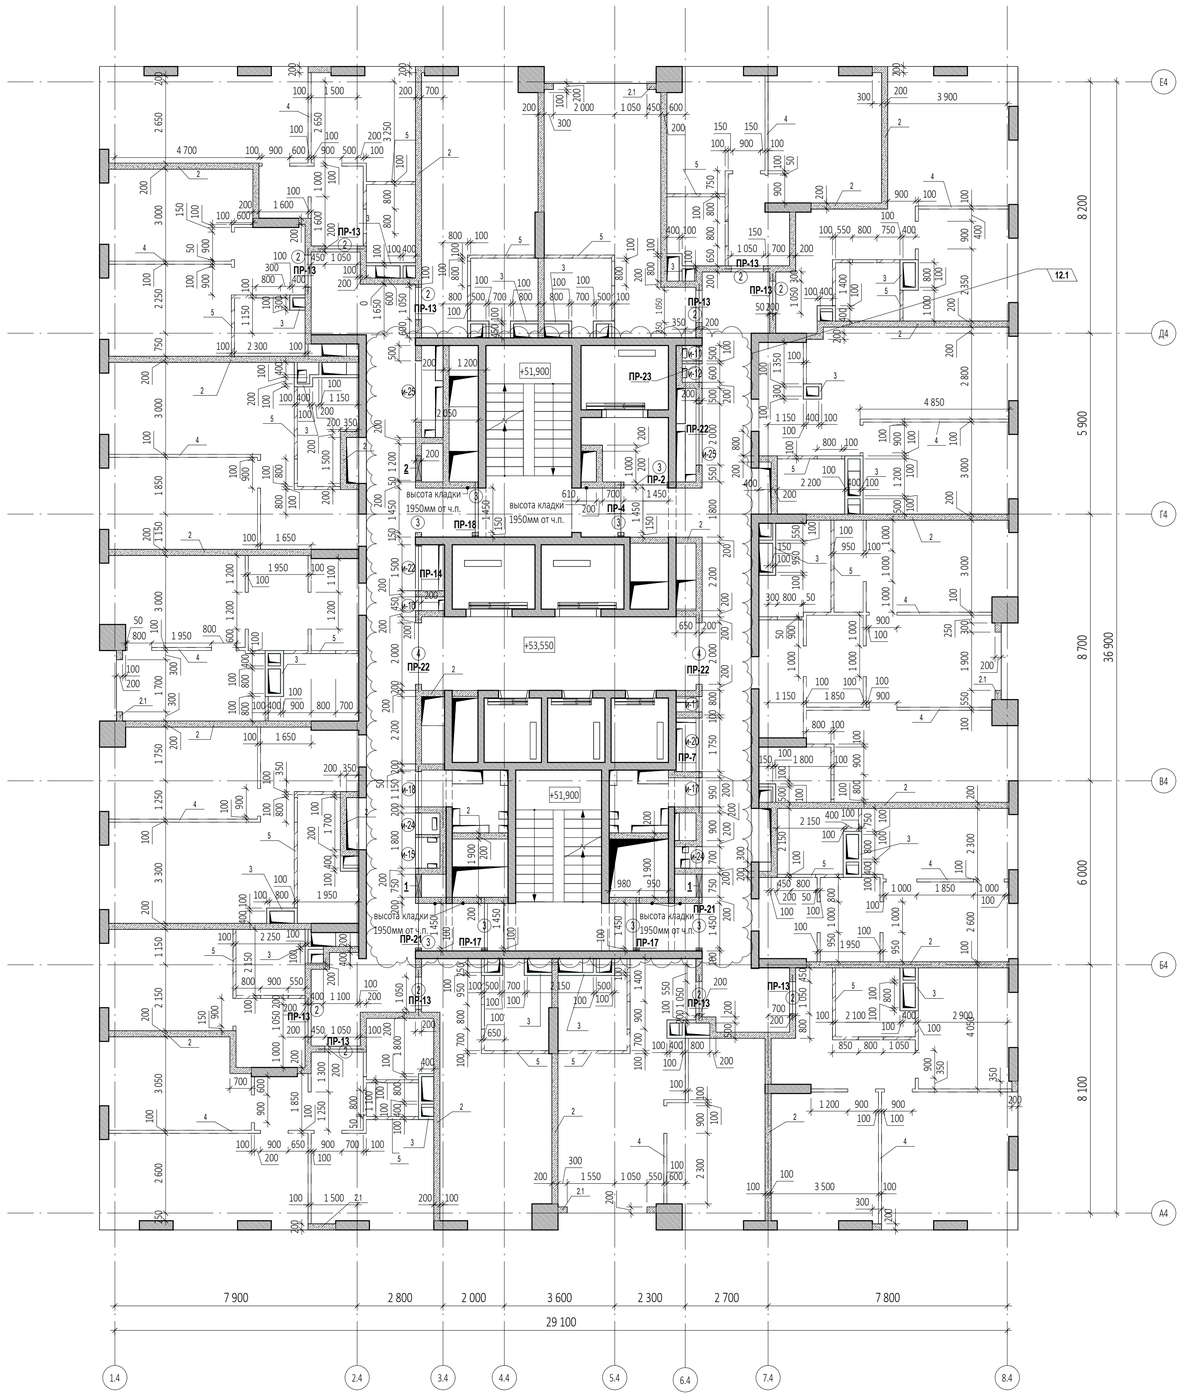

Спецификация элементов перемычек на отм. +53.550,+56.850

Поз.	Обозначение	Наименование	Кол-во, шт	Размеры,мм Длина	Ширина	Высота	Вес,кг/ шт.
ПР-2							
1	ГОСТ 8509-93	63х63х5	2	1650	63	63	15,87
2	ГОСТ 8509-93	100х100х10	1	200	100	100	3,02
3	ГОСТ 103-76	40х4	2	200	40	4	0,5
ПР-4							
1	ГОСТ 8509-93	63х63х5	2	1800	63	63	17,32
2	ГОСТ 8509-93	100х100х10	1	200	100	100	3,02
3	ГОСТ 103-76	40х4	3	200	40	4	0,76
ПР-7							
1	ГОСТ 8509-93	63х63х5	2	4000	63	63	38,48
3	ГОСТ 103-76	40х4	7	200	40	4	1,76
ПР-11							
1	ГОСТ 8509-93	63х63х5	2	3550	63	63	34,15
3	ГОСТ 103-76	40х4	6	200	40	4	1,51
ПР-13							
6	СТО 73045594-004-2016	ПН D600	22	1500	100	250	440
ПР-14							
2	ГОСТ 8509-93	100х100х10	1	200	100	100	3,02
6	СТО 73045594-004-2016	ПН D600	2	2300	100	250	40
ПР-17							
2	ГОСТ 8509-93	100х100х10	2	200	100	100	6,04
6	СТО 73045594-004-2016	ПН D600	4	1750	100	250	80
ПР-18							
2	ГОСТ 8509-93	100х100х10	1	200	100	100	3,02
6	СТО 73045594-004-2016	ПН D600	2	1800	100	250	40
ПР-21							
2	ГОСТ 8509-93	100х100х10	2	200	100	100	6,04
6	СТО 73045594-004-2016	ПН D600	4	2000	100	250	80
ПР-22							
6	СТО 73045594-004-2016	ПН D600	6	2500	100	250	120
ПР-23							
1	ГОСТ 8509-93	63х63х5	2	1400	63	63	13,47
2	ГОСТ 8509-93	100х100х10	1	200	100	100	3,02
3	ГОСТ 103-76	40х4	2	200	40	4	0,5

12.5

Ведомость проемов на отм. +53.550,+56.850

Марка проема	Ширина	Высота	Отм. низа от ч.п., м	Кол-во
Дверной проем				
2	1 050	2 200	+0,000	11
3	1 450	2 200	+0,000	8
4	2 000	2 200	+0,000	2
Инженерный проем. Заполнение				
ж-10	450	2 050	+0,150	1
ж-11	500	2 050	+0,150	2
ж-12	600	2 050	+0,150	1
ж-15	1 000	2 050	+0,150	1
ж-17	950	2 050	+0,150	1
ж-18	1 150	2 050	+0,150	1
ж-20	1 750	2 050	+0,150	1
ж-22	1 500	2 050	+0,150	1
ж-24	700	2 050	+0,150	2
ж-25	2 000	2 050	+0,150	2

12.4

Ведомость инженерных отверстий на отм....

Марка отверстия	Размер отверстия ШхВ, мм	Отм. низа от ч.п., м	Кол-во
1	750х650 (h)	+0,050	2
2	800х650 (h)	+0,050	1

Ведомость перемычек. Общая

Марка	Эскиз	Кол-во,шт
ПР-1		4
ПР-2		33
ПР-3		10
ПР-4		11
ПР-5		12
ПР-7		33
ПР-9		1
ПР-11		32
ПР-13		342
ПР-14		34
ПР-15		1

Ведомость перемычек. Общая

Марка	Эскиз	Кол-во,шт
ПР-16		14
ПР-17		59
ПР-18		11
ПР-19		11
ПР-20		1
ПР-21		63
ПР-22		99
ПР-23		34
ПР-24		1
ПР-25		6
ПР-26		1

12.3

ПРИМЕЧАНИЯ

1. Перечень чертежей, состав проекта и общие указания см. "Общие данные" лист 1
2. Монолитные железобетонные конструкции, их размеры, привязки к осям и армирование см. разделы КЖ.
3. Привязку, габариты проемов и инженерных отверстий, их назначение в железобетонных стенах и перекрытиях см. раздел КЖ.
4. Размеры кирпичных перегородок и перегородок из газобетонных блоков даны по основным конструкциям без учета штукатурки.
5. Размеры, обозначенные знаком (*), уточняются по месту.
6. Все закладные и металлические детали и изделия, расположенные открыто в конструкциях стен, должны быть оцинкованы.
7. Узлы примыкания стен и перегородок из газобетонных блоков (D600 толщиной 100мм, 200мм) и перегородок из полнотелого кирпича (М150 толщиной 120мм) к железобетонным стенам и перекрытиям см. АР5.2.1
8. В стенах и перегородках из газобетонных блоков (D600 толщиной 100мм, 200мм) и перегородок из полнотелого кирпича (М150 толщиной 120мм) для внутренних инженерных проемов шириной 900мм и менее устраиваются рядовые перемычки, состоящие из 4-х прутков d12 AIII, заведенных на 120мм в кладку.
9. Инженерные отверстия в стенах и перегородках из газобетонных блоков (D600 толщиной 200мм) и перегородках из полнотелого кирпича (М150 толщиной 120мм) выше 2200мм от уровня чистого пола выполнить после монтажа инженерных коммуникаций.
10. В таблице "Ведомость перемычек" общее количество изделий посчитано целиком на весь этаж.
В таблице "Спецификация элементов перемычек" количество элементов подсчитано на один этаж.
11. Лестницы см. АР 4.2
12. Кладка из газобетонных блоков армируется проволокой ГОСТ 6727-80 4ВР1 через каждые два ряда блоков.
Кладка из кирпича армируется кладочной базальтовой сеткой ГОСТ Р 57265- 2020 25х25, 50кН.м2 через 4 ряда.

Спецификация материалов. Стены на отм. +53.550,+56.850_(внутренние)

Поз.№	Наименование и техническая характеристика	Тип, марка, обозначение документа, опросного листа	Завод-изготовитель	Кол-во, м³	Кол-во, м²	Примечание
1	Блоки из ячеистого бетона. Блок I/625х250х100/D600/B3,5/F15	ГОСТ 31360-2007	Ytong или аналог	0,33	3,26	
2	Блоки из ячеистого бетона. Блок I/625х250х200/D600/B3,5/F15	ГОСТ 31360-2007	Ytong или аналог	133,81	669,07	
3	Плиты гипсовые пазогребневые. ПлГН1-667х500х100, пуст, А, D_влагост	ТУ 5742-034-04001508-2014	Кнауф или аналог	17,69	176,85	На всю высоту этажа (шахты)
4	Плиты гипсовые пазогребневые. ПлГН2-667х500х100, пуст, А, D	ТУ 5742-034-04001508-2014	Кнауф или аналог	4,77	47,65	Высотой в 1 блок (500мм)
5	Плиты гипсовые пазогребневые. ПлГН1-667х500х100, пуст, А, D_влагост	ТУ 5742-034-04001508-2014	Кнауф или аналог	3,11	31,05	Высотой в 1 блок (500мм)

Спецификация материалов. Стены на отм. +53.550,+56.850_(наружные)

Поз.№	Наименование и техническая характеристика	Тип, марка, обозначение документа, опросного листа	Завод-изготовитель	Кол-во, м³	Кол-во, м²	Примечание
2.1	Блоки из ячеистого бетона. Блок I/625х250х200/D600/B3,5/F15	ГОСТ 31360-2007	Ytong или аналог	2,97	14,84	Наружные

Примечание: Объем материалов посчитан на 1 этаж

12.2

УСЛОВНЫЕ ОБОЗНАЧЕНИЯ

- Монолитные железобетонные конструкции
- Перегородки из газобетонных блоков D600 ГОСТ 31360-2007 -100 мм, 200 мм
- Кирпичные перегородки - 120, 250 мм
- Внутренние перегородки из газогребневых блоков 100 мм
- Внутренние перегородки из газогребневых влагостойких блоков 100 мм
- Минераловатный утеплитель - 100 мм
- Штукатурка гипсовой штукатуркой по сетке по сетке - 20 мм

1 - Маркировка инженерных отверстий

(1) - Маркировка дверного проема

(ж-1) - Маркировка инженерного проема с заполнением

ПР-1 - Маркировка перемычек

12.6

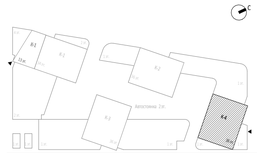

						0,000=145.800	
12	6	Изм.	111-25		11.12.25	Заказчик: ООО "Арт-групп Камень"	ГКО-303-22-Р-АР2.6
7	2	Изм.	33-25		14.05.25		
3	1	Изм.	03-24		27.11.24	Многофункциональный гостиничный комплекс с подземной автостоянкой по адресу: г. Москва, проспект Мира, вл. 222/2	
Изм.	Кол.уч	Лист	№док.	Подпись	Дата		
Разработал		Уварова				Надземная часть. Планы этажей корпус 4.	Стадия: Р; Лист: 7; Листов:
Проверил		Еремеева					
ГИП		Захарова					
ГАП		Маслова				Кладочный план на отм. +53.550,+56.850	ООО «АБ КАМЕНЬ Проект»
Н. контр.							
Рук. отдела		Маслова					

Согласовано

Взам. инв. №

Подп. и дата

Инв. № подл.

Формат А1

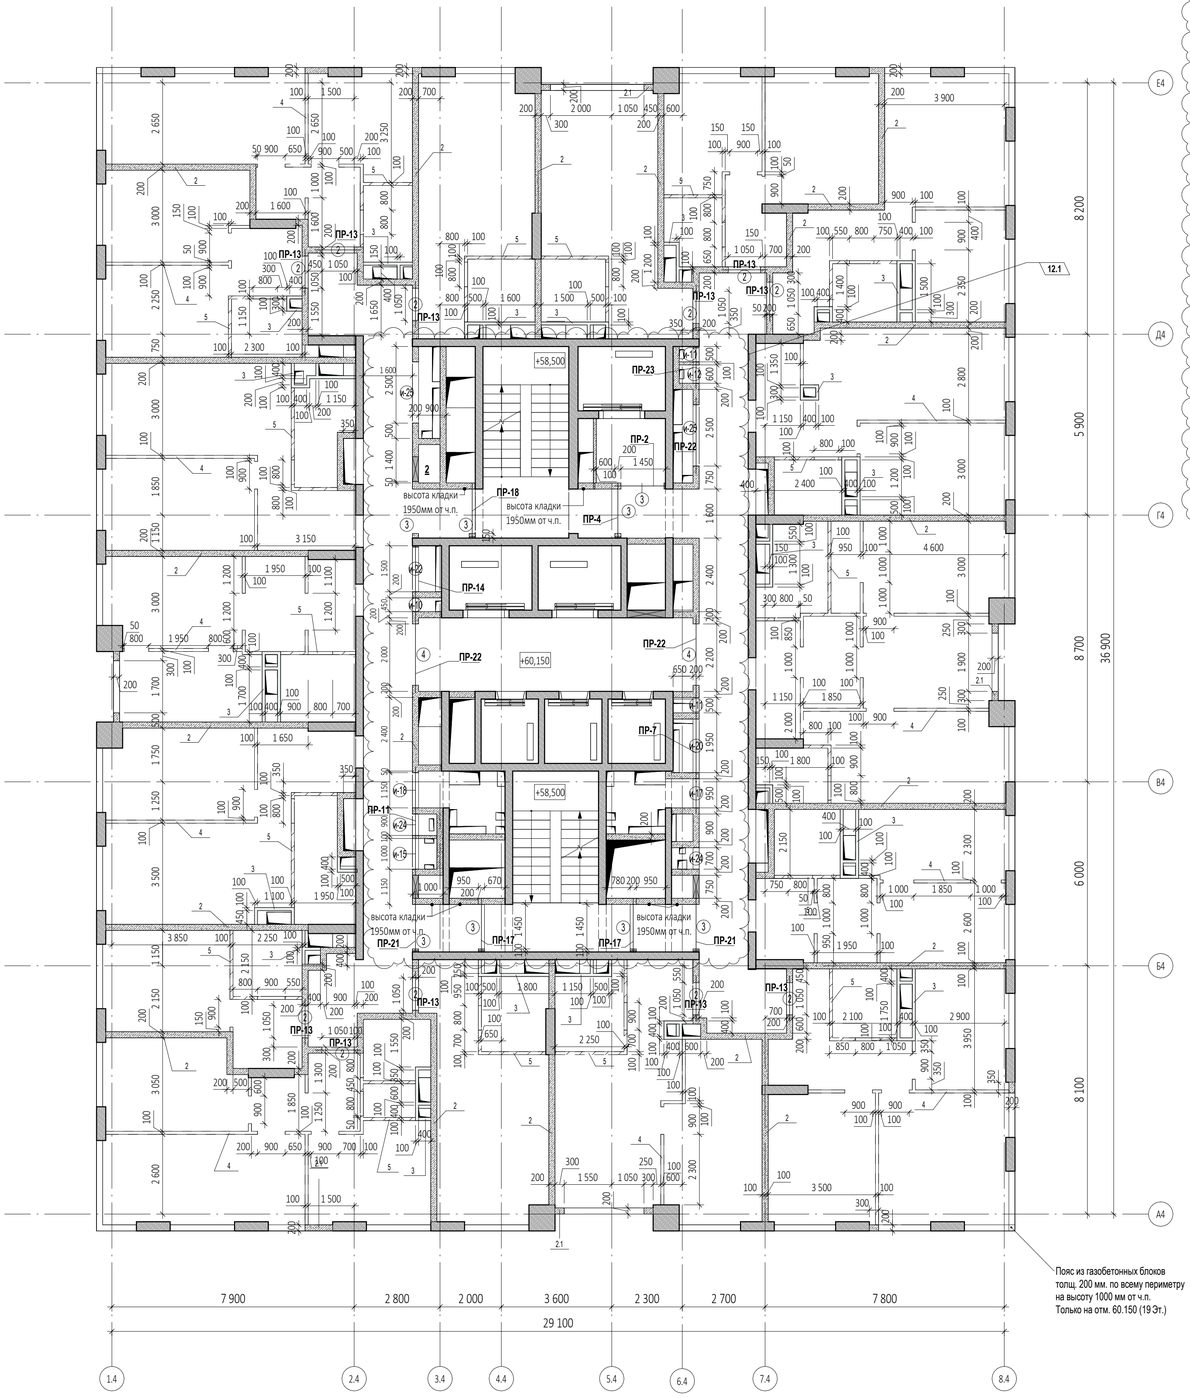

Спецификация элементов перемычек на отм. +60.150

Поз.	Обозначение	Наименование	Кол-во, шт	Размеры,мм			Вес,кг/ шт.
				Длина	Ширина	Высота	
ПР-2							
1	ГОСТ 8509-93	63х63х5	2	1650	63	63	15,87
2	ГОСТ 8509-93	100х100х10	1	200	100	100	3,02
3	ГОСТ 103-76	40х4	2	200	40	4	0,5
ПР-4							
1	ГОСТ 8509-93	63х63х5	2	1800	63	63	17,32
2	ГОСТ 8509-93	100х100х10	1	200	100	100	3,02
3	ГОСТ 103-76	40х4	3	200	40	4	0,76
ПР-7							
1	ГОСТ 8509-93	63х63х5	2	4000	63	63	38,48
3	ГОСТ 103-76	40х4	7	200	40	4	1,76
ПР-11							
1	ГОСТ 8509-93	63х63х5	2	3550	63	63	34,15
3	ГОСТ 103-76	40х4	6	200	40	4	1,51
ПР-13							
6	СТО 73045594-004-2016	ПН D600	22	1500	100	250	440
ПР-14							
2	ГОСТ 8509-93	100х100х10	1	200	100	100	3,02
6	СТО 73045594-004-2016	ПН D600	2	2300	100	250	40
ПР-17							
2	ГОСТ 8509-93	100х100х10	2	200	100	100	6,04
6	СТО 73045594-004-2016	ПН D600	4	1750	100	250	80
ПР-18							
2	ГОСТ 8509-93	100х100х10	1	200	100	100	3,02
6	СТО 73045594-004-2016	ПН D600	2	1800	100	250	40
ПР-21							
2	ГОСТ 8509-93	100х100х10	2	200	100	100	6,04
6	СТО 73045594-004-2016	ПН D600	4	2000	100	250	80
ПР-22							
6	СТО 73045594-004-2016	ПН D600	6	2500	100	250	120
ПР-23							
1	ГОСТ 8509-93	63х63х5	2	1400	63	63	13,47
2	ГОСТ 8509-93	100х100х10	1	200	100	100	3,02
3	ГОСТ 103-76	40х4	2	200	40	4	0,5

Ведомость проемов на отм. +60.150

Марка проема	Ширина	Высота	Отм. низа от ч.п., м	Кол-во
Дверной проем				
2	1 050	2 200	+0,000	11
3	1 450	2 200	+0,000	8
4	2 000	2 200	+0,000	2
Инженерный проем. Заполнение				
и-10	450	2 050	+0,150	1
и-11	500	2 050	+0,150	2
и-12	600	2 050	+0,150	1
и-15	1 000	2 050	+0,150	1
и-17	950	2 050	+0,150	1
и-18	1 150	2 050	+0,150	1
и-20	1 750	2 050	+0,150	1
и-22	1 500	2 050	+0,150	1
и-24	700	2 050	+0,150	2
и-25	2 000	2 050	+0,150	2

Ведомость проемов на отм. +60.150

Марка отверстия	Размер отверстия ШхВ, мм	Отм. низа от ч.п., м	Кол-во
1	750х650 (h)	+0,050	2
2	800х650 (h)	+0,050	1
5	1 250х700 (h)	+2,200	1

Ведомость перемычек. Общая

Марка	Эскиз	Кол-во,шт
ПР-1		4
ПР-2		33
ПР-3		10
ПР-4		11
ПР-5		12
ПР-7		33
ПР-9		1
ПР-11		32
ПР-13		342
ПР-14		34
ПР-15		1

Ведомость перемычек. Общая

Марка	Эскиз	Кол-во,шт
ПР-16		14
ПР-17		59
ПР-18		11
ПР-19		11
ПР-20		1
ПР-21		63
ПР-22		99
ПР-23		34
ПР-24		1
ПР-25		6
ПР-26		1

Спецификация материалов. Стены на отм. +60.150_(внутренние)

Поз.№	Наименование и техническая характеристика	Тип, марка, обозначение документа, опросного листа	Завод-изготовитель	Кол-во, м³	Кол-во, м²	Примечание
1	Блоки из ячеистого бетона. Блок I/625х250х100/D600/B3,5/F15	ГОСТ 31360-2007	Ytong или аналог	0,98	9,77	
2	Блоки из ячеистого бетона. Блок I/625х250х200/D600/B3,5/F15	ГОСТ 31360-2007	Ytong или аналог	133,95	670,08	
3	Плиты гипсовые пазогребневые. ПлГН1-667х500х100, пуст, А, D_влагост	ТУ 5742-034-04001508-2014	Кнауф или аналог	20,21	202,12	На всю высоту этажа (шахты)
4	Плиты гипсовые пазогребневые. ПлГН2-667х500х100, пуст, А, D	ТУ 5742-034-04001508-2014	Кнауф или аналог	4,77	47,65	Высотой в 1 блок (500мм)
5	Плиты гипсовые пазогребневые. ПлГН1-667х500х100, пуст, А, D_влагост	ТУ 5742-034-04001508-2014	Кнауф или аналог	2,90	29,00	Высотой в 1 блок (500мм)

Спецификация материалов. Стены на отм. +60.150_(наружные)

Поз.№	Наименование и техническая характеристика	Тип, марка, обозначение документа, опросного листа	Завод-изготовитель	Кол-во, м³	Кол-во, м²	Примечание
2.1	Блоки из ячеистого бетона. Блок I/625х250х200/D600/B3,5/F15	ГОСТ 31360-2007	Ytong или аналог	20,33	101,64	Наружные

Примечание: Объем материалов посчитан на 1 этаж

УСЛОВНЫЕ ОБОЗНАЧЕНИЯ

- Монолитные железобетонные конструкции
- Перегородки из газобетонных блоков D600 ГОСТ 31360-2007 -100 мм, 200 мм
- Кирпичные перегородки - 120, 250 мм
- Внутренние перегородки из пазогребневых блоков 100 мм
- Внутренние перегородки из пазогребневых влагостойких блоков 100 мм
- Минераловатный утеплитель - 100 мм
- Штукатурка гипсовой штукатурной по сетке по сетке - 20 мм
- 1 - Маркировка инженерных отверстий
- 1 - Маркировка дверного проема
- и-1 - Маркировка инженерного проема с заполнением
- ПР-1 - Маркировка перемычек

0,000=145.800

Изм.	Кол.уч	Лист	№док.	Подпись	Дата
12	6	Изм.	111-25		11.12.25
7	2	Изм.	33-25		14.05.25
3	1	Изм.	03-24		27.11.24
Разработал		Уварова			
Проверил		Еремеева			
ГИП		Захарова			
ГАП		Маслова			
Н. контр.					
Рук. отдела		Маслова			

Заказчик: ООО "Арт-групп Камень"

ГКО-303-22-Р-АР2.6

Многофункциональный гостиничный комплекс с подземной автостоянкой по адресу: г. Москва, проспект Мира, вл. 222/2

Надземная часть. Планы этажей корпус 4.

Стадия	Лист	Листов
Р	8	

Кладочный план на отм. +60.150

ООО «АБ КАМЕНЬ Проект»

Формат А1

Согласовано

Взам. инв. №

Подп. и дата

Инв. № подл.

ПРИМЕЧАНИЯ

1. Перечень чертежей, состав проекта и общие указания см. "Общие данные" лист 1
2. Монолитные железобетонные конструкции, их размеры, привязки к осям и армирование см. разделы КЖ.
3. Привязку, габариты проемов и инженерных отверстий, их назначение в железобетонных стенах и перекрытиях см. раздел КЖ.
4. Размеры кирпичных перегородок и перегородок из газобетонных блоков даны по основным конструкциям без учета штукатурки.
5. Размеры, обозначенные знаком (*), уточняются по месту.
6. Все закладные и металлические детали и изделия, расположенные открыто в конструкциях стен, должны быть оцинкованы.
7. Узлы примыкания стен и перегородок из газобетонных блоков (D600 толщиной 100мм, 200мм) и перегородок из полнотелого кирпича (М150 толщиной 120мм) к железобетонным стенам и перекрытиям см. АР5.2.1
8. В стенах и перегородках из газобетонных блоков (D600 толщиной 100мм, 200мм) и перегородок из полнотелого кирпича (М150 толщиной 120мм) для внутренних инженерных проемов шириной 900мм и менее устраиваются рядовые перемычки, состоящие из 4-х прутков d12 AIII, заведенных на 120мм в кладку.
9. Инженерные отверстия в стенах и перегородках из газобетонных блоков (D600 толщиной 200мм) и перегородках из полнотелого кирпича (М150 толщиной 120мм) выше 2200мм от уровня чистого пола выполнить после монтажа инженерных коммуникаций.
10. В таблице "Ведомость перемычек" общее количество изделий посчитано целиком на весь этаж.
В таблице "Спецификация элементов перемычек" количество элементов подсчитано на один этаж.
11. Лестницы см. АР 4.2
12. Кладка из газобетонных блоков армируется проволокой ГОСТ 6727-80 4ВР1 через каждые два ряда блоков.
Кладка из кирпича армируется кладочной базальтовой сеткой ГОСТ Р 57265- 2020 25х25, 50кН.м2 через 4 ряда.

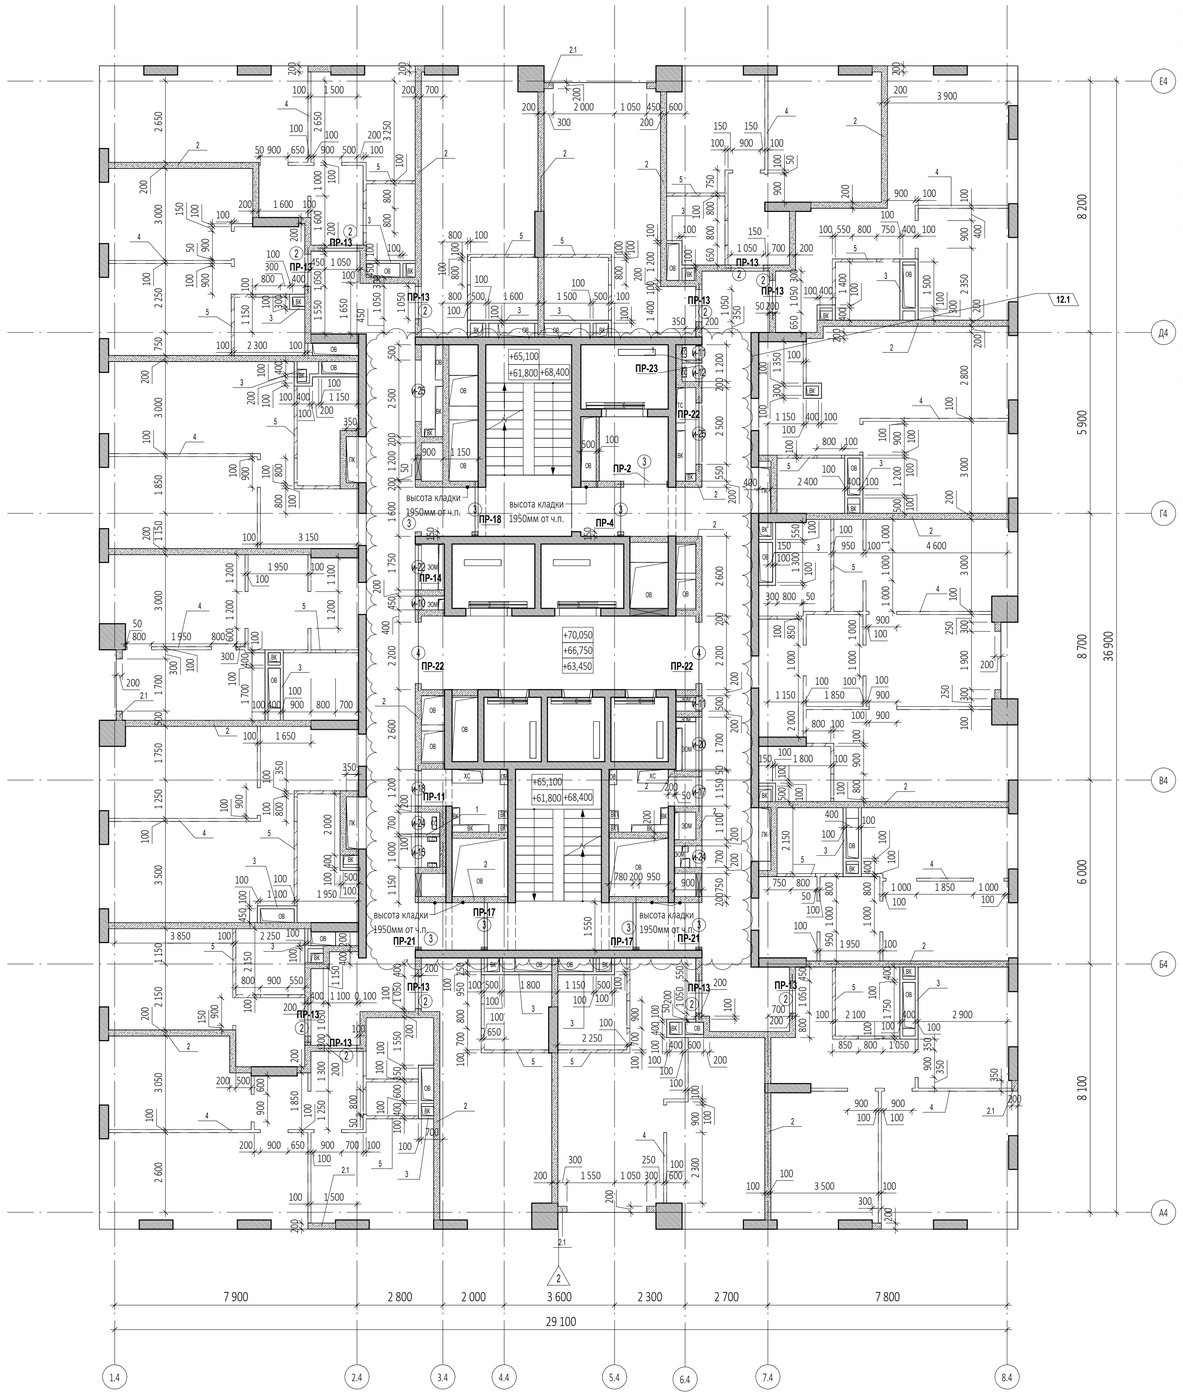

Спецификация элементов перемычек на отм. +63.450...+70.050

Поз.	Обозначение	Наименование	Кол-во, шт	Размеры,мм Длина	Ширина	Высота	Вес,кг/ шт.
ПР-2							
1	ГОСТ 8509-93	63х63х5	2	1650	63	63	15,87
2	ГОСТ 8509-93	100х100х10	1	200	100	100	3,02
3	ГОСТ 103-76	40х4	2	200	40	4	0,5
ПР-4							
1	ГОСТ 8509-93	63х63х5	2	1800	63	63	17,32
2	ГОСТ 8509-93	100х100х10	1	200	100	100	3,02
3	ГОСТ 103-76	40х4	3	200	40	4	0,76
ПР-7							
1	ГОСТ 8509-93	63х63х5	2	4000	63	63	38,48
3	ГОСТ 103-76	40х4	7	200	40	4	1,76
ПР-11							
1	ГОСТ 8509-93	63х63х5	2	3550	63	63	34,15
3	ГОСТ 103-76	40х4	6	200	40	4	1,51
ПР-13							
6	СТО 73045594-004-2016	ПН D600	22	1500	100	250	440
ПР-14							
2	ГОСТ 8509-93	100х100х10	1	200	100	100	3,02
6	СТО 73045594-004-2016	ПН D600	2	2300	100	250	40
ПР-17							
2	ГОСТ 8509-93	100х100х10	2	200	100	100	6,04
6	СТО 73045594-004-2016	ПН D600	4	1750	100	250	80
ПР-18							
2	ГОСТ 8509-93	100х100х10	1	200	100	100	3,02
6	СТО 73045594-004-2016	ПН D600	2	1800	100	250	40
ПР-21							
2	ГОСТ 8509-93	100х100х10	2	200	100	100	6,04
6	СТО 73045594-004-2016	ПН D600	4	2000	100	250	80
ПР-22							
6	СТО 73045594-004-2016	ПН D600	6	2500	100	250	120
ПР-23							
1	ГОСТ 8509-93	63х63х5	2	1400	63	63	13,47
2	ГОСТ 8509-93	100х100х10	1	200	100	100	3,02
3	ГОСТ 103-76	40х4	2	200	40	4	0,5

12.3

Ведомость проемов на отм. +63.450...+70.050

Марка проема	Ширина	Высота	Отм. низа от ч.п., м	Кол-во
Дверной проем				
2	1 050	2 200	+0,000	11
3	1 450	2 200	+0,000	8
4	2 000	2 200	+0,000	2
Инженерный проем. Заполнение				
и-10	450	2 050	+0,150	1
и-11	500	2 050	+0,150	2
и-12	600	2 050	+0,150	1
и-15	1 000	2 050	+0,150	1
и-17	950	2 050	+0,150	1
и-18	1 150	2 050	+0,150	1
и-20	1 750	2 050	+0,150	1
и-22	1 500	2 050	+0,150	1
и-24	700	2 050	+0,150	2
и-25	2 000	2 050	+0,150	2

12.4

Ведомость проемов на отм. +63.450...+70.050

Марка отверстия	Размер отверстия ШхВ, мм	Отм. низа от ч.п., м	Кол-во
1	750х650 (h)	+0,050	2
2	800х650 (h)	+0,050	1
5	1 250х700 (h)	+2,200	1

Ведомость перемычек. Общая

Марка	Эскиз	Кол-во,шт
ПР-1		4
ПР-2		33
ПР-3		10
ПР-4		11
ПР-5		12
ПР-7		33
ПР-9		1
ПР-11		32
ПР-13		342
ПР-14		34
ПР-15		1

Ведомость перемычек. Общая

Марка	Эскиз	Кол-во,шт
ПР-16		14
ПР-17		59
ПР-18		11
ПР-19		11
ПР-20		1
ПР-21		63
ПР-22		99
ПР-23		34
ПР-24		1
ПР-25		6
ПР-26		1

12.5

Спецификация материалов. Стены на отм. +63.450...+70.050_(внутренние)

Поз.№	Наименование и техническая характеристика	Тип, марка, обозначение документа, опросного листа	Завод-изготовитель	Кол-во, м³	Кол-во, м²	Примечание
1	Блоки из ячеистого бетона. Блок I/625х250х100/D600/B3,5/F15	ГОСТ 31360-2007	Ytong или аналог	0,98	9,77	
2	Блоки из ячеистого бетона. Блок I/625х250х200/D600/B3,5/F15	ГОСТ 31360-2007	Ytong или аналог	134,01	670,08	
3	Плиты гипсовые пазогребневые. ПлГН1-667х500х100, пуст, A, D_влагост	ТУ 5742-034-04001508-2014	Кнауф или аналог	20,21	202,12	На всю высоту этажа (шахты)
4	Плиты гипсовые пазогребневые. ПлГН2-667х500х100, пуст, A, D	ТУ 5742-034-04001508-2014	Кнауф или аналог	4,77	47,65	Высотой в 1 блок (500мм)
5	Плиты гипсовые пазогребневые. ПлГН1-667х500х100, пуст, A, D_влагост	ТУ 5742-034-04001508-2014	Кнауф или аналог	2,90	29,00	Высотой в 1 блок (500мм)

Спецификация материалов. Стены на отм. +63.450...+70.050_(наружные)

Поз.№	Наименование и техническая характеристика	Тип, марка, обозначение документа, опросного листа	Завод-изготовитель	Кол-во, м³	Кол-во, м²	Примечание
2.1	Блоки из ячеистого бетона. Блок I/625х250х200/D600/B3,5/F15	ГОСТ 31360-2007	Ytong или аналог	2,97	14,84	Наружные

Примечание: Объем материалов посчитан на 1 этаж

12.2

ПРИМЕЧАНИЯ

1. Перечень чертежей, состав проекта и общие указания см. "Общие данные" лист 1
2. Монолитные железобетонные конструкции, их размеры, привязки к осям и армирование см. разделы КЖ.
3. Привязку, габариты проемов и инженерных отверстий, их назначение в железобетонных стенах и перекрытиях см. раздел КЖ.
4. Размеры кирпичных перегородок и перегородок из газобетонных блоков даны по основным конструкциям без учета штукатурки.
5. Размеры, обозначенные знаком (*), уточняются по месту.
6. Все закладные и металлические детали и изделия, расположенные открыто в конструкциях стен, должны быть оцинкованы.
7. Узлы примыкания стен и перегородок из газобетонных блоков (D600 толщиной 100мм, 200мм) и перегородок из полнотелого кирпича (М150 толщиной 120мм) к железобетонным стенам и перекрытиям см. АР5.2.1
8. В стенах и перегородках из газобетонных блоков (D600 толщиной 100мм, 200мм) и перегородок из полнотелого кирпича (М150 толщиной 120мм) для внутренних инженерных проемов шириной 900мм и менее устраиваются рядовые перемычки, состоящие из 4-х прутков d12 AIII, заведенных на 120мм в кладку.
9. Инженерные отверстия в стенах и перегородках из газобетонных блоков (D600 толщиной 200мм) и перегородках из полнотелого кирпича (М150 толщиной 120мм) выше 2200мм от уровня чистого пола выполнить после монтажа инженерных коммуникаций.
10. В таблице "Ведомость перемычек" общее количество изделий посчитано целиком на весь этаж.
В таблице "Спецификация элементов перемычек" количество элементов подсчитано на один этаж.
11. Лестницы см. АР 4.2
12. Кладка из газобетонных блоков армируется проволокой ГОСТ 6727-80 4ВР1 через каждые два ряда блоков.
Кладка из кирпича армируется кладочной базальтовой сеткой ГОСТ Р 57265- 2020 25х25, 50кН.м2 через 4 ряда.

УСЛОВНЫЕ ОБОЗНАЧЕНИЯ

- Монолитные железобетонные конструкции
- Перегородки из газобетонных блоков D600 ГОСТ 31360-2007 -100 мм, 200 мм
- Кирпичные перегородки - 120, 250 мм
- Внутренние перегородки из пазогребневых блоков 100 мм
- Внутренние перегородки из пазогребневых влагостойких блоков 100 мм
- Минераловатный утеплитель - 100 мм
- Штукатурка гипсовой штукатуркой по сетке по сетке - 20 мм

1 - Маркировка инженерных отверстий
(1) - Маркировка дверного проема
(и-1) - Маркировка инженерного проема с заполнением
ПР-1 - Маркировка перемычек

12.6

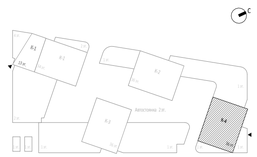

						0,000=145.800	
						Заказчик: ООО "Арт-групп Камень"	ГКО-303-22-Р-АР2.6
12	6	Изм.	111-25		11.12.25		
7	2	Изм.	33-25		14.06.25	Многофункциональный гостиничный комплекс с подземной автостоянкой по адресу: г. Москва, проспект Мира, вл. 222/2	
3	1	Изм.	03-24		27.11.24		
Изм.	Кол.уч	Лист	Недок.	Подпись	Дата		
Разработал		Уварова				Надземная часть. Планы этажей корпус 4.	Стадия: Р; Лист: 9; Листов:
Проверил		Еремеева					
ГИП		Захарова					
ГАП		Маслова				Кладочный план на отм. +63.450...+70.050	ООО «АБ КАМЕНЬ Проект»
Н. контр.							
Рук. отдела		Маслова					

Согласовано

Взам. инв. №

Подп. и дата

Инв. № подл.

Формат А1

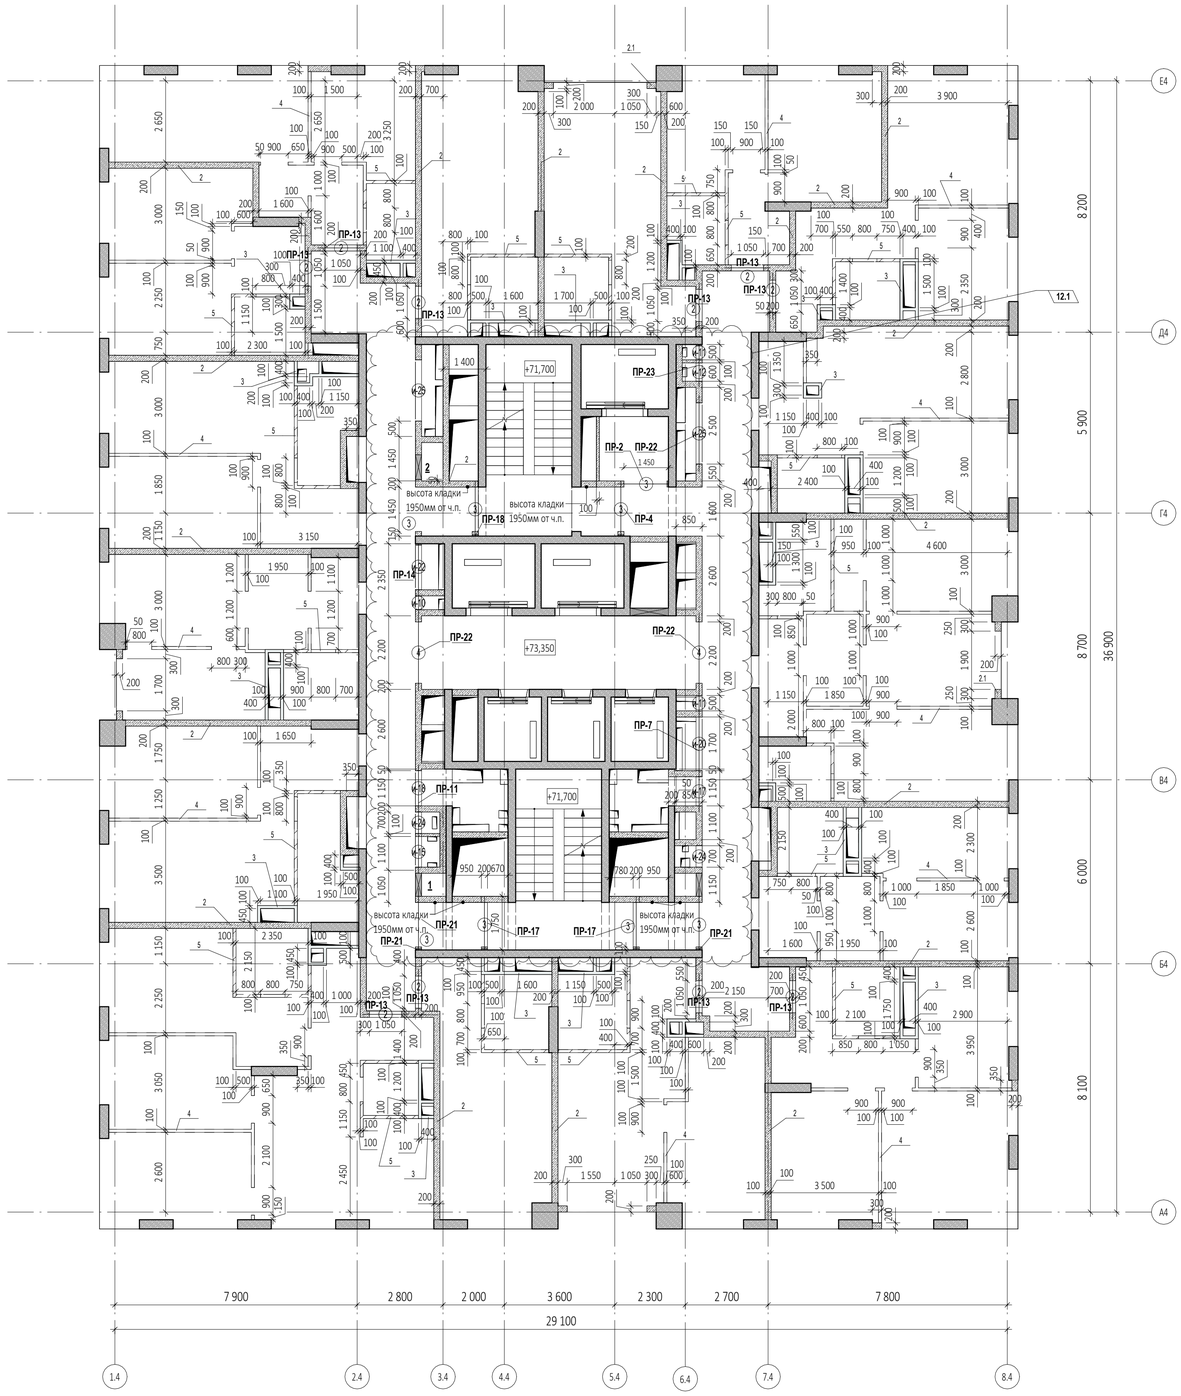

Спецификация элементов перемычек на отм. +73.350

Поз.	Обозначение	Наименование	Кол-во, шт	Размеры,мм Длина	Ширина	Высота	Вес,кг/ шт.
ПР-2							
1	ГОСТ 8509-93	63х63х5	2	1650	63	63	15,87
2	ГОСТ 8509-93	100х100х10	1	200	100	100	3,02
3	ГОСТ 103-76	40х4	2	200	40	4	0,5
ПР-4							
1	ГОСТ 8509-93	63х63х5	2	1800	63	63	17,32
2	ГОСТ 8509-93	100х100х10	1	200	100	100	3,02
3	ГОСТ 103-76	40х4	3	200	40	4	0,76
ПР-7							
1	ГОСТ 8509-93	63х63х5	2	4000	63	63	38,48
3	ГОСТ 103-76	40х4	7	200	40	4	1,76
ПР-11							
1	ГОСТ 8509-93	63х63х5	2	3550	63	63	34,15
3	ГОСТ 103-76	40х4	6	200	40	4	1,51
ПР-13							
6	СТО 73045594-004-2016	ПН D600	20	1500	100	250	400
ПР-14							
2	ГОСТ 8509-93	100х100х10	1	200	100	100	3,02
6	СТО 73045594-004-2016	ПН D600	2	2300	100	250	40
ПР-17							
2	ГОСТ 8509-93	100х100х10	2	200	100	100	6,04
6	СТО 73045594-004-2016	ПН D600	4	1750	100	250	80
ПР-18							
2	ГОСТ 8509-93	100х100х10	1	200	100	100	3,02
6	СТО 73045594-004-2016	ПН D600	2	1800	100	250	40
ПР-21							
2	ГОСТ 8509-93	100х100х10	2	200	100	100	6,04
6	СТО 73045594-004-2016	ПН D600	4	2000	100	250	80
ПР-22							
6	СТО 73045594-004-2016	ПН D600	6	2500	100	250	120
ПР-23							
1	ГОСТ 8509-93	63х63х5	2	1400	63	63	13,47
2	ГОСТ 8509-93	100х100х10	1	200	100	100	3,02
3	ГОСТ 103-76	40х4	2	200	40	4	0,5

12.3

Ведомость проемов на отм. +73.350

Марка проема	Ширина	Высота	Отм. низа от ч.п., м	Кол-во
Дверной проем				
2	1 050	2 200	+0,000	10
3	1 450	2 200	+0,000	8
4	2 000	2 200	+0,000	2
Инженерный проем. Заполнение				
и-10	450	2 050	+0,150	1
и-11	500	2 050	+0,150	2
и-12	600	2 050	+0,150	1
и-15	1 000	2 050	+0,150	1
и-17	950	2 050	+0,150	1
и-18	1 150	2 050	+0,150	1
и-20	1 750	2 050	+0,150	1
и-22	1 500	2 050	+0,150	1
и-24	700	2 050	+0,150	2
и-25	2 000	2 050	+0,150	2

12.4

Ведомость инженерных отверстий на отм....

Марка отверстия	Размер отверстия Шхв, мм	Отм. низа от ч.п., м	Кол-во
1	750х650 (h)	+0,050	2
2	800х650 (h)	+0,050	1
5	1 250х700 (h)	+2,200	1

Ведомость перемычек. Общая

Марка	Эскиз	Кол-во,шт
ПР-1		4
ПР-2		33
ПР-3		10
ПР-4		11
ПР-5		12
ПР-7		33
ПР-9		1
ПР-11		32
ПР-13		342
ПР-14		34
ПР-15		1

Ведомость перемычек. Общая

Марка	Эскиз	Кол-во,шт
ПР-16		14
ПР-17		59
ПР-18		11
ПР-19		11
ПР-20		1
ПР-21		63
ПР-22		99
ПР-23		34
ПР-24		1
ПР-25		6
ПР-26		1

12.5

Спецификация материалов. Стены на отм. +73.350_(внутренние)

Поз.№	Наименование и техническая характеристика	Тип, марка, обозначение документа, опросного листа	Завод-изготовитель	Кол-во, м³	Кол-во, м²	Примечание
1	Блоки из ячеистого бетона. Блок I/625х250х100/D600/B3,5/F15	ГОСТ 31360-2007	Ytong или аналог	0,98	9,77	
2	Блоки из ячеистого бетона. Блок I/625х250х200/D600/B3,5/F15	ГОСТ 31360-2007	Ytong или аналог	126,48	632,43	
3	Плиты гипсовые пазогребневые. ПлГН1-667х500х100, пуст, А, D_влагост	ТУ 5742-034-04001508-2014	Кнауф или аналог	20,91	209,09	На всю высоту этажа (шахты)
4	Плиты гипсовые пазогребневые. ПлГН2-667х500х100, пуст, А, D	ТУ 5742-034-04001508-2014	Кнауф или аналог	4,98	49,75	Высотой в 1 блок (500мм)
5	Плиты гипсовые пазогребневые. ПлГН1-667х500х100, пуст, А, D_влагост	ТУ 5742-034-04001508-2014	Кнауф или аналог	3,00	29,98	Высотой в 1 блок (500мм)

Спецификация материалов. Стены на отм. +73.350_(наружные)

Поз.№	Наименование и техническая характеристика	Тип, марка, обозначение документа, опросного листа	Завод-изготовитель	Кол-во, м³	Кол-во, м²	Примечание
2.1	Блоки из ячеистого бетона. Блок I/625х250х200/D600/B3,5/F15	ГОСТ 31360-2007	Ytong или аналог	2,46	12,32	Наружные

Примечание: Объем материалов посчитан на 1 этаж

12.2

ПРИМЕЧАНИЯ

1. Перечень чертежей, состав проекта и общие указания см. "Общие данные" лист 1
2. Монолитные железобетонные конструкции, их размеры, привязки к осям и армирование см. разделы КЖ.
3. Привязку, габариты проемов и инженерных отверстий, их назначение в железобетонных стенах и перекрытиях см. раздел КЖ.
4. Размеры кирпичных перегородок и перегородок из газобетонных блоков даны по основным конструкциям без учета штукатурки.
5. Размеры, обозначенные знаком (*), уточняются по месту.
6. Все закладные и металлические детали и изделия, расположенные открыто в конструкциях стен, должны быть оцинкованы.
7. Узлы примыкания стен и перегородок из газобетонных блоков (D600 толщиной 100мм, 200мм) и перегородок из полнотелого кирпича (М150 толщиной 120мм) к железобетонным стенам и перекрытиям см. АР5.2.1
8. В стенах и перегородках из газобетонных блоков (D600 толщиной 100мм, 200мм) и перегородок из полнотелого кирпича (М150 толщиной 120мм) для внутренних инженерных проемов шириной 900мм и менее устраиваются рядовые перемычки, состоящие из 4-х прутков d12 AIII, заведенных на 120мм в кладку.
9. Инженерные отверстия в стенах и перегородках из газобетонных блоков (D600 толщиной 200мм) и перегородках из полнотелого кирпича (М150 толщиной 120мм) выше 2200мм от уровня чистого пола выполнить после монтажа инженерных коммуникаций.
10. В таблице "Ведомость перемычек" общее количество изделий посчитано целиком на весь этаж.
В таблице "Спецификация элементов перемычек" количество элементов подсчитано на один этаж.
11. Лестницы см. АР 4.2
12. Кладка из газобетонных блоков армируется проволокой ГОСТ 6727-80 4ВР1 через каждые два ряда блоков.
Кладка из кирпича армируется кладочной базальтовой сеткой ГОСТ Р 57265- 2020 25х25, 50кН.м2 через 4 ряда.

УСЛОВНЫЕ ОБОЗНАЧЕНИЯ

- Монолитные железобетонные конструкции
- Перегородки из газобетонных блоков D600 ГОСТ 31360-2007 -100 мм, 200 мм
- Кирпичные перегородки - 120, 250 мм
- Внутренние перегородки из газогребневых блоков 100 мм
- Внутренние перегородки из газогребневых влагостойких блоков 100 мм
- Минераловатный утеплитель - 100 мм
- Штукатурка гипсовой штукатуркой по сетке по сетке - 20 мм

1 - Маркировка инженерных отверстий
1 - Маркировка дверного проема
и-1 - Маркировка инженерного проема с заполнением
ПР-1 - Маркировка перемычек

12.6

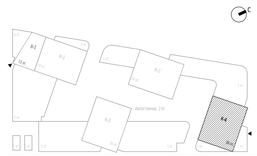

0,000=145.800

					Заказчик:	ГКО-303-22-Р-АР2.6
12	6	Изм.	111-25		11.12.25	ООО "Арт-групп Камень"
7	2	Изм.	33-25		14.05.25	Многофункциональный гостиничный комплекс с подземной автостоянкой по адресу: г. Москва, проспект Мира, вл. 222/2
3	1	Изм.	03-24		27.11.24	
Изм.	Кол.уч	Лист	№док.	Подпись	Дата	
Разработал		Уварова				Надземная часть. Планы этажей корпус 4.
Проверил		Еремеева				
ГИП		Захарова				
ГАП		Маслова				
Н. контр.						Кладочный план на отм. +73.350
Рук. отдела		Маслова				

Стадия	Лист	Листов
Р	10	

ООО «АБ КАМЕНЬ Проект»

Формат А1

Согласовано

Взам. инв. №

Подп. и дата

Инв. № подл.

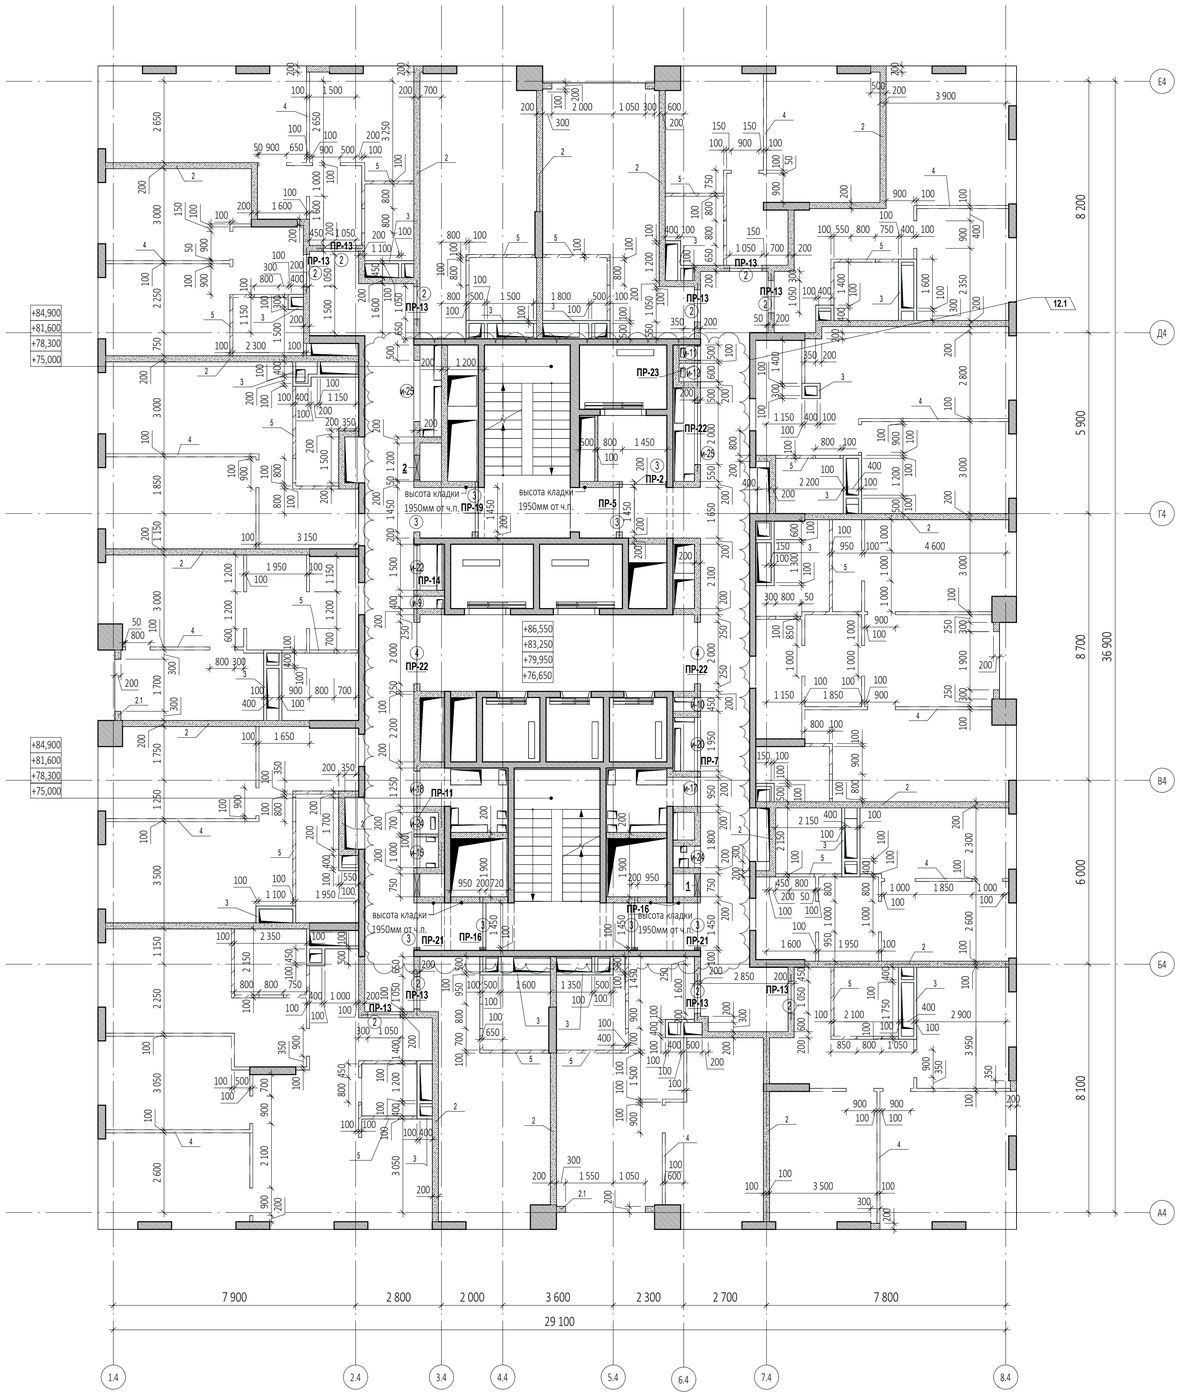

Спецификация элементов перемычек на отм. +76.650...+86.550

Поз.	Обозначение	Наименование	Кол-во, шт	Размеры,мм Длина	Ширина	Высота	Вес,кг/ шт.
ПР-2							
1	ГОСТ 8509-93	63х63х5	2	1650	63	63	15,87
2	ГОСТ 8509-93	100х100х10	1	200	100	100	3,02
3	ГОСТ 103-76	40х4	2	200	40	4	0,5
ПР-5							
1	ГОСТ 8509-93	63х63х5	2	1850	63	63	17,8
3	ГОСТ 103-76	40х4	3	200	40	4	0,76
ПР-7							
1	ГОСТ 8509-93	63х63х5	2	4000	63	63	38,48
3	ГОСТ 103-76	40х4	7	200	40	4	1,76
ПР-11							
1	ГОСТ 8509-93	63х63х5	2	3550	63	63	34,15
3	ГОСТ 103-76	40х4	6	200	40	4	1,51
ПР-13							
6	СТО 73045594-004-2016	ПН D600	20	1500	100	250	400
ПР-14							
2	ГОСТ 8509-93	100х100х10	1	200	100	100	3,02
6	СТО 73045594-004-2016	ПН D600	2	2300	100	250	40
ПР-16							
2	ГОСТ 8509-93	100х100х10	2	200	100	100	6,04
6	СТО 73045594-004-2016	ПН D600	4	1750	100	250	80
ПР-19							
6	СТО 73045594-004-2016	ПН D600	2	1850	100	250	40
ПР-21							
2	ГОСТ 8509-93	100х100х10	2	200	100	100	6,04
6	СТО 73045594-004-2016	ПН D600	4	2000	100	250	80
ПР-22							
6	СТО 73045594-004-2016	ПН D600	6	2500	100	250	120
ПР-23							
1	ГОСТ 8509-93	63х63х5	2	1400	63	63	13,47
2	ГОСТ 8509-93	100х100х10	1	200	100	100	3,02
3	ГОСТ 103-76	40х4	2	200	40	4	0,5

12.3

Ведомость проемов на отм. +76.650...+86.550

Марка проема	Ширина	Высота	Отм. низа от ч.п., м	Кол-во
Дверной проем				
2	1 050	2 200	+0,000	10
3	1 450	2 200	+0,000	8
4	2 000	2 200	+0,000	2
Инженерный проем. Заполнение				
и-9	400	2 050	+0,150	1
и-10	450	2 050	+0,150	1
и-11	500	2 050	+0,150	1
и-12	600	2 050	+0,150	1
и-15	1 000	2 050	+0,150	1
и-17	950	2 050	+0,150	1
и-18	1 150	2 050	+0,150	1
и-20	1 750	2 050	+0,150	1
и-22	1 500	2 050	+0,150	1
и-24	700	2 050	+0,150	2
и-25	2 000	2 050	+0,150	2

12.4

Ведомость инженерных отверстий на отм....

Марка отверстия	Размер отверстия Шхв, мм	Отм. низа от ч.п., м	Кол-во
1	750х650 (h)	+0,050	2
2	800х650 (h)	+0,050	1

Ведомость перемычек. Общая

Марка	Эскиз	Кол-во,шт
ПР-1		4
ПР-2		33
ПР-3		10
ПР-4		11
ПР-5		12
ПР-7		33
ПР-9		1
ПР-11		32
ПР-13		342
ПР-14		34
ПР-15		1

Ведомость перемычек. Общая

Марка	Эскиз	Кол-во,шт
ПР-16		14
ПР-17		59
ПР-18		11
ПР-19		11
ПР-20		1
ПР-21		63
ПР-22		99
ПР-23		34
ПР-24		1
ПР-25		6
ПР-26		1

12.5

ПРИМЕЧАНИЯ

1. Перечень чертежей, состав проекта и общие указания см. "Общие данные" лист 1
2. Монолитные железобетонные конструкции, их размеры, привязки к осям и армирование см. разделы КЖ.
3. Привязку, габариты проемов и инженерных отверстий, их назначение в железобетонных стенах и перекрытиях см. раздел КЖ.
4. Размеры кирпичных перегородок и перегородок из газобетонных блоков даны по основным конструкциям без учета штукатурки.
5. Размеры, обозначенные знаком (*), уточняются по месту.
6. Все закладные и металлические детали и изделия, расположенные открыто в конструкциях стен, должны быть оцинкованы.
7. Узлы примыкания стен и перегородок из газобетонных блоков (D600 толщиной 100мм, 200мм) и перегородок из полнотелого кирпича (М150 толщиной 120мм) к железобетонным стенам и перекрытиям см. АР5.2.1
8. В стенах и перегородках из газобетонных блоков (D600 толщиной 100мм, 200мм) и перегородок из полнотелого кирпича (М150 толщиной 120мм) для внутренних инженерных проемов шириной 900мм и менее устраиваются рядовые перемычки, состоящие из 4-х прутков d12 AIII, заведенных на 120мм в кладку.
9. Инженерные отверстия в стенах и перегородках из газобетонных блоков (D600 толщиной 200мм) и перегородках из полнотелого кирпича (М150 толщиной 120мм) выше 2200мм от уровня чистого пола выполнить после монтажа инженерных коммуникаций.
10. В таблице "Ведомость перемычек" общее количество изделий посчитано целиком на весь этаж.
В таблице "Спецификация элементов перемычек" количество элементов подсчитано на один этаж.
11. Лестницы см. АР 4.2
12. Кладка из газобетонных блоков армируется проволокой ГОСТ 6727-80 4ВР1 через каждые два ряда блоков.
Кладка из кирпича армируется кладочной базальтовой сеткой ГОСТ Р 57265- 2020 25х25, 50кН.м2 через 4 ряда.

Спецификация материалов. Стены на отм. +76.650...+86.550_(внутренние)

Поз.№	Наименование и техническая характеристика	Тип, марка, обозначение документа, опросного листа	Завод-изготовитель	Кол-во, м³	Кол-во, м²	Примечание
1	Блоки из ячеистого бетона. Блок I/625х250х100/D600/B3,5/F15	ГОСТ 31360-2007	Ytong или аналог	1,01	10,08	
2	Блоки из ячеистого бетона. Блок I/625х250х200/D600/B3,5/F15	ГОСТ 31360-2007	Ytong или аналог	126,56	632,80	
3	Плиты гипсовые пазогребневые. ПлГН1-667х500х100, пуст, А, D_влагост	ТУ 5742-034-04001508-2014	Кнауф или аналог	21,13	211,26	На всю высоту этажа (шахты)
4	Плиты гипсовые пазогребневые. ПлГН2-667х500х100, пуст, А, D	ТУ 5742-034-04001508-2014	Кнауф или аналог	5,02	50,20	Высотой в 1 блок (500мм)
5	Плиты гипсовые пазогребневые. ПлГН1-667х500х100, пуст, А, D_влагост	ТУ 5742-034-04001508-2014	Кнауф или аналог	3,01	30,07	Высотой в 1 блок (500мм)

Спецификация материалов. Стены на отм. +76.650...+86.550_(наружные)

Поз.№	Наименование и техническая характеристика	Тип, марка, обозначение документа, опросного листа	Завод-изготовитель	Кол-во, м³	Кол-во, м²	Примечание
2.1	Блоки из ячеистого бетона. Блок I/625х250х200/D600/B3,5/F15	ГОСТ 31360-2007	Ytong или аналог	2,46	12,32	Наружные

Примечание: Объем материалов посчитан на 1 этаж

12.2

УСЛОВНЫЕ ОБОЗНАЧЕНИЯ

- Монолитные железобетонные конструкции
- Перегородки из газобетонных блоков D600 ГОСТ 31360-2007 -100 мм, 200 мм
- Кирпичные перегородки - 120, 250 мм
- Внутренние перегородки из пазогребневых блоков 100 мм
- Внутренние перегородки из пазогребневых влагостойких блоков 100 мм
- Минераловатный утеплитель - 100 мм
- Штукатурка гипсовой штукатуркой по сетке по сетке - 20 мм

1 - Маркировка инженерных отверстий
1 - Маркировка дверного проема
и-1 - Маркировка инженерного проема с заполнением
ПР-1 - Маркировка перемычек

12.6

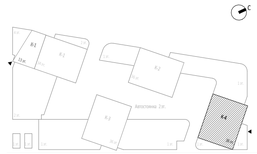

12	6	Изм.	111-25		11.12.25	Заказчик: ООО "Арт-групп Камень"
7	2	Изм.	33-25		14.05.25	Многофункциональный гостиничный комплекс с подземной автостоянкой по адресу: г. Москва, проспект Мира, вл. 222/2
3	1	Изм.	03-24		27.11.24	
Изм.	Кол.уч	Лист	Недок.	Подпись	Дата	
Разработал		Уварова				Надземная часть. Планы этажей корпус 4.
Проверил		Еремеева				
ГИП		Захарова				
ГАП		Маслова				Кладочный план на отм. +76.650...+86.550
Н. контр.						
Рук. отдела		Маслова				

0,000=145.800

ГКО-303-22-Р-АР2.6

Стадия	Лист	Листов
Р	11	

ООО «АБ КАМЕНЬ Проект»

Согласовано

Взам. инв. №

Подп. и дата

Инв. № подл.

Формат А1

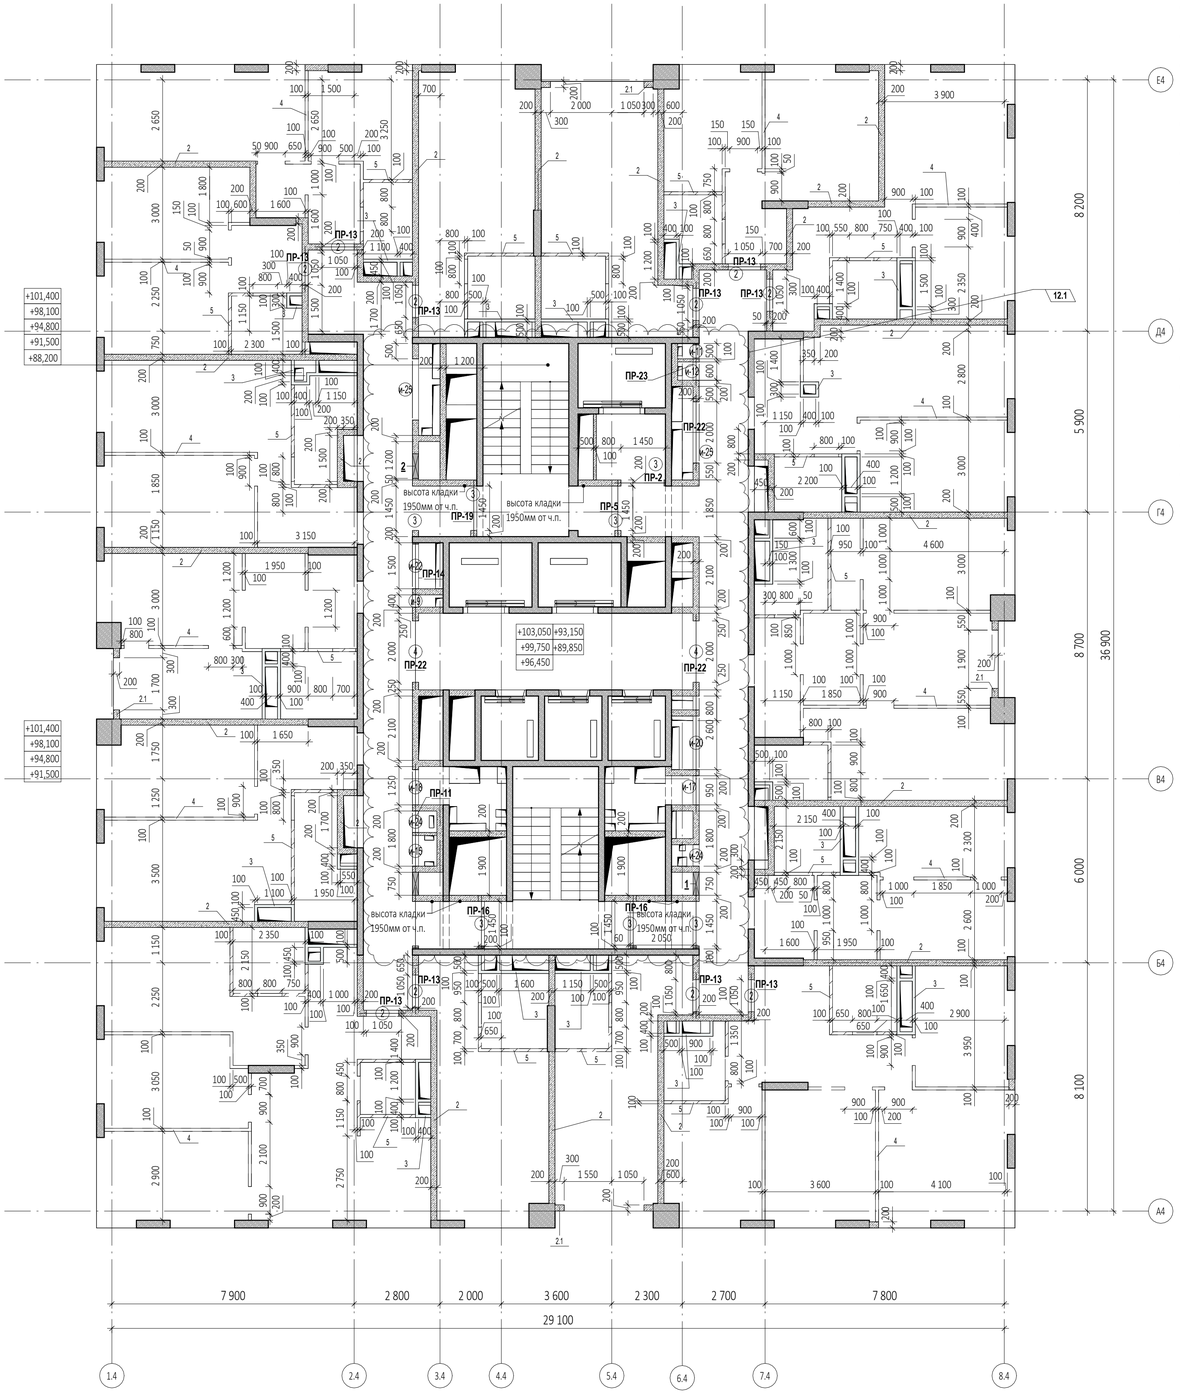

Спецификация элементов перемычек на отм. +89.850...+103.050

Поз.	Обозначение	Наименование	Кол-во, шт	Размеры,мм Длина	Ширина	Высота	Вес,кг/ шт.
ПР-2							
1	ГОСТ 8509-93	63х63х5	2	1650	63	63	15,87
2	ГОСТ 8509-93	100х100х10	1	200	100	100	3,02
3	ГОСТ 103-76	40х4	2	200	40	4	0,5
ПР-5							
1	ГОСТ 8509-93	63х63х5	2	1850	63	63	17,8
3	ГОСТ 103-76	40х4	3	200	40	4	0,76
ПР-7							
1	ГОСТ 8509-93	63х63х5	2	4000	63	63	38,48
3	ГОСТ 103-76	40х4	7	200	40	4	1,76
ПР-11							
1	ГОСТ 8509-93	63х63х5	2	3550	63	63	34,15
3	ГОСТ 103-76	40х4	6	200	40	4	1,51
ПР-13							
6	СТО 73045594-004-2016	ПН D600	20	1500	100	250	400
ПР-14							
2	ГОСТ 8509-93	100х100х10	1	200	100	100	3,02
6	СТО 73045594-004-2016	ПН D600	2	2300	100	250	40
ПР-16							
2	ГОСТ 8509-93	100х100х10	2	200	100	100	6,04
6	СТО 73045594-004-2016	ПН D600	4	1750	100	250	80
ПР-19							
6	СТО 73045594-004-2016	ПН D600	2	1850	100	250	40
ПР-21							
2	ГОСТ 8509-93	100х100х10	2	200	100	100	6,04
6	СТО 73045594-004-2016	ПН D600	4	2000	100	250	80
ПР-22							
6	СТО 73045594-004-2016	ПН D600	6	2500	100	250	120
ПР-23							
1	ГОСТ 8509-93	63х63х5	2	1400	63	63	13,47
2	ГОСТ 8509-93	100х100х10	1	200	100	100	3,02
3	ГОСТ 103-76	40х4	2	200	40	4	0,5

Ведомость проемов на отм. +89.850...+103.050

Марка проема	Ширина	Высота	Отм. низа от ч.п., м	Кол-во
Дверной проем				
2	1 050	2 200	+0,000	10
3	1 450	2 200	+0,000	8
4	2 000	2 200	+0,000	2
Инженерный проем. Заполнение				
и-9	400	2 050	+0,150	1
и-10	450	2 050	+0,150	1
и-11	500	2 050	+0,150	1
и-12	600	2 050	+0,150	1
и-15	1 000	2 050	+0,150	1
и-17	950	2 050	+0,150	1
и-18	1 150	2 050	+0,150	1
и-20	1 750	2 050	+0,150	1
и-22	1 500	2 050	+0,150	1
и-24	700	2 050	+0,150	2
и-25	2 000	2 050	+0,150	2

Ведомость инженерных отверстий на отм....

Марка отверстия	Размер отверстия ШхВ, мм	Отм. низа от ч.п., м	Кол-во
1	750х650 (h)	+0,050	2
2	800х650 (h)	+0,050	1

Ведомость перемычек. Общая

Марка	Эскиз	Кол-во,шт
ПР-1		4
ПР-2		33
ПР-3		10
ПР-4		11
ПР-5		12
ПР-7		33
ПР-9		1
ПР-11		32
ПР-13		342
ПР-14		34
ПР-15		1

Ведомость перемычек. Общая

Марка	Эскиз	Кол-во,шт
ПР-16		14
ПР-17		59
ПР-18		11
ПР-19		11
ПР-20		1
ПР-21		63
ПР-22		99
ПР-23		34
ПР-24		1
ПР-25		6
ПР-26		1

Спецификация материалов. Стены на отм. +89.850...+103.050_(внутренние)

Поз.№	Наименование и техническая характеристика	Тип, марка, обозначение документа, опросного листа	Завод-изготовитель	Кол-во, м³	Кол-во, м²	Примечание
1	Блоки из ячеистого бетона. Блок I/625х250х100/D600/B3,5/F15	ГОСТ 31360-2007	Ytong или аналог	1,01	10,08	
2	Блоки из ячеистого бетона. Блок I/625х250х200/D600/B3,5/F15	ГОСТ 31360-2007	Ytong или аналог	126,27	631,34	
3	Плиты гипсовые пазогребневые. ПлГН1-667х500х100, пуст, A, D_влагост	ТУ 5742-034-04001508-2014	Кнауф или аналог	20,89	208,94	На всю высоту этажа (шахты)
4	Плиты гипсовые пазогребневые. ПлГН2-667х500х100, пуст, A, D	ТУ 5742-034-04001508-2014	Кнауф или аналог	4,99	49,85	Высотой в 1 блок (500мм)
5	Плиты гипсовые пазогребневые. ПлГН1-667х500х100, пуст, A, D_влагост	ТУ 5742-034-04001508-2014	Кнауф или аналог	3,15	31,47	Высотой в 1 блок (500мм)

Спецификация материалов. Стены на отм. +89.850...+103.050_(наружные)

Поз.№	Наименование и техническая характеристика	Тип, марка, обозначение документа, опросного листа	Завод-изготовитель	Кол-во, м³	Кол-во, м²	Примечание
2.1	Блоки из ячеистого бетона. Блок I/625х250х200/D600/B3,5/F15	ГОСТ 31360-2007	Ytong или аналог	2,73	13,64	Наружные

Примечание: Объем материалов посчитан на 1 этаж

УСЛОВНЫЕ ОБОЗНАЧЕНИЯ

- Монолитные железобетонные конструкции
- Перегородки из газобетонных блоков D600 ГОСТ 31360-2007 -100 мм, 200 мм
- Кирпичные перегородки - 120, 250 мм
- Внутренние перегородки из газогребневых блоков 100 мм
- Внутренние перегородки из газогребневых влагостойких блоков 100 мм
- Минераловатный утеплитель - 100 мм
- Штукатурка гипсовой штукатуркой по сетке по сетке - 20 мм

1 - Маркировка инженерных отверстий

① - Маркировка дверного проема

И-1 - Маркировка инженерного проема с заполнением

ПР-1 - Маркировка перемычек

ПРИМЕЧАНИЯ

1. Перечень чертежей, состав проекта и общие указания см. "Общие данные" лист 1
2. Монолитные железобетонные конструкции, их размеры, привязки к осям и армирование см. разделы КЖ.
3. Привязку, габариты проемов и инженерных отверстий, их назначение в железобетонных стенах и перекрытиях см. раздел КЖ.
4. Размеры кирпичных перегородок и перегородок из газобетонных блоков даны по основным конструкциям без учета штукатурки.
5. Размеры, обозначенные знаком (*), уточняются по месту.
6. Все закладные и металлические детали и изделия, расположенные открыто в конструкциях стен, должны быть оцинкованы.
7. Узлы примыкания стен и перегородок из газобетонных блоков (D600 толщиной 100мм, 200мм) и перегородок из полнотелого кирпича (М150 толщиной 120мм) к железобетонным стенам и перекрытиям см. АР5.2.1
8. В стенах и перегородках из газобетонных блоков (D600 толщиной 100мм, 200мм) и перегородок из полнотелого кирпича (М150 толщиной 120мм) для внутренних инженерных проемов шириной 900мм и менее устраиваются рядовые перемычки, состоящие из 4-х прутков d12 AIII, заведенных на 120мм в кладку.
9. Инженерные отверстия в стенах и перегородках из газобетонных блоков (D600 толщиной 200мм) и перегородках из полнотелого кирпича (М150 толщиной 120мм) выше 2200мм от уровня чистого пола выполнить после монтажа инженерных коммуникаций.
10. В таблице "Ведомость перемычек" общее количество изделий посчитано целиком на весь этаж.
В таблице "Спецификация элементов перемычек" количество элементов подсчитано на один этаж.
11. Лестницы см. АР 4.2
12. Кладка из газобетонных блоков армируется проволокой ГОСТ 6727-80 4ВР1 через каждые два ряда блоков.
Кладка из кирпича армируется кладочной базальтовой сеткой ГОСТ Р 57265- 2020 25х25, 50кН.м2 через 4 ряда.

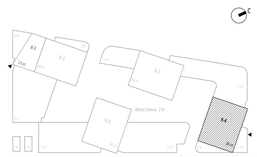

12	6	Изм.	111-25		11.12.25	Заказчик: ООО "Арт-групп Камень"
7	2	Изм.	33-25		14.05.25	Многофункциональный гостиничный комплекс с подземной автостоянкой по адресу: г. Москва, проспект Мира, вл. 222/2
3	1	Изм.	03-24		27.11.24	

Изм.	Кол.уч	Лист	№док.	Подпись	Дата
Разработал		Уварова			
Проверил		Еремеева			
ГИП		Захарова			
ГАП		Маслова			
Н. контр.					
Рук. отдела		Маслова			

0,000=145.800

ГКО-303-22-Р-АР2.6

Надземная часть. Планы этажей корпус 4.

Стадия	Лист	Листов
Р	12	

Кладочный план на отм. +89.850...+103.050

ООО «АБ КАМЕНЬ Проект»

Формат А1

Согласовано

Взам. инв. №

Подп. и дата

Инв. № подл.

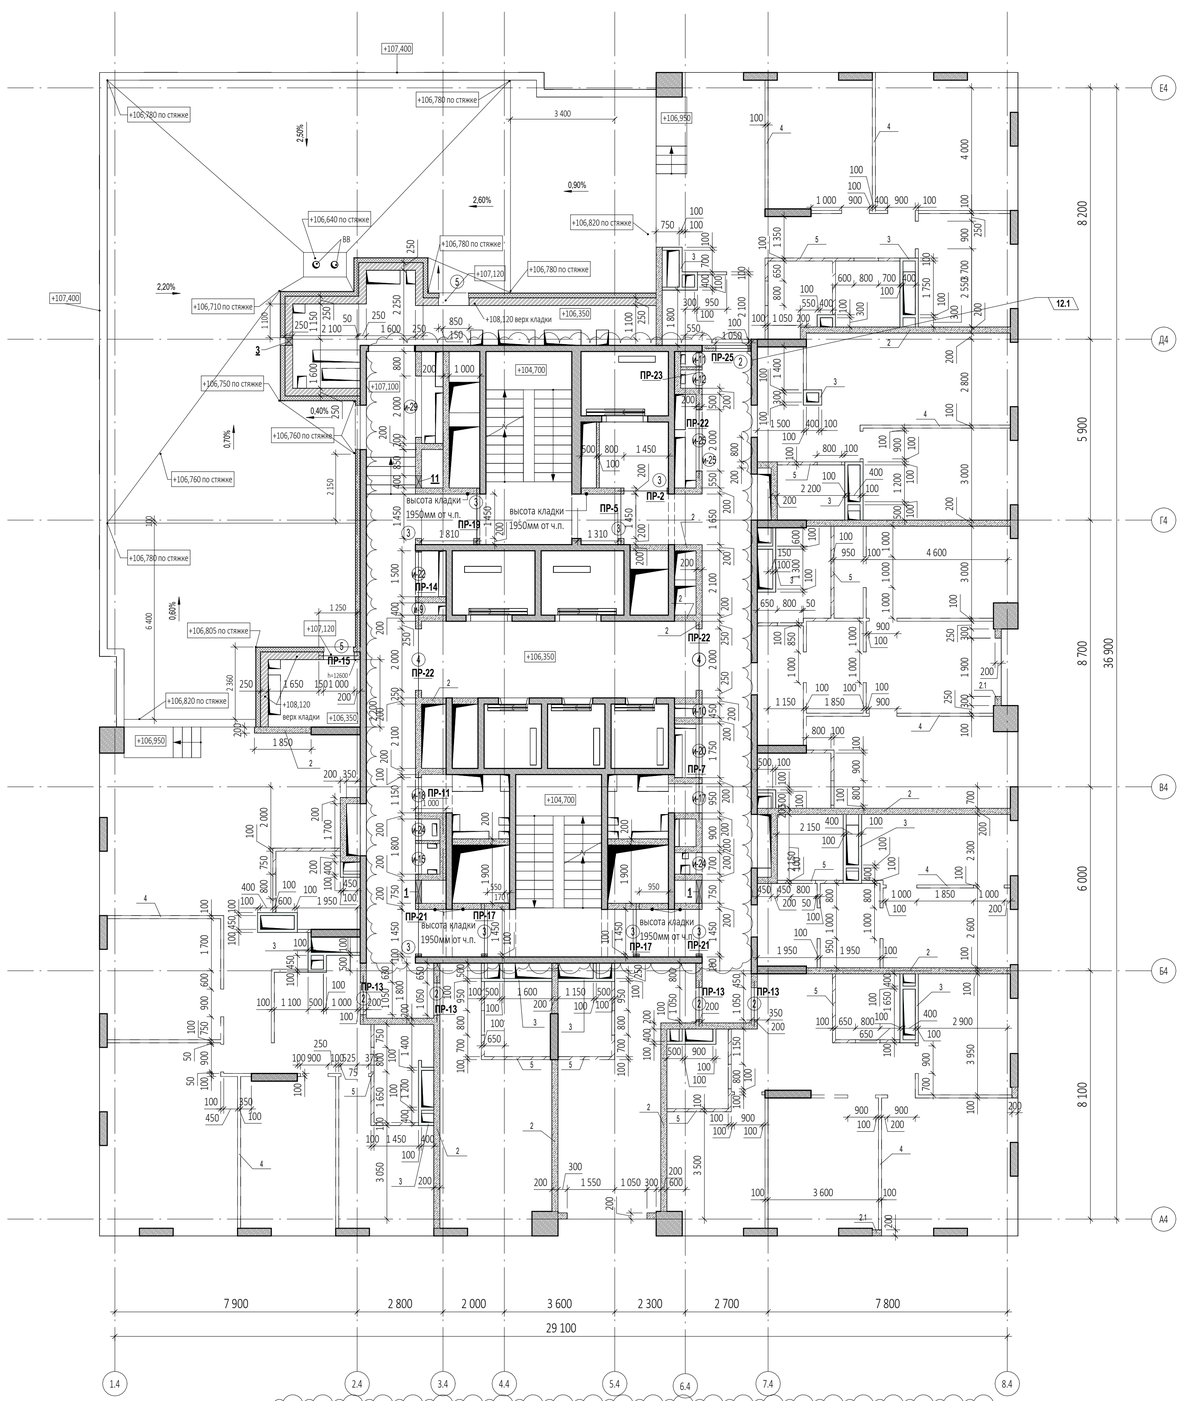

Спецификация элементов перемычек на отм. +106.350

Поз.	Обозначение	Наименование	Кол-во, шт	Размеры,мм Длина	Ширина	Высота	Вес,кг/шт.
ПР-2							
1	ГОСТ 8509-93	63х63х5	2	1650	63	63	15,87
2	ГОСТ 8509-93	100х100х10	1	200	100	100	3,02
3	ГОСТ 103-76	40х4	2	200	40	4	0,5
ПР-5							
1	ГОСТ 8509-93	63х63х5	2	1850	63	63	17,8
3	ГОСТ 103-76	40х4	3	200	40	4	0,76
ПР-7							
1	ГОСТ 8509-93	63х63х5	2	4000	63	63	38,48
3	ГОСТ 103-76	40х4	7	200	40	4	1,76
ПР-11							
1	ГОСТ 8509-93	63х63х5	2	3550	63	63	34,15
3	ГОСТ 103-76	40х4	6	200	40	4	1,51
ПР-13							
6	СТО 73045594-004-2016	ПН D600	8	1500	100	250	160
ПР-14							
2	ГОСТ 8509-93	100х100х10	1	200	100	100	3,02
6	СТО 73045594-004-2016	ПН D600	2	2300	100	250	40
ПР-15							
6	СТО 73045594-004-2016	ПН D600	1	1300	100	250	20
7	СТО 73045594-004-2016	ПН D600	1	1300	150	250	20
ПР-17							
2	ГОСТ 8509-93	100х100х10	2	200	100	100	6,04
6	СТО 73045594-004-2016	ПН D600	4	1750	100	250	80
ПР-19							
6	СТО 73045594-004-2016	ПН D600	2	1850	100	250	40
ПР-21							
2	ГОСТ 8509-93	100х100х10	2	200	100	100	6,04
6	СТО 73045594-004-2016	ПН D600	4	2000	100	250	80
ПР-22							
6	СТО 73045594-004-2016	ПН D600	6	2500	100	250	120
ПР-23							
1	ГОСТ 8509-93	63х63х5	2	1400	63	63	13,47
2	ГОСТ 8509-93	100х100х10	1	200	100	100	3,02
3	ГОСТ 103-76	40х4	2	200	40	4	0,5
ПР-25							
2	ГОСТ 8509-93	100х100х10	1	200	100	100	3,02
6	СТО 73045594-004-2016	ПН D600	2	1500	100	250	40

12.3

Ведомость проемов на отм. +106.350

Марка проема	Ширина	Высота	Отм. низа от ч.п., м	Кол-во
Дверной проем				
2	1 050	2 200	+0,000	5
3	1 450	2 200	+0,000	8
4	2 000	2 200	+0,000	2
5	1 000	1 000	+0,770	2
Инженерный проем. Заполнение				
и-9	400	2 050	+0,150	1
и-10	450	2 050	+0,150	1
и-11	500	2 050	+0,150	1
и-12	600	2 050	+0,150	1
и-15	1 000	2 050	+0,150	1
и-17	950	2 050	+0,150	1
и-18	1 150	2 050	+0,150	1
и-20	1 750	2 050	+0,150	1
и-22	1 500	2 050	+0,150	1
и-24	700	2 050	+0,150	2
и-25	2 000	2 050	+0,150	1
и-29	2 000	1 300	+0,900	1

12.4

Ведомость инженерных отверстий на отм....

Марка отверстия	Размер отверстия Шх8, мм	Отм. низа от ч.п., м	Кол-во
1	750х650 (h)	+0,050	2
11	400х400 (h)	+0,300	1
3	250х200 (h)	+1,110	1

Ведомость перемычек. Общая

Марка	Эскиз	Кол-во,шт
ПР-1		4
ПР-2		33
ПР-3		10
ПР-4		11
ПР-5		12
ПР-7		33
ПР-9		1
ПР-11		32
ПР-13		342
ПР-14		34
ПР-15		1

Ведомость перемычек. Общая

Марка	Эскиз	Кол-во,шт
ПР-16		14
ПР-17		59
ПР-18		11
ПР-19		11
ПР-20		1
ПР-21		63
ПР-22		99
ПР-23		34
ПР-24		1
ПР-25		6
ПР-26		1

12.5

Спецификация материалов. Стены на отм. +106.350_(внутренние)

Поз.№	Наименование и техническая характеристика	Тип, марка, обозначение документа, опросного листа	Завод-изготовитель	Кол-во, м³	Кол-во, м²	Примечание
1	Блоки из ячеистого бетона. Блок I/625х250х100/D600/B3,5/F15	ГОСТ 31360-2007	Ytong или аналог	1,01	10,08	
2	Блоки из ячеистого бетона. Блок I/625х250х200/D600/B3,5/F15	ГОСТ 31360-2007	Ytong или аналог	79,96	399,78	
3	Плиты гипсовые пазогребневые. ПлГН1-667х500х100, пуст, А, D_влагост	ТУ 5742-034-04001508-2014	Кнауф или аналог	16,07	160,65	На всю высоту этажа (шахты)
4	Плиты гипсовые пазогребневые. ПлГН2-667х500х100, пуст, А, D	ТУ 5742-034-04001508-2014	Кнауф или аналог	4,21	42,10	Высотой в 1 блок (500мм)
5	Плиты гипсовые пазогребневые. ПлГН1-667х500х100, пуст, А, D_влагост	ТУ 5742-034-04001508-2014	Кнауф или аналог	1,96	19,63	Высотой в 1 блок (500мм)

Спецификация материалов. Стены на отм. +106.350_(наружные)

Поз.№	Наименование и техническая характеристика	Тип, марка, обозначение документа, опросного листа	Завод-изготовитель	Кол-во, м³	Кол-во, м²	Примечание
2.1	Блоки из ячеистого бетона. Блок I/625х250х200/D600/B3,5/F15	ГОСТ 31360-2007	Ytong или аналог	1,04	5,18	Наружные
6.1	Полнотелый керамический кирпич. М150, 250х120х65	ГОСТ 530-2012	Новомосковский КЗ или аналог	23,08	92,33	Наружные

Примечание: Объем материалов посчитан на 1 этаж

12.2

ПРИМЕЧАНИЯ

1. Перечень чертежей, состав проекта и общие указания см. "Общие данные" лист 1
2. Монолитные железобетонные конструкции, их размеры, привязки к осям и армирование см. разделы КЖ.
3. Привязку, габариты проемов и инженерных отверстий, их назначение в железобетонных стенах и перекрытиях см. раздел КЖ.
4. Размеры кирпичных перегородок и перегородок из газобетонных блоков даны по основным конструкциям без учета штукатурки.
5. Размеры, обозначенные знаком (*), уточняются по месту.
6. Все закладные и металлические детали и изделия, расположенные открыто в конструкциях стен, должны быть оцинкованы.
7. Узлы примыкания стен и перегородок из газобетонных блоков (D600 толщиной 100мм, 200мм) и перегородок из полнотелого кирпича (М150 толщиной 120мм) к железобетонным стенам и перекрытиям см. АР5.2.1
8. В стенах и перегородках из газобетонных блоков (D600 толщиной 100мм, 200мм) и перегородок из полнотелого кирпича (М150 толщиной 120мм) для внутренних инженерных проемов шириной 900мм и менее устраиваются рядовые перемычки, состоящие из 4-х прутков d12 AIII, заведенных на 120мм в кладку.
9. Инженерные отверстия в стенах и перегородках из газобетонных блоков (D600 толщиной 200мм) и перегородках из полнотелого кирпича (М150 толщиной 120мм) выше 2200мм от уровня чистого пола выполнить после монтажа инженерных коммуникаций.
10. В таблице "Ведомость перемычек" общее количество изделий посчитано целиком на весь этаж.
В таблице "Спецификация элементов перемычек" количество элементов подсчитано на один этаж.
11. Лестницы см. АР 4.2
12. Кладка из газобетонных блоков армируется проволокой ГОСТ 6727-80 4ВР1 через каждые два ряда блоков.
Кладка из кирпича армируется кладочной базальтовой сеткой ГОСТ Р 57265- 2020 25х25, 50кН.м2 через 4 ряда.

УСЛОВНЫЕ ОБОЗНАЧЕНИЯ

- Монолитные железобетонные конструкции
- Перегородки из газобетонных блоков D600 ГОСТ 31360-2007 -100 мм, 200 мм
- Кирпичные перегородки - 120, 250 мм
- Внутренние перегородки из газобетонных блоков 100 мм
- Внутренние перегородки из газобетонных влагостойких блоков 100 мм
- Минераловатный утеплитель - 100 мм
- Штукатурка гипсовой штукатуркой по сетке по сетке - 20 мм

1 - Маркировка инженерных отверстий
(1) - Маркировка дверного проема
(и-) - Маркировка инженерного проема с заполнением
ПР-1 - Маркировка перемычек

12.6

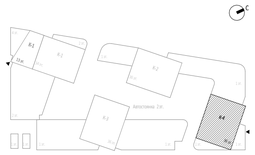

0,000=145.800

12	6	Изм.	111-25		11.12.25	Заказчик: ООО "Арт-групп Камень"
7	2	Изм.	33-25		14.05.25	ГКО-303-22-Р-АР2.6
4	1				19.02.25	Многофункциональный гостиничный комплекс с подземной автостоянкой по адресу: г. Москва, проспект Мира, вл. 222/2
Изм.	Кол.уч	Лист	Недок.	Подпись	Дата	
Разработал		Уварова				Надземная часть. Планы этажей корпус 4.
Проверил		Еремеева				Стадия: Р; Лист: 13; Листов:
ГИП		Захарова				
ГАП		Маслова				Кладочный план на отм. +106.350
Н. контр.						ООО «АБ КАМЕНЬ Проект»
Рук. отдела		Маслова				

Согласовано

Взам. инв. №

Подп. и дата

Инв. № подл.

Формат А1

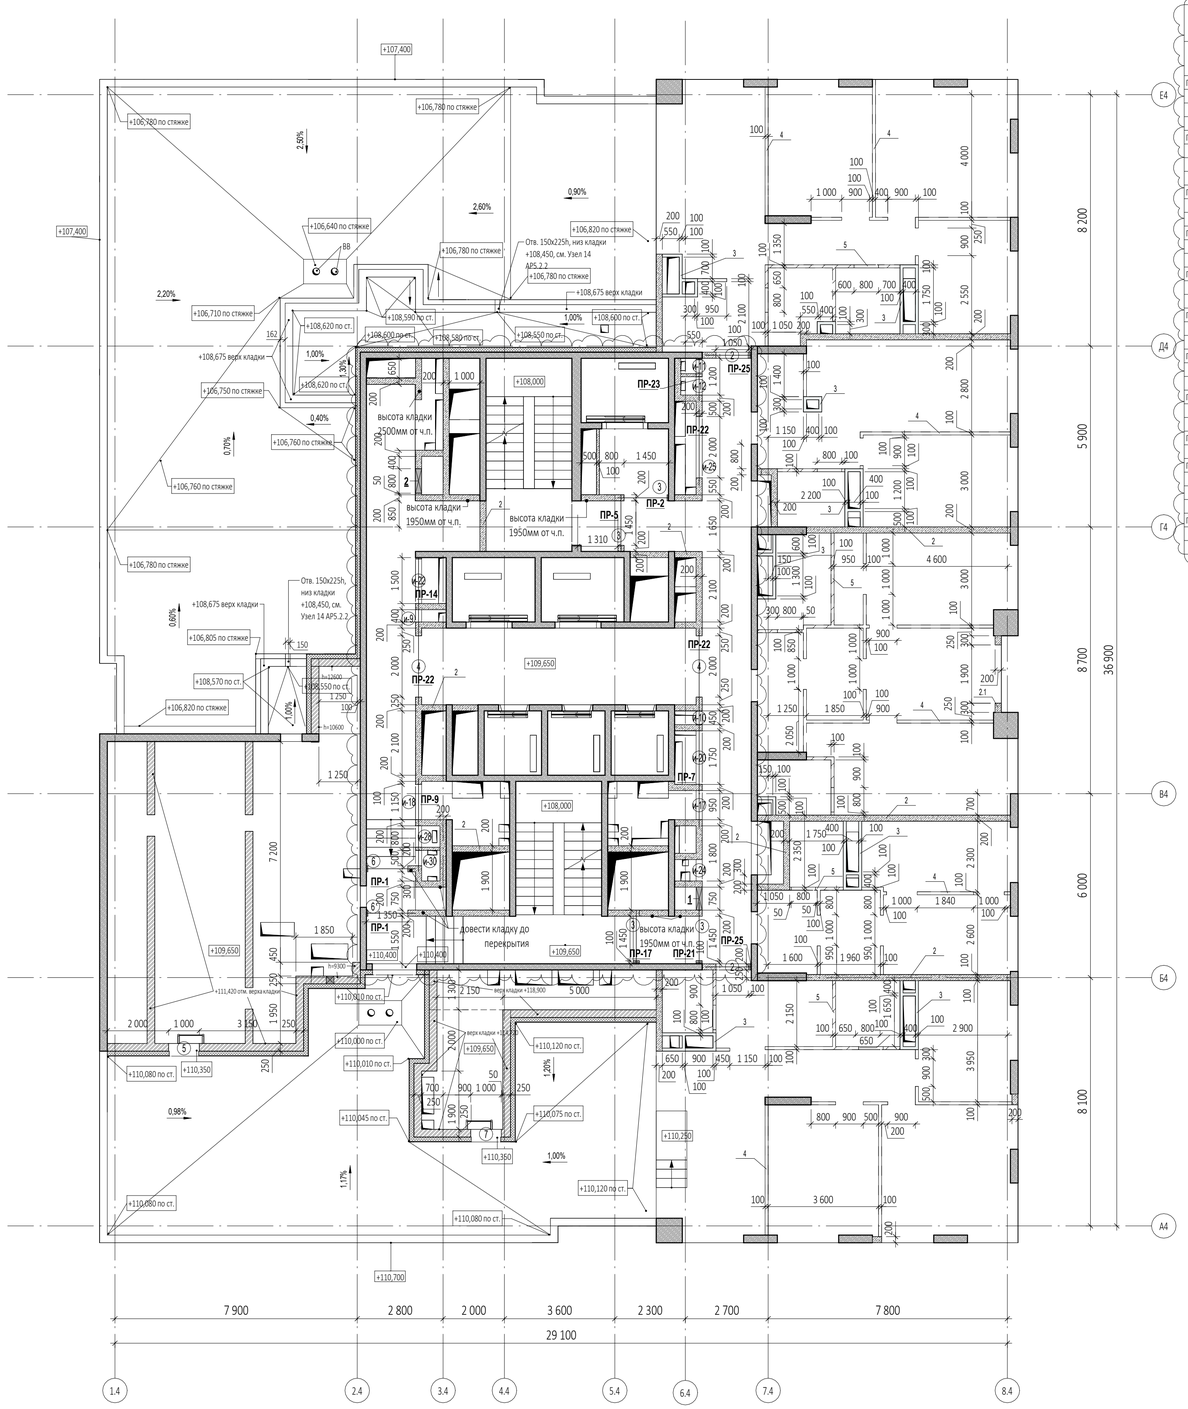

Спецификация элементов перемычек на отм. +109.650

Поз.	Обозначение	Наименование	Кол-во, шт	Размеры,мм Длина	Ширина	Высота	Вес,кг/ шт.
ПР-1							
1	ГОСТ 8509-93	63х63х5	4	1600	63	63	30,78
2	ГОСТ 8509-93	100х100х10	2	200	100	100	6,04
3	ГОСТ 103-76	40х4	4	200	40	4	1,01
ПР-2							
1	ГОСТ 8509-93	63х63х5	2	1650	63	63	15,87
2	ГОСТ 8509-93	100х100х10	1	200	100	100	3,02
3	ГОСТ 103-76	40х4	2	200	40	4	0,5
ПР-5							
1	ГОСТ 8509-93	63х63х5	2	1850	63	63	17,8
3	ГОСТ 103-76	40х4	3	200	40	4	0,76
ПР-7							
1	ГОСТ 8509-93	63х63х5	2	4000	63	63	38,48
3	ГОСТ 103-76	40х4	7	200	40	4	1,76
ПР-9							
1	ГОСТ 8509-93	63х63х5	2	3050	63	63	29,34
3	ГОСТ 103-76	40х4	5	200	40	4	1,26
ПР-14							
2	ГОСТ 8509-93	100х100х10	1	200	100	100	3,02
6	СТО 73045594-004-2016	ПН D600	2	2300	100	250	40
ПР-17							
2	ГОСТ 8509-93	100х100х10	1	200	100	100	3,02
6	СТО 73045594-004-2016	ПН D600	2	1750	100	250	40
ПР-21							
2	ГОСТ 8509-93	100х100х10	1	200	100	100	3,02
6	СТО 73045594-004-2016	ПН D600	2	2000	100	250	40
ПР-22							
6	СТО 73045594-004-2016	ПН D600	6	2500	100	250	120
ПР-23							
1	ГОСТ 8509-93	63х63х5	2	1400	63	63	13,47
2	ГОСТ 8509-93	100х100х10	1	200	100	100	3,02
3	ГОСТ 103-76	40х4	2	200	40	4	0,5
ПР-25							
2	ГОСТ 8509-93	100х100х10	2	200	100	100	6,04
6	СТО 73045594-004-2016	ПН D600	4	1500	100	250	80

12.3

Ведомость проемов на отм. +109.650

Марка проема	Ширина	Высота	Отм. низа от ч.п., м	Кол-во
Дверной проем				
2	1 050	2 200	+0,000	2
3	1 450	2 200	+0,000	4
4	2 000	2 200	+0,000	2
5	1 000	1 000	+0,770	1
6	1 350	2 100	+0,750	2
7	1 000	1 000	+0,700	1
Инженерный проем. Заполнение				
и-9	400	2 050	+0,150	1
и-10	450	2 050	+0,150	1
и-11	500	2 050	+0,150	1
и-12	600	2 050	+0,150	1
и-17	950	2 050	+0,150	1
и-18	1 150	2 050	+0,150	1
и-20	1 750	2 050	+0,150	1
и-22	1 500	2 050	+0,150	1
и-24	700	2 050	+0,150	1
и-25	2 000	2 050	+0,150	1
и-28	700	1 300	+0,910	1
и-30	500	1 300	+0,900	1

12.4

Ведомость инженерных отверстий на отм....

Марка отверстия	Размер отверстия ШхВ, мм	Отм. низа от ч.п., м	Кол-во
1	750х650 (h)	+0,050	1
2	800х650 (h)	+0,050	1
4	250х200 (h)	+1,355	1
6	700х700 (h)	+2,300	1
7	800х600 (h)	+2,300	1
8	700х700 (h)	+2,350	1
9	300х150 (h)	+2,550	1

Ведомость перемычек. Общая

Марка	Эскиз	Кол-во,шт
ПР-1		4
ПР-2		33
ПР-3		10
ПР-4		11
ПР-5		12
ПР-7		33
ПР-9		1
ПР-11		32
ПР-13		342
ПР-14		34
ПР-15		1

Ведомость перемычек. Общая

Марка	Эскиз	Кол-во,шт
ПР-16		14
ПР-17		59
ПР-18		11
ПР-19		11
ПР-20		1
ПР-21		63
ПР-22		99
ПР-23		34
ПР-24		1
ПР-25		6
ПР-26		1

12.5

Спецификация материалов. Стены на отм. +109.650_(внутренние)

Поз.№	Наименование и техническая характеристика	Тип, марка, обозначение документа, опросного листа	Завод-изготовитель	Кол-во, м³	Кол-во, м²	Примечание
1	Блоки из ячеистого бетона. Блок I/625х250х100/D600/B3,5/F15	ГОСТ 31360-2007	Ytong или аналог	1,01	10,08	
2	Блоки из ячеистого бетона. Блок I/625х250х200/D600/B3,5/F15	ГОСТ 31360-2007	Ytong или аналог	62,48	312,40	
3	Плиты гипсовые пазогребневые. ПлГН1-667х500х100, пуст, А, D_влагост	ТУ 5742-034-04001508-2014	Кнауф или аналог	11,12	111,16	На всю высоту этажа (шахты)
4	Плиты гипсовые пазогребневые. ПлГН2-667х500х100, пуст, А, D	ТУ 5742-034-04001508-2014	Кнауф или аналог	3,05	30,45	Высотой в 1 блок (500мм)
5	Плиты гипсовые пазогребневые. ПлГН1-667х500х100, пуст, А, D_влагост	ТУ 5742-034-04001508-2014	Кнауф или аналог	1,05	10,50	Высотой в 1 блок (500мм)
6.1	Полнотелый керамический кирпич. М150, 250х120х65	ГОСТ 530-2012	Новомосковский КЗ или аналог	5,91	23,63	

Спецификация материалов. Стены на отм. +109.650_(наружные)

Поз.№	Наименование и техническая характеристика	Тип, марка, обозначение документа, опросного листа	Завод-изготовитель	Кол-во, м³	Кол-во, м²	Примечание
2.1	Блоки из ячеистого бетона. Блок I/625х250х200/D600/B3,5/F15	ГОСТ 31360-2007	Ytong или аналог	0,70	3,50	Наружные
6.1	Полнотелый керамический кирпич. М150, 250х120х65	ГОСТ 530-2012	Новомосковский КЗ или аналог	51,55	206,19	Наружные

3.1

Примечание: Объем материалов посчитан на 1 этаж

ПРИМЕЧАНИЯ

1. Перечень чертежей, состав проекта и общие указания см. "Общие данные" лист 1
2. Монолитные железобетонные конструкции, их размеры, привязки к осям и армирование см. разделы КЖ.
3. Привязку, габариты проемов и инженерных отверстий, их назначение в железобетонных стенах и перекрытиях см. раздел КЖ.
4. Размеры кирпичных перегородок и перегородок из газобетонных блоков даны по основным конструкциям без учета штукатурки.
5. Размеры, обозначенные знаком (*), уточняются по месту.
6. Все закладные и металлические детали и изделия, расположенные открыто в конструкциях стен, должны быть оцинкованы.
7. Узлы примыкания стен и перегородок из газобетонных блоков (D600 толщиной 100мм, 200мм) и перегородок из полнотелого кирпича (М150 толщиной 120мм) к железобетонным стенам и перекрытиям см. АР5.2.1
8. В стенах и перегородках из газобетонных блоков (D600 толщиной 100мм, 200мм) и перегородок из полнотелого кирпича (М150 толщиной 120мм) для внутренних инженерных проемов шириной 900мм и менее устраиваются рядовые перемычки, состоящие из 4-х прутков d12 AIII, заведенных на 120мм в кладку.
9. Инженерные отверстия в стенах и перегородках из газобетонных блоков (D600 толщиной 200мм) и перегородках из полнотелого кирпича (М150 толщиной 120мм) выше 2200мм от уровня чистого пола выполнить после монтажа инженерных коммуникаций.
10. В таблице "Ведомость перемычек" общее количество изделий посчитано целиком на весь этаж.
В таблице "Спецификация элементов перемычек" количество элементов подсчитано на один этаж.
11. Лестницы см. АР 4.2
12. Кладка из газобетонных блоков армируется проволокой ГОСТ 6727-80 4ВР1 через каждые два ряда блоков.
Кладка из кирпича армируется кладочной базальтовой сеткой ГОСТ Р 57265- 2020 25х25, 50кН.м2 через 4 ряда.

УСЛОВНЫЕ ОБОЗНАЧЕНИЯ

- Монолитные железобетонные конструкции
- Перегородки из газобетонных блоков D600 ГОСТ 31360-2007 -100 мм, 200 мм
- Кирпичные перегородки - 120, 250 мм
- Внутренние перегородки из газогребневых блоков 100 мм
- Внутренние перегородки из газогребневых влагостойких блоков 100 мм
- Минераловатный утеплитель - 100 мм
- Штукатурка гипсовой штукатуркой по сетке по сетке - 20 мм

1 - Маркировка инженерных отверстий
(1) - Маркировка дверного проема
(и-1) - Маркировка инженерного проема с заполнением

12.6

ПР-1 - Маркировка перемычек

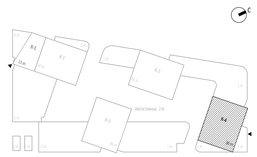

0,000=145.800

12	6	Изм.	111-25		11.12.25	Заказчик: ООО "Арт-групп Камень"
7	2	Изм.	33-25		14.05.25	ГКО-303-22-Р-АР2.6
4	1				19.02.25	Многофункциональный гостиничный комплекс с подземной автостоянкой по адресу: г. Москва, проспект Мира, вл. 222/2
Изм.	Кол.уч	Лист	№док.	Подпись	Дата	

Разработал	Уварова			Надземная часть. Планы этажей корпус 4.	Стадия	Лист	Листов
Проверил	Еремеева				Р	14	
ГИП	Захарова						
ГАП	Маслова			Кладочный план на отм. +109.650	ООО «АБ КАМЕНЬ Проект»		
Н. контр.							
Рук. отдела	Маслова						

Согласовано

Взам. инв. №

Подп. и дата

Инв. № подл.

Формат А1

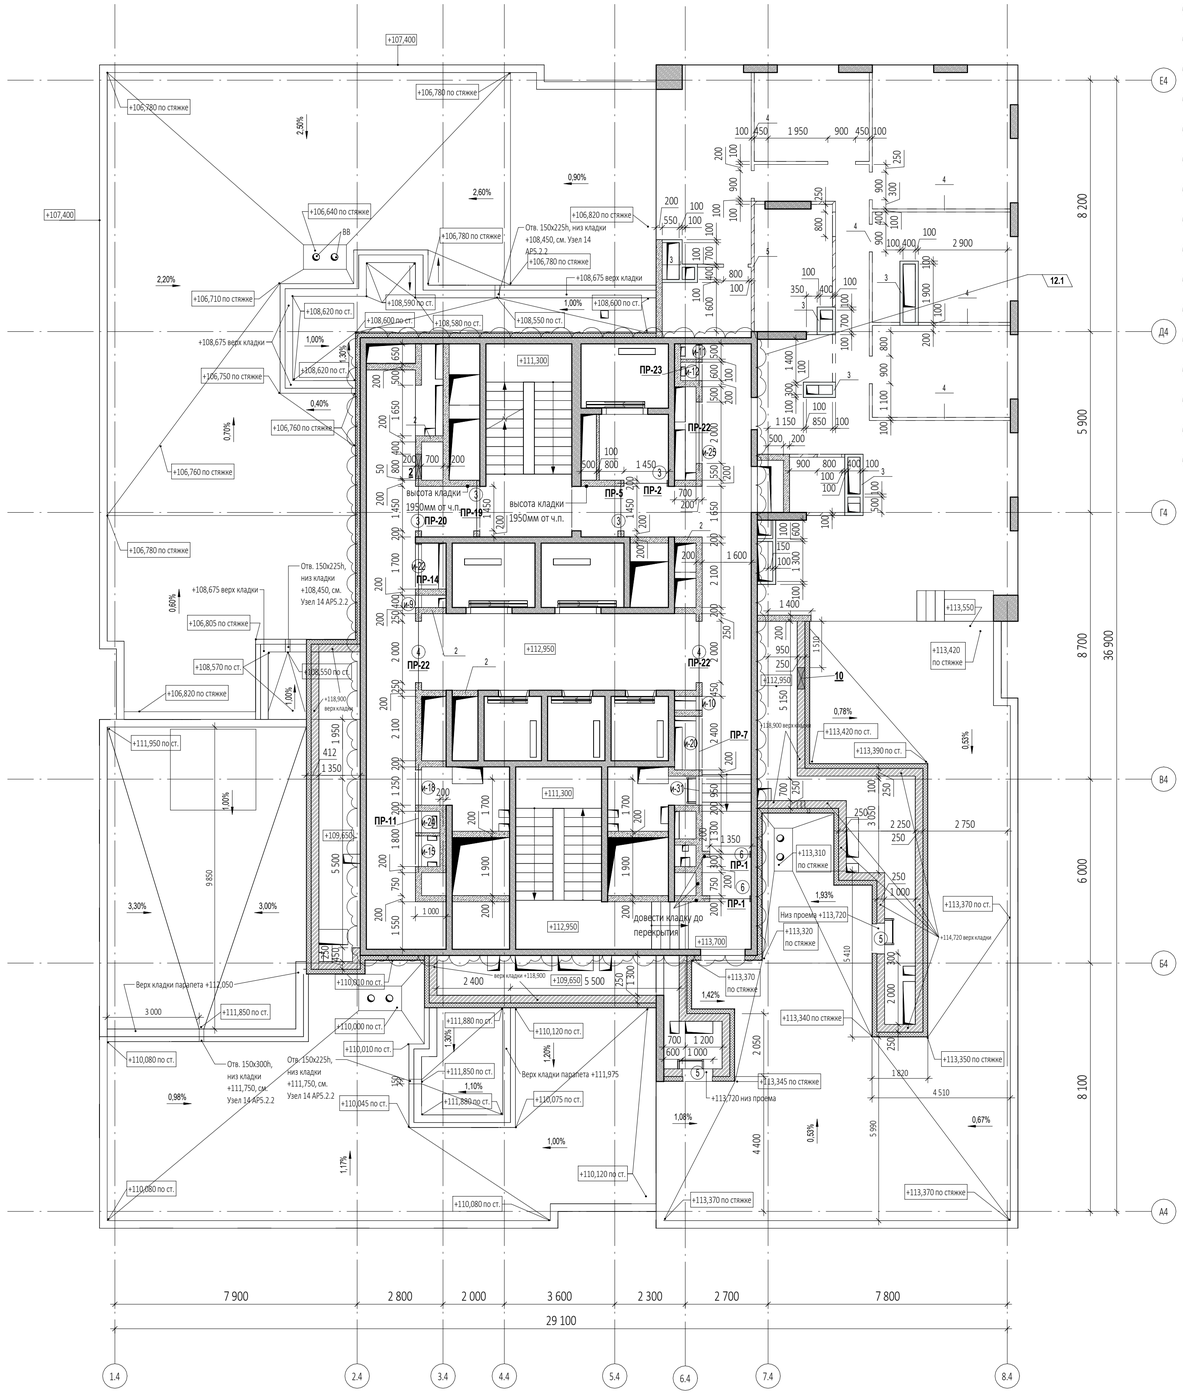

Спецификация элементов перемычек на отм. +112.950

Поз.	Обозначение	Наименование	Кол-во, шт	Размеры,мм			Вес,кг/шт.
				Длина	Ширина	Высота	
ПР-1							
1	ГОСТ 8509-93	63х63х5	4	1600	63	63	30,78
2	ГОСТ 8509-93	100х100х10	2	200	100	100	6,04
3	ГОСТ 103-76	40х4	4	200	40	4	1,01
ПР-2							
1	ГОСТ 8509-93	63х63х5	2	1650	63	63	15,87
2	ГОСТ 8509-93	100х100х10	1	200	100	100	3,02
3	ГОСТ 103-76	40х4	2	200	40	4	0,5
ПР-5							
1	ГОСТ 8509-93	63х63х5	2	1850	63	63	17,8
3	ГОСТ 103-76	40х4	3	200	40	4	0,76
ПР-7							
1	ГОСТ 8509-93	63х63х5	2	4000	63	63	38,48
3	ГОСТ 103-76	40х4	7	200	40	4	1,76
ПР-11							
1	ГОСТ 8509-93	63х63х5	2	3550	63	63	34,15
3	ГОСТ 103-76	40х4	6	200	40	4	1,51
ПР-14							
2	ГОСТ 8509-93	100х100х10	1	200	100	100	3,02
6	СТО 73045594-004-2016	ПН D600	2	2300	100	250	40
ПР-19							
6	СТО 73045594-004-2016	ПН D600	2	1850	100	250	40
ПР-20							
6	СТО 73045594-004-2016	ПН D600	2	2000	100	250	40
ПР-22							
6	СТО 73045594-004-2016	ПН D600	6	2500	100	250	120
ПР-23							
1	ГОСТ 8509-93	63х63х5	2	1400	63	63	13,47
2	ГОСТ 8509-93	100х100х10	1	200	100	100	3,02
3	ГОСТ 103-76	40х4	2	200	40	4	0,5

Ведомость проемов на отм. +112.950

Марка проема	Ширина	Высота	Отм. низа от ч.п., м	Кол-во
Дверной проем				
3	1 450	2 200	+0,000	5
4	2 000	2 200	+0,000	2
5	1 000	1 000	+0,770	2
6	1 350	2 100	+0,750	2
Инженерный проем. Заполнение				
и-9	400	2 050	+0,150	1
и-10	450	2 050	+0,150	1
и-11	500	2 050	+0,150	1
и-12	600	2 050	+0,150	1
и-15	1 000	2 050	+0,150	1
и-18	1 150	2 050	+0,150	1
и-20	1 750	2 050	+0,150	1
и-22	1 500	2 050	+0,150	1
и-24	700	2 050	+0,150	1
и-25	2 000	2 050	+0,150	1
и-31	950	1 450	+0,750	1

Ведомость инженерных отверстий на отм....

Марка отверстия	Размер отверстия Шхв, мм	Отм. низа от ч.п., м	Кол-во
2	800х650 (h)	+0,050	1
10	700х700 (h)	+2,525	1

Ведомость перемычек. Общая

Марка	Эскиз	Кол-во,шт	Марка	Эскиз	Кол-во,шт
ПР-1	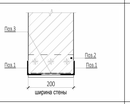	4	ПР-16	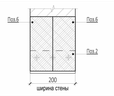	14
ПР-2		33	ПР-17	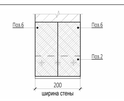	59
ПР-3	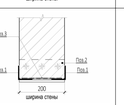	10	ПР-18	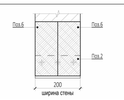	11
ПР-4	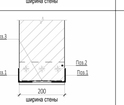	11	ПР-19	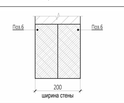	11
ПР-5	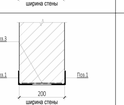	12	ПР-20	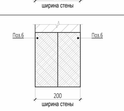	1
ПР-7	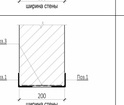	33	ПР-21	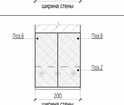	63
ПР-9	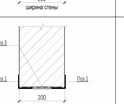	1	ПР-22	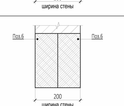	99
ПР-11	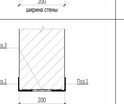	32	ПР-23	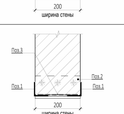	34
ПР-13	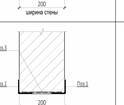	342	ПР-24	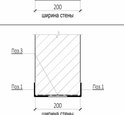	1
ПР-14	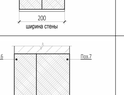	34	ПР-25	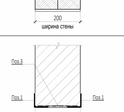	6
ПР-15	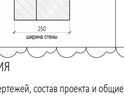	1	ПР-26	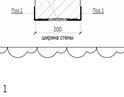	1

Спецификация материалов. Стены на отм. +112.950_(внутренние)

Поз.№	Наименование и техническая характеристика	Тип, марка, обозначение документа, опросного листа	Завод-изготовитель	Кол-во, м³	Кол-во, м²	Примечание
1	Блоки из ячеистого бетона. Блок I/625х250х100/D600/B3,5/F15	ГОСТ 31360-2007	Ytong или аналог	0,84	8,41	
2	Блоки из ячеистого бетона. Блок I/625х250х200/D600/B3,5/F15	ГОСТ 31360-2007	Ytong или аналог	40,55	203,29	
3	Плиты гипсовые пазогребневые. ПлГН1-667х500х100, пуст, A, D_влагост	ТУ 5742-034-04001508-2014	Кнауф или аналог	6,97	69,72	На всю высоту этажа (шахты)
4	Плиты гипсовые пазогребневые. ПлГН2-667х500х100, пуст, A, D	ТУ 5742-034-04001508-2014	Кнауф или аналог	1,49	14,95	Высотой в 1 блок (500мм)
5	Плиты гипсовые пазогребневые. ПлГН1-667х500х100, пуст, A, D_влагост	ТУ 5742-034-04001508-2014	Кнауф или аналог	0,53	5,28	Высотой в 1 блок (500мм)

Спецификация материалов. Стены на отм. +112.950_(наружные)

Поз.№	Наименование и техническая характеристика	Тип, марка, обозначение документа, опросного листа	Завод-изготовитель	Кол-во, м³	Кол-во, м²	Примечание
6.1	Полнотелый керамический кирпич. М150, 250х120х65	ГОСТ 530-2012	Новомосковский КЗ или аналог	28,55	114,22	Наружные

Примечание: Объем материалов посчитан на 1 этаж

12.2

ПРИМЕЧАНИЯ

1. Перечень чертежей, состав проекта и общие указания см. "Общие данные" лист 1
2. Монолитные железобетонные конструкции, их размеры, привязки к осям и армирование см. разделы КЖ.
3. Привязку, габариты проемов и инженерных отверстий, их назначение в железобетонных стенах и перекрытиях см. раздел КЖ.
4. Размеры кирпичных перегородок и перегородок из газобетонных блоков даны по основным конструкциям без учета штукатурки.
5. Размеры, обозначенные знаком (*), уточняются по месту.
6. Все закладные и металлические детали и изделия, расположенные открыто в конструкциях стен, должны быть оцинкованы.
7. Узлы примыкания стен и перегородок из газобетонных блоков (D600 толщиной 100мм, 200мм) и перегородок из полнотелого кирпича (М150 толщиной 120мм) к железобетонным стенам и перекрытиям см. АР5.2.1
8. В стенах и перегородках из газобетонных блоков (D600 толщиной 100мм, 200мм) и перегородок из полнотелого кирпича (М150 толщиной 120мм) для внутренних инженерных проемов шириной 900мм и менее устраиваются рядовые перемычки, состоящие из 4-х прутков d12 AIII, заведенных на 120мм в кладку.
9. Инженерные отверстия в стенах и перегородках из газобетонных блоков (D600 толщиной 200мм) и перегородках из полнотелого кирпича (М150 толщиной 120мм) выше 2200мм от уровня чистого пола выполнить после монтажа инженерных коммуникаций.
10. В таблице "Ведомость перемычек" общее количество изделий посчитано целиком на весь этаж.
В таблице "Спецификация элементов перемычек" количество элементов подсчитано на один этаж.
11. Лестницы см. АР 4.2
12. Кладка из газобетонных блоков армируется проволокой ГОСТ 6727-80 4ВР1 через каждые два ряда блоков.
Кладка из кирпича армируется кладочной сеткой ГОСТ Р 57265- 2020 25х25, 50кН.м2 через 4 ряда.

УСЛОВНЫЕ ОБОЗНАЧЕНИЯ

- Монолитные железобетонные конструкции
- Перегородки из газобетонных блоков D600 ГОСТ 31360-2007 -100 мм, 200 мм
- Кирпичные перегородки - 120, 250 мм
- Внутренние перегородки из газогребневых блоков 100 мм
- Внутренние перегородки из газогребневых влагостойких блоков 100 мм
- Минераловатный утеплитель - 100 мм
- Штукатурка гипсовой штукатуркой по сетке по сетке - 20 мм

1 - Маркировка инженерных отверстий
1 - Маркировка дверного проема
и-1 - Маркировка инженерного проема с заполнением
ПР-1 - Маркировка перемычек

12.6

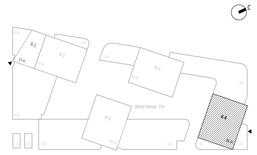

0,000=145.800

12	6	Изм.	111-25		11.12.25	Заказчик: ООО "Арт-групп Камень"	ГКО-303-22-Р-АР2.6
7	2	Изм.	33-25		14.05.25	Многофункциональный гостиничный комплекс с подземной автостоянкой по адресу: г. Москва, проспект Мира, вл. 222/2	
4	2	Изм.			19.02.25		
Изм.	Кол.уч	Лист	№док.	Подпись	Дата		
Разработал		Уварова				Надземная часть. Планы этажей корпус 4.	Стадия: Р; Лист: 15; Листов:
Проверил		Еремеева					
ГИП		Захарова					
ГАП		Маслова				Кладочный план на отм. +112.950	ООО «АБ КАМЕНЬ Проект»
Н. контр.							
Рук. отдела		Маслова					

Согласовано

Взам. инв. №

Подп. и дата

Инв. № подл.

Формат А1

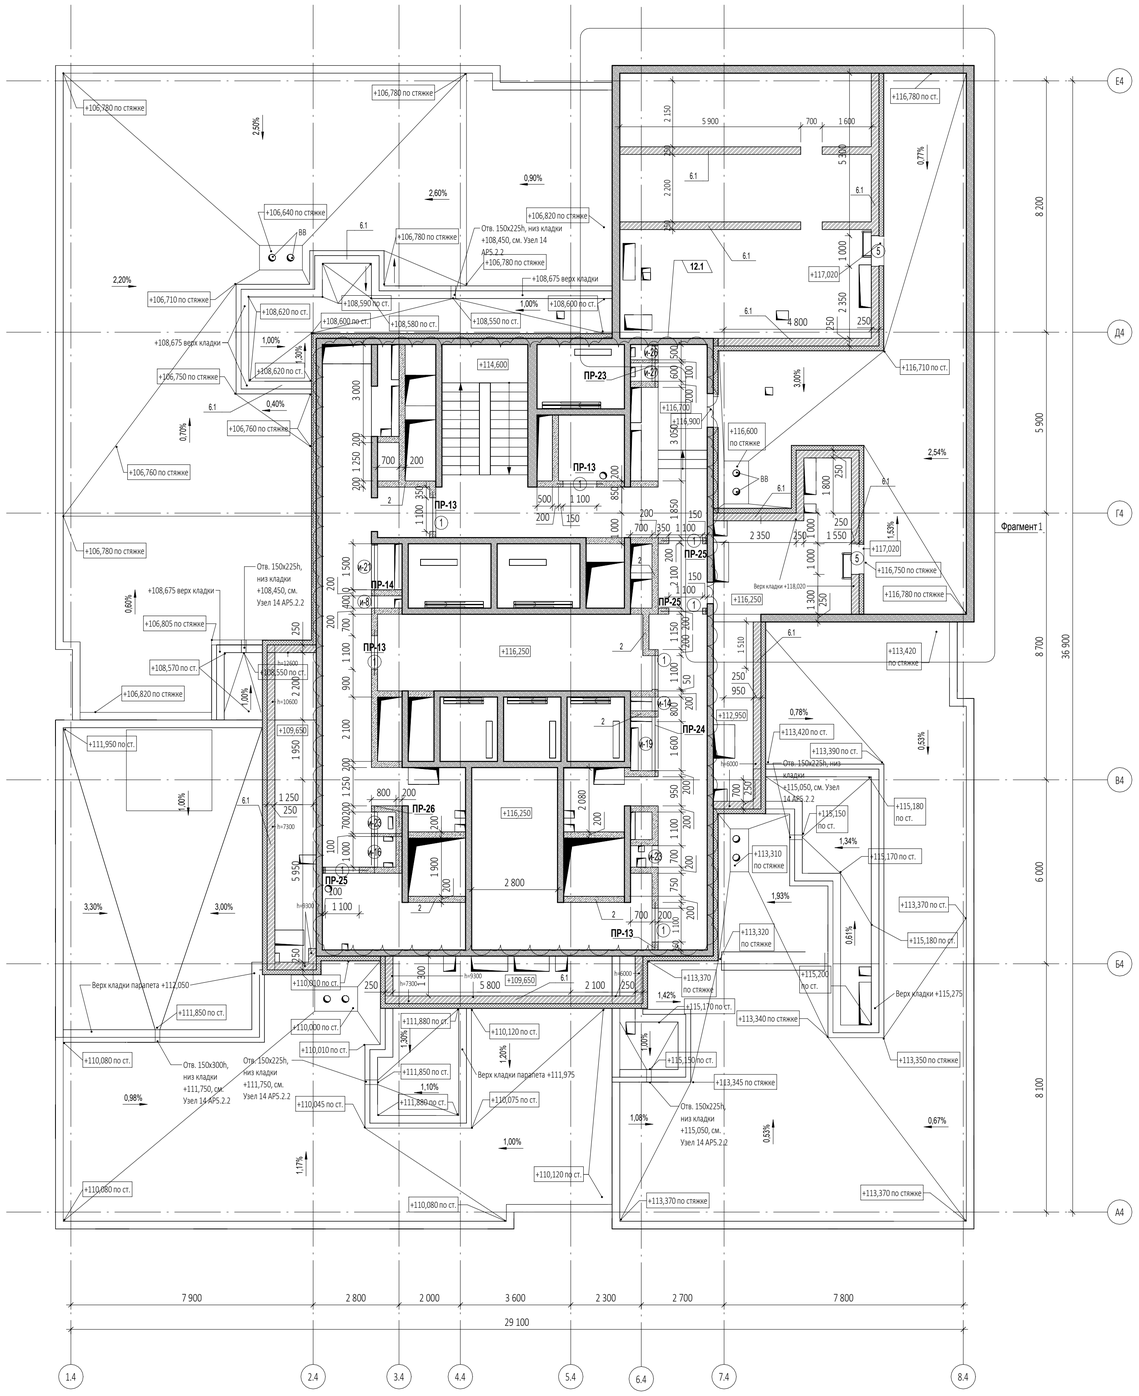

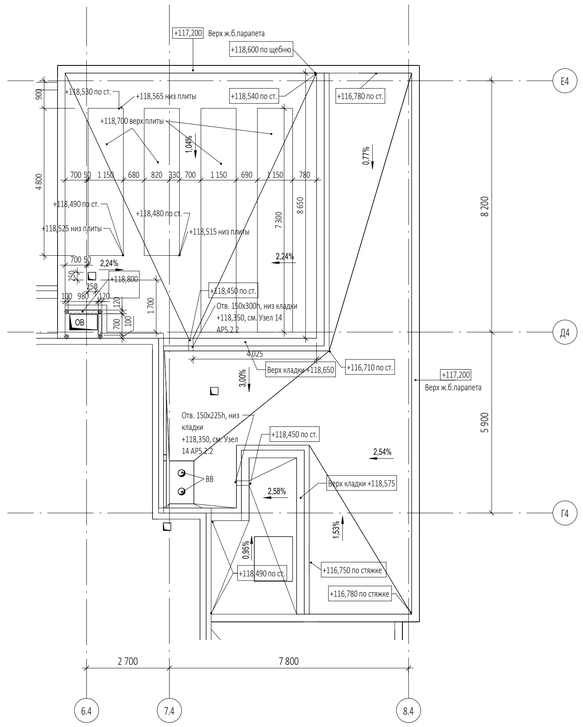

ПРИМЕЧАНИЯ

1. Перечень чертежей, состав проекта и общие указания см. "Общие данные" лист 1
2. Монолитные железобетонные конструкции, их размеры, привязки к осям и армирование см. разделы КЖ.
3. Привязку, габариты проемов и инженерных отверстий, их назначение в железобетонных стенах и перекрытиях см. раздел КЖ.
4. Размеры кирпичных перегородок и перегородок из газобетонных блоков даны по основным конструкциям без учета штукатурки.
5. Размеры, обозначенные знаком (*), уточняются по месту.
6. Все закладные и металлические детали и изделия, расположенные открыто в конструкциях стен, должны быть оцинкованы.
7. Узлы примыкания стен и перегородок из газобетонных блоков (D600 толщиной 100мм, 200мм) и перегородок из полнотелого кирпича (М150 толщиной 120мм) к железобетонным стенам и перекрытиям см. АР5.2.1
8. В стенах и перегородках из газобетонных блоков (D600 толщиной 100мм, 200мм) и перегородок из полнотелого кирпича (М150 толщиной 120мм) для внутренних инженерных проемов шириной 900мм и менее устраиваются рядовые перемычки, состоящие из 4-х прутков d12 AIII, заведенных на 120мм в кладку.
9. Инженерные отверстия в стенах и перегородках из газобетонных блоков (D600 толщиной 200мм) и перегородках из полнотелого кирпича (М150 толщиной 120мм) выше 2200мм от уровня чистого пола выполнить после монтажа инженерных коммуникаций.
10. В таблице "Ведомость перемычек" общее количество изделий посчитано целиком на весь этаж.
В таблице "Спецификация элементов перемычек" количество элементов подсчитано на один этаж.
11. Лестницы см. АР 4.2
12. Кладка из газобетонных блоков армируется проволокой ГОСТ 6727-80 4ВР1 через каждые два ряда блоков.
Кладка из кирпича армируется кладочной базальтовой сеткой ГОСТ Р 57265- 2020 25х25, 50кН.м2 через 4 ряда.

УСЛОВНЫЕ ОБОЗНАЧЕНИЯ

- Монолитные железобетонные конструкции
- Перегородки из газобетонных блоков D600 ГОСТ 31360-2007 -100 мм, 200 мм
- Кирпичные перегородки - 120, 250 мм
- Внутренние перегородки из пазогребневых блоков 100 мм
- Внутренние перегородки из пазогребневых влагостойких блоков 100 мм
- Минераловатный утеплитель - 100 мм
- Штукатурка гипсовой штукатуркой по сетке по сетке - 20 мм

1 - Маркировка инженерных отверстий
(1) - Маркировка дверного проема
(и-1) - Маркировка инженерного проема с заполнением
ПР-1 - Маркировка перемычек

12.6

Спецификация материалов. Стены на отм. +116.250_(внутренние)

Поз.№	Наименование и техническая характеристика	Тип, марка, обозначение документа, опросного листа	Завод-изготовитель	Кол-во, м³	Кол-во, м²	Примечание
1	Блоки из ячеистого бетона. Блок I/625x250x100/D600/B3,5/F15	ГОСТ 31360-2007	Ytong или аналог	0,41	4,13	
2	Блоки из ячеистого бетона. Блок I/625x250x200/D600/B3,5/F15	ГОСТ 31360-2007	Ytong или аналог	29,40	146,99	
6.1	Полнотелый керамический кирпич. М150, 250x120x65	ГОСТ 530-2012	Новомосковский КЗ или аналог	1,46	5,82	

12.2

Спецификация материалов. Стены на отм. +116.250_(наружные)

Поз.№	Наименование и техническая характеристика	Тип, марка, обозначение документа, опросного листа	Завод-изготовитель	Кол-во, м³	Кол-во, м²	Примечание
6.1	Полнотелый керамический кирпич. М150, 250x120x65	ГОСТ 530-2012	Новомосковский КЗ или аналог	19,70	78,81	Наружные

Примечание: Объем материалов посчитан на 1 этаж

Ведомость перемычек. Общая

Марка	Эскиз	Кол-во,шт
ПР-1	Пов.3 Пов.2 Пов.1 200 ширина стены	4
ПР-2	Пов.3 Пов.2 Пов.1 200 ширина стены	33
ПР-3	Пов.3 Пов.2 Пов.1 200 ширина стены	10
ПР-4	Пов.3 Пов.2 Пов.1 200 ширина стены	11
ПР-5	Пов.3 Пов.1 200 ширина стены	12
ПР-7	Пов.3 Пов.1 200 ширина стены	33
ПР-9	Пов.3 Пов.1 200 ширина стены	1
ПР-11	Пов.3 Пов.1 200 ширина стены	32
ПР-13	Пов.3 Пов.1 200 ширина стены	342
ПР-14	Пов.6 Пов.4 Пов.2 200 ширина стены	34
ПР-15	Пов.6 Пов.7 250 ширина стены	1

Ведомость перемычек. Общая

Марка	Эскиз	Кол-во,шт
ПР-16	Пов.6 Пов.6 Пов.2 200 ширина стены	14
ПР-17	Пов.6 Пов.6 Пов.2 200 ширина стены	59
ПР-18	Пов.6 Пов.6 Пов.2 200 ширина стены	11
ПР-19	Пов.6 Пов.6 200 ширина стены	11
ПР-20	Пов.6 Пов.6 200 ширина стены	1
ПР-21	Пов.6 Пов.6 Пов.2 200 ширина стены	63
ПР-22	Пов.6 Пов.6 200 ширина стены	99
ПР-23	Пов.3 Пов.2 Пов.1 Пов.1 200 ширина стены	34
ПР-24	Пов.3 Пов.1 Пов.1 200 ширина стены	1
ПР-25	Пов.6 Пов.6 Пов.2 200 ширина стены	6
ПР-26	Пов.3 Пов.1 Пов.1 200 ширина стены	1

12.3

12.4

Спецификация элементов перемычек на отм. +116.250

Поз.	Обозначение	Наименование	Кол-во, шт	Размеры,мм Длина	Ширина	Высота	Вес,кг/ шт.
ПР-13							
6	СТО 73045594-004-2016	ПН D600	8	1500	100	250	160
ПР-14							
2	ГОСТ 8509-93	100x100x10	1	200	100	100	3,02
6	СТО 73045594-004-2016	ПН D600	2	2300	100	250	40
ПР-23							
1	ГОСТ 8509-93	63x63x5	2	1400	63	63	13,47
2	ГОСТ 8509-93	100x100x10	1	200	100	100	3,02
3	ГОСТ 103-76	40x4	2	200	40	4	0,5
ПР-24							
1	ГОСТ 8509-93	63x63x5	2	4150	63	63	39,92
3	ГОСТ 103-76	40x4	7	200	40	4	1,76
ПР-25							
2	ГОСТ 8509-93	100x100x10	3	200	100	100	9,06
6	СТО 73045594-004-2016	ПН D600	6	1500	100	250	120
ПР-26							
1	ГОСТ 8509-93	63x63x5	2	2200	63	63	21,16
3	ГОСТ 103-76	40x4	3	200	40	4	0,76

Ведомость проемов на отм. +116.250

Марка проема	Ширина	Высота	Отм. низа от ч.п., м	Кол-во
Дверной проем				
1	1 100	2 100	+0,000	8
5	1 000	1 000	+0,770	2
Инженерный проем. Заполнение				
и-8	400	1 950	+0,150	1
и-14	450	1 950	+0,150	1
и-16	1 000	1 950	+0,150	1
и-19	1 750	1 950	+0,150	1
и-21	1 500	1 950	+0,150	1
и-23	700	1 950	+0,150	2
и-26	500	1 500	+0,600	1
и-27	600	1 500	+0,600	1

12.5

0,000=145.800

12	6	Изм.	111-25		11.12.25	Заказчик: ООО "Арт-групп Камень"
7	2	Изм.	33-25		14.05.25	ГКО-303-22-Р-АР2.6
4	2				19.02.25	Многофункциональный гостиничный комплекс с подземной автостоянкой по адресу: г. Москва, проспект Мира, вл. 222/2
Изм.	Кол.уч	Лист	№док.	Подпись	Дата	
Разработал		Уварова				Надземная часть. Планы этажей корпус 4.
Проверил		Еремеева				Стадия: Р; Лист: 16; Листов:
ГИП		Захарова				
ГАП		Маслова				Кладочный план на отм. +116.250
Н. контр.						ООО «АБ КАМЕНЬ Проект»
Рук. отдела		Маслова				

Согласовано

Взам. инв. №

Подп. и дата

Инв. № подл.

Формат А1

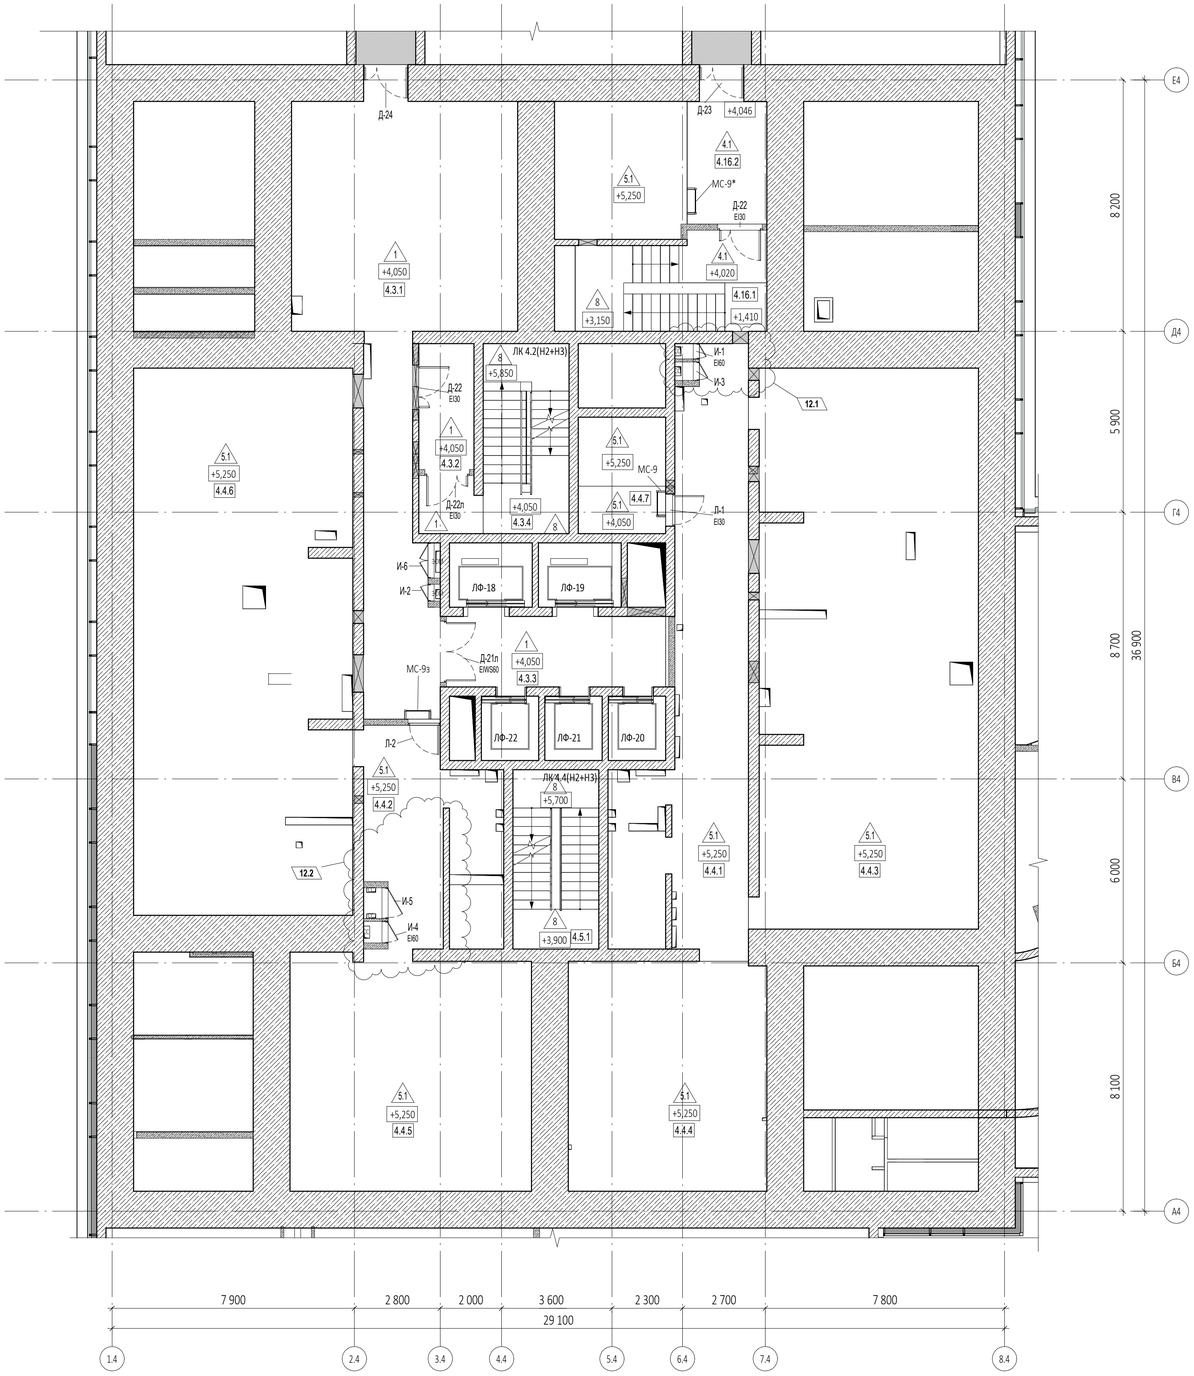

Экспликация помещений на отм.+4.050

№ Пом.	Наименование помещения	Площадь, м²	Кат. пом.
БКТ (офис)			
4.16.1	Лестница Н2	20,70	
4.16.2	Коридор	29,80	
4.16.3	Терраса	228,70	
		279,20	
Гостиничный комплекс места общего пользования			
4.3.1	Коридор	79,90	
4.3.2	Тамбур-шлюз	7,40	
4.3.3	Лифтовой холл/ПБЗ	16,70	
4.3.4	Лестница	21,10	
		125,10	
Пространства для прокладки инженерных коммуникаций			
4.4.1	Пространство для прокладки коммуникаций	58,30	
4.4.2	Пространство для прокладки коммуникаций	27,60	
4.4.3	Пространство для прокладки коммуникаций	129,80	
4.4.4	Пространство для прокладки коммуникаций	48,50	
4.4.5	Пространство для прокладки коммуникаций	59,70	
4.4.6	Помещение для прокладки коммуникаций	126,60	
4.4.7	Пространство для прокладки коммуникаций	10,80	
		461,30	
Технические помещения			
4.5.1	Лестница	16,40	
		16,40	
		882,00	

12.3

УСЛОВНЫЕ ОБОЗНАЧЕНИЯ

- Монолитные железобетонные конструкции
- Перегородки из газобетонных блоков D600 ГОСТ 31360-2007 - 100 мм, 200 мм
- Кирпичные перегородки -120 мм
- Минераловатный утеплитель - 100 мм
- Гипсовая штукатурка - 20 мм
- +0,000 - Отметка чистого пола
- 1.360 - Марка типа пола
- 2.1.1 - Номер корпуса / Номер помещения / Номер квартиры
- 2.1 - Номер корпуса / Номер помещения
- ЛФ-1 - Марка лифта
- ЛК 1.1(Н3) - Марка лестницы
- Д-1 EI30 - Марка двери с указанием степени огнестойкости

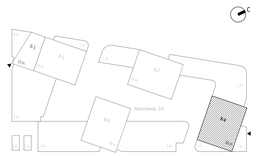

0,000=145.800

12	6	Изм.	111-25		11.12.25	Заказчик: ООО "Арт-групп Камень"
10	1	Изм.	90-25		14.10.25	ГКО-303-22-Р-АР2.6
8	3	Изм.	60-25		06.08.25	Многофункциональный гостиничный комплекс с подземной автостоянкой по адресу: г. Москва, проспект Мира, вл. 222/2
5	1		18-25		07.04.25	

Изм.	Кол.уч	Лист	Недок.	Подпись	Дата
Разработал		Уварова			
Проверил		Еремеева			
ГИП		Захарова			
ГАП		Маслова			
Н. контр.					
Рук. отдела		Маслова			

Надземная часть. Планы этажей корпус 4.	Стадия	Лист	Листов
	Р	17	
Маркировочный план на отм. +4.050	ООО «АБ КАМЕНЬ Проект»		

Формат А1

Согласовано

Взам. инв. №

Подп. и дата

Инв. № подл.

Спецификация дверей на отм. +4,050

Марка	Схема	Описание	Кол-во	Огнестойкость	Размеры проёма		Примечания
					Ширина	Высота	
Д-21л	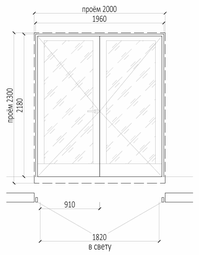	Металлические, остекленные, нажимная ручка с двух сторон, доводчик (согласовать с дизайн-проектом)	1	EIWS60	2 000	2 300	
Д-22	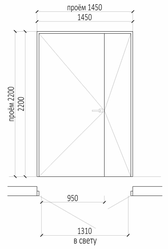	Металлические, глухие, оборудованы приспособлениями для самозакрывания и уплотнением в притворах, при этом предусмотрено устройство самозакрывания с координацией последовательного закрывания полотен, с нажимной ручкой с двух сторон и замками	2	EI30	1 450	2 300	
Д-22л	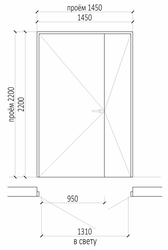	Металлические, глухие, оборудованы приспособлениями для самозакрывания и уплотнением в притворах, при этом предусмотрено устройство самозакрывания с координацией последовательного закрывания полотен, с нажимной ручкой с двух сторон и замками	1	EI30	1 450	2 300	
Д-23	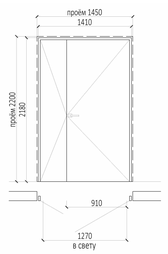	Металлические, глухие, наружные, оборудованные доводчиками, с нажимной ручкой с двух сторон и замками	1	EI30	1 450	2 300	
Д-24	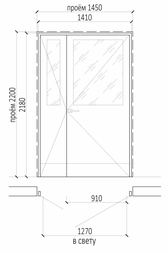	Металлические, с остеклением, наружные, оборудованные доводчиками, с нажимной ручкой с двух сторон и замками	1		1 450	2 300	

Спецификация дверей (Люки) на отм. +4,050

Марка	Схема	Описание	Кол-во	Огнестойкость	Размеры проёма		Примечание
					Ширина	Высота	
Л-1	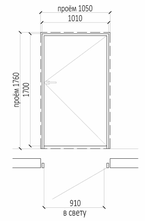	Металлические, глухие, оборудованные доводчиками, с нажимной ручкой и замками.	1	EI30	1 050	1 860	
Л-2	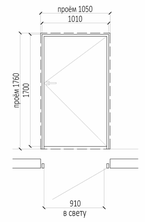	Металлические, глухие, оборудованные доводчиками, с нажимной ручкой и замками.	1		1 050	1 860	

Экспликация полов на отм. +4,050

Номер помещения	Тип пола	Схема пола	Элементы пола и их толщина, мм	Площадь, м²
4.3.3, 4.3.1, 4.3.2	1	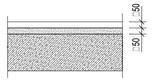	Места общего пользования на отм. +4,050 - Конструкция чистого пола по дизайн-проекту - 50 - Цементно-песчаная стяжка, армированная сеткой 100х100х6 -50 - Ж/б плита перекрытия	115,77
4.16.2, 4.16.1 (верхняя площадка лестницы)	4.1	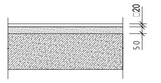	Лестничная клетка, корридор на отм. +4.050 Керамогранит - 10мм Плиточный клей - 10мм Цементно-песчаная стяжка, армированная сеткой 100х100х6 -50 мм Ж/б плита перекрытия	17,86
4.16.2, 4.4.6, 4.4.2, 4.4.5, 4.4.4, 4.4.1, 4.4.3, 4.4.7	5.1	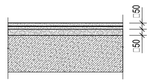	Техническое пространство - Полимерная пропитка обеспыливающая - Цементно-песчаная стяжка, армированная сеткой 100х100х6 - 100 мм - Ж/б плита перекрытия Толщина пирога пола 100 мм	492,24

Спецификация инженерных дверей на отм. +4,050

Марка	Описание	Кол-во	Огнестойкость	Размеры проёма		Примечания
				Ширина	Высота	
И-1	Изготовление заводское. Заводская покраска. Цвет по дизайн-проекту	1	EI60	500	1 350	
И-2	Изготовление заводское. Заводская покраска. Цвет по дизайн-проекту	1		550	2 050	
И-3	Изготовление заводское. Заводская покраска. Цвет по дизайн-проекту	1		600	1 350	
И-4	Изготовление заводское. Заводская покраска. Цвет по дизайн-проекту	1	EI60	700	1 450	
И-5	Изготовление заводское. Заводская покраска. Цвет по дизайн-проекту	1		1 000	1 450	
И-6	Изготовление заводское. Заводская покраска. Цвет по дизайн-проекту	1		1 150	2 050	

12.1

Сводная ведомость отделки потолков на отм. +4,050

№ пом.	Наименование	Тип отделки	Площадь
4.3.1	Коридор	Тип 1	79,88 м²
4.3.2	Тамбур-шлюз	Тип 1	7,39 м²
4.3.3	Лифтовой холл/ПБЗ	Тип 1	16,67 м²
4.3.4	Лестница	Тип 1	21,08 м²
4.4.1	Пространство для прокладки коммуникаций	Тип 2	58,33 м²
4.4.2	Пространство для прокладки коммуникаций	Тип 2	27,55 м²
4.4.3	Пространство для прокладки коммуникаций	Тип 2	129,83 м²
4.4.4	Пространство для прокладки коммуникаций	Тип 2	48,47 м²
4.4.5	Пространство для прокладки коммуникаций	Тип 2	59,70 м²
4.4.7	Пространство для прокладки коммуникаций	Тип 2	10,83 м²
4.16.1	Лестница Н2	Тип 1	20,68 м²
4.16.2	Коридор	Тип 1	29,77 м²

Типы отделки потолков (отм. +4,050)

Тип отделки	Наименование и технические характеристики	Изготовитель	Помещения
Тип 1	-Грунтовка перед окраской (Российского производства) -Отделка по дизайн-проекту	Российского производства	МОПы, коридоры и лестничные клетки.
Тип 2	-Грунтовка перед окраской (Российского производства) -Окраска за два раза - водно-дисперсионная краска(Российского производства)	Российского производства	Технические помещения

0,000=145.800

Изм.	Кол.уч	Лист	№док.	Подпись	Дата
12	1	Изм.	111-25		11.12.25
10		Зам.	90-25		14.10.25
8	2	Изм.	60-25		05.08.25
5	3	Изм.	18-25		07.04.25

Разработал	Уварова	
Проверил	Еремеева	
ГИП	Захарова	
ГАП	Маслова	
Н. контр.		
Рук. отдела	Маслова	

Заказчик: ООО "Арт-групп Камень"

ГКО-303-22-Р-АР2.6

Многофункциональный гостиничный комплекс с подземной автостоянкой по адресу: г. Москва, проспект Мира, вл. 222/2

Надземная часть. Планы этажей корпус 4.

Спецификация элементов заполнения дверных и инженерных проемов на отм +4,050. Экспликация полов на отм. +4,050. Сводная ведомость отделки потолков, типы отделки потолков на отм. +4,050.

Стадия	Лист	Листов
Р	18	

ООО «АБ КАМЕНЬ Проект»

Формат А1

Согласовано

Взам. инв. №

Подп. и дата

Инв. № подл.

Ведомость материалов кровель 3 этажа, объем		
Описание	Объем	Изготовитель
Гранитный щебень фракции 2-5 мм (выравнивающий слой)	9,95 м³	
Пеностекольные плиты Изостек D130. Плотность, кг/м3 120 — 210 Теплопроводность при +25°С, Вт/м·°С 0,045 — 0,070	58,52 м³	Изостек или аналог
Уклонообразующая стяжка из цем.-песч. раствора М150, армированная сеткой d4Вр-1 с ячейкой 100х100	17,53 м³	

Ведомость материалов кровель 3 этажа, площадь		
Описание	Площадь	Изготовитель
Гидроизоляция Техноэласт ЭПП	585,18 м²	ТЕХНОНИКОЛЬ (или аналог)
Дренажный элемент Ру-Дрейн Ф25 с засыпкой мелкой гранитной крошкой 5-10мм	292,59 м²	ООО "Дренажный элемент" или аналог
Защитный влагонакопительный мат Ру-Дрейн ССМ	292,59 м²	ООО "Дренажный элемент" или аналог
Огрунтовка битумным праймером №1 Технониколь	292,59 м²	
Плитка тротуарная Готика Profi, Квадрат А.3.К.4, черный, полный прокрас, с/ц, 300*300*40 мм	292,59 м²	Фабрика «Готика» (ООО «Бекам»)
Разделительный слой - геотекстиль 300г/м2	292,58 м²	ГК GeoSM «Геофлакс» (или аналог)
Системный фильтр Ру-Дрейн ТГ	292,59 м²	ООО "Дренажный элемент" или аналог

Экспликация помещений на отм.+7.350			
№ Пом.	Наименование помещения	Площадь, м²	Кат. пом.
1 Гостиничный номер			
4.1.1	Комната	13,50	
4.1.2	Кухня-ниша	6,60	
4.1.3	Холл	5,40	
4.1.4	С/У	5,60	
4.1.5	Терраса	14,80	
		45,90	
2 Гостиничный номер			
4.2.1	Комната	20,60	
4.2.2	Кухня	13,00	
4.2.3	Холл	7,50	
4.2.4	С/У	6,70	
4.2.5	Терраса	43,90	
		91,70	
3 Гостиничный номер			
4.3.1	Комната	14,60	
4.3.2	Кухня	13,30	
4.3.3	Холл	5,30	
4.3.4	С/У	4,60	
		37,80	
4 Гостиничный номер			
4.4.1	Комната №1	15,30	
4.4.2	Комната №2	14,80	
4.4.3	Кухня-ниша	5,30	
4.4.4	Холл	7,50	
4.4.5	С/У	6,70	
		49,60	
5 Гостиничный номер			
4.5.1	Комната №1	11,00	
4.5.2	Комната №2	13,50	
4.5.3	Кухня-ниша	6,20	
4.5.4	Холл	4,50	
4.5.5	С/У	6,00	
		41,20	
6 Гостиничный номер			
4.6.1	Комната №1	15,10	
4.6.2	Комната №2	13,90	
4.6.3	Кухня-ниша	4,80	
4.6.4	Холл	7,40	
4.6.5	С/У	6,50	
		47,70	
7 Номер дежурного персонала/горничной			
4.7.1	Комната	13,80	
4.7.2	Кухня	12,60	
4.7.3	Холл	5,10	
4.7.4	С/У	4,10	
		35,60	
8 Гостиничный номер			
4.8.1	Комната	20,50	
4.8.2	Кухня	11,20	
4.8.3	Холл	7,20	
4.8.4	С/У	4,50	
4.8.5	Терраса	39,10	
		82,50	

Экспликация помещений на отм.+7.350			
№ Пом.	Наименование помещения	Площадь, м²	Кат. пом.
9 Гостиничный номер			
4.9.1	Комната	14,80	
4.9.2	Кухня-ниша	7,40	
4.9.3	Холл	4,00	
4.9.4	С/У	5,30	
4.9.5	Терраса	14,40	
		45,90	
10 Гостиничный номер			
4.10.1	Комната	16,30	
4.10.2	Кухня-ниша	6,80	
4.10.3	Холл	6,10	
4.10.4	С/У	5,00	
4.10.5	Терраса	18,00	
		52,20	
11 Гостиничный номер			
4.11.1	Комната	15,90	
4.11.2	Кухня	11,60	
4.11.3	Холл	5,00	
4.11.4	С/У	4,30	
4.11.5	Терраса	23,50	
		60,30	
12 Гостиничный номер			
4.12.1	Комната	18,60	
4.12.2	Кухня	11,30	
4.12.3	Холл	10,00	
4.12.4	С/У	4,90	
4.12.5	Терраса	16,30	
		61,10	
13 Гостиничный номер			
4.13.1	Комната №1	14,40	
4.13.2	Комната №2	14,80	
4.13.3	Кухня-ниша	5,40	
4.13.4	Холл	7,40	
4.13.5	С/У	4,50	
		46,50	
14 Гостиничный номер			
4.14.1	Комната №1	14,30	
4.14.2	Комната №2	14,30	
4.14.3	Комната №3	18,30	
4.14.4	Кухня-ниша	5,50	
4.14.5	Холл	5,30	
4.14.6	Гардеробная	2,80	
4.14.7	С/У №1	6,50	
4.14.8	С/У №2	3,80	
4.14.9	Терраса	38,80	
		109,60	
15 Гостиничный номер			
4.15.1	Комната №1	11,50	
4.15.2	Комната №2	11,20	
4.15.3	Кухня-ниша	5,40	
4.15.4	Холл	4,90	
4.15.5	С/У	5,40	
4.15.6	Терраса	18,70	
		57,10	

Экспликация помещений на отм.+7.350			
№ Пом.	Наименование помещения	Площадь, м²	Кат. пом.
16 Гостиничный номер			
4.16.1	Комната	19,30	
4.16.2	Кухня	12,10	
4.16.3	Холл	9,30	
4.16.4	С/У	5,20	
4.16.5	Терраса	28,40	
		74,30	
17 Гостиничный номер			
4.17.1	Комната	14,90	
4.17.2	Кухня	11,20	
4.17.3	Холл	5,40	
4.17.4	С/У	4,80	
4.17.5	Терраса	19,50	
		55,80	
18 Гостиничный номер			
4.18.1	Комната	13,00	
4.18.2	Кухня-ниша	6,10	
4.18.3	Холл	6,70	
4.18.4	С/У	4,70	
4.18.5	Терраса	17,10	
		47,60	
Гостиничный комплекс места общего пользования			
4.1	Лестница	17,50	
4.2	Лестница	19,00	
4.3	Тамбур-шлюз	2,90	
4.4	Тамбур-шлюз	2,40	
4.5	Тамбур-шлюз	1,80	
4.6	Тамбур-шлюз	2,70	
4.7	Лифтовой холл	4,80	
4.8	Лифтовой холл/ПБ3	20,10	
4.9	Коридор	45,90	
4.10	Коридор	44,80	
		161,90	
		1204,30	

ПРИМЕЧАНИЯ

1. Перечень чертежей, состав проекта и общие указания см. "Общие данные" лист 1
2. Монолитные железобетонные конструкции, их размеры, привязки к осям и армирование см. раздел КЖ.
3. Размеры кирпичных перегородок и перегородок из газобетонных блоков даны по основным конструкциям без учета штукатурки.
4. Размеры, обозначенные знаком (*), уточняются по месту или по Дизайн-проекту.
5. Спецификации элементов заполнения дверных проемов и инженерных проемов с заполнением см. листы 42,43
6. Экспликацию полов см. на листе 44
7. Лестницы см. АР4.2

УСЛОВНЫЕ ОБОЗНАЧЕНИЯ

- Монолитные железобетонные конструкции
- Перегородки из газобетонных блоков D600 ГОСТ 31360-2007 - 100 мм, 200 мм
- Кирпичные перегородки -120 мм
- Минераловатный утеплитель - 100 мм
- Гипсовая штукатурка - 20 мм
- +0,000 - Отметка чистого пола
- 1,360 - Марка типа пола
- Номер корпуса
- 2.1.1 - Номер помещения
- Номер квартиры
- Номер корпуса
- 2.1 - Номер помещения
- ЛФ-1 - Марка лифта
- ЛК 1.1(Н3) - Марка лестницы
- Д1 ЕI30 - Марка двери с указанием степени огнестойкости

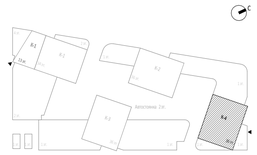

0,000=145.800

12	1	Изм.	111-25		11.12.25	Заказчик: ООО "Арт-групп Камень"
8	2	Изм.	60-25		08.08.25	
7	3	Изм.	33-25		14.05.25	
Изм.	Кол.уч	Лист	№док.	Подпись	Дата	

ГКО-303-22-Р-АР2.6

Многофункциональный гостиничный комплекс с подземной автостоянкой по адресу: г. Москва, проспект Мира, вл. 222/2

Разработал	Уварова	
Проверил	Еремеева	
ГИП	Захарова	
ГАП	Маслова	
Н. контр.		
Рук. отдела	Маслова	

Надземная часть. Планы этажей корпус 4.

Стадия	Лист	Листов
Р	19	

Маркировочный план на отм.+7.350

ООО «АБ КАМЕНЬ Проект»

Формат А1

Согласовано

Взам. инв. №

Подп. и дата

Инв. № подл.

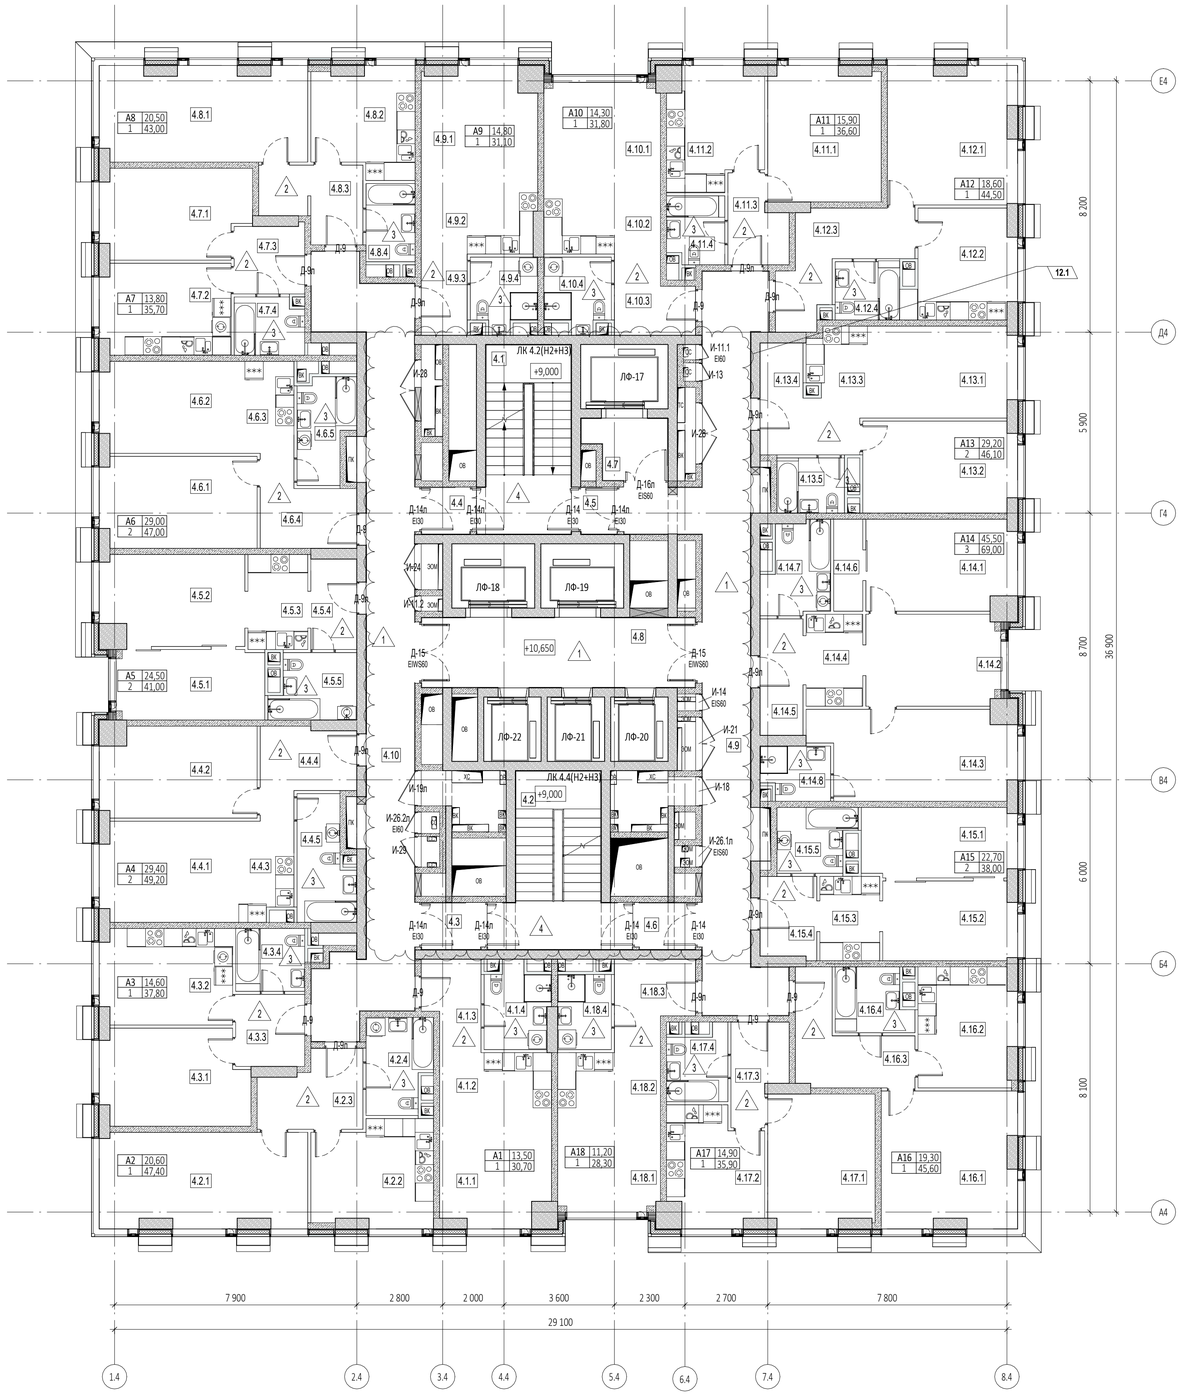

Экспликация помещений на отм.+10.650			
№ Пом.	Наименование помещения	Площадь, м²	Кат. пом.
1 Гостиничный номер			
4.1.1	Комната	13,50	
4.1.2	Кухня-ниша	6,60	
4.1.3	Холл	5,10	
4.1.4	С/У	5,50	
		30,70	
2 Гостиничный номер			
4.2.1	Комната	20,60	
4.2.2	Кухня	13,00	
4.2.3	Холл	7,50	
4.2.4	С/У	6,30	
		47,40	
3 Гостиничный номер			
4.3.1	Комната	14,60	
4.3.2	Кухня	13,30	
4.3.3	Холл	5,30	
4.3.4	С/У	4,60	
		37,80	
4 Гостиничный номер			
4.4.1	Комната №1	14,60	
4.4.2	Комната №2	14,80	
4.4.3	Кухня-ниша	5,50	
4.4.4	Холл	7,50	
4.4.5	С/У	6,80	
		49,20	
5 Гостиничный номер			
4.5.1	Комната №1	11,00	
4.5.2	Комната №2	13,50	
4.5.3	Кухня-ниша	6,30	
4.5.4	Холл	4,40	
4.5.5	С/У	5,80	
		41,00	
6 Гостиничный номер			
4.6.1	Комната №1	15,10	
4.6.2	Комната №2	13,90	
4.6.3	Кухня-ниша	4,80	
4.6.4	Холл	7,40	
4.6.5	С/У	5,80	
		47,00	
7 Гостиничный номер			
4.7.1	Комната	13,80	
4.7.2	Кухня	12,60	
4.7.3	Холл	5,10	
4.7.4	С/У	4,20	
		35,70	
8 Гостиничный номер			
4.8.1	Комната	20,50	
4.8.2	Кухня	11,20	
4.8.3	Холл	7,20	
4.8.4	С/У	4,10	
		43,00	

Экспликация помещений на отм.+10.650			
№ Пом.	Наименование помещения	Площадь, м²	Кат. пом.
9 Гостиничный номер			
4.9.1	Комната	14,80	
4.9.2	Кухня-ниша	7,40	
4.9.3	Холл	4,00	
4.9.4	С/У	4,90	
		31,10	
10 Гостиничный номер			
4.10.1	Комната	14,30	
4.10.2	Кухня-ниша	6,80	
4.10.3	Холл	5,80	
4.10.4	С/У	4,90	
		31,80	
11 Гостиничный номер			
4.11.1	Комната	15,90	
4.11.2	Кухня	11,60	
4.11.3	Холл	5,00	
4.11.4	С/У	4,10	
		36,60	
12 Гостиничный номер			
4.12.1	Комната	18,60	
4.12.2	Кухня	11,80	
4.12.3	Холл	10,10	
4.12.4	С/У	4,00	
		44,50	
13 Гостиничный номер			
4.13.1	Комната №1	14,40	
4.13.2	Комната №2	14,80	
4.13.3	Кухня-ниша	5,60	
4.13.4	Холл	7,30	
4.13.5	С/У	4,00	
		46,10	
14 Гостиничный номер			
4.14.1	Комната №1	14,30	
4.14.2	Комната №2	12,90	
4.14.3	Комната №3	18,30	
4.14.4	Кухня-ниша	5,50	
4.14.5	Холл	5,30	
4.14.6	Гардеробная	2,80	
4.14.7	С/У №1	6,10	
4.14.8	С/У №2	3,80	
		69,00	

Экспликация помещений на отм.+10.650			
№ Пом.	Наименование помещения	Площадь, м²	Кат. пом.
15 Гостиничный номер			
4.15.1	Комната №1	11,50	
4.15.2	Комната №2	11,20	
4.15.3	Кухня-ниша	5,40	
4.15.4	Холл	4,90	
4.15.5	С/У	5,00	
		38,00	
16 Гостиничный номер			
4.16.1	Комната	19,30	
4.16.2	Кухня	12,10	
4.16.3	Холл	9,30	
4.16.4	С/У	4,90	
		45,60	
17 Гостиничный номер			
4.17.1	Комната	14,90	
4.17.2	Кухня	11,20	
4.17.3	Холл	5,40	
4.17.4	С/У	4,40	
		35,90	
18 Гостиничный номер			
4.18.1	Комната	11,20	
4.18.2	Кухня-ниша	6,10	
4.18.3	Холл	6,70	
4.18.4	С/У	4,30	
		28,30	
Гостиничный комплекс места общего пользования			
4.1	Лестница	17,50	
4.2	Лестница	19,00	
4.3	Тамбур-шлюз	2,90	
4.4	Тамбур-шлюз	2,40	
4.5	Тамбур-шлюз	1,80	
4.6	Тамбур-шлюз	2,70	
4.7	Лифтовой холл	4,80	
4.8	Лифтовой холл/ПБ3	20,10	
4.9	Коридор	44,80	
4.10	Коридор	46,00	
		162,00	
		900,70	

УСЛОВНЫЕ ОБОЗНАЧЕНИЯ

- Монолитные железобетонные конструкции
- Перегородки из газобетонных блоков D600 ГОСТ 31360-2007 - 100 мм, 200 мм
- Кирпичные перегородки -120 мм
- Минераловатный утеплитель - 100 мм
- Гипсовая штукатурка - 20 мм
- +0,000 - Отметка чистого пола
- 1.360 - Марка типа пола
- 2.1.1 - Номер помещения (Номер корпуса, Номер квартиры)
- 2.1 - Номер помещения (Номер корпуса)
- ЛФ-1 - Марка лифта
- ЛК 1.1(Н3) - Марка лестницы
- Д-1 EI30 - Марка двери с указанием степени огнестойкости

ПРИМЕЧАНИЯ

1. Перечень чертежей, состав проекта и общие указания см. "Общие данные" лист 1
2. Монолитные железобетонные конструкции, их размеры, привязки к осям и армирование см. раздел КЖ.
3. Размеры кирпичных перегородок и перегородок из газобетонных блоков даны по основным конструкциям без учета штукатурки.
4. Размеры, обозначенные знаком (*), уточняются по месту или по Дизайн-проекту.
5. Спецификации элементов заполнения дверных проемов и инженерных проемов с заполнением см. листы 42,43
6. Экспликацию полов см. на листе 44
7. Лестницы см. АР4.2

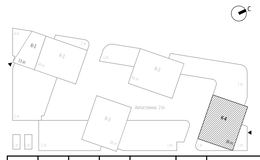

0,000=145.800

						Заказчик: ООО "Арт-групп Камень"	ГКО-303-22-Р-АР2.6
12	1	Изм.	111-25		11.12.25	Многофункциональный гостиничный комплекс с подземной автостоянкой по адресу: г. Москва, проспект Мира, вл. 222/2	
8	2	Изм.	60-25		05.08.25		
Изм.	Кол.уч	Лист	№док.	Подпись	Дата		
Разработал		Уварова				Надземная часть. Планы этажей корпус 4.	Стадия: Р; Лист: 20; Листов:
Проверил		Еремеева					
ГИП		Захарова					
ГАП		Маслова				Маркировочный план на отм.+10.650	ООО «АБ КАМЕНЬ Проект»
Н. контр.							
Рук. отдела		Маслова					

Согласовано

Взам. инв. №

Подп. и дата

Инв. № подл.

Формат А1

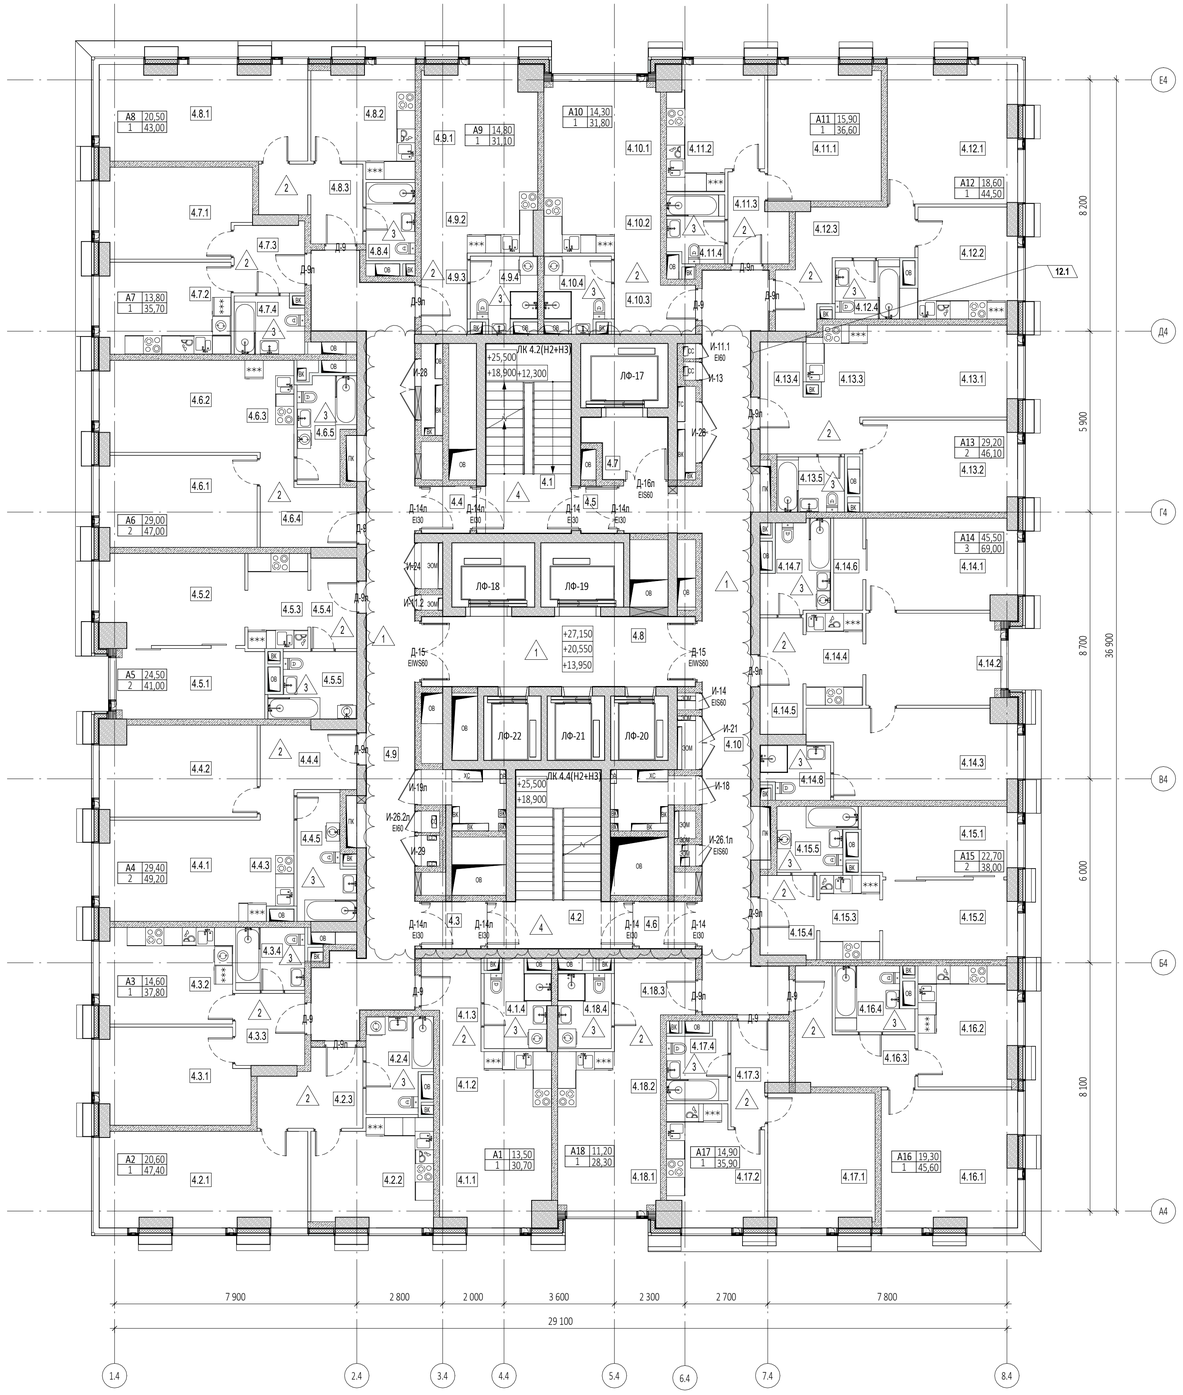

Экспликация помещений на отм.+13.950, +20.550, +27.150

№ Пом.	Наименование помещения	Площадь, м²	Кат. пом.
1 Гостиничный номер			
4.1.1	Комната	13,50	
4.1.2	Кухня-ниша	6,60	
4.1.3	Холл	5,10	
4.1.4	С/У	5,50	
		30,70	
2 Гостиничный номер			
4.2.1	Комната	20,60	
4.2.2	Кухня	13,00	
4.2.3	Холл	7,50	
4.2.4	С/У	6,30	
		47,40	
3 Гостиничный номер			
4.3.1	Комната	14,60	
4.3.2	Кухня	13,30	
4.3.3	Холл	5,30	
4.3.4	С/У	4,60	
		37,80	
4 Гостиничный номер			
4.4.1	Комната №1	14,60	
4.4.2	Комната №2	14,80	
4.4.3	Кухня-ниша	5,50	
4.4.4	Холл	7,50	
4.4.5	С/У	6,80	
		49,20	
5 Гостиничный номер			
4.5.1	Комната №1	11,00	
4.5.2	Комната №2	13,50	
4.5.3	Кухня-ниша	6,30	
4.5.4	Холл	4,40	
4.5.5	С/У	5,80	
		41,00	
6 Гостиничный номер			
4.6.1	Комната №1	15,10	
4.6.2	Комната №2	13,90	
4.6.3	Кухня-ниша	4,80	
4.6.4	Холл	7,40	
4.6.5	С/У	5,80	
		47,00	
7 Гостиничный номер			
4.7.1	Комната	13,80	
4.7.2	Кухня	12,60	
4.7.3	Холл	5,10	
4.7.4	С/У	4,20	
		35,70	

Экспликация помещений на отм.+13.950, +20.550, +27.150

№ Пом.	Наименование помещения	Площадь, м²	Кат. пом.
8 Гостиничный номер			
4.8.1	Комната	20,50	
4.8.2	Кухня	11,20	
4.8.3	Холл	7,20	
4.8.4	С/У	4,10	
		43,00	
9 Гостиничный номер			
4.9.1	Комната	14,80	
4.9.2	Кухня-ниша	7,40	
4.9.3	Холл	4,00	
4.9.4	С/У	4,90	
		31,10	
10 Гостиничный номер			
4.10.1	Комната	14,30	
4.10.2	Кухня-ниша	6,80	
4.10.3	Холл	5,80	
4.10.4	С/У	4,90	
		31,80	
11 Гостиничный номер			
4.11.1	Комната	15,90	
4.11.2	Кухня	11,60	
4.11.3	Холл	5,00	
4.11.4	С/У	4,10	
		36,60	
12 Гостиничный номер			
4.12.1	Комната	18,60	
4.12.2	Кухня	11,80	
4.12.3	Холл	10,10	
4.12.4	С/У	4,00	
		44,50	
13 Гостиничный номер			
4.13.1	Комната №1	14,40	
4.13.2	Комната №2	14,80	
4.13.3	Кухня-ниша	5,60	
4.13.4	Холл	7,30	
4.13.5	С/У	4,00	
		46,10	
14 Гостиничный номер			
4.14.1	Комната №1	14,30	
4.14.2	Комната №2	12,90	
4.14.3	Комната №3	18,30	
4.14.4	Кухня-ниша	5,50	
4.14.5	Холл	5,30	
4.14.6	Гардеробная	2,80	
4.14.7	С/У №1	6,10	
4.14.8	С/У №2	3,80	
		69,00	

Экспликация помещений на отм.+13.950, +20.550, +27.150

№ Пом.	Наименование помещения	Площадь, м²	Кат. пом.
15 Гостиничный номер			
4.15.1	Комната №1	11,50	
4.15.2	Комната №2	11,20	
4.15.3	Кухня-ниша	5,40	
4.15.4	Холл	4,90	
4.15.5	С/У	5,00	
		38,00	
16 Гостиничный номер			
4.16.1	Комната	19,30	
4.16.2	Кухня	12,10	
4.16.3	Холл	9,30	
4.16.4	С/У	4,90	
		45,60	
17 Гостиничный номер			
4.17.1	Комната	14,90	
4.17.2	Кухня	11,20	
4.17.3	Холл	5,40	
4.17.4	С/У	4,40	
		35,90	
18 Номер дежурного персонала/горничной			
4.18.1	Комната	11,20	
4.18.2	Кухня-ниша	6,10	
4.18.3	Холл	6,70	
4.18.4	С/У	4,30	
		28,30	
Гостиничный комплекс места общего пользования			
4.1	Лестница	17,50	
4.2	Лестница	19,00	
4.3	Тамбур-шлюз	2,90	
4.4	Тамбур-шлюз	2,40	
4.5	Тамбур-шлюз	1,80	
4.6	Тамбур-шлюз	2,70	
4.7	Лифтовой холл	4,80	
4.8	Лифтовой холл/ПБ3	20,10	
4.9	Коридор	46,00	
4.10	Коридор	44,80	
		162,00	
		900,70	

ПРИМЕЧАНИЯ

1. Перечень чертежей, состав проекта и общие указания см. "Общие данные" лист 1
2. Монолитные железобетонные конструкции, их размеры, привязки к осям и армирование см. раздел КЖ.
3. Размеры кирпичных перегородок и перегородок из газобетонных блоков даны по основным конструкциям без учета штукатурки.
4. Размеры, обозначенные знаком (*), уточняются по месту или по Дизайн-проекту.
5. Спецификации элементов заполнения дверных проемов и инженерных проемов с заполнением см. листы 42,43
6. Экспликацию полов см. на листе 44
7. Лестницы см. АР4.2

УСЛОВНЫЕ ОБОЗНАЧЕНИЯ

- Монолитные железобетонные конструкции
- Перегородки из газобетонных блоков D600 ГОСТ 31360-2007 - 100 мм, 200 мм
- Кирпичные перегородки -120 мм
- Минераловатный утеплитель - 100 мм
- Гипсовая штукатурка - 20 мм
- +0,000 - Отметка чистого пола
- 1.360 - Марка типа пола
- 2.1.1 - Номер корпуса, Номер помещения, Номер квартиры
- 2.1 - Номер корпуса, Номер помещения
- ЛФ-1 - Марка лифта
- ЛК 1.1(Н3) - Марка лестницы
- Д-1 EI30 - Марка двери с указанием степени огнестойкости

0,000=145.800

						Заказчик: ООО "Арт-групп Камень"	ГКО-303-22-Р-АР2.6
12	1	Изм.	111-25		11.12.25	Многофункциональный гостиничный комплекс с подземной автостоянкой по адресу: г. Москва, проспект Мира, вл. 222/2	
8	2	Изм.	60-25		05.08.25		
Изм.	Кол.уч	Лист	№док.	Подпись	Дата		
Разработал		Уварова				Надземная часть. Планы этажей корпус 4.	Стадия: Р; Лист: 21; Листов:
Проверил		Еремеева					
ГИП		Захарова					
ГАП		Маслова					
Н. контр.						Маркировочный план на отм.+13.950, +20.550, +27.150	ООО «АБ КАМЕНЬ Проект»
Рук. отдела		Маслова					

Формат А1

Согласовано

Взам. инв. №

Подп. и дата

Инв. № подл.

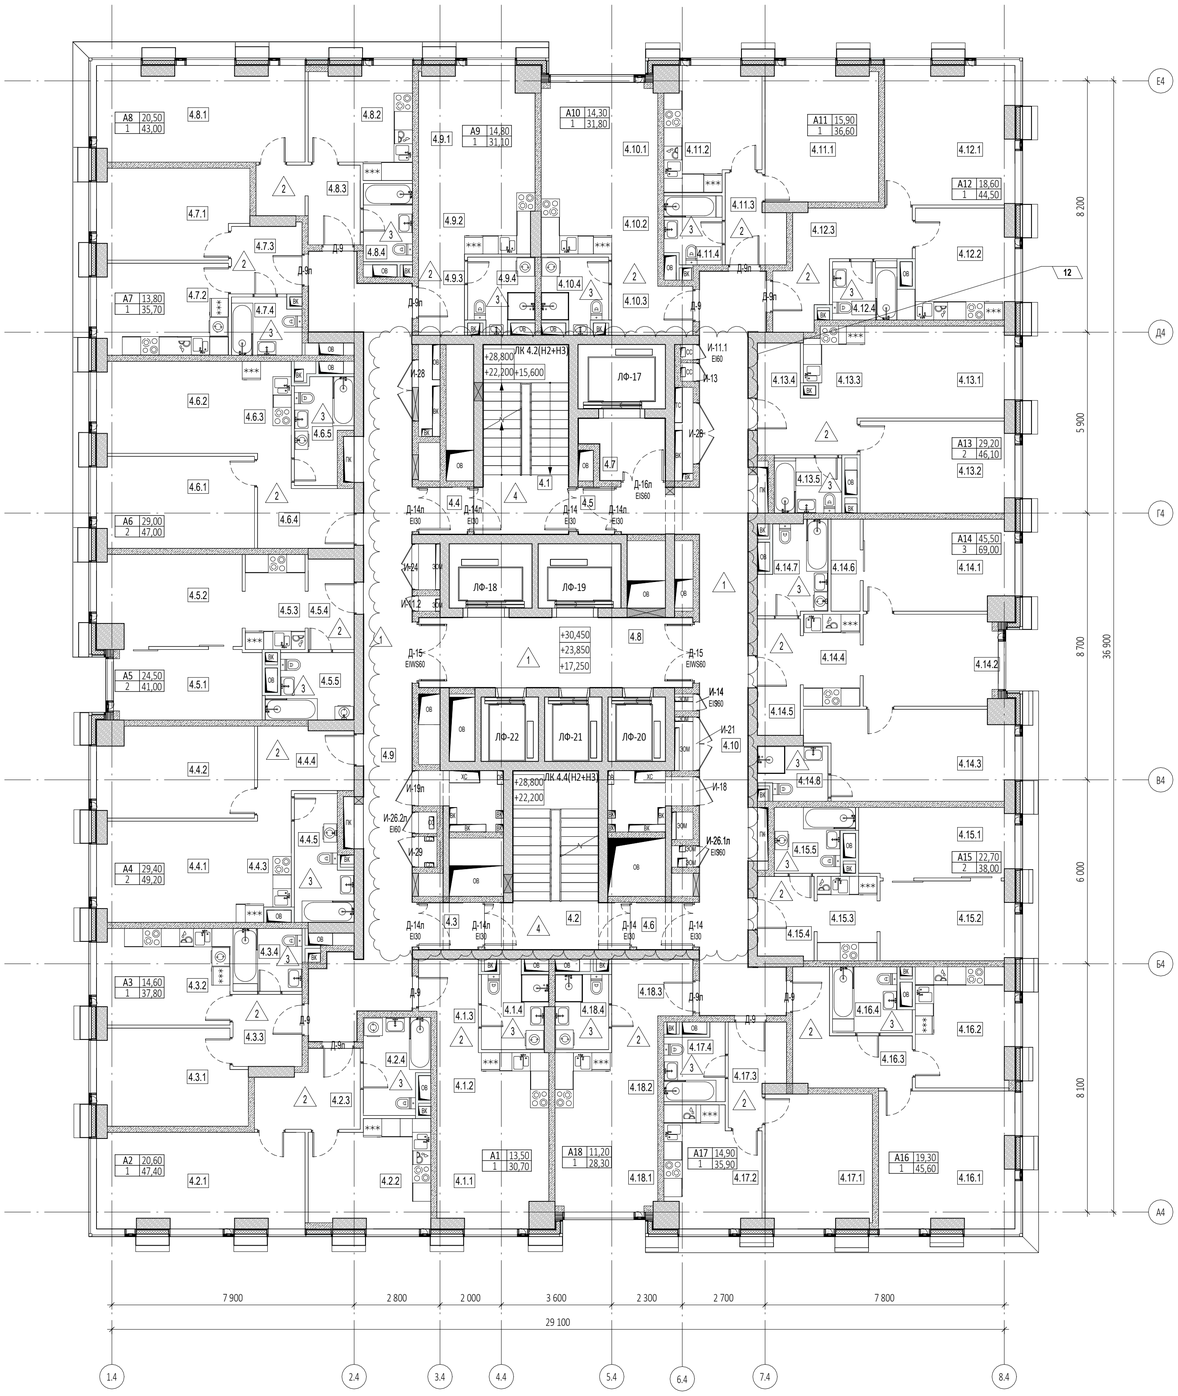

Экспликация помещений на отм.+17.250, +23.850, +30.450			
№ Пом.	Наименование помещения	Площадь, м²	Кат. пом.
1 Гостиничный номер			
4.1.1	Комната	13,50	
4.1.2	Кухня-ниша	6,60	
4.1.3	Холл	5,10	
4.1.4	С/У	5,50	
		30,70	
2 Гостиничный номер			
4.2.1	Комната	20,60	
4.2.2	Кухня	13,00	
4.2.3	Холл	7,50	
4.2.4	С/У	6,30	
		47,40	
3 Гостиничный номер			
4.3.1	Комната	14,60	
4.3.2	Кухня	13,30	
4.3.3	Холл	5,30	
4.3.4	С/У	4,60	
		37,80	
4 Гостиничный номер			
4.4.1	Комната №1	14,60	
4.4.2	Комната №2	14,80	
4.4.3	Кухня-ниша	5,50	
4.4.4	Холл	7,50	
4.4.5	С/У	6,80	
		49,20	
5 Гостиничный номер			
4.5.1	Комната №1	11,00	
4.5.2	Комната №2	13,50	
4.5.3	Кухня-ниша	6,30	
4.5.4	Холл	4,40	
4.5.5	С/У	5,80	
		41,00	
6 Гостиничный номер			
4.6.1	Комната №1	15,10	
4.6.2	Комната №2	13,90	
4.6.3	Кухня-ниша	4,80	
4.6.4	Холл	7,40	
4.6.5	С/У	5,80	
		47,00	
7 Гостиничный номер			
4.7.1	Комната	13,80	
4.7.2	Кухня	12,60	
4.7.3	Холл	5,10	
4.7.4	С/У	4,20	
		35,70	

Экспликация помещений на отм.+17.250, +23.850, +30.450			
№ Пом.	Наименование помещения	Площадь, м²	Кат. пом.
8 Гостиничный номер			
4.8.1	Комната	20,50	
4.8.2	Кухня	11,20	
4.8.3	Холл	7,20	
4.8.4	С/У	4,10	
		43,00	
9 Гостиничный номер			
4.9.1	Комната	14,80	
4.9.2	Кухня-ниша	7,40	
4.9.3	Холл	4,00	
4.9.4	С/У	4,90	
		31,10	
10 Гостиничный номер			
4.10.1	Комната	14,30	
4.10.2	Кухня-ниша	6,80	
4.10.3	Холл	5,80	
4.10.4	С/У	4,90	
		31,80	
11 Гостиничный номер			
4.11.1	Комната	15,90	
4.11.2	Кухня	11,60	
4.11.3	Холл	5,00	
4.11.4	С/У	4,10	
		36,60	
12 Гостиничный номер			
4.12.1	Комната	18,60	
4.12.2	Кухня	11,80	
4.12.3	Холл	10,10	
4.12.4	С/У	4,00	
		44,50	
13 Гостиничный номер			
4.13.1	Комната №1	14,40	
4.13.2	Комната №2	14,80	
4.13.3	Кухня-ниша	5,60	
4.13.4	Холл	7,30	
4.13.5	С/У	4,00	
		46,10	
14 Гостиничный номер			
4.14.1	Комната №1	14,30	
4.14.2	Комната №2	12,90	
4.14.3	Комната №3	18,30	
4.14.4	Кухня-ниша	5,50	
4.14.5	Холл	5,30	
4.14.6	Гардеробная	2,80	
4.14.7	С/У №1	6,10	
4.14.8	С/У №2	3,80	
		69,00	

Экспликация помещений на отм.+17.250, +23.850, +30.450			
№ Пом.	Наименование помещения	Площадь, м²	Кат. пом.
15 Гостиничный номер			
4.15.1	Комната №1	11,50	
4.15.2	Комната №2	11,20	
4.15.3	Кухня-ниша	5,40	
4.15.4	Холл	4,90	
4.15.5	С/У	5,00	
		38,00	
16 Гостиничный номер			
4.16.1	Комната	19,30	
4.16.2	Кухня	12,10	
4.16.3	Холл	9,30	
4.16.4	С/У	4,90	
		45,60	
17 Гостиничный номер			
4.17.1	Комната	14,90	
4.17.2	Кухня	11,20	
4.17.3	Холл	5,40	
4.17.4	С/У	4,40	
		35,90	
18 Гостиничный номер			
4.18.1	Комната	11,20	
4.18.2	Кухня-ниша	6,10	
4.18.3	Холл	6,70	
4.18.4	С/У	4,30	
		28,30	
Гостиничный комплекс места общего пользования			
4.1	Лестница	17,50	
4.2	Лестница	19,00	
4.3	Тамбур-шлюз	2,90	
4.4	Тамбур-шлюз	2,40	
4.5	Тамбур-шлюз	1,80	
4.6	Тамбур-шлюз	2,70	
4.7	Лифтовой холл	4,80	
4.8	Лифтовой холл/ПБ3	20,10	
4.9	Коридор	46,00	
4.10	Коридор	44,80	
		162,00	
		900,70	

УСЛОВНЫЕ ОБОЗНАЧЕНИЯ

- Монолитные железобетонные конструкции
- Перегородки из газобетонных блоков D600 ГОСТ 31360-2007 - 100 мм, 200 мм
- Кирпичные перегородки -120 мм
- Минераловатный утеплитель - 100 мм
- Гипсовая штукатурка - 20 мм
- +0,000 - Отметка чистого пола
- 1.360 - Марка типа пола
- 2.1.1 - Номер помещения (Номер корпуса, Номер квартиры)
- 2.1 - Номер помещения (Номер корпуса)
- ЛФ-1 - Марка лифта
- ЛК 1.1(Н3) - Марка лестницы
- Д-1 Ei30 - Марка двери с указанием степени огнестойкости

ПРИМЕЧАНИЯ

1. Перечень чертежей, состав проекта и общие указания см. "Общие данные" лист 1
2. Монолитные железобетонные конструкции, их размеры, привязки к осям и армирование см. раздел КЖ.
3. Размеры кирпичных перегородок и перегородок из газобетонных блоков даны по основным конструкциям без учета штукатурки.
4. Размеры, обозначенные знаком (*), уточняются по месту или по Дизайн-проекту.
5. Спецификации элементов заполнения дверных проемов и инженерных проемов с заполнением см. листы 42,43
6. Экспликацию полов см. на листе 44
7. Лестницы см. АР4.2

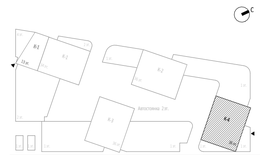

0,000=145.800

						Заказчик: ООО "Арт-групп Камень"	ГКО-303-22-Р-АР2.6
12	1	Изм.	111-25		11.12.25	Многофункциональный гостиничный комплекс с подземной автостоянкой по адресу: г. Москва, проспект Мира, вл. 222/2	
8	2	Изм.	60-25		05.08.25		
Изм.	Кол.уч	Лист	№док.	Подпись	Дата		
Разработал		Уварова				Надземная часть. Планы этажей корпус 4.	Стадия: Р; Лист: 22; Листов:
Проверил		Еремеева					
ГИП		Захарова					
ГАП		Маслова				Маркировочный план на отм. на отм.+17.250, +23.850, +30.450	ООО «АБ КАМЕНЬ Проект»
Н. контр.							
Рук. отдела		Маслова					

Формат А1

Согласовано

Взам. инв. №

Подп. и дата

Инв. № подл.

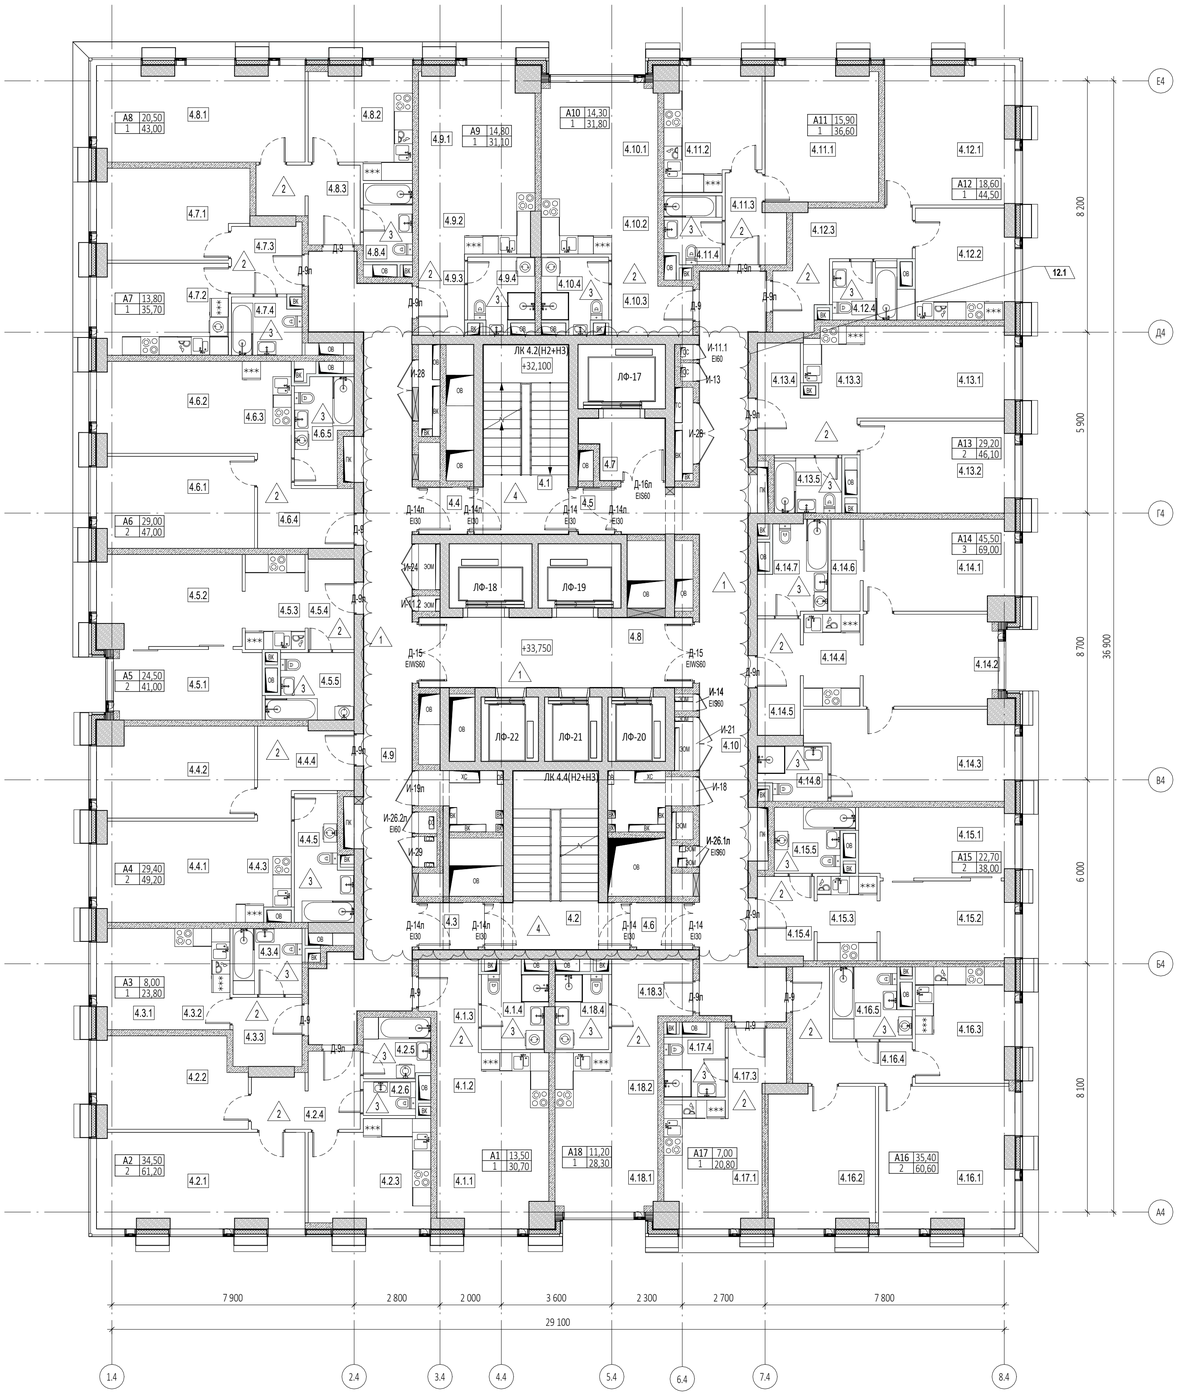

Экспликация помещений на отм.+33.750

№ Пом.	Наименование помещения	Площадь, м²	Кат. пом.
1 Гостиничный номер			
4.1.1	Комната	13,50	
4.1.2	Кухня-ниша	6,60	
4.1.3	Холл	5,10	
4.1.4	С/У	5,50	
		30,70	
2 Гостиничный номер			
4.2.1	Комната №1	20,60	
4.2.2	Комната №2	13,90	
4.2.3	Кухня	13,00	
4.2.4	Холл	7,50	
4.2.5	С/У №1	4,30	
4.2.6	С/У №2	1,90	
		61,20	
3 Гостиничный номер			
4.3.1	Комната	8,00	
4.3.2	Кухня-ниша	5,90	
4.3.3	Холл	5,10	
4.3.4	С/У	4,80	
		23,80	
4 Гостиничный номер			
4.4.1	Комната №1	14,60	
4.4.2	Комната №2	14,80	
4.4.3	Кухня-ниша	5,50	
4.4.4	Холл	7,50	
4.4.5	С/У	6,80	
		49,20	
5 Гостиничный номер			
4.5.1	Комната №1	11,00	
4.5.2	Комната №2	13,50	
4.5.3	Кухня-ниша	6,30	
4.5.4	Холл	4,40	
4.5.5	С/У	5,80	
		41,00	
6 Гостиничный номер			
4.6.1	Комната №1	15,10	
4.6.2	Комната №2	13,90	
4.6.3	Кухня-ниша	4,80	
4.6.4	Холл	7,40	
4.6.5	С/У	5,80	
		47,00	
7 Гостиничный номер			
4.7.1	Комната	13,80	
4.7.2	Кухня	12,60	
4.7.3	Холл	5,10	
4.7.4	С/У	4,20	
		35,70	

Экспликация помещений на отм.+33.750

№ Пом.	Наименование помещения	Площадь, м²	Кат. пом.
8 Гостиничный номер			
4.8.1	Комната	20,50	
4.8.2	Кухня	11,20	
4.8.3	Холл	7,20	
4.8.4	С/У	4,10	
		43,00	
9 Гостиничный номер			
4.9.1	Комната	14,80	
4.9.2	Кухня-ниша	7,40	
4.9.3	Холл	4,00	
4.9.4	С/У	4,90	
		31,10	
10 Гостиничный номер			
4.10.1	Комната	14,30	
4.10.2	Кухня-ниша	6,80	
4.10.3	Холл	5,80	
4.10.4	С/У	4,90	
		31,80	
11 Гостиничный номер			
4.11.1	Комната	15,90	
4.11.2	Кухня	11,60	
4.11.3	Холл	5,00	
4.11.4	С/У	4,10	
		36,60	
12 Гостиничный номер			
4.12.1	Комната	18,60	
4.12.2	Кухня	11,80	
4.12.3	Холл	10,10	
4.12.4	С/У	4,00	
		44,50	
13 Гостиничный номер			
4.13.1	Комната №1	14,40	
4.13.2	Комната №2	14,80	
4.13.3	Кухня-ниша	5,60	
4.13.4	Холл	7,30	
4.13.5	С/У	4,00	
		46,10	
14 Гостиничный номер			
4.14.1	Комната №1	14,30	
4.14.2	Комната №2	12,90	
4.14.3	Комната №3	18,30	
4.14.4	Кухня-ниша	5,50	
4.14.5	Холл	5,30	
4.14.6	Гардеробная	2,80	
4.14.7	С/У №1	6,10	
4.14.8	С/У №2	3,80	
		69,00	

Экспликация помещений на отм.+33.750

№ Пом.	Наименование помещения	Площадь, м²	Кат. пом.
15 Гостиничный номер			
4.15.1	Комната №1	11,50	
4.15.2	Комната №2	11,20	
4.15.3	Кухня-ниша	5,40	
4.15.4	Холл	4,90	
4.15.5	С/У	5,00	
		38,00	
16 Гостиничный номер			
4.16.1	Комната №1	19,90	
4.16.2	Комната №2	15,50	
4.16.3	Кухня	11,60	
4.16.4	Холл	8,20	
4.16.5	С/У	5,40	
		60,60	
17 Номер дежурного персонала/горничной			
4.17.1	Комната	7,00	
4.17.2	Кухня-ниша	6,00	
4.17.3	Холл	3,70	
4.17.4	С/У	4,10	
		20,80	
18 Гостиничный номер			
4.18.1	Комната	11,20	
4.18.2	Кухня-ниша	6,10	
4.18.3	Холл	6,70	
4.18.4	С/У	4,30	
		28,30	
Гостиничный комплекс места общего пользования			
4.1	Лестница	17,50	
4.2	Лестница	19,00	
4.3	Тамбур-шлюз	2,90	
4.4	Тамбур-шлюз	2,40	
4.5	Тамбур-шлюз	1,80	
4.6	Тамбур-шлюз	2,70	
4.7	Лифтовой холл	4,80	
4.8	Лифтовой холл/ПБЗ	20,10	
4.9	Коридор	46,20	
4.10	Коридор	45,20	
		162,60	
		901,00	

УСЛОВНЫЕ ОБОЗНАЧЕНИЯ

- Монолитные железобетонные конструкции
- Перегородки из газобетонных блоков D600 ГОСТ 31360-2007 - 100 мм, 200 мм
- Кирпичные перегородки -120 мм
- Минераловатный утеплитель - 100 мм
- Гипсовая штукатурка - 20 мм
- +0,000 - Отметка чистого пола
- 1.360 - Марка типа пола
- 2.1.1 - Номер помещения (Номер корпуса, Номер квартиры)
- 2.1 - Номер помещения (Номер корпуса)
- ЛФ-1 - Марка лифта
- ЛК 1.1(Н3) - Марка лестницы
- Д-1 EI30 - Марка двери с указанием степени огнестойкости

ПРИМЕЧАНИЯ

1. Перечень чертежей, состав проекта и общие указания см. "Общие данные" лист 1
2. Монолитные железобетонные конструкции, их размеры, привязки к осям и армирование см. раздел КЖ.
3. Размеры кирпичных перегородок и перегородок из газобетонных блоков даны по основным конструкциям без учета штукатурки.
4. Размеры, обозначенные знаком (*), уточняются по месту или по Дизайн-проекту.
5. Спецификации элементов заполнения дверных проемов и инженерных проемов с заполнением см. листы 42,43
6. Экспликацию полов см. на листе 44
7. Лестницы см. АР4.2

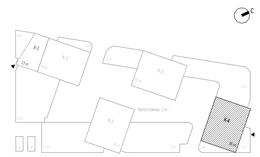

0,000=145.800

						Заказчик: ООО "Арт-групп Камень"	ГКО-303-22-Р-АР2.6
12	1	Изм.	111-25		11.12.25	Многофункциональный гостиничный комплекс с подземной автостоянкой по адресу: г. Москва, проспект Мира, вл. 222/2	
8	2	Изм.	60-25		05.08.25		
Изм.	Кол.уч	Лист	№док.	Подпись	Дата		
Разработал		Уварова				Надземная часть. Планы этажей корпус 4.	Стадия: Р; Лист: 23; Листов:
Проверил		Еремеева					
ГИП		Захарова					
ГАП		Маслова				Маркировочный план на отм.+33.750	ООО «АБ КАМЕНЬ Проект»
Н. контр.							
Рук. отдела		Маслова					

Формат А1

Согласовано

Взам. инв. №

Подп. и дата

Инв. № подл.

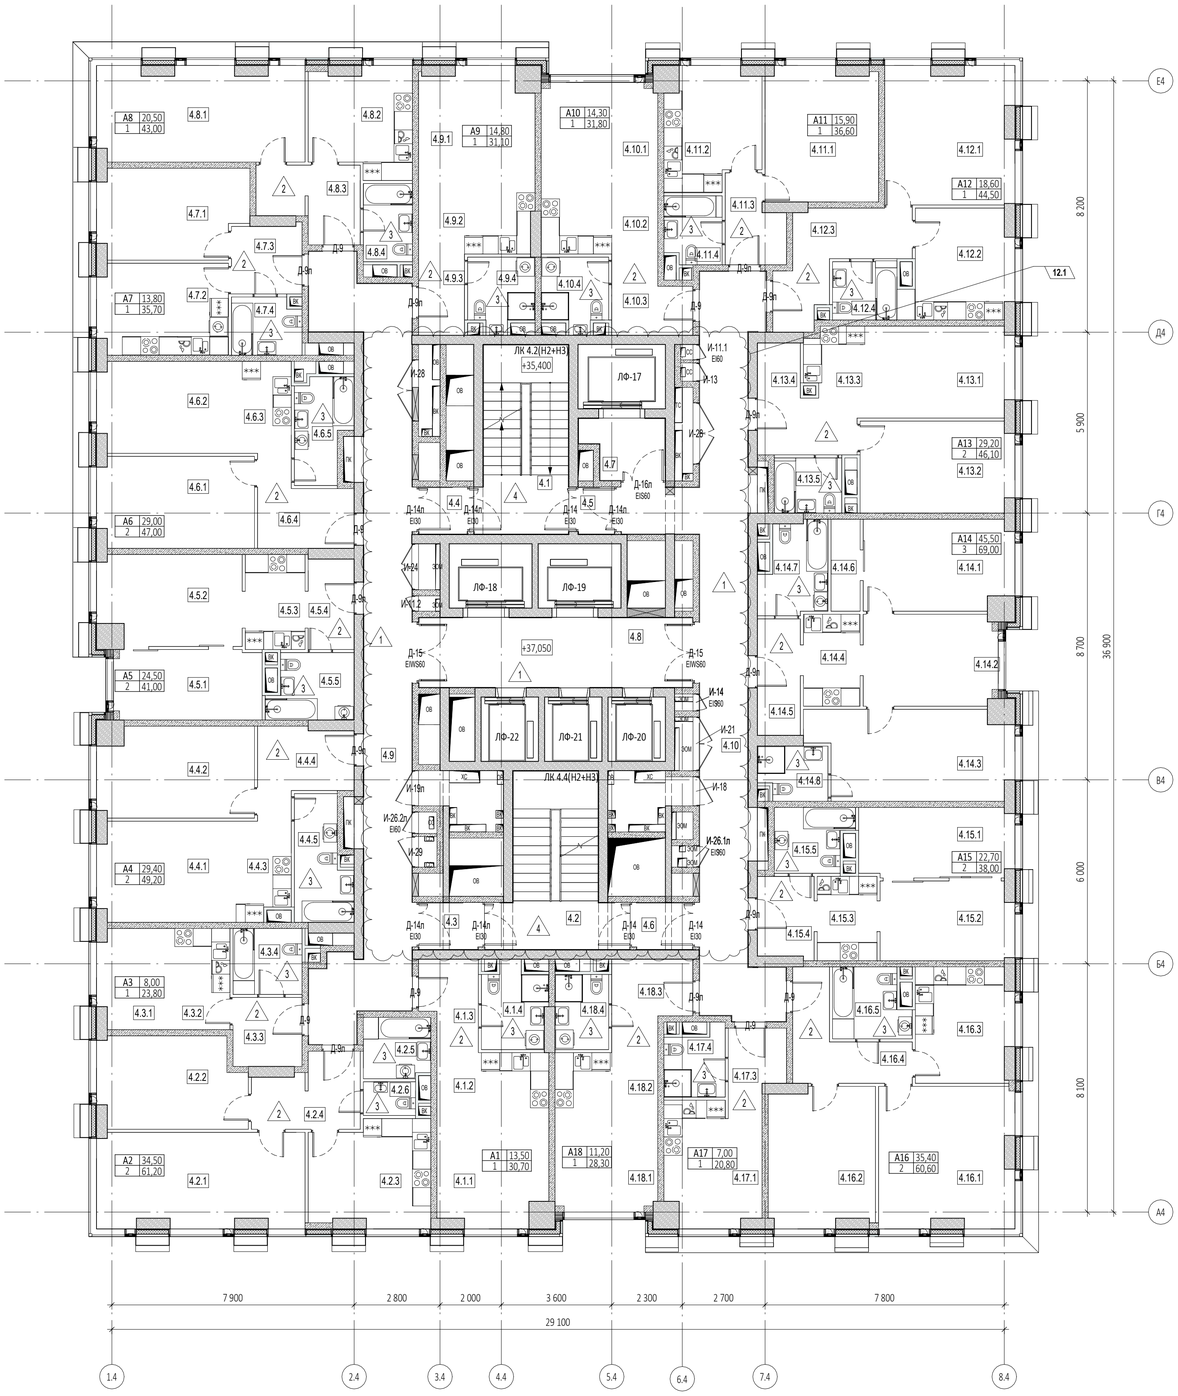

Экспликация помещений на отм. +37.050

№ Пом.	Наименование помещения	Площадь, м²	Кат. пом.
1 Гостиничный номер			
4.1.1	Комната	13,50	
4.1.2	Кухня-ниша	6,60	
4.1.3	Холл	5,10	
4.1.4	С/У	5,50	
		30,70	
2 Гостиничный номер			
4.2.1	Комната №1	20,60	
4.2.2	Комната №2	13,90	
4.2.3	Кухня	13,00	
4.2.4	Холл	7,50	
4.2.5	С/У №1	4,30	
4.2.6	С/У №2	1,90	
		61,20	
3 Гостиничный номер			
4.3.1	Комната	8,00	
4.3.2	Кухня-ниша	5,90	
4.3.3	Холл	5,10	
4.3.4	С/У	4,80	
		23,80	
4 Гостиничный номер			
4.4.1	Комната №1	14,60	
4.4.2	Комната №2	14,80	
4.4.3	Кухня-ниша	5,50	
4.4.4	Холл	7,50	
4.4.5	С/У	6,80	
		49,20	
5 Гостиничный номер			
4.5.1	Комната №1	11,00	
4.5.2	Комната №2	13,50	
4.5.3	Кухня-ниша	6,30	
4.5.4	Холл	4,40	
4.5.5	С/У	5,80	
		41,00	
6 Гостиничный номер			
4.6.1	Комната №1	15,10	
4.6.2	Комната №2	13,90	
4.6.3	Кухня-ниша	4,80	
4.6.4	Холл	7,40	
4.6.5	С/У	5,80	
		47,00	
7 Гостиничный номер			
4.7.1	Комната	13,80	
4.7.2	Кухня	12,60	
4.7.3	Холл	5,10	
4.7.4	С/У	4,20	
		35,70	

Экспликация помещений на отм. +37.050

№ Пом.	Наименование помещения	Площадь, м²	Кат. пом.
8 Гостиничный номер			
4.8.1	Комната	20,50	
4.8.2	Кухня	11,20	
4.8.3	Холл	7,20	
4.8.4	С/У	4,10	
		43,00	
9 Гостиничный номер			
4.9.1	Комната	14,80	
4.9.2	Кухня-ниша	7,40	
4.9.3	Холл	4,00	
4.9.4	С/У	4,90	
		31,10	
10 Гостиничный номер			
4.10.1	Комната	14,30	
4.10.2	Кухня-ниша	6,80	
4.10.3	Холл	5,80	
4.10.4	С/У	4,90	
		31,80	
11 Гостиничный номер			
4.11.1	Комната	15,90	
4.11.2	Кухня	11,60	
4.11.3	Холл	5,00	
4.11.4	С/У	4,10	
		36,60	
12 Гостиничный номер			
4.12.1	Комната	18,60	
4.12.2	Кухня	11,80	
4.12.3	Холл	10,10	
4.12.4	С/У	4,00	
		44,50	
13 Гостиничный номер			
4.13.1	Комната №1	14,40	
4.13.2	Комната №2	14,80	
4.13.3	Кухня-ниша	5,60	
4.13.4	Холл	7,30	
4.13.5	С/У	4,00	
		46,10	
14 Гостиничный номер			
4.14.1	Комната №1	14,30	
4.14.2	Комната №2	12,90	
4.14.3	Комната №3	18,30	
4.14.4	Кухня-ниша	5,50	
4.14.5	Холл	5,30	
4.14.6	Гардеробная	2,80	
4.14.7	С/У №1	6,10	
4.14.8	С/У №2	3,80	
		69,00	

Экспликация помещений на отм. +37.050

№ Пом.	Наименование помещения	Площадь, м²	Кат. пом.
15 Гостиничный номер			
4.15.1	Комната №1	11,50	
4.15.2	Комната №2	11,20	
4.15.3	Кухня-ниша	5,40	
4.15.4	Холл	4,90	
4.15.5	С/У	5,00	
		38,00	
16 Гостиничный номер			
4.16.1	Комната №1	19,90	
4.16.2	Комната №2	15,50	
4.16.3	Кухня	11,60	
4.16.4	Холл	8,20	
4.16.5	С/У	5,40	
		60,60	
17 Гостиничный номер			
4.17.1	Комната	7,00	
4.17.2	Кухня-ниша	6,00	
4.17.3	Холл	3,70	
4.17.4	С/У	4,10	
		20,80	
18 Гостиничный номер			
4.18.1	Комната	11,20	
4.18.2	Кухня-ниша	6,10	
4.18.3	Холл	6,70	
4.18.4	С/У	4,30	
		28,30	
Гостиничный комплекс места общего пользования			
4.1	Лестница	17,50	
4.2	Лестница	19,00	
4.3	Тамбур-шлюз	2,90	
4.4	Тамбур-шлюз	2,40	
4.5	Тамбур-шлюз	1,80	
4.6	Тамбур-шлюз	2,70	
4.7	Лифтовой холл	4,80	
4.8	Лифтовой холл/ПБ3	20,10	
4.9	Коридор	46,20	
4.10	Коридор	45,20	
		162,60	
		901,00	

ПРИМЕЧАНИЯ

1. Перечень чертежей, состав проекта и общие указания см. "Общие данные" лист 1
2. Монолитные железобетонные конструкции, их размеры, привязки к осям и армирование см. раздел КЖ.
3. Размеры кирпичных перегородок и перегородок из газобетонных блоков даны по основным конструкциям без учета штукатурки.
4. Размеры, обозначенные знаком (*), уточняются по месту или по Дизайн-проекту.
5. Спецификации элементов заполнения дверных проемов и инженерных проемов с заполнением см. листы 42,43
6. Экспликацию полов см. на листе 44
7. Лестницы см. АР4.2

УСЛОВНЫЕ ОБОЗНАЧЕНИЯ

- Монолитные железобетонные конструкции
- Перегородки из газобетонных блоков D600 ГОСТ 31360-2007 - 100 мм, 200 мм
- Кирпичные перегородки -120 мм
- Минераловатный утеплитель - 100 мм
- Гипсовая штукатурка - 20 мм
- +0,000 - Отметка чистого пола
- 1.360 - Марка типа пола
- Номер корпуса
- 2.1.1 Номер помещения
- Номер квартиры
- Номер корпуса
- 2.1 Номер помещения
- ЛФ-1 - Марка лифта
- ЛК 1.1(Н3) - Марка лестницы
- Д-1 EI30 - Марка двери с указанием степени огнестойкости

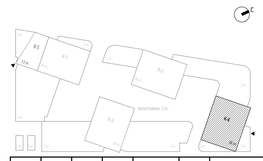

0,000=145.800

						Заказчик: ООО "Арт-групп Камень"	ГКО-303-22-Р-АР2.6
12	1	Изм.	111-25		11.12.25	Многофункциональный гостиничный комплекс с подземной автостоянкой по адресу: г. Москва, проспект Мира, вл. 222/2	
8	2	Изм.	60-25		05.08.25		
Изм.	Кол.уч	Лист	№док.	Подпись	Дата		
Разработал		Уварова				Надземная часть. Планы этажей корпус 4.	Стадия: Р; Лист: 24; Листов:
Проверил		Еремеева					
ГИП		Захарова					
ГАП		Маслова				Маркировочный план на отм. +37.050	ООО «АБ КАМЕНЬ Проект»
Н. контр.							
Рук. отдела		Маслова					

Формат А1

Согласовано

Взам. инв. №

Подп. и дата

Инв. № подл.

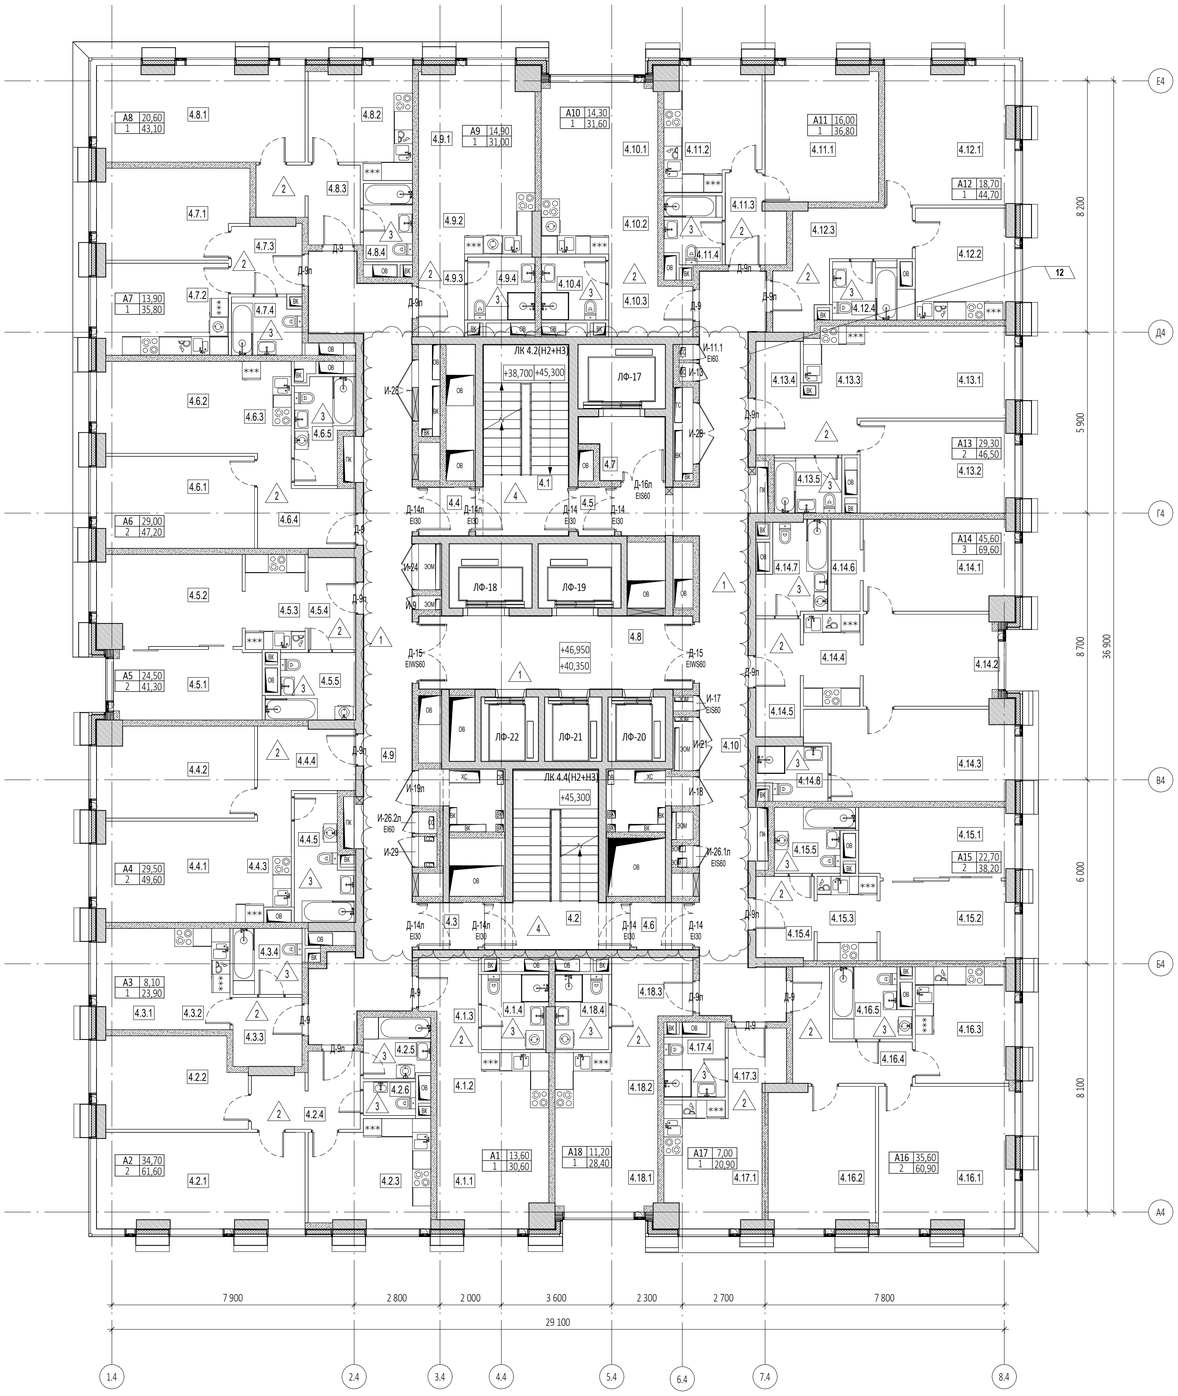

Экспликация помещений на отм.+40.350, +46.950

№ Пом.	Наименование помещения	Площадь, м²	Кат. пом.
1 Гостиничный номер			
4.1.1	Комната	13,60	
4.1.2	Кухня-ниша	6,60	
4.1.3	Холл	5,20	
4.1.4	С/У	5,20	
		30,60	
2 Гостиничный номер			
4.2.1	Комната №1	20,70	
4.2.2	Комната №2	14,00	
4.2.3	Кухня	13,10	
4.2.4	Холл	7,60	
4.2.5	С/У №1	4,30	
4.2.6	С/У №2	1,90	
		61,60	
3 Гостиничный номер			
4.3.1	Комната	8,10	
4.3.2	Кухня-ниша	5,90	
4.3.3	Холл	5,10	
4.3.4	С/У	4,80	
		23,90	
4 Гостиничный номер			
4.4.1	Комната №1	14,70	
4.4.2	Комната №2	14,80	
4.4.3	Кухня-ниша	5,50	
4.4.4	Холл	7,70	
4.4.5	С/У	6,90	
		49,60	
5 Гостиничный номер			
4.5.1	Комната №1	11,00	
4.5.2	Комната №2	13,50	
4.5.3	Кухня-ниша	6,30	
4.5.4	Холл	4,60	
4.5.5	С/У	5,90	
		41,30	
6 Гостиничный номер			
4.6.1	Комната №1	15,10	
4.6.2	Комната №2	13,90	
4.6.3	Кухня-ниша	4,80	
4.6.4	Холл	7,50	
4.6.5	С/У	5,90	
		47,20	
7 Гостиничный номер			
4.7.1	Комната	13,90	
4.7.2	Кухня	12,60	
4.7.3	Холл	5,10	
4.7.4	С/У	4,20	
		35,80	

Экспликация помещений на отм.+40.350, +46.950

№ Пом.	Наименование помещения	Площадь, м²	Кат. пом.
8 Гостиничный номер			
4.8.1	Комната	20,60	
4.8.2	Кухня	11,20	
4.8.3	Холл	7,20	
4.8.4	С/У	4,10	
		43,10	
9 Гостиничный номер			
4.9.1	Комната	14,90	
4.9.2	Кухня-ниша	7,50	
4.9.3	Холл	4,10	
4.9.4	С/У	4,50	
		31,00	
10 Гостиничный номер			
4.10.1	Комната	14,30	
4.10.2	Кухня-ниша	6,80	
4.10.3	Холл	6,20	
4.10.4	С/У	4,30	
		31,60	
11 Гостиничный номер			
4.11.1	Комната	16,00	
4.11.2	Кухня	11,70	
4.11.3	Холл	5,00	
4.11.4	С/У	4,10	
		36,80	
12 Гостиничный номер			
4.12.1	Комната	18,70	
4.12.2	Кухня	11,90	
4.12.3	Холл	10,10	
4.12.4	С/У	4,00	
		44,70	
13 Гостиничный номер			
4.13.1	Комната №1	14,40	
4.13.2	Комната №2	14,90	
4.13.3	Кухня-ниша	5,60	
4.13.4	Холл	7,60	
4.13.5	С/У	4,00	
		46,50	
14 Гостиничный номер			
4.14.1	Комната №1	14,30	
4.14.2	Комната №2	12,90	
4.14.3	Комната №3	18,40	
4.14.4	Кухня-ниша	5,50	
4.14.5	Холл	5,60	
4.14.6	Гардеробная	2,80	
4.14.7	С/У №1	6,20	
4.14.8	С/У №2	3,90	
		69,60	

Экспликация помещений на отм.+40.350, +46.950

№ Пом.	Наименование помещения	Площадь, м²	Кат. пом.
15 Гостиничный номер			
4.15.1	Комната №1	11,50	
4.15.2	Комната №2	11,20	
4.15.3	Кухня-ниша	5,40	
4.15.4	Холл	5,10	
4.15.5	С/У	5,00	
		38,20	
16 Гостиничный номер			
4.16.1	Комната №1	20,00	
4.16.2	Комната №2	15,60	
4.16.3	Кухня	11,70	
4.16.4	Холл	8,20	
4.16.5	С/У	5,40	
		60,90	
17 Номер дежурного персонала/горничной			
4.17.1	Комната	7,00	
4.17.2	Кухня-ниша	6,00	
4.17.3	Холл	3,70	
4.17.4	С/У	4,20	
		20,90	
18 Гостиничный номер			
4.18.1	Комната	11,20	
4.18.2	Кухня-ниша	6,10	
4.18.3	Холл	6,80	
4.18.4	С/У	4,30	
		28,40	
Гостиничный комплекс места общего пользования			
4.1	Лестница	17,50	
4.2	Лестница	19,10	
4.3	Тамбур-шлюз	2,90	
4.4	Тамбур-шлюз	2,50	
4.5	Тамбур-шлюз	1,80	
4.6	Тамбур-шлюз	2,70	
4.7	Лифтовой холл	4,90	
4.8	Лифтовой холл/ПБЗ	21,00	
4.9	Коридор	46,30	
4.10	Коридор	45,30	
		164,00	
		905,70	

ПРИМЕЧАНИЯ

1. Перечень чертежей, состав проекта и общие указания см. "Общие данные" лист 1
2. Монолитные железобетонные конструкции, их размеры, привязки к осям и армирование см. раздел КЖ.
3. Размеры кирпичных перегородок и перегородок из газобетонных блоков даны по основным конструкциям без учета штукатурки.
4. Размеры, обозначенные знаком (*), уточняются по месту или по Дизайн-проекту.
5. Спецификации элементов заполнения дверных проемов и инженерных проемов с заполнением см. листы 42,43
6. Экспликацию полов см. на листе 44
7. Лестницы см. АР4.2

УСЛОВНЫЕ ОБОЗНАЧЕНИЯ

- Монолитные железобетонные конструкции
- Перегородки из газобетонных блоков D600 ГОСТ 31360-2007 - 100 мм, 200 мм
- Кирпичные перегородки -120 мм
- Минераловатный утеплитель - 100 мм
- Гипсовая штукатурка - 20 мм
- +0,000 - Отметка чистого пола
- 1.360 - Марка типа пола
- 2.1.1 - Номер корпуса, Номер помещения, Номер квартиры
- 2.1 - Номер корпуса, Номер помещения
- ЛФ-1 - Марка лифта
- ЛК 1.1(Н3) - Марка лестницы
- Д-1 EI30 - Марка двери с указанием степени огнестойкости

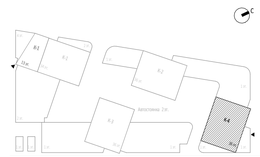

0,000=145.800

						Заказчик: ООО "Арт-групп Камень"	ГКО-303-22-Р-АР2.6
12	1	Изм.	111-25		11.12.25	Многофункциональный гостиничный комплекс с подземной автостоянкой по адресу: г. Москва, проспект Мира, вл. 222/2	
8	2	Изм.	60-25		05.08.25		
Изм.	Кол.уч	Лист	№док.	Подпись	Дата		
Разработал		Уварова				Надземная часть. Планы этажей корпус 4.	Стадия: Р; Лист: 25; Листов:
Проверил		Еремеева					
ГИП		Захарова					
ГАП		Маслова				Маркировочный план на отм.+40.350, +46.950	ООО «АБ КАМЕНЬ Проект»
Н. контр.							
Рук. отдела		Маслова					

Формат А1

Согласовано

Взам. инв. №

Подп. и дата

Инв. № подл.

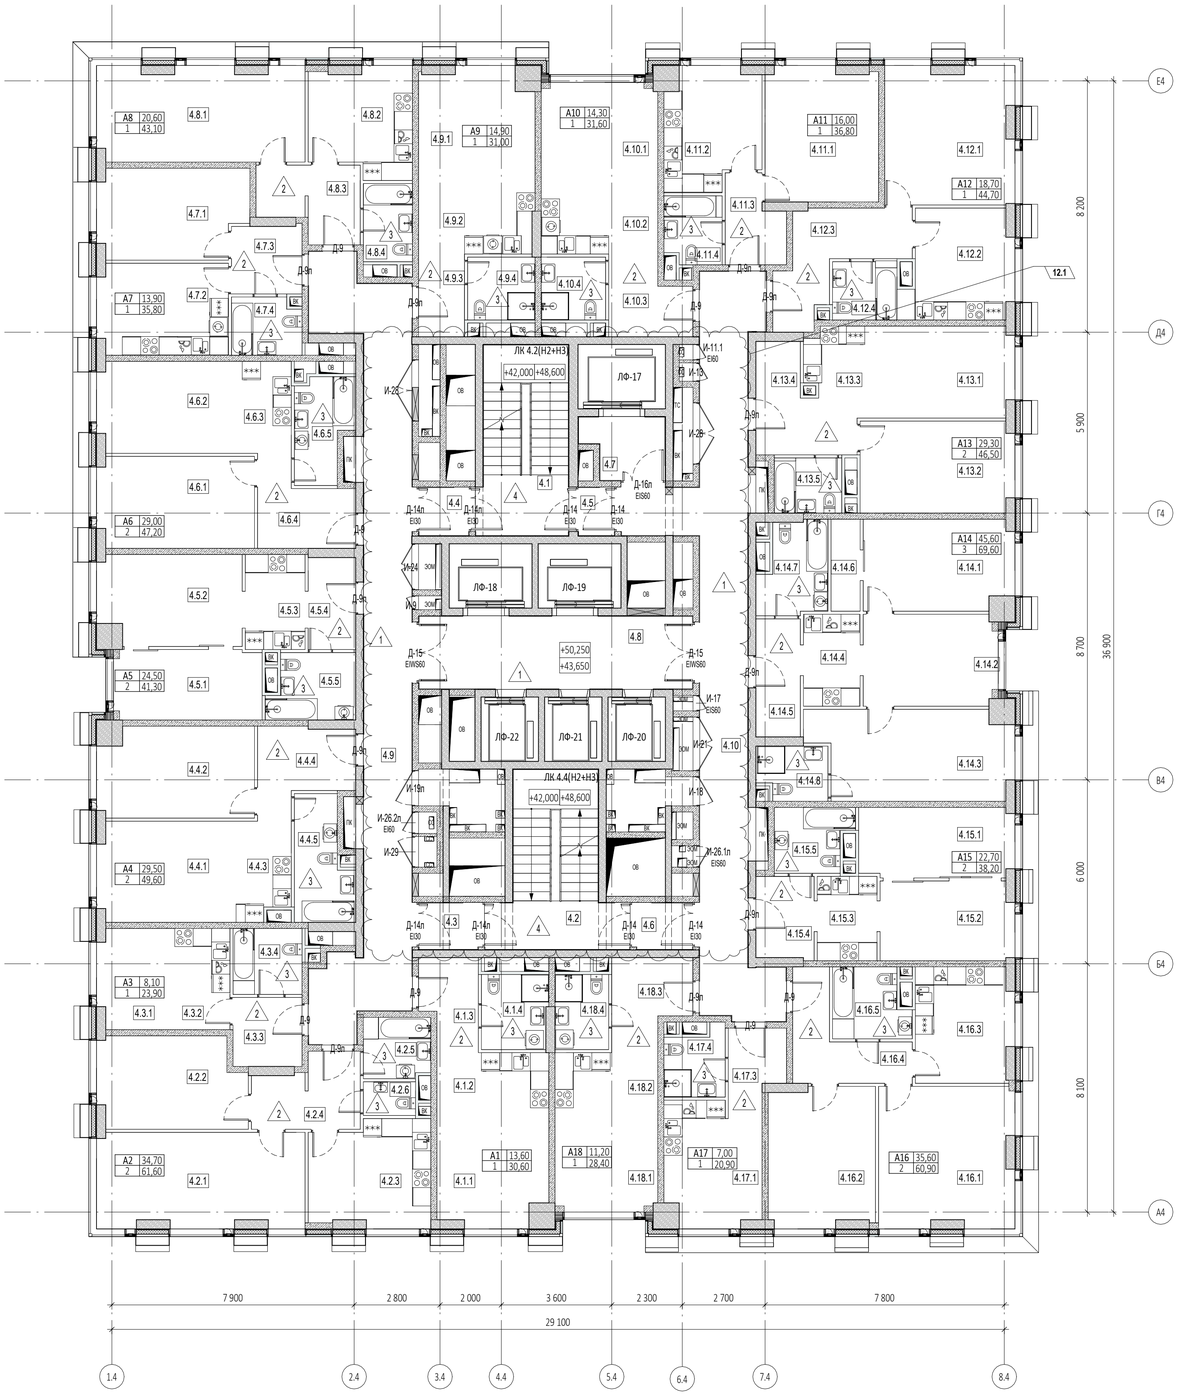

Экспликация помещений на отм.+43.650, +50.250

№ Пом.	Наименование помещения	Площадь, м²	Кат. пом.
1 Гостиничный номер			
4.1.1	Комната	13,60	
4.1.2	Кухня-ниша	6,60	
4.1.3	Холл	5,20	
4.1.4	С/У	5,20	
		30,60	
2 Гостиничный номер			
4.2.1	Комната №1	20,70	
4.2.2	Комната №2	14,00	
4.2.3	Кухня	13,10	
4.2.4	Холл	7,60	
4.2.5	С/У №1	4,30	
4.2.6	С/У №2	1,90	
		61,60	
3 Гостиничный номер			
4.3.1	Комната	8,10	
4.3.2	Кухня-ниша	5,90	
4.3.3	Холл	5,10	
4.3.4	С/У	4,80	
		23,90	
4 Гостиничный номер			
4.4.1	Комната №1	14,70	
4.4.2	Комната №2	14,80	
4.4.3	Кухня-ниша	5,50	
4.4.4	Холл	7,70	
4.4.5	С/У	6,90	
		49,60	
5 Гостиничный номер			
4.5.1	Комната №1	11,00	
4.5.2	Комната №2	13,50	
4.5.3	Кухня-ниша	6,30	
4.5.4	Холл	4,60	
4.5.5	С/У	5,90	
		41,30	
6 Гостиничный номер			
4.6.1	Комната №1	15,10	
4.6.2	Комната №2	13,90	
4.6.3	Кухня-ниша	4,80	
4.6.4	Холл	7,50	
4.6.5	С/У	5,90	
		47,20	
7 Гостиничный номер			
4.7.1	Комната	13,90	
4.7.2	Кухня	12,60	
4.7.3	Холл	5,10	
4.7.4	С/У	4,20	
		35,80	

Экспликация помещений на отм.+43.650, +50.250

№ Пом.	Наименование помещения	Площадь, м²	Кат. пом.
8 Гостиничный номер			
4.8.1	Комната	20,60	
4.8.2	Кухня	11,20	
4.8.3	Холл	7,20	
4.8.4	С/У	4,10	
		43,10	
9 Гостиничный номер			
4.9.1	Комната	14,90	
4.9.2	Кухня-ниша	7,50	
4.9.3	Холл	4,10	
4.9.4	С/У	4,50	
		31,00	
10 Гостиничный номер			
4.10.1	Комната	14,30	
4.10.2	Кухня-ниша	6,80	
4.10.3	Холл	6,20	
4.10.4	С/У	4,30	
		31,60	
11 Гостиничный номер			
4.11.1	Комната	16,00	
4.11.2	Кухня	11,70	
4.11.3	Холл	5,00	
4.11.4	С/У	4,10	
		36,80	
12 Гостиничный номер			
4.12.1	Комната	18,70	
4.12.2	Кухня	11,90	
4.12.3	Холл	10,10	
4.12.4	С/У	4,00	
		44,70	
13 Гостиничный номер			
4.13.1	Комната №1	14,40	
4.13.2	Комната №2	14,90	
4.13.3	Кухня-ниша	5,60	
4.13.4	Холл	7,60	
4.13.5	С/У	4,00	
		46,50	
14 Гостиничный номер			
4.14.1	Комната №1	14,30	
4.14.2	Комната №2	12,90	
4.14.3	Комната №3	18,40	
4.14.4	Кухня-ниша	5,50	
4.14.5	Холл	5,60	
4.14.6	Гардеробная	2,80	
4.14.7	С/У №1	6,20	
4.14.8	С/У №2	3,90	
		69,60	

Экспликация помещений на отм.+43.650, +50.250

№ Пом.	Наименование помещения	Площадь, м²	Кат. пом.
15 Гостиничный номер			
4.15.1	Комната №1	11,50	
4.15.2	Комната №2	11,20	
4.15.3	Кухня-ниша	5,40	
4.15.4	Холл	5,10	
4.15.5	С/У	5,00	
		38,20	
16 Гостиничный номер			
4.16.1	Комната №1	20,00	
4.16.2	Комната №2	15,60	
4.16.3	Кухня	11,70	
4.16.4	Холл	8,20	
4.16.5	С/У	5,40	
		60,90	
17 Гостиничный номер			
4.17.1	Комната	7,00	
4.17.2	Кухня-ниша	6,00	
4.17.3	Холл	3,70	
4.17.4	С/У	4,20	
		20,90	
18 Гостиничный номер			
4.18.1	Комната	11,20	
4.18.2	Кухня-ниша	6,10	
4.18.3	Холл	6,80	
4.18.4	С/У	4,30	
		28,40	
Гостиничный комплекс места общего пользования			
4.1	Лестница	17,50	
4.2	Лестница	19,10	
4.3	Тамбур-шлюз	2,90	
4.4	Тамбур-шлюз	2,50	
4.5	Тамбур-шлюз	1,80	
4.6	Тамбур-шлюз	2,70	
4.7	Лифтовой холл	4,90	
4.8	Лифтовой холл/ПБЗ	21,00	
4.9	Коридор	46,30	
4.10	Коридор	45,30	
		164,00	
		905,70	

ПРИМЕЧАНИЯ

1. Перечень чертежей, состав проекта и общие указания см. "Общие данные" лист 1
2. Монолитные железобетонные конструкции, их размеры, привязки к осям и армирование см. раздел КЖ.
3. Размеры кирпичных перегородок и перегородок из газобетонных блоков даны по основным конструкциям без учета штукатурки.
4. Размеры, обозначенные знаком (*), уточняются по месту или по Дизайн-проекту.
5. Спецификации элементов заполнения дверных проемов и инженерных проемов с заполнением см. листы 42,43
6. Экспликацию полов см. на листе 44
7. Лестницы см. АР4.2

УСЛОВНЫЕ ОБОЗНАЧЕНИЯ

- Монолитные железобетонные конструкции
- Перегородки из газобетонных блоков D600 ГОСТ 31360-2007 - 100 мм, 200 мм
- Кирпичные перегородки -120 мм
- Минераловатный утеплитель - 100 мм
- Гипсовая штукатурка - 20 мм
- +0,000 - Отметка чистого пола
- 1.360 - Марка типа пола
- 2.1.1 - Номер помещения (Номер корпуса, Номер квартиры)
- 2.1 - Номер помещения (Номер корпуса)
- ЛФ-1 - Марка лифта
- ЛК 1.1(Н3) - Марка лестницы
- Д-1 EI30 - Марка двери с указанием степени огнестойкости

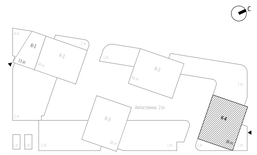

0,000=145.800

						Заказчик: ООО "Арт-групп Камень"	ГКО-303-22-Р-АР2.6
12	1	Изм.	111-25		11.12.25	Многофункциональный гостиничный комплекс с подземной автостоянкой по адресу: г. Москва, проспект Мира, вл. 222/2	
8	2	Изм.	60-25		05.08.25		
Изм.	Кол.уч	Лист	№док.	Подпись	Дата		
Разработал		Уварова				Надземная часть. Планы этажей корпус 4.	Стадия: Р; Лист: 26; Листов:
Проверил		Еремеева					
ГИП		Захарова					
ГАП		Маслова				Маркировочный план на отм.+43.650, +50.250	ООО «АБ КАМЕНЬ Проект»
Н. контр.							
Рук. отдела		Маслова					

Формат А1

Согласовано

Взам. инв. №

Подп. и дата

Инв. № подл.

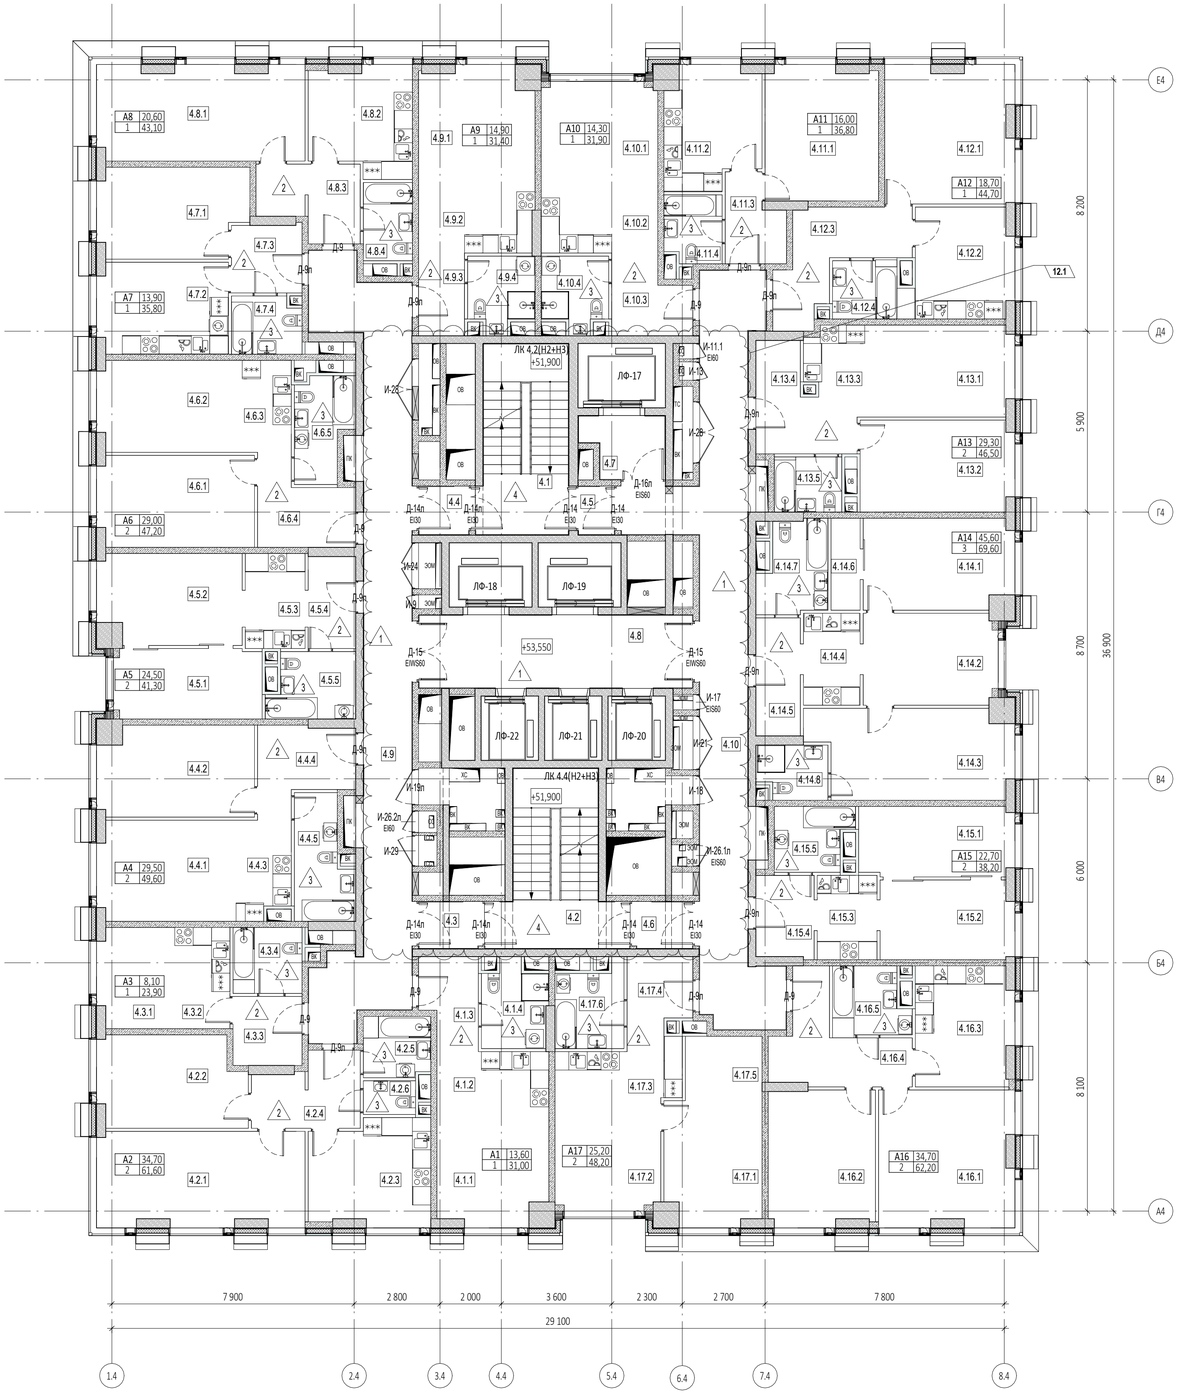

Экспликация помещений на отм.+53.550

№ Пом.	Наименование помещения	Площадь, м²	Кат. пом.
1 Гостиничный номер			
4.1.1	Комната	13,60	
4.1.2	Кухня-ниша	6,60	
4.1.3	Холл	5,20	
4.1.4	С/У	5,60	
		31,00	
2 Гостиничный номер			
4.2.1	Комната №1	20,70	
4.2.2	Комната №2	14,00	
4.2.3	Кухня	13,10	
4.2.4	Холл	7,60	
4.2.5	С/У	4,30	
4.2.6	С/У	1,90	
		61,60	
3 Номер дежурного персонала/горничной			
4.3.1	Комната	8,10	
4.3.2	Кухня-ниша	5,90	
4.3.3	Холл	5,10	
4.3.4	С/У	4,80	
		23,90	
4 Гостиничный номер			
4.4.1	Комната №1	14,70	
4.4.2	Комната №2	14,80	
4.4.3	Кухня-ниша	5,50	
4.4.4	Холл	7,70	
4.4.5	С/У	6,90	
		49,60	
5 Гостиничный номер			
4.5.1	Комната №1	11,00	
4.5.2	Комната №2	13,50	
4.5.3	Кухня-ниша	6,30	
4.5.4	Холл	4,60	
4.5.5	С/У	5,90	
		41,30	
6 Гостиничный номер			
4.6.1	Комната №1	15,10	
4.6.2	Комната №2	13,90	
4.6.3	Кухня-ниша	4,80	
4.6.4	Холл	7,50	
4.6.5	С/У	5,90	
		47,20	
7 Гостиничный номер			
4.7.1	Комната	13,90	
4.7.2	Кухня	12,60	
4.7.3	Холл	5,10	
4.7.4	С/У	4,20	
		35,80	

Экспликация помещений на отм.+53.550

№ Пом.	Наименование помещения	Площадь, м²	Кат. пом.
8 Гостиничный номер			
4.8.1	Комната	20,60	
4.8.2	Кухня	11,20	
4.8.3	Холл	7,20	
4.8.4	С/У	4,10	
		43,10	
9 Гостиничный номер			
4.9.1	Комната	14,90	
4.9.2	Кухня-ниша	7,50	
4.9.3	Холл	4,10	
4.9.4	С/У	4,90	
		31,40	
10 Гостиничный номер			
4.10.1	Комната	14,30	
4.10.2	Кухня-ниша	6,80	
4.10.3	Холл	5,90	
4.10.4	С/У	4,90	
		31,90	
11 Гостиничный номер			
4.11.1	Комната	16,00	
4.11.2	Кухня	11,70	
4.11.3	Холл	5,00	
4.11.4	С/У	4,10	
		36,80	
12 Гостиничный номер			
4.12.1	Комната	18,70	
4.12.2	Кухня	11,90	
4.12.3	Холл	10,10	
4.12.4	С/У	4,00	
		44,70	
13 Гостиничный номер			
4.13.1	Комната №1	14,40	
4.13.2	Комната №2	14,90	
4.13.3	Кухня-ниша	5,60	
4.13.4	Холл	7,60	
4.13.5	С/У	4,00	
		46,50	
14 Гостиничный номер			
4.14.1	Комната №1	14,30	
4.14.2	Комната №2	12,90	
4.14.3	Комната №3	18,40	
4.14.4	Кухня-ниша	5,50	
4.14.5	Холл	5,60	
4.14.6	Гардеробная	2,80	
4.14.7	С/У №1	6,20	
4.14.8	С/У №2	3,90	
		69,60	

Экспликация помещений на отм.+53.550

№ Пом.	Наименование помещения	Площадь, м²	Кат. пом.
15 Гостиничный номер			
4.15.1	Комната №1	11,50	
4.15.2	Комната №2	11,20	
4.15.3	Кухня-ниша	5,40	
4.15.4	Холл	5,10	
4.15.5	С/У	5,00	
		38,20	
16 Гостиничный номер			
4.16.1	Комната №1	19,40	
4.16.2	Комната №2	15,30	
4.16.3	Кухня	12,20	
4.16.4	Холл	10,20	
4.16.5	С/У	5,10	
		62,20	
17 Гостиничный номер			
4.17.1	Комната №1	12,60	
4.17.2	Комната №2	12,60	
4.17.3	Кухня-ниша	7,10	
4.17.4	Холл	5,00	
4.17.5	Гардеробная	5,20	
4.17.6	С/У	5,70	
		48,20	
Гостиничный комплекс места общего пользования			
4.1	Лестница	17,50	
4.2	Лестница	19,10	
4.3	Тамбур-шлюз	2,90	
4.4	Тамбур-шлюз	2,50	
4.5	Тамбур-шлюз	1,80	
4.6	Тамбур-шлюз	2,70	
4.7	Лифтовой холл	4,90	
4.8	Лифтовой холл/ПБЗ	21,00	
4.9	Коридор	46,30	
4.10	Коридор	46,10	
		164,80	
		907,80	

ПРИМЕЧАНИЯ

1. Перечень чертежей, состав проекта и общие указания см. "Общие данные" лист 1
2. Монолитные железобетонные конструкции, их размеры, привязки к осям и армирование см. раздел КЖ.
3. Размеры кирпичных перегородок и перегородок из газобетонных блоков даны по основным конструкциям без учета штукатурки.
4. Размеры, обозначенные знаком (*), уточняются по месту или по Дизайн-проекту.
5. Спецификации элементов заполнения дверных проемов и инженерных проемов с заполнением см. листы 42,43
6. Экспликацию полов см. на листе 44
7. Лестницы см. АР4.2

УСЛОВНЫЕ ОБОЗНАЧЕНИЯ

- Монолитные железобетонные конструкции
- Перегородки из газобетонных блоков D600 ГОСТ 31360-2007 - 100 мм, 200 мм
- Кирпичные перегородки -120 мм
- Минераловатный утеплитель - 100 мм
- Гипсовая штукатурка - 20 мм
- +0,000 - Отметка чистого пола
- 1.360 - Марка типа пола
- 2.1.1 - Номер помещения (Номер корпуса, Номер квартиры)
- 2.1 - Номер помещения (Номер корпуса)
- ЛФ-1 - Марка лифта
- ЛК 1.1(Н3) - Марка лестницы
- Д-1 EI30 - Марка двери с указанием степени огнестойкости

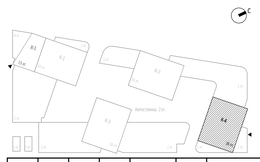

0,000=145.800

						Заказчик: ООО "Арт-групп Камень"	ГКО-303-22-Р-АР2.6
12	1	Изм.	111-25		11.12.25	Многофункциональный гостиничный комплекс с подземной автостоянкой по адресу: г. Москва, проспект Мира, вл. 222/2	
8	2	Изм.	60-25		05.08.25		
Изм.	Кол.уч	Лист	Nедок.	Подпись	Дата		
Разработал		Уварова				Надземная часть. Планы этажей корпус 4.	Стадия: Р; Лист: 27; Листов:
Проверил		Еремеева					
ГИП		Захарова					
ГАП		Маслова				Маркировочный план на отм.+53.550	ООО «АБ КАМЕНЬ Проект»
Н. контр.							
Рук. отдела		Маслова					

Формат А1

Согласовано

Взам. инв. №

Подп. и дата

Инв. № подл.

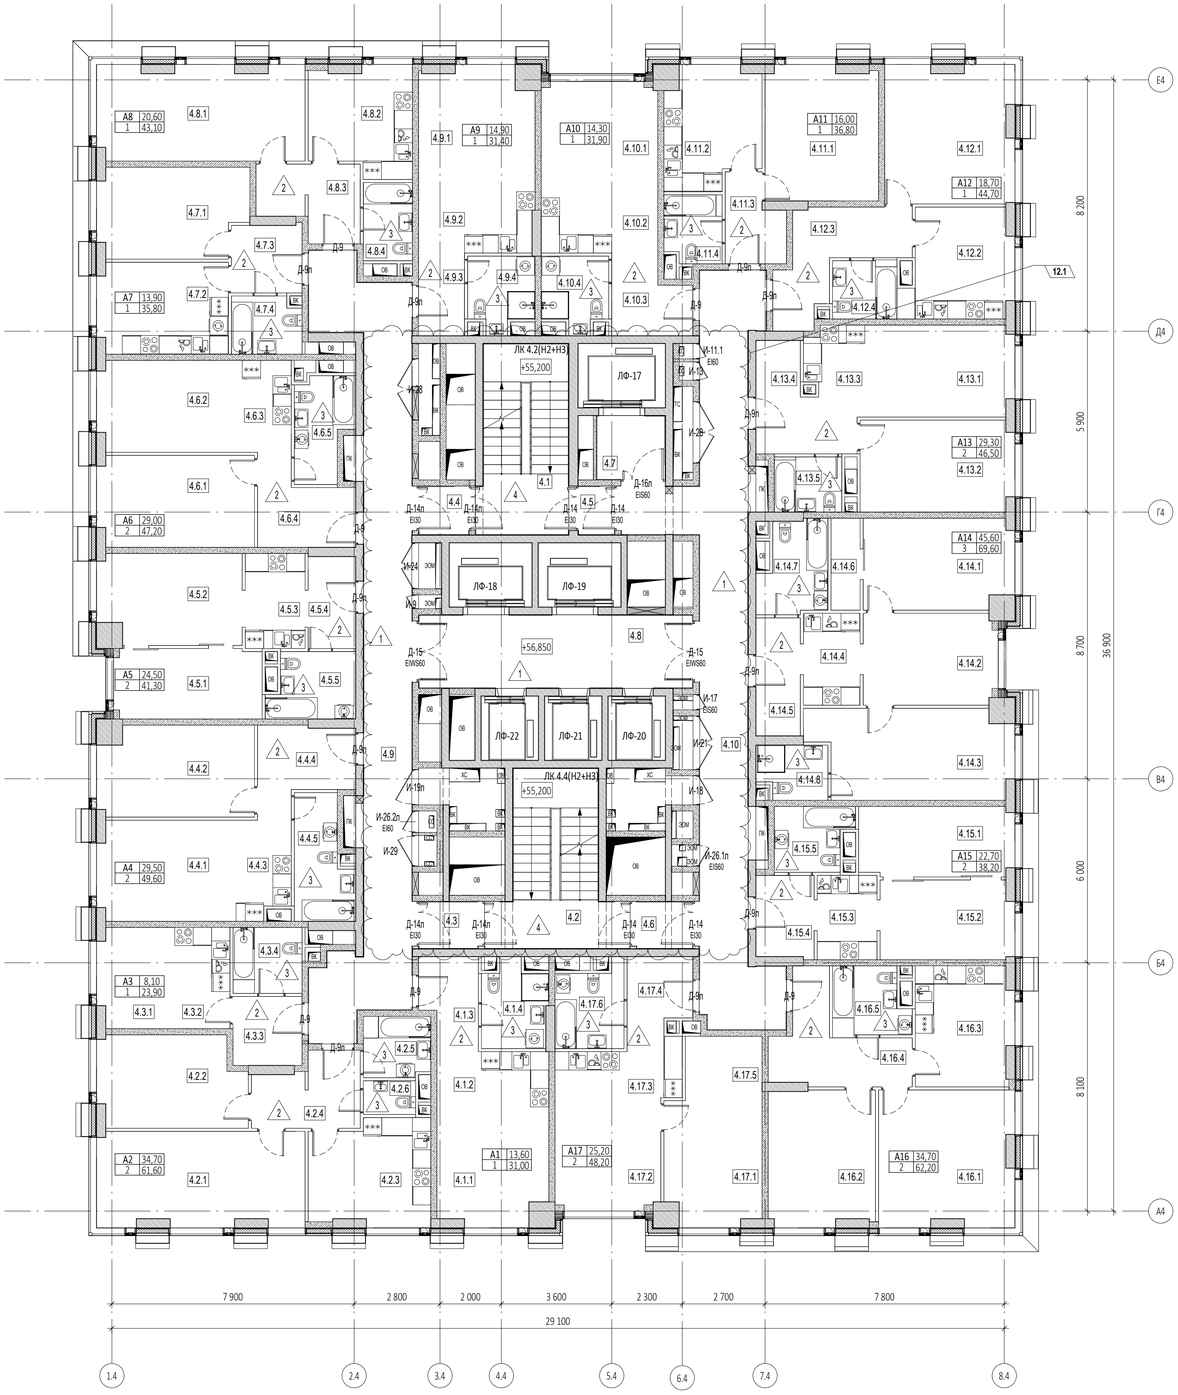

Экспликация помещений на отм.+56.850			
№ Пом.	Наименование помещения	Площадь, м²	Кат. пом.
1 Гостиничный номер			
4.1.1	Комната	13,60	
4.1.2	Кухня-ниша	6,60	
4.1.3	Холл	5,20	
4.1.4	С/У	5,60	
		31,00	
2 Гостиничный номер			
4.2.1	Комната №1	20,70	
4.2.2	Комната №2	14,00	
4.2.3	Кухня	13,10	
4.2.4	Холл	7,60	
4.2.5	С/У	4,30	
4.2.6	С/У	1,90	
		61,60	
3 Гостиничный номер			
4.3.1	Комната	8,10	
4.3.2	Кухня-ниша	5,90	
4.3.3	Холл	5,10	
4.3.4	С/У	4,80	
		23,90	
4 Гостиничный номер			
4.4.1	Комната №1	14,70	
4.4.2	Комната №2	14,80	
4.4.3	Кухня-ниша	5,50	
4.4.4	Холл	7,70	
4.4.5	С/У	6,90	
		49,60	
5 Гостиничный номер			
4.5.1	Комната №1	11,00	
4.5.2	Комната №2	13,50	
4.5.3	Кухня-ниша	6,30	
4.5.4	Холл	4,60	
4.5.5	С/У	5,90	
		41,30	
6 Гостиничный номер			
4.6.1	Комната №1	15,10	
4.6.2	Комната №2	13,90	
4.6.3	Кухня-ниша	4,80	
4.6.4	Холл	7,50	
4.6.5	С/У	5,90	
		47,20	
7 Гостиничный номер			
4.7.1	Комната	13,90	
4.7.2	Кухня	12,60	
4.7.3	Холл	5,10	
4.7.4	С/У	4,20	
		35,80	

Экспликация помещений на отм.+56.850			
№ Пом.	Наименование помещения	Площадь, м²	Кат. пом.
8 Гостиничный номер			
4.8.1	Комната	20,60	
4.8.2	Кухня	11,20	
4.8.3	Холл	7,20	
4.8.4	С/У	4,10	
		43,10	
9 Гостиничный номер			
4.9.1	Комната	14,90	
4.9.2	Кухня-ниша	7,50	
4.9.3	Холл	4,10	
4.9.4	С/У	4,90	
		31,40	
10 Гостиничный номер			
4.10.1	Комната	14,30	
4.10.2	Кухня-ниша	6,80	
4.10.3	Холл	5,90	
4.10.4	С/У	4,90	
		31,90	
11 Гостиничный номер			
4.11.1	Комната	16,00	
4.11.2	Кухня	11,70	
4.11.3	Холл	5,00	
4.11.4	С/У	4,10	
		36,80	
12 Гостиничный номер			
4.12.1	Комната	18,70	
4.12.2	Кухня	11,90	
4.12.3	Холл	10,10	
4.12.4	С/У	4,00	
		44,70	
13 Гостиничный номер			
4.13.1	Комната №1	14,40	
4.13.2	Комната №2	14,90	
4.13.3	Кухня-ниша	5,60	
4.13.4	Холл	7,60	
4.13.5	С/У	4,00	
		46,50	
14 Гостиничный номер			
4.14.1	Комната №1	14,30	
4.14.2	Комната №2	12,90	
4.14.3	Комната №3	18,40	
4.14.4	Кухня-ниша	5,50	
4.14.5	Холл	5,60	
4.14.6	Гардеробная	2,80	
4.14.7	С/У №1	6,20	
4.14.8	С/У №2	3,90	
		69,60	

Экспликация помещений на отм.+56.850			
№ Пом.	Наименование помещения	Площадь, м²	Кат. пом.
15 Гостиничный номер			
4.15.1	Комната №1	11,50	
4.15.2	Комната №2	11,20	
4.15.3	Кухня-ниша	5,40	
4.15.4	Холл	5,10	
4.15.5	С/У	5,00	
		38,20	
16 Гостиничный номер			
4.16.1	Комната №1	19,40	
4.16.2	Комната №2	15,30	
4.16.3	Кухня	12,20	
4.16.4	Холл	10,20	
4.16.5	С/У	5,10	
		62,20	
17 Гостиничный номер			
4.17.1	Комната №1	12,60	
4.17.2	Комната №2	12,60	
4.17.3	Кухня-ниша	7,10	
4.17.4	Холл	5,00	
4.17.5	Гардеробная	5,20	
4.17.6	С/У	5,70	
		48,20	
Гостиничный комплекс места общего пользования			
4.1	Лестница	17,50	
4.2	Лестница	19,10	
4.3	Тамбур-шлюз	2,90	
4.4	Тамбур-шлюз	2,50	
4.5	Тамбур-шлюз	1,80	
4.6	Тамбур-шлюз	2,70	
4.7	Лифтовой холл	4,60	
4.8	Лифтовой холл/ПБЗ	21,00	
4.9	Коридор	46,30	
4.10	Коридор	46,20	
		164,60	
		907,60	

ПРИМЕЧАНИЯ

1. Перечень чертежей, состав проекта и общие указания см. "Общие данные" лист 1
2. Монолитные железобетонные конструкции, их размеры, привязки к осям и армирование см. раздел КЖ.
3. Размеры кирпичных перегородок и перегородок из газобетонных блоков даны по основным конструкциям без учета штукатурки.
4. Размеры, обозначенные знаком (*), уточняются по месту или по Дизайн-проекту.
5. Спецификации элементов заполнения дверных проемов и инженерных проемов с заполнением см. листы 42,43
6. Экспликацию полов см. на листе 44
7. Лестницы см. АР4.2

УСЛОВНЫЕ ОБОЗНАЧЕНИЯ

- Монолитные железобетонные конструкции
- Перегородки из газобетонных блоков D600 ГОСТ 31360-2007 - 100 мм, 200 мм
- Кирпичные перегородки -120 мм
- Минераловатный утеплитель - 100 мм
- Гипсовая штукатурка - 20 мм
- +0,000 - Отметка чистого пола
- 360 - Марка типа пола
- Номер корпуса
- 2.1.1 - Номер помещения
- Номер квартиры
- Номер корпуса
- 2.1 - Номер помещения
- ЛФ-1 - Марка лифта
- ЛК 1.1(Н3) - Марка лестницы
- Д-1 EI30 - Марка двери с указанием степени огнестойкости

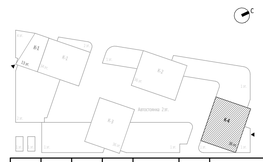

0,000=145.800

						Заказчик: ООО "Арт-групп Камень"	ГКО-303-22-Р-АР2.6
12	1	Изм.	111-25		11.12.25	Многофункциональный гостиничный комплекс с подземной автостоянкой по адресу: г. Москва, проспект Мира, вл. 222/2	
8	2	Изм.	60-25		05.08.25		
Изм.	Кол.уч	Лист	№док.	Подпись	Дата		
Разработал		Уварова				Надземная часть. Планы этажей корпус 4.	Стадия: Р; Лист: 28; Листов:
Проверил		Еремеева					
ГИП		Захарова					
ГАП		Маслова				Маркировочный план на отм.+56.850	ООО «АБ КАМЕНЬ Проект»
Н. контр.							
Рук. отдела		Маслова					

Формат А1

Согласовано

Взам. инв. №

Подп. и дата

Инв. № подл.

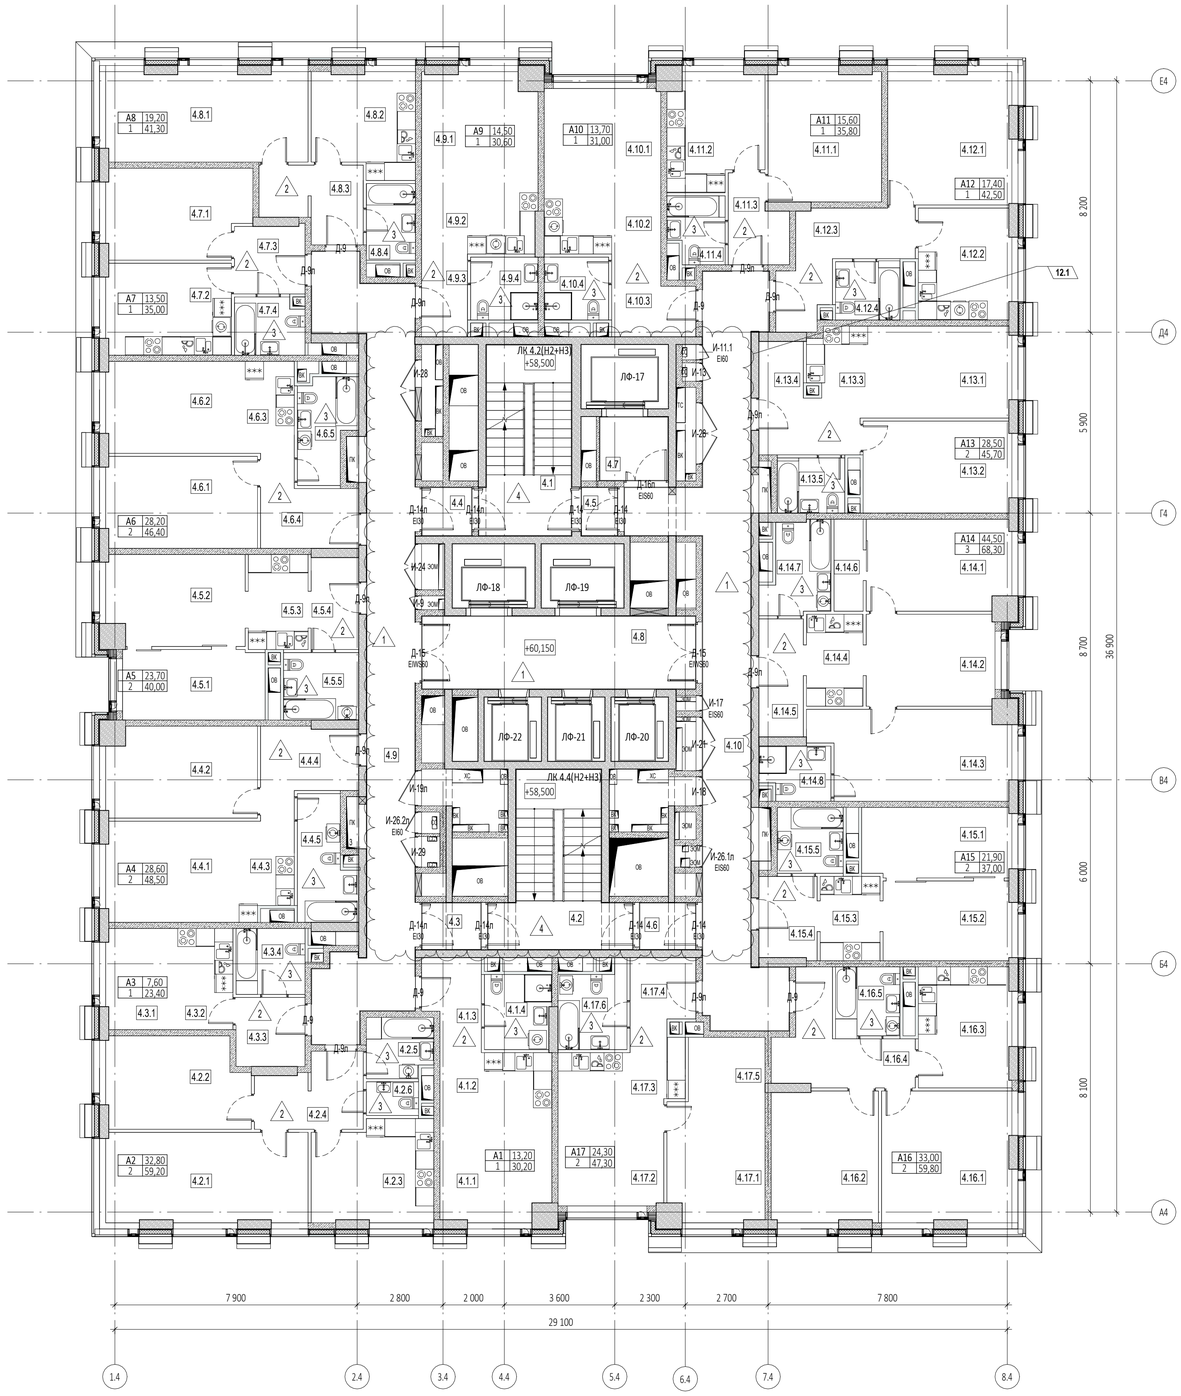

Экспликация помещений на отм.+60.150

№ Пом.	Наименование помещения	Площадь, м²	Кат. пом.
1 Гостиничный номер			
4.1.1	Комната	13,20	
4.1.2	Кухня-ниша	6,60	
4.1.3	Холл	5,20	
4.1.4	С/У	5,20	
		30,20	
2 Гостиничный номер			
4.2.1	Комната №1	19,20	
4.2.2	Комната №2	13,60	
4.2.3	Кухня	12,70	
4.2.4	Холл	7,60	
4.2.5	С/У	4,20	
4.2.6	С/У	1,90	
		59,20	
3 Номер дежурного персонала/горничной			
4.3.1	Комната	7,60	
4.3.2	Кухня-ниша	5,90	
4.3.3	Холл	5,10	
4.3.4	С/У	4,80	
		23,40	
4 Гостиничный номер			
4.4.1	Комната №1	14,20	
4.4.2	Комната №2	14,40	
4.4.3	Кухня-ниша	5,30	
4.4.4	Холл	7,70	
4.4.5	С/У	6,90	
		48,50	
5 Гостиничный номер			
4.5.1	Комната №1	10,60	
4.5.2	Комната №2	13,10	
4.5.3	Кухня-ниша	6,30	
4.5.4	Холл	4,60	
4.5.5	С/У	5,40	
		40,00	
6 Гостиничный номер			
4.6.1	Комната №1	14,70	
4.6.2	Комната №2	13,50	
4.6.3	Кухня-ниша	4,80	
4.6.4	Холл	7,50	
4.6.5	С/У	5,90	
		46,40	
7 Гостиничный номер			
4.7.1	Комната	13,50	
4.7.2	Кухня	12,20	
4.7.3	Холл	5,10	
4.7.4	С/У	4,20	
		35,00	

Экспликация помещений на отм.+60.150

№ Пом.	Наименование помещения	Площадь, м²	Кат. пом.
8 Гостиничный номер			
4.8.1	Комната	19,20	
4.8.2	Кухня	10,90	
4.8.3	Холл	7,20	
4.8.4	С/У	4,00	
		41,30	
9 Гостиничный номер			
4.9.1	Комната	14,50	
4.9.2	Кухня-ниша	7,50	
4.9.3	Холл	4,10	
4.9.4	С/У	4,50	
		30,60	
10 Гостиничный номер			
4.10.1	Комната	13,70	
4.10.2	Кухня-ниша	6,80	
4.10.3	Холл	6,20	
4.10.4	С/У	4,30	
		31,00	
11 Гостиничный номер			
4.11.1	Комната	15,60	
4.11.2	Кухня	11,30	
4.11.3	Холл	5,00	
4.11.4	С/У	3,90	
		35,80	
12 Гостиничный номер			
4.12.1	Комната	17,40	
4.12.2	Кухня	11,00	
4.12.3	Холл	10,10	
4.12.4	С/У	4,00	
		42,50	
13 Гостиничный номер			
4.13.1	Комната №1	14,00	
4.13.2	Комната №2	14,50	
4.13.3	Кухня-ниша	5,60	
4.13.4	Холл	7,60	
4.13.5	С/У	4,00	
		45,70	
14 Гостиничный номер			
4.14.1	Комната №1	13,90	
4.14.2	Комната №2	12,60	
4.14.3	Комната №3	18,00	
4.14.4	Кухня-ниша	5,50	
4.14.5	Холл	5,60	
4.14.6	Гардеробная	2,80	
4.14.7	С/У №1	6,00	
4.14.8	С/У №2	3,90	
		68,30	

Экспликация помещений на отм.+60.150

№ Пом.	Наименование помещения	Площадь, м²	Кат. пом.
15 Гостиничный номер			
4.15.1	Комната №1	11,10	
4.15.2	Комната №2	10,80	
4.15.3	Кухня-ниша	5,40	
4.15.4	Холл	5,10	
4.15.5	С/У	4,60	
		37,00	
16 Гостиничный номер			
4.16.1	Комната №1	18,10	
4.16.2	Комната №2	14,90	
4.16.3	Кухня	11,90	
4.16.4	Холл	10,20	
4.16.5	С/У	4,70	
		59,80	
17 Гостиничный номер			
4.17.1	Комната №1	12,20	
4.17.2	Комната №2	12,10	
4.17.3	Кухня-ниша	7,10	
4.17.4	Холл	5,00	
4.17.5	Гардеробная	5,20	
4.17.6	С/У	5,70	
		47,30	
Гостиничный комплекс места общего пользования			
4.1	Лестница	17,50	
4.2	Лестница	19,10	
4.3	Тамбур-шлюз	2,90	
4.4	Тамбур-шлюз	2,50	
4.5	Тамбур-шлюз	1,80	
4.6	Тамбур-шлюз	2,70	
4.7	Лифтовой холл	4,60	
4.8	Лифтовой холл/ПБЗ	21,00	
4.9	Коридор	46,30	
4.10	Коридор	46,20	
		164,60	
		886,60	

ПРИМЕЧАНИЯ

1. Перечень чертежей, состав проекта и общие указания см. "Общие данные" лист 1
2. Монолитные железобетонные конструкции, их размеры, привязки к осям и армирование см. раздел КЖ.
3. Размеры кирпичных перегородок и перегородок из газобетонных блоков даны по основным конструкциям без учета штукатурки.
4. Размеры, обозначенные знаком (*), уточняются по месту или по Дизайн-проекту.
5. Спецификации элементов заполнения дверных проемов и инженерных проемов с заполнением см. листы 42,43
6. Экспликацию полов см. на листе 44
7. Лестницы см. АР4.2

УСЛОВНЫЕ ОБОЗНАЧЕНИЯ

- Монолитные железобетонные конструкции
- Перегородки из газобетонных блоков D600 ГОСТ 31360-2007 - 100 мм, 200 мм
- Кирпичные перегородки -120 мм
- Минераловатный утеплитель - 100 мм
- Гипсовая штукатурка - 20 мм
- +0,000 - Отметка чистого пола
- 1.360 - Марка типа пола
- Номер корпуса / Номер помещения / Номер квартиры (2.1.1)
- Номер корпуса / Номер помещения (2.1)
- ЛФ-1 - Марка лифта
- ЛК 1.1(Н3) - Марка лестницы
- Д-1 EI30 - Марка двери с указанием степени огнестойкости

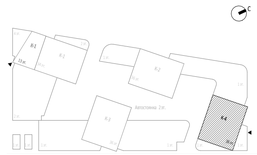

0,000=145.800

						Заказчик: ООО "Арт-групп Камень"
12	1	Изм.	111-25		11.12.25	ГКО-303-22-Р-АР2.6
8	2	Изм.	60-25		05.08.25	Многофункциональный гостиничный комплекс с подземной автостоянкой по адресу: г. Москва, проспект Мира, вл. 222/2
Изм.	Кол.уч	Лист	№док.	Подпись	Дата	
Разработал		Уварова				Надземная часть. Планы этажей корпус 4.
Проверил		Еремеева				Стадия: Р; Лист: 29; Листов:
ГИП		Захарова				
ГАП		Маслова				Маркировочный план на отм.+60.150
Н. контр.						ООО «АБ КАМЕНЬ Проект»
Рук. отдела		Маслова				

Формат А1

Согласовано

Взам. инв. №

Подп. и дата

Инв. № подл.

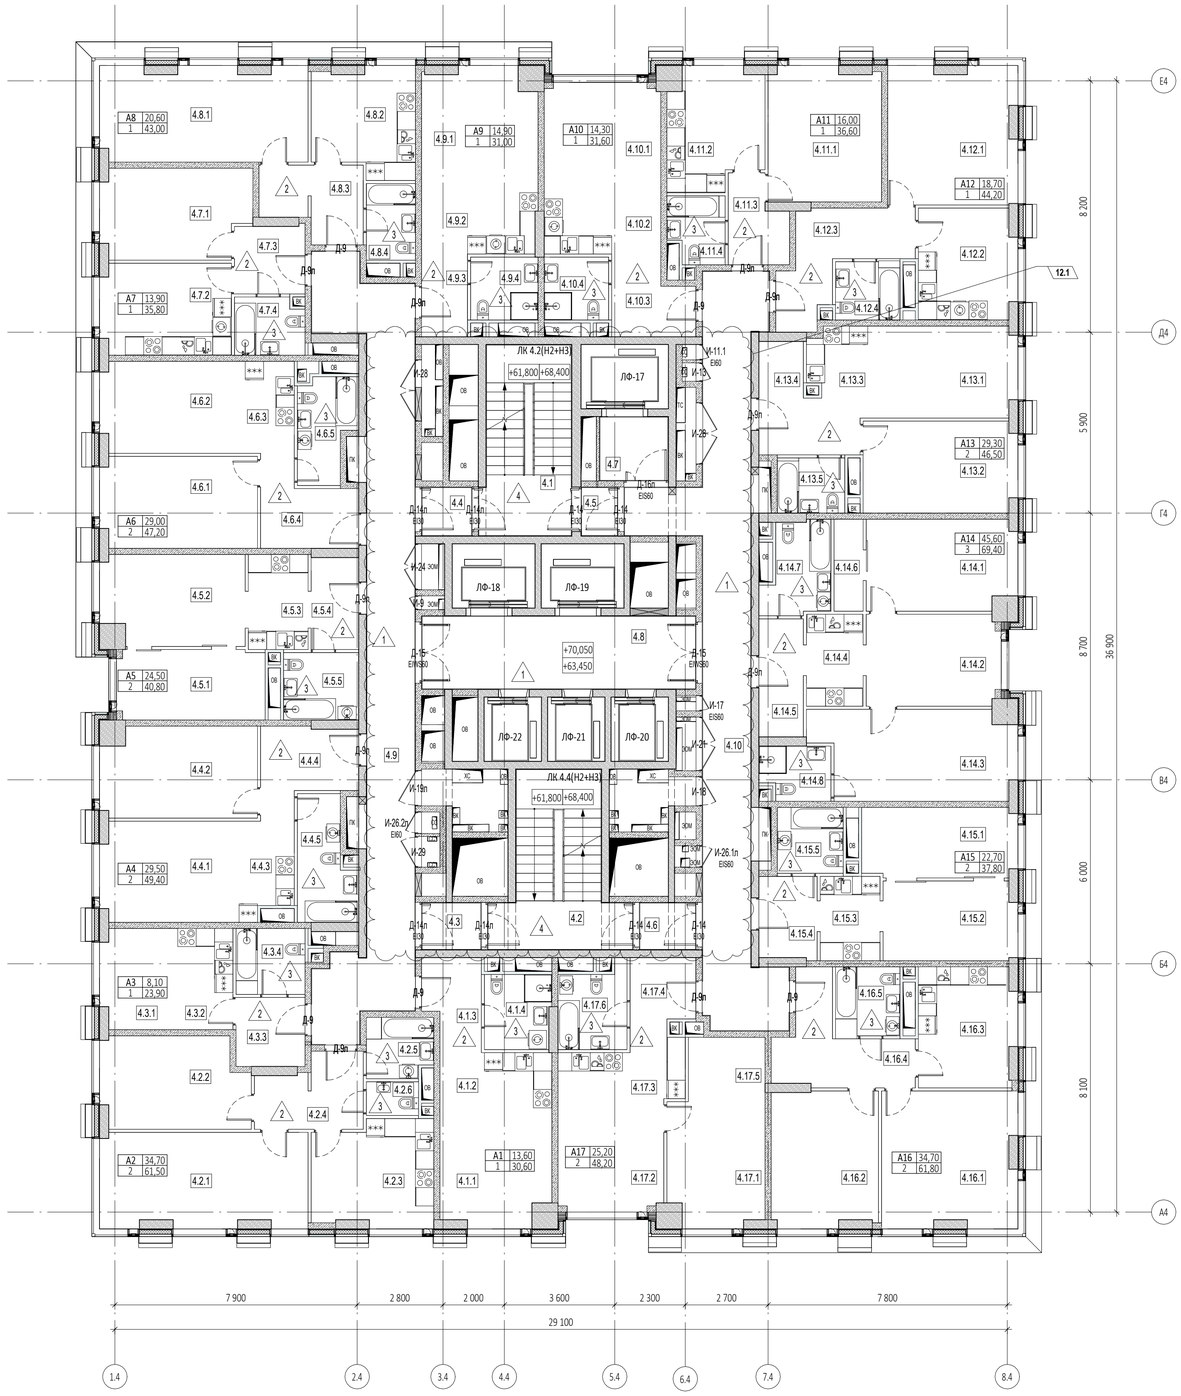

Экспликация помещений на отм.+63.450, +70.050

№ Пом.	Наименование помещения	Площадь, м²	Кат. пом.
1 Гостиничный номер			
4.1.1	Комната	13,60	
4.1.2	Кухня-ниша	6,60	
4.1.3	Холл	5,20	
4.1.4	С/У	5,20	
		30,60	
2 Гостиничный номер			
4.2.1	Комната №1	20,70	
4.2.2	Комната №2	14,00	
4.2.3	Кухня	13,10	
4.2.4	Холл	7,60	
4.2.5	С/У	4,20	
4.2.6	С/У	1,90	
		61,50	
3 Гостиничный номер			
4.3.1	Комната	8,10	
4.3.2	Кухня-ниша	5,90	
4.3.3	Холл	5,10	
4.3.4	С/У	4,80	
		23,90	
4 Гостиничный номер			
4.4.1	Комната №1	14,70	
4.4.2	Комната №2	14,80	
4.4.3	Кухня-ниша	5,30	
4.4.4	Холл	7,70	
4.4.5	С/У	6,90	
		49,40	
5 Гостиничный номер			
4.5.1	Комната №1	11,00	
4.5.2	Комната №2	13,50	
4.5.3	Кухня-ниша	6,30	
4.5.4	Холл	4,60	
4.5.5	С/У	5,40	
		40,80	
6 Гостиничный номер			
4.6.1	Комната №1	15,10	
4.6.2	Комната №2	13,90	
4.6.3	Кухня-ниша	4,80	
4.6.4	Холл	7,50	
4.6.5	С/У	5,90	
		47,20	
7 Гостиничный номер			
4.7.1	Комната	13,90	
4.7.2	Кухня	12,60	
4.7.3	Холл	5,10	
4.7.4	С/У	4,20	
		35,80	

Экспликация помещений на отм.+63.450, +70.050

№ Пом.	Наименование помещения	Площадь, м²	Кат. пом.
8 Гостиничный номер			
4.8.1	Комната	20,60	
4.8.2	Кухня	11,20	
4.8.3	Холл	7,20	
4.8.4	С/У	4,00	
		43,00	
9 Гостиничный номер			
4.9.1	Комната	14,90	
4.9.2	Кухня-ниша	7,50	
4.9.3	Холл	4,10	
4.9.4	С/У	4,50	
		31,00	
10 Гостиничный номер			
4.10.1	Комната	14,30	
4.10.2	Кухня-ниша	6,80	
4.10.3	Холл	6,20	
4.10.4	С/У	4,30	
		31,60	
11 Гостиничный номер			
4.11.1	Комната	16,00	
4.11.2	Кухня	11,70	
4.11.3	Холл	5,00	
4.11.4	С/У	3,90	
		36,60	
12 Гостиничный номер			
4.12.1	Комната	18,70	
4.12.2	Кухня	11,40	
4.12.3	Холл	10,10	
4.12.4	С/У	4,00	
		44,20	
13 Гостиничный номер			
4.13.1	Комната №1	14,40	
4.13.2	Комната №2	14,90	
4.13.3	Кухня-ниша	5,60	
4.13.4	Холл	7,60	
4.13.5	С/У	4,00	
		46,50	
14 Гостиничный номер			
4.14.1	Комната №1	14,30	
4.14.2	Комната №2	12,90	
4.14.3	Комната №3	18,40	
4.14.4	Кухня-ниша	5,50	
4.14.5	Холл	5,60	
4.14.6	Гардеробная	2,80	
4.14.7	С/У №1	6,00	
4.14.8	С/У №2	3,90	
		69,40	

Экспликация помещений на отм.+63.450, +70.050

№ Пом.	Наименование помещения	Площадь, м²	Кат. пом.
15 Гостиничный номер			
4.15.1	Комната №1	11,50	
4.15.2	Комната №2	11,20	
4.15.3	Кухня-ниша	5,40	
4.15.4	Холл	5,10	
4.15.5	С/У	4,60	
		37,80	
16 Гостиничный номер			
4.16.1	Комната №1	19,40	
4.16.2	Комната №2	15,30	
4.16.3	Кухня	12,20	
4.16.4	Холл	10,20	
4.16.5	С/У	4,70	
		61,80	
17 Гостиничный номер			
4.17.1	Комната №1	12,60	
4.17.2	Комната №2	12,60	
4.17.3	Кухня-ниша	7,10	
4.17.4	Холл	5,00	
4.17.5	Гардеробная	5,20	
4.17.6	С/У	5,70	
		48,20	
Гостиничный комплекс места общего пользования			
4.1	Лестница	17,50	
4.2	Лестница	19,10	
4.3	Тамбур-шлюз	2,90	
4.4	Тамбур-шлюз	2,50	
4.5	Тамбур-шлюз	1,80	
4.6	Тамбур-шлюз	2,70	
4.7	Лифтовой холл	4,60	
4.8	Лифтовой холл/ПБЗ	21,00	
4.9	Коридор	46,30	
4.10	Коридор	46,20	
		164,60	
		903,90	

УСЛОВНЫЕ ОБОЗНАЧЕНИЯ

- Монолитные железобетонные конструкции
- Перегородки из газобетонных блоков D600 ГОСТ 31360-2007 - 100 мм, 200 мм
- Кирпичные перегородки -120 мм
- Минераловатный утеплитель - 100 мм
- Гипсовая штукатурка - 20 мм
- +0,000 - Отметка чистого пола
- 1.360 - Марка типа пола
- Номер корпуса
- 2.1.1 — Номер помещения
- Номер квартиры
- Номер корпуса
- 2.1 — Номер помещения
- ЛФ-1 - Марка лифта
- ЛК 1.1(Н3) - Марка лестницы
- Д-1 EI30 - Марка двери с указанием степени огнестойкости

ПРИМЕЧАНИЯ

1. Перечень чертежей, состав проекта и общие указания см. "Общие данные" лист 1
2. Монолитные железобетонные конструкции, их размеры, привязки к осям и армирование см. раздел КЖ.
3. Размеры кирпичных перегородок и перегородок из газобетонных блоков даны по основным конструкциям без учета штукатурки.
4. Размеры, обозначенные знаком (*), уточняются по месту или по Дизайн-проекту.
5. Спецификации элементов заполнения дверных проемов и инженерных проемов с заполнением см. листы 42,43
6. Экспликацию полов см. на листе 44
7. Лестницы см. АР4.2

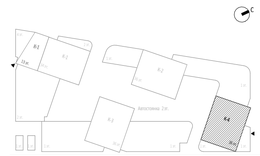

0,000=145.800

						Заказчик: ООО "Арт-групп Камень"	ГКО-303-22-Р-АР2.6
12	1	Изм.	111-25		11.12.25	Многофункциональный гостиничный комплекс с подземной автостоянкой по адресу: г. Москва, проспект Мира, вл. 222/2	
8	2	Изм.	60-25		05.08.25		
Изм.	Кол.уч	Лист	№док.	Подпись	Дата		
Разработал		Уварова				Надземная часть. Планы этажей корпус 4.	Стадия: Р; Лист: 30; Листов:
Проверил		Еремеева					
ГИП		Захарова					
ГАП		Маслова				Маркировочный план на отм.+63.450, +70.050	ООО «АБ КАМЕНЬ Проект»
Н. контр.							
Рук. отдела		Маслова					

Согласовано

Взам. инв. №

Подп. и дата

Инв. № подл.

Формат А1

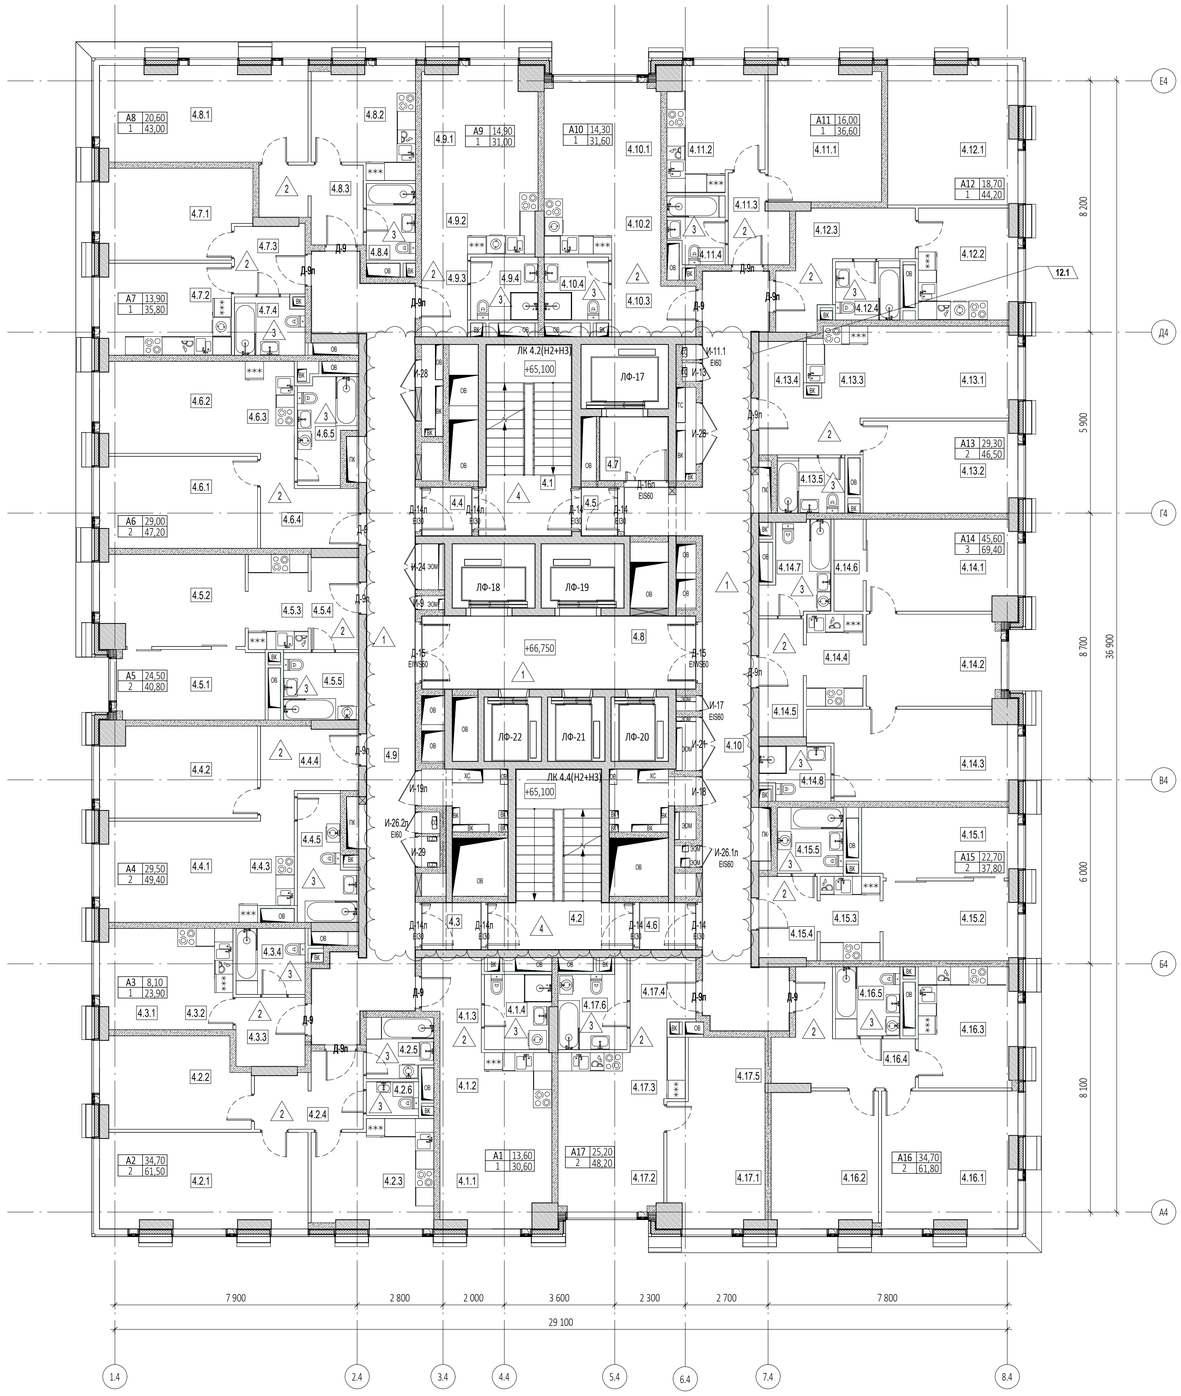

Экспликация помещений на отм.+66.750

№ Пом.	Наименование помещения	Площадь, м²	Кат. пом.
1 Гостиничный номер			
4.1.1	Комната	13,60	
4.1.2	Кухня-ниша	6,60	
4.1.3	Холл	5,20	
4.1.4	С/У	5,20	
		30,60	
2 Гостиничный номер			
4.2.1	Комната №1	20,70	
4.2.2	Комната №2	14,00	
4.2.3	Кухня	13,10	
4.2.4	Холл	7,60	
4.2.5	С/У	4,20	
4.2.6	С/У	1,90	
		61,50	
3 Номер дежурного персонала/горничной			
4.3.1	Комната	8,10	
4.3.2	Кухня-ниша	5,90	
4.3.3	Холл	5,10	
4.3.4	С/У	4,80	
		23,90	
4 Гостиничный номер			
4.4.1	Комната №1	14,70	
4.4.2	Комната №2	14,80	
4.4.3	Кухня-ниша	5,30	
4.4.4	Холл	7,70	
4.4.5	С/У	6,90	
		49,40	
5 Гостиничный номер			
4.5.1	Комната №1	11,00	
4.5.2	Комната №2	13,50	
4.5.3	Кухня-ниша	6,30	
4.5.4	Холл	4,60	
4.5.5	С/У	5,40	
		40,80	
6 Гостиничный номер			
4.6.1	Комната №1	15,10	
4.6.2	Комната №2	13,90	
4.6.3	Кухня-ниша	4,80	
4.6.4	Холл	7,50	
4.6.5	С/У	5,90	
		47,20	
7 Гостиничный номер			
4.7.1	Комната	13,90	
4.7.2	Кухня	12,60	
4.7.3	Холл	5,10	
4.7.4	С/У	4,20	
		35,80	

Экспликация помещений на отм.+66.750

№ Пом.	Наименование помещения	Площадь, м²	Кат. пом.
8 Гостиничный номер			
4.8.1	Комната	20,60	
4.8.2	Кухня	11,20	
4.8.3	Холл	7,20	
4.8.4	С/У	4,00	
		43,00	
9 Гостиничный номер			
4.9.1	Комната	14,90	
4.9.2	Кухня-ниша	7,50	
4.9.3	Холл	4,10	
4.9.4	С/У	4,50	
		31,00	
10 Гостиничный номер			
4.10.1	Комната	14,30	
4.10.2	Кухня-ниша	6,80	
4.10.3	Холл	6,20	
4.10.4	С/У	4,30	
		31,60	
11 Гостиничный номер			
4.11.1	Комната	16,00	
4.11.2	Кухня	11,70	
4.11.3	Холл	5,00	
4.11.4	С/У	3,90	
		36,60	
12 Гостиничный номер			
4.12.1	Комната	18,70	
4.12.2	Кухня	11,40	
4.12.3	Холл	10,10	
4.12.4	С/У	4,00	
		44,20	
13 Гостиничный номер			
4.13.1	Комната №1	14,40	
4.13.2	Комната №2	14,90	
4.13.3	Кухня-ниша	5,60	
4.13.4	Холл	7,60	
4.13.5	С/У	4,00	
		46,50	
14 Гостиничный номер			
4.14.1	Комната №1	14,30	
4.14.2	Комната №2	12,90	
4.14.3	Комната №3	18,40	
4.14.4	Кухня-ниша	5,50	
4.14.5	Холл	5,60	
4.14.6	Гардеробная	2,80	
4.14.7	С/У №1	6,00	
4.14.8	С/У №2	3,90	
		69,40	

Экспликация помещений на отм.+66.750

№ Пом.	Наименование помещения	Площадь, м²	Кат. пом.
15 Гостиничный номер			
4.15.1	Комната №1	11,50	
4.15.2	Комната №2	11,20	
4.15.3	Кухня-ниша	5,40	
4.15.4	Холл	5,10	
4.15.5	С/У	4,60	
		37,80	
16 Гостиничный номер			
4.16.1	Комната №1	19,40	
4.16.2	Комната №2	15,30	
4.16.3	Кухня	12,20	
4.16.4	Холл	10,20	
4.16.5	С/У	4,70	
		61,80	
17 Гостиничный номер			
4.17.1	Комната №1	12,60	
4.17.2	Комната №2	12,60	
4.17.3	Кухня-ниша	7,10	
4.17.4	Холл	5,00	
4.17.5	Гардеробная	5,20	
4.17.6	С/У	5,70	
		48,20	
Гостиничный комплекс места общего пользования			
4.1	Лестница	17,50	
4.2	Лестница	19,10	
4.3	Тамбур-шлюз	2,90	
4.4	Тамбур-шлюз	2,50	
4.5	Тамбур-шлюз	1,80	
4.6	Тамбур-шлюз	2,70	
4.7	Лифтовой холл	4,60	
4.8	Лифтовой холл/ПБЗ	21,00	
4.9	Коридор	46,30	
4.10	Коридор	46,20	
		164,60	
		903,90	

ПРИМЕЧАНИЯ

1. Перечень чертежей, состав проекта и общие указания см. "Общие данные" лист 1
2. Монолитные железобетонные конструкции, их размеры, привязки к осям и армирование см. раздел КЖ.
3. Размеры кирпичных перегородок и перегородок из газобетонных блоков даны по основным конструкциям без учета штукатурки.
4. Размеры, обозначенные знаком (*), уточняются по месту или по Дизайн-проекту.
5. Спецификации элементов заполнения дверных проемов и инженерных проемов с заполнением см. листы 42,43
6. Экспликацию полов см. на листе 44
7. Лестницы см. АР4.2

УСЛОВНЫЕ ОБОЗНАЧЕНИЯ

- Монолитные железобетонные конструкции
- Перегородки из газобетонных блоков D600 ГОСТ 31360-2007 - 100 мм, 200 мм
- Кирпичные перегородки -120 мм
- Минераловатный утеплитель - 100 мм
- Гипсовая штукатурка - 20 мм
- +0,000 - Отметка чистого пола
- 1.360 - Марка типа пола
- 2.1.1 - Номер корпуса, Номер помещения, Номер квартиры
- 2.1 - Номер корпуса, Номер помещения
- ЛФ-1 - Марка лифта
- ЛК 1.1(Н3) - Марка лестницы
- Д-1 EI30 - Марка двери с указанием степени огнестойкости

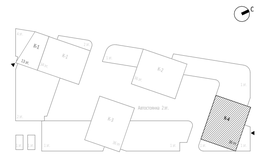

0,000=145.800

						Заказчик: ООО "Арт-групп Камень"	ГКО-303-22-Р-АР2.6
12	1	Изм.	111-25		11.12.25	Многофункциональный гостиничный комплекс с подземной автостоянкой по адресу: г. Москва, проспект Мира, вл. 222/2	
8	2	Изм.	60-25		05.08.25		
Изм.	Кол.уч	Лист	№док.	Подпись	Дата		
Разработал		Уварова				Надземная часть. Планы этажей корпус 4.	Стадия: Р; Лист: 31; Листов:
Проверил		Еремеева					
ГИП		Захарова					
ГАП		Маслова				Маркировочный план на отм.+66.750	ООО «АБ КАМЕНЬ Проект»
Н. контр.							
Рук. отдела		Маслова					

Согласовано

Взам. инв. №

Подп. и дата

Инв. № подл.

Формат А1

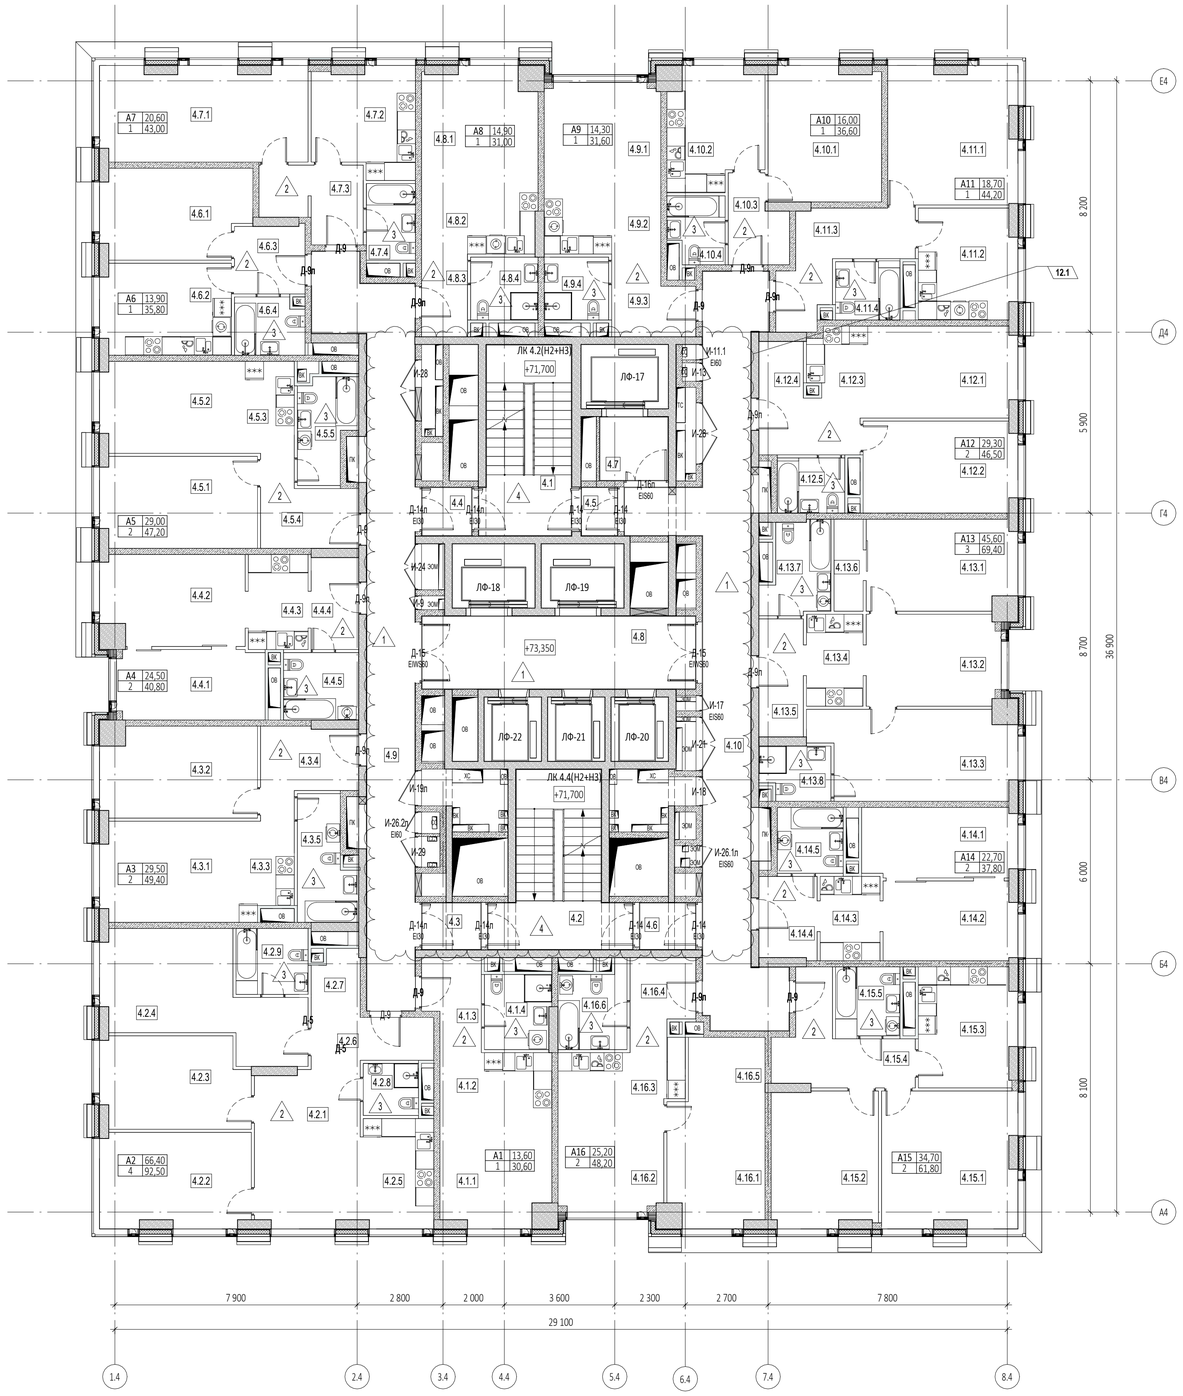

Экспликация помещений на отм.+73.350

№ Пом.	Наименование помещения	Площадь, м²	Кат. пом.
1 Номер дежурного персонала/горничной			
4.1.1	Комната	13,60	
4.1.2	Кухня-ниша	6,60	
4.1.3	Холл	5,20	
4.1.4	С/У	5,20	
		30,60	
2 Гостиничный номер			
4.2.1	Комната №1	17,30	
4.2.2	Комната №2	15,10	
4.2.3	Комната №3	14,20	
4.2.4	Комната №4	19,80	
4.2.5	Кухня-ниша	8,50	
4.2.6	Холл	6,10	
4.2.7	Гардеробная	3,30	
4.2.8	С/У №1	3,10	
4.2.9	С/У №2	5,10	
		92,50	
3 Гостиничный номер			
4.3.1	Комната №1	14,70	
4.3.2	Комната №2	14,80	
4.3.3	Кухня-ниша	5,30	
4.3.4	Холл	7,70	
4.3.5	С/У	6,90	
		49,40	
4 Гостиничный номер			
4.4.1	Комната №1	11,00	
4.4.2	Комната №2	13,50	
4.4.3	Кухня-ниша	6,30	
4.4.4	Холл	4,60	
4.4.5	С/У	5,40	
		40,80	
5 Гостиничный номер			
4.5.1	Комната №1	15,10	
4.5.2	Комната №2	13,90	
4.5.3	Кухня-ниша	4,80	
4.5.4	Холл	7,50	
4.5.5	С/У	5,90	
		47,20	
6 Гостиничный номер			
4.6.1	Комната	13,90	
4.6.2	Кухня	12,60	
4.6.3	Холл	5,10	
4.6.4	С/У	4,20	
		35,80	
7 Гостиничный номер			
4.7.1	Комната	20,60	
4.7.2	Кухня	11,20	
4.7.3	Холл	7,20	
4.7.4	С/У	4,00	
		43,00	

Экспликация помещений на отм.+73.350

№ Пом.	Наименование помещения	Площадь, м²	Кат. пом.
8 Гостиничный номер			
4.8.1	Комната	14,90	
4.8.2	Кухня-ниша	7,50	
4.8.3	Холл	4,10	
4.8.4	С/У	4,50	
		31,00	
9 Гостиничный номер			
4.9.1	Комната	14,30	
4.9.2	Кухня-ниша	6,80	
4.9.3	Холл	6,20	
4.9.4	С/У	4,30	
		31,60	
10 Гостиничный номер			
4.10.1	Комната	16,00	
4.10.2	Кухня	11,70	
4.10.3	Холл	5,00	
4.10.4	С/У	3,90	
		36,60	
11 Гостиничный номер			
4.11.1	Комната	18,70	
4.11.2	Кухня	11,40	
4.11.3	Холл	10,10	
4.11.4	С/У	4,00	
		44,20	
12 Гостиничный номер			
4.12.1	Комната №1	14,40	
4.12.2	Комната №2	14,90	
4.12.3	Кухня-ниша	5,60	
4.12.4	Холл	7,60	
4.12.5	С/У	4,00	
		46,50	
13 Гостиничный номер			
4.13.1	Комната №1	14,30	
4.13.2	Комната №2	12,90	
4.13.3	Комната №3	18,40	
4.13.4	Кухня-ниша	5,50	
4.13.5	Холл	5,60	
4.13.6	Гардеробная	2,80	
4.13.7	С/У	6,00	
4.13.8	С/У	3,90	
		69,40	
14 Гостиничный номер			
4.14.1	Комната №1	11,50	
4.14.2	Комната №2	11,20	
4.14.3	Кухня-ниша	5,40	
4.14.4	Холл	5,10	
4.14.5	С/У	4,60	
		37,80	

Экспликация помещений на отм.+73.350

№ Пом.	Наименование помещения	Площадь, м²	Кат. пом.
15 Гостиничный номер			
4.15.1	Комната №1	19,40	
4.15.2	Комната №2	15,30	
4.15.3	Кухня	12,20	
4.15.4	Холл	10,20	
4.15.5	С/У	4,70	
		61,80	
16 Гостиничный номер			
4.16.1	Комната №1	12,60	
4.16.2	Комната №2	12,60	
4.16.3	Кухня-ниша	7,10	
4.16.4	Холл	5,00	
4.16.5	Гардеробная	5,20	
4.16.6	С/У	5,70	
		48,20	
Гостиничный комплекс места общего пользования			
4.1	Лестница	17,50	
4.2	Лестница	19,10	
4.3	Тамбур-шлюз	2,90	
4.4	Тамбур-шлюз	2,50	
4.5	Тамбур-шлюз	1,80	
4.6	Тамбур-шлюз	2,70	
4.7	Лифтовой холл	4,60	
4.8	Лифтовой холл/ПБЗ	21,00	
4.9	Коридор	41,50	
4.10	Коридор	46,20	
		159,80	
		906,20	

ПРИМЕЧАНИЯ

1. Перечень чертежей, состав проекта и общие указания см. "Общие данные" лист 1
2. Монолитные железобетонные конструкции, их размеры, привязки к осям и армирование см. раздел КЖ.
3. Размеры кирпичных перегородок и перегородок из газобетонных блоков даны по основным конструкциям без учета штукатурки.
4. Размеры, обозначенные знаком (*), уточняются по месту или по Дизайн-проекту.
5. Спецификации элементов заполнения дверных проемов и инженерных проемов с заполнением см. листы 42,43
6. Экспликацию полов см. на листе 44
7. Лестницы см. АР4.2

УСЛОВНЫЕ ОБОЗНАЧЕНИЯ

- Монолитные железобетонные конструкции
- Перегородки из газобетонных блоков D600 ГОСТ 31360-2007 - 100 мм, 200 мм
- Кирпичные перегородки -120 мм
- Минераловатный утеплитель - 100 мм
- Гипсовая штукатурка - 20 мм
- +0,000 - Отметка чистого пола
- /.360 - Марка типа пола
- 2.1.1 - Номер корпуса, номер помещения, номер квартиры
- 2.1 - Номер корпуса, номер помещения
- ЛФ-1 - Марка лифта
- ЛК 1.1(Н3) - Марка лестницы
- Д-1 EI30 - Марка двери с указанием степени огнестойкости

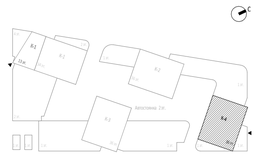

0,000=145.800

						Заказчик: ООО "Арт-групп Камень"	ГКО-303-22-Р-АР2.6
12	1	Изм.	111-25		11.12.25	Многофункциональный гостиничный комплекс с подземной автостоянкой по адресу: г. Москва, проспект Мира, вл. 222/2	
8	2	Изм.	60-25		05.08.25		
Изм.	Кол.уч	Лист	№док.	Подпись	Дата		
Разработал		Уварова				Надземная часть. Планы этажей корпус 4.	Стадия: Р; Лист: 32; Листов:
Проверил		Еремеева					
ГИП		Захарова					
ГАП		Маслова				Маркировочный план на отм.+73.350	ООО «АБ КАМЕНЬ Проект»
Н. контр.							
Рук. отдела		Маслова					

Формат А1

Согласовано

Взам. инв. №

Подп. и дата

Инв. № подл.

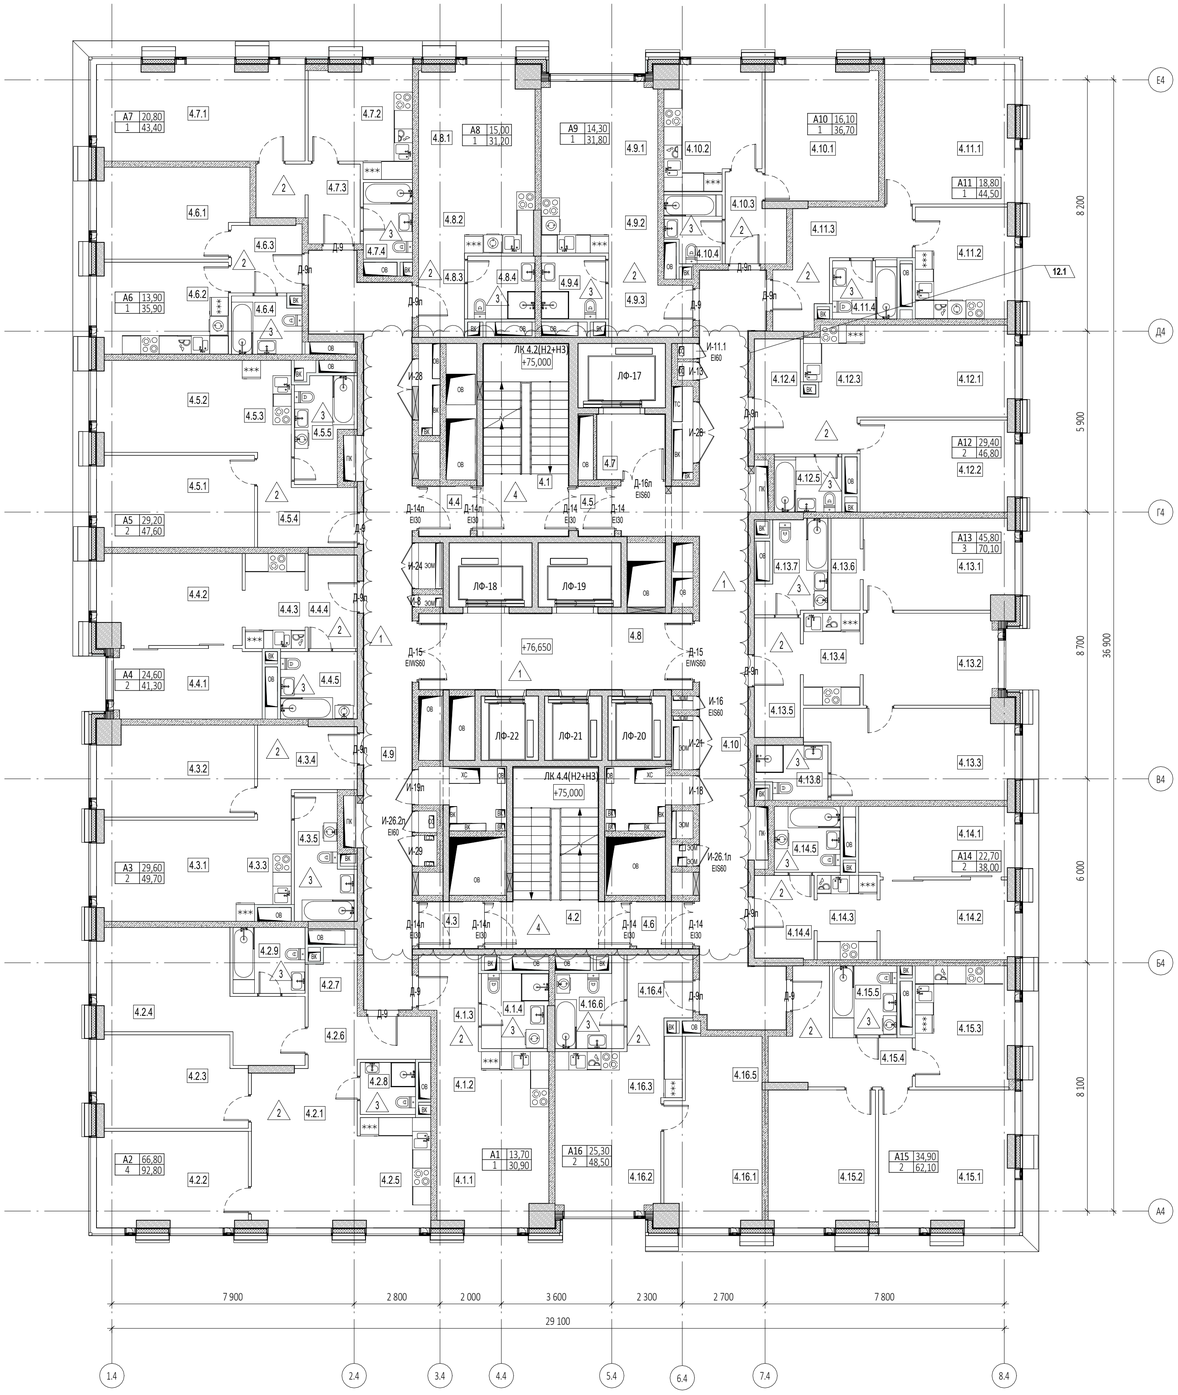

Экспликация помещений на отм.+76.650			
№ Пом.	Наименование помещения	Площадь, м²	Кат. пом.
1 Гостиничный номер			
4.1.1	Комната	13,70	
4.1.2	Кухня-ниша	6,60	
4.1.3	Холл	5,30	
4.1.4	С/У	5,30	
		30,90	
2 Гостиничный номер			
4.2.1	Комната №1	17,50	
4.2.2	Комната №2	15,20	
4.2.3	Комната №3	14,20	
4.2.4	Комната №4	19,90	
4.2.5	Кухня-ниша	8,40	
4.2.6	Холл	6,10	
4.2.7	Гардеробная	3,30	
4.2.8	С/У №1	3,10	
4.2.9	С/У №2	5,10	
		92,80	
3 Гостиничный номер			
4.3.1	Комната №1	14,70	
4.3.2	Комната №2	14,90	
4.3.3	Кухня-ниша	5,30	
4.3.4	Холл	7,80	
4.3.5	С/У	7,00	
		49,70	
4 Гостиничный номер			
4.4.1	Комната №1	11,00	
4.4.2	Комната №2	13,60	
4.4.3	Кухня-ниша	6,30	
4.4.4	Холл	4,90	
4.4.5	С/У	5,50	
		41,30	
5 Гостиничный номер			
4.5.1	Комната №1	15,20	
4.5.2	Комната №2	14,00	
4.5.3	Кухня-ниша	4,80	
4.5.4	Холл	7,60	
4.5.5	С/У	6,00	
		47,60	
6 Гостиничный номер			
4.6.1	Комната	13,90	
4.6.2	Кухня	12,70	
4.6.3	Холл	5,10	
4.6.4	С/У	4,20	
		35,90	

Экспликация помещений на отм.+76.650			
№ Пом.	Наименование помещения	Площадь, м²	Кат. пом.
7 Гостиничный номер			
4.7.1	Комната	20,80	
4.7.2	Кухня	11,30	
4.7.3	Холл	7,30	
4.7.4	С/У	4,00	
		43,40	
8 Гостиничный номер			
4.8.1	Комната	15,00	
4.8.2	Кухня-ниша	7,60	
4.8.3	Холл	4,10	
4.8.4	С/У	4,50	
		31,20	
9 Гостиничный номер			
4.9.1	Комната	14,30	
4.9.2	Кухня-ниша	6,80	
4.9.3	Холл	6,40	
4.9.4	С/У	4,30	
		31,80	
10 Гостиничный номер			
4.10.1	Комната	16,10	
4.10.2	Кухня	11,70	
4.10.3	Холл	5,00	
4.10.4	С/У	3,90	
		36,70	
11 Гостиничный номер			
4.11.1	Комната	18,80	
4.11.2	Кухня	11,50	
4.11.3	Холл	10,20	
4.11.4	С/У	4,00	
		44,50	
12 Гостиничный номер			
4.12.1	Комната №1	14,50	
4.12.2	Комната №2	14,90	
4.12.3	Кухня-ниша	5,60	
4.12.4	Холл	7,80	
4.12.5	С/У	4,00	
		46,80	
13 Гостиничный номер			
4.13.1	Комната №1	14,40	
4.13.2	Комната №2	13,00	
4.13.3	Комната №3	18,40	
4.13.4	Кухня-ниша	5,50	
4.13.5	Холл	5,90	
4.13.6	Гардеробная	2,80	
4.13.7	С/У	6,10	
4.13.8	С/У	4,00	
		70,10	

Экспликация помещений на отм.+76.650			
№ Пом.	Наименование помещения	Площадь, м²	Кат. пом.
14 Гостиничный номер			
4.14.1	Комната №1	11,50	
4.14.2	Комната №2	11,20	
4.14.3	Кухня-ниша	5,40	
4.14.4	Холл	5,30	
4.14.5	С/У	4,60	
		38,00	
15 Гостиничный номер			
4.15.1	Комната №1	19,50	
4.15.2	Комната №2	15,40	
4.15.3	Кухня	12,30	
4.15.4	Холл	10,20	
4.15.5	С/У	4,70	
		62,10	
16 Гостиничный номер			
4.16.1	Комната №1	12,70	
4.16.2	Комната №2	12,60	
4.16.3	Кухня-ниша	7,10	
4.16.4	Холл	5,10	
4.16.5	Гардеробная	5,20	
4.16.6	С/У	5,80	
		48,50	
Гостиничный комплекс места общего пользования			
4.1	Лестница	17,60	
4.2	Лестница	19,30	
4.3	Тамбур-шлюз	2,90	
4.4	Тамбур-шлюз	2,70	
4.5	Тамбур-шлюз	1,90	
4.6	Тамбур-шлюз	2,70	
4.7	Лифтовой холл	4,70	
4.8	Лифтовой холл/ПБЗ	21,90	
4.9	Коридор	41,60	
4.10	Коридор	46,40	
		161,70	
		913,00	

ПРИМЕЧАНИЯ

1. Перечень чертежей, состав проекта и общие указания см. "Общие данные" лист 1
2. Монолитные железобетонные конструкции, их размеры, привязки к осям и армирование см. раздел КЖ.
3. Размеры кирпичных перегородок и перегородок из газобетонных блоков даны по основным конструкциям без учета штукатурки.
4. Размеры, обозначенные знаком (*), уточняются по месту или по Дизайн-проекту.
5. Спецификации элементов заполнения дверных проемов и инженерных проемов с заполнением см. листы 42,43
6. Экспликацию полов см. на листе 44
7. Лестницы см. АР4.2

УСЛОВНЫЕ ОБОЗНАЧЕНИЯ

- Монолитные железобетонные конструкции
- Перегородки из газобетонных блоков D600 ГОСТ 31360-2007 - 100 мм, 200 мм
- Кирпичные перегородки -120 мм
- Минераловатный утеплитель - 100 мм
- Гипсовая штукатурка - 20 мм
- +0,000 - Отметка чистого пола
- /360/ - Марка типа пола
- Номер корпуса / Номер помещения / Номер квартиры (2.1.1)
- Номер корпуса / Номер помещения (2.1)
- ЛФ-1 - Марка лифта
- ЛК 1.1(Н3) - Марка лестницы
- Д-1 EI30 - Марка двери с указанием степени огнестойкости

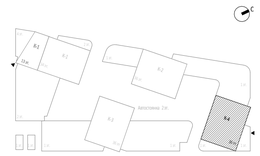

0,000=145.800

						Заказчик: ООО "Арт-групп Камень"	ГКО-303-22-Р-АР2.6
12	1	Изм.	111-25		11.12.25	Многофункциональный гостиничный комплекс с подземной автостоянкой по адресу: г. Москва, проспект Мира, вл. 222/2	
8	2	Изм.	60-25		05.08.25		
Изм.	Кол.уч	Лист	№док.	Подпись	Дата		
Разработал		Уварова				Надземная часть. Планы этажей корпус 4.	Стадия: Р; Лист: 33; Листов:
Проверил		Еремеева					
ГИП		Захарова					
ГАП		Маслова				Маркировочный план на отм.+76.650	ООО «АБ КАМЕНЬ Проект»
Н. контр.							
Рук. отдела		Маслова					

Формат А1

Согласовано

Взам. инв. №

Подп. и дата

Инв. № подл.

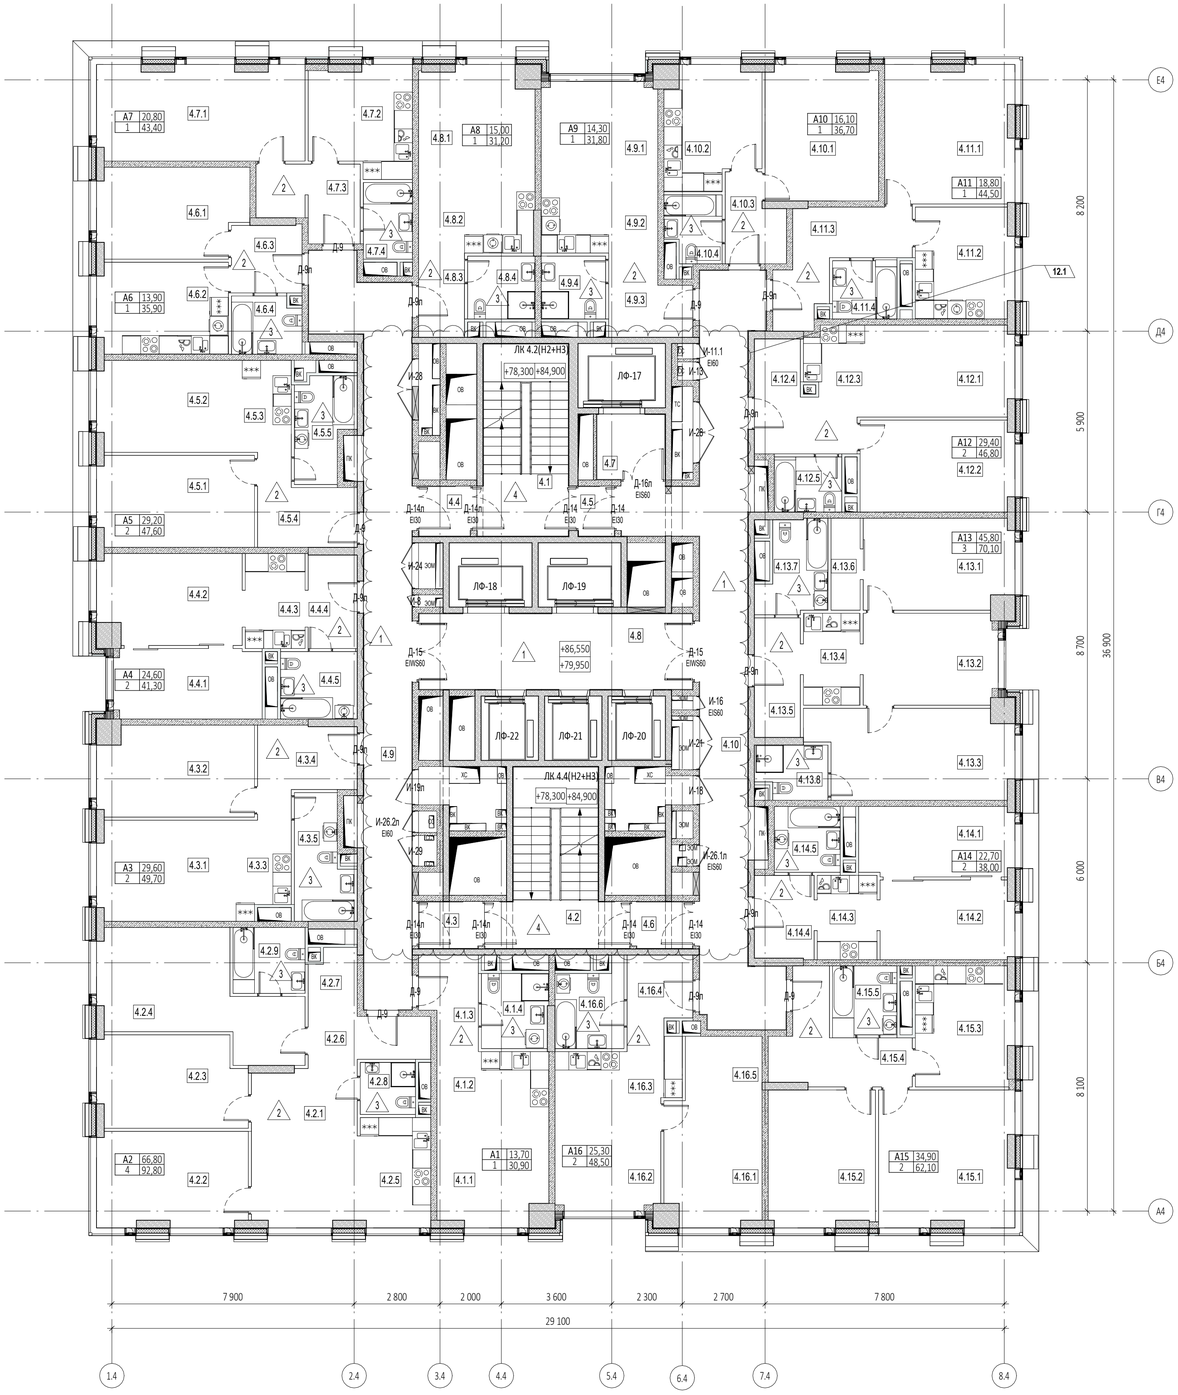

Экспликация помещений на отм.+79.950, +86.550			
№ Пом.	Наименование помещения	Площадь, м²	Кат. пом.
1 Номер дежурного персонала/горничной			
4.1.1	Комната	13,70	
4.1.2	Кухня-ниша	6,60	
4.1.3	Холл	5,30	
4.1.4	С/У	5,30	
		30,90	
2 Гостиничный номер			
4.2.1	Комната №1	17,50	
4.2.2	Комната №2	15,20	
4.2.3	Комната №3	14,20	
4.2.4	Комната №4	19,90	
4.2.5	Кухня-ниша	8,40	
4.2.6	Холл	6,10	
4.2.7	Гардеробная	3,30	
4.2.8	С/У №1	3,10	
4.2.9	С/У №2	5,10	
		92,80	
3 Гостиничный номер			
4.3.1	Комната №1	14,70	
4.3.2	Комната №2	14,90	
4.3.3	Кухня-ниша	5,30	
4.3.4	Холл	7,80	
4.3.5	С/У	7,00	
		49,70	
4 Гостиничный номер			
4.4.1	Комната №1	11,00	
4.4.2	Комната №2	13,60	
4.4.3	Кухня-ниша	6,30	
4.4.4	Холл	4,90	
4.4.5	С/У	5,50	
		41,30	
5 Гостиничный номер			
4.5.1	Комната №1	15,20	
4.5.2	Комната №2	14,00	
4.5.3	Кухня-ниша	4,80	
4.5.4	Холл	7,60	
4.5.5	С/У	6,00	
		47,60	
6 Гостиничный номер			
4.6.1	Комната	13,90	
4.6.2	Кухня	12,70	
4.6.3	Холл	5,10	
4.6.4	С/У	4,20	
		35,90	

Экспликация помещений на отм.+79.950, +86.550			
№ Пом.	Наименование помещения	Площадь, м²	Кат. пом.
7 Гостиничный номер			
4.7.1	Комната	20,80	
4.7.2	Кухня	11,30	
4.7.3	Холл	7,30	
4.7.4	С/У	4,00	
		43,40	
8 Гостиничный номер			
4.8.1	Комната	15,00	
4.8.2	Кухня-ниша	7,60	
4.8.3	Холл	4,10	
4.8.4	С/У	4,50	
		31,20	
9 Гостиничный номер			
4.9.1	Комната	14,30	
4.9.2	Кухня-ниша	6,80	
4.9.3	Холл	6,40	
4.9.4	С/У	4,30	
		31,80	
10 Гостиничный номер			
4.10.1	Комната	16,10	
4.10.2	Кухня	11,70	
4.10.3	Холл	5,00	
4.10.4	С/У	3,90	
		36,70	
11 Гостиничный номер			
4.11.1	Комната	18,80	
4.11.2	Кухня	11,50	
4.11.3	Холл	10,20	
4.11.4	С/У	4,00	
		44,50	
12 Гостиничный номер			
4.12.1	Комната №1	14,50	
4.12.2	Комната №2	14,90	
4.12.3	Кухня-ниша	5,60	
4.12.4	Холл	7,80	
4.12.5	С/У	4,00	
		46,80	
13 Гостиничный номер			
4.13.1	Комната №1	14,40	
4.13.2	Комната №2	13,00	
4.13.3	Комната №3	18,40	
4.13.4	Кухня-ниша	5,50	
4.13.5	Холл	5,90	
4.13.6	Гардеробная	2,80	
4.13.7	С/У	6,10	
4.13.8	С/У	4,00	
		70,10	

Экспликация помещений на отм.+79.950, +86.550			
№ Пом.	Наименование помещения	Площадь, м²	Кат. пом.
14 Гостиничный номер			
4.14.1	Комната №1	11,50	
4.14.2	Комната №2	11,20	
4.14.3	Кухня-ниша	5,40	
4.14.4	Холл	5,30	
4.14.5	С/У	4,60	
		38,00	
15 Гостиничный номер			
4.15.1	Комната №1	19,50	
4.15.2	Комната №2	15,40	
4.15.3	Кухня	12,30	
4.15.4	Холл	10,20	
4.15.5	С/У	4,70	
		62,10	
16 Гостиничный номер			
4.16.1	Комната №1	12,70	
4.16.2	Комната №2	12,60	
4.16.3	Кухня-ниша	7,10	
4.16.4	Холл	5,10	
4.16.5	Гардеробная	5,20	
4.16.6	С/У	5,80	
		48,50	
Гостиничный комплекс места общего пользования			
4.1	Лестница	17,60	
4.2	Лестница	19,30	
4.3	Тамбур-шлюз	2,90	
4.4	Тамбур-шлюз	2,70	
4.5	Тамбур-шлюз	1,90	
4.6	Тамбур-шлюз	2,70	
4.7	Лифтовой холл	4,70	
4.8	Лифтовой холл/ПБЗ	21,90	
4.9	Коридор	41,60	
4.10	Коридор	46,40	
		161,70	
		913,00	

ПРИМЕЧАНИЯ

1. Перечень чертежей, состав проекта и общие указания см. "Общие данные" лист 1
2. Монолитные железобетонные конструкции, их размеры, привязки к осям и армирование см. раздел КЖ.
3. Размеры кирпичных перегородок и перегородок из газобетонных блоков даны по основным конструкциям без учета штукатурки.
4. Размеры, обозначенные знаком (*), уточняются по месту или по Дизайн-проекту.
5. Спецификации элементов заполнения дверных проемов и инженерных проемов с заполнением см. листы 42,43
6. Экспликацию полов см. на листе 44
7. Лестницы см. АР4.2

УСЛОВНЫЕ ОБОЗНАЧЕНИЯ

- Монолитные железобетонные конструкции
- Перегородки из газобетонных блоков D600 ГОСТ 31360-2007 - 100 мм, 200 мм
- Кирпичные перегородки -120 мм
- Минераловатный утеплитель - 100 мм
- Гипсовая штукатурка - 20 мм
- +0,000 - Отметка чистого пола
- /.360 - Марка типа пола
- Номер корпуса
- 2.1.1 Номер помещения
- Номер квартиры
- Номер корпуса
- 2.1 Номер помещения
- ЛФ-1 - Марка лифта
- ЛК 1.1(Н3) - Марка лестницы
- Д-1 EI30 - Марка двери с указанием степени огнестойкости

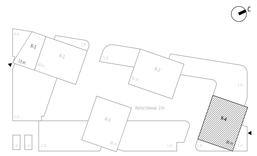

0,000=145.800

						Заказчик: ООО "Арт-групп Камень"	ГКО-303-22-Р-АР2.6
12	1	Изм.	111-25		11.12.25	Многофункциональный гостиничный комплекс с подземной автостоянкой по адресу: г. Москва, проспект Мира, вл. 222/2	
8	2	Изм.	60-25		05.08.25		
Изм.	Кол.уч	Лист	№док.	Подпись	Дата		
Разработал		Уварова				Надземная часть. Планы этажей корпус 4.	Стадия: Р; Лист: 34; Листов:
Проверил		Еремеева					
ГИП		Захарова					
ГАП		Маслова				Маркировочный план на отм.+79.950, +86.550	ООО «АБ КАМЕНЬ Проект»
Н. контр.							
Рук. отдела		Маслова					

Формат А1

Согласовано

Взам. инв. №

Подп. и дата

Инв. № подл.

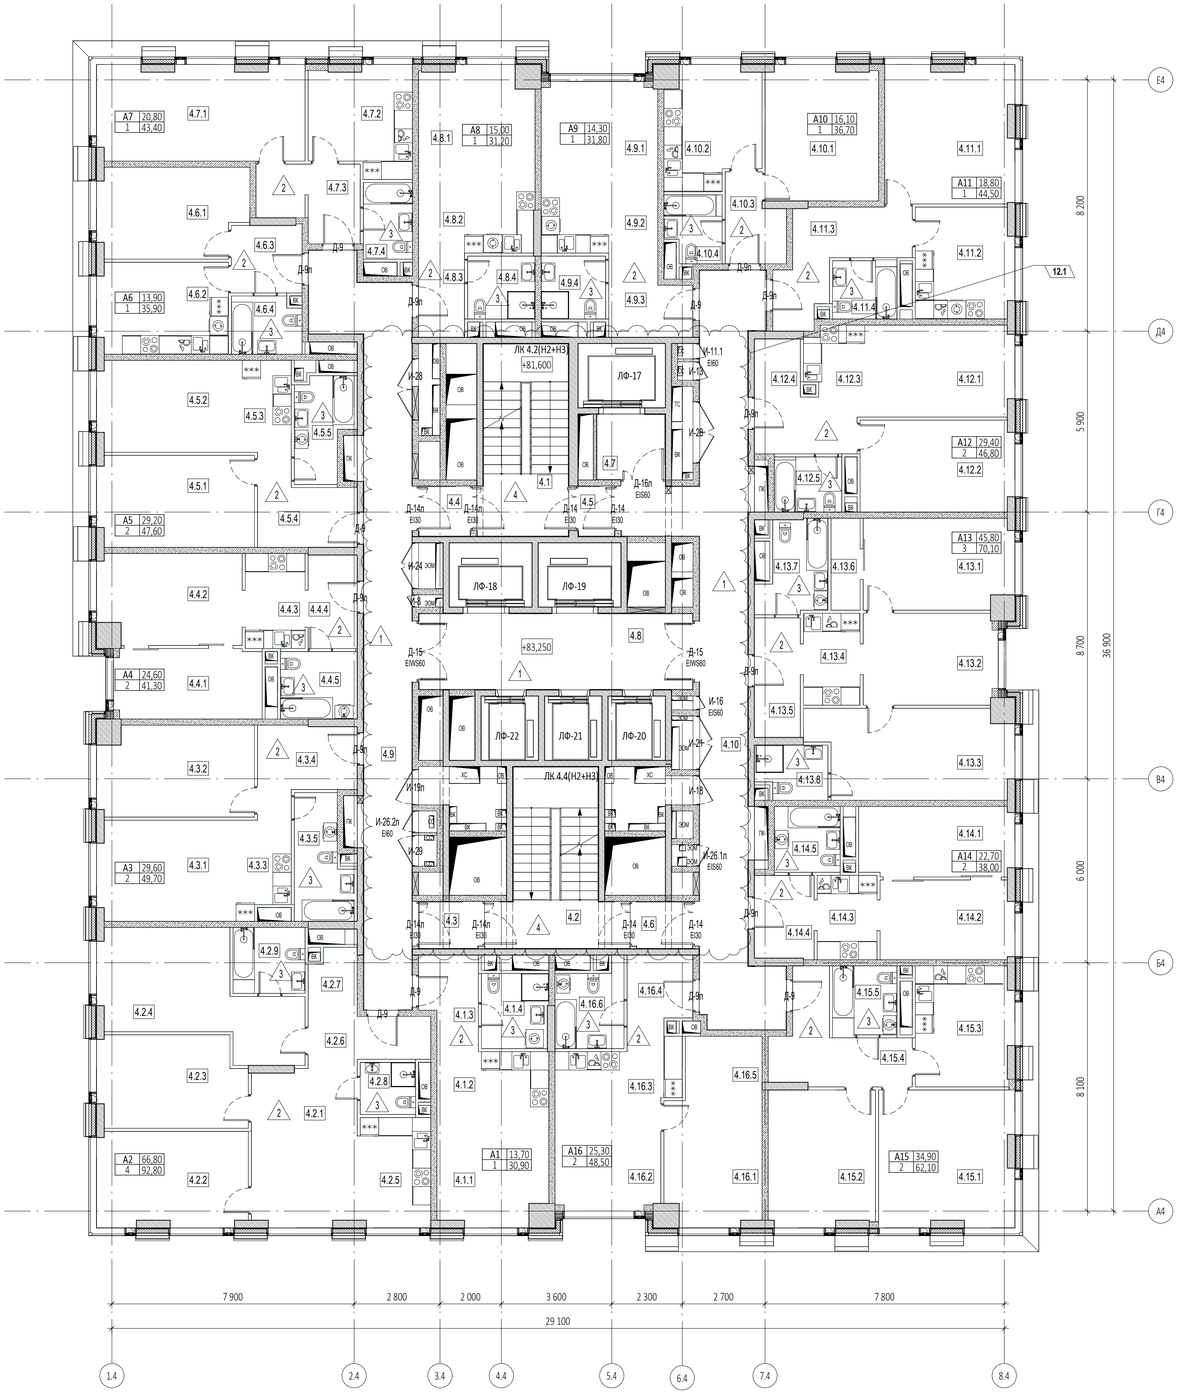

Экспликация помещений на отм. +83.250

№ Пом.	Наименование помещения	Площадь, м²	Кат. пом.
1 Гостиничный номер			
4.1.1	Комната	13,70	
4.1.2	Кухня-ниша	6,60	
4.1.3	Холл	5,30	
4.1.4	С/У	5,30	
		30,90	
2 Гостиничный номер			
4.2.1	Комната №1	17,50	
4.2.2	Комната №2	15,20	
4.2.3	Комната №3	14,20	
4.2.4	Комната №4	19,90	
4.2.5	Кухня-ниша	8,40	
4.2.6	Холл	6,10	
4.2.7	Гардеробная	3,30	
4.2.8	С/У №1	3,10	
4.2.9	С/У №2	5,10	
		92,80	
3 Гостиничный номер			
4.3.1	Комната №1	14,70	
4.3.2	Комната №2	14,90	
4.3.3	Кухня-ниша	5,30	
4.3.4	Холл	7,80	
4.3.5	С/У	7,00	
		49,70	
4 Гостиничный номер			
4.4.1	Комната №1	11,00	
4.4.2	Комната №2	13,60	
4.4.3	Кухня-ниша	6,30	
4.4.4	Холл	4,90	
4.4.5	С/У	5,50	
		41,30	
5 Гостиничный номер			
4.5.1	Комната №1	15,20	
4.5.2	Комната №2	14,00	
4.5.3	Кухня-ниша	4,80	
4.5.4	Холл	7,60	
4.5.5	С/У	6,00	
		47,60	
6 Гостиничный номер			
4.6.1	Комната	13,90	
4.6.2	Кухня	12,70	
4.6.3	Холл	5,10	
4.6.4	С/У	4,20	
		35,90	

Экспликация помещений на отм. +83.250

№ Пом.	Наименование помещения	Площадь, м²	Кат. пом.
7 Гостиничный номер			
4.7.1	Комната	20,80	
4.7.2	Кухня	11,30	
4.7.3	Холл	7,30	
4.7.4	С/У	4,00	
		43,40	
8 Гостиничный номер			
4.8.1	Комната	15,00	
4.8.2	Кухня-ниша	7,60	
4.8.3	Холл	4,10	
4.8.4	С/У	4,50	
		31,20	
9 Гостиничный номер			
4.9.1	Комната	14,30	
4.9.2	Кухня-ниша	6,80	
4.9.3	Холл	6,40	
4.9.4	С/У	4,30	
		31,80	
10 Гостиничный номер			
4.10.1	Комната	16,10	
4.10.2	Кухня	11,70	
4.10.3	Холл	5,00	
4.10.4	С/У	3,90	
		36,70	
11 Гостиничный номер			
4.11.1	Комната	18,80	
4.11.2	Кухня	11,50	
4.11.3	Холл	10,20	
4.11.4	С/У	4,00	
		44,50	
12 Гостиничный номер			
4.12.1	Комната №1	14,50	
4.12.2	Комната №2	14,90	
4.12.3	Кухня-ниша	5,60	
4.12.4	Холл	7,80	
4.12.5	С/У	4,00	
		46,80	
13 Гостиничный номер			
4.13.1	Комната №1	14,40	
4.13.2	Комната №2	13,00	
4.13.3	Комната №3	18,40	
4.13.4	Кухня-ниша	5,50	
4.13.5	Холл	5,90	
4.13.6	Гардеробная	2,80	
4.13.7	С/У	6,10	
4.13.8	С/У	4,00	
		70,10	

Экспликация помещений на отм. +83.250

№ Пом.	Наименование помещения	Площадь, м²	Кат. пом.
14 Гостиничный номер			
4.14.1	Комната №1	11,50	
4.14.2	Комната №2	11,20	
4.14.3	Кухня-ниша	5,40	
4.14.4	Холл	5,30	
4.14.5	С/У	4,60	
		38,00	
15 Гостиничный номер			
4.15.1	Комната №1	19,50	
4.15.2	Комната №2	15,40	
4.15.3	Кухня	12,30	
4.15.4	Холл	10,20	
4.15.5	С/У	4,70	
		62,10	
16 Гостиничный номер			
4.16.1	Комната №1	12,70	
4.16.2	Комната №2	12,60	
4.16.3	Кухня-ниша	7,10	
4.16.4	Холл	5,10	
4.16.5	Гардеробная	5,20	
4.16.6	С/У	5,80	
		48,50	
Гостиничный комплекс места общего пользования			
4.1	Лестница	17,60	
4.2	Лестница	19,30	
4.3	Тамбур-шлюз	2,90	
4.4	Тамбур-шлюз	2,70	
4.5	Тамбур-шлюз	1,90	
4.6	Тамбур-шлюз	2,70	
4.7	Лифтовой холл	4,70	
4.8	Лифтовой холл/ПБЗ	21,90	
4.9	Коридор	41,60	
4.10	Коридор	46,40	
		161,70	
		913,00	

ПРИМЕЧАНИЯ

1. Перечень чертежей, состав проекта и общие указания см. "Общие данные" лист 1
2. Монолитные железобетонные конструкции, их размеры, привязки к осям и армирование см. раздел КЖ.
3. Размеры кирпичных перегородок и перегородок из газобетонных блоков даны по основным конструкциям без учета штукатурки.
4. Размеры, обозначенные знаком (*), уточняются по месту или по Дизайн-проекту.
5. Спецификации элементов заполнения дверных проемов и инженерных проемов с заполнением см. листы 42,43
6. Экспликацию полов см. на листе 44
7. Лестницы см. АР4.2

УСЛОВНЫЕ ОБОЗНАЧЕНИЯ

- Монолитные железобетонные конструкции
- Перегородки из газобетонных блоков D600 ГОСТ 31360-2007 - 100 мм, 200 мм
- Кирпичные перегородки -120 мм
- Минераловатный утеплитель - 100 мм
- Гипсовая штукатурка - 20 мм
- +0,000 - Отметка чистого пола
- 1.360 - Марка типа пола
- Номер корпуса
- 2.1.1 - Номер помещения
- Номер квартиры
- Номер корпуса
- 2.1 - Номер помещения
- ЛФ-1 - Марка лифта
- ЛК 1.1(Н3) - Марка лестницы
- Д-1 Е09 - Марка двери с указанием степени огнестойкости

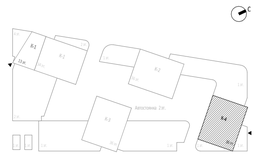

0,000=145.800

						Заказчик: ООО "Арт-групп Камень"	ГКО-303-22-Р-АР2.6
12	1	Изм.	111-25		11.12.25	Многофункциональный гостиничный комплекс с подземной автостоянкой по адресу: г. Москва, проспект Мира, вл. 222/2	
8	2	Изм.	60-25		05.08.25		
Изм.	Кол.уч	Лист	№док.	Подпись	Дата		
Разработал		Уварова				Надземная часть. Планы этажей корпус 4.	Стадия: Р; Лист: 35; Листов:
Проверил		Еремеева					
ГИП		Захарова					
ГАП		Маслова				Маркировочный план на отм. +83.250	ООО «АБ КАМЕНЬ Проект»
Н. контр.							
Рук. отдела		Маслова					

Формат А1

Согласовано

Взам. инв. №

Подп. и дата

Инв. № подл.

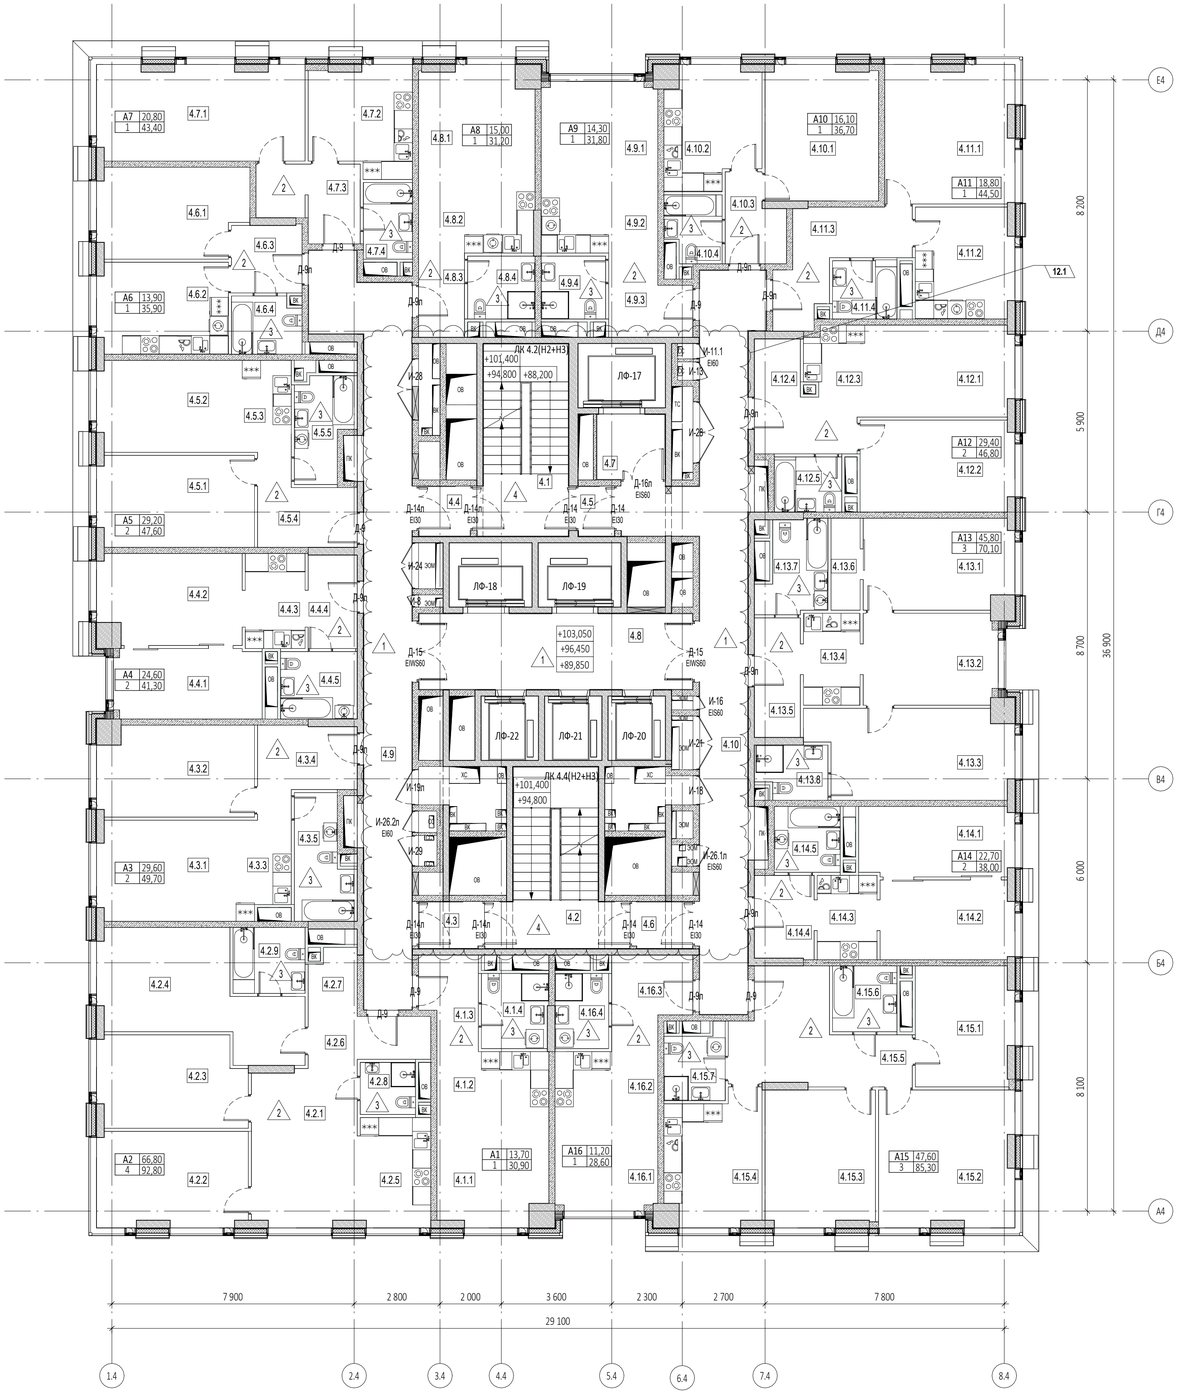

Экспликация помещений на отм.+89.850, +96.450, +103.050			
№ Пом.	Наименование помещения	Площадь, м²	Кат. пом.
1 Гостиничный номер			
4.1.1	Комната	13,70	
4.1.2	Кухня-ниша	6,60	
4.1.3	Холл	5,30	
4.1.4	С/У	5,30	
		30,90	
2 Гостиничный номер			
4.2.1	Комната №1	17,50	
4.2.2	Комната №2	15,20	
4.2.3	Комната №3	14,20	
4.2.4	Комната №4	19,90	
4.2.5	Кухня-ниша	8,40	
4.2.6	Холл	6,10	
4.2.7	Гардеробная	3,30	
4.2.8	С/У №1	3,10	
4.2.9	С/У №2	5,10	
		92,80	
3 Гостиничный номер			
4.3.1	Комната №1	14,70	
4.3.2	Комната №2	14,90	
4.3.3	Кухня-ниша	5,30	
4.3.4	Холл	7,80	
4.3.5	С/У	7,00	
		49,70	
4 Гостиничный номер			
4.4.1	Комната №1	11,00	
4.4.2	Комната №2	13,60	
4.4.3	Кухня-ниша	6,30	
4.4.4	Холл	4,90	
4.4.5	С/У	5,50	
		41,30	
5 Гостиничный номер			
4.5.1	Комната №1	15,20	
4.5.2	Комната №2	14,00	
4.5.3	Кухня-ниша	4,80	
4.5.4	Холл	7,60	
4.5.5	С/У	6,00	
		47,60	
6 Гостиничный номер			
4.6.1	Комната	13,90	
4.6.2	Кухня	12,70	
4.6.3	Холл	5,10	
4.6.4	С/У	4,20	
		35,90	

Экспликация помещений на отм.+89.850, +96.450, +103.050			
№ Пом.	Наименование помещения	Площадь, м²	Кат. пом.
7 Гостиничный номер			
4.7.1	Комната	20,80	
4.7.2	Кухня	11,30	
4.7.3	Холл	7,30	
4.7.4	С/У	4,00	
		43,40	
8 Гостиничный номер			
4.8.1	Комната	15,00	
4.8.2	Кухня-ниша	7,60	
4.8.3	Холл	4,10	
4.8.4	С/У	4,50	
		31,20	
9 Гостиничный номер			
4.9.1	Комната	14,30	
4.9.2	Кухня-ниша	6,80	
4.9.3	Холл	6,40	
4.9.4	С/У	4,30	
		31,80	
10 Гостиничный номер			
4.10.1	Комната	16,10	
4.10.2	Кухня	11,70	
4.10.3	Холл	5,00	
4.10.4	С/У	3,90	
		36,70	
11 Гостиничный номер			
4.11.1	Комната	18,80	
4.11.2	Кухня	11,50	
4.11.3	Холл	10,20	
4.11.4	С/У	4,00	
		44,50	
12 Гостиничный номер			
4.12.1	Комната №1	14,50	
4.12.2	Комната №2	14,90	
4.12.3	Кухня-ниша	5,60	
4.12.4	Холл	7,80	
4.12.5	С/У	4,00	
		46,80	
13 Гостиничный номер			
4.13.1	Комната №1	14,40	
4.13.2	Комната №2	13,00	
4.13.3	Комната №3	18,40	
4.13.4	Кухня-ниша	5,50	
4.13.5	Холл	5,90	
4.13.6	Гардеробная	2,80	
4.13.7	С/У	6,10	
4.13.8	С/У	4,00	
		70,10	

Экспликация помещений на отм.+89.850, +96.450, +103.050			
№ Пом.	Наименование помещения	Площадь, м²	Кат. пом.
14 Гостиничный номер			
4.14.1	Комната №1	11,50	
4.14.2	Комната №2	11,20	
4.14.3	Кухня-ниша	5,40	
4.14.4	Холл	5,30	
4.14.5	С/У	4,60	
		38,00	
15 Гостиничный номер			
4.15.1	Комната №1	12,30	
4.15.2	Комната №2	19,50	
4.15.3	Комната №3	15,80	
4.15.4	Кухня	13,00	
4.15.5	Холл	15,80	
4.15.6	С/У №1	4,50	
4.15.7	С/У №2	4,40	
		85,30	
16 Гостиничный номер			
4.16.1	Комната	11,20	
4.16.2	Кухня-ниша	6,10	
4.16.3	Холл	7,00	
4.16.4	С/У	4,30	
		28,60	
Гостиничный комплекс места общего пользования			
4.1	Лестница	17,60	
4.2	Лестница	19,30	
4.3	Тамбур-шлюз	2,90	
4.4	Тамбур-шлюз	2,70	
4.5	Тамбур-шлюз	1,90	
4.6	Тамбур-шлюз	2,70	
4.7	Лифтовой холл	4,70	
4.8	Лифтовой холл/ПБЗ	21,90	
4.9	Коридор	41,60	
4.10	Коридор	43,10	
		158,40	
		913,00	

ПРИМЕЧАНИЯ

1. Перечень чертежей, состав проекта и общие указания см. "Общие данные" лист 1
2. Монолитные железобетонные конструкции, их размеры, привязки к осям и армирование см. раздел КЖ.
3. Размеры кирпичных перегородок и перегородок из газобетонных блоков даны по основным конструкциям без учета штукатурки.
4. Размеры, обозначенные знаком (*), уточняются по месту или по Дизайн-проекту.
5. Спецификации элементов заполнения дверных проемов и инженерных проемов с заполнением см. листы 42,43
6. Экспликацию полов см. на листе 44
7. Лестницы см. АР4.2

УСЛОВНЫЕ ОБОЗНАЧЕНИЯ

- Монолитные железобетонные конструкции
- Перегородки из газобетонных блоков D600 ГОСТ 31360-2007 - 100 мм, 200 мм
- Кирпичные перегородки -120 мм
- Минераловатный утеплитель - 100 мм
- Гипсовая штукатурка - 20 мм
- +0,000 - Отметка чистого пола
- 1.360 - Марка типа пола
- Номер корпуса
- 2.1.1 - Номер помещения
- Номер квартиры
- Номер корпуса
- 2.1 - Номер помещения
- ЛФ-1 - Марка лифта
- ЛК 1.1(Н3) - Марка лестницы
- Д-1 EI30 - Марка двери с указанием степени огнестойкости

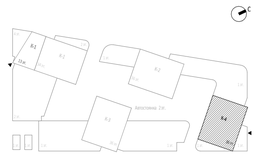

0,000=145.800

						Заказчик: ООО "Арт-групп Камень"	ГКО-303-22-Р-АР2.6		
12	1	Изм.	111-25		11.12.25	Многофункциональный гостиничный комплекс с подземной автостоянкой по адресу: г. Москва, проспект Мира, вл. 222/2			
8	2	Изм.	60-25		05.08.25				
Изм.	Кол.уч	Лист	№док.	Подпись	Дата				
Разработал		Уварова				Надземная часть. Планы этажей корпус 4.	Стадия	Лист	Листов
Проверил		Еремеева					Р	36	
ГИП		Захарова							
ГАП		Маслова							
Н. контр.						Маркировочный план на отм.+89.850, +96.450, +103.050	ООО «АБ КАМЕНЬ Проект»		
Рук. отдела		Маслова							

Согласовано

Взам. инв. №

Подп. и дата

Инв. № подл.

Формат А1

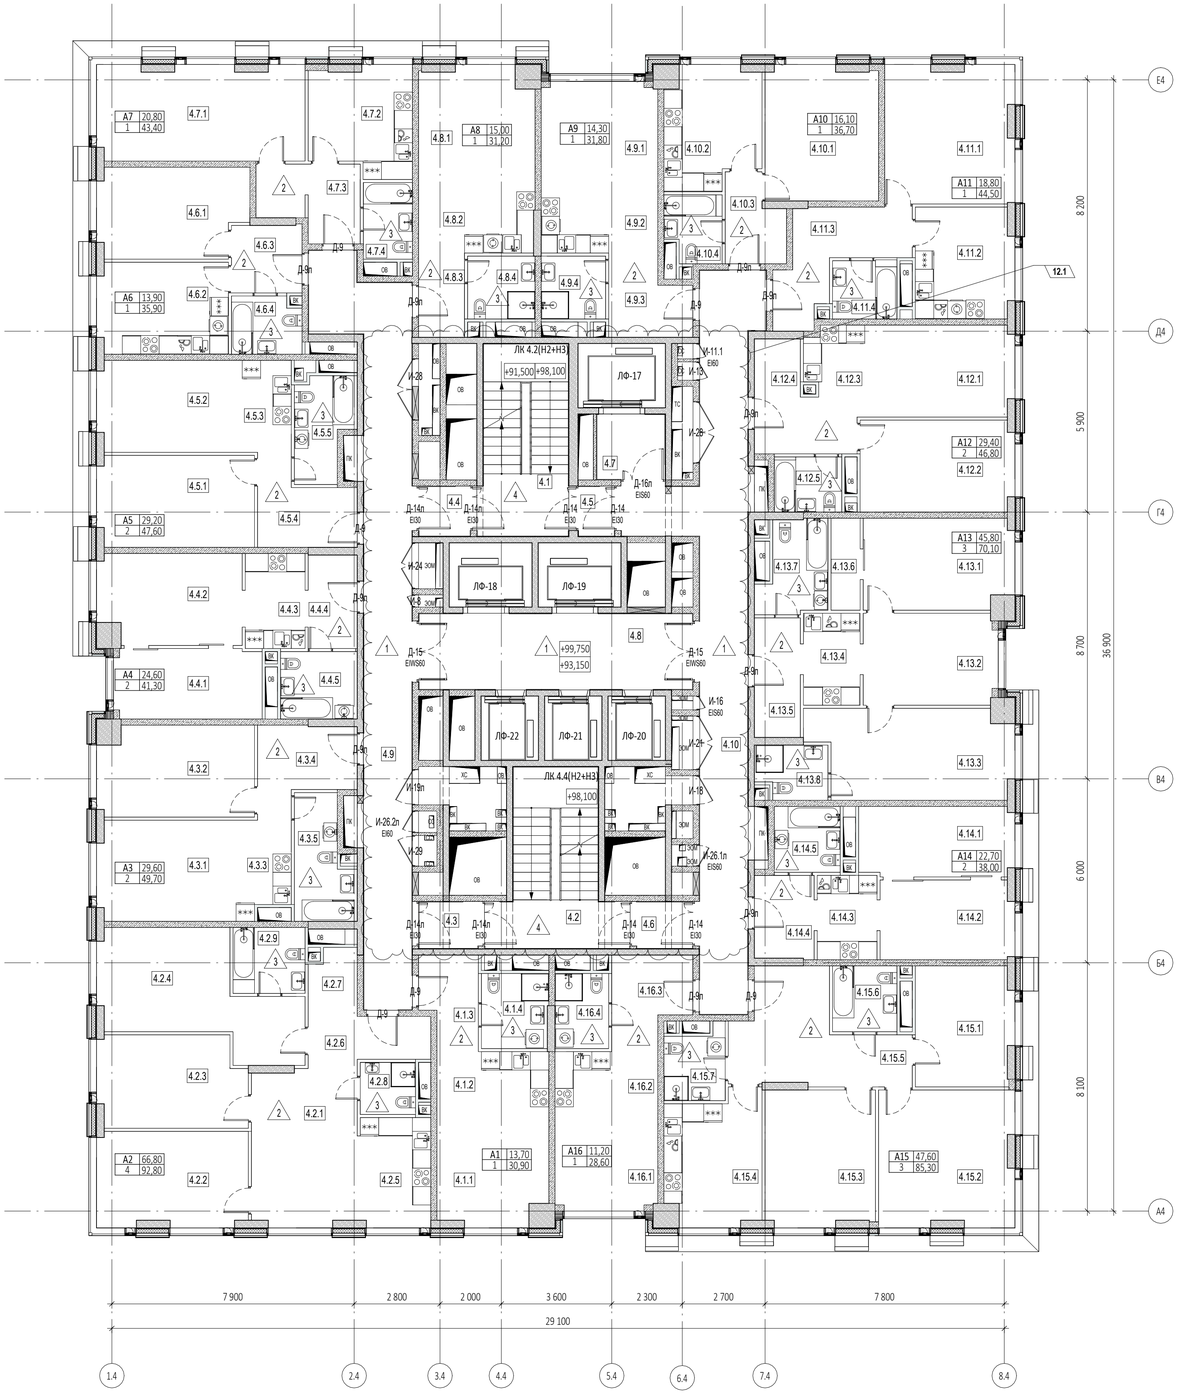

Экспликация помещений на отм.+93.150,+99.750			
№ Пом.	Наименование помещения	Площадь, м²	Кат. пом.
1 Номер дежурного персонала/горничной			
4.1.1	Комната	13,70	
4.1.2	Кухня-ниша	6,60	
4.1.3	Холл	5,30	
4.1.4	С/У	5,30	
		30,90	
2 Гостиничный номер			
4.2.1	Комната №1	17,50	
4.2.2	Комната №2	15,20	
4.2.3	Комната №3	14,20	
4.2.4	Комната №4	19,90	
4.2.5	Кухня-ниша	8,40	
4.2.6	Холл	6,10	
4.2.7	Гардеробная	3,30	
4.2.8	С/У №1	3,10	
4.2.9	С/У №2	5,10	
		92,80	
3 Гостиничный номер			
4.3.1	Комната №1	14,70	
4.3.2	Комната №2	14,90	
4.3.3	Кухня-ниша	5,30	
4.3.4	Холл	7,80	
4.3.5	С/У	7,00	
		49,70	
4 Гостиничный номер			
4.4.1	Комната №1	11,00	
4.4.2	Комната №2	13,60	
4.4.3	Кухня-ниша	6,30	
4.4.4	Холл	4,90	
4.4.5	С/У	5,50	
		41,30	
5 Гостиничный номер			
4.5.1	Комната №1	15,20	
4.5.2	Комната №2	14,00	
4.5.3	Кухня-ниша	4,80	
4.5.4	Холл	7,60	
4.5.5	С/У	6,00	
		47,60	
6 Гостиничный номер			
4.6.1	Комната	13,90	
4.6.2	Кухня	12,70	
4.6.3	Холл	5,10	
4.6.4	С/У	4,20	
		35,90	

Экспликация помещений на отм.+93.150,+99.750			
№ Пом.	Наименование помещения	Площадь, м²	Кат. пом.
7 Гостиничный номер			
4.7.1	Комната	20,80	
4.7.2	Кухня	11,30	
4.7.3	Холл	7,30	
4.7.4	С/У	4,00	
		43,40	
8 Гостиничный номер			
4.8.1	Комната	15,00	
4.8.2	Кухня-ниша	7,60	
4.8.3	Холл	4,10	
4.8.4	С/У	4,50	
		31,20	
9 Гостиничный номер			
4.9.1	Комната	14,30	
4.9.2	Кухня-ниша	6,80	
4.9.3	Холл	6,40	
4.9.4	С/У	4,30	
		31,80	
10 Гостиничный номер			
4.10.1	Комната	16,10	
4.10.2	Кухня	11,70	
4.10.3	Холл	5,00	
4.10.4	С/У	3,90	
		36,70	
11 Гостиничный номер			
4.11.1	Комната	18,80	
4.11.2	Кухня	11,50	
4.11.3	Холл	10,20	
4.11.4	С/У	4,00	
		44,50	
12 Гостиничный номер			
4.12.1	Комната №1	14,50	
4.12.2	Комната №2	14,90	
4.12.3	Кухня-ниша	5,60	
4.12.4	Холл	7,80	
4.12.5	С/У	4,00	
		46,80	
13 Гостиничный номер			
4.13.1	Комната №1	14,40	
4.13.2	Комната №2	13,00	
4.13.3	Комната №3	18,40	
4.13.4	Кухня-ниша	5,50	
4.13.5	Холл	5,90	
4.13.6	Гардеробная	2,80	
4.13.7	С/У	6,10	
4.13.8	С/У	4,00	
		70,10	

Экспликация помещений на отм.+93.150,+99.750			
№ Пом.	Наименование помещения	Площадь, м²	Кат. пом.
14 Гостиничный номер			
4.14.1	Комната №1	11,50	
4.14.2	Комната №2	11,20	
4.14.3	Кухня-ниша	5,40	
4.14.4	Холл	5,30	
4.14.5	С/У	4,60	
		38,00	
15 Гостиничный номер			
4.15.1	Комната №1	12,30	
4.15.2	Комната №2	19,50	
4.15.3	Комната №3	15,80	
4.15.4	Кухня	13,00	
4.15.5	Холл	15,80	
4.15.6	С/У №1	4,50	
4.15.7	С/У №2	4,40	
		85,30	
16 Гостиничный номер			
4.16.1	Комната	11,20	
4.16.2	Кухня-ниша	6,10	
4.16.3	Холл	7,00	
4.16.4	С/У	4,30	
		28,60	
Гостиничный комплекс места общего пользования			
4.1	Лестница	17,60	
4.2	Лестница	19,30	
4.3	Тамбур-шлюз	2,90	
4.4	Тамбур-шлюз	2,70	
4.5	Тамбур-шлюз	1,90	
4.6	Тамбур-шлюз	2,70	
4.7	Лифтовой холл	4,70	
4.8	Лифтовой холл/ПБЗ	21,90	
4.9	Коридор	41,60	
4.10	Коридор	43,10	
		158,40	
		913,00	

ПРИМЕЧАНИЯ

1. Перечень чертежей, состав проекта и общие указания см. "Общие данные" лист 1
2. Монолитные железобетонные конструкции, их размеры, привязки к осям и армирование см. раздел КЖ.
3. Размеры кирпичных перегородок и перегородок из газобетонных блоков даны по основным конструкциям без учета штукатурки.
4. Размеры, обозначенные знаком (*), уточняются по месту или по Дизайн-проекту.
5. Спецификации элементов заполнения дверных проемов и инженерных проемов с заполнением см. листы 42,43
6. Экспликацию полов см. на листе 44
7. Лестницы см. АР4.2

УСЛОВНЫЕ ОБОЗНАЧЕНИЯ

- Монолитные железобетонные конструкции
- Перегородки из газобетонных блоков D600 ГОСТ 31360-2007 - 100 мм, 200 мм
- Кирпичные перегородки -120 мм
- Минераловатный утеплитель - 100 мм
- Гипсовая штукатурка - 20 мм
- +0,000 - Отметка чистого пола
- 1.360 - Марка типа пола
- Номер корпуса / 2.1.1 Номер помещения / Номер квартиры
- Номер корпуса / 2.1 Номер помещения
- ЛФ-1 - Марка лифта
- ЛК 1.1(Н3) - Марка лестницы
- Д-1 EI30 - Марка двери с указанием степени огнестойкости

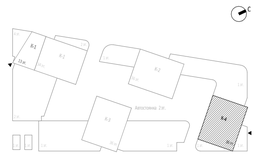

0,000=145.800

						Заказчик: ООО "Арт-групп Камень"
12	1	Изм.	111-25		11.12.25	ГКО-303-22-Р-АР2.6
8	2	Изм.	60-25		05.08.25	Многофункциональный гостиничный комплекс с подземной автостоянкой по адресу: г. Москва, проспект Мира, вл. 222/2
Изм.	Кол.уч	Лист	№док.	Подпись	Дата	
Разработал		Уварова				Надземная часть. Планы этажей корпус 4.
Проверил		Еремеева				Стадия: Р; Лист: 37; Листов:
ГИП		Захарова				
ГАП		Маслова				Маркировочный план на отм.+93.150,+99.750
Н. контр.						ООО «АБ КАМЕНЬ Проект»
Рук. отдела		Маслова				

Согласовано

Взам. инв. №

Подп. и дата

Инв. № подл.

Формат А1

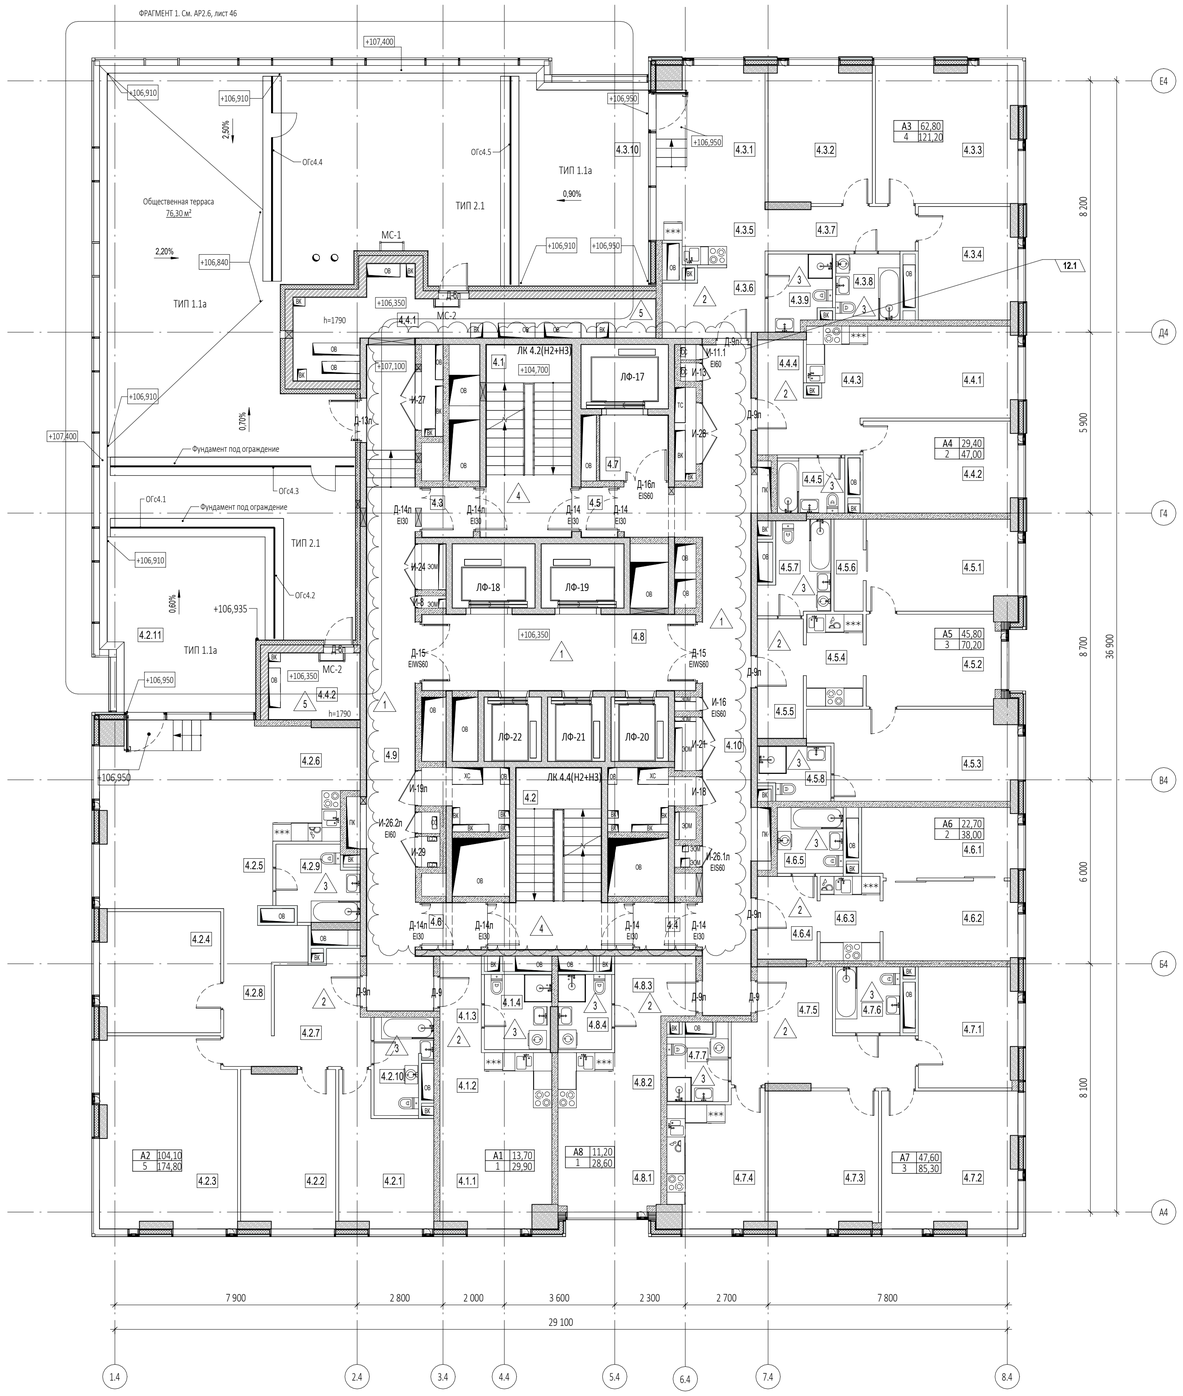

Ведомость материалов кровель 33 этажа, объем

Описание	Объем	Изготовитель	Примечания
Выравнивающая стяжка из цем.-песч. раствора М150, армированная сеткой d4Вр-I с ячейкой 100х100	10,46 м³		
Гранитный щебень фракции 2-5 мм	6,64 м³		
Декоративная мраморная галька темно-серого цвета фракции 20-40 мм. По ГОСТ 8267-93	4,99 м³	ООО Полевская мраморная компания	
Теплоизоляционный и уклонообразующий слой - пеностекольный щебень ГОСТ Р 59574–2021 100/30-60 с коэфф. уплотнения 1.3	87,35 м³	ICM Glass (Россия, г. Калуга)	
Теплоизоляционный слой пеностекольные плиты НЕОПОРМ Д130 ТУ5712-001-37275967-2012, Плотность 130 кг/м.куб. Несущая нагрузка > 1400 кПа Теплопроводность 0,045 Вт/мК. Размер 600х450 толщ.200	4,69 м³	ICM Glass (Россия, г. Калуга)	
Уклонообразующая стяжка из цем.-песч. раствора М150, армированная сеткой d4Вр-1 с ячейкой 100х100	2,07 м³		

Ведомость материалов кровель 33 этажа, площадь

Описание	Площадь	Изготовитель	Примечания
Армировочная сетка d4Вр-1 с ячейкой 100х100	232,72 м²		
Гидроизоляция Технозласт ЭПП	465,45 м²	ТЕХНОНИКОЛЬ (или аналог)	
Дренажный слой Iso-Drain 10 GHT с геотекстилем Typar (1160кН/м2)	209,26 м²	INTERPLAST (или аналог)	
Огрунтовка битумным праймером №1 Технониколь	232,73 м²	ТЕХНОНИКОЛЬ (или аналог)	
Пленка пароизоляционная Технониколь 200мк	232,71 м²	ТЕХНОНИКОЛЬ (или аналог)	
Плитка тротуарная Готика Profi, Квадрат Б.4.К.6, черный, частичный прокрас, с/ц, 400*400*60 мм (или аналог)	132,87 м²	Фабрика «Готика» (ООО «Бекам») или аналог	
Разделительный слой - геотекстиль 300г/м2	418,50 м²	ГК GeoSM "Геофлакс" (или аналог)	
Разделительный слой - геотекстиль 500г/м2	23,47 м²	ГК GeoSM "Геофлакс" (или аналог)	

Экспликация помещений на отм.+106.350

№ Пом.	Наименование помещения	Площадь, м²	Кат. пом.
1 Гостиничный номер			
4.1.1	Комната	13,70	
4.1.2	Кухня-ниша	6,60	
4.1.3	Холл	4,30	
4.1.4	С/У	5,30	
		29,90	
2 Гостиничный номер			
4.2.1	Комната №1	12,60	
4.2.2	Комната №2	15,60	
4.2.3	Комната №3	27,20	
4.2.4	Комната №4	15,10	
4.2.5	Комната №5	33,60	
4.2.6	Кухня-ниша	9,50	
4.2.7	Холл	10,40	
4.2.8	Коридор	9,30	
4.2.9	С/У №2	6,10	
4.2.10	С/У №1	5,30	
4.2.11	Терраса	30,10	
		174,80	
3 Гостиничный номер			
4.3.1	Комната №1	15,80	
4.3.2	Комната №2	15,00	
4.3.3	Комната №3	20,40	
4.3.4	Комната №4	11,60	
4.3.5	Кухня-ниша	5,70	
4.3.6	Холл	7,20	
4.3.7	Коридор	7,10	
4.3.8	С/У №2	4,50	
4.3.9	С/У №1	4,70	
4.3.10	Терраса	29,20	
		121,20	
4 Гостиничный номер			
4.4.1	Комната №1	14,50	
4.4.2	Комната №2	14,90	
4.4.3	Кухня-ниша	5,80	
4.4.4	Холл	7,80	
4.4.5	С/У	4,00	
		47,00	

Экспликация помещений на отм.+106.350

№ Пом.	Наименование помещения	Площадь, м²	Кат. пом.
5 Гостиничный номер			
4.5.1	Комната №1	14,40	
4.5.2	Комната №2	13,00	
4.5.3	Комната №3	18,40	
4.5.4	Кухня-ниша	5,50	
4.5.5	Холл	5,90	
4.5.6	Гардеробная	2,90	
4.5.7	С/У №1	6,10	
4.5.8	С/У №2	4,00	
		70,20	
6 Гостиничный номер			
4.6.1	Комната №1	11,50	
4.6.2	Комната №2	11,20	
4.6.3	Кухня-ниша	5,40	
4.6.4	Холл	5,30	
4.6.5	С/У	4,60	
		38,00	
7 Гостиничный номер			
4.7.1	Комната №1	12,30	
4.7.2	Комната №2	19,50	
4.7.3	Комната №3	15,80	
4.7.4	Кухня	13,00	
4.7.5	Холл	15,80	
4.7.6	С/У №1	4,50	
4.7.7	С/У №2	4,40	
		85,30	
8 Гостиничный номер			
4.8.1	Комната	11,20	
4.8.2	Кухня-ниша	6,10	
4.8.3	Холл	7,00	
4.8.4	С/У	4,30	
		28,60	
Гостиничный комплекс места общего пользования			
4.1	Лестница	17,60	
4.2	Лестница	19,30	
4.3	Тамбур-шлюз	2,70	
4.4	Тамбур-шлюз	2,70	
4.5	Тамбур-шлюз	1,90	
4.6	Тамбур-шлюз	2,90	
4.7	Лифтовой холл	4,70	
4.8	Лифтовой холл/ПБЗ	21,90	
4.9	Коридор	35,00	
4.10	Коридор	38,20	
		146,90	
Техническое пространство			
4.4.1	Пространство для прокладки коммуникаций	19,80	
4.4.2	Пространство для прокладки коммуникаций	6,40	
		26,20	
		768,10	

ПРИМЕЧАНИЯ

1. Перечень чертежей, состав проекта и общие указания см. "Общие данные" лист 1
2. Монолитные железобетонные конструкции, их размеры, привязки к осям и армирование см. раздел КЖ.
3. Размеры кирпичных перегородок и перегородок из газобетонных блоков даны по основным конструкциям без учета штукатурки.
4. Размеры, обозначенные знаком (*), уточняются по месту или по Дизайн-проекту.
5. Спецификации элементов заполнения дверных проемов и инженерных проемов с заполнением см. листы 42,43
6. Экспликацию полов см. на листе 44
7. Лестницы см. АР4.2

УСЛОВНЫЕ ОБОЗНАЧЕНИЯ

- Монолитные железобетонные конструкции
- Перегородки из газобетонных блоков D600 ГОСТ 31360-2007 - 100 мм, 200 мм
- Кирпичные перегородки -120 мм
- Минераловатный утеплитель - 100 мм
- Гипсовая штукатурка - 20 мм
- +0,000 - Отметка чистого пола
- 360. - Марка типа пола
- 2.1.1 - Номер корпуса / Номер помещения / Номер квартиры
- 2.1 - Номер корпуса / Номер помещения
- ЛФ-1 - Марка лифта
- ЛК 1.1(Н3) - Марка лестницы
- Д-1 EI30 - Марка двери с указанием степени огнестойкости

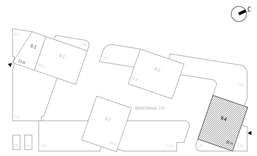

0,000=145.800

Изм.	Кол.уч	Лист	№док.	Подпись	Дата
12	1	Изм.	111-25		11.12.25
8	2	Изм.	60-25		05.08.25
6	2	Изм.	22-25		25.04.25

Заказчик: ООО "Арт-групп Камень"

ГКО-303-22-Р-АР2.6

Многофункциональный гостиничный комплекс с подземной автостоянкой по адресу: г. Москва, проспект Мира, вл. 222/2

Разработал	Уварова		Надземная часть. Планы этажей корпус 4.	Стадия: Р; Лист: 38; Листов:
Проверил	Еремеева			
ГИП	Захарова			
ГАП	Маслова		Маркировочный план на отм.+106.350	ООО «АБ КАМЕНЬ Проект»
Н. контр.				
Рук. отдела	Маслова			

Согласовано

Взам. инв. №

Подп. и дата

Инв. № подл.

Формат А1

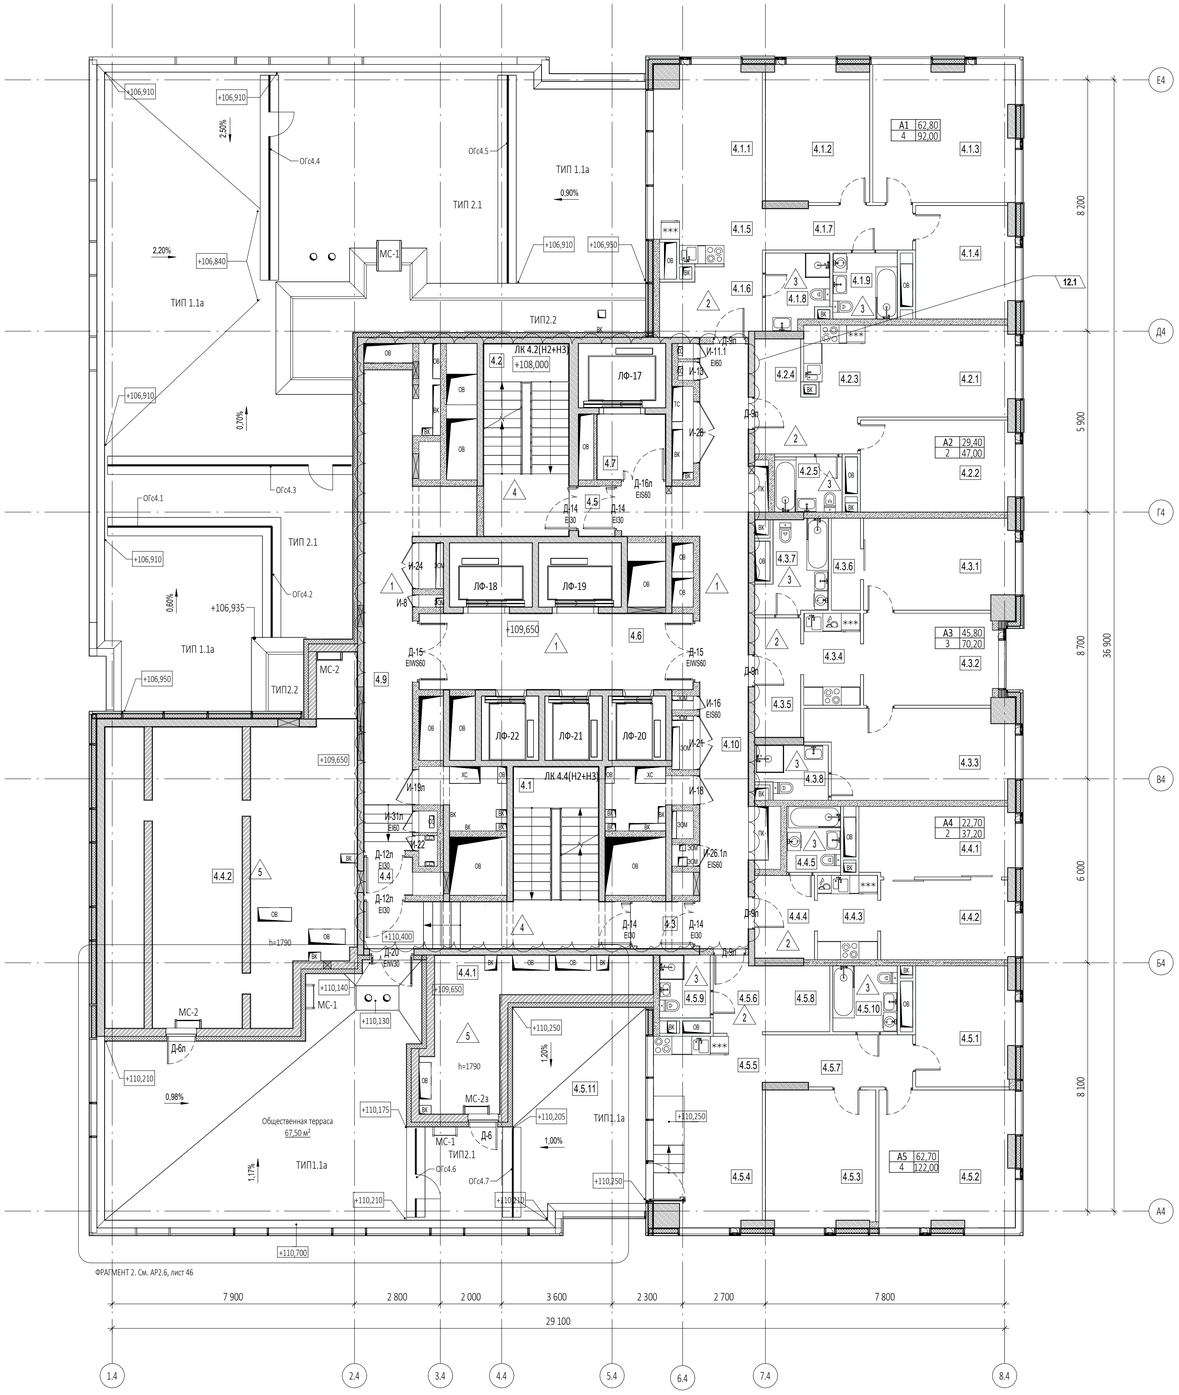

ФРАГМЕНТ 2. См. АР2.6, лист 46

Ведомость материалов кровель 34 этажа, объем

Описание	Объем	Изготовитель	Примечания
Выравнивающая стяжка из цем.-песч. раствора М150, армированная сеткой d4Вр-I с ячейкой 100х100	5,36 м³		
Гранитный щебень фракции 2-5 мм	4,83 м³		
Декоративная мраморная галька темно-серого цвета фракции 20-40 мм. По ГОСТ 8267-93	4,13 м³	ООО Полевская мраморная компания	
Теплоизоляционный и уклонообразующий слой - пеностекольный щебень ГОСТ Р 59574–2021 100/30-60 с коэфф. уплотнения 1.3	44,27 м³	ICM Glass (Россия, г. Калуга)	
Теплоизоляционный слой пеностекольные плиты НЕОПОРМ Д130 ТУ5712-001-37275967-2012, Плотность 130 кг/м.куб. Несущая нагрузка > 1400 кПа Теплопроводность 0,045 Вт/мК. Размер 600х450 толщ.200	14,39 м³	ICM Glass (Россия, г. Калуга)	
Уклонообразующая стяжка из цем.-песч. раствора М150, армированная сеткой d4Вр-1 с ячейкой 100х100	7,95 м³		

Ведомость материалов кровель 34 этажа, площадь

Описание	Площадь	Изготовитель	Примечания
Армировочная сетка d4Вр-1 с ячейкой 100х100	179,18 м²		
Гидроизоляция Техноэласт ЭПП	358,40 м²	ТЕХНОНИКОЛЬ (или аналог)	
Дренажный слой Iso-Drain 10 GHT с геотекстилем Typar (1160кН/м2)	107,22 м²	INTERPLAST (или аналог)	
Огрунтовка битумным праймером №1 Технониколь	179,20 м²	ТЕХНОНИКОЛЬ (или аналог)	
Пленка пароизоляционная Технониколь 200мк	179,16 м²	ТЕХНОНИКОЛЬ (или аналог)	
Плитка тротуарная Готика Profi, Квадрат Б.4.К.6, черный, частичный прокрас, с/ц, 400*400*60 мм (или аналог)	96,66 м²	Фабрика «Готика» (ООО «Бекама») или аналог	
Разделительный слой - геотекстиль 300г/м2	214,42 м²	ГК GeoSM "Геофлакс" (или аналог)	
Разделительный слой - геотекстиль 500г/м2	71,98 м²	ГК GeoSM "Геофлакс" (или аналог)	

Экспликация помещений на отм.+109.650

№ Пом.	Наименование помещения	Площадь, м²	Кат. пом.
1 Гостиничный номер			
4.1.1	Комната №1	15,80	
4.1.2	Комната №2	15,00	
4.1.3	Комната №3	20,40	
4.1.4	Комната №4	11,60	
4.1.5	Кухня-ниша	5,80	
4.1.6	Холл	7,10	
4.1.7	Коридор	7,10	
4.1.8	С/У №1	4,70	
4.1.9	С/У №2	4,50	
		92,00	
2 Гостиничный номер			
4.2.1	Комната №1	14,50	
4.2.2	Комната №2	14,90	
4.2.3	Кухня-ниша	5,80	
4.2.4	Холл	7,80	
4.2.5	С/У	4,00	
		47,00	
3 Гостиничный номер			
4.3.1	Комната №1	14,40	
4.3.2	Комната №2	13,00	
4.3.3	Комната №3	18,40	
4.3.4	Кухня-ниша	5,50	
4.3.5	Холл	5,90	
4.3.6	Гардеробная	2,90	
4.3.7	С/У №1	6,10	
4.3.8	С/У №2	4,00	
		70,20	

Экспликация помещений на отм.+109.650

№ Пом.	Наименование помещения	Площадь, м²	Кат. пом.
4 Гостиничный номер			
4.4.1	Комната №1	11,50	
4.4.2	Комната №2	11,20	
4.4.3	Кухня-ниша	5,40	
4.4.4	Холл	5,30	
4.4.5	С/У	3,80	
		37,20	
5 Гостиничный номер			
4.5.1	Комната №1	12,30	
4.5.2	Комната №2	19,50	
4.5.3	Комната №3	15,80	
4.5.4	Комната №4	15,10	
4.5.5	Кухня-ниша	6,30	
4.5.6	Холл	4,00	
4.5.7	Коридор	8,10	
4.5.8	Гардеробная	4,70	
4.5.9	С/У №2	3,40	
4.5.10	С/У №1	4,50	
4.5.11	Терраса	28,30	
		122,00	
Гостиничный комплекс места общего пользования			
4.1	Лестница	25,20	
4.2	Лестница	17,30	
4.3	Тамбур-шлюз	2,70	
4.4	Тамбур-шлюз	1,90	
4.5	Тамбур-шлюз	1,90	
4.6	Лифтовой холл/ПБЗ	21,90	
4.7	Лифтовой холл	4,70	
4.9	Коридор	27,80	
4.10	Коридор	34,90	
		138,30	
Техническое пространство			
4.4.1	Пространство для прокладки коммуникаций	18,10	
4.4.2	Пространство для прокладки коммуникаций	73,90	
		92,00	
		598,70	

ПРИМЕЧАНИЯ

1. Перечень чертежей, состав проекта и общие указания см. "Общие данные" лист 1
2. Монолитные железобетонные конструкции, их размеры, привязки к осям и армирование см. раздел КЖ.
3. Размеры кирпичных перегородок и перегородок из газобетонных блоков даны по основным конструкциям без учета штукатурки.
4. Размеры, обозначенные знаком (*), уточняются по месту или по Дизайн-проекту.
5. Спецификации элементов заполнения дверных проемов и инженерных проемов с заполнением см. листы 42,43
6. Экспликацию полов см. на листе 44
7. Лестницы см. АР4.2

УСЛОВНЫЕ ОБОЗНАЧЕНИЯ

- Монолитные железобетонные конструкции
- Перегородки из газобетонных блоков D600 ГОСТ 31360-2007 - 100 мм, 200 мм
- Кирпичные перегородки -120 мм
- Минераловатный утеплитель - 100 мм
- Гипсовая штукатурка - 20 мм
- +0,000 - Отметка чистого пола
- 1.360 - Марка типа пола
- 2.1.1 - Номер корпуса, Номер помещения, Номер квартиры
- 2.1 - Номер корпуса, Номер помещения
- ЛФ-1 - Марка лифта
- ЛК 1.1(Н3) - Марка лестницы
- Д-1 EI30 - Марка двери с указанием степени огнестойкости

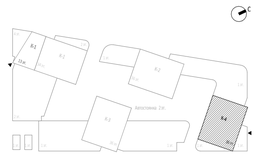

0,000=145.800

Изм.	Кол.уч	Лист	№док.	Подпись	Дата
12	1	Изм.	111-25		11.12.25
8	3	Изм.	60-25		05.08.25
6	2	Изм.	22-25		25.04.25

Заказчик: ООО "Арт-групп Камень"

ГКО-303-22-Р-АР2.6

Многофункциональный гостиничный комплекс с подземной автостоянкой по адресу: г. Москва, проспект Мира, вл. 222/2

Разработал	Уварова		Надземная часть. Планы этажей корпус 4.	Стадия: Р; Лист: 39; Листов:
Проверил	Еремеева			
ГИП	Захарова			
ГАП	Маслова		Маркировочный план на отм.+109.650	ООО «АБ КАМЕНЬ Проект»
Н. контр.				
Рук. отдела	Маслова			

Согласовано

Взам. инв. №

Подп. и дата

Инв. № подл.

Формат А1

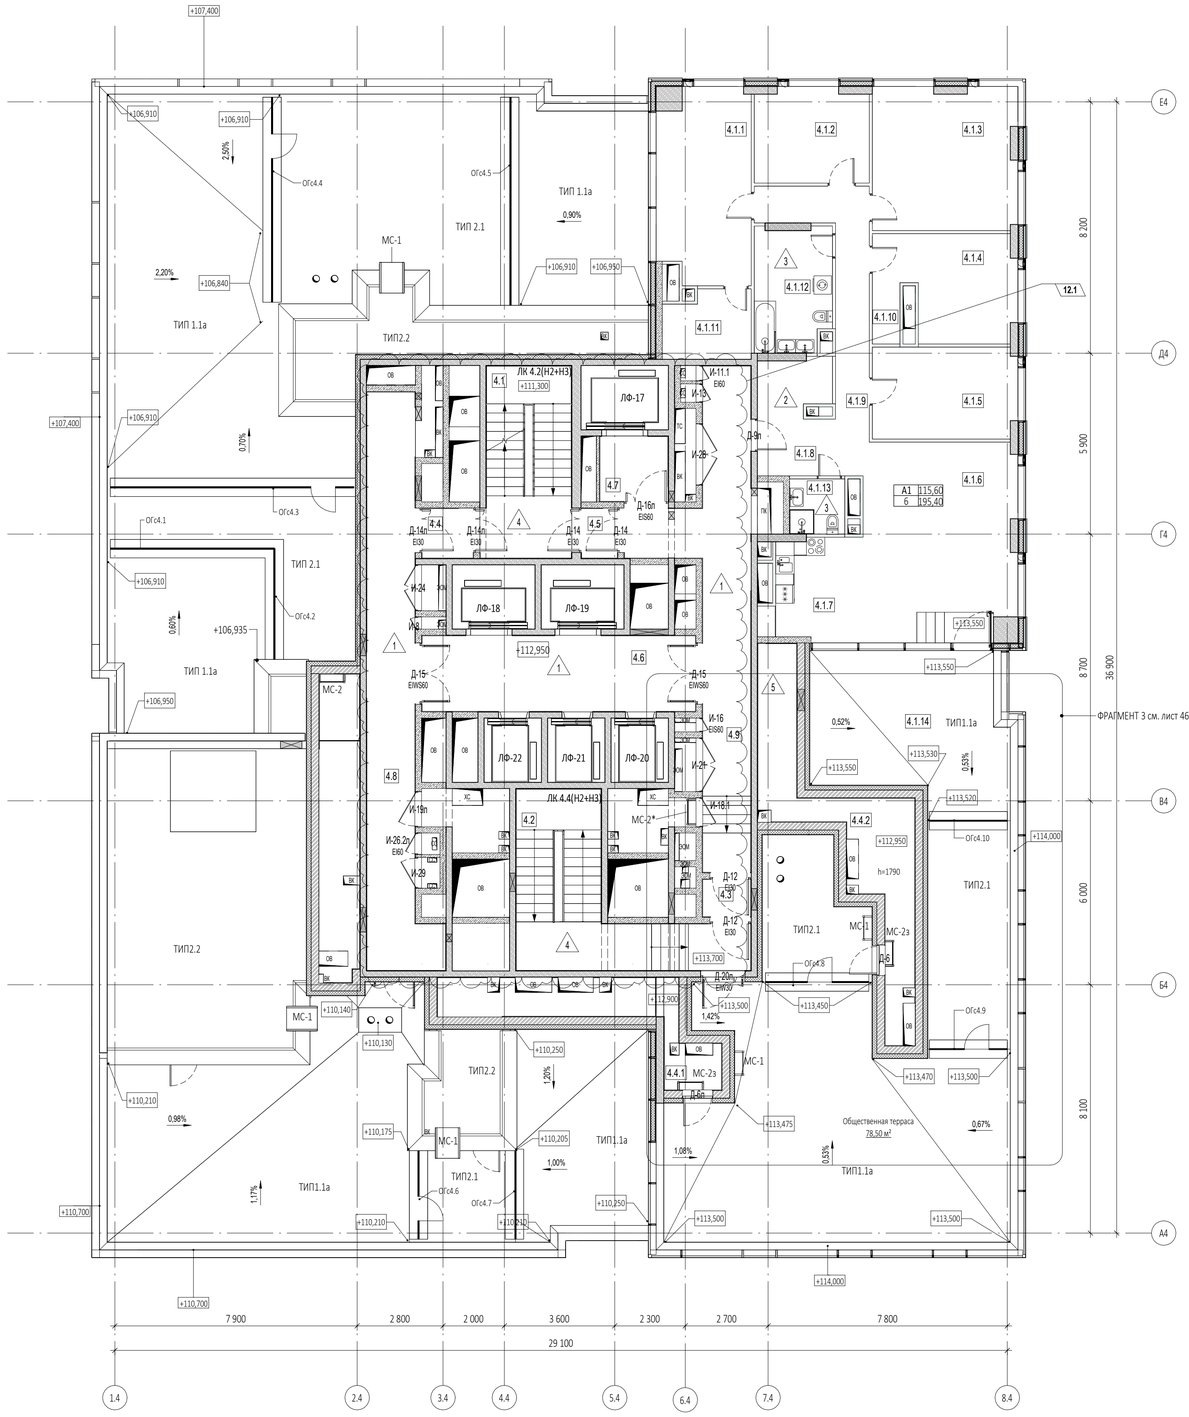

Ведомость материалов кровель 35 этажа, объем

Описание	Объем	Изготовитель	Примечания
Выравнивающая стяжка из цем.-песч. раствора М150, армированная сеткой d4Вр-I с ячейкой 100х100	7,21 м³		
Гранитный щебень фракции 2-5 мм	5,47 м³		
Декоративная мраморная галька темно-серого цвета фракции 20-40 мм. По ГОСТ 8267-93	2,56 м³	ООО Полевская мраморная компания	
Теплоизоляционный и уклонообразующий слой - пеностекольный щебень ГОСТ Р 59574–2021 100/30-60 с коэфф. уплотнения 1.3	61,65 м³	ICM Glass (Россия, г. Калуга)	
Теплоизоляционный слой пеностекольные плиты НЕОПОРМ Д130 ТУ5712-001-37275967-2012, Плотность 130 кг/м.куб. Несущая нагрузка > 1400 кПа Теплопроводность 0,045 Вт/мК. Размер 600х450 толщ.200	3,27 м³	ICM Glass (Россия, г. Калуга)	
Уклонообразующая стяжка из цем.-песч. раствора М150, армированная сеткой d4Вр-1 с ячейкой 100х100	1,21 м³		

Ведомость материалов кровель 35 этажа, площадь

Описание	Площадь	Изготовитель	Примечания
Армировочная сетка d4Вр-1 с ячейкой 100х100	160,54 м²		
Гидроизоляция Техноэласт ЭПП	321,11 м²	ТЕХНОНИКОЛЬ (или аналог)	
Дренажный слой Iso-Drain 10 GHT с геотекстилем Typar (1160кН/м2)	144,17 м²	INTERPLAST (или аналог)	
Огрунтовка битумным праймером №1 Технониколь	160,55 м²	ТЕХНОНИКОЛЬ (или аналог)	
Пленка пароизоляционная Технониколь 200мк	160,53 м²	ТЕХНОНИКОЛЬ (или аналог)	
Плитка тротуарная Готика Profi, Квадрат Б.4.К.6, черный, частичный прокрас, с/ц, 400*400*60 мм (или аналог)	109,41 м²	Фабрика «Готика» (ООО «Бекама») или аналог	
Разделительный слой - геотекстиль 300г/м2	288,34 м²	ГК GeoSM "Геофлакс" (или аналог)	
Разделительный слой - геотекстиль 500г/м2	16,38 м²	ГК GeoSM "Геофлакс" (или аналог)	

Экспликация помещений на отм.+112.950

№ Пом.	Наименование помещения	Площадь, м²	Кат. пом.
1 Гостиничный номер			
4.1.1	Комната №1	18,70	
4.1.2	Комната №2	11,40	
4.1.3	Комната №3	21,70	
4.1.4	Комната №4	13,70	
4.1.5	Комната №5	14,00	
4.1.6	Комната №6	36,10	
4.1.7	Кухня-ниша	6,90	
4.1.8	Холл	9,00	
4.1.9	Коридор	12,40	
4.1.10	Гардеробная	1,80	
4.1.11	Гардеробная	6,10	
4.1.12	С/У №1	10,00	
4.1.13	С/У №2	3,20	
4.1.14	Терраса	30,40	
		195,40	
Гостиничный комплекс места общего пользования			
4.1	Лестница	17,60	
4.2	Лестница	23,70	
4.3	Тамбур-шлюз	1,90	
4.4	Тамбур-шлюз	2,70	
4.5	Тамбур-шлюз	1,90	
4.6	Лифтовой холл/ПБЗ	21,90	
4.7	Лифтовой холл	4,70	
4.8	Коридор	31,00	
4.9	Коридор	29,90	
		135,30	
Техническое пространство			
4.4.1	Пространство для прокладки коммуникаций	4,10	
4.4.2	Пространство для прокладки коммуникаций	20,20	
		24,30	
		355,00	

ПРИМЕЧАНИЯ

1. Перечень чертежей, состав проекта и общие указания см. "Общие данные" лист 1
2. Монолитные железобетонные конструкции, их размеры, привязки к осям и армирование см. раздел КЖ.
3. Размеры кирпичных перегородок и перегородок из газобетонных блоков даны по основным конструкциям без учета штукатурки.
4. Размеры, обозначенные знаком (*), уточняются по месту или по Дизайн-проекту.
5. Спецификации элементов заполнения дверных проемов и инженерных проемов с заполнением см. листы 42,43
6. Экспликацию полов см. на листе 44
7. Лестницы см. АР4.2

УСЛОВНЫЕ ОБОЗНАЧЕНИЯ

- Монолитные железобетонные конструкции
- Перегородки из газобетонных блоков D600 ГОСТ 31360-2007 - 100 мм, 200 мм
- Кирпичные перегородки -120 мм
- Минераловатный утеплитель - 100 мм
- Гипсовая штукатурка - 20 мм
- +0,000 - Отметка чистого пола
- 1.360 - Марка типа пола
- 2.1.1 - Номер корпуса / Номер помещения / Номер квартиры
- 2.1 - Номер корпуса / Номер помещения
- ЛФ-1 - Марка лифта
- ЛК 1.1(Н3) - Марка лестницы
- Д-1 EI30 - Марка двери с указанием степени огнестойкости

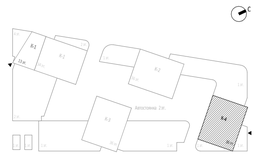

0,000=145.800

						Заказчик: ООО "Арт-групп Камень"
12	1	Изм.	111-25		11.12.25	ГКО-303-22-Р-АР2.6
8	2	Изм.	60-25		05.08.25	Многофункциональный гостиничный комплекс с подземной автостоянкой по адресу: г. Москва, проспект Мира, вл. 222/2
6	2	Изм.	22-25		25.04.25	
Изм.	Кол.уч	Лист	Недок.	Подпись	Дата	

Разработал	Уварова		Надземная часть. Планы этажей корпус 4.	Стадия	Лист	Листов
Проверил	Еремеева			Р	40	
ГИП	Захарова					
ГАП	Маслова		Маркировочный план на отм.+112.950	ООО «АБ КАМЕНЬ Проект»		
Н. контр.						
Рук. отдела	Маслова					

Согласовано

Взам. инв. №

Подп. и дата

Инв. № подл.

Формат А1

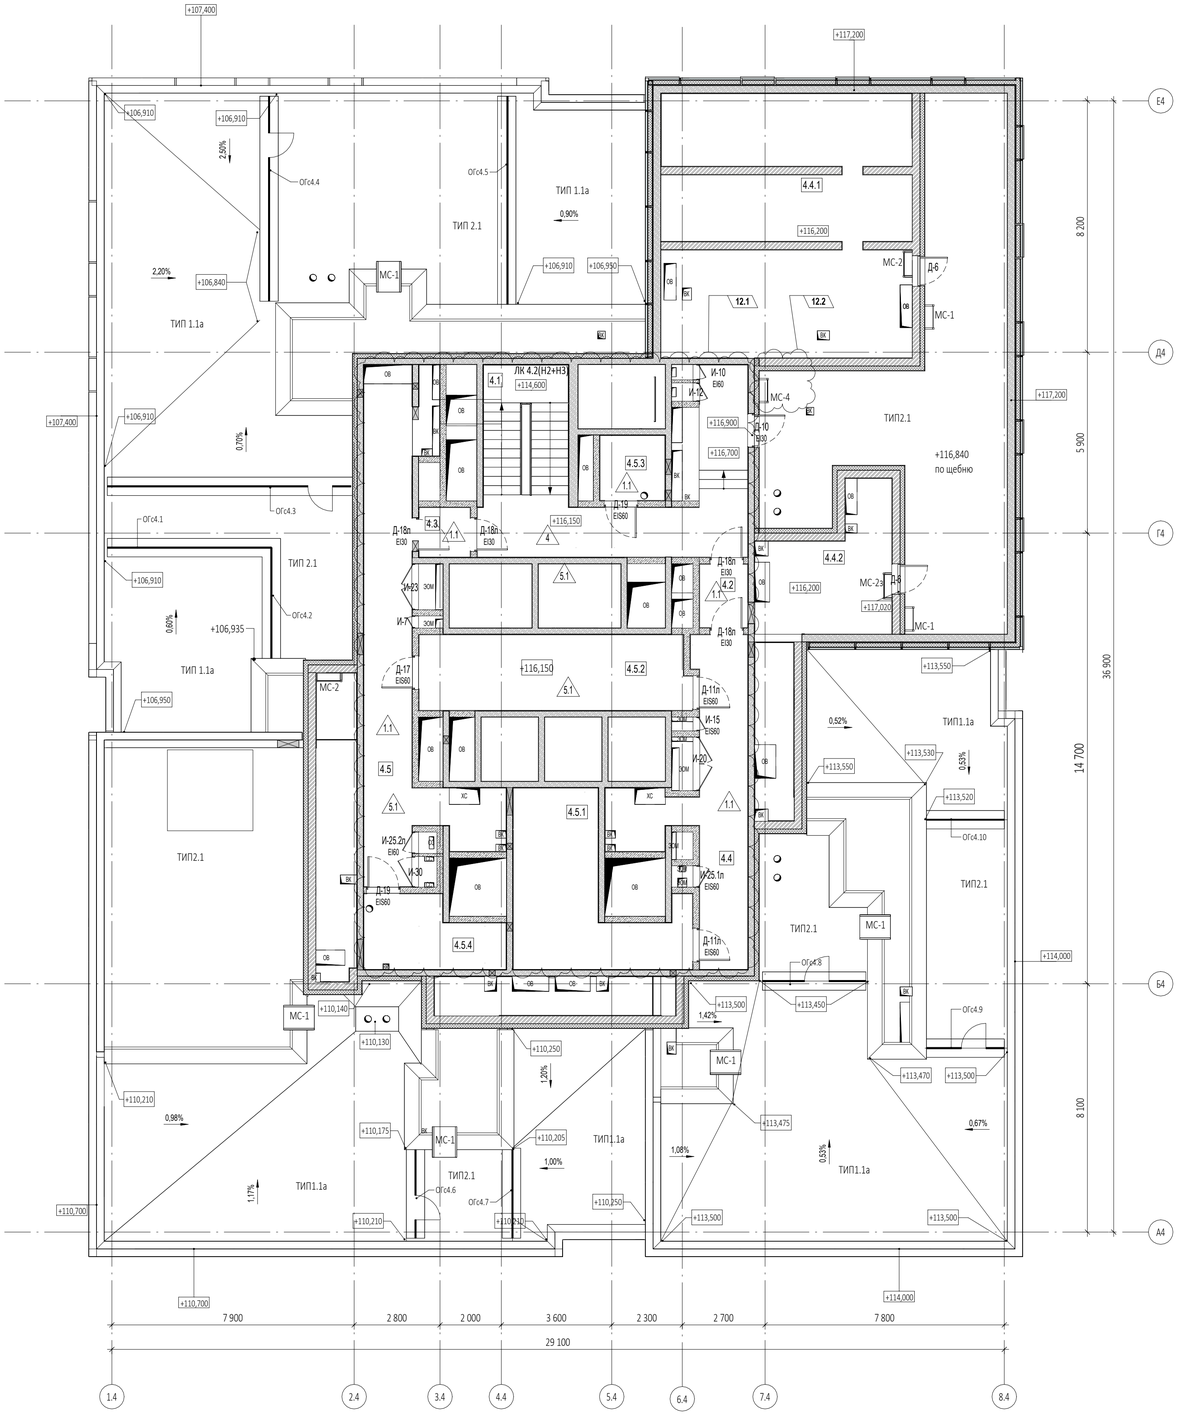
+107,400
+106,910
+106,840
+106,935
+106,950
+117,200
+116,840
по щебню
+116,200
+116,900
+116,700
+116,150
+114,600
+116,200
+117,020
+113,550
+113,530
+113,520
+114,000
+113,450
+113,500
+113,470
+113,475
+110,140
+110,130
+110,250
+110,205
+110,210
+110,700
+110,150
ТИП 1.1а
ТИП 2.1
ТИП1.1а
ТИП2.1
ТИП1.1а
ТИП2.1
ТИП1.1а
ТИП2.1
ТИП1.1а
ТИП2.1
ТИП1.1а
ЛК 4.2(Н2+Н3)
МС-1
МС-2
МС-4
МС-2а
МС-1
МС-1
МС-1

Спецификация дверей

Марка	Схема	Описание	Кол-во	Огнестойкость	Размеры проёма Ширина	Размеры проёма Высота	Примечания
Д-6	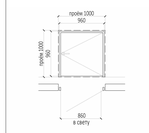	Металлические, глухие, наружные, оборудованные доводчиками, с нажимной ручкой и замками.	4		1 000	1 000	
Д-6п	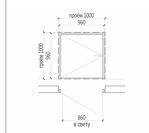	Металлические, глухие, наружные, оборудованные доводчиками, с нажимной ручкой и замками.	4		1 000	1 000	
Д-9	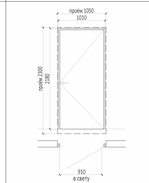	Российского производителя, металлические, глухие, с декоративной панелью, фурнитурой, звукоизоляцией, толщина металла не менее 2 мм (декоративная панель по дизайн-проекту)	196		1 050	2 300	
Д-9п	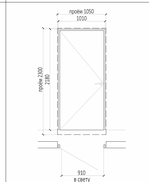	Российского производителя, металлические, глухие, с декоративной панелью, фурнитурой, звукоизоляцией, толщина металла не менее 2 мм (декоративная панель по дизайн-проекту)	332		1 050	2 300	
Д-10	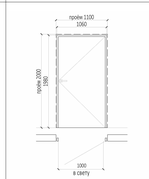	Металлические, глухие, наружные, оборудованные доводчиками, с нажимной ручкой и замком	1	EI30	1 100	2 000	
Д-11п	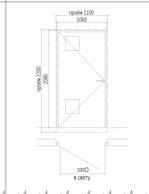	Противопожарная, глухая, дымогазонепроницаемая, с двумя ложками (стыковочный узел УС-ВП2) для подключения передвижного дымососа, с нажимной ручкой и замками	2	EI60	1 100	2 200	
Д-12	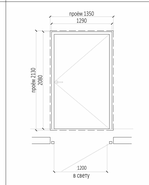	Металлические, глухие, оборудованные доводчиками, с нажимной ручкой с двух сторон и замками.	2	EI30	1 350	2 130	
Д-12п	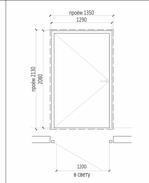	Металлические, глухие, оборудованные доводчиками, с нажимной ручкой с двух сторон и замками	2	EI30	1 350	2 130	

Спецификация дверей

Марка	Схема	Описание	Кол-во	Огнестойкость	Размеры проёма Ширина	Размеры проёма Высота	Примечания
Д-13п	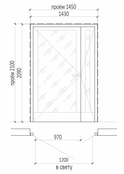	Металлические, с остеклением, наружные, оборудованные доводчиками, с нажимной ручкой с двух сторон и замками.	1		1 450	2 100	
Д-14	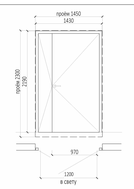	Металлические, глухие, оборудованы приспособлениями для самозакрывания и уплотнением в притворах, при этом предусмотрено устройство самозакрывания с координацией последовательного закрывания полотен, с нажимной ручкой с двух сторон и замками	120	EI30	1 450	2 300	
Д-14п	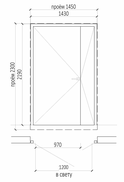	Металлические, глухие, оборудованы приспособлениями для самозакрывания и уплотнением в притворах, при этом предусмотрено устройство самозакрывания с координацией последовательного закрывания полотен, с нажимной ручкой с двух сторон и замками	138	EI30	1 450	2 300	
Д-15	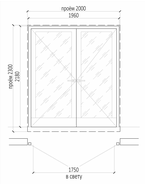	Металлические, остекленные, нажимная ручка, доводчик (согласовать с дизайн-проектом)	66	EIW560	2 000	2 300	
Д-16п	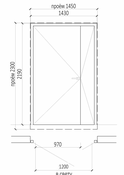	Металлические, глухие, оборудованные доводчиками, с нажимной ручкой с двух сторон и замками	31	EI60	1 450	2 300	
Д-17	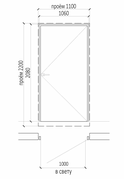	Противопожарная, глухая, дымогазонепроницаемая, оборудованная доводчиком, с нажимной ручкой и замками	1	EI60	1 100	2 200	
Д-18п	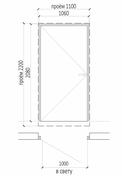	Металлические, глухие, нажимная ручка с двух сторон с замком, с ограничителем открывания	4	EI30	1 100	2 200	
Д-19	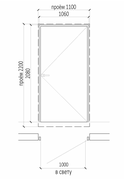	Металлические, глухие, нажимная ручка с двух сторон с замком, с ограничителем открывания	2	EI60	1 100	2 200	

Спецификация дверей

Марка	Схема	Описание	Кол-во	Огнестойкость	Размеры проёма Ширина	Размеры проёма Высота	Примечания
Д-20	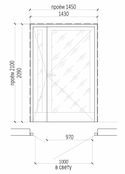	Металлические, с остеклением, наружные, оборудованные доводчиками, с нажимной ручкой с двух сторон и замками.	1	EIW30	1 450	2 100	
Д-20п	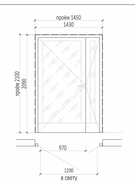	Металлические, с остеклением, наружные, оборудованные доводчиками, с нажимной ручкой с двух сторон и замками.	1	EIW30	1 450	2 100	

1200

11.1

11.2

0,000=145.800

11	2	Изм.	100-25		14.11.25
10		Зам.	90-25		14.10.25
8	5	Изм.	60-25		05.08.25
4		Зам.	03-24		19.02.26

Заказчик: ГКО-303-22-Р-АР2.6
ООО "Арт-групп Камень"

Многофункциональный гостиничный комплекс с подземной автостоянкой по адресу: г. Москва, проспект Мира, вл. 222/2

Изм.	Кол.уч.	Лист	№док.	Подпись	Дата
Разработал		Уварова			
Проверил		Еремеева			
ГИП		Захарова			
ГАП		Маслова			
Н. контр.					
Рук. отдела		Маслова			

Надземная часть. Планы этажей корпус 4.

Спецификация элементов заполнения дверных проёмов

Стадия	Лист	Листов
Р	42	

ООО «АБ КАМЕНЬ Проект»

Формат А0

Согласовано

Взам. инв. №

Подп. и дата

Инв. № подл.

Спецификация заполнения инженерных проемов

Марка	Описание	Кол-во	Огнестойкость	Размер проема		Примечания
				Ширина	Высота	
И-7	металлические, глухие, с порошковой окраской с внутренней стороны, с декоративной панелью, замком, с огнестойкостью согласно проекту (декоративная панель по дизайн-проекту).	1		400	1 950	
И-8	металлические, глухие, с порошковой окраской с внутренней стороны, с декоративной панелью, замком, с огнестойкостью согласно проекту (декоративная панель по дизайн-проекту).	12		400	2 050	
И-9	металлические, глухие, с порошковой окраской с внутренней стороны, с декоративной панелью, замком, с огнестойкостью согласно проекту (декоративная панель по дизайн-проекту).	11		450	2 050	
И-10	металлические, глухие, с порошковой окраской с внутренней стороны, с декоративной панелью, замком, с огнестойкостью согласно проекту (декоративная панель по дизайн-проекту).	1	EI60	500	1 500	
И-11.1	металлические, глухие, с порошковой окраской с внутренней стороны, с декоративной панелью, замком, с огнестойкостью согласно проекту (декоративная панель по дизайн-проекту).	33	EI60	500	2 050	
И-11.2	металлические, глухие, с порошковой окраской с внутренней стороны, с декоративной панелью, замком, с огнестойкостью согласно проекту (декоративная панель по дизайн-проекту).	10		500	2 050	
И-12	металлические, глухие, с порошковой окраской с внутренней стороны, с декоративной панелью, замком, с огнестойкостью согласно проекту (декоративная панель по дизайн-проекту).	1		600	1 500	
И-13	металлические, глухие, с порошковой окраской с внутренней стороны, с декоративной панелью, замком, с огнестойкостью согласно проекту (декоративная панель по дизайн-проекту).	33		600	2 050	
И-14	металлические, глухие, с порошковой окраской с внутренней стороны, с декоративной панелью, замком, с огнестойкостью согласно проекту (декоративная панель по дизайн-проекту).	10	EIS60	550	2 050	
И-15	металлические, глухие, с порошковой окраской с внутренней стороны, с декоративной панелью, замком, с огнестойкостью согласно проекту (декоративная панель по дизайн-проекту).	1	EIS60	450	1 950	
И-16	металлические, глухие, с порошковой окраской с внутренней стороны, с декоративной панелью, замком, с огнестойкостью согласно проекту (декоративная панель по дизайн-проекту).	12	EIS60	450	2 050	
И-17	металлические, глухие, с порошковой окраской с внутренней стороны, с декоративной панелью, замком, с огнестойкостью согласно проекту (декоративная панель по дизайн-проекту).	11	EIS60	500	2 050	
И-18	металлические, глухие, с порошковой окраской с внутренней стороны, с декоративной панелью, замком, с огнестойкостью согласно проекту (декоративная панель по дизайн-проекту).	32		950	2 050	
И-18.1	металлические, глухие, с порошковой окраской с внутренней стороны, с декоративной панелью, замком, с огнестойкостью согласно проекту (декоративная панель по дизайн-проекту).	1		950	1 450	
И-19л	металлические, глухие, с порошковой окраской с внутренней стороны, с декоративной панелью, замком, с огнестойкостью согласно проекту (декоративная панель по дизайн-проекту).	33		1 150	2 050	
И-20	металлические, глухие, с порошковой окраской с внутренней стороны, с декоративной панелью, замком, с огнестойкостью согласно проекту (декоративная панель по дизайн-проекту).	1		1 750	1 950	
И-21	металлические, глухие, с порошковой окраской с внутренней стороны, с декоративной панелью, замком, с огнестойкостью согласно проекту (декоративная панель по дизайн-проекту).	33		1 750	2 050	
И-22	металлические, глухие, с порошковой окраской с внутренней стороны, с декоративной панелью, замком, с огнестойкостью согласно проекту (декоративная панель по дизайн-проекту).	1		500	1 300	
И-23	металлические, глухие, с порошковой окраской с внутренней стороны, с декоративной панелью, замком, с огнестойкостью согласно проекту (декоративная панель по дизайн-проекту).	1		1 500	1 950	
И-24	металлические, глухие, с порошковой окраской с внутренней стороны, с декоративной панелью, замком, с огнестойкостью согласно проекту (декоративная панель по дизайн-проекту).	33		1 500	2 050	
И-25.1л	металлические, глухие, с порошковой окраской с внутренней стороны, с декоративной панелью, замком, с огнестойкостью согласно проекту (декоративная панель по дизайн-проекту).	1	EIS60	700	1 950	
И-25.2л	металлические, глухие, с порошковой окраской с внутренней стороны, с декоративной панелью, замком, с огнестойкостью согласно проекту (декоративная панель по дизайн-проекту).	1	EI60	700	1 950	
И-26.1л	металлические, глухие, с порошковой окраской с внутренней стороны, с декоративной панелью, замком, с огнестойкостью согласно проекту (декоративная панель по дизайн-проекту).	32	EIS60	700	2 050	

Спецификация заполнения инженерных проемов

Марка	Описание	Кол-во	Огнестойкость	Размер проема		Примечания
				Ширина	Высота	
И-26.2л	металлические, глухие, с порошковой окраской с внутренней стороны, с декоративной панелью, замком, с огнестойкостью согласно проекту (декоративная панель по дизайн-проекту).	32	EI60	700	2 050	
И-27	металлические, глухие, с порошковой окраской с внутренней стороны, с декоративной панелью, замком, с огнестойкостью согласно проекту (декоративная панель по дизайн-проекту).	1		2 000	1 300	
И-28	металлические, глухие, с порошковой окраской с внутренней стороны, с декоративной панелью, замком, с огнестойкостью согласно проекту (декоративная панель по дизайн-проекту	63		2 000	2 050	
И-29	металлические, глухие, с порошковой окраской с внутренней стороны, с декоративной панелью, замком, с огнестойкостью согласно проекту (декоративная панель по дизайн-проекту).	32		1 000	2 050	
И-30	металлические, глухие, с порошковой окраской с внутренней стороны, с декоративной панелью, замком, с огнестойкостью согласно проекту (декоративная панель по дизайн-проекту).	1		1 000	1 950	
И-31л	металлические, глухие, с порошковой окраской с внутренней стороны, с декоративной панелью, замком, с огнестойкостью согласно проекту (декоративная панель по дизайн-проекту).	1	EI60	700	1 300	

Спецификация элементов перемычек на отм. +7.350...+116.250

Поз.	Обозначение	Наименование	Кол-во, шт	Размеры,мм			Вес,кг/шт.
				Длина	Ширина	Высота	
ПР-1							
1	ГОСТ 8509-93	63х63х5	8	1600	63	63	61,57
2	ГОСТ 8509-93	100х100х10	4	200	100	100	12,08
3	ГОСТ 103-76	40х4	8	200	40	4	2,02
ПР-2							
1	ГОСТ 8509-93	63х63х5	34	1650	63	63	269,84
1	ГОСТ 8509-93	63х63х5	32	1650	63	63	253,97
2	ГОСТ 8509-93	100х100х10	17	200	100	100	51,34
2	ГОСТ 8509-93	100х100х10	16	200	100	100	48,32
3	ГОСТ 103-76	40х4	34	200	40	4	8,57
3	ГОСТ 103-76	40х4	32	200	40	4	8,06
ПР-3							
1	ГОСТ 8509-93	63х63х5	20	1750	63	63	168,35
2	ГОСТ 8509-93	100х100х10	10	200	100	100	30,2
3	ГОСТ 103-76	40х4	30	200	40	4	7,56
ПР-4							
1	ГОСТ 8509-93	63х63х5	22	1800	63	63	190,48
2	ГОСТ 8509-93	100х100х10	11	200	100	100	33,22
3	ГОСТ 103-76	40х4	33	200	40	4	8,32
ПР-5							
1	ГОСТ 8509-93	63х63х5	24	1850	63	63	213,56
3	ГОСТ 103-76	40х4	36	200	40	4	9,07
ПР-7							
1	ГОСТ 8509-93	63х63х5	66	4000	63	63	1269,84
3	ГОСТ 103-76	40х4	164	200	40	4	41,33
ПР-9							
1	ГОСТ 8509-93	63х63х5	2	3050	63	63	29,34
3	ГОСТ 103-76	40х4	5	200	40	4	1,26
ПР-11							
1	ГОСТ 8509-93	63х63х5	64	3550	63	63	1092,83
3	ГОСТ 103-76	40х4	152	200	40	4	38,3
ПР-13							
6	СТО 73045594-004-2016	ПН D600	684	1500	100	250	13680
ПР-14							
2	ГОСТ 8509-93	100х100х10	34	200	100	100	102,68
6	СТО 73045594-004-2016	ПН D600	68	2300	100	250	1360

Спецификация элементов перемычек на отм. +7.350...+116.250

Поз.	Обозначение	Наименование	Кол-во, шт	Размеры,мм			Вес,кг/шт.
				Длина	Ширина	Высота	
ПР-15							
6	СТО 73045594-004-2016	ПН D600	1	1300	100	250	20
7	СТО 73045594-004-2016	ПН D600	1	1300	150	250	20
ПР-16							
2	ГОСТ 8509-93	100х100х10	14	200	100	100	42,28
6	СТО 73045594-004-2016	ПН D600	28	1750	100	250	560
ПР-17							
2	ГОСТ 8509-93	100х100х10	59	200	100	100	178,18
6	СТО 73045594-004-2016	ПН D600	118	1750	100	250	2360
ПР-18							
2	ГОСТ 8509-93	100х100х10	11	200	100	100	33,22
6	СТО 73045594-004-2016	ПН D600	22	1800	100	250	440
ПР-19							
6	СТО 73045594-004-2016	ПН D600	22	1850	100	250	440
ПР-20							
6	СТО 73045594-004-2016	ПН D600	2	2000	100	250	40
ПР-21							
2	ГОСТ 8509-93	100х100х10	63	200	100	100	190,26
6	СТО 73045594-004-2016	ПН D600	126	2000	100	250	2520
ПР-22							
6	СТО 73045594-004-2016	ПН D600	198	2500	100	250	3960
ПР-23							
1	ГОСТ 8509-93	63х63х5	2	1400	63	63	13,47
1	ГОСТ 8509-93	63х63х5	66	1400	63	63	444,44
2	ГОСТ 8509-93	100х100х10	1	200	100	100	3,02
2	ГОСТ 8509-93	100х100х10	33	200	100	100	99,66
3	ГОСТ 103-76	40х4	2	200	40	4	0,5
3	ГОСТ 103-76	40х4	66	200	40	4	16,63
ПР-24							
1	ГОСТ 8509-93	63х63х5	2	4150	63	63	39,92
3	ГОСТ 103-76	40х4	7	200	40	4	1,76
ПР-25							
2	ГОСТ 8509-93	100х100х10	6	200	100	100	18,12
6	СТО 73045594-004-2016	ПН D600	12	1500	100	250	240
ПР-26							
1	ГОСТ 8509-93	63х63х5	2	2200	63	63	21,16
3	ГОСТ 103-76	40х4	3	200	40	4	0,76

ПРИМЕЧАНИЕ: Спецификация перемычек на отм. +4,050 дана на листе АР-2.

Согласовано

Взам. инв. №

Подп. и дата

Инв. № подл.

0,000=145.800

12		Зам.	111-25		11.12.25	Заказчик: ООО "Арт-групп Камень"
2		Зам.	03-24		31.10.24	ГКО-303-22-Р-АР2.6
1	1	Изм.	03-24		27.09.24	Многофункциональный гостиничный комплекс с подземной автостоянкой по адресу: г. Москва, проспект Мира, вл. 222/2
Изм.	Кол.уч	Лист	№док.	Подпись	Дата	
Разработал		Уварова				Надземная часть. Планы этажей корпус 4.
Проверил		Еремеева				Стадия: Р; Лист: 43; Листов:
ГИП		Захарова				
ГАП		Маслова				Спецификация элементов заполнения инженерных проёмов. Спецификация элементов перемычек на отм. +7,350...+116.250
Н. контр.						ООО «АБ КАМЕНЬ Проект»
Рук. отдела		Маслова				

Формат А2

Экспликация полов

Тип пола	Номер помещения	Площадь, м²
3		
1	4.3, 4.4, 4.5, 4.6, 4.7, 4.8, 4.9, 4.10, 4.12.3	133,09
2	4.1.1, 4.1.2, 4.1.3, 4.2.1, 4.2.2, 4.2.3, 4.3.1, 4.3.2, 4.3.3, 4.4.1, 4.4.2, 4.4.3, 4.4.4, 4.5.1, 4.5.2, 4.5.3, 4.5.4, 4.6.1, 4.6.2, 4.6.3, 4.6.4, 4.7.1, 4.7.2, 4.7.3, 4.8, 4.8.1, 4.8.2, 4.8.3, 4.9.1, 4.9.2, 4.9.3, 4.10.1, 4.10.2, 4.10.3, 4.11.1, 4.11.2, 4.11.3, 4.12.1, 4.12.2, 4.12.3, 4.13.1, 4.13.2, 4.13.3, 4.13.4, 4.14.1, 4.14.2, 4.14.3, 4.14.4, 4.14.5, 4.14.6, 4.15.1, 4.15.2, 4.15.3, 4.15.4, 4.16.1, 4.16.2, 4.16.3, 4.17.1, 4.17.2, 4.17.3, 4.18.1, 4.18.2, 4.18.3	698,30
3	4.1.4, 4.2.4, 4.3.4, 4.4.5, 4.5.5, 4.6.5, 4.7.4, 4.8, 4.8.4, 4.9.4, 4.10.4, 4.11.4, 4.12.4, 4.13.5, 4.14.7, 4.14.8, 4.15.5, 4.16.4, 4.17.4, 4.18.4	99,42
4	4.1, 4.2	13,53
		944,34
4		
1	4.3, 4.4, 4.5, 4.6, 4.7, 4.8, 4.9, 4.10, 4.12.3	132,67
2	4.1.1, 4.1.2, 4.1.3, 4.2.1, 4.2.2, 4.2.3, 4.3.1, 4.3.2, 4.3.3, 4.4.1, 4.4.2, 4.4.3, 4.4.4, 4.5.1, 4.5.2, 4.5.3, 4.5.4, 4.6.1, 4.6.2, 4.6.3, 4.6.4, 4.7.1, 4.7.2, 4.7.3, 4.8, 4.8.1, 4.8.2, 4.8.3, 4.9.1, 4.9.2, 4.9.3, 4.10.1, 4.10.2, 4.10.3, 4.11.1, 4.11.2, 4.11.3, 4.12.1, 4.12.2, 4.12.3, 4.13.1, 4.13.2, 4.13.3, 4.13.4, 4.14.1, 4.14.2, 4.14.3, 4.14.4, 4.14.5, 4.14.6, 4.15.1, 4.15.2, 4.15.3, 4.15.4, 4.16.1, 4.16.2, 4.16.3, 4.17.1, 4.17.2, 4.17.3, 4.18.1, 4.18.2, 4.18.3	648,22
3	4.1.4, 4.2.4, 4.3.4, 4.4.5, 4.5.5, 4.6.5, 4.7.4, 4.8, 4.8.4, 4.9.4, 4.10.4, 4.11.4, 4.12.4, 4.13.5, 4.14.7, 4.14.8, 4.15.5, 4.16.4, 4.17.4, 4.18.4	93,28
4	4.1, 4.2	13,43
		887,60
5		
1	4.3, 4.4, 4.5, 4.6, 4.7, 4.8, 4.9, 4.10, 4.12.3	132,67
2	4.1.1, 4.1.2, 4.1.3, 4.2.1, 4.2.2, 4.2.3, 4.3.1, 4.3.2, 4.3.3, 4.4.1, 4.4.2, 4.4.3, 4.4.4, 4.5.1, 4.5.2, 4.5.3, 4.5.4, 4.6.1, 4.6.2, 4.6.3, 4.6.4, 4.7.1, 4.7.2, 4.7.3, 4.8, 4.8.1, 4.8.2, 4.8.3, 4.9.1, 4.9.2, 4.9.3, 4.10.1, 4.10.2, 4.10.3, 4.11.1, 4.11.2, 4.11.3, 4.12.1, 4.12.2, 4.12.3, 4.13.1, 4.13.2, 4.13.3, 4.13.4, 4.14.1, 4.14.2, 4.14.3, 4.14.4, 4.14.5, 4.14.6, 4.15.1, 4.15.2, 4.15.3, 4.15.4, 4.16.1, 4.16.2, 4.16.3, 4.17.1, 4.17.2, 4.17.3, 4.18.1, 4.18.2, 4.18.3	651,84
3	4.1.4, 4.2.4, 4.3.4, 4.4.5, 4.5.5, 4.6.5, 4.7.4, 4.8, 4.8.4, 4.9.4, 4.10.4, 4.11.4, 4.12.4, 4.13.5, 4.14.7, 4.14.8, 4.15.5, 4.16.4, 4.17.4, 4.18.4	93,28
4	4.1, 4.2	13,43
		891,22
6		
1	4.3, 4.4, 4.5, 4.6, 4.7, 4.8, 4.9, 4.10, 4.12.3	132,67
2	4.1.1, 4.1.2, 4.1.3, 4.2.1, 4.2.2, 4.2.3, 4.3.1, 4.3.2, 4.3.3, 4.4.1, 4.4.2, 4.4.3, 4.4.4, 4.5.1, 4.5.2, 4.5.3, 4.5.4, 4.6.1, 4.6.2, 4.6.3, 4.6.4, 4.7.1, 4.7.2, 4.7.3, 4.8, 4.8.1, 4.8.2, 4.8.3, 4.9.1, 4.9.2, 4.9.3, 4.10.1, 4.10.2, 4.10.3, 4.11.1, 4.11.2, 4.11.3, 4.12.1, 4.12.2, 4.12.3, 4.13.1, 4.13.2, 4.13.3, 4.13.4, 4.14.1, 4.14.2, 4.14.3, 4.14.4, 4.14.5, 4.14.6, 4.15.1, 4.15.2, 4.15.3, 4.15.4, 4.16.1, 4.16.2, 4.16.3, 4.17.1, 4.17.2, 4.17.3, 4.18.1, 4.18.2, 4.18.3	651,84
3	4.1.4, 4.2.4, 4.3.4, 4.4.5, 4.5.5, 4.6.5, 4.7.4, 4.8, 4.8.4, 4.9.4, 4.10.4, 4.11.4, 4.12.4, 4.13.5, 4.14.7, 4.14.8, 4.15.5, 4.16.4, 4.17.4, 4.18.4	93,28
4	4.1, 4.2	13,43
		891,22
7		
1	4.3, 4.4, 4.5, 4.6, 4.7, 4.8, 4.9, 4.10, 4.12.3	132,67
2	4.1.1, 4.1.2, 4.1.3, 4.2.1, 4.2.2, 4.2.3, 4.3.1, 4.3.2, 4.3.3, 4.4.1, 4.4.2, 4.4.3, 4.4.4, 4.5.1, 4.5.2, 4.5.3, 4.5.4, 4.6.1, 4.6.2, 4.6.3, 4.6.4, 4.7.1, 4.7.2, 4.7.3, 4.8, 4.8.1, 4.8.2, 4.8.3, 4.9.1, 4.9.2, 4.9.3, 4.10.1, 4.10.2, 4.10.3, 4.11.1, 4.11.2, 4.11.3, 4.12.1, 4.12.2, 4.12.3, 4.13.1, 4.13.2, 4.13.3, 4.13.4, 4.14.1, 4.14.2, 4.14.3, 4.14.4, 4.14.5, 4.14.6, 4.15.1, 4.15.2, 4.15.3, 4.15.4, 4.16.1, 4.16.2, 4.16.3, 4.17.1, 4.17.2, 4.17.3, 4.18.1, 4.18.2, 4.18.3	651,84
3	4.1.4, 4.2.4, 4.3.4, 4.4.5, 4.5.5, 4.6.5, 4.7.4, 4.8, 4.8.4, 4.9.4, 4.10.4, 4.11.4, 4.12.4, 4.13.5, 4.14.7, 4.14.8, 4.15.5, 4.16.4, 4.17.4, 4.18.4	93,28
4	4.1, 4.2	13,43
		891,22
8		
1	4.3, 4.4, 4.5, 4.6, 4.7, 4.8, 4.9, 4.10, 4.12.3	132,67
2	4.1.1, 4.1.2, 4.1.3, 4.2.1, 4.2.2, 4.2.3, 4.3.1, 4.3.2, 4.3.3, 4.4.1, 4.4.2, 4.4.3, 4.4.4, 4.5.1, 4.5.2, 4.5.3, 4.5.4, 4.6.1, 4.6.2, 4.6.3, 4.6.4, 4.7.1, 4.7.2, 4.7.3, 4.8, 4.8.1, 4.8.2, 4.8.3, 4.9.1, 4.9.2, 4.9.3, 4.10.1, 4.10.2, 4.10.3, 4.11.1, 4.11.2, 4.11.3, 4.12.1, 4.12.2, 4.12.3, 4.13.1, 4.13.2, 4.13.3, 4.13.4, 4.14.1, 4.14.2, 4.14.3, 4.14.4, 4.14.5, 4.14.6, 4.15.1, 4.15.2, 4.15.3, 4.15.4, 4.16.1, 4.16.2, 4.16.3, 4.17.1, 4.17.2, 4.17.3, 4.18.1, 4.18.2, 4.18.3	651,91
3	4.1.4, 4.2.4, 4.3.4, 4.4.5, 4.5.5, 4.6.5, 4.7.4, 4.8, 4.8.4, 4.9.4, 4.10.4, 4.11.4, 4.12.4, 4.13.5, 4.14.7, 4.14.8, 4.15.5, 4.16.4, 4.17.4, 4.18.4	93,28
4	4.1, 4.2	13,43
		891,29
9		
1	4.3, 4.4, 4.5, 4.6, 4.7, 4.8, 4.9, 4.10, 4.12.3	132,67
2	4.1.1, 4.1.2, 4.1.3, 4.2.1, 4.2.2, 4.2.3, 4.3.1, 4.3.2, 4.3.3, 4.4.1, 4.4.2, 4.4.3, 4.4.4, 4.5.1, 4.5.2, 4.5.3, 4.5.4, 4.6.1, 4.6.2, 4.6.3, 4.6.4, 4.7.1, 4.7.2, 4.7.3, 4.8, 4.8.1, 4.8.2, 4.8.3, 4.9.1, 4.9.2, 4.9.3, 4.10.1, 4.10.2, 4.10.3, 4.11.1, 4.11.2, 4.11.3, 4.12.1, 4.12.2, 4.12.3, 4.13.1, 4.13.2, 4.13.3, 4.13.4, 4.14.1, 4.14.2, 4.14.3, 4.14.4, 4.14.5, 4.14.6, 4.15.1, 4.15.2, 4.15.3, 4.15.4, 4.16.1, 4.16.2, 4.16.3, 4.17.1, 4.17.2, 4.17.3, 4.18.1, 4.18.2, 4.18.3	651,91
3	4.1.4, 4.2.4, 4.3.4, 4.4.5, 4.5.5, 4.6.5, 4.7.4, 4.8, 4.8.4, 4.9.4, 4.10.4, 4.11.4, 4.12.4, 4.13.5, 4.14.7, 4.14.8, 4.15.5, 4.16.4, 4.17.4, 4.18.4	93,28
4	4.1, 4.2	13,43
		891,29
10		
1	4.3, 4.4, 4.5, 4.6, 4.7, 4.8, 4.9, 4.10, 4.12.3	132,67
2	4.1.1, 4.1.2, 4.1.3, 4.2.1, 4.2.2, 4.2.3, 4.3.2, 4.3.3, 4.4.1, 4.4.2, 4.4.3, 4.4.4, 4.5.1, 4.5.2, 4.5.3, 4.5.4, 4.6.1, 4.6.2, 4.6.3, 4.6.4, 4.7.1, 4.7.2, 4.7.3, 4.8, 4.8.1, 4.8.2, 4.8.3, 4.9.1, 4.9.2, 4.9.3, 4.10.1, 4.10.2, 4.10.3, 4.11.1, 4.11.2, 4.11.3, 4.12.1, 4.12.2, 4.12.3, 4.13.1, 4.13.2, 4.13.3, 4.13.4, 4.14.1, 4.14.2, 4.14.3, 4.14.4, 4.14.5, 4.14.6, 4.15.1, 4.15.2, 4.15.3, 4.15.4, 4.16.1, 4.16.2, 4.16.3, 4.17.1, 4.17.2, 4.17.3, 4.18.1, 4.18.2, 4.18.3	651,91
3	4.1.4, 4.2.4, 4.3.4, 4.4.5, 4.5.5, 4.6.5, 4.7.4, 4.8, 4.8.4, 4.9.4, 4.10.4, 4.11.4, 4.12.4, 4.13.5, 4.14.7, 4.14.8, 4.15.5, 4.16.4, 4.17.4, 4.18.4	93,28
4	4.1, 4.2	13,43
		891,29
11		
1	4.3, 4.4, 4.5, 4.6, 4.7, 4.8, 4.9, 4.10, 4.12.3	133,19
2	4.1.1, 4.1.2, 4.1.3, 4.2.1, 4.2.2, 4.2.3, 4.2.4, 4.3.1, 4.3.2, 4.3.3, 4.4.1, 4.4.2, 4.4.3, 4.4.4, 4.5.1, 4.5.2, 4.5.3, 4.5.4, 4.6.1, 4.6.2, 4.6.3, 4.6.4, 4.7.1, 4.7.2, 4.7.3, 4.8, 4.8.1, 4.8.2, 4.8.3, 4.9.1, 4.9.2, 4.9.3, 4.10.1, 4.10.2, 4.10.3, 4.11.1, 4.11.2, 4.11.3, 4.12.1, 4.12.2, 4.12.3, 4.13.1, 4.13.2, 4.13.3, 4.13.4, 4.14.1, 4.14.2, 4.14.3, 4.14.4, 4.14.5, 4.14.6, 4.15.1, 4.15.2, 4.15.3, 4.15.4, 4.16.1, 4.16.2, 4.16.3, 4.17.1, 4.17.2, 4.17.3, 4.18.1, 4.18.2, 4.18.3	651,20
3	4.1.4, 4.2.5, 4.2.6, 4.3.4, 4.4.5, 4.5.5, 4.6.5, 4.7.4, 4.8, 4.8.4, 4.9.4, 4.10.4, 4.11.4, 4.12.4, 4.13.5, 4.14.7, 4.14.8, 4.15.5, 4.16.4, 4.16.5, 4.17.4, 4.18.4	93,56
4	4.1, 4.2	13,43
		891,37
12		
1	4.3, 4.4, 4.5, 4.6, 4.7, 4.8, 4.9, 4.10, 4.12.3	133,19
2	4.1.1, 4.1.2, 4.1.3, 4.2.1, 4.2.2, 4.2.3, 4.2.4, 4.3.1, 4.3.2, 4.3.3, 4.4.1, 4.4.2, 4.4.3, 4.4.4, 4.5.1, 4.5.2, 4.5.3, 4.5.4, 4.6.1, 4.6.2, 4.6.3, 4.6.4, 4.7.1, 4.7.2, 4.7.3, 4.8, 4.8.1, 4.8.2, 4.8.3, 4.9.1, 4.9.2, 4.9.3, 4.10.1, 4.10.2, 4.10.3, 4.11.1, 4.11.2, 4.11.3, 4.12.1, 4.12.2, 4.12.3, 4.13.1, 4.13.2, 4.13.3, 4.13.4, 4.14.1, 4.14.2, 4.14.3, 4.14.4, 4.14.5, 4.14.6, 4.15.1, 4.15.2, 4.15.3, 4.15.4, 4.16.1, 4.16.2, 4.16.3, 4.17.1, 4.17.2, 4.17.3, 4.18.1, 4.18.2, 4.18.3	651,27
3	4.1.4, 4.2.5, 4.2.6, 4.3.4, 4.4.5, 4.5.5, 4.6.5, 4.7.4, 4.8, 4.8.4, 4.9.4, 4.10.4, 4.11.4, 4.12.4, 4.13.5, 4.14.7, 4.14.8, 4.15.5, 4.16.4, 4.16.5, 4.17.4, 4.18.4	93,56
4	4.1, 4.2	13,43
		891,44
13		
1	4.3, 4.4, 4.5, 4.6, 4.7, 4.8, 4.9, 4.10, 4.12.3	134,68
2	4.1.1, 4.1.2, 4.1.3, 4.2.1, 4.2.2, 4.2.3, 4.2.4, 4.3.1, 4.3.2, 4.3.3, 4.4.1, 4.4.2, 4.4.3, 4.4.4, 4.5.1, 4.5.2, 4.5.3, 4.5.4, 4.6.1, 4.6.2, 4.6.3, 4.6.4, 4.7.1, 4.7.2, 4.7.3, 4.8, 4.8.1, 4.8.2, 4.8.3, 4.9.1, 4.9.2, 4.9.3, 4.10.1, 4.10.2, 4.10.3, 4.11.1, 4.11.2, 4.11.3, 4.12.1, 4.12.2, 4.12.3, 4.13.1, 4.13.2, 4.13.3, 4.13.4, 4.14.1, 4.14.2, 4.14.3, 4.14.4, 4.14.5, 4.14.6, 4.15.1, 4.15.2, 4.15.3, 4.15.4, 4.16.1, 4.16.2, 4.16.3, 4.17.1, 4.17.2, 4.17.3, 4.18.1, 4.18.2, 4.18.3	654,96
3	4.1.4, 4.2.5, 4.2.6, 4.3.4, 4.4.5, 4.5.5, 4.6.5, 4.7.4, 4.8, 4.8.4, 4.9.4, 4.10.4, 4.11.4, 4.12.4, 4.13.5, 4.14.7, 4.14.8, 4.15.5, 4.16.4, 4.16.5, 4.17.4, 4.18.4	92,83
4	4.1, 4.2	13,50
		895,27

Экспликация полов

Тип пола	Номер помещения	Площадь, м²
14		
1	4.3, 4.4, 4.5, 4.6, 4.7, 4.8, 4.9, 4.10, 4.12.3	134,68
2	4.1.1, 4.1.2, 4.1.3, 4.2.1, 4.2.2, 4.2.3, 4.2.4, 4.3.1, 4.3.2, 4.3.3, 4.4.1, 4.4.2, 4.4.3, 4.4.4, 4.5.1, 4.5.2, 4.5.3, 4.5.4, 4.6.1, 4.6.2, 4.6.3, 4.6.4, 4.7.1, 4.7.2, 4.7.3, 4.8, 4.8.1, 4.8.2, 4.8.3, 4.9.1, 4.9.2, 4.9.3, 4.10.1, 4.10.2, 4.10.3, 4.11.1, 4.11.2, 4.11.3, 4.12.1, 4.12.2, 4.12.3, 4.13.1, 4.13.2, 4.13.3, 4.13.4, 4.14.1, 4.14.2, 4.14.3, 4.14.4, 4.14.5, 4.14.6, 4.15.1, 4.15.2, 4.15.3, 4.15.4, 4.16.1, 4.16.2, 4.16.3, 4.17.1, 4.17.2, 4.17.3, 4.18.1, 4.18.2, 4.18.3	654,97
3	4.1.4, 4.2.5, 4.2.6, 4.3.4, 4.4.5, 4.5.5, 4.6.5, 4.7.4, 4.8, 4.8.4, 4.9.4, 4.10.4, 4.11.4, 4.12.4, 4.13.5, 4.14.7, 4.14.8, 4.15.5, 4.16.4, 4.16.5, 4.17.4, 4.18.4	92,83
4	4.1, 4.2	13,50
		895,99
15		
1	4.3, 4.4, 4.5, 4.6, 4.7, 4.8, 4.9, 4.10, 4.12.3	134,68
2	4.1.1, 4.1.2, 4.1.3, 4.2.1, 4.2.2, 4.2.3, 4.2.4, 4.3.1, 4.3.2, 4.3.3, 4.4.1, 4.4.2, 4.4.3, 4.4.4, 4.5.1, 4.5.2, 4.5.3, 4.5.4, 4.6.1, 4.6.2, 4.6.3, 4.6.4, 4.7.1, 4.7.2, 4.7.3, 4.8, 4.8.1, 4.8.2, 4.8.3, 4.9.1, 4.9.2, 4.9.3, 4.10.1, 4.10.2, 4.10.3, 4.11.1, 4.11.2, 4.11.3, 4.12.1, 4.12.2, 4.12.3, 4.13.1, 4.13.2, 4.13.3, 4.13.4, 4.14.1, 4.14.2, 4.14.3, 4.14.4, 4.14.5, 4.14.6, 4.15.1, 4.15.2, 4.15.3, 4.15.4, 4.16.1, 4.16.2, 4.16.3, 4.17.1, 4.17.2, 4.17.3, 4.18.1, 4.18.2, 4.18.3	654,97
3	4.1.4, 4.2.5, 4.2.6, 4.3.4, 4.4.5, 4.5.5, 4.6.5, 4.7.4, 4.8, 4.8.4, 4.9.4, 4.10.4, 4.11.4, 4.12.4, 4.13.5, 4.14.7, 4.14.8, 4.15.5, 4.16.4, 4.16.5, 4.17.4, 4.18.4	92,83
4	4.1, 4.2	13,50
		895,99
16		
1	4.3, 4.4, 4.5, 4.6, 4.7, 4.8, 4.9, 4.10, 4.12.3	134,68
2	4.1.1, 4.1.2, 4.1.3, 4.2.1, 4.2.2, 4.2.3, 4.2.4, 4.3.1, 4.3.2, 4.3.3, 4.4.1, 4.4.2, 4.4.3, 4.4.4, 4.5.1, 4.5.2, 4.5.3, 4.5.4, 4.6.1, 4.6.2, 4.6.3, 4.6.4, 4.7.1, 4.7.2, 4.7.3, 4.8, 4.8.1, 4.8.2, 4.8.3, 4.9.1, 4.9.2, 4.9.3, 4.10.1, 4.10.2, 4.10.3, 4.11.1, 4.11.2, 4.11.3, 4.12.1, 4.12.2, 4.12.3, 4.13.1, 4.13.2, 4.13.3, 4.13.4, 4.14.1, 4.14.2, 4.14.3, 4.14.4, 4.14.5, 4.14.6, 4.15.1, 4.15.2, 4.15.3, 4.15.4, 4.16.1, 4.16.2, 4.16.3, 4.17.1, 4.17.2, 4.17.3, 4.18.1, 4.18.2, 4.18.3	654,97
3	4.1.4, 4.2.5, 4.2.6, 4.3.4, 4.4.5, 4.5.5, 4.6.5, 4.7.4, 4.8, 4.8.4, 4.9.4, 4.10.4, 4.11.4, 4.12.4, 4.13.5, 4.14.7, 4.14.8, 4.15.5, 4.16.4, 4.16.5, 4.17.4, 4.18.4	92,83
4	4.1, 4.2	13,50
		895,99
17		
1	4.3, 4.4, 4.5, 4.6, 4.7, 4.8, 4.9, 4.10, 4.12.3	135,53
2	4.1.1, 4.1.2, 4.1.3, 4.2.1, 4.2.2, 4.2.3, 4.2.4, 4.3.1, 4.3.2, 4.3.3, 4.4.1, 4.4.2, 4.4.3, 4.4.4, 4.5.1, 4.5.2, 4.5.3, 4.5.4, 4.6.1, 4.6.2, 4.6.3, 4.6.4, 4.7.1, 4.7.2, 4.7.3, 4.8, 4.8.1, 4.8.2, 4.8.3, 4.9.1, 4.9.2, 4.9.3, 4.10.1, 4.10.2, 4.10.3, 4.11.1, 4.11.2, 4.11.3, 4.12.1, 4.12.2, 4.12.3, 4.13.1, 4.13.2, 4.13.3, 4.13.4, 4.14.1, 4.14.2, 4.14.3, 4.14.4, 4.14.5, 4.14.6, 4.15.1, 4.15.2, 4.15.3, 4.15.4, 4.16.1, 4.16.2, 4.16.3, 4.16.4, 4.17.1, 4.17.2, 4.17.3, 4.17.4, 4.17.5	657,46
3	4.1.4, 4.2.5, 4.2.6, 4.3.4, 4.4.5, 4.5.5, 4.6.5, 4.7.4, 4.8, 4.8.4, 4.9.4, 4.10.4, 4.11.4, 4.12.4, 4.13.5, 4.14.7, 4.14.8, 4.15.5, 4.16.5, 4.17.6	91,23
4	4.1, 4.2	13,50
		897,72
18		
1	4.3, 4.4, 4.5, 4.6, 4.7, 4.8, 4.9, 4.10, 4.12.3	135,21
2	4.1.1, 4.1.2, 4.1.3, 4.2.1, 4.2.2, 4.2.3, 4.2.4, 4.3.1, 4.3.2, 4.3.3, 4.4.1, 4.4.2, 4.4.3, 4.4.4, 4.5.1, 4.5.2, 4.5.3, 4.5.4, 4.6.1, 4.6.2, 4.6.3, 4.6.4, 4.7.1, 4.7.2, 4.7.3, 4.8, 4.8.1, 4.8.2, 4.8.3, 4.9.1, 4.9.2, 4.9.3, 4.10.1, 4.10.2, 4.10.3, 4.11.1, 4.11.2, 4.11.3, 4.12.1, 4.12.2, 4.12.3, 4.13.1, 4.13.2, 4.13.3, 4.13.4, 4.14.1, 4.14.2, 4.14.3, 4.14.4, 4.14.5, 4.14.6, 4.15.1, 4.15.2, 4.15.3, 4.15.4, 4.16.1, 4.16.2, 4.16.3, 4.16.4, 4.17.1, 4.17.2, 4.17.3, 4.17.4, 4.17.5	657,46
3	4.1.4, 4.2.5, 4.2.6, 4.3.4, 4.4.5, 4.5.5, 4.6.5, 4.7.4, 4.8, 4.8.4, 4.9.4, 4.10.4, 4.11.4, 4.12.4, 4.13.5, 4.14.7, 4.14.8, 4.15.5, 4.16.5, 4.17.6	91,23
4	4.1, 4.2	13,50
		897,40
19		
1	4.3, 4.4, 4.5, 4.6, 4.7, 4.8, 4.9, 4.10, 4.12.3	135,80
2	4.1.1, 4.1.2, 4.1.3, 4.2.1, 4.2.2, 4.2.3, 4.2.4, 4.3.1, 4.3.2, 4.3.3, 4.4.1, 4.4.2, 4.4.3, 4.4.4, 4.5.1, 4.5.2, 4.5.3, 4.5.4, 4.6.1, 4.6.2, 4.6.3, 4.6.4, 4.7.1, 4.7.2, 4.7.3, 4.8, 4.8.1, 4.8.2, 4.8.3, 4.9.1, 4.9.2, 4.9.3, 4.10.1, 4.10.2, 4.10.3, 4.11.1, 4.11.2, 4.11.3, 4.12.1, 4.12.2, 4.12.3, 4.13.1, 4.13.2, 4.13.3, 4.13.4, 4.14.1, 4.14.2, 4.14.3, 4.14.4, 4.14.5, 4.14.6, 4.15.1, 4.15.2, 4.15.3, 4.15.4, 4.16.1, 4.16.2, 4.16.3, 4.16.4, 4.17.1, 4.17.2, 4.17.3, 4.17.4, 4.17.5	645,18
3	4.1.4, 4.2.5, 4.2.6, 4.3.4, 4.4.5, 4.5.5, 4.6.5, 4.7.4, 4.8, 4.8.4, 4.9.4, 4.10.4, 4.11.4, 4.12.4, 4.13.5, 4.14.7, 4.14.8, 4.15.5, 4.16.5, 4.17.6	88,07
4	4.1, 4.2	13,60
		882,65
20		
1	4.3, 4.4, 4.5, 4.6, 4.7, 4.8, 4.9, 4.10, 4.12.3	135,80
2	4.1.1, 4.1.2, 4.1.3, 4.2.1, 4.2.2, 4.2.3, 4.2.4, 4.3.1, 4.3.2, 4.3.3, 4.4.1, 4.4.2, 4.4.3, 4.4.4, 4.5.1, 4.5.2, 4.5.3, 4.5.4, 4.6.1, 4.6.2, 4.6.3, 4.6.4, 4.7.1, 4.7.2, 4.7.3, 4.8, 4.8.1, 4.8.2, 4.8.3, 4.9.1, 4.9.2, 4.9.3, 4.10.1, 4.10.2, 4.10.3, 4.11.1, 4.11.2, 4.11.3, 4.12.1, 4.12.2, 4.12.3, 4.13.1, 4.13.2, 4.13.3, 4.13.4, 4.14.1, 4.14.2, 4.14.3, 4.14.4, 4.14.5, 4.14.6, 4.15.1, 4.15.2, 4.15.3, 4.15.4, 4.16.1, 4.16.2, 4.16.3, 4.16.4, 4.17.1, 4.17.2, 4.17.3, 4.17.4, 4.17.5	657,02
3	4.1.4, 4.2.5, 4.2.6, 4.3.4, 4.4.5, 4.5.5, 4.6.5, 4.7.4, 4.8, 4.8.4, 4.9.4, 4.10.4, 4.11.4, 4.12.4, 4.13.5, 4.14.7, 4.14.8, 4.15.5, 4.16.5, 4.17.6	88,07
4	4.1, 4.2	13,60
		894,49
21		
1	4.3, 4.4, 4.5, 4.6, 4.7, 4.8, 4.9, 4.10, 4.12.3	135,80
2	4.1.1, 4.1.2, 4.1.3, 4.2.1, 4.2.2, 4.2.3, 4.2.4, 4.3.1, 4.3.2, 4.3.3, 4.4.1, 4.4.2, 4.4.3, 4.4.4, 4.5.1, 4.5.2, 4.5.3, 4.5.4, 4.6.1, 4.6.2, 4.6.3, 4.6.4, 4.7.1, 4.7.2, 4.7.3, 4.8, 4.8.1, 4.8.2, 4.8.3, 4.9.1, 4.9.2, 4.9.3, 4.10.1, 4.10.2, 4.10.3, 4.11.1, 4.11.2, 4.11.3, 4.12.1, 4.12.2, 4.12.3, 4.13.1, 4.13.2, 4.13.3, 4.13.4, 4.14.1, 4.14.2, 4.14.3, 4.14.4, 4.14.5, 4.14.6, 4.15.1, 4.15.2, 4.15.3, 4.15.4, 4.16.1, 4.16.2, 4.16.3, 4.16.4, 4.17.1, 4.17.2, 4.17.3, 4.17.4, 4.17.5	656,93
3	4.1.4, 4.2.5, 4.2.6, 4.3.4, 4.4.5, 4.5.5, 4.6.5, 4.7.4, 4.8, 4.8.4, 4.9.4, 4.10.4, 4.11.4, 4.12.4, 4.13.5, 4.14.7, 4.14.8, 4.15.5, 4.16.5, 4.17.6	88,07
4	4.1, 4.2	13,60
		894,40
22		
1	4.3, 4.4, 4.5, 4.6, 4.7, 4.8, 4.9, 4.10, 4.12.3	135,80
2	4.1.1, 4.1.2, 4.1.3, 4.2.1, 4.2.2, 4.2.3, 4.2.4, 4.3.1, 4.3.2, 4.3.3, 4.4.1, 4.4.2, 4.4.3, 4.4.4, 4.5.1, 4.5.2, 4.5.3, 4.5.4, 4.6.1, 4.6.2, 4.6.3, 4.6.4, 4.7.1, 4.7.2, 4.7.3, 4.8, 4.8.1, 4.8.2, 4.8.3, 4.9.1, 4.9.2, 4.9.3, 4.10.1, 4.10.2, 4.10.3, 4.11.1, 4.11.2, 4.11.3, 4.12.1, 4.12.2, 4.12.3, 4.13.1, 4.13.2, 4.13.3, 4.13.4, 4.14.1, 4.14.2, 4.14.3, 4.14.4, 4.14.5, 4.14.6, 4.15.1, 4.15.2, 4.15.3, 4.15.4, 4.16.1, 4.16.2, 4.16.3, 4.16.4, 4.17.1, 4.17.2, 4.17.3, 4.17.4, 4.17.5	656,93
3	4.1.4, 4.2.5, 4.2.6, 4.3.4, 4.4.5, 4.5.5, 4.6.5, 4.7.4, 4.8, 4.8.4, 4.9.4, 4.10.4, 4.11.4, 4.12.4, 4.13.5, 4.14.7, 4.14.8, 4.15.5, 4.16.5, 4.17.6	88,07
4	4.1, 4.2	13,60
		894,40
23		
1	4.3, 4.4, 4.5, 4.6, 4.7, 4.8, 4.9, 4.10, 4.11.3	130,86
2	4.1.1, 4.1.2, 4.1.3, 4.2.1, 4.2.2, 4.2.3, 4.2.4, 4.2.5, 4.2.6, 4.2.7, 4.2.8, 4.3.1, 4.3.2, 4.3.3, 4.3.4, 4.4.1, 4.4.2, 4.4.3, 4.4.4, 4.5.1, 4.5.2, 4.5.3, 4.5.4, 4.6.1, 4.6.2, 4.6.3, 4.7.1, 4.7.2, 4.7.3, 4.8, 4.8.1, 4.8.2, 4.8.3, 4.9.1, 4.9.2, 4.9.3, 4.10.1, 4.10.2, 4.10.3, 4.11.1, 4.11.2, 4.11.3, 4.12.1, 4.12.2, 4.12.3, 4.13.1, 4.13.2, 4.13.3, 4.13.4, 4.14.1, 4.14.2, 4.14.3, 4.14.4, 4.14.5, 4.14.6, 4.15.1, 4.15.2, 4.15.3, 4.15.4, 4.16.1, 4.16.2, 4.16.3, 4.16.4, 4.17.1, 4.17.2, 4.17.3, 4.17.4, 4.17.5	670,57
3	4.1.4, 4.2.8, 4.2.9, 4.3.5, 4.4.5, 4.5.5, 4.6.4, 4.7.4, 4.8, 4.8.4, 4.9.4, 4.10.4, 4.11.4, 4.12.5, 4.13.7, 4.13.8, 4.14.5, 4.15.5, 4.16.6	85,30
4	4.1, 4.2	13,60
		900,32
24		
1	4.3, 4.4, 4.5, 4.6, 4.7, 4.8, 4.9, 4.10, 4.11.3	131,79
2	4.1.1, 4.1.2, 4.1.3, 4.2.1, 4.2.2, 4.2.3, 4.2.4, 4.2.5, 4.2.6, 4.2.7, 4.2.8, 4.3.1, 4.3.2, 4.3.3, 4.3.4, 4.4.1, 4.4.2, 4.4.3, 4.4.4, 4.5.1, 4.5.2, 4.5.3, 4.5.4, 4.6.1, 4.6.2, 4.6.3, 4.7.1, 4.7.2, 4.7.3, 4.8, 4.8.1, 4.8.2, 4.8.3, 4.9.1, 4.9.2, 4.9.3, 4.10.1, 4.10.2, 4.10.3, 4.11.1, 4.11.2, 4.11.3, 4.12.1, 4.12.2, 4.12.3, 4.13.1, 4.13.2, 4.13.3, 4.13.4, 4.14.1, 4.14.2, 4.14.3, 4.14.4, 4.15.1, 4.15.2, 4.15.3, 4.15.4, 4.16.1, 4.16.2, 4.16.3, 4.16.4, 4.16.5	674,00
3	4.1.4, 4.2.8, 4.2.9, 4.3.5, 4.4.5, 4.5.5, 4.6.4, 4.7.4, 4.8, 4.8.4, 4.9.4, 4.10.4, 4.11.4, 4.12.5, 4.13.7, 4.13.8, 4.14.5, 4.15.5, 4.16.6	85,83
4	4.1, 4.2	13,57
		905,20

Экспликация полов

Тип пола	Номер помещения	Площадь, м²
25		
1	4.3, 4.4, 4.5, 4.6, 4.7, 4.8, 4.9, 4.10, 4.11.3	131,79
2	4.1.1, 4.1.2, 4.1.3, 4.2.1, 4.2.2, 4.2.3, 4.2.4, 4.2.5, 4.2.6, 4.2.7, 4.2.8, 4.3.1, 4.3.2, 4.3.3, 4.3.4, 4.4.1, 4.4.2, 4.4.3, 4.4.4, 4.5.1, 4.5

Ведомость отделки стен, по этажам.

№ пом.	Наименование	Тип отделки	Площадь
3			
4.1	Лестница	Тип 1	47,08 м²
4.2	Лестница	Тип 1	50,69 м²
4.3	Тамбур-шлюз	Тип 1	8,96 м²
4.4	Тамбур-шлюз	Тип 1	8,39 м²
4.5	Тамбур-шлюз	Тип 1	6,45 м²
4.6	Тамбур-шлюз	Тип 1	9,41 м²
4.7	Лифтовой холл	Тип 1	18,64 м²
4.8	Лифтовой холл/ПБЗ	Тип 1	34,96 м²
4.9	Коридор	Тип 1	116,26 м²
4.10	Коридор	Тип 1	103,12 м²
4			
4.1	Лестница	Тип 1	47,67 м²
4.2	Лестница	Тип 1	50,63 м²
4.3	Тамбур-шлюз	Тип 1	8,93 м²
4.4	Тамбур-шлюз	Тип 1	8,38 м²
4.5	Тамбур-шлюз	Тип 1	6,46 м²
4.6	Тамбур-шлюз	Тип 1	9,38 м²
4.7	Лифтовой холл	Тип 1	18,59 м²
4.8	Лифтовой холл/ПБЗ	Тип 1	34,97 м²
4.9	Коридор	Тип 1	103,67 м²
4.10	Коридор	Тип 1	116,27 м²
5			
4.1	Лестница	Тип 1	47,73 м²
4.2	Лестница	Тип 1	50,69 м²
4.3	Тамбур-шлюз	Тип 1	8,96 м²
4.4	Тамбур-шлюз	Тип 1	8,39 м²
4.5	Тамбур-шлюз	Тип 1	6,45 м²
4.6	Тамбур-шлюз	Тип 1	9,41 м²
4.7	Лифтовой холл	Тип 1	18,64 м²
4.8	Лифтовой холл/ПБЗ	Тип 1	34,96 м²
4.9	Коридор	Тип 1	116,26 м²
4.10	Коридор	Тип 1	103,68 м²
6			
4.1	Лестница	Тип 1	47,37 м²
4.2	Лестница	Тип 1	50,33 м²
4.3	Тамбур-шлюз	Тип 1	8,96 м²
4.4	Тамбур-шлюз	Тип 1	8,39 м²
4.5	Тамбур-шлюз	Тип 1	6,45 м²
4.6	Тамбур-шлюз	Тип 1	9,41 м²
4.7	Лифтовой холл	Тип 1	18,64 м²
4.8	Лифтовой холл/ПБЗ	Тип 1	34,96 м²
4.9	Коридор	Тип 1	116,26 м²
4.10	Коридор	Тип 1	103,68 м²
7			
4.1	Лестница	Тип 1	47,73 м²
4.2	Лестница	Тип 1	50,69 м²
4.3	Тамбур-шлюз	Тип 1	8,96 м²
4.4	Тамбур-шлюз	Тип 1	8,39 м²
4.5	Тамбур-шлюз	Тип 1	6,45 м²
4.6	Тамбур-шлюз	Тип 1	9,41 м²
4.7	Лифтовой холл	Тип 1	18,64 м²
4.8	Лифтовой холл/ПБЗ	Тип 1	34,96 м²
4.9	Коридор	Тип 1	116,26 м²
4.10	Коридор	Тип 1	103,68 м²
8			
4.1	Лестница	Тип 1	47,73 м²
4.2	Лестница	Тип 1	50,69 м²
4.3	Тамбур-шлюз	Тип 1	8,96 м²
4.4	Тамбур-шлюз	Тип 1	8,39 м²
4.5	Тамбур-шлюз	Тип 1	6,45 м²
4.6	Тамбур-шлюз	Тип 1	9,38 м²
4.7	Лифтовой холл	Тип 1	18,59 м²
4.8	Лифтовой холл/ПБЗ	Тип 1	34,97 м²
4.9	Коридор	Тип 1	117,07 м²
4.10	Коридор	Тип 1	104,80 м²
9			
4.1	Лестница	Тип 1	47,73 м²
4.2	Лестница	Тип 1	50,69 м²
4.3	Тамбур-шлюз	Тип 1	8,96 м²
4.4	Тамбур-шлюз	Тип 1	8,39 м²
4.5	Тамбур-шлюз	Тип 1	6,45 м²
4.6	Тамбур-шлюз	Тип 1	9,41 м²
4.7	Лифтовой холл	Тип 1	18,64 м²
4.8	Лифтовой холл/ПБЗ	Тип 1	34,96 м²
4.9	Коридор	Тип 1	116,26 м²
4.10	Коридор	Тип 1	103,68 м²
10			
4.1	Лестница	Тип 1	47,08 м²
4.2	Лестница	Тип 1	50,69 м²
4.3	Тамбур-шлюз	Тип 1	8,96 м²
4.4	Тамбур-шлюз	Тип 1	8,39 м²
4.5	Тамбур-шлюз	Тип 1	6,45 м²
4.6	Тамбур-шлюз	Тип 1	9,41 м²
4.7	Лифтовой холл	Тип 1	18,64 м²
4.8	Лифтовой холл/ПБЗ	Тип 1	34,96 м²
4.9	Коридор	Тип 1	116,26 м²
4.10	Коридор	Тип 1	103,68 м²
11			
4.1	Лестница	Тип 1	47,06 м²
4.2	Лестница	Тип 1	50,63 м²
4.3	Тамбур-шлюз	Тип 1	8,93 м²
4.4	Тамбур-шлюз	Тип 1	8,38 м²
4.5	Тамбур-шлюз	Тип 1	6,46 м²
4.6	Тамбур-шлюз	Тип 1	9,38 м²
4.7	Лифтовой холл	Тип 1	18,59 м²
4.8	Лифтовой холл/ПБЗ	Тип 1	34,97 м²
4.9	Коридор	Тип 1	117,07 м²
4.10	Коридор	Тип 1	104,80 м²

Ведомость отделки стен, по этажам.

№ пом.	Наименование	Тип отделки	Площадь
12			
4.1	Лестница	Тип 1	47,08 м²
4.2	Лестница	Тип 1	50,69 м²
4.3	Тамбур-шлюз	Тип 1	8,96 м²
4.4	Тамбур-шлюз	Тип 1	8,39 м²
4.5	Тамбур-шлюз	Тип 1	6,45 м²
4.6	Тамбур-шлюз	Тип 1	9,41 м²
4.7	Лифтовой холл	Тип 1	18,64 м²
4.8	Лифтовой холл/ПБЗ	Тип 1	34,96 м²
4.9	Коридор	Тип 1	116,26 м²
4.10	Коридор	Тип 1	103,68 м²
13			
4.1	Лестница	Тип 1	47,15 м²
4.2	Лестница	Тип 1	50,99 м²
4.3	Тамбур-шлюз	Тип 1	8,96 м²
4.4	Тамбур-шлюз	Тип 1	8,90 м²
4.5	Тамбур-шлюз	Тип 1	6,68 м²
4.6	Тамбур-шлюз	Тип 1	8,43 м²
4.7	Лифтовой холл	Тип 1	18,94 м²
4.8	Лифтовой холл/ПБЗ	Тип 1	35,25 м²
4.9	Коридор	Тип 1	116,83 м²
4.10	Коридор	Тип 1	105,57 м²
14			
4.1	Лестница	Тип 1	47,15 м²
4.2	Лестница	Тип 1	50,99 м²
4.3	Тамбур-шлюз	Тип 1	8,96 м²
4.4	Тамбур-шлюз	Тип 1	8,90 м²
4.5	Тамбур-шлюз	Тип 1	6,68 м²
4.6	Тамбур-шлюз	Тип 1	8,43 м²
4.7	Лифтовой холл	Тип 1	18,94 м²
4.8	Лифтовой холл/ПБЗ	Тип 1	35,25 м²
4.9	Коридор	Тип 1	116,83 м²
4.10	Коридор	Тип 1	105,57 м²
15			
4.1	Лестница	Тип 1	46,79 м²
4.2	Лестница	Тип 1	50,63 м²
4.3	Тамбур-шлюз	Тип 1	8,96 м²
4.4	Тамбур-шлюз	Тип 1	8,90 м²
4.5	Тамбур-шлюз	Тип 1	6,68 м²
4.6	Тамбур-шлюз	Тип 1	8,43 м²
4.7	Лифтовой холл	Тип 1	18,94 м²
4.8	Лифтовой холл/ПБЗ	Тип 1	35,25 м²
4.9	Коридор	Тип 1	116,83 м²
4.10	Коридор	Тип 1	105,57 м²
16			
4.1	Лестница	Тип 1	47,15 м²
4.2	Лестница	Тип 1	50,99 м²
4.3	Тамбур-шлюз	Тип 1	8,96 м²
4.4	Тамбур-шлюз	Тип 1	8,88 м²
4.5	Тамбур-шлюз	Тип 1	6,69 м²
4.6	Тамбур-шлюз	Тип 1	8,40 м²
4.7	Лифтовой холл	Тип 1	18,88 м²
4.8	Лифтовой холл/ПБЗ	Тип 1	35,26 м²
4.9	Коридор	Тип 1	116,87 м²
4.10	Коридор	Тип 1	109,55 м²
17			
4.1	Лестница	Тип 1	47,13 м²
4.2	Лестница	Тип 1	50,93 м²
4.3	Тамбур-шлюз	Тип 1	8,93 м²
4.4	Тамбур-шлюз	Тип 1	8,88 м²
4.5	Тамбур-шлюз	Тип 1	6,69 м²
4.6	Тамбур-шлюз	Тип 1	8,40 м²
4.7	Лифтовой холл	Тип 1	18,88 м²
4.8	Лифтовой холл/ПБЗ	Тип 1	35,26 м²
4.9	Коридор	Тип 1	116,87 м²
4.10	Коридор	Тип 1	109,55 м²
18			
4.1	Лестница	Тип 1	46,85 м²
4.2	Лестница	Тип 1	50,18 м²
4.3	Тамбур-шлюз	Тип 1	9,80 м²
4.4	Тамбур-шлюз	Тип 1	8,73 м²
4.5	Тамбур-шлюз	Тип 1	6,56 м²
4.6	Тамбур-шлюз	Тип 1	9,31 м²
4.7	Лифтовой холл	Тип 1	14,97 м²
4.8	Лифтовой холл/ПБЗ	Тип 1	34,60 м²
4.9	Коридор	Тип 1	114,71 м²
4.10	Коридор	Тип 1	107,36 м²
19			
4.1	Лестница	Тип 1	54,05 м²
4.2	Лестница	Тип 1	59,45 м²
4.3	Тамбур-шлюз	Тип 1	16,20 м²
4.4	Тамбур-шлюз	Тип 1	16,14 м²
4.5	Тамбур-шлюз	Тип 1	14,10 м²
4.6	Тамбур-шлюз	Тип 1	15,71 м²
4.7	Лифтовой холл	Тип 1	22,21 м²
4.8	Лифтовой холл/ПБЗ	Тип 1	60,46 м²
4.9	Коридор	Тип 1	131,03 м²
4.10	Коридор	Тип 1	147,46 м²
20			
4.1	Лестница	Тип 1	54,05 м²
4.2	Лестница	Тип 1	59,45 м²
4.3	Тамбур-шлюз	Тип 1	16,20 м²
4.4	Тамбур-шлюз	Тип 1	16,14 м²
4.5	Тамбур-шлюз	Тип 1	14,10 м²
4.6	Тамбур-шлюз	Тип 1	15,71 м²
4.7	Лифтовой холл	Тип 1	22,21 м²
4.8	Лифтовой холл/ПБЗ	Тип 1	60,46 м²
4.9	Коридор	Тип 1	150,50 м²
4.10	Коридор	Тип 1	147,52 м²

Ведомость отделки стен, по этажам.

№ пом.	Наименование	Тип отделки	Площадь
21			
4.1	Лестница	Тип 1	54,05 м²
4.2	Лестница	Тип 1	59,45 м²
4.3	Тамбур-шлюз	Тип 1	16,20 м²
4.4	Тамбур-шлюз	Тип 1	16,14 м²
4.5	Тамбур-шлюз	Тип 1	14,10 м²
4.6	Тамбур-шлюз	Тип 1	15,71 м²
4.7	Лифтовой холл	Тип 1	22,21 м²
4.8	Лифтовой холл/ПБЗ	Тип 1	60,46 м²
4.9	Коридор	Тип 1	150,50 м²
4.10	Коридор	Тип 1	147,52 м²
22			
4.1	Лестница	Тип 1	54,05 м²
4.2	Лестница	Тип 1	59,45 м²
4.3	Тамбур-шлюз	Тип 1	16,20 м²
4.4	Тамбур-шлюз	Тип 1	16,14 м²
4.5	Тамбур-шлюз	Тип 1	14,10 м²
4.6	Тамбур-шлюз	Тип 1	15,71 м²
4.7	Лифтовой холл	Тип 1	22,21 м²
4.8	Лифтовой холл/ПБЗ	Тип 1	60,46 м²
4.9	Коридор	Тип 1	147,52 м²
4.10	Коридор	Тип 1	147,52 м²
23			
4.1	Лестница	Тип 1	54,03 м²
4.2	Лестница	Тип 1	59,38 м²
4.3	Тамбур-шлюз	Тип 1	16,17 м²
4.4	Тамбур-шлюз	Тип 1	16,12 м²
4.5	Тамбур-шлюз	Тип 1	14,06 м²
4.6	Тамбур-шлюз	Тип 1	15,68 м²
4.7	Лифтовой холл	Тип 1	22,20 м²
4.8	Лифтовой холл/ПБЗ	Тип 1	60,47 м²
4.9	Коридор	Тип 1	114,95 м²
4.10	Коридор	Тип 1	142,40 м²
24			
4.1	Лестница	Тип 1	46,87 м²
4.2	Лестница	Тип 1	50,93 м²
4.3	Тамбур-шлюз	Тип 1	12,09 м²
4.4	Тамбур-шлюз	Тип 1	9,36 м²
4.5	Тамбур-шлюз	Тип 1	6,95 м²
4.6	Тамбур-шлюз	Тип 1	9,41 м²
4.7	Лифтовой холл	Тип 1	15,44 м²
4.8	Лифтовой холл/ПБЗ	Тип 1	35,54 м²
4.9	Коридор	Тип 1	104,11 м²
4.10	Коридор	Тип 1	109,87 м²
25			
4.1	Лестница	Тип 1	47,23 м²
4.2	Лестница	Тип 1	51,29 м²
4.3	Тамбур-шлюз	Тип 1	12,09 м²
4.4	Тамбур-шлюз	Тип 1	9,36 м²
4.5	Тамбур-шлюз	Тип 1	6,95 м²
4.6	Тамбур-шлюз	Тип 1	9,41 м²
4.7	Лифтовой холл	Тип 1	15,44 м²
4.8	Лифтовой холл/ПБЗ	Тип 1	35,54 м²
4.9	Коридор	Тип 1	109,95 м²
4.10	Коридор	Тип 1	109,95 м²
26			
4.1	Лестница	Тип 1	47,23 м²
4.2	Лестница	Тип 1	51,29 м²
4.3	Тамбур-шлюз	Тип 1	12,09 м²
4.4	Тамбур-шлюз	Тип 1	9,36 м²
4.5	Тамбур-шлюз	Тип 1	6,95 м²
4.6	Тамбур-шлюз	Тип 1	9,41 м²
4.7	Лифтовой холл	Тип 1	15,44 м²
4.8	Лифтовой холл/ПБЗ	Тип 1	35,54 м²
4.9	Коридор	Тип 1	109,95 м²
4.10	Коридор	Тип 1	109,95 м²
27			
4.1	Лестница	Тип 1	47,23 м²
4.2	Лестница	Тип 1	51,29 м²
4.3	Тамбур-шлюз	Тип 1	12,09 м²
4.4	Тамбур-шлюз	Тип 1	9,36 м²
4.5	Тамбур-шлюз	Тип 1	6,95 м²
4.6	Тамбур-шлюз	Тип 1	9,41 м²
4.7	Лифтовой холл	Тип 1	15,44 м²
4.8	Лифтовой холл/ПБЗ	Тип 1	35,54 м²
4.9	Коридор	Тип 1	109,95 м²
4.10	Коридор	Тип 1	109,95 м²
28			
4.1	Лестница	Тип 1	47,21 м²
4.2	Лестница	Тип 1	51,23 м²
4.3	Тамбур-шлюз	Тип 1	12,06 м²
4.4	Тамбур-шлюз	Тип 1	9,33 м²
4.5	Тамбур-шлюз	Тип 1	6,96 м²
4.6	Тамбур-шлюз	Тип 1	9,38 м²
4.7	Лифтовой холл	Тип 1	15,41 м²
4.8	Лифтовой холл/ПБЗ	Тип 1	35,55 м²
4.9	Коридор	Тип 1	104,11 м²
4.10	Коридор	Тип 1	99,22 м²
29			
4.1	Лестница	Тип 1	47,23 м²
4.2	Лестница	Тип 1	51,29 м²
4.3	Тамбур-шлюз	Тип 1	12,09 м²
4.4	Тамбур-шлюз	Тип 1	9,36 м²
4.5	Тамбур-шлюз	Тип 1	6,95 м²
4.6	Тамбур-шлюз	Тип 1	9,41 м²
4.7	Лифтовой холл	Тип 1	15,44 м²
4.8	Лифтовой холл/ПБЗ	Тип 1	35,54 м²
4.9	Коридор	Тип 1	99,22 м²
4.10	Коридор	Тип 1	99,21 м²

Ведомость отделки стен, по этажам.

№ пом.	Наименование	Тип отделки	Площадь
30			
4.1	Лестница	Тип 1	47,23 м²
4.2	Лестница	Тип 1	51,29 м²
4.3	Тамбур-шлюз	Тип 1	12,09 м²
4.4	Тамбур-шлюз	Тип 1	9,36 м²
4.5	Тамбур-шлюз	Тип 1	6,95 м²
4.6	Тамбур-шлюз	Тип 1	9,41 м²
4.7	Лифтовой холл	Тип 1	15,44 м²
4.8	Лифтовой холл/ПБЗ	Тип 1	35,54 м²
4.9	Коридор	Тип 1	109,95 м²
4.10	Коридор	Тип 1	99,21 м²
31			
4.1	Лестница	Тип 1	47,22 м²
4.2	Лестница	Тип 1	51,29 м²
4.3	Тамбур-шлюз	Тип 1	8,96 м²
4.4	Тамбур-шлюз	Тип 1	9,40 м²
4.5	Тамбур-шлюз	Тип 1	6,95 м²
4.6	Тамбур-шлюз	Тип 1	9,41 м²
4.7	Лифтовой холл	Тип 1	14,33 м²
4.8	Лифтовой холл/ПБЗ	Тип 1	35,54 м²
4.9	Коридор	Тип 1	99,73 м²
4.10	Коридор	Тип 1	98,81 м²
32			
4.1	Лестница	Тип 1	47,22 м²
4.2	Лестница	Тип 1	51,29 м²
4.3	Тамбур-шлюз	Тип 1	8,96 м²
4.4	Тамбур-шлюз	Тип 1	9,40 м²
4.5	Тамбур-шлюз	Тип 1	6,95 м²
4.6	Тамбур-шлюз	Тип 1	8,43 м²
4.7	Лифтовой холл	Тип 1	14,33 м²
4.8	Лифтовой холл/ПБЗ	Тип 1	35,54 м²
4.9	Коридор	Тип 1	100,45 м²
4.10	Коридор	Тип 1	98,81 м²
33			
4.1	Лестница	Тип 1	46,85 м²
4.2	Лестница	Тип 1	51,23 м²
4.3	Тамбур-шлюз	Тип 1	9,19 м²
4.4	Тамбур-шлюз	Тип 1	7,47 м²
4.4.1	Пространство для прокладки коммуникаций	Тип 2	50,68 м²
4.4.2	Пространство для прокладки коммуникаций	Тип 2	14,46 м²
4.5	Тамбур-шлюз	Тип 1	6,96 м²
4.6	Тамбур-шлюз	Тип 1	8,93 м²
4.7	Лифтовой холл	Тип 1	15,41 м²
4.8	Лифтовой холл/ПБЗ	Тип 1	35,55 м²
4.9	Коридор	Тип 1	89,48 м²
4.10	Коридор	Тип 1	84,36 м²
34			
4.1	Лестница	Тип 1	73,63 м²
4.2	Лестница	Тип 1	49,64 м²
4.3	Тамбур-шлюз	Тип 1	7,50 м²
4.4	Тамбур-шлюз	Тип 1	8,74 м²
4.4.1	Пространство для прокладки коммуникаций	Тип 2	44,49 м²
4.4.2	Пространство для прокладки коммуникаций	Тип 2	129,35 м²
4.5	Тамбур-шлюз	Тип 1	6,95 м²
4.6	Лифтовой холл/ПБЗ	Тип 1	35,54 м²
4.7	Лифтовой холл	Тип 1	15,44 м²
4.9	Коридор	Тип 1	81,46 м²
4.10	Коридор	Тип 1	71,29 м²
35			
4.1	Лестница	Тип 2	47,22 м²
4.2	Лестница	Тип 2	72,66 м²
4.3	Тамбур-шлюз	Тип 2	10,93 м²
4.4	Тамбур-шлюз	Тип 2	9,36 м²
4.4.1	Пространство для прокладки коммуникаций	Тип 2	16,92 м²
4.4.2	Пространство для прокладки коммуникаций	Тип 2	47,20 м²
4.5	Тамбур-шлюз	Тип 2	6,95 м²
4.6	Лифтовой холл/ПБЗ	Тип 2	35,54 м²
4.7	Лифтовой холл	Тип 2	15,44 м²
4.8	Коридор	Тип 2	86,44 м²
4.9	Коридор	Тип 2	69,01 м²
36			
4.1	Лестница	Тип 1	78,59 м²
4.2	Тамбур-шлюз	Тип 1	12,29 м²
4.3	Тамбур-шлюз	Тип 1	11,07 м²
4.4	Коридор	Тип 1	67,94 м²
4.4.1	Пространство для прокладки коммуникаций	Тип 2	86,00 м²
4.4.2	Пространство для прокладки коммуникаций	Тип 2	23,84 м²
4.5	Коридор	Тип 1	104,78 м²
4.5.1	Помещение СС	Тип 2	60,78 м²
4.5.2	Электрощитовая	Тип 2	50,50 м²
4.5.3	Помещение для размещения узлов управления спринклерной установки	Тип 2	17,81 м²
4.5.4	Помещение для размещения узлов управления спринклерной установки	Тип 2	31,67 м²

Сводная ведомость отделки потолков

№ пом.	Наименование	Тип отделки	Площадь
4.1	Лестница	Тип-1	620,55 м²
4.2	Лестница	Тип-1	633,62 м²
4.2	Тамбур-шлюз	Тип-1	3,21 м²
4.3	Тамбур-шлюз	Тип-1	96,49 м²
4.4	Коридор	Тип-1	22,39 м²
4.4	Тамбур-шлюз	Тип-1	82,54 м²
4.4.1	Пространство для прокладки коммуникаций	Тип-2	108,23 м²
4.4.2	Пространство для прокладки коммуникаций	Тип-2	117,05 м²
4.5	Коридор	Тип-1	34,14 м²
4.5	Тамбур-шлюз	Тип-1	59,83 м²
4.5.1	Помещение СС	Тип-2	21,59 м²
4.5.2	Электрощитовая	Тип-2	21,51 м²
4.5.3	Помещение для размещения узлов управления спринклерной установки	Тип-2	4,45 м²
4.5.4	Помещение для размещения узлов управления спринклерной установки	Тип-2	9,42 м²
4.6	Лифтовой холл/ПБЗ	Тип-1	43,84 м²
4.6	Тамбур-шлюз	Тип-1	84,88 м²
4.7	Лифтовой холл	Тип-1	156,10 м²
4.8	Коридор	Тип-1	30,96 м²
4.8	Лифтовой холл/ПБЗ	Тип-1	651,86 м²
4.9	Коридор	Тип-1	1430,79 м²
4.10	Коридор	Тип-1	1428,82 м²

Типы отделки потолков

Тип отделки	Наименование и технические характеристики	Изготовитель	Помещения
Тип 1	-Грунтовка перед окраской -Отделка по дизайн-проекту	Российского производства	МОПы, коридоры и лестничные клетки.
Тип 2	-Грунтовка перед окраской -Окраска за два раза - водно-дисперсионная краска	Российского производства	Технические помещения

Типы отделки стен

Тип отделки	Наименование, технические характеристики	Изготовитель	Помещения	Кол-во, м²
Тип 1	Оштукатуривание поверхностей гипсовой штукатуркой 20 мм; Грунтовка перед окраской; Финишная отделка по дизайн проекту	Российского производства		13 762,32
Тип 2	Оштукатуривание поверхностей гипсовой штукатуркой 20 мм; Грунтовка перед окраской; Финишная отделка по дизайн проекту	Российского производства		927,26

12.1

Спецификация стремянок

Марка	Ширина, мм	Высота, мм	Кол-во, шт	Примечания
МС-1	800	1 540	7	
МС-2	850	620	4	
МС-2*	850	620	1	без бокового поручня
МС-2з	850	620	4	
МС-4	800	2 740	1	
МС-9	850	1 050	1	
МС-9*	850	1 050	1	без бокового поручня
МС-9з	850	1 050	1	

12.2

12.3

Спецификация материалов. Стены. Общая. (внутренние)

Поз.№	Наименование и техническая характеристика	Тип, марка, обозначение документа, опросного листа	Завод-изготовитель	Кол-во, м³	Кол-во, м²	Примечание
1	Блоки из ячеистого бетона. Блок I/625x250x100/D600/B3,5/F15	ГОСТ 31360-2007	Ytong или аналог	22,31	223,07	
2	Блоки из ячеистого бетона. Блок I/625x250x200/D600/B3,5/F15	ГОСТ 31360-2007	Ytong или аналог	4 199,45	21 000,35	
3	Плиты гипсовые пазогребневые. ПлГН1-667x500x100, пуст, A, D_влагост	ТУ 5742-034-04001508-2014	Кнауф или аналог	595,36	5 953,61	На всю высоту этажа (шахты)
4	Плиты гипсовые пазогребневые. ПлГН2-667x500x100, пуст, A, D_влагост	ТУ 5742-034-04001508-2014	Кнауф или аналог	149,34	1 493,38	Высотой в 1 блок (500мм)
5	Плиты гипсовые пазогребневые. ПлГН1-667x500x100, пуст, A, D_влагост	ТУ 5742-034-04001508-2014	Кнауф или аналог	97,38	973,77	Высотой в 1 блок (500мм)
6.1	Полнотелый керамический кирпич. М150, 250x120x65	ГОСТ 530-2012	Новомосковский КЗ или аналог	7,36	29,45	

Спецификация материалов. Стены. Общая. (наружные)

Поз.№	Наименование и техническая характеристика	Тип, марка, обозначение документа, опросного листа	Завод-изготовитель	Кол-во, м³	Кол-во, м²	Примечание
2.1	Блоки из ячеистого бетона. Блок I/625x250x200/D600/B3,5/F15	ГОСТ 31360-2007	Ytong или аналог	106,43	532,16	Наружные
6.1	Полнотелый керамический кирпич. М150, 250x120x65	ГОСТ 530-2012	Новомосковский КЗ или аналог	122,89	491,55	Наружные

Ведомость покрытий Корпуса 4

Тип покрытия	Элементы покрытий и их толщина, мм	Площадь, м2
1.1а толщ.530мм	Эксплуатируемая кровля на 33, 34, 35 этажах - Плитка тротуарная Готика Profi, Квадрат 6.4.К.6, черный, частичный прокрас, с/ц, 400*400*60 мм (Фабрика «Готика» (ООО «Бекам») или аналог - 60 мм - Выравнивающий слой (гранитный щебень фракции 5-10 мм) - 50 мм - Дренажный слой Iso-Drain 10 GHT с геотекстилем Typar - 10 мм - Гидроизоляция Техноэласт ЭПП в 2 слоя - 8мм - Огрунтовка битумным праймером №1 Технониколь - 1 слой - Выравнивающая стяжка из цем.-песч. раствора М150, армированная сеткой d4Bp-1 с ячейкой 100x100 - 50мм - Разделительный слой - геотекстиль 300г/м2 - 1слой - Теплоизоляционный и уклонообразующий слой - пеностекольный щебень ГОСТ Р 59574–2021 100/30-60 с коэфф. уплотнения 1.3 - min 350 - 460мм - Разделительный слой - геотекстиль 300г/м2 - 1слой - Пленка пароизоляционная Технониколь 200мк (3x100м) - 1 слой - Монолитное ж/б перекрытие	338,94
1.2.1 толщ.350мм	Эксплуатируемая кровля на террасах 3 этажа - Плитка тротуарная Готика Profi, Квадрат А.3.К.4, черный, полный прокрас, с/ц, 300*300*40 мм)Фабрика «Готика» (ООО «Бекам») или аналог - 40 мм - Щебень гранитный фр. 2-5мм - 34мм - Системный фильтр Ру-Дрейн ТГ - 1мм - Дренажный элемент Ру-Дрейн ФЗ5 с засыпкой мелкой гранитной крошкой 5-10мм - 25мм - Защитный влагонакопительный мат Ру-Дрейн ССМ - 2 мм - Гидроизоляция Техноэласт ЭПП в два слоя - 8мм - Огрунтовка битумным праймером №1 Технониколь - Уклонообразующая стяжка из цементно-песчаного раствора М150, армированная сеткой d4Bp-1 с ячейкой 100x100 - 40 - 70мм - Разделительный слой - геотекстиль 300/м2 - 1 слой - Утеплитель пеностекольные плиты Изостек D130 на клей герметик МБ92 - 200 мм - Монолитное ж/б перекрытие	292,59
2.1 толщ.470мм	Неэксплуатируемая кровля - Декоративная мраморная галька темного-серого цвета фракции 20-40 мм min - 50 мм - Дренажный слой Iso-Drain 10 GHT с геотекстилем Typar (1160кН/м2) - 10 мм - Гидроизоляция Техноэласт ЭПП в 2 слоя - 8мм - Огрунтовка битумным праймером №1 Технониколь - 1слой - Выравнивающая стяжка из цем.-песч. раствора М150, армированная сеткой d4Bp-1 с ячейкой 100x100 - 50мм - Разделительный слой - геотекстиль 300г/м2 - 1слой - Теплоизоляционный и уклонообразующий слой - пеностекольный щебень ГОСТ Р 59574–2021 100/30-60 с коэфф. уплотнения 1.3 - 350 - 460мм - Разделительный слой - геотекстиль 300г/м2 - 1 слой - Пленка пароизоляционная Технониколь 200мк (3x100м) - 1 слой - Монолитное ж/б перекрытие	121,72
2.2 толщ.310мм	Неэксплуатируемая кровля над ЛЛУ и техпространствами на кровлях - Декоративная мраморная галька темного-серого цвета фракции 20-40 мм - min 50 мм - Геотекстиль 500г/м² - 1 слой - Гидроизоляция Техноэласт ЭПП в 2 слоя - 8мм - Огрунтовка битумным праймером №1 Технониколь - 1 слой - Уклонообразующая стяжка стяжка из цем.-песч. раствора М150, армированная сеткой d4Bp-1 с ячейкой 100x100 - min 50мм - Разделительный слой - геотекстиль 300г/м² - Теплоизоляционный слой из пеностекольных плит НЕОПОРМ Д130, Толщина 40-160 мм, Размеры плит 600x450, Плотность 130 кг/м.куб, Несущая нагрузка > 1400 кГа, Теплопроводность 0,045 Вт/мК - 200мм - Разделительный слой - геотекстиль 300г/м2 - 1 слой - Пленка пароизоляционная Технониколь 200мк (3x100м) - 1 слой - ж/б

Фрагмент 1 плана 33 этажа на отм. +106,350

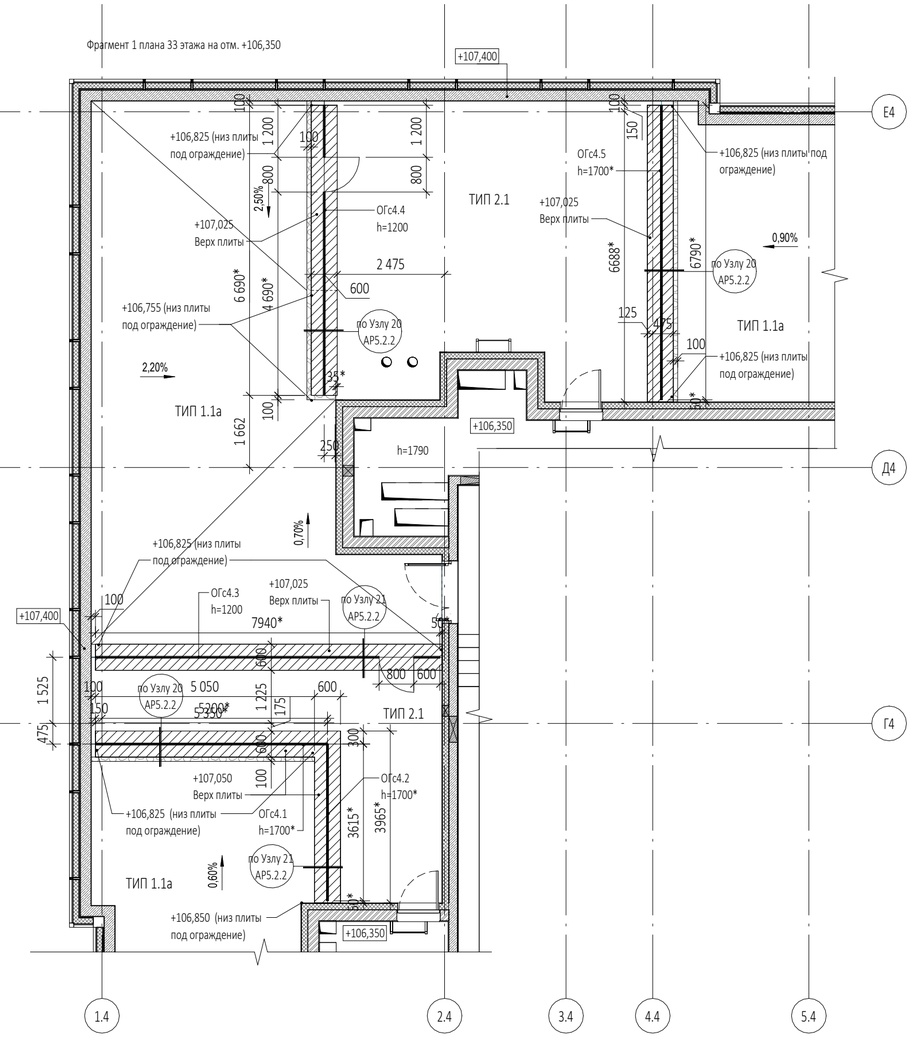

Фрагмент 3 плана 35 этажа на отм. +112,950

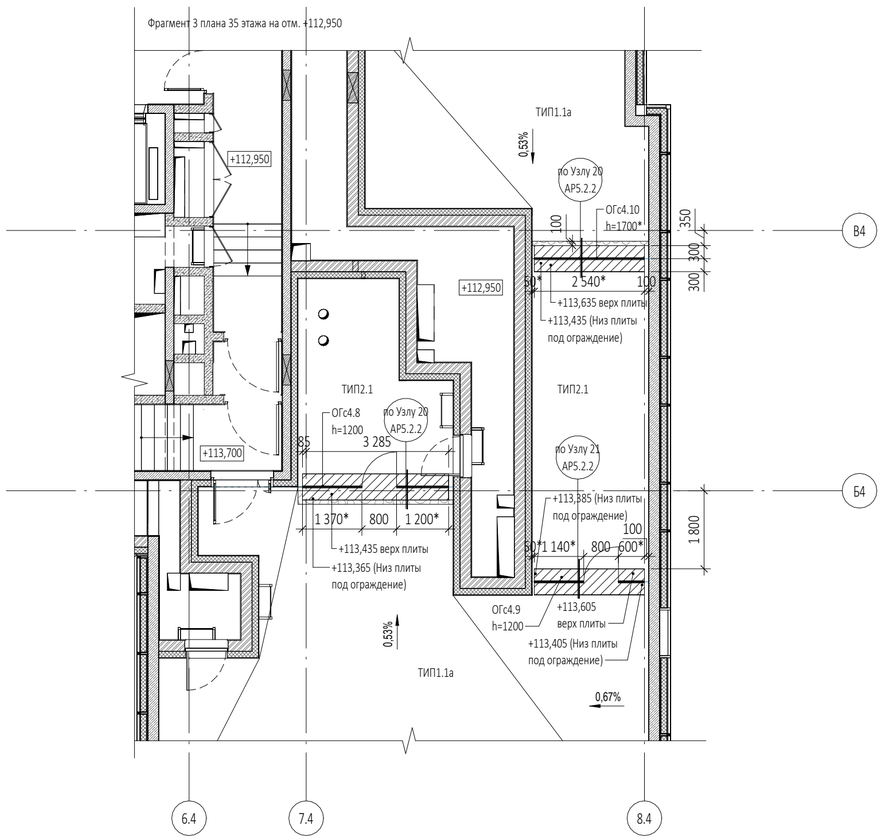

Фрагмент 2 плана 34 этажа на отм. +109,650

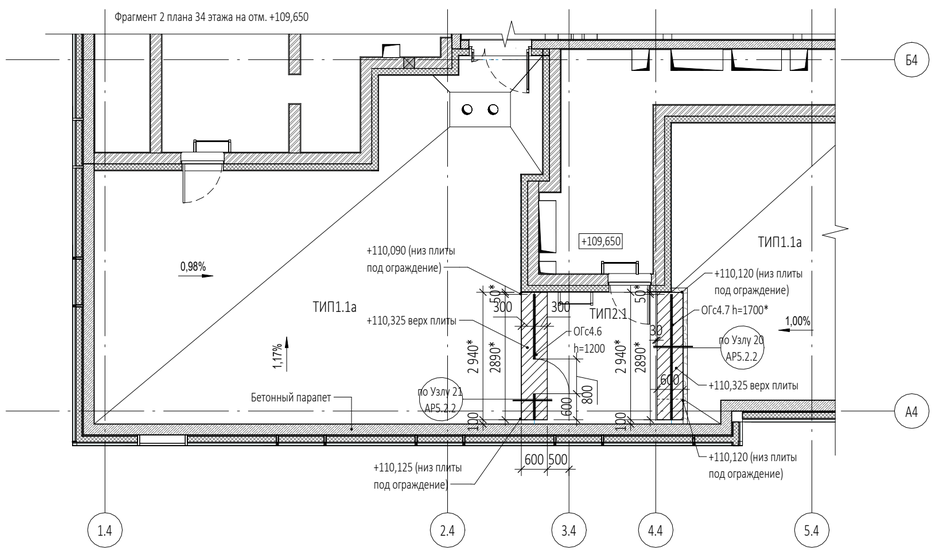

0,000=145.800

6		Нов.	22-25		25.04.25
Изм.	Кол.уч	Лист	№док.	Подпись	Дата
Разработал		Еремеева			
Проверил		Грузнова			
ГИП		Захарова			
ГАП		Маслова			
Н. контр.					
Рук. отдела		Маслова			

Заказчик:
ООО "Арт-групп Камень"

ГКО-303-22-Р-АР2.6

Многофункциональный гостиничный комплекс с подземной автостоянкой по адресу: г. Москва, проспект Мира, вл. 222/2

Надземная часть. Планы этажей корпус 4.	Стадия	Лист	Листов
	Р	46	
Задание на размещение стеклянных ограждений террас. Фрагменты планов 33, 34, 35 этажей	ООО «АБ КАМЕНЬ Проект»		

Согласовано

Взам. инв. №

Подп. и дата

Инв. № подл.

Формат А2