Заказчик – АО «ГК «ОСНОВА»

ОБЩЕСТВО С ОГРАНИЧЕННОЙ ОТВЕТСТВЕННОСТЬЮ
«АРТ-ГРУППА «КАМЕНЬ»
105120, РФ, г. Москва, ул. Нижняя Сыромятническая, д.10
ОГРН: 1157746042178, ИНН/КПП: 7709447458/770901001
Член СРО «ГИЛЬДИЯ АРХИТЕКТОРОВ И ИНЖЕНЕРОВ»: №278 от 26.01.2012 г.

Арх.№

«Многофункциональный гостиничный комплекс с подземной автостоянкой по адресу: г. Москва, проспект Мира, вл. 222/2»

РАБОЧАЯ ДОКУМЕНТАЦИЯ

«Архитектурные решения.

Надземная часть. Фасады. Разрезы

Корпус 3»

Основной комплект рабочих чертежей

ГКО-303-22-Р-АР3.3.2

Изм.	№Док-та	Подпись	Дата
1			03.12.2024
2	10-25		14.03.2025

МОСКВА – 2025 год

Заказчик - АО «ГК «ОСНОВА»

ОБЩЕСТВО С ОГРАНИЧЕННОЙ ОТВЕТСТВЕННОСТЬЮ
«АРТ-ГРУППА «КАМЕНЬ»
105120, РФ, г. Москва, ул. Нижняя Сыромятническая, д.10
ОГРН: 1157746042178, ИНН/КПП: 7709447458/770901001
Член СРО «ГИЛЬДИЯ АРХИТЕКТОРОВ И ИНЖЕНЕРОВ»: №278 от 26.01.2012 г.

«Многофункциональный гостиничный комплекс с подземной автостоянкой по адресу: г. Москва, проспект Мира, вл. 222/2»

РАБОЧАЯ ДОКУМЕНТАЦИЯ

«Архитектурные решения.

Надземная часть. Фасады. Разрезы

Корпус 3»

Основной комплект рабочих чертежей

ГКО-303-22-Р-АР3.3.2

Генеральный директор Суриков С.О.

ГИП Захарова В.И.

Изм.	№Док-та	Подпись	Дата
1			03.12.2024
2	10-25		14.03.2025

МОСКВА – 2025 год

Заказчик – ООО «АРТ-ГРУППА «КАМЕНЬ»

ОБЩЕСТВО С ОГРАНИЧЕННОЙ ОТВЕТСТВЕННОСТЬЮ
«АРХИТЕКТУРНОЕ БЮРО КАМЕНЬ ПРОЕКТ»
105120, РФ, г. Москва, ул. Нижняя Сыромятническая, д.10, стр.2, этаж8, пом.1, ком.5
ОГРН: 1067746256841 ИНН/КПП: 7718574156/770901001

Член СРО «СОВЕТ ПРОЕКТИРОВЩИКОВ»: №339 от 28.09.2017 г.

Арх.№

«Многофункциональный гостиничный комплекс с подземной автостоянкой по адресу: г. Москва, проспект Мира, вл. 222/2»

РАБОЧАЯ ДОКУМЕНТАЦИЯ

«Архитектурные решения.

Надземная часть. Фасады. Разрезы.

Корпус 3»

Основной комплект рабочих чертежей

ГКО-303-22-Р-АР3.3.2

2025 год

Заказчик – ООО «АРТ-ГРУППА «КАМЕНЬ»

ОБЩЕСТВО С ОГРАНИЧЕННОЙ ОТВЕТСТВЕННОСТЬЮ
«АРХИТЕКТУРНОЕ БЮРО КАМЕНЬ ПРОЕКТ»
105120, РФ, г. Москва, ул. Нижняя Сыромятническая, д.10, стр.2, этаж8, пом.1, ком.5
ОГРН: 1067746256841 ИНН/КПП: 7718574156/770901001

Член СРО «СОВЕТ ПРОЕКТИРОВЩИКОВ»: №339 от 28.09.2017 г.

«Многофункциональный гостиничный комплекс с подземной автостоянкой по адресу: г. Москва, проспект Мира, вл. 222/2»

РАБОЧАЯ ДОКУМЕНТАЦИЯ

«Архитектурные решения.

Надземная часть. Фасады. Разрезы

Корпус 3»

Основной комплект рабочих чертежей

ГКО-303-22-Р-АР3.3.2

Главный инженер А.Н. Гусев

ГАП А.С. Маслова.

2025 год

Разрешение	Обозначение	ГКО-303-22-Р-АР3.3.2
10-25	Наименование объекта строительства	«Многофункциональный гостиничный комплекс с подземной автостоянкой по адресу: г. Москва, проспект Мира, вл. 222/2»

Изм.	Лист	Содержание изменения	Код	Примечание
Изм.	1	«Общие данные» - внесение пометок в примечание таблицы Содержание.	5	
	2	«Фасад 9/1.0-8.3» 1. Изменение высоты части витражей 2. Изменение маркировки части витражных блоков	1,4	
	3	«Фасад А3-Е3» 1. Изменение высоты части витражей 2. Изменение маркировки части витражных блоков	1,4	
	4	«Фасад 8.3-9/1.0» 1. Изменение высоты части витражей 2. Изменение маркировки части витражных блоков	1,4	
	5	«Фасад Е3-А3» 1. Изменение высоты части витражей 2. Изменение маркировки части витражных блоков	1,4	
Зам.	6-7	«Ведомость модулей вентфасада с отделкой из анодированного алюминия тип М-1 и тип П» 1. Внесение изменений размеров модулей в таблице	1,4	
Изм.	8-11	«Ведомость витражных блоков» 1. Внесение изменений размеров модулей в таблице	1,4	

Согласованно

[дата]	
[фамилия]	
Н.контр	

Изм. внёс	Сорока		[дата]	ООО «АБ Камень проект»	Лист	Листов
Составил					1	1
ГИП	Захарова					
Утвердил						

ВЕДОМОСТЬ ОСНОВНЫХ КОМПЛЕКТОВ ЧЕРТЕЖЕЙ

ОБОЗНАЧЕНИЕ	НАИМЕНОВАНИЕ	ПРИМЕЧАНИЕ
	Архитектурные решения.	
АР0	План осей.	
АР1	Подземная часть. Планы.	
АР2.1.1	Надземная часть. Планы первого этажа. Корпус 1,3	
АР2.2.1	Надземная часть. Планы первого этажа. Корпус 2,4	
АР3.1.1	Надземная часть. Фасады. Разрезы. Корпус 1. Стилобат	
АР3.2.1	Надземная часть. Фасады. Разрезы. Корпус 2. Стилобат	
АР3.3.1	Надземная часть. Фасады. Разрезы. Корпус 3. Стилобат	
АР3.4.1	Надземная часть. Фасады. Разрезы. Корпус 4. Стилобат	
АР4.1	Подземная часть. Лестницы.	
АР5.1	Подземная часть. Узлы и детали.	
АР5.2.1	Надземная часть. Узлы и детали. Стилобат	
АР2.1.2	Надземная часть. Планы кровель стилобата корпусов 1,3	
АР2.2.2	Надземная часть. Планы кровель стилобата корпусов 2,4	
АР2.3	Надземная часть. Планы этажей корпус 1	
АР2.4	Надземная часть. Планы этажей корпус 2	
АР2.5	Надземная часть. Планы этажей корпус 3	
АР2.6	Надземная часть. Планы этажей корпус 4	
АР2.7	Надземная часть. Планы кровель.	
АР3.1.2	Надземная часть. Фасады. Разрезы. Корпус 1.	
АР3.2.2	Надземная часть. Фасады. Разрезы. Корпус 2.	
АР3.3.2	Надземная часть. Фасады. Разрезы. Корпус 3.	
АР3.4.2	Надземная часть. Фасады. Разрезы. Корпус 4.	
АР4.2	Надземная часть. Лестницы.	
АР5.2.2	Надземная часть. Узлы и детали. Стилобат	

Содержание

НОМЕР ЛИСТА	НАИМЕНОВАНИЕ	Примечание
1	Общие данные	Изм. 1 (Зам.), Изм. 2
2	Фасад 9/1.0-8.3	Изм. 1 (Зам.), Изм. 2
3	Фасад А3-Е3	Изм. 1 (Зам.), Изм. 2
4	Фасад 8.3 - 9/1.0	Изм. 1 (Зам.), Изм. 2
5	Фасад Е3 - А3	Изм. 1 (Зам.), Изм. 2
6	Ведомость модулей вентфасада с отделкой из анодированного алюминия тип М-1 и тип П	Изм. 1 (Зам.), Изм. 2 (Зам.)
7	Ведомость модулей вентфасада с отделкой из анодированного алюминия тип М-2, М-3	Изм. 1 (Зам.), Изм. 2 (Зам.)
8	Ведомость витражных блоков (начало)	Изм. 1 (Зам.), Изм. 2
9	Ведомость витражных блоков (окончание)	Изм. 1 (Зам.), Изм. 2
10	Ведомость витражных блоков стемалит	Изм. 1 (Зам.), Изм. 2
11	Ведомость витражных блоков стемалит (окончание)	Изм. 1 (Зам.), Изм. 2
12	Разрез 1-1, Разрез 2-2	Изм. 1 (Зам.)
13	Ведомость материалов	Изм. 1 (Нов.)

2.1

ОБЩИЕ УКАЗАНИЯ:

1. Рабочая документация выполнена на основании: документации стадии Проект - положительное заключение государственной экспертизы Рег.№ 77-1-1-1-3-030659-2022 (ГАУ г.Москвы "Московская государственная экспертиза") от 18.05.2022г.; технического задания Заказчика.
2. Уровень ответственности здания - I (повышенный).
3. Класс сооружения: КС-3 (уникальный объект с высотой более 100м).
4. Класс объекта по значимости -2 (средняя значимость)
5. Степень огнестойкости здания - I степень огнестойкости с повышенными пределами огнестойкости основных несущих конструкций корпусов №1, №2, №3, №4,
6. Класс конструктивной пожарной опасности здания - С0.
7. Класс функциональной пожарной опасности - Ф1.2; Ф3.1; Ф3.2; Ф3.5; Ф3.6; Ф4.3; Ф5.1; Ф5.2.
расчетный срок службы здания (сооружения) - 100 лет.
8. Рабочая документация выполнена в соответствии с:
Заданием на проектирование, согласованным Заказчиком.
Специальными техническими условиями на проектирование и строительство объекта: "Многофункциональный гостиничный комплекс с подземной автостоянкой по адресу: г. Москва, проспект Мира, вл. 222/2. " от 02.03.2022 №б/н, ГАУ "НИАЦ".
Письмом о согласовании СТУ от 02.03.2022 № МКЭ-30-178/22-1, Комитет города Москвы по ценовой политике в строительстве и государственной экспертизе проектов
Специальными техническими условиями на проектирование противопожарной защиты (СТУ ПБ) объекта: "Многофункциональный гостиничный комплекс с подземной автостоянкой по адресу: г. Москва, проспект Мира, вл. 222/2. " от 22.03.2022 № б/н, ООО "Ф-метрикс"
Письмом о согласовании СТУ ПБ от 18.02.2022 № ИВ-108-1244, УНПР Главного управления МЧС России по г.Москве.
Письмом о согласовании СТУ ПБ от 22.03.2022 № МКЭ-30-256/22-1, Комитет города Москвы по ценовой политике в строительстве и государственной экспертизе проектов.
9. За относительную отметку ±0.000 принят уровень 1 этажа вестибюля 1 корпуса, равный 145.80 по генплану.
10. Внутренние участки стен и перегородки выполнить из газобетонных блоков автоклавного твердения марки Ytong плотностью D 600 толщиной 100/200 мм; обыкновенного полнолтелого глиняного кирпича пластического прессования ГОСТ 530-2012 марки М150 на растворе марки М100 толщиной 120 мм; из гипсокартонных листов /сухая штукатурка повышенного качества. Стены и перегородки возводить на высоту 2,5 м от отметки ч.п., после прокладки коммуникаций довести до перекрытия. Шахты инженерных коммуникаций выполнить из полнотелого кирпича толщиной 120 мм пластического прессования М150 на ц.п.растворе М100. В самонесущих стенах и перегородках не доводить кладку на 20-30 мм до конструкций перекрытий /покрытий/. Зазор заполнить минеральным войлоком или пароизолом и оштукатурить заподлицо с поверхностью стен или перегородок;
11. Окна и витражи - профиль алюминиевый с двухкамерным стеклопакетом.
12. Двери остекленные - профиль алюминиевый, наружные - стеклопакет двухкамерный, внутренние - однокамерный, остекление 100%.
13. Высота всех дверных проемов указана от уровня чистого пола.
14. Все отверстия в стенах для проводки и вентиляционных коробов размером меньше 100х100 мм выполняются по месту. Сечения и привязки отверстий см.чертежи марок ОВ, ВК и КЖ.
15. Все строительно-монтажные работы выполнять согласно правил техники безопасности и противопожарной безопасности, а также создать условия для их обязательного выполнения. При производстве работ должна быть обеспечена прочность и устойчивость как отдельных частей, так и всего здания.
16. Производство работ вести в полном соответствии с требованиями СП 70.13330.2012.
17. Приводимые в тексте раздела ссылки на торговую марку, предприятие, фирму-представителя и т.п., служат только источником информации на тип изделия для принятия расчетных характеристик и могут быть заменены на аналог.

Данный проект и информация в нем являются интеллектуальной собственностью ООО "АБ КАМЕНЬ Проект". Они не должны раскрываться, копироваться и использоваться вне рамок данной работы без предварительного разрешения ООО "АБ КАМЕНЬ Проект".

Адрес для обращения: 105120, г.Москва, ул. Сыромятническая Нижняя, дом 10, стр.2 , комн. 205. тел. (499)394-73-96.

Рабочие чертежи разработаны в соответствии с действующими на территории Российской Федерации ГОСТами, строительными нормами и правилами на июль 2023 г., при полном выполнении заказчиком проектных решений с соблюдением норм и правил монтажа и безопасную для жизни и здоровья людей эксплуатацию объекта.

ГИП Захарова В.И.

ВЕДОМОСТЬ ССЫЛОЧНЫХ И ПРИЛАГАЕМЫХ ДОКУМЕНТОВ

ОБОЗНАЧЕНИЕ	НАИМЕНОВАНИЕ	ПРИМЕЧАНИЕ
СП 17.13330.2017	"Кровли. Актуализированная редакция СНиП II-26-76 (с Изменениями N 1, 2, 3)"	
СП 42.13330.2016	"Градостроительство. Планировка и застройка городских и сельских поселений Актуализированная редакция СНиП 2.07.01-89"	
СП 50.13330.2012	"Тепловая защита зданий. Актуализированная редакция СНиП 23-02-2003 (с Изменениями N 1, 2"	
СП 59.13330.2016	"Доступность зданий и сооружений для маломобильных групп населения. Актуализированная редакция СНиП 35-01-2001"	
СП 70.13330.2012	"Несущие и ограждающие конструкции"	
СП 118.13330.2012	"Общественные здания и сооружения СНиП 31-06-2009 "	
СП 29.13330.2011	"Полы. Актуализированная редакция СНиП 2.03.13-88 (с Изменениями N 1, 2, 3)"	
СП 132.13330.2011	"Обеспечение антитеррористической защищенности зданий и сооружений. Общие требования проектирования"	
СП 1.13130.2020	"Системы противопожарной защиты. Эвакуационные пути и выходы."	

0,000=145.800

Изм.	Кол.уч	Лист	№док.	Подпись	Дата
2	1	Изм.	10-25		14.03.25
1		Зам.			03.12.24
Проверил		Уварова			
ГИП		Захарова			
ГАП		Маслова			
Разработал		Малярова			
Н. контр.		Маслова			
Рук. отдела		Маслова			

Заказчик: ООО "Арт-групп Камень"

ГКО-303-22-Р-АР 3.3.2

Многофункциональный гостиничный комплекс с подземной автостоянкой по адресу: г. Москва, проспект Мира, вл. 222/2

Стадия	Лист	Листов
Р	1	

Архитектурные решения. Надземная часть. Фасады. Корпус 3

Общие данные

ООО «АБ КАМЕНЬ Проект»

Согласовано

Взам. инв. №

Подп. и дата

Инв. № подл.

Формат А2

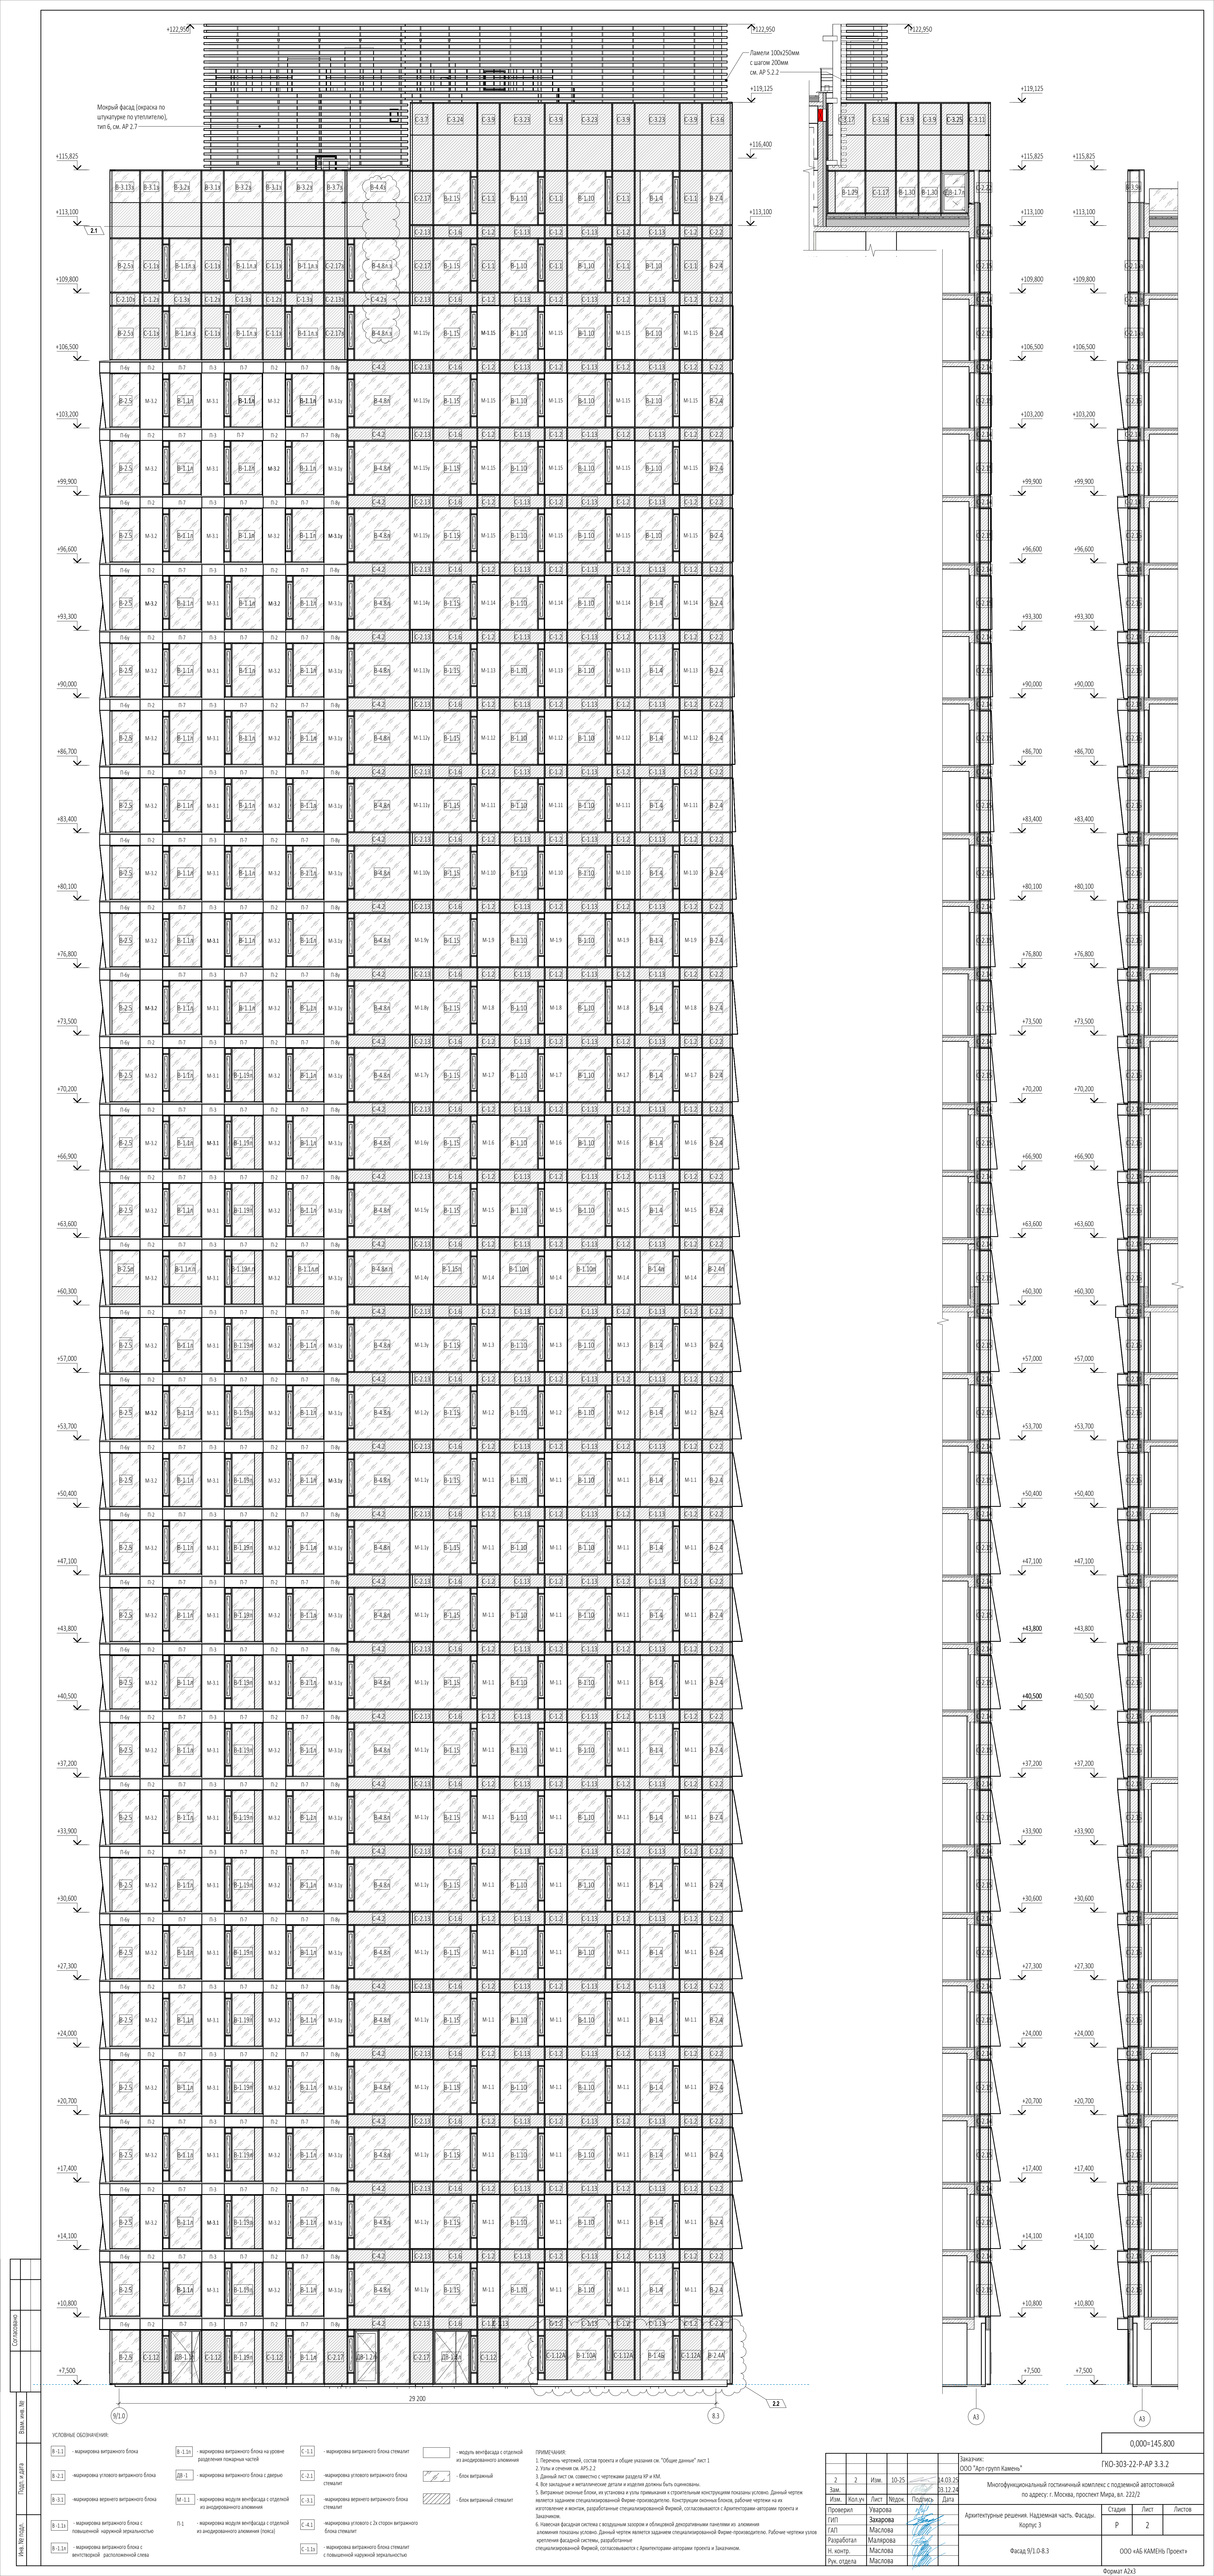

УСЛОВНЫЕ ОБОЗНАЧЕНИЯ:

В-1.1	- маркировка витражного блока	В-1.1н	- маркировка витражного блока на уровне разделения пожарных частей
В-2.1	- маркировка углового витражного блока	ДВ-1	- маркировка витражного блока с дверью
В-3.1	- маркировка верхнего витражного блока	М-1.1	- маркировка модуля вентфасада с отделкой из анодированного алюминия
В-1.1н	- маркировка витражного блока с повышенной наружной зеркальностью	П.1	- маркировка модуля вентфасада с отделкой из анодированного алюминия (люка)
В-1.1л	- маркировка витражного блока с вентстворкой , расположенной слева		
С-1.1	- маркировка витражного блока стеклит		- модуль вентфасада с отделкой из анодированного алюминия
С-2.1	- маркировка углового витражного блока стеклит		- блок витражный
С-3.1	- маркировка верхнего витражного блока стеклит		- блок витражный стеклит
С-4.1	- маркировка углового с 2х сторон витражного блока стеклит		
С-1.1н	- маркировка витражного блока стеклит с повышенной наружной зеркальностью		

ПРИМЕЧАНИЯ:
1. Перечень витражей, состав проекта и общие указания см. "Общие данные" лист 1
2. Узлы и сечения см. АР5.2.2
3. Данный лист см. совместно с чертежами раздела КР и КМ.
4. Все закладные и металлические детали и изделия должны быть оцинкованы.
5. Витражные оконные блоки, их установка и узлы примыкания к строительным конструкциям показаны условно. Данный чертеж является заданием специализированной Фирме-производителю. Конструкции оконных блоков, рабочие чертежи на их изготовление и монтаж, разработанные специализированной Фирмой, согласовываются с Архитекторами- авторами проекта и Заказчиком.
6. Навесная фасадная система с воздушным зазором и облицовкой декоративными панелями из алюминия алюминия показаны условно. Данный чертеж является заданием специализированной Фирме-производителю. Рабочие чертежи узлов крепления фасадной системы, разработанные специализированной Фирмой, согласовываются с Архитекторами- авторами проекта и Заказчиком.

2	2	Изм.	10-25	14.03.25	
Зам.				13.12.24	
Изм.	Кол.уч	Лист	Модк.	Подпись	Дата
Проверил		Уварова			
ГИП		Захарова			
ГАП		Маслова			
Разработал		Малярова			
Н. контр.		Маслова			
Рук. отдела		Маслова			

Заказчик: ООО "Арт-групп Камень"

ГКО-303-22-Р-АР 3.3.2

Многофункциональный гостиничный комплекс с подземной автостоянкой по адресу: г. Москва, проспект Мира, вл. 222/2

Архитектурные решения. Надземная часть. Фасады. Корпус 3

Фасад 9/1.0-8.3

Стадия	Лист	Листов
Р	2	

ООО «АБ КАМЕНЬ Проект»

0,000=145.800

Формат А2х3

Согласовано

Взам. инв. №

Подп. и дата

Инв. № подл.

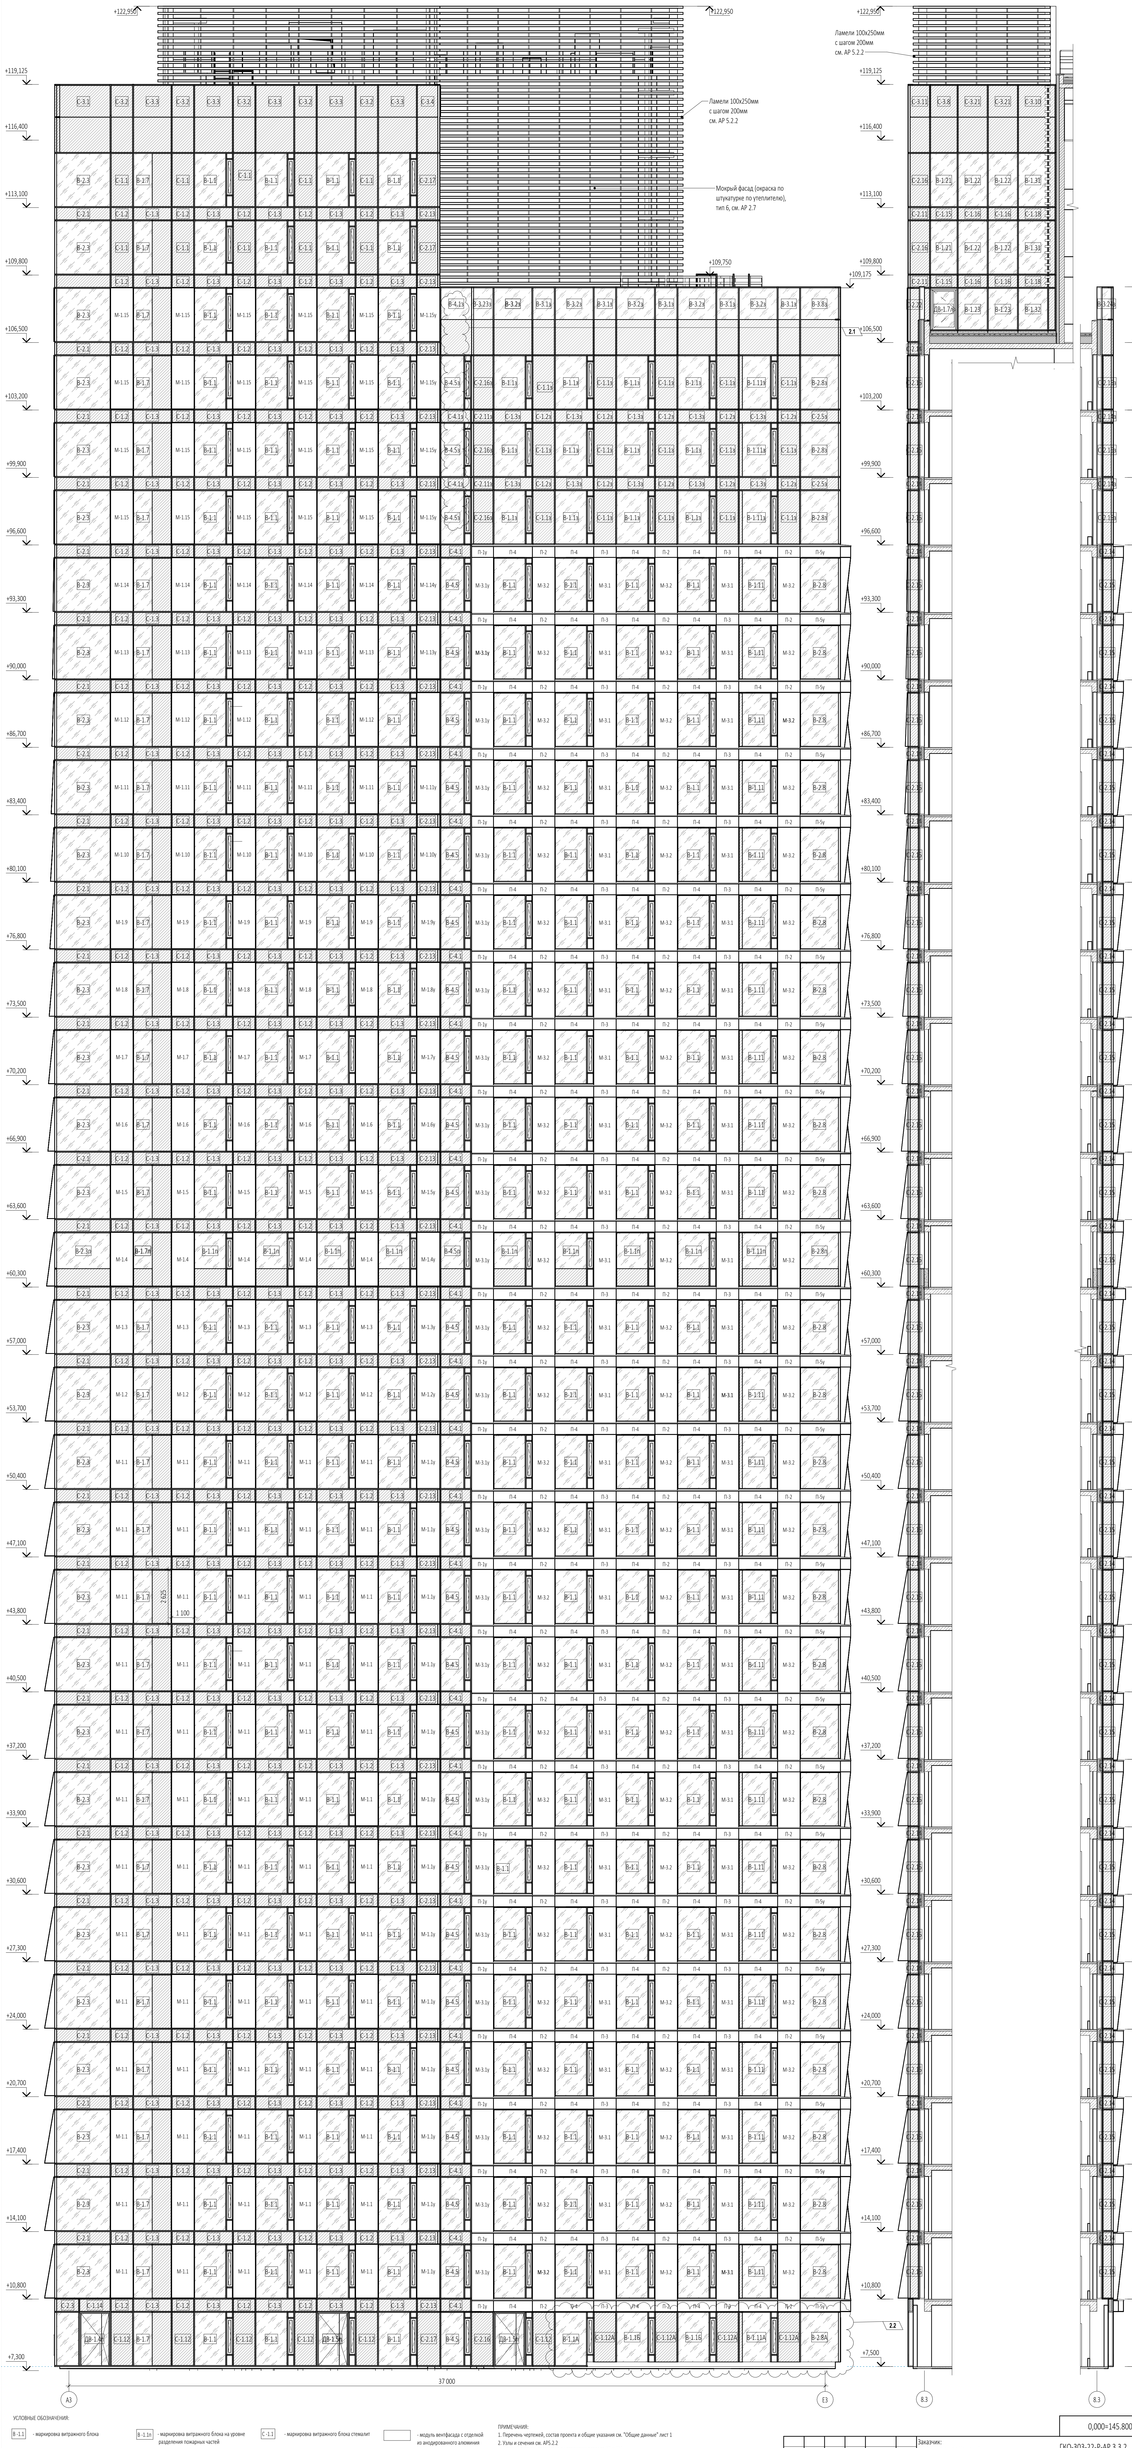

УСЛОВНЫЕ ОБОЗНАЧЕНИЯ:

- В-1.1 - маркировка витражного блока
- В-2.1 - маркировка углового витражного блока
- В-3.1 - маркировка верхнего витражного блока
- В-1.1л - маркировка витражного блока с повышенной наружной зеркальностью
- В-1.1л1 - маркировка витражного блока с вентспарой расположенной слева
- В-1.1п - маркировка витражного блока на уровне разделения покрытых частей
- ДВ-1 - маркировка витражного блока с дверью
- М-1.1 - маркировка модуля вентфасада с отделкой из анодированного алюминия
- П-1 - маркировка модуля вентфасада с отделкой из анодированного алюминия (плита)
- С-1.1 - маркировка витражного блока стеклит
- С-2.1 - маркировка углового витражного блока стеклит
- С-3.1 - маркировка верхнего витражного блока стеклит
- С-4.1 - маркировка углового с 2х сторон витражного блока стеклит
- С-1.1л - маркировка витражного блока стеклит с повышенной наружной зеркальностью
- модуль вентфасада с отделкой из анодированного алюминия
- блок витражный
- блок витражный стеклит

ПРИМЕЧАНИЯ:

1. Перечень чертежей, состав проекта и общие указания см. "Общие данные" лист 1
2. Узлы и сечения см. АР5.2.2
3. Данный лист см. совместно с чертежами раздела КР и КМ.
4. Все закладные и металлические детали и изделия должны быть оцинкованы.
5. Витражные оконные блоки, их установка и узлы примыкания к строительным конструкциям показаны условно. Данный чертеж является заданием специализированной Фирме-производителю. Конструкции оконных блоков, рабочие чертежи на их изготовление и монтаж, разработанные специализированной Фирмой, согласовываются с Архитектором-автором проекта и Заказчиком.
6. Навесная фасадная система с воздушным зазором и облицовкой декоративными панелями из алюминия алюминия показаны условно. Данный чертеж является заданием специализированной Фирме-производителю. Рабочие чертежи узлов крепления фасадной системы, разработанные специализированной Фирмой, согласовываются с Архитектором-автором проекта и Заказчиком.

2	2	Изм.	10-25	14.03.25	
Зам.				13.12.24	
Изм.	Кол.уч	Лист	№док.	Подпись	Дата
Проверил		Уварова			
ГИП		Захарова			
ГАП		Маслова			
Разработал		Малярова			
Н. контр.		Маслова			
Рук. отдела		Маслова			

Заказчик:
ООО "Арт-групп Камень"

ГКО-303-22-Р-АР 3.3.2

Многофункциональный гостиничный комплекс с подземной автостоянкой по адресу: г. Москва, проспект Мира, вл. 222/2

Архитектурные решения. Надземная часть. Фасады

Корпус 3

Фасад А3-Е3

Стадия	Лист	Листов
Р	3	

ООО «АБ КАМЕНЬ Проект»

0,000=145.800

Формат А2х3

Согласовано

Взам. инв. №

Подп. и дата

Инв. № подл.

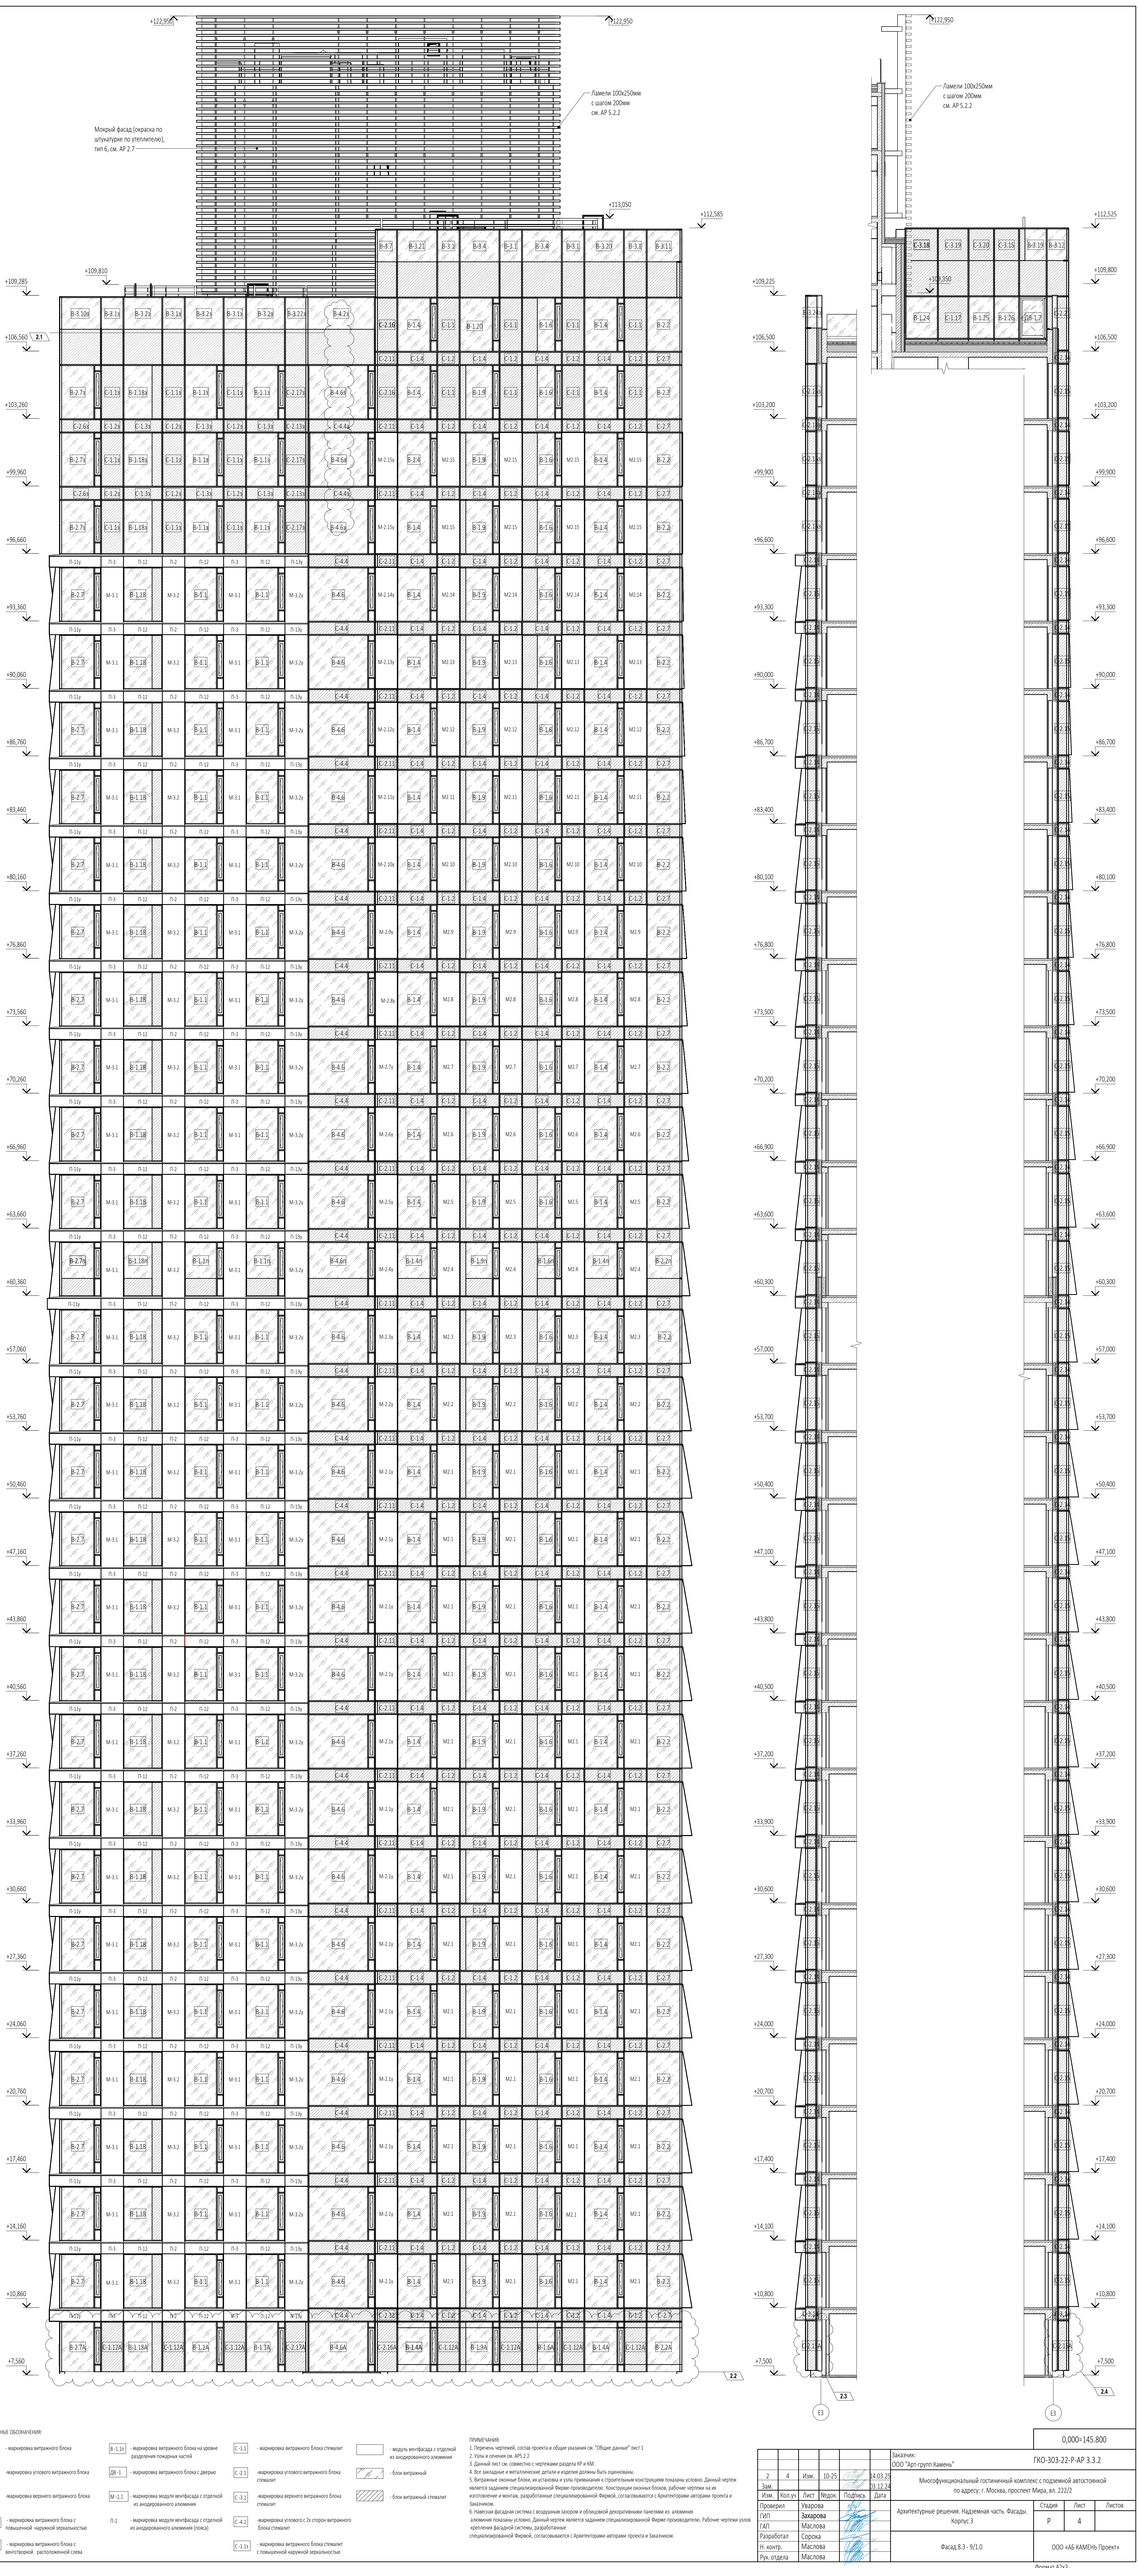

УСЛОВНЫЕ ОБОЗНАЧЕНИЯ:

- В-1.1 - маркировка витражного блока
- В-1.1к - маркировка витражного блока на уровне разделения покрытия частей
- В-2.1 - маркировка углового витражного блока
- ДВ-1. - маркировка витражного блока с дверью
- В-3.1 - маркировка верхнего витражного блока
- М-1.1 - маркировка модуля вентфасада с отделкой из анодированного алюминия
- В-1.1к - маркировка витражного блока с повышенной наружной зеркальностью
- В-1.1н - маркировка витражного блока с вентотверстий расположенной слева
- П-1 - маркировка модуля вентфасада с отделкой из анодированного алюминия (покер)
- С-1.1 - маркировка витражного блока стеклит
- С-2.1 - маркировка углового витражного блока стеклит
- С-3.1 - маркировка верхнего витражного блока стеклит
- С-4.1 - маркировка углового с 2х сторон витражного блока стеклит
- С-1.1к - маркировка витражного блока стеклит с повышенной наружной зеркальностью
- - модуль вентфасада с отделкой из анодированного алюминия
- - блок витражный
- - блок витражный стеклит

ПРИМЕЧАНИЯ:

1. Перечень чертежей, состав проекта и общие указания см. "Общие данные" лист 1
2. Узлы и сечения см. АР5.2.2
3. Данный лист см. совместно с чертежами раздела КР и КМ.
4. Все закладные и металлические детали и изделия должны быть оцинкованы.
5. Витражные оконные блоки, их установка и узлы примыкания к строительным конструкциям показаны условно. Данный чертеж является заданием специализированной Фирме-производителю. Конструкции оконных блоков, рабочие чертежи на их изготовление и монтаж, разрабатываемые специализированной Фирмой, согласовываются с Архитектором-авторами проекта и Заказчиком.
6. Навесная фасадная система с воздушным зазором и облицовкой декоративными панелями из алюминия алюминия показаны условно. Данный чертеж является заданием специализированной Фирме-производителю. Рабочие чертежи узлов крепления фасадной системы, разрабатываемые специализированной Фирмой, согласовываются с Архитектором-авторами проекта и Заказчиком.

2	4	Изм.	10-25	14.03.25	Заказчик: ООО "Арт-групп Камень"	ГКО-303-22-Р-АР 3.3.2
Зам.				10.12.24		
Изм.	Кол.уч	Лист	Подпись	Дата	Многофункциональный гостиничный комплекс с подземной автостоянкой по адресу: г. Москва, проспект Мира, вл. 222/2	
Проверил		Уварова				
ГИП		Захарова			Архитектурные решения. Надземная часть. Фасады	
ГАП		Маслова			Корпус 3	
Разработал		Сорока				
Н. контр.		Маслова			Фасад 8.3 - 9/1.0	
Рук. отдела		Маслова				

Стадия	Лист	Листов
Р	4	

ООО «АБ КАМЕНЬ Проект»

0,000=145.800

Формат А2х3

Согласовано

Взам. инв. №

Подп. и дата

Инв. № подл.

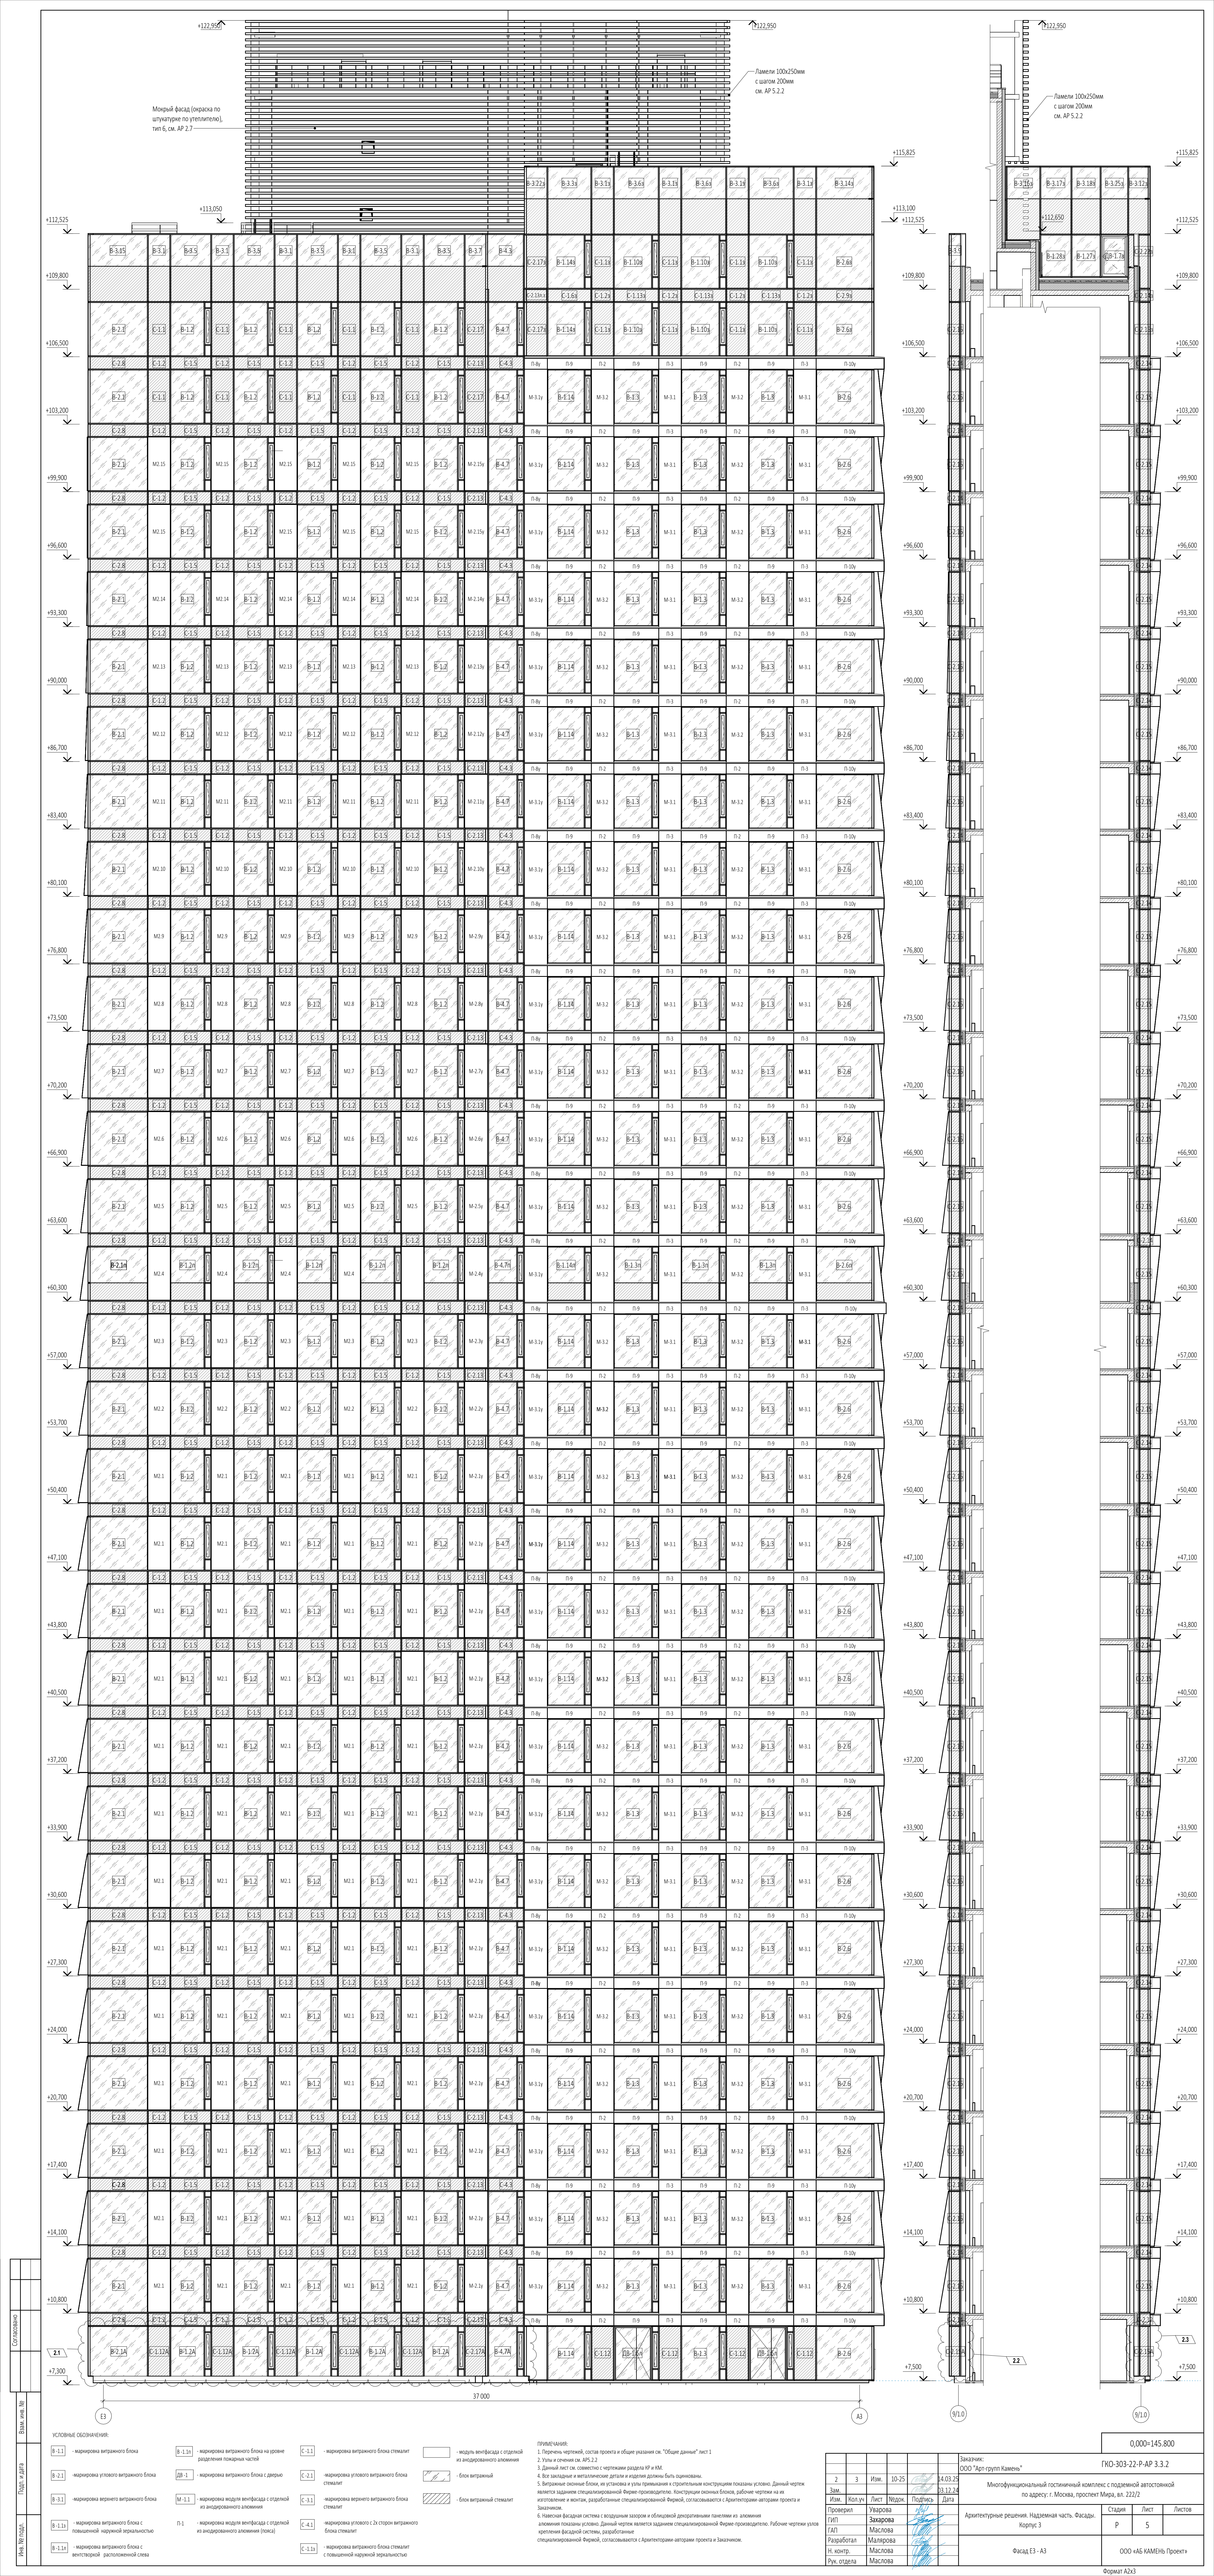

УСЛОВНЫЕ ОБОЗНАЧЕНИЯ:

- В-1.1н – маркировка витражного блока
- В-2.1 – маркировка углового витражного блока
- В-3.1 – маркировка верхнего витражного блока
- В-1.1н – маркировка витражного блока с повышенной наружной зеркальностью
- В-1.1н – маркировка витражного блока с вентзазором - расположенной слева
- В-1.1н – маркировка витражного блока на уровне разделения пожарных частей
- ДВ-1 – маркировка витражного блока с дверью
- М-1.1 – маркировка модуля вентфасада с отделкой из анодированного алюминия
- П-1 – маркировка модуля вентфасада с отделкой из анодированного алюминия (люка)
- С-1.1 – маркировка витражного блока стеклит
- С-2.1 – маркировка углового витражного блока стеклит
- С-3.1 – маркировка верхнего витражного блока стеклит
- С-4.1 – маркировка углового с 2х сторон витражного блока стеклит
- С-1.1н – маркировка витражного блока стеклит с повышенной наружной зеркальностью
- - модули вентфасада с отделкой из анодированного алюминия
- - блок витражный
- - блок витражный стеклит

ПРИМЕЧАНИЯ:

1. Перечень чертежей, состав проекта и общие указания см. "Общие данные" лист 1
2. Узлы и сечения см. АР5.2.2
3. Данный лист см. совместно с чертежами раздела КР и КМ.
4. Все закладные и металлические детали и изделия должны быть оцинкованы.
5. Витражные оконные блоки, их установка и узлы примыкания к строительным конструкциям показаны условно. Данный чертеж является заданием специализированной Фирме-производителю. Конструкции оконных блоков, рабочие чертежи на их изготовление и монтаж, разработанные специализированной Фирмой, согласовываются с Архитектором авторами проекта и Заказчиком.
6. Навесная фасадная система с воздушным зазором и облицовкой декоративными панелями из алюминия алюминия показаны условно. Данный чертеж является заданием специализированной Фирме-производителю. Рабочие чертежи узлов крепления фасадной системы, разработанные специализированной Фирмой, согласовываются с Архитектором авторами проекта и Заказчиком.

2	3	Изм.	10-25	14.03.25	
Зам.				13.12.24	
Изм.	Кол.уч.	Лист	№док.	Подпись	Дата
Проверил		Уварова			
ГИП		Захарова			
ГАП		Маслова			
Разработал		Малярова			
Н. контр.		Маслова			
Рук. отдела		Маслова			

Заказчик: ООО "Арт-групп Камень"

ГКО-303-22-Р-АР 3.3.2

Многофункциональный гостиничный комплекс с подземной автостоянкой по адресу: г. Москва, проспект Мира, вл. 222/2

Архитектурные решения. Надземная часть. Фасады

Корпус 3

Фасад Е3 - А3

Стадия	Лист	Листов
Р	5	

ООО «АБ КАМЕНЬ Проект»

0,000=145.800

Формат А2х3

Согласовано

Взам. инв. №

Подп. и дата

Инв. № подл.

Ведомость модулей из анодированного аллюминия ТИП М-1

Марка	Схема изделия	Габариты, мм	Кол-во	Описание
М-1.1		1100x2625h	117	Модуль вентфасада с отделкой из алюминиевого листа с покрытием : SEVALCON-2 ANODIZED SILVER PVDF (или аналог), образец согласовать с авторами и заказчиком
М-1.2		1100x2625h	9	Модуль вентфасада с отделкой из алюминиевого листа с покрытием : SEVALCON-2 ANODIZED SILVER PVDF (или аналог), образец согласовать с авторами и заказчиком
М-1.3		1100x2625h	9	Модуль вентфасада с отделкой из алюминиевого листа с покрытием : SEVALCON-2 ANODIZED SILVER PVDF (или аналог), образец согласовать с авторами и заказчиком
М-1.4		1100x2625h	9	Модуль вентфасада с отделкой из алюминиевого листа с покрытием : SEVALCON-2 ANODIZED SILVER PVDF (или аналог), образец согласовать с авторами и заказчиком
М-1.5		1100x2625h	9	Модуль вентфасада с отделкой из алюминиевого листа с покрытием : SEVALCON-2 ANODIZED SILVER PVDF (или аналог), образец согласовать с авторами и заказчиком
М-1.6		1100x2625h	9	Модуль вентфасада с отделкой из алюминиевого листа с покрытием : SEVALCON-2 ANODIZED SILVER PVDF (или аналог), образец согласовать с авторами и заказчиком

Ведомость модулей из анодированного аллюминия ТИП М-1

Марка	Схема изделия	Габариты, мм	Кол-во	Описание
М-1.7		1100x2625h	9	Модуль вентфасада с отделкой из алюминиевого листа с покрытием : SEVALCON-2 ANODIZED SILVER PVDF (или аналог), образец согласовать с авторами и заказчиком
М-1.8		1100x2625h	9	Модуль вентфасада с отделкой из алюминиевого листа с покрытием : SEVALCON-2 ANODIZED SILVER PVDF (или аналог), образец согласовать с авторами и заказчиком
М-1.9		1100x2625h	9	Модуль вентфасада с отделкой из алюминиевого листа с покрытием : SEVALCON-2 ANODIZED SILVER PVDF (или аналог), образец согласовать с авторами и заказчиком
М-1.10		1100x2625h	9	Модуль вентфасада с отделкой из алюминиевого листа с покрытием : SEVALCON-2 ANODIZED SILVER PVDF (или аналог), образец согласовать с авторами и заказчиком
М-1.11		1100x2625h	9	Модуль вентфасада с отделкой из алюминиевого листа с покрытием : SEVALCON-2 ANODIZED SILVER PVDF (или аналог), образец согласовать с авторами и заказчиком
М-1.12		1100x2625h	9	Модуль вентфасада с отделкой из алюминиевого листа с покрытием : SEVALCON-2 ANODIZED SILVER PVDF (или аналог), образец согласовать с авторами и заказчиком

Ведомость модулей из анодированного аллюминия ТИП М-1

Марка	Схема изделия	Габариты, мм	Кол-во	Описание
М-1.13		1100x2625h	9	Модуль вентфасада с отделкой из алюминиевого листа с покрытием : SEVALCON-2 ANODIZED SILVER PVDF (или аналог), образец согласовать с авторами и заказчиком
М-1.14		1100x2625h	9	Модуль вентфасада с отделкой из алюминиевого листа с покрытием : SEVALCON-2 ANODIZED SILVER PVDF (или аналог), образец согласовать с авторами и заказчиком
М-1.15		1100x2625h	36	Модуль вентфасада с отделкой из алюминиевого листа с покрытием : SEVALCON-2 ANODIZED SILVER PVDF (или аналог), образец согласовать с авторами и заказчиком
М-1.1у		1100x2625h	26	Угловой модуль вентфасада с отделкой из алюминиевого листа с покрытием : SEVALCON-2 ANODIZED SILVER PVDF (или аналог), образец согласовать с авторами и заказчиком
М-1.2у		1100x2625h	2	Угловой модуль вентфасада с отделкой из алюминиевого листа с покрытием : SEVALCON-2 ANODIZED SILVER PVDF (или аналог), образец согласовать с авторами и заказчиком
М-1.3у		1100x2625h	2	Угловой модуль вентфасада с отделкой из алюминиевого листа с покрытием : SEVALCON-2 ANODIZED SILVER PVDF (или аналог), образец согласовать с авторами и заказчиком

Ведомость модулей из анодированного аллюминия ТИП М-1

Марка	Схема изделия	Габариты, мм	Кол-во	Описание
М-1.4у	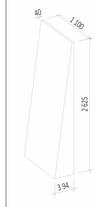	1100x2625h	2	Угловой модуль вентфасада с отделкой из алюминиевого листа с покрытием : SEVALCON-2 ANODIZED SILVER PVDF (или аналог), образец согласовать с авторами и заказчиком
М-1.5у		1100x2625h	2	Угловой модуль вентфасада с отделкой из алюминиевого листа с покрытием : SEVALCON-2 ANODIZED SILVER PVDF (или аналог), образец согласовать с авторами и заказчиком
М-1.6у		1100x2625h	2	Угловой модуль вентфасада с отделкой из алюминиевого листа с покрытием : SEVALCON-2 ANODIZED SILVER PVDF (или аналог), образец согласовать с авторами и заказчиком
М-1.7у	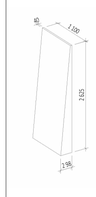	1100x2625h	2	Угловой модуль вентфасада с отделкой из алюминиевого листа с покрытием : SEVALCON-2 ANODIZED SILVER PVDF (или аналог), образец согласовать с авторами и заказчиком
М-1.8у	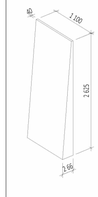	1100x2625h	2	Угловой модуль вентфасада с отделкой из алюминиевого листа с покрытием : SEVALCON-2 ANODIZED SILVER PVDF (или аналог), образец согласовать с авторами и заказчиком
М-1.9у	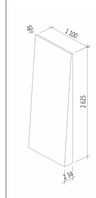	1100x2625h	2	Угловой модуль вентфасада с отделкой из алюминиевого листа с покрытием : SEVALCON-2 ANODIZED SILVER PVDF (или аналог), образец согласовать с авторами и заказчиком

Ведомость модулей из анодированного аллюминия ТИП М-1

Марка	Схема изделия	Габариты, мм	Кол-во	Описание
М-1.10 у		1100x2625h	2	Угловой модуль вентфасада с отделкой из алюминиевого листа с покрытием : SEVALCON-2 ANODIZED SILVER PVDF (или аналог), образец согласовать с авторами и заказчиком
М-1.11 у		1100x2625h	2	Угловой модуль вентфасада с отделкой из алюминиевого листа с покрытием : SEVALCON-2 ANODIZED SILVER PVDF (или аналог), образец согласовать с авторами и заказчиком
М-1.12 у		1100x2625h	2	Угловой модуль вентфасада с отделкой из алюминиевого листа с покрытием : SEVALCON-2 ANODIZED SILVER PVDF (или аналог), образец согласовать с авторами и заказчиком
М-1.13 у		1100x2625h	2	Угловой модуль вентфасада с отделкой из алюминиевого листа с покрытием : SEVALCON-2 ANODIZED SILVER PVDF (или аналог), образец согласовать с авторами и заказчиком
М-1.14 у		1100x2625h	2	Угловой модуль вентфасада с отделкой из алюминиевого листа с покрытием : SEVALCON-2 ANODIZED SILVER PVDF (или аналог), образец согласовать с авторами и заказчиком
М-1.15 у		1100x2625h	8	Угловой модуль вентфасада с отделкой из алюминиевого листа с покрытием : SEVALCON-2 ANODIZED SILVER PVDF (или аналог), образец согласовать с авторами и заказчиком

Ведомость модулей из анодированного аллюминия ТИП П

Марка	Габариты, мм	Кол-во,шт	Описание
П-1у	1070x500x580h	27	Угловой модуль вентфасада с отделкой из алюминиевого листа с покрытием : SEVALCON Nefeli White Silver 3L (или аналог), образ согласовать с авторами и заказчиком
П-2	1100x500x580h	228	Модуль вентфасада с отделкой из алюминиевого листа с покрытием : SEVALCON Nefeli White Silver 3L (или аналог), образец согласовать с авторами и заказчиком
П-3	1100x500x580h	198	Модуль вентфасада с отделкой из алюминиевого листа с покрытием : SEVALCON Nefeli White Silver 3L (или аналог), образец согласовать с авторами и заказчиком
П-4	1900x500x580h	135	Модуль вентфасада с отделкой из алюминиевого листа с покрытием : SEVALCON Nefeli White Silver 3L (или аналог), образец согласовать с авторами и заказчиком
П-5у	1975x500x580h	27	Угловой модуль вентфасада с отделкой из алюминиевого листа с покрытием : SEVALCON Nefeli White Silver 3L (или аналог), образ согласовать с авторами и заказчиком
П-6у	1475x500x580h	30	Угловой модуль вентфасада с отделкой из алюминиевого листа с покрытием : SEVALCON Nefeli White Silver 3L (или аналог), образ согласовать с авторами и заказчиком
П-7	1700x500x580h	90	Модуль вентфасада с отделкой из алюминиевого листа с покрытием : SEVALCON Nefeli White Silver 3L (или аналог), образец согласовать с авторами и заказчиком
П-8у	1125x500x580h	60	Угловой модуль вентфасада с отделкой из алюминиевого листа с покрытием : SEVALCON Nefeli White Silver 3L (или аналог), образ согласовать с авторами и заказчиком
П-9	2200x500x580h	120	Модуль вентфасада с отделкой из алюминиевого листа с покрытием : SEVALCON Nefeli White Silver 3L (или аналог), образец согласовать с авторами и заказчиком
П-10у	3325x500x580h	30	Угловой модуль вентфасада с отделкой из алюминиевого листа с покрытием : SEVALCON Nefeli White Silver 3L (или аналог), образ согласовать с авторами и заказчиком
П-11у	2525x500x580h	27	Угловой модуль вентфасада с отделкой из алюминиевого листа с покрытием : SEVALCON Nefeli White Silver 3L (или аналог), образ согласовать с авторами и заказчиком
П-12	1900x500x580h	81	Модуль вентфасада с отделкой из алюминиевого листа с покрытием : SEVALCON Nefeli White Silver 3L (или аналог), образец согласовать с авторами и заказчиком
П-13у	1125x500x580h	27	Угловой модуль вентфасада с отделкой из алюминиевого листа с покрытием : SEVALCON Nefeli White Silver 3L (или аналог), образ согласовать с авторами и заказчиком

ПРИМЕЧАНИЯ:
1. Перечень чертежей, состав проекта и общие указания см. "Общие данные" лист 1
2. Узлы и сечения см. АР5.2.2
3. Данный лист см. совместно с чертежами раздела КР и КМ.
4. Все закладные и металлические детали и изделия должны быть оцинкованы.
5. Витражные оконные блоки, их установка и узлы примыкания к строительным конструкциям показаны условно. Данный чертеж является заданием специализированной Фирме-производителю. Конструкции оконных блоков, рабочие чертежи на их изготовление и монтаж, разработанные специализированной Фирмой, согласовываются с Архитекторами-авторами проекта и Заказчиком.
6. Навесная фасадная система с воздушным зазором и облицовкой декоративными панелями из алюминия алюминия показаны условно. Данный чертеж является заданием специализированной Фирме-производителю. Рабочие чертежи узлов крепления фасадной системы, разработанные специализированной Фирмой, согласовываются с Архитекторами-авторами проекта и Заказчиком.

0,000=145.800

Изм.	Кол.уч	Лист	Недок.	Подпись	Дата
2		Зам.	10-25		14.03.25
1		Зам.			03.12.24
Проверил		Ходырева			
ГИП		Захарова			
ГАП		Маслова			
Разработал		Уварова			
Н. контр.		Маслова			
Рук. отдела		Маслова			

Заказчик: ООО "Арт-групп Камень"

ГКО-303-22-Р-АР 3.3.2

Многофункциональный гостиничный комплекс с подземной автостоянкой по адресу: г. Москва, проспект Мира, вл. 222/2

Архитектурные решения. Надземная часть. Фасады. Корпус 3

Стадия	Лист	Листов
Р	6	

Ведомость модулей вентфасада с отделкой из анодированного алюминия тип М-1 и тип П

ООО «АБ КАМЕНЬ Проект»

Согласовано

Взам. инв. №

Подп. и дата

Инв. № подл.

Формат А1

Ведомость модулей из анодированного аллюминия ТИП М-2

Марка	Схема изделия	Габариты, мм	Кол-во	Описание
М2.1		1100x625h	117	Модуль вентфасада с отделкой из алюминиевого листа с покрытием : SEVALCON-2 DARK ANTHRACITE PVDF (или аналог), образец согласовать с авторами и заказчиком
М2.2		1100x625h	9	Модуль вентфасада с отделкой из алюминиевого листа с покрытием : SEVALCON-2 DARK ANTHRACITE PVDF (или аналог), образец согласовать с авторами и заказчиком
М2.3		1100x625h	9	Модуль вентфасада с отделкой из алюминиевого листа с покрытием : SEVALCON-2 DARK ANTHRACITE PVDF (или аналог), образец согласовать с авторами и заказчиком
М2.4		1100x625h	9	Модуль вентфасада с отделкой из алюминиевого листа с покрытием : SEVALCON-2 DARK ANTHRACITE PVDF (или аналог), образец согласовать с авторами и заказчиком
М2.5		1100x625h	9	Модуль вентфасада с отделкой из алюминиевого листа с покрытием : SEVALCON-2 DARK ANTHRACITE PVDF (или аналог), образец согласовать с авторами и заказчиком
М2.6		1100x625h	9	Модуль вентфасада с отделкой из алюминиевого листа с покрытием : SEVALCON-2 DARK ANTHRACITE PVDF (или аналог), образец согласовать с авторами и заказчиком

Ведомость модулей из анодированного аллюминия ТИП М-2

Марка	Схема изделия	Габариты, мм	Кол-во	Описание
М2.7		1100x625h	9	Модуль вентфасада с отделкой из алюминиевого листа с покрытием : SEVALCON-2 DARK ANTHRACITE PVDF (или аналог), образец согласовать с авторами и заказчиком
М2.8		1100x625h	9	Модуль вентфасада с отделкой из алюминиевого листа с покрытием : SEVALCON-2 DARK ANTHRACITE PVDF (или аналог), образец согласовать с авторами и заказчиком
М2.9	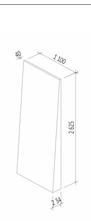	1100x625h	9	Модуль вентфасада с отделкой из алюминиевого листа с покрытием : SEVALCON-2 DARK ANTHRACITE PVDF (или аналог), образец согласовать с авторами и заказчиком
М2.10		1100x625h	9	Модуль вентфасада с отделкой из алюминиевого листа с покрытием : SEVALCON-2 DARK ANTHRACITE PVDF (или аналог), образец согласовать с авторами и заказчиком
М2.11		1100x625h	9	Модуль вентфасада с отделкой из алюминиевого листа с покрытием : SEVALCON-2 DARK ANTHRACITE PVDF (или аналог), образец согласовать с авторами и заказчиком
М2.12		1100x625h	9	Модуль вентфасада с отделкой из алюминиевого листа с покрытием : SEVALCON-2 DARK ANTHRACITE PVDF (или аналог), образец согласовать с авторами и заказчиком

Ведомость модулей из анодированного аллюминия ТИП М-2

Марка	Схема изделия	Габариты, мм	Кол-во	Описание
М2.13		1100x625h	9	Модуль вентфасада с отделкой из алюминиевого листа с покрытием : SEVALCON-2 DARK ANTHRACITE PVDF (или аналог), образец согласовать с авторами и заказчиком
М2.14		1100x625h	9	Модуль вентфасада с отделкой из алюминиевого листа с покрытием : SEVALCON-2 DARK ANTHRACITE PVDF (или аналог), образец согласовать с авторами и заказчиком
М2.15		1100x625h	18	Модуль вентфасада с отделкой из алюминиевого листа с покрытием : SEVALCON-2 DARK ANTHRACITE PVDF (или аналог), образец согласовать с авторами и заказчиком
М-2.1у		1100x625h	26	Угловой модуль вентфасада с отделкой из алюминиевого листа с покрытием : SEVALCON-2 DARK ANTHRACITE PVDF (или аналог), образец согласовать с авторами и заказчиком
М-2.2у		1100x625h	2	Угловой модуль вентфасада с отделкой из алюминиевого листа с покрытием : SEVALCON-2 DARK ANTHRACITE PVDF (или аналог), образец согласовать с авторами и заказчиком
М-2.3у		1100x625h	2	Угловой модуль вентфасада с отделкой из алюминиевого листа с покрытием : SEVALCON-2 DARK ANTHRACITE PVDF (или аналог), образец согласовать с авторами и заказчиком

Ведомость модулей из анодированного аллюминия ТИП М-2

Марка	Схема изделия	Габариты, мм	Кол-во	Описание
М-2.4у	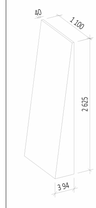	1100x625h	2	Угловой модуль вентфасада с отделкой из алюминиевого листа с покрытием : SEVALCON-2 DARK ANTHRACITE PVDF (или аналог), образец согласовать с авторами и заказчиком
М-2.5у		1100x625h	2	Угловой модуль вентфасада с отделкой из алюминиевого листа с покрытием : SEVALCON-2 DARK ANTHRACITE PVDF (или аналог), образец согласовать с авторами и заказчиком
М-2.6у	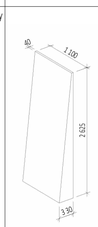	1100x625h	2	Угловой модуль вентфасада с отделкой из алюминиевого листа с покрытием : SEVALCON-2 DARK ANTHRACITE PVDF (или аналог), образец согласовать с авторами и заказчиком
М-2.7у	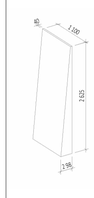	1100x625h	2	Угловой модуль вентфасада с отделкой из алюминиевого листа с покрытием : SEVALCON-2 DARK ANTHRACITE PVDF (или аналог), образец согласовать с авторами и заказчиком
М-2.8у	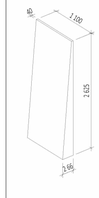	1100x625h	2	Угловой модуль вентфасада с отделкой из алюминиевого листа с покрытием : SEVALCON-2 DARK ANTHRACITE PVDF (или аналог), образец согласовать с авторами и заказчиком
М-2.9у		1100x625h	2	Угловой модуль вентфасада с отделкой из алюминиевого листа с покрытием : SEVALCON-2 DARK ANTHRACITE PVDF (или аналог), образец согласовать с авторами и заказчиком

Ведомость модулей из анодированного аллюминия ТИП М-2

Марка	Схема изделия	Габариты, мм	Кол-во	Описание
М-2.10 у		1100x625h	2	Угловой модуль вентфасада с отделкой из алюминиевого листа с покрытием : SEVALCON-2 DARK ANTHRACITE PVDF (или аналог), образец согласовать с авторами и заказчиком
М-2.11 у		1100x625h	2	Угловой модуль вентфасада с отделкой из алюминиевого листа с покрытием : SEVALCON-2 DARK ANTHRACITE PVDF (или аналог), образец согласовать с авторами и заказчиком
М-2.12 у		1100x625h	2	Угловой модуль вентфасада с отделкой из алюминиевого листа с покрытием : SEVALCON-2 DARK ANTHRACITE PVDF (или аналог), образец согласовать с авторами и заказчиком
М-2.13 у		1100x625h	2	Угловой модуль вентфасада с отделкой из алюминиевого листа с покрытием : SEVALCON-2 DARK ANTHRACITE PVDF (или аналог), образец согласовать с авторами и заказчиком
М-2.14 у		1100x625h	2	Угловой модуль вентфасада с отделкой из алюминиевого листа с покрытием : SEVALCON-2 DARK ANTHRACITE PVDF (или аналог), образец согласовать с авторами и заказчиком
М-2.15 у		1100x625h	4	Угловой модуль вентфасада с отделкой из алюминиевого листа с покрытием : SEVALCON-2 DARK ANTHRACITE PVDF (или аналог), образец согласовать с авторами и заказчиком

Ведомость модулей из анодированного аллюминия ТИП М-3

Марка	Схема изделия	Габариты, мм	Кол-во	Описание
М-3.1	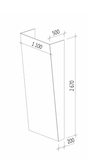	1100x2670h	191	Модуль вентфасада с отделкой из алюминиевогой листа с покрытием : SEVALCON Nefeli White Silver 3L (или аналог), образец согласовать с авторами и заказчиком
М-3.1у	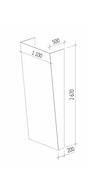	1100x2670h	84	Угловой модуль вентфасада с отделкой из алюминиевогой листа с покрытием : SEVALCON Nefeli White Silver 3L (или аналог), образ согласовать с авторами и заказчиком
М-3.2	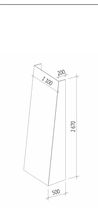	1100x2670h	220	Модуль вентфасада с отделкой из алюминиевогой листа с покрытием : SEVALCON Nefeli White Silver 3L (или аналог), образец согласовать с авторами и заказчиком
М-3.2у		1100x2670h	26	Угловой модуль вентфасада с отделкой из алюминиевогой листа с покрытием : SEVALCON Nefeli White Silver 3L (или аналог), образ согласовать с авторами и заказчиком

ПРИМЕЧАНИЯ:
1. Перечень чертежей, состав проекта и общие указания см. "Общие данные" лист 1
2. Узлы и сечения см. АР5.2.2
3. Данный лист см. совместно с чертежами раздела КР и КМ.
4. Все закладные и металлические детали и изделия должны быть оцинкованы.
5. Витражные оконные блоки, их установка и узлы примыкания к строительным конструкциям показаны условно. Данный чертеж является заданием специализированной Фирме-производителю. Конструкции оконных блоков, рабочие чертежи на их изготовление и монтаж, разработанные специализированной Фирмой, согласовываются с Архитекторами-авторами проекта и Заказчиком.
6. Навесная фасадная система с воздушным зазором и облицовкой декоративными панелями из алюминия алюминия показаны условно. Данный чертеж является заданием специализированной Фирме-производителю. Рабочие чертежи узлов крепления фасадной системы, разработанные специализированной Фирмой, согласовываются с Архитекторами-авторами проекта и Заказчиком.

Согласовано

Взам. инв. №

Подп. и дата

Инв. № подл.

0,000=145.800

						Заказчик: ООО "Арт-групп Камень"
2		Зам.	10-25		14.03.25	Многофункциональный гостиничный комплекс с подземной автостоянкой по адресу: г. Москва, проспект Мира, вл. 222/2
Зам.					03.12.24	
Изм.	Кол.уч	Лист	Недок.	Подпись	Дата	
Проверил		Ходырева				Архитектурные решения. Надземная часть. Фасады. Корпус 3
ГИП		Захарова				
ГАП		Маслова				
Разработал		Уварова				
Н. контр.		Маслова				Ведомость модулей вентфасада с отделкой из анодированного алюминия тип М-2, М-3
Рук. отдела		Маслова				

ГКО-303-22-Р-АР 3.3.2

Стадия	Лист	Листов
Р	7	

ООО «АБ КАМЕНЬ Проект»

Формат А1

Ведомость витражных блоков

Марка	Схема изделия	Габариты...	Кол-...	Описание
В-1.1	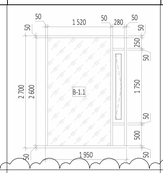	1950x2700h	277	Двухкамерный стеклопакет. Наружное стекло-закаленное, внутреннее - многослойное. Формулы стеклопакетов рассчитать согласно шумозащитным мероприятиям и согласовать с авторами и заказчиком. Вентиляционная створка расположена справа. Импосты по RAL 7016. Отделка глухих частей вентиляционной створки - окрашенное стекло (образец согласовать с авторами и заказчиком).
В-1.1А		1950x2700h	3	Двухкамерный стеклопакет. Наружное стекло-закаленное, внутреннее - многослойное. Формулы стеклопакетов рассчитать согласно шумозащитным мероприятиям и согласовать с авторами и заказчиком. Вентиляционная створка расположена справа. Импосты по RAL 7016. Отделка глухих частей вентиляционной створки - окрашенное стекло (образец согласовать с авторами и заказчиком).
В-1.1Б	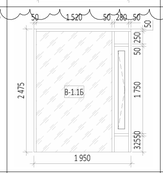	1950x2475h	2	Двухкамерный стеклопакет. Наружное стекло-закаленное, внутреннее - многослойное. Формулы стеклопакетов рассчитать согласно шумозащитным мероприятиям и согласовать с авторами и заказчиком. Вентиляционная створка расположена справа. Импосты по RAL 7016. Отделка глухих частей вентиляционной створки - окрашенное стекло (образец согласовать с авторами и заказчиком).
В-1.1з	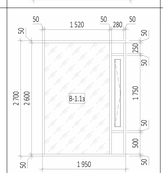	1950x2700h	18	Двухкамерный стеклопакет с повышенной наружной зеркальностью в первой позиции (образец согласовать с авторами и заказчиком). Наружное стекло - закаленное, внутреннее - многослойное. Формулы стеклопакетов рассчитать согласно шумозащитным мероприятиям и согласовать с авторами и заказчиком. Вентиляционная створка расположена справа. Отделка глухих частей вентиляционной створки - окрашенное стекло (образец согласовать с авторами и заказчиком). Импосты по RAL 7016
В-1.1л	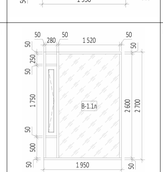	1950x2700h	67	Двухкамерный стеклопакет. Наружное стекло - закаленное, внутреннее - многослойное. Формулы стеклопакетов рассчитать согласно шумозащитным мероприятиям и согласовать с авторами и заказчиком. Вентиляционная створка расположена слева. Отделка глухих частей вентиляционной створки - окрашенное стекло (образец согласовать с авторами и заказчиком). Импосты по RAL 7016.
В-1.1л.з	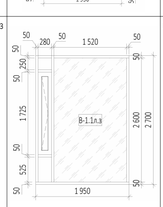	1950x2700h	6	Двухкамерный стеклопакет с повышенной наружной зеркальностью в первой позиции (образец согласовать с авторами и заказчиком). Наружное стекло - закаленное, внутреннее - многослойное. Формулы стеклопакетов рассчитать согласно шумозащитным мероприятиям и согласовать с авторами и заказчиком. Вентиляционная створка расположена слева. Отделка глухих частей вентиляционной створки - окрашенное стекло (образец согласовать с авторами и заказчиком). Импосты по RAL 7016.
В-1.1л.п	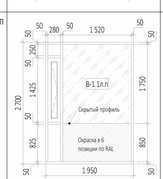	1950x2700h	2	Двухкамерный стеклопакет. Наружное стекло - закаленное, внутреннее - многослойное. Формулы стеклопакетов рассчитать согласно шумозащитным мероприятиям и согласовать с авторами и заказчиком. Вентиляционная створка расположена слева. Отделка глухих частей вентиляционной створки - окрашенное стекло (образец согласовать с авторами и заказчиком). Часть стекла (до скрытого профиля) в шестой позиции окрашена по RAL... (образец согласовать с авторами изаказчиком). Импосты по RAL 7016.
В-1.1п	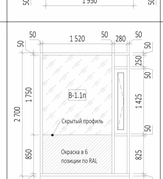	1950x2700h	10	Двухкамерный стеклопакет. Наружное стекло - закаленное, внутреннее - многослойное. Формулы стеклопакетов рассчитать согласно шумозащитным мероприятиям и согласовать с авторами и заказчиком. Вентиляционная створка расположена справа. Отделка глухих частей вентиляционной створки - окрашенное стекло (образец согласовать с авторами и заказчиком). Часть стекла (до скрытого профиля) в шестой позиции окрашена по RAL... (образец согласовать с авторами изаказчиком). Импосты по RAL 7016.
В-1.2	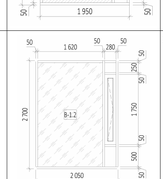	2050x2700h	145	Двухкамерный стеклопакет. Наружное стекло-закаленное, внутреннее - многослойное. Формулы стеклопакетов рассчитать согласно шумозащитным мероприятиям и согласовать с авторами и заказчиком. Вентиляционная створка расположена справа. Импосты по RAL 7016. Отделка глухих частей вентиляционной створки - окрашенное стекло (образец согласовать с авторами и заказчиком).
В-1.2А	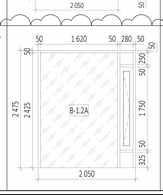	2050x2475h	5	Двухкамерный стеклопакет. Наружное стекло-закаленное, внутреннее - многослойное. Формулы стеклопакетов рассчитать согласно шумозащитным мероприятиям и согласовать с авторами и заказчиком. Вентиляционная створка расположена справа. Импосты по RAL 7016. Отделка глухих частей вентиляционной створки - окрашенное стекло (образец согласовать с авторами и заказчиком).

2.1

2.2

Ведомость витражных блоков

Марка	Схема изделия	Габариты...	Кол-...	Описание
В-1.2п	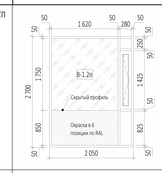	2050x2700h	5	Двухкамерный стеклопакет. Наружное стекло - закаленное, внутреннее - многослойное. Формулы стеклопакетов рассчитать согласно шумозащитным мероприятиям и согласовать с авторами и заказчиком. Отделка глухих частей вентиляционной створки - окрашенное стекло (образец согласовать с авторами и заказчиком). Часть стекла (до скрытого профиля) в 6 позиции окрашена по RAL... (образец согласовать с авторами изаказчиком). Импосты по RAL 7016.
В-1.3	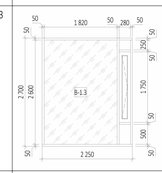	2250x2700h	85	Двухкамерный стеклопакет. Наружное стекло-закаленное, внутреннее - многослойное. Формулы стеклопакетов рассчитать согласно шумозащитным мероприятиям и согласовать с авторами и заказчиком. Вентиляционная створка расположена справа. Импосты по RAL 7016. Отделка глухих частей вентиляционной створки - окрашенное стекло (образец согласовать с авторами и заказчиком).
В-1.3п	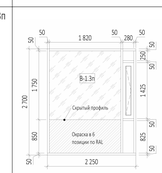	2250x2700h	3	Двухкамерный стеклопакет. Наружное стекло - закаленное, внутреннее - многослойное. Формулы стеклопакетов рассчитать согласно шумозащитным мероприятиям и согласовать с авторами и заказчиком. Вентиляционная створка расположена справа. Отделка глухих частей вентиляционной створки - окрашенное стекло (образец согласовать с авторами и заказчиком). Часть стекла (до скрытого профиля) в 6 позиции окрашена по RAL... (образец согласовать с авторами изаказчиком). Импосты по RAL 7016.
В-1.4	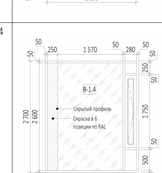	2250x2700h	84	Двухкамерный стеклопакет. Наружное стекло - закаленное, внутреннее - многослойное. Формулы стеклопакетов рассчитать согласно шумозащитным мероприятиям и согласовать с авторами и заказчиком. Вентиляционная створка расположена справа. Отделка глухих частей вентиляционной створки - окрашенное стекло (образец согласовать с авторами и заказчиком). Часть стекла (до скрытого профиля) в шестой позиции окрашена по RAL... (образец согласовать с авторами изаказчиком). Импосты по RAL 7016.
В-1.4А	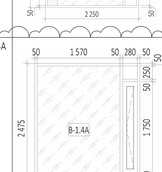	2250x2475h	2	Двухкамерный стеклопакет. Наружное стекло-закаленное, внутреннее - многослойное. Формулы стеклопакетов рассчитать согласно шумозащитным мероприятиям и согласовать с авторами и заказчиком. Вентиляционная створка расположена справа. Отделка глухих частей вентиляционной створки - окрашенное стекло (образец согласовать с авторами и заказчиком). Часть стекла (до скрытого профиля) в шестой позиции окрашена по RAL... (образец согласовать с авторами изаказчиком). Импосты по RAL 7016.
В-1.4Б	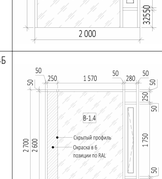	2250x2700h	1	Двухкамерный стеклопакет. Наружное стекло - закаленное, внутреннее - многослойное. Формулы стеклопакетов рассчитать согласно шумозащитным мероприятиям и согласовать с авторами и заказчиком. Вентиляционная створка расположена справа. Отделка глухих частей вентиляционной створки - окрашенное стекло (образец согласовать с авторами и заказчиком). Часть стекла (до скрытого профиля) в шестой позиции окрашена по RAL... (образец согласовать с авторами изаказчиком). Импосты по RAL 7016.
В-1.4п	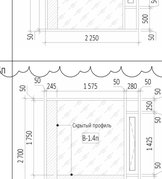	2250x2700h	3	Двухкамерный стеклопакет. Наружное стекло - закаленное, внутреннее - многослойное. Формулы стеклопакетов рассчитать согласно шумозащитным мероприятиям и согласовать с авторами и заказчиком. Вентиляционная створка расположена справа. Отделка глухих частей вентиляционной створки - окрашенное стекло (образец согласовать с авторами и заказчиком). Часть стекла (до скрытого профиля) в шестой позиции окрашена по RAL... (образец согласовать с авторами изаказчиком). Импосты по RAL 7016.
В-1.6	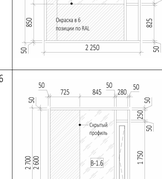	2000x2700h	29	Двухкамерный стеклопакет. Наружное стекло - закаленное, внутреннее - многослойное. Формулы стеклопакетов рассчитать согласно шумозащитным мероприятиям и согласовать с авторами и заказчиком. Вентиляционная створка расположена справа. Отделка глухих частей вентиляционной створки - окрашенное стекло (образец согласовать с авторами и заказчиком). Часть стекла (до скрытого профиля) в шестой позиции окрашена по RAL... (образец согласовать с авторами изаказчиком). Импосты по RAL 7016.
В-1.6А	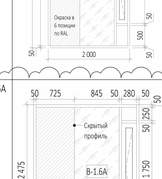	2000x2475h	1	Двухкамерный стеклопакет. Наружное стекло - закаленное, внутреннее - многослойное. Формулы стеклопакетов рассчитать согласно шумозащитным мероприятиям и согласовать с авторами и заказчиком. Вентиляционная створка расположена справа. Отделка глухих частей вентиляционной створки - окрашенное стекло (образец согласовать с авторами и заказчиком). Часть стекла (до скрытого профиля) в шестой позиции окрашена по RAL... (образец согласовать с авторами изаказчиком). Импосты по RAL 7016.

2.3

2.4

Ведомость витражных блоков

Марка	Схема изделия	Габариты...	Кол-...	Описание
В-1.6п	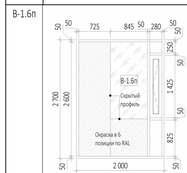	2000x2700h	1	Двухкамерный стеклопакет. Наружное стекло - закаленное, внутреннее - многослойное. Формулы стеклопакетов рассчитать согласно шумозащитным мероприятиям и согласовать с авторами и заказчиком. Вентиляционная створка расположена справа. Отделка глухих частей вентиляционной створки - окрашенное стекло (образец согласовать с авторами и заказчиком). Часть стекла (до скрытого профиля) в шестой позиции окрашена по RAL... (образец согласовать с авторами изаказчиком). Импосты по RAL 7016.
В-1.7	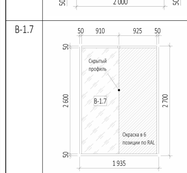	1935x2700h	32	Двухкамерный стеклопакет. Наружное стекло - закаленное, внутреннее - многослойное. Формулы стеклопакетов рассчитать согласно шумозащитным мероприятиям и согласовать с авторами и заказчиком. Часть стекла (до скрытого профиля) в шестой позиции окрашена по RAL... (образец согласовать с авторами изаказчиком). Импосты по RAL 7016.
В-1.7п	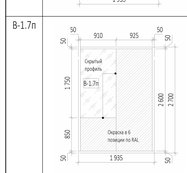	1935x2700h	1	Двухкамерный стеклопакет. Наружное стекло - закаленное, внутреннее - многослойное. Формулы стеклопакетов рассчитать согласно шумозащитным мероприятиям и согласовать с авторами и заказчиком. Часть стекла (до скрытого профиля) в шестой позиции окрашена по RAL... (образец согласовать с авторами изаказчиком). Импосты по RAL 7016.
В-1.9	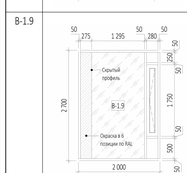	2000x2700h	28	Двухкамерный стеклопакет. Наружное стекло - закаленное, внутреннее - многослойное. Формулы стеклопакетов рассчитать согласно шумозащитным мероприятиям и согласовать с авторами и заказчиком. Вентиляционная створка расположена справа. Отделка глухих частей вентиляционной створки - окрашенное стекло (образец согласовать с авторами и заказчиком). Часть стекла (до скрытого профиля) в шестой позиции окрашена по RAL... (образец согласовать с авторами изаказчиком). Импосты по RAL 7016.
В-1.9А	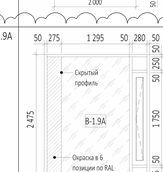	2000x2475h	1	Двухкамерный стеклопакет. Наружное стекло-закаленное, внутреннее - многослойное. Формулы стеклопакетов рассчитать согласно шумозащитным мероприятиям и согласовать с авторами и заказчиком. Вентиляционная створка расположена справа. Отделка глухих частей вентиляционной створки - окрашенное стекло (образец согласовать с авторами и заказчиком). Часть стекла (до скрытого профиля) в шестой позиции окрашена по RAL... (образец согласовать с авторами изаказчиком). Импосты по RAL 7016.
В-1.9п	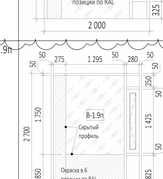	2000x2700h	1	Двухкамерный стеклопакет. Наружное стекло - закаленное, внутреннее - многослойное. Формулы стеклопакетов рассчитать согласно шумозащитным мероприятиям и согласовать с авторами и заказчиком. Вентиляционная створка расположена справа. Отделка глухих частей вентиляционной створки - окрашенное стекло (образец согласовать с авторами и заказчиком). Часть стекла (до скрытого профиля) в шестой позиции окрашена по RAL... (образец согласовать с авторами изаказчиком). Импосты по RAL 7016.
В-1.10	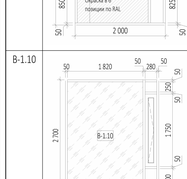	2250x2700h	67	Двухкамерный стеклопакет. Наружное стекло-закаленное, внутреннее - многослойное. Формулы стеклопакетов рассчитать согласно шумозащитным мероприятиям и согласовать с авторами и заказчиком. Вентрешетка расположена справа. Импосты по RAL 7016. Отделка глухих частей вентиляционной створки - окрашенное стекло (образец согласовать с авторами и заказчиком).
В-1.10А	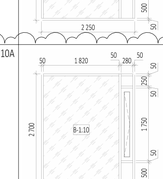	2250x2700h	1	Двухкамерный стеклопакет. Наружное стекло-закаленное, внутреннее - многослойное. Формулы стеклопакетов рассчитать согласно шумозащитным мероприятиям и согласовать с авторами и заказчиком. Вентрешетка расположена справа. Импосты по RAL 7016. Отделка глухих частей вентиляционной створки - окрашенное стекло (образец согласовать с авторами и заказчиком).
В-1.10Б	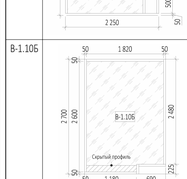	1920x2700h	1	Двухкамерный стеклопакет. Наружное стекло-закаленное, внутреннее - многослойное. Формулы стеклопакетов рассчитать согласно шумозащитным мероприятиям и согласовать с авторами и заказчиком. Вентрешетка расположена справа. Импосты по RAL 7016. Отделка глухих частей вентиляционной створки - окрашенное стекло (образец согласовать с авторами и заказчиком).

2.5

2.6

Ведомость витражных блоков

Марка	Схема изделия	Габариты...	Кол-...	Описание
В-1.10з	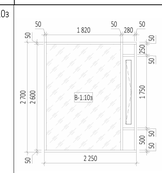	2250x2700h	6	Двухкамерный стеклопакет с повышенной наружной зеркальностью в первой позиции (образец согласовать с авторами и заказчиком). Наружное стекло - закаленное, внутреннее - многослойное. Формулы стеклопакетов рассчитать согласно шумозащитным мероприятиям и согласовать с авторами и заказчиком. Вентиляционная створка расположена справа. Отделка глухих частей вентиляционной створки - окрашенное стекло (образец согласовать с авторами и заказчиком). Импосты по RAL 7016
В-1.10п	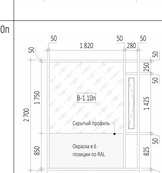	2250x2700h	2	Двухкамерный стеклопакет. Наружное стекло - закаленное, внутреннее - многослойное. Формулы стеклопакетов рассчитать согласно шумозащитным мероприятиям и согласовать с авторами и заказчиком. Вентиляционная створка расположена справа. Отделка глухих частей вентиляционной створки - окрашенное стекло (образец согласовать с авторами и заказчиком). Часть стекла (до скрытого профиля) в шестой позиции окрашена по RAL... (образец согласовать с авторами изаказчиком). Импосты по RAL 7016.
В-1.11	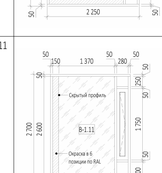	1950x2700h	25	Двухкамерный стеклопакет. Наружное стекло - закаленное, внутреннее - многослойное. Формулы стеклопакетов рассчитать согласно шумозащитным мероприятиям и согласовать с авторами и заказчиком. Вентиляционная створка расположена справа. Отделка глухих частей вентиляционной створки - окрашенное стекло (образец согласовать с авторами и заказчиком). Часть стекла (до скрытого профиля) в шестой позиции окрашена по RAL... (образец согласовать с авторами изаказчиком). Импосты по RAL 7016.
В-1.11А	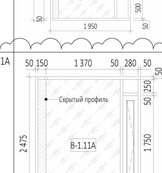	1950x2475h	1	Двухкамерный стеклопакет. Наружное стекло - закаленное, внутреннее - многослойное. Формулы стеклопакетов рассчитать согласно шумозащитным мероприятиям и согласовать с авторами и заказчиком. Вентиляционная створка расположена справа. Отделка глухих частей вентиляционной створки - окрашенное стекло (образец согласовать с авторами и заказчиком). Часть стекла (до скрытого профиля) в шестой позиции окрашена по RAL... (образец согласовать с авторами изаказчиком). Импосты по RAL 7016.
В-1.11з	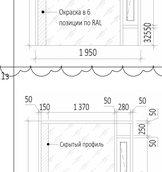	1950x2700h	3	Двухкамерный стеклопакет с повышенной наружной зеркальностью в первой позиции (образец согласовать с авторами и заказчиком). Наружное стекло - закаленное, внутреннее - многослойное. Формулы стеклопакетов рассчитать согласно шумозащитным мероприятиям и согласовать с авторами и заказчиком. Вентиляционная створка расположена справа. Отделка глухих частей вентиляционной створки - окрашенное стекло (образец согласовать с авторами и заказчиком). Часть стекла (до скрытого профиля) в шестой позиции окрашена по RAL... (образец согласовать с авторами изаказчиком). Импосты по RAL 7016
В-1.11п	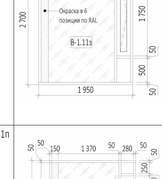	1950x2700h	1	Двухкамерный стеклопакет. Наружное стекло - закаленное, внутреннее - многослойное. Формулы стеклопакетов рассчитать согласно шумозащитным мероприятиям и согласовать с авторами и заказчиком. Вентиляционная створка расположена справа. Отделка глухих частей вентиляционной створки - окрашенное стекло (образец согласовать с авторами и заказчиком). Часть стекла (до скрытого профиля) в шестой позиции окрашена по RAL... (образец согласовать с авторами изаказчиком). Импосты по RAL 7016.
В-1.14	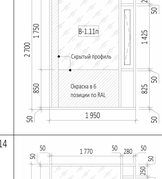	2200x2700h	29	Двухкамерный стеклопакет. Наружное стекло-закаленное, внутреннее - многослойное. Формулы стеклопакетов рассчитать согласно шумозащитным мероприятиям и согласовать с авторами и заказчиком. Вентиляционная створка расположена справа. Импосты по RAL 7016. Отделка глухих частей вентиляционной створки - окрашенное стекло (образец согласовать с авторами и заказчиком).
В-1.14з	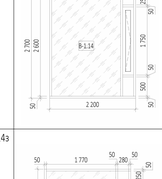	2000x2700h	2	Двухкамерный стеклопакет с повышенной наружной зеркальностью в первой позиции (образец согласовать с авторами и заказчиком). Наружное стекло - закаленное, внутреннее - многослойное. Формулы стеклопакетов рассчитать согласно шумозащитным мероприятиям и согласовать с авторами и заказчиком. Вентиляционная створка расположена справа. Отделка глухих частей вентиляционной створки - окрашенное стекло (образец согласовать с авторами и заказчиком). Импосты по RAL 7016

2.7

Ведомость витражных блоков

Марка	Схема изделия	Габариты...	Кол-...	Описание
В-1.14п	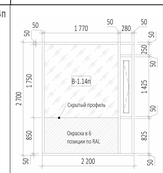	2200x2700h	1	Двухкамерный стеклопакет. Наружное стекло - закаленное, внутреннее - многослойное. Формулы стеклопакетов рассчитать согласно шумозащитным мероприятиям и согласовать с авторами и заказчиком. Вентиляционная створка расположена справа. Отделка глухих частей вентиляционной створки - окрашенное стекло (образец согласовать с авторами и заказчиком). Часть стекла (до скрытого профиля) в шестой позиции окрашена по RAL... (образец согласовать с авторами изаказчиком). Импосты по RAL 7016.
В-1.15	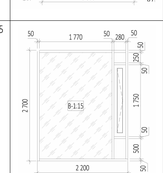	2200x2700h	31	Двухкамерный стеклопакет. Наружное стекло-закаленное, внутреннее - многослойное. Формулы стеклопакетов рассчитать согласно шумозащитным мероприятиям и согласовать с авторами и заказчиком. Вентиляционная створка расположена справа. Импосты по RAL 7016. Отделка глухих частей вентиляционной створки - окрашенное стекло (образец согласовать с авторами и заказчиком).
В-1.15п	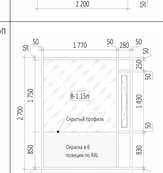	2200x2700h	1	Двухкамерный стеклопакет. Наружное стекло - закаленное, внутреннее - многослойное. Формулы стеклопакетов рассчитать согласно шумозащитным мероприятиям и согласовать с авторами и заказчиком. Вентиляционная створка расположена справа. Отделка глухих частей вентиляционной створки - окрашенное стекло (образец согласовать с авторами и заказчиком). Часть стекла (до скрытого профиля) в шестой позиции окрашена по RAL... (образец согласовать с авторами изаказчиком). Импосты по RAL 7016.
В-1.18	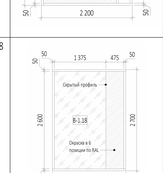	1950x2700h	25	Двухкамерный стеклопакет. Наружное стекло - закаленное, внутреннее - многослойное. Формулы стеклопакетов рассчитать согласно шумозащитным мероприятиям и согласовать с авторами и заказчиком. Часть стекла (до скрытого профиля) в шестой позиции окрашена по RAL... (образец согласовать с авторами изаказчиком). Импосты по RAL 7016.
В-1.18А	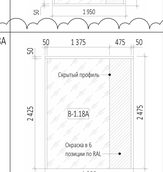	1950x2475h	1	Двухкамерный стеклопакет. Наружное стекло - закаленное, внутреннее - многослойное. Формулы стеклопакетов рассчитать согласно шумозащитным мероприятиям и согласовать с авторами и заказчиком. Часть стекла (до скрытого профиля) в шестой позиции окрашена по RAL... (образец согласовать с авторами изаказчиком). Импосты по RAL 7016.
В-1.18з	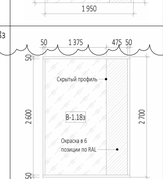	1950x2700h	3	Двухкамерный стеклопакет с повышенной наружной зеркальностью в первой позиции (образец согласовать с авторами и заказчиком). Наружное стекло - закаленное, внутреннее - многослойное. Формулы стеклопакетов рассчитать согласно шумозащитным мероприятиям и согласовать с авторами и заказчиком. Часть стекла (до скрытого профиля) в шестой позиции окрашена по RAL... (образец согласовать с авторами изаказчиком). Импосты по RAL 7016
В-1.18п	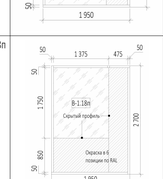	1950x2700h	1	Двухкамерный стеклопакет. Наружное стекло - закаленное, внутреннее - многослойное. Формулы стеклопакетов рассчитать согласно шумозащитным мероприятиям и согласовать с авторами и заказчиком. Часть стекла (до скрытого профиля) в шестой позиции окрашена по RAL... (образец согласовать с авторами изаказчиком). Импосты по RAL 7016.
В-1.19л	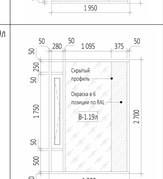	1900x2700h	19	Двухкамерный стеклопакет. Наружное стекло - закаленное, внутреннее - многослойное. Формулы стеклопакетов рассчитать согласно шумозащитным мероприятиям и согласовать с авторами и заказчиком. Вентиляционная створка расположена слева. Отделка глухих частей вентиляционной створки - окрашенное стекло (образец согласовать с авторами и заказчиком). Часть стекла (до скрытого профиля) в шестой позиции окрашена по RAL... (образец согласовать с авторами изаказчиком). Импосты по RAL 7016.
В-1.19л.п	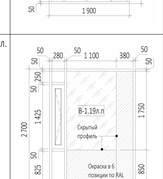	1900x2700h	1	Двухкамерный стеклопакет. Наружное стекло - закаленное, внутреннее - многослойное. Формулы стеклопакетов рассчитать согласно шумозащитным мероприятиям и согласовать с авторами и заказчиком. Вентиляционная створка расположена слева. Отделка глухих частей вентиляционной створки - окрашенное стекло (образец согласовать с авторами и заказчиком). Часть стекла (до скрытого профиля) в шестой позиции окрашена по RAL... (образец согласовать с авторами изаказчиком). Импосты по RAL 7016.

2.8

0,000=145.800

ПРИМЕЧАНИЯ:
1. Перечень чертежей, состав проекта и общие указания см. "Общие данные" лист 1
2. Узлы и сечения см. АР5.2.2
3. Данный лист см. совместно с чертежами раздела КР и КМ.
4. Все закладные и металлические детали и изделия должны быть оцинкованы.
5. Витражные оконные блоки, их установка и узлы примыкания к строительным конструкциям показаны условно. Данный чертеж является заданием специализированной Фирме-производителю. Конструкции оконных блоков, рабочие чертежи на их изготовление и монтаж, разработанные специализированной Фирмой, согласовываются с Архитекторами-авторами проекта и Заказчиком.
6. Навесная фасадная система с воздушным зазором и облицовкой декоративными панелями из алюминия алюминия показаны условно. Данный чертеж является заданием специализированной Фирме-производителю. Рабочие чертежи узлов крепления фасадной системы, разработанные специализированной Фирмой, согласовываются с Архитекторами-авторами проекта и Заказчиком.

2	8	Изм.	10-25		14.03.25	
Зам.					03.12.24	
Изм.	Кол.уч	Лист	Недок.	Подпись	Дата	
Проверил		Ходырева				
ГИП		Захарова				
ГАП		Маслова				
Разработал		Малярова				
Н. контр.		Маслова				
Рук. отдела		Маслова				

Заказчик: ООО "Арт-групп Камень"

ГКО-303-22-Р-АР 3.3.2

Многофункциональный гостиничный комплекс с подземной автостоянкой по адресу: г. Москва, проспект Мира, вл. 222/2

Архитектурные решения. Надземная часть. Фасады. Корпус 3

Стадия	Лист	Листов
Р	8	

Ведомость витражных блоков (начало)

ООО «АБ КАМЕНЬ Проект»

Согласовано

Взам. инв. №

Подп. и дата

Инв. № подл.

Формат А1

Ведомость витражных блоков стемалит

Марка	Схема изделия	Габариты...	Кол-в...	Описание
С-1.1		1150x2700h	36	Однокамерный стеклопакет с окраской в четвертой позиции по RAL ... (образец согласовать с авторами и заказчиком). Импосты по RAL 7016.
С-1.1з		1150x2700h	74	Однокамерный стеклопакетс повышенной наружной зеркальностью в первой позиции (образец согласовать с авторами изаказчиком). Окрашен в четвертой позиции по RAL (образец согласовать с авторами изаказчиком. Импосты по RAL 7016.
С-1.2		1150x700h	558	Однокамерный стеклопакет с окраской в четвертой позиции по RAL ... (образец согласовать с авторами и заказчиком). Импосты по RAL 7016.
С-1.2з	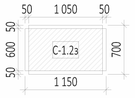	1150x700h	23	Однокамерный стеклопакетс повышенной наружной зеркальностью в первой позиции (образец согласовать с авторами изаказчиком). Окрашен в четвертой позиции по RAL (образец согласовать с авторами изаказчиком. Импосты по RAL 7016.
С-1.3		1950x700h	160	Однокамерный стеклопакет с окраской в четвертой позиции по RAL ... (образец согласовать с авторами и заказчиком). Импосты по RAL 7016.
С-1.3з	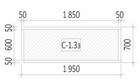	1950x700h	19	Однокамерный стеклопакетс повышенной наружной зеркальностью в первой позиции (образец согласовать с авторами изаказчиком). Окрашен в четвертой позиции по RAL (образец согласовать с авторами изаказчиком. Импосты по RAL 7016.
С-1.4	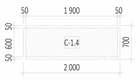	2000x700h	120	Однокамерный стеклопакет с окраской в четвертой позиции по RAL ... (образец согласовать с авторами и заказчиком). Импосты по RAL 7016.
С-1.5	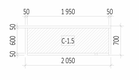	2050x700h	150	Однокамерный стеклопакет с окраской в четвертой позиции по RAL ... (образец согласовать с авторами и заказчиком). Импосты по RAL 7016.
С-1.6	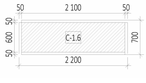	2200x700h	32	Однокамерный стеклопакет с окраской в четвертой позиции по RAL ... (образец согласовать с авторами и заказчиком). Импосты по RAL 7016.
С-1.6з	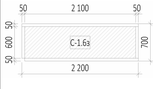	2200x700h	1	Однокамерный стеклопакетс повышенной наружной зеркальностью в первой позиции (образец согласовать с авторами изаказчиком). Окрашен в четвертой позиции по RAL (образец согласовать с авторами изаказчиком. Импосты по RAL 7016.

Ведомость витражных блоков стемалит

Марка	Схема изделия	Габариты...	Кол-в...	Описание
С-1.12		1150x2700h	14	Однокамерный стеклопакет с окраской в четвертой позиции по RAL ... (образец согласовать с авторами и заказчиком). Импосты по RAL 7016.
С-1.12А		1150x2475h	19	Однокамерный стеклопакет с окраской в четвертой позиции по RAL ... (образец согласовать с авторами и заказчиком). Импосты по RAL 7016.
С-1.13	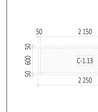	2250x700h	95	Однокамерный стеклопакет с окраской в четвертой позиции по RAL ... (образец согласовать с авторами и заказчиком). Импосты по RAL 7016.
С-1.13з	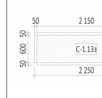	2250x700h	3	Однокамерный стеклопакетс повышенной наружной зеркальностью в первой позиции (образец согласовать с авторами изаказчиком). Окрашен в четвертой позиции по RAL (образец согласовать с авторами изаказчиком. Импосты по RAL 7016.
С-1.14	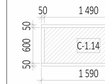	1590x700h	1	Однокамерный стеклопакет с окраской в четвертой позиции по RAL ... (образец согласовать с авторами и заказчиком). Импосты по RAL 7016.
С-1.15	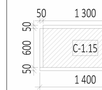	1400x700h	2	Однокамерный стеклопакет с окраской в четвертой позиции по RAL ... (образец согласовать с авторами и заказчиком). Импосты по RAL 7016.
С-1.16	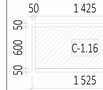	1525x700h	4	Однокамерный стеклопакет с окраской в четвертой позиции по RAL ... (образец согласовать с авторами и заказчиком). Импосты по RAL 7016.
С-1.17		1550x2125h	2	Однокамерный стеклопакет с окраской в четвертой позиции по RAL ... (образец согласовать с авторами и заказчиком). Импосты по RAL 7016.
С-1.18		1525x700h	2	Однокамерный стеклопакет с окраской в четвертой позиции по RAL ... (образец согласовать с авторами и заказчиком). Импосты по RAL 7016.
С-2.1		2765x700h	31	Однокамерный стеклопакет с окраской в четвертой позиции по RAL ... (образец согласовать с авторами и заказчиком). Импосты по RAL 7016.

Ведомость витражных блоков стемалит

Марка	Схема изделия	Габариты...	Кол-в...	Описание
С-2.2	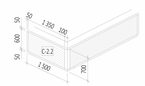	1500x700h	32	Однокамерный стеклопакет с окраской в четвертой позиции по RAL ... (образец согласовать с авторами и заказчиком). Импосты по RAL 7016.
С-2.3	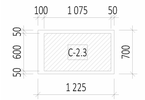	1225x700h	1	Однокамерный стеклопакет с окраской в четвертой позиции по RAL ... (образец согласовать с авторами и заказчиком). Импосты по RAL 7016.
С-2.5з	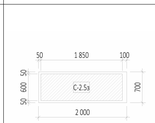	2000x700h	2	Однокамерный стеклопакетс повышенной наружной зеркальностью в первой позиции (образец согласовать с авторами изаказчиком). Окрашен в четвертой позиции по RAL (образец согласовать с авторами изаказчиком. Импосты по RAL 7016.
С-2.6з	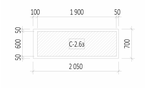	2050x700h	2	Однокамерный стеклопакетс повышенной наружной зеркальностью в первой позиции (образец согласовать с авторами изаказчиком). Окрашен в четвертой позиции по RAL (образец согласовать с авторами изаказчиком. Импосты по RAL 7016.
С-2.7	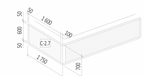	1750x700h	30	Однокамерный стеклопакет с окраской в четвертой позиции по RAL ... (образец согласовать с авторами и заказчиком). Импосты по RAL 7016.
С-2.8	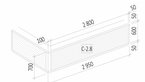	2950x700h	30	Однокамерный стеклопакет с окраской в четвертой позиции по RAL ... (образец согласовать с авторами и заказчиком). Импосты по RAL 7016.
С-2.9з		2850x700h	1	Однокамерный стеклопакетс повышенной наружной зеркальностью в первой позиции (образец согласовать с авторами изаказчиком). Окрашен в четвертой позиции по RAL (образец согласовать с авторами изаказчиком. Импосты по RAL 7016.
С-2.10з	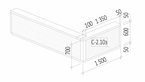	1500x700h	1	Однокамерный стеклопакетс повышенной наружной зеркальностью в первой позиции (образец согласовать с авторами изаказчиком). Окрашен в четвертой позиции по RAL (образец согласовать с авторами изаказчиком. Импосты по RAL 7016.
С-2.11	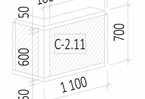	1100x700h	32	Однокамерный стеклопакет с окраской в четвертой позиции по RAL ... (образец согласовать с авторами и заказчиком). Импосты по RAL 7016.
С-2.11з	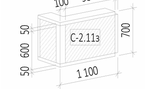	1100x700h	2	Однокамерный стеклопакетс повышенной наружной зеркальностью в первой позиции (образец согласовать с авторами изаказчиком). Окрашен в четвертой позиции по RAL (образец согласовать с авторами изаказчиком. Импосты по RAL 7016.

Ведомость витражных блоков стемалит

Марка	Схема изделия	Габариты...	Кол-в...	Описание
С-2.12	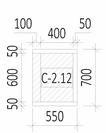	550x700h	1	Однокамерный стеклопакет с окраской в четвертой позиции по RAL ... (образец согласовать с авторами и заказчиком). Импосты по RAL 7016.
С-2.13	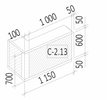	1150x700h	94	Однокамерный стеклопакет с окраской в четвертой позиции по RAL ... (образец согласовать с авторами и заказчиком). Импосты по RAL 7016.
С-2.13з	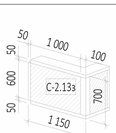	1150x700h	3	Однокамерный стеклопакетс повышенной наружной зеркальностью в первой позиции (образец согласовать с авторами изаказчиком). Окрашен в четвертой позиции по RAL (образец согласовать с авторами изаказчиком. Импосты по RAL 7016.
С-2.14	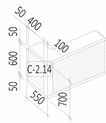	550x700h	231	Однокамерный стеклопакет с окраской в четвертой позиции по RAL ... (образец согласовать с авторами и заказчиком). Импосты по RAL 7016.
С-2.14з	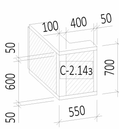	550x700h	6	Однокамерный стеклопакетс повышенной наружной зеркальностью в первой позиции (образец согласовать с авторами изаказчиком). Окрашен в четвертой позиции по RAL (образец согласовать с авторами изаказчиком. Импосты по RAL 7016.
С-2.15		550x2700h	229	Однокамерный стеклопакет с окраской в четвертой позиции по RAL ... (образец согласовать с авторами и заказчиком). Импосты по RAL 7016.
С-2.15А	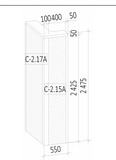	550x2475h	4	Однокамерный стеклопакет с окраской в четвертой позиции по RAL ... (образец согласовать с авторами и заказчиком). Импосты по RAL 7016.
С-2.15з		550x2700h	9	Однокамерный стеклопакетс повышенной наружной зеркальностью в первой позиции (образец согласовать с авторами изаказчиком). Окрашен в четвертой позиции по RAL (образец согласовать с авторами изаказчиком. Импосты по RAL 7016.
С-2.16	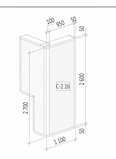	1100x2700h	5	Однокамерный стеклопакет с окраской в четвертой позиции по RAL ... (образец согласовать с авторами и заказчиком). Импосты по RAL 7016.

Ведомость витражных блоков стемалит

Марка	Схема изделия	Габариты...	Кол-в...	Описание
С-2.16А	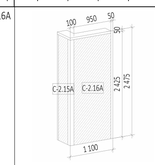	1100x2475h	1	Однокамерный стеклопакет с окраской в четвертой позиции по RAL ... (образец согласовать с авторами и заказчиком). Импосты по RAL 7016.
С-2.16з	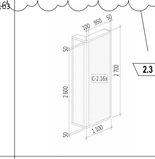	1100x2700h	3	Однокамерный стеклопакетс повышенной наружной зеркальностью в первой позиции (образец согласовать с авторами изаказчиком). Окрашен в четвертой позиции по RAL (образец согласовать с авторами изаказчиком. Импосты по RAL 7016.
С-2.17	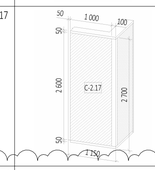	1150x2700h	9	Однокамерный стеклопакет с окраской в четвертой позиции по RAL ... (образец согласовать с авторами и заказчиком). Импосты по RAL 7016.
С-2.17А	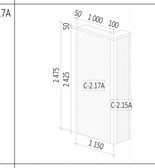	1150x2475h	2	Однокамерный стеклопакет с окраской в четвертой позиции по RAL ... (образец согласовать с авторами и заказчиком). Импосты по RAL 7016.
С-2.17з	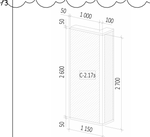	1150x2700h	7	Однокамерный стеклопакетс повышенной наружной зеркальностью в первой позиции (образец согласовать с авторами изаказчиком). Окрашен в четвертой позиции по RAL (образец согласовать с авторами изаказчиком. Импосты по RAL 7016.
С-2.21		1100x2700h	1	Однокамерный стеклопакет с окраской в четвертой позиции по RAL ... (образец согласовать с авторами и заказчиком). Импосты по RAL 7016.
С-2.22	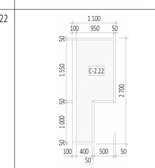	1100x2700h	2	Однокамерный стеклопакет с окраской в четвертой позиции по RAL ... (образец согласовать с авторами и заказчиком). Импосты по RAL 7016.
С-2.22з	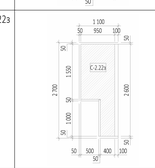	1100x2700h	1	Однокамерный стеклопакетс повышенной наружной зеркальностью в первой позиции (образец согласовать с авторами изаказчиком). Окрашен в четвертой позиции по RAL (образец согласовать с авторами изаказчиком. Импосты по RAL 7016.
С-3.1	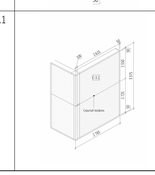	2765x3375h	1	Однокамерный стеклопакет с окраской в четвертой позиции по RAL ... (образец согласовать с авторами и заказчиком). Импосты по RAL 7016.

ПРИМЕЧАНИЯ:

1. Перечень чертежей, состав проекта и общие указания см. "Общие данные" лист 1
2. Узлы и сечения см. АР5.2.2
3. Данный лист см. совместно с чертежами раздела КР и КМ.
4. Все закладные и металлические детали и изделия должны быть оцинкованы.
5. Витражные оконные блоки, их установка и узлы примыкания к строительным конструкциям показаны условно. Данный чертеж является заданием специализированной Фирме-производителю. Конструкции оконных блоков, рабочие чертежи на их изготовление и монтаж, разработанные специализированной Фирмой, согласовываются с Архитекторами-авторами проекта и Заказчиком.
6. Навесная фасадная система с воздушным зазором и облицовкой декоративными панелями из алюминия алюминия показаны условно. Данный чертеж является заданием специализированной Фирме-производителю. Рабочие чертежи узлов крепления фасадной системы, разработанные специализированной Фирмой, согласовываются с Архитекторами-авторами проекта и Заказчиком.

0,000=145.800

					Заказчик: ООО "Арт-групп Камень"	ГКО-303-22-Р-АР 3.3.2
2	4	Изм.	10-25		14.03.25	Многофункциональный гостиничный комплекс с подземной автостоянкой по адресу: г. Москва, проспект Мира, вл. 222/2
Зам.					03.12.24	
Изм.	Кол.уч	Лист	Недок.	Подпись	Дата	
Проверил		Ходырева				Архитектурные решения. Надземная часть. Фасады. Корпус 3
ГИП		Захарова				Стадия: Р; Лист: 10; Листов:
ГАП		Маслова				
Разработал		Уварова				Ведомость витражных блоков стемалит
Н. контр.		Маслова				ООО «АБ КАМЕНЬ Проект»
Рук. отдела		Маслова				

Согласовано

Взам. инв. №

Подп. и дата

Инв. № подл.

Формат А1

Разрез 1-1 (1 : 200)

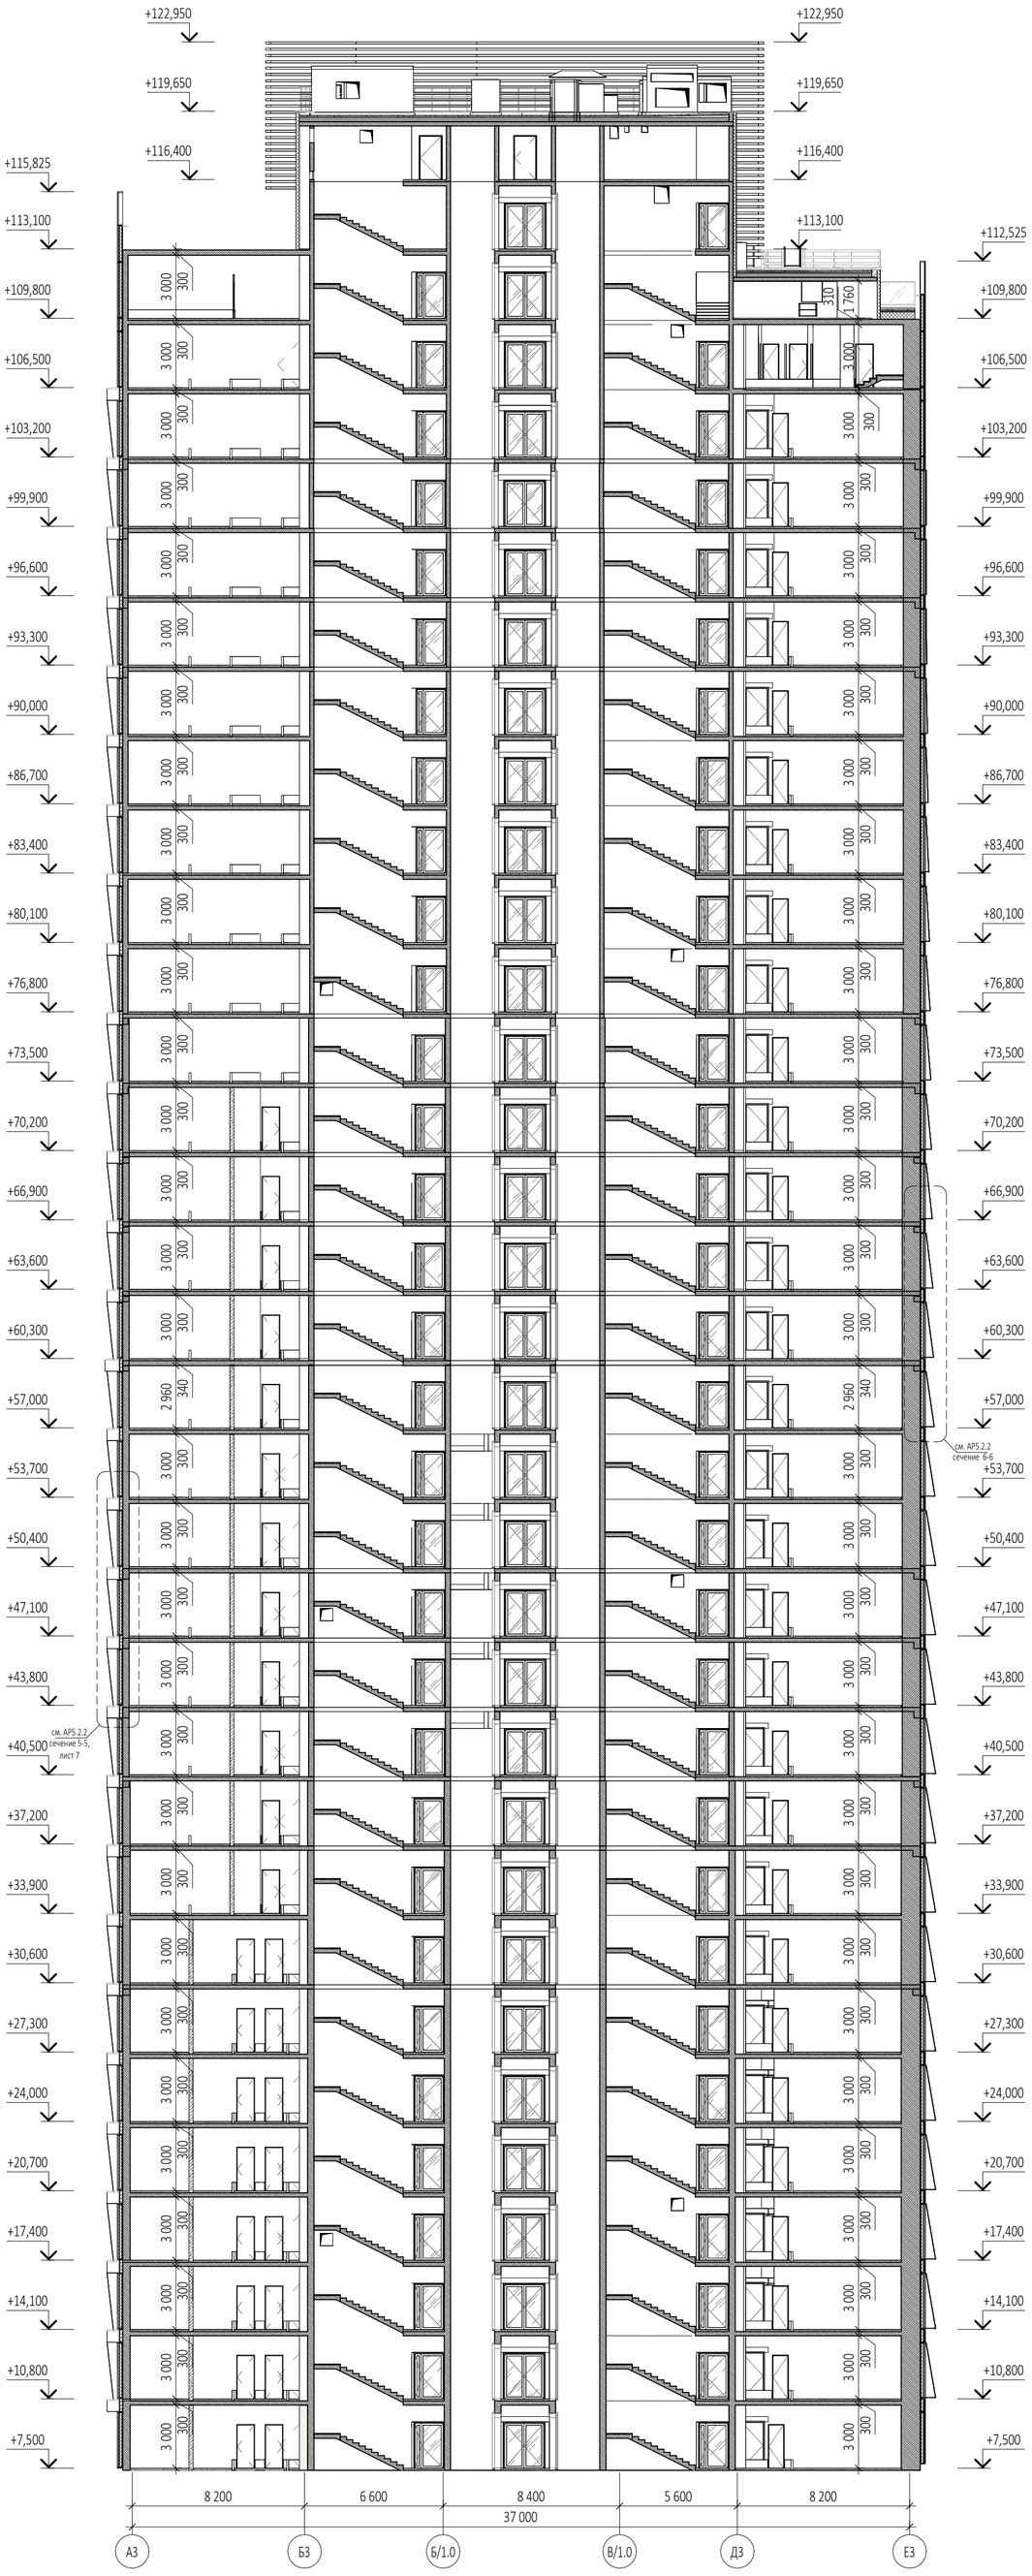

Разрез 2-2 (1 : 200)

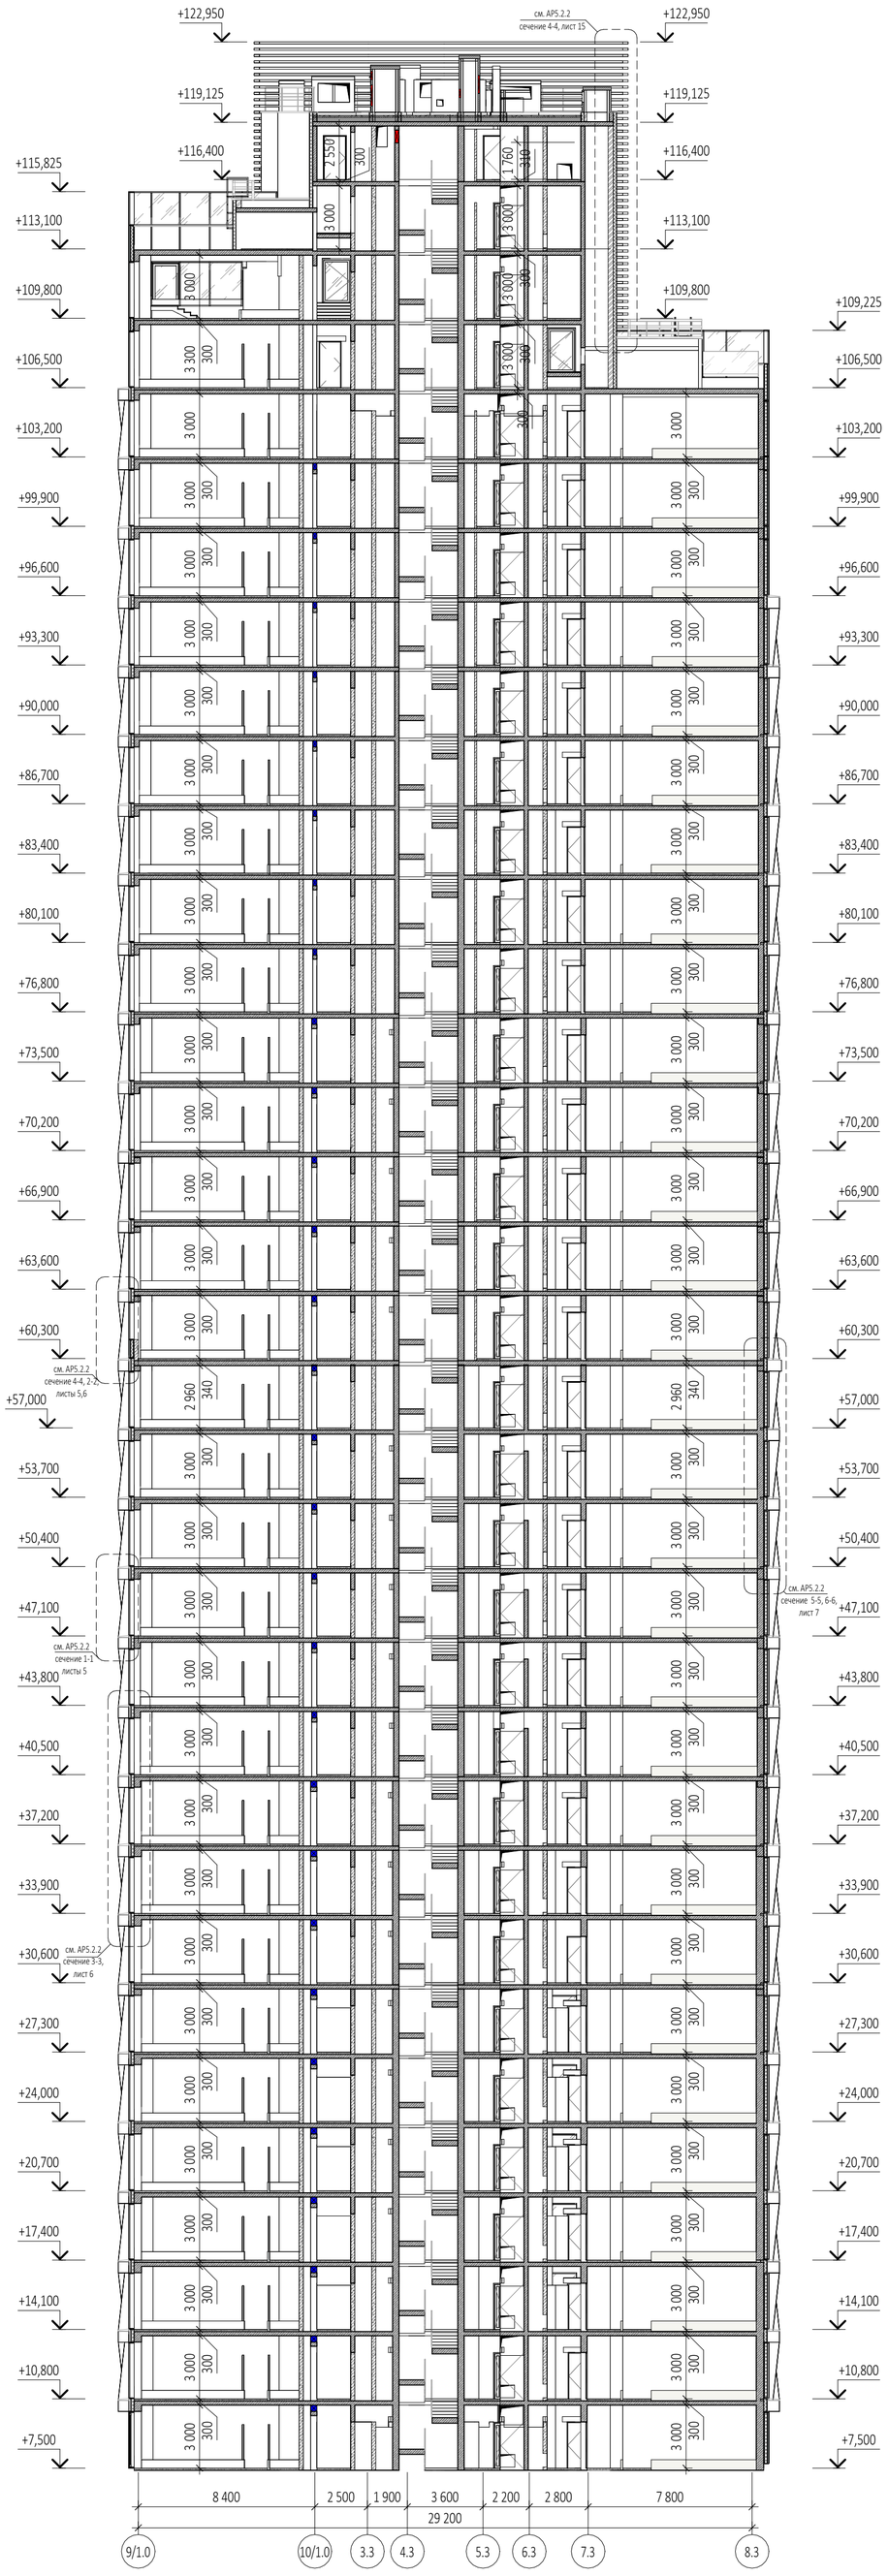

ПРИМЕЧАНИЯ:

1. Перечень чертежей, состав проекта и общие указания см. "Общие данные" лист 1
2. Узлы и сечения см. АР5.2.2
3. Данный лист см. совместно с чертежами раздела КР и КМ.
4. Все закладные и металлические детали и изделия должны быть оцинкованы.
5. Витражные оконные блоки, их установка и узлы примыкания к строительным конструкциям показаны условно. Данный чертеж является заданием специализированной Фирме-производителю. Конструкции оконных блоков, рабочие чертежи на их изготовление и монтаж, разработанные специализированной Фирмой, согласовываются с Архитекторами-авторами проекта и Заказчиком.
6. Навесная фасадная система с воздушным зазором и облицовкой декоративными панелями из алюминия алюминия показаны условно. Данный чертеж является заданием специализированной Фирме-производителю. Рабочие чертежи узлов крепления фасадной системы, разработанные специализированной Фирмой, согласовываются с Архитекторами-авторами проекта и Заказчиком.

0,000=145.800

Зам.					03.12.24	
Изм.	Кол.уч	Лист	№док.	Подпись	Дата	
Проверил		Ходырева				
ГИП		Захарова				
ГАП		Маслова				
Разработал		Уварова				
Н. контр.		Маслова				
Рук. отдела		Маслова				

Заказчик: ООО "Арт-групп Камень"

ГКО-303-22-Р-АР 3.3.2

Многофункциональный гостиничный комплекс с подземной автостоянкой по адресу: г. Москва, проспект Мира, вл. 222/2

Архитектурные решения. Надземная часть. Фасады. Корпус 3

Стадия	Лист	Листов
Р	12	

Разрез 1-1, Разрез 2-2

ООО «АБ КАМЕНЬ Проект»

Согласовано

Взам. инв. №

Подп. и дата

Инв. № подл.

Формат А1

Ведомость теплоизоляционных материалов фасада	
Описание	Объем,м³
ISOVER ВентФасад-Верх 30 λ = 0.037 Вт/(м °С) μ = 0.35 мг / м·ч·Па	218,08
ISOVER ВентФасад-Низ 140 λ = 0.039 Вт/(м °С) μ = 0.55 мг / м·ч·Па	1021,46
МинВата ISOVER Штукатурный фасад, λ = 0,043 Вт/(м °С), μ = 0,4 мг / м·ч·Па	73,64
МинВата ISOVER Штукатурный фасад, λ = 0,043 Вт/(м °С), μ = 0,4 мг /м·ч·Па	130,67
ИТОГО:	1443,85

Ведомость фасада по типу "мокрый фасад"	
Описание	Площадь, м²
<варианты>	1458,89

Ведомость фасадных ламелей	
Описание	Длина, п.м.
Алюминиевые ламели 100х250 RAL 110-М, см. раздел 5.2.2	2 721,3

Ведомость отливов.

Марка	Эскиз	Описание	Длина, п.м.	Примечание
Отл-1	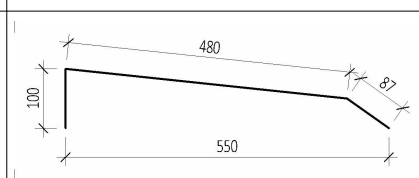	Накрывной элемент из алюминиевого листа Ral 7016	105,2	
Отл-2	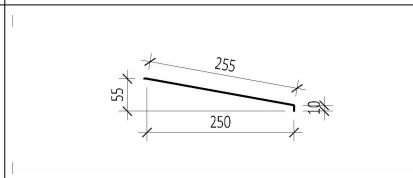	Накрывной элемент из алюминиевого листа Ral 7016	112,1	
Отл-3	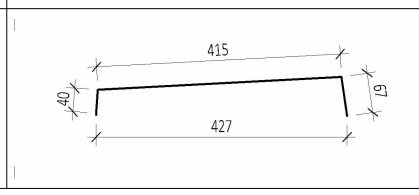	Накрывной элемент из алюминиевого листа Ral 7016	83,1	
ИТОГО:			300,4	

Ведомость стеклянных ограждений		
Марка	Высота, мм	Длина, п.м.
ОГс1	1500	44

Согласовано

Взам. инв. №

Подп. и дата

Инв. № подл.

0,000=145.800

Изм.	Кол.уч	Лист	№док.	Подпись	Дата		
Нов.					03.12.24	Заказчик: ООО "Арт-групп Камень"	ГКО-303-22-Р-АР 3.3.2
						Многофункциональный гостиничный комплекс с подземной автостоянкой по адресу: г. Москва, проспект Мира, вл. 222/2	
Проверил		Ходырева				Архитектурные решения. Надземная часть. Фасады. Корпус 3	Стадия: Р; Лист: 13; Листов:
ГИП		Захарова					
ГАП		Маслова					
Разработал		Сорока				Ведомость материалов	ООО «АБ КАМЕНЬ Проект»
Н. контр.		Маслова					
Рук. отдела		Маслова					

Формат А3